

РАЗДЕЛ ПЕРВЫЙ ПРАВОВЫЕ АКТЫ

ПОСТАНОВЛЕНИЯ ГЛАВЫ ГОРОДА ПЕРМИ

12.10.2021 № 141	
О присуждении Премии Главы города Перми «Золотой резерв» в 2021 году	4

ПОСТАНОВЛЕНИЯ АДМИНИСТРАЦИИ ГОРОДА ПЕРМИ

06.10.2021 № 805	
О внесении изменений в отдельные нормативные правовые акты администрации города Перми в сфере имущественных отношений.....	11
08.10.2021 № 828	
О внесении изменений в постановление администрации города Перми от 02.09.2011 № 459 «Об установлении расходного обязательства Пермского городского округа по вопросам местного значения в сфере организации мест массового отдыха у воды на территории города Перми».....	26
08.10.2021 № 829	
О внесении изменений в муниципальную программу «Безопасный город», утвержденную постановлением администрации города Перми от 19.10.2018 № 793	27
08.10.2021 № 830	
О внесении изменений в постановление администрации города Перми от 04.10.2011 № 559 «Об утверждении Методики расчета объема расходов бюджета города Перми на выполнение функций по организации мест массового отдыха у воды на территории города Перми»	35
08.10.2021 № 831	
Об утверждении размера стоимости работ и услуг по организации обустройства организованных мест отдыха людей у воды на территории города Перми на 2022 год и плановый период 2023 и 2024 годов.....	36
08.10.2021 № 832	
Об утверждении размера стоимости отдельных мероприятий по гражданской обороне на 2022 год и плановый период 2023 и 2024 годов	38
08.10.2021 № 833	
О внесении изменений в Методику расчета нормативных затрат на выполнение муниципальной работы «Обеспечение доступа к объектам спорта», нормативных затрат на содержание муниципального имущества, уплату налогов, утвержденную постановлением администрации города Перми от 18.10.2017 № 850	39
08.10.2021 № 834	
О внесении изменений в муниципальную программу «Социальная поддержка и обеспечение семейного благополучия населения города Перми», утвержденную постановлением администрации города Перми от 18.10.2018 № 764.....	44
08.10.2021 № 835	
О внесении изменений в постановление администрации города Перми от 29.12.2016 № 1203 «Об утверждении размера стоимости работ (услуг) по обеспечению безопасности людей на водных объектах на 2021 год и плановый период 2022 и 2023 годов»	46
08.10.2021 № 836	
О внесении изменений в постановление администрации города Перми от 30.12.2013 № 1254 «Об утверждении нормативных затрат на содержание и текущий ремонт бесхозных источников противопожарного водоснабжения (искусственных водоемов) и пирсов, муниципальных противопожарных объектов, переданных в оперативное управление»	47

11.10.2021 № 837

О внесении изменений в отдельные правовые акты администрации города Перми по вопросам организации оздоровления и отдыха детей.....54

11.10.2021 № 838

Об утверждении Порядка отбора и ранжирования помещений общественных центров, подлежащих ремонту и приведению в нормативное состояние 58

11.10.2021 № 839

О внесении изменений в Положение об оплате труда работников муниципальных учреждений, подведомственных департаменту образования администрации города Перми, утвержденное постановлением администрации города Перми от 20.10.2009 № 705 62

11.10.2021 № 840

О внесении изменений в постановление администрации города Перми от 14.10.2020 № 982 «Об утверждении Порядка определения объема и условий предоставления субсидий на иные цели бюджетным и автономным учреждениям на проведение мероприятий в области инновационного развития системы образования».....69

11.10.2021 № 841

О внесении изменений в постановление администрации города Перми от 30.06.2011 № 319 «Об установлении расходного обязательства Пермского городского округа по вопросам местного значения в сфере социальной политики, развития человеческого потенциала» 74

11.10.2021 № 842

О внесении изменений в постановление администрации города Перми от 29.04.2011 № 191 «Об организации оздоровления, отдыха и занятости детей города Перми» и признании утратившими силу отдельных постановлений администрации города Перми.....75

12.10.2021 № 843

О внесении изменений в перечень промышленных узлов, общих и индивидуальных санитарно-защитных зон промышленных предприятий и объектов промышленных узлов города Перми, утвержденный постановлением администрации города Перми от 22.11.2005 № 2735 «Об утверждении перечней и проектов границ общих и индивидуальных санитарно-защитных зон промышленных предприятий и объектов, расположенных на территории города Перми» 77

12.10.2021 № 844

О внесении изменений в постановление администрации города Перми от 17.05.2021 № 352 «Об утверждении Положения о системе оплаты труда работников муниципального учреждения в сфере экологии и природопользования и о признании утратившими силу отдельных правовых актов администрации города Перми» 78

12.10.2021 № 845

О внесении изменений в Порядок определения объема и условий предоставления субсидий на иные цели бюджетным и автономным учреждениям на физкультурные и спортивные мероприятия, утвержденный постановлением администрации города Перми от 16.10.2020 № 999 81

12.10.2021 № 846

О внесении изменений в Порядок определения объема и условий предоставления субсидий на иные цели бюджетным и автономным учреждениям на оборудование зданий средствами беспрепятственного доступа, утвержденный постановлением администрации города Перми от 21.10.2020 № 1067 86

12.10.2021 № 847

О признании утратившим силу отдельных правовых актов администрации города Перми в сфере физической культуры и спорта 87

12.10.2021 № 848

О внесении изменений в Положение о системе оплаты труда работников муниципального учреждения в сфере благоустройства территории города Перми, утвержденное постановлением администрации города Перми от 30.01.2020 № 86.....88

12.10.2021 № 849

О внесении изменений в Положение об отраслевой системе оплаты труда работников муниципальных учреждений, подведомственных комитету по физической культуре и спорту администрации города Перми, утвержденное постановлением администрации города Перми от 26.10.2018 № 834.....96

12.10.2021 № 850

О внесении изменений в приложение 2 к Порядку определения объема и условий предоставления бюджетным и автономным учреждениям, подведомственным департаменту культуры и молодежной политики администрации города Перми, субсидий на иные цели на содействие в реализации мероприятий, направленных на гармонизацию межнациональных отношений, сохранение этнического многообразия народов России, проживающих в городе Перми, утвержденному постановлением администрации города Перми от 16.10.2020 № 1027.....104

ПРАВОВЫЕ АКТЫ ФУНКЦИОНАЛЬНЫХ ОРГАНОВ АДМИНИСТРАЦИИ ГОРОДА ПЕРМИ

Распоряжение заместителя главы администрации города Перми-начальника департамента земельных отношений администрации города Перми от 08.10.2021 № 21-01-03-1159 «Об установлении публичного сервитута в отдельных целях».....106

Распоряжение заместителя главы администрации города Перми-начальника департамента земельных отношений администрации города Перми от 08.10.2021 № 21-01-03-1160 «Об установлении публичного сервитута в отдельных целях».....107

ПРАВОВЫЕ АКТЫ ТЕРРИТОРИАЛЬНЫХ ОРГАНОВ АДМИНИСТРАЦИИ ГОРОДА ПЕРМИ

Распоряжение главы администрации Индустриального района города Перми от 12.10.2021 № 059-16-01-03-413 «О принудительном демонтаже самовольно установленных и незаконно размещенных движимых объектов».....108

РАЗДЕЛ ВТОРОЙ ОФИЦИАЛЬНАЯ ИНФОРМАЦИЯ

Итоговые финансовые отчеты о поступлении и расходовании средств избирательного фонда кандидатов/избирательных объединений.....110

Департамент земельных отношений администрации города Перми в целях информирования населения в соответствии со статьей 39.42 Земельного кодекса Российской Федерации сообщает о возможном установлении публичного сервитута в отдельных целях на территории города Перми 162

Проект изменений, которые вносятся в Правила землепользования и застройки города Перми, утвержденные решением Пермской городской Думы от 26 июня 2007 г. № 143.....356

Информация о размещении утвержденной схемы теплоснабжения в административных границах города Перми на период до 2035 года 361

Департамент земельных отношений администрации города Перми в целях информирования населения в соответствии со статьей 39.42 Земельного кодекса Российской Федерации сообщает о возможном установлении публичного сервитута в отдельных целях на территории города Перми 362

Реестр самовольно установленных и незаконно размещенных движимых объектов, выявленных на территории города Перми на 30.09.2021 372

РАЗДЕЛ ПЕРВЫЙ ПРАВОВЫЕ АКТЫ

ПОСТАНОВЛЕНИЯ ГЛАВЫ ГОРОДА ПЕРМИ



ГЛАВА ГОРОДА ПЕРМИ ПОСТАНОВЛЕНИЕ

12.10.2021

№ 141

О присуждении Премии Главы города Перми «Золотой резерв» в 2021 году

В соответствии с Уставом города Перми, решением Пермской городской Думы от 21 ноября 2017 г. № 232 «Об установлении расходного обязательства по присуждению Премии Главы города Перми «Золотой резерв», постановлением Главы города Перми от 09 июня 2018 г. № 95 «О присуждении Премии Главы города Перми «Золотой резерв», на основании решения комиссии по присуждению Премии Главы города Перми «Золотой резерв» от 30 августа 2021 г.

ПОСТАНОВЛЯЮ:

1. Присудить Премию Главы города Перми «Золотой резерв» (далее – Премия) в 2021 г. обучающимся согласно приложению к настоящему постановлению.

2. Департаменту образования администрации города Перми:

2.1. организовать церемонию вручения дипломов обучающимся, ставшим получателями Премии в 2021 году;

2.2. обеспечить выплату Премий в 2021 году в пределах средств, определенных бюджетом города Перми на 2021 год на данные цели.

3. Настоящее постановление вступает в силу со дня официального опубликования в печатном средстве массовой информации «Официальный бюллетень органов местного самоуправления муниципального образования город Пермь».

4. Управлению по общим вопросам администрации города Перми обеспечить опубликование настоящего постановления в печатном средстве массовой информации «Официальный бюллетень органов местного самоуправления муниципального образования город Пермь».

5. Информационно-аналитическому управлению администрации города Перми обеспечить опубликование (обнародование) настоящего постановления на официальном сайте муниципального образования город Пермь в информационно-телекоммуникационной сети Интернет.

6. Контроль за исполнением настоящего постановления возложить на заместителя главы администрации города Грибанова А.А.

А.Н. Дёмкин

Приложение
к постановлению
Главы города Перми
от 12.10.2021 № 141

СПИСОК
получателей Премии Главы города Перми
«Золотой резерв» в 2021 году

№	Фамилия, имя, отчество	Образовательное учреждение	Общий балл
1	2	3	4
Номинация «Интеллект»			
1	Гуледза Александр Андреевич	муниципальное автономное общеобразовательное учреждение «Гимназия № 6» г. Перми	4 910
2	Богданова Анна Олеговна	муниципальное автономное общеобразовательное учреждение «Гимназия № 31» г. Перми	3 820
3	Югов Михаил Дмитриевич	муниципальное автономное общеобразовательное учреждение «Средняя общеобразовательная школа № 9 им. А. С. Пушкина с углубленным изучением предметов физико-математического цикла» г. Перми	3 180
4	Горинов Ярослав Денисович	муниципальное автономное общеобразовательное учреждение «Средняя общеобразовательная школа № 9 им. А. С. Пушкина с углубленным изучением предметов физико-математического цикла» г. Перми	3 061
5	Пупков Кирилл Вадимович	муниципальное автономное общеобразовательное учреждение «Средняя общеобразовательная школа № 146 с углубленным изучением математики, физики, информатики» г. Перми	2 980
6	Константинова Элина Михайловна	муниципальное автономное общеобразовательное учреждение «Средняя общеобразовательная школа № 9 им. А. С. Пушкина с углубленным изучением предметов физико-математического цикла» г. Перми	2 577
7	Зверева Анастасия Александровна	муниципальное автономное общеобразовательное учреждение «Гимназия № 6» г. Перми	2 549
8	Хронусова Ольга Валерьевна	муниципальное автономное общеобразовательное учреждение «Средняя общеобразовательная школа № 146 с углубленным изучением математики, физики, информатики» г. Перми	2 406
9	Черников Кирилл Андреевич	муниципальное автономное общеобразовательное учреждение «Средняя общеобразовательная школа № 146 с углубленным изучением математики, физики, информатики» г. Перми	2 175
10	Базилевич Григорий Александрович	муниципальное автономное общеобразовательное учреждение «Средняя общеобразовательная школа № 9 им. А. С. Пушкина с углубленным изучением предметов физико-математического цикла» г. Перми	1 915
11	Дулесов Михаил Андреевич	муниципальное автономное общеобразовательное учреждение «Средняя общеобразовательная школа № 132 с углубленным изучением предметов естественно-экологического профиля» г. Перми	1 855
12	Некрасова Екатерина Александровна	муниципальное автономное общеобразовательное учреждение «Гимназия № 31» г. Перми	1 719
13	Бикаева Алина Рамильевна	муниципальное бюджетное общеобразовательное учреждение «Лицей № 1» г. Перми	1 718
14	Зязев Даниил Минхатович	муниципальное автономное общеобразовательное учреждение «Лицей № 4» г. Перми	1 817

1	2	3	4
15	Владимирова Дарья Романова	муниципальное автономное общеобразовательное учреждение «Средняя общеобразовательная школа № 2 с углубленным изучением предметов гуманитарного профиля им. В. Н. Татищева» г. Перми	1 661
16	Чугаева Валерия Станиславовна	муниципальное автономное общеобразовательное учреждение «Лицей № 2» г. Перми	1 596
17	Тунёв Андрей Витальевич	муниципальное автономное общеобразовательное учреждение «Средняя общеобразовательная школа № 146 с углубленным изучением математики, физики, информатики» г. Перми	1 585
18	Фролов Дмитрий Васильевич	муниципальное автономное общеобразовательное учреждение «Гимназия № 31» г. Перми	1 495
19	Кондаков Никита Алексеевич	муниципальное автономное общеобразовательное учреждение «Средняя общеобразовательная школа № 132 с углубленным изучением предметов естественно-экологического профиля» г. Перми	1 541
20	Толчина Алёна Сергеевна	муниципальное автономное общеобразовательное учреждение «Средняя общеобразовательная школа № 22 с углубленным изучением иностранных языков» г. Перми	1 329
21	Лукин Игорь Юрьевич	муниципальное автономное общеобразовательное учреждение «Лицей № 10» г. Перми	1 300
22	Серебрякова Ирина Владимировна	муниципальное автономное общеобразовательное учреждение «Гимназия № 31» г. Перми	1 300
23	Югов Иван Андреевич	муниципальное автономное общеобразовательное учреждение «Лицей № 2» г. Перми	1 105
24	Сергеева Екатерина Дмитриевна	муниципальное автономное общеобразовательное учреждение «Средняя общеобразовательная школа № 146 с углубленным изучением математики, физики, информатики» г. Перми	1 152
25	Ожегов Леонид Александрович	муниципальное автономное общеобразовательное учреждение «Средняя общеобразовательная школа № 9 им. А. С. Пушкина с углубленным изучением предметов физико-математического цикла» г. Перми	1 091
26	Малова Вера Антоновна	муниципальное автономное общеобразовательное учреждение «Гимназия № 31» г. Перми	1 084
27	Сапегин Андрей Андреевич	муниципальное автономное общеобразовательное учреждение «Средняя общеобразовательная школа № 9 им. А. С. Пушкина с углубленным изучением предметов физико-математического цикла» г. Перми	1 076
28	Максutow Тимур Ринатович	муниципальное автономное общеобразовательное учреждение «Гимназия № 1» г. Перми	1 068
29	Корягина Анна Александровна	муниципальное автономное общеобразовательное учреждение «Средняя общеобразовательная школа № 2 с углубленным изучением предметов гуманитарного профиля им. В. Н. Татищева» г. Перми	1 051
30	Селезнев Максим Алексеевич	муниципальное автономное общеобразовательное учреждение «Гимназия № 31» г. Перми	1 033
31	Головченко Анна Александровна	муниципальное автономное общеобразовательное учреждение «Гимназия № 1» г. Перми	1 032
32	Кононыхин Николай Владимирович	муниципальное автономное общеобразовательное учреждение «Гимназия № 31» г. Перми	1 025
33	Малова Анастасия Витальевна	муниципальное автономное общеобразовательное учреждение «Гимназия № 31» г. Перми	1 010
34	Летягина Полина Игоревна	муниципальное автономное общеобразовательное учреждение «Гимназия № 31» г. Перми	989

1	2	3	4
35	Олейниченко Максим Алексеевич	муниципальное автономное общеобразовательное учреждение «Гимназия № 17» г. Перми	977
36	Власов Глеб Сергеевич	муниципальное автономное общеобразовательное учреждение «Гимназия № 31» г. Перми	950
37	Тетенова Юлия Борисовна	муниципальное автономное общеобразовательное учреждение «Гимназия № 31» г. Перми	949
38	Федосеева Мария Ивановна	муниципальное автономное общеобразовательное учреждение «Средняя общеобразовательная школа № 132 с углубленным изучением предметов естественно-экологического профиля» г. Перми	947
39	Одинцов Олег Александрович	муниципальное автономное общеобразовательное учреждение «Средняя общеобразовательная школа № 146 с углубленным изучением математики, физики, информатики» г. Перми	866
40	Кориненко Матвей Александрович	муниципальное автономное общеобразовательное учреждение «Средняя общеобразовательная школа № 9 им. А. С. Пушкина с углубленным изучением предметов физико-математического цикла» г. Перми	777
Номинация «Художественное творчество»			
41	Вишневская Влада Васильевна	муниципальное автономное общеобразовательное учреждение «Средняя общеобразовательная школа № 22 с углубленным изучением иностранных языков» г. Перми	14 175
42	Вишневская Василиса Васильевна	муниципальное автономное общеобразовательное учреждение «Средняя общеобразовательная школа № 22 с углубленным изучением иностранных языков» г. Перми	12 492
43	Кожина Ольга Васильевна	муниципальное автономное общеобразовательное учреждение «Средняя общеобразовательная школа № 93» г. Перми	3 295
44	Боголепов Макар Максимович	муниципальное автономное общеобразовательное учреждение «Гимназия № 6» г. Перми	3 286
45	Сесюнина Елизавета Вадимовна	муниципальное автономное общеобразовательное учреждение «Средняя общеобразовательная школа № 82» г. Перми	2 958
46	Киленникова Ева Александровна	муниципальное автономное общеобразовательное учреждение «Гимназия № 31» г. Перми	2 636
47	Янц Софья Данилова	муниципальное автономное общеобразовательное учреждение «Гимназия № 4 имени братьев Каменных» г. Перми	2 368
48	Нечаева Юлия Юрьевна	муниципальное автономное общеобразовательное учреждение «Средняя общеобразовательная школа № 131» г. Перми	2 184
49	Кравченко Валерия Станиславовна	муниципальное автономное общеобразовательное учреждение «Средняя общеобразовательная школа № 37» г. Перми	2 142
50	Березина Анна Андреевна	муниципальное автономное общеобразовательное учреждение «Средняя общеобразовательная школа № 146 с углубленным изучением математики, физики, информатики» г. Перми	2 122
51	Никитина Дарья Олеговна	муниципальное автономное общеобразовательное учреждение «Гимназия № 17» г. Перми	2 009
52	Иванова Лина Сергеевна	муниципальное автономное общеобразовательное учреждение «Гимназия № 6» г. Перми	1 893

1	2	3	4
53	Осколкова Ангелина Олеговна	муниципальное автономное общеобразовательное учреждение «Средняя общеобразовательная школа № 2 с углубленным изучением предметов гуманитарного профиля им. В. Н. Татищева» г. Перми	1 889
54	Разумкова Эллина Владимировна	муниципальное автономное общеобразовательное учреждение «Гимназия № 17» г. Перми	1 886
55	Свириденко Диана Андреевна	муниципальное автономное общеобразовательное учреждение «IT-школа с углубленным изучением информатики» г. Перми	1 717
Номинация «Техническое творчество»			
56	Шестаков Иван Сергеевич	муниципальное автономное общеобразовательное учреждение «Средняя общеобразовательная школа № 146 с углубленным изучением математики, физики, информатики» г. Перми	700
57	Селезнева Екатерина Дмитриевна	муниципальное автономное общеобразовательное учреждение «Средняя общеобразовательная школа № 93» г. Перми	426
58	Артёмов Павел Алексеевич	муниципальное автономное общеобразовательное учреждение «Средняя общеобразовательная школа № 93» г. Перми	390
59	Соловьев Ярослав Сергеевич	муниципальное автономное общеобразовательное учреждение «IT-школа с углубленным изучением информатики» г. Перми	372
60	Тучков Михаил Андреевич	муниципальное автономное общеобразовательное учреждение «Лицей № 4» г. Перми	368
61	Овчанков Никита Сергеевич	муниципальное автономное общеобразовательное учреждение «IT-школа с углубленным изучением информатики» г. Перми	328
62	Арсентьева Екатерина Алексеевна	муниципальное автономное общеобразовательное учреждение «Средняя общеобразовательная школа № 93» г. Перми	300
63	Ковалева Карина Александровна	муниципальное автономное общеобразовательное учреждение «Средняя общеобразовательная школа № 93» г. Перми	300
64	Юсупов Марсель Наилевич	муниципальное автономное общеобразовательное учреждение «Гимназия № 5» г. Перми	289
65	Малышкина Дарья Эдуардовна	муниципальное автономное общеобразовательное учреждение «Гимназия № 33» г. Перми	276
66	Аманов Марсель Ильдарович	муниципальное автономное общеобразовательное учреждение «Гимназия № 5» г. Перми	271
67	Кислицына Ольга Александровна	муниципальное автономное общеобразовательное учреждение «Средняя общеобразовательная школа № 93» г. Перми	242
68	Сырвачев Андрей Игоревич	муниципальное автономное общеобразовательное учреждение «Средняя общеобразовательная школа № 76» г. Перми	226
69	Радостев Павел Дмитриевич	муниципальное автономное общеобразовательное учреждение «Средняя общеобразовательная школа «Мастерград» г. Перми	225
70	Баландин Алексей Витальевич	муниципальное автономное общеобразовательное учреждение «Гимназия № 6» г. Перми	203
Номинация «Спорт»			
71	Хренникова Юлия Эдуардовна	муниципальное автономное общеобразовательное учреждение «Лицей № 3» г. Перми	6 764
72	Бараева Елизавета Николаевна	муниципальное автономное общеобразовательное учреждение «Лицей № 4» г. Перми	3 756

1	2	3	4
73	Бумина Вероника Владиславовна	муниципальное автономное общеобразовательное учреждение «Средняя общеобразовательная школа № 47» г. Перми	3 721
74	Быков Артур Михайлович	муниципальное автономное общеобразовательное учреждение «Средняя общеобразовательная школа № 93» г. Перми	2 505
75	Тютикова Екатерина Михайловна	муниципальное автономное общеобразовательное учреждение «Предметно-языковая школа «Дуплекс» г. Перми	2 620
76	Гилева Ирина Валерьевна	муниципальное автономное общеобразовательное учреждение «Средняя общеобразовательная школа № 2 с углубленным изучением предметов гуманитарного профиля им. В. Н. Татищева» г. Перми	2605
77	Попов Ярослав Сергеевич	муниципальное автономное общеобразовательное учреждение «Инженерная школа» г. Перми	2 602
78	Кириллов Виктор Олегович	муниципальное автономное общеобразовательное учреждение «Средняя общеобразовательная школа № 127 с углубленным изучением отдельных предметов» г. Перми	2 385
79	Никулин Кирилл Андреевич	муниципальное автономное общеобразовательное учреждение «Гимназия № 2» г. Перми	2 280
80	Кондакова Дарья Сергеевна	муниципальное автономное общеобразовательное учреждение «Гимназия № 2» г. Перми	2 150
81	Кутергина Алина Дмитриевна	муниципальное автономное общеобразовательное учреждение «Средняя общеобразовательная школа № 82» г. Перми	2 050
82	Ершов Юрий Александрович	муниципальное автономное общеобразовательное учреждение «Средняя общеобразовательная школа «Петролеум +» г. Перми	2 040
83	Янкович Сабрина Сурадиновна	муниципальное автономное общеобразовательное учреждение «Средняя общеобразовательная школа № 76» г. Перми	2 000
84	Гурьянова Влада Евгеньевна	муниципальное автономное общеобразовательное учреждение «Лицей «Дельта» г. Перми	1 950
85	Каменских Ксения Дмитриевна	муниципальное автономное общеобразовательное учреждение «Средняя общеобразовательная школа № 93» г. Перми	1 830
Номинация «Социальная деятельность»			
86	Владимиров Федор Дмитриевич	муниципальное автономное общеобразовательное учреждение «Средняя общеобразовательная школа № 76» г. Перми	2 233
87	Мотуз Савелий Валентинович	муниципальное автономное общеобразовательное учреждение «Средняя общеобразовательная школа № 55 имени дважды Героя Советского Союза Г.Ф. Сивкова» г. Перми	2 191
88	Тимкина Кристина Валерьевна	муниципальное автономное общеобразовательное учреждение «Средняя общеобразовательная школа № 55 имени дважды Героя Советского Союза Г.Ф. Сивкова» г. Перми	2 162
89	Ширяев Владимир Юрьевич	муниципальное автономное общеобразовательное учреждение «Гимназия № 10» г. Перми	2 142
90	Матвеева Ксения Сергеевна	муниципальное автономное общеобразовательное учреждение «Средняя общеобразовательная школа № 55 имени дважды Героя Советского Союза Г.Ф. Сивкова» г. Перми	2 128

1	2	3	4
91	Гуриенко Валерия Александровна	муниципальное автономное общеобразовательное учреждение «Гимназия № 33» г. Перми	2 125
92	Филатова Екатерина Геннадиевна	муниципальное автономное общеобразовательное учреждение «Средняя общеобразовательная школа № 55 имени дважды Героя Советского Союза Г.Ф. Сивкова» г. Перми	2 052
93	Баландина Ксения Валерьевна	муниципальное автономное общеобразовательное учреждение «Средняя общеобразовательная школа № 55 имени дважды Героя Советского Союза Г.Ф. Сивкова» г. Перми	1 905
94	Субботин Максим Олегович	муниципальное автономное общеобразовательное учреждение «Средняя общеобразовательная школа № 55 имени дважды Героя Советского Союза Г.Ф. Сивкова» г. Перми	1 584
95	Деденко Дарья Романовна	муниципальное автономное общеобразовательное учреждение «Лицей № 10» г. Перми	1 355
96	Гилева Валерия Павловна	муниципальное автономное общеобразовательное учреждение «Средняя общеобразовательная школа № 55 имени дважды Героя Советского Союза Г.Ф. Сивкова» г. Перми	1 090
97	Смирнова Арина Родионовна	муниципальное автономное общеобразовательное учреждение «Средняя общеобразовательная школа № 55 имени дважды Героя Советского Союза Г.Ф. Сивкова» г. Перми	993
98	Микова Екатерина Викторовна	муниципальное автономное общеобразовательное учреждение «Средняя общеобразовательная школа № 37» г. Перми	706
99	Сатюков Сергей Дмитриевич	муниципальное автономное общеобразовательное учреждение «Лицей № 5» г. Перми	695
100	Петров Федор Андреевич	муниципальное автономное общеобразовательное учреждение «Средняя общеобразовательная школа № 9 им. А. С. Пушкина с углубленным изучением предметов физико-математического цикла» г. Перми	628

ПОСТАНОВЛЕНИЯ АДМИНИСТРАЦИИ ГОРОДА ПЕРМИ**АДМИНИСТРАЦИЯ ГОРОДА ПЕРМИ
ПОСТАНОВЛЕНИЕ**

06.10.2021

№ 805

**О внесении изменений в отдельные нормативные
правовые акты администрации города Перми в сфере
имущественных отношений**

В соответствии с Гражданским кодексом Российской Федерации, Федеральным законом от 06 октября 2003 г. № 131-ФЗ «Об общих принципах организации местного самоуправления в Российской Федерации», Положением об аренде муниципального имущества города Перми, утвержденным решением Пермской городской Думы от 28 мая 2002 г. № 61, администрация города Перми ПОСТАНОВЛЯЕТ:

1. Внести в постановление администрации города Перми от 18 августа 2014 г. № 542 «Об утверждении форм заявки на заключение договора аренды без проведения торгов, договора аренды объекта муниципального недвижимого имущества, акта приема-передачи, Порядка подачи заявки на заключение договора аренды без проведения торгов» (в ред. от 28.08.2015 № 592, от 21.06.2016 № 434, от 27.03.2017 № 224, от 19.03.2018 № 151, от 19.07.2018 № 492, от 30.07.2019 № 429) следующие изменения:

1.1. наименование изложить в следующей редакции:

«Об утверждении формы заявки на заключение договора аренды без проведения торгов, формы договора аренды объекта муниципального недвижимого имущества, формы акта приема-передачи объекта по договору аренды объекта муниципального недвижимого имущества, порядка подачи заявки на заключение договора аренды без проведения торгов»;

1.2. пункт 1.3 изложить в следующей редакции:

«1.3. форму акта приема-передачи объекта по договору аренды объекта муниципального недвижимого имущества»;

1.3. дополнить пунктом 1² следующего содержания:

«1². Функциональному органу, осуществляющему полномочия администрации города Перми по рациональному управлению и распоряжению имуществом, находящимся в муниципальной собственности города Перми, заключать договоры аренды объектов муниципального недвижимого имущества по форме, утвержденной настоящим постановлением».

Муниципальным предприятиям и муниципальным учреждениям города Перми рекомендовать заключать договоры аренды объектов муниципального недвижимого имущества по форме, утвержденной настоящим постановлением.».

2. Внести изменения в форму договора аренды объекта муниципального недвижимого имущества, утвержденную постановлением администрации города Перми от 18 августа 2014 г. № 542 (в ред. от 28.08.2015 № 592, от 21.06.2016 № 434, от 27.03.2017 № 224, от 19.03.2018 № 151, от 19.07.2018 № 492, от 30.07.2019 № 429), изложив в редакции согласно приложению 1 к настоящему постановлению.

3. Внести изменения в форму акта приема-передачи, утвержденную постановлением администрации города Перми от 18 августа 2014 г. № 542 (в ред. от 28.08.2015 № 592, от 21.06.2016 № 434, от 27.03.2017 № 224, от 19.03.2018 № 151, от 19.07.2018 № 492, от 30.07.2019 № 429), изложив в редакции согласно приложению 2 к настоящему постановлению.

4. Внести изменения в Порядок подачи заявки на заключение договора аренды без проведения торгов, утвержденный постановлением администрации города Перми от 18 августа 2014 г. № 542 (в ред. от 28.08.2015 № 592, от 21.06.2016 № 434, от 27.03.2017 № 224, от 19.03.2018 № 151, от 19.07.2018 № 492, от 30.07.2019 № 429), изложив в редакции согласно приложению 3 к настоящему постановлению.

5. Внести в постановление администрации города Перми от 20 июня 2012 г. № 310 «Об утверждении формы договора аренды объектов муниципального недвижимого и движимого имущества» (в ред. от 12.04.2017 № 282, от 30.07.2019 № 429, от 18.12.2020 № 1279) следующие изменения:

5.1. наименование изложить в следующей редакции:

«Об утверждении формы договора аренды объектов муниципального недвижимого и движимого имущества, формы акта приема-передачи объекта по договору аренды объектов муниципального недвижимого и движимого имущества»;

5.2. пункт 1 изложить в следующей редакции:

«1. Утвердить прилагаемые:

1.1. форму договора аренды объектов муниципального недвижимого и движимого имущества;

1.2. форму акта приема-передачи объекта по договору аренды объектов муниципального недвижимого и движимого имущества.»;

5.3. дополнить формой акта приема-передачи объекта по договору аренды объектов муниципального недвижимого и движимого имущества согласно приложению 4 к настоящему постановлению.

6. Внести в форму договора аренды объектов муниципального недвижимого и движимого имущества, утвержденную постановлением администрации города Перми от 20 июня 2012 г. № 310 (в ред. от 12.04.2017 № 282, от 30.07.2019 № 429, от 18.12.2020 № 1279), следующие изменения:

6.1. в пункте 3.1.1 слова «(приложение 3 к настоящему договору)» исключить;

6.2. в пункте 3.2.2 слова «(приложение 3 к настоящему договору)» исключить;

6.3. в пункте 4.1 слова «приложении 4» заменить словами «приложении 3»;

6.4. в абзаце первом пункта 6.2 слова «оказалось невозможным вследствие» заменить словами «явилось следствием»;

6.5. пункт 9.2.3 изложить в следующей редакции:

«9.2.3. расчет арендной платы за Объект (приложение 3 к настоящему договору).»;

6.6. пункт 9.2.4 признать утратившим силу;

6.7. в абзаце втором сноски 3 слова «(приложение 3 к настоящему договору)» исключить;

6.8. в абзаце втором сноски 5 слова «(приложение 3 к настоящему договору)» исключить;

6.9. приложение 3 к договору аренды объектов муниципального недвижимого и движимого имущества изложить в редакции согласно приложению 5 к настоящему постановлению;

6.10. приложение 4 к договору аренды объектов муниципального недвижимого и движимого имущества признать утратившим силу.

7. Внести в постановление администрации города Перми от 09 июня 2010 г. № 304 «Об утверждении формы договора аренды объекта муниципального движимого имущества» (в ред. от 12.04.2017 № 284, от 21.12.2020 № 1285) следующие изменения:

7.1. наименование изложить в следующей редакции:

«Об утверждении формы договора аренды объекта муниципального движимого имущества, формы акта приема-передачи объекта по договору аренды объекта муниципального движимого имущества»;

7.2. пункт 1 изложить в следующей редакции:

«1. Утвердить прилагаемые:

1.1. форму договора аренды объекта муниципального движимого имущества;

1.2. форму акта приема-передачи объекта по договору аренды объекта муниципального движимого имущества.»;

7.3. дополнить формой акта приема-передачи объекта по договору аренды объекта муниципального движимого имущества согласно приложению 6 к настоящему постановлению.

8. Внести в форму договора аренды объекта муниципального движимого имущества, утвержденную постановлением администрации города Перми от 09 июня 2010 г. № 304 (в ред. от 12.04.2017 № 284, от 21.12.2020 № 1285), следующие изменения:

8.1. в пункте 3.1.1 слова «(приложение 2 к настоящему договору)» исключить;

8.2. в пункте 3.2.2 слова «(приложение 2 к настоящему договору)» исключить;

8.3. в пункте 4.1 слова «приложении 3» заменить словами «приложении 2»;

8.4. в абзаце первом пункта 6.2 слова «оказалось невозможным вследствие» заменить словами «явилось следствием»;

8.5. пункт 9.2.2 изложить в следующей редакции:

«9.2.2. расчет арендной платы за Объект (приложение 2 к настоящему договору).»;

8.6. пункт 9.2.3 признать утратившим силу;

8.7. в абзаце втором сноски 2 слова «(приложение 2 к настоящему договору)» исключить;

8.8. в абзаце втором сноски 4 слова «(приложение 2 к настоящему договору)» исключить;

8.9. приложение 2 к договору аренды объекта муниципального движимого имущества изложить в редакции согласно приложению 7 к настоящему постановлению;

8.10. приложение 3 к договору аренды объекта муниципального движимого имущества признать утратившим силу.

9. Настоящее постановление вступает в силу со дня официального опубликования в печатном средстве массовой информации «Официальный бюллетень органов местного самоуправления муниципального образования город Пермь».

10. Управлению по общим вопросам администрации города Перми обеспечить опубликование настоящего постановления в печатном средстве массовой информации «Официальный бюллетень органов местного самоуправления муниципального образования город Пермь».

11. Информационно-аналитическому управлению администрации города Перми обеспечить опубликование (обнародование) настоящего постановления на официальном сайте муниципального образования город Пермь в информационно-телекоммуникационной сети Интернет.

12. Контроль за исполнением настоящего постановления возложить на исполняющего обязанности заместителя главы администрации города Перми-начальника департамента земельных отношений администрации города Перми Гонцову Е.Н.

Глава города Перми

А.Н. Дёмкин

Приложение 1
к постановлению
администрации города Перми
от 06.10.2021 № 805

ФОРМА

Зарегистрирован в _____

№ _____

« _____ » _____ г.

ДОГОВОР № _____ аренды объекта муниципального недвижимого имущества

г. Пермь

« _____ » _____ 20__ г.

(наименование уполномоченного органа, муниципального предприятия, муниципального учреждения)
именуем _____ в дальнейшем Арендодатель, в лице _____,

(должность, Ф.И.О.)

действующ _____ на основании _____
(устава, доверенности или иного уполномочивающего документа)

с одной стороны, и _____,

(наименование юридического лица, Ф.И.О. физического лица,
индивидуального предпринимателя)

именуем _____ в дальнейшем Арендатор, в лице _____,

(должность, Ф.И.О.)

действующ _____ на основании _____
(устава, доверенности или иного уполномочивающего документа)

с другой стороны, вместе именуемые «Стороны», на основании _____ заключили настоящий договор о следующем:

1. Предмет договора

1.1. Арендодатель обязуется предоставить Арендатору за плату во временное владение и пользование или во временное пользование¹ объект муниципального недвижимого имущества _____

(наименование, характеристика объекта)

расположенный по адресу: _____, основной площадью _____ кв. м (кадастровый номер (при наличии) и площадью помещений, предоставляемых Арендатору в совместное пользование с третьими лицами, _____ кв. м (кадастровый номер (при наличии), что для цели исчисления арендной платы составляет _____ кв. м (_____ кв. м – основная площадь, _____ кв. м – доля от площади помещений, предоставляемых Арендатору в совместное пользование с третьими лицами) (далее – Объект).

План и экспликация объекта муниципального недвижимого имущества являются неотъемлемой частью настоящего договора (приложение 1 к настоящему договору).

1.2. Цель использования Объекта: _____.

1.3. Настоящий договор вступает в силу с момента его подписания. Срок аренды Объекта с «___» _____ г. по «___» _____ г.

Объект считается переданным с даты подписания Сторонами акта приема-передачи.

II. Права Сторон

2.1. Арендодатель имеет право:

2.1.1. требовать доступ в Объект в любое время в целях контроля за соблюдением условий (исполнением обязательств) настоящего договора;

2.1.2. требовать досрочного расторжения настоящего договора в порядке и по основаниям, предусмотренным законодательством и (или) настоящим договором.

2.2. Арендатор имеет право:

2.2.1. после принятия Объекта по акту приема-передачи представить в федеральный орган исполнительной власти, осуществляющий государственный кадастровый учет и государственную регистрацию прав, документы для государственной регистрации настоящего договора²;

2.2.2. с письменного согласия Арендодателя сдавать Объект или его часть в субаренду в соответствии с законодательством и (или) правовыми актами города Перми при условии исполнения обязанностей, предусмотренных пунктами 3.2.1, 3.2.6, 3.2.8, 3.2.10, 3.2.11 и 3.2.13 настоящего договора, и при отсутствии задолженности по штрафам и пеням за нарушение или ненадлежащее исполнение условий настоящего договора;

2.2.3. с письменного согласия Арендодателя при наличии документации, разработанной и согласованной в порядке, установленном законодательством и (или) правовыми актами города Перми, за свой счет производить капитальный ремонт, перепланировку и переустройство, реконструкцию, неотделимые улучшения Объекта. Расходы Арендатора на производство капитального ремонта, перепланировки и переустройства, реконструкции, неотделимых улучшений Объекта возмещению не подлежат;

2.2.4. с письменного согласия Арендодателя в установленном законом и техническими нормами порядке установить приборы учета потребления коммунальных услуг на Объекте;

2.2.5. требовать досрочного расторжения настоящего договора в порядке и по основаниям, предусмотренным законодательством.

III. Обязанности Сторон

3.1. Арендодатель обязан:

3.1.1. передать Арендатору Объект по акту приема-передачи в течение 5 рабочих дней с даты исполнения Арендатором пункта 4.3 настоящего договора³;

3.1.2. в течение 5 рабочих дней с даты подписания настоящего договора направить в федеральный орган исполнительной власти, осуществляющий государственный кадастровый учет и государственную регистрацию прав, заявление о государственной регистрации настоящего договора²;

3.1.3. контролировать выполнение Арендатором условий настоящего договора;

3.1.4. извещать Арендатора в письменной форме о произошедших изменениях: реорганизации, ликвидации, изменении наименования, места нахождения, почтового адреса, банковских реквизитов в течение 10 дней со дня указанных изменений;

3.1.5. принять Объект у Арендатора по акту приема-передачи в течение 5 рабочих дней с даты прекращения настоящего договора.

3.2. Арендатор обязан:

3.2.1. исполнить пункт 4.3 договора в течение 5 рабочих дней с даты подписания настоящего договора⁴;

3.2.2. принять от Арендодателя Объект по акту приема-передачи в течение 5 рабочих дней с даты исполнения пункта 4.3 настоящего договора⁵;

3.2.3. обеспечить осуществление действий, необходимых и достаточных для оформления государственной регистрации настоящего договора, в случаях, предусмотренных законодательством²;

3.2.4. нести расходы, связанные с государственной регистрацией настоящего договора, в случаях, предусмотренных законодательством²;

3.2.5. использовать Объект в соответствии с пунктом 1.2 настоящего договора;

3.2.6. своевременно и в полном объеме вносить арендную плату за пользование Объектом в порядке, на условиях и в сроки, установленные настоящим договором;

3.2.7. своевременно выполнять предписания органов, осуществляющих федеральный государственный пожарный надзор, органов, осуществляющих федеральный государственный санитарно-эпидемиологический надзор, и иных органов и их должностных лиц по устранению выявленных нарушений на Объекте. Ответственность за невыполнение требований указанных органов и их должностных лиц, установленных законодательством, Арендатор несет самостоятельно;

3.2.8. застраховать Объект за свой счет на случай его гибели (утраты) и повреждения в течение 30 дней с даты подписания настоящего договора в соответствии с законодательством и (или) правовыми актами города Перми. Объект должен быть застрахован в течение всего срока действия настоящего договора. Копии страховых полисов, заверенные Арендатором, представить Арендодателю в течение 10 дней с даты заключения договора страхования. При наступлении страхового случая, предусмотренного договором страхования, незамедлительно (в течение 24 часов с момента наступления страхового случая) сообщить о гибели (утрате), повреждении Объекта Арендодателю, страховой компании;

3.2.9. установить при входе в Объект вывеску, соответствующую требованиям законодательства и (или) правовых актов города Перми, с полным наименованием Арендатора в течение 30 дней с даты принятия Объекта по акту приема-передачи;

3.2.10. в течение 2 месяцев с даты подписания настоящего договора заключить договоры со специализированными организациями на предоставление коммунальных услуг, а именно: услуг по водоснабжению, водоотведению, поставке электрической и тепловой энергии, вывозу твердых коммунальных отходов, и других услуг, в том числе на содержание общего имущества в многоквартирном доме, иных зданиях, в которых расположен Объект, в соответствии с законодательством.

Копии заключенных договоров на предоставление указанных в абзаце первом настоящего пункта услуг, заверенные Арендатором, представить Арендодателю в течение 30 дней с даты заключения указанных договоров;

3.2.11. исполнять обязанности по оплате услуг, предоставляемых по договорам, указанным в пункте 3.2.10 настоящего договора;

3.2.12. представить Арендодателю акт сверки расчетов с поставщиками услуг, предоставляемых по договорам, указанным в пункте 3.2.10 настоящего договора, по запросу Арендодателя в срок, указанный в письменном запросе, а также в случаях проведения проверки выполнения Арендатором условий настоящего договора, расторжения настоящего договора, заключения договора аренды на новый срок.

В случае взыскания в судебном порядке с Арендодателя денежных средств по причине нарушения Арендатором условий оплаты услуг, предоставляемых по договорам, указанным в пункте 3.2.10 настоящего договора, Арендодатель требует взыскания их с Арендатора в порядке, предусмотренном законодательством;

3.2.13. нести расходы по содержанию общего имущества многоквартирного дома, иного здания, в котором расположен Объект, в том числе фасада и крыши здания, земельного участка, прилегающей территории с элементами озеленения и благоустройства, инженерных сетей, инженерного оборудования, находящегося в Объекте, в том числе центрального теплового пункта, индивидуального теплового пункта, пожарных насосов, водомерных узлов, узлов учета тепловой энергии, горячего водоснабжения и иного инженерного оборудования в соответствии с законодательством и (или) правовыми актами города Перми;

3.2.14. обеспечивать учет потребления коммунальных услуг на Объекте.

При установке, замене приборов учета копии подтверждающих документов, заверенные в установленном законодательством порядке, представить Арендодателю в течение 30 дней с даты установки (замены) приборов учета;

3.2.15. обеспечить Арендодателю доступ в Объект в любое время в целях контроля за соблюдением условий (исполнением обязательств) настоящего договора;

3.2.16. в течение всего срока действия настоящего договора нести расходы на содержание Объекта, содержать Объект в порядке, предусмотренном техническими, санитарными, противопожарными и иными обязательными правилами и нормами. За свой счет производить текущий ремонт Объекта; за свой счет с письменного согласия Арендодателя производить капитальный ремонт Объекта в случае, если он вызван неотложной необходимостью. Расходы Арендатора на производство текущего и капитального ремонта Объекта возмещению не подлежат;

3.2.17. в течение всего срока действия настоящего договора соблюдать требования пожарной безопасности, выполнять меры пожарной безопасности в Объекте, предусмотренные законодательством, в том числе установленные для вида деятельности, осуществляемого в Объекте;

3.2.18. в случае производства капитального ремонта, перепланировки и переустройства, реконструкции, неотделимых улучшений Объекта в течение 10 дней со дня завершения указанных работ письменно уведомить об этом Арендодателя;

3.2.19. восстановить Объект за свой счет либо возместить в полном объеме убытки, причиненные Арендодателю, в случае если Объект в результате действий либо бездействия Арендатора придет в аварийное (ненормативное) состояние или иное непригодное для эксплуатации по назначению состояние;

3.2.20. в течение всего срока действия настоящего договора обеспечивать сохранность инженерных сетей и инженерного оборудования, расположенных в Объекте, их эксплуатацию в соответствии с требованиями технических норм и правил.

Обеспечивать беспрепятственный доступ специализированных организаций к инженерным сетям и оборудованию для их обслуживания в соответствии с законодательством и (или) правовыми актами города Перми;

3.2.21. обеспечивать и осуществлять в соответствии с законодательством самостоятельно и (или) посредством привлечения третьих лиц охрану Объекта;

3.2.22. извещать Арендодателя в письменной форме о произошедших изменениях: реорганизации, ликвидации, изменении наименования, места нахождения, почтового адреса, банковских реквизитов, лишения лицензии на право

деятельности, для ведения которой Объект передан по настоящему договору, в течение 10 дней со дня указанных изменений;

3.2.23. не позднее чем за 30 дней до истечения срока действия настоящего договора письменно уведомить Арендодателя о возврате Объекта по истечении срока действия настоящего договора и (или) о желании заключить договор аренды на новый срок в соответствии с законодательством;

3.2.24. при прекращении настоящего договора в течение 5 рабочих дней возвратить Объект Арендодателю по акту приема-передачи в том состоянии, в котором он его получил, с учетом нормального износа, со всеми неотделимыми улучшениями, исправно работающим инженерным оборудованием.

IV. Порядок расчетов и платежей

4.1. Арендная плата за пользование Объектом устанавливается в размере, указанном в приложении 2 к настоящему договору.

4.2. Арендная плата без учета налога на добавленную стоимость (НДС), составляющая ____ (____) руб. ____ коп., вносится ежемесячно не позднее 25 числа месяца, предшествующего оплачиваемому месяцу, по следующим реквизитам:

6, 7.

4.3. В течение 5 рабочих дней с даты подписания настоящего договора Арендатор обязан внести по реквизитам, указанным в пункте 4.2 настоящего договора:

арендную плату за период пользования Объектом в месяце, в котором Объект передан Арендатору;

арендную плату за месяц, следующий за месяцем, в котором Объект передан Арендатору;

обеспечительный платеж в размере арендной платы за один месяц пользования Объектом, который засчитывается как платеж за последний месяц аренды по настоящему договору, если иное не установлено настоящим договором⁸.

4.4. В случае нарушения денежных обязательств по настоящему договору сумма обеспечительного платежа или его часть засчитывается в счет денежных обязательств Арендатора по настоящему договору в день нарушения.

Арендатор обязан восполнить (дополнительно внести) обеспечительный платеж до размера арендной платы за один месяц пользования Объектом не позднее 30 числа текущего месяца.

В случае изменения размера арендной платы обеспечительный платеж подлежит соответствующему увеличению или уменьшению: в случае увеличения размера арендной платы разница вносится Арендатором в течение 10 дней с даты изменения арендной платы; в случае уменьшения размера арендной платы разница возвращается Арендодателем в течение 10 дней с даты письменного обращения Арендатора о перерасчете обеспечительного платежа. Арендатор не имеет права на получение от Арендодателя процентов за пользование обеспечительным платежом.

В случае досрочного прекращения настоящего договора обеспечительный платеж подлежит возврату Арендатору путем перечисления по реквизитам Арендатора, указанным в настоящем договоре, в течение 30 дней после передачи Объекта Арендатором Арендодателю по акту приема-передачи при условии, что арендная плата и иные денежные обязательства по настоящему договору оплачены в полном объеме.

4.5. Размер арендной платы может быть изменен в порядке, предусмотренном законодательством и (или) правовыми актами города Перми.

Увеличение (индексация) арендной платы на следующий календарный год (с 01 января) происходит на основании сводного индекса потребительских цен, установленного прогнозом социально-экономического развития города Перми на соответствующий год, утвержденным администрацией города Перми в установленном порядке, и осуществляется Арендодателем в одностороннем порядке путем направления Арендатору до 01 января следующего года способом, позволяющим удостовериться в факте получения Арендатором, письменного уведомления об увеличении (индексации) арендной платы с указанием размера арендной платы в увеличенном размере.

4.6. Датой внесения платежа по настоящему договору считается день зачисления соответствующих сумм по реквизитам, указанным в пункте 4.2 настоящего договора.

V. Иные условия

5.1. В случае необходимости производства капитального ремонта, перепланировки и переустройства, реконструкции, неотделимых улучшений Объекта Арендатор обязан направить Арендодателю письмо о даче согласия на производство указанных работ с обоснованием необходимости, указанием объема и стоимости работ.

Арендодатель в течение месяца с даты получения письма, указанного в абзаце первом настоящего пункта, направляет Арендатору письменный ответ, содержащий согласие или отказ в даче согласия на производство соответствующих работ.

Арендатор приступает к производству капитального ремонта, перепланировки и переустройства, реконструкции, неотделимых улучшений Объекта только при наличии письменного согласия Арендодателя на производство указанных работ и на основании документации, разработанной и согласованной в порядке, предусмотренном законодательством и (или) правовыми актами города Перми⁹.

5.2. Капитальный ремонт, перепланировка и переустройство, реконструкция, неотделимые улучшения Объекта осуществляются в соответствии с законодательством.

5.3. После завершения капитального ремонта, перепланировки и переустройства, реконструкции, неотделимых улучшений Объекта Арендатор в случаях, предусмотренных законодательством, обязан ввести Объект в эксплуатацию.

5.4. Стоимость отдельных и неотделимых улучшений Объекта, произведенных Арендатором (субарендатором), Арендодателем не возмещается.

Произведенные Арендатором неотделимые улучшения Объекта являются собственностью муниципального образования город Пермь.

5.5. В случае производства без письменного согласия Арендодателя и (или) проведенных с нарушением требований законодательства капитального ремонта, перепланировки и переустройства, реконструкции, неотделимых улучшений Объекта, в том числе затрагивающих конструктивные и другие характеристики надежности и безопасности Объекта, Арендатор обязан за свой счет в установленные Арендодателем сроки привести Объект в первоначальное состояние (устранить допущенные нарушения). Расходы Арендатора на производство указанных работ возмещению не подлежат.

5.6. В случае, если в результате производства капитального ремонта, перепланировки и переустройства, реконструкции, неотделимых улучшений Объекта изменяются характеристики Объекта, влекущие необходимость внесения изменений в сведения Единого государственного реестра недвижимости, Арендатор в течение 30 дней со дня завершения указанных работ представляет Арендодателю документы, необходимые в соответствии с законодательством для внесения изменений в сведения Единого государственного реестра недвижимости.

5.7. Арендатор не имеет права передавать свои права и обязанности третьим лицам, кроме обязанности внесения арендных платежей с указанием плательщика по настоящему договору (арендный платеж по договору от «__» ____ 20__ г., назначение платежа).

5.8. Арендатор не имеет права отдавать арендные права в залог и вносить их в качестве вклада в уставный капитал хозяйственных товариществ и обществ или паевого взноса в производственный кооператив.

5.9. В случае если Объект является защитным сооружением гражданской обороны, Арендатор обязан эксплуатировать его в соответствии с законодательством, в том числе с Правилами эксплуатации защитных сооружений гражданской обороны, утвержденными приказом Министерства Российской Федерации по делам гражданской обороны, чрезвычайным ситуациям и ликвидации последствий стихийных бедствий от 15 декабря 2002 г. № 583.

5.10. Размещение автотранспорта (авгостоянок, парковок) на территории, прилегающей к Объекту, осуществляется в соответствии с законодательством и (или) правовыми актами города Перми.

5.11. К отношениям по настоящему договору применяются положения правовых актов города Перми, в том числе Положения об аренде муниципального имущества города Перми, утвержденного решением Пермской городской Думы от 28 мая 2002 г. № 61.

VI. Ответственность Сторон

6.1. В случае неисполнения или ненадлежащего исполнения условий настоящего договора виновная Сторона обязана возместить другой Стороне убытки.

6.2. Стороны освобождаются от ответственности за неисполнение или ненадлежащее исполнение обязательств в случае, если неисполнение или ненадлежащее исполнение обязательств явилось следствием обстоятельств непреодолимой силы, возникших после заключения настоящего договора.

В этом случае срок исполнения обязательств отодвигается соразмерно времени, в течение которого будут действовать такие обстоятельства и их последствия.

Сторона, ссылающаяся на обстоятельства непреодолимой силы, обязана не позднее 20 дней с момента наступления таких обстоятельств известить в письменной форме другую Сторону и представить подтверждающие документы.

Несвоевременное извещение об обстоятельствах непреодолимой силы лишает соответствующую Сторону права ссылаться в дальнейшем на обстоятельства, указанные в настоящем пункте.

6.3. Ответственность за вред, причиненный третьим лицам, в том числе имуществу третьих лиц, с использованием Объекта в период действия настоящего договора, несет Арендатор.

6.4. В случае нарушения Арендатором сроков внесения арендной платы, установленных настоящим договором, за каждый день просрочки внесения арендной платы начисляется пеня в размере 0,1 % от просроченной суммы.

6.5. В случае нарушения Арендатором срока возврата Объекта, предусмотренного пунктом 3.2.24 настоящего договора, Арендатор обязан уплатить Арендодателю пени в размере 0,1 % от арендной платы за квартал за каждый день пользования Объектом по истечении срока, предусмотренного пунктом 3.2.24 настоящего договора.

6.6. В случае неисполнения или ненадлежащего исполнения обязанностей, предусмотренных пунктом 3.2.10 настоящего договора, Арендатор обязан уплатить Арендодателю штраф в размере арендной платы за квартал.

6.7. В случае неисполнения, ненадлежащего исполнения обязанностей, предусмотренных пунктами 3.2.5, 3.2.8 настоящего договора, выявленных в рамках одной проверки Арендодателя в соответствии с пунктом 3.1.3 настоящего договора, Арендатор обязан уплатить Арендодателю штраф в размере арендной платы за квартал.

6.8. В случае неисполнения, ненадлежащего исполнения обязанностей, предусмотренных пунктами 3.2.7, 3.2.9, 3.2.15, 3.2.19, 3.2.22 настоящего договора, выявленных в рамках одной проверки Арендодателя в соответствии с пунктом 3.1.3 настоящего договора, Арендатор обязан уплатить Арендодателю штраф в размере арендной платы за квартал.

6.9. В случае производства Арендатором капитального ремонта, перепланировки и переустройства, реконструкции, неотделимых улучшений Объекта без письменного согласия Арендодателя Арендатор обязан уплатить Арендодателю штраф в размере арендной платы за квартал.

6.10. В случае неисполнения, ненадлежащего исполнения обязанности, предусмотренной пунктом 5.6 настоящего договора, Арендатор обязан уплатить Арендодателю штраф в размере арендной платы за квартал.

6.11. В случае сдачи Объекта или его части в субаренду без письменного согласия Арендодателя Арендатор обязан уплатить Арендодателю штраф в размере арендной платы за год.

6.12. В случае передачи арендных прав в залог и (или) внесения их в качестве вклада в уставный капитал хозяйственных товариществ и обществ или паевого взноса в производственный кооператив Арендатор обязан уплатить Арендодателю штраф в размере арендной платы за год.

6.13. Штрафы и пени за нарушение или ненадлежащее исполнение условий настоящего договора Арендатор обязан уплатить Арендодателю в течение 30 дней с даты получения Арендатором уведомления (претензии) от Арендодателя, если иной срок не установлен в претензии.

VII. Изменения и прекращение договора

7.1. Все изменения и дополнения к настоящему договору действительны, если они допускаются законодательством, совершены в письменной форме и подписаны Сторонами.

7.2. По требованию Арендодателя настоящий договор может быть досрочно расторгнут в следующих случаях:

7.2.1. неисполнение Арендатором в нарушение пункта 4.3 настоящего договора обязанности по внесению арендной платы и (или) обеспечительного платежа либо внесение их не в полном объеме;

7.2.2. наличие у Арендатора задолженности по настоящему договору в размере арендной платы за два месяца;

7.2.3. нарушение Арендатором систематически (два и более раза в квартал) сроков внесения арендной платы, установленных настоящим договором;

7.2.4. неуплата Арендатором штрафов и пеней в сроки, установленные настоящим договором;

7.2.5. неисполнение Арендатором обязанностей, предусмотренных пунктом 3.2.10 настоящего договора;

7.2.6. неисполнение Арендатором обязанностей, предусмотренных пунктом 3.2.11 настоящего договора;

7.2.7. неисполнение Арендатором обязанности по производству текущего и (или) капитального ремонта Объекта в случаях, предусмотренных настоящим договором;

7.2.8. умышленное или по неосторожности ухудшение Арендатором состояния Объекта или инженерно-технического оборудования, сетей, коммуникаций, расположенных в Объекте и обеспечивающих его функционирование;

7.2.9. использование Арендатором Объекта или его части не в соответствии с пунктом 1.2 настоящего договора;

7.2.10. передача Арендатором Объекта или его части по любым видам сделок третьим лицам, за исключением сдачи Объекта в субаренду;

7.2.11. лишение Арендатора лицензии или иной разрешительной документации на осуществление деятельности, направленной на использование Объекта в соответствии с пунктом 1.2 настоящего договора;

7.2.12. нарушение правил противопожарного режима, правил техники безопасности и иных правил, обязательных при осуществлении Арендатором своей деятельности на Объекте, подтвержденное актами проверок уполномоченных органов или судебными актами;

7.2.13. неисполнение или ненадлежащее исполнение обязанности, предусмотренной пунктом 3.2.17 настоящего договора, в том числе подтвержденные актами проверок уполномоченных органов или судебными актами.

7.3. Прекращение настоящего договора не освобождает Арендатора от необходимости оплаты задолженности по арендной плате, штрафам, пеням и возмещения убытков.

7.4. Каждая из Сторон вправе в любое время отказаться от настоящего договора, если обстоятельства непреодолимой силы или их последствия будут продолжаться более 6 месяцев, делая невозможным исполнение условий настоящего договора.

Арендодатель вправе отказаться от настоящего договора в случае, если Арендатор в нарушение пункта 5.8 настоящего договора передал арендные права в залог и (или) внес их в качестве вклада в уставный капитал хозяйственных товариществ и обществ или паевого взноса в производственный кооператив.

Для отказа от настоящего договора Сторона предупреждает (уведомляет) об этом в письменной форме другую Сторону. Договор прекращается по истечении 30 дней с момента получения Стороной уведомления об отказе от договора в письменной форме.

7.5. Настоящий Договор прекращается по основаниям, в случаях и в порядке, предусмотренном законодательством.

VIII. Разрешение споров

8.1. Все споры и разногласия, возникающие из настоящего договора или связанные с ним, должны разрешаться путем переговоров между Сторонами.

8.2. В случае если Стороны не придут к согласию, спор подлежит разрешению в Арбитражном суде Пермского края или судах общей юрисдикции города Перми.

IX. Заключительные положения

9.1. Настоящий договор составлен в 3 экземплярах, имеющих одинаковую юридическую силу, по одному для каждой из Сторон и один экземпляр для проведения государственной регистрации настоящего договора¹⁰.

9.2. Неотъемлемой частью настоящего договора являются:

9.2.1. план и экспликация объекта муниципального недвижимого имущества (приложение 1 к настоящему договору);

9.2.2. расчет арендной платы за Объект (приложение 2 к настоящему договору).

X. Адреса и реквизиты Сторон

Арендодатель _____

Арендатор _____

Адрес: _____

Адрес: _____

Банковские реквизиты: _____

Банковские реквизиты: _____

М.П. _____

М.П. _____

¹ В зависимости от вида предоставления указывается формулировка «во временное владение и пользование» либо «во временное пользование».

² В случае если договор аренды заключен на срок менее года, пункт не предусматривается.

³ В случае если арендатором по договору аренды является орган государственной власти, орган местного самоуправления, бюджетное или казенное учреждение, пункт 3.1.1 договора излагается в следующей редакции:

«3.1.1. передать Арендатору Объект по акту приема-передачи в течение 5 рабочих дней с даты подписания настоящего договора;».

⁴ В случае если арендатором по договору аренды является орган государственной власти, орган местного самоуправления, бюджетное или казенное учреждение, пункт 3.2.1 не предусматривается.

⁵ В случае если арендатором по договору аренды является орган государственной власти, орган местного самоуправления, бюджетное или казенное учреждение, пункт 3.2.2 договора излагается в следующей редакции:

«3.2.2. принять от Арендодателя Объект по акту приема-передачи в течение 5 рабочих дней с даты подписания настоящего договора;».

⁶ В случае если арендатором по договору аренды является орган государственной власти, орган местного самоуправления, бюджетное или казенное учреждение, пункт 4.2 договора излагается в следующей редакции:

«4.2. Арендная плата без учета налога на добавленную стоимость (НДС), составляющая _____ (_____) руб. ____ коп., вносится ежемесячно не позднее 25 числа текущего месяца по следующим реквизитам: _____.».

⁷ В случаях, предусмотренных Налоговым кодексом Российской Федерации, размер арендной платы указывается с учетом налога на добавленную стоимость (НДС).

⁸ В случае если арендатором по договору аренды является орган государственной власти, орган местного самоуправления, бюджетное или казенное учреждение, пункт 4.3 не предусматривается.

В случае если арендатором по договору аренды является территориальное общественное самоуправление, пункт 4.3 договора изложить в следующей редакции:

«4.3. В течение 5 рабочих дней с даты подписания настоящего договора Арендатор

обязан внести по реквизитам, указанным в пункте 4.2 настоящего договора:

арендную плату за период пользования Объектом в месяце, в котором Объект передан Арендатору;

арендную плату за месяц, следующий за месяцем, в котором Объект передан Арендатору.».

⁹ В случае проведения строительных работ на Объекте, являющемся памятником истории и культуры, работы производятся только после согласования с государственным краевым бюджетным учреждением культуры «Пермский краевой научно-производственный центр по охране и использованию памятников (объектов культурного наследия)» и после осуществления мероприятий, обеспечивающих сохранность памятников.

¹⁰ В случае если договор аренды заключен на срок менее года, пункт 9.1 договора излагается в следующей редакции:

«9.1. Настоящий договор составлен в 2 экземплярах, имеющих одинаковую юридическую силу, по одному для каждой из Сторон.»

Приложение 1
к договору аренды
объектов муниципального
недвижимого имущества

ПЛАН И ЭКСПЛИКАЦИЯ
объекта муниципального недвижимого имущества

Арендодатель _____
М.П. _____

Арендатор _____
М.П. _____

Приложение 2
к договору аренды объектов
муниципального недвижимого
имущества

РАСЧЕТ
арендной платы за Объект

По итогам торгов¹ на право заключения договора аренды объекта муниципального недвижимого имущества от « ____ » _____ 20 ____ г., протокола _____ от « ____ » _____
(наименование)

_____ 20 ____ г. арендная плата без учета налога на добавленную стоимость (НДС) составляет^{2, 3}:
_____ руб. в год

_____ руб. в квартал

_____ руб. в месяц

Арендодатель _____
М.П. _____

Арендатор _____
М.П. _____

¹ Указывается вид торгов: аукцион или конкурс.

² В случае если заключение договора аренды осуществляется без проведения торгов, положение договора излагается в следующей редакции:

«На основании отчета об оценке рыночной стоимости от ____ № _____, выполненного по состоянию на « ____ » _____ 20 ____ г., арендная плата без учета налога на добавленную стоимость (НДС) составляет:».

³ В случаях, предусмотренных Налоговым кодексом Российской Федерации, размер арендной платы указывается с учетом налога на добавленную стоимость (НДС).

Приложение 2
к постановлению
администрации города Перми
от 06.10.2021 № 805

ФОРМА

АКТ
приема-передачи Объекта
по договору аренды объекта муниципального недвижимого имущества

г. Пермь

«___» _____ 20__ г.

(наименование уполномоченного органа, муниципального предприятия, муниципального учреждения)
именуем _____ в дальнейшем Арендодатель, в лице _____
(должность, Ф.И.О.)
действующ _____ на основании _____
(устава, доверенности или иного уполномочивающего документа)
с одной стороны, и _____
(наименование юридического лица, Ф.И.О. физического лица,
индивидуального предпринимателя)
именуем _____ в дальнейшем Арендатор, в лице _____
(должность, Ф.И.О.)
действующ _____ на основании _____
(устава, доверенности или иного уполномочивающего документа)
с другой стороны, произвели прием-передачу Объекта.

Характеристика объекта, расположенного по адресу: _____

Площадь объекта:

_____ кв. м (основная);
_____ кв. м (предоставляемая в совместное пользование с третьими лицами);
_____ кв. м (доля предоставляемой в совместное пользование с третьими лицами);
_____ кв. м (для цели исчисления арендной платы).

Вход в объект: _____

Наружные стены объекта (материал и состояние) _____

Наличие на объекте окон, дверей _____

Высота потолков _____

Система энергоснабжения (наличие, состояние), тип, марка, текущие показания прибора учета _____

Система водоснабжения (наличие, состояние), тип, марка, текущие показания прибора учета _____

Система отопления (наличие, состояние) _____

Система канализации (наличие, состояние) _____

Санузлы (наличие, состояние) _____

Осветительные приборы (наличие, состояние) _____

Претензии по состоянию и содержанию Объекта у Арендатора отсутствуют.

Примечания

Объект передал (принял)

Объект принял (передал)

Арендодатель

Арендатор

(Арендатор) _____

(Арендодатель) _____

М.П.

М.П.

Дата

Дата

Приложение 3
к постановлению
администрации города Перми
от 06.10.2021 № 805

ПОРЯДОК
подачи заявки на заключение
договора аренды без проведения торгов

1. Заявка на заключение договора аренды без проведения торгов (далее – Заявка) подается по форме, утвержденной постановлением администрации города Перми, на бумажном носителе в:

уполномоченный орган (функциональный орган, осуществляющий полномочия администрации города Перми по рациональному управлению и распоряжению имуществом, находящимся в муниципальной собственности города Перми), в случае если муниципальное имущество составляет имущество казны муниципального образования город Пермь;

муниципальное предприятие города Перми, в случае если муниципальное имущество принадлежит муниципальному предприятию на праве хозяйственного ведения;

муниципальное учреждение города Перми, в случае если муниципальное имущество принадлежит муниципальному учреждению на праве оперативного управления.

2. Заявка подается следующими способами:

путем личного обращения;

почтовым отправлением;

по каналам электронной связи;

передается курьером.

Приложение 4
к постановлению
администрации города Перми
от 06.10.2021 № 805

АКТ
приема-передачи Объекта
по договору аренды объектов муниципального
недвижимого и движимого имущества

г. Пермь

« ____ » _____ 20 ____ г.

(наименование уполномоченного органа, муниципального предприятия, муниципального учреждения)
именуем ____ в дальнейшем Арендодатель, в лице _____
(должность, Ф.И.О.)
действующ _____ на основании _____
(устава, доверенности или иного уполномочивающего документа)

с одной стороны, и _____,
(наименование юридического лица, Ф.И.О. физического лица,
индивидуального предпринимателя)
именуем _____ в дальнейшем Арендатор, в лице _____,
(должность, Ф.И.О.)
действующ _____ на основании _____,
(устава, доверенности или иного уполномочивающего документа)
с другой стороны, произвели прием-передачу Объекта.

1. Недвижимое имущество.

Характеристика объекта, расположенного по адресу: _____

Площадь объекта:

_____ кв. м (основная);
_____ кв. м (предоставляемая в совместное пользование с третьими лицами);
_____ кв. м (доля предоставляемой в совместное пользование с третьими лицами);
_____ кв. м (для цели исчисления арендной платы).

Вход в объект: _____.

Наружные стены объекта (материал и состояние) _____.

Наличие на объекте окон, дверей _____.

Высота потолков _____.

Система энергоснабжения (наличие, состояние), тип, марка, текущие показания прибора учета _____.

Система водоснабжения (наличие, состояние), тип, марка, текущие показания прибора учета _____.

Система отопления (наличие, состояние) _____.

Система канализации (наличие, состояние) _____.

Санузлы (наличие, состояние) _____.

Осветительные приборы (наличие, состояние) _____.

2. Движимое имущество.

Характеристика объекта, расположенного по адресу: _____

Претензии по состоянию и содержанию Объекта у Арендатора отсутствуют.

Примечания

Объект передал (принял)

Объект принял (передал)

Арендодатель
(Арендатор) _____

Арендатор
(Арендодатель) _____

М.П.

М.П.

Дата

Дата

Приложение 5
к постановлению
администрации города Перми
от 06.10.2021 № 805

РАСЧЕТ
арендной платы за Объект

По итогам торгов¹ на право заключения договора аренды объектов муниципального недвижимого и движимого имущества «___» _____ 20__ г., протокола _____ от «___» _____ (наименование)

_____ 20__ г. арендная плата без учета налога на добавленную стоимость (НДС) составляет^{2, 3}:

_____ руб. в год

_____ руб. в квартал

_____ руб. в месяц

Арендодатель _____

Арендатор _____

М.П.

М.П.

¹ Указывается вид торгов: аукцион или конкурс.

² В случае если заключение договора аренды осуществляется без проведения торгов, положение договора излагается в следующей редакции:

«На основании отчета об оценке рыночной стоимости от _____ № _____, выполненного по состоянию на «___» _____ 20__ г., арендная плата без учета налога на добавленную стоимость (НДС) составляет:».

³ В случаях, предусмотренных Налоговым кодексом Российской Федерации, размер арендной платы указывается с учетом налога на добавленную стоимость (НДС).

Приложение 6
к постановлению
администрации города Перми
от 06.10.2021 № 805

АКТ
приема-передачи Объекта
по договору аренды объекта муниципального движимого имущества

г. Пермь _____ «___» _____ 20__ г.

(наименование уполномоченного органа, муниципального предприятия, муниципального учреждения)
именуем _____ в дальнейшем Арендодатель, в лице _____
(должность, Ф.И.О.)

действующ _____ на основании _____
(устава, доверенности или иного уполномочивающего документа)

с одной стороны, и _____
(наименование юридического лица, Ф.И.О. физического лица,
индивидуального предпринимателя)

именуем _____ в дальнейшем Арендатор, в лице _____
(должность, Ф.И.О.)

действующ _____ на основании _____
(устава, доверенности или иного уполномочивающего документа)

с другой стороны, произвели прием-передачу Объекта.

Характеристика объекта, расположенного по адресу: _____

Претензии по состоянию и содержанию Объекта у Арендатора отсутствуют.

Примечания

Объект передал (принял)

Объект принял (передал)

Арендодатель
(Арендатор) _____

Арендатор
(Арендодатель) _____

М.П.

М.П.

Дата

Дата

Приложение 7
к постановлению
администрации города Перми
от 06.10.2021 № 805

**РАСЧЕТ
арендной платы за Объект**

По итогам торгов¹ на право заключения договора аренды объекта муниципального движимого имущества
« ____ » _____ 20 ____ г., протокола _____ от « ____ » _____
(наименование)

_____ 20 ____ г. арендная плата без учета налога на добавленную стоимость (НДС) составляет^{2, 3}
_____ руб. в год

_____ руб. в квартал

_____ руб. в месяц

Арендодатель _____

Арендатор _____

М.П.

М.П.

¹ Указывается вид торгов: аукцион или конкурс.

² В случае если заключение договора аренды осуществляется без проведения торгов, положение договора излагается в следующей редакции:

«На основании отчета об оценке рыночной стоимости от _____ № _____, выполненного по состоянию на « ____ » _____ 20 ____ г., арендная плата без учета налога на добавленную стоимость (НДС) составляет:».

³ В случаях, предусмотренных Налоговым кодексом Российской Федерации, размер арендной платы указывается с учетом налога на добавленную стоимость (НДС).



АДМИНИСТРАЦИЯ ГОРОДА ПЕРМИ ПОСТАНОВЛЕНИЕ

08.10.2021

№ 828

О внесении изменений в постановление администрации города Перми от 02.09.2011 № 459 «Об установлении расходного обязательства Пермского городского округа по вопросам местного значения в сфере организации мест массового отдыха у воды на территории города Перми»

В целях актуализации нормативных правовых актов в сфере организации мест массового отдыха у воды на территории города Перми администрация города Перми ПОСТАНОВЛЯЕТ:

1. Внести в постановление администрации города Перми от 02 сентября 2011 г. № 459 «Об установлении расходного обязательства Пермского городского округа по вопросам местного значения в сфере организации мест массового отдыха у воды на территории города Перми» (в ред. от 12.12.2014 № 963, от 14.10.2016 № 849, от 17.22.2016 № 1026, от 18.02.2021 № 85) следующие изменения:

1.1. в наименовании слова «организации мест массового отдыха» заменить словами «организации обустройства мест массового отдыха населения»;

1.2. в преамбуле слова «организации мест массового отдыха» заменить словами «организации обустройства мест массового отдыха населения»;

1.3. в пункте 1 слова «организации мест массового отдыха» заменить словами «организации обустройства мест массового отдыха населения»;

1.4. в пункте 2:

1.4.1. в абзаце первом слова «мест массового отдыха» заменить словами «обустройства организованных мест отдыха людей»;

1.4.2. в абзаце втором слова «мест массового отдыха» заменить словами «организованных мест отдыха людей»;

1.4.3. в абзаце шестом слова «мест массового отдыха» заменить словами «организованных мест отдыха людей»;

1.5. в пункте 3 слова «мест массового отдыха» заменить словами «обустройства мест массового отдыха населения»;

1.6. в пункте 4 слова «мест массового отдыха» заменить словами «обустройства мест массового отдыха населения»;

1.7. пункт 5 изложить в следующей редакции:

«5. Расчет объема финансового обеспечения на исполнение расходного обязательства, установленного пунктом 1 настоящего постановления, по направлениям расходов, указанным в пункте 2 настоящего постановления, определяется плановым методом.

Расходы на реализацию расходного обязательства, указанного в пункте 1 настоящего постановления, определяются в соответствии с методикой расчета объема расходов бюджета города Перми на выполнение функции по организации обустройства организованных мест отдыха людей у воды на территории города Перми.»

2. Настоящее постановление вступает в силу со дня официального опубликования в печатном средстве массовой информации «Официальный бюллетень органов местного самоуправления муниципального образования город Пермь».

3. Управлению по общим вопросам администрации города Перми обеспечить опубликование настоящего постановления в печатном средстве массовой информации «Официальный бюллетень органов местного самоуправления муниципального образования город Пермь».

4. Информационно-аналитическому управлению администрации города Перми обеспечить опубликование (обнародование) настоящего постановления на официальном сайте муниципального образования город Пермь в информационно-телекоммуникационной сети Интернет.

5. Контроль за исполнением настоящего постановления возложить на заместителя главы администрации города Перми Агеева В.Г.

Глава города Перми

А.Н. Дёмкин



АДМИНИСТРАЦИЯ ГОРОДА ПЕРМИ ПОСТАНОВЛЕНИЕ

08.10.2021

№ 829

О внесении изменений в муниципальную программу «Безопасный город», утвержденную постановлением администрации города Перми от 19.10.2018 № 793

В соответствии с Бюджетным кодексом Российской Федерации, Федеральным законом от 06 октября 2003 г. № 131-ФЗ «Об общих принципах организации местного самоуправления в Российской Федерации», постановлением администрации города Перми от 25 сентября 2013 г. № 781 «Об утверждении Порядка принятия решений о разработке муниципальных программ, их формирования и реализации» администрация города Перми ПОСТАНОВЛЯЕТ:

1. Утвердить прилагаемые изменения в муниципальную программу «Безопасный город», утвержденную постановлением администрации города Перми от 19 октября 2018 г. № 793 (в ред. от 27.12.2018 № 1078, от 05.04.2019 № 69-П, от 20.06.2019 № 293, от 08.08.2019 № 463, от 03.10.2019 № 627, от 18.10.2019 № 735, от 02.12.2019 № 956, от 23.12.2019 № 1039, от 31.12.2019 № 1138, от 30.01.2020 № 87, от 31.03.2020 № 293, от 12.05.2020 № 420, от 12.08.2020 № 702, от 25.09.2020 № 886, от 19.10.2020 № 1049, от 20.11.2020 № 1171, от 29.12.2020 № 1346, от 30.12.2020 № 1360, от 15.02.2021 № 74, от 15.03.2021 № 152, от 31.03.2021 № 220, от 22.04.2021 № 282, от 15.06.2021 № 433, от 02.07.2021 № 493).

2. Настоящее постановление вступает в силу со дня официального опубликования в печатном средстве массовой информации «Официальный бюллетень органов местного самоуправления муниципального образования город Пермь».

3. Управлению по общим вопросам администрации города Перми обеспечить опубликование настоящего постановления в печатном средстве массовой информации «Официальный бюллетень органов местного самоуправления муниципального образования город Пермь».

4. Информационно-аналитическому управлению администрации города Перми обеспечить опубликование (обнародование) настоящего постановления на официальном сайте муниципального образования город Пермь в информационно-телекоммуникационной сети Интернет.

5. Контроль за исполнением настоящего постановления возложить на и.о. заместителя Главы администрации города Перми-начальника управления по вопросам общественного самоуправления и межнациональным отношениям администрации города Перми Падучева А.А.

Глава города Перми

А.Н. Дёмкин

УТВЕРЖДЕНЫ
постановлением администрации
города Перми
от 08.10.2021 № 829

ИЗМЕНЕНИЯ
в муниципальную программу «Безопасный город»,
утвержденную постановлением администрации города Перми от 19 октября 2018 г. № 793

1. В разделе «Паспорт муниципальной программы «Безопасный город» строку 9 изложить в следующей редакции:

9	Объемы и источники финансирования программы (подпрограммы)	2019 год план	2020 год план	2021 год план	2022 год план	2023 год план
	программа, всего (тыс. руб.), в том числе	266 225,306	252 195,667	420 989,66652	185 334,368	187 706,100
	бюджет города Перми	264 782,406	234 324,686	398 878,795	183 877,568	186 249,300
	бюджет города Перми (неиспользованные ассигнования отчетного года)	0,000	16 427,881	20 654,07152	0,000	0,000
	бюджет Пермского края	1 442,900	1 443,100	1 456,800	1 456,800	1 456,800
	подпрограмма 1.1, всего (тыс. руб.), в том числе	14 400,800	16 320,700	15 958,200	12 458,200	12 458,200
	бюджет города Перми	12 957,900	14 877,600	14 501,400	11 001,400	11 001,400
	бюджет Пермского края	1 442,900	1 443,100	1 456,800	1 456,800	1 456,800
	подпрограмма 1.2, всего (тыс. руб.), в том числе	233 877,324	214 317,047	372 277,86271	160 228,600	160 228,600
	бюджет города Перми	233 877,324	202 892,603	357 802,794	160 228,600	160 228,600
	бюджет города Перми (неиспользованные ассигнования отчетного года)	0,000	11 424,444	14 475,06871	0,000	0,000
	подпрограмма 1.3, всего (тыс. руб.), в том числе	17 947,182	21 557,920	32 753,60381	12 647,568	15 019,300
	бюджет города Перми	17 947,182	16 554,483	26 574,601	12 647,568	15 019,300
	бюджет города Перми (неиспользованные ассигнования отчетного года)	0,000	5 003,437	6 179,00281	0,000	0,000

2. В разделе «Система программных мероприятий подпрограммы 1.1 «Профилактика правонарушений» муниципальной программы «Безопасный город» в приложении строку 10 таблицы изложить в следующей редакции:

10	Технико-экономические показатели и функциональные параметры объекта	35 кв. м

3. В разделе «Система программных мероприятий подпрограммы 1.2 «Предупреждение и ликвидация чрезвычайных ситуаций природного и техногенного характера, совершенствование гражданской обороны на территории города Перми» муниципальной программы «Безопасный город»:

3.1. в графе 13 строки 1.2.1.1.1 цифры «48 666,876» заменить цифрами «49 044,000»;

3.2. строку «Итого по мероприятию 1.2.1.1.1, в том числе по источникам финансирования» изложить в следующей редакции:

Итого по мероприятию 1.2.1.1.1, в том числе по источникам финансирования	бюджет города Перми	45 920,592	48 861,067	49 044,000	48 599,800

3.3. в графе 13 строки 1.2.1.1.2.1 цифры «1 488,262» заменить цифрами «1 400,060»;

3.4. строку «Итого по мероприятию 1.2.1.1.2, в том числе по источникам финансирования» изложить в следующей редакции:

Итого по мероприятию 1.2.1.1.2, в том числе по источникам финансирования	бюджет города Перми	2 435,510	2 640,447	2 650,839	2 910,000

3.5. после строки «Итого по мероприятию 1.2.1.1.4, в том числе по источникам финансирования» дополнить строками 1.2.1.1.5, 1.2.1.1.5.1, «Итого по мероприятию 1.2.1.1.5, в том числе по источникам финансирования» следующего содержания:

1.2.1.1.5	Материально-техническое оснащение имущества, находящегося в муниципальной собственности, в области предупреждения и ликвидации чрезвычайных ситуаций и обеспечения мер пожарной безопасности на территории города Перми									
1.2.1.1.5.1	количество приобретенных пожарных рукавов	ед.	-	-	1 503	-	-	ДИО	бюджет города Перми	0,000
									7 013,600	0,000
Итого по мероприятию 1.2.1.1.5, в том числе по источникам финансирования										0,000
								бюджет города Перми	7 013,600	0,000

3.6. строку «Итого по основному мероприятию 1.2.1.1, в том числе по источникам финансирования» изложить в следующей редакции:

Итого по основному мероприятию 1.2.1.1, в том числе по источникам финансирования	бюджет города Перми	49 321,452	53 771,840	63 968,359	53 943,700	53 943,700

3.7. строку «Итого по задаче 1.2.1, в том числе по источникам финансирования» изложить в следующей редакции:

Итого по задаче 1.2.1, в том числе по источникам финансирования	итого	117 956,854	84 596,508	100 259,07054	53 943,700	53 943,700
	бюджет города Перми	117 956,854	73 172,064	89 197,569	53 943,700	53 943,700
	бюджет города Перми (неиспользованные ассигнования отчетного года)	0,000	11424,444	11061,50154	0,000	0,000

3.8. в графе 13 строки 1.2.2.1.1.1 цифры «101 862,720» заменить цифрами «102 743,523»;

3.9. строку «Итого по мероприятию 1.2.2.1, в том числе по источникам финансирования» изложить в следующей редакции:

Итого по мероприятию 1.2.2.1, в том числе по источникам финансирования	бюджет города Перми	109 741,535	107 930,474	104 506,554	100 158,000	100 158,000

3.10. строку «Итого по основному мероприятию 1.2.2.1, в том числе по источникам финансирования» изложить в следующей редакции:

Итого по основному мероприятию 1.2.2.1, в том числе по источникам финансирования	бюджет города Перми	115 920,470	114 021,022	110 633,454	106 284,900	106 284,900

3.11. в графе 13 строки 1.2.2.2.1.2 цифры «128 291,48401» заменить цифрами «143 282,31101»;

3.12. в графе 13 строки 1.2.2.2.1.4 цифры «11 217,814» заменить цифрами «11 217,644»;

3.13. после строки 1.2.2.2.1.5 дополнить строками 1.2.2.2.1.6, 1.2.2.2.1.7 следующего содержания:

1.2.2.2.1.6	откорректированная проектная документация на реконструкцию здания по ул. Ижевской, 25 (Литер Д)	ед.	-	-	1	-	-	МКУ «УТЗ»	бюджет города Перми	0,000	0,000	710,000	0,000	0,000
1.2.2.2.1.7	проведенная государственная экспертиза проектной документации на реконструкцию здания по ул. Ижевской, 25 (Литер Д)	ед.	-	-	1	-	-	МКУ «УТЗ»	бюджет города Перми	0,000	0,000	280,000	0,000	0,000

3.14. строку «Итого по мероприятию 1.2.2.2.1, в том числе по источникам финансирования» изложить в следующей редакции:

Итого по мероприятию 1.2.2.2.1, в том числе по источникам финансирования	бюджет города Перми	0,000	12 273,217	157 971,771	0,000	0,000

3.15. строки «Итого по основному мероприятию 1.2.2.2, в том числе по источникам финансирования», «Итого по задаче 1.2.2, в том числе по источникам финансирования», «Всего по подпрограмме 1.2, в том числе по источникам финансирования» изложить в следующей редакции:

Итого по основному мероприятию 1.2.2.2, в том числе по источникам финансирования	итого	0,000	15 699,517	161 385,33817	0,000	0,000
	бюджет города Перми	0,000	15 699,517	157 971,771	0,000	0,000
	бюджет города Перми (неиспользованные ассигнования отчетного года)	0,000	0,000	3 413,56717	0,000	0,000
	итого	115 920,470	129 720,539	272 018,79217	106 284,900	106 284,900
Итого по задаче 1.2.2, в том числе по источникам финансирования	бюджет города Перми	115 920,470	129 720,539	268 605,225	106 284,900	106 284,900
	бюджет города Перми (неиспользованные ассигнования отчетного года)	0,000	0,000	3 413,56717	0,000	0,000
Всего по подпрограмме 1.2, в том числе по источникам финансирования	всего	233 877,324	214 317,047	372 277,86271	160 228,600	160 228,600
	бюджет города Перми	233 877,324	202 892,603	357 802,794	160 228,600	160 228,600
	бюджет города Перми (неиспользованные ассигнования отчетного года)	0,000	11 424,444	14 475,06871	0,000	0,000

3.16. в приложении:

3.16.1. строку 10 таблицы 1 изложить в следующей редакции:

10	Технико-экономические показатели и функциональные параметры объекта	-

3.16.2. строку 10 таблицы 2 изложить в следующей редакции:

10	Технико-экономические показатели и функциональные параметры объекта	-

3.16.3. в таблице 3:

3.16.3.1. строку 10 изложить в следующей редакции:

10	Технико-экономические показатели и функциональные параметры объекта	2 125 кв. м, прирост мощности после реконструкции помещений на 500 кв. м

3.16.3.2. строки 14, 15 изложить в следующей редакции:

14	Сметная стоимость объекта муниципальной собственности Перми, тыс. руб.	170 244,986
15	Объемы и источники финансирования осуществления капитальных вложений в объект по годам реализации, тыс. руб.	всего бюджет города Перми – 170 244,986; 2020 год – 12273,215; 2021 год – 157971,771

3.16.4. строку 10 таблицы 4 изложить в следующей редакции:

10	Технико-экономические показатели и функциональные параметры объекта	1743,9 кв. м

4. В разделе «Система программных мероприятий подпрограммы 1.3 «Обеспечение первичных мер пожарной безопасности в границах города Перми» муниципальной программы «Безопасный город»:

4.1. строку 1.3.1.1.3.1 изложить в следующей редакции:

1.3.1.1.3.1	количество обследованных бесхозяйных пожарных водоемов	ед.	-	-	2	-	-	АДР	бюджет города Перми	0,000	0,000	199,334	0,000	0,000
		ед.	-	1	3	-	-	АМР	бюджет города Перми	0,000	164,300	367,211	0,000	0,000
	итого по ПНР	ед.	-	1	5	-	-		бюджет города Перми	0,000	164,300	566,545	0,000	0,000

4.2. строки «Итого по мероприятию 1.3.1.1.3, в том числе по источникам финансирования», «Итого по основному мероприятию 1.3.1.1, в том числе по источникам финансирования», «Итого по задаче 1.3.1, в том числе по источникам финансирования» изложить в следующей редакции:

Итого по мероприятию 1.3.1.1.3, в том числе по источникам финансирования	бюджет города Перми	3 046,550	2 919,026	4 074,982	3 183,400	3 183,400
Итого по основному мероприятию 1.3.1.1, в том числе по источникам финансирования	бюджет города Перми	4 441,011	4 054,070	5 517,282	4 432,500	4 432,500
Итого по задаче 1.3.1, в том числе по источникам финансирования	бюджет города Перми	4 441,011	4 054,070	5 517,282	4 432,500	4 432,500

4.3. строку «Итого по подпрограмме 1.3, в том числе по источникам финансирования» изложить в следующей редакции:

Всего по подпрограмме 1.3, в том числе по источникам финансирования	всего	17 947,182	21 557,920	32 753,60381	12 647,568	15 019,300
	бюджет города Перми	17 947,182	16 554,483	26 574,601	12 647,568	15 019,300
	бюджет города Перми (неиспользованные ассигнования отчетного года)	0,000	5 003,437	6 179,00281	0,000	0,000

4.4. в приложении:

4.4.1. строку 10 таблицы 1 изложить в следующей редакции:

10	Технико-экономические показатели и функциональные параметры объекта	резервуар емкостью 100 куб. м с площадкой для подъезда пожарных машин

4.4.2. строку 10 таблицы 2 изложить в следующей редакции:

10	Технико-экономические показатели и функциональные параметры объекта	резервуар емкостью 100 куб. м с площадкой для подъезда пожарных машин

4.4.3. строку 10 таблицы 3 изложить в следующей редакции:

10	Технико-экономические показатели и функциональные параметры объекта	резервуар емкостью 100 куб. м с площадкой для подъезда пожарных машин

4.4.4. строку 10 таблицы 4 изложить в следующей редакции:

10	Технико-экономические показатели и функциональные параметры объекта	резервуар емкостью 100 куб. м с площадкой для подъезда пожарных машин

4.4.5. строку 10 таблицы 5 изложить в следующей редакции:

10	Технико-экономические показатели и функциональные параметры объекта	резервуар емкостью 100 куб. м с площадкой для подъезда пожарных машин

4.4.6. строку 10 таблицы 6 изложить в следующей редакции:

10	Технико-экономические показатели и функциональные параметры объекта	резервуар емкостью 100 куб. м с площадкой для подъезда пожарных машин
4.4.7. строку 10 таблицы 7 изложить в следующей редакции:		
10	Технико-экономические показатели и функциональные параметры объекта	резервуар емкостью 100 куб. м с площадкой для подъезда пожарных машин
4.4.8. строку 10 таблицы 8 изложить в следующей редакции:		
10	Технико-экономические показатели и функциональные параметры объекта	резервуар емкостью 60 куб. м с площадкой для подъезда пожарных машин
4.4.9. строку 10 таблицы 9 изложить в следующей редакции:		
10	Технико-экономические показатели и функциональные параметры объекта	резервуар емкостью 100 куб. м с площадкой для подъезда пожарных машин
4.4.10. строку 10 изложить в следующей редакции:		
10	Технико-экономические показатели и функциональные параметры объекта	резервуар емкостью 100 куб. м с площадкой для подъезда пожарных машин
4.4.11. строку 10 изложить в следующей редакции:		
10	Технико-экономические показатели и функциональные параметры объекта	резервуар емкостью 100 куб. м с площадкой для подъезда пожарных машин
4.4.12. строку 10 изложить в следующей редакции:		
10	Технико-экономические показатели и функциональные параметры объекта	резервуар емкостью 100 куб. м с площадкой для подъезда пожарных машин
4.4.13. строку 10 изложить в следующей редакции:		
10	Технико-экономические показатели и функциональные параметры объекта	резервуар емкостью 100 куб. м с площадкой для подъезда пожарных машин
4.4.14. строку 10 изложить в следующей редакции:		
10	Технико-экономические показатели и функциональные параметры объекта	резервуар емкостью 100 куб. м с площадкой для подъезда пожарных машин
4.4.15. строку 10 изложить в следующей редакции:		
10	Технико-экономические показатели и функциональные параметры объекта	резервуар емкостью 100 куб. м с площадкой для подъезда пожарных машин
5. В приложении 2:		
5.1. в графе 10 строки 1.2.1.1.1 цифры «48 666,876» заменить цифрами «49 044,000»;		
5.2. строку «Итого по мероприятию 1.2.1.1.1, в том числе по источникам финансирования изложить в следующей редакции:		
Итого по мероприятию 1.2.1.1.1, в том числе по источникам финансирования		бюджет города Перми 49 044,000
5.3. в графе 10 строки 1.2.1.1.2.1 цифры «1 488,262» заменить цифрами «1 400,060»;		
5.4. строку «Итого по мероприятию 1.2.1.1.2, в том числе по источникам финансирования изложить в следующей редакции:		
Итого по мероприятию 1.2.1.1.2, в том числе по источникам финансирования		бюджет города Перми 2 650,839
5.5. после строки «Итого по мероприятию 1.2.1.1.4, в том числе по источникам финансирования» дополнить строкам 1.2.1.1.5, 1.2.1.1.5.1, 1.2.1.1.5.2, «Итого по мероприятию 1.2.1.1.5, в том числе по источникам финансирования» следующего содержания:		
1.2.1.1.5	Материально-техническое оснащение имущества, находящегося в муниципальной собственности, в области предупреждения и ликвидации чрезвычайных ситуаций и обеспечения мер пожарной безопасности на территории города Перми	

1.2.1.1.5.1	Проведение электронного аукциона для заключения муниципального контракта на приобретение пожарных рукавов	ДИО	15.10.2021	20.11.2021	протокол подведения итогов электронного аукциона	ед.	1	бюджет города Перми	0,000
				01.12.2021	заключенный муниципальный контракт	ед.	1		0,000
2.1.1.5.2	Приобретение пожарных рукавов	ДИО	15.12.2021	30.12.2021	количество приобретенных пожарных рукавов	ед.	1503	бюджет города Перми	7 013, 600
Итого по мероприятию 1.2.1.1.5, в том числе по источникам финансирования									
Итого по основному мероприятию 1.2.1.1, в том числе по источникам финансирования									
Итого по основному мероприятию 1.2.1.1, в том числе по источникам финансирования								бюджет города Перми	63 968,359

5.6. строку «Итого по основному мероприятию 1.2.1.1, в том числе по источникам финансирования изложить в следующей редакции:

Итого по основному мероприятию 1.2.1.1, в том числе по источникам финансирования		бюджет города Перми	63 968,359

5.7. строку «Итого по задаче 1.2.1, в том числе по источникам финансирования» изложить в следующей редакции:

Итого по задаче 1.2.1, в том числе по источникам финансирования	Итого		100 259,07054
	бюджет города Перми		89 197,569
	бюджет города Перми (неиспользованные ассигнования 2020 года)		11 061,50154

5.8. в графе 10 строки 1.2.2.1.1.1 цифры «101 862,720» заменить цифрами «102 743,523»;

5.9. строку «Итого по мероприятию 1.2.2.1, в том числе по источникам финансирования» изложить в следующей редакции:

Итого по мероприятию 1.2.2.1, в том числе по источникам финансирования		бюджет города Перми	104 506,554

5.10. строку «Итого по основному мероприятию 1.2.2.1, в том числе по источникам финансирования» изложить в следующей редакции:

Итого по основному мероприятию 1.2.2.1, в том числе по источникам финансирования		бюджет города Перми	110 633,454

5.11. в графе 10 строки 1.2.2.2.1.1 цифры «128 291,48401» заменить цифрами «143 282,31101»;

5.12. в графе 10 строки 1.2.2.2.1.7 цифры «11 217,814» заменить цифрами «11 217,644»;

5.13. после строки 1.2.2.2.1.9 дополнить строками 1.2.2.2.1.10, 1.2.2.2.1.11 следующего содержания:

1.2.2.2.1.10	Выполнение работ по корректировке проектной документации на реконструкцию здания по ул. Ижевской, 25 (Литер Д)	МКУ «УТЗ»	20.09.2021	02.12.2021	откорректированная проектная документация	ед.	1	бюджет города Перми	710, 000
1.2.2.2.1.11	Проведение государственной экспертизы проектной документации на реконструкцию здания по ул. Ижевской, 25 (Литер Д)	МКУ «УТЗ»	22.12.2021	18.12.2021	акт о выполнении работ	ед.	1	бюджет города Перми	280, 000

5.14. строку «Итого по мероприятию 1.2.2.2.1, в том числе по источникам финансирования» изложить в следующей редакции:

Итого по мероприятию 1.2.2.2.1, в том числе по источникам финансирования		бюджет города Перми	157 971,771

5.15. строки «Итого по основному мероприятию 1.2.2.2, в том числе по источникам финансирования», «Итого по задаче 1.2.2, в том числе по источникам финансирования», «Всего по подпрограмме 1.2, в том числе по источникам финансирования» изложить в следующей редакции:

Итого по основному мероприятию 1.2.2.2, в том числе по источникам финансирования	итого	161 385,33817
	бюджет города Перми	157 971,771
	бюджет города Перми (неиспользованные ассигнования 2020 года)	3 413,56717
Итого по задаче 1.2.2, в том числе по источникам финансирования	итого	272 018,79217
	бюджет города Перми	268 605,225
	бюджет города Перми (неиспользованные ассигнования 2020 года)	3 413,56717
Всего по подпрограмме 1.2, в том числе по источникам финансирования	всего	372 277,86271
	бюджет города Перми	357 802,794
	бюджет города Перми (неиспользованные ассигнования 2020 года)	14 475,06871

6. В приложении 3:

6.1. в графе 10 строки 1.3.1.1.3.3 цифры «492,900» заменить цифрами «367,211»;

6.2. строки 1.3.1.1.3.5, 1.3.1.1.3.6 изложить в следующей редакции:

1.3.1.1.3.5	Проведение электронного аукциона и заключение муниципального контракта по подготовке к обследованию, обследованию, подготовка проектно-сметной документации, инвентаризация бесхозяйных пожарных водоемов	АДР	30.07.2021	10.11.2021	протокол подведения итогов электронного аукциона	ед.	1	бюджет города Перми	0,000
				19.11.2021	заключенный муниципальный контракт	ед.	1	бюджет города Перми	
1.3.1.1.3.6	Проведение подготовки к обследованию, обследованию, инвентаризации бесхозяйных пожарных водоемов		22.11.2021	30.12.2021	количество обследованных водоемов	ед.	1	бюджет города Перми	130,000
					акт выполненных работ		1	бюджет города Перми	

6.3. строки «Итого по мероприятию 1.3.1.1.3, в том числе по источникам финансирования», «Итого по основному мероприятию 1.3.1.1, в том числе по источникам финансирования», «Итого по задаче 1.3.1, в том числе по источникам финансирования» изложить в следующей редакции:

Итого по мероприятию 1.3.1.1.3, в том числе по источникам финансирования	бюджет города Перми	4 074,982
Итого по основному мероприятию 1.3.1.1, в том числе по источникам финансирования	бюджет города Перми	5 517,282
Итого по задаче 1.3.1, в том числе по источникам финансирования	бюджет города Перми	5 517,282

6.4. строку «Всего по подпрограмме 1.3, в том числе по источникам финансирования» изложить в следующей редакции:

Всего по подпрограмме 1.3, в том числе по источникам финансирования	всего	32 753,60381
	бюджет города Перми	26 574,601
	бюджет города Перми (неиспользованные ассигнования 2020 года)	6 179,00281



АДМИНИСТРАЦИЯ ГОРОДА ПЕРМИ ПОСТАНОВЛЕНИЕ

08.10.2021

№ 830

О внесении изменений в постановление администрации города Перми от 04.10.2011 № 559 «Об утверждении Методики расчета объема расходов бюджета города Перми на выполнение функций по организации мест массового отдыха у воды на территории города Перми»

В целях актуализации нормативных правовых актов в сфере организации мест массового отдыха у воды на территории города Перми администрация города Перми ПОСТАНОВЛЯЕТ:

1. Внести в постановление администрации города Перми от 04 октября 2011 г. № 559 «Об утверждении Методики расчета объема расходов бюджета города Перми на выполнение функций по организации мест массового отдыха у воды на территории города Перми» (в ред. от 01.11.2012 № 728, от 21.10.2016 № 933, от 18.02.2021 № 85, от 28.06.2021 № 478) следующие изменения:

1.1. в наименовании слова «мест массового отдыха» заменить словами «обустройства организованных мест отдыха людей»;

1.2. в пункте 1 слова «мест массового отдыха» заменить словами «обустройства организованных мест отдыха людей».

2. Внести в Методику расчета объема расходов бюджета города Перми на выполнение функций по организации мест массового отдыха у воды на территории города Перми, утвержденную постановлением администрации города Перми от 04 октября 2011 г. (в ред. от 01.11.2012 № 728, от 21.10.2016 № 933, от 18.02.2021 № 85, от 28.06.2021 № 478), следующие изменения:

2.1. в наименовании слова «мест массового отдыха» заменить словами «обустройства организованных мест отдыха людей»;

2.2. в разделе 1:

2.2.1. в абзаце первом слова «мест массового отдыха» заменить словами «обустройства организованных мест отдыха людей»;

2.2.2. в абзаце втором слова «мест массового отдыха» заменить словами «обустройства организованных мест отдыха людей»;

2.2.3. в абзаце третьем слова «мест массового отдыха» заменить словами «обустройства организованных мест отдыха людей»;

2.3 в абзаце восьмом раздела 2 слова «организации мест массового отдыха» заменить словами «организации обустройства мест массового отдыха населения»;

2.4. в разделе 3:

2.4.1. абзац первый изложить в следующей редакции:

«Организованное место отдыха людей у воды – участок побережья, берега с прилегающей акваторией, который соответствует требованиям, предъявляемым к обеспечению безопасности людей на водных объектах, а также установленным санитарным правилам и используется для массового отдыха людей на воде (катание на гребных лодках, катамаранах и других плавательных средствах; понтон, рестораны и т.д.) и у воды (предприятия общественного питания, базы отдыха и т.д.), приема солнечных и воздушных ванн, исключающий и запрещающий купание (далее – организованное место отдыха).»;

2.4.2. абзац второй изложить в следующей редакции:

«Организация обустройства организованных мест отдыха людей у воды – комплекс систематических мероприятий по подготовке организованных мест отдыха у воды к купальному сезону и содержание их в надлежащем состоянии с целью создания условий для массового отдыха жителей города Перми.»;

2.4.3. в абзаце третьем после слова «организации» дополнить словами «обустройства организованных»;

2.4.4. абзац четвертый изложить в следующей редакции:

«Исполнители работ, услуг в сфере организации обустройства организованных мест отдыха – муниципальные учреждения и иные организации, обеспечивающие выполнение функций по организации обустройства организованных мест отдыха на территории города Перми.»;

2.4.5. в абзаце пятом после слова «территории» дополнить словом «организованных»;

- 2.5. в пункте 4.1 после слова «организацию» дополнить словом «обустройства», слова «мест отдыха» заменить словами «организованных мест отдыха»;
- 2.6. в пункте 4.2 после слова «элементов» дополнить словом «организованного»;
- 2.7. в пункте 4.3 после слова «организации» дополнить словами «обустройства организованных»;
- 2.8. в пункте 4.3.1 после слова «подготовка» дополнить словом «организованных»;
- 2.9. в пункте 4.3.5:
- 2.9.1. в абзаце первом после слова «содержание» дополнить словом «организованных»;
- 2.9.2. абзац пятый признать утратившим силу;
- 2.10. в пункте 5.1 после слова «организацию» дополнить словами «обустройства организованных», после слова «каждому» дополнить словом «организованному»;
- 2.11. в пункте 5.2 слова «мест отдыха» заменить словами «организованных мест отдыха»;
- 2.12. в пункте 5.3 слова «места отдыха» заменить словами «организованного места отдыха»;
- 2.13. в пункте 5.4:
- 2.13.1. в абзаце первом слова «места отдыха» заменить словами «обустройства организованного места отдыха»;
- 2.13.2. в абзаце третьем после слова «подготовке» дополнить словом «организованного»;
- 2.13.3. в абзаце седьмом после слова «содержанию» дополнить словом «организованного»;
- 2.14. в пункте 5.4.1 после слова «подготовку» дополнить словом «организованного»;
- 2.15. в пункте 5.4.5:
- 2.15.1. в абзаце первом после слова «содержание» дополнить словом «организованного»;
- 2.15.2. абзац второй изложить в следующей редакции:
« $S_{\text{сод}} = П \times С_{\text{у}} \times Д_{\text{к}} + П \times С_{\text{ем}} \times Р_{\text{м}} + С_{\text{охр}} \times Д_{\text{о}}$, где»;
- 2.15.3. в абзаце третьем после слова «территории» дополнить словом «организованного»;
- 2.15.4. в абзаце девятом после слова «территории» дополнить словом «организованного»;
- 2.15.5. абзацы десятый, одиннадцатый признать утратившими силу.
3. Настоящее постановление вступает в силу со дня официального опубликования в печатном средстве массовой информации «Официальный бюллетень органов местного самоуправления муниципального образования город Пермь»
4. Управлению по общим вопросам администрации города Перми обеспечить опубликование настоящего постановления в печатном средстве массовой информации «Официальный бюллетень органов местного самоуправления муниципального образования город Пермь».
5. Информационно-аналитическому управлению администрации города Перми обеспечить опубликование (обнародование) настоящего постановления на официальном сайте муниципального образования город Пермь в информационно-телекоммуникационной сети Интернет.
6. Контроль за исполнением настоящего постановления возложить на заместителя главы администрации города Перми Агеева В.Г.

Глава города Перми

А.Н. Дёмкин



АДМИНИСТРАЦИЯ ГОРОДА ПЕРМИ ПОСТАНОВЛЕНИЕ

08.10.2021

№ 831

Об утверждении размера стоимости работ и услуг по организации обустройства организованных мест отдыха людей у воды на территории города Перми на 2022 год и плановый период 2023 и 2024 годов

В соответствии с Уставом города Перми, постановлением администрации города Перми от 04 октября 2011 г. № 559 «Об утверждении Методики расчета объема расходов бюджета города Перми на выполнение функций по организации обустройства организованных мест отдыха людей у воды на территории города Перми», в целях актуализации правовых актов администрации города Перми администрация города Перми ПОСТАНОВЛЯЕТ:

1. Утвердить прилагаемый размер стоимости работ и услуг по организации обустройства организованных мест отдыха людей у воды на территории города Перми на 2022 год и плановый период 2023 и 2024 годов.

2. Признать утратившими силу :

постановление администрации города Перми от 07 сентября 2020 г. № 798 «Об утверждении размера стоимости работ и услуг по организации мест массового отдыха у воды на территории города Перми на 2021 год и плановый период 2022 и 2023 годов»;

пункт 3 постановления администрации города Перми от 18 февраля 2021 г. № 85 «О внесении изменений в отдельные постановления администрации города Перми в сфере организации мест массового отдыха у воды на территории города Перми»;

пункт 2 постановления администрации города Перми от 28 июня 2021 г. № 478 «О внесении изменений в отдельные постановления администрации города Перми в сфере организации мест массового отдыха у воды на территории города Перми».

3. Настоящее постановление вступает в силу с 01 января 2022 г.

4. Управлению по общим вопросам администрации города Перми обеспечить опубликование настоящего постановления в печатном средстве массовой информации «Официальный бюллетень органов местного самоуправления муниципального образования город Пермь».

5. Контроль за исполнением постановления возложить на заместителя главы администрации города Перми Агеева В.Г.

Глава города Перми

А.Н. Дёмкин

УТВЕРЖДЕН
постановлением администрации
города Перми
от 08.10.2021 № 831

**РАЗМЕР
стоимости работ и услуг по организации обустройства организованных мест отдыха людей у воды
на территории города перми на 2022 год и плановый период 2023 и 2024 годов**

№	Наименование расходов	Ед. изм.	Стоимость, руб.		
			2022 год	2023 год	2024 год
1	Подготовка организованных мест отдыха людей у воды к купальному сезону: очистка территории от мусора; вырубка кустарника; погрузка и вывоз мусора; обновление песка	кв.м	9,41	9,41	9,41
2	Лабораторные исследования воды (в том числе питьевой), почвы, санитарно-эпидемиологическая экспертиза	ед.	74 992,75	74 992,75	74 992,75
3	Монтаж (демонтаж) спасательного поста	ед.	65 154,4	65 154,4	65 154,4
4	Монтаж (демонтаж), ремонт, покраска малых архитектурных форм	ед.	6 490,4	6 490,4	6 490,4
5	Содержание организованных мест отдыха людей у воды: ежедневная уборка мусора; погрузка и вывоз мусора; охрана территории	кв.м	7,75	7,75	7,75



АДМИНИСТРАЦИЯ ГОРОДА ПЕРМИ ПОСТАНОВЛЕНИЕ

08.10.2021

№ 832

Об утверждении размера стоимости отдельных мероприятий по гражданской обороне на 2022 год и плановый период 2023 и 2024 годов

В соответствии с Бюджетным кодексом Российской Федерации, Федеральным законом от 06 октября 2003 г. № 131-ФЗ «Об общих принципах организации местного самоуправления в Российской Федерации», Уставом города Перми, постановлением администрации города Перми от 30 августа 2011 г. № 451 «Об утверждении Методики расчета стоимости работ (услуг) на выполнение отдельных мероприятий по гражданской обороне», в целях актуализации правовых актов города Перми

администрация города Перми ПОСТАНОВЛЯЕТ:

1. Утвердить прилагаемый размер стоимости отдельных мероприятий по гражданской обороне на 2022 год и плановый период 2023 и 2024 годов.

2. Признать утратившим силу постановление администрации города Перми от 16 октября 2020 г. № 995 «Об утверждении размера стоимости отдельных мероприятий по гражданской обороне на 2021 год и плановый период 2022 и 2023 годов».

3. Настоящее постановление вступает в силу с 01 января 2022 г.

4. Управлению по общим вопросам администрации города Перми обеспечить опубликование настоящего постановления в печатном средстве массовой информации «Официальный бюллетень органов местного самоуправления муниципального образования город Пермь».

5. Информационно-аналитическому управлению администрации города Перми обеспечить опубликование (обнародование) настоящего постановления на официальном сайте муниципального образования город Пермь в информационно-телекоммуникационной сети Интернет.

6. Контроль за исполнением настоящего постановления возложить на заместителя главы администрации города Перми Агеева В.Г.

Глава города Перми

А.Н. Дёмкин

УТВЕРЖДЕН
постановлением администрации
города Перми
от 08.10.2021 № 832

РАЗМЕР стоимости отдельных мероприятий по гражданской обороне на 2022 год и плановый период 2023 и 2024 годов

№	Наименование мероприятия	Ед. изм.	Стоимость, руб.		
			2022 год	2023 год	2024 год
1	Аренда (субаренда) складских помещений для хранения продовольственного запаса и имущества гражданской обороны	кв. м	2672,90	2672,90	2672,90
2	Охрана складских помещений, продовольственного запаса и имущества гражданской обороны	кв. м	408,720	408,720	408,720
3	Обновление продовольственного запаса	т	15968,04	15968,04	15968,04
4	Содержание в целях гражданской обороны продовольственного запаса и хранение имущества гражданской обороны, включая выполнение складских работ по учету, перемещению, раскладке и складированию	т	835,00	835,00	835,00

5	Восполнение необходимого объема продовольственного запаса	т	319333,33	319333,33	319333,33
6	Утилизация продовольственного запаса и имущества гражданской обороны	т	2366,17	2366,17	2366,17
7	Проверка качественного состояния продовольственного запаса и имущества гражданской обороны	ед.	15949,85	15949,85	15949,85
8	Техническое обслуживание имущества гражданской обороны	ед.	21000,00	21000,00	21000,00



АДМИНИСТРАЦИЯ ГОРОДА ПЕРМИ ПОСТАНОВЛЕНИЕ

08.10.2021

№ 833

О внесении изменений в Методику расчета нормативных затрат на выполнение муниципальной работы «Обеспечение доступа к объектам спорта», нормативных затрат на содержание муниципального имущества, уплату налогов, утвержденную постановлением администрации города Перми от 18.10.2017 № 850

В соответствии со статьей 69.2 Бюджетного кодекса Российской Федерации, постановлением администрации города Перми от 30 ноября 2007 г. № 502 «О Порядке формирования, размещения, финансового обеспечения и контроля выполнения муниципального задания на оказание муниципальных услуг (выполнение работ)», в целях актуализации правовых актов администрации города Перми администрация города Перми ПОСТАНОВЛЯЕТ:

1. Внести в Методику расчета нормативных затрат на выполнение муниципальной работы «Обеспечение доступа к объектам спорта», нормативных затрат на содержание муниципального имущества, уплату налогов», утвержденную постановлением администрации города Перми от 18 октября 2017 г. № 850 (в ред. от 28.09.2018 № 648, от 05.04.2019 № 70-П, от 26.11.2019 № 937, от 14.10.2020 № 964), следующие изменения:

1.1. абзац девятый раздела 2 изложить в следующей редакции:

«Коэффициент платной деятельности определяется как отношение планируемого объема субсидии на финансовое обеспечение выполнения муниципального задания (далее – субсидия) к общей сумме планируемых поступлений, включающей поступления от субсидии и доходов от платной деятельности, определяемых исходя из объемов указанных поступлений, полученных в отчетном финансовом году (далее – коэффициент платной деятельности). При расчете коэффициента платной деятельности не учитываются поступления в виде целевых субсидий, предоставляемых из бюджета города Перми, грантов, пожертвований, прочих безвозмездных поступлений от физических и юридических лиц, а также средства, поступающие в порядке возмещения расходов, понесенных в связи с эксплуатацией муниципального имущества, переданного в аренду (безвозмездное пользование).»;

1.2. пункт 3.2 изложить в следующей редакции:

«3.2. Базовый норматив затрат рассчитывается исходя из затрат, необходимых для выполнения муниципальной работы, с соблюдением показателей качества муниципальной работы, а также показателей, отражающих отраслевую специфику муниципальной работы (содержание, условия (формы), выполнения муниципальной работы, отраслевой корректирующий коэффициент при которых принимает значение, равное 1.

В базовый норматив затрат, непосредственно связанных с выполнением муниципальной работы, включаются:

затраты на оплату труда работников, непосредственно связанных с выполнением муниципальной работы, и начисления на выплаты по оплате труда работников, непосредственно связанных с выполнением муниципальной работы, включая страховые взносы в Пенсионный фонд Российской Федерации, Фонд социального страхования Российской Федерации и Федеральный фонд обязательного медицинского страхования, страховые взносы на обязательное социальное страхование от несчастных случаев на производстве и профессиональных заболеваний в соответствии с трудовым законодательством и иными нормативными правовыми актами, содержащими нормы трудового права (далее – начисления на выплаты по оплате труда);

затраты на приобретение материальных запасов;

иные затраты, непосредственно связанные с выполнением муниципальной работы, в том числе затраты на оплату коммунальных услуг, содержание объектов недвижимого имущества и особо ценного движимого имущества в части имущества, используемого в процессе выполнения муниципальной работы.

В базовый норматив затрат на общехозяйственные нужды на выполнение муниципальной работы включаются: затраты на коммунальные услуги, за исключением затрат, непосредственно связанных с выполнением муниципальной работы;

затраты на содержание объектов недвижимого имущества, за исключением затрат, непосредственно связанных с выполнением муниципальной работы;

затраты на содержание объектов особо ценного движимого имущества, за исключением затрат, непосредственно связанных с выполнением муниципальной работы;

затраты на оплату труда работников, которые не принимают непосредственного участия в выполнении муниципальной работы, и начисления на выплаты по оплате труда работников, которые не принимают непосредственного участия в выполнении муниципальной работы;

затраты на прочие общехозяйственные нужды.»;

1.3. в абзаце первом пункта 4.1 цифры «2017» заменить цифрами «2021»;

1.4. абзац второй пункта 4.2 изложить в следующей редакции:

«Метод наиболее эффективного учреждения основывается на показателях анализа деятельности муниципального автономного учреждения «Городской спортивно-культурный комплекс» (далее – Учреждение).»;

1.5. пункт 4.4 изложить в следующей редакции:

«4.4. Для расчета нормативных затрат на выполнение муниципальной работы используется показатель объема – общая площадь спортивного объекта 3 941,2 кв.м.»;

1.6. пункт 4.6 изложить в следующей редакции:

«4.6. Нормативные затраты на выполнение муниципальной работы (N_i) рассчитываются на единицу показателя объема оказания услуг, установленного в муниципальном задании, на основе базового норматива затрат и отраслевого корректирующего коэффициента к базовым нормативам затрат:

$$N_i = N_{\text{баз}} \times K_{\text{отр}}, \text{ где}$$

$N_{\text{баз}}$ – базовый норматив затрат на выполнение муниципальной работы;

$K_{\text{отр}}$ – отраслевой корректирующий коэффициент.

Базовый норматив затрат на выполнение муниципальной работы ($N_{\text{баз}}$) рассчитывается по формуле:

$$N_{\text{баз}} = N_{\text{непоср}} + N_{\text{общехоз}}, \text{ где}$$

$N_{\text{непоср}}$ – базовый норматив затрат, непосредственно связанных с выполнением муниципальной работы;

$N_{\text{общехоз}}$ – базовый норматив затрат на общехозяйственные нужды на выполнение муниципальной работы.»;

1.7. в пункте 4.7:

1.7.1. абзацы первый, второй, третий, четвертый изложить в следующей редакции:

«4.7. Базовый норматив затрат, непосредственно связанный с выполнением муниципальной работы, рассчитывается по формуле:

$$N_{\text{непоср}} = N_{\text{от1}} + N_{\text{мз}} + N_{\text{из}}$$

$N_{\text{от1}}$ – затраты на оплату труда работников, непосредственно связанных с выполнением муниципальной работы, и начисления на выплаты по оплате труда работников, непосредственно связанных с выполнением муниципальной работы;

$N_{\text{мз}}$ – затраты на приобретение материальных запасов.»;

1.7.2. дополнить абзацем следующего содержания:

« $N_{\text{из}}$ – иные затраты, непосредственно связанные с выполнением муниципальной работы, в том числе затраты на оплату коммунальных услуг, содержание объектов недвижимого имущества и особо ценного движимого имущества в части имущества, используемого в процессе выполнения муниципальной работы.»;

1.8. абзац пятый пункта 4.7.2 изложить в следующей редакции:

«Затраты на приобретение материальных запасов включают расходы на приобретение химии для системы водоподготовки.»;

1.9. после пункта 4.7.2 дополнить пунктом 4.7.3 следующего содержания:

«4.7.3. Иные затраты, непосредственно связанные с выполнением муниципальной работы, в том числе затраты на оплату коммунальных услуг, содержание объектов недвижимого имущества и особо ценного движимого имущества в части имущества, используемого в процессе выполнения муниципальной работы, рассчитываются по формуле:

$$N_{\text{из}} = N_{\text{ку1}} + N_{\text{сни1}} + N_{\text{соци1}}, \text{ где}$$

Нку1 – затраты на коммунальные услуги, непосредственно связанные с выполнением муниципальной работы;

Нсни1 – затраты на содержание объектов недвижимого имущества, непосредственно связанные с выполнением муниципальной работы;

Нсоцди1 – затраты на содержание объектов особо ценного движимого имущества, непосредственно связанные с выполнением муниципальной работы.

4.7.3.1. Затраты на коммунальные услуги, непосредственно связанные с выполнением муниципальной работы (Нку1), определяются обособлено по видам энергетических ресурсов по формуле:

$$N_{ку1} = N_{ээ1} + N_{в1} + N_{тэ1}, \text{ где}$$

Нээ1 – затраты на электроэнергию, непосредственно связанные с выполнением муниципальной работы;

Нхв1 – затраты на водоснабжение и водоотведение, непосредственно связанные с выполнением муниципальной работы;

Нтэ1 – затраты на тепловую энергию, непосредственно связанные с выполнением муниципальной работы.

Затраты на коммунальные услуги для муниципальной работы учитывают фактические объемы потребления коммунальных услуг за 2019 год.

Тариф на коммунальные услуги определяется в соответствии с положениями пункта 4.1 настоящей Методики.

Затраты на электроэнергию, непосредственно связанные с выполнением муниципальной работы, определяются по формуле:

$$N_{ээ1} = R_{ээ} \times n_{ээ} \times \text{ИПЦ}, \text{ где}$$

Рээ – стоимость (тариф) на потребление электрической энергии;

пээ – значение натуральной нормы потребления электрической энергии на выполнение муниципальной работы.

Затраты на потребление холодной воды и водоотведение, непосредственно связанные с выполнением муниципальной работы, определяются по формуле:

$$N_{хв1} = R_{в} \times n_{в} \times \text{ИПЦ}, \text{ где}$$

Рхв – стоимость (тариф) на водоснабжение и водоотведение;

пхв – значение годовой натуральной нормы потребления холодной воды и водоотведения на выполнение муниципальной работы.

Затраты на потребление тепловой энергии, непосредственно связанные с выполнением муниципальной работы, определяются по формуле:

$$N_{тэ1} = R_{тэ} \times n_{тэ} \times \text{ИПЦ}, \text{ где}$$

Ртэ – стоимость (тариф) на тепловую энергию;

Нтэ – значение годовой натуральной нормы потребления тепловой энергии на выполнение муниципальной работы.

4.7.3.2. Затраты на содержание объектов недвижимого имущества, непосредственно связанные с выполнением муниципальной работы (Нсни1), определяются по формуле:

$$N_{сни1} = \sum p_{сни} \times R_{сни} \times \text{ИПЦ}, \text{ где}$$

псни – значение натуральной нормы потребления i-го вида работ/услуг на содержание недвижимого имущества;

Рсни – годовой объем i-го вида работ/услуг на содержание недвижимого имущества.

Затраты на содержание объектов недвижимого имущества включают:

услуги по охране недвижимого имущества;

лабораторное исследование воды.

4.7.3.3. Затраты на содержание объектов особо ценного движимого имущества, непосредственно связанные с выполнением муниципальной работы, (Нсоцди1) определяются по формуле:

$$N_{соцди1} = \sum p_{соцди} \times R_{соцди} \times \text{ИПЦ}, \text{ где}$$

псоцди – значение натуральной нормы потребления i-го вида работ/услуг на содержание особо ценного движимого имущества;

Рсоцди – годовой объем i-го вида работ/услуг на содержание особо ценного движимого имущества.

Затраты на содержание особо ценного движимого имущества включают:

техническое обслуживание и регламентно-профилактический ремонт системы пожарной сигнализации.»;

1.10. пункт 4.8 изложить в следующей редакции:

«4.8. Базовый норматив затрат на общехозяйственные нужды (Нобщ) рассчитывается по формуле:

$$N_{\text{общ}} = N_{\text{ку2}} + N_{\text{сни2}} + N_{\text{соцди2}} + N_{\text{от2}}, \text{ где}$$

$N_{\text{ку2}}$ – затраты на коммунальные услуги, за исключением затрат, непосредственно связанных с выполнением муниципальной работы;

$N_{\text{сни2}}$ – затраты на содержание объектов недвижимого имущества, за исключением затрат, непосредственно связанных с выполнением муниципальной работы;

$N_{\text{соцди2}}$ – затраты на содержание объектов особо ценного движимого имущества, за исключением затрат, непосредственно связанных с выполнением муниципальной работы;

$N_{\text{от2}}$ – затраты на оплату труда работников, которые не принимают непосредственного участия в выполнении муниципальной работы, и начисления на выплаты по оплате труда работников, которые не принимают непосредственного участия в выполнении муниципальной работы.»;

1.11. пункт 4.8.1 изложить в следующей редакции:

«4.8.1. Затраты на коммунальные услуги, за исключением затрат непосредственно связанных с выполнением муниципальной работы ($N_{\text{ку2}}$), определяются обособлено по видам энергетических ресурсов по формуле:

$$N_{\text{ку2}} = N_{\text{ээ2}} + N_{\text{в2}} + N_{\text{тэ2}}, \text{ где}$$

$N_{\text{ээ2}}$ – затраты на электроэнергию, за исключением затрат, непосредственно связанных с выполнением муниципальной работы;

$N_{\text{в2}}$ – затраты на водоснабжение и водоотведение, за исключением затрат, непосредственно связанных с выполнением муниципальной работы;

$N_{\text{тэ2}}$ – затраты на тепловую энергию, за исключением затрат, непосредственно связанных с выполнением муниципальной работы.

Затраты на коммунальные услуги для муниципальной работы учитывают фактические объемы потребления коммунальных услуг за 2019 год.

Тариф на коммунальные услуги определяется в соответствии с положениями пункта 4.1 настоящей Методики.

Затраты на электроэнергию, за исключением затрат, непосредственно связанных с выполнением муниципальной работы, определяются по формуле:

$$N_{\text{ээ2}} = R_{\text{ээ}} \times n_{\text{ээ}} \times \text{ИПЦ}, \text{ где}$$

$R_{\text{ээ}}$ – стоимость (тариф) на потребление электрической энергии;

$n_{\text{ээ}}$ – значение натуральной нормы потребления электрической энергии на выполнение муниципальной работы.

Затраты на потребление холодной воды и водоотведение, за исключением затрат, непосредственно связанных с выполнением муниципальной работы, определяются по формуле:

$$N_{\text{хв2}} = R_{\text{в}} \times n_{\text{в}} \times \text{ИПЦ}, \text{ где}$$

$R_{\text{в}}$ – стоимость (тариф) на водоснабжение и водоотведение;

$n_{\text{в}}$ – значение годовой натуральной нормы потребления холодной воды и водоотведения на выполнение муниципальной работы.

Затраты на потребление тепловой энергии, за исключением затрат, непосредственно связанных с выполнением муниципальной работы, определяются по формуле:

$$N_{\text{тэ2}} = R_{\text{тэ}} \times n_{\text{тэ}} \times \text{ИПЦ}, \text{ где}$$

$R_{\text{тэ}}$ – стоимость (тариф) на тепловую энергию;

$n_{\text{тэ}}$ – значение годовой натуральной нормы потребления тепловой энергии на выполнение муниципальной работы.

При расчете нормативных затрат на коммунальные услуги, установленном пунктами 4.7.3.1 и 4.8.1 настоящей Методики, затраты на оплату электрической и тепловой энергии учитываются в размере 50 % от общего объема потребления.»;

1.12. пункт 4.8.2 изложить в следующей редакции:

«4.8.2. Затраты на содержание объектов недвижимого имущества, за исключением затрат, непосредственно связанных с выполнением муниципальной работы ($N_{\text{сни2}}$), определяются по формуле:

$$N_{\text{сни2}} = \sum p_{\text{сни}} \times R_{\text{сни}} \times \text{ИПЦ}, \text{ где}$$

$p_{\text{сни}}$ – значение натуральной нормы потребления i -го вида работ/услуг на содержание недвижимого имущества;

$R_{\text{сни}}$ – годовой объем i -го вида работ/услуг на содержание недвижимого имущества.

Затраты на содержание объектов недвижимого имущества включают:

услуги по дератизации, дезинсекции;

услуги по охране недвижимого имущества.»;

1.13. пункт 4.8.3 изложить в следующей редакции:

«4.8.3. Затраты на содержание объектов особо ценного движимого имущества, за исключением затрат, непосредственно связанных с выполнением муниципальной работы ($N_{\text{соцди2}}$), определяются по формуле:

$$N_{\text{соцди2}} = \sum p_{\text{соцди}} \times R_{\text{соцди}} \times \text{ИПЦ}, \text{ где}$$

$p_{\text{соцди}}$ – значение натуральной нормы потребления i -го вида работ/услуг на содержание особо ценного движимого имущества;

$R_{\text{соцди}}$ – годовой объем i -го вида работ/услуг на содержание особо ценного движимого имущества.

Затраты на содержание особо ценного движимого имущества включают:

техническое обслуживание и регламентно-профилактический ремонт системы пожарной сигнализации.»;

1.14. пункт 4.8.4 признать утратившим силу;

1.15. пункт 4.8.6 признать утратившим силу;

1.16. в пункте 4.9:

1.16.1 абзац второй изложить в следующей редакции:

«Отраслевой корректирующий коэффициент учитывает вид сооружения, находящего в оперативном управлении Учреждения, – плоскостное спортивное сооружение, включающее цементно-бетонную чашу и зрительные места, которые являются неразделимой частью имущественного комплекса.»;

1.16.2. дополнить абзацем следующего содержания:

«Отраслевой корректирующий коэффициент определяется по формуле:

$$K_{\text{отр}} = \sum N_{\text{отр}} / N_{\text{баз}}, \text{ где}$$

$N_{\text{отр}}$ – затраты, необходимые на выполнение муниципальной работы, рассчитанные исходя из показателей отраслевой специфики;

$N_{\text{баз}}$ – базовый норматив на выполнение муниципальной работы.»;

1.17. абзац первый пункта 5.2 изложить в следующей редакции:

«5.2. К Учреждениям, оказывающим платную деятельность, применяется коэффициент платной деятельности, за исключением объектов недвижимого имущества, введенных в эксплуатацию после 01 октября текущего финансового года или в очередном финансовом году.»;

1.18. абзац первый пункта 6.2 изложить в следующей редакции:

«6.2. К Учреждениям, оказывающим платную деятельность, применяется коэффициент платной деятельности, за исключением объектов недвижимого имущества, введенных в эксплуатацию после 01 октября текущего финансового года или в очередном финансовом году.».

2. Настоящее постановление вступает в силу со дня официального опубликования в печатном средстве массовой информации «Официальный бюллетень органов местного самоуправления муниципального образования город Пермь» и применяется при расчете объема финансового обеспечения выполнения муниципального задания, начиная с муниципального задания на 2022 год и плановый период 2023 и 2024 годов.

3. Управлению по общим вопросам администрации города Перми обеспечить опубликование настоящего постановления в печатном средстве массовой информации «Официальный бюллетень органов местного самоуправления муниципального образования город Пермь».

4. Информационно-аналитическому управлению администрации города Перми обеспечить опубликование (обнародование) настоящего постановления на официальном сайте муниципального образования город Пермь в информационно-телекоммуникационной сети Интернет.

5. Контроль за исполнением настоящего постановления возложить на заместителя главы администрации города Перми Грибанова А.А.



АДМИНИСТРАЦИЯ ГОРОДА ПЕРМИ ПОСТАНОВЛЕНИЕ

08.10.2021

№ 834

О внесении изменений в муниципальную программу «Социальная поддержка и обеспечение семейного благополучия населения города Перми», утвержденную постановлением администрации города Перми от 18.10.2018 № 764

В соответствии с Бюджетным кодексом Российской Федерации, Федеральным законом от 06 октября 2003 г. № 131-ФЗ «Об общих принципах организации местного самоуправления в Российской Федерации», Уставом города Перми, постановлением администрации города Перми от 25 сентября 2013 г. № 781 «Об утверждении Порядка принятия решений о разработке муниципальных программ, их формирования и реализации» администрация города Перми ПОСТАНОВЛЯЕТ:

1. Утвердить прилагаемые изменения в муниципальную программу «Социальная поддержка и обеспечение семейного благополучия населения города Перми», утвержденную постановлением администрации города Перми от 18 октября 2018 г. № 764 (в ред. от 18.12.2018 № 1001, от 06.02.2019 № 65, от 03.04.2019 № 65-П, от 22.05.2019 № 199, от 31.07.2019 № 435, от 23.09.2019 № 589, от 18.10.2019 № 744, от 25.10.2019 № 802, от 21.11.2019 № 926, от 24.12.2019 № 1048, от 24.12.2019 № 1051, от 26.12.2019 № 1092, от 05.02.2020 № 105, от 14.07.2020 № 608, от 10.09.2020 № 811, от 14.10.2020 № 973, от 20.10.2020 № 1059, от 10.11.2020 № 1142, от 07.12.2020 № 1236, от 25.12.2020 № 1329, от 25.12.2020 № 1330, 02.03.2021 № 121, от 16.06.2021 № 439, от 20.07.2021 № 530, от 26.07.2021 № 550, от 10.09.2021 № 696).

2. Настоящее постановление вступает в силу со дня официального опубликования в печатном средстве массовой информации «Официальный бюллетень органов местного самоуправления муниципального образования город Пермь».

3. Управлению по общим вопросам администрации города Перми обеспечить опубликование настоящего постановления в печатном средстве массовой информации «Официальный бюллетень органов местного самоуправления муниципального образования город Пермь».

4. Информационно-аналитическому управлению администрации города Перми обеспечить опубликование (обнародование) настоящего постановления на официальном сайте муниципального образования город Пермь в информационно-телекоммуникационной сети Интернет.

5. Контроль за исполнением настоящего постановления возложить на заместителя главы администрации города Перми Грибанова А.А.

Глава города Перми

А.Н. Дёмкин

УТВЕРЖДЕНЫ
постановлением администрации
города Перми
от 08.10.2021 № 834

ИЗМЕНЕНИЯ
в муниципальную программу «Социальная поддержка и обеспечение
семейного благополучия населения города Перми», утвержденную
постановлением администрации города Перми от 18 октября 2018 г. № 764

1. В разделе «Система программных мероприятий подпрограммы 1.1 «Оказание дополнительных мер социальной помощи и поддержки, содействие в получении социальных услуг отдельным категориям граждан» муниципальной программы «Социальная поддержка и обеспечение семейного благополучия населения города Перми» строки 1.1.1.1.1.1, 1.1.1.1.1.2 изложить в следующей редакции:

1.1.1.1.1.1	количество семей, получающих единоразовную материальную помощь	семья	245	205	219	198	198	ДСП	бюджет города Перми	6 427, 992	4 986, 915	5 604, 900	4 992, 300	4 992, 300
1.1.1.1.1.2	количество детей, получающих наборы канцелярских принадлежностей	чел.	475	475	0	475	475	ДСП	бюджет города Перми	515, 583	444, 133	0,000	612, 600	612, 600

2. В разделе «Система программных мероприятий подпрограммы 1.2 «Создание безбарьерной среды для маломобильных граждан» муниципальной программы «Социальная поддержка и обеспечение семейного благополучия населения города Перми» в графе 6 строки 1.2.1.1.1.4 цифру «5» заменить цифрой «4».

3. В приложении 1:

3.1. строку 1.1.1.1.1.1 изложить в следующей редакции:

1.1.1.1.1.1	Предоставление адресной социальной муниципальной помощи в виде единоразовой материальной помощи гражданам, оказавшимся в чрезвычайной и трудной жизненной ситуации	ДСП	11.01.2021	31.12.2021	количество семей, получивших единовременную материальную помощь	семья	219	бюджет города Перми	5 604, 900

3.2. строку 1.1.1.1.1.2 признать утратившей силу.

4. В приложении 2:

4.1. в графе 10 строки 1.2.1.1.1.7 цифры «226,500» заменить цифрами «277,126»;

4.2. в графе 10 строки 1.2.1.1.1.8 цифры «292,300» заменить цифрами «392,840»;

4.3. строку 1.2.1.1.1.9 признать утратившей силу;

4.4. в графе 10 строки 1.2.1.1.1.10 цифры «399,300» заменить цифрами «282,136»;

4.5. в графе 10 строки 1.2.1.1.1.11 цифры «1299,100» заменить цифрами «1557,398».



АДМИНИСТРАЦИЯ ГОРОДА ПЕРМИ ПОСТАНОВЛЕНИЕ

08.10.2021

№ 835

О внесении изменений в постановление администрации города Перми от 29.12.2016 № 1203 «Об утверждении размера стоимости работ (услуг) по обеспечению безопасности людей на водных объектах на 2021 год и плановый период 2022 и 2023 годов»

В соответствии с Уставом города Перми, решением Пермской городской Думы от 28 августа 2007 г. № 185 «Об утверждении Положения о бюджете и бюджетном процессе в городе Перми» администрация города Перми ПОСТАНОВЛЯЕТ:

1. Внести в постановление администрации города Перми от 29 декабря 2016 г. № 1203 «Об утверждении размера стоимости работ (услуг) по обеспечению безопасности людей на водных объектах на 2021 год и плановый период 2022 и 2023 годов» (в ред. от 07.11.2017 № 1002, от 27.11.2018 № 929, от 30.10.2019 № 816, от 06.10.2020 № 929) следующие изменения:

1.1. наименование изложить в следующей редакции:

«Об утверждении размера стоимости работ (услуг) по обеспечению безопасности людей на водных объектах, охране их жизни и здоровья на 2022 год и плановый период 2023 и 2024 годов»;

1.2. преамбулу изложить в следующей редакции:

«В соответствии с Уставом города Перми, постановлением администрации города Перми от 07 июня 2012 г. № 265 «Об утверждении Методики расчета стоимости работ (услуг) по обеспечению безопасности людей на водных объектах, охране их жизни и здоровья»

администрация города Перми ПОСТАНОВЛЯЕТ:»;

1.3. пункт 1 изложить в следующей редакции:

«1. Утвердить прилагаемые размеры стоимости работ (услуг) по обеспечению безопасности людей на водных объектах, охране их жизни и здоровья на 2022 год и плановый период 2023 и 2024 годов.»

2. Внести изменения в размер стоимости работ (услуг) по обеспечению безопасности людей на водных объектах в организованных местах массового отдыха у воды на 2021 год и плановый период 2022 и 2023 годов, утвержденный постановлением администрации города Перми от 29 декабря 2016 г. № 1203 (в ред. от 07.11.2017 № 1002, от 27.11.2018 № 929, от 30.10.2019 № 816, от 06.10.2020 № 929), изложив в редакции согласно приложению 1 к настоящему постановлению.

3. Внести изменения в размер стоимости работ (услуг) по обеспечению безопасности людей на водных объектах в неорганизованных местах массового отдыха у воды на 2021 год и плановый период 2022 и 2023 годов, утвержденный постановлением администрации города Перми от 29 декабря 2016 г. № 1203 (в ред. от 07.11.2017 № 1002, от 27.11.2018 № 929, от 30.10.2019 № 816, от 06.10.2020 № 929), изложив в редакции согласно приложению 2 к настоящему постановлению.

4. Настоящее постановление вступает в силу с 01 января 2022 г.

5. Управлению по общим вопросам администрации города Перми обеспечить опубликование настоящего постановления в печатном средстве массовой информации «Официальный бюллетень органов местного самоуправления муниципального образования город Пермь».

6. Информационно-аналитическому управлению администрации города Перми обеспечить опубликование (обнародование) настоящего постановления на официальном сайте муниципального образования город Пермь в информационно-телекоммуникационной сети Интернет.

7. Контроль за исполнением настоящего постановления возложить на и.о. заместителя главы администрации города Перми-начальника управления по вопросам общественного самоуправления и межнациональным отношениям администрации города Перми Падучева А.А.

Глава города Перми

А.Н. Дёмкин

Приложение 1
к постановлению администрации
города Перми
от 08.10.2021 № 835

РАЗМЕР
стоимости работ (услуг) по обеспечению безопасности людей на водных объектах, охране их жизни и здоровья
на 2022 год и плановый период 2023 и 2024 годов в организованных местах отдыха людей у воды

№	Наименование расходов	Стоимость, руб.		
		2022 год	2023 год	2024 год
1	2	3	4	5
1	Предварительный медицинский осмотр одного матроса-спасателя	1 919,88	1 919,88	1 919,88
2	Обучение одного матроса-спасателя и сдача обязательного минимума по спасению людей на воде	2 722,29	2 722,29	2 722,29
3	Специальная одежда одного матроса-спасателя	2 740,00	2 740,00	2 740,00
4	Содержание одного стационарного спасательного поста	12 130,54	12 130,54	12 130,54

Приложение 2
к постановлению администрации
города Перми
от 08.10.2021 № 835

РАЗМЕР
стоимости работ (услуг) по обеспечению безопасности людей на водных объектах, охране их жизни
и здоровья на 2022 год и плановый период 2023 и 2024 годов в местах массового отдыха у воды

№	Наименование расходов	Стоимость, руб.		
		2022 год	2023 год	2024 год
1	2	3	4	5
1	Предварительный медицинский осмотр одного матроса-спасателя	1 767,20	1 767,20	1 767,20
2	Обучение одного матроса-спасателя и сдача обязательного минимума по спасению людей на воде	2 718,50	2 718,50	2 718,50
3	Специальная одежда одного матроса-спасателя	2 740,00	2 740,00	2 740,00
4	Содержание одного передвижного спасательного поста	21 960,00	21 960,00	21 960,00



АДМИНИСТРАЦИЯ ГОРОДА ПЕРМИ
ПОСТАНОВЛЕНИЕ

08.10.2021

№ 836

О внесении изменений в постановление администрации города Перми от 30.12.2013 № 1254
«Об утверждении нормативных затрат на содержание и текущий ремонт бесхозяйных
источников противопожарного водоснабжения (искусственных водоемов) и пирсов, муниципальных
противопожарных объектов, переданных в оперативное управление»

В соответствии с Бюджетным кодексом Российской Федерации, Федеральными законами от 06 октября 2003 г. № 131-ФЗ «Об общих принципах организации местного самоуправления в Российской Федерации», от 22 июля 2008 г. № 123-ФЗ «Технический регламент о требованиях пожарной безопасности», Уставом города Перми, решением Пермской городской Думы от 28 августа 2007 г. № 185 «Об утверждении Положения о бюджете и бюджетном процессе в городе Перми»

администрация города Перми ПОСТАНОВЛЯЕТ:

1. Внести в постановление администрации города Перми от 30 декабря 2013 г. № 1254 «Об утверждении нормативных затрат на содержание и текущий ремонт бесхозных источников противопожарного водоснабжения (искусственных водоемов) и пирсов, муниципальных противопожарных объектов, переданных в оперативное управление» (в ред. от 24.02.2016 № 124, от 27.10.2016 № 965, от 11.05.2017 № 346, от 25.09.2017 № 762, от 24.09.2018 № 630, от 17.10.2019 № 714, от 28.09.2020 № 898) следующие изменения:

1.1. наименование изложить в следующей редакции:

«Об утверждении нормативных затрат на содержание и текущий ремонт бесхозных пожарных водоемов, пожарных водоемов и пирсов, принятых в муниципальную собственность»;

1.2. в пункте 1 слова «нормативные затраты на содержание и текущий ремонт бесхозных источников противопожарного водоснабжения (искусственных водоемов) и пирсов, муниципальных противопожарных объектов, переданных в оперативное управление» заменить словами «нормативные затраты на содержание и текущий ремонт бесхозных пожарных водоемов, пожарных водоемов и пирсов, принятых в муниципальную собственность»;

1.3. в пункте 2 слова «бесхозных источников противопожарного водоснабжения (искусственных водоемов) и пирсов, муниципальных противопожарных объектов» заменить словами «бесхозных пожарных водоемов, пожарных водоемов и пирсов, принятых в муниципальную собственность»;

1.4. в пункте 3 слова «бесхозных источников противопожарного водоснабжения (искусственных водоемов) и пирсов, муниципальных противопожарных объектов» заменить словами «бесхозных пожарных водоемов, пожарных водоемов и пирсов, принятых в муниципальную собственность».

2. Внести изменения в нормативные затраты на содержание и текущий ремонт бесхозных источников противопожарного водоснабжения (искусственных водоемов) и пирсов, муниципальных противопожарных объектов, переданных в оперативное управление, утвержденные постановлением администрации города Перми от 30 декабря 2013 г. № 1254 (в ред. от 24.02.2016 № 124, от 27.10.2016 № 965, от 11.05.2017 № 346, от 25.09.2017 № 762, от 24.09.2018 № 630, от 17.10.2019 № 714, от 28.09.2020 № 898), изложив в редакции согласно приложению к настоящему постановлению.

3. Настоящее постановление вступает в силу с 01 января 2022 г.

4. Управлению по общим вопросам администрации города Перми обеспечить опубликование настоящего постановления в печатном средстве массовой информации «Официальный бюллетень органов местного самоуправления муниципального образования город Пермь».

5. Информационно-аналитическому управлению администрации города Перми обеспечить опубликование (обнародование) настоящего постановления на официальном сайте муниципального образования город Пермь в информационно-телекоммуникационной сети Интернет.

6. Контроль за исполнением настоящего постановления возложить на исполняющего обязанности заместителя главы администрации города Перми-начальника управления по вопросам общественного самоуправления и межнациональным отношениям администрации города Перми Падучева А.А.

Глава города Перми

А.Н. Дёмкин

Приложение
к постановлению администрации
города Перми
от 08.10.2021 № 836

НОРМАТИВНЫЕ ЗАТРАТЫ
на содержание и текущий ремонт бесхозяйных пожарных водоемов,
пожарных водоемов и пирсов, принятых в муниципальную собственность

№	Виды работ	Периодичность проведения работ по категориям улиц				Ед. изм.	Нормативные затраты, руб., на 2022 год	Нормативные затраты, руб., на 2023 год	Нормативные затраты, руб., на 2024 год	Обоснование
		2 категория	3 категория	4 категория	5 категория		на 2022 год	на 2023 год	на 2024 год	
1	2	3	4	5	6	7	8	9	10	11
1.	Содержание зимнее									
1.1	Расширение проезжей части (очистка территории от снега)	по мере необходимости (после окончания снегопада – незамедлительно)	25	25	25	1000 кв. м	73,54	73,54	73,54	калькуляция стоимости выполнения работ по содержанию территорий автотомобильных дорог в городе Перми, муниципальное казенное учреждение «Пермблагоустройство» (далее – МКУ «Пермблагоустройство»)
1.2	Ручная очистка территории внутри ограждения	по мере необходимости (после окончания снегопада – незамедлительно)	25	25	25	1000 кв. м	2909,16	2909,16	2909,16	калькуляция стоимости выполнения работ по содержанию территорий автотомобильных дорог в городе Перми, МКУ «Пермблагоустройство»
1.3	Удаление наката, очистка от наледи	по мере необходимости	18	18	18	1000 кв. м	229,39	229,39	229,39	калькуляция стоимости выполнения работ по содержанию территорий автотомобильных дорог в городе Перми, МКУ «Пермблагоустройство»
1.4	Обработка территории противогололедными материалами	по мере необходимости	25	25	25	1000 кв. м	117,69	117,69	117,69	калькуляция стоимости выполнения работ по содержанию территорий автотомобильных дорог в городе Перми, МКУ «Пермблагоустройство»
1.5	Транспортировка воды и заполнение водой	в течение 36-48 часов (после использования)				куб. м	175,36	175,36	175,36	локальный сметный расчет
1.5.1	Стоимость воды (материал)					куб. м	17,25	17,25	17,25	Федеральный сборник сметных цен (далее – ФССЦ)-411-0001
1.6	Очистка резервуара от мусора	1 раз в год				100 кв. м	750,74	750,74	750,74	Типовые нормы времени (далее – ТНВ) 87 пункты 1.2.9, 15

1	2	3	4	5	6	7	8	9	10	11
2.	Содержание летнее									
2.1	Уборка проезжей части от крупного мусора	по мере необходимости	60	24	6	1000 кв. м	15,82	15,82	15,82	калькуляция стоимости выполнения работ по содержанию территорий автомобильных дорог в городе Перми, МКУ «Пермблагаустройство»
2.2	Уборка поросли	1 раз в сезон				100 кв. м	1779,51	1779,51	1779,51	локальный сметный расчет
2.3	Кошение травы	по мере необходимости				100 кв. м	507,61	507,61	507,61	локальный сметный расчет
2.4	Приобретение газона-пропуска на свалку					т	согласно тарифу	согласно тарифу		письмо
2.5	Погрузка и вывоз мусора на расстояние:	по факту								
2.5.1	19 км					т	192,68	192,68	192,68	ФССЦпр03-21-01-019, ФССЦпр01-01-01-043
2.5.2	22 км					т	204,46	204,46	204,46	ФССЦпр03-21-01-22, ФССЦпр01-01-01-043
2.5.3	25 км					т	216,24	216,24	216,24	ФССЦпр03-21-01-025, ФССЦпр01-01-01-043
2.5.4	27 км					т	224,13	224,13	224,13	ФССЦпр03-21-01-027, ФССЦпр01-01-01-043
2.5.5	28 км					т	228,03	228,03	228,03	ФССЦпр03-21-01-028, ФССЦпр01-01-01-043
2.5.6	29 км					т	231,92	231,92	231,92	ФССЦпр03-21-01-029, ФССЦпр01-01-01-043
2.5.7	30 км					т	235,91	235,91	235,91	ФССЦпр03-21-01-030, ФССЦпр01-01-01-043
2.5.8	31 км					т	239,8	239,8	239,8	ФССЦпр03-21-01-031, ФССЦпр01-01-01-043
2.5.9	33 км					т	247,7	247,7	247,7	ФССЦпр03-21-01-033, ФССЦпр01-01-01-043
2.5.10	35 км					т	255,58	255,58	255,58	ФССЦпр03-21-01-035, ФССЦпр01-01-01-043
2.5.11	36 км					т	259,48	259,48	259,48	ФССЦпр03-21-01-036, ФССЦпр01-01-01-043
2.5.12	37 км					т	263,37	263,37	263,37	ФССЦпр03-21-01-037, ФССЦпр01-01-01-043

1	2	3	4	5	6	7	8	9	10	11
2.5.13	38 км					т	267,36	267,36	267,36	ФССЦпг03-21-01-038, ФССЦпг01-01-01-043
2.5.14	41 км					т	279,15	279,15	279,15	ФССЦпг03-21-01-041, ФССЦпг01-01-01-043
2.5.15	50 км					т	314,49	314,49	314,49	ФССЦпг03-21-01-050, ФССЦпг01-01-01-043
2.5.16	52 км					т	322,38	322,38	322,38	ФССЦпг03-21-01-052, ФССЦпг01-01-01-043
2.6	Покрытие пирамид краской	1 раз в год				кв. м	86,24	86,24	86,24	локальный сметный расчет
2.7	Устройство подстилающих и выравнивающих слоев оснований из щебня (марка 800, фракция 20-40 мм)	1 раз в 2 года				куб. м	1832,70	1832,70	1832,70	локальный сметный расчет
2.8	Транспортировка воды и заполнение водой	в течение 36-48 часов (после использования)				куб. м	175,36	175,36	175,36	локальный сметный расчет
2.8.1	Стоимость воды (материал)					куб. м	17,25	17,25	17,25	локальный сметный расчет
2.9	Очистка резервуара от мусора	по мере необходимости				100 кв. м	750,74	750,74	750,74	локальный сметный расчет
2.10	Обрезка ветвей	1 раз в год				1 дерево	1792,96	1792,96	1792,96	калькуляция стоимости выполнения работ по содержанию территорий автомобильных дорог в городе Перми, департамент дорог и благоустройства администрации города Перми
2.11	Ликвидация аварийных (упавших) деревьев	по мере необходимости				1 дерево	5753,01	5753,01	5753,01	калькуляция стоимости выполнения работ по содержанию территорий автомобильных дорог в городе Перми, департамент дорог и благоустройства администрации города Перми
3	Текущий ремонт									
3.1	Поддержание ограждения в нормативном состоянии	восстановление по мере необходимости								

1	2	3	4	5	6	7	8	9	10	11
3.1.1	Поддержание в нормативном состоянии ограждения из сетки-рабицы:									
3.1.1.1	установка и (или) восстановление целостности ограждения	1 раз в 2 года				п. м	1674,13	1674,13	1674,13	локальный сметный расчет
3.1.1.2	покрытие масляной краской	1 раз в год				кв. м	84,51	84,51	84,51	локальный сметный расчет
3.1.2	Поддержание в нормативном состоянии ограждения из металлического профлиста:									
3.1.2.1	установка и (или) восстановление целостности ограждения	1 раз в 2 года				п. м	159,65	159,65	159,65	локальный сметный расчет
3.1.2.2	покрытие масляной краской	1 раз в год				кв. м	91,62	91,62	91,62	локальный сметный расчет
3.1.3	Поддержание в нормативном состоянии ограждения из дерева:									
3.1.3.1	установка и (или) восстановление целостности ограждения	1 раз в 2 года				кв. м	1065,75	1065,75	1065,75	локальный сметный расчет
3.1.3.2	покрытие масляной краской	1 раз в год				кв. м	185,61	185,61	185,61	локальный сметный расчет
3.2	Утепление оголовков пожарных водоемов (текущий ремонт)	1 раз в год (восстановление по мере необходимости)				кв. м	4716,48	4716,48	4716,48	локальный сметный расчет

1	2	3	4	5	6	7	8	9	10	11
3.3	Обустройство не-замораживающей про-руби: устройство короба, устройство опалубки (снизу) и поддерживающих ее конструкций для высоких рост-верков; изоляция изделиями из пе-нопласта насухо-холодных поверх-ностей покрытий и перекрытий	по сезону				кв. м	1922,24	1922,24	1922,24	локальный сметный расчет
3.4	Установка метал-лических знаков пожарной безопас-ности	1 раз в год (восстановле-ние по мере необхо-димости)								
3.4.1	Приобретение знака пожарной безопас-ности – указателя «Пожарный водоисточник» F07 (металл, 300 x 300 мм)					м	235,84	235,84	235,84	текущая цена
3.4.2	Приобретение знака пожарной безопасности – ука-зателя «Пожарный водоисточник» F07 (металл, 200 x 200 мм)					м	132,66	132,66	132,66	текущая цена
3.4.3	Установка трубы (d = 40)					п. м	414,11	414,11	414,11	ФССЦ-103-2122
3.4.4	Бетонирование 0,5 x 0,5 x 0,5 (бетон тяжелый, крупность заполнителя более 40 мм, класс В7,5 (М 100))					шт.	1073,75	1073,75	1073,75	локальный сметный расчет



АДМИНИСТРАЦИЯ ГОРОДА ПЕРМИ ПОСТАНОВЛЕНИЕ

11.10.2021

№ 837

О внесении изменений в отдельные правовые акты администрации города Перми по вопросам организации оздоровления и отдыха детей

В соответствии с Федеральным законом от 06 октября 2003 г. № 131-ФЗ «Об общих принципах организации местного самоуправления в Российской Федерации» администрация города Перми ПОСТАНОВЛЯЕТ:

1. Внести изменения в Методику расчета нормативных затрат на оказание муниципальной услуги «Организация отдыха детей и молодежи» в каникулярное время с дневным пребыванием», утвержденную постановлением администрации города Перми от 19 октября 2017 г. № 872 (в ред. от 03.04.2019 № 64-П, от 07.04.2020 № 332, от 20.07.2020 № 629, от 30.09.2020 № 913, от 14.05.2021 № 350, от 06.08.2021 № 580), заменив в абзаце первом пункта 4.1 слова «01 февраля 2021 г.» словами «01 августа 2021 г.».

2. Внести в Методику расчета нормативных затрат на оказание муниципальной услуги «Организация отдыха детей и молодежи» в каникулярное время с дневным пребыванием в разновозрастных отрядах», утвержденную постановлением администрации города Перми от 19 октября 2017 г. № 872 (в ред. от 03.04.2019 № 64-П, от 07.04.2020 № 332, от 20.07.2020 № 629, от 30.09.2020 № 913, от 14.05.2021 № 350, от 06.08.2021 № 580), следующие изменения:

2.1. пункт 3.4 дополнить абзацем следующего содержания:

«иные затраты, непосредственно связанные с оказанием муниципальной услуги.»;

2.2. в абзаце первом пункта 4.1 слова «01 февраля 2021 г.» заменить словами «01 августа 2021 г.»;

2.3. пункт 4.2 дополнить абзацем следующего содержания:

«количества услуг по проведению культурно-массовых мероприятий, определенного экспертным путем.»;

2.4. дополнить пунктом 5.5 следующего содержания:

«5.5. Иные затраты, непосредственно связанные с оказанием муниципальной услуги (культурно-массовые мероприятия), определяются по формуле:

$$N_{\text{кмм}} = \sum \text{пкмм} \times \text{Ркмм} \times \text{ИПЦ}, \text{ где}$$

пкмм – значение натуральной нормы потребления I-й услуги на проведение культурно-массовых мероприятий рассчитано исходя из фактических затрат на одного ребенка на 10 дней;

Ркмм – цена I-го вида услуги.».

3. Внести в постановление администрации города Перми от 20 октября 2017 г. № 923 «Об утверждении размера нормативных затрат на оказание муниципальной услуги «Организация отдыха детей и молодежи» в каникулярное время с дневным пребыванием на 2021 год и плановый период 2022-2023 годов, значений натуральных норм, необходимых для определения базовых нормативов затрат на оказание муниципальной услуги «Организация отдыха детей и молодежи» в каникулярное время с дневным пребыванием, отраслевых корректирующих коэффициентов к базовому нормативу затрат на оказание муниципальной услуги «Организация отдыха детей и молодежи» в каникулярное время с дневным пребыванием» (в ред. от 15.10.2018 № 723, от 24.04.2019 № 120-П, от 12.09.2019 № 550, от 21.10.2019 № 752, от 20.07.2020 № 629, от 25.08.2020 № 740, от 30.09.2020 № 913, от 14.05.2021 № 350) следующие изменения:

3.1. в наименовании слова «2021 год и плановый период 2022-2023 годов» заменить словами «2022 год и плановый период 2023-2024 годов»;

3.2. в пункте 1.1 слова «2021 год и плановый период 2022-2023 годов» заменить словами «2022 год и плановый период 2023-2024 годов».

4. Внести изменения в размер нормативных затрат на оказание муниципальной услуги «Организация отдыха детей и молодежи» в каникулярное время с дневным пребыванием на 2021 год и плановый период 2022-2023 годов, утвержденный постановлением администрации города Перми от 20 октября 2017 г. № 923 (в ред. от 15.10.2018 № 723, от 24.04.2019 № 120-П, от 12.09.2019 № 550, от 21.10.2019 № 752, от 20.07.2020 № 629, от 25.08.2020 № 740, от 30.09.2020 № 913, от 14.05.2021 № 350), изложив в редакции согласно приложению 1 к настоящему постановлению.

5. Внести изменения в отраслевые корректирующие коэффициенты к базовому нормативу затрат на оказание муниципальной услуги «Организация отдыха детей и молодежи» в каникулярное время с дневным пребыванием, ут-

вержденные постановлением администрации города Перми от 20 октября 2017 г. № 923 (в ред. от 15.10.2018 № 723, от 24.04.2019 № 120-П, от 12.09.2019 № 550, от 21.10.2019 № 752, от 20.07.2020 № 629, от 25.08.2020 № 740, от 30.09.2020 № 913, от 14.05.2021 № 350), изложив в редакции согласно приложению 2 к настоящему постановлению.

6. Настоящее постановление вступает в силу с 01 января 2022 г., за исключением пунктов 1.1, 1.3, 1.4, которые распространяются на правоотношения, возникшие с 01 июня 2021 г.

7. Управлению по общим вопросам администрации города Перми обеспечить опубликование настоящего постановления в печатном средстве массовой информации «Официальный бюллетень органов местного самоуправления муниципального образования город Пермь».

8. Информационно-аналитическому управлению администрации города Перми обеспечить опубликование (обнародование) настоящего постановления на официальном сайте муниципального образования город Пермь в информационно-телекоммуникационной сети Интернет.

9. Контроль за исполнением настоящего постановления возложить на заместителя главы администрации города Перми Грибанова А.А.

Глава города Перми

А.Н. Дёмкин

Приложение 1
к постановлению
администрации города Перми
от 11.10.2021 № 837

РАЗМЕР
нормативных затрат на оказание муниципальной услуги
«Организация отдыха детей и молодежи» в каникулярное время с дневным
пребыванием на 2022 год и плановый период 2023-2024 годов

2022 год	
1. Базовый норматив затрат на оказание муниципальной услуги в лагере досуга и отдыха, в том числе:	5761,34
базовый норматив затрат, непосредственно связанный с оказанием муниципальной услуги, в том числе:	5761,34
затраты на оплату труда работников, непосредственно связанных с оказанием муниципальной услуги, и начисления на выплаты по оплате труда работников, непосредственно связанных с оказанием муниципальной услуги, включая страховые взносы в Пенсионный фонд Российской Федерации, Фонд социального страхования Российской Федерации и Федеральный фонд обязательного медицинского страхования, страховые взносы на обязательное социальное страхование от несчастных случаев на производстве и профессиональных заболеваний в соответствии с трудовым законодательством и иными нормативными правовыми актами, содержащими нормы трудового права	1176,15
затраты на приобретение материальных запасов	3815,19
иные затраты, непосредственно связанные с оказанием муниципальной услуги	770,00
2. Нормативные затраты на оказание муниципальной услуги в лагере досуга и отдыха с учетом отраслевого корректирующего коэффициента в зависимости от продолжительности смены (не менее 14 дней в период летних каникул)	4480,98
3. Нормативные затраты на оказание муниципальной услуги в лагере досуга и отдыха с учетом отраслевого корректирующего коэффициента в зависимости от продолжительности смены (не менее 7 дней в период зимних, весенних, осенних каникул)	2240,49
4. Базовый норматив затрат на оказание муниципальной услуги в разновозрастном отряде, в том числе:	2410,40
базовый норматив затрат, непосредственно связанный с оказанием муниципальной услуги, в том числе:	2410,40
затраты на оплату труда работников, непосредственно связанных с оказанием муниципальной услуги, и начисления на выплаты по оплате труда работников, непосредственно связанных с оказанием муниципальной услуги, включая страховые взносы в Пенсионный фонд Российской Федерации, Фонд социального страхования Российской Федерации и Федеральный фонд обязательного медицинского страхования, страховые взносы на обязательное социальное страхование от несчастных случаев на производстве и профессиональных заболеваний в соответствии с трудовым законодательством и иными нормативными правовыми актами, содержащими нормы трудового права	614,16
затраты на приобретение материальных запасов	1176,24
иные затраты, непосредственно связанные с оказанием муниципальной услуги	620,00

5. Нормативные затраты на оказание муниципальной услуги в разновозрастном отряде с учетом отраслевого корректирующего коэффициента в зависимости от продолжительности смены (5 рабочих дней в период зимних, осенних каникул)	1205,20
2023 год	
1. Базовый норматив затрат на оказание муниципальной услуги в лагере досуга и отдыха, в том числе:	5761,34
базовый норматив затрат, непосредственно связанный с оказанием муниципальной услуги, в том числе:	5761,34
затраты на оплату труда работников, непосредственно связанных с оказанием муниципальной услуги, и начисления на выплаты по оплате труда работников, непосредственно связанных с оказанием муниципальной услуги, включая страховые взносы в Пенсионный фонд Российской Федерации, Фонд социального страхования Российской Федерации и Федеральный фонд обязательного медицинского страхования, страховые взносы на обязательное социальное страхование от несчастных случаев на производстве и профессиональных заболеваний в соответствии с трудовым законодательством и иными нормативными правовыми актами, содержащими нормы трудового права	1176,15
затраты на приобретение материальных запасов	3815,19
иные затраты, непосредственно связанные с оказанием муниципальной услуги	770,00
2. Нормативные затраты на оказание муниципальной услуги в лагере досуга и отдыха с учетом отраслевого корректирующего коэффициента в зависимости от продолжительности смены (не менее 14 дней в период летних каникул)	4480,98
3. Нормативные затраты на оказание муниципальной услуги в лагере досуга и отдыха с учетом отраслевого корректирующего коэффициента в зависимости от продолжительности смены (не менее 7 дней в период зимних, весенних, осенних каникул)	2240,49
4. Базовый норматив затрат на оказание муниципальной услуги в разновозрастном отряде, в том числе:	2410,40
базовый норматив затрат, непосредственно связанный с оказанием муниципальной услуги, в том числе:	2410,40
затраты на оплату труда работников, непосредственно связанных с оказанием муниципальной услуги, и начисления на выплаты по оплате труда работников, непосредственно связанных с оказанием муниципальной услуги, включая страховые взносы в Пенсионный фонд Российской Федерации, Фонд социального страхования Российской Федерации и Федеральный фонд обязательного медицинского страхования, страховые взносы на обязательное социальное страхование от несчастных случаев на производстве и профессиональных заболеваний в соответствии с трудовым законодательством и иными нормативными правовыми актами, содержащими нормы трудового права	614,16
затраты на приобретение материальных запасов	1176,24
иные затраты, непосредственно связанные с оказанием муниципальной услуги	620,00
5. Нормативные затраты на оказание муниципальной услуги в разновозрастном отряде с учетом отраслевого корректирующего коэффициента в зависимости от продолжительности смены (5 рабочих дней в период зимних, осенних каникул)	1205,20
2024 год	
1. Базовый норматив затрат на оказание муниципальной услуги в лагере досуга и отдыха, в том числе:	5761,34
базовый норматив затрат, непосредственно связанный с оказанием муниципальной услуги, в том числе:	5761,34
затраты на оплату труда работников, непосредственно связанных с оказанием муниципальной услуги, и начисления на выплаты по оплате труда работников, непосредственно связанных с оказанием муниципальной услуги, включая страховые взносы в Пенсионный фонд Российской Федерации, Фонд социального страхования Российской Федерации и Федеральный фонд обязательного медицинского страхования, страховые взносы на обязательное социальное страхование от несчастных случаев на производстве и профессиональных заболеваний в соответствии с трудовым законодательством и иными нормативными правовыми актами, содержащими нормы трудового права	1176,15
затраты на приобретение материальных запасов	3815,19
иные затраты, непосредственно связанные с оказанием муниципальной услуги	770,00
2. Нормативные затраты на оказание муниципальной услуги в лагере досуга и отдыха с учетом отраслевого корректирующего коэффициента в зависимости от продолжительности смены (не менее 14 дней в период летних каникул)	4480,98
3. Нормативные затраты на оказание муниципальной услуги в лагере досуга и отдыха с учетом отраслевого корректирующего коэффициента в зависимости от продолжительности смены (не менее 7 дней в период зимних, весенних, осенних каникул)	2240,49
4. Базовый норматив затрат на оказание муниципальной услуги в разновозрастном отряде, в том числе:	2410,40
базовый норматив затрат, непосредственно связанный с оказанием муниципальной услуги, в том числе:	2410,40

затраты на оплату труда работников, непосредственно связанных с оказанием муниципальной услуги, и начисления на выплаты по оплате труда работников, непосредственно связанных с оказанием муниципальной услуги, включая страховые взносы в Пенсионный фонд Российской Федерации, Фонд социального страхования Российской Федерации и Федеральный фонд обязательного медицинского страхования, страховые взносы на обязательное социальное страхование от несчастных случаев на производстве и профессиональных заболеваний в соответствии с трудовым законодательством и иными нормативными правовыми актами, содержащими нормы трудового права	614,16
затраты на приобретение материальных запасов	1176,24
иные затраты, непосредственно связанные с оказанием муниципальной услуги	620,00
5. Нормативные затраты на оказание муниципальной услуги в разновозрастном отряде с учетом отраслевого корректирующего коэффициента в зависимости от продолжительности смены (5 рабочих дней в период зимних, осенних каникул)	1205,20

Приложение 2
к постановлению
администрации города Перми
от 11.10.2021 № 837

ОТРАСЛЕВЫЕ КОРРЕКТИРУЮЩИЕ КОЭФФИЦИЕНТЫ
к базовому нормативу затрат на оказание муниципальной услуги
«Организация отдыха детей и молодежи» в каникулярное время
с дневным пребыванием

Наименование муниципальной услуги	Уникальный номер реестровой записи	Наименование показателя отраслевой специфики	Значение отраслевых корректирующих коэффициентов
Организация отдыха детей и молодежи» в каникулярное время с дневным пребыванием	10028000000000002005101	отраслевой корректирующий коэффициент в зависимости от продолжительности смены (не менее 14 дней в период летних каникул)	0,777767
		отраслевой корректирующий коэффициент в зависимости от продолжительности смены (не менее 7 дней в период зимних, весенних, осенних каникул)	0,388884
		отраслевой корректирующий коэффициент в разновозрастном отряде, в зависимости от продолжительности смены (5 рабочих дней в период осенних, зимних каникул)	0,499998



АДМИНИСТРАЦИЯ ГОРОДА ПЕРМИ ПОСТАНОВЛЕНИЕ

11.10.2021

№ 838

Об утверждении Порядка отбора и ранжирования помещений общественных центров, подлежащих ремонту и приведению в нормативное состояние

В соответствии с Федеральным законом от 06 октября 2003 г. № 131-ФЗ «Об общих принципах организации местного самоуправления в Российской Федерации», Уставом города Перми, решением Пермской городской Думы от 26 июня 2012 г. № 135 «Об утверждении Положения об общественных центрах города Перми», постановлением администрации города Перми от 10 февраля 2012 г. № 17-П «Об утверждении Положения о комиссиях по отбору и ранжированию объектов муниципальной собственности, подлежащих ремонту и приведению в нормативное состояние» администрация города Перми ПОСТАНОВЛЯЕТ:

1. Утвердить прилагаемый Порядок отбора и ранжирования помещений общественных центров, подлежащих ремонту и приведению в нормативное состояние.

2. Настоящее постановление вступает в силу со дня официального опубликования в печатном средстве массовой информации «Официальный бюллетень органов местного самоуправления муниципального образования город Пермь» и применяется к правоотношениям, начиная с правоотношений, возникающих при формировании проекта бюджета города Перми на 2022 год и плановый период 2023-2024 годов.

3. Управлению по общим вопросам администрации города Перми обеспечить опубликование настоящего постановления в печатном средстве массовой информации «Официальный бюллетень органов местного самоуправления муниципального образования город Пермь».

4. Информационно-аналитическому управлению администрации города Перми обеспечить опубликование (обнародование) настоящего постановления на официальном сайте муниципального образования город Пермь в информационно-телекоммуникационной сети Интернет.

5. Контроль за исполнением настоящего постановления возложить на исполняющего обязанности заместителя главы администрации города Перми-начальника управления по вопросам общественного самоуправления и межнациональным отношениям администрации города Перми Падучева А.А.

Глава города Перми

А.Н. Дёмкин

УТВЕРЖДЕН
постановлением
администрации города Перми
от 11.10.2021 № 838

ПОРЯДОК отбора и ранжирования помещений общественных центров, подлежащих ремонту и приведению в нормативное состояние

I. Общие положения

1.1. Порядок отбора и ранжирования помещений общественных центров, подлежащих ремонту и приведению в нормативное состояние (далее – Порядок), определяет процедуру отбора и ранжирования помещений общественных центров, подлежащих ремонту и приведению в нормативное состояние, расположенных в многоквартирных домах или нежилых зданиях, а также в модульных (сборных, некапитальных) сооружениях, находящихся в муниципальной собственности (далее – объект), на очередной финансовый год и плановый период (текущий год при необходимости).

1.2. Отбор и ранжирование объектов производится комиссией по отбору и ранжированию помещений общественных центров, подлежащих ремонту и приведению в нормативное состояние, по функционально-целевому блоку «Общественные связи и безопасность города» (далее – Комиссия).

1.3. Перечень объектов формируется на очередной финансовый год и плановый период в пределах запланированного объема средств бюджета города Перми.

II. Процедура ранжирования объектов

2.1. Ранжирование объектов осуществляется по балльной системе оценки на основании критериев ранжирования объектов, указанных в таблицах 1, 2 приложения 2 к настоящему Порядку.

2.2. В ранжировании не участвуют объекты, на которые получено заключение (технико-экономическое обоснование) о нецелесообразности проведения капитального ремонта.

2.3. Определение объекта для включения в перечень объектов осуществляется путем подсчета общего суммарного количества присвоенных баллов.

Включение объектов в Перечень объектов определяется на основании рейтинга.

Максимальное количество баллов, набранное на основании критериев, указанных в таблицах 1, 2 приложения 2 к настоящему Порядку, составляет 43 балла.

2.4. В целях отбора и ранжирования объектов, подлежащих ремонту и приведению в нормативное состояние, функциональное подразделение администрации города Перми, осуществляющее функции по обеспечению реализации муниципальной политики в сфере общественных отношений, координации взаимодействия территориальных и функциональных органов, функциональных подразделений администрации города Перми с органами территориального общественного самоуправления, общественными и иными некоммерческими организациями (далее – УВОСиМО), направляет в территориальные органы администрации города Перми (далее – территориальный орган) уведомление о проведении отбора и ранжирования объектов (далее – уведомление), которое содержит дату начала и окончания приема предложений о необходимости проведения ремонтных работ в помещении общественного центра (далее – предложение) по форме согласно приложению 1 к настоящему Порядку.

2.5. Территориальный орган направляет предложение в УВОСиМО в сроки, указанные в уведомлении, с приложением следующих документов:

2.5.1. правового акта руководителя территориального органа о создании общественного центра (при направлении предложений о выделении средств на капитальный ремонт помещений для вновь создаваемого общественного центра);

2.5.2. акта технического осмотра помещения в общественном центре, подтверждающего необходимость проведения капитального ремонта, или акта технического осмотра помещений в общественном центре последствий аварийной ситуации (при необходимости);

2.5.3. смет на ремонт помещения в общественном центре, осуществление технического надзора за проведением ремонтных работ, утвержденных в порядке, установленном администрацией города Перми, смет расходов на оснащение помещений (при направлении предложений о выделении средств на ремонт помещений, предназначенных для размещения вновь создаваемого общественного центра), иных необходимых документов;

2.5.4. копии технического паспорта (плана) нежилого помещения;

2.5.5. заключения или акта, обследования специализированной организации по вопросу аварийности, неудовлетворительного состояния здания/конструктивных элементов здания (при необходимости);

2.5.6. предписания органов государственного контроля (надзора) (при необходимости);

2.5.7. акта(ов) выполненных работ в помещении общественного центра за предыдущие года (при необходимости);

2.5.8. протокола координационно-методического совета при территориальном органе администрации города Перми для осуществления общей координации деятельности общественных центров года, предшествующего году проведения данного отбора и ранжирования объектов (при необходимости);

2.5.9. аналитической справки территориального органа о посещаемости общественного центра из категории маломобильных групп населения за подписью главы территориального органа (при необходимости);

2.5.10. фотографии внешнего и внутреннего вида текущего состояния помещения общественного центра (при необходимости).

2.6. УВОСиМО рассматривает представленные предложения и документы, предусмотренные пунктами 2.4, 2.5 настоящего Порядка, на полноту их представления в соответствии с пунктом 2.5 настоящего Порядка и соблюдение требований, указанных в пунктах 2.4, 2.5 настоящего Порядка, формирует предварительный перечень объектов с учетом пункта 1.3 настоящего Порядка и направляет его на рассмотрение Комиссии не позднее 5 рабочих дней после дня окончания приема документов.

В случае представления неполного пакета документов или несоответствия документов требованиям, указанным в пунктах 2.4, 2.5 настоящего Порядка, УВОСиМО в течение 5 рабочих дней после дня окончания проверки документов не передает их на рассмотрение Комиссии и возвращает принятые документы в соответствующий территориальный орган.

2.7. По результатам заседания Комиссия принимает решение об утверждении Перечня объектов, которое оформляется протоколом. Протокол подписывается всеми присутствующими на заседании членами Комиссии. К протоколу прилагается и является его неотъемлемой частью Перечень объектов, который утверждается председателем Комиссии.

2.8. Комиссия направляет протокол в УВОСиМО для организации работы по внесению изменений в муниципальную программу «Общественное согласие» (далее – муниципальная программа) и последующего направления его

в соответствующие территориальные органы для дальнейшей организации работы не позднее 2 рабочих дней со дня подписания протокола.

2.9. В случае изменения объема финансирования по объектам, финансирование по которым утверждено на текущий год и плановый период, или возникновения экономии в процессе освоения территориальным органом выделенных средств УВОСиМО осуществляется корректировка Перечня объектов в пределах утвержденного объема средств бюджета города Перми.

2.10. Комиссия на основании представленных предложений принимает решение об утверждении откорректированного Перечня объектов.

2.11. Решение Комиссии об утверждении откорректированного Перечня направляется УВОСиМО для организации работы по внесению изменений в муниципальную программу и последующего направления его в соответствующие территориальные органы для дальнейшей организации работы.

Приложение 1
к Порядку отбора и ранжирования помещений
общественных центров, подлежащих ремонту и
приведению в нормативное состояние

ФОРМА

Заместителю главы администрации города Перми-
начальнику управления по вопросам общественного
самоуправления
и межнациональным отношениям администрации
города Перми

ПРЕДЛОЖЕНИЕ

Прошу рассмотреть предложение о необходимости проведения ремонтных работ и приведения в нормативное состояние в помещении общественного центра:

Наименование общественного центра города Перми	
Адрес общественного центра	
Площадь общественного центра, кв. м	
Вид работ согласно сметы на проведение ремонтных работ и приведения в нормативное состояние помещения в общественном центре	
Запрашиваемая сумма ремонтных работ	

Глава территориального органа
администрации города Перми _____

(подпись, Ф.И.О.)

Приложение 2
к Порядку отбора и ранжирования помещений
общественных центров, подлежащих ремонту и
приведению в нормативное состояние

Таблица 1

Общие критерии ранжирования объектов

№	Наименование критерия	Подтверждающие документы	Значение критериев оценки	Количество баллов
1	2	3	4	5
1	Аварийность, неудовлетворительное состояние общественного центра/конструктивных элементов общественного центра	Заключение или акт, обследования специализированной организации	Наличие аварийности, неудовлетворительного состояния здания/конструктивных элементов здания	10
2	Обеспечение безопасности функционирования помещений в общественном центре	Акт технического осмотра помещений в общественном центре последствий аварийной ситуации	Проведение ремонтных работ, связанных с устранением аварийных ситуаций	9
			Проведение мероприятий, направленных на предотвращение аварийных ситуаций	8
3	Обеспечение соответствия общественных центров нормативным требованиям	Предписания органов государственного контроля (надзора)	Устранение предписания органов государственного контроля (надзора)	8
4	Объекты капитального ремонта, переходящие с предыдущего года	Протокол комиссии предыдущего года	Объект, включен в перечень объектов, утвержденный Комиссией	5
5	Проведение ремонта запрашиваемого вида работ в помещении общественного центра	Акт(ы) выполненных работ за предыдущие года	свыше 5 лет	2
			от 2 до 4 лет	1
			от 0 до 1 года	0
6	Количество пользователей СО НКО общественного центра	Протокол координационно-методического совета при территориальном органе (далее – КМС)	от 10 до 20 СО НКО	3
			от 5 до 9 СО НКО	2
			от 1 до 4 СО НКО	1
7	Отдельно стоящее или встроенного нежилого помещения	Технический паспорт (план) нежилого помещения, фотографии внешнего и внутреннего вида текущего состояния помещения общественного центра	Отдельно стоящее помещение общественного центра	2
			Встроенное помещения общественного центра	0
8	Создание условий для беспрепятственного доступа для маломобильных групп населения	Аналитическая справка территориального органа администрации города Перми о посещаемости общественного центра из категории маломобильных групп населения, Протокол КМС.	Существует необходимость обеспечения беспрепятственного доступа для маломобильных групп населения	1

Таблица 2

**Критерии ранжирования объектов
по территориальной зоне**

№	Административный район города	Микрорайоны города Перми	Количество баллов
1	2	3	4
1	Дзержинский	Центр, Светлый	3
		Парковый	2
		Железнодорожный, Комсомольский	1
2	Индустриальный	Новоплоский	3
		Балатово	2
		Нагорный, Авиагородок	1
3	Кировский	Закамск	3
4	Ленинский	Центр	3
5	Мотовилихинский	Городские горки, Садовый	3
		Ива	2
		Висим, Запруд, Вышка-2	1
6	Орджоникидзевский	Гайва, Кислотные дачи, Молодежный	3
		Левшино	2
		Заозерье, Чусовской водозабор	1
7	Свердловский	Свердловский, Громовский, Зеленое хозяйство, Островского	3
		Владимирский, Крохалева, Краснова, Октябрьский, Юбилейный	2
		Липовая гора	1
8	Поселок Новые Ляды	Поселок Новые Ляды	2



АДМИНИСТРАЦИЯ ГОРОДА ПЕРМИ ПОСТАНОВЛЕНИЕ

11.10.2021

№ 839

О внесении изменений в Положение об оплате труда работников муниципальных учреждений, подведомственных департаменту образования администрации города Перми, утвержденное постановлением администрации города Перми от 20.10.2009 № 705

В соответствии со статьей 144 Трудового кодекса Российской Федерации, Федеральным законом от 06 октября 2003 г. № 131-ФЗ «Об общих принципах организации местного самоуправления в Российской Федерации», Уставом города Перми, решением Пермской городской Думы от 22 сентября 2009 г. № 209 «Об утверждении Положения об оплате труда работников муниципальных учреждений города Перми»

администрация города Перми ПОСТАНОВЛЯЕТ:

1. Внести в Положение об оплате труда работников муниципальных учреждений, подведомственных департаменту образования администрации города Перми, утвержденное постановлением администрации города Перми от 20 октября 2009 г. № 705 (в ред. от 15.01.2010 № 3, от 07.10.2010 № 667, от 16.03.2011 № 100, от 25.12.2012 № 967, от 07.11.2013 № 965, от 06.06.2014 № 375, от 15.09.2014 № 633, от 28.07.2015 № 502, от 13.10.2016 № 836, от 27.12.2017 № 1201, от 18.02.2019 № 109, от 18.09.2019 № 563, от 29.10.2019 № 812, от 24.04.2020 № 386, от 24.11.2020 № 1188), следующие изменения:

1.1. пункт 1.4 после слова «костюмер» дополнить словами «звукорежиссер, режиссер-постановщик, художник по свету»;

1.2. пункт 4.1 дополнить абзацем следующего содержания:

«Перечень должностей работников, непосредственно осуществляющих учебный (воспитательно-образовательный) процесс, непосредственно осуществляющих основную деятельность, направленную на достижение целей, для реализации которых создано учреждение, определяется в соответствии с приложением 5 к настоящему Положению.»;

1.3. пункт 5.3 изложить в следующей редакции:

«5.3. Размеры должностных окладов педагогическим работникам учреждения устанавливаются руководителем учреждения в соответствии с требованиями к профессиональной подготовке и уровню квалификации, которые необходимы для осуществления соответствующей профессиональной деятельности, а также размера ежемесячной денежной компенсации на обеспечение книгоиздательской продукцией и периодическими изданиями.

СХЕМА

должностных окладов по должностям педагогических работников, включенным в профессиональные квалификационные группы

Квалификационные уровни	Должности, отнесенные к квалификационным уровням	Размер должностного оклада, руб.*
1	2	3
1 квалификационный уровень	инструктор по физической культуре, инструктор по труду, музыкальный руководитель	8 503
2 квалификационный уровень	педагог дополнительного образования (кроме учреждений дополнительного образования детей), педагог-организатор, социальный педагог, тренер-преподаватель (кроме учреждений дополнительного образования детей)	9 210
3 квалификационный уровень	воспитатель (кроме дошкольных образовательных учреждений, учреждений, оказывающих услугу круглосуточного пребывания детей), методист, педагог-психолог	9 996
4 квалификационный уровень	старший воспитатель, учитель-дефектолог (кроме учреждений компенсирующего вида, учреждений комбинированного вида, имеющих группы компенсирующей направленности), учитель-логопед (кроме учреждений компенсирующего вида, учреждений комбинированного вида, имеющих группы компенсирующей направленности), логопед, преподаватель – организатор основ безопасности жизнедеятельности, тьютор, педагог-библиотекарь	10 080

* С учетом индексации должностных окладов на 4,2 % с 01 октября 2021 г. (к работникам муниципальных бюджетных и автономных учреждений, финансовое обеспечение которых осуществляется за счет средств бюджета города Перми, указанные размеры должностных окладов применяются с 01 января 2022 г.).»;

1.4. пункт 7.3 изложить в следующей редакции:

«7.3. Размеры должностных окладов работникам учебно-вспомогательного персонала учреждения устанавливаются руководителем учреждения в соответствии с требованиями к профессиональной подготовке и уровню квалификации, которые необходимы для осуществления соответствующей профессиональной деятельности.

СХЕМА

должностных окладов по должностям работников учебно-вспомогательного персонала, включенным в профессиональные квалификационные группы

Квалификационные уровни	Должности, отнесенные к квалификационным уровням	Размер должностного оклада, руб.*
1	2	3
1 квалификационный уровень	младший воспитатель (кроме дошкольных образовательных учреждений), дежурный по режиму (для кадетской школы)	5 706
2 квалификационный уровень	диспетчер образовательного учреждения	8 586

* С учетом индексации должностных окладов на 4,2 % с 01 октября 2021 г. (к работникам муниципальных бюджетных и автономных учреждений, финансовое обеспечение которых осуществляется за счет средств бюджета города Перми, указанные размеры должностных окладов применяются с 01 января 2022 г.).»;

1.5. пункт 8.3 изложить в следующей редакции:

«8.3. Устанавливаемые размеры должностных окладов:

СХЕМА
должностных окладов по должностям служащих, включенным
в профессиональные квалификационные группы

Профессиональные квалификационные группы	Квалификационные уровни	Наименование профессии	Размер должностного оклада, руб.*
1	2	3	4
Общепрофессиональные должности служащих первого уровня	первый квалификационный уровень	делопроизводитель	5 581
Общепрофессиональные должности служащих второго уровня	первый квалификационный уровень	лаборант, инспектор по кадрам, секретарь руководителя, техник-программист	6 161
Общепрофессиональные должности служащих второго уровня	второй квалификационный уровень	заведующий хозяйством	6 688
Общепрофессиональные должности служащих второго уровня	третий квалификационный уровень	заведующий производством (шеф-повар)	6 983
Общепрофессиональные должности служащих третьего уровня	первый квалификационный уровень	инженер, инженер-программист	6 688
Общепрофессиональные должности служащих третьего уровня	четвертый квалификационный уровень	должности служащих первого квалификационного уровня, по которым может устанавливаться производно-должностное наименование «ведущий»	10 781

* С учетом индексации должностных окладов на 4,2 % с 01 октября 2021 г. (к работникам муниципальных бюджетных и автономных учреждений, финансовое обеспечение которых осуществляется за счет средств бюджета города Перми, указанные размеры должностных окладов применяются с 01 января 2022 г.).»;

СХЕМА
должностных окладов по должностям служащих, не включенным
в профессиональные квалификационные группы

Наименование должности	Размер должностного оклада, руб.*
1	2
Ассистент (помощник) по оказанию технической помощи инвалидам и лицам с ограниченными возможностями здоровья	6 688
Специалист по закупкам	6 688
Специалист по охране труда	6 688

* С учетом индексации должностных окладов на 4,2 % с 01 октября 2021 г. (к работникам муниципальных бюджетных и автономных учреждений, финансовое обеспечение которых осуществляется за счет средств бюджета города Перми, указанные размеры должностных окладов применяются с 01 января 2022 г.).»;

1.6. пункт 9.3 изложить в следующей редакции:

«9.3. Устанавливаемые размеры должностных окладов:

СХЕМА
должностных окладов по должностям рабочих, включенным
в профессиональные квалификационные группы

Профессиональные квалификационные группы	Квалификационные уровни	Наименование профессии	Размер должностного оклада, руб.*
1	2	3	4
Общепрофессиональные профессии рабочих первого уровня	первый квалификационный уровень	гардеробщик, дворник, кастелянша, кладовщик, сторож, вахтер, уборщик служебных помещений, кухонный рабочий, повар, рабочий по комплексному обслуживанию и ремонту зданий	5 581
Общепрофессиональные профессии рабочих второго уровня	первый квалификационный уровень	водитель автомобиля	6 202

* С учетом индексации должностных окладов на 4,2 % с 01 октября 2021 г. (к работникам муниципальных бюджетных и автономных учреждений, финансовое обеспечение которых осуществляется за счет средств бюджета города Перми, указанные размеры должностных окладов применяются с 01 января 2022 г.).»;

1.7. в приложении 1:

1.7.1. дополнить пунктами 2.10.7¹, 2.10.7² следующего содержания:

«2.10.7¹. Фонд оплаты труда учителей, реализующих комплексные образовательные модели сетевого взаимодействия (ФОТсop), формируется исходя из норматива стоимости сетевой образовательной программы (N), учебной нагрузки учителя по сетевой образовательной программе в неделю и рассчитывается по следующей формуле:

$$\text{ФОТсop} = N \times \text{Чсop} \times 52,14, \text{ где}$$

N – норматив стоимости сетевой образовательной программы,

Чсop – учебная нагрузка учителя по сетевой образовательной программе в неделю,

52,14 – количество недель в году.

За норматив стоимости сетевой образовательной программы принимается стоимость одного учебного часа, рассчитанная исходя из средней заработной платы учителя, установленной соглашением между Министерством образования и науки Пермского края и администрацией города Перми (далее – СЗП), и начислений на выплаты по оплате труда работников, включая страховые взносы в Пенсионный фонд Российской Федерации, Фонд социального страхования Российской Федерации и Федеральный фонд обязательного медицинского страхования, страховые взносы на обязательное социальное страхование от несчастных случаев на производстве и профессиональных заболеваний, в соответствии с трудовым законодательством Российской Федерации и иными нормативными правовыми актами, содержащими нормы трудового права (далее – начисления на выплаты по оплате труда):

$$N = \text{СЗП} / \text{норма часов учебной работы в неделю} / \text{среднее количество недель в месяце}.$$

2.10.7². Заработная плата учителя, реализующего комплексную образовательную модель сетевого взаимодействия (ЗПусop), рассчитывается исходя из стоимости одного учебного часа сетевой образовательной программы, учебной нагрузки учителя по сетевой образовательной программе в месяц по формуле:

$$\text{ЗПусop} = S \times \text{Чсop} \times 1,15, \text{ где}$$

S – стоимость одного учебного часа сетевой образовательной программы, рассчитанная исходя из норматива стоимости, без учета районного коэффициента и начислений на выплаты по оплате труда,

Чсop – учебная нагрузка учителя по сетевой образовательной программе в месяце;

1,15 – районный коэффициент.»;

1.7.2. в пункте 4.1.2 таблицу:

Категория учреждения	Размер должностного оклада, руб.*
1	2
Общеобразовательные учреждения:	
До 500 учащихся	17 500
От 501 до 750 учащихся	18 500
От 751 до 1 000 учащихся	19 600
От 1 001 до 1 300 учащихся	22 900
От 1 301 до 2 000 учащихся	23 300
Свыше 2 000 учащихся	25 000
Образовательные учреждения с круглосуточным проживанием всего контингента или его части	
До 500 учащихся	19 500
От 500 до 1 000 учащихся	21 500
Свыше 1 000 учащихся	24 500
Учреждения для обучающихся с ограниченными возможностями здоровья	
До 500 учащихся	20 700
От 500 до 1 000 учащихся	21 800
Свыше 1 000 учащихся	24 500
Кадетская школа	24 500

* С учетом индексации должностных окладов на 4 % с 01 января 2020 г.»

изложить в следующей редакции:

Категория учреждения	Размер должностного оклада, руб.*
1	2
Общеобразовательные учреждения:	
До 500 учащихся	18 235
От 501 до 750 учащихся	19 277
От 751 до 1 000 учащихся	20 423
От 1001 до 1 300 учащихся	23 862
От 1 301 до 2 000 учащихся	24 279
Свыше 2 000 учащихся	26 050
Образовательные учреждения с круглосуточным проживанием всего контингента или его части	
До 500 учащихся	20 319
От 500 до 1 000 учащихся	22 403
Свыше 1 000 учащихся	25 529
Учреждения для обучающихся с ограниченными возможностями здоровья	
До 500 учащихся	21 569
От 500 до 1 000 учащихся	22 716
Свыше 1 000 учащихся	25 529
Кадетская школа	25 529

* С учетом индексации должностных окладов на 4,2 % с 01 октября 2021 г.»;

1.8. в приложении 2:

1.8.1. в пункте 2.4 слова «утвержденным приказом Министерства образования и науки Российской Федерации от 30 августа 2013 г. № 1014» заменить словами «приказом Министерства просвещения Российской Федерации от 31 июля 2020 г. № 373»;

1.8.2. в пункте 3.1.2 таблицу:

Категория учреждения	Размер должностного оклада, руб.*
1	2
Образовательные учреждения, реализующие программу дошкольного образования в группах общеразвивающей направленности	
До 500 воспитанников	17 100
От 501 до 700 воспитанников	18 500

От 701 до 900 воспитанников	19 000
От 901 до 1 300 воспитанников	21 300
От 1 301 до 1 500 воспитанников	22 000
Свыше 1 500 воспитанников	24 000
Образовательные учреждения, реализующие программу дошкольного образования в группах компенсирующей и (или) оздоровительной направленности (при наличии не менее 5 % детей от общей численности, получающих услугу компенсирующей и (или) оздоровительной направленности)	
До 500 воспитанников	18 100
От 501 до 900 воспитанников	20 400
От 901 до 1 300 воспитанников	21 700
От 1 301 до 1 500 воспитанников	23 000
Свыше 1 500 воспитанников	24 500

* С учетом индексации должностных окладов на 4 % с 01 января 2020 г.»

изложить в следующей редакции:

Категория учреждения	Размер должностного оклада, руб.*
1	2
Образовательные учреждения, реализующие программу дошкольного образования в группах общеразвивающей направленности	
До 500 воспитанников	17 818
От 501 до 700 воспитанников	19 277
От 701 до 900 воспитанников	19 798
От 901 до 1 300 воспитанников	22 195
От 1 301 до 1 500 воспитанников	22 924
Свыше 1 500 воспитанников	25 008
Образовательные учреждения, реализующие программу дошкольного образования в группах компенсирующей и (или) оздоровительной направленности (при наличии не менее 5 % детей от общей численности, получающих услугу компенсирующей и (или) оздоровительной направленности)	
До 500 воспитанников	18 860
От 501 до 900 воспитанников	21 257
От 901 до 1 300 воспитанников	22 611
От 1 301 до 1 500 воспитанников	23 966
Свыше 1 500 воспитанников	25 529

* С учетом индексации должностных окладов на 4,2 % с 01 октября 2021 г.»;

1.9. в пункте 3.1.2 приложения 3 таблицу:

Категория учреждения	Размер должностного оклада, руб.*
1	2
Учреждения, реализующие дополнительные образовательные программы:	
До 1 000 обучающихся	13 927
От 1 001 до 2 000 обучающихся	16 248
От 2 001 до 4 000 обучающихся	18 569
Более 4 001 обучающегося	23 211

* С учетом индексации должностных окладов на 4 % с 01 января 2020 г.»

изложить в следующей редакции:

Категория учреждения	Размер должностного оклада, руб.*
1	2
Учреждения, реализующие дополнительные образовательные программы:	
До 1 000 обучающихся	14 512

1	2
От 1 001 до 2 000 обучающихся	16 930
От 2 001 до 4 000 обучающихся	19 349
Более 4 001 обучающегося	24 186

 * С учетом индексации должностных окладов на 4,2 % с 01 октября 2021 г. (к работникам муниципальных бюджетных и автономных учреждений, финансовое обеспечение которых осуществляется за счет средств бюджета города Перми, указанные размеры должностных окладов применяются с 01 января 2022 г.).»;

1.10. пункт 3.1.2 приложения 4 изложить в следующей редакции:

«3.1.2. Должностные оклады устанавливаются в следующих размерах:

Тип учреждения	Размер должностного оклада, руб.
1	2
Казенные, бюджетные, автономные	16 248*
Казенные, бюджетные, автономные	16 930**

 * С учетом индексации должностных окладов на 4 % с 01 января 2020 г.

** С учетом индексации должностных окладов на 4,2 % с 01 октября 2021 г. (в отношении муниципальных бюджетных и автономных учреждений, финансовое обеспечение которых осуществляется за счет средств бюджета города Перми, указанный размер применяется с 01 января 2022 г.).»;

1.11. в приложении 5:

1.11.1. наименование изложить в следующей редакции:

«Перечень должностей руководителей, работников, непосредственно осуществляющих учебный (воспитательно-образовательный) процесс, непосредственно осуществляющих основную деятельность, направленную на достижение целей, для реализации которых создано учреждение, работников, непосредственно не осуществляющих учебный (воспитательно-образовательный) процесс, непосредственно осуществляющих основную деятельность, направленную на достижение целей, для реализации которых создано учреждение, учебно-вспомогательного и административного персонала, рабочих»;

1.11.2. наименование раздела 2 изложить в следующей редакции:

«2. Должности, относимые к работникам, непосредственно осуществляющим учебный (воспитательно-образовательный) процесс, непосредственно осуществляющим основную деятельность, направленную на достижение целей, для реализации которых создано учреждение»;

1.11.3. в разделе 3:

1.11.3.1. наименование изложить в следующей редакции:

«3. Должности, относимые к работникам, непосредственно не осуществляющим учебный (воспитательно-образовательный) процесс, непосредственно не осуществляющим основную деятельность, направленную на достижение целей, для реализации которых создано учреждение, учебно-вспомогательному и административному персоналу, рабочим»;

1.11.3.2. дополнить абзацами следующего содержания:

«звукооператор;

режиссер-постановщик;

художник по свету.».

2. Департаменту образования администрации города Перми обеспечить индексацию фонда оплаты труда работников подведомственных муниципальных учреждений на 4,2 % с 01 октября 2021 г.

3. Настоящее постановление вступает в силу со дня официального опубликования в печатном средстве массовой информации «Официальный бюллетень органов местного самоуправления муниципального образования город Пермь» и распространяет свое действие на правоотношения, возникшие с 01 октября 2021 г.

4. Управлению по общим вопросам администрации города Перми обеспечить опубликование настоящего постановления в печатном средстве массовой информации «Официальный бюллетень органов местного самоуправления муниципального образования город Пермь».

5. Информационно-аналитическому управлению администрации города Перми обеспечить опубликование (обнародование) настоящего постановления на официальном сайте муниципального образования город Пермь в информационно-телекоммуникационной сети Интернет.

6. Контроль за исполнением настоящего постановления возложить на заместителя главы администрации города Перми Грибанова А.А.



АДМИНИСТРАЦИЯ ГОРОДА ПЕРМИ ПОСТАНОВЛЕНИЕ

11.10.2021

№ 840

**О внесении изменений в постановление администрации города Перми от 14.10.2020 № 982
«Об утверждении Порядка определения объема и условий предоставления субсидий на иные
цели бюджетным и автономным учреждениям на проведение мероприятий в области
инновационного развития системы образования»**

В соответствии с абзацем вторым пункта 1 статьи 78.1 Бюджетного кодекса Российской Федерации, постановлением Правительства Российской Федерации от 22 февраля 2020 г. № 203 «Об общих требованиях к нормативным правовым актам и муниципальным правовым актам, устанавливающим порядок определения объема и условия предоставления бюджетным и автономным учреждениям субсидий на иные цели», в целях актуализации нормативной правовой базы города Перми

администрация города Перми ПОСТАНОВЛЯЕТ:

1. Внести в постановление администрации города Перми от 14 октября 2020 г. № 982 «Об утверждении Порядка определения объема и условий предоставления субсидий на иные цели бюджетным и автономным учреждениям на проведение мероприятий в области инновационного развития системы образования» (в ред. от 27.10.2020 № 1091, от 21.04.2021 № 281, от 28.04.2021 № 314, от 09.06.2021 № 416) следующие изменения:

1.1. в наименовании слова «проведение мероприятий» заменить словом «мероприятия»;

1.2. в пункте 1 слова «проведение мероприятий» заменить словом «мероприятия»;

2. Внести в Порядок определения объема и условий предоставления субсидий на иные цели бюджетным и автономным учреждениям на проведение мероприятий в области инновационного развития системы образования, утвержденный постановлением администрации города Перми от 14 октября 2020 г. № 982 (в ред. от 27.10.2020 № 1091, от 21.04.2021 № 281, от 28.04.2021 № 314, от 09.06.2021 № 416), следующие изменения:

2.1. в наименовании слова «проведение мероприятий» заменить словом «мероприятия»;

2.2. в пункте 1.1 слова «проведение мероприятий» заменить словом «мероприятия»;

2.3. в абзаце втором пункта 2.6 слова «на 2021 год и плановый период 2022 и 2023 годов» заменить словами «на 2022 год и плановый период 2023 и 2024 годов»;

2.4. в пункте 2.13:

2.4.1. в абзаце первом слова «количество муниципальных образовательных учреждений, внедряющих инновационные образовательные программы в соответствии с планом проведения мероприятий в области инновационного развития системы образования города Перми» заменить словами «количество участников мероприятий в области инновационного развития системы образования, установленное планом проведения мероприятий в области инновационного развития»;

2.4.2. в абзаце третьем цифры «2021» заменить цифрами «2022»;

2.5. приложение 2 изложить в редакции согласно приложению 1 к настоящему постановлению;

2.6. приложение 3 изложить в редакции согласно приложению 2 к настоящему постановлению;

2.7. приложение 4 изложить в редакции согласно приложению 3 к настоящему постановлению;

2.8. в приложении 5 в графе 1 слова «проведение мероприятий» заменить словами «мероприятия».

3. Настоящее постановление вступает в силу 01 января 2022 г.

4. Управлению по общим вопросам администрации города Перми обеспечить опубликование настоящего постановления в печатном средстве массовой информации «Официальный бюллетень органов местного самоуправления муниципального образования город Пермь».

5. Информационно-аналитическому управлению администрации города Перми обеспечить опубликование (обнародование) настоящего постановления на официальном сайте муниципального образования город Пермь в информационно-телекоммуникационной сети Интернет.

6. Контроль за исполнением настоящего постановления возложить на заместителя главы администрации города Перми Грибанова А.А.

Глава города Перми

А.Н. Дёмкин

Приложение 1
к постановлению
администрации города Перми
от 11.10.2021 № 840

РАЗМЕР СУБСИДИЙ
на иные цели на мероприятия в области инновационного развития системы
образования на 2022 год и плановый период 2023 и 2024 годов

№	Наименование мероприятия	Получатели субсидий на иные цели	Размер субсидий на иные цели, тыс. руб.		
			2022 год	2023 год	2024 год
1	2	3	5	6	7
1	Модернизация информационной системы «Личный кабинет дошкольника»	МАОУ ДПО «ЦРСО» г. Перми	40,0	40,0	40,0
2	Реализация Программы развития системы дошкольного образования города Перми	МАОУ ДПО «ЦРСО» г. Перми	220,0	220,0	220,0
3	Организация и проведение Всероссийского форума лидеров дошкольного образования «Лидеры перемен»	МАОУ ДПО «ЦРСО» г. Перми	550,0	550,0	550,0
4	Организация и проведение Всероссийского конкурса «Лидер дошкольного образования»	МАОУ ДПО «ЦРСО» г. Перми	150,0	150,0	150,0
5	Организация и проведение мероприятий в рамках реализации приоритетных направлений развития дошкольного образования	МАОУ ДПО «ЦРСО» г. Перми	200,0	200,0	200,0
6	Разработка моделей сетевого взаимодействия образовательных организаций города Перми	МАОУ ДПО «ЦРСО» г. Перми	100,0	100,0	100,0
7	Организация и проведение мероприятий в рамках приоритетного направления «Золотой резерв»	МАОУ ДПО «ЦРСО» г. Перми	900,0	900,0	900,0
8	Реализация мероприятий в рамках приоритетного направления «Формирование готовности к профессиональному самоопределению»	МАОУ ДПО «ЦРСО» г. Перми	200,8	200,8	200,8
9	Реализация мероприятий в рамках приоритетного направления «Цифровая трансформация»	МАОУ ДПО «ЦРСО» г. Перми	500,0	500,0	500,0
10	Экспертиза программ развития образовательных учреждений	МАОУ ДПО «ЦРСО» г. Перми	50,0	50,0	50,0
11	PR-сопровождение мероприятий отрасли «Образование»	МАОУ ДПО «ЦРСО» г. Перми	600,0	600,0	600,0
12	Организация и проведение мероприятий в рамках реализации приоритетного направления «Я выбираю школу»	МАОУ ДПО «ЦРСО» г. Перми	170,0	170,0	170,0
13	Организация и проведение мероприятий в рамках реализации приоритетного направления «Олимпийская сборная»	МАОУ ДПО «ЦРСО» г. Перми	500,0	500,0	500,0
14	Организация и проведение мероприятий в рамках приоритетного направления «Социальное благополучие»	МАОУ ДПО «ЦРСО» г. Перми	800,0	800,0	800,0

1	2	3	5	6	7
15	Организация и проведение мероприятий в рамках приоритетного направления «Успех каждого»	МАОУ ДПО «ЦРСО» г. Перми	300,0	300,0	300,0
16	Мониторинг профессиональной компетенции педагогов	МАОУ ДПО «ЦРСО» г. Перми	300,0	300,0	300,0
17	Модернизация и техническое сопровождение платформы «Индивидуальный образовательный маршрут» в системе. Личного кабинета педагога	МАОУ ДПО «ЦРСО» г. Перми	20,0	20,0	20,0
18	Разработка и реализация проекта «Наставничество как элемент формирования квалифицированных кадров»	МАОУ ДПО «ЦРСО» г. Перми	200,0	200,0	200,0
19	Организация и проведение мероприятий в рамках проекта «Профессиональное сопровождение педагога»	МАОУ ДПО «ЦРСО» г. Перми	200,0	200,0	200,0
20	Разработка и реализация проекта «Управленческий кадровый резерв» системы образования города Перми	МАОУ ДПО «ЦРСО» г. Перми	500,0	500,0	500,0
21	Организация и проведение летней школы по воспитанию	МАОУ ДПО «ЦРСО» г. Перми	150,0	150,0	150,0
Общий размер субсидий на иные цели, тыс. руб.			6 650,8	6 650,8	6 650,8

Приложение 2
к постановлению
администрации города Перми
от 11.10.2021 № 840

ПЛАН проведения мероприятий в области инновационного развития системы образования на 2022 год

№	Наименование мероприятия	Наименование показателя	Показатель, ед.
1	2	3	4
1	Модернизация информационной системы «Личный кабинет дошкольника»	количество участников – детей дошкольного возраста и работников отрасли, использующих «Личный кабинет дошкольника» (не менее)	2 000
2	Реализация Программы развития системы дошкольного образования города Перми	количество проведенных семинаров (не менее)	4
3	Организация и проведение Всероссийского форума лидеров дошкольного образования «Лидеры перемен»	количество участников – работников отрасли (не менее)	500
4	Организация и проведение Всероссийского конкурса «Лидер дошкольного образования»	количество участников – работников отрасли (не менее)	30
5	Организация и проведение мероприятий в рамках реализации приоритетных направлений развития дошкольного образования	количество проведенных мероприятий (не менее)	2

1	2	3	4
6	Разработка моделей сетевого взаимодействия образовательных организаций города Перми	количество участников – работников отрасли (не менее)	250
7	Организация и проведение мероприятий в рамках приоритетного направления «Золотой резерв»	количество проведенных мероприятий (не менее)	5
8	Реализация мероприятий в рамках приоритетного направления «Формирование готовности к профессиональному самоопределению»	количество участников – детей школьного возраста (не менее)	7 000
9	Реализация мероприятий в рамках приоритетного направления «Цифровая трансформация»	количество участников – детей школьного возраста и работников отрасли (не менее)	7 000
10	Экспертиза программ развития образовательных учреждений	количество образовательных учреждений (не менее)	25
11	PR-сопровождение мероприятий отрасли «Образование»	количество проведенных мероприятий (не менее)	10
12	Организация и проведение мероприятий в рамках реализации приоритетного направления «Я выбираю школу»	количество участников – детей школьного возраста и работников отрасли (не менее)	500
13	Организация и проведение мероприятий в рамках реализации приоритетного направления «Олимпийская сборная»	количество участников – детей школьного возраста (не менее)	400
14	Организация и проведение мероприятия в рамках приоритетного направления «Социальное благополучие»	количество участников – детей школьного возраста и работников отрасли (не менее)	1 000
15	Организация и проведение мероприятий в рамках приоритетного направления «Успех каждого»	количество мероприятий (не менее)	8
16	Мониторинг профессиональной компетенции педагогов	количество участников – детей школьного возраста (не менее)	600
17	Модернизация и техническое сопровождение платформы «Индивидуальный образовательный маршрут» в системе Личного кабинета педагога	количество участников – работников отрасли (не менее)	300
18	Разработка и реализация проекта «Наставничество как элемент формирования квалифицированных кадров»	количество проведенных мониторингов (не менее)	7
19	Организация и проведение мероприятий в рамках проекта «Профессиональное сопровождение педагога»	количество участников – работников отрасли (не менее)	250
20	Разработка и реализация проекта «Управленческий кадровый резерв» системы образования города Перми	количество участников – работников отрасли (не менее)	100
21	Организация и проведение летней школы по воспитанию	количество образовательных учреждений (не менее)	450
		количество участников – работников отрасли (не менее)	60
		количество участников – работников отрасли (не менее)	50

Приложение 3
к постановлению
администрации города Перми
от 11.10.2021 № 840

ОТЧЕТ
о достижении результата предоставления субсидий на иные цели
(наименование учреждения)
по состоянию на 01 _____ 20 ____ г.

Ежегодная форма.

Наименование результата предоставления субсидий на иные цели *	Единица измерения результата предоставления субсидий на иные цели	Значение результата предоставления субсидий на иные цели		Достигнутое значение результата предоставления субсидий на иные цели по состоянию на отчетную дату (%)	Причина отклонения
		плановое	фактическое		
1	2	3	4	5 = 4 / 3	6

* В соответствии с пунктом 2.13 Порядка определения объема и условий предоставления субсидий на иные цели бюджетным и автономным учреждениям на мероприятия в области инновационного развития системы образования.

Руководитель учреждения

М.П.

Исполнитель _____

(подпись) _____ (Ф.И.О.) _____ (должность, Ф.И.О., контактный телефон)

Согласовано:

директор муниципального казенного учреждения «Центр бухгалтерского учета и отчетности в сфере образования» города Перми

(подпись) _____

(Ф.И.О.) _____

« ____ » _____ 20 ____ г.

« ____ » _____ 20 ____ г.



АДМИНИСТРАЦИЯ ГОРОДА ПЕРМИ ПОСТАНОВЛЕНИЕ

11.10.2021

№ 841

О внесении изменений в постановление администрации города Перми от 30.06.2011 № 319 «Об установлении расходного обязательства Пермского городского округа по вопросам местного значения в сфере социальной политики, развития человеческого потенциала»

В соответствии с Федеральным законом от 06 октября 2003 г. № 131-ФЗ «Об общих принципах организации местного самоуправления в Российской Федерации» администрация города Перми ПОСТАНОВЛЯЕТ:

1. Внести в постановление администрации города Перми от 30 июня 2011 г. № 319 «Об установлении расходного обязательства Пермского городского округа по вопросам местного значения в сфере социальной политики, развития человеческого потенциала» (в ред. от 18.10.2012 № 644, от 21.02.2013 № 91, от 13.05.2013 № 364, от 13.11.2013 № 989, от 28.10.2015 № 881, от 14.03.2016 № 156, от 11.05.2016 № 319, от 18.08.2016 № 606, от 18.11.2016 № 1033, от 06.09.2017 № 695, от 05.10.2017 № 806, от 02.04.2018 № 196, от 03.09.2018 № 569, от 21.10.2019 № 760) следующие изменения:

1.1. в пункте 2:

1.1.1. абзацы четвертый-восьмой признать утратившими силу;

1.1.2. абзацы десятый-четырнадцатый признать утратившими силу;

1.1.3. абзац шестнадцатый признать утратившим силу;

1.1.4. дополнить абзацем следующего содержания:

«проведение восстановительных программ с участием несовершеннолетних.»;

1.2. пункт 4¹ изложить в следующей редакции:

«4¹. Установить, что расчет объема финансового обеспечения на исполнение расходного обязательства, установленного пунктом 2 настоящего постановления, по направлению расходов на проведение социологического исследования «Город, доброжелательный к детям» определяется плановым методом, на проведение восстановительных программ с участием несовершеннолетних определяется нормативным методом.»;

1.3. дополнить пунктом 5² следующего содержания:

«5². Определить главными распорядителями бюджетных средств, осуществляющими исполнение расходного обязательства:

в части проведения социологического исследования «Город, доброжелательный к детям» – департамент социальной политики администрации города Перми;

в части проведения восстановительных программ с участием несовершеннолетних – департамент образования администрации города Перми.».

2. Внести изменения в Перечень мероприятий по осуществлению расходного обязательства Пермского городского округа по вопросам местного значения в сфере социальной политики, развития человеческого потенциала, утвержденный постановлением администрации города Перми от 30 июня 2011 г. № 319 «Об установлении расходного обязательства Пермского городского округа по вопросам местного значения в сфере социальной политики, развития человеческого потенциала» (в ред. от 18.10.2012 № 644, от 21.02.2013 № 91, от 13.05.2013 № 364, от 13.11.2013 № 989, от 28.10.2015 № 881, от 14.03.2016 № 156, от 11.05.2016 № 319, от 18.08.2016 № 606, от 18.11.2016 № 1033, от 06.09.2017 № 695, от 05.10.2017 № 806, от 02.04.2018 № 196, от 03.09.2018 № 569, от 21.10.2019 № 760), признав строку 2 утратившей силу.

3. Настоящее постановление вступает в силу со дня официального опубликования в печатном средстве массовой информации «Официальный бюллетень органов местного самоуправления муниципального образования город Пермь».

4. Управлению по общим вопросам администрации города Перми обеспечить опубликование настоящего постановления в печатном средстве массовой информации «Официальный бюллетень органов местного самоуправления муниципального образования город Пермь».

5. Информационно-аналитическому управлению администрации города Перми обеспечить опубликование (обнародование) настоящего постановления на официальном сайте муниципального образования город Пермь в информационно-телекоммуникационной сети Интернет.

6. Контроль за исполнением настоящего постановления возложить на заместителя главы администрации города Перми Грибанова А.А.



АДМИНИСТРАЦИЯ ГОРОДА ПЕРМИ ПОСТАНОВЛЕНИЕ

11.10.2021

№ 842

О внесении изменений в постановление администрации города Перми от 29.04.2011 № 191 «Об организации оздоровления, отдыха и занятости детей города Перми» и признании утратившими силу отдельных постановлений администрации города Перми

В соответствии с Федеральным законом от 06 октября 2003 г. № 131-ФЗ «Об общих принципах организации местного самоуправления в Российской Федерации» администрация города Перми ПОСТАНОВЛЯЕТ:

1. Внести в постановление администрации города Перми от 29 апреля 2011 г. № 191 «Об организации оздоровления, отдыха и занятости детей города Перми» (в ред. от 26.05.2011 № 235, от 01.07.2011 № 321, от 25.10.2011 № 675, от 23.12.2011 № 41, от 30.01.2012 № 26, от 23.04.2012 № 179, от 27.07.2012 № 418, от 19.12.2012 № 933, от 22.03.2013 № 166, от 04.12.2013 № 1122, от 19.03.2014 № 181, от 16.06.2014 № 399, от 23.12.2014 № 1020, от 11.06.2015 № 367, от 19.08.2015 № 577, от 12.11.2015 № 940, от 01.04.2016 № 218, от 13.04.2016 № 258, от 28.04.2016 № 293, от 03.08.2016 № 550, от 12.09.2016 № 677, от 24.05.2017 № 388, от 06.09.2017 № 694, от 23.10.2017 № 929, от 12.01.2018 № 17, от 23.10.2018 № 815, от 11.02.2019 № 86, от 18.10.2019 № 736, от 17.01.2020 № 35, от 26.02.2020 № 167, от 01.06.2020 № 481, от 20.07.2020 № 629, от 29.09.2020 № 907, от 30.09.2020 № 913, от 14.05.2021 № 350, от 06.08.2021 № 580) следующие изменения:

1.1. дополнить пунктом 3¹ следующего содержания:

«3¹. Определить главными распорядителями бюджетных средств по организации оздоровления, отдыха и занятости детей города Перми:

в части организации отдыха и оздоровления детей города Перми и реализации мероприятий по администрированию отдыха детей города Перми в каникулярное время – департамент социальной политики администрации города Перми;

в части организации отдыха детей города Перми в каникулярное время – департамент социальной политики администрации города Перми, департамент образования администрации города Перми, департамент культуры и молодежной политики администрации города Перми, комитет по физической культуре и спорту администрации города Перми;

в части организации занятости детей города Перми – департамент культуры и молодежной политики администрации города Перми, территориальные органы администрации города Перми.»;

1.2. дополнить пунктом 4.8 следующего содержания:

«4.8. Перечень мероприятий по администрированию отдыха детей города Перми в каникулярное время.»;

1.3. дополнить пунктом 4² следующего содержания:

«4². Установить, что расчет объема финансового обеспечения на организацию отдыха детей в каникулярное время и организацию занятости детей определяется нормативным методом, на реализацию мероприятий по администрированию отдыха детей города Перми в каникулярное время определяется плановым методом.»;

1.4. пункт 5.1 дополнить абзацем следующего содержания:

«в 2022 году в размере 5 761,34 руб. (при продолжительности пребывания в лагере 18 дней, средняя стоимость человеко-дня – 320,07 руб.).»;

1.5. пункт 5.2 дополнить абзацем следующего содержания:

«в 2022 году в размере 4 447,52 руб. (при продолжительности пребывания в лагере 7 дней, средняя стоимость человеко-дня – 635,36 руб.).»;

1.6. пункт 5.2¹ дополнить абзацем следующего содержания:

«в 2022 году в размере 2 410,40 руб. (при продолжительности пребывания в отряде 10 рабочих дней, средняя стоимость койко-дня 241,04 руб. в день).»;

1.7. дополнить Перечнем мероприятий по администрированию отдыха детей города Перми в каникулярное время согласно приложению к настоящему постановлению.

2. Признать утратившими силу постановления администрации города Перми:

от 16 октября 2015 г. № 800 «Об утверждении плана мероприятий по администрированию отдыха детей города Перми в каникулярное время в рамках расходного обязательства муниципального образования город Пермь по организации отдыха детей города Перми в каникулярное время»;

от 22 августа 2016 г. № 616 «О внесении изменений в постановление администрации города Перми от 16.10.2015 № 800 «Об утверждении плана мероприятий по администрированию отдыха детей города Перми в каникулярное время

в рамках расходного обязательства муниципального образования город Пермь по организации отдыха детей города Перми в каникулярное время»;

от 01 сентября 2017 г. № 680 «О внесении изменений в план мероприятий по администрированию отдыха детей города Перми в каникулярное время в рамках расходного обязательства муниципального образования город Пермь по организации отдыха детей города Перми в каникулярное время, утвержденный постановлением администрации города Перми от 16.10.2015 № 800 «Об утверждении плана мероприятий по администрированию отдыха детей города Перми в каникулярное время в рамках расходного обязательства муниципального образования город Пермь по организации отдыха детей города Перми в каникулярное время»;

от 29 сентября 2017 г. № 786 «О внесении изменений в план мероприятий по администрированию отдыха детей города Перми в каникулярное время в рамках расходного обязательства муниципального образования город Пермь по организации отдыха детей города Перми в каникулярное время, утвержденный постановлением администрации города Перми от 16.10.2015 № 800»;

от 16 октября 2018 г. № 727 «О внесении изменений в постановление администрации города Перми от 16.10.2015 № 800 «Об утверждении плана мероприятий по администрированию отдыха детей города Перми в каникулярное время в рамках расходного обязательства муниципального образования город Пермь по организации отдыха детей города Перми в каникулярное время»;

от 24 сентября 2019 г. № 597 «О внесении изменений в План мероприятий по администрированию отдыха детей города Перми в каникулярное время в рамках расходного обязательства муниципального образования город Пермь по организации отдыха детей города Перми в каникулярное время, утвержденный постановлением администрации города Перми от 16.10.2015 № 800»;

от 04 мая 2021 г. № 324 «О внесении изменений в план мероприятий по администрированию отдыха детей города Перми в каникулярное время в рамках расходного обязательства муниципального образования город Пермь по организации отдыха детей города Перми в каникулярное время, утвержденный постановлением администрации города Перми от 16.10.2015 № 800».

3. Настоящее постановление вступает в силу со дня официального опубликования в печатном средстве массовой информации «Официальный бюллетень органов местного самоуправления муниципального образования город Пермь».

4. Управлению по общим вопросам администрации города Перми обеспечить опубликование настоящего постановления в печатном средстве массовой информации «Официальный бюллетень органов местного самоуправления муниципального образования город Пермь».

5. Информационно-аналитическому управлению администрации города Перми обеспечить опубликование (обнародование) настоящего постановления на официальном сайте муниципального образования город Пермь в информационно-телекоммуникационной сети Интернет.

6. Контроль за исполнением настоящего постановления возложить на заместителя главы администрации города Перми Грибанова А.А.

Глава города Перми

А.Н. Дёмкин

Приложение
к постановлению
администрации города Перми
от 11.10.2021 № 842

ПЕРЕЧЕНЬ мероприятий по администрированию отдыха детей города Перми в каникулярное время

№	Наименование мероприятия	Расчет расходов на мероприятия
1	Проведение семинара по вопросам организации оздоровления, отдыха и занятости детей для организаторов детского отдыха	определение начальной (максимальной) цены контракта, цены контракта, заключаемого с единственным поставщиком (подрядчиком, исполнителем) методом сопоставимых рыночных цен (анализа рынка) (далее – метод сопоставимых рыночных цен (анализ рынка))
2	Проведение обучающего семинара по электронному учету услуг по организации отдыха детей и молодежи в муниципальных учреждениях	метод сопоставимых рыночных цен (анализ рынка)



АДМИНИСТРАЦИЯ ГОРОДА ПЕРМИ ПОСТАНОВЛЕНИЕ

12.10.2021

№ 843

О внесении изменений в перечень промышленных узлов, общих и индивидуальных санитарно-защитных зон промышленных предприятий и объектов промышленных узлов города Перми, утвержденный постановлением администрации города Перми от 22.11.2005 № 2735 «Об утверждении перечней и проектов границ общих и индивидуальных санитарно-защитных зон промышленных предприятий и объектов, расположенных на территории города Перми»

В соответствии с Федеральным законом от 06 октября 2003 г. № 131-ФЗ «Об общих принципах организации местного самоуправления в Российской Федерации», Уставом города Перми, на основании решения Главного государственного санитарного врача по Пермскому краю от 31 августа 2021 г. № 142, письма Управления Роспотребнадзора по Пермскому краю от 01 сентября 2021 г. № 59-00-10/05-27884-2021, в целях актуализации правовой базы администрации города Перми

администрация города Перми ПОСТАНОВЛЯЕТ:

1. Внести в перечень промышленных узлов, общих и индивидуальных санитарно-защитных зон промышленных предприятий и объектов промышленных узлов города Перми, утвержденный постановлением администрации города Перми от 22 ноября 2005 г. № 2735 «Об утверждении перечней и проектов границ общих и индивидуальных санитарно-защитных зон промышленных предприятий и объектов, расположенных на территории города Перми» (в ред. от 28.07.2006 № 1311, от 26.01.2007 № 17, от 12.02.2007 № 39, от 30.10.2008 № 1035, от 30.10.2008 № 1037, от 18.02.2009 № 69, от 29.12.2011 № 56, от 23.04.2012 № 185, от 07.09.2012 № 524, от 21.09.2012 № 559, от 16.11.2012 № 779, от 28.03.2013 № 199, от 16.10.2013 № 858, от 07.11.2013 № 961, от 16.12.2013 № 1176, от 28.04.2014 № 294, от 30.05.2014 № 358, от 11.09.2014 № 614, от 29.01.2015 № 55, от 04.06.2015 № 348, от 03.08.2015 № 518, от 29.10.2015 № 889, от 02.02.2016 № 66, от 11.03.2016 № 151, от 12.09.2016 № 678, от 23.03.2017 № 214, от 11.04.2017 № 278, от 14.06.2017 № 458, от 27.12.2017 № 1209, от 03.08.2018 № 522, от 26.02.2019 № 127, от 09.04.2019 № 83-П, от 25.04.2019 № 132-П, от 05.07.2019 № 357, от 07.05.2020 № 417, от 30.09.2020 № 911, от 15.01.2021 № 9, от 16.06.2021 № 440, от 30.08.2021 № 635), следующие изменения:

1.1. пункт 8.2.7 признать утратившим силу;

1.2. пункт 10.2.4 признать утратившим силу.

2. Настоящее постановление вступает в силу со дня официального опубликования в печатном средстве массовой информации «Официальный бюллетень органов местного самоуправления муниципального образования город Пермь».

3. Управлению по общим вопросам администрации города Перми обеспечить опубликование настоящего постановления в печатном средстве массовой информации «Официальный бюллетень органов местного самоуправления муниципального образования город Пермь».

4. Информационно-аналитическому управлению администрации города Перми обеспечить опубликование (обнародование) настоящего постановления на официальном сайте муниципального образования город Пермь в информационно-телекоммуникационной сети Интернет.

5. Контроль за исполнением настоящего постановления возложить на заместителя главы администрации города Перми Агеева В.Г.

Глава города Перми

А.Н. Дёмкин



АДМИНИСТРАЦИЯ ГОРОДА ПЕРМИ ПОСТАНОВЛЕНИЕ

12.10.2021

№ 844

О внесении изменений в постановление администрации города Перми от 17.05.2021 № 352 «Об утверждении Положения о системе оплаты труда работников муниципального учреждения в сфере экологии и природопользования и о признании утратившими силу отдельных правовых актов администрации города Перми»

В соответствии с Трудовым кодексом Российской Федерации, Федеральным законом от 06 октября 2003 г. № 131-ФЗ «Об общих принципах организации местного самоуправления в Российской Федерации», Уставом города Перми, решением Пермской городской Думы от 22 сентября 2009 г. № 209 «Об утверждении Положения об оплате труда работников муниципальных учреждений города Перми» администрация города Перми ПОСТАНОВЛЯЕТ:

1. Внести в Положение о системе оплаты труда работников муниципального учреждения в сфере экологии и природопользования, утвержденное постановлением администрации города Перми от 17 мая 2021 г. № 352 «Об утверждении Положения о системе оплаты труда работников муниципального учреждения в сфере экологии и природопользования и о признании утратившими силу отдельных правовых актов администрации города Перми», следующие изменения:

1.1. пункт 2.3.4 дополнить словами «в соответствии с действующим законодательством»;

1.2. пункт 5.2 дополнить абзацем следующего содержания:

«Директор Учреждения имеет право перераспределять средства фонда заработной платы между должностями, а также между выплатами компенсационного и стимулирующего характера внутри Учреждения на основании локального нормативного акта работодателя в пределах средств, установленных настоящим пунктом»;

1.3. в приложении:

1.3.1. таблицу 1 изложить в следующей редакции:

«Таблица 1

РАЗМЕРЫ

**должностных окладов работников муниципального Учреждения в сфере экологии
и природопользования, занимающих должности, включенные
в профессиональные квалификационные группы общепрофессиональных
должностей руководителей, специалистов, служащих и профессий рабочих**

**Муниципальное казенное учреждение
«Пермское городское лесничество»**

№	Квалификационные уровни	Наименование должности, профессии	Должностной оклад, руб.*
1	2	3	4
1. Профессиональная квалификационная группа «Общепрофессиональные профессии рабочих первого уровня»			
1.1	1-й квалификационный уровень	уборщик служебных помещений	6 274
2. Профессиональная квалификационная группа «Общепрофессиональные профессии рабочих второго уровня»			
2.1	1-й квалификационный уровень	водитель автомобиля; тракторист	8 154
3. Профессиональная квалификационная группа «Общепрофессиональные должности служащих второго уровня»			
3.1	2-й квалификационный уровень	заведующий хозяйством	7 840
4. Профессиональная квалификационная группа «Общепрофессиональные должности служащих третьего уровня»			

1	2	3	4
4.1	1-й квалификационный уровень	инженер по охране труда; инженер по охране окружающей среды (эколог); инженер-сметчик;	9 408
4.2	3-й квалификационный уровень	экономист I категории, специалист по работе с ответственностью I категории	10 664
4.3	4-й квалификационный уровень	ведущий юрисконсульт, ведущий инженер-механик;	11 918
5. Профессиональная квалификационная группа «Общепрофессиональные должности служащих четвертого уровня»			
5.1	1-й квалификационный уровень	начальник отдела	15 682
6. Профессиональная квалификационная группа «Должности работников лесного хозяйства второго уровня»			
6.1	1-й квалификационный уровень	лесник	7 840
6.2	2-й квалификационный уровень	лесник II категории	8 154
6.3	3-й квалификационный уровень	лесник I категории	8 782
7. Профессиональная квалификационная группа «Должности работников лесного хозяйства третьего уровня»			
7.1	1-й квалификационный уровень	инженер по лесопользованию и особо охраняемым природным территориям; инженер-лесопатолог; мастер леса	9 408
7.2	2-й квалификационный уровень	участковый лесничий инженер по охране и защите леса II категории	10 036
7.3	3-й квалификационный уровень	лесничий; инженер по лесовосстановлению I категории; инженер по лесопользованию I категории; инженер по лесопользованию и особо охраняемым природным территориям I категории	10 664
8. Профессиональная квалификационная группа «Должности работников лесного хозяйства четвертого уровня»			
8.1	2-й квалификационный уровень	главный лесничий	20 700

**Муниципальное казенное учреждение
«Служба по обращению с животными без владельцев»**

№	Квалификационные уровни	Наименование должности, профессии	Должностной оклад, руб.*
1	2	3	4
1. Профессиональная квалификационная группа «Общепрофессиональные профессии рабочих первого уровня»			
1.1	1-й квалификационный уровень	сторож (вахтер)	6 274
1.2	2-й квалификационный уровень	старший уборщик служебных помещений	6 901
2. Профессиональная квалификационная группа «Общепрофессиональные профессии рабочих второго уровня»			
2.1	1-й квалификационный уровень	электрик; водитель автомобиля	6 937
3. Профессиональная квалификационная группа «Общепрофессиональные должности служащих первого уровня»			
3.1	1-ый квалификационный уровень	делопроизводитель	6 900
4. Профессиональная квалификационная группа «Общепрофессиональные должности служащих второго уровня»			
4.1	2-й квалификационный уровень	заведующий складом, диспетчер II категории заведующий хозяйством	8 782
5. Профессиональная квалификационная группа «Общепрофессиональные должности служащих третьего уровня»			
5.1	1-й квалификационный уровень	юрисконсульт	9 408
5.2	4-й квалификационный уровень	ведущий экономист	11 918
6. Профессиональная квалификационная группа «Должности работников сельского хозяйства второго уровня»			

1	2	3	4
6.1	1-й квалификационный уровень	ветеринарный фельдшер	8 782
7. Профессиональная квалификационная группа «Должности работников сельского хозяйства третьего уровня»			
7.1	1-й квалификационный уровень	ветеринарный врач	14 113
8. Профессиональная квалификационная группа «Должности работников сельского хозяйства четвертого уровня»			
8.1	1-й квалификационный уровень	главный ветеринарный врач ¹	15 630

¹ Указанные должности финансируются за счет средств бюджета Пермского края.

* С учетом индексации должностных окладов на 4,2 % с 01 октября 2021 г.»;

1.3.2. таблицу 2 изложить в следующей редакции:

«Таблица 2

РАЗМЕРЫ

должностных окладов работников муниципального учреждения
в сфере экологии и природопользования, занимающих должности,
не включенные в профессиональные квалификационные группы

**Муниципальное казенное учреждение
«Пермское городское лесничество»**

№	Наименование должности	Должностной оклад, руб.*
1	2	3
2	заместитель начальника отдела	11 918

**Муниципальное казенное учреждение
«Служба по обращению с животными без владельцев»**

№	Наименование должности	Должностной оклад, руб.*
1	2	3
1	кинолог ¹ кипер ² ловец безнадзорных животных ²	10 820

¹ Указанные должности финансируются за счет средств бюджета Пермского края.

² Указанные должности финансируются за счет средств бюджета Пермского края, за счет средств бюджета города Перми.

* С учетом индексации должностных окладов на 4,2 % с 01 октября 2021 г.»;

1.3.3. таблицу 3 изложить в следующей редакции:

«Таблица 3

РАЗМЕРЫ

должностных окладов директора, заместителя директора муниципального
учреждения в сфере экологии и природопользования

**Муниципальное казенное учреждение
«Пермское городское лесничество»**

№	Наименование должности	Должностной оклад, руб. *
1	2	3
1.1	директор	29 023
1.2	заместитель директора	25 395

**Муниципальное казенное учреждение
«Служба по обращению с животными без владельцев»**

№	Наименование должности	Должностной оклад, руб. *
1	2	3
1.1	директор	29 023
1.2	заместитель директора ¹	25 159

¹ Указанные должности финансируются за счет средств бюджета Пермского края.

* С учетом индексации должностных окладов на 4,2 % с 01 октября 2021 г.».

2. Настоящее постановление вступает в силу со дня официального опубликования в печатном средстве массовой информации «Официальный бюллетень органов местного самоуправления муниципального образования город Пермь» и распространяет свое действие на правоотношения, возникшие с 01 октября 2021 г.

3. Управлению по общим вопросам администрации города Перми обеспечить опубликование настоящего постановления в печатном средстве массовой информации «Официальный бюллетень органов местного самоуправления муниципального образования город Пермь».

4. Информационно-аналитическому управлению администрации города Перми обеспечить опубликование (обнародование) настоящего постановления на официальном сайте муниципального образования город Пермь в информационно-телекоммуникационной сети Интернет.

5. Контроль за исполнением настоящего постановления возложить на заместителя главы администрации города Перми Агеева В.Г.

Глава города Перми

А.Н. Дёмкин



**АДМИНИСТРАЦИЯ ГОРОДА ПЕРМИ
ПОСТАНОВЛЕНИЕ**

12.10.2021

№ 845

О внесении изменений в Порядок определения объема и условий предоставления субсидий на иные цели бюджетным и автономным учреждениям на физкультурные и спортивные мероприятия, утвержденный постановлением администрации города Перми от 16.10.2020 № 999

В соответствии с абзацем вторым пункта 1 статьи 78.1 Бюджетного кодекса Российской Федерации, Постановлением Правительства Российской Федерации от 22 февраля 2020 г. № 203 «Об общих требованиях к нормативным правовым актам и муниципальным правовым актам, устанавливающим порядок определения объема и условия предоставления бюджетным и автономным учреждениям субсидий на иные цели» администрация города Перми ПОСТАНОВЛЯЕТ:

1. Внести в Порядок определения объема и условий предоставления субсидий на иные цели бюджетным и автономным учреждениям на физкультурные и спортивные мероприятия, утвержденный постановлением администрации города Перми от 16 октября 2020 г. № 999 (в ред. от 12.08.2021 № 595, от 20.09.2021 № 722), следующие изменения:

1.1. пункт 2.6 изложить в следующей редакции:

«2.6. Размер субсидий на иные цели устанавливается приложениями к настоящему Порядку на очередной финансовый год и плановый период по каждому Учреждению.

Размер субсидий на иные цели на физкультурные мероприятия, в том числе межмуниципальные, региональные, межрегиональные, всероссийские и международные физкультурные мероприятия, на территории города Перми на 2022 год и плановый период 2023 и 2024 годов установлен в приложении 2 к настоящему Порядку.

Размер субсидии на иные цели на спортивные мероприятия, в том числе межмуниципальные, региональные, межрегиональные, всероссийские и международные спортивные соревнования, на территории города Перми на 2022 год и плановый период 2023 и 2024 годов установлен в приложении 3 к настоящему Порядку.»;

1.2. приложение 2 изложить в редакции согласно приложению 1 к настоящему постановлению;

1.3. приложение 3 изложить в редакции согласно приложению 2 к настоящему постановлению;

1.4. приложение 4 изложить в редакции согласно приложению 3 к настоящему постановлению.

2. Настоящее постановление вступает в силу с 01 января 2022 г.

3. Управлению по общим вопросам администрации города Перми обеспечить опубликование настоящего постановления в печатном средстве массовой информации «Официальный бюллетень органов местного самоуправления муниципального образования город Пермь».

4. Информационно-аналитическому управлению администрации города Перми обеспечить опубликование (обнародование) настоящего постановления на официальном сайте муниципального образования город Пермь в информационно-телекоммуникационной сети Интернет.

5. Контроль за исполнением настоящего постановления возложить на заместителя главы администрации города Перми Грибанова А.А.

Глава города Перми

А.Н. Дёмкин

Приложение 1
к постановлению администрации города
Перми
от 12.10.2021 № 845

РАЗМЕР СУБСИДИЙ

на иные цели на физкультурные мероприятия, в том числе межмуниципальные, региональные, межрегиональные, всероссийские и международные физкультурные мероприятия, на территории города Перми на 2022 год и плановый период 2023 и 2024 годов

№	Наименование муниципального учреждения города Перми	Мероприятие	Расчетные показатели, руб.		
			2022 год	2023 год	2024 год
1	2	3	4	5	6
1	Муниципальное автономное учреждение «Спортивная школа армейского рукопашного боя» г. Перми	расходы на организацию и проведение физкультурных мероприятий	181 550,70	181 550,70	181 550,70
2	Муниципальное автономное учреждение «Спортивная школа олимпийского резерва «Орленок» г. Перми	расходы на организацию и проведение физкультурных мероприятий	9 812 315,10	9 812 315,10	9 812 315,10
3	Муниципальное автономное учреждение «Спортивная школа олимпийского резерва «Звезда» по футболу» г. Перми	расходы на организацию и проведение физкультурных мероприятий	194 291,10	194 291,10	194 291,10
4	Муниципальное автономное учреждение «Спортивная школа олимпийского резерва «Темп» г. Перми	расходы на организацию и проведение физкультурных мероприятий	509 616,00	509 616,00	509 616,00
5	Муниципальное автономное учреждение физической культуры и спорта «Стадион «Спутник»	расходы на организацию и проведение физкультурных мероприятий	101 923,20	101 923,20	101 923,20
6	Муниципальное бюджетное учреждение «Спортивная школа Свердловского района» г. Перми	расходы на организацию и проведение физкультурных мероприятий	468 209,70	468 209,70	468 209,70
7	Муниципальное автономное учреждение «Городской спортивно-культурный комплекс»	расходы на организацию и проведение физкультурных мероприятий	363 738,42	363 738,42	363 738,42
8	Муниципальное бюджетное учреждение «Спортивная школа олимпийского резерва «Закамск» г. Перми	расходы на организацию и проведение физкультурных мероприятий	89 182,80	89 182,80	89 182,80
9	Муниципальное автономное учреждение «Спортивная школа по баскетболу «Урал-Грейт-Юниор» г. Перми	расходы на организацию и проведение физкультурных мероприятий	121 033,80	121 033,80	121 033,80
10	Муниципальное бюджетное учреждение «Спортивная школа «Искра» г. Перми	расходы на организацию и проведение физкультурных мероприятий	101 923,20	101 923,20	101 923,20
11	Муниципальное автономное учреждение «Физкультурно-спортивный центр «Спартак» г. Перми	расходы на организацию и проведение физкультурных мероприятий	159 255,00	159 255,00	159 255,00
12	Муниципальное бюджетное учреждение «Спортивная школа олимпийского резерва «Олимпийские ракетки» г. Перми	расходы на организацию и проведение физкультурных мероприятий	25 480,80	25 480,80	25 480,80
13	Муниципальное бюджетное учреждение «Спортивная школа «Киокушинкай» г. Перми	расходы на организацию и проведение физкультурных мероприятий	203 846,40	203 846,40	203 846,40
14	Муниципальное автономное учреждение «Спортивная школа олимпийского резерва «Летающий лыжник» г. Перми	расходы на организацию и проведение физкультурных мероприятий	1 574 710,56	1 574 710,56	1 574 710,56
Итого			13 907 076,78	13 907 076,78	13 907 076,78

Приложение 2
к постановлению
администрации города Перми
от 12.10.2021 № 845

РАЗМЕР СУБСИДИЙ
на иные цели на спортивные мероприятия, в том числе межмуниципальные, региональные, межрегиональные,
всероссийские и международные спортивные соревнования, на территории города Перми
на 2022 год и плановый период 2023 и 2024 годов

№	Наименование муниципального учреждения города Перми	Мероприятие	Расчетные показатели, руб.		
			2022 год	2023 год	2024 год
1	2	3	4	5	6
1	Муниципальное автономное учреждение «Спортивная школа армейского рукопашного боя» г. Перми	расходы на организацию и проведение спортивных мероприятий	234 815,00	234 815,00	234 815,00
2	Муниципальное автономное учреждение «Спортивная школа олимпийского резерва Кировского района» г. Перми	расходы на организацию и проведение спортивных мероприятий	126 800,10	126 800,10	126 800,10
3	Муниципальное автономное учреждение «Спортивная школа олимпийского резерва «Орленок» г. Перми	расходы на организацию и проведение спортивных мероприятий	436 755,90	436 755,90	436 755,90
4	Муниципальное автономное учреждение «Спортивная школа олимпийского резерва № 1» г. Перми	расходы на организацию и проведение спортивных мероприятий	342 829,90	342 829,90	342 829,90
5	Муниципальное автономное учреждение «Спортивная школа олимпийского резерва «Звезда» по футболу» г. Перми	расходы на организацию и проведение спортивных мероприятий	685 659,80	685 659,80	685 659,80
6	Муниципальное автономное учреждение «Спортивная школа «Ермак» г. Перми	расходы на организацию и проведение спортивных мероприятий	225 422,40	225 422,40	225 422,40
7	Муниципальное автономное учреждение «Спортивная школа по баскетболу «Урал-Грейт-Юниор» г. Перми	расходы на организацию и проведение спортивных мероприятий	814 338,42	814 338,42	814 338,42
8	Муниципальное автономное учреждение «Спортивная школа олимпийского резерва водных видов спорта» г. Перми	расходы на организацию и проведение спортивных мероприятий	556 981,18	556 981,18	556 981,18
9	Муниципальное автономное учреждение «Спортивная школа олимпийского резерва «Летающий лыжник» г. Перми	расходы на организацию и проведение спортивных мероприятий	1 864 740,00	1 864 740,00	1 864 740,00
10	Муниципальное автономное учреждение «Спортивная школа олимпийского резерва «Молот» по хоккею» г. Перми	расходы на организацию и проведение спортивных мероприятий	89 229,70	89 229,70	89 229,70
11	Муниципальное автономное учреждение «Спортивная школа олимпийского резерва «Темп» г. Перми	расходы на организацию и проведение спортивных мероприятий	103 318,60	103 318,60	103 318,60

1	2	3	4	5	6
12	Муниципальное автономное учреждение «Спортивная школа олимпийского резерва по дзюдо» г. Перми «Пермский Кодокан»	расходы на организацию и проведение спортивных мероприятий	309 955,80	309 955,80	309 955,80
13	Муниципальное бюджетное учреждение «Спортивная школа «Киокушинкай» г. Перми	расходы на организацию и проведение спортивных мероприятий	169 066,80	169 066,80	169 066,80
14	Муниципальное бюджетное учреждение «Спортивная школа Свердловского района» г. Перми	расходы на организацию и проведение спортивных мероприятий	333 437,30	333 437,30	333 437,30
15	Муниципальное бюджетное учреждение «Спортивная школа олимпийского резерва по самбо и дзюдо «Витязь» имени И.И. Пономарева» г. Перми	расходы на организацию и проведение спортивных мероприятий	249 843,16	249 843,16	249 843,16
16	Муниципальное бюджетное учреждение «Спортивная школа «Искра» г. Перми	расходы на организацию и проведение спортивных мероприятий	535 378,20	535 378,20	535 378,20
17	Муниципальное бюджетное учреждение «Спортивная школа олимпийского резерва «Олимпийские ракетки» г. Перми	расходы на организацию и проведение спортивных мероприятий	244 207,60	244 207,60	244 207,60
18	Муниципальное бюджетное учреждение «Спортивная школа олимпийского резерва «Олимп» г. Перми	расходы на организацию и проведение спортивных мероприятий	84 533,40	84 533,40	84 533,40
19	Муниципальное бюджетное учреждение «Спортивная школа олимпийского резерва «Старт» г. Перми	расходы на организацию и проведение спортивных мероприятий	56 355,60	56 355,60	56 355,60
20	Муниципальное автономное учреждение «Спортивная школа «Ника» г. Перми	расходы на организацию и проведение спортивных мероприятий	136 192,70	136 192,70	136 192,70
21	Муниципальное бюджетное учреждение «Спортивная школа по каратэ» г. Перми	расходы на организацию и проведение спортивных мероприятий	84 533,40	84 533,40	84 533,40
22	Муниципальное автономное учреждение «Физкультурно-спортивный центр «Спартак» г. Перми	расходы на организацию и проведение спортивных мероприятий	131 496,40	131 496,40	131 496,40
Итого			7 815 891,36	7 815 891,36	7 815 891,36

Приложение 3
к постановлению администрации города Перми
от 12.10.2021 № 845

ОТЧЕТ
о достижении результата предоставления субсидий на иные цели

(наименование учреждения)
по состоянию на _____ 20__ г.

Ежеквартальная форма представления нарастающим итогом с начала.

Результат предоставления субсидий на иные цели	Единица измерения	Значение результата		Достигнутое значение результата предоставления субсидий на иные цели по состоянию на отчетную дату (%)	Причина отклонения
		плановое	фактическое		
1	2	3	4	$5 = (4 / 3) \times 100 \%$	6
Количество проведенных физкультурных и спортивных мероприятий	ед.				

Руководитель учреждения

_____ «__» _____ 20__ г.
(подпись) (Ф.И.О.)

М.П.



АДМИНИСТРАЦИЯ ГОРОДА ПЕРМИ
ПОСТАНОВЛЕНИЕ

12.10.2021

№ 846

О внесении изменений в Порядок определения объема и условий предоставления субсидий на иные цели бюджетным и автономным учреждениям на оборудование зданий средствами беспрепятственного доступа, утвержденный постановлением администрации города Перми от 21.10.2020 № 1067

В соответствии с абзацем вторым пункта 1 статьи 78.1 Бюджетного кодекса Российской Федерации, постановлением Правительства Российской Федерации от 22 февраля 2020 г. № 203 «Об общих требованиях к нормативным правовым актам и муниципальным правовым актам, устанавливающим порядок определения объема и условия предоставления бюджетным и автономным учреждениям субсидий на иные цели» администрация города Перми ПОСТАНОВЛЯЕТ:

1. Внести в Порядок определения объема и условий предоставления субсидий на иные цели бюджетным и автономным учреждениям на оборудование зданий средствами беспрепятственного доступа, утвержденный постановлением администрации города Перми от 21 октября 2020 г. № 1067 (в ред. от 30.08.2021 № 627), следующие изменения:

1.1. в пункте 1.4 слова «Развитие физической культуры и спорта города Перми» заменить словами «Социальная поддержка и обеспечение семейного благополучия населения города Перми»;

1.2. в пункте 2.8. слова «Развитие физической культуры и спорта города Перми» заменить словами «Социальная поддержка и обеспечение семейного благополучия населения города Перми»;

1.3. в пункте 2.9 слова «Развитие физической культуры и спорта города Перми» заменить словами «Социальная поддержка и обеспечение семейного благополучия населения города Перми»;

1.4. в пункте 2.13 слово «проведены» заменить словом «проводятся»;

1.5. в графе 1 приложения 3 слово «проведены» заменить словом «проводятся».

2. Настоящее постановление вступает в силу со дня официального опубликования в печатном средстве массовой информации «Официальный бюллетень органов местного самоуправления муниципального образования город Пермь».

3. Управлению по общим вопросам администрации города Перми обеспечить опубликование настоящего постановления в печатном средстве массовой информации «Официальный бюллетень органов местного самоуправления муниципального образования город Пермь».

4. Информационно-аналитическому управлению администрации города Перми обеспечить опубликование (обнародование) настоящего постановления на официальном сайте муниципального образования город Пермь в информационно-телекоммуникационной сети Интернет.

5. Контроль за исполнением настоящего постановления возложить на заместителя главы администрации города Перми Грибанова А.А.

Глава города Перми

А.Н. Дёмкин



АДМИНИСТРАЦИЯ ГОРОДА ПЕРМИ ПОСТАНОВЛЕНИЕ

12.10.2021

№ 847

О признании утратившим силу отдельных правовых актов администрации города Перми в сфере физической культуры и спорта

В соответствии с Федеральным законом от 06 октября 2003 г. № 131-ФЗ «Об общих принципах организации местного самоуправления в Российской Федерации», в целях актуализации нормативной правовой базы администрации города Перми

администрация города Перми ПОСТАНОВЛЯЕТ:

1. Признать утратившими силу постановления администрации города Перми:

от 20 октября 2020 г. № 1061 «Об утверждении Порядка определения объема и условий предоставления субсидий на иные цели бюджетным и автономным учреждениям системы физической культуры и спорта на аренду имущественных комплексов»;

от 03 ноября 2020 г. № 1128 «О внесении изменений в приложение 2 к Порядку определения объема и условий предоставления субсидий на иные цели бюджетным и автономным учреждениям системы физической культуры и спорта на аренду имущественных комплексов, утвержденному постановлением администрации города Перми от 20.10.2020 № 1061»;

от 28 мая 2021 г. № 384 «О внесении изменений в приложение 2 к Порядку определения объема и условий предоставления субсидий на иные цели бюджетным и автономным учреждениям системы физической культуры и спорта на аренду имущественных комплексов, утвержденному постановлением администрации города Перми от 20.10.2020 № 1061»;

от 29 июня 2021 г. № 482 «О внесении изменений в приложение 2 к Порядку определения объема и условий предоставления субсидий на иные цели бюджетным и автономным учреждениям системы физической культуры и спорта на аренду имущественных комплексов, утвержденному постановлением администрации города Перми от 20.10.2020 № 1061»;

от 01 сентября 2021 г. № 650 «О внесении изменений в Порядок определения объема и условий предоставления субсидий на иные цели бюджетным и автономным учреждениям системы физической культуры и спорта на аренду имущественных комплексов, утвержденный постановлением администрации города Перми от 20.10.2020 № 1061»;

от 09 сентября 2021 г. № 690 «О внесении изменений в приложение 2 к Порядку определения объема и условий предоставления субсидий на иные цели бюджетным и автономным учреждениям системы физической культуры и спорта на аренду имущественных комплексов, утвержденному постановлением администрации города Перми от 20.10.2020 № 1061»;

от 21 октября 2020 г. № 1067 «Об утверждении Порядка определения объема и условий предоставления субсидий на иные цели бюджетным и автономным учреждениям на оборудование зданий средствами беспрепятственного доступа»;

от 30 августа 2021 г. № 627 «О внесении изменений в Порядок определения объема и условий предоставления субсидий на иные цели бюджетным и автономным учреждениям на оборудование зданий средствами беспрепятственного доступа, утвержденный постановлением администрации города Перми от 21.10.2020 № 1067».

2. Настоящее постановление вступает в силу с 01 января 2022 г.

3. Управлению по общим вопросам администрации города Перми обеспечить опубликование настоящего постановления в печатном средстве массовой информации «Официальный бюллетень органов местного самоуправления муниципального образования город Пермь».

4. Информационно-аналитическому управлению администрации города Перми обеспечить опубликование (обнародование) настоящего постановления на официальном сайте муниципального образования город Пермь в информационно-телекоммуникационной сети Интернет.

5. Контроль за исполнением настоящего постановления возложить на заместителя главы администрации города Перми Грибанова А.А.

Глава города Перми

А.Н. Дёмкин



АДМИНИСТРАЦИЯ ГОРОДА ПЕРМИ ПОСТАНОВЛЕНИЕ

12.10.2021

№ 848

О внесении изменений в Положение о системе оплаты труда работников муниципального учреждения в сфере благоустройства территории города Перми, утвержденное постановлением администрации города Перми от 30.01.2020 № 86

В соответствии с Трудовым кодексом Российской Федерации, Федеральным законом от 06 октября 2003 г. № 131-ФЗ «Об общих принципах организации местного самоуправления в Российской Федерации», Уставом города Перми, решением Пермской городской Думы от 22 сентября 2009 г. № 209 «Об утверждении Положения об оплате труда работников муниципальных учреждений города Перми», в целях актуализации правовых актов города Перми администрация города Перми ПОСТАНОВЛЯЕТ:

1. Внести в Положение о системе оплаты труда работников муниципального учреждения в сфере благоустройства территории города Перми, утвержденное постановлением администрации города Перми от 30 января 2020 г. № 86 (в ред. от 02.10.2020 № 921, от 24.03.2021 № 189), следующие изменения:

1.1. пункт 2.3.4 после слов «локальным нормативным актом работодателя» дополнить словами «в соответствии с действующим законодательством»;

1.2. пункт 2.4.1.1 после слов «осуществляет трудовую функцию в Учреждении,» дополнить словами «стаж работы в должностях руководителей и специалистов на предприятиях, в учреждениях и организациях, опыт и знание работы в которых необходимы работнику для исполнения обязанностей по занимаемой им должности,»;

1.3. пункт 5.2 дополнить абзацем следующего содержания:

«Директор Учреждения имеет право перераспределять средства фонда заработной платы между должностями, а также между выплатами компенсационного и стимулирующего характера внутри Учреждения на основании локального нормативного акта работодателя в пределах средств, установленных настоящим пунктом.»;

1.4. приложение 1 изложить в редакции согласно приложению 1 к настоящему постановлению;

1.5. приложение 2 изложить в редакции согласно приложению 2 к настоящему постановлению.

2. Начальнику департамента дорог и благоустройства администрации города Перми, руководителям территориальных органов администрации города Перми, руководителям муниципальных учреждений в сфере благоустройства территории города Перми привести локальные нормативные акты работодателя, содержащие нормы трудового права, в соответствие с настоящим постановлением.

3. Начальнику департамента дорог и благоустройства администрации города Перми, руководителям территориальных органов администрации города Перми провести организационно-штатные мероприятия в соответствии с

Трудовым кодексом Российской Федерации до 01 ноября 2021 г. в отношении директоров муниципальных учреждений в сфере благоустройства территории города Перми.

4. Настоящее постановление вступает в силу со дня официального опубликования в печатном средстве массовой информации «Официальный бюллетень органов местного самоуправления муниципального образования город Пермь» и распространяется на правоотношения, возникшие с 01 октября 2021 г., за исключением пункта 1.5, который вступает в силу с 01 января 2022 г.

5. Управлению по общим вопросам администрации города Перми обеспечить опубликование настоящего постановления в печатном средстве массовой информации «Официальный бюллетень органов местного самоуправления муниципального образования город Пермь».

6. Информационно-аналитическому управлению администрации города Перми обеспечить опубликование (обнародование) настоящего постановления на официальном сайте муниципального образования город Пермь в информационно-телекоммуникационной сети Интернет.

7. Контроль за исполнением настоящего постановления возложить на исполняющего обязанности заместителя главы администрации города Перми Галиханова Д. К.

Глава города Перми

А.Н. Дёмкин

Приложение 1
к постановлению администрации
города Перми
от 12.10.2021 № 848

Таблица 1

РАЗМЕРЫ

должностных окладов работников муниципального казенного учреждения «Пермблагоустройство» в сфере благоустройства территории города Перми, занимающих должности, включенные в профессиональные квалификационные группы общеотраслевых должностей руководителей, специалистов и служащих

№	Квалификационные уровни	Наименование должности, профессии	Должностной оклад, руб.*
1	2	3	4
Общеотраслевые должности служащих третьего уровня			
1	1-й квалификационный уровень	документовед	9 870
2	1-й квалификационный уровень	инженер	9 870
3	2-й квалификационный уровень	инженер 2-й категории	9 885
4	2-й квалификационный уровень	эксперт дорожного хозяйства 2-й категории	9 885
5	2-й квалификационный уровень	инженер-сметчик 2-й категории	9 885
6	2-й квалификационный уровень	документовед 2-й категории	9 885
7	3-й квалификационный уровень	инженер 1-й категории	10 811
8	3-й квалификационный уровень	инженер-лаборант 1-й категории	10 811
9	3-й квалификационный уровень	эксперт дорожного хозяйства 1-й категории	10 811
10	3-й квалификационный уровень	инженер-сметчик 1-й категории	10 811
11	4-й квалификационный уровень	ведущий инженер	11 860
12	4-й квалификационный уровень	ведущий эксперт дорожного хозяйства	11 860
13	4-й квалификационный уровень	ведущий инженер-сметчик	11 860
14	4-й квалификационный уровень	ведущий юристконсульт	11 860
Общеотраслевые должности служащих четвертого уровня			
15	1-й квалификационный уровень	начальник отдела	13 377

* С учетом индексации должностных окладов на 4,2 % с 01 октября 2021 г.

Таблица 2

РАЗМЕРЫ

**должностных окладов работников муниципального Учреждения «Пермблагоустройство»
в сфере благоустройства территории города Перми, занимающих должности, не включенные
в профессиональные квалификационные группы**

№	Наименование должности, профессии	Должностной оклад, руб.*
1	2	3
1	заместитель начальника отдела	11 872

* С учетом индексации должностных окладов на 4,2 % с 01 октября 2021 г.

Таблица 3

РАЗМЕРЫ

**должностных окладов работников муниципальных учреждений в сфере благоустройства территории
города Перми, занимающих должности, включенные в профессиональные квалификационные группы
общеотраслевых должностей руководителей, специалистов и служащих**

№	Квалификационные уровни	Наименование должности, профессии	Должностной оклад, руб.*
1	2	3	4
Общеотраслевые должности служащих второго уровня			
1	2-й квалификационный уровень	секретарь руководителя	5 561
Общеотраслевые должности служащих третьего уровня			
	1-й квалификационный уровень	инженер	5 562
	1-й квалификационный уровень	документовед	5 562
	2-й квалификационный уровень	инженер 2-й категории	8 896
	2-й квалификационный уровень	эксперт дорожного хозяйства 2-й категории	8 896
	2-й квалификационный уровень	инженер-сметчик 2-й категории	8 896
	2-й квалификационный уровень	документовед 2-й категории	8 896
	3-й квалификационный уровень	инженер 1-й категории	9 731
	3-й квалификационный уровень	эксперт дорожного хозяйства 1-й категории	9 731
	3-й квалификационный уровень	инженер-сметчик 1-й категории	9 731
	4-й квалификационный уровень	ведущий инженер	10 674
	4-й квалификационный уровень	ведущий эксперт дорожного хозяйства	10 674
	4-й квалификационный уровень	ведущий инженер-сметчик	10 674
	4-й квалификационный уровень	ведущий юристконсульт	10 674
Общеотраслевые должности служащих четвертого уровня			
	1-й квалификационный уровень	начальник отдела	12 040

* С учетом индексации должностных окладов на 4,2 % с 01 октября 2021 г.

Таблица 4

РАЗМЕРЫ
должностных окладов работников муниципальных учреждений
в сфере благоустройства территории города Перми, занимающих должности,
не включенные в профессиональные квалификационные группы

№	Наименование должности, профессии	Должностной оклад, руб.*
1	2	3
1	заместитель начальника отдела	10 685

 * С учетом индексации должностных окладов на 4,2 % с 01 октября 2021 г.

Таблица 5

РАЗМЕРЫ
должностных окладов работников муниципального казенного учреждения «Благоустройство поселка
Новые Ляды», занимающих должности, включенные в профессиональные квалификационные группы
общеотраслевых должностей руководителей, специалистов и служащих

№	Квалификационные уровни	Наименование должности, профессии	Должностной оклад, руб.*
1	2	3	4
Общеотраслевые должности служащих второго уровня			
1	2-й квалификационный уровень	секретарь руководителя	5 559
Общеотраслевые должности служащих третьего уровня			
	1-й квалификационный уровень	инженер	5 569
	1-й квалификационный уровень	документовед	5 569
	2-й квалификационный уровень	инженер 2-й категории	7 074
	2-й квалификационный уровень	эксперт дорожного хозяйства 2-й категории	7 074
	2-й квалификационный уровень	инженер-сметчик 2-й категории	7 074
	2-й квалификационный уровень	документовед 2-й категории	7 074
	3-й квалификационный уровень	инженер 1-й категории	8 842
	3-й квалификационный уровень	эксперт дорожного хозяйства 1-й категории	8 842
	3-й квалификационный уровень	инженер-сметчик 1-й категории	8 842
	4-й квалификационный уровень	ведущий инженер	10 138
	4-й квалификационный уровень	ведущий эксперт дорожного хозяйства	10 138
	4-й квалификационный уровень	ведущий инженер-сметчик	10 138
	4-й квалификационный уровень	ведущий юристконсульт	10 138
Общеотраслевые должности служащих четвертого уровня			
	1-й квалификационный уровень	начальник отдела	10 835

 * С учетом индексации должностных окладов на 4,2 % с 01 октября 2021 г.

Таблица 6

РАЗМЕРЫ
должностных окладов директора, заместителя директора,
главного инженера муниципального Учреждения «Пермблагоустройство»

№	Наименование должности	Должностной оклад, руб. *
1	2	3
1	директор	21 433
2	заместитель директора	17 087
3	главный инженер	17 087

* С учетом индексации должностных окладов на 4,2 % с 01 октября 2021 г.

Таблица 7

РАЗМЕРЫ
должностных окладов директора Учреждения, заместителя директора
муниципальных учреждений в сфере благоустройства территории города Перми

№	Наименование должности	Должностной оклад, руб. *
1	2	3
1	директор	20 265
2	заместитель директора	16 922

* С учетом индексации должностных окладов на 4,2 % с 01 октября 2021 г.

Таблица 8

РАЗМЕРЫ
должностных окладов директора, заместителя директора муниципального Учреждения
«Благоустройство поселка Новые Ляды»

№	Наименование должности	Должностной оклад, руб. *
1	2	3
1	директор	18 238
2	заместитель директора	15 226

* С учетом индексации должностных окладов на 4,2 % с 01 октября 2021 г.

Приложение 2
к постановлению администрации
города Перми
от 12.10.2021 № 848

**ОТРАСЛЕВЫЕ ПОКАЗАТЕЛИ
эффективности деятельности учреждения и критерии оценки
эффективности работы директора**

1. Деятельность учреждения по итогам работы за месяц, квартал, год оценивается учредителем при итоговом количестве баллов отраслевых показателей эффективности деятельности Учреждения и критериев оценки эффективности работы директора и целевых показателей эффективности деятельности муниципальных автономных, муниципальных бюджетных, муниципальных казенных учреждений и критериев оценки эффективности работы их руководителей, утвержденных постановлением администрации города Перми от 02 декабря 2014 г. № 915.

2. Учредитель принимает решение о снижении размера премии директору учреждения в следующих случаях:
неисполнения в срок поручения по вопросам строительства, реконструкции, капитального ремонта, ремонта, содержания городских улиц и дорог или их элементов обустройства, объектов благоустройства – не более 20 % базового (планового) размера премии руководителю учреждения;

необоснованного отказа в принятии мер по жалобам от населения, поступившим повторно в администрацию города Перми, – не более 10 % базового (планового) размера премии директору учреждения;

нарушения срока представления информации и отчетных данных в функциональные органы администрации города Перми – не более 10 % базового (планового) размера премии директору учреждения;

неисполнение целевых показателей эффективности деятельности руководителя – не более 20 % базового (планового) размера премии директору учреждения.

Таблица 1

Ежемесячные отраслевые показатели

№	Наименование показателей эффективности деятельности учреждения	Критерии оценки	Коэффициент исполнения	Количество баллов
1	Исполнительская дисциплина за отчетный период	своевременное и качественное выполнение поручений учредителя (в % от общего количества документов)	от 98 % до 100 % – 1,0, от 75 % до 97 % – 0,8, от 65 % до 74 % – 0,5, менее 65 % – 0	5 баллов
Совокупная значимость всех критериев (итог)				5 баллов

Таблица 2

**Размер премиального фонда по итогам работы за месяц
руководителю Учреждения устанавливается в следующем порядке:**

Количество баллов за месяц	Размер премиального фонда с учетом числа полученных баллов (в процентах от планового размера месячного премиального фонда)
14	100
12-13	90
10-11	80
8-9	70
менее 8	не устанавливается

Таблица 3

Ежеквартальные отраслевые показатели

№	Наименование показателей эффективности деятельности учреждения	Критерии оценки	Коэффициент исполнения	Количество баллов
1	2	3	4	5
1	Обеспечение выполнения учреждением работ в сфере благоустройства на основании отчетных данных за квартал	исполнение кассового плана (в % от установленных лимитов бюджетных обязательств)	от 95 % до 100 % – 1,0, от 90 % до 94 % – 0,8, от 85 % до 89 % – 0,5, менее 85 % – 0	15
		исполнение мероприятий муниципальных программ и (или) контрольных мероприятий согласно основным задачам администрации города Перми в сфере благоустройства (доля исполненных показателей в % от общего количества запланированных показателей)	от 95 % до 100 % (в том числе по муниципальным программам и (или) контрольным мероприятиям, срок которых не наступил) – 1,0, от 85 % до 94 % – 0,8, от 75 % до 84 % – 0,5, менее 75 % – 0	15
2	Обеспечение качества выполнения учреждением работ в сфере благоустройства	средняя оценка состояния благоустройства объектов улично-дорожной сети, внутриквартальных проездов, логов и пустошей, объектов озеленения общего пользования на территории района, в границах которого расположены объекты учреждения (при расчете средней оценки применяются данные контрольного органа администрации города Перми за предыдущие 3 месяца по результатам оценки состояния благоустройства района, в границах которого расположены объекты)	от 4,5 до 5 – 1,0, от 3,7 до 4,4 – 0,8, от 3,0 до 3,6 – 0,5, менее 3,0 – 0	10
Совокупная значимость всех критериев (итог)				40 баллов

Таблица 4

**Размер премиального фонда по итогам работы за квартал
руководителю Учреждения устанавливается в следующем порядке:**

Количество баллов за квартал	Размер премиального фонда с учетом числа полученных баллов (в процентах от планового размера квартального премиального фонда)
85	100
80-84	90
70-79	80
60-69	70
51-59	50
50	премия не устанавливается

Таблица 5

Годовые отраслевые показатели¹

№	Наименование показателей эффективности деятельности учреждения	Критерии оценки	Коэффициент исполнения	Количество баллов
1	2	3	4	5
1	Реализация стратегии социально-экономического развития муниципального образования город Пермь	исполнение задач муниципальных программ	достижение задач, установленных учреждению учредителем	5
			недостижение задач, установленных учреждению учредителем	0
2	Решение приоритетных задач	исполнение контрольных точек и представление подтверждающих документов учредителю	от 95 % до 100 % – 1,0, от 89 % до 94 % – 0,8, от 83 % до 88 % – 0,5, менее 83 % – 0	5
3	Исполнение пунктов 4.1.5, 5.1.3 Регламента взаимодействия функциональных и территориальных органов администрации города Перми, муниципальных казенных учреждений по благоустройству районов города Перми и поселка Новые Ляды по отдельным вопросам благоустройства и озеленения территории города Перми, утвержденного постановлением администрации города Перми от 08 июня 2021 г. № 411	% согласованных технических заданий от общего количества	100 % – 1,0, от 90 % до 99 % – 0,8, от 80 % до 89 % – 0,5, менее 80 % – 0	5
4	Выполнение поручений заместителя главы администрации города Перми, возглавляющего ФЦБ «Городское хозяйство», учредителя, протоколов штабов по благоустройству, еженедельных совещаний по вопросам благоустройства с руководителями учреждений	своевременное и качественное выполнение поручений заместителя главы администрации города Перми, возглавляющего ФЦБ «Городское хозяйство», учредителя, протоколов штабов по благоустройству, еженедельных совещаний по вопросам благоустройства с руководителями учреждений	исполнение поручений в срок – 1,0	25
			исполнение поручений с нарушением срока – 0,5	
			неисполнение поручений – 0	
Совокупная значимость всех критериев (итог)				40 баллов

¹ В случае если у муниципального казенного учреждения отсутствует показатель, то для обеспечения сопоставимости годовых оценок эффективности работы директора муниципального казенного учреждения количество баллов рассчитывается как максимально возможное.

Таблица 6

**Размер премиального фонда по итогам работы за год
руководителю Учреждения устанавливается в следующем порядке:**

Количество баллов за год	Размер премиального фонда с учетом числа полученных баллов (в процентах от планового размера годового премиального фонда)
75	100
70-74	90
64-69	80
51-63	50
50	премия не устанавливается



АДМИНИСТРАЦИЯ ГОРОДА ПЕРМИ ПОСТАНОВЛЕНИЕ

12.10.2021

№ 849

О внесении изменений в Положение об отраслевой системе оплаты труда работников муниципальных учреждений, подведомственных комитету по физической культуре и спорту администрации города Перми, утвержденное постановлением администрации города Перми от 26.10.2018 № 834

В соответствии со статьей 144 Трудового кодекса Российской Федерации, Федеральным законом от 06 октября 2003 г. № 131-ФЗ «Об общих принципах организации местного самоуправления в Российской Федерации», Уставом города Перми, решением Пермской городской Думы от 22 сентября 2009 г. № 209 «Об утверждении Положения об оплате труда работников муниципальных учреждений города Перми» администрация города Перми ПОСТАНОВЛЯЕТ:

1. Внести в Положение об отраслевой системе оплаты труда работников муниципальных учреждений, подведомственных комитету по физической культуре и спорту администрации города Перми, утвержденное постановлением администрации города Перми от 26 октября 2018 г. № 834 (в ред. от 21.12.2018 № 1011, от 31.07.2019 № 438, от 12.11.2019 № 889, от 26.12.2019 № 1087), следующие изменения:

1.1. абзац третий пункта 4.2 изложить в следующей редакции:

«ЗПр = ДО х (1 + К 1 + К 2 + К 3) + КМвп + СТвп, где»;

1.2. абзац четвертый пункта 4.7 изложить в следующей редакции:

«Предельный уровень соотношения среднемесячной заработной платы руководителей, их заместителей и среднемесячной заработной платы работников муниципальных учреждений города Перми (без учета заработной платы соответствующего руководителя, его заместителей) формируется за счет всех источников финансового обеспечения, устанавливается в кратности до 5.»;

1.3. абзац третий пункта 5.1.1 изложить в следующей редакции:

«ЗПоп = ДО х (1+К1 + К2 + К3 + К4 + К5 + К6) + КМвп + СТвп, где»;

1.4. таблицу 1 раздела 5 изложить в следующей редакции:

«Таблица 1

**Оплата труда основного персонала спортивных школ
и спортивных школ олимпийского резерва**

№	Наименование профессиональной квалификационной группы	Наименование должности	Должностной оклад по профессиональным квалификационным группам (руб.)	Размер повышающего коэффициента к должностному окладу
1	2	3	4	5
1. Профессиональная квалификационная группа «Должности работников физической культуры и спорта первого уровня»				
1.1	Первый квалификационный уровень	дежурный по спортивному залу	6 294	до 0,5
2. Профессиональная квалификационная группа «Должности работников физической культуры и спорта второго уровня»				
2.1	Первый квалификационный уровень	инструктор по спорту, техник по эксплуатации и ремонту спортивной техники	6 294	до 0,6
2.2	Второй квалификационный уровень	администратор тренировочного процесса, инструктор-методист физкультурно-спортивных организаций, тренер, хореограф	6 294	до 0,7
2.3	Третий квалификационный уровень	специалист по подготовке спортивного инвентаря, старший тренер, старший инструктор-методист физкультурно-спортивных организаций	6 294	до 0,8
3. Профессиональная квалификационная группа «Должности работников физической культуры и спорта третьего уровня»				
3.1	Первый квалификационный уровень	начальник отдела (по виду или группе видов спорта)	6 294	до 1,0

<*> С учетом индексации должностных окладов на 4,2 % с 01 января 2022 г.»;

1.5. таблицу 2 раздела 5 изложить в следующей редакции:

«Таблица 2

Коэффициент, учитывающий уровень квалификации

Уровень квалификации	Размер повышающего коэффициента к должностному окладу
Высшая категория	0,25
Первая категория	0,15
Вторая категория	0,05

1.6. таблицу 3 раздела 5 изложить в следующей редакции:

«Таблица 3

Коэффициент, учитывающий ученую степень

Показатели	Ученая степень	
	кандидат наук	доктор наук
Размер повышающего коэффициента	0,15	0,3

1.7. таблицу 4 раздела 5 изложить в следующей редакции:

«Таблица 4

**Коэффициент, учитывающий государственные (ведомственные)
награды или звания**

Наименование выплаты	Размер повышающего коэффициента к должностному окладу
За почетное звание «Заслуженный работник физической культуры Российской Федерации»; за государственные награды, включая почетные звания Российской Федерации и СССР; за почетные спортивные звания: «Заслуженный тренер России», «Заслуженный тренер СССР»; «Заслуженный мастер спорта России», «Заслуженный мастер спорта СССР»; за почетный знак «За заслуги в развитии физической культуры и спорта»	от 0,05 до 0,25 (включительно)
За спортивные звания: «Мастер спорта России международного класса»; «Гроссмейстер России»; «Мастер спорта СССР международного класса»; «Гроссмейстер СССР»	от 0,05 до 0,2 (включительно)
За ведомственные награды и звания Министерства спорта Российской Федерации, Министерства образования Российской Федерации	до 0,05 до 0,15 (включительно)
За значок «Отличник народного просвещения»	от 0,05 до 0,15 (включительно)

1.8. таблицу 5 раздела 5 изложить в следующей редакции:

«Таблица 5

Выслуга лет (стаж работы)	Размер повышающего коэффициента к должностному окладу
от 1 года до 5 лет	0,05
от 5 до 10 лет	0,08
от 10 до 20 лет	0,1
от 20 до 25 лет	0,2
свыше 25 лет	0,25

1.9. абзац четвертый пункта 5.1.2 изложить в следующей редакции:

«ЗПт = Сзп х (1 + К1 + К2 + К3 + К4 + К5 + К6 + К7) + КМвп + СТвп, где»;

1.10. абзац шестнадцатый пункта 5.1.2 изложить в следующей редакции:

«Повышающий коэффициент за работу в спортивных школах олимпийского резерва, а также на этапе совершенствования спортивного мастерства и высшего спортивного мастерства по олимпийским видам спорта в спортивных школах устанавливается в размере 0,15.»;

1.11. абзац третий пункта 5.2.1 изложить в следующей редакции:

«ЗПоп₁ = ДО х (1 + К1 + К2 + К3 + К4 + К5 + К6) + КМвп + СТвп, где»;

1.12. таблицу 9 раздела 5 изложить в следующей редакции:

«Таблица 9

**Оплата труда основного персонала иных учреждений,
подведомственных комитету по физической культуре и спорту
администрации города Перми**

№	Наименование профессиональной квалификационной группы	Наименование должности	Должностной оклад по профессиональным квалификационным группам (руб.)	Размер повышающего коэффициента к должностному окладу
1	2	3	4	5
1. Профессиональная квалификационная группа «Должности работников физической культуры и спорта первого уровня»				
1.1	Первый квалификационный уровень	дежурный по спортивному залу	6 294	до 0,5

1	2	3	4	5
2. Профессиональная квалификационная группа «Должности работников физической культуры и спорта второго уровня»				
2.1	Первый квалификационный уровень	инструктор по спорту, техник по эксплуатации и ремонту спортивной техники	6 294	до 0,6
2.2	Второй квалификационный уровень	администратор тренировочного процесса, инструктор-методист физкультурно-спортивных организаций, тренер	6 294	до 0,7
2.3	Третий квалификационный уровень	специалист по подготовке спортивного инвентаря, старший инструктор-методист физкультурно-спортивных организаций	6 294	до 0,8
3. Профессиональная квалификационная группа «Общепрофессиональные должности служащих второго уровня»				
3.1	Первый квалификационный уровень	техник, лаборант	6 294	до 0,6
4. Профессиональная квалификационная группа «Общепрофессиональные должности служащих третьего уровня»				
4.1	Первый квалификационный уровень	инженер по ремонту, инженер по надзору за строительством, инженер-энергетик (энергетик), инженер	6 294	до 0,8
4.2	Четвертый квалификационный уровень	должности служащих первого квалификационного уровня, по которым может устанавливаться производное должностное наименование «ведущий»	6 294	до 0,9
5. Профессиональная квалификационная группа «Общепрофессиональные профессии рабочих первого уровня»				
5.1	Первый квалификационный уровень	матрос-спасатель, ремонтник плоскостных спортивных сооружений	6 294	до 0,2
5.2	Второй квалификационный уровень	профессии рабочих, отнесенные к первому квалификационному уровню, при выполнении работ по профессии с производным наименованием «старший» (старший по смене)	6 294	до 0,3
6. Работники учреждения, не включенные в профессиональные квалификационные группы				
6.1	рабочий по комплексному обслуживанию и ремонту зданий		6 294	до 0,2

<*> С учетом индексации должностных окладов на 4,2 % с 01 января 2022 г.»;

1.13. абзац третий раздела 6 изложить в следующей редакции:

«ЗПвп = ДО × (1 + К1 + К2 + К3 + К4 + К5 + К6) + КМвп + СТвп, где»;

1.14. таблицу 10 раздела 6 изложить в следующей редакции:

**Оплата труда вспомогательного персонала спортивных школ
и спортивных школ олимпийского резерва**

№	Наименование профессиональной квалификационной группы	Наименование должности	Минимальный размер должностного оклада по профессиональным квалификационным группам (руб.)	Размер повышающего коэффициента к должностному окладу
1	2	3	4	5
1. Профессиональная квалификационная группа «Общепрофессиональные должности служащих первого уровня»				
1.1	Первый квалификационный уровень	делопроизводитель, кассир, секретарь	6 294	до 0,5
1.2	Второй квалификационный уровень	должности служащих, первого квалификационного уровня, по которым может устанавливаться производное должностное наименование «старший»	6 294	до 0,6
2. Профессиональная квалификационная группа «Общепрофессиональные должности служащих второго уровня»				
2.1	Первый квалификационный уровень	администратор, инспектор по кадрам, секретарь руководителя, лаборант	6 294	до 0,6
2.2	Второй квалификационный уровень	заведующий хозяйством, заведующий складом	6 294	до 0,7
2.3	Пятый квалификационный уровень	начальник гаража	6 294	до 1,0
3. Профессиональная квалификационная группа «Общепрофессиональные должности служащих третьего уровня»				
3.1	Первый квалификационный уровень	документовед, юрисконсульт, специалист по связям с общественностью, инженер-программист (программист), психолог, инженер по нормированию труда, инженер	6 294	до 0,8
3.2	Четвертый квалификационный уровень	должности служащих первого квалификационного уровня, по которым может устанавливаться производное должностное наименование «ведущий»	6 294	до 0,9
4. Профессиональная квалификационная группа «Общепрофессиональные должности служащих четвертого уровня»				
4.1	Первый квалификационный уровень	начальник отдела кадров (спецотдела и др.), начальник отдела по связям с общественностью	6 294	до 1,0
5. Профессиональная квалификационная группа «Общепрофессиональные профессии рабочих первого уровня»				
5.1	Первый квалификационный уровень	кладовщик, матрос-спасатель, ремонтник плоскостных спортивных сооружений, уборщик служебных помещений, гардеробщик, дворник, сторож (вахтер)	6 294	до 0,2
5.2	Второй квалификационный уровень	профессии рабочих, отнесенные к первому квалификационному уровню, при выполнении работ по профессии с производным наименованием «старший» (старший по смене)	6 294	до 0,3
6. Профессиональная квалификационная группа «Общепрофессиональные профессии рабочих второго уровня»				

1	2	3	4	5
6.1	Первый квалификационный уровень	водитель автомобиля, механик по техническим видам спорта, контролер технического состояния автотранспортных средств, наименование профессий рабочих, по которым предусмотрено присвоение 4 и 5 квалификационных разрядов в соответствии с Единым тарифно-квалификационным справочником работ и профессий рабочих	6 294	до 0,4
6.2	Второй квалификационный уровень	наименование профессий рабочих, по которым предусмотрено присвоение 6 и 7 квалификационных разрядов в соответствии с Единым тарифно-квалификационным справочником работ и профессий рабочих	6 294	до 0,5
7. Профессиональная квалификационная группа «Средний медицинский и фармацевтический персонал»				
7.1	Третий квалификационный уровень	медицинская сестра	6 294	до 0,25
8. Профессиональная квалификационная группа «Должности работников культуры, искусства и кинематографии среднего звена»				
8.1	аккомпаниатор		6 294	до 0,25
9. Профессиональная квалификационная группа «Должности работников культуры, искусства и кинематографии ведущего звена»				
9.1	аккомпаниатор-концертмейстер		6 294	до 0,4
10. Профессиональная квалификационная группа «Должности руководящего состава учреждений культуры, искусства и кинематографии»				
10.1	звукорежиссер		6 294	до 0,8
11. Работники учреждения, не включенные в профессиональные квалификационные группы				
11.1	специалист в сфере закупок		6 294	до 0,8
11.2	Работник по техническому обслуживанию насосных или компрессорных установок инженерной инфраструктуры жилищно-коммунального хозяйства (в системах водо- и теплоснабжения)		6 294	до 0,2
11.3	рабочий по комплексному обслуживанию и ремонту зданий		6 294	до 0,2
11.4	слесарь-сантехник		6 294	до 0,2
11.5	слесарь-электрик		6 294	до 0,2
11.6	электромонтер по ремонту и обслуживанию электрооборудования		6 294	до 0,2
11.7	радиомеханик по ремонту радиоэлектронной аппаратуры и приборов		6 294	до 0,4

<*> С учетом индексации должностных окладов на 4,2 % с 01 января 2022 г.»;

1.15. таблицу 11 раздела 6 изложить в следующей редакции:

«Таблица 11

**Оплата труда вспомогательного персонала иных учреждений,
подведомственных комитету по физической культуре и спорту
администрации города Перми**

№	Наименование профессиональной квалификационной группы	Наименование должности	Минимальный размер должностного оклада по профессиональным квалификационным группам (руб.)	Размер повышающего коэффициента к должностному окладу
1	2	3	4	5
1. Профессиональная квалификационная группа «Общепромышленные должности служащих первого уровня»				
1.1	Первый квалификационный уровень	делопроизводитель, кассир, секретарь	6 294	до 0,5
1.2	Второй квалификационный уровень	должности служащих первого квалификационного уровня, по которым может устанавливаться производное должностное наименование «старший»	6 294	до 0,6
2. Профессиональная квалификационная группа «Общепромышленные должности служащих второго уровня»				
2.1	Первый квалификационный уровень	администратор, инспектор по кадрам, секретарь руководителя	6 294	до 0,6
2.2	Второй квалификационный уровень	заведующий хозяйством, заведующий складом	6 294	до 0,7
2.3	Пятый квалификационный уровень	начальник гаража	6 294	до 1,0
3. Профессиональная квалификационная группа «Общепромышленные должности служащих третьего уровня»				
3.1	Первый квалификационный уровень	документовед, юрисконсульт, специалист по связям с общественностью, инженер-программист (программист), психолог, инженер по нормированию труда	6 294	до 0,8
3.2	Четвертый квалификационный уровень	должности служащих первого квалификационного уровня, по которым может устанавливаться производное должностное наименование «ведущий»	6 294	до 0,9
4. Профессиональная квалификационная группа «Общепромышленные должности служащих четвертого уровня»				
4.1	Первый квалификационный уровень	начальник отдела кадров (спецотдела и др.), начальник отдела по связям с общественностью	6 294	до 1,0
5. Профессиональная квалификационная группа «Общепромышленные профессии рабочих первого уровня»				
5.1	Первый квалификационный уровень	кладовщик, уборщик служебных помещений, гардеробщик, дворник, сторож (вахтер)	6 294	до 0,2
5.2	Второй квалификационный уровень	профессии рабочих, отнесенные к первому квалификационному уровню, при выполнении работ по профессии с производным наименованием «старший» (старший по смене)	6 294	до 0,3
6. Профессиональная квалификационная группа «Общепромышленные профессии рабочих второго уровня»				

1	2	3	4	5
6.1	Первый квалификационный уровень	водитель автомобиля, механик по техническим видам спорта, контролер технического состояния автотранспортных средств, наименование профессий рабочих, по которым предусмотрено присвоение 4 и 5 квалификационных разрядов в соответствии с Единым тарифно-квалификационным справочником работ и профессий рабочих	6 294	до 0,4
6.2	Второй квалификационный уровень	наименование профессий рабочих, по которым предусмотрено присвоение 6 и 7 квалификационных разрядов в соответствии с Единым тарифно-квалификационным справочником работ и профессий рабочих	6 294	до 0,5
7. Профессиональная квалификационная группа «Средний медицинский и фармацевтический персонал»				
7.1	Третий квалификационный уровень	медицинская сестра	6 294	до 0,25
8. Профессиональная квалификационная группа «Должности работников культуры, искусства и кинематографии среднего звена»				
8.1	аккомпаниатор		6 294	до 0,25
9. Профессиональная квалификационная группа «Должности работников культуры, искусства и кинематографии высшего звена»				
9.1	аккомпаниатор-концертмейстер		6 294	до 0,4
10. Профессиональная квалификационная группа «Должности руководящего состава учреждений культуры, искусства и кинематографии»				
10.1	звукорежиссер		6 294	до 0,8
11. Работники учреждения, не включенные в профессиональные квалификационные группы				
11.1	специалист в сфере закупок		6 294	до 0,8
11.2	Работник по техническому обслуживанию насосных или компрессорных установок инженерной инфраструктуры жилищно-коммунального хозяйства (в системах водо- и теплоснабжения)		6 294	
11.3	слесарь-сантехник		6 294	до 0,2
11.4	слесарь-электрик		6 294	до 0,2
11.5	электромонтер по ремонту и обслуживанию электрооборудования		6 294	до 0,2
11.6	радиомеханик по ремонту радиоэлектронной аппаратуры и приборов		6 294	до 0,4

<*> С учетом индексации должностных окладов на 4,2 % с 01 января 2022 г.».

2. Комитету по физической культуре и спорту администрации города Перми обеспечить индексацию фонда оплаты труда работников подведомственных муниципальных учреждений на 4,2 % с 01 октября 2021 года.

3. Настоящее постановление вступает в силу со дня официального опубликования в печатном средстве массовой информации «Официальный бюллетень органов местного самоуправления муниципального образования город Пермь» и распространяет свое действие на правоотношения, возникшие с 01 октября 2021 г.

4. Управлению по общим вопросам администрации города Перми обеспечить опубликование настоящего постановления в печатном средстве массовой информации «Официальный бюллетень органов местного самоуправления муниципального образования город Пермь».

5. Информационно-аналитическому управлению администрации города Перми обеспечить опубликование (обнародование) настоящего постановления на официальном сайте муниципального образования город Пермь в информационно-телекоммуникационной сети Интернет.

6. Контроль за исполнением настоящего постановления возложить на заместителя главы администрации города Перми Грибанова А.А.

Глава города Перми

А.Н. Дёмкин



АДМИНИСТРАЦИЯ ГОРОДА ПЕРМИ ПОСТАНОВЛЕНИЕ

12.10.2021

№ 850

О внесении изменений в приложение 2 к Порядку определения объема и условий предоставления бюджетным и автономным учреждениям, подведомственным департаменту культуры и молодежной политики администрации города Перми, субсидий на иные цели на содействие в реализации мероприятий, направленных на гармонизацию межнациональных отношений, сохранение этнического многообразия народов России, проживающих в городе Перми, утвержденному постановлением администрации города Перми от 16.10.2020 № 1027

В целях актуализации правовых актов администрации города Перми администрация города Перми ПОСТАНОВЛЯЕТ:

1. Внести изменения в приложение 2 к Порядку определения объема и условий предоставления бюджетным и автономным учреждениям, подведомственным департаменту культуры и молодежной политики администрации города Перми, субсидий на иные цели на содействие в реализации мероприятий, направленных на гармонизацию межнациональных отношений, сохранение этнического многообразия народов России, проживающих в городе Перми, утвержденному постановлением администрации города Перми от 16 октября 2020 г. № 1027 (в ред. от 22.09.2021 № 740), изложив в редакции согласно приложению к настоящему постановлению.

2. Настоящее постановление вступает в силу со дня официального опубликования в печатном средстве массовой информации «Официальный бюллетень органов местного самоуправления муниципального образования город Пермь».

3. Управлению по общим вопросам администрации города Перми обеспечить опубликование настоящего постановления в печатном средстве массовой информации «Официальный бюллетень органов местного самоуправления муниципального образования город Пермь».

4. Информационно-аналитическому управлению администрации города Перми обеспечить опубликование (обнародование) настоящего постановления на официальном сайте муниципального образования город Пермь в информационно-телекоммуникационной сети Интернет.

5. Контроль за исполнением настоящего постановления возложить на заместителя главы администрации города Перми Грибанова А.А.

Глава города Перми

А.Н. Дёмкин

Приложение
к постановлению администрации
города Перми
от 12.10.2021 № 850

РАЗМЕР СУБСИДИЙ

на иные цели на содействие в реализации мероприятий, направленных на гармонизацию
межнациональных отношений, сохранение этнического многообразия народов России,
проживающих в городе Перми, на 2021 год и плановый период 2022 и 2023 годов

№	Наименование мероприятия	Наименование муниципального учреждения города Перми	Расчетные показатели, тыс. руб.		
			2021 год	2022 год	2023 год
1	2	3	4	5	6
1	Проведение общегородского мероприятия «Навруз»	муниципальное автономное учреждение «Дворец молодежи» г. Перми	300,000	300,000	300,000
2	Организация и проведение мероприятия, посвященного Дню народного единства	муниципальное автономное учреждение культуры «Пермский городской дворец культуры имени А.Г. Солдатова»	1 200,000	800,000	800,000
3	Проведение городского детского фестиваля читательских предпочтений	муниципальное бюджетное учреждение культуры города Перми «Объединение муниципальных библиотек»	100,000	100,000	100,000
4	Проведение мероприятия «Кирилло-Мефодиевские чтения»	муниципальное бюджетное учреждение культуры города Перми «Объединение муниципальных библиотек»	50,000	50,000	50,000
5	Организация и реализация проекта «Международный молодежный центр города Перми»	муниципальное автономное учреждение «Дворец молодежи» г. Перми	600,000	600,000	600,000
6	Организация и проведение культурно-просветительских мероприятий для мигрантов и членов их семей по основам культуры и традиций пермского сообщества	муниципальное бюджетное учреждение культуры города Перми «Объединение муниципальных библиотек»	193,000	193,000	193,000
Всего			2 443,000	2 043,000	2 043,000

ПРАВОВЫЕ АКТЫ ФУНКЦИОНАЛЬНЫХ ОРГАНОВ АДМИНИСТРАЦИИ ГОРОДА ПЕРМИ



АДМИНИСТРАЦИЯ ГОРОДА ПЕРМИ ЗАМЕСТИТЕЛЬ ГЛАВЫ АДМИНИСТРАЦИИ ГОРОДА ПЕРМИ-НАЧАЛЬНИК ДЕПАРТАМЕНТА ЗЕМЕЛЬНЫХ ОТНОШЕНИЙ РАСПОРЯЖЕНИЕ

08.10.2021

№ 21-01-03-1159

Об установлении публичного сервитута в отдельных целях

На основании статей 39.37, 39.43 Земельного кодекса Российской Федерации, Положения о департаменте земельных отношений администрации города Перми, утвержденного решением Пермской городской Думы от 24 февраля 2015 г. № 39, ходатайства ОАО «МРСК Урала» об установлении публичного сервитута в отдельных целях от 23 июля 2021 г. № 21-01-06-11682:

1. Установить публичный сервитут в отдельных целях в отношении земель, государственная собственность на которые не разграничена, и в отношении земельных участков с кадастровыми номерами:

59:01:0000000:80752, расположенного по адресу: г. Пермь, Свердловский район, микрорайон Голый Мыс;

59:01:4811014:126, расположенного по адресу: г. Пермь, ул. Апрельская;

59:01:4811014:127, расположенного по адресу: г. Пермь, ул. Апрельская;

59:01:4811080:5, расположенного по адресу: г. Пермь, Свердловский район, ул. Апрельская, 50, на срок 48 лет 11 месяцев для использования в целях размещения объекта электросетевого хозяйства «ВЛ-0,4 кВ КТП-6348 Школьный, Промысловый», который в соответствии с актом № 1352 приемки законченного строительством объекта приемочной комиссией от 29 октября 2015 г.; справке от 28 декабря 2020 г. № 2105/534-53 принят в эксплуатацию и числится на балансе ОАО «МРСК Урала».

2. Утвердить границы публичного сервитута в отдельных целях согласно приложению к настоящему распоряжению (условный номер 11080:23ПС).

3. Утвердить прилагаемый порядок расчета и внесения платы за публичный сервитут в отдельных целях.

4. Утвердить прилагаемый график проведения работ при осуществлении деятельности, для обеспечения которой устанавливается публичный сервитут в отдельных целях.

5. ОАО «МРСК Урала» (ИНН 6671163413) обязано привести земли, государственная собственность на которые не разграничена, и земельные участки в состояние, пригодное для их использования в соответствии с разрешенным использованием, в срок не позднее, чем 3 месяца после завершения эксплуатации инженерного сооружения, для размещения которого был установлен публичный сервитут в отдельных целях.

6. Отделу информационно-организационной работы в течение 2 рабочих дней со дня подписания направить копию настоящего распоряжения:

6.1. в информационно-аналитическое управление администрации города Перми для размещения в течение 5 рабочих дней со дня подписания распоряжения на официальном сайте муниципального образования город Пермь в информационно-телекоммуникационной сети Интернет;

6.2. в управление по общим вопросам администрации города Перми для опубликования распоряжения (за исключением приложений к нему) в течение 5 рабочих дней со дня подписания распоряжения в печатном средстве массовой информации «Официальный бюллетень органов местного самоуправления муниципального образования город Пермь»;

6.3. в ОАО «МРСК Урала» (ИНН 6671163413).

7. Отделу предоставления земельных участков по работе с физическими лицами направить копию настоящего распоряжения в орган, осуществляющий государственный кадастровый учет и государственную регистрацию прав, в течение 5 рабочих дней со дня подписания настоящего распоряжения.

8. Настоящее распоряжение вступает в силу со дня подписания.

9. Контроль за исполнением настоящего распоряжения возложить на первого заместителя начальника департамента земельных отношений администрации города Перми Мехоношину Т.Н.

Исполняющий обязанности заместителя
главы администрации города Перми -
начальника департамента земельных
отношений администрации города Перми

Е.Н. Гонцова



**АДМИНИСТРАЦИЯ ГОРОДА ПЕРМИ
ЗАМЕСТИТЕЛЬ ГЛАВЫ АДМИНИСТРАЦИИ
ГОРОДА ПЕРМИ-НАЧАЛЬНИК ДЕПАРТАМЕНТА
ЗЕМЕЛЬНЫХ ОТНОШЕНИЙ
РАСПОРЯЖЕНИЕ**

08.10.2021

№ 21-01-03-1160

Об установлении публичного сервитута в отдельных целях

На основании статей 39.37, 39.43 Земельного кодекса Российской Федерации, статьи 3.6 Федерального закона от 25 октября 2001 г. № 137-ФЗ «О введении в действие Земельного кодекса Российской Федерации», Положения о департаменте земельных отношений администрации города Перми, утвержденного решением Пермской городской Думы от 24 февраля 2015 г. № 39, ходатайства ОАО «МРСК Урала» об установлении публичного сервитута от 23 июля 2021 г. № 21-01-06-11677:

1. Установить публичный сервитут в отдельных целях в отношении земель, государственная собственность на которые не разграничена, и земельных участков с кадастровыми номерами:

59:01:0000000:1249, расположенного по адресу: г. Пермь, Мотовилихинский район, прилегающая территория к Мотовилихинскому пруду, по ул. Мостовой, ул. Крайпрудской, ул. Лбова;

59:01:0000000:1277, расположенного по адресу: г. Пермь, Мотовилихинский район, микрорайон Запруд по ул. Крайпрудской;

59:01:4011282:13, расположенного по адресу: г. Пермь, Мотовилихинский район, ул. Пугачевская, 2;

59:01:4011282:24, расположенного по адресу: г. Пермь, Мотовилихинский район, ул. Крайпрудская, 20а;

59:01:4011285:1, расположенного по адресу: г. Пермь, Мотовилихинский район, ул. Крайпрудская, 43, на срок 48 лет 11 месяцев для размещения объекта электросетевого хозяйства «ВЛ-0,4кВ ТП-0007», который в соответствии с актом приемки законченного строительством объекта приемочной комиссией от 20 февраля 2015 г. № 1022; справке от 28 декабря 2020 г. № 2105/534-46 принят в эксплуатацию и числится на балансе ОАО «МРСК Урала».

2. Утвердить границы публичного сервитута в отдельных целях согласно приложению к настоящему распоряжению схема расположения границ публичного сервитута (условный номер 1281:4ПС), описание местоположения границ публичного сервитута.

3. Утвердить прилагаемый порядок расчета и внесения платы за публичный сервитут в отдельных целях.

4. Утвердить прилагаемый график проведения работ при осуществлении деятельности, для обеспечения которой устанавливается публичный сервитут в отдельных целях.

5. ОАО «МРСК Урала» (ИНН 6671163413) обязано привести земли, государственная собственность на которые не разграничена, и земельные участки в состояние, пригодное для их использования в соответствии с разрешенным использованием, в срок не позднее, чем 3 месяца после завершения эксплуатации инженерного сооружения, для размещения которого был установлен публичный сервитут в отдельных целях.

6. Отделу информационно-организационной работы в течение 2 рабочих дней со дня подписания направить копию настоящего распоряжения:

6.1. в информационно-аналитическое управление администрации города Перми для размещения в течение 5 рабочих дней со дня подписания распоряжения на официальном сайте муниципального образования город Пермь в информационно-телекоммуникационной сети Интернет;

6.2. в управление по общим вопросам администрации города Перми для опубликования распоряжения (за исключением приложений к нему) в течение 5 рабочих дней со дня подписания распоряжения в печатном средстве массовой информации «Официальный бюллетень органов местного самоуправления муниципального образования город Пермь»;

6.3. в ОАО «МРСК Урала» (ИНН 6671163413);

6.4. правообладателям земельных участков, в отношении которых принято решение об установлении публичного сервитута в отдельных целях.

7. Отделу предоставления земельных участков по работе с физическими лицами направить копию настоящего распоряжения в орган, осуществляющий государственный кадастровый учет и государственную регистрацию прав, в течение 5 рабочих дней со дня подписания распоряжения.

8. Настоящее распоряжение вступает в силу со дня подписания.

9. Контроль за исполнением настоящего распоряжения возложить на первого заместителя начальника департамента земельных отношений администрации города Перми Мехоношину Т. Н.

Исполняющий обязанности заместителя
главы администрации города Перми -
начальника департамента земельных
отношений администрации города Перми

Е.Н. Гонцова

ПРАВОВЫЕ АКТЫ ТЕРРИТОРИАЛЬНЫХ ОРГАНОВ АДМИНИСТРАЦИИ ГОРОДА ПЕРМИ



АДМИНИСТРАЦИЯ ГОРОДА ПЕРМИ

ГЛАВА АДМИНИСТРАЦИИ ИНДУСТРИАЛЬНОГО РАЙОНА

РАСПОРЯЖЕНИЕ

12.10.2021

№ 059-16-01-03-413

О принудительном демонтаже самовольно установленных (незаконно размещенных) движимых объектов

В соответствии с Положением о порядке выявления и демонтажа самовольно установленных и незаконно размещенных движимых объектов на территории города Перми, утвержденным решением Пермской городской Думы от 08 ноября 2005 г. № 192, Типовым положением о территориальном органе администрации города Перми, утвержденным решением Пермской городской Думы от 29 января 2013 г. № 7:

1. Утвердить прилагаемый перечень самовольно установленных (незаконно размещенных) движимых объектов, подлежащих принудительному демонтажу и перемещению (далее – Объекты).

2. Сектору потребительского рынка администрации Индустриального района города Перми организовать работы по принудительному демонтажу и перемещению Объектов 18 октября 2021 г. с 09.00 часов.

3. Определить место временного хранения демонтируемых Объектов по адресу: Пермский край, г. Пермь, ул. Волочаевская, 32.

4. Уполномоченным лицом, ответственным за организацию работ по принудительному демонтажу, перемещению и временному хранению Объектов назначить Ившину Светлану Вячеславовну, начальника сектора потребительского рынка администрации Индустриального района города Перми.

5. Принудительный демонтаж, перемещение и временное хранение Объектов осуществляется муниципальным казенным учреждением «Содержание муниципального имущества».

6. Настоящее распоряжение вступает в силу со дня официального опубликования в печатном средстве массовой информации «Официальный бюллетень органов местного самоуправления муниципального образования город Пермь».

7. Общему отделу администрации Индустриального района города Перми обеспечить опубликование настоящего распоряжения в печатном средстве массовой информации «Официальный бюллетень органов местного самоуправления муниципального образования город Пермь».

8. Контроль за исполнением настоящего распоряжения возложить на первого заместителя главы администрации Индустриального района города Перми Гилева Е.Г.

Исполняющий обязанности главы администрации

Д.В. Дробинин

УТВЕРЖДЕН
распоряжением главы администрации
Индустриального района города Перми
от 12.10.2021 059-16-01-03-413

ПЕРЕЧЕНЬ
самовольно установленных (незаконно размещенных) движимых объектов,
подлежащих принудительному демонтажу и перемещению

№	Тип объекта	Адрес нахождения объекта	Учетный номер объекта в Едином реестре самовольно установленных и незаконно размещенных движимых объектов, выявленных на территории города Перми	Дата и время начала работ по принудительному демонтажу	Единица измерения, шт.
1	Палатка	ул. Мира, 104	2306	18.10.2021 с 09.00	1
2	Лоток	ул. Мира, 104	2305	18.10.2021 с 09.00	1
3	Палатка	ул. Космонавта Леонова, 60	2317, 2318	18.10.2021 с 09.00	2
ИТОГО					4

РАЗДЕЛ ВТОРОЙ ОФИЦИАЛЬНАЯ ИНФОРМАЦИЯ

Итоговый финансовый отчет о поступлении и расходовании средств избирательного фонда кандидата

Босов Дмитрий Олегович № 40810810349779410128

Дополнительный офис №6984/0718 Пермского отделения № 6984
Волго-Вятского банка ПАО Сбербанк г. Пермь, ул. Мира, д. 45

Выборы депутатов Пермской городской Думы седьмого созыва Пермский край одномандатный избирательный округ №6

В руб.

Строка финансового отчета		Шифр строки	Сумма	Примечание
1		2	3	4
1	Поступило средств в избирательный фонд, всего	10	500	
1.1	Поступило средств в установленном порядке для формирования избирательного фонда	20	500	
1.1.1	Собственные средства кандидата/ избирательного объединения	30	500	
1.1.2	Средства, выделенные кандидату выдвинувшим его избирательным объединением	40	0	
1.1.3	Добровольные пожертвования гражданина	50	0	
1.1.4	Добровольные пожертвования юридического лица	60	0	
1.2	Поступило в избирательный фонд денежных средств, попадающих под действие ч.3,4,5,6 ст.57 Закона Пермского края от 09.11.2009 №525-ПК*	70	0	
1.2.1	Средства, выделенные кандидату выдвинувшим его избирательным объединением / собственные средства кандидата / избирательного объединения	80	0	
1.2.2	Средства гражданина	90	0	
1.2.3	Средства юридического лица	100	0	

2	Возвращено денежных средств из избирательного фонда, всего	110	200	
2.1	Перечислено в доход местного бюджета	120	0	
2.2	Возвращено денежных средств, поступивших с нарушением установленного порядка	130	0	
2.2.1	Гражданам, которым запрещено осуществлять пожертвования либо не указавшим обязательные сведения в платежном документе	140	0	
2.2.2	Юридическим лицам, которым запрещено осуществлять пожертвования либо не указавшим обязательные сведения в платежном документе	150	0	
2.2.3	Средств, поступивших с превышением предельного размера	160	0	
2.3	Возвращено денежных средств, поступивших в установленном порядке	170	200	
3	Израсходовано средств, всего	180	300	
3.1	На организацию сбора подписей избирателей	190	300	
3.1.1	Из них на оплату труда лиц, привлекаемых для сбора подписей избирателей	200	0	
3.2	На предвыборную агитацию через организации телерадиовещания	210	0	
3.3	На предвыборную агитацию через редакции периодических печатных изданий	220	0	
3.4	На предвыборную агитацию через сетевые издания	230	0	
3.5	На выпуск и распространение печатных и иных агитационных материалов	240	0	
3.6	На проведение публичных массовых мероприятий	250	0	
3.7	На оплату работ (услуг) информационного и консультационного характера	260	0	

3.8	На оплату других работ (услуг), выполненных (оказанных) юридическими лицами или гражданами России по договорам	270	0	
3.9	На оплату иных расходов, непосредственно связанных с проведением избирательной кампании	280	0	
4	Распределен неизрасходованный остаток средств фонда пропорционально перечисленным в избирательный фонд денежным средствам	290	0	
5	Остаток средств фонда на дату сдачи отчета (заверяется банковской справкой) (стр.300 = стр.10 - стр.110 - стр.180 - стр.290)	300	0	

Итоговый финансовый отчет
о поступлении и расходовании средств избирательного фонда кандидата

Верхоляк Дмитрий Федорович № 40810810849779409998

Дополнительный офис №6984/0283 Пермского отделения №6984
Волго-Вятского банка ПАО "Сбербанк России" г.Пермь, ул.Ленина, д.75

Выборы депутатов Пермской городской Думы седьмого созыва
Пермский край
одномандатный избирательный округ №3

В руб.

Строка финансового отчета		Шифр строки	Сумма	Примечание
1		2	3	4
1	Поступило средств в избирательный фонд, всего	10	25000	
1.1	Поступило средств в установленном порядке для формирования избирательного фонда	20	25000	
1.1.1	Собственные средства кандидата/ избирательного объединения	30	25000	
1.1.2	Средства, выделенные кандидату выдвинувшим его избирательным объединением	40	0	
1.1.3	Добровольные пожертвования гражданина	50	0	
1.1.4	Добровольные пожертвования юридического лица	60	0	
1.2	Поступило в избирательный фонд денежных средств, подпадающих под действие ч.3,4,5,6 ст.57 Закона Пермского края от 09.11.2009 №525-ПК*	70	0	
1.2.1	Средства, выделенные кандидату выдвинувшим его избирательным объединением / собственные средства кандидата / избирательного объединения	80	0	
1.2.2	Средства гражданина	90	0	
1.2.3	Средства юридического лица	100	0	

2	Возвращено денежных средств из избирательного фонда, всего	110	22934	
2.1	Перечислено в доход местного бюджета	120	0	
2.2	Возвращено денежных средств, поступивших с нарушением установленного порядка	130	0	
2.2.1	Гражданам, которым запрещено осуществлять пожертвования либо не указавшим обязательные сведения в платежном документе	140	0	
2.2.2	Юридическим лицам, которым запрещено осуществлять пожертвования либо не указавшим обязательные сведения в платежном документе	150	0	
2.2.3	Средств, поступивших с превышением предельного размера	160	0	
2.3	Возвращено денежных средств, поступивших в установленном порядке	170	22934	
3	Израсходовано средств, всего	180	2066	
3.1	На организацию сбора подписей избирателей	190	2066	
3.1.1	Из них на оплату труда лиц, привлекаемых для сбора подписей избирателей	200	0	
3.2	На предвыборную агитацию через организации телерадиовещания	210	0	
3.3	На предвыборную агитацию через редакции периодических печатных изданий	220	0	
3.4	На предвыборную агитацию через сетевые издания	230	0	
3.5	На выпуск и распространение печатных и иных агитационных материалов	240	0	
3.6	На проведение публичных массовых мероприятий	250	0	
3.7	На оплату работ (услуг) информационного и консультационного характера	260	0	

3.8	На оплату других работ (услуг), выполненных (оказанных) юридическими лицами или гражданами России по договорам	270	0	
3.9	На оплату иных расходов, непосредственно связанных с проведением избирательной кампании	280	0	
4	Распределен неизрасходованный остаток средств фонда пропорционально перечисленным в избирательный фонд денежным средствам	290	0	
5	Остаток средств фонда на дату сдачи отчета (заверяется банковской справкой) (стр.300 = стр.10 - стр.110 - стр.180 - стр.290)	300	0	

Итоговый финансовый отчет
о поступлении и расходовании средств избирательного фонда кандидата

Галимуллин Марат Мулыянович № 40810810649779410226

Дополнительный офис № 6984/0245 Пермского отделения № 6984
Волго-Вятского банка ПАО Сбербанк г.Пермь, ул.Красноармейская 1-я, 21

Выборы депутатов Пермской городской Думы седьмого созыва
Пермский край
одномандатный избирательный округ №20

В руб.

Строка финансового отчета		Шифр строки	Сумма	Примечание
1		2	3	4
1	Поступило средств в избирательный фонд, всего	10	0	
1.1	Поступило средств в установленном порядке для формирования избирательного фонда	20	0	
1.1.1	Собственные средства кандидата/ избирательного объединения	30	0	
1.1.2	Средства, выделенные кандидату выдвинувшим его избирательным объединением	40	0	
1.1.3	Добровольные пожертвования гражданина	50	0	
1.1.4	Добровольные пожертвования юридического лица	60	0	
1.2	Поступило в избирательный фонд денежных средств, подпадающих под действие ч.3,4,5,6 ст.57 Закона Пермского края от 09.11.2009 №525-ПК*	70	0	
1.2.1	Средства, выделенные кандидату выдвинувшим его избирательным объединением / собственные средства кандидата / избирательного объединения	80	0	
1.2.2	Средства гражданина	90	0	
1.2.3	Средства юридического лица	100	0	

2	Возвращено денежных средств из избирательного фонда, всего	110	0	
2.1	Перечислено в доход местного бюджета	120	0	
2.2	Возвращено денежных средств, поступивших с нарушением установленного порядка	130	0	
2.2.1	Гражданам, которым запрещено осуществлять пожертвования либо не указавшим обязательные сведения в платежном документе	140	0	
2.2.2	Юридическим лицам, которым запрещено осуществлять пожертвования либо не указавшим обязательные сведения в платежном документе	150	0	
2.2.3	Средств, поступивших с превышением предельного размера	160	0	
2.3	Возвращено денежных средств, поступивших в установленном порядке	170	0	
3	Израсходовано средств, всего	180	0	
3.1	На организацию сбора подписей избирателей	190	0	
3.1.1	Из них на оплату труда лиц, привлекаемых для сбора подписей избирателей	200	0	
3.2	На предвыборную агитацию через организации телерадиовещания	210	0	
3.3	На предвыборную агитацию через редакции периодических печатных изданий	220	0	
3.4	На предвыборную агитацию через сетевые издания	230	0	
3.5	На выпуск и распространение печатных и иных агитационных материалов	240	0	
3.6	На проведение публичных массовых мероприятий	250	0	
3.7	На оплату работ (услуг) информационного и консультационного характера	260	0	

3.8	На оплату других работ (услуг), выполненных (оказанных) юридическими лицами или гражданами России по договорам	270	0	
3.9	На оплату иных расходов, непосредственно связанных с проведением избирательной кампании	280	0	
4	Распределен неизрасходованный остаток средств фонда пропорционально перечисленным в избирательный фонд денежным средствам	290	0	
5	Остаток средств фонда на дату сдачи отчета (заверяется банковской справкой) (стр.300 = стр.10 - стр.110 - стр.180 - стр.290)	300	0	

Итоговый финансовый отчет
о поступлении и расходовании средств избирательного фонда кандидата

Горбунов Илья Дмитриевич № 40810810449779410280

Дополнительный офис №6984/0718 Пермского отделения № 6984
Волго-Вятского банка ПАО Сбербанк г. Пермь, ул. Мира, д. 45

Выборы депутатов Пермской городской Думы седьмого созыва
Пермский край
одномандатный избирательный округ №5

В руб.

Строка финансового отчета		Шифр строки	Сумма	Примечание
1		2	3	4
1	Поступило средств в избирательный фонд, всего	10	0	
1.1	Поступило средств в установленном порядке для формирования избирательного фонда	20	0	
1.1.1	Собственные средства кандидата/ избирательного объединения	30	0	
1.1.2	Средства, выделенные кандидату выдвинувшим его избирательным объединением	40	0	
1.1.3	Добровольные пожертвования гражданина	50	0	
1.1.4	Добровольные пожертвования юридического лица	60	0	
1.2	Поступило в избирательный фонд денежных средств, подпадающих под действие ч.3,4,5,6 ст.57 Закона Пермского края от 09.11.2009 №525-ПК*	70	0	
1.2.1	Средства, выделенные кандидату выдвинувшим его избирательным объединением / собственные средства кандидата / избирательного объединения	80	0	
1.2.2	Средства гражданина	90	0	
1.2.3	Средства юридического лица	100	0	

2	Возвращено денежных средств из избирательного фонда, всего	110	0	
2.1	Перечислено в доход местного бюджета	120	0	
2.2	Возвращено денежных средств, поступивших с нарушением установленного порядка	130	0	
2.2.1	Гражданам, которым запрещено осуществлять пожертвования либо не указавшим обязательные сведения в платежном документе	140	0	
2.2.2	Юридическим лицам, которым запрещено осуществлять пожертвования либо не указавшим обязательные сведения в платежном документе	150	0	
2.2.3	Средств, поступивших с превышением предельного размера	160	0	
2.3	Возвращено денежных средств, поступивших в установленном порядке	170	0	
3	Израсходовано средств, всего	180	0	
3.1	На организацию сбора подписей избирателей	190	0	
3.1.1	Из них на оплату труда лиц, привлекаемых для сбора подписей избирателей	200	0	
3.2	На предвыборную агитацию через организации телерадиовещания	210	0	
3.3	На предвыборную агитацию через редакции периодических печатных изданий	220	0	
3.4	На предвыборную агитацию через сетевые издания	230	0	
3.5	На выпуск и распространение печатных и иных агитационных материалов	240	0	
3.6	На проведение публичных массовых мероприятий	250	0	
3.7	На оплату работ (услуг) информационного и консультационного характера	260	0	

3.8	На оплату других работ (услуг), выполненных (оказанных) юридическими лицами или гражданами России по договорам	270	0	
3.9	На оплату иных расходов, непосредственно связанных с проведением избирательной кампании	280	0	
4	Распределен неизрасходованный остаток средств фонда пропорционально перечисленным в избирательный фонд денежным средствам	290	0	
5	Остаток средств фонда на дату сдачи отчета (заверяется банковской справкой) (стр.300 = стр.10 - стр.110 - стр.180 - стр.290)	300	0	

Итоговый финансовый отчет
о поступлении и расходовании средств избирательного фонда кандидата

Данилова Ольга Мулазяновна № 40810810949779410162

Дополнительный офис №6984/0283 Пермского отделения №6984
Волго-Вятского банка ПАО "Сбербанк России" г.Пермь, ул.Ленина, д.75

Выборы депутатов Пермской городской Думы седьмого созыва
Пермский край
одномандатный избирательный округ №2

В руб.

Строка финансового отчета		Шифр строки	Сумма	Примечание
1		2	3	4
1	Поступило средств в избирательный фонд, всего	10	2000	
1.1	Поступило средств в установленном порядке для формирования избирательного фонда	20	2000	
1.1.1	Собственные средства кандидата/ избирательного объединения	30	2000	
1.1.2	Средства, выделенные кандидату выдвинувшим его избирательным объединением	40	0	
1.1.3	Добровольные пожертвования гражданина	50	0	
1.1.4	Добровольные пожертвования юридического лица	60	0	
1.2	Поступило в избирательный фонд денежных средств, подпадающих под действие ч.3,4,5,6 ст.57 Закона Пермского края от 09.11.2009 №525-ПК*	70	0	
1.2.1	Средства, выделенные кандидату выдвинувшим его избирательным объединением / собственные средства кандидата / избирательного объединения	80	0	
1.2.2	Средства гражданина	90	0	
1.2.3	Средства юридического лица	100	0	

2	Возвращено денежных средств из избирательного фонда, всего	110	0	
2.1	Перечислено в доход местного бюджета	120	0	
2.2	Возвращено денежных средств, поступивших с нарушением установленного порядка	130	0	
2.2.1	Гражданам, которым запрещено осуществлять пожертвования либо не указавшим обязательные сведения в платежном документе	140	0	
2.2.2	Юридическим лицам, которым запрещено осуществлять пожертвования либо не указавшим обязательные сведения в платежном документе	150	0	
2.2.3	Средств, поступивших с превышением предельного размера	160	0	
2.3	Возвращено денежных средств, поступивших в установленном порядке	170	0	
3	Израсходовано средств, всего	180	2000	
3.1	На организацию сбора подписей избирателей	190	100	
3.1.1	Из них на оплату труда лиц, привлекаемых для сбора подписей избирателей	200	0	
3.2	На предвыборную агитацию через организации телерадиовещания	210	0	
3.3	На предвыборную агитацию через редакции периодических печатных изданий	220	0	
3.4	На предвыборную агитацию через сетевые издания	230	0	
3.5	На выпуск и распространение печатных и иных агитационных материалов	240	1900	
3.6	На проведение публичных массовых мероприятий	250	0	
3.7	На оплату работ (услуг) информационного и консультационного характера	260	0	

3.8	На оплату других работ (услуг), выполненных (оказанных) юридическими лицами или гражданами России по договорам	270	0	
3.9	На оплату иных расходов, непосредственно связанных с проведением избирательной кампании	280	0	
4	Распределен неизрасходованный остаток средств фонда пропорционально перечисленным в избирательный фонд денежным средствам	290	0	
5	Остаток средств фонда на дату сдачи отчета (заверяется банковской справкой) (стр.300 = стр.10 - стр.110 - стр.180 - стр.290)	300	0	

Итоговый финансовый отчет
о поступлении и расходовании средств избирательного фонда кандидата

Зуев Андрей Яковлевич № 40810810849779410194

Дополнительный офис №6984/0287 Пермского отделения №6984
Волго-Вятского банка ПАО Сбербанк г.Пермь, ул.Ленина, д.32

Выборы депутатов Пермской городской Думы седьмого созыва
Пермский край
одномандатный избирательный округ №11

В руб.

Строка финансового отчета		Шифр строки	Сумма	Примечание
1		2	3	4
1	Поступило средств в избирательный фонд, всего	10	0	
1.1	Поступило средств в установленном порядке для формирования избирательного фонда	20	0	
1.1.1	Собственные средства кандидата/ избирательного объединения	30	0	
1.1.2	Средства, выделенные кандидату выдвинувшим его избирательным объединением	40	0	
1.1.3	Добровольные пожертвования гражданина	50	0	
1.1.4	Добровольные пожертвования юридического лица	60	0	
1.2	Поступило в избирательный фонд денежных средств, подпадающих под действие ч.3,4,5,6 ст.57 Закона Пермского края от 09.11.2009 №525-ПК*	70	0	
1.2.1	Средства, выделенные кандидату выдвинувшим его избирательным объединением / собственные средства кандидата / избирательного объединения	80	0	
1.2.2	Средства гражданина	90	0	
1.2.3	Средства юридического лица	100	0	

2	Возвращено денежных средств из избирательного фонда, всего	110	0	
2.1	Перечислено в доход местного бюджета	120	0	
2.2	Возвращено денежных средств, поступивших с нарушением установленного порядка	130	0	
2.2.1	Гражданам, которым запрещено осуществлять пожертвования либо не указавшим обязательные сведения в платежном документе	140	0	
2.2.2	Юридическим лицам, которым запрещено осуществлять пожертвования либо не указавшим обязательные сведения в платежном документе	150	0	
2.2.3	Средств, поступивших с превышением предельного размера	160	0	
2.3	Возвращено денежных средств, поступивших в установленном порядке	170	0	
3	Израсходовано средств, всего	180	0	
3.1	На организацию сбора подписей избирателей	190	0	
3.1.1	Из них на оплату труда лиц, привлекаемых для сбора подписей избирателей	200	0	
3.2	На предвыборную агитацию через организации телерадиовещания	210	0	
3.3	На предвыборную агитацию через редакции периодических печатных изданий	220	0	
3.4	На предвыборную агитацию через сетевые издания	230	0	
3.5	На выпуск и распространение печатных и иных агитационных материалов	240	0	
3.6	На проведение публичных массовых мероприятий	250	0	
3.7	На оплату работ (услуг) информационного и консультационного характера	260	0	

3.8	На оплату других работ (услуг), выполненных (оказанных) юридическими лицами или гражданами России по договорам	270	0	
3.9	На оплату иных расходов, непосредственно связанных с проведением избирательной кампании	280	0	
4	Распределен неизрасходованный остаток средств фонда пропорционально перечисленным в избирательный фонд денежным средствам	290	0	
5	Остаток средств фонда на дату сдачи отчета (заверяется банковской справкой) (стр.300 = стр.10 - стр.110 - стр.180 - стр.290)	300	0	

Итоговый финансовый отчет
о поступлении и расходовании средств избирательного фонда кандидата

Кетов Анатолий Васильевич № 40810810949779410285

Дополнительный офис №6984/0283 Пермского отделения №6984
Волго-Вятского банка ПАО "Сбербанк России" г.Пермь, ул.Ленина, д.75

Выборы депутатов Пермской городской Думы седьмого созыва
Пермский край
одномандатный избирательный округ №4

В руб.

Строка финансового отчета		Шифр строки	Сумма	Примечание
1		2	3	4
1	Поступило средств в избирательный фонд, всего	10	0	
1.1	Поступило средств в установленном порядке для формирования избирательного фонда	20	0	
1.1.1	Собственные средства кандидата/ избирательного объединения	30	0	
1.1.2	Средства, выделенные кандидату выдвинувшим его избирательным объединением	40	0	
1.1.3	Добровольные пожертвования гражданина	50	0	
1.1.4	Добровольные пожертвования юридического лица	60	0	
1.2	Поступило в избирательный фонд денежных средств, подпадающих под действие ч.3,4,5,6 ст.57 Закона Пермского края от 09.11.2009 №525-ПК*	70	0	
1.2.1	Средства, выделенные кандидату выдвинувшим его избирательным объединением / собственные средства кандидата / избирательного объединения	80	0	
1.2.2	Средства гражданина	90	0	
1.2.3	Средства юридического лица	100	0	

2	Возвращено денежных средств из избирательного фонда, всего	110	0	
2.1	Перечислено в доход местного бюджета	120	0	
2.2	Возвращено денежных средств, поступивших с нарушением установленного порядка	130	0	
2.2.1	Гражданам, которым запрещено осуществлять пожертвования либо не указавшим обязательные сведения в платежном документе	140	0	
2.2.2	Юридическим лицам, которым запрещено осуществлять пожертвования либо не указавшим обязательные сведения в платежном документе	150	0	
2.2.3	Средств, поступивших с превышением предельного размера	160	0	
2.3	Возвращено денежных средств, поступивших в установленном порядке	170	0	
3	Израсходовано средств, всего	180	0	
3.1	На организацию сбора подписей избирателей	190	0	
3.1.1	Из них на оплату труда лиц, привлекаемых для сбора подписей избирателей	200	0	
3.2	На предвыборную агитацию через организации телерадиовещания	210	0	
3.3	На предвыборную агитацию через редакции периодических печатных изданий	220	0	
3.4	На предвыборную агитацию через сетевые издания	230	0	
3.5	На выпуск и распространение печатных и иных агитационных материалов	240	0	
3.6	На проведение публичных массовых мероприятий	250	0	
3.7	На оплату работ (услуг) информационного и консультационного характера	260	0	

3.8	На оплату других работ (услуг), выполненных (оказанных) юридическими лицами или гражданами России по договорам	270	0	
3.9	На оплату иных расходов, непосредственно связанных с проведением избирательной кампании	280	0	
4	Распределен неизрасходованный остаток средств фонда пропорционально перечисленным в избирательный фонд денежным средствам	290	0	
5	Остаток средств фонда на дату сдачи отчета (заверяется банковской справкой) (стр.300 = стр.10 - стр.110 - стр.180 - стр.290)	300	0	

Итоговый финансовый отчет
о поступлении и расходовании средств избирательного фонда кандидата

Малютин Дмитрий Васильевич № 40810810149779410043

Дополнительный офис №6984/0718 Пермского отделения № 6984
Волго-Вятского банка ПАО Сбербанк г. Пермь, ул. Мира, д. 45

Выборы депутатов Пермской городской Думы седьмого созыва
Пермский край
одномандатный избирательный округ №6

В руб.

Строка финансового отчета		Шифр строки	Сумма	Примечание
1		2	3	4
1	Поступило средств в избирательный фонд, всего	10	400000	
1.1	Поступило средств в установленном порядке для формирования избирательного фонда	20	400000	
1.1.1	Собственные средства кандидата/ избирательного объединения	30	0	
1.1.2	Средства, выделенные кандидату выдвинувшим его избирательным объединением	40	0	
1.1.3	Добровольные пожертвования гражданина	50	0	
1.1.4	Добровольные пожертвования юридического лица	60	400000	
1.2	Поступило в избирательный фонд денежных средств, подпадающих под действие ч.3,4,5,6 ст.57 Закона Пермского края от 09.11.2009 №525-ПК*	70	0	
1.2.1	Средства, выделенные кандидату выдвинувшим его избирательным объединением / собственные средства кандидата / избирательного объединения	80	0	
1.2.2	Средства гражданина	90	0	

1.2.3	Средства юридического лица	100	0	
2	Возвращено денежных средств из избирательного фонда, всего	110	0	
2.1	Перечислено в доход местного бюджета	120	0	
2.2	Возвращено денежных средств, поступивших с нарушением установленного порядка	130	0	
2.2.1	Гражданам, которым запрещено осуществлять пожертвования либо не указавшим обязательные сведения в платежном документе	140	0	
2.2.2	Юридическим лицам, которым запрещено осуществлять пожертвования либо не указавшим обязательные сведения в платежном документе	150	0	
2.2.3	Средств, поступивших с превышением предельного размера	160	0	
2.3	Возвращено денежных средств, поступивших в установленном порядке	170	0	
3	Израсходовано средств, всего	180	299252	
3.1	На организацию сбора подписей избирателей	190	0	
3.1.1	Из них на оплату труда лиц, привлекаемых для сбора подписей избирателей	200	0	
3.2	На предвыборную агитацию через организации телерадиовещания	210	0	
3.3	На предвыборную агитацию через редакции периодических печатных изданий	220	0	
3.4	На предвыборную агитацию через сетевые издания	230	0	
3.5	На выпуск и распространение печатных и иных агитационных материалов	240	202252	
3.6	На проведение публичных массовых мероприятий	250	0	

3.7	На оплату работ (услуг) информационного и консультационного характера	260	0	
3.8	На оплату других работ (услуг), выполненных (оказанных) юридическими лицами или гражданами России по договорам	270	97000	
3.9	На оплату иных расходов, непосредственно связанных с проведением избирательной кампании	280	0	
4	Распределен неизрасходованный остаток средств фонда пропорционально перечисленным в избирательный фонд денежным средствам	290	100748	
5	Остаток средств фонда на дату сдачи отчета (заверяется банковской справкой) (стр.300 = стр.10 - стр.110 - стр.180 - стр.290)	300	0	

Итоговый финансовый отчет
о поступлении и расходовании средств избирательного фонда кандидата

Некрасова Ольга Сергеевна № 40810810149779410205

Дополнительный офис №6984/0718 Пермского отделения № 6984
Волго-Вятского банка ПАО Сбербанк г. Пермь, ул. Мира, д. 45

Выборы депутатов Пермской городской Думы седьмого созыва
Пермский край
одномандатный избирательный округ №6

В руб.

Строка финансового отчета		Шифр строки	Сумма	Примечание
1		2	3	4
1	Поступило средств в избирательный фонд, всего	10	47405	
1.1	Поступило средств в установленном порядке для формирования избирательного фонда	20	47405	
1.1.1	Собственные средства кандидата/ избирательного объединения	30	0	
1.1.2	Средства, выделенные кандидату выдвинувшим его избирательным объединением	40	0	
1.1.3	Добровольные пожертвования гражданина	50	37405	
1.1.4	Добровольные пожертвования юридического лица	60	10000	
1.2	Поступило в избирательный фонд денежных средств, подпадающих под действие ч.3,4,5,6 ст.57 Закона Пермского края от 09.11.2009 №525-ПК*	70	0	
1.2.1	Средства, выделенные кандидату выдвинувшим его избирательным объединением / собственные средства кандидата / избирательного объединения	80	0	
1.2.2	Средства гражданина	90	0	

1.2.3	Средства юридического лица	100	0	
2	Возвращено денежных средств из избирательного фонда, всего	110	0	
2.1	Перечислено в доход местного бюджета	120	0	
2.2	Возвращено денежных средств, поступивших с нарушением установленного порядка	130	0	
2.2.1	Гражданам, которым запрещено осуществлять пожертвования либо не указавшим обязательные сведения в платежном документе	140	0	
2.2.2	Юридическим лицам, которым запрещено осуществлять пожертвования либо не указавшим обязательные сведения в платежном документе	150	0	
2.2.3	Средств, поступивших с превышением предельного размера	160	0	
2.3	Возвращено денежных средств, поступивших в установленном порядке	170	0	
3	Израсходовано средств, всего	180	47405	
3.1	На организацию сбора подписей избирателей	190	0	
3.1.1	Из них на оплату труда лиц, привлекаемых для сбора подписей избирателей	200	0	
3.2	На предвыборную агитацию через организации телерадиовещания	210	0	
3.3	На предвыборную агитацию через редакции периодических печатных изданий	220	0	
3.4	На предвыборную агитацию через сетевые издания	230	0	
3.5	На выпуск и распространение печатных и иных агитационных материалов	240	41895	
3.6	На проведение публичных массовых мероприятий	250	0	

3.7	На оплату работ (услуг) информационного и консультационного характера	260	0	
3.8	На оплату других работ (услуг), выполненных (оказанных) юридическими лицами или гражданами России по договорам	270	2500	
3.9	На оплату иных расходов, непосредственно связанных с проведением избирательной кампании	280	3010	
4	Распределен неизрасходованный остаток средств фонда пропорционально перечисленным в избирательный фонд денежным средствам	290	0	
5	Остаток средств фонда на дату сдачи отчета (заверяется банковской справкой) (стр.300 = стр.10 - стр.110 - стр.180 - стр.290)	300	0	

Итоговый финансовый отчет
о поступлении и расходовании средств избирательного фонда кандидата

Полыгалов Павел Александрович № 40810810049779410130

Дополнительный офис №6984/0283 Пермского отделения №6984
Волго-Вятского банка ПАО "Сбербанк России" г.Пермь, ул.Ленина, д.75

Выборы депутатов Пермской городской Думы седьмого созыва
Пермский край
одномандатный избирательный округ №2

В руб.

Строка финансового отчета		Шифр строки	Сумма	Примечание
1		2	3	4
1	Поступило средств в избирательный фонд, всего	10	0	
1.1	Поступило средств в установленном порядке для формирования избирательного фонда	20	0	
1.1.1	Собственные средства кандидата/ избирательного объединения	30	0	
1.1.2	Средства, выделенные кандидату выдвинувшим его избирательным объединением	40	0	
1.1.3	Добровольные пожертвования гражданина	50	0	
1.1.4	Добровольные пожертвования юридического лица	60	0	
1.2	Поступило в избирательный фонд денежных средств, попадающих под действие ч.3,4,5,6 ст.57 Закона Пермского края от 09.11.2009 №525-ПК*	70	0	
1.2.1	Средства, выделенные кандидату выдвинувшим его избирательным объединением / собственные средства кандидата / избирательного объединения	80	0	
1.2.2	Средства гражданина	90	0	

1.2.3	Средства юридического лица	100	0	
2	Возвращено денежных средств из избирательного фонда, всего	110	0	
2.1	Перечислено в доход местного бюджета	120	0	
2.2	Возвращено денежных средств, поступивших с нарушением установленного порядка	130	0	
2.2.1	Гражданам, которым запрещено осуществлять пожертвования либо не указавшим обязательные сведения в платежном документе	140	0	
2.2.2	Юридическим лицам, которым запрещено осуществлять пожертвования либо не указавшим обязательные сведения в платежном документе	150	0	
2.2.3	Средств, поступивших с превышением предельного размера	160	0	
2.3	Возвращено денежных средств, поступивших в установленном порядке	170	0	
3	Израсходовано средств, всего	180	0	
3.1	На организацию сбора подписей избирателей	190	0	
3.1.1	Из них на оплату труда лиц, привлекаемых для сбора подписей избирателей	200	0	
3.2	На предвыборную агитацию через организации телерадиовещания	210	0	
3.3	На предвыборную агитацию через редакции периодических печатных изданий	220	0	
3.4	На предвыборную агитацию через сетевые издания	230	0	
3.5	На выпуск и распространение печатных и иных агитационных материалов	240	0	
3.6	На проведение публичных массовых мероприятий	250	0	

3.7	На оплату работ (услуг) информационного и консультационного характера	260	0	
3.8	На оплату других работ (услуг), выполненных (оказанных) юридическими лицами или гражданами России по договорам	270	0	
3.9	На оплату иных расходов, непосредственно связанных с проведением избирательной кампании	280	0	
4	Распределен неизрасходованный остаток средств фонда пропорционально перечисленным в избирательный фонд денежным средствам	290	0	
5	Остаток средств фонда на дату сдачи отчета (заверяется банковской справкой) (стр.300 = стр.10 - стр.110 - стр.180 - стр.290)	300	0	

Итоговый финансовый отчет
о поступлении и расходовании средств избирательного фонда кандидата

Сагидуллин Ринат Васильевич № 40810810849779410055

Дополнительный офис №6984/0283 Пермского отделения №6984
Волго-Вятского банка ПАО "Сбербанк России" г.Пермь, ул.Ленина, д.75

Выборы депутатов Пермской городской Думы седьмого созыва
Пермский край
одномандатный избирательный округ №3

В руб.

Строка финансового отчета		Шифр строки	Сумма	Примечание
1		2	3	4
1	Поступило средств в избирательный фонд, всего	10	0	
1.1	Поступило средств в установленном порядке для формирования избирательного фонда	20	0	
1.1.1	Собственные средства кандидата/ избирательного объединения	30	0	
1.1.2	Средства, выделенные кандидату выдвинувшим его избирательным объединением	40	0	
1.1.3	Добровольные пожертвования гражданина	50	0	
1.1.4	Добровольные пожертвования юридического лица	60	0	
1.2	Поступило в избирательный фонд денежных средств, подпадающих под действие ч.3,4,5,6 ст.57 Закона Пермского края от 09.11.2009 №525-ПК*	70	0	
1.2.1	Средства, выделенные кандидату выдвинувшим его избирательным объединением / собственные средства кандидата / избирательного объединения	80	0	
1.2.2	Средства гражданина	90	0	

1.2.3	Средства юридического лица	100	0	
2	Возвращено денежных средств из избирательного фонда, всего	110	0	
2.1	Перечислено в доход местного бюджета	120	0	
2.2	Возвращено денежных средств, поступивших с нарушением установленного порядка	130	0	
2.2.1	Гражданам, которым запрещено осуществлять пожертвования либо не указавшим обязательные сведения в платежном документе	140	0	
2.2.2	Юридическим лицам, которым запрещено осуществлять пожертвования либо не указавшим обязательные сведения в платежном документе	150	0	
2.2.3	Средств, поступивших с превышением предельного размера	160	0	
2.3	Возвращено денежных средств, поступивших в установленном порядке	170	0	
3	Израсходовано средств, всего	180	0	
3.1	На организацию сбора подписей избирателей	190	0	
3.1.1	Из них на оплату труда лиц, привлекаемых для сбора подписей избирателей	200	0	
3.2	На предвыборную агитацию через организации телерадиовещания	210	0	
3.3	На предвыборную агитацию через редакции периодических печатных изданий	220	0	
3.4	На предвыборную агитацию через сетевые издания	230	0	
3.5	На выпуск и распространение печатных и иных агитационных материалов	240	0	
3.6	На проведение публичных массовых мероприятий	250	0	

3.7	На оплату работ (услуг) информационного и консультационного характера	260	0	
3.8	На оплату других работ (услуг), выполненных (оказанных) юридическими лицами или гражданами России по договорам	270	0	
3.9	На оплату иных расходов, непосредственно связанных с проведением избирательной кампании	280	0	
4	Распределен неизрасходованный остаток средств фонда пропорционально перечисленным в избирательный фонд денежным средствам	290	0	
5	Остаток средств фонда на дату сдачи отчета (заверяется банковской справкой) (стр.300 = стр.10 - стр.110 - стр.180 - стр.290)	300	0	

Итоговый финансовый отчет
о поступлении и расходовании средств избирательного фонда кандидата

Самедова Айтен Габил кызы № 40810810449779410170

Дополнительный офис №6984/0718 Пермского отделения № 6984
Волго-Вятского банка ПАО Сбербанк г. Пермь, ул. Мира, д. 45

Выборы депутатов Пермской городской Думы седьмого созыва
Пермский край
одномандатный избирательный округ №6

В руб.

Строка финансового отчета		Шифр строки	Сумма	Примечание
1		2	3	4
1	Поступило средств в избирательный фонд, всего	10	500	
1.1	Поступило средств в установленном порядке для формирования избирательного фонда	20	500	
1.1.1	Собственные средства кандидата/ избирательного объединения	30	500	
1.1.2	Средства, выделенные кандидату выдвинувшим его избирательным объединением	40	0	
1.1.3	Добровольные пожертвования гражданина	50	0	
1.1.4	Добровольные пожертвования юридического лица	60	0	
1.2	Поступило в избирательный фонд денежных средств, подпадающих под действие ч.3,4,5,6 ст.57 Закона Пермского края от 09.11.2009 №525-ПК*	70	0	
1.2.1	Средства, выделенные кандидату выдвинувшим его избирательным объединением / собственные средства кандидата / избирательного объединения	80	0	
1.2.2	Средства гражданина	90	0	
1.2.3	Средства юридического лица	100	0	

2	Возвращено денежных средств из избирательного фонда, всего	110	200	
2.1	Перечислено в доход местного бюджета	120	0	
2.2	Возвращено денежных средств, поступивших с нарушением установленного порядка	130	0	
2.2.1	Гражданам, которым запрещено осуществлять пожертвования либо не указавшим обязательные сведения в платежном документе	140	0	
2.2.2	Юридическим лицам, которым запрещено осуществлять пожертвования либо не указавшим обязательные сведения в платежном документе	150	0	
2.2.3	Средств, поступивших с превышением предельного размера	160	0	
2.3	Возвращено денежных средств, поступивших в установленном порядке	170	200	
3	Израсходовано средств, всего	180	300	
3.1	На организацию сбора подписей избирателей	190	300	
3.1.1	Из них на оплату труда лиц, привлекаемых для сбора подписей избирателей	200	0	
3.2	На предвыборную агитацию через организации телерадиовещания	210	0	
3.3	На предвыборную агитацию через редакции периодических печатных изданий	220	0	
3.4	На предвыборную агитацию через сетевые издания	230	0	
3.5	На выпуск и распространение печатных и иных агитационных материалов	240	0	
3.6	На проведение публичных массовых мероприятий	250	0	
3.7	На оплату работ (услуг) информационного и консультационного характера	260	0	

3.8	На оплату других работ (услуг), выполненных (оказанных) юридическими лицами или гражданами России по договорам	270	0	
3.9	На оплату иных расходов, непосредственно связанных с проведением избирательной кампании	280	0	
4	Распределен неизрасходованный остаток средств фонда пропорционально перечисленным в избирательный фонд денежным средствам	290	0	
5	Остаток средств фонда на дату сдачи отчета (заверяется банковской справкой) (стр.300 = стр.10 - стр.110 - стр.180 - стр.290)	300	0	

Итоговый финансовый отчет
о поступлении и расходовании средств избирательного фонда кандидата
Спиридонов Максим Александрович № 40810810649779410051

Дополнительный офис №6984/0283 Пермского отделения №6984
Волго-Вятского банка ПАО "Сбербанк России" г.Пермь, ул.Ленина, д.75

Выборы депутатов Пермской городской Думы седьмого созыва
Пермский край
одномандатный избирательный округ №2

В руб.

Строка финансового отчета		Шифр строки	Сумма	Примечание
1		2	3	4
1	Поступило средств в избирательный фонд, всего	10	1999000	
1.1	Поступило средств в установленном порядке для формирования избирательного фонда	20	1999000	
1.1.1	Собственные средства кандидата/ избирательного объединения	30	0	
1.1.2	Средства, выделенные кандидату выдвинувшим его избирательным объединением	40	0	
1.1.3	Добровольные пожертвования гражданина	50	0	
1.1.4	Добровольные пожертвования юридического лица	60	1999000	
1.2	Поступило в избирательный фонд денежных средств, подпадающих под действие ч.3,4,5,6 ст.57 Закона Пермского края от 09.11.2009 №525-ПК*	70	0	
1.2.1	Средства, выделенные кандидату выдвинувшим его избирательным объединением / собственные средства кандидата / избирательного объединения	80	0	
1.2.2	Средства гражданина	90	0	

1.2.3	Средства юридического лица	100	0	
2	Возвращено денежных средств из избирательного фонда, всего	110	0	
2.1	Перечислено в доход местного бюджета	120	0	
2.2	Возвращено денежных средств, поступивших с нарушением установленного порядка	130	0	
2.2.1	Гражданам, которым запрещено осуществлять пожертвования либо не указавшим обязательные сведения в платежном документе	140	0	
2.2.2	Юридическим лицам, которым запрещено осуществлять пожертвования либо не указавшим обязательные сведения в платежном документе	150	0	
2.2.3	Средств, поступивших с превышением предельного размера	160	0	
2.3	Возвращено денежных средств, поступивших в установленном порядке	170	0	
3	Израсходовано средств, всего	180	1999000	
3.1	На организацию сбора подписей избирателей	190	0	
3.1.1	Из них на оплату труда лиц, привлекаемых для сбора подписей избирателей	200	0	
3.2	На предвыборную агитацию через организации телерадиовещания	210	0	
3.3	На предвыборную агитацию через редакции периодических печатных изданий	220	0	
3.4	На предвыборную агитацию через сетевые издания	230	0	
3.5	На выпуск и распространение печатных и иных агитационных материалов	240	464942,2	
3.6	На проведение публичных массовых мероприятий	250	0	

3.7	На оплату работ (услуг) информационного и консультационного характера	260	250000	
3.8	На оплату других работ (услуг), выполненных (оказанных) юридическими лицами или гражданами России по договорам	270	1284057,8	
3.9	На оплату иных расходов, непосредственно связанных с проведением избирательной кампании	280	0	
4	Распределен неизрасходованный остаток средств фонда пропорционально перечисленным в избирательный фонд денежным средствам	290	0	
5	Остаток средств фонда на дату сдачи отчета (заверяется банковской справкой) (стр.300 = стр.10 - стр.110 - стр.180 - стр.290)	300	0	

Итоговый финансовый отчет
о поступлении и расходовании средств избирательного фонда кандидата

Черепанов Михаил Юрьевич № 40810810249779410053

Дополнительный офис №6984/0283 Пермского отделения №6984
Волго-Вятского банка ПАО "Сбербанк России" г.Пермь, ул.Ленина, д.75

Выборы депутатов Пермской городской Думы седьмого созыва
Пермский край
одномандатный избирательный округ №4

В руб.

Строка финансового отчета		Шифр строки	Сумма	Примечание
1		2	3	4
1	Поступило средств в избирательный фонд, всего	10	1999000	
1.1	Поступило средств в установленном порядке для формирования избирательного фонда	20	1999000	
1.1.1	Собственные средства кандидата/ избирательного объединения	30	0	
1.1.2	Средства, выделенные кандидату выдвинувшим его избирательным объединением	40	0	
1.1.3	Добровольные пожертвования гражданина	50	0	
1.1.4	Добровольные пожертвования юридического лица	60	1999000	
1.2	Поступило в избирательный фонд денежных средств, подпадающих под действие ч.3,4,5,6 ст.57 Закона Пермского края от 09.11.2009 №525-ПК*	70	0	
1.2.1	Средства, выделенные кандидату выдвинувшим его избирательным объединением / собственные средства кандидата / избирательного объединения	80	0	
1.2.2	Средства гражданина	90	0	
1.2.3	Средства юридического лица	100	0	

2	Возвращено денежных средств из избирательного фонда, всего	110	0	
2.1	Перечислено в доход местного бюджета	120	0	
2.2	Возвращено денежных средств, поступивших с нарушением установленного порядка	130	0	
2.2.1	Гражданам, которым запрещено осуществлять пожертвования либо не указавшим обязательные сведения в платежном документе	140	0	
2.2.2	Юридическим лицам, которым запрещено осуществлять пожертвования либо не указавшим обязательные сведения в платежном документе	150	0	
2.2.3	Средств, поступивших с превышением предельного размера	160	0	
2.3	Возвращено денежных средств, поступивших в установленном порядке	170	0	
3	Израсходовано средств, всего	180	1999000	
3.1	На организацию сбора подписей избирателей	190	0	
3.1.1	Из них на оплату труда лиц, привлекаемых для сбора подписей избирателей	200	0	
3.2	На предвыборную агитацию через организации телерадиовещания	210	0	
3.3	На предвыборную агитацию через редакции периодических печатных изданий	220	0	
3.4	На предвыборную агитацию через сетевые издания	230	0	
3.5	На выпуск и распространение печатных и иных агитационных материалов	240	582208	
3.6	На проведение публичных массовых мероприятий	250	0	
3.7	На оплату работ (услуг) информационного и консультационного характера	260	250000	

3.8	На оплату других работ (услуг), выполненных (оказанных) юридическими лицами или гражданами России по договорам	270	1166792	
3.9	На оплату иных расходов, непосредственно связанных с проведением избирательной кампании	280	0	
4	Распределен неизрасходованный остаток средств фонда пропорционально перечисленным в избирательный фонд денежным средствам	290	0	
5	Остаток средств фонда на дату сдачи отчета (заверяется банковской справкой) (стр.300 = стр.10 - стр.110 - стр.180 - стр.290)	300	0	

Итоговый финансовый отчет
о поступлении и расходовании средств избирательного фонда кандидата

Шнепов Андрей Владимирович № 40810810249779410121

Дополнительный офис № 6984/0245 Пермского отделения № 6984
Волго-Вятского банка ПАО Сбербанк г.Пермь, ул.Красноармейская 1-я, 21

Выборы депутатов Пермской городской Думы седьмого созыва
Пермский край
одномандатный избирательный округ №20

В руб.

Строка финансового отчета		Шифр строки	Сумма	Примечание
1		2	3	4
1	Поступило средств в избирательный фонд, всего	10	200000	
1.1	Поступило средств в установленном порядке для формирования избирательного фонда	20	200000	
1.1.1	Собственные средства кандидата/ избирательного объединения	30	200000	
1.1.2	Средства, выделенные кандидату выдвинувшим его избирательным объединением	40	0	
1.1.3	Добровольные пожертвования гражданина	50	0	
1.1.4	Добровольные пожертвования юридического лица	60	0	
1.2	Поступило в избирательный фонд денежных средств, подпадающих под действие ч.3,4,5,6 ст.57 Закона Пермского края от 09.11.2009 №525-ПК*	70	0	
1.2.1	Средства, выделенные кандидату выдвинувшим его избирательным объединением / собственные средства кандидата / избирательного объединения	80	0	
1.2.2	Средства гражданина	90	0	
1.2.3	Средства юридического лица	100	0	

2	Возвращено денежных средств из избирательного фонда, всего	110	34000	
2.1	Перечислено в доход местного бюджета	120	0	
2.2	Возвращено денежных средств, поступивших с нарушением установленного порядка	130	0	
2.2.1	Гражданам, которым запрещено осуществлять пожертвования либо не указавшим обязательные сведения в платежном документе	140	0	
2.2.2	Юридическим лицам, которым запрещено осуществлять пожертвования либо не указавшим обязательные сведения в платежном документе	150	0	
2.2.3	Средств, поступивших с превышением предельного размера	160	0	
2.3	Возвращено денежных средств, поступивших в установленном порядке	170	34000	
3	Израсходовано средств, всего	180	166000	
3.1	На организацию сбора подписей избирателей	190	0	
3.1.1	Из них на оплату труда лиц, привлекаемых для сбора подписей избирателей	200	0	
3.2	На предвыборную агитацию через организации телерадиовещания	210	0	
3.3	На предвыборную агитацию через редакции периодических печатных изданий	220	0	
3.4	На предвыборную агитацию через сетевые издания	230	0	
3.5	На выпуск и распространение печатных и иных агитационных материалов	240	164300	
3.6	На проведение публичных массовых мероприятий	250	0	
3.7	На оплату работ (услуг) информационного и консультационного характера	260	0	

3.8	На оплату других работ (услуг), выполненных (оказанных) юридическими лицами или гражданами России по договорам	270	0	
3.9	На оплату иных расходов, непосредственно связанных с проведением избирательной кампании	280	1700	
4	Распределен неизрасходованный остаток средств фонда пропорционально перечисленным в избирательный фонд денежным средствам	290	0	
5	Остаток средств фонда на дату сдачи отчета (заверяется банковской справкой) (стр.300 = стр.10 - стр.110 - стр.180 - стр.290)	300	0	

Форма № 3

**ИТОГОВЫЙ ФИНАНСОВЫЙ ОТЧЕТ
о поступлении и расходовании средств избирательного фонда кандидата/избирательного объединения**

Выборы депутатов Пермской городской Думы седьмого созыва

(наименование избирательной кампании)

Избирательное объединение «Региональное отделение Политической партии «Российской партии пенсионеров за социальную справедливость» в Пермском крае

(фамилия, имя, отчество кандидата /наименование избирательного объединения)

Единый муниципальный избирательный округ

(наименование избирательного округа)

40704810049770000024, Универсальный дополнительный офис №6984/0181, 614068 ПАО Сбербанк Пермский край, г.Пермь ул.Ленина, 72А

(номер специального избирательного счета, наименование и адрес филиала ПАО Сбербанк)

Строка финансового отчета		Шифр строки	Сумма, руб.	Приме-чание
1		2	3	4
1.	Поступило средств в избирательный фонд, всего	10	3 000,00	
в том числе				
1.1.	Поступило средств в установленном порядке для формирования избирательного фонда	20	3 000,00	
из них				
1.1.1.	Собственные средства кандидата /избирательного объединения	30	0,00	
1.1.2.	Средства, выделенные кандидату выдвинувшей его избирательным объединением	40	0,00	
1.1.3.	Добровольные пожертвования гражданина	50	3 000,00	
1.1.4.	Добровольные пожертвования юридического лица	60	0,00	
1.2.	Поступило в избирательный фонд денежных средств, подпадающих под действие ч. 3, 4, 5, 6 ст. 57 Закона Пермского края от 09.11.2009 № 525-ПК *	70		
из них				
1.2.1.	Средства, выделенные кандидату выдвинувшим его избирательным объединением/собственные средства кандидата / избирательного объединения	80	0,00	
1.2.2.	Средства гражданина	90	0,00	
1.2.3.	Средства юридического лица	100	0,00	
2.	Возвращено денежных средств из избирательного фонда, всего	110	0,00	
в том числе				
2.1.	Перечислено в доход бюджета Пермского края	120	0,00	
2.2.	Возвращено денежных средств, поступивших с нарушением установленного порядка	130	0,00	
из них				
2.2.1.	Гражданам, которым запрещено осуществлять пожертвования либо не указавшим обязательные сведения в платежном документе	140	0,00	
2.2.2.	Юридическим лицам, которым запрещено осуществлять пожертвования либо не указавшим обязательные сведения в платежном документе	150	0,00	
2.2.3.	Средств, поступивших с превышением предельного размера	160	0,00	
2.3.	Возвращено денежных средств, поступивших в установленном порядке	170	0,00	
3.	Израсходовано средств, всего	180	3 000,00	
в том числе				
3.1.	На организацию сбора подписей избирателей	190	1 500,00	
3.1.1.	Из них на оплату труда лиц, привлекаемых для сбора подписей избирателей	200	0,00	
3.2.	На предвыборную агитацию через организации телерадиовещания	210	0,00	

Строка финансового отчета		Шифр строки	Сумма, руб.	Приме-чание
1		2	3	4
3.3.	На предвыборную агитацию через редакции периодических печатных изданий	220	0,00	
3.4.	На предвыборную агитацию через сетевые издания	230	0,00	
3.5.	На выпуск и распространение печатных и иных агитационных материалов	240	0,00	
3.6.	На проведение публичных массовых мероприятий	250	0,00	
3.7.	На оплату работ (услуг) информационного и консультационного характера	260	1 500,00	

Строка финансового отчета		Шифр строки	Сумма, руб.	Приме-чание
1		2	3	4
3.8.	На оплату других работ (услуг), выполненных (оказанных) юридическими лицами или гражданами РФ по договорам	270	0,00	
3.9.	На оплату иных расходов, непосредственно связанных с проведением избирательной кампании	280	0,00	
4.	Распределено неизрасходованного остатка средств фонда пропорционально перечисленным в избирательный фонд денежным средствам	290	0,00	
5.	Остаток средств фонда на дату сдачи отчета (заверяется банковской справкой) (стр.300 = стр.10 - стр.110 - стр.180 - стр.290)	300	0,00	

Правильность сведений, указанных в настоящем финансовом отчете, подтверждаю, других денежных средств, минуя избирательный фонд, на организацию и проведение избирательной кампании не привлекалось.

Кандидат/уполномоченный представитель
по финансовым вопросам избирательного объединения

М.П. 21.09.2021 Я.Д.Завьялова
(подпись, дата, инициалы, фамилия)

** Под понятием "информационная услуга", применяемым при классификации платежей расходования денежных средств из избирательного фонда, понимаются действия субъектов (собственников и владельцев) по сбору, обобщению, систематизации информации и предоставлению результатов ее обработки в распоряжение пользователя (то есть обеспечение пользователей информационными продуктами). Информационная продукция предоставляется пользователю в разной форме - на электронных носителях, на бумаге, в устной форме. "Консультационная услуга" - это профессиональная услуга, предоставляемая физическим или юридическим лицом на основании договора (контракта) по проведению консультаций, разъяснений, аналитической и исследовательской работы (в том числе с использованием программных продуктов), для достижения определенных результатов на выборах.

Форма № 3

ИТОГОВЫЙ ФИНАНСОВЫЙ ОТЧЕТ**о поступлении и расходовании средств избирательного объединения****Выборы депутатов Пермской городской Думы седьмого созыва**

(наименование избирательной кампании)

**"Региональное отделение Всероссийской политической партии
"ЕДИНАЯ РОССИЯ" Пермского края"**

(наименование избирательного объединения)

№ 40704810949770000027 Универсальный дополнительный офис № 6984/0181 Пермского отделения № 6894
Волго-Вятского банка ПАО СБЕРБАНК, 614068, г. Пермь, ул. Ленина, дом 72А

(номер специального избирательного счета, наименование и адрес филиала ПАО Сбербанк)

Строка финансового отчета		Шифр строки	Сумма, руб.	Примечание
1		2	3	4
1	Поступило средств в избирательный фонд, всего	10	3 007 520,00	
в том числе				
1.1	Поступило средств в установленном порядке для формирования избирательного фонда	20	3 007 520,00	
из них				
1.1.1	Собственные средства кандидата/ избирательного объединения	30	2 500 000,00	
1.1.2	Средства, выделенные кандидату выдвинувшим его избирательным объединением	40	0,00	
1.1.3	Добровольные пожертвования гражданина	50	7 520,00	
1.1.4	Добровольные пожертвования юридического лица	60	500 000,00	
1.2	Поступило в избирательный фонд денежных средств, подпадающих под действие ч. 3,4,5,6 ст.57 Закона Пермского края от 09.11.2009 № 525-ПК	70	0,00	
из них				
1.2.1	Средства, выделенные кандидату выдвинувшим его избирательным объединением/собственные средства кандидата/избирательного объединения	80	0,00	
1.2.2	Средства гражданина	90	0,00	
1.2.3	Средства юридического лица	100	0,00	
2	Возвращено денежных средств из избирательного фонда, всего	110	2 250 000,00	
в том числе				
2.1	Перечислено в доход местного бюджета	120	0,00	
2.2	Возвращено денежных средств, поступивших с нарушением установленного порядка	130	0,00	
из них				
2.2.1	Гражданам, которым запрещено осуществлять пожертвования либо не указавшим обязательные сведения в платежном документе	140	0,00	

2.2.2	Юридическим лицам, которым запрещено осуществлять пожертвования либо не указавшим обязательные сведения в платежном документе	150	0,00	
2.2.3	Средств, поступивших с превышением предельного размера	160	0,00	
2.3	Возвращено денежных средств, поступивших в установленном порядке	170	2 250 000,00	
3	Израсходовано средств, всего	180	757 520,00	
в том числе				
3.1	На организацию сбора подписей избирателей	190	0,00	
3.1.1	Из них на оплату труда лиц, привлекаемых для сбора подписей избирателей	200	0,00	
3.2	На предвыборную агитацию через организации телерадиовещания	210	0,00	
3.3	На предвыборную агитацию через редакции периодических печатных изданий	220	0,00	
3.4	На предвыборную агитацию через сетевые издания	230	0,00	
3.5	На выпуск и распространение печатных и иных агитационных материалов	240	684 820,00	
3.6	На проведение публичных массовых мероприятий	250	0,00	
3.7	На оплату работ (услуг) информационного и консультационного характера	260	0,00	
3.8.	На оплату других работ (услуг), выполненных (оказанных) юридическими лицами или гражданами РФ по договорам	270	72 700,00	
3.9.	На оплату иных расходов, непосредственно связанных с проведением избирательной кампании	280	0,00	
4	Распределен неизрасходованный остаток средств фонда пропорционально перечисленным в избирательный фонд денежным средствам	290	0,00	
5	Остаток средств фонда на дату сдачи отчета (заверяется банковской справкой) (стр.300=стр. 10 -стр.110 - стр.180 -стр.290)	300	0,00	

Правильность сведений, указанных в настоящем финансовом отчете, подтверждаю, других денежных средств, минуя избирательный фонд, на организацию и проведение избирательной кампании не привлекалось.

Уполномоченный представитель избирательного объединения по финансовым вопросам

12.10.2021 г. /Е.Б.Шестакова/
(подпись, дата, инициалы, фамилия)

Форма № 3

**ИТОГОВЫЙ ФИНАНСОВЫЙ ОТЧЕТ
о поступлении и расходовании средств избирательного фонда кандидата/избирательного объединения**

Выборы депутатов Пермской городской Думы седьмого созыва

(наименование избирательной кампании)

Избирательное объединение «Региональное отделение Политической партии «Российской партии пенсионеров за социальную справедливость» в Пермском крае

(фамилия, имя, отчество кандидата /наименование избирательного объединения)

Единый муниципальный избирательный округ

(наименование избирательного округа)

40704810049770000024, Универсальный дополнительный офис №6984/0181, 614068 ПАО Сбербанк Пермский край, г.Пермь ул.Ленина,72А

(номер специального избирательного счета, наименование и адрес филиала ПАО Сбербанк)

Строка финансового отчета		Шифр строки	Сумма, руб.	Приме-чание
1		2	3	4
1.	Поступило средств в избирательный фонд, всего	10	3 000,00	
в том числе				
1.1.	Поступило средств в установленном порядке для формирования избирательного фонда	20	3 000,00	
из них				
1.1.1.	Собственные средства кандидата /избирательного объединения	30	0,00	
1.1.2.	Средства, выделенные кандидату выдвинувшей его избирательным объединением	40	0,00	
1.1.3.	Добровольные пожертвования гражданина	50	3 000,00	
1.1.4.	Добровольные пожертвования юридического лица	60	0,00	
1.2.	Поступило в избирательный фонд денежных средств, подпадающих под действие ч. 3, 4, 5, 6 ст. 57 Закона Пермского края от 09.11.2009 № 525-ПК *	70		
из них				
1.2.1.	Средства, выделенные кандидату выдвинувшим его избирательным объединением/собственные средства кандидата / избирательного объединения	80	0,00	
1.2.2.	Средства гражданина	90	0,00	
1.2.3.	Средства юридического лица	100	0,00	
2.	Возвращено денежных средств из избирательного фонда, всего	110	0,00	
в том числе				
2.1.	Перечислено в доход бюджета Пермского края	120	0,00	
2.2.	Возвращено денежных средств, поступивших с нарушением установленного порядка	130	0,00	
из них				
2.2.1.	Гражданам, которым запрещено осуществлять пожертвования либо не указавшим обязательные сведения в платежном документе	140	0,00	
2.2.2.	Юридическим лицам, которым запрещено осуществлять пожертвования либо не указавшим обязательные сведения в платежном документе	150	0,00	
2.2.3.	Средств, поступивших с превышением предельного размера	160	0,00	
2.3.	Возвращено денежных средств, поступивших в установленном порядке	170	0,00	
3.	Израсходовано средств, всего	180	3 000,00	
в том числе				
3.1.	На организацию сбора подписей избирателей	190	1 500,00	
3.1.1.	Из них на оплату труда лиц, привлекаемых для сбора подписей избирателей	200	0,00	
3.2.	На предвыборную агитацию через организации телерадиовещания	210	0,00	

Строка финансового отчета		Шифр строки	Сумма, руб.	Приме-чание
1		2	3	4
3.3.	На предвыборную агитацию через редакции периодических печатных изданий	220	0,00	
3.4.	На предвыборную агитацию через сетевые издания	230	0,00	
3.5.	На выпуск и распространение печатных и иных агитационных материалов	240	0,00	
3.6.	На проведение публичных массовых мероприятий	250	0,00	
3.7.	На оплату работ (услуг) информационного и консультационного характера	260	1 500,00	

**Департамент земельных отношений администрации города Перми в целях информирования населения
в соответствии со статьей 39.42 Земельного кодекса Российской Федерации сообщает о возможном установлении публичного
сервитута в отдельных целях на территории города Перми**

№	Кадастровый номер земельного участка в отношении которого устанавливается публичный сервитут (при наличии)	Адрес или описание земельного участка в отношении которого устанавливается публичный сервитут	Цели установления публичного сервитута
1	59:01:4416018:148	г. Пермь, Индустриальный район	Размещение объекта электросетевого хозяйства
2	59:01:4416093:109	г. Пермь, Индустриальный район	Размещение объекта электросетевого хозяйства
3	59:01:4416093:99	г. Пермь, Индустриальный район	Размещение объекта электросетевого хозяйства
4	59:01:4416093:98	г. Пермь, Индустриальный район	Размещение объекта электросетевого хозяйства
5	59:01:4416093:97	г. Пермь, Индустриальный район	Размещение объекта электросетевого хозяйства
6	59:01:4416093:96	г. Пермь, Индустриальный район	Размещение объекта электросетевого хозяйства
7	59:01:4416093:95	г. Пермь, Индустриальный район	Размещение объекта электросетевого хозяйства
8	59:01:4416093:91	г. Пермь, Индустриальный район	Размещение объекта электросетевого хозяйства
9	59:01:4416092:12	г. Пермь, Индустриальный район	Размещение объекта электросетевого хозяйства
10	59:01:4416092:13	г. Пермь, Индустриальный район	Размещение объекта электросетевого хозяйства
11	59:01:4416093:101	г. Пермь, Индустриальный район	Размещение объекта электросетевого хозяйства
12	59:01:4416093:102	г. Пермь, Индустриальный район	Размещение объекта электросетевого хозяйства
13	59:01:4416093:244	г. Пермь, Индустриальный район	Размещение объекта электросетевого хозяйства
14	59:01:4416093:243	г. Пермь, Индустриальный район	Размещение объекта электросетевого хозяйства
15	59:01:4416093:2	г. Пермь, Индустриальный район	Размещение объекта электросетевого хозяйства
16	59:01:4416093:37	г. Пермь, Индустриальный район	Размещение объекта электросетевого хозяйства
17	59:01:4416093:4	г. Пермь, Индустриальный район	Размещение объекта электросетевого хозяйства
18	59:01:4416087:2	г. Пермь, Индустриальный район	Размещение объекта электросетевого хозяйства
19	59:01:2512464:45	г. Пермь, Индустриальный район	Размещение объекта электросетевого хозяйства
20	59:01:2512464:26	г. Пермь, Орджоникидзевский район	Размещение объекта электросетевого хозяйства
21	59:01:2512464:9	г. Пермь, Орджоникидзевский район	Размещение объекта электросетевого хозяйства
22	59:01:2512464:41	г. Пермь, Орджоникидзевский район	Размещение объекта электросетевого хозяйства
23	59:01:0000000:86403	г. Пермь, Кировский район	Размещение объекта электросетевого хозяйства
24	59:01:0000000:88028	г. Пермь, Кировский район	Размещение объекта электросетевого хозяйства
25	59:01:0000000:88197	г. Пермь, Кировский район	Размещение объекта электросетевого хозяйства
26	59:01:1117096:114	г. Пермь, Кировский район	Размещение объекта электросетевого хозяйства
27	59:01:0000000:90441	г. Пермь, Индустриальный район	Размещение объекта электросетевого хозяйства
28	59:01:4410232:4	г. Пермь, Индустриальный район	Размещение объекта электросетевого хозяйства
29	59:01:4410232:35	г. Пермь, Индустриальный район	Размещение объекта электросетевого хозяйства
30	59:01:4410232:36	г. Пермь, Индустриальный район	Размещение объекта электросетевого хозяйства
31	59:01:4416008:2	г. Пермь, Индустриальный район	Размещение объекта электросетевого хозяйства
32	59:01:4416008:4	г. Пермь, Индустриальный район	Размещение объекта электросетевого хозяйства

[illegible]

[illegible]

[illegible]

285	59:01:0000000:1005	г. Пермь, Свердловский район	Эксплуатация существующего линейного объекта
286	59:01:0910096:4	г. Пермь, Свердловский район	Эксплуатация существующего линейного объекта
287	59:01:5110003:16	г. Пермь, Свердловский район	Эксплуатация существующего линейного объекта
288	59:01:5110004:10	г. Пермь, Свердловский район	Эксплуатация существующего линейного объекта
289	59:01:5111552:2	г. Пермь, Свердловский район	Эксплуатация существующего линейного объекта
290	59:01:4411058:610	г. Пермь, Свердловский район	Эксплуатация существующего линейного объекта
291	59:01:2910336:26	г. Пермь, Орджоникидзевский район	Эксплуатация существующего линейного объекта
292	59:01:2910336:25	г. Пермь, Орджоникидзевский район	Эксплуатация существующего линейного объекта
293	59:01:4410269:6328	г. Пермь, Свердловский район	Эксплуатация существующего линейного объекта
294	59:01:4410269:4	г. Пермь, Свердловский район	Эксплуатация существующего линейного объекта

Заинтересованные лица имеют право ознакомиться с ходатайством об установлении публичного сервитута и прилагаяемым к нему описанием местоположения границ публичного сервитута по адресу: г. Пермь, ул. Сибирская 15, (тел. 212-90-54, 212-08-38).

Заинтересованные лица могут подать заявление об учете прав в срок с 15.10.2021 по 13.11.2021.

Способы подачи заявлений:

1. посредством почтовой связи;
2. лично, в том числе через представителя, в департамент земельных отношений администрации города Перми (г. Пермь, ул. Сибирская 15);
3. в форме электронных документов с использованием информационно-телекоммуникационной сети «Интернет».

Правообладатели земельных участков, в отношении которых испрашивается публичный сервитут, если их права не зарегистрированы в Едином государственном реестре недвижимости, в течение тридцати дней со дня опубликования сообщения, предусмотренного подпунктом 1 пункта 3 статьи 39.42 ЗК РФ, подают в орган, уполномоченный на установление публичного сервитута, заявления об учете их прав (обременений прав) на земельные участки с приложением копий документов, подтверждающих эти права (обременения прав). В таких заявлениях указывается способ связи с правообладателями земельных участков, в том числе их почтовый адрес и (или) адрес электронной почты. Правообладатели земельных участков, подавшие такие заявления по истечении указанного срока, несут риски невозможности обеспечения их прав в связи с отсутствием информации о таких лицах и их правах на земельных участках. Такие лица имеют право требовать от обладателя публичного сервитута плату за публичный сервитут не более чем за три года, предшествующие дню направления ими заявления об учете их прав (обременений прав).

Реквизиты решений об утверждении документа территориального планирования, документации по планировке территории, программ комплексного развития систем коммунальной инфраструктуры поселения, городского округа, а также информацию об инвестиционной программе субъекта естественных монополий, организации коммунального комплекса, указанных в ходатайстве об установлении публичного сервитута и сведения об официальных сайтах в информационно-телекоммуникационной сети «Интернет» отсутствуют.

Информация о возможности установления публичного сервитута публикуется на сайте <http://www.gogofperm.ru>, в «Официальном бюллетене органов местного самоуправления муниципального образования город Пермь».

Приложение: на 183 л. в 1 экз.

Схема расположения границ публичного сервитута


Объект: ТП 6316, входящая в состав электросетевого комплекса (ЭСК) Подстанция 110/35/6 кВ "Суханки с линиями электропередачи, трансформаторными подстанциями и распределительными пунктами"

Местоположение: г. Пермь, р-н Свердловский, ул. Чернышевского

Площадь земель и/или части земельного участка, кв.м: 127

Категория земель: земли населенных пунктов

Каталог координат (Система координат МСК-59, зона 2)				
Обозначение характерных точек границ	Координаты, м		Метод определения координат характерной точки	Мп, м
	X	Y		
1	2	3	4	5
1	516456,19	2233633,29	Геодезический метод	0,1
2	516445,05	2233638,67	Геодезический метод	0,1
3	516444,48	2233637,33	Геодезический метод	0,1
4	516440,92	2233629,16	Геодезический метод	0,1
5	516442,73	2233628,32	Геодезический метод	0,1
6	516452,13	2233623,88	Геодезический метод	0,1
1	516456,19	2233633,29	Геодезический метод	0,1

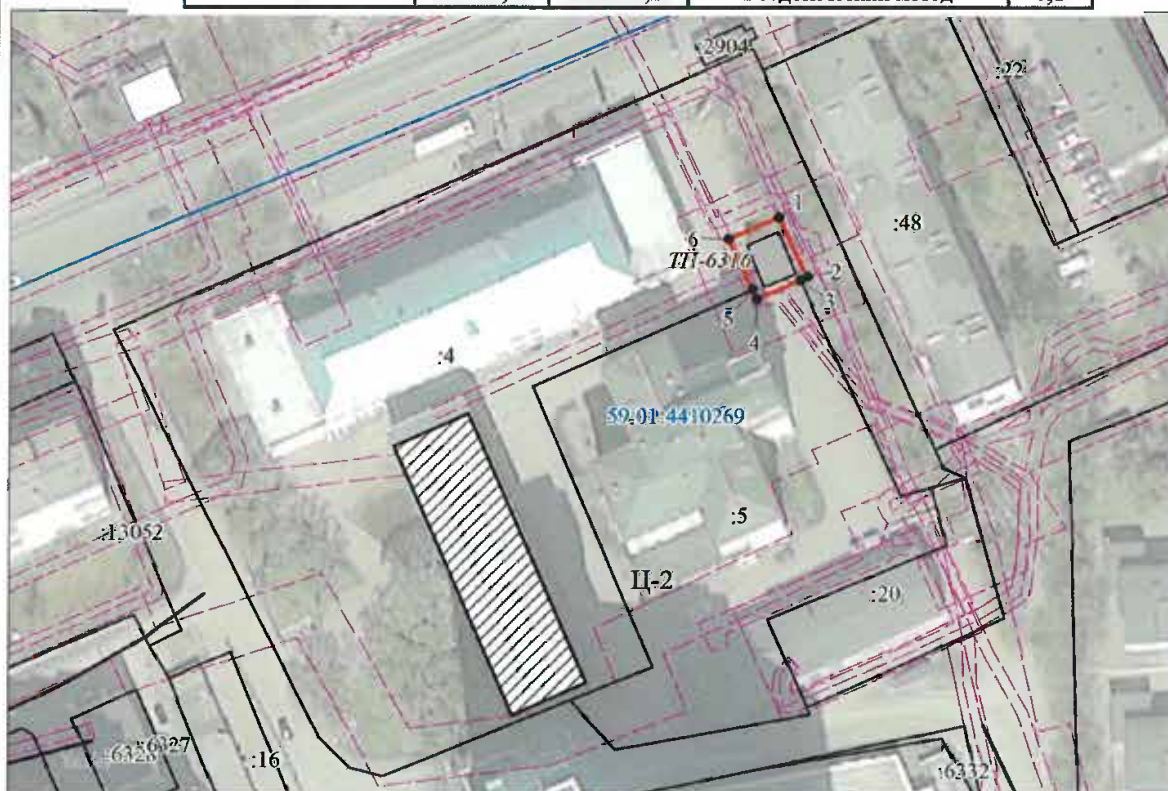

Условные обозначения

Масштаб 1:1200

59:01:4410269
:4

Ц-2
ТП 6316
1

- проектные границы публичного сервитута
- кадастровый номер квартала
- граница и номер земельного участка, сведения о котором внесены в ЕГРН
- граница зон с особыми условиями использования территории (ЗОНУИТ)
- Зона обслуживания и деловой активности местного значения
- граница и номер КТП
- обозначение характерной точки проектной границы публичного сервитута
- граница объекта капитального строительства, сведения о котором внесены в ЕГРН

Описание границ смежных землепользователей:

от точки 5 до точки 3: земельный участок с кадастровым номером 59:01:4410269:4
от точки 3 до точки 5: земельный участок с кадастровым номером 59:01:4410269:5

Заявитель:

(для юридических лиц
и индивидуальных предпринимателей)

С.В. Никитов
(подпись, расшифровка подписи)

Схема расположения границ публичного сервитута


Объект: РТП-6/0,4 кВ

Местоположение: г. Пермь, р-н Свердловский, ул. Чернышевского

Площадь земель и/или части земельного участка, кв.м: 264

Категория земель: земли населенных пунктов

Каталог координат (Система координат МСК-59, зона 2)				
Обозначение характерных точек границ	Координаты, м		Метод определения координат характерной точки	Мт, м
	X	Y		
1	2	3	4	5
1	516368,63	2233513,36	Геодезический метод	0,1
2	516350,28	2233521,46	Геодезический метод	0,1
3	516344,97	2233509,44	Геодезический метод	0,1
4	516363,32	2233501,33	Геодезический метод	0,1
1	516368,63	2233513,36	Геодезический метод	0,1

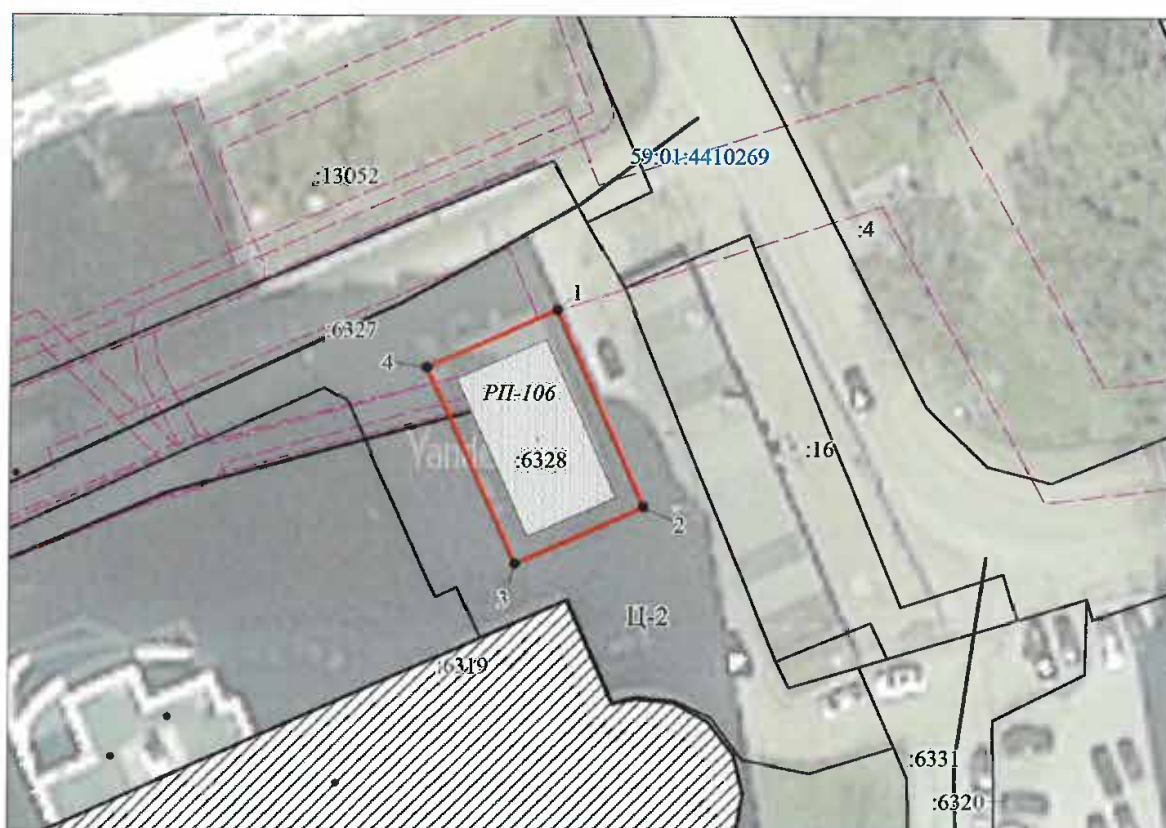

Условные обозначения

Масштаб 1:600

59:01:4410269
:6328

:6328

-проектные границы публичного сервитута

-кадастровый номер квартала

-граница и номер земельного участка, сведения о котором внесены в ЕГРН

-граница зон с особыми условиями использования территории (ЗООИТ)

-Зона обслуживания и деловой активности местного значения

-граница и номер КТП

- обозначение характерной точки проектной границы публичного сервитута

-граница объекта капитального строительства, сведения о котором внесены в ЕГРН

Описание границ смежных землепользователей:

от точки 1 до точки 1: земельный участок с кадастровым номером 59:01:4616058:6327

Заявитель:

(для юридических лиц
и индивидуальных предпринимателей)

С.В. Мухомов
(подпись, расшифровка подписи)

Схема расположения границ публичного сервитута


Объект: ТП 4418, входящая в состав электросетевого комплекса "Подстанция 35/6 кВ" Гайва"

Местоположение: г. Пермь, р-н Орджоникидзевский, ул. Писарева, 2а

Площадь земель и/или части земельного участка, кв.м: 136

Категория земель: земли населенных пунктов

Обозначение характерных точек границ	Координаты, м		Метод определения координат характерной точки	Мт, м	Площадь, кв.м
	X	Y			
1	2	3	4	5	6
	:3У1				
1	528636.16	2236289.94	Геодезический метод	0.1	136
2	528636.46	2236291.17	Геодезический метод	0.1	
3	528639.56	2236303.98	Геодезический метод	0.1	
4	528630.5	2236306.23	Геодезический метод	0.1	
5	528627.66	2236295.08	Геодезический метод	0.1	
6	528626.92	2236292.17	Геодезический метод	0.1	
1	528636.16	2236289.94	Геодезический метод	0.1	

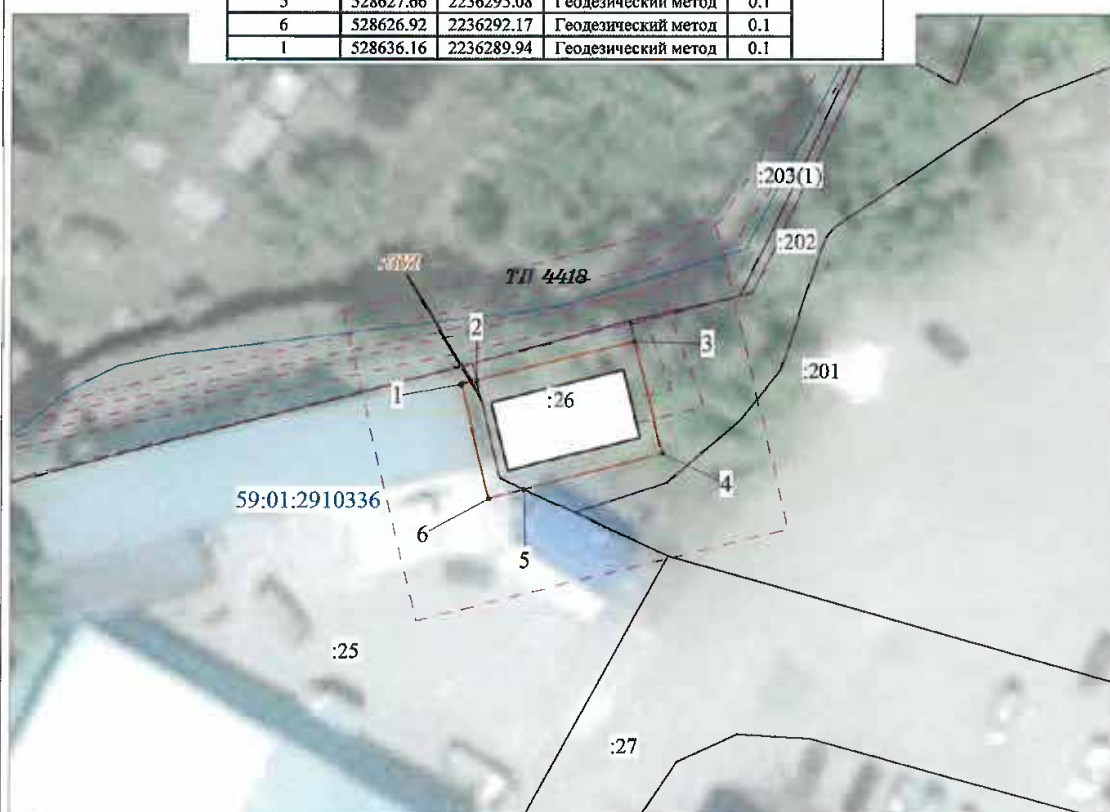

Масштаб 1:500

Условные обозначения

- :3У1 -проектные границы публичного сервитута
- 59:01:2910336 -кадастровый номер квартала
- :22 -граница и номер земельного участка, сведения о котором внесены в ЕГРН
- граница зон с особыми условиями использования территории (ЗОУИТ)
- ПК-4 -Зона производственно-коммунальных объектов IV класса вредности
- ТП 4418 -граница и номер КТП
- обозначение характерной точки проектной границы публичного сервитута
- граница объекта капитального строительства, сведения о котором внесены в ЕГРН

Описание границ смежных землепользователей:

- от точки 2 до точки 3: земельный участок с кадастровым номером 59:01:2910336:26
- от точки 3 до точки 5: земельный участок с кадастровым номером 59:01:2910336:202
- от точки 6 до точки 2: земельный участок с кадастровым номером 59:01:2910336:25

Заявитель:

(для юридических лиц
и индивидуальных предпринимателей)

(подпись, расшифровка подписи)

С.В. Мухомов

Схема расположения границ публичного сервитута

Объект: КТП-6143, входящая в состав Подстанции 110/35/6 кВ "Суханки" с линиями электропередач, трансформаторными подстанциями и распределительными пунктами

Местоположение: г. Пермь, Свердловский район, ул. Героев Хасана, 105

Площадь земель и/или части земельного участка, кв.м: 66

Категория земель: земли населенных пунктов

Обозначение характерных точек границ	Координаты, м		Метод определения координат характерной точки	Мт, м	Площадь, кв.м.
	X	Y			
1	2	3	4	5	6
:ЗУ1					
1	511985.58	2233375.94	Геодезический метод	0.1	66
2	511985.66	2233385.02	Геодезический метод	0.1	
3	511978.47	2233385.11	Геодезический метод	0.1	
4	511978.34	2233376.01	Геодезический метод	0.1	
1	511985.58	2233375.94	Геодезический метод	0.1	



Масштаб 1:500

Условные обозначения

- :ЗУ1 -проектные границы публичного сервитута
- 59:01:4411058 -кадастровый номер квартала
- :22 -граница и номер земельного участка, сведения о котором внесены в ЕГРН
- -граница зон с особыми условиями использования территории (ЗООУИТ)
- Ц-5 -Зона оптовой торговли, открытых рынков
- КТП-6143 -граница и номер КТП
- 1 - обозначение характерной точки проектной границы публичного сервитута
- граница объекта капитального строительства, сведения о котором внесены в ЕГРН

Описание границ смежных землепользователей:

от точки 1 до точки 1, земельный участок с кадастровым номером 59:01:4411058:610.


Заявитель:

(для юридических лиц
и индивидуальных предпринимателей)

Л.В. Мухомов
(подпись, расшифровка подписи)

С

Публичный сервитут
ВЛ-6кВ фид. Ляды
Схема расположения границ публичного сервитута

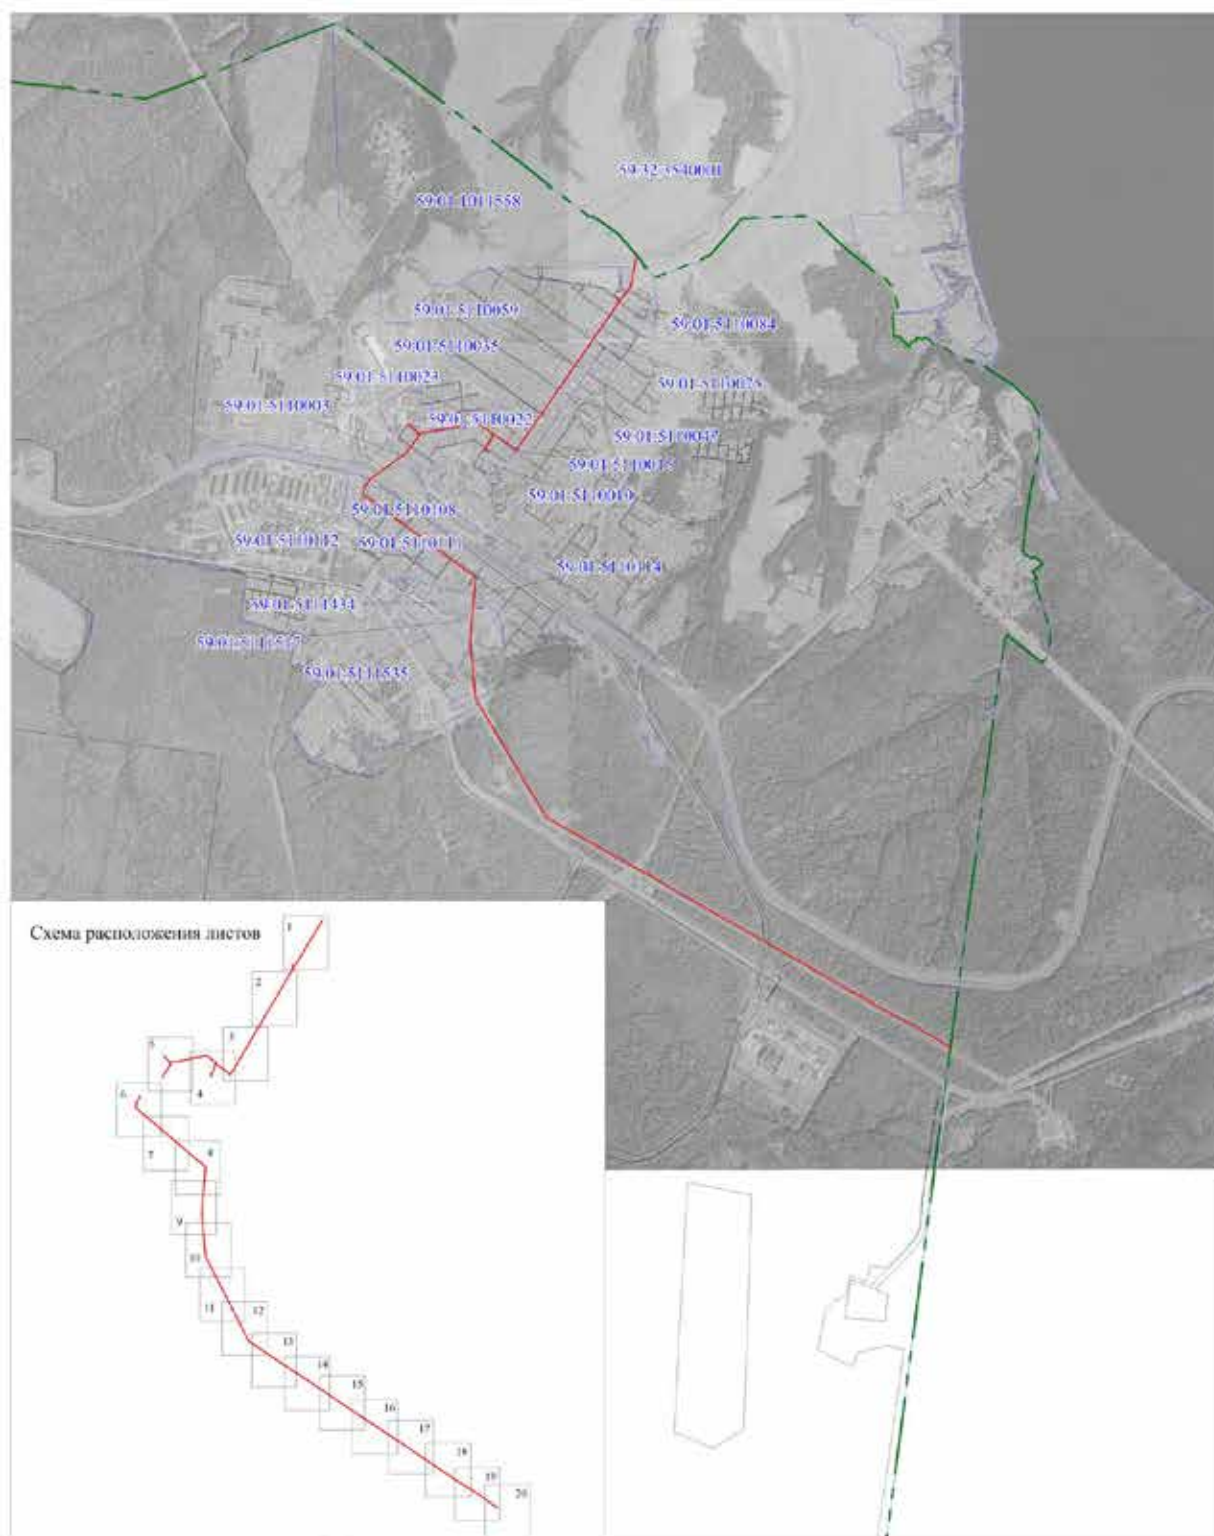

М 1:25000

Условные обозначения:

- граница ВЛ
- граница публичного сервитута
- граница кадастрового квартала
- граница земельного участка, учтенного в ГИИ
- 59:01:51:0002 кадастровый номер квартала

С

Публичный сервитут
ВЛ-6кВ фид. Ляды
Схема расположения границ публичного сервитута

Лист 1



M 1:1000

Условные обозначения:

- граница ВЛ
- граница публичного сервитута
- граница кадастрового квартала
- граница земельного участка, учтенного в ГКН
- 59:01:51:0082 кадастровый номер квартала

- 588 номер земельного участка, учтенного в ГКН
- 1 характеристика точки границы

С

Публичный сервитут
ВЛ-6кВ фил. Ляды
Схема расположения границ публичного сервитута

Лист 3



М 1:1000

Условные обозначения:

- граница ВЛ
- граница публичного сервитута
- граница кадастрового квартала
- граница земельного участка, учтенного в ГКН
- кадастровый номер квартала

- 588 номер земельного участка, учтенного в ГКН
- 1 характеристика точки границы

С

Публичный сервитут
ВЛ-6кВ фид. Ляды
Схема расположения границ публичного сервитута

Лист 4



М 1:1000

Условные обозначения:

- граница ВЛ
- граница публичного сервитута
- граница кадастрового квартала
- граница земельного участка, учтенного в ГКН
- 59.01.51.0002 кадастровый номер квартала

- 588 номер земельного участка, учтенного в ГКН
- 1 характеристика точки границы

С

Публичный сервитут
ВЛ-6кВ фид. Ляды
Схема расположения границ публичного сервитута

Лист 5



М 1:1000

Условные обозначения:

- граница ВЛ
- граница публичного сервитута
- граница кадастрового квартала
- граница земельного участка, учтенного в ГКН
- 59:01:51:0002 кадастровый номер квартала

- 588 номер земельного участка, учтенного в ГКН
- 1 характеристика точки границы

С

Публичный сервитут
ВЛ-6кВ фид. Ляды
Схема расположения границ публичного сервитута

Лист 6



М 1:1000

Условные обозначения:

- граница ВЛ
- граница публичного сервитута
- граница кадастрового квартала
- граница земельного участка, учтенного в ГКН
- кадастровый номер квартала

- 588 номер земельного участка, учтенного в ГКН
- 1 характеристика точки границы

С

Публичный сервитут
ВЛ-6кВ фид. Ляды
Схема расположения границ публичного сервитута

Лист 7



М 1:1000

Условные обозначения:

- граница ВЛ
- граница публичного сервитута
- граница кадастрового квартала
- граница земельного участка, учтенного в ГКН
- 59.01.51.10108 кадастровый номер квартала

- 588 номер земельного участка, учтенного в ГКН
- 1 характеристика точки границы

С

Публичный сервитут
ВЛ-6кВ фид. Ляды
Схема расположения границ публичного сервитута

Лист 8



М 1:1000

Условные обозначения:

- граница ВЛ
- граница публичного сервитута
- граница кадастрового квартала
- граница земельного участка, учтенного в ГКН
- 59:01:51:0082 кадастровый номер квартала

- 588 номер земельного участка, учтенного в ГКН
- 1 характеристика точки границы

С

Публичный сервитут
ВЛ-6кВ фид. Ляды
Схема расположения границ публичного сервитута

Лист 9



Условные обозначения:


- граница ВЛ
- граница публичного сервитута
- граница кадастрового квартала
- граница земельного участка, учтенного в ГКН
- кадастровый номер квартала

- 588 номер земельного участка, учтенного в ГКН
- 1 характеристика точки границы

С

Публичный сервитут
ВЛ-6кВ фид. Ляды
Схема расположения границ публичного сервитута

Лист 10

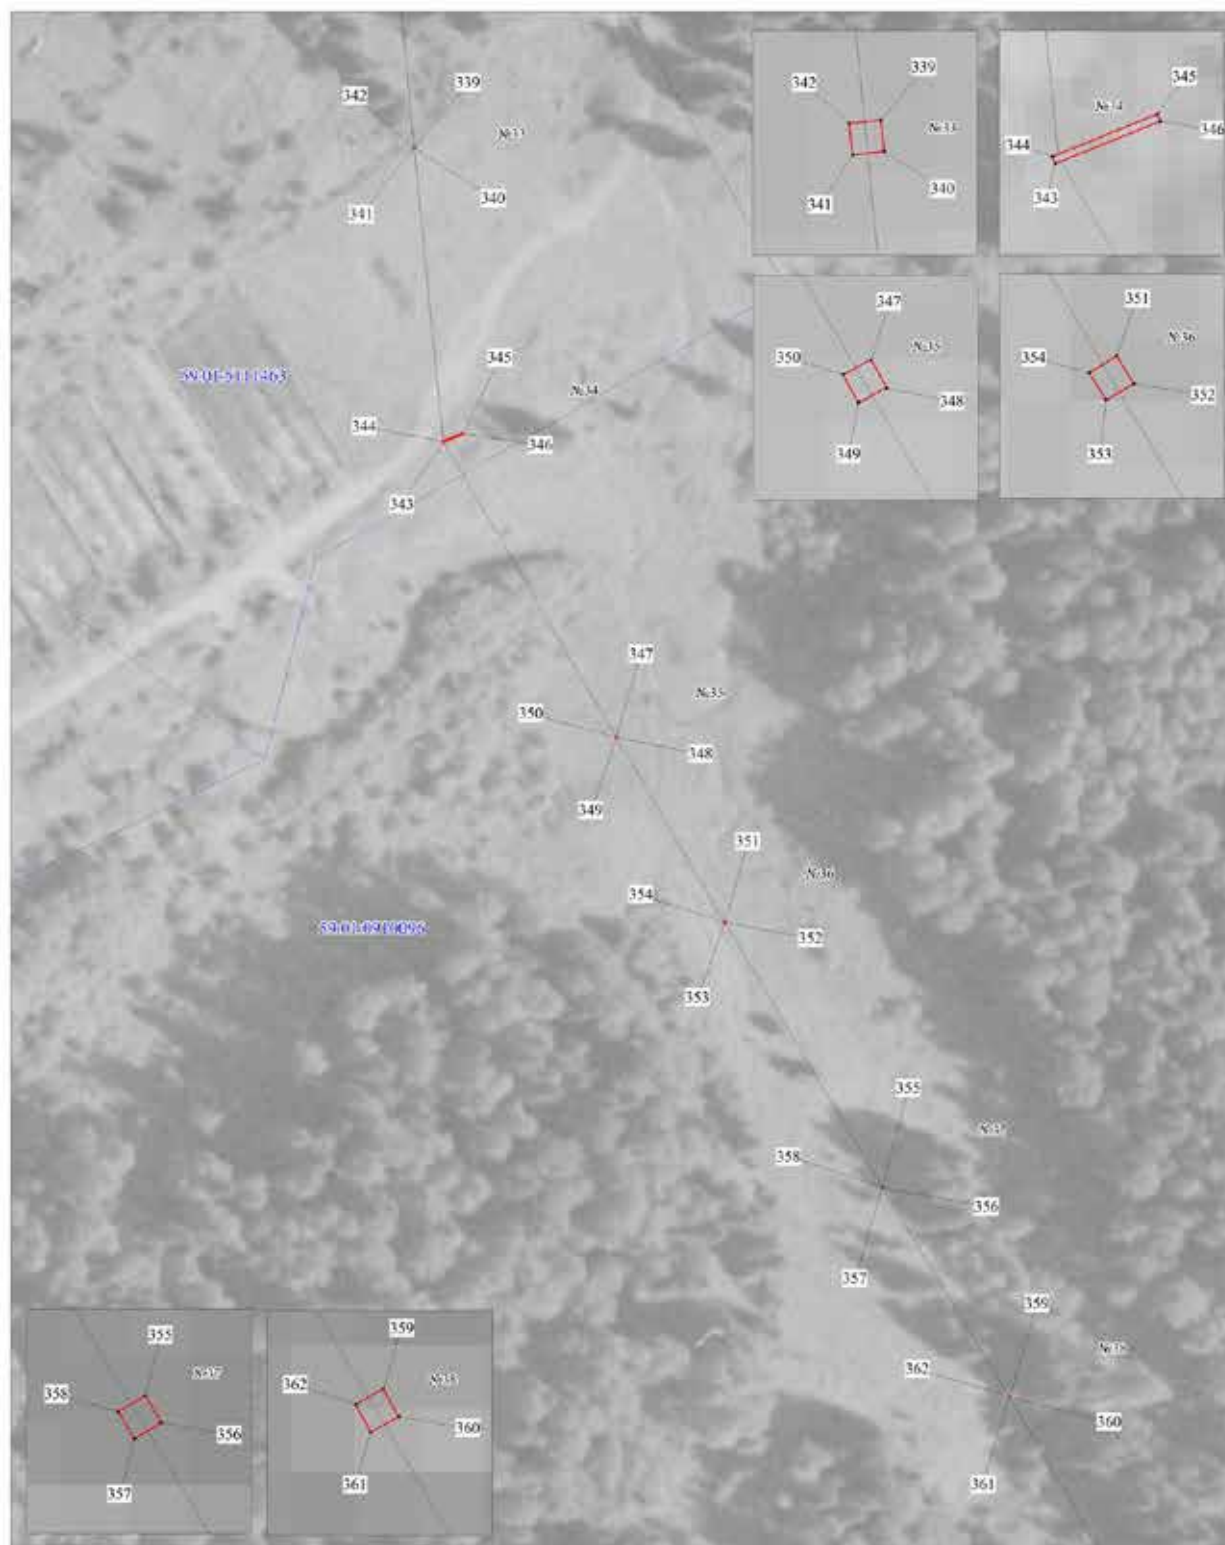

М 1:1000

Условные обозначения:

- граница ВЛ
- граница публичного сервитута
- граница кадастрового квартала
- граница земельного участка, учтенного в ГКН
- 59:01:0111463 кадастровый номер квартала

- 588 номер земельного участка, учтенного в ГКН
- 1 характеристика точки границы

С

Публичный сервитут
ВЛ-6кВ фид. Ляды
Схема расположения границ публичного сервитута

Лист 12



М 1:1000

Условные обозначения:

- граница ВЛ
- граница публичного сервитута
- граница кадастрового квартала
- граница земельного участка, учтенного в ГКН
- 59:01/0916096 кадастровый номер квартала

- 588 номер земельного участка, учтенного в ГКН
- 1 характеристика точки границы

С

Публичный сервитут
ВЛ-6кВ фид. Ляды
Схема расположения границ публичного сервитута

Лист 13



М 1:1000

Условные обозначения:

- граница ВЛ
- граница публичного сервитута
- граница кадастрового квартала
- граница земельного участка, учтенного в ГКН
- 59:01:0090100:01 кадастровый номер квартала

- 588 номер земельного участка, учтенного в ГКН
- 1 характеристика точки границы

С

Публичный сервитут
ВЛ-6кВ фид. Ляды
Схема расположения границ публичного сервитута

Лист 14



М 1:1000

Условные обозначения:

- граница ВЛ
- граница публичного сервитута
- граница кадастрового квартала
- граница земельного участка, учтенного в ГКН
- 59-01-00910090 кадастровый номер квартала

- 588 номер земельного участка, учтенного в ГКН
- 1 характеристика точки границы

С

Публичный сервитут
ВЛ-6кВ фид. Ляды
Схема расположения границ публичного сервитута

Лист 15



М 1:1000

Условные обозначения:


- граница ВЛ
- граница публичного сервитута
- граница кадастрового квартала
- граница земельного участка, учтенного в ГКН
- кадастровый номер квартала

- 588 номер земельного участка, учтенного в ГКН
- 1 характеристика точки границы

С

Публичный сервитут
ВЛ-6кВ фид. Ляды
Схема расположения границ публичного сервитута

Лист 16

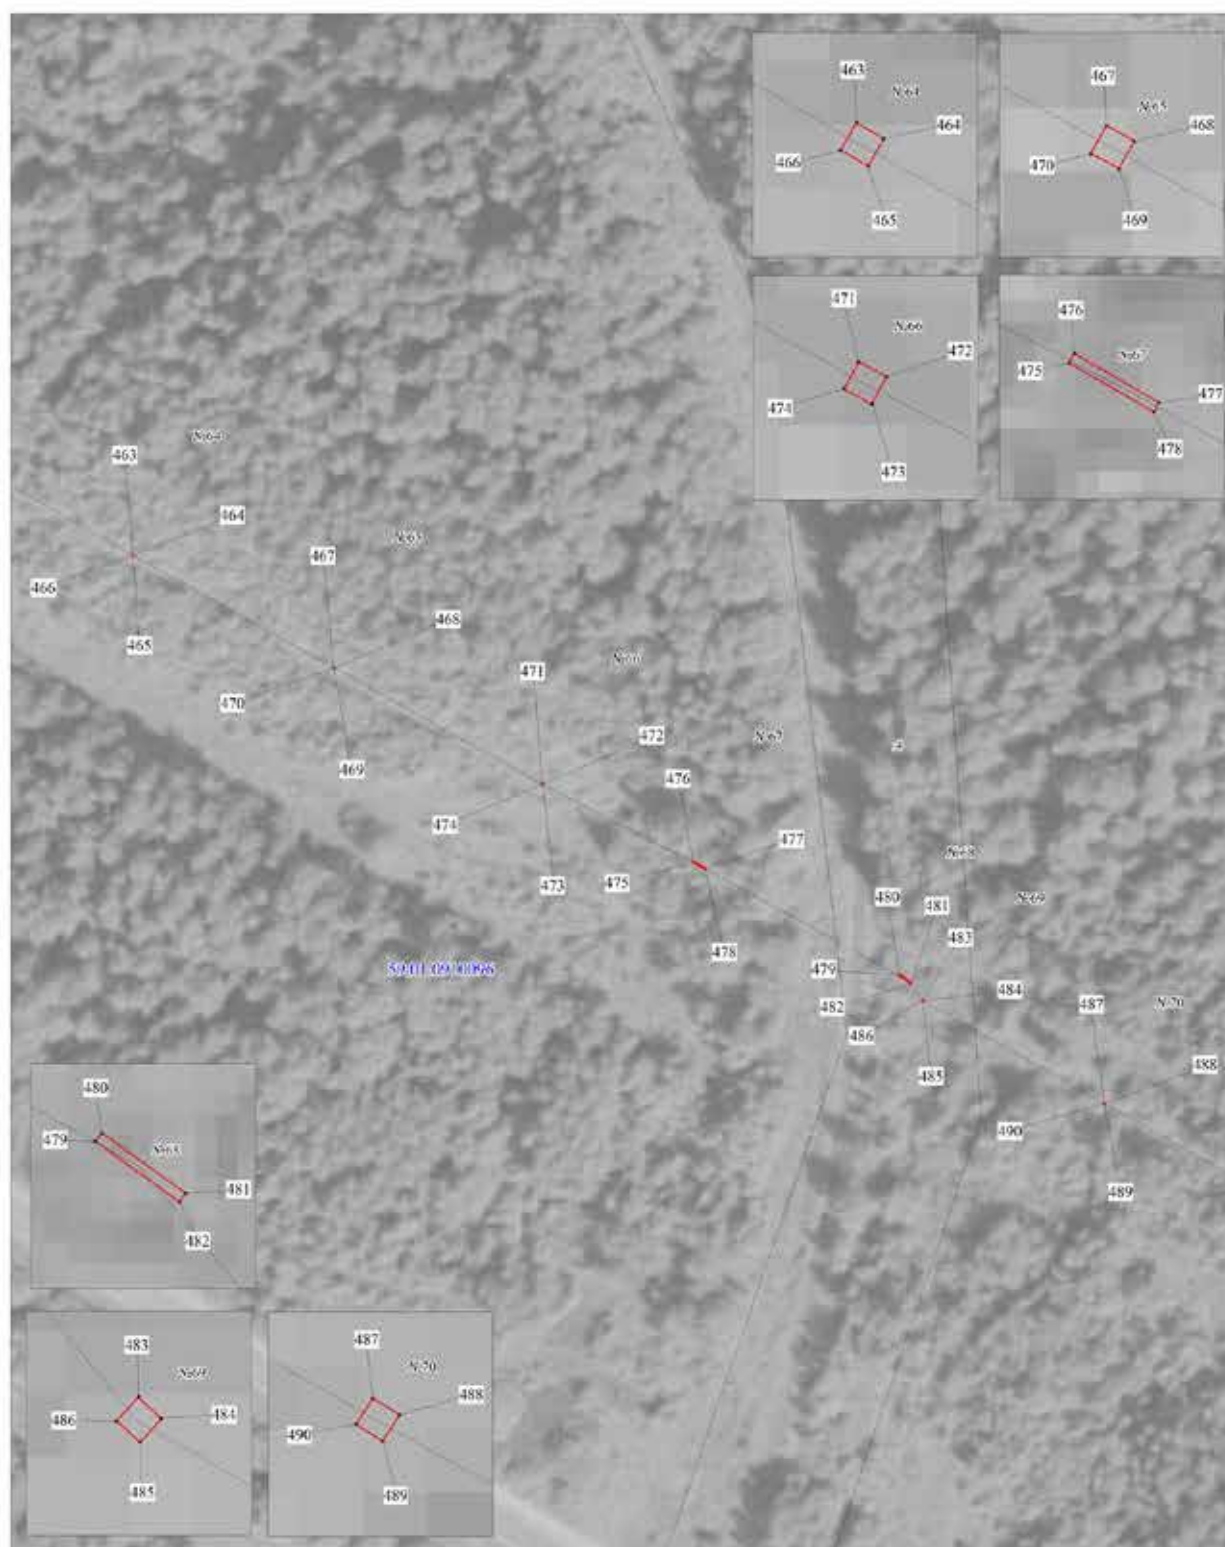

М 1:1000

Условные обозначения:


- граница ВЛ
- граница публичного сервитута
- граница кадастрового квартала
- граница земельного участка, учтенного в ГКН
- кадастровый номер квартала

- 588 номер земельного участка, учтенного в ГКН
- 1 характеристика точки границы

С

Публичный сервитут
ВЛ-6кВ фид. Ляды
Схема расположения границ публичного сервитута

Лист 17

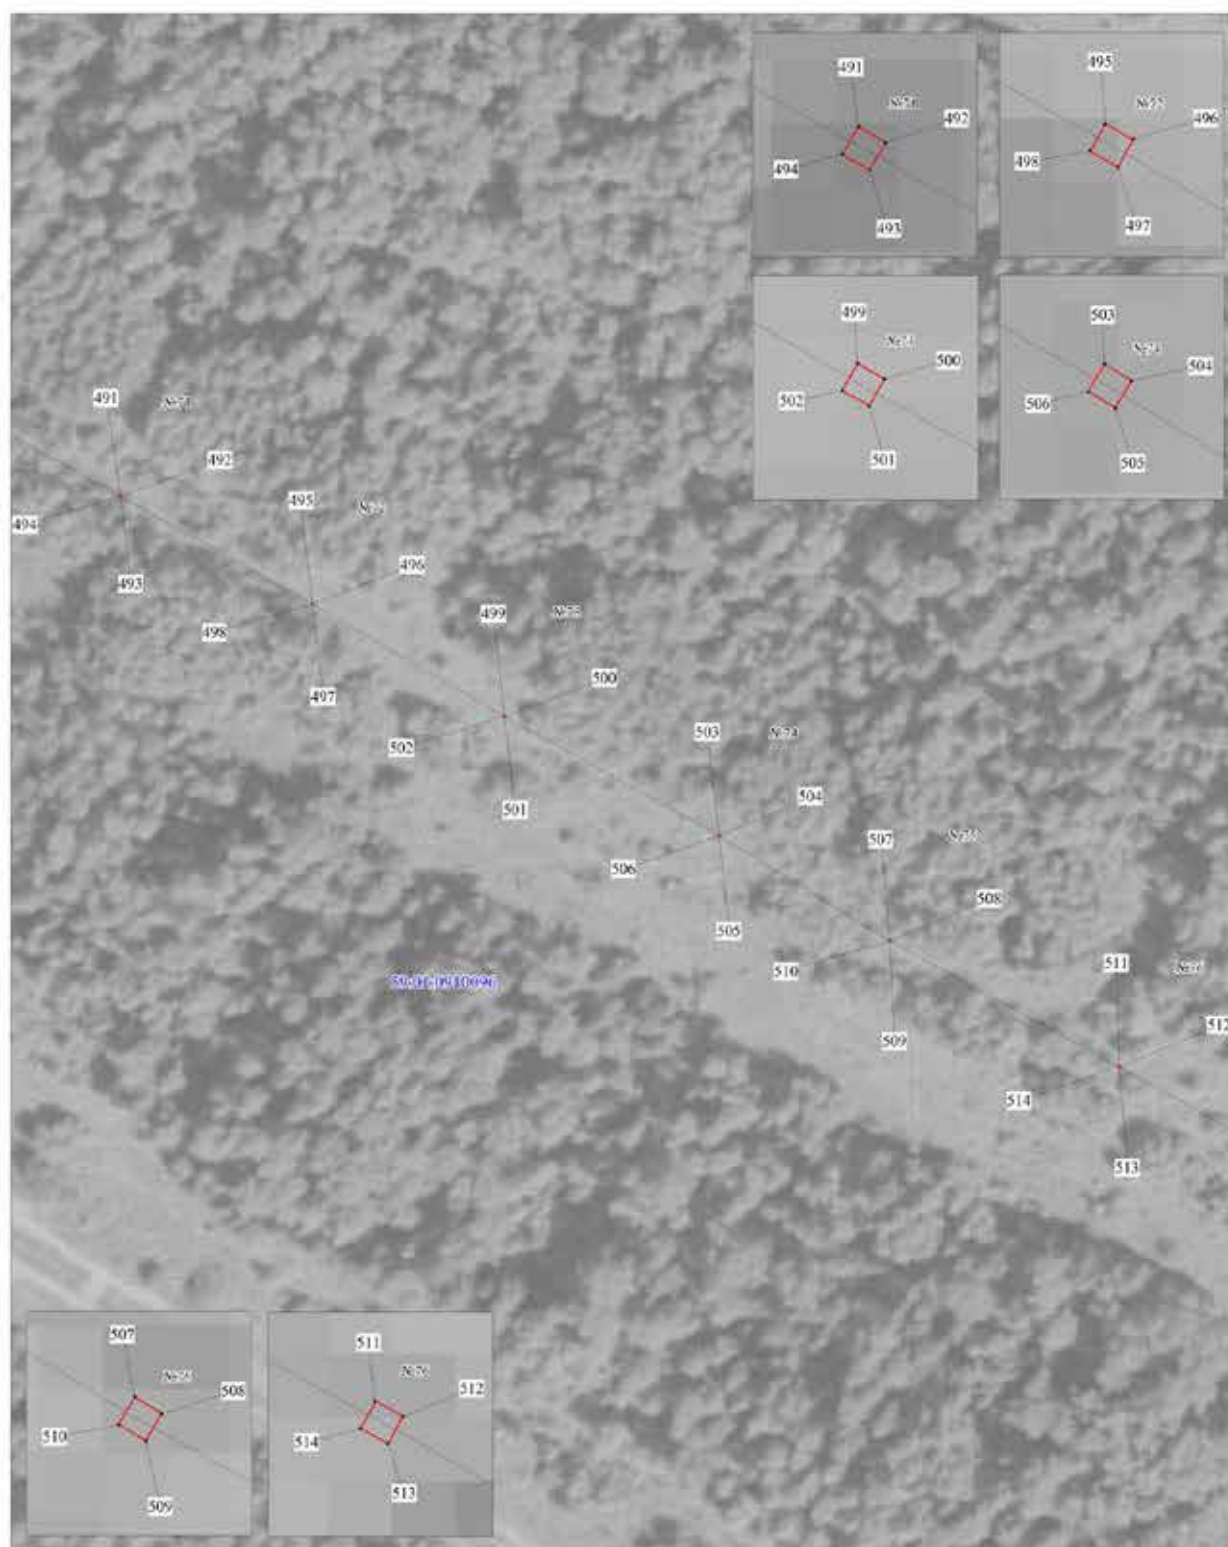

М 1:1000

Условные обозначения:

- граница ВЛ
- граница публичного сервитута
- граница кадастрового квартала
- граница земельного участка, учтенного в ГКН
- кадастровый номер квартала

- 588 номер земельного участка, учтенного в ГКН
- 1 характеристика точки границы

С

Публичный сервитут
ВЛ-6кВ фид. Ляды
Схема расположения границ публичного сервитута

Лист 18



М 1:1000

Условные обозначения:

- граница ВЛ
- граница публичного сервитута
- граница кадастрового квартала
- граница земельного участка, учтенного в ГКН
- 59.01.091.006 кадастровый номер квартала

- 588 номер земельного участка, учтенного в ГКН
- 1 характеристика точки границы

С

Публичный сервитут
ВЛ-6кВ фид. Ляды
Схема расположения границ публичного сервитута

Лист 19



М 1:1000

Условные обозначения:


- граница ВЛ
- граница публичного сервитута
- граница кадастрового квартала
- граница земельного участка, учтенного в ГКН
- кадастровый номер квартала

- 588 номер земельного участка, учтенного в ГКН
- 1 характеристика точки границы

С

Публичный сервитут
ВЛ-6кВ фид. Ляды
Схема расположения границ публичного сервитута

Лист 20

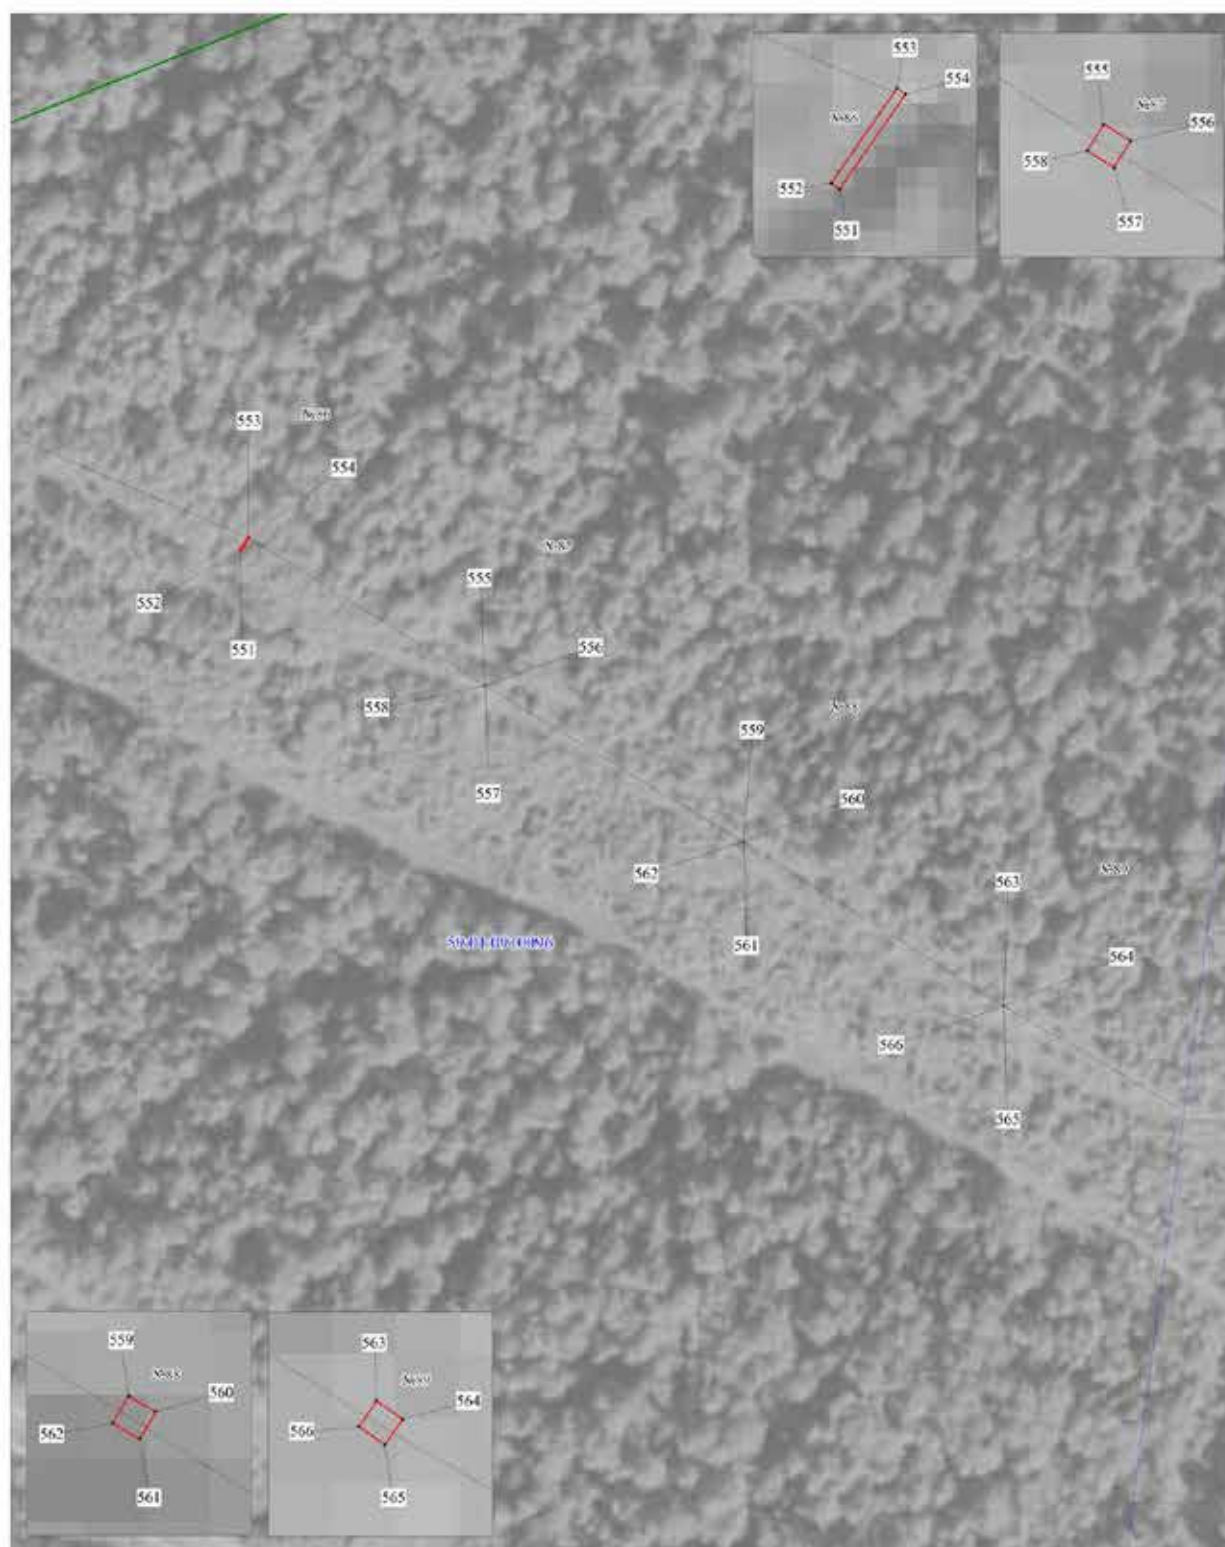

М 1:1000

Условные обозначения:

- граница ВЛ
- граница публичного сервитута
- граница кадастрового квартала
- граница земельного участка, учтенного в ГКН
- кадастровый номер квартала

- 558 номер земельного участка, учтенного в ГКН
- 1 характеристика точки границы

ОПИСАНИЕ МЕСТОПОЛОЖЕНИЯ ГРАНИЦ ПУБЛИЧНОГО СЕРВИТУТА ПО ОБЪЕКТУ ВЛ-6КВ ФИД. ЛЯДЫ ПЕРМСКИЙ КРАЙ, Г. ПЕРМЬ (наименование объекта)				
Сведения о местоположении границ объекта				
1. Система координат <u>МСК-59, зона 2</u>				
2. Сведения о характерных точках границ объекта				
Обозначени е характерн ых точек границ	Координаты, м		Метод определения координат и средняя квадратическая погрешность положения характерной точки (M_t), м	Описание закреплен ия точки
	X	Y		
1	2	3	4	5
1	523459.65	2254036.20	Геодезический метод; $M_t=0,1$	-
2	523459.90	2254036.44	Геодезический метод; $M_t=0,1$	-
3	523458.67	2254037.70	Геодезический метод; $M_t=0,1$	-
4	523458.42	2254037.46	Геодезический метод; $M_t=0,1$	-
1	523459.65	2254036.20	Геодезический метод; $M_t=0,1$	-
5	523413.55	2254005.02	Геодезический метод; $M_t=0,1$	-
6	523413.27	2254004.83	Геодезический метод; $M_t=0,1$	-
7	523413.46	2254004.54	Геодезический метод; $M_t=0,1$	-
8	523413.74	2254004.73	Геодезический метод; $M_t=0,1$	-
5	523413.55	2254005.02	Геодезический метод; $M_t=0,1$	-
9	523390.86	2253988.94	Геодезический метод; $M_t=0,1$	-
10	523390.59	2253988.73	Геодезический метод; $M_t=0,1$	-
11	523390.79	2253988.44	Геодезический метод; $M_t=0,1$	-
12	523391.08	2253988.65	Геодезический метод; $M_t=0,1$	-
9	523390.86	2253988.94	Геодезический метод; $M_t=0,1$	-
13	523369.26	2253973.54	Геодезический метод; $M_t=0,1$	-
14	523368.98	2253973.33	Геодезический метод; $M_t=0,1$	-
15	523369.20	2253973.05	Геодезический метод; $M_t=0,1$	-
16	523369.47	2253973.26	Геодезический метод; $M_t=0,1$	-
13	523369.26	2253973.54	Геодезический метод; $M_t=0,1$	-
17	523393.92	2253962.35	Геодезический метод; $M_t=0,1$	-
18	523393.97	2253962.69	Геодезический метод; $M_t=0,1$	-

19	523390.65	2253963.17	Геодезический метод; Mt=0,1	-
20	523390.60	2253962.82	Геодезический метод; Mt=0,1	-
17	523393.92	2253962.35	Геодезический метод; Mt=0,1	-
21	523342.02	2253954.35	Геодезический метод; Mt=0,1	-
22	523341.73	2253954.15	Геодезический метод; Mt=0,1	-
23	523341.92	2253953.85	Геодезический метод; Mt=0,1	-
24	523342.22	2253954.06	Геодезический метод; Mt=0,1	-
21	523342.02	2253954.35	Геодезический метод; Mt=0,1	-
25	523306.50	2253929.19	Геодезический метод; Mt=0,1	-
26	523306.22	2253928.98	Геодезический метод; Mt=0,1	-
27	523306.44	2253928.70	Геодезический метод; Mt=0,1	-
28	523306.72	2253928.92	Геодезический метод; Mt=0,1	-
25	523306.50	2253929.19	Геодезический метод; Mt=0,1	-
29	523273.30	2253905.74	Геодезический метод; Mt=0,1	-
30	523273.01	2253905.54	Геодезический метод; Mt=0,1	-
31	523273.20	2253905.25	Геодезический метод; Mt=0,1	-
32	523273.49	2253905.44	Геодезический метод; Mt=0,1	-
29	523273.30	2253905.74	Геодезический метод; Mt=0,1	-
33	523235.91	2253879.98	Геодезический метод; Mt=0,1	-
34	523235.63	2253879.79	Геодезический метод; Mt=0,1	-
35	523235.83	2253879.50	Геодезический метод; Mt=0,1	-
36	523236.11	2253879.69	Геодезический метод; Mt=0,1	-
33	523235.91	2253879.98	Геодезический метод; Mt=0,1	-
37	523205.00	2253858.48	Геодезический метод; Mt=0,1	-
38	523204.71	2253858.29	Геодезический метод; Mt=0,1	-
39	523204.91	2253858.00	Геодезический метод; Mt=0,1	-
40	523205.20	2253858.19	Геодезический метод; Mt=0,1	-
37	523205.00	2253858.48	Геодезический метод; Mt=0,1	-
41	523164.90	2253830.58	Геодезический метод; Mt=0,1	-
42	523164.60	2253830.38	Геодезический метод; Mt=0,1	-

43	523164.80	2253830.08	Геодезический метод; Mt=0,1	-
44	523165.09	2253830.29	Геодезический метод; Mt=0,1	-
41	523164.90	2253830.58	Геодезический метод; Mt=0,1	-
45	523126.62	2253804.25	Геодезический метод; Mt=0,1	-
46	523126.34	2253804.05	Геодезический метод; Mt=0,1	-
47	523126.54	2253803.77	Геодезический метод; Mt=0,1	-
48	523126.83	2253803.97	Геодезический метод; Mt=0,1	-
45	523126.62	2253804.25	Геодезический метод; Mt=0,1	-
49	523090.66	2253779.42	Геодезический метод; Mt=0,1	-
50	523090.79	2253779.09	Геодезический метод; Mt=0,1	-
51	523094.92	2253780.74	Геодезический метод; Mt=0,1	-
52	523094.79	2253781.06	Геодезический метод; Mt=0,1	-
49	523090.66	2253779.42	Геодезический метод; Mt=0,1	-
53	523076.20	2253769.3	Геодезический метод; Mt=0,1	-
54	523075.90	2253769.10	Геодезический метод; Mt=0,1	-
55	523076.09	2253768.81	Геодезический метод; Mt=0,1	-
56	523076.39	2253769.00	Геодезический метод; Mt=0,1	-
53	523076.20	2253769.3	Геодезический метод; Mt=0,1	-
57	523034.79	2253740.56	Геодезический метод; Mt=0,1	-
58	523034.51	2253740.36	Геодезический метод; Mt=0,1	-
59	523034.71	2253740.08	Геодезический метод; Mt=0,1	-
60	523034.99	2253740.28	Геодезический метод; Mt=0,1	-
57	523034.79	2253740.56	Геодезический метод; Mt=0,1	-
61	522994.81	2253712.76	Геодезический метод; Mt=0,1	-
62	522994.53	2253712.56	Геодезический метод; Mt=0,1	-
63	522994.73	2253712.27	Геодезический метод; Mt=0,1	-
64	522995.02	2253712.48	Геодезический метод; Mt=0,1	-
61	522994.81	2253712.76	Геодезический метод; Mt=0,1	-
65	522959.16	2253687.96	Геодезический метод; Mt=0,1	-
66	522958.88	2253687.77	Геодезический метод; Mt=0,1	-

67	522959.08	2253687.48	Геодезический метод; Mt=0,1	-
68	522959.36	2253687.68	Геодезический метод; Mt=0,1	-
65	522959.16	2253687.96	Геодезический метод; Mt=0,1	-
69	522925.26	2253664.35	Геодезический метод; Mt=0,1	-
70	522924.97	2253664.15	Геодезический метод; Mt=0,1	-
71	522925.18	2253663.87	Геодезический метод; Mt=0,1	-
72	522925.47	2253664.07	Геодезический метод; Mt=0,1	-
69	522925.26	2253664.35	Геодезический метод; Mt=0,1	-
73	522886.49	2253637.46	Геодезический метод; Mt=0,1	-
74	522886.21	2253637.27	Геодезический метод; Mt=0,1	-
75	522886.41	2253636.98	Геодезический метод; Mt=0,1	-
76	522886.69	2253637.18	Геодезический метод; Mt=0,1	-
73	522886.49	2253637.46	Геодезический метод; Mt=0,1	-
77	522849.03	2253611.38	Геодезический метод; Mt=0,1	-
78	522848.74	2253611.17	Геодезический метод; Mt=0,1	-
79	522848.94	2253610.88	Геодезический метод; Mt=0,1	-
80	522849.23	2253611.08	Геодезический метод; Mt=0,1	-
77	522849.03	2253611.38	Геодезический метод; Mt=0,1	-
81	522806.46	2253581.65	Геодезический метод; Mt=0,1	-
82	522806.26	2253581.93	Геодезический метод; Mt=0,1	-
83	522805.97	2253581.73	Геодезический метод; Mt=0,1	-
84	522806.17	2253581.44	Геодезический метод; Mt=0,1	-
81	522806.46	2253581.65	Геодезический метод; Mt=0,1	-
85	522756.82	2253547.79	Геодезический метод; Mt=0,1	-
86	522756.53	2253547.58	Геодезический метод; Mt=0,1	-
87	522756.74	2253547.29	Геодезический метод; Mt=0,1	-
88	522757.03	2253547.50	Геодезический метод; Mt=0,1	-
85	522756.82	2253547.79	Геодезический метод; Mt=0,1	-
89	522720.16	2253522.60	Геодезический метод; Mt=0,1	-
90	522719.86	2253522.42	Геодезический метод; Mt=0,1	-

91	522720.05	2253522.13	Геодезический метод; Mt=0,1	-
92	522720.34	2253522.31	Геодезический метод; Mt=0,1	-
89	522720.16	2253522.60	Геодезический метод; Mt=0,1	-
93	522683.36	2253497.11	Геодезический метод; Mt=0,1	-
94	522683.59	2253496.84	Геодезический метод; Mt=0,1	-
95	522686.67	2253499.38	Геодезический метод; Mt=0,1	-
96	522686.46	2253499.65	Геодезический метод; Mt=0,1	-
93	522683.36	2253497.11	Геодезический метод; Mt=0,1	-
97	522662.63	2253483.30	Геодезический метод; Mt=0,1	-
98	522662.82	2253483.01	Геодезический метод; Mt=0,1	-
99	522666.92	2253485.77	Геодезический метод; Mt=0,1	-
100	522666.73	2253486.06	Геодезический метод; Mt=0,1	-
97	522662.63	2253483.30	Геодезический метод; Mt=0,1	-
101	522627.15	2253458.36	Геодезический метод; Mt=0,1	-
102	522626.86	2253458.15	Геодезический метод; Mt=0,1	-
103	522627.07	2253457.87	Геодезический метод; Mt=0,1	-
104	522627.35	2253458.08	Геодезический метод; Mt=0,1	-
101	522627.15	2253458.36	Геодезический метод; Mt=0,1	-
105	522585.91	2253428.73	Геодезический метод; Mt=0,1	-
106	522585.61	2253428.55	Геодезический метод; Mt=0,1	-
107	522585.80	2253428.25	Геодезический метод; Mt=0,1	-
108	522586.09	2253428.44	Геодезический метод; Mt=0,1	-
105	522585.91	2253428.73	Геодезический метод; Mt=0,1	-
109	522541.85	2253397.09	Геодезический метод; Mt=0,1	-
110	522542.07	2253396.81	Геодезический метод; Mt=0,1	-
111	522545.89	2253399.88	Геодезический метод; Mt=0,1	-
112	522545.67	2253400.15	Геодезический метод; Mt=0,1	-
109	522541.85	2253397.09	Геодезический метод; Mt=0,1	-
113	522550.66	2253385.21	Геодезический метод; Mt=0,1	-
114	522550.47	2253385.50	Геодезический метод; Mt=0,1	-

115	522550.18	2253385.31	Геодезический метод; Mt=0,1	-
116	522550.37	2253385.02	Геодезический метод; Mt=0,1	-
113	522550.66	2253385.21	Геодезический метод; Mt=0,1	-
117	522574.90	2253349.94	Геодезический метод; Mt=0,1	-
118	522574.72	2253350.24	Геодезический метод; Mt=0,1	-
119	522574.42	2253350.06	Геодезический метод; Mt=0,1	-
120	522574.60	2253349.76	Геодезический метод; Mt=0,1	-
117	522574.90	2253349.94	Геодезический метод; Mt=0,1	-
121	522607.90	2253302.14	Геодезический метод; Mt=0,1	-
122	522607.70	2253302.43	Геодезический метод; Mt=0,1	-
123	522607.41	2253302.23	Геодезический метод; Mt=0,1	-
124	522607.61	2253301.94	Геодезический метод; Mt=0,1	-
121	522607.90	2253302.14	Геодезический метод; Mt=0,1	-
125	522633.63	2253264.77	Геодезический метод; Mt=0,1	-
126	522633.34	2253264.56	Геодезический метод; Mt=0,1	-
127	522633.55	2253264.28	Геодезический метод; Mt=0,1	-
128	522633.84	2253264.48	Геодезический метод; Mt=0,1	-
125	522633.63	2253264.77	Геодезический метод; Mt=0,1	-
129	522625.17	2253261.79	Геодезический метод; Mt=0,1	-
130	522624.85	2253261.65	Геодезический метод; Mt=0,1	-
131	522624.98	2253261.33	Геодезический метод; Mt=0,1	-
132	522625.31	2253261.46	Геодезический метод; Mt=0,1	-
129	522625.17	2253261.79	Геодезический метод; Mt=0,1	-
133	522579.22	2253244.05	Геодезический метод; Mt=0,1	-
134	522578.91	2253243.90	Геодезический метод; Mt=0,1	-
135	522579.07	2253243.58	Геодезический метод; Mt=0,1	-
136	522579.38	2253243.73	Геодезический метод; Mt=0,1	-
133	522579.22	2253244.05	Геодезический метод; Mt=0,1	-
137	522541.16	2253217.77	Геодезический метод; Mt=0,1	-
138	522541.38	2253217.49	Геодезический метод; Mt=0,1	-

139	522543.53	2253219.11	Геодезический метод; Mt=0,1	-
140	522543.33	2253219.39	Геодезический метод; Mt=0,1	-
137	522541.16	2253217.77	Геодезический метод; Mt=0,1	-
141	522537.01	2253224.29	Геодезический метод; Mt=0,1	-
142	522536.78	2253224.56	Геодезический метод; Mt=0,1	-
143	522536.52	2253224.33	Геодезический метод; Mt=0,1	-
144	522536.74	2253224.06	Геодезический метод; Mt=0,1	-
141	522537.01	2253224.29	Геодезический метод; Mt=0,1	-
145	522657.78	2253230.13	Геодезический метод; Mt=0,1	-
146	522657.57	2253230.41	Геодезический метод; Mt=0,1	-
147	522657.29	2253230.19	Геодезический метод; Mt=0,1	-
148	522657.51	2253229.92	Геодезический метод; Mt=0,1	-
145	522657.78	2253230.13	Геодезический метод; Mt=0,1	-
149	522688.38	2253182.69	Геодезический метод; Mt=0,1	-
150	522688.47	2253182.35	Геодезический метод; Mt=0,1	-
151	522691.45	2253183.20	Геодезический метод; Mt=0,1	-
152	522691.35	2253183.54	Геодезический метод; Mt=0,1	-
149	522688.38	2253182.69	Геодезический метод; Mt=0,1	-
153	522683.09	2253134.29	Геодезический метод; Mt=0,1	-
154	522682.74	2253134.35	Геодезический метод; Mt=0,1	-
155	522682.69	2253134.00	Геодезический метод; Mt=0,1	-
156	522683.03	2253133.94	Геодезический метод; Mt=0,1	-
153	522683.09	2253134.29	Геодезический метод; Mt=0,1	-
157	522675.76	2253090.52	Геодезический метод; Mt=0,1	-
158	522675.41	2253090.58	Геодезический метод; Mt=0,1	-
159	522675.34	2253090.24	Геодезический метод; Mt=0,1	-
160	522675.68	2253090.17	Геодезический метод; Mt=0,1	-
157	522675.76	2253090.52	Геодезический метод; Mt=0,1	-
161	522678.95	2253089.23	Геодезический метод; Mt=0,1	-
162	522678.59	2253089.29	Геодезический метод; Mt=0,1	-

163	522678.54	2253088.94	Геодезический метод; Mt=0,1	-
164	522678.89	2253088.88	Геодезический метод; Mt=0,1	-
161	522678.95	2253089.23	Геодезический метод; Mt=0,1	-
165	522667.20	2253044.04	Геодезический метод; Mt=0,1	-
166	522666.85	2253044.08	Геодезический метод; Mt=0,1	-
167	522666.80	2253043.73	Геодезический метод; Mt=0,1	-
168	522667.15	2253043.69	Геодезический метод; Mt=0,1	-
165	522667.20	2253044.04	Геодезический метод; Mt=0,1	-
169	522659.45	2252998.44	Геодезический метод; Mt=0,1	-
170	522659.10	2252998.50	Геодезический метод; Mt=0,1	-
171	522659.05	2252998.15	Геодезический метод; Mt=0,1	-
172	522659.40	2252998.10	Геодезический метод; Mt=0,1	-
169	522659.45	2252998.44	Геодезический метод; Mt=0,1	-
173	522651.95	2252955.25	Геодезический метод; Mt=0,1	-
174	522651.60	2252955.33	Геодезический метод; Mt=0,1	-
175	522651.53	2252954.98	Геодезический метод; Mt=0,1	-
176	522651.88	2252954.91	Геодезический метод; Mt=0,1	-
173	522651.95	2252955.25	Геодезический метод; Mt=0,1	-
177	522642.32	2252898.59	Геодезический метод; Mt=0,1	-
178	522641.97	2252898.65	Геодезический метод; Mt=0,1	-
179	522641.92	2252898.30	Геодезический метод; Mt=0,1	-
180	522642.27	2252898.25	Геодезический метод; Mt=0,1	-
177	522642.32	2252898.59	Геодезический метод; Mt=0,1	-
181	522630.79	2252847.56	Геодезический метод; Mt=0,1	-
182	522630.90	2252847.23	Геодезический метод; Mt=0,1	-
183	522633.98	2252848.27	Геодезический метод; Mt=0,1	-
184	522633.87	2252848.60	Геодезический метод; Mt=0,1	-
181	522630.79	2252847.56	Геодезический метод; Mt=0,1	-
185	522650.44	2252833.19	Геодезический метод; Mt=0,1	-
186	522650.17	2252832.95	Геодезический метод; Mt=0,1	-

187	522650.41	2252832.69	Геодезический метод; Mt=0,1	-
188	522650.67	2252832.92	Геодезический метод; Mt=0,1	-
185	522650.44	2252833.19	Геодезический метод; Mt=0,1	-
189	522687.80	2252791.04	Геодезический метод; Mt=0,1	-
190	522688.14	2252790.90	Геодезический метод; Mt=0,1	-
191	522689.51	2252794.18	Геодезический метод; Mt=0,1	-
192	522689.17	2252794.32	Геодезический метод; Mt=0,1	-
189	522687.80	2252791.04	Геодезический метод; Mt=0,1	-
193	522618.61	2252848.19	Геодезический метод; Mt=0,1	-
194	522618.95	2252848.29	Геодезический метод; Mt=0,1	-
195	522618.13	2252851.33	Геодезический метод; Mt=0,1	-
196	522617.79	2252851.24	Геодезический метод; Mt=0,1	-
193	522618.61	2252848.19	Геодезический метод; Mt=0,1	-
197	522571.73	2252814.81	Геодезический метод; Mt=0,1	-
198	522571.46	2252814.59	Геодезический метод; Mt=0,1	-
199	522571.67	2252814.31	Геодезический метод; Mt=0,1	-
200	522571.96	2252814.53	Геодезический метод; Mt=0,1	-
197	522571.73	2252814.81	Геодезический метод; Mt=0,1	-
201	522557.84	2252804.31	Геодезический метод; Mt=0,1	-
202	522557.55	2252804.11	Геодезический метод; Mt=0,1	-
203	522557.76	2252803.83	Геодезический метод; Mt=0,1	-
204	522558.04	2252804.02	Геодезический метод; Mt=0,1	-
201	522557.84	2252804.31	Геодезический метод; Mt=0,1	-
205	522522.07	2252776.42	Геодезический метод; Mt=0,1	-
206	522522.35	2252776.21	Геодезический метод; Mt=0,1	-
207	522525.54	2252780.38	Геодезический метод; Mt=0,1	-
208	522525.26	2252780.60	Геодезический метод; Mt=0,1	-
205	522522.07	2252776.42	Геодезический метод; Mt=0,1	-
209	522375.35	2252577.53	Геодезический метод; Mt=0,1	-
210	522375.52	2252577.22	Геодезический метод; Mt=0,1	-

211	522379.20	2252579.15	Геодезический метод; Mt=0,1	-
212	522379.03	2252579.46	Геодезический метод; Mt=0,1	-
209	522375.35	2252577.53	Геодезический метод; Mt=0,1	-
213	522353.22	2252562.32	Геодезический метод; Mt=0,1	-
214	522352.93	2252562.13	Геодезический метод; Mt=0,1	-
215	522353.11	2252561.84	Геодезический метод; Mt=0,1	-
216	522353.41	2252562.02	Геодезический метод; Mt=0,1	-
213	522353.22	2252562.32	Геодезический метод; Mt=0,1	-
217	522324.90	2252544.71	Геодезический метод; Mt=0,1	-
218	522324.56	2252544.63	Геодезический метод; Mt=0,1	-
219	522324.63	2252544.29	Геодезический метод; Mt=0,1	-
220	522324.97	2252544.37	Геодезический метод; Mt=0,1	-
217	522324.90	2252544.71	Геодезический метод; Mt=0,1	-
221	522308.99	2252540.49	Геодезический метод; Mt=0,1	-
222	522308.64	2252540.44	Геодезический метод; Mt=0,1	-
223	522308.69	2252540.09	Геодезический метод; Mt=0,1	-
224	522309.04	2252540.14	Геодезический метод; Mt=0,1	-
221	522308.99	2252540.49	Геодезический метод; Mt=0,1	-
225	522290.89	2252536.00	Геодезический метод; Mt=0,1	-
226	522290.58	2252536.15	Геодезический метод; Mt=0,1	-
227	522290.42	2252535.83	Геодезический метод; Mt=0,1	-
228	522290.73	2252535.68	Геодезический метод; Mt=0,1	-
225	522290.89	2252536.00	Геодезический метод; Mt=0,1	-
229	522262.61	2252574.75	Геодезический метод; Mt=0,1	-
230	522262.89	2252574.98	Геодезический метод; Mt=0,1	-
231	522260.07	2252578.48	Геодезический метод; Mt=0,1	-
232	522259.79	2252578.27	Геодезический метод; Mt=0,1	-
229	522262.61	2252574.75	Геодезический метод; Mt=0,1	-
233	522233.36	2252615.49	Геодезический метод; Mt=0,1	-
234	522233.16	2252615.77	Геодезический метод; Mt=0,1	-

235	522232.88	2252615.56	Геодезический метод; Mt=0,1	-
236	522233.08	2252615.29	Геодезический метод; Mt=0,1	-
233	522233.36	2252615.49	Геодезический метод; Mt=0,1	-
237	522206.44	2252652.29	Геодезический метод; Mt=0,1	-
238	522206.24	2252652.58	Геодезический метод; Mt=0,1	-
239	522205.96	2252652.38	Геодезический метод; Mt=0,1	-
240	522206.16	2252652.10	Геодезический метод; Mt=0,1	-
237	522206.44	2252652.29	Геодезический метод; Mt=0,1	-
241	522179.73	2252689.37	Геодезический метод; Mt=0,1	-
242	522179.45	2252689.17	Геодезический метод; Mt=0,1	-
243	522179.66	2252688.88	Геодезический метод; Mt=0,1	-
244	522179.94	2252689.08	Геодезический метод; Mt=0,1	-
241	522179.73	2252689.37	Геодезический метод; Mt=0,1	-
245	522149.63	2252730.46	Геодезический метод; Mt=0,1	-
246	522149.35	2252730.25	Геодезический метод; Mt=0,1	-
247	522149.55	2252729.98	Геодезический метод; Mt=0,1	-
248	522149.83	2252730.18	Геодезический метод; Mt=0,1	-
245	522149.63	2252730.46	Геодезический метод; Mt=0,1	-
249	522119.97	2252770.05	Геодезический метод; Mt=0,1	-
250	522119.67	2252769.85	Геодезический метод; Mt=0,1	-
251	522119.87	2252769.56	Геодезический метод; Mt=0,1	-
252	522120.16	2252769.76	Геодезический метод; Mt=0,1	-
249	522119.97	2252770.05	Геодезический метод; Mt=0,1	-
253	522098.93	2252799.76	Геодезический метод; Mt=0,1	-
254	522098.64	2252799.56	Геодезический метод; Mt=0,1	-
255	522098.84	2252799.27	Геодезический метод; Mt=0,1	-
256	522099.13	2252799.47	Геодезический метод; Mt=0,1	-
253	522098.93	2252799.76	Геодезический метод; Mt=0,1	-
257	522070.11	2252838.88	Геодезический метод; Mt=0,1	-
258	522069.83	2252838.68	Геодезический метод; Mt=0,1	-

259	522070.03	2252838.39	Геодезический метод; Mt=0,1	-
260	522070.32	2252838.59	Геодезический метод; Mt=0,1	-
257	522070.11	2252838.88	Геодезический метод; Mt=0,1	-
261	522050.57	2252861.19	Геодезический метод; Mt=0,1	-
262	522050.91	2252861.25	Геодезический метод; Mt=0,1	-
263	522050.20	2252866.35	Геодезический метод; Mt=0,1	-
264	522049.85	2252866.29	Геодезический метод; Mt=0,1	-
261	522050.57	2252861.19	Геодезический метод; Mt=0,1	-
265	522034.47	2252887.90	Геодезический метод; Mt=0,1	-
266	522034.19	2252887.70	Геодезический метод; Mt=0,1	-
267	522034.40	2252887.42	Геодезический метод; Mt=0,1	-
268	522034.68	2252887.62	Геодезический метод; Mt=0,1	-
265	522034.47	2252887.90	Геодезический метод; Mt=0,1	-
269	522007.66	2252924.77	Геодезический метод; Mt=0,1	-
270	522007.37	2252924.56	Геодезический метод; Mt=0,1	-
271	522007.57	2252924.28	Геодезический метод; Mt=0,1	-
272	522007.85	2252924.48	Геодезический метод; Mt=0,1	-
269	522007.66	2252924.77	Геодезический метод; Mt=0,1	-
273	521966.97	2252980.65	Геодезический метод; Mt=0,1	-
274	521966.70	2252980.44	Геодезический метод; Mt=0,1	-
275	521966.91	2252980.17	Геодезический метод; Mt=0,1	-
276	521967.19	2252980.38	Геодезический метод; Mt=0,1	-
273	521966.97	2252980.65	Геодезический метод; Mt=0,1	-
277	521934.26	2253019.31	Геодезический метод; Mt=0,1	-
278	521934.52	2253019.08	Геодезический метод; Mt=0,1	-
279	521937.02	2253021.88	Геодезический метод; Mt=0,1	-
280	521936.76	2253022.11	Геодезический метод; Mt=0,1	-
277	521934.26	2253019.31	Геодезический метод; Mt=0,1	-
281	521927.77	2253034.79	Геодезический метод; Mt=0,1	-
282	521927.57	2253035.06	Геодезический метод; Mt=0,1	-

283	521927.28	2253034.87	Геодезический метод; Mt=0,1	-
284	521927.49	2253034.58	Геодезический метод; Mt=0,1	-
281	521927.77	2253034.79	Геодезический метод; Mt=0,1	-
285	521897.33	2253077.32	Геодезический метод; Mt=0,1	-
286	521897.13	2253077.60	Геодезический метод; Mt=0,1	-
287	521896.84	2253077.41	Геодезический метод; Mt=0,1	-
288	521897.04	2253077.13	Геодезический метод; Mt=0,1	-
285	521897.33	2253077.32	Геодезический метод; Mt=0,1	-
289	521859.47	2253130.23	Геодезический метод; Mt=0,1	-
290	521859.26	2253130.52	Геодезический метод; Mt=0,1	-
291	521858.98	2253130.31	Геодезический метод; Mt=0,1	-
292	521859.19	2253130.03	Геодезический метод; Mt=0,1	-
289	521859.47	2253130.23	Геодезический метод; Mt=0,1	-
293	521839.87	2253157.35	Геодезический метод; Mt=0,1	-
294	521840.14	2253157.57	Геодезический метод; Mt=0,1	-
295	521837.13	2253161.24	Геодезический метод; Mt=0,1	-
296	521836.85	2253161.02	Геодезический метод; Mt=0,1	-
293	521839.87	2253157.35	Геодезический метод; Mt=0,1	-
297	521832.19	2253171.42	Геодезический метод; Mt=0,1	-
298	521832.49	2253169.02	Геодезический метод; Mt=0,1	-
299	521832.78	2253169.08	Геодезический метод; Mt=0,1	-
300	521832.47	2253171.75	Геодезический метод; Mt=0,1	-
301	521828.16	2253171.57	Геодезический метод; Mt=0,1	-
302	521828.16	2253171.27	Геодезический метод; Mt=0,1	-
297	521832.19	2253171.42	Геодезический метод; Mt=0,1	-
303	521763.78	2253165.29	Геодезический метод; Mt=0,1	-
304	521763.43	2253165.27	Геодезический метод; Mt=0,1	-
305	521763.46	2253164.92	Геодезический метод; Mt=0,1	-
306	521763.80	2253164.95	Геодезический метод; Mt=0,1	-
303	521763.78	2253165.29	Геодезический метод; Mt=0,1	-

307	521664.99	2253155.69	Геодезический метод; Mt=0,1	-
308	521664.64	2253155.67	Геодезический метод; Mt=0,1	-
309	521664.67	2253155.31	Геодезический метод; Mt=0,1	-
310	521665.02	2253155.35	Геодезический метод; Mt=0,1	-
307	521664.99	2253155.69	Геодезический метод; Mt=0,1	-
311	521579.63	2253147.26	Геодезический метод; Mt=0,1	-
312	521579.28	2253147.23	Геодезический метод; Mt=0,1	-
313	521579.30	2253146.88	Геодезический метод; Mt=0,1	-
314	521579.66	2253146.91	Геодезический метод; Mt=0,1	-
311	521579.63	2253147.26	Геодезический метод; Mt=0,1	-
315	521512.57	2253141.54	Геодезический метод; Mt=0,1	-
316	521512.22	2253141.51	Геодезический метод; Mt=0,1	-
317	521512.24	2253141.15	Геодезический метод; Mt=0,1	-
318	521512.59	2253141.18	Геодезический метод; Mt=0,1	-
315	521512.57	2253141.54	Геодезический метод; Mt=0,1	-
319	521468.99	2253134.79	Геодезический метод; Mt=0,1	-
320	521469.29	2253134.62	Геодезический метод; Mt=0,1	-
321	521471.71	2253138.59	Геодезический метод; Mt=0,1	-
322	521471.41	2253138.77	Геодезический метод; Mt=0,1	-
319	521468.99	2253134.79	Геодезический метод; Mt=0,1	-
323	521425.03	2253142.90	Геодезический метод; Mt=0,1	-
324	521424.68	2253142.94	Геодезический метод; Mt=0,1	-
325	521424.65	2253142.59	Геодезический метод; Mt=0,1	-
326	521424.99	2253142.56	Геодезический метод; Mt=0,1	-
323	521425.03	2253142.90	Геодезический метод; Mt=0,1	-
327	521380.47	2253143.96	Геодезический метод; Mt=0,1	-
328	521380.81	2253143.90	Геодезический метод; Mt=0,1	-
329	521381.28	2253146.71	Геодезический метод; Mt=0,1	-
330	521380.94	2253146.77	Геодезический метод; Mt=0,1	-
327	521380.47	2253143.96	Геодезический метод; Mt=0,1	-

331	521320.49	2253152.60	Геодезический метод; Mt=0,1	-
332	521320.15	2253152.63	Геодезический метод; Mt=0,1	-
333	521320.10	2253152.29	Геодезический метод; Mt=0,1	-
334	521320.46	2253152.25	Геодезический метод; Mt=0,1	-
331	521320.49	2253152.60	Геодезический метод; Mt=0,1	-
335	521272.86	2253156.96	Геодезический метод; Mt=0,1	-
336	521272.52	2253157.00	Геодезический метод; Mt=0,1	-
337	521272.47	2253156.65	Геодезический метод; Mt=0,1	-
338	521272.83	2253156.62	Геодезический метод; Mt=0,1	-
335	521272.86	2253156.96	Геодезический метод; Mt=0,1	-
339	521213.54	2253162.57	Геодезический метод; Mt=0,1	-
340	521213.19	2253162.61	Геодезический метод; Mt=0,1	-
341	521213.15	2253162.26	Геодезический метод; Mt=0,1	-
342	521213.50	2253162.22	Геодезический метод; Mt=0,1	-
339	521213.54	2253162.57	Геодезический метод; Mt=0,1	-
343	521147.77	2253168.75	Геодезический метод; Mt=0,1	-
344	521148.09	2253168.62	Геодезический метод; Mt=0,1	-
345	521149.99	2253173.30	Геодезический метод; Mt=0,1	-
346	521149.66	2253173.43	Геодезический метод; Mt=0,1	-
343	521147.77	2253168.75	Геодезический метод; Mt=0,1	-
347	521082.49	2253207.43	Геодезический метод; Mt=0,1	-
348	521082.18	2253207.60	Геодезический метод; Mt=0,1	-
349	521082.02	2253207.29	Геодезический метод; Mt=0,1	-
350	521082.33	2253207.12	Геодезический метод; Mt=0,1	-
347	521082.49	2253207.43	Геодезический метод; Mt=0,1	-
351	521041.40	2253231.41	Геодезический метод; Mt=0,1	-
352	521041.09	2253231.60	Геодезический метод; Mt=0,1	-
353	521040.91	2253231.29	Геодезический метод; Mt=0,1	-
354	521041.21	2253231.10	Геодезический метод; Mt=0,1	-
351	521041.40	2253231.41	Геодезический метод; Mt=0,1	-

355	520982.64	2253266.39	Геодезический метод; Mt=0,1	-
356	520982.34	2253266.57	Геодезический метод; Mt=0,1	-
357	520982.16	2253266.27	Геодезический метод; Mt=0,1	-
358	520982.46	2253266.09	Геодезический метод; Mt=0,1	-
355	520982.64	2253266.39	Геодезический метод; Mt=0,1	-
359	520936.01	2253294.71	Геодезический метод; Mt=0,1	-
360	520935.70	2253294.88	Геодезический метод; Mt=0,1	-
361	520935.53	2253294.56	Геодезический метод; Mt=0,1	-
362	520935.84	2253294.40	Геодезический метод; Mt=0,1	-
359	520936.01	2253294.71	Геодезический метод; Mt=0,1	-
363	520886.61	2253323.56	Геодезический метод; Mt=0,1	-
364	520886.32	2253323.73	Геодезический метод; Mt=0,1	-
365	520886.14	2253323.44	Геодезический метод; Mt=0,1	-
366	520886.43	2253323.25	Геодезический метод; Mt=0,1	-
363	520886.61	2253323.56	Геодезический метод; Mt=0,1	-
367	520853.86	2253343.55	Геодезический метод; Mt=0,1	-
368	520853.55	2253343.73	Геодезический метод; Mt=0,1	-
369	520853.39	2253343.42	Геодезический метод; Mt=0,1	-
370	520853.69	2253343.25	Геодезический метод; Mt=0,1	-
367	520853.86	2253343.55	Геодезический метод; Mt=0,1	-
371	520796.15	2253378.51	Геодезический метод; Mt=0,1	-
372	520795.84	2253378.69	Геодезический метод; Mt=0,1	-
373	520795.66	2253378.38	Геодезический метод; Mt=0,1	-
374	520795.97	2253378.21	Геодезический метод; Mt=0,1	-
371	520796.15	2253378.51	Геодезический метод; Mt=0,1	-
375	520665.65	2253455.92	Геодезический метод; Mt=0,1	-
376	520665.35	2253456.08	Геодезический метод; Mt=0,1	-
377	520665.18	2253455.78	Геодезический метод; Mt=0,1	-
378	520665.48	2253455.62	Геодезический метод; Mt=0,1	-
375	520665.65	2253455.92	Геодезический метод; Mt=0,1	-

379	520597.43	2253496.19	Геодезический метод; Mt=0,1	-
380	520597.14	2253496.38	Геодезический метод; Mt=0,1	-
381	520596.96	2253496.08	Геодезический метод; Mt=0,1	-
382	520597.25	2253495.90	Геодезический метод; Mt=0,1	-
379	520597.43	2253496.19	Геодезический метод; Mt=0,1	-
383	520544.35	2253528.52	Геодезический метод; Mt=0,1	-
384	520544.05	2253528.71	Геодезический метод; Mt=0,1	-
385	520543.86	2253528.41	Геодезический метод; Mt=0,1	-
386	520544.16	2253528.22	Геодезический метод; Mt=0,1	-
383	520544.35	2253528.52	Геодезический метод; Mt=0,1	-
387	520485.71	2253563.11	Геодезический метод; Mt=0,1	-
388	520485.90	2253562.81	Геодезический метод; Mt=0,1	-
389	520490.01	2253565.48	Геодезический метод; Mt=0,1	-
390	520489.82	2253565.77	Геодезический метод; Mt=0,1	-
387	520485.71	2253563.11	Геодезический метод; Mt=0,1	-
391	520459.25	2253609.12	Геодезический метод; Mt=0,1	-
392	520459.08	2253609.42	Геодезический метод; Mt=0,1	-
393	520458.78	2253609.25	Геодезический метод; Mt=0,1	-
394	520458.95	2253608.95	Геодезический метод; Mt=0,1	-
391	520459.25	2253609.12	Геодезический метод; Mt=0,1	-
395	520419.78	2253678.23	Геодезический метод; Mt=0,1	-
396	520419.60	2253678.54	Геодезический метод; Mt=0,1	-
397	520419.30	2253678.37	Геодезический метод; Mt=0,1	-
398	520419.47	2253678.06	Геодезический метод; Mt=0,1	-
395	520419.78	2253678.23	Геодезический метод; Mt=0,1	-
399	520382.47	2253743.10	Геодезический метод; Mt=0,1	-
400	520382.28	2253743.40	Геодезический метод; Mt=0,1	-
401	520381.98	2253743.21	Геодезический метод; Mt=0,1	-
402	520382.16	2253742.92	Геодезический метод; Mt=0,1	-
399	520382.47	2253743.10	Геодезический метод; Mt=0,1	-

403	520341.80	2253815.83	Геодезический метод; Mt=0,1	-
404	520341.63	2253816.13	Геодезический метод; Mt=0,1	-
405	520341.33	2253815.94	Геодезический метод; Mt=0,1	-
406	520341.51	2253815.65	Геодезический метод; Mt=0,1	-
403	520341.80	2253815.83	Геодезический метод; Mt=0,1	-
407	520304.03	2253883.15	Геодезический метод; Mt=0,1	-
408	520303.87	2253883.47	Геодезический метод; Mt=0,1	-
409	520303.56	2253883.31	Геодезический метод; Mt=0,1	-
410	520303.72	2253883.00	Геодезический метод; Mt=0,1	-
407	520304.03	2253883.15	Геодезический метод; Mt=0,1	-
411	520265.29	2253951.93	Геодезический метод; Mt=0,1	-
412	520265.10	2253952.23	Геодезический метод; Mt=0,1	-
413	520264.81	2253952.04	Геодезический метод; Mt=0,1	-
414	520264.99	2253951.75	Геодезический метод; Mt=0,1	-
411	520265.29	2253951.93	Геодезический метод; Mt=0,1	-
415	520226.51	2254019.00	Геодезический метод; Mt=0,1	-
416	520226.33	2254019.30	Геодезический метод; Mt=0,1	-
417	520226.03	2254019.12	Геодезический метод; Mt=0,1	-
418	520226.21	2254018.82	Геодезический метод; Mt=0,1	-
415	520226.51	2254019.00	Геодезический метод; Mt=0,1	-
419	520195.50	2254074.65	Геодезический метод; Mt=0,1	-
420	520195.33	2254074.95	Геодезический метод; Mt=0,1	-
421	520195.03	2254074.77	Геодезический метод; Mt=0,1	-
422	520195.20	2254074.47	Геодезический метод; Mt=0,1	-
419	520195.50	2254074.65	Геодезический метод; Mt=0,1	-
423	520170.36	2254124.25	Геодезический метод; Mt=0,1	-
424	520170.18	2254124.56	Геодезический метод; Mt=0,1	-
425	520169.88	2254124.38	Геодезический метод; Mt=0,1	-
426	520170.06	2254124.08	Геодезический метод; Mt=0,1	-
423	520170.36	2254124.25	Геодезический метод; Mt=0,1	-

427	520136.18	2254181.32	Геодезический метод; Mt=0,1	-
428	520136.01	2254181.63	Геодезический метод; Mt=0,1	-
429	520135.70	2254181.44	Геодезический метод; Mt=0,1	-
430	520135.88	2254181.14	Геодезический метод; Mt=0,1	-
427	520136.18	2254181.32	Геодезический метод; Mt=0,1	-
431	520096.29	2254248.13	Геодезический метод; Mt=0,1	-
432	520096.12	2254248.42	Геодезический метод; Mt=0,1	-
433	520095.82	2254248.25	Геодезический метод; Mt=0,1	-
434	520095.99	2254247.96	Геодезический метод; Mt=0,1	-
431	520096.29	2254248.13	Геодезический метод; Mt=0,1	-
435	520065.77	2254303.06	Геодезический метод; Mt=0,1	-
436	520065.58	2254303.36	Геодезический метод; Mt=0,1	-
437	520065.28	2254303.17	Геодезический метод; Mt=0,1	-
438	520065.47	2254302.87	Геодезический метод; Mt=0,1	-
435	520065.77	2254303.06	Геодезический метод; Mt=0,1	-
439	520040.45	2254346.13	Геодезический метод; Mt=0,1	-
440	520040.27	2254346.44	Геодезический метод; Mt=0,1	-
441	520039.96	2254346.25	Геодезический метод; Mt=0,1	-
442	520040.15	2254345.95	Геодезический метод; Mt=0,1	-
439	520040.45	2254346.13	Геодезический метод; Mt=0,1	-
443	520018.71	2254385.69	Геодезический метод; Mt=0,1	-
444	520018.54	2254386.00	Геодезический метод; Mt=0,1	-
445	520018.23	2254385.83	Геодезический метод; Mt=0,1	-
446	520018.40	2254385.52	Геодезический метод; Mt=0,1	-
443	520018.71	2254385.69	Геодезический метод; Mt=0,1	-
447	519990.67	2254432.94	Геодезический метод; Mt=0,1	-
448	519990.49	2254433.25	Геодезический метод; Mt=0,1	-
449	519990.20	2254433.06	Геодезический метод; Mt=0,1	-
450	519990.38	2254432.77	Геодезический метод; Mt=0,1	-
447	519990.67	2254432.94	Геодезический метод; Mt=0,1	-

451	519966.95	2254474.71	Геодезический метод; Mt=0,1	-
452	519966.78	2254475.00	Геодезический метод; Mt=0,1	-
453	519966.47	2254474.83	Геодезический метод; Mt=0,1	-
454	519966.65	2254474.54	Геодезический метод; Mt=0,1	-
451	519966.95	2254474.71	Геодезический метод; Mt=0,1	-
455	519939.54	2254521.79	Геодезический метод; Mt=0,1	-
456	519939.37	2254522.10	Геодезический метод; Mt=0,1	-
457	519939.07	2254521.92	Геодезический метод; Mt=0,1	-
458	519939.24	2254521.62	Геодезический метод; Mt=0,1	-
455	519939.54	2254521.79	Геодезический метод; Mt=0,1	-
459	519905.91	2254581.12	Геодезический метод; Mt=0,1	-
460	519905.74	2254581.42	Геодезический метод; Mt=0,1	-
461	519905.43	2254581.25	Геодезический метод; Mt=0,1	-
462	519905.61	2254580.94	Геодезический метод; Mt=0,1	-
459	519905.91	2254581.12	Геодезический метод; Mt=0,1	-
463	519879.83	2254626.47	Геодезический метод; Mt=0,1	-
464	519879.65	2254626.77	Геодезический метод; Mt=0,1	-
465	519879.34	2254626.60	Геодезический метод; Mt=0,1	-
466	519879.52	2254626.29	Геодезический метод; Mt=0,1	-
463	519879.83	2254626.47	Геодезический метод; Mt=0,1	-
467	519854.91	2254671.05	Геодезический метод; Mt=0,1	-
468	519854.74	2254671.36	Геодезический метод; Mt=0,1	-
469	519854.43	2254671.19	Геодезический метод; Mt=0,1	-
470	519854.60	2254670.88	Геодезический метод; Mt=0,1	-
467	519854.91	2254671.05	Геодезический метод; Mt=0,1	-
471	519829.01	2254717.35	Геодезический метод; Mt=0,1	-
472	519828.84	2254717.66	Геодезический метод; Mt=0,1	-
473	519828.54	2254717.50	Геодезический метод; Mt=0,1	-
474	519828.71	2254717.19	Геодезический метод; Mt=0,1	-
471	519829.01	2254717.35	Геодезический метод; Mt=0,1	-

475	519811.45	2254750.76	Геодезический метод; Mt=0,1	-
476	519811.76	2254750.94	Геодезический метод; Mt=0,1	-
477	519810.13	2254753.75	Геодезический метод; Mt=0,1	-
478	519809.82	2254753.58	Геодезический метод; Mt=0,1	-
475	519811.45	2254750.76	Геодезический метод; Mt=0,1	-
479	519786.50	2254796.38	Геодезический метод; Mt=0,1	-
480	519786.78	2254796.58	Геодезический метод; Mt=0,1	-
481	519784.77	2254799.38	Геодезический метод; Mt=0,1	-
482	519784.48	2254799.18	Геодезический метод; Mt=0,1	-
479	519786.50	2254796.38	Геодезический метод; Mt=0,1	-
483	519781.01	2254801.92	Геодезический метод; Mt=0,1	-
484	519780.77	2254802.17	Геодезический метод; Mt=0,1	-
485	519780.51	2254801.94	Геодезический метод; Mt=0,1	-
486	519780.74	2254801.67	Геодезический метод; Mt=0,1	-
483	519781.01	2254801.92	Геодезический метод; Mt=0,1	-
487	519758.11	2254842.13	Геодезический метод; Mt=0,1	-
488	519757.92	2254842.43	Геодезический метод; Mt=0,1	-
489	519757.63	2254842.25	Геодезический метод; Mt=0,1	-
490	519757.82	2254841.95	Геодезический метод; Mt=0,1	-
487	519758.11	2254842.13	Геодезический метод; Mt=0,1	-
491	519732.34	2254888.14	Геодезический метод; Mt=0,1	-
492	519732.16	2254888.44	Геодезический метод; Mt=0,1	-
493	519731.85	2254888.27	Геодезический метод; Mt=0,1	-
494	519732.03	2254887.96	Геодезический метод; Mt=0,1	-
491	519732.34	2254888.14	Геодезический метод; Mt=0,1	-
495	519708.33	2254930.77	Геодезический метод; Mt=0,1	-
496	519708.16	2254931.08	Геодезический метод; Mt=0,1	-
497	519707.85	2254930.91	Геодезический метод; Mt=0,1	-
498	519708.03	2254930.60	Геодезический метод; Mt=0,1	-
495	519708.33	2254930.77	Геодезический метод; Mt=0,1	-

499	519683.41	2254973.40	Геодезический метод; Mt=0,1	-
500	519683.23	2254973.70	Геодезический метод; Mt=0,1	-
501	519682.93	2254973.53	Геодезический метод; Mt=0,1	-
502	519683.10	2254973.23	Геодезический метод; Mt=0,1	-
499	519683.41	2254973.40	Геодезический метод; Mt=0,1	-
503	519656.91	2255021.05	Геодезический метод; Mt=0,1	-
504	519656.72	2255021.35	Геодезический метод; Mt=0,1	-
505	519656.42	2255021.17	Геодезический метод; Mt=0,1	-
506	519656.60	2255020.87	Геодезический метод; Mt=0,1	-
503	519656.91	2255021.05	Геодезический метод; Mt=0,1	-
507	519633.53	2255058.94	Геодезический метод; Mt=0,1	-
508	519633.34	2255059.24	Геодезический метод; Mt=0,1	-
509	519633.04	2255059.06	Геодезический метод; Mt=0,1	-
510	519633.22	2255058.76	Геодезический метод; Mt=0,1	-
507	519633.53	2255058.94	Геодезический метод; Mt=0,1	-
511	519605.58	2255109.90	Геодезический метод; Mt=0,1	-
512	519605.41	2255110.21	Геодезический метод; Mt=0,1	-
513	519605.11	2255110.04	Геодезический метод; Mt=0,1	-
514	519605.28	2255109.74	Геодезический метод; Mt=0,1	-
511	519605.58	2255109.90	Геодезический метод; Mt=0,1	-
515	519577.55	2255159.77	Геодезический метод; Mt=0,1	-
516	519577.36	2255160.06	Геодезический метод; Mt=0,1	-
517	519577.07	2255159.87	Геодезический метод; Mt=0,1	-
518	519577.26	2255159.58	Геодезический метод; Mt=0,1	-
515	519577.55	2255159.77	Геодезический метод; Mt=0,1	-
519	519547.48	2255207.75	Геодезический метод; Mt=0,1	-
520	519547.32	2255208.05	Геодезический метод; Mt=0,1	-
521	519547.01	2255207.88	Геодезический метод; Mt=0,1	-
522	519547.18	2255207.58	Геодезический метод; Mt=0,1	-
519	519547.48	2255207.75	Геодезический метод; Mt=0,1	-

523	519516.47	2255260.79	Геодезический метод; Mt=0,1	-
524	519516.28	2255261.09	Геодезический метод; Mt=0,1	-
525	519515.98	2255260.91	Геодезический метод; Mt=0,1	-
526	519516.16	2255260.61	Геодезический метод; Mt=0,1	-
523	519516.47	2255260.79	Геодезический метод; Mt=0,1	-
527	519485.74	2255319.79	Геодезический метод; Mt=0,1	-
528	519485.59	2255320.10	Геодезический метод; Mt=0,1	-
529	519485.28	2255319.94	Геодезический метод; Mt=0,1	-
530	519485.43	2255319.63	Геодезический метод; Mt=0,1	-
527	519485.74	2255319.79	Геодезический метод; Mt=0,1	-
531	519460.04	2255364.48	Геодезический метод; Mt=0,1	-
532	519459.84	2255364.77	Геодезический метод; Mt=0,1	-
533	519459.55	2255364.58	Геодезический метод; Mt=0,1	-
534	519459.74	2255364.29	Геодезический метод; Mt=0,1	-
531	519460.04	2255364.48	Геодезический метод; Mt=0,1	-
535	519431.55	2255412.30	Геодезический метод; Mt=0,1	-
536	519431.39	2255412.60	Геодезический метод; Mt=0,1	-
537	519431.08	2255412.44	Геодезический метод; Mt=0,1	-
538	519431.25	2255412.13	Геодезический метод; Mt=0,1	-
535	519431.55	2255412.30	Геодезический метод; Mt=0,1	-
539	519401.65	2255462.58	Геодезический метод; Mt=0,1	-
540	519401.47	2255462.89	Геодезический метод; Mt=0,1	-
541	519401.16	2255462.71	Геодезический метод; Mt=0,1	-
542	519401.34	2255462.41	Геодезический метод; Mt=0,1	-
539	519401.65	2255462.58	Геодезический метод; Mt=0,1	-
543	519377.42	2255510.00	Геодезический метод; Mt=0,1	-
544	519377.27	2255510.31	Геодезический метод; Mt=0,1	-
545	519376.96	2255510.15	Геодезический метод; Mt=0,1	-
546	519377.12	2255509.84	Геодезический метод; Mt=0,1	-
543	519377.42	2255510.00	Геодезический метод; Mt=0,1	-

547	519345.63	2255565.50	Геодезический метод; Mt=0,1	-
548	519345.74	2255565.17	Геодезический метод; Mt=0,1	-
549	519350.88	2255567.02	Геодезический метод; Mt=0,1	-
550	519350.76	2255567.35	Геодезический метод; Mt=0,1	-
547	519345.63	2255565.50	Геодезический метод; Mt=0,1	-
551	519318.98	2255618.90	Геодезический метод; Mt=0,1	-
552	519319.18	2255618.62	Геодезический метод; Mt=0,1	-
553	519322.34	2255620.81	Геодезический метод; Mt=0,1	-
554	519322.14	2255621.10	Геодезический метод; Mt=0,1	-
551	519318.98	2255618.90	Геодезический метод; Mt=0,1	-
555	519289.41	2255673.23	Геодезический метод; Mt=0,1	-
556	519289.23	2255673.53	Геодезический метод; Mt=0,1	-
557	519288.93	2255673.35	Геодезический метод; Mt=0,1	-
558	519289.12	2255673.05	Геодезический метод; Mt=0,1	-
555	519289.41	2255673.23	Геодезический метод; Mt=0,1	-
559	519254.80	2255730.64	Геодезический метод; Mt=0,1	-
560	519254.63	2255730.94	Геодезический метод; Mt=0,1	-
561	519254.33	2255730.76	Геодезический метод; Mt=0,1	-
562	519254.50	2255730.46	Геодезический метод; Mt=0,1	-
559	519254.80	2255730.64	Геодезический метод; Mt=0,1	-
563	519218.32	2255788.47	Геодезический метод; Mt=0,1	-
564	519218.11	2255788.76	Геодезический метод; Mt=0,1	-
565	519217.83	2255788.56	Геодезический метод; Mt=0,1	-
566	519218.03	2255788.27	Геодезический метод; Mt=0,1	-
563	519218.32	2255788.47	Геодезический метод; Mt=0,1	-

Схема расположения границ публичного сервитута

Объект: ТП 7177 – ТП 7190, входящие в состав Подстанции 35/10-6 кВ "Первомайская" с линиями электропередач и трансформаторными подстанциями

Местоположение: г. Пермь, Индустриальный район, ул. Промышленная, 110

Площадь земель и/или части земельного участка, кв.м: 320

Категория земель: земли населенных пунктов

Обозначение характерных точек границы	Координаты, м		Метод определения координат характерной точки	Мл, м	Площадь, кв.м.
	X	Y			
1	2	3	4	5	6
ЗУ(1)					
1	510518.65	2224880.6	Геодетический метод	0.1	147
2	510531.22	2224885.13	Геодетический метод	0.1	
3	510528.83	2224891.54	Геодетический метод	0.1	
4	510527.64	2224894.75	Геодетический метод	0.1	
5	510515.06	2224890.23	Геодетический метод	0.1	
6	510516.3	2224886.89	Геодетический метод	0.1	
1	510518.65	2224880.6	Геодетический метод	0.1	
ЗУ(2)					
7	510176.93	2224855.41	Геодетический метод	0.1	195
8	510171.45	2224870.35	Геодетический метод	0.1	
9	510161.78	2224866.8	Геодетический метод	0.1	
10	510160.64	2224866.28	Геодетический метод	0.1	
11	510166.12	2224851.45	Геодетический метод	0.1	
12	510167.25	2224851.86	Геодетический метод	0.1	
7	510176.93	2224855.41	Геодетический метод	0.1	



Условные обозначения

- ЗУ1 -проектные границы публичного сервитута
- 59:01:4411906 -кадастровый номер квартала
- :22 -граница и номер земельного участка, сведения о котором внесены в ЕГРН
- -граница зон с особыми условиями использования территории (ЗООУИТ)
- Ж-2 -Зона среднетажной жилой застройки
- ТП-211/2 -граница и номер КТП
- 1 - обозначение характерной точки проектной границы публичного сервитута
- 110 -граница объекта капитального строительства, сведения о котором внесены в ЕГРН

Описание границ смежных землепользователей:

от точки 3 до точки 6, земельный участок с кадастровым номером 59:01:4716037:13;
от точки 6 до точки 3, земельный участок с кадастровым номером 59:01:4716037:249;
от точки 9 до точки 12, земельный участок с кадастровым номером 59:01:4716037:417;
от точки 12 до точки 9, земельный участок с кадастровым номером 59:01:4716037:18.

Заявитель:

(для юридических лиц
и индивидуальных предпринимателей)

С.В. Игнатов
(подпись, расшифровка подписи)

ОПИСАНИЕ МЕСТОПОЛОЖЕНИЯ ГРАНИЦ

Публичный сервитут для размещения объекта электросетевого хозяйства «Электросетевой комплекс Подстанция 110/35/6 кВ «Шлюзовая» (ВЛ 0,4КВ ОТ ТП-4344)

(наименование объекта, местоположение границ которого описано (далее - объект))

Раздел 1


Сведения об объекте		
№ п/п	Характеристики объекта	Описание характеристик
1	2	3
1	Местоположение объекта	Пермский край, город Пермь
2	Площадь объекта +/- величина погрешности определения площади (Р+/- Дельта Р)	1139 кв.м ± 7 кв.м
3	Иные характеристики объекта	Публичный сервитут для размещения объекта электросетевого хозяйства «Электросетевой комплекс Подстанция 110/35/6 кВ «Шлюзовая» (ВЛ 0,4КВ ОТ ТП-4344) на срок 49 лет

Раздел 2

Сведения о местоположении границ объекта					
1. Система координат <u>МСК-59, зона 2</u>					
2. Сведения о характерных точках границ объекта					
Обозначение характерных точек границ	Координаты, м		Метод определения координат характерной точки	Средняя квадратическая погрешность положения характерной точки (M_L), м	Описание обозначения точки на местности (при наличии)
	X	Y			
1	2	3	4	5	6
1	528888.78	2239246.16	Метод спутниковых геодезических измерений (определений)	0.10	—
2	528894.16	2239248.86	Метод спутниковых геодезических измерений (определений)	0.10	—
3	528896.62	2239249.82	Метод спутниковых геодезических измерений (определений)	0.10	—
4	528929.12	2239262.96	Метод спутниковых геодезических измерений (определений)	0.10	—
5	528951.10	2239278.93	Метод спутниковых геодезических измерений (определений)	0.10	—
6	528975.42	2239297.80	Метод спутниковых геодезических измерений (определений)	0.10	—
7	528998.32	2239284.98	Метод спутниковых геодезических измерений (определений)	0.10	—
8	529000.55	2239288.34	Метод спутниковых геодезических измерений (определений)	0.10	—
9	528978.02	2239300.95	Метод спутниковых геодезических измерений (определений)	0.10	—
10	528992.44	2239325.65	Метод спутниковых геодезических измерений (определений)	0.10	—
11	529012.95	2239359.12	Метод спутниковых геодезических измерений (определений)	0.10	—
12	529035.02	2239355.85	Метод спутниковых геодезических измерений (определений)	0.10	—
13	529035.31	2239359.86	Метод спутниковых геодезических измерений (определений)	0.10	—
14	529012.66	2239363.20	Метод спутниковых геодезических измерений (определений)	0.10	—
15	528986.00	2239380.59	Метод спутниковых геодезических измерений (определений)	0.10	—
16	528977.18	2239409.02	Метод спутниковых геодезических измерений (определений)	0.10	—
17	528973.47	2239407.52	Метод спутниковых геодезических измерений (определений)	0.10	—
18	528982.60	2239378.03	Метод спутниковых геодезических измерений (определений)	0.10	—
19	529009.22	2239360.67	Метод спутниковых геодезических измерений (определений)	0.10	—
20	528989.00	2239327.70	Метод спутниковых геодезических измерений (определений)	0.10	—
21	528973.72	2239301.54	Метод спутниковых геодезических измерений (определений)	0.10	—
22	528948.70	2239282.13	Метод спутниковых геодезических измерений (определений)	0.10	—
23	528927.16	2239266.48	Метод спутниковых геодезических измерений (определений)	0.10	—
24	528895.14	2239253.54	Метод спутниковых геодезических измерений (определений)	0.10	—
25	528892.54	2239252.52	Метод спутниковых геодезических измерений (определений)	0.10	—
26	528887.00	2239249.74	Метод спутниковых геодезических измерений (определений)	0.10	—

			измерений (определений)		
1	528888.78	2239246.16	Метод спутниковых геодезических измерений (определений)	0.10	–
3. Сведения о характерных точках части (частей) границы объекта					
Обозначение характерных точек части границы	Координаты, м		Метод определения координат характерной точки	Средняя квадратическая погрешность положения характерной точки (M_t), м	Описание обозначения точки на местности (при наличии)
	X	Y			
1	2	3	4	5	6
–	–	–	–	–	–

Схема расположения границ публичного сервитута объекта

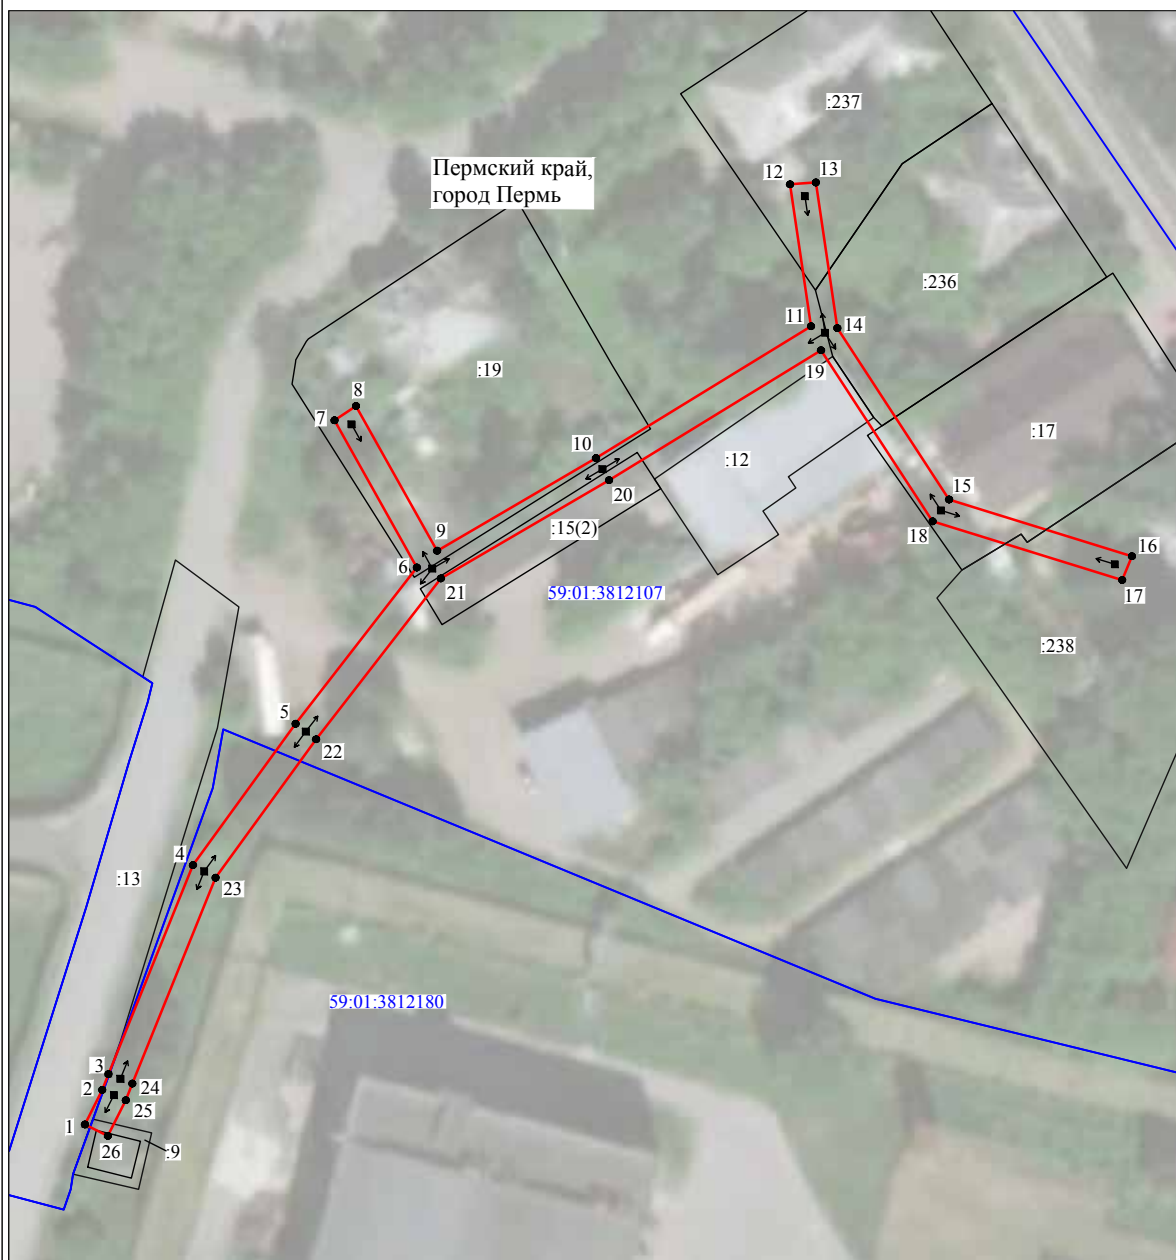

Масштаб 1:1000

Используемые условные знаки и обозначения:

№1	- номер опоры
—	- граница публичного сервитута
—	- граница кадастрового деления
—	- граница населенного пункта
—	- граница земельного участка, имеющегося в ЕГРН
—	- граница ОКС, имеющаяся в ЕГРН
—	- граница охранной зоны, имеющейся в ЕГРН
59:01:4413924:34	- кадастровый номер земельного участка, имеющегося в ЕГРН
59:01:4413924	- номер кадастрового квартала
1 ●	- обозначение характерных точек границ

ОПИСАНИЕ МЕСТОПОЛОЖЕНИЯ ГРАНИЦ

Публичный сервитут для размещения объекта электросетевого хозяйства «Электросетевой комплекс Подстанция 35/6 кВ «Гайва» (ВЛ 0,4КВ ОТ КТП-4491)

(наименование объекта, местоположение границ которого описано (далее - объект))

Раздел 1

Сведения об объекте		
№ п/п	Характеристики объекта	Описание характеристик
1	2	3
1	Местоположение объекта	Пермский край, город Пермь
2	Площадь объекта +/- величина погрешности определения площади (Р+/- Дельта Р)	3038 кв.м ± 11 кв.м
3	Иные характеристики объекта	Публичный сервитут для размещения объекта электросетевого хозяйства «Электросетевой комплекс Подстанция 35/6 кВ «Гайва» (ВЛ 0,4КВ ОТ КТП-4491) на срок 49 лет


Раздел 2

Сведения о местоположении границ объекта					
1. Система координат <u>МСК-59, зона 2</u>					
2. Сведения о характерных точках границ объекта					
Обозначение характерных точек границ	Координаты, м		Метод определения координат характерной точки	Средняя квадратическая погрешность положения характерной точки (M _L), м	Описание обозначения точки на местности (при наличии)
	X	Y			
1	2	3	4	5	6
1	528576.00	2235803.48	Метод спутниковых геодезических измерений (определений)	0.10	—
2	528577.00	2235843.05	Метод спутниковых геодезических измерений (определений)	0.10	—
3	528577.39	2235875.86	Метод спутниковых геодезических измерений (определений)	0.10	—
4	528577.37	2235905.63	Метод спутниковых геодезических измерений (определений)	0.10	—
5	528593.67	2235906.41	Метод спутниковых геодезических измерений (определений)	0.10	—
6	528609.12	2235906.60	Метод спутниковых геодезических измерений (определений)	0.10	—
7	528608.29	2235900.85	Метод спутниковых геодезических измерений (определений)	0.10	—
8	528612.25	2235900.28	Метод спутниковых геодезических измерений (определений)	0.10	—
9	528613.75	2235910.66	Метод спутниковых геодезических измерений (определений)	0.10	—
10	528593.55	2235910.41	Метод спутниковых геодезических измерений (определений)	0.10	—
11	528577.42	2235909.62	Метод спутниковых геодезических измерений (определений)	0.10	—
12	528577.89	2235945.52	Метод спутниковых геодезических измерений (определений)	0.10	—
13	528562.21	2235982.34	Метод спутниковых геодезических измерений (определений)	0.10	—
14	528558.53	2235980.77	Метод спутниковых геодезических измерений (определений)	0.10	—
15	528573.88	2235944.73	Метод спутниковых геодезических измерений (определений)	0.10	—
16	528573.44	2235910.35	Метод спутниковых геодезических измерений (определений)	0.10	—
17	528546.71	2235919.59	Метод спутниковых геодезических измерений (определений)	0.10	—
18	528512.25	2235919.65	Метод спутниковых геодезических измерений (определений)	0.10	—
19	528513.34	2235945.90	Метод спутниковых геодезических измерений (определений)	0.10	—
20	528509.34	2235946.06	Метод спутниковых геодезических измерений (определений)	0.10	—
21	528508.34	2235919.85	Метод спутниковых геодезических измерений (определений)	0.10	—
22	528478.92	2235919.94	Метод спутниковых геодезических измерений (определений)	0.10	—
23	528453.71	2235919.87	Метод спутниковых геодезических измерений (определений)	0.10	—
24	528452.65	2235972.10	Метод спутниковых геодезических измерений (определений)	0.10	—
25	528451.92	2235991.91	Метод спутниковых геодезических измерений (определений)	0.10	—
26	528488.87	2235997.06	Метод спутниковых геодезических измерений (определений)	0.10	—

			измерений (определений)		
27	528488.31	2236001.02	Метод спутниковых геодезических измерений (определений)	0.10	—
28	528451.42	2235995.93	Метод спутниковых геодезических измерений (определений)	0.10	—
29	528442.91	2236035.91	Метод спутниковых геодезических измерений (определений)	0.10	—
30	528439.02	2236034.97	Метод спутниковых геодезических измерений (определений)	0.10	—
31	528447.48	2235995.34	Метод спутниковых геодезических измерений (определений)	0.10	—
32	528419.22	2235991.19	Метод спутниковых геодезических измерений (определений)	0.10	—
33	528419.80	2235987.23	Метод спутниковых геодезических измерений (определений)	0.10	—
34	528447.95	2235991.42	Метод спутниковых геодезических измерений (определений)	0.10	—
35	528448.65	2235971.98	Метод спутниковых геодезических измерений (определений)	0.10	—
36	528449.79	2235915.86	Метод спутниковых геодезических измерений (определений)	0.10	—
37	528478.92	2235915.94	Метод спутниковых геодезических измерений (определений)	0.10	—
38	528510.30	2235915.85	Метод спутниковых геодезических измерений (определений)	0.10	—
39	528544.46	2235915.61	Метод спутниковых геодезических измерений (определений)	0.10	—
40	528542.53	2235898.35	Метод спутниковых геодезических измерений (определений)	0.10	—
41	528546.51	2235897.90	Метод спутниковых геодезических измерений (определений)	0.10	—
42	528548.41	2235914.87	Метод спутниковых геодезических измерений (определений)	0.10	—
43	528573.39	2235906.10	Метод спутниковых геодезических измерений (определений)	0.10	—
44	528573.39	2235875.88	Метод спутниковых геодезических измерений (определений)	0.10	—
45	528573.00	2235843.12	Метод спутниковых геодезических измерений (определений)	0.10	—
46	528572.10	2235807.52	Метод спутниковых геодезических измерений (определений)	0.10	—
47	528541.90	2235807.79	Метод спутниковых геодезических измерений (определений)	0.10	—
48	528511.59	2235808.98	Метод спутниковых геодезических измерений (определений)	0.10	—
49	528511.34	2235828.37	Метод спутниковых геодезических измерений (определений)	0.10	—
50	528480.40	2235827.29	Метод спутниковых геодезических измерений (определений)	0.10	—
51	528460.34	2235826.91	Метод спутниковых геодезических измерений (определений)	0.10	—
52	528443.71	2235827.10	Метод спутниковых геодезических измерений (определений)	0.10	—
53	528442.83	2235841.84	Метод спутниковых геодезических измерений (определений)	0.10	—
54	528441.82	2235862.47	Метод спутниковых геодезических измерений (определений)	0.10	—
55	528437.82	2235862.27	Метод спутниковых геодезических измерений (определений)	0.10	—
56	528438.84	2235841.62	Метод спутниковых геодезических измерений (определений)	0.10	—
57	528439.94	2235823.14	Метод спутниковых геодезических измерений (определений)	0.10	—
58	528460.36	2235822.91	Метод спутниковых геодезических измерений (определений)	0.10	—
59	528480.51	2235823.29	Метод спутниковых геодезических измерений (определений)	0.10	—
60	528507.40	2235824.23	Метод спутниковых геодезических измерений (определений)	0.10	—

			измерений (определений)		
61	528507.64	2235805.13	Метод спутниковых геодезических измерений (определений)	0.10	–
62	528541.80	2235803.79	Метод спутниковых геодезических измерений (определений)	0.10	–
1	528576.00	2235803.48	Метод спутниковых геодезических измерений (определений)	0.10	–
3. Сведения о характерных точках части (частей) границы объекта					
Обозначение характерных точек части границы	Координаты, м		Метод определения координат характерной точки	Средняя квадратическая погрешность положения характерной точки (M _t), м	Описание обозначения точки на местности (при наличии)
	X	Y			
1	2	3	4	5	6
–	–	–	–	–	–

Схема расположения границ публичного сервитута объекта

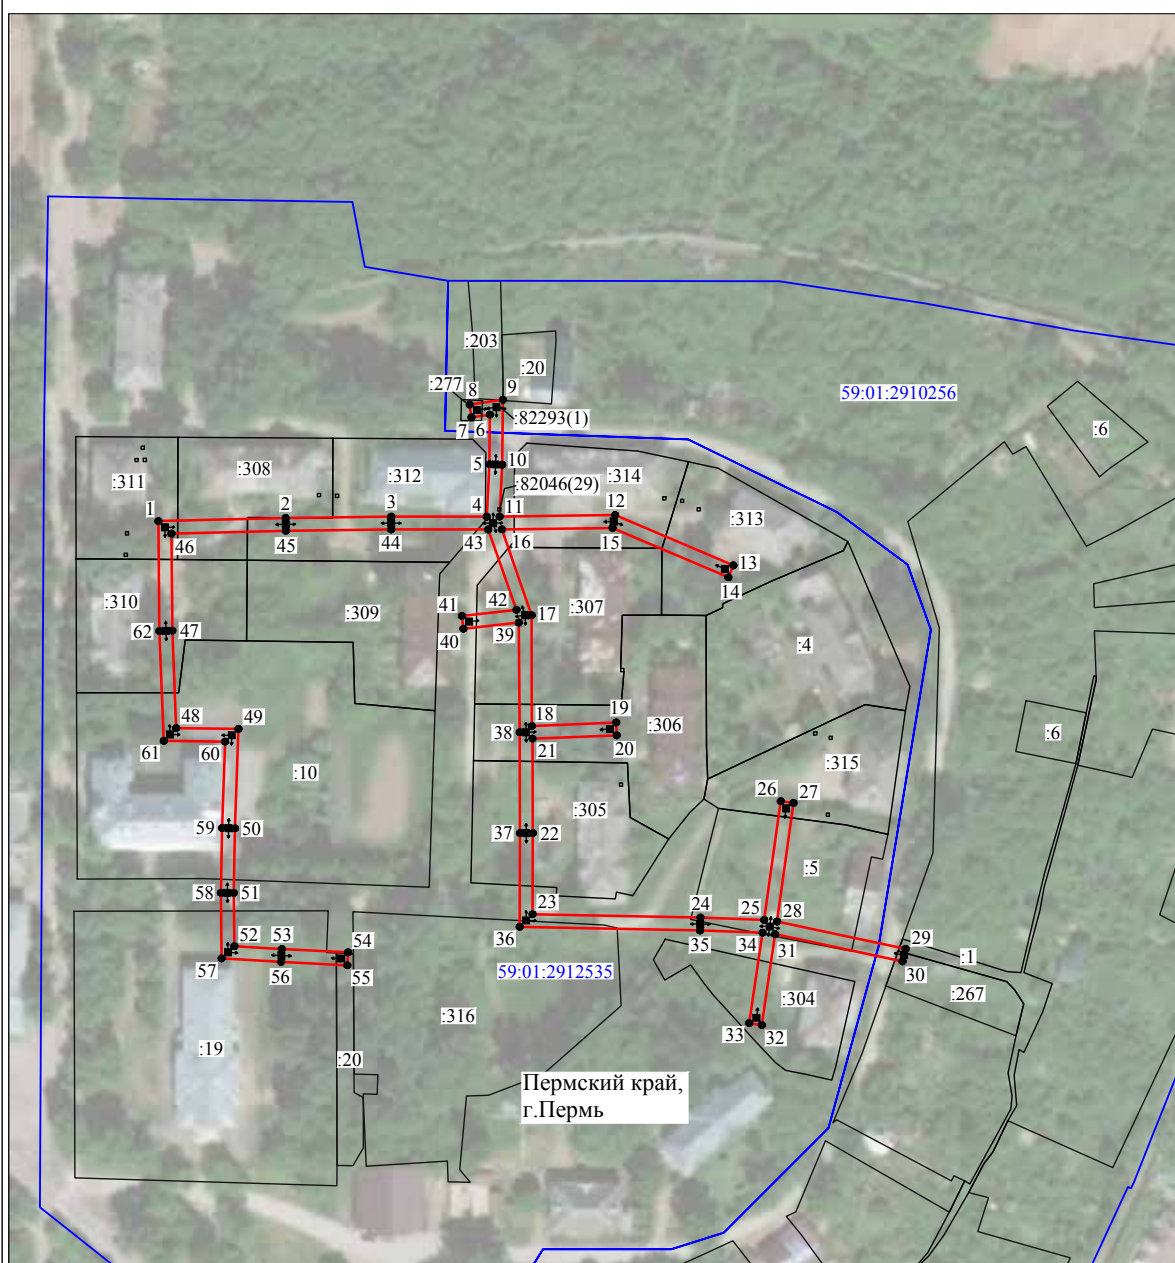

Масштаб 1:2000

Используемые условные знаки и обозначения:

№1	- номер опоры
—	- граница публичного сервитута
—	- граница кадастрового деления
—	- граница населенного пункта
—	- граница земельного участка, имеющегося в ЕГРН
—	- граница ОКС, имеющаяся в ЕГРН
—	- граница охранной зоны, имеющейся в ЕГРН
59:01:4413924:34	- кадастровый номер земельного участка, имеющегося в ЕГРН
59:01:4413924	- номер кадастрового квартала
1 ●	- обозначение характерных точек границ

ОПИСАНИЕ МЕСТОПОЛОЖЕНИЯ ГРАНИЦ

Публичный сервитут для размещения объекта электросетевого хозяйства «Электросетевой комплекс Подстанция 35/6 кВ «Гайва» (ВЛ 0,4 КВ ОТ ТП 4411)

(наименование объекта, местоположение границ которого описано (далее - объект))

Раздел 1

Сведения об объекте		
№ п/п	Характеристики объекта	Описание характеристик
1	2	3
1	Местоположение объекта	Пермский край, город Пермь
2	Площадь объекта +/- величина погрешности определения площади (Р+/- Дельта Р)	2136 кв.м ± 9 кв.м
3	Иные характеристики объекта	Публичный сервитут для размещения объекта электросетевого хозяйства «Электросетевой комплекс Подстанция 35/6 кВ «Гайва» (ВЛ 0,4 КВ ОТ ТП 4411) на срок 49 лет

Раздел 2

Сведения о местоположении границ объекта					
1. Система координат <u>МСК-59, зона 2</u>					
2. Сведения о характерных точках границ объекта					
Обозначение характерных точек границ	Координаты, м		Метод определения координат характерной точки	Средняя квадратическая погрешность положения характерной точки (M _L), м	Описание обозначения точки на местности (при наличии)
	X	Y			
1	2	3	4	5	6
1	527722.97	2235624.88	Метод спутниковых геодезических измерений (определений)	0.10	—
2	527751.67	2235647.53	Метод спутниковых геодезических измерений (определений)	0.10	—
3	527780.91	2235672.63	Метод спутниковых геодезических измерений (определений)	0.10	—
4	527811.65	2235697.26	Метод спутниковых геодезических измерений (определений)	0.10	—
5	527847.53	2235726.93	Метод спутниковых геодезических измерений (определений)	0.10	—
6	527880.81	2235754.75	Метод спутниковых геодезических измерений (определений)	0.10	—
7	527905.27	2235773.83	Метод спутниковых геодезических измерений (определений)	0.10	—
8	527923.11	2235787.24	Метод спутниковых геодезических измерений (определений)	0.10	—
9	527940.55	2235800.81	Метод спутниковых геодезических измерений (определений)	0.10	—
10	527970.54	2235825.45	Метод спутниковых геодезических измерений (определений)	0.10	—
11	528003.04	2235852.48	Метод спутниковых геодезических измерений (определений)	0.10	—
12	528032.12	2235877.66	Метод спутниковых геодезических измерений (определений)	0.10	—
13	528058.54	2235899.40	Метод спутниковых геодезических измерений (определений)	0.10	—
14	528056.00	2235902.50	Метод спутниковых геодезических измерений (определений)	0.10	—
15	528029.54	2235880.72	Метод спутниковых геодезических измерений (определений)	0.10	—
16	528000.44	2235855.53	Метод спутниковых геодезических измерений (определений)	0.10	—
17	527967.99	2235828.53	Метод спутниковых геодезических измерений (определений)	0.10	—
18	527938.05	2235803.93	Метод спутниковых геодезических измерений (определений)	0.10	—
19	527921.64	2235791.18	Метод спутниковых геодезических измерений (определений)	0.10	—
20	527917.93	2235788.38	Метод спутниковых геодезических измерений (определений)	0.10	—
21	527902.89	2235777.04	Метод спутниковых геодезических измерений (определений)	0.10	—
22	527881.08	2235761.09	Метод спутниковых геодезических измерений (определений)	0.10	—
23	527860.53	2235781.82	Метод спутниковых геодезических измерений (определений)	0.10	—
24	527835.54	2235798.95	Метод спутниковых геодезических измерений (определений)	0.10	—
25	527833.49	2235795.75	Метод спутниковых геодезических измерений (определений)	0.10	—
26	527856.16	2235776.20	Метод спутниковых геодезических измерений (определений)	0.10	—

			измерений (определений)		
27	527875.06	2235755.17	Метод спутниковых геодезических измерений (определений)	0.10	–
28	527844.97	2235730.01	Метод спутниковых геодезических измерений (определений)	0.10	–
29	527809.12	2235700.36	Метод спутниковых геодезических измерений (определений)	0.10	–
30	527778.36	2235675.71	Метод спутниковых геодезических измерений (определений)	0.10	–
31	527749.13	2235650.62	Метод спутниковых геодезических измерений (определений)	0.10	–
32	527720.49	2235628.02	Метод спутниковых геодезических измерений (определений)	0.10	–
1	527722.97	2235624.88	Метод спутниковых геодезических измерений (определений)	0.10	–
3. Сведения о характерных точках части (частей) границы объекта					
Обозначение характерных точек части границы	Координаты, м		Метод определения координат характерной точки	Средняя квадратическая погрешность положения характерной точки (M _t), м	Описание обозначения точки на местности (при наличии)
	X	Y			
1	2	3	4	5	6
–	–	–	–	–	–

Схема расположения границ публичного сервитута объекта



Масштаб 1:2000

Используемые условные знаки и обозначения:

№1	- номер опоры
—	- граница публичного сервитута
—	- граница кадастрового деления
—	- граница населенного пункта
—	- граница земельного участка, имеющегося в ЕГРН
—	- граница ОКС, имеющаяся в ЕГРН
—	- граница охранной зоны, имеющейся в ЕГРН
59:01:4413924:34	- кадастровый номер земельного участка, имеющегося в ЕГРН
59:01:4413924	- номер кадастрового квартала
1 •	- обозначение характерных точек границ

ОПИСАНИЕ МЕСТОПОЛОЖЕНИЯ ГРАНИЦ

Публичный сервитут для размещения объекта электросетевого хозяйства «Электросетевой комплекс Подстанция 35/6 кВ «Судозаводская» (ВЛ 0.4 КВ ОТ ТП 1510)

(наименование объекта, местоположение границ которого описано (далее - объект))

Раздел 1


Сведения об объекте		
№ п/п	Характеристики объекта	Описание характеристик
1	2	3
1	Местоположение объекта	Пермский край, город Пермь
2	Площадь объекта +/- величина погрешности определения площади (Р+/- Дельта Р)	1332 кв.м ± 7 кв.м
3	Иные характеристики объекта	Публичный сервитут для размещения объекта электросетевого хозяйства «Электросетевой комплекс Подстанция 35/6 кВ «Судозаводская» (ВЛ 0.4 КВ ОТ ТП 1510) на срок 49 лет

Раздел 2

Сведения о местоположении границ объекта					
1. Система координат <u>МСК-59, зона 2</u>					
2. Сведения о характерных точках границ объекта					
Обозначение характерных точек границ	Координаты, м		Метод определения координат характерной точки	Средняя квадратическая погрешность положения характерной точки (M_L), м	Описание обозначения точки на местности (при наличии)
	X	Y			
1	2	3	4	5	6
Зона1(1)	–	–	–	–	–
1	520656.77	2219483.67	Метод спутниковых геодезических измерений (определений)	0.10	–
2	520656.84	2219487.67	Метод спутниковых геодезических измерений (определений)	0.10	–
3	520628.62	2219488.00	Метод спутниковых геодезических измерений (определений)	0.10	–
4	520608.52	2219488.46	Метод спутниковых геодезических измерений (определений)	0.10	–
5	520608.08	2219511.25	Метод спутниковых геодезических измерений (определений)	0.10	–
6	520607.65	2219534.28	Метод спутниковых геодезических измерений (определений)	0.10	–
7	520607.21	2219562.40	Метод спутниковых геодезических измерений (определений)	0.10	–
8	520606.42	2219597.92	Метод спутниковых геодезических измерений (определений)	0.10	–
9	520602.42	2219597.83	Метод спутниковых геодезических измерений (определений)	0.10	–
10	520603.21	2219562.32	Метод спутниковых геодезических измерений (определений)	0.10	–
11	520603.65	2219534.20	Метод спутниковых геодезических измерений (определений)	0.10	–
12	520604.08	2219511.17	Метод спутниковых геодезических измерений (определений)	0.10	–
13	520604.60	2219484.54	Метод спутниковых геодезических измерений (определений)	0.10	–
14	520628.54	2219484.00	Метод спутниковых геодезических измерений (определений)	0.10	–
1	520656.77	2219483.67	Метод спутниковых геодезических измерений (определений)	0.10	–
Зона1(2)	–	–	–	–	–
15	520657.76	2219487.92	Метод спутниковых геодезических измерений (определений)	0.10	–
16	520670.78	2219520.84	Метод спутниковых геодезических измерений (определений)	0.10	–
17	520671.66	2219551.86	Метод спутниковых геодезических измерений (определений)	0.10	–
18	520678.60	2219591.35	Метод спутниковых геодезических измерений (определений)	0.10	–
19	520712.11	2219591.98	Метод спутниковых геодезических измерений (определений)	0.10	–
20	520712.03	2219595.98	Метод спутниковых геодезических измерений (определений)	0.10	–
21	520676.88	2219595.31	Метод спутниковых геодезических измерений (определений)	0.10	–
22	520646.41	2219594.88	Метод спутниковых геодезических измерений (определений)	0.10	–
23	520646.47	2219590.88	Метод спутниковых геодезических измерений (определений)	0.10	–
24	520674.54	2219591.28	Метод спутниковых геодезических измерений (определений)	0.10	–

			измерений (определений)		
25	520667.66	2219552.26	Метод спутниковых геодезических измерений (определений)	0.10	–
26	520666.80	2219521.66	Метод спутниковых геодезических измерений (определений)	0.10	–
27	520654.04	2219489.38	Метод спутниковых геодезических измерений (определений)	0.10	–
15	520657.76	2219487.92	Метод спутниковых геодезических измерений (определений)	0.10	–
3. Сведения о характерных точках части (частей) границы объекта					
Обозначение характерных точек части границы	Координаты, м		Метод определения координат характерной точки	Средняя квадратическая погрешность положения характерной точки (M_L), м	Описание обозначения точки на местности (при наличии)
	X	Y			
1	2	3	4	5	6
–	–	–	–	–	–

Схема расположения границ публичного сервитута объекта

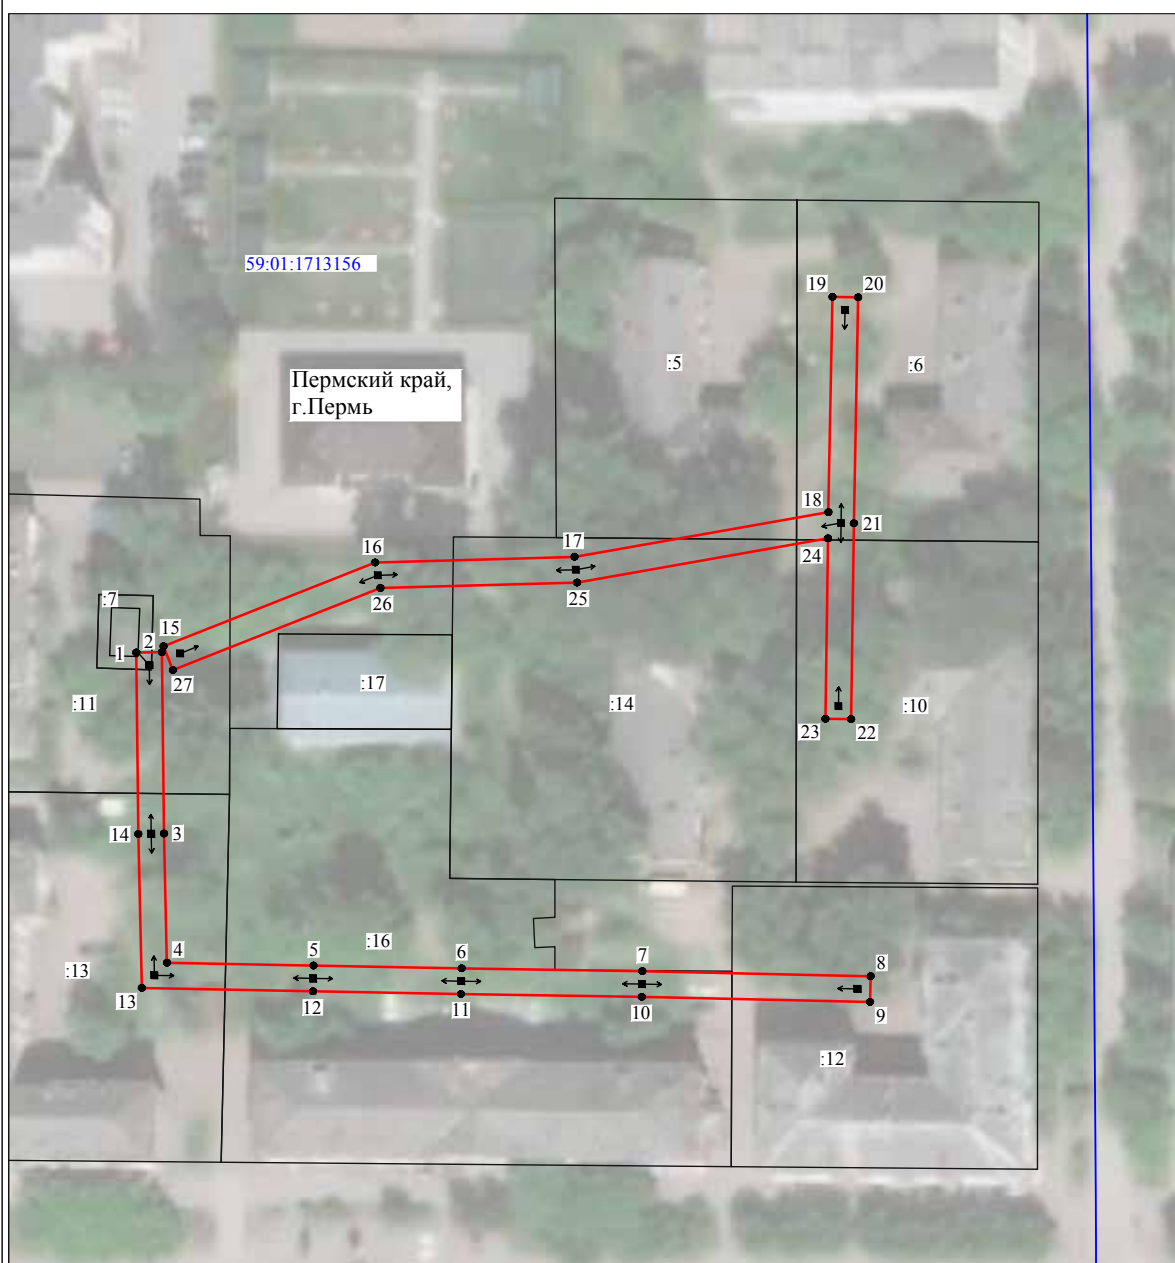

Масштаб 1:1000

Используемые условные знаки и обозначения:

№1	- номер опоры
—	- граница публичного сервитута
—	- граница кадастрового деления
—	- граница населенного пункта
—	- граница земельного участка, имеющегося в ЕГРН
—	- граница ОКС, имеющаяся в ЕГРН
—	- граница охранной зоны, имеющейся в ЕГРН
59:01:4413924:34	- кадастровый номер земельного участка, имеющегося в ЕГРН
59:01:4413924	- номер кадастрового квартала
1 ●	- обозначение характерных точек границ

ОПИСАНИЕ МЕСТОПОЛОЖЕНИЯ ГРАНИЦ

Публичный сервитут для размещения объекта электросетевого хозяйства «Электросетевой комплекс Подстанция 35/6 кВ «Судозаводская» (ВЛ 0.4 КВ ОТ ТП 1502)

(наименование объекта, местоположение границ которого описано (далее - объект))

Раздел 1

Сведения об объекте		
№ п/п	Характеристики объекта	Описание характеристик
1	2	3
1	Местоположение объекта	Пермский край, город Пермь
2	Площадь объекта +/- величина погрешности определения площади (Р+/- Дельта Р)	1615 кв.м ± 9 кв.м
3	Иные характеристики объекта	Публичный сервитут для размещения объекта электросетевого хозяйства «Электросетевой комплекс Подстанция 35/6 кВ «Судозаводская» (ВЛ 0.4 КВ ОТ ТП 1502) на срок 49 лет

Раздел 2

Сведения о местоположении границ объекта					
1. Система координат <u>МСК-59, зона 2</u>					
2. Сведения о характерных точках границ объекта					
Обозначение характерных точек границ	Координаты, м		Метод определения координат характерной точки	Средняя квадратическая погрешность положения характерной точки (M _L), м	Описание обозначения точки на местности (при наличии)
	X	Y			
1	2	3	4	5	6
1	518216.80	2216800.92	Метод спутниковых геодезических измерений (определений)	0.10	—
2	518227.15	2216822.23	Метод спутниковых геодезических измерений (определений)	0.10	—
3	518239.48	2216853.02	Метод спутниковых геодезических измерений (определений)	0.10	—
4	518258.83	2216894.52	Метод спутниковых геодезических измерений (определений)	0.10	—
5	518276.42	2216934.04	Метод спутниковых геодезических измерений (определений)	0.10	—
6	518294.85	2216977.22	Метод спутниковых геодезических измерений (определений)	0.10	—
7	518304.05	2217000.22	Метод спутниковых геодезических измерений (определений)	0.10	—
8	518324.33	2217044.34	Метод спутниковых геодезических измерений (определений)	0.10	—
9	518320.70	2217046.01	Метод спутниковых геодезических измерений (определений)	0.10	—
10	518301.14	2217003.46	Метод спутниковых геодезических измерений (определений)	0.10	—
11	518261.11	2217016.82	Метод спутниковых геодезических измерений (определений)	0.10	—
12	518249.39	2216993.45	Метод спутниковых геодезических измерений (определений)	0.10	—
13	518240.12	2216995.90	Метод спутниковых геодезических измерений (определений)	0.10	—
14	518239.10	2216992.02	Метод спутниковых геодезических измерений (определений)	0.10	—
15	518247.55	2216989.80	Метод спутниковых геодезических измерений (определений)	0.10	—
16	518239.88	2216974.60	Метод спутниковых геодезических измерений (определений)	0.10	—
17	518228.34	2216960.05	Метод спутниковых геодезических измерений (определений)	0.10	—
18	518231.47	2216957.56	Метод спутниковых геодезических измерений (определений)	0.10	—
19	518243.28	2216972.44	Метод спутниковых геодезических измерений (определений)	0.10	—
20	518252.24	2216990.20	Метод спутниковых геодезических измерений (определений)	0.10	—
21	518263.13	2217011.92	Метод спутниковых геодезических измерений (определений)	0.10	—
22	518299.56	2216999.78	Метод спутниковых геодезических измерений (определений)	0.10	—
23	518291.15	2216978.76	Метод спутниковых геодезических измерений (определений)	0.10	—
24	518272.76	2216935.64	Метод спутниковых геодезических измерений (определений)	0.10	—
25	518255.19	2216896.18	Метод спутниковых геодезических измерений (определений)	0.10	—
26	518235.85	2216854.66	Метод спутниковых геодезических измерений (определений)	0.10	—

			измерений (определений)		
27	518223.49	2216823.85	Метод спутниковых геодезических измерений (определений)	0.10	–
28	518215.42	2216807.22	Метод спутниковых геодезических измерений (определений)	0.10	–
29	518196.96	2216822.36	Метод спутниковых геодезических измерений (определений)	0.10	–
30	518194.42	2216819.26	Метод спутниковых геодезических измерений (определений)	0.10	–
1	518216.80	2216800.92	Метод спутниковых геодезических измерений (определений)	0.10	–
3. Сведения о характерных точках части (частей) границы объекта					
Обозначение характерных точек части границы	Координаты, м		Метод определения координат характерной точки	Средняя квадратическая погрешность положения характерной точки (M _t), м	Описание обозначения точки на местности (при наличии)
	X	Y			
1	2	3	4	5	6
–	–	–	–	–	–

Схема расположения границ публичного сервитута объекта



Масштаб 1:2000

Используемые условные знаки и обозначения:

№1	- номер опоры
—	- граница публичного сервитута
—	- граница кадастрового деления
—	- граница населенного пункта
—	- граница земельного участка, имеющегося в ЕГРН
—	- граница ОКС, имеющаяся в ЕГРН
—	- граница охранной зоны, имеющейся в ЕГРН
59:01:4413924:34	- кадастровый номер земельного участка, имеющегося в ЕГРН
59:01:4413924	- номер кадастрового квартала
1 •	- обозначение характерных точек границ

ОПИСАНИЕ МЕСТОПОЛОЖЕНИЯ ГРАНИЦ

Публичный сервитут для размещения объекта электросетевого хозяйства «Электросетевой комплекс Подстанция 35/6 кВ «Судозаводская» (ВЛ 0.4 КВ ОТ ТП 1535)

(наименование объекта, местоположение границ которого описано (далее - объект))

Раздел 1

Сведения об объекте		
№ п/п	Характеристики объекта	Описание характеристик
1	2	3
1	Местоположение объекта	Пермский край, город Пермь
2	Площадь объекта +/- величина погрешности определения площади (Р+/- Дельта Р)	4008 кв.м ± 13 кв.м
3	Иные характеристики объекта	Публичный сервитут для размещения объекта электросетевого хозяйства «Электросетевой комплекс Подстанция 35/6 кВ «Судозаводская» (ВЛ 0.4 КВ ОТ ТП 1535) на срок 49 лет

Раздел 2

Сведения о местоположении границ объекта					
1. Система координат <u>МСК-59, зона 2</u>					
2. Сведения о характерных точках границ объекта					
Обозначение характерных точек границ	Координаты, м		Метод определения координат характерной точки	Средняя квадратическая погрешность положения характерной точки (M_L), м	Описание обозначения точки на местности (при наличии)
	X	Y			
1	2	3	4	5	6
1	521193.28	2219100.65	Метод спутниковых геодезических измерений (определений)	0.10	—
2	521211.26	2219134.72	Метод спутниковых геодезических измерений (определений)	0.10	—
3	521221.00	2219169.37	Метод спутниковых геодезических измерений (определений)	0.10	—
4	521255.68	2219183.35	Метод спутниковых геодезических измерений (определений)	0.10	—
5	521293.66	2219197.54	Метод спутниковых геодезических измерений (определений)	0.10	—
6	521328.08	2219210.18	Метод спутниковых геодезических измерений (определений)	0.10	—
7	521337.60	2219187.48	Метод спутниковых геодезических измерений (определений)	0.10	—
8	521331.34	2219158.81	Метод спутниковых геодезических измерений (определений)	0.10	—
9	521337.84	2219138.05	Метод спутниковых геодезических измерений (определений)	0.10	—
10	521306.38	2219126.13	Метод спутниковых геодезических измерений (определений)	0.10	—
11	521253.58	2219112.04	Метод спутниковых геодезических измерений (определений)	0.10	—
12	521254.62	2219108.18	Метод спутниковых геодезических измерений (определений)	0.10	—
13	521307.60	2219122.33	Метод спутниковых геодезических измерений (определений)	0.10	—
14	521342.78	2219135.65	Метод спутниковых геодезических измерений (определений)	0.10	—
15	521335.46	2219158.99	Метод спутниковых геодезических измерений (определений)	0.10	—
16	521341.78	2219187.86	Метод спутниковых геодезических измерений (определений)	0.10	—
17	521331.84	2219211.58	Метод спутниковых геодезических измерений (определений)	0.10	—
18	521371.56	2219226.36	Метод спутниковых геодезических измерений (определений)	0.10	—
19	521411.54	2219241.20	Метод спутниковых геодезических измерений (определений)	0.10	—
20	521448.50	2219255.42	Метод спутниковых геодезических измерений (определений)	0.10	—
21	521486.44	2219269.68	Метод спутниковых геодезических измерений (определений)	0.10	—
22	521510.56	2219278.46	Метод спутниковых геодезических измерений (определений)	0.10	—
23	521534.64	2219287.17	Метод спутниковых геодезических измерений (определений)	0.10	—
24	521546.62	2219291.56	Метод спутниковых геодезических измерений (определений)	0.10	—
25	521552.87	2219274.51	Метод спутниковых геодезических измерений (определений)	0.10	—
26	521562.94	2219246.02	Метод спутниковых геодезических измерений (определений)	0.10	—


			измерений (определений)		
27	521569.14	2219229.88	Метод спутниковых геодезических измерений (определений)	0.10	—
28	521569.70	2219209.00	Метод спутниковых геодезических измерений (определений)	0.10	—
29	521539.08	2219196.17	Метод спутниковых геодезических измерений (определений)	0.10	—
30	521540.46	2219216.10	Метод спутниковых геодезических измерений (определений)	0.10	—
31	521503.99	2219201.92	Метод спутниковых геодезических измерений (определений)	0.10	—
32	521476.82	2219191.43	Метод спутниковых геодезических измерений (определений)	0.10	—
33	521445.12	2219179.87	Метод спутниковых геодезических измерений (определений)	0.10	—
34	521424.76	2219172.04	Метод спутниковых геодезических измерений (определений)	0.10	—
35	521426.20	2219168.31	Метод спутниковых геодезических измерений (определений)	0.10	—
36	521446.52	2219176.12	Метод спутниковых геодезических измерений (определений)	0.10	—
37	521478.24	2219187.69	Метод спутниковых геодезических измерений (определений)	0.10	—
38	521505.43	2219198.19	Метод спутниковых геодезических измерений (определений)	0.10	—
39	521536.04	2219210.08	Метод спутниковых геодезических измерений (определений)	0.10	—
40	521534.64	2219189.97	Метод спутниковых геодезических измерений (определений)	0.10	—
41	521573.76	2219206.36	Метод спутниковых геодезических измерений (определений)	0.10	—
42	521573.12	2219230.66	Метод спутниковых геодезических измерений (определений)	0.10	—
43	521566.68	2219247.40	Метод спутниковых геодезических измерений (определений)	0.10	—
44	521556.63	2219275.87	Метод спутниковых геодезических измерений (определений)	0.10	—
45	521549.66	2219294.85	Метод спутниковых геодезических измерений (определений)	0.10	—
46	521536.84	2219326.79	Метод спутниковых геодезических измерений (определений)	0.10	—
47	521523.63	2219360.38	Метод спутниковых геодезических измерений (определений)	0.10	—
48	521519.91	2219358.92	Метод спутниковых геодезических измерений (определений)	0.10	—
49	521533.12	2219325.31	Метод спутниковых геодезических измерений (определений)	0.10	—
50	521545.18	2219295.31	Метод спутниковых геодезических измерений (определений)	0.10	—
51	521533.28	2219290.93	Метод спутниковых геодезических измерений (определений)	0.10	—
52	521512.86	2219283.54	Метод спутниковых геодезических измерений (определений)	0.10	—
53	521515.70	2219297.92	Метод спутниковых геодезических измерений (определений)	0.10	—
54	521511.78	2219298.70	Метод спутниковых геодезических измерений (определений)	0.10	—
55	521508.47	2219281.96	Метод спутниковых геодезических измерений (определений)	0.10	—
56	521487.52	2219274.34	Метод спутниковых геодезических измерений (определений)	0.10	—
57	521484.79	2219288.73	Метод спутниковых геодезических измерений (определений)	0.10	—
58	521480.86	2219287.98	Метод спутниковых геодезических измерений (определений)	0.10	—
59	521483.72	2219272.93	Метод спутниковых геодезических измерений (определений)	0.10	—
60	521447.08	2219259.16	Метод спутниковых геодезических измерений (определений)	0.10	—

			измерений (определений)		
61	521413.13	2219246.10	Метод спутниковых геодезических измерений (определений)	0.10	—
62	521414.76	2219263.60	Метод спутниковых геодезических измерений (определений)	0.10	—
63	521410.78	2219263.98	Метод спутниковых геодезических измерений (определений)	0.10	—
64	521408.96	2219244.52	Метод спутниковых геодезических измерений (определений)	0.10	—
65	521370.16	2219230.10	Метод спутниковых геодезических измерений (определений)	0.10	—
66	521333.84	2219216.58	Метод спутниковых геодезических измерений (определений)	0.10	—
67	521343.38	2219232.44	Метод спутниковых геодезических измерений (определений)	0.10	—
68	521339.94	2219234.50	Метод спутниковых геодезических измерений (определений)	0.10	—
69	521327.84	2219214.36	Метод спутниковых геодезических измерений (определений)	0.10	—
70	521292.28	2219201.30	Метод спутниковых геодезических измерений (определений)	0.10	—
71	521254.22	2219187.08	Метод спутниковых геодезических измерений (определений)	0.10	—
72	521217.68	2219172.35	Метод спутниковых геодезических измерений (определений)	0.10	—
73	521207.52	2219136.22	Метод спутниковых геодезических измерений (определений)	0.10	—
74	521189.74	2219102.52	Метод спутниковых геодезических измерений (определений)	0.10	—
1	521193.28	2219100.65	Метод спутниковых геодезических измерений (определений)	0.10	—

3. Сведения о характерных точках части (частей) границы объекта

Обозначение характерных точек части границы	Координаты, м		Метод определения координат характерной точки	Средняя квадратическая погрешность положения характерной точки (M_t), м	Описание обозначения точки на местности (при наличии)
	X	Y			
1	2	3	4	5	6
—	—	—	—	—	—

Схема расположения границ публичного сервитута объекта

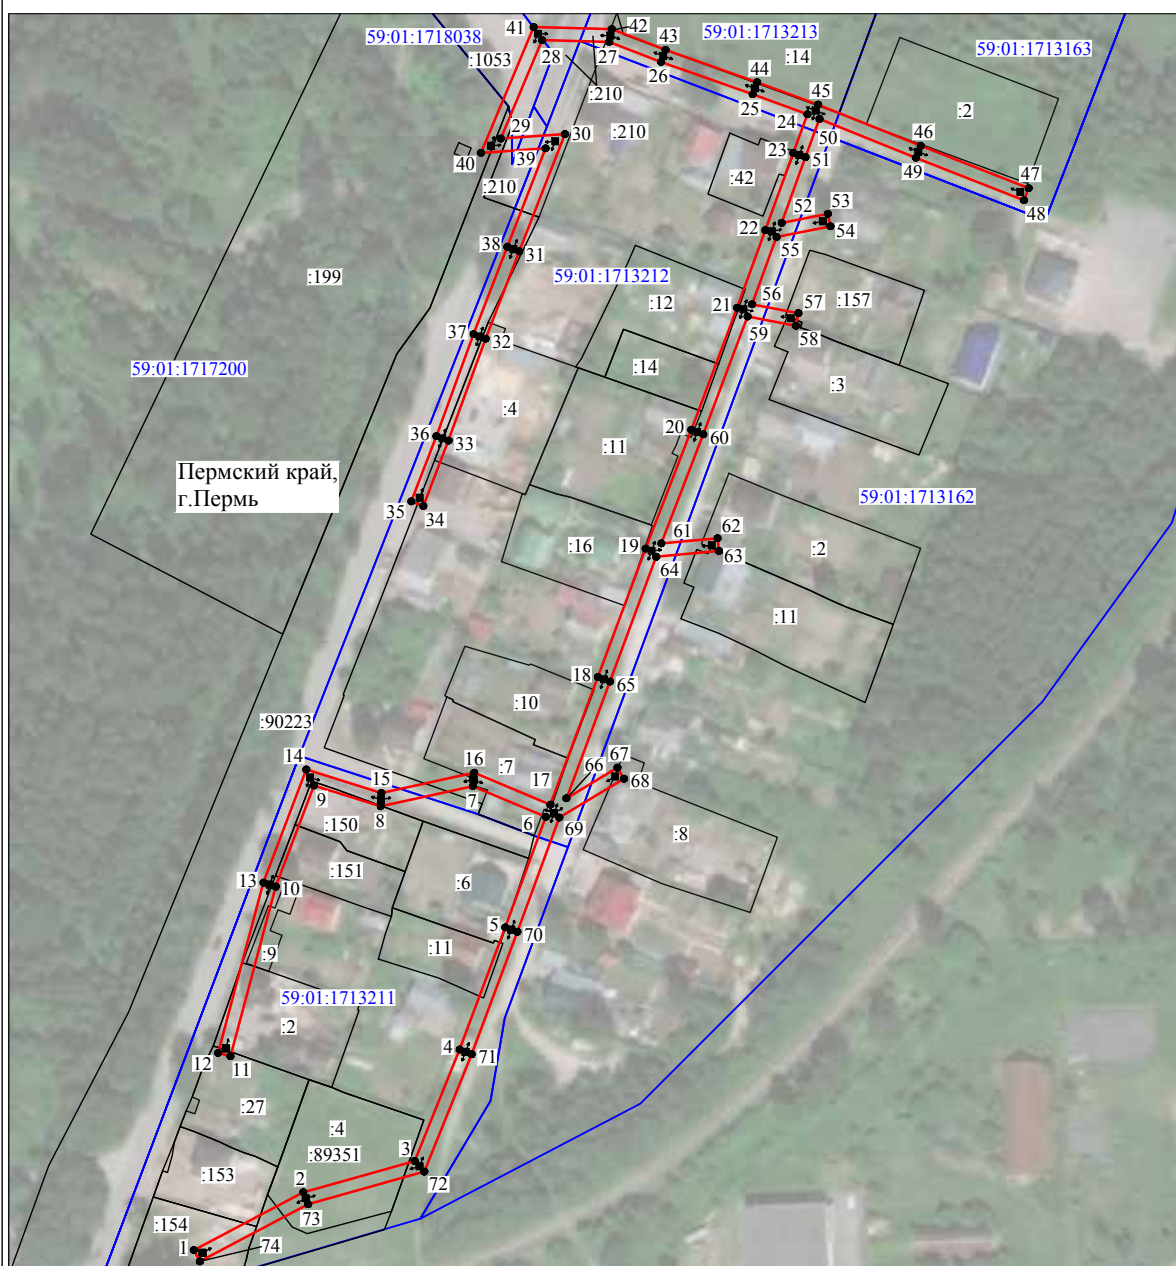

Масштаб 1:2000

Используемые условные знаки и обозначения:

- №1 - номер опоры
- граница публичного сервитута
- граница кадастрового деления
- граница населенного пункта
- граница земельного участка, имеющегося в ЕГРН
- граница ОКС, имеющаяся в ЕГРН
- граница охранной зоны, имеющейся в ЕГРН
- 59:01:4413924:34 - кадастровый номер земельного участка, имеющегося в ЕГРН
- 59:01:4413924 - номер кадастрового квартала
- 1 • - обозначение характерных точек границ

ОПИСАНИЕ МЕСТОПОЛОЖЕНИЯ ГРАНИЦ

Публичный сервитут для размещения объекта электросетевого хозяйства «Электросетевой комплекс Подстанция 35/6 кВ «Судозаводская» (ВЛ 0.4 КВ ОТ ТП 1558)

(наименование объекта, местоположение границ которого описано (далее - объект))

Раздел 1

Сведения об объекте		
№ п/п	Характеристики объекта	Описание характеристик
1	2	3
1	Местоположение объекта	Пермский край, город Пермь
2	Площадь объекта +/- величина погрешности определения площади (Р+/- Дельта Р)	3915 кв.м ± 14 кв.м
3	Иные характеристики объекта	Публичный сервитут для размещения объекта электросетевого хозяйства «Электросетевой комплекс Подстанция 35/6 кВ «Судозаводская» (ВЛ 0.4 КВ ОТ ТП 1558) на срок 49 лет


Раздел 2

Сведения о местоположении границ объекта					
1. Система координат <u>МСК-59, зона 2</u>					
2. Сведения о характерных точках границ объекта					
Обозначение характерных точек границ	Координаты, м		Метод определения координат характерной точки	Средняя квадратическая погрешность положения характерной точки (M _L), м	Описание обозначения точки на местности (при наличии)
	X	Y			
1	2	3	4	5	6
Зона1(1)	—	—	—	—	—
1	518737.38	2217771.13	Метод спутниковых геодезических измерений (определений)	0.10	—
2	518770.04	2217785.67	Метод спутниковых геодезических измерений (определений)	0.10	—
3	518793.93	2217811.76	Метод спутниковых геодезических измерений (определений)	0.10	—
4	518812.18	2217845.42	Метод спутниковых геодезических измерений (определений)	0.10	—
5	518822.56	2217866.09	Метод спутниковых геодезических измерений (определений)	0.10	—
6	518838.06	2217895.02	Метод спутниковых геодезических измерений (определений)	0.10	—
7	518857.36	2217931.10	Метод спутниковых геодезических измерений (определений)	0.10	—
8	518874.80	2217963.72	Метод спутниковых геодезических измерений (определений)	0.10	—
9	518887.26	2217987.04	Метод спутниковых геодезических измерений (определений)	0.10	—
10	518904.73	2218019.44	Метод спутниковых геодезических измерений (определений)	0.10	—
11	518877.81	2218035.79	Метод спутниковых геодезических измерений (определений)	0.10	—
12	518900.96	2218048.14	Метод спутниковых геодезических измерений (определений)	0.10	—
13	518899.08	2218051.67	Метод спутниковых геодезических измерений (определений)	0.10	—
14	518873.76	2218038.16	Метод спутниковых геодезических измерений (определений)	0.10	—
15	518862.46	2218044.05	Метод спутниковых геодезических измерений (определений)	0.10	—
16	518878.66	2218071.40	Метод спутниковых геодезических измерений (определений)	0.10	—
17	518902.57	2218113.17	Метод спутниковых геодезических измерений (определений)	0.10	—
18	518917.66	2218135.74	Метод спутниковых геодезических измерений (определений)	0.10	—
19	518914.32	2218137.96	Метод спутниковых геодезических измерений (определений)	0.10	—
20	518899.17	2218115.28	Метод спутниковых геодезических измерений (определений)	0.10	—
21	518875.20	2218073.40	Метод спутниковых геодезических измерений (определений)	0.10	—
22	518856.86	2218042.45	Метод спутниковых геодезических измерений (определений)	0.10	—
23	518872.79	2218034.15	Метод спутниковых геодезических измерений (определений)	0.10	—
24	518899.41	2218018.00	Метод спутниковых геодезических измерений (определений)	0.10	—
25	518883.74	2217988.92	Метод спутниковых геодезических измерений (определений)	0.10	—

26	518872.02	2217967.02	Метод спутниковых геодезических измерений (определений)	0.10	—
27	518844.06	2217974.48	Метод спутниковых геодезических измерений (определений)	0.10	—
28	518832.44	2217955.55	Метод спутниковых геодезических измерений (определений)	0.10	—
29	518835.85	2217953.46	Метод спутниковых геодезических измерений (определений)	0.10	—
30	518845.90	2217969.86	Метод спутниковых геодезических измерений (определений)	0.10	—
31	518870.08	2217963.39	Метод спутниковых геодезических измерений (определений)	0.10	—
32	518853.82	2217932.98	Метод спутниковых геодезических измерений (определений)	0.10	—
33	518834.54	2217896.92	Метод спутниковых геодезических измерений (определений)	0.10	—
34	518819.02	2217867.93	Метод спутниковых геодезических измерений (определений)	0.10	—
35	518808.62	2217847.26	Метод спутниковых геодезических измерений (определений)	0.10	—
36	518790.65	2217814.10	Метод спутниковых геодезических измерений (определений)	0.10	—
37	518767.64	2217788.99	Метод спутниковых геодезических измерений (определений)	0.10	—
38	518735.75	2217774.78	Метод спутниковых геодезических измерений (определений)	0.10	—
1	518737.38	2217771.13	Метод спутниковых геодезических измерений (определений)	0.10	—
Зона1(2)	—	—	—	—	—
39	518543.46	2217386.35	Метод спутниковых геодезических измерений (определений)	0.10	—
40	518558.38	2217393.88	Метод спутниковых геодезических измерений (определений)	0.10	—
41	518585.66	2217434.50	Метод спутниковых геодезических измерений (определений)	0.10	—
42	518609.80	2217469.90	Метод спутниковых геодезических измерений (определений)	0.10	—
43	518625.50	2217499.58	Метод спутниковых геодезических измерений (определений)	0.10	—
44	518646.25	2217538.44	Метод спутниковых геодезических измерений (определений)	0.10	—
45	518668.92	2217580.46	Метод спутниковых геодезических измерений (определений)	0.10	—
46	518692.19	2217624.14	Метод спутниковых геодезических измерений (определений)	0.10	—
47	518714.90	2217665.18	Метод спутниковых геодезических измерений (определений)	0.10	—
48	518732.84	2217699.92	Метод спутниковых геодезических измерений (определений)	0.10	—
49	518757.02	2217743.55	Метод спутниковых геодезических измерений (определений)	0.10	—
50	518740.10	2217763.85	Метод спутниковых геодезических измерений (определений)	0.10	—
51	518737.04	2217761.28	Метод спутниковых геодезических измерений (определений)	0.10	—
52	518752.20	2217743.09	Метод спутниковых геодезических измерений (определений)	0.10	—
53	518729.32	2217701.81	Метод спутниковых геодезических измерений (определений)	0.10	—
54	518711.36	2217667.08	Метод спутниковых геодезических измерений (определений)	0.10	—
55	518688.68	2217626.04	Метод спутниковых геодезических измерений (определений)	0.10	—
56	518665.38	2217582.36	Метод спутниковых геодезических измерений (определений)	0.10	—
57	518642.73	2217540.33	Метод спутниковых геодезических измерений (определений)	0.10	—
58	518621.98	2217501.46	Метод спутниковых геодезических измерений (определений)	0.10	—

			измерений (определений)		
59	518606.36	2217471.98	Метод спутниковых геодезических измерений (определений)	0.10	–
60	518582.34	2217436.74	Метод спутниковых геодезических измерений (определений)	0.10	–
61	518555.64	2217396.98	Метод спутниковых геодезических измерений (определений)	0.10	–
62	518541.66	2217389.92	Метод спутниковых геодезических измерений (определений)	0.10	–
39	518543.46	2217386.35	Метод спутниковых геодезических измерений (определений)	0.10	–
3. Сведения о характерных точках части (частей) границы объекта					
Обозначение характерных точек части границы	Координаты, м		Метод определения координат характерной точки	Средняя квадратическая погрешность положения характерной точки (M _t), м	Описание обозначения точки на местности (при наличии)
	X	Y			
1	2	3	4	5	6
–	–	–	–	–	–

Схема расположения границ публичного сервитута объекта

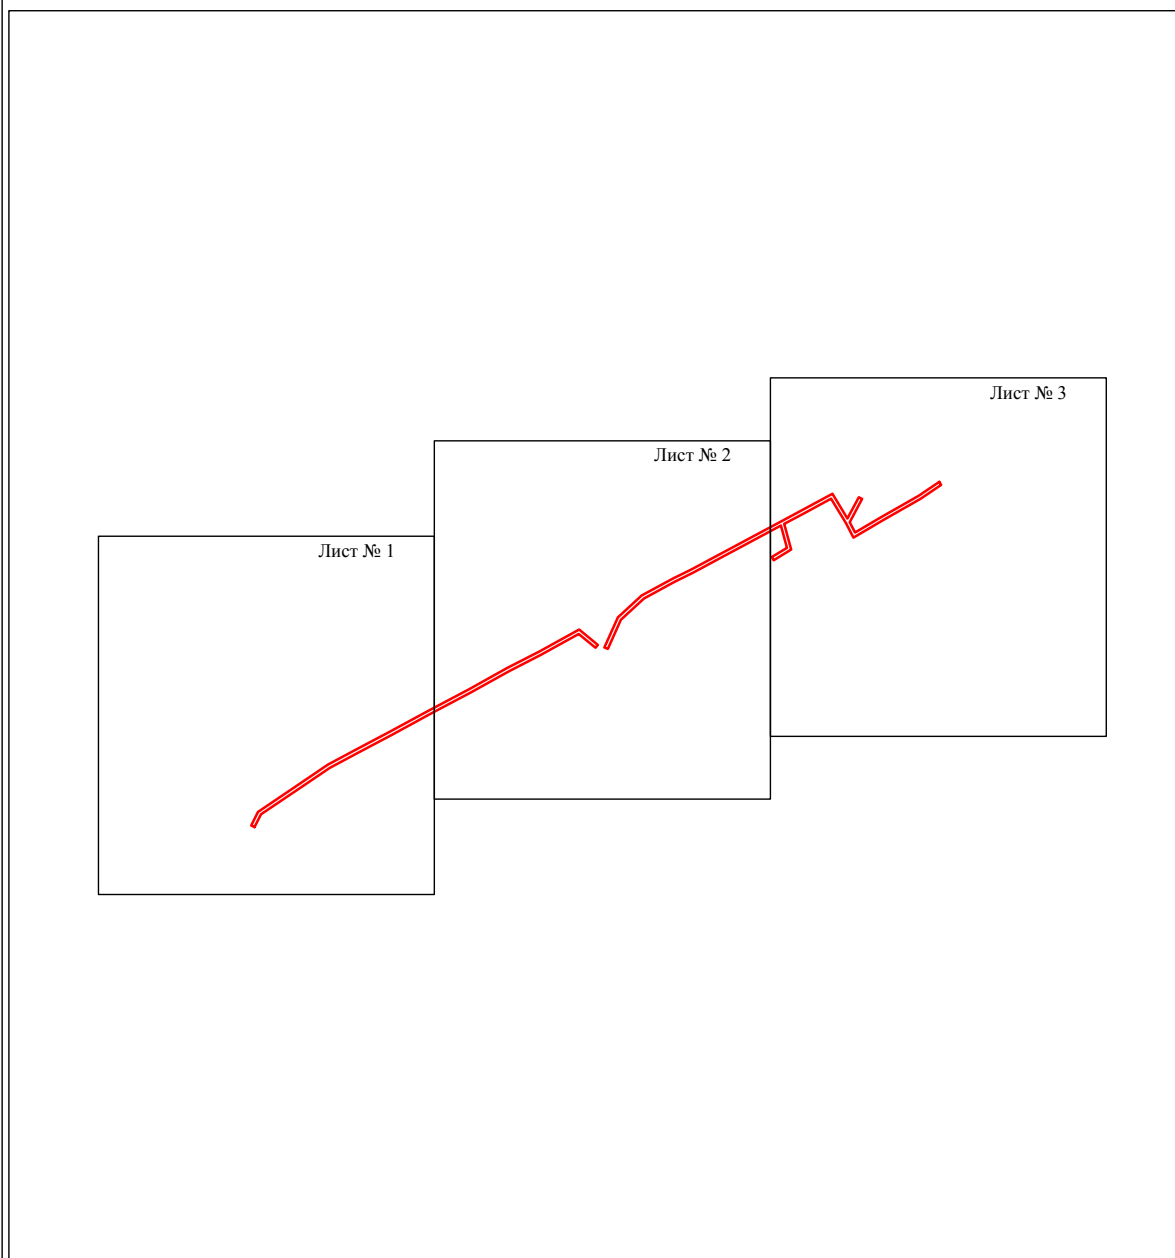

Масштаб 1:7000

Используемые условные знаки и обозначения:

 - граница публичного сервитута

Схема расположения границ публичного сервитута объекта



Используемые условные знаки и обозначения:

№1	- номер опоры
—	- граница публичного сервитута
—	- граница кадастрового деления
—	- граница населенного пункта
—	- граница земельного участка, имеющегося в ЕГРН
—	- граница ОКС, имеющаяся в ЕГРН
—	- граница охранной зоны, имеющейся в ЕГРН
59:01:4413924:34	- кадастровый номер земельного участка, имеющегося в ЕГРН
59:01:4413924	- номер кадастрового квартала
1 •	- обозначение характерных точек границ

Схема расположения границ публичного сервитута объекта



Используемые условные знаки и обозначения:

№1	- номер опоры
—	- граница публичного сервитута
—	- граница кадастрового деления
—	- граница населенного пункта
—	- граница земельного участка, имеющегося в ЕГРН
—	- граница ОКС, имеющаяся в ЕГРН
—	- граница охранной зоны, имеющейся в ЕГРН
59:01:4413924:34	- кадастровый номер земельного участка, имеющегося в ЕГРН
59:01:4413924	- номер кадастрового квартала
1 ●	- обозначение характерных точек границ


Схема расположения границ публичного сервитута объекта





Масштаб 1:2000


Используемые условные знаки и обозначения:


№1	- номер опоры
—	- граница публичного сервитута
—	- граница кадастрового деления
—	- граница населенного пункта
—	- граница земельного участка, имеющегося в ЕГРН
—	- граница ОКС, имеющаяся в ЕГРН
—	- граница охранной зоны, имеющейся в ЕГРН
59:01:4413924:34	- кадастровый номер земельного участка, имеющегося в ЕГРН
59:01:4413924	- номер кадастрового квартала
1 ●	- обозначение характерных точек границ

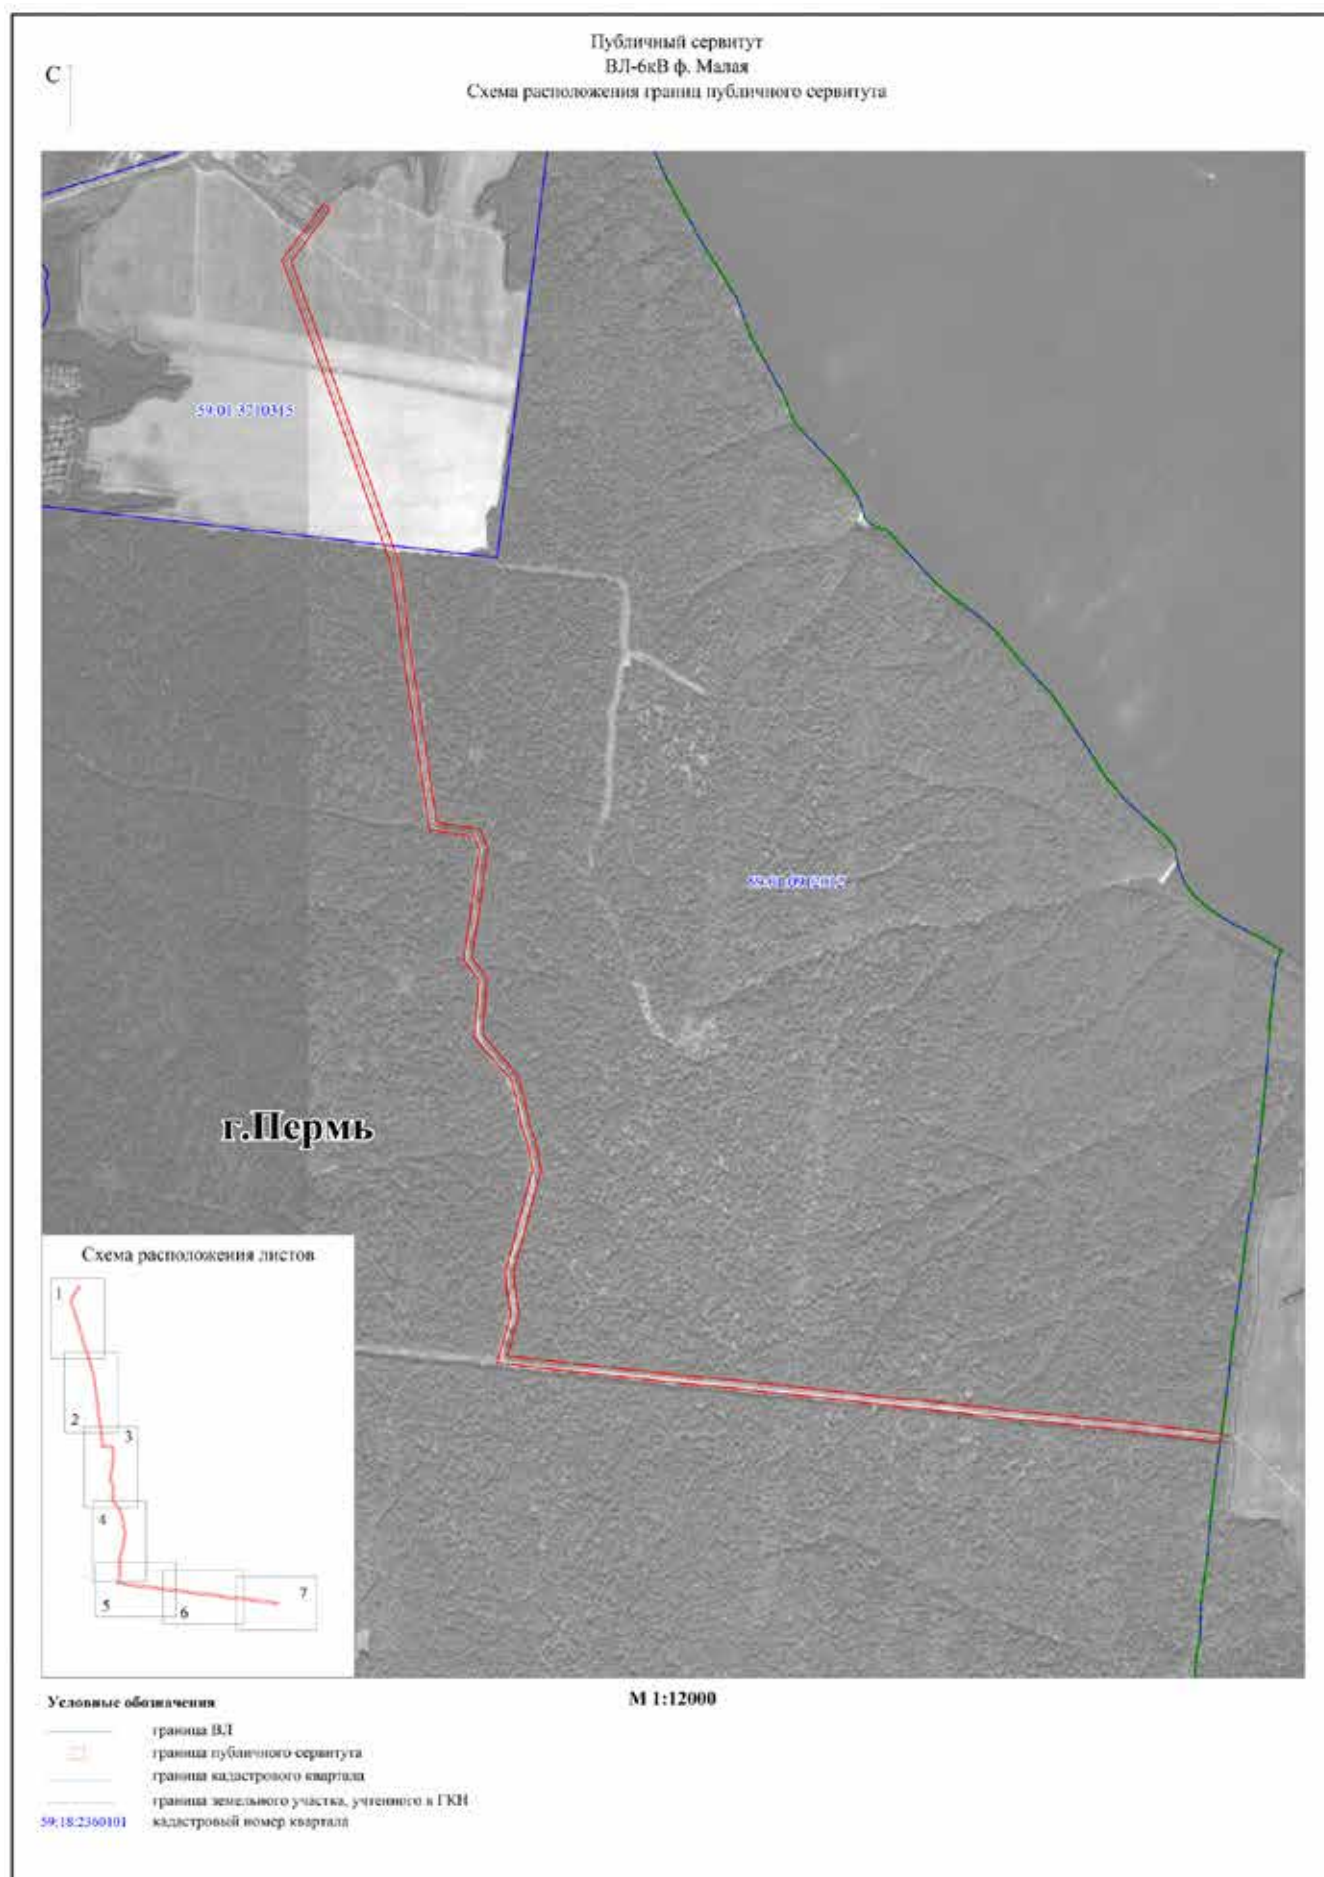


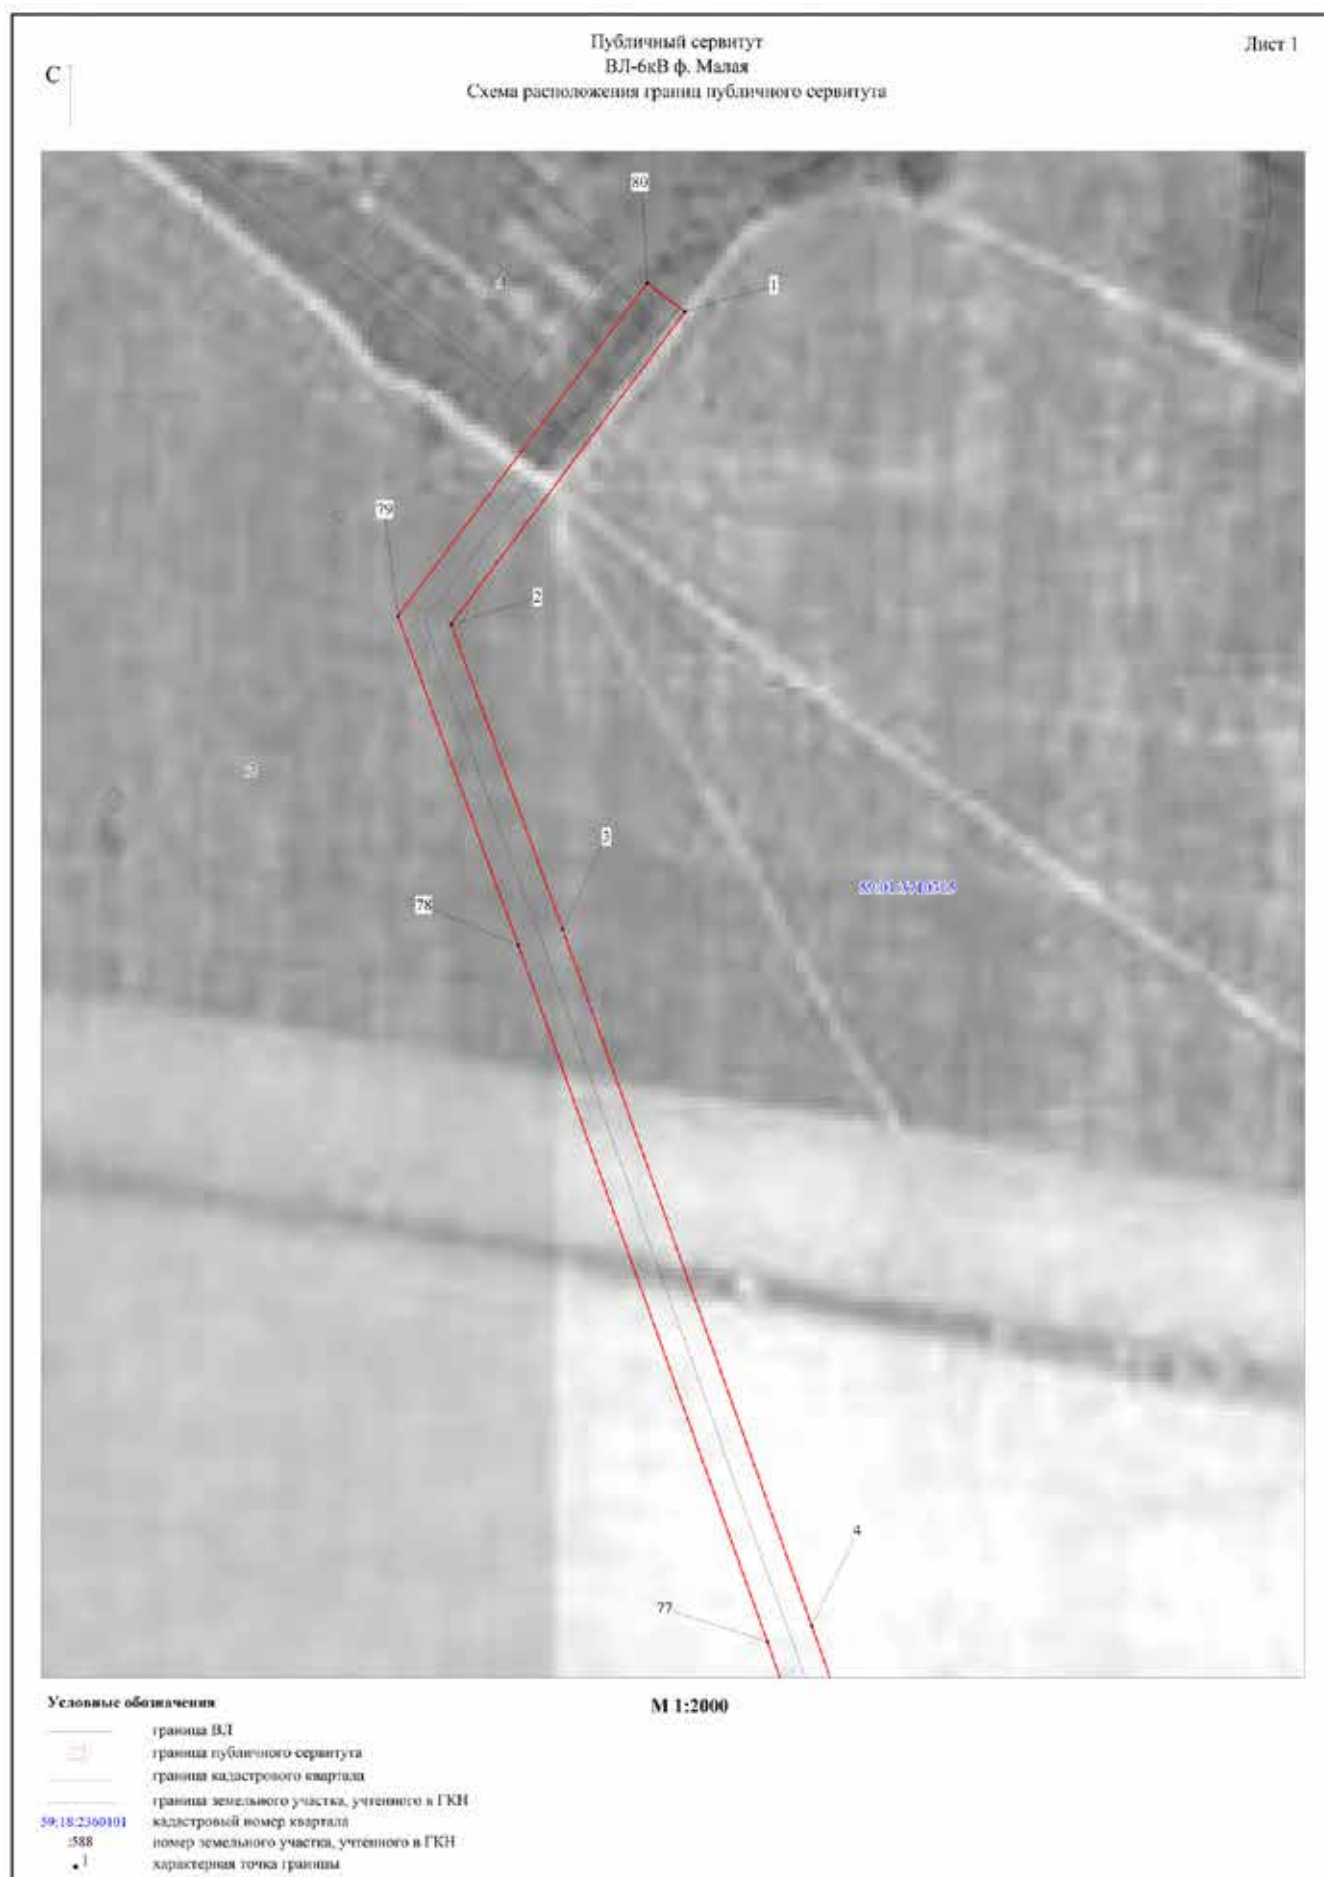


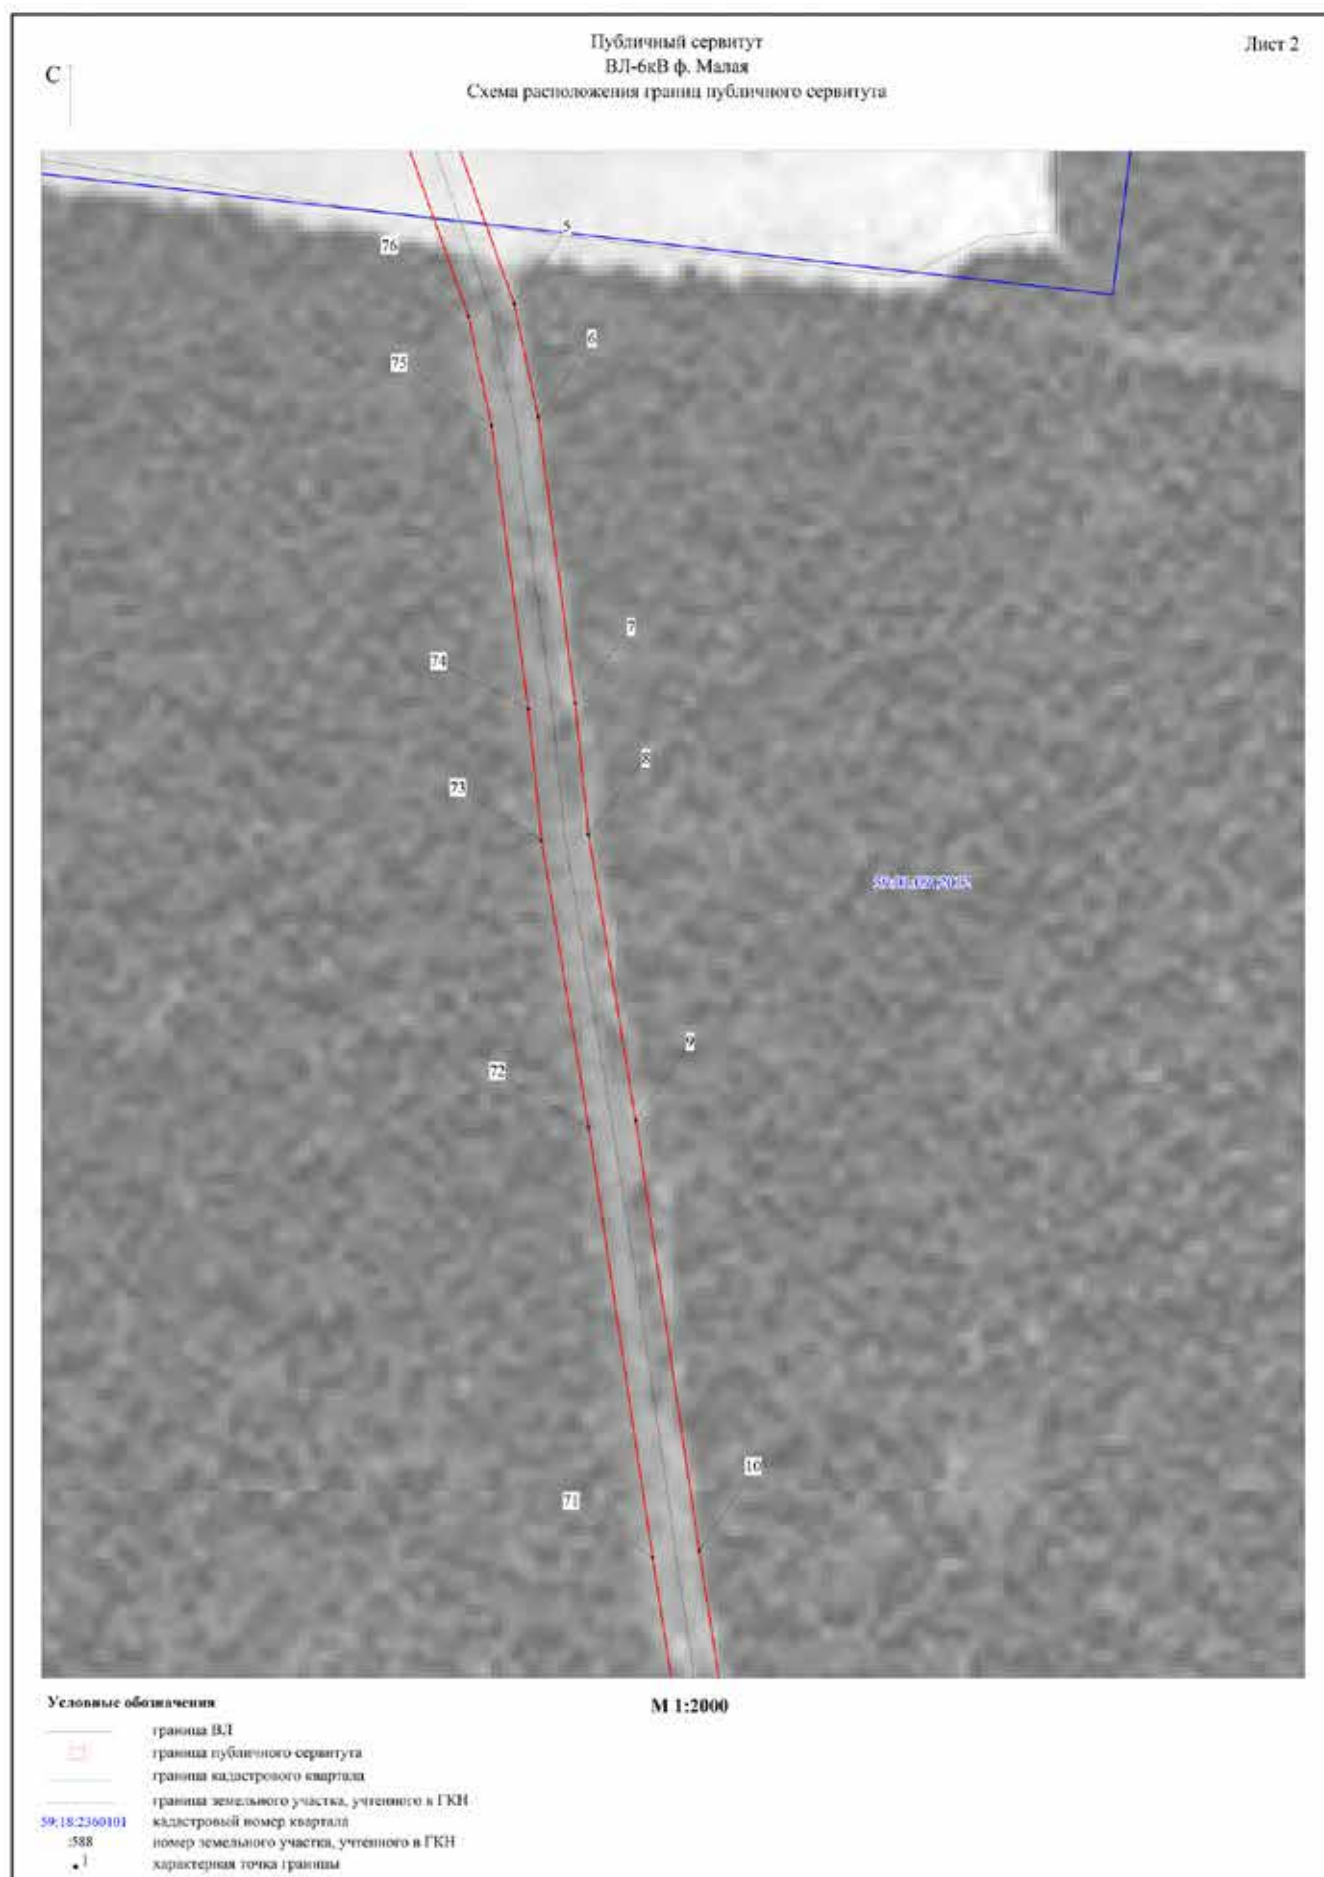

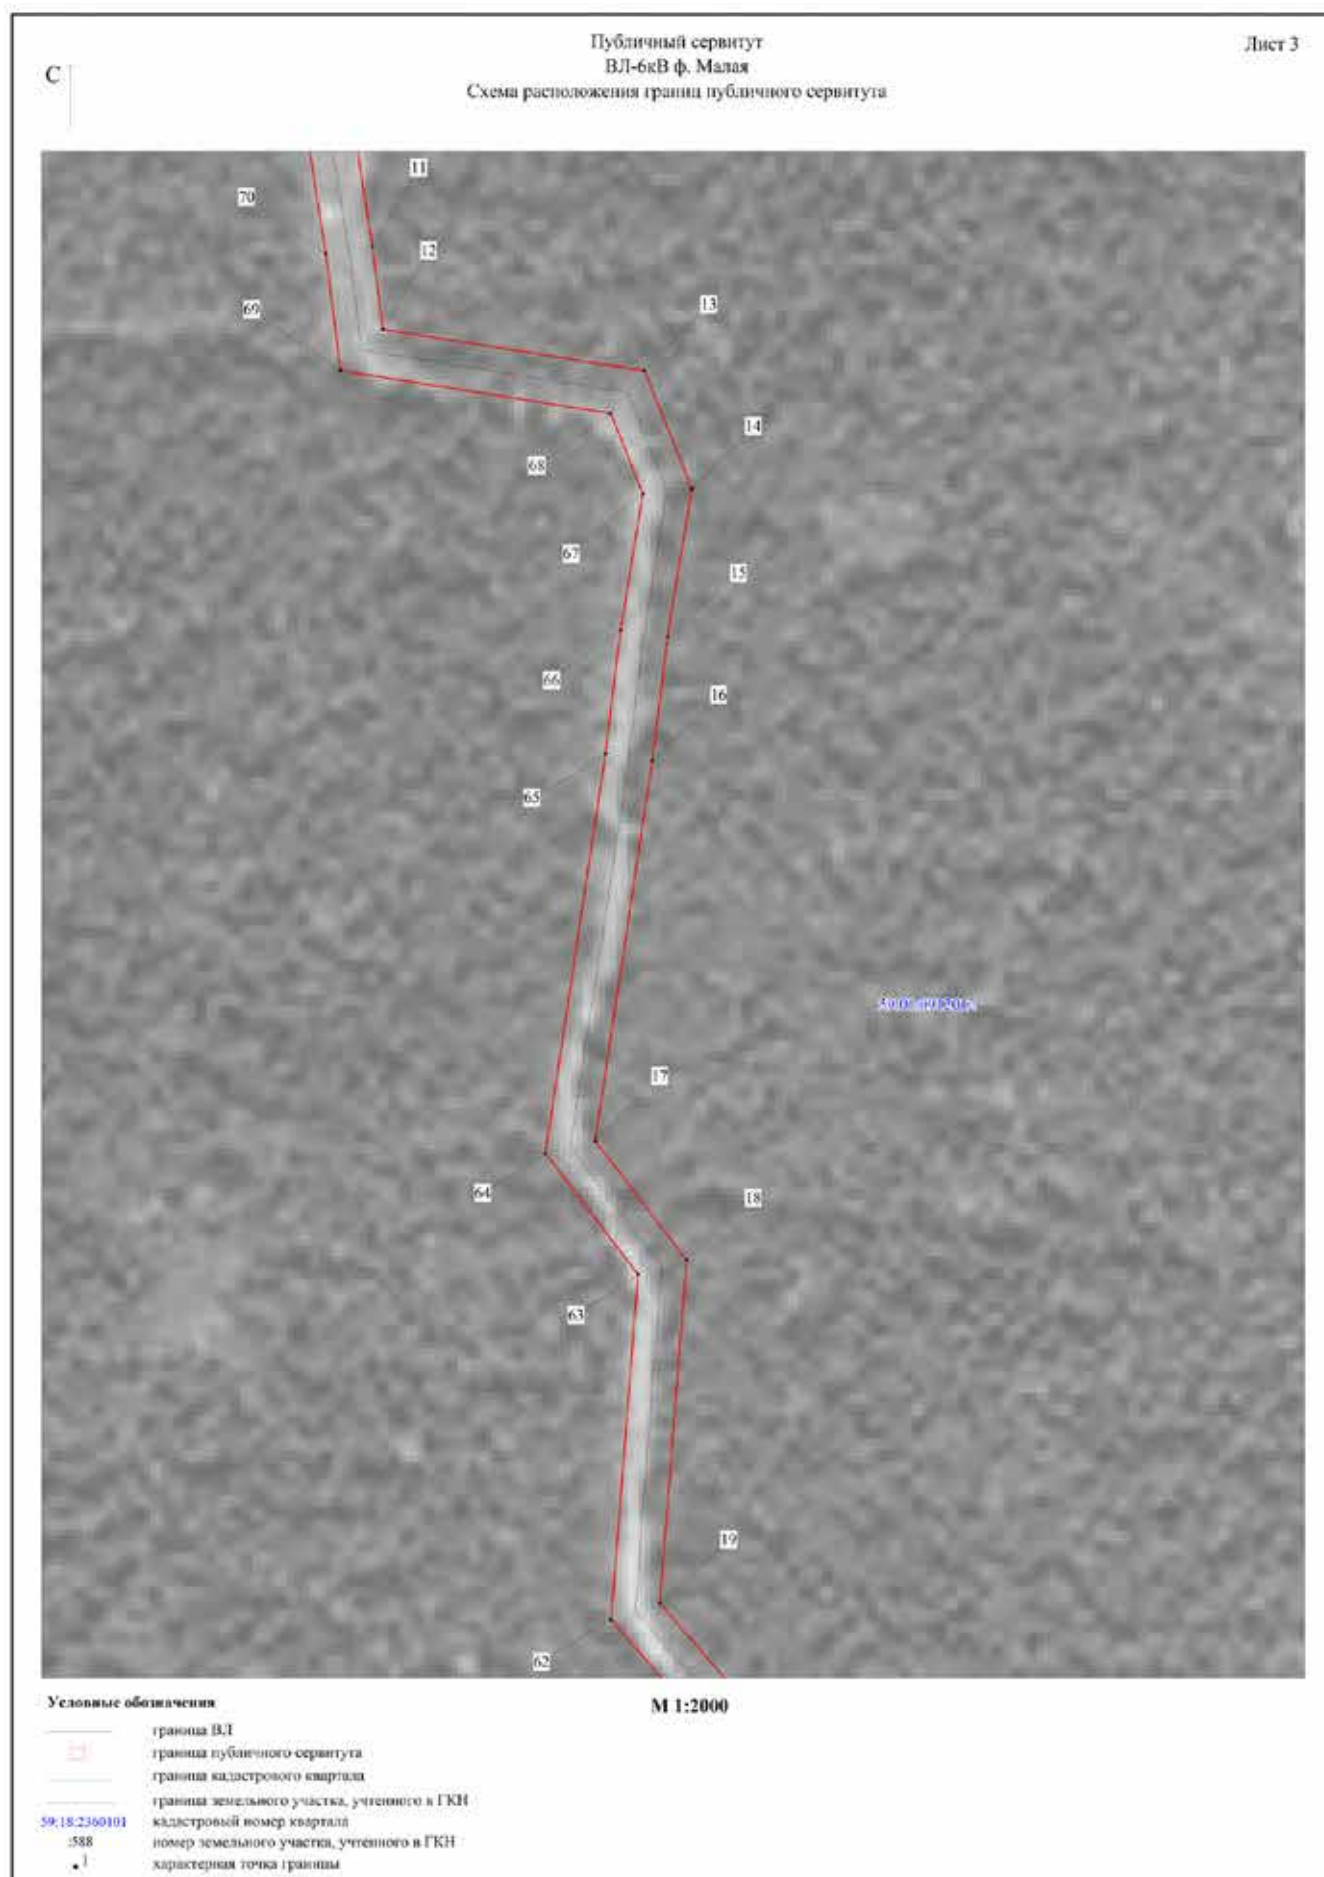

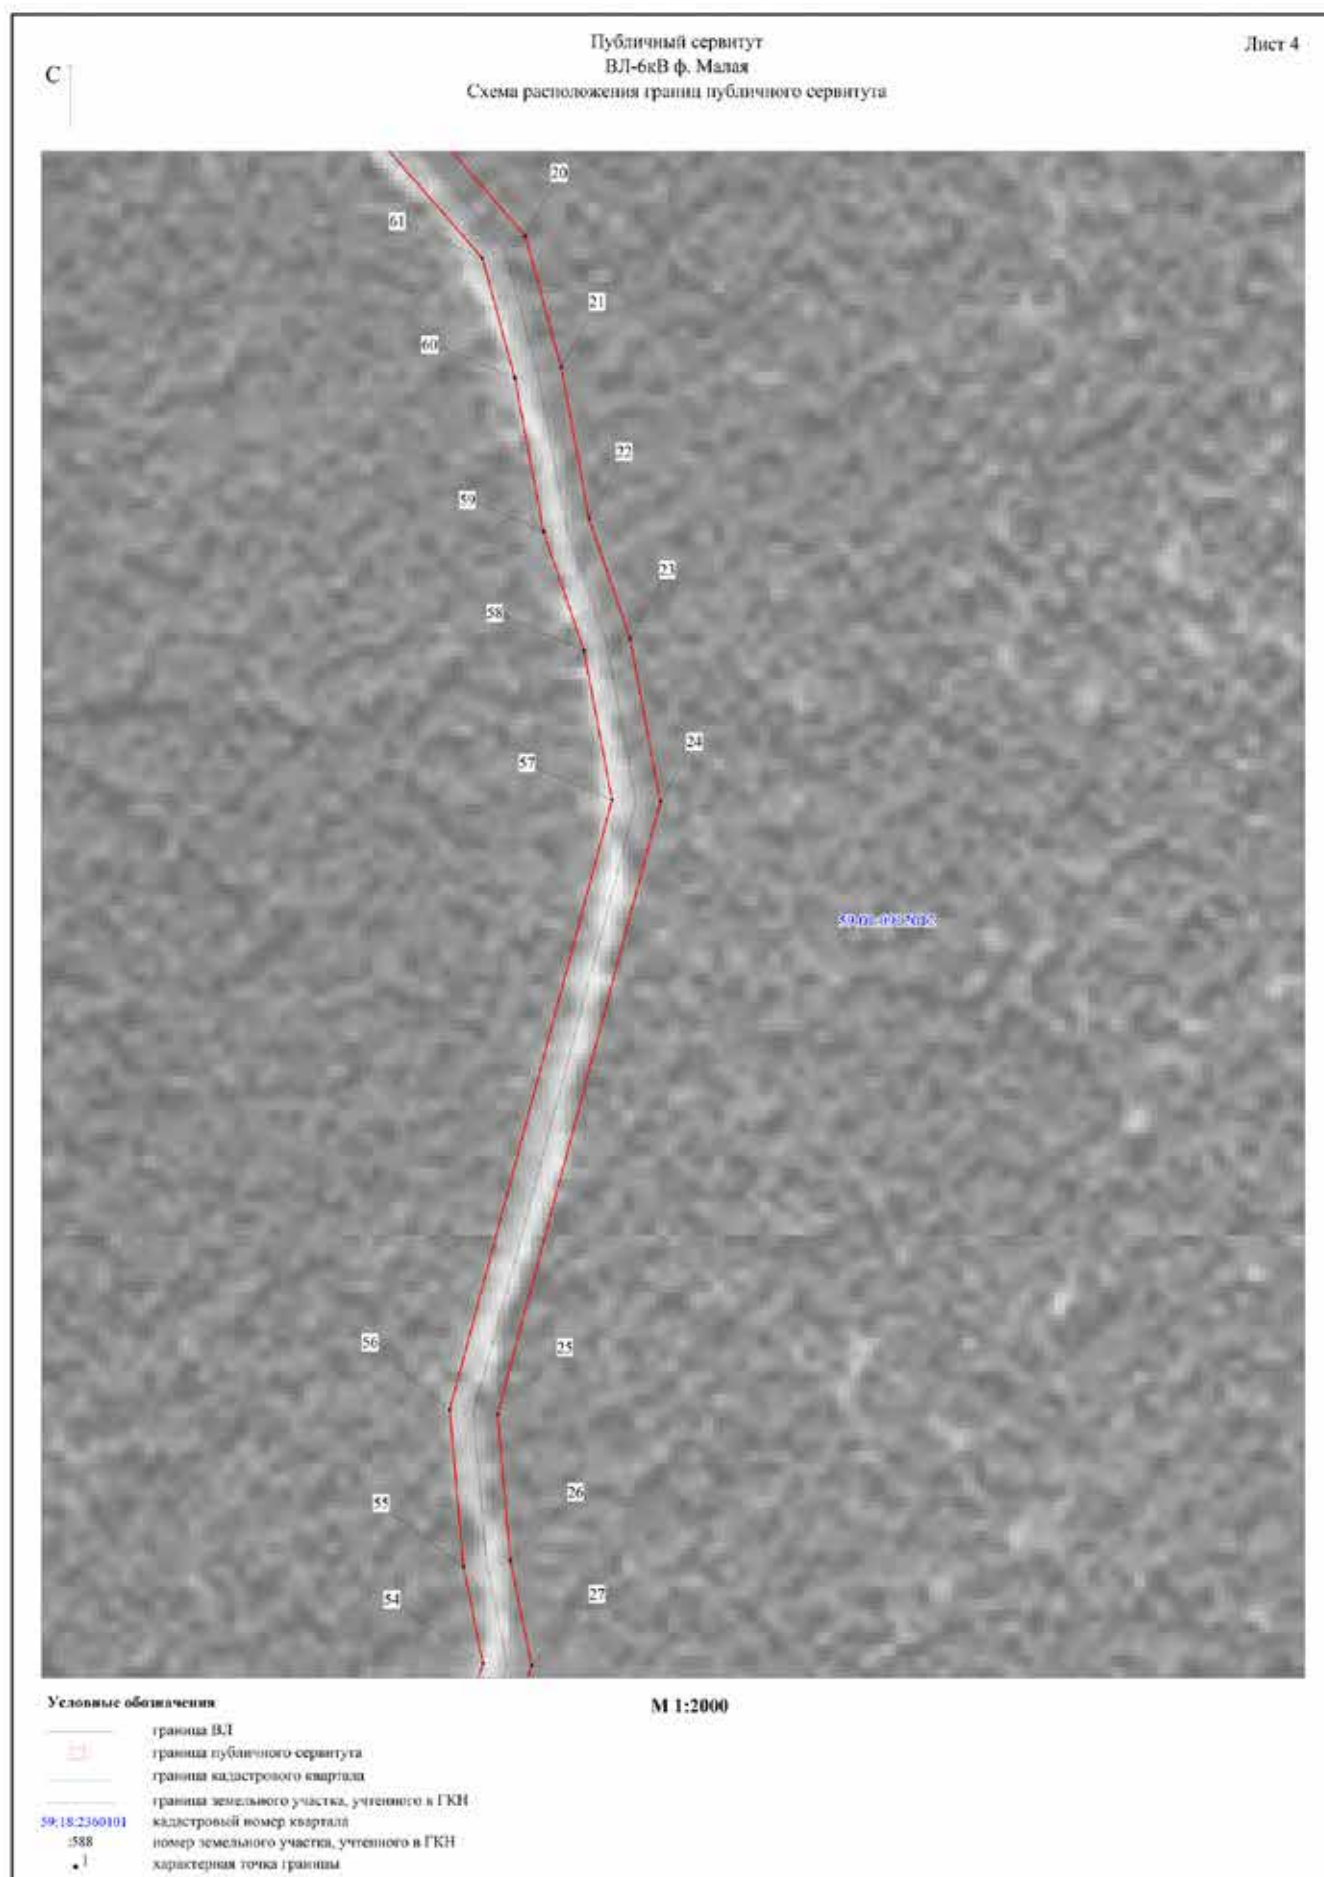

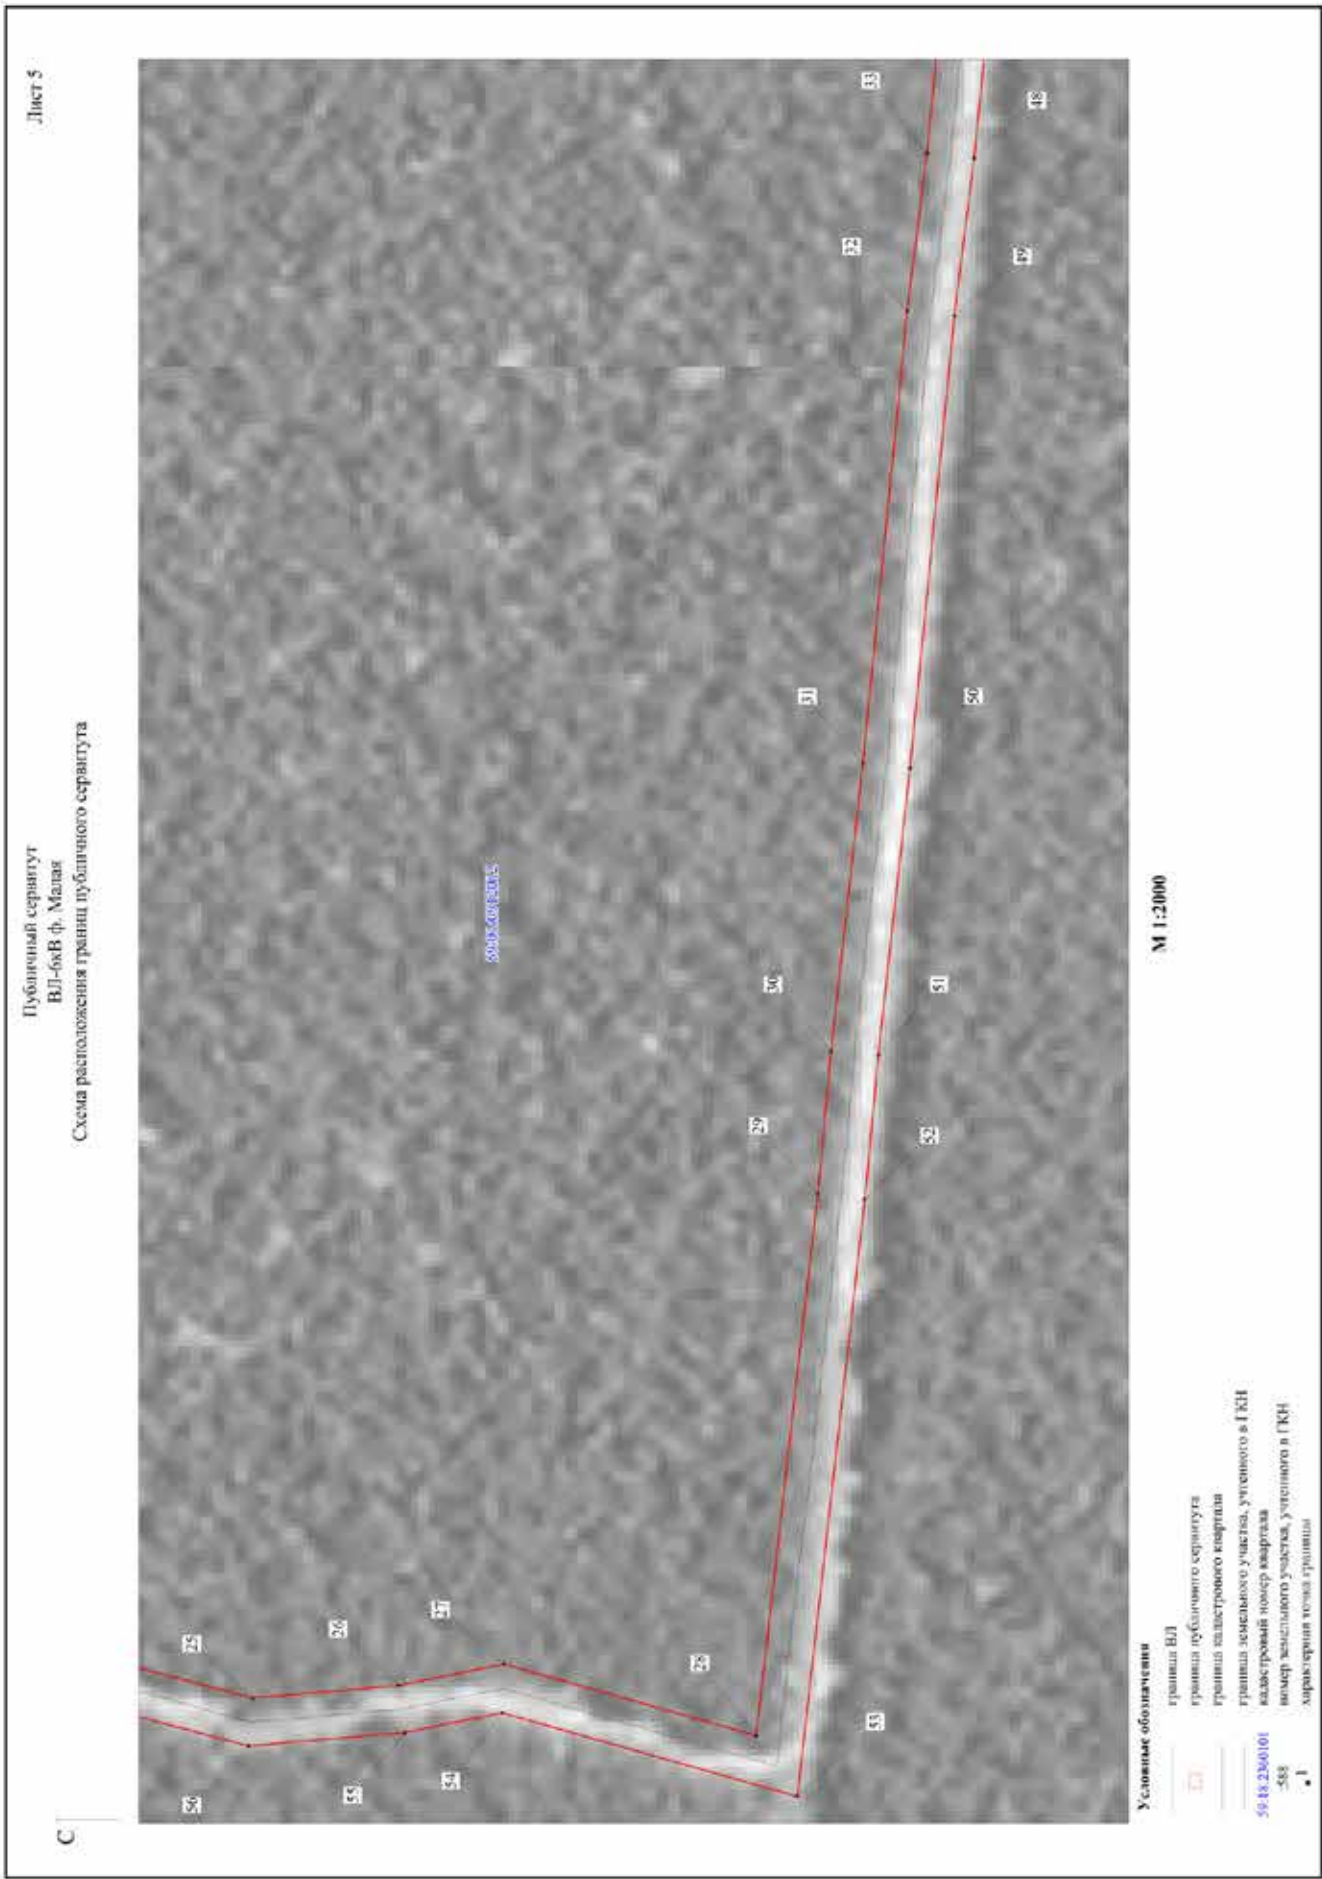

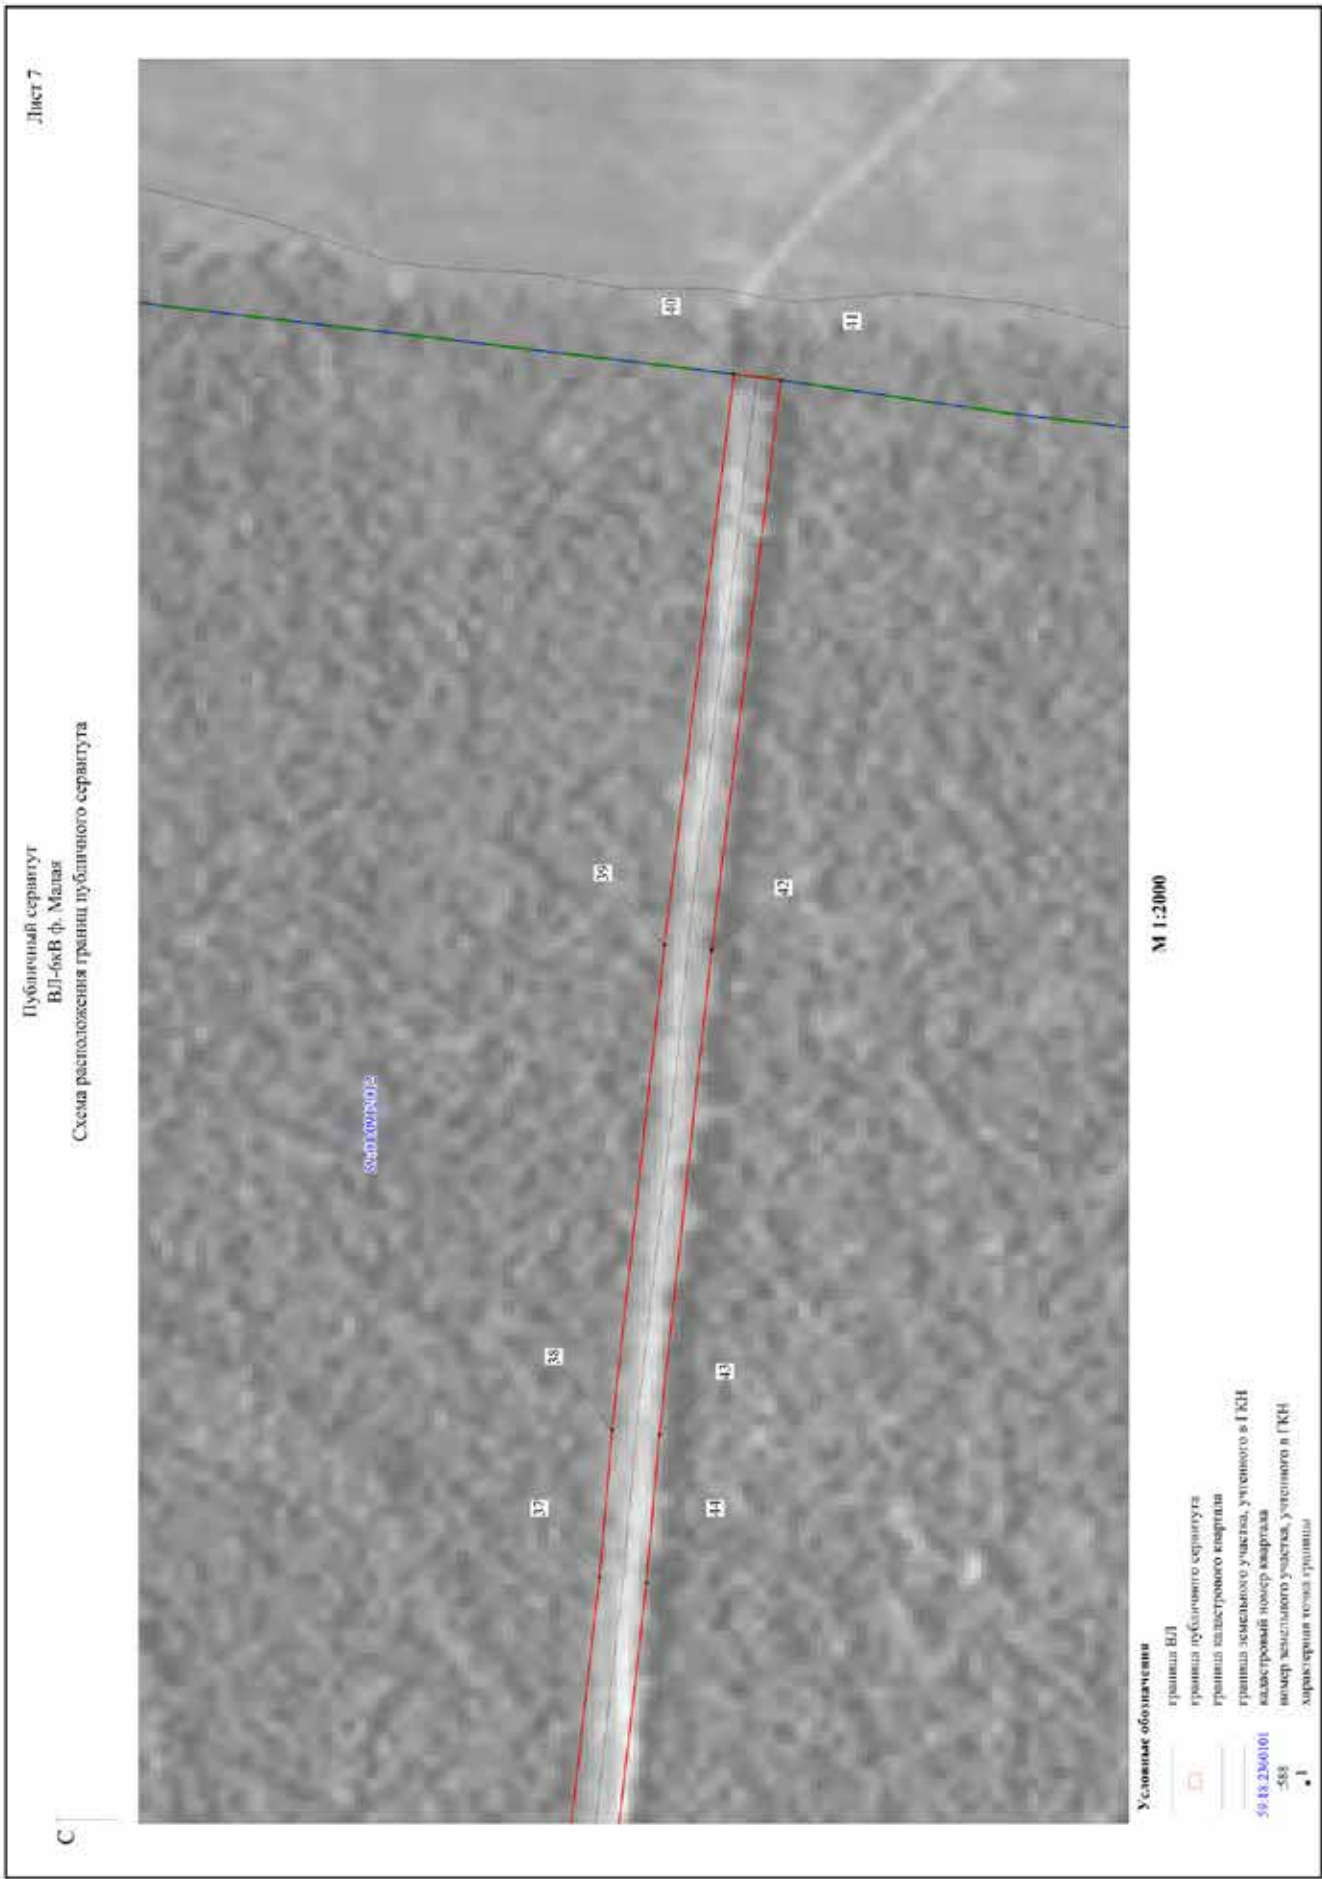

ОПИСАНИЕ МЕСТОПОЛОЖЕНИЯ ГРАНИЦ ПУБЛИЧНОГО СЕРВИТУТА ПО ОБЪЕКТУ ВЛ-6КВ Ф. МАЛАЯ ПЕРМСКИЙ КРАЙ, Г. ПЕРМЬ (НАИМЕНОВАНИЕ ОБЪЕКТА)				
Сведения о местоположении границ объекта				
1. Система координат <u>МСК-59. зона 2</u>				
2. Сведения о характерных точках границ объекта				
Обозначени е характерн ых точек границ	Координаты. м		Метод определения координат и средняя квадратическая погрешность положения характерной точки (M_t). м	Описание закреплен ия точки
	X	Y		
1	2	3	4	5
1	531895.30	2248164.46	Геодезический метод; $M_t=0.1$	-
2	531756.56	2248060.38	Геодезический метод; $M_t=0.1$	-
3	531621.70	2248109.79	Геодезический метод; $M_t=0.1$	-
4	531313.40	2248220.15	Геодезический метод; $M_t=0.1$	-
5	530966.13	2248343.31	Геодезический метод; $M_t=0.1$	-
6	530915.62	2248353.96	Геодезический метод; $M_t=0.1$	-
7	530788.94	2248370.28	Геодезический метод; $M_t=0.1$	-
8	530731.00	2248376.23	Геодезический метод; $M_t=0.1$	-
9	530604.38	2248396.98	Геодезический метод; $M_t=0.1$	-
10	530413.73	2248425.06	Геодезический метод; $M_t=0.1$	-
11	530302.74	2248442.25	Геодезический метод; $M_t=0.1$	-
12	530266.10	2248446.94	Геодезический метод; $M_t=0.1$	-
13	530248.09	2248563.13	Геодезический метод; $M_t=0.1$	-
14	530196.04	2248584.04	Геодезический метод; $M_t=0.1$	-
15	530130.18	2248573.15	Геодезический метод; $M_t=0.1$	-
16	530075.48	2248566.43	Геодезический метод; $M_t=0.1$	-
17	529906.83	2248540.77	Геодезический метод; $M_t=0.1$	-
18	529854.21	2248581.37	Геодезический метод; $M_t=0.1$	-
19	529702.11	2248569.29	Геодезический метод; $M_t=0.1$	-
20	529593.52	2248664.09	Геодезический метод; $M_t=0.1$	-
21	529535.28	2248679.85	Геодезический метод; $M_t=0.1$	-
22	529468.05	2248692.32	Геодезический метод; $M_t=0.1$	-
23	529415.23	2248710.38	Геодезический метод; $M_t=0.1$	-
24	529342.94	2248723.80	Геодезический метод; $M_t=0.1$	-
25	529071.38	2248651.23	Геодезический метод; $M_t=0.1$	-
26	529006.86	2248656.79	Геодезический метод; $M_t=0.1$	-

27	528960.23	2248666.19	Геодезический метод; Mt=0.1	-
28	528848.50	2248634.33	Геодезический метод; Mt=0.1	-
29	528822.09	2248874.74	Геодезический метод; Mt=0.1	-
30	528816.40	2248938.35	Геодезический метод; Mt=0.1	-
31	528802.71	2249066.23	Геодезический метод; Mt=0.1	-
32	528783.80	2249267.16	Геодезический метод; Mt=0.1	-
33	528775.36	2249337.30	Геодезический метод; Mt=0.1	-
34	528762.60	2249468.28	Геодезический метод; Mt=0.1	-
35	528740.49	2249665.85	Геодезический метод; Mt=0.1	-
36	528734.33	2249736.94	Геодезический метод; Mt=0.1	-
37	528705.15	2250002.60	Геодезический метод; Mt=0.1	-
38	528699.68	2250068.34	Геодезический метод; Mt=0.1	-
39	528677.34	2250283.98	Геодезический метод; Mt=0.1	-
40	528647.43	2250537.58	Геодезический метод; Mt=0.1	-
41	528626.64	2250534.88	Геодезический метод; Mt=0.1	-
42	528656.44	2250281.88	Геодезический метод; Mt=0.1	-
43	528678.78	2250066.32	Геодезический метод; Mt=0.1	-
44	528684.25	2250000.57	Геодезический метод; Mt=0.1	-
45	528713.44	2249734.81	Геодезический метод; Mt=0.1	-
46	528719.58	2249663.85	Геодезический метод; Mt=0.1	-
47	528741.71	2249466.09	Геодезический метод; Mt=0.1	-
48	528754.48	2249335.03	Геодезический метод; Mt=0.1	-
49	528762.91	2249264.95	Геодезический метод; Mt=0.1	-
50	528781.82	2249064.10	Геодезический метод; Mt=0.1	-
51	528795.49	2248936.38	Геодезический метод; Mt=0.1	-
52	528801.19	2248872.65	Геодезический метод; Mt=0.1	-
53	528830.17	2248607.27	Геодезический метод; Mt=0.1	-
54	528961.08	2248644.60	Геодезический метод; Mt=0.1	-
55	529003.87	2248635.97	Геодезический метод; Mt=0.1	-
56	529073.33	2248629.98	Геодезический метод; Mt=0.1	-
57	529343.74	2248702.29	Геодезический метод; Mt=0.1	-
58	529409.89	2248690.00	Геодезический метод; Mt=0.1	-
59	529462.71	2248671.95	Геодезический метод; Mt=0.1	-
60	529530.62	2248659.36	Геодезический метод; Mt=0.1	-
61	529583.50	2248645.05	Геодезический метод; Mt=0.1	-

62	529694.84	2248547.69	Геодезический метод; Mt=0.1	-
63	529847.78	2248559.81	Геодезический метод; Mt=0.1	-
64	529901.22	2248518.66	Геодезический метод; Mt=0.1	-
65	530078.31	2248545.62	Геодезический метод; Mt=0.1	-
66	530133.17	2248552.37	Геодезический метод; Mt=0.1	-
67	530193.68	2248562.36	Геодезический метод; Mt=0.1	-
68	530229.17	2248548.11	Геодезический метод; Mt=0.1	-
69	530247.79	2248428.11	Геодезический метод; Mt=0.1	-
70	530299.71	2248421.47	Геодезический метод; Mt=0.1	-
71	530410.76	2248404.27	Геодезический метод; Mt=0.1	-
72	530601.06	2248376.24	Геодезический метод; Mt=0.1	-
73	530728.24	2248355.40	Геодезический метод; Mt=0.1	-
74	530786.51	2248349.42	Геодезический метод; Mt=0.1	-
75	530912.13	2248333.23	Геодезический метод; Mt=0.1	-
76	530960.50	2248323.04	Геодезический метод; Mt=0.1	-
77	531306.31	2248200.38	Геодезический метод; Mt=0.1	-
78	531614.45	2248090.08	Геодезический метод; Mt=0.1	-
79	531760.06	2248036.79	Геодезический метод; Mt=0.1	-
80	531907.89	2248147.65	Геодезический метод; Mt=0.1	-
1	531895.30	2248164.46	Геодезический метод; Mt=0.1	-

Схема расположения границ публичного сервитута

Объект: ТП 2113, входящая в состав Подстанция 110/6 кВ "Старехи" с линиями электропередач и трансформаторными подстанциями

Местоположение: г. Пермь, Мотовилихинский район, Звероферма

Площадь земель и/или части земельного участка, кв.м: 46

Категория земель: земли населенных пунктов

Каталог координат (Система координат МСК-59, зона 2)

Обозначение характерных точек границ	Координаты, м		Метод определения координат характерной точки	Мт, м	Площадь, кв.м.
	X	Y			
1	2	3	4	5	6
:ЗУ1					
1	515931.67	2237132.34	Геодезический метод	0.1	46
2	515927.71	2237138.56	Геодезический метод	0.1	
3	515922.41	2237135.13	Геодезический метод	0.1	
4	515926.34	2237128.96	Геодезический метод	0.1	
1	515931.67	2237132.34	Геодезический метод	0.1	



Масштаб 1:500

Условные обозначения

- :ЗУ1 -проектные границы публичного сервитута
- 59:01:4219140 -кадастровый номер квартала
- :22 -граница и номер земельного участка, сведения о котором внесены в ЕГРН
- :22 -граница зон с особыми условиями использования территории (ЗООИТ)
- Ц-6 -Зона обслуживания промышленности, торговли, складирования и мелкого производства
- ТП 2113 -граница и номер КТП
- 1 - обозначение характерной точки
- [] -проектной границы публичного сервитута
- [] -граница объекта капитального строительства, сведения о котором внесены в ЕГРН

Описание границ смежных землепользователей:

от точки 1 до точки 1, земельный участок с кадастровым номером 59:01:4219140:652;
от точки 2 до точки 4, земельный участок с кадастровым номером 59:01:4219140:665.

Заявитель:

МП
(для юридических лиц
и индивидуальных предпринимателей)

Л.В. Нгунов
(подпись, расшифровка подписи)

ОПИСАНИЕ МЕСТОПОЛОЖЕНИЯ ГРАНИЦ

Публичный сервитут для размещения объекта электросетевого хозяйства «Электросетевой комплекс Подстанция 35/6 кВ «Судозаводская» (ВЛ 0.4 КВ ОТ ТП 1675)

(наименование объекта, местоположение границ которого описано (далее - объект))

Раздел 1


Сведения об объекте		
№ п/п	Характеристики объекта	Описание характеристик
1	2	3
1	Местоположение объекта	Пермский край, город Пермь
2	Площадь объекта +/- величина погрешности определения площади (Р+/- Дельта Р)	3036 кв.м ± 11 кв.м
3	Иные характеристики объекта	Публичный сервитут для размещения объекта электросетевого хозяйства «Электросетевой комплекс Подстанция 35/6 кВ «Судозаводская» (ВЛ 0.4 КВ ОТ ТП 1675) на срок 49 лет

Раздел 2

Сведения о местоположении границ объекта					
1. Система координат <u>МСК-59, зона 2</u>					
2. Сведения о характерных точках границ объекта					
Обозначение характерных точек границ	Координаты, м		Метод определения координат характерной точки	Средняя квадратическая погрешность положения характерной точки (M _L), м	Описание обозначения точки на местности (при наличии)
	X	Y			
1	2	3	4	5	6
1	519137.14	2218324.26	Метод спутниковых геодезических измерений (определений)	0.10	—
2	519186.56	2218342.83	Метод спутниковых геодезических измерений (определений)	0.10	—
3	519213.92	2218352.54	Метод спутниковых геодезических измерений (определений)	0.10	—
4	519249.92	2218365.13	Метод спутниковых геодезических измерений (определений)	0.10	—
5	519288.59	2218379.08	Метод спутниковых геодезических измерений (определений)	0.10	—
6	519321.24	2218390.89	Метод спутниковых геодезических измерений (определений)	0.10	—
7	519352.32	2218403.04	Метод спутниковых геодезических измерений (определений)	0.10	—
8	519339.78	2218438.00	Метод спутниковых геодезических измерений (определений)	0.10	—
9	519324.92	2218474.14	Метод спутниковых геодезических измерений (определений)	0.10	—
10	519314.36	2218495.32	Метод спутниковых геодезических измерений (определений)	0.10	—
11	519319.28	2218530.98	Метод спутниковых геодезических измерений (определений)	0.10	—
12	519315.32	2218531.54	Метод спутниковых геодезических измерений (определений)	0.10	—
13	519310.24	2218494.64	Метод спутниковых геодезических измерений (определений)	0.10	—
14	519320.28	2218474.50	Метод спутниковых геодезических измерений (определений)	0.10	—
15	519293.74	2218464.89	Метод спутниковых геодезических измерений (определений)	0.10	—
16	519261.04	2218452.96	Метод спутниковых геодезических измерений (определений)	0.10	—
17	519226.34	2218440.19	Метод спутниковых геодезических измерений (определений)	0.10	—
18	519198.01	2218429.62	Метод спутниковых геодезических измерений (определений)	0.10	—
19	519161.50	2218416.36	Метод спутниковых геодезических измерений (определений)	0.10	—
20	519120.76	2218401.62	Метод спутниковых геодезических измерений (определений)	0.10	—
21	519097.46	2218393.56	Метод спутниковых геодезических измерений (определений)	0.10	—
22	519098.76	2218389.78	Метод спутниковых геодезических измерений (определений)	0.10	—
23	519120.20	2218397.20	Метод спутниковых геодезических измерений (определений)	0.10	—
24	519134.51	2218356.18	Метод спутниковых геодезических измерений (определений)	0.10	—
25	519112.86	2218341.32	Метод спутниковых геодезических измерений (определений)	0.10	—
26	519115.14	2218338.02	Метод спутниковых геодезических измерений (определений)	0.10	—

			измерений (определений)		
27	519139.29	2218354.62	Метод спутниковых геодезических измерений (определений)	0.10	—
28	519123.96	2218398.54	Метод спутниковых геодезических измерений (определений)	0.10	—
29	519162.86	2218412.60	Метод спутниковых геодезических измерений (определений)	0.10	—
30	519199.39	2218425.88	Метод спутниковых геодезических измерений (определений)	0.10	—
31	519227.74	2218436.44	Метод спутниковых геодезических измерений (определений)	0.10	—
32	519262.42	2218449.20	Метод спутниковых геодезических измерений (определений)	0.10	—
33	519295.12	2218461.13	Метод спутниковых геодезических измерений (определений)	0.10	—
34	519321.94	2218470.86	Метод спутниковых геодезических измерений (определений)	0.10	—
35	519335.47	2218437.98	Метод спутниковых геодезических измерений (определений)	0.10	—
36	519330.10	2218434.37	Метод спутниковых геодезических измерений (определений)	0.10	—
37	519332.34	2218431.04	Метод спутниковых геодезических измерений (определений)	0.10	—
38	519336.23	2218433.66	Метод спутниковых геодезических измерений (определений)	0.10	—
39	519345.82	2218406.86	Метод спутниковых геодезических измерений (определений)	0.10	—
40	519317.30	2218396.15	Метод спутниковых геодезических измерений (определений)	0.10	—
41	519286.59	2218385.12	Метод спутниковых геодезических измерений (определений)	0.10	—
42	519247.92	2218370.58	Метод спутниковых геодезических измерений (определений)	0.10	—
43	519212.17	2218357.38	Метод спутниковых геодезических измерений (определений)	0.10	—
44	519185.26	2218346.62	Метод спутниковых геодезических измерений (определений)	0.10	—
45	519135.72	2218328.00	Метод спутниковых геодезических измерений (определений)	0.10	—
1	519137.14	2218324.26	Метод спутниковых геодезических измерений (определений)	0.10	—
3. Сведения о характерных точках части (частей) границы объекта					
Обозначение характерных точек части границы	Координаты, м		Метод определения координат характерной точки	Средняя квадратическая погрешность положения характерной точки (M _t), м	Описание обозначения точки на местности (при наличии)
	X	Y			
1	2	3	4	5	6
—	—	—	—	—	—

Схема расположения границ публичного сервитута объекта

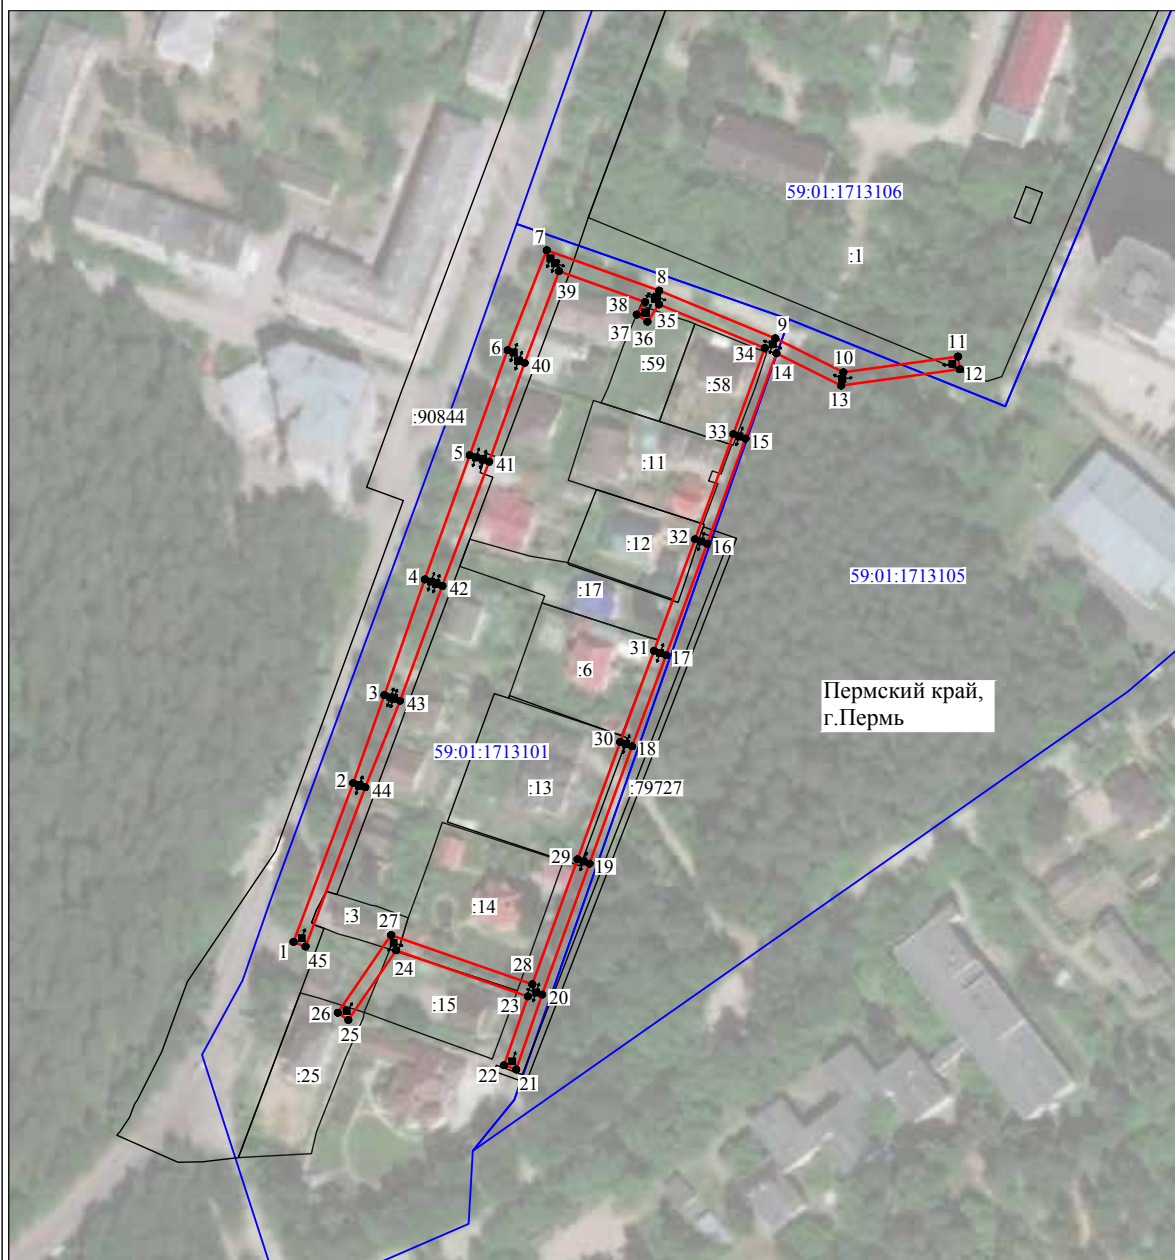

Масштаб 1:2000

Используемые условные знаки и обозначения:

№1	- номер опоры
—	- граница публичного сервитута
—	- граница кадастрового деления
—	- граница населенного пункта
—	- граница земельного участка, имеющегося в ЕГРН
—	- граница ОКС, имеющаяся в ЕГРН
—	- граница охранной зоны, имеющейся в ЕГРН
59:01:4413924:34	- кадастровый номер земельного участка, имеющегося в ЕГРН
59:01:4413924	- номер кадастрового квартала
1 ●	- обозначение характерных точек границ

ОПИСАНИЕ МЕСТОПОЛОЖЕНИЯ ГРАНИЦ

Публичный сервитут для размещения объекта электросетевого хозяйства «Электросетевой комплекс Подстанция 35/6 кВ «Центральная» (ВЛ 0.4 КВ ОТ ТП 5037)

(наименование объекта, местоположение границ которого описано (далее - объект))

Раздел 1

Сведения об объекте		
№ п/п	Характеристики объекта	Описание характеристик
1	2	3
1	Местоположение объекта	Пермский край, город Пермь
2	Площадь объекта +/- величина погрешности определения площади (Р+/- Дельта Р)	297 кв.м ± 4 кв.м
3	Иные характеристики объекта	Публичный сервитут для размещения объекта электросетевого хозяйства «Электросетевой комплекс Подстанция 35/6 кВ «Центральная» (ВЛ 0.4 КВ ОТ ТП 5037) на срок 49 лет

Раздел 2

Сведения о местоположении границ объекта					
1. Система координат <u>МСК-59, зона 2</u>					
2. Сведения о характерных точках границ объекта					
Обозначение характерных точек границ	Координаты, м		Метод определения координат характерной точки	Средняя квадратическая погрешность положения характерной точки (M_L), м	Описание обозначения точки на местности (при наличии)
	X	Y			
1	2	3	4	5	6
1	517354.22	2232038.26	Метод спутниковых геодезических измерений (определений)	0.10	—
2	517356.48	2232041.56	Метод спутниковых геодезических измерений (определений)	0.10	—
3	517321.80	2232065.38	Метод спутниковых геодезических измерений (определений)	0.10	—
4	517294.60	2232082.50	Метод спутниковых геодезических измерений (определений)	0.10	—
5	517292.47	2232079.11	Метод спутниковых геодезических измерений (определений)	0.10	—
6	517319.60	2232062.04	Метод спутниковых геодезических измерений (определений)	0.10	—
1	517354.22	2232038.26	Метод спутниковых геодезических измерений (определений)	0.10	—
3. Сведения о характерных точках части (частей) границы объекта					
Обозначение характерных точек части границы	Координаты, м		Метод определения координат характерной точки	Средняя квадратическая погрешность положения характерной точки (M_L), м	Описание обозначения точки на местности (при наличии)
	X	Y			
1	2	3	4	5	6
—	—	—	—	—	—

Схема расположения границ публичного сервитута объекта



Масштаб 1:1000

Используемые условные знаки и обозначения:

№1	- номер опоры
—	- граница публичного сервитута
—	- граница кадастрового деления
—	- граница населенного пункта
—	- граница земельного участка, имеющегося в ЕГРН
—	- граница ОКС, имеющаяся в ЕГРН
—	- граница охранной зоны, имеющейся в ЕГРН
59:01:4413924:34	- кадастровый номер земельного участка, имеющегося в ЕГРН
59:01:4413924	- номер кадастрового квартала
1 •	- обозначение характерных точек границ

ОПИСАНИЕ МЕСТОПОЛОЖЕНИЯ ГРАНИЦ

Публичный сервитут для размещения объекта электросетевого хозяйства «Электросетевой комплекс «Крым» (ВЛ 0.4 КВ ОТ КТП 1678)

(наименование объекта, местоположение границ которого описано (далее - объект))

Раздел 1

Сведения об объекте		
№ п/п	Характеристики объекта	Описание характеристик
1	2	3
1	Местоположение объекта	Пермский край, город Пермь
2	Площадь объекта +/- величина погрешности определения площади (Р+/- Дельта Р)	3575 кв.м ± 13 кв.м
3	Иные характеристики объекта	Публичный сервитут для размещения объекта электросетевого хозяйства «Электросетевой комплекс «Крым» (ВЛ 0.4 КВ ОТ КТП 1678) на срок 49 лет

Раздел 2

Сведения о местоположении границ объекта					
1. Система координат <u>МСК-59, зона 2</u>					
2. Сведения о характерных точках границ объекта					
Обозначение характерных точек границ	Координаты, м		Метод определения координат характерной точки	Средняя квадратическая погрешность положения характерной точки (M _L), м	Описание обозначения точки на местности (при наличии)
	X	Y			
1	2	3	4	5	6
1	521139.93	2207459.58	Метод спутниковых геодезических измерений (определений)	0.10	—
2	521141.48	2207463.27	Метод спутниковых геодезических измерений (определений)	0.10	—
3	521104.02	2207479.06	Метод спутниковых геодезических измерений (определений)	0.10	—
4	521059.24	2207500.57	Метод спутниковых геодезических измерений (определений)	0.10	—
5	521027.36	2207514.90	Метод спутниковых геодезических измерений (определений)	0.10	—
6	521035.91	2207565.63	Метод спутниковых геодезических измерений (определений)	0.10	—
7	521041.47	2207605.75	Метод спутниковых геодезических измерений (определений)	0.10	—
8	521034.92	2207645.11	Метод спутниковых геодезических измерений (определений)	0.10	—
9	521025.75	2207682.03	Метод спутниковых геодезических измерений (определений)	0.10	—
10	521057.27	2207698.04	Метод спутниковых геодезических измерений (определений)	0.10	—
11	521092.59	2207711.50	Метод спутниковых геодезических измерений (определений)	0.10	—
12	521142.77	2207718.33	Метод спутниковых геодезических измерений (определений)	0.10	—
13	521175.45	2207722.74	Метод спутниковых геодезических измерений (определений)	0.10	—
14	521218.10	2207728.58	Метод спутниковых геодезических измерений (определений)	0.10	—
15	521258.03	2207734.11	Метод спутниковых геодезических измерений (определений)	0.10	—
16	521298.50	2207739.67	Метод спутниковых геодезических измерений (определений)	0.10	—
17	521334.47	2207742.23	Метод спутниковых геодезических измерений (определений)	0.10	—
18	521360.84	2207715.13	Метод спутниковых геодезических измерений (определений)	0.10	—
19	521385.53	2207687.88	Метод спутниковых геодезических измерений (определений)	0.10	—
20	521409.18	2207661.34	Метод спутниковых геодезических измерений (определений)	0.10	—
21	521435.76	2207627.68	Метод спутниковых геодезических измерений (определений)	0.10	—
22	521455.23	2207603.08	Метод спутниковых геодезических измерений (определений)	0.10	—
23	521475.49	2207579.00	Метод спутниковых геодезических измерений (определений)	0.10	—
24	521507.16	2207531.43	Метод спутниковых геодезических измерений (определений)	0.10	—
25	521510.49	2207533.65	Метод спутниковых геодезических измерений (определений)	0.10	—
26	521478.70	2207581.40	Метод спутниковых геодезических	0.10	—

			измерений (определений)		
27	521458.33	2207605.61	Метод спутниковых геодезических измерений (определений)	0.10	—
28	521438.90	2207630.15	Метод спутниковых геодезических измерений (определений)	0.10	—
29	521412.25	2207663.90	Метод спутниковых геодезических измерений (определений)	0.10	—
30	521388.51	2207690.55	Метод спутниковых геодезических измерений (определений)	0.10	—
31	521363.76	2207717.87	Метод спутниковых геодезических измерений (определений)	0.10	—
32	521336.04	2207746.35	Метод спутниковых геодезических измерений (определений)	0.10	—
33	521298.09	2207743.65	Метод спутниковых геодезических измерений (определений)	0.10	—
34	521257.48	2207738.07	Метод спутниковых геодезических измерений (определений)	0.10	—
35	521217.55	2207732.54	Метод спутниковых геодезических измерений (определений)	0.10	—
36	521174.91	2207726.70	Метод спутниковых геодезических измерений (определений)	0.10	—
37	521142.23	2207722.29	Метод спутниковых геодезических измерений (определений)	0.10	—
38	521091.59	2207715.40	Метод спутниковых геодезических измерений (определений)	0.10	—
39	521055.65	2207701.70	Метод спутниковых геодезических измерений (определений)	0.10	—
40	521021.10	2207684.16	Метод спутниковых геодезических измерений (определений)	0.10	—
41	521031.00	2207644.30	Метод спутниковых геодезических измерений (определений)	0.10	—
42	521037.41	2207605.70	Метод спутниковых геодезических измерений (определений)	0.10	—
43	521031.96	2207566.23	Метод спутниковых геодезических измерений (определений)	0.10	—
44	521022.90	2207512.53	Метод спутниковых геодезических измерений (определений)	0.10	—
45	521057.55	2207496.94	Метод спутниковых геодезических измерений (определений)	0.10	—
46	521102.38	2207475.40	Метод спутниковых геодезических измерений (определений)	0.10	—
1	521139.93	2207459.58	Метод спутниковых геодезических измерений (определений)	0.10	—
3. Сведения о характерных точках части (частей) границы объекта					
Обозначение характерных точек части границы	Координаты, м		Метод определения координат характерной точки	Средняя квадратическая погрешность положения характерной точки (M _t), м	Описание обозначения точки на местности (при наличии)
	X	Y			
1	2	3	4	5	6
—	—	—	—	—	—

Схема расположения границ публичного сервитута объекта

Лист № 1

Лист № 2

Масштаб 1:5000

Используемые условные знаки и обозначения:

 - граница публичного сервитута

Схема расположения границ публичного сервитута объекта



Масштаб 1:2000

Используемые условные знаки и обозначения:

№1

- номер опоры

— граница публичного сервитута

_____ - граница кадастрового деления

— граница населенного пункта

_____ - граница земельного участка, имеющегося в ЕГРН

_____ - граница ОКС, имеющаяся в ЕГРН

_____ - граница охранной зоны, имеющейся в ЕГРН

59:01:4413924:34 - кадастровый номер земельного участка, имеющегося в ЕГРН

59:01:4413924 - номер кадастрового квартала

1 ● - обозначение характерных точек границ

Схема расположения границ публичного сервитута объекта



Масштаб 1:2000

Используемые условные знаки и обозначения:

- №1 - номер опоры
- граница публичного сервитута
- граница кадастрового деления
- граница населенного пункта
- граница земельного участка, имеющегося в ЕГРН
- граница ОКС, имеющаяся в ЕГРН
- граница охранной зоны, имеющейся в ЕГРН

59:01:4413924:34 - кадастровый номер земельного участка, имеющегося в ЕГРН

59:01:4413924 - номер кадастрового квартала

1 • - обозначение характерных точек границ

ОПИСАНИЕ МЕСТОПОЛОЖЕНИЯ ГРАНИЦ

Публичный сервитут для размещения объекта электросетевого хозяйства «Электросетевой комплекс Подстанция 110/35/6 кВ «ЭПВРЗ» (ВЛ 0,4 кВ ОТ ТП 1727)

(наименование объекта, местоположение границ которого описано (далее - объект))

Раздел 1

Сведения об объекте		
№ п/п	Характеристики объекта	Описание характеристик
1	2	3
1	Местоположение объекта	Пермский край, город Пермь
2	Площадь объекта +/- величина погрешности определения площади (Р+/- Дельта Р)	696 кв.м ± 6 кв.м
3	Иные характеристики объекта	Публичный сервитут для размещения объекта электросетевого хозяйства «Электросетевой комплекс Подстанция 110/35/6 кВ «ЭПВРЗ» (ВЛ 0,4 кВ ОТ ТП 1727) на срок 49 лет

Раздел 2

Сведения о местоположении границ объекта					
1. Система координат <u>МСК-59, зона 2</u>					
2. Сведения о характерных точках границ объекта					
Обозначение характерных точек границ	Координаты, м		Метод определения координат характерной точки	Средняя квадратическая погрешность положения характерной точки (M_L), м	Описание обозначения точки на местности (при наличии)
	X	Y			
1	2	3	4	5	6
1	517613.68	2215992.98	Метод спутниковых геодезических измерений (определений)	0.10	—
2	517620.99	2216008.25	Метод спутниковых геодезических измерений (определений)	0.10	—
3	517637.68	2216029.62	Метод спутниковых геодезических измерений (определений)	0.10	—
4	517656.00	2216050.06	Метод спутниковых геодезических измерений (определений)	0.10	—
5	517664.66	2216070.40	Метод спутниковых геодезических измерений (определений)	0.10	—
6	517677.85	2216089.07	Метод спутниковых геодезических измерений (определений)	0.10	—
7	517674.58	2216091.38	Метод спутниковых геодезических измерений (определений)	0.10	—
8	517662.17	2216073.82	Метод спутниковых геодезических измерений (определений)	0.10	—
9	517649.96	2216078.58	Метод спутниковых геодезических измерений (определений)	0.10	—
10	517635.94	2216090.54	Метод спутниковых геодезических измерений (определений)	0.10	—
11	517645.37	2216110.80	Метод спутниковых геодезических измерений (определений)	0.10	—
12	517641.74	2216112.49	Метод спутниковых геодезических измерений (определений)	0.10	—
13	517631.02	2216089.46	Метод спутниковых геодезических измерений (определений)	0.10	—
14	517647.88	2216075.10	Метод спутниковых геодезических измерений (определений)	0.10	—
15	517660.25	2216070.26	Метод спутниковых геодезических измерений (определений)	0.10	—
16	517652.58	2216052.24	Метод спутниковых геодезических измерений (определений)	0.10	—
17	517634.62	2216032.18	Метод спутниковых геодезических измерений (определений)	0.10	—
18	517617.57	2216010.37	Метод спутниковых геодезических измерений (определений)	0.10	—
19	517610.07	2215994.71	Метод спутниковых геодезических измерений (определений)	0.10	—
1	517613.68	2215992.98	Метод спутниковых геодезических измерений (определений)	0.10	—
3. Сведения о характерных точках части (частей) границы объекта					
Обозначение характерных точек части границы	Координаты, м		Метод определения координат характерной точки	Средняя квадратическая погрешность положения характерной точки (M_L), м	Описание обозначения точки на местности (при наличии)
	X	Y			
1	2	3	4	5	6
—	—	—	—	—	—

Схема расположения границ публичного сервитута объекта



Масштаб 1:1000

Используемые условные знаки и обозначения:

№1	- номер опоры
—	- граница публичного сервитута
—	- граница кадастрового деления
—	- граница населенного пункта
—	- граница земельного участка, имеющегося в ЕГРН
—	- граница ОКС, имеющаяся в ЕГРН
—	- граница охранной зоны, имеющейся в ЕГРН
59:01:4413924:34	- кадастровый номер земельного участка, имеющегося в ЕГРН
59:01:4413924	- номер кадастрового квартала
1 ●	- обозначение характерных точек границ

ОПИСАНИЕ МЕСТОПОЛОЖЕНИЯ ГРАНИЦ

Публичный сервитут для размещения объекта электросетевого хозяйства «Электросетевой комплекс Подстанция 110/35/6 кВ «Химград» (ВЛ 0.4 КВ ОТ ТП 1513)

(наименование объекта, местоположение границ которого описано (далее - объект))

Раздел 1

Сведения об объекте		
№ п/п	Характеристики объекта	Описание характеристик
1	2	3
1	Местоположение объекта	Пермский край, город Пермь
2	Площадь объекта +/- величина погрешности определения площади (Р+/- Дельта Р)	171 кв.м ± 4 кв.м
3	Иные характеристики объекта	Публичный сервитут для размещения объекта электросетевого хозяйства «Электросетевой комплекс Подстанция 110/35/6 кВ «Химград» (ВЛ 0.4 КВ ОТ ТП 1513) на срок 49 лет

Раздел 2

Сведения о местоположении границ объекта					
1. Система координат <u>МСК-59, зона 2</u>					
2. Сведения о характерных точках границ объекта					
Обозначение характерных точек границ	Координаты, м		Метод определения координат характерной точки	Средняя квадратическая погрешность положения характерной точки (M_L), м	Описание обозначения точки на местности (при наличии)
	X	Y			
1	2	3	4	5	6
1	516227.24	2212838.31	Метод спутниковых геодезических измерений (определений)	0.10	—
2	516231.18	2212839.28	Метод спутниковых геодезических измерений (определений)	0.10	—
3	516224.80	2212881.08	Метод спутниковых геодезических измерений (определений)	0.10	—
4	516220.84	2212880.51	Метод спутниковых геодезических измерений (определений)	0.10	—
1	516227.24	2212838.31	Метод спутниковых геодезических измерений (определений)	0.10	—
3. Сведения о характерных точках части (частей) границы объекта					
Обозначение характерных точек части границы	Координаты, м		Метод определения координат характерной точки	Средняя квадратическая погрешность положения характерной точки (M_L), м	Описание обозначения точки на местности (при наличии)
	X	Y			
1	2	3	4	5	6
—	—	—	—	—	—

Схема расположения границ публичного сервитута объекта



Масштаб 1:1000

Используемые условные знаки и обозначения:

№1	- номер опоры
—	- граница публичного сервитута
—	- граница кадастрового деления
—	- граница населенного пункта
—	- граница земельного участка, имеющегося в ЕГРН
—	- граница ОКС, имеющаяся в ЕГРН
—	- граница охранной зоны, имеющейся в ЕГРН
59:01:4413924:34	- кадастровый номер земельного участка, имеющегося в ЕГРН
59:01:4413924	- номер кадастрового квартала
1 •	- обозначение характерных точек границ

ОПИСАНИЕ МЕСТОПОЛОЖЕНИЯ ГРАНИЦ

Публичный сервитут для размещения объекта электросетевого хозяйства «Электросетевой комплекс Подстанция 110/6 кВ «Балатовская» (ВЛ 0.4 кВ от РП 8)

(наименование объекта, местоположение границ которого описано (далее - объект))

Раздел 1


Сведения об объекте		
№ п/п	Характеристики объекта	Описание характеристик
1	2	3
1	Местоположение объекта	Пермский край, город Пермь
2	Площадь объекта +/- величина погрешности определения площади (Р+/- Дельта Р)	1773 кв.м ± 9 кв.м
3	Иные характеристики объекта	Публичный сервитут для размещения объекта электросетевого хозяйства «Электросетевой комплекс Подстанция 110/6 кВ «Балатовская» (ВЛ 0.4 кВ от РП 8) на срок 49 лет

Раздел 2

Сведения о местоположении границ объекта					
1. Система координат <u>МСК-59, зона 2</u>					
2. Сведения о характерных точках границ объекта					
Обозначение характерных точек границ	Координаты, м		Метод определения координат характерной точки	Средняя квадратическая погрешность положения характерной точки (M_L), м	Описание обозначения точки на местности (при наличии)
	X	Y			
1	2	3	4	5	6
1	513880.81	2228156.11	Метод спутниковых геодезических измерений (определений)	0.10	—
2	513910.77	2228184.23	Метод спутниковых геодезических измерений (определений)	0.10	—
3	513885.96	2228198.21	Метод спутниковых геодезических измерений (определений)	0.10	—
4	513907.73	2228236.29	Метод спутниковых геодезических измерений (определений)	0.10	—
5	513927.51	2228271.17	Метод спутниковых геодезических измерений (определений)	0.10	—
6	513946.83	2228306.50	Метод спутниковых геодезических измерений (определений)	0.10	—
7	513994.47	2228276.98	Метод спутниковых геодезических измерений (определений)	0.10	—
8	514015.67	2228276.04	Метод спутниковых геодезических измерений (определений)	0.10	—
9	514015.85	2228280.04	Метод спутниковых геодезических измерений (определений)	0.10	—
10	513995.69	2228280.94	Метод спутниковых геодезических измерений (определений)	0.10	—
11	513947.14	2228311.02	Метод спутниковых геодезических измерений (определений)	0.10	—
12	513917.78	2228328.58	Метод спутниковых геодезических измерений (определений)	0.10	—
13	513931.81	2228354.61	Метод спутниковых геодезических измерений (определений)	0.10	—
14	513949.56	2228387.23	Метод спутниковых геодезических измерений (определений)	0.10	—
15	513946.05	2228389.14	Метод спутниковых геодезических измерений (определений)	0.10	—
16	513928.29	2228356.51	Метод спутниковых геодезических измерений (определений)	0.10	—
17	513912.44	2228327.11	Метод спутниковых геодезических измерений (определений)	0.10	—
18	513943.42	2228308.58	Метод спутниковых геодезических измерений (определений)	0.10	—
19	513924.02	2228273.12	Метод спутниковых геодезических измерений (определений)	0.10	—
20	513904.25	2228238.27	Метод спутниковых геодезических измерений (определений)	0.10	—
21	513882.44	2228200.12	Метод спутниковых геодезических измерений (определений)	0.10	—
22	513853.70	2228215.08	Метод спутниковых геодезических измерений (определений)	0.10	—
23	513836.74	2228179.38	Метод спутниковых геодезических измерений (определений)	0.10	—
24	513840.34	2228177.65	Метод спутниковых геодезических измерений (определений)	0.10	—
25	513855.53	2228209.62	Метод спутниковых геодезических измерений (определений)	0.10	—
26	513882.30	2228195.68	Метод спутниковых геодезических измерений (определений)	0.10	—

			измерений (определений)		
27	513904.06	2228183.42	Метод спутниковых геодезических измерений (определений)	0.10	–
28	513878.07	2228159.03	Метод спутниковых геодезических измерений (определений)	0.10	–
1	513880.81	2228156.11	Метод спутниковых геодезических измерений (определений)	0.10	–
3. Сведения о характерных точках части (частей) границы объекта					
Обозначение характерных точек части границы	Координаты, м		Метод определения координат характерной точки	Средняя квадратическая погрешность положения характерной точки (M _t), м	Описание обозначения точки на местности (при наличии)
	X	Y			
1	2	3	4	5	6
–	–	–	–	–	–

Схема расположения границ публичного сервитута объекта

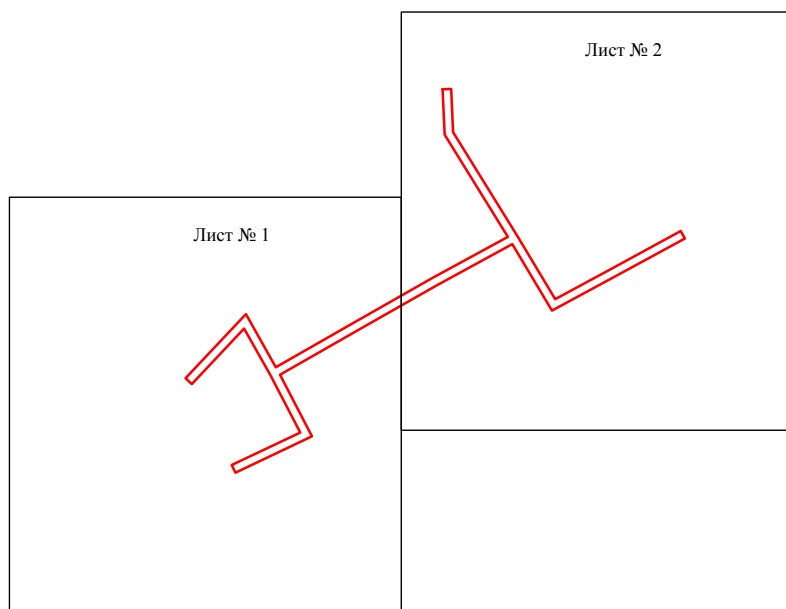

Масштаб 1:3000

Используемые условные знаки и обозначения:

 - граница публичного сервитута

Схема расположения границ публичного сервитута объекта



Масштаб 1:1000

Используемые условные знаки и обозначения:

№1	- номер опоры
—	- граница публичного сервитута
—	- граница кадастрового деления
—	- граница населенного пункта
—	- граница земельного участка, имеющегося в ЕГРН
—	- граница ОКС, имеющаяся в ЕГРН
—	- граница охранной зоны, имеющейся в ЕГРН
59:01:4413924:34	- кадастровый номер земельного участка, имеющегося в ЕГРН
59:01:4413924	- номер кадастрового квартала
1 ●	- обозначение характерных точек границ

Схема расположения границ публичного сервитута объекта



Масштаб 1:1000

Используемые условные знаки и обозначения:

№1	- номер опоры
—	- граница публичного сервитута
—	- граница кадастрового деления
—	- граница населенного пункта
—	- граница земельного участка, имеющегося в ЕГРН
—	- граница ОКС, имеющаяся в ЕГРН
—	- граница охранной зоны, имеющейся в ЕГРН
59:01:4413924:34	- кадастровый номер земельного участка, имеющегося в ЕГРН
59:01:4413924	- номер кадастрового квартала
1 ●	- обозначение характерных точек границ

ОПИСАНИЕ МЕСТОПОЛОЖЕНИЯ ГРАНИЦ

Публичный сервитут для размещения объекта электросетевого хозяйства «Электросетевой комплекс Подстанция 35/6 кВ «Егошихинская» (ВЛ 0,4 кВ от ТП 5055)

(наименование объекта, местоположение границ которого описано (далее - объект))

Раздел 1

Сведения об объекте		
№ п/п	Характеристики объекта	Описание характеристик
1	2	3
1	Местоположение объекта	Пермский край, город Пермь
2	Площадь объекта +/- величина погрешности определения площади (Р+/- Дельта Р)	892 кв.м ± 7 кв.м
3	Иные характеристики объекта	Публичный сервитут для размещения объекта электросетевого хозяйства «Электросетевой комплекс Подстанция 35/6 кВ «Егошихинская» (ВЛ 0,4 кВ от ТП 5055) на срок 49 лет

Раздел 2

Сведения о местоположении границ объекта					
1. Система координат <u>МСК-59, зона 2</u>					
2. Сведения о характерных точках границ объекта					
Обозначение характерных точек границ	Координаты, м		Метод определения координат характерной точки	Средняя квадратическая погрешность положения характерной точки (M_L), м	Описание обозначения точки на местности (при наличии)
	X	Y			
1	2	3	4	5	6
1	517481.30	2232518.64	Метод спутниковых геодезических измерений (определений)	0.10	–
2	517494.79	2232545.28	Метод спутниковых геодезических измерений (определений)	0.10	–
3	517506.71	2232569.05	Метод спутниковых геодезических измерений (определений)	0.10	–
4	517544.21	2232655.71	Метод спутниковых геодезических измерений (определений)	0.10	–
5	517542.84	2232682.68	Метод спутниковых геодезических измерений (определений)	0.10	–
6	517538.86	2232682.48	Метод спутниковых геодезических измерений (определений)	0.10	–
7	517540.17	2232656.44	Метод спутниковых геодезических измерений (определений)	0.10	–
8	517504.78	2232574.70	Метод спутниковых геодезических измерений (определений)	0.10	–
9	517495.49	2232594.60	Метод спутниковых геодезических измерений (определений)	0.10	–
10	517476.91	2232608.90	Метод спутниковых геодезических измерений (определений)	0.10	–
11	517474.47	2232605.73	Метод спутниковых геодезических измерений (определений)	0.10	–
12	517492.28	2232592.02	Метод спутниковых геодезических измерений (определений)	0.10	–
13	517502.65	2232569.87	Метод спутниковых геодезических измерений (определений)	0.10	–
14	517491.22	2232547.08	Метод спутниковых геодезических измерений (определений)	0.10	–
15	517477.73	2232520.45	Метод спутниковых геодезических измерений (определений)	0.10	–
1	517481.30	2232518.64	Метод спутниковых геодезических измерений (определений)	0.10	–
3. Сведения о характерных точках части (частей) границы объекта					
Обозначение характерных точек части границы	Координаты, м		Метод определения координат характерной точки	Средняя квадратическая погрешность положения характерной точки (M_L), м	Описание обозначения точки на местности (при наличии)
	X	Y			
1	2	3	4	5	6
–	–	–	–	–	–

Схема расположения границ публичного сервитута объекта



Масштаб 1:1000

Используемые условные знаки и обозначения:

№1	- номер опоры
—	- граница публичного сервитута
—	- граница кадастрового деления
—	- граница населенного пункта
—	- граница земельного участка, имеющегося в ЕГРН
—	- граница ОКС, имеющаяся в ЕГРН
—	- граница охранной зоны, имеющейся в ЕГРН
59:01:4413924:34	- кадастровый номер земельного участка, имеющегося в ЕГРН
59:01:4413924	- номер кадастрового квартала
1 ●	- обозначение характерных точек границ

ОПИСАНИЕ МЕСТОПОЛОЖЕНИЯ ГРАНИЦ

Публичный сервитут для размещения объекта электросетевого хозяйства «ВЛ-0,4кВ КТП-2285»

(наименование объекта, местоположение границ которого описано (далее - объект))

Раздел 1

Сведения об объекте		
№ п/п	Характеристики объекта	Описание характеристик
1	2	3
1	Местоположение объекта	Пермский край, город Пермь
2	Площадь объекта +/- величина погрешности определения площади (Р+/- Дельта Р)	2851 кв.м ± 12 кв.м
3	Иные характеристики объекта	Публичный сервитут для размещения объекта электросетевого хозяйства «ВЛ-0,4кВ КТП-2285» на срок 49 лет


Раздел 2

Сведения о местоположении границ объекта					
1. Система координат <u>МСК-59, зона 2</u>					
2. Сведения о характерных точках границ объекта					
Обозначение характерных точек границ	Координаты, м		Метод определения координат характерной точки	Средняя квадратическая погрешность положения характерной точки (M _L), м	Описание обозначения точки на местности (при наличии)
	X	Y			
1	2	3	4	5	6
1	521589.66	2239119.44	Метод спутниковых геодезических измерений (определений)	0.10	—
2	521628.51	2239123.70	Метод спутниковых геодезических измерений (определений)	0.10	—
3	521652.94	2239126.40	Метод спутниковых геодезических измерений (определений)	0.10	—
4	521680.38	2239138.17	Метод спутниковых геодезических измерений (определений)	0.10	—
5	521708.65	2239150.12	Метод спутниковых геодезических измерений (определений)	0.10	—
6	521743.96	2239165.08	Метод спутниковых геодезических измерений (определений)	0.10	—
7	521761.92	2239172.52	Метод спутниковых геодезических измерений (определений)	0.10	—
8	521789.57	2239184.34	Метод спутниковых геодезических измерений (определений)	0.10	—
9	521815.02	2239195.36	Метод спутниковых геодезических измерений (определений)	0.10	—
10	521842.21	2239206.91	Метод спутниковых геодезических измерений (определений)	0.10	—
11	521872.34	2239219.69	Метод спутниковых геодезических измерений (определений)	0.10	—
12	521889.16	2239226.87	Метод спутниковых геодезических измерений (определений)	0.10	—
13	521903.27	2239254.07	Метод спутниковых геодезических измерений (определений)	0.10	—
14	521900.42	2239257.65	Метод спутниковых геодезических измерений (определений)	0.10	—
15	521900.24	2239264.15	Метод спутниковых геодезических измерений (определений)	0.10	—
16	521886.44	2239281.15	Метод спутниковых геодезических измерений (определений)	0.10	—
17	521838.07	2239272.90	Метод спутниковых геодезических измерений (определений)	0.10	—
18	521815.16	2239268.89	Метод спутниковых геодезических измерений (определений)	0.10	—
19	521783.36	2239263.35	Метод спутниковых геодезических измерений (определений)	0.10	—
20	521758.57	2239259.21	Метод спутниковых геодезических измерений (определений)	0.10	—
21	521736.32	2239255.26	Метод спутниковых геодезических измерений (определений)	0.10	—
22	521716.36	2239253.30	Метод спутниковых геодезических измерений (определений)	0.10	—
23	521683.64	2239248.73	Метод спутниковых геодезических измерений (определений)	0.10	—
24	521637.54	2239241.85	Метод спутниковых геодезических измерений (определений)	0.10	—
25	521600.58	2239236.45	Метод спутниковых геодезических измерений (определений)	0.10	—
26	521581.05	2239227.68	Метод спутниковых геодезических измерений (определений)	0.10	—

			измерений (определений)		
27	521556.31	2239223.86	Метод спутниковых геодезических измерений (определений)	0.10	—
28	521556.92	2239219.91	Метод спутниковых геодезических измерений (определений)	0.10	—
29	521582.19	2239223.82	Метод спутниковых геодезических измерений (определений)	0.10	—
30	521601.70	2239232.57	Метод спутниковых геодезических измерений (определений)	0.10	—
31	521638.12	2239237.89	Метод спутниковых геодезических измерений (определений)	0.10	—
32	521684.22	2239244.77	Метод спутниковых геодезических измерений (определений)	0.10	—
33	521716.82	2239249.33	Метод спутниковых геодезических измерений (определений)	0.10	—
34	521736.88	2239251.30	Метод спутниковых геодезических измерений (определений)	0.10	—
35	521759.25	2239255.27	Метод спутниковых геодезических измерений (определений)	0.10	—
36	521784.04	2239259.41	Метод спутниковых геодезических измерений (определений)	0.10	—
37	521815.86	2239264.95	Метод спутниковых геодезических измерений (определений)	0.10	—
38	521838.75	2239268.96	Метод спутниковых геодезических измерений (определений)	0.10	—
39	521884.80	2239276.81	Метод спутниковых геодезических измерений (определений)	0.10	—
40	521896.28	2239262.68	Метод спутниковых геодезических измерений (определений)	0.10	—
41	521896.42	2239257.79	Метод спутниковых геодезических измерений (определений)	0.10	—
42	521896.52	2239256.14	Метод спутниковых геодезических измерений (определений)	0.10	—
43	521898.53	2239253.61	Метод спутниковых геодезических измерений (определений)	0.10	—
44	521886.28	2239229.99	Метод спутниковых геодезических измерений (определений)	0.10	—
45	521870.78	2239223.37	Метод спутниковых геодезических измерений (определений)	0.10	—
46	521840.65	2239210.59	Метод спутниковых геодезических измерений (определений)	0.10	—
47	521813.44	2239199.04	Метод спутниковых геодезических измерений (определений)	0.10	—
48	521787.99	2239188.00	Метод спутниковых геодезических измерений (определений)	0.10	—
49	521760.36	2239176.22	Метод спутниковых геодезических измерений (определений)	0.10	—
50	521742.42	2239168.76	Метод спутниковых геодезических измерений (определений)	0.10	—
51	521707.09	2239153.80	Метод спутниковых геодезических измерений (определений)	0.10	—
52	521678.80	2239141.85	Метод спутниковых геодезических измерений (определений)	0.10	—
53	521651.90	2239130.32	Метод спутниковых геодезических измерений (определений)	0.10	—
54	521628.07	2239127.68	Метод спутниковых геодезических измерений (определений)	0.10	—
55	521589.22	2239123.42	Метод спутниковых геодезических измерений (определений)	0.10	—
1	521589.66	2239119.44	Метод спутниковых геодезических измерений (определений)	0.10	—
3. Сведения о характерных точках части (частей) границы объекта					
Обозначение характерных точек части границы	Координаты, м		Метод определения координат характерной точки	Средняя квадратическая погрешность положения характерной	Описание обозначения точки на местности
	X	Y			

				точки (M _l), м	(при наличии)
1	2	3	4	5	6
–	–	–	–	–	–

Схема расположения границ публичного сервитута объекта

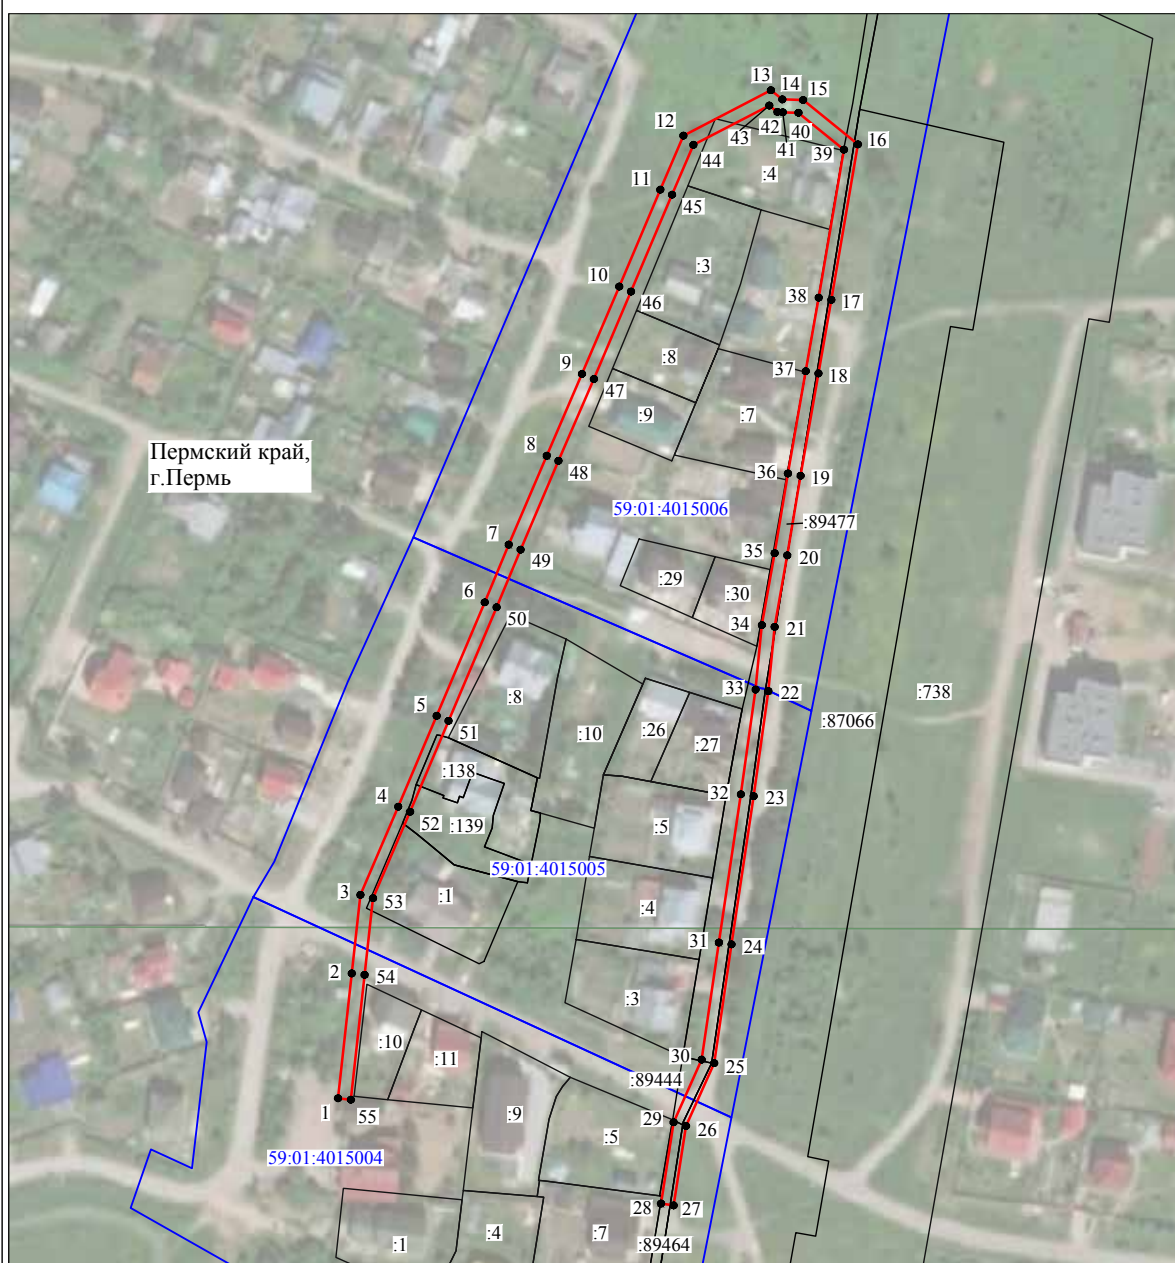

Масштаб 1:2000

Используемые условные знаки и обозначения:

№1	- номер опоры
—	- граница публичного сервитута
—	- граница кадастрового деления
—	- граница населенного пункта
—	- граница земельного участка, имеющегося в ЕГРН
—	- граница ОКС, имеющаяся в ЕГРН
—	- граница охранной зоны, имеющейся в ЕГРН
59:01:4413924:34	- кадастровый номер земельного участка, имеющегося в ЕГРН
59:01:4413924	- номер кадастрового квартала
1 ●	- обозначение характерных точек границ

ОПИСАНИЕ МЕСТОПОЛОЖЕНИЯ ГРАНИЦ

Публичный сервитут для размещения объекта электросетевого хозяйства «Электросетевой комплекс Подстанция 110/6 кВ «Северная» (ВЛ-0,4 кВ ТП-4129)

(наименование объекта, местоположение границ которого описано (далее - объект))

Раздел 1

Сведения об объекте		
№ п/п	Характеристики объекта	Описание характеристик
1	2	3
1	Местоположение объекта	Пермский край, город Пермь
2	Площадь объекта +/- величина погрешности определения площади (Р+/- Дельта Р)	3578 кв.м ± 12 кв.м
3	Иные характеристики объекта	Публичный сервитут для размещения объекта электросетевого хозяйства «Электросетевой комплекс Подстанция 110/6 кВ «Северная» (ВЛ-0,4 кВ ТП-4129) на срок 49 лет


Раздел 2

Сведения о местоположении границ объекта					
1. Система координат <u>МСК-59, зона 2</u>					
2. Сведения о характерных точках границ объекта					
Обозначение характерных точек границ	Координаты, м		Метод определения координат характерной точки	Средняя квадратическая погрешность положения характерной точки (M_L), м	Описание обозначения точки на местности (при наличии)
	X	Y			
1	2	3	4	5	6
1	529141.70	2240847.95	Метод спутниковых геодезических измерений (определений)	0.10	—
2	529174.14	2240869.39	Метод спутниковых геодезических измерений (определений)	0.10	—
3	529193.33	2240850.11	Метод спутниковых геодезических измерений (определений)	0.10	—
4	529196.17	2240852.93	Метод спутниковых геодезических измерений (определений)	0.10	—
5	529174.66	2240874.54	Метод спутниковых геодезических измерений (определений)	0.10	—
6	529142.67	2240853.40	Метод спутниковых геодезических измерений (определений)	0.10	—
7	529127.28	2240874.44	Метод спутниковых геодезических измерений (определений)	0.10	—
8	529109.72	2240898.45	Метод спутниковых геодезических измерений (определений)	0.10	—
9	529092.22	2240922.62	Метод спутниковых геодезических измерений (определений)	0.10	—
10	529074.29	2240947.16	Метод спутниковых геодезических измерений (определений)	0.10	—
11	529056.83	2240971.27	Метод спутниковых геодезических измерений (определений)	0.10	—
12	529038.59	2240996.24	Метод спутниковых геодезических измерений (определений)	0.10	—
13	529020.75	2241020.57	Метод спутниковых геодезических измерений (определений)	0.10	—
14	529003.10	2241044.57	Метод спутниковых геодезических измерений (определений)	0.10	—
15	528985.40	2241068.82	Метод спутниковых геодезических измерений (определений)	0.10	—
16	528966.77	2241093.82	Метод спутниковых геодезических измерений (определений)	0.10	—
17	528987.05	2241108.18	Метод спутниковых геодезических измерений (определений)	0.10	—
18	529008.15	2241123.01	Метод спутниковых геодезических измерений (определений)	0.10	—
19	529029.32	2241137.96	Метод спутниковых геодезических измерений (определений)	0.10	—
20	529043.97	2241138.96	Метод спутниковых геодезических измерений (определений)	0.10	—
21	529055.54	2241126.29	Метод спутниковых геодезических измерений (определений)	0.10	—
22	529072.96	2241102.09	Метод спутниковых геодезических измерений (определений)	0.10	—
23	529090.37	2241078.46	Метод спутниковых геодезических измерений (определений)	0.10	—
24	529108.45	2241053.68	Метод спутниковых геодезических измерений (определений)	0.10	—
25	529126.45	2241029.12	Метод спутниковых геодезических измерений (определений)	0.10	—
26	529144.08	2241004.89	Метод спутниковых геодезических измерений (определений)	0.10	—

			измерений (определений)		
27	529161.32	2240981.23	Метод спутниковых геодезических измерений (определений)	0.10	—
28	529180.78	2240954.62	Метод спутниковых геодезических измерений (определений)	0.10	—
29	529197.35	2240931.78	Метод спутниковых геодезических измерений (определений)	0.10	—
30	529215.64	2240906.07	Метод спутниковых геодезических измерений (определений)	0.10	—
31	529218.90	2240908.39	Метод спутниковых геодезических измерений (определений)	0.10	—
32	529200.64	2240934.06	Метод спутниковых геодезических измерений (определений)	0.10	—
33	529162.56	2240986.33	Метод спутниковых геодезических измерений (определений)	0.10	—
34	529147.32	2241007.25	Метод спутниковых геодезических измерений (определений)	0.10	—
35	529127.97	2241033.82	Метод спутниковых геодезических измерений (определений)	0.10	—
36	529111.67	2241056.04	Метод спутниковых геодезических измерений (определений)	0.10	—
37	529093.59	2241080.82	Метод спутниковых геодезических измерений (определений)	0.10	—
38	529076.20	2241104.45	Метод спутниковых геодезических измерений (определений)	0.10	—
39	529058.66	2241128.81	Метод спутниковых геодезических измерений (определений)	0.10	—
40	529045.63	2241143.07	Метод спутниковых геодезических измерений (определений)	0.10	—
41	529027.92	2241141.87	Метод спутниковых геодезических измерений (определений)	0.10	—
42	529005.84	2241126.28	Метод спутниковых геодезических измерений (определений)	0.10	—
43	528984.74	2241111.45	Метод спутниковых геодезических измерений (определений)	0.10	—
44	528962.81	2241095.92	Метод спутниковых геодезических измерений (определений)	0.10	—
45	528949.89	2241087.08	Метод спутниковых геодезических измерений (определений)	0.10	—
46	528925.36	2241069.73	Метод спутниковых геодезических измерений (определений)	0.10	—
47	528902.66	2241053.65	Метод спутниковых геодезических измерений (определений)	0.10	—
48	528879.93	2241037.65	Метод спутниковых геодезических измерений (определений)	0.10	—
49	528841.73	2241028.19	Метод спутниковых геодезических измерений (определений)	0.10	—
50	528842.68	2241024.32	Метод спутниковых геодезических измерений (определений)	0.10	—
51	528881.61	2241033.94	Метод спутниковых геодезических измерений (определений)	0.10	—
52	528904.97	2241050.38	Метод спутниковых геодезических измерений (определений)	0.10	—
53	528927.67	2241066.46	Метод спутниковых геодезических измерений (определений)	0.10	—
54	528952.18	2241083.79	Метод спутниковых геодезических измерений (определений)	0.10	—
55	528963.50	2241091.54	Метод спутниковых геодезических измерений (определений)	0.10	—
56	528982.18	2241066.44	Метод спутниковых геодезических измерений (определений)	0.10	—
57	528999.88	2241042.21	Метод спутниковых геодезических измерений (определений)	0.10	—
58	529017.53	2241018.21	Метод спутниковых геодезических измерений (определений)	0.10	—
59	529035.37	2240993.88	Метод спутниковых геодезических измерений (определений)	0.10	—
60	529053.59	2240968.91	Метод спутниковых геодезических измерений (определений)	0.10	—

			измерений (определений)		
61	529071.05	2240944.80	Метод спутниковых геодезических измерений (определений)	0.10	–
62	529088.98	2240920.26	Метод спутниковых геодезических измерений (определений)	0.10	–
63	529106.48	2240896.09	Метод спутниковых геодезических измерений (определений)	0.10	–
64	529124.06	2240872.08	Метод спутниковых геодезических измерений (определений)	0.10	–
1	529141.70	2240847.95	Метод спутниковых геодезических измерений (определений)	0.10	–
3. Сведения о характерных точках части (частей) границы объекта					
Обозначение характерных точек части границы	Координаты, м		Метод определения координат характерной точки	Средняя квадратическая погрешность положения характерной точки (M _t), м	Описание обозначения точки на местности (при наличии)
	X	Y			
1	2	3	4	5	6
–	–	–	–	–	–

Схема расположения границ публичного сервитута объекта

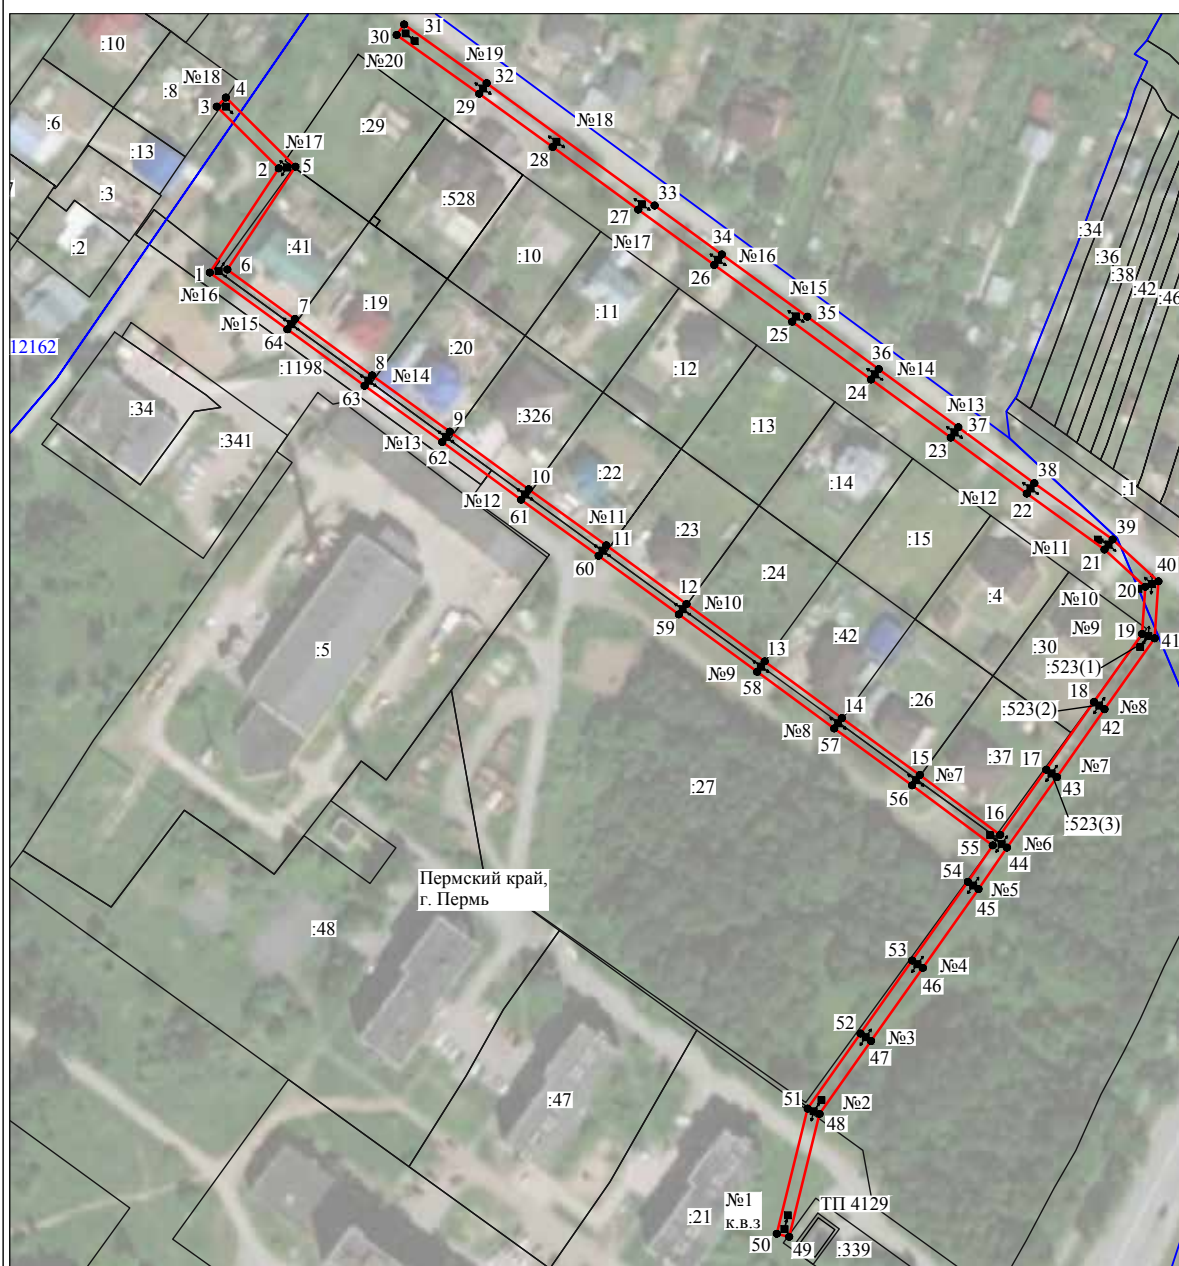

Масштаб 1:2000

Используемые условные знаки и обозначения:

№1	- номер опоры
—	- граница публичного сервитута
—	- граница кадастрового деления
—	- граница населенного пункта
—	- граница земельного участка, имеющегося в ЕГРН
—	- граница ОКС, имеющаяся в ЕГРН
—	- граница охранной зоны, имеющейся в ЕГРН
59:01:4413924:34	- кадастровый номер земельного участка, имеющегося в ЕГРН
59:01:4413924	- номер кадастрового квартала
1 ●	- обозначение характерных точек границ

ОПИСАНИЕ МЕСТОПОЛОЖЕНИЯ ГРАНИЦ

Публичный сервитут для размещения объекта электросетевого хозяйства «ВЛ-0,4кВ КТП-1737 ф.1 Капитанская»
(наименование объекта, местоположение границ которого описано (далее - объект))

Раздел 1

Сведения об объекте		
№ п/п	Характеристики объекта	Описание характеристик
1	2	3
1	Местоположение объекта	Пермский край, город Пермь
2	Площадь объекта +/- величина погрешности определения площади (Р+/- Дельта Р)	481 кв.м ± 5 кв.м
3	Иные характеристики объекта	Публичный сервитут для размещения объекта электросетевого хозяйства «ВЛ-0,4кВ КТП-1737 ф.1 Капитанская» на срок 49 лет

Раздел 2

Сведения о местоположении границ объекта					
1. Система координат <u>МСК-59, зона 2</u>					
2. Сведения о характерных точках границ объекта					
Обозначение характерных точек границ	Координаты, м		Метод определения координат характерной точки	Средняя квадратическая погрешность положения характерной точки (M_t), м	Описание обозначения точки на местности (при наличии)
	X	Y			
1	2	3	4	5	6
1	520261.62	2218054.70	Метод спутниковых геодезических измерений (определений)	0.10	—
2	520279.10	2218084.75	Метод спутниковых геодезических измерений (определений)	0.10	—
3	520292.32	2218108.06	Метод спутниковых геодезических измерений (определений)	0.10	—
4	520317.61	2218093.14	Метод спутниковых геодезических измерений (определений)	0.10	—
5	520339.27	2218080.19	Метод спутниковых геодезических измерений (определений)	0.10	—
6	520341.33	2218083.63	Метод спутниковых геодезических измерений (определений)	0.10	—
7	520319.65	2218096.58	Метод спутниковых геодезических измерений (определений)	0.10	—
8	520290.84	2218113.58	Метод спутниковых геодезических измерений (определений)	0.10	—
9	520275.64	2218086.75	Метод спутниковых геодезических измерений (определений)	0.10	—
10	520258.16	2218056.72	Метод спутниковых геодезических измерений (определений)	0.10	—
1	520261.62	2218054.70	Метод спутниковых геодезических измерений (определений)	0.10	—
3. Сведения о характерных точках части (частей) границы объекта					
Обозначение характерных точек части границы	Координаты, м		Метод определения координат характерной точки	Средняя квадратическая погрешность положения характерной точки (M_t), м	Описание обозначения точки на местности (при наличии)
	X	Y			
1	2	3	4	5	6
—	—	—	—	—	—

Схема расположения границ публичного сервитута объекта



Масштаб 1:1000

Используемые условные знаки и обозначения:

№1	- номер опоры
—	- граница публичного сервитута
—	- граница кадастрового деления
—	- граница населенного пункта
—	- граница земельного участка, имеющегося в ЕГРН
—	- граница ОКС, имеющаяся в ЕГРН
—	- граница охранной зоны, имеющейся в ЕГРН
59:01:4413924:34	- кадастровый номер земельного участка, имеющегося в ЕГРН
59:01:4413924	- номер кадастрового квартала
1 ●	- обозначение характерных точек границ

ОПИСАНИЕ МЕСТОПОЛОЖЕНИЯ ГРАНИЦ

Публичный сервитут для размещения объекта электросетевого хозяйства «ВЛ-0,4кВ КТП-1305»

(наименование объекта, местоположение границ которого описано (далее - объект))

Раздел 1

Сведения об объекте		
№ п/п	Характеристики объекта	Описание характеристик
1	2	3
1	Местоположение объекта	Пермский край, город Пермь
2	Площадь объекта +/- величина погрешности определения площади (Р+/- Дельта Р)	385 кв.м ± 6 кв.м
3	Иные характеристики объекта	Публичный сервитут для размещения объекта электросетевого хозяйства «ВЛ-0,4кВ КТП-1305» на срок 49 лет

Раздел 2

Сведения о местоположении границ объекта					
1. Система координат <u>МСК-59, зона 2</u>					
2. Сведения о характерных точках границ объекта					
Обозначение характерных точек границ	Координаты, м		Метод определения координат характерной точки	Средняя квадратическая погрешность положения характерной точки (M_t), м	Описание обозначения точки на местности (при наличии)
	X	Y			
1	2	3	4	5	6
Зона1(1)	–	–	–	–	–
1	523481.61	2217846.74	Метод спутниковых геодезических измерений (определений)	0.10	–
2	523492.06	2217876.46	Метод спутниковых геодезических измерений (определений)	0.10	–
3	523503.41	2217905.95	Метод спутниковых геодезических измерений (определений)	0.10	–
4	523499.67	2217907.39	Метод спутниковых геодезических измерений (определений)	0.10	–
5	523488.30	2217877.84	Метод спутниковых геодезических измерений (определений)	0.10	–
6	523477.83	2217848.06	Метод спутниковых геодезических измерений (определений)	0.10	–
1	523481.61	2217846.74	Метод спутниковых геодезических измерений (определений)	0.10	–
Зона1(2)	–	–	–	–	–
8	523211.12	2217853.43	Метод спутниковых геодезических измерений (определений)	0.10	–
9	523212.42	2217857.43	Метод спутниковых геодезических измерений (определений)	0.10	–
10	523208.61	2217858.67	Метод спутниковых геодезических измерений (определений)	0.10	–
11	523207.40	2217854.91	Метод спутниковых геодезических измерений (определений)	0.10	–
12	523194.89	2217828.92	Метод спутниковых геодезических измерений (определений)	0.10	–
7	523198.49	2217827.18	Метод спутниковых геодезических измерений (определений)	0.10	–
8	523211.12	2217853.43	Метод спутниковых геодезических измерений (определений)	0.10	–
3. Сведения о характерных точках части (частей) границы объекта					
Обозначение характерных точек части границы	Координаты, м		Метод определения координат характерной точки	Средняя квадратическая погрешность положения характерной точки (M_t), м	Описание обозначения точки на местности (при наличии)
	X	Y			
1	2	3	4	5	6
–	–	–	–	–	–

Схема расположения границ публичного сервитута объекта



Масштаб 1:2000

Используемые условные знаки и обозначения:

№1	- номер опоры
—	- граница публичного сервитута
—	- граница кадастрового деления
—	- граница населенного пункта
—	- граница земельного участка, имеющегося в ЕГРН
—	- граница ОКС, имеющаяся в ЕГРН
—	- граница охранной зоны, имеющейся в ЕГРН
59:01:4413924:34	- кадастровый номер земельного участка, имеющегося в ЕГРН
59:01:4413924	- номер кадастрового квартала
1 ●	- обозначение характерных точек границ

ОПИСАНИЕ МЕСТОПОЛОЖЕНИЯ ГРАНИЦ

Публичный сервитут для размещения объекта электросетевого хозяйства «ВЛ-0,4кВ КТП-6085 ф.Ижевская»
(наименование объекта, местоположение границ которого описано (далее - объект))

Раздел 1


Сведения об объекте		
№ п/п	Характеристики объекта	Описание характеристик
1	2	3
1	Местоположение объекта	Пермский край, город Пермь
2	Площадь объекта +/- величина погрешности определения площади (Р+/- Дельта Р)	1735 кв.м ± 9 кв.м
3	Иные характеристики объекта	Публичный сервитут для размещения объекта электросетевого хозяйства «ВЛ-0,4кВ КТП-6085 ф.Ижевская» на срок 49 лет

Раздел 2

Сведения о местоположении границ объекта					
1. Система координат <u>МСК-59, зона 2</u>					
2. Сведения о характерных точках границ объекта					
Обозначение характерных точек границ	Координаты, м		Метод определения координат характерной точки	Средняя квадратическая погрешность положения характерной точки (M _L), м	Описание обозначения точки на местности (при наличии)
	X	Y			
1	2	3	4	5	6
1	514860.43	2233969.38	Метод спутниковых геодезических измерений (определений)	0.10	—
2	514884.41	2233970.97	Метод спутниковых геодезических измерений (определений)	0.10	—
3	514910.42	2233972.49	Метод спутниковых геодезических измерений (определений)	0.10	—
4	514935.51	2233973.84	Метод спутниковых геодезических измерений (определений)	0.10	—
5	514937.81	2233973.96	Метод спутниковых геодезических измерений (определений)	0.10	—
6	514939.81	2233974.07	Метод спутниковых геодезических измерений (определений)	0.10	—
7	514939.59	2233978.07	Метод спутниковых геодезических измерений (определений)	0.10	—
8	514910.20	2233976.49	Метод спутниковых геодезических измерений (определений)	0.10	—
9	514884.17	2233974.97	Метод спутниковых геодезических измерений (определений)	0.10	—
10	514860.93	2233973.42	Метод спутниковых геодезических измерений (определений)	0.10	—
11	514833.76	2233982.19	Метод спутниковых геодезических измерений (определений)	0.10	—
12	514808.12	2233990.44	Метод спутниковых геодезических измерений (определений)	0.10	—
13	514794.68	2234018.56	Метод спутниковых геодезических измерений (определений)	0.10	—
14	514781.55	2234047.31	Метод спутниковых геодезических измерений (определений)	0.10	—
15	514800.54	2234082.51	Метод спутниковых геодезических измерений (определений)	0.10	—
16	514819.92	2234118.28	Метод спутниковых геодезических измерений (определений)	0.10	—
17	514865.66	2234095.22	Метод спутниковых геодезических измерений (определений)	0.10	—
18	514853.91	2234136.93	Метод спутниковых геодезических измерений (определений)	0.10	—
19	514844.72	2234168.26	Метод спутниковых геодезических измерений (определений)	0.10	—
20	514836.50	2234196.75	Метод спутниковых геодезических измерений (определений)	0.10	—
21	514832.66	2234195.65	Метод спутниковых геодезических измерений (определений)	0.10	—
22	514840.88	2234167.14	Метод спутниковых геодезических измерений (определений)	0.10	—
23	514850.07	2234135.83	Метод спутниковых геодезических измерений (определений)	0.10	—
24	514859.34	2234102.88	Метод спутниковых геодезических измерений (определений)	0.10	—
25	514818.26	2234123.60	Метод спутниковых геодезических измерений (определений)	0.10	—
26	514797.02	2234084.41	Метод спутниковых геодезических измерений (определений)	0.10	—

			измерений (определений)		
27	514777.09	2234047.45	Метод спутниковых геодезических измерений (определений)	0.10	–
28	514791.06	2234016.86	Метод спутниковых геодезических измерений (определений)	0.10	–
29	514805.26	2233987.16	Метод спутниковых геодезических измерений (определений)	0.10	–
30	514832.54	2233978.39	Метод спутниковых геодезических измерений (определений)	0.10	–
1	514860.43	2233969.38	Метод спутниковых геодезических измерений (определений)	0.10	–
3. Сведения о характерных точках части (частей) границы объекта					
Обозначение характерных точек части границы	Координаты, м		Метод определения координат характерной точки	Средняя квадратическая погрешность положения характерной точки (M _t), м	Описание обозначения точки на местности (при наличии)
	X	Y			
1	2	3	4	5	6
–	–	–	–	–	–

Схема расположения границ публичного сервитута объекта

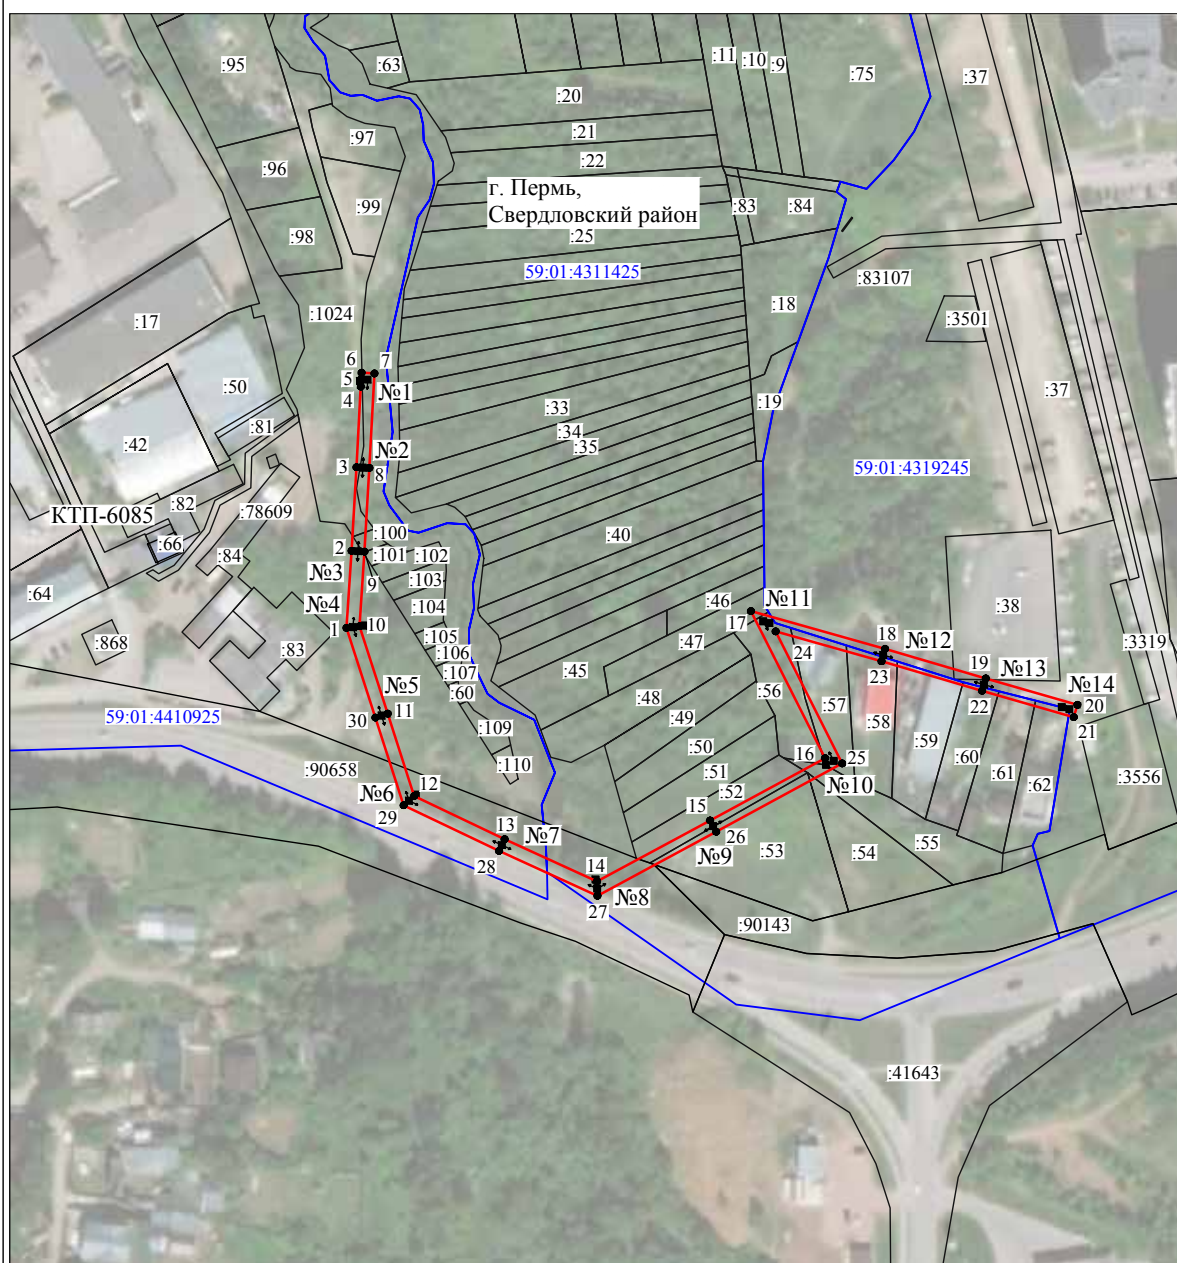

Масштаб 1:2000

Используемые условные знаки и обозначения:

№1	- номер опоры
—	- граница публичного сервитута
—	- граница кадастрового деления
—	- граница населенного пункта
—	- граница земельного участка, имеющегося в ЕГРН
—	- граница ОКС, имеющаяся в ЕГРН
—	- граница охранной зоны, имеющейся в ЕГРН
59:01:4413924:34	- кадастровый номер земельного участка, имеющегося в ЕГРН
59:01:4413924	- номер кадастрового квартала
1 •	- обозначение характерных точек границ

Схема расположения границ публичного сервитута

Объект: ВЛ 0,4кВ ТП-4412, входящий в состав электросетевого комплекса
"Подстанция 110/6 кВ "Строительная"

Местоположение: Пермский край, г. Пермь, Орджоникидзевский район

Площадь земель и/или части земельного участка, кв.м: 5


Категория земель: земли населенных пунктов



Масштаб 1:4000

Описание границ смежных землепользователей:

от точки 1 до точки 1, от точки 21 до точки 21, от точки 25 до точки 25, от точки 29 до точки 29, от точки 33 до точки 33, от точки 37 до точки 37 - земельный участок с кадастровым номером 59:01.0000000.89682;
от точки 5 до точки 5, от точки 9 до точки 9, от точки 13 до точки 13, от точки 18 до точки 18, от точки 17, от точки 41 до точки 41, от точки 45 до точки 45, от точки 56 до точки 53, от точки 62 до точки 59 - земли населенных пунктов;
от точки 17 до точки 18 - земельный участок с кадастровым номером 59:01.2810098.17;
от точки 51 до точки 51, от точки 53 до точки 56, от точки 59 до точки 62 - земельный участок с кадастровым номером 59:01.0000000.894.

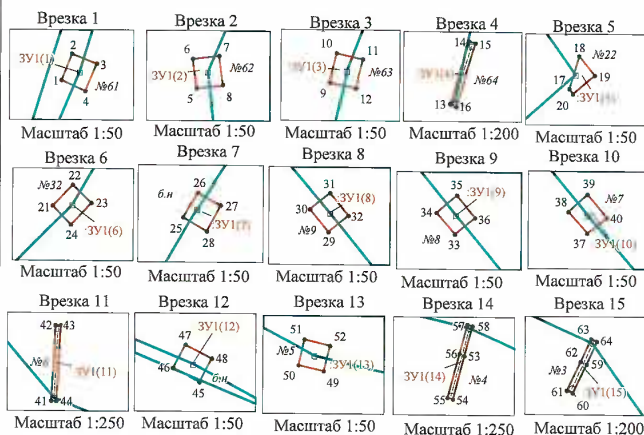

Условные обозначения

- ЗУ1 - проектные границы публичного сервитута
- 59:01:0810455 - кадастровый номер квартала
- :22 - граница и номер земельного участка, сведения о котором внесены в ЕГРН
- 0.4кВ ТП-4412 - ВЛ 0,4кВ ТП-4412
- 1 - обозначение характерной точки проектной границы публичного сервитута
- №32 - обозначение и номер опоры ЛЭП
- опора №32 - охранная зона ЛЭП

Заявитель

для юридических лиц
и индивидуальных предпринимателей

(подпись, расшифровка подписи)

Каталог координат

(Система координат МСК-59, зона 2)

Обозначение характерных точек границ	Координаты, м		Метод определения координат характерной точки	(Мг), м	Площадь, кв.м
	X	Y			
1	2	3	4	5	6
:ЗУ1(1)					
1	528296.54	2233116.48	Геодезический метод	0.1	0.10
2	528296.84	2233116.60	Геодезический метод	0.1	
3	528296.73	2233116.88	Геодезический метод	0.1	
4	528296.42	2233116.75	Геодезический метод	0.1	
1	528296.54	2233116.48	Геодезический метод	0.1	0.10
:ЗУ1(2)					
5	528261.39	2233101.76	Геодезический метод	0.1	0.10
6	528261.72	2233101.72	Геодезический метод	0.1	
7	528261.75	2233102.02	Геодезический метод	0.1	
8	528261.42	2233102.06	Геодезический метод	0.1	
5	528261.39	2233101.76	Геодезический метод	0.1	0.10
:ЗУ1(3)					
9	528221.96	2233091.85	Геодезический метод	0.1	0.10
10	528222.29	2233091.93	Геодезический метод	0.1	
11	528222.22	2233092.23	Геодезический метод	0.1	
12	528221.90	2233092.15	Геодезический метод	0.1	
9	528221.96	2233091.85	Геодезический метод	0.1	0.91
:ЗУ1(4)					
13	528189.81	2233084.68	Геодезический метод	0.1	0.91
14	528192.70	2233085.56	Геодезический метод	0.1	
15	528192.62	2233085.85	Геодезический метод	0.1	
16	528189.71	2233084.96	Геодезический метод	0.1	
13	528189.81	2233084.68	Геодезический метод	0.1	0.06
:ЗУ1(5)					
17	528247.66	2233177.73	Геодезический метод	0.1	0.06
18	528248.03	2233177.84	Геодезический метод	0.1	
19	528247.81	2233178.02	Геодезический метод	0.1	
20	528247.60	2233177.77	Геодезический метод	0.1	
17	528247.66	2233177.73	Геодезический метод	0.1	0.10
:ЗУ1(6)					
21	528438.28	2233320.58	Геодезический метод	0.1	0.10
22	528438.52	2233320.81	Геодезический метод	0.1	
23	528438.31	2233321.02	Геодезический метод	0.1	
24	528438.06	2233320.79	Геодезический метод	0.1	
21	528438.28	2233320.58	Геодезический метод	0.1	0.10
:ЗУ1(7)					
25	528466.48	2233336.92	Геодезический метод	0.1	0.10
26	528466.77	2233337.08	Геодезический метод	0.1	
27	528466.62	2233337.35	Геодезический метод	0.1	
28	528466.32	2233337.19	Геодезический метод	0.1	
25	528466.48	2233336.92	Геодезический метод	0.1	0.10
:ЗУ1(8)					
29	528467.73	2233380.87	Геодезический метод	0.1	0.10
30	528467.99	2233380.66	Геодезический метод	0.1	
31	528468.18	2233380.89	Геодезический метод	0.1	
32	528467.92	2233381.10	Геодезический метод	0.1	
29	528467.73	2233380.87	Геодезический метод	0.1	0.10
:ЗУ1(9)					
33	528439.44	2233403.65	Геодезический метод	0.1	0.10
34	528439.69	2233403.44	Геодезический метод	0.1	
35	528439.89	2233403.67	Геодезический метод	0.1	
36	528439.63	2233403.88	Геодезический метод	0.1	
33	528439.44	2233403.65	Геодезический метод	0.1	0.10
:ЗУ1(10)					
37	528404.90	2233432.19	Геодезический метод	0.1	0.10
38	528405.15	2233431.97	Геодезический метод	0.1	
39	528405.35	2233432.19	Геодезический метод	0.1	
40	528405.09	2233432.41	Геодезический метод	0.1	
37	528404.90	2233432.19	Геодезический метод	0.1	1.30
:ЗУ1(11)					
41	528382.09	2233451.44	Геодезический метод	0.1	1.30
42	528386.42	2233451.68	Геодезический метод	0.1	
43	528386.40	2233451.98	Геодезический метод	0.1	
44	528382.07	2233451.74	Геодезический метод	0.1	
41	528382.09	2233451.44	Геодезический метод	0.1	0.10
:ЗУ1(12)					
45	528371.09	2233478.58	Геодезический метод	0.1	0.10
46	528371.25	2233478.28	Геодезический метод	0.1	
47	528371.51	2233478.42	Геодезический метод	0.1	
48	528371.36	2233478.72	Геодезический метод	0.1	
45	528371.09	2233478.58	Геодезический метод	0.1	0.09
:ЗУ1(13)					
49	528352.52	2233513.01	Геодезический метод	0.1	0.09
50	528352.59	2233512.72	Геодезический метод	0.1	
51	528352.88	2233512.79	Геодезический метод	0.1	
52	528352.81	2233513.08	Геодезический метод	0.1	
49	528352.52	2233513.01	Геодезический метод	0.1	1.32
:ЗУ1(14)					
53	528343.96	2233542.69	Геодезический метод	0.1	1.32
54	528341.48	2233542.04	Геодезический метод	0.1	
55	528341.56	2233541.74	Геодезический метод	0.1	
56	528344.09	2233542.41	Геодезический метод	0.1	
57	528345.75	2233542.85	Геодезический метод	0.1	0.77
58	528345.68	2233543.14	Геодезический метод	0.1	
59	528343.96	2233542.69	Геодезический метод	0.1	
:ЗУ1(15)					
59	528331.30	2233571.98	Геодезический метод	0.1	0.77
60	528329.99	2233571.37	Геодезический метод	0.1	
61	528330.11	2233571.10	Геодезический метод	0.1	
62	528331.42	2233571.71	Геодезический метод	0.1	
63	528332.46	2233572.19	Геодезический метод	0.1	0.77
64	528332.34	2233572.46	Геодезический метод	0.1	
59	528331.30	2233571.98	Геодезический метод	0.1	

ОПИСАНИЕ МЕСТОПОЛОЖЕНИЯ ГРАНИЦ

Публичный сервитут для размещения объекта электросетевого хозяйства «ВЛ-0,4кВ ТП-2302 т.врезки ВЛ-0,4кВ ф.Грибоедова, ВЛ-0,4кВ ТП-2302 - т.врезки ВЛ-0,4кВ ф.Артема, ВЛ-0,4кВ Рабочего Иванченко КТП-2302, ВЛ-0,4кВ КТП-2302 Уинская,51»

(наименование объекта, местоположение границ которого описано (далее - объект))

Раздел 1

Сведения об объекте		
№ п/п	Характеристики объекта	Описание характеристик
1	2	3
1	Местоположение объекта	Пермский край, город Пермь
2	Площадь объекта +/- величина погрешности определения площади (Р+/- Дельта Р)	2358 кв.м ± 10 кв.м
3	Иные характеристики объекта	Публичный сервитут для размещения объекта электросетевого хозяйства «ВЛ-0,4кВ ТП-2302 т.врезки ВЛ-0,4кВ ф.Грибоедова, ВЛ-0,4кВ ТП-2302 - т.врезки ВЛ-0,4кВ ф.Артема, ВЛ-0,4кВ Рабочего Иванченко КТП-2302, ВЛ-0,4кВ КТП-2302 Уинская,51» на срок 49 лет

Раздел 2

Сведения о местоположении границ объекта					
1. Система координат <u>МСК-59, зона 2</u>					
2. Сведения о характерных точках границ объекта					
Обозначение характерных точек границ	Координаты, м		Метод определения координат характерной точки	Средняя квадратическая погрешность положения характерной точки (M_L), м	Описание обозначения точки на местности (при наличии)
	X	Y			
1	2	3	4	5	6
1	517538.88	2236748.12	Метод спутниковых геодезических измерений (определений)	0.10	—
2	517552.13	2236765.91	Метод спутниковых геодезических измерений (определений)	0.10	—
3	517560.93	2236777.26	Метод спутниковых геодезических измерений (определений)	0.10	—
4	517574.19	2236794.35	Метод спутниковых геодезических измерений (определений)	0.10	—
5	517577.41	2236806.65	Метод спутниковых геодезических измерений (определений)	0.10	—
6	517597.74	2236835.65	Метод спутниковых геодезических измерений (определений)	0.10	—
7	517615.14	2236860.79	Метод спутниковых геодезических измерений (определений)	0.10	—
8	517632.65	2236886.02	Метод спутниковых геодезических измерений (определений)	0.10	—
9	517649.42	2236910.13	Метод спутниковых геодезических измерений (определений)	0.10	—
10	517673.62	2236934.74	Метод спутниковых геодезических измерений (определений)	0.10	—
11	517689.72	2236977.58	Метод спутниковых геодезических измерений (определений)	0.10	—
12	517657.57	2236990.88	Метод спутниковых геодезических измерений (определений)	0.10	—
13	517656.05	2236987.18	Метод спутниковых геодезических измерений (определений)	0.10	—
14	517684.62	2236975.36	Метод спутниковых геодезических измерений (определений)	0.10	—
15	517670.18	2236936.94	Метод спутниковых геодезических измерений (определений)	0.10	—
16	517646.34	2236912.69	Метод спутниковых геодезических измерений (определений)	0.10	—
17	517629.37	2236888.30	Метод спутниковых геодезических измерений (определений)	0.10	—
18	517611.86	2236863.07	Метод спутниковых геодезических измерений (определений)	0.10	—
19	517594.46	2236837.93	Метод спутниковых геодезических измерений (определений)	0.10	—
20	517573.73	2236808.35	Метод спутниковых геодезических измерений (определений)	0.10	—
21	517570.53	2236796.15	Метод спутниковых геодезических измерений (определений)	0.10	—
22	517559.61	2236782.07	Метод спутниковых геодезических измерений (определений)	0.10	—
23	517548.95	2236768.33	Метод спутниковых геодезических измерений (определений)	0.10	—
24	517537.72	2236753.26	Метод спутниковых геодезических измерений (определений)	0.10	—
25	517522.26	2236761.43	Метод спутниковых геодезических измерений (определений)	0.10	—
26	517498.50	2236774.59	Метод спутниковых геодезических измерений (определений)	0.10	—

			измерений (определений)		
27	517475.94	2236787.35	Метод спутниковых геодезических измерений (определений)	0.10	—
28	517457.53	2236797.99	Метод спутниковых геодезических измерений (определений)	0.10	—
29	517434.55	2236811.37	Метод спутниковых геодезических измерений (определений)	0.10	—
30	517413.05	2236823.68	Метод спутниковых геодезических измерений (определений)	0.10	—
31	517386.81	2236839.09	Метод спутниковых геодезических измерений (определений)	0.10	—
32	517374.50	2236846.01	Метод спутниковых геодезических измерений (определений)	0.10	—
33	517396.43	2236842.80	Метод спутниковых геодезических измерений (определений)	0.10	—
34	517397.02	2236846.75	Метод спутниковых геодезических измерений (определений)	0.10	—
35	517364.94	2236851.45	Метод спутниковых геодезических измерений (определений)	0.10	—
36	517353.93	2236859.95	Метод спутниковых геодезических измерений (определений)	0.10	—
37	517340.70	2236864.97	Метод спутниковых геодезических измерений (определений)	0.10	—
38	517329.05	2236871.93	Метод спутниковых геодезических измерений (определений)	0.10	—
39	517331.41	2236877.36	Метод спутниковых геодезических измерений (определений)	0.10	—
40	517333.45	2236882.09	Метод спутниковых геодезических измерений (определений)	0.10	—
41	517329.80	2236883.68	Метод спутниковых геодезических измерений (определений)	0.10	—
42	517326.52	2236876.13	Метод спутниковых геодезических измерений (определений)	0.10	—
43	517323.99	2236870.31	Метод спутниковых геодезических измерений (определений)	0.10	—
44	517338.96	2236861.35	Метод спутниковых геодезических измерений (определений)	0.10	—
45	517351.99	2236856.41	Метод спутниковых геодезических измерений (определений)	0.10	—
46	517363.03	2236847.87	Метод спутниковых геодезических измерений (определений)	0.10	—
47	517384.81	2236835.63	Метод спутниковых геодезических измерений (определений)	0.10	—
48	517411.05	2236820.22	Метод спутниковых геодезических измерений (определений)	0.10	—
49	517432.55	2236807.91	Метод спутниковых геодезических измерений (определений)	0.10	—
50	517455.53	2236794.53	Метод спутниковых геодезических измерений (определений)	0.10	—
51	517473.96	2236783.87	Метод спутниковых геодезических измерений (определений)	0.10	—
52	517496.54	2236771.09	Метод спутниковых геодезических измерений (определений)	0.10	—
53	517520.36	2236757.91	Метод спутниковых геодезических измерений (определений)	0.10	—
1	517538.88	2236748.12	Метод спутниковых геодезических измерений (определений)	0.10	—
3. Сведения о характерных точках части (частей) границы объекта					
Обозначение характерных точек части границы	Координаты, м		Метод определения координат характерной точки	Средняя квадратическая погрешность положения характерной точки (M_t), м	Описание обозначения точки на местности (при наличии)
	X	Y			
1	2	3	4	5	6
—	—	—	—	—	—

Схема расположения границ публичного сервитута объекта



Масштаб 1:2000

Используемые условные знаки и обозначения:

№1	- номер опоры
—	- граница публичного сервитута
—	- граница кадастрового деления
—	- граница населенного пункта
—	- граница земельного участка, имеющегося в ЕГРН
—	- граница ОКС, имеющаяся в ЕГРН
—	- граница охранной зоны, имеющейся в ЕГРН
59:01:4413924:34	- кадастровый номер земельного участка, имеющегося в ЕГРН
59:01:4413924	- номер кадастрового квартала
1 ●	- обозначение характерных точек границ

ОПИСАНИЕ МЕСТОПОЛОЖЕНИЯ ГРАНИЦ

Публичный сервитут для размещения объекта электросетевого хозяйства «ВЛ-0,4кВ КТП-1306»

(наименование объекта, местоположение границ которого описано (далее - объект))

Раздел 1



Сведения об объекте		
№ п/п	Характеристики объекта	Описание характеристик
1	2	3
1	Местоположение объекта	Пермский край, город Пермь
2	Площадь объекта +/- величина погрешности определения площади (Р+/- Дельта Р)	1435 кв.м ± 8 кв.м
3	Иные характеристики объекта	Публичный сервитут для размещения объекта электросетевого хозяйства «ВЛ-0,4кВ КТП-1306» на срок 49 лет

Раздел 2

Сведения о местоположении границ объекта					
1. Система координат <u>МСК-59, зона 2</u>					
2. Сведения о характерных точках границ объекта					
Обозначение характерных точек границ	Координаты, м		Метод определения координат характерной точки	Средняя квадратическая погрешность положения характерной точки (M _L), м	Описание обозначения точки на местности (при наличии)
	X	Y			
1	2	3	4	5	6
Зона1(1)	—	—	—	—	—
1	523339.66	2218028.94	Метод спутниковых геодезических измерений (определений)	0.10	—
2	523342.20	2218032.04	Метод спутниковых геодезических измерений (определений)	0.10	—
3	523315.83	2218053.53	Метод спутниковых геодезических измерений (определений)	0.10	—
4	523302.76	2218072.36	Метод спутниковых геодезических измерений (определений)	0.10	—
5	523287.72	2218094.09	Метод спутниковых геодезических измерений (определений)	0.10	—
6	523272.10	2218116.56	Метод спутниковых геодезических измерений (определений)	0.10	—
7	523253.90	2218132.40	Метод спутниковых геодезических измерений (определений)	0.10	—
8	523251.28	2218129.38	Метод спутниковых геодезических измерений (определений)	0.10	—
9	523269.10	2218113.88	Метод спутниковых геодезических измерений (определений)	0.10	—
10	523284.42	2218091.81	Метод спутниковых геодезических измерений (определений)	0.10	—
11	523299.46	2218070.08	Метод спутниковых геодезических измерений (определений)	0.10	—
12	523312.87	2218050.79	Метод спутниковых геодезических измерений (определений)	0.10	—
1	523339.66	2218028.94	Метод спутниковых геодезических измерений (определений)	0.10	—
Зона1(2)	—	—	—	—	—
13	523179.36	2218084.52	Метод спутниковых геодезических измерений (определений)	0.10	—
14	523182.82	2218086.54	Метод спутниковых геодезических измерений (определений)	0.10	—
15	523173.33	2218102.75	Метод спутниковых геодезических измерений (определений)	0.10	—
16	523157.98	2218128.34	Метод спутниковых геодезических измерений (определений)	0.10	—
17	523154.54	2218126.28	Метод спутниковых геодезических измерений (определений)	0.10	—
18	523169.89	2218100.71	Метод спутниковых геодезических измерений (определений)	0.10	—
13	523179.36	2218084.52	Метод спутниковых геодезических измерений (определений)	0.10	—
Зона1(3)	—	—	—	—	—
19	523565.82	2218202.54	Метод спутниковых геодезических измерений (определений)	0.10	—
20	523567.60	2218206.12	Метод спутниковых геодезических измерений (определений)	0.10	—
21	523545.56	2218217.18	Метод спутниковых геодезических измерений (определений)	0.10	—
22	523517.14	2218227.61	Метод спутниковых геодезических измерений (определений)	0.10	—

23	523489.97	2218239.06	Метод спутниковых геодезических измерений (определений)	0.10	–
24	523456.20	2218244.63	Метод спутниковых геодезических измерений (определений)	0.10	–
25	523467.10	2218264.53	Метод спутниковых геодезических измерений (определений)	0.10	–
26	523480.57	2218289.69	Метод спутниковых геодезических измерений (определений)	0.10	–
27	523477.04	2218291.58	Метод спутниковых геодезических измерений (определений)	0.10	–
28	523463.58	2218266.43	Метод спутниковых геодезических измерений (определений)	0.10	–
29	523449.98	2218241.60	Метод спутниковых геодезических измерений (определений)	0.10	–
30	523488.85	2218235.19	Метод спутниковых геодезических измерений (определений)	0.10	–
31	523515.66	2218223.89	Метод спутниковых геодезических измерений (определений)	0.10	–
32	523543.96	2218213.50	Метод спутниковых геодезических измерений (определений)	0.10	–
19	523565.82	2218202.54	Метод спутниковых геодезических измерений (определений)	0.10	–
3. Сведения о характерных точках части (частей) границы объекта					
Обозначение характерных точек части границы	Координаты, м		Метод определения координат характерной точки	Средняя квадратическая погрешность положения характерной точки (M_t), м	Описание обозначения точки на местности (при наличии)
	X	Y			
1	2	3	4	5	6
–	–	–	–	–	–

Схема расположения границ публичного сервитута объекта

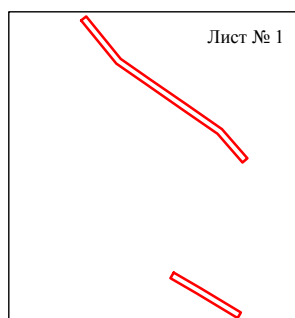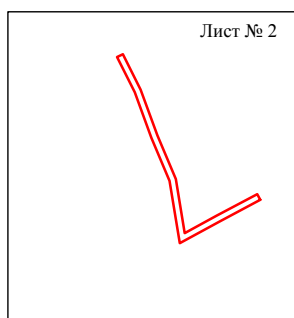

Масштаб 1:4000

Используемые условные знаки и обозначения:

 - граница публичного сервитута


Схема расположения границ публичного сервитута объекта



Используемые условные знаки и обозначения:

№1	- номер опоры
—	- граница публичного сервитута
—	- граница кадастрового деления
—	- граница населенного пункта
—	- граница земельного участка, имеющегося в ЕГРН
—	- граница ОКС, имеющаяся в ЕГРН
—	- граница охранной зоны, имеющейся в ЕГРН
59:01:4413924:34	- кадастровый номер земельного участка, имеющегося в ЕГРН
59:01:4413924	- номер кадастрового квартала
1 ●	- обозначение характерных точек границ

Схема расположения границ публичного сервитута объекта

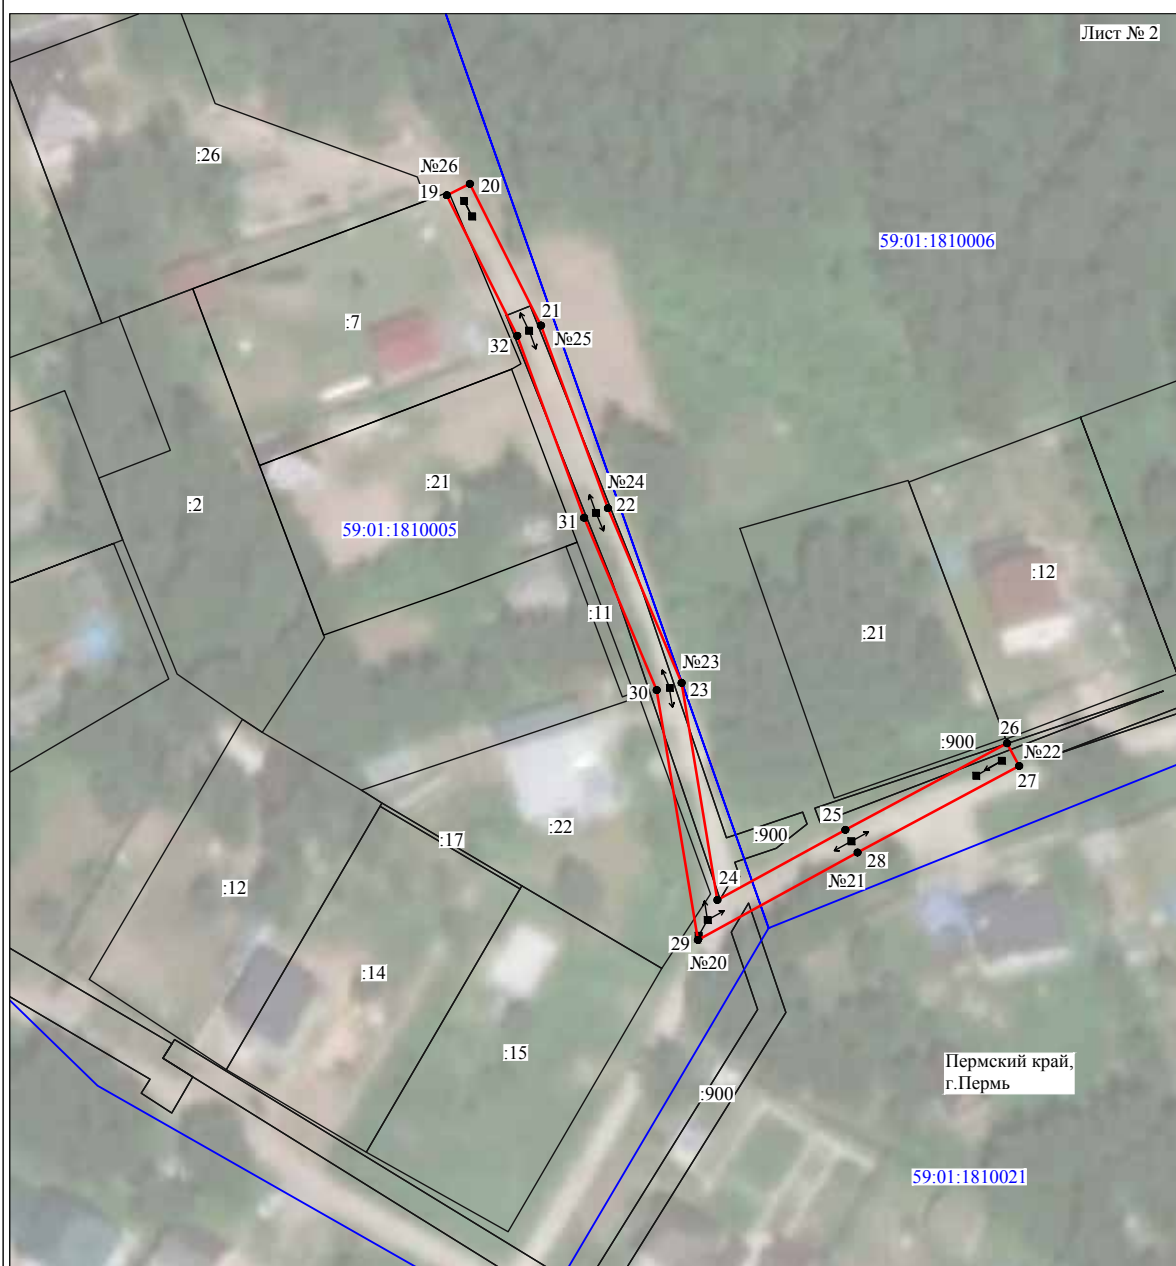

Используемые условные знаки и обозначения:

№1	- номер опоры
—	- граница публичного сервитута
—	- граница кадастрового деления
—	- граница населенного пункта
—	- граница земельного участка, имеющегося в ЕГРН
—	- граница ОКС, имеющаяся в ЕГРН
—	- граница охранной зоны, имеющейся в ЕГРН
59:01:4413924:34	- кадастровый номер земельного участка, имеющегося в ЕГРН
59:01:4413924	- номер кадастрового квартала
1 •	- обозначение характерных точек границ

ОПИСАНИЕ МЕСТОПОЛОЖЕНИЯ ГРАНИЦ

Публичный сервитут для размещения объекта электросетевого хозяйства «ВЛ-0,4кВ КТП-4133 ф.Каргопольский»
(наименование объекта, местоположение границ которого описано (далее - объект))


Раздел 1

Сведения об объекте		
№ п/п	Характеристики объекта	Описание характеристик
1	2	3
1	Местоположение объекта	Пермский край, город Пермь
2	Площадь объекта +/- величина погрешности определения площади (Р+/- Дельта Р)	131 кв.м ± 4 кв.м
3	Иные характеристики объекта	Публичный сервитут для размещения объекта электросетевого хозяйства «ВЛ-0,4кВ КТП-4133 ф.Каргопольский» на срок 49 лет

Раздел 2

Сведения о местоположении границ объекта					
1. Система координат <u>МСК-59, зона 2</u>					
2. Сведения о характерных точках границ объекта					
Обозначение характерных точек границ	Координаты, м		Метод определения координат характерной точки	Средняя квадратическая погрешность положения характерной точки (M_L), м	Описание обозначения точки на местности (при наличии)
	X	Y			
1	2	3	4	5	6
1	529349.75	2241727.17	Метод спутниковых геодезических измерений (определений)	0.10	—
2	529350.05	2241731.15	Метод спутниковых геодезических измерений (определений)	0.10	—
3	529317.41	2241733.58	Метод спутниковых геодезических измерений (определений)	0.10	—
4	529317.11	2241729.60	Метод спутниковых геодезических измерений (определений)	0.10	—
1	529349.75	2241727.17	Метод спутниковых геодезических измерений (определений)	0.10	—
3. Сведения о характерных точках части (частей) границы объекта					
Обозначение характерных точек части границы	Координаты, м		Метод определения координат характерной точки	Средняя квадратическая погрешность положения характерной точки (M_L), м	Описание обозначения точки на местности (при наличии)
	X	Y			
1	2	3	4	5	6
—	—	—	—	—	—

Схема расположения границ публичного сервитута объекта

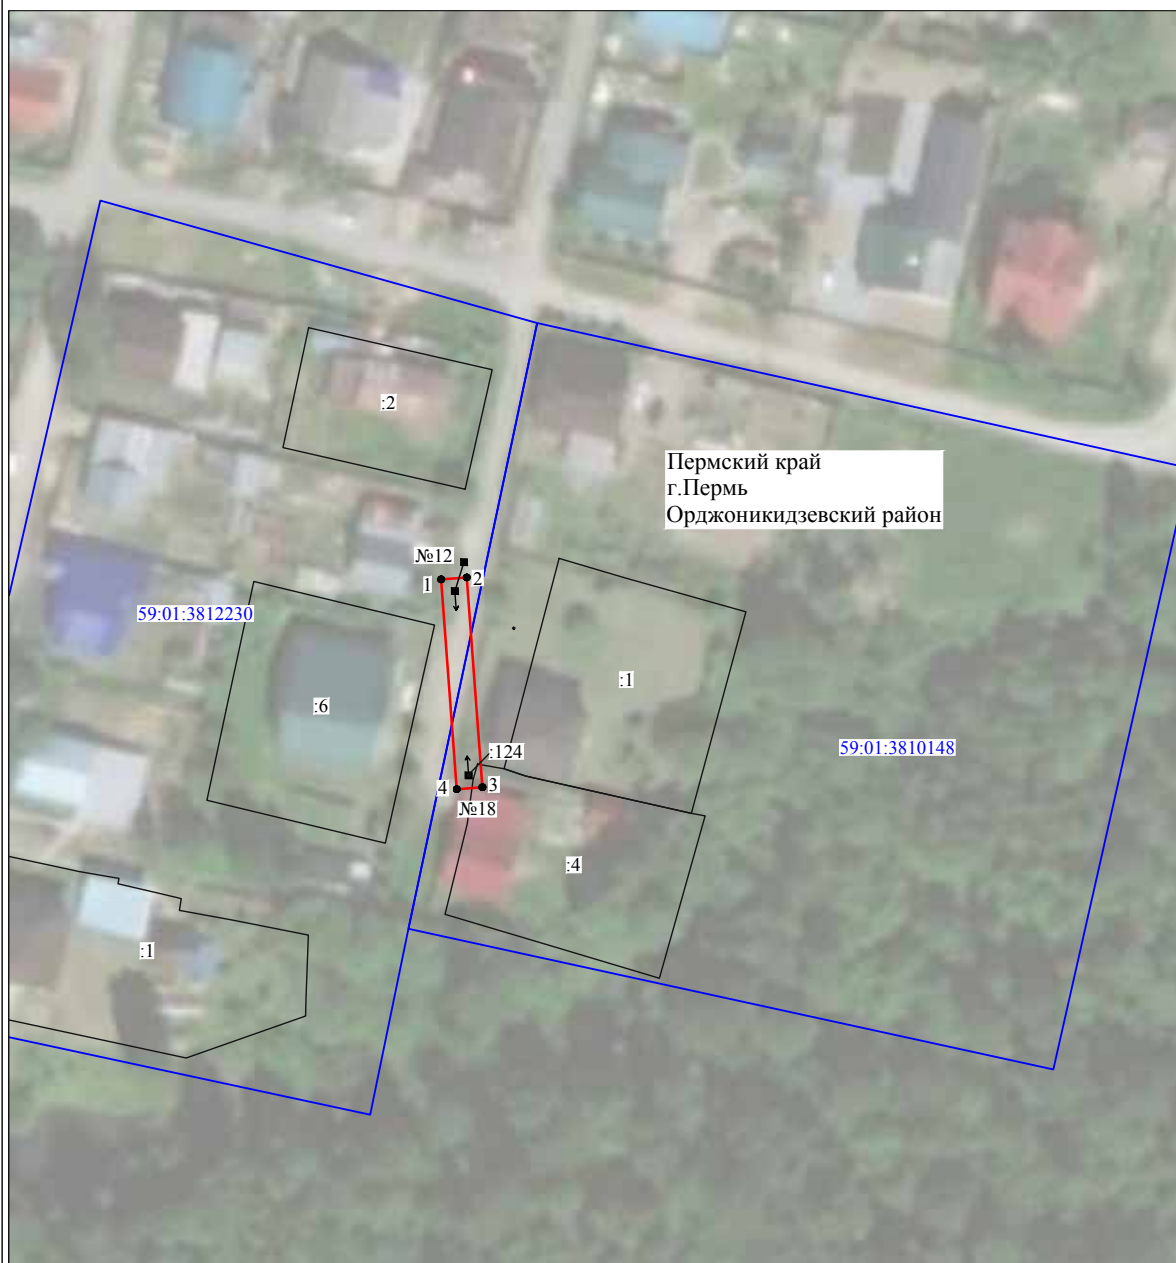

Масштаб 1:1000

Используемые условные знаки и обозначения:

№1	- номер опоры
—	- граница публичного сервитута
—	- граница кадастрового деления
—	- граница населенного пункта
—	- граница земельного участка, имеющегося в ЕГРН
—	- граница ОКС, имеющаяся в ЕГРН
—	- граница охранной зоны, имеющейся в ЕГРН
59:01:4413924:34	- кадастровый номер земельного участка, имеющегося в ЕГРН
59:01:4413924	- номер кадастрового квартала
1 ●	- обозначение характерных точек границ

ОПИСАНИЕ МЕСТОПОЛОЖЕНИЯ ГРАНИЦ

Публичный сервитут для размещения объекта электросетевого хозяйства «ВЛ-0,4кВ ТП-4122»

(наименование объекта, местоположение границ которого описано (далее - объект))


Раздел 1

Сведения об объекте		
№ п/п	Характеристики объекта	Описание характеристик
1	2	3
1	Местоположение объекта	Пермский край, город Пермь
2	Площадь объекта +/- величина погрешности определения площади (Р+/- Дельта Р)	945 кв.м ± 6 кв.м
3	Иные характеристики объекта	Публичный сервитут для размещения объекта электросетевого хозяйства «ВЛ-0,4кВ ТП-4122» на срок 49 лет

Раздел 2

Сведения о местоположении границ объекта					
1. Система координат <u>МСК-59, зона 2</u>					
2. Сведения о характерных точках границ объекта					
Обозначение характерных точек границ	Координаты, м		Метод определения координат характерной точки	Средняя квадратическая погрешность положения характерной точки (M_L), м	Описание обозначения точки на местности (при наличии)
	X	Y			
1	2	3	4	5	6
1	525374.72	2238961.31	Метод спутниковых геодезических измерений (определений)	0.10	—
2	525378.31	2238963.05	Метод спутниковых геодезических измерений (определений)	0.10	—
3	525363.03	2238994.82	Метод спутниковых геодезических измерений (определений)	0.10	—
4	525349.80	2239022.33	Метод спутниковых геодезических измерений (определений)	0.10	—
5	525313.96	2239017.93	Метод спутниковых геодезических измерений (определений)	0.10	—
6	525300.66	2239037.46	Метод спутниковых геодезических измерений (определений)	0.10	—
7	525287.21	2239057.38	Метод спутниковых геодезических измерений (определений)	0.10	—
8	525270.58	2239080.96	Метод спутниковых геодезических измерений (определений)	0.10	—
9	525250.07	2239099.09	Метод спутниковых геодезических измерений (определений)	0.10	—
10	525226.44	2239119.64	Метод спутниковых геодезических измерений (определений)	0.10	—
11	525223.81	2239116.62	Метод спутниковых геодезических измерений (определений)	0.10	—
12	525247.43	2239096.08	Метод спутниковых геодезических измерений (определений)	0.10	—
13	525267.58	2239078.28	Метод спутниковых геодезических измерений (определений)	0.10	—
14	525283.90	2239055.11	Метод спутниковых геодезических измерений (определений)	0.10	—
15	525297.36	2239035.22	Метод спутниковых геодезических измерений (определений)	0.10	—
16	525312.02	2239013.67	Метод спутниковых геодезических измерений (определений)	0.10	—
17	525347.42	2239018.00	Метод спутниковых геодезических измерений (определений)	0.10	—
18	525359.42	2238993.08	Метод спутниковых геодезических измерений (определений)	0.10	—
1	525374.72	2238961.31	Метод спутниковых геодезических измерений (определений)	0.10	—
3. Сведения о характерных точках части (частей) границы объекта					
Обозначение характерных точек части границы	Координаты, м		Метод определения координат характерной точки	Средняя квадратическая погрешность положения характерной точки (M_L), м	Описание обозначения точки на местности (при наличии)
	X	Y			
1	2	3	4	5	6
—	—	—	—	—	—

Схема расположения границ публичного сервитута объекта

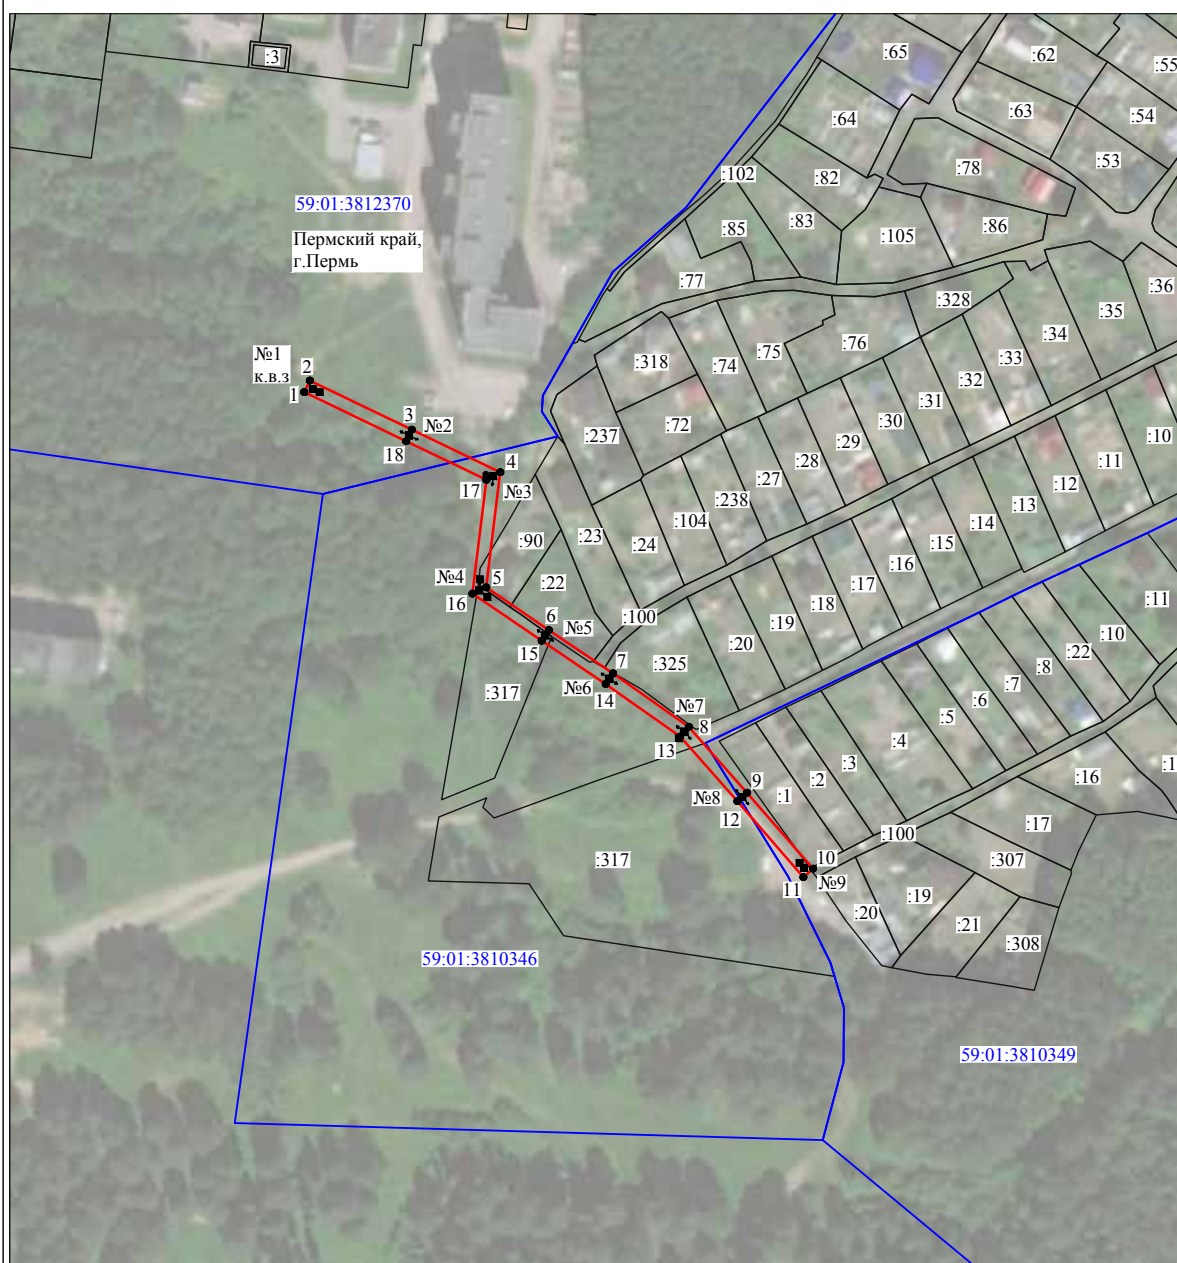

Масштаб 1:2000

Используемые условные знаки и обозначения:

№1	- номер опоры
—	- граница публичного сервитута
—	- граница кадастрового деления
—	- граница населенного пункта
—	- граница земельного участка, имеющегося в ЕГРН
—	- граница ОКС, имеющаяся в ЕГРН
—	- граница охранной зоны, имеющейся в ЕГРН
59:01:4413924:34	- кадастровый номер земельного участка, имеющегося в ЕГРН
59:01:4413924	- номер кадастрового квартала
1 •	- обозначение характерных точек границ

ОПИСАНИЕ МЕСТОПОЛОЖЕНИЯ ГРАНИЦ

Публичный сервитут для размещения объекта электросетевого хозяйства «ВЛ-0,4кВ КТП-4562 - гараж Репина,104, КЛ-0,4кВ КТП-4562 - оп.1 в ст.гаража Репина,104»

(наименование объекта, местоположение границ которого описано (далее - объект))

Раздел 1


Сведения об объекте		
№ п/п	Характеристики объекта	Описание характеристик
1	2	3
1	Местоположение объекта	Пермский край, город Пермь
2	Площадь объекта +/- величина погрешности определения площади (Р+/- Дельта Р)	1728 кв.м ± 11 кв.м
3	Иные характеристики объекта	Публичный сервитут для размещения объекта электросетевого хозяйства «ВЛ-0,4кВ КТП-4562 - гараж Репина,104, КЛ-0,4кВ КТП-4562 - оп.1 в ст.гаража Репина,104» на срок 49 лет

Раздел 2

Сведения о местоположении границ объекта					
1. Система координат <u>МСК-59, зона 2</u>					
2. Сведения о характерных точках границ объекта					
Обозначение характерных точек границ	Координаты, м		Метод определения координат характерной точки	Средняя квадратическая погрешность положения характерной точки (M _L), м	Описание обозначения точки на местности (при наличии)
	X	Y			
1	2	3	4	5	6
1	530428.54	2232819.21	Метод спутниковых геодезических измерений (определений)	0.10	—
2	530458.13	2232844.69	Метод спутниковых геодезических измерений (определений)	0.10	—
3	530482.74	2232866.12	Метод спутниковых геодезических измерений (определений)	0.10	—
4	530507.69	2232888.30	Метод спутниковых геодезических измерений (определений)	0.10	—
5	530504.87	2232921.01	Метод спутниковых геодезических измерений (определений)	0.10	—
6	530502.04	2232949.44	Метод спутниковых геодезических измерений (определений)	0.10	—
7	530487.51	2232967.28	Метод спутниковых геодезических измерений (определений)	0.10	—
8	530465.02	2232993.98	Метод спутниковых геодезических измерений (определений)	0.10	—
9	530438.07	2233026.49	Метод спутниковых геодезических измерений (определений)	0.10	—
10	530420.91	2233047.08	Метод спутниковых геодезических измерений (определений)	0.10	—
11	530396.98	2233075.69	Метод спутниковых геодезических измерений (определений)	0.10	—
12	530404.72	2233096.61	Метод спутниковых геодезических измерений (определений)	0.10	—
13	530413.38	2233118.77	Метод спутниковых геодезических измерений (определений)	0.10	—
14	530421.30	2233140.86	Метод спутниковых геодезических измерений (определений)	0.10	—
15	530432.14	2233171.73	Метод спутниковых геодезических измерений (определений)	0.10	—
16	530428.36	2233173.05	Метод спутниковых геодезических измерений (определений)	0.10	—
17	530417.54	2233142.20	Метод спутниковых геодезических измерений (определений)	0.10	—
18	530409.64	2233120.17	Метод спутниковых геодезических измерений (определений)	0.10	—
19	530400.98	2233098.03	Метод спутниковых геодезических измерений (определений)	0.10	—
20	530392.42	2233074.91	Метод спутниковых геодезических измерений (определений)	0.10	—
21	530417.83	2233044.52	Метод спутниковых геодезических измерений (определений)	0.10	—
22	530434.99	2233023.93	Метод спутниковых геодезических измерений (определений)	0.10	—
23	530461.96	2232991.42	Метод спутниковых геодезических измерений (определений)	0.10	—
24	530484.43	2232964.72	Метод спутниковых геодезических измерений (определений)	0.10	—
25	530498.18	2232947.84	Метод спутниковых геодезических измерений (определений)	0.10	—
26	530500.89	2232920.65	Метод спутниковых геодезических измерений (определений)	0.10	—

			измерений (определений)		
27	530503.53	2232889.96	Метод спутниковых геодезических измерений (определений)	0.10	–
28	530480.10	2232869.12	Метод спутниковых геодезических измерений (определений)	0.10	–
29	530455.51	2232847.71	Метод спутниковых геодезических измерений (определений)	0.10	–
30	530425.94	2232822.26	Метод спутниковых геодезических измерений (определений)	0.10	–
31	530426.62	2232821.46	Метод спутниковых геодезических измерений (определений)	0.10	–
32	530427.92	2232819.94	Метод спутниковых геодезических измерений (определений)	0.10	–
1	530428.54	2232819.21	Метод спутниковых геодезических измерений (определений)	0.10	–
3. Сведения о характерных точках части (частей) границы объекта					
Обозначение характерных точек части границы	Координаты, м		Метод определения координат характерной точки	Средняя квадратическая погрешность положения характерной точки (M _t), м	Описание обозначения точки на местности (при наличии)
	X	Y			
1	2	3	4	5	6
–	–	–	–	–	–

Схема расположения границ публичного сервитута объекта

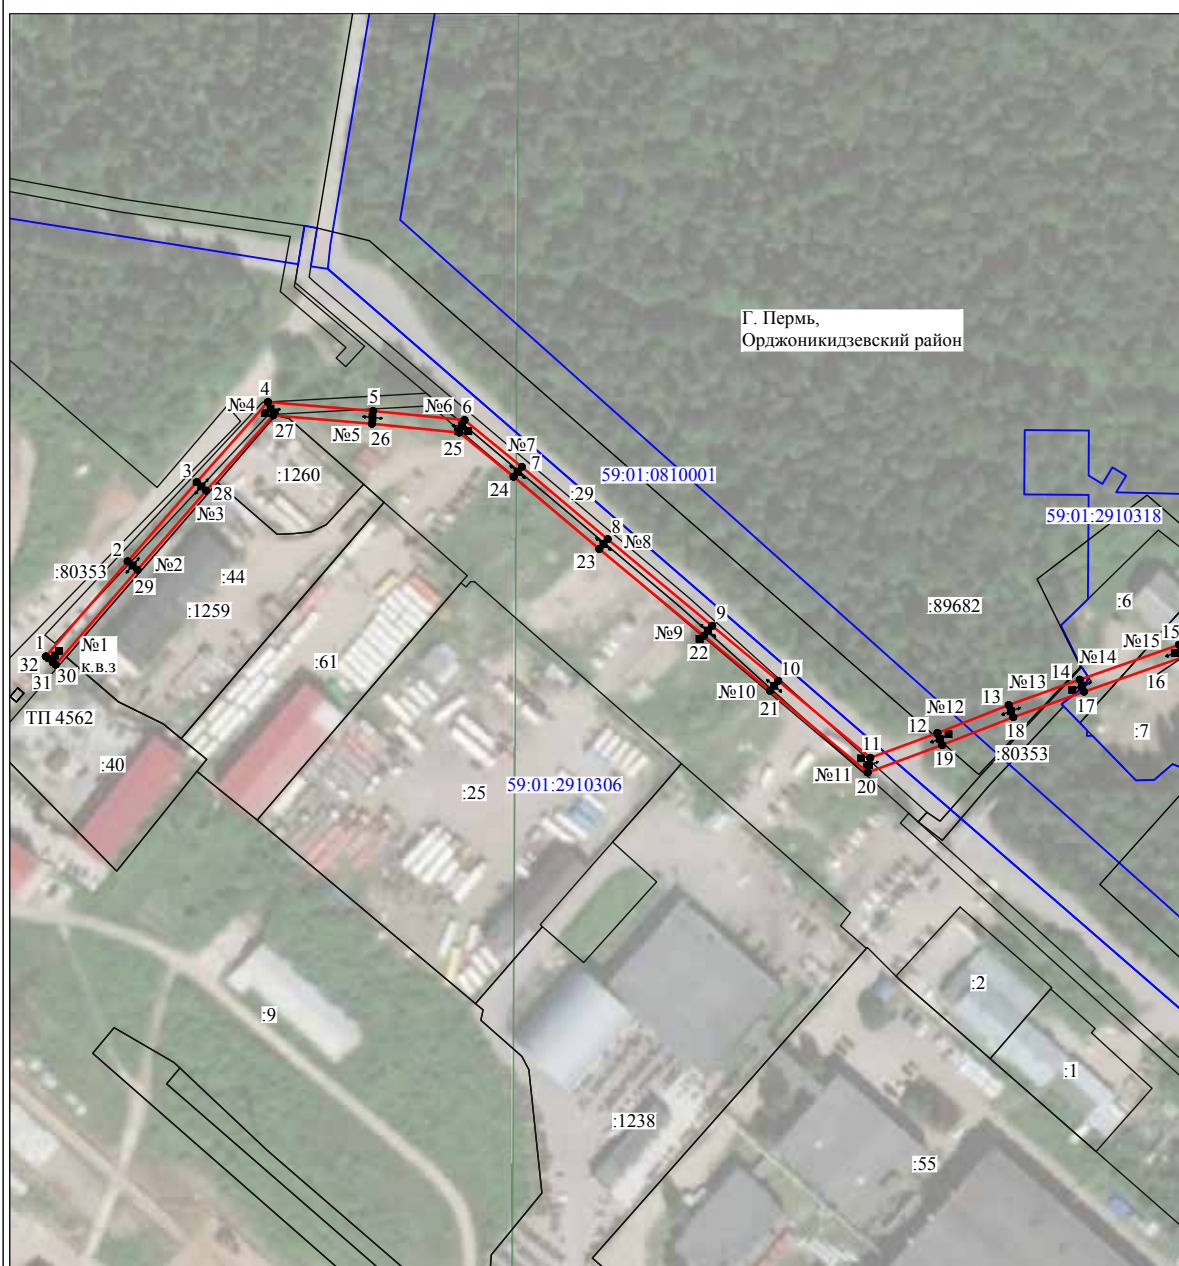

Масштаб 1:2000

Используемые условные знаки и обозначения:

№1	- номер опоры
—	- граница публичного сервитута
—	- граница кадастрового деления
—	- граница населенного пункта
—	- граница земельного участка, имеющегося в ЕГРН
—	- граница ОКС, имеющаяся в ЕГРН
—	- граница охранной зоны, имеющейся в ЕГРН
59:01:4413924:34	- кадастровый номер земельного участка, имеющегося в ЕГРН
59:01:4413924	- номер кадастрового квартала
1 •	- обозначение характерных точек границ

ОПИСАНИЕ МЕСТОПОЛОЖЕНИЯ ГРАНИЦ

Публичный сервитут для размещения объекта электросетевого хозяйства «Электросетевой комплекс Подстанция 110/6 кВ «Старехи» (ВЛ 0.4 кВ от КТП 2113)

(наименование объекта, местоположение границ которого описано (далее - объект))

Раздел 1


Сведения об объекте		
№ п/п	Характеристики объекта	Описание характеристик
1	2	3
1	Местоположение объекта	Пермский край, город Пермь
2	Площадь объекта +/- величина погрешности определения площади (Р+/- Дельта Р)	1745 кв.м ± 8 кв.м
3	Иные характеристики объекта	Публичный сервитут для размещения объекта электросетевого хозяйства «Электросетевой комплекс Подстанция 110/6 кВ «Старехи» (ВЛ 0.4 кВ от КТП 2113) на срок 49 лет

Раздел 2

Сведения о местоположении границ объекта					
1. Система координат <u>МСК-59, зона 2</u>					
2. Сведения о характерных точках границ объекта					
Обозначение характерных точек границ	Координаты, м		Метод определения координат характерной точки	Средняя квадратическая погрешность положения характерной точки (M_L), м	Описание обозначения точки на местности (при наличии)
	X	Y			
1	2	3	4	5	6
1	515987.65	2237053.03	Метод спутниковых геодезических измерений (определений)	0.10	—
2	515990.36	2237055.97	Метод спутниковых геодезических измерений (определений)	0.10	—
3	515966.55	2237077.93	Метод спутниковых геодезических измерений (определений)	0.10	—
4	515944.27	2237108.21	Метод спутниковых геодезических измерений (определений)	0.10	—
5	515929.53	2237128.73	Метод спутниковых геодезических измерений (определений)	0.10	—
6	515929.69	2237132.40	Метод спутниковых геодезических измерений (определений)	0.10	—
7	515928.01	2237136.45	Метод спутниковых геодезических измерений (определений)	0.10	—
8	515922.87	2237142.62	Метод спутниковых геодезических измерений (определений)	0.10	—
9	515958.50	2237164.32	Метод спутниковых геодезических измерений (определений)	0.10	—
10	516003.85	2237189.62	Метод спутниковых геодезических измерений (определений)	0.10	—
11	516054.49	2237218.50	Метод спутниковых геодезических измерений (определений)	0.10	—
12	516072.50	2237228.78	Метод спутниковых геодезических измерений (определений)	0.10	—
13	516106.16	2237247.79	Метод спутниковых геодезических измерений (определений)	0.10	—
14	516104.19	2237251.27	Метод спутниковых геодезических измерений (определений)	0.10	—
15	516070.52	2237232.26	Метод спутниковых геодезических измерений (определений)	0.10	—
16	516052.51	2237221.97	Метод спутниковых геодезических измерений (определений)	0.10	—
17	516006.50	2237195.73	Метод спутниковых геодезических измерений (определений)	0.10	—
18	516013.95	2237217.42	Метод спутниковых геодезических измерений (определений)	0.10	—
19	516010.18	2237218.21	Метод спутниковых геодезических измерений (определений)	0.10	—
20	516001.22	2237192.73	Метод спутниковых геодезических измерений (определений)	0.10	—
21	515959.52	2237169.44	Метод спутниковых геодезических измерений (определений)	0.10	—
22	515959.35	2237200.64	Метод спутниковых геодезических измерений (определений)	0.10	—
23	515955.35	2237200.62	Метод спутниковых геодезических измерений (определений)	0.10	—
24	515955.52	2237167.18	Метод спутниковых геодезических измерений (определений)	0.10	—
25	515916.83	2237143.62	Метод спутниковых геодезических измерений (определений)	0.10	—
26	515924.55	2237134.36	Метод спутниковых геодезических измерений (определений)	0.10	—

			измерений (определений)		
27	515925.66	2237131.69	Метод спутниковых геодезических измерений (определений)	0.10	–
28	515925.47	2237127.52	Метод спутниковых геодезических измерений (определений)	0.10	–
29	515939.61	2237107.82	Метод спутниковых геодезических измерений (определений)	0.10	–
30	515923.73	2237100.20	Метод спутниковых геодезических измерений (определений)	0.10	–
31	515893.14	2237085.27	Метод спутниковых геодезических измерений (определений)	0.10	–
32	515894.89	2237081.68	Метод спутниковых геодезических измерений (определений)	0.10	–
33	515925.47	2237096.60	Метод спутниковых геодезических измерений (определений)	0.10	–
34	515942.01	2237104.52	Метод спутниковых геодезических измерений (определений)	0.10	–
35	515963.56	2237075.25	Метод спутниковых геодезических измерений (определений)	0.10	–
1	515987.65	2237053.03	Метод спутниковых геодезических измерений (определений)	0.10	–
3. Сведения о характерных точках части (частей) границы объекта					
Обозначение характерных точек части границы	Координаты, м		Метод определения координат характерной точки	Средняя квадратическая погрешность положения характерной точки (M _t), м	Описание обозначения точки на местности (при наличии)
	X	Y			
1	2	3	4	5	6
–	–	–	–	–	–

Схема расположения границ публичного сервитута объекта

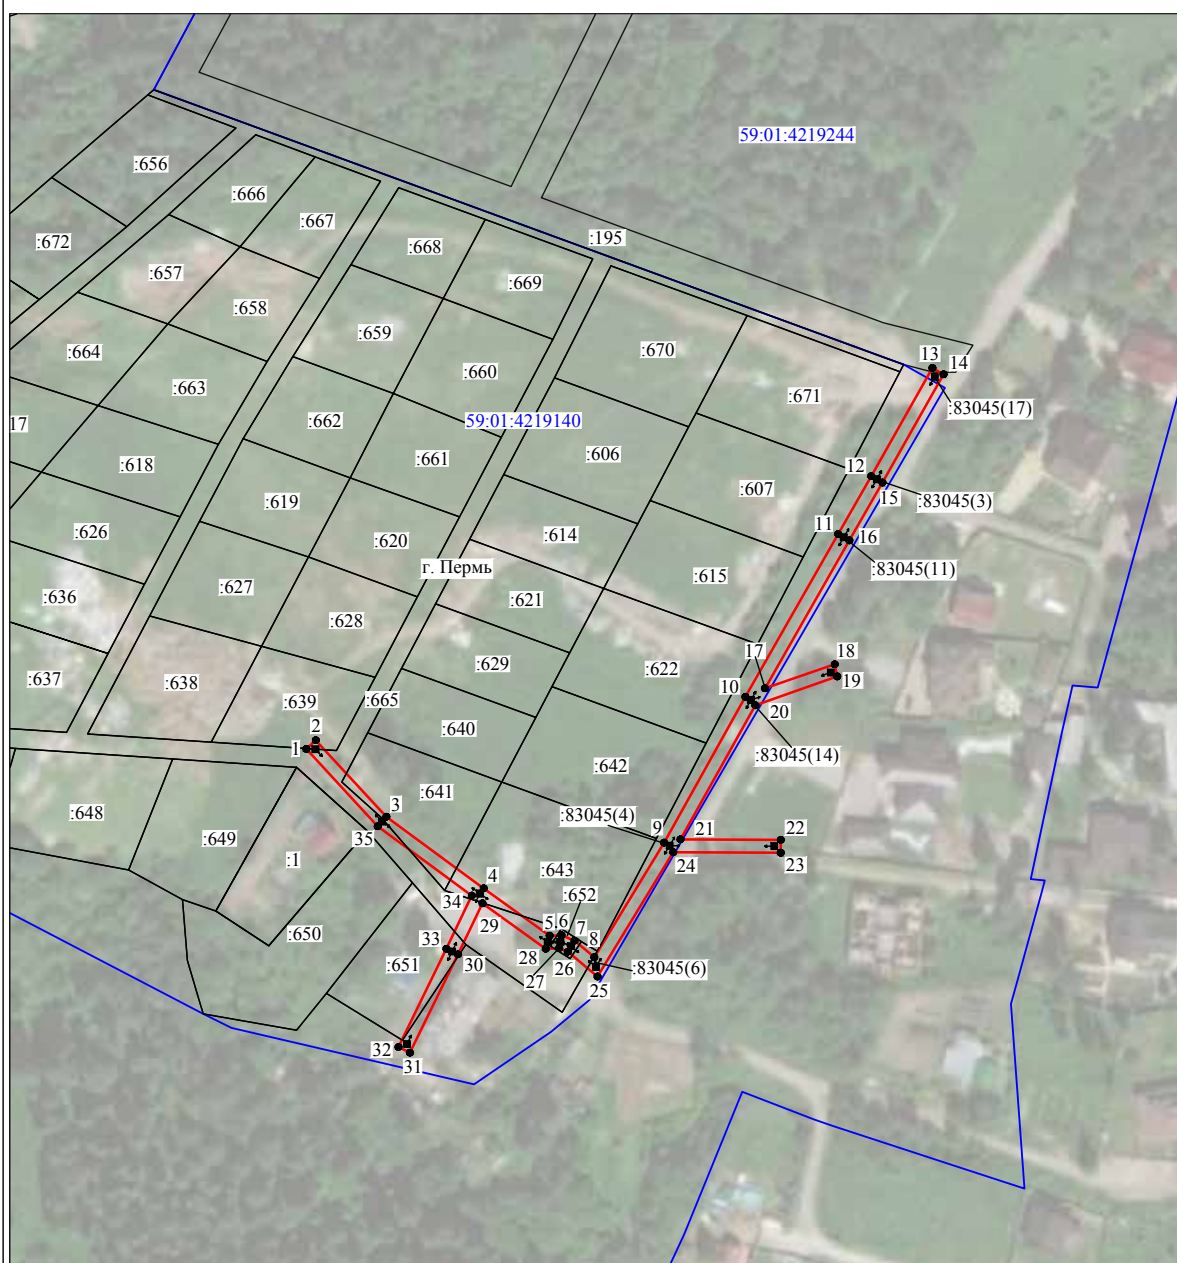

Масштаб 1:2000

Используемые условные знаки и обозначения:

№1	- номер опоры
—	- граница публичного сервитута
—	- граница кадастрового деления
—	- граница населенного пункта
—	- граница земельного участка, имеющегося в ЕГРН
—	- граница ОКС, имеющаяся в ЕГРН
—	- граница охранной зоны, имеющейся в ЕГРН
59:01:4413924:34	- кадастровый номер земельного участка, имеющегося в ЕГРН
59:01:4413924	- номер кадастрового квартала
1 ●	- обозначение характерных точек границ

ОПИСАНИЕ МЕСТОПОЛОЖЕНИЯ ГРАНИЦ

Публичный сервитут для размещения объекта электросетевого хозяйства «Электросетевой комплекс Подстанция 110/35/6 кВ «Южная» (ВЛ 0.4кВ от ТП 7237)

(наименование объекта, местоположение границ которого описано (далее - объект))

Раздел 1


Сведения об объекте		
№ п/п	Характеристики объекта	Описание характеристик
1	2	3
1	Местоположение объекта	Пермский край, город Пермь
2	Площадь объекта +/- величина погрешности определения площади (Р+/- Дельта Р)	1493 кв.м ± 10 кв.м
3	Иные характеристики объекта	Публичный сервитут для размещения объекта электросетевого хозяйства «Электросетевой комплекс Подстанция 110/35/6 кВ «Южная» (ВЛ 0.4кВ от ТП 7237) на срок 49 лет

Раздел 2

Сведения о местоположении границ объекта					
1. Система координат <u>МСК-59, зона 2</u>					
2. Сведения о характерных точках границ объекта					
Обозначение характерных точек границ	Координаты, м		Метод определения координат характерной точки	Средняя квадратическая погрешность положения характерной точки (M_L), м	Описание обозначения точки на местности (при наличии)
	X	Y			
1	2	3	4	5	6
1	515388.91	2230457.00	Метод спутниковых геодезических измерений (определений)	0.10	—
2	515410.66	2230477.21	Метод спутниковых геодезических измерений (определений)	0.10	—
3	515429.55	2230467.01	Метод спутниковых геодезических измерений (определений)	0.10	—
4	515431.45	2230470.53	Метод спутниковых геодезических измерений (определений)	0.10	—
5	515416.98	2230478.34	Метод спутниковых геодезических измерений (определений)	0.10	—
6	515445.79	2230481.42	Метод спутниковых геодезических измерений (определений)	0.10	—
7	515482.25	2230484.13	Метод спутниковых геодезических измерений (определений)	0.10	—
8	515480.08	2230472.06	Метод спутниковых геодезических измерений (определений)	0.10	—
9	515484.02	2230471.35	Метод спутниковых геодезических измерений (определений)	0.10	—
10	515486.40	2230484.54	Метод спутниковых геодезических измерений (определений)	0.10	—
11	515522.80	2230489.90	Метод спутниковых геодезических измерений (определений)	0.10	—
12	515527.58	2230490.56	Метод спутниковых геодезических измерений (определений)	0.10	—
13	515565.62	2230494.67	Метод спутниковых геодезических измерений (определений)	0.10	—
14	515594.00	2230497.57	Метод спутниковых геодезических измерений (определений)	0.10	—
15	515599.24	2230498.11	Метод спутниковых геодезических измерений (определений)	0.10	—
16	515638.43	2230501.89	Метод спутниковых геодезических измерений (определений)	0.10	—
17	515675.20	2230505.69	Метод спутниковых геодезических измерений (определений)	0.10	—
18	515670.21	2230530.13	Метод спутниковых геодезических измерений (определений)	0.10	—
19	515664.86	2230552.86	Метод спутниковых геодезических измерений (определений)	0.10	—
20	515660.96	2230551.94	Метод спутниковых геодезических измерений (определений)	0.10	—
21	515666.31	2230529.27	Метод спутниковых геодезических измерений (определений)	0.10	—
22	515670.40	2230509.21	Метод спутниковых геодезических измерений (определений)	0.10	—
23	515638.03	2230505.87	Метод спутниковых геодезических измерений (определений)	0.10	—
24	515597.63	2230501.97	Метод спутниковых геодезических измерений (определений)	0.10	—
25	515565.20	2230498.65	Метод спутниковых геодезических измерений (определений)	0.10	—
26	515525.99	2230494.41	Метод спутниковых геодезических измерений (определений)	0.10	—

			измерений (определений)		
27	515484.46	2230488.30	Метод спутниковых геодезических измерений (определений)	0.10	–
28	515445.43	2230485.40	Метод спутниковых геодезических измерений (определений)	0.10	–
29	515409.47	2230481.56	Метод спутниковых геодезических измерений (определений)	0.10	–
30	515386.19	2230459.93	Метод спутниковых геодезических измерений (определений)	0.10	–
1	515388.91	2230457.00	Метод спутниковых геодезических измерений (определений)	0.10	–
3. Сведения о характерных точках части (частей) границы объекта					
Обозначение характерных точек части границы	Координаты, м		Метод определения координат характерной точки	Средняя квадратическая погрешность положения характерной точки (M _t), м	Описание обозначения точки на местности (при наличии)
	X	Y			
1	2	3	4	5	6
–	–	–	–	–	–

Схема расположения границ публичного сервитута объекта

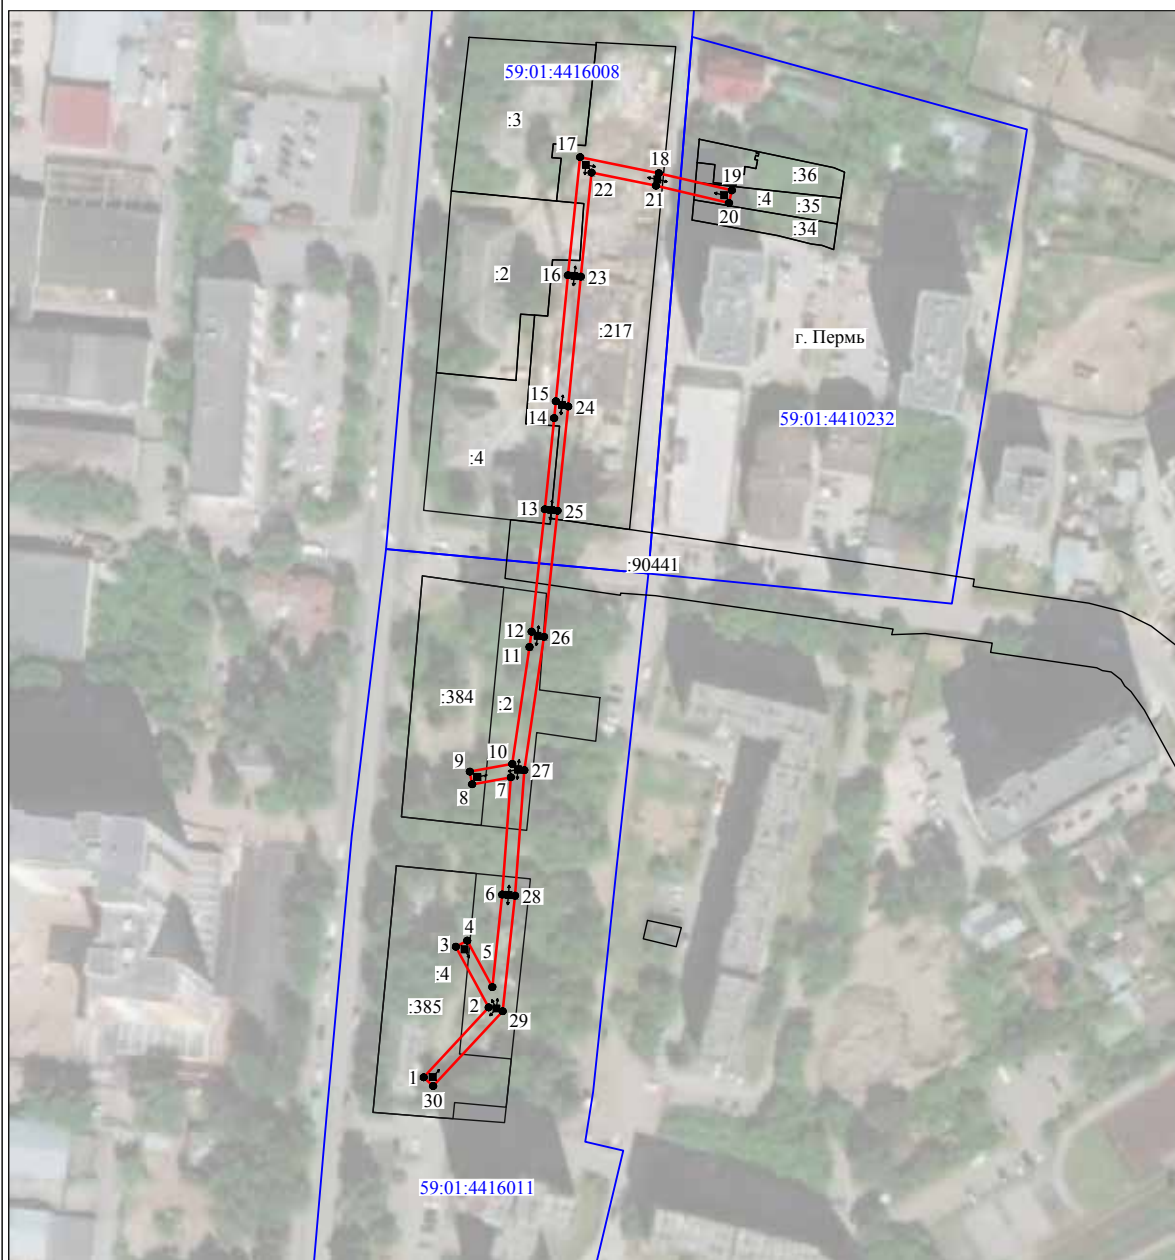

Масштаб 1:2000

Используемые условные знаки и обозначения:

№1	- номер опоры
—	- граница публичного сервитута
—	- граница кадастрового деления
—	- граница населенного пункта
—	- граница земельного участка, имеющегося в ЕГРН
—	- граница ОКС, имеющаяся в ЕГРН
—	- граница охранной зоны, имеющейся в ЕГРН
59:01:4413924:34	- кадастровый номер земельного участка, имеющегося в ЕГРН
59:01:4413924	- номер кадастрового квартала
1 ●	- обозначение характерных точек границ

ОПИСАНИЕ МЕСТОПОЛОЖЕНИЯ ГРАНИЦ

Публичный сервитут для размещения объекта электросетевого хозяйства «ВЛ-0,4кВ КТП-1420»

(наименование объекта, местоположение границ которого описано (далее - объект))


Раздел 1

Сведения об объекте		
№ п/п	Характеристики объекта	Описание характеристик
1	2	3
1	Местоположение объекта	Пермский край, город Пермь
2	Площадь объекта +/- величина погрешности определения площади (Р+/- Дельта Р)	814 кв.м ± 6 кв.м
3	Иные характеристики объекта	Публичный сервитут для размещения объекта электросетевого хозяйства «ВЛ-0,4кВ КТП-1420» на срок 49 лет

Раздел 2

Сведения о местоположении границ объекта					
1. Система координат <u>МСК-59, зона 2</u>					
2. Сведения о характерных точках границ объекта					
Обозначение характерных точек границ	Координаты, м		Метод определения координат характерной точки	Средняя квадратическая погрешность положения характерной точки (M_t), м	Описание обозначения точки на местности (при наличии)
	X	Y			
1	2	3	4	5	6
1	522289.48	2217803.85	Метод спутниковых геодезических измерений (определений)	0.10	—
2	522293.23	2217806.34	Метод спутниковых геодезических измерений (определений)	0.10	—
3	522295.64	2217807.94	Метод спутниковых геодезических измерений (определений)	0.10	—
4	522324.26	2217826.94	Метод спутниковых геодезических измерений (определений)	0.10	—
5	522307.65	2217862.56	Метод спутниковых геодезических измерений (определений)	0.10	—
6	522295.08	2217891.60	Метод спутниковых геодезических измерений (определений)	0.10	—
7	522277.19	2217930.69	Метод спутниковых геодезических измерений (определений)	0.10	—
8	522242.19	2217968.93	Метод спутниковых геодезических измерений (определений)	0.10	—
9	522239.23	2217966.23	Метод спутниковых геодезических измерений (определений)	0.10	—
10	522273.81	2217928.45	Метод спутниковых геодезических измерений (определений)	0.10	—
11	522291.42	2217889.98	Метод спутниковых геодезических измерений (определений)	0.10	—
12	522304.01	2217860.92	Метод спутниковых геодезических измерений (определений)	0.10	—
13	522319.18	2217828.36	Метод спутниковых геодезических измерений (определений)	0.10	—
14	522287.26	2217807.19	Метод спутниковых геодезических измерений (определений)	0.10	—
1	522289.48	2217803.85	Метод спутниковых геодезических измерений (определений)	0.10	—
3. Сведения о характерных точках части (частей) границы объекта					
Обозначение характерных точек части границы	Координаты, м		Метод определения координат характерной точки	Средняя квадратическая погрешность положения характерной точки (M_t), м	Описание обозначения точки на местности (при наличии)
	X	Y			
1	2	3	4	5	6
—	—	—	—	—	—

Схема расположения границ публичного сервитута объекта

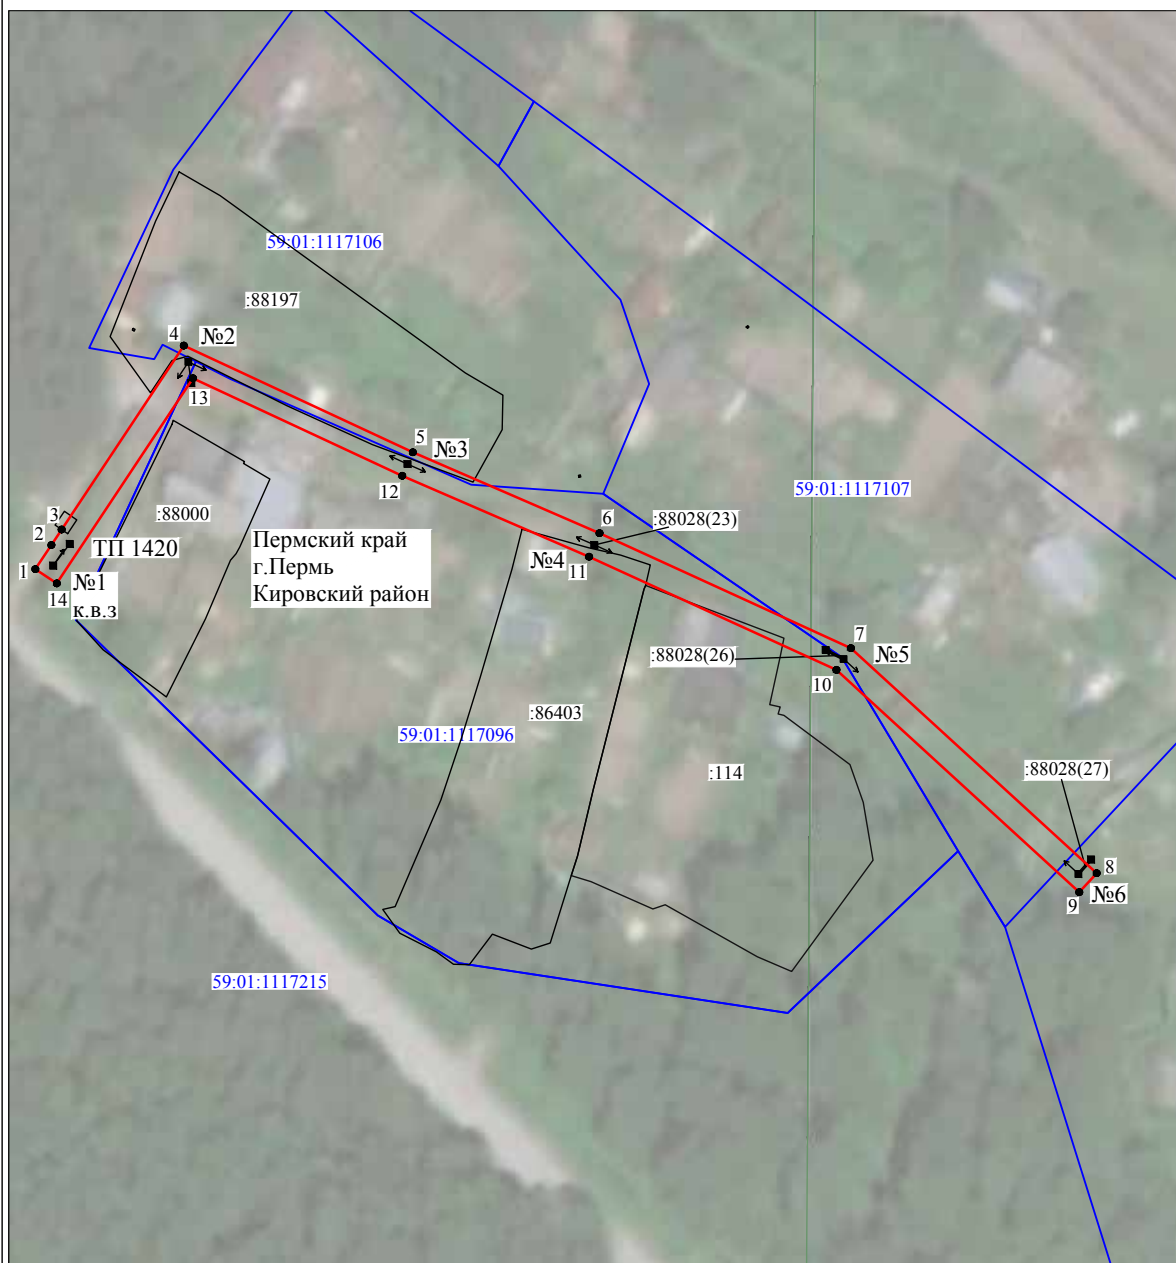

Масштаб 1:1000

Используемые условные знаки и обозначения:

№1	- номер опоры
— (красная линия)	- граница публичного сервитута
— (синяя линия)	- граница кадастрового деления
— (розовая линия)	- граница населенного пункта
— (черная линия)	- граница земельного участка, имеющегося в ЕГРН
— (зеленая линия)	- граница ОКС, имеющаяся в ЕГРН
— (фиолетовая линия)	- граница охранной зоны, имеющейся в ЕГРН
59:01:4413924:34	- кадастровый номер земельного участка, имеющегося в ЕГРН
59:01:4413924	- номер кадастрового квартала
1 •	- обозначение характерных точек границ

ОПИСАНИЕ МЕСТОПОЛОЖЕНИЯ ГРАНИЦ

Публичный сервитут для размещения объекта электросетевого хозяйства «ВЛ 0.4КВ ТП-4464 Трясолобова»
(наименование объекта, местоположение границ которого описано (далее - объект))

Раздел 1

Сведения об объекте		
№ п/п	Характеристики объекта	Описание характеристик
1	2	3
1	Местоположение объекта	Пермский край, город Пермь
2	Площадь объекта +/- величина погрешности определения площади (Р+/- Дельта Р)	405 кв.м ± 5 кв.м
3	Иные характеристики объекта	Публичный сервитут для размещения объекта электросетевого хозяйства «ВЛ 0.4КВ ТП-4464 Трясолобова» на срок 49 лет

Раздел 2

Сведения о местоположении границ объекта					
1. Система координат <u>МСК-59, зона 2</u>					
2. Сведения о характерных точках границ объекта					
Обозначение характерных точек границ	Координаты, м		Метод определения координат характерной точки	Средняя квадратическая погрешность положения характерной точки (M_i), м	Описание обозначения точки на местности (при наличии)
	X	Y			
1	2	3	4	5	6
1	533498.25	2235821.19	Метод спутниковых геодезических измерений (определений)	0.10	—
2	533516.96	2235849.83	Метод спутниковых геодезических измерений (определений)	0.10	—
3	533535.84	2235907.03	Метод спутниковых геодезических измерений (определений)	0.10	—
4	533524.59	2235909.78	Метод спутниковых геодезических измерений (определений)	0.10	—
5	533523.64	2235905.89	Метод спутниковых геодезических измерений (определений)	0.10	—
6	533530.67	2235904.18	Метод спутниковых геодезических измерений (определений)	0.10	—
7	533513.32	2235851.57	Метод спутниковых геодезических измерений (определений)	0.10	—
8	533494.90	2235823.38	Метод спутниковых геодезических измерений (определений)	0.10	—
1	533498.25	2235821.19	Метод спутниковых геодезических измерений (определений)	0.10	—
3. Сведения о характерных точках части (частей) границы объекта					
Обозначение характерных точек части границы	Координаты, м		Метод определения координат характерной точки	Средняя квадратическая погрешность положения характерной точки (M_i), м	Описание обозначения точки на местности (при наличии)
	X	Y			
1	2	3	4	5	6
—	—	—	—	—	—

Схема расположения границ публичного сервитута объекта



Масштаб 1:1000

Используемые условные знаки и обозначения:

№1	- номер опоры
—	- граница публичного сервитута
—	- граница кадастрового деления
—	- граница населенного пункта
—	- граница земельного участка, имеющегося в ЕГРН
—	- граница ОКС, имеющаяся в ЕГРН
—	- граница охранной зоны, имеющейся в ЕГРН
59:01:4413924:34	- кадастровый номер земельного участка, имеющегося в ЕГРН
59:01:4413924	- номер кадастрового квартала
1 ●	- обозначение характерных точек границ

ОПИСАНИЕ МЕСТОПОЛОЖЕНИЯ ГРАНИЦ

Публичный сервитут для размещения объекта электросетевого хозяйства «ВЛ-0,4кВ КТП-7133 КС №5 Березка»
(наименование объекта, местоположение границ которого описано (далее - объект))

Раздел 1

Сведения об объекте		
№ п/п	Характеристики объекта	Описание характеристик
1	2	3
1	Местоположение объекта	Пермский край, город Пермь
2	Площадь объекта +/- величина погрешности определения площади (Р+/- Дельта Р)	1119 кв.м ± 8 кв.м
3	Иные характеристики объекта	Публичный сервитут для размещения объекта электросетевого хозяйства «ВЛ-0,4кВ КТП-7133 КС №5 Березка» на срок 49 лет

Раздел 2

Сведения о местоположении границ объекта					
1. Система координат <u>МСК-59, зона 2</u>					
2. Сведения о характерных точках границ объекта					
Обозначение характерных точек границ	Координаты, м		Метод определения координат характерной точки	Средняя квадратическая погрешность положения характерной точки (M _i), м	Описание обозначения точки на местности (при наличии)
	X	Y			
1	2	3	4	5	6
1	511881.37	2225801.60	Метод спутниковых геодезических измерений (определений)	0.10	—
2	511909.01	2225822.52	Метод спутниковых геодезических измерений (определений)	0.10	—
3	511924.01	2225833.68	Метод спутниковых геодезических измерений (определений)	0.10	—
4	511921.62	2225836.89	Метод спутниковых геодезических измерений (определений)	0.10	—
5	511906.61	2225825.72	Метод спутниковых геодезических измерений (определений)	0.10	—
6	511884.22	2225808.78	Метод спутниковых геодезических измерений (определений)	0.10	—
7	511883.77	2225832.95	Метод спутниковых геодезических измерений (определений)	0.10	—
8	511882.23	2225856.35	Метод спутниковых геодезических измерений (определений)	0.10	—
9	511880.00	2225880.34	Метод спутниковых геодезических измерений (определений)	0.10	—
10	511891.11	2225886.74	Метод спутниковых геодезических измерений (определений)	0.10	—
11	511909.91	2225900.94	Метод спутниковых геодезических измерений (определений)	0.10	—
12	511919.24	2225907.87	Метод спутниковых геодезических измерений (определений)	0.10	—
13	511924.72	2225911.93	Метод спутниковых геодезических измерений (определений)	0.10	—
14	511922.34	2225915.14	Метод спутниковых геодезических измерений (определений)	0.10	—
15	511916.86	2225911.08	Метод спутниковых геодезических измерений (определений)	0.10	—
16	511907.51	2225904.14	Метод спутниковых геодезических измерений (определений)	0.10	—
17	511888.90	2225890.08	Метод спутниковых геодезических измерений (определений)	0.10	—
18	511879.52	2225884.67	Метод спутниковых геодезических измерений (определений)	0.10	—
19	511876.90	2225906.78	Метод спутниковых геодезических измерений (определений)	0.10	—
20	511874.23	2225934.42	Метод спутниковых геодезических измерений (определений)	0.10	—
21	511860.40	2225955.82	Метод спутниковых геодезических измерений (определений)	0.10	—
22	511849.70	2225970.31	Метод спутниковых геодезических измерений (определений)	0.10	—
23	511846.18	2225972.84	Метод спутниковых геодезических измерений (определений)	0.10	—
24	511843.84	2225969.60	Метод спутниковых геодезических измерений (определений)	0.10	—
25	511846.84	2225967.42	Метод спутниковых геодезических измерений (определений)	0.10	—

26	511857.11	2225953.54	Метод спутниковых геодезических измерений (определений)	0.10	—
27	511870.34	2225933.07	Метод спутниковых геодезических измерений (определений)	0.10	—
28	511872.92	2225906.35	Метод спутниковых геодезических измерений (определений)	0.10	—
29	511875.91	2225881.19	Метод спутниковых геодезических измерений (определений)	0.10	—
30	511878.24	2225856.03	Метод спутниковых геодезических измерений (определений)	0.10	—
31	511879.77	2225832.78	Метод спутниковых геодезических измерений (определений)	0.10	—
32	511880.30	2225805.62	Метод спутниковых геодезических измерений (определений)	0.10	—
1	511881.37	2225801.60	Метод спутниковых геодезических измерений (определений)	0.10	—
3. Сведения о характерных точках части (частей) границы объекта					
Обозначение характерных точек части границы	Координаты, м		Метод определения координат характерной точки	Средняя квадратическая погрешность положения характерной точки (M_t), м	Описание обозначения точки на местности (при наличии)
	X	Y			
1	2	3	4	5	6
—	—	—	—	—	—

ОПИСАНИЕ МЕСТОПОЛОЖЕНИЯ ГРАНИЦ

Публичный сервитут для размещения объекта электросетевого хозяйства «ВЛ-0,4кВ КТП-7485 Ягодная»
(наименование объекта, местоположение границ которого описано (далее - объект))


Раздел 1

Сведения об объекте		
№ п/п	Характеристики объекта	Описание характеристик
1	2	3
1	Местоположение объекта	Пермский край, город Пермь
2	Площадь объекта +/- величина погрешности определения площади (Р+/- Дельта Р)	707 кв.м ± 5 кв.м
3	Иные характеристики объекта	Публичный сервитут для размещения объекта электросетевого хозяйства «ВЛ-0,4кВ КТП-7485 Ягодная» на срок 49 лет

Раздел 2

Сведения о местоположении границ объекта					
1. Система координат <u>МСК-59, зона 2</u>					
2. Сведения о характерных точках границ объекта					
Обозначение характерных точек границ	Координаты, м		Метод определения координат характерной точки	Средняя квадратическая погрешность положения характерной точки (M _i), м	Описание обозначения точки на местности (при наличии)
	X	Y			
1	2	3	4	5	6
1	511618.30	2226487.79	Метод спутниковых геодезических измерений (определений)	0.10	—
2	511644.33	2226493.69	Метод спутниковых геодезических измерений (определений)	0.10	—
3	511660.77	2226508.51	Метод спутниковых геодезических измерений (определений)	0.10	—
4	511661.07	2226531.26	Метод спутниковых геодезических измерений (определений)	0.10	—
5	511660.77	2226563.03	Метод спутниковых геодезических измерений (определений)	0.10	—
6	511660.94	2226575.79	Метод спутниковых геодезических измерений (определений)	0.10	—
7	511720.38	2226572.77	Метод спутниковых геодезических измерений (определений)	0.10	—
8	511720.58	2226576.76	Метод спутниковых геодезических измерений (определений)	0.10	—
9	511656.99	2226579.98	Метод спутниковых геодезических измерений (определений)	0.10	—
10	511656.77	2226563.04	Метод спутниковых геодезических измерений (определений)	0.10	—
11	511657.07	2226531.27	Метод спутниковых геодезических измерений (определений)	0.10	—
12	511656.79	2226510.31	Метод спутниковых геодезических измерений (определений)	0.10	—
13	511642.43	2226497.36	Метод спутниковых геодезических измерений (определений)	0.10	—
14	511617.41	2226491.69	Метод спутниковых геодезических измерений (определений)	0.10	—
1	511618.30	2226487.79	Метод спутниковых геодезических измерений (определений)	0.10	—
3. Сведения о характерных точках части (частей) границы объекта					
Обозначение характерных точек части границы	Координаты, м		Метод определения координат характерной точки	Средняя квадратическая погрешность положения характерной точки (M _i), м	Описание обозначения точки на местности (при наличии)
	X	Y			
1	2	3	4	5	6
—	—	—	—	—	—

Схема расположения границ публичного сервитута объекта

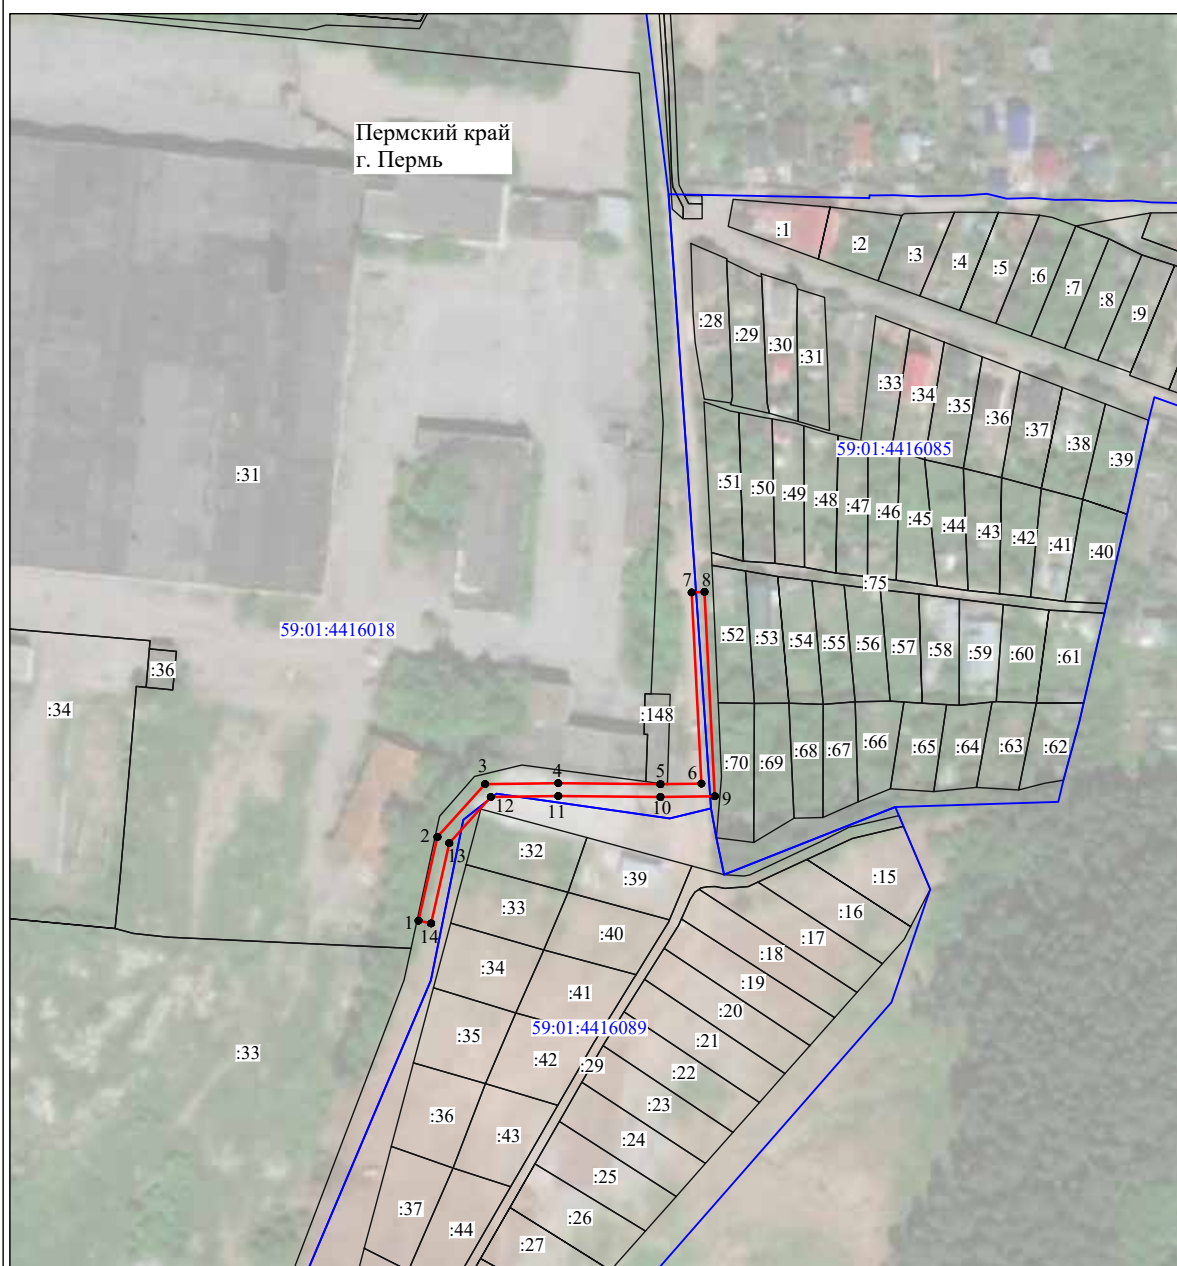

Масштаб 1:2000

Используемые условные знаки и обозначения:

№1	- номер опоры
—	- граница публичного сервитута
—	- граница кадастрового деления
—	- граница населенного пункта
—	- граница земельного участка, имеющегося в ЕГРН
—	- граница ОКС, имеющаяся в ЕГРН
—	- граница охранной зоны, имеющейся в ЕГРН
59:01:4413924:34	- кадастровый номер земельного участка, имеющегося в ЕГРН
59:01:4413924	- номер кадастрового квартала
1 ●	- обозначение характерных точек границ

ПРОЕКТ

**ИЗМЕНЕНИЯ,
которые вносятся в Правила землепользования и застройки
города Перми, утвержденные решением Пермской городской
Думы от 26 июня 2007 г. № 143**

1. В статье 49:

1.1. изменить границы территориальных зон обслуживания и деловой активности местного значения (Ц-2), производственно-коммунальных объектов IV класса вредности (ПК-4) путем установления территориальной зоны производственно-коммунальных объектов IV класса вредности (ПК-4) в отношении единых землепользований с кадастровыми номерами 59:01:0000000:107 (участок № 1); 59:01:0000000:108 (участок № 2), расположенных по ул. Яблочкова, 36 в Свердловском районе города Перми.

Изменение границ в отношении территории по ул. Яблочкова в Свердловском районе города Перми изложить в редакции согласно приложению 1 к настоящим изменениям;

1.2. изменить границы территориальной зоны индивидуальной жилой застройки городского типа (Ж-4) путем уточнения границы территориальной зоны индивидуальной жилой застройки городского типа (Ж-4) земельных участков с кадастровыми номерами 59:01:2010371:265, 59:01:2010371:266, 59:01:2010371:267, 59:01:2010371:268, расположенных по ул. Борцов Революции в Ленинском районе города Перми.

Изменение границ в отношении земельных участков с кадастровыми номерами 59:01:2010371:265, 59:01:2010371:266, 59:01:2010371:267, 59:01:2010371:268, расположенных по ул. Борцов Революции в Ленинском районе города Перми изложить в редакции согласно приложению 2 к настоящим изменениям;

1.3. уточнить границы территориальных зон малоэтажной многоквартирной жилой застройки, индивидуального жилищного строительства и блокированной жилой застройки (Ж-3), центра обслуживания рекреационных территорий (Ц-4) путем включения в границы территориальной зоны малоэтажной многоквартирной жилой застройки, индивидуального жилищного строительства и блокированной жилой застройки (Ж-3) земельного участка с кадастровым номером 59:01:3211560:308, расположенного в 0,006 км юго-восточнее участка 18 по ул. 5-я Линия, 1а в Мотовилихинском районе города Перми.

Уточнение границ в отношении земельного участка с кадастровым номером 59:01:3211560:308, расположенного в 0,006 км юго-восточнее участка 18 по ул. 5-я Линия, 1а в Мотовилихинском районе города Перми изложить в редакции согласно приложению 3 к настоящим изменениям;

1.4. изменить границы территориальных зон рекреационных лесных массивов (Р-6), транспортных сооружений (С-3) путем установления территориальной зоны транспортных сооружений (С-3) в отношении земельного участка с кадастровым номером 59:01:3410326:6 по ул. Корсуньской Орджоникидзевого района города Перми.


Изменение границ в отношении земельного участка с кадастровым номером 59:01:3410326:6 по ул. Корсуньской Орджоникидзевого района города Перми изложить в редакции согласно приложению 4 к настоящим изменениям;

1.5. изменить границы территориальных зон рекреационных лесных массивов (Р-6), транспортных сооружений (С-3) путем установления территориальной зоны транспортных сооружений (С-3) в отношении земельного участка с кадастровым номером 59:01:3410326:5 по ул. Корсуньской Орджоникидзевого района города Перми.

Изменение границ в отношении земельного участка с кадастровым номером 59:01:3410326:5 по ул. Корсуньской Орджоникидзевого района города Перми изложить в редакции согласно приложению 4 к настоящим изменениям.

Приложение 1
к изменениям, которые вносятся
в Правила землепользования
и застройки города Перми,
утвержденные решением
Пермской городской Думы
от 26 июня 2007 г. № 143

**Изменение границ в отношении территории по ул. Яблочкова
в Свердловском районе города Перми**

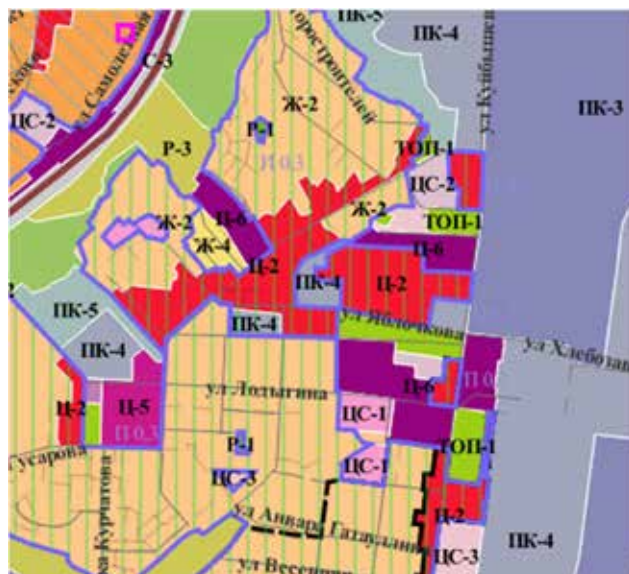

1:25000

Приложение 2
к изменениям, которые вносятся
в Правила землепользования
и застройки города Перми,
утвержденные решением
Пермской городской Думы
от 26 июня 2007 г. № 143

**Изменение границ в отношении земельных участков
с кадастровыми номерами 59:01:2010371:265, 59:01:2010371:266,
59:01:2010371:267, 59:01:2010371:268, расположенных по ул. Борцов
Революции в Ленинском районе города Перми**



1:25000

Приложение 3
к изменениям, которые вносятся
в Правила землепользования
и застройки города Перми,
утвержденные решением
Пермской городской Думы
от 26 июня 2007 г. № 143

Уточнение границ в отношении земельного участка с кадастровым номером 59:01:3211560:308, расположенного в 0,006 км юго-восточнее участка 18 по ул. 5-я Линия, 1а в Мотовилихинском районе города Перми



1:25000

Приложение 4
к изменениям, которые вносятся
в Правила землепользования
и застройки города Перми,
утвержденные решением
Пермской городской Думы
от 26 июня 2007 г. № 143

Изменение границ в отношении земельного участка с кадастровым номером 59:01:3410326:6 по ул. Корсуньской в Орджоникидзевском районе города Перми

Изменение границ в отношении земельного участка с кадастровым номером 59:01:3410326:5 по ул. Корсуньской в Орджоникидзевском районе города Перми



1:25000

**Информация
о размещении утвержденной схемы теплоснабжения
в административных границах города Перми на период до 2035 года**

Администрация города Перми сообщает о том, что 29 сентября 2021 года приказом Министерства энергетики Российской Федерации № 1000 утверждена схема теплоснабжения в административных границах города Перми на период до 2035 года (далее – Приказ).

В соответствии с п. 32 Требований к порядку разработки и утверждения схем теплоснабжения, утвержденных постановлением Правительства Российской Федерации от 22 февраля 2012 года №154, схема теплоснабжения в течение 15 календарных дней со дня утверждения подлежит размещению в полном объеме на официальном сайте муниципального образования, включая копию решения о ее утверждении, за исключением сведений, составляющих государственную тайну, электронной модели системы теплоснабжения городского округа, материалов и сведений, предусмотренных пунктом 81 требований к схемам теплоснабжения.

Ознакомиться с утвержденной схемой теплоснабжения в административных границах города Перми на период до 2035 года и Приказом можно на официальном сайте администрации города Перми в информационно-телекоммуникационной сети Интернет www.gorodperm.ru в разделе «Деятельность/ Жилищно-коммунальное хозяйство/ Развитие инфраструктуры/ Схема теплоснабжения города Перми/ Актуализация схемы на 2022 год».

**Департамент земельных отношений администрации города Перми в целях информирования населения
в соответствии со статьей 39.42 Земельного кодекса Российской Федерации сообщает о возможном установлении публичного
сервитута в отдельных целях на территории города Перми**

№	Кадастровый номер земельного участка в отношении которого устанавливается публичный сервитут (при наличии)	Адрес или описание земельного участка в отношении которого устанавливается публичный сервитут	Цели установления публичного сервитута
1	59:01:4410204:211	г. Пермь, Дзержинский район	Эксплуатации существующего линейного объекта
2	59:01:3812299:503	г. Пермь, Орджоникидзевский район	Эксплуатации существующего линейного объекта
3	59:01:3812299:622	г. Пермь, Орджоникидзевский район	Эксплуатации существующего линейного объекта
4	59:01:5010005:6	г. Пермь, Свердловский район	Эксплуатации существующего линейного объекта
5	59:01:4311737:688	г. Пермь, Мотовилихинский район	Эксплуатации существующего линейного объекта
6	59:01:4311737:689	г. Пермь, Мотовилихинский район	Эксплуатации существующего линейного объекта
7	59:01:1713019:397	г. Пермь, Кировский район	Эксплуатации существующего линейного объекта
8	59:01:1810051:153	г. Пермь, Кировский район	Эксплуатации существующего линейного объекта
9	59:01:1717133:62	г. Пермь, Кировский район	Эксплуатации существующего линейного объекта
10	59:01:1717133:87	г. Пермь, Кировский район	Эксплуатации существующего линейного объекта
11	59:01:1717133:75	г. Пермь, Кировский район	Эксплуатации существующего линейного объекта
12	-	г. Пермь, Мотовилихинский район	Эксплуатации существующего линейного объекта

Заинтересованные лица имеют право ознакомиться с ходатайством об установлении публичного сервитута и прилагаемым к нему описанием местоположения границ публичного сервитута по адресу: г. Пермь, ул. Сибирская 15, (тел. 212-90-54, 212-08-38).

Заинтересованные лица могут подать заявление об учете прав в срок с 15.10.2021 по 13.11.2021.

Способы подачи заявлений:

1. посредством почтовой связи;
2. лично, в том числе через представителя, в департамент земельных отношений администрации города Перми (г. Пермь, ул. Сибирская 15);
3. в форме электронных документов с использованием информационно-телекоммуникационной сети «Интернет».

Правообладатели земельных участков, в отношении которых испрашивается публичный сервитут, если их права не зарегистрированы в Едином государственном реестре недвижимости, в течение тридцати дней со дня опубликования сообщения, предусмотренного подпунктом 1 пункта 3 статьи 39.42 ЗК РФ, подают в орган, уполномоченный на установление публичного сервитута, заявления об учете их прав (обременений прав) на земельные участки с приложением копий документов, подтверждающих эти права (обременения прав). В таких заявлениях указывается способ связи с правообладателями земельных участков, в том числе их почтовый адрес и (или) адрес электронной почты. Правообладатели земельных участков, подавшие такие заявления по истечении указанного срока, несут риски невозможности обеспечения их прав в связи с отсутствием информации о таких лицах и их правах на земельных участках, подавшие такие заявления по истечении указанного срока, несут риски невозможности сервитута плату за публичный сервитут не более чем за три года, предшествующие дню направления ими заявления об учете их прав (обременений прав).

Реквизиты решений об утверждении документа территориального планирования, документации по планировке территории, программ комплексного развития систем коммунальной инфраструктуры поселения, городского округа, а также информацию об инвестиционной программе субъекта естественных монополий, организации коммунального комплекса, указанных в ходатайстве об установлении публичного сервитута и сведения об официальных сайтах в информационно-телекоммуникационной сети «Интернет» отсутствуют.

Информация о возможности установления публичного сервитута публикуется на сайте <http://www.godoprem.ru>, в «Официальном бюллетене органов местного самоуправления муниципального образования город Пермь».

Приложение: на 9 л. в 1 экз.

Схема расположения границ публичного сервитута

Объект: КТП 5135, входящая в состав Подстанции 110/35/6 кВ "Западная" с линиями электропередач и трансформаторными подстанциями

Местоположение: г. Пермь, Держинский район

Площадь земель и/или части земельного участка, кв.м: 49

Категория земель: земли населенных пунктов

Обозначение характерных точек границ	Координаты, м		Метод определения координат характерной точки	М _и , м	Площадь, кв.м.
	X	Y			
1	2	3	4	5	6
:ЗУ1					
1	517577.06	2227914.48	Геодезический метод	0.1	49
2	517577.93	2227920.63	Геодезический метод	0.1	
3	517570.12	2227921.75	Геодезический метод	0.1	
4	517569.27	2227915.6	Геодезический метод	0.1	
1	517577.06	2227914.48	Геодезический метод	0.1	



Масштаб 1:500

Условные обозначения

- :ЗУ1 -проектные границы публичного сервитута
- 59:01:4410204 -кадастровый номер квартала
- :22 -граница и номер земельного участка, сведения о котором внесены в ЕГРН
- -граница зон с особыми условиями использования территории (ЗООИТ)
- ПК-2** -Зона производственно-коммунальных объектов II класса вредности
- КТП 5135 -граница и номер КТП
- 1 - обозначение характерной точки проектной границы публичного сервитута
- граница объекта капитального строительства, сведения о котором внесены в ЕГРН

Описание границ смежных землепользователей:

от точки 1 до точки 1, земельный участок с кадастровым номером 59:01:4410204:211.

Заявитель:

МП
(для юридических лиц
и индивидуальных предпринимателей)

С.В. Никунов
(подпись, расшифровка подписи)

Схема расположения границ публичного сервитута

Объект: ТП 4331, входящая в состав Подстанция 110/6 кВ "Северная" с линиями электропередач, трансформаторными подстанциями и распределительными пунктами

Местоположение: г. Пермь, Орджоникидзевский район, ул. Кавказская, 4

Площадь земель и/или части земельного участка, кв.м: 136

Категория земель: Земли населенных пунктов

Каталог координат (Система координат МСК-59, зона 2)

Обозначение характерных точек границ	Координаты, м		Метод определения координат характерной точки	Mt, м	Площадь, кв.м.
	X	Y			
1	2	3	4	5	6
:ЗУ1					
1	530353.94	2240230.38	Геодезический метод	0.1	136
2	530367.05	2240232.75	Геодезический метод	0.1	
3	530366.77	2240234.3	Геодезический метод	0.1	
4	530365.32	2240242.32	Геодезический метод	0.1	
5	530357.01	2240240.82	Геодезический метод	0.1	
6	530357.15	2240240.03	Геодезический метод	0.1	
7	530351.22	2240238.96	Геодезический метод	0.1	
8	530352.79	2240230.18	Геодезический метод	0.1	
1	530353.94	2240230.38	Геодезический метод	0.1	



Масштаб 1:500

Условные обозначения

- :ЗУ1 -проектные границы публичного сервитута
- 59:01:4410204 -кадастровый номер квартала
- :22 -граница и номер земельного участка, сведения о котором внесены в ЕГРН
- Ж-1 -граница зон с особыми условиями использования территории (ЗООИТ)
- Ж-1 -Зона многоэтажной и среднеэтажной жилой застройки
- КТП 5/35 -граница и номер КТП
- 1 - обозначение характерной точки
- [] -проектной границы публичного сервитута
- [] -граница объекта капитального строительства, сведения о котором внесены в ЕГРН

Описание границ смежных землепользователей:

от точки 1 до точки 3, земли муниципального образования г. Пермь;
от точки 3 до точки 1, земельный участок с кадастровым номером 59:01:3812299:622.

Заявитель:

МП

(для юридических лиц
и индивидуальных предпринимателей)

(подпись, расшифровка подписи)

Схема расположения границ публичного сервитута

Объект: КТП-6490

Местоположение: г. Пермь, Свердловский район, ж/р "Ново-Бордовский", ул. Ясенева, ул. Ореховая, ул. Кленовая

Площадь земель и/или части земельного участка, кв.м: 45

Категория земель: земли населенных пунктов

Каталог координат (Система координат МСК-59, зона 2)

Обозначение характерных точек границ	Координаты, м		Метод определения координат характерной точки	Mt, м	Площадь, кв.м.
	X	Y			
1	2	3	4	5	6
:ЗУ1					
1	510249.11	2242056.12	Геодезический метод	0.1	45
2	510245.92	2242057.51	Геодезический метод	0.1	
3	510243.28	2242050.79	Геодезический метод	0.1	
4	510246.17	2242049.45	Геодезический метод	0.1	
5	510248.84	2242048.21	Геодезический метод	0.1	
6	510251.65	2242055	Геодезический метод	0.1	
1	510249.11	2242056.12	Геодезический метод	0.1	



Масштаб 1:500

Условные обозначения

- :ЗУ1 -проектные границы публичного сервитута
- 59:01:5010005 -кадастровый номер квартала
- :22 -граница и номер земельного участка, сведения о котором внесены в ЕГРН
- :ЗУ1 -граница зон с особыми условиями использования территории (ЗООИТ)
- Ж-4 -Зона индивидуальной жилой застройки городского типа
- КТП 6490 -граница и номер КТП
- 1 - обозначение характерной точки проектной границы публичного сервитута
- граница объекта капитального строительства, сведения о котором внесены в ЕГРН

Описание границ смежных землепользователей:

от точки 1 до точки 4, земли муниципального образования г. Пермь
от точки 4 до точки 1, земельный участок с кадастровым номером 59:01:5010005:6.

Заявитель:

МП
(для юридических лиц
и индивидуальных предпринимателей)

С.В. Илюнов
(подпись, расписывка подписи)

Схема расположения границ публичного сервитута

Объект: ТП 2069, входящая в состав Подстанции 35/6 кВ "Телецентр" с линиями электропередач и трансформаторными подстанциями

Местоположение: г. Пермь, Мотовилихинский район, ул. Лебедева, 48-а

Площадь земель и/или части земельного участка, кв.м: 118

Категория земель: земли населенных пунктов

Каталог координат (Система координат МСК-59, зона 2)

Обозначение характерных точек границ	Координаты, м		Метод определения координат характерной точки	Mt, м	Площадь, кв.м.
	X	Y			
1	2	3	4	5	6
:ЗУ1					
1	518823.93	2234177.56	Геодезический метод	0.1	118
2	518826.79	2234183.7	Геодезический метод	0.1	
3	518825.87	2234184.14	Геодезический метод	0.1	
4	518815.96	2234189.15	Геодезический метод	0.1	
5	518812.57	2234181.86	Геодезический метод	0.1	
6	518811.84	2234180.3	Геодезический метод	0.1	
7	518822.66	2234174.82	Геодезический метод	0.1	
1	518823.93	2234177.56	Геодезический метод	0.1	



Масштаб 1:500

Условные обозначения

- :ЗУ1 -проектные границы публичного сервитута
- 59:01:4311737 -кадастровый номер квартала
- :22 -граница и номер земельного участка, сведения о котором внесены в ЕГРН
- ЦС-1 -граница зон с особыми условиями использования территории (ЗОУИТ)
- ТП-2069 -Зона учреждений здравоохранения
- 1 -граница и номер КТП
- 1 - обозначение характерной точки проектной границы публичного сервитута
- -граница объекта капитального строительства, сведения о котором внесены в ЕГРН

Описание границ смежных землепользователей:

от точки 1 до точки 2, земельный участок с кадастровым номером 59:01:4311737:35;
от точки 2 до точки 5, земельный участок с кадастровым номером 59:01:4311737:689;
от точки 2 до точки 3, от точки 5 до точки 1, земли муниципального образования г. Пермь

Заявитель:

(для юридических лиц
и индивидуальных предпринимателей)

С.В. Мухомов

(подпись, расписанная подпись)

Схема расположения границ публичного сервитута

Объект: ТП 1522, входящая в состав Подстанции 110/35/6 кВ "Химград" с линиями электропередач

Местоположение: г. Пермь, Кировский район, ул. Федосеева, 25

Площадь земель и/или части земельного участка, кв.м 107

Категория земель: земли населенных пунктов

Каталог координат (Система координат МСК-59, зона 2)

Обозначение характерных точек границ	Координаты, м		Метод определения координат характерной точки	Mt, м	Площадь, кв.м.
	X	Y			
1	2	3	4	5	6
:ЗУ1					
1	516953.46	2213888.28	Геодезический метод	0.1	107
2	516948.33	2213894.57	Геодезический метод	0.1	
3	516938.15	2213886.26	Геодезический метод	0.1	
4	516943.28	2213879.97	Геодезический метод	0.1	
1	516953.46	2213888.28	Геодезический метод	0.1	



Масштаб 1:500

Условные обозначения

- :ЗУ1 -проектные границы публичного сервитута
- 59:01:1713019 -кадастровый номер квартала
- :22 -граница и номер земельного участка, сведения о котором внесены в ЕГРН
- граница зон с особыми условиями использования территории (ЗОУИТ)
- ЦС-2 -Зона высших, средних специальных учебных заведений и научных комплексов
- ТП 1522 -граница и номер КТП
- 1 - обозначение характерной точки
- проектной границы публичного сервитута
- граница объекта капитального строительства, сведения о котором внесены в ЕГРН

Описание границ смежных землепользователей:

от точки 1 до точки 1, земельный участок с кадастровым номером 59:01:1713019:397;
от точки 1 до точки 4, земельный участок с кадастровым номером 59:01:1713019:10;
от точки 4 до точки 1, земельный участок с кадастровым номером 59:01:1713019:396.

Заявитель:

МФ
(для юридических лиц
и индивидуальных предпринимателей)

Л.В. Муннов

(подпись, расшифровка подписи)

Схема расположения границ публичного сервитута

Объект: КТП 1307, входящая в состав Подстанции 35/6 кВ "Судозаводская" с линиями электропередач

Местоположение: г. Пермь, Кировский район

Площадь земель и/или части земельного участка, кв.м: 51

Категория земель: земли населенных пунктов

Каталог координат (Система координат МСК-59, зона 2)

Обозначение характерных точек границ	Координаты, м		Метод определения координат характерной точки	Mt, м	Площадь, кв.м.
	X	Y			
1	2	3	4	5	6
:ЗУ1					
1	523706.73	2219430.04	Геодезический метод	0.1	51
2	523706.84	2219431.15	Геодезический метод	0.1	
3	523702.62	2219431.57	Геодезический метод	0.1	
4	523700.17	2219431.82	Геодезический метод	0.1	
5	523699.41	2219424.19	Геодезический метод	0.1	
6	523706.03	2219423.54	Геодезический метод	0.1	
1	523706.73	2219430.04	Геодезический метод	0.1	



Масштаб 1:500

Условные обозначения

- :ЗУ1 -проектные границы публичного сервитута
- 59:00:0000000 -кадастровый номер квартала
- :22 -граница и номер земельного участка, сведения о котором внесены в ЕГРН
- Ж-5 -граница зон с особыми условиями использования территории (ЗООИТ)
- Ж-5 -Зона индивидуальной усадебной жилой застройки
- КТП-1307 -граница и номер КТП
- 1 - обозначение характерной точки проектной границы публичного сервитута
- [] -граница объекта капитального строительства, сведения о котором внесены в ЕГРН

Описание границ смежных землепользователей:

от точки 1 до точки 3, земельный участок с кадастровым номером 59:01:1810051:153;
от точки 3 до точки 1, земли муниципального образования г.Пермь

Заявитель:

(для юридических лиц
и индивидуальных предпринимателей)


С.В. Нурков
(подпись, расшифровка подписи)

Схема расположения границ публичного сервитута

Объект: Строительство КЛ 0,4 кВ от РУ 0,4 кВ ТП-6/0,4 кВ, установка оборудования учета э/э в РУ 0,4 кВ ТП-6/0,4 кВ для электроснабжения нежилого здания по адресу: Пермский край, г.Пермь, Кировский район, ул.Липатова, 30, корпус Б (кад.номер зем. участка 59:01:1717133:29)

Местоположение: Пермский край, г.Пермь, Кировский район, ул.Липатова (в т.ч. часть участка 59:01:1717133:62 - 43 кв.м., часть участка 59:01:1717133:87- 64 кв.м., часть участка 59:01:1717133:75 - 214 кв.м.)

Площадь земель или части земельного участка, кв.м. : 321

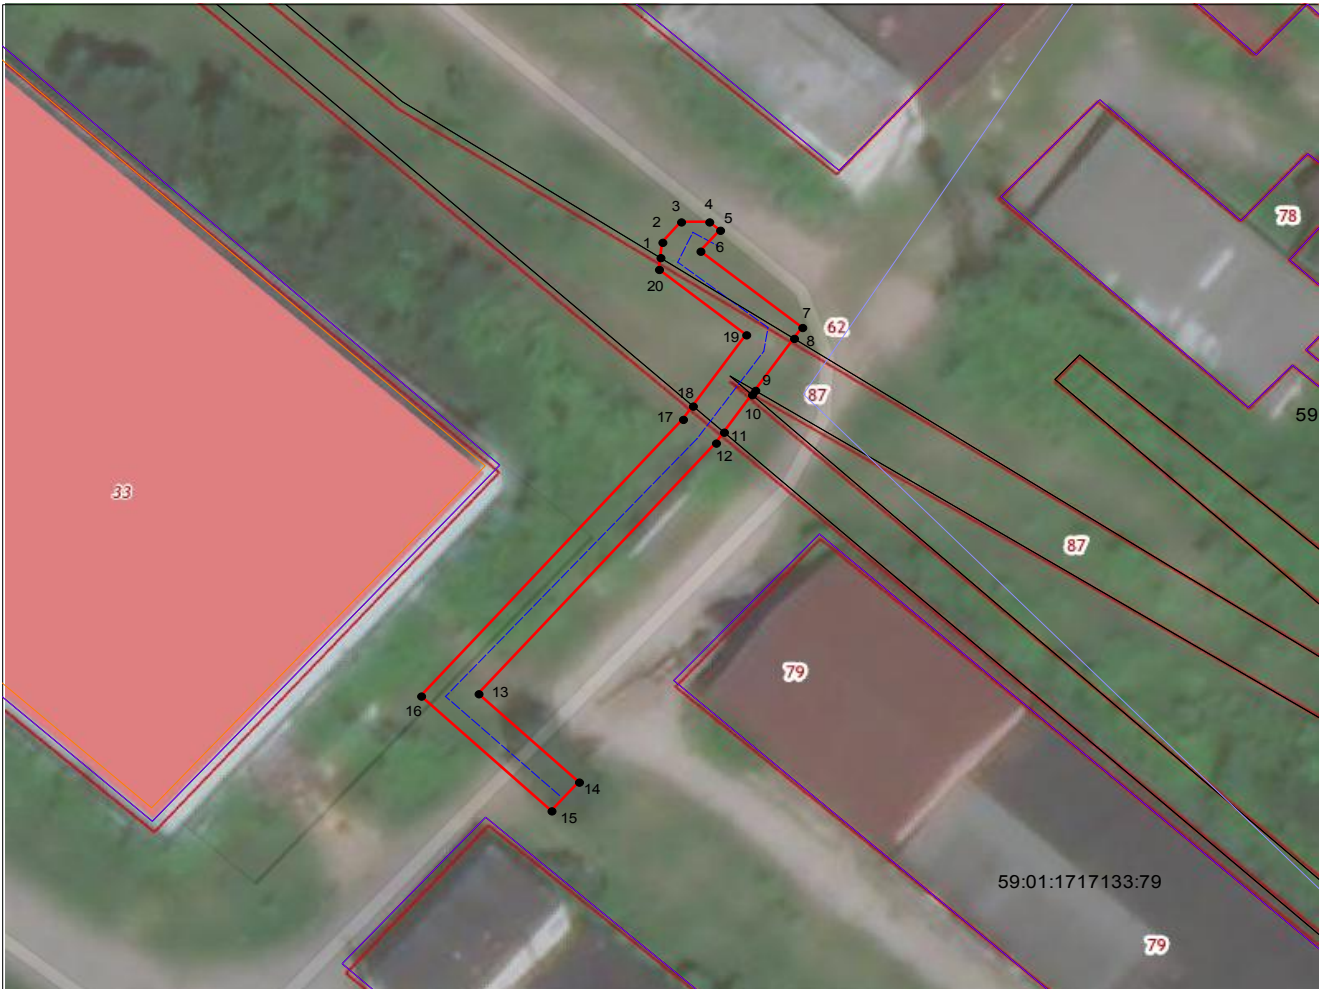

Условные обозначения:

- проектное местоположение инженерного сооружения
- граница земельного участка, сведения которого внесены в ЕГРН
- граница публичного сервитута
- 59:01:1717133:76 обозначение кадастрового номера земельного участка
- 1 обозначение характерной точки границы публичного сервитута

Графическое описание местоположения границ публичного сервитута

1-8 земельный участок с КН 59:01:1717133:62

8-9, 10-11, 18-20, 20-1 земельный участок с КН 59:01:1717133:87

9-10, 11-18 земельный участок с КН 59:01:1717133:75

Система координат МСК-59, зона 2

Метод определения координат: Метод спутниковых геодезических измерений (определений)

средняя квадратическая погрешность положения характерных точек (Мт)- 0.10 м

№№ точек	X	Y
1	519125.54	2215135.01
2	519127.12	2215135.20
3	519129.26	2215137.00
4	519129.25	2215139.72
5	519128.39	2215140.76
6	519126.20	2215138.86
7	519118.24	2215148.67
8	519117.10	2215147.87
9	519111.68	2215144.14
10	519111.23	2215143.83
11	519107.31	2215141.13
12	519106.18	2215140.35
13	519080.02	2215117.50
14	519070.78	2215127.17
15	519067.78	2215124.53
16	519079.77	2215111.98
17	519108.65	2215137.19
18	519110.04	2215138.14
19	519117.47	2215143.27
20	519124.30	2215134.87
1	519125.54	2215135.01

Публичный сервитут
Строительство КТПС 6/0,4 кВ с оборудованием учета э/э, ВЛ 6 кВ,
установка линейного разъединителя 6 кВ для электроснабжения объекта рекреации
(закрытая беседка) по адресу: Пермский край, г. Пермь,
Пермский городской лесхоз, Мотовилихинское участковое лесничество,
квартал 87, выдел 4 (кад. номер зем. участка 59:01:0912010:229)
Схема расположения границ публичного сервитута



Условные обозначения:

- - границы публичного сервитута
- - граница земельного участка, учтенного в ЕГРН
- - номер земельного участка
- - граница кадастрового квартала
- 59:32:3410001 - номер кадастрового квартала

ОПИСАНИЕ МЕСТОПОЛОЖЕНИЯ ГРАНИЦ ПУБЛИЧНОГО СЕРВИТУТА ПО ОБЪЕКТУ Строительство КТПС 6/0,4 кВ с оборудованием учета э/э, ВЛ 6 кВ, установка линейного разъединителя 6 кВ для электроснабжения объекта рекреации (закрытая беседка) по адресу: Пермский край, г. Пермь, Пермский городской лесхоз, Мотовилихинское участковое лесничество, квартал 87, выдел 4 (кад. номер зем. участка 59:01:0912010:229) ПЕРМСКИЙ КРАЙ, Г. ПЕРМЬ (НАИМЕНОВАНИЕ ОБЪЕКТА)				
Сведения о местоположении границ объекта				
1. Система координат <u>МСК-59, зона 2</u>				
2. Сведения о характерных точках границ объекта				
Обозначение характерны х точек границ	Координаты, м		Метод определения координат и средняя квадратическая погрешность положения характерной точки (M _t), м	Описание закреплен ия точки
	X	Y		
1	2	3	4	5
1	515422.76	2239555.36	Геодезический метод; Mt=0.1	-
2	515427.72	2239559.56	Геодезический метод; Mt=0.1	-
3	515418.85	2239564.20	Геодезический метод; Mt=0.1	-
4	514810.55	2239054.28	Геодезический метод; Mt=0.1	-
5	514804.90	2239050.71	Геодезический метод; Mt=0.1	-
6	514807.89	2239045.80	Геодезический метод; Mt=0.1	-
7	514814.05	2239049.38	Геодезический метод; Mt=0.1	-
8	515419.63	2239557.02	Геодезический метод; Mt=0.1	-
1	515422.76	2239555.36	Геодезический метод; Mt=0.1	-

ЕДИНЫЙ РЕЕСТР САМОВОЛЬНО УСТАНОВЛЕННЫХ И НЕЗАКОННО РАЗМЕЩЕННЫХ РЕКЛАМНЫХ КОНСТРУКЦИЙ (РК) НА ТЕРРИТОРИИ: город Пермь
Дата формирования: 29-09-2021 17:30

№	Учетный номер объекта	Дата постановки на учет	Общие сведения					Реквизиты акта проверки, устанавливающего факт выявления рекламной конструкции		Сведения о предписании о демонтаже рекламной конструкции					Сведения об исполнении обязанности по демонтажу рекламной конструкции			Реквизиты распоряжения главы территориального органа администрации города Перми о принудительном демонтаже				Дата планируемого демонтажа объекта (дд.мм.гг.)	Дата фактического демонтажа объекта (дд.мм.гг.)	Сведения об акте о демонтаже и перемещении объекта		Сведения о хранении демонтированного объекта				Дата захоронения либо утилизации демонтированного объекта (дд.мм.гг.)	Сумма фактически понесенных расходов, связанных с осуществлением мероприятий по демонтажу, у. руб.	Сумма возмещенных в бюджет города Перми расходов, связанных с осуществлением мероприятий по демонтажу, у. руб.	Дата возмещения в бюджет города Перми расходов, связанных с осуществлением мероприятий по демонтажу, у. руб.		
			вид рекламной конструкции	количество информационных полей	размер информации	площадь информации	место нахождения		дата составления (дд.мм.гг.)	№	№	дата (дд.мм.гг.)	дата выдачи (дд.мм.гг.)	лицо, которому выдано предписание	дата окончания срока исполнения обязанности по демонтажу	акт проверки исполнения		результаты проверки исполнения (демонтирована/недемонтирована)	дата (дд.мм.гг.)	№	сведения об официальном опубликовании			дата составления	№	место хранения объекта		лицо, осуществляющее хранение	окончание срока хранения (дд.мм.гг.)						
							улица	№ дома								№	дата (дд.мм.гг.)				№					дата (дд.мм.гг.)	улица							№ дома	
1	2	3	4	5	6	7	8	9	10	11	12	13	14	15	16	17	18	19	20	21	22	23	24	25	26	27	28	29	30	31	32	33	34	35	
город Пермь / Дзержинский район																																			
1	3752	16.12.2020	суперсайт	2	1	1	шоссе Космонавтов	108	15.12.2020	Д/20/771А	Д/20/321П	17.12.2020	25.12.2020	Езов А.А.	25.01.2021	Д/21/30А	27.01.2021	не демонтирована	19.03.2021	059-07-01-05-86	21	26.03.2021	14.04.2021	14.04.2021	14.04.2021	б/н	ул. Волочаевская	32	МКУ "Содержание муниципального имущества"	14.10.2021		5000,00			
2	3706	09.11.2020	отдельно стоящая рекламная конструкция (нестандартная)	1	1	1	ул Крисанова	29	09.11.2020	Д/20/702А			09.11.2020		09.12.2020	Д/20/765А	10.12.2020	не демонтирована	26.01.2021	059-07-01-05-24	7	02.02.2021	02.02.2021	02.02.2021	02.02.2021	Д/РК/1	ул. Волочаевская	32	МКУ "Содержание муниципального имущества"	02.07.2021		3600,00			
3	3692-ч	19.10.2020	отдельно стоящая рекламная конструкция (нестандартная)	1			Парковый пр-кт	13	19.10.2020	Д/20/679А	Д/20/272 П	20.10.2020	28.10.2020	Vital Rays товары для здоровья	28.11.2020	Д/20/768А	10.12.2020	не демонтирована	26.01.2021	059-07-01-05-24	7	02.02.2021	02.02.2021	02.02.2021	02.02.2021	Д/РК/2	ул. Волочаевская	32	МКУ "Содержание муниципального имущества"	02.07.2021		3600,00			
4	3556-ч	19.03.2020	отдельно стоящая рекламная конструкция (нестандартная)				ул Боровая	28	18.03.2020	Д/20/336А	Д/20/160П	19.03.2020	25.03.2020	ИП Круглов П.А.	25.04.2020	Д/20/497А	19.05.2020	не демонтирована	16.06.2020	059-07-01-05-187	44	19.06.2020	09.07.2020	09.07.2020	09.07.2020	Д/РК/25	ул. Волочаевская	32	МКУ "Содержание муниципального имущества"	11.01.2021		800,00			
5	3405-ч	28.01.2020	панно				ул Плеханова	70А	28.01.2020	Д/20/96А	Д/20/34П	29.01.2020	04.02.2020	ИП Филимонов А. Б.	04.03.2020	Д/20/302А	12.03.2020	не демонтирована	30.03.2020	059-07-01-05-133	25	03.04.2020	29.04.2020	14.05.2020	14.05.2020	Д/РК/11	ул. Волочаевская	32	МКУ "Содержание муниципального имущества"	14.11.2020		800,00			
6	3364-ч	20.12.2019	рекламная конструкция на фасаде (нестандартная)				ул Петропавловская	113	20.12.2019	Д/19/3666А			20.12.2019		20.01.2020	Д/20/86А	28.01.2020	не демонтирована	06.02.2020	059-07-01-05-30	10	11.02.2020	18.02.2020	18.02.2020	18.02.2020	Д/РК/4	ул. Волочаевская	32	МКУ "Содержание муниципального имущества"	18.08.2020	Акт на утилизацию № 142 от 20.08.2020	3600,00			
7	3363-ч	20.12.2019	рекламная вывеска				Парковый пр-кт	13	20.12.2019	Д/19/3662А			20.12.2019		20.01.2020	Д/20/85А	28.01.2020	не демонтирована	06.02.2020	059-07-01-05-30	10	11.02.2020	12.02.2020	12.02.2020	12.02.2020	Д/РК/3	ул. Волочаевская	32	МКУ "Содержание муниципального имущества"	12.08.2020	Акт на утилизацию № 136 от 20.08.2020	800,00			
8	2991-ч	09.08.2019	крышная конструкция	1	1	1	шоссе Космонавтов	84	08.08.2019	Д/19/2771А			08.08.2019		08.09.2019	Д/19/3037А	11.09.2019	не демонтирована	26.09.2019	059-07-01-05-404	72	01.10.2019	02.10.2019	09.10.2019	09.10.2019	Д/РК/43	ул. Волочаевская	32	МКУ "Содержание муниципального имущества"	09.04.2020	Акт на утилизацию № 80 от 20.08.2020	5000,00			
9	2960-ч	05.08.2019	панно	1	1	1	г Пермь, ул Мильчакова, д 10, №2		05.08.2019	Д/19/2725А	Д/19/985П	05.08.2019	08.08.2019	ИП Булдакова Т.Н.	08.09.2019	Д/19/3015А	11.09.2019	не демонтирована	26.09.2019	059-07-01-05-404	72	01.10.2019	11.10.2019	11.10.2019	11.10.2019	Д/Рк/46	ул. Волочаевская	32	МКУ "Содержание муниципального имущества"	11.04.2020	Акт на утилизацию № 82 от 20.08.2020	800,00	0		13.10.2020
10	2959-ч	05.08.2019	панно	1	1	1	г Пермь, ул Мильчакова, д 10, №1		05.08.2019	Д/19/2724А	Д/19/984П	05.08.2019	08.08.2019	ИП Булдакова Т.Н.	08.09.2019	Д/19/3014А	11.09.2019	не демонтирована	26.09.2019	059-07-01-05-404	72	01.10.2019	11.10.2019	11.10.2019	11.10.2019	Д/РК/47	ул. Волочаевская	32	МКУ "Содержание муниципального имущества"	11.04.2020	Акт на утилизацию № 83 от 20.08.2020	800,00	0		13.10.2020
11	2956-ч	02.08.2019	панно	1	1	1	ул Плеханова	58а	31.07.2019	Д/19/2706А	Д/19/968П	02.08.2019	08.08.2019	ИП Собеннина Т.В.	08.09.2019	Д/19/3012А	11.09.2019	не демонтирована	26.09.2019	059-07-01-05-404	72	01.10.2019	11.10.2019	11.10.2019	11.10.2019	Д/РК/45	ул. Волочаевская	32	МКУ "Содержание муниципального имущества"	11.04.2020	Акт на утилизацию № 84 от 20.08.2020	800,00	0		13.10.2020
12	2955-ч	02.08.2019	рекламная вывеска	1	1	1	ул Плеханова	11	31.07.2019	Д/19/2703А	Д/19/965П	02.08.2019	08.08.2019	ИП Отгинов С.И.	08.09.2019	Д/19/2928А	11.09.2019	не демонтирована	26.09.2019	059-07-01-05-404	72	01.10.2019	02.10.2019	11.09.2019	07.10.2019	Д/РК/44	ул. Волочаевская	32	МКУ "Содержание муниципального имущества"	07.04.2020	Акт на утилизацию № 85 от 20.08.2020	800,00	0		06.10.2020
13	2748	08.07.2019	сити-формат	2	2,2	4,32	ул Подлесная	43А	08.07.2019	Д/19/2478А					08.08.2019	Д/19/2778А	12.08.2019	не демонтирована	10.09.2019	059-07-01-05-359	67	13.09.2019	16.09.2019	18.09.2019	18.09.2019	Д/РК/29	ул. Волочаевская	32	МКУ "Содержание муниципального имущества"	18.03.2020	Акт на утилизацию № 70 от 20.08.2020	2500,00			
14	794-ч	22.10.2018	рекламная конструкция на фасаде (нестандартная)				ул Ленина	94	16.10.2018	Д/18/3391А	Д/18/1571П	22.10.2018	24.10.2018	ООО "Пермские конфеты"	24.11.2018	Д/18/4335А	07.12.2018	не демонтирована	11.12.2018	СЭД-059-07-01-05-356	92	14.12.2018	22.12.2018	24.12.2018	24.12.2018	б/н	ул. Соликамская	91	ООО "Демонтаж"	24.06.2019	Акт на утилизацию от 25.06.2019	2200,00	0		
15	788	16.10.2018	нестандартная отдельно стоящая рекламная конструкция	2			ул Екатерининская	171	15.10.2018	Д/18/3361А	Д/18/1574П	17.10.2018	18.10.2018	ООО "Агроторг"	18.11.2018	Д/18/4033А	21.11.2018	не демонтирована	11.12.2018	СЭД-059-07-01-05-356	92	14.12.2018	22.12.2018	24.12.2018	24.12.2018	б/н	ул. Соликамская	91	ООО "Демонтаж"	24.06.2019	Акт на утилизацию от 25.06.2019	2200,00	0		
16	443	10.10.2018	рекламная конструкция (отдельно стоящая (нестандартная)				Малкова	26/1.	08.10.2018	Д/18/3319А	Д/18/1537П	17.10.2018	18.10.2018	ООО "АГРОТОРГ"	18.11.2018	Д/18/4359А	07.12.2018	не демонтирована	11.12.2018	СЭД-059-07-01-05-356	92	14.12.2018	22.12.2018	24.12.2018	24.12.2018	б/н	ул. Соликамская	91	ООО "Демонтаж"	24.06.2019	Акт на утилизацию от 25.06.2019	2200,00	0		
17	414	14.09.2018	отдельно стоящая рекламная конструкция (нестандартная)	1			Ленина	84 (№ 1)	13.09.2018	Д/18/2918А					13.10.2018	Д/18/3506А	31.10.2018	не демонтирована	11.12.2018	СЭД-059-07-01-05-356	92	14.12.2018	22.12.2018	24.12.2018	24.12.2018	б/н	ул. Соликамская	91	ООО "Демонтаж"	24.06.2019	Акт на утилизацию от 25.06.2019	2200,00	0		
18	415	14.09.2018	отдельно стоящая рекламная конструкция (нестандартная)	1			Ленина	84 (№ 2)	13.09.2018	Д/18/2919А					13.10.2018	Д/18/3507А	31.10.2018	не демонтирована	11.12.2018	СЭД-059-07-01-05-356	92	14.12.2018	22.12.2018	24.12.2018	24.12.2018	б/н	ул. Соликамская	91	ООО "Демонтаж"	24.06.2019	Акт на утилизацию от 25.06.2019	2200,00	0		
19	413-ч	14.09.2018	рекламная конструкция на фасаде (нестандартная)				Подлесная	49 (№ 4)	10.09.2018	Д/18/2879А	Д/18/1209П	14.09.2018	19.09.2018	Двинянинов а Н.Н.	19.10.2018	Д/18/3483А	26.10.2018	не демонтирована	11.12.2018	СЭД-059-07-01-05-356	92	14.12.2018	22.12.2018	24.12.2018	24.12.2018	б/н	ул. Соликамская	91	ООО "Демонтаж"	24.06.2019	Акт на утилизацию от 25.06.2019	2200,00	0		

1	2	3	4	5	6	7	8	9	10	11	12	13	14	15	16	17	18	19	20	21	22	23	24	25	26	27	28	29	30	31	32	33	34	35
20	409-ч	06.09.2018	рекламная конструкция на фасаде (нестандартная)				Подлесная	49 (№ 1)	03.09.2018	Д/18/2869А	Д/18/1200П	11.09.2018	14.09.2018	Двинынинов а Н.Н.	14.10.2018	Д/18/3382 А	15.10.2018	не демонтирован а	11.12.2018	СЭД-059-07-01-05-356	92	14.12.2018	22.12.2018	24.12.2018	24.12.2018	б/н	ул. Соликамская	91	ООО "Демонтаж"	24.06.2019	Акт на утилизацию от 25.06.2019	2200,00	0	
21	410-ч	06.09.2018	рекламная конструкция на фасаде (нестандартная)				Подлесная	49 (№ 2)	03.09.2018	Д/18/2870А	Д/18/1201П	11.09.2018	14.09.2018	Двинынинов а Н.Н.	14.10.2018	Д/18/3383 А	15.10.2018	не демонтирован а	11.12.2018	СЭД-059-07-01-05-356	92	14.12.2018	22.12.2018	24.12.2018	24.12.2018	б/н	ул. Соликамская	91	ООО "Демонтаж"	24.06.2019	Акт на утилизацию от 25.06.2019	2200,00	0	
22	401	23.08.2018	2-сторонний отдельно стоящий щит	2			Красноборская	142/1	22.08.2018	Д/18/2735А	Д/18/1129П	28.08.2018	31.08.2018	ООО "Рекламные технологии"	30.09.2018	Д/18/3108 А	02.10.2018	не демонтирован а	06.11.2018	СЭД-059-07-01-05-324	83	09.11.2018	17.11.2018	17.11.2018	17.11.2018	б/н	ул. Буксирная	4	ООО "Кортекс"	17.05.2019	Акт на утилизацию от 20.05.2019	3275,00	0	
23	393-ч	23.08.2018	электронное табло				Подлесная	43	21.08.2018	Д/18/2724А	Д/18/1118П	28.08.2018	31.08.2018	ИП Швалев А.В.	30.09.2018	Д/18/3102 А	02.10.2018	не демонтирован а	12.11.2018	СЭД-059-07-01-05-326	84	16.11.2018	28.11.2018	28.11.2018	28.11.2018	б/н	ул. Буксирная	4	ООО "Кортекс"	28.05.2019	Акт на утилизацию от 29.05.2019	1704,00	0	
24	396-ч	23.08.2018	рекламная вывеска				Подлесная	43 (№ 3)	21.08.2018	Д/18/2727А	Д/18/1116П	28.08.2018	07.09.2018	ООО "РЕНТОЛ"	07.10.2018	Д/18/3105 А	02.10.2018	не демонтирован а	06.11.2018	СЭД-059-07-01-05-324	83	09.11.2018	17.11.2018	23.11.2018	23.11.2018	б/н	ул. Буксирная	4	ООО "Кортекс"	23.05.2019	Акт на утилизацию от 24.05.2019	524,00	0	
25	387-ч	23.08.2018	рекламная конструкция на ограждении (нестандартная)				ш. Космонавтов	пересечение с ул.Плеханова (№ 2)	20.08.2018	Д/18/2701А						Д/18/2972 А	21.09.2018	не демонтирован а	12.11.2018	СЭД-059-07-01-05-326	84	16.11.2018	28.11.2018	28.11.2018	28.11.2018	б/н	ул. Буксирная	4	ООО "Кортекс"	28.05.2019	Акт на утилизацию от 29.05.2019	2358,00	0	
26	386-ч	23.08.2018	рекламная конструкция на ограждении (нестандартная)				ш. Космонавтов	пересечение с ул.Плеханова (№ 1)	20.08.2018	Д/18/2700А						Д/18/2971 А	21.09.2018	не демонтирован а	12.11.2018	СЭД-059-07-01-05-326	84	16.11.2018	28.11.2018	28.11.2018	28.11.2018	б/н	ул. Буксирная	4	ООО "Кортекс"	28.05.2019	Акт на утилизацию от 29.05.2019	2358,00	0	
27	384-ч	23.08.2018	отдельно стоящая рекламная конструкция (нестандартная)				Малкова	16	16.08.2018	Д/18/2688А	Д/18/1093П	28.08.2018	31.08.2018	ИП Поспелова Е.Б.	30.09.2018	Д/18/3097 А	02.10.2018	не демонтирован а	12.11.2018	СЭД-059-07-01-05-326	84	16.11.2018	28.11.2018	28.11.2018	28.11.2018	б/н	ул. Буксирная	4	ООО "Кортекс"	28.05.2019	Акт на утилизацию от 29.05.2019	2358,00	0	
28	368	04.07.2018	рекламная конструкция отдельно стоящая (нестандартная)				Петропавловская	пересечение с Крисанова, 17	02.07.2018	Д/18/2251А						Д/18/2689 А	02.07.2018	не демонтирован а	12.11.2018	СЭД-059-07-01-05-326	84	16.11.2018	28.11.2018	28.11.2018	28.11.2018	б/н	ул. Буксирная	4	ООО "Кортекс"	28.05.2019	Акт на утилизацию от 29.05.2019	2358,00	0	
29	366-ч	19.06.2018	панно	1			Малкова	14 (№ 1)	09.06.2018	Д/18/2075А	Д/18/835П	21.06.2018	25.06.2018	ИП Богданов В.В.	25.07.2018	Д/18/2489 А	27.07.2018	не демонтирован а	06.11.2018	СЭД-059-07-01-05-324	83	09.11.2018	17.11.2018	23.11.2018	23.11.2018	б/н	ул. Буксирная	4	ООО "Кортекс"	23.05.2019	Акт на утилизацию от 24.05.2019	524,00	0	
30	367-ч	19.06.2018	панно	1			Малкова	14 (№ 2)	09.06.2018	Д/18/2076А	Д/18/836П	21.06.2018	25.06.2018	ИП Богданов В.В.	25.07.2018	Д/18/2490 А	27.07.2018	не демонтирован а	06.11.2018	СЭД-059-07-01-05-324	83	09.11.2018	17.11.2018	23.11.2018	23.11.2018	б/н	ул. Буксирная	4	ООО "Кортекс"	23.05.2019	Акт на утилизацию от 24.05.2019	524,00	0	
31	346-ч	20.04.2018	панно				Дзержинского	36 (№ 1)	19.04.2018	Д/18/1389А	Д/18/638П	20.04.2018	27.04.2018	ООО "Смак" Директор Кобелев Николай Сергеевич	27.05.2018	Д/18/1884 А	28.05.2018	не демонтирован а	11.10.2018	СЭД-059-07-01-05-296	76	16.10.2018	24.10.2018	25.10.2018	25.10.2018	б/н	ул. Буксирная	4	ООО "Кортекс"	25.04.2019	Акт на утилизацию от 26.04.2019	524,00	0	
32	355-ч	20.04.2018	рекламная вывеска	1			ш. Космонавтов	55 (№ 1)	19.04.2018	Д/18/1398А						Д/18/1921 А	28.05.2018	не демонтирован а	25.10.2018	СЭД-059-07-01-05-296	76	16.10.2018	24.10.2018	25.10.2018	25.10.2018	б/н	ул. Буксирная	4	ООО "Кортекс"	25.04.2019	Акт на утилизацию от 26.04.2019	524,00	0	
33	352-ч	20.04.2018	панно				Дзержинского	53	19.04.2018	Д/18/1395А	Д/18/644П	20.04.2018	27.04.2018	ИП Белослудцев Виктор Вячеславович	27.05.2018	Д/18/1886 А	28.05.2018	не демонтирован а	11.10.2018	СЭД-059-07-01-05-296	76	16.10.2018	24.10.2018	25.10.2018	25.10.2018	б/н	ул. Буксирная	4	ООО "Кортекс"	25.04.2019	Акт на утилизацию от 26.04.2019	524,00	0	
34	353-ч	20.04.2018	рекламная вывеска				Дзержинского	50 к2 (№ 1)	19.04.2018	Д/18/1396А	Д/18/645П	20.04.2018	27.04.2018	Гайфулин Фанус Равильевич	27.05.2018	Д/18/1881 А	28.05.2018	не демонтирован а	11.10.2018	СЭД-059-07-01-05-296	76	16.10.2018	24.10.2018	25.10.2018	25.10.2018	б/н	ул. Буксирная	4	ООО "Кортекс"	25.04.2019	Акт на утилизацию от 26.04.2019	524,00	0	
35	356-ч	20.04.2018	рекламная вывеска				ш. Космонавтов	55 (№ 2)	19.04.2018	Д/18/1399А						Д/18/1922 А	28.05.2018	не демонтирован а	11.10.2018	СЭД-059-07-01-05-296	76	16.10.2018	24.10.2018	25.10.2018	25.10.2018	б/н	ул. Буксирная	4	ООО "Кортекс"	25.04.2019	Акт на утилизацию от 26.04.2019	524,00	0	
36	358-ч	20.04.2018	рекламная вывеска	1			ш. Космонавтов	55 (№ 4)	19.04.2018	Д/18/1401А						Д/18/1924 А	28.05.2018	не демонтирован а	11.10.2018	СЭД-059-07-01-05-296	76	16.10.2018	24.10.2018	25.10.2018	25.10.2018	б/н	ул. Буксирная	4	ООО "Кортекс"	25.04.2019	Акт на утилизацию от 26.04.2019	524,00	0	
37	347-ч	20.04.2018	панно				Дзержинского	36 (№ 2)	19.04.2018	Д/18/1390А	Д/18/639П	20.04.2018	27.04.2018	ООО "СМААК" директор Кобелев Николай Сергеевич	27.05.2018	Д/18/1885 А	28.05.2018	не демонтирован а	11.10.2018	СЭД-059-07-01-05-296	76	16.10.2018	24.10.2018	25.10.2018	25.10.2018	б/н	ул. Буксирная	4	ООО "Кортекс"	25.04.2019	Акт на утилизацию от 26.04.2019	524,00	0	
38	357-ч	20.04.2018	рекламная вывеска				ш. Космонавтов	55 (№ 3)	19.04.2018	Д/18/1400А						Д/18/1923 А	28.05.2018	не демонтирован а	11.10.2018	СЭД-059-07-01-05-296	76	16.10.2018	24.10.2018	25.10.2018	25.10.2018	б/н	ул. Буксирная	4	ООО "Кортекс"	25.04.2019	Акт на утилизацию от 26.04.2019	524,00	0	
39	354-ч	20.04.2018	рекламная вывеска				Дзержинского	50 к2 (№ 2)	19.04.2018	Д/18/1397А	Д/18/646П	20.04.2018	27.04.2018	ИП Ступникова Евгения Валимовна	27.05.2018	Д/18/1882 А	28.05.2018	не демонтирован а	11.10.2018	СЭД-059-07-01-05-296	76	16.10.2018	24.10.2018	25.10.2018	25.10.2018	б/н	ул. Буксирная	4	ООО "Кортекс"	25.04.2019	Акт на утилизацию от 26.04.2019	524,00	0	
40	345	20.04.2018	рекламный стенд				Дзержинского	36	19.04.2018	Д/18/1388А	Д/18/637П	20.04.2018	27.04.2018	ООО "Смаак"	27.05.2018	Д/18/1883 А	28.05.2018	не демонтирован а	12.11.2018	СЭД-059-07-01-05-326	84	16.11.2018	28.11.2018	28.11.2018	28.11.2018	б/н	ул. Буксирная	4	ООО "Кортекс"	28.05.2019	Акт на утилизацию от 29.05.2019	2358,00	0	
41	325-ч	09.04.2018	панно				Пожарского	10 (№ 2)	04.04.2018	Д/18/1225А	Д/18/592П	09.04.2018	12.04.2018	ООО "Аром"	12.05.2018	Д/18/1894 А	28.05.2018	не демонтирован а	12.07.2018	СЭД-059-07-01-05-198	50	17.07.2018	25.07.2018	26.07.2018	26.07.2018	б/н	ул. Буксирная	4	ООО "Кортекс"	27.01.2019	Акт на утилизацию № б/н от 28.01.2019	524,00		
42	330-ч	09.04.2018	панно				Подлесная	13а (№ 2)	04.04.2018	Д/18/1230А	Д/18/597П	09.04.2018	12.04.2018	ИП Эсаулов Н.Ю.	12.05.2018	Д/18/1898 А	28.05.2018	не демонтирован а	12.07.2018	СЭД-059-07-01-05-198	50	17.07.2018	25.07.2018	26.07.2018	26.07.2018	б/н	ул. Буксирная	4	ООО "Кортекс"	27.01.2019	Акт на утилизацию № б/н от 28.01.2019	524,00	0	
43	329-ч	09.04.2018	панно				Подлесная	13а (№ 1)	04.04.2018	Д/18/1229А	Д/18/596П	09.04.2018	12.04.2018	ИП Эсаулов Н.Ю.	12.05.2018	Д/18/1897 А	28.05.2018	не демонтирован а	12.07.2018	СЭД-059-07-01-05-198	50	17.07.2018	25.07.2018	26.07.2018	26.07.2018	б/н	ул. Буксирная	4	ООО "Кортекс"	27.01.2019	Акт на утилизацию № б/н от 28.01.2019	524,00		
44	337-ч	09.04.2018	рекламная вывеска				Трамвайная	33 (№ 5)	04.04.2018	Д/18/1237А	Д/18/604П	09.04.2018	12.04.2018	ООО "ТЦ Парковый" директор Кравченко А.М	12.05.2018	Д/18/1906 А	28.05.2018	не демонтирован а	11.10.2018	СЭД-059-07-01-05-296	76	16.10.2018	24.10.2018	25.10.2018	25.10.2018	б/н	ул. Буксирная	4	ООО "Кортекс"	25.04.2019	Акт на утилизацию от 26.04.2019	524,00	0	

1	2	3	4	5	6	7	8	9	10	11	12	13	14	15	16	17	18	19	20	21	22	23	24	25	26	27	28	29	30	31	32	33	34	35
45	324-ч	09.04.2018	панно				Пожарского	10 (№ 1)	04.04.2018	Д/18/1224А	Д/18/591П	09.04.2018	12.04.2018	ООО "Аром"	12.05.2018	Д/18/1893 А	28.05.2018	не демонтирован	12.07.2018	СЭД-059-07-01-05-198	50	17.07.2018	25.07.2018	26.07.2018	26.07.2018	б/н	ул. Буксирная	4	ООО "Кортекс"	27.01.2019	Акт на утилизацию № б/н от 28.01.2019	524,00		
46	328-ч	09.04.2018	рекламная вывеска				Пожарского	13	04.04.2018	Д/18/1228А	Д/18/595П	09.04.2018	12.04.2018	ООО "Мега Трейд"	12.05.2018	Д/18/1896 А	28.05.2018	не демонтирован	12.07.2018	СЭД-059-07-01-05-198	50	17.07.2018	25.07.2018	26.07.2018	26.07.2018	б/н	ул. Буксирная	4	ООО "Кортекс"	27.01.2019	Акт на утилизацию № б/н от 28.01.2019	524,00		
47	322-ч	09.04.2018	панно				Локомотивная	1а	03.04.2018	Д/18/1217А	Д/18/589П	09.04.2018	12.04.2018	ООО "Альфа инвест"	12.05.2018	Д/18/1778 А	22.05.2018	не демонтирован	12.07.2018	СЭД-059-07-01-05-198	50	17.07.2018	25.07.2018	26.07.2018	26.07.2018	б/н	ул. Буксирная	4	ООО "Кортекс"	27.01.2019	Акт на утилизацию от 28.01.2019	524,00		
48	302-ч	03.04.2018	панно				пр. Парковый	8 (№ 1)	28.03.2018	Д/18/1119А	Д/18/513П	04.04.2018	10.04.2018	ИП Каландаров С.А.	10.05.2018	Д/18/1672 А	11.05.2018	не демонтирован	12.07.2018	СЭД-059-07-01-05-198	50	17.07.2018	25.07.2018	26.07.2018	26.07.2018	б/н	ул. Буксирная	4	ООО "Кортекс"	27.01.2019	Акт на утилизацию от 28.01.2019	524,00		
49	319-ч	03.04.2018	световой короб				пр. Парковый	54/2 (№ 1)	28.03.2018	Д/18/1136А	Д/18/530П	04.04.2018	10.04.2018	ИП Семенова А.В.	10.05.2018	Д/18/1684 А	11.05.2018	не демонтирован	12.11.2018	СЭД-059-07-01-05-326	84	16.11.2018	24.11.2018	27.11.2018	27.11.2018	б/н	ул. Буксирная	4	ООО "Кортекс"	27.06.2019	Акт на утилизацию от 28.05.2019	1704,00		
50	312-ч	03.04.2018	панно				пр. Парковый	34 (№ 1)	28.03.2018	Д/18/1129А	Д/18/523П	04.04.2018	10.04.2018	ООО "Альтерамед плюс"	10.05.2018	Д/18/1683 А	11.05.2018	не демонтирован	12.07.2018	СЭД-059-07-01-05-198	50	17.07.2018	25.07.2018	26.07.2018	26.07.2018	б/н	ул. Буксирная	4	ООО "Кортекс"	27.01.2019	Акт на утилизацию от 28.01.2019	524,00		
51	320-ч	03.04.2018	световой короб				пр. Парковый	54/2 (№ 2)	28.03.2018	Д/18/1137А	Д/18/531П	04.04.2018	10.04.2018	ИП Семенова А.В.	10.05.2018	Д/18/1685 А	11.05.2018	не демонтирован	12.11.2018	СЭД-059-07-01-05-326	84	16.11.2018	24.11.2018	27.11.2018	27.11.2018	б/н	ул. Буксирная	4	ООО "Кортекс"	27.05.2019	Акт на утилизацию от 28.05.2019	1704,00		
52	300-ч	03.04.2018	рекламная вывеска				пр. Парковый	26/1 (№ 2)	28.03.2018	Д/18/1116А	Д/18/511П	04.04.2018	10.04.2018	ООО "ИНТЕХ ПМ"	10.05.2018	Д/18/1670 А	11.05.2018	не демонтирован	12.07.2018	СЭД-059-07-01-05-198	50	17.07.2018	25.07.2018	27.07.2018	27.07.2018	б/н	ул. Буксирная	4	ООО "Кортекс"	27.01.2019	Акт на утилизацию от 28.01.2019	524,00		
53	297-ч	03.04.2018	рекламная вывеска				пр. Парковый	3/1.	28.03.2018	Д/18/1113А						Д/18/1667 А	11.05.2018	не демонтирован	12.07.2018	СЭД-059-07-01-05-198	50	17.07.2018	25.07.2018	27.07.2018	27.07.2018	б/н	ул. Буксирная	4	ООО "Кортекс"	27.01.2019	Акт на утилизацию от 28.01.2019	524,00		
54	313-ч	03.04.2018	панно				пр. Парковый	34 (№ 2)	28.03.2018	Д/18/1130А	Д/18/524П	04.04.2018	10.04.2018	ООО "Альтерамед плюс"	10.05.2018	Д/18/1682 А	11.05.2018	не демонтирован	12.07.2018	СЭД-059-07-01-05-198	50	17.07.2018	25.07.2018	26.07.2018	26.07.2018	б/н	ул. Буксирная	4	ООО "Кортекс"	27.01.2019	Акт на утилизацию от 28.01.2019	524,00		
55	292-ч	03.04.2018	панно				пр. Парковый	5 (№ 2)	28.03.2018	Д/18/1108А	Д/18/504П	04.04.2018	10.04.2018	АО "Тандер"	10.05.2018	Д/18/1662 А	11.05.2018	не демонтирован	12.07.2018	СЭД-059-07-01-05-198	50	17.07.2018	25.07.2018	06.08.2018	06.08.2018	б/н	ул. Буксирная	4	ООО "Кортекс"	05.02.2019	Акт на утилизацию № б/н от 06.02.2019	524,00		
56	291-ч	03.04.2018	панно				пр. Парковый	5 (№ 1)	28.03.2018	Д/18/1107А	Д/18/503П	04.04.2018	10.04.2018	АО "Тандер"	10.05.2018	Д/18/1661 А	11.05.2018	не демонтирован	12.07.2018	СЭД-059-07-01-05-198	50	17.07.2018	25.07.2018	06.08.2018	06.08.2018	б/н	ул. Буксирная	4	ООО "Кортекс"	05.02.2019	Акт на утилизацию № б/н от 06.02.2019	524,00		
57	299-ч	03.04.2018	рекламная вывеска				пр. Парковый	26/1 (№ 1)	28.03.2018	Д/18/1115А	Д/18/510П	04.04.2018	10.04.2018	ООО "ИНТЕХ ПМ"	10.05.2018	Д/18/1669 А	11.05.2018	не демонтирован	12.07.2018	СЭД-059-07-01-05-198	50	17.07.2018	25.07.2018	27.07.2018	27.07.2018	б/н	ул. Буксирная	4	ООО "Кортекс"	27.01.2019	Акт на утилизацию от 28.01.2019	524,00		
58	301-ч	03.04.2018	рекламная вывеска				пр. Парковый	26/1 (№ 3)	28.03.2018	Д/18/1117А	Д/18/512П	04.04.2018	10.04.2018	ООО "ИНТЕХ ПМ"	10.05.2018	Д/18/1671 А	11.05.2018	не демонтирован	12.07.2018	СЭД-059-07-01-05-198	50	17.07.2018	25.07.2018	27.07.2018	27.07.2018	б/н	ул. Буксирная	4	ООО "Кортекс"	27.01.2019	Акт на утилизацию от 28.01.2019	524,00		
59	306-ч	03.04.2018	панно				пр. Парковый	42 (№ 1)	28.03.2018	Д/18/1123А	Д/18/517П	04.04.2018	10.04.2018	ООО "Большая Семья"	10.05.2018	Д/18/1676 А	11.05.2018	не демонтирован	12.07.2018	СЭД-059-07-01-05-198	50	17.07.2018	25.07.2018	26.07.2018	26.07.2018	б/н	ул. Буксирная	4	ООО "Кортекс"	27.01.2019	Акт на утилизацию от 28.01.2019	524,00		
60	307-ч	03.04.2018	панно				пр. Парковый	42 (№ 2)	28.03.2018	Д/18/1124А	Д/18/518П	04.04.2018	10.04.2018	ООО "Большая Семья"	10.05.2018	Д/18/1677 А	11.05.2018	не демонтирован	12.07.2018	СЭД-059-07-01-05-198	50	17.07.2018	25.07.2018	26.07.2018	26.07.2018	б/н	ул. Буксирная	4	ООО "Кортекс"	27.01.2019	Акт на утилизацию от 28.01.2019	524,00		
61	288-ч	28.03.2018	рекламная вывеска				ш. Космонавтов	63 (№ 43)	26.03.2018	Д/18/1104А						Д/18/1634 А	07.05.2018	не демонтирован	12.07.2018	СЭД-059-07-01-05-198	50	17.07.2018	25.07.2018	26.07.2018	26.07.2018	б/н	ул. Буксирная	4	ООО "Кортекс"	27.01.2019	Акт на утилизацию от 28.01.2019	524,00		
62	285-ч	28.03.2018	панно				пр. Парковый	13 (№ 3)	23.03.2018	Д/18/1082А	Д/18/498П	28.03.2018	04.04.2018	ИП Долганов А.С.	04.05.2018	Д/18/1626 А	07.05.2018	не демонтирован	12.07.2018	СЭД-059-07-01-05-198	50	17.07.2018	25.07.2018	27.07.2018	27.07.2018	б/н	ул. Буксирная	4	ООО "Кортекс"	27.01.2019	Акт на утилизацию от 28.01.2019	524,00		
63	281-ч	28.03.2018	панно				пр. Парковый	13 (№ 1)	23.03.2018	Д/18/1078А	Д/18/494П	28.03.2018	04.04.2018	ИП Серов А.С.	04.05.2018	Д/18/1623 А	07.05.2018	не демонтирован	12.07.2018	СЭД-059-07-01-05-198	50	17.07.2018	25.07.2018	27.07.2018	27.07.2018	б/н	ул. Буксирная	4	ООО "Кортекс"	27.01.2019	Акт на утилизацию от 28.01.2019	524,00		
64	269-ч	28.03.2018	рекламная вывеска				ш. Космонавтов	63 (№ 42)	22.03.2018	Д/18/1011А	Д/18/427П	29.03.2018	04.04.2018	ООО "Бирюса-Принт"	04.05.2018	Д/18/1635 А	07.05.2018	не демонтирован	12.07.2018	СЭД-059-07-01-05-198	50	17.07.2018	25.07.2018	26.07.2018	26.07.2018	б/н	ул. Буксирная	4	ООО "Кортекс"	27.01.2019	Акт на утилизацию от 28.01.2019	524,00		
65	266-ч	21.03.2018	рекламная вывеска				пр. Парковый	23/1 (№ 2)	20.03.2018	Д/18/973А	Д/18/420П	26.03.2018	30.03.2018	ИП Сингирева В.Л.	30.04.2018	Д/18/1572 А	03.05.2018	не демонтирован	12.07.2018	СЭД-059-07-01-05-198	50	17.07.2018	25.07.2018	26.07.2018	26.07.2018	б/н	ул. Буксирная	4	ООО "Кортекс"	27.01.2019	Акт на утилизацию от 28.01.2019	524,00		
66	252-ч	21.03.2018	рекламная вывеска				пр. Парковый	31/1 (№ 3)	20.03.2018	Д/18/959А						Д/18/1558 А	03.05.2018	не демонтирован	12.07.2018	СЭД-059-07-01-05-198	50	17.07.2018	25.07.2018	26.07.2018	26.07.2018	б/н	ул. Буксирная	4	ООО "Кортекс"	27.01.2019	Акт на утилизацию от 28.01.2019	524,00		
67	265-ч	21.03.2018	рекламная вывеска				пр. Парковый	23/1 (№ 1)	20.03.2018	Д/18/972А	Д/18/419П	26.03.2018	30.03.2018	ИП Сингирева В.Л.	30.04.2018	Д/18/1571 А	03.05.2018	не демонтирован	12.07.2018	СЭД-059-07-01-05-198	50	17.07.2018	26.07.2018	26.07.2018	26.07.2018	б/н	ул. Буксирная	4	ООО "Кортекс"	26.01.2019	Акт на утилизацию от 28.01.2019	524,00		
68	217-ч	19.03.2018	рекламная вывеска				ш. Космонавтов	63 (№ 19)	13.03.2018	Д/18/838А						Д/18/1408 А	19.04.2018	не демонтирован	12.07.2018	СЭД-059-07-01-05-198	50	17.07.2018	25.07.2018	26.07.2018	26.07.2018	б/н	ул. Буксирная	4	ООО "Кортекс"	27.01.2019	Акт на утилизацию от 28.01.2019	524,00		
69	231-ч	19.03.2018	рекламная вывеска				ш. Космонавтов	63 (№ 32)	13.03.2018	Д/18/852А						Д/18/1412 А	19.04.2018	не демонтирован	12.07.2018	СЭД-059-07-01-05-198	50	17.07.2018	25.07.2018	26.07.2018	26.07.2018	б/н	ул. Буксирная	4	ООО "Кортекс"	27.01.2019	Акт на утилизацию от 28.01.2019	524,00		
70	225-ч	19.03.2018	рекламная вывеска				ш. Космонавтов	63 (№ 27)	13.03.2018	Д/18/846А						Д/18/1407 А	19.04.2018	не демонтирован	12.07.2018	СЭД-059-07-01-05-198	50	17.07.2018	25.07.2018	26.07.2018	26.07.2018	б/н	ул. Буксирная	4	ООО "Кортекс"	27.01.2019	Акт на утилизацию от 28.01.2019	524,00		
71	232-ч	19.03.2018	панно				ш. Космонавтов	63 (№ 1)	13.03.2018	Д/18/853А						Д/18/1410 А	19.04.2018	не демонтирован	12.07.2018	СЭД-059-07-01-05-198	50	17.07.2018	25.07.2018	26.07.2018	26.07.2018	б/н	ул. Буксирная	4	ООО "Кортекс"	27.01.2019	Акт на утилизацию от 28.01.2019	524,00		
72	203-ч	19.03.2018	рекламная вывеска				ш. Космонавтов	63 (№ 8)	13.03.2018	Д/18/824А	Д/18/313П	21.03.2018	30.03.2018	ИП Березин А.В.	30.04.2018	Д/18/1637 А	07.05.2018	не демонтирован	12.07.2018	СЭД-059-07-01-05-198	50	17.07.2018	25.07.2018	26.07.2018	26.07.2018	б/н	ул. Буксирная	4	ООО "Кортекс"	27.01.2019	Акт на утилизацию от 28.01.2019	524,00		
73	210-ч	19.03.2018	рекламная вывеска				ш. Космонавтов	63 (№ 15)	13.03.2018	Д/18/831А	Д/18/305П	21.03.2018	30.03.2018	ИП Степанова Л.В.	30.04.2018	Д/18/1638 А	07.05.2018	не демонтирован	12.07.2018	СЭД-059-07-01-05-198	50	17.07.2018	25.07.2018	26.07.2018	26.07.2018	б/н	ул. Буксирная	4	ООО "Кортекс"	27.01.2019	Акт на утилизацию от 28.01.2019	524,00		
74	176-ч	16.02.2018	панно				пр. Парковый	15/6а (№ 3)	15.02.2018</																									

1	2	3	4	5	6	7	8	9	10	11	12	13	14	15	16	17	18	19	20	21	22	23	24	25	26	27	28	29	30	31	32	33	34	35
77	175-ч	16.02.2018	рекламная вывеска				пр. Парковый	15/ба (№ 3)	15.02.2018	Д/18/555А	Д/18/135П	16.02.2018	07.03.2018	ИП Рычков О.А.	07.04.2018	Д/18/1784 А	22.05.2018	не демонта тирован а	12.07.2018	СЭД-059-07-01-05- 198	50	17.07.2018	25.07.2018	26.07.2018	26.07.2018	б/н	ул. Буксирная	4	ООО "Кортекс"	27.01.2019	Акт на утилизацию № б/н от 28.01.2019	524,00		
78	143-ч	15.12.2017	рекламная конструкция на фасаде (нестандартная)	1			Ленина	94	11.12.2017	Д/17/3004А	Д/17/1270П	15.12.2017	26.12.2017	ИП Раева Т.В.	26.01.2018	Д/18/360А	29.01.2018	не демонта тирован а	11.10.2018	СЭД-059-07-01-05- 296	76	16.10.2018	25.10.2018	25.10.2018	25.10.2018	б/н	ул. Буксирная	4	ООО "Кортекс"	25.04.2019	Акт на утилизацию от 25.06.2019	2358,00		
79	136-ч	15.12.2017	панно				Ленина	102, (№ 1)	11.12.2017	Д/17/2997А	Д/17/1267П	15.12.2017	12.01.2018	ООО "Нейромед"	12.02.2018	Д/18/537А	14.02.2018	не демонта тирован а	08.05.2018	СЭД-059-07-01-05- 116	33	15.05.2018	25.05.2018	25.05.2018	25.05.2018	б/н	ул. Буксирная	4	ООО "Кортекс"	26.11.2018	Акт на утилизацию № б/н от 25.01.2019	524,00		
80	144-ч	15.12.2017	рекламная вывеска				Ленина	90	11.12.2017	Д/17/3005А	Д/17/1271П	15.12.2017	26.12.2017	ИП Гирвидз Л.Н.	26.01.2018	Д/18/362А	29.01.2018	не демонта тирован а	08.05.2018	СЭД-059-07-01-05- 116	33	15.05.2018	25.05.2018	25.05.2018	25.05.2018	б/н	ул. Буксирная	4	ООО "Кортекс"	26.11.2018	Акт на утилизацию № б/н от 25.01.2019	524,00		
81	142-ч	15.12.2017	рекламная вывеска				Ленина	94	11.12.2017	Д/17/3003А						Д/18/361А	29.01.2018	не демонта тирован а	08.05.2018	СЭД-059-07-01-05- 116	33	15.05.2018	25.05.2018	25.05.2018	25.05.2018	б/н	ул. Буксирная	4	ООО "Кортекс"	26.11.2018	Акт на утилизацию № б/н от 25.01.2019	524,00		
82	137-ч	15.12.2017	панно				Ленина	102, (№ 2)	11.12.2017	Д/17/2998А	Д/17/1268П	15.12.2017	12.01.2018	ООО "Нейромед"	12.02.2018	Д/18/538А	14.02.2018	не демонта тирован а	08.05.2018	СЭД-059-07-01-05- 116	33	15.05.2018	25.05.2018	25.05.2018	25.05.2018	б/н	ул. Буксирная	4	ООО "Кортекс"	26.11.2018	Акт на утилизацию № б/н от 25.01.2019	524,00		
83	129-ч	15.12.2017	рекламная вывеска				Ленина	65	11.12.2017	Д/17/2990А	Д/17/1260П	15.12.2017	26.12.2017	ИП Мальков М.А.	26.01.2018	Д/18/354А	29.01.2018	не демонта тирован а	08.05.2018	СЭД-059-07-01-05- 116	33	15.05.2018	25.05.2018	25.05.2018	25.05.2018	б/н	ул. Буксирная	4	ООО "Кортекс"	26.11.2018	Акт на утилизацию № б/н от 25.01.2019	524,00		
84	127-ч	15.12.2017	рекламная вывеска				ш. Космонавтов	49/ул.Ми льчакова	11.12.2017	Д/17/2961А	Д/17/1239П	15.12.2017	15.12.2017	ИП Волкова Е.Е.	15.01.2018	Д/18/304А	26.01.2018	не демонта тирован а	08.05.2018	СЭД-059-07-01-05- 116	33	15.05.2018	25.05.2018	25.05.2018	25.05.2018	б/н	ул. Буксирная	4	ООО "Кортекс"	26.11.2018	Акт на утилизацию № б/н от 25.01.2019	524,00		
85	132-ч	15.12.2017	бегущая строка				Ленина	65	11.12.2017	Д/17/2993А	Д/17/1263П	15.12.2017	26.12.2017	ИП Федосеева О.В.	26.01.2018	Д/18/355А	29.01.2018	не демонта тирован а	08.05.2018	СЭД-059-07-01-05- 116	33	15.05.2018	25.05.2018	25.05.2018	25.05.2018	б/н	ул. Буксирная	4	ООО "Кортекс"	26.11.2018	Акт на утилизацию № б/н от 25.01.2019	1704,00		
86	134-ч	15.12.2017	панно				Ленина	73	11.12.2017	Д/17/2995А	Д/17/1265П	15.12.2017	26.12.2017		26.01.2018	Д/18/357А	29.01.2018	не демонта тирован а	08.05.2018	СЭД-059-07-01-05- 116	33	15.05.2018	25.05.2018	25.05.2018	25.05.2018	б/н	ул. Буксирная	4	ООО "Кортекс"	26.11.2018	Акт на утилизацию № б/н от 25.01.2019	524,00		
87	162-ч	15.12.2017	настенный короб				Ленина	84	11.12.2017	Д/17/3023А	Д/17/1287П	15.12.2017	26.12.2017	ИП Дрепина А.Г.	26.01.2018	Д/18/365А	29.01.2018	не демонта тирован а	12.07.2018	СЭД-059-07-01-05- 198	50	17.07.2018	25.07.2018	26.07.2018	26.07.2018	б/н	ул. Буксирная	4	ООО "Кортекс"	27.01.2019	Акт на утилизацию от 28.01.2019	1704,00		
88	157-ч	15.12.2017	панно				Ленина	88 (№ 1)	11.12.2017	Д/17/3018А	Д/17/1284П	15.12.2017	12.01.2018	ООО "Баграм 345"	12.02.2018	Д/18/546А	14.02.2018	не демонта тирован а	08.05.2018	СЭД-059-07-01-05- 116	33	15.05.2018	25.05.2018	25.05.2018	25.05.2018	б/н	ул. Буксирная	4	ООО "Кортекс"	26.11.2018	Акт на утилизацию № б/н от 25.01.2019	524,00		
89	158-ч	15.12.2017	панно				Ленина	88 (№ 2)	11.12.2017	Д/17/3019А	Д/17/1285П	15.12.2017	12.01.2018	ООО "Баграм 345"	12.02.2018	Д/18/547А	14.02.2018	не демонта тирован а	08.05.2018	СЭД-059-07-01-05- 116	33	15.05.2018	25.05.2018	25.05.2018	25.05.2018	б/н	ул. Буксирная	4	ООО "Кортекс"	26.11.2018	Акт на утилизацию № б/н от 25.01.2019	524,00		
90	125-ч	11.12.2017	панно				ш. Космонавтов	49 (№ 2)	01.12.2017	Д/17/2928А	Д/17/1218П	11.12.2017	15.12.2017	ИП Волкова Е.Е.	15.01.2018	Д/18/244А	23.01.2018	не демонта тирован а	08.05.2018	СЭД-059-07-01-05- 116	33	15.05.2018	25.05.2018	25.05.2018	25.05.2018	б/н	ул. Буксирная	4	ООО "Кортекс"	26.11.2018	Акт на утилизацию № б/н от 25.01.2019	524,00		
91	124-ч	11.12.2017	панно				ш. Космонавтов	49 (№ 1)	01.12.2017	Д/17/2927А	Д/17/1217П	11.12.2017	15.12.2017	ИП Волкова Е.Е.	15.01.2018	Д/18/243А	23.01.2018	не демонта тирован а	08.05.2018	СЭД-059-07-01-05- 116	33	15.05.2018	25.05.2018	25.05.2018	25.05.2018	б/н	ул. Буксирная	4	ООО "Кортекс"	26.11.2018	Акт на утилизацию № б/н от 25.01.2019	524,00		
92	120-ч	30.11.2017	рекламная вывеска				ш. Космонавтов	48а	28.11.2017	Д/17/2869А	Д/18/1П	10.01.2017	12.01.2018	ООО "Автогруп"	12.02.2018	Д/18/706А	21.02.2018	не демонта тирован а	08.05.2018	СЭД-059-07-01-05- 116	33	15.05.2018	25.05.2018	25.05.2018	25.05.2018	б/н	ул. Буксирная	4	ООО "Кортекс"	26.11.2018	Акт на утилизацию № б/н от 25.01.2019	524,00		
93	117-ч	30.11.2017	панно				над въездом в туннель	со стороны пл.Гайд а между Ленина и Шоссе и ая 2-я	27.11.2017	Д/17/2866А	Д/17/1115П	30.11.2017	15.12.2017	ИП Бабикова Л.Н.	15.01.2018	Д/18/134А	17.01.2018	не демонта тирован а	08.05.2018	СЭД-059-07-01-05- 116	33	15.05.2018	25.05.2018	25.05.2018	25.05.2018	б/н	ул. Буксирная	4	ООО "Кортекс"	26.11.2018	Акт на утилизацию № б/н от 25.01.2019	524,00		
94	116-ч	30.11.2017	панно				над въездом в туннель	со стороны ул.Ф.Энг ельса между Локомот ивной и Екатери нинской	27.11.2017	Д/17/2865А	Д/17/1114П	30.11.2017	15.12.2017	ООО "Тигра"	15.01.2018	Д/18/133А	17.01.2018	не демонта тирован а	08.05.2018	СЭД-059-07-01-05- 116	33	15.05.2018	25.05.2018	25.05.2018	25.05.2018	б/н	ул. Буксирная	4	ООО "Кортекс"	26.11.2018	Акт на утилизацию № б/н от 25.01.2019	524,00		
95	108-ч	20.11.2017	панно				Петропавлов ская	76	15.11.2017	Д/17/2737А	Д/17/1085П	20.11.2017	24.11.2017	ООО "Черный доктор"	24.12.2017	Д/17/3276 А	27.12.2017	не демонта тирован а	08.05.2018	СЭД-059-07-01-05- 116	33	15.05.2018	25.05.2018	25.05.2018	25.05.2018	б/н	ул. Буксирная	4	ООО "Кортекс"	26.11.2018	Акт на утилизацию № б/н от 25.01.2019	524,00		
96	103-ч	10.11.2017	панно				Мильчакова	3/1 (№ 1)	09.11.2017	Д/17/2661А	Д/17/1034П	10.11.2017	20.11.2017	ООО "БЭСТ ПРАЙС"	20.12.2017	Д/17/3236 А	21.12.2017	не демонта тирован а	08.05.2018	СЭД-059-07-01-05- 116	33	15.05.2018	25.05.2018	25.05.2018	25.05.2018	б/н	ул. Буксирная	4	ООО "Кортекс"	26.11.2018	Акт на утилизацию № б/н от 25.01.2019	524,00		
97	101-ч	10.11.2017	панно				Мильчакова	3/1.	07.11.2017	Д/17/2640А	Д/17/1028П	10.11.2017	20.11.2017	ООО "Большая Семья"	20.12.2017	Д/17/3235 А	21.12.2017	не демонта тирован а	08.05.2018	СЭД-059-07-01-05- 116	33	15.05.2018	25.05.2018	25.05.2018	25.05.2018	б/н	ул. Буксирная	4	ООО "Кортекс"	26.11.2018	Акт на утилизацию № б/н от 25.01.2019	524,00		
98	100-ч	10.11.2017	панно				Кронштадтск ая	39 (№ 11)	03.11.2017	Д/17/2618А						Д/17/2947 А	07.12.2017	не демонта тирован а	08.05.2018	СЭД-059-07-01-05- 116	33	15.05.2018	25.05.2018	25.05.2018	25.05.2018	б/н	ул. Буксирная	4	ООО "Кортекс"	26.11.2018	Акт на утилизацию № б/н от 25.01.2019	524,00		

1	2	3	4	5	6	7	8	9	10	11	12	13	14	15	16	17	18	19	20	21	22	23	24	25	26	27	28	29	30	31	32	33	34	35
99	92	29.09.2017	2-сторонняя стена				ш. Космонавтов	59 (поз. № 3)	25.09.2017	Д/17/1876А	Д/17/913П	03.10.2017	05.10.2017		07.11.2017	Д/17/2932 А	01.12.2017	не демонтирован а	08.05.2018	СЭД-059-07-01-05-116	33	15.05.2018	25.05.2018	25.05.2018	25.05.2018	б/н	ул. Буксирная	4	ООО "Кортекс"	26.11.2018	Акт на утилизацию № б/н от 25.01.2019	1637,00	0	
100	93	29.09.2017	2-сторонняя стена				ш. Космонавтов	59 (поз. № 4)	25.09.2017	Д/17/1877А	Д/17/914П	03.10.2017	05.10.2017		07.11.2017	Д/17/2933 А	01.12.2017	не демонтирован а	08.05.2018	СЭД-059-07-01-05-116	33	15.05.2018	25.05.2018	25.05.2018	25.05.2018	б/н	ул. Буксирная	4	ООО "Кортекс"	26.11.2018	Акт на утилизацию № б/н от 25.01.2019	1637,00	0	
101	91	29.09.2017	2-сторонняя стена				ш. Космонавтов	59 (поз. № 2)	25.09.2017	Д/17/1875А	Д/17/912П	03.10.2017	05.10.2017	ООО "Экспромт"	07.11.2017	Д/17/2931 А	01.12.2017	не демонтирован а	08.05.2018	СЭД-059-07-01-05-116	33	15.05.2018	25.05.2018	25.05.2018	25.05.2018	б/н	ул. Буксирная	4	ООО "Кортекс"	26.11.2018	Акт на утилизацию № б/н от 25.01.2019	1637,00	0	
102	47	16.05.2017	2-сторонняя стена	2	6	18	Докучаева	28, напротив	05.05.2017	Д/17/568А	Д/17/191П	16.05.2017	17.05.2017	ООО "СПЦ "Аполлония"	19.06.2017	Д/18/1267 А	05.04.2018	не демонтирован а	08.05.2018	СЭД-059-07-01-05-116	33	15.05.2018	25.05.2018	25.05.2018	25.05.2018	б/н	ул. Буксирная	4	ООО "Кортекс"	26.11.2018	Акт на утилизацию № б/н от 25.01.2019	1637,00	0	
103	36-ч	04.05.2017	панно				Хохрякова	8, Ленина, 83 (№ 3)	28.04.2017	Д/17/541А	Д/17/174П	04.05.2017	12.05.2017	ИП Телицын Д.А.	13.06.2017	Д/17/898А	16.06.2017	не демонтирован а	06.11.2018	СЭД-059-07-01-05-324	83	09.11.2018	17.11.2018	23.11.2018	23.11.2018	б/н	ул. Буксирная	4	ООО "Кортекс"	23.05.2019	Акт на утилизацию от 24.05.2019	524,00	0	
104	20-ч	28.04.2017	рекламная конструкция на сооружении				Докучаева	33а к4	25.04.2017	Д/17/502А	Д/17/156П	28.04.2017	03.05.2017	ИП Бикмуллина Г.Х.	05.06.2017	Д/17/914А	16.06.2017	не демонтирован а	08.05.2018	СЭД-059-07-01-05-116	33	15.05.2018	25.05.2018	25.05.2018	25.05.2018	б/н	ул. Буксирная	4	ООО "Кортекс"	26.11.2018	Акт на утилизацию № б/н от 25.01.2019	2358,00		
105	19-ч	28.04.2017	рекламная конструкция на сооружении				Подлесная	49а	25.04.2017	Д/17/501А	Д/17/155П	28.04.2017	03.05.2017	ИП Бикмуллина Г.Х.	05.06.2017	Д/17/912А	16.06.2017	не демонтирован а	08.05.2018	СЭД-059-07-01-05-116	33	15.05.2018	25.05.2018	25.05.2018	25.05.2018	б/н	ул. Буксирная	4	ООО "Кортекс"	26.11.2018	Акт на утилизацию № б/н от 25.01.2019	2358,00		
106	17-ч	30.03.2017	панно				Хабаровская	60 (№4)	23.03.2017	Д/17/231А	Д/17/101П	30.03.2017	30.03.2017	А. Журавлева	02.05.2017	Д/17/565А	05.05.2017	не демонтирован а	08.05.2018	СЭД-059-07-01-05-116	33	15.05.2018	25.05.2018	25.05.2018	25.05.2018	б/н	ул. Буксирная	4	ООО "Кортекс"	26.11.2018	Акт на утилизацию № б/н от 25.01.2019	524,00		
107	16-ч	30.03.2017	световой короб				Хабаровская	60	23.03.2017	Д/17/230А	Д/17/100П	30.03.2017	30.03.2017	А. Журавлева	02.05.2017	Д/17/564А	05.05.2017	не демонтирован а	08.05.2018	СЭД-059-07-01-05-116	33	15.05.2018	25.05.2018	25.05.2018	25.05.2018	б/н	ул. Буксирная	4	ООО "Кортекс"	26.11.2018	Акт на утилизацию № б/н от 25.01.2019	1704,00	0	
108	12	09.03.2017	2-сторонняя отдельно стоящая рекламная конструкция				Мильчакова	4	09.03.2017	Д/17/177А	Д/17/77П	13.03.2017	15.03.2017	ИП Никоноров П.П.	17.04.2017	Д/17/766А	31.05.2017	не демонтирован а	12.07.2018	СЭД-059-07-01-05-198	50	17.07.2018	25.07.2018	26.07.2018	26.07.2018	б/н	ул. Буксирная	4	ООО "Кортекс"	27.01.2019	Акт на утилизацию № б/н от 27.01.2019	3275,00	0	
109	11-ч	07.03.2017	панно				пр. Парковый	15/6а (№4)	03.03.2017	Д/17/173А	Д/17/73П	07.03.2017	15.03.2017	ИП Рычков О.А.	17.04.2017	Д/17/468А	17.04.2017	не демонтирован а	08.05.2018	СЭД-059-07-01-05-116	33	15.05.2018	25.05.2018	25.05.2018	25.05.2018	б/н	ул. Буксирная	4	ООО "Кортекс"	26.11.2018	Акт на утилизацию № б/н от 25.01.2019	524,00		
110	Б/н	11.01.2017	2-сторонний отдельно стоящий щит	2	6	18	Подлесная	47, поз.2	11.01.2017	Д/17/18А	Д/17/7П	13.01.2017	19.01.2017	ООО "Урал Стрит"	20.02.2017	Д/17/703А	24.05.2017	не демонтирован а	08.05.2018	СЭД-059-07-01-05-116	33	15.05.2018	25.05.2018	25.05.2018	25.05.2018	б/н	ул. Буксирная	4	ООО "Кортекс"	26.11.2018	Акт на утилизацию № б/н от 27.11.2018	3275,00		
111	Б/н	11.01.2017	2-сторонний отдельно стоящий щит				Подлесная	47А, напротив	11.01.2017	Д/17/19А	Д/17/8П	13.01.2017	19.01.2017	ООО "Урал Стрит"	20.02.2017	Д/17/706А	24.05.2017	не демонтирован а	12.07.2018	СЭД-059-07-01-05-198	50	17.07.2018	25.07.2018	26.07.2018	26.07.2018	б/н	ул. Буксирная	4	ООО "Кортекс"	27.01.2019	Акт на утилизацию от 28.01.2019	3275,00		
112	Б/н	08.12.2016	нилон 2-сторонний				Дзержинского	43, корп.1	08.12.2016	Д/16/955А	Д/16/337П	12.12.2016	15.12.2016	ООО "Ригэльт"	16.01.2017	Д/17/737А	26.05.2017	не демонтирован а	08.05.2018	СЭД-059-07-01-05-116	33	15.05.2018	25.05.2018	25.05.2018	25.05.2018	б/н	ул. Буксирная	4	ООО "Кортекс"	26.11.2018	Акт на утилизацию от 27.11.2018	2358,00		
113	Б/н	11.11.2016	2-сторонний отдельно стоящий щит	2	6	18	Пожарная	18, напротив	11.11.2016	Д/16/863А	Д/16/275П	16.11.2016	09.12.2016	ООО "Позитив"	09.01.2017	Д/17/776А	31.05.2017	не демонтирован а	08.05.2018	СЭД-059-07-01-05-116	33	15.05.2018	25.05.2018	25.05.2018	25.05.2018	б/н	ул. Буксирная	4	ООО "Кортекс"	26.11.2018	Акт на утилизацию № б/н от 27.11.2018	3275,00		
114	Б/н	11.11.2016	2-сторонний отдельно стоящий щит				Есенина	5/2, напротив	11.11.2016	Д/16/862А	Д/16/274П	16.11.2016	09.12.2016	ООО "Позитив"	09.01.2017	Д/17/735А	26.05.2017	не демонтирован а	08.05.2018	СЭД-059-07-01-05-116	33	15.05.2018	25.05.2018	25.05.2018	25.05.2018	б/н	ул. Буксирная	4	ООО "Кортекс"	26.11.2018	Акт на утилизацию от 27.11.2018	3275,00		
115	Б/н	25.05.2015	2-сторонняя отдельно стоящая рекламная конструкция				пр. Парковый	54/1	25.05.2015	Д/15/870А	Д/15/514П	25.05.2015	02.06.2015		02.07.2015	Д/15/1234 А	02.07.2015	не демонтирован а	11.12.2018	СЭД-059-07-01-05-356	92	14.12.2018	22.12.2018	24.12.2018	24.12.2018	б/н	ул. Соликамская	91	ООО "Демонтаж"	24.06.2019	Акт на утилизацию от 25.06.2019	2200,00	0	
116	Б/н	25.05.2015	2-сторонняя отдельно стоящая рекламная конструкция с внешней подсветкой	2	6	18	Куфонина	пересечение с пр. Парковым	25.05.2015	Д/15/902А	Д/15/520П	25.05.2015	03.06.2015	ООО "Никс"	03.07.2015	Д/15/1249 А	03.07.2015	не демонтирован а	08.05.2018	СЭД-059-07-01-05-116	33	15.05.2018	25.05.2018	25.05.2018	25.05.2018	б/н	ул. Буксирная	4	ООО "Кортекс"	26.11.2018	Акт на утилизацию № б/н от 27.11.2018	3275,00		
117	Б/н	25.05.2015	2-сторонняя отдельно стоящая рекламная конструкция				Подлесная	напротив д. 31	25.05.2015	Д/15/871А	Д/15/515П	25.05.2015	02.06.2015	ИП Никоноров П.П.	02.07.2015	Д/15/1290 А	02.07.2015	не демонтирован а	11.12.2018	СЭД-059-07-01-05-356	92	14.12.2018	22.12.2018	24.12.2018	24.12.2018	б/н	ул. Соликамская	91	ООО "Демонтаж"	24.06.2019	Акт на утилизацию от 25.06.2019	2200,00		
118	Б/н	25.05.2015	2-сторонняя отдельно стоящая рекламная конструкция				пр. Парковый	35	25.05.2015	Д/15/867А	Д/15/511П	25.05.2015	03.06.2015	ООО "Оникс"	03.07.2015	Д/15/1233 А	03.07.2015	не демонтирован а	12.07.2018	СЭД-059-07-01-05-198	50	17.07.2018	25.07.2018	27.07.2018	27.07.2018	б/н	ул. Буксирная	4	ООО "Кортекс"	27.01.2019	Акт на утилизацию от 28.01.2019	3275,00		
Итого:	118																																	
город Пермь / Индустриальный район																																		
1	3910-ч	20.09.2021	рекламная вывеска	1			ул Карпинского	106	20.09.2021	И/21/298А																								
2	3885	27.07.2021	отдельно стоящая рекламная конструкция (нестандартная)	1	1	1,3	ул Карпинского	78	27.07.2021	И/21/239А	И/21/90П	27.07.2021	30.07.2021	ИП Агеев А.Ю.	30.08.2021	И/21/289А	31.08.2021	не демонтирован а																
3	3863-ч	23.06.2021	отдельно стоящая рекламная конструкция (нестандартная)				ул 2-я Казанцевская	9	23.06.2021	И/21/187А	И/21/78П	25.06.2021	29.06.2021	ООО "ПРОФ БЕТОН"	29.07.2021	И/21/259А	02.08.2021	не демонтирован а	10.08.2021	059-16-01-03-324	61	13.08.2021	17.08.2021	17.08.2021	17.08.2021	16	ул. Волочаевская	32	МКУ "Содержание муниципального имущества"	17.02.2022				

1	2	3	4	5	6	7	8	9	10	11	12	13	14	15	16	17	18	19	20	21	22	23	24	25	26	27	28	29	30	31	32	33	34	35
4	3862	23.06.2021	рекламная конструкция (нестандартная)				ул Промышленная	103	23.06.2021	И/21/188А						И/21/261	02.08.2021	не демонтирован	10.08.2021	059-16-01-03-324	61	13.08.2021	17.08.2021	17.08.2021	17.08.2021	17	ул. Волочаевская	32	МКУ "Содержание муниципального имущества"	17.02.2022				
5	3861	23.06.2021	отдельно стоящая рекламная конструкция (нестандартная)				ул Архитектора Свиязева	39А	23.06.2021	И/21/189А	И/21/77П	25.06.2021	29.06.2021	ИП Джюева К.А.	29.07.2021	И/21/256А	02.08.2021	не демонтирован	10.08.2021	059-16-01-03-324	61	13.08.2021	17.08.2021	17.08.2021	17.08.2021	15	ул. Волочаевская	32	МКУ "Содержание муниципального имущества"	17.02.2022				
6	3854	23.06.2021	2-сторонний щит	2	6..3	36	ул Промышленная	60	23.06.2021	И/21/181А	И/21/67П	23.06.2021	28.06.2021	ООО "Рекламные технологии"	28.07.2021	И/21/254А	02.08.2021	не демонтирован	10.08.2021	059-16-01-03-324	61	13.08.2021	18.08.2021	18.08.2021	18.08.2021	18	ул. Волочаевская	32	МКУ "Содержание муниципального имущества"	18.02.2022				
7	3842-ч	02.06.2021	2-сторонний щит	2			г Пермь, ул Рязанская,19		01.06.2021	И/21/145А						И/21/214А	12.07.2021	не демонтирован																
8	3833	02.06.2021	отдельно стоящая рекламная конструкция (нестандартная)				ул Норильская	6	01.06.2021	И/21/154А	И/21/59П И/21/58П	04.06.2021	08.06.2021	ИП Шустов А.Л., ИП Жуков Д.В.	08.07.2021	И/21/211А	12.07.2021	не демонтирован	20.07.2021	059-16-01-03-287	55	20.07.2021	26.07.2021	26.07.2021	26.07.2021	12	ул. Волочаевская	32	МКУ "Содержание муниципального имущества"	26.01.2022		3600,00		
9	3832	02.06.2021	отдельно стоящая рекламная конструкция (нестандартная)				ул Норильская	6	01.06.2021	И/21/147А						И/21/218А	12.07.2021	не демонтирован	20.07.2021	059-16-01-03-287	55	23.07.2021	26.07.2021	26.07.2021	26.07.2021	14	ул. Волочаевская	32	МКУ "Содержание муниципального имущества"	26.01.2022		3600,00		
10	3831	02.06.2021	отдельно стоящая рекламная конструкция (нестандартная)				ул Норильская	6	01.06.2021	И/21/146А						И/21/217А	12.07.2021	не демонтирован	20.07.2021	059-16-01-03-287	55	23.07.2021	26.07.2021	26.07.2021	26.07.2021	13	ул. Волочаевская	32	МКУ "Содержание муниципального имущества"	26.01.2022		3600,00		
11	3811-ч	28.04.2021	отдельно стоящая рекламная конструкция (нестандартная)				ул Стахановская	21	28.04.2021	И/21/105А	И/21/39П	05.05.2021	07.05.2021	ИП Неукисова А.Н.	07.06.2021	И/21/165А	09.06.2021	не демонтирован	01.07.2021	059-16-01-03-261	50	06.07.2021	14.07.2021	14.07.2021	14.07.2021	11	ул. Волочаевская	32	МКУ "Содержание муниципального имущества"	14.01.2022				
12	3810-ч	27.04.2021	медиафасад				шоссе Космонавтов	162Б	27.04.2021	И/21/103А	И/21/34П	04.05.2021	05.05.2021	ООО "Ла Терра"	05.06.2021	И/21/166А	09.06.2021	не демонтирован																
13	3804-ч	21.04.2021	рекламная конструкция на фасаде (нестандартная)				ул Советской Армии	45	21.04.2021	И/21/97А						И/21/135А	24.05.2021	не демонтирован	31.05.2021	059-16-01-03-219	41	04.06.2021	08.06.2021	08.06.2021	08.06.2021	10	ул. Волочаевская	32	МКУ "Содержание муниципального имущества"	08.12.2021				
14	3789-ч	26.03.2021	электронное табло				ул Мира	94	26.03.2021	И/21/70А			26.03.2021		26.04.2021	И/21/108А	30.04.2021	не демонтирован	18.05.2021	059-16-01-03-190	37	21.05.2021	03.06.2021	03.06.2021	03.06.2021	9	ул. Волочаевская	32	МКУ "Содержание муниципального имущества"	03.12.2021				
15	3783-ч	16.03.2021	панно				ул Космонавта Леонова	13	15.03.2021	И/21/59А	И/21/18П	16.03.2021	17.03.2021	ООО «Городской похоронный дом СТАТИМ-Р»	17.04.2021	И/21/94А	20.04.2021	не демонтирован	29.04.2021	059-16-01-03-159	33	07.05.2021	14.05.2021	14.06.2021	14.05.2021	8	ул. Волочаевская	32	МКУ "Содержание муниципального имущества"	14.11.2021				
16	3761-ч	19.01.2021	рекламная конструкция на фасаде (нестандартная)	1			ул Мира	106	19.01.2021	И/21/22А			26.01.2021		26.02.2021	И/21/51А	01.03.2021	не демонтирован	16.03.2021	059-16-01-03-95	19	19.03.2021	29.03.2021	29.03.2021	29.03.2021	6	ул. Волочаевская	32	МКУ "Содержание муниципального имущества"	29.09.2021				
17	3760-ч	19.01.2021	рекламная конструкция на фасаде (нестандартная)	1			ул Мира	53	19.01.2021	И/21/21А			26.01.2021		26.02.2021	И/21/50А	01.03.2021	не демонтирован	16.03.2021	059-16-01-03-95	19	19.03.2021	29.03.2021	29.03.2021	29.03.2021	4	ул. Волочаевская	32	МКУ "Содержание муниципального имущества"	29.09.2021				
18	3759-ч	19.01.2021	рекламная конструкция на фасаде (нестандартная)	1			ул Мира	62	19.01.2021	И/21/20А			26.01.2021		26.02.2021	И/21/49А	01.03.2021	не демонтирован	16.03.2021	059-16-01-03-95	19	19.03.2021	29.03.2021	29.03.2021	29.03.2021	3	ул. Волочаевская	32	МКУ "Содержание муниципального имущества"	29.09.2021				
19	3758-ч	19.01.2021	рекламная конструкция на фасаде (нестандартная)	1			ул Мира	20	19.01.2021	И/21/19А			26.01.2021		26.02.2021	И/21/52А	01.03.2021	не демонтирован	16.03.2021	059-16-01-03-95	19	19.03.2021	29.03.2021	29.03.2021	29.03.2021	5	ул. Волочаевская	32	МКУ "Содержание муниципального имущества"	29.09.2021				
20	3742	07.12.2020	стела	2			г Пермь, ул Рязанская, д 103		07.12.2020	И/20/752А	И/20/313П	07.12.2020	14.12.2020	ООО "КВИН"	14.01.2021	И/21/12А	15.01.2021	не демонтирован	27.01.2021	059-16-01-03-30	6	30.01.2021	06.02.2021	06.02.2021	06.02.2021	2	ул. Волочаевская	32	МКУ "Содержание муниципального имущества"	06.08.2021				
21	3709	12.11.2020	отдельно стоящая рекламная конструкция (нестандартная)	2			ул Баумана	1	12.11.2020	И/20/711А	И/20/283П	13.11.2020	23.11.2020	ИП Шербakov Сергей Анатольевич, ИНН 5901101257 59003	23.12.2020	И/20/785А	24.12.2020	не демонтирован	13.01.2021	059-16-01-03-2	3	20.01.2021	21.01.2021	21.01.2021	21.01.2021	1	ул. Волочаевская	32	МКУ "Содержание муниципального имущества"	21.07.2021				
22	3677	09.09.2020	рекламный указатель	2	1	1	ул Карпинского	76	09.09.2020	И/20/648А			09.09.2020		09.10.2020	И/20/683А	19.10.2020	не демонтирован	26.10.2020	059-16-01-03-327	82	30.10.2020	26.11.2020	26.11.2020	26.11.2020	11	ул. Волочаевская	32	МКУ "Содержание муниципального имущества"	26.05.2021		3600,00		
23	3660	11.08.2020	отдельно стоящая рекламная конструкция (нестандартная)	1	1	1	ул Карпинского	68	10.08.2020	И/20/608А			11.08.2020		11.09.2020	И/20/652А	14.09.2020	не демонтирован	22.09.2020	059-16-01-03-281	72	25.09.2020	28.09.2020	14.10.2020	14.10.2020	10	ул. Волочаевская	32	МКУ "Содержание муниципального имущества"	14.04.2021		3600,00		
24	3616	04.06.2020	суперайт	2	120	120	г Пермь, шоссе Космонавтов, пересечение с ул. Братьев Игнатовых		03.06.2020	И/20/526А	И/20/209П	08.06.2020	17.06.2020	Езов А.А.	17.07.2020	И/20/589А	24.07.2020	не демонтирован	31.07.2020	059-16-01-03-207	58	07.08.2020	12.08.2020	12.08.2020	12.08.2020	9	ул. Волочаевская	32	МКУ "Содержание муниципального имущества"	12.02.2021		5000,00		
25	3543-ч	13.03.2020	рекламная конструкция на фасаде (нестандартная)	1	1	1	ул Семченко	23	12.03.2020	И/20/296А	И/20/152П	16.03.2020	17.03.2020	ООО "УК "ЭКВО"	17.04.2020	И/20/446А	12.05.2020	не демонтирован	30.06.2020	059-16-01-03-186	48	03.07.2020	22.07.2020	22.08.2020	22.07.2020	8	ул. Волочаевская	32	МКУ "Содержание муниципального имущества"	22.01.2021		3600,00		

1	2	3	4	5	6	7	8	9	10	11	12	13	14	15	16	17	18	19	20	21	22	23	24	25	26	27	28	29	30	31	32	33	34	35	
26	3483-ч	05.03.2020	рекламная вывеска	1	1	1	шоссе Космонавтов	395Д	05.03.2020	И/20/245А					05.04.2020	И/20/451А	12.05.2020	не демонтирован а	30.06.2020	059-16-01-03-186	48	03.07.2020	08.07.2020	08.07.2020	08.07.2020	12	ул. Волочаевская	32	МКУ "Содержание муниципального имущества"	08.01.2021			800,00		
27	3471-ч	27.02.2020	рекламная конструкция на фасаде (нестандартная)				ул Советской Армии	21	27.02.2020	И/20/192А			27.02.2020		27.03.2020	И/20/391А	15.04.2020	не демонтирован а	29.05.2020	059-16-01-03-156	21	05.06.2020	19.06.2020	19.06.2020	22.06.2020	7	ул. Волочаевская	32	МКУ "Содержание муниципального имущества"	19.12.2020			4000,00		
28	3348-ч	12.12.2019	рекламная вывеска				ул Карпинского	64	12.12.2019	И/19/3590А	И/19/1280П	12.12.2019	18.12.2019	ООО «Бета-Групп»	18.01.2020	И/20/47А	20.01.2020	не демонтирован а	27.01.2020	059-16-01-03-19	7	31.01.2020	11.02.2020	11.02.2020	11.02.2020	2	ул. Волочаевская	32	МКУ "Содержание муниципального имущества"	11.08.2020	Акт на утилизацию № 137 от 20.08.2020	800,00			
29	3343-ч	12.12.2019	рекламная вывеска				ул Карпинского	78	12.12.2019	И/19/3592А	И/19/1282П	12.12.2019	18.12.2019	ИП Никитушева И. А.	18.01.2020	И/20/48А	20.01.2020	не демонтирован а	27.01.2020	059-16-01-03-19	7	31.01.2020	11.02.2020	11.02.2020	11.02.2020	3	ул. Волочаевская	32	МКУ "Содержание муниципального имущества"	11.08.2020	Акт на утилизацию № 131 от 20.08.2020	800,00			
30	3342-ч	12.12.2019	рекламная вывеска				ул Карпинского	78	12.12.2019	И/19/3593А	И/19/1283П	12.12.2019	18.12.2019	ИП Никитушева И. А.	18.01.2020	И/20/49А	20.01.2020	не демонтирован а	27.01.2020	059-16-01-03-19	7	31.01.2020	11.02.2020	11.02.2020	11.02.2020	4	ул. Волочаевская	32	МКУ "Содержание муниципального имущества"	11.08.2020	Акт на утилизацию № 131 от 20.08.2020	800,00			
31	3341-ч	12.12.2019	панно				ул Карпинского	106	12.12.2019	И/19/3595А	И/19/1285П	12.12.2019	18.12.2019	ИП Филимонов А. Б.	18.01.2020	И/20/58А	21.01.2020	не демонтирован а	27.01.2020	059-16-01-03-19	7	31.01.2020	11.02.2020	11.02.2020	11.02.2020	6	ул. Волочаевская	32	МКУ "Содержание муниципального имущества"	11.08.2020	Акт на утилизацию № 132 от 20.08.2020	800,00			
32	3340-ч	12.12.2019	панно				ул Карпинского	106	12.12.2019	И/19/3594А	И/19/1284П	12.12.2019	18.12.2019	ИП Филимонов А. Б.	18.01.2020	И/20/57А	21.01.2020	не демонтирован а	27.01.2020	059-16-01-03-19	7	31.01.2020	11.02.2020	11.02.2020	11.02.2020	5	ул. Волочаевская	32	МКУ "Содержание муниципального имущества"	11.08.2020	Акт на утилизацию № 132 от 20.08.2020	800,00			
33	3339-ч	12.12.2019	рекламная вывеска				ул Карпинского	107	12.12.2019	И/19/3599А			12.12.2019		12.01.2020	И/20/34А	16.01.2020	не демонтирован а	23.01.2020	059-16-01-03-16	7	31.01.2020	07.02.2020	07.02.2020	07.02.2020	1	ул. Волочаевская	32	МКУ "Содержание муниципального имущества"	07.08.2020	Акт на утилизацию № 128 от 20.08.2020	800,00			
34	3189-ч	18.10.2019	рекламная вывеска				ул Мира	90	17.10.2019	И/19/3303А					17.11.2019	И/19/3484А	18.11.2019	не демонтирован а	08.04.2021	059-16-01-03-131	26	13.04.2021	20.04.2021	20.04.2021	20.04.2021	7	ул. Волочаевская	32	МКУ "Содержание муниципального имущества"	20.10.2021					
35	3088-ч	13.09.2019	рекламная вывеска	1			шоссе Космонавтов	121	10.09.2019	И/19/2991А					10.10.2019	И/19/3305А	21.10.2019	не демонтирован а																	
36	3033-ч	19.08.2019	рекламная вывеска	1	1	1	г Пермь, ул Мира, д 124, №2		19.08.2019	И/19/2872А			19.08.2019		19.09.2019	И/19/3077А	20.09.2019	не демонтирован а	25.09.2019	059-16-01-03-343	72	01.10.2019	07.10.2019	07.10.2019	07.10.2019	41	ул. Волочаевская	32	МКУ "Содержание муниципального имущества"	07.04.2020	Акт на утилизацию № 89 от 20.08.2020	800,00			
37	3031-ч	19.08.2019	рекламная вывеска	1	1	1	ул Мира	120	19.08.2019	И/19/2871А	И/19/1041П	20.08.2019	26.08.2019	ИП Никитушева И.А.	26.09.2019	И/19/3224А	30.09.2019	не демонтирован а	15.10.2019	059-16-01-03-370	77	18.10.2019	29.10.2019	29.10.2019	29.10.2019	42	ул. Волочаевская	32	МКУ "Содержание муниципального имущества"	29.04.2020	Акт на утилизацию № 101 от 20.08.2020	800,00			
38	2886	25.07.2019	отдельно стоящая рекламная конструкция (нестандартная)	2	1	1	ул Карпинского	99	24.07.2019	И/19/2654А	И/19/923П	25.07.2019	01.08.2019	ООО РХ "ПОЗИТИВ-ГРУПП"	01.09.2019	И/19/2938А	03.09.2019	не демонтирован а	25.09.2019	059-16-01-03-343	72	01.10.2019	07.10.2019	07.10.2019	07.10.2019	38	ул. Волочаевская	32	МКУ "Содержание муниципального имущества"	07.04.2020	Акт на утилизацию № 86 от 20.08.2020	5000,00			
39	2884-ч	25.07.2019	рекламная вывеска	1	1	1	ул Космонавта Леонова	43А	24.07.2019	И/19/2658А	И/19/927П	25.07.2019	01.08.2019	ИП Хусанinov А.В.	01.09.2019	И/19/2939А	03.09.2019	не демонтирован а	25.09.2019	059-16-01-03-343	72	01.10.2019	07.10.2019	07.10.2019	07.10.2019	39	ул. Волочаевская	32	МКУ "Содержание муниципального имущества"	07.04.2020	Акт на утилизацию № 87 от 20.08.2020	800,00			
40	2823-ч	18.07.2019	рекламная вывеска	1	1	1	ул Мира	81	17.07.2019	И/19/2628А	И/19/915П	19.07.2019	29.07.2019	ИП Акбашев Э.К.	29.08.2019	И/19/2946А	03.09.2019	не демонтирован а	25.09.2019	059-16-01-03-343	67	01.10.2019	07.10.2019	07.10.2019	07.10.2019	46	ул. Волочаевская	32	МКУ "Содержание муниципального имущества"	07.04.2020	Акт на утилизацию № 88 от 20.08.2020	800,00			
41	2663-ч	23.04.2019	панно	1			шоссе Космонавтов	393	22.04.2019	И/19/2186А					22.05.2019	И/19/2186А	11.06.2019	не демонтирован а	12.07.2019	059-16-01-03-213	51	19.07.2019	29.07.2019	29.07.2019	29.07.2019	31	ул. Космонавта Леонова	45	ИП Семенова Т.В.	29.01.2020	Акт на утилизацию № 6/н от 27.02.2020	256,00			
42	2662-ч	23.04.2019	панно	1			шоссе Космонавтов, 393/1 (№3)		22.04.2019	И/19/2187А					22.05.2019	И/19/2187А	11.06.2019	не демонтирован а	12.07.2019	059-16-01-03-213	51	19.07.2019	29.07.2019	29.07.2019	29.07.2019	30	ул. Космонавта Леонова	45	ИП Семенова Т.В.	29.01.2020	Акт на утилизацию № 6/н от 27.02.2020	256,00			
43	2660-ч	23.04.2019	панно	1			шоссе Космонавтов	393	22.04.2019	И/19/2184А					22.05.2019	И/19/2184А	11.06.2019	не демонтирован а	12.07.2019	059-16-01-03-213	51	19.07.2019	29.07.2019	29.07.2019	29.07.2019	29	ул. Космонавта Леонова	45	ИП Семенова Т.В.	29.01.2020	Акт на утилизацию № 6/н от 27.02.2020	256,00			
44	2605-ч	17.04.2019	рекламная конструкция на фасаде (нестандартная)	1			ул Карпинского	64	17.04.2019	И/19/2133А					17.05.2019	И/19/2326А	27.05.2019	не демонтирован а	29.08.2019	059-16-01-03-296	64	03.09.2019	06.09.2019	06.09.2019	06.09.2019	36	ул. Волочаевская	32	МКУ "Содержание муниципального имущества"	06.03.2020	Акт на утилизацию № 57 от 20.08.2020	800,00			
45	2583-ч	15.04.2019	панно				ул Танкистов	29	15.04.2019	И/19/2084А	И/19/669П	15.04.2019	19.04.2019	ИП Дровосеков А.Ю.	19.05.2019	И/19/2570А	12.07.2019	не демонтирован а	29.08.2019	059-16-01-03-296	64	03.09.2019	06.09.2019	06.09.2019	06.09.2019	34	ул. Волочаевская	32	МКУ "Содержание муниципального имущества"	06.03.2020	Акт на утилизацию № 54 от 20.08.2020	800,00			
46	2582-ч	15.04.2019	панно				ул Танкистов	29	15.04.2019	И/19/2083А	И/19/668П	15.04.2019	19.04.2019	ИП Дровосеков А.Ю.	19.05.2019	И/19/2572А	12.07.2019	не демонтирован а	29.08.2019	059-16-01-03-296	64	03.09.2019	06.09.2019	06.09.2019	06.09.2019	33	ул. Волочаевская	32	МКУ "Содержание муниципального имущества"	06.03.2020	Акт на утилизацию № 55 от 20.08.2020	800,00			
47	2581-ч	15.04.2019	панно				ул Танкистов	29	15.04.2019	И/19/2082А	И/19/667П	15.04.2019	19.04.2019	ИП Дровосеков А.Ю.	19.05.2019	И/19/2571А	12.07.2019	не демонтирован а	29.08.2019	059-16-01-03-296	64	03.09.2019	06.09.2019	06.09.2019	06.09.2019	32	ул. Волочаевская	32	МКУ "Содержание муниципального имущества"	06.03.2020	Акт на утилизацию № 56 от 20.08.2020	800,00			
48	2554-ч	09.04.2019	панно	1			ул Мира	71	08.04.2019	И/19/2063А	И/19/651П	12.04.2019	17.04.2019	ИП Федосеева О.В.	17.05.2019	И/19/2311А	24.05.2019	не демонтирован а	29.08.2019	059-16-01-03-296	64	03.09.2019	06.09.2019	06.09.2019	06.09.2019	37	ул. Волочаевская	32	МКУ "Содержание муниципального имущества"	06.03.2020	Акт на утилизацию № 58 от 20.08.2020	800,00			
49	2545-ч	09.04.2019	рекламная конструкция на фасаде (нестандартная)	1			ул Мира	65	08.04.2019	И/19/																									

1	2	3	4	5	6	7	8	9	10	11	12	13	14	15	16	17	18	19	20	21	22	23	24	25	26	27	28	29	30	31	32	33	34	35
51	2475	25.03.2019	нестандартная отдельно стоящая рекламная конструкция	1	3	3	Нестюковский тракт, в районе ул.Субботинская, 1-я, д №1		21.03.2019	И/19/1932А					25.04.2019	И/19/2226А	29.04.2019	не демонтирован	15.05.2019	059-16-01-03-140	34	21.05.2019	03.06.2019	03.07.2019	03.06.2019	27	ул. Космонавта Леонова	45	ИП Семенова Т.В.	03.12.2019	Акт на утилизацию № 6/н от 27.02.2020	1602,03		
52	2469	25.03.2019	2-сторонний щит	2	36	36	Западный обход, ул.Кокорятская, 1-я, д.7		21.03.2019	И/19/1913А					25.04.2019	И/19/2222А	29.04.2019	не демонтирован	15.05.2019	059-16-01-03-140	34	21.05.2019	22.05.2019	26.05.2019	26.05.2019	26	ул. Космонавта Леонова	45	ИП Семенова Т.В.	26.11.2019	Акт на утилизацию № 6/н от 27.02.2020	1602,00		
53	2445	11.03.2019	2-сторонний щит	2	18	36	шоссе Космонавтов	316А	11.03.2019	И/19/1802А	И/19/543П	11.03.2019	13.03.2019	ООО "Партнер"	13.04.2019	И/19/2090А	15.04.2019	не демонтирован	26.04.2019	059-16-01-03-128	31	07.05.2019	08.05.2019	08.05.2019	08.05.2019	25	ул. Космонавта Леонова	45	ИП Семенова Т.В.	08.11.2019	Акт на утилизацию № 6/н от 27.02.2020	1602,00		
54	2130-ч	14.01.2019	панно				ул. Мира	78А	11.01.2019	И/18/360А	И/19/379П	14.01.2019	21.01.2019	Демнина Л.А.	21.02.2019	И/19/1437А	21.02.2019	не демонтирован	20.03.2019	059-16-01-03-62	21	29.03.2019	01.04.2019	01.04.2019	01.04.2019	24	ул. Космонавта Леонова	45	ИП Семенова Т.В.	01.10.2019	Акт на утилизацию № 6/н от 27.02.2020	256,32		
55	1118-ч	19.12.2018	панно				ул. Мира	74	18.12.2018	И/18/4465А	И/18/1776П	19.12.2018	24.12.2018	ИП Рычков О.А.	24.01.2019	И/19/667А	25.01.2019	не демонтирован	20.03.2019	059-16-01-03-62	21	29.03.2019	01.04.2019	01.04.2019	01.04.2019	23	ул. Космонавта Леонова	45	ИП Семенова Т.В.	01.10.2019	Акт на утилизацию № 6/н от 27.02.2020	256,32		
56	1117-ч	19.12.2018	панно				ул. 9 Мая	24	18.12.2018	И/18/4459А	И/18/1770П	19.12.2018	24.12.2018	ИП Нистеренко О.А.	24.01.2019	И/19/668А	25.01.2019	не демонтирован	20.03.2019	059-16-01-03-62	21	29.03.2019	01.04.2019	01.04.2019	01.04.2019	22	ул. Космонавта Леонова	45	ИП Семенова Т.В.	01.10.2019	Акт на утилизацию № 6/н от 27.02.2020	256,32		
57	1087-ч	13.12.2018	рекламная вывеска				ул. Мира	16	12.12.2018	И/18/4410А	И/18/1753П	17.12.2018	20.12.2018	ИП БЕЗГОДОВ А.К. А.	20.01.2019	И/19/675А	25.01.2019	не демонтирован	20.03.2019	059-16-01-03-62	21	29.03.2019	01.04.2019	01.04.2019	01.04.2019	16	ул. Волочаевская	32	МКУ "Содержание муниципального имущества"	01.10.2019	Акт на утилизацию № 6/н от 07.10.2019	800,00		
58	1086-ч	13.12.2018	рекламная вывеска				ул. Мира	16	12.12.2018	И/18/4409А	И/18/1752П	13.12.2018	20.12.2018	ИП БЕЗГОДОВ А.К.С.	20.01.2019	И/19/674А	25.01.2019	не демонтирован	20.03.2019	059-16-01-03-62	21	29.03.2019	01.04.2019	01.04.2019	01.04.2019	15	ул. Космонавта Леонова	45	ИП Семенова Т.В.	01.10.2019	Акт на утилизацию № 6/н от 27.02.2020	256,32		
59	889	13.11.2018	нестандартная отдельно стоящая рекламная конструкция	2	1	1	ул. Архитектора Связева		12.11.2018	И/18/3593 А	И/18/1662П	13.11.2018	16.11.2018	ИП Ахметова И.Б.	16.12.2018	И/18/4488 А	18.12.2018	не демонтирован	05.02.2019	СЭД-059-16-01-03-27	8	08.02.2019	18.02.2019	18.02.2019	18.02.2019	1	ул. Космонавта Леонова	45	ИП Семенова Т.В.	18.08.2019	Акт на утилизацию № 6/н от 27.02.2020	1602,03		
60	838	01.11.2018	2-сторонний отдельно стоящий щит	2			ул. Мира	113	31.10.2018	И/18/3518А	И/18/1614П	01.11.2018	02.11.2018	ООО "УралСтрит"	02.12.2018	Д/18/4403 А	12.12.2018	не демонтирован	13.12.2018	СЭД-059-16-01-03-439	94	21.12.2018	29.12.2018	29.12.2018	29.12.2018	61	ул. Буксирная	4	ООО "Кортекс"	29.06.2019	Акт на утилизацию № 6/н от 05.07.2019	800,00		
61	832-ч	31.10.2018	рекламная вывеска				ул. Мира	107	11.01.2019	И/19/474А	И/19/181П	14.01.2019	21.01.2019	ИП Лабутина И.Н.	21.02.2019	И/19/1438 А	21.02.2019	не демонтирован	20.03.2019	059-16-01-03-62	21	29.03.2019	01.04.2019	01.04.2019	01.04.2019	14	ул. Космонавта Леонова	45	ИП Семенова Т.В.	01.10.2019	Акт на утилизацию № 6/н от 27.02.2020	256,32		
62	831-ч	31.10.2018	рекламная вывеска				ул. Мира	55	18.12.2018	И/18/4468А	И/18/1779П	20.12.2018	29.12.2018	Безгодова К.С.	29.01.2019	И/19/844А	30.01.2019	не демонтирован	29.03.2019	059-16-01-03-62	21	29.03.2019	01.04.2019	01.04.2019	01.04.2019	13	ул. Космонавта Леонова	45	ИП Семенова Т.В.	01.10.2019	Акт на утилизацию № 6/н от 27.02.2020	800,00		
63	830-ч	31.10.2018	рекламная вывеска				ул. Мира	55	18.12.2018	И/18/4469А	И/18/1780П	20.12.2018	29.12.2018	ИП Безгодова К.С.	29.01.2019	И/19/845А	30.01.2019	не демонтирован	20.03.2019	059-16-01-03-62	21	29.03.2019	01.04.2019	01.04.2019	01.04.2019	12	ул. Космонавта Леонова	45	ИП Семенова Т.В.	01.10.2019	Акт на утилизацию № 6/н от 27.02.2020	256,32		
64	829-ч	31.10.2018	рекламная вывеска				ул. Мира	55	18.12.2018	И/18/4470А	И/18/1781П	20.12.2018	29.12.2018	Безгодова К.С.	29.01.2019	И/19/846А	30.01.2019	не демонтирован	20.03.2019	059-16-01-03-62	21	29.03.2019	01.04.2019	01.04.2019	01.04.2019	11	ул. Космонавта Леонова	45	ИП Семенова Т.В.	01.10.2019	Акт на утилизацию № 6/н от 27.02.2020	256,32		
65	828-ч	31.10.2018	рекламная вывеска				ул. Мира	55	18.12.2018	И/18/4471А	И/18/1782П	20.12.2018	29.12.2018	Безгодова К.С.	29.01.2019	И/19/847А	30.01.2019	не демонтирован	20.03.2019	059-16-01-03-62	21	29.03.2019	01.04.2019	01.04.2019	01.04.2019	10	ул. Космонавта Леонова	45	ИП Семенова Т.В.	01.10.2019	Акт на утилизацию № 6/н от 27.02.2020	800,00		
66	826-ч	31.10.2018	рекламная вывеска				ул. Мира	55	18.12.2018	И/18/4472А	И/18/1783П	18.12.2018	29.12.2018	ИП Безгодова К.С.	29.01.2019	И/19/848А	30.01.2019	не демонтирован	20.03.2019	059-16-01-03-62	21	29.03.2019	01.04.2019	01.04.2019	01.04.2019	9	ул. Космонавта Леонова	45	ИП Семенова Т.В.	01.10.2019	Акт на утилизацию № 6/н от 27.02.2020	256,32		
67	817-ч	29.10.2018	рекламная вывеска				пр-кт Декабристов	13	29.10.2018	И/18/3490А	И/18/1598П	29.10.2018	31.10.2018	Егоров А.А.	30.11.2018				13.12.2018	СЭД-059-16-01-03-439	94	21.12.2018	29.12.2018	29.12.2018	29.12.2018	60	ул. Буксирная	4	ООО "Кортекс"	29.06.2019	Акт на утилизацию № 6/н от 07.08.2019	800,00		
68	816-ч	29.10.2018	рекламная вывеска				пр-кт Декабристов	13	29.10.2018	И/18/3489А	И/18/1597П	29.10.2018	31.10.2018	Егоров А.А.	30.11.2018	И/18/4337 А	07.12.2018	не демонтирован	13.12.2018	СЭД-059-16-01-03-439	94	21.12.2018	29.12.2018	29.12.2018	29.12.2018	59	ул. Буксирная	4	ООО "Кортекс"	29.06.2019	Акт на утилизацию № 6/н от 07.08.2019	800,00		
69	815-ч	29.10.2018	рекламная вывеска				пр-кт Декабристов	13	29.10.2018	И/18/3488А	И/18/1596П	29.10.2018	31.10.2018	ИП Егоров А.А.	30.11.2018	И/18/4336 А	07.12.2018	не демонтирован	13.12.2018	СЭД-059-16-01-03-439	94	21.12.2018	29.12.2018	29.12.2018	29.12.2018	58	ул. Буксирная	4	ООО "Кортекс"	29.06.2019	Акт на утилизацию № 6/н от 07.08.2019	800,00		
70	543-ч	10.10.2018	рекламная вывеска				Леонова	60 (№ 3)	08.10.2018	И/18/3333А	И/18/1551П	17.10.2018	23.10.2018	ИП Безгодова К.А.	23.11.2018	И/18/4329 А	07.12.2018	не демонтирован	13.12.2018	СЭД-059-16-01-03-439	94	21.12.2018	29.12.2018	29.12.2018	29.12.2018	52	ул. Буксирная	4	ООО "Кортекс"	29.06.2019	Акт на утилизацию № 6/н от 05.07.2019	800,00		
71	540-ч	10.10.2018	панно				Леонова	60 (№ 4)	08.10.2018	И/18/3330А	И/18/1548П	17.10.2018	23.10.2018	ИП Давыдова О.М.	23.11.2018	И/18/4328 А	07.12.2018	не демонтирован	13.12.2018	СЭД-059-16-01-03-439	94	21.12.2018	29.12.2018	29.12.2018	29.12.2018	49	ул. Буксирная	4	ООО "Кортекс"	29.06.2019	Акт на утилизацию № 6/н от 05.07.2019	800,00		
72	545-ч	10.10.2018	рекламная вывеска				Леонова	60 (№ 5)	08.10.2018	И/18/3335А	И/18/1553П	17.10.2018	23.10.2018	ИП Безгодова К.А.	23.11.2018	И/18/4331 А	07.12.2018	не демонтирован	13.12.2018	СЭД-059-16-01-03-439	94	21.12.2018	29.12.2018	29.12.2018	29.12.2018	54	ул. Буксирная	4	ООО "Кортекс"	29.06.2019	Акт на утилизацию № 6/н от 05.07.2019	800,00		
73	542-ч	10.10.2018	рекламная вывеска				Леонова	60 (№ 2)	08.10.2018	И/18/3																								

1	2	3	4	5	6	7	8	9	10	11	12	13	14	15	16	17	18	19	20	21	22	23	24	25	26	27	28	29	30	31	32	33	34	35
75	547-ч	10.10.2018	рекламная вывеска				Леонова	60 (№ 7)	08.10.2018	И/18/3337А	И/18/1555П	17.10.2018	26.10.2018	ИП Аликина Т.Н.	26.11.2018	И/18/4333 А	07.12.2018	не демонтирован а	13.12.2018	СЭД-059-16-01-03- 439	94	21.12.2018	29.12.2018	29.12.2018	29.12.2018	56	ул. Буксирная	4	ООО "Кортекс"	29.06.2019	Акт на утилизацию № б/н от 05.07.2019	800,00		
76	546-ч	10.10.2018	рекламная вывеска				Леонова	60 (№ 6)	08.10.2018	И/18/3336А	И/18/1554П	17.10.2018	23.10.2018	ИП Безгодова К.А.	23.11.2018	И/18/4332 А	07.12.2018	не демонтирован а	13.12.2018	СЭД-059-16-01-03- 439	94	21.12.2018	29.12.2018	29.12.2018	29.12.2018	55	ул. Буксирная	4	ООО "Кортекс"	29.06.2019	Акт на утилизацию № б/н от 05.07.2019	800,00		
77	544-ч	10.10.2018	рекламная вывеска				Леонова	60 (№ 4)	08.10.2018	И/18/3334А	И/18/1552П	17.10.2018	23.10.2018	ИП Безгодова К.А.	23.11.2018	И/18/3334 А	08.12.2018	не демонтирован а	13.12.2018	СЭД-059-16-01-03- 439	94	21.12.2018	29.12.2018	29.12.2018	29.12.2018	53	ул. Буксирная	4	ООО "Кортекс"	29.06.2019	Акт на утилизацию № б/н от 05.07.2019	800,00		
78	541-ч	10.10.2018	рекламная вывеска				Леонова	60 (№ 1)	08.10.2018	И/18/3331А	И/18/1549П	17.10.2018	23.10.2018	ООО "Ломбард "Резерв"	23.11.2018	И/18/4350 А	07.12.2018	не демонтирован а	13.12.2018	СЭД-059-16-01-03- 439	94	21.12.2018	29.12.2018	29.12.2018	29.12.2018	50	ул. Буксирная	4	ООО "Кортекс"	29.06.2019	Акт на утилизацию № б/н от 05.07.2019	800,00		
79	534	10.10.2018	рекламная конструкция отдельно стоящая (нестандартная)				Советской Армии	3	08.10.2018	И/18/3323А	И/18/1541П	17.10.2018	18.10.2018	ООО "Агроторг"	18.11.2018	И/18/4188 А	03.12.2018	не демонтирован а	13.12.2018	СЭД-059-16-01-03- 439	94	21.12.2018	29.12.2018	29.12.2018	29.12.2018	46	ул. Буксирная	4	ООО "Кортекс"	29.06.2019	Акт на утилизацию № б/н от 05.07.2019	800,00		
80	535	10.10.2018	рекламная конструкция отдельно стоящая (нестандартная)				Советской Армии	5	08.10.2018	И/18/3324А	И/18/1542П	17.10.2018	18.10.2018	ООО "Агроторг"	18.10.2018	И/18/4187 А	03.12.2018	не демонтирован а	13.12.2018	СЭД-059-16-01-03- 439	94	21.12.2018	29.12.2018	29.12.2018	29.12.2018	47	ул. Буксирная	4	ООО "Кортекс"	29.06.2019	Акт на утилизацию № б/н от 05.07.2019	800,00		
81	485-ч	05.10.2018	рекламная вывеска				Леонова	68 (№ 5)	01.10.2018	И/18/3060А	И/18/1320П	10.10.2018	17.10.2018	ИП Рязанова Р.Ю.	17.11.2018	И/18/4005 А	21.11.2018	не демонтирован а	13.12.2018	СЭД-059-16-01-03- 439	94	21.12.2018	29.12.2018	29.12.2018	29.12.2018	41	ул. Буксирная	4	ООО "Кортекс"	29.06.2019	Акт на утилизацию № б/н от 05.07.2019	800,00		
82	480-ч	05.10.2018	панно				Леонова	68 (№ 2)	01.10.2018	И/18/3055А	И/18/1315П	10.10.2018	17.10.2018	ИП Ежова Н.Ш.	17.11.2018	И/18/4000 А	21.11.2018	не демонтирован а	13.12.2018	СЭД-059-16-01-03- 439	94	21.12.2018	29.12.2018	29.12.2018	29.12.2018	36	ул. Буксирная	4	ООО "Кортекс"	29.06.2019	Акт на утилизацию № б/н от 05.07.2019	800,00		
83	490-ч	05.10.2018	световой короб				Леонова	64 (№ 1)	01.10.2018	И/18/3065А	И/18/1325П	10.10.2018	17.10.2018	ИП Семенова А.В.	17.11.2018	И/18/4010 А	21.11.2018	не демонтирован а	13.12.2018	СЭД-059-16-01-03- 439	94	21.12.2018	29.12.2018	29.12.2018	29.12.2018	44	ул. Буксирная	4	ООО "Кортекс"	29.06.2019	Акт на утилизацию № б/н от 05.07.2019	800,00		
84	487-ч	05.10.2018	панно				Леонова	64 (№ 1)	01.10.2018	И/18/3062А	И/18/1322П	10.10.2018	17.10.2018	ИП Ракинцева С.П.	17.11.2018	И/18/4007 А	21.11.2018	не демонтирован а	13.12.2018	СЭД-059-16-01-03- 439	94	21.12.2018	29.12.2018	29.12.2018	29.12.2018	43	ул. Буксирная	4	ООО "Кортекс"	29.06.2019	Акт на утилизацию № б/н от 05.07.2019	800,00		
85	483-ч	05.10.2018	рекламная вывеска				Леонова	68 (№ 3)	01.10.2018	И/18/3058А	И/18/1318П	10.10.2018	17.10.2018	ИП Ежова Н.Ш.	17.11.2018	И/18/4003 А		не демонтирован а	13.12.2018	СЭД-059-16-01-03- 439	94	21.12.2018	29.12.2018	29.12.2018	29.12.2018	39	ул. Буксирная	4	ООО "Кортекс"	29.06.2019	Акт на утилизацию № б/н от 05.07.2019	800,00		
86	491-ч	05.10.2018	световой короб				Леонова	64 (№ 2)	01.10.2018	И/18/3066А	И/18/1326П	10.10.2018	17.10.2018	ИП Семенова А.В.	17.11.2018	И/18/4011 А	21.11.2018	не демонтирован а	13.12.2018	СЭД-059-16-01-03- 439	94	21.12.2018	29.12.2018	29.12.2018	29.12.2018	45	ул. Буксирная	4	ООО "Кортекс"	29.06.2019	Акт на утилизацию № б/н от 05.07.2019	800,00		
87	481-ч	05.10.2018	рекламная вывеска				Леонова	68 (№ 1)	01.10.2018	И/18/3056А	И/18/1316П	10.10.2018	17.10.2018	ИП Ежова Н.Ш.	17.11.2018	И/18/4001 А	21.11.2018	не демонтирован а	13.12.2018	СЭД-059-16-01-03- 439	94	21.12.2018	29.12.2018	29.12.2018	29.12.2018	37	ул. Буксирная	4	ООО "Кортекс"	29.06.2019	Акт на утилизацию № б/н от 05.07.2019	800,00		
88	486-ч	05.10.2018	рекламная вывеска				Леонова	68 (№ 6)	01.10.2018	И/18/3061А	И/18/1321П	10.10.2018	17.10.2018	ИП Рязанова Р.Ю.	17.11.2018	И/18/4006 А	21.11.2018	не демонтирован а	13.12.2018	СЭД-059-16-01-03- 439	94	21.12.2018	29.12.2018	29.12.2018	29.12.2018	42	ул. Буксирная	4	ООО "Кортекс"	29.06.2019	Акт на утилизацию № б/н от 05.07.2019	800,00		
89	482-ч	05.10.2018	рекламная вывеска				Леонова	68 (№ 2)	01.10.2018	И/18/3057А	И/18/1317П	10.10.2018	17.10.2018	ИП Ежова Н.Ш.	17.11.2018	И/18/4002 А	21.11.2018	не демонтирован а	13.12.2018	СЭД-059-16-01-03- 439	94	21.12.2018	29.12.2018	29.12.2018	29.12.2018	38	ул. Буксирная	4	ООО "Кортекс"	29.06.2019	Акт на утилизацию № б/н от 05.07.2019	800,00		
90	484-ч	05.10.2018	рекламная вывеска				Леонова	68 (№ 4)	01.10.2018	И/18/3059А	И/18/1319П	10.10.2018	17.10.2018	ИП Ежова Н.Ш.	17.11.2018	И/18/4004 А	21.11.2018	не демонтирован а	13.12.2018	СЭД-059-16-01-03- 439	94	21.12.2018	29.12.2018	29.12.2018	29.12.2018	40	ул. Буксирная	4	ООО "Кортекс"	29.06.2019	Акт на утилизацию № б/н от 05.07.2019	800,00		
91	479-ч	05.10.2018	панно				Леонова	68 (№ 1)	01.10.2018	И/18/3054А	И/18/1314П	10.10.2018	17.10.2018	ИП Ежова Н.Ш.	17.11.2018	И/18/3999 А	21.11.2018	не демонтирован а	13.12.2018	СЭД-059-16-01-03- 439	94	21.12.2018	29.12.2018	29.12.2018	29.12.2018	35	ул. Буксирная	4	ООО "Кортекс"	29.06.2019	Акт на утилизацию № б/н от 05.07.2019	800,00		
92	469-ч	28.09.2018	панно				Связьева	24 (№ 4)	27.09.2018	И/18/3032А	И/18/1304П	28.09.2018	12.10.2018	ИП Калинин М.В.	12.11.2018	И/18/3583 А	12.11.2018	не демонтирован а	06.12.2018	СЭД-059-16-01-03- 432	91	11.12.2018	18.12.2018	18.12.2018	18.12.2018	108	ул. Космонавта Леонова	41а	ООО "Бриз"	18.06.2019	Акт на утилизацию № б/н от 31.07.2019	397,44		
93	467-ч	28.09.2018	панно				Связьева	24 (№ 2)	27.09.2018	И/18/3030А	И/18/1302П	28.09.2018	12.10.2018	ИП Калинин М.В.	12.11.2018	И/18/3581 А	12.11.2018	не демонтирован а	06.12.2018	СЭД-059-16-01-03- 432	91	11.12.2018	18.12.2018	18.12.2018	18.12.2018	106	ул. Космонавта Леонова	41а	ООО "Бриз"	18.06.2019	Акт на утилизацию № б/н от 31.07.2019	397,44		
94	478-ч	28.09.2018	рекламная вывеска				Леонова	68	27.09.2018	И/18/3041А	И/18/1313П	28.09.2018	12.10.2018	ИП Попова С.А.	12.11.2018	И/18/3592 А	12.11.2018	не демонтирован а	23.11.2018	СЭД-059-16-01-03- 410	88	30.11.2018	12.12.2018	12.12.2018	12.12.2018	34	ул. Буксирная	4	ООО "Кортекс"	12.06.2019	Акт на утилизацию № б/н от 05.07.2019	800,00		
95	477-ч	28.09.2018	электронное табло				Связьева	32	27.09.2018	И/18/3040А	И/18/1312П	28.09.2018	12.10.2018	ИП Хисматулли н Н.С.	12.11.2018	И/18/3589 А	12.11.2018	не демонтирован а	23.11.2018	СЭД-059-16-01-03- 410	88	30.11.2018	12.12.2018	12.12.2018	12.12.2018	33	ул. Буксирная	4	ООО "Кортекс"	12.06.2019	Акт на утилизацию № б/н от 05.07.2019	800,00		
96	466-ч	28.09.2018	панно				Связьева	24 (№ 1)	27.09.2018	И/18/3029А	И/18/1301П	28.09.2018	12.10.2018	ИП Калинин М.В.	12.11.2018	И/18/3580 А	12.11.2018	не демонтирован а	06.12.2018	СЭД-059-16-01-03- 432	91	11.12.2018	18.12.2018	18.12.2018	18.12.2018	109	ул. Космонавта Леонова	41а	ООО "Бриз"	18.06.2019	Акт на утилизацию № б/н от 31.07.2019	397,44		
97	468-ч	28.09.2018	панно				Связьева	24 (№ 3)	27.09.2018	И/18/3031А	И/18/1303П	28.09.2018	12.10.2018	ИП Калинин М.В.	12.11.2018	И/18/3582 А	12.11.2018	не демонтирован а	06.12.2018	СЭД-059-16-01-03- 432	91	11.12.2018	18.12.2018	18.12.2018	18.12.2018	107	ул. Космонавта Леонова	41а	ООО "Бриз"	18.06.2019	Акт на утилизацию № б/н от 31.07.2019	397,44		
98	462-ч	14.09.2018	рекламная вывеска				Карпинского	78	13.09.2018	И/18/2908А	И/18/1230П	17.09.2018	19.09.2018	ИП Безгодова К.С.	19.10.2018	И/18/3420 А	23.10.2018	не демонтирован а	23.11.2018	СЭД-059-16-01-03- 410	88	30.11.2018	12.12.2018	12.12.2018	12.12.2018	31	ул. Буксирная	4	ООО "Кортекс"	12.06.2019	Акт на утилизацию № б/н от 05.07.2019	800,00		
99	465-ч	14.09.2018	крышная конструкция				Карпинского	79а/1	13.09.2018	И/18/2916А	И/18/1238П	17.09.2018	19.09.2018	ИП Смирнова М.В.	19.10.2018	И/18/3594 А	13.11.2018	не демонтирован а	06.12.2018	СЭД-059-16-01-03- 432	91	11.12.2018	18.12.2018	18.12.2018	18.12.2018	105	ул. Космонавта Леонова	41а	ООО "Бриз"	18.06.2019	Акт на утилизацию № б/н от 31.07.2019	397,44		

1	2	3	4	5	6	7	8	9	10	11	12	13	14	15	16	17	18	19	20	21	22	23	24	25	26	27	28	29	30	31	32	33	34	35	
100	463-ч	14.09.2018	панно				Карпинского	78 (№ 1)	13.09.2018	И/18/2909А	И/18/1231П	17.09.2018	19.09.2018	ИП Безгодова К.С.	19.10.2018	И/18/3421 А	23.10.2018	не демонтирован а	23.11.2018	СЭД-059-16-01-03- 410	88	30.11.2018	12.12.2018	12.12.2018	12.12.2018	32	ул. Буксирная	4	ООО "Кортекс"	12.06.2019	Акт на утилизацию № б/н от 05.07.2019	800,00			
101	455-ч	14.09.2018	крышная конструкция				Стахановская	48	10.09.2018	И/18/2887А			10.09.2018		10.10.2018	И/18/3403 А	17.10.2018	не демонтирован а	06.12.2018	СЭД-059-16-01-03- 432	91	11.12.2018	18.12.2018	18.12.2018	18.12.2018	104	ул. Буксирная	4	ООО "Кортекс"	18.06.2019	Акт на утилизацию № б/н от 05.07.2019	4173,15			
102	446-ч	19.07.2018	рекламная вывеска				ш. Космонавтов	156 (№ 1)	18.07.2018	И/18/2413А	И/18/1029П	19.07.2018	23.07.2018	Евдокимов Е.В.	23.08.2018	И/18/2781 А	27.08.2018	не демонтирован а	23.10.2018	СЭД-059-16-01-03- 345	79	26.10.2018	14.11.2018	14.11.2018	14.11.2018	132	ул. Буксирная	4	ООО "Кортекс"	14.05.2019	Акт на утилизацию № б/н от 05.07.2019	800,00			
103	447-ч	19.07.2018	рекламная вывеска				ш. Космонавтов	156 (№ 2)	18.07.2018	И/18/2414А	И/18/1030П	19.07.2018	23.07.2018	Евдокимов Е.В.	23.08.2018	И/18/2782 А	27.08.2018	не демонтирован а	23.10.2018	СЭД-059-16-01-03- 345	79	26.10.2018	14.11.2018	14.11.2018	14.11.2018	133	ул. Буксирная	4	ООО "Кортекс"	14.05.2019	Акт на утилизацию № б/н от 05.07.2019	800,00			
104	417-ч	19.07.2018	рекламная вывеска				ш. Космонавтов	158а	12.07.2018	И/18/2330А	И/18/999П	19.07.2018	23.07.2018	ГКАУ "ЦСП Пермского края"	23.08.2018	И/18/2783 А	27.08.2018	не демонтирован а	23.10.2018	СЭД-059-16-01-03- 345	79	26.10.2018	14.11.2018	14.11.2018	14.11.2018	123	ул. Буксирная	4	ООО "Кортекс"	14.05.2019	Акт на утилизацию № б/н от 05.07.2019	800,00			
105	418-ч	19.07.2018	панно				ш. Космонавтов	174 (№ 1)	12.07.2018	И/18/2331А	И/18/1000П	19.07.2018	23.07.2018	ИП Романенко Л.С.	23.08.2018	И/18/2784 А	27.08.2018	не демонтирован а	23.10.2018	СЭД-059-16-01-03- 345	79	26.10.2018	14.11.2018	14.11.2018	14.11.2018	124	ул. Буксирная	4	ООО "Кортекс"	14.05.2019	Акт на утилизацию № б/н от 05.07.2019	800,00			
106	427-ч	19.07.2018	панно				Оверятская	40 (№ 2)	12.07.2018	И/18/2340А	И/18/1009П	19.07.2018	23.07.2018	ИП Шубодерова Е.А.	23.08.2018	И/18/2793 А	27.08.2018	не демонтирован а	23.10.2018	СЭД-059-16-01-03- 345	79	26.10.2018	14.11.2018	14.11.2018	14.11.2018	128	ул. Буксирная	4	ООО "Кортекс"	14.05.2019	Акт на утилизацию № б/н от 05.07.2019	800,00			
107	419-ч	19.07.2018	панно				ш. Космонавтов	174 (№ 2)	12.07.2018	И/18/2332А	И/18/1001П	19.07.2018	23.07.2018	ИП Романенко Л.С.	23.08.2018	И/18/2785 А	27.08.2018	не демонтирован а	23.10.2018	СЭД-059-16-01-03- 345	79	26.10.2018	14.11.2018	14.11.2018	14.11.2018	125	ул. Буксирная	4	ООО "Кортекс"	14.05.2019	Акт на утилизацию № б/н от 05.07.2019	800,00			
108	426-ч	19.07.2018	панно				Оверятская	40 (№ 1)	12.07.2018	И/18/2339А	И/18/1008П	19.07.2018	23.07.2018	ИП Шубодерова Е.А.	23.08.2018	И/18/2792 А	27.08.2018	не демонтирован а	23.10.2018	СЭД-059-16-01-03- 345	79	26.10.2018	14.11.2018	14.11.2018	14.11.2018	127	ул. Буксирная	4	ООО "Кортекс"	14.05.2019	Акт на утилизацию № б/н от 05.07.2019	800,00			
109	429-ч	19.07.2018	панно				Оверятская	40 (№ 4)	12.07.2018	И/18/2342А	И/18/1011П	19.07.2018	23.07.2018	ИП Шубодерова Е.А.	23.08.2018	И/18/2795 А	27.08.2018	не демонтирован а	23.10.2018	СЭД-059-16-01-03- 345	79	26.10.2018	14.11.2018	14.11.2018	14.11.2018	130	ул. Буксирная	4	ООО "Кортекс"	14.05.2019	Акт на утилизацию № б/н от 05.07.2019	800,00			
110	422-ч	19.07.2018	панно				ш. Космонавтов	182	12.07.2018	И/18/2335А	И/18/1004П	19.07.2018	23.07.2018	ООО "КЦ ДНС- Магнитогор ск"	23.08.2018	И/18/2788 А	27.08.2018	не демонтирован а	23.10.2018	СЭД-059-16-01-03- 345	79	26.10.2018	14.11.2018	14.11.2018	14.11.2018	126	ул. Буксирная	4	ООО "Кортекс"	14.05.2019	Акт на утилизацию № б/н от 05.07.2019	800,00			
111	428-ч	19.07.2018	панно				Оверятская	40 (№ 3)	12.07.2018	И/18/2341А	И/18/1010П	19.07.2018	23.07.2018	ИП Шубодерова Е.А.	23.08.2018	И/18/2794 А	27.08.2018	не демонтирован а	23.10.2018	СЭД-059-16-01-03- 345	79	26.10.2018	14.11.2018	14.11.2018	14.11.2018	129	ул. Буксирная	4	ООО "Кортекс"	14.05.2019	Акт на утилизацию № б/н от 05.07.2019	800,00			
112	437-ч	19.07.2018	рекламная вывеска				ш. Космонавтов	347в	12.07.2018	И/18/2350А	И/18/1019П	19.07.2018	23.07.2018	ООО "Магазин салютов"	23.08.2018	И/18/2803 А	27.08.2018	не демонтирован а	23.10.2018	СЭД-059-16-01-03- 345	79	26.10.2018	14.11.2018	14.11.2018	14.11.2018	131	ул. Буксирная	4	ООО "Кортекс"	14.05.2019	Акт на утилизацию № б/н от 05.07.2019	800,00			
113	416	09.07.2018	отдельно стоящая рекламная конструкция (нестандартная)				Леонова	11	06.07.2018	И/18/2325А						И/18/2660 А	14.08.2018	не демонтирован а	07.09.2018	СЭД-059-16-01-03- 266	67	14.09.2018	04.10.2018	04.10.2018	04.10.2018	96	ул. Космонавта Леонова	41а	ООО "Бриз"	04.04.2019	Акт на утилизацию № б/н от 31.07.2019	1788,52			
114	410-ч	09.07.2018	рекламная вывеска				Леонова	22 (№ 1)	06.07.2018	И/18/2319А	И/18/993П	09.07.2018	11.07.2018	ИП Ежова Н.Ш.	11.08.2018	И/18/2661 А	14.08.2018	не демонтирован а	23.10.2018	СЭД-059-16-01-03- 345	79	26.10.2018	14.11.2018	14.11.2018	14.11.2018	117	ул. Буксирная	4	ООО "Кортекс"	14.05.2019	Акт на утилизацию № б/н от 05.07.2019	800,00			
115	412-ч	09.07.2018	рекламная вывеска				Леонова	22 (№ 3)	06.07.2018	И/18/2321А	И/18/995П	09.07.2018	11.07.2018	ИП Ежова Н.Ш.	11.08.2018	И/18/2663 А	14.08.2018	не демонтирован а	23.10.2018	СЭД-059-16-01-03- 345	79	26.10.2018	14.11.2018	14.11.2018	14.11.2018	119	ул. Буксирная	4	ООО "Кортекс"	14.05.2019	Акт на утилизацию № б/н от 05.07.2019	800,00			
116	415-ч	09.07.2018	рекламная вывеска				Леонова	22 (№ 6)	06.07.2018	И/18/2324А	И/18/998П	09.07.2018	11.07.2018	ИП Ежова Н.Ш.	11.08.2018	И/18/2666 А	14.08.2018	не демонтирован а	23.10.2018	СЭД-059-16-01-03- 345	79	26.10.2018	14.11.2018	14.11.2018	14.11.2018	122	ул. Буксирная	4	ООО "Кортекс"	14.05.2019	Акт на утилизацию № б/н от 05.07.2019	800,00			
117	411-ч	09.07.2018	рекламная вывеска				Леонова	22 (№ 2)	06.07.2018	И/18/2320А	И/18/994П	09.07.2018	11.07.2018	ИП Ежова Н.Ш.	11.08.2018	И/18/2662 А	14.08.2018	не демонтирован а	23.10.2018	СЭД-059-16-01-03- 345	79	26.10.2018	14.11.2018	14.11.2018	14.11.2018	118	ул. Буксирная	4	ООО "						

1	2	3	4	5	6	7	8	9	10	11	12	13	14	15	16	17	18	19	20	21	22	23	24	25	26	27	28	29	30	31	32	33	34	35
125	379-ч	18.05.2018	панно				Стахановская	25 (№ 1)	17.05.2018	И/18/1712А	И/18/700П	21.05.2018	31.05.2018	ИП Сухонос В.В.	01.07.2018	И/18/2302 А	05.07.2018	не демонта тирован а	23.10.2018	СЭД-059-16-01-03-345	79	26.10.2018	14.11.2018	14.11.2018	14.11.2018	109	ул. Буксирная	4	ООО "Кортекс"	14.05.2019	Акт на утилизацию № б/н от 05.07.2019	800,00		
126	393-ч	18.05.2018	рекламная вывеска				ш. Космонавтов	115Б (№ 2)	17.05.2018	И/18/1727А	И/18/715П	21.05.2018	31.05.2018	ООО "Панорама"	01.07.2018	И/18/2313 А	05.07.2018	не демонта тирован а	23.10.2018	СЭД-059-16-01-03-345	79	26.10.2018	14.11.2018	14.11.2018	14.11.2018	114	ул. Буксирная	4	ООО "Кортекс"	14.05.2019	Акт на утилизацию № б/н от 05.07.2019	800,00		
127	382-ч	18.05.2018	панно				Стахановская	25 (№ 4)	17.05.2018	И/18/1715А	И/18/703П	21.05.2018	31.05.2018	ИП Сухонос В.В.	01.07.2018	И/18/2305 А	05.07.2018	не демонта тирован а	23.10.2018	СЭД-059-16-01-03-345	79	26.10.2018	14.11.2018	14.11.2018	14.11.2018	111	ул. Буксирная	4	ООО "Кортекс"	14.05.2019	Акт на утилизацию № б/н от 05.07.2019	800,00		
128	380-ч	18.05.2018	панно				Стахановская	25 (№ 2)	17.05.2018	И/18/1713А	И/18/701П	21.05.2018	31.05.2018	ИП Сухонос В.В.	01.07.2018	И/18/2303 А	05.07.2018	не демонта тирован а	23.10.2018	СЭД-059-16-01-03-345	79	26.10.2018	14.11.2018	14.11.2018	14.11.2018	110	ул. Буксирная	4	ООО "Кортекс"	14.05.2019	Акт на утилизацию № б/н от 05.07.2019	800,00		
129	384-ч	18.05.2018	рекламная конструкция на фасаде (нестандартная)				Стахановская	29 (№ 2)	17.05.2018	И/18/1717А	И/18/705П	21.05.2018	31.05.2018	ООО "Медиа охотник"	01.07.2018	И/18/2307 А	05.07.2018	не демонта тирован а	07.09.2018	СЭД-059-16-01-03-266	67	14.09.2018	25.09.2018	25.09.2018	25.09.2018	70	ул. Космонавта Леонова	41а	ООО "Бриз"	04.04.2019	Акт на утилизацию № б/н от 31.07.2019	19400,00		
130	385-ч	18.05.2018	рекламная вывеска				Стахановская	50	17.05.2018	И/18/1718А	И/18/706П	21.05.2018	31.05.2018	ИП Выоник Т.В.	01.07.2018	И/18/2308 А	05.07.2018	не демонта тирован а	23.10.2018	СЭД-059-16-01-03-345	79	26.10.2018	14.11.2018	14.11.2018	14.11.2018	112	ул. Буксирная	4	ООО "Кортекс"	14.05.2019	Акт на утилизацию № б/н от 05.07.2019	800,00		
131	395-ч	18.05.2018	бегущая строка				ш. Космонавтов	115Б	17.05.2018	И/18/1729А	И/18/717П	21.05.2018	31.05.2018	ООО "Панорама"	01.07.2018	И/18/2315 А	05.07.2018	не демонта тирован а	07.09.2018	СЭД-059-16-01-03-266	67	14.09.2018	04.10.2018	04.10.2018	04.10.2018	94	ул. Космонавта Леонова	41а	ООО "Бриз"	04.04.2019	Акт на утилизацию № б/н от 31.07.2019	1242,01		
132	383-ч	18.05.2018	рекламная конструкция на фасаде (нестандартная)				Стахановская	29 (№ 1)	17.05.2018	И/18/1716А	И/18/704П	21.05.2018	31.05.2018	ООО "Медиа охотник"	01.07.2018	И/18/2306 А	05.07.2018	не демонта тирован а	07.09.2018	СЭД-059-16-01-03-266	67	14.09.2018	25.09.2018	25.09.2018	25.09.2018	69	ул. Космонавта Леонова	41а	ООО "Бриз"	04.04.2019	Акт на утилизацию № б/н от 31.07.2019	19400,00		
133	375-ч	28.04.2018	рекламная вывеска				Мира	72/1 (№ 2)	26.04.2018	И/18/1456А	И/18/673П	04.05.2018	10.05.2018	ИП Смирнова М.В.	10.06.2018	И/18/2099 А	14.06.2018	не демонта тирован а	23.10.2018	СЭД-059-16-01-03-345	79	26.10.2018	14.11.2018	14.11.2018	14.11.2018	108	ул. Буксирная	4	ООО "Кортекс"	14.05.2019	Акт на утилизацию № б/н от 05.07.2019	800,00		
134	377-ч	28.04.2018	бегущая строка				Мира	72/1 (№ 2)	26.04.2018	И/18/1458А	И/18/675П	04.05.2018	10.05.2018	ИП Смирнова М.В.	10.06.2018	И/18/2101 А	14.06.2018	не демонта тирован а	07.09.2018	СЭД-059-16-01-03-266	67	14.09.2018	04.10.2018	04.10.2018	04.10.2018	92	ул. Космонавта Леонова	41а	ООО "Бриз"	04.04.2019	Акт на утилизацию № б/н от 31.07.2019	1242,01		
135	376-ч	28.04.2018	бегущая строка				Мира	72/1 (№ 1)	26.04.2018	И/18/1457А	И/18/674П	04.05.2018	10.05.2018	ИП Смирнова М.В.	10.06.2018	И/18/2100 А	14.06.2018	не демонта тирован а	07.09.2018	СЭД-059-16-01-03-266	67	14.09.2018	04.10.2018	04.10.2018	04.10.2018	91	ул. Космонавта Леонова	41а	ООО "Бриз"	04.04.2019	Акт на утилизацию № б/н от 31.07.2019	1242,01		
136	374-ч	28.04.2018	рекламная вывеска				Мира	72/1 (№ 1)	26.04.2018	И/18/1455А	И/18/672П	04.05.2018	10.05.2018	ИП Смирнова М.В.	10.06.2018	И/18/2098 А	14.06.2018	не демонта тирован а	23.10.2018	СЭД-059-16-01-03-345	79	26.10.2018	14.11.2018	14.11.2018	14.11.2018	107	ул. Буксирная	4	ООО "Кортекс"	14.05.2019	Акт на утилизацию № б/н от 05.07.2019	800,00		
137	363-ч	28.04.2018	панно				Мира	74 (№ 1)	20.04.2018	И/18/1430А						И/18/2039 А	07.06.2018	не демонта тирован а	23.10.2018	СЭД-059-16-01-03-345	79	26.10.2018	14.11.2018	14.11.2018	14.11.2018	106	ул. Буксирная	4	ООО "Кортекс"	14.05.2019	Акт на утилизацию № б/н от 05.07.2019	800,00		
138	361-ч	28.04.2018	бегущая строка				Мира	11в	20.04.2018	И/18/1428А	И/18/655П	04.05.2018	10.05.2018	ИП Бадртдинов М.И.	10.06.2018	И/18/2115 А	14.06.2018	не демонта тирован а	07.09.2018	СЭД-059-16-01-03-266	67	14.09.2018	04.10.2018	04.10.2018	04.10.2018	88	ул. Космонавта Леонова	41а	ООО "Бриз"	04.04.2019	Акт на утилизацию № б/н от 31.07.2019	1242,01		
139	364-ч	28.04.2018	рекламная конструкция на входной группе (нестандартная)				Мира	74	20.04.2018	И/18/1431А	И/18/658П	04.05.2018	10.05.2018	ООО "Маяк- Инвест"	10.06.2018	И/18/2102 А	14.06.2018	не демонта тирован а	07.09.2018	СЭД-059-16-01-03-266	67	14.09.2018	04.10.2018	04.10.2018	04.10.2018	89	ул. Космонавта Леонова	41а	ООО "Бриз"	04.04.2019	Акт на утилизацию № б/н от 31.07.2019	1788,52		
140	360-ч	28.04.2018	рекламная вывеска				Мира	11в (№ 2)	20.04.2018	И/18/1427А	И/18/654П	04.05.2018	10.05.2018	ИП Веснин И.А.	10.06.2018	И/18/2117 А	14.06.2018	не демонта тирован а	23.10.2018	СЭД-059-16-01-03-345	79	26.10.2018	14.11.2018	14.11.2018	14.11.2018	105	ул. Буксирная	4	ООО "Кортекс"	14.05.2019	Акт на утилизацию № б/н от 05.07.2019	800,00		
141	365-ч	28.04.2018	электронное табло				Мира	74	20.04.2018	И/18/1432А	И/18/659П	04.05.2018	10.05.2018	ООО "Маяк- Инвест"	10.06.2018	И/18/2103 А	14.06.2018	не демонта тирован а	07.09.2018	СЭД-059-16-01-03-266	67	14.09.2018	04.10.2018	04.10.2018	04.10.2018	90	ул. Космонавта Леонова	41а	ООО "Бриз"	04.04.2019	Акт на утилизацию № б/н от 31.07.2019	1242,01		
142	315-ч	03.04.2018	рекламная вывеска				Мира	16 (№ 3)	29.03.2018	И/18/1146А	И/18/540П	03.04.2018	04.04.2018	ИП Безгодова К.С.	04.05.2018	И/18/1803 А	24.05.2018	не демонта тирован а	07.09.2018	СЭД-059-16-01-03-266	67	14.09.2018	04.10.2018	04.10.2018	04.10.2018	79	ул. Космонавта Леонова	41а	ООО "Бриз"	04.04.2019	Акт на утилизацию № б/н от 31.07.2019	397,44		
143	326-ч	03.04.2018	рекламная вывеска				Мира	104	29.03.2018	И/18/1157А	И/18/551П	03.04.2018	10.04.2018	ИП Владыкина О.В.	10.05.2018	И/18/1814 А	24.05.2018	не демонта тирован а	07.09.2018	СЭД-059-16-01-03-266	67	14.09.2018	04.10.2018	04.10.2018	04.10.2018	84	ул. Космонавта Леонова	41а	ООО "Бриз"	04.04.2019	Акт на утилизацию № б/н от 31.07.2019	397,44		
144	338-ч	03.04.2018	рекламная вывеска				Мира	67/2 (№ 2)	29.03.2018	И/18/1169А	И/18/563П	03.04.2018	10.04.2018	ИП Сергеев С.Н.	10.05.2018	И/18/1826 А	24.05.2018	не демонта тирован а	07.09.2018	СЭД-059-16-01-03-266	67	14.09.2018	04.10.2018	04.10.2018	04.10.2018	87	ул. Космонавта Леонова	41а	ООО "Бриз"	04.04.2019	Акт на утилизацию № б/н от 31.07.2019	397,44		
145	316-ч	03.04.2018	рекламная вывеска				Мира	16 (№ 4)	29.03.2018	И/18/1147А	И/18/541П	03.04.2018	04.04.2018	ИП Безгодова К.С.	04.05.2018	И/18/1804 А	24.05.2018	не демонта тирован а	07.09.2018	СЭД-059-16-01-03-266	67	14.09.2018	04.10.2018	04.10.2018	04.10.2018	80	ул. Космонавта Леонова	41а	ООО "Бриз"	04.04.2019	Акт на утилизацию № б/н от 31.07.2019	397,44		
146	314-ч	03.04.2018	рекламная вывеска				Мира	16 (№ 2)	29.03.2018	И/18/1145А	И/18/539П	03.04.2018	04.04.2018	ИП Безгодова К.С.	04.05.2018	И/18/1802 А	24.05.2018	не демонта тирован а	07.09.2018	СЭД-059-16-01-03-266	67	14.09.2018	04.10.2018	04.10.2018	04.10.2018	78	ул. Космонавта Леонова	41а	ООО "Бриз"	04.04.2019	Акт на утилизацию № б/н от 31.07.2019	397,44		
147	349-ч	03.04.2018	панно	1	1	1	Мира	103	29.03.2018	И/18/1180А	И/18/574П	03.04.2018	10.04.2018	АО "ТАНДЕР"	10.05.2018	И/18/1837 А	24.05.2018	не демонта тирован а	23.10.2018	СЭД-059-16-01-03-345	79	26.10.2018	14.11.2018	14.11.2018	14.11.2018	104	ул. Буксирная	4	ИП Бушуев С.С.	14.05.2019	Акт на утилизацию № б/н от 05.07.2019	400,00		
148	311-ч	03.04.2018	панно				Мира	12 (№ 3)	29.03.2018	И/18/1142А	И/18/536П	03.04.2018	10.04.2018	ИП Ощепкова С.В.	10.05.2018	И/18/1799 А	24.05.2018	не демонта тирован а	17.07.2018	СЭД-059-16-01-03-199	51	20.07.2018	07.08.2018	07.08.2018	07.08.2018	63	ул. Космонавта Леонова	41а	ООО "Бриз"	07.02.2019	Акт на утилизацию № б/н от 31.07.2019	397,44		
149	346-ч	03.04.2018	панно				Мира	91 (№ 1)	29.03.2018	И/18/1177А	И/18/571П	03.04.2018	10.04.2018	ООО "Чип"	10.05.2018	И/18/1834 А	24.05.2018	не демонта тирован а	18.10.2018	СЭД-059-16-01-03-340	78	23.10.2018	31.10.2018	31.10.2018	31.10.2018	100	ул. Космонавта Леонова	41а	ООО "Бриз"	30.04.2019	Акт на утилизацию № б/н от 31.07.2019	397,44		

1	2	3	4	5	6	7	8	9	10	11	12	13	14	15	16	17	18	19	20	21	22	23	24	25	26	27	28	29	30	31	32	33	34	35	
150	343-ч	03.04.2018	рекламная вывеска				Мира	85	29.03.2018	И/18/1174А	И/18/568П	03.04.2018	10.04.2018	ИП Ручкинов Д.В.	10.05.2018	И/18/1831 А	24.05.2018	не демонтирован а	18.10.2018	СЭД-059-16-01-03-340	78	23.10.2018	31.10.2018	31.10.2018	31.10.2018	103	ул. Космонавта Леонова	41а	ООО "Бриз"	30.04.2019	Акт на утилизацию № 6/н от 31.07.2019	397,44			
151	309-ч	03.04.2018	панно				Мира	12 (№ 1)	29.03.2018	И/18/1140А	И/18/534П	03.04.2018	10.04.2018	ИП Ощепкова С.В.	10.05.2018	И/18/1797 А	24.05.2018	не демонтирован а	17.07.2018	СЭД-059-16-01-03-199	51	20.07.2018	07.08.2018	07.08.2018	07.08.2018	61	ул. Космонавта Леонова	41а	ООО "Бриз"	07.02.2019	Акт на утилизацию № 6/н от 31.07.2019	397,44			
152	310-ч	03.04.2018	панно				Мира	12 (№ 2)	29.03.2018	И/18/1141А	И/18/535П	03.04.2018	10.04.2018	ИП Ощепкова С.В.	10.05.2018	И/18/1798 А	24.05.2018	не демонтирован а	17.07.2018	СЭД-059-16-01-03-199	51	20.07.2018	07.08.2018	07.08.2018	07.08.2018	62	ул. Космонавта Леонова	41а	ООО "Бриз"	07.02.2019	Акт на утилизацию № 6/н от 31.07.2019	397,44			
153	312-ч	03.04.2018	панно				Мира	12 (№ 4)	29.03.2018	И/18/1143А	И/18/537П	03.04.2018	10.04.2018	ИП Ощепкова С.В.	10.05.2018	И/18/1800 А	24.05.2018	не демонтирован а	17.07.2018	СЭД-059-16-01-03-199	51	20.07.2018	07.08.2018	07.08.2018	07.08.2018	64	ул. Космонавта Леонова	41а	ООО "Бриз"	07.02.2019	Акт на утилизацию № 6/н от 31.07.2019	397,44			
154	322-ч	03.04.2018	панно				Мира	68	29.03.2018	И/18/1153А	И/18/547П	03.04.2018	10.04.2018	ООО "Карсилс"	10.05.2018	И/18/1810 А	24.05.2018	не демонтирован а	07.09.2018	СЭД-059-16-01-03-266	67	14.09.2018	04.10.2018	04.10.2018	04.10.2018	83	ул. Космонавта Леонова	41а	ООО "Бриз"	04.04.2019	Акт на утилизацию № 6/н от 31.07.2019	397,44			
155	321-ч	03.04.2018	панно				Мира	64 (№ 3)	29.03.2018	И/18/1152А	И/18/546П	03.04.2018	10.04.2018	ИП Давидова О.М.	10.05.2018	И/18/1809 А	24.05.2018	не демонтирован а	07.09.2018	СЭД-059-16-01-03-266	67	14.09.2018	04.10.2018	04.10.2018	04.10.2018	82	ул. Космонавта Леонова	41а	ООО "Бриз"	04.04.2019	Акт на утилизацию № 6/н от 31.07.2019	397,44			
156	313-ч	03.04.2018	рекламная вывеска				Мира	16 (№ 1)	29.03.2018	И/18/1144А	И/18/538П	03.04.2018	04.04.2018	ИП Безгодова К.С.	04.05.2018	И/18/1801 А	24.05.2018	не демонтирован а	07.09.2018	СЭД-059-16-01-03-266	67	14.09.2018	04.10.2018	04.10.2018	04.10.2018	77	ул. Космонавта Леонова	41а	ООО "Бриз"	04.04.2019	Акт на утилизацию № 6/н от 31.07.2019	397,44			
157	344-ч	03.04.2018	рекламная вывеска				Мира	87	29.03.2018	И/18/1175А	И/18/569П	03.04.2018	10.04.2018	ИП Мехлиев Н.А. оглы	10.05.2018	И/18/1832 А	24.05.2018	не демонтирован а	18.10.2018	СЭД-059-16-01-03-340	78	23.10.2018	31.10.2018	31.10.2018	31.10.2018	102	ул. Космонавта Леонова	41а	ООО "Бриз"	30.04.2019	Акт на утилизацию № 6/н от 31.07.2019	397,44			
158	345-ч	03.04.2018	рекламная вывеска				Мира	91	29.03.2018	И/18/1176А	И/18/570П	03.04.2018	10.04.2018	ООО "Чип"	10.05.2018	И/18/1833 А	24.05.2018	не демонтирован а	18.10.2018	СЭД-059-16-01-03-340	78	23.10.2018	31.10.2018	31.10.2018	31.10.2018	101	ул. Космонавта Леонова	41а	ООО "Бриз"	30.04.2019	Акт на утилизацию № 6/н от 31.07.2019	397,44			
159	320-ч	03.04.2018	панно				Мира	64 (№ 2)	29.03.2018	И/18/1151А	И/18/545П	03.04.2018	10.04.2018	ИП Давидова О.М.	10.05.2018	И/18/1808 А	24.05.2018	не демонтирован а	07.09.2018	СЭД-059-16-01-03-266	67	14.09.2018	04.10.2018	04.10.2018	04.10.2018	81	ул. Космонавта Леонова	41а	ООО "Бриз"	04.04.2019	Акт на утилизацию № 6/н от 31.07.2019	397,44			
160	327-ч	03.04.2018	панно				Мира	104	29.03.2018	И/18/1158А	И/18/552П	03.04.2018	10.04.2018	ИП Владыкина О.В.	10.05.2018	И/18/1815 А	24.05.2018	не демонтирован а	07.09.2018	СЭД-059-16-01-03-266	67	14.09.2018	04.10.2018	04.10.2018	04.10.2018	85	ул. Космонавта Леонова	41а	ООО "Бриз"	04.04.2019	Акт на утилизацию № 6/н от 31.07.2019	397,44			
161	337-ч	03.04.2018	рекламная вывеска				Мира	67/2 (№ 1)	29.03.2018	И/18/1168А	И/18/562П	03.04.2018	10.04.2018	ИП Сергеев С.Н.	10.05.2018	И/18/1825 А	24.05.2018	не демонтирован а	07.09.2018	СЭД-059-16-01-03-266	67	14.09.2018	04.10.2018	04.10.2018	04.10.2018	86	ул. Космонавта Леонова	41а	ООО "Бриз"	04.04.2019	Акт на утилизацию № 6/н от 31.07.2019	397,44			
162	333	03.04.2018	панно на отдельно стоящей опоре				Мира	116	29.03.2018	И/18/1164А	И/18/558П	03.04.2018	10.04.2018	ИП Масленникова Д.А.	10.05.2018	И/18/1821 А	24.05.2018	не демонтирован а	17.07.2018	СЭД-059-16-01-03-199	51	20.07.2018	07.08.2018	07.08.2018	07.08.2018	65	ул. Космонавта Леонова	41а	ООО "Бриз"	07.02.2019	Акт на утилизацию № 6/н от 31.07.2019	1788,52			
163	351	03.04.2018	панно на отдельно стоящей опоре	1	1	1	Мира	69 (№ 2)	29.03.2018	И/18/1182А	И/18/576П	03.04.2018	10.04.2018	АО "Торговый дом "Перекресток"	10.05.2018	И/18/1839 А	24.05.2018	не демонтирован а	17.07.2018	СЭД-059-16-01-03-199	51	20.07.2018	07.08.2018	07.08.2018	07.08.2018	68	ул. Космонавта Леонова	41а	ООО "Бриз"	07.02.2019	Акт на утилизацию № 6/н от 31.07.2019	1788,52			
164	348	03.04.2018	панно на отдельно стоящей опоре				Мира	103	29.03.2018	И/18/1179А	И/18/573П	03.04.2018	10.04.2018	ООО "Агроторг"	10.05.2018	И/18/1836 А	24.05.2018	не демонтирован а	17.07.2018	СЭД-059-16-01-03-199	51	20.07.2018	07.08.2018	07.08.2018	07.08.2018	66	ул. Космонавта Леонова	41а	ООО "Бриз"	07.02.2019	Акт на утилизацию № 6/н от 31.07.2019	1788,52			
165	350	03.04.2018	панно на отдельно стоящей опоре				Мира	69 (№ 1)	29.03.2018	И/18/1181А	И/18/575П	03.04.2018	10.04.2018	АО "Торговый дом "Перекресток"	10.05.2018	И/18/1838 А	24.05.2018	не демонтирован а	17.07.2018	СЭД-059-16-01-03-199	51	20.07.2018	07.08.2018	07.08.2018	07.08.2018	67	ул. Космонавта Леонова	41а	ООО "Бриз"	07.02.2019	Акт на утилизацию № 6/н от 31.07.2019	1788,52			
166	308-ч	28.03.2018	рекламная вывеска				Мира	130 (№ 2)	21.03.2018	И/18/986А	И/18/426П	28.03.2018	04.04.2018	ИП Субботина О.С.	04.05.2018	И/18/1645 А	07.05.2018	не демонтирован а	17.07.2018	СЭД-059-16-01-03-199	51	20.07.2018	07.08.2018	07.08.2018	07.08.2018	60	ул. Космонавта Леонова	41а	ООО "Бриз"	07.02.2019	Акт на утилизацию № 6/н от 31.07.2019	397,44			
167	306	28.03.2018	отдельно стоящая рекламная конструкция (нестандартная)				Мира	130	21.03.2018	И/18/984А	И/18/424П	28.03.2018	04.04.2018	ИП Субботина О.С.	04.05.2018	И/18/1643 А	07.05.2018	не демонтирован а	17.07.2018	СЭД-059-16-01-03-199	51	20.07.2018	07.08.2018	07.08.2018	07.08.2018	58	ул. Космонавта Леонова	41а	ООО "Бриз"	07.02.2019	Акт на утилизацию № 6/н от 31.07.2019	1788,52			
168	307-ч	28.03.2018	рекламная вывеска				Мира	130 (№ 1)	21.03.2018	И/18/985А	И/18/425П	28.03.2018	04.04.2018	ИП Субботина О.С.	04.05.2018	И/18/1644 А	07.05.2018	не демонтирован а	17.07.2018	СЭД-059-16-01-03-199	51	20.07.2018	07.08.2018	07.08.2018	07.08.2018	59	ул. Космонавта Леонова	41а	ООО "Бриз"	07.02.2019	Акт на утилизацию № 6/н от 31.07.2019	397,44			
169	301-ч	21.03.2018	панно				Стахановская	19/1.	19.03.2018	И/18/925А	И/18/371П	26.03.2018	30.03.2018	ИП Виноградова А.В.	30.04.2018	И/18/1651 А	08.05.2018	не демонтирован а	18.10.2018	СЭД-059-16-01-03-340	78	23.10.2018	31.10.2018	31.10.2018	31.10.2018	99	ул. Космонавта Леонова	41а	ООО "Бриз"	30.04.2019	Акт на утилизацию № 6/н от 31.07.2019	397,44			
170	297-ч	12.03.2018	панно				Карпинского	36 (№ 2)	06.03.2018	И/18/766А	И/18/269П	12.03.2018	22.03.2018	ИП Федосеева О.В.	22.04.2018	И/18/1505 А	27.04.2018	не демонтирован а	17.07.2018	СЭД-059-16-01-03-199	51	20.07.2018	07.08.2018	07.08.2018	07.08.2018	56	ул. Космонавта Леонова	41а	ООО "Бриз"	07.02.2019	Акт на утилизацию № 6/н от 31.07.2019	397,44			
171	298-ч	12.03.2018	рекламная вывеска																																

1	2	3	4	5	6	7	8	9	10	11	12	13	14	15	16	17	18	19	20	21	22	23	24	25	26	27	28	29	30	31	32	33	34	35	
174	287-ч	12.03.2018	панно				Карпинского	64 (№ 1)	05.03.2018	И/18/733А	И/18/259П	12.03.2018	22.03.2018	ООО "Меркурий"	22.04.2018	И/18/1474 А	27.04.2018	не демонтирован а	17.07.2018	СЭД-059-16-01-03-199	51	20.07.2018	07.08.2018	07.08.2018	07.08.2018	07.08.2018	51	ул. Космонавта Леонова	41а	ООО "Бриз"	07.02.2019	Акт на утилизацию № 6/н от 31.07.2019	397,44		
175	291-ч	12.03.2018	световой короб				Стахановская	36 (№ 1)	05.03.2018	И/18/737А	И/18/263П	12.03.2018	22.03.2018	ИП Осипова Н.Н.	22.04.2018	И/18/1481 А	27.04.2018	не демонтирован а	07.09.2018	СЭД-059-16-01-03-266	67	14.09.2018	04.10.2018	04.10.2018	04.10.2018	04.10.2018	74	ул. Космонавта Леонова	41а	ООО "Бриз"	04.04.2019	Акт на утилизацию № 6/н от 31.07.2019	1242,01		
176	286-ч	12.03.2018	панно				Карпинского	64	05.03.2018	И/18/732А	И/18/258П	12.03.2018	22.03.2018	ООО "Альмеда"	22.04.2018	И/18/1475 А	27.04.2018	не демонтирован а	17.07.2018	СЭД-059-16-01-03-199	51	20.07.2018	07.08.2018	07.08.2018	07.08.2018	07.08.2018	50	ул. Космонавта Леонова	41а	ООО "Бриз"	07.02.2019	Акт на утилизацию № 6/н от 31.07.2019	397,44		
177	288-ч	12.03.2018	панно				Стахановская	36 (№ 1)	05.03.2018	И/18/734А	И/18/260П	12.03.2018	22.03.2018	ИП Безгодова К.С.	22.04.2018	И/18/1478 А	27.04.2018	не демонтирован а	17.07.2018	СЭД-059-16-01-03-199	51	20.07.2018	07.08.2018	07.08.2018	07.08.2018	07.08.2018	52	ул. Космонавта Леонова	41а	ООО "Бриз"	07.02.2019	Акт на утилизацию № 6/н от 31.07.2019	397,44		
178	289-ч	12.03.2018	панно				Стахановская	36 (№ 2)	05.03.2018	И/18/735А	И/18/261П	12.03.2018	22.03.2018	ИП Безгодова К.С.	22.04.2018	И/18/1479 А	27.04.2018	не демонтирован а	17.07.2018	СЭД-059-16-01-03-199	51	20.07.2018	07.08.2018	07.08.2018	07.08.2018	07.08.2018	53	ул. Космонавта Леонова	41а	ООО "Бриз"	07.02.2019	Акт на утилизацию № 6/н от 31.07.2019	397,44		
179	290-ч	12.03.2018	панно				Стахановская	36 (№ 3)	05.03.2018	И/18/736А	И/18/262П	12.03.2018	22.03.2018	ИП Безгодова К.С.	22.04.2018	И/18/1480 А	27.04.2018	не демонтирован а	17.07.2018	СЭД-059-16-01-03-199	51	20.07.2018	07.08.2018	07.08.2018	07.08.2018	07.08.2018	54	ул. Космонавта Леонова	41а	ООО "Бриз"	07.02.2019	Акт на утилизацию № 6/н от 31.07.2019	397,44		
180	292-ч	12.03.2018	световой короб				Стахановская	36 (№ 2)	05.03.2018	И/18/738А	И/18/264П	12.03.2018	22.03.2018	ИП Осипова Н.Н.	22.04.2018	И/18/1482 А	27.04.2018	не демонтирован а	07.09.2018	СЭД-059-16-01-03-266	67	14.09.2018	04.10.2018	04.10.2018	04.10.2018	04.10.2018	75	ул. Космонавта Леонова	41а	ООО "Бриз"	04.04.2019	Акт на утилизацию № 6/н от 31.07.2019	1242,01		
181	282-ч	09.02.2018	панно				Мира	128 (№ 12)	08.02.2018	И/18/457А	И/18/96П	09.02.2018	20.02.2018	ИП Рычков О.А.	20.03.2018	И/18/982А	21.03.2018	не демонтирован а	17.07.2018	СЭД-059-16-01-03-199	51	20.07.2018	07.08.2018	07.08.2018	07.08.2018	07.08.2018	48	ул. Космонавта Леонова	41а	ООО "Бриз"	07.02.2019	Акт на утилизацию № 6/н от 31.07.2019	397,44		
182	280-ч	09.02.2018	панно				Мира	128 (№ 10)	08.02.2018	И/18/455А	И/18/94П	09.02.2018	20.02.2018	ИП Рычков О.А.	20.03.2018	И/18/980А	21.03.2018	не демонтирован а	17.07.2018	СЭД-059-16-01-03-199	51	20.07.2018	07.08.2018	07.08.2018	07.08.2018	07.08.2018	46	ул. Космонавта Леонова	41а	ООО "Бриз"	07.02.2019	Акт на утилизацию № 6/н от 31.07.2019	397,44		
183	283-ч	09.02.2018	панно				Мира	128 (№ 13)	08.02.2018	И/18/458А	И/18/97П	09.02.2018	20.02.2018	ИП Корхалева Е.В.	20.03.2018	И/18/983А	21.03.2018	не демонтирован а	17.07.2018	СЭД-059-16-01-03-199	51	20.07.2018	07.08.2018	07.08.2018	07.08.2018	07.08.2018	49	ул. Космонавта Леонова	41а	ООО "Бриз"	07.02.2019	Акт на утилизацию № 6/н от 31.07.2019	397,44		
184	281-ч	09.02.2018	панно				Мира	128 (№ 11)	08.02.2018	И/18/456А	И/18/95П	09.02.2018	20.02.2018	ИП Рычков О.А.	20.03.2018	И/18/981А	21.03.2018	не демонтирован а	17.07.2018	СЭД-059-16-01-03-199	51	20.07.2018	07.08.2018	07.08.2018	07.08.2018	07.08.2018	47	ул. Космонавта Леонова	41а	ООО "Бриз"	07.02.2019	Акт на утилизацию № 6/н от 31.07.2019	397,44		
185	275-ч	19.01.2018	панно				Карпинского	78 (№ 2)	18.01.2018	И/18/141А	И/18/29П	19.01.2018	31.01.2018	ИП Безгодова К.С.	28.02.2018				04.05.2018	СЭД-059-16-01-03-121	33	15.05.2018	23.05.2018	23.05.2018	23.05.2018	23.05.2018	45	ул. Космонавта Леонова	41а	ООО "Бриз"	23.11.2018	Акт на утилизацию № 6/н от 29.01.2019	397,44		
186	274-ч	19.01.2018	панно				Карпинского	78 (№ 1)	18.01.2018	И/18/140А	И/18/28П	19.01.2018	31.01.2018	ИП Безгодова К.С.	28.02.2018				04.05.2018	СЭД-059-16-01-03-121	33	15.05.2018	23.05.2018	23.05.2018	23.05.2018	23.05.2018	44	ул. Космонавта Леонова	41а	ООО "Бриз"	23.11.2018	Акт на утилизацию № 6/н от 29.01.2019	397,44		
187	266-ч	18.01.2018	рекламная вывеска				Карпинского	36 (№ 15)	16.01.2018	И/18/99А			16.01.2018		16.02.2018				04.05.2018	СЭД-059-16-01-03-121	33	15.05.2018	23.05.2018	23.05.2018	23.05.2018	23.05.2018	39	ул. Космонавта Леонова	41а	ООО "Бриз"	23.11.2018	Акт на утилизацию № 6/н от 29.01.2019	397,44		
188	269-ч	18.01.2018	рекламная вывеска				Карпинского	25Б (№ 2)	16.01.2018	И/18/102А	И/18/24П	18.01.2018	31.01.2018	ИП Журавлев Д.В.	28.02.2018				04.05.2018	СЭД-059-16-01-03-121	33	15.05.2018	23.05.2018	23.05.2018	23.05.2018	23.05.2018	41	ул. Космонавта Леонова	41а	ООО "Бриз"	23.11.2018	Акт на утилизацию № 6/н от 29.01.2019	397,44		
189	252-ч	18.01.2018	рекламная вывеска				Карпинского	36 (№ 1)	16.01.2018	И/18/85А	И/18/9П	18.01.2018	31.01.2018	ИП Ежова Н.Ш.	28.02.2018				04.05.2018	СЭД-059-16-01-03-121	33	15.05.2018	23.05.2018	23.05.2018	23.05.2018	23.05.2018	31	ул. Космонавта Леонова	41а	ООО "Бриз"	23.11.2018	Акт на утилизацию № 6/н от 29.01.2019	397,44		
190	253-ч	18.01.2018	рекламная вывеска				Карпинского	36 (№ 2)	16.01.2018	И/18/86А	И/18/10П	18.01.2018	31.01.2018	ИП Ежова Н.Ш.	28.02.2018				04.05.2018	СЭД-059-16-01-03-121	33	15.05.2018	23.05.2018	23.05.2018	23.05.2018	23.05.2018	32	ул. Космонавта Леонова	41а	ООО "Бриз"	23.11.2018	Акт на утилизацию № 6/н от 29.01.2019	397,44		
191	257-ч	18.01.2018	рекламная вывеска				Карпинского	36 (№ 6)	16.01.2018	И/18/90А	И/18/14П	18.01.2018	31.01.2018	ИП Ежова Н.Ш.	28.02.2018				04.05.2018	СЭД-059-16-01-03-121	33	15.05.2018	23.05.2018	23.05.2018	23.05.2018	23.05.2018	36	ул. Космонавта Леонова	41а	ООО "Бриз"	23.11.2018	Акт на утилизацию № 6/н от 29.01.2019	397,44		
192	258-ч	18.01.2018	рекламная вывеска				Карпинского	36 (№ 7)	16.01.2018	И/18/91А	И/18/15П	18.01.2018	31.01.2018	ИП Ежова Н.Ш.	28.02.2018				04.05.2018	СЭД-059-16-01-03-121	33	15.05.2018	23.05.2018	23.05.2018	23.05.2018	23.05.2018	37	ул. Космонавта Леонова	41а	ООО "Бриз"	23.11.2018	Акт на утилизацию № 6/н от 29.01.2019	397,44		
193	270-ч	18.01.2018	рекламная вывеска				Карпинского	25Б (№ 3)	16.01.2018	И/18/103А	И/18/25П	18.01.2018	31.01.2018	ИП Журавлев Д.В.	28.02.2018				04.05.2018	СЭД-059-16-01-03-121	33	15.05.2018	23.05.2018	23.05.2018	23.05.2018	23.05.2018	42	ул. Космонавта Леонова	41а	ООО "Бриз"	23.11.2018	Акт на утилизацию № 6/н от 29.01.2019	397,44		
194	268-ч	18.01.2018	рекламная вывеска				Карпинского	25Б (№ 1)	16.01.2018	И/18/101А	И/18/23П	18.01.2018	31.01.2018	ИП Журавлев Д.В.	28.02.2018				04.05.2018	СЭД-059-16-01-03-121	33	15.05.2018	23.05.2018	23.05.2018	23.05.2018	23.05.2018	40	ул. Космонавта Леонова	41а	ООО "Бриз"	23.11.2018	Акт на утилизацию № 6/н от 29.01.2019	397,44		
195	256-ч	18.01.2018	рекламная вывеска				Карпинского	36 (№ 5)	16.01.2018	И/18/89А	И/18/13П	18.01.2018	31.01.2018	ИП Ежова Н.Ш.	28.02.2018				04.05.2018	СЭД-059-16-01-03-121	33	15.05.2018	23.05.2018	23.05.2018	23.05.2018	23.05.2018	35	ул. Космонавта Леонова	41а	ООО "Бриз"	23.11.2018	Акт на утилизацию № 6/н от 29.01.2019	397,44		
196	254-ч	18.01.2018	рекламная вывеска				Карпинского	36 (№ 3)	16.01.2018	И/18/87А	И/18/11П	18.01.2018	31.01.2018	ИП Ежова Н.Ш.	28.02.2018				04.05.2018	СЭД-059-16-01-03-121	33	15.05.2018	23.05.2018	23.05.2018	23.05.2018	23.05.2018	33	ул. Космонавта Леонова	41а	ООО "Бриз"	23.11.2018	Акт на утилизацию № 6/н от 29.01.2019	397,44		
197	273-ч	18.01.2018	панно				Карпинского	35	16.01.2018	И/18/106А	И/18/27П	18.01.2018	24.01.2018	ООО "Арисс"	24.02.2018				04.05.2018	СЭД-059-16-01-03-121	33	15.05.2018	23.05.2018	23.05.2018	23.05.2018	23.05.2018	43	ул. Космонавта Леонова	41а	ООО "Бриз"	23.11.2018	Акт на утилизацию № 6/н от 29.01.2019	397,44		
198	259-ч	18.01.2018	рекламная вывеска				Карпинского	36 (№ 8)	16.01.2018	И/18/92А	И/18/16П	18.01.2018	31.01.2018	ИП Ежова Н.Ш.	28.02.2018				04.05.2018	СЭД-059-16-01-03-121	33	15.05.2018	23.05.2018	23.05.2018	23.05.2018	23.05.2018	38	ул. Космонавта Леонова	41а	ООО "Бриз"	23.11.2018	Акт на утилизацию № 6/н от 29.01.2019	397,44		

1	2	3	4	5	6	7	8	9	10	11	12	13	14	15	16	17	18	19	20	21	22	23	24	25	26	27	28	29	30	31	32	33	34	35
199	255-ч	18.01.2018	рекламная вывеска				Карпинского	36 (№ 4)	16.01.2018	И/18/88А	И/18/12П	18.01.2018	31.01.2018	ИП Ежова Н.Ш.	28.02.2018				04.05.2018	СЭД-059-16-01-03-121	33	15.05.2018	23.05.2018	23.05.2018	23.05.2018	34	ул. Космонавта Леонова	41а	ООО "Бриз"	23.11.2018	Акт на утилизацию № б/н от 29.01.2019	397,44		
200	242-ч	30.11.2017	электронное табло				Мира	53	28.11.2017	И/17/2904А	И/17/1206П	30.11.2017	15.12.2017	ИП Гусейнов А.А.	15.01.2018	И/18/194А	19.01.2018	не демонтирован	07.09.2018	СЭД-059-16-01-03-266	67	14.09.2018	04.10.2018	04.10.2018	04.10.2018	73	ул. Космонавта Леонова	41а	ООО "Бриз"	04.04.2019	Акт на утилизацию от 31.07.2019	1242,01		
201	236-ч	30.11.2017	электронное табло				Мира	11/1.	28.11.2017	И/17/2898А	И/17/1201П	30.11.2017	08.12.2017	ИП Александрова А.А.	08.01.2018	И/18/158А	19.01.2018	не демонтирован	07.09.2018	СЭД-059-16-01-03-266	67	14.09.2018	04.10.2018	04.10.2018	04.10.2018	72	ул. Космонавта Леонова	41а	ООО "Бриз"	04.04.2019	Акт на утилизацию от 31.07.2019	1242,01		
202	238-ч	30.11.2017	панно				Мира	53 (№ 1)	28.11.2017	И/17/2900А	И/17/1202П	30.11.2017	15.12.2017	ООО "Зверь"	15.01.2018	И/18/190А	19.01.2018	не демонтирован	04.05.2018	СЭД-059-16-01-03-121	33	15.05.2018	23.05.2018	23.05.2018	23.05.2018	25	ул. Космонавта Леонова	41а	ООО "Бриз"	23.11.2018	Акт на утилизацию от 29.01.2019	397,44		
203	239-ч	30.11.2017	панно				Мира	53 (№ 2)	28.11.2017	И/17/2901А	И/17/1203П	30.11.2017	08.12.2017	ООО "НП "Пермь"	08.01.2018	И/18/191А	19.01.2018	не демонтирован	04.05.2018	СЭД-059-16-01-03-121	33	15.05.2018	23.05.2018	23.05.2018	23.05.2018	26	ул. Космонавта Леонова	41а	ООО "Бриз"	23.11.2018	Акт на утилизацию от 29.01.2019	397,44		
204	241-ч	30.11.2017	панно				Мира	53 (№ 4)	28.11.2017	И/17/2903А	И/17/1205П	30.11.2017	15.12.2017	ИП Гусейнов А.А.	15.01.2018	И/18/193А	19.01.2018	не демонтирован	04.05.2018	СЭД-059-16-01-03-121	33	15.05.2018	23.05.2018	23.05.2018	23.05.2018	28	ул. Космонавта Леонова	41а	ООО "Бриз"	23.11.2018	Акт на утилизацию от 29.01.2019	397,44		
205	240-ч	30.11.2017	панно				Мира	53 (№ 3)	28.11.2017	И/17/2902А	И/17/1204П	30.11.2017	15.12.2017	ИП Кузнецова О.Г.	15.01.2018	И/18/192А	19.01.2018	не демонтирован	04.05.2018	СЭД-059-16-01-03-121	33	15.05.2018	23.05.2018	23.05.2018	23.05.2018	27	ул. Космонавта Леонова	41а	ООО "Бриз"	23.11.2018	Акт на утилизацию от 29.01.2019	397,44		
206	217-ч	30.11.2017	панно				Мира	1 (№ 5)	28.11.2017	И/17/2879А	И/17/1184П	30.11.2017	15.12.2017	ИП Поспелова Е.Б.	15.01.2018	И/18/199А	19.01.2018	не демонтирован	04.05.2018	СЭД-059-16-01-03-121	33	15.05.2018	23.05.2018	23.05.2018	23.05.2018	21	ул. Космонавта Леонова	41а	ООО "Бриз"	23.11.2018	Акт на утилизацию от 29.01.2019	397,44		
207	216-ч	30.11.2017	панно				Мира	1 (№ 4)	28.11.2017	И/17/2878А	И/17/1183П	30.11.2017	15.12.2017	ИП Поспелова Е.Б.	15.01.2018	И/18/198А	19.01.2018	не демонтирован	04.05.2018	СЭД-059-16-01-03-121	33	15.05.2018	23.05.2018	23.05.2018	23.05.2018	20	ул. Космонавта Леонова	41а	ООО "Бриз"	23.11.2018	Акт на утилизацию от 29.01.2019	397,44		
208	237-ч	30.11.2017	панно				Мира	11/1 (№ 2)	28.11.2017	И/17/2899А			18.01.2018		18.02.2018	И/18/157А	19.01.2018	не демонтирован	04.05.2018	СЭД-059-16-01-03-121	33	15.05.2018	23.05.2018	23.05.2018	23.05.2018	24	ул. Космонавта Леонова	41а	ООО "Бриз"	23.11.2018	Акт на утилизацию от 29.01.2019	397,44		
209	218-ч	30.11.2017	панно				Мира	2 (№ 1)	28.11.2017	И/17/2880А	И/17/1185П	30.11.2017	15.12.2017	ИП Бартечева Е.А.	15.01.2018	И/18/168А	19.01.2018	не демонтирован	04.05.2018	СЭД-059-16-01-03-121	33	15.05.2018	23.05.2018	23.05.2018	23.05.2018	22	ул. Космонавта Леонова	41а	ООО "Бриз"	23.11.2018	Акт на утилизацию от 29.01.2019	397,44		
210	232-ч	30.11.2017	электронное табло				Мира	7	28.11.2017	И/17/2894А	И/17/1197П	30.11.2017	08.12.2017	ИП Некрасова Е.С.	08.01.2018	И/18/159А	19.01.2018	не демонтирован	07.09.2018	СЭД-059-16-01-03-266	67	14.09.2018	04.10.2018	04.10.2018	04.10.2018	71	ул. Космонавта Леонова	41а	ООО "Бриз"	04.04.2019	Акт на утилизацию от 31.07.2019	1242,01		
211	245	30.11.2017	панно на отдельно стоящей опоре				Мира	59 (№ 1)	28.11.2017	И/17/2907А	И/17/1209П	30.11.2017	08.12.2017	ИП Осипова Н.Н.	08.01.2018	И/18/183А	19.01.2018	не демонтирован	04.05.2018	СЭД-059-16-01-03-121	33	15.05.2018	23.05.2018	23.05.2018	23.05.2018	29	ул. Космонавта Леонова	41а	ООО "Бриз"	23.11.2018	Акт на утилизацию от 29.01.2019	1788,52		
212	246	30.11.2017	панно на отдельно стоящей опоре				Мира	59 (№ 2)	28.11.2017	И/17/2908А	И/17/1210П	30.11.2017	08.12.2017	ИП Кичик Л.М.	08.01.2018	И/18/184А	19.01.2018	не демонтирован	04.05.2018	СЭД-059-16-01-03-121	33	15.05.2018	23.05.2018	23.05.2018	23.05.2018	30	ул. Космонавта Леонова	41а	ООО "Бриз"	23.11.2018	Акт на утилизацию от 29.01.2019	1788,52		
213	235-ч	30.11.2017	панно				Мира	11/1 (№ 1)	28.11.2017	И/17/2897А	И/17/1200П	30.11.2017	08.12.2017	ИП Климова И.А.	08.01.2018	И/18/156А	19.01.2018	не демонтирован	04.05.2018	СЭД-059-16-01-03-121	33	15.05.2018	23.05.2018	23.05.2018	23.05.2018	23	ул. Космонавта Леонова	41а	ООО "Бриз"	23.11.2018	Акт на утилизацию от 29.01.2019	397,44		
214	227-ч	30.11.2017	панно				Мира	5а (№ 3)	28.11.2017	И/17/2889А	И/17/1192П	30.11.2017	15.12.2017	ООО "Кама-фитнес"	15.01.2018	И/18/174А	19.01.2018	не демонтирован	18.10.2018	СЭД-059-16-01-03-340	78	23.10.2018	31.10.2018	31.10.2018	31.10.2018	98	ул. Космонавта Леонова	41а	ООО "Бриз"	30.04.2019	Акт на утилизацию от 31.07.2019	397,44		
215	208-ч	30.11.2017	панно				Мира	136	28.11.2017	И/17/2870А	И/17/1175П	30.11.2017	01.12.2017	ИП Пухов В.Н.	01.01.2018	И/18/14А	10.01.2018	не демонтирован	04.05.2018	СЭД-059-16-01-03-121	33	15.05.2018	23.05.2018	23.05.2018	23.05.2018	19	ул. Космонавта Леонова	41а	ООО "Бриз"	23.11.2018	Акт на утилизацию от 29.01.2019	397,44		
216	199-ч	30.11.2017	панно				ш. Космонавтов	215 (№ 1)	27.11.2017	И/17/2844А	И/17/1161П	30.11.2017	01.12.2017	ИП Соловьев А.В.	01.01.2018	И/18/8А	10.01.2018	не демонтирован	18.10.2018	СЭД-059-16-01-03-340	78	23.10.2018	31.10.2018	31.10.2018	31.10.2018	97	ул. Космонавта Леонова	41а	ООО "Бриз"	30.04.2019	Акт на утилизацию от 31.07.2019	397,44		
217	186-ч	27.11.2017	панно				Мира	76а (№ 1)	23.11.2017	И/17/2826А	И/17/1147П	27.11.2017	01.12.2017	ООО "А лидер плюс"	01.01.2018	И/18/200А	19.01.2018	не демонтирован	11.04.2018	СЭД-059-16-01-03-86	26	17.04.2018	25.04.2018	25.04.2018	25.04.2018	17	ул. Космонавта Леонова	41а	ООО "Бриз"	25.10.2018	Акт на утилизацию от 29.01.2019	397,44		
218	187-ч	27.11.2017	панно				Мира	76а (№ 2)	23.11.2017	И/17/2827А	И/17/1148П	27.11.2017	01.12.2017	ООО "А лидер плюс"	01.01.2018	И/18/201А	19.01.2018	не демонтирован	11.04.2018	СЭД-059-16-01-03-86	26	17.04.2018	25.04.2018	25.04.2018	25.04.2018	18	ул. Космонавта Леонова	41а	ООО "Бриз"	25.10.2018	Акт на утилизацию от 29.01.2019	397,44		
219	185-ч	27.11.2017	панно				Мира	78а	23.11.2017	И/17/2825А	И/17/1146П	27.11.2017	01.12.2017	ИП Демина Л.А.	01.01.2018	И/18/179А	19.01.2018	не демонтирован	11.04.2018	СЭД-059-16-01-03-86	26	17.04.2018	25.04.2018	25.04.2018	25.04.2018	16	ул. Космонавта Леонова	41а	ООО "Бриз"	25.10.2018	Акт на утилизацию от 29.01.2019	397,44		
220	173-ч	20.11.2017	панно				Карпинского	76	13.11.2017	И/17/2685А						И/18/69А	15.01.2018	не демонтирован	11.04.2018	СЭД-059-16-01-03-86	26	17.04.2018	25.04.2018	25.04.2018	25.04.2018	9	ул. Космонавта Леонова	41а	ООО "Бриз"	25.10.2018	Акт на утилизацию от 29.01.2019	397,44		
221	169-ч	10.11.2017	панно				Карпинского	73 (№ 3)	03.11.2017	И/17/2632А	И/17/1026П	10.11.2017	17.11.2017	ИП Гладышева И.Р.	17.12.2017	И/18/72А	15.01.2018	не демонтирован	11.04.2018	СЭД-059-16-01-03-86	26	17.04.2018	25.04.2018	25.04.2018	25.04.2018	7	ул. Космонавта Леонова	41а	ООО "Бриз"	25.10.2018	Акт на утилизацию от 29.01.2019	397,44		
222	168-ч	10.11.2017	панно				Карпинского	73 (№ 2)	03.11.2017	И/17/2631А	И/17/1025П	10.11.2017	17.11.2017	ООО "А лидер плюс"	17.12.2017	И/18/71А	15.01.2018	не демонтирован	11.04.2018	СЭД-059-16-01-03-86	26	17.04.2018	25.04.2018	25.04.2018	25.04.2018	6	ул. Космонавта Леонова	41а	ООО "Бриз"	25.10.2018	Акт на утилизацию от 29.01.2019	397,44		
223	167-ч	10.11.2017	панно				Карпинского	73 (№ 1)	03.11.2017	И/17/2630А	И/17/1024П	10.11.2017	17.11.2017	ООО "А лидер плюс"	17.12.2017	И/18/70А	15.01.2018	не демонтирован	11.04.2018	СЭД-059-16-01-03-86	26	17.04.2018	25.04.2018	25.04.2018	25.04.2018	5	ул. Космонавта Леонова	41а	ООО "Бриз"	25.10.2018	Акт на утилизацию от 29.01.2019	397,44		
224	170-ч	10.11.2017	панно				Карпинского	73 (№ 4)	03.11.2017	И/17/2633А	И/17/1027П	10.11.2017	17.11.2017	ИП Гладышева И.Р.	17.12.2017	И/18/73А	15.01.2018	не демонтирован	11.04.2018	СЭД-059-16-01-03-86	26	17.04.2018	25.04.2018	25.04.2018	25.04.2018	8	ул. Космонавта Леонова	41а	ООО "Бриз"	25.10.2018	Акт на утилизацию от 29.01.2019	397,44		
225	133-ч	03.11.2017	панно				Карпинского	96	30.10.2017	И/17/2510А	И/17/981П	07.11.2017	13.11.2017	ИП Каменщиков А.Е.	13.12.2017	И/18/253А	22.01.2018	не демонтирован	11.04.2018	СЭД-059-16-01-03-86	26	17.04.2018	25.04.2018	25.04.2018	25.04.2018	4	ул. Космонавта Леонова	41а	ООО "Бриз"	25.10.2018	Акт на утилизацию от 29.01.2019	397,44		
226	131-ч	29.09.2017	1-сторонний щит	1	18	18	Леонова	61	25.09.2017	И/17/1880А	И/17/915П	03.10.2017	05.10.2017	ООО "Альфа-Строй"	07.11.2017	И/17/2687А	13.11.2017	не демонтирован	22.07.2019	059-16-01-03-241	53	26.07.2019	29.07.2019				ул. Буксирная	4	ООО "Кортекс"					
227	54-ч	05.07.2017	панно				Мира	11в (№7)	30.06.2017	И/17/1028А	И/17/361П	05.07.2017	19.07.2017	ООО "Новая Семья"	21.08.2017	И/17/2216А	11.10.2017	не демонтирован	11.04.2018	СЭД-059-16-01-03-86	26	17.04.2018	25.04.2018	25.04.2018	25.04.2018	3	ул. Космонавта Леонова	41а	ООО "Бриз"	25.10.2018	Акт на утилизацию от 29.01.2019	397,44		

	2	3	4	5	6	7	8	9	10	11	12	13	14	15	16	17	18	19	20	21	22	23	24	25	26	27	28	29	30	31	32	33	34	35	
230	Б/н	17.06.2015	2-сторонняя отдельно стоящая рекламная конструкция с внешней подсветкой	2	18	36	Чердынская	28	17.06.2015	И/15/1139А	И/15/644П	19.06.2015	24.06.2015	ООО "УК "РИО-ГРАНДЕ"	24.07.2015	И/15/1509А	31.07.2015	не демонтирован	20.03.2019	059-16-01-03-62	21	29.03.2019	01.04.2019	01.04.2019	30.03.2019	7	ул. Космонавта Леонова	45	ИП Семенова Т.В.	30.08.2019	Акт на утилизацию № б/н от 27.02.2020	1602,00			
И	230																																		
город Пермь / Кировский район																																			
1	3908	09.09.2021	отдельно стоящая рекламная конструкция (нестандартная)	2			ул Торговая	13	09.09.2021	К/21/295А	К/21/118П	09.09.2021	13.09.2021	ИП Выголов Д.Л.	13.10.2021																				
2	3898-ч	12.08.2021	панно				ул Автозаводская	5	12.08.2021	К/21/273А						К/21/300А	22.09.2021	не демонтирован																	
3	3809-ч	26.04.2021	панно				ул Маршала Рыбалко	87	26.04.2021	К/21/102А			26.04.2021		26.05.2021	К/21/138А	28.05.2021	не демонтирован	01.06.2021	059-23-01-02-194	42	08.06.2021	08.06.2021												
4	3615-ч	04.06.2020	крышная конструкция				ул Маршала Рыбалко	81	03.06.2020	К/20/524А	К/20/208П	04.06.2020	09.06.2020	ИП Вронский М.А.	09.07.2020	К/20/576А	14.07.2020	не демонтирован	16.07.2020	059-23-01-02-133	53	21.07.2020	22.07.2020	11.08.2020	11.08.2020	К-3615-ч РК	ул. Волочаевская	32	МКУ "Содержание муниципального имущества"	11.02.2021		5000,00			
5	3614-ч	04.06.2020	крышная конструкция				ул Маршала Рыбалко	81	03.06.2020	К/20/525А			03.06.2020		03.07.2020	К/20/577А	14.07.2020	не демонтирован	16.07.2020	059-23-01-02-133	53	21.07.2020	22.07.2020	11.08.2020	11.08.2020	К-3614-ч РК	ул. Волочаевская	32	МКУ "Содержание муниципального имущества"	11.02.2021		5000,00			
6	3523-ч	12.03.2020	панно				ул Маршала Рыбалко	45	11.03.2020	К/20/275А	К/20/136П	12.03.2020	17.03.2020	ИП Федосеева О.В.	17.04.2020	К/20/457А	13.05.2020	не демонтирован	10.06.2020	059-23-01-02-102	43	16.06.2020	17.06.2020	06.07.2020	06.07.2020	К-3523-ч РК	ул. Волочаевская	32	МКУ "Содержание муниципального имущества"	06.01.2021		800,00			
7	3520-ч	12.03.2020	рекламная вывеска				ул Маршала Рыбалко	43А	11.03.2020	К/20/271А	К/20/132П	12.03.2020	17.03.2020	ИП Маслова С.В.	17.04.2020	К/20/460А	13.05.2020	не демонтирован	10.06.2020	059-23-01-02-102	43	16.06.2020	17.06.2020	08.07.2020	08.07.2020	К-3520-ч РК	ул. Волочаевская	32	МКУ "Содержание муниципального имущества"	08.01.2021		800,00			
8	3257-ч	14.11.2019	панно				ул Адмирала Ушакова, 55/2		13.11.2019	К/19/3445А	К/19/1188П	25.12.2019	27.12.2019	ИП Федосеева О. В.	27.01.2020	К/20/95А	28.01.2020	не демонтирован	12.02.2020	059-23-01-02-32	12	18.02.2020	19.02.2020	25.02.2020	25.02.2020	К-3257-ч РК	ул. Волочаевская	32	МКУ "Содержание муниципального имущества"	25.08.2020	Акт на утилизацию № 145 от 20.08.2020	800,00			
9	3256-ч	14.11.2019	электронное табло				ул Адмирала Ушакова, 55/2		13.11.2019	К/19/3446А	К/19/1189П	25.12.2019	27.12.2019	ИП Федосеева О. В.	27.01.2020	К/20/94А	28.01.2020	не демонтирован	12.02.2020	059-23-01-02-32	12	18.02.2020	19.02.2020	25.02.2020	25.02.2020	К-3256-ч РК	ул. Волочаевская	32	МКУ "Содержание муниципального имущества"	25.08.2020	Акт на утилизацию № 144 от 20.08.2020	2600,00			
10	2903-ч	29.07.2019	панно	1			ул Калинина	64	24.07.2019	К/19/2648А					26.08.2019	К/19/3082А	20.09.2019	не демонтирован	12.09.2019	059-23-01-02-251	68	17.09.2019	17.09.2019	23.09.2019	23.09.2019	К-2903 РК	ул. Волочаевская	32	МКУ "Содержание муниципального имущества"	23.03.2020	Акт на утилизацию № 79 от 20.08.2020	800,00			
11	2902-ч	29.07.2019	панно	1			ул Светлогорская	17	24.07.2019	К/19/2647А					26.08.2019	К/19/3085А	20.09.2019	не демонтирован	12.09.2019	059-23-01-02-251	68	17.09.2019	17.09.2019	23.09.2019	23.09.2019	К-2902 РК	ул. Волочаевская	32	МКУ "Содержание муниципального имущества"	23.03.2020	Акт на утилизацию № 78 от 20.08.2020	800,00			
12	2901-ч	29.07.2019	панно	1			ул Светлогорская	17	24.07.2019	К/19/2646А					26.08.2019	К/19/3084А	20.09.2019	не демонтирован	12.09.2019	059-23-01-02-251	68	17.09.2019	17.09.2019	23.09.2019	23.09.2019	К-2901 РК	ул. Волочаевская	32	МКУ "Содержание муниципального имущества"	23.03.2020	Акт на утилизацию № 77 от 20.08.2020	800,00			
13	2900-ч	29.07.2019	панно	1			ул Светлогорская	17	24.07.2019	К/19/2645А					26.08.2019	К/19/3083А	20.09.2019	не демонтирован	12.09.2019	059-23-01-02-251	68	17.09.2019	17.09.2019	23.09.2019	23.09.2019	К-2900 РК	ул. Волочаевская	32	МКУ "Содержание муниципального имущества"	23.03.2020	Акт на утилизацию № 76 от 20.08.2020	800,00			
14	2411	15.02.2019	рекламная конструкция отдельно стоящая (нестандартная)				ул Магистральная	12Б	14.02.2019	К/19/1259А			15.02.2019		15.03.2019	К/19/1848А	15.03.2019	не демонтирован	22.03.2019	059-23-01-02-51	21	29.03.2019	02.04.2019	02.04.2019	02.04.2019	б/н	ул. Магистральная	82	ИП Русинов М.Б.	04.10.2019	Акт на утилизацию № б/н от 15.10.2019	3600,00			
15	2407-ч	14.02.2019	рекламная конструкция отдельно стоящая (нестандартная)				ул Ласьвинская	18	13.02.2019	К/19/1226А			14.02.2019		14.03.2019	К/19/1847А	15.03.2019	не демонтирован	22.03.2019	059-23-01-02-51	21	29.04.2019	02.04.2019	05.04.2019	05.04.2019	б/н	ул. Магистральная	82	ИП Русинов М.Б.	08.10.2019	Акт на утилизацию № б/н от 15.10.2019	2042,85			
16	1105	18.12.2018	2-сторонний щит	1			г Пермь, ул Светлогорская, ост. Героя Лядова		18.12.2018	К/18/4489А					18.01.2019	К/19/581А	22.01.2019	не демонтирован	29.01.2019	СЭД-059-23-01-02-22	6	01.02.2019	08.02.2019	08.02.2019	08.02.2019	б/н	ул. Магистральная	82	ИП Русинов М.Б.	11.08.2019	Акт на утилизацию № б/н от 15.10.2019	5000,00			
17	1101-ч	17.12.2018	панно				Магистральная, 89 к3		14.12.2018	К/18/4443А			14.12.2018		14.01.2019	К/19/493А	15.01.2019	не демонтирован	29.01.2019	СЭД-059-23-01--02-22	6	01.02.2019	08.02.2019	08.02.2019	08.02.2019	б/н	ул. Магистральная	82	ИП Русинов М.Б.	11.08.2019	Акт на утилизацию № Б/Н от 15.10.2019	800,00			
18	1072-ч	11.12.2018	панно	1			ул Калинина	36	07.12.2018	К/18/4322А	К/18/1743П	11.12.2018	14.12.2018	ИП Ключкин А.В.	14.01.2019	К/19/495А	15.01.2019	не демонтирован	29.01.2019	СЭД-059-23-01-02-22	6	01.02.2019	08.02.2019	08.02.2019	08.02.2019	б/н	ул. Магистральная	82	ИП Русинов М.Б.	11.08.2019	Акт на утилизацию № б/н от 15.10.2019	800,00			
19	1071-ч	11.12.2018	панно	1			ул Калинина	36	07.12.2018	К/18/4321А	К/18/1742П	11.12.2018	14.12.2018	ИП Шанулина И.А.	14.01.2019	К/19/494А	15.01.2019	не демонтирован	29.01.2019	СЭД-059-23-01-02-22	6	01.02.2019	08.02.2019	08.02.2019	08.02.2019	б/н	ул. Магистральная	82	ИП Русинов М.Б.	11.08.2019	Акт на утилизацию № б/н от 15.10.2019	800,00			
20	112	05.10.2018	2-сторонний щит	2	3	6	А. Ушакова	напротив д.42	03.10.2018	К/18/3136А	К/18/1366П	10.10.2018	12.10.2018	ИП Катаев В.А.	12.11.2018			не демонтирован	19.11.2018	СЭД-059-23-01-02-240	86	23.11.2018	28.11.2018	30.11.2018	30.11.2018	б/н	ул. Магистральная	82	ИП Русинов М.Б.	30.05.2019	Акт на утилизацию № б/н от 31.05.2019	5000,00			
21	104-ч	06.09.2018	световой короб	1			Ласьвинская	32	31.08.2018	К/18/2862А	К/18/1191П	11.09.2018	14.09.2018	ООО "Меркурий"	14.10.2018	К/18/3373А	15.10.2018	не демонтирован	29.10.2018	СЭД-059-23-01-02-222	81	02.11.2018	12.11.2018	12.11.2018	12.11.2018	б/н	ул. Магистральная	82	ИП Русинов М.Б.	13.05.2019	Акт на утилизацию № б/н от 15.10.2019	2600,00			
22	106	06.09.2018	рекламный стенд	1			Ласьвинская	23 (№ 1)	31.08.2018	К/18/2866А	К/18/1197П	11.09.2018	14.09.2018	ООО "Агроторг"	14.10.2018	Л/18/3369А	15.10.2018	не демонтирован	29.10.2018	СЭД-059-23-01-02-222	81	02.11.2018	12.11.2018	12.11.2018	12.11.2018	б/н	ул. Магистральная	82	ИП Русинов М.Б.	13.05.2019	Акт на утилизацию № б/н от 31.05.2019	3600,00			

1	2	3	4	5	6	7	8	9	10	11	12	13	14	15	16	17	18	19	20	21	22	23	24	25	26	27	28	29	30	31	32	33	34	35
23	107	06.09.2018	рекламный стенд	1			Ласьвинская	23 (№ 2)	31.08.2018	К/18/2867А	К/18/1198П	11.09.2018	14.09.2018	ООО "Агроторг"	14.10.2018	К/18/3370А	15.10.2018	не демонтирован	29.10.2018	СЭД-059-23-01-02-222	81	02.11.2018	12.11.2018	12.11.2018	12.11.2018	6/н	ул. Магистральная	82	ИП Русинов М.Б.	13.05.2019	Акт на утилизацию № 6/н от 31.05.2019	3600,00		
24	91-ч	30.08.2018	панно	1			М. Рыбалко	95 (№ 2)	27.08.2018	К/18/2769А	К/18/1160П	07.09.2018	14.09.2018	ИП Колесова Л.А.	14.10.2018	К/18/3379А	15.10.2018	не демонтирован	29.10.2018	СЭД-059-23-01-02-222	81	02.11.2018	12.11.2018	12.11.2018	12.11.2018	6/н	ул. Магистральная	82	ИП Русинов М.Б.	13.05.2019	Акт на утилизацию № 6/н от 15.10.2019	800,00		
25	92-ч	30.08.2018	панно	1			М. Рыбалко	91	27.08.2018	К/18/2770А	К/18/1161П	07.09.2018	14.09.2018	ИП Рычков О.А.	14.10.2018	К/18/3374А	15.10.2018	не демонтирован	29.10.2018	СЭД-059-23-01-02-222	81	02.11.2018	12.11.2018	12.11.2018	12.11.2018	6/н	ул. Магистральная	82	ИП Русинов М.Б.	13.05.2019	Акт на утилизацию № 6/н от 15.10.2019	800,00		
26	98-ч	30.08.2018	панно	1			Светлогорская	15а (№ 3)	27.08.2018	К/18/2776А	К/18/1167П	07.09.2018	14.09.2018	АО "Тандер"	14.10.2018	К/18/3364А	15.10.2018	не демонтирован	19.11.2018	СЭД-059-23-01-02-240	86	23.11.2018	28.11.2018	30.11.2018	30.11.2018	6/н	ул. Магистральная	82	ИП Русинов М.Б.	31.05.2019	Акт на утилизацию № 6/н от 15.10.2019	800,00		
27	90-ч	30.08.2018	панно	1			М. Рыбалко	95 (№ 1)	27.08.2018	К/18/2768А	К/18/1159П	07.09.2018	14.09.2018	ИП Колесова Л.А.	14.10.2018	К/18/3378А	15.10.2018	не демонтирован	29.10.2018	СЭД-059-23-01-02-222	81	02.11.2018	12.11.2018	12.11.2018	12.11.2018	6/н	ул. Магистральная	82	ИП Русинов М.Б.	13.05.2019	Акт на утилизацию № 6/н от 15.10.2019	800,00		
28	74-ч	19.06.2018	панно	1			М. Рыбалко	42 (№ 3)	13.06.2018	К/18/2082А	К/18/843П	19.06.2018	20.06.2018	ИП Шокина И.А	20.07.2018	К/18/2537А	07.08.2018	не демонтирован	18.10.2018	СЭД-059-23-01-02-211	78	23.10.2018	31.10.2018	31.10.2018	31.10.2018	6/н	ул. Магистральная	82	ИП Русинов М.Б.	01.05.2019	Акт на утилизацию № 6/н от 15.10.2019	800,00		
29	76-ч	19.06.2018	панно	1			М. Рыбалко	42 (№ 5)	13.06.2018	К/18/2084А	К/18/845П	19.06.2018	20.06.2018	ИП Шокина И.А	20.07.2018	К/18/2539А	07.08.2018	не демонтирован	18.10.2018	СЭД-059-23-01-02-211	78	23.10.2018	31.10.2018	31.10.2018	31.10.2018	6/н	ул. Магистральная	82	ИП Русинов М.Б.	01.05.2019	Акт на утилизацию № 6/н от 15.10.2019	800,00		
30	82-ч	19.06.2018	панно	1			Калинина	26	13.06.2018	К/18/2090А	К/18/851П	19.06.2018	20.06.2018	ИП Каландаров Р.К.	20.07.2018	К/18/2529А	07.08.2018	не демонтирован	29.10.2018	СЭД-059-23-01-02-222	81	02.11.2018	12.11.2018	12.11.2018	12.11.2018	6/н	ул. Магистральная	82	ИП Русинов М.Б.	13.05.2019	Акт на утилизацию № 6/н от 15.10.2019	800,00		
31	88-ч	19.06.2018	рекламная вывеска	1			А. Ушакова	26 (№ 2)	13.06.2018	К/18/2096А	К/18/857П	19.06.2018	20.06.2018	ИП Волкова Т.Г.	20.07.2018	К/18/2531А	07.08.2018	не демонтирован	29.10.2018	СЭД-059-23-01-02-222	81	02.11.2018	12.11.2018	12.11.2018	12.11.2018	6/н	ул. Магистральная	82	ИП Русинов М.Б.	13.05.2019	Акт на утилизацию № 6/н от 15.10.2019	800,00		
32	89-ч	19.06.2018	рекламная вывеска	1			А. Ушакова	26 (№ 3)	13.06.2018	К/18/2097А	К/18/858П	19.06.2018	20.06.2018	ИП Волкова Т.Г.	20.07.2018	К/18/2532А	07.08.2018	не демонтирован	29.10.2018	СЭД-059-23-01-02-222	81	02.11.2018	12.11.2018	12.11.2018	12.11.2018	6/н	ул. Магистральная	82	ИП Русинов М.Б.	13.05.2019	Акт на утилизацию № 6/н от 15.10.2019	800,00		
33	75-ч	19.06.2018	панно	1			М. Рыбалко	42 (№ 4)	13.06.2018	К/18/2083А	К/18/844П	19.06.2018	20.06.2018	ИП Шокина И.А	20.07.2018	К/18/2538А	07.08.2018	не демонтирован	18.10.2018	СЭД-059-23-01-02-211	78	23.10.2018	31.10.2018	31.10.2018	31.10.2018	6/н	ул. Магистральная	82	ИП Русинов М.Б.	01.05.2019	Акт на утилизацию № 6/н от 15.10.2019	800,00		
34	68-ч	09.06.2018	рекламная вывеска	1			М. Рыбалко	103	07.06.2018	К/18/2042А	К/18/814П	09.06.2018	15.06.2018	ИП Богданов В.В.	15.07.2018	К/18/2364А	16.07.2018	не демонтирован	29.10.2018	СЭД-059-23-01-02-222	81	02.11.2018	12.11.2018	12.11.2018	12.11.2018	6/н	ул. Магистральная	82	ИП Русинов М.Б.	13.05.2019	Акт на утилизацию № 6/н от 15.10.2019	800,00		
35	64-ч	07.06.2018	панно	1			М. Рыбалко	39А (№ 2)	04.06.2018	К/18/1975А	К/18/782П	07.06.2018	13.06.2018	ИП Канин А.В.	13.07.2018	К/18/2385А	16.07.2018	не демонтирован	18.10.2018	СЭД-059-23-01-02-211	78	23.10.2018	31.10.2018	31.10.2018	31.10.2018	6/н	ул. Магистральная	82	ИП Русинов М.Б.	01.05.2019	Акт на утилизацию № 6/н от 15.10.2019	800,00		
36	50-ч	07.06.2018	рекламная вывеска	1			М. Рыбалко	95 (№ 2)	04.06.2018	К/18/1960А	К/18/768П	07.06.2018	13.06.2018	ООО "Лидер"	13.07.2018	К/18/2371А	16.07.2018	не демонтирован	29.10.2018	СЭД-059-23-01-02-222	81	02.11.2018	12.11.2018	12.11.2018	12.11.2018	6/н	ул. Магистральная	82	ИП Русинов М.Б.	13.05.2019	Акт на утилизацию № 6/н от 15.10.2019	800,00		
37	52-ч	07.06.2018	панно	1			М. Рыбалко	95	04.06.2018	К/18/1962А	К/18/770П	07.06.2018	13.06.2018	ООО "Лидер"	13.07.2018	К/18/2373А	16.07.2018	не демонтирован	29.10.2018	СЭД-059-23-01-02-222	81	02.11.2018	12.11.2018	12.11.2018	12.11.2018	6/н	ул. Магистральная	82	ИП Русинов М.Б.	13.05.2019	Акт на утилизацию № 6/н от 15.10.2019	800,00		
38	49-ч	07.06.2018	рекламная вывеска	1			М. Рыбалко	95 (№ 1)	04.06.2018	К/18/1959А	К/18/767П	07.06.2018	13.06.2018	ООО "Лидер"	13.07.2018	К/18/2370А	16.07.2018	не демонтирован	29.10.2018	СЭД-059-23-01-02-222	81	02.11.2018	12.11.2018	12.11.2018	12.11.2018	6/н	ул. Магистральная	82	ИП Русинов М.Б.	13.05.2019	Акт на утилизацию № 6/н от 15.10.2019	800,00		
39	63-ч	07.06.2018	панно	1			М. Рыбалко	39А (№ 1)	04.06.2018	К/18/1974А	К/18/781П	07.06.2018	13.06.2018	ИП Канин А.В.	13.07.2018	К/18/2384А	16.07.2018	не демонтирован	29.10.2018	СЭД-059-23-01-02-222	81	02.11.2018	12.11.2018	12.11.2018	12.11.2018	6/н	ул. Магистральная	82	ИП Русинов М.Б.	13.05.2019	Акт на утилизацию № 6/н от 15.10.2019	800,00		
40	62-ч	07.06.2018	панно	1			М. Рыбалко	43 (№ 1)	04.06.2018	К/18/1973А	К/18/780П	07.06.2018	13.06.2018	ООО "Рецепт плюс"	13.07.2018	К/18/2383А	16.07.2018	не демонтирован	29.10.2018	СЭД-059-23-01-02-222	81	02.11.2018	12.11.2018	12.11.2018	12.11.2018	6/н	ул. Магистральная	82	ИП Русинов М.Б.	13.05.2019	Акт на утилизацию № 6/н от 15.10.2019	800,00		
41	67-ч	07.06.2018	панно	1			М. Рыбалко	30	04.06.2018	К/18/1978А	К/18/1028П	16.07.2018	20.07.2018	ИП Никулина Л.И.	20.08.2018	К/18/2767А	27.08.2018	не демонтирован	31.10.2018	СЭД-059-23-01-02-211	78	23.10.2018	31.10.2018	31.10.2018	31.10.2018	6/н	ул. Магистральная	82	ИП Русинов М.Б.	01.05.2019	Акт на утилизацию № 6/н от 15.10.2019	800,00		
42	51-ч	07.06.2018	рекламная конструкция на ограждении (нестандартная)	2			М. Рыбалко	95	04.06.2018	К/18/1961А	К/18/769П	07.06.2018	13.06.2018	ООО "Лидер"	13.07.2018	К/18/2372А	16.07.2018	не демонтирован	29.10.2018	СЭД-059-23-01-02-222	81	02.11.2018	12.11.2018	12.11.2018	12.11.2018	6/н	ул. Магистральная	82	ИП Русинов М.Б.	13.05.2019	Акт на утилизацию № 6/н от 15.10.2019	3600,00		
43	41-ч	07.06.2018	панно	2			М. Рыбалко	105 (№ 1)	01.06.2018	К/18/1944А	К/18/759П	07.06.2018	13.06.2018	ИП Никулина Л.И.	13.07.2018	К/18/2359А	16.07.2018	не демонтирован	18.10.2018	СЭД-059-23-01-02-211	78	23.10.2018	31.10.2018	31.10.2018	31.10.2018	6/н	ул. Магистральная	82	ИП Русинов М.Б.	01.05.2019	Акт на утилизацию № 6/н от 15.10.2019	800,00		
44	42-ч	07.06.2018	панно	1			М. Рыбалко	105 (№ 2)	01.06.2018	К/18/1945А	К/18/760П	07.06.2018	15.06.2018	ИП Субботина О.С.	15.07.2018	К/18/2360А	16.07.2018	не демонтирован	18.10.2018	СЭД-059-23-01-02-211	78	23.10.2018	31.10.2018	31.10.2018	31.10.2018	6/н	ул. Магистральная	82	ИП Русинов М.Б.	01.05.2019	Акт на утилизацию № 6/н от 15.10.2019	800,00		
45	43-ч	07.06.2018	рекламный стенд	1			М. Рыбалко	103 (№ 1)	01.06.2018	К/18/1946А	К/18/761П	07.06.2018	13.06.2018	ИП Шахова Е.В.	13.07.2018	К/18/2361А	16.07.2018	не демонтирован	29.10.2018	СЭД-059-23-01-02-222	81	02.11.2018	12.11.2018	12.11.2018	12.11.2018	6/н	ул. Магистральная	82	ИП Русинов М.Б.	13.05.2019	Акт на утилизацию № 6/н от 15.10.2019	3600,00		
46	32-ч	18.05.2018	панно	1			М. Рыбалко	87	17.05.2018	К/18/1736А	К/18/724П	21.05.2018	31.05.2018	ИП Половников А.В.	01.07.2018	К/18/2260А	02.07.2018	не демонтирован	24.09.2018	СЭД-059-23-01-02-193	75	12.10.2018	18.10.2018	18.10.2018	18.10.2018	6/н	ул. Магистральная	82	ИП Русинов М.Б.	19.04.2019	Акт на утилизацию № 6/н от 15.10.2019	800,00		
47	38-ч	18.05.2018	панно	1			М. Рыбалко	105 (№ 3)	17.05.2018	К/18/1742А	К/18/730П	21.05.2018	31.05.2018	ИП Субботина О.С.	01.07.2018	К/18/2266А	02.07.2018	не демонтирован	18.10.2018	СЭД-059-23-01-02-211	78	23.10.2018	31.10.2018	31.10.2018	31.10.2018	6/н	ул. Магистральная	82	ИП Русинов М.Б.	01.05.2019	Акт на утилизацию № 6/н от 15.10.2019	800,00		

1	2	3	4	5	6	7	8	9	10	11	12	13	14	15	16	17	18	19	20	21	22	23	24	25	26	27	28	29	30	31	32	33	34	35
48	22-ч	30.10.2017	панно	1			А. Ушакова	55/1	23.10.2017	К/17/2433А	К/17/976П	30.10.2017	31.10.2017	ИП Лыков И.Е.	01.11.2017	К/17/3230А	21.12.2017	не демонтирован а	24.09.2018	СЭД-059-23-01-02-193	12	12.10.2018	18.10.2018	18.10.2018	18.10.2018	б/н	ул. Магистральная	82	ИП Русинов М.Б.	19.04.2019	Акт на утилизацию № 6/н от 15.10.2019	800,00		
49	2-ч	07.03.2017	панно				Маршала Рыбалко	91 (№2)	02.03.2017	К/17/142А	К/17/46П	07.03.2017	15.03.2017	ИП Рычков О.А.	17.04.2017	К/17/436А	17.04.2017	не демонтирован а	04.06.2018	СЭД-059-23-01-02-102	№ 40	08.06.2018	09.06.2018	09.06.2018	09.06.2018	б/н	ул. Магистральная	82	ИП Русинов М.Б.	09.12.2018	Акт на утилизацию № 6/н от 21.12.2018	800,00		
50	1-ч	07.03.2017	панно				Маршала Рыбалко	91 (№1)	02.03.2017	К/17/141А	К/17/45П	07.03.2017	15.03.2017		17.04.2017	К/17/435А	17.04.2017	не демонтирован а	04.06.2018	СЭД-059-23-01-02-102	№ 40	08.06.2018	09.06.2018	09.06.2018	09.06.2018	б/н	ул. Магистральная	82	ИП Русинов М.Б.	09.12.2018	Акт на утилизацию № 6/н от 21.12.2018	800,00		
И	50																																	
город Пермь / Ленинский район																																		
1	3905	27.08.2021	отдельно стоящая рекламная конструкция (нестандартная)	3			ул. Спешилова	81	26.08.2021	Л/21/284А	Л/21/112П	30.08.2021	31.08.2021	ООО "Прицепы и Фаркопы"	30.09.2021																			
2	3904	27.08.2021	стела				ул. Спешилова	81	26.08.2021	Л/21/283А	Л/21/111П	30.08.2021	01.09.2021	ООО "Автомобиль Корей"	01.10.2021																			
3	3894-ч	04.08.2021	светодиодный экран	1			г Пермь, ул. Спешилова, д 61		04.08.2021	Л/21/263А	Л/21/102П	04.08.2021	10.08.2021	Никитин В.В.	10.09.2021																			
4	3891-ч	30.07.2021	отдельно стоящая рекламная конструкция (нестандартная)	1			Баковый пер	1	30.07.2021	Л/21/248А	Л/21/97П	30.07.2021	30.07.2021	Шальмиев Э.Ш.	30.08.2021	Л/21/305А	23.09.2021	не демонтирован а																
5	3732	03.12.2020	суперсайт	2	60	120	ул. Спешилова		03.12.2020	Л/20/743А	Л/20/305П	03.12.2020	04.12.2020	Темников К.В.	04.01.2021	Л/21/14А	15.01.2021	не демонтирован а	12.02.2021	059-26-01-02-38	12	19.02.2021	16.06.2021	18.06.2021	18.06.2021	3732-НР	ул. Волочаевская	32	МКУ "Содержание муниципального имущества"	19.12.2021				
6	3611-ч	02.06.2020	рекламная конструкция на фасаде (нестандартная)				ул. Советская	29	01.06.2020	Л/20/518А	Л/20/205П	02.06.2020	09.06.2020	ООО "Город Кофе"	09.07.2020	Л/20/572А	13.07.2020	не демонтирован а	02.09.2020	059-26-01-02-262	67	08.09.2020	09.09.2020	18.09.2020	18.09.2020	4 РК	ул. Волочаевская	32	МКУ "Содержание муниципального имущества"	19.03.2021				
7	3310-ч	28.11.2019	рекламная вывеска				ул. Крисанова	16	27.11.2019	Л/19/3534А	Л/19/1251П	28.11.2019	05.12.2019	ООО «Бета-Групп»	05.01.2020	Л/20/28А	15.01.2020	не демонтирован а	30.01.2020	059-26-01-02-13	8	04.02.2020	05.02.2020	05.02.2020	05.02.2020	1 РК	ул. Волочаевская	32	МКУ "Содержание муниципального имущества"	06.08.2020	Акт на утилизацию № 127 от 20.08.2020			
8	3296	21.11.2019	2-сторонний отдельно стоящий щит				ул. Екатерининская	141	20.11.2019	Л/19/3497А	Л/19/1226П	21.11.2019	26.11.2019	ИП Осипова Н. Н.	26.12.2019	Л/19/3702А	27.12.2019	не демонтирован а	30.01.2020	059-26-01-02-13	8	04.02.2020	05.02.2020	07.02.2020	07.02.2020	3 РК	ул. Волочаевская	32	МКУ "Содержание муниципального имущества"	08.08.2020	Акт на утилизацию № 135 от 20.08.2020			
9	3104-ч	19.09.2019	панно	1			ул. Советская	28	19.09.2019	Л/19/3076А					21.10.2019	Л/19/3307А	21.10.2019	не демонтирован а	07.11.2019	059-26-01-02-405	85	15.11.2019	18.11.2019	21.11.2019	21.11.2019	39	ул. Волочаевская	32	МКУ "Содержание муниципального имущества"	22.05.2020	Акт на утилизацию № 105 от 20.08.2020			
10	3103-ч	19.09.2019	панно	1			ул. Советская	28	19.09.2019	Л/19/3075А					21.10.2019	Л/19/3306А	21.10.2019	не демонтирован а	07.11.2019	059-26-01-02-405	85	15.11.2019	18.11.2019	21.11.2019	21.11.2019	38 РК	ул. Волочаевская	32	МКУ "Содержание муниципального имущества"	22.05.2020	Акт на утилизацию № 104 от 20.08.2020			
11	3086-ч	13.09.2019	рекламная вывеска	1			ул. Максима Горького	21	11.09.2019	Л/19/2996А					11.10.2019	Л/19/3262А	16.10.2019	не демонтирован а	07.11.2019	059-26-01-02-405	85	15.11.2019	18.11.2019	21.11.2019	21.11.2019	42 РК	ул. Волочаевская	32	МКУ "Содержание муниципального имущества"	22.05.2020	Акт на утилизацию № 108 от 20.08.2020			
12	3085-ч	13.09.2019	рекламная вывеска	1			ул. Максима Горького	28	11.09.2019	Л/19/2997А					11.10.2019	Л/19/3265А	16.10.2019	не демонтирован а	07.11.2019	059-26-01-02-405	85	21.11.2019	18.11.2019	21.11.2019	21.11.2019	40 РК	ул. Волочаевская	32	МКУ "Содержание муниципального имущества"	22.05.2020	Акт на утилизацию № 107 от 20.08.2020			
13	3084-ч	13.09.2019	рекламная вывеска	1			ул. Максима Горького	28	11.09.2019	Л/19/2998А					11.10.2019	Л/19/3264А	16.10.2019	не демонтирован а	07.11.2019	059-26-01-02-405	85	15.11.2019	18.11.2019	21.11.2019	21.11.2019	41	ул. Волочаевская	32	МКУ "Содержание муниципального имущества"	22.05.2020	Акт на утилизацию № 106 от 20.08.2020			
14	2908-ч	30.07.2019	панно				ул. Спешилова, 96а		29.07.2019	Л/19/2673А					29.08.2019	Л/19/3118А	24.09.2019	не демонтирован а	07.11.2019	059-26-01-02-405	85	15.11.2019	18.11.2019	25.11.2019	25.11.2019	43 РК	ул. Волочаевская	32	МКУ "Содержание муниципального имущества"	26.05.2020	Акт на утилизацию № 117 от 20.08.2020			
15	2747-ч	05.07.2019	рекламная вывеска	1			Топольевый пер	10	01.07.2019	Л/19/2477А					01.08.2019	Л/19/2750А	06.08.2019	не демонтирован а	23.09.2019	059-26-01-02-356	71	27.09.2019	03.10.2019	18.10.2019	18.10.2019	37	ул. Волочаевская	32	МКУ "Содержание муниципального имущества"	19.04.2020	Акт на утилизацию № 90 от 20.08.2020			
16	2721-ч	03.07.2019	рекламная вывеска				ул. Екатерининская	66	01.07.2019	Л/19/2442А					02.08.2019	Л/19/2759А	06.08.2019	не демонтирован а	23.09.2019	059-26-01-02-356	71	27.09.2019	03.10.2019	17.10.2019	17.10.2019	35	ул. Волочаевская	32	МКУ "Содержание муниципального имущества"	18.04.2020	Акт на утилизацию № 94 от 20.08.2020			
17	2715-ч	02.07.2019	рекламная вывеска				ул. Газеты Звезда	30	01.07.2019	Л/19/2439А					02.08.2019	Л/19/2751А	06.08.2019	не демонтирован а	23.09.2019	059-26-01-02-356	71	27.09.2019	03.10.2019	18.10.2019	18.10.2019	36	ул. Волочаевская	32	МКУ "Содержание муниципального имущества"	19.04.2020	Акт на утилизацию № 98 от 20.08.2020			
18	2677-ч	26.04.2019	рекламная конструкция на фасаде (нестандартная)				ул. Екатерининская	133	26.04.2019	Л/19/2207А						Л/19/2503А	10.07.2019	не демонтирован а	22.07.2019	059-26-01-02-245	53	26.07.2019	29.07.2019	13.09.2019	13.09.2019	34	ул. Волочаевская	32	МКУ "Содержание муниципального имущества"	14.03.2020	Акт на утилизацию № 61 от 20.08.2020			
19	2524-ч	05.04.2019	рекламная вывеска				ул. Николая Островского	22а	05.04.2019	Л/19/2029А					05.05.2019	Л/19/2248А	13.05.2019	не демонтирован а	16.07.2019	059-26-01-02-225	52	23.07.2019	24.07.2019	25.07.2019	25.07.2019	32 РК	ул. Волочаевская	32	МКУ "Содержание муниципального имущества"	26.01.2020	Акт на утилизацию № 47 от 20.08.2020			
20	2426-ч	22.02.2019	рекламная вывеска				ул. Екатерининская	180	22.02.2019	Л/19/1630А	Л/19/523П	25.02.2019	01.03.2019	ИП Филимонов А.Б.	01.04.2019	Л/19/1979А	02.04.2019	не демонтирован а	17.05.2019	059-26-01-02-137	35	24.05.2019	27.05.2019	28.05.2019	28.05.2019	26 РК	ул. Волочаевская	32	МКУ "Содержание муниципального имущества"	29.11.2019	Акт на утилизацию № 38 от 20.08.2020			
21	2425-ч	22.02.2019	рекламная вывеска				ул. Екатерининская	180	22.02.2019	Л/19/1629А	Л/19/522П	22.02.2019	27.02.2019	ИП Филимонов А.Б.	27.03.2019	Л/19/1978А	02.04.2019	не демонтирован а	17.05.2019	059-26-01-02-137	35	24.05.2019	27.05.2019	28.05.2019	28.05.2019	27 РК	ул. Волочаевская	32	МКУ "Содержание муниципального имущества"	29.11.2019	Акт на утилизацию № 37 от 20.08.2020			
22	2424-ч	22.02.2019	рекламная вывеска				ул. Екатерининская	180	22.02.2019	Л/19/1626А	Л/19/521П	22.02.2019	27.02.2019	ИП Филимонов А.Б.	27.03.2019	Л/19/1977А	02.04.2019	не демонтирован а	17.05.2019	059-26-01-02-137	35	24.05.2019	27.05.2019	28.05.2019	28.05.2019	28 РК	ул. Волочаевская	32	МКУ "Содержание муниципального имущества"	29.11.2019	Акт на утилизацию № 36 от 20.08.2020			

1	2	3	4	5	6	7	8	9	10	11	12	13	14	15	16	17	18	19	20	21	22	23	24	25	26	27	28	29	30	31	32	33	34	35
23	2412-ч	18.02.2019	рекламная конструкция на фасаде (нестандартная)				Комсомольский пр-кт	36	18.02.2019	Л/19/1341А	Л/19/508А	18.02.2019	20.02.2019	ООО "УК "ЦЕНТР"	20.03.2019	Л/19/1893А	20.03.2019	не демонтирован	17.05.2019	059-26-01-02-137	35	24.05.2019	27.05.2019	11.06.2019	11.06.2019	31 РК	ул. Волочаевская	32	МКУ "Содержание муниципального имущества"	12.12.2019	Акт на утилизацию № 45 от 20.08.2020			
24	2380-ч	30.01.2019	рекламная вывеска				г Пермь, ул Попова, д 57		30.01.2019	Л/19/799А	Л/19/483П	30.01.2019	01.02.2019	ИП Федосеева О.В.	01.03.2019	Л/19/1765А	04.03.2019	не демонтирован	22.03.2019	059-26-01-02-49	21	29.03.2019	06.04.2019	12.04.2019	12.04.2019	11 РК	ул. Волочаевская	32	МКУ "Содержание муниципального имущества"	13.10.2019	Акт на утилизацию № 11 от 20.08.2020			
25	2379-ч	30.01.2019	рекламная вывеска				ул Попова	57	30.01.2019	Л/19/800А	Л/19/484П	30.01.2019	01.02.2019	ООО "ТРИУМФ"	01.03.2019	Л/19/1766А	04.03.2019	не демонтирован	22.03.2019	059-26-01-02-49	21	29.03.2019	06.04.2019	12.04.2019	12.04.2019	9 РК	ул. Волочаевская	32	МКУ "Содержание муниципального имущества"	13.10.2019	Акт на утилизацию № 8 от 20.08.2020			
26	2378-ч	30.01.2019	рекламная вывеска				г Пермь, ул Попова, д 57		30.01.2019	Л/19/801А	Л/19/485П	30.01.2019	01.02.2019	ИП Кырчу Е.В.	01.03.2019	Л/19/2378А	04.03.2019	не демонтирован	22.03.2019	059-26-01-02-49	21	29.03.2019	06.04.2019	12.04.2019	12.04.2019	6 РК	ул. Волочаевская	32	МКУ "Содержание муниципального имущества"	13.10.2019	Акт на утилизацию № 6 от 20.08.2020			
27	2377	30.01.2019	отдельно стоящая рекламная конструкция (нестандартная)				ул Попова	57	30.01.2019	Л/19/802А	Л/19/509П	18.02.2019	20.02.2019	Юркина И.В.	20.03.2019	Л/19/1894А	20.03.2019	не демонтирован	17.05.2019	059-26-01-02-137	35	24.05.2019	27.05.2019	28.05.2019	28.05.2019	29 РК	ул. Волочаевская	32	МКУ "Содержание муниципального имущества"	29.11.2019	Акт на утилизацию № 39 от 20.08.2020			
28	2367-ч	24.01.2019	рекламная вывеска				г Пермь, Комсомольский пр-кт, д 34		24.01.2019	Л/19/622А	Л/19/476П	24.01.2019	01.02.2019	ИП Безгодова К.С.	01.03.2019	Л/19/1764А	04.03.2019	не демонтирован	22.03.2019	059-26-01-02-49	21	29.03.2019	06.04.2019	12.04.2019	12.04.2019	16 РК	ул. Волочаевская	32	МКУ "Содержание муниципального имущества"	13.10.2019	Акт на утилизацию № 18 от 20.08.2020			
29	2366-ч	24.01.2019	рекламная вывеска				Комсомольский пр-кт	34	24.01.2019	Л/19/621А	Л/19/475П	24.01.2019	01.02.2019	ИП Безгодова К.С.	01.03.2019	Л/19/1763А	04.03.2019	не демонтирован	22.03.2019	059-26-01-02-49	21	29.03.2019	06.04.2019	12.04.2019	12.04.2019	17 РК	ул. Волочаевская	32	МКУ "Содержание муниципального имущества"	13.10.2019	Акт на утилизацию № 17 от 20.08.2020			
30	2365-ч	24.01.2019	рекламная вывеска				Комсомольский пр-кт	34	24.01.2019	Л/19/620А	Л/19/474П	24.01.2019	01.02.2019	ИП Безгодова К.С.	01.03.2019	Л/19/1762А	04.03.2019	не демонтирован	22.03.2019	059-26-01-02-49	21	29.03.2019	06.04.2019	12.04.2019	12.04.2019	18 РК	ул. Волочаевская	32	МКУ "Содержание муниципального имущества"	13.10.2019	Акт на утилизацию № 16 от 20.08.2020			
31	2356-ч	18.01.2019	рекламная вывеска				ул Попова	57	18.01.2019	Л/19/553А	Л/19/397П	18.01.2019	25.01.2019	ООО "Триумф"	25.02.2019	Л/19/1767А	04.03.2019	не демонтирован	22.03.2019	059-26-01-02-49	21	29.03.2019	06.04.2019	12.04.2019	12.04.2019	8 РК	ул. Волочаевская	32	МКУ "Содержание муниципального имущества"	13.10.2019	Акт на утилизацию № 10 от 20.08.2020			
32	2149	14.01.2019	лайт-бокс	2	4,3	4,32	ул Ленина	45	10.01.2019	Л/19/277А	Л/19/270П	15.01.2019	22.01.2019	ИП Никоноров П.П.	22.02.2019	Л/19/1904А	20.03.2019	не демонтирован	16.07.2019	059-26-01-02-225	52	23.07.2019	24.07.2019	25.07.2019	25.07.2019	33 РК	ул. Волочаевская	32	МКУ "Содержание муниципального имущества"	26.01.2020	Акт на утилизацию № 48 от 20.08.2020			
33	1638	27.12.2018	рекламная конструкция (нестандартная)				ул Попова	57	26.12.2018	Л/18/4811А	Л/18/2056П	27.12.2018	29.12.2018	ООО "ЛОМБАРД ВЫГОДНЫЙ"	29.01.2019	Л/19/788А	30.01.2019	не демонтирован	22.03.2019	059-26-01-02-49	21	29.03.2019	06.04.2019	12.04.2019	12.04.2019	4 РК	ул. Волочаевская	32	МКУ "Содержание муниципального имущества"	13.10.2019	Акт на утилизацию № 4 от 20.08.2020			
34	1371	21.12.2018	стела				ул Екатерининская	134	21.12.2018	Л/18/4501А			21.12.2018		21.01.2019	Л/19/571А	22.01.2019	не демонтирован	22.03.2019	059-26-01-02-49	21	29.03.2019	06.04.2019	12.04.2019	12.04.2019	1 РК	ул. Волочаевская	32	МКУ "Содержание муниципального имущества"	13.10.2019	Акт на утилизацию № 1 от 20.08.2020			
35	1370-ч	21.12.2018	панно				ул Екатерининская	134	21.12.2018	Л/18/4500А			21.12.2018	не установлен	21.01.2019	Л/19/570А	22.01.2019	не демонтирован	22.03.2019	059-26-01-02-49	21	29.03.2019	06.04.2019	19.04.2019	19.04.2019	22 РК	ул. Волочаевская	32	МКУ "Содержание муниципального имущества"	20.10.2019	Акт на утилизацию № 24 от 20.08.2020			
36	1369-ч	21.12.2018	панно				ул Екатерининская	134	21.12.2018	Л/18/4499А			21.12.2018	не установлен	21.01.2019	Л/19/569А	22.01.2019	не демонтирован	22.03.2019	059-26-01-02-49	21	29.03.2019	06.04.2019	12.04.2019	12.04.2019	2 РК	ул. Волочаевская	32	МКУ "Содержание муниципального имущества"	13.04.2019	Акт на утилизацию № 2 от 20.08.2020			
37	1090-ч	14.12.2018	рекламная вывеска				ул Луначарского	95А	14.12.2018	Л/18/4421А			14.12.2018		14.01.2019	Л/19/503А	16.01.2019	не демонтирован	22.03.2019	059-26-01-02-49	21	29.03.2019	06.04.2019	12.04.2019	12.04.2019	14 РК	ул. Волочаевская	32	МКУ "Содержание муниципального имущества"	13.10.2019	Акт на утилизацию № 12 от 20.08.2020			
38	1000-ч	06.12.2018	панно				ул Луначарского	95А	03.12.2018	Л/18/4190А	Л/18/1724П	06.12.2018	14.12.2018	ИП Соснина С.Н.	14.01.2019	Л/19/505А	16.01.2019	не демонтирован	22.03.2019	059-26-01-02-49	21	29.03.2019	06.04.2019	12.04.2019	12.04.2019	12 РК	ул. Волочаевская	32	МКУ "Содержание муниципального имущества"	13.10.2019	Акт на утилизацию № 13 от 20.08.2020			
39	997-ч	06.12.2018	панно				ул Луначарского	95А	03.12.2018	Л/18/4189А	Л/18/1723П	06.12.2018	14.12.2018	ИП Соснина С.Н.	14.01.2019	Л/19/504А	16.01.2019	не демонтирован	22.03.2019	059-26-01-02-49	21	29.03.2019	06.04.2019	12.04.2019	12.04.2019	13 РК	ул. Волочаевская	32	МКУ "Содержание муниципального имущества"	13.10.2019	Акт на утилизацию № 14 от 20.08.2020			
40	927	21.11.2018	стела				ул Ленина	82	19.11.2018	Л/18/3949А	Л/18/1691П	21.11.2018	26.11.2018	ООО "Аптека ромашка"	26.12.2018	Л/18/4812А	27.12.2018	не демонтирован	22.03.2019	059-26-01-02-49	21	29.03.2019	06.04.2019	12.04.2019	12.04.2019	3 РК	ул. Волочаевская	32	МКУ "Содержание муниципального имущества"	13.10.2019	Акт на утилизацию № 3 от 20.08.2020			
41	925-ч	21.11.2018	панно				ул Попова	57	19.11.2018	Л/18/3945А	Л/18/1687П	21.11.2018	26.11.2018	ООО "Триумф"	26.12.2018	Л/18/4814А	27.12.2018	не демонтирован	22.03.2019	059-26-01-02-49	21	29.03.2019	06.04.2019	12.04.2019	12.04.2019	10 РК	ул. Волочаевская	32	МКУ "Содержание муниципального имущества"	13.10.2019	Акт на утилизацию № 9 от 20.08.2020			
42	924-ч	21.11.2018	панно				ул Попова	57	19.11.2018	Л/18/3944А	Л/18/1686П	21.11.2018	26.11.2018	ИП Ужегова Е.Ю.	26.12.2018	Л/18/4813А	27.12.2018	не демонтирован	22.03.2019	059-26-01-02-49	21	29.03.2019	06.04.2019	12.04.2019	12.04.2019	7 РК	ул. Волочаевская	32	МКУ "Содержание муниципального имущества"	13.10.2019	Акт на утилизацию № 7 от 20.08.2020			
43	533-ч	05.10.2018	панно				Пушкина	25 (№ 1)	03.10.2018	Л/18/3129А	Л/18/1359П	19.10.2018	24.10.2018	ИП Филлимонов А.Б.	24.11.2018	Л/18/4152А	03.12.2018	не демонтирован	22.03.2019	059-26-01-02-49	21	29.03.2019	06.04.2019	12.04.2019	12.04.2019	15 РК	ул. Волочаевская	32	МКУ "Содержание муниципального имущества"	13.10.2019	Акт на утилизацию № 15 от 20.08.2020			
44	526	05.10.2018	панель-кронштейн				Пушкина	37	01.10.2018	Л/18/3078А	Л/18/1337П	19.10.2018	24.10.2018	ООО "МКК "Уфико"	24.11.2018	Л/18/4153А	03.12.2018	не демонтирован	17.04.2019	059-26-01-02-49	21	29.03.2019	06.04.2019	17.04.2019	17.04.2019	21 РК	ул. Волочаевская	32	МКУ "Содержание муниципального имущества"	18.10.2019	Акт на утилизацию № 23 от 20.08.2020			
45	521-ч	28.09.2018	рекламная вывеска				пр. Комсомольский	25Б (№ 5)	26.09.2018	Л/18/3020А	Л/18/1291П	28.09.2018	23.10.2018	ООО "Персей"	23.11.2018	Л/18/4169А	03.12.2018	не демонтирован	22.03.2019	059-26-01-02-49	21	29.03.2019	06.04.2019	12.04.2019	12.04.2019	19 РК	ул. Волочаевская	32	МКУ "Содержание муниципального имущества"	13.10.2019	Акт на утилизацию № 20 от 20.08.2020			
46	520-ч	28.09.2018	рекламная вывеска				пр. Комсомольский	25Б (№ 4)	26.09.2018	Л/18/3019А	Л/18/1290П	28.09.2018	23.10.2018	ООО "Персей"	23.11.2018	Л/18/4168А	03.12.2018	не демонтирован	22.03.2019	059-26-01-02-49	21	29.03.2019	06.04.2019	12.04.2019	12.04.2019	20 РК	ул. Волочаевская	32	МКУ "Содержание муниципального имущества"	13.10.2019	Акт на утилизацию № 19 от 20.08.2020			

[illegible]

1	2	3	4	5	6	7	8	9	10	11	12	13	14	15	16	17	18	19	20	21	22	23	24	25	26	27	28	29	30	31	32	33	34	35
4	3586-ч	16.04.2020	панно				ул Веры Фигнер	4	16.04.2020	М/20/397А	М/20/185П	16.04.2020	24.04.2020	ИП Панькова С.В.	24.05.2020	М/20/531А	09.06.2020	не демонтирован	18.06.2020	059-36-01-05-140	45	23.06.2020	06.07.2020	06.07.2020	06.07.2020	4(2020)-3586-ч НП	ул. Волочаевская	32	МКУ "Содержание муниципального имущества"	06.01.2021		0,80		
5	3371-ч	26.12.2019	рекламная вывеска				ул Крупской	30	25.12.2019	М/19/3691А	М/19/1310П	26.12.2019	27.12.2019	ООО "Бета-Групп"	27.01.2020	М/20/113А	30.01.2020	не демонтирован	11.02.2020	059-36-01-05-31	11	14.02.2020	20.02.2020	20.02.2020	20.02.2020	3(2020)-3371-ч Вр	ул. Волочаевская	32	МКУ "Содержание муниципального имущества"	20.08.2020	Акт на утилизацию № 141 от 20.08.2020	0,80		
6	3366-ч	24.12.2019	рекламная вывеска				ул Уральская	75	20.12.2019	М/19/3668А			20.12.2019		20.01.2020	М/20/112А	30.01.2020	не демонтирован	11.02.2020	059-36-01-05-31	11	14.02.2020	20.02.2020	20.02.2020	20.02.2020	2(2020)-3366-ч Вр	ул. Волочаевская	32	МКУ "Содержание муниципального имущества"	20.08.2020	Акт на утилизацию № 140 от 20.08.2020	0,80		
7	3334	10.12.2019	суперсайт	2	120	120	б-р Гагарина	67	10.12.2019	М/19/3588А	М/19/1278П	10.12.2019	10.12.2019	Темников К.В.	10.01.2020	М/20/7А	13.01.2020	не демонтирован	14.01.2020	059-36-01-05-1	4	21.01.2020	23.01.2020	23.01.2020	23.01.2020	1(2020)-3334 Сс	ул. Волочаевская	32	МКУ "Содержание муниципального имущества"	23.07.2020	Акт на утилизацию № 123 от 20.08.2020	5000,00		
8	3226-ч	07.11.2019	электронное табло				ул Тургенева	16	07.11.2019	М/19/3421А	М/19/1173П	07.11.2019	12.11.2019	ИП Бурматова Л. А.	12.12.2019	М/19/3625А	16.12.2019	не демонтирован	19.12.2019	059-36-01-05-431	96	24.12.2019	26.12.2019	26.12.2019	26.12.2019	6-3226-ч ЭТ	ул. Волочаевская	32	МКУ "Содержание муниципального имущества"	26.06.2020	Акт на утилизацию № 121 от 20.08.2020	2600,00		
9	3200-ч	24.10.2019	рекламная вывеска				ул Тургенева	16	23.10.2019	М/19/3337А	М/19/1163П	23.10.2019	31.10.2019	ООО «Венера»	30.11.2019	М/19/3554А	03.12.2019	не демонтирован	09.12.2019	059-36-01-05-418	93	13.12.2019	18.12.2019	18.12.2019	18.12.2019	5-3200-ч Вр	ул. Волочаевская	32	МКУ "Содержание муниципального имущества"	18.06.2020	Акт на утилизацию № №118 от 20.08.2020	800,00		
10	3102-ч	17.09.2019	панно	1			ул Крупской	54	17.09.2019	М/19/3072А					17.10.2019	М/19/3312А	21.10.2019	не демонтирован	30.10.2019	059-36-01-05-341	82	05.11.2019	12.11.2019	12.11.2019	12.11.2019	4-3102-ч НП	ул. Волочаевская	32	МКУ "Содержание муниципального имущества"	12.05.2020	Акт на утилизацию № 102 от 20.08.2020	0,80		
11	2810-ч	16.07.2019	рекламная конструкция на фасаде (нестандартная)				ул Лебедева	29	15.07.2019	М/19/2606А					16.08.2019	М/19/2923А	21.08.2019	не демонтирован	02.09.2019	059-36-01-05-270	65	06.09.2019	17.09.2019	17.09.2019	17.09.2019	3-2810 РКи	ул. Волочаевская	32	МКУ "Содержание муниципального имущества"	17.03.2020	Акт на утилизацию № 67 от 20.08.2020	3600,00		
12	2806-ч	16.07.2019	рекламная вывеска				ул Тургенева	16	15.07.2019	М/19/2605А					16.08.2019	М/19/2920А	21.08.2019	не демонтирован	02.09.2019	059-36-01-05-270	65	06.09.2019	17.09.2019	17.09.2019	17.09.2019	2-2806 Вр	ул. Волочаевская	32	МКУ "Содержание муниципального имущества"	17.03.2020	Акт на утилизацию № 68 от 20.08.2020	0,80		
13	2518-ч	05.04.2019	панно	0	0	0	б-р Гагарина	53	03.04.2019	М/19/2008А	М/19/605П	05.04.2019	09.04.2019	ИП Дровосеков А.Ю.	09.05.2019	М/19/2282А	15.05.2019	не демонтирован	02.09.2019	059-36-01-05-270	65	06.09.2019	16.09.2019	16.09.2019	16.09.2019	1-2518 НП	ул. Волочаевская	32	МКУ "Содержание муниципального имущества"	16.03.2020	Акт на утилизацию № 66 от 20.08.2020	0,80		
14	412-ч	16.08.2018	рекламная конструкция на фасаде (нестандартная)				Крупской	37 (№ 1)	10.08.2018	М/18/2586А	М/18/1064П	20.08.2018	22.08.2018	ИП Дайех М.	22.09.2018	М/18/3043А	27.09.2018	не демонтирован	16.10.2018	СЭД-059-36-01-05-236	78	23.10.2018	12.11.2018	12.11.2018	12.11.2018	РКи9	ул. Соликамская	91	ООО "Демонтаж"	11.05.2019	Акт на утилизацию № 04421 от 10.06.2019	3572,00		
15	413-ч	16.08.2018	рекламная конструкция на фасаде (нестандартная)				Крупской	37 (№ 2)	10.08.2018	М/18/2587А	М/18/1065П	20.08.2018	22.08.2018	ИП Дайех М.	22.09.2018	М/18/3044А	27.09.2018	не демонтирован	16.10.2018	СЭД-059-36-01-05-236	78	23.10.2018	12.11.2018	12.11.2018	12.11.2018	РКи8	ул. Соликамская	91	ООО "Демонтаж"	11.05.2019	Акт на утилизацию № 04421 от 10.06.2019	3572,00		
16	411-ч	09.08.2018	рекламная конструкция на фасаде (нестандартная)				Юрша	9	07.08.2018	М/18/2528А	М/18/1057П	13.08.2018	15.08.2018	ООО "Агроторг"	15.09.2018	М/18/2939А	17.09.2018	не демонтирован	16.10.2018	СЭД-059-36-01-05-236	78	23.10.2018	12.11.2018	12.11.2018	12.11.2018	РКи10	ул. Соликамская	91	ООО "Демонтаж"	11.05.2019	Акт на утилизацию № 04421 от 10.06.2019	3572,00		
17	394-ч	04.07.2018	рекламная вывеска				Уральская	84 (№ 1)	28.06.2018	М/18/2246А	М/18/973П	06.07.2018	11.07.2018	ИП Безгодова К.С.	11.08.2018	М/18/2656А	14.08.2018	не демонтирован	16.10.2018	СЭД-059-36-01-05-236	78	23.10.2018	31.10.2018	31.10.2018	31.10.2018	Вр 45	ул. Соликамская	91	ООО "Демонтаж"	30.04.2019	Акт на утилизацию № 04421 от 10.06.2019	40,00		
18	360-ч	28.06.2018	панно				Тургенева	35 (№ 2)	26.06.2018	М/18/2209А	М/18/937П	03.07.2018	09.07.2018	ИП Порошин С.Л.	09.08.2018	М/18/2635А	13.08.2018	не демонтирован	16.10.2018	СЭД-059-36-01-05-236	78	23.10.2018	31.10.2018	31.10.2018	31.10.2018	НП 46	ул. Соликамская	91	ООО "Демонтаж"	30.04.2019	Акт на утилизацию № 04421 от 10.06.2019	40,00		
19	359-ч	28.06.2018	панно				Тургенева	35 (№ 1)	26.06.2018	М/18/2208А	М/18/936П	03.07.2018	09.07.2018	ИП Порошин С.Л.	09.08.2018	М/18/2634А	13.08.2018	не демонтирован	16.10.2018	СЭД-059-36-01-05-236	78	23.10.2018	31.10.2018	31.10.2018	31.10.2018	НП 47	ул. Соликамская	91	ООО "Демонтаж"	30.04.2019	Акт на утилизацию № 04421 от 10.06.2019	40,00		
20	330-ч	28.06.2018	рекламная вывеска				Уральская	113 (№ 4)	22.06.2018	М/18/2175А	М/18/902П	29.06.2018	06.07.2018	ИП Ежова Н.Ш.	06.08.2018	М/18/2581А	07.08.2018	не демонтирован	13.09.2018	СЭД-059-36-01-05-208	68	18.09.2018	26.09.2018	26.09.2018	26.09.2018	ВР43	ул. Соликамская	91	ООО "Демонтаж"	26.03.2019	Акт на утилизацию № 04421 от 10.06.2019	40,00		
21	329-ч	28.06.2018	рекламная вывеска				Уральская	113 (№ 3)	22.06.2018	М/18/2174А	М/18/901П	29.06.2018	06.07.2018	ИП Ежова Н.Ш.	06.08.2018	М/18/2580А	07.08.2018	не демонтирован	13.09.2018	СЭД-059-36-01-05-208	68	18.09.2018	26.09.2018	26.09.2018	26.09.2018	ВР42	ул. Соликамская	91	ООО "Демонтаж"	26.03.2019	Акт на утилизацию № 04421 от 10.06.2019	40,00		
22	331-ч	28.06.2018	рекламная вывеска				Уральская	113 (№ 5)	22.06.2018	М/18/2176А	М/18/903П	29.06.2018	06.07.2018	ИП Ежова Н.Ш.	06.08.2018	М/18/2582А	07.08.2018	не демонтирован	13.09.2018	СЭД-059-36-01-05-208	68	18.09.2018	26.09.2018	26.09.2018	26.09.2018	ВР44	ул. Соликамская	91	ООО "Демонтаж"	26.03.2019	Акт на утилизацию № 04421 от 10.06.2019	40,00		
23	297-ч	28.06.2018	панно				Крупской	30	21.06.2018	М/18/2142А	М/18/869П	29.06.2018	06.07.2018	ООО "Меркурий"	06.08.2018	М/18/2554А	07.08.2018	не демонтирован	13.09.2018	СЭД-059-36-01-05-208	68	18.09.2018	26.09.2018	26.09.2018	26.09.2018	НП34	ул. Соликамская	91	ООО "Демонтаж"	26.03.2019	Акт на утилизацию № 04421 от 10.06.2019	40,00		
24	298-ч	28.06.2018	кронштейн-панель				Крупской	30	21.06.2018	М/18/2143А	М/18/870П	29.06.2018	06.07.2018	ООО "Меркурий"	06.08.2018	М/18/2555А	07.08.2018	не демонтирован	16.10.2018	СЭД-059-36-01-05-236	78	23.10.2018	31.10.2018	31.10.2018	31.10.2018	КП1	ул. Соликамская	91	ООО "Демонтаж"	30.04.2019	Акт на утилизацию № 04421 от 10.06.2019	2600,00		
25	307-ч	28.06.2018	панно				Крупской	35	21.06.2018	М/18/2152А	М/18/879П	29.06.2018	06.07.2018	ИП Нестеренко О.А.	06.08.2018	М/18/2566А	07.08.2018	не демонтирован	13.09.2018	СЭД-059-36-01-05-208	68	18.09.2018	26.09.2018	26.09.2018	26.09.2018	НП36	ул. Соликамская	91	ООО "Демонтаж"	26.03.2019	Акт на утилизацию № 04421 от 10.06.2019	40,00		
26	321-ч	28.06.2018	рекламная вывеска				Ким	76 (№ 4)	21.06.2018	М/18/2166А	М/18/893П	28.06.2018	04.07.2018	ИП Ежова Н.Ш.	04.08.2018	М/18/2511А	06.08.2018	не демонтирован	13.09.2018	СЭД-059-36-01-05-208	68	18.09.2018	26.09.2018	26.09.2018	26.09.2018	ВР40	ул. Соликамская	91	ООО "Демонтаж"	26.03.2019	Акт на утилизацию № 04421 от 10.06.2019	40,00		
27	319-ч	28.06.2018	рекламная вывеска				Ким	76 (№ 2)	21.06.2018	М/18/2164А	М/18/891П	28.06.2018	04.07.2018	ИП Ежова Н.Ш.	04.08.2018	М/18/2509А	06.08.2018	не демонтирован	13.09.2018	СЭД-059-36-01-05-208	68	18.09.2018	26.09.2018	26.09.2018	26.09.2018	ВР38	ул. Соликамская	91	ООО "Демонтаж"	26.03.2019	Акт на утилизацию № 04421 от 10.06.2019	40,00		
28	306-ч	28.06.2018	рекламная вывеска				Ким	94 (№ 2)	21.06.2018	М/18/2151А	М/18/878П	29.06.2018	06.07.2018	ИП Безгодова К.С.	06.08.2018	М/18/2577А	07.08.2018	не демонтирован	13.09.2018	СЭД-059-36-01-05-208	68	18.09.2018	26.09.2018	26.09.2018	26.09.2018	ВР36	ул. Соликамская	91	ООО "Демонтаж"	26.03.2019	Акт на утилизацию № 04421 от 10.06.2019	40,00		

1	2	3	4	5	6	7	8	9	10	11	12	13	14	15	16	17	18	19	20	21	22	23	24	25	26	27	28	29	30	31	32	33	34	35
29	304-ч	28.06.2018	панно				Ким	94	21.06.2018	М/18/2149А	М/18/876П	29.06.2018	06.07.2018	ИП Безгодова К.С.	06.08.2018	М/18/2575 А	07.08.2018	не демонт ирован а	13.09.2018	СЭД-059-36-01-05- 208	68	18.09.2018	26.09.2018	26.09.2018	26.09.2018	НП35	ул. Соликамская	91	ООО "Демонтаж"	26.03.2019	Акт на утилизацию № 04421 от 10.06.2019	40,00		
30	320-ч	28.06.2018	рекламная вывеска				Ким	76 (№ 3)	21.06.2018	М/18/2165А	М/18/892П	28.06.2018	04.07.2018	ИП Ежова Н.Ш.	04.08.2018	М/18/2510 А	06.08.2018	не демонт ирован а	13.09.2018	СЭД-059-36-01-05- 208	68	18.09.2018	26.09.2018	26.09.2018	26.09.2018	ВР39	ул. Соликамская	91	ООО "Демонтаж"	26.03.2019	Акт на утилизацию № 04421 от 10.06.2019	40,00		
31	305-ч	28.06.2018	рекламная вывеска				Ким	94 (№ 1)	21.06.2018	М/18/2150А	М/18/877П	29.06.2018	06.07.2018	ИП Безгодова К.С.	06.08.2018	М/18/2576 А	07.08.2018	не демонт ирован а	13.09.2018	СЭД-059-36-01-05- 208	68	18.09.2018	26.09.2018	26.09.2018	26.09.2018	ВР35	ул. Соликамская	91	ООО "Демонтаж"	26.03.2019	Акт на утилизацию № 04421 от 10.06.2019	40,00		
32	286-ч	19.06.2018	панно				Б. Гагарина	53	07.06.2018	М/18/2045А	М/18/817П	21.06.2018	20.06.2018	ИП Богданов В.В.	20.07.2018	М/18/2459 А	20.07.2018	не демонт ирован а	13.09.2018	СЭД-059-36-01-05- 208	68	18.09.2018	26.09.2018	26.09.2018	26.09.2018	НП33	ул. Соликамская	91	ООО "Демонтаж"	26.03.2019	Акт на утилизацию № 04421 от 10.06.2019	40,00		
33	281-ч	07.06.2018	панно				1905 года	18 (№ 2)	07.06.2018	М/18/2031А	М/18/807П	08.06.2018	13.06.2018	ИП Конева Е.В.	13.07.2018	М/18/2435 А	18.07.2018	не демонт ирован а	13.09.2018	СЭД-059-36-01-05- 208	68	18.09.2018	26.09.2018	26.09.2018	26.09.2018	НП 19	ул. Соликамская	91	ООО "Демонтаж"	26.03.2019	Акт на утилизацию № 04421 от 10.06.2019	40,00		
34	280-ч	07.06.2018	панно				1905 года	18 (№ 1)	07.06.2018	М/18/2030А	М/18/806П	08.06.2018	13.06.2018	ИП Конева Е.В.	13.07.2018	М/18/2436 А	18.07.2018	не демонт ирован а	13.09.2018	СЭД-059-36-01-05- 208	68	18.09.2018	26.09.2018	26.09.2018	26.09.2018	НП32	ул. Соликамская	91	ООО "Демонтаж"	26.03.2019	Акт на утилизацию № 04421 от 10.06.2019	40,00		
35	272-ч	07.06.2018	рекламная вывеска				Крупской	67 (№ 1)	06.06.2018	М/18/2022А	М/18/798П	07.06.2018	13.06.2018	ООО "Питцца хот"	13.07.2018	М/18/2445 А	18.07.2018	не демонт ирован а	13.09.2018	СЭД-059-36-01-05- 208	68	18.09.2018	26.09.2018	26.09.2018	26.09.2018	ВР29	ул. Соликамская	91	ООО "Демонтаж"	26.03.2019	Акт на утилизацию № 04421 от 10.06.2019	40,00		
36	271-ч	07.06.2018	панно				Крупской	67 (№ 2)	06.06.2018	М/18/2021А	М/18/797П	07.06.2018	13.06.2018	ООО "Питцца хот"	13.07.2018	М/18/2444 А	18.07.2018	не демонт ирован а	13.09.2018	СЭД-059-36-01-05- 208	68	18.09.2018	26.09.2018	26.09.2018	26.09.2018	НП31	ул. Соликамская	91	ООО "Демонтаж"	26.03.2019	Акт на утилизацию № 04421 от 10.06.2019	40,00		
37	266	18.05.2018	рекламный стенд				1905 года	14 (№ 1)	17.05.2018	М/18/1707А	М/18/695П	21.05.2018	31.05.2018	ООО "Агроторг"	01.07.2018	М/18/2438 А	18.07.2018	не демонт ирован а	13.09.2018	СЭД-059-36-01-05- 208	68	18.09.2019	26.09.2018	26.09.2018	26.09.2018	РКи6	ул. Соликамская	91	ООО "Демонтаж"	25.03.2019	Акт на утилизацию № 04421 от 10.06.2019	3572,00		
38	267	18.05.2018	рекламный стенд				1905 года	14 (№ 2)	17.05.2018	М/18/1708А	М/18/696П	21.05.2018	31.05.2018	ООО "Агроторг"	01.07.2018	М/18/2439 А	18.07.2018	не демонт ирован а	13.09.2018	СЭД-059-36-01-05- 208	68	18.09.2019	26.09.2018	26.09.2018	26.09.2018	РКи7	ул. Соликамская	91	ООО "Демонтаж"	25.03.2019	Акт на утилизацию № 04421 от 10.06.2019	3572,00		
39	264	18.05.2018	отдельно стоящая рекламная конструкция (нестандартная)				Восстания	32а	17.05.2018	М/18/1704А						М/18/2441 А	18.07.2018	не демонт ирован а	13.09.2018	СЭД-059-36-01-05- 208	68	18.09.2018	26.09.2018	26.09.2018	26.09.2018	РКи5	ул. Соликамская	91	ООО "Демонтаж"	25.03.2019	Акт на утилизацию № 04421 от 10.06.2019	3572,00		
40	241	28.03.2018	отдельно стоящая рекламная конструкция (нестандартная)				Юрша	86 (№ 1)	23.03.2018	М/18/1051А	М/18/467П	28.03.2018	10.04.2018	ИП Зыков М.А.	10.05.2018	М/18/1859 А	28.05.2018	не демонт ирован а	11.07.2018	СЭД-059-36-01-05- 150	50	17.07.2018	02.08.2018	02.08.2018	02.08.2018	РКи3	ул. Соликамская	91	ООО "Демонтаж"	01.02.2019	Акт на утилизацию № 04421 от 10.06.2019	3572,00		
41	242	28.03.2018	отдельно стоящая рекламная конструкция (нестандартная)				Юрша	86 (№ 2)	23.03.2018	М/18/1052А	М/18/468П	28.03.2018	10.04.2018	ИП Зыков М.А.	10.05.2018	М/18/1860 А	28.05.2018	не демонт ирован а	11.07.2018	СЭД-059-36-01-05- 150	50	17.07.2018	02.08.2018	02.08.2018	02.08.2018	РКи4	ул. Соликамская	91	ООО "Демонтаж"	01.02.2019	Акт на утилизацию № 04421 от 10.06.2019	3572,00		
42	235-ч	28.03.2018	рекламная вывеска				Уинская	8 (№ 4)	23.03.2018	М/18/1043А	М/18/459П	28.03.2018	10.04.2018	ИП Ежова Н.Ш.	10.05.2018	М/18/1853 А	28.05.2018	не демонт ирован а	11.07.2018	СЭД-059-36-01-05- 150	50	17.07.2018	26.07.2018	26.07.2018	26.07.2018	Вр20	ул. Соликамская	91	ООО "Демонтаж"	25.01.2019	Акт на утилизацию № 04421 от 10.06.2019	40,00		
43	236-ч	28.03.2018	рекламная вывеска				Уинская	8 (№ 5)	23.03.2018	М/18/1044А	М/18/460П	28.03.2018	10.04.2018	ИП Ежова Н.Ш.	10.05.2018	М/18/1854 А	28.05.2018	не демонт ирован а	11.07.2018	СЭД-059-36-01-05- 150	50	17.07.2018	26.07.2018	26.07.2018	26.07.2018	Вр21	ул. Соликамская	91	ООО "Демонтаж"	25.01.2019	Акт на утилизацию № 04421 от 10.06.2019	40,00		
44	234-ч	28.03.2018	панно				Уинская	8 (№ 5)	23.03.2018	М/18/1042А	М/18/458П	28.03.2018	10.04.2018	ИП Ежова Н.Ш.	10.05.2018	М/18/1852 А	28.05.2018	не демонт ирован а	11.07.2018	СЭД-059-36-01-05- 150	50	17.07.2018	26.07.2018	26.07.2018	26.07.2018	НП21	ул. Соликамская	91	ООО "Демонтаж"	25.01.2019	Акт на утилизацию № 04421 от 10.06.2019	40,00		
45	202-ч	21.03.2018	рекламная вывеска				Б. Гагарина	85 (№ 1)	19.03.2018	М/18/930А	М/18/376П	26.03.2018	04.04.2018	ИП Семенова А.В.	04.05.2018	М/18/1598 А	07.05.2018	не демонт ирован а	11.07.2018	СЭД-059-36-01-05- 150	50	17.07.2018	02.08.2018	02.08.2018	02.08.2018	Вр26	ул. Соликамская	91	ООО "Демонтаж"	01.02.2019	Акт на утилизацию № 04421 от 10.06.2019	40,00		
46	199-ч	12.03.2018	световой короб				Юрша	84	06.03.2018	М/18/777А	М/18/280П	12.03.2018	22.03.2018	ИП Толмачев С.Б.	22.04.2018				11.07.2018	СЭД-059-36-01-05- 150	50	17.07.2018	07.08.2018	07.08.2018	07.08.2018	СК5	ул. Соликамская	91	ООО "Демонтаж"	06.02.2019	Акт на утилизацию № 04421 от 10.06.2019	2600,00		
47	186-ч	22.02.2018	панно				Ушинского	2/ул.Кру пской, 77 (№ 1)	21.02.2018	М/18/682А	М/18/226П	22.02.2018	07.03.2018	ИП Осенникова Н.В.	07.04.2018	М/18/1379 А	16.04.2018	не демонт ирован а	04.06.2018	СЭД-059-36-01-05- 112	№40	08.06.2018	26.06.2018	26.06.2018	26.06.2018	НП15	ул. Соликамская	91	ООО "Демонтаж"	25.12.2018	Акт на утилизацию № 01164 от 29.12.2018	4		

	1	2	3	4	5	6	7	8	9	10	11	12	13	14	15	16	17	18	19	20	21	22	23	24	25	26	27	28	29	30	31	32	33	34	35
	53	175-ч	22.02.2018	рекламная вывеска				Тургенева	16 (№ 5)	19.02.2018	М/18/664А	М/18/215П	22.02.2018	07.03.2018	ИП Безгодова К.С.	07.04.2018	М/18/1422 А	20.04.2018	не демонтирован а	04.06.2018	СЭД-059-36-01-05-112	№40	08.06.2018	26.06.2018	26.06.2018	26.06.2018	Вр12	ул. Соликамская	91	ООО "Демонтаж"	25.12.2018	Акт на утилизацию № 01164 от 29.12.2018	40,00		
	54	183-ч	22.02.2018	панно				Дружбы	30 (№ 2)	19.02.2018	М/18/672А	М/18/223П	22.02.2018	07.03.2018	ООО "Лето"	07.04.2018	М/18/1303 А	10.04.2018	не демонтирован а	04.06.2018	СЭД-059-36-01-05-112	№40	08.06.2018	26.06.2018	26.06.2018	26.06.2018	НП14	ул. Соликамская	91	ООО "Демонтаж"	25.12.2018	Акт на утилизацию № 01164 от 29.12.2018	40,00		
	55	173-ч	22.02.2018	рекламная вывеска				Тургенева	16 (№ 3)	19.02.2018	М/18/662А	М/18/213П	22.02.2018	07.03.2018	ИП Безгодова К.С.	07.04.2018	М/18/1420 А	20.04.2018	не демонтирован а	04.06.2018	СЭД-059-36-01-05-112	№40	08.06.2018	26.06.2018	26.06.2018	26.06.2018	Вр11	ул. Соликамская	91	ООО "Демонтаж"	25.12.2018	Акт на утилизацию № 01164 от 29.12.2018	40,00		
	56	179-ч	22.02.2018	рекламная вывеска				Дружбы	14	19.02.2018	М/18/668А	М/18/219П	22.02.2018	22.03.2018	ИП Шарипов А.А.	22.04.2018	М/18/1525 А	27.04.2018	не демонтирован а	04.06.2018	СЭД-059-36-01-05-112	№40	08.06.2018	26.06.2018	26.06.2018	26.06.2018	Вр14	ул. Соликамская	91	ООО "Демонтаж"	25.12.2018	Акт на утилизацию № 01164 от 29.12.2018	40,00		
	57	172-ч	22.02.2018	панно				Тургенева	16 (№ 3)	19.02.2018	М/18/661А	М/18/212П	22.02.2018	07.03.2018	ИП Безгодова К.С.	07.04.2018	М/18/1419 А	20.04.2018	не демонтирован а	04.06.2018	СЭД-059-36-01-05-112	№40	08.06.2018	26.06.2018	26.06.2018	26.06.2018	НП11	ул. Соликамская	91	ООО "Демонтаж"	25.12.2018	Акт на утилизацию № 01164 от 29.12.2018	40,00		
	58	147-ч	19.02.2018	панно				Крупской	40 (№ 1)	16.02.2018	М/18/580А	М/18/149П	19.02.2018	07.03.2018	ИП Михайчева Л.А.	07.04.2018	М/18/1308 А	10.04.2018	не демонтирован а	04.06.2018	СЭД-059-36-01-05-112	№40	08.06.2018	26.06.2018	26.06.2018	26.06.2018	НП7	ул. Соликамская	91	ООО "Демонтаж"	25.12.2018	Акт на утилизацию № 01164 от 29.12.2018	40,00		
	59	164-ч	19.02.2018	рекламная вывеска				Крупской	42Б (№ 3)	16.02.2018	М/18/597А	М/18/164П	19.02.2018	07.03.2018	ООО "Черный доктор"	07.04.2018	М/18/1315 А	10.04.2018	не демонтирован а	04.06.2018	СЭД-059-36-01-05-112	№40	08.06.2018	26.06.2018	26.06.2018	26.06.2018	Вр10	ул. Соликамская	91	ООО "Демонтаж"	25.12.2018	Акт на утилизацию № 01164 от 29.12.2018	40,00		
	60	161-ч	19.02.2018	рекламная вывеска				Крупской	42а (№ 3)	16.02.2018	М/18/594А	М/18/161П	19.02.2018	07.03.2018	ИП Вищев А.В.	07.04.2018	М/18/1322 А	10.04.2018	не демонтирован а	04.06.2018	СЭД-059-36-01-05-112	№40	08.06.2018	26.06.2018	26.06.2018	26.06.2018	Вр7	ул. Соликамская	91	ООО "Демонтаж"	25.12.2018	Акт на утилизацию № 01164 от 29.12.2018	40,00		
	61	162-ч	19.02.2018	рекламная вывеска				Крупской	42Б (№ 1)	16.02.2018	М/18/595А	М/18/162П	19.02.2018	07.03.2018	ООО "Черный доктор"	07.04.2018	М/18/1313 А	10.04.2018	не демонтирован а	04.06.2018	СЭД-059-36-01-05-112	№40	08.06.2018	26.06.2018	26.06.2018	26.06.2018	Вр8	ул. Соликамская	91	ООО "Демонтаж"	25.12.2018	Акт на утилизацию № 01164 от 29.12.2018	40,00		
	62	166-ч	19.02.2018	панно				Крупской	39а	16.02.2018	М/18/599А	М/18/166П	19.02.2018	07.03.2018	ООО "Евросеть-ринтейл"	07.04.2018	М/18/1305 А	10.04.2018	не демонтирован а	04.06.2018	СЭД-059-36-01-05-112	№40	08.06.2018	26.06.2018	26.06.2018	26.06.2018	НП10	ул. Соликамская	91	ООО "Демонтаж"	25.12.2018	Акт на утилизацию № 01164 от 29.12.2018	40,00		
	63	152-ч	19.02.2018	рекламная вывеска				Крупской	41 (№ 1)	16.02.2018	М/18/585А	М/18/154П	19.02.2018	28.02.2018	ИП Федоров Е.А.	28.03.2018	М/18/1316 А	10.04.2018	не демонтирован а	04.06.2018	СЭД-059-36-01-05-112	№40	08.06.2018	26.06.2018	26.06.2018	26.06.2018	Вр2	ул. Соликамская	91	ООО "Демонтаж"	25.12.2018	Акт на утилизацию № 01164 от 29.12.2018	40,00		
	64	159-ч	19.02.2018	рекламная вывеска				Крупской	42а (№ 1)	16.02.2018	М/18/592А	М/18/159П	19.02.2018	07.03.2018	ИП Вищев А.В.	07.04.2018	М/18/1320 А	10.04.2018	не демонтирован а	04.06.2018	СЭД-059-36-01-05-112	№40	08.06.2018	26.06.2018	26.06.2018	26.06.2018	Вр6	ул. Соликамская	91	ООО "Демонтаж"	25.12.2018	Акт на утилизацию № 01164 от 29.12.2018	40,00		
	65	163-ч	19.02.2018	рекламная вывеска				Крупской	42Б (№ 2)	16.02.2018	М/18/596А	М/18/163П	19.02.2018	07.03.2018	ООО "Черный доктор"	07.04.2018	М/18/1314 А	10.04.2018	не демонтирован а	04.06.2018	СЭД-059-36-01-05-112	№40	08.06.2018	26.06.2018	26.06.2018	26.06.2018	Вр9	ул. Соликамская	91	ООО "Демонтаж"	25.12.2018	Акт на утилизацию № 01164 от 29.12.2018	40,00		
	66	153-ч	19.02.2018	рекламная вывеска				Крупской	41 (№ 2)	16.02.2018	М/18/586А	М/18/155П	19.02.2018	28.02.2018	ИП Федоров Е.А.	28.03.2018	М/18/1317 А	10.04.2018	не демонтирован а	04.06.2018	СЭД-059-36-01-05-112	№40	08.06.2018	26.06.2018	26.06.2018	26.06.2018	Вр3	ул. Соликамская	91	ООО "Демонтаж"	25.12.2018	Акт на утилизацию № 01164 от 29.12.2018	40,00		
	67	158-ч	19.02.2018	рекламная вывеска				Крупской	42/3	16.02.2018	М/18/591А						М/18/1312 А	10.04.2018	не демонтирован а	04.06.2018	СЭД-059-36-01-05-112	№40	08.06.2018	26.06.2018	26.06.2018	26.06.2018	Вр5	ул. Соликамская	91	ООО "Демонтаж"	25.12.2018	Акт на утилизацию № 01164 от 29.12.2018	40,00		
	68	157-ч	19.02.2018	рекламная вывеска				Крупской	42	16.02.2018	М/18/590А						М/18/1311 А	10.04.2018	не демонтирован а	04.06.2018	СЭД-059-36-01-05-112	№40	08.06.2018	26.06.2018	26.06.2018	26.06.2018	Вр4	ул. Соликамская	91	ООО "Демонтаж"	25.12.2018	Акт на утилизацию № 01164 от 29.12.2018	40,00		
	69	148-ч	19.02.2018	панно				Крупской	40 (№ 2)	16.02.2018	М/18/581А	М/18/150П	19.02.2018	07.03.2018	ИП Михайчева Л.А.	07.04.2018	М/18/1309 А	10.04.2018	не демонтирован а	04.06.2018	СЭД-059-36-01-05-112	№40	08.06.2018	26.06.2018	26.06.2018	26.06.2018	НП8	ул. Соликамская	91	ООО "Демонтаж"	25.12.2018	Акт на утилизацию № 01164 от 29.12.2018	40,00		
	70	141-ч	15.12.2017	панно				Крупской	61, (№ 2)	13.12.2017	М/17/3124А	М/17/1362П	15.12.2017	12.01.2018	АО "Тандер"	12.02.2018	М/18/532 А	14.02.2018	не демонтирован а	23.04.2018	СЭД-059-36-01-05-83	29	27.04.2018	14.05.2018	14.05.2018	14.05.2018	НП5	ул. Соликамская	91	ООО "Демонтаж"	13.11.2018	Акт на утилизацию № 01114 от 22.11.2018	40,00		
	71	139-ч	15.12.2017	панно				Крупской	56	13.12.2017	М/17/3122А	М/17/1360П	15.12.2017	12.01.2018	АО "Тандер"	12.02.2018	М/18/530 А	14.02.2018	не демонтирован а	23.04.2018	СЭД-059-36-01-05-83	29	27.04.2018	14.05.2018	14.05.2018	14.05.2018	НП4	ул. Соликамская	91	ООО "Демонтаж"	13.11.2018	Акт на утилизацию № 01114 от 22.11.2018	40,00		
	72	142-ч	15.12.2017	панно				Крупской	61, (№ 3)	13.12.2017	М/17/3125А	М/17/1363П	15.12.2017	12.01.2018	АО "Тандер"	12.02.2018	М/18/533 А	14.02.2018	не демонтирован а	23.04.2018	СЭД-059-36-01-05-83	29	27.04.2018	14.05.2018	14.05.2018	14.05.2018	НП6	ул. Соликамская	91	ООО "Демонтаж"	13.11.2018	Акт на утилизацию № 01114 от 22.11.2018	40,00		
	73	131-ч	20.11.2017	панно				Дружбы	26 (№ 1)	13.11.2017	М/17/2710А	М/17/1054П	20.11.2017	24.11.2017	ИП Яворская О.В.	24.12.2017	М/18/84А	15																	

1	2	3	4	5	6	7	8	9	10	11	12	13	14	15	16	17	18	19	20	21	22	23	24	25	26	27	28	29	30	31	32	33	34	35
3	3510-ч	05.03.2020	рекламная вывеска				ул Писарева	13	04.03.2020	O/20/204A			04.03.2020		04.04.2020	O/20/402A	21.04.2020	не демонтирован а	15.05.2020	059-37-01-04-91	37	22.05.2020	22.05.2020	01.06.2020	01.06.2020	б/н	ул. Волочаевская	32	МКУ "Содержание муниципального имущества"	01.12.2020		800,00		
4	3443-ч	14.02.2020	рекламная вывеска				ул Академика Веденеева	92	14.02.2020	O/20/147A			14.02.2020		14.03.2020	O/20/358A	25.03.2020	не демонтирован а	15.05.2020	059-37-01-04-91	37	22.05.2020	25.05.2020	15.06.2020	15.06.2020	РК/ПД/03	ул. Волочаевская	32	МКУ "Содержание муниципального имущества"	15.12.2020		800,00		
5	2876-ч	22.07.2019	рекламная вывеска	1			г.Пермь, ул.Вильямса, д.6 (№4)		16.07.2019	O/19/2618A					16.08.2019	O/19/2858A	19.08.2019	не демонтирован а	02.09.2019	059-37-01-04-187	65	06.09.2019	19.09.2019	19.09.2019	19.09.2019	06	ул. Волочаевская	32	МКУ "Содержание муниципального имущества"	19.03.2019	Акт на утилизацию № 62 от 06.10.2020	800,00		
6	2875-ч	22.07.2019	рекламная вывеска	1			г.Пермь, ул.Вильямса, д.6 (№3)		16.07.2019	O/19/2617A					16.08.2019	O/19/2859A	19.08.2019	не демонтирован а	02.09.2019	059-37-01-04-187	65	06.09.2019	19.09.2019	19.09.2019	19.09.2019	07	ул. Волочаевская	32	МКУ "Содержание муниципального имущества"	19.03.2019	Акт на утилизацию № 63 от 06.10.2020	800,00		
7	2874-ч	22.07.2019	рекламная вывеска	1			г.Пермь, ул.Вильямса, 6 (№2)		12.07.2019	O/19/2616A					16.08.2019	O/19/2860A	19.08.2019	не демонтирован а	02.09.2019	059-37-01-04-187	65	06.09.2019	19.09.2019	19.09.2019	19.09.2019	08	ул. Волочаевская	32	МКУ "Содержание муниципального имущества"	19.03.2019	Акт на утилизацию № 64 от 06.10.2020	800,00		
8	2873-ч	22.07.2019	панно	1			ул Вильямса	39Б	16.07.2019	O/19/2612A					16.08.2019	O/19/2861A	19.08.2019	не демонтирован а	02.09.2019	059-37-01-04-187	65	06.09.2019	19.09.2019	19.09.2019	19.09.2019	09	ул. Волочаевская	32	МКУ "Содержание муниципального имущества"	19.03.2019	Акт на утилизацию № 65 от 06.10.2020	800,00		
9	2872-ч	22.07.2019	рекламная вывеска	1			ул Вильямса	6	16.07.2019	O/19/2613A					16.08.2019	O/19/2862A	19.08.2019	не демонтирован а	02.09.2019	059-37-01-04-187	65	06.09.2019	19.09.2019	19.09.2019	19.09.2019	10	ул. Волочаевская	32	МКУ "Содержание муниципального имущества"	19.03.2019	Акт на утилизацию № 71 от 06.10.2020	800,00		
10	886-ч	09.11.2018	панно				ул Академика Веденеева	40	09.11.2018	O/18/3565A			09.11.2018		09.12.2018	O/18/441A	14.12.2018	не демонтирован а	03.12.2018	СЭД-059-37-01-04-230	90	07.12.2018	19.12.2018	19.12.2018	19.12.2018	26	ул. Соликамская	91	ИП Субботин М.А.	20.06.2019	Акт на утилизацию № б/н от 21.06.2019	549,73	0	
11	885-ч	09.11.2018	панно				ул Академика Веденеева	40	09.11.2018	O/18/3564A	O/18/1652П	09.11.2018	19.11.2018	ООО "АВЕРС" ЛОМБАРД	19.12.2018	O/19/489A	15.01.2019	не демонтирован а	03.12.2018	СЭД-059-37-01-04-230	90	07.12.2018	19.12.2018	19.12.2018	19.12.2018	24	ул. Соликамская	91	ИП Субботин М.А.	20.06.2019	Акт на утилизацию № б/н от 21.06.2019	549,73	0	
12	874-ч	08.11.2018	рекламная вывеска				ул Репина	29	07.11.2018	O/18/3539A	O/18/1645П	08.11.2018	09.11.2018	ИП Денисова Е.В.	09.12.2018	O/18/4434A	14.12.2018	не демонтирован а	03.12.2018	СЭД-059-37-01-04-230	90	07.12.2018	19.12.2018	19.12.2018	19.12.2018	22	ул. Соликамская	91	ИП Субботин М.А.	20.06.2019	Акт на утилизацию № б/н от 21.06.2019	549,73	0	
13	873-ч	08.11.2018	панно				ул Репина	29	07.11.2018	O/18/3538A	O/18/1644П	08.11.2018	09.11.2018	ИП Денисова Е.В.	09.12.2018	O/18/4436A	14.12.2018	не демонтирован а	03.12.2018	СЭД-059-37-01-04-230	90	07.12.2018	19.12.2018	19.12.2018	19.12.2018	21	ул. Соликамская	91	ИП Субботин М.А.	20.06.2019	Акт на утилизацию № б/н от 21.06.2019	549,73	0	
14	872-ч	07.11.2018	панно				ул Репина	29	07.11.2018	O/18/3537A	O/18/1643П	07.11.2018	09.11.2018	ИП Денисова Е.В.	09.12.2018	O/18/4435A	14.12.2018	не демонтирован а	03.12.2018	СЭД-059-37-01-04-230	90	07.12.2018			19.12.2018	20	ул. Соликамская	91	ИП Субботин М.А.	20.06.2019	Акт на утилизацию № б/н от 21.06.2019	549,73	0	
15	870-ч	06.11.2018	рекламная вывеска				ул Вильямса	43	06.11.2018	O/18/3535A	O/18/1641П	06.11.2018	09.11.2018	ИП Попова Е. В.	09.12.2018	O/18/4440A	14.12.2018	не демонтирован а	03.12.2018	СЭД-059-37-01-04-230	90	07.12.2018	19.12.2018	19.12.2018	19.12.2018	17	ул. Соликамская	91	ИП Субботин М.А.	20.06.2019	Акт на утилизацию № б/н от 21.06.2019	549,73	0	
16	138-ч	30.08.2018	рекламная вывеска				Вильямса	14 (№ 1)	23.08.2018	O/18/2757A	O/18/1151П	31.08.2018	07.09.2018	ИП Маслова С.В.	07.10.2018	O/18/3442A	23.10.2018	не демонтирован а	02.11.2018	СЭД-059-37-01-04-212	83	09.11.2018	30.11.2018	30.11.2018	30.11.2018	9	ул. Соликамская	91	ИП Субботин М.А.	31.05.2019	Акт на утилизацию № б/н от 01.06.2018	549,73	0	
17	116-ч	04.07.2018	рекламная вывеска				Вильямса	8а (№ 1)	02.07.2018	O/18/2293A	O/18/985П	06.06.2018	11.07.2018	ООО "Карсиле"	11.08.2018	O/18/2600A	13.08.2018	не демонтирован а	21.09.2018	СЭД-059-37-01-04-184	71	28.09.2018	08.10.2018	08.10.2018	08.10.2018	41	ул. Соликамская	91	ИП Субботин М.А.	10.04.2019	Акт на утилизацию № б/н от 10.04.2019	549,73	0	
18	119-ч	04.07.2018	рекламная вывеска				Вильямса	8а (№ 4)	02.07.2018	O/18/2296A	O/18/988П	06.06.2018	11.07.2018	ООО "Карсиле"	11.08.2018	O/18/2603A	13.08.2018	не демонтирован а	21.09.2018	СЭД-059-37-01-04-184	71	28.09.2018	08.10.2018	08.10.2018	08.10.2018	44	ул. Соликамская	91	ИП Субботин М.А.	10.04.2019	Акт на утилизацию № б/н от 10.04.2019	549,73	0	
19	117-ч	04.07.2018	рекламная вывеска				Вильямса	8а (№ 2)	02.07.2018	O/18/2294A	O/18/986П	06.06.2018	11.07.2018	ООО "Карсиле"	11.08.2018	O/18/2601A	13.08.2018	не демонтирован а	21.09.2018	СЭД-059-37-01-04-184	71	28.09.2018	08.10.2018	08.10.2018	08.10.2018	42	ул. Соликамская	91	ИП Субботин М.А.	10.04.2019	Акт на утилизацию № б/н от 10.04.2019	549,73	0	
20	118-ч	04.07.2018	рекламная вывеска				Вильямса	8а (№ 3)	02.07.2018	O/18/2295A	O/18/987П	06.06.2018	11.07.2018	ООО "Карсиле"	11.08.2018	O/18/2602A	13.08.2018	не демонтирован а	21.09.2018	СЭД-059-37-01-04-184	71	28.09.2018	08.10.2018	08.10.2018	08.10.2018	43	ул. Соликамская	91	ИП Субботин М.А.	10.04.2019	Акт на утилизацию № б/н от 10.04.2019	549,73	0	
21	104-ч	09.06.2018	рекламная вывеска				Цимлянская	17 (№ 2)	08.06.2018	O/18/2050A	O/18/819П	13.06.2018	15.06.2018	ИП Файзулин Б.М.	15.07.2018	O/18/2469A	25.07.2018	не демонтирован а	21.09.2018	СЭД-059-37-01-04-184	71	28.09.2018	08.10.2018	08.10.2018	08.10.2018	31	ул. Соликамская	91	ИП Субботин М.А.	10.04.2019	Акт на утилизацию № б/н от 10.04.2019	549,73	0	
22	107	09.06.2018	панно на отдельно стоящей опоре				Цимлянская	17 (№ 2)	08.06.2018	O/18/2053A	O/18/822П	13.06.2018	15.06.2018	ООО "Пермский ломбард"	15.07.2018	O/18/2472A	25.07.2018	не демонтирован а	21.09.2018	СЭД-059-37-01-04-184	71	28.09.2018	08.10.2018	08.10.2018	08.10.2018	34	ул. Соликамская	91	ИП Субботин М.А.	10.04.2019	Акт на утилизацию № б/н от 10.04.2019	3600,00	0	
23	103-ч	09.06.2018	рекламная вывеска				Цимлянская	17 (№ 1)	08.06.2018	O/18/2049A	O/18/818П	13.06.2018	15.06.2018	ИП Файзулин Б.М.	15.07.2018	O/18/2468A	25.07.2018	не демонтирован а	21.09.2018	СЭД-059-37-01-04-184	71	28.09.2018	08.10.2018	08.10.2018	08.10.2018	30	ул. Соликамская	91	ИП Субботин М.А.	09.04.2019	Акт на утилизацию № б/н от 10.04.2019	549,73	0	
24	86-ч	25.05.2018	рекламная вывеска				Писарева	10АА (№ 8)	18.05.2018	O/18/1760A	O/18/739П	30.05.2018	31.05.2018	ИП Толмачев С.Б.	01.07.2018	O/18/2274A	02.07.2018	не демонтирован а	21.09.2018	СЭД-059-37-01-04-184	71	28.09.2018	08.10.2018	08.10.2018	08.10.2018	19	ул. Соликамская	91	ИП Субботин М.А.	09.04.2019	Акт на утилизацию № б/н от 10.04.2019	549,73	0	
25	84-ч	25.05.2018	рекламная вывеска				Писарева	10АА (№ 6)	18.05.2018	O/18/1758A	O/18/737П	30.05.2018	31.05.2018	ООО "Рецепт плюс"	01.07.2018	O/18/2272A	02.07.2018	не демонтирован а	21.09.2018	СЭД-059-37-01-04-184	71	28.09.2018	08.10.2018	08.10.2018	08.10.2018	17	ул. Соликамская	91	ИП Субботин М.А.	09.04.2019	Акт на утилизацию № б/н от 10.04.2019	549,73	0	
26	83-ч	25.05.2018	рекламная вывеска				Писарева	10АА (№ 5)	18.05.2018	O/18/1757A	O/18/736П	30.05.2018	31.05.2018	ООО "Рецепт плюс"	01.07.2018	O/18/2271A	02.07.2018	не демонтирован а	21.09.2018	СЭД-059-37-01-04-184	71	28.09.2018	08.10.2018	08.10.2018	08.10.2018	16	ул. Соликамская	91	ИП Субботин М.А.	09.04.2019	Акт на утилизацию № б/н от 10.04.2019	549,73	0	
27	78-ч	25.05.2018	рекламная вывеска				Писарева	25Г	18.05.2018	O/18/1752A						O/18/2267A	02.07.2018	не демонтирован а	21.09.2018	СЭД-059-37-01-04-184	71	28.09.2018	08.10.2018	08.10.2018	08.10.2018	12	ул. Соликамская	91	ИП Субботин М.А.	09.04.2019	Акт на утилизацию № б/н от 10.04.2019	3600,00	0	

1	2	3	4	5	6	7	8	9	10	11	12	13	14	15	16	17	18	19	20	21	22	23	24	25	26	27	28	29	30	31	32	33	34	35	
28	95-ч	25.05.2018	панно				Вильямса	37 (№ 3)	18.05.2018	О/18/1769А	О/18/747П	30.05.2018	31.05.2018	ООО "Альтерамед плюс"	01.07.2018	О/18/2281А	02.07.2018	не демонтирован	21.09.2018	СЭД-059-37-01-04-184	71	28.09.2018	08.10.2018	08.10.2018	08.10.2018	25	ул. Соликамская	91	ИП Субботин М.А.	09.04.2019	Акт на утилизацию № б/н от 10.04.2019	549,73	0		
29	82-ч	25.05.2018	рекламная вывеска				Писарева	10АА (№ 4)	18.05.2018	О/18/1756А	О/18/735П	30.05.2018	31.05.2018	ООО "Рецепт плюс"	01.07.2018	О/18/2270А	02.07.2018	не демонтирован	21.09.2018	СЭД-059-37-01-04-184	71	28.09.2018	08.10.2018	08.10.2018	08.10.2018	15	ул. Соликамская	91	ИП Субботин М.А.	09.04.2019	Акт на утилизацию № б/н от 10.04.2019	549,73	0		
30	87-ч	25.05.2018	крышная установка				Писарева	10АА	18.05.2018	О/18/1761А	О/18/740П	30.05.2018	31.05.2018	ИП Толмачев С.Б.	01.07.2018	О/18/2275А	02.07.2018	не демонтирован	21.09.2018	СЭД-059-37-01-04-184	71	28.09.2018	08.10.2018	08.10.2018	08.10.2018	20	ул. Соликамская	91	ИП Субботин М.А.	09.04.2019	Акт на утилизацию № б/н от 10.04.2019	3600,00	0		
31	76-ч	20.04.2018	рекламная вывеска				Репина	64 (№ 1)	17.04.2018	О/18/1385А	О/18/635П	20.04.2018	27.04.2018	ООО "Траст Профит"	27.05.2018	О/18/1930А	31.05.2018	не демонтирован	21.09.2018	СЭД-059-37-01-04-184	71	28.09.2018	08.10.2018	08.10.2018	08.10.2018	10	ул. Соликамская	91	ИП Субботин М.А.	09.04.2019	Акт на утилизацию № б/н от 10.04.2019	549,73	0		
32	77-ч	20.04.2018	рекламная вывеска				Репина	64 (№ 2)	17.04.2018	О/18/1386А	О/18/636П	20.04.2018	27.04.2018	ООО "Траст Профит"	27.05.2018	О/18/1931А	31.05.2018	не демонтирован	21.09.2018	СЭД-059-37-01-04-184	71	28.09.2018	08.10.2018	08.10.2018	08.10.2018	11	ул. Соликамская	91	ИП Субботин М.А.	09.04.2019	Акт на утилизацию № б/н от 10.04.2019	3600,00	0		
33	74	17.04.2018	рекламный стенд				Кабельщиков	101	12.04.2018	О/18/1372А	О/18/633П	19.04.2018	24.04.2018	АО "ТД "Перекресток"	24.05.2018	О/18/1936А	31.05.2018	не демонтирован	21.09.2018	СЭД-059-37-01-04-184	71	28.09.2018	08.10.2018	08.10.2018	08.10.2018	9	ул. Соликамская	91	ИП Субботин М.А.	09.04.2019	Акт на утилизацию № б/н от 10.04.2019	3600,00	0		
34	62-ч	22.02.2018	рекламная вывеска				Карбышева	44	20.02.2018	О/18/655А	О/18/206П	22.02.2018	07.03.2018	ИП Ишимова И.М.	07.04.2018	О/18/1281А	09.04.2018	не демонтирован	20.04.2018	СЭД-059-37-01-04-66	29	27.04.2018	10.05.2018	15.05.2018	15.05.2018	9	ул. Соликамская	91	ИП Субботин М.А.	16.11.2018	Акт на утилизацию № б/н от 15.11.2018	549,73	0		
35	53	16.02.2018	панель-кронштейн				А. Веденеева	23а	12.02.2018	О/18/481А	О/18/114П	16.02.2018	07.03.2018	ИП Сергеева Е.В.	07.04.2018	О/18/1285А	09.04.2018	не демонтирован	20.04.2018	СЭД-059-37-01-04-66	29	27.04.2018	10.05.2018	15.05.2018	15.05.2018	7	ул. Соликамская	91	ИП Субботин М.А.	15.11.2018	Акт на утилизацию № б/н от 15.11.2018	549,73	0		
36	52-ч	16.02.2018	рекламная вывеска				А. Веденеева	23а	12.02.2018	О/18/480А	О/18/113П	16.02.2018	07.03.2018	ИП Сергеева Е.В.	07.04.2018	О/18/1286А	09.04.2018	не демонтирован	20.04.2018	СЭД-059-37-01-04-66	29	27.04.2018	10.05.2018	15.05.2018	15.05.2018	6	ул. Соликамская	91	ИП Субботин М.А.	16.11.2018	Акт на утилизацию № б/н от 15.11.2018	549,73	0		
37	50-ч	16.02.2018	рекламная вывеска				А. Веденеева	22 (№ 2)	12.02.2018	О/18/478А	О/18/111П	16.02.2018	07.03.2018	ИП Зайцев А.М.	07.04.2018	О/18/1283А	09.04.2018	не демонтирован	20.04.2018	СЭД-059-37-01-04-66	29	27.04.2018	10.05.2018	15.05.2018	15.05.2018	4	ул. Соликамская	91	ИП Субботин М.А.	16.11.2018	Акт на утилизацию № б/н от 15.11.2018	549,73	0		
38	51-ч	16.02.2018	рекламная вывеска				А. Веденеева	22 (№ 3)	12.02.2018	О/18/479А	О/18/112П	16.02.2018	07.03.2018	ИП Мустафаев С.М. оглы	07.04.2018	О/18/1284А	09.04.2018	не демонтирован	20.04.2018	СЭД-059-37-01-04-66	29	27.04.2018	10.05.2018	15.05.2018	15.05.2018	5	ул. Соликамская	91	ИП Субботин М.А.	16.11.2018	Акт на утилизацию № б/н от 15.11.2018	549,73	0		
39	44-ч	28.12.2017	панно				Вильямса	46 (№ 1)	22.12.2017	О/17/3262А	О/17/1432П	29.12.2017	12.01.2018	ИП Вахрушев Д.А.	12.02.2018	О/18/718А	28.02.2018	не демонтирован	20.04.2018	СЭД-059-37-01-04-66	29	27.04.2018	10.05.2018	15.05.2018	15.05.2018	1	ул. Соликамская	91	ИП Субботин М.А.	16.11.2018	Акт на утилизацию № б/н от 15.11.2018	549,73	0		
40	66-ч	09.04.2017	рекламная вывеска				А. Щербакова	25	03.04.2018	О/18/1244А	О/18/608П	09.04.2018	12.04.2018	ООО "ВетОптТорг"	12.05.2018	О/18/1787А	22.05.2018	не демонтирован	21.09.2018	СЭД-059-37-01-04-184	71	28.09.2018	08.10.2018	08.10.2018	08.10.2018	5	ул. Соликамская	91	ИП Субботин М.А.	09.04.2019	Акт на утилизацию № б/н от 10.04.2019	549,73	0		
Итого:	40																																		
город Пермь / поселок Новые Ляды																																			
1	53-ч	05.10.2018	рекламная вывеска				Нагорная	39	02.10.2018	НЛ/18/3123А					06.11.2018	НЛ/18/3550А	08.11.2018	не демонтирован	27.11.2018	№-059-40-01-02-75	89	04.12.2018	14.12.2018	14.12.2018	14.12.2018	14.12.2018	НЛ/РК/114	п.Новые Ляды, ул. Железнодорожная	18	ИП Золина Д.Р.	15.06.2019	Акт на утилизацию № б/н от 14.06.2019	800,00		
2	52	06.09.2018	рекламная				40 лет	(останов	29.08.2018	НЛ/18/2848								демонтирован	27.11.2018	№-059-40-01-02-	89	04.12.2018	14.12.2018	14.12.2018	14.12.2018	14.12.2018	НЛ/РК/1	п.Новые Ляды, ул.	18	ИП Золина Д.Р.	15.06.2019	Акт на	3600,00		26.06.2019
3	41-ч	19.07.2018	рекламная вывеска				Тракторная	18	18.07.2018	НЛ/18/2424А						НЛ/18/2834А	29.08.2018	не демонтирован	04.10.2018	059-40-01-02-64	74	09.10.2018	06.12.2018	06.12.2018	06.11.2018	06.11.2018	НЛ/РК/94	п.Новые Ляды, ул. Железнодорожная	18	ИП Золина Д.Р.	06.04.2019	Акт на утилизацию № б/н от 06.05.2019	800,00		
4	46-ч	19.07.2018	рекламная вывеска				Островского	89/2 (№ 2)	18.07.2018	НЛ/18/2429А						НЛ/18/2842А	29.08.2018	не демонтирован	04.10.2018	059-40-01-02-64	74	09.10.2018	06.11.2018	06.11.2018	06.11.2018	06.11.2018	НЛ/РК/97	п.Новые Ляды, ул. Железнодорожная	18	ИП Золина Д.Р.	06.04.2019	Акт на утилизацию № б/н от 06.05.2019	800,00		
Итого:	4																																		
город Пермь / Свердловский район																																			
1	3913	28.09.2021	стела	2			ул Механошина	31	28.09.2021	С/21/312А				ООО "Предприятие" Энергокабель																					
2	3912-	23.09.2021	рекламная				ул	67	23.09.2021	С/21/310А			23.09.2021		23.10.2021																				
3	3909	10.09.2021	стела				ул Героев Хасана	56	10.09.2021	С/21/296А	С/21/119П	10.09.2021	13.09.2021	ООО "Евразия"		13.10.2021																			
4	3907	06.09.2021	рекламная конструкция отдельно стоящая (нестандартная)				ул Лодыгина	7	06.09.2021	С/21/292А	С/21/116П	06.09.2021	08.09.2021	ИП Юферов А.А.	08.10.2021																				
5	3906	06.09.2021	стела				ул Лодыгина	9	06.09.2021	С/21/291А	С/21/115П	06.09.2021	08.09.2021	ООО УК "Навигатор"	08.10.2021																				
6	3714-ч	16.11.2020	рекламная конструкция на фасаде (нестандартная)				ул Малышева	3	16.11.2020	С/20/716А						С/20/781А	21.12.2020	не демонтирован	03.03.2021	059-39-01-01-102	16	09.03.2021	10.03.2021	26.03.2021	26.03.2021	РК/39-2102/П	ул. Волочаевская	32	МКУ "Содержание муниципального имущества"	27.09.2021		3600,00			
7	3698	26.10.2020	стела	2			ул Краснофлотская	25	26.10.2020	С/20/685А	С/20/275П	27.10.2020	02.11.2020	ИП Мишкин С.Е., Авто аудио центр	02.12.2020	С/20/741А	02.12.2020	не демонтирован	25.12.2020	059-39-01-01-721	1 ч. 2	12.01.2021	13.01.2021	20.01.2021	20.01.2021	РК/39-2101/П	ул. Волочаевская	32	МКУ "Содержание муниципального имущества"	20.07.2021		2500,00			

1	2	3	4	5	6	7	8	9	10	11	12	13	14	15	16	17	18	19	20	21	22	23	24	25	26	27	28	29	30	31	32	33	34	35
8	3661-ч	11.08.2020	электронное табло				ул Николая Островского	107	11.08.2020	С/20/609А	С/20/244П	12.08.2020	21.08.2020	ИП Богданов В.В.	21.09.2020	С/20/660А	22.09.2020	не демонтирован а	05.10.2020	059-39-01-01-545	76	09.10.2020	12.10.2020	20.10.2020	20.10.2020	39-20-15	ул. Волочаевская	32	МКУ "Содержание муниципального имущества"	20.04.2021		2600,00		
9	3642	17.07.2020	суперсайт	3	60	180	ул Революции	68	17.07.2020	С/20/584А	С/20/234П	17.07.2020	23.07.2020	Темников К.В.	23.08.2020	С/20/619А	24.08.2020	не демонтирован а	08.09.2020	059-39-01-01-474	68	11.09.2020	21.09.2020	27.09.2020	27.09.2020	39-20-14	ул. Волочаевская	32	МКУ "Содержание муниципального имущества"	29.03.2021		5000,00		
10	3436-ч	13.02.2020	рекламная вывеска				ул Революции	6	12.02.2020	С/20/135А	С/20/63П	13.02.2020	18.02.2020	ООО "Терра"	19.03.2020	С/20/348А	19.03.2020	не демонтирован а	26.03.2020	059-39-01-01-169	24	31.03.2020	06.04.2020	19.05.2020	19.05.2020	39-20-4	ул. Волочаевская	32	МКУ "Содержание муниципального имущества"	19.11.2020	Акт на утилизацию № 556/1 от 26.04.2021	800,00		
11	3398-ч	23.01.2020	рекламная вывеска				ул Революции	6	22.01.2020	С/20/78А	С/20/33П	23.01.2020	28.01.2020	ООО "Альфа 6"	28.02.2020	С/20/255А	05.03.2020	не демонтирован а	26.03.2020	059-39-01-01-169	24	31.03.2020	06.04.2020	19.05.2020	19.05.2020	39-20-5	ул. Волочаевская	32	МКУ "Содержание муниципального имущества"	19.11.2020	Акт на утилизацию № 556/1 от 26.04.2021	800,00		
12	3380-ч	15.01.2020	рекламная вывеска				ул Куйбышева	107	15.01.2020	С/20/31А	С/20/12П	15.01.2020	17.01.2020	ИП Зубко А.Е.	17.02.2020	С/20/163А	19.02.2020	не демонтирован а	26.03.2020	059-39-01-01-169	24	31.03.2020	31.03.2020	19.05.2020	19.05.2020	39-20-6	ул. Волочаевская	32	МКУ "Содержание муниципального имущества"	19.11.2020	Акт на утилизацию № 556/1 от 26.04.2021	800,00		
13	2993-ч	12.08.2019	рекламная вывеска				ул Куйбышева	47	12.08.2019	С/19/2794А	С/19/1088П	13.09.2019	16.09.2019	ООО "Перспектив а"	16.10.2019	С/19/3282 А	17.10.2019	не демонтирован а	30.10.2019	059-39-01-01-563	82	05.11.2019	09.11.2019	13.11.2019	13.11.2019	39-19-3	ул. Волочаевская	32	МКУ "Содержание муниципального имущества"	13.05.2020	Акт на утилизацию № 103 от 20.08.2020	800,00		
14	2973-ч	07.08.2019	рекламная вывеска				ул Чкалова	8	05.08.2019	С/19/2743А	С/19/997П	07.08.2019	14.08.2019	ИП Егоров А.А.	14.09.2019	С/19/3069 А	16.09.2019	не демонтирован а	25.09.2019	059-39-01-01-485	72	01.10.2019	02.10.2019	17.10.2019	17.10.2019	С/19/274 3А	ул. Волочаевская	32	МКУ "Содержание муниципального имущества"	17.04.2020	Акт на утилизацию № 92 от 20.08.2020	800,00		
15	2972-ч	07.08.2019	рекламная вывеска				ул Чкалова	8	05.08.2019	С/19/2742А	С/19/996П	07.08.2019	14.08.2019	ИП Егоров А.А.	14.09.2019	С/19/3068 А	16.09.2019	не демонтирован а	25.09.2019	059-39-01-01-485	72	01.10.2019	02.10.2019	17.10.2019	17.10.2019	С/19/274 2А	ул. Волочаевская	32	МКУ "Содержание муниципального имущества"	17.04.2020	Акт на утилизацию № 91 от 20.08.2020	800,00		
16	2783-ч	12.07.2019	панно				Куйбышева, 73		11.07.2019	С/19/2523А	С/19/842П	12.07.2019	19.07.2019	ИП Филимонов А.Б.	19.08.2019	С/19/2892 А	21.08.2019	не демонтирован а	30.08.2019	059-39-01-01-415	65	06.09.2019	05.09.2019	20.09.2019	20.09.2019	С/19/289 2А	ул. Волочаевская	32	МКУ "Содержание муниципального имущества"	20.03.2020	Акт на утилизацию № 72 от 20.08.2020	800,00		
17	2606-ч	17.04.2019	панно				ул Куйбышева	49	17.04.2019	С/19/2134А	С/19/697П, С/19/964П	31.07.2019	02.08.2019	ИП Горбунов Н.В., Сайед К	02.09.2019	С/19/2949 А	03.09.2019	не демонтирован а	25.09.2019	059-39-01-01-485	72	01.10.2019	02.10.2019	17.10.2019	17.10.2019	С/19/213 4А	ул. Волочаевская	32	МКУ "Содержание муниципального имущества"	17.04.2020	Акт на утилизацию № 93 от 20.08.2020	800,00		
18	2603-ч	17.04.2019	панно				ул Солдатова	17	15.04.2019	С/19/2116А	С/19/686П	17.04.2019	19.04.2019	ИП Зеленецкий Л.А.	19.05.2019	С/19/2332 А	24.05.2019	не демонтирован а	14.08.2019	СЭД-059-39-01-386	60	20.08.2019	19.08.2019	23.08.2019	23.08.2019	С/19/233 2А	ул. Волочаевская	32	МКУ "Содержание муниципального имущества"	23.02.2020	Акт на утилизацию № 50 от 20.08.2020	800,00		
19	2456-ч	14.03.2019	рекламная вывеска				ул Пушкина	78	14.03.2019	С/19/1823А	С/19/549П	14.03.2019	18.03.2019	ИП Амиров А.Р.	18.04.2019	С/19/2153 А	18.04.2019	не демонтирован а	21.05.2019	СЭД-059-39-01-01-227	35	24.05.2019	27.05.2019	28.05.2019	28.05.2019	С/19/215 3А	ул. Волочаевская	32	МКУ "Содержание муниципального имущества"	28.11.2019	Акт на утилизацию № 40 от 20.08.2020	800,00		
20	2455-ч	14.03.2019	рекламная вывеска				ул Пушкина	78	14.03.2019	С/19/1822А	С/19/548П	14.03.2019	18.03.2019	ИП Амиров А.Р.	18.04.2019	С/19/2152 А	18.04.2019	не демонтирован а	21.05.2019	СЭД-059-39-01-01-227	35	24.05.2019	27.05.2019	28.05.2019	28.05.2019	С/19/215 2А	ул. Волочаевская	32	МКУ "Содержание муниципального имущества"	28.11.2019	Акт на утилизацию № 41 от 20.08.2020	800,00		
21	2448-ч	13.03.2019	рекламная вывеска				ул Пушкина	84	12.03.2019	С/19/1815А	С/19/545П	13.03.2019	13.03.2019	ООО "ЦЕНТР АН"	13.04.2019	С/19/2094 А	15.04.2019	не демонтирован а	21.05.2019	СЭД-059-39-01-01-227	35	24.05.2019	27.05.2019	28.05.2019	28.05.2019	С/19/209 4А	ул. Волочаевская	32	МКУ "Содержание муниципального имущества"	21.11.2019	Акт на утилизацию № 43 от 20.08.2020	800,00		
22	2362-ч	23.01.2019	панно				ул Суздальская	3	23.01.2019	С/19/601А	С/19/470П	23.01.2019	25.01.2019	ИП Рокка Д.В.	25.02.2019	С/19/1713 А	27.02.2019	не демонтирован а	26.03.2019	СЭД-059-39-01-01-99	22	02.04.2019	30.03.2019	16.04.2019	16.04.2019	С/19/171 3А	с/п Фролы, ул. Сибирская, 49а, Пермский р-н	49а	ИП Минрахманова И.В.	16.10.2019	Акт на утилизацию № 6/н от 21.10.2019	320,00		
23	2048	11.01.2019	2-сторонний щит				ул Героев Хасана	72	10.01.2019	С/19/405А	С/19/393/1П	14.01.2019	22.01.2019	ООО «Ветер»	22.02.2019	С/19/804А	30.01.2019	не демонтирован а	06.02.2019	СЭД-059-39-01-01-60	9	12.02.2019	16.02.2019	16.02.2019	16.02.2019	С/18/404 8	с/п Фролы, ул. Сибирская, 49а, Пермский р-н	49а	ИП Минрахманова И.В.	16.08.2019	Акт на утилизацию № 6/н от 19.08.2019	2010,00		
24	1630-ч	25.12.2018	рекламная вывеска				Героев Хасана, 48/1 (№1)		24.12.2018	С/18/4718А	С/18/2000П	25.12.2018	29.12.2018	ИП Заборщиков В.Н.	29.01.2019	С/19/840А	30.01.2019	не демонтирован а	26.03.2019	СЭД-059-39-01-01-99	22	02.04.2019	30.03.2019	16.04.2019	16.04.2019	С/19/840 А	с/п Фролы, ул. Сибирская, 49а, Пермский р-н	49а	ИП Минрахманова И.В.	16.10.2019	Акт на утилизацию № 6/н от 21.10.2019	320,00		
25	1629-ч	25.12.2018	рекламная вывеска				Героев Хасана, 48/1 (№2)		24.12.2018	С/18/4717А	С/18/1999П	25.12.2018	29.12.2018	ИП Заборщиков В.Н.	29.01.2019	С/19/841А	30.01.2019	не демонтирован а	26.03.2019	СЭД-059-39-01-01-99	22	02.04.2019	30.03.2019	16.04.2019	16.04.2019	С/19/841 А	с/п Фролы, ул. Сибирская, 49а, Пермский р-н	49а	ИП Минрахманова И.В.	16.10.2019	Акт на утилизацию № 6/н от 21.10.2019	320,00		
26	1628-ч	25.12.2018	панно				Героев Хасана, 48/1 (№1)		24.12.2018	С/18/4716А	С/18/1998П	25.12.2018	29.12.2018	ИП Заборщиков В.Н.	29.01.2019	С/19/839А	30.01.2019	не демонтирован а	26.03.2019	СЭД-059-39-01-01-99	22	02.04.2019	30.03.2019	16.04.2019	16.04.2019	С/19/839 А	с/п Фролы, ул. Сибирская, 49а, Пермский р-н	49а	ИП Минрахманова И.В.	16.10.2019	Акт на утилизацию № 6/н от 21.10.2019	320,00		
27	1621-ч	25.12.2018	рекламная вывеска				г Пермь, ул Чернышевско го, д 19		24.12.2018	С/18/4708А	С/18/1992П	25.12.2018	29.12.2018	ИП Андриянов Н.А.	29.01.2019	С/19/792А	30.01.2019	не демонтирован а	26.03.2019	СЭД-059-39-01-01-99	22	02.04.2019	30.03.2019	16.04.2019	16.04.2019	С/19/792 А	с/п Фролы, ул. Сибирская, 49а, Пермский р-н	49а	ИП Минрахманова И.В.	16.10.2019	Акт на утилизацию № 6/н от 21.10.2019	320,00		
28	1367-ч	20.12.2018	рекламная вывеска				Комсомольск ий пр-кт	51	20.12.2018	С/18/4498А	С/18/1791П	20.12.2018	24.12.2018	ИП Плотнокова Т.С.	24.01.2019	С/19/635А	25.01.2019	не демонтирован а	06.02.2019	СЭД-059-39-01-01-61	9	12.02.2019	16.02.2019	16.02.2019	16.02.2019	С/19/635 А	с/п Фролы, ул. Сибирская, 49а, Пермский р-н	49а	ИП Минрахманова И.В.	16.08.2019	Акт на утилизацию № 6/н от 19.08.2019	320,00		
29	1093-ч	14.12.2018	электронное табло				ул Сибирская	75	13.12.2018	С/18/4419А	С/18/1758П	14.12.2018	20.12.2018	ООО "Алекс"	20.01.2019	С/19/564А	21.01.2019	не демонтирован а	06.02.2019	СЭД-059-39-01-01-61	9	12.02.2019	16.02.2019	16.02.2019	16.02.2019	С/18/564 А	с/п Фролы, ул. Сибирская, 49а, Пермский р-н	49а	ИП Минрахманова И.В.	16.08.2019	Акт на утилизацию № 6/н от 19.08.2019	1040,00		
30	969	04.12.2018	панно на отдельно стоящей опоре				ул Максима Горького	58	20.11.2018	С/18/3988А	С/18/1700П	04.12.2018	14.12.2018	АО "Торговый дом перекресток "	14.01.2019	С/19/518А	16.01.2019	не демонтирован а	06.02.2019	СЭД-059-39-01-01-61	9	12.02.2019	16.02.2019	16.02.2019	16.02.2019	С/18/518 А	с/п Фролы, ул. Сибирская, 49а, Пермский р-н	49а	ИП Минрахманова И.В.	16.08.2019	Акт на утилизацию № 6/н от 19.08.2019	320,00		
31	968	04.12.2018	панно на отдельно стоящей опоре				ул Максима Горького	58	20.11.2018	С/18/3987А	С/18/1699П	04.12.2018	14.12.2018	АО "Торговый дом перекресток "	14.01.2019	С/19/517А	16.01.2019	не демонтирован а	06.02.2019	СЭД-059-39-01-01-61	9	12.02.2019	16.02.2019	16.02.2019	16.02.2019	С/18/517 А	с/п Фролы, ул. Сибирская, 49а, Пермский р-н	49а	ИП Минрахманова И.В.	16.08.2019	Акт на утилизацию № 6/н от 19.08.2019	320,00		
32	965-ч	04.12.2018	рекламная вывеска				ул Николая Островского	70	20.11.2018	С/18/3982А	С/18/1694П	04.12.2018	14.12.2018	ИП Байрамов А.Д. отлы	14.01.2019	С/19/514А	16.01.2019	не демонтирован а	06.02.2019	СЭД-059-39-01-01-61	9	12.02.2019	16.02.2019	16.02.2019	16.02.2019	С/19/514 А	с/п Фролы, ул. Сибирская, 49а, Пермский р-н	49а	ИП Минрахманова И.В.	16.08.2019	Акт на утилизацию № 6/н от 20.08.2019	320,00		

1	2	3	4	5	6	7	8	9	10	11	12	13	14	15	16	17	18	19	20	21	22	23	24	25	26	27	28	29	30	31	32	33	34	35
33	947	23.11.2018	2-сторонний щит	2			ул Героев Хасана, 1056		22.11.2018	С/18/4042А	С/18/1714П	23.11.2018	23.11.2018	ООО "УК "Рио-Гранде"	23.12.2018	С/18/4746 А	26.12.2018	не демонтирован а	06.02.2019	СЭД-059-39-01-01-61	9	12.02.2019	16.02.2019	16.02.2019	16.02.2019	С/18/474 6А	с/п Фролы, ул. Сибирская, 49а, Пермский р-н	49а	ИП Минрахманова И.В.	16.08.2019	Акт на утилизацию № 6/н от 19.08.2019	2010,00		
34	818	29.10.2018	отдельно стоящая рекламная конструкция (нестандартная)				ул Революции	8	29.10.2018	С/18/3484А	С/18/1592П	29.10.2018	31.10.2018	ИП Егоров А.А.	30.11.2018	С/18/4315 А	07.12.2018	не демонтирован а	06.02.2019	СЭД-059-39-01-01-61	9	12.02.2019	16.02.2019	16.02.2019	16.02.2019	С/18/431 5А	с/п Фролы, ул. Сибирская, 49а, Пермский р-н	49а	ИП Минрахманова И.В.	11.08.2019	Акт на утилизацию № 6/н от 19.08.2019	1040,00		
35	747-ч	05.10.2018	световой короб				Краснова	25	03.10.2018	С/18/3126А	С/18/1356П	19.10.2018	24.10.2018	ООО "Венера"	24.11.2018	С/18/4154 А	03.12.2018	не демонтирован а	06.02.2019	СЭД-059-39-01-01-61	9	12.02.2019	16.02.2019	16.02.2019	16.02.2019	С/18/415 4А	с/п Фролы, ул. Сибирская, 49а, Пермский р-н	49а	ИП Минрахманова И.В.	16.08.2019	Акт на утилизацию № 6/н от 19.08.2019	1040,00		
36	705-ч	28.09.2018	панно				ул Революции	5А	20.09.2018	С/18/2958А	С/19/466П	22.01.2019	25.01.2019	Старожук А.В.	25.02.2019	С/19/1759 А	28.02.2019	не демонтирован а	26.03.2019	СЭД-059-39-01-01-99	22	02.04.2019	30.03.2019	16.04.2019	16.04.2019	С/19/175 9А	с/п Фролы, ул. Сибирская, 49а, Пермский р-н	49а	ИП Минрахманова И.В.	16.10.2019	Акт на утилизацию № 6/н от 21.10.2019	320,00		
37	703-ч	28.09.2018	панно				Революции	5 (№ 2)	20.09.2018	С/18/2956А	С/18/1254П	28.09.2018	23.10.2018	ИП Климова И.А.	23.11.2018	С/18/4161 А	03.12.2018	не демонтирован а	06.02.2019	СЭД-059-39-01-01-61	9	12.02.2019	16.02.2019	16.02.2019	16.02.2019	С/18/416 1А	с/п Фролы, ул. Сибирская, 49а, Пермский р-н	49а	ИП Минрахманова И.В.	11.08.2019	Акт на утилизацию № 6/н от 19.08.2019	320,00		
38	699-ч	14.09.2018	панно				Г. Хасана	54 (№ 6)	13.09.2018	С/18/2920А	С/18/1239П	14.09.2018	19.09.2018	ИП Ермолин И.Ю.	19.10.2018	С/18/3468 А	24.10.2018	не демонтирован а	31.10.2018	СЭД-059-39-01-01-530	82	06.11.2018	10.11.2018	10.11.2018	10.11.2018	1,8	ул. Магистральная	82	ИП Русинов М.Б.	10.04.2019	Акт на утилизацию № 6/н от 18.05.2019	796,00		
39	685-ч	14.09.2018	панно				Г. Хасана	54 (№ 1)	12.09.2018	С/18/2892А	С/18/1214П	14.09.2018	19.09.2018	ИП Журавлева О.В.	19.10.2018	С/18/3463 А	24.10.2018	не демонтирован а	31.10.2018	СЭД-059-39-01-01-530	82	06.11.2018	10.11.2018	10.11.2018	10.11.2018	1,13	ул. Магистральная	82	ИП Русинов М.Б.	10.04.2019	Акт на утилизацию № 6/н от 18.05.2019	796,00		
40	689-ч	14.09.2018	панно				Г. Хасана	54 (№ 5)	12.09.2018	С/18/2896А	С/18/1218П	14.09.2018	19.09.2018	ИП Машкин Д.В.	19.10.2018	С/18/3467 А	24.10.2018	не демонтирован а	31.10.2018	СЭД-059-39-01-01-530	82	06.11.2018	10.11.2018	10.11.2018	10.11.2018	1,9	ул. Магистральная	82	ИП Русинов М.Б.	10.04.2019	Акт на утилизацию № 6/н от 18.05.2019	796,00		
41	687-ч	14.09.2018	панно				Г. Хасана	54 (№ 3)	12.09.2018	С/18/2894А	С/18/1216П	14.09.2018	19.09.2018	ИП Кравцов А.Н.	19.10.2018	С/18/3465 А	24.10.2018	не демонтирован а	31.10.2018	СЭД-059-39-01-01-530	82	06.11.2018	10.11.2018	10.11.2018	10.11.2018	1,11	ул. Магистральная	82	ИП Русинов М.Б.	10.04.2019	Акт на утилизацию № 6/н от 18.05.2019	796,00		
42	688-ч	14.09.2018	панно				Г. Хасана	54 (№ 4)	12.09.2018	С/18/2895А	С/18/1217П	14.09.2018	19.09.2018	ИП Кравцов А.Н.	19.10.2018	С/18/3466 А	24.10.2018	не демонтирован а	31.10.2018	СЭД-059-39-01-01-530	82	06.11.2018	10.11.2018	10.11.2018	10.11.2018	1,1	ул. Магистральная	82	ИП Русинов М.Б.	10.04.2019	Акт на утилизацию № 6/н от 18.05.2019	796,00		
43	686-ч	14.09.2018	панно				Г. Хасана	54 (№ 2)	12.09.2018	С/18/2893А	С/18/1215П	14.09.2018	19.09.2018	ИП Кравцов А.Н.	19.10.2018	С/18/3464 А	24.10.2018	не демонтирован а	31.10.2018	СЭД-059-39-01-01-530	82	06.11.2018	10.11.2018	10.11.2018	10.11.2018	1,12	ул. Магистральная	82	ИП Русинов М.Б.	10.04.2019	Акт на утилизацию № 6/н от 18.05.2019	796,00		
44	682-ч	14.09.2018	бегущая строка				Г. Хасана	48 к 2	12.09.2018	С/18/2889А	С/18/1211П	14.09.2018	19.09.2018	ИП Кругликов Г.В.	19.10.2018	С/18/3460 А	24.10.2018	не демонтирован а	02.11.2018	СЭД-059-39-01-01-534	83	09.11.2018	14.11.2018	15.11.2018	15.11.2018	1,45	ул. Магистральная	82	ИП Русинов М.Б.	15.05.2019	Акт на утилизацию № 6/н от 18.05.2019	2127,32		
45	678-ч	23.08.2018	рекламная вывеска				пр. Комсомольск ий	60 (№ 2)	21.08.2018	С/18/2732А	С/18/1126П	28.08.2018	31.08.2018	ИП Хайрулин Р.Р.	30.09.2018	С/18/3141 А	03.10.2018	не демонтирован а	31.10.2018	СЭД-059-39-01-01-530	82	06.11.2018	10.11.2018	10.11.2018	10.11.2018	1,5	ул. Магистральная	82	ИП Русинов М.Б.	10.04.2019	Акт на утилизацию № 6/н от 18.05.2019	796,00		
46	677-ч	23.08.2018	рекламная вывеска				пр. Комсомольск ий	60 (№ 1)	21.08.2018	С/18/2731А	С/18/1125П	28.08.2018	31.08.2018	ИП Хайрулин Р.Р.	30.09.2018	С/18/3140 А	03.10.2018	не демонтирован а	31.10.2018	СЭД-059-39-01-01-530	82	06.11.2018	10.11.2018	10.11.2018	10.11.2018	1,4	ул. Магистральная	82	ИП Русинов М.Б.	10.04.2019	Акт на утилизацию № 6/н от 18.05.2019	796,00		
47	668-ч	23.08.2018	панно				Народовольч еская	3	20.08.2018	С/18/2707А	С/18/1104П	28.08.2018	31.08.2018	ООО "Пермьюбъв торг"	30.09.2018	С/18/3081 А	02.10.2018	не демонтирован а	31.10.2018	СЭД-059-39-01-01-530	82	06.11.2018	10.11.2018	10.11.2018	10.11.2018	1,1	ул. Магистральная	82	ИП Русинов М.Б.	10.05.2019	Акт на утилизацию № 6/н от 18.05.2019	796,00		
48	676-ч	23.08.2018	панно				Г. Успенского	2а (№ 2)	20.08.2018	С/18/2715А	С/18/1112П	28.08.2018	31.08.2018	ООО "Реон"	30.09.2018	С/18/3089 А	02.10.2018	не демонтирован а	31.10.2018	СЭД-059-39-01-01-530	82	06.11.2018	10.11.2018	10.11.2018	10.11.2018	1,6	ул. Магистральная	82	ИП Русинов М.Б.	10.05.2019	Акт на утилизацию № 6/н от 18.05.2019	796,00		
49	640-ч	28.03.2018	рекламная вывеска				М. Горького	51 (№ 6)	23.03.2018	С/18/1028А	С/18/444П	28.03.2018	10.04.2018	ИП Васильева Т.Е.	10.05.2018	С/18/1908 А	28.05.2018	не демонтирован а	01.08.2018	СЭД-059-39-01-01-381	№ 56	07.08.2018	14.08.2018	14.08.2018	14.08.2018	6/н	ул. Магистральная	82	ИП Русинов М.Б.	14.02.2019	Акт на утилизацию № 6/н от 18.05.2019	796,00		
50	639-ч	28.03.2018	рекламная вывеска				М. Горького	51 (№ 5)	23.03.2018	С/18/1027А	С/18/443П	28.03.2018	10.04.2018	ИП Васильева Т.Е.	10.05.2018	С/18/1907 А	28.05.2018	не демонтирован а	01.08.2018	СЭД-059-39-01-01-381	№ 56	07.08.2018	14.08.2018	14.08.2018	14.08.2018	6/н	ул. Магистральная	82	ИП Русинов М.Б.	14.02.2019	Акт на утилизацию № 6/н от 18.05.2019	796,00		
51	635-ч	21.03.2018	рекламная вывеска				Чернышевско го	23 (№ 1)	15.03.2018	С/18/921А	С/18/367П	26.03.2018	04.04.2018	ИП Субботина О.С.	04.05.2018	С/18/1606 А	07.05.2018	не демонтирован а	01.08.2018	СЭД-059-39-01-01-381	№ 56	07.08.2018	14.08.2018	14.08.2018	14.08.2018	6/н	ул. Магистральная	82	ИП Русинов М.Б.	14.02.2019	Акт на утилизацию № 6/н от 18.05.2019	796,00		
52	633-ч	21.03.2018	панно				Чернышевско го	23 (№ 7)	15.03.2018	С/18/919А	С/18/365П	26.03.2018	04.04.2018	ИП Субботина О.С.	04.05.2018	С/18/1604 А	07.05.2018	не демонтирован а	01.08.2018	СЭД-059-39-01-01-381	№ 56	07.08.2018	14.08.2018	14.08.2018	14.08.2018	6/н	ул. Магистральная	82	ИП Русинов М.Б.	14.02.2019	Акт на утилизацию № 6/н от 18.05.2019	796,00		
53	636-ч	21.03.2018	рекламная вывеска				Чернышевско го	23 (№ 2)	15.03.2018	С/18/922А	С/18/368П	26.03.2018	04.04.2018	ИП Субботина О.С.	04.05.2018	С/18/1607 А	07.05.2018	не демонтирован а	01.08.2018	СЭД-059-39-01-01-381	№ 56	07.08.2018	14.08.2018	14.08.2018	14.08.2018	6/н	ул. Магистральная	82	ИП Русинов М.Б.	14.02.2019	Акт на утилизацию № 6/н от 18.05.2019	796,00		
54	637-ч	21.03.2018	рекламная вывеска				Куйбышева	65 (№ 4)	15.03.2018	С/18/923А	С/18/369П	26.03.2018	04.04.2018	ООО "Стрик"	04.05.2018	С/18/1609 А	07.05.2018	не демонтирован а	01.08.2018	СЭД-059-39-01-01-381	№ 56	07.08.2018	14.08.2018	14.08.2018	14.08.2018	6/н	ул. Магистральная	82	ИП Русинов М.Б.	14.02.2019	Акт на утилизацию № 6/н от 18.05.2019	796,00		
55	630-ч	21.03.2018	панно				Чернышевско го	19 (№ 4)	15.03.2018	С/18/916А	С/18/315П	26.03.2018	04.04.2018	ИП Огородова Л.В.	04.05.2018	С/18/1616 А	07.05.2018	не демонтирован а	01.08.2018	СЭД-059-39-01-01-381	№ 56	07.08.2018	14.08.2018	14.08.2018	14.08.2018	6/н	ул. Магистральная	82	ИП Русинов М.Б.	14.02.2019	Акт на утилизацию № 6/н от 18.05.2019	796,00		
56	632-ч	21.03.2018	панно				Чернышевско го	23 (№ 6)	15.03.2018	С/18/918А	С/18/364П	26.03.2018	04.04.2018	ИП Субботина О.С.	04.05.2018	С/18/1603 А	07.05.2018	не демонтирован а	01.08.2018	СЭД-059-39-01-01-381	№ 56	07.08.2018	14.08.2018	14.08.2018	14.08.2018	6/н	ул. Магистральная	82	ИП Русинов М.Б.	14.02.2019	Акт на утилизацию № 6/н от 18.05.2019	796,00		
57	628-ч	21.03.2018	рекламная вывеска				Чернышевско го	19 (№ 2)	15.03.2018	С/18/914А	С/18/361П	26.03.2018	04.04.2018	ИП Войтенко О.Н.	04.05.2018	С/18/1614 А	07.05.2018	не демонтирован а	01.08.2018	СЭД-059-39-01-01-381	№ 56	07.08.2018	14.08.2018	14.08.2018	14.08.2018	6/н	ул. Магистральная	82	ИП Русинов М.Б.	14.02.2019	Акт на утилизацию № 6/н от 18.05.2019	796,00		

1	2	3	4	5	6	7	8	9	10	11	12	13	14	15	16	17	18	19	20	21	22	23	24	25	26	27	28	29	30	31	32	33	34	35	
58	627-ч	21.03.2018	панно				Чернышевско го	19 (№ 3)	15.03.2018	С/18/913А	С/18/360П	26.03.2018	04.04.2018	ИП Мичурина М.А.	04.05.2018	С/18/1613 А	07.05.2018	не демонтирован а	01.08.2018	СЭД-059-39-01-01- 381	№ 56	07.08.2018	14.08.2018	14.08.2018	14.08.2018	б/н	ул. Магистральная	82	ИП Русинов М.Б.	14.02.2019	Акт на утилизацию № б/н от 18.05.2019	796,00			
59	629-ч	21.03.2018	рекламная вывеска				Чернышевско го	19 (№ 3)	15.03.2018	С/18/915А	С/18/362П	26.03.2018	04.04.2018	ИП Войтенко О.Н.	04.05.2018	С/18/1615 А	07.05.2018	не демонтирован а	01.08.2018	СЭД-059-39-01-01- 381	№ 56	07.08.2018	14.08.2018	14.08.2018	14.08.2018	б/н	ул. Магистральная	82	ИП Русинов М.Б.	14.02.2019	Акт на утилизацию № б/н от 18.05.2019	796,00			
60	634-ч	21.03.2018	панно				Чернышевско го	23 (№ 8)	15.03.2018	С/18/920А	С/18/366П	26.03.2018	04.04.2018	ИП Субботина О.С.	04.05.2018	С/18/1605 А	07.05.2018	не демонтирован а	01.08.2018	СЭД-059-39-01-01- 381	№ 56	07.08.2018	14.08.2018	14.08.2018	14.08.2018	б/н	ул. Магистральная	82	ИП Русинов М.Б.	14.02.2019	Акт на утилизацию № б/н от 18.05.2019	796,00			
61	622-ч	19.03.2018	рекламная вывеска				Холмогорска я	4г	15.03.2018	С/18/899А	С/18/344П	21.03.2018	27.03.2018	ИП Бакалина Е.О.	27.04.2018	С/18/1514 А	27.04.2018	не демонтирован а	01.08.2018	СЭД-059-39-01-01- 381	№ 56	07.08.2018	14.08.2018	14.08.2018	14.08.2018	б/н	ул. Магистральная	82	ИП Русинов М.Б.	14.02.2019	Акт на утилизацию № б/н от 18.05.2019	796,00			
62	618-ч	19.03.2018	рекламная вывеска				Холмогорска я	46 (№ 2)	15.03.2018	С/18/895А	С/18/340П	21.03.2018	27.03.2018	ИП Худеньких Н.А.	27.04.2018	С/18/1519 А	27.04.2018	не демонтирован а	01.08.2018	СЭД-059-39-01-01- 381	№ 56	07.08.2018	13.08.2018	13.08.2018	13.08.2018	б/н	ул. Магистральная	82	ИП Русинов М.Б.	13.02.2019	Акт на утилизацию № б/н от 18.05.2019	796,00			
63	617-ч	19.03.2018	рекламная вывеска				Холмогорска я	46 (№ 1)	15.03.2018	С/18/894А	С/18/339П	21.03.2018	27.03.2018	ИП Худеньких Н.А.	27.04.2018	С/18/1518 А	27.04.2018	не демонтирован а	01.08.2018	СЭД-059-39-01-01- 381	№ 56	07.08.2018	13.08.2018	13.08.2018	13.08.2018	б/н	ул. Магистральная	82	ИП Русинов М.Б.	13.02.2019	Акт на утилизацию № б/н от 18.05.2019	796,00			
64	616-ч	19.03.2018	световой короб				Г. Хасана	28	14.03.2018	С/18/892А	С/18/301П	21.03.2018	27.03.2018	ООО "Венера"	27.04.2018	С/18/1540 А	27.04.2018	не демонтирован а	02.11.2018	СЭД-059-39-01-01- 534	83	09.11.2018	14.11.2018	15.11.2018	15.11.2018	1,44	ул. Магистральная	82	ИП Русинов М.Б.	15.05.2019	Акт на утилизацию № б/н от 18.05.2019	2127,32			
65	611-ч	19.03.2018	бегущая строка				25 Октября	37	13.03.2018	С/18/875А	С/18/335П	19.03.2018	27.03.2018	ИП Бердникова Н.В.	27.04.2018	С/18/1544 А	28.04.2018	не демонтирован а	02.11.2018	СЭД-059-39-01-01- 534	83	09.11.2018	14.11.2018	15.11.2018	15.11.2018	1,37	ул. Магистральная	82	ИП Русинов М.Б.	15.05.2019	Акт на утилизацию № б/н от 18.05.2019	2127,32			
66	612-ч	19.03.2018	рекламная вывеска				М. Горького	64 (№ 1)	13.03.2018	С/18/876А	С/18/336П	19.03.2018	27.03.2018	ИП Ткач Г.П.	27.04.2018	С/18/1437 А	23.04.2018	не демонтирован а	01.08.2018	СЭД-059-39-01-01- 381	№ 56	07.08.2018	13.08.2018	13.08.2018	13.08.2018	б/н	ул. Магистральная	82	ИП Русинов М.Б.	13.02.2019	Акт на утилизацию № б/н от 18.05.2019	796,00			
67	609-ч	19.03.2018	световой короб				Краснова	30	13.03.2018	С/18/873А	С/18/333П	19.03.2018	27.03.2018	ООО "Медико- косметологи ческий центр"	27.04.2018	С/18/1552 А	28.04.2018	не демонтирован а	02.11.2018	СЭД-059-39-01-01- 534	83	09.11.2018	14.11.2018	15.11.2018	15.11.2018	1,36	ул. Магистральная	82	ИП Русинов М.Б.	15.05.2019	Акт на утилизацию № б/н от 18.05.2019	2127,32			
68	602-ч	19.03.2018	рекламная вывеска				Н. Островского	40	13.03.2018	С/18/866А	С/18/326П	19.03.2018	27.03.2018	ООО "Слободский "	27.04.2018	С/18/1509 А	27.04.2018	не демонтирован а	01.08.2018	СЭД-059-39-01-01- 381	№ 56	07.08.2018	13.08.2018	13.08.2018	13.08.2018	б/н	ул. Магистральная	82	ИП Русинов М.Б.	13.02.2019	Акт на утилизацию № б/н от 18.05.2019	796,00			
69	604-ч	19.03.2018	рекламная вывеска				Г. Хасана	3	13.03.2018	С/18/868А	С/18/328П	19.03.2018	27.03.2018	ИП Чашихин В.В.	27.04.2018	С/18/1546 А	28.04.2018	не демонтирован а	01.08.2018	СЭД-059-39-01-01- 381	56	07.08.2018	11.08.2018	11.08.2018	11.08.2018	56	ул. Магистральная	82	ИП Русинов М.Б.	11.01.2019	Акт на утилизацию № б/н от 18.05.2019	796,00			
70	605-ч	19.03.2018	панно				Краснова	28 (№ 1)	13.03.2018	С/18/869А	С/18/329П	19.03.2018	27.03.2018	ООО "Блинсити"	27.04.2018	С/18/1548 А	28.04.2018	не демонтирован а	01.08.2018	СЭД-059-39-01-01- 381	56	07.08.2018	11.08.2018	11.08.2018	11.08.2018	56	ул. Магистральная	82	ИП Русинов М.Б.	11.01.2019	Акт на утилизацию № б/н от 18.05.2019	796,00			
71	606-ч	19.03.2018	панно				Краснова	28 (№ 2)	13.03.2018	С/18/870А	С/18/330П	19.03.2018	27.03.2018	ООО "Блинсити"	27.04.2018	С/18/1549 А	28.04.2018	не демонтирован а	01.08.2018	СЭД-059-39-01-01- 381	56	07.08.2018	11.08.2018	11.08.2018	11.08.2018	56	ул. Магистральная	82	ИП Русинов М.Б.	11.01.2019	Акт на утилизацию № б/н от 18.05.2019	796,00			
72	607-ч	19.03.2018	рекламная вывеска				Краснова	30 (№ 1)	13.03.2018	С/18/871А	С/18/331П	19.03.2018	27.03.2018	ООО "Медико- косметологи ческий центр"	27.04.2018	С/18/1550 А	28.04.2018	не демонтирован а	01.08.2018	СЭД-059-39-01-01- 381	№ 56	07.08.2018	13.08.2018	13.08.2018	13.08.2018	б/н	ул. Магистральная	82	ИП Русинов М.Б.	13.02.2019	Акт на утилизацию № б/н от 18.05.2019	796,00			
73	608-ч	19.03.2018	рекламная вывеска				Краснова	30 (№ 2)	13.03.2018	С/18/872А	С/18/332П	19.03.2018	27.03.2018	ООО "Медико- косметологи ческий центр"	27.04.2018	С/18/1551 А	28.04.2018	не демонтирован а	01.08.2018	СЭД-059-39-01-01- 381	№ 56	07.08.2018	13.08.2018	13.08.2018	13.08.2018	б/н	ул. Магистральная	82	ИП Русинов М.Б.	13.02.2019	Акт на утилизацию № б/н от 18.05.2019	796,00			
74	601	19.03.2018	2-сторонний щит				Куйбышева	101	12.03.2018	С/18/798А	С/18/287П	19.03.2018	27.03.2018	ООО "Клиника комплексно й медицины "Клиницист"	27.04.2018	С/18/1542 А	27.04.2018	не демонтирован а	01.08.2018	СЭД-059-39-01-01- 382	52	02.08.2018	11.08.2018	11.08.2018	11.08.2018	бн	Пермский район, д. Федотово, ул. Белая	36	ИП Утев Д.Н.	11.02.2019	Акт на утилизацию № б/н от 20.05.2019	2300,00			
75	592-ч	22.02.2018	рекламная вывеска				М. Горького	51 (№ 3)	21.02.2018	С/18/703А	С/18/246П	22.02.2018	22.03.2018	ИП Шкляева Т.А.	22.04.2018	С/18/1495 А	27.04.2018	не демонтирован а	01.08.2018	СЭД-059-39-01-01- 381	№ 56	07.08.2018	13.08.2018	13.08.2018	13.08.2018	б/н	ул. Магистральная	82	ИП Русинов М.Б.	13.02.2019	Акт на утилизацию № б/н от 18.05.2019	796,00			
76	587-ч	22.02.2018	панно				Малышева	3 (№ 3)	21.02.2018	С/18/698А	С/18/241П	22.02.2018	22.03.2018	ИП Щеголева Л.К.	22.04.2018	С/18/1489 А																			

1	2	3	4	5	6	7	8	9	10	11	12	13	14	15	16	17	18	19	20	21	22	23	24	25	26	27	28	29	30	31	32	33	34	35
82	562-ч	22.02.2018	панно				Революции	8 (№ 1)	19.02.2018	С/18/636А	С/18/191П	22.02.2018	07.03.2018	ИП Соколова О.В.	07.04.2018	С/18/1352А	12.04.2018	не демонтирован	01.08.2018	СЭД-059-39-01-01-381	№ 56	07.08.2018	12.08.2018	12.08.2018	12.08.2018	6/н	ул. Магистральная	82	ИП Русинов М.Б.	12.02.2019	Акт на утилизацию № 6/н от 18.05.2019	796,00		
83	557-ч	22.02.2018	панно				Революции	6 (№ 5)	19.02.2018	С/18/631А	С/18/189П	22.02.2018	07.03.2018	ИП Климова И.А.	07.04.2018	С/18/1350А	12.04.2018	не демонтирован	01.08.2018	СЭД-059-39-01-01-381	№ 56	07.08.2018	12.08.2018	12.08.2018	12.08.2018	6/н	ул. Магистральная	82	ИП Русинов М.Б.	12.02.2019	Акт на утилизацию № 6/н от 18.05.2019	796,00		
84	556-ч	22.02.2018	панно				Революции	6 (№ 4)	19.02.2018	С/18/630А	С/18/188П	22.02.2018	07.03.2018	ИП Захаров В.И.	07.04.2018	С/18/1349А	12.04.2018	не демонтирован	01.08.2018	СЭД-059-39-01-01-381	№ 56	07.08.2018	12.08.2018	12.08.2018	12.08.2018	6/н	ул. Магистральная	82	ИП Русинов М.Б.	12.02.2019	Акт на утилизацию № 6/н от 18.05.2019	796,00		
85	549-ч	22.02.2018	панно				Н. Островского	63	19.02.2018	С/18/623А	С/18/181П	22.02.2018	22.03.2018	ООО "Реон"	22.04.2018	С/18/1503А	27.04.2018	не демонтирован	01.08.2018	СЭД-059-39-01-01-381	№ 56	07.08.2018	12.08.2018	12.08.2018	12.08.2018	6/н	ул. Магистральная	82	ИП Русинов М.Б.	12.02.2019	Акт на утилизацию № 6/н от 18.05.2019	796,00		
86	553-ч	22.02.2018	панно				Революции	6 (№ 1)	19.02.2018	С/18/627А	С/18/185П	22.02.2018	22.03.2018	ООО "Арле"	22.04.2018	С/18/1343А	12.04.2018	не демонтирован	01.08.2018	СЭД-059-39-01-01-381	№ 56	07.08.2018	12.08.2018	12.08.2018	12.08.2018	6/н	ул. Магистральная	82	ИП Русинов М.Б.	12.02.2019	Акт на утилизацию № 6/н от 18.05.2019	796,00		
87	577-ч	22.02.2018	панно				Тимирязева	54	19.02.2018	С/18/651А	С/18/203П	22.02.2018	07.03.2018	ООО "Аптека ромашка"	07.04.2018	С/18/1334А	12.04.2018	не демонтирован	01.08.2018	СЭД-059-39-01-01-381	№ 56	07.08.2018	12.08.2018	12.08.2018	12.08.2018	6/н	ул. Магистральная	82	ИП Русинов М.Б.	12.02.2019	Акт на утилизацию № 6/н от 18.05.2019	796,00		
88	578	22.02.2018	панно на отдельно стоящей опоре (нестандартная)				Тимирязева	54	19.02.2018	С/18/652А	С/18/204П	22.02.2018	07.03.2018	ООО "Аптека ромашка"	07.04.2018	С/18/1333А	12.04.2018	не демонтирован	01.08.2018	СЭД-059-39-01-01-381	№ 56	07.08.2018	13.08.2018	13.08.2018	13.08.2018	6/н	ул. Магистральная	82	ИП Русинов М.Б.	13.02.2019	Акт на утилизацию № 6/н от 23.09.2019	3482,50		
89	561-ч	22.02.2018	рекламная вывеска				Революции	8	19.02.2018	С/18/635А	С/18/190П	22.02.2018	07.03.2018	ИП Соколова О.В.	07.04.2018	С/18/1351А	12.04.2018	не демонтирован	01.08.2018	СЭД-059-39-01-01-381	№ 56	07.08.2018	12.08.2018	12.08.2018	12.08.2018	6/н	ул. Магистральная	82	ИП Русинов М.Б.	12.02.2019	Акт на утилизацию № 6/н от 18.05.2019	796,00		
90	526-ч	09.02.2018	бегущая строка				Г. Хасана	105а/ул. Удеская	07.02.2018	С/18/419А	С/18/80П	09.02.2018	20.02.2018	ИП Семеновых С.А.	20.03.2018	С/18/1007А	22.03.2018	не демонтирован	02.11.2018	СЭД-059-39-01-01-534	83	09.11.2018	14.11.2018	14.11.2018	14.11.2018	1,14	ул. Магистральная	82	ИП Русинов М.Б.	14.05.2019	Акт на утилизацию № 6/н от 18.05.2019	2127,32		
91	530-ч	09.02.2018	рекламная вывеска				Г. Хасана	1056 (№ 1)	07.02.2018	С/18/423А	С/18/84П	09.02.2018	20.02.2018	ООО "Альфа Гарант"	20.03.2018	С/18/1001А	22.03.2018	не демонтирован	01.08.2018	СЭД-059-39-01-01-381	56	07.08.2018	11.08.2018	11.08.2018	11.08.2018	56	ул. Магистральная	82	ИП Русинов М.Б.	11.01.2019	Акт на утилизацию № 6/н от 18.05.2019	796,00		
92	529-ч	09.02.2018	рекламная вывеска				Г. Хасана	105а/ул. Удеская, (№ 1)	07.02.2018	С/18/422А	С/18/83П	09.02.2018	20.02.2018	ООО "География Пермь"	20.03.2018	С/18/1009А	22.03.2018	не демонтирован	01.08.2018	СЭД-059-39-01-01-381	№ 56	07.08.2018	11.08.2018	11.08.2018	11.08.2018	6/н	ул. Магистральная	82	ИП Русинов М.Б.	11.02.2019	Акт на утилизацию № 6/н от 18.05.2019	796,00		
93	525-ч	09.02.2018	панно				Г. Хасана	105а	07.02.2018	С/18/418А	С/18/79П	09.02.2018	20.02.2018	ИП Каландаров С.А.	20.03.2018	С/18/1005А	22.03.2018	не демонтирован	01.08.2018	СЭД-059-39-01-01-381	№ 56	07.08.2018	11.08.2018	11.08.2018	11.08.2018	6/н	ул. Магистральная	82	ИП Русинов М.Б.	11.02.2019	Акт на утилизацию № 6/н от 18.05.2019	796,00		
94	523-ч	09.02.2018	электронное табло				Г. Хасана	34в	07.02.2018	С/18/416А	С/18/422П	27.03.2018	30.03.2018	ИП Бахматов Г.В.	30.04.2018	С/18/1576А	04.05.2018	не демонтирован	02.11.2018	СЭД-059-39-01-01-534	83	09.11.2018	14.11.2018	15.11.2018	15.11.2018	1,43	ул. Магистральная	82	ИП Русинов М.Б.	15.05.2019	Акт на утилизацию № 6/н от 18.05.2019	2127,32		
95	531-ч	09.02.2018	рекламная вывеска				Г. Хасана	1056 (№ 2)	07.02.2018	С/18/424А	С/18/85П	09.02.2018	20.02.2018	ООО "Альфа Гарант"	20.03.2018	С/18/1002А	22.03.2018	не демонтирован	01.08.2018	СЭД-059-39-01-01-381	56	07.08.2018	11.08.2018	11.08.2018	11.08.2018	56	ул. Магистральная	82	ИП Русинов М.Б.	11.01.2019	Акт на утилизацию № 6/н от 18.05.2019	796,00		
96	528-ч	09.02.2018	рекламная вывеска				Г. Хасана	105а /ул. Удеская	07.02.2018	С/18/421А	С/18/82П	09.02.2018	20.02.2018	ИП Каменских И.Ю.	20.03.2018	С/18/1008А	22.03.2018	не демонтирован	01.08.2018	СЭД-059-39-01-01-381	№ 56	07.08.2018	11.08.2018	11.08.2018	11.08.2018	6/н	ул. Магистральная	82	ИП Русинов М.Б.	11.02.2019	Акт на утилизацию № 6/н от 18.05.2019	796,00		
97	515-ч	07.02.2018	панно				Г. Хасана	21	06.02.2018	С/18/407А	С/18/68П	07.02.2018	07.03.2018	Захаров В.И.	07.04.2018	С/18/1326А	12.04.2018	не демонтирован	01.08.2018	СЭД-059-39-01-01-381	№ 56	07.08.2018	11.08.2018	11.08.2018	11.08.2018	6/н	ул. Магистральная	82	ИП Русинов М.Б.	11.02.2019	Акт на утилизацию № 6/н от 18.05.2019	796,00		
98	511-ч	07.02.2018	панно				Г. Хасана	11 (№ 3)	05.02.2018	С/18/398А	С/18/62П	07.02.2018	09.02.2018	ИП Фадеева О.В.	09.03.2018	С/18/882А	14.03.2018	не демонтирован	01.08.2018	СЭД-059-39-01-01-381	№ 56	07.08.2018	11.08.2018	11.08.2018	11.08.2018	56	ул. Магистральная	82	ИП Русинов М.Б.	11.02.2019	Акт на утилизацию № 6/н от 18.05.2019	796,00		
99	510-ч	07.02.2018	рекламная вывеска				пр. Комсомольский	94 (№ 1)	31.01.2018	С/18/392А	С/18/63П	07.02.2018	09.02.2018	ООО "Резиденция"	09.03.2018	С/18/889А	14.03.2018	не демонтирован	01.08.2018	СЭД-059-39-01-01-381	№ 56	07.08.2018	11.08.2018	11.08.2018	11.08.2018	6/н	ул. Магистральная	82	ИП Русинов М.Б.	11.02.2019	Акт на утилизацию № 6/н от 18.05.2019	796,00		
100	501-ч	07.02.2018	панно				Г. Хасана	11 (№ 1)	31.01.2018	С/18/368А	С/18/52П	07.02.2018	09.02.2018	ООО "Блик"	09.03.2018	С/18/880А	14.03.2018	не демонтирован	01.08.2018	СЭД-059-39-01-01-381	56	07.08.2018	11.08.2018	11.08.2018	11.08.2018	6/н	ул. Магистральная	82	ИП Русинов М.Б.	11.02.2019	Акт на утилизацию № 6/н от 18.05.2019	796,00		
101	502-ч	07.02.2018	панно				Г. Хасана	11 (№ 2)	31.01.2018	С/18/369А	С/18/53П	07.02.2018	09.02.2018	ООО "Блик"	09.03.2018	С/18/881А	14.03.2018	не демонтирован	01.08.2018	СЭД-059-39-01-01-381	56	07.08.2018	11.08.2018	11.08.2018	11.08.2018	6/н	ул. Магистральная	82	ИП Русинов М.Б.	11.02.2019	Акт на утилизацию № 6/н от 18.05.2019	796,00		
102	496-ч	07.02.2018	панно				Сибирская	71 (№ 2)	29.01.2018	С/18/349А	С/18/47П	07.02.2018	09.02.2018	ООО "Урал-эко"	09.03.2018	С/18/792А	12.03.2018	не демонтирован	01.08.2018	СЭД-059-39-01-01-381	№ 56	07.08.2018	11.08.2018	11.08.2018	11.08.2018	6/н	ул. Магистральная	82	ИП Русинов М.Б.	11.02.2019	Акт на утилизацию № 6/н от 18.05.2019	796,00		
103	500-ч	07.02.2018	рекламная вывеска				Сибирская	71 (№ 4)	29.01.2018	С/18/353А	С/18/51П	07.02.2018	09.02.2018	ИП Мочалов Н.В.	09.03.2018	С/18/796А	12.03.2018	не демонтирован	01.08.2018	СЭД-059-39-01-01-381	№ 56	07.08.2018	11.08.2018	11.08.2018	11.08.2018	6/н	ул. Магистральная	82	ИП Русинов М.Б.	11.02.2019	Акт на утилизацию № 6/н от 18.05.2019	796,00		
104	499-ч	07.02.2018	рекламная вывеска				Сибирская	71 (№ 3)	29.01.2018	С/18/352А	С/18/50П	07.02.2018	09.02.2018	ИП Мочалов Н.В.	09.03.2018	С/18/795А	12.03.2018	не демонтирован	01.08.2018	СЭД-059-39-01-01-381	№ 56	07.08.2018	11.08.2018	11.08.2018	11.08.2018	6/н	ул. Магистральная	82	ИП Русинов М.Б.	11.02.2019	Акт на утилизацию № 6/н от 18.05.2019	796,00		
105	486-ч	29.01.2018	панно				Попова	58	23.01.2018	С/18/245А	С/18/34П	29.01.2018	05.02.2018	ООО "Аптека от склада б"	05.03.2018	С/18/781А	06.03.2018	не демонтирован	01.08.2018	СЭД-059-39-01-01-223	56	07.08.2018	13.08.2018	13.08.2018	13.08.2018	6н	ул. Магистральная	82	ИП Русинов М.Б.	13.02.2019	Акт на утилизацию № 6/н от 18.05.2019	796,00		
106	485	18.01.2018	транспарант-перетяжка				Белинского	55	12.01.2018	С/18/66А	С/18/7П	18.01.2018	19.01.2018	ИП Гончаров Н.С.	19.02.2018	С/18/803А	12.03.2018	не демонтирован	21.03.2018	СЭД-059-39-01-01-122	20	27.03.2018	01.04.2018	01.04.2018	18.04.2018	6н	Пермский район, д. Федотово, ул. Белая	36	ИП Утев Д.Н.	18.10.2018	Акт на утилизацию № 6/н от 29.10.2018	1370,11		

1	2	3	4	5	6	7	8	9	10	11	12	13	14	15	16	17	18	19	20	21	22	23	24	25	26	27	28	29	30	31	32	33	34	35
107	477-ч	11.01.2018	панно				Г. Хасана	32 (№ 3)	29.12.2017	С/17/3300А	С/17/1440П	11.01.2018	19.01.2018	ИП Ежова Н.Ш.	19.02.2018	С/18/572А	15.02.2018	не демонтирован	21.05.2018	СЭД-059-39-01-01-223	36 ч. 1	25.05.2018	30.05.2018	30.05.2018	30.05.2018	147	Пермский район, д. Федотово, ул. Белая	36	ИП Утев Д.Н.	30.10.2018	Акт на утилизацию № б/н от 05.11.2018	368,00		
108	480-ч	11.01.2018	панно				Г. Хасана	32 (№ 5)	29.12.2017	С/17/3303А	С/17/1443П	11.01.2018	19.01.2018	ИП Посохин Д.Н.	19.02.2018	С/18/573А	15.02.2018	не демонтирован	21.05.2018	СЭД-059-39-01-01-223	36 ч. 1	25.05.2018	30.05.2018	30.05.2018	30.05.2018	150	Пермский район, д. Федотово, ул. Белая	36	ИП Утев Д.Н.	30.10.2018	Акт на утилизацию № б/н от 05.11.2018	368,00		
109	473-ч	28.12.2017	панно				Куйбышева	67 (№ 1)	21.12.2017	С/17/3254А	С/17/1421П	29.12.2017	12.01.2018	ООО "Авиценна"	12.02.2018	С/18/515А	13.02.2018	не демонтирован	21.05.2018	СЭД-059-39-01-01-223	36 ч. 1	25.05.2018	30.05.2018	30.05.2018	30.05.2018	145	Пермский район, д. Федотово, ул. Белая	36	ИП Утев Д.Н.	30.10.2018	Акт на утилизацию от 05.11.2018	368,00		
110	467-ч	28.12.2017	настенный короб				Куйбышева	73	21.12.2017	С/17/3248А	С/17/1415П	29.12.2017	12.01.2018	ИП Пермяков Д.В.	12.02.2018	С/18/522А	13.02.2018	не демонтирован	02.11.2018	СЭД-059-39-01-01-534	83	09.11.2018	14.11.2018	15.11.2018	15.11.2018	1,39/1	ул. Магистральная	82	ИП Русинов М.Б.	15.05.2019	Акт на утилизацию от 20.05.2019	2127,32		
111	466-ч	28.12.2017	рекламная вывеска				Куйбышева	73 (№ 2)	21.12.2017	С/17/3247А	С/17/1414П	29.12.2017	12.01.2018	ИП Пермяков Д.В.	12.02.2018	С/18/524А	13.02.2018	не демонтирован	21.05.2018	СЭД-059-39-01-01-223	36 ч. 1	25.05.2018	30.05.2018	30.05.2018	30.05.2018	139	Пермский район, д. Федотово, ул. Белая	36	ИП Утев Д.Н.	30.10.2018	Акт на утилизацию от 05.11.2018	368,00		
112	465-ч	28.12.2017	рекламная вывеска				Куйбышева	73 (№ 1)	21.12.2017	С/17/3246А	С/17/1413П	29.12.2017	12.01.2018	ИП Пермяков Д.В.	12.02.2018	С/18/523А	13.02.2018	не демонтирован	21.05.2018	СЭД-059-39-01-01-223	36 ч. 1	25.05.2018	30.05.2018	30.05.2018	30.05.2018	138	Пермский район, д. Федотово, ул. Белая	36	ИП Утев Д.Н.	30.10.2018	Акт на утилизацию от 05.11.2018	368,00		
113	474-ч	28.12.2017	панно				Куйбышева	67 (№ 2)	21.12.2017	С/17/3255А	С/17/1422П	29.12.2017	12.01.2018	ООО "Авиценна"	12.02.2018	С/18/516А	13.02.2018	не демонтирован	21.05.2018	СЭД-059-39-01-01-223	36 ч. 1	25.05.2018	30.05.2018	30.05.2018	30.05.2018	146	Пермский район, д. Федотово, ул. Белая	36	ИП Утев Д.Н.	30.10.2018	Акт на утилизацию от 05.11.2018	368,00		
114	441-ч	15.12.2017	панно				пр. Комсомольский	47, (№ 1)	14.12.2017	С/17/3139А	С/17/1377П	15.12.2017	12.01.2018	ИП Манылова С.С.	12.02.2018	С/18/512А	13.02.2018	не демонтирован	21.05.2018	СЭД-059-39-01-01-223	36 ч. 1	25.05.2018	29.05.2018	29.05.2018	29.05.2018	136	Пермский район, д. Федотово, ул. Белая	36	ИП Утев Д.Н.	29.10.2018	Акт на утилизацию от 05.11.2018	368,00		
115	451-ч	15.12.2017	световой короб				Куйбышева	93, (№ 1)	14.12.2017	С/17/3149А	С/17/1387П	15.12.2017	22.12.2017	ИП Осипова Н.Н.	22.01.2018	С/18/263А	24.01.2018	не демонтирован	02.11.2018	СЭД-059-39-01-01-534	83	09.11.2018	14.11.2018	14.11.2018	14.11.2018	1,18	ул. Магистральная	82	ИП Русинов М.Б.	14.05.2019	Акт на утилизацию от 20.05.2019	2127,32		
116	444-ч	15.12.2017	световой короб				пр. Комсомольский	51, (№ 2)	14.12.2017	С/17/3142А	С/17/1380П	15.12.2017	22.12.2017	ИП Осипова Н.Н.	22.01.2018	С/18/331А	29.01.2018	не демонтирован	02.11.2018	СЭД-059-39-01-01-534	83	09.11.2018	14.11.2018	14.11.2018	14.11.2018	1,17	ул. Магистральная	82	ИП Русинов М.Б.	14.05.2019	Акт на утилизацию от 20.05.2019	2127,32		
117	452-ч	15.12.2017	световой короб				Куйбышева	93, (№ 2)	14.12.2017	С/17/3150А	С/17/1388П	15.12.2017	22.12.2017	ИП Осипова Н.Н.	22.01.2018	С/18/264А	24.01.2018	не демонтирован	02.11.2018	СЭД-059-39-01-01-534	83	09.11.2018	14.11.2018	14.11.2018	14.11.2018	1,19	ул. Магистральная	82	ИП Русинов М.Б.	14.05.2019	Акт на утилизацию от 20.05.2019	2127,32		
118	443-ч	15.12.2017	световой короб				пр. Комсомольский	51, (№ 1)	14.12.2017	С/17/3141А	С/17/1379П	15.12.2017	22.12.2017	ИП Осипова Н.Н.	22.01.2018	С/18/330А	29.01.2018	не демонтирован	02.11.2018	СЭД-059-39-01-01-534	83	09.11.2018	14.11.2018	14.11.2018	14.11.2018	1,16	ул. Магистральная	82	ИП Русинов М.Б.	14.05.2019	Акт на утилизацию от 20.05.2019	2127,32		
119	446-ч	15.12.2017	электронное табло				пр. Комсомольский	67, (№ 2)	14.12.2017	С/17/3144А	С/17/1382П	15.12.2017	22.12.2017	ИП Кедровский В.Г.	22.01.2018	С/18/328А	29.01.2018	не демонтирован	02.11.2018	СЭД-059-39-01-01-534	83	09.11.2018	14.11.2018	14.11.2018	14.11.2018	1,33	ул. Магистральная	82	ИП Русинов М.Б.	14.05.2019	Акт на утилизацию от 20.05.2019	2127,32		
120	455-ч	15.12.2017	бегущая строка				Куйбышева	95в	14.12.2017	С/17/3153А	С/17/1391П	15.12.2017	22.12.2017	ИП Аликина М.А.	22.01.2018	С/18/266А	24.01.2018	не демонтирован	02.11.2018	СЭД-059-39-01-01-534	83	09.11.2018	14.11.2018	15.11.2018	15.11.2018	1,42	ул. Магистральная	82	ИП Русинов М.Б.	15.05.2019	Акт на утилизацию от 20.05.2019	2127,32		
121	442-ч	15.12.2017	панно				пр. Комсомольский	49а	14.12.2017	С/17/3140А	С/17/1378П	15.12.2017	12.01.2018	ИП Мерзляков Н.О.	12.02.2018	С/18/514А	13.02.2018	не демонтирован	21.05.2018	СЭД-059-39-01-01-223	36 ч. 1	25.05.2018	29.05.2018	29.05.2018	29.05.2018	137	Пермский район, д. Федотово, ул. Белая	36	ИП Утев Д.Н.	29.10.2018	Акт на утилизацию от 05.11.2018	368,00		
122	463-ч	15.12.2017	бегущая строка				Куйбышева	107	14.12.2017	С/17/3161А	С/17/1399П	15.12.2017	22.12.2017	ИП Иванов М.Г.	22.01.2018	С/18/275А	24.01.2018	не демонтирован	02.11.2018	СЭД-059-39-01-01-534	83	09.11.2018	14.11.2018	15.11.2018	15.11.2018	1,41	ул. Магистральная	82	ИП Русинов М.Б.	18.05.2019	Акт на утилизацию от 20.05.2019	2127,32		
123	445-ч	15.12.2017	электронное табло				пр. Комсомольский	67, (№ 1)	14.12.2017	С/17/3143А	С/17/1381П	15.12.2017	22.12.2017	ООО "Теория игр"	22.01.2018	С/18/329А	29.01.2018	не демонтирован	02.11.2018	СЭД-059-39-01-01-534	83	09.11.2018	14.11.2018	14.11.2018	14.11.2018	1,32	ул. Магистральная	82	ИП Русинов М.Б.	14.05.2019	Акт на утилизацию от 20.05.2019	2127,32		
124	433-ч	15.12.2017	панно				Куйбышева	57, (№ 2)	13.12.2017	С/17/3131А	С/17/1369П	15.12.2017	22.12.2017	ООО "Бэст Прайс"	22.01.2018	С/18/256А	24.01.2018	не демонтирован	21.05.2018	СЭД-059-39-01-01-223	36 ч. 1	25.05.2018	29.05.2018	29.05.2018	29.05.2018	135	Пермский район, д. Федотово, ул. Белая	36	ИП Утев Д.Н.	29.10.2018	Акт на утилизацию от 05.11.2018	368,00		
125	432-ч	15.12.2017	панно				Куйбышева	57, (№ 1)	13.12.2017	С/17/3130А	С/17/1368П	15.12.2017	22.12.2017	ООО "Бэст Прайс"	22.01.2018	С/18/255А	24.01.2018	не демонтирован	21.05.2018	СЭД-059-39-01-01-223	36 ч. 1	25.05.2018	29.05.2018	29.05.2018	29.05.2018	134	Пермский район, д. Федотово, ул. Белая	36	ИП Утев Д.Н.	29.10.2018	Акт на утилизацию от 05.11.2018	368,00		
126	431-ч	15.12.2017	панно				Куйбышева	67	13.12.2017	С/17/3129А	С/17/1367П	15.12.2017	22.12.2017	ООО "Зооград"	22.01.2018	С/18/254А	24.01.2018	не демонтирован	21.05.2018	СЭД-059-39-01-01-223	36 ч. 1	25.05.2018	29.05.2018	29.05.2018	29.05.2018	133	Пермский район, д. Федотово, ул. Белая	36	ИП Утев Д.Н.	29.10.2018	Акт на утилизацию от 05.11.2018	368,00		
127	406-ч	15.12.2017	электронное табло				пр. Комсомольский	66/П.Осиненко	12.12.2017	С/17/2979А	С/17/1250П	15.12.2017	22.12.2017	ИП Швецова Н.А.	22.01.2018	С/18/322А	29.01.2018	не демонтирован	02.11.2018	СЭД-059-39-01-01-534	83	09.11.2018	14.11.2018	14.11.2018	14.11.2018	1,31	ул. Магистральная	82	ИП Русинов М.Б.	14.05.2019	Акт на утилизацию от 20.05.2019	2127,32		
128	424-ч	15.12.2017	панно				Пушкина	84, (№ 2)	11.12.2017	С/17/3108А	С/17/1355П	15.12.2017	12.01.2018	ИП Спиркова С.И.	12.02.2018	С/18/904А	15.03.2018	не демонтирован	02.11.2018	Сэд-059-39-01-01-534	82	05.11.2018	14.11.2018	14.11.2018	14.11.2018	1,49	ул. Магистральная	82	ИП Русинов М.Б.	14.05.2019	Акт на утилизацию от 20.05.2019	1516,99		
129	398-ч	15.12.2017	панно				пр. Комсомольский	47/Революции, 46	11.12.2017	С/17/2970А	С/17/1241П	15.12.2017	12.01.2018	ООО "Итальянский ресторан"	12.02.2018	С/18/513А	13.02.2018	не демонтирован	21.05.2018	СЭД-059-39-01-01-223	36 ч. 1	25.05.2018	28.05.2018	28.05.2018	28.05.2018	126	Пермский район, д. Федотово, ул. Белая	36	ИП Утев Д.Н.	26.10.2018	Акт на утилизацию от 05.11.2018	368,00		
130	401-ч	15.12.2017	панно с подсветкой				пр. Комсомольский	89	11.12.2017	С/17/2974А	С/17/1245П	15.12.2017	12.01.2018	ООО "Максиспорт"	12.02.2018	С/18/511А	13.02.2018	не демонтирован	21.05.2018	СЭД-059-39-01-01-223	36 ч. 1	25.05.2018	28.05.2018	28.05.2018	28.05.2018	127	Пермский район, д. Федотово, ул. Белая	36	ИП Утев Д.Н.	26.10.2018	Акт на утилизацию от 05.11.2018	368,00		
131	381-ч	27.11.2017	панно				Чернышевского	23 (№ 4)	20.11.2017	С/17/2775А	С/17/1109П	27.11.2017	15.12.2017	ООО "Семья на Героев Хасана"	15.01.2018	С/18/233А	23.01.2018	не демонтирован	21.05.2018	СЭД-059-39-01-01-223	36 ч. 1	25.05.2018	26.05.2018	28.05.2018	28.05.2018	122	Пермский район, д. Федотово, ул. Белая	36	ИП Утев Д.Н.	26.10.2018	Акт на утилизацию от 05.11.2018	368,00		
132	391-ч	27.11.2017	рекламная вывеска				Белинского	7	20.11.2017	С/17/2785А	С/17/1118П	27.11.2017	08.12.2017	АО "Спортбет"	08.01.2018	С/18/237А	23.01.2018	не демонтирован	21.05.2018	СЭД-059-39-01-01-223	36 ч. 1	25.05.2018	28.05.2018	28.05.2018	28.05.2018	125	Пермский район, д. Федотово, ул. Белая	36	ИП Утев Д.Н.	26.10.2018	Акт на утилизацию от 05.11.2018	368,00		
133	378-ч	27.11.2017	панно				Чернышевского	23 (№ 1)	20.11.2017	С/17/2772А	С/17/1106П	27.11.2017	15.12.2017	ООО "Арле"	15.01.2018	С/18/230А	23.01.2018	не демонтирован	21.05.2018	СЭД-059-39-01-01-223	36 ч. 1	25.05.2018	26.05.2018	28.05.2018	28.05.2018	106	Пермский район, д. Федотово, ул. Белая	36	ИП Утев Д.Н.	26.10.2018	Акт на утилизацию от 05.11.2018	368,00		
134	379-ч	27.11.2017	панно				Чернышевского	23 (№ 2)	20.11.2017	С/17/2773А	С/17/1107П	27.11.2017	15.12.2017	ООО "Арле"	15.01.2018	С/18/231А	23.01.2018	не демонтирован	21.05.2018	СЭД-059-39-01-01-223	36 ч. 1	25.05.2018		28.05.2018	28.05.2018	123	Пермский район, д. Федотово, ул. Белая							

1	2	3	4	5	6	7	8	9	10	11	12	13	14	15	16	17	18	19	20	21	22	23	24	25	26	27	28	29	30	31	32	33	34	35	
138	366-ч	05.10.2017	панно				Г. Хасана	7а (№ 3)	02.10.2017	С/17/2024А	С/17/933П	05.10.2017	18.10.2017	ИП Стабредов К.А.	18.11.2017	С/17/2840 А	23.11.2017	не демонтирован а	21.05.2018	СЭД-059-39-01-01- 223	36 ч. 1	25.05.2018	26.05.2018	27.05.2018	27.05.2018	118	Пермский район, д. Федотово, ул. Белая	36	ИП Утев Д.Н.	26.10.2018	Акт на утилизацию от 05.11.2018	368,00			
139	341-ч	19.09.2017	панно				ш. Космонавтов	17	12.09.2017	С/17/1734А	С/17/875П	19.09.2017	25.09.2017	ИП Биняминов А.Х.	25.10.2017	С/17/2620 А	03.11.2017	не демонтирован а	21.05.2018	СЭД-059-39-01-01- 223	36 ч. 1	25.05.2018	26.05.2018	27.05.2018	27.05.2018	115	Пермский район, д. Федотово, ул. Белая	36	ИП Утев Д.Н.	26.10.2018	Акт на утилизацию от 05.11.2018	368,00			
140	305-ч	19.09.2017	панно				Чкалова	10 (№ 1)	07.09.2017	С/17/1668А	С/17/816П	19.09.2017	25.09.2017	ИП Волкова Е.Е.	25.10.2017	С/17/2544 А	30.10.2017	не демонтирован а	21.05.2018	СЭД-059-39-01-01- 223	36 ч. 1	25.05.2018	26.05.2018	26.05.2018	26.05.2018	112	Пермский район, д. Федотово, ул. Белая	36	ИП Утев Д.Н.	26.10.2018	Акт на утилизацию от 05.11.2018	368,00			
141	312-ч	19.09.2017	панно				Г. Хасана	15 (№ 2)	07.09.2017	С/17/1685А	С/17/827П	19.09.2017	25.09.2017		25.10.2017	С/17/2556 А	31.10.2017	не демонтирован а	20.12.2018	СЭД-059-39-01-01- 633	36 ч. 1	25.05.2018	28.12.2018	29.12.2018	29.12.2018	б/н	Пермский район, д. Федотово, ул. Белая	36	ИП Утев Д.Н.	29.06.2019	Акт на утилизацию № Б/н от 30.06.2019	368,00			
142	304-ч	08.09.2017	электронное табло				Г. Хасана	17	06.09.2017	С/17/1667А	С/17/815П	08.09.2017	14.09.2017	ИП Цыбулько В.Н.	16.10.2017	С/17/2554 А	31.10.2017	не демонтирован а	02.11.2018	СЭД-059-39-01-01- 534	83	09.11.2018	14.11.2018	14.11.2018	14.11.2018	1,29	ул. Магистральная	82	ИП Русинов М.Б.	14.05.2019	Акт на утилизацию от 20.05.2019	2127,32			
143	303-ч	08.09.2017	панно				Г. Хасана	17	06.09.2017	С/17/1666А	С/17/814П	08.09.2017	14.09.2017	ИП Цыбулько В.Н.	16.10.2017	С/17/2553 А	31.10.2017	не демонтирован а	21.05.2018	СЭД-059-39-01-01- 223	36 ч. 1	25.05.2018	26.05.2018	26.05.2018	26.05.2018	111	Пермский район, д. Федотово, ул. Белая	36	ИП Утев Д.Н.	26.10.2018	Акт на утилизацию от 05.11.2018	368,00			
144	286-ч	31.08.2017	панно				Куйбышева	66 (№ 3)	28.08.2017	С/17/1570А	С/17/741П	31.08.2017	08.09.2017	ООО "Новатор-Е"	09.10.2017	С/17/2315 А	18.10.2017	не демонтирован а	21.05.2018	СЭД-059-39-01-01- 223	36 ч. 1	25.05.2018	26.05.2018	26.05.2018	26.05.2018	109	Пермский район, д. Федотово, ул. Белая	36	ИП Утев Д.Н.	26.10.2018	Акт на утилизацию от 05.11.2018	368,00			
145	287-ч	31.08.2017	панно				Куйбышева	66 (№ 4)	28.08.2017	С/17/1571А	С/17/742П	31.08.2017	08.09.2017	ООО "Калипсо"	09.10.2017	С/17/2316 А	18.10.2017	не демонтирован а	21.05.2018	СЭД-059-39-01-01- 223	36 ч. 1	25.05.2018	26.05.2018	26.05.2018	26.05.2018	110	Пермский район, д. Федотово, ул. Белая	36	ИП Утев Д.Н.	26.10.2018	Акт на утилизацию от 05.11.2018	368,00			
146	273-ч	31.08.2017	панно				Пушкина	80 (№ 9)	25.08.2017	С/17/1552А	С/17/726П	31.08.2017	08.09.2017	ООО "Прогресс- 2000"	09.10.2017	С/17/2061 А	04.10.2017	не демонтирован а	21.05.2018	СЭД-059-39-01-01- 223	36 ч. 1	25.05.2018	26.05.2018	26.05.2018	26.05.2018	105	Пермский район, д. Федотово, ул. Белая	36	ИП Утев Д.Н.	26.10.2018	Акт на утилизацию от 05.11.2018	368,00			
147	272-ч	31.08.2017	панно				Пушкина	80 (№ 8)	25.08.2017	С/17/1551А	С/17/725П	31.08.2017	08.09.2017	ООО "Прогресс- 2000"	09.10.2017	С/17/2060 А	04.10.2017	не демонтирован а	21.05.2018	СЭД-059-39-01-01- 223	36 ч. 1	25.05.2018	26.05.2018	26.05.2018	26.05.2018	104	Пермский район, д. Федотово, ул. Белая	36	ИП Утев Д.Н.	26.10.2018	Акт на утилизацию от 05.11.2018	368,00			
148	251-ч	25.08.2017	панель-кронштейн				ул Пушкина	80	23.08.2017	С/17/1524А	С/17/700П	25.08.2017	05.09.2017	ООО "Прогресс - 2000"	05.10.2017	С/17/2059 А	04.10.2017	не демонтирован а	21.03.2018	СЭД-059-39-01-01- 122	№ 20	27.03.2018	02.04.2018	02.04.2018	02.04.2018	39-18-у	Пермский район, д. Федотово, ул. Белая	36	ИП Утев Д.Н.	02.10.2018	Акт на утилизацию № б/н от 02.10.2018	1196,00			
149	229-ч	16.08.2017	панно				М. Горького	49 (№ 2)	14.08.2017	С/17/1366А	С/17/566П	16.08.2017	30.08.2017	ООО "Стоматолог ия для Вас"	02.10.2017	С/17/2027 А	02.10.2017	не демонтирован а	21.05.2018	СЭД-059-39-01-01- 223	36 ч. 1	25.05.2018	26.05.2018	26.05.2018	26.05.2018	103	Пермский район, д. Федотово, ул. Белая	36	ИП Утев Д.Н.	26.10.2018	Акт на утилизацию № б/н от 28.11.2018	368,00			
150	222-ч	16.08.2017	панно				пр. Комсомольск ий	56 (№ 2)	14.08.2017	С/17/1347А	С/17/551П	16.08.2017	08.09.2017	ИП Старожук А.В.	09.10.2017	С/17/2342 А	18.10.2017	не демонтирован а	21.05.2018	СЭД-059-39-01-01- 223	36 ч. 1	25.05.2018	25.05.2018	25.05.2018	25.05.2018	99	Пермский район, д. Федотово, ул. Белая	36	ИП Утев Д.Н.	25.10.2018	Акт на утилизацию от 05.11.2018	368,00			
151	226-ч	16.08.2017	панно				пр. Комсомольск ий	49	14.08.2017	С/17/1363А	С/17/563П	16.08.2017	08.09.2017	ИП Нестеренко О.А.	09.10.2017	С/17/2355 А	18.10.2017	не демонтирован а	21.05.2018	СЭД-059-39-01-01- 223	36 ч. 1	25.05.2018	25.05.2018	25.05.2018	25.05.2018	100	Пермский район, д. Федотово, ул. Белая	36	ИП Утев Д.Н.	25.10.2018	Акт на утилизацию от 05.11.2018	368,00			
152	230-ч	16.08.2017	панно				М. Горького	49 (№ 3)	14.08.2017	С/17/1367А	С/17/567П	16.08.2017	30.08.2017	ООО "Стоматолог ия для Вас"	02.10.2017	С/17/2028 А	02.10.2017	не демонтирован а	21.05.2018	СЭД-059-39-01-01- 223	36 ч. 1	25.05.2018	26.05.2018	26.05.2018	26.05.2018	102	Пермский район, д. Федотово, ул. Белая	36	ИП Утев Д.Н.	26.11.2018	Акт на утилизацию № б/н от 28.11.2018	368,00			
153	208-ч	16.08.2017	панно				пр. Комсомольск ий	62 (№ 3)	11.08.2017	С/17/1333А	С/17/540П	16.08.2017	08.09.2017	ООО "Школа- ТУР"	09.10.2017	С/17/2327 А	18.10.2017	не демонтирован а	21.05.2018	СЭД-059-39-01-01- 223	36 ч. 1	25.05.2018	25.05.2018	25.05.2018	25.05.2018	95	Пермский район, д. Федотово, ул. Белая	36	ИП Утев Д.Н.	25.10.2018	Акт на утилизацию от 05.11.2018	368,00			
154	219-ч	16.08.2017	панно				пр. Комсомольск ий	62 (№ 14)	11.08.2017	С/17/1344А	С/17/549П	16.08.2017	08.09.2017	ООО "УРАЛ- Э"	09.10.2017	С/17/2335 А	18.10.2017	не демонтирован а	21.05.2018	СЭД-059-39-01-01- 223	36 ч. 1	25.05.2018	25.05.2018	25.05.2018	25.05.2018	97	Пермский район, д. Федотово, ул. Белая	36	ИП Утев Д.Н.	25.10.2018	Акт на утилизацию от 05.11.2018	368,00			
155	221-ч	16.08.2017	панно				пр. Комсомольск ий	62 (№ 16)	11.08.2017	С/17/1346А	С/17/550П	16.08.2017	08.09.2017	ИП Перцовский О.В.	09.10.2017	С/17/2336 А	18.10.2017	не демонтирован а	21.05.2018	СЭД-059-39-01-01- 223	36 ч. 1	25.05.2018	25.05.2018	25.05.2018	25.05.2018	98	Пермский район, д. Федотово, ул. Белая	36	ИП Утев Д.Н.	25.10.2018	Акт на утилизацию от 05.11.2018	368,00			
156	207-ч	16.08.2017	панно				пр. Комсомольск ий	62 (№ 2)	11.08.2017	С/17/1332А	С/17/539П	16.08.2017	08.09.2017	ООО "Школа- ТУР"	09.10.2017	С/17/2326 А	18.10.2017	не демонтирован а	21.05.2018	СЭД-059-39-01-01- 223	36 ч. 1	25.05.2018	25.05.2018	25.05.2018	25.05.2018	94	Пермский район, д. Федотово, ул. Белая	36	ИП Утев Д.Н.	25.10.2018	Акт на утилизацию от 05.11.2018	368,00			
157	210-ч	16.08.2017	панно				пр. Комсомольск ий	62 (№ 5)	11.08.2017	С/17/1335А	С/17/542П	16.08.2017	30.08.2017	ООО "Траст Профит"	02.10.2017	С/17/2328 А	18.10.2017	не демонтирован а	21.05.2018	СЭД-059-39-01-01- 223	36 ч. 1	25.05.2018	25.05.2018	25.05.2018	25.05.2018	96	Пермский район, д. Федотово, ул. Белая	36	ИП Утев Д.Н.	25.10.2018	Акт на утилизацию от 05.11.2018	368,00			
158	190-ч	16.08.2017	панно				пр. Комсомольск ий	67 (№ 1)	10.08.2017	С/17/1305А	С/17/515П	16.08.2017	08.09.2017	ИП Плотников Д.А.	09.10.2017	С/17/2318 А	18.10.2017	не демонтирован а	21.05.2018	СЭД-059-39-01-01- 223	36 ч. 1	25.05.2018	25.05.2018	25.05.2018	25.05.2018	92	Пермский район, д. Федотово, ул. Белая	36	ИП Утев Д.Н.	25.10.2018	Акт на утилизацию от 05.11.2018	368,00			
159	191-ч	16.08.2017	панно				пр. Комсомольск ий	67 (№ 2)	10.08.2017	С/17/1306А	С/17/516П	16.08.2017	08.09.2017	ИП Плотников Д.А.	09.10.2017	С/17/2319 А	18.10.2017	не демонтирован а	21.05.2018	СЭД-059-39-01-01- 223	36 ч. 1	25.05.2018	25.05.2018	25.05.2018	25.05.2018	93	Пермский район, д. Федотово, ул. Белая	36	ИП Утев Д.Н.	25.10.2018	Акт на утилизацию от 05.11.2018	368,00			
160	168	09.08.2017	кронштейн-панель				Куйбышева	109 (№ 2)	08.08.2017	С/17/1260А	С/17/481П	10.08.2017	15.08.2017	ООО РХ "Позитив- Групп"	15.09.2017	С/17/2135 А	05.10.2017	не демонтирован а	02.11.2018	СЭД-059-39-01-01- 534	83	09.11.2018	14.11.2018	14.11.2018	14.11.2018	1,21	ул. Магистральная	82	ИП Русинов М.Б.	14.05.2019	Акт на утилизацию от 17.05.2019	2127,32			
161	167	09.08.2017	кронштейн-панель				Куйбышева	109 (№ 1)	08.08.2017	С/17/1259А	С/17/480П	10.08.2017	15.08.2017	ООО РХ "Позитив- Групп"	15.09.2017	С/17/2134 А	05.10.2017	не демонтирован а	02.11.2018	СЭД-059-39-01-01- 534	83	09.11.2018	14.11.2018	14.11.2018	14.11.2018	1,2	ул. Магистральная	82	ИП Русинов М.Б.	14.05.2019	Акт на утилизацию от 17.05.2019	2127,32			
162	174	09.08.2017	кронштейн-панель				Старцева	143 (№ 3)	08.08.2017	С/17/1266А	С/17/487П	10.08.2017	15.08.2017	ООО РХ "Позитив- Групп"	15.09.2017	С/17/2140 А	05.10.2017	не демонтирован а	14.11.2018	СЭД-059-39-01-01- 534	83	09.11.2018	14.11.2018	14.11.2018	14.11.2018	1,26	ул. Магистральная	82	ИП Русинов М.Б.	14.05.2019	Акт на утилизацию от 17.05.2019	2127,32			
163	169	09.08.2017	кронштейн-панель				Куйбышева	109 (№ 3)	08.08.2017	С/17/1261А	С/17/482П	10.08.2017	15.08.2017	ООО РХ "Позитив- Групп"	15.09.2017	С/17/2136 А	05.10.2017	не демонтирован а	02.11.2018	СЭД-059-39-01-01- 534	83	09.11.2018	14.11.2018	14.11.2018	14.11.2018	1,22	ул. Магистральная	82	И						

[illegible]

ЕДИННЫЙ РЕЕСТР САМОВОЛЬНО УСТАНОВЛЕННЫХ И НЕЗАКОННО РАЗМЕЩЕННЫХ НЕСТАЦИОНАРНЫХ ТОРГОВЫХ ОБЪЕКТОВ (НТО) НА ТЕРРИТОРИИ: город Пермь
Дата формирования: 29-09-2021 17:29

№	Учет ный номер объекта	Дата постановки на учет	Общие сведения		Реквизиты акта проверки, устанавливающего факт выявления объекта		Сведения о договоре аренды и виде разрешенного использования земельного		Сведения о нарушении условий договора аренды		Срок уста новлен ный для устра нения я нару шени й	Сведения об устранении нарушений условий договора аренды		Период, отведенный на добровольный демонтаж объекта (дд.мм.гг.)		Сведения о продлении периода, отведенного на добровольный демонтаж объекта			Сведения о добровольном демонтаже объекта			Реквизиты распоряжения главы территориального органа о принудительном демонтаже объекта				Дата планируем ого демонтажа объекта (дд.мм.гг.)	Дата фактически го демонтажа объекта (дд.мм.гг.)	Сведения об акте о демонтаже и перемещении объекта		Сведения о хранении демонтированного объекта			Дата захоронения либо утилизации демонтирован ного объекта (дд.мм.гг.)	Сум ма факти чески понес енных расход ов, связа нных с осуше	Сум ма возме щенн ых в бюдж ет города Перм и расхо дов.	Дата возме щения я в бюдж ет города Перм и расхо дов.								
							№	дата	вид разре шенн ого испо льзо вани я	опис ание нару шени й услов ий догов ора		реквизиты акта проверки, устанавлива ющего факт выявления объекта	№			акт проверки исполнени я	резул таты прове рки испол нения	срок продл ения (дд.м м.гг.)										акт проверки исполнения требования о добровольном демонтаже	результаты проверки исполнения требования о добровольном демонтаже (демонтирова н/не								дата (дд.мм.гг.)	№	сведения об официальном опубликовании	№ офици ально го	дата (дд.мм.гг.)	дата составленн я	№	место хранения объекта
			тип объекта и вид объекта	место нахождения объекта	дата (дд.мм.гг.)	№																								улица	№ дома													
1	2	3	4	5	6	7	8	9	10	11	12	13	14	15	16	17	18	19	20	21	22	23	24	25	26	27	28	29	30	31	32	33	34	35	36	37	38	39	40	41	42	43		
город Пермь / Дзержинский район	
1	2295	09.09.2021	палатка	ул Ветлужская	60а	07.09.2021	Д/НТО/26-П										15.09.2021	17.09.2021																										
2	2244	30.07.2021	автолавка	ул Ветлужская	60А	30.07.2021	Д/НТО/21-А										06.08.2021	10.08.2021								11.08.2021	Д/НТО/21-А	не демонтирован	17.08.2021	059-07-01-05- 360	63	20.08.2021	02.09.2021	02.09.2021	02.09.2021	б/н	ул. Волочаевская	МКУ "Содержание муниципально го имущества"	02.03.2022		4200			
3	2229	19.07.2021	киоск	ул Докучаева	28А	19.07.2021	Д/НТО/19-К										22.07.2021	27.07.2021																										
4	817	20.09.2019	киоск	ул Ветлужская	60/1	18.09.2019	Д/НТО/161-К										24.09.2019	30.09.2019								02.10.2019	Д/НТО/171-К	не демонтирован	03.10.2019	059-07-01-05- 415	75	11.10.2019	17.10.2019	17.10.2019	17.10.2019	Д/НТО/184-К	ул. Буксирная	ООО "Кортекс"	17.04.2020	Акт на утилизацию от 20.04.2020	4329			
5	778	03.09.2019	киоск	пр. Парковый, 36/3		28.08.2019	Д/НТО/130-К										03.09.2019	09.09.2019								11.09.2019	Д/НТО/153-К	не демонтирован	12.09.2019	059-07-01-05- 364	68	17.09.2019	23.09.2019	23.09.2019	23.09.2019	Д/НТО/167-К	ул. Буксирная	ООО "Кортекс"	23.03.2020	Акт на утилизацию от 24.03.2020	4329			
6	692	10.07.2019	павильон	шоссе Космонавтов	63	08.07.2019	Д/НТО/89-П										11.07.2019	15.07.2019								16.07.2019	Д/НТО/101-П	не демонтирован	18.07.2019	059-07-01-05- 252	52	23.07.2019	29.07.2019	29.07.2019	29.07.2019	Д/НТО/107-П	ул. Буксирная	ООО "Кортекс"	29.01.2020	Акт на утилизацию от 30.01.2020	12986			
7	667	01.07.2019	киоск	Ключевая, 3-я, д.11		26.06.2019	Д/НТО/76-К (2)										13.11.2019	20.11.2019								20.11.2019	Д/НТО/190-К	не демонтирован	21.11.2019	059-07-01-05- 514	88	26.11.2019	27.11.2019	27.11.2019	27.11.2019	Д/НТО/193-К	ул. Буксирная	ООО "Кортекс"	27.05.2020	Акт на утилизацию от 28.05.2020	5500			
8	666	01.07.2019	киоск	ул Ключевая 3- я	11	26.06.2019	Д/НТО/75-К (1)										13.11.2019	20.11.2019								20.11.2019	Д/НТО/189-К	не демонтирован	21.11.2019	059-07-01-05- 514	88	26.11.2019	27.11.2019	27.11.2019	27.11.2019	Д/НТО/192-К	ул. Буксирная	ООО "Кортекс"	27.05.2020	Акт на утилизацию от 28.05.2020	5500			
9	613	07.06.2019	павильон	ул. Голева, 13		05.06.2019	Д/НТО/67-П										11.06.2019	14.06.2019								19.06.2019	Д/НТО/72-П	не демонтирован	13.06.2019	059-07-01-05- 182	42	18.06.2019	19.06.2019	26.06.2019	26.06.2019	Д/НТО/74-П	ул. Буксирная	ООО "Кортекс"	26.12.2019	Акт на утилизацию от 28.12.2019	12986			
10	511	18.03.2019	павильон	ул Связистов	11	15.03.2019	Д/НТО/15-П										21.03.2019	25.03.2019								27.03.2019	Д/НТО/20-П	не демонтирован	26.03.2019	059-07-01-05- 52	21	29.03.2019	08.04.2019	16.04.2019	16.04.2019	б/н	ул. Буксирная	ООО "Кортекс"	16.10.2019	Акт на утилизацию от 17.10.2019	12986			
11	115	19.09.2018	киоск	ул Мильчакова	6	07.09.2018	Д/НТО/81-К	113-17	#####	Объекты торговли (торговые центры, торгово- развлекате льные центры (комплекс							17.09.2018	27.09.2018								27.09.2018	Д/НТО/100-К	не демонтирован	11.10.2018	СЭД-059-07-01- 05-303	76	16.10.2018	24.10.2018	24.10.2018	24.10.2018	б/н	ул. Соликамская	ООО "Демонтаж"	24.04.2019	Акт на утилизацию № б/н от 26.04.2019	1000			
12	118	19.09.2018	киоск	ул Докучаева	28А	07.09.2018	Д/НТО/85-К	95-14	#####								17.09.2018	27.09.2018								27.09.2018	Д/НТО/102-К	не демонтирован	13.11.2018	СЭД-059-07-01- 05-328	84	16.11.2018	24.11.2018	28.11.2018	28.11.2018	б/н	ул. Соликамская	ООО "Демонтаж"	28.05.2019	Акт на утилизацию № б/н от 29.05.2019	1000			
13	116	19.09.2018	автоприцеп	ул Докучаева	28А	07.09.2018	Д/НТО/82-К	90-17	#####								17.09.2018	27.09.2018								27.09.2018	Д/НТО/101- АП	не демонтирован	25.10.2018	СЭД-059-07-01- 05-303	76	16.10.2018	25.10.2018	25.10.2018	25.10.2018	б/н	ул. Соликамская	ООО "Демонтаж"	25.04.2019	Акт на утилизацию № б/н от 26.04.2019				
14	103	19.07.2018	павильон	Подлесная	13	18.07.2018	Д/НТО/67-П	104-13	#####	Объекты торговли (торговые центры, торгово- развлекате льные центры (комплекс							24.07.2018	08.08.2018								08.09.2018	Д/НТО/87-П	не демонтирован	29.08.2018	СЭД-059-07-01- 05-243	№ 64	04.09.2018	17.09.2018	17.09.2018	17.09.2018	б/н	ул. Соликамская	ООО "Демонтаж"	17.03.2019	Акт на утилизацию от 25.03.2019	17000			
15	99	29.06.2018	киоск	ул Ветлужская	46	26.06.2018	Д/НТО/57-К										30.06.2018	13.07.2018								13.07.2018	Д/НТО/62-К	не демонтирован	10.07.2018	СЭД-059-07-01- 05-194	№ 49	13.07.2018	24.07.2018	24.07.2018	24.07.2018	б/н	ул. Соликамская	ООО "Демонтаж"	24.01.2019	Акт на утилизацию № б/н от 25.01.2019	1000			

1	2	3	4	5	6	7	8	9	10	11	12	13	14	15	16	17	18	19	20	21	22	23	24	25	26	27	28	29	30	31	32	33	34	35	36	37	38	39	40	41	42	43		
1	2312	23.09.2021	киоск	ул Камышинская	15/1	21.09.2021	11/21-НТО-к										29.09.2021	04.10.2021																										
2	2298	09.09.2021	киоск	ул Адмирала Ушакова	26	09.09.2021	10/21-НТО-к										15.09.2021	20.09.2021																										
3	2275	11.08.2021	лоток	ул Маршала Рыбалко	42	10.08.2021	9/21-НТО-л										16.08.2021	19.08.2021						20.08.2021	9/21-НТО-л-1	не демонтирован	31.08.2021	059-23-01-02-268	67	03.09.2021	02.09.2021	23.09.2021	23.09.2021	б/н	ул. Волочаевская	МКУ "Содержание муниципально го имущества"	32	23.03.2022						
4	2274	11.08.2021	лоток	ул Маршала Рыбалко	38	10.08.2021	8/21-НТО-л										16.08.2021	19.08.2021						20.08.2021	8/21-нто-л-1	не демонтирован	31.08.2021	059-23-01-02-268	67	03.09.2021	02.09.2021	15.09.2021	15.09.2021	б/н	ул. Волочаевская	МКУ "Содержание муниципально го имущества"	32	22.03.2022						
5	2273	11.08.2021	лоток	ул Маршала Рыбалко	40	10.08.2021	7/21-НТО										16.08.2021	19.08.2021						20.08.2021	7/21-НТО-л-1	не демонтирован	31.08.2021	059-23-01-02-268	67	03.09.2021	02.09.2021	15.09.2021	15.09.2021	б/н	ул. Волочаевская	МКУ "Содержание муниципально го имущества"	32	21.03.2022						
6	2266	09.08.2021	лоток	ул Волгодонская	14	09.08.2021	6/21-НТО-л										16.08.2021	19.08.2021						20.08.2021	6/21-НТО-л-01	не демонтирован	31.08.2021	059-23-01-02-268	67	03.09.2021	02.09.2021		23.09.2021	б/н	ул. Волочаевская	МКУ "Содержание муниципально го имущества"	32	23.03.2022						
7	2224	09.07.2021	лоток	ул Маршала Рыбалко	40	07.07.2021	5/21-НТО-л										15.07.2021	20.07.2021						21.07.2021	5/21-НТО-л/1	не демонтирован	23.07.2021	059-23-01-02-240	57	30.07.2021	02.08.2021	02.08.2021	02.08.2021	б/н	ул. Волочаевская	МКУ "Содержание муниципально го имущества"	32	02.08.2022						
8	1859	11.08.2020	лоток	ул Генерала Панфилова	12	10.08.2020	9/20-НТО-л										17.08.2020	20.08.2020						21.08.2020	9/20-НТО-л/1	не демонтирован	31.08.2020	059-23-01-02-188	66	04.09.2020	04.09.2020	29.09.2020	29.09.2020	б/н	ул. Волочаевская	МКУ "Содержание муниципально го имущества"	32	29.03.2021			500			
9	1857	31.07.2020	палатка	ул Богдана Хмельницкого	13	30.07.2020	7/20-НТО-пал										07.08.2020	12.08.2020						13.08.2020	7/20-НТО-пал/1	не демонтирован	31.08.2020	059-23-01-02-188	66	04.09.2020	04.09.2020	16.09.2020	16.09.2020	б/н	ул. Волочаевская	МКУ "Содержание муниципально го имущества"	32	16.03.2021			1000			
10	809	18.09.2019	киоск	Маршала Рыбавлко,88		17.09.2019	35/19-НТО-к										24.09.2019	27.09.2019						30.09.2019	35/19-НТО-к/2	не демонтирован	08.10.2019	СЭД-059-23-01-02-275	75	11.10.2019	12.10.2019	21.10.2019	22.10.2019	б/н	ул. Буксирная	ООО "Кортеке"	4	21.04.2020	Акт на утилизацию № б/н от 22.04.2020			5923		
11	808	18.09.2019	киоск	г Пермь, ул Маршала Рыбалко, д 88		17.09.2019	34/19-НТО-к										24.09.2019	27.09.2019						30.09.2019	34/19-НТО-к/2	не демонтирован	08.10.2019	СЭД-059-23-01-02-275	75	11.10.2019	12.10.2019	21.10.2019	22.10.2019	б/н	ул. Буксирная	ООО "Кортеке"	4	21.04.2020	Акт на утилизацию № б/н от 22.04.2020			5923		
12	807	17.09.2019	павильон	ул Маршала Рыбалко	88	17.09.2019	33/19-НТО-п										24.09.2019	27.09.2019						30.09.2019	33/19-НТО-п/2	не демонтирован	08.10.2019	СЭД-059-23-01-02-274	75	11.10.2019	16.10.2019	26.10.2019	27.10.2019	б/н	ДНТ "Камская поляна", правый берег реки Кама, с западной стороны микрорайона Ширяиха	участ ООО «Фрегат»		26.04.2020	Акт на утилизацию № б/н от 26.04.2020			4255		
13	760	16.08.2019	палатка	ул Чистопольская	17	09.08.2019	31/19-НТО-пал										22.08.2019	27.08.2019						28.08.2019	31/19-НТО-пал/2	не демонтирован	08.10.2019	СЭД-059-23-01-02-274	75	11.10.2019	16.10.2019	26.10.2019	26.10.2019	б/н	ДНТ "Камская поляна", правый берег реки Кама, с западной стороны микрорайона Ширяиха	участ ООО «Фрегат»		26.04.2020	Акт на утилизацию № б/н от 24.04.2020			185		
14	680	01.07.2019	палатка	ул Богдана Хмельницкого	13	26.06.2019	20/19-НТО-пал										03.07.2019	08.07.2019						08.07.2019	20/19-НТО-пал/2	не демонтирован	10.07.2019	059-23-01-02-195	50	16.07.2019	19.07.2019	19.07.2019	19.07.2019	б/н	ДНТ "Камская поляна", правый берег реки Кама, с западной стороны микрорайона Ширяиха	участ ООО «Фрегат»		20.01.2020	Акт на утилизацию № б/н от 20.01.2020			185		
15	660	25.06.2019	палатка	ул Маршала Рыбалко	107	24.06.2019	19/19-НТО-пал										28.06.2019	03.07.2019						04.07.2019	19/19-НТО-пал/2	не демонтирован	10.07.2019	059-23-01-02-195	50	16.07.2019	18.07.2019	19.07.2019	19.07.2019	б/н	ДНТ "Камская поляна", правый берег реки Кама, с западной стороны микрорайона Ширяиха	участ ООО «Фрегат»		20.01.2020	Акт на утилизацию № б/н от 20.01.2020			185		
16	439	13.12.2018	киоск	ул Воронежская	20	11.12.2018	53/18-НТО-к										12.12.2018	25.12.2018						25.12.2018	53/18-НТО-к/2	не демонтирован	18.12.2018	Сэд-059-23-01-02-266	94	21.12.2018	26.12.2018	26.12.2018	26.12.2018	б/н	ул. Магистральная	ИП Русинов М.Б.	82	27.06.2019	Акт на утилизацию № б/н от 27.06.2019			11500		
17	438	13.12.2018	киоск	ул Вербная	2	07.12.2018	51/18-НТО-к										10.12.2018	21.12.2018						24.12.2018	51/18-НТО-к/2	не демонтирован	18.12.2018	СЭД-059-23-01-02-266	94	21.01.2019	26.12.2018	26.12.2018	26.12.2018	б/н	ул. Магистральная	ИП Русинов М.Б.	82	26.06.2019	Акт на утилизацию № б/н от 27.06.2019			11500		
Итого:17	
город Пермь / Ленинский район	
1	2105	30.04.2021	павильон	ул Крылова	1	28.04.2021	Л/НТО/02-П										14.05.2021	18.05.2021						20.05.2021	Л/НТО-02-П	не демонтирован																		
2	766	23.08.2019	павильон	ул Луначарского	92	21.08.2019	Л/НТО/30-П										29.08.2019	02.09.2019						03.09.2019	Л/НТО/30-П	не демонтирован	02.11.2020	059-26-01-02-329	85	10.11.2020	11.11.2020	10.03.2021	10.03.2021	766/1-НТО 766/2-НТО	ул. Волочаевская	МКУ "Содержание муниципально го имущества"	32	11.09.2021	Акт на утилизацию № б/н от 27.06.2019					
3	144	28.06.2018	палатка	Ленина	82	21.06.2018	Л/НТО/370-Пл										03.07.2018	16.07.2018						17.07.2018	Л/НТО/370-Пл	не демонтирован	18.07.2018	СЭД-059-26-01-02-269	№52	24.07.2018	01.08.2018	07.08.2018	07.08.2018	270-пл	ул. Соликамская	ООО "Демонтаж"	91	07.02.2019	Акт на утилизацию № б/н от 08.02.2019			7,84		

	1	2	3	4	5	6	7	8	9	10	11	12	13	14	15	16	17	18	19	20	21	22	23	24	25	26	27	28	29	30	31	32	33	34	35	36	37	38	39	40	41	42	43					
	4	88	09.02.2018	лоток	Подгорная	47 (юг)	06.02.2018	Л/НТО/314Л											13.02.2018	27.02.2018					05.03.2018	Л/НТО/314Л	не демонтирован	16.07.2018	СЭД-26-01-02-268	№51	20.07.2018	28.07.2018	30.07.2018	30.07.2018	6-л	ул. Соликамская	91	ООО "Демонтаж"	30.01.2019	Акт на утилизацию № б/н от 08.02.2019	100							
	5	86	09.02.2018	лоток	Подгорная	47 (юг)	06.02.2018	Л/НТО/312Л											13.02.2018	27.02.2018					05.03.2018	Л/НТО/312Л	не демонтирован	16.07.2018	СЭД-26-01-02-268	№51	20.07.2018	28.07.2018	30.07.2018	30.07.2018	4-л	ул. Соликамская	91	ООО "Демонтаж"	30.01.2019	Акт на утилизацию № б/н от 08.02.2019	100							
	6	85	09.02.2018	лоток	Подгорная	47 (юг)	06.02.2018	Л/НТО/311Л											13.02.2018	27.02.2018					05.03.2018	Л/НТО/311Л	не демонтирован	16.07.2018	СЭД-26-01-02-268	№51	20.07.2018	28.07.2018	30.07.2018	30.07.2018	3-л	ул. Соликамская	91	ООО "Демонтаж"	30.01.2019	Акт на утилизацию № б/н от 08.02.2019	100							
	7	83	09.02.2018	лоток	Подгорная	47 (юг)	06.02.2018	Л/НТО/309Л											13.02.2018	27.02.2018					05.03.2018	Л/НТО/309Л	не демонтирован	16.07.2018	СЭД-26-01-02-268	№51	20.07.2018	28.07.2018	30.07.2018	30.07.2018	1	ул. Соликамская	91	ООО "Демонтаж"	30.01.2019		100							
	8	84	09.02.2018	лоток	Подгорная	47 (юг)	06.02.2018	Л/НТО/310Л												13.02.2018	27.02.2018					05.03.2018	Л/НТО/310Л	не демонтирован	16.07.2018	СЭД-26-01-02-268	№51	20.07.2018	28.07.2018	30.07.2018	30.07.2018	2-л	ул. Соликамская	91	ООО "Демонтаж"	30.01.2019	Акт на утилизацию № б/н от 08.02.2019	100						
	9	87	09.02.2018	лоток	Подгорная	47 (юг)	06.02.2018	Л/НТО/313Л												13.02.2018	27.02.2018					05.03.2018	Л/НТО/313Л	не демонтирован	16.07.2018	СЭД-26-01-02-268	№51	20.07.2018	28.07.2018	30.07.2018	30.07.2018	5	ул. Соликамская	91	ООО "Демонтаж"	30.01.2019	Акт на утилизацию № б/н от 08.02.2019	100						
	10	89	09.02.2018	лоток	Подгорная	47 (юг)	06.02.2018	Л/НТО/315Л												13.02.2018	27.02.2018					05.03.2018	Л/НТО/315Л	не демонтирован	16.07.2018	СЭД-26-01-02-268	№51	20.07.2018	28.07.2018	30.07.2018	30.07.2018	7-л	ул. Соликамская	91	ООО "Демонтаж"	30.01.2019	Акт на утилизацию № б/н от 08.02.2019	100						
	11	45	09.02.2018	павильон	Подгорная	47 (юг)	05.02.2018	Л/НТО/271П												13.02.2018	27.02.2018					28.02.2018	Л/НТО/271П	не демонтирован	16.07.2018	СЭД-26-01-02-268	№51	20.07.2018	28.07.2018	30.07.2018	30.07.2018	19-п	ул. Соликамская	91	ООО "Демонтаж"	30.01.2019	Акт на утилизацию № б/н от 08.02.2019	15140						
	12	38	09.02.2018	киоск	Подгорная	47 (юг)	05.02.2018	Л/НТО/264К												13.02.2018	27.02.2018					28.02.2018	Л/НТО/264К	не демонтирован	16.07.2018	СЭД-26-01-02-268	№51	20.07.2018	28.07.2018	30.07.2018	30.07.2018	12-к	ул. Соликамская	91	ООО "Демонтаж"	30.01.2019	Акт на утилизацию № б/н от 08.02.2019	11500						
	13	35	09.02.2018	павильон	Подгорная	47 (юг)	05.02.2018	Л/НТО/261П												13.02.2018	27.02.2018					28.02.2018	Л/НТО/261П	не демонтирован	16.07.2018	СЭД-26-01-02-268	№51	20.07.2018	28.07.2018	30.07.2018	30.07.2018	10-п	ул. Соликамская	91	ООО "Демонтаж"	30.01.2019	Акт на утилизацию № б/н от 08.02.2019	15140						
	14	46	09.02.2018	павильон	Подгорная	47 (юг)	05.02.2018	Л/НТО/272П												13.02.2018	27.02.2018					28.02.2018	Л/НТО/272П	не демонтирован	16.07.2018	СЭД-26-01-02-268	№51	20.07.2018	28.07.2018	30.07.2018	30.07.2018	20-п	ул. Соликамская	91	ООО "Демонтаж"	30.01.2019	Акт на утилизацию № б/н от 08.02.2019	15140						
	15	39	09.02.2018	павильон	Подгорная	47 (юг)	05.02.2018	Л/НТО/265П												13.02.2018	27.02.2018					28.02.2018	Л/НТО/265П	не демонтирован	16.07.2018	СЭД-26-01-02-268	№51	20.07.2018	28.07.2018	30.07.2018	30.07.2018	13-п	ул. Соликамская	91	ООО "Демонтаж"	30.01.2019	Акт на утилизацию № б/н от 08.02.2019	15140						
	16	58	09.02.2018	киоск	Подгорная	47 (юг)	05.02.2018	Л/НТО/284Р(к)												13.02.2018	27.02.2018					28.02.2018	Л/НТО/284Р(к)	не демонтирован	16.07.2018	СЭД-26-01-02-268	№51	20.07.2018	28.07.2018	30.07.2018	30.07.2018	22Р(к)	ул. Соликамская	91	ООО "Демонтаж"	30.01.2019	Акт на утилизацию № б/н от 08.02.2019	11500						
	17	41	09.02.2018	павильон	Подгорная	47 (юг)	05.02.2018	Л/НТО/267П												13.02.2018	27.02.2018					28.02.2018	Л/НТО/267П	не демонтирован	16.07.2018	СЭД-26-01-02-268	№51	20.07.2018	28.07.2018	30.07.2018	30.07.2018	15-п	ул. Соликамская	91	ООО "Демонтаж"	30.01.2019	Акт на утилизацию № б/н от 08.02.2019	15140						
	18	44	09.02.2018	киоск	Подгорная	47 (юг)	05.02.2018	Л/НТО/270К												13.02.2018	27.02.2018					28.02.2018	Л/НТО/270К	не демонтирован	16.07.2018	СЭД-26-01-02-268	№51	20.07.2018	28.07.2018	30.07.2018	30.07.2018	18-к	ул. Соликамская	91	ООО "Демонтаж"	30.01.2019	Акт на утилизацию № б/н от 08.02.2019	11500						
	19	40	09.02.2018	павильон	Подгорная	47 (юг)	05.02.2018	Л/НТО/266П												13.02.2018	27.02.2018					28.02.2018	Л/НТО/266П	не демонтирован	16.07.2018	СЭД-26-01-02-268	№51	20.07.2018	28.07.2018	30.07.2018	30.07.2018	14-п	ул. Соликамская	91	ООО "Демонтаж"	30.01.2019	Акт на утилизацию № б/н от 08.02.2019	15140						
	20	42	09.02.2018	киоск	Подгорная	47 (юг)	05.02.2018	Л/НТО/268К												13.02.2018	27.02.2018					28.02.2018	Л/НТО/268К	не демонтирован	16.07.2018	СЭД-26-01-02-268	№51	20.07.2018	28.07.2018	30.07.2018	30.07.2018	16-к	ул. Соликамская	91	ООО "Демонтаж"	30.01.2019	Акт на утилизацию № б/н от 08.02.2019	11500						
	21	37	09.02.2018	павильон	Подгорная	47 (юг)	05.02.2018	Л/НТО/263П												13.02.2018	27.02.2018					28.02.2018	Л/НТО/263П	не демонтирован	16.07.2018	СЭД-26-01-02-268	№51	20.07.2018	28.07.2018	30.07.2018	30.07.2018	11-п	ул. Соликамская	91	ООО "Демонтаж"	30.01.2019	Акт на утилизацию № б/н от 08.02.2019	15140						
	22	57	09.02.2018	киоск	Подгорная	47 (юг)	05.02.2018	Л/НТО/283Р(к)												13.02.2018	27.02.2018					28.02.2018	Л/НТО/283Р(к)	не демонтирован	16.07.2018	СЭД-26-01-02-268	№51	20.07.2018	28.07.2018	30.07.2018	30.07.2018	21 Р(к)	ул. Соликамская	91	ООО "Демонтаж"	30.01.2019	Акт на утилизацию № б/н от 08.02.2019	11500						
	23	34	09.02.2018	павильон	Подгорная	47 (юг)	05.02.2018	Л/НТО/260П												13.02.2018	27.02.2018					28.02.2018	Л/НТО/260П	не демонтирован	16.07.2018	СЭД-26-01-02-268	№51	20.07.2018	28.07.2018	30.07.2018	30.07.2018	9-п	ул. Соликамская	91	ООО "Демонтаж"	30.01.2019	Акт на утилизацию № б/н от 08.02.2019	15140						
	24	43	09.02.2018	павильон	Подгорная	47 (юг)	05.02.2018	Л/НТО/269П												13.02.2018	27.02.2018					28.02.2018	Л/НТО/269П	не демонтирован	16.07.2018	СЭД-26-01-02-268	№51	20.07.2018	28.07.2018	30.07.2018	30.07.2018	17-п	ул. Соликамская	91	ООО "Демонтаж"	30.01.2019	Акт на утилизацию № б/н от 08.02.2019	15140						
	25	3	09.02.2018	киоск	Подгорная	47 (юг)	01.02.2018	Л/НТО/229К												13.02.2018	27.02.2018					28.02.2018	Л/НТО/229К	не демонтирован	16.07.2018	СЭД-26-01-02-268	№51	20.07.2018	28.07.2018	30.07.2018	30.07.2018	22-к	ул. Соликамская	91	ООО "Демонтаж"	30.01.2019	Акт на утилизацию № б/н от 08.02.2019	11500						
	26	26	09.02.2018	павильон	Подгорная	47 (юг)	01.02.2018	Л/НТО/252П												13.02.2018	27.02.2018					28.02.2018	Л/НТО/252П	не демонтирован	16.07.2018	СЭД-26-01-02-268	№51	20.07.2018	28.07.2018	30.07.2018	30.07.2018	8-п	ул. Соликамская	91	ООО "Демонтаж"	30.01.2019	Акт на утилизацию № б/н от 08.02.2019	15140						
Итого: 26	
город Пермь / Мотовилихинский район	
1	2316	29.09.2021	палатка	ул Крупской	25	28.09.2021	М-НТО-877Пл	
2	2294	09.09.2021	палатка	ул Тургенева	23	07.09.2021	М-НТО-875Пл												13.09.2021	15.09.2021						16.09.2021	М-НТО-875Пл	не демонтирован																				
3	2296	09.09.2021	киоск	ул Крупской	25	07.09.2021	М-НТО-874К												13.09.2021	15.09.2021						16.09.2021	М-НТО-874/1К	не демонтирован																				
4	2291	27.08.2021	киоск	ул Уинская	13	26.08.2021	М-НТО-873К												06.09.2021	08.09.2021						09.09.2021	М-НТО-873/1К	не демонтирован																				
5	2267	09.08.2021	павильон	ул Юрша	54	09.08.2021	М-НТО-872/1П												11.08.2021	13.08.2021						18.08.2021	М-НТО-872/1П	не демонтирован																				
6	2238	27.07.2021	павильон	ул 1905 года	18А	27.07.2021	М-НТО-870П												02.08.2021	04.08.2021						09.08.2021	М-НТО-870/1П	не демонтирован	25.08.2021	059-36-01-05-333	66	31.08.2021	28.09.2021															

1	2	3	4	5	6	7	8	9	10	11	12	13	14	15	16	17	18	19	20	21	22	23	24	25	26	27	28	29	30	31	32	33	34	35	36	37	38	39	40	41	42	43										
7	2240	27.07.2021	палатка	ул Целинная	37	27.07.2021	М-НТО-868Пл										02.04.2021	04.08.2021							не демонтирован	25.08.2021	059-36-01-05-333	66	31.08.2021	28.09.2021																						
8	1941	16.11.2020	павильон	ул Целинная	31А	13.11.2020	М-НТО-829П										23.11.2020	25.11.2020					27.11.2020	М-НТО-829/1П	не демонтирован																											
9	1835	09.06.2020	палатка	г Пермь, ул Уинская, д 18/Юрша.9		08.06.2020	М-НТО-826Пл										11.06.2020	16.06.2020					17.06.2020	М-НТО-826/1Пл	не демонтирован	18.06.2020	059-36-01-05-140	45	23.06.2020	03.07.2020	03.07.2020	03.07.2020	03.07.2020	2(2020)-1835 Пл	ул. Волочаевская	МКУ "Содержание муниципально го имущества"	32	03.01.2021			1000											
10	1832	08.06.2020	павильон	ул Уинская	13	08.06.2020	М-НТО-824П										11.06.2020	16.06.2020					17.06.2020	М-НТО-824/1П	не демонтирован																											
11	1833	08.06.2020	палатка	ул Уинская	13	08.06.2020	М-НТО-823Пл										11.06.2020	16.06.2020					17.06.2020	М-НТО-823/1Пл	не демонтирован	18.06.2020	059-36-01-05-140	45	23.06.2020	03.07.2020	03.07.2020	03.07.2020	03.07.2020	1 (2020)-1833 Пл	ул. Волочаевская	МКУ "Содержание муниципально го имущества"	32	03.01.2021			1000											
12	429	22.11.2018	павильон	ул Уинская	13	16.11.2018	М-НТО-688										21.11.2018	04.12.2018					06.12.2018	М-НТО-688/2П	не демонтирован																											
13	406	12.11.2018	павильон	ул Линия 5-я ул Аркадия Гайдара	4АА	08.11.2018	М-НТО-687П										12.11.2018	24.11.2018					27.11.2018	М-НТО-687/1П	не демонтирован	15.11.2018	СЭД-059-36-01-05-259	85	20.11.2018	28.11.2018	28.11.2018	28.11.2018	28.11.2018	П4	ул. Соликамская	ООО "Демонтаж"	91	29.05.2019	Акт на утилизацию № 03321 от 13.01.2019	14200												
14	374	19.10.2018	павильон		7	17.10.2018	М-НТО-681П										23.10.2018	05.11.2018					06.11.2018	М-НТО-681/1П	не демонтирован																											
15	311	10.10.2018	павильон	1905	16	18.06.2015	М-НТО-366 ТК										22.06.2015	03.07.2015					06.07.2015	М-НТО-366/1 ТК	не демонтирован																											
16	300	10.10.2018	киоск	Уинская	13	24.07.2013	М-НТО- 9П										07.10.2013	16.10.2013					21.10.2013	М-НТО-161К	не демонтирован	17.04.2018	СЭД-059-36-01-05-70	27	20.04.2018	21.05.2018	21.05.2018	21.05.2018	К1	ул. Соликамская	ООО "Демонтаж"	91	20.11.2018	Акт на утилизацию № 01115 от 29.11.2018	11500													
17	195	22.09.2018	павильон	Уинская	13	18.09.2018	М-НТО-680П										21.09.2018	05.10.2018					08.10.2018	М-НТО-680/1П	не демонтирован																											
18	191	07.09.2018	автоприцеп	Крупской	41	04.09.2018	М-НТО-676АП										11.09.2018	24.09.2018					25.09.2018	М-НТО-676/1АП	не демонтирован	06.09.2018	СЭД-059-36-01-05-203	66	11.09.2018	28.09.2018	28.09.2018	28.09.2018	АП3	ул. Соликамская	ООО "Демонтаж"	91	28.03.2019	Акт на утилизацию № 03321 от 13.01.2019	4200													
19	182	20.08.2018	поток	Крупской	41	13.08.2018	М-НТО-667Л										21.08.2018	03.09.2018					05.09.2018	М-НТО-667/ЛЛ	не демонтирован	06.09.2018	СЭД-059-36-01-05-203	66	11.09.2018	19.09.2018	19.09.2018	19.09.2018	Л1	ул. Соликамская	ООО "Демонтаж"	91	19.03.2019	Акт на утилизацию № 03321 от 13.01.2019	100													
20	171	10.07.2018	павильон	Целинная	29	06.07.2018	М-НТО-655П										11.07.2018	24.07.2018					27.07.2018	М-НТО-655/1П	не демонтирован	25.07.2018	СЭД-059-36-01-05-162	54	31.07.2018	17.08.2018	17.08.2018	17.08.2018	П2	ул. Соликамская	ООО "Демонтаж"	91	08.02.2019	Акт на утилизацию № 03321 от 13.01.2019	14200	0												
21	172	10.07.2018	павильон	Юрша	60	06.07.2018	М-НТО-656П										11.07.2018	24.07.2018					27.07.2018	М-НТО-656/1П	не демонтирован	23.07.2018	СЭД-059-36-01-05-162	54	31.07.2018	23.08.2018	23.08.2018	23.08.2018	П3	ул. Соликамская	ООО "Демонтаж"	91	23.02.2019	Акт на утилизацию № 03321 от 13.01.2019	14200													
22	156	19.06.2018	палатка	Гайдара	13А	15.06.2018	М-НТО-640Пл										21.06.2018	05.07.2018					09.07.2018	М-НТО-640/1Пл	не демонтирован	25.07.2018	СЭД-059-36-01-05-162	54	31.07.2018	09.08.2018	09.08.2018	09.08.2018	Пл3	ул. Соликамская	ООО "Демонтаж"	91	08.02.2019	Акт на утилизацию № 03321 от 13.01.2019	130,8													
23	133	20.03.2018	павильон	Юрша	60	12.03.2018	М-НТО-617П										21.03.2018	04.04.2018					05.04.2018	М-НТО-617/1П	не демонтирован	30.06.2021	059-36-01-05-239	50(141)	06.07.2021	07.07.2021																						
Итого 23	
город Пермь / Орджоникидзевский район	
1	2311	18.09.2021	павильон	ул Писарева	25	16.09.2021	О/НТО/2021/21	
2	2310	18.09.2021	киоск	ул Писарева	25	16.09.2021	О/НТО/2021/20	
3	2309	18.09.2021	павильон	ул Писарева	25	16.09.2021	О/НТО/2021/19	
4	2308	18.09.2021	павильон	ул Писарева	25	16.09.2021	О/НТО/2021/18	
5	2307	18.09.2021	павильон	ул Писарева	25	16.09.2021	О/НТО/2021/17	
6	2232	19.07.2021	палатка	ул Менжинского	17	19.07.2021	О/НТО/2021/14										26.07.2021	30.07.2021					04.08.2021	ПриНТО/2021/14	не демонтирован	09.08.2021	059-37-01-04-156	61	13.08.2021	16.08.2021	03.09.2021	03.09.2021	О/НТО/2021/14	ул. Волочаевская	МКУ "Содержание муниципально го имущества"	32	04.03.2022															
7	2223	09.07.2021	палатка	ул Писарева	7	07.07.2021	О/НТО/2021/12										16.07.2021	21.07.2021					26.07.2021	ПриНТО/2021/12	не демонтирован	30.07.2021	059-37-01-04-150	59	06.08.2021	09.08.2021	13.08.2021	13.08.2021	О/НТО/2021/12	ул. Волочаевская	МКУ "Содержание муниципально го имущества"	32	14.02.2022															
8	37	27.04.2018	поток	Первомайская	10	23.04.2018	О/НТО/2018/13										07.05.2018	21.05.2018					23.05.2018	О/НТО/2018/13/1	не демонтирован	25.05.2018	СЭД-059-37-01-04-93	38	01.06.2018	09.06.2018	09.06.2018	09.06.2018	2	ул. Соликамская	ООО "Демонтаж"	91	10.12.2018	Акт на утилизацию № 139 от 09.12.2019														
Итого 8	
город Пермь / Свердловский район	
1	2303	15.09.2021	палатка	ул Николая Островского шоссе	76	15.09.2021	НТО/39-21	

Итого: 10	
Общий ит	122

№	Учетный номер объекта	Дата постановки на учет	Общие сведения			реквизиты акта проверки, устанавливающего факт выявления объектов	Сведения о договоре аренды и виде разрешенного использования земельного участка			Сведения о нарушении условий договора аренды				Сведения об устранении нарушений условий договора аренды			Период, отведенный на добровольный демонтаж объекта (дд.мм.гг.)	Сведения о продлении периода, отведенного на добровольный демонтаж объекта			Сведения о добровольном демонтаже объекта			Реквизиты распоряжения главы территориального органа о принудительном демонтаже объекта					Сведения об акте о демонтаже и перемещении объекта		Сведения о хранении демонтированного объекта					Сумма возмещений в бюджет города Перми расходов, связанных с осуществлением мероприятий по демонтажу, перемещению, хранению самовольного (незаконного) объекта , руб.	Дата возмещения в бюджет города Перми расходов, связанных с осуществлением мероприятий по демонтажу, перемещению, хранению самовольного (незаконного) объекта (дд.мм.гг.)					
			тип объекта и вид объекта	место нахождения объекта		дата (дд.мм.гг.)	№	№	дата	вид разрешенного использования земельного участка	описание нарушения условий договора	реквизиты акта проверки, устанавливающего факт выявления объекта	Срок установления для устранения нарушения условий договора аренды	акт проверки исполнения	результаты проверки исполнения	начало	окончание	наименование	дата (дд.мм.гг.)	№	срок продления (дд.мм.гг.)	дата составления (дд.мм.гг.)	№	результаты проверки исполнения	дата (дд.мм.гг.)	№	сведения об официальном опубликовании	Дата планируемого демонтажа объекта (дд.мм.гг.)	Дата фактического демонтажа объекта (дд.мм.гг.)	дата составления	№	место хранения объекта	лино, осуществленное хранение	окончание срока хранения (дд.мм.гг.)	Дата захоронения либо утилизации и демонтiroванного объекта (дд.мм.гг.)							
4	5	6	7	8	9	10	11	12	13	14	15	16	17	18	19	20	21	22	23	24	25	26	27	28	29	30	31	32	33	34	35	36	37	38	39	40	41	42	43			
Дзержинский район	
1			металлический гараж	Барамзинной	68																																					
2			металлический гараж	Барамзинной	68																																					
3			металлический гараж	Барамзинной	68																																					
4			металлический гараж	Барамзинной	68																																					
5			металлический гараж	Барамзинной	68																																					
6			металлический гараж	Барамзинной	68																																					
7			металлический гараж	Барамзинной	68																																					
8			металлический гараж	Барамзинной	68																																					
9			металлический гараж	Барамзинной	68																																					
10			металлический гараж	Барамзинной	68																																					
11			металлический гараж	Кочегаров (вдоль улицы)																																						
12			металлический гараж	Кочегаров (вдоль улицы)																																						
13			металлический гараж	Кочегаров (вдоль улицы)																																						
14			металлический гараж	Кочегаров (вдоль улицы)																																						
15			металлический гараж	Кочегаров (вдоль улицы)																																						
16			металлический гараж	Кочегаров (вдоль улицы)																																						
17			металлический гараж	Кочегаров (вдоль улицы)		</																																				

[illegible]

[illegible]

[illegible]

[illegible]

[illegible]

1	2	3	4	5	6	7	8	9	10	11	12	13	14	15	16	17	18	19	20	21	22	23	24	25	26	27	28	29	30	31	32	33	34	35	36	37	38	39	40	41	42	43	
307			металлический гараж	Кочетаров (вдоль улицы)																																							
308			металлический гараж	Кочетаров (вдоль улицы)																																							
309			металлический гараж	Кочетаров (вдоль улицы)																																							
310			металлический гараж	Кочетаров (вдоль улицы)																																							
311			металлический гараж	Костычева	42																																						
312			металлический гараж	Белоевская	с 1 по 58																																						
313			металлический гараж	Белоевская	с 1 по 58																																						
314			металлический гараж	Белоевская	с 1 по 58																																						
315			металлический гараж	Белоевская	с 1 по 58																																						
316			металлический гараж	Белоевская	с 1 по 58																																						
317			металлический гараж	Белоевская	с 1 по 58																																						
318			металлический гараж	Белоевская	с 1 по 58																																						
319			металлический гараж	Белоевская	с 1 по 58																																						
320			металлический гараж	Белоевская	с 1 по 58																																						
321			металлический гараж	Белоевская	с 1 по 58																																						
322			металлический гараж	Белоевская	с 1 по 58																																						
323			металлический гараж	Белоевская	с 1 по 58																																						
324			металлический гараж	Белоевская	с 1 по 58																																						
325			металлический гараж	Белоевская	с 1 по 58																																						
326			металлический гараж	Белоевская	с 1 по 58																																						
327			металлический гараж	Строителей	8,16,3 4,46																																						
328			металлический гараж	Строителей	8,16,3 4,46																																						
329			металлический гараж	Строителей	8,16,3 4,46																																						
330			металлический гараж	Строителей	8,16,3 4,46																																						
331			металлический гараж	Строителей	8,16,3 4,46																																						
332			металлический гараж	Строителей	8,16,3 4,46																																						
333			металлический гараж	Строителей	8,16,3 4,46																																						
334			металлический гараж	Строителей	8,16,3 4,46																																						
335			металлический гараж	Строителей	8,16,3 4,46																																						
336			металлический гараж	Строителей	8,16,3 4,46																																						
337			металлический гараж	Строителей	8,16,3 4,46																																						
338			металлический гараж	Строителей	8,16,3 4,46																																						
339			металлический гараж	Строителей	8,16,3 4,46																																						
340			металлический гараж	Строителей	8,16,3 4,46																																						
341			металлический гараж	Строителей	8,16,3 4,46																																						
342			металлический гараж	Вагонная																																							
343			металлический гараж	Вагонная																																							
344			металлический гараж	Вагонная																																							
345			металлический гараж	Вагонная																																							
346			металлический гараж	Вагонная																																							
347			металлический гараж	Вагонная																																							
348			металлический гараж	Вагонная																																							
349			металлический гараж	Вагонная																																							
350			металлический гараж	Вагонная																																							
351			металлический гараж	Вагонная																																							
352			металлический гараж	Вагонная																																							
353			металлический гараж	Вагонная																																							
354			металлический гараж	Рабочая	1,5,9																																						
355			металлический гараж	Рабочая	1,5,9																																						
356			металлический гараж	Рабочая	1,5,9																																						
357			металлический гараж	Рабочая	1,5,9																																						
358			металлический гараж	Рабочая	1,5,9																																						
359			металлический гараж	Малая Данилихинская																																							
360			металлический гараж	Малая Данилихинская																																							
361			металлический гараж	Малая Данилихинская																																							
362			металлический гараж	Мильчакова	32																																						
363			металлический гараж	Мильчакова	32																																						
364			металлический гараж	Мильчакова	32																																						
365			металлический гараж	Мильчакова	32																																						
366			металлический гараж	Мильчакова	32																																						
367			металлический гараж	Мильчакова																																							

1	2	3	4	5	6	7	8	9	10	11	12	13	14	15	16	17	18	19	20	21	22	23	24	25	26	27	28	29	30	31	32	33	34	35	36	37	38	39	40	41	42	43			
374			Шиномонтаж	четная сторона шоссе Космонавтов на пересечении с ул.Рабочая		26.03.2015	11											24.06.2015	06.07.2015						07.07.2015	б/н	не демонта рован	08.07.2015	СЭД--07- 01- 05.145	49	14.07.2015	15.07.2015	21.07.2015	21.07.2015	б/н	Буксирна я	46	ООО "Кортек с"	21.01.2016	21.01.2016					
375			Отражение	Данщина	5	05.08.2015	17											05.08.2015	15.08.2015						17.08.2015	П-519	не демонта рован																		
376			Металлический гараж	Белоевская	1	12.08.2015	18																																						
377			металлический гараж	Белоевская	3	12.08.2015	18																																						
378			Металлический гараж	Белоевская	5	12.08.2015	18																																						
379			Металлический гараж	Марии Загуменных	4	12.08.2015	18																																						
380			Металлический гараж	Марии Загуменных	4	12.08.2015	18																																						
381			Металлический гараж	Марии Загуменных	4	12.08.2015	18																																						
382			Металлический гараж	Марии Загуменных	4	12.08.2015	18																																						
383			Металлический гараж	Марии Загуменных	4	12.08.2015	18																																						
384			Металлический гараж	Марии Загуменных	4	12.08.2015	18																																						
385			Металлический гараж	Марии Загуменных	4	12.08.2015	18																																						
386			Металлический гараж	Марии Загуменных	4	12.08.2015	18																																						
387			Металлический гараж	Марии Загуменных	4	12.08.2015	18																																						
388			Металлический гараж	Марии Загуменных	4	12.08.2015	18																																						
389			Металлический гараж	Марии Загуменных	4	12.08.2015	18																																						
390			Металлический гараж	Марии Загуменных	4	12.08.2015	18																																						
391			Металлический гараж	Марии Загуменных	6	12.08.2015	18																																						
392			Металлический гараж	Марии Загуменных	6	12.08.2015	18																																						
393			Металлический гараж	Марии Загуменных	6	12.08.2015	18																																						
394			Металлический гараж	Марии Загуменных	6	12.08.2015	18																																						
395			Металлический гараж	Марии Загуменных	6	12.08.2015	18																																						
396			Металлический гараж	Марии Загуменных	6	12.08.2015	18																																						
397			Металлический гараж	Марии Загуменных	6	12.08.2015	18																																						
398			Металлический гараж	Марии Загуменных	6	12.08.2015	18																																						
399			Металлический гараж	Марии Загуменных	6	12.08.2015	18																																						
400			Металлический гараж	Марии Загуменных	6	12.08.2015	18																																						
401			Металлический гараж	Марии Загуменных	6	12.08.2015	18																																						
402			Металлический гараж	Марии Загуменных	6	12.08.2015	18																																						
403			Металлический гараж	Марии Загуменных	6	12.08.2015	18																																						
404			Металлический гараж	Марии Загуменных	14	12.08.2015	18																																						
405			Металлический гараж	Марии Загуменных	14	12.08.2015	18																																						
406			Металлический гараж	Марии Загуменных	14	12.08.2015	18																																						
407			Металлический гараж	Марии Загуменных	14	12.08.2015	18																																						
408			Металлический гараж	Марии Загуменных	14	12.08.2015	18																																						
409			Металлический гараж	Марии Загуменных	14	12.08.2015	18																																						
410			Металлический гараж	Марии Загуменных	14	12.08.2015	18																																						
411			Металлический гараж	Марии Загуменных	14	12.08.2015	18																																						
412			Металлический гараж	Марии Загуменных	14	12.08.2015	18																																						
413			Металлический гараж	Марии Загуменных	14	12.08.2015	18																																						
414			шиномонтаж	Куфонина	10	14.09.2015	22																																						
415			металлический гараж	западнее Докучаева	27а	15.09.2015	23																																						
416			металлический гараж	западнее Докучаева	27а	15.09.2015	23																																						
417			металлический гараж	западнее Докучаева	27а	15.09.2015	23																																						
418			металлический гараж	западнее Докучаева	27а	15.09.2015	23																																						
419			металлический гараж	западнее Докучаева	27а	15.09.2015	23																																						
420			металлический гараж	западнее Докучаева	27а	15.09.2015	23																																						
421			металлический гараж	западнее Докучаева	27а	15.09.2015	23																																						
422			металлический гараж	западнее Докучаева	27а	15.09.2015	23																																						
423			металлический гараж	западнее Докучаева	27а	15.09.2015	23																																						
424			металлический гараж	западнее Докучаева	27а	15.09.2015	23																																						
425			металлический гараж	западнее Докучаева	27а	15.09.2015	23																																						
426			металлический гараж	западнее Докучаева	27а	15.09.2015	23																																						
427			металлический гараж	западнее Докучаева	27а	15.09.2015	23																																						
428			металлический гараж</	

	1	2	3	4	5	6	7	8	9	10	11	12	13	14	15	16	17	18	19	20	21	22	23	24	25	26	27	28	29	30	31	32	33	34	35	36	37	38	39	40	41	42	43	
439				металлический гараж	западнее Докучаева	27а	15.09.2015	23																																				
440				металлический гараж	западнее Докучаева	27а	15.09.2015	23																																				
441				металлический гараж	западнее Докучаева	27а	15.09.2015	23																																				
442				металлический гараж	западнее Докучаева	27а	15.09.2015	23																																				
443				металлический гараж	западнее Докучаева	27а	15.09.2015	23																																				
444				металлический гараж	западнее Докучаева	27а	15.09.2015	23																																				
445				металлический гараж	западнее Докучаева	27а	15.09.2015	23																																				
446				металлический гараж	западнее Докучаева	27а	15.09.2015	23																																				
447				металлический гараж	западнее Докучаева	27а	15.09.2015	23																																				
448				металлический гараж	западнее Докучаева	27а	15.09.2015	23																																				
1	2	3	4	5	6	7	8	9	10	11	12	13	14	15	16	17	18	19	20	21	22	23	24	25	26	27	28	29	30	31	32	33	34	35	36	37	38	39	40	41	42	43		
540			металлический гараж	Хабаровская	135	30.03.2016	30																																					
541			металлический гараж	Хабаровская	137	30.03.2016	30																																					
542			металлический гараж	Хабаровская	137	30.03.2016	30																																					
543			металлический гараж	Челюскинцев/Тавричская	11а/24	12.05.2016	32																																					
544			металлический гараж	Якуба Колоса	8	12.05.2016	32																																					
545			металлический гараж	Рабочая	19/1	12.05.2016	32																																					
546			металлический гараж	Рабочая	19/1	12.05.2016	32																																					
547			металлический гараж	Рабочая	19/1	12.05.2016	32																																					
548			металлический гараж	Рабочая	19/1	12.05.2016	32																																					
549			металлический гараж	Рабочая	19/1	12.05.2016	32																																					
550			металлический гараж	Рабочая	19/1	12.05.2016	32																																					
551			металлический гараж	Рабочая	19/1	12.05.2016	32																																					
552			металлический гараж	Рабочая	19/1	12.05.2016	32																																					
553			металлический гараж	Рабочая	19/1	12.05.2016	32																																					
554			металлический гараж	Рабочая	19/1	12.05.2016	32																																					
555			металлический гараж	Рабочая	19/1	12.05.2016	32																																					
556			металлический гараж	Рабочая	19/1	12.05.2016	32																																					
557			металлический гараж	Рабочая	19/1	12.05.2016	32																																					
558			металлический гараж	Рабочая	19/1	12.05.2016	32																																					
559			металлический гараж	Рабочая	19/1	12.05.2016	32																																					
560			металлический гараж	Каслинский переулок	12	12.05.2016	32																																					
561			металлический гараж	Каслинский переулок	12	12.05.2016	32																																					
562			металлический гараж	Каслинский переулок	12	12.05.2016	32																																					
563			металлический гараж	Каслинский переулок	12	12.05.2016	32																																					
564			металлический гараж	Каслинский переулок	12	12.05.2016	32																																					
565			металлический гараж	Каслинский переулок	12	12.05.2016	32																																					
566			металлический гараж	Каслинский переулок	12	12.05.2016	32																																					
567			металлический гараж	Каслинский переулок	12	12.05.2016	32																																					
568			металлический гараж	Каслинский переулок	12	12.05.2016	32																																					
569			металлический гараж	Каслинский переулок	12	12.05.2016	32																																					
570			металлический гараж	Каслинский переулок	12	12.05.2016	32																																					
571			металлический гараж	Каслинский переулок	12	12.05.2016	32																																					
572			металлический гараж	Каслинский переулок	12	12.05.2016	32																																					
573			металлический гараж	Каслинский переулок	12	12.05.2016	32																																					
574			металлический гараж	Каслинский переулок	12	12.05.2016	32																																					
575			металлический гараж	Каслинский переулок	12	12.05.2016	32																																					
576			металлический гараж	Каслинский переулок	12	12.05.2016	32																																					
577			металлический гараж	Каслинский переулок	12	12.05.2016	32																																					
578			металлический гараж	Каслинский переулок	12	12.05.2016	32																																					
579			металлический гараж	Маяковского	41	23.06.2016	34																																					
580			металлический гараж	Маяковского	41	23.06.2016	34																																					
581			металлический гараж	Маяковского	41	23.06.2016	34																																					
582			металлический гараж	Маяковского	41	23.06.2016	34																																					
583			металлический гараж	Маяковского	41	23.06.2016	34																																					
584			металлический гараж	Маяковского	41	23.06.2016	34																																					
585			металлический гараж	Маяковского	41	23.06.2016	34																																					
586			металлический гараж	Маяковского	41	23.06.2016	34																																					
587			металлический гараж	Маяковского	41	23.06.2016	34																																					
588			металлический гараж	Маяковского	41	23.06.2016	34																																					
589			металлический гараж	Маяковского	41	23.06.2016	34																																					
590			металлический гараж	Маяковского	41	23.06.2016	34																																					
591			металлический гараж	Маяковского	41	23.06.2016	34																																					
592			металлический гараж	Маяковского	41	23.06.2016	34																																					
593			металлический гараж	Маяковского	41	23.06.2016	34																																					
594			металлический гараж	Маяковского	41	23.06.2016	34																																					
595			металлический гараж	Маяковского	41	23.06.2016	34																																					

[illegible]

1	2	3	4	5	6	7	8	9	10	11	12	13	14	15	16	17	18	19	20	21	22	23	24	25	26	27	28	29	30	31	32	33	34	35	36	37	38	39	40	41	42	43	
719	97	05.06.2017	металлический гараж	Челюскинцев	15	12.05.2017	63																																				
720	98	05.06.2017	металлический гараж	Челюскинцев	15	12.05.2017	63																																				
721	99	05.06.2017	металлический гараж	Челюскинцев	15	12.05.2017	63																																				
722	100	05.06.2017	металлический гараж	Челюскинцев	15	12.05.2017	63																																				
723	101	05.06.2017	металлический гараж	Челюскинцев	15	12.05.2017	63																																				
724	102	05.06.2017	металлический гараж	Челюскинцев	15	12.05.2017	63																																				
725	103	05.06.2017	металлический гараж	Челюскинцев	15	12.05.2017	63																																				
726	104	05.06.2017	металлический гараж	Челюскинцев	15	12.05.2017	63																																				
727	105	05.06.2017	металлический гараж	Челюскинцев	15	12.05.2017	63																																				
728	106	05.06.2017	металлический гараж	Челюскинцев	15	12.05.2017	63																																				
729	107	05.06.2017	металлический гараж	Челюскинцев	15	12.05.2017	63																																				
730	108	05.06.2017	металлический гараж	Челюскинцев	15	12.05.2017	63																																				
731	109	05.06.2017	металлический гараж	Челюскинцев	15	12.05.2017	63																																				
732	110	05.06.2017	металлический гараж	Челюскинцев	15	12.05.2017	63																																				
733	111	05.06.2017	металлический гараж	Челюскинцев	15	12.05.2017	63																																				
734	112	05.06.2017	металлический гараж	Челюскинцев	15	12.05.2017	63																																				
735	113	05.06.2017	металлический гараж	Челюскинцев	15	12.05.2017	63																																				
736	114	05.06.2017	металлический гараж	Челюскинцев	15	12.05.2017	63																																				
737	115	05.06.2017	металлический гараж	Челюскинцев	15	12.05.2017	63																																				
738	116	05.06.2017	металлический гараж	Челюскинцев	15	12.05.2017	63																																				
739	117	05.06.2017	металлический гараж	Челюскинцев	15	12.05.2017	63																																				
740	118	05.06.2017	металлический гараж	Челюскинцев	15	12.05.2017	63																																				
741	119	05.06.2017	металлический гараж	Челюскинцев	15	12.05.2017	63																																				
742	120	05.06.2017	металлический гараж	Челюскинцев	15	12.05.2017	63																																				
743	121	05.06.2017	металлический гараж	Челюскинцев	15	12.05.2017	63																																				
744	122	05.06.2017	металлический гараж	Челюскинцев	15	12.05.2017	63																																				
745	123	05.06.2017	металлический гараж	Челюскинцев	15	12.05.2017	63																																				
746	130	08.06.2017	металлический гараж	Есенина	9а	06.06.2017	66																																				
747	131	08.06.2017	металлический гараж	Есенина	9а	06.06.2017	66																																				
748	132	08.06.2017	металлический гараж	Есенина	9а	06.06.2017	66																																				
749	133	08.06.2017	металлический гараж	Есенина	9а	06.06.2017	66																																				
750	134	08.06.2017	металлический гараж	Есенина	9а	06.06.2017	66																																				
751	135	08.06.2017	металлический гараж	Есенина	9а	06.06.2017	66																																				
752	136	08.06.2017	металлический гараж	Есенина	9а	06.06.2017	66																																				
753	137	08.06.2017	металлический гараж	Есенина	9а	06.06.2017	66																																				
754	138	08.06.2017	металлический гараж	Есенина	9а	06.06.2017	66																																				
755	139	08.06.2017	металлический гараж	Есенина	9а	06.06.2017	66																																				
756	146	08.06.2017	металлический гараж	Есенина	9а	06.06.2017	66																																				
757	147	08.06.2017	металлический гараж	Есенина	9а	06.06.2017	66																																				
758	148	08.06.2017	металлический гараж	Есенина	9а	06.06.2017	66																																				
759	149	08.06.2017	металлический гараж	Есенина	9а	06.06.2017	66																																				
760	150	08.06.2017	металлический гараж	Есенина	9а	06.06.2017	66																																				
761	151	08.06.2017	металлический гараж	Есенина	9а	06.06.2017	66																																				
762	152	08.06.2017	металлический гараж	Есенина	9а	06.06.2017	66																																				
763	153	08.06.2017	металлический гараж	Есенина	9а	06.06.2017	66																																				
764	154	08.06.2017	металлический гараж	Есенина	9а	06.06.2017	66																																				
765	155	08.06.2017	металлический гараж	Есенина	9а	06.06.2017	66																																				
766	156	08.06.2017	металлический гараж	Есенина	9а	06.06.2017	66																																				
767	157	08.06.2017	металлический гараж	Есенина	9а	06.06.2017	66																																				
768	158	08.06.2017	металлический гараж	Есенина	9а	06.06.2017	66																																				
769	159	08.06.2017	металлический гараж	Есенина	9а	06.06.2017	66																																				
770	160	08.06.2017	металлический гараж	Есенина	9а	06.06.2017	66																																				
771	161	08.06.2017	металлический гараж	Есенина	9а	06.06.2017	66																		</																		

	1	2	3	4	5	6	7	8	9	10	11	12	13	14	15	16	17	18	19	20	21	22	23	24	25	26	27	28	29	30	31	32	33	34	35	36	37	38	39	40	41	42	43	
824	257	22.08.2017	металлический гараж	Есенина	5\2	18.08.2017	82																																					
825	258	22.08.2017	металлический гараж	Есенина	5\2	18.08.2017	82																																					
826	259	22.08.2017	металлический гараж	Есенина	5\2	18.08.2017	82																																					
827	260	22.08.2017	металлический гараж	Есенина	5\2	18.08.2017	82																																					
828	261	22.08.2017	металлический гараж	Есенина	5\2	18.08.2017	82																																					
829	262	22.08.2017	металлический гараж	Есенина	5\2	18.08.2017	82																																					
830	263	22.08.2017	металлический гараж	Есенина	5\2	18.08.2017	82																																					
831	264	22.08.2017	металлический гараж	Есенина	5\2	18.08.2017	82																																					
832	265	22.08.2017	металлический гараж	Есенина	5\2	18.08.2017	82																																					
833	266	22.08.2017	металлический гараж	Есенина	5\2	18.08.2017	82																																					
834	267	22.08.2017	металлический гараж	Есенина	5\2	18.08.2017	82																																					
835	268	22.08.2017	металлический гараж	Есенина	5\2	18.08.2017	82																																					
836	269	22.08.2017	металлический гараж	Есенина	5\2	18.08.2017	82																																					
837	270	22.08.2017	металлический гараж	Есенина	5\2	18.08.2017	82																																					
838	271	22.08.2017	металлический гараж	Есенина	5\2	18.08.2017	82																																					
839	272	22.08.2017	металлический гараж	Есенина	5\2	18.08.2017	82																																					
840	273	22.08.2017	металлический гараж	Есенина	5\2	18.08.2017	82																																					
841	274	22.08.2017	металлический гараж	Есенина	5\2	18.08.2017	82																																					
842	275	22.08.2017	металлический гараж	Есенина	5\2	18.08.2017	82																																					
843	276	22.08.2017	металлический гараж	Есенина	5\2	18.08.2017	82																																					
844	277	22.08.2017	металлический гараж	Есенина	5\2	18.08.2017	82																																					
845	278	22.08.2017	металлический гараж	Есенина	5\2	18.08.2017	82																																					
846	279	22.08.2017	металлический гараж	Есенина	5\2	18.08.2017	82																																					
847	280	22.08.2017	металлический гараж	Есенина	5\2	18.08.2017	82																																					
848	281	22.08.2017	металлический гараж	Есенина	5\2	18.08.2017	82																																					
849	282	22.08.2017	металлический гараж	Есенина	5\2	18.08.2017	82																																					
850	283	22.08.2017	металлический гараж	Есенина	5\2	18.08.2017	82																																					
851	284	22.08.2017	металлический гараж	Есенина	5\2	18.08.2017	82																																					
852	285	22.08.2017	металлический гараж	Есенина	5\2	18.08.2017	82																																					
853	286	22.08.2017	металлический гараж	Есенина	5\2	18.08.2017	82																																					
854	287	22.08.2017	металлический гараж	Есенина	5\2	18.08.2017	82																																					
855	288	22.08.2017	металлический гараж	Есенина	5\2	18.08.2017	82																																					
856	327	06.09.2017	металлический гараж	Маяковского	466	31.08.2017	83																																					
857	328	06.09.2017	металлический гараж	Маяковского	466	31.08.2017	83																																					
858	329	06.09.2017	металлический гараж	Маяковского	466	31.08.2017	83																																					
859	330	06.09.2017	металлический гараж	Маяковского	466	31.08.2017	83																																					
860	331	06.09.2017	металлический гараж	Маяковского	466	31.08.2017	83																																					
861	332	06.09.2017	металлический гараж	Маяковского	466	31.08.2017	83																																					
862	333	06.09.2017	металлический гараж	Маяковского	466	31.08.2017	83																																					
863	334	06.09.2017	металлический гараж	Маяковского	466	31.08.2017	83																																					
864	335	06.09.2017	металлический гараж	Маяковского	466	31.08.2017	83																																					
865	336	06.09.2017	металлический гараж	Маяковского	466	31.08.2017	83																																					
866	337	06.09.2017	металлический гараж	Маяковского	466	31.08.2017	83																																					
867	338	06.09.2017	металлический гараж	Маяковского	466	31.08.2017	83																																					
868	339	06.09.2017	металлический гараж	Маяковского	466	31.08.2017	83																																					
869	340	06.09.2017	металлический гараж	Маяковского	466	31.08.2017	83																																					
870	341	06.09.2017	металлический гараж	Маяковского	466	31.08.2017	83																																					
871	342	06.09.2017	металлический гараж	Маяковского	466	31.08.2017	83																																					
872	343	06.09.2017	металлический гараж	Маяковского	466	31.08.2017	83																																					
873	344	06.09.2017	металлический гараж	Маяковского	466	31.08.2017	83																																					
874	345	06.09.2017	металлический гараж	Маяковского	466	31.08.2017	83																																					
875	346	06.09.2017	металлический гараж	Маяковского	466	31.08.2017	83																																					

	1	2	3	4	5	6	7	8	9	10	11	12	13	14	15	16	17	18	19	20	21	22	23	24	25	26	27	28	29	30	31	32	33	34	35	36	37	38	39	40	41	42	43	
931	414	09.10.2017	металлический гараж	Маяковского	33	04.10.2017	91																																					
932	415	09.10.2017	металлический гараж	Маяковского	33	04.10.2017	91																																					
933	416	09.10.2017	металлический гараж	Маяковского	33	04.10.2017	91																																					
934	417	09.10.2017	металлический гараж	Маяковского	33	04.10.2017	91																																					
935	418	09.10.2017	металлический гараж	Маяковского	33	04.10.2017	91																																					
936	419	09.10.2017	металлический гараж	Маяковского	33	04.10.2017	91																																					
937	420	09.10.2017	металлический гараж	Маяковского	33	04.10.2017	91																																					
938	421	09.10.2017	металлический гараж	Маяковского	33	04.10.2017	91																																					
939	422	09.10.2017	металлический гараж	Маяковского	33	04.10.2017	91																																					
940	423	09.10.2017	металлический гараж	Маяковского	33	04.10.2017	91																																					
941	424	09.10.2017	металлический гараж	Маяковского	33	04.10.2017	91																																					
942	425	09.10.2017	металлический гараж	Маяковского	33	04.10.2017	91																																					
943	426	09.10.2017	металлический гараж	Маяковского	33	04.10.2017	91																																					
944	427	09.10.2017	металлический гараж	Маяковского	33	04.10.2017	91																																					
945	428	09.10.2017	металлический гараж	Маяковского	33	04.10.2017	91																																					
946	429	09.10.2017	металлический гараж	Маяковского	33	04.10.2017	91																																					
947	430	09.10.2017	металлический гараж	Маяковского	33	04.10.2017	91																																					
948	431	09.10.2017	металлический гараж	Маяковского	33	04.10.2017	91																																					
949	432	09.10.2017	металлический гараж	Маяковского	33	04.10.2017	91																																					
950	433	09.10.2017	металлический гараж	Маяковского	33	04.10.2017	91																																					
951	434	09.10.2017	металлический гараж	Маяковского	33	04.10.2017	91																																					
952	435	09.10.2017	металлический гараж	Маяковского	33	04.10.2017	91																																					
953	436	09.10.2017	металлический гараж	Маяковского	33	04.10.2017	91																																					
954	437	09.10.2017	металлический гараж	Маяковского	33	04.10.2017	91																																					
955	438	09.10.2017	металлический гараж	Маяковского	33	04.10.2017	91																																					
956	441	10.11.2017	ограждение	пр. Парковый	1	25.10.2017	94																																					
957	442	10.11.2017	шиномонтаж	Ветлужская	91	30.10.2017	96																																					
958	443	10.11.2017	шиномонтаж	Транспортная	27/1	07.11.2017	97																																					
959	444	10.11.2017	металлический контейнер	Транспортная	27.янв	07.11.2017	98																																					
960	463	17.11.2017	металлический гараж	Маяковского	37	08.11.2017	117																																					
961	464	17.11.2017	металлический гараж	Маяковского	37	08.11.2017	118																																					
962	465	17.11.2017	металлический гараж	Маяковского	37	08.11.2017	119																																					
963	466	17.11.2017	металлический гараж	Маяковского	37	08.11.2017	120																																					
964	467	17.11.2017	металлический гараж	Маяковского	37	08.11.2017	121																																					
965	468	17.11.2017	металлический гараж	Маяковского	37	08.11.2017	122																																					
966	469	17.11.2017	металлический гараж	Маяковского	37	08.11.2017	123																																					
967	470	17.11.2017	металлический гараж	Маяковского	37	08.11.2017	124																																					
968	484	17.11.2017	металлический гараж	переулок Каслинский	с торца дома № 12	08.11.2017	138																																					
969	485	27.11.2017	Металлический гараж	Шпалопропиточная	4а	22.11.2017	139																																					
970	486	27.11.2017	Металлический гараж	Шпалопропиточная	4а	22.11.2017	140																																					
971	487	27.11.2017	Металлический гараж	Шпалопропиточная	4а	22.11.2017	141																																					
972	488	04.12.2017	ограждение	Углеуральская	17/1	28.11.2017	142																																					
973	494	22.12.2017	ограждение (в виде металлического забора)	Связистов	18	19.12.2017	145																																					
974	495	28.12.2017	Автомойка	Ветлужская	86а	21.12.2017	148																																					
975	497	28.12.2017	металлический гараж	Кронштадская	39	21.12.2017	150																																					
976	498	28.12.2017	металлический гараж	Кронштадская	39	21.12.2017	151																																					
977	499	28.12.2017	металлический гараж	Кронштадская	39	21.12.2017	152																																					
978	500	28.12.2017	металлический гараж	Кронштадская	39	21.12.2017	153																																					
979	501	28.12.2017	металлический гараж	Кронштадская	39	21.12.2017	154																																					
980	502	28.12.2017	металлический гараж	Кронштадская	39	21.12.2017	155																																					
981	503	28.12.2017	металлический гараж	Кронштадская	39	21.12.2017	156																																					
982	504	28.12.2017	металлический гараж	Кронштадская	39	21.12.2017	157																																					

[illegible]

1	2	3	4	5	6	7	8	9	10	11	12	13	14	15	16	17	18	19	20	21	22	23	24	25	26	27	28	29	30	31	32	33	34	35	36	37	38	39	40	41	42	43	
1064	659	20.07.2018	металлический гараж	Подгорная	109AA	17.07.2018	354																																				
1065	661	17.08.2018	металлический гараж	Ванилова	23	13.08.2018	315																																				
1066	667	19.10.2018	сооружение(охранная будка)	западнее дома ул. Рабочая	7	10.10.2018	362																																				
1067	813	12.11.2018	Бетонное ограждение	В. Каменских	24	16.10.2018	369																																				
1068	833	25.01.2019	металлический гараж	Куфонина	22	21.01.2019	374																																				
1069	834	25.01.2019	металлический гараж	Куфонина	22	21.01.2019	374																																				
1070	835	25.01.2019	металлический гараж	Куфонина	22	21.01.2019	374																																				
1071	836	25.01.2019	металлический гараж	Куфонина	22	21.01.2019	374																																				
1072	837	25.01.2019	металлический гараж	Куфонина	22	21.01.2019	374																																				
1073	838	25.01.2019	металлический гараж	Куфонина	22	21.01.2019	374																																				
1074	839	25.01.2019	металлический гараж	Куфонина	22	21.01.2019	374																																				
1075	840	25.01.2019	металлический гараж	Куфонина	22	21.01.2019	374																																				
1076	841	25.01.2019	металлический гараж	Куфонина	22	21.01.2019	374																																				
1077	842	25.01.2019	металлический гараж	Куфонина	22	21.01.2019	374																																				
1078	843	25.01.2019	металлический гараж	Куфонина	22	21.01.2019	374																																				
1079	844	25.01.2019	металлический гараж	Куфонина	22	21.01.2019	374																																				
1080	845	25.01.2019	металлический гараж	Куфонина	22	21.01.2019	374																																				
1081	846	25.01.2019	металлический гараж	Куфонина	22	21.01.2019	374																																				
1082	847	25.01.2019	металлический гараж	Куфонина	22	21.01.2019	374																																				
1083	848	25.01.2019	металлический гараж	Куфонина	22	21.01.2019	374																																				
1084	849	25.01.2019	металлический гараж	Куфонина	22	21.01.2019	374																																				
1085	850	25.01.2019	металлический гараж	Куфонина	22	21.01.2019	374																																				
1086	851	25.01.2019	металлический гараж	Куфонина	24	21.01.2019	374																																				
1087	852	25.01.2019	металлический гараж	Куфонина	24	21.01.2019	374																																				
1088	853	25.01.2019	металлический гараж	Куфонина	24	21.01.2019	374																																				
1089	854	25.01.2019	металлический гараж	Куфонина	24	21.01.2019	374																																				
1090	855	25.01.2019	металлический гараж	Куфонина	24	21.01.2019	374																																				
1091	856	25.01.2019	металлический гараж	Куфонина	24	21.01.2019	374																																				
1092	857	25.01.2019	металлический гараж	Куфонина	24	21.01.2019	374																																				
1093	858	25.01.2019	металлический гараж	Куфонина	24	21.01.2019	374																																				
1094	859	25.01.2019	металлический гараж	Куфонина	24	21.01.2019	374																																				
1095	860	25.01.2019	металлический гараж	Куфонина	24	21.01.2019	374																																				
1096	861	25.01.2019	металлический гараж	Куфонина	24	21.01.2019	374																																				
1097	862	25.01.2019	металлический гараж	Куфонина	24	21.01.2019	374																																				
1098	863	25.01.2019	металлический гараж	Куфонина	24	21.01.2019	374																																				
1099	864	25.01.2019	металлический гараж	Куфонина	24	21.01.2019	374																																				
1100	865	25.01.2019	металлический гараж	Куфонина	24	21.01.2019	374																																				
1101	866	25.01.2019	металлический гараж	Куфонина	24	21.01.2019	374																																				
1102	867	25.01.2019	металлический гараж	Куфонина	24	21.01.2019	374																																				
1103	868	25.01.2019	металлический гараж	Куфонина	24	21.01.2019	374																																				
1104	869	25.01.2019	металлический гараж	Куфонина	24	21.01.2019	374																																				
1105	870	25.01.2019	металлический гараж	Куфонина	24	21.01.2019	374																																				
1106	871	25.01.2019	металлический гараж	Куфонина	24	21.01.2019	374																																				
1107	872	25.01.2019	металлический гараж	Куфонина	24	21.01.2019	374																																				
1108	873	25.01.2019	металлический гараж	Куфонина	24	21.01.2019	374																																				
1109	874	25.01.2019	металлический гараж	Куфонина	24	21.01.2019	374																																				
1110	875	25.01.2019	металлический гараж	Куфонина	24	21.01.2019	374																																				
1111	878	04.03.2019	металлический гараж	пр. Парковый	25 д.	26.02.2019	376																																				
1112	879	06.03.2019	металлический контейнер	ул. Маяковского	53	04.03.2019	377																																				
1113	880	19.03.2019	металлический гараж	ул. Подлесная	43 а	06.03.2019	378	08.09.2020	11.09.2020				21.09.2020	059-07-01-05-239	72	25.09.2020	28.09.2020	28.09.2020	28.09.2020	28.09.2020	2	Двуреченское с/п, в 0,33 км западнее д.	ООО "Кортекс"	29.03.2021																			
1114	881	19.03.2019	металлический гараж	ул. Подлесная	43 а	06.03.2019	378	08.09.2020	11.09.2020				21.09.2020	059-07-01-05-239	72	25.09.2020	29.09.2020	29.09.2020	29.09.2020	29.09.2020	6	Двуреченское с/п, в 0,33 км западнее д.	ООО "Кортекс"	29.03.2021																			
1115	882	19.03.2019	металлический гараж	ул. Подлесная	43 а	06.03.2019																																					

[illegible]

1	2	
1321	1175	24.08.2020	металлический гараж	Сортировочная	78	21.08.2020	496																																			
1322	1176	24.08.2020	деревянное строение	Сортировочная	78	21.08.2020	497																																			
1323	1184	08.10.2020	металлический гараж	Вагонная	2а	03.10.2020	510																																			
1324	1185	08.10.2020	Металлическое ограждение	Вагонная	2а	03.10.2020	511																																			
1325	1188	12.11.2020	металлический контейнер	Г. Наумова	7а	03.11.2020	514																																			
1326	1189	12.11.2020	металлический контейнер	Г. Наумова	7а	03.11.2020	515																																			
1327	1190	12.11.2020	металлический контейнер	Г. Наумова	7а	03.11.2020	516																																			
1328	1191	12.11.2020	металлический контейнер	Г. Наумова	7а	03.11.2020	517																																			
1329	1192	12.11.2020	металлическое строение	Г. Наумова	7а	03.11.2020	518																																			
1330	1193	12.11.2020	металлический гараж	Г. Наумова	7а	03.11.2020	519																																			
1331	1194	12.11.2020	металлический гараж	Г. Наумова	7а	03.11.2020	520																																			
1332	1195	12.11.2020	металлический контейнер	Г. Наумова	7а	03.11.2020	521																																			
1333	1196	12.11.2020	металлический контейнер	Г. Наумова	7а	03.11.2020	522																																			
1334	1197	12.11.2020	металлический контейнер	Г. Наумова	7а	03.11.2020	523																																			
1335	1198	12.11.2020	металлический гараж	Г. Наумова	7а	03.11.2020	524																																			
1336	1199	12.11.2020	металлический гараж	Г. Наумова	7а	03.11.2020	525																																			
1337	1200	12.11.2020	металлический гараж	Г. Наумова	7а	03.11.2020	526																																			
1338	1201	12.11.2020	металлический гараж	Г. Наумова	7а	03.11.2020	527																																			
1339	1202	12.11.2020	металлический гараж	Г. Наумова	7а	03.11.2020	528																																			
1340	1203	12.11.2020	металлический гараж	Г. Наумова	7а	03.11.2020	529																																			
1341	1204	12.11.2020	металлический гараж	Г. Наумова	7а	03.11.2020	530																																			
1342	1205	12.11.2020	металлический гараж	Г. Наумова	7а	03.11.2020	531																																			
1343	1206	12.11.2020	металлический гараж	Г. Наумова	7а	03.11.2020	532																																			
1344	1207	12.11.2020	металлический гараж	Г. Наумова	7а	03.11.2020	533																																			
1345	1208	12.11.2020	металлический гараж	Г. Наумова	7а	03.11.2020	534																																			
1346	1209	12.11.2020	металлический гараж	Г. Наумова	7а	03.11.2020	535																																			
1347	1210	31.12.2020	металлический гараж	пр. Якуба Коласа	1	25.12.2020	545																																			
1348	1211	31.12.2020	металлический гараж	Пермская	224	25.12.2020	546																																			
1349	1212	04.02.2021	металлический гараж	Малкова	16	02.02.2021	547																																			
1350	1213	03.03.2021	металлическое ограждение	Петропавловская	82а	01.03.2021	548																																			
1351	1214	11.03.2021	металлический гараж	Боровая	6	10.03.2021	549																																			
1352	1215	11.03.2021	металлический гараж	Боровая	6	10.03.2021	550																																			
1353	1216	11.03.2021	металлический гараж	Боровая	6	10.03.2021	551																																			
1354	1217	11.03.2021	металлический гараж	Боровая	6	10.03.2021	552																																			
1355	1218	11.03.2021	металлический гараж	Боровая	6	10.03.2021	553																																			
1356	1219	11.03.2021	металлический гараж	Боровая	6	10.03.2021	554																																			
1357	1220	11.03.2021	металлический гараж	Боровая	6	10.03.2021	555																																			
1358	1221	11.03.2021	металлический гараж	Боровая	6	10.03.2021	556																																			
1359	1222	11.03.2021	металлический гараж	Боровая	6	10.03.2021	557																																			
1360	1223	11.03.2021	металлический гараж	Боровая	6	10.03.2021	558																																			
1361	1224	11.03.2021	металлический гараж	Боровая	6	10.03.2021	559																																			
1362	1225	11.03.2021	металлический гараж	Боровая	6	10.03.2021	560																																			
1363	1226	11.03.2021	металлический гараж	Боровая	6	10.03.2021	561																																			
1364	1227	16.04.2021	бетонное ограждение	Малкова	17	13.04.2021	562																																			
1365	1228	25.05.2021	металлический гараж	Куфонина	18	21.05.2021	565																																			
1366	1229	25.05.2021	металлический гараж	Пожарского	10	21.05.2021	566																																			
1367	1230	25.05.2021	металлический гараж	Пожарского	10	21.05.2021	567																																			
1368	1231	25.05.2021	металлический гараж	Пожарского	10	21.05.2021	568																																			
1369	1232	25.05.2021	металлический гараж	Пожарского	10	21.05.2021	569																																			
1370	1233	25.05.2021	металлический гараж	Пожарского	10	21.05.2021	570																																			
1371	1234	25.05.2021	металлический гараж	Переселенческая	111	21.05.2021	571																																			
1372	1235	25.05.2021	металлический гараж	Переселенческая	111	21.05.2021	572																																			
1373	1236	25.05.2021	металлический гараж	Переселенческая	111	21.05.20																																				

	1	2	3	4	5	6	7	8	9	10	11	12	13	14	15	16	17	18	19	20	21	22	23	24	25	26	27	28	29	30	31	32	33	34	35	36	37	38	39	40	41	42	43	
7				металлический гараж	ул. Мира	94	23.11.2013	86											03.12.2013	13.12.2013						16.12.2013	A-86	недемонтирован	19.09.2017	СЭД-059 16-01-03-323	72	24.10.2017	01.11.2017	14.11.2017	14.11.2017	б/н	Буксирная	4 Б	ООО "Кортекс"	14.05.2018	Акт утилизации 08.08.2018	8072,77		
8				металлический гараж	ул. Мира	94	23.11.2013	92											03.12.2013	13.12.2013						16.12.2013	A-92	недемонтирован	19.09.2017	СЭД-059 16-01-03-323	72	24.10.2017	01.11.2017	13.11.2017	13.11.2017	б/н	Буксирная	4 Б	ООО "Кортекс"	13.05.2018	Акт утилизации 08.08.2018	8072,77		
9				металлический гараж	ул. Мира	94	23.11.2013	93											03.12.2013	13.12.2013						16.12.2013	A-93	недемонтирован	19.09.2017	СЭД-059 16-01-03-323	72	24.10.2017	01.11.2017	13.11.2017	13.11.2017	б/н	Буксирная	4 Б	ООО "Кортекс"	13.05.2018	Акт утилизации 08.08.2018	8072,77		
10				металлический гараж	ул. Мира	94	23.11.2013	95											03.12.2013	13.12.2013						16.12.2013	A-95	недемонтирован	19.09.2017	СЭД-059 16-01-03-323	72	24.10.2017	01.11.2017	13.11.2017	13.11.2017	б/н	Буксирная	4 Б	ООО "Кортекс"	13.05.2018	Акт утилизации 08.08.2018	8072,77		
11				металлический гараж	ул. Мира	94	23.11.2013	96											03.12.2013	13.12.2013						16.12.2013	A-96	недемонтирован	19.09.2017	СЭД-059 16-01-03-323	72	24.10.2017	01.11.2017	13.11.2017	13.11.2017	б/н	Буксирная	4 Б	ООО "Кортекс"	13.05.2018	Акт утилизации 08.08.2018	8072,77		
12				металлический гараж	Семченко	13	23.04.2014	130											29.04.2015	18.05.2015						02.06.2014	A-130	недемонтирован	21.05.2015	СЭД-16-01-03-143	36	26.05.2015	05.06.2015	05.06.2015	05.06.2015	б/н	Буксирная	4 Б	ООО "Кортекс"	05.12.2015				
13				металлический гараж	Семченко	13	23.04.2014	132											26.05.2014	30.05.2014						02.06.2014	A-132	недемонтирован	03.06.2014	СЭД-01-03-170			23.09.2014	23.09.2014	23.09.2014	б/н	Гайвинская	109						
14				металлический гараж	Беляева	13	23.04.2014	174											20.04.2016	04.05.2016						06.05.2016	A-174	недемонтирован	21.07.2016	СЭД-16-01-03-162	54 (935)	26.07.2016	27.07.2016	28.07.2016	28.07.2016	б/н	Буксирная	4 Б	ООО "Кортекс"	28.01.2017	Акт утилизации 05.04.2017	7097,98		
15				металлический гараж	Беляева	13	23.04.2014	176											20.04.2016	04.05.2016						06.05.2016	A-176	недемонтирован	21.07.2016	СЭД-16-01-03-162	54 (935)	26.07.2016	27.07.2016	27.07.2016	27.07.2016	б/н	Буксирная	4 Б	ООО "Кортекс"	27.01.2017	Акт утилизации 05.04.2017	7097,98		
16				металлический гараж	Беляева	13	23.04.2014	177											20.04.2016	04.05.2016						06.05.2016	A-177	недемонтирован	21.07.2016	СЭД-16-01-03-162	54 (935)	26.07.2016	27.07.2016	27.07.2016	27.07.2016	б/н	Буксирная	4 Б	ООО "Кортекс"	27.01.2017	Акт утилизации 05.04.2017	7097,98		
17				металлический гараж	Беляева	13	23.04.2014	178											20.04.2016	04.05.2016						06.05.2016	A-178	недемонтирован	21.07.2016	СЭД-16-01-03-162	54 (935)	26.07.2016	27.07.2016	27.07.2016	27.07.2016	б/н	Буксирная	4 Б	ООО "Кортекс"	27.01.2017	Акт утилизации 05.04.2017	7097,98		
18				металлический гараж	Беляева	13	23.04.2014	179											20.04.2016	04.05.2016						06.05.2016	A-179	недемонтирован	21.07.2016	СЭД-16-01-03-162	54 (935)	26.07.2016	27.07.2016	27.07.2016	27.07.2016	б/н	Буксирная	4 Б	ООО "Кортекс"	27.01.2017	Акт утилизации 05.04.2017	7097,98		
19				металлический гараж	Беляева	13	23.04.2014	183											20.04.2016	04.05.2016						06.05.2016	A-183	недемонтирован	21.07.2016	СЭД-16-01-03-162	54 (935)	26.07.2016	27.07.2016	27.07.2016	27.07.2016	б/н	Буксирная	4 Б	ООО "Кортекс"	27.01.2017	Акт утилизации 05.04.2017	7097,98		
20				металлический гараж	Беляева	13	23.04.2014	184											20.04.2016	04.05.2016						06.05.2016	A-184	недемонтирован	21.07.2016	СЭД-16-01-03-162	54 (935)	26.07.2016	27.07.2016	27.07.2016	27.07.2016	б/н	Буксирная	4 Б	ООО "Кортекс"	27.01.2017	Акт утилизации 05.04.2017	7097,98		
21				металлический гараж	Беляева	13	23.04.2014	185											20.04.2016	04.05.2016						06.05.2016	A-185	недемонтирован	21.07.2016	СЭД-16-01-03-162	54 (935)	26.07.2016	27.07.2016	28.07.2016	28.07.2016	б/н	Буксирная	4 Б	ООО "Кортекс"	28.01.2017	Акт утилизации 05.04.2017	7097,98		
22				металлический гараж	Беляева	13	23.04.2014	186											20.04.2016	04.05.2016						06.05.2016	A-186	недемонтирован	21.07.2016	СЭД-16-01-03-162	54 (935)	26.07.2016	27.07.2016	27.07.2016	27.07.2016	б/н	Буксирная	4 Б	ООО "Кортекс"	27.01.2017	Акт утилизации 05.04.2017	7097,98		
23				металлический гараж	Беляева	13	23.04.2014	187											20.04.2016	04.05.2016						06.05.2016	A-187	недемонтирован	21.07.2016	СЭД-16-01-03-162	54 (935)	26.07.2016	27.07.2016	27.07.2016	27.07.2016	б/н	Буксирная	4 Б	ООО "Кортекс"	27.01.2017	Акт утилизации 05.04.2017	7097,98		
24				металлический гараж	Беляева	13	23.04.2014	189											20.04.2016	04.05.2016						06.05.2016	A-189	недемонтирован	21.07.2016	СЭД-16-01-03-162	54 (935)	26.07.2016	27.07.2016	27.07.2016	27.07.2016	б/н	Буксирная	4 Б	ООО "Кортекс"	27.01.2017	Акт утилизации 05.04.2017	7097,98		
25				металлический гараж	Беляева	13	23.04.2014	192											20.04.2016	04.05.2016						06.05.2016	A-192	недемонтирован	21.07.2016	СЭД-16-01-03-162	54 (935)	26.07.2016	27.07.2016	27.07.2016	27.07.2016	б/н	Буксирная	4 Б	ООО "Кортекс"	27.01.2017	Акт утилизации 05.04.2017	7097,98		
26				металлический гараж	Беляева	13	23.04.2014	194											20.04.2016	04.05.2016						06.05.2016	A-194	недемонтирован	08.08.2017	СЭД-059 16-01-03-226			29.08.2017	29.08.2017	29.08.2017	б/н	Буксирная	4Б	ООО "Кортекс"	29.02.2018	Акт утилизации 30.03.2018	7910,5		
27				металлический гараж	Беляева	13	23.04.2014	195											20.04.2016	04.05.2016						06.05.2016	A-195	недемонтирован	08.08.2017	СЭД-059 16-01-03-226			29.08.2017	29.08.2017	29.08.2017	б/н	Буксирная	4Б	ООО "Кортекс"	29.02.2018	Акт утилизации 30.03.2018	7910,5		
28				металлический гараж	Беляева	13	23.04.2014	198											20.04.2016	04.05.2016						06.05.2016	A-198	недемонтирован	08.08.2017	СЭД-059 16-01-03-226			29.08.2017	29.08.2017	29.08.2017	б/н	Буксирная	4Б	ООО "Кортекс"	29.02.2018	Акт утилизации 30.03.2018	7910,5		
29				металлический гараж	Беляева	13	23.04.2014	202											20.04.2016	04.05.2016						06.05.2016	A-202	недемонтирован	08.08.2017	СЭД-059 16-01-03-226			29.08.2017	29.08.2017	29.08.2017	б/н	Буксирная	4Б	ООО "Кортекс"	29.02.2018	Акт утилизации 30.03.2018	7910,5		
30				металлический гараж	Беляева	13	23.04.2014	206											20.04.2016	04.05.2016						06.05.2016	A-206	недемонтирован	08.08.2017	СЭД-059 16-01-03-226			29.08.2017	29.08.2017	29.08.2017	б/н	Буксирная	4Б	ООО "Кортекс"	29.02.2018	Акт утилизации 30.03.2018	7910,5		
31				металлический гараж	Беляева	13	23.04.2014	210											20.04.2016	04.05.2016						06.05.2016	A-210	недемонтирован	29.08.2017	СЭД-059 16-01-03-256	57	01.09.2017	13.09.2017	13.09.2017	13.09.2017	б/н	Буксирная	4 Б	ООО "Кортекс"	13.03.2018	Акт утилизации 08.08.2018	8072,77		
32				металлический гараж	Беляева	13	23.04.2014	214											20.04.2016	04.05.2016						06.05.2016	A-214	недемонтирован	29.08.2017	СЭД-059 16-01-03-256	57	01.09.2017	14.09.2017	14.09.2017	14.09.2017	б/н	Буксирная	4 Б	ООО "Кортекс"	14.03.2018	Акт утилизации 08.08.2018	8072,77		
33				металлический гараж	Беляева	13	23.04.2014	215											20.04.2016	04.05.2016						06.05.2016	A-215	недемонтирован	29.08.2017	СЭД-059 16-01-03-256	57	01.09.2017	14.09.2017	14.09.2017	14.09.2017	б/н	Буксирная	4 Б	ООО "Кортекс"	14.03.2018	Акт утилизации 08.08.2018	8072,77		

	1	2	3	4	5	6	7	8	9	10	11	12	13	14	15	16	17	18	19	20	21	22	23	24	25	26	27	28	29	30	31	32	33	34	35	36	37	38	39	40	41	42	43	
34				металлический гараж	Беляева	13	23.04.2014	216											20.04.2016	04.05.2016						06.05.2016	A-216	недемонтирован	29.08.2017	СЭД-059 16-01-03-256	57	01.09.2017	14.09.2017	14.09.2017	14.09.2017	б/н	Буксирная	4 Б	ООО "Кортес"	14.03.2018	Акт утилизации 08.08.2018	8072,77		
35				металлический гараж	Беляева	13	23.04.2014	217											20.04.2016	04.05.2016						06.05.2016	A-217	недемонтирован	29.08.2017	СЭД-059 16-01-03-256	57	01.09.2017	14.09.2017	14.09.2017	14.09.2017	б/н	Буксирная	4 Б	ООО "Кортес"	14.03.2018	Акт утилизации 08.08.2018	8072,77		
36				металлический гараж	Беляева	13	23.04.2014	218											20.04.2016	04.05.2016						06.05.2016	A-218	недемонтирован	29.08.2017	СЭД-059 16-01-03-256	57	01.09.2017	14.09.2017	14.09.2017	14.09.2017	б/н	Буксирная	4 Б	ООО "Кортес"	14.03.2018	Акт утилизации 08.08.2018	8072,77		
37				металлический гараж	Семченко	13	23.04.2014	225											26.05.2014	30.05.2014						02.06.2014	A-225	недемонтирован	03.06.2014	СЭД-01-03-170			23.09.2014	23.09.2014	23.09.2014	б/н	Гайвинская	109						
38				металлический гараж	Семченко	13	23.04.2014	226											26.05.2014	30.05.2014						02.06.2014	A-226	недемонтирован	03.06.2014	СЭД-01-03-170			23.09.2014	23.09.2014	23.09.2014	б/н	Гайвинская	109						
39				металлический гараж	Семченко	13	23.04.2014	227											26.05.2014	30.05.2014						02.06.2014	A-227	недемонтирован	03.06.2014	СЭД-01-03-170			23.09.2014	23.09.2014	23.09.2014	б/н	Гайвинская	109						
40				металлический гараж	Семченко	13	23.04.2014	228											26.05.2014	30.05.2014						02.06.2014	A-228	недемонтирован	03.06.2014	СЭД-01-03-170			23.09.2014	23.09.2014	23.09.2014	б/н	Гайвинская	109						
41				металлический гараж	Семченко	13	23.04.2014	229											26.05.2014	30.05.2014						02.06.2014	A-229	недемонтирован	03.06.2014	СЭД-01-03-170			23.09.2014	23.09.2014	23.09.2014	б/н	Гайвинская	109						
42				металлический гараж	Семченко	13	23.04.2014	230											26.05.2014	30.05.2014						02.06.2014	A-230	недемонтирован	23.10.2014	СЭД-01-03-347			17.12.2014	17.12.2014	17.12.2014	б/н	Гайвинская	109						
43				металлический гараж	Мира	8а	12.05.2014	251											23.07.2014	28.07.2014						29.07.2014	A-251	недемонтирован	23.10.2014	СЭД-01-03-347			19.12.2014	19.12.2014	19.12.2014	б/н	Гайвинская	109						
44				металлический гараж	Беляева	61	02.06.2014	266											29.07.2014	01.08.2014						02.08.2014	A-266	недемонтирован	19.08.2014	СЭД-01-03-272			25.08.2014	25.08.2014	25.08.2014	б/н	Гайвинская	109						
45				металлический гараж	Беляева	61	02.06.2014	267											29.07.2014	01.08.2014						02.08.2014	A-267	недемонтирован	19.08.2014	СЭД-01-03-272			25.08.2014	25.08.2014	25.08.2014	б/н	Гайвинская	109						
46				металлический гараж	Беляева	61	02.06.2014	268											29.07.2014	01.08.2014						02.08.2014	A-268	недемонтирован	19.08.2014	СЭД-01-03-272			29.08.2014	29.08.2014	29.08.2014	б/н	Гайвинская	109						
47				металлический гараж	Беляева	61	02.06.2014	269											29.07.2014	01.08.2014						02.08.2014	A-269	недемонтирован	19.08.2014	СЭД-01-03-272			29.08.2014	29.08.2014	29.08.2014	б/н	Гайвинская	109						
48				металлический гараж	Беляева	61	02.06.2014	270											29.07.2014	01.08.2014						02.08.2014	A-270	недемонтирован	19.08.2014	СЭД-01-03-272			29.08.2014	29.08.2014	29.08.2014	б/н	Гайвинская	109						
49				металлический гараж	Беляева	61	02.06.2014	271											29.07.2014	01.08.2014						02.08.2014	A-271	недемонтирован	19.08.2014	СЭД-01-03-272			29.08.2014	29.08.2014	29.08.2014	б/н	Гайвинская	109						
50				металлический гараж	Беляева	61	02.06.2014	272											29.07.2014	01.08.2014						02.08.2014	A-272	недемонтирован	19.08.2014	СЭД-01-03-272			29.08.2014	29.08.2014	29.08.2014	б/н	Гайвинская	109						
51				металлический гараж	Беляева	61	02.06.2014	273											29.07.2014	01.08.2014						02.08.2014	A-273	недемонтирован	19.08.2014	СЭД-01-03-272			01.09.2014	01.09.2014	01.09.2014	б/н	Гайвинская	109						
52				металлический гараж	Беляева	61	02.06.2014	274											29.07.2014	01.08.2014						02.08.2014	A-274	недемонтирован	19.08.2014	СЭД-01-03-272			01.09.2014	01.09.2014	01.09.2014	б/н	Гайвинская	109						
53				металлический гараж	Беляева	61	02.06.2014	275											29.07.2014	01.08.2014						02.08.2014	A-275	недемонтирован	19.08.2014	СЭД-01-03-272			01.09.2014	01.09.2014	01.09.2014	б/н	Гайвинская	109						
54				металлический гараж	Беляева	61	02.06.2014	276											29.07.2014	01.08.2014						02.08.2014	A-276	недемонтирован	19.08.2014	СЭД-01-03-272			01.09.2014	01.09.2014	01.09.2014	б/н	Гайвинская	109						
55				металлический гараж	Беляева	61	02.06.2014	278											29.07.2014	01.08.2014						02.08.2014	A-278	недемонтирован	19.08.2014	СЭД-01-03-272			02.09.2014	02.09.2014	02.09.2014	б/н	Гайвинская	109						
56				металлический гараж	Беляева	61	02.06.2014	279											29.07.2014	01.08.2014						02.08.2014	A-279	недемонтирован	19.08.2014	СЭД-01-03-272			02.09.2014	02.09.2014	02.09.2014	б/н	Гайвинская	109						
57				металлический гараж	Беляева	61	02.06.2014	280											29.07.2014	01.08.2014						02.08.2014	A-280	недемонтирован	19.08.2014	СЭД-01-03-272			02.09.2014	02.09.2014	02.09.2014	б/н	Гайвинская	109						
58				металлический гараж	Беляева	61	02.06.2014	281											29.07.2014	01.08.2014						02.08.2014	A-281	недемонтирован	19.08.2014	СЭД-01-03-272			18.09.2014	18.09.2014	18.09.2014	б/н	Гайвинская	109						
59				металлический гараж	Беляева	61	02.06.2014	283											29.07.2014	01.08.2014						02.08.2014	A-283	недемонтирован	19.08.2014	СЭД-01-03-272			18.09.2014	18.09.2014	18.09.2014	б/н	Гайвинская	109						
60				металлический гараж	Беляева	61	02.06.2014	285											29.07.2014	01.08.2014						02.08.2014	A-285	недемонтирован	19.08.2014	СЭД-01-03-272			19.09.2014	19.09.2014	19.09.2014	б/н	Гайвинская	109						
61				металлический гараж	Беляева	61	02.06.2014	288											29.07.2014	01.08.2014						02.08.2014	A-288	недемонтирован	19.08.2014	СЭД-01-03-272			19.09.2014	19.09.2014	19.09.2014	б/н	Гайвинская	109						
62				металлический гараж	Беляева	61	02.06.2014	291											29.07.2014	01.08.2014						02.08.2014	A-291	недемонтирован	19.08.2014	СЭД-01-03-272			19.09.2014	19.09.2014	19.09.2014	б/н	Гайвинская	109						
63				металлический гараж	Беляева	61	02.06.2014	292											29.07.2014	01.08.2014						02.08.2014	A-292	недемонтирован	19.08.2014	СЭД-01-03-272			19.09.2014	19.09.2014	19.09.2014	б/н	Гайвинская	109						
64				металлический гараж	Беляева	61	02.06.2014	293											29.07.2014	01.08.2014						02.08.2014	A-293	недемонтирован	19.08.2014	СЭД-01-03-272			19.09.2014	19.09.2014	19.09.2014	б/н	Гайвинская	109						
65				металлический гараж	Беляева	61	02.06.2014	294											29.07.2014	01.08.2014						02.08.2014	A-294	недемонтирован	19.08.2014	СЭД-01-03-272			19.09.2014	19.09.2014	19.09.2014	б/н	Гайвинская	109						
66				металлический гараж	Беляева	61	02.06.2014	299											29.07.2014	01.08.2014						02.08.2014	A-299	недемонтирован	19.08.2014	СЭД-01-03-272			26.09.2014	26.09.2014	26.09.2014	б/н	Гайвинская	109						
67				металлический гараж	Проспект Декабристов	27	10.06.2014	315											29.03.2016	12.04.2016						13.04.2016	A-315	недемонтирован	23.06.2016	СЭД-16-01-03-144	46 (927)	28.06.2016	29.06.2016	30.06.2016	30.06.2016	б/н	Буксирная	4 Б	ООО "Кортес"	30.11.2016	Акт утилизации 05.04.2017	7097,98		
68				металлический гараж	Проспект Декабристов	27	10.06.2014	316											29.03.2016	12.04.2016						13.04.2016	A-316	недемонтирован	23.06.2016	СЭД-16-01-03-144	46 (927)	28.06.2016	29.06.2016	30.06.2016	30.06.2016	б/н	Буксирная	4 Б	ООО "Кортес"	30.11.2016	Акт утилизации 05.04.2017	7097,98		
69				металлический гараж	Проспект Декабристов	87-91	30.06.2014	329											16.10.2014	22.10.2014						23.10.2014	A-329	недемонтирован	23.10.2014	СЭД-01-03-347			17.1											

	1	2	3	4	5	6	7	8	9	10	11	12	13	14	15	16	17	18	19	20	21	22	23	24	25	26	27	28	29	30	31	32	33	34	35	36	37	38	39	40	41	42	43		
77				металлический гараж	Проспект Декабристов	87-91	30.06.2014	342											28.04.2015	15.05.2015						18.05.2015	A-342	недемон тирован	11.06.2015	СЭД-16-01-03-173	42	19.06.2015	29.06.2015	29.06.2015	29.06.2015	б/н	Буксирная	4							
78				металлический гараж	Проспект Декабристов	87-91	30.06.2014	343											28.04.2015	15.05.2015						18.05.2015	A-343	недемон тирован	21.09.2015	СЭД-16-01-03-285	70 (854)	25.09.2015	28.09.2015	28.09.2015	28.09.2015	б/н	Буксирная	4 Б							
79				металлический гараж	Проспект Декабристов	87-91	30.06.2014	344											28.04.2015	15.05.2015						18.05.2015	A-344	недемон тирован	11.06.2015	СЭД-16-01-03-173	42	19.06.2015	22.06.2015	22.06.2015	22.06.2015	б/н	Буксирная	4							
80				металлический гараж	Проспект Декабристов	87-91	30.06.2014	345											28.04.2015	15.05.2015						18.05.2015	A-345	недемон тирован	19.09.2017	СЭД-059-16-01-03-323	72	24.10.2017	01.11.2017	02.11.2017	02.11.2017	б/н	Буксирная	4 Б	ООО "Кортес с"	02.05.2018	Акт утилизации 08.08.2018	8072,77			
81				металлический гараж	Проспект Декабристов	87-91	30.06.2014	346											28.04.2015	15.05.2015						18.05.2015	A-346	недемон тирован	19.09.2017	СЭД-059-16-01-03-323	72	24.10.2017	01.11.2017	02.11.2017	02.11.2017	б/н	Буксирная	4 Б	ООО "Кортес с"	02.05.2018	Акт утилизации 08.08.2018	8072,77			
82				металлический гараж	Проспект Декабристов	87-91	30.06.2014	347											28.04.2015	15.05.2015						18.05.2015	A-347	недемон тирован	19.09.2017	СЭД-059-16-01-03-323	72	24.10.2017	01.11.2017	02.11.2017	02.11.2017	б/н	Буксирная	4 Б	ООО "Кортес с"	02.05.2018	Акт утилизации 08.08.2018	8072,77			
83				металлический гараж	Проспект Декабристов	87-91	30.06.2014	349											28.04.2015	15.05.2015						18.05.2015	A-349	недемон тирован	23.06.2015	СЭД-16-01-03-183	44	26.06.2015	29.06.2015	29.06.2015	29.06.2015	б/н	Буксирная	4							
84				металлический гараж	Проспект Декабристов	87-91	30.06.2014	350											28.04.2015	15.05.2015						18.05.2015	A-350	недемон тирован	11.06.2015	СЭД-16-01-03-173	42	19.06.2015	22.06.2015	22.06.2015	22.06.2015	б/н	Буксирная	4							
85				металлический гараж	Проспект Декабристов	87-91	30.06.2014	352											28.04.2015	15.05.2015						18.05.2015	A-352	недемон тирован	19.09.2017	СЭД-059-16-01-03-323	72	24.10.2017	01.11.2017	09.11.2017	09.11.2017	б/н	Буксирная	4 Б	ООО "Кортес с"	09.05.2018	Акт утилизации 08.08.2018	8072,77			
86				металлический гараж	Проспект Декабристов	87-91	30.06.2014	353											28.04.2015	15.05.2015						18.05.2015	A-353	недемон тирован	19.09.2017	СЭД-059-16-01-03-323	72	24.10.2017	01.11.2017	02.11.2017	02.11.2017	б/н	Буксирная	4 Б	ООО "Кортес с"	02.05.2018	Акт утилизации 08.08.2018	8072,77			
87				металлический гараж	Архитектора Свиязева	58	03.07.2014	357											19.10.2017	01.11.2017						03.11.2017	A-357	недемон тирован	07.11.2017	СЭД-059-16-01-03-346	77	10.11.2017	20.11.2017	20.11.2017	20.11.2017	б/н	Буксирная	4Б	ООО "Кортес с"	20.05.2018	Акт утилизации 08.08.2018	8072,77			
88				металлический гараж	Архитектора Свиязева	58	03.07.2014	358											19.10.2017	01.11.2017						03.11.2017	A-358	недемон тирован	07.11.2017	СЭД-059-16-01-03-346	77	10.11.2017	20.11.2017	20.11.2017	20.11.2017	б/н	Буксирная	4Б	ООО "Кортес с"	20.05.2018	Акт утилизации 08.08.2018	8072,77			
89				металлический гараж	Архитектора Свиязева	58	03.07.2014	363											19.10.2017	01.11.2017						03.11.2017	A-363	недемон тирован	07.11.2017	СЭД-059-16-01-03-346	77	10.11.2017	20.11.2017	20.11.2017	20.11.2017	б/н	Буксирная	4Б	ООО "Кортес с"	20.05.2018	Акт утилизации 08.08.2018	8072,77			
90				металлический гараж	Мира	118	22.07.2014	369											22.07.2014	25.07.2014						28.07.2014	A-369	недемон тирован	23.10.2014	СЭД-01-03-347			12.12.2014	12.12.2014	12.12.2014	б/н	Гайвинск-ая	109							
91				металлический гараж	Мира	118	22.07.2014	370											22.07.2014	25.07.2014						28.07.2014	A-370	недемон тирован	23.10.2014	СЭД-01-03-347			12.12.2014	12.12.2014	12.12.2014	б/н	Гайвинск-ая	109							
92				металлический гараж	Мира	118	22.07.2014	371											22.07.2014	25.07.2014						28.07.2014	A-371	недемон тирован	23.10.2014	СЭД-01-03-347			12.12.2014	12.12.2014	12.12.2014	б/н	Гайвинск-ая	109							
93				металлический гараж	Мира	118	22.07.2014	372											22.07.2014	25.07.2014						28.07.2014	A-372	недемон тирован	23.10.2014	СЭД-01-03-347			12.12.2014	12.12.2014	12.12.2014	б/н	Гайвинск-ая	109							
94				металлический гараж	Мира	118	22.07.2014	373											22.07.2014	25.07.2014						28.07.2014	A-373	недемон тирован	23.10.2014	СЭД-01-03-347			12.12.2014	12.12.2014	12.12.2014	б/н	Гайвинск-ая	109							
95				металлический гараж	Мира	118	22.07.2014	374											22.07.2014	25.07.2014						28.07.2014	A-374	недемон тирован	23.10.2014	СЭД-01-03-347			12.12.2014	12.12.2014	12.12.2014	б/н	Гайвинск-ая	109							
96				металлический гараж	Мира	118	22.07.2014	375											22.07.2014	25.07.2014						28.07.2014	A-375	недемон тирован	23.10.2014	СЭД-01-03-347			12.12.2014	12.12.2014	12.12.2014	б/н	Гайвинск-ая	109							
97				металлический гараж	Мира	118	22.07.2014	377											22.07.2014	25.07.2014						28.07.2014	A-377	недемон тирован	23.10.2014	СЭД-01-03-347			15.12.2014	15.12.2014	15.12.2014	б/н	Гайвинск-ая	109							
98				металлический гараж	Мира	118	22.07.2014	378											22.07.2014	25.07.2014						28.07.2014	A-378	недемон тирован	23.10.2014	СЭД-01-03-347			15.12.2014	15.12.2014	15.12.2014	б/н	Гайвинск-ая	109							
99				металлический гараж	Мира	118	22.07.2014	379											22.07.2014	25.07.2014						28.07.2014	A-379	недемон тирован	23.10.2014	СЭД-01-03-347			15.12.2014	15.12.2014	15.12.2014	б/н	Гайвинск-ая	109							
100				металлический гараж	Мира	118	22.07.2014	380											22.07.2014	25.07.2014						28.07.2014	A-380	недемон тирован	23.10.2014	СЭД-01-03-347			15.12.2014	15.12.2014	15.12.2014	б/н	Гайвинск-ая	109							
101				металлический гараж	Мира	118	22.07.2014	381											22.07.2014	25.07.2014						28.07.2014	A-381	недемон тирован	23.10.2014	СЭД-01-03-347			15.12.2014	15.12.2014	15.12.2014	б/н	Гайвинск-ая	109							
102				металлический гараж	Мира	118	22.07.2014	382											22.07.2014	25.07.2014						28.07.2014	A-382	недемон тирован	23.10.2014	СЭД-01-03-347			15.12.2014	15.12.2014	15.12.2014	б/н	Гайвинск-ая	109							
103				металлический гараж	Мира	118	22.07.2014	383											22.07.2014	25.07.2014						28.07.2014	A-383	недемон тирован	23.10.2014	СЭД-01-03-347			15.12.2014	15.12.2014	15.12.2014	б/н	Гайвинск-ая	109							
104				металлический гараж	Мира	118	22.07.2014	384											22.07.2014	25.07.2014						28.07.2014	A-384	недемон тирован	23.10.2014	СЭД-01-03-347			15.12.2014	15.12.2014	15.12.2014	б/н	Гайвинск-ая	109							
105				металлический гараж	Мира	118	22.07.2014	385											22.07.2014	25.07.2014						28.07.2014	A-385	недемон тирован	23.10.2014	СЭД-01-03-347			15.12.2014	15.12.2014	15.12.2014	б/н	Гайвинск-ая	109							
106				металлический гараж	Мира	118	22.07.2014	386											22.07.2014	25.07.2014						28.07.2014	A-386	недемон тирован	23.10.2014	СЭД-01-03-347			15.12.2014	15.12.2014	15.12.2014	б/н	Гайвинск-ая	109							
107				металлический гараж	Мира	118	22.07.2014	387											22.07.2014	25.07.2014						28.07.2014	A-387	недемон тирован	23.10.2014	СЭД-01-03-347			19.12.2014	19.12.2014	19.12.2014	б/н	Гайвинск-ая	109							
108				металлический гараж	Чайковского	8	01.08.2014	414											05.08.2014	08.08.2014						11.08.2014	A-414	недемон тирован	19.08.2014	СЭД-01-03-272			17.09.2014	17.09.2014	17.09.2014	б/н	Гайвинск-ая	109							
109				металлический гараж	Чайковского	8	01.08.2014	415											05.08.2014	08.08.2014						11.08.2014	A-415	недемон тирован	19.08.2014	СЭД-01-03-272			17.09.2014	17.09.2014	17.09.2014	б/н	Гайвинск-ая	109							
110				контейнер	Беляева	61	20.09.2014	430											06.10.2014	10.10.2014						13.10.2014	A-430	недемон тирован	23.10.2014	СЭД-01-03-347			19.12.2014	19.12.2014	19.12.2014	б/н	Гайвинск-ая	109							
111				ограждение	Верхнемуллинская	2а	09.10.2014	432				</																																	

	1	2	
118				металлический гараж	Самолетная	46	24.10.2014	447											27.10.2014	31.10.2014					03.11.2014	A-447	недемон тирован	25.10.2018	СЭД-059 16-01-03- 347	80 (1149)	30.10.2018	07.11.2018	08.11.2018	08.11.2018	б/н	Героя	1 Г	ООО "АС- Строй"	08.05.2019		1876,4		
119				металлический гараж	Самолетная	46	24.10.2014	448											27.10.2014	31.10.2014					03.11.2014	A-448	недемон тирован	25.10.2018	СЭД-059 16-01-03- 347	80 (1149)	30.10.2018	07.11.2018	08.11.2018	08.11.2018	б/н	Героя	1 Г	ООО "АС- Строй"	08.05.2019		1876,4		
120				металлический гараж	Самолетная	46	24.10.2014	449											27.10.2014	31.10.2014					03.11.2014	A-449	недемон тирован	25.10.2018	СЭД-059 16-01-03- 347	80 (1149)	30.10.2018	07.11.2018	08.11.2018	08.11.2018	б/н	Героя	1 Г	ООО "АС- Строй"	08.05.2019		1876,4		
121				металлический гараж	Самолетная	46	24.10.2014	451											27.10.2014	31.10.2014					03.11.2014	A-451	недемон тирован	25.10.2018	СЭД-059 16-01-03- 347	80 (1149)	30.10.2018	07.11.2018	08.11.2018	08.11.2018	б/н	Героя	1 Г	ООО "АС- Строй"	08.05.2019		1876,4		
122				металлический гараж	Шоссе Космонавтов	201- 203	14.11.2014	474											05.05.2015	20.05.2015					21.05.2015	A-474	недемон тирован	26.05.2015	СЭД-16- 01-03- 145	37	29.05.2015	05.06.2015	05.06.2015	05.06.2015	б/н	Буксирна я	4						
123				металлический гараж	Шоссе Космонавтов	201- 203	14.11.2014	475											05.05.2015	20.05.2015					21.05.2015	A-475	недемон тирован	26.05.2015	СЭД-16- 01-03- 145	37	29.05.2015	04.06.2015	04.06.2015	04.06.2015	б/н	Буксирна я	4						
124				металлический гараж	Шоссе Космонавтов	201- 203	14.11.2014	477											05.05.2015	20.05.2015					21.05.2015	A-477	недемон тирован	26.05.2015	СЭД-16- 01-03- 145	37	29.05.2015	05.06.2015	05.06.2015	05.06.2015	б/н	Буксирна я	4						
125				металлический гараж	Шоссе Космонавтов	201- 203	14.11.2014	480											05.05.2015	20.05.2015					21.05.2015	A-480	недемон тирован	26.05.2015	СЭД-16- 01-03- 145	37	29.05.2015	09.06.2015	09.06.2015	09.06.2015	б/н	Буксирна я	4						
126				металлический гараж	Шоссе Космонавтов	201- 203	14.11.2014	484											05.05.2015	20.05.2015					21.05.2015	A-484	недемон тирован	26.05.2015	СЭД-16- 01-03- 145	37	29.05.2015	04.06.2015	04.06.2015	04.06.2015	б/н	Буксирна я	4						
127				металлический гараж	Шоссе Космонавтов	201- 203	14.11.2014	489											05.05.2015	20.05.2015					21.05.2015	A-489	недемон тирован	26.05.2015	СЭД-16- 01-03- 145	37	29.05.2015	04.06.2015	04.06.2015	04.06.2015	б/н	Буксирна я	4						
128				металлический гараж	Шоссе Космонавтов	201- 203	14.11.2014	490											05.05.2015	20.05.2015					21.05.2015	A-490	недемон тирован	26.05.2015	СЭД-16- 01-03- 145	37	29.05.2015	04.06.2015	04.06.2015	04.06.2015	б/н	Буксирна я	4						
129				металлический гараж	Шоссе Космонавтов	201- 203	14.11.2014	494											05.05.2015	20.05.2015					21.05.2015	A-494	недемон тирован	26.05.2015	СЭД-16- 01-03- 145	37	29.05.2015	08.06.2015	08.06.2015	08.06.2015	б/н	Буксирна я	4						
130				металлический гараж	Левченко	6	19.03.2015	502											15.04.2015	29.04.2015					25.04.2016	A-502	недемон тирован	24.05.2016	СЭД-16- 01-03- 113	37 (918)	27.05.2016	30.05.2016	30.05.2016	30.05.2016	б/н	Буксирна я	4 Б	ООО "Кортек с"	30.11.2016	Акт утилизации 05.04.2017	7097,98		
131				металлический гараж	Левченко	6	19.03.2015	508											15.04.2015	29.04.2015					25.04.2016	A-508	недемон тирован	08.11.2018	СЭД-059 16-01-03- 375	84 (1153)	16.11.2018	20.11.2018	20.11.2018	20.11.2018	б/н	Героя	1 Г	ООО "АС- Строй"	20.05.2019		1876,4		
132				металлический гараж	Левченко	6	19.03.2015	524											15.04.2015	29.04.2015					25.04.2016	A-524	недемон тирован	08.11.2018	СЭД-059 16-01-03- 375	84 (1153)	16.11.2018	20.11.2018	20.11.2018	20.11.2018	б/н	Героя	1 Г	ООО "АС- Строй"	20.05.2019		1876,4		
133				металлический гараж	Левченко	6	19.03.2015	525											15.04.2015	29.04.2015					25.04.2016	A-525	недемон тирован	24.05.2016	СЭД-16- 01-03- 113	37 (918)	27.05.2016	30.05.2016	30.05.2016	30.05.2016	б/н	Буксирна я	4 Б	ООО "Кортек с"	30.11.2016	Акт утилизации 05.04.2017	7097,98		
134				металлический гараж	Левченко	6	19.03.2015	527											15.04.2015	29.04.2015					25.04.2016	A-527	недемон тирован	24.05.2016	СЭД-16- 01-03- 113	37 (918)	27.05.2016	30.05.2016	30.05.2016	30.05.2016	б/н	Буксирна я	4 Б	ООО "Кортек с"	30.11.2016	Акт утилизации 05.04.2017	7097,98		
135				металлический гараж	Одоевского	27	01.04.2015	538											28.04.2015	15.05.2015					19.05.2015	A-538	недемон тирован	21.05.2015	СЭД-16- 01-03- 143	36	26.05.2015	27.05.2015	27.05.2015	27.05.2015	б/н	Буксирна я	4						
136				металлический гараж	Декабристов	11/1	23.04.2015	543											29.04.2015	18.05.2015					19.05.2015	A-543	недемон тирован	21.05.2015	СЭД-16- 01-03- 143	36	26.05.2015	27.05.2015	27.05.2015	27.05.2015	б/н	Буксирна я	4						
137				ограждение	Декабристов	11/1	23.04.2015	545											29.04.2015	18.05.2015					19.05.2015	A-545	недемон тирован	21.05.2015	СЭД-16- 01-03- 142	36	26.05.2015	27.05.2015	27.05.2015	27.05.2015	б/н	Буксирна я	4						
138				металлический гараж	Шоссе Космонавтов	330А	08.05.2015	549											30.09.2016	13.10.2016					14.10.2016	A-549	недемон тирован	12.09.2017	СЭД-059 16-01-03- 261	61	15.09.2017	25.09.2017	25.09.2017	25.09.2017	б/н	Буксирна я	4 Б	ООО "Кортек с"	25.03.2018	Акт утилизации 08.08.2018	8072,77		
139				металлический гараж	Шоссе Космонавтов	330А	08.05.2015	552											30.09.2016	13.10.2016					14.10.2016	A-552	недемон тирован	12.09.2017	СЭД-059 16-01-03- 261</														

	2	3	4	5	6	7	8	9	10	11	12	13	14	15	16	17	18	19	20	21	22	23	24	25	26	27	28	29	30	31	32	33	34	35	36	37	38	39	40	41	42	43
147			Контейнер	Нефтяников	15а	02.06.2015	580											20.07.2016	05.08.2016					08.08.2016	А-580	недемон тирован	08.09.2016	СЭД-16- 01-03- 214	68 (949)	13.09.2016	14.09.2016	16.09.2016	16.09.2016	б/н	Буксирна я	4 Б	ООО "Кортес с"	16.03.2017	Акт утилизации 05.04.2017			
148			Контейнер	Нефтяников	15а	02.06.2015	581											20.07.2016	05.08.2016					08.08.2016	А-581	недемон тирован	08.09.2016	СЭД-16- 01-03- 214	68 (949)	13.09.2016	14.09.2016	16.09.2016	16.09.2016	б/н	Буксирна я	4 Б	ООО "Кортес с"	16.03.2017	Акт утилизации 05.04.2017			
149			металлический гараж	Стахановская	7	08.06.2015	584											19.10.2017	01.11.2017					03.11.2017	А-584	недемон тирован	07.11.2017	СЭД-059 16-01-03- 346	77	10.11.2017	20.11.2017	20.11.2017	20.11.2017	б/н	Буксирна я	4Б	ООО "Кортес с"	20.05.2018	Акт утилизации 08.08.2018	8072,77		
150			металлический гараж	Стахановская	7	08.06.2015	585											19.10.2017	01.11.2017					03.11.2017	А-585	недемон тирован	07.11.2017	СЭД-059 16-01-03- 346	77	10.11.2017	20.11.2017	21.11.2017	21.11.2017	б/н	Буксирна я	4Б	ООО "Кортес с"	21.05.2018	Акт утилизации 08.08.2018	8072,77		
151			металлический гараж	Стахановская	7	08.06.2015	589											19.10.2017	01.11.2017					03.11.2017	А-589	недемон тирован	07.11.2017	СЭД-059 16-01-03- 346	77	10.11.2017	20.11.2017	20.11.2017	20.11.2017	б/н	Буксирна я	4Б	ООО "Кортес с"	20.05.2018	Акт утилизации 08.08.2018	8072,77		
152			металлический гараж	Стахановская	7	08.06.2015	592											19.10.2017	01.11.2017					03.11.2017	А-592	недемон тирован	07.11.2017	СЭД-059 16-01-03- 346	77	10.11.2017	20.11.2017	21.11.2017	21.11.2017	б/н	Буксирна я	4Б	ООО "Кортес с"	21.05.2018	Акт утилизации 08.08.2018	8072,77		
153			металлический гараж	1-ая Карьерная	38	10.06.2015	601											28.03.2018	10.04.2018					11.04.2018	А-601	недемон тирован	08.11.2018	СЭД-059 16-01-03- 375	84 (1153)	16.11.2018	20.11.2018	20.11.2018	20.11.2018	б/н	Героя	1 Г	ООО "АС- Строй"	20.05.2019		1876,4		
154			металлический гараж	ул. Мира	65	26.08.2015	638											31.08.2015	14.09.2015					17.09.2015	А-638	недемон тирован	05.11.2015	СЭД-16- 01-03- 337	83	10.11.2015	11.11.2015	11.11.2015	11.11.2015	б/н	Буксирна я	4 Б						
155			металлический гараж	ул. Дивинская	31а	16.09.2015	639											06.10.2015	20.10.2015					22.10.2015	А-639	недемон тирован	16.11.2015	СЭД-16- 01-03- 348	86 (870)	20.11.2015	23.11.2015	23.11.2015	23.11.2015	б/н	Буксирна я	4 Б						
156			металлический гараж	ул. Дивинская	31а	16.09.2015	640											06.10.2015	20.10.2015					22.10.2015	А-640	недемон тирован	16.11.2015	СЭД-16- 01-03- 348	86 (870)	20.11.2015	23.11.2015	23.11.2015	23.11.2015	б/н	Буксирна я	4 Б						
157			металлический гараж	ул. Дивинская	31а	16.09.2015	641											06.10.2015	20.10.2015					22.10.2015	А-641	недемон тирован	16.11.2015	СЭД-16- 01-03- 348	86 (870)	20.11.2015	23.11.2015	23.11.2015	23.11.2015	б/н	Буксирна я	4 Б						
158			металлический гараж	ул. Дивинская	31а	16.09.2015	643											06.10.2015	20.10.2015					22.10.2015	А-643	недемон тирован	16.11.2015	СЭД-16- 01-03- 348	86 (870)	20.11.2015	23.11.2015	23.11.2015	23.11.2015	б/н	Буксирна я	4 Б						
159			металлический гараж	ул. Дивинская	31а	16.09.2015	644											06.10.2015	20.10.2015					22.10.2015	А-644	недемон тирован	16.11.2015	СЭД-16- 01-03- 348	86 (870)	20.11.2015	23.11.2015	23.11.2015	23.11.2015	б/н	Буксирна я	4 Б						
160			металлический гараж	ул. Дивинская	31а	16.09.2015	646											06.10.2015	20.10.2015					22.10.2015	А-646	недемон тирован	16.11.2015	СЭД-16- 01-03- 348	86 (870)	20.11.2015	23.11.2015	23.11.2015	23.11.2015	б/н	Буксирна я	4 Б						
161			металлический гараж	ул. Дивинская	31а	16.09.2015	656											06.10.2015	20.10.2015					22.10.2015	А-656	недемон тирован	29.03.2016	СЭД-16- 01-03-58	22 (903)	01.04.2016	04.04.2016	04.04.2016	04.04.2016	б/н	Буксирна я	4 Б	ООО "Кортес с"	04.10.2016	Акт утилизации 05.04.2017	7097,98		
162			металлический гараж	ул. Дивинская	31а	16.09.2015	659											06.10.2015	20.10.2015					22.10.2015	А-659	недемон тирован	29.03.2016	СЭД-16- 01-03-58	22 (903)	01.04.2016	04.04.2016	04.04.2016	04.04.2016	б/н	Буксирна я	4 Б	ООО "Кортес с"	04.10.2016	Акт утилизации 05.04.2017	7097,98		
163			металлический гараж	ул. Дивинская	31а	16.09.2015	669											06.10.2015	20.10.2015					22.10.2015	А-669	недемон тирован	29.03.2016	СЭД-16- 01-03-58	22 (903)	01.04.2016	04.04.2016	04.04.2016	04.04.2016	б/н	Буксирна я	4 Б	ООО "Кортес с"	04.10.2016	Акт утилизации 05.04.2017	7097,98		
164			метдлический гараж	Качалова	50	09.10.2015	693											14.10.2015	28.10.2015					30.10.2015	А-693	недемон тирован	08.11.2018	СЭД-059 16-01-03- 375	84 (1153)	16.11.2018	20.11.2018	20.11.2018	20.11.2018	б/н	Героя	1 Г	ООО "АС- Строй"	20.05.2019		1876,4		
165			метдлический гараж	Качалова	50	09.10.2015	696											14.10.2015	28.10.2015					30.10.2015	А-696	недемон тирован	08.11.2018	СЭД-059 16-01-03- 375	84 (1153)	16.11.2018	20.11.2018	21.11.2018	21.11.2018	б/н	Героя	1 Г	ООО "АС- Строй"	20.05.2019		1876,4		
166			метдлический гараж	Качалова	50	09.10.2015	699											14.10.2015	28.10.2015					30.10.2015	А-699	недемон тирован	08.11.2018	СЭД-059 16-01-03- 375	84 (1153)	16.11.2018	20.11.2018	21.11.2018	21.11.2018	б/н	Героя	1 Г	ООО "АС- Строй"	20.05.2019		1876,4		
167			метдлический гараж	Качалова	50	09.10.2015	703											14.10.2015	28.10.2015					30.10.2015	А-703	недемон тирован	08.11.2018	СЭД-059 16-01-03- 375	84 (1153)	16.11.2018	20.11.2018	21.11.2018	21.11.2018	б/н	Героя	1 Г	ООО "АС- Строй"	20.05.2019		1876,4		
168			метдлический гараж	Советской Армии	27г	20.10.2015	715											03.11.2015	17.11.2015					18.11.2015	А-715	недемон тирован	22.11.2018	СЭД-059 16-01-03- 409	88 (1157)	30.11.2018	10.12.2018	17.12.2018	17.12.2018	б/н	Героя	1 Г	ООО "АС- Строй"	17.06.2019		1876,4		
169			метдлический гараж	Советской Армии	27г	20.10.2015	716																																			

	2	3	4	5	6	7	8	9	10	11	12	13	14	15	16	17	18	19	20	21	22	23	24	25	26	27	28	29	30	31	32	33	34	35	36	37	38	39	40	41	42	43	
175			металлический гараж	Советской Армии	101а	20.10.2015	730											03.11.2015	17.11.2015					18.11.2015	А-730	недемон тирован	01.12.2015	СЭД-16- 01-03- 358	90 (874)	04.12.2015	07.12.2015	07.12.2015	07.12.2015	б/н	Буксирна я	4 Б	ООО "Кортек с"	07.06.2016	Акт утилизации 05.04.2017				
176			металлический гараж	Советской Армии	101а	20.10.2015	733											03.11.2015	17.11.2015					18.11.2015	А-733	недемон тирован	01.12.2015	СЭД-16- 01-03- 358	90 (874)	04.12.2015	07.12.2015	07.12.2015	07.12.2015	б/н	Буксирна я	4 Б	ООО "Кортек с"	07.06.2016	Акт утилизации 05.04.2017				
177			металлический гараж	Советской Армии	101а	20.10.2015	734											03.11.2015	17.11.2015					18.11.2015	А-734	недемон тирован	01.12.2015	СЭД-16- 01-03- 358	90 (874)	04.12.2015	07.12.2015	07.12.2015	07.12.2015	б/н	Буксирна я	4 Б	ООО "Кортек с"	07.06.2016	Акт утилизации 05.04.2017				
178			ограждение (забор)	Баумана	15	02.11.2015	745											06.11.2015	20.11.2015					23.11.2015	А-745	недемон тирован	01.12.2015	СЭД-16- 01-03- 358	90 (874)	04.12.2015	07.12.2015	07.12.2015	07.12.2015	б/н	Буксирна я	4 Б	ООО "Кортек с"	07.06.2016	Акт утилизации 05.04.2017				
179			Ограждение (забор)	1-я Красавинская	18а	26.11.2015	746											07.12.2015	21.12.2015					11.01.2016	А-746	недемон тирован																	
180			ограждение	пр. Декабристов	7	14.12.2015	755											25.01.2016	05.02.2016					08.02.2016	А-755	недемон тирован	13.06.2018	СЭД-059 16-01-03- 156	42 (1111)	19.06.2018	27.06.2018	27.06.2018	27.06.2018	б/н	Героя	1 Г	ООО "АС- Строй"	27.12.2018		305,64			
181			металлический гараж	Советской Армии	101а	26.01.2016	790											17.02.2016	02.03.2016					09.03.2016	А-790	недемон тирован	01.06.2017	СЭД-059 16-01-03- 149			15.06.2017	15.06.2017	15.06.2017	б/н	Буксирна я	4 Б	ООО "Кортек с"	15.12.2017	Акт утилизации 30.03.2018	7910,5			
182			металлический гараж	Советской Армии	101а	26.01.2016	799											17.02.2016	02.03.2016					09.03.2016	А-799	недемон тирован	01.06.2017	СЭД-059 16-01-03- 149			15.06.2017	15.06.2017	15.06.2017	б/н	Буксирна я	4 Б	ООО "Кортек с"	15.12.2017	Акт утилизации 30.03.2018	7910,5			
183			металлический гараж	Советской Армии	101а	26.01.2016	805											17.02.2016	02.03.2016					09.03.2016	А-805	недемон тирован	01.06.2017	СЭД-059 16-01-03- 149			15.06.2017	15.06.2017	15.06.2017	б/н	Буксирна я	4 Б	ООО "Кортек с"	15.12.2017	Акт утилизации 30.03.2018	7910,5			
184			металлический гараж	Кавалерийская	15	13.02.2016	816											25.02.2016	11.03.2016					14.03.2016	А-816	недемон тирован	24.05.2016	СЭД-16- 01-03- 113	37 (918)	27.05.2016	30.05.2016	30.05.2016	30.05.2016	б/н	Буксирна я	4 Б	ООО "Кортек с"	30.11.2016	Акт утилизации 05.04.2017	7097,98			
185			металлический гараж	Кавалерийская	15	13.02.2016	817											25.02.2016	11.03.2016					14.03.2016	А-817	недемон тирован	24.05.2016	СЭД-16- 01-03- 113	37 (918)	27.05.2016	30.05.2016	30.05.2016	30.05.2016	б/н	Буксирна я	4 Б	ООО "Кортек с"	30.11.2016	Акт утилизации 05.04.2017	7097,98			
186			металлический гараж	Советской Армии	101а	18.02.2016	820											23.03.2016	07.04.2016					08.04.2016	А-820	недемон тирован	20.06.2017	СЭД-059 16-01-03- 167			04.07.2017	04.07.2017	04.07.2017	б/н	Буксирна я	4Б	ООО "Кортек с"	04.01.2018	Акт утилизации 30.03.2018	7910,5			
187			металлический гараж	Советской Армии	101а	18.02.2016	822											23.03.2016	07.04.2016					08.04.2016	А-822	недемон тирован	20.06.2017	СЭД-059 16-01-03- 167			04.07.2017	04.07.2017	04.07.2017	б/н	Буксирна я	4Б	ООО "Кортек с"	04.01.2018	Акт утилизации 30.03.2018	7910,5			
188			металлический гараж	Советской Армии	101а	18.02.2016	832											23.03.2016	07.04.2016					08.04.2016	А-832	недемон тирован	20.06.2017	СЭД-059 16-01-03- 167			04.07.2017	04.07.2017	04.07.2017	б/н	Буксирна я	4Б	ООО "Кортек с"	04.01.2018	Акт утилизации 30.03.2018	7910,5			
189			металлический гараж	Советской Армии	101а	18.02.2016	838											23.03.2016	07.04.2016					08.04.2016	А-838	недемон тирован	20.06.2017	СЭД-059 16-01-03- 167			04.07.2017	04.07.2017	04.07.2017	б/н	Буксирна я	4Б	ООО "Кортек с"	04.01.2018	Акт утилизации 30.03.2018	7910,5			
190			металлический гараж	Советской Армии	101а	18.02.2016	851											23.03.2016	07.04.2016					08.04.2016	А-851	недемон тирован	01.06.2017	СЭД-059 16-01-03- 149			15.06.2017	15.06.2017	15.06.2017	б/н	Буксирна я	4 Б	ООО "Кортек с"	15.12.2017	Акт утилизации 30.03.2018	7910,5			
191			металлический гараж	Проспект Декабристов	12а	14.03.2016	889											01.04.2016	14.04.2016					15.04.2016	А-889	недемон тирован	24.05.2016	СЭД-16- 01-03- 113	37 (918)	27.05.2016	30.05.2016	31.05.2016	31.05.2016	б/н	Буксирна я	4 Б	ООО "Кортек с"	31.11.2016	Акт утилизации 05.04.2017	7097,98			
192			металлический гараж	Семченко	10	12.04.2016	894											04.05.2016	18.05.2016					19.05.2016	А-894	недемон тирован	22.11.2018	СЭД-059 16-01-03- 409	88 (1157)	30.11.2018	10.12.2018	11.12.2018	11.12.2018	б/н	Героя	1 Г	ООО "АС- Строй"	11.06.2019		1876,4			
193			металлический гараж	Семченко	10	12.04.2016	901											04.05.2016	18.05.2016					19.05.2016	А-901	недемон тирован	22.11.2018	СЭД-059 16-01-03- 409	88 (1157)	30.11.2018	10.12.2018	10.12.2018	10.12.2018	б/н	Героя	1 Г	ООО "АС- Строй"	10.06.2019		1876,4			
194			металлический гараж	Семченко	10	12.04.2016	904											04.05.2016	18.05.2016					19.05.2016	А-904	недемон тирован	22.11.2018	СЭД-059 16-01-03- 409	88 (1157)	30.11.2018	10.12.2018	10.12.2018	10.12.2018	б/н	Героя	1 Г	ООО "АС- Строй"	10.06.2019		1876,4			
195			металлический гараж	Семченко	10	12.04.2016	905											04.05.2016	18.05.2016					19.05.2016	А-905	недемон тирован	22.11.2018	СЭД-059 16-01-03- 409	88 (1157)	30.11.2018	10.12.2018	10.12.2018	10.12.2018	б/н	Героя	1 Г	ООО "АС- Строй"	10.06.2019		1876,4			
196			металлический гараж	Семченко	10	12.04.2016	906											04.05.2016	18.05.2016					19.05.2016	А-906	недемон тирован	22.11.2018	СЭД-059 16-01-03- 409	88 (1157)	30.11.2018	10.12.2018	11.12.2018	11.12.2018	б/н	Героя	1 Г	ООО "АС- Строй"	11.06.2019		1876,4			
197			металлический гараж	

1	2	3	4	5	6	7	8	9	10	11	12	13	14	15	16	17	18	19	20	21	22	23	24	25	26	27	28	29	30	31	32	33	34	35	36	37	38	39	40	41	42	43	
202			ограждение	шоссе Космонавтов	131а	06.06.2016	922											14.06.2016	27.06.2016					28.06.2016	A-922	недемонтирован	02.08.2016	СЭД-16-01-03-165			08.08.2016	16.08.2016	16.08.2016	б/н	Заречная	372	ООО "СоюзКамСтрой"	16.02.2017					
203			металлический гараж	Ягодная	24	08.06.2016	923											14.06.2016	27.06.2016					28.06.2016	A-923	недемонтирован	08.09.2016	СЭД-16-01-03-214	68 (949)	13.09.2016	14.09.2016	15.09.2016	15.09.2016	б/н	Буксирная	4 Б	ООО "Кортес"	15.03.2017	Акт утилизации 05.04.2017	7097,98			
204			металлический гараж	Мира	112	01.07.2016	931											14.07.2016	27.07.2016					28.07.2016	A-931	недемонтирован	20.06.2017	СЭД-059-16-01-03-167			05.07.2017	05.07.2017	05.07.2017	б/н	Буксирная	4Б	ООО "Кортес"	04.01.2018	Акт утилизации 30.03.2018	7910,5			
205			металлический гараж	Мира	112	01.07.2016	933											14.07.2016	27.07.2016					28.07.2016	A-933	недемонтирован	20.06.2017	СЭД-059-16-01-03-167			04.07.2017	04.07.2017	04.07.2017	б/н	Буксирная	4Б	ООО "Кортес"	04.01.2018	Акт утилизации 30.03.2018	7910,5			
206			металлический гараж	Мира	112	01.07.2016	934											14.07.2016	27.07.2016					28.07.2016	A-934	недемонтирован	20.06.2017	СЭД-059-16-01-03-167			05.07.2017	05.07.2017	05.07.2017	б/н	Буксирная	4Б	ООО "Кортес"	04.01.2018	Акт утилизации 30.03.2018	7910,5			
207			металлический гараж	Мира	112	01.07.2016	935											14.07.2016	27.07.2016					28.07.2016	A-935	недемонтирован	20.06.2017	СЭД-059-16-01-03-167			03.07.2017	03.07.2017	03.07.2017	б/н	Буксирная	4Б	ООО "Кортес"	04.01.2018	Акт утилизации 30.03.2018	7910,5			
208			металлический гараж	Мира	112	01.07.2016	938											14.07.2016	27.07.2016					28.07.2016	A-938	недемонтирован	20.06.2017	СЭД-059-16-01-03-167			03.07.2017	03.07.2017	03.07.2017	б/н	Буксирная	4Б	ООО "Кортес"	04.01.2018	Акт утилизации 30.03.2018	7910,5			
209			металлический гараж	Мира	112	01.07.2016	939											14.07.2016	27.07.2016					28.07.2016	A-939	недемонтирован	20.06.2017	СЭД-059-16-01-03-167			03.07.2017	03.07.2017	03.07.2017	б/н	Буксирная	4Б	ООО "Кортес"	04.01.2018	Акт утилизации 30.03.2018	7910,5			
210			металлический гараж	Мира	112	01.07.2016	942											14.07.2016	27.07.2016					28.07.2016	A-942	недемонтирован	20.06.2017	СЭД-059-16-01-03-167			04.07.2017	04.07.2017	04.07.2017	б/н	Буксирная	4Б	ООО "Кортес"	04.01.2018	Акт утилизации 30.03.2018	7910,5			
211			металлический гараж	Мира	112	01.07.2016	943											14.07.2016	27.07.2016					28.07.2016	A-943	недемонтирован	20.06.2017	СЭД-059-16-01-03-167			04.07.2017	04.07.2017	04.07.2017	б/н	Буксирная	4Б	ООО "Кортес"	04.01.2018	Акт утилизации 30.03.2018	7910,5			
212			металлический гараж	Мира	112	01.07.2016	944											14.07.2016	27.07.2016					28.07.2016	A-944	недемонтирован	20.06.2017	СЭД-059-16-01-03-167			04.07.2017	04.07.2017	04.07.2017	б/н	Буксирная	4Б	ООО "Кортес"	04.01.2018	Акт утилизации 30.03.2018	7910,5			
213			металлический гараж	Мира	112	01.07.2016	945											14.07.2016	27.07.2016					28.07.2016	A-945	недемонтирован	20.06.2017	СЭД-059-16-01-03-167			03.07.2017	03.07.2017	03.07.2017	б/н	Буксирная	4Б	ООО "Кортес"	04.01.2018	Акт утилизации 30.03.2018	7910,5			
214			металлический гараж	Мира	112	01.07.2016	946											14.07.2016	27.07.2016					28.07.2016	A-946	недемонтирован	20.06.2017	СЭД-059-16-01-03-167			03.07.2017	03.07.2017	03.07.2017	б/н	Буксирная	4Б	ООО "Кортес"	04.01.2018	Акт утилизации 30.03.2018	7910,5			
215			металлический гараж	Мира	112	01.07.2016	951											14.07.2016	27.07.2016					28.07.2016	A-951	недемонтирован	20.06.2017	СЭД-059-16-01-03-167			03.07.2017	03.07.2017	03.07.2017	б/н	Буксирная	4Б	ООО "Кортес"	04.01.2018	Акт утилизации 30.03.2018	7910,5			
216			металлический гараж	Мира	112	01.07.2016	952											14.07.2016	27.07.2016					28.07.2016	A-952	недемонтирован	20.06.2017	СЭД-059-16-01-03-167			03.07.2017	03.07.2017	03.07.2017	б/н	Буксирная	4Б	ООО "Кортес"	04.01.2018	Акт утилизации 30.03.2018	7910,5			
217			металлический гараж	Космонавта Беляева	47	01.07.2016	956											14.07.2016	27.07.2016					28.07.2016	A-956	недемонтирован	20.11.2017	СЭД-059-16-01-03-360	81	24.11.2017	04.12.2017	04.12.2017	04.12.2017	б/н	Буксирная	4Б	ООО "Кортес"	04.06.2018	Акт утилизации 08.08.2018	8072,77			
218			металлический гараж	Космонавта Беляева	47	01.07.2016	959											14.07.2016	27.07.2016					28.07.2016	A-959	недемонтирован	20.11.2017	СЭД-059-16-01-03-360	81	24.11.2017	04.12.2017	04.12.2017	04.12.2017	б/н	Буксирная	4Б	ООО "Кортес"	04.06.2018	Акт утилизации 08.08.2018	8072,77			
219			металлический гараж	Космонавта Беляева	47	01.07.2016	960											14.07.2016	27.07.2016					28.07.2016	A-960	недемонтирован	20.11.2017	СЭД-059-16-01-03-360	81	24.11.2017	04.12.2017	04.12.2017	04.12.2017	б/н	Буксирная	4Б	ООО "Кортес"	04.06.2018	Акт утилизации 08.08.2018	8072,77			
220			металлический гараж	Космонавта Беляева	47	01.07.2016	961											14.07.2016	27.07.2016					28.07.2016	A-961	недемонтирован	20.11.2017	СЭД-059-16-01-03-360	81	24.11.2017	04.12.2017	04.12.2017	04.12.2017	б/н	Буксирная	4Б	ООО "Кортес"	04.06.2018	Акт утилизации 08.08.2018	8072,77			
221			металлический гараж	Космонавта Беляева	47	01.07.2016	968											14.07.2016	27.07.2016					28.07.2016	A-968	недемонтирован	20.11.2017	СЭД-059-16-01-03-360	81	24.11.2017	04.12.2017	04.12.2017	04.12.2017	б/н	Буксирная	4Б	ООО "Кортес"	04.06.2018	Акт утилизации 08.08.2018	8072,77			
222			металлический гараж	Космонавта Беляева	47	01.07.2016	969											14.07.2016	27.07.2016					28.07.2016	A-969	недемонтирован	20.11.2017	СЭД-059-16-01-03-360	81	24.11.2017	04.12.2017	04.12.2017	04.12.2017	б/н	Буксирная	4Б	ООО "Кортес"	04.06.2018	Акт утилизации 08.08.2018	8072,77			
223			металлический гараж	Космонавта Беляева	47	01.07.2016	970											14.07.2016	27.07.2016					28.07.2016	A-970	недемонтирован	20.11.2017	СЭД-059-16-01-03-360	81	24.11.2017	04.12.2017	04.12.2017	04.12.2017	б/н	Буксирная	4Б	ООО "Кортес"	04.06.2018	Акт утилизации 08.08.2018	8072,77			
224			металлический гараж	Космонавта Беляева	47	01.07.2016	971											14.07.2016	27.07.2016					28.07.2016	A-971	недемонтирован	20.11.2017	СЭД-059-16-01-03-360	81	24.11.2017	04.12.2017	04.12.2017	04.12.2017	б/н	Буксирная	4Б	ООО "Кортес"	04.06.2018	Акт утилизации 08.08.2018	8072,77			
225			металлический гараж	Космонавта Беляева	47	01.07.2016	981											14.07.2016	27.07.2016					28.07.2016	A-981	недемонтирован	20.11.2017	СЭД-059-16-01-03-360	81	24.11.2017	04.12.2017	04.12.2017	04.12.2017	б/н	Буксирная	4Б	ООО "Кортес"	04.06.2018	Акт утилизации 08.08.2018	8072,77			
226			металлический гараж	Космонавта Беляева	47	01.07.2016	983											14.07.2016	27.07.2016					28.07.2016	A-983	недемонтирован	20.11.2017	СЭД-059-16-01-03-360	81	24.11.2017	04.12.2017	04.12.2017	04.12.2017	б/н	Буксирная	4Б	ООО "Кортес"	04.06.2018	Акт утилизации 08.08.2018	8072,77			
227			металлический гараж	Космонавта Беляева	47	01.07.2016	985											14.07.2016	27.07.2016					28.07.2016	A-985	недемонтирован	20.11.2017	СЭД-059-16-01-03-360	81	24.11.2017	04.12.2017	04.12.2017	04.12.2017	б/н	Буксирная	4Б	ООО "Кортес"	04.06.2018	Акт утилизации 08.08.2018	8072,77			

1	2	
228			металлический гараж	Космонавта Беляева	47	01.07.2016	987											14.07.2016	27.07.2016					28.07.2016	A-987	недемон тирован	20.11.2017	СЭД-059 16-01-03- 360	81	24.11.2017	04.12.2017	04.12.2017	04.12.2017	б/н	Буксирна я	4Б	ООО "Кортес с"	04.06.2018	Акт утилизации 08.08.2018	8072,77		
229			металлический гараж	Космонавта Беляева	47	01.07.2016	990											14.07.2016	27.07.2016					28.07.2016	A-990	недемон тирован	20.11.2017	СЭД-059 16-01-03- 360	81	24.11.2017	04.12.2017	04.12.2017	04.12.2017	б/н	Буксирна я	4Б	ООО "Кортес с"	04.06.2018	Акт утилизации 08.08.2018	8072,77		
230			металлический гараж	Космонавта Беляева	47	01.07.2016	991											14.07.2016	27.07.2016					28.07.2016	A-991	недемон тирован	08.11.2017	СЭД-059 16-01-03- 349	78	14.11.2017	22.11.2017	22.11.2017	22.11.2017	б/н	Буксирна я	4Б	ООО "Кортес с"	22.05.2018	Акт утилизации 08.08.2018	8072,77		
231			металлический гараж	Нытвенская	5	22.07.2016	1018											04.08.2016	17.08.2016					19.08.2016	A-1018	недемон тирован	14.10.2020	059-16-01- 03-307	79	20.10.2020	21.10.2020	21.10.2020	21.10.2020	б/н	Буксирная	4 Б	ООО "Кортес с"	21.04.2021		4591,92		
232			металлический гараж	Нытвенская	5	22.07.2016	1021											04.08.2016	17.08.2016					19.08.2016	A-1021	недемон тирован	14.10.2020	059-16-01- 03-307	79	20.10.2020	21.10.2020	21.10.2020	21.10.2020	б/н	Буксирна я	4 Б	ООО "Кортес с"	21.04.2021		4591,92		
233			металлический гараж	Стахановская	2	26.07.2016	1024											04.08.2016	17.08.2016					19.08.2016	A-1024	недемон тирован	04.12.2018	СЭД-059 16-01-03- 425	90 (1159)	07.12.2018	17.12.2018	18.12.2018	18.12.2018	б/н	Героя	1 Г	ООО "АС- Строй"	10.06.2019		1876,4		
234			металлический гараж	Стахановская	2	26.07.2016	1025											04.08.2016	17.08.2016					19.08.2016	A-1025	недемон тирован	04.12.2018	СЭД-059 16-01-03- 425	90 (1159)	07.12.2018	17.12.2018	18.12.2018	18.12.2018	б/н	Героя	1 Г	ООО "АС- Строй"	10.06.2019		1876,4		
235			металлический гараж	Стахановская	3	04.08.2016	1033											11.08.2016	24.08.2016					26.08.2016	A-1033	недемон тирован	08.09.2016	СЭД-16-01-03- 214	68 (949)	13.09.2016	14.09.2016	16.09.2016	16.09.2016	б/н	Буксирна я	4 Б	ООО "Кортес с"	16.03.2017	Акт утилизации 05.04.2017			
236			металлический гараж	шоссе Космонавтов	195	20.09.2016	1042											05.10.2016	18.10.2016					19.10.2016	A-1042	недемон тирован	14.06.2019	059-16-01-03- 175	42 (1207)	18.06.2019	19.06.2019	19.06.2019	19.06.2019	б/н	Буксирна я	4 Б	ООО "Кортес с"	19.12.2019		4908,2		
237			металлический гараж	Кавалерийская	4	23.09.2016	1051											03.10.2016	14.10.2016					17.10.2016	A-1051	недемон тирован	21.09.2017	СЭД-059 16-01-03- 277	64	26.09.2017	09.10.2017	09.10.2017	09.10.2017	б/н	Буксирна я	4 Б	ООО "Кортес с"	09.04.2018	Акт утилизации 08.08.2018	8072,77		
238			металлический гараж	Кавалерийская	4	23.09.2016	1052											03.10.2016	14.10.2016					17.10.2016	A-1052	недемон тирован	21.09.2017	СЭД-059 16-01-03- 277	64	26.09.2017	09.10.2017	09.10.2017	09.10.2017	б/н	Буксирна я	4 Б	ООО "Кортес с"	09.04.2018	Акт утилизации 08.08.2018	8072,77		
239			металлический гараж	Кавалерийская	4	23.09.2016	1053											03.10.2016	14.10.2016					17.10.2016	A-1053	недемон тирован	21.09.2017	СЭД-059 16-01-03- 277	64	26.09.2017	09.10.2017	09.10.2017	09.10.2017	б/н	Буксирна я	4 Б	ООО "Кортес с"	09.04.2018	Акт утилизации 08.08.2018	8072,77		
240			металлический гараж	Кавалерийская	4	23.09.2016	1054											03.10.2016	14.10.2016					17.10.2016	A-1054	недемон тирован	21.09.2017	СЭД-059 16-01-03- 277	64	26.09.2017	11.10.2017	11.10.2017	11.10.2017	б/н	Буксирна я	4 Б	ООО "Кортес с"	11.04.2018	Акт утилизации 08.08.2018	8072,77		
241			металлический гараж	Кавалерийская	4	23.09.2016	1055											03.10.2016	14.10.2016					17.10.2016	A-1055	недемон тирован	21.09.2017	СЭД-059 16-01-03- 277	64	26.09.2017	09.10.2017	09.10.2017	09.10.2017	б/н	Буксирна я	4 Б	ООО "Кортес с"	09.04.2018	Акт утилизации 08.08.2018	8072,77		
242			металлический гараж	Кавалерийская	4	23.09.2016	1056											03.10.2016	14.10.2016					17.10.2016	A-1056	недемон тирован	21.09.2017	СЭД-059 16-01-03- 277	64	26.09.2017	09.10.2017	09.10.2017	09.10.2017	б/н	Буксирна я	4 Б	ООО "Кортес с"	09.04.2018	Акт утилизации 08.08.2018	8072,77		
243			металлический гараж	Кавалерийская	4	23.09.2016	1057											03.10.2016	14.10.2016					17.10.2016	A-1057	недемон тирован	21.09.2017	СЭД-059 16-01-03- 277	64	26.09.2017	11.10.2017	11.10.2017	11.10.2017	б/н	Буксирна я	4 Б	ООО "Кортес с"	11.04.2018	Акт утилизации 08.08.2018	8072,77		
244			металлический гараж	Кавалерийская	4	23.09.2016	1061											03.10.2016	14.10.2016					17.10.2016	A-1061	недемон тирован	21.09.2017	СЭД-059 16-01-03- 277	64	26.09.2017	09.10.2017	09.10.2017	09.10.2017	б/н	Буксирна я	4 Б	ООО "Кортес с"	09.04.2018	Акт утилизации 08.08.2018	8072,77		
245			металлический гараж	Кавалерийская	4	23.09.2016	1064											03.10.2016	14.10.2016					17.10.2016	A-1064	недемон тирован	21.09.2017	СЭД-059 16-01-03- 277	64	26.09.2017	09.10.2017	09.10.2017	09.10.2017	б/н	Буксирна я	4 Б	ООО "Кортес с"	09.04.2018	Акт утилизации 08.08.2018	8072,77		
246			металлический гараж	Кавалерийская	4	23.09.2016	1065											03.10.2016	14.10.2016					17.10.2016	A-1065	недемон тирован	21.09.2017	СЭД-059 16-01-03- 277	64	26.09.2017	11.10.2017	11.10.2017	11.10.2017	б/н	Буксирна я	4 Б	ООО "Кортес с"	11.04.2018	Акт утилизации 08.08.2018	8072,77		
247			металлический гараж	Кавалерийская	4	23.09.2016	1066											03.10.2016	14.10.2016					17.10.2016	A-1066	недемон тирован	21.09.2017	СЭД-059 16-01-03- 277	64	26.09.2017	09.10.2017	09.10.2017	09.10.2017	б/н	Буксирна я	4 Б	ООО "Кортес с"	09.04.2018	Акт утилизации 08.08.2018	8072,77		
248			металлический гараж	Кавалерийская	4	23.09.2016	1069											03.10.2016	14.10.2016					17.10.2016	A-1069	недемон тирован	21.09.2017	СЭД-059 16-01-03- 277	64	26.09.2017	09.10.2017	09.10.2017	09.10.2017	б/н	Буксирна я	4 Б	ООО "Кортес с"	09.04.2018	Акт утилизации 08.08.2018	8072,77		
249			металлический гараж	Шоссе Космонавтов	326	29.09.2016	1070											10.10.2016	21.10.2016					24.10.2016	A-1070	недемон тирован	14.10.2020	059-16-01-03- 307	79	20.10.2020	23.10.2020	23.10.2020	23.10.2020	б/н	Буксирна я	4 Б	ООО "Кортес с"	23.04.2021		4591,92		
250			металлический гараж	Шоссе Космонавтов	326	29.09.2016	1071											10.10.2016	21.10.2016					24.10.2016	A-1071	недемон тирован	14.10.2020	059-16-01-03- 307	79	20.10.2020	23.10.2020	23.10.2020	23.10.2020	б/н	Буксирна я	4 Б	ООО "Кортес с"	23.04.2021		4591,92		
251			металлический гараж	Шоссе Космонавтов	326	29.09.2016	1072											10.10.2016	21.10.2016					24.10.2016	A-1072	недемон тирован	14.10.2020	059-16-01-03- 307	79	20.10.2020	23.10.2020	23.10.2020	23.10.2020	б/н	Буксирна я	4 Б	ООО "Кортес с"	23.04.2021		4591,92		
252			металлический гараж	Семченко	19	06.10.2016	1078											10.10.2016	21.10.2016					24.10.2016	A-1078	недемон тирован	25.10.2016	СЭД-16-01-03- 262	80	28.10.2016	31.10.2016	31.10.2016	31.10.2016	б/н	Буксирна я	4 Б	ООО "Кортес с"					
253			металлический гараж	Семченко	19	06.10.2016	1079											10.10.2016	21.10.2016					24.10.2016	A-1079	недемон тирован	25.10.2016	СЭД-16-01-03- 262	80	28.10.2016	31.10.2016	31.10.2016	31.10.2016	б/н	Буксирна я	4 Б	ООО "Кортес с"					
254			металлический гараж	Мира	111	11.10.2016	1082											20.10.2016	02.11.2016					03.11.2016	A-1082	недемон тирован	18.05.2017	СЭД-059 16-01-03- 125	37 (1015)	23.05.2017	31.05.2017	31.05.2017	31.05.2017	б/н	Буксирна я	4 Б	ООО "Кортес с"	31.11.2017	Акт утилизации 30.03.2018	7910,5		
255			металлический гараж	Мира	111	11.10.2016	1085											20.10.2016	02.11.2016					03.11.2016	A-1085	недемон тирован	18.05.2017	СЭД-059 16-01-03- 125	37 (1015)	23.05.2017	31.05.2017	31.05.2017	31.05.2017	б/н	Буксирна я	4 Б	ООО "Кортес с"	31.11.2017	Акт утилизации 30.03.2018	7910,5		

1	2	
256			конструкция	ПКиО "Балатово"		20.10.2016	1090											01.11.2016	15.11.2016					18.11.2016	A-1090	недемонтирован	26.06.2017	СЭД-059-16-01-03-185			01.08.2017	01.08.2017	01.08.2017	б/н	Буксирная	4Б	ООО "Кортес"	01.02.2018	Акт утилизации 30.03.2018	7910,5		
257			металлический контейнер	Шоссе Космонавтов	264	21.10.2016	1095											01.11.2016	15.11.2016					18.11.2016	A-1095	недемонтирован	22.11.2016	СЭД-16-01-03-294	87 (968)	25.11.2016	28.11.2016	28.11.2016	28.11.2016	б/н	Буксирная	4 Б	ООО "Кортес"					
258			металлический контейнер	Шоссе Космонавтов	264	21.10.2016	1096											01.11.2016	15.11.2016					18.11.2016	A-1096	недемонтирован	22.11.2016	СЭД-16-01-03-294	87 (968)	25.11.2016	28.11.2016	28.11.2016	28.11.2016	б/н	Буксирная	4 Б	ООО "Кортес"					
259			металлический гараж	Подводников	75	02.11.2016	1188											10.08.2017	23.08.2017					25.08.2017	A-1188	недемонтирован	29.08.2017	СЭД-059-16-01-03-256	57	01.09.2017	19.09.2017	19.09.2017	19.09.2017	б/н	Буксирная	4 Б	ООО "Кортес"	19.03.2018	Акт утилизации 08.08.2018	8072,77		
260			металлический гараж	Подводников	75	02.11.2016	1194											10.08.2017	23.08.2017					25.08.2017	A-1194	недемонтирован	29.08.2017	СЭД-059-16-01-03-256	57	01.09.2017	19.09.2017	19.09.2017	19.09.2017	б/н	Буксирная	4 Б	ООО "Кортес"	19.03.2018	Акт утилизации 08.08.2018	8072,77		
261			металлический гараж	Подводников	75	02.11.2016	1199											10.08.2017	23.08.2017					25.08.2017	A-1199	недемонтирован	29.08.2017	СЭД-059-16-01-03-256	57	01.09.2017	19.09.2017	19.09.2017	19.09.2017	б/н	Буксирная	4 Б	ООО "Кортес"	19.03.2018	Акт утилизации 08.08.2018	8072,77		
262			металлический гараж	Подводников	75	02.11.2016	1200											10.08.2017	23.08.2017					25.08.2017	A-1200	недемонтирован	29.08.2017	СЭД-059-16-01-03-256	57	01.09.2017	19.09.2017	19.09.2017	19.09.2017	б/н	Буксирная	4 Б	ООО "Кортес"	19.03.2018	Акт утилизации 08.08.2018	8072,77		
263			металлический гараж	Подводников	75	02.11.2016	1201											10.08.2017	23.08.2017					25.08.2017	A-1201	недемонтирован	29.08.2017	СЭД-059-16-01-03-256	57	01.09.2017	19.09.2017	19.09.2017	19.09.2017	б/н	Буксирная	4 Б	ООО "Кортес"	19.03.2018	Акт утилизации 08.08.2018	8072,77		
264			металлический гараж	Подводников	75	02.11.2016	1202											10.08.2017	23.08.2017					25.08.2017	A-1202	недемонтирован	29.08.2017	СЭД-059-16-01-03-256	57	01.09.2017	19.09.2017	19.09.2017	19.09.2017	б/н	Буксирная	4 Б	ООО "Кортес"	19.03.2018	Акт утилизации 08.08.2018	8072,77		
265			металлический гараж	Подводников	75	02.11.2016	1206											10.08.2017	23.08.2017					25.08.2017	A-1206	недемонтирован	29.08.2017	СЭД-059-16-01-03-256	57	01.09.2017	18.09.2017	18.09.2017	18.09.2017	б/н	Буксирная	4 Б	ООО "Кортес"	18.03.2018	Акт утилизации 08.08.2018	8072,77		
266			металлический гараж	Подводников	75	02.11.2016	1208											10.08.2017	23.08.2017					25.08.2017	A-1208	недемонтирован	29.08.2017	СЭД-059-16-01-03-256	57	01.09.2017	19.09.2017	19.09.2017	19.09.2017	б/н	Буксирная	4 Б	ООО "Кортес"	19.03.2018	Акт утилизации 08.08.2018	8072,77		
267			металлический гараж	Подводников	75	02.11.2016	1213											10.08.2017	23.08.2017					25.08.2017	A-1213	недемонтирован	29.08.2017	СЭД-059-16-01-03-256	57	01.09.2017	19.09.2017	19.09.2017	19.09.2017	б/н	Буксирная	4 Б	ООО "Кортес"	19.03.2018	Акт утилизации 08.08.2018	8072,77		
268			металлический гараж	Подводников	75	02.11.2016	1214											10.08.2017	23.08.2017					25.08.2017	A-1214	недемонтирован	29.08.2017	СЭД-059-16-01-03-256	57	01.09.2017	18.09.2017	18.09.2017	18.09.2017	б/н	Буксирная	4 Б	ООО "Кортес"	18.03.2018	Акт утилизации 08.08.2018	8072,77		
269			металлический гараж	Подводников	75	02.11.2016	1217											10.08.2017	23.08.2017					25.08.2017	A-1217	недемонтирован	29.08.2017	СЭД-059-16-01-03-256	57	01.09.2017	19.09.2017	19.09.2017	19.09.2017	б/н	Буксирная	4 Б	ООО "Кортес"	19.03.2018	Акт утилизации 08.08.2018	8072,77		
270			металлический гараж	Подводников	75	02.11.2016	1218											10.08.2017	23.08.2017					25.08.2017	A-1218	недемонтирован	29.08.2017	СЭД-059-16-01-03-256	57	01.09.2017	14.09.2017	14.09.2017	14.09.2017	б/н	Буксирная	4 Б	ООО "Кортес"	18.03.2018	Акт утилизации 08.08.2018	8072,77		
271			металлический гараж	Подводников	75	02.11.2016	1219											10.08.2017	23.08.2017					25.08.2017	A-1219	недемонтирован	29.08.2017	СЭД-059-16-01-03-256	57	01.09.2017	19.09.2017	19.09.2017	19.09.2017	б/н	Буксирная	4 Б	ООО "Кортес"	19.03.2018	Акт утилизации 08.08.2018	8072,77		
272			металлический гараж	Подводников	75	02.11.2016	1223											10.08.2017	23.08.2017					25.08.2017	A-1223	недемонтирован	29.08.2017	СЭД-059-16-01-03-256	57	01.09.2017	14.09.2017	14.09.2017	14.09.2017	б/н	Буксирная	4 Б	ООО "Кортес"	18.03.2018	Акт утилизации 08.08.2018	8072,77		
273			металлический гараж	Подводников	75	02.11.2016	1224											10.08.2017	23.08.2017					25.08.2017	A-1224	недемонтирован	29.08.2017	СЭД-059-16-01-03-256	57	01.09.2017	19.09.2017	19.09.2017	19.09.2017	б/н	Буксирная	4 Б	ООО "Кортес"	19.03.2018	Акт утилизации 08.08.2018	8072,77		
274			металлический гараж	Подводников	75	02.11.2016	1225											10.08.2017	23.08.2017					25.08.2017	A-1225	недемонтирован	29.08.2017	СЭД-059-16-01-03-256	57	01.09.2017	18.09.2017	18.09.2017	18.09.2017	б/н	Буксирная	4 Б	ООО "Кортес"	18.03.2018	Акт утилизации 08.08.2018	8072,77		
275			металлический гараж	Подводников	75	02.11.2016	1226											10.08.2017	23.08.2017					25.08.2017	A-1226	недемонтирован	29.08.2017	СЭД-059-16-01-03-256	57	01.09.2017	19.09.2017	19.09.2017	19.09.2017	б/н	Буксирная	4 Б	ООО "Кортес"	19.03.2018	Акт утилизации 08.08.2018	8072,77		
276			металлический гараж	Подводников	75	02.11.2016	1227											10.08.2017	23.08.2017					25.08.2017	A-1227	недемонтирован	29.08.2017	СЭД-059-16-01-03-256	57	01.09.2017	18.09.2017	18.09.2017	18.09.2017	б/н	Буксирная	4 Б	ООО "Кортес"	18.03.2018	Акт утилизации 08.08.2018	8072,77		
277			металлический гараж	пр. Декабристов	43	02.11.2016	1245											05.10.2017	18.10.2017					20.10.2017	A-1245	недемонтирован																
278			металлический гараж	пр. Декабристов	43	02.11.2016	1248											05.10.2017	18.10.2017					20.10.2017	A-1248	недемонтирован	14.10.2020	059-16-01-03-307	79	20.10.2020	22.10.2020	22.10.2020	22.10.2020	б/н	Буксирная	4 Б	ООО "Кортес"	22.04.2021		4591,92		
279			металлический гараж	пр. Декабристов	33	02.11.2016	1254											05.10.2017	18.10.2017					20.10.2017	A-1254	недемонтирован	26.10.2020	059-16-01-03-326	82	30.10.2020	10.11.2020	10.11.2020	10.11.2020	б/н	Буксирная	4 Б	ООО "Кортес"	10.05.2021		4591,92		
280			металлический гараж	пр. Декабристов	33	02.11.2016	1257											05.10.2017	18.10.2017					20.10.2017	A-1257	недемонтирован	26.10.2020	059-16-01-03-326	82	30.10.2020	10.11.2020	10.11.2020	10.11.2020	б/н	Буксирная	4 Б	ООО "Кортес"	10.05.2021		4591,92		
281			металлический гараж	пр. Декабристов	33	02.11.2016	1259											05.10.2017	18.10.2017					20.10.2017	A-1259	недемонтирован	26.10.2020	059-16-01-03-326	82	30.10.2020	11.11.2020	11.11.2020	11.11.2020	б/н	Буксирная	4 Б	ООО "Кортес"	11.05.2021		4591,92		
282			металлический гараж	пр. Декабристов	33	02.11.2016	1260											05.10.2017	18.10.2017					20.10.2017	A-1260	недемонтирован	26.10.2020	059-16-01-03-326	82	30.10.2020	10.11.2020	10.11.2020	10.11.2020	б/н	Буксирная	4 Б	ООО "Кортес"	10.05.2021		4591,92		
283			металлический гараж	пр. Декабристов	33	02.11.2016	1262											05.10.2017	18.10.2017					20.10.2017	A-1262	недемонтирован	26.10.2020	059-16-01-03-326	82	30.10.2020	10.11.2020	10.11.2020	10.11.2020	б/н	Буксирная	4 Б	ООО "Кортес"	10.05.2021		4591,92		
284			металлический гараж	пр. Декабристов	33	02.11.2016	1264											05.10.2017	18.10.2017					20.10.2017	A-1264	недемонтирован	26.10.2020	059-16-01-03-326	82	30.10.2020	11.11.2020	11.11.2020	11.11.2020	б/н	Буксирная	4 Б	ООО "Кортес"	11.05.2021		4591,92		
285			металлический гараж	пр. Декабристов	33	02.11.2016	1265											05.10.2017	18.10.2017					20.10.2017	A-1265	недемонтирован	26.10.2020	059-16-01-03-326	82	30.10.2020	11.11.2020	11.11.2020	11.11.2020	б/н	Буксирная	4 Б	ООО "Кортес"	11.05.2021		4591,92		

1	2	3	4	5	6	7	8	9	10	11	12	13	14	15	16	17	18	19	20	21	22	23	24	25	26	27	28	29	30	31	32	33	34	35	36	37	38	39	40	41	42	43	
286			металлический гараж	Рязанская	17	02.11.2016	1268											05.10.2017	18.10.2017					20.10.2017	A-1268	недемонтирован	11.06.2021	059-16-01-03-241	45	18.06.2021	21.06.2021	22.06.2021	22.06.2021	б/н	Промышленная	110 Н	ИП Вихарев	22.12.2021					
287			металлический гараж	Рязанская	17	02.11.2016	1269											05.10.2017	18.10.2017					20.10.2017	A-1269	недемонтирован																	
288			металлический гараж	Рязанская	17	02.11.2016	1274											05.10.2017	18.10.2017					20.10.2017	A-1274	недемонтирован	11.06.2021	059-16-01-03-241	45	18.06.2021	21.06.2021	21.06.2021	21.06.2021	б/н	Промышленная	110 Н	ИП Вихарев	21.12.2021					
289			металлический гараж	Рязанская	17	02.11.2016	1287											05.10.2017	18.10.2017					20.10.2017	A-1287	недемонтирован	11.06.2021	059-16-01-03-241	45	18.06.2021	21.06.2021	21.06.2021	21.06.2021	б/н	Промышленная	110 Н	ИП Вихарев	21.12.2021					
290			металлический гараж	Семченко	15	17.11.2016	1291											22.11.2016	05.12.2016					06.12.2016	A-1291	недемонтирован	11.06.2021	059-16-01-03-241	45	18.06.2021	21.06.2021	22.06.2021	22.06.2021	б/н	Промышленная	110 Н	ИП Вихарев	22.12.2021					
291			Сооружение	Мира	1136	17.11.2016	1292											22.11.2016	05.12.2016					06.12.2016	A-1292	недемонтирован																	
292			металлический контейнер	Космонавта Беляева	40	21.11.2016	1293											14.12.2016	27.12.2016					28.12.2016	A-1293	недемонтирован	06.09.2019	059-16-01-03-307	67 (1232)	13.09.2019	18.09.2019	18.09.2019	18.09.2019	б/н	Буксирная	4 Б	ООО "Кортес"	18.03.2020		90084,98			
293			металлический гараж	пр. Декабристов	6	15.12.2016	1308											22.12.2016	11.01.2017					16.01.2017	A-1308	недемонтирован	21.09.2017	СЭД-059-16-01-03-277	64	26.09.2017	10.10.2017	10.10.2017	10.10.2017	б/н	Буксирная	4 Б	ООО "Кортес"	10.04.2018	Акт утилизации 08.08.2018	8072,77			
294			металлический гараж	пр. Декабристов	6	15.12.2016	1311											22.12.2016	11.01.2017					16.01.2017	A-1311	недемонтирован	21.09.2017	СЭД-059-16-01-03-277	64	26.09.2017	10.10.2017	10.10.2017	10.10.2017	б/н	Буксирная	4 Б	ООО "Кортес"	10.04.2018	Акт утилизации 08.08.2018	8072,77			
295			металлический гараж	пр. Декабристов	6	15.12.2016	1315											22.12.2016	11.01.2017					16.01.2017	A-1315	недемонтирован	21.09.2017	СЭД-059-16-01-03-277	64	26.09.2017	10.10.2017	10.10.2017	10.10.2017	б/н	Буксирная	4 Б	ООО "Кортес"	10.04.2018	Акт утилизации 08.08.2018	8072,77			
296			металлический гараж	пр. Декабристов	6	15.12.2016	1316											22.12.2016	11.01.2017					16.01.2017	A-1316	недемонтирован	21.09.2017	СЭД-059-16-01-03-277	64	26.09.2017	10.10.2017	10.10.2017	10.10.2017	б/н	Буксирная	4 Б	ООО "Кортес"	10.04.2018	Акт утилизации 08.08.2018	8072,77			
297			металлический гараж	пр. Декабристов	6	15.12.2016	1321											22.12.2016	11.01.2017					16.01.2017	A-1321	недемонтирован	21.09.2017	СЭД-059-16-01-03-277	64	26.09.2017	10.10.2017	10.10.2017	10.10.2017	б/н	Буксирная	4 Б	ООО "Кортес"	10.04.2018	Акт утилизации 08.08.2018	8072,77			
298	1	13.03.2017	металлический гараж	Глинки	3а	28.02.2017	1368											20.03.2017	31.03.2017					04.04.2017	A-1368	недемонтирован	09.07.2019	059-16-01-03-210	49 (1214)	12.07.2019	23.07.2019	23.07.2019	23.07.2019	б/н	Буксирная	4 Б	ООО "Кортес"	23.01.2020		4908,2			
299	11	10.05.2017	ограждение	Мира	113	04.05.2017	1379											11.05.2017	24.05.2017					29.05.2017	A-1379	недемонтирован	08.08.2017	СЭД-059-16-01-03-226			22.08.2017	22.08.2017	22.08.2017	б/н	Буксирная	4Б	ООО "Кортес"	22.02.2018	Акт утилизации 30.03.2018	50016,94			
300	16	22.05.2017	металлический гараж	Оборонная	29	15.05.2017	1384											01.06.2017	15.06.2017					21.06.2017	A-1384	недемонтирован	19.09.2017	СЭД-059-16-01-03-323	72	24.10.2017	01.11.2017	01.11.2017	01.11.2017	б/н	Буксирная	4 Б	ООО "Кортес"	01.05.2018	Акт утилизации 08.08.2018	8072,77			
301	20	22.05.2017	металлический гараж	Оборонная	29	15.05.2017	1388											01.06.2017	15.06.2017					21.06.2017	A-1388	недемонтирован	19.09.2017	СЭД-059-16-01-03-323	72	24.10.2017	01.11.2017	01.11.2017	01.11.2017	б/н	Буксирная	4 Б	ООО "Кортес"	01.05.2018	Акт утилизации 08.08.2018	8072,77			
302	22	22.05.2017	металлический гараж	Оборонная	29	15.05.2017	1390											01.06.2017	15.06.2017					21.06.2017	A-1390	недемонтирован	19.09.2017	СЭД-059-16-01-03-323	72	24.10.2017	01.11.2017	01.11.2017	01.11.2017	б/н	Буксирная	4 Б	ООО "Кортес"	01.05.2018	Акт утилизации 08.08.2018	8072,77			
303	27	22.05.2017	металлический гараж	Оборонная	29	15.05.2017	1395											01.06.2017	15.06.2017					21.06.2017	A-1395	недемонтирован	19.09.2017	СЭД-059-16-01-03-323	72	24.10.2017	01.11.2017	01.11.2017	01.11.2017	б/н	Буксирная	4 Б	ООО "Кортес"	01.05.2018	Акт утилизации 08.08.2018	8072,77			
304	29	22.05.2017	металлический гараж	Геологов	8	16.05.2017	1397											01.06.2017	15.06.2017					21.06.2017	A-1397	недемонтирован																	
305	30	22.05.2017	металлический гараж	Геологов	8	16.05.2017	1398											01.06.2017	15.06.2017					21.06.2017	A-1398	недемонтирован																	
306	31	22.05.2017	металлический гараж	Геологов	8	16.05.2017	1399											01.06.2017	15.06.2017					21.06.2017	A-1399	недемонтирован																	
307	32	22.05.2017	металлический гараж	Геологов	8	16.05.2017	1400											01.06.2017	15.06.2017					21.06.2017	A-1400	недемонтирован																	
308	33	22.05.2017	металлический гараж	Геологов	8	16.05.2017	1401											01.06.2017	15.06.2017					21.06.2017	A-1401	недемонтирован																	
309	34	22.05.2017	металлический гараж	Геологов	8	16.05.2017	1402											01.06.2017	15.06.2017					21.06.2017	A-1402	недемонтирован																	
310	35	22.05.2017	металлический гараж	Геологов	8	16.05.2017	1403											01.06.2017	15.06.2017					21.06.2017	A-1403	недемонтирован																	
311	37	22.05.2017	металлический гараж	Геологов	8	16.05.2017	1405											01.06.2017	15.06.2017					21.06.2017	A-1405	недемонтирован																	
312	40	22.05.2017	металлический гараж	Геологов	8	16.05.2017	1408											01.06.2017	15.06.2017					21.06.2017	A-1408	недемонтирован																	
313	43	22.05.2017	металлический гараж	Геологов	8	16.05.2017	1411											01.06.2017	15.06.2017					21.06.2017	A-1411	недемонтирован	23.06.2021	059-16-01-03-245	48	29.06.2021	02.07.2021	02.07.2021	02.07.2021	б/н	Промышленная	110 Н	ИП Вихарев	02.01.2022					
314	44	22.05.2017	металлический гараж	Геологов	8	16.05.2017	1412											01.06.2017	15.06.2017					21.06.2017	A-1412	недемонтирован	23.06.2021	059-16-01-03-245	48	29.06.2021	02.07.2021	02.07.2021	02.07.2021	б/н	Промышленная	110 Н	ИП Вихарев	02.01.2022					
315	46	22.05.2017	металлический гараж	Геологов	8	16.05.2017	1414											01.06.2017	15.06.2017					21.06.2017	A-1414	недемонтирован	23.06.2021	059-16-01-03-245	48	29.06.2021	29.06.2021	29.06.2021	29.06.2021	б/н	Промышленная	110 Н	ИП Вихарев	29.12.2021					
316	48	22.05.2017	металлический гараж	Геологов	8	16.05.2017	1416											01.06.2017	15.06.2017					21.06.2017	A-1416	недемонтирован	23.06.2021	059-16-01-03-245	48	29.06.2021	29.06.2021	29.06.2021	29.06.2021	б/н	Промышленная	110 Н	ИП Вихарев	29.12.2021					
317	51	22.05.2017	металлический гараж	Геологов	8	16.05.2017	1419											01.06.2017	15.06.2017					21.06.2017	A-1419	недемонтирован	23.06.2021	059-16-01-03-245	48	29.06.2021	07.07.2021	07.07.2021	07.07.2021	б/н	Промышленная	110 Н	ИП Вихарев	07.01.2022					
318	70	22.05.2017	металлический гараж	Милиционера Власова	17	16.05.2017	1438											01.06.2017	15.06.2017					21.06.2017	A-1438	недемонтирован																	
319	71	22.05.2017	металлический гараж	Милиционера Власова	17	16.05.2017	1439											01.06.2017	15.06.2017					21.06.2017	A-1439	недемонтирован																	
320	72	22.05.2017	металлический гараж	Милиционера Власова	17	16.05.2017	1440											01.06.2017	15.06.2017					21.06.2017	A-1440	недемонтирован																	
321	73	22.05.2017	металлический гараж	Милиционера Власова	17	16.05.2017	1441											01.06.2017	15.06.2017					21.06.2017	A-1441	недемонтирован																	

1	2	3	4	5	6	7	8	9	10	11	12	13	14	15	16	17	18	19	20	21	22	23	24	25	26	27	28	29	30	31	32	33	34	35	36	37	38	39	40	41	42	43		
323	75	22.05.2017	металлический гараж	Милиционер Власова	17	16.05.2017	1443											01.06.2017	15.06.2017					21.06.2017	A-1443	недемон тирован	26.06.2017	СЭД-059- 16-01-03- 185				07.07.2017	07.07.2017	07.07.2017	б/н	Буксирна я	4Б	ООО "Кортек с"	07.12.2017	Акт утилизации 30.03.2018	7910,5			
324	76	22.05.2017	металлический гараж	Милиционер Власова	17	16.05.2017	1444											01.06.2017	15.06.2017					21.06.2017	A-1444	недемон тирован																		
325	77	22.05.2017	металлический гараж	Милиционер Власова	17	16.05.2017	1445											01.06.2017	15.06.2017					21.06.2017	A-1445	недемон тирован																		
326	79	22.05.2017	металлический гараж	Милиционер Власова	17	16.05.2017	1447											01.06.2017	15.06.2017					21.06.2017	A-1447	недемон тирован																		
327	80	22.05.2017	металлический гараж	Милиционер Власова	17	16.05.2017	1448											01.06.2017	15.06.2017					21.06.2017	A-1448	недемон тирован																		
328	81	22.05.2017	металлический гараж	Милиционер Власова	17	16.05.2017	1449											01.06.2017	15.06.2017					21.06.2017	A-1449	недемон тирован																		
329	82	22.05.2017	металлический гараж	Милиционер Власова	17	16.05.2017	1450											01.06.2017	15.06.2017					21.06.2017	A-1450	недемон тирован																		
330	85	22.05.2017	металлический гараж	Милиционер Власова	17	16.05.2017	1453											01.06.2017	15.06.2017					21.06.2017	A-1453	недемон тирован																		
331	86	22.05.2017	металлический гараж	Милиционер Власова	17	16.05.2017	1454											01.06.2017	15.06.2017					21.06.2017	A-1454	недемон тирован																		
332	87	22.05.2017	металлический гараж	Милиционер Власова	17	16.05.2017	1455											01.06.2017	15.06.2017					21.06.2017	A-1455	недемон тирован																		
333	88	22.05.2017	металлический гараж	Милиционер Власова	17	16.05.2017	1456											01.06.2017	15.06.2017					21.06.2017	A-1456	недемон тирован																		
334	89	22.05.2017	металлический гараж	Милиционер Власова	17	16.05.2017	1457											01.06.2017	15.06.2017					21.06.2017	A-1457	недемон тирован																		
335	90	22.05.2017	металлический гараж	Милиционер Власова	17	16.05.2017	1458											01.06.2017	15.06.2017					21.06.2017	A-1458	недемон тирован																		
336	91	22.05.2017	металлический гараж	Милиционер Власова	17	16.05.2017	1459											01.06.2017	15.06.2017					21.06.2017	A-1459	недемон тирован																		
337	92	22.05.2017	металлический гараж	Милиционер Власова	17	16.05.2017	1460											01.06.2017	15.06.2017					21.06.2017	A-1460	недемон тирован																		
338	93	22.05.2017	металлический гараж	Милиционер Власова	17	16.05.2017	1461											01.06.2017	15.06.2017					21.06.2017	A-1461	недемон тирован																		
339	94	22.05.2017	металлический гараж	Милиционер Власова	17	16.05.2017	1462											01.06.2017	15.06.2017					21.06.2017	A-1462	недемон тирован																		
340	95	22.05.2017	металлический гараж	Милиционер Власова	17	16.05.2017	1463											01.06.2017	15.06.2017					21.06.2017	A-1463	недемон тирован																		
341	96	22.05.2017	металлический гараж	Милиционер Власова	17	16.05.2017	1464											01.06.2017	15.06.2017					21.06.2017	A-1464	недемон тирован																		
342	97	22.05.2017	металлический гараж	Милиционер Власова	17	16.05.2017	1465											01.06.2017	15.06.2017					21.06.2017	A-1465	недемон тирован																		
343	98	22.05.2017	металлический гараж	Милиционер Власова	17	16.05.2017	1466											01.06.2017	15.06.2017					21.06.2017	A-1466	недемон тирован																		
344	99	22.05.2017	металлический гараж	Милиционер Власова	17	16.05.2017	1467											01.06.2017	15.06.2017					21.06.2017	A-1467	недемон тирован																		
345	100	22.05.2017	металлический гараж	Милиционер Власова	17	16.05.2017	1468											01.06.2017	15.06.2017					21.06.2017	A-1468	недемон тирован																		
346	101	22.05.2017	металлический гараж	Милиционер Власова	17	16.05.2017	1469											01.06.2017	15.06.2017					21.06.2017	A-1469	недемон тирован	26.03.2020	059-16- 01-03- 120	24	31.03.2020	20.04.2020	20.04.2020	20.04.2020	б/н	Буксирна я	4Б	ООО "Кортек с"	20.10.2020		4591,92				
347	102	22.05.2017	металлический гараж	Милиционер Власова	17	16.05.2017	1470											01.06.2017	15.06.2017					21.06.2017	A-1470	недемон тирован																		
348	104	22.05.2017	металлический гараж	Милиционер Власова	17	16.05.2017	1472											01.06.2017	15.06.2017					21.06.2017	A-1472	недемон тирован																		
349	105	22.05.2017	металлический гараж	Милиционер Власова	17	16.05.2017	1473											01.06.2017	15.06.2017					21.06.2017	A-1473	недемон тирован																		
350	107	22.05.2017	металлический гараж	Милиционер Власова	17	16.05.2017	1475											01.06.2017	15.06.2017					21.06.2017	A-1475	недемон тирован																		
351	108	22.05.2017	металлический гараж	Милиционер Власова	17	16.05.2017	1476											01.06.2017	15.06.2017					21.06.2017	A-1476	недемон тирован																		
352	109	22.05.2017	металлический гараж	Милиционер Власова	17	16.05.2017	1477											01.06.2017	15.06.2017					21.06.2017	A-1477	недемон тирован																		
353	110	22.05.2017	металлический гараж	Милиционер Власова	17	16.05.2017	1478											01.06.2017	15.06.2017					21.06.2017	A-1478	недемон тирован																		
354	111	22.05.2017	металлический гараж	Милиционер Власова	17	16.05.2017	1479											01.06.2017	15.06.2017					21.06.2017	A-1479	недемон тирован																		
355	112	22.05.2017	металлический гараж	Милиционер Власова	17	16.05.2017	1480											01.06.2017	15.06.2017					21.06.2017	A-1480	недемон тирован																		
356	113	22.05.2017	металлический гараж	Милиционер Власова	17	16.05.2017	1481											01.06.2017	15.06.2017					21.06.2017	A-1481	недемон тирован																		
357	114	22.05.2017	металлический гараж	Милиционер Власова	17	16.05.2017	1482											01.06.2017	15.06.2017					21.06.2017	A-1482	недемон тирован																		
358	124	09.08.2017	металлический гараж	Льва Толстого	17	01.08.2017	1492											10.08.2017	23.08.2017					25.08.2017	A-1492	недемон тирован																		
359	125	09.08.2017	металлический гараж	Льва Толстого	17	01.08.2017	1493											10.08.2017	23.08.2017					25.08.2017	A-1493	недемон тирован																		
360	126	09.08.2017	металлический гараж	Льва Толстого	17	01.08.2017	1494											10.08.2017	23.08.2017					25.08.2017	A-1494	недемон тирован																		
361	127	09.08.2017	металлический гараж	Льва Толстого	17	01.08.2017	1495											10.08.2017	23.08.2017					25.08.2017	A-1495	недемон тирован																		
362	128	09.08.2017	металлический гараж	Льва Толстого	17	01.08.2017	1496											10.08.2017	23.08.2017					25.08.2017	A-1496	недемон тирован																		
363	134	09.08.2017	металлический гараж	Формовщиков	38	03.08.2017	1502											10.08.2017	23.08.2017					25.08.2017	A-1502	недемон тирован	29.08.2017	СЭД-059- 16-01-03- 256	57	01.09.2017	13.09.2017	13.09.2017	13.09.2017	б/н	Буксирна я	4 Б	ООО "Кортек с"	13.03.2018	Акт утилизации 08.08.2018	8072,77				
364	136	09.08.2017	металлический гараж	Формовщиков	

1	2	3	4	5	6	7	8	9	10	11	12	13	14	15	16	17	18	19	20	21	22	23	24	25	26	27	28	29	30	31	32	33	34	35	36	37	38	39	40	41	42	43			
373	159	18.08.2017	металлический гараж	Стахановская	1а	15.08.2017	1527											23.08.2017	05.09.2017					12.09.2017	A-1527	недемон тирован																			
374	160	18.08.2017	металлический гараж	Стахановская	1а	15.08.2017	1528											23.08.2017	05.09.2017					12.09.2017	A-1528	недемон тирован																			
375	161	18.08.2017	металлический гараж	Стахановская	1а	15.08.2017	1529											23.08.2017	05.09.2017					12.09.2017	A-1529	недемон тирован																			
376	162	18.08.2017	металлический гараж	Стахановская	1а	15.08.2017	1530											23.08.2017	05.09.2017					12.09.2017	A-1530	недемон тирован																			
377	164	18.08.2017	металлический гараж	Стахановская	1а	15.08.2017	1532											23.08.2017	05.09.2017					12.09.2017	A-1532	недемон тирован																			
378	165	18.08.2017	металлический гараж	Стахановская	1а	15.08.2017	1533											23.08.2017	05.09.2017					12.09.2017	A-1533	недемон тирован																			
379	166	18.08.2017	металлический гараж	Стахановская	1а	15.08.2017	1534											23.08.2017	05.09.2017					12.09.2017	A-1534	недемон тирован																			
380	167	18.08.2017	металлический гараж	Стахановская	1а	15.08.2017	1535											23.08.2017	05.09.2017					12.09.2017	A-1535	недемон тирован																			
381	168	18.08.2017	металлический гараж	Стахановская	1а	15.08.2017	1536											23.08.2017	05.09.2017					12.09.2017	A-1536	недемон тирован																			
382	169	18.08.2017	металлический гараж	Стахановская	1а	15.08.2017	1537											23.08.2017	05.09.2017					12.09.2017	A-1537	недемон тирован																			
383	170	18.08.2017	металлический гараж	Стахановская	1а	15.08.2017	1538											23.08.2017	05.09.2017					12.09.2017	A-1538	недемон тирован																			
384	171	18.08.2017	металлический гараж	Стахановская	1а	15.08.2017	1539											23.08.2017	05.09.2017					12.09.2017	A-1539	недемон тирован																			
385	172	18.08.2017	металлический гараж	Стахановская	1а	15.08.2017	1540											23.08.2017	05.09.2017					12.09.2017	A-1540	недемон тирован																			
386	174	18.08.2017	металлический гараж	Стахановская	1а	15.08.2017	1542											23.08.2017	05.09.2017					12.09.2017	A-1542	недемон тирован																			
387	176	18.08.2017	металлический гараж	Стахановская	1а	15.08.2017	1544											23.08.2017	05.09.2017					12.09.2017	A-1544	недемон тирован																			
388	177	18.08.2017	металлический гараж	Стахановская	1а	15.08.2017	1545											23.08.2017	05.09.2017					12.09.2017	A-1545	недемон тирован																			
389	178	18.08.2017	металлический гараж	Стахановская	1а	15.08.2017	1546											23.08.2017	05.09.2017					12.09.2017	A-1546	недемон тирован																			
390	179	18.08.2017	металлический гараж	Стахановская	1а	15.08.2017	1547											23.08.2017	05.09.2017					12.09.2017	A-1547	недемон тирован																			
391	180	18.08.2017	металлический гараж	Стахановская	1а	15.08.2017	1548											23.08.2017	05.09.2017					12.09.2017	A-1548	недемон тирован																			
392	181	18.08.2017	металлический гараж	Стахановская	1а	15.08.2017	1549											23.08.2017	05.09.2017					12.09.2017	A-1549	недемон тирован																			
393	182	18.08.2017	металлический гараж	Стахановская	1а	15.08.2017	1550											23.08.2017	05.09.2017					12.09.2017	A-1550	недемон тирован																			
394	184	18.08.2017	металлический гараж	Стахановская	1а	15.08.2017	1552											23.08.2017	05.09.2017					12.09.2017	A-1552	недемон тирован																			
395	186	18.08.2017	металлический гараж	Стахановская	1а	15.08.2017	1554											23.08.2017	05.09.2017					12.09.2017	A-1554	недемон тирован																			
396	187	18.08.2017	металлический гараж	Стахановская	1а	15.08.2017	1555											23.08.2017	05.09.2017					12.09.2017	A-1555	недемон тирован																			
397	188	18.08.2017	металлический гараж	Стахановская	1а	15.08.2017	1556											23.08.2017	05.09.2017					12.09.2017	A-1556	недемон тирован																			
398	189	18.08.2017	металлический гараж	Стахановская	1а	15.08.2017	1557											23.08.2017	05.09.2017					12.09.2017	A-1557	недемон тирован																			
399	190	18.08.2017	металлический гараж	Стахановская	1а	15.08.2017	1558											23.08.2017	05.09.2017					12.09.2017	A-1558	недемон тирован																			
400	192	18.08.2017	металлический гараж	Стахановская	1а	15.08.2017	1560											23.08.2017	05.09.2017					12.09.2017	A-1560	недемон тирован																			
401	193	18.08.2017	металлический гараж	Стахановская	1а	15.08.2017	1561											23.08.2017	05.09.2017					12.09.2017	A-1561	недемон тирован																			
402	194	18.08.2017	металлический гараж	Стахановская	1а	15.08.2017	1562											23.08.2017	05.09.2017					12.09.2017	A-1562	недемон тирован																			
403	195	18.08.2017	металлический гараж	Стахановская	1а	15.08.2017	1563											23.08.2017	05.09.2017					12.09.2017	A-1563	недемон тирован																			
404	196	18.08.2017	металлический гараж	Стахановская	1а	15.08.2017	1564											23.08.2017	05.09.2017					12.09.2017	A-1564	недемон тирован																			
405	197	18.08.2017	металлический гараж	Стахановская	1а	15.08.2017	1565											23.08.2017	05.09.2017					12.09.2017	A-1565	недемон тирован																			
406	198	18.08.2017	металлический гараж	Стахановская	1а	15.08.2017	1566											23.08.2017	05.09.2017					12.09.2017	A-1566	недемон тирован																			
407	199	18.08.2017	металлический гараж	Стахановская	1а	15.08.2017	1567											23.08.2017	05.09.2017					12.09.2017	A-1567	недемон тирован																			
408	200	18.08.2017	металлический гараж	Стахановская	1а	15.08.2017	1568											23.08.2017	05.09.2017					12.09.2017	A-1568	недемон тирован																			
409	201	18.08.2017	металлический гараж	Стахановская	1а	15.08.2017	1569											23.08.2017	05.09.2017					12.09.2017	A-1569	недемон тирован																			
410	202	18.08.2017	металлический гараж	Стахановская	1а	15.08.2017	1570											23.08.2017	05.09.2017					12.09.2017	A-1570	недемон тирован																			
411	203	18.08.2017	металлический гараж	Стахановская	1а	15.08.2017	1571											23.08.2017	05.09.2017					12.09.2017	A-1571	недемон тирован																			
412	204	18.08.2017	металлический гараж	Стахановская	1а	15.08.2017	1572											23.08.2017	05.09.2017					12.09.2017	A-1572	недемон тирован																			
413	205	18.08.2017	металлический гараж	Стахановская	1а	15.08.2017	1573											23.08.2017	05.09.2017					12.09.2017	A-1573	недемон тирован																			
414	206	18.08.2017	металлический гараж	Стахановская	1а	15.08.2017	1574											23.08.2017	05.09.2017					12.09.2017	A-1574	недемон тирован																			
415	207	18.08.2017	металлический гараж	Стахановская	1а	15.08.2017																																							

1	2	3	4	5	6	7	8	9	10	11	12	13	14	15	16	17	18	19	20	21	22	23	24	25	26	27	28	29	30	31	32	33	34	35	36	37	38	39	40	41	42	43		
425	230	17.11.2017	металлический гараж	Семченко	9	10.11.2017	1600											22.11.2017	05.12.2017					11.12.2017	A-1600	недемон тирован																		
426	231	17.11.2017	металлический гараж	Семченко	9	10.11.2017	1601											22.11.2017	05.12.2017					11.12.2017	A-1601	недемон тирован																		
427	232	17.11.2017	металлический гараж	Семченко	9	10.11.2017	1602											22.11.2017	05.12.2017					11.12.2017	A-1602	недемон тирован																		
428	233	17.11.2017	металлический гараж	Семченко	9	10.11.2017	1603											22.11.2017	05.12.2017					11.12.2017	A-1603	недемон тирован																		
429	234	17.11.2017	металлический гараж	Семченко	9	10.11.2017	1604											22.11.2017	05.12.2017					11.12.2017	A-1604	недемон тирован																		
430	235	17.11.2017	металлический гараж	Семченко	9	10.11.2017	1605											22.11.2017	05.12.2017					11.12.2017	A-1605	недемон тирован																		
431	236	17.11.2017	металлический гараж	Семченко	9	10.11.2017	1606											22.11.2017	05.12.2017					11.12.2017	A-1606	недемон тирован																		
432	237	17.11.2017	металлический гараж	Семченко	9	10.11.2017	1607											22.11.2017	05.12.2017					11.12.2017	A-1607	недемон тирован																		
433	239	17.11.2017	металлический гараж	Семченко	9	10.11.2017	1609											22.11.2017	05.12.2017					11.12.2017	A-1609	недемон тирован																		
434	240	17.11.2017	металлический гараж	Семченко	9	10.11.2017	1610											22.11.2017	05.12.2017					11.12.2017	A-1610	недемон тирован																		
435	241	17.11.2017	металлический гараж	Семченко	9	10.11.2017	1611											22.11.2017	05.12.2017					11.12.2017	A-1611	недемон тирован																		
436	242	17.11.2017	металлический гараж	Семченко	9	10.11.2017	1612											22.11.2017	05.12.2017					11.12.2017	A-1612	недемон тирован																		
437	243	17.11.2017	металлический гараж	Семченко	9	10.11.2017	1613											22.11.2017	05.12.2017					11.12.2017	A-1613	недемон тирован																		
438	244	17.11.2017	металлический гараж	Семченко	9	10.11.2017	1614											22.11.2017	05.12.2017					11.12.2017	A-1614	недемон тирован																		
439	245	19.12.2017	металлический гараж	Космонавта Леонова	43 Б	11.12.2017	1615											11.01.2018	24.01.2018					26.01.2018	A-1615	недемон тирован																		
440	246	19.12.2017	металлический гараж	Космонавта Леонова	43 Б	11.12.2017	1616											11.01.2018	24.01.2018					26.01.2018	A-1616	недемон тирован																		
441	247	19.12.2017	металлический гараж	Космонавта Леонова	43 Б	11.12.2017	1617											11.01.2018	24.01.2018					26.01.2018	A-1617	недемон тирован																		
442	248	19.12.2017	металлический гараж	Космонавта Леонова	43 Б	11.12.2017	1618											11.01.2018	24.01.2018					26.01.2018	A-1618	недемон тирован																		
443	249	19.12.2017	металлический гараж	Космонавта Леонова	43 Б	11.12.2017	1619											11.01.2018	24.01.2018					26.01.2018	A-1619	недемон тирован																		
444	250	19.12.2017	металлический гараж	Космонавта Леонова	43 Б	11.12.2017	1620											11.01.2018	24.01.2018					26.01.2018	A-1620	недемон тирован																		
445	251	19.12.2017	металлический гараж	Космонавта Леонова	43 Б	11.12.2017	1621											11.01.2018	24.01.2018					26.01.2018	A-1621	недемон тирован																		
446	252	19.12.2017	металлический гараж	Космонавта Леонова	43 Б	11.12.2017	1622											11.01.2018	24.01.2018					26.01.2018	A-1622	недемон тирован																		
447	253	19.12.2017	металлический гараж	Космонавта Леонова	43 Б	11.12.2017	1623											11.01.2018	24.01.2018					26.01.2018	A-1623	недемон тирован																		
448	254	19.12.2017	металлический гараж	Космонавта Леонова	43 Б	11.12.2017	1624											11.01.2018	24.01.2018					26.01.2018	A-1624	недемон тирован																		
449	256	22.01.2018	металлический контейнер	3-я Гиринская	27а	15.01.2018	1626											26.01.2018	08.02.2018					09.02.2018	A-1626	недемон тирован																		
450	257	20.03.2018	металлический гараж	Экскаваторная	68	16.03.2018	1627											22.03.2018	04.04.2018					05.04.2018	A-1627	недемон тирован																		
451	258	20.03.2018	металлический гараж	Экскаваторная	68	16.03.2018	1628											22.03.2018	04.04.2018					05.04.2018	A-1628	недемон тирован																		
452	259	20.03.2018	металлический гараж	Экскаваторная	68	16.03.2018	1629											22.03.2018	04.04.2018					05.04.2018	A-1629	недемон тирован																		
453	260	20.03.2018	металлический гараж	1-я Карьерная	76	16.03.2018	1630											22.03.2018	04.04.2018					05.04.2018	A-1630	недемон тирован																		
454	261	20.03.2018	металлический гараж	1-я Карьерная	76	16.03.2018	1631											22.03.2018	04.04.2018					05.04.2018	A-1631	недемон тирован																		
455	262	20.03.2018	металлический гараж	1-я Карьерная	76	16.03.2018	1632											22.03.2018	04.04.2018					05.04.2018	A-1632	недемон тирован																		
456	263	20.03.2018	металлический гараж	1-я Карьерная	76	16.03.2018	1633											22.03.2018	04.04.2018					05.04.2018	A-1633	недемон тирован																		
457	264	20.03.2018	металлический контейнер	Дивьянская	89	16.03.2018	1634											22.03.2018	04.04.2018					05.04.2018	A-1634	недемон тирован																		
458	266	29.03.2018	Ограждение	Семченко	6	22.03.2018	1636											03.04.2018	16.04.2018					17.04.2018	A-1636	недемон тирован	13.06.2018	СЭД-059 16-01-03- 156	42 (1111)	19.06.2018	27.06.2018	28.06.2018	28.06.2018	б/н	Героя	1 Г	ООО "АС- Строй"	28.12.2018		4075,2				
459	267	29.03.2018	контейнер	Стахановская	19	22.03.2018	1637											03.04.2018	16.04.2018					17.04.2018	A-1637	недемон тирован																		
460	268	29.03.2018	металлический гараж	Бабушкина	7	22.03.2018	1638											03.04.2018	16.04.2018					17.04.2018	A-1638	недемон тирован																		
461	269	29.03.2018	металлический гараж	Бабушкина	7	22.03.2018	1639											03.04.2018	16.04.2018					17.04.2018	A-1639	недемон тирован																		
462	270	29.03.2018	металлический гараж	Бабушкина	7	22.03.2018	1640											03.04.2018	16.04.2018					17.04.2018	A-1640	недемон тирован																		
463	271	29.03.2018	металлический гараж	Бабушкина	7	22.03.2018	1641											03.04.2018	16.04.2018					17.04.2018	A-1641	недемон тирован																		
464	272	29.03.2018	металлический гараж	Бабушкина	7	22.03.2018	1642											03.04.2018	16.04.2018					17.04.2018	A-1642	недемон тирован																		
465	273	29.03.2018	металлический гараж	Бабушкина	7	22.03.2018	1643											03.04.2018	16.04.2018					17.04.2018	A-1643	недемон тирован																		
466	274	29.03.2018	металлический гараж	Бабушкина	7	22.03.2018	1644											03.04.2018	16.04.2018					17.04.2018	A-1644	недемон тирован																		
467	275	29.03.2018	металлический гараж	Бабушкина	7	22.03.2018	1645	</																																				

1	2	3	4	5	6	7	8	9	10	11	12	13	14	15	16	17	18	19	20	21	22	23	24	25	26	27	28	29	30	31	32	33	34	35	36	37	38	39	40	41	42	43		
477	285	18.04.2018	металлический гараж	Архитектора Свиазева	58	16.04.2018	1655											24.04.2018	11.05.2018					14.05.2018	A-1655	недемон тирован																		
478	286	18.04.2018	металлический гараж	Архитектора Свиазева	58	16.04.2018	1656											24.04.2018	11.05.2018					14.05.2018	A-1656	недемон тирован																		
479	287	18.04.2018	металлический гараж	Архитектора Свиазева	58	16.04.2018	1657											24.04.2018	11.05.2018					14.05.2018	A-1657	недемон тирован																		
480	288	18.04.2018	металлический гараж	Архитектора Свиазева	58	16.04.2018	1658											24.04.2018	11.05.2018					14.05.2018	A-1658	недемон тирован																		
481	289	18.04.2018	металлический гараж	Архитектора Свиазева	58	16.04.2018	1659											24.04.2018	11.05.2018					14.05.2018	A-1659	недемон тирован																		
482	290	18.04.2018	металлический гараж	Архитектора Свиазева	58	16.04.2018	1660											24.04.2018	11.05.2018					14.05.2018	A-1660	недемон тирован																		
483	291	18.04.2018	металлический гараж	Архитектора Свиазева	58	16.04.2018	1661											24.04.2018	11.05.2018					14.05.2018	A-1661	недемон тирован																		
484	292	18.04.2018	металлический гараж	Архитектора Свиазева	58	16.04.2018	1662											24.04.2018	11.05.2018					14.05.2018	A-1662	недемон тирован																		
485	293	18.04.2018	металлический гараж	Архитектора Свиазева	58	16.04.2018	1663											24.04.2018	11.05.2018					14.05.2018	A-1663	недемон тирован																		
486	294	18.04.2018	металлический гараж	Архитектора Свиазева	58	16.04.2018	1664											24.04.2018	11.05.2018					14.05.2018	A-1664	недемон тирован																		
487	295	18.04.2018	металлический гараж	Архитектора Свиазева	58	16.04.2018	1665											24.04.2018	11.05.2018					14.05.2018	A-1665	недемон тирован																		
488	296	18.04.2018	металлический гараж	Архитектора Свиазева	58	16.04.2018	1666											24.04.2018	11.05.2018					14.05.2018	A-1666	недемон тирован																		
489	297	18.04.2018	металлический гараж	Архитектора Свиазева	58	16.04.2018	1667											24.04.2018	11.05.2018					14.05.2018	A-1667	недемон тирован																		
490	299	18.04.2018	металлический гараж	Архитектора Свиазева	58	16.04.2018	1669											24.04.2018	11.05.2018					14.05.2018	A-1669	недемон тирован																		
491	300	18.04.2018	металлический гараж	Архитектора Свиазева	58	16.04.2018	1670											24.04.2018	11.05.2018					14.05.2018	A-1670	недемон тирован																		
492	301	18.04.2018	металлический гараж	Архитектора Свиазева	58	16.04.2018	1671											24.04.2018	11.05.2018					14.05.2018	A-1671	недемон тирован																		
493	302	18.04.2018	металлический гараж	Архитектора Свиазева	58	16.04.2018	1672											24.04.2018	11.05.2018					14.05.2018	A-1672	недемон тирован																		
494	305	28.04.2018	металлический гараж	Самолетная	62a	24.04.2018	1675											08.05.2018	22.05.2018					23.05.2018	A-1675	недемон тирован																		
495	306	28.04.2018	металлический гараж	Самолетная	62a	24.04.2018	1676											08.05.2018	22.05.2018					23.05.2018	A-1676	недемон тирован																		
496	308	28.04.2018	металлический гараж	Самолетная	62a	24.04.2018	1678											08.05.2018	22.05.2018					23.05.2018	A-1678	недемон тирован																		
497	311	28.04.2018	металлический гараж	Самолетная	62a	24.04.2018	1681											08.05.2018	22.05.2018					23.05.2018	A-1681	недемон тирован																		
498	312	28.04.2018	металлический гараж	Самолетная	62a	24.04.2018	1682											08.05.2018	22.05.2018					23.05.2018	A-1682	недемон тирован																		
499	315	28.04.2018	металлический гараж	Самолетная	62a	24.04.2018	1685											08.05.2018	22.05.2018					23.05.2018	A-1685	недемон тирован																		
500	316	28.04.2018	металлический гараж	Самолетная	62a	24.04.2018	1686											08.05.2018	22.05.2018					23.05.2018	A-1686	недемон тирован																		
501	318	28.04.2018	металлический гараж	Самолетная	62a	24.04.2018	1688											08.05.2018	22.05.2018					23.05.2018	A-1688	недемон тирован																		
502	319	28.04.2018	металлический гараж	Самолетная	62a	24.04.2018	1689											08.05.2018	22.05.2018					23.05.2018	A-1689	недемон тирован																		
503	320	28.04.2018	металлический гараж	Самолетная	62a	24.04.2018	1690											08.05.2018	22.05.2018					23.05.2018	A-1690	недемон тирован																		
504	321	28.04.2018	металлический гараж	Самолетная	62a	24.04.2018	1691											08.05.2018	22.05.2018					23.05.2018	A-1691	недемон тирован																		
505	322	28.04.2018	металлический гараж	Самолетная	62a	24.04.2018	1692											08.05.2018	22.05.2018					23.05.2018	A-1692	недемон тирован																		
506	325	28.04.2018	металлический гараж	Самолетная	62a	24.04.2018	1695											08.05.2018	22.05.2018					23.05.2018	A-1695	недемон тирован																		
507	326	28.04.2018	металлический гараж	Самолетная	62a	24.04.2018	1696											08.05.2018	22.05.2018					23.05.2018	A-1696	недемон тирован																		
508	327	28.04.2018	металлический гараж	Самолетная	62a	24.04.2018	1697											08.05.2018	22.05.2018					23.05.2018	A-1697	недемон тирован																		
509	328	28.04.2018	металлический гараж	Самолетная	62a	24.04.2018	1698											08.05.2018	22.05.2018					23.05.2018	A-1698	недемон тирован																		
510	329	28.04.2018	металлический гараж	Самолетная	62a	24.04.2018	1699											08.05.2018	22.05.2018					23.05.2018	A-1699	недемон тирован																		
511	331	28.04.2018	металлический гараж	Самолетная	62b	24.04.2018	1701											08.05.2018	22.05.2018					23.05.2018	A-1701	недемон тирован																		
512	332	28.04.2018	металлический гараж	Самолетная	62b	24.04.2018	1702											08.05.2018	22.05.2018					23.05.2018	A-1702	недемон тирован																		
513	333	28.04.2018	металлический гараж	Самолетная	62b	24.04.2018	1703											08.05.2018	22.05.2018					23.05.2018	A-1703	недемон тирован																		
514	335	28.04.2018	металлический гараж	Самолетная	62b	24.04.2018	1705											08.05.2018	22.05.2018					23.05.2018	A-1705	недемон тирован																		
515	336	28.04.2018	металлический гараж	Самолетная	62b	24.04.2018	1706											08.05.2018	22.05.2018					23.05.2018	A-1706	недемон тирован																		
516	337	28.04.2018	металлический гараж	Самолетная	62b	24.04.2018	1707											08.05.2018	22.05.2018					23.05.2018	A-1707	недемон тирован																		
517	338	28.04.2018	металлический гараж	Самолетная	62b	24.04.2018	1708											08.05.2018	22.05.2018					23.05.2018	A-1708	недемон тирован																		
518	339	28.04.2018	металлический гараж	Самолетная	62b	24.04.2018	1709											08.05.2018	22.05.2018					23.05.2018	A-1709	недемон тирован																		
519	340	28.04.2018	металлический гараж	Самолетная	62b	24.04.2018	1710																																					

1	2	3	4	5	6	7	8	9	10	11	12	13	14	15	16	17	18	19	20	21	22	23	24	25	26	27	28	29	30	31	32	33	34	35	36	37	38	39	40	41	42	43		
528	353	18.05.2018	контейнер	Космонавта Беляева	17а	16.05.2018	1723											23.05.2018	05.06.2018					06.06.2018	А-1723	недемон тирован																		
529	354	18.05.2018	контейнер	Космонавта Беляева	17а	16.05.2018	1724											23.05.2018	05.06.2018					06.06.2018	А-1724	недемон тирован																		
530	355	18.05.2018	конструкция	Космонавта Беляева	17а	16.05.2018	1725											23.05.2018	05.06.2018					06.06.2018	А-1725	недемон тирован																		
531	356	18.05.2018	конструкция	Космонавта Беляева	17а	16.05.2018	1726											23.05.2018	05.06.2018					06.06.2018	А-1726	недемон тирован																		
532	357	18.05.2018	конструкция	Космонавта Беляева	17а	16.05.2018	1727											23.05.2018	05.06.2018					06.06.2018	А-1727	недемон тирован																		
533	358	18.05.2018	конструкция	Космонавта Беляева	17а	16.05.2018	1728											23.05.2018	05.06.2018					06.06.2018	А-1728	недемон тирован																		
534	359	18.05.2018	конструкция	Космонавта Беляева	17а	16.05.2018	1729											23.05.2018	05.06.2018					06.06.2018	А-1729	недемон тирован																		
535	360	08.06.2018	конструкция	Карпинского	17	30.05.2018	1730											13.06.2018	26.06.2018					27.06.2018	А-1730	недемон тирован																		
536	361	08.06.2018	конструкция	Карпинского	17	30.05.2018	1731											13.06.2018	26.06.2018					27.06.2018	А-1731	недемон тирован																		
537	362	08.06.2018	конструкция	Карпинского	17	30.05.2018	1732											13.06.2018	26.06.2018					27.06.2018	А-1732	недемон тирован																		
538	363	08.06.2018	конструкция	Карпинского	17	30.05.2018	1733											13.06.2018	26.06.2018					27.06.2018	А-1733	недемон тирован																		
539	369	08.06.2018	Отражение	Лизы Чайкиной	17	07.06.2018	1739											13.06.2018	26.06.2018					27.06.2018	А-1739	недемон тирован	12.08.2019	059-16-01-03-268	59 (1224)	16.08.2019	19.08.2019	19.08.2019	19.08.2019	б/н	Буксирна я	4 Б	ООО "Кортес с"	19.02.2020			709,04			
540	370	20.06.2018	Отражение	Экскаваторная	53	14.06.2018	1740											21.06.2018	04.07.2018					05.07.2018	А-1740	недемон тирован	12.08.2019	059-16-01-03-268	59 (1224)	16.08.2019	19.08.2019	19.08.2019	19.08.2019	б/н	Буксирна я	4 Б	ООО "Кортес с"	19.02.2020			177,26			
541	373	17.08.2018	Контейнер	Замульская 1-я	12	09.08.2018	1743											21.08.2018	03.08.2018					04.09.2018	А-1743	недемон тирован																		
542	375	19.10.2018	металлический гараж	Урожайная-3	13	15.10.2018	1744											23.10.2018	05.11.2018					08.11.2018	А-1744	недемон тирован																		
543	376	19.10.2018	металлический гараж	Урожайная-3	13	15.10.2018	1745											23.10.2018	05.11.2018					08.11.2018	А-1745	недемон тирован																		
544	379	19.10.2018	ограждение	пр. Декабристов	29а	15.10.2018	1747											23.10.2018	05.11.2018					08.11.2018	А-1747	недемон тирован	12.08.2019	059-16-01-03-268	59 (1224)	16.08.2019	19.08.2019	19.08.2019	19.08.2019	б/н	Буксирна я	4 Б	ООО "Кортес с"	19.02.2020			5317,8			
545	381	19.10.2018	металлический контейнер (шиномонтаж)	Промышленная	97 стр 1	15.10.2018	1748											23.10.2018	05.11.2018					08.11.2018	А-1748	недемон тирован																		
546	382	29.10.2018	металлический гараж	Самолетная	5	23.10.2018	1749											31.10.2018	13.11.2018					15.11.2018	А-1749	недемон тирован																		
547	383	29.10.2018	металлический гараж	Самолетная	5	23.10.2018	1750											31.10.2018	13.11.2018					15.11.2018	А-1750	недемон тирован																		
548	385	29.10.2018	металлический гараж	Левченко	6	23.10.2018	1751											31.10.2018	13.11.2018					15.11.2018	А-1751	недемон тирован																		
549	386	29.10.2018	металлический гараж	Левченко	6	23.10.2018	1752											31.10.2018	13.11.2018					15.11.2018	А-1752	недемон тирован																		
550	387	29.10.2018	металлический гараж	Левченко	6	23.10.2018	1753											31.10.2018	13.11.2018					15.11.2018	А-1753	недемон тирован																		
551	389	29.10.2018	металлический контейнер (шиномонтаж)	Космонавта Леонова	84в	25.10.2018	1754											31.10.2018	13.11.2018					15.11.2018	А-1754	недемон тирован																		
552	390	19.11.2018	металлический гараж	Чердынская	38	15.11.2018	1760											27.11.2018	10.12.2018					12.12.2018	А-1760	недемон тирован																		
553	391	19.11.2018	металлический гараж	Чердынская	38	15.11.2018	1761											27.11.2018	10.12.2018					12.12.2018	А-1761	недемон тирован																		
554	393	19.11.2018	металлический гараж	Чердынская	38	15.11.2018	1762											27.11.2018	10.12.2018					12.12.2018	А-1762	недемон тирован																		
555	394	19.11.2018	металлический гараж	Чердынская	38	15.11.2018	1763											27.11.2018	10.12.2018					12.12.2018	А-1763	недемон тирован																		
556	395	19.11.2018	металлический гараж	Чердынская	38	15.11.2018	1764											27.11.2018	10.12.2018					12.12.2018	А-1764	недемон тирован																		
557	397	19.11.2018	металлический гараж	Чердынская	38	15.11.2018	1765											27.11.2018	10.12.2018					12.12.2018	А-1765	недемон тирован																		
558	398	19.11.2018	металлический гараж	Чердынская	38	15.11.2018	1766											27.11.2018	10.12.2018					12.12.2018	А-1766	недемон тирован																		
559	399	19.11.2018	металлический гараж	Чердынская	38	15.11.2018	1767											27.11.2018	10.12.2018					12.12.2018	А-1767	недемон тирован																		
560	401	19.11.2018	металлический гараж	Чердынская	38	15.11.2018	1768											27.11.2018	10.12.2018					12.12.2018	А-1768	недемон тирован																		
561	402	19.11.2018	металлический гараж	Чердынская	38	15.11.2018	1769											27.11.2018	10.12.2018					12.12.2018	А-1769	недемон тирован																		
562	403	19.11.2018	металлический гараж	Чердынская	38	15.11.2018	1770											27.11.2018	10.12.2018					12.12.2018	А-1770	недемон тирован																		
563	405	19.11.2018	металлический гараж	Чердынская	38	15.11.2018	1771											27.11.2018	10.12.2018					12.12.2018	А-1771	недемон тирован																		
564	406	19.11.2018	металлический гараж	Чердынская	38	15.11.2018	1772											27.11.2018	10.12.2018					12.12.2018	А-1772	недемон тирован																		
565	407	19.11.2018	металлический гараж	Чердынская	38	15.11.2018	1773											27.11.2018	10.12.2018					12.12.2018	А-1773	недемон тирован																		
566	409	19.11.2018	металлический гараж	Чердынская	38	15.11.2018	1774											27.11.2018	10.12.2018					12.12.2018	А-1774	недемон тирован																		
567	410	19.11.2018	металлический гараж	Чердынская	38	15.11.2018	1775											27.11.2018	10.12.2018					12.12.2018	А-1775	недемон тирован																		
568	411	19.11.2018	металлический гараж	Чердынская	38	15.11.2018	1776											27.11.2018	10.12.2018					12.12.2018	А-1776	недемон тирован																		
569	413	19.11.2018	металлический гараж	Чердынская	38	15.11.2018	1777										</																											

1	2	3	4	5	6	7	8	9	10	11	12	13	14	15	16	17	18	19	20	21	22	23	24	25	26	27	28	29	30	31	32	33	34	35	36	37	38	39	40	41	42	43				
579	426	19.11.2018	металлический гараж	Чердынская	38	15.11.2018	1787											27.11.2018	10.12.2018					12.12.2018	A-1787	недемон тирован																				
580	427	19.11.2018	металлический гараж	Чердынская	38	15.11.2018	1788											27.11.2018	10.12.2018					12.12.2018	A-1788	недемон тирован																				
581	429	19.11.2018	металлический гараж	Чердынская	38	15.11.2018	1789											27.11.2018	10.12.2018					12.12.2018	A-1789	недемон тирован																				
582	430	19.11.2018	металлический гараж	Чердынская	38	15.11.2018	1790											27.11.2018	10.12.2018					12.12.2018	A-1790	недемон тирован																				
583	431	19.11.2018	металлический гараж	Чердынская	38	15.11.2018	1791											27.11.2018	10.12.2018					12.12.2018	A-1791	недемон тирован																				
584	433	19.11.2018	металлический гараж	Чердынская	38	15.11.2018	1792											27.11.2018	10.12.2018					12.12.2018	A-1792	недемон тирован																				
585	434	19.11.2018	металлический гараж	Чердынская	38	15.11.2018	1793											27.11.2018	10.12.2018					12.12.2018	A-1793	недемон тирован																				
586	435	19.11.2018	металлический гараж	Чердынская	38	15.11.2018	1794											27.11.2018	10.12.2018					12.12.2018	A-1794	недемон тирован																				
587	437	19.11.2018	металлический гараж	Чердынская	38	15.11.2018	1795											27.11.2018	10.12.2018					12.12.2018	A-1795	недемон тирован																				
588	438	19.11.2018	металлический гараж	Дениса Давыдова	9	19.11.2018	1796											27.11.2018	10.12.2018					12.12.2018	A-1796	недемон тирован																				
589	439	19.11.2018	металлический гараж	Дениса Давыдова	9	19.11.2018	1797											27.11.2018	10.12.2018					12.12.2018	A-1797	недемон тирован																				
590	447	22.01.2019	Отражение	3-я Ипподромная	1	14.01.2019	1802											23.01.2019	05.02.2019					06.02.2019	A-1802	недемон тирован																				
591	450	25.01.2019	Сооружение	ПКнО "Балатово"		23.01.2019	1804											01.02.2019	14.02.2019					15.02.2019	A-1804	недемон тирован																				
592	452	29.01.2019	Конструкция	шоссе Космонавтов	350	29.01.2019	1805											01.02.2019	14.02.2019					15.02.2019	A-1805	недемон тирован																				
593	458	19.02.2019	Отражение	Разведчиков	42	18.02.2019	1809											25.02.2019	11.03.2019					13.03.2019	A-1809	недемон тирован	09.07.2019	059-16-01-03-210	49 (1214)	12.07.2019	09.08.2019	09.08.2019	09.08.2019	б/н	Буксирна я	4 Б	ООО "Кортес с"	09.02.2020			248,164					
594	459	18.03.2019	Конструкция	Мира	130аа	13.03.2019	1810											02.04.2019	04.04.2019					09.04.2019	A-1810	недемон тирован																				
595	460	18.03.2019	металлический гараж	Самолетная	48-52	14.03.2019	1811											02.04.2019	04.04.2019					09.04.2019	A-1811	недемон тирован	12.08.2019	059-16-01-03-268	59 (1224)	16.08.2019	19.08.2019	19.08.2019	19.08.2019	б/н	Буксирна я	4 Б	ООО "Кортес с"	19.02.2020			4908,2					
596	461	18.03.2019	металлический гараж	Самолетная	48-52	14.03.2019	1812											02.04.2019	04.04.2019					09.04.2019	A-1812	недемон тирован	09.07.2019	059-16-01-03-210	49 (1214)	12.07.2019	29.07.2019	29.07.2019	29.07.2019	б/н	Буксирна я	4 Б	ООО "Кортес с"	29.01.2020			4908,2					
597	463	18.03.2019	металлический гараж	Самолетная	48-52	14.03.2019	1814											02.04.2019	04.04.2019					09.04.2019	A-1814	недемон тирован	09.07.2019	059-16-01-03-210	49 (1214)	12.07.2019	29.07.2019	29.07.2019	29.07.2019	б/н	Буксирна я	4 Б	ООО "Кортес с"	29.01.2020			4908,2					
598	466	18.03.2019	металлический гараж	Самолетная	48-52	14.03.2019	1818											02.04.2019	04.04.2019					09.04.2019	A-1818	недемон тирован	09.07.2019	059-16-01-03-210	49 (1214)	12.07.2019	16.07.2019	16.07.2019	16.07.2019	б/н	Буксирна я	4 Б	ООО "Кортес с"	16.01.2020			4908,2					
599	467	18.03.2019	металлический гараж	Самолетная	48-52	14.03.2019	1819											02.04.2019	04.04.2019					09.04.2019	A-1819	недемон тирован	09.07.2019	059-16-01-03-210	49 (1214)	12.07.2019	16.07.2019	16.07.2019	16.07.2019	б/н	Буксирна я	4 Б	ООО "Кортес с"	16.01.2020			4908,2					
600	472	18.03.2019	металлический гараж	Самолетная	48-52	14.03.2019	1824											02.04.2019	04.04.2019					09.04.2019	A-1824	недемон тирован	09.07.2019	059-16-01-03-210	49 (1214)	12.07.2019	16.07.2019	16.07.2019	16.07.2019	б/н	Буксирна я	4 Б	ООО "Кортес с"	16.01.2020			4908,2					
601	477	18.03.2019	металлический гараж	Самолетная	48-52	14.03.2019	1829											02.04.2019	04.04.2019					09.04.2019	A-1829	недемон тирован	12.08.2019	059-16-01-03-268	59 (1224)	16.08.2019	19.08.2019	19.08.2019	19.08.2019	б/н	Буксирна я	4 Б	ООО "Кортес с"	19.02.2020			4908,2					
602	501	18.03.2019	металлический гараж	Самолетная	48-52	14.03.2019	1855											02.04.2019	04.04.2019					09.04.2019	A-1855	недемон тирован	12.08.2019	059-16-01-03-268	59 (1224)	16.08.2019	19.08.2019	19.08.2019	19.08.2019	б/н	Буксирна я	4 Б	ООО "Кортес с"	19.02.2020			4908,2					
603	502	18.03.2019	металлический гараж	Самолетная	48-52	14.03.2019	1856											02.04.2019	04.04.2019					09.04.2019	A-1856	недемон тирован	12.08.2019	059-16-01-03-268	59 (1224)	16.08.2019	19.08.2019	19.08.2019	19.08.2019	б/н	Буксирна я	4 Б	ООО "Кортес с"	19.02.2020			4908,2					
604	503	18.03.2019	металлический гараж	Самолетная	48-52	14.03.2019	1857											02.04.2019	04.04.2019					09.04.2019	A-1857	недемон тирован	12.08.2019	059-16-01-03-268	59 (1224)	16.08.2019	19.08.2019	19.08.2019	19.08.2019	б/н	Буксирна я	4 Б	ООО "Кортес с"	19.02.2020			4908,2					
605	505	18.03.2019	металлический гараж	Самолетная	48-52	14.03.2019	1859											02.04.2019	04.04.2019					09.04.2019	A-1859	недемон тирован	12.08.2019	059-16-01-03-268	59 (1224)	16.08.2019	20.08.2019	20.08.2019	20.08.2019	б/н	Буксирна я	4 Б	ООО "Кортес с"	20.02.2020			4908,2					
606	506	18.03.2019	металлический гараж	Самолетная	48-52	14.03.2019	1860											02.04.2019	04.04.2019					09.04.2019	A-1860	недемон тирован	06.09.2019	059-16-01-03-307	67 (1232)	13.09.2019	19.09.2019	19.09.2019	19.09.2019	б/н	Буксирна я	4 Б	ООО "Кортес с"	19.03.2020			12780					
607	509	18.03.2019	металлический гараж	Самолетная	48-52	14.03.2019	1864											02.04.2019	04.04.2019					09.04.2019	A-1864	недемон тирован	12.08.2019	059-16-01-03-268	59 (1224)	16.08.2019	20.08.2019	20.08.2019	20.08.2019	б/н	Буксирна я	4 Б	ООО "Кортес с"	20.02.2020			4908,2					
608	511	18.03.2019	металлический гараж	Самолетная	48-52	14.03.2019	1866											02.04.2019	04.04.2019					09.04.2019	A-1866	недемон тирован	06.09.2019	059-16-01-03-307	67 (1232)	13.09.2019	20.09.2019	20.09.2019	20.09.2019	б/н	Буксирна я	4 Б	ООО "Кортес с"	20.03.2020			12780					
609	512	18.03.2019	металлический гараж	Самолетная	48-52	14.03.2019	1867											02.04.2019	04.04.2019					09.04.2019	A-1867	недемон тирован	06.09.2019	059-16-01-03-307	67 (1232)	13.09.2019	20.09.2019	20.09.2019	20.09.2019	б/н	Буксирна я	4 Б	ООО "Кортес с"	20.03.2020			12780					
610	514	18.03.2019	металлический гараж	Самолетная	48-52	14.03.2019	1869											02.04.2019	04.04.2019					09.04.2019	A-1869	недемон тирован	12.08.2019	059-16-01-03-268	59 (1224)	16.08.2019	20.08.2019	20.08.2019	20.08.2019	б/н	Буксирна я	4 Б	ООО "Кортес с"	20.02.2020			4908,2					
611	517	10.04.2019	металлический контейнер (шиномонтаж)	проспект Декабристов	62/1	01.04.2019	1872											29.04.2019	06.05.2019					08.05.2019	A-1872	недемон тирован																				
612	518	30.04.2019	металлический контейнер	шоссе Космонавтов	355в	26.04.2019	1873											08.05.2019	14.05.2019					16.05.2019	A-1873	недемон тирован																				
613	519	30.04.2019	металлический контейнер	Верх	

1	2	3	4	5	6	7	8	9	10	11	12	13	14	15	16	17	18	19	20	21	22	23	24	25	26	27	28	29	30	31	32	33	34	35	36	37	38	39	40	41	42	43		
623	531	20.05.2019	металлический гараж	1-я Андроновская	40	16.05.2019	1887											30.05.2019	03.06.2019					04.06.2019	A-1887	недемон тирован																		
624	532	20.05.2019	металлический гараж	1-я Андроновская	40	16.05.2019	1888											30.05.2019	03.06.2019					04.06.2019	A-1888	недемон тирован																		
625	533	20.05.2019	металлический гараж	1-я Андроновская	40	16.05.2019	1889											30.05.2019	03.06.2019					04.06.2019	A-1889	недемон тирован																		
626	534	20.05.2019	металлический гараж	1-я Андроновская	40	16.05.2019	1890											30.05.2019	03.06.2019					04.06.2019	A-1890	недемон тирован																		
627	535	20.05.2019	металлический гараж	1-я Андроновская	40	16.05.2019	1891											30.05.2019	03.06.2019					04.06.2019	A-1891	недемон тирован																		
628	535	20.05.2019	металлический гараж	1-я Андроновская	40	16.05.2019	1892											30.05.2019	03.06.2019					04.06.2019	A-1892	недемон тирован																		
629	536	20.05.2019	металлический гараж	1-я Андроновская	40	16.05.2019	1893											30.05.2019	03.06.2019					04.06.2019	A-1893	недемон тирован																		
630	537	20.05.2019	металлический гараж	1-я Андроновская	40	16.05.2019	1894											30.05.2019	03.06.2019					04.06.2019	A-1894	недемон тирован																		
631	538	20.05.2019	металлический гараж	1-я Андроновская	40	16.05.2019	1895											30.05.2019	03.06.2019					04.06.2019	A-1895	недемон тирован																		
632	539	30.05.2019	металлический гараж	Олега Кошевого	40	27.05.2019	1896											04.06.2019	06.06.2019					07.06.2019	A-1896	недемон тирован																		
633	540	30.05.2019	металлический гараж	Архитектора Свяязева	48	27.05.2019	1897											04.06.2019	06.06.2019					07.06.2019	A-1897	недемон тирован																		
634	541	30.05.2019	металлический гараж	Архитектора Свяязева	48	27.05.2019	1898											04.06.2019	06.06.2019					07.06.2019	A-1898	недемон тирован																		
635	542	30.05.2019	металлический гараж	Архитектора Свяязева	48	27.05.2019	1899											04.06.2019	06.06.2019					07.06.2019	A-1899	недемон тирован																		
636	543	30.05.2019	металлический гараж	Архитектора Свяязева	48	27.05.2019	1900											04.06.2019	06.06.2019					07.06.2019	A-1900	недемон тирован																		
637	544	30.05.2019	металлический гараж	Архитектора Свяязева	48	27.05.2019	1901											04.06.2019	06.06.2019					07.06.2019	A-1901	недемон тирован																		
638	545	30.05.2019	Забор	Чайковского	27	27.05.2019	1902											04.06.2019	06.06.2019					07.06.2019	A-1902	недемон тирован																		
639	546	30.05.2019	Забор	Верхнемуллинская	106а	27.05.2019	1903											04.06.2019	06.06.2019					07.06.2019	A-1903	недемон тирован																		
640	548	17.06.2019	металлический гараж	Рязанская	98/1	17.06.2019	1905											26.06.2019	28.06.2019					01.07.2019	A-1905	недемон тирован																		
641	549	17.06.2019	металлический гараж	Рязанская	98/1	17.06.2019	1906											26.06.2019	28.06.2019					01.07.2019	A-1906	недемон тирован																		
642	549	17.06.2019	металлический гараж	Рязанская	86	17.06.2019	1907											26.06.2019	28.06.2019					01.07.2019	A-1907	недемон тирован																		
643	550	17.06.2019	металлический гараж	Рязанская	86	17.06.2019	1908											26.06.2019	28.06.2019					01.07.2019	A-1908	недемон тирован																		
644	551	17.06.2019	металлический гараж	Лизы Чайкиной	43	17.06.2019	1909											26.06.2019	28.06.2019					01.07.2019	A-1909	недемон тирован																		
645	552	17.06.2019	металлический гараж	Мира	41/1	17.06.2019	1910											26.06.2019	28.06.2019					01.07.2019	A-1910	недемон тирован																		
646	553	01.07.2019	Забор	4-я Субботинская	10а	20.06.2019	1911											01.07.2019	03.06.2019					05.07.2019	A-1911	недемон тирован																		
647	554	01.07.2019	Забор	Оверятская	26	20.06.2019	1912											01.07.2019	03.06.2019					05.07.2019	A-1912	недемон тирован																		
648	556	01.07.2019	Контейнер (велопрокат)	шоссе Космонавтов	131а	26.06.2019	1914											01.07.2019	03.06.2019					05.07.2019	A-1914	недемон тирован																		
649	557	01.07.2019	Забор	Архитектора Свяязева	19а	03.07.2019	1915											12.07.2019	16.07.2019					17.07.2019	A-1915	недемон тирован																		
650	558	18.07.2019	Забор	2-я Субботинская	17	17.07.2019	1917											23.07.2019	25.07.2019					29.07.2019	A-1917	недемон тирован																		
651	559	12.08.2019	Забор	Формовщиков	23	06.07.2019	1918											23.08.2019	27.08.2019					29.08.2019	A-1918	недемон тирован																		
652	560	12.09.2019	металлический гараж	Мира	100	05.08.2019	1919											16.09.2019	18.09.2019					19.09.2019	A-1919	недемон тирован																		
653	561	12.09.2019	металлический гараж	Мира	100	05.08.2019	1920											16.09.2019	18.09.2019					19.09.2019	A-1920	недемон тирован																		
654	562	12.09.2019	металлический гараж	Мира	100	05.08.2019	1921											16.09.2019	18.09.2019					19.09.2019	A-1921	недемон тирован																		
655	563	12.09.2019	металлический гараж	Мира	100	05.08.2019	1922											16.09.2019	18.09.2019					19.09.2019	A-1922	недемон тирован																		
656	564	12.09.2019	металлический гараж	Космонавта Леонова	87/7а	05.08.2019	1923											16.09.2019	18.09.2019					19.09.2019	A-1923	недемон тирован																		
657	568	12.09.2019	металлический гараж	3-я Ипподромная	1	05.08.2019	1927											16.09.2019	18.09.2019					19.09.2019	A-1927	недемон тирован																		
658	569	01.10.2019	металлический гараж	Миллионера Власова	15	17.09.2019	1928											23.09.2019	25.09.2019					27.09.2019	A-1928	недемон тирован																		
659	570	01.10.2019	металлический гараж	Миллионера Власова	15	17.09.2019	1929											23.09.2019	25.09.2019					27.09.2019	A-1929	недемон тирован																		
660	571	01.10.2019	металлический гараж	Миллионера Власова	15	17.09.2019	1930											23.09.2019	25.09.2019					27.09.2019	A-1930	недемон тирован																		
661	572	01.10.2019	металлический гараж	Миллионера Власова	15	17.09.2019	1931											23.09.2019	25.09.2019					27.09.2019	A-1931	недемон тирован																		
662	573	01.10.2019	металлический гараж	Миллионера Власова	15	17.09.2019	1932											23.09.2019	25.09.2019					27.09.2019	A-1932	недемон тирован																		
663	574	01.10.2019	металлический гараж	Миллионера Власова	15	17.09.2019	1933											23.09.2019	25.09.2019					27.09.2019	A-1933	недемон тирован																		
664	575	01.10.2019	металлический гараж	Миллионера Власова	15	17.09.2019	1934											23.09.2019	25.09.2019					27.09.2019	A-1934	недемон тирован																		
665	576	01.10.2019	металлический гараж	Миллионера Власова	15	17.09.2019	1935											23.09.2019																										

1	2	3	4	5	6	7	8	9	10	11	12	13	14	15	16	17	18	19	20	21	22	23	24	25	26	27	28	29	30	31	32	33	34	35	36	37	38	39	40	41	42	43		
676	589	07.11.2019	металлический гараж	Космонавта Беляева	36а	06.11.2019	1948											13.11.2019	15.11.2019					18.11.2019	A-1948	исдемон тирован																		
677	590	07.11.2019	металлический гараж	Космонавта Беляева	36а	06.11.2019	1949											13.11.2019	15.11.2019					18.11.2019	A-1949	исдемон тирован																		
678	591	07.11.2019	металлический гараж	Космонавта Беляева	36а	06.11.2019	1950											13.11.2019	15.11.2019					18.11.2019	A-1950	исдемон тирован																		
679	592	07.11.2019	металлический гараж	Космонавта Беляева	36а	06.11.2019	1951											13.11.2019	15.11.2019					18.11.2019	A-1951	исдемон тирован																		
680	593	07.11.2019	металлический гараж	Космонавта Беляева	36а	06.11.2019	1952											13.11.2019	15.11.2019					18.11.2019	A-1952	исдемон тирован																		
681	594	07.11.2019	металлический гараж	Космонавта Беляева	36а	06.11.2019	1953											13.11.2019	15.11.2019					18.11.2019	A-1953	исдемон тирован																		
682	595	07.11.2019	металлический гараж	Космонавта Беляева	36а	06.11.2019	1954											13.11.2019	15.11.2019					18.11.2019	A-1954	исдемон тирован																		
683	596	07.11.2019	металлический гараж	Космонавта Беляева	36а	06.11.2019	1955											13.11.2019	15.11.2019					18.11.2019	A-1955	исдемон тирован																		
684	597	07.11.2019	металлический гараж	Космонавта Беляева	36а	06.11.2019	1956											13.11.2019	15.11.2019					18.11.2019	A-1956	исдемон тирован																		
685	598	07.11.2019	металлический гараж	Космонавта Беляева	36а	06.11.2019	1957											13.11.2019	15.11.2019					18.11.2019	A-1957	исдемон тирован																		
686	599	07.11.2019	металлический гараж	Космонавта Беляева	36а	06.11.2019	1958											13.11.2019	15.11.2019					18.11.2019	A-1958	исдемон тирован																		
687	600	07.11.2019	металлический гараж	Космонавта Беляева	36а	06.11.2019	1959											13.11.2019	15.11.2019					18.11.2019	A-1959	исдемон тирован																		
688	601	07.11.2019	металлический гараж	Космонавта Беляева	36а	06.11.2019	1960											13.11.2019	15.11.2019					18.11.2019	A-1960	исдемон тирован																		
689	602	07.11.2019	металлический гараж	Космонавта Беляева	36а	06.11.2019	1961											13.11.2019	15.11.2019					18.11.2019	A-1961	исдемон тирован																		
690	603	07.11.2019	металлический гараж	Космонавта Беляева	36а	06.11.2019	1962											13.11.2019	15.11.2019					18.11.2019	A-1962	исдемон тирован																		
691	604	20.11.2019	забор	1-я Гиринская	38а	13.11.2019	1963											22.11.2019	26.11.2019					28.11.2019	A-1963	исдемон тирован																		
692	612	25.12.2019	Забор	Левченко	37	25.12.2019	1971											10.01.2020	14.01.2020					17.01.2020	A-1971	исдемон тирован	26.03.2020	059-16-01-03-120	24	31.03.2020	16.04.2020	16.04.2020	16.04.2020	б/н	Буксирная	4б	ООО "Коптекс"	16.10.2020		16312,51				
693	614	25.12.2019	Сооружение (автосервис)	Космонавта Беляева	17а	25.12.2019	1973											10.01.2020	14.01.2020					17.01.2020	A-1973	исдемон тирован																		
694	615	10.01.2020	Забор	Космонавта Беляева	17г	10.01.2020	1974											20.01.2020	22.01.2020					24.01.2020	A-1974	исдемон тирован																		
695	616	20.01.2020	Забор	Мира	23	16.01.2020	1975											21.01.2020	23.01.2020					24.01.2020	A-1975	исдемон тирован																		
696	617	30.01.2020	Металлический гараж	Теплогорская	2	22.01.2020	1976											04.02.2020	06.02.2020					07.02.2020	A-1976	исдемон тирован																		
697	618	30.01.2020	Металлический гараж	Теплогорская	2	22.01.2020	1977											04.02.2020	06.02.2020					07.02.2020	A-1977	исдемон тирован																		
698	619	30.01.2020	Металлический гараж	Теплогорская	2	22.01.2020	1978											04.02.2020	06.02.2020					07.02.2020	A-1978	исдемон тирован																		
699	620	30.01.2020	Металлический гараж	Теплогорская	6	22.01.2020	1979											04.02.2020	06.02.2020					07.02.2020	A-1979	исдемон тирован																		
700	621	30.01.2020	Металлический гараж	Теплогорская	10	22.01.2020	1980											04.02.2020	06.02.2020					07.02.2020	A-1980	исдемон тирован																		
701	622	30.01.2020	Металлический гараж	Теплогорская	17	22.01.2020	1981											04.02.2020	06.02.2020					07.02.2020	A-1981	исдемон тирован																		
702	623	30.01.2020	Забор	Теплогорская	18	22.01.2020	1982											04.02.2020	06.02.2020					07.02.2020	A-1982	исдемон тирован																		
703	624	30.01.2020	Металлический гараж	2-я Теплогорская	14	22.01.2020	1983											04.02.2020	06.02.2020					07.02.2020	A-1983	исдемон тирован																		
704	625	30.01.2020	Ограждение (парковочное)	Нефтяников	56	23.01.2020	1984											04.02.2020	06.02.2020					07.02.2020	A-1984	исдемон тирован																		
705	626	30.01.2020	Металлический гараж	шоссе Космонавтов	171	27.01.2020	1985											04.02.2020	06.02.2020					07.02.2020	A-1985	исдемон тирован																		
706	631	30.01.2020	Металлический гараж	шоссе Космонавтов	171	27.01.2020	1990											04.02.2020	06.02.2020					07.02.2020	A-1990	исдемон тирован																		
707	632	30.01.2020	Металлический гараж	шоссе Космонавтов	171	27.01.2020	1991											04.02.2020	06.02.2020					07.02.2020	A-1991	исдемон тирован																		
708	633	30.01.2020	Металлический гараж	шоссе Космонавтов	171	27.01.2020	1992											04.02.2020	06.02.2020					07.02.2020	A-1992	исдемон тирован																		
709	634	30.01.2020	Металлический гараж	шоссе Космонавтов	171	27.01.2020	1993											04.02.2020	06.02.2020					07.02.2020	A-1993	исдемон тирован																		
710	636	30.01.2020	Металлический гараж	шоссе Космонавтов	171	27.01.2020	1995											04.02.2020	06.02.2020					07.02.2020	A-1995	исдемон тирован																		
711	637	30.01.2020	Металлический гараж	Советской Армии	6	27.01.2020	1996											04.02.2020	06.02.2020					07.02.2020	A-1996	исдемон тирован																		
712	638	30.01.2020	Металлический гараж	Советской Армии	6	27.01.2020	1997											04.02.2020	06.02.2020					07.02.2020	A-1997	исдемон тирован																		
713	639	30.01.2020	Металлический гараж	Советской Армии	6	27.01.2020	1998											04.02.2020	06.02.2020					07.02.2020	A-1998	исдемон тирован																		
714	640	30.01.2020	Металлический гараж	Советской Армии	6	27.01.2020	1999											04.02.2020	06.02.2020					07.02.2020	A-1999	исдемон тирован																		
715	641	30.01.2020	Металлический гараж	Советской Армии	6	27.01.2020	2000											04.02.2020	06.02.2020					07.02.2020	A-2000	исдемон тирован																		
716	642	30.01.2020	Металлический гараж	Советской Армии	6	27.01.2020	2001											04.02.2020	06.02.2020					07.02.2020	A-2001	исдемон тирован																		
717	643	30.01.2020	Металлический гараж	Советской Армии	6	27.01.2020	2002											04.02.2020	06.02.2020					07.02.2020	A-2002	исдемон тирован																		
7	

1	2	3	4	5	6	7	8	9	10	11	12	13	14	15	16	17	18	19	20	21	22	23	24	25	26	27	28	29	30	31	32	33	34	35	36	37	38	39	40	41	42	43		
729	655	28.02.2020	Металлический гараж	Снайперов	5а	27.02.2020	2014											12.03.2020	16.03.2020					18.03.2020	A-2014	недемон тирован																		
730	656	28.02.2020	Металлический гараж	Снайперов	5а	27.02.2020	2015											12.03.2020	16.03.2020					18.03.2020	A-2015	недемон тирован																		
731	657	28.02.2020	Металлический гараж	Снайперов	5а	27.02.2020	2016											12.03.2020	16.03.2020					18.03.2020	A-2016	недемон тирован																		
732	658	28.02.2020	Металлический гараж	Снайперов	5а	27.02.2020	2017											12.03.2020	16.03.2020					18.03.2020	A-2017	недемон тирован																		
733	659	28.02.2020	Металлический гараж	Снайперов	5а	27.02.2020	2018											12.03.2020	16.03.2020					18.03.2020	A-2018	недемон тирован																		
734	660	28.02.2020	Металлический гараж	Снайперов	5а	27.02.2020	2019											12.03.2020	16.03.2020					18.03.2020	A-2019	недемон тирован																		
735	661	28.02.2020	Металлический гараж	Снайперов	5а	27.02.2020	2020											12.03.2020	16.03.2020					18.03.2020	A-2020	недемон тирован																		
736	662	28.02.2020	Металлический гараж	Самолетная	60	27.02.2020	2021											12.03.2020	16.03.2020					18.03.2020	A-2021	недемон тирован																		
737	663	28.02.2020	Металлический гараж	Самолетная	60	27.02.2020	2022											12.03.2020	16.03.2020					18.03.2020	A-2022	недемон тирован																		
738	664	28.02.2020	Металлический гараж	Самолетная	60	27.02.2020	2023											12.03.2020	16.03.2020					18.03.2020	A-2023	недемон тирован																		
739	665	28.02.2020	Металлический гараж	Самолетная	60	27.02.2020	2024											12.03.2020	16.03.2020					18.03.2020	A-2024	недемон тирован																		
740	666	28.02.2020	Металлический гараж	Самолетная	60	27.02.2020	2025											12.03.2020	16.03.2020					18.03.2020	A-2025	недемон тирован																		
741	667	28.02.2020	Металлический гараж	Самолетная	60	27.02.2020	2026											12.03.2020	16.03.2020					18.03.2020	A-2026	недемон тирован																		
742	668	28.02.2020	Металлический гараж	Самолетная	60	27.02.2020	2027											12.03.2020	16.03.2020					18.03.2020	A-2027	недемон тирован																		
743	669	28.02.2020	Металлический гараж	Самолетная	60	27.02.2020	2028											12.03.2020	16.03.2020					18.03.2020	A-2028	недемон тирован																		
744	670	28.02.2020	Металлический гараж	Самолетная	60	27.02.2020	2029											12.03.2020	16.03.2020					18.03.2020	A-2029	недемон тирован																		
745	671	28.02.2020	Металлический гараж	Самолетная	60	27.02.2020	2030											12.03.2020	16.03.2020					18.03.2020	A-2030	недемон тирован																		
746	672	28.02.2020	Металлический гараж	Самолетная	60	27.02.2020	2031											12.03.2020	16.03.2020					18.03.2020	A-2031	недемон тирован																		
747	673	28.02.2020	Металлический гараж	Самолетная	60	27.02.2020	2032											12.03.2020	16.03.2020					18.03.2020	A-2032	недемон тирован																		
748	674	28.02.2020	Металлический гараж	Самолетная	60	27.02.2020	2033											12.03.2020	16.03.2020					18.03.2020	A-2033	недемон тирован																		
749	675	28.02.2020	Металлический гараж	Самолетная	60	27.02.2020	2034											12.03.2020	16.03.2020					18.03.2020	A-2034	недемон тирован																		
750	676	28.02.2020	Металлический гараж	Самолетная	60	27.02.2020	2035											12.03.2020	16.03.2020					18.03.2020	A-2035	недемон тирован																		
751	677	28.02.2020	Металлический гараж	Самолетная	60	27.02.2020	2036											12.03.2020	16.03.2020					18.03.2020	A-2036	недемон тирован																		
752	678	28.02.2020	Металлический гараж	Самолетная	60	27.02.2020	2037											12.03.2020	16.03.2020					18.03.2020	A-2037	недемон тирован																		
753	679	28.02.2020	Металлический гараж	Самолетная	60	27.02.2020	2038											12.03.2020	16.03.2020					18.03.2020	A-2038	недемон тирован																		
754	680	28.02.2020	Металлический гараж	Самолетная	60	27.02.2020	2039											12.03.2020	16.03.2020					18.03.2020	A-2039	недемон тирован																		
755	681	28.02.2020	Металлический гараж	Самолетная	60	27.02.2020	2040											12.03.2020	16.03.2020					18.03.2020	A-2040	недемон тирован																		
756	682	28.02.2020	Металлический гараж	Самолетная	60	27.02.2020	2041											12.03.2020	16.03.2020					18.03.2020	A-2041	недемон тирован																		
757	683	28.02.2020	Металлический гараж	Самолетная	60	27.02.2020	2042											12.03.2020	16.03.2020					18.03.2020	A-2042	недемон тирован																		
758	684	28.02.2020	Металлический гараж	Самолетная	60	27.02.2020	2043											12.03.2020	16.03.2020					18.03.2020	A-2043	недемон тирован																		
759	685	28.02.2020	Металлический гараж	Самолетная	60	27.02.2020	2044											12.03.2020	16.03.2020					18.03.2020	A-2044	недемон тирован																		
760	686	28.02.2020	Металлический гараж	Самолетная	60	27.02.2020	2045											12.03.2020	16.03.2020					18.03.2020	A-2045	недемон тирован																		
761	687	28.02.2020	Металлический гараж	Самолетная	60	27.02.2020	2046											12.03.2020	16.03.2020					18.03.2020	A-2046	недемон тирован																		
762	688	28.02.2020	Металлический гараж	Самолетная	60	27.02.2020	2047											12.03.2020	16.03.2020					18.03.2020	A-2047	недемон тирован																		
763	689	28.02.2020	Металлический гараж	Самолетная	60	27.02.2020	2048											12.03.2020	16.03.2020					18.03.2020	A-2048	недемон тирован																		
764	690	28.02.2020	Металлический гараж	Самолетная	60	27.02.2020	2049											12.03.2020	16.03.2020					18.03.2020	A-2049	недемон тирован																		
765	691	28.02.2020	Металлический гараж	Самолетная	60	27.02.2020	2050											12.03.2020	16.03.2020					18.03.2020	A-2050	недемон тирован																		
766	692	28.02.2020	Металлический гараж	Самолетная	60	27.02.2020	2051											12.03.2020	16.03.2020					18.03.2020	A-2051	недемон тирован																		
767	693	28.02.2020	Металлический гараж	Самолетная	60	27.02.2020	2052											12.03.2020	16.03.2020					18.03.2020	A-2052	недемон тирован																		
768	694	28.02.2020	Металлический гараж	Самолетная	60	27.02.2020	2053											12.03.2020	16.03.2020					18.03.2020	A-2053	недемон тирован																		
769	695	28.02.2020	Металлический гараж	Самолетная	60	27.02.2020	2054											12.03.2020	16.03.2020					18.03.2020	A-2054	недемон тирован																		
770	696	28.02.2020	Металлический гараж	Самолетная	60	27.02.2020	2055											12.03.2020	16.03.2020					18.03.2020	A-2055	недемон тирован																		
771	697	28.02.2020	Металлический гараж	Самолетная	60	27.02.2020	2056											12.03.2020	16.03.2020																									

1	2	3	4	5	6	7	8	9	10	11	12	13	14	15	16	17	18	19	20	21	22	23	24	25	26	27	28	29	30	31	32	33	34	35	36	37	38	39	40	41	42	43	
782	708	28.02.2020	Металлический гараж	Самолетная	60	27.02.2020	2067											12.03.2020	16.03.2020					18.03.2020	A-2067	недемон тирован																	
783	709	28.02.2020	Металлический гараж	Самолетная	60	27.02.2020	2068											12.03.2020	16.03.2020					18.03.2020	A-2068	недемон тирован																	
784	710	28.02.2020	Металлический гараж	Самолетная	60	27.02.2020	2069											12.03.2020	16.03.2020					18.03.2020	A-2069	недемон тирован																	
785	711	28.02.2020	Металлический гараж	Самолетная	60	27.02.2020	2070											12.03.2020	16.03.2020					18.03.2020	A-2070	недемон тирован																	
786	712	28.02.2020	Металлический гараж	Самолетная	60	27.02.2020	2071											12.03.2020	16.03.2020					18.03.2020	A-2071	недемон тирован																	
787	713	28.02.2020	Металлический гараж	Самолетная	60	27.02.2020	2072											12.03.2020	16.03.2020					18.03.2020	A-2072	недемон тирован																	
788	714	28.02.2020	Металлический гараж	Самолетная	60	27.02.2020	2073											12.03.2020	16.03.2020					18.03.2020	A-2073	недемон тирован																	
789	715	28.02.2020	Металлический гараж	Самолетная	60	27.02.2020	2074											12.03.2020	16.03.2020					18.03.2020	A-2074	недемон тирован																	
790	716	28.02.2020	Металлический гараж	Самолетная	60	27.02.2020	2075											12.03.2020	16.03.2020					18.03.2020	A-2075	недемон тирован																	
791	717	28.02.2020	Металлический гараж	Самолетная	60	27.02.2020	2076											12.03.2020	16.03.2020					18.03.2020	A-2076	недемон тирован																	
792	718	28.02.2020	Металлический гараж	Самолетная	60	27.02.2020	2077											12.03.2020	16.03.2020					18.03.2020	A-2077	недемон тирован																	
793	719	28.02.2020	Металлический гараж	Самолетная	60	27.02.2020	2078											12.03.2020	16.03.2020					18.03.2020	A-2078	недемон тирован																	
794	720	28.02.2020	Металлический гараж	Самолетная	60	27.02.2020	2079											12.03.2020	16.03.2020					18.03.2020	A-2079	недемон тирован																	
795	721	28.02.2020	Металлический гараж	Самолетная	60	27.02.2020	2080											12.03.2020	16.03.2020					18.03.2020	A-2080	недемон тирован																	
796	722	28.02.2020	Металлический гараж	Самолетная	60	27.02.2020	2081											12.03.2020	16.03.2020					18.03.2020	A-2081	недемон тирован																	
797	723	28.02.2020	Металлический гараж	Самолетная	60	27.02.2020	2082											12.03.2020	16.03.2020					18.03.2020	A-2082	недемон тирован																	
798	724	28.02.2020	Металлический гараж	Самолетная	60	27.02.2020	2083											12.03.2020	16.03.2020					18.03.2020	A-2083	недемон тирован																	
799	725	28.02.2020	Металлический гараж	Самолетная	60	27.02.2020	2084											12.03.2020	16.03.2020					18.03.2020	A-2084	недемон тирован																	
800	726	28.02.2020	Металлический гараж	Самолетная	60	27.02.2020	2085											12.03.2020	16.03.2020					18.03.2020	A-2085	недемон тирован																	
801	727	28.02.2020	Металлический гараж	Самолетная	60	27.02.2020	2086											12.03.2020	16.03.2020					18.03.2020	A-2086	недемон тирован																	
802	728	28.02.2020	Металлический гараж	Самолетная	60	27.02.2020	2087											12.03.2020	16.03.2020					18.03.2020	A-2087	недемон тирован																	
803	729	28.02.2020	Металлический гараж	Самолетная	60	27.02.2020	2088											12.03.2020	16.03.2020					18.03.2020	A-2088	недемон тирован																	
804	730	28.02.2020	Металлический гараж	Самолетная	60	27.02.2020	2089											12.03.2020	16.03.2020					18.03.2020	A-2089	недемон тирован																	
805	731	28.02.2020	Металлический гараж	Самолетная	60	27.02.2020	2090											12.03.2020	16.03.2020					18.03.2020	A-2090	недемон тирован																	
806	732	28.02.2020	Металлический гараж	Самолетная	60	27.02.2020	2091											12.03.2020	16.03.2020					18.03.2020	A-2091	недемон тирован																	
807	733	28.02.2020	Металлический гараж	Самолетная	60	27.02.2020	2092											12.03.2020	16.03.2020					18.03.2020	A-2092	недемон тирован																	
808	734	28.02.2020	Металлический гараж	Самолетная	60	27.02.2020	2093											12.03.2020	16.03.2020					18.03.2020	A-2093	недемон тирован																	
809	735	28.02.2020	Металлический гараж	Самолетная	60	27.02.2020	2094											12.03.2020	16.03.2020					18.03.2020	A-2094	недемон тирован																	
810	736	28.02.2020	Металлический гараж	Самолетная	60	27.02.2020	2095											12.03.2020	16.03.2020					18.03.2020	A-2095	недемон тирован																	
811	737	28.02.2020	Металлический гараж	Самолетная	60	27.02.2020	2096											12.03.2020	16.03.2020					18.03.2020	A-2096	недемон тирован																	
812	738	28.02.2020	Металлический гараж	Самолетная	60	27.02.2020	2097											12.03.2020	16.03.2020					18.03.2020	A-2097	недемон тирован																	
813	739	28.02.2020	Металлический гараж	Самолетная	60	27.02.2020	2098											12.03.2020	16.03.2020					18.03.2020	A-2098	недемон тирован																	
814	740	18.03.2020	Ограждение (парктвичное)	проспект Декабристов	23	18.03.2020	2099											23.03.2020	26.03.2020					27.03.2020	A-2099	недемон тирован																	
815	741	18.03.2020	Забор	проспект Декабристов	33	18.03.2020	2100											23.03.2020	26.03.2020					27.03.2020	A-2100	недемон тирован																	
816	743	27.03.2020	Металлический гараж	Спартакoвская	14	26.03.2020	2102											07.04.2020	10.04.2020					13.04.2020	A-2102	недемон тирован																	
817	744	27.03.2020	Металлический гараж	Спартакoвская	14	26.03.2020	2103											07.04.2020	10.04.2020					13.04.2020	A-2103	недемон тирован																	
818	745	09.04.2020	Забор (парковочное ограждение)	Чердынская	22	01.04.2020	2104											07.04.2020	10.04.2020					13.04.2020	A-2104	недемон тирован																	
819	746	17.04.2020	Забор (парковочное ограждение)	Космонавта Леонова	11а	09.04.2020	2105											13.04.2020	15.04.2020					16.04.2020	A-2105	недемон тирован																	
820	747	17.04.2020	Забор	Дивьянская	57	09.04.2020	2106											13.04.2020	15.04.2020					16.04.2020	A-2106	недемон тирован																	
821	749	28.04.2020	Металлический гараж	Карпинского	11	22.04.2020	2108											06.05.2020	08.05.2020					12.05.2020	A-2108	не демонти рован																	
822	750	28.04.2020	Металлический гараж	Карпинского	11	22.04.2020	2109											06.05.2020	08.05.2020					12.05.2020	A-2109	не демонти рован																	
823	751	28.04.2020	Металлический гараж	Карпинского	11	22.04.2020	2110											06.05.2020	08.05.2020					12.05.2020	A-2110	не демонти рован																	
824	752	28.04.2020	Металлический гараж	Карпинского	11	22.04.2020	2111											06.05.2020	08.05.2020																								

1	2	3	4	5	6	7	8	9	10	11	12	13	14	15	16	17	18	19	20	21	22	23	24	25	26	27	28	29	30	31	32	33	34	35	36	37	38	39	40	41	42	43	
830	758	28.04.2020	Металлический гараж	Карпинского	11	22.04.2020	2117											06.05.2020	08.05.2020					12.05.2020	A-2117	не демонтирован																	
831	759	28.04.2020	Металлический гараж	Карпинского	11	22.04.2020	2118											06.05.2020	08.05.2020					12.05.2020	A-2118	не демонтирован																	
832	760	28.04.2020	Металлический гараж	Карпинского	11	22.04.2020	2119											06.05.2020	08.05.2020					12.05.2020	A-2119	не демонтирован																	
833	761	28.04.2020	Металлический гараж	Карпинского	11	22.04.2020	2120											06.05.2020	08.05.2020					12.05.2020	A-2120	не демонтирован																	
834	762	28.04.2020	Металлический гараж	Карпинского	11	22.04.2020	2121											06.05.2020	08.05.2020					12.05.2020	A-2121	не демонтирован																	
835	763	28.04.2020	Металлический гараж	Карпинского	11	22.04.2020	2122											06.05.2020	08.05.2020					12.05.2020	A-2122	не демонтирован																	
836	764	28.04.2020	Металлический гараж	Карпинского	11	22.04.2020	2123											06.05.2020	08.05.2020					12.05.2020	A-2123	не демонтирован																	
837	765	28.04.2020	Металлический гараж	Карпинского	11	22.04.2020	2124											06.05.2020	08.05.2020					12.05.2020	A-2124	не демонтирован																	
838	766	28.04.2020	Металлический гараж	шоссе Космонавтов	127	23.04.2020	2125											06.05.2020	08.05.2020					12.05.2020	A-2125	не демонтирован																	
839	767	28.04.2020	Металлический гараж	Геологов	11/1	23.04.2020	2126											06.05.2020	08.05.2020					12.05.2020	A-2126	не демонтирован																	
840	768	28.04.2020	Металлический гараж	Геологов	11/1	23.04.2020	2127											06.05.2020	08.05.2020					12.05.2020	A-2127	не демонтирован																	
841	769	22.06.2020	Металлический гараж	Качалова	19	18.06.2020	2128											06.07.2020	08.07.2020					09.07.2020	A-2128	не демонтирован																	
842	812	22.06.2020	Металлический гараж	Качалова	19	18.06.2020	2171											06.07.2020	08.07.2020					09.07.2020	A-2171	не демонтирован																	
843	820	22.06.2020	Металлический гараж	Качалова	19	18.06.2020	2179											06.07.2020	08.07.2020					09.07.2020	A-2179	не демонтирован																	
844	823	22.06.2020	Металлический гараж	проспект Декабристов	1	18.06.2020	2182											06.07.2020	08.07.2020					09.07.2020	A-2182	не демонтирован																	
845	840	21.07.2020	металлический гараж	шоссе Космонавтов	179а	17.07.2020	2185											24.07.2020	28.07.2020					29.07.2020	A-2185	недемонтирован																	
846	841	21.07.2020	металлический гараж	шоссе Космонавтов	179а	17.07.2020	2186											24.07.2020	28.07.2020					29.07.2020	A-2186	недемонтирован																	
847	842	21.07.2020	металлический гараж	шоссе Космонавтов	179а	17.07.2020	2187											24.07.2020	28.07.2020					29.07.2020	A-2187	недемонтирован																	
848	843	21.07.2020	металлический гараж	шоссе Космонавтов	179а	17.07.2020	2188											24.07.2020	28.07.2020					29.07.2020	A-2188	недемонтирован																	
849	844	21.07.2020	металлический гараж	шоссе Космонавтов	179а	17.07.2020	2189											24.07.2020	28.07.2020					29.07.2020	A-2189	недемонтирован																	
850	845	21.07.2020	металлический гараж	шоссе Космонавтов	348	17.07.2020	2190											24.07.2020	28.07.2020					29.07.2020	A-2190	недемонтирован																	
851	846	21.07.2020	металлический гараж	шоссе Космонавтов	348	17.07.2020	2191											24.07.2020	28.07.2020					29.07.2020	A-2191	недемонтирован																	
852	847	21.07.2020	металлический гараж	шоссе Космонавтов	348	17.07.2020	2192											24.07.2020	28.07.2020					29.07.2020	A-2192	недемонтирован																	
853	848	21.07.2020	Забор	Ягодная	24/144	17.07.2020	2193											24.07.2020	28.07.2020					29.07.2020	A-2193	недемонтирован																	
854	849	21.07.2020	Строение (туалет)	Ягодная	24/144	17.07.2020	2194											24.07.2020	28.07.2020					29.07.2020	A-2194	недемонтирован																	
855	850	21.07.2020	Забор	6-я Ипподромная	7	17.07.2020	2195											24.07.2020	28.07.2020					29.07.2020	A-2195	недемонтирован																	
856	851	21.07.2020	Забор	Кордонная	26	17.07.2020	2196											24.07.2020	28.07.2020					29.07.2020	A-2196	недемонтирован																	
857	852	21.07.2020	Забор	Кордонная	28	17.07.2020	2197											24.07.2020	28.07.2020					29.07.2020	A-2197	недемонтирован																	
858	854	28.07.2020	Забор	Космонавта Леонова	75а	28.07.2020	2199											04.08.2020	06.08.2020					07.08.2020	A-2199	недемонтирован																	
859	855	28.07.2020	Забор	Космонавта Леонова	83а/16	28.07.2020	2200											04.08.2020	06.08.2020					07.08.2020	A-2200	недемонтирован																	
860	856	28.07.2020	Забор	Космонавта Леонова	99	28.07.2020	2201											04.08.2020	06.08.2020					07.08.2020	A-2201	недемонтирован																	
861	857	07.08.2020	Металлический гараж	Комбайнеров	28а	03.08.2020	2202											17.08.2020	19.08.2020					21.08.2020	A-2202	недемонтирован																	
862	858	07.08.2020	Металлический гараж	Комбайнеров	28а	03.08.2020	2203											17.08.2020	19.08.2020					21.08.2020	A-2203	недемонтирован																	
863	859	07.08.2020	Металлический гараж	Комбайнеров	28а	03.08.2020	2204											17.08.2020	19.08.2020					21.08.2020	A-2204	недемонтирован																	
864	860	07.08.2020	Металлический гараж	Комбайнеров	28а	03.08.2020	2205											17.08.2020	19.08.2020					21.08.2020	A-2205	недемонтирован																	
865	863	17.09.2020	Сооружение (ангар)	Дивьянская	89/1	17.09.2020	2208											28.09.2020	01.10.2020					05.10.2020	A-2208	недемонтирован																	
866	864	28.09.2020	Металлический гараж	Веры Засулич	43	21.09.2020	2209											05.10.2020	07.10.2020					09.10.2020	A-2209	недемонтирован																	
867	865	28.09.2020	Металлический гараж	Веры Засулич	43	21.09.2020	2210											05.10.2020	07.10.2020					09.10.2020	A-2210	недемонтирован																	
868	866	28.09.2020	Металлический гараж	Веры Засулич	43	21.09.2020	2211											05.10.2020	07.10.2020					09.10.2020	A-2211	недемонтирован																	
869	867	28.09.2020	Металлический гараж	Веры Засулич	43	21.09.2020	2212											05.10.2020	07.10.2020					09.10.2020	A-2212	недемонтирован																	
870	868	28.09.2020	Металлический гараж	Веры Засулич	43	21.09.2020	2213											05.10.2020	07.10.2020					09.10.2020	A-2213	недемонтирован																	
871	869	28.09.2020	Металлический гараж	Веры Засулич	43	21.09.2020	2214											05.10.2020	07.10.2020					09.10.2020	A-2214	недемонтирован																	
872	870	28.09.2020	Металлический гараж	Веры Засулич	43	21.09.2020	2215											05.10.2020	07.10.2020					09.10.2020	A-2215	недемонтирован																	
873	871	28.09.2020	Металлический гараж	Веры Засулич	43	21.09.2020	2216											05.10.2020	07.10.20																								

	2	3	4	5	6	7	8	9	10	11	12	13	14	15	16	17	18	19	20	21	22	23	24	25	26	27	28	29	30	31	32	33	34	35	36	37	38	39	40	41	42	43		
876	874	07.10.2020	Забор	1-я Юннатская	15 А	05.10.2020	2219											13.10.2020	15.10.2020					16.10.2020	А-2219	недемон тирован																		
877	875	07.10.2020	Сооружение (туалет)	1-я Юннатская	15 А	05.10.2020	2220											13.10.2020	15.10.2020					16.10.2020	А-2220	недемон тирован																		
878	876	05.11.2020	металлический гараж	шоссе Космонавтов	110	29.10.2020	2221											12.11.2020	17.11.2020					18.11.2020	А-2221	недемо н																		
879	877	05.11.2020	металлический гараж	шоссе Космонавтов	110	29.10.2020	2222											12.11.2020	17.11.2020					18.11.2020	А-2222	недемо н																		
880	878	05.11.2020	металлический гараж	шоссе Космонавтов	110	29.10.2020	2223											12.11.2020	17.11.2020					18.11.2020	А-2223	недемо н																		
881	879	05.11.2020	металлический гараж	шоссе Космонавтов	110	29.10.2020	2224											12.11.2020	17.11.2020					18.11.2020	А-2224	недемо н																		
882	880	05.11.2020	металлический гараж	шоссе Космонавтов	110	29.10.2020	2225											12.11.2020	17.11.2020					18.11.2020	А-2225	недемо н																		
883	881	05.11.2020	металлический гараж	шоссе Космонавтов	110	29.10.2020	2226											12.11.2020	17.11.2020					18.11.2020	А-2226	недемо н																		
884	882	05.11.2020	металлический гараж	шоссе Космонавтов	110	29.10.2020	2227											12.11.2020	17.11.2020					18.11.2020	А-2227	недемо н																		
885	883	05.11.2020	металлический гараж	шоссе Космонавтов	110	29.10.2020	2228											12.11.2020	17.11.2020					18.11.2020	А-2228	недемо н																		
886	884	05.11.2020	металлический гараж	шоссе Космонавтов	110	29.10.2020	2229											12.11.2020	17.11.2020					18.11.2020	А-2229	недемо н																		
887	885	05.11.2020	забор	Космонавта Леонова	82/7	29.10.2020	2230											12.11.2020	17.11.2020					18.11.2020	А-2230	недемо н																		
888	886	05.11.2020	забор	Карпинского	140	29.10.2020	2231											12.11.2020	17.11.2020					18.11.2020	А-2231	недемо н																		
889	887	18.11.2020	Отражение (вспомогательное)	Карпинского	51	13.11.2020	2232											23.11.2020	25.11.2020					27.11.2020	2232	недемо н																		
890	890	27.11.2020	Металлический гараж	1-я Верховая	4	26.11.2020	2235											01.12.2020	03.12.2020					07.12.2020	А-2235	недемо н																		
891	895	09.02.2021	Забор	Ягодная	33	05.02.2021	2240											12.02.2021	16.02.2021					18.02.2021	А-2240	недемон тирован																		
892	896	09.02.2021	Забор	Архитектора Семченко	33 (60/1)	05.02.2021	2241											12.02.2021	16.02.2021					18.02.2021	А-2241	недемон тирован																		
893	897	09.02.2021	Контейнер	Промышленная	105/1	05.02.2021	2242											12.02.2021	16.02.2021					18.02.2021	А-2242	недемон тирован																		
894	898	09.02.2021	Контейнер	Промышленная	105/1	05.02.2021	2243											12.02.2021	16.02.2021					18.02.2021	А-2243	недемон тирован																		
895	899	09.02.2021	Контейнер	Промышленная	105/1	05.02.2021	2244											12.02.2021	16.02.2021					18.02.2021	А-2244	недемон тирован																		
896	900	09.02.2021	Контейнер	Промышленная	105/1	05.02.2021	2245											12.02.2021	16.02.2021					18.02.2021	А-2245	недемон тирован																		
897	901	09.02.2021	Контейнер	Промышленная	105/1	05.02.2021	2246											12.02.2021	16.02.2021					18.02.2021	А-2246	недемон тирован																		
898	902	09.02.2021	Контейнер	Промышленная	105/1	05.02.2021	2247											12.02.2021	16.02.2021					18.02.2021	А-2247	недемон тирован																		
899	903	09.02.2021	Контейнер	Промышленная	105/1	05.02.2021	2248											12.02.2021	16.02.2021					18.02.2021	А-2248	недемон тирован																		
900	904	09.02.2021	Контейнер	Рязанская	80	05.02.2021	2249											12.02.2021	16.02.2021					18.02.2021	А-2249	недемон тирован																		
901	905	09.02.2021	контейнер (вспомогательное)	Рязанская	80	05.02.2021	2250											12.02.2021	16.02.2021					18.02.2021	А-2250	недемон тирован																		
902	906	18.02.2021	Контейнер (вспомогательное)	Семченко Архитектора	15/1	12.02.2021	2251											25.02.2021	01.03.2021					03.03.2021	А-2251	недемон тирован																		
903	907	09.03.2021	Сооружение (туалет)	Архитектора Семченко	16	25.02.2021	2252											12.03.2021	16.03.2021					18.03.2021	А-2252	недемон тирован				</														

	2	3	4	5	6	7	8	9	10	11	12	13	14	15	16	17	18	19	20	21	22	23	24	25	26	27	28	29	30	31	32	33	34	35	36	37	38	39	40	41	42	43	
17			металлический гараж	Пирожкова	40 (южная)																						04.07.2013	СЭД-01-02-97				10.07.2013			Причалная	31							
18			металлический гараж	Пирожкова	40 (южная)																						04.07.2013	СЭД-01-02-97				10.07.2013			Причалная	31							
19			металлический гараж	Пирожкова	40 (южная)																						04.07.2013	СЭД-01-02-97				10.07.2013			Причалная	31							
20			металлический гараж	Пирожкова	40 (южная)																						04.07.2013	СЭД-01-02-97				10.07.2013			Причалная	31							
21			металлический гараж	Пирожкова	40 (южная)																						04.07.2013	СЭД-01-02-97				10.07.2013			Причалная	31							
22			металлический гараж	Б.Хмельницкого	11/2	12.05.2014	14-1											12.05.2014	22.05.2014									27.05.2014	14-1/1	недемонтирован	23.07.2014	СЭД-01-02-115	53	29.07.2014			Судостроителей	7	ООО "Кортекс"				
23			металлический гараж	М.Рыбалко	74	12.05.2014	14-2											12.05.2014	22.05.2014									27.05.2014	14-2/1	недемонтирован	23.07.2014	СЭД-01-02-115	53	29.07.2014			Судостроителей	7	ООО "Кортекс"				
24			металлический гараж	М.Рыбалко	74	12.05.2014	14-2											12.05.2014	22.05.2014									27.05.2014	14-2/1	недемонтирован	23.07.2014	СЭД-01-02-115	53	29.07.2014			Судостроителей	7	ООО "Кортекс"				
25			металлический гараж	М.Рыбалко	74	12.05.2014	14-2											12.05.2014	22.05.2014									27.05.2014	14-2/1	недемонтирован	23.07.2014	СЭД-01-02-115	53	29.07.2014			Судостроителей	7	ООО "Кортекс"				
26			металлический гараж	М.Рыбалко	74	12.05.2014	14-2											12.05.2014	22.05.2014									27.05.2014	14-2/1	недемонтирован	23.07.2014	СЭД-01-02-115	53	29.07.2014			Судостроителей	7	ООО "Кортекс"				
27			металлический гараж	Кировоградская	37а	12.05.2014	14-3											12.05.2014	22.05.2014									27.05.2014	14-3/1	недемонтирован	23.07.2014	СЭД-01-02-115	53	29.07.2014			Судостроителей	7	ООО "Кортекс"				
28			металлический гараж	Воронежская	39	12.05.2014	14-4											12.05.2014	22.05.2014									27.05.2014	14-4/1	недемонтирован	23.07.2014	СЭД-01-02-115	53	29.07.2014			Судостроителей	7	ООО "Кортекс"				
29			металлический гараж	Воронежская	39	12.05.2014	14-4											12.05.2014	22.05.2014									27.05.2014	14-4/1	недемонтирован	23.07.2014	СЭД-01-02-115	53	29.07.2014			Судостроителей	7	ООО "Кортекс"				
30			металлический гараж	Воронежская	39	12.05.2014	14-4											12.05.2014	22.05.2014									27.05.2014	14-4/1	недемонтирован	23.07.2014	СЭД-01-02-115	53	29.07.2014			Судостроителей	7	ООО "Кортекс"				
31			металлический гараж	Воронежская	39	12.05.2014	14-4											12.05.2014	22.05.2014									27.05.2014	14-4/1	недемонтирован	23.07.2014	СЭД-01-02-115	53	29.07.2014			Судостроителей	7	ООО "Кортекс"				
32			металлический гараж	Воронежская	39	12.05.2014	14-4											12.05.2014	22.05.2014									27.05.2014	14-4/1	недемонтирован	23.07.2014	СЭД-01-02-115	53	29.07.2014			Судостроителей	7	ООО "Кортекс"				
33			металлический гараж	Воронежская	39	12.05.2014	14-4											12.05.2014	22.05.2014									27.05.2014	14-4/1	недемонтирован	23.07.2014	СЭД-01-02-115	53	29.07.2014			Судостроителей	7	ООО "Кортекс"				
34			металлический гараж	Воронежская	39	12.05.2014	14-4											12.05.2014	22.05.2014									27.05.2014	14-4/1	недемонтирован	23.07.2014	СЭД-01-02-115	53	29.07.2014			Судостроителей	7	ООО "Кортекс"				
35			металлический гараж	Глазовская	9	12.05.2014	14-5											12.05.2014	22.05.2014									27.05.2014	14-5/1	недемонтирован	23.07.2014	СЭД-01-02-115	53	29.07.2014			Судостроителей	7	ООО "Кортекс"				
36			металлический гараж	Глазовская	9	12.05.2014	14-5											12.05.2014	22.05.2014									27.05.2014	14-5/1	недемонтирован	23.07.2014	СЭД-01-02-115	53	29.07.2014			Судостроителей	7	ООО "Кортекс"				
37			металлический гараж	Глазовская	9	12.05.2014	14-5											12.05.2014	22.05.2014									27.05.2014	14-5/1	недемонтирован	23.07.2014	СЭД-01-02-115	53	29.07.2014			Судостроителей	7	ООО "Кортекс"				
38			металлический гараж	Глазовская	9	12.05.2014	14-5											12.05.2014	22.05.2014									27.05.2014	14-5/1	недемонтирован	23.07.2014	СЭД-01-02-115	53	29.07.2014			Судостроителей	7	ООО "Кортекс"				
39			металлический гараж	Глазовская	9	12.05.2014	14-5											12.05.2014	22.05.2014									27.05.2014	14-5/1	недемонтирован	23.07.2014	СЭД-01-02-115	53	29.07.2014			Судостроителей	7	ООО "Кортекс"				
40			металлический гараж	Глазовская	9	12.05.2014	14-5											12.05.2014	22.05.2014									27.05.2014	14-5/1	недемонтирован	23.07.2014	СЭД-01-02-115	53	29.07.2014			Судостроителей	7	ООО "Кортекс"				
41			металлический гараж	Глазовская	9	12.05.2014	14-5											12.05.2014	22.05.2014									27.05.2014	14-5/1	недемонтирован	23.07.2014	СЭД-01-02-115	53	29.07.2014			Судостроителей	7	ООО "Кортекс"				
42			металлический гараж	Глазовская	9	12.05.2014	14-5											12.05.2014	22.05.2014									27.05.2014	14-5/1	недемонтирован	23.07.2014	СЭД-01-02-115	53	29.07.2014			Судостроителей	7	ООО "Кортекс"				
43			металлический гараж	Глазовская	9	12.05.2014	14-5											12.05.2014	22.05.2014									27.05.2014	14-5/1	недемонтирован	23.07.2014	СЭД-01-02-115	53	29.07.2014			Судостроителей	7	ООО "Кортекс"				
44			металлический гараж	Глазовская	9	12.05.2014	14-5											12.05.2014	22.05.2014									27.05.2014	14-5/1	недемонтирован	23.07.2014	СЭД-01-02-115	53	29.07.2014			Судостроителей	7	ООО "Кортекс"				
45			металлический гараж	Глазовская	9	12.05.2014	14-5											12.05.2014	22.05.2014									27.05.2014	14-5/1	недемонтирован	23.07.2014	СЭД-01-02-115	53	29.07.2014			Судостроителей	7	ООО "Кортекс"				
46			металлический гараж	Глазовская	9	12.05.2014	14-5											12.05.2014	22.05.2014									27.05.2014	14-5/1	недемонтирован	23.07.2014	СЭД-01-02-115	53	29.07.2014			Судостроителей	7	ООО "Кортекс"				
47			металлический гараж	Глазовская	9	12.05.2014	14-5											12.05.2014	22.05.2014									27.05.2014	14-5/1	недемонтирован	23.07.2014	СЭД-01-02-115	53	29.07.2014			Судостроителей	7	ООО "Кортекс"				
48			металлический гараж	Глазовская	9	12.05.2014	14-5											12.05.2014	22.05.2014									27.05.2014	14-5/1	недемонтирован	23.07.2014	СЭД-01-02-115	53	29.07.2014			Судостроителей	7	ООО "Кортекс"				
49			металлический гараж	Миргородская	26	12.05.2014	14-6											12.05.2014	22.05.2014									27.05.2014	14-6/1	недемонтирован	23.07.2014	СЭД-01-02-115	53	29.07.2014			Судостроителей	7	ООО "Кортекс"				
50			металлический гараж	Миргородская	26	12.05.2014	14-6											12.05.2014	22.05.2014									27.05.2014	14-6/1	недемонтирован	23.07.2014	СЭД-01-02-115	53	29.07.2014			Судостроителей	7	ООО "Кортекс"				
51			металлический гараж	Миргородская	26	12.05.2014	14-6											12.05.2014	22.05.2014									27.05.2014	14-6/1	недемонтирован	23.07.2014	СЭД-01-02-115	53	29.07.2014			Судостроителей	7	ООО "Кортекс"				

1	2	
52			металлический гараж	Миргородская	26	12.05.2014	14-6											12.05.2014	22.05.2014					27.05.2014	14-6/1	недемон тирован	23.07.2014	СЭД-01- 02-115	53	29.07.2014					Судостро ителей	7	ООО "Кортес е"					
53			металлический гараж	Миргородская	26	12.05.2014	14-6											12.05.2014	22.05.2014					27.05.2014	14-6/1	недемон тирован	23.07.2014	СЭД-01- 02-115	53	29.07.2014					Судостро ителей	7	ООО "Кортес е"					
54			металлический гараж	Миргородская	26	12.05.2014	14-6											12.05.2014	22.05.2014					27.05.2014	14-6/1	недемон тирован	23.07.2014	СЭД-01- 02-115	53	29.07.2014					Судостро ителей	7	ООО "Кортес е"					
55			металлический гараж	Миргородская	26	12.05.2014	14-6											12.05.2014	22.05.2014					27.05.2014	14-6/1	недемон тирован	23.07.2014	СЭД-01- 02-115	53	29.07.2014					Судостро ителей	7	ООО "Кортес е"					
56			металлический гараж	Миргородская	26	12.05.2014	14-6											12.05.2014	22.05.2014					27.05.2014	14-6/1	недемон тирован	23.07.2014	СЭД-01- 02-115	53	29.07.2014					Судостро ителей	7	ООО "Кортес е"					
57			металлический гараж	Миргородская	26	12.05.2014	14-6											12.05.2014	22.05.2014					27.05.2014	14-6/1	недемон тирован	23.07.2014	СЭД-01- 02-115	53	29.07.2014					Судостро ителей	7	ООО "Кортес е"					
58			металлический гараж	Миргородская	26	12.05.2014	14-6											12.05.2014	22.05.2014					27.05.2014	14-6/1	недемон тирован	23.07.2014	СЭД-01- 02-115	53	29.07.2014					Судостро ителей	7	ООО "Кортес е"					
59			металлический гараж	Миргородская	26	12.05.2014	14-6											12.05.2014	22.05.2014					27.05.2014	14-6/1	недемон тирован	23.07.2014	СЭД-01- 02-115	53	29.07.2014					Судостро ителей	7	ООО "Кортес е"					
60			металлический гараж	Миргородская	26	12.05.2014	14-6											12.05.2014	22.05.2014					27.05.2014	14-6/1	недемон тирован	23.07.2014	СЭД-01- 02-115	53	29.07.2014					Судостро ителей	7	ООО "Кортес е"					
61			металлический гараж	Миргородская	26	12.05.2014	14-6											12.05.2014	22.05.2014					27.05.2014	14-6/1	недемон тирован	23.07.2014	СЭД-01- 02-115	53	29.07.2014					Судостро ителей	7	ООО "Кортес е"					
62			металлический гараж	Миргородская	26	12.05.2014	14-6											12.05.2014	22.05.2014					27.05.2014	14-6/1	недемон тирован	23.07.2014	СЭД-01- 02-115	53	29.07.2014					Судостро ителей	7	ООО "Кортес е"					
63			металлический гараж	Миргородская	26	12.05.2014	14-6											12.05.2014	22.05.2014					27.05.2014	14-6/1	недемон тирован	23.07.2014	СЭД-01- 02-115	53	29.07.2014					Судостро ителей	7	ООО "Кортес е"					
64			металлический гараж	Миргородская	26	12.05.2014	14-6											12.05.2014	22.05.2014					27.05.2014	14-6/1	недемон тирован	23.07.2014	СЭД-01- 02-115	53	29.07.2014					Судостро ителей	7	ООО "Кортес е"					
65			металлический гараж	Миргородская	26	12.05.2014	14-6											12.05.2014	22.05.2014					27.05.2014	14-6/1	недемон тирован	23.07.2014	СЭД-01- 02-115	53	29.07.2014					Судостро ителей	7	ООО "Кортес е"					
66			металлический гараж	Миргородская	26	12.05.2014	14-6											12.05.2014	22.05.2014					27.05.2014	14-6/1	недемон тирован	23.07.2014	СЭД-01- 02-115	53	29.07.2014					Судостро ителей	7	ООО "Кортес е"					
67			металлический гараж	Миргородская	26	12.05.2014	14-6											12.05.2014	22.05.2014					27.05.2014	14-6/1	недемон тирован	23.07.2014	СЭД-01- 02-115	53	29.07.2014					Судостро ителей	7	ООО "Кортес е"					
68			металлический гараж	Миргородская	26	12.05.2014	14-6											12.05.2014	22.05.2014					27.05.2014	14-6/1	недемон тирован	23.07.2014	СЭД-01- 02-115	53	29.07.2014					Судостро ителей	7	ООО "Кортес е"					
69			металлический гараж	М.Рыбалко	1076/1	16.05.2014	14-7											16.05.2014	26.05.2014					27.05.2014	14-7/1	недемон тирован	23.07.2014	СЭД-01- 02-115	53	29.07.2014					Судостро ителей	7	ООО "Кортес е"					
70			металлический гараж	М.Рыбалко	1076/1	16.05.2014	14-7											16.05.2014	26.05.2014					27.05.2014	14-7/1	недемон тирован	23.07.2014	СЭД-01- 02-115	53	29.07.2014					Судостро ителей	7	ООО "Кортес е"					
71			металлический гараж	Каляева	35а	27.05.2014	14-8											27.05.2014	06.06.2014					09.06.2014	14-8/1	недемон тирован	23.07.2014	СЭД-01- 02-115	53	29.07.2014					Судостро ителей	7	ООО "Кортес е"					
72			металлический гараж	Каляева	35а	27.05.2014	14-8											27.05.2014	06.06.2014					09.06.2014	14-8/1	недемон тирован	23.07.2014	СЭД-01- 02-115	53	29.07.2014					Судостро ителей	7	ООО "Кортес е"					
73			металлический гараж	Каляева	35а	27.05.2014	14-8											27.05.2014	06.06.2014					09.06.2014	14-8/1	недемон тирован	23.07.2014	СЭД-01- 02-115	53	29.07.2014					Судостро ителей	7	ООО "Кортес е"					
74			металлический гараж	Каляева	14	27.05.2014	14-9											27.05.2014	06.06.2014					09.06.2014	14-9/1	недемон тирован	23.07.2014	СЭД-01- 02-115	53	29.07.2014					Судостро ителей	7	ООО "Кортес е"					
75			металлический гараж	Каляева	14	27.05.2014	14-9											27.05.2014	06.06.2014					09.06.2014	14-9/1	недемон тирован	23.07.2014	СЭД-01- 02-115	53	29.07.2014					Судостро ителей	7	ООО "Кортес е"					
76			металлический гараж	Каляева	72	27.05.2014	14-10											27.05.2014	06.06.2014					09.06.2014	14-10/1	недемон тирован	23.07.2014	СЭД-01- 02-115	53	29.07.2014					Судостро ителей	7	ООО "Кортес е"					
77			металлический гараж	Каляева	72	27.05.2014	14-10											27.05.2014	06.06.2014					09.06.2014	14-10/1	недемон тирован	23.07.2014	СЭД-01- 02-115	53	29.07.2014					Судостро ителей	7	ООО "Кортес е"					
78			металлический гараж	Закамская	20а	27.05.2014	14-11											27.05.2014	06.06.2014					09.06.2014	14-11/1	недемон тирован	23.07.2014	СЭД-01- 02-115	53	29.07.2014					Судостро ителей	7	ООО "Кортес е"					
79			металлический гараж	Закамская	20а	27.05.2014	14-11											27.05.2014	06.06.2014					09.06.2014	14-11/1	недемон тирован	23.07.2014	СЭД-01- 02-115	53	29.07.2014					Судостро ителей	7	ООО "Кортес е"					
80			металлический гараж	Закамская	26	27.05.2014	14-12											27.05.2014	06.06.2014					09.06.2014	14-12/1	недемон тирован	23.07.2014	СЭД-01- 02-115	53	29.07.2014					Судостро ителей	7	ООО "Кортес е"					
81			металлический гараж	М.Рыбалко	109	27.05.2014	14-13											27.05.2014	06.06.2014					09.06.2014	14-13/1	недемон тирован	23.07.2014	СЭД-01- 02-115	53	29.07.2014					Судостро ителей	7	ООО "Кортес е"					
82			металлический гараж	А.Ушакова	55/2	27.05.2014	14-14											27.05.2014	06.06.2014					09.06.2014	14-14/1	недемон тирован	23.07.2014	СЭД-01- 02-115	53	29.07.2014					Судостро ителей	7	ООО "Кортес е"					
83			металлический гараж	М.Рыбалко	47	27.05.2014	14-15											27.05.2014	06.06.2014					09.06.2014	14-15/1	недемон тирован	23.07.2014	СЭД-01- 02-115	53	29.07.2014					Судостро ителей	7	ООО "Кортес е"					
84			металлический гараж	Чистопольская	17	27.05.2014	14-16											27.05.2014	06.06.2014					09.06.2014	14-16/1	недемон тирован	23.07.2014	СЭД-01- 02-115	53	29.07.2014					Судостро ителей	7	ООО "Кортес е"					
85			металлический гараж	Г.Панфилова	12	27.05.2014	14-17											27.05.2014	06.06.2014					09.06.2014	14-17/1	недемон тирован	23.07.2014	СЭД-01- 02-115	53	29.07.2014					Судостро ителей	7	ООО "Кортес е"					
86			металлический гараж	Сысольская	16	02.06.2014	14-18											02.06.2014	12.06.2014					16.06.2014	14-18/1	недемон тирован	23.07.2014	СЭД-01- 02-115	53	29.07.2014					Судостро ителей	7	ООО "Кортес е"					

	1	2	3	4	5	6	7	8	9	10	11	12	13	14	15	16	17	18	19	20	21	22	23	24	25	26	27	28	29	30	31	32	33	34	35	36	37	38	39	40	41	42	43	
87				металлический гараж	Сысольская	16	02.06.2014	14-18											02.06.2014	12.06.2014					16.06.2014	14-18/1	недемон тирован	23.07.2014	СЭД-01-02-115	53	29.07.2014					Судостро ителей	7	ООО "Кортек с"						
88				металлический гараж	Сысольская	16	02.06.2014	14-18											02.06.2014	12.06.2014					16.06.2014	14-18/1	недемон тирован	23.07.2014	СЭД-01-02-115	53	29.07.2014					Судостро ителей	7	ООО "Кортек с"						
89				металлический гараж	Сысольская	16	02.06.2014	14-18											02.06.2014	12.06.2014					16.06.2014	14-18/1	недемон тирован	23.07.2014	СЭД-01-02-115	53	29.07.2014					Судостро ителей	7	ООО "Кортек с"						
90				металлический гараж	Сысольская	16	02.06.2014	14-18											02.06.2014	12.06.2014					16.06.2014	14-18/1	недемон тирован	23.07.2014	СЭД-01-02-115	53	29.07.2014					Судостро ителей	7	ООО "Кортек с"						
91				металлический гараж	Химградская	51	26.06.2014	14-19											26.06.2014	06.07.2014					07.07.2014	14-19/1	недемон тирован	23.07.2014	СЭД-01-02-115	53	29.07.2014					Судостро ителей	7	ООО "Кортек с"						
92				металлический гараж	Юнг Прикамья	18	26.06.2014	14-20											26.06.2014	06.07.2014					07.07.2014	14-20/1	недемон тирован	23.07.2014	СЭД-01-02-115	53	29.07.2014					Судостро ителей	7	ООО "Кортек с"						
93				металлический гараж	Юнг Прикамья	18	26.06.2014	14-20											26.06.2014	06.07.2014					07.07.2014	14-20/1	недемон тирован	23.07.2014	СЭД-01-02-115	53	29.07.2014					Судостро ителей	7	ООО "Кортек с"						
94				металлический гараж	Ямпольская	16	08.07.2015	1											10.08.2015	21.08.2015					24.08.2015	2	недемон тирован	26.08.2015	СЭД-23-01-02-112	63	01.09.2015	02.09.2015-10.09.2015	07.09.2015	07.09.2015	14	Буксирна я	4	ООО "Кортек с"	09.03.2016	09.03.2016				
95				металлический гараж	Ямпольская	16	08.07.2015	1											10.08.2015	21.08.2015					24.08.2015	2	недемон тирован	26.08.2015	СЭД-23-01-02-112	63	01.09.2015	02.09.2015-10.09.2015	07.09.2015	07.09.2015	15	Буксирна я	4	ООО "Кортек с"	09.03.2016	09.03.2016				
96				металлический гараж	Ямпольская	15	08.07.2015	2											10.08.2015	21.08.2015					24.08.2015	2	недемон тирован	26.08.2015	СЭД-23-01-02-112	63	01.09.2015	02.09.2015-10.09.2015	07.09.2015	07.09.2015	13	Буксирна я	4	ООО "Кортек с"	09.03.2016	09.03.2016				
97				металлический гараж	ул.Байкальская	11	08.07.2015	3											10.08.2015	21.08.2015					24.08.2015	2	недемон тирован	26.08.2015	СЭД-23-01-02-112	63	01.09.2015	02.09.2015-10.09.2015	04.09.2015	04.09.2015	1	Буксирна я	4	ООО "Кортек с"	09.03.2016	09.03.2016				
98				металлический гараж	Танцорова	37	08.07.2015	4											10.08.2015	21.08.2015					24.08.2015	2	недемон тирован	26.08.2015	СЭД-23-01-02-112	63	01.09.2015	02.09.2015-10.09.2015	04.09.2015	04.09.2015	2	Буксирна я	4	ООО "Кортек с"	09.03.2016	09.03.2016				
99				металлический гараж	Танцорова	37	08.07.2015	4											10.08.2015	21.08.2015					24.08.2015	2	недемон тирован	26.08.2015	СЭД-23-01-02-112	63	01.09.2015	02.09.2015-10.09.2015	04.09.2015	04.09.2015	3	Буксирна я	4	ООО "Кортек с"	09.03.2016	09.03.2016				
100				металлический гараж	Танцорова	37	08.07.2015	4											10.08.2015	21.08.2015					24.08.2015	2	недемон тирован	26.08.2015	СЭД-23-01-02-112	63	01.09.2015	02.09.2015-10.09.2015	04.09.2015	04.09.2015	4	Буксирна я	4	ООО "Кортек с"	09.03.2016	09.03.2016				
101				металлический гараж	Танцорова	37	08.07.2015	4											10.08.2015	21.08.2015					24.08.2015	2	недемон тирован	26.08.2015	СЭД-23-01-02-112	63	01.09.2015	02.09.2015-10.09.2015	04.09.2015	04.09.2015	5	Буксирна я	4	ООО "Кортек с"	09.03.2016	09.03.2016				
102				металлический гараж	Танцорова	37	08.07.2015	4											10.08.2015	21.08.2015					24.08.2015	2	недемон тирован	26.08.2015	СЭД-23-01-02-112	63	01.09.2015	02.09.2015-10.09.2015	04.09.2015	04.09.2015	6	Буксирна я	4	ООО "Кортек с"	09.03.2016	09.03.2016				
103				металлический гараж	Танцорова	37	08.07.2015	4											10.08.2015	21.08.2015					24.08.2015	2	недемон тирован	26.08.2015	СЭД-23-01-02-112	63	01.09.2015	02.09.2015-10.09.2015	04.09.2015	04.09.2015	7	Буксирна я	4	ООО "Кортек с"	09.03.2016	09.03.2016				
104				металлический гараж	Танцорова	37	08.07.2015	4											10.08.2015	21.08.2015					24.08.2015	2	недемон тирован	26.08.2015	СЭД-23-01-02-112	63	01.09.2015	02.09.2015-10.09.2015	04.09.2015	04.09.2015	8	Буксирна я	4	ООО "Кортек с"	09.03.2016	09.03.2016				
105				металлический гараж	Танцорова	37	08.07.2015	4											10.08.2015	21.08.2015					24.08.2015	2	недемон тирован	26.08.2015	СЭД-23-01-02-112	63	01.09.2015	02.09.2015-10.09.2015	04.09.2015	04.09.2015	9	Буксирна я	4	ООО "Кортек с"	09.03.2016	09.03.2016				
106				металлический гараж	Танцорова	37	08.07.2015	4											10.08.2015	21.08.2015					24.08.2015	2	недемон тирован	26.08.2015	СЭД-23-01-02-112	63	01.09.2015	02.09.2015-10.09.2015	04.09.2015	04.09.2015	10	Буксирна я	4	ООО "Кортек с"	09.03.2016	09.03.2016				
107				металлический гараж	Танцорова	37	08.07.2015	4											10.08.2015	21.08.2015					24.08.2015	2	недемон тирован	26.08.2015	СЭД-23-01-02-112	63	01.09.2015	02.09.2015-10.09.2015	07.09.2015	07.09.2015	11	Буксирна я	4	ООО "Кортек с"	09.03.2016	09.03.2016				
108				металлический гараж	Танцорова	37	08.07.2015	4											10.08.2015	21.08.2015					24.08.2015	2	недемон тирован	26.08.2015	СЭД-23-01-02-112	63	01.09.2015	02.09.2015-10.09.2015	07.09.2015	07.09.2015	12	Буксирна я	4	ООО "Кортек с"	09.03.2016	09.03.2016				
109				металлический гараж	Танцорова	37	08.07.2015	4											10.08.2015	21.08.2015					24.08.2015	2	недемон тирован	26.08.2015				04.09.2015	04.09.2015	5										
110				металлический гараж	Танцорова	37	08.07.2015	4											10.08.2015	21.08.2015					24.08.2015	2	недемон тирован	26.08.2015				04.09.2015	04.09.2015	5										
111				металлический гараж	Танцорова	37	08.07.2015	4											10.08.2015	21.08.2015					24.08.2015	2	недемон тирован	26.08.2015				04.09.2015	04.09.2015	5										
112				металлический гараж	Танцорова	37	08.07.2015	4											10.08.2015	21.08.2015					24.08.2015	2	недемон тирован	26.08.2015				04.09.2015	04.09.2015	5										
113				металлический гараж	Танцорова	37	08.07.2015	4											10.08.2015	21.08.2015					24.08.2015	2	недемон тирован	26.08.2015				04.09.2015	04.09.2015	5										
114				металлический гараж	Танцорова	37	08.07.2015	4											10.08.2015	21.08.2015					24.08.2015	2	недемон тирован	26.08.2015				04.09.2015	04.09.2015	5										
115				металлический гараж	Танцорова	37	08.07.2015	4											10.08.2015	21.08.2015					24.08.2015	2	недемон тирован	26.08.2015				04.09.2015	04.09.2015	5										
116				металлический гараж	Липатова	6	30.11.2015	7											14.12.2015	28.12.2015					29.12.2015	6	недемон тирован	21.04.2016	СЭД-23-01-02-42	30	29.04.2016			06.05.2016	15	Буксирна я	4	ООО "Кортек с"	14.12.2016		7 097,67			
117				металлический гараж	Липатова	6	30.11.2015	7											14.12.2015	28.12.2015					29.12.2015	6	недемон тирован	21.04.2016	СЭД-23-01-02-42	30	29.04.2016			06.05.2016	16	Буксирна я	4	ООО "Кортек с"	14.12.2016		7 097,67			
118				металлический гараж	Липатова	6	30.11.2015	7											14.12.2015	28.12.2015					29.12.2015	6	недемон тирован	21.04.2016	СЭД-23-01-02-42	30	29.04.2016			06.05.2016	17	Буксирна я	4	ООО "Кортек с"	14.12.2016		7 097,67			
119				металлический гараж	Липатова	6	30.11.2015	7											14.12.2015	28.12.2015					29.12.2015	6	недемон тирован	21.04.2016	СЭД-23-01-02-42	30	29.04.2016			06.05.2016	18	Буксирна я	4	ООО "Кортек с"	14.12.2016		7 097,67			
120				металлический гараж	Адмирала Нахимова	13	22.01.2016	1											01.02.2016	15.02.2016					16.02.2016	5	недемон тирован	21.04.2016	СЭД-23-01-02-42	30	29.04.2016			04.05.2016	7	Буксирна я	4	ООО "Кортек с"	14.12.2016		7 097,67			
121				металлический гараж	Адмирала Нахимова	13	22.01.2016	1																																				

1	2	
125			металлический гараж	Воткинская	29	22.01.2016	2											01.02.2016	15.02.2016					16.02.2016	6	недемон тирован	21.04.2016	СЭД-23- 01-02-42	30	29.04.2016			03.06.2016	21	Буксирна я	4	ООО "Кортек с"	14.12.2016		7 097,67		
126			металлический гараж	Воткинская	29	22.01.2016	2											01.02.2016	15.02.2016					16.02.2016	6	недемон тирован	21.04.2016	СЭД-23- 01-02-42	30	29.04.2016			03.06.2016	22	Буксирна я	4	ООО "Кортек с"	14.12.2016		7 097,67		
127			металлический гараж	Воткинская	29	22.01.2016	2											01.02.2016	15.02.2016					16.02.2016	6	недемон тирован	21.04.2016	СЭД-23- 01-02-42	30	29.04.2016			03.06.2016	23	Буксирна я	4	ООО "Кортек с"	14.12.2016		7 097,67		
128			металлический гараж	Адмирала Нахимова	13	03.02.2016	4											11.02.2016	26.02.2016					29.02.2016	10	недемон тирован	21.04.2016	СЭД-23- 01-02-42	30	29.04.2016			04.05.2016	10	Буксирна я	4	ООО "Кортек с"	14.12.2016		7 097,67		
129			металлический гараж	Нижнекурынская	8	03.02.2016	5											11.02.2016	26.02.2016					29.02.2016	7	недемон тирован	22.05.2017	СЭД-059 23-01-02- 83	38	26.05.2017		08.06.2017			Буксирна я	4	ООО "Кортек с"	08.12.2017				
130			металлический гараж	Нижнекурынская	8	03.02.2016	5											11.02.2016	26.02.2016					29.02.2016	7	недемон тирован	22.05.2017	СЭД-059 23-01-02- 83	38	26.05.2017		08.06.2017			Буксирна я	4	ООО "Кортек с"	08.12.2017				
131			металлический гараж	Нижнекурынская	8	03.02.2016	5											11.02.2016	26.02.2016					29.02.2016	7	недемон тирован	22.05.2017	СЭД-059 23-01-02- 83	38	26.05.2017		08.06.2017			Буксирна я	4	ООО "Кортек с"	08.12.2017				
132			металлический гараж	Танцорова	15	03.02.2016	7											11.02.2016	26.02.2016					29.02.2016	8	недемон тирован	21.04.2016	СЭД-23- 01-02-42	30	29.04.2016			05.05.2016	14	Буксирна я	4	ООО "Кортек с"	14.12.2016		7 097,67		
133			металлический гараж	Магистральная	40	15.02.2016	8											10.03.2016	24.03.2016					25.03.2016	11	недемон тирован	21.04.2016	СЭД-23- 01-02-42	30	29.04.2016			30.04.2016	2	Буксирна я	4	ООО "Кортек с"	14.12.2016		7 097,67		
134			металлический гараж	Магистральная	40	15.02.2016	8											10.03.2016	24.03.2016					25.03.2016	11	недемон тирован	21.04.2016	СЭД-23- 01-02-42	30	29.04.2016			30.04.2016	3	Буксирна я	4	ООО "Кортек с"	14.12.2016		7 097,67		
135			металлический гараж	Магистральная	40	15.02.2016	8											10.03.2016	24.03.2016					25.03.2016	11	недемон тирован	21.04.2016	СЭД-23- 01-02-42	30	29.04.2016			30.04.2016	4	Буксирна я	4	ООО "Кортек с"	14.12.2016		7 097,67		
136			металлический гараж	Магистральная	40	15.02.2016	8											10.03.2016	24.03.2016					25.03.2016	11	недемон тирован	21.04.2016	СЭД-23- 01-02-42	30	29.04.2016			30.04.2016	5	Буксирна я	4	ООО "Кортек с"	14.12.2016		7 097,67		
137			металлический гараж	Магистральная	40	15.02.2016	8											10.03.2016	24.03.2016					25.03.2016	11	недемон тирован	21.04.2016	СЭД-23- 01-02-42	30	29.04.2016			30.04.2016	6	Буксирна я	4	ООО "Кортек с"	14.12.2016		7 097,67		
138			металлический гараж	2-я Буровая	13	14.03.2016	9											21.03.2016	04.04.2016					05.04.2016	13	недемон тирован	21.04.2016	СЭД-23- 01-02-42	30	29.04.2016			05.05.2016	11	Буксирна я	4	ООО "Кортек с"	14.12.2016		7 097,67		
139			металлический гараж	2-я Буровая	13	14.03.2016	9											21.03.2016	04.04.2016					05.04.2016	13	недемон тирован	21.04.2016	СЭД-23- 01-02-42	30	29.04.2016			05.05.2016	12	Буксирна я	4	ООО "Кортек с"	14.12.2016				
140			металлический гараж	Юнг Прикамья	41	28.03.2016	11											12.04.2016	25.04.2016					26.04.2016	16	недемон тирован	03.06.2016	СЭД-23- 01-02-67	41	10.06.2016			14.06.2016	24	Буксирна я	4	ООО "Кортек с"	14.12.2016		7 097,67		
141			металлический гараж	Танцорова	37	11.05.2016	12											23.05.2016	03.06.2016					06.06.2016	22	недемон тирован	03.06.2016	СЭД-23- 01-02-67	41	10.06.2016			14.06.2016	26	Буксирна я	4	ООО "Кортек с"	14.12.2016		7 097,67		
142			металлический гараж	Камышинская	12	11.05.2016	13											23.05.2016	03.06.2016					06.06.2016	23	недемон тирован	03.06.2016	СЭД-23- 01-02-67	41	10.06.2016			14.06.2016	25	Буксирна я	4	ООО "Кортек с"	14.12.2016		7 097,67		
143			металлический гараж	Нижнекамская	7	11.05.2016	13											23.05.2016	03.06.2016					06.06.2016	24	недемон тирован	03.06.2016	СЭД-23- 01-02-67	41	10.06.2016			14.06.2016	27	Буксирна я	4	ООО "Кортек с"	14.12.2016		7 097,67		
144			металлический гараж	Нижнекамская	7	11.05.2016	13											23.05.2016	03.06.2016					06.06.2016	24	недемон тирован	03.06.2016	СЭД-23- 01-02-67	41	10.06.2016			14.06.2016	28	Буксирна я	4	ООО "Кортек с"	14.12.2016		7 097,67		
145			металлический гараж	Нижнекамская	7	11.05.2016	13											23.05.2016	03.06.2016					06.06.2016	24	недемон тирован	03.06.2016	СЭД-23- 01-02-67	41	10.06.2016			14.06.2016	29	Буксирна я	4	ООО "Кортек с"	14.12.2016		7 097,67		
146			металлический гараж	Нижнекамская	7	11.05.2016	13											23.05.2016	03.06.2016					06.06.2016	24	недемон тирован	07.10.2016	СЭД-23- 01-02- 108	76	14.10.2016			17.10.2016	30	Буксирна я	4	ООО "Кортек с"	17.04.2017		7 000,00		
147			забор	Танцорова	73	14.10.2016	15											21.10.2016	03.11.2016					08.11.2016	26	недемон тирован	09.11.2016	СЭД-23- 01-02- 122	84	15.11.2016			16.11.2016	31	Буксирна я	4	ООО "Кортек с"	16.05.2017		7800,00		
148			металлический гараж	Богдана Хмельницкого	11/2	08.11.2016	16											11.11.2016	24.11.2016					25.11.2016	27	недемон тирован																
149			забор	Шишкина	41	08.11.2016	18											28.11.2016	09.12.2016					12.12.2016	29	недемон тирован	20.08.2020 / 08.07.2021	059-23- 01-02- 181 / 050	63 / 66	25.08.2020 / 13.07.2021	26.08.2020 / 16.07.2021	28.08.2020 / 19.07.2021	28.08.2020 / 19.07.2021	б/п (часть инв.)	с. Култаево	1 / 406	ООО "СОДЕ ИСТВИ	01.05.2021 / 20.02.2022		8265,24 / 17700		
150			забор	Гальперина	11	24.11.2016	19											02.12.2016	15.12.2016					16.12.2017	30	недемон тирован	19.04.2017	СЭД-059 23-01-02- 66	30(1008)	25.04.2017			04.05.2017	1	ИП Магистр альная Русинов М. Б.	82	ООО "Кортек с"	04.11.2017				
151			металлический гараж	Шишкина	3	30.01.2017	1											02.02.2017	15.02.2017					17.02.2017	1	недемон тирован	22.05.2017	СЭД-059 23-01-02- 83	38	26.05.2017		07.06.2017			Буксирна я	4	ООО "Кортек с"	07.12.2017				
152			металлический гараж	Шишкина	3	30.01.2017	1											02.02.2017	15.02.2017					17.02.2017	1	недемон тирован	22.05.2017	СЭД-059 23-01-02- 83	38	26.05.2017		07.06.2017			Буксирна я	4	ООО "Кортек с"	07.12.2017				
153			металлический гараж	Шишкина	7	30.01.2017	3											02.02.2017	15.02.2017					17.02.2017	3	недемон тирован	22.05.2017	СЭД-059 23-01-02- 83	38	26.05.2017		08.06.2017			Буксирна я	4	ООО "Кортек с"	08.12.2017				
154			металлический гараж	Фадеева	10	30.01.2017	5											02.02.2017	15.02.2017					17.02.2017 11.05.2017	4 6	недемон тирован демонти рован	22.05.2017	СЭД-059 23-01-02- 83	38	26.05.2017		08.06.2017			Буксирна я	4	ООО "Кортек с"	08.12.2017				
155			металлический гараж	Оборонщиков	4	31.01.2017	6											02.02.2017	15.02.2017					17.02.2017	5	недемон тирован	22.05.2017	СЭД-059 23-01-02- 83	38	26.05.2017		07.06.2017			Буксирна я	4	ООО "Кортек с"	07.12.2017				
156			металлический гараж	Оборонщиков	4	31.01.2017	6											02.02.2017	15.02.2017					17.02.2017	5	недемон тирован	22.05.2017	СЭД-059 23-01-02- 83	38	26.05.2017		07.06.2017			Буксирна я	4	ООО "Кортек с"	07.12.2017				

1	2	
157			металлический гараж	Оборонщиков	4	31.01.2017	6											02.02.2017	15.02.2017					17.02.2017	5	недемон- тирован	22.05.2017	СЭД-059 23-01-02- 83	38	26.05.2017		07.06.2017			Буксирна я	4	ООО "Кортес с"	07.12.2017				
158			металлический гараж	Оборонщиков	4	31.01.2017	6											02.02.2017	15.02.2017					17.02.2017	5	недемон- тирован	22.05.2017	СЭД-059 23-01-02- 83	38	26.05.2017		07.06.2017			Буксирна я	4	ООО "Кортес с"	07.12.2017				
159			металлический гараж	Калинина	75	31.01.2017	7											02.02.2017	15.02.2017					17.02.2017	6	недемон- тирован	24.08.2017	СЭД-059 23-01-02- 166	57	01.09.2017	11.09.2017	11.09.2017			Буксирна я	4	ООО "Кортес с"	08.12.2017				
160			металлический гараж	Калинина	75	31.01.2017	7											02.02.2017	15.02.2017					17.02.2017	6	недемон- тирован	24.08.2017	СЭД-059 23-01-02- 166	57	01.09.2017	11.09.2017	11.09.2017			Буксирна я	4	ООО "Кортес с"	08.12.2017				
161			металлический гараж	Калинина	75	31.01.2017	7											02.02.2017	15.02.2017					17.02.2017	6	недемон- тирован	24.08.2017	СЭД-059 23-01-02- 166	57	01.09.2017	11.09.2017	11.09.2017			Буксирна я	4	ООО "Кортес с"	08.12.2017				
162			металлический гараж	Калинина	75	31.01.2017	7											02.02.2017	15.02.2017					17.02.2017	6	недемон- тирован	24.08.2017	СЭД-059 23-01-02- 166	57	01.09.2017	11.09.2017	11.09.2017			Буксирна я	4	ООО "Кортес с"	08.12.2017				
163			металлический гараж	Калинина	75	31.01.2017	7											02.02.2017	15.02.2017					17.02.2017	6	недемон- тирован	24.08.2017	СЭД-059 23-01-02- 166	57	01.09.2017	11.09.2017	11.09.2017			Буксирна я	4	ООО "Кортес с"	08.12.2017				
164			металлический гараж	Калинина	75	31.01.2017	7											02.02.2017	15.02.2017					17.02.2017	6	недемон- тирован	24.08.2017	СЭД-059 23-01-02- 166	57	01.09.2017	11.09.2017	11.09.2017			Буксирна я	4	ООО "Кортес с"	08.12.2017				
165			металлический гараж	Калинина	75	31.01.2017	7											02.02.2017	15.02.2017					17.02.2017	6	недемон- тирован	24.08.2017	СЭД-059 23-01-02- 166	57	01.09.2017	11.09.2017	11.09.2017			Буксирна я	4	ООО "Кортес с"	08.12.2017				
166			металлический гараж	Калинина	75	31.01.2017	7											02.02.2017	15.02.2017					17.02.2017	6	недемон- тирован	24.08.2017	СЭД-059 23-01-02- 166	57	01.09.2017	11.09.2017	11.09.2017			Буксирна я	4	ООО "Кортес с"	08.12.2017				
167			металлический гараж	Калинина	75	31.01.2017	7											02.02.2017	15.02.2017					17.02.2017	6	недемон- тирован	24.08.2017	СЭД-059 23-01-02- 166	57	01.09.2017	11.09.2017	11.09.2017			Буксирна я	4	ООО "Кортес с"	08.12.2017				
168	1	19.06.2017	металлический гараж	Маршала Рыбалко	88а	02.06.2017	8											06.06.2017	20.06.2017					21.06.2017	13	недемон- тирован	24.08.2017	СЭД-059 23-01-02- 166	57	01.09.2017	11.09.2017	11.09.2017			Буксирна я	4	ООО "Кортес с"	11.03.2018				
169	2	19.06.2017	металлический гараж	Маршала Рыбалко	88а	02.06.2017	8											06.06.2017	20.06.2017					21.06.2017	13	недемон- тирован	24.08.2017	СЭД-059 23-01-02- 166	57	01.09.2017	11.09.2017	11.09.2017			Буксирна я	4	ООО "Кортес с"	11.03.2018				
170	3	19.06.2017	металлический гараж	Закамская	58	02.06.2017	9											06.06.2017	20.06.2017					21.06.2017	14	недемон- тирован	24.08.2017	СЭД-059 23-01-02- 166	57	01.09.2017	11.09.2017	11.09.2017			Буксирна я	4	ООО "Кортес с"	11.03.2018				
171	4	19.06.2017	металлический гараж	Закамская	58	02.06.2017	9											06.06.2017	20.06.2017					21.06.2017	14	недемон- тирован	24.08.2017	СЭД-059 23-01-02- 166	57	01.09.2017	11.09.2017	11.09.2017			Буксирна я	4	ООО "Кортес с"	11.03.2018				
172	5	19.06.2017	металлический гараж	Волгодонская	19	07.06.2017	10											14.06.2017	27.06.2017					28.06.2017	15	недемон- тирован	24.08.2017	СЭД-059 23-01-02- 166	57	01.09.2017	12.09.2017	12.09.2017			Буксирна я	4	ООО "Кортес с"	12.03.2018				
173	6	19.06.2017	металлический гараж	Волгодонская	19	07.06.2017	10											14.06.2017	27.06.2017					28.06.2017	15	недемон- тирован	24.08.2017	СЭД-059 23-01-02- 166	57	01.09.2017	12.09.2017	12.09.2017			Буксирна я	4	ООО "Кортес с"	12.03.2018				
174	7	19.06.2017	металлический гараж	Волгодонская	19	07.06.2017	10											14.06.2017	27.06.2017					28.06.2017	15	недемон- тирован	24.08.2017	СЭД-059 23-01-02- 166	57	01.09.2017	12.09.2017	12.09.2017			Буксирна я	4	ООО "Кортес с"	12.03.2018				
175	8	19.06.2017	металлический гараж	Волгодонская	19	07.06.2017	10											14.06.2017	27.06.2017					28.06.2017	15	недемон- тирован	24.08.2017	СЭД-059 23-01-02- 166	57	01.09.2017	12.09.2017	12.09.2017			Буксирна я	4	ООО "Кортес с"	12.03.2018				
176	9	19.06.2017	металлический гараж	Буксирная	4	07.06.2017	11											14.06.2017	27.06.2017					28.06.2017	18	недемон- тирован	24.08.2017	СЭД-059 23-01-02- 166	57	01.09.2017	12.09.2017	12.09.2017			Буксирна я	4	ООО "Кортес с"	12.03.2018				
177	10	26.06.2017	металлический гараж	Калинина	17	16.06.2017	12											23.06.2017	06.07.2017					07.07.2017	16	недемон- тирован	24.08.2017	СЭД-059 23-01-02- 166	57	01.09.2017	12.09.2017	12.09.2017			Буксирна я	4	ООО "Кортес с"	12.03.2018				
178	11	26.06.2017	металлический гараж	Калинина	17	16.06.2017	12											23.06.2017	06.07.2017					07.07.2017	16	недемон- тирован	24.08.2017	СЭД-059 23-01-02- 166	57	01.09.2017	12.09.2017	12.09.2017			Буксирна я	4	ООО "Кортес с"	12.03.2018				
179	12	26.06.2017	металлический гараж	Калинина	17	16.06.2017	12											23.06.2017	06.07.2017					07.07.2017	16	недемон- тирован	24.08.2017	СЭД-059 23-01-02- 166	57	01.09.2017	12.09.2017	12.09.2017			Буксирна я	4	ООО "Кортес с"	12.03.2018				
180	13	26.06.2017	металлический гараж	Калинина	17	16.06.2017	12											23.06.2017	06.07.2017					07.07.2017	16	недемон- тирован	24.08.2017	СЭД-059 23-01-02- 166	57	01.09.2017	12.09.2017	12.09.2017			Буксирна я	4	ООО "Кортес с"	12.03.2018				
181	18	08.09.2017	металлический гараж	Чистопольская	11	06.09.2017	13											14.09.2017	27.09.2017					28.09.2017	19	недемон- тирован	06.10.2017	СЭД-059 23-01-02- 208	69	13.10.2017	20.10.2017	20.10.2017			Буксирна я	4	ООО "Кортес с"	20.04.2018				
182	32	08.09.2017	металлический гараж	Торговая	8	06.09.2017	14											14.09.2017	27.09.2017					28.09.2017	20	недемон- тирован	09.06.2018	СЭД-059 23-01-02- 105	41	15.06.2018	27.06.2018	27.06.2018	27.06.2018	2	Буксирна я	4	ООО "Кортес с"	27.12.2018				

1	2	3	4	5	6	7	8	9	10	11	12	13	14	15	16	17	18	19	20	21	22	23	24	25	26	27	28	29	30	31	32	33	34	35	36	37	38	39	40	41	42	43	
183	33	08.09.2017	металлический гараж	Торговая	8	06.09.2017	14											14.09.2017	27.09.2017					28.09.2017	20	недемон тирован	09.06.2018	СЭД-059 23-01-02- 105	41	15.06.2018	27.06.2018	27.06.2018	27.06.2018	27.06.2018	3	Буксирна я	4	ООО "Кортек с"	27.12.2018				
184	34	08.09.2017	металлический гараж	Торговая	8	06.09.2017	14											14.09.2017	27.09.2017					28.09.2017	20	недемон тирован	09.06.2018	СЭД-059 23-01-02- 105	41	15.06.2018	27.06.2018	27.06.2018	27.06.2018	27.06.2018	4	Буксирна я	4	ООО "Кортек с"	27.12.2018				
185	46	26.12.2017	забор	Генерала Панфилова	6/1	22.12.2017	19											10.01.2018	23.01.2018					24.01.2018	1	недемон тирован	23.05.2018	СЭД-059 23-01-02- 91			06.06.2018	06.06.2018	06.06.2018	06.06.2018	1	Буксирна я	4	ООО "Кортек с"	06.12.2018				
186	60	17.04.2018	металлический гараж	Охотников	7а	12.04.2018	5											20.04.2018	07.05.2018								06.09.2018	СЭД-059 23-01-02- 156	66	11.09.2018	24.09.2018	24.09.2018	24.09.2018	24.09.2018	6	Буксирна я	4	ООО "Кортек с"	24.03.2018				
187	64	24.05.2018	металлический гараж	Промучасток	33	21.05.2018	9											28.05.2018	09.06.2018					13.06.2018	12	недемон тирован	06.09.2018	СЭД-059 23-01-02- 156	66	11.09.2018	24.09.2018	24.09.2018	24.09.2018	24.09.2018	7	Буксирна я	4	ООО "Кортек с"	24.03.2019				
188	65	24.05.2018	металлический гараж	Промучасток	33	21.05.2018	9											28.05.2018	09.06.2018					13.06.2018	12	недемон тирован	06.09.2018	СЭД-059 23-01-02- 156	66	11.09.2018	24.09.2018	24.09.2018	24.09.2018	24.09.2018	8	Буксирна я	4	ООО "Кортек с"	24.03.2019				
189	66	24.05.2018	металлический гараж	Промучасток	33	21.05.2018	9											28.05.2018	09.06.2018					13.06.2018	12	недемон тирован	06.09.2018	СЭД-059 23-01-02- 156	66	11.09.2018	24.09.2018	24.09.2018	24.09.2018	24.09.2018	9	Буксирна я	4	ООО "Кортек с"	24.03.2019				
190	67	24.05.2018	металлический гараж	Промучасток	33	21.05.2018	9											28.05.2018	09.06.2018					13.06.2018	12	недемон тирован	06.09.2018	СЭД-059 23-01-02- 156	66	11.09.2018	24.09.2018	24.09.2018	24.09.2018	24.09.2018	10	Буксирна я	4	ООО "Кортек с"	24.03.2019				
191	68	03.09.2018	металлический гараж	Яранская	2	29.08.2018	10											06.09.2018	19.09.2018					20.09.2018	13	недемон тирован	06.09.2018	СЭД-059 23-01-02- 156	66	11.09.2018	25.09.2018	25.09.2018	25.09.2018	25.09.2018	11	Буксирна я	4	ООО "Кортек с"	24.03.2019				
192	69	03.09.2018	металлический гараж	Яранская	2	29.08.2018	10											06.09.2018	19.09.2018					20.09.2018	13	недемон тирован	06.09.2018	СЭД-059 23-01-02- 156	66	11.09.2018	25.09.2018	25.09.2018	25.09.2018	25.09.2018	12	Буксирна я	4	ООО "Кортек с"	24.03.2019				
193	70	03.09.2018	металлический гараж	Яранская	2	29.08.2018	10											06.09.2018	19.09.2018					20.09.2018	13	недемон тирован	06.09.2018	СЭД-059 23-01-02- 156	66	11.09.2018	25.09.2018	25.09.2018	25.09.2018	25.09.2018	13	Буксирна я	4	ООО "Кортек с"	24.03.2019				
194	71	03.09.2018	металлический гараж	Яранская	2	29.08.2018	10											06.09.2018	19.09.2018					20.09.2018	13	недемон тирован	06.09.2018	СЭД-059 23-01-02- 156	66	11.09.2018	25.09.2018	25.09.2018	25.09.2018	25.09.2018	14	Буксирна я	4	ООО "Кортек с"	24.03.2019				
195	72	03.09.2018	металлический гараж	Яранская	2	29.08.2018	10											06.09.2018	19.09.2018					20.09.2018	13	недемон тирован	06.09.2018	СЭД-059 23-01-02- 156	66	11.09.2018	25.09.2018	25.09.2018	25.09.2018	25.09.2018	15	Буксирна я	4	ООО "Кортек с"	24.03.2019				
196	73	03.09.2018	металлический гараж	Яранская	4	29.08.2018	11											06.09.2018	19.09.2018					20.09.2018	14	недемон тирован	06.09.2018	СЭД-059 23-01-02- 156	66	11.09.2018	25.09.2018	25.09.2018	25.09.2018	25.09.2018	16	Буксирна я	4	ООО "Кортек с"	25.03.2019				
197	74	03.09.2018	металлический гараж	Миргородская	26	29.08.2018	12											06.09.2018	19.09.2018					20.09.2018	15	недемон тирован	06.09.2018	СЭД-059 23-01-02- 156	66	11.09.2018	25.09.2018	25.09.2018	25.09.2018	25.09.2018	17	Буксирна я	4	ООО "Кортек с"	25.03.2019				
198	75	03.09.2018	металлический гараж	Миргородская	26	29.08.2018	12											06.09.2018	19.09.2018					20.09.2018	15	недемон тирован	06.09.2018	СЭД-059 23-01-02- 156	66	11.09.2018	25.09.2018	25.09.2018	25.09.2018	25.09.2018	18	Буксирна я	4	ООО "Кортек с"	25.03.2019				
199	76	03.09.2018	металлический гараж	Миргородская	26	29.08.2018	12											06.09.2018	19.09.2018					20.09.2018	15	недемон тирован	06.09.2018	СЭД-059 23-01-02- 156	66	11.09.2018	25.09.2018	25.09.2018	25.09.2018	25.09.2018	19	Буксирна я	4	ООО "Кортек с"	25.03.2019				
200	77	03.09.2018	металлический гараж	Миргородская	26	29.08.2018	12											06.09.2018	19.09.2018					20.09.2018	15	недемон тирован	06.09.2018	СЭД-059 23-01-02- 156	66	11.09.2018	25.09.2018	25.09.2018	25.09.2018	25.09.2018	20	Буксирна я	4	ООО "Кортек с"	25.03.2019				
201	78	03.09.2018	металлический гараж	Миргородская	26	29.08.2018	12											06.09.2018	19.09.2018					20.09.2018	15	недемон тирован	06.09.2018	СЭД-059 23-01-02- 156	66	11.09.2018	25.09.2018	25.09.2018	25.09.2018	25.09.2018	21	Буксирна я	4	ООО "Кортек с"	25.03.2019				
202	79	03.09.2018	металлический гараж	Миргородская	26	29.08.2018	12											06.09.2018	19.09.2018					20.09.2018	15	недемон тирован	06.09.2018	СЭД-059 23-01-02- 156	66	11.09.2018	25.09.2018	25.09.2018	25.09.2018	25.09.2018	22	Буксирна я	4	ООО "Кортек с"	25.03.2019				
203	80	03.09.2018	металлический гараж	Закамская	42	29.08.2018	13											06.09.2018	19.09.2018					20.09.2018	16	недемон тирован	06.09.2018	СЭД-059 23-01-02- 156	66	11.09.2018	26.09.2018	26.09.2018	26.09.2018	26.09.2018	23	Буксирна я	4	ООО "Кортек с"	26.03.2019				
204	81	03.09.2018	металлический гараж	Танцорова	27	29.08.2018	14											06.09.2018	19.09.2018					20.09.2018	17	недемон тирован	06.09.2018	СЭД-059 23-01-02- 156	66	11.09.2018	26.09.2018	26.09.2018	26.09.2018	26.09.2018	24	Буксирна я	4	ООО "Кортек с"	26.03.2019				
205	82	03.09.2018	металлический гараж	Танцорова	27	29.08.2018	14											06.09.2018	19.09.2018					20.09.2018	17	недемон тирован	06.09.2018	СЭД-059 23-01-02- 156	66	11.09.2018	26.09.2018	26.09.2018	26.09.2018	26.09.2018	25	Буксирна я	4	ООО "Кортек с"	26.03.2019				
206	83	03.09.2018	металлический гараж	Танцорова	27	29.08.2018	14											06.09.2018	19.09.2018					20.09.2018	17	недемон тирован	06.09.2018	СЭД-059 23-01-02- 156	66	11.09.2018	26.09.2018	26.09.2018	26.09.2018	26.09.2018	26	Буксирна я	4	ООО "Кортек с"	26.03.2019				
207	85	03.09.2018	металлический гараж	Адмирала Макарова	23	29.08.2018	16											06.09.2018	19.09.2018					20.09.2018	19	недемон тирован	06.09.2018	СЭД-059 23-01-02- 156	66	11.09.2018	27.09.2018	27.09.2018	27.09.2018	27.09.2018	27	Буксирна я	4	ООО "Кортек с"	27.03.2019				
208	87	03.09.2018	металлический гараж	Танцорова	37	29.08.2018	17											06.09.2018	19.09.2018					20.09.2018	20	недемон тирован	06.09.2018	СЭД-059 23-01-02- 156	66	11.09.2018	27.09.2018	27.09.2018	27.09.2018	27.09.2018	29	Буксирна я	4	ООО "Кортек с"	27.03.2019				

	2	3	4	5	6	7	8	9	10	11	12	13	14	15	16	17	18	19	20	21	22	23	24	25	26	27	28	29	30	31	32	33	34	35	36	37	38	39	40	41	42	43	
209	88	28.09.2018	металлический гараж	Налимхинская	54	18.09.2018	18											27.09.2018	11.10.2018					12.10.2018	24	недемон тирован	30.10.2018	СЭД-059 23-01-02- 224	81	02.11.2018	19.11.2018	19.11.2018	19.11.2018	30	Буксирна я	4	ООО "Кортек с"	19.05.2019					
210	92	19.10.2018	металлический гараж	Капитанская	22	11.10.2018	21											19.10.2018	01.11.2018					02.11.2018	27	недемон тирован	30.10.2018	СЭД-059 23-01-02- 224	81	02.11.2018	19.11.2018	19.11.2018	19.11.2018	31	Буксирна я	4	ООО "Кортек с"	19.05.2019					
211	93	19.10.2018	металлический гараж	Капитанская	22	11.10.2018	21											19.10.2018	01.11.2018					02.11.2018	27	недемон тирован	30.10.2018	СЭД-059 23-01-02- 224	81	02.11.2018	19.11.2018	19.11.2018	19.11.2018	32	Буксирна я	4	ООО "Кортек с"	19.05.2019					
212	97	19.10.2018	металлический гараж	Кировоградская	19	16.10.2018	24											25.10.2018	08.11.2018					09.11.2018	30	недемон тирован	30.10.2018	СЭД-059 23-01-02- 224	81	02.11.2018	20.11.2018	20.11.2018	20.11.2018	33	Буксирна я	4	ООО "Кортек с"	20.05.2019					
213	98	19.10.2018	металлический гараж	Кировоградская	19	16.10.2018	24											25.10.2018	08.11.2018					09.11.2018	30	недемон тирован	30.10.2018	СЭД-059 23-01-02- 224	81	02.11.2018	20.11.2018	20.11.2018	20.11.2018	34	Буксирна я	4	ООО "Кортек с"	20.05.2019					
214	99	19.10.2018	19.10.2018	металлический гараж	Киров оградс кая	19	#####	24											25.10.2018	#####					09.11.2018	30	недемонтир ован	#####	СЭД- 059-23- 01-02- 298	82	05.11.2019	06.11.2019	06.11.2019	#####	б/н	Буксирн ная	4	ООО "Кортекс"	06.05.2020	#####	3514,5		
215	100	29.10.2018	металлический гараж	Пензенская	64	19.10.2018	25											29.10.2018	12.11.2018					13.11.2018	31	недемон тирован	30.10.2018	СЭД-059 23-01-02- 224	81	02.11.2018	20.11.2018	20.11.2018	20.11.2018	35	Буксирна я	4	ООО "Кортек с"	20.05.2019					
216	101	29.10.2018	металлический гараж	Пензенская	64	19.10.2018	25											29.10.2018	12.11.2018					13.11.2018	31	недемон тирован	30.10.2018	СЭД-059 23-01-02- 224	81	02.11.2018	20.11.2018	20.11.2018	20.11.2018	36	Буксирна я	4	ООО "Кортек с"	20.05.2019					
217	106	29.10.2018	металлический гараж	Мензелинская- Ужгородская		25.10.2018	27											01.11.2018	15.11.2018					16.11.2018	34	недемон тирован	30.10.2019	СЭД-059 23-01-02- 298	82	05.11.2019	06.11.2019	06.11.2019	06.11.2019	б/н	Буксирн ная	4	ООО "Кортек с"	06.05.2020	31.05.2020	3514,5			
218	107	29.10.2018	забор	Маршала Рыбалко	1а	25.10.2018	28											01.11.2018	15.11.2018					16.11.2018	35	недемон тирован	24.05.2019	СЭД-059 23-01-02- 142	37	31.05.2019	13.06.2019	13.06.2019	13.06.2019	1	Буксирн ная	4	ООО "Кортек с"	13.12.2019		27 800,0			
219	114	19.02.2019	металлический забор	ул. Липатова	кадаст ровый № уч- ка 59-01: 17130 57:163 8	11.02.2019	3											18.02.2019	04.03.2019					12.03.2019	2	недемон тирован																	
220	115	19.02.2019	металлический забор	ул. Липатова	кадаст ровый № кварта ла 17171 19 напрот ив "Поли гона	11.02.2019	4											18.02.2019	04.03.2019					12.03.2019	3	недемон тирован																	
221	120	03.09.2019	металлический контейнер	ул. Западнее ул. Маршала Рыбалко	81 (кад. номер 59-01: 17170 39-2)	19.08.2019	8											27.08.2019	30.08.2019								30.10.2019	СЭД-059 23-01-02- 298	82	05.11.2019	12.11.2019	12.11.2019	12.11.2019	б/н	Буксирн ная	4	ООО "Кортек с"	12.05.2020	31.05.2020	3514,5			
222	122	03.09.2019	металлический контейнер	ул. Западнее ул. Маршала Рыбалко	82 (кад. номер 59-01: 17170 39-2)	19.08.2019	8											27.08.2019	30.08.2019								21.09.2020	059-23- 01-02- 214	72	25.09.2020			19.10.2020	б/н	правый берег Камы, с западной стороны микрора йона Ширяиха , ДНТ "Камская поляна"	уч. 78 ЗУ 59-01:3 210111 2:12	ООО "Фрегат "	20.04.2021		808,07	808,07	28.01.2021	
223	123	03.09.2019	бетонный столб	рядом с ул. Маршала Рыбалко	996 (59-01: 17133 31:505 5)	19.08.2019	9											27.08.2019	30.08.2019								30.10.2019	СЭД-059 23-01-02- 298	82	05.11.2019	06.11.2019	06.11.2019	06.11.2019	б/н	Буксирн ная	4	ООО "Кортек с"	06.05.2020	31.05.2020	3514,5			
224	125	21.10.2019	бетонный столб	рядом с ул. Маршала Рыбалко	996 (59-01: 17133 31:505 5)	19.08.2019	9											27.08.2019	30.08.2019								30.10.2019	СЭД-059 23-01-02- 298	82	05.11.2019	06.11.2019	06.11.2019	06.11.2019	б/н	Буксирн ная	4	ООО "Кортек с"	06.05.2020	31.05.2020	3514,5			
225	126	21.10.2019	металлический шлагбаум	Гальперина	32а	16.10.2019	11											21.10.2019	24.10.2019					25.10.2019	11/1.	не демонти ровано	30.10.2019	СЭД-059 23-01-02- 298	82	05.11.2019	12.11.2019	12.11.2019	06.11.2019	б/н	Буксирн ная	4	ООО "Кортек с"	12.05.2020	31.05.2020	3514,5			
226	127	21.10.2019	деревянное строение (сарай)	Гальперина	32а	16.10.2019	12											21.10.2019	24.10.2019					25.10.2019	12/1.	не демонти ровано	30.10.2019	СЭД-059 23-01-02- 298	82	05.11.2019	12.11.2019	12.11.2019	06.11.2019	б/н	Буксирн ная	4	ООО "Кортек с"	12.05.2020	31.05.2020	3514,5			
227	128	21.10.2019	металлический гараж	Танцорова	32	16.10.2019	13											21.10.2019	24.10.2019					25.10.2019	13/1.	не демонти ровано	30.10.2019	СЭД-059 23-01-02- 298	82	05.11.2019	06.11.2019	12.11.2019	12.11.2019	б/н	Буксирн ная	4	ООО "Кортек с"	12.05.2020	31.05.2020	3514,5			
228	136	21.10.2019	бетонный блок	Светлогорская	17	16.10.2019	14											21.10.2019	24.10.2019					25.10.2019	14/1.	не демонти ровано	30.10.2019	СЭД-059 23-01-02- 298	82	05.11.2019	06.11.2019	06.11.2019	06.11.2019	б/н	Буксирн ная	4	ООО "Кортек с"	06.05.2020	31.05.2020	3514,5			

1	2	3	4	5	6	7	8	9	10	11	12	13	14	15	16	17	18	19	20	21	22	23	24	25	26	27	28	29	30	31	32	33	34	35	36	37	38	39	40	41	42	43	
229	137	21.10.2019	металлическая конструкция	Светлогорская	17	16.10.2019	15											21.10.2019	24.10.2019					25.10.2019	15/1.	не демонтировано	30.10.2019	СЭД-059 23-01-02-298	82	05.11.2019	06.11.2019	06.11.2019	06.11.2019	б/н	Буксирная	4	ООО "Кортекс"	06.05.2020	31.05.2020	3514,5			
230	138	21.10.2019	металлические столбики	Сысольская	13	16.10.2019	16											21.10.2019	24.10.2019					25.10.2019	16/1.	не демонтировано	30.10.2019	СЭД-059 23-01-02-298	82	05.11.2019	06.11.2019	06.11.2019	06.11.2019	б/н	Буксирная	4	ООО "Кортекс"	06.05.2020	31.05.2020	3514,5			
231	139	21.10.2019	металлические столбики	Магистральная	12а	16.10.2019	17											21.10.2019	24.10.2019					25.10.2019	17/1.	не демонтировано	30.10.2019	СЭД-059 23-01-02-298	82	05.11.2019	06.11.2019	06.11.2019	06.11.2019	б/н	Буксирная	4	ООО "Кортекс"	06.05.2020	31.05.2020	3514,5			
232	140	21.10.2019	металлическое строение	Маршала Рыбалко	996д	16.10.2019	18											21.10.2019	24.10.2019					25.10.2019	18/1.	не демонтировано	30.10.2019	СЭД-059 23-01-02-298	82	05.11.2019	06.11.2019	06.11.2019	06.11.2019	б/н	Буксирная	4	ООО "Кортекс"	06.05.2020	31.05.2020	3514,5			
233	141	21.10.2019	металлический контейнер	Копейская	43	16.10.2019	19											21.10.2019	24.10.2019					25.10.2019	19/1.	не демонтировано	30.10.2019	СЭД-059 23-01-02-298	82	05.11.2019	06.11.2019	06.11.2019	06.11.2019	б/н	Буксирная	4	ООО "Кортекс"	06.05.2020	31.05.2020	3514,5			
234	143	21.10.2019	плиты	Фруктовая	2	16.10.2019	21											21.10.2019	24.10.2019					25.10.2019	21/1.	не демонтировано	30.10.2019	СЭД-059 23-01-02-298	82	05.11.2019	06.11.2019	12.11.2019	12.11.2019	б/н	Буксирная	4	ООО "Кортекс"	12.05.2020	31.05.2020	3514,5			
235	147	30.10.2019	деревянное сооружение (будка)	Магистральная	12а	21.10.2019	23											31.10.2019	06.11.2019					06.11.2019	23/1.	не демонтировано	18.11.2019	СЭД-059 23-01-02-312	87	22.11.2019	22.11.2019	28.11.2019	28.11.2019	б/н	Буксирная	4	ООО "Кортекс"	28.05.2020	31.05.2020	3514,5			
236	152	11.11.2019	плиты	Гальперина	12	31.10.2019	28											11.11.2019	14.11.2019					18.11.2019	28/1.	не демонтирован	18.11.2019	СЭД-059 23-01-02-312	87	22.11.2019	22.11.2019	28.11.2019	28.11.2019	б/н	Буксирная	4	ООО "Кортекс"	28.05.2020	31.05.2020	3514,5			
237	154	11.11.2019	бетонные блоки	Магистральная	12а	06.11.2019	30											11.11.2019	14.11.2019					18.11.2019	30/1.	не демонтирован	10.12.2020	059-23-01-02-310	95	15.12.2020	15.12.2020	18.12.2020	18.12.2020	б/н	Промучасток	406	ИП Рушинов М. Б.	18.06.2021	01.07.2021	808,06			
238	157	30.11.2019	гараж	Липатова	41аа	25.11.2019	33											02.12.2019	05.12.2019					06.12.2019	33/3.	не демонтирован	21.09.2020	059-23-01-02-214	72	25.09.2020		25.09.2020		б/н	правый берег Камы, с западной стороны микрорайона	уч. 78 ЗУ 59-01:3 210111 2:12	ООО "Фрегат"	26.03.2021	07.04.2021	808,07			
239	158	30.11.2019	гараж	Липатова	41аа	25.11.2019	33											02.12.2019	05.12.2019					06.12.2019	33/3.	не демонтирован	21.09.2020	059-23-01-02-214	72	25.09.2020		25.09.2020		б/н	правый берег Камы, с западной стороны микрорайона	уч. 78 ЗУ 59-01:3 210111 2:12	ООО "Фрегат"	26.03.2021	07.04.2021	808,06			
240	159	30.11.2019	гараж	Липатова	41аа	25.11.2019	33											02.12.2019	05.12.2019					06.12.2019	33/3.	не демонтирован	21.09.2020	059-23-01-02-214	72	25.09.2020		25.09.2020		б/н	правый берег Камы, с западной стороны микрорайона	уч. 78 ЗУ 59-01:3 210111 2:12	ООО "Фрегат"	26.03.2021	07.04.2021	808,06			
241	160	30.11.2019	гараж	Липатова	41аа	25.11.2019	33											02.12.2019	05.12.2019					06.12.2019	33/3.	не демонтирован	10.12.2020	059-23-01-02-310	95	15.12.2020	15.12.2020	18.12.2020	18.12.2020	б/н	Промучасток	406	ИП Рушинов М. Б.	18.06.2021	01.07.2021	808,06			
242	161	20.02.2020	металлические столбики	Сокольская	145	17.02.2020	1											21.02.2020	27.02.2020					02.03.2020	1/1.	не демонтирован	10.12.2020	059-23-01-02-310	95	15.12.2020	15.12.2020	23.12.2020	23.12.2020	б/н	Промучасток	406	ИП Рушинов М. Б.	23.06.2021	01.07.2021	808,06			
243	185	28.02.2020	забор	Новоржевская	45	25.02.2020	4											03.03.2020	06.03.2020					10.03.2020	4/1.	не демонтировано																	
244	191	28.02.2020	деревянное сооружение (туалет)	Кировоградская	126а (59-01:00000 00:884 35)	25.02.2020	6											03.03.2020	06.03.2020					10.03.2020	6/1.	не демонтировано	10.12.2020	059-23-01-02-310	95	15.12.2020	15.12.2020	18.12.2020	18.12.2020	б/н	Промучасток	406	ИП Рушинов М. Б.	18.06.2021	01.07.2021	808,06			
245	194	27.04.2020	плиты	Разъездная	40	27.04.2020	9											30.04.2020	08.05.2020					12.05.2020	9/1.	не демонтировано	22.04.2021	059-23-01-02-128	30	27.04.2021	30.04.2021	30.04.2021	30.04.2021	б/н	Пермский район, Двуреченское с/п. д. Устинов	59:32:3 420001:2374	ООО "Кортекс"	30.10.2021					
246	195	27.04.2020	столбики	Причалная	33в	27.04.2020	10											30.04.2020	08.05.2020					12.05.2020	10/1.	не демонтировано	10.12.2020	059-23-01-02-310	95	15.12.2020	15.12.2020	23.12.2020	23.12.2020	б/н	Промучасток	406	ИП Рушинов М. Б.	23.06.2021	01.07.2021	808,06			
247	196	24.06.2020	шлагбаум	Бахчева		23.06.2020	11											30.06.2020	07.07.2020					08.07.2020	11/1.	не демонтировано	10.12.2020	059-23-01-02-310	95	15.12.2020	15.12.2020	18.12.2020	18.12.2020	б/н	Промучасток	406	ИП Рушинов М. Б.	18.06.2021	01.07.2021	808,06			
248	197	25.08.2020	гараж	Магистральная	103	19.08.2020	15											31.08.2020	03.09.2020					04.09.2020	15/1.	не демонтировано	10.12.2020	059-23-01-02-310	95	15.12.2020	15.12.2020	18.12.2020	18.12.2020	б/н	Промучасток	406	ИП Рушинов М. Б.	18.06.2021	01.07.2021	808,06			
249	198	25.08.2020	гараж	Магистральная	103	19.08.2020	15											31.08.2020	03.09.2020					04.09.2020	15/1.	не демонтировано	10.12.2020	059-23-01-02-310	95	15.12.2020	15.12.2020	18.12.2020	18.12.2020	б/н	Промучасток	406	ИП Рушинов М. Б.	18.06.2021	01.07.2021	808,06			
250	208	08.09.2020	гараж	Магистральная	103	19.08.2020	15											31.08.2020	03.09.2020					04.09.2020	15/1.	не демонтировано	10.12.2020	059-23-01-02-310	95	15.12.2020	15.12.2020	18.12.2020	18.12.2020	б/н	Промучасток	406	ИП Рушинов М. Б.	18.06.2021	01.07.2021	808,06			
251	209	08.09.2020	гараж	Магистральная	103	19.08.2020	15											31.08.2020	03.09.2020					04.09.2020	15/1.	не демонтировано	10.12.2020	059-23-01-02-310	95	15.12.2020	15.12.2020	18.12.2020	18.12.2020	б/н	Промучасток	406	ИП Рушинов М. Б.	18.06.2021	01.07.2021	808,06			
252	210	08.09.2020	гараж	Магистральная	103	19.08.2020	15											31.08.2020	03.09.2020					04.09.2020	15/1.	не демонтировано	10.12.2020	059-23-01-02-310	95	15.12.2020	15.12.2020	18.12.2020	18.12.2020	б/н	Промучасток	406	ИП Рушинов М. Б.	18.06.2021	01.07.2021	808,06			
253	228	08.09.2020	забор	ГСКН "Якорь"	59-01:17170 09:1	07.09.2020	18											10.09.2020	16.09.2020					17.09.2020	18/1.	не демонтировано																	
254	229	18.09.2020	ворота	Магистральная	101	16.09.2020	20											21.09.2020	24.09.2020					25.09.2020	20/1.	не демонтировано																	
255	230	18.09.2020	сооружение	Магистральная	101	16.09.2020	20											21.09.2020	24.09.2020					25.09.2020	20/1.	не демонтировано																	

2	3	4	5	6	7	8	9	10	11	12	13	14	15	16	17	18	19	20	21	22	23	24	25	26	27	28	29	30	31	32	33	34	35	36	37	38	39	40	41	42	43					
256	231	18.09.2020	забор	Магистральная	101	16.09.2020	21										21.09.2020	24.09.2020					25.09.2020	21/1.	не демонтировано																					
257	233	16.10.2020	гараж	Кировградская	112	14.10.2020	24										20.10.2020	23.10.2020					26.10.2020	24/1.	не демонтировано																					
258	239	04.03.2021	забор	М. Рыбалко	1 (напр.)	02.03.2021	2										10.03.2021	15.03.2021					16.03.2021	2/1.	не демонтировано																					
259	241	14.04.2021	гараж	Астраханская	5	09.04.2021	4										20.04.2021	23.04.2021					26.04.2021	4/1.	не демонтировано																					
260	243	04.05.2021	конструкции	Б.Хмельницкого	13	30.04.2021	6										12.05.2021	17.05.2021					19.05.2021	6/1.	не демонтировано																					
261	244	04.05.2021	забор	Победы	24	30.04.2021	7										12.05.2021	17.05.2021					19.05.2021	7/1.	не демонтировано																					
262	245	27.07.2021	конструкции	Автозаводская	80а	23.07.2021	8										30.07.2021	04.08.2021					05.08.2021	8/1.	не демонтировано																					
263	246	27.07.2021	строительные материалы	Пензенская	35	26.07.2021	9										30.07.2021	04.08.2021					05.08.2021	9/1.	не демонтировано																					
264	247	03.08.2021	строительные материалы	Каляева	63	02.08.2021	10										10.08.2021	13.08.2021					16.08.2021	10/1.	не демонтировано																					
265	249	06.08.2021	забор	Чистопольская	31	05.08.2021	12										10.08.2021	13.08.2021					16.08.2021	12/1.	не демонтировано	25.08.2021	059-23-01-02	66	31.08.2021	01.09.2021	01.09.2021	01.09.2021	01.09.2021	б/н	Пермский район	59/32/3-420001-	ООО "Контекст"	01.03.2022		0						
266	250	24.08.2021	сооружение	Черногорская	32в, 32г, 32у	24.08.2021	13										30.08.2021	02.09.2021					06.09.2021	13/1.	не демонтировано																					
267	251	24.08.2021	сооружение	Черногорская	32в, 32г, 32у	24.08.2021	13										30.08.2021	02.09.2021					06.09.2021	13/1.	не демонтировано																					
268	252	28.09.2021	строительные материалы	105 участок	1	24.09.2021	14										30.09.2021	05.10.2021																												
Итого:	268	
Ленинский район	
1			металлический гараж	Пушкина	113	07.04.2014	б/н										15.04.2014	28.04.2014					11.07.2016	б/н	не демонтирован																					
2			металлический гараж	Пушкина	113	07.04.2014	б/н										15.04.2014	28.04.2014					11.07.2016	б/н	не демонтирован																					
3			металлический гараж	Пушкина	113	07.04.2014	б/н										15.04.2014	28.04.2014					11.07.2016	б/н	не демонтирован																					
4			металлический гараж	Пушкина	113	07.04.2014	б/н										15.04.2014	28.04.2014					11.07.2016	б/н	не демонтирован																					
5			металлический гараж	Пушкина	113	07.04.2014	б/н										15.04.2014	28.04.2014					11.07.2016	б/н	не демонтирован																					
6			металлический гараж	Пушкина	113	07.04.2014	б/н										15.04.2014	28.04.2014					11.07.2016	б/н	не демонтирован																					
7			металлический гараж	Пушкина	113	07.04.2014	б/н										15.04.2014	28.04.2014					11.07.2016	б/н	не демонтирован																					
8			металлический гараж	Пушкина	113	07.04.2014	б/н										15.04.2014	28.04.2014					11.07.2016	б/н	не демонтирован																					
9			металлический гараж	Пушкина	113	07.04.2014	б/н										15.04.2014	28.04.2014					11.07.2016	б/н	не демонтирован																					
10			металлический гараж	Пушкина	113	07.04.2014	б/н										15.04.2014	28.04.2014					11.07.2016	б/н	не демонтирован																					
11			ограждение (забор)	Островского	30	01.12.2015	б/н										01.12.2015	11.12.2015					12.12.2015	б/н	демонтирован	07.12.2015	СЭД-26-01-02-222	92	11.12.2015	12.11.2015	12.11.2015	12.11.2015	б/н	Соликамская	91											
12			сооружение (шиномонтаж)	Дедюкина	6	07.02.2016	б/н										07.02.2016	17.02.2016					11.07.2016	б/н	не демонтирован																					
13			Шлагбаум	Советская	104	11.11.2016	11-01																																							
14			Ограждающие столбики с цепочкой	Пушкина	11	05.12.2016	12-01																																							
15			Ограждающие столбики с цепочкой	Пушкина	11	05.12.2016	12-02																																							

1	2	
1			металлический гараж	Лядовская	108	13.04.2017	б/н											13.04.2017	28.04.2017					18.05.2017	б/н	не демонтирован	22.06.2017	СЭД-059-36-01-05-134														
2			металлический гараж	Лядовская	108	13.04.2017	б/н											13.04.2017	28.04.2017					18.05.2017	б/н	не демонтирован	22.06.2017	СЭД-059-36-01-05-134														
3			металлический гараж	Лядовская	108	13.04.2017	б/н											13.04.2017	28.04.2017					18.05.2017	б/н	не демонтирован	22.06.2017	СЭД-059-36-01-05-134														
4			металлический гараж	Лядовская	108	13.04.2017	б/н											13.04.2017	28.04.2017					18.05.2017	б/н	не демонтирован	22.06.2017	СЭД-059-36-01-05-134														
5			металлический гараж	Лядовская	108	13.04.2017	б/н											13.04.2017	28.04.2017					18.05.2017	б/н	не демонтирован	22.06.2017	СЭД-059-36-01-05-134														
6			металлический гараж	Лядовская	108	13.04.2017	б/н											13.04.2017	28.04.2017					18.05.2017	б/н	не демонтирован	22.06.2017	СЭД-059-36-01-05-134														
7			металлический гараж	Лядовская	108	13.04.2017	б/н											13.04.2017	28.04.2017					18.05.2017	б/н	не демонтирован	22.06.2017	СЭД-059-36-01-05-134														
8			металлический гараж	Лядовская	108	13.04.2017	б/н											13.04.2017	28.04.2017					18.05.2017	б/н	не демонтирован	22.06.2017	СЭД-059-36-01-05-134														
9			металлический гараж	Лядовская	108	13.04.2017	б/н											13.04.2017	28.04.2017					18.05.2017	б/н	не демонтирован	22.06.2017	СЭД-059-36-01-05-134														
10			металлический гараж	Лядовская	108	13.04.2017	б/н											13.04.2017	28.04.2017					18.05.2017	б/н	не демонтирован	22.06.2017	СЭД-059-36-01-05-134														
11			металлический гараж	Лядовская	108	13.04.2017	б/н											13.04.2017	28.04.2017					18.05.2017	б/н	не демонтирован	22.06.2017	СЭД-059-36-01-05-134														
12			металлический гараж	Лядовская	108	13.04.2017	б/н											13.04.2017	28.04.2017					18.05.2017	б/н	не демонтирован	22.06.2017	СЭД-059-36-01-05-134														
13			металлический гараж	Лядовская	108	13.04.2017	б/н											13.04.2017	28.04.2017					18.05.2017	б/н	не демонтирован	22.06.2017	СЭД-059-36-01-05-134														
14			металлический гараж	Лядовская	108	13.04.2017	б/н											13.04.2017	28.04.2017					18.05.2017	б/н	не демонтирован	22.06.2017	СЭД-059-36-01-05-134														
15			металлический гараж	Лядовская	108	13.04.2017	б/н											13.04.2017	28.04.2017					18.05.2017	б/н	не демонтирован	22.06.2017	СЭД-059-36-01-05-134														
16			металлический гараж	Лядовская	108	13.04.2017	б/н											13.04.2017	28.04.2017					18.05.2017	б/н	не демонтирован	22.06.2017	СЭД-059-36-01-05-134														
17			металлический гараж	Лядовская	108	13.04.2017	б/н											13.04.2017	28.04.2017					18.05.2017	б/н	не демонтирован	22.06.2017	СЭД-059-36-01-05-134														
18			металлический гараж	Лядовская	108	13.04.2017	б/н											13.04.2017	28.04.2017					18.05.2017	б/н	не демонтирован	22.06.2017	СЭД-059-36-01-05-134														
19			металлический гараж	Лядовская	108	13.04.2017	б/н											13.04.2017	28.04.2017					18.05.2017	б/н	не демонтирован	22.06.2017	СЭД-059-36-01-05-134														
20			металлический гараж	Лядовская	108	13.04.2017	б/н											13.04.2017	28.04.2017					18.05.2017	б/н	не демонтирован	22.06.2017	СЭД-059-36-01-05-134														
21			металлический гараж	Лядовская	108	13.04.2017	б/н											13.04.2017	28.04.2017					18.05.2017	б/н	не демонтирован	22.06.2017	СЭД-059-36-01-05-134														
22			металлический гараж	Лядовская	108	13.04.2017	б/н											13.04.2017	28.04.2017					18.05.2017	б/н	не демонтирован	22.06.2017	СЭД-059-36-01-05-134														
23			металлический гараж	Лядовская	108	13.04.2017	б/н											13.04.2017	28.04.2017					18.05.2017	б/н	не демонтирован	22.06.2017	СЭД-059-36-01-05-134														
24			металлический гараж	Лядовская	108	13.04.2017	б/н											13.04.2017	28.04.2017					18.05.2017	б/н	не демонтирован	22.06.2017	СЭД-059-36-01-05-134														
25			металлический гараж	Лядовская	108	13.04.2017	б/н											13.04.2017	28.04.2017					18.05.2017	б/н	не демонтирован	22.06.2017	СЭД-059-36-01-05-134														
26			металлический гараж	Лядовская	108	13.04.2017	б/н											13.04.2017	28.04.2017					18.05.2017	б/н	не демонтирован	22.06.2017	СЭД-059-36-01-05-134														

	1	2	3	4	5	6	7	8	9	10	11	12	13	14	15	16	17	18	19	20	21	22	23	24	25	26	27	28	29	30	31	32	33	34	35	36	37	38	39	40	41	42	43		
27				металлический гараж	Лядовская	108	13.04.2017	б/н											13.04.2017	28.04.2017						18.05.2017	б/н	не демонти рован	22.06.2017	СЭД-059 36-01-05- 134															
28				металлический гараж	Лядовская	108	13.04.2017	б/н											13.04.2017	28.04.2017						18.05.2017	б/н	не демонти рован	22.06.2017	СЭД-059 36-01-05- 134															
29				металлический гараж	Лядовская	108	13.04.2017	б/н											13.04.2017	28.04.2017						18.05.2017	б/н	не демонти рован	22.06.2017	СЭД-059 36-01-05- 134															
30				металлический гараж	Лядовская	108	13.04.2017	30											13.04.2017	28.04.2017						18.05.2017		не демонти рован																	
31				металлический гараж	Лядовская	108	13.04.2017	31											13.04.2017	28.04.2017						18.05.2017		не демонти рован																	
32				металлический гараж	Лядовская	108	13.04.2017	32											13.04.2017	28.04.2017						18.05.2017		не демонти рован																	
33				металлический гараж	Лядовская	108	13.04.2017	33											13.04.2017	28.04.2017						18.05.2017		не демонти рован																	
34				металлический гараж	Лядовская	108	13.04.2017	34											13.04.2017	28.04.2017						18.05.2017		не демонти рован																	
35				металлический гараж	Лядовская	108	13.04.2017	35											13.04.2017	28.04.2017						18.05.2017		не демонти рован																	
36				металлический гараж	Лядовская	108	13.04.2017	36											13.04.2017	28.04.2017						18.05.2017		не демонти рован																	
37				металлический гараж	Лядовская	108	13.04.2017	37											13.04.2017	28.04.2017						18.05.2017		не демонти рован																	
38				металлический гараж	Лядовская	108	13.04.2017	38											13.04.2017	28.04.2017						18.05.2017		не демонти рован																	
39				металлический гараж	Лядовская	108	13.04.2017	39											13.04.2017	28.04.2017						18.05.2017		не демонти рован																	
40				металлический гараж	Лядовская	108	13.04.2017	40											13.04.2017	28.04.2017						18.05.2017		не демонти рован																	
41				металлический гараж	Лядовская	108	13.04.2017	41											13.04.2017	28.04.2017						18.05.2017		не демонти рован																	
42				металлический гараж	Лядовская	108	13.04.2017	42											13.04.2017	28.04.2017						18.05.2017		не демонти рован																	
43				металлический гараж	Лядовская	108	13.04.2017	43											13.04.2017	28.04.2017						18.05.2017		не демонти рован																	
44				металлический гараж	Лядовская	108	13.04.2017	44											13.04.2017	28.04.2017						18.05.2017		не демонти рован																	
45				металлический гараж	Лядовская	108	13.04.2017	45											13.04.2017	28.04.2017						18.05.2017		не демонти рован																	
46				металлический гараж	Лядовская	108	13.04.2017	46											13.04.2017	28.04.2017						18.05.2017		не демонти рован																	
47				металлический гараж	Лядовская	108	13.04.2017	47											13.04.2017	28.04.2017						18.05.2017		не демонти рован																	
48				металлический гараж	Лядовская	108	13.04.2017	48											13.04.2017	28.04.2017						18.05.2017		не демонти рован																	
49				металлический гараж	Лядовская	108	13.04.2017	49											13.04.2017	28.04.2017						18.05.2017		не демонти рован																	
50				металлический гараж	Лядовская	108	13.04.2017	50											13.04.2017	28.04.2017						18.05.2017		не демонти рован																	
51				металлический гараж	Лядовская	108	13.04.2017	51											13.04.2017	28.04.2017						18.05.2017		не демонти рован																	
52				металлический гараж	Лядовская	108	13.04.2017	52											13.04.2017	28.04.2017						18.05.2017		не демонти рован																	
53				металлический гараж	Звонарева	6	16.09.2014	б/н											17.09.2014	27.09.2014																									
54				металлический гараж	Звонарева	6	16.09.2014	б/н											17.09.2014	27.09.2014																									
55				металлический гараж	Звонарева	6	16.09.2014	б/н											17.09.2014	27.09.2014																									
56				металлический гараж	Звонарева	6	16.09.2014	б/н											17.09.2014	27.09.2014																									
57				металлический гараж	Звонарева	6	16.09.2014	б/н											17.09.2014	27.09.2014																									
58				металлический гараж	Звонарева	6	16.09.2014	б/н											17.09.2014	27.09.2014																									
59				металлический гараж	Звонарева	6	16.09.2014	б/н											17.09.2014	27.09.2014																									
60				металлический гараж	Звонарева	6	16.09.2014	б/н											17.09.2014	27.09.2014																									
61				металлический гараж	Звонарева	6	16.09.2014	б/н											17.09.2014	27.09.2014																									
62				металлический гараж	Звонарева	6	16.09.2014	б/н											17.09.2014	27.09.2014																									
63				металлический гараж	Звонарева	6	16.09.2014	б/н											17.09.2014	27.09.2014																									
64				металлический гараж	Звонарева	6	16.09.2014	б/н											17.09.2014	27.09.2014																									
65				металлический гараж	Звонарева	6	16.09.2014	б/н											17.09.2014	27.09.2014																									
66				металлический гараж	Звонарева	6	16.09.2014	б/н											17.09.2014	27.09.2014																									
67				металлический гараж	Звонарева	6	16.09.2014	б/н											17.09.2014	27.09.2014																									
68				металлический гараж	Звонарева	6	16.09.2014	б/н											17.09.2014	27.09.2014																									
69				металлический гараж	Звонарева	6	16.09.2014	б/н											17.09.2014	27.09.2014																									
70				металлический гараж	Звонарева	6	16.09.2014	б/н											17.09.2014	27.09.2014																									
71				металлический гараж	Звонарева	6	16.09.2014	б/н											17.09.2014	27.09.2014																									
72				металлический гараж	Звонарева	6	16.09.2014	б/н											17.09.2014	27.09.2014																									
73				металлический гараж	Звонарева	6	16.09.2014	б/н											17.09.2014	27.09.2014																									
74				металлический гараж	Звонарева	6	16.09.2014	б/н																																					

	2	3	4	5	6	7	8	9	10	11	12	13	14	15	16	17	18	19	20	21	22	23	24	25	26	27	28	29	30	31	32	33	34	35	36	37	38	39	40	41	42	43		
79			металлический гараж	Звонарева	6	16.09.2014	б/н											17.09.2014	27.09.2014																									
80			металлический гараж	Звонарева	6	16.09.2014	б/н											17.09.2014	27.09.2014																									
81			металлический гараж	Звонарева	6	16.09.2014	б/н											17.09.2014	27.09.2014																									
82			металлический гараж	Звонарева	6	16.09.2014	б/н											17.09.2014	27.09.2014																									
83			металлический гараж	Звонарева	6	16.09.2014	б/н											17.09.2014	27.09.2014																									
84			металлический гараж	Звонарева	6	16.09.2014	б/н											17.09.2014	27.09.2014																									
85			металлический гараж	Звонарева	6	16.09.2014	б/н											17.09.2014	27.09.2014																									
86			металлический гараж	Звонарева	6	16.09.2014	б/н											17.09.2014	27.09.2014																									
87			металлический гараж	Звонарева	6	16.09.2014	б/н											17.09.2014	27.09.2014																									
88			металлический гараж	Звонарева	6	16.09.2014	б/н											17.09.2014	27.09.2014																									
89			металлический гараж	Звонарева	6	16.09.2014	б/н											17.09.2014	27.09.2014																									
90			металлический гараж	Звонарева	6	16.09.2014	б/н											17.09.2014	27.09.2014																									
91			металлический гараж	Звонарева	6	16.09.2014	б/н											17.09.2014	27.09.2014																									
92			металлический гараж	Звонарева	6	16.09.2014	б/н											17.09.2014	27.09.2014																									
93			металлический гараж	Звонарева	6	16.09.2014	б/н											17.09.2014	27.09.2014																									
94			металлический гараж	Звонарева	6	16.09.2014	б/н											17.09.2014	27.09.2014																									
95			металлический гараж	Звонарева	6	16.09.2014	б/н											17.09.2014	27.09.2014																									
96			металлический гараж	Звонарева	6	16.09.2014	б/н											17.09.2014	27.09.2014																									
97			металлический гараж	Звонарева	6	16.09.2014	б/н											17.09.2014	27.09.2014																									
98			металлический гараж	Звонарева	6	16.09.2014	б/н											17.09.2014	27.09.2014																									
99			металлический гараж	Звонарева	6	16.09.2014	б/н											17.09.2014	27.09.2014																									
100			металлический гараж	Звонарева	6	16.09.2014	б/н											17.09.2014	27.09.2014																									
101			металлический гараж	Звонарева	6	16.09.2014	б/н											17.09.2014	27.09.2014																									
102			металлический гараж	Свободы	15	18.09.2017	б/н	16.04.2020	22.04.2020								08.05.2020	059-36-01-05-113	35	#####	#####	#####	#####	30	Бригадирская	22б	Ситников А.А.	#####																
103			металлический гараж	Свободы	15	18.09.2017	б/н	16.04.2020	22.04.2020								08.05.2020	059-36-01-05-113	35	#####	#####	#####	#####	30	Бригадирская	22б	Ситников А.А.	#####																
104			металлический гараж	Свободы	15	18.09.2017	б/н	16.04.2020	22.04.2020								08.05.2020	059-36-01-05-113	35	#####	#####	#####	#####	30	Бригадирская	22б	Ситников А.А.	#####																
105			металлический гараж	Свободы	15	18.09.2017	б/н	16.04.2020	22.04.2020								08.05.2020	059-36-01-05-113	35	#####	#####	#####	#####	30	Бригадирская	22б	Ситников А.А.	#####																
106			металлический гараж	Свободы	15	18.09.2017	б/н	16.04.2020	22.04.2020								08.05.2020	059-36-01-05-113	35	#####	#####	#####	#####	30	Бригадирская	22б	Ситников А.А.	#####																
107			металлический гараж	Свободы	15	18.09.2017	б/н	16.04.2020	22.04.2020								08.05.2020	059-36-01-05-113	35	#####	#####	#####	#####	30	Бригадирская	22б	Ситников А.А.	#####																
108			металлический гараж	Свободы	15	18.09.2017	б/н	16.04.2020	22.04.2020								08.05.2020	059-36-01-05-113	35	#####	#####	#####	#####	30	Бригадирская	22б	Ситников А.А.	#####																
109			металлический гараж	Гашкова	9а																																							
110			металлический гараж	Гашкова	9а																																							
111			металлический гараж	Гашкова	9а																																							
112			металлический гараж	Гашкова	9а																																							
113			металлический гараж	Гашкова	9а																																							
114			металлический гараж	Гашкова	9а																																							
115			металлический гараж	Гашкова	9а																																							
116			металлический гараж	Гашкова	9а																																							
117			металлический гараж	Гашкова	9а																																							
118			металлический гараж	Гашкова	9а																																							
119			металлический гараж	Гашкова	9а																																							
120			металлический гараж	Гашкова	9а																																							
121			металлический гараж	Гашкова	9а																																							
122			металлический гараж	Гашкова	9а																																							
123			металлический гараж	Гашкова	9а																																							
124			металлический гараж	Гашкова	9а																																							
125			металлический гараж	Гашкова	9а																																							
126			металлический гараж	Гашкова	9а																																							

	4	5	6	7	8	9	10	11	12	13	14	15	16	17	18	19	20	21	22	23	24	25	26	27	28	29	30	31	32	33	34	35	36	37	38	39	40	41	42	43
180			металлический гараж	Гашкова	9а																																			
181			металлический гараж	Гашкова	9а																																			
182			металлический гараж	Гашкова	9а																																			
183			металлический гараж	Гашкова	9а																																			
184			металлический гараж	Гашкова	9а																																			
185			металлический гараж	Гашкова	9а																																			
186			металлический гараж	Гашкова	9а																																			
187			металлический гараж	Гашкова	9а																																			
188			металлический гараж	1-я Набережная	7																																			
189			металлический гараж	1-я Набережная	7																																			
190			металлический гараж	1-я Набережная	7																																			
191			металлический гараж	1-я Набережная	7																																			
192			металлический гараж	1-я Набережная	7																																			
193			металлический гараж	1-я Набережная	7																																			
194			металлический гараж	1-я Набережная	7																																			
195			металлический гараж	1-я Набережная	7																																			
196			металлический гараж	1-я Набережная	7																																			
197			металлический гараж	1-я Набережная	7																																			
198			металлический гараж	1-я Набережная	7																																			
199			металлический гараж	1-я Набережная	7																																			
200			металлический гараж	1-я Набережная	7																																			
201			металлический гараж	1-я Набережная	7																																			
202			металлический гараж	1-я Набережная	7																																			
203			металлический гараж	1-я Набережная	7																																			
204			металлический гараж	1-я Набережная	7																																			
205			металлический гараж	1-я Набережная	7																																			
206			металлический гараж	1-я Набережная	7																																			
207			металлический гараж	1-я Набережная	7																																			
208			металлический гараж	1-я Набережная	7																																			

[illegible]

[illegible]

[illegible]

[illegible]

[illegible]

	1	2	3	4	5	6	7	8	9	10	11	12	13	14	15	16	17	18	19	20	21	22	23	24	25	26	27	28	29	30	31	32	33	34	35	36	37	38	39	40	41	42	43		
923				металлический гараж	Фрезеровщик	92	15.09.2014	б/н											16.09.2014	26.09.2014																									
924				металлический гараж	Фрезеровщик	92	15.09.2014	б/н											16.09.2014	26.09.2014																									
925				металлический гараж	Фрезеровщик	92	15.09.2014	б/н											16.09.2014	26.09.2014																									
926				металлический гараж	Фрезеровщик	92	15.09.2014	б/н											16.09.2014	26.09.2014																									
927				металлический гараж	Фрезеровщик	92	15.09.2014	б/н											16.09.2014	26.09.2014																									
928				металлический гараж	Фрезеровщик	92	15.09.2014	б/н											16.09.2014	26.09.2014																									
929				металлический гараж	Фрезеровщик	92	15.09.2014	б/н											16.09.2014	26.09.2014																									
930				металлический гараж	Фрезеровщик	92	15.09.2014	б/н											16.09.2014	26.09.2014																									
931				металлический гараж	Фрезеровщик	92	15.09.2014	б/н											16.09.2014	26.09.2014																									
932				металлический гараж	Фрезеровщик	92	15.09.2014	б/н											16.09.2014	26.09.2014																									
933				металлический гараж	Фрезеровщик	92	15.09.2014	б/н											16.09.2014	26.09.2014																									
934				металлический гараж	Фрезеровщик	92	15.09.2014	б/н											16.09.2014	26.09.2014																									
935				металлический гараж	Инженерная	15																																							
936				металлический гараж	Инженерная	15																																							
937				металлический гараж	Инженерная	15																																							
938				металлический гараж	Инженерная	15																																							
939				металлический гараж	Инженерная	15																																							
940				металлический гараж	Инженерная	15																																							
941				металлический гараж	Инженерная	15																																							
942				металлический гараж	Инженерная	15																																							
943				металлический гараж	Инженерная	15																																							
944				металлический гараж	Инженерная	15																																							
945				металлический гараж	Инженерная	15																																							
946				металлический гараж	Инженерная	15																																							
947				металлический гараж	Инженерная	15																																							
948				металлический гараж	Инженерная	15																																							
949				металлический гараж	Инженерная	15																																							
950				металлический гараж	Инженерная	15																																							
951				металлический гараж	Инженерная	15																																							
952				металлический гараж	Ким	109																																							
953				металлический гараж	Пушкарская	98																																							
954				металлический гараж	Пушкарская	98																																							
955				металлический гараж	Пушкарская	98																																							
956				металлический гараж	Пушкарская	98																																							
957				металлический гараж	Пушкарская	98																																							
958				металлический гараж	Пушкарская	98																																							
959				металлический гараж	Пушкарская	98																																							
960				металлический гараж	Пушкарская	98																																							
961				металлический гараж	Пушкарская	98																																							
962				металлический гараж	Пушкарская	98																																							
963				металлический гараж	Пушкарская	98																																							
964				металлический гараж	Пушкарская	98																																							
965				металлический гараж	Пушкарская	98																																							
966				металлический гараж	Пушкарская	98																																							
967				металлический гараж	Пушкарская	98																																							
968				металлический гараж	Пушкарская	98																																							
969				металлический гараж	Пушкарская	98																																							
970				металлический гараж	Пушкарская	98																																							
971				металлический гараж	Пушкарская	98																																							
972				металлический гараж	Пушкарская	98																																							
973				металлический гараж	Пушкарская	98																																							
974				металлический гараж	Пушкарская	98																																							
975				металлический гараж	Пушкарская	98																																							
976				металлический гараж	Пушкарская	98																																							
977				металлический гараж	Пушкарская	98																																							
978				металлический гараж	Пушкарская	98																																							
979				металлический гараж	Пушкар	

	1	2	3	4	5	6	7	8	9	10	11	12	13	14	15	16	17	18	19	20	21	22	23	24	25	26	27	28	29	30	31	32	33	34	35	36	37	38	39	40	41	42	43	
1030				металлический гараж	Евгения Пермяка		15.07.2016	5											15.07.2016	01.08.2016						01.08.2016	5																	
1031				металлический гараж	Евгения Пермяка		15.07.2016	6											15.07.2016	01.08.2016						01.08.2016	6																	
1032				металлический гараж	Евгения Пермяка		15.07.2016	7											15.07.2016	01.08.2016						01.08.2016	7																	
1033				металлический гараж	Евгения Пермяка		15.07.2016	8											15.07.2016	01.08.2016						01.08.2016	8																	
1034				металлический гараж	Евгения Пермяка		15.07.2016	9											15.07.2016	01.08.2016						01.08.2016	9																	
1035				металлический гараж	Евгения Пермяка		15.07.2016	10											15.07.2016	01.08.2016						01.08.2016	10																	
1036				металлический гараж	Евгения Пермяка		15.07.2016	11											15.07.2016	01.08.2016						01.08.2016	11																	
1037				металлический гараж	Евгения Пермяка		15.07.2016	12											15.07.2016	01.08.2016						01.08.2016	12																	
1038				металлический гараж	Евгения Пермяка		15.07.2016	13											15.07.2016	01.08.2016						01.08.2016	13																	
1039				металлический гараж	Евгения Пермяка		15.07.2016	14											15.07.2016	01.08.2016						01.08.2016	14																	
1040				металлический гараж	Евгения Пермяка		15.07.2016	15											15.07.2016	01.08.2016						01.08.2016	15																	
1041				металлический гараж	Евгения Пермяка		15.07.2016	16											15.07.2016	01.08.2016						01.08.2016	16																	
1042				металлический гараж	Евгения Пермяка		15.07.2016	17											15.07.2016	01.08.2016						01.08.2016	17																	
1043				металлический гараж	Евгения Пермяка		15.07.2016	18											15.07.2016	01.08.2016						01.08.2016	18																	
1044				металлический гараж	Евгения Пермяка		15.07.2016	19											15.07.2016	01.08.2016						01.08.2016	19																	
1045				металлический гараж	Евгения Пермяка		15.07.2016	20											15.07.2016	01.08.2016						01.08.2016	20																	
1046				металлический гараж	Евгения Пермяка		15.07.2016	21											15.07.2016	01.08.2016						01.08.2016	21																	
1047				металлический гараж	Евгения Пермяка		15.07.2016	22											15.07.2016	01.08.2016						01.08.2016	22																	
1048				металлический гараж	Евгения Пермяка		15.07.2016	23											15.07.2016	01.08.2016						01.08.2016	23																	
1049				металлический гараж	Евгения Пермяка		15.07.2016	24											15.07.2016	01.08.2016						01.08.2016	24																	
1050				металлический гараж	Евгения Пермяка		15.07.2016	25											15.07.2016	01.08.2016						01.08.2016	25																	
1051				металлический гараж	Евгения Пермяка		15.07.2016	26											15.07.2016	01.08.2016						01.08.2016	26																	
1052				металлический гараж	Евгения Пермяка		15.07.2016	27											15.07.2016	01.08.2016						01.08.2016	27																	
1053				металлический гараж	Евгения Пермяка		15.07.2016	28											15.07.2016	01.08.2016						01.08.2016	28																	
1054				металлический гараж	Евгения Пермяка		15.07.2016	29											15.07.2016	01.08.2016						01.08.2016	29																	
1055				металлический гараж	Евгения Пермяка		15.07.2016	30											15.07.2016	01.08.2016						01.08.2016	30																	
1056				металлический гараж	Евгения Пермяка		15.07.2016	31											15.07.2016	01.08.2016						01.08.2016	31																	
1057				металлический гараж	Евгения Пермяка		15.07.2016	32											15.07.2016	01.08.2016						01.08.2016	32																	
1058				металлический гараж	Евгения Пермяка		15.07.2016	33											15.07.2016	01.08.2016						01.08.2016	33																	
1059				металлический гараж	Евгения Пермяка		15.07.2016	34											15.07.2016	01.08.2016						01.08.2016	34																	
1060				металлический гараж	Евгения Пермяка		15.07.2016	35											15.07.2016	01.08.2016						01.08.2016	35																	
1061				металлический гараж	Евгения Пермяка		15.07.2016	36											15.07.2016	01.08.2016						01.08.2016	36																	
1062				металлический гараж	Евгения Пермяка		15.07.2016	37											15.07.2016	01.08.2016						01.08.2016	37																	
1063				металлический гараж	Евгения Пермяка		15.07.2016	38											15.07.2016	01.08.2016						01.08.2016	38																	
1064				металлический гараж	Евгения Пермяка		15.07.2016	39											15.07.2016	01.08.2016						01.08.2016	39																	
1065				металлический гараж	Евгения Пермяка		15.07.2016	40											15.07.2016	01.08.2016						01.08.2016	40																	
1066				металлический гараж	Евгения Пермяка		15.07.2016	41											15.07.2016	01.08.2016						01.08.2016	41																	
1067				металлический гараж	Евгения Пермяка		15.07.2016	42											15.07.2016	01.08.2016						01.08.2016	42																	
1068				металлический гараж	Евгения Пермяка		15.07.2016	43											15.07.2016	01.08.2016						01.08.2016	43																	
1069				металлический гараж	Евгения Пермяка		15.07.2016	44											15.07.2016	01.08.2016						01.08.2016	44																	
1070				металлический гараж	Евгения Пермяка		15.07.2016	45											15.07.2016	01.08.2016						01.08.2016	45																	
1071				металлический гараж	Евгения Пермяка		15.07.2016	46											15.07.2016	01.08.2016						01.08.2016	46																	
1072				металлический гараж	Евгения Пермяка		15.07.2016	47											15.07.2016	01.08.2016						01.08.2016	47																	
1073				металлический гараж	Евгения Пермяка		15.07.2016	48											15.07.2016	01.08.2016						01.08.2016	48																	
1074				металлический гараж	Евгения Пермяка		15.07.2016	49											15.07.2016	01.08.2016						01.08.2016	49																	
1075				металлический гараж	Евгения Пермяка		15.07.2016	50											15.07.2016	01.08.2016						01.08.2016	50																	
1076				металлический гараж	Евгения Пермяка		15.07.2016	51											15.07.2016	01.08.2016						01.08.2016	51																	
1077				металлический гараж	Евгения Пермяка		15.07.2016	52									</																											

[illegible]

[illegible]

	1	2	
1317				Металлический столбик	Звонарева,	4, 6	19.12.2014	б\и																				19.11.2020	059-36-01-05-369	84	24.11.2020		11.12.2020			ул. Бригади рская	226	ООО "ПО "ПРОЕКТ"	11.06.2020		1750		
1318				Металлический столбик	Звонарева,	4, 6	19.12.2014	б\и																				19.11.2020	059-36-01-05-369	84	24.11.2020		11.12.2020			ул. Бригади рская	226	ООО "ПО "ПРОЕКТ"	11.06.2020		1750		
1319				Металлический столбик	Звонарева,	4, 6	19.12.2014	б\и																				19.11.2020	059-36-01-05-369	84	24.11.2020		11.12.2020			ул. Бригади рская	226	ООО "ПО "ПРОЕКТ"	11.06.2020		1750		
1320				Металлический столбик	Звонарева,	4, 6	19.12.2014	б\и																				19.11.2020	059-36-01-05-369	84	24.11.2020		11.12.2020			ул. Бригади рская	226	ООО "ПО "ПРОЕКТ"	11.06.2020		1750		
1321				Металлический столбик	Звонарева,	4, 6	19.12.2014	б\и																				19.11.2020	059-36-01-05-369	84	24.11.2020		11.12.2020			ул. Бригади рская	226	ООО "ПО "ПРОЕКТ"	11.06.2020		1750		
1322				Металлический столбик	Звонарева,	4, 6	19.12.2014	б\и																				19.11.2020	059-36-01-05-369	84	24.11.2020		11.12.2020			ул. Бригади рская	226	ООО "ПО "ПРОЕКТ"	11.06.2020		1750		
1323				Металлический столбик	Звонарева,	4, 6	19.12.2014	б\и																				19.11.2020	059-36-01-05-369	84	24.11.2020		11.12.2020			ул. Бригади рская	226	ООО "ПО "ПРОЕКТ"	11.06.2020		1750		
1324				Металлический столбик	Звонарева,	4, 6	19.12.2014	б\и																				19.11.2020	059-36-01-05-369	84	24.11.2020		11.12.2020			ул. Бригади рская	226	ООО "ПО "ПРОЕКТ"	11.06.2020		1750		
1325				Металлический столбик	Звонарева,	4, 6	19.12.2014	б\и																				19.11.2020	059-36-01-05-369	84	24.11.2020		11.12.2020			ул. Бригади рская	226	ООО "ПО "ПРОЕКТ"	11.06.2020		1750		
1326				Металлический столбик	Звонарева,	4, 6	19.12.2014	б\и																				19.11.2020	059-36-01-05-369	84	24.11.2020		11.12.2020			ул. Бригади рская	226	ООО "ПО "ПРОЕКТ"	11.06.2020		1750		
1327				Металлический столбик	Звонарева,	4, 6	19.12.2014	б\и																				19.11.2020	059-36-01-05-369	84	24.11.2020		11.12.2020			ул. Бригади рская	226	ООО "ПО "ПРОЕКТ"	11.06.2020		1750		
1328				Металлический столбик	Звонарева,	4, 6	19.12.2014	б\и																				19.11.2020	059-36-01-05-369	84	24.11.2020		11.12.2020			ул. Бригади рская	226	ООО "ПО "ПРОЕКТ"	11.06.2020		1750		
1329				Металлический столбик	Звонарева,	4, 6	19.12.2014	б\и																				19.11.2020	059-36-01-05-369	84	24.11.2020		11.12.2020			ул. Бригади рская	226	ООО "ПО "ПРОЕКТ"	11.06.2020		1750		
1330				Металлический столбик	Звонарева,	4, 6	19.12.2014	б\и																				19.11.2020	059-36-01-05-369	84	24.11.2020		11.12.2020			ул. Бригади рская	226	ООО "ПО "ПРОЕКТ"	11.06.2020		1750		
1331				Металлический столбик	Звонарева,	4, 6	19.12.2014	б\и																				19.11.2020	059-36-01-05-369	84	24.11.2020		11.12.2020			ул. Бригади рская	226	ООО "ПО "ПРОЕКТ"	11.06.2020		1750		
1332				Металлический столбик	Звонарева,	4, 6	19.12.2014	б\и																				19.11.2020	059-36-01-05-369	84	24.11.2020		11.12.2020			ул. Бригади рская	226	ООО "ПО "ПРОЕКТ"	11.06.2020		1750		
1333				Металлический столбик	Звонарева,	4, 6	19.12.2014	б\и																				19.11.2020	059-36-01-05-369	84	24.11.2020		11.12.2020			ул. Бригади рская	226	ООО "ПО "ПРОЕКТ"	11.06.2020		1750		
1334				Металлический столбик	Красновишерская	44	19.12.2014	б\и																																			
1335				Металлический столбик	Красновишерская	44	19.12.2014	б\и																																			
1336				Металлический столбик	Красновишерская	44	19.12.2014	б\и																																			
1337				Металлический столбик	Красновишерская	44	19.12.2014	б\и																																			
1338				Металлический столбик	Красновишерская	44	19.12.2014	б\и																																			
1339				Металлический столбик	Красновишерская	44	19.12.2014	б\и																																			
1340				Металлический столбик	Крупской	76	19.12.2014	б\и																																			
1341				Металлический столбик	Крупской	76	19.12.2014	б\и																																			
1342				Металлический столбик	Крупской	76	19.12.2014	б\и																																			
1343				Металлический столбик	Крупской	76	19.12.2014	б\и																																			
1344				Металлический столбик	Крупской	76	19.12.2014	б\и																																			
1345				Металлический столбик	Крупской	76	19.12.2014	б\и																																			
1346				Металлический столбик	Крупской	76	19.12.2014	б\и																																			
1347				Металлический столбик	Крупской	76	19.12.2014	б\и																																			
1348				Металлический столбик	Целинная	17	11.08.2016	1											11.08.2016	26.08.2016						26.08.2016	1																
1349				Металлический столбик	Целинная	17	11.08.2016	2											11.08.2016	26.08.2016						26.08.2016	2																
1350				Металлический столбик	Целинная	17	11.08.2016	3											11.08.2016	26.08.2016						26.08.2016	3																
1351				Металлический столбик	Целинная	17	11.08.2016	4											11.08.2016	26.08.2016						26.08.2016	4																
1352				Металлический столбик	Целинная	17	11.08.2016	5											11.08.2016	26.08.2016						26.08.2016	5																

1	2	3	4	5	6	7	8	9	10	11	12	13	14	15	16	17	18	19	20	21	22	23	24	25	26	27	28	29	30	31	32	33	34	35	36	37	38	39	40	41	42	43	
1353			Металлический столбик	Целинная	17	11.08.2016	6											11.08.2016	26.08.2016					26.08.2016	6																		
1354			Металлический столбик	Целинная	17	11.08.2016	7											11.08.2016	26.08.2016					26.08.2016	7																		
1355			Металлический столбик	Целинная	17	11.08.2016	8											11.08.2016	26.08.2016					26.08.2016	8																		
1356			металлический гараж	П. Лумумбы (стадион "Трудовые резервы")	2																																						
1357			металлический гараж	П. Лумумбы (стадион "Трудовые резервы")	2																																						
1358			металлический гараж	П. Лумумбы (стадион "Трудовые резервы")	2																																						
1359			металлический гараж	П. Лумумбы (стадион "Трудовые резервы")	2																																						
1360			металлический гараж	П. Лумумбы (стадион "Трудовые резервы")	2																																						
1361			металлический гараж	П. Лумумбы (стадион "Трудовые резервы")	2																																						
1362			металлический гараж	П. Лумумбы (стадион "Трудовые резервы")	2																																						
1363			металлический гараж	П. Лумумбы (стадион "Трудовые резервы")	2																																						
1364			металлический гараж	П. Лумумбы (стадион "Трудовые резервы")	2																																						
1365			металлический гараж	П. Лумумбы (стадион "Трудовые резервы")	2																																						
1366			металлический гараж	П. Лумумбы (стадион "Трудовые резервы")	2																																						
1367			металлический гараж	П. Лумумбы (стадион "Трудовые резервы")	2																																						
1368			металлический гараж	П. Лумумбы (стадион "Трудовые резервы")	2																																						
1369			металлический гараж	П. Лумумбы (стадион "Трудовые резервы")	2																																						
1370			металлический гараж	П. Лумумбы (стадион "Трудовые резервы")	2																																						
1371			металлический гараж	П. Лумумбы (стадион "Трудовые резервы")	2																																						
1372			металлический гараж	П. Лумумбы (стадион "Трудовые резервы")	2																																						
1373			металлический гараж	П. Лумумбы (стадион "Трудовые резервы")	2																																						
1374			металлический гараж	П. Лумумбы (стадион "Трудовые резервы")	2																																						
1375			металлический гараж	П. Лумумбы (стадион "Трудовые резервы")	2																																						
1376			металлический гараж	П. Лумумбы (стадион "Трудовые резервы")	2																																						
1377			металлический гараж	П. Лумумбы (стадион "Трудовые резервы")	2																																						
1378			металлический гараж	П. Лумумбы (стадион "Трудовые резервы")	2																																						
1379			металлический гараж	П. Лумумбы (стадион "Трудовые резервы")	2																																						
1380			металлический гараж	П. Лумумбы (стадион "Трудовые резервы")	2																																						
1381			металлический гараж	П. Лумумбы (стадион "Трудовые резервы")	2																																						
1382			металлический гараж	П. Лумумбы (стадион "Трудовые резервы")	2																																						
1383			металлический гараж	П. Лумумбы (стадион "Трудовые резервы")	2																																						
1384			металлический гараж	П. Лумумбы (стадион "Трудовые резервы")	2																																						
1385			металлический гараж	П. Лумумбы (стадион "Трудовые резервы")	2																																						
1386			металлический гараж	П. Лумумбы (стадион "Трудовые резервы")	2																																						
1387			металлический гараж	П. Лумумбы (стадион "Трудовые резервы")	2																																						
1388			металлический гараж	П. Лумумбы (стадион "Трудовые резервы")	2																																						

[illegible]

	1	2	3	4	5	6	7	8	9	10	11	12	13	14	15	16	17	18	19	20	21	22	23	24	25	26	27	28	29	30	31	32	33	34	35	36	37	38	39	40	41	42	43	
1470				металлический гараж	Старцева	5	31.07.2015	б/н																																				
1471				металлический гараж	Старцева	5	31.07.2015	б/н																																				
1472				металлический гараж	Старцева	5	31.07.2015	б/н																																				
1473				металлический гараж	Старцева	5	31.07.2015	б/н																																				
1474				металлический гараж	Старцева	5	31.07.2015	б/н																																				
1475				металлический гараж	Старцева	5	31.07.2015	б/н																																				
1476				металлический гараж	Старцева	5	31.07.2015	б/н																																				
1477				металлический гараж	Старцева	5	31.07.2015	б/н																																				
1478				металлический гараж	Старцева	5	31.07.2015	б/н																																				
1479				металлический гараж	Старцева	5	31.07.2015	б/н																																				
1480				металлический гараж	Старцева	5	31.07.2015	б/н																																				
1481				металлический гараж	Старцева	5	31.07.2015	б/н																																				
1482				металлический гараж	Старцева	5	31.07.2015	б/н																																				
1483				металлический гараж	Старцева	5	31.07.2015	б/н																																				
1484				металлический гараж	Старцева	5	31.07.2015	б/н																																				
1485				металлический гараж	Старцева	5	31.07.2015	б/н																																				
1486				металлический гараж	Старцева	5	31.07.2015	б/н																																				
1487				металлический гараж	Старцева	3	31.07.2015	б/н																																				
1488				металлический гараж	Старцева	3	31.07.2015	б/н																																				
1489				металлический гараж	Старцева	3	31.07.2015	б/н																																				
1490				металлический гараж	Старцева	3	31.07.2015	б/н																																				
1491				металлический гараж	Старцева	3	31.07.2015	б/н																																				
1492				металлический гараж	Старцева	3	31.07.2015	б/н																																				
1493				металлический гараж	Старцева	3	31.07.2015	б/н																																				
1494				металлический гараж	Старцева	3	31.07.2015	б/н																																				
1495				металлический гараж	Старцева	3	31.07.2015	б/н																																				
1496				металлический гараж	Старцева	3	31.07.2015	б/н																																				
1497				металлический гараж	Старцева	3	31.07.2015	б/н																																				
1498				металлический гараж	Старцева	3	31.07.2015	б/н																																				
1499				металлический гараж	Старцева	3	31.07.2015	б/н																																				
1500				металлический гараж	Старцева	3	31.07.2015	б/н																																				
1501				металлический гараж	Старцева	3	31.07.2015	б/н																																				
1502				металлический гараж	Старцева	3	31.07.2015	б/н																																				
1503				металлический гараж	Старцева	3	31.07.2015	б/н																																				
1504				металлический гараж	Старцева	3	31.07.2015	б/н																																				
1505				металлический гараж	Старцева	3	31.07.2015	б/н																																				
1506				металлический гараж	Старцева	3	31.07.2015	б/н																																				
1507				металлический гараж	Старцева	3	31.07.2015	б/н																																				
1508				металлический гараж	бульвар Гагарина	91	31.07.2015	б/н																																				
1509				металлический гараж	бульвар Гагарина	91	31.07.2015	б/н																																				
1510				металлический гараж	бульвар Гагарина	91	31.07.2015	б/н																																				
1511				металлический гараж	бульвар Гагарина	91	31.07.2015	б/н																																				
1512				металлический гараж	бульвар Гагарина	87	31.07.2015	б/н																																				
1513				металлический гараж	бульвар Гагарина	87	31.07.2015	б/н																																				
1514				металлический гараж	бульвар Гагарина	87	31.07.2015	б/н																																				
1515				металлический гараж	бульвар Гагарина	87	31.07.2015	б/н																																				
1516				металлический гараж	бульвар Гагарина	87	31.07.2015	б/н																																				
1517				металлический гараж	бульвар Гагарина	87	31.07.2015	б/н																																				
1518				металлический гараж	бульвар Гагарина	87	31.07.2015	б/н																																				
1519				металлический гараж	бульвар Гагарина	87	31.07.2015	б/н																																				
1520				металлический гараж	Ушинского	3	31.07.2015	б/н																																				
1521				металлический гараж	Ушинского	3	31.07.2015	б/н																																				
1522				металлический гараж	Ушинского	3	31.07.2015	б/н																																				
1523				металлический гараж	Крупской	78а	31.07.2015	б/н																																				
1524				металлический гараж	Крупской	78а	31.07.2015	б/н																																				
1525				металлический гараж	Е. Пермяка	3/1	31.07.2015	б/н																																				

[illegible]

1	2	3	4	5	6	7	8	9	10	11	12	13	14	15	16	17	18	19	20	21	22	23	24	25	26	27	28	29	30	31	32	33	34	35	36	37	38	39	40	41	42	43		
1651			металлический гараж	ул. Н. Быстрых	12	25.11.2015	б/н																																					
1652			металлический гараж	ул. Н. Быстрых	12	25.11.2015	б/н																																					
1653			металлический гараж	ул. Н. Быстрых	12	25.11.2015	б/н																																					
1654			металлический гараж	ул. Н. Быстрых	12	25.11.2015	б/н																																					
1655			металлический гараж	ул. Н. Быстрых	12	25.11.2015	б/н																																					
1656			металлический гараж	ул. Н. Быстрых	12	25.11.2015	б/н																																					
1657			металлический гараж	ул. Н. Быстрых	12	25.11.2015	б/н																																					
1658			металлический гараж	ул. Н. Быстрых	12	25.11.2015	б/н																																					
1659			металлический гараж	ул. Н. Быстрых	12	25.11.2015	б/н																																					
1660			металлический гараж	ул. Н. Быстрых	12	25.11.2015	б/н																																					
1661			металлический гараж	ул. Н. Быстрых	12	25.11.2015	б/н																																					
1662			металлический гараж	ул. Н. Быстрых	12	25.11.2015	б/н																																					
1663			металлический гараж	ул. Н. Быстрых	12	25.11.2015	б/н																																					
1664			металлический гараж	ул. Н. Быстрых	12	25.11.2015	б/н																																					
1665			ограждение	ул. Крупской,	25а	02.06.2016	б/н																																					
1666			Ограждающая конструкция (шлакбаум)	Художника Зеленина	20	02.12.2016	б/н																																					
1667	1	06.03.2017	Металлический гараж	Лесная	5	28.02.2017	A17-1	13.03.2017	24.03.2017																																			
1668	2	06.03.2017	Металлический гараж	Лесная	5	28.02.2017	A17-1	13.03.2017	24.03.2017																																			
1669	3	06.03.2017	Металлический гараж	Лесная	5	28.02.2017	A17-1	13.03.2017	24.03.2017																																			
1670	4	06.03.2017	Металлический гараж	Лесная	5	28.02.2017	A17-1	13.03.2017	24.03.2017																																			
1671	5	06.03.2017	Металлический гараж	Лесная	5	28.02.2017	A17-1	13.03.2017	24.03.2017																																			
1672	6	06.03.2017	Металлический гараж	Лесная	5	28.02.2017	A17-1	13.03.2017	24.03.2017																																			
1673	7	06.03.2017	Металлический гараж	Лесная	5	28.02.2017	A17-1	13.03.2017	24.03.2017																																			
1674	8	06.03.2017	Металлический гараж	Лесная	5	28.02.2017	A17-1	13.03.2017	24.03.2017																																			
1675	9	06.03.2017	Металлический гараж	Лесная	5	28.02.2017	A17-1	13.03.2017	24.03.2017																																			
1676	10	06.03.2017	Металлический гараж	Лесная	5	28.02.2017	A17-1	13.03.2017	24.03.2017																																			
1677	11	06.03.2017	Металлический гараж	Лесная	5	28.02.2017	A17-1	13.03.2017	24.03.2017																																			
1678	12	06.03.2017	Металлический гараж	Лесная	5	28.02.2017	A17-1	13.03.2017	24.03.2017																																			
1679	13	06.03.2017	Металлический гараж	Лесная	5	28.02.2017	A17-1	13.03.2017	24.03.2017																																			
1680	14	06.03.2017	Металлический гараж	Лесная	5	28.02.2017	A17-1	13.03.2017	24.03.2017																																			
1681	15	06.03.2017	Металлический гараж	Лесная	5	28.02.2017	A17-1	13.03.2017	24.03.2017																																			
1682	16	22.05.2017	металлический гараж	бульвар Гагарина	28	16.05.2017	б/н											16.05.2017	30.05.2017					30.05.2017	б/н	не демонтирован	22.06.2017	СЭД-059 36-01-05-134																
1683	17	22.05.2017	металлический гараж	бульвар Гагарина	28	16.05.2017	б/н											16.05.2017	30.05.2017					30.05.2017	б/н	не демонтирован	22.06.2017	СЭД-059 36-01-05-134																
1684	18	22.05.2017	металлический гараж	бульвар Гагарина	28	16.05.2017	б/н											16.05.2017	30.05.2017					30.05.2017	б/н	не демонтирован	22.06.2017	СЭД-059 36-01-05-134																
1685	19	22.05.2017	металлический гараж	бульвар Гагарина	28	16.05.2017	б/н											16.05.2017	30.05.2017					30.05.2017	б/н	не демонтирован	22.06.2017	СЭД-059 36-01-05-134																
1686	20	22.05.2017	металлический гараж	бульвар Гагарина	28	16.05.2017	б/н											16.05.2017	30.05.2017					30.05.2017	б/н	не демонтирован	22.06.2017	СЭД-059 36-01-05-134																
1687	21	22.05.2017	металлический гараж	бульвар Гагарина	28	16.05.2017	б/н											16.05.2017	30.05.2017					30.05.2017	б/н	не демонтирован	22.06.2017	СЭД-059 36-01-05-134																
1688	22	22.05.2017	металлический гараж	бульвар Гагарина	28	16.05.2017	б/н											16.05.2017	30.05.2017					30.05.2017	б/н	не демонтирован	22.06.2017	СЭД-059 36-01-05-134																
1689	23	22.05.2017	металлический гараж	бульвар Гагарина	28	16.05.2017	б/н											16.05.2017	30.05.2017					30.05.2017	б/н	не демонтирован	22.06.2017	СЭД-059 36-01-05-134																
1690	24	22.05.2017	металлический гараж	бульвар Гагарина	28	16.05.2017	б/н											16.05.2017	30.05.2017					30.05.2017	б/н	не демонтирован	22.06.2017	СЭД-059 36-01-05-134																
1691	25	22.05.2017	металлический гараж	бульвар Гагарина	28	16.05.2017	б/н											16.05.2017	30.05.2017					30.05.2017	б/н	не демонтирован	22.06.2017	СЭД-059 36-01-05-134																
1692	26	08.06.2017	металлический гараж	Старцева	1	02.06.2017	б/н											02.06.2017	27.06.2017					27.06.2017	б/н	не демонтирован																		
1693	27	08.06.2017	металлический гараж	Старцева	1	02.06.2017	б/н											02.06.2017	27.06.2017					27.06.2017	б/н	не демонтирован																		
1694	28	08.06.2017	металлический гараж	Старцева	1	02.06.2017	б/н											02.06.2017	27.06.2017					27.06.2017	б/н	не демонтирован																		
1695	30	08.06.2017	металлический гараж	Старцева	1	02.06.2017	б/н											02.06.2017	27.06.2017					27.06.2017	б/н	не демонтирован																		
1696	31	08.06.2017	металлический гараж	Старцева	1	02.06.2017	б/н											02.06.2017	27.06.2017					27.06.2017	б/н	не демонтирован																		
1697	32	08.06.2017	металлический гараж	Старцева	1	02.06.2017	б/н											02.06.2017	27.06.2017					27.0																				

[illegible]

	2	3	4	5	6	7	8	9	10	11	12	13	14	15	16	17	18	19	20	21	22	23	24	25	26	27	28	29	30	31	32	33	34	35	36	37	38	39	40	41	42	43		
1780	306	06.03.2018	Отражение	Художника Зеленина	36	29.01.2018	б/н																																					
1781	307	04.04.2018	ограждение	ул. КИМ	86	28.03.2018	б/н											30.03.2018	14.04.2018																									
1782	308	04.04.2018	ограждение	ул. Макаренко	32	28.03.2018	б/н											30.03.2018	14.04.2018																									
1783	309	04.04.2018	металлический гараж	ул. 13-я Линия	10 пр. 2	26.03.2018	б/н											30.03.2018	14.04.2018																									
1784	310	04.04.2018	металлический гараж	ул. 13-я Линия	10 пр. 2	26.03.2018	б/н											30.03.2018	14.04.2018																									
1785	311	04.04.2018	металлический гараж	ул. 13-я Линия	10 пр. 2	26.03.2018	б/н											30.03.2018	14.04.2018																									
1786	312	04.04.2018	металлический гараж	ул. 13-я Линия	10 пр. 2	26.03.2018	б/н											30.03.2018	14.04.2018																									
1787	313	04.04.2018	металлический гараж	ул. 13-я Линия	10 пр. 2	26.03.2018	б/н											30.03.2018	14.04.2018																									
1788	314	04.04.2018	металлический гараж	ул. 13-я Линия	10 пр. 2	26.03.2018	б/н											30.03.2018	14.04.2018																									
1789	315	04.04.2018	металлический гараж	ул. 13-я Линия	10 пр. 2	26.03.2018	б/н											30.03.2018	14.04.2018																									
1790	316	04.04.2018	металлический гараж	ул. 13-я Линия	10 пр. 2	26.03.2018	б/н											30.03.2018	14.04.2018																									
1791	317	04.04.2018	металлический гараж	ул. 13-я Линия	10 пр. 2	26.03.2018	б/н											30.03.2018	14.04.2018																									
1792	318	04.04.2018	металлический гараж	ул. 13-я Линия	10 пр. 2	26.03.2018	б/н											30.03.2018	14.04.2018																									
1793	319	04.04.2018	металлический гараж	ул. 13-я Линия	10 пр. 2	26.03.2018	б/н											30.03.2018	14.04.2018																									
1794	320	04.04.2018	металлический гараж	ул. 13-я Линия	10 пр. 2	26.03.2018	б/н											30.03.2018	14.04.2018																									
1795	321	04.04.2018	металлический гараж	ул. 13-я Линия	10 пр. 2	26.03.2018	б/н											30.03.2018	14.04.2018																									
1796	322	04.04.2018	металлический гараж	ул. 13-я Линия	10 пр. 2	26.03.2018	б/н											30.03.2018	14.04.2018																									
1797	323	04.04.2018	металлический гараж	ул. 13-я Линия	10 пр. 2	26.03.2018	б/н											30.03.2018	14.04.2018																									
1798	324	04.04.2018	металлический гараж	ул. 13-я Линия	10 пр. 2	26.03.2018	б/н											30.03.2018	14.04.2018																									
1799	325	04.04.2018	металлический гараж	ул. 13-я Линия	10 пр. 2	26.03.2018	б/н											30.03.2018	14.04.2018																									
1800	326	04.04.2018	металлический гараж	ул. 13-я Линия	10 пр. 2	26.03.2018	б/н											30.03.2018	14.04.2018																									
1801	327	04.04.2018	металлический гараж	ул. 13-я Линия	10 пр. 2	26.03.2018	б/н											30.03.2018	14.04.2018																									
1802	328	04.04.2018	металлический гараж	ул. 13-я Линия	10 пр. 2	26.03.2018	б/н											30.03.2018	14.04.2018																									
1803	329	04.04.2018	металлический гараж	ул. 13-я Линия	10 пр. 2	26.03.2018	б/н											30.03.2018	14.04.2018																									
1804	330	04.04.2018	металлический гараж	ул. 13-я Линия	10 пр. 2	26.03.2018	б/н											30.03.2018	14.04.2018																									
1805	331	04.04.2018	металлический гараж	ул. 13-я Линия	10 пр. 2	26.03.2018	б/н											30.03.2018	14.04.2018																									
1806	332	04.04.2018	металлический гараж	ул. 13-я Линия	10 пр. 2	26.03.2018	б/н											30.03.2018	14.04.2018																									
1807	333	04.04.2018	металлический гараж	ул. 13-я Линия	10 пр. 2	26.03.2018	б/н											30.03.2018	14.04.2018																									
1808	334	04.04.2018	металлический гараж	ул. 13-я Линия	10 пр. 2	26.03.2018	б/н											30.03.2018	14.04.2018																									
1809	335	04.04.2018	металлический гараж	ул. 13-я Линия	10 пр. 2	26.03.2018	б/н											30.03.2018	14.04.2018																									
1810	336	04.04.2018	металлический гараж	ул. 13-я Линия	10 пр. 2	26.03.2018	б/н											30.03.2018	14.04.2018																									
1811	337	04.04.2018	металлический гараж	ул. 13-я Линия	10 пр. 2	26.03.2018	б/н											30.03.2018	14.04.2018																									
1812	338	04.04.2018	металлический гараж	ул. 13-я Линия	10 пр. 2	26.03.2018	б/н											30.03.2018	14.04.2018																									
1813	339	04.04.2018	ограждение	ул. Авиационная	51	27.03.2018	б/н											30.03.2018	14.04.2018																									
1814	340	04.04.2018	ограждение	ул. Кравченко ул.Вавилина		27.03.2018	б/н											30.03.2018	14.04.2018																									
1815	342	04.04.2018	ограждение	ул. Старцева	35 пр. 3	02.03.2018	б/н											30.03.2018	14.04.2018																									
1816	343	04.04.2018	металлический гараж	ул. Старцева	5	29.03.2018	б/н											30.03.2018	14.04.2018																									
1817	344	04.04.2018	металлический гараж	ул. Старцева	5	29.03.2018	б/н											30.03.2018	14.04.2018																									
1818	345	04.04.2018	металлический гараж	ул. Лебедева	43	28.03.2018	б/н											30.03.2018	14.04.2018																									
1819	346	18.06.2018	металлический гараж	ул. Чехова	22	14.06.2018	б/н											14.06.2018	27.06.2018																									
1820	347	18.06.2018	металлический гараж	ул. Чехова	22	14.06.2018	б/н											14.06.2018	27.06.2018																									
1821	348	18.06.2018	металлический гараж	ул. Чехова	22	14.06.2018	б/н											14.06.2018	27.06.2018																									
1822	349	18.06.2018	металлический гараж	ул. Чехова	22	14.06.2018	б/н											14.06.2018	27.06.2018																									
1823	350	18.06.2018	металлический гараж	ул. Чехова	22	14.06.2018	б/н											14.06.2018	27.06.2018																									
1824	351	18.06.2018	металлический гараж	ул. Чехова	22	14.06.2018	б/н											14.06.2018	27.06.2018																									
1825	352	18.06.2018	металлический гараж	ул. Чехова	22	14.06.2018	б/н											14.06.2018	27.06.2018																									
1826	353	18.06.2018	метал	

1	2	3	4	5	6	7	8	9	10	11	12	13	14	15	16	17	18	19	20	21	22	23	24	25	26	27	28	29	30	31	32	33	34	35	36	37	38	39	40	41	42	43	
1855	382	10.12.2018	металлический гараж	ул. Пушкинская	57	05.12.2018	б/н											05.12.2018	15.12.2018																								
1856	383	10.12.2018	металлический гараж	ул. Пушкинская	57	05.12.2018	б/н											05.12.2018	15.12.2018																								
1857	384	10.12.2018	металлический гараж	ул. Пушкинская	57	05.12.2018	б/н											05.12.2018	15.12.2018																								
1858	385	10.12.2018	металлический гараж	ул. Пушкинская	57	05.12.2018	б/н											05.12.2018	15.12.2018																								
1859	386	10.12.2018	металлический гараж	ул. Пушкинская	57	05.12.2018	б/н											05.12.2018	15.12.2018																								
1860	387	10.12.2018	металлический гараж	ул. Пушкинская	57	05.12.2018	б/н											05.12.2018	15.12.2018																								
1861	388	10.12.2018	металлический гараж	ул. Пушкинская	57	05.12.2018	б/н											05.12.2018	15.12.2018																								
1862	389	10.12.2018	металлический гараж	ул. Пушкинская	57	05.12.2018	б/н											05.12.2018	15.12.2018																								
1863	390	10.12.2018	металлический гараж	ул. КИМ	90	09.10.2018	б/н											09.10.2018	19.10.2018																								
1864	391	10.12.2018	металлический гараж	ул. КИМ	90	09.10.2018	б/н											09.10.2018	19.10.2018																								
1865	392	10.12.2018	металлический гараж	ул. КИМ	90	09.10.2018	б/н											09.10.2018	19.10.2018																								
1866	393	10.12.2018	металлический гараж	ул. КИМ	90	09.10.2018	б/н											09.10.2018	19.10.2018																								
1867	394	10.12.2018	металлический гараж	ул. КИМ	90	09.10.2018	б/н											09.10.2018	19.10.2018																								
1868	395	10.12.2018	металлический гараж	ул. КИМ	90	09.10.2018	б/н											09.10.2018	19.10.2018																								
1869	396	10.12.2018	металлический гараж	ул. КИМ	90	09.10.2018	б/н											09.10.2018	19.10.2018																								
1870	397	20.05.2019	металлический гараж	ул. Вагановых	11а	17.05.2019	б/н											17.05.2019	22.05.2019																								
1871	398	20.05.2019	металлический гараж	ул. Вагановых	11а	17.05.2019	б/н											17.05.2019	22.05.2019																								
1872	399	20.05.2019	металлический гараж	ул. Вагановых	11а	17.05.2019	б/н											17.05.2019	22.05.2019																								
1873	400	20.05.2019	металлический гараж	ул. Вагановых	11а	17.05.2019	б/н											17.05.2019	22.05.2019																								
1874	401	20.05.2019	металлический гараж	ул. Вагановых	11а	17.05.2019	б/н											17.05.2019	22.05.2019																								
1875	402	20.05.2019	металлический гараж	ул. Вагановых	11а	17.05.2019	б/н											17.05.2019	22.05.2019																								
1876	403	20.05.2019	металлический гараж	ул. Вагановых	11а	17.05.2019	б/н											17.05.2019	22.05.2019																								
1877	404	20.05.2019	металлический гараж	ул. Вагановых	11а	17.05.2019	б/н											17.05.2019	22.05.2019																								
1878	405	20.05.2019	металлический гараж	ул. Вагановых	11а	17.05.2019	б/н											17.05.2019	22.05.2019																								
1879	406	20.05.2019	металлический гараж	ул. Вагановых	11а	17.05.2019	б/н											17.05.2019	22.05.2019																								
1880	407	20.05.2019	металлический гараж	ул. Вагановых	11а	17.05.2019	б/н											17.05.2019	22.05.2019																								
1881	408	20.05.2019	металлический гараж	ул. Вагановых	11а	17.05.2019	б/н											17.05.2019	22.05.2019																								
1882	409	20.05.2019	металлический гараж	ул. Вагановых	11а	17.05.2019	б/н											17.05.2019	22.05.2019																								
1883	410	20.05.2019	металлический гараж	ул. Вагановых	11а	17.05.2019	б/н											17.05.2019	22.05.2019																								
1884	411	20.05.2019	металлический гараж	ул. Вагановых	11а	17.05.2019	б/н											17.05.2019	22.05.2019																								
1885	412	20.05.2019	металлический гараж	ул. Вагановых	11а	17.05.2019	б/н											17.05.2019	22.05.2019																								
1886	413	20.05.2019	металлический гараж	ул. Вагановых	11а	17.05.2019	б/н											17.05.2019	22.05.2019																								
1887	414	20.05.2019	металлический гараж	ул. Вагановых	11а	17.05.2019	б/н											17.05.2019	22.05.2019																								
1888	415	20.05.2019	металлический гараж	ул. Вагановых	11а	17.05.2019	б/н											17.05.2019	22.05.2019																								
1889	416	20.05.2019	металлический гараж	ул. Вагановых	11а	17.05.2019	б/н											17.05.2019	22.05.2019																								
1890	417	20.05.2019	металлический гараж	ул. Сигаева	8	17.05.2019	б/н											17.05.2019	22.05.2019																								
1891	418	20.05.2019	металлический гараж	ул. Сигаева	8	17.05.2019	б/н											17.05.2019	22.05.2019																								
1892	419	20.05.2019	металлический гараж	ул. Сигаева	8	17.05.2019	б/н											17.05.2019	22.05.2019																								
1893	420	20.05.2019	металлический гараж	ул. Сигаева	8	17.05.2019	б/н											17.05.2019	22.05.2019																								
1894	421	20.05.2019	металлический гараж	А. Гайдара	8а	21.05.2019	б/н											21.05.2019	24.05.2019																								
1895	422	14.06.2019	металлический гараж	ул. Звонарева	5	06.07.2019	б/н											06.06.2019	10.06.2019																								
1896	423	14.06.2019	металлический гараж	ул. Звонарева	5	06.07.2019	б/н											06.06.2019	10.06.2019																								
1897	424	14.06.2019	металлический гараж	ул. Звонарева	5	06.07.2019	б/н											06.06.2019	10.06.2019																								
1898	425	14.06.2019	металлический гараж	ул. Звонарева	5	06.07.2019	б/н											06.06.2019	10.06.2019																								
1899	426	14.06.2019	металлический гараж	ул. Звонарева	5	06.07.2019	б/н											06.06.2019	10.06.2019																								
1900	427	14.06.2019	металлический гараж	ул. Звонарева	5	06.07.2019	б/н											06.06.2019	10.06.2019																								
1901	428	14.06.2019	металлический гараж	ул. Звонарева	5	06.07.2019	б/н											06.06.2019	10.06.2019																								
1902	429	14.06.2019	металлический гараж	ул. Звонарева	5	06.07.2019	б/н											06.06.2019	10.06.2019																								

	2	3	4	5	6	7	8	9	10	11	12	13	14	15	16	17	18	19	20	21	22	23	24	25	26	27	28	29	30	31	32	33	34	35	36	37	38	39	40	41	42	43	
1962	521	14.06.2019	металлический гараж	Юриша	56	27.05.2019	б\н											27.05.2019	29.05.2019																								
1963	522	14.06.2019	металлический гараж	Юриша	56	27.05.2019	б\н											27.05.2019	29.05.2019																								
1964	523	14.06.2019	металлический гараж	Юриша	56	27.05.2019	б\н											27.05.2019	29.05.2019																								
1965	524	14.06.2019	металлический гараж	Юриша	56	27.05.2019	б\н											27.05.2019	29.05.2019																								
1966	525	14.06.2019	металлический гараж	Сигаева	8	23.05.2019	б\н											23.05.2019	27.05.2019																								
1967	526	14.06.2019	металлический гараж	Сигаева	8	23.05.2019	б\н											23.05.2019	27.05.2019																								
1968	527	14.06.2019	металлический гараж	Сигаева	8	23.05.2019	б\н											23.05.2019	27.05.2019																								
1969	528	14.06.2019	металлический гараж	Сигаева	8	23.05.2019	б\н											23.05.2019	27.05.2019																								
1970	529	14.06.2019	металлический гараж	Сигаева	8	23.05.2019	б\н											23.05.2019	27.05.2019																								
1971	530	14.06.2019	металлический гараж	Сигаева	8	23.05.2019	б\н											23.05.2019	27.05.2019																								
1972	531	14.06.2019	металлический гараж	Сигаева	8	23.05.2019	б\н											23.05.2019	27.05.2019																								
1973	532	12.09.2019	металлическое ограждение	Крайпрудская	46	01.07.2019	б\н											01.07.2019	04.07.2019																								
1974	533	12.09.2019	металлическое ограждение	Соликамская	236	14.08.2019	б\н											14.08.2019	19.08.2019																								
1975	534	12.09.2019	металлический гараж	Восстания	156	21.08.2019	б\н											21.08.2019	26.08.2019																								
1976	535	10.10.2019	контейнер	б. Гагарина	46	03.10.2019	б\н											03.10.2019	08.10.2019																								
1977	536	10.10.2019	будка охраны	б. Гагарина	46	03.10.2019	б\н											03.10.2019	08.10.2019																								
1978	537	10.10.2019	ограждение	б. Гагарина	46	03.10.2019	б\н											03.10.2019	08.10.2019																								
1979	538	10.10.2019	контейнер	б. Гагарина	75а	01.10.2019	б\н											01.10.2019	04.10.2019																								
1980	539	10.10.2019	контейнер	ул. Макаренко	31/1	01.10.2019	б\н											01.10.2019	04.10.2019																								
1981	540	30.10.2019	металлический гараж	б. Гагарина	58 в-г	29.10.2019	б\н											30.10.2019	04.11.2019																								
1982	541	30.10.2019	металлический гараж	б. Гагарина	58 в-г	29.10.2019	б\н											30.10.2019	04.11.2019																								
1983	542	30.10.2019	металлический гараж	б. Гагарина	58 в-г	29.10.2019	б\н											30.10.2019	04.11.2019																								
1984	543	30.10.2019	металлический гараж	б. Гагарина	58 в-г	29.10.2019	б\н											30.10.2019	04.11.2019																								
1985	544	30.10.2019	металлический гараж	б. Гагарина	58 в-г	29.10.2019	б\н											30.10.2019	04.11.2019																								
1986	545	30.10.2019	металлический гараж	б. Гагарина	58 в-г	29.10.2019	б\н											30.10.2019	04.11.2019																								
1987	546	30.10.2019	металлический гараж	б. Гагарина	58 в-г	29.10.2019	б\н											30.10.2019	04.11.2019																								
1988	547	30.10.2019	металлический гараж	б. Гагарина	58 в-г	29.10.2019	б\н											30.10.2019	04.11.2019																								
1989	548	30.10.2019	металлический гараж	б. Гагарина	58 в-г	29.10.2019	б\н											30.10.2019	04.11.2019																								
1990	549	30.10.2019	металлический гараж	б. Гагарина	58 в-г	29.10.2019	б\н											30.10.2019	04.11.2019																								
1991	550	30.10.2019	металлический гараж	б. Гагарина	58 в-г	29.10.2019	б\н											30.10.2019	04.11.2019																								
1992	551	30.10.2019	металлический гараж	б. Гагарина	58 в-г	29.10.2019	б\н											30.10.2019	04.11.2019																								
1993	552	30.10.2019	металлический гараж	б. Гагарина	58 в-г	29.10.2019	б\н											30.10.2019	04.11.2019																								
1994	553	30.10.2019	металлический гараж	б. Гагарина	58 в-г	29.10.2019	б\н											30.10.2019	04.11.2019																								
1995	554	30.10.2019	металлический гараж	б. Гагарина	58 в-г	29.10.2019	б\н											30.10.2019	04.11.2019																								
1996	555	30.10.2019	металлический гараж	б. Гагарина	58 в-г	29.10.2019	б\н											30.10.2019	04.11.2019																								
1997	556	30.10.2019	металлический гараж	б. Гагарина	58 в-г	29.10.2019	б\н											30.10.2019	04.11.2019																								
1998	557	30.10.2019	металлический гараж	б. Гагарина	58 в-г	29.10.2019	б\н											30.10.2019	04.11.2019																								
1999	558	30.10.2019	металлический гараж	б. Гагарина	58 в-г	29.10.2019	б\н											30.10.2019	04.11.2019																								
2000	559	30.10.2019	металлический гараж	б. Гагарина	58 в-г	29.10.2019	б\н											30.10.2019	04.11.2019																								
2001	560	30.10.2019	металлический гараж	б. Гагарина	58 в-г	29.10.2019	б\н											30.10.2019	04.11.2019																								
2002	561	30.10.2019	металлический гараж	б. Гагарина	58 в-г	29.10.2019	б\н											30.10.2019	04.11.2019																								
2003	562	30.10.2019	металлический гараж	б. Гагарина	58 в-г	29.10.2019	б\н											30.10.2019	04.11.2019																								
2004	563	30.10.2019	металлический гараж	б. Гагарина	58 в-г	29.10.2019	б\н											30.10.2019	04.11.2019																								
2005	564	30.10.2019	металлический гараж	б. Гагарина	58 в-г	29.10.2019	б\н											30.10.2019	04.11.2019																								
2006	565	30.10.2019	металлический гараж	б. Гагарина	58 в-г	29.10.2019	б\н											30.10.2019	04.11.2019																								
2007	566	30.10.2019	металлический гараж	б. Гагарина	58 в-г	29.10.2019	б\н											30.10.2019	04.11.2019																								
2008	567	30.10.2019	металлический гараж	б. Гагарина	58 в-г	29.10.2019	б\н											30.10.2019	04.11.2019																								
2009	568	30.10.2019	металлический гараж	б. Гагарина	58 в-г	29.10.2019	б\н											30.10.2019	04.11.2019																			</					

1	2	3	4	5	6	7	8	9	10	11	12	13	14	15	16	17	18	19	20	21	22	23	24	25	26	27	28	29	30	31	32	33	34	35	36	37	38	39	40	41	42	43				
2045	633	05.05.2021	металлический столбик	бульвар Гагарина	105a	04.05.2021	б/н											10.05.2021	14.05.2021																											
2046	634	05.05.2021	металлический столбик	бульвар Гагарина	105a	04.05.2021	б/н											10.05.2021	14.05.2021																											
2047	635	05.05.2021	металлический столбик	бульвар Гагарина	105a	04.05.2021	б/н											10.05.2021	14.05.2021																											
2048	636	05.05.2021	металлический столбик	бульвар Гагарина	105a	04.05.2021	б/н											10.05.2021	14.05.2021																											
2049	637	05.05.2021	металлический столбик	бульвар Гагарина	105a	04.05.2021	б/н											10.05.2021	14.05.2021																											
2050	638	05.05.2021	металлический столбик	бульвар Гагарина	105a	04.05.2021	б/н											10.05.2021	14.05.2021																											
2051	639	05.05.2021	металлический столбик	бульвар Гагарина	105a	04.05.2021	б/н											10.05.2021	14.05.2021																											
2052	640	05.05.2021	металлический столбик	бульвар Гагарина	105a	04.05.2021	б/н											10.05.2021	14.05.2021																											
2053	641	05.05.2021	металлический столбик	бульвар Гагарина	105a	04.05.2021	б/н											10.05.2021	14.05.2021																											
2054	642	05.05.2021	металлический столбик	бульвар Гагарина	105a	04.05.2021	б/н											10.05.2021	14.05.2021																											
2055	643	05.05.2021	металлический столбик	бульвар Гагарина	105a	04.05.2021	б/н											10.05.2021	14.05.2021																											
2056	644	05.05.2021	металлический столбик	бульвар Гагарина	105a	04.05.2021	б/н											10.05.2021	14.05.2021																											
2057	645	05.05.2021	металлический столбик	бульвар Гагарина	105a	04.05.2021	б/н											10.05.2021	14.05.2021																											
2058	646	05.05.2021	металлический столбик	бульвар Гагарина	105a	04.05.2021	б/н											10.05.2021	14.05.2021																											
2059	647	05.05.2021	металлический столбик	бульвар Гагарина	105a	04.05.2021	б/н											10.05.2021	14.05.2021																											
2060	648	05.05.2021	металлический столбик	бульвар Гагарина	105a	04.05.2021	б/н											10.05.2021	14.05.2021																											
2061	649	05.05.2021	металлический столбик	бульвар Гагарина	105a	04.05.2021	б/н											10.05.2021	14.05.2021																											
2062	650	05.05.2021	металлический столбик	бульвар Гагарина	105a	04.05.2021	б/н											10.05.2021	14.05.2021																											
2063	651	05.05.2021	металлический столбик	бульвар Гагарина	105a	04.05.2021	б/н											10.05.2021	14.05.2021																											
2064	652	05.05.2021	металлический столбик	бульвар Гагарина	105a	04.05.2021	б/н											10.05.2021	14.05.2021																											
2065	653	05.05.2021	металлический столбик	бульвар Гагарина	105a	04.05.2021	б/н											10.05.2021	14.05.2021																											
2066	654	05.05.2021	металлический столбик	бульвар Гагарина	105a	04.05.2021	б/н											10.05.2021	14.05.2021																											
2067	655	05.05.2021	металлический столбик	бульвар Гагарина	105a	04.05.2021	б/н											10.05.2021	14.05.2021																											
2068	656	05.05.2021	металлический столбик	бульвар Гагарина	105a	04.05.2021	б/н											10.05.2021	14.05.2021																											
2069	657	05.05.2021	металлический столбик	бульвар Гагарина	105a	04.05.2021	б/н											10.05.2021	14.05.2021																											
2070	658	05.05.2021	металлический столбик	бульвар Гагарина	105a	04.05.2021	б/н											10.05.2021	14.05.2021																											
2071	659	05.05.2021	металлический столбик	бульвар Гагарина	105a	04.05.2021	б/н											10.05.2021	14.05.2021																											
2072	660	05.05.2021	металлическое ограждение	Журналиста Деметьева	123	04.05.2021	б/н											10.05.2021	14.05.2021																											
2073	661	05.05.2021	металлическое строение	Журналиста Деметьева	123	04.05.2021	б/н											10.05.2021	14.05.2021																											
2074	662	12.08.2021	металлическое ограждение	Мотовилихинский ппцл	б/н	12.08.2021	б/н											13.08.2021	17.08.2021																											
2075	663	06.09.2021	металлический забор	ул. Варфоломеева		18.08.2021	б/н											18.08.2021	24.08.2021																											
2076	664	06.09.2021	шлагбаум	ул. Варфоломеева		18.08.2021	б/н											18.08.2021	24.08.2021																											
2077	665	16.09.2021	металлическая конструкция	Мотовилихинский ппцл		16.09.2021	б/н											17.09.2021	21.09.2021																											
2078	666	16.09.2021	металлическая конструкция	Мотовилихинский ппцл		16.09.2021	б/н											17.09.2021	21.09.2021																											
2079	667	21.09.2021	металлическая конструкция	Лбова	97	15.09.2021	б/н											16.09.2021	20.09.2021																											
2080	668	21.09.2021	деревянная конструкция	Висимская	31	15.09.2021	б/н											16.09.2021	20.09.2021																											
2081	669	21.09.2021	металлическая конструкция	Крайпрудская	38	15.09.2021	б/н											16.09.2021	20.09.2021																											
Итого:	2081	
Орджоникидзевский район	
1			металлическое строение/гараж	Карбышева	88 и 78/3																						16.11.2018	СЭД-059-37-01-04-219	86	23.11.2018	03.12.2018	04.12.2018	04.12.2018	ИНС	ул.Соликамская	91	Максименко И.В.	06.06.2019								
2			металлическое строение/гараж	Карбышева	88 и 78/3																						16.11.2018	СЭД-059-37-01-04-219	86	23.11.2018	03.12.2018	04.12.2018	04.12.2018	ИНС	ул.Соликамская	91	Максименко И.В.	06.06.2019								
3			металлическое строение/гараж	Карбышева	88 и 78/3																						16.11.2018	СЭД-059-37-01-04-219	86	23.11.2018	03.12.2018	04.12.2018	04.12.2018	ИНС	ул.Соликамская	91	Максименко И.В.	06.06.2019								
4			металлическое строение/гараж	Карбышева	88 и 78/3																						16.11.2018	СЭД-059-37-01-04-219	86	23.11.2018	03.12.2018	04.12.2018	04.12.2018	ИНС	ул.Соликамская	91	Максименко И.В.	06.06.2019								
5			металлическое строение/гараж	Карбышева	88 и 78/3																						16.11.2018	СЭД-059-37-01-04-219	86	23.11.2018	03.12.2018	04.12.2018	04.12.2018	ИНС	ул.Соликамская	91	Максименко И.В.	06.06.2019								
6			металлическое строение/гараж	Карбышева	88 и 78/3																						16.11.2018	СЭД-059-37-01-04-219	86	23.11.2018	03.12.2018	04.12.2018	04.12.2018	ИНС	ул.Соликамская	91	Максименко И.В.	06.06.2019								
7			металлическое строение/гараж	Карбышева	88 и 78/3																						16.11.2018																			

1	2	
8			металлическое строение/гараж	Карбышева	88 и 78/3																						16.11.2018	СЭД-059-37-01-04-219	86	23.11.2018	03.12.2018	04.12.2018	04.12.2018	ИНС	ул.Солик амская	91	Максим енко И.В.	06.06.2019				
9			металлическое строение/гараж	Карбышева	88 и 78/3																						16.11.2018	СЭД-059-37-01-04-219	86	23.11.2018	03.12.2018	04.12.2018	04.12.2018	ИНС	ул.Солик амская	91	Максим енко И.В.	06.06.2019				
10			металлическое строение/гараж	Карбышева	88 и 78/3																						16.11.2018	СЭД-059-37-01-04-219	86	23.11.2018	03.12.2018	04.12.2018	04.12.2018	ИНС	ул.Солик амская	91	Максим енко И.В.	06.06.2019				
11			металлическое строение/гараж	Карбышева	88 и 78/3																						16.11.2018	СЭД-059-37-01-04-219	86	23.11.2018	03.12.2018	04.12.2018	04.12.2018	ИНС	ул.Солик амская	91	Максим енко И.В.	06.06.2019				
12			металлическое строение/гараж	Карбышева	88 и 78/3																						16.11.2018	СЭД-059-37-01-04-219	86	23.11.2018	03.12.2018	04.12.2018	04.12.2018	ИНС	ул.Солик амская	91	Максим енко И.В.	06.06.2019				
13			металлическое строение/гараж	Карбышева	88 и 78/3																						16.11.2018	СЭД-059-37-01-04-219	86	23.11.2018	03.12.2018	04.12.2018	04.12.2018	ИНС	ул.Солик амская	91	Максим енко И.В.	06.06.2019				
14			металлическое строение/гараж	Карбышева	88 и 78/3																						16.11.2018	СЭД-059-37-01-04-219	86	23.11.2018	03.12.2018	04.12.2018	04.12.2018	ИНС	ул.Солик амская	91	Максим енко И.В.	06.06.2019				
15			металлическое строение/гараж	Карбышева	88 и 78/3																						16.11.2018	СЭД-059-37-01-04-219	86	23.11.2018	03.12.2018	04.12.2018	04.12.2018	ИНС	ул.Солик амская	91	Максим енко И.В.	06.06.2019				
16			металлическое строение/гараж	Карбышева	88 и 78/3																						16.11.2018	СЭД-059-37-01-04-219	86	23.11.2018	03.12.2018	04.12.2018	04.12.2018	ИНС	ул.Солик амская	91	Максим енко И.В.	06.06.2019				
17			металлическое строение/гараж	Карбышева	88 и 78/3																						16.11.2018	СЭД-059-37-01-04-219	86	23.11.2018	03.12.2018	04.12.2018	04.12.2018	ИНС	ул.Солик амская	91	Максим енко И.В.	06.06.2019				
18			металлическое строение/гараж	Карбышева	88 и 78/3																						16.11.2018	СЭД-059-37-01-04-219	86	23.11.2018	03.12.2018	04.12.2018	04.12.2018	ИНС	ул.Солик амская	91	Максим енко И.В.	06.06.2019				
19			металлическое строение/гараж	Карбышева	88 и 78/3																						16.11.2018	СЭД-059-37-01-04-219	86	23.11.2018	03.12.2018	04.12.2018	04.12.2018	ИНС	ул.Солик амская	91	Максим енко И.В.	06.06.2019				
20			металлическое строение/гараж	Карбышева	88 и 78/3																						16.11.2018	СЭД-059-37-01-04-219	86	23.11.2018	03.12.2018	04.12.2018	04.12.2018	ИНС	ул.Солик амская	91	Максим енко И.В.	06.06.2019				
21			металлическое строение/гараж	Карбышева	88 и 78/3																						16.11.2018	СЭД-059-37-01-04-219	86	23.11.2018	03.12.2018	04.12.2018	04.12.2018	ИНС	ул.Солик амская	91	Максим енко И.В.	06.06.2019				
22			металлическое строение/гараж	Карбышева	88 и 78/3																						16.11.2018	СЭД-059-37-01-04-219	86	23.11.2018	03.12.2018	04.12.2018	04.12.2018	ИНС	ул.Солик амская	91	Максим енко И.В.	06.06.2019				
23			металлическое строение/гараж	Карбышева	88 и 78/3																						16.11.2018	СЭД-059-37-01-04-219	86	23.11.2018	03.12.2018	04.12.2018	04.12.2018	ИНС	ул.Солик амская	91	Максим енко И.В.	06.06.2019				
24			металлическое строение/гараж	Карбышева	88 и 78/3																						16.11.2018	СЭД-059-37-01-04-219	86	23.11.2018	03.12.2018	04.12.2018	04.12.2018	ИНС	ул.Солик амская	91	Максим енко И.В.	06.06.2019				
25			металлическое строение/гараж	Карбышева	88 и 78/3																						16.11.2018	СЭД-059-37-01-04-219	86	23.11.2018	03.12.2018	04.12.2018	04.12.2018	ИНС	ул.Солик амская	91	Максим енко И.В.	06.06.2019				
26			металлическое строение/гараж	Карбышева	88 и 78/3																						16.11.2018	СЭД-059-37-01-04-219	86	23.11.2018	03.12.2018	04.12.2018	04.12.2018	ИНС	ул.Солик амская	91	Максим енко И.В.	06.06.2019				
27			металлическое строение/гараж	Карбышева	88 и 78/3																						16.11.2018	СЭД-059-37-01-04-219	86	23.11.2018	03.12.2018	04.12.2018	04.12.2018	ИНС	ул.Солик амская	91	Максим енко И.В.	06.06.2019				
28			металлическое строение/гараж	Карбышева	88 и 78/3																						16.11.2018	СЭД-059-37-01-04-219	86	23.11.2018	03.12.2018	04.12.2018	04.12.2018	ИНС	ул.Солик амская	91	Максим енко И.В.	06.06.2019				
29			металлическое строение/гараж	Карбышева	88 и 78/3																						16.11.2018	СЭД-059-37-01-04-219	86	23.11.2018	03.12.2018	04.12.2018	04.12.2018	ИНС	ул.Солик амская	91	Максим енко И.В.	06.06.2019				
30			металлическое строение/гараж	Карбышева	88 и 78/3																						16.11.2018	СЭД-059-37-01-04-219	86	23.11.2018	03.12.2018	04.12.2018	04.12.2018	ИНС	ул.Солик амская	91	Максим енко И.В.	06.06.2019				
31			металлическое строение/гараж	Карбышева	88 и 78/3																						16.11.2018	СЭД-059-37-01-04-219	86	23.11.2018	03.12.2018	04.12.2018	04.12.2018	ИНС	ул.Солик амская	91	Максим енко И.В.	06.06.2019				
32			металлическое строение/гараж	Карбышева	88 и 78/3																						16.11.2018	СЭД-059-37-01-04-219	86	23.11.2018	03.12.2018	04.12.2018	04.12.2018	ИНС	ул.Солик амская	91	Максим енко И.В.	06.06.2019				
33			металлическое строение/гараж	Карбышева	88 и 78/3																						16.11.2018	СЭД-059-37-01-04-219	86	23.11.2018	03.12.2018	04.12.2018	04.12.2018	ИНС	ул.Солик амская	91	Максим енко И.В.	06.06.2019				

1	2	
34			металлическое строение/гараж	Карбышева	88 и 78/3																						16.11.2018	СЭД-059-37-01-04-219	86	23.11.2018	03.12.2018	04.12.2018	04.12.2018	ИНС	ул.Соликамская	91	Максименко И.В.	06.06.2019				
35			металлическое строение/гараж	Карбышева	88 и 78/3																						16.11.2018	СЭД-059-37-01-04-219	86	23.11.2018	03.12.2018	04.12.2018	04.12.2018	ИНС	ул.Соликамская	91	Максименко И.В.	06.06.2019				
36			металлическое строение/гараж	Карбышева	88 и 78/3																						16.11.2018	СЭД-059-37-01-04-219	86	23.11.2018	03.12.2018	04.12.2018	04.12.2018	ИНС	ул.Соликамская	91	Максименко И.В.	06.06.2019				
37			металлическое строение/гараж	Карбышева	88 и 78/3																						16.11.2018	СЭД-059-37-01-04-219	86	23.11.2018	03.12.2018	04.12.2018	04.12.2018	ИНС	ул.Соликамская	91	Максименко И.В.	06.06.2019				
38			металлическое строение/гараж	Карбышева	88 и 78/3																						16.11.2018	СЭД-059-37-01-04-219	86	23.11.2018	03.12.2018	04.12.2018	04.12.2018	ИНС	ул.Соликамская	91	Максименко И.В.	06.06.2019				
39			металлическое строение/гараж	Карбышева	88 и 78/3																						16.11.2018	СЭД-059-37-01-04-219	86	23.11.2018	03.12.2018	04.12.2018	04.12.2018	ИНС	ул.Соликамская	91	Максименко И.В.	06.06.2019				
40			металлическое строение/гараж	Карбышева	88 и 78/3																						16.11.2018	СЭД-059-37-01-04-219	86	23.11.2018	03.12.2018	04.12.2018	04.12.2018	ИНС	ул.Соликамская	91	Максименко И.В.	06.06.2019				
41			деревянное строение	Карбышева	88 и 78/3																						16.11.2018	СЭД-059-37-01-04-219	86	23.11.2018	03.12.2018	04.12.2018	04.12.2018	ИНС	ул.Соликамская	91	Максименко И.В.	06.06.2019				
42			деревянное строение	Карбышева	88 и 78/3																						16.11.2018	СЭД-059-37-01-04-219	86	23.11.2018	03.12.2018	04.12.2018	04.12.2018	ИНС	ул.Соликамская	91	Максименко И.В.	06.06.2019				
43			деревянное строение	Карбышева	88 и 78/3																						16.11.2018	СЭД-059-37-01-04-219	86	23.11.2018	03.12.2018	04.12.2018	04.12.2018	ИНС	ул.Соликамская	91	Максименко И.В.	06.06.2019				
44			деревянное строение	Карбышева	88 и 78/3																						16.11.2018	СЭД-059-37-01-04-219	86	23.11.2018	03.12.2018	04.12.2018	04.12.2018	ИНС	ул.Соликамская	91	Максименко И.В.	06.06.2019				
45			деревянное строение	Карбышева	88 и 78/3																						16.11.2018	СЭД-059-37-01-04-219	86	23.11.2018	03.12.2018	04.12.2018	04.12.2018	ИНС	ул.Соликамская	91	Максименко И.В.	06.06.2019				
46			деревянное строение	Карбышева	88 и 78/3																						16.11.2018	СЭД-059-37-01-04-219	86	23.11.2018	03.12.2018	04.12.2018	04.12.2018	ИНС	ул.Соликамская	91	Максименко И.В.	06.06.2019				
47			металлический гараж	Вильямса	1																						09.04.2018	СЭД-059-37-01-04-52	29	27.04.2018	25.04.2018 по 09.05.2018	29.04.2018	29.04.2018	б/н	ул. Соликамская	91	Субботин М.А.	29.10.2018				
48			металлический гараж	Вильямса	1																						09.04.2018	СЭД-059-37-01-04-52	29	27.04.2018	25.04.2018 по 09.05.2018	29.04.2018	29.04.2018	б/н	ул. Соликамская	91	Субботин М.А.	29.10.2018				
49			металлический гараж	Вильямса	1																						09.04.2018	СЭД-059-37-01-04-52	29	27.04.2018	25.04.2018 по 09.05.2018	29.04.2018	29.04.2018	б/н	ул. Соликамская	91	Субботин М.А.	29.10.2018				
50			металлический гараж	Вильямса	1																						09.04.2018	СЭД-059-37-01-04-52	29	27.04.2018	25.04.2018 по 09.05.2018	29.04.2018	29.04.2018	б/н	ул. Соликамская	91	Субботин М.А.	29.10.2018				
51			металлический гараж	Вильямса	1																						09.04.2018	СЭД-059-37-01-04-52	29	27.04.2018	25.04.2018 по 09.05.2018	29.04.2018	29.04.2018	б/н	ул. Соликамская	91	Субботин М.А.	29.10.2018				
52			металлический гараж	Вильямса	1																						09.04.2018	СЭД-059-37-01-04-52	29	27.04.2018	25.04.2018 по 09.05.2018	29.04.2018	29.04.2018	б/н	ул. Соликамская	91	Субботин М.А.	29.10.2018				
53			металлический гараж	Вильямса	1																						09.04.2018	СЭД-059-37-01-04-52	29	27.04.2018	25.04.2018 по 09.05.2018	29.04.2018	29.04.2018	б/н	ул. Соликамская	91	Субботин М.А.	29.10.2018				
54			металлический гараж	Вильямса	1																						09.04.2018	СЭД-059-37-01-04-52	29	27.04.2018	25.04.2018 по 09.05.2018	29.04.2018	29.04.2018	б/н	ул. Соликамская	91	Субботин М.А.	29.10.2018				
55			металлический гараж	Вильямса	1																						09.04.2018	СЭД-059-37-01-04-52	29	27.04.2018	25.04.2018 по 09.05.2018	29.04.2018	29.04.2018	б/н	ул. Соликамская	91	Субботин М.А.	29.10.2018				
56			металлический гараж	Вильямса	1																						09.04.2018	СЭД-059-37-01-04-52	29	27.04.2018	25.04.2018 по 09.05.2018	29.04.2018	29.04.2018	б/н	ул. Соликамская	91	Субботин М.А.	29.10.2018				
57			металлический гараж	Вильямса	1																						09.04.2018	СЭД-059-37-01-04-52	29	27.04.2018	25.04.2018 по 09.05.2018	29.04.2018	29.04.2018	б/н	ул. Соликамская	91	Субботин М.А.	29.10.2018				
58			металлический гараж	Вильямса	1																						09.04.2018	СЭД-059-37-01-04-52	29	27.04.2018	25.04.2018 по 09.05.2018	29.04.2018	29.04.2018	б/н	ул. Соликамская	91	Субботин М.А.	29.10.2018				
59			металлический гараж	Вильямса	1																						09.04.2018	СЭД-059-37-01-04-52	29	27.04.2018	25.04.2018 по 09.05.2018	29.04.2018	29.04.2018	б/н	ул. Соликамская	91	Субботин М.А.	29.10.2018				

[illegible]

1	2	3	4	5	6	7	8	9	10	11	12	13	14	15	16	17	18	19	20	21	22	23	24	25	26	27	28	29	30	31	32	33	34	35	36	37	38	39	40	41	42	43		
97				металлическая конструкция	ул.Мачтовая	напрот ив дома № 25																																						
98				металлическая конструкция	ул.Мачтовая	напрот ив дома № 25																																						
99				Металлический гараж	Бирская-Воркутинская																						02.09.2019	059-37-01-04-186				09.09.2019	09.09.2019			Соликамская	91	ООО "Демонт аж"	09.03.2020					
100				Металлический гараж	Бирская-Воркутинская																						02.09.2019	059-37-01-04-186				09.09.2019	09.09.2019			Соликамская	91	ООО "Демонт аж"	09.03.2020					
101				Металлический гараж	Бирская-Воркутинская																						02.09.2019	059-37-01-04-186				09.09.2019	09.09.2019			Соликамская	91	ООО "Демонт аж"	09.03.2020					
102				Металлический гараж	Бирская-Воркутинская																																							
103				деревянный сарай	Бирская-Воркутинская																																							
104				сооружение	Гремячий лог	1																																						
105				сооружение	Вильямса	45																																						
106				сооружение	Криворожская	40																																						
107				Металлический гараж	2-я Планерная													10.09.2014	30.09.2014																									
108				Металлический гараж	2-я Планерная													10.09.2014	30.09.2014																									
109				Металлический гараж	2-я Планерная													10.09.2014	30.09.2014																									
110				металлическая конструкция	Камская поляна	вдоль реки Кама												08.10.2014	30.10.2014								02.09.2019	059-37-01-04-186				09.09.2019	09.09.2019			Соликамская	91	ООО "Демонт аж"	09.03.2020					
111				металлическая конструкция	Камская поляна	вдоль реки Кама												08.10.2014	30.10.2014								02.09.2019	059-37-01-04-186				09.09.2019	09.09.2019			Соликамская	91	ООО "Демонт аж"	09.03.2020					
112				металлическая конструкция	Камская поляна	вдоль реки Кама												08.10.2014	30.10.2014								02.09.2019	059-37-01-04-186				09.09.2019	09.09.2019			Соликамская	91	ООО "Демонт аж"	09.03.2020					
113				металлическая конструкция	Камская поляна	вдоль реки Кама												08.10.2014	30.10.2014								02.09.2019	059-37-01-04-186				09.09.2019	09.09.2019			Соликамская	91	ООО "Демонт аж"	09.03.2020					
114				металлическая конструкция	Камская поляна	вдоль реки Кама												08.10.2014	30.10.2014								02.09.2019	059-37-01-04-186				09.09.2019	09.09.2019			Соликамская	91	ООО "Демонт аж"	09.03.2020					
115				металлическая конструкция	Камская поляна	вдоль реки Кама												08.10.2014	30.10.2014								02.09.2019	059-37-01-04-186				09.09.2019	09.09.2019			Соликамская	91	ООО "Демонт аж"	09.03.2020					
116				металлическая конструкция	Камская поляна	вдоль реки Кама												08.10.2014	30.10.2014								02.09.2019	059-37-01-04-186				09.09.2019	09.09.2019			Соликамская	91	ООО "Демонт аж"	09.03.2020					
117				металлическая конструкция	Камская поляна	вдоль реки Кама												08.10.2014	30.10.2014								02.09.2019	059-37-01-04-186				09.09.2019	09.09.2019			Соликамская	91	ООО "Демонт аж"	09.03.2020					
118				металлическая конструкция	Камская поляна	вдоль реки Кама												08.10.2014	30.10.2014								02.09.2019	059-37-01-04-186				09.09.2019	09.09.2019			Соликамская	91	ООО "Демонт аж"	09.03.2020					
119				металлическая конструкция	Камская поляна	вдоль реки Кама												08.10.2014	30.10.2014								02.09.2019	059-37-01-04-186				09.09.2019	09.09.2019			Соликамская	91	ООО "Демонт аж"	09.03.2020					
120				металлическая конструкция	Камская поляна	вдоль реки Кама												08.10.2014	30.10.2014								02.09.2019	059-37-01-04-186				09.09.2019	09.09.2019			Соликамская	91	ООО "Демонт аж"	09.03.2020					
121				металлическая конструкция	Камская поляна	вдоль реки Кама												08.10.2014	30.10.2014								02.09.2019	059-37-01-04-186				09.09.2019	09.09.2019			Соликамская	91	ООО "Демонт аж"	09.03.2020					
122				металлическая конструкция	Камская поляна	вдоль реки Кама												08.10.2014	30.10.2014								02.09.2019	059-37-01-04-186				09.09.2019	09.09.2019			Соликамская	91	ООО "Демонт аж"	09.03.2020					
123				металлическая конструкция	Камская поляна	вдоль реки Кама												08.10.2014	30.10.2014								02.09.2019	059-37-01-04-186				09.09.2019	09.09.2019			Соликамская	91	ООО "Демонт аж"	09.03.2020					
124				металлическая конструкция	Камская поляна	вдоль реки Кама												08.10.2014	30.10.2014								02.09.2019	059-37-01-04-186				09.09.2019	09.09.2019			Соликамская	91	ООО "Демонт аж"	09.03.2020					
125				металлическая конструкция	Камская поляна	вдоль реки Кама												08.10.2014	30.10.2014								02.09.2019	059-37-01-04-186				09.09.2019	09.09.2019			Соликамская	91	ООО "Демонт аж"	09.03.2020					
126				металлическая конструкция	Камская поляна	вдоль реки Кама												08.10.2014	30.10.2014								02.09.2019	059-37-01-04-186				09.09.2019	09.09.2019			Соликамская	91	ООО "Демонт аж"	09.03.2020					
127				металлическая конструкция	Камская поляна	вдоль реки Кама												08.10.2014	30.10.2014								02.09.2019	059-37-01-04-186				09.09.2019	09.09.2019			Соликамская	91	ООО "Демонт аж"	09.03.2020					
128				металлическая конструкция	Камская поляна	вдоль реки Кама												08.10.2014	30.10.2014								02.09.2019	059-37-01-04-186				09.09.2019	09.09.2019			Соликамская	91	ООО "Демонт аж"	09.03.2020					
129				металлическая конструкция	Камская поляна	вдоль реки Кама												08.10.2014	30.10.2014								02.09.2019	059-37-01-04-186				09.09.2019	09.09.2019			Соликамская	91	ООО "Демонт аж"	09.03.2020					
130				металлическая конструкция	Камская поляна	вдоль реки Кама												08.10.2014	30.10.2014								02.09.2019	059-37-01-04-186				09.09.2019	09.09.2019			Соликамская	91	ООО "Демонт аж"	09.03.2020					
131				металлическая конструкция	Камская поляна	вдоль реки Кама												08.10.2014	30.10.2014								02.09.2019	059-37-01-04-186				09.09.2019	09.09.2019			Соликамская	91	ООО "Демонт аж"	09.03.2020					
132				металлическая конструкция	Камская поляна	вдоль реки Кама												08.10.2014	30.10.2014								02.09.2019	059-37-01-04-186				09.09.2019	09.09.2019			Соликамская	91	ООО "Демонт аж"	09.03.2020					
133				металлическая конструкция	Камская поляна	вдоль реки Кама												08.10.2014	30.10.2014								02.09.2019	059-37-01-04-186				09.09.2019	09.09.2019			Соликамская	91	ООО "Демонт аж"	09.03.2020					
134				металлическая конструкция	Камская поляна	вдоль реки Кама												08.10.2014	30.10.2014								02.09.2019	059-37-01-04-186				09.09.2019	09.09.2019			Соликамская	91	ООО "Демонт аж"	09.03.2020					

1	2	3	4	5	6	7	8	9	10	11	12	13	14	15	16	17	18	19	20	21	22	23	24	25	26	27	28	29	30	31	32	33	34	35	36	37	38	39	40	41	42	43	
135				металлическая конструкция	Камская поляна	вдоль реки Кама												08.10.2014	30.10.2014								02.09.2019	059-37-01-04-186				09.09.2019	09.09.2019			Соликамская	91	ООО "Демонт аж"	09.03.2020				
136				металлическая конструкция	Камская поляна	вдоль реки Кама												08.10.2014	30.10.2014								02.09.2019	059-37-01-04-186				09.09.2019	09.09.2019			Соликамская	91	ООО "Демонт аж"	09.03.2020				
137				металлическая конструкция	Камская поляна	вдоль реки Кама												08.10.2014	30.10.2014								02.09.2019	059-37-01-04-186				09.09.2019	09.09.2019			Соликамская	91	ООО "Демонт аж"	09.03.2020				
138				металлическая конструкция	Камская поляна	вдоль реки Кама												08.10.2014	30.10.2014								02.09.2019	059-37-01-04-186				09.09.2019	09.09.2019			Соликамская	91	ООО "Демонт аж"	09.03.2020				
139				металлическая конструкция	Камская поляна	вдоль реки Кама												08.10.2014	30.10.2014								02.09.2019	059-37-01-04-186				09.09.2019	09.09.2019			Соликамская	91	ООО "Демонт аж"	09.03.2020				
140				металлическая конструкция	Камская поляна	вдоль реки Кама												08.10.2014	30.10.2014								02.09.2019	059-37-01-04-186				09.09.2019	09.09.2019			Соликамская	91	ООО "Демонт аж"	09.03.2020				
141				металлическая конструкция	Камская поляна	вдоль реки Кама												08.10.2014	30.10.2014								02.09.2019	059-37-01-04-186				09.09.2019	09.09.2019			Соликамская	91	ООО "Демонт аж"	09.03.2020				
142				металлическая конструкция	Камская поляна	вдоль реки Кама												08.10.2014	30.10.2014								02.09.2019	059-37-01-04-186				09.09.2019	09.09.2019			Соликамская	91	ООО "Демонт аж"	09.03.2020				
167				металлическая конструкция	Камская поляна	вдоль реки Кама												08.10.2014	30.10.2014								02.09.2019	059-37-01-04-186				09.09.2019	09.09.2019			Соликамская	91	ООО "Демонт аж"	09.03.2020				
168				металлическая конструкция	Камская поляна	вдоль реки Кама												08.10.2014	30.10.2014								02.09.2019	059-37-01-04-186				09.09.2019	09.09.2019			Соликамская	91	ООО "Демонт аж"	09.03.2020				
169				металлическая конструкция	Камская поляна	вдоль реки Кама												08.10.2014	30.10.2014								02.09.2019	059-37-01-04-186				09.09.2019	09.09.2019			Соликамская	91	ООО "Демонт аж"	09.03.2020				

[illegible]

[illegible]

[illegible]

[illegible]

1	2	3	4	5	6	7	8	9	10	11	12	13	14	15	16	17	18	19	20	21	22	23	24	25	26	27	28	29	30	31	32	33	34	35	36	37	38	39	40	41	42	43	
302			Железный забор	Ново-Гайвинская	37	08.12.2016	26																																				
303			Деревянный сарай	Ново-Гайвинская	37	08.12.2016	26																																				
304			Металлический вагончик	Толбухина	39	15.12.2016	79																																				
305			Металлический вагончик	Толбухина	39	15.12.2016	79																																				
306			Автоприцеп	Ракитная	32	21.12.2016	192																																				
307			Пиломатериал (доски, брус)	Космическая	12	27.12.2016	205																																				
308			Отраждение, металлические столбики	Космическая	12	27.12.2016	205																																				
309			Металлический гараж	Делегатская	81	09.01.2017	3																																				
310			Металлический гараж	Осиновая	28	09.01.2017	1																																				
311			Металлический гараж	Осиновая	28	09.01.2017	1																																				
312	5	28.04.2017	Нежилая постройка (гараж)	Пасечная	18	21.04.2017	26																																				
313	6	24.05.2017	Деревянное строение	южнее ул. Никопольская, 52	52	22.05.2017	18																																				
314	7	24.05.2017	Деревянный забор	южнее ул. Никопольская, 52	52	22.05.2017	18																																				
315	36	24.05.2017	Металлический гараж	ул. Янаульская	9	22.05.2017	19																			08.11.2019	059-37-01-04-231	85	15.11.2019	20.11.2019	25.11.2019	25.11.2019	25.11.2019	5	ДНТ "Ширях а"	уч.-ок № 78	ООО "Фрегат "	25.05.2020					
316	37	24.05.2017	Металлический гараж	ул. Янаульская	9	22.05.2017	19																			08.11.2019	059-37-01-04-231	85	15.11.2019	20.11.2019	25.11.2019	25.11.2019	25.11.2019	4	ДНТ "Ширях а"	уч.-ок № 78	ООО "Фрегат "	25.05.2020					
317	39	25.05.2017	Металлическая будка	микрорайон Ширинха, ДНТ "Граница", уч. № 43	уч. № 43	23.05.2017	20																																				
318	40	25.05.2017	Деревянный забор	микрорайон Ширинха, ДНТ "Граница", уч. № 43	уч. № 43	23.05.2017	20																																				
319	41	25.05.2017	Деревянное строение	микрорайон Ширинха, ДНТ "Граница", уч. № 43	уч. № 43	23.05.2017	20																																				
320	42	19.07.2017	деревянная постройка	Медведева	35	04.07.2017	1											26.07.2017	09.08.2017						10.08.2017	5	не демонтирован																
321	43	19.07.2017	деревянная постройка	Медведева	35	04.07.2017	1											26.07.2017	09.08.2017						10.08.2017	5	не демонтирован																
322	44	19.07.2017	деревянный забор	Медведева	35	04.07.2017	1											26.07.2017	09.08.2017						10.08.2017	5	не демонтирован																
323	45	19.07.2017	деревянная постройка	Медведева	39	04.07.2017	1											26.07.2017	09.08.2017						10.08.2017	5	не демонтирован																
324	46	19.07.2017	деревянная постройка	Медведева	39	04.07.2017	1											26.07.2017	09.08.2017						10.08.2017	5	не демонтирован																
325	47	19.07.2017	деревянный забор	Медведева	39	04.07.2017	1											26.07.2017	09.08.2017						10.08.2017	5	не демонтирован																
326	48	19.07.2017	деревянное строение	Волочаевская	116	17.07.2017	2											26.07.2017	09.08.2017						10.08.2017	6	не демонтирован																
327	49	19.07.2017	деревянное строение	Волочаевская	116	17.07.2017	2											26.07.2017	09.08.2017						10.08.2017	6	не демонтирован																
328	50	19.07.2017	деревянный забор	Волочаевская	116	17.07.2017	2											26.07.2017	09.08.2017						10.08.2017	6	не демонтирован	22.06.2018	СЭД-059-37-01-04-128			09.07.2018	09.07.2018	09.07.2018	Солнкая	91	Субботин М.А.	09.01.2019					
329	51	19.07.2017	металлическая будка	Волочаевская	116	17.07.2017	2											26.07.2017	09.08.2017						10.08.2017	6	не демонтирован																
330	65	06.09.2017	металлический забор	северо-западные района очистных		04.09.2017	8											18.09.2017	29.09.2017						29.09.2017	10	не демонтирован																
331	72	07.11.2017	Металлический гараж	ул. Двинская	9	09.10.2017	11											09.01.2018	22.01.2018																								
332	73	07.11.2017	Металлический гараж	ул. Двинская	9	09.10.2017	11											09.01.2018	22.01.2018																								
333	76	26.12.2017	Деревянный забор	ул. Тихорецкая	1 а	07.12.2017	1																																				
334	77	11.01.2018	Деревянное строение (туалет)	ул. Васнецова	2а	12.12.2017	201																																				
335	78	11.01.2018	Строительный мусор	ул. Васнецова	2а	12.12.2017	201																																				
336	79	11.01.2018	Бетонный забор	ул. Васнецова	2а	12.12.2017	201																																				
337	80	18.01.2018	Сооружение из автомобильных покрышек (16)+B24	г.Пермь, территория 16 выдела 57 квартала Левшинского участкового лесничества южнее ул. Генерала Доватора, 48		27.11.2017	б/н																																				
338	81	18.01.2018	Сооружение из автомобильных покрышек	г.Пермь, территория 16 выдела 57 квартала Левшинского участкового лесничества южнее ул. Генерала Доватора, 48		27.11.2017	б/н																																				
339	82	18.01.2018	Сооружение из автомобильных покрышек	г.Пермь, территория 16 выдела 57 квартала Левшинского участкового лесничества южнее ул. Генерала Доватора, 48		27.11.2017	б/н																																				

[illegible]

[illegible]

1	2	3	4	5	6	7	8	9	10	11	12	13	14	15	16	17	18	19	20	21	22	23	24	25	26	27	28	29	30	31	32	33	34	35	36	37	38	39	40	41	42	43				
366	109	18.01.2018	Деревянное строение	г.Пермь, территория 16 выдела 57 квартала Левшинского участкового лесничества южнее ул. Генерала Доватора, 48		27.11.2017	б/н																																							
367	110	18.01.2018	Одноэтажное бревенчатое строение	г.Пермь, ориентировочно 4-й Еловый переулок, напротив дома по ул. Александра Пархоменко, 48 (по уточненным данным информационной системы ИСУЗ - Пархоменко, 50)		24.11.2017	184																																							
368	111	16.02.2018	объект из деревянного каркаса, обшитый металлическим профилем	размещенный вблизи ограждений земельного участка по ул. Новогайвинская	77	12.02.2018	2/Д																																							
369	112	16.02.2018	металлический бак (контейнер)	размещенный вблизи ограждений земельного участка по ул. Кишиневская (напротив дома по ул. 2-й Ухтинской, 27);	43	12.02.2018	1/Д																																							
370	113	16.02.2018	объект летской игровой площадки – качель	размещенный вблизи ограждений земельного участка по ул. Кишиневская (напротив дома по ул. 2-й Ухтинской, 27);	43	12.02.2018	1/Д																																							
371	114	16.02.2018	металлический бак (контейнер)	размещенный вблизи ограждений земельного участка по ул. 2-й Ухтинская	19	12.02.2018	1/Д																																							
372	115	16.02.2018	металлический бак (контейнер)	размещенный вблизи ограждений земельного участка по ул. 2-й Ухтинская	17	12.02.2018	1/Д																																							
373	116	16.02.2018	металлическая бочка	размещенная вблизи ограждений земельного участка по ул. 2-й Ухтинская	17	12.02.2018	1/Д																																							
374	117	16.02.2018	металлический бак (контейнер)	размещенный вблизи ограждений земельного участка по ул. Сванская	27	12.02.2018	1/Д																																							
375	118	16.02.2018	металлический бак (контейнер)	вблизи ограждений земельного участка по ул. Сванская	27	12.02.2018	1/Д																																							
376	119	19.03.2018	деревянный забор	размещенный по периметру земельного участка по улице Камская поляна,	11в	13.03.2018	3/Д																																							
377	120	19.03.2018	служебное строение (сарай)	размещенное в периметре земельного участка по улице Камская поляна,	11в	13.03.2018	3/Д																																							
378	121	19.03.2018	служебное строение (сарай)	размещенное в периметре земельного участка по улице Камская поляна,	11в	13.03.2018	3/Д																																							
379	122	19.03.2018	служебное строение (сарай)	размещенное в периметре земельного участка по улице Камская поляна,	11в	13.03.2018	3/Д																																							
380	123	19.03.2018	служебное строение (сарай)	размещенное в периметре земельного участка по улице Камская поляна,	11в	13.03.2018	3/Д																																							
381	128	26.04.2018	служебное строение (сарай)	размещенное в периметре земельного участка по улице Камская поляна,	11в	12.04.2018	6/Д																																							
382	129	26.04.2018	служебное строение (сарай)	размещенное в периметре земельного участка по улице Камская поляна,	11в	12.04.2018	6/Д																																							
383	130	26.04.2018	служебное строение (сарай)	размещенное в периметре земельного участка по улице Камская поляна,	11в	12.04.2018	6/Д																																							
384	131	26.04.2018	служебное строение (сарай)	размещенное в периметре земельного участка по улице Камская поляна,	11в	12.04.2018	6/Д																																							

	2	3	4	5	6	7	8	9	10	11	12	13	14	15	16	17	18	19	20	21	22	23	24	25	26	27	28	29	30	31	32	33	34	35	36	37	38	39	40	41	42	43		
385	133	04.05.2018	Железобетонный забор с металлическими воротами	Земельный участок с кадастровым номером 59:01:3812867:12, находящийся на пересечении ул. Лянгасова и ул. Бакинских Комиссаров, напротив ул. Наймушина		30.05.2018	3/Д																																					
386	134	04.05.2018	Железобетонные кольца для канализации	Земельный участок с кадастровым номером 59:01:3812867:12, находящийся на пересечении ул. Лянгасова и ул. Бакинских Комиссаров, напротив ул. Наймушина		30.05.2018	3/Д																																					
387	135	04.05.2018	Плитка тротуарная	Земельный участок с кадастровым номером 59:01:3812867:12, находящийся на пересечении ул. Лянгасова и ул. Бакинских Комиссаров, напротив ул. Наймушина		30.05.2018	3/Д																																					
388	136	13.07.2018	Металлический вагончик	ул. Первомайская	2	19.06.2018	89																																					
389	137	13.07.2018	Металлический вагончик	ул. Первомайская	2	19.06.2018	89																																					
390	138	03.09.2018	Деревянный забор	Земельный участок площадью около 20,0 кв.м., расположенный юго-восточнее многоквартирного жилого дома № 78 по ул. Косякова		28.08.2018	1Д-НС																																					
391	139	03.09.2018	ограждение из металлопрофиля (занимаемая площадь около 815,0 кв.м)	северо-восточнее жилого дома 10 по ул. Язывинская		30.08.2018	3Д-НС																																					
392	140	03.09.2018	часть теплицы из поликарбоната	северо-восточнее жилого дома 10 по ул. Язывинская		30.08.2018	3Д-НС																																					
393	141	03.09.2018	хозяйственная постройка для	северо-восточнее жилого дома 10 по ул. Язывинская		30.08.2018	3Д-НС																																					
394	142	03.09.2018	ограждение из металлических труб (занимаемая площадь огороженной территории около 400,0 кв.м)	юго-восточнее жилого дома 2 по ул. Кавказская		30.08.2018	3Д-НС																																					
395	162	19.09.2018	Металлический гараж	ул.Воркутинская	севернее д. № 82, 84	17.09.2018	4Д-НС																																					
396	163	19.09.2018	Деревянная постройка	ул.Воркутинская	севернее д. № 82, 84	17.09.2018	4Д-НС																																					
397	164	19.09.2018	Деревянная постройка	ул.Воркутинская	севернее д. № 82, 84	17.09.2018	4Д-НС																																					
398	165	19.09.2018	Деревянная постройка	ул.Воркутинская	севернее д. № 82, 84	17.09.2018	4Д-НС																																					
399	166	28.09.2018	Забор из металлопрофиля	На территории 10 выдела 58 квартала Левшинского участкового лесничества, расположенной южнее ул. Федотова, 57,		17.09.2018	5Д-НС																				16.11.2018	СЭД-059-37-01-04-219	86	23.11.2018	03.12.2018	06.12.2018			Соликамская	91	Максименко И.В.	06.06.2019						
400	167	28.09.2018	Сарай	На территории 10 выдела 58 квартала Левшинского участкового лесничества, расположенной южнее ул. Федотова, 57,		17.09.2018	5Д-НС																				16.11.2018	СЭД-059-37-01-04-219	86	23.11.2018	03.12.2018	06.12.2018			Соликамская	91	Максименко И.В.	06.06.2019						
401	168	09.11.2018	Ограждение из металлопрофиля (занимаемая площадь около 240,0 кв.м)	Земельный участок площадью около 240,0 кв.м., расположенный северо-восточнее ул. Боковая ул. Маршала Толбухина, 41.	7	18.10.2018	7Д-НС																				16.11.2018	СЭД-059-37-01-04-219	86	23.11.2018	03.12.2018	06.12.2018			Соликамская	91	Максименко И.В.	06.06.2019						

1	2	3	4	5	6	7	8	9	10	11	12	13	14	15	16	17	18	19	20	21	22	23	24	25	26	27	28	29	30	31	32	33	34	35	36	37	38	39	40	41	42	43		
418	225	30.04.2019	металлический гараж	13 выдел 6 квартала Левшинского участкового лесничества, южнее ЗУ 59-01:3610320:1 по ул. Молодежная, 6	6	24.04.2019	31Д																																					
419	226	30.04.2019	металлический гараж	13 выдел 6 квартала Левшинского участкового лесничества, южнее ЗУ 59-01:3610320:1 по ул. Молодежная, 6	6	24.04.2019	31Д																																					
420	227	30.04.2019	металлический гараж	13 выдел 6 квартала Левшинского участкового лесничества, южнее ЗУ 59-01:3610320:1 по ул. Молодежная, 6	6	24.04.2019	30Д																																					
421	228	30.04.2019	Деревянное строение (сарай)	13 выдел 6 квартала Левшинского участкового лесничества, южнее ЗУ 59-01:3610320:1 по ул. Молодежная, 6	6	24.04.2019	31Д																																					
422	229	30.04.2019	Деревянное строение (сарай)	13 выдел 6 квартала Левшинского участкового лесничества, южнее ЗУ 59-01:3610320:1 по ул. Молодежная, 6	6	24.04.2019	31Д																																					
423	230	30.04.2019	Ограждение из металлопрофиля	2-й Черемуховый пер. 37а (на ЗУ 59-01:3810425:6, площадью 720 кв.м.)	37а	24.04.2019	32Д																																					
424	231	20.05.2019	металлическое ограждение (ворота)	Гайвинская (с юго-восточной стороны от земельного участка с кадастровым номером 59-01:2912598:514 по ул. Гайвинской, 58 и северной стороны от земельного участка с кадастровым номером 59-01:2912599:12 по ул. Бирской, 15)	58	29.04.2019	52																																					
425	232	17.06.2019	металлический гараж	Толбухина	38, 40	20.05.2019	56Д-НС																																					
426	233	17.06.2019	металлический гараж	Толбухина	38, 40	20.05.2019	56																																					
427	242	17.06.2019	деревянное строение (сарай, овощная яма)	Толбухина	38, 40	20.05.2019	56																																					
428	243	17.06.2019	деревянное строение (сарай, овощная яма)	Толбухина	38, 40	20.05.2019	56																																					
429	248	17.06.2019	ограждение из профнастила и дерева	Кабельщиков	101 (межд у домам и 138 и 146)	15.02.2019	5Д-НС																																					
430	254	17.06.2019	строение из металла (гараж)	Старикова	14	23.05.2019	58Д-НС																																					
431	255	17.06.2019	строение из металла (гараж)	Старикова	14	23.05.2019	58Д-НС																																					
432	256	17.06.2019	строение из металла (гараж)	Старикова	14	23.05.2019	58Д-НС																																					
433	261	17.06.2019	деревянное строение (сарай, овощная яма)	Васильевская	3а (земельный участок 59-01:3510042:176	10.06.2019	59Д-НС																																					
434	262	17.06.2019	деревянное строение (сарай, овощная яма)	Васильевская	3а (земельный участок 59-01:3510042:176	10.06.2019	59Д-НС																																					
435	263	17.06.2019	деревянное строение (сарай, овощная яма)	Васильевская	3а (земельный участок 59-01:3510042:176	10.06.2019	59Д-НС																																					

[illegible]

	2	3	4	5	6	7	8	9	10	11	12	13	14	15	16	17	18	19	20	21	22	23	24	25	26	27	28	29	30	31	32	33	34	35	36	37	38	39	40	41	42	43		
457	309	22.08.2019	металлическая конструкция (гараж, сарай, овощная яма)	Янаульская	27	09.08.2019	79																																					
458	310	22.08.2019	металлическая конструкция (гараж, сарай, овощная яма)	Янаульская	27	09.08.2019	79																																					
459	311	22.08.2019	металлическая конструкция (гараж, сарай, овощная яма)	Янаульская	27	09.08.2019	79																																					
460	312	22.08.2019	металлическая конструкция (гараж, сарай, овощная яма)	Янаульская	27	09.08.2019	79																																					
					78/3 (юго-западн ее дома 78/3, в лесном массиве, на входной группе экотропы "Тропика здоровья")	08.08.2019	78																																					
461	313	22.08.2019	овощная яма	Карбышева	
462	314	22.08.2019	ограждение из бетонных плит с колючей проволокой	Ново-Гайвинская	79Б (ЗУ-59-01:3210341-5)	14.08.2019	80																																					
463	318	22.08.2019	деревянное строение	Ново-Гайвинская	79Б (ЗУ-59-01:3210341-5)	14.08.2019	80																																					
464	319	22.08.2019	деревянное строение	Ново-Гайвинская	79Б (ЗУ-59-01:3210341-5)	14.08.2019	80																																					
465	322	23.09.2019	железобетонный колодец	Осиновая	11	02.09.2019	б/н																																					
466	323	23.09.2019	железобетонный колодец	Осиновая	11	02.09.2019	б/н																																					
467	325	01.10.2019	Металлический гараж	Звенигородская	1а (восто чнее ул. Писар ева, 32)	17.09.2019	б/н																			29.11.2019	059-37-01-04-250	91	06.12.2019	12.12.2019	11.12.2019	11.12.2019	7	ДНТ "Шираих а"	уч-ок №78	ООО "Фрегат "	11.06.2020							
468	326	01.10.2019	Металлический гараж	Звенигородская	1а (восто чнее ул. Писар ева, 32)	17.09.2019	б/н																			29.11.2019	059-37-01-04-250	91	06.12.2019	12.12.2019	11.12.2019	11.12.2019	8	ДНТ "Шираих а"	уч-ок №78	ООО "Фрегат "	11.06.2020							
469	327	01.10.2019	Металлический гараж	Звенигородская	1а (восто чнее ул. Писар ева, 32)	17.09.2019	б/н																			29.11.2019	059-37-01-04-250	91	06.12.2019	12.12.2019	11.12.2019	11.12.2019	9	ДНТ "Шираих а"	уч-ок №78	ООО "Фрегат "	11.06.2020							
470	329	01.10.2019	Металлический гараж	Звенигородская	1а (восто чнее ул. Писар ева, 32)	17.09.2019	б/н																																					
471	330	30.10.2019	металлический гараж	ул. Репина	западн ее ул. Репин а, 70, участо к № 43	24.09.2019	213																			29.11.2019	059-37-01-04-250	91	06.12.2019	10.12.2019	11.12.2019	11.12.2019	10	ДНТ "Шираих а"	уч-ок №78	ООО "Фрегат "	11.06.2020							
472	331	30.10.2019	металлический гараж	ул. Репина	западн ее ул. Репин а, 70, участо к № 43	24.09.2019	213																			29.11.2019	059-37-01-04-250	91	06.12.2019	10.12.2019	11.12.2019	11.12.2019	11	ДНТ "Шираих а"	уч-ок №78	ООО "Фрегат "	11.06.2020							
473	332	30.10.2019	металлический гараж	ул. Репина	западн ее ул. Репин а, 70, участо к № 43	24.09.2019	213																			29.11.2019	059-37-01-04-250	91	06.12.2019	10.12.2019	11.12.2019	11.12.2019	12	ДНТ "Шираих а"	уч-ок №78	ООО "Фрегат "	11.06.2020							

1	2	3	4	5	6	7	8	9	10	11	12	13	14	15	16	17	18	19	20	21	22	23	24	25	26	27	28	29	30	31	32	33	34	35	36	37	38	39	40	41	42	43		
474	338	15.10.2019	деревянное ограждение (забор)	Федотова, с западной стороны земельного участка с кадастровым номером 59:01:3812924:28		16.09.2019	209																																					
475	333	30.10.2019	бетонный блок	ул. Репина	западн ее ул. Репин а, 70, участо к № 43	24.09.2019	213																																					
476	333	30.10.2019	бетонный блок	ул. Репина	западн ее ул. Репин а, 70, участо к № 43	24.09.2019	213																																					
477	333	30.10.2019	бетонный блок	ул. Репина	западн ее ул. Репин а, 70, участо к № 43	24.09.2019	213																																					
478	335	27.12.2019	автомобильные шины	вблизи земельного участка с кадастровым номером 59:01:3810392:8 по ул. Федотова	31	21.10.2019	12																																					
479	336	27.12.2019	металлический гараж	вблизи земельного участка с кадастровым номером 59:01:3810392:8 по ул. Федотова	31	21.10.2019	12																																					
480	342	10.02.2020	деревянное сооружение (сарай)	4-я Заозерская, участок с кадастровым номером 59:01:2512472:14	29	22.07.2019	160																																					
481	345	10.02.2020	деревянное строение	участок с кадастровым номером 59:01:0000000:75199, мкр. Шириха	16	02.12.2019	240																																					
482	347	10.02.2020	металлический гараж	участок с кадастровым номером 59:01:0000000:75199, мкр. Шириха	16	02.12.2019	240																																					
483	354	10.03.2020	объект некапитального строительства (гараж)	Еловая, 13, участок с кадастровым номером 59:01:3810187:293	13	11.01.2019	1																																					
484	355	10.03.2020	объект некапитального строительства (гараж)	Еловая, 13, участок с кадастровым номером 59:01:3810187:293	13	11.01.2019	1																																					
485	356	20.03.2020	объект некапитального строительства (деревянный забор)	Верхоянская, участок с кадастровым номером 59:01:3812080:153	39а	12.08.2019	184																																					
486	357	31.03.2020	объект некапитального строения (полуприцеп-фургон)	Березовая, участок с кадастровым номером 59:01:3812878:10	2	25.03.2020	38																																					
487	358	31.03.2020	объект некапитального строительства (металлическая цистерна)	Березовая, участок с кадастровым номером 59:01:3812878:10	2	25.03.2020	38																																					
488	359	31.03.2020	объект некапитального строительства (деревянный сарай)	Березовая, участок с кадастровым номером 59:01:3812878:10	2	25.03.2020	38																																					
489	360	31.03.2020	объект некапитального строительства (деревянный забор)	Березовая, участок с кадастровым номером 59:01:3812878:10	2	25.03.2020	38																																					
490	361		объект некапитального строительства (теплица)	Верхнемостовая, участок с кадастровым номером 59:01:2410085:138	3г	12.08.2019	179																																					
491	362	02.04.2020	объект некапитального строительства (забор)	Верхнемостовая, участок с кадастровым номером 59:01:2410085:138	3г	12.08.2019	179																																					
492	363	02.04.2020	объект некапитального строительства (металлический гараж)	Трактористов, участок с кадастровым номером 59:01:3812834:134	19а	29.07.2019	173																																					

1	2	3	4	5	6	7	8	9	10	11	12	13	14	15	16	17	18	19	20	21	22	23	24	25	26	27	28	29	30	31	32	33	34	35	36	37	38	39	40	41	42	43				
493	364	02.04.2020	объект некапитального строительства (забор)	Трактористов, участок с кадастровым номером 59:01:3812834:134	19а	29.07.2019	173																																							
494	365	02.04.2020	объект некапитального строительства (деревянная постройка)	Трактористов, участок с кадастровым номером 59:01:3812834:135	17	29.07.2019	172																																							
495	366	02.04.2020	объект некапитального строительства (забор)	Трактористов, участок с кадастровым номером 59:01:3812834:135	17	29.07.2019	172																																							
496	367	02.04.2020	объект некапитального строительства (деревянная постройка)	Камская поляна, участок с кадастровым номером 59:01:3210111:124	13а	14.08.2019	196																																							
497	368	02.04.2020	объект некапитального строительства (забор)	Камская поляна, участок с кадастровым номером 59:01:3210111:124	13а	14.08.2019	196																																							
498	372	02.04.2020	объект некапитального строительства (деревянный сарай)	Сиреневая, участок с кадастровым номером 59:01:3512025:11	52	22.07.2019	161																																							
499	374	28.04.2020	объект некапитального строительства (деревянная постройка)	Граничная, участок в кадастровом квартале 59:01:3812168	северо-восточ нее жилых домов № 32-40	23.04.2020	
500	375	28.04.2020	объект некапитального строительства (деревянная постройка)	Граничная, участок в кадастровом квартале 59:01:3812168	северо-восточ нее жилых домов № 32-40	23.04.2020	
501	376	28.04.2020	объект некапитального строительства (деревянная постройка)	Граничная, участок в кадастровом квартале 59:01:3812168	северо-восточ нее жилых домов № 32-40	23.04.2020	
502	377	28.04.2020	объект некапитального строительства (деревянная постройка)	Граничная, участок в кадастровом квартале 59:01:3812168	северо-восточ нее жилых домов № 32-40	23.04.2020	
503	378	28.04.2020	объект некапитального строительства (деревянная постройка)	Граничная, участок в кадастровом квартале 59:01:3812168	северо-восточ нее жилых домов № 32-40	23.04.2020	
504	379	28.04.2020	объект некапитального строительства (деревянная постройка)	Граничная, участок в кадастровом квартале 59:01:3812168	северо-восточ нее жилых домов № 32-40	23.04.2020	
505	380	28.04.2020	объект некапитального строительства (деревянная постройка)	Граничная, участок в кадастровом квартале 59:01:3812168	северо-восточ нее жилых домов № 32-40	23.04.2020	
506	381	28.04.2020	объект некапитального строительства (деревянная постройка)	Граничная, участок в кадастровом квартале 59:01:3812168	северо-восточ нее жилых домов № 32-40	23.04.2020	

[illegible]

[illegible]

1	2	3	4	5	6	7	8	9	10	11	12	13	14	15	16	17	18	19	20	21	22	23	24	25	26	27	28	29	30	31	32	33	34	35	36	37	38	39	40	41	42	43		
549	445	21.10.2020	деревянный забор	Профсоюзная, участок с кадастровым номером 59:01:3812846:598		06.10.2020	241																																					
550	446	21.10.2020	деревянный сарай с пристроем	Профсоюзная, участок с кадастровым номером 59:01:3812846:598		06.10.2020	241																																					
551	447	21.10.2020	металлические трубы	Токарная, участок с кадастровым номером 59:01:3812844:142	21а	05.10.2020	238																																					
552	448	21.10.2020	деревянный сарай	Токарная, участок с кадастровым номером 59:01:3812844:142	21а	05.10.2020	238																																					
553	449	21.10.2020	беседка	Токарная, участок с кадастровым номером 59:01:3812844:142	21а	05.10.2020	238																																					
554	450	21.10.2020	скамейка	Токарная, участок с кадастровым номером 59:01:3812844:142	21а	05.10.2020	238																																					
555	451	21.10.2020	столлик	Токарная, участок с кадастровым номером 59:01:3812844:142	21а	05.10.2020	238																																					
556	452	21.10.2020	теплица	Токарная, участок с кадастровым номером 59:01:3812844:142	21а	05.10.2020	238																																					
557	453	21.10.2020	деревянный забор	Пришвина, участок с кадастровым номером 59:01:3510047:139		07.10.2020	242																																					
558	454	21.10.2020	теплицы	Пришвина, участок с кадастровым номером 59:01:3510047:139		07.10.2020	242																																					
559	455	21.10.2020	деревянные сараи	Пришвина, участок с кадастровым номером 59:01:3510047:139		07.10.2020	242																																					
560	456	05.11.2020	деревянный забор с калиткой	мкр. Нижнемостовая, земельный участок с кадастровым номером 59:01:2310086:181	55г	05.10.2020	240																																					
561	457	05.11.2020	строение, обшитое щитами ДСП	мкр. Нижнемостовая, земельный участок с кадастровым номером 59:01:2310086:181	55г	05.10.2020	240																																					
562	458	05.11.2020	теплицы	мкр. Нижнемостовая, земельный участок с кадастровым номером 59:01:2310086:181	55г	05.10.2020	240																																					
563	459	05.11.2020	место для отдыха	мкр. Нижнемостовая, земельный участок с кадастровым номером 59:01:2310086:181	55г	05.10.2020	240																																					
564	460	05.11.2020	деревянный забор	Пришвина, с восточной стороны земельного участка с кадастровым номером 59:01:3510050:22	49	21.10.2020	14																																					
565	461	05.11.2020	деревянный сарай	Усадьбная	74-82	29.10.2020	20																																					
566	462	05.11.2020	деревянный сарай	Усадьбная	74-82		20																																					
567	463	05.11.2020	деревянный сарай	Усадьбная	74-82	29.10.2020	20																																					
568	464	05.11.2020	деревянный сарай	Усадьбная	74-82	29.10.2020	20																																					
569	465	05.11.2020	деревянный сарай	Усадьбная	74-82	29.10.2020	20																																					
570	473	05.11.2020	металлический гараж	Толбухина	33	22.10.2020	19																																					
571	474	05.11.2020	металлический гараж	Толбухина	33	22.10.2020	19																																					
572	475	05.11.2020	металлический гараж	Толбухина	33	22.10.2020	19																																					
573	476	05.11.2020	металлический гараж	Толбухина	33	22.10.2020	19																																					
574	477	05.11.2020	металлический гараж	Толбухина	33	22.10.2020	19																																					
575	478	05.11.2020	металлический гараж	Толбухина	33	22.10.2020	19																																					
576	479	05.11.2020	комбинированный забор	Верхне-Сылвенская, с северо-восточной стороны участка с кадастровым номером 59:01:3812123:5	15	27.07.2020	638/1 1/29/- 2020																																					
577	480	05.11.2020	деревянный забор	Домостроительная, с южной стороны земельного участка с кадастровым номером 59:01:3812353:42	83	09.09.2019	207																																					
578	481	05.11.2020	металлический гараж	Трактористов, северо-западнее земельного участка с кадастровым номером 59:01:3812834:12		03.11.2020	21																																					
579	482	22.12.2020	деревянный сарай	Январская	2аа	16.12.2020	29																																					

1	2	3	4	5	6	7	8	9	10	11	12	13	14	15	16	17	18	19	20	21	22	23	24	25	26	27	28	29	30	31	32	33	34	35	36	37	38	39	40	41	42	43					
580	483	22.12.2020	деревянный сарай	Январская	2аа	16.12.2020	29	
581	484	22.12.2020	деревянный сарай	Январская	2аа	16.12.2020	29	
582	485	22.12.2020	деревянная опора	Январская	2аа	16.12.2020	29	
583	486	22.12.2020	металлический гараж	Васнецова	ГСК №87	26.11.2020	330	
584	487	22.12.2020	овощная яма	Загорская	31	14.03.2019	50	
585	488	22.12.2020	овощная яма	Загорская	31	14.03.2019	50	
586	489	22.12.2020	овощная яма	Загорская	31	14.03.2019	50	
587	490	12.02.2021	металлический гараж	Белорусская, участок с кадастровым номером 59-01:3810423:196		14.01.2021	5	
588	491	12.02.2021	деревянный забор с металлическими столбиками	Белорусская, участок с кадастровым номером 59-01:3810423:196		14.01.2021	5	
589	492	12.02.2021	деревянный забор с металлическими столбиками	Белорусская, участок с кадастровым номером 59-01:3810423:192		14.01.2021	5	
590	493	12.02.2021	деревянный забор с металлическими столбиками	Белорусская, участок с кадастровым номером 59-01:3810423:194		14.01.2021	5	
591	494	12.02.2021	Пиломатериал (доски) 2 штабеля	Воркутинская	17	14.01.2021	1	
592	495	18.03.2021	деревянное ограждение	2-я Пароходная, участок с кадастровым номером 59-01:2512481:244		24.02.2021	40	
593	496	30.03.2021	металлический гараж	Пулковская, напротив участка с кадастровым номером 59-01:2912544:180		29.03.2021	2	
594	497	30.03.2021	металлический гараж	Пулковская, напротив участка с кадастровым номером 59-01:2912544:180		29.03.2021	2	
595	498	30.03.2021	металлический гараж	Пулковская, напротив участка с кадастровым номером 59-01:2912544:180		29.03.2021	2	
596	499	30.03.2021	металлический контейнер	Пулковская, напротив участка с кадастровым номером 59-01:2912544:180		29.03.2021	2	
597	500	30.03.2021	металлический гараж	Пулковская, юго-западнее участка с кадастровым номером 59-01:2912544:3		29.03.2021	2	
598	501	30.03.2021	металлический гараж	Пулковская, юго-западнее участка с кадастровым номером 59-01:2912544:3		29.03.2021	2	
599	502	15.04.2021	металлические столбики с горизонтальными лагами из профильной трубы прямоугольного сечения	2-я Штурвальная, восточнее участка с кадастровым номером 59-01:3812183:21		12.04.2021	100	
600	503	28.04.2021	бетонные блоки	Воркутинская	западнее жилого дома №88	27.04.2021	4	
601	504	28.04.2021	металлические столбики	2-й Дубровский	юго-восточнее жилого дома №6	21.04.2021	3	
602	505	28.04.2021	автомобильные покрышки	2-й Дубровский	юго-восточнее жилого дома №6	21.04.2021	3	

	2	3	4	5	6	7	8	9	10	11	12	13	14	15	16	17	18	19	20	21	22	23	24	25	26	27	28	29	30	31	32	33	34	35	36	37	38	39	40	41	42	43		
603	506	28.04.2021	металлический забор	Кутамышская	северн ес, западн ес, южнее земель ного участк а с кадаст ровым номер ом 59:01- 38120 81:55	08.07.2020	584/1 1/29- 2020																																					
604	507	26.07.2021	некапитальное строение (хозяйственная постройка)	напротив земельного участка с кадастровым номером 59:01:3812188:1 на территории свободных городских земель		26.07.2019	35(B)																																					
Ито го:	604	
Свердловский район	
1			Металлический гараж	Куйбышева	57	18.05.2015	A15- 06/2											30.05.2015	15.06.2015								СЕД-39-01- 05-168	#####				23.06.2015	23.06.2015	23.06.2015	12	д. Заморас а, ул.. Садовая	2	ООО "Зуск"	23.12.2015		6102,95			
2			Металлический гараж	Краснофлотская	30а	18.05.2015	A15- 06/4											30.05.2015	15.06.2015								СЕД-39-01- 05-168	#####				24.06.2015	24.06.2015	24.06.2015	13	д. Заморас а, ул.. Садовая	2	ООО "Зуск"	24.12.2015		6102,95			
3			Металлический гараж	К. Цеткина	21а	18.05.2015	A15- 06/5											30.05.2015	15.06.2015								СЕД-39-01- 05-168	#####				22.06.2015	22.06.2015	22.06.2015	10	д. Заморас а, ул.. Садовая	2	ООО "Зуск"	22.12.2015		6102,95			
4			Металлический гараж	К. Цеткина	21а	18.05.2015	A15- 06/5											30.05.2015	15.06.2015								СЕД-39-01- 05-168	#####				22.06.2015	22.06.2015	22.06.2015	11	д. Заморас а, ул.. Садовая	2	ООО "Зуск"	22.12.2015		6102,95			
5			Металлический гараж	Мехоношина	29	18.05.2015	A15- 06/8											30.05.2015	15.06.2015								СЕД-39-01- 05-181	#####				28.06.2015	28.06.2015	28.06.2015	34	д. Заморас а, ул.. Садовая	2	ООО "Зуск"	28.12.2015		6102,95			
6			Металлический гараж	Мехоношина	29	18.05.2015	A15- 06/8											30.05.2015	15.06.2015								СЕД-39-01- 05-181	#####				28.06.2015	28.06.2015	28.06.2015	35	д. Заморас а, ул.. Садовая	2	ООО "Зуск"	28.12.2015		6102,95			
7			Металлический гараж	Мехоношина	29	18.05.2015	A15- 06/8											30.05.2015	15.06.2015								СЕД-39-01- 05-181	#####				28.06.2015	28.06.2015	28.06.2015	36	д. Заморас а, ул.. Садовая	2	ООО "Зуск"	28.12.2015		6102,95			
8			Металлический гараж	Сергинская	34	18.05.2015	A15- 06/9											30.05.2015	15.06.2015								СЕД-39-01- 05-181	#####				22.06.2015	22.06.2015	22.06.2015	7	д. Заморас а, ул.. Садовая	2	ООО "Зуск"	22.12.2015		6102,95			
9			Металлическая конструкция (ограждение)	25 Октября	38а	18.05.2015	A15- 06/10											30.05.2015	15.06.2015								06.09.2019	059-39- 01-01- 430				11.09.2019	11.09.2019	11.09.2019	1	Земель ный участок	59:01:3 210112: 12	ООО "ФРЕГ АТ"	11.03.2020		0			
10			Металлический гараж	Г. Хасана	28а	18.05.2015	A15- 06/12											30.05.2015	15.06.2015								СЭД-39-01- 05-168	#####				24.06.2015	24.06.2015	24.06.2015	14	д. Заморас а, ул.. Садовая	2	ООО "Зуск"	24.12.2015		6102,95			
11			Металлический гараж	Г. Хасана	28а	18.05.2015	A15- 06/12											30.05.2015	15.06.2015								СЭД-39-01- 05-168	#####				24.06.2015	24.06.2015	24.06.2015	15	д. Заморас а, ул.. Садовая	2	ООО "Зуск"	24.12.2015		6102,95			
12			Металлическая конструкция (бытовка)	Братская	2	18.05.2015	A15- 06/13											30.05.2015	15.06.2015								СЕД-39-01- 05-181	#####				18.06.2015	18.06.2015	18.06.2015	2	д. Заморас а, ул.. Садовая	2	ООО "Зуск"	18.12.2015		6102,95			
13			Металлический гараж	М. Горького	38	18.05.2015	A15- 06/14											30.05.2015	15.06.2015								СЭД-39-01- 05-168	#####				24.06.2015	24.06.2015	24.06.2015	16	д. Заморас а, ул.. Садовая	2	ООО "Зуск"	24.12.2015		6102,95			
14			Металлический гараж	Р. Крестьянская	30	18.05.2015	A15- 06/15											30.05.2015	15.06.2015								СЭД-059- 39-01-01- 366	#####				06.09.2017	06.09.2017	06.09.2017	3	ул. Магистр альная	82	ИП "Русино в Михаил Борисов ич"	06.03.2018		7959,43			
15			Металлический гараж	Р. Крестьянская	30	18.05.2015	A15- 06/15											30.05.2015	15.06.2015								СЭД-059- 39-01-01- 366	#####				06.09.2017	06.09.2017	06.09.2017	4	ул. Магистр альная	82	ИП "Русино в Михаил Борисов ич"	06.03.2018		7959,43			
16			Металлический гараж	Р. Крестьянская	30	18.05.2015	A15- 06/15											30.05.2015	15.06.2015								СЭД-059- 39-01-01- 366	#####				06.09.2017	06.09.2017	06.09.2017	5	ул. Магистр альная	82	ИП "Русино в Михаил Борисов ич"	06.03.2018		7959,43			

	2	3	4	5	6	7	8	9	10	11	12	13	14	15	16	17	18	19	20	21	22	23	24	25	26	27	28	29	30	31	32	33	34	35	36	37	38	39	40	41	42	43	
17			Металлический гараж	Р. Крестьянская	30	18.05.2015	A15-06/15											30.05.2015	15.06.2015								СЭД-059-39-01-01-366	#####				06.09.2017	06.09.2017	06.09.2017	6	ул. Магистральная	82	ИП "Русино в Михаил Борисов ич"	06.03.2018		7959.43		
18			Металлический гараж	Р. Крестьянская	30	18.05.2015	A15-06/15											30.05.2015	15.06.2015								СЭД-059-39-01-01-366	#####				06.09.2017	06.09.2017	06.09.2017	7	ул. Магистральная	82	ИП "Русино в Михаил Борисов ич"	06.03.2018		7959.43		
19			Металлический гараж	Р. Крестьянская	30	18.05.2015	A15-06/15											30.05.2015	15.06.2015								СЭД-059-39-01-01-366	#####				06.09.2017	06.09.2017	06.09.2017	8	ул. Магистральная	82	ИП "Русино в Михаил Борисов ич"	06.03.2018		7959.43		
20			Металлический гараж	Р. Крестьянская	30	18.05.2015	A15-06/15											30.05.2015	15.06.2015								СЭД-059-39-01-01-366	#####				06.09.2017	06.09.2017	06.09.2017	9	ул. Магистральная	82	ИП "Русино в Михаил Борисов ич"	06.03.2018		7959.43		
21			Металлический гараж	Р. Крестьянская	30	18.05.2015	A15-06/15											30.05.2015	15.06.2015								СЭД-059-39-01-01-366	#####				15.09.2017	15.09.2017	15.09.2017	35	ул. Магистральная	82	ИП "Русино в Михаил Борисов ич"	15.03.2018		7959.43		
22			Металлический гараж	Народовольческая	40	25.05.2015	A15-06/17											30.05.2015	15.06.2015								СЭД-059-39-01-01-366	#####				11.09.2017	11.09.2017	11.09.2017	10	ул. Магистральная	82	ИП "Русино в Михаил Борисов ич"	11.03.2018		7959.43		
23			Металлический гараж	Народовольческая	40	25.05.2015	A15-06/17											30.05.2015	15.06.2015								СЭД-059-39-01-01-366	#####				11.09.2017	11.09.2017	11.09.2017	11	ул. Магистральная	82	ИП "Русино в Михаил Борисов ич"	11.03.2018		7959.43		
24			Металлический гараж	Саранская	5	27.05.2015	A15-06/18																				СЕД-39-01-05-168	#####				22.06.2015	22.06.2015	22.06.2015	3	д. Заморасев а, ул. Садовая	2	ООО "Зуск"	22.12.2015		6102.95		
25			Металлический гараж	Г. Хасана	32	01.06.2015	A15-06/19																				СЕД-39-01-05-230	#####				01.08.2015	01.08.2015	01.08.2015	59	д. Заморасев а, ул. Садовая	2	ООО "Зуск"	01.02.2015		6102.95		
26			Металлический гараж	Балхашская	224	05.06.2015	A15-06/21																				СЕД-39-01-05-168	#####				25.06.2015	25.06.2015	25.06.2015	26	д. Заморасев а, ул. Садовая	2	ООО "Зуск"	25.12.2015		6102.95		
27			Металлический гараж	Балхашская	224	05.06.2015	A15-06/21																				СЕД-39-01-05-168	#####				25.06.2015	25.06.2015	25.06.2015	24	д. Заморасев а, ул. Садовая	2	ООО "Зуск"	25.12.2015		6102.95		
28			Металлический гараж	Балхашская	224	05.06.2015	A15-06/21																				СЕД-39-01-05-168	#####				25.06.2015	25.06.2015	25.06.2015	19	д. Заморасев а, ул. Садовая	2	ООО "Зуск"	25.12.2015		6102.95		
29			Металлический гараж	Балхашская	224	05.06.2015	A15-06/21																				СЕД-39-01-05-168	#####				25.06.2015	25.06.2015	25.06.2015	18	д. Заморасев а, ул. Садовая	2	ООО "Зуск"	25.12.2015		6102.95		
30			Металлический гараж	Балхашская	224	05.06.2015	A15-06/21																				СЕД-39-01-05-168	#####				25.06.2015	25.06.2015	25.06.2015	22	д. Заморасев а, ул. Садовая	2	ООО "Зуск"	25.12.2015		6102.95		
31			Металлический гараж	Солдатова	1	05.06.2015	A15-06/24																				СЭД-059-39-01-01-366	#####				11.09.2017	11.09.2017	11.09.2017	28	ул. Магистральная	82	ИП "Русино в Михаил Борисов ич"	11.03.2018		7959.43		
32			Металлический гараж	Яблочова	26/2	05.06.2015	A15-06/23																				СЕД-39-01-05-168	#####				22.06.2015	22.06.2015	22.06.2015	4	д. Заморасев а, ул. Садовая	2	ООО "Зуск"	22.12.2015		6102.95		
33			Металлический гараж	Тбилисская	3	02.07.2015	A15-06/25																				СЕД-39-01-05-230	#####				31.07.2015	31.07.2015	31.07.2015	53	д. Заморасев а, ул. Садовая	2	ООО "Зуск"	31.01.2016		6102.95		
34			Металлический гараж	Тбилисская	3	02.07.2015	A15-06/25																				СЕД-39-01-05-230	#####				31.07.2015	31.07.2015	31.07.2015	54	д. Заморасев а, ул. Садовая	2	ООО "Зуск"	31.01.2016		6102.95		
35			Металлический гараж	Тбилисская	3	02.07.2015	A15-06/25																				СЕД-39-01-05-230	#####				31.07.2015	31.07.2015	31.07.2015	55	д. Заморасев а, ул. Садовая	2	ООО "Зуск"	31.01.2016		6102.95		
36			Металлический гараж	Тбилисская	3	02.07.2015	A15-06/25																				СЕД-39-01-05-230	#####				31.07.2015	31.07.2015	31.07.2015	56	д. Заморасев а, ул. Садовая	2	ООО "Зуск"	31.01.2016		6102.95		

1	2	
37			Металлический гараж	Тбилисская	3	02.07.2015	A15-06/25																				СЕД-39-01-05-230	#####			01.08.2015	01.08.2015	01.08.2015	57	д. Заморасв а, ул.. Садовая	2	ООО "Зуск"	01.02.2016		6102,95		
38			Металлический гараж	Тбилисская	3	02.07.2015	A15-06/25																				СЕД-39-01-05-230	#####			01.08.2015	01.08.2015	01.08.2015	58	д. Заморасв а, ул.. Садовая	2	ООО "Зуск"	01.02.2016		6102,95		
39			Металлический гараж	Тбилисская	3	02.07.2015	A15-06/25																				СЕД-39-01-05-230	#####			01.08.2015	01.08.2015	01.08.2015	60	д. Заморасв а, ул.. Садовая	2	ООО "Зуск"	01.02.2016		6102,95		
40			Металлический гараж	Тбилисская	3	02.07.2015	A15-06/25																				СЕД-39-01-05-230	#####			01.08.2015	01.08.2015	01.08.2015	61	д. Заморасв а, ул.. Садовая	2	ООО "Зуск"	01.02.2016		6102,95		
41			Металлический гараж	Тбилисская	3	02.07.2015	A15-06/25																				СЕД-39-01-05-230	#####			01.08.2015	01.08.2015	01.08.2015	62	д. Заморасв а, ул.. Садовая	2	ООО "Зуск"	01.02.2016		6102,95		
42			Металлический гараж	Тбилисская	3	02.07.2015	A15-06/25																				СЕД-39-01-05-230	#####			01.08.2015	01.08.2015	01.08.2015	63	д. Заморасв а, ул.. Садовая	2	ООО "Зуск"	01.02.2016		6102,95		
43			Металлический гараж	Тбилисская	3	02.07.2015	A15-06/25																				СЕД-39-01-05-230	#####			31.07.2015	31.07.2015	31.07.2015	52	д. Заморасв а, ул.. Садовая	2	ООО "Зуск"	31.01.2016		6102,95		
44			Металлический гараж	Тбилисская	3	02.07.2015	A15-06/25																				СЕД-39-01-05-230	#####			31.07.2015	31.07.2015	31.07.2015	51	д. Заморасв а, ул.. Садовая	2	ООО "Зуск"	31.01.2016		6102,95		
45			Металлический гараж	Тбилисская	3	02.07.2015	A15-06/25																				СЕД-39-01-05-230	#####			31.07.2015	31.07.2015	31.07.2015	50	д. Заморасв а, ул.. Садовая	2	ООО "Зуск"	31.01.2016		6102,95		
46			Металлический гараж	Тбилисская	3	02.07.2015	A15-06/25																				СЕД-39-01-05-230	#####			02.08.2015	02.08.2015	02.08.2015	61	д. Заморасв а, ул.. Садовая	2	ООО "Зуск"	02.02.2016		6102,95		
47			Металлический гараж	Тбилисская	3	02.07.2015	A15-06/25																				СЕД-39-01-05-230	#####			02.08.2015	02.08.2015	02.08.2015	64	д. Заморасв а, ул.. Садовая	2	ООО "Зуск"	02.02.2016		6102,95		
48			Металлический гараж	Тбилисская	3	02.07.2015	A15-06/25																				СЕД-39-01-05-230	#####			02.08.2015	02.08.2015	02.08.2015	66	д. Заморасв а, ул.. Садовая	2	ООО "Зуск"	02.02.2016		6102,95		
49			Металлический гараж	Тбилисская	3	02.07.2015	A15-06/25																				СЕД-39-01-05-230	#####			02.08.2015	02.08.2015	02.08.2015	67	д. Заморасв а, ул.. Садовая	2	ООО "Зуск"	02.02.2016		6102,95		
50			Металлический гараж	Тбилисская	3	02.07.2015	A15-06/25																				СЕД-39-01-05-230	#####			02.08.2015	02.08.2015	02.08.2015	68	д. Заморасв а, ул.. Садовая	2	ООО "Зуск"	02.02.2016		6102,95		
51			Металлический гараж	Лодыгина	52/1	13.11.2015	A15-06/28											01.08.2016	12.08.2016								СЕД-39-01-01-318	#####			31.08.2016	31.08.2016	31.08.2016	21	г. Пермь ул. Буксирная	4	ооо"Кортекс"	31.02.2016		6582,18		
52			Металлический гараж	Лодыгина	52/1	13.11.2015	A15-06/28											01.08.2016	12.08.2016								СЕД-39-01-01-318	#####			31.08.2016	31.08.2016	31.08.2016	22	г. Пермь ул. Буксирная	4	ооо"Кортекс"	31.02.2016		6582,18		
53			Металлический гараж	Лодыгина	52/1	13.11.2015	A15-06/28											01.08.2016	12.08.2016								СЕД-39-01-01-318	#####			31.08.2016	31.08.2016	31.08.2016	24	г. Пермь ул. Буксирная	4	ооо"Кортекс"	31.02.2016		6582,18		
54			Металлический гараж	Лодыгина	54/1	13.11.2015	A15-06/29											01.08.2016	12.08.2016								СЕД-39-01-01-318	#####			31.08.2016	31.08.2016	31.08.2016	23	г. Пермь ул. Буксирная	4	ооо"Кортекс"	31.02.2016		6582,18		
55			Металлический гараж	Лодыгина	54/1	13.11.2015	A15-06/29											01.08.2016	12.08.2016								СЕД-39-01-01-318	#####			31.08.2016	31.08.2016	31.08.2016	25	г. Пермь ул. Буксирная	4	ооо"Кортекс"	31.02.2016		6582,18		
56			Металлический гараж	Лодыгина	54/1	13.11.2015	A15-06/29											01.08.2016	12.08.2016								СЕД-39-01-01-318	#####			31.08.2016	31.08.2016	31.08.2016	26	г. Пермь ул. Буксирная	4	ооо"Кортекс"	31.02.2016		6582,18		
57			Металлический гараж	Лодыгина	54/1	13.11.2015	A15-06/29											01.08.2016	12.08.2016								СЕД-39-01-01-318	#####			31.08.2016	31.08.2016	31.08.2016	27	г. Пермь ул. Буксирная	4	ооо"Кортекс"	31.02.2016		6582,18		
58			Металлический гараж	Лодыгина	54/1	13.11.2015	A15-06/29											01.08.2016	12.08.2016								СЕД-39-01-01-319	#####			31.08.2016	31.08.2016	31.08.2016	20	г. Пермь ул. Буксирная	4	ооо"Кортекс"	31.02.2016		6582,18		
59			Металлический гараж	Лодыгина	56/2	13.11.2015	A15-06/30											01.08.2016	12.08.2016								СЭД-059-39-01-01-366	#####			07.09.2017	07.09.2017	07.09.2017	13	ул. Магистральная	82	ИП "Русино в Михаил Борисович"	07.03.2017		7959,43		

	1	2	3	4	5	6	7	8	9	10	11	12	13	14	15	16	17	18	19	20	21	22	23	24	25	26	27	28	29	30	31	32	33	34	35	36	37	38	39	40	41	42	43	
60				Металлический гараж	Лодыгина	56/2	13.11.2015	A15-06/30											01.08.2016	12.08.2016								СЭД-059-39-01-01-366	#####				07.09.2017	07.09.2017	07.09.2017	14	ул. Магистральная	82	ИП "Русино в Михаил Борисович"	07.03.2017		7959.43		
61				Металлический гараж	Лодыгина	56/2	13.11.2015	A15-06/30											01.08.2016	12.08.2016								СЭД-059-39-01-01-366	#####				07.09.2017	07.09.2017	07.09.2017	15	ул. Магистральная	82	ИП "Русино в Михаил Борисович"	07.03.2017		7959.43		
62				Металлический гараж	Лодыгина	56/2	13.11.2015	A15-06/30											01.08.2016	12.08.2016								СЭД-059-39-01-01-366	#####				07.09.2017	07.09.2017	07.09.2017	16	ул. Магистральная	82	ИП "Русино в Михаил Борисович"	07.03.2017		7959.43		
63				Металлический гараж	Лодыгина	56/2	13.11.2015	A15-06/30											01.08.2016	12.08.2016								СЭД-059-39-01-01-366	#####				07.09.2017	07.09.2017	07.09.2017	17	ул. Магистральная	82	ИП "Русино в Михаил Борисович"	07.03.2017		7959.43		
64				Металлическая конструкция (контейнер)	Саранская	5а	12.03.2016	A16-06/1											21.07.2016	03.08.2016					04.08.2016	П16-1	не демонтирован	СЭД-39-01-01-286	#####				10.08.2016	12.08.2016	12.08.2016	12	г. Пермь ул. Буксирная	4	ООО"К ортекс"	12.02.2017		6582,18		
65				Металлическая конструкция (гараж)	Яблочкова	38	17.03.2016	A16-06/2																				СЭД-059-39-01-01-366	#####				11.09.2017	11.09.2017	11.09.2017	29	ул. Магистральная	82	ИП "Русино в Михаил Борисович"	11.03.2018		7959.43		
66				Металлическая конструкция (гараж)	Яблочкова	38	17.03.2016	A16-06/2																				СЭД-059-39-01-01-366	#####				11.09.2017	11.09.2017	11.09.2017	30	ул. Магистральная	82	ИП "Русино в Михаил Борисович"	11.03.2018		7959.43		
67				Металлическая конструкция (гараж)	Яблочкова	38	17.03.2016	A16-06/2																				СЭД-059-39-01-01-366	#####				11.09.2017	11.09.2017	11.09.2017	31	ул. Магистральная	82	ИП "Русино в Михаил Борисович"	11.03.2018		7959.43		
68				Металлическая конструкция (гараж)	Яблочкова	38	17.03.2016	A16-06/2																				СЭД-059-39-01-01-366	#####				14.09.2017	14.09.2017	14.09.2017	43	ул. Магистральная	82	ИП "Русино в Михаил Борисович"	14.03.2017		7959.43		
69				Металлическая конструкция (гараж)	Яблочкова	38	17.03.2016	A16-06/2																				СЭД-059-39-01-01-366	#####				14.09.2017	14.09.2017	14.09.2017	41	ул. Магистральная	82	ИП "Русино в Михаил Борисович"	14.03.2017		7959.43		
70				Металлическая конструкция (гараж)	Яблочкова	38	17.03.2016	A16-06/2																				СЭД-059-39-01-01-366	#####				14.09.2017	14.09.2017	14.09.2017	40	ул. Магистральная	82	ИП "Русино в Михаил Борисович"	14.03.2017		7959.43		
71				Металлическая конструкция (гараж)	Яблочкова	38	17.03.2016	A16-06/2																				СЭД-059-39-01-01-366	#####				14.09.2017	14.09.2017	14.09.2017	39	ул. Магистральная	82	ИП "Русино в Михаил Борисович"	14.03.2017		7959.43		
72				Металлическая конструкция (гараж)	Яблочкова	38	17.03.2016	A16-06/2																				СЭД-059-39-01-01-366	#####				14.09.2017	14.09.2017	14.09.2017	38	ул. Магистральная	82	ИП "Русино в Михаил Борисович"	14.03.2017		7959.43		
73				Металлическая конструкция (гараж)	Яблочкова	38	17.03.2016	A16-06/2																				СЭД-059-39-01-01-366	#####				14.09.2017	14.09.2017	14.09.2017	37	ул. Магистральная	82	ИП "Русино в Михаил Борисович"	14.03.2017		7959.43		
74				Металлическая конструкция (гараж)	Яблочкова	38	17.03.2016	A16-06/2																				СЭД-059-39-01-01-366	#####				14.09.2017	14.09.2017	14.09.2017	36	ул. Магистральная	82	ИП "Русино в Михаил Борисович"	14.03.2017		7959.43		

	2	3	4	5	6	7	8	9	10	11	12	13	14	15	16	17	18	19	20	21	22	23	24	25	26	27	28	29	30	31	32	33	34	35	36	37	38	39	40	41	42	43		
75			Металлическая конструкция (гараж)	Яблочкова	38	17.03.2016	A16-06/2																				СЭД-059-39-01-01-366	#####				14.09.2017	14.09.2017	14.09.2017	32	ул. Магистральная	82	ИП "Русино в Михаил Борисович"	14.03.2017		7959.43			
76			Металлическая конструкция (гараж)	Яблочкова	38	17.03.2016	A16-06/2																				СЭД-059-39-01-01-366	#####				14.09.2017	14.09.2017	14.09.2017	42	ул. Магистральная	82	ИП "Русино в Михаил Борисович"	14.03.2017		7959.43			
77			Металлическая конструкция (гараж)	Яблочкова	38	17.03.2016	A16-06/2																				СЭД-059-39-01-01-366	#####				15.09.2017	15.09.2017	15.09.2017	33	ул. Магистральная	82	ИП "Русино в Михаил Борисович"	15.03.2017		7959.43			
78			Металлическая конструкция (гараж)	Яблочкова	38	17.03.2016	A16-06/2																				СЭД-059-39-01-01-366	#####				15.09.2017	15.09.2017	15.09.2017	34	ул. Магистральная	82	ИП "Русино в Михаил Борисович"	15.03.2017		7959.43			
79			Металлическая конструкция (гараж)	Народовольческая	28	01.06.2016	A16-06/3											21.07.2016	03.08.2016						04.08.2018	П16-3	не демонтирован	СЭД-39-01-01-286	#####				10.08.2016	12.08.2016	12.08.2016	8	г. Пермь ул. Буксирная	4	ООО"К ортекс"	12.02.2017		6582,18		
80			Металлическая конструкция (гараж)	Народовольческая	28	01.06.2016	A16-06/3											21.07.2016	03.08.2016						04.08.2019	П16-3	не демонтирован	СЭД-39-01-01-286	#####				10.08.2016	12.08.2016	12.08.2016	9	г. Пермь ул. Буксирная	4	ООО"К ортекс"	12.02.2017		6582,18		
81			Металлическая конструкция (гараж)	Народовольческая	28	01.06.2016	A16-06/3											21.07.2016	03.08.2016						04.08.2020	П16-3	не демонтирован	СЭД-39-01-01-286	#####				10.08.2016	12.08.2016	12.08.2016	10	г. Пермь ул. Буксирная	4	ООО"К ортекс"	12.02.2017		6582,18		
82			Металлическая конструкция (гараж)	Народовольческая	28	01.06.2016	A16-06/3											21.07.2016	03.08.2016						04.08.2021	П16-3	не демонтирован	СЭД-39-01-01-286	#####				10.08.2016	12.08.2016	12.08.2016	11	г. Пермь ул. Буксирная	4	ООО"К ортекс"	12.02.2017		6582,18		
83			Металлическая конструкция (гараж)	Народовольческая	28	01.06.2016	A16-06/3											21.07.2016	03.08.2016						04.08.2022	П16-3	не демонтирован	СЭД-39-01-01-286	#####				10.08.2016	12.08.2016	12.08.2016	13	г. Пермь ул. Буксирная	4	ООО"К ортекс"	12.02.2017		6582,18		
84			Металлическая конструкция (гараж)	Народовольческая	28	01.06.2016	A16-06/3											21.07.2016	03.08.2016						04.08.2023	П16-3	не демонтирован	СЭД-39-01-01-286	#####				10.08.2016	15.08.2016	15.08.2016	14	г. Пермь ул. Буксирная	4	ООО"К ортекс"	15.02.2017		6582,18		
85			Металлическая конструкция (гараж)	Народовольческая	28	01.06.2016	A16-06/3											21.07.2016	03.08.2016						04.08.2024	П16-3	не демонтирован	СЭД-39-01-01-286	#####				10.08.2016	15.08.2016	15.08.2016	15	г. Пермь ул. Буксирная	4	ООО"К ортекс"	15.02.2017		6582,18		
86			Металлическая конструкция (гараж)	Народовольческая	28	01.06.2016	A16-06/3											21.07.2016	03.08.2016						04.08.2030	П16-3	не демонтирован	СЭД-059-39-01-01-366	#####				09.09.2017	09.09.2017	09.09.2017	20	ул. Магистральная	82	ИП "Русино в Михаил Борисович"	09.03.2018		7959.43		
87			Металлическая конструкция (гараж)	Народовольческая	28	01.06.2016	A16-06/3											21.07.2016	03.08.2016						04.08.2031	П16-3	не демонтирован	СЭД-059-39-01-01-366	#####				09.09.2017	09.09.2017	09.09.2017	22	ул. Магистральная	82	ИП "Русино в Михаил Борисович"	09.03.2018		7959.43		
88			Металлическая конструкция (гараж)	Народовольческая	28	01.06.2016	A16-06/3											21.07.2016	03.08.2016						04.08.2032	П16-3	не демонтирован	СЭД-059-39-01-01-366	#####				09.09.2017	09.09.2017	09.09.2017	23	ул. Магистральная	82	ИП "Русино в Михаил Борисович"	09.03.2018		7959.43		
89			Металлическая конструкция (гараж)	Народовольческая	28	01.06.2016	A16-06/3											21.07.2016	03.08.2016						04.08.2033	П16-3	не демонтирован	СЭД-059-39-01-01-366	#####				09.09.2017	09.09.2017	09.09.2017	25	ул. Магистральная	82	ИП "Русино в Михаил Борисович"	09.03.2018		7959.43		
90			Металлическая конструкция (гараж)	Народовольческая	28	01.06.2016	A16-06/3											21.07.2016	03.08.2016						04.08.2034	П16-3	не демонтирован	СЭД-059-39-01-01-366	#####				09.09.2017	09.09.2017	09.09.2017	26	ул. Магистральная	82	ИП "Русино в Михаил Борисович"	09.03.2018		7959.43		
91			Металлическая конструкция (гараж)	Народовольческая	28	01.06.2016	A16-06/3											21.07.2016	03.08.2016						04.08.2035	П16-3	не демонтирован	СЭД-059-39-01-01-366	#####				09.09.2017	09.09.2017	09.09.2017	27	ул. Магистральная	82	ИП "Русино в Михаил Борисович"	09.03.2018		7959.43		

1	2	
92			Металлическая конструкция (гараж)	Народовольческая	28	01.06.2016	A16-06/3											21.07.2016	03.08.2016					04.08.2036	П16-3	не демонтирован	СЭД-059-39-01-01-366	#####			09.09.2017	09.09.2017	09.09.2017	19	ул. Магистральная	82	ИП "Русино в Михаил Борисович"	09.03.2018		7959,43		
93			Металлическая конструкция (гараж)	Народовольческая	28	01.06.2016	A16-06/3											21.07.2016	03.08.2016					04.08.2037	П16-3	не демонтирован	СЭД-059-39-01-01-201	14.05.2-18			24.05.2018	24.05.2018	24.05.2018	1	ул. Бригадирская	226	ООО "АвтоТехСтрой"	24.11.2018		8071,925		
94			Металлическая конструкция (гараж)	Народовольческая	28	01.06.2016	A16-06/3											21.07.2016	03.08.2016					04.08.2038	П16-3	не демонтирован	СЭД-059-39-01-01-201	14.05.2-18			24.05.2018	24.05.2018	24.05.2018	2	ул. Бригадирская	226	ООО "АвтоТехСтрой"	24.11.2018		8071,925		
95			Металлическая конструкция (бытовка)	Солдатова	3	01.06.2016	A16-06/4											21.07.2016	03.08.2016					04.08.2050	П16-4	не демонтирован	СЭД-39-01-01-286	#####			11.08.2016	10.08.2016	10.08.2016	1	г. Пермь ул. Буксирная	4	ООО "Кортекс"	10.02.2017		6582,18		
96			Металлическая конструкция (гараж)	Полины Осипенко	51 "а"	05.06.2016	A16-06/5											21.07.2016	03.08.2016					04.08.2053	П16-5	не демонтирован	СЭД-39-01-01-286	#####			11.08.2016	11.08.2016	11.08.2016	4	г. Пермь ул. Буксирная	4	ООО "Кортекс"	11.02.2017		6582,18		
97			Металлическая конструкция (гараж)	Полины Осипенко	51 "а"	05.06.2016	A16-06/5											21.07.2016	03.08.2016					04.08.2054	П16-5	не демонтирован	СЭД-39-01-01-286	#####			11.08.2016	11.08.2016	11.08.2016	5	г. Пермь ул. Буксирная	4	ООО "Кортекс"	11.02.2017		6582,18		
98			Металлическая конструкция (гараж)	Полины Осипенко	51 "а"	05.06.2016	A16-06/5											21.07.2016	03.08.2016					04.08.2055	П16-5	не демонтирован	СЭД-39-01-01-286	#####			11.08.2016	11.08.2016	11.08.2016	6	г. Пермь ул. Буксирная	4	ООО "Кортекс"	11.02.2017		6582,18		
99			Металлическая конструкция (гараж)	Революции	62 "а"	05.06.2016	A16-06/7											21.07.2016	03.08.2016					04.08.2077	П16-7	не демонтирован	СЭД-39-01-01-286	#####			11.08.2016	10.08.2016	10.08.2016	2	г. Пермь ул. Буксирная	4	ООО "Кортекс"	10.02.2017		6582,18		
100			Металлическая конструкция (гараж)	Революции	62 "а"	05.06.2016	A16-06/7											21.07.2016	03.08.2016					04.08.2078	П16-7	не демонтирован	СЭД-39-01-01-286	#####			11.08.2016	15.08.2016	15.08.2016	18	г. Пермь ул. Буксирная	4	ООО "Кортекс"	15.02.2017		6582,18		
101			Металлическая конструкция (гараж)	Фонтанная	3	10.06.2016	A16-06/8											21.07.2016	03.08.2016					04.08.2080	П16-8	не демонтирован	СЭД-39-01-01-286	#####			12.08.2016	10.08.2016	10.08.2016	3	г. Пермь ул. Буксирная	4	ООО "Кортекс"	10.02.2017		6582,18		
102			Металлическая конструкция (гараж)	Фонтанная	3	10.06.2016	A16-06/8											21.07.2016	03.08.2016					04.08.2081	П16-8	не демонтирован	СЭД-39-01-01-286	#####			12.08.2016	15.08.2016	15.08.2016	16	г. Пермь ул. Буксирная	4	ООО "Кортекс"	15.02.2017		6582,18		
103			Металлическая конструкция (гараж)	Фонтанная	3	10.06.2016	A16-06/8											21.07.2016	03.08.2016					04.08.2082	П16-8	не демонтирован	СЭД-39-01-01-286	#####			12.08.2016	15.08.2016	15.08.2016	17	г. Пермь ул. Буксирная	4	ООО "Кортекс"	15.02.2017		6582,18		
104			Металлическая конструкция (гараж)	Гусарова	9	10.06.2016	A16-06/9											21.07.2016	03.08.2016					04.08.2084	П16-9	не демонтирован	СЭД-39-01-01-332	#####			20.09.2016	20.09.2016	20.09.2016	28	г. Пермь ул. Буксирная	4	ООО "Кортекс"	20.03.2017		6582,18		
105			Металлическая конструкция (гараж)	Максима Горького	83	05.06.2016	A16-06/6																				СЭД-39-01-01-286	#####			11.08.2016	11.08.2016	11.08.2016	7	г. Пермь ул. Буксирная	4	ООО "Кортекс"	11.02.2017		6582,18		
106			Металлическая конструкция (столбики)	Максима Горького	76	20.07.2016	A16-06/16																				СЭД-39-01-01-331	#####			20.09.2016	20.09.2016	20.09.2016	32	г. Пермь ул. Буксирная	4	ООО "Кортекс"	20.02.2017		6582,18		
107			Металлическое ограждение	Краснофлотская	17	22.08.2016	A16-06/20																				СЭД-39-01-01-331	#####			20.09.2016	20.09.2016	20.09.2016	31	г. Пермь ул. Буксирная	4	ООО "Кортекс"	20.02.2017		6582,18		
108			Металлическое ограждение	Братская	37	22.08.2016	A16-06/21																				СЭД-39-01-01-331	#####			20.09.2016	20.09.2016	20.09.2016	33	г. Пермь ул. Буксирная	4	ООО "Кортекс"	20.02.2017		6582,18		
109			Металлический гараж	Фонтанная	9	08.09.2016	A16-06/23																				СЭД-39-01-01-332	#####			21.09.2016	21.09.2016	21.09.2016	29	г. Пермь ул. Буксирная	4	ООО "Кортекс"	21.02.2017		6582,18		
110			Металлический гараж	Фонтанная	9	08.09.2016	A16-06/23																				СЭД-39-01-01-332	#####			21.09.2016	21.09.2016	21.09.2016	30	г. Пермь ул. Буксирная	4	ООО "Кортекс"	21.02.2017		6582,18		
111			Металлический гараж	Фонтанная	9	08.09.2016	A16-06/23																				СЭД-059-39-01-01-366	#####			09.09.2017	09.09.2017	09.09.2017	18	ул. Магистральная	82	ИП "Русино в Михаил Борисович"	09.03.2018		7959,43		

	2	3	4	5	6	7	8	9	10	11	12	13	14	15	16	17	18	19	20	21	22	23	24	25	26	27	28	29	30	31	32	33	34	35	36	37	38	39	40	41	42	43
112			Металлический гараж	Фонтанная	9	08.09.2016	A16-06/23																				СЭД-059-39-01-01-366	#####			09.09.2017	09.09.2017	09.09.2017	21	ул. Магистральная	82	ИП "Русино в Михаил Борисович"	09.03.2018		7959.43		
113			Металлическая конструкция (гараж)	Фонтанная	8а	13.12.2016	A16-06/28																				СЭД-059-39-01-01-201	#####			25.05.2018	25.05.2018	25.05.2018	3	Бригадирская	226	ООО "АвтоТехСтрой"	28.11.2018		8071.92		
114			Деревянное ограждение	Апрельская	51	19.12.2016	A16-06/42																				06.09.2019	059-39-01-01-430			13.09.2019	13.09.2019	13.09.2019	4	Земельный участок	59:01:3210112:12	ООО "ФРЕЙ-АТ"	13.03.2020		0		
115			Металлическая конструкция (гараж)	Нейвинская	14	26.12.2016	A16-06/47																				СЭД-059-39-01-01-201	#####			28.05.2018	28.05.2018	28.05.2018	4	Бригадирская	226	ООО "АвтоТехСтрой"	28.11.2018		8071.92		
116			Металлическая конструкция (гараж)	Нейвинская	14	26.12.2016	A16-06/48																				СЭД-059-39-01-01-201	#####			28.05.2018	28.05.2018	28.05.2018	5	Бригадирская	226	ООО "АвтоТехСтрой"	28.11.2018		8071.92		
117			Металлическая конструкция (гараж)	Бригадирская	12 лит И	09.01.2017	A16-06/65																				СЭД-059-39-01-01-201	#####			28.05.2018	28.05.2018	28.05.2018	6	Бригадирская	226	ООО "АвтоТехСтрой"	28.11.2018		8071.92		
118			Металлическая конструкция (гараж)	Пихтовая	2	09.01.2017	A16-06/66																				СЭД-059-39-01-01-201	#####			29.05.2018	29.05.2018	29.05.2018	7	Бригадирская	226	ООО "АвтоТехСтрой"	29.11.2018		8071.92		
119			Металлическая конструкция (гараж)	Пихтовая	2	09.01.2017	A16-06/67																				СЭД-059-39-01-01-201	#####			29.05.2018	29.05.2018	29.05.2018	8	Бригадирская	226	ООО "АвтоТехСтрой"	29.11.2018		8071.92		
120			Металлическая конструкция (гараж)	Пихтовая	2	09.01.2017	A16-06/68																				СЭД-059-39-01-01-201	#####			29.05.2018	29.05.2018	29.05.2018	9	Бригадирская	226	ООО "АвтоТехСтрой"	29.11.2018		8071.92		
121			Металлическая конструкция (гараж)	Пихтовая	2	09.01.2017	A16-06/69																				СЭД-059-39-01-01-201	#####			29.05.2018	29.05.2018	29.05.2018	10	Бригадирская	226	ООО "АвтоТехСтрой"	29.11.2018		8071.92		
122			Металлическая конструкция (гараж)	Пихтовая	28	09.01.2017	A16-06/101																				СЭД-059-39-01-01-201	#####			29.05.2018	29.05.2018	29.05.2018	11	Бригадирская	226	ООО "АвтоТехСтрой"	30.11.2018		8071.92		
123			Металлическая конструкция (гараж)	Пихтовая	30а	09.01.2017	A16-06/102																				СЭД-059-39-01-01-201	#####			29.05.2018	29.05.2018	29.05.2018	12	Бригадирская	226	ООО "АвтоТехСтрой"	30.11.2018		8071.92		
124			Металлическая конструкция (гараж)	Кустовая	5	09.01.2017	A16-06/109																				СЭД-059-39-01-01-201	#####			30.05.2018	30.05.2018	30.05.2018	13	Бригадирская	226	ООО "АвтоТехСтрой"	30.11.2018		8071.92		
125			Металлическая конструкция (гараж)	К. Минина	11аа	09.01.2017	A16-06/114																				СЭД-059-39-01-01-201	#####			30.05.2018	30.05.2018	30.05.2018	14	Бригадирская	226	ООО "АвтоТехСтрой"	30.11.2018		8071.92		
126			Металлическая конструкция (гараж)	Пихтовая	8	09.01.2017	A16-06/118																				СЭД-059-39-01-01-201	#####			30.05.2018	30.05.2018	30.05.2018	15	Бригадирская	226	ООО "АвтоТехСтрой"	30.11.2018		8071.92		
127			Металлическая конструкция (гараж)	Пихтовая	14	09.01.2017	A16-06/121																				СЭД-059-39-01-01-253	#####			09.06.2018	09.06.2018	09.06.2018	16	Бригадирская	226	ООО "АвтоТехСтрой"	09.12.2018		8071.92		
128			Металлическая конструкция (гараж)	Пихтовая	46	09.01.2017	A16-06/139																				СЭД-059-39-01-01-253	#####			10.06.2018	10.06.2018	10.06.2018	17	Бригадирская	226	ООО "АвтоТехСтрой"	10.12.2018		8071.92		
129			Металлическая конструкция (гараж)	Пихтовая	46	09.01.2017	A16-06/140																				СЭД-059-39-01-01-253	#####			10.06.2018	10.06.2018	10.06.2018	18	Бригадирская	226	ООО "АвтоТехСтрой"	10.12.2018		8071.92		
130			Металлическая конструкция (гараж)	Пихтовая	46	09.01.2017	A16-06/141																				СЭД-059-39-01-01-253	#####			10.06.2018	10.06.2018	10.06.2018	19	Бригадирская	226	ООО "АвтоТехСтрой"	10.12.2018		8071.92		
131			Металлическая конструкция (гараж)	Пихтовая	46	09.01.2017	A16-06/142																				СЭД-059-39-01-01-253	#####			10.06.2018	10.06.2018	10.06.2018	20	Бригадирская	226	ООО "АвтоТехСтрой"	10.12.2018		8071.92		
132			Металлическая конструкция (гараж)	Пихтовая	44	09.01.2017	A16-06/143																				СЭД-059-39-01-01-253	#####			10.06.2018	10.06.2018	10.06.2018	21	Бригадирская	226	ООО "АвтоТехСтрой"	10.12.2018		8071.92		
133			Металлическая конструкция (гараж)	Пихтовая	44	09.01.2017	A16-06/144																				СЭД-059-39-01-01-253	#####			10.06.2018	10.06.2018	10.06.2018	22	Бригадирская	226	ООО "АвтоТехСтрой"	10.12.2018		8071.92		
134			Металлическая конструкция (гараж)	Пихтовая	44	09.01.2017	A16-06/145																				СЭД-059-39-01-01-253	#####			10.06.2018	10.06.2018	10.06.2018	23	Бригадирская	226	ООО "АвтоТехСтрой"	10.12.2018		8071.92		
135			Металлическая конструкция (гараж)	Пихтовая	44	09.01.2017	A16-06/146																				СЭД-059-39-01-01-253	#####			10.06.2018	10.06.2018	10.06.2018	24	Бригадирская	226	ООО "АвтоТехСтрой"	10.12.2018		8071.92		
136			Металлическая конструкция (гараж)	Пихтовая	44	09.01.2017	A16-06/147																				СЭД-059-39-01-01-253	#####			10.06.2018	10.06.2018	10.06.2018	25	Бригадирская	226	ООО "АвтоТехСтрой"	10.12.2018		8071.92		
137			Металлическая конструкция (гараж)	К. Минина	9	09.01.2017	A16-06/183																				СЭД-059-39-01-01-253	#####			11.06.2018	11.06.2018	11.06.2018	26	Бригадирская	226	ООО "АвтоТехСтрой"	11.12.2018		8071.92		

1	2	
138			Металлическая конструкция (гараж)	К. Минина	3	09.01.2017	A16-06/19 9																			СЭД-059-39-01-01-253	#####				11.06.2018	11.06.2018	11.06.2018	27	Бригадирская	226	ООО "АвтоТехСтрой"	11.12.2018		8071,92		
139	1	18.08.2017	Металлическая конструкция (гараж) Зобьекта!!!	Елькина	7	07.08.2017	A17-06/1											07.08.2017	18.08.2017							СЭД-059-39-01-01-366	#####				09.09.2017	09.09.2017	09.09.2017	2	ул. Магистральная	82	ИП "Русино в Михаил Борисович"	09.03.2018		7959,43		
140	8	22.08.2017	Металлическая конструкция (гараж)	Ижевская	36	17.08.2017	17-06/04											17.08.2017	30.08.2017							СЭД-059-39-01-01-253	#####				12.06.2018	12.06.2018	12.06.2018	28	Бригадирская	226	ООО "АвтоТехСтрой"	12.12.2018		8071,92		
141	9	22.08.2017	Металлическая конструкция (гараж)	Ижевская	36	17.08.2017	17-06/04											17.08.2017	30.08.2017							СЭД-059-39-01-01-253	#####				12.06.2018	12.06.2018	12.06.2018	29	Бригадирская	226	ООО "АвтоТехСтрой"	12.12.2018		8071,92		
142	10	22.08.2017	Металлическая конструкция (гараж)	Ижевская	36	17.08.2017	17-06/04											17.08.2017	30.08.2017							СЭД-059-39-01-01-253	#####				12.06.2018	12.06.2018	12.06.2018	30	Бригадирская	226	ООО "АвтоТехСтрой"	13.12.2018		8071,92		
143	11	22.08.2017	Металлическая конструкция (гараж)	Ижевская	36	17.08.2017	17-06/04											17.08.2017	30.08.2017							СЭД-059-39-01-01-253	#####				12.06.2018	12.06.2018	12.06.2018	31	Бригадирская	226	ООО "АвтоТехСтрой"	14.12.2018		8071,92		
144	12	22.08.2017	Металлическая конструкция (гараж)	Ижевская	36	17.08.2017	17-06/04											17.08.2017	30.08.2017							СЭД-059-39-01-01-253	#####				12.06.2018	12.06.2018	12.06.2018	32	Бригадирская	226	ООО "АвтоТехСтрой"	15.12.2018		8071,92		
145	13	22.08.2017	Металлическая конструкция (гараж)	Ижевская	36	17.08.2017	17-06/04											17.08.2017	30.08.2017							СЭД-059-39-01-01-253	#####				12.06.2018	12.06.2018	12.06.2018	33	Бригадирская	226	ООО "АвтоТехСтрой"	16.12.2018		8071,92		
146	14	22.08.2017	Металлическая конструкция (гараж)	Ижевская	36	17.08.2017	17-06/04											17.08.2017	30.08.2017							СЭД-059-39-01-01-253	#####				12.06.2018	12.06.2018	12.06.2018	34	Бригадирская	226	ООО "АвтоТехСтрой"	17.12.2018		8071,92		
147	15	22.08.2017	Металлическая конструкция (гараж)	Ижевская	36	17.08.2017	17-06/04											17.08.2017	30.08.2017							СЭД-059-39-01-01-253	#####				12.06.2018	12.06.2018	12.06.2018	35	Бригадирская	226	ООО "АвтоТехСтрой"	18.12.2018		8071,92		
148	16	22.08.2017	Металлическая конструкция (гараж)	Ижевская	36	17.08.2017	17-06/04											17.08.2017	30.08.2017							СЭД-059-39-01-01-253	#####				12.06.2018	12.06.2018	12.06.2018	36	Бригадирская	226	ООО "АвтоТехСтрой"	19.12.2018		8071,92		
149	17	22.08.2017	Металлическая конструкция (гараж)	Ижевская	36	17.08.2017	17-06/04											17.08.2017	30.08.2017							СЭД-059-39-01-01-253	#####				12.06.2018	12.06.2018	12.06.2018	37	Бригадирская	226	ООО "АвтоТехСтрой"	20.12.2018		8071,92		
150	18	22.08.2017	Металлическая конструкция (гараж)	Ижевская	36	17.08.2017	17-06/04											17.08.2017	30.08.2017							СЭД-059-39-01-01-253	#####				12.06.2018	12.06.2018	12.06.2018	38	Бригадирская	226	ООО "АвтоТехСтрой"	21.12.2018		8071,92		
151	19	22.08.2017	Металлическая конструкция (гараж)	Ижевская	36	17.08.2017	17-06/04											17.08.2017	30.08.2017							СЭД-059-39-01-01-253	#####				12.06.2018	12.06.2018	12.06.2018	39	Бригадирская	226	ООО "АвтоТехСтрой"	22.12.2018		8071,92		
152	20	22.08.2017	Металлическая конструкция (гараж)	Ижевская	36	17.08.2017	17-06/04											17.08.2017	30.08.2017							СЭД-059-39-01-01-253	#####				12.06.2018	12.06.2018	12.06.2018	40	Бригадирская	226	ООО "АвтоТехСтрой"	23.12.2018		8071,92		
153	89	20.09.2017	Металлическая конструкция (гараж)	Бригадирская	11	01.09.2017	A17-06/14											01.09.2017	15.09.2017							13.08.2019	059-39-01-375				21.08.2019	21.08.2019	21.08.2019	1	Земельный участок	59-01:3 210112:12	ООО"Ф РЕГАТ"	21.02.2020		0		
154	90	20.09.2017	Металлическая конструкция (гараж)	Бригадирская	11	01.09.2017	A17-06/14											01.09.2017	15.09.2017							13.08.2019	059-39-01-375				21.08.2019	21.08.2019	21.08.2019	2	Земельный участок	59-01:3 210112:12	ООО"Ф РЕГАТ"	21.02.2020		0		
155	91	20.09.2017	Металлическая конструкция (гараж)	Бригадирская	11	01.09.2017	A17-06/14											01.09.2017	15.09.2017							13.08.2019	059-39-01-375				21.08.2019	21.08.2019	21.08.2019	3	Земельный участок	59-01:3 210112:12	ООО"Ф РЕГАТ"	21.02.2020		0		
156	92	20.09.2017	Металлическая конструкция (гараж)	Бригадирская	11	01.09.2017	A17-06/14											01.09.2017	15.09.2017							13.08.2019	059-39-01-375				21.08.2019	21.08.2019	21.08.2019	4	Земельный участок	59-01:3 210112:12	ООО"Ф РЕГАТ"	21.02.2020		0		
157	93	20.09.2017	Металлическая конструкция (гараж)	Бригадирская	11	01.09.2017	A17-06/14											01.09.2017	15.09.2017							13.08.2019	059-39-01-375				21.08.2019	21.08.2019	21.08.2019	5	Земельный участок	59-01:3 210112:12	ООО"Ф РЕГАТ"	21.02.2020		0		
158	94	20.09.2017	Металлическая конструкция (гараж)	Бригадирская	11	01.09.2017	A17-06/14											01.09.2017	15.09.2017							13.08.2019	059-39-01-375				21.08.2019	21.08.2019	21.08.2019	6	Земельный участок	59-01:3 210112:12	ООО"Ф РЕГАТ"	21.02.2020		0		
159	95	20.09.2017	Металлическая конструкция (гараж)	Бригадирская	11	01.09.2017	A17-06/14											01.09.2017	15.09.2017							13.08.2019	059-39-01-375				21.08.2019	21.08.2019	21.08.2019	7	Земельный участок	59-01:3 210112:12	ООО"Ф РЕГАТ"	21.02.2020		0		
160	96	20.09.2017	Металлическая конструкция (гараж)	Бригадирская	11	01.09.2017	A17-06/14											01.09.2017	15.09.2017							13.08.2019	059-39-01-375				21.08.2019	21.08.2019	21.08.2019	8	Земельный участок	59-01:3 210112:12	ООО"Ф РЕГАТ"	21.02.2020		0		
161	100	20.09.2017	Металлическая конструкция (гараж)	Елькина	49	30.08.2017	A17-06/11											31.08.2017	14.09.2017							13.08.2019	059-39-01-375				23.08.2019	23.08.2019	23.08.2019	9	Земельный участок	59-01:3 210112:12	ООО"Ф РЕГАТ"	23.02.2020		0		
162	101	20.09.2017	Металлическая конструкция (гараж)	Елькина	49	30.08.2017	A17-06/11											31.08.2017	14.09.2017							13.08.2019	059-39-01-375				23.08.2019	23.08.2019	23.08.2019	10	Земельный участок	59-01:3 210112:12	ООО"Ф РЕГАТ"	23.02.2020		0		
163	102	20.09.2017	Металлическая конструкция (гараж)	Елькина	49	30.08.2017	A17-06/11											31.08.2017	14.09.2017							13.08.2019	059-39-01-375				23.08.2019	23.08.2019	23.08.2019	11	Земельный участок	59-01:3 210112:12	ООО"Ф РЕГАТ"	23.02.2020		0		
164	103	20.09.2017	Металлическая конструкция (гараж)	Елькина	49	30.08.2017	A17-06/11											31.08.2017	14.09.2017							13.08.2019	059-39-01-375				23.08.2019	23.08.2019	23.08.2019	12	Земельный участок	59-01:3 210112:12	ООО"Ф РЕГАТ"	23.02.2020		0		
165	104	20.09.2017	Металлическая конструкция (гараж)	Елькина	49	30.08.2017	A17-06/11											31.08.2017	14.09.2017							13.08.2019	059-39-01-375				23.08.2019	23.08.2019	23.08.2019	13	Земельный участок	59-01:3 210112:12	ООО"Ф РЕГАТ"	23.02.2020		0		
166	105	20.09.2017	Металлическая конструкция (гараж)	Елькина	49	30.08.2017	A17-06/11											31.08.2017	14.09.2017							13.08.2019	059-39-01-375				23.08.2019	23.08.2019	23.08.2019	14	Земельный участок	59-01:3 210112:12	ООО"Ф РЕГАТ"	23.02.2020		0		

[illegible]

2	3	4	5	6	7	8	9	10	11	12	13	14	15	16	17	18	19	20	21	22	23	24	25	26	27	28	29	30	31	32	33	34	35	36	37	38	39	40	41	42	43			
204	280	25.12.2017	Гараж	Тбилиская	21	21.12.2017	A17-06/25										21.12.2017	26.12.2017																										
205	281	25.12.2017	Гараж	Тбилиская	21	21.12.2017	A17-06/25										21.12.2017	26.12.2017																										
206	282	25.12.2017	Гараж	Тбилиская	21	21.12.2017	A17-06/25										21.12.2017	26.12.2017																										
207	283	25.12.2017	Гараж	Тбилиская	21	21.12.2017	A17-06/25										21.12.2017	26.12.2017																										
208	284	25.12.2017	Гараж	Тбилиская	21	21.12.2017	A17-06/25										21.12.2017	26.12.2017																										
209	285	25.12.2017	Гараж	Тбилиская	21	21.12.2017	A17-06/25										21.12.2017	26.12.2017																										
210	286	25.12.2017	Гараж	Тбилиская	21	21.12.2017	A17-06/25										21.12.2017	26.12.2017																										
211	287	25.12.2017	Гараж	Тбилиская	21	21.12.2017	A17-06/25										21.12.2017	26.12.2017																										
212	288	25.12.2017	Гараж	Тбилиская	21	21.12.2017	A17-06/25										21.12.2017	26.12.2017																										
213	289	25.12.2017	Гараж	Тбилиская	21	21.12.2017	A17-06/25										21.12.2017	26.12.2017																										
214	290	25.12.2017	Гараж	Тбилиская	21	21.12.2017	A17-06/25										21.12.2017	26.12.2017																										
215	291	25.12.2017	Гараж	Тбилиская	21	21.12.2017	A17-06/25										21.12.2017	26.12.2017																										
216	292	25.12.2017	Гараж	Тбилиская	21	21.12.2017	A17-06/25										21.12.2017	26.12.2017																										
217	293	25.12.2017	Гараж	Тбилиская	21	21.12.2017	A17-06/25										21.12.2017	26.12.2017																										
218	294	25.12.2017	Гараж	Тбилиская	21	21.12.2017	A17-06/25										21.12.2017	26.12.2017																										
219	295	25.12.2017	Гараж	Тбилиская	21	21.12.2017	A17-06/25										21.12.2017	26.12.2017																										
220	296	25.12.2017	Гараж	Ореховая	63	21.12.2017	A17-06/26										21.12.2017	26.12.2017																										
221	297	25.12.2017	Гараж	Анвара Гатаулина	32	21.12.2017	A17-06/27																			19.11.2018	СЭД-059 39-01-01-569				29.11.2018	29.11.2018	29.11.2018	12	Бригади рская	226	ООО "АвтоТехСтрой"	29.05.2018						
222	298	25.12.2017	Гараж	Анвара Гатаулина	32	21.12.2017	A17-06/27																			19.11.2018	СЭД-059 39-01-01-569				29.11.2018	29.11.2018	29.11.2018	13	Бригади рская	226	ООО "АвтоТехСтрой"	29.05.2018						
223	299	25.12.2017	Гараж	Анвара Гатаулина	32	21.12.2017	A17-06/27																			19.11.2018	СЭД-059 39-01-01-569				29.11.2018	29.11.2018	29.11.2018	14	Бригади рская	226	ООО "АвтоТехСтрой"	29.05.2018						
224	300	25.12.2017	Гараж	Анвара Гатаулина	32	21.12.2017	A17-06/27																			19.11.2018	СЭД-059 39-01-01-569				29.11.2018	29.11.2018	29.11.2018	15	Бригади рская	226	ООО "АвтоТехСтрой"	29.05.2018						
225	317	25.12.2017	Гараж	Николая Островского	119	21.12.2017	A17-06/28										21.12.2017	26.12.2017																										
226	318	25.12.2017	Гараж	Николая Островского	119	21.12.2017	A17-06/28										21.12.2017	26.12.2017																										
227	319	25.12.2017	Гараж	Николая Островского	119	21.12.2017	A17-06/28										21.12.2017	26.12.2017																										
228	320	25.12.2017	Гараж	Николая Островского	119	21.12.2017	A17-06/28										21.12.2017	26.12.2017																										
229	321	25.12.2017	Гараж	Николая Островского	119	21.12.2017	A17-06/28										21.12.2017	26.12.2017																										
230	322	25.12.2017	Гараж	Николая Островского	119	21.12.2017	A17-06/28										21.12.2017	26.12.2017																										
231	323	25.12.2017	Гараж	Николая Островского	119	21.12.2017	A17-06/28										21.12.2017	26.12.2017																										
232	324	25.12.2017	Гараж	Николая Островского	119	21.12.2017	A17-06/28										21.12.2017	26.12.2017																										
233	325	02.02.2018	Забор	Самаркандская	11-1	30.01.2018	A17-06/29																																					

	1	2	3	4	5	6	7	8	9	10	11	12	13	14	15	16	17	18	19	20	21	22	23	24	25	26	27	28	29	30	31	32	33	34	35	36	37	38	39	40	41	42	43				
245	366	16.04.2018		Гараж	Холмогорская	21	13.04.2018	A18-06/03																				19.11.2018	СЭД-059-39-01-01-569				08.12.2018	08.12.2018	08.12.2018	11	Бригади- рская	226	ООО "АвтоТс- хСтрой"	08.06.2018							
246	373	16.04.2018		Гараж	Куйбышева	56	13.04.2018	A18-06/04											13.04.2018	18.04.2018																											
247	374	20.06.2018		Гараж	Клары Цеткин	27	10.05.2018	A18-06/05											10.05.2018	15.05.2018																											
248	375	20.06.2018		Гараж	Клары Цеткин	27	10.05.2018	A18-06/05											10.05.2018	15.05.2018																											
249	376	20.06.2018		Гараж	Клары Цеткин	27	10.05.2018	A18-06/05											10.05.2018	15.05.2018																											
250	377	20.06.2018		Гараж	Клары Цеткин	27	10.05.2018	A18-06/05											10.05.2018	15.05.2018																											
251	378	20.06.2018		Гараж	Клары Цеткин	27	10.05.2018	A18-06/05											10.05.2018	15.05.2018																											
252	379	20.06.2018		Гараж	Гусарова	9	10.05.2018	A18-06/06											10.05.2018	15.05.2018																											
253	380	20.06.2018		Гараж	Гусарова	9	10.05.2018	A18-06/06											10.05.2018	15.05.2018																											
254	381	20.06.2018		Гараж	Гусарова	9	10.05.2018	A18-06/06											10.05.2018	15.05.2018																											
255	382	20.06.2018		Гараж	Гусарова	9	10.05.2018	A18-06/06											10.05.2018	15.05.2018																											
256	383	20.06.2018		Гараж	Гусарова	9	10.05.2018	A18-06/06											10.05.2018	15.05.2018																											
257	384	20.06.2018		Гараж	Гусарова	9	10.05.2018	A18-06/06											10.05.2018	15.05.2018																											
258	385	20.06.2018		Гараж	Гусарова	9	10.05.2018	A18-06/06											10.05.2018	15.05.2018																											
259	386	20.06.2018		Гараж	Гусарова	9	10.05.2018	A18-06/06											10.05.2018	15.05.2018																											
260	387	20.06.2018		Гараж	Гусарова	9	10.05.2018	A18-06/06											10.05.2018	15.05.2018																											
261	388	20.06.2018		Гараж	Гусарова	9	10.05.2018	A18-06/06											10.05.2018	15.05.2018																											
262	389	20.06.2018		Гараж	Гусарова	9	10.05.2018	A18-06/06											10.05.2018	15.05.2018																											
263	390	20.06.2018		Гараж	Гусарова	9	10.05.2018	A18-06/06											10.05.2018	15.05.2018																											
264	391	20.06.2018		Гараж	Гусарова	9	10.05.2018	A18-06/06											10.05.2018	15.05.2018																											
265	392	20.06.2018		Гараж	Гусарова	9	10.05.2018	A18-06/06											10.05.2018	15.05.2018																											
266	393	20.06.2018		Гараж	Гусарова	9	10.05.2018	A18-06/06											10.05.2018	15.05.2018																											
267	394	20.06.2018		Гараж	Гусарова	9	10.05.2018	A18-06/06											10.05.2018	15.05.2018																											
268	395	20.06.2018		Гараж	Гусарова	9	10.05.2018	A18-06/06											10.05.2018	15.05.2018																											
269	396	20.06.2018		Гараж	Гусарова	9	10.05.2018	A18-06/06											10.05.2018	15.05.2018																											
270	397	20.06.2018		Гараж	Гусарова	9	10.05.2018	A18-06/06											10.05.2018	15.05.2018																											
271	398	20.06.2018		Гараж	Гусарова	9	10.05.2018	A18-06/06											10.05.2018	15.05.2018																											
272	399	20.06.2018		Гараж	Гусарова	9	10.05.2018	A18-06/06											10.05.2018	15.05.2018																											
273	400	20.06.2018		Гараж	Гусарова	9	10.05.2018	A18-06/06											10.05.2018	15.05.2018																											
274	401	20.06.2018		Гараж	Гусарова	9	10.05.2018	A18-06/06											10.05.2018	15.05.2018																											
275	402	20.06.2018		Гараж	Гусарова	9	10.05.2018	A18-06/06											10.05.2018	15.05.2018																											
276	403	20.06.2018		Гараж	Гусарова	9	10.05.2018	A18-06/06											10.05.2018	15.05.2018																											
277	404	20.06.2018		Гараж	Гусарова	9	10.05.2018	A18-06/06											10.05.2018	15.05.2018																											
278	405	20.06.2018		Гараж	Гусарова	9	10.05.2018	A18-06/06											10.05.2018	15.05.2018																											
279	406	20.06.2018		Гараж	Гусарова	9	10.05.2018	A18-06/06											10.05.2018	15.05.2018																											
280	407	20.06.2018		Гараж	Гусарова	9	10.05.2018	A18-06/06											10.05.2018	15.05.2018																											
281	408	20.06.2018		Гараж	Гусарова	9	10.05.2018	A18-06/06											10.05.2018	15.05.2018																											
282	409	20.06.2018		Гараж	Г. Хасана	11	10.05.2018	A18-06/07											10.05.2018	15.05.2018																											
283	410	20.06.2018		Гараж	Г. Хасана	11	10.05.2018	A18-06/07											10.05.2018	15.05.2018																											
284	411	20.06.2018		Гараж	Г. Хасана	11	10.05.2018	A18-06/07											10.05.2018	15.05.2018																											
285	412	20.06.2018		Гараж	Г. Хасана	11	10.05.2018	A18-06/07											10.05.2018	15.05.2018																											
286	413	20.06.2018		Гараж	Г. Хасана	11	10.05.2018	A18-06/07											10.05.2018	15.05.2018																											
287	414	20.06.2018		Гараж	Викайская	28	10.05.2018	A18-06/08											10.05.2018	15.05.2018																											
288	415	20.06.2018		Гараж	Викайская	28	10.05.2018	A18-06/08											10.05.2018	15.05.2018																											
289	416	20.06.2018		Гараж	Викайская	28	10.05.2018	A18-06/08											10.05.2018	15.05.2018								</																			

1	2	3	4	5	6	7	8	9	10	11	12	13	14	15	16	17	18	19	20	21	22	23	24	25	26	27	28	29	30	31	32	33	34	35	36	37	38	39	40	41	42	43		
298	426	24.07.2018	Гараж	Куйбышева	169/2	23.06.2018	А18-06/11											23.06.2018	27.06.2018																									
299	427	24.07.2018	Гараж	Куйбышева	169/2	23.06.2018	А18-06/11											23.06.2018	27.06.2018																									
300	428	24.07.2018	Гараж	Куйбышева	169/2	23.06.2018	А18-06/11											23.06.2018	27.06.2018																									
301	429	24.07.2018	Гараж	Куйбышева	169/2	23.06.2018	А18-06/11											23.06.2018	27.06.2018																									
302	430	24.07.2018	Гараж	Куйбышева	169/2	23.06.2018	А18-06/11											23.06.2018	27.06.2018																									
303	431	24.07.2018	Гараж	Куйбышева	169/2	23.06.2018	А18-06/11											23.06.2018	27.06.2018																									
304	432	24.07.2018	Гараж	Куйбышева	169/2	23.06.2018	А18-06/11											23.06.2018	27.06.2018																									
305	433	24.07.2018	Гараж	Куйбышева	169/2	23.06.2018	А18-06/11											23.06.2018	27.06.2018																									
306	434	24.07.2018	Гараж	Куйбышева	169/2	23.06.2018	А18-06/11											23.06.2018	27.06.2018																									
307	435	24.07.2018	Гараж	Куйбышева	169/2	23.06.2018	А18-06/11											23.06.2018	27.06.2018																									
308	436	24.07.2018	Гараж	Солдатова	3	23.06.2018	А18-06/12											23.06.2018	27.06.2018																									
309	437	24.07.2018	Гараж	Солдатова	3	23.06.2018	А18-06/12											23.06.2018	27.06.2018																									
310	438	24.07.2018	Гараж	Солдатова	3	23.06.2018	А18-06/12											23.06.2018	27.06.2018																									
311	439	24.07.2018	Гараж	Солдатова	3	23.06.2018	А18-06/12											23.06.2018	27.06.2018																									
312	440	24.07.2018	Гараж	Солдатова	3	23.06.2018	А18-06/12											23.06.2018	27.06.2018																									
313	441	24.07.2018	Гараж	Солдатова	3	23.06.2018	А18-06/12											23.06.2018	27.06.2018																									
314	442	24.07.2018	Гараж	Солдатова	3	23.06.2018	А18-06/12											23.06.2018	27.06.2018																									
315	443	24.07.2018	Гараж	Солдатова	3	23.06.2018	А18-06/12											23.06.2018	27.06.2018																									
316	444	24.07.2018	Гараж	Солдатова	3	23.06.2018	А18-06/12											23.06.2018	27.06.2018																									
317	445	24.07.2018	Гараж	Солдатова	3	23.06.2018	А18-06/12											23.06.2018	27.06.2018																									
318	446	24.07.2018	Гараж	Холмогорская	3	23.06.2018	А18-06/13											23.06.2018	27.06.2018																									
319	447	24.07.2018	Гараж	Холмогорская	3	23.06.2018	А18-06/13											23.06.2018	27.06.2018																									
320	448	24.07.2018	Гараж	Холмогорская	3	23.06.2018	А18-06/13											23.06.2018	27.06.2018																									
321	449	24.07.2018	Гараж	Холмогорская	3	23.06.2018	А18-06/13											23.06.2018	27.06.2018																									
322	450	24.07.2018	Гараж	Холмогорская	3	23.06.2018	А18-06/13											23.06.2018	27.06.2018																									
323	451	24.07.2018	Гараж	Холмогорская	3	23.06.2018	А18-06/13											23.06.2018	27.06.2018																									
324	452	24.07.2018	Гараж	Холмогорская	3	23.06.2018	А18-06/13											23.06.2018	27.06.2018																									
325	453	24.07.2018	Гараж	Холмогорская	3	23.06.2018	А18-06/13											23.06.2018	27.06.2018																									
326	454	24.07.2018	Гараж	Холмогорская	3	23.06.2018	А18-06/13											23.06.2018	27.06.2018																									
327	455	24.07.2018	Гараж	Холмогорская	3	23.06.2018	А18-06/13											23.06.2018	27.06.2018																									
328	457	28.08.2018	Гараж	Революции	1а	27.08.2018	А18-06/15											27.08.2018	30.08.2018																									
329	458	28.08.2018	Гараж	Революции	1а	27.08.2018	А18-06/15											27.08.2018	30.08.2018																									
330	460	28.08.2018	Шлагбаум	Куйбышева	118а	27.08.2018	А18-06/17											27.08.2018	30.08.2018								29.05.2020	059-39-01-01-277				09.06.2020	09.06.2020	09.06.2020	б/н	Бригади рская	226	ООО "АвтоТехСтрой"	09.12.2020					
331	461	28.08.2018	Шлагбаум	Куйбышева	113	27.08.2018	А18-06/18											27.08.2018	30.08.2018								29.05.2020	059-39-01-01-277				09.06.2020	09.06.2020	09.06.2020	б/н	Бригади рская	226	ООО "АвтоТехСтрой"	09.12.2020					
332	463	02.10.2018	Гараж	Казахская	106	02.10.2018	А18-06/20											02.10.2018	05.10.2018																									
333	464	02.10.2018	Гараж	Казахская	106	02.10.2018	А18-06/20											02.10.2018	05.10.2018																									
334	465	02.10.2018	Гараж	Муромская	26	02.10.2018	А18-06/21											02.10.2018	05.10.2018																									
335	466	02.10.2018	Гараж	Муромская	26	02.10.2018	А18-06/21											02.10.2018	05.10.2018																									
336	467	02.10.2018	Гараж	Муромская	26	02.10.2018	А18-06/21											02.10.2018	05.10.2018																									
337	468	02.10.2018	Гараж	Муромская	26	02.10.2018	А18-06/21											02.10.2018	05.10.2018																									
338	469	02.10.2018	Гараж	Муромская	26	02.10.2018	А18-06/21											02.10.2018	05.10.2018																									
339	470	02.10.2018	Гараж	Муромская	26	02.10.2018	А18-06/21											02.10.2018	05.10.2018																									
340	471	02.10.2018	Гараж	Муромская	26	02.10.2018	А18-06/21											02.10.2018	05.10.2018																									
341	472	02.10.2018	Гараж	Муромская	26	02.10.2018	А18-06/21											02.10.2018	05.10.2018																									
342	473	02.10.2018	Гараж	Муромская	26	02.10.2018	А18-06/21											02.10.2018	05.10.2018																									
343	474	02.10.2018	Гараж	Муромская	26	02.10.2018	А18-06/21																																					

1	2	3	4	5	6	7	8	9	10	11	12	13	14	15	16	17	18	19	20	21	22	23	24	25	26	27	28	29	30	31	32	33	34	35	36	37	38	39	40	41	42	43		
348	488	10.12.2018	Гараж	Луконова	41	12.12.2018	А18-06/30											12.12.2018	26.12.2018																									
349	489	10.12.2018	Гараж	Луконова	41	12.12.2018	А18-06/30											12.12.2018	26.12.2018																									
350	490	10.12.2018	Гараж	Луконова	41	12.12.2018	А18-06/30											12.12.2018	26.12.2018																									
351	491	10.12.2018	Гараж	Емельяна Ярославского	67	12.12.2018	А18-06/31											12.12.2018	26.12.2018																									
352	492	10.12.2018	Гараж	Емельяна Ярославского	67	12.12.2018	А18-06/31											12.12.2018	26.12.2018																									
353	493	10.12.2018	Гараж	Емельяна Ярославского	67	12.12.2018	А18-06/31											12.12.2018	26.12.2018																									
354	494	10.12.2018	Гараж	Емельяна Ярославского	67	12.12.2018	А18-06/31											12.12.2018	26.12.2018																									
355	495	10.12.2018	Гараж	Емельяна Ярославского	67	12.12.2018	А18-06/31											12.12.2018	26.12.2018																									
356	499	19.12.2018	Гараж	Николая Островского	93 к 108	12.12.2018	А18-06/33											12.12.2018	26.12.2018																									
357	500	12.01.2019	Ограждение	Братская	59	11.01.2019	А19-06/01											11.01.2019	25.01.2019								29.05.2020	059-39-01-01-277			09.06.2020	09.06.2020	09.06.2020	б/н	Бригади рская	226	ООО "АвтоТехСтрой"	09.12.2020						
358	501	12.01.2019	Навес	Братская	59	11.01.2019	А19-06/01											11.01.2019	25.01.2019																									
359	502	12.01.2019	Гараж	Саранская	5а	11.01.2019	А19-06/02											11.01.2019	25.01.2019																									
360	503	12.01.2019	Гараж	Саранская	5а	11.01.2019	А19-06/02											11.01.2019	25.01.2019																									
361	504	12.01.2019	Гараж	Фонтанная	9а	11.01.2019	А19-06/03											11.01.2019	25.01.2019								20.08.2020	059-39-01-01-444			31.08.2020	31.08.2020	31.08.2020	б/н	Бригади рская	226	ООО "АвтоТехСтрой"	01.03.2021						
362	505	12.01.2019	Гараж	Фонтанная	9а	11.01.2019	А19-06/03											11.01.2019	25.01.2019								20.08.2020	059-39-01-01-444			31.08.2020	31.08.2020	31.08.2020	б/н	Бригади рская	226	ООО "АвтоТехСтрой"	01.03.2021						
363	506	12.01.2019	Гараж	Фонтанная	9а	11.01.2019	А19-06/03											11.01.2019	25.01.2019								20.08.2020	059-39-01-01-444			31.08.2020	31.08.2020	31.08.2020	б/н	Бригади рская	226	ООО "АвтоТехСтрой"	01.03.2021						
364	512	07.02.2019	Ограждение	Таманская	78	05.02.2019	А19-06/05											05.02.2019	15.02.2019																									
365	513	07.02.2019	Гараж	Братская	169	05.02.2019	А19-06/06											05.02.2019	15.02.2019																									
366	514	07.02.2019	Гараж	Братская	169	05.02.2019	А19-06/06											05.02.2019	15.02.2019																									
367	515	07.02.2019	Гараж	Братская	169	05.02.2019	А19-06/06											05.02.2019	15.02.2019																									
368	516	07.02.2019	Гараж	Братская	169	05.02.2019	А19-06/06											05.02.2019	15.02.2019																									
369	517	07.02.2019	Гараж	Героев Хасана	5	05.02.2019	А19-06/07											05.02.2019	15.02.2019																									
370	22	19.02.2019	Металлическая конструкция	Васильева	1	18.02.2019	А19-06/09											18.02.2019	01.03.2019																									
371	23	19.02.2019	Металлическая конструкция	Васильева	1	18.02.2019	А19-06/09											18.02.2019	01.03.2019																									
372	29	08.04.2019	Гараж	Уфимская	7	04.04.2019	А19-06/15											04.04.2019	18.04.2019																									
373	32	08.04.2019	Гараж	Братская	22	04.04.2019	А19-06/17											04.04.2019	18.04.2019																									
374	33	08.04.2019	Гараж	Братская	22	04.04.2019	А19-06/17											04.04.2019	18.04.2019																									
375	34	08.04.2019	Гараж	Братская	22	04.04.2019	А19-06/17											04.04.2019	18.04.2019																									
376	35	08.04.2019	Гараж	Братская	22	04.04.2019	А19-06/17											04.04.2019	18.04.2019																									
377	36	08.04.2019	Гараж	Братская	22	04.04.2019	А19-06/17											04.04.2019	18.04.2019																									
378	38	08.04.2019	Ограждение	Узбекская	7	04.04.2019	А19-06/19											04.04.2019	18.04.2019																									
379	40	13.05.2019	Гараж	Льва Шатрова	35	29.04.2019	А19-06/21											29.04.2019	20.05.2019								25.06.2020	059-39-01-01-343			13.07.2020	13.07.2020	13.07.2020	б/н	Бригади рская	226	ООО "АвтоТехСтрой"	13.01.2021						
380	41	13.05.2019	Гараж	Льва Шатрова	35	29.04.2019	А19-06/21											29.04.2019	20.05.2019								25.06.2020	059-39-01-01-343			13.07.2020	13.07.2020	13.07.2020	б/н	Бригади рская	226	ООО "АвтоТехСтрой"	13.01.2021						
381	45	13.05.2019	Гараж	Швецова	32	29.04.2019	А19-06/22											29.04.2019	20.05.2019																									
382	46	13.05.2019	Навес	Кабан	2	29.04.2019	А19-06/23											29.04.2019	20.05.2019																									
383	47	13.05.2019	Гараж	Симферопольская	32	29.04.2019	А19-06/24											29.04.2019	20.05.2019																									
384	48	13.05.2019	Металлическая конструкция	Лодыгина	53	29.04.2019	А19-06/25											29.04.2019	20.05.2019																									
385	54	17.06.2019	Гараж	Тбилисская	29	10.06.2019	А19-06/29											10.06.2019	24.06.2019																									
386	55	17.06.2019	Гараж	Тбилисская	29	10.06.2019	А19-06/29											10.06.2019	24.06.2019																									
387	56	17.06.2019	Гараж	Тбилисская	29	10.06.2019	А19-06/29											10.06.2019	24.06.2019																									
388	57	17.06.2019	Гараж	Тбилисская	29	10.06.2019	А19-06/29											10.06.2019	24.06.2019																									
389	58	17.06.2019	Гараж	Тбилисская	29	10.06.2019	А19-06/29											10.06.2019	24.06.2019																									
390	59	17.06.2019	Гараж	Тбилисская	29	10.06.2019	А19-06/29											10.06.2019	24.06.2019																									
391	60	17.06.2019	Гараж	Тбилисская	29	10.06.2019	А19-06/29											10.06.2019	24.06.2019																									
392	61	17.06.2019	Гараж	Тбилисская	29	10.06.2019	А19-06/29											10.0																										

1	2	3	4	5	6	7	8	9	10	11	12	13	14	15	16	17	18	19	20	21	22	23	24	25	26	27	28	29	30	31	32	33	34	35	36	37	38	39	40	41	42	43		
395	65	17.06.2019	Гаражи	Клары Цеткин	19а	10.06.2019	А19-06/31											10.06.2019	24.06.2019																									
396	66	17.06.2019	Гаражи	Клары Цеткин	19а	10.06.2019	А19-06/31											10.06.2019	24.06.2019																									
397	67	17.06.2019	Гаражи	Клары Цеткин	19а	10.06.2019	А19-06/31											10.06.2019	24.06.2019																									
398	68	17.06.2019	Гаражи	Клары Цеткин	19а	10.06.2019	А19-06/31											10.06.2019	24.06.2019																									
399	69	17.06.2019	Гаражи	Клары Цеткин	19а	10.06.2019	А19-06/31											10.06.2019	24.06.2019																									
400	70	17.06.2019	Бытовка	Самаркандская	96	10.06.2019	А19-06/32											10.06.2019	24.06.2019																									
401	71	17.06.2019	Бытовка	Солдатова	9а	10.06.2019	А19-06/33											10.06.2019	24.06.2019																									
402	72	17.06.2019	Бытовка	Куйбышева	169а/2	10.06.2019	А19-06/34											10.06.2019	24.06.2019																									
403	73	17.06.2019	Бытовка	Н.Островского	109	10.06.2019	А19-06/35											10.06.2019	24.06.2019																									
404	74	17.06.2019	Бытовка	Н.Островского	109	10.06.2019	А19-06/35											10.06.2019	24.06.2019																									
405	75	17.06.2019	Бытовка	Н.Островского	109	10.06.2019	А19-06/35											10.06.2019	24.06.2019																									
406	76	10.07.2019	Шлагбаум	Краснополянская	7	04.07.2019	А19-06/36											04.07.2019	08.07.2019																									
407	77	10.07.2019	Гараж	Ореховая	63	04.07.2019	А19-06/37											04.07.2019	08.07.2019																									
408	81	10.07.2019	Деревянное строение	1-я Бахаревская	20	04.07.2019	А19-06/39											04.07.2019	08.07.2019																									
409	82	25.07.2019	Ограждение	Новосибирская	13а	22.07.2019	А19-06/40											22.07.2019	25.07.2019																									
410	85	22.08.2019	Ограждение	Емельяна Ярославского	26а	29.07.2019	А19-06/43											29.07.2019	05.08.2019																									
411	86	23.09.2019	Гараж	Чернышевского	5	12.09.2019	А19-06/44											12.09.2019	16.09.2019																									
412	87	23.09.2019	Гараж	Чернышевского	5	12.09.2019	А19-06/44											12.09.2019	16.09.2019																									
413	88	23.09.2019	Гараж	Чернышевского	5	12.09.2019	А19-06/44											12.09.2019	16.09.2019																									
414	89	23.09.2019	Гараж	Чернышевского	5	12.09.2019	А19-06/44											12.09.2019	16.09.2019																									
415	90	23.09.2019	Гараж	Чернышевского	5	12.09.2019	А19-06/44											12.09.2019	16.09.2019																									
416	93	23.09.2019	Бытовка	Кузбасская	26	12.09.2019	А19-06/47											12.09.2019	16.09.2019																									
417	96	01.10.2019	Бытовка	Пихтовая	37в	02.10.2019	А19-06/49											02.10.2019	07.10.2019																									
418	97	01.10.2019	Бытовка	Пихтовая	37в	02.10.2019	А19-06/49											02.10.2019	07.10.2019																									
419	98	01.10.2019	Бытовка	Пихтовая	37в	02.10.2019	А19-06/49											02.10.2019	07.10.2019																									
420	99	01.10.2019	Бытовка	Пихтовая	37в	02.10.2019	А19-06/49											02.10.2019	07.10.2019																									
421	100	01.10.2019	Гараж	Холмогорская	2	02.10.2019	А19-06/50											02.10.2019	07.10.2019								20.08.2020	059-39-01-01-444				07.08.2020	08.09.2020	08.09.2020	б/н	Бригади рская	226	ООО "АвтоТехСтрой"	08.03.2021					
422	101	01.10.2019	Гараж	Холмогорская	2	02.10.2019	А19-06/50											02.10.2019	07.10.2019								20.08.2020	059-39-01-01-444				07.08.2020	08.09.2020	08.09.2020	б/н	Бригади рская	226	ООО "АвтоТехСтрой"	08.03.2021					
423	102	01.10.2019	Гараж	Холмогорская	2	02.10.2019	А19-06/50											02.10.2019	07.10.2019								20.08.2020	059-39-01-01-444				07.08.2020	08.09.2020	08.09.2020	б/н	Бригади рская	226	ООО "АвтоТехСтрой"	08.03.2021					
424	105	01.10.2019	Бытовка	Героев Хасана	366	02.10.2019	А19-06/51											02.10.2019	07.10.2019																									
425	106	10.10.2019	Бытовка	Революции	16	09.10.2019	А19-06/52											09.10.2019	14.10.2019																									
426	107	10.10.2019	Гараж	Тбилисская	13	09.10.2019	А19-06/53											09.10.2019	14.10.2019																									
427	108	10.10.2019	Гараж	Тбилисская	13	09.10.2019	А19-06/53											09.10.2019	14.10.2019																									
428	109	10.10.2019	Гараж	Тбилисская	13	09.10.2019	А19-06/53											09.10.2019	14.10.2019																									
429	110	10.10.2019	Гараж	Тбилисская	13	09.10.2019	А19-06/53											09.10.2019	14.10.2019																									
430	111	10.10.2019	Гараж	Тбилисская	13	09.10.2019	А19-06/53											09.10.2019	14.10.2019																									
431	112	10.10.2019	Гараж	Тбилисская	13	09.10.2019	А19-06/53											09.10.2019	14.10.2019																									
432	113	10.10.2019	Гараж	Тбилисская	13	09.10.2019	А19-06/53											09.10.2019	14.10.2019																									
433	114	10.10.2019	Гараж	Тбилисская	13	09.10.2019	А19-06/53											09.10.2019	14.10.2019																									
434	115	10.10.2019	Гараж	Тбилисская	13	09.10.2019	А19-06/53											09.10.2019	14.10.2019																									
435	116	10.10.2019	Гараж	Тбилисская	13	09.10.2019	А19-06/53											09.10.2019	14.10.2019																									
436	117	11.11.2019	Гараж	Куйбышева	55	05.11.2019	А19-06/54											09.10.2019	14.10.2019																									
437	118	11.11.2019	Гараж	Куйбышева	55	05.11.2019	А19-06/54											05.11.2019	08.11.2019																									
438	119	11.11.2019	Гараж	Куйбышева	55	05.11.2019	А19-06/54											05.11.2019	08.11.2019																									
439	120	11.11.2019	Гараж	Куйбышева	55	05.11.2019	А19-06/54											05.11.2019	08.11.2019																									
440	121	11.11.2019	Гараж	Швецова	32	05.11.2019	А19-06/55											05.11.2019	08.11.2019																									

1	2	3	4	5	6	7	8	9	10	11	12	13	14	15	16	17	18	19	20	21	22	23	24	25	26	27	28	29	30	31	32	33	34	35	36	37	38	39	40	41	42	43		
444	130	20.12.2019	Столбики	Героев Хасана	1	06.12.2019	A19-06/58											20.12.2019	25.12.2019																									
445	131	20.12.2019	Гараж	Старцева	65	06.12.2019	A19-06/59											20.12.2019	25.12.2019																									
446	132	20.12.2019	Гараж	Старцева	65	06.12.2019	A19-06/59											20.12.2019	25.12.2019																									
447	133	20.12.2019	Гараж	Старцева	65	06.12.2019	A19-06/59											20.12.2019	25.12.2019																									
448	134	20.12.2019	Гараж	Старцева	65	06.12.2019	A19-06/59											20.12.2019	25.12.2019																									
449	135	20.12.2019	Гараж	Старцева	65	06.12.2019	A19-06/59											20.12.2019	25.12.2019																									
450	136	20.12.2019	Гараж	Старцева	65	06.12.2019	A19-06/59											20.12.2019	25.12.2019																									
451	137	20.12.2019	Гараж	Старцева	65	06.12.2019	A19-06/59											20.12.2019	25.12.2019																									
452	138	20.12.2019	Гараж	Старцева	65	06.12.2019	A19-06/59											20.12.2019	25.12.2019																									
453	139	20.12.2019	Гараж	Старцева	65	06.12.2019	A19-06/59											20.12.2019	25.12.2019																									
454	140	20.12.2019	Гараж	Старцева	65	06.12.2019	A19-06/59											20.12.2019	25.12.2019																									
455	141	20.12.2019	Ограждение	Старцева	65	06.12.2019	A19-06/60											20.12.2019	25.12.2019																									
456	142	20.12.2019	Ограждение	Самаркандская	59-01: 43113 58:139	06.12.2019	A19-06/61											20.12.2019	25.12.2019																									
457	143	20.12.2019	Деревянное ограждение	Апрельская	16	06.12.2019	A19-06/62											20.12.2019	25.12.2019																									
458	144	30.01.2020	Гараж	Комсомольский проспект	92	22.01.2020	A20-06/01											30.01.2020	04.02.2020								21.07.2020	059-39-01-01-391				31.07.2020	31.07.2020	31.07.2020	б/н	Бригади рская	226	ООО "АвтоТс хСтрой"	31.01.2020					
459	147	30.01.2020	Гараж	2-я Зеленогорская	1А	22.01.2020	A20-06/02											30.01.2020	04.02.2020																									
460	148	30.01.2020	Гараж	2-я Зеленогорская	1А	22.01.2020	A20-06/02											30.01.2020	04.02.2020																									
461	149	20.02.2020	Ограждение	Николай Островского	49	05.02.2020	A20-06/03											20.02.2020	25.02.2020																									
462	150	20.02.2020	Шлагбаум	25 Октября	89	13.02.2020	A20-06/04											20.02.2020	25.02.2020																									
463	151	18.03.2020	Деревянное ограждение	Бахаревская 1-я	30	16.03.2020	A20-06/06											18.03.2020	23.03.2020																									
464	152	18.03.2020	Сарай	Бахаревская 1-я	30	16.03.2020	A20-06/06											18.03.2020	23.03.2020																									
465	153	18.03.2020	Сруб из бревен	Бахаревская 1-я	30	16.03.2020	A20-06/06											18.03.2020	23.03.2020																									
466	155	23.03.2020	Площадка для игры в пейнтбол	Ижевская	23	20.03.2020	A20-06/07											23.03.2020	26.03.2020																									
467	156	23.03.2020	Металлическое ограждение	Ижевская	59-01: 43109 19:7 (восто чнее Ижевс кой, 34)	20.03.2020	A20-06/08											23.03.2020	26.03.2020																									
468	157	01.04.2020	Металлический гараж	Соловьева	9А	30.03.2020	A20-06/09											01.04.2020	06.04.2020																									
469	158	01.04.2020	Автомобильная мойка	Тихая	25А	01.04.2020	A20-06/10											01.04.2020	06.04.2020																									
470	160	16.04.2020	Гараж	Льва Шатрова	33	15.04.2020	A20-06/11											16.04.2020	21.04.2020																									
471	161	16.04.2020	Гараж	Льва Шатрова	33	15.04.2020	A20-06/11											16.04.2020	21.04.2020																									
472	162	16.04.2020	Гараж	Льва Шатрова	33	15.04.2020	A20-06/11											16.04.2020	21.04.2020																									
473	163	16.04.2020	Гараж	Льва Шатрова	33	15.04.2020	A20-06/11											16.04.2020	21.04.2020																									
474	164	16.04.2020	Гараж	Льва Шатрова	33	15.04.2020	A20-06/11											16.04.2020	21.04.2020																									
475	165	16.04.2020	Гараж	Льва Шатрова	33	15.04.2020	A20-06/11											16.04.2020	21.04.2020																									
476	166	16.04.2020	Гараж	Льва Шатрова	33	15.04.2020	A20-06/11											16.04.2020	21.04.2020																									
477	169	22.04.2020	Гараж	Муромская	5А	21.04.2020	A20-06/13											22.04.2020	27.04.2020																									
478	170	22.04.2020	Гараж	Муромская	5А	21.04.2020	A20-06/13											22.04.2020	27.04.2020																									
479	171	22.04.2020	Гараж	Муромская	5А	21.04.2020	A20-06/13											22.04.2020	27.04.2020																									
480	172	22.04.2020	Гараж	Муромская	5А	21.04.2020	A20-06/13											22.04.2020	27.04.2020																									
481	173	22.04.2020	Гараж	Муромская	5А	21.04.2020	A20-06/13											22.04.2020	27.04.2020																									
482	178	23.04.2020	Металлическое ограждение	Клары Цеткин	27	23.04.2020	A20-06/15											23.04.2020	28.04.2020																									
483	179	13.05.2020	Металлическое ограждения	Горловская	92А	07.05.2020	A20-06/16											13.05.2020	18.05.2020																									
484	180	13.05.2020	Торговая палатка	Горловская	92А	07.05.2020	A20-06/16											13.05.2020	18.05.2020																									
485	181	15.05.2020	Металлическое ограждение	Братская	98А	13.05.2020	A20-06/18											15.05.2020	20.05.2020																									
486	182	19.05.2020	Гараж	Белинского	59	13.05.2020	A20-06/17											19.05.2020	22.05.2020																									
487	183	19.05.2020	Гараж	Белинского	59	13.05.2020	A20-06/17											19.05.2020	22.05.2020																									
488	184	19.05.2020	Гараж	Белинского	59	13.05.2020	A20-06/17											19.05.2020	22.05.2020																									
489	185	19.05.2020	Гараж	Белинского	59	13.05.2020	A20-06/17											19.05.2020	22.05.2020																									
490	186	19.05	

1	2	3	4	5	6	7	8	9	10	11	12	13	14	15	16	17	18	19	20	21	22	23	24	25	26	27	28	29	30	31	32	33	34	35	36	37	38	39	40	41	42	43		
492	198	10.06.2020	Хоккейная площадка	Самаркандская	169	10.06.2020	A20-06/20											10.06.2020	15.06.2020																									
493	199	10.06.2020	Металлический гараж	Елькина	47	10.06.2020	A20-06/21											10.06.2020	15.06.2020																									
494	200	10.06.2020	Металлический гараж	Елькина	47	10.06.2020	A20-06/21											10.06.2020	15.06.2020																									
495	201	10.06.2020	Металлический гараж	Елькина	47	10.06.2020	A20-06/21											10.06.2020	15.06.2020																									
496	202	10.06.2020	Металлический гараж	Елькина	47	10.06.2020	A20-06/21											10.06.2020	15.06.2020																									
497	203	10.06.2020	Металлический гараж	Елькина	47	10.06.2020	A20-06/21											10.06.2020	15.06.2020																									
498	204	10.06.2020	Металлический гараж	Моторостроителей	21	10.06.2020	A20-06/22											10.06.2020	15.06.2020								25.06.2020	059-39-01-01-343				06.07.2020	06.07.2020	06.07.2020	б/н	Бригади-рская	226	ООО "АвтоТехСтрой"	06.01.2021					
499	215	15.06.2020	Металлическое ограждение	Братская	102	11.06.2020	A20-06/24											22.06.2020	25.06.2020																									
500	216	15.06.2020	Ограждение	Тбилисская	СНТ 142/8	11.06.2020	A20-06/25											22.06.2020	25.06.2020																									
501	217	15.06.2020	Металлическое ограждение	Апрельская	35	11.06.2020	A20-06/23											22.06.2020	25.06.2020																									
502	218	16.06.2020	Бытовка	Старцева	140Б	15.06.2020	A20-06/26											22.06.2020	26.06.2020																									
503	219	22.06.2020	Деревянное ограждение	Самаркандская	210	18.06.2020	A20-06/27											22.06.2020	25.06.2020																									
504	223	25.06.2020	Металлическое ограждение	Холмогорская	4В	23.06.2020	A20-06/31											30.06.2020	06.07.2020																									
505	227	22.07.2020	Металлическое ограждение	Моторостроителей	8	15.07.2020	A20-06/34											15.07.2020	20.07.2020																									
506	228	22.07.2020	Металлическая конструкция (гараж)	Лукоянова	17	21.07.2020	A20-06/35											21.07.2020	27.07.2020																									
507	229	22.07.2020	Металлическая конструкция (гараж)	Лукоянова	17	21.07.2020	A20-06/35											21.07.2020	27.07.2020																									
508	230	22.07.2020	Металлическая конструкция (гараж)	Лукоянова	17	21.07.2020	A20-06/35											21.07.2020	27.07.2020																									
509	231	22.07.2020	Металлическая конструкция (гараж)	Лукоянова	17	21.07.2020	A20-06/35											21.07.2020	27.07.2020																									
510	232	22.07.2020	Металлическая конструкция (гараж)	Лукоянова	17	21.07.2020	A20-06/35											21.07.2020	27.07.2020																									
511	233	22.07.2020	Металлическая конструкция (гараж)	Лукоянова	17	21.07.2020	A20-06/35											21.07.2020	27.07.2020																									
512	234	22.07.2020	Металлическая конструкция (гараж)	Лукоянова	17	21.07.2020	A20-06/35											21.07.2020	27.07.2020																									
513	235	24.07.2020	Металлические гаражи	Пионерская	15	23.07.2020	A20-06/36											23.07.2020	29.07.2020																									
514	236	24.07.2020	Металлические гаражи	Пионерская	15	23.07.2020	A20-06/36											23.07.2020	29.07.2020																									
515	237	24.07.2020	Металлические гаражи	Пионерская	15	23.07.2020	A20-06/36											23.07.2020	29.07.2020																									
516	238	24.07.2020	Металлические гаражи	Пионерская	15	23.07.2020	A20-06/36											23.07.2020	29.07.2020																									
517	239	24.07.2020	Металлические гаражи	Пионерская	15	23.07.2020	A20-06/36											23.07.2020	29.07.2020																									
518	240	24.07.2020	Металлические гаражи	Пионерская	15	23.07.2020	A20-06/36											23.07.2020	29.07.2020																									
519	241	24.07.2020	Металлические гаражи	Пионерская	15	23.07.2020	A20-06/36											23.07.2020	29.07.2020																									
520	242	24.07.2020	Металлические гаражи	Пионерская	15	23.07.2020	A20-06/36											23.07.2020	29.07.2020																									
521	243	27.07.2020	Металлическая конструкция	Комсомольский проспект	93	27.07.2020	A20-06/37											27.07.2020	31.07.2020																									
522	244	07.08.2020	Ограждение	Холмогорская	2	03.08.2020	A20-06-38											03.08.2020	07.08.2020																									
523	245	07.08.2020	Ограждение	Чкалова	58	03.08.2020	A20-06/39											03.08.2020	07.08.2020																									
524	246	07.08.2020	Ограждение	Пихтовая	33	03.08.2020	A20-06/40											03.08.2020	07.08.2020																									
525	247	07.08.2020	Ограждение	Бригадирская	8	03.08.2020	A20-06/41											03.08.2020	07.08.2020																									
526	248	07.08.2020	Гараж	Фонтанная	5	05.08.2020	A20-06/42											05.08.2020	10.08.2020																									
527	249	11.08.2020	Гараж	Горловская	32	06.08.2020	A20-06/43											06.08.2020	11.08.2020																									
528	250	12.08.2020	Ограждение	Героев Хасана	36Б	11.08.2020	A20-06/44											11.08.2020	14.08.2020								07.10.2020	059-39-01-01-556				13.10.2020	13.10.2020	13.10.2020	б/н	Бригади-рская	226	ООО "АвтоТехСтрой"	13.04.2021					
529	253	17.08.2020	Ограждение	Комсомольский проспект	77	17.08.2020	A20-06/47											17.08.2020	21.08.2020																									
530	254	17.08.2020	Деревянная конструкция	Краснова	26	17.08.2020	A20-06/48											17.08.2020	21.08.2020																									
531	255	21.08.2020	Ограждение	Николая Островского	59	19.08.2020	A20-06/49											19.08.2020	24.08.2020																									
532	259	25.09.2020	Гараж	Таборская	14	23.09.2020	A20-06/52											23.09.2020	28.09.2020																									
533	260	21.10.2020	Ограждение	Апрельская	48	16.10.2020	A20-06-53											15.10.2020	21.10.2020																									
534	261	21.10.2020	Гараж	Белинского	59	16.10.2020	A20-06-54											15.10.2020	21.10.2020																									
535	262	21.10.2020	Гараж	Белинского	59	16.10.2020	A20-06-54											15.10.2020	21.10.2020																									
536	263	21.10.2020	Гараж	Белинского	59	16.10.2020	A20-06-54											15.10.2020	21.10.2020																									
537	264	21.10.2020	Гараж	Белинского	59	16.10.2020	A20-06-54											15.10.2020	21.10.2020																									

1	2	3	4	5	6	7	8	9	10	11	12	13	14	15	16	17	18	19	20	21	22	23	24	25	26	27	28	29	30	31	32	33	34	35	36	37	38	39	40	41	42	43	
543	270	24.12.2020	Гараж	Брестская	19	23.12.2020	A20-06/58											23.12.2020	28.12.2020																								
544	271	24.12.2020	Гараж	Брестская	19	23.12.2020	A20-06/58											23.12.2020	28.12.2020																								
545	272	24.12.2020	Гараж	Брестская	19	23.12.2020	A20-06/58											23.12.2020	28.12.2020																								
546	273	24.12.2020	Гараж	Брестская	19	23.12.2020	A20-06/58											23.12.2020	28.12.2020																								
547	274	24.12.2020	Гараж	Брестская	19	23.12.2020	A20-06/58											23.12.2020	28.12.2020																								
548	275	24.12.2020	Гараж	Брестская	19	23.12.2020	A20-06/58											23.12.2020	28.12.2020																								
549	276	24.12.2020	Гараж	Брестская	19	23.12.2020	A20-06/58											23.12.2020	28.12.2020																								
550	277	16.02.2021	Гараж	Клары Цеткин	35	15.02.2021	A20-06/59											08.02.2021	11.02.2021																								
551	278	16.02.2021	Гараж	Клары Цеткин	35	15.02.2021	A20-06/59											08.02.2021	11.02.2021																								
552	279	16.02.2021	Гараж	Клары Цеткин	35	15.02.2021	A20-06/59											08.02.2021	11.02.2021																								
553	280	16.02.2021	Гараж	Клары Цеткин	35	15.02.2021	A20-06/59											08.02.2021	11.02.2021																								
554	281	16.02.2021	Гараж	Клары Цеткин	35	15.02.2021	A20-06/59											08.02.2021	11.02.2021																								
555	282	16.02.2021	Гараж	Клары Цеткин	35	15.02.2021	A20-06/59											08.02.2021	11.02.2021																								
556	283	16.02.2021	Гараж	Клары Цеткин	35	15.02.2021	A20-06/59											08.02.2021	11.02.2021																								
557	284	24.02.2021	Гараж	Клары Цеткин	35	19.02.2021	A20-06/60											19.02.2021	26.02.2021																								
558	285	24.02.2021	Гараж	Клары Цеткин	35	19.02.2021	A20-06/60											19.02.2021	26.02.2021																								
559	286	24.02.2021	Гараж	Клары Цеткин	35	19.02.2021	A20-06/60											19.02.2021	26.02.2021																								
560	287	24.02.2021	Гараж	Клары Цеткин	35	19.02.2021	A20-06/60											19.02.2021	26.02.2021																								
561	288	01.03.2021	Металлическая опора	Уфимская	26	25.02.2021	A21-02/01											25.02.2021	02.03.2021																								
562	289	03.06.2021	Гараж	Куйбышева	58a	03.06.2021	A21-06/01											09.06.2021																									
563	290	03.06.2021	Гараж	Рабоче-Крестьянская	21	03.06.2021	A21-06/02											09.06.2021																									
564	291	03.06.2021	Гараж	Серединная	3	03.06.2021	A21-06/03											09.06.2021																									
565	292	03.06.2021	Гараж	Серединная	3	03.06.2021	A21-06/03											09.06.2021																									
566	293	03.06.2021	Гараж	Серединная	3	03.06.2021	A21-06/03											09.06.2021																									
567	294	03.06.2021	Гараж	Серединная	3	03.06.2021	A21-06/03											09.06.2021																									
568	295	03.06.2021	Гараж	Серединная	3	03.06.2021	A21-06/03											09.06.2021																									
569	296	04.06.2021	Бытовка	Героев Хасана	32a	04.06.2021	A21-06/04											10.06.2021																									
570	297	04.06.2021	Гараж	Полины Осипенко	45a	04.06.2021	A21-06/05											10.06.2021																									
571	298	04.06.2021	Гараж	Полины Осипенко	45a	04.06.2021	A21-06/05											10.06.2021																									
572	299	04.06.2021	Гараж	Полины Осипенко	45a	04.06.2021	A21-06/05											10.06.2021																									
573	300	23.06.2021	Автомойка	Героев Хасана	25	16.06.021	A21-06/06											16.06.2021																									
574	301	23.06.2021	Бытовка	Козьмы Минина	11a	22.06.2021	A21-06/07											22.06.2021																									
575	302	23.06.2021	Ограждения	Братская	139	22.06.2021	A21-06/08											22.06.2021																									
576	303	25.06.2021	Гараж	Куйбышева	80, литер Б	24.06.2021	A21-06/09																																				
577	304	25.06.2021	Столб	Пушкина	7	24.06.2021	A21-06/10																																				
578	305	02.08.2021	Гараж	Чернышевского	6	28.07.2021	A21-07/01																																				
579	306	02.08.2021	Гараж	Чернышевского	6	28.07.2021	A21-07/01																																				
580	307	02.08.2021	Гараж	Чернышевского	6	28.07.2021	A21-07/01																																				
581	308	05.08.2021	Гараж	Пионерская	5A	05.08.2021	A21-08/01																																				
582	309	05.08.2021	Гараж	Пионерская	5A	05.08.2021	A21-08/01																																				
583	310	05.08.2021	Гараж	Пионерская	5A	05.08.2021	A21-08/01																																				
584	311	11.08.2021	Гараж	Сибирская	30	10.08.2021	A21-08/02																																				
585	312	11.08.2021	Гараж	Сибирская	30	10.08.2021	A21-08/02																																				
586	313	11.08.2021	Гараж	Сибирская	30	10.08.2021	A21-08/02																																				
587	314	11.08.2021	Гараж	Сибирская	30	10.08.2021	A21-08/02																																				
588	315	23.08.2021	Гараж	Клары Цеткин	16	20.08.2021	A21-08/03																																				
589	316	23.08.2021	Гараж	Клары Цеткин	16	20.08.2021	A21-08/03																																				
590	317	23.08.2021	Гараж	Клары Цеткин	16	20.08.2021	A21-08/03																																				
591	318	23.08.2021	Гараж	Клары Цеткин	16	20.08.2021	A21-08/03																																				
592	319	23.08.2021	Гараж	Клары Цеткин	16	20.08.2021	A21-08/03																																				

	2	3	4	5	6	7	8	9	10	11	12	13	14	15	16	17	18	19	20	21	22	23	24	25	26	27	28	29	30	31	32	33	34	35	36	37	38	39	40	41	42	43	
	596	323	02.09.2021	Гараж	Яблочкова	29	01.09.2021	A21-09/01																																			
	597	324	02.09.2021	Гараж	Яблочкова	29	01.09.2021	A21-09/01																																			
	598	325	02.09.2021	Гараж	Яблочкова	29	01.09.2021	A21-09/01																																			
	599	326	02.09.2021	Гараж	Яблочкова	29	01.09.2021	A21-09/01																																			
	600	327	02.09.2021	Гараж	Яблочкова	29	01.09.2021	A21-09/01																																			
	601	328	02.09.2021	Гараж	Яблочкова	29	01.09.2021	A21-09/01																																			
	602	329	02.09.2021	Гараж	Яблочкова	29	01.09.2021	A21-09/01																																			
	603	330	02.09.2021	Гараж	Яблочкова	29	01.09.2021	A21-09/01																																			
	604	331	02.09.2021	Гараж	Бресткая	4	01.09.2021	A21-09/01																																			
	605	332	02.09.2021	Гараж	Бресткая	4	01.09.2021	A21-09/02																																			
	606	333	02.09.2021	Гараж	Бресткая	4	01.09.2021	A21-09/02																																			
	607	334	02.09.2021	Гараж	Бресткая	4	01.09.2021	A21-09/02																																			
	608	335	02.09.2021	Гараж	Бресткая	4	01.09.2021	A21-09/02																																			
	609	336	02.09.2021	Гараж	Бресткая	4	01.09.2021	A21-09/02																																			
	610	337	02.09.2021	Гараж	Бресткая	4	01.09.2021	A21-09/01																																			
	611	338	02.09.2021	Гараж	Бресткая	4	01.09.2021	A21-09/02																																			
	612	339	02.09.2021	Гараж	Бресткая	4	01.09.2021	A21-09/02																																			
	613	340	02.09.2021	Гараж	Бресткая	4	01.09.2021	A21-09/02																																			
	614	341	02.09.2021	Гараж	Бресткая	4	01.09.2021	A21-09/02																																			
	615	342	02.09.2021	Гараж	Бресткая	10	01.09.2021	A21-09/03																																			
	616	343	02.09.2021	Гараж	Бресткая	10	01.09.2021	A21-09/03																																			
	617	344	02.09.2021	Гараж	Бресткая	10	01.09.2021	A21-09/03																																			
	618	345	02.09.2021	Гараж	Бресткая	10	01.09.2021	A21-09/03																																			
	619	346	02.09.2021	Гараж	Бресткая	10	01.09.2021	A21-09/03																																			
	620	347	02.09.2021	Гараж	Бресткая	10	01.09.2021	A21-09/03																																			
	621	348	02.09.2021	Гараж	Бресткая	10	01.09.2021	A21-09/03																																			
	622	349	02.09.2021	Гараж	Бресткая	10	01.09.2021	A21-09/03																																			
	623	350	02.09.2021	Гараж	Бресткая	10	01.09.2021	A21-09/03																																			
	624	351	16.09.2021	Гараж	Бресткая	10	01.09.2021	A21-09/03										22.09.2021	01.10.2021																								
	625	352	16.09.2021	Гараж	Сергинская	38a	16.09.2021	A21-09/04										22.09.2021	01.10.2021																								
	626	353	16.09.2021	Гараж	Сергинская	38a	16.09.2021	A21-09/04										22.09.2021	01.10.2021																								
	627	354	16.09.2021	Гараж	Сергинская	38a	16.09.2021	A21-09/04										22.09.2021	01.10.2021																								
	628	355	24.09.2021	Бытовка	Куйбышева	112 6	24.09.2021	A21-09/05																																			
Итого:	628	
п. Новые Ляды	
	1	10	16.01.2018	Металлический гараж	Островского	89/2	11.01.2018	A18-01										26.01.2018	09.02.2018						08.08.2018		не демонтировано	16.08.2018	СЭД-059 40-01-02-52	60	21.08.2018	30.08.2018	30.08.2018	30.08.2018	б/н	Железнодорожная	18	ИП Золина Дина Д.Р					

[illegible]

Дата формирования: 29-09-2021 17:33

[illegible]

