

РАЗДЕЛ ПЕРВЫЙ ПРАВОВЫЕ АКТЫ

ПОСТАНОВЛЕНИЯ АДМИНИСТРАЦИИ ГОРОДА ПЕРМИ

20.10.2021 № 920	
Об утверждении Порядка определения объема и условий предоставления субсидий на иные цели бюджетным и автономным учреждениям на устройство муниципальных плоскостных спортивных сооружений с оснащением их спортивным инвентарем	4
20.10.2021 № 921	
Об утверждении муниципальной программы «Безопасный город»	12
20.10.2021 № 922	
Об утверждении муниципальной программы «Развитие автомобильных дорог и дорожных сооружений в городе Перми»	61
20.10.2021 № 923	
Об утверждении муниципальной программы «Развитие сети образовательных организаций города Перми»	130
20.10.2021 № 924	
Об утверждении муниципальной программы «Развитие системы жилищно-коммунального хозяйства в городе Перми»	219
20.10.2021 № 925	
О внесении изменений в муниципальную программу «Молодежь города Перми», утвержденную постановлением администрации города Перми от 14.10.2021 № 858	280
20.10.2021 № 926	
Об утверждении Порядка определения объема и условий предоставления муниципальному бюджетному учреждению «Архив города Перми», подведомственному администрации города Перми, субсидии на иные цели на повышение фонда оплаты труда	285
20.10.2021 № 927	
О внесении изменений в Порядок определения объема и условий предоставления бюджетным и автономным учреждениям, подведомственным департаменту культуры и молодежной политики администрации города Перми, субсидий на иные цели на повышение фонда оплаты труда, утвержденный постановлением администрации города Перми от 29.09.2021 № 773	291
21.10.2021 № 928	
О внесении изменений в приложение 2 к Порядку определения объема и условий предоставления бюджетным и автономным учреждениям, подведомственным департаменту культуры и молодежной политики администрации города Перми, субсидий на иные цели на предоставление мер социальной поддержки руководителям и педагогическим работникам образовательных учреждений, утвержденному постановлением администрации города Перми от 19.10.2020 № 1044	295
21.10.2021 № 929	
О внесении изменений в постановление администрации города Перми от 12.05.2014 № 323 «Об утверждении Положения о системе оповещения населения города Перми»	298
21.10.2021 № 932	
Об утверждении размера нормативных затрат на выполнение муниципальной работы «Организация и проведение спортивно-оздоровительной работы по развитию физической культуры и спорта среди различных групп населения», нормативных затрат на содержание муниципального имущества, уплату налогов на 2022 год и плановый период 2023 и 2024 годов, значений отраслевых корректирующих коэффициентов и значений натуральных норм, необходимых для определения базовых нормативов затрат на выполнение муниципальной работы «Организация и проведение спортивно-оздоровительной работы по развитию физической культуры и спорта среди различных групп населения»	303

21.10.2021 № 933

О внесении изменений в постановление администрации города Перми от 12.01.2015 № 2 «О распределении обязанностей между Главой города Перми и иными руководителями администрации города Перми».....308

21.10.2021 № 934

О внесении изменений в Методику расчета нормативных затрат на оказание муниципальных услуг «Спортивная подготовка по олимпийским видам спорта», «Спортивная подготовка по неолимпийским видам спорта», нормативных затрат на содержание муниципального имущества, уплату налогов, утвержденную постановлением администрации города Перми от 25.09.2018 № 632 309

21.10.2021 № 935

О внесении изменений в отдельные правовые акты города Перми в сфере финансирования работ по содержанию объектов благоустройства города Перми 315

21.10.2021 № 936

О внесении изменений в Порядок определения объема и условий предоставления субсидий на иные цели бюджетным и автономным учреждениям на оснащение оборудованием образовательных организаций, реализующих программы дошкольного образования, в соответствии с требованиями федерального государственного образовательного стандарта дошкольного образования, утвержденный постановлением администрации города Перми от 16.10.2020 № 1021 319

ПРАВОВЫЕ АКТЫ ФУНКЦИОНАЛЬНЫХ ОРГАНОВ АДМИНИСТРАЦИИ ГОРОДА ПЕРМИ

Распоряжение начальника департамента финансов администрации города Перми от 19.10.2021 № 059-06-01.01-03-p-149 «О внесении изменений в Методику планирования бюджетных ассигнований на очередной финансовый год и плановый период, утвержденную распоряжением заместителя главы администрации города Перми-начальника департамента финансов администрации города Перми от 21.10.2019 № 059-06-01.01-03-p-118».....321

ПРАВОВЫЕ АКТЫ ТЕРРИТОРИАЛЬНЫХ ОРГАНОВ АДМИНИСТРАЦИИ ГОРОДА ПЕРМИ

Распоряжение главы администрации Мотовилихинского района города Перми от 20.10.2021 № 059-36-01-05-396 «О принудительном демонтаже вывесок».....326

Распоряжение главы администрации Кировского района города Перми от 07.10.2021 № 059-23-01-02-309 «О внесении изменений в состав координационно-методического совета при администрации Кировского района города Перми для общей координации деятельности общественного центра, расположенного по адресу: г. Пермь, ул. Шишкина, 3» 327

Распоряжение главы администрации Индустриального района города Перми от 20.10.2020 № 059-16-01-03-427 «О принудительном демонтаже самовольно установленных и незаконно размещенных движимых объектов».....329

Распоряжение главы администрации Индустриального района города Перми от 21.10.2021 № 059-16-01-03-428 «О принудительном демонтаже самовольно установленных (незаконно размещенных) движимых объектов на территории Индустриального района города Перми».....330

РАЗДЕЛ ВТОРОЙ ОФИЦИАЛЬНАЯ ИНФОРМАЦИЯ

Итоговые финансовые отчеты о поступлении и расходовании средств избирательного фонда кандидатов избирательных объединений.....332

Департамент земельных отношений администрации города Перми в целях информирования населения в соответствии со статьей 39.42 Земельного кодекса Российской Федерации сообщает о возможном установлении публичного сервитута в отдельных целях на территории города Перми 450

Заключение о результатах публичных слушаний по вопросам градостроительной деятельности от «21» октября 2021 г. № 10/1	540
Сообщение о проведении открытого конкурса на право заключения концессионного соглашения в отношении объектов теплоснабжения, централизованных систем горячего водоснабжения, отдельных объектов централизованной системы холодного водоснабжения и централизованных систем горячего водоснабжения города Перми	555
Извещения о проведении собрания о согласовании местоположения границ земельных участков	563

РАЗДЕЛ ПЕРВЫЙ ПРАВОВЫЕ АКТЫ

ПОСТАНОВЛЕНИЯ АДМИНИСТРАЦИИ ГОРОДА ПЕРМИ



АДМИНИСТРАЦИЯ ГОРОДА ПЕРМИ ПОСТАНОВЛЕНИЕ

20.10.2021

№ 920

Об утверждении Порядка определения объема и условий предоставления субсидий на иные цели бюджетным и автономным учреждениям на устройство муниципальных плоскостных спортивных сооружений с оснащением их спортивным инвентарем

В соответствии с абзацем вторым пункта 1 статьи 78.1 Бюджетного кодекса Российской Федерации, постановлением Правительства Российской Федерации от 22 февраля 2020 г. № 203 «Об общих требованиях к нормативным правовым актам и муниципальным правовым актам, устанавливающим порядок определения объема и условия предоставления бюджетным и автономным учреждениям субсидий на иные цели» администрация города Перми ПОСТАНОВЛЯЕТ:

1. Утвердить прилагаемый Порядок определения объема и условий предоставления субсидий на иные цели бюджетным и автономным учреждениям на устройство муниципальных плоскостных спортивных сооружений с оснащением их спортивным инвентарем.

2. Признать утратившими силу постановления администрации города Перми:

от 20 октября 2020 г. № 1063 «Об утверждении Порядка определения объема и условий предоставления субсидий на иные цели бюджетным и автономным учреждениям на устройство муниципальных плоскостных спортивных сооружений с оснащением инвентарем»;

от 26 ноября 2020 г. № 1201 «О внесении изменений в Порядок определения объема и условий предоставления субсидий на иные цели бюджетным и автономным учреждениям на устройство муниципальных плоскостных спортивных сооружений с оснащением инвентарем, утвержденный постановлением администрации города Перми от 20.10.2020 № 1063»;

от 23 марта 2021 г. № 182 «О внесении изменений в приложение 2 к Порядку определения объема и условий предоставления субсидий на иные цели бюджетным и автономным учреждениям на устройство муниципальных плоскостных спортивных сооружений с оснащением инвентарем, утвержденному постановлению администрации города Перми от 20.10.2020 № 1063»;

от 21 мая 2021 г. № 362 «О внесении изменений в приложение 2 к Порядку определения объема и условий предоставления субсидий на иные цели бюджетным и автономным учреждениям на устройство муниципальных плоскостных спортивных сооружений с оснащением инвентарем, утвержденному постановлению администрации города Перми от 20.10.2020 № 1063»;

от 11 августа 2021 г. № 591 «О внесении изменений в Порядок определения объема и условий предоставления субсидий на иные цели бюджетным и автономным учреждениям на устройство муниципальных плоскостных спортивных сооружений с оснащением инвентарем, утвержденный постановлением администрации города Перми от 20.10.2020 № 1063»;

от 09 сентября 2021 г. № 693 «О внесении изменений в приложение 2 к Порядку определения объема и условий предоставления субсидий на иные цели бюджетным и автономным учреждениям на устройство муниципальных плоскостных спортивных сооружений с оснащением инвентарем, утвержденному постановлению администрации города Перми от 20.10.2020 № 1063».

3. Настоящее постановление вступает в силу с 01 января 2022 г.

4. Управлению по общим вопросам администрации города Перми обеспечить опубликование настоящего постановления в печатном средстве массовой информации «Официальный бюллетень органов местного самоуправления муниципального образования город Пермь».

5. Информационно-аналитическому управлению администрации города Перми обеспечить опубликование (обнародование) настоящего постановления на официальном сайте муниципального образования город Пермь в информационно-телекоммуникационной сети Интернет.

6. Контроль за исполнением настоящего постановления возложить на заместителя главы администрации города Перми Грибанова А.А.

И.о. Главы города Перми

Э.А. Хайруллин

УТВЕРЖДЕН
постановлением
администрации города Перми
от 20.10.2021 № 920

ПОРЯДОК
определения объема и условий предоставления субсидий на иные цели бюджетным и автономным
учреждениям на устройство муниципальных плоскостных спортивных сооружений с оснащением
их спортивным инвентарем

I. Общие положения о предоставлении субсидий на иные цели

1.1. Настоящий Порядок определения объема и условий предоставления субсидий на иные цели бюджетным и автономным учреждениям на устройство муниципальных плоскостных спортивных сооружений с оснащением их спортивным инвентарем определяет объем и условия предоставления субсидий на иные цели на устройство муниципальных плоскостных спортивных сооружений с оснащением их спортивным инвентарем бюджетным и автономным учреждениям, в отношении которых комитет по физической культуре и спорту администрации города Перми осуществляет функции и полномочия учредителя (далее – Порядок, субсидии на иные цели, Учреждения, Комитет).

1.2. Получателями субсидий на иные цели являются Учреждения согласно приложению к настоящему Порядку, устанавливающему размер субсидий на иные цели на очередной финансовый год и плановый период.

1.3. Целью предоставления субсидий на иные цели является увеличение количества спортивных сооружений для развития спортивной инфраструктуры города Перми.

1.4. Субсидии на иные цели предоставляются Учреждениям в пределах бюджетных ассигнований, утвержденных решением Пермской городской Думы о бюджете города Перми на соответствующий финансовый год и плановый период, в рамках выполнения мероприятий муниципальной программы «Развитие физической культуры и спорта города Перми».

II. Условия и порядок предоставления субсидий на иные цели

2.1. Для получения субсидий на иные цели на очередной финансовый год и плановый период Учреждения направляют в Комитет до 01 июня текущего года:

пояснительную записку, содержащую обоснование необходимости предоставления субсидий на иные цели;

расчет-обоснование предоставления субсидий на иные цели, включая перечень земельных участков, предусмотренных под устройство муниципальных плоскостных сооружений с оснащением их спортивным инвентарем, согласно приложению 1 к настоящему Порядку, предварительную смету на выполнение соответствующих работ (оказание услуг), согласованную муниципальным казенным учреждением «Административно-хозяйственная служба системы образования», и (или) предложения поставщиков (подрядчиков, исполнителей);

выписку из Единого государственного реестра недвижимости на земельный участок и (или) копию договора безвозмездного пользования на земельный участок, предусмотренный для устройства муниципального плоскостного сооружения с оснащением инвентарем, и (или) копию решения о размещении объекта(ов), выданного департаментом земельных отношений администрации города Перми.

При необходимости изменения (перераспределения) утвержденного объема субсидий на иные цели в течение текущего года Учреждения направляют в Комитет дополнительный расчет-обоснование суммы субсидий на иные цели до 20 числа текущего месяца с приложением документов, указанных в пункте 2.1 настоящего Порядка.

На основании представленных Учреждениями сведений Комитет принимает меры по уточнению объемов субсидий на иные цели, в том числе в разрезе Учреждений.

2.2. Рассмотрение и проверка документов на полноту их представления в соответствии с пунктом 2.1 настоящего Порядка осуществляется Комитетом в течение 10 рабочих дней с даты их представления.

2.3. Требования, которым Учреждения должны соответствовать на дату подачи документов, указанных в пункте 2.1 настоящего Порядка:

отсутствие неисполненной обязанности по уплате налогов, сборов, страховых взносов, пеней, штрафов, процентов, подлежащих уплате в соответствии с законодательством Российской Федерации о налогах и сборах;

отсутствие просроченной задолженности по возврату в бюджет города Перми субсидий, бюджетных инвестиций, предоставленных в том числе в соответствии с иными правовыми актами, и иной просроченной задолженности перед бюджетом города Перми.

2.4. Основания для отказа Учреждениям в предоставлении субсидий на иные цели:

несоответствие представленных Учреждениями документов требованиям, определенным в соответствии с пунктом 2.1 настоящего Порядка, или непредставление (представление не в полном объеме) указанных документов;

недостоверность информации, содержащейся в документах, представленных Учреждениями в соответствии с пунктом 2.1 настоящего Порядка.

2.5. Размер субсидий на иные цели определяется Комитетом на основании проектно-сметной документации, предварительной сметы расходов на выполнение соответствующих работ, согласованной муниципальным казенным учреждением «Административно-хозяйственная служба системы образования».

2.6. Размер субсидий на иные цели устанавливается приложением к настоящему Порядку на очередной финансовый год и плановый период по каждому Учреждению.

Размер субсидий на иные цели на 2022 год и плановый период 2023 и 2024 годов установлен в приложении 2 к настоящему Порядку.

2.7. Субсидии на иные цели предоставляются в соответствии с соглашением о предоставлении субсидии из бюджета города Перми (далее – Соглашение), заключенным между Комитетом и Учреждением по типовой форме, утвержденной распоряжением заместителя главы администрации города Перми-начальника департамента финансов администрации города Перми (далее – типовая форма).

Заключение Соглашения на очередной финансовый год и плановый период осуществляется Комитетом не позднее 10 рабочих дней со дня вступления в силу решения Пермской городской Думы о бюджете города Перми на очередной финансовый год и плановый период.

2.8. Условиями заключения Соглашений являются:

соответствие Учреждений требованиям, установленным пунктом 2.3 настоящего Порядка;

наличие бюджетных ассигнований для предоставления субсидий на иные цели в решении Пермской городской Думы о бюджете города Перми на очередной финансовый год и плановый период, в муниципальной программе «Развитие физической культуры и спорта города Перми».

2.9. В случаях, установленных Соглашением, заключаются дополнительные соглашения к указанному Соглашению, предусматривающие внесение в него изменений или его расторжение, в соответствии с типовой формой.

При внесении изменений в настоящий Порядок, муниципальную программу «Развитие физической культуры и спорта города Перми», требующих внесения изменений в Соглашение, дополнительные соглашения заключаются в течение 10 рабочих дней со дня вступления в силу изменений в указанные правовые акты.

2.10. Субсидии на иные цели перечисляются Учреждениям в сроки, установленные Соглашением. Периодичность перечисления субсидий на иные цели – единовременно.

2.11. Средства, предоставляемые Учреждениям в виде субсидий на иные цели, расходуются в соответствии с их целевым назначением и не могут быть направлены на другие цели.

2.12. Субсидии на иные цели Учреждениям предоставляются путем перечисления Комитетом денежных средств на отдельные лицевые счета Учреждений, открытые в департаменте финансов администрации города Перми, в установленном порядке.

Ведение бухгалтерского учета по предоставленным субсидиям на иные цели осуществляется с применением аналитических кодов счетов бухгалтерского учета.

2.13. Результатом предоставления субсидий на иные цели является количество муниципальных плоскостных спортивных сооружений, оснащенных спортивным инвентарем, введенных в эксплуатацию.

III. Требования к отчетности

3.1. Учреждения представляют в Комитет в установленные настоящим Порядком сроки следующую отчетность (далее – Отчеты):

отчет о достижении результата предоставления субсидий на иные цели по форме согласно приложению 3 к настоящему Порядку;

отчет об осуществлении расходов, источником финансового обеспечения которых являются субсидии на иные цели, по форме согласно приложению 4 к настоящему Порядку.

3.2. Отчеты представляются Учреждениями ежеквартально нарастающим итогом в следующие сроки:

за 1, 2, 3 кварталы – не позднее 15 числа месяца, следующего за отчетным кварталом;

за 4 квартал (годовой отчет) – не позднее 25 января года, следующего за отчетным.

3.3. Контроль за своевременностью представления Отчетов и достоверностью отчетных данных возлагается на руководителей Учреждений.

3.4. Комитет имеет право устанавливать в Соглашении дополнительные формы отчетов и сроки их представления Учреждениями.

**IV. Порядок осуществления контроля
за соблюдением целей, условий и порядка предоставления субсидий
на иные цели и ответственность за их несоблюдение**

4.1. Комитет и уполномоченный орган муниципального финансового контроля осуществляют обязательную проверку соблюдения целей и условий предоставления Учреждениям субсидий на иные цели.

4.2. В случае несоблюдения Учреждением целей и условий, установленных при предоставлении субсидий на иные цели, выявленного по результатам проверок, проведенных Комитетом и уполномоченным органом муниципального финансового контроля, данные средства подлежат возврату в бюджет города Перми в следующие сроки:

на основании требования Комитета – в течение 30 календарных дней со дня получения Учреждением соответствующего требования;

на основании представления и (или) предписания уполномоченного органа муниципального финансового контроля – в срок, установленный в соответствии с бюджетным законодательством Российской Федерации.

В случае невыполнения Учреждениями требований о возврате субсидий на иные цели Комитет обеспечивает взыскание субсидий на иные цели в судебном порядке в соответствии с действующим законодательством.

4.3. В случае недостижения результата предоставлений субсидий на иные цели, установленного пунктом 2.13 настоящего Порядка, субсидии на иные цели подлежат возврату в доход бюджета города Перми в течение 25 рабочих дней со дня выявления указанного недостижения.

4.4. Учреждения несут ответственность за нецелевое и неправомерное использование средств субсидий на иные цели, несоблюдение целей и условий их предоставления, установленных настоящим Порядком и (или) Соглашением, в соответствии с действующим законодательством.

4.5. Остатки субсидий на иные цели по состоянию на 01 января очередного финансового года, не использованные в текущем финансовом году, подлежат перечислению Учреждениями в доход бюджета города Перми не позднее первых 4 рабочих дней очередного финансового года.

Остатки субсидий на иные цели, перечисленные Учреждениями в доход бюджета города Перми, возвращаются Учреждениям в очередном финансовом году при наличии потребности в направлении их на те же цели на основании запроса Учреждений, в соответствии с решением Комитета, оформленным приказом председателя Комитета.

Решение о возврате остатков субсидий на иные цели принимается Комитетом по итогам рассмотрения запроса Учреждений, представленного в Комитет до 01 февраля текущего года и отражающего причины образования неиспользованных остатков и необходимости их использования в текущем финансовом году, с приложением документов (копий документов), подтверждающих наличие и объем неисполненных обязательств, принятых до начала текущего финансового года либо подлежащих принятию в текущем финансовом году.

Комитет принимает решение о возврате остатков субсидий на иные цели в течение 20 рабочих дней с момента поступления указанной в абзаце третьем настоящего пункта информации, но не позднее 20 мая текущего года.

В случае если Учреждениями не обоснована потребность в направлении средств на те же цели, субсидии на иные цели считаются неподтвержденными и не подлежат возврату Учреждениям.

В случае если неиспользованные остатки субсидий на иные цели не перечислены Учреждениями в доход бюджета города Перми в сроки, установленные абзацем первым настоящего пункта, то они подлежат взысканию в порядке, установленном действующим законодательством Российской Федерации.

4.6. В случае поступления средств от возврата ранее произведенных Учреждениями выплат, источником финансового обеспечения которых являются субсидии на иные цели, для достижения целей, установленных при предоставлении субсидий на иные цели, Комитет в течение 30 рабочих дней с момента их поступления принимает решение путем издания приказа об использовании в текущем финансовом году указанных средств.

Решение Комитета об использовании в текущем финансовом году указанных средств принимается при наличии потребности Учреждений по итогам рассмотрения запроса, представленного Учреждениями в Комитет в течение 3 рабочих дней с момента поступления средств в Учреждения и отражающего необходимость их использования в текущем финансовом году, с приложением документов (копий документов), подтверждающих наличие и объем неисполненных обязательств, принятых до начала текущего финансового года либо подлежащих принятию в текущем финансовом году.

Приложение 1
к Порядку определения объема
и условий предоставления
субсидий на иные цели
бюджетным и автономным
учреждениям на устройство
муниципальных плоскостных
спортивных сооружений
с оснащением их спортивным инвентарем

РАСЧЕТ-ОБОСНОВАНИЕ
суммы субсидий на иные цели
на 20__ год

(наименование учреждения)

№	Адрес земельного участка	Планируемые мероприятия для направления субсидий на иные цели	Сумма субсидий, руб.
1		Устройство муниципального плоскостного сооружения с оснащением его спортивным инвентарем	
	Всего		

Учреждение не имеет задолженности по уплате налогов, сборов, страховых взносов, пеней, штрафов, процентов, подлежащих уплате в соответствии с законодательством Российской Федерации о налогах и сборах.

Учреждение не имеет задолженности по возврату в бюджет города Перми субсидий, бюджетных инвестиций, предоставленных в том числе в соответствии с иными правовыми актами, и иной просроченной задолженности перед бюджетом города Перми.

Руководитель учреждения

(подпись, расшифровка подписи)

«__» _____ 20__ г.

М.П.

Приложение 2
к Порядку определения объема и условий предоставления субсидий на иные цели бюджетным и автономным учреждениям на устройство муниципальных плоскостных спортивных сооружений с оснащением их спортивным инвентарем

РАЗМЕР СУБСИДИЙ
на иные цели на устройство муниципальных плоскостных спортивных сооружений
с оснащением их спортивным инвентарем на 2022 год и плановый период 2023 и 2024 годов

№	Получатели субсидий	Адрес муниципального плоскостного спортивного сооружения	Расчетные показатели, тыс. руб.			
			2022 год	2023 год	2024 год	2024 год
1	2	3	4	5	6	6
1	Муниципальное автономное учреждение «Городской спортивно-культурный комплекс»	ул. Мильчакова, 3а	5 068,4	0,0	0,0	0,0
2	Муниципальное автономное учреждение «Городской спортивно-культурный комплекс»	ул. Ушинского	5 068,4	0,0	0,0	0,0
3	Муниципальное бюджетное учреждение «Спортивная школа олимпийского резерва по самбо и дзюдо «Витязь» имени И.И. Пономарева» г. Перми	ул. Карпинского, 100	0,0	5 068,4	0,0	0,0
4	Муниципальное автономное учреждение «Городской спортивно-культурный комплекс»	ул. Торфяная, 28б	0,0	5 068,4	0,0	0,0
5	Муниципальное автономное учреждение «Городской спортивно-культурный комплекс»	ул. Анвара Гагауллина, 7а	0,0	0,0	5 068,4	5 068,4
6	Муниципальное автономное учреждение «Городской спортивно-культурный комплекс»	ул. Южноуральская, 34	0,0	0,0	5 068,4	5 068,4
Итого			10 136,8	10 136,8	10 136,8	10 136,8

Приложение 3
к Порядку определения объема
и условий предоставления
субсидий на иные цели
бюджетным и автономным
учреждениям на устройство
муниципальных плоскостных
спортивных сооружений
с оснащением их спортивным инвентарем

ОТЧЕТ
о достижении результата предоставления субсидий на иные цели

(наименование учреждения)

по состоянию на _____ 20__ г.

Ежеквартальная форма представляется нарастающим итогом с начала года.

Результат предоставления субсидии на иные цели	Единица изме- рения	Значение результата		Отклонение	Причина отклонения
		плановое	фактическое		
1	2	3	4	5 = 3 – 4	6
Количество муниципальных плоскостных спортивных сооружений, оснащенных спортивным инвентарем, вве- денных в эксплуатацию	ед.				

Руководитель муниципального бюджетного (автономного) учреждения

_____/_____ «__» _____ 20__ г.

(подпись)

(фамилия, имя, отчество)

М.П.

Приложение 4
к Порядку определения объема и условий предоставления субсидий на иные цели бюджетным и автономным учреждениям на устройство муниципальных плоскостных спортивных сооружений с оснащением их спортивным инвентарем

Отчет
об осуществлении расходов, источником финансового обеспечения которых являются субсидии на иные цели

(наименование учреждения)
по состоянию на 20 г.

Ежеквартальная форма представляется нарастающим итогом с начала года.

Вид субсидии	Утвержденный объем финансирования	Остаток неиспользованных средств на начало отчетного периода			Поступило средств			Произведено расходов (кассовые расходы)			Остаток неиспользованных средств на конец отчетного периода		
		в том числе			в том числе			в том числе			в том числе		
		за счет средств бюджета города Перми	за счет средств бюджета Пермского края	всего	за счет средств бюджета города Перми	за счет средств бюджета Пермского края	всего	за счет средств бюджета города Перми	за счет средств бюджета Пермского края	всего	за счет средств бюджета города Перми	за счет средств бюджета Пермского края	всего
1	2	3	4	5	6	7	8	9	10	11	12	13	14
Субсидии на иные цели на устройство муниципальных плоскостных спортивных сооружений с оснащением их спортивным инвентарем													
Всего													

Руководитель учреждения

(подпись) _____ « » 20 г.
(Ф.И.О.)

Согласовано:

Директор муниципального казенного учреждения «Центр бухгалтерского учета и отчетности в сфере физической культуры и спорта» города Перми

(подпись) _____ « » 20 г.
(Ф.И.О.)



АДМИНИСТРАЦИЯ ГОРОДА ПЕРМИ ПОСТАНОВЛЕНИЕ

20.10.2021

№ 921

Об утверждении муниципальной программы «Безопасный город»

В соответствии со статьей 179 Бюджетного кодекса Российской Федерации, Федеральным законом от 06 октября 2003 г. № 131-ФЗ «Об общих принципах организации местного самоуправления в Российской Федерации», постановлением администрации города Перми от 25 сентября 2013 г. № 781 «Об утверждении Порядка принятия решений о разработке муниципальных программ, их формирования и реализации» администрация города Перми ПОСТАНОВЛЯЕТ:

1. Утвердить прилагаемую муниципальную программу «Безопасный город».
2. Признать утратившими силу постановления администрации города Перми:
 - от 19 октября 2018 г. № 793 «Об утверждении муниципальной программы «Безопасный город»;
 - от 27 декабря 2018 г. № 1078 «О внесении изменений в муниципальную программу «Безопасный город», утвержденную постановлением администрации города Перми от 19.10.2018 № 793»;
 - от 05 апреля 2019 г. № 69-П «О внесении изменений в муниципальную программу «Безопасный город», утвержденную постановлением администрации города Перми от 19.10.2018 № 793»;
 - от 20 июня 2019 г. № 293 «О внесении изменений в муниципальную программу «Безопасный город», утвержденную постановлением администрации города Перми от 19.10.2018 № 793»;
 - от 08 августа 2019 г. № 463 «О внесении изменений в муниципальную программу «Безопасный город», утвержденную постановлением администрации города Перми от 19.10.2018 № 793»;
 - от 03 октября 2019 г. № 627 «О внесении изменений в муниципальную программу «Безопасный город», утвержденную постановлением администрации города Перми от 19.10.2018 № 793»;
 - от 18 октября 2019 г. № 735 «О внесении изменений в муниципальную программу «Безопасный город», утвержденную постановлением администрации города Перми от 19.10.2018 № 793»;
 - от 02 декабря 2019 г. № 956 «О внесении изменений в муниципальную программу «Безопасный город», утвержденную постановлением администрации города Перми от 19.10.2018 № 793»;
 - от 23 декабря 2019 г. № 1039 «О внесении изменений в муниципальную программу «Безопасный город», утвержденную постановлением администрации города Перми от 19.10.2018 № 793»;
 - от 31 декабря 2019 г. № 1138 «О внесении изменений в муниципальную программу «Безопасный город», утвержденную постановлением администрации города Перми от 19.10.2018 № 793»;
 - от 30 января 2020 г. № 87 «О внесении изменений в муниципальную программу «Безопасный город», утвержденную постановлением администрации города Перми от 19.10.2018 № 793»;
 - от 31 марта 2020 г. № 293 «О внесении изменений в муниципальную программу «Безопасный город», утвержденную постановлением администрации города Перми от 19.10.2018 № 793»;
 - от 12 мая 2020 г. № 420 «О внесении изменений в муниципальную программу «Безопасный город», утвержденную постановлением администрации города Перми от 19.10.2018 № 793»;
 - от 12 августа 2020 г. № 702 «О внесении изменений в муниципальную программу «Безопасный город», утвержденную постановлением администрации города Перми от 19.10.2018 № 793»;
 - от 25 сентября 2020 г. № 886 «О внесении изменений в муниципальную программу «Безопасный город», утвержденную постановлением администрации города Перми от 19.10.2018 № 793»;
 - от 19 октября 2020 г. № 1049 «О внесении изменений в муниципальную программу «Безопасный город», утвержденную постановлением администрации города Перми от 19.10.2018 № 793»;
 - от 20 ноября 2020 г. № 1171 «О внесении изменений в муниципальную программу «Безопасный город», утвержденную постановлением администрации города Перми от 19.10.2018 № 793»;
 - от 30 декабря 2020 г. № 1360 «О внесении изменений в муниципальную программу «Безопасный город», утвержденную постановлением администрации города Перми от 19.10.2018 № 793»;
 - от 15 февраля 2021 г. № 74 «О внесении изменений в муниципальную программу «Безопасный город», утвержденную постановлением администрации города Перми от 19.10.2018 № 793»;
 - от 15 марта 2021 г. № 152 «О внесении изменений в муниципальную программу «Безопасный город», утвержденную постановлением администрации города Перми от 19.10.2018 № 793»;

от 31 марта 2021 г. № 220 «О внесении изменений в муниципальную программу «Безопасный город», утвержденную постановлением администрации города Перми от 19.10.2018 № 793»;

от 22 апреля 2021 г. № 282 «О внесении изменений в муниципальную программу «Безопасный город», утвержденную постановлением администрации города Перми от 19.10.2018 № 793»;

от 15 июня 2021 г. № 433 «О внесении изменений в муниципальную программу «Безопасный город», утвержденную постановлением администрации города Перми от 19.10.2018 № 793»;

от 02 июля 2021 г. № 493 «О внесении изменений в муниципальную программу «Безопасный город», утвержденную постановлением администрации города Перми от 19.10.2018 № 793»;

от 08 октября 2021 г. № 829 «О внесении изменений в муниципальную программу «Безопасный город», утвержденную постановлением администрации города Перми от 19.10.2018 № 793».

3. Настоящее постановление вступает в силу с 01 января 2022 г.

4. Управлению по общим вопросам администрации города Перми обеспечить опубликование настоящего постановления в печатном средстве массовой информации «Официальный бюллетень органов местного самоуправления муниципального образования город Пермь».

5. Информационно-аналитическому управлению администрации города Перми обеспечить опубликование (обнародование) настоящего постановления на официальном сайте муниципального образования город Пермь в информационно-телекоммуникационной сети Интернет.

6. Контроль за исполнением настоящего постановления возложить на исполняющего обязанности заместителя главы администрации города Перми-начальника управления по вопросам общественного самоуправления и межнациональным отношениям администрации города Перми Падучева А.А.

И.о. Главы города Перми

Э.А. Хайруллин

УТВЕРЖДЕНА
постановлением администрации
города Перми
от 20.10.2021 № 921

МУНИЦИПАЛЬНАЯ ПРОГРАММА «Безопасный город»

ПАСПОРТ муниципальной программы «Безопасный город»

№	Наименование раздела	Содержание раздела
1	2	3
1	Наименование программы	муниципальная программа «Безопасный город» (далее – программа)
2	Ответственный руководитель	заместитель главы администрации города Перми – начальник управления по вопросам общественного самоуправления и межнациональным отношениям администрации города Перми
3	Исполнитель программы	департамент общественной безопасности администрации города Перми (далее – ДОБ)
4	Участники программы	ДОБ; департамент экономики и промышленной политики администрации города Перми (далее – ДЭПП); департамент образования администрации города Перми (далее – ДО); департамент культуры и молодежной политики администрации города Перми (далее – ДКиМП); управление капитального строительства администрации города Перми (далее – УКС); территориальные органы администрации города Перми (далее – ТО); администрация Дзержинского района города Перми (далее – АДР); администрация Индустриального района города Перми (далее – АИР); администрация Кировского района города Перми (далее – АКР); администрация Ленинского района города Перми (далее – АЛР); администрация Мотовилихинского района города Перми (далее – АМР); администрация Орджоникидзевского района города Перми (далее – АОР); администрация Свердловского района города Перми (далее – АСР); администрация поселка Новые Ляды города Перми (далее – АПНЛ); муниципальное казенное учреждение «Благоустройство Дзержинского района» (далее – МКУ «Благоустройство ДР»); муниципальное казенное учреждение «Благоустройство Индустриального района» (далее – МКУ «Благоустройство ИР»); муниципальное казенное учреждение «Благоустройство Кировского района» (далее – МКУ «Благоустройство КР»); муниципальное казенное учреждение «Благоустройство Ленинского района» (далее – МКУ «Благоустройство ЛР»); муниципальное казенное учреждение «Благоустройство Мотовилихинского района» (далее – МКУ «Благоустройство МР»); муниципальное казенное учреждение «Благоустройство Орджоникидзевского района» (далее – МКУ «Благоустройство ОР»); муниципальное казенное учреждение «Благоустройство Свердловского района» (далее – МКУ «Благоустройство СР»); муниципальное казенное учреждение «Благоустройство поселка Новые Ляды» (далее – МКУ «Благоустройство ПНЛ»); муниципальное казенное учреждение «Пермблагостройство» (далее – МКУ «Пермблагостройство»); муниципальное казенное учреждение «Пермская городская служба спасения» (далее – МКУ «ПГСС»); муниципальное казенное учреждение «Пермское городское управление гражданской защиты» (далее – МКУ «ПГУТЗ»);

	муниципальное казенное учреждение «Единая дежурно-диспетчерская служба города Перми» (далее – МКУ «ЕДДС города Перми»); муниципальное казенное учреждение «Управление технического заказчика» (далее – МКУ «УТЗ»); муниципальные образовательные учреждения (далее – МОУ); муниципальное автономное учреждение «Дворец молодежи» (далее – МАУ «Дворец молодежи»)
5	Характеристика текущего состояния сферы реализации программы реализация программы направлена на достижение цели Стратегии социально-экономического развития города Перми по формированию комфортной городской среды, в части обеспечения личной и общественной безопасности в городе Перми. На территории города Перми сохраняется высокий уровень преступности. Среди городов-аналогов в 2020 году город Пермь по количеству преступлений на 10 тыс. населения (168,8) занимает третью позицию; Екатеринбург – 132,7; Нижний Новгород – 161,7; Самара – 168,8; Уфа – 177,2; Казань – 191,5; Челябинск – 211,6. В общественных местах города Перми зарегистрировано: грабежей: в 2018 году – 345 ед., в 2019 – 238 ед., в 2020 – 152 ед., за 6 мес. 2021 – 99 ед.; разбоев: в 2018 году – 59 ед.; в 2019 – 29 ед., в 2020 – 21 ед., за 6 мес. 2021 – 20 ед. По данным экстренных извещений, в I квартале 2021 года зарегистрировано 105 случаев отравлений наркотическими веществами (в 2018 – 103, 2019 – 128, 2020 – 122). Уровень распространенности наркотических расстройств среди несовершеннолетних города Перми на 100 тыс. населения составил: в 2018 – 105,5 ед., в 2019 – 105,0 ед., в 2020 – 98,4 ед., за 6 мес. 2021 – 67,3 ед. Для решения задачи по снижению уровня преступности на территории города Перми предусмотрены мероприятия, направленные на снижение количества грабежей и разбоев, совершенных в общественных местах, снижение рисков террористического характера. Планируется проводить патрулирование народными дружинами микрорайонов с повышенным уровнем преступности. Необходимо совершенствовать систему первичной профилактики потребления психоактивных веществ (далее – ПАВ). Планируется реализация программы по профилактике потребления ПАВ несовершеннолетними, проведение конкурсов общественных инициатив, а также профилактических мероприятий для детей и молодежи города Перми. Проведение целенаправленной и комплексной профилактической работы в целях снижения уровня преступности, укрепления законности и правопорядка, уменьшения уровня распространенности наркотических расстройств среди населения города Перми является важным фактором устойчивого социально-экономического развития города Перми. Город Пермь относится к городам с высокой потенциальной опасностью возникновения чрезвычайных ситуаций с вероятностью тяжелых последствий в связи с тем, что в жилой зоне города расположены 22 химически опасных объекта с площадью зоны возможного заражения 312 кв. км и населения до 370 тыс. чел., 2 гидротехнических сооружения. Через центр города проходит железная дорога, пропускающая в сутки до 3150 вагонов и цистерн грузов, 90 % которых составляют активные химически опасные вещества, легковоспламеняющиеся жидкости и горюче-смазочные материалы. В коммунально-бытовой сфере города Перми имеются риски возникновения ситуаций, приводящих к резкому повышению аварийности на коммунально-энергетических сетях. Город Пермь не обеспечен необходимым количеством пожарных депо, имеет 29 микрорайонов, находящихся вне зоны нормативного времени прибытия первого подразделения пожарной охраны и не обеспеченных противопожарным водоснабжением, характеризуется высоким уровнем амортизации водопроводных сетей. Происходит постепенное ветшание пожарных водоемов, что требует дополнительных финансовых вложений. Статистические данные по городу Перми: количество погибших в результате чрезвычайных ситуаций (далее – ЧС): 2018 год – 0, 2019 год – 2; 2020 год – 5; за 6 мес. 2021 года – 0;

	количество пострадавших в результате ЧС: 2018 год – 4, 2019 год – 58; 2020 год – 11; 6 мес. 2021 года – 27; количество пожаров в городе Перми: 2018 год – 525 ед., 2019 год – 1290 ед., 2020 год – 1201; 6 мес. 2021 года – 735 ед.; количество погибших на пожарах: 2018 год – 41 чел., 2019 год – 39 чел., 2020 год – 51 чел.; 6 мес. 2021 года – 23 чел.; количество травмированных в результате пожаров: 2018 год – 88 чел., 2019 год – 88 чел., 2020 год – 99; 6 мес. 2021 года – 46 чел. Количество спасенных от смертельной угрозы людей, в том числе на воде: 2018 год – 617 чел., 2019 год – 702 чел., 2020 год – 867 чел.; 6 мес. 2021 года – 271 чел. С целью выполнения требований, установленных Федеральным законом от 22 июня 2008 г. № 123-ФЗ «Технический регламент о требованиях пожарной безопасности», планируется реализация мероприятий программы по профилактике пожаров в жилом секторе, информированию населения о правилах и нормах пожарной безопасности, мотивации жителей к соблюдению указанных норм, строительство 15 пожарных водоемов (2 – 2020 год, 1 – 2021 год, 4 – 2022 год, 2 – 2023 год, 2 – 2024 год, 2 – 2025 год, 2 – 2026 год), обследование 19 пожарных водоемов (4 – 2020 год, 6 – 2021 год, 3 – 2022 год, 3 – 2023 год, 3 – 2024 год, 3 – 2025 год, 4 – 2026 год), ремонт 23 пожарных водоемов (1 – 2020 год, 5 – 2021 год, 3 – 2022 год, 3 – 2023 год, 3 – 2024 год, 4 – 2025 год, 4 – 2026 год), содержание пожарных водоемов (83 – 2020 год, 85 – 2021 год, 85 – 2022 год, 89 – 2023 год, 90 – 2024 год, 91 – 2025 год, 93 – 2026 год), а также 1 пожарного пирса. С целью снижения риска возникновения угроз природного и техногенного характера планируется проведение мероприятий, направленных на сокращение времени реагирования экстренных оперативных служб с одновременным улучшением качества их взаимодействия в ходе ЧС, на повышение уровня оповещения населения при возникновении ЧС, уровня оказания экстренной помощи населению при развитии экстремальных событий в различных сферах. В области решения проблем разрушения жилых домов, расположенных на оползневых склонах оврагов и размываемых склонах берегов рек, необходимо оборудовать ливневой канализации или строительство подпорных стенок в зависимости от результатов проведенных обследований
6	Цели программы
7	Перечень подпрограмм и задач 1.1. Содействие в снижении уровня преступности на территории города Перми. 1.1.1. Организация профилактических мероприятий, направленных на снижение количества грабежей и разбоев, совершенных в общественных местах, снижение рисков осуществления террористических актов. 1.1.2. Совершенствование системы первичной профилактики потребления психоактивных веществ среди детей и молодежи. 1.2. Предупреждение и ликвидация чрезвычайных ситуаций природного и техногенного характера, совершенствование гражданской обороны на территории города Перми. 1.2.1. Организация и осуществление мероприятий по гражданской обороне, защите населения и территории города Перми от чрезвычайных ситуаций природного и техногенного характера, включая поддержку в постоянной готовности к использованию систем оповещения населения об опасности. 1.2.2. Содержание и организация деятельности аварийно-спасательных служб и аварийно-спасательных формирований на территории города Перми. 1.3. Обеспечение первичных мер пожарной безопасности, отнесенных к полномочиям органов местного самоуправления. 1.3.1. Организация обучения населения и пропаганды в области пожарной безопасности, обеспечение надлежащего состояния источников противопожарного водоснабжения, создание условий для организации добровольной пожарной охраны на территории города Перми. 1.3.2. Материально-техническое обеспечение пожарной безопасности муниципального образования.
8	Сроки реализации программы
	2022-2026 годы

9	Объемы и источники финансирования программы (подпрограммы)	2022 год план	2023 год план	2024 год план	2025 год план	2026 год план
	программа, всего (тыс. руб.), в том числе	225448,600	313414,500	387009,200	226355,200	227750,600
	бюджет города Перми	224006,600	311972,500	385567,200	226355,200	227750,600
	бюджет Пермского края	1442,000	1442,000	1442,000	0,000	0,000
	подпрограмма 1.1, всего (тыс. руб.), в том числе	14926,500	14926,500	14926,500	13484,500	13484,500
	бюджет города Перми	13484,500	13484,500	13484,500	13484,500	13484,500
	бюджет Пермского края	1442,000	1442,000	1442,000	0,000	0,000
	подпрограмма 1.2, всего (тыс. руб.), в том числе	177005,700	279091,800	350602,300	190683,700	190683,700
	бюджет города Перми	177005,700	279091,800	350602,300	190683,700	190683,700
	подпрограмма 1.3, всего (тыс. руб.), в том числе	33516,400	19396,200	21480,400	22187,000	23582,400
10	бюджет города Перми	33516,400	19396,200	21480,400	22187,000	23582,400
	Показатели конечного результата целей программы:	2022 год, план	2023 год, план	2024 год, план	2025 год, план	2026 год, план
	уровень преступности, случаев на 10 тыс. чел. населения, ед.	185,4	184,3	183,2	182,1	181,0
	число погибших в результате чрезвычайных ситуаций, пожаров и происшествий на водных объектах (в местах организованного отдыха у воды), чел.	54	53	52	51	50
	количество пожаров на 10 тыс. чел. населения, не более, ед.	11,2	11,1	11,0	10,9	10,8

СИСТЕМА ПРОГРАММНЫХ МЕРОПРИЯТИЙ
подпрограммы 1.1 «Содействие в снижении уровня преступности на территории города Перми»
муниципальной программы «Безопасный город»

Код	Наименование задачи, основного мероприятия, мероприятия, показателя непосредственного результата	Показатели непосредственного результата					Участник программы	Источник финансирования	Объем финансирования, тыс. руб.					
		ед. изм.	2022 год, план	2023 год, план	2024 год, план	2025 год, план			2026 год, план	2022 год, план	2023 год, план	2024 год, план	2025 год, план	2026 год, план
1	2	3	4	5	6	7	8	9	10	11	12	13	14	15
1.1.1	Задача. Организация профилактических мероприятий, направленных на снижение количества грабежей и разбоев, совершенных в общественных местах, снижение рисков осуществления террористических актов													
1.1.1.1	Создание условий для деятельности добровольных формирований населения по охране общественного порядка													
1.1.1.1.1	Выплата материального стимулирования народным дружинникам за участие в охране общественного порядка													
1.1.1.1.1.1	количество человек, получивших материальное стимулирование за участие в охране общественного порядка	чел.	210	210	210	210	210	ДЮБ	бюджет города Перми	4441, 700	4441, 700	4441, 700	4441, 700	4441, 700
1.1.1.1.1.2	количество отработанных часов	час.	88200	88200	88200	88200	88200	ДЮБ	бюджет города Перми	0,000	0,000	0,000	0,000	0,000
Итого по мероприятию 1.1.1.1, в том числе по источникам финансирования														
									итого	5883, 700	5883, 700	5883, 700	4441, 700	4441, 700
									бюджет города Перми	4441, 700	4441, 700	4441, 700	4441, 700	4441, 700
									бюджет Пермского края	1442, 000	1442, 000	0,000	0,000	0,000
1.1.1.1.2	Обеспечение взаимодействия с Управлением Министерства внутренних дел Российской Федерации по городу Перми (далее - УМВД России по городу Перми) по вопросам охраны общественного порядка													
1.1.1.1.2.1	количество заключенных соглашений об обеспечении взаимодействия с УМВД России по городу Перми в вопросах охраны общественного порядка	ед.	1	1	1	1	1	ДЮБ	бюджет города Перми	0,000	0,000	0,000	0,000	0,000

1	2	3	4	5	6	7	8	9	10	11	12	13	14	15
Итого по мероприятию 1.1.1.2, в том числе по источникам финансирования														
Итого по основному мероприятию 1.1.1.1, в том числе по источникам финансирования														
1.1.1.2	Организация информационно-пропагандистских мероприятий по разъяснению сущности терроризма и их общественной опасности													
1.1.1.2.1	Изготовление пособий по профилактике терроризма и экстремизма													
1.1.1.2.1.1	количество экземпляров изготовленных пособий по профилактике терроризма и экстремизма	ед.	1000	1000	1000	1000	1000	ДОБ	бюджет города Перми	100,000	100,000	100,000	100,000	100,000
Итого по мероприятию 1.1.1.2.1, в том числе по источникам финансирования														
Итого по основному мероприятию 1.1.1.2, в том числе по источникам финансирования														
Итого по задаче 1.1.1, в том числе по источникам финансирования														
1.1.2	Задача. Совершенствование системы первичной профилактики незаконного потребления психоактивных веществ среди детей и молодежи													
1.1.2.1	Профилактика потребления ПАВ													
1.1.2.1.1	Мероприятия, направленные на первичную профилактику потребления ПАВ													
1.1.2.1.1.1	количество классов, где реализуются мероприятия по профилактике потребления ПАВ	ед.	530	530	530	530	530	ДО, подведомственные МОУ	бюджет города Перми	4012,500	4012,500	4012,500	4012,500	4012,500

1	2	3	4	5	6	7	8	9	10	11	12	13	14	15
1.1.2.1.1.2	количество проведенных семинаров по пропаганде здорового образа жизни для молодежи города Перми	ед.	1	1	1	1	1	ДКиМП, МАУ «Дворец молодежи»	бюджет города Перми	852, 600	852, 600	852, 600	852, 600	852, 600
1.1.2.1.1.3	количество участников семинаров по пропаганде здорового образа жизни для молодежи города Перми	чел.	3000	3000	3000	3000	3000			0,000	0,000	0,000	0,000	0,000
1.1.2.1.1.4	количество изготовленных информационных материалов	ед.	10	10	10	10	10	ДКиМП, МАУ «Дворец молодежи»	бюджет города Перми	561, 900	561, 900	561, 900	561, 900	561, 900
1.1.2.1.1.5	количество просмотров размещенных информационных материалов		7000000	7000000	7000000	7000000	7000000			2782, 800	2782, 800	2782, 800	2782, 800	2782, 800
1.1.2.1.1.6	количество реализованных проектов - победителей конкурса по профилактике потребления ПАВ	ед.	4	4	4	4	4	ДКиМП, МАУ «Дворец молодежи»	бюджет города Перми	400, 000	400, 000	400, 000	400, 000	400, 000
1.1.2.1.1.7	количество участников проектов - победителей конкурса профилактики потребления ПАВ	чел.	1200	1200	1200	1200	1200			0,000	0,000	0,000	0,000	0,000
1.1.2.1.1.8	количество проведенных родительских собраний при участии специалистов в области профилактики потребления ПАВ	ед.	74	74	74	74	74	ДКиМП, МАУ «Дворец молодежи»	бюджет города Перми	333, 000	333, 000	333, 000	333, 000	333, 000

1	2	3	4	5	6	7	8	9	10	11	12	13	14	15
1.1.2.1.1.9	количество проведенных заседаний комиссии для обеспечения взаимодействия с УМВД России по городу Перми по предупреждению правонарушений, связанных с оборотом наркотиков, и реабилитации лиц, больных наркоманией	ед.	4	4	4	4	4	ДОБ	бюджет города Перми	0,000	0,000	0,000	0,000	0,000
Итого по мероприятию 1.1.2.1.1, в том числе по источникам финансирования									бюджет города Перми	8942,800	8942,800	8942,800	8942,800	8942,800
Итого по основному мероприятию 1.1.2.1, в том числе по источникам финансирования									бюджет города Перми	8942,800	8942,800	8942,800	8942,800	8942,800
Итого по задаче 1.1.2, в том числе по источникам финансирования									бюджет города Перми	8942,800	8942,800	8942,800	8942,800	8942,800
Всего по подпрограмме 1.1, в том числе по источникам финансирования									всего	14926,500	14926,500	14926,500	13484,500	13484,500
									бюджет города Перми	13484,500	13484,500	13484,500	13484,500	13484,500
									бюджет Пермского края	1442,000	1442,000	1442,000	0,000	0,000

СИСТЕМА ПРОГРАММНЫХ МЕРОПРИЯТИЙ
подпрограммы 1.2 «Предупреждение и ликвидация чрезвычайных ситуаций природного и техногенного характера, совершенствование гражданской обороны на территории города Пермь» муниципальной программы «Безопасный город»

Код	Наименование задачи, основного мероприятия, мероприятия, показателя непосредственного результата	Показатели непосредственного результата							Участник программы	Источник финансирования	Объем финансирования, тыс. руб.				
		ед. изм.	2022 год, план	2023 год, план	2024 год, план	2025 год, план	2026 год, план	2022 год, план			2023 год, план	2024 год, план	2025 год, план	2026 год, план	
1	2	3	4	5	6	7	8	9	10	11	12	13	14	15	
1.2.1	Задача. Организация и осуществление мероприятий по гражданской обороне, защите населения и территории города Перми от чрезвычайных ситуаций природного и техногенного характера, включая поддержку в постоянной готовности к использованию систем оповещения населения об опасности														
1.2.1.1	Создание условий для решения задач гражданской обороны, участия в предупреждении и ликвидации последствий чрезвычайных ситуаций на территории города Перми														
1.2.1.1.1	Функционирование МКУ «ПГУГЗ», МКУ «ЕДДС города Перми», содержание имущества по ГО и ЧС, обеспечение имуществом и материальными средствами														
1.2.1.1.1.1	количество объектов размещения подразделений МКУ «ПГУГЗ»	ед.	12	12	12	12	12	МКУ «ПГУГЗ»	бюджет города Перми	50890, 700	50451, 500	50451, 500	52208, 500	52208, 500	
1.2.1.1.1.2	количество объектов размещения МКУ «ЕДДС города Перми»	ед.	1	1	1	1	1	МКУ «ЕДДС города Перми»	бюджет города Перми	38299, 800	46788, 000	46788, 000	48520, 300	48520, 300	
1.2.1.1.1.3	количество комплексов технических средств ЕДДС города Перми, находящихся на содержании	ед.	2	2	2	2	2		бюджет города Перми	120, 000	120, 000	120, 000	120, 000	120, 000	
Итого по мероприятию 1.2.1.1.1, в том числе по источникам финансирования									бюджет города Перми	89310, 500	97359, 500	97359, 500	100848, 800	100848, 800	
1.2.1.1.2	Организация и осуществление мероприятий по гражданской обороне, защите населения и территории города Перми от чрезвычайных ситуаций природного и техногенного характера														

1	2	3	4	5	6	7	8	9	10	11	12	13	14	15
1.2.1.1.2.1	количество проведенных мероприятий по ГО и ЧС	ед.	570	570	570	570	570	МКУ «ПГУГЗ»	бюджет города Перми	1492,300	1492,300	1492,300	1492,300	1492,300
1.2.1.1.2.2	количество объектов системы оповещения, подлежащих техническому обслуживанию		20	20	20	20	20		бюджет города Перми	917,700	917,700	917,700	917,700	917,700
1.2.1.1.2.3	количество заключенных контрактов на сопровождение программного обеспечения		1	1	1	1	1		бюджет города Перми	500,000	500,000	500,000	500,000	500,000
Итого по мероприятию 1.2.1.1.2, в том числе по источникам финансирования									бюджет города Перми	2910,000	2910,000	2910,000	2910,000	2910,000
1.2.1.1.3	Обеспечение взаимодействия с предприятиями и организациями города Перми по вопросам предупреждения и ликвидации чрезвычайных ситуаций													
1.2.1.1.3.1	количество предприятий и организаций, с которыми заключены соглашения и договоры	ед.	59	59	59	59	59	ДОБ	бюджет города Перми	0,000	0,000	0,000	0,000	0,000
Итого по мероприятию 1.2.1.1.3, в том числе по источникам финансирования									бюджет города Перми	0,000	0,000	0,000	0,000	0,000
1.2.1.1.4	Создание и содержание в целях гражданской обороны запасов материально-технических, продовольственных и иных средств													
1.2.1.1.4.1	объем продовольствия для обеспечения продовольственного запаса	тонн	45,532	45,532	45,532	45,532	45,532	ДЭП	бюджет города Перми	2433,900	2433,900	2433,900	2433,900	2433,900
1.2.1.1.4.2	количество наименований имущества гражданской обороны	ед.	14	14	14	14	14		бюджет города Перми	0,000	0,000	0,000	0,000	0,000
Итого по мероприятию 1.2.1.1.4, в том числе по источникам финансирования									бюджет города Перми	2433,900	2433,900	2433,900	2433,900	2433,900
Итого по основному мероприятию 1.2.1.1, в том числе по источникам финансирования									бюджет города Перми	94654,400	102703,400	102703,400	106192,700	106192,700
Итого по задаче 1.2.1, в том числе по источникам финансирования									бюджет города Перми	94654,400	102703,400	102703,400	106192,700	106192,700
1.2.2	Задача. Содержание и организация деятельности аварийно-спасательных служб и аварийно-спасательных формирований на территории города Перми													
1.2.2.1	Содержание и организация деятельности аварийно-спасательных служб и обеспечение безопасности людей на водных объектах													

1	2	3	4	5	6	7	8	9	10	11	12	13	14	15
1.2.2.1.1	Функционирование МКУ «ПГСС», обеспечение имуществом и материальными средствами													
1.2.2.1.1.1	количество объектов размещения подразделения МКУ «ПГСС»	ед.	6	6	6	6	6	МКУ «ПГСС»	бюджет города Перми	75958, 800	75364, 800	75364, 800	77940, 100	779400, 100
Итого по мероприятию 1.2.2.1.1, в том числе по источникам финансирования														
1.2.2.1.2	Содержание спасательных постов в местах массового отдыха у воды													
1.2.2.1.2.1	количество передвижных спасательных постов в неорганизованных местах массового отдыха у воды	ед.	3	3	3	3	3	МКУ «ПГСС»	бюджет города Перми	1782, 700	1782, 700	1782, 700	1846, 000	1846, 000
1.2.2.1.2.2	количество спасательных постов в организованных местах массового отдыха у воды	ед.	7	7	7	7	7		бюджет города Перми	4198, 900	4198, 900	4346, 800	4346, 800	4346, 800
1.2.2.1.2.3	количество приобретенных запрещающих знаков у воды и при выходе на лед в неустановленных местах	ед.	77	77	77	77	77	МКУ «ПГУТЗ»	бюджет города Перми	233, 800	181, 000	181, 000	181, 000	181, 000
1.2.2.1.2.4	количество установленных запрещающих знаков у воды и при выходе на лед в неустановленных местах	ед.	12	12	12	12	12	МКУ «Благоустройство ДР»	бюджет города Перми	27, 600	27, 600	27, 600	27, 600	27, 600
		ед.	5	5	5	5	5	МКУ «Благоустройство ИР»	бюджет города Перми	11, 500	11, 500	11, 500	11, 500	11, 500
		ед.	16	16	16	16	16	МКУ «Благоустройство КР»	бюджет города Перми	36, 800	36, 800	36, 800	36, 800	36, 800
		ед.	10	10	10	10	10	МКУ «Благоустройство ЛР»	бюджет города Перми	23, 000	23, 000	23, 000	23, 000	23, 000
		ед.	16	16	16	16	16	МКУ «Благоустройство МР»	бюджет города Перми	36, 800	36, 800	36, 800	36, 800	36, 800
		ед.	2	2	2	2	2	МКУ «Благоустройство ПНЛ»	бюджет города Перми	4,600	4,600	4,600	4,600	4,600

1	2	3	4	5	6	7	8	9	10	11	12	13	14	15
		ед.	14	14	14	14	14	МКУ «Благо- устройство ОР»	бюджет города Перми	32, 200	32, 200	32, 200	32, 200	32, 200
		ед.	2	2	2	2	2	МКУ «Благо- устройство СР»	бюджет города Перми	4,600	4,600	4,600	4,600	4,600
	итого по ПНР	ед.	77	77	77	77	77		бюджет города Перми	177, 100	177, 100	177, 100	177, 100	177, 100
Итого по мероприятию 1.2.2.1.2, в том числе по источникам финансирования									бюджет города Перми	6392, 500	6339, 700	6339, 700	6550, 900	6550, 900
1.2.2.1.3	Обеспечение взаимодействия с учреждениями и организациями с целью координации совместных действий по защите населения и территории Пермского края при подготовке к проведению и в ходе аварийно-спасательных и других неотложных работ, в том числе на водных объектах													
1.2.2.1.3.1	количество заключенных соглашений о координации совместных действий	ед.	1	1	1	1	1	ДОБ	бюджет города Перми	0,000	0,000	0,000	0,000	0,000
Итого по мероприятию 1.2.2.1.3, в том числе по источникам финансирования									бюджет города Перми	0,000	0,000	0,000	0,000	0,000
Итого по основному мероприятию 1.2.2.1, в том числе по источникам финансирования									бюджет города Перми	82351, 300	81704, 500	81704, 500	84991, 000	84491, 000
1.2.2.2	Капитальные вложения в объекты недвижимого имущества муниципальной собственности в области аварийно-спасательных работ													
1.2.2.2.1	Реконструкция здания по ул. Ижевской, 25 (литер А, А1)													
1.2.2.2.1.1	выполненные работы по реконструкции здания по ул. Ижевской, 25 (литер А, А1)	ед.	-	1	1	1	-	МКУ «УТЗ»	бюджет города Перми	0,000	94683, 900	166194, 400	0,000	0,000
Итого по мероприятию 1.2.2.2.1, в том числе по источникам финансирования									бюджет города Перми	0,000	94683, 900	166194, 400	0,000	0,000
Итого по основному мероприятию 1.2.2.2, в том числе по источникам финансирования									бюджет города Перми	0,000	94683, 900	166194, 400	0,000	0,000
Итого по задаче 1.2.2, в том числе по источникам финансирования									бюджет города Перми	82351, 300	176388, 400	247898, 900	84491, 000	84491, 000
Всего по подпрограмме 1.2, в том числе по источникам финансирования									бюджет города Перми	177005, 700	279091, 800	350602, 300	190683, 700	190683, 700

Приложение
к системе программных мероприятий подпрограммы
1.2 «Предупреждение и ликвидация чрезвычайных
ситуаций природного и техногенного характера,
совершенствование гражданской обороны
на территории города Перми» муниципальной
программы «Безопасный город»

ИНФОРМАЦИЯ
по осуществлению капитальных вложений в объекты муниципальной собственности
города Перми по подпрограмме 1.2 «Предупреждение и ликвидация чрезвычайных ситуаций
природного и техногенного характера, совершенствование гражданской обороны
на территории города Перми» муниципальной программы «Безопасный город»

Таблица 1

№	Наименование раздела	Содержание раздела		
1	2	3		
1	Наименование объекта муниципальной собственности города Перми, место расположения (адрес)	здание по ул. Ижевской, 25 (литер А, А1)		
2	Направление инвестирования	реконструкция		
3	Код и наименование мероприятия	1.2.2.2.1. Реконструкция здания по ул. Ижевской, 25 (литер А, А1)		
4	Ответственный руководитель	заместитель главы администрации города Перми-начальник управления по вопросам общественного самоуправления и межнациональным отношениям администрации города Перми		
5	Исполнитель программы	ДОБ		
6	Форма осуществления капитальных вложений в объект капитального строительства или приобретение объекта недвижимого имущества	бюджетные инвестиции в объекты муниципальной собственности города Перми		
7	Муниципальный заказчик	МКУ «УТЗ»		
8	Участник программы	МКУ «УТЗ»		
9	Цель осуществления капитальных вложений в объект	приведение в соответствие с требованиями СНиП 31-05-2003 и СП 308.1325800.2018 помещений здания по ул. Ижевской, 25 для размещения МКУ «ПГСС»		
10	Технико-экономические показатели и функциональные параметры объекта	1743,9 кв. м		
11	Сроки осуществления капитальных вложений в объект капитального строительства	2021-2024		
12	Срок строительства объекта муниципальной собственности города Перми или приобретения объекта недвижимого имущества	2023-2024		
13	Срок ввода в эксплуатацию объекта капитального строительства	2024		
14	Сметная стоимость объекта муниципальной собственности Перми, тыс. руб.	264291,86717		
15	Объемы и источники финансирования осуществления капитальных вложений в объект по годам реализации, тыс. руб.	всего бюджет города Перми – 264291,86717: 2021 год – 3413,56717; 2023 год – 94683,900; 2024 год – 166194,400		
16	Ожидаемый конечный результат осуществления капитальных вложений в объект по годам осуществления капитальных вложений	ед. изм.	значение	год реализации
	разработанная проектная документация	ед.	1	2021
	выполненная реконструкция помещений	ед.	1	2023-2024
	введенное в эксплуатацию здание	ед.	1	2024

1	2	3	
17	Проектная документация, и (или) результаты инженерных изысканий, и (или) заключение о проверке достоверности определения сметной стоимости объекта капитального строительства	шифр проекта: 11-20, положительное заключение государственной экспертизы № 59-1-1-3-032245 от 21.06.2021	
18	Протокол инвестиционной комиссии	от 16.12.2019 № 13	
19	Протокол Бюджетной комиссии	от 23.07.2021 № 10-БК	
20	Практические действия по осуществлению капитальных вложений в объект	мероприятия по осуществлению капитальных вложений в объект	срок реализации
		разработка проектной документации	2021 год
		выполненные работы по реконструкции	2023-2024
		введенное в эксплуатацию здание	2024

СИСТЕМА ПРОГРАММНЫХ МЕРОПРИЯТИЙ
подпрограммы 1.3 «Обеспечение первичных мер пожарной безопасности, отнесенных к полномочиям
органов местного самоуправления» муниципальной программы «Безопасный город»

Код	Наименование задачи, основного мероприятия, мероприятия, показателя непосредственного результата	Показатели непосредственного результата						Участник программы	Источник финансирования	Объем финансирования, тыс. руб.				
		ед. изм.	2022 год, план	2023 год, план	2024 год, план	2025 год, план	2026 год, план			2022 год, план	2023 год, план	2024 год, план	2025 год, план	2026 год, план
1	2	3	4	5	6	7	8	9	10	11	12	13	14	15
1.3.1	Задача. Организация обучения населения и пропаганды в области пожарной безопасности, обеспечение надлежащего состояния источников противопожарного водоснабжения, создание условий для организации добровольной пожарной охраны на территории города Перми													
1.3.1.1	Обеспечение первичных мер пожарной безопасности													
1.3.1.1.1	Мероприятия, направленные на информирование населения о мерах пожарной безопасности													
1.3.1.1.1.1	количество созданных и размещенных информационных материалов в СМИ	ед.	38	38	38	38	38	ДОБ	бюджет города Перми	1249, 100	1249, 100	1249, 100	1249, 100	1249, 100
1.3.1.1.1.2	количество обученных граждан из числа неработающего населения	чел.	2310	2310	2310	2310	2310	МКУ «ПГУГЗ»	бюджет города Перми	0,000	0,000	0,000	0,000	0,000
1.3.1.1.1.3	количество проведенных мероприятий с населением по пропаганде первичных мер пожарной безопасности	ед.	21	21	21	21	21	АДР	бюджет города Перми	0,000	0,000	0,000	0,000	0,000
		ед.	21	21	21	21	21	АИР						
		ед.	16	16	16	16	16	АКР						
		ед.	7	7	7	7	7	АДР						
		ед.	21	21	21	21	21	АМР						
		ед.	14	14	14	14	14	АОР						
Итого по ПНР	Итого по мероприятию 1.3.1.1.1, в том числе по источникам финансирования	ед.	19	19	19	19	19	АСР	бюджет города Перми	0,000	0,000	0,000	0,000	0,000
		ед.	3	3	3	3	3	АПНЛ						
1.3.1.1.2	Обеспечение взаимодействия с Главным управлением МЧС Российской Федерации по делам гражданской обороны, чрезвычайным ситуациям и ликвидации последствий стихийных бедствий по Пермскому краю и администрации города Перми в организации обеспечения первичных мер пожарной безопасности на территории города Перми	ед.	122	122	122	122	122		бюджет города Перми	0,000	0,000	0,000	0,000	0,000
									бюджет города Перми	1249, 100	1249, 100	1249, 100	1249, 100	1249, 100

1	2	3	4	5	6	7	8	9	10	11	12	13	14	15
1.3.1.1.2.1	количество заключенных соглашений о взаимодействии по организации обеспечения первичных мер пожарной безопасности	ед.	1	1	1	1	1	ДОБ	бюджет города Перми	0,000	0,000	0,000	0,000	0,000
Итого по мероприятию 1.3.1.1.2, в том числе по источникам финансирования														
1.3.1.1.3	Мероприятия по приведению в нормативное состояние, содержанию пожарных водоемов и пирсов													
1.3.1.1.3.1	количество отремонтированных бесхозных пожарных водоемов	ед.	-	-	-	1	1	МКУ «Благоустройство ДР»	бюджет города Перми	0,000	0,000	0,000	134,900	134,900
		ед.	3	-	-	3	3	АМР, МКУ «Благоустройство МР»	бюджет города Перми	400,400	0,000	0,000	629,900	629,900
	итого по ПНР	ед.	3	-	-	4	4		бюджет города Перми	400,400	0,000	0,000	764,800	764,800
1.3.1.1.3.2	количество бесхозных пожарных водоемов, находящихся на содержании	ед.	5	1	1	-	-	МКУ «Благоустройство ДР»	бюджет города Перми	53,700	30,300	30,300	0,000	0,000
		ед.	9	9	9	9	9	МКУ «Благоустройство МР»	бюджет города Перми	44,400	68,600	68,600	68,600	68,600
	итого по ПНР	ед.	14	10	10	9	9		бюджет города Перми	98,100	98,900	98,900	68,600	68,600
1.3.1.1.3.3	количество пожарных пирсов, принятых в муниципальную собственность, находящихся на содержании	ед.	1	1	1	1	1	АСР, МКУ «Благоустройство СР»	бюджет города Перми	8,300	8,300	8,300	8,300	8,300
1.3.1.1.3.4	количество обследованных муниципальных пожарных водоемов	ед.	3	3	3	-	-	МКУ «Благоустройство МР»	бюджет города Перми	492,900	492,900	492,900	0,000	0,000
1.3.1.1.3.5	количество отремонтированных муниципальных пожарных водоемов	ед.	-	3	3	-	-	МКУ «Благоустройство МР»	бюджет города Перми	0,000	316,800	294,400	0,000	0,000

1	2	3	4	5	6	7	8	9	10	11	12	13	14	15
1.3.1.1.3.6	количество муниципальных пожарных водоемов, находящихся на содержании	ед.	11	15	15	15	15	МКУ «Благоустройство ДР»	бюджет города Перми	345, 000	368, 300	368, 300	368, 300	368, 300
		ед.	3	4	4	4	4	АИР, МКУ «Благоустройство ИР»	бюджет города Перми	64, 600	109, 900	109, 900	109, 900	109, 900
		ед.	15	16	16	16	17	АКР, МКУ «Благоустройство КР»	бюджет города Перми	675, 600	675, 700	675, 700	675, 700	675, 700
		ед.	4	4	5	5	5	АЛР, МКУ «Благоустройство ЛР»	бюджет города Перми	240, 700	206, 600	206, 600	206, 600	206, 600
		ед.	11	12	12	14	14	АМР, МКУ «Благоустройство МР»	бюджет города Перми	63, 200	84, 300	84, 300	84, 300	84, 300
		ед.	22	22	22	22	23	АОР, МКУ «Благоустройство ОР»	бюджет города Перми	596, 200	623, 300	623, 300	623, 300	623, 300
		ед.	2	3	3	3	3	АСР, МКУ «Благоустройство СР»	бюджет города Перми	71, 700	71, 700	94, 100	146, 900	146, 900
		ед.	3	3	3	3	3	АПНЛ, МКУ «Благоустройство ПНЛ»	бюджет города Перми	58, 800	58, 800	58, 800	58, 800	58, 800
	итого по ПНР	ед.	71	79	80	82	84		бюджет города Перми	2115, 800	2198, 600	2221, 000	2273, 800	2273, 800

1	2	3	4	5	6	7	8	9	10	11	12	13	14	15	
1.3.1.1.3.7	количество земельных участков, за которые оплачен земельный налог	ед.	2	2	2	2	2	МКУ «Благоустройство ЛР»	бюджет города Перми	10, 800	10, 800	10, 800	10, 800	10, 800	
		ед.	2	2	2	2	2	МКУ «Благоустройство КР»	бюджет города Перми	36, 100	36, 100	36, 100	36, 100	36, 100	
		ед.	3	3	3	3	3	МКУ «Благоустройство ОР»	бюджет города Перми	13, 700	13, 700	13, 700	13, 700	13, 700	
		ед.	9	9	9	9	9	АМР	бюджет города Перми	36, 300	36, 300	36, 300	36, 300	36, 300	
	итого по ПНР	ед.	4	4	4	4	4	4	АПНЛ	бюджет города Перми	9,800	9,800	9,800	9,800	9,800
		ед.	2	2	2	2	2	2	АСР, МКУ «Благоустройство СР»	бюджет города Перми	13, 900	13, 900	13, 900	13, 900	13, 900
Итого по мероприятию 1.3.1.1.3, в том числе по источникам финансирования		ед.	22	22	22	22	22		бюджет города Перми	3236, 100	3236, 100	3236, 100	3236, 100	3236, 100	
1.3.1.1.4	Субсидии общественным объединениям пожарной охраны на материальное стимулирование деятельности добровольных пожарных, действующих на территории города Перми														
1.3.1.1.4.1	количество общественных объединений, получивших субсидии на материальное стимулирование добровольных пожарных	ед.	1	1	1	1	1	ДОБ	бюджет города Перми	524, 300	524, 300	524, 300	524, 300	524, 300	
Итого по мероприятию 1.3.1.1.4, в том числе по источникам финансирования											524, 300	524, 300	524, 300	524, 300	
Итого по основному мероприятию 1.3.1.1, в том числе по источникам финансирования											5009, 500	5009, 500	5009, 500	5009, 500	
Итого по задаче 1.3.1, в том числе по источникам финансирования											5009, 500	5009, 500	5009, 500	5009, 500	

1	2	3	4	5	6	7	8	9	10	11	12	13	14	15
1.3.2.1.4.1	построенный пожарный водоем в микрорайоне Средняя Курья по ул. Торфяной Ленинского района города Перми	ед.	1	-	-	-	-	УКС, МКУ «УТЗ»	бюджет города Перми	2239, 600	0,000	0,000	0,000	0,000
1.3.2.1.4.2	разработанный технический план к построенному водоему в микрорайоне Средняя Курья по ул. Торфяной Ленинского района города Перми	ед.	1	-	-	-	-	УКС, МКУ «УТЗ»	бюджет города Перми	21, 800	0,000	0,000	0,000	0,000
Итого по мероприятию 1.3.2.1.4, в том числе по источникам финансирования														
1.3.2.1.5	Строительство пожарного водоема в микрорайоне Малые реки, по ул. Логовая-Токарева Орджоникидзевского района города Перми													
1.3.2.1.5.1	разработанная проектная документация на строительство пожарного водоема в микрорайоне Малые реки, по ул. Логовая-Токарева Орджоникидзевского района города Перми	ед.	1	-	-	-	-	УКС, МКУ «УТЗ»	бюджет города Перми	574, 900	0,000	0,000	0,000	0,000
1.3.2.1.5.2	построенный пожарный водоем в микрорайоне Малые реки, по ул. Логовая-Токарева Орджоникидзевского района города Перми	ед.	-	-	1	-	-	УКС, МКУ «УТЗ»	бюджет города Перми	0,000	0,000	7574, 000	0,000	0,000
Итого по мероприятию 1.3.2.1.5, в том числе по источникам финансирования														
1.3.2.1.6	Строительство пожарного водоема в микрорайоне Вышка-2 по ул. Омской Мотовилихинского района города Перми													
									бюджет города Перми	574, 900	0,000	7574, 000	0,000	0,000

1	2	3	4	5	6	7	8	9	10	11	12	13	14	15
1.3.2.1.6.1	разработанная проектная документация на строительство пожарного водоема в микрорайоне Вышка-2 по ул. Омской Мотовилихинского района города Перми	ед.	-	-	-	-	1	УКС, МКУ «УТЗ»	бюджет города Перми	0,000	0,000	0,000	0,000	696,100
Итого по мероприятию 1.3.2.1.6, в том числе по источникам финансирования														
1.3.2.1.7	Строительство пожарного водоема в микрорайоне Нижняя Курья по ул. Борцов Революции Ленинского района города Перми													
1.3.2.1.7.1	разработанная проектная документация на строительство пожарного водоема в микрорайоне Нижняя Курья по ул. Борцов Революции Ленинского района города Перми	ед.	-	-	1	-	-	УКС, МКУ «УТЗ»	бюджет города Перми	0,000	0,000	640,500	0,000	0,000
1.3.2.1.7.2	построенный пожарный водоем в микрорайоне Нижняя Курья, по ул. Борцов Революции Ленинского района города Перми	ед.	-	-	-	1	-	УКС, МКУ «УТЗ»	бюджет города Перми	0,000	0,000	0,000	7899,700	0,000
Итого по мероприятию 1.3.2.1.7, в том числе по источникам финансирования														
1.3.2.1.8	Строительство пожарного водоема в микрорайоне Центральная усадьба по ул. Бобруйской Мотовилихинского района города Перми													
1.3.2.1.8.1	разработанная проектная документация на строительство пожарного водоема в микрорайоне Центральная усадьба по ул. Бобруйской Мотовилихинского района города Перми	ед.	-	-	1	-	-	УКС, МКУ «УТЗ»	бюджет города Перми	0,000	0,000	640,500	0,000	0,000

1	2	3	4	5	6	7	8	9	10	11	12	13	14	15
1.3.2.1.8.2	построенный пожарный водоем в микрорайоне Центральная усадьба, по ул. Бобруйская Мотовилихинского района города Перми	ед.	-	-	-	1	-	УКС, МКУ «УТЗ»	бюджет города Перми	0,000	0,000	0,000	7899,700	0,000
Итого по мероприятию 1.3.2.1.8, в том числе по источникам финансирования														
1.3.2.1.9	Строительство пожарного водоема в микрорайоне Липовая гора по ул. 4-й Липогорской Свердловского района города Перми													
1.3.2.1.9.1	разработанная проектная документация на строительство пожарного водоема в микрорайоне Липовая гора Свердловского района города Перми	ед.	-	-	-	-	1	УКС, МКУ «УТЗ»	бюджет города Перми	0,000	0,000	0,000	0,000	675,800
Итого по мероприятию 1.3.2.1.9, в том числе по источникам финансирования														
1.3.2.1.10	Строительство пожарного водоема в микрорайоне Социалистический Орджоникидзевского района города Перми													
1.3.2.1.10.1	разработанная проектная документация на строительство пожарного водоема в микрорайоне Социалистический Орджоникидзевского района города Перми	ед.	-	-	-	-	1	УКС, МКУ «УТЗ»	бюджет города Перми	0,000	0,000	0,000	668,100	0,000
1.3.2.1.10.2	построенный пожарный водоем в микрорайоне Социалистический Орджоникидзевского района города Перми	ед.	-	-	-	-	1	УКС, МКУ «УТЗ»	бюджет города Перми	0,000	0,000	0,000	0,000	8231,500
Итого по мероприятию 1.3.2.1.10, в том числе по источникам финансирования														
1.3.2.1.11	Строительство пожарного водоема в микрорайоне Химки Орджоникидзевского района города Перми													
									бюджет города Перми	0,000	0,000	0,000	668,100	8231,500

1	2	3	4	5	6	7	8	9	10	11	12	13	14	15
1.3.2.1.11.1	разработанная проектная документация на строительство пожарного водоема в микрорайоне Химики Орджоникидзевского района города Перми	ед.	-	-	-	-	1	УКС, МКУ «УТЗ»	бюджет города Перми	0,000	0,000	0,000	0,000	696, 100
Итого по мероприятию 1.3.2.1.11, в том числе по источникам финансирования														
1.3.2.1.12	Строительство пожарного водоема в д. Ласьвинские хутора Кировского района города Перми													
1.3.2.1.12.1	разработанная проектная документация на строительство пожарного водоема в д. Ласьвинские хутора Кировского района города Перми	ед.	1	-	-	-	-	УКС, МКУ «УТЗ»	бюджет города Перми	574, 900	0,000	0,000	0,000	0,000
1.3.2.1.12.2	построенный пожарный водоем в д. Ласьвинские хутора Кировского района города Перми	ед.	-	-	1	-	-	УКС, МКУ «УТЗ»	бюджет города Перми	0,000	0,000	7574, 000	0,000	0,000
Итого по мероприятию 1.3.2.1.12, в том числе по источникам финансирования														
1.3.2.1.13	Строительство пожарного водоема в микрорайоне Новобродовский Свердловского района города Перми													
1.3.2.1.13.1	разработанная проектная документация на строительство пожарного водоема в микрорайоне Новобродовский Свердловского района города Перми	ед.	-	-	-	1	-	УКС, МКУ «УТЗ»	бюджет города Перми	0,000	0,000	0,000	668, 100	0,000
1.3.2.1.13.2	построенный пожарный водоем в микрорайоне Новобродовский Свердловского района города Перми	ед.	-	-	-	-	1	УКС, МКУ «УТЗ»	бюджет города Перми	0,000	0,000	0,000	0,000	8231, 500
Итого по мероприятию 1.3.2.1.13, в том числе по источникам финансирования														
1.3.2.1.14	Строительство пожарного водоема в микрорайоне Верхнемуллинский (Субботино) Индустриального района города Перми													
									бюджет города Перми	0,000	0,000	0,000	668, 100	8231, 500

[illegible]

1	2	3	4	5	6	7	8	9	10	11	12	13	14	15
1.3.2.1.1.16.1	построенный пожарный водоем в микрорайоне Бахарева на пересечении ул. 1-й Бахаревской и ул. Пристанционной Свердловского района города Перми	ед.	1	-	-	-	-	УКС, МКУ «УТЗ»	бюджет города Перми	8711,700	0,000	0,000	0,000	0,000
1.3.2.1.1.16.2	разработанный технический план к построенному пожарному водоему в микрорайоне Бахарева на пересечении ул. 1-й Бахаревской и ул. Пристанционной Свердловского района города Перми	ед.	1	-	-	-	-	УКС, МКУ «УТЗ»	бюджет города Перми	21,400	0,000	0,000	0,000	0,000
Итого по мероприятию 1.3.2.1.1.16, в том числе по источникам финансирования														
Итого по основному мероприятию 1.3.2.1, в том числе по источникам финансирования														
Итого по задаче 1.3.2, в том числе по источникам финансирования														
Всего по подпрограмме 1.3, в том числе по источникам финансирования														
									бюджет города Перми	33516,400	19396,200	21480,400	22187,000	23582,400

Приложение
к системе программных мероприятий подпрограммы
1.3 «Обеспечение первичных мер пожарной
безопасности, отнесенных к полномочиям органов
местного самоуправления» муниципальной
программы «Безопасный город»

ИНФОРМАЦИЯ
по осуществлению капитальных вложений в объекты муниципальной собственности
города Перми по подпрограмме 1.3 «Обеспечение первичных мер пожарной безопасности, отнесенных
к полномочиям органов местного самоуправления» муниципальной программы «Безопасный город»

Таблица 1

№	Наименование раздела	Содержание раздела		
1	2	3		
1	Наименование объекта муниципальной собственности города Перми, место расположения (адрес)	пожарный водоем в микрорайоне Верхняя Курья по ул. 10-й Линии, 50 Мотовилихинского района города Перми		
2	Направление инвестирования	строительство		
3	Код и наименование мероприятия	1.3.2.1.2. Строительство пожарного водоема в микрорайоне Верхняя Курья по ул. 10-й Линии, 50 Мотовилихинского района города Перми		
4	Ответственный руководитель	заместитель главы администрации города Перми-начальник управления по вопросам общественного самоуправления и межнациональным отношениям администрации города Перми		
5	Исполнитель программы	ДОБ		
6	Форма осуществления капитальных вложений в объект капитального строительства или приобретение объекта недвижимого имущества	бюджетные инвестиции		
7	Муниципальный заказчик	УКС, МКУ «УТЗ»		
8	Участник программы	УКС, МКУ «УТЗ»		
9	Цель осуществления капитальных вложений в объект	создание условий для снижения количества погибших и материального ущерба от пожаров в рамках полномочий муниципального образования город Пермь		
10	Технико-экономические показатели и функциональные параметры объекта	резервуар емкостью 100 куб. м с площадкой для подъезда пожарных машин		
11	Сроки осуществления капитальных вложений в объект капитального строительства	2020-2023		
12	Срок строительства объекта муниципальной собственности города Перми или приобретения объекта недвижимого имущества	2023		
13	Срок ввода в эксплуатацию объекта капитального строительства	-		
14	Сметная стоимость объекта муниципальной собственности Перми, тыс. руб.	7478,200		
15	Объемы и источники финансирования осуществления капитальных вложений в объект по годам реализации, тыс. руб.	всего бюджет города Перми – 7478,200: 2021 год – 305,800; 2023 год – 7172,400		
16	Ожидаемый конечный результат осуществления капитальных вложений в объект по годам осуществления капитальных вложений	ед. изм.	значение	год реализации
	разработанная проектная документация	ед.	1	2021
	построенный пожарный водоем	ед.	1	2023

1	2	3	
17	Проектная документация, и (или) результаты инженерных изысканий, и (или) заключение о проверке достоверности определения сметной стоимости объектов капитального строительства	шифр проекта: 15-20, положительное заключение государственной экспертизы № 59-1-1-2-004600-2021 от 05.02.2021	
18	Протокол инвестиционной комиссии	от 13.10.2017 № 8	
19	Протокол Бюджетной комиссии	от 23.07.2021 № 10-БК	
20	Практические действия по осуществлению капитальных вложений в объект	мероприятия по осуществлению капитальных вложений в объект	срок реализации
		разработка проектной документации	2020-2021
		выполнение работ по строительству	2023

Таблица 2

№	Наименование раздела	Содержание раздела		
1	2	3		
1	Наименование объекта муниципальной собственности города Перми, место расположения (адрес)	пожарный водоем в микрорайоне Вышка-2 по ул. Телефонной, 12 Мотовилихинского района города Перми		
2	Направление инвестирования	строительство		
3	Код и наименование мероприятия	1.3.2.1.3. Строительство пожарного водоема в микрорайоне Вышка-2 по ул. Телефонной, 12 Мотовилихинского района города Перми		
4	Ответственный руководитель	заместитель главы администрации города Перми-начальник управления по вопросам общественного самоуправления и межнациональным отношениям администрации города Перми		
5	Исполнитель программы	ДОБ		
6	Форма осуществления капитальных вложений в объект капитального строительства или приобретение объекта недвижимого имущества	бюджетные инвестиции		
7	Муниципальный заказчик	УКС, МКУ «УТЗ»		
8	Участник программы	УКС, МКУ «УТЗ»		
9	Цель осуществления капитальных вложений в объект	создание условий для снижения количества погибших и материального ущерба от пожаров в рамках полномочий муниципального образования город Пермь		
10	Технико-экономические показатели и функциональные параметры объекта	резервуар емкостью 100 куб. м с площадкой для подъезда пожарных машин		
11	Сроки осуществления капитальных вложений в объект капитального строительства	2021-2023		
12	Срок строительства объекта муниципальной собственности города Перми или приобретения объекта недвижимого имущества	2022-2023		
13	Срок ввода в эксплуатацию объекта капитального строительства	-		
14	Сметная стоимость объекта муниципальной собственности Перми, тыс. руб.	7627,400		
15	Объемы и источники финансирования осуществления капитальных вложений в объект по годам реализации, тыс. руб.	всего бюджет города Перми – 7627,400: 2021 год – 455,000; 2023 год – 7172,400		
16	Ожидаемый конечный результат осуществления капитальных вложений в объект по годам осуществления капитальных вложений	ед. изм.	значение	год реализации
	разработанная проектная документация	ед.	1	2021
	построенный пожарный водоем	ед.	1	2023

1	2	3
17	Проектная документация, и (или) результаты инженерных изысканий, и (или) заключение о проверке достоверности определения сметной стоимости объектов капитального строительства	шифр проекта: 01-2021, положительное заключение государственной экспертизы 59-1-1-2-049697-2021 от 02.09.2021
18	Протокол инвестиционной комиссии	от 14.08.2019 № 9
19	Протокол Бюджетной комиссии	от 23.07.2021 № 10-БК
20	Практические действия по осуществлению капитальных вложений в объект	мероприятия по осуществлению капитальных вложений в объект
		срок реализации
		разработка проектной документации
		2021
		выполнение работ по строительству
		2022-2023

Таблица 3

№	Наименование раздела	Содержание раздела
1	2	3
1	Наименование объекта муниципальной собственности города Перми, место расположения (адрес)	пожарный водоем в микрорайоне Средняя Курья по ул. Торфяной Ленинского района города Перми
2	Направление инвестирования	строительство
3	Код и наименование мероприятия	1.3.2.1.4. Строительство пожарного водоема в микрорайоне Средняя Курья по ул. Торфяной Ленинского района города Перми
4	Ответственный руководитель	заместитель главы администрации города Перми-начальник управления по вопросам общественного самоуправления и межнациональным отношениям администрации города Перми
5	Исполнитель программы	ДОБ
6	Форма осуществления капитальных вложений в объект капитального строительства или приобретение объекта недвижимого имущества	бюджетные инвестиции
7	Муниципальный заказчик	УКС, МКУ «УТЗ»
8	Участник программы	УКС, МКУ «УТЗ»
9	Цель осуществления капитальных вложений в объект	создание условий для снижения количества погибших и материального ущерба от пожаров в рамках полномочий муниципального образования город Пермь
10	Технико-экономические показатели и функциональные параметры объекта	резервуар емкостью 100 куб. м с площадкой для подъезда пожарных машин
11	Сроки осуществления капитальных вложений в объект капитального строительства	2020-2022
12	Срок строительства объекта муниципальной собственности города Перми или приобретения объекта недвижимого имущества	2022
13	Срок ввода в эксплуатацию объекта капитального строительства	-
14	Сметная стоимость объекта муниципальной собственности города Перми, тыс. руб.	2567,200
15	Объемы и источники финансирования осуществления капитальных вложений в объект по годам реализации, тыс. руб.	всего бюджет города Перми – 2567,200; 2021 год – 305,800; 2022 год – 2261,400
16	Ожидаемый конечный результат осуществления капитальных вложений в объект по годам осуществления капитальных вложений	ед. изм.
	разработанная проектная документация	значение
	построенный пожарный водоем	год реализации
		ед.
		1
		2021
		ед.
		1
		2022

1	2	3	
17	Проектная документация, и (или) результаты инженерных изысканий, и (или) заключение о проверке достоверности определения сметной стоимости объектов капитального строительства	шифр проекта: 18-20, положительное заключение государственной экспертизы № 59-1-1-2-008704-2021 от 01.03.2021	
18	Протокол инвестиционной комиссии	от 19.10.2018 № 11	
19	Протокол Бюджетной комиссии	от 23.07.2021 № 10-БК	
20	Практические действия по осуществлению капитальных вложений в объект	мероприятия по осуществлению капитальных вложений в объект	срок реализации
		разработка проектной документации	2020-2021
		выполнение работ по строительству	2022

Таблица 4

№	Наименование раздела	Содержание раздела		
1	2	3		
1	Наименование объекта муниципальной собственности города Перми, место расположения (адрес)	пожарный водоем в микрорайоне Малые реки, по ул. Логовая-Токарева Орджоникидзевского района города Перми		
2	Направление инвестирования	строительство		
3	Код и наименование мероприятия	1.3.2.1.5. Строительство пожарного водоема в микрорайоне Малые реки, по ул. Логовая-Токарева Орджоникидзевского района города Перми		
4	Ответственный руководитель	заместитель главы администрации города Перми-начальник управления по вопросам общественного самоуправления и межнациональным отношениям администрации города Перми		
5	Исполнитель программы	ДОБ		
6	Форма осуществления капитальных вложений в объект капитального строительства или приобретение объекта недвижимого имущества	бюджетные инвестиции		
7	Муниципальный заказчик	УКС, МКУ «УТЗ»		
8	Участник программы	УКС, МКУ «УТЗ»		
9	Цель осуществления капитальных вложений в объект	создание условий для снижения количества погибших и материального ущерба от пожаров в рамках полномочий муниципального образования город Пермь		
10	Технико-экономические показатели и функциональные параметры объекта	резервуар емкостью 100 куб. м с площадкой для подъезда пожарных машин		
11	Сроки осуществления капитальных вложений в объект капитального строительства	2022-2024		
12	Срок строительства объекта муниципальной собственности города Перми или приобретения объекта недвижимого имущества	2024		
13	Срок ввода в эксплуатацию объекта капитального строительства	-		
14	Сметная стоимость объекта муниципальной собственности Перми, тыс. руб.	8148,900		
15	Объемы и источники финансирования осуществления капитальных вложений в объект по годам реализации, тыс. руб.	всего бюджет города Перми – 8148,900: 2022 год – 574,900; 2024 год – 7574,000		
16	Ожидаемый конечный результат осуществления капитальных вложений в объект по годам осуществления капитальных вложений	ед. изм.	значение	год реализации
	разработанная проектная документация	ед.	1	2022
	построенный пожарный водоем	ед.	1	2024

1	2	3	
17	Проектная документация, и (или) результаты инженерных изысканий, и (или) заключение о проверке достоверности определения сметной стоимости объектов капитального строительства	-	
18	Протокол инвестиционной комиссии	от 19.10.2018 № 11	
19	Протокол Бюджетной комиссии	от 23.07.2021 № 10-БК	
20	Практические действия по осуществлению капитальных вложений в объект	мероприятия по осуществлению капитальных вложений в объект	срок реализации
		разработка проектной документации	2022
		выполнение работ по строительству	2024

Таблица 5

№	Наименование раздела	Содержание раздела		
1	2	3		
1	Наименование объекта муниципальной собственности города Перми, место расположения (адрес)	пожарный водоем в микрорайоне Вышка-2 по ул. Омской Мотовилихинского района города Перми		
2	Направление инвестирования	строительство		
3	Код и наименование мероприятия	1.3.2.1.6. Строительство пожарного водоема в микрорайоне Вышка-2 по ул. Омской Мотовилихинского района города Перми		
4	Ответственный руководитель	заместитель главы администрации города Перми-начальник управления по вопросам общественного самоуправления и межнациональным отношениям администрации города Перми		
5	Исполнитель программы	ДОБ		
6	Форма осуществления капитальных вложений в объект капитального строительства или приобретение объекта недвижимого имущества	бюджетные инвестиции		
7	Муниципальный заказчик	УКС, МКУ «УТЗ»		
8	Участник программы	УКС, МКУ «УТЗ»		
9	Цель осуществления капитальных вложений в объект	создание условий для снижения количества погибших и материального ущерба от пожаров в рамках полномочий муниципального образования город Пермь		
10	Технико-экономические показатели и функциональные параметры объекта	резервуар емкостью 100 куб. м с площадкой для подъезда пожарных машин		
11	Сроки осуществления капитальных вложений в объект капитального строительства	2026		
12	Срок строительства объекта муниципальной собственности города Перми или приобретения объекта недвижимого имущества	-		
13	Срок ввода в эксплуатацию объекта капитального строительства	-		
14	Сметная стоимость объекта муниципальной собственности Перми, тыс. руб.	696,100		
15	Объемы и источники финансирования осуществления капитальных вложений в объект по годам реализации, тыс. руб.	всего бюджет города Перми – 696,100: 2026 год – 696,100		
16	Ожидаемый конечный результат осуществления капитальных вложений в объект по годам осуществления капитальных вложений	ед. изм.	значение	год реализации
	разработанная проектная документация	ед.	1	2026

1	2	3
17	Проектная документация, и (или) результаты инженерных изысканий, и (или) заключение о проверке достоверности определения сметной стоимости объектов капитального строительства	-
18	Протокол инвестиционной комиссии	от 19.10.2018 № 11
19	Протокол Бюджетной комиссии	от 23.07.2021 № 10-БК
20	Практические действия по осуществлению капитальных вложений в объект	мероприятия по осуществлению капитальных вложений в объект
		срок реализации
		разработка проектной документации
		2026

Таблица 6

№	Наименование раздела	Содержание раздела
1	2	3
1	Наименование объекта муниципальной собственности города Перми, место расположения (адрес)	пожарный водоем в микрорайоне Нижняя Курья по ул. Борцов революции Ленинского района города Перми
2	Направление инвестирования	строительство
3	Код и наименование мероприятия	1.3.2.1.7. Строительство пожарного водоема в микрорайоне Нижняя Курья по ул. Борцов революции Ленинского района города Перми
4	Ответственный руководитель	заместитель главы администрации города Перми-начальник управления по вопросам общественного самоуправления и межнациональным отношениям администрации города Перми
5	Исполнитель программы	ДОБ
6	Форма осуществления капитальных вложений в объект капитального строительства или приобретение объекта недвижимого имущества	бюджетные инвестиции
7	Муниципальный заказчик	УКС, МКУ «УТЗ»
8	Участник программы	УКС, МКУ «УТЗ»
9	Цель осуществления капитальных вложений в объект	создание условий для снижения количества погибших и материального ущерба от пожаров в рамках полномочий муниципального образования город Пермь
10	Технико-экономические показатели и функциональные параметры объекта	резервуар емкостью 100 куб. м с площадкой для подъезда пожарных машин
11	Сроки осуществления капитальных вложений в объект капитального строительства	2024-2025
12	Срок строительства объекта муниципальной собственности города Перми или приобретения объекта недвижимого имущества	2025
13	Срок ввода в эксплуатацию объекта капитального строительства	-
14	Сметная стоимость объекта муниципальной собственности Перми, тыс. руб.	8540,200
15	Объемы и источники финансирования осуществления капитальных вложений в объект по годам реализации, тыс. руб.	всего бюджет города Перми – 8540,200; 2024 год – 640,500; 2025 год – 7899,700
16	Ожидаемый конечный результат осуществления капитальных вложений в объект по годам осуществления капитальных вложений	ед. изм.
	разработанная проектная документация	значение
	построенный пожарный водоем	год реализации
		ед.
		1
		2024
		ед.
		1
		2025

1	2	3
17	Проектная документация, и (или) результаты инженерных изысканий, и (или) заключение о проверке достоверности определения сметной стоимости объектов капитального строительства	-
18	Протокол инвестиционной комиссии	от 19.10.2018 № 11
19	Протокол Бюджетной комиссии	от 23.07.2021 № 10-БК
20	Практические действия по осуществлению капитальных вложений в объект	мероприятия по осуществлению капитальных вложений в объект
		срок реализации
		разработка проектной документации
		2024
		выполнение работ по строительству
		2025

Таблица 7

№	Наименование раздела	Содержание раздела
1	2	3
1	Наименование объекта муниципальной собственности города Перми, место расположения (адрес)	пожарный водоем в микрорайоне Центральная усадьба по ул. Бобруйской Мотовилихинского района города Перми
2	Направление инвестирования	строительство
3	Код и наименование мероприятия	1.3.2.1.8. Строительство пожарного водоема в микрорайоне Центральная усадьба по ул. Бобруйской Мотовилихинского района города Перми
4	Ответственный руководитель	заместитель главы администрации города Перми-начальник управления по вопросам общественного самоуправления и межнациональным отношениям администрации города Перми
5	Исполнитель программы	ДОБ
6	Форма осуществления капитальных вложений в объект капитального строительства или приобретение объекта недвижимого имущества	бюджетные инвестиции
7	Муниципальный заказчик	УКС, МКУ «УТЗ
8	Участник программы	УКС, МКУ «УТЗ»
9	Цель осуществления капитальных вложений в объект	создание условий для снижения количества погибших и материального ущерба от пожаров в рамках полномочий муниципального образования город Пермь
10	Технико-экономические показатели и функциональные параметры объекта	резервуар емкостью 100 куб. м с площадкой для подъезда пожарных машин
11	Сроки осуществления капитальных вложений в объект капитального строительства	2024-2025
12	Срок строительства объекта муниципальной собственности города Перми или приобретения объекта недвижимого имущества	2025
13	Срок ввода в эксплуатацию объекта капитального строительства	-
14	Сметная стоимость объекта муниципальной собственности Перми, тыс. руб.	8540,200
15	Объемы и источники финансирования осуществления капитальных вложений в объект по годам реализации, тыс. руб.	всего бюджет города Перми – 8540,200; 2024 год – 640,500; 2025 год – 7899,700
16	Ожидаемый конечный результат осуществления капитальных вложений в объект по годам осуществления капитальных вложений	ед. изм.
	разработанная проектная документация	значение
	построенный пожарный водоем	год реализации
		ед.
		1
		2024
		ед.
		1
		2025

1	2	3
17	Проектная документация, и (или) результаты инженерных изысканий, и (или) заключение о проверке достоверности определения сметной стоимости объектов капитального строительства	-
18	Протокол инвестиционной комиссии	от 19.10.2018 № 11
19	Протокол Бюджетной комиссии	от 23.07.2021 № 10-БК
20	Практические действия по осуществлению капитальных вложений в объект	мероприятия по осуществлению капитальных вложений в объект
		срок реализации
		разработка проектной документации
		2024
		выполнение работ по строительству
		2025

Таблица 8

№	Наименование раздела	Содержание раздела
1	2	3
1	Наименование объекта муниципальной собственности города Перми, место расположения (адрес)	пожарный водоем в микрорайоне Липовая Гора по ул. 4-й Липогорской Свердловского района города Перми
2	Направление инвестирования	строительство
3	Код и наименование мероприятия	1.3.2.1.9. Строительство пожарного водоема в микрорайоне Липовая Гора по ул. 4-й Липогорской Свердловского района города Перми
4	Ответственный руководитель	заместитель главы администрации города Перми-начальник управления по вопросам общественного самоуправления и межнациональным отношениям администрации города Перми
5	Исполнитель программы	ДОБ
6	Форма осуществления капитальных вложений в объект капитального строительства или приобретение объекта недвижимого имущества	бюджетные инвестиции
7	Муниципальный заказчик	УКС, МКУ «УТЗ»
8	Участник программы	УКС, МКУ «УТЗ»
9	Цель осуществления капитальных вложений в объект	создание условий для снижения количества погибших и материального ущерба от пожаров в рамках полномочий муниципального образования город Пермь
10	Технико-экономические показатели и функциональные параметры объекта	резервуар емкостью 100 куб. м с площадкой для подъезда пожарных машин
11	Сроки осуществления капитальных вложений в объект капитального строительства	2026
12	Срок строительства объекта муниципальной собственности города Перми или приобретения объекта недвижимого имущества	-
13	Срок ввода в эксплуатацию объекта капитального строительства	-
14	Сметная стоимость объекта муниципальной собственности Перми, тыс. руб.	675,800
15	Объемы и источники финансирования осуществления капитальных вложений в объект по годам реализации, тыс. руб.	всего бюджет города Перми – 675,800: 2026 год – 675,800
16	Ожидаемый конечный результат осуществления капитальных вложений в объект по годам осуществления капитальных вложений	ед. изм. значение год реализации
	разработанная проектная документация	ед. 1 2026

1	2	3
17	Проектная документация, и (или) результаты инженерных изысканий, и (или) заключение о проверке достоверности определения сметной стоимости объектов капитального строительства	-
18	Протокол инвестиционной комиссии	от 19.10.2018 № 11
19	Протокол Бюджетной комиссии	от 23.07.2021 № 10-БК
20	Практические действия по осуществлению капитальных вложений в объект	мероприятия по осуществлению капитальных вложений в объект
		срок реализации
		разработка проектной документации
		2026

Таблица 9

№	Наименование раздела	Содержание раздела
1	2	3
1	Наименование объекта муниципальной собственности города Перми, место расположения (адрес)	пожарный водоем в микрорайоне Социалистический Орджоникидзевского района города Перми
2	Направление инвестирования	строительство
3	Код и наименование мероприятия	1.3.2.1.10. Строительство пожарного водоема в микрорайоне Социалистический Орджоникидзевского района города Перми
4	Ответственный руководитель	заместитель главы администрации города Перми-начальник управления по вопросам общественного самоуправления и межнациональным отношениям администрации города Перми
5	Исполнитель программы	ДОБ
6	Форма осуществления капитальных вложений в объект капитального строительства или приобретение объекта недвижимого имущества	бюджетные инвестиции
7	Муниципальный заказчик	УКС, МКУ «УТЗ»
8	Участник программы	УКС, МКУ «УТЗ»
9	Цель осуществления капитальных вложений в объект	создание условий для снижения количества погибших и материального ущерба от пожаров в рамках полномочий муниципального образования город Пермь
10	Технико-экономические показатели и функциональные параметры объекта	резервуар емкостью 100 куб. м с площадкой для подъезда пожарных машин
11	Сроки осуществления капитальных вложений в объект капитального строительства	2025-2026
12	Срок строительства объекта муниципальной собственности города Перми или приобретения объекта недвижимого имущества	2026
13	Срок ввода в эксплуатацию объекта капитального строительства	-
14	Сметная стоимость объекта муниципальной собственности Перми, тыс. руб.	8899,600
15	Объемы и источники финансирования осуществления капитальных вложений в объект по годам реализации, тыс. руб.	всего бюджет города Перми – 8899,600; 2025 год – 668,100; 2026 год – 8231,500
16	Ожидаемый конечный результат осуществления капитальных вложений в объект по годам осуществления капитальных вложений	ед. изм.
	разработанная проектная документация	значение
	построенный пожарный водоем	год реализации
		ед.
		1
		2025
		ед.
		1
		2026

1	2	3
17	Проектная документация, и (или) результаты инженерных изысканий, и (или) заключение о проверке достоверности определения сметной стоимости объектов капитального строительства	-
18	Протокол инвестиционной комиссии	от 13.10.2017 № 8
19	Протокол Бюджетной комиссии	от 23.07.2021 № 10-БК
20	Практические действия по осуществлению капитальных вложений в объект	мероприятия по осуществлению капитальных вложений в объект
		срок реализации
		разработка проектной документации
		2025
		выполнение работ по строительству
		2026

Таблица 10

№	Наименование раздела	Содержание раздела
1	2	3
1	Наименование объекта муниципальной собственности города Перми, место расположения (адрес)	пожарный водоем в микрорайоне Химики Орджоникидзевского района города Перми
2	Направление инвестирования	строительство
3	Код и наименование мероприятия	1.3.2.1.11. Строительство пожарного водоема в микрорайоне Химики Орджоникидзевского района города Перми
4	Ответственный руководитель	заместитель главы администрации города Перми-начальник управления по вопросам общественного самоуправления и межнациональным отношениям администрации города Перми
5	Исполнитель программы	ДОБ
6	Форма осуществления капитальных вложений в объект капитального строительства или приобретение объекта недвижимого имущества	бюджетные инвестиции
7	Муниципальный заказчик	УКС, МКУ «УТЗ»
8	Участник программы	УКС, МКУ «УТЗ»
9	Цель осуществления капитальных вложений в объект	создание условий для снижения количества погибших и материального ущерба от пожаров в рамках полномочий муниципального образования город Пермь
10	Технико-экономические показатели и функциональные параметры объекта	резервуар емкостью 100 куб. м с площадкой для подъезда пожарных машин
11	Сроки осуществления капитальных вложений в объект капитального строительства	2026
12	Срок строительства объекта муниципальной собственности города Перми или приобретения объекта недвижимого имущества	-
13	Срок ввода в эксплуатацию объекта капитального строительства	-
14	Сметная стоимость объекта муниципальной собственности Перми, тыс. руб.	696,100
15	Объемы и источники финансирования осуществления капитальных вложений в объект по годам реализации, тыс. руб.	всего бюджет города Перми – 696,100: 2026 год – 696,100
16	Ожидаемый конечный результат осуществления капитальных вложений в объект по годам осуществления капитальных вложений	ед. изм.
		значение
		год реализации
	разработанная проектная документация	ед.
		1
		2026

1	2	3	
17	Проектная документация, и (или) результаты инженерных изысканий, и (или) заключение о проверке достоверности определения сметной стоимости объектов капитального строительства	-	
18	Протокол инвестиционной комиссии	от 19.10.2018 № 11	
19	Протокол Бюджетной комиссии	от 23.07.2021 № 10-БК	
20	Практические действия по осуществлению капитальных вложений в объект муниципальной собственности города Перми	мероприятия по осуществлению капитальных вложений в объект	срок реализации
		разработка проектной документации	2026

Таблица 11

№	Наименование раздела	Содержание раздела		
1	2	3		
1	Наименование объекта муниципальной собственности города Перми, место расположения (адрес)	пожарный водоем в д. Ласьвинские хутора Кировского района города Перми		
2	Направление инвестирования	строительство		
3	Код и наименование мероприятия	1.3.2.1.12. Строительство пожарного водоема в д. Ласьвинские хутора Кировского района города Перми		
4	Ответственный руководитель	заместитель главы администрации города Перми-начальник управления по вопросам общественного самоуправления и межнациональным отношениям администрации города Перми		
5	Исполнитель программы	ДОБ		
6	Форма осуществления капитальных вложений в объект капитального строительства или приобретение объекта недвижимого имущества	бюджетные инвестиции		
7	Муниципальный заказчик	УКС, МКУ «УТЗ»		
8	Участник программы	УКС, МКУ «УТЗ»		
9	Цель осуществления капитальных вложений в объект	создание условий для снижения количества погибших и материального ущерба от пожаров в рамках полномочий муниципального образования город Пермь		
10	Технико-экономические показатели и функциональные параметры объекта	резервуар емкостью 100 куб. м с площадкой для подъезда пожарных машин		
11	Сроки осуществления капитальных вложений в объект капитального строительства	2022-2024		
12	Срок строительства объекта муниципальной собственности города Перми или приобретения объекта недвижимого имущества	2024		
13	Срок ввода в эксплуатацию объекта капитального строительства	-		
14	Сметная стоимость объекта муниципальной собственности Перми, тыс. руб.	8148,900		
15	Объемы и источники финансирования осуществления капитальных вложений в объект по годам реализации, тыс. руб.	всего бюджет города Перми – 8148,900; 2022 год – 574,900; 2024 год – 7574,000		
16	Ожидаемый конечный результат осуществления капитальных вложений в объект по годам осуществления капитальных вложений	ед. изм.	значение	год реализации
	разработанная проектная документация	ед.	1	2022
	построенный пожарный водоем	ед.	1	2024

1	2	3
17	Проектная документация, и (или) результаты инженерных изысканий, и (или) заключение о проверке достоверности определения сметной стоимости объектов капитального строительства	-
18	Протокол инвестиционной комиссии	от 19.10.2018 № 11
19	Протокол Бюджетной комиссии	от 23.07.2021 № 10-БК
20	Практические действия по осуществлению капитальных вложений в объект	мероприятия по осуществлению капитальных вложений в объект
		срок реализации
		разработка проектной документации
		2022
		выполнение работ по строительству
		2024

Таблица 12

№	Наименование раздела	Содержание раздела
1	2	3
1	Наименование объекта муниципальной собственности города Перми, место расположения (адрес)	пожарный водоем в микрорайоне Новобродовский Свердловского района города Перми
2	Направление инвестирования	строительство
3	Код и наименование мероприятия	1.3.2.1.13. Строительство пожарного водоема в микрорайоне Новобродовский Свердловского района города Перми
4	Ответственный руководитель	заместитель главы администрации города Перми-начальник управления по вопросам общественного самоуправления и межнациональным отношениям администрации города Перми
5	Исполнитель программы	ДОБ
6	Форма осуществления капитальных вложений в объект капитального строительства или приобретение объекта недвижимого имущества	бюджетные инвестиции
7	Муниципальный заказчик	УКС, МКУ «УТЗ»
8	Участник программы	УКС, МКУ «УТЗ»
9	Цель осуществления капитальных вложений в объект	создание условий для снижения количества погибших и материального ущерба от пожаров в рамках полномочий муниципального образования город Пермь
10	Технико-экономические показатели и функциональные параметры объекта	резервуар емкостью 100 куб. м с площадкой для подъезда пожарных машин
11	Сроки осуществления капитальных вложений в объект капитального строительства	2025-2026
12	Срок строительства объекта муниципальной собственности города Перми или приобретения объекта недвижимого имущества	2026
13	Срок ввода в эксплуатацию объекта капитального строительства	-
14	Сметная стоимость объекта муниципальной собственности Перми, тыс. руб.	8899,600
15	Объемы и источники финансирования осуществления капитальных вложений в объект по годам реализации, тыс. руб.	всего бюджет города Перми – 8899,600; 2025 год – 668,100; 2026 год – 8231,500
16	Ожидаемый конечный результат осуществления капитальных вложений в объект по годам осуществления капитальных вложений	ед. изм.
	разработанная проектная документация	значение
	построенный пожарный водоем	год реализации
		ед.
		1
		2025
		ед.
		1
		2026

1	2	3	
17	Проектная документация, и (или) результаты инженерных изысканий, и (или) заключение о проверке достоверности определения сметной стоимости объектов капитального строительства	-	
18	Протокол инвестиционной комиссии	от 13.10.2017 № 8	
19	Протокол Бюджетной комиссии	от 23.07.2021 № 10-БК	
20	Практические действия по осуществлению капитальных вложений в объект	мероприятия по осуществлению капитальных вложений в объект	срок реализации
		разработка проектной документации	2025
		выполнение работ по строительству	2026

Таблица 13

№	Наименование раздела	Содержание раздела		
1	2	3		
1	Наименование объекта муниципальной собственности города Перми, место расположения (адрес)	пожарный водоем в микрорайоне Верхнемуллинский (Субботино) Индустриального района города Перми		
2	Направление инвестирования	строительство		
3	Код и наименование мероприятия	1.3.2.1.14. Строительство пожарного водоема в микрорайоне Верхнемуллинский (Субботино) Индустриального района города Перми		
4	Ответственный руководитель	заместитель главы администрации города Перми-начальник управления по вопросам общественного самоуправления и межнациональным отношениям администрации города Перми		
5	Исполнитель программы	ДОБ		
6	Форма осуществления капитальных вложений в объект капитального строительства или приобретение объекта недвижимого имущества	бюджетные инвестиции		
7	Муниципальный заказчик	УКС, МКУ «УТЗ»		
8	Участник программы	УКС, МКУ «УТЗ»		
9	Цель осуществления капитальных вложений в объект	создание условий для снижения количества погибших и материального ущерба от пожаров в рамках полномочий муниципального образования город Пермь		
10	Технико-экономические показатели и функциональные параметры объекта	резервуар емкостью 100 куб. м с площадкой для подъезда пожарных машин		
11	Сроки осуществления капитальных вложений в объект капитального строительства	2021-2022		
12	Срок строительства объекта муниципальной собственности города Перми или приобретения объекта недвижимого имущества	2022		
13	Срок ввода в эксплуатацию объекта капитального строительства	-		
14	Сметная стоимость объекта муниципальной собственности Перми, тыс. руб.	8181,830		
15	Объемы и источники финансирования осуществления капитальных вложений в объект по годам реализации, тыс. руб.	всего бюджет города Перми – 8181,830: 2021 год – 244,030; 2022 год – 7937,800		
16	Ожидаемый конечный результат осуществления капитальных вложений в объект по годам осуществления капитальных вложений	ед. изм.	значение	год реализации
	разработанная проектная документация	ед.	1	2021
	построенный пожарный водоем	ед.	1	2022

1	2	3
17	Проектная документация, и (или) результаты инженерных изысканий, и (или) заключение о проверке достоверности определения сметной стоимости объектов капитального строительства	шифр проекта: 19-20, положительное заключение государственной экспертизы № 59-1-1-2-008680-2021 от 01.03.2021
18	Протокол инвестиционной комиссии	от 13.10.2017 № 8
19	Протокол Бюджетной комиссии	от 23.07.2021 № 10-БК
20	Практические действия по осуществлению капитальных вложений в объект	мероприятия по осуществлению капитальных вложений в объект
		срок реализации
		разработка проектной документации
		2021
		выполнение работ по строительству
		2022

Таблица 14

№	Наименование раздела	Содержание раздела
1	2	3
1	Наименование объекта муниципальной собственности города Перми, место расположения (адрес)	пожарный водоем в микрорайоне Кировский по ул. Мореходной Кировского района города Перми
2	Направление инвестирования	строительство
3	Код и наименование мероприятия	1.3.2.1.15. Строительство пожарного водоема в микрорайоне Кировский по ул. Мореходной Кировского района города Перми
4	Ответственный руководитель	заместитель главы администрации города Перми-начальник управления по вопросам общественного самоуправления и межнациональным отношениям администрации города Перми
5	Исполнитель программы	ДОБ
6	Форма осуществления капитальных вложений в объект капитального строительства или приобретение объекта недвижимого имущества	бюджетные инвестиции
7	Муниципальный заказчик	УКС, МКУ «УТЗ»
8	Участник программы	УКС, МКУ «УТЗ»
9	Цель осуществления капитальных вложений в объект	создание условий для снижения количества погибших и материального ущерба от пожаров в рамках полномочий муниципального образования город Пермь
10	Технико-экономические показатели и функциональные параметры объекта	резервуар емкостью 100 куб. м с площадкой для подъезда пожарных машин
11	Сроки осуществления капитальных вложений в объект капитального строительства	2021-2022
12	Срок строительства объекта муниципальной собственности города Перми или приобретения объекта недвижимого имущества	2022
13	Срок ввода в эксплуатацию объекта капитального строительства	-
14	Сметная стоимость объекта муниципальной собственности Перми, тыс. руб.	8688,700
15	Объемы и источники финансирования осуществления капитальных вложений в объект по годам реализации, тыс. руб.	всего бюджет города Перми – 8688,700: 2021 год – 305,800; 2022 год – 8382,900
16	Ожидаемый конечный результат осуществления капитальных вложений в объект по годам осуществления капитальных вложений	ед. изм.
	разработанная проектная документация	значение
	построенный пожарный водоем	год реализации
		ед.
		1
		2021
		ед.
		1
		2022

1	2	3
17	Проектная документация, и (или) результаты инженерных изысканий, и (или) заключение о проверке достоверности определения сметной стоимости объектов капитального строительства	шифр проекта: 17-20, положительное заключение государственной экспертизы № 59-1-1-2-008700-2021 от 01.03.2021
18	Протокол инвестиционной комиссии	от 13.10.2017 № 8
19	Протокол Бюджетной комиссии	от 23.07.2021 № 10-БК
20	Практические действия по осуществлению капитальных вложений в объект	мероприятия по осуществлению капитальных вложений в объект
		срок реализации
		разработка проектной документации
		2021
		выполнение работ по строительству
		2022

Таблица 15

№	Наименование раздела	Содержание раздела
1	2	3
1	Наименование объекта муниципальной собственности города Перми, место расположения (адрес)	пожарный водоем в микрорайоне Бахаревка на пересечении ул. 1-й Бахаревской и ул. Пристанционной Свердловского района города Перми
2	Направление инвестирования	строительство
3	Код и наименование мероприятия	1.3.2.1.16. Строительство пожарного водоема в микрорайоне Бахаревка на пересечении ул. 1-й Бахаревской и ул. Пристанционной Свердловского района города Перми
4	Ответственный руководитель	заместитель главы администрации города Перми-начальник управления по вопросам общественного самоуправления и межнациональным отношениям администрации города Перми
5	Исполнитель программы	ДОБ
6	Форма осуществления капитальных вложений в объект капитального строительства или приобретение объекта недвижимого имущества	бюджетные инвестиции
7	Муниципальный заказчик	УКС, МКУ «УТЗ»
8	Участник программы	УКС, МКУ «УТЗ»
9	Цель осуществления капитальных вложений в объект	создание условий для снижения количества погибших и материального ущерба от пожаров в рамках полномочий муниципального образования город Пермь
10	Технико-экономические показатели и функциональные параметры объекта	резервуар емкостью 100 куб. м с площадкой для подъезда пожарных машин
11	Сроки осуществления капитальных вложений в объект капитального строительства	2021-2022
12	Срок строительства объекта муниципальной собственности города Перми или приобретения объекта недвижимого имущества	2022
13	Срок ввода в эксплуатацию объекта капитального строительства	-
14	Сметная стоимость объекта муниципальной собственности Перми, тыс. руб.	9038,900
15	Объемы и источники финансирования осуществления капитальных вложений в объект по годам реализации, тыс. руб.	всего бюджет города Перми – 9038,900; 2021 год – 305,800; 2022 год – 8733,100
16	Ожидаемый конечный результат осуществления капитальных вложений в объект по годам осуществления капитальных вложений	ед. изм.
	разработанная проектная документация	значение
	построенный пожарный водоем	год реализации
		ед.
		1
		2021
		ед.
		1
		2022

1	2	3	
17	Проектная документация, и (или) результаты инженерных изысканий, и (или) заключение о проверке достоверности определения сметной стоимости объектов капитального строительства	шифр проекта: 16-20, положительное заключение государственной экспертизы № 59-1-1-2-008692-2021 от 01.03.2021	
18	Протокол инвестиционной комиссии	от 14.08.2019 № 9	
19	Протокол Бюджетной комиссии	от 23.07.2021 № 10-БК	
20	Практические действия по осуществлению капитальных вложений в объект	мероприятия по осуществлению капитальных вложений в объект	срок реализации
		разработка проектной документации	2021
		выполнение работ по строительству	2022

ТАБЛИЦА
показателей конечного результата муниципальной программы «Безопасный город»

№	Наименование цели программы, подпрограммы, задачи, показателя конечного результата	Ед. изм.	Значения показателей конечного результата					
			2022 год	2023 год	2024 год	2025 год	2026 год	
			план	план	план	план	план	
1	2	3	4	5	6	7	8	
1	Цель. Обеспечение личной и общественной безопасности в городе Перми							
	Уровень преступности, случаев на 10 тыс. населения	ед.	185,4	184,3	183,2	182,1	181,0	
	Число погибших в результате ЧС, пожаров и происшествий на водных объектах (в организованных местах отдыха у воды)	чел.	54	53	52	51	50	
	Количество пожаров на 10 тыс. населения, не более	ед.	11,2	11,1	11,0	10,9	10,8	
1.1	Подпрограмма. Содействие в снижении уровня преступности на территории города Перми							
1.1.1	Задача. Организация профилактических мероприятий, направленных на снижение количества грабежей и разбоев, совершенных в общественных местах, снижение рисков осуществления террористических актов							
	Доля зарегистрированных грабежей и разбоев в общественных местах к общему числу преступлений, совершенных в общественных местах	%	3,9	3,8	3,7	3,6	3,5	
1.1.2	Задача. Совершенствование системы первичной профилактики незаконного потребления психоактивных веществ среди детей и молодежи							
	Уровень распространенности наркологических расстройств среди несовершеннолетних на 100 тыс. населения	ед.	103,3	102,8	102,3	101,8	101,3	
1.2	Подпрограмма. Предупреждение и ликвидация чрезвычайных ситуаций природного и техногенного характера, совершенствование гражданской обороны на территории города Перми							
1.2.1	Задача. Организация и осуществление мероприятий по гражданской обороне, защите населения и территории города Перми от чрезвычайных ситуаций природного и техногенного характера, включая поддержку в постоянной готовности к использованию систем оповещения населения об опасности							
	Степень готовности системы оповещения города Перми	%	100	100	100	100	100	
	Уровень готовности органов управления ГО и ЧС, сил и средств города к выполнению мероприятий по гражданской обороне, предупреждению и ликвидации ЧС	%	100	100	100	100	100	
	Уровень информационного обеспечения сил, привлекаемых при ликвидации чрезвычайных ситуаций	%	100	100	100	100	100	
1.2.2	Задача. Содержание и организация деятельности аварийно-спасательных служб и аварийно-спасательных формирований на территории города Перми							
	Количество спасенных от смертельной угрозы людей (в том числе на водных объектах)	чел.	541	544	544	544	544	
	Уровень оснащенности Единой дежурно-диспетчерской службы города Перми	%	100	100	100	100	100	
1.3	Подпрограмма. Обеспечение первичных мер пожарной безопасности, отнесенных к полномочиям органов местного самоуправления							
1.3.1	Задача. Организация обучения населения и пропаганды в области пожарной безопасности, обеспечение надлежащего состояния источников противопожарного водоснабжения, создание условий для организации добровольной пожарной охраны на территории города Перми							

1	2	3	4	5	6	7	8
	Доля пожаров на территории города Перми, произошедших по причине человеческого фактора, от общего количества пожаров	%	56,7	56,4	56,1	55,8	55,5
	Доля источников противопожарного водоснабжения (водоемов), приведенных в нормативное состояние и находящихся на содержании, от общего количества источников противопожарного водоснабжения (водоемов)	%	84,7	89,9	93,3	96,7	100,0
	Количество участков в профилактике пожаров добровольных пожарных	ед.	1872	1872	1872	1872	1872
1.3.2	Задача. Материально-техническое обеспечение пожарной безопасности муниципального образования						
	Доля имеющихся пожарных водоемов от минимально необходимого количества пожарных водоемов	%	51,2	53,6	54,2	55,4	56,0
	Количество построенных противопожарных водоемов	ед.	1	2	2	2	2

Приложение
к таблице показателей конечного
результата реализации муниципальной
программы «Безопасный город»

МЕТОДИКА расчета значений показателей конечного результата муниципальной программы «Безопасный город»

№	Наименование показателя конечного результата	Ед. изм.	Нормативный правовой акт, определяющий методику расчета показателя конечного результата	Расчет показателя конечного результата	Исходные данные для расчета значений исходных данных			
				формула расчета	буквенное обозначение переменной в формуле расчета	источник исходных данных	метод сбора исходных данных	периодичность сбора и срок представления исходных данных
1	2	3	4	5	6	7	8	9
1	Уровень преступности на 10 тыс. населения	ед.	-	-	-	УМВД России по городу Перми	статистические сведения по основным направлениям оперативно-служебной деятельности УМВД России по городу Перми	ежегодно, до 01 марта года, следующего за отчетным периодом
2	Доля зарегистрированных грабежей и разбоев в общественных местах к общему числу преступлений, совершенных в общественных местах	%	-	-	-	УМВД России по городу Перми	статистические сведения по основным направлениям оперативно-служебной деятельности УМВД России по городу Перми	ежеквартально до 15 числа месяца, следующего за отчетным

1	2	3	4	5	6	7	8	9
3	Уровень распространённости наркологических расстройств среди несовершеннолетних на 100 тыс. населения	ед.	-	-	-	ГБУЗ Пермского края «Пермский краевой клинический наркологический диспансер»	статистические сведения ГБУЗ Пермского края «Пермский краевой клинический наркологический диспансер»	ежегодно, до 15 числа месяца, следующего за отчетным
4	Число погибших в результате ЧС, пожаров и происшествий на водных объектах (в организованных местах отдыха у воды)	чел.	-	-	-	МКУ «ПГУЗ», Единая дежурно-диспетчерская служба города Перми (далее – ЕДДС города Перми), ФГКУ «10-й отдел федеральной пожарной службы» (далее – ФГКУ «10-й ОФПС по Пермскому краю»)	представляется по факту МКУ «ПГУЗ», Единая дежурно-диспетчерская служба города Перми (далее – ЕДДС города Перми), ФГКУ «10-й отдел федеральной пожарной службы» (далее – ФГКУ «10-й ОФПС по Пермскому краю»)	ежедневно до 09.00 час. следующего дня, ежедневно до 10 числа, следующего за отчетным месяца
5	Количество пожаров на 10 тыс. населения, не более	ед.	-	-	-	ФГКУ «10-й ОФПС по Пермскому краю»	статистические сведения ФГКУ «10-й ОФПС по Пермскому краю»	ежеваргально, до 15 числа месяца, следующего за отчетным
6	Степень готовности местной системы оповещения города Перми	%	-	$C = N_2 / N_1 \times 100$	С – степень готовности местной системы оповещения; N ₁ – количество объектов местной системы оповещения; N ₂ – количество объектов, прошедших техническое обслуживание	ЕДДС города Перми, МКУ «ПГУЗ»	представляется по факту	ежедневно до 09.00 час. следующего дня, ежеваргально до 10 числа месяца, следующего за отчетным
7	Уровень готовности органов управления ГО и ЧС, сил и средств города к выполнению мероприятий по гражданской обороне, предупреждению и ликвидации ЧС	%	-	$Y = O_1 / O_2 \times 100$	Y – уровень готовности органов управления ГОЧС, сил и средств; O ₁ – количество проведенных мероприятий по ГО и ЧС; O ₂ – количество запланированных мероприятий	МКУ «ПГУЗ»	представляется по факту	ежегодно до 15 числа месяца, следующего за отчетным

1	2	3	4	5	6	7	8	9
8	Уровень информационного обеспечения сил, привлекаемых при ликвидации чрезвычайных ситуаций	%	-	$Y = \frac{N_1}{N_2} \times 100$	У – уровень информационного обеспечения сил, привлекаемых при ликвидации чрезвычайных ситуаций; N_1 – количество оповещенных структур; N_2 – количество структур, привлекаемых при ликвидации чрезвычайных ситуаций согласно алгоритму	ЕДДС города Перми	представляется по факту	ежегодно до 15 числа следующего за отчетным
9	Количество спасенных от смертельной угрозы людей (в том числе на водных объектах)	чел.	-	-	-	МКУ «ПГСС»	представляется по факту	ежегодно до 15 числа следующего за отчетным
10	Уровень оснащенности ЕДДС города Перми	%	-	$Y = \frac{N_1}{N_2} \times 100$	У – уровень оснащенности ЕДДС города Перми; N_1 – количество имеющегося оборудования; N_2 – количество оборудования в полном комплекте	ЕДДС города Перми	представляется по факту	ежегодно до 15 числа следующего за отчетным
11	Доля пожаров на территории города Перми, произошедших по причине человеческого фактора, от общего количества пожаров	%	Приказ ГУ МЧС России по Пермскому краю от 01.10.2014 № 541 «Об утверждении Методики оценки оперативно-служебной деятельности подразделений федеральной противопожарной службы Пермского края, федеральной противопожарной службы МЧС России Пермского края (договорной), противопожарной службы Пермского края»	$D = \frac{N_1}{N_2} \times 100$	Д – доля пожаров на территории города Перми, произошедших по причине человеческого фактора, от общего количества пожаров; N_1 – количество пожаров, произошедших по причине человеческого фактора; N_2 – общее количество пожаров	ФГКУ «10-й ОФПС по Пермскому краю»	представляется по факту	ежемесячно до 10 числа месяца, следующего за отчетным

1	2	3	4	5	6	7	8	9
12	Доля источников противопожарного водоснабжения (водоемов), находящихся в нормативном состоянии, от общего количества источников противопожарного водоснабжения (водоемов), находящихся на содержании	%	-	$D = \frac{(N_1 - K_{\text{оп}})}{N_1} \times 100$	D – доля источников противопожарного водоснабжения (водоемов), находящихся в нормативном состоянии, от общего количества источников противопожарного водоснабжения (водоемов), находящихся на содержании; N_1 – общее количество пожарных водоемов, находящихся на содержании; $K_{\text{оп}}$ – количество пожарных водоемов, нуждающихся в ремонте (находящихся в ненормативном состоянии)	ТО	Данные ТО	ежегодно до 15 числа месяца, следующего за отчетным
13	Доля имеющихся пожарных водоемов от минимально необходимого количества пожарных водоемов	%	-	$D = \frac{N_1}{N_2} \times 100$	D – доля имеющихся пожарных водоемов от минимально необходимого количества пожарных водоемов; N_1 – количество источников противопожарного водоснабжения на содержании в нормативном состоянии ($m/p + b/x$); N_2 – количество минимально необходимых пожарных водоемов	ТО	Данные ТО	ежегодно до 15 числа месяца, следующего за отчетным

1	2	3	4	5	6	7	8	9
14	Количество участков в профилактике пожаров добровольных пожарных	ед.	Постановление администрации города Перми от 03.12.2014 № 920 «Об утверждении Порядка предоставления субсидий общественным объединениям пожарной охраны в целях возмещения затрат на материальное стимулирование деятельности добровольных пожарных, действующих на территории города Перми»	У = 26 х N х 12	У – количество участков в профилактике пожарных добровольных пожарных; 26 – нормативный показатель численности работников добровольной пожарной охраны и добровольных пожарных по городу Перми; N – фактическое количество случаев участия в профилактике пожаров, но не более 6 случаев в месяц (рассчитывается ежегодно в соответствии с доведенными лимитами)	общественное объединение «Добровольная пожарная команда Пермского края»	Данные общественного объединения «Добровольная пожарная команда Пермского края»	ежегодно до 15 числа месяца, следующего за отчетным
15	Количество зданий, введенных в эксплуатацию после реконструкции	ед.	-	-	-	разрешение на ввод объекта в эксплуатацию	отчет участника программы	ежегодно до 15 числа месяца, следующего за отчетным
16	Количество построенных противопожарных водоемов	ед.	-	-	-	акт выполненных работ	отчет участника программы	ежегодно до 15 числа месяца, следующего за отчетным



АДМИНИСТРАЦИЯ ГОРОДА ПЕРМИ ПОСТАНОВЛЕНИЕ

20.10.2021

№ 922

Об утверждении муниципальной программы «Развитие автомобильных дорог и дорожных сооружений в городе Перми»

В соответствии с Бюджетным кодексом Российской Федерации, Федеральным законом от 06 октября 2003 г. № 131-ФЗ «Об общих принципах организации местного самоуправления в Российской Федерации», постановлением администрации города Перми от 25 сентября 2013 г. № 781 «Об утверждении Порядка принятия решений о разработке муниципальных программ, их формирования и реализации» администрация города Перми ПОСТАНОВЛЯЕТ:

1. Утвердить прилагаемую муниципальную программу «Развитие автомобильных дорог и дорожных сооружений в городе Перми».

2. Признать утратившими силу постановления администрации города Перми:

от 19 октября 2020 г. № 1050 «Об утверждении муниципальной программы «Развитие автомобильных дорог и дорожных сооружений в городе Перми»;

от 30 марта 2021 г. № 217 «О внесении изменений в муниципальную программу «Развитие автомобильных дорог и дорожных сооружений в городе Перми», утвержденную постановлением администрации города Перми от 19.10.2020 № 1050»;

от 07 мая 2021 г. № 332 «О внесении изменений в муниципальную программу «Развитие автомобильных дорог и дорожных сооружений в городе Перми», утвержденную постановлением администрации города Перми от 19.10.2020 № 1050»;

от 24 сентября 2021 г. № 751 «О внесении изменений в муниципальную программу «Развитие автомобильных дорог и дорожных сооружений в городе Перми», утвержденную постановлением администрации города Перми от 19.10.2020 № 1050».

3. Настоящее постановление вступает в силу с 01 января 2022 г.

4. Управлению по общим вопросам администрации города Перми обеспечить опубликование настоящего постановления в печатном средстве массовой информации «Официальный бюллетень органов местного самоуправления муниципального образования город Пермь».

5. Информационно-аналитическому управлению администрации города Перми обеспечить опубликование (обнародование) настоящего постановления на официальном сайте муниципального образования город Пермь в информационно-телекоммуникационной сети Интернет.

6. Контроль за исполнением настоящего постановления возложить на исполняющего обязанности заместителя главы администрации города Перми Галиханова Д.К.

И.о. Главы города Перми

Э.А. Хайруллин

УТВЕРЖДЕНА
постановлением администрации
города Перми
от 20.10.2021 № 922

МУНИЦИПАЛЬНАЯ ПРОГРАММА
«Развитие автомобильных дорог и дорожных сооружений в городе Перми»

ПАСПОРТ
муниципальной программы

№	Наименование раздела	Содержание раздела
1	2	3
1	Наименование программы	«Развитие автомобильных дорог и дорожных сооружений в городе Перми» (далее – программа)
2	Ответственный руководитель	Галиханов Д.К., исполняющий обязанности заместителя главы администрации города Перми
3	Исполнитель программы	Департамент дорог и благоустройства администрации города Перми (далее – ДДБ)
4	Участники программы	ДДБ; департамент земельных отношений администрации города Перми (далее – ДЗО); муниципальное казенное учреждение «Пермблагостройство» (далее – МКУ «Пермблагостройство»); управление капитального строительства (далее – УКС)
5	Характеристика текущего состояния сферы реализации программы	Программа направлена на достижение результатов по реализации Стратегии социально-экономического развития муниципального образования город Пермь по формированию комфортной городской среды и решения задачи по повышению уровня безопасности и качества автомобильных дорог, создание качественной и эффективной системы уличного освещения. Протяженность автомобильных дорог местного значения на территории города Перми составляет более 2 201 км, что превышает аналогичный показатель городов, входящих в состав Ассоциации городов Поволжья: Ижевск (890,0 км), Казань (1 750,0 км), Самара (1 022,7 км), Уфа (1 317,6 км). Общая площадь территории города Перми (799,7 кв. км) сравнима с такими городами, входящими в состав Ассоциации городов Поволжья, как Уфа (754 кв. км) и Киров (757 кв. км). Площадь тротуаров налично-дорожной сети города Перми составляет около 2 млн. кв. м, в Уфе – 1,7 млн. кв. м, в Кирове – 1,3 млн. кв. м. В сравнении с городами, входящими в состав Ассоциации городов Поволжья, наибольшую протяженность сети ливневой канализации имеет Нижний Новгород – 430,0 км, наименьшая в Саратове – 1 км. Протяженность ливневой канализации на территории города Перми составляет 192,2 км. В 2022 году запланировано завершение реконструкции ул. Карпинского от ул. Архитектора Свиязева до ул. Советской Армии; ул. Грибоедова от ул. Уинской до ул. Лесной, ул. Сапфирной в жилом районе Ива-1 Мотовилихинского района г. Перми. В 2024 году запланировано завершение реконструкции автомобильной дороги в микрорайоне Нижнее Васильево. В 2025 году запланировано завершение реконструкции ул. Революции: 2 очередь моста через реку Егошиху; реконструкции ул. Карпинского от ул. Мира до шоссе Космонавтов; автодорожного путепровода по ул. Монастырской на 4А + 325 км перетона Пермь II – Пермь I Свердловской железной дороги; строительство автомобильной дороги по ул. Агаатовой, ул. Топазной, строительство очистных сооружений и водоотвода ливневых стоков по ул. Окулова, 73. В рамках капитального ремонта в 2022 году планируется выполнить работы по Комсомольскому проспекту, в 2023 по ул. Василия Каменского, ул. Самаркандской, мосту через реку Мулянку на ул. Красина, путепроводу по ул. Промышленной, 127.

1	2	3				
		В рамках мероприятий по созданию качественной и эффективной системы уличного освещения в период 2022-2026 годов планируется построить 140 км сетей наружного освещения и обеспечить 93,3 % протяженности улиц, проездов, набережных, обеспеченных уличным освещением. Программа взаимосвязана с муниципальной программой «Организация дорожной деятельности в городе Перми».				
6	Цель программы	1. Повышение уровня безопасности и качества автомобильных дорог путем развития улично-дорожной сети, иных объектов капитального строительства транспортной инфраструктуры.				
7	Перечень подпрограмм и задач	1.1. Развитие улично-дорожной сети путем строительства и реконструкции автомобильных дорог, искусственных дорожных сооружений. 1.1.1. Строительство автомобильных дорог и элементов дорог, в том числе строительство новых сетей ливневой канализации. 1.1.2. Создание качественной и эффективной системы уличного освещения. 1.2. Повышение уровня нормативного состояния автомобильных дорог и дорожных сооружений в городе Перми. 1.2.1. Восстановление нормативного состояния автомобильных дорог, искусственных дорожных сооружений и трамвайных путей путем проведения капитального ремонта, в том числе обеспечение нормативного состояния и модернизация существующей ливневой канализации				
8	Сроки реализации программы	2022-2026 годы				
9	Объемы и источники финансирования программы (подпрограммы)	2022 год план	2023 год план	2024 год план	2025 год план	2026 год план
	программа, всего (тыс. руб.), в том числе	2 435 519,600	1 776 966,600	2 334 386,600	6 714 699,300	2 675 699,800
	бюджет города Перми	1 284 346,400	1 177 049,700	1 096 686,600	2 132 300,800	1 081 134,200
	бюджет Пермского края	1 151 173,200	599 916,900	1 237 700,000	4 582 398,500	1 594 565,600
	подпрограмма 1.1, всего (тыс. руб.), в том числе	1 291 782,300	870 883,600	1 808 986,600	6 214 699,300	2 175 699,800
	бюджет города Перми	586 775,100	345 883,600	683 986,600	1 632 300,800	581 134,200
	бюджет Пермского края	705 007,200	525 000,000	1 125 000,000	4 582 398,500	1 594 565,600
	подпрограмма 1.2, всего (тыс. руб.), в том числе	1 143 737,300	906 083,000	525 400,000	500 000,000	500 000,000
	бюджет города Перми	697 571,300	831 166,100	412 700,000	500 000,000	500 000,000
	бюджет Пермского края	446 166,000	74 916,900	112 700,000	0,000	0,000
	Показатели конечного результата целей программы	2022 год план	2023 год план	2024 год план	2025 год план	2026 год план
	количество реконструированных объектов улично-дорожной сети, введенных в эксплуатацию, ед.	2	-	1	3	-

подпрограммы 1.1 «Развитие улично-дорожной сети путем строительства и реконструкции автомобильных дорог, искусственных дорожных сооружений» муниципальной программы «Развитие автомобильных дорог и дорожных сооружений в городе Перми»

Код	Наименование задачи, основного мероприятия, мероприятия, показателя непосредственного результата	Показатели непосредственного результата						Участник программы	Источник финансирования	Объем финансирования, тыс. руб.				
		ед. изм.	2022 год план	2023 год план	2024 год план	2025 год план	2026 год план			2022 год план	2023 год план	2024 год план	2025 год План	2026 год план
1	2	3	4	5	6	7	8	9	10	11	12	13	14	15
1.1.1	Задача. Строительство и реконструкция автомобильных дорог и элементов дорог, в том числе строительство новых сетей ливневой канализации													
1.1.1.1	Выполнение комплекса мероприятий по строительству и реконструкции автомобильных дорог													
1.1.1.1.1	Реконструкция ул. Революции. Второй этап – площадь ЦКР, участок ул. Революции от площади ЦКР до ул. Куйбышева, участок ул. Куйбышева от ул. Революции до ул. Пушкина, ул. Пушкина от площади ЦКР до Комсомольского проспекта													
1.1.1.1.1.1	разработанная проектная документация, получившая положительное заключение органов государственной экспертизы	ед.	-	-	1		-	МКУ «Пермблагостройство»	бюджет города Перми	0,000	0,000	33 041, 100	0,000	0,000
									бюджет Пермского края	0,000	0,000	99 122, 800	0,000	0,000
1.1.1.1.1.2	протяженность участка автомобильной дороги, в отношении которого выполнены строительные монтажные работы	км	-	-		1,5	1,5	МКУ «Пермблагостройство»	бюджет города Перми	0,000	0,000	0,000	147 728, 300	84 615, 300
									бюджет Пермского края	0,000	0,000	0,000	443 184, 800	253 845, 800
Итого по мероприятию 1.1.1.1.1, в том числе по источникам финансирования									итого	0,000	0,000	132 163, 900	590 913, 100	338 461, 100
									бюджет города Перми	0,000	0,000	33 041, 100	147 728, 300	84 615, 300
									бюджет Пермского края	0,000	0,000	99 122, 800	443 184, 800	253 845, 800
1.1.1.1.2	Реконструкция ул. Революции: 2 очередь моста через реку Егошиху													

1.1.1.1.2.1	протяженность участка автомобильной дороги, в отношении которого выполнены строительные монтажные работы	км	-	0,547	0,547	0,547	-	МКУ «Пермблаг-устройство»	бюджет города Пермь	0,000	82 902,600	100 000,000	165 000,000	0,000
									бюджет Пермского края	0,000	104 297,500	361 481,800	577 928,400	0,000
Итого по мероприятию 1.1.1.1.2, в том числе по источникам финансирования														
									итого	0,000	187 200,100	461 481,800	742 928,400	0,000
									бюджет города Пермь	0,000	82 902,600	100 000,000	165 000,000	0,000
									бюджет Пермского края	0,000	104 297,500	361 481,800	577 928,400	0,000
1.1.1.1.3	Реконструкция ул. Карпинского от ул. Мира до шоссе Космонавтов													
1.1.1.1.3.1	протяженность участка автомобильной дороги, в отношении которого выполнены строительные монтажные работы	км	0,971	0,971	0,971	0,971	-	МКУ «Пермблаг-устройство»	бюджет города Пермь	222 989,800	109 765,800	195 215,100	67 680,100	0,000
									бюджет Пермского края	145 208,600	329 297,500	585 645,400	203 040,300	0,000
Итого по мероприятию 1.1.1.1.3, в том числе по источникам финансирования														
									итого	368 198,400	439 063,300	780 860,500	270 720,400	0,000
									бюджет города Пермь	222 989,800	109 765,800	195 215,100	67 680,100	0,000
									бюджет Пермского края	145 208,600	329 297,500	585 645,400	203 040,300	0,000
1.1.1.1.4	Реконструкция площади Восстания. 2 этап													
1.1.1.1.4.1	разработанная проектно-сметная документация, получившая положительное заключение органов государственной экспертизы	ед.	-	-	-	-	1	МКУ «Пермблаг-устройство»	бюджет города Пермь	0,000	0,000	0,000	284 496,900	0,000
									бюджет Пермского края	0,000	0,000	0,000	714 861,400	0,000

1.1.1.1.4.2	протяженность участка автомобильной дороги, в отношении которого выполнены строительные монтажные работы	км.	-	-	-	-	-	1,2	МКУ «Пермблаг-устройство»	бюджет города Перми	0,000	0,000	0,000	0,000	0,000	140 318,400
										бюджет Пермского края	0,000	0,000	0,000	0,000	0,000	420 955,100
Итого по мероприятию 1.1.1.1.4, в том числе по источникам финансирования																
1.1.1.1.5	Изъятие земельных участков и объектов недвижимости, имущества, проектирование в целях строительства (реконструкции) дорожных объектов									итого	0,000	0,000	0,000	0,000	999	561 273,500
1.1.1.1.5.1	количество выполненных планов изъятия земельных участков и объектов недвижимости, имущества для реконструкции объектов Пермского городского округа	ед.	10	-	-	-	-	-	ДЗО	бюджет города Перми	15 251,600	0,000	0,000	0,000	284	140 318,400
Итого по мероприятию 1.1.1.1.5, в том числе по источникам финансирования																
1.1.1.1.6	Реконструкция ул. Плеханова от шоссе Космонавтов до ул. Грузинской									бюджет города Перми	15 251,600	0,000	0,000	0,000	0,000	0,000
1.1.1.1.6.1	протяженность участка автомобильной дороги, в отношении которого выполнены строительные монтажные работы	км	-	-	-	-	-	0,9	МКУ «Пермблаг-устройство»	бюджет города Перми	0,000	0,000	0,000	0,000	88	103 978,800
										бюджет Пермского края	0,000	0,000	0,000	0,000	295	311 936,400

Итого по мероприятию 1.1.1.1.6, в том числе по источникам финансирования										
1.1.1.1.7	Строительство автомобильной дороги по Ивинскому проспекту									
1.1.1.1.7.1	разработанная проектная документация, получившая положительное заключение органов государственной экспертизы	ед.	1	-	-	-	-	МКУ «Пермблагостройство»	бюджет города Перми	21 398,400
									0,000	0,000
1.1.1.1.7.2	протяженность участка автомобильной дороги, в отношении которого выполнены строительные монтажные работы	км	-	-	-	1,1	1,1		бюджет города Перми	0,000
									0,000	0,000
Итого по мероприятию 1.1.1.1.7, в том числе по источникам финансирования										
									итого	21 398,400
									бюджет города Перми	21 398,400
									бюджет Пермского края	0,000
1.1.1.1.8	Строительство автомобильной дороги по ул. Углеуральской								итого	21 398,400
									бюджет города Перми	21 398,400
									бюджет Пермского края	0,000

1.1.1.1.8.1	разработанная проектная документация, получающая положительное заключение органов государственной экспертизы	ед.	-	-	-	-	1	-	МКУ «Пермблаг-устройство»	бюджет города Перми	0,000	0,000	0,000	128 450,800	0,000
1.1.1.1.8.2	протяженность участка автомобильной дороги, в отношении которого выполнены строительные монтажные работы	км	-	-	-	-	0,9			бюджет Пермского края	0,000	0,000	0,000	385 352,400	0,000
Итого по мероприятию 1.1.1.1.8, в том числе по источникам финансирования															
1.1.1.1.9	Реконструкция пересечения ул. Героев Хасана и Транссибирской магистрали (включая тоннель)														
1.1.1.1.9.1	Количество заключенных договоров на оценку рыночной стоимости земельных участков, подлежащих изъятию	ед	1	-	-	-	-	-	МКУ «Пермблаг-устройство»	бюджет города Перми	11 495,000	0,000	0,000	0,000	0,000
Итого по мероприятию 1.1.1.1.9, в том числе по источникам финансирования															
1.1.1.1.10	Реконструкция автомобильного путепровода по ул. Монастырской на 4А + 325 км перегона Пермь II-Пермь I Свердловской железной дороги														
										бюджет города Перми	11 495,000	0,000	0,000	0,000	0,000

1.1.1.1.10.1	разработанная проектная документация, получившая положительное заключение органов государственной экспертизы	ед.	1	-	-	-	-	МКУ «Пермблагостройство»	бюджет города Перми	26 250,000	0,000	0,000	0,000	0,000
1.1.1.1.10.2	протяженность участка автомобильной дороги, в отношении которого выполнены строительные монтажные работы	п.м	-	27,2	27,2	27,2	-		бюджет Пермского края	8 750,000	0,000	0,000	0,000	0,000
Итого по мероприятию 1.1.1.1.10, в том числе по источникам финансирования														
Итого по мероприятию 1.1.1.1.11, в том числе по источникам финансирования														
1.1.1.1.11	Строительство автомобильных дорог по ул. Карла Модераха, ул. Александра Турчевича, ул. Николая Воронцова, ул. Василия Татищева в квартале 272 Свердловского района г. Перми	ед.	1	-	-	-	-	МКУ «Пермблагостройство»	бюджет города Перми	5 820,500	0,000	0,000	0,000	0,000
1.1.1.1.11.1	откорректированная проектная документация	ед.	1	-	-	-	-		бюджет города Перми	8 750,000	0,000	0,000	0,000	0,000
Итого по мероприятию 1.1.1.1.11, в том числе по источникам финансирования														
1.1.1.1.12	Строительство автомобильной дороги по ул. Агазовой	ед.	1	-	-	-	-	МКУ «Пермблагостройство»	бюджет города Перми	5 820,500	0,000	0,000	0,000	0,000

1.1.1.1.12.1	разработанная проектная документация, получившая положительное заключение органов государственной экспертизы	ед.	-	1	-	-	-	МКУ «Пермблаг-устройство»	бюджет города Перми	0,000	2 166,200	0,000	0,000	0,000	0,000
1.1.1.1.12.2	протяженность участка автомобильной дороги, в отношении которого выполнены строительные монтажные работы	км	-	-	-	0,7	-	МКУ «Пермблаг-устройство»	бюджет Пермского края	0,000	6 498,500	0,000	0,000	38 847,000	0,000
Итого по мероприятию 1.1.1.1.12, в том числе по источникам финансирования									бюджет города Перми	0,000	0,000	0,000	0,000	116 541,000	0,000
									бюджет Пермского края	0,000	0,000	0,000	0,000	116 541,000	0,000
									итого	0,000	8 664,700	0,000	0,000	155 388,000	0,000
								бюджет города Перми	0,000	2 166,200	0,000	0,000	38 847,000	0,000	0,000
								бюджет Пермского края	0,000	6 498,500	0,000	0,000	116 541,000	0,000	0,000
Строительство автомобильной дороги по ул. Топазной															
1.1.1.1.13	разработанная проектная документация, получившая положительное заключение органов государственной экспертизы	ед.	-	1	-	-	-	МКУ «Пермблаг-устройство»	бюджет города Перми	0,000	2 052,200	0,000	0,000	0,000	0,000
1.1.1.1.13.1	разработанная проектная документация, получившая положительное заключение органов государственной экспертизы	ед.	-	-	-	-	-	МКУ «Пермблаг-устройство»	бюджет Пермского края	0,000	6 156,500	0,000	0,000	0,000	0,000
									бюджет города Перми	0,000	0,000	0,000	25 536,100	0,000	
									бюджет Пермского края	0,000	0,000	0,000	76 608,300	0,000	
1.1.1.1.13.2	протяженность участка автомобильной дороги, в отношении которого выполнены строительные монтажные работы	км	-	-	-	0,7	-	МКУ «Пермблаг-устройство»	бюджет города Перми	0,000	0,000	0,000	0,000	0,000	0,000
									бюджет Пермского края	0,000	0,000	0,000	0,000	0,000	
									итого	0,000	0,000	0,000	0,000	0,000	

Итого по мероприятию 1.1.1.1.1.13, в том числе по источникам финансирования											

1.1.1.1.17.1	разработанная проектная документация, получившая положительное заключение органов государственной экспертизы	ед.	-	1	-	-	-	-	МКУ «Пермблагостройство»	бюджет города Пермь	0,000	7 202,200	0,000	0,000	0,000
1.1.1.1.17.2	выполненные строительные-монтажные работы	ед.	-	1	1	-	-	-		бюджет города Пермь	0,000	0,000	40 000,000	47 321,200	0,000
Итого по мероприятию 1.1.1.1.17, в том числе по источникам финансирования															
1.1.1.1.18	Реконструкция Комсомольского проспекта от ул. Ленина до ул. Екатерининской по нечетной стороне, Тр-5в														
1.1.1.1.18.1	разработанная проектная документация, получившая положительное заключение органов государственной экспертизы	ед.	1	-	-	-	-	-	МКУ «Пермблагостройство»	бюджет города Пермь	14 272,200	0,000	0,000	0,000	0,000
Итого по мероприятию 1.1.1.1.18, в том числе по источникам финансирования															
1.1.1.1.19	Реконструкция автомобильной дороги по ул. Куфонина														
1.1.1.1.19.1	разработанная проектная документация, получившая положительное заключение органов государственной экспертизы	ед.	-	-	-	1	-	-	МКУ «Пермблагостройство»	бюджет города Пермь	0,000	0,000	0,000	60 106,900	0,000
1.1.1.1.19.2	протяженность участка автомобильной дороги, в отношении которого выполнены строительные-монтажные работы	км	-	-	-	-	0,6			бюджет Пермского края	0,000	0,000	0,000	180 320,700	0,000
										бюджет города Пермь	0,000	0,000	0,000	0,000	28 984,900
										бюджет Пермского края	0,000	0,000	0,000	0,000	86 954,700

1.1.1.1.22.1	протяженность участка автомобильной дороги, в отношении которого выполнены строительные монтажные работы	км.	1,25	-	-	-	-	-	МКУ «Пермблаг-устройство»	бюджет города Перми	67 680,100	0,000	0,000	0,000	0,000
										бюджет Пермского края	203 040,300	0,000	0,000	0,000	0,000
Итого по мероприятию 1.1.1.1.22, в том числе по источникам финансирования															
										Итого	270 720,400	0,000	0,000	0,000	0,000
										бюджет города Перми	67 680,100	0,000	0,000	0,000	0,000
										бюджет Пермского края	203 040,300	0,000	0,000	0,000	0,000
1.1.1.1.23	Реконструкция автомобильной дороги по проспекту Парковый,														
1.1.1.1.23.1	разработанная проектная документация, получившая положительное заключение органов государственной экспертизы	ед.	-	-	-	-	1	-	МКУ «Пермблаг-устройство»	бюджет города Перми	0,000	0,000	0,000	102 423,100	0,000
								2,3		бюджет Пермского края	0,000	0,000	0,000	307 269,300	0,000
1.1.1.1.23.2	протяженность участка автомобильной дороги, в отношении которого выполнены строительные монтажные работы	км	-	-	-	-	-	-		бюджет города Перми	0,000	0,000	0,000	0,000	49 319,400
										бюджет Пермского края	0,000	0,000	0,000	0,000	147 958,300
Итого по мероприятию 1.1.1.1.23, в том числе по источникам финансирования															
										итого	0,000	0,000	0,000	409 692,400	197 277,700
										бюджет города Перми	0,000	0,000	0,000	102 423,100	49 319,400
										бюджет Пермского края	0,000	0,000	0,000	307 269,300	147 958,300

Итого по основному мероприятию 1.1.1.1, в том числе по источникам финансирования												
		итого	1 083	771	1 699	6 165	2 126					
		бюджет города Перми	462	246	574	1 583	531					
		бюджет Пермского края	621	525	1 125	4 582	1 594					
		Пермского края	346,000	000,000	000,000	398,500	565,600					
1.1.1.2 Выполнение комплекса мероприятий по строительству и реконструкции мест отвала снега												
1.1.1.2.1 Строительство места отвала снега по ул. Промышленной												
1.1.1.2.1.1	разработанная проектная документация, получившая положительное заключение органов государственной экспертизы	ед. 1	-	-	-	-	МКУ «Пермблагостройство»	бюджет города Перми	16 975,900	0,000	0,000	0,000
Итого по мероприятию 1.1.1.2.1, в том числе по источникам финансирования												
Итого по основному мероприятию 1.1.1.2, в том числе по источникам финансирования												
		бюджет города Перми	16 975,900	0,000	0,000	0,000	0,000	бюджет города Перми	16 975,900	0,000	0,000	0,000
1.1.1.3 Выполнение комплекса мероприятий по строительству подпорной стенки												
1.1.1.3.1 Строительство подпорной стенки с устройством противопожарного проезда по ул. Льва Шатрова, 35												
1.1.1.3.1.1	разработанная проектная документация, получившая положительное заключение органов государственной экспертизы	ед. 1	-	-	-	-	УКС	бюджет города Перми	4	0,000	0,000	0,000
Итого по мероприятию 1.1.1.3.1, в том числе по источникам финансирования												
		бюджет города Перми	4	0,000	0,000	0,000	0,000	бюджет города Перми	4	0,000	0,000	0,000
Итого по основному мероприятию 1.1.1.3, в том числе по источникам финансирования												
		бюджет города Перми	4	0,000	0,000	0,000	0,000	бюджет города Перми	4	0,000	0,000	0,000

Итого по задаче 1.1.1, в том числе по источникам финансирования														
	итого	1 104	771	1 699	6 165	2 126								
	бюджет города Перми	483	246	574	1 583	531								
	бюджет Пермского края	621	525	1 125	4 582	1 594								
	бюджет Пермского края	346,000	000,000	000,000	398,500	565,600								
1.1.2. Задача. Создание качественной и эффективной системы уличного освещения														
1.1.2.1. Обеспечение строительства и реконструкции сетей наружного освещения														
1.1.2.1.1. Строительство (реконструкция) сетей наружного освещения														
1.1.2.1.1.1	протяженность построенных сетей наружного освещения	км	66,4	43,68	30,61	-	-	МКУ «Пермблагостройство»	бюджет города Перми	60	68	80	0,000	0,000
									бюджет Пермского края	50 822,700	0,000	0,000	0,000	0,000
1.1.2.1.1.2	количество оплаченных работ	ед.	-	-	-	1	1		бюджет города Перми	0,000	0,000	0,000	20 000,000	20 000,000
1.1.2.1.1.3	количество разработанных проектных документов по строительству сетей наружного освещения, получивших положительное заключение органов государственной экспертизы	ед.	10	-	-	-	-	МКУ «Пермблагостройство»	бюджет Пермского края	32 838,500	0,000	0,000	0,000	0,000
Итого по мероприятию 1.1.2.1.1, в том числе по источникам финансирования														
	итого								итого	144 161,200	68	80	20 000,000	20 000,000
	бюджет города Перми								бюджет города Перми	60	68	80	20 000,000	20 000,000
	бюджет Пермского края								бюджет Пермского края	83	0,000	0,000	0,000	0,000
1.1.2.1.2	Строительство (реконструкция) сетей наружного освещения на автомобильных дорогах города Перми (Контракт жизненного цикла)													

1.1.2.1.2.1	Протяженность построенных (реконструированных) сетей наружного освещения на автомобильных дорогах города Перми (Контракт жизненного цикла)	км	58,09	-	-	-	-	-	МКУ «Пермблаг-устройство»	бюджет города Перми	43 000,000	0,000	0,000	0,000	0,000
1.1.2.1.2.2	количество оплаченных работ	ед.	-	1	1	1	1	1		бюджет города Перми	0,000	30 079,500	29 480,400	28 902,400	29 612,300
Итого по мероприятию 1.1.2.1.2, в том числе по источникам финансирования										бюджет города Перми	43 000,000	30 079,500	29 480,400	28 902,400	29 612,300
Итого по основному мероприятию 1.1.2.1, в том числе по источникам финансирования										итого	187 161,200	98 979,500	109 480,400	48 902,400	49 612,300
										бюджет города Перми	103 500,000	98 979,500	109 480,400	48 902,400	49 612,300
										бюджет Перм-ского края	83 661,200	0,000	0,000	0,000	0,000
Итого по задаче 1.1.2, в том числе по источникам финансирования										итого	187 161,200	98 979,500	109 480,400	48 902,400	49 612,300
										бюджет города Перми	103 500,000	98 979,500	109 480,400	48 902,400	49 612,300
										бюджет Перм-ского края	83 661,200	0,000	0,000	0,000	0,000
Всего по подпрограмме 1.1, в том числе по источникам финансирования										всего	1 291 782,300	870 883,600	1 808 986,600	6 214 699,300	2 175 699,800
										бюджет города Перми	586 775,100	345 883,600	683 986,600	1 632 300,800	581 134,200
										бюджет Перм-ского края	705 007,200	525 000,000	1 125 000,000	4 582 398,500	1 594 565,600

«Развитие улично-дорожной сети путем строительства и реконструкции автомобильных дорог, искусственных дорожных сооружений»
муниципальной программы «Развитие автомобильных дорог и дорожных сооружений в городе Перми»

ИНФОРМАЦИЯ
по осуществлению капитальных вложений в объекты
муниципальной собственности города Перми по подпрограмме 1.1
«Развитие улично-дорожной сети путем строительства и реконструкции автомобильных дорог,
искусственных дорожных сооружений» муниципальной программы «Развитие автомобильных дорог и дорожных сооружений в городе Перми»

Таблица 1

№	Наименование раздела 2	Содержание раздела 3
1	Наименование объекта муниципальной собственности города Перми, место расположения (адрес)	ул. Революции. Второй этап – площадь ЦКР, участок ул. Революции от площади ЦКР до ул. Куйбышева, участок ул. Куйбышева от ул. Революции до ул. Пушкина, ул. Пушкина от площади ЦКР до Комсомольского проспекта
2	Направление инвестирования	Реконструкция
3	Код и наименование мероприятия	1.1.1.1.1. Реконструкция ул. Революции. Второй этап – площадь ЦКР, участок ул. Революции от площади ЦКР до ул. Куйбышева, участок ул. Куйбышева от ул. Революции до ул. Пушкина, ул. Пушкина от площади ЦКР до Комсомольского проспекта
4	Ответственный руководитель	Галиханов Д.К., и.о. заместителя главы администрации города Перми
5	Исполнитель программы	ДДБ
6	Форма осуществления капитальных вложений в объект капитального строительства или приобретение объекта недвижимого имущества	Инвестиции
7	Муниципальный заказчик	МКУ «Пермблагоустройство»
8	Участник программы	МКУ «Пермблагоустройство»
9	Цель осуществления капитальных вложений в объект	увеличение пропускной способности улично-дорожной сети в квартале: ул. Революции, площадь ЦКР, ул. Пушкина, ул. Куйбышева; оптимизация транспортных потоков
10	Технико-экономические показатели и функциональные параметры объект	протяженность автомобильной дороги, в отношении которой проведены работы по реконструкции – 1,5 км
11	Сроки осуществления капитальных вложений в объекты капитального строительства	2024-2027 годы
12	Срок строительства объекта муниципальной собственности города Перми или приобретения объекта недвижимого имущества	2024-2027 годы
13	Срок ввода в эксплуатацию объекта капитального строительства	завершение строительство-монтажных работ – 2027 год

№		Наименование раздела	Содержание раздела						
14		Сметная стоимость объекта муниципальной собственности Перми, тыс. руб.	1399999,200 тыс. руб.						
15		Объемы и источники финансирования осуществления капитальных вложений в объект по годам реализации, тыс. руб.	Источники финанси- рования	всего	2024	2025	2026	2027	
			всего, в том числе	1399999,200	132163,900	590913,100	338461,100	338461,100	
			бюджет города Перми	350000,000	33041,100	147728,300	84615,300	84615,300	
			бюджет Пермского края	1049999,200	99122,800	443184,800	253845,800	253845,800	
16		Ожидаемый конечный результат осуществления капитальных вложе- ний в объект по годам осуществления капитальных вложений разработанная проектная документация, имеющая положительное заключение органов государственной экспертизы	ед. изм.	значение	год реализации				
			ед.	1	2024				
		протяженность участка автомобильной дороги, в отношении которого выполнены строительно-монтажные работы	км	1,5	2025-2027				
		протяженность участка автомобильной дороги, введенного в эксплуа- тацию	км	1,5	2028				
17		Проектная документация, и (или) результаты инженерных изысканий, и (или) заключение о проверке достоверности определения сметной стоимости объектов капитального строительства	-						
18		Протокол инвестиционной комиссии	протокол ИК от 12 октября 2018 г. № 10						
19		Протокол Бюджетной комиссии	протокол БК от 27 июля 2021 г. № 16-БК						
20		Практические действия по осуществлению капитальных вложений в объект	наименование мероприятий по осу- ществлению капитальных вложений в объект		срок реализации				
			разработка проектной документации с получением положительного заключения органов государственной экспертизы		2024 год				
			строительно-монтажные работы		2025-2027 годы				
			ввод объекта в эксплуатацию		2028 год				

Таблица 2

№		Наименование раздела	Содержание раздела				
1		2	3				
1	1	Наименование объекта муниципальной собственности города Перми, место расположения (адрес)	ул. Революции: 2 очередь моста через реку Егошиху				
2	2	Направление инвестирования	Реконструкция				
3	3	Код и наименование мероприятия	1.1.1.1.2. Реконструкция ул. Революции: 2 очередь моста через реку Егошиху				
4	4	Ответственный руководитель	Галиханов Д.К., и.о. заместителя главы администрации города Перми				
5	5	Исполнитель программы	ДДБ				
6	6	Форма осуществления капитальных вложений в объект капитального строительства или приобретение объекта недвижимого имущества	Инвестиции				
7	7	Муниципальный заказчик	МКУ «Пермблагоустройство»				
8	8	Участник программы	МКУ «Пермблагоустройство»				
9	9	Цель осуществления капитальных вложений в объект	увеличение пропускной способности улично-дорожной сети по ул. Революции; оптимизация транспортных потоков				
10	10	Технико-экономические показатели и функциональные параметры объекта	протяженность автомобильной дороги, в отношении которой проведены работы по реконструкции – 0,547 км				
11	11	Сроки осуществления капитальных вложений в объекты капитального строительства	2021–2025 годы				
12	12	Срок строительства объекта муниципальной собственности города Перми или приобретения объекта недвижимого имущества	2023-2025 годы				
13	13	Срок ввода в эксплуатацию объекта капитального строительства	завершение строительно-монтажных работ – 2025 год				
14	14	Сметная стоимость объекта муниципальной собственности Перми, тыс. руб.	1410246,3005 тыс. руб.				
15	15	Объемы и источники финансирования осуществления капитальных вложений в объект по годам реализации, тыс. руб.	Источники финансирования	Объем финансирования, тыс. руб.			
			всего	2021	2023	2024	2025
		всего, в том числе	1410246,3005	18636,0005	187 200,100	461 481,800	742 928,400
		бюджет города Перми	347902,663	0,063	82 902,600	100 000,000	165 000,000
		бюджет города Перми (неиспользованные ассигнования отчетного года)	4658,9375	4658,9375	0,000	0,000	0,000
		бюджет Пермского края	1057684,700	13977,000	104297,500	361481,800	577928,400

№	Наименование раздела	Содержание раздела		
		ед. изм.	значение	год реализации
16	Ожидаемый конечный результат осуществления капитальных вложений в объект по годам осуществления капитальных вложений			
	разработанная проектная документация, позволяющая положительное заключение государственной экспертизы	ед.	1	2021
	протяженность участка автомобильной дороги, в отношении которого выполнены строительные-монтажные работы	км	0,547	2023-2025
	протяженность участка автомобильной дороги, введенного в эксплуатацию	км	0,547	2026
17	Проектная документация, и (или) результаты инженерных изысканий, и (или) заключение о проверке достоверности определения сметной стоимости объектов капитального строительства	-		
18	Протокол инвестиционной комиссии	протокол ИК от 12 октября 2018 г. № 10		
19	Протокол Бюджетной комиссии	протокол БК от 27 июля 2021 г. № 16-БК		
20	Практические действия по осуществлению капитальных вложений в объект	наименование мероприятий по осуществлению капитальных вложений в объект		
		разработка проектной документации с получением положительного заключения органов государственной экспертизы		
		строительно-монтажные работы		
		ввод объекта в эксплуатацию		
		2021 год		
		2023-2025 годы		
		2026 год		

Таблица 3

№	Наименование раздела	Содержание раздела		
		3		
1	Наименование объекта муниципальной собственности города Перми, место расположения (адрес)	ул. Карпинского от ул. Мира до шоссе Космонавтов		
2	Направление инвестирования	Реконструкция		
3	Код и наименование мероприятия	1.1.1.1.3. Реконструкция ул. Карпинского от ул. Мира до шоссе Космонавтов		

№		Наименование раздела	Содержание раздела						
4		Ответственный руководитель ФЦБ	Галиханов Д.К., и.о. заместителя главы администрации города Перми						
5		Исполнитель программы	ДДБ						
6		Форма осуществления капитальных вложений в объект капитального строительства или приобретение объекта недвижимого имущества	Инвестиции						
7		Муниципальный заказчик	МКУ «Пермблагоустройство»						
8		Участник программы	МКУ «Пермблагоустройство»						
9		Цель осуществления капитальных вложений в объект	повышение безопасности дорожного движения путем увеличения пропускной способности ул. Карпинского на участке от ул. Мира до шоссе Космонавтов, реконструкции путепровода, обеспечения нормативного состояния дорожного покрытия						
10		Технико-экономические показатели и функциональные параметры объекта	протяженность благоустроенного участка улицы, в отношении которого проведены работы по реконструкции – 0,971 км						
11		Сроки осуществления капитальных вложений в объекты капитального строительства	2021-2025 годы						
12		Срок строительства объекта муниципальной собственности города Перми или приобретения объекта недвижимого имущества	2021-2025 годы						
13		Срок ввода в эксплуатацию объекта капитального строительства	завершение строительно-монтажных работ - 2025 год						
14		Сметная стоимость объекта муниципальной собственности города Перми, тыс. руб.	1 942 067,470 тыс. руб.						
15		Объемы и источники финансирования осуществления капитальных вложений в объект по годам реализации, тыс. руб.	Источники финансирования	Объем финансирования, тыс. руб.					
				Всего					
				1942 067,470					
				83 224,870					
				368 198,400					
		всего, в том числе	439063,300						
		бюджет города Перми	780860,500						
		бюджет города Перми (неиспользованные ассигнования отчетного года)	195215,100						
		бюджет города Перми (неиспользованные ассигнования отчетного года)	67 680,100						
		бюджет Пермского края	0,000						
		бюджет Пермского края	0,000						
		бюджет Пермского края							

№	Наименование раздела	Содержание раздела		
		ед. изм.	Значение	год реализации
16	Ожидаемый конечный результат осуществления капитальных вложений в объект по годам осуществления капитальных вложений			
	разработанная проектная документация, имеющая положительное заключение органов государственной экспертизы	ед.	1	2021
	протяженность участка автомобильной дороги, в отношении которого выполнено переустройство коммуникаций	км	0,971	2021
	протяженность автомобильной дороги, в отношении которой выполнены подготовительные работы	км	0,971	2022-2025
	протяженность реконструированного участка дороги, введенного в эксплуатацию	км	0,971	2026
17	Проектная документация, и (или) результаты инженерных изысканий, и (или) заключение о проверке достоверности определения сметной стоимости объектов капитального строительства	-		
18	Протокол инвестиционной комиссии	протокол ИК от 17 октября 2014 г. № 9		
19	Протокол Бюджетной комиссии	протокол БК от 27 июля 2021 г. № 16-БК		
20	Практические действия по осуществлению капитальных вложений в объект	наименование мероприятий по осуществлению капитальных вложений в объект	срок реализации	
		разработка проектной документации с получением положительного заключения органов государственной экспертизы		2017-2021 годы
		строительно-монтажные работы		2021-2025 годы
		ввод объекта в эксплуатацию		2026 год

Таблица 4

№		Наименование раздела 2	Содержание раздела 3																			
1	1	Наименование объекта муниципальной собственности города Перми, место расположения (адрес)	площадь Восстания. 2 этап																			
2	2	Направление инвестирования	реконструкция																			
3	3	Код и наименование основного мероприятия	1.1.1.1.4. Реконструкция площади Восстания. 2 этап																			
4	4	Ответственный руководитель ФЦБ	Галиханов Д.К., и.о. заместителя главы администрации города Перми																			
5	5	Исполнитель программы	ДДБ																			
6	6	Форма осуществления капитальных вложений в объект капитального строительства или приобретение объекта недвижимого имущества	инвестиции																			
7	7	Муниципальный заказчик	МКУ «Пермблагоустройство»																			
8	8	Участник программы	МКУ «Пермблагоустройство»																			
9	9	Цель осуществления капитальных вложений	увеличение пропускной способности улично-дорожной сети площади Восстания и прилегающих улиц; оптимизация транспортных потоков; строительство ТПУ «Мотовилиха»																			
10	10	Технико-экономические показатели и функциональные параметры объекта	протяженность автомобильной дороги, в отношении которой проведены работы по реконструкции – 1,2 км																			
11	11	Сроки осуществления капитальных вложений в объекты капитального строительства	2025-2026 годы																			
12	12	Срок строительства объекта муниципальной собственности города Перми или приобретения объекта недвижимого имущества	2026 годы																			
13	13	Срок ввода в эксплуатацию объекта капитального строительства	завершение строительно-монтажных работ – 2026 год																			
14	14	Сметная стоимость объекта муниципальной собственности города Перми, тыс. руб.	1 560 631,800 тыс. руб.																			
15	15	Объемы и источники финансирования осуществления капитальных вложений в объект по годам реализации, тыс. руб.	<table><tr><td rowspan="4">Источники финансирования</td><td colspan="3">Объем финансирования, тыс. руб.</td></tr><tr><td>всего</td><td>2025</td><td>2026</td></tr><tr><td>всего, в том числе</td><td>1 560 631,800</td><td>999358,300</td><td>561273,500</td></tr><tr><td>бюджет города Перми</td><td>424 815,300</td><td>284496,900</td><td>140318,400</td></tr><tr><td>бюджет Пермского края</td><td>1 135 816,500</td><td>714861,400</td><td>420955,100</td></tr></table>	Источники финансирования	Объем финансирования, тыс. руб.			всего	2025	2026	всего, в том числе	1 560 631,800	999358,300	561273,500	бюджет города Перми	424 815,300	284496,900	140318,400	бюджет Пермского края	1 135 816,500	714861,400	420955,100
Источники финансирования	Объем финансирования, тыс. руб.																					
	всего	2025	2026																			
	всего, в том числе	1 560 631,800	999358,300		561273,500																	
	бюджет города Перми	424 815,300	284496,900	140318,400																		
бюджет Пермского края	1 135 816,500	714861,400	420955,100																			
16	16	Ожидаемый конечный результат осуществления капитальных вложений в объект по годам осуществления капитальных вложений	<table><tr><td>ед. изм.</td><td>значение</td><td>год реализации</td></tr><tr><td>ед.</td><td>1</td><td>2025</td></tr><tr><td>км</td><td>1,2</td><td>2026</td></tr><tr><td>км</td><td>1,2</td><td>2027</td></tr></table>	ед. изм.	значение	год реализации	ед.	1	2025	км	1,2	2026	км	1,2	2027							
ед. изм.	значение	год реализации																				
ед.	1	2025																				
км	1,2	2026																				
км	1,2	2027																				
		разработанная проектная документация, получившая положительное заключение органов государственной экспертизы																				
		протяженность участка автомобильной дороги, в отношении которого выполнены строительно-монтажные работы																				
		протяженность реконструированного участка дороги, введенного в эксплуатацию																				

№	Наименование раздела	Содержание раздела
17	Проектная документация, и (или) результаты инженерных изысканий, и (или) заключение о проверке достоверности определения сметной стоимости объектов капитального строительства	-
18	Протокол инвестиционной комиссии	протокол ИК от 12 октября 2018 г. № 10
19	Протокол Бюджетной комиссии	протокол БК от 27 июля 2021 г. № 16-БК
20	Практические действия по осуществлению капитальных вложений в объект	наименование мероприятий по осуществлению капитальных вложений в объект
		разработка проектной документации с получением положительного заключения органов государственной экспертизы
		строительно-монтажные работы
		ввод объекта в эксплуатацию
		срок реализации
		2025 год
		2026 год
		2027 год

Таблица 5

№	Наименование раздела	Содержание раздела
1	2	3
1	Наименование объекта муниципальной собственности города Перми, место расположения (адрес)	ул. Плеханова от шоссе Космонавтов до ул. Грузинской
2	Направление инвестирования	реконструкция
3	Код и наименование мероприятия	1.1.1.1.6. Реконструкция ул. Плеханова от шоссе Космонавтов до ул. Грузинской
4	Ответственный руководитель ФЦБ	Галиханов Д.К., и.о. заместителя главы администрации города Перми
5	Исполнитель программы	ДДБ
6	Форма осуществления капитальных вложений в объект капитального строительства или приобретение объекта недвижимого имущества	Инвестиции
7	Муниципальный заказчик	МКУ «Пермблагоустройство»
8	Участник программы	МКУ «Пермблагоустройство»
9	Цель осуществления капитальных вложений	увеличение пропускной способности улично-дорожной сети ул. Плеханова; оптимизация транспортных потоков
10	Технико-экономические показатели и функциональные параметры объекта	протяженность автомобильной дороги, в отношении которой проведены работы по реконструкции – 0,9 км
11	Сроки осуществления капитальных вложений в объекты капитального строительства	2021-2027 годы
12	Срок строительства объекта муниципальной собственности города Перми или приобретения объекта недвижимого имущества	2025-2027 годы
13	Срок ввода в эксплуатацию объекта капитального строительства	завершение строительно-монтажных работ – 2027 год
14	Сметная стоимость объекта муниципальной собственности города Перми, тыс. руб.	865273,540 тыс. руб.

№	Наименование раздела	Содержание раздела				
		Источник финансирования	Объем финансирования, тыс. руб.			
15	Объемы и источники финансирования осуществления капитальных вложений в объект по годам реализации, тыс. руб.	всего, в том числе	всего	2021	2025	2026
		бюджет города Перми	865273,540	65206,140	384152,200	415915,200
		бюджет города Перми (неиспользованные ассигнования отчетного года)	202505,940	9956,040	88571,100	103978,800
		бюджет Пермского края	13812,600	13812,600	0,000	0,000
16	Ожидаемый конечный результат осуществления капитальных вложений в объект по годам осуществления капитальных вложений	бюджет Пермского края	648955,000	41437,500	295581,100	311936,400
		ед. изм.	значение			
		ед.	1			
		км	0,9			
17	Протяженность участка автомобильной дороги, введенного в эксплуатацию	км	0,9			
		км	0,9			
		км	0,9			
		км	0,9			
18	Проектная документация, и (или) результаты инженерных изысканий, и (или) заключение о проверке достоверности определения сметной стоимости объектов капитального строительства	-				
		протокол ИК от 14 июня 2019 г. № 8				
		протокол БК от 27 июля 2021 г. № 16-БК				
		наименование мероприятий по осуществлению капитальных вложений в объект	срок реализации			
19	Практические действия по осуществлению капитальных вложений в объект	разработка проектной документации с получением положительного заключения органов государственной экспертизы	2021 год			
		строительно-монтажные работы	2025-2027 годы			
		ввод объекта в эксплуатацию	2028 год			

Таблица 6

№	Наименование раздела	Содержание раздела
1	2	3
1	Наименование объекта муниципальной собственности города Перми, место расположения (адрес)	автомобильная дорога по Ивинскому проспекту
2	Направление инвестирования	строительство
3	Код и наименование мероприятия	1.1.1.1.7. Строительство автомобильной дороги по Ивинскому проспекту
4	Ответственный руководитель ФЦБ	Галиханов Д.К., и.о. заместителя главы администрации города Перми
5	Исполнитель программы	ДДБ

№	Наименование раздела	инвестиции	Содержание раздела
6	Форма осуществления капитальных вложений в объект капитального строительства или приобретение объекта недвижимого имущества		
7	Муниципальный заказчик	МКУ «Пермблагаустройство»	
8	Участник программы	МКУ «Пермблагаустройство»	
9	Цель осуществления капитальных вложений	повышение связности и эффективности существующей инфраструктуры с целью экономии времени в пути при совершении поездок из удаленных районов в центр и между районами	
10	Технико-экономические показатели и функциональные параметры объекта	протяженность построенной автомобильной дороги, введенной в эксплуатацию – 1,1 км	
11	Сроки осуществления капитальных вложений в объекты капитального строительства	2022-2026 годы	
12	Срок строительства объекта муниципальной собственности города Перми или приобретения объекта недвижимого имущества	2025-2026 годы	
13	Срок ввода в эксплуатацию объекта капитального строительства	завершение строительно-монтажных работ – 2026 год	
14	Сметная стоимость объекта муниципальной собственности города Перми, тыс. руб.	620628,100 тыс. руб.	
15	Объемы и источники финансирования осуществления капитальных вложений в объект по годам реализации, тыс. руб.	Источники финансирования	Объем финансирования, тыс. руб.
		всего, в том числе	всего 2022 2025 2026
		бюджет города Перми	620628,100 21398,400 350000,000 249229,700
		Бюджет Пермского края	171205,800 21398,400 87500,000 62307,400
			449422,300 0,000 262500,000 186922,300
16	Ожидаемый конечный результат осуществления капитальных вложений в объект по годам осуществления капитальных вложений	ед. изм.	значение год реализации
	разработанная проектная документация, получившая положительное заключение органов государственной экспертизы	ед.	1 2022
	протяженность участка автомобильной дороги, в отношении которого выполнены строительно-монтажные работы	км	1,1 2025-2026
	протяженность участка автомобильной дороги, введенного в эксплуатацию	км	1,1 2027
17	Проектная документация, и (или) результаты инженерных изысканий, и (или) заключение о проверке достоверности определения сметной стоимости объектов капитального строительства	-	
18	Протокол инвестиционной комиссии	Протокол ИК от 14 августа 2019 г. № 9	
19	Протокол Бюджетной комиссии	протокол БК от 27 июля 2021 г. № 16-БК	

№	Наименование раздела	Содержание раздела
20	Практические действия по осуществлению капитальных вложений в объект	наименование мероприятий по осуществлению капитальных вложений в объект срок реализации
		разработка проектной документации с получением положительного заключения органов государственной экспертизы 2022 год
		строительно-монтажные работы 2025-2026 годы
		ввод объекта в эксплуатацию 2027 год

Таблица 7

№	Наименование раздела	Содержание раздела																								
1	2	3																								
1	Наименование объекта муниципальной собственности города Перми, место расположения (адрес)	ул. Углеуральская																								
2	Направление инвестирования	реконструкция																								
3	Код и наименование основного мероприятия	1.1.1.1.8. Строительство автомобильной дороги по ул. Углеуральской																								
4	Ответственный руководитель ФЦБ	Галиханов Д.К., и.о. заместителя главы администрации города Перми																								
5	Исполнитель программы	ДДБ																								
6	Форма осуществления капитальных вложений в объект капитально-го строительства или приобретение объекта недвижимого имуще-ства	инвестиции																								
7	Муниципальный заказчик	МКУ «Пермблагоустройство»																								
8	Участник программы	МКУ «Пермблагоустройство»																								
9	Цель осуществления капитальных вложений	обеспечение безопасности дорожного движения																								
10	Технико-экономические показатели и функциональные параметры объекта	протяженность участка автомобильной дороги, в отношении которого проведены работы по реконструкции – 0,9 км																								
11	Сроки осуществления капитальных вложений в объекты капитал-ного строительства	2025-2026 годы																								
12	Срок строительства объекта муниципальной собственности города Перми или приобретения объекта недвижимого имущества	2026-2027 годы																								
13	Срок ввода в эксплуатацию объекта капитального строительства	завершение строительно-монтажных работ – 2027 год																								
14	Сметная стоимость объекта муниципальной собственности города Перми, тыс. руб.	1009784,600 тыс. руб.																								
15	Объемы и источники финансирования осуществления капитальных вложений в объект по годам реализации, тыс. руб.	<table><tr><td rowspan="4">Источники финансирования</td><td colspan="4">Объем финансирования, тыс. руб.</td></tr><tr><td>всего</td><td>2025</td><td>2026</td><td>2027</td></tr><tr><td>всего, в том числе</td><td>1009784,600</td><td>513803,200</td><td>247990,700</td><td>247990,700</td></tr><tr><td>бюджет города Перми</td><td>252446,200</td><td>128450,800</td><td>61997,700</td><td>61997,700</td></tr><tr><td>бюджет Пермского края</td><td>757338,400</td><td>385352,400</td><td>185993,000</td><td>185993,000</td></tr></table>	Источники финансирования	Объем финансирования, тыс. руб.				всего	2025	2026	2027	всего, в том числе	1009784,600	513803,200	247990,700	247990,700	бюджет города Перми	252446,200	128450,800	61997,700	61997,700	бюджет Пермского края	757338,400	385352,400	185993,000	185993,000
Источники финансирования	Объем финансирования, тыс. руб.																									
	всего	2025		2026	2027																					
	всего, в том числе	1009784,600		513803,200	247990,700	247990,700																				
	бюджет города Перми	252446,200	128450,800	61997,700	61997,700																					
бюджет Пермского края	757338,400	385352,400	185993,000	185993,000																						

№	Наименование раздела	Содержание раздела		
		ед. изм.	значение	год реализации
16	Ожидаемый конечный результат осуществления капитальных вложений в объект по годам осуществления капитальных вложений			
	разработанная проектная документация, получившая положительное заключение органов государственной экспертизы	ед.	1	2025
	протяженность участка автомобильной дороги, в отношении которого выполнены строительно-монтажные работы	км	0,9	2026-2027
	протяженность участка автомобильной дороги, введенного в эксплуатацию	км	0,9	2028
17	Проектная документация, и (или) результаты инженерных изысканий, и (или) заключение о проверке достоверности определения сметной стоимости объектов капитального строительства	-		
18	Протокол инвестиционной комиссии	протокол ИК от 12 октября 2018г. №10		
19	Протокол Бюджетной комиссии	протокол БК от 27 июля 2021 г. № 16-БК		
20	Практические действия по осуществлению капитальных вложений в объект	наименование мероприятий по осуществлению капитальных вложений в объект		срок реализации
		разработка проектной документации с получением положительного заключения органов государственной экспертизы		2025 год
		строительно-монтажные работы		2026-2027 год
		ввод объекта в эксплуатацию		2028 год

Таблица 8

№	Наименование раздела	Содержание раздела		
1	2	3		
1	Наименование объекта муниципальной собственности города Перми, место расположения (адрес)	пересечение ул. Героев Хасана и Транссибирской магистрали (включая тоннель)		
2	Направление инвестирования	Реконструкция		
3	Код и наименование мероприятия	1.1.1.1.9. Реконструкция пересечения ул. Героев Хасана и Транссибирской магистрали (включая тоннель)		
4	Ответственный руководитель ФЦБ	Галиханов Д.К., и.о. заместителя главы администрации города Перми		
5	Исполнитель программы	ДДБ		

№	Наименование раздела	Содержание раздела
6	Наименование раздела Форма осуществления капитальных вложений в объект капитального строительства или приобретение объекта недвижимого имущества	Инвестиции
7	Муниципальный заказчик	МКУ «Пермблагоустройство»
8	Участник программы	МКУ «Пермблагоустройство»
9	Цель осуществления капитальных вложений	снижение напряженности транспортного движения на улице Героев Хасана в районе тоннеля при сохранении и возможном увеличении интенсивности движения транспортных средств, повышение безопасности участников дорожного движения
10	Мощность объекта муниципальной собственности города Перми	протяженность участка автомобильной дороги, в отношении которого проведены работы по реконструкции – 1,1 км
11	Сроки осуществления капитальных вложений в объекты капитального строительства	2015-2022 годы
12	Срок строительства объекта муниципальной собственности города Перми или приобретения объекта недвижимого имущества	2017-2020 годы
13	Срок ввода в эксплуатацию объекта капитального строительства	завершение строительно-монтажных работ – 2018 год
14	Сметная стоимость объекта муниципальной собственности города Перми, тыс. руб.	801 476,49349 тыс. руб.

№		Наименование раздела	Содержание раздела										
		дела	Источники финансирования	Объем финансирования, тыс. руб.									
			всего	2015	2016	2017	2018	2019	2020	2021	2022		
15		Объемы и источники финансирования											
		осуществления капитальных вложений в объект по годам реализации, тыс. руб.	801476,49349	17500,000	198518,280	138817,614	408283,90326	26852,71807	8,97816	0,000	11495,000		
		бюджет города Перми	216888,25733	4375,000	53004,570	31329,414	116029,10185	655,17148	-	0,000	11495,000		
		бюджет города Перми (неиспользованные ассигнования отчетного года)	93,77299	-	-	-	75,96631	8,82852	8,97816	-	-		
		бюджет Пермского края	544805,7451	13125,000	145513,710	93988,200	292178,83510	-	-	-	-		
		бюджет Пермского края (неиспользованные ассигнования отчетного года)	39688,71807	-	-	13500,000	-	26188,71807	-	-	-		
16		Ожидаемый конечный результат осуществления капитальных вложений в объект по годам осуществления капитальных вложений	ед. изм.	Значение							год реализации		
		разработанная проектная документация по реконструкции участка автомобильной дороги с положительным заключением экспертизы	ед.	1	2017								
		количество выполненных этапов работ по реконструкции проезжей части автомобильной дороги (перестроительство коммуникаций)	ед.	1	2017								

№	Наименование раздела	Содержание раздела			
	протяженность реконструированного участка автомобильной дороги, введенного в эксплуатацию	Км	1,1	2018	
	заклученный договор компенсации расходов по переустройству ВЛ-110 кВ	ед.	1	2018	
	компенсация расходов по переустройству ВЛ-110 кВ, в рамках заключенного в 2018 году договора	ед.	1	2019-2020	
	количество выполненных работ по технологическому присоединению к электрическим сетям (невыполнение показателя за отчетный год)	ед.	1	2020	
	Количество изъятых земельных участков	ед.	1	2022	
17	Проектная документация, и (или) результаты инженерных изысканий, и (или) заключение о проверке достоверности определения сметной стоимости объектов капитального строительства				шифр проектной документации – 21/6997; положительное заключение государственной экспертизы от 19 апреля 2016 г. № 073-16/ЕГЭ-3719/03 (ФАУ «Главгосэкспертиза России», Екатеринбургский филиал); положительное заключение о проверке достоверности определения сметной стоимости от 26 августа 2016 г. № 59-1-6-0158-16; положительное заключение государственной экспертизы от 31 января 2017 г. № 59-1-1-3-0007-17 (КГАУ «Управление государственной экспертизы Пермского края»); положительное заключение о проверке достоверности определения сметной стоимости от 31 января 2017 г. № 59-1-6-0011-17
18	Протокол инвестиционной комиссии				протокол ИК от 13 октября 2017 г. № 8
19	Протокол Бюджетной комиссии				протокол БК от 05 сентября 2017 г. № 35-БК

№	Наименование раздела	Содержание раздела
20	Практические действия по осуществлению капитальных вложений в объект	наименование мероприятий по осуществлению капитальных вложений в объект
	разработка проектно-сметной документации с получением положительного заключения экспертизы	срок реализации 2015-2017 годы
	нов государственных экспертиз	2017-2018 годы
	строительно-монтажные работы	2018 год
	ввод объекта в эксплуатацию	2018 год
	заключение договора компенсации расходов по переустройству ВЛ-110 кВ	2019-2020 годы
	технологическое присоединение к электрическим сетям	2022 год
	изъятие земельных участков	

Таблица 9

№	Наименование раздела	Содержание раздела
1	2	3
1	Наименование объекта муниципальной собственности города Перми, место расположения (адрес)	автотроллейбусный путепровод по ул. Монастырской на 4А + 325 км перегона Пермь II-Пермь I Свердловской железной дороги
2	Направление инвестирования	реконструкция
3	Код и наименование основного мероприятия	1.1.1.1.10. Реконструкция автотроллейбусного путепровода по ул. Монастырской на 4А + 325 км перегона Пермь II-Пермь I Свердловской железной дороги
4	Ответственный руководитель ФЦБ	Галиханов Д.К., и.о. заместителя главы администрации города Перми
5	Исполнитель программы	ДДБ
6	Форма осуществления капитальных вложений в объект капитального строительства или приобретение объекта недвижимого имущества	Инвестиции
7	Муниципальный заказчик	МКУ «Пермблагостройство»
8	Участник программы	МКУ «Пермблагостройство»
9	Цель осуществления капитальных вложений	обеспечение безопасности дорожного движения
10	Технико-экономические показатели и функциональные параметры объекта	протяженность путепровода, в отношении которого проведены работы по реконструкции – 27,2 п. м
11	Сроки осуществления капитальных вложений в объекты капитального строительства	2022-2025 годы
12	Срок строительства объекта муниципальной собственности города Перми или приобретения объекта недвижимого имущества	2023-2025 годы

№		Наименование раздела	Содержание раздела					
13		Срок ввода в эксплуатацию объекта капитального строительства	завершение строительно-монтажных работ – 2025 год					
14		Сметная стоимость объекта муниципальной собственности города Перми, тыс. руб.	1603947,700 тыс. руб.					
15		Объемы и источники финансирования осуществления капитальных вложений в объект по годам реализации, тыс. руб.	Источники финансирования	Объем финансирования, тыс. руб.				
			всего	2022	2023	2024	2025	
		всего, в том числе	1603947,700	35000,000	105000,000	105000,000	1358947,700	
		бюджет города Перми	418486,900	26250,000	26250,000	26250,000	339736,900	
		бюджет Пермского края	1185460,800	8750,000	78750,000	78750,000	1019210,800	
16		Ожидаемый конечный результат осуществления капитальных вложений в объект по годам осуществления капитальных вложений	ед. изм.	значение	год реализации			
		разработанная проектная документация, получившая положительное заключение органов государственной экспертизы	ед.	1	2022			
		протяженность участка автомобильной дороги, в отношении которого выполнены строительно-монтажные работы	п.м	27,2	2023-2025			
		протяженность путепровода, введенного в эксплуатацию	п.м	27,2	2026			
17		Проектная документация, и (или) результаты инженерных изысканий, и (или) заключение о проверке достоверности определения сметной стоимости объектов капитального строительства	-					
18		Протокол инвестиционной комиссии	протокол ИК от 11 октября 2019 г. № 10					
19		Протокол Бюджетной комиссии	протокол БК от 27 июля 2021 г. № 16-БК					
20		Практические действия по осуществлению капитальных вложений в объект	наименование мероприятий по осуществлению капитальных вложений в объект	срок реализации				
			разработка проектной документации с участием положительного заключения органов государственной экспертизы	2022 год				
			строительно-монтажные работы	2023-2025 годы				
			ввод объекта в эксплуатацию	2026 год				

Таблица 10

№ Наименование раз- дела		Содержание раздела
1	2	3
1	Наименование объекта муниципальной собственности города Перми, место расположения (адрес)	ул. Карла Модераха, ул. Александра Турчевича, ул. Василия Татищева в квартале 272 Свердловского района г. Перми
2	Направление инвестирования	Строительство
3	Код и наименование мероприятия	1.1.1.1.11. Строительство автомобильных дорог по ул. Карла Модераха, ул. Александра Турчевича, ул. Николая Воронцова, ул. Василия Татищева в квартале 272 Свердловского района г. Перми
4	Ответственный руководитель	Галиханов Д.К., и.о. заместителя главы администрации города Перми
5	Исполнитель программы	ДДБ
6	Форма осуществления капитальных вложений в объект капитального строительства или приобретение объекта недвижимого имущества	Инвестиции
7	Муниципальный заказчик	МКУ «Пермблагоустройство»
8	Участник программы	МКУ «Пермблагоустройство»
9	Цель осуществления капитальных вложений	обеспечение удобного, быстрого и безопасного транспортного сообщения для создания комфортных условий передвижения жителей жилого района Красные Казармы
10	Технико-экономические показатели и функциональные параметры объекта	протяженность построенных автомобильных дорог – 1,156 км

№	Наименование раз-дела	Содержание раздела																																
11	Сроки осуществле-ния капитальных вложений в объекты капитального строи-тельства	2020-2022 годы																																
12	Срок строительства объекта муници-пальной собствен-ности города Перми или приобретения объекта недвижимо-го имущества	2020 год																																
13	Срок ввода в экс-плуатацию объекта капитального строи-тельства	завершение строительно-монтажных работ – 2020 год																																
14	Сметная стоимость объекта муници-пальной собст-венности города Перми, тыс. руб.	34038,500 тыс. руб.																																
15	Объемы и источни-ки финансирования осуществления капитальных вло-жений в объект по годам реализации, тыс. руб.	<table><tr><th colspan="2">Источники финансирования</th><th colspan="2">Объем финансирования, тыс. руб.</th></tr><tr><th colspan="2"></th><th>всего</th><th>2020</th></tr><tr><td colspan="2">всего, в том числе</td><td>34038,500</td><td>28218,000</td></tr><tr><td colspan="2">бюджет города Перми</td><td>6173,225</td><td>352,725</td></tr><tr><td colspan="2">бюджет Пермского края</td><td>1058,17463</td><td>1058,17463</td></tr><tr><td colspan="2">бюджет Российской Федерации</td><td>26807,10037</td><td>26807,10037</td></tr><tr><td colspan="2"></td><td></td><td>-</td></tr><tr><td colspan="2"></td><td></td><td>-</td></tr></table>	Источники финансирования		Объем финансирования, тыс. руб.				всего	2020	всего, в том числе		34038,500	28218,000	бюджет города Перми		6173,225	352,725	бюджет Пермского края		1058,17463	1058,17463	бюджет Российской Федерации		26807,10037	26807,10037				-				-
Источники финансирования		Объем финансирования, тыс. руб.																																
		всего	2020																															
всего, в том числе		34038,500	28218,000																															
бюджет города Перми		6173,225	352,725																															
бюджет Пермского края		1058,17463	1058,17463																															
бюджет Российской Федерации		26807,10037	26807,10037																															
			-																															
			-																															

№	Наименование раз-дела	Содержание раздела		
		ед. изм.	значение	год реализации
16	Ожидаемый конечный результат осуществления капитальных вложений в объект по годам осуществления капитальных вложений			
	протяженность участка автомобильной дороги, в отношении которого выполнены строительно-монтажные работы	км	1,156	2020
	откорректированная проектная документация	ед.	1	2022
17	Проектная документация, и (или) результаты инженерных изысканий, и (или) заключение о проверке достоверности определения сметной стоимости объектов капитального строительства	-		
18	Протокол инвестиционной комиссии	протокол ИК от 27 декабря 2019 г. № 14		
19	Протокол Бюджетной комиссии	протокол БК от 11 августа 2020 г. № 6-БК		
20	Практические действия по осуществлению капитальных вложений в объект	мероприятия по осуществлению капитальных вложений в объект		срок реализации
		строительно-монтажные работы		2020 год
		корректировка проектной документации		2022 год
		ввод объекта в эксплуатацию		2020 год

Таблица 11

№	Наименование раздела	Содержание раздела													
1	2	3													
1	Наименование объекта муниципальной собственности города Перми, место расположения (адрес)	ул. Агатова													
2	Направление инвестирования	Строительство													
3	Код и наименование основного мероприятия	1.1.1.1.12. Строительство автомобильной дороги по ул. Агатовой													
4	Ответственный руководитель ФЦБ	Галиханов Д.К., и.о. заместителя главы администрации города Перми													
5	Исполнитель программы	ДДБ													
6	Форма осуществления капитальных вложений в объект капитального строительства или приобретение объекта недвижимого имущества	инвестиции													
7	Муниципальный заказчик	МКУ «Пермблагоустройство»													
8	Участник программы	МКУ «Пермблагоустройство»													
9	Цель осуществления капитальных вложений	обеспечение безопасности дорожного движения													
10	Технико-экономические показатели и функциональные параметры объекта	протяженность построенной автомобильной дороги – 0,7 км													
11	Сроки осуществления капитальных вложений в объекты капитального строительства	2023-2025 годы													
12	Срок строительства объекта муниципальной собственности города Перми или приобретения объекта недвижимого имущества	2025 год													
13	Срок ввода в эксплуатацию объекта капитального строительства	завершение строительно-монтажных работ – 2025 год													
14	Сметная стоимость объекта муниципальной собственности города Перми, тыс. руб.	164 052,700 тыс. руб.													
15	Объемы и источники финансирования осуществления капитальных вложений в объект по годам реализации, тыс. руб.	<table><tr><td rowspan="2">Источники финансирования</td><td colspan="2">Объем финансирования, тыс. руб.</td></tr><tr><td>итого</td><td>2023 2025</td></tr><tr><td rowspan="2">всего, в том числе</td><td>164 052,700</td><td>8664,700 155388,000</td></tr><tr><td>41 013,200</td><td>2166,200 38847,000</td></tr><tr><td>бюджет Пермского края</td><td>123 039,500</td><td>6498,500 116541,000</td></tr></table>	Источники финансирования	Объем финансирования, тыс. руб.		итого	2023 2025	всего, в том числе	164 052,700	8664,700 155388,000	41 013,200	2166,200 38847,000	бюджет Пермского края	123 039,500	6498,500 116541,000
Источники финансирования	Объем финансирования, тыс. руб.														
	итого	2023 2025													
всего, в том числе	164 052,700	8664,700 155388,000													
	41 013,200	2166,200 38847,000													
бюджет Пермского края	123 039,500	6498,500 116541,000													

№	Наименование раздела	Содержание раздела		
		ед. изм.	значение	год реализации
16	Ожидаемый конечный результат осуществления капитальных вложений в объект по годам осуществления капитальных вложений			
	разработанная проектная документация, получившая положительное заключение органов государственной экспертизы	ед.	1	2023
	протяженность участка автомобильной дороги, в отношении которого выполнены строительно-монтажные работы	км	0,7	2025
	протяженность участка автомобильной дороги, введенного в эксплуатацию	км	0,7	2026
17	Проектная документация, и (или) результаты инженерных изысканий, и (или) заключение о проверке достоверности определения сметной стоимости объектов капитального строительства	-		
18	Протокол инвестиционной комиссии	-		
19	Протокол Бюджетной комиссии	протокол БК от 27 июля 2021 г. № 16-БК		
20	Практические действия по осуществлению капитальных вложений в объект	наименование мероприятий по осуществлению капитальных вложений в объект		срок реализации
		разработка проектной документации с получением положительного заключения органов государственной экспертизы		2023 год
		строительно-монтажные работы		2025 год
		ввод объекта в эксплуатацию		2026 год

Таблица 12

№	Наименование раздела	Содержание раздела	
		3	
1	Наименование объекта муниципальной собственности города Перми, место расположения (адрес)	ул. Топазная	
2	Направление инвестирования	Строительство	
3	Код и наименование основного мероприятия	1.1.1.1.13. Строительство автомобильной дороги по ул. Топазная	
4	Ответственный руководитель ФЦБ	Галиханов Д.К., и.о. заместителя главы администрации города Перми	
5	Исполнитель программы	ДДБ	
6	Форма осуществления капитальных вложений в объект капитального строительства или приобретение объекта недвижимого имущества	инвестиции	
7	Муниципальный заказчик	МКУ «Пермблагостройство»	
8	Участник программы	МКУ «Пермблагостройство»	

№	Наименование раздела	Содержание раздела																									
9	Цель осуществления капитальных вложений	обеспечение безопасности дорожного движения																									
10	Технико-экономические показатели и функциональные параметры объекта	протяженность построенной автомобильной дороги – 0,7 км																									
11	Сроки осуществления капитальных вложений в объекты капитального строительства	2023-2025 год																									
12	Срок строительства объекта муниципальной собственности города Перми или приобретения объекта недвижимого имущества	2025 год																									
13	Срок ввода в эксплуатацию объекта капитального строительства	завершение строительно-монтажных работ – 2025 год																									
14	Сметная стоимость объекта муниципальной собственности города Перми, тыс. руб.	110 353,100 тыс. руб.																									
15	Объемы и источники финансирования осуществления капитальных вложений в объект по годам реализации, тыс. руб.	<table><tr><th rowspan="2">Источники финансирования</th><th colspan="3">Объем финансирования, тыс. руб.</th></tr><tr><th>итого</th><th>2023</th><th>2025</th></tr><tr><td rowspan="3"></td><td>всего, в том числе</td><td>110 353,100</td><td>8208,700</td><td>102144,400</td></tr><tr><td>бюджет города Перми</td><td>27 588,300</td><td>2052,200</td><td>25536,100</td></tr><tr><td>бюджет Пермского края</td><td>82 764,800</td><td>6156,500</td><td>76608,300</td></tr><tr><td></td><td>ед. изм.</td><td>значение</td><td colspan="2">год реализации</td></tr></table>	Источники финансирования	Объем финансирования, тыс. руб.			итого	2023	2025		всего, в том числе	110 353,100	8208,700	102144,400	бюджет города Перми	27 588,300	2052,200	25536,100	бюджет Пермского края	82 764,800	6156,500	76608,300		ед. изм.	значение	год реализации	
Источники финансирования	Объем финансирования, тыс. руб.																										
	итого	2023	2025																								
	всего, в том числе	110 353,100	8208,700	102144,400																							
	бюджет города Перми	27 588,300	2052,200	25536,100																							
	бюджет Пермского края	82 764,800	6156,500	76608,300																							
	ед. изм.	значение	год реализации																								
16	Ожидаемый конечный результат осуществления капитальных вложений в объект по годам осуществления капитальных вложений	<table><tr><td>ед.</td><td>1</td><td>2023</td></tr></table>	ед.	1	2023																						
ед.	1	2023																									
	разработанная проектная документация, получившая положительное заключение органов государственной экспертизы																										
	протяженность участка автомобильной дороги, в отношении которого выполнены строительно-монтажные работы	км 0,7 2025																									
	протяженность участка автомобильной дороги, введенного в эксплуатацию	км 0,7 2026																									
17	Проектная документация, и (или) результаты инженерных изысканий, и (или) заключение о проверке достоверности определения сметной стоимости объектов капитального строительства	-																									
18	Протокол инвестиционной комиссии	-																									
19	Протокол Бюджетной комиссии	протокол БК от 27 июля 2021 г. № 16-БК																									
20	Практические действия по осуществлению капитальных вложений в объект	<table><tr><th>наименование мероприятий по осуществлению капитальных вложений в объект</th><th>срок реализации</th></tr><tr><td>разработка проектной документации с получением положительного заключения органов государственной экспертизы</td><td>2023 год</td></tr><tr><td>строительно-монтажные работы</td><td>2025 год</td></tr><tr><td>ввод объекта в эксплуатацию</td><td>2026 год</td></tr></table>	наименование мероприятий по осуществлению капитальных вложений в объект	срок реализации	разработка проектной документации с получением положительного заключения органов государственной экспертизы	2023 год	строительно-монтажные работы	2025 год	ввод объекта в эксплуатацию	2026 год																	
наименование мероприятий по осуществлению капитальных вложений в объект	срок реализации																										
разработка проектной документации с получением положительного заключения органов государственной экспертизы	2023 год																										
строительно-монтажные работы	2025 год																										
ввод объекта в эксплуатацию	2026 год																										

Таблица 13

№	Наименование раздела 2	Содержание раздела 3													
1	Наименование объекта муниципальной собственности города Перми, место расположения (адрес)	Микрорайон Нижнее Васильево													
2	Направление инвестирования	Реконструкция													
3	Код и наименование основного мероприятия	1.1.1.14. Реконструкция автомобильной дороги в микрорайоне Нижнее Васильево													
4	Ответственный руководитель ФЦБ	Галиханов Д.К., и.о. заместителя главы администрации города Перми													
5	Исполнитель программы	ДДБ													
6	Форма осуществления капитальных вложений в объект капитального строительства или приобретение объекта недвижимого имущества	инвестиции													
7	Муниципальный заказчик	МКУ «Пермблагоустройство»													
8	Участник программы	МКУ «Пермблагоустройство»													
9	Цель осуществления капитальных вложений	обеспечение безопасности дорожного движения													
10	Технико-экономические показатели и функциональные параметры объекта	-													
11	Сроки осуществления капитальных вложений в объекты капитального строительства	2022, 2024 годы													
12	Срок строительства объекта муниципальной собственности города Перми или приобретения объекта недвижимого имущества	2024 год													
13	Срок ввода в эксплуатацию объекта капитального строительства	завершение строительно-монтажных работ – 2024 год													
14	Сметная стоимость объекта муниципальной собственности города Перми, тыс. руб.	198 000,000 тыс. руб.													
15	Объемы и источники финансирования осуществления капитальных вложений в объект по годам реализации, тыс. руб.	<table><tr><th rowspan="2">Источники финансирования</th><th colspan="2">Объем финансирования, тыс. руб.</th></tr><tr><th>Всего</th><th>2022 2024</th></tr><tr><td rowspan="2">всего, в том числе</td><td>198000,000</td><td>18000,000 180000,000</td></tr><tr><td>бюджет города Перми</td><td>198000,000 18000,000 180000,000</td></tr><tr><td>ед. изм.</td><td>значение</td><td>год реализации</td></tr></table>	Источники финансирования	Объем финансирования, тыс. руб.		Всего	2022 2024	всего, в том числе	198000,000	18000,000 180000,000	бюджет города Перми	198000,000 18000,000 180000,000	ед. изм.	значение	год реализации
Источники финансирования	Объем финансирования, тыс. руб.														
	Всего	2022 2024													
всего, в том числе	198000,000	18000,000 180000,000													
	бюджет города Перми	198000,000 18000,000 180000,000													
ед. изм.	значение	год реализации													
16	Ожидаемый конечный результат осуществления капитальных вложений в объект по годам осуществления капитальных вложений														
	разработанная проектная документация, получившая положительное заключение органов государственной экспертизы	ед. 1 2022 год													
	протяженность участка автомобильной дороги, в отношении которого выполнены строительно-монтажные работы	км 1,4 2024 год													
	ввод объекта в эксплуатацию	км 1,4 2024 год													

№	Наименование раздела	Содержание раздела
17	Проектная документация, и (или) результаты инженерных изысканий, и (или) заключение о проверке достоверности определения сметной стоимости объектов капитального строительства	-
18	Протокол инвестиционной комиссии	-
19	Протокол Бюджетной комиссии	протокол БК от 27 июля 2021 г. № 16-БК
20	Практические действия по осуществлению капитальных вложений в объект	наименование мероприятий по осуществлению капитальных вложений в объект срок реализации
		разработка проектной документации с получением положительного заключения органов государственной экспертизы 2022 год
		строительно-монтажные работы 2024 год
		ввод объекта в эксплуатацию 2024 год

Таблица 14

№	Наименование раздела	Содержание раздела
1	2	3
1	Наименование объекта муниципальной собственности города Перми, место расположения (адрес)	ул. Куйбышева, 1 от ул. Петропавловской до выпуска
2	Направление инвестирования	Строительство
3	Код и наименование основного мероприятия	1.1.1.1.15. Строительство очистных сооружений и водоотвода ливневых стоков по ул. Куйбышева, 1 от ул. Петропавловской до выпуска
4	Ответственный руководитель ФЦБ	Галиханов Д.К., и.о. заместителя главы администрации города Перми
5	Исполнитель программы	ДЦБ
6	Форма осуществления капитальных вложений в объект капитального строительства или приобретение объекта недвижимого имущества	инвестиции
7	Муниципальный заказчик	МКУ «Пермблагоустройство»
8	Участник программы	МКУ «Пермблагоустройство»
9	Цель осуществления капитальных вложений	Снижение негативных воздействий на реки сточными водами с автомо-бильных дорог. Обеспечение улично-дорожной сети системой ливневой канализации.
10	Технико-экономические показатели и функциональные параметры объекта	-
11	Сроки осуществления капитальных вложений в объекты капитального строительства	2023 год
12	Срок строительства объекта муниципальной собственности города Перми или приобретения объекта недвижимого имущества	-
13	Срок ввода в эксплуатацию объекта капитального строительства	-

№	Наименование раздела	Содержание раздела		
14	Сметная стоимость объекта муниципальной собственности города Перми, тыс. руб.	7202,200 тыс. руб.		
15	Объемы и источники финансирования осуществления капитальных вложений в объект по годам реализации, тыс. руб.	Источники финансирования	Объем финансирования, тыс. руб.	
		бюджет города Перми	7202,200	
16	Ожидаемый конечный результат осуществления капитальных вложений в объект по годам осуществления капитальных вложений	ед. изм.	значение	год реализации
	разработанная проектная документация, получившая положительное заключение органов государственной экспертизы	ед.	1	2023
17	Проектная документация, и (или) результаты инженерных изысканий, и (или) заключение о проверке достоверности определения сметной стоимости объектов капитального строительства	-		
18	Протокол инвестиционной комиссии	-		
19	Протокол Бюджетной комиссии	протокол БК от 27 июля 2021 г. № 16-БК		
20	Практические действия по осуществлению капитальных вложений в объект	наименование мероприятий по осуществлению капитальных вложений в объект		срок реализации
		разработка проектной документации с привлечением положительного заключения органов государственной экспертизы		2023 год

Таблица 15

№	Наименование раздела	Содержание раздела		
1	2	3		
1	Наименование объекта муниципальной собственности города Перми, место расположения (адрес)	ул. Куфонина от ул. Трамвайной до ул. Подлесной до выпуска		
2	Направление инвестирования	Строительство		
3	Код и наименование основного мероприятия	1.1.1.16. Строительство очистных сооружений и водоотвода ливневых стоков по ул. Куфонина от ул. Трамвайной до ул. Подлесной до выпуска		
4	Ответственный руководитель ФЦБ	Галиханов Д.К., и.о. заместителя главы администрации города Перми		
5	Исполнитель программы	ДДБ		
6	Форма осуществления капитальных вложений в объект капитального строительства или приобретение объекта недвижимого имущества	инвестиции		
7	Муниципальный заказчик	МКУ «Пермблагостройство»		
8	Участник программы	МКУ «Пермблагостройство»		
9	Цель осуществления капитальных вложений	Снижение негативных воздействий на реки сточными водами с автомобильных дорог. Обеспечение улично-дорожной сети системой ливневой канализации.		

№	Наименование раздела	Содержание раздела
10	Технико-экономические показатели и функциональные параметры объекта	-
11	Сроки осуществления капитальных вложений в объекты капитального строительства	2023 год
12	Срок строительства объекта муниципальной собственности города Перми или приобретения объекта недвижимого имущества	-
13	Срок ввода в эксплуатацию объекта капитального строительства	-
14	Сметная стоимость объекта муниципальной собственности города Перми, тыс. руб.	9362,900 тыс. руб.
15	Объемы и источники финансирования осуществления капитальных вложений в объект по годам реализации, тыс. руб.	Источники финансирования Объем финансирования, тыс. руб. 2023
16	Ожидаемый конечный результат осуществления капитальных вложений в объект по годам осуществления капитальных вложений	бюджет города Перми ед. изм. значение год реализации 2023
17	разработанная проектная документация, получившая положительное заключение органов государственной экспертизы	ед. 1
18	Проектная документация, и (или) результаты инженерных изысканий, и (или) заключение о проверке достоверности определения сметной стоимости объектов капитального строительства	-
19	Протокол инвестиционной комиссии	-
20	Протокол Бюджетной комиссии	протокол БК от 27 июля 2021 г. № 16-БК
21	Практические действия по осуществлению капитальных вложений в объект	наименование мероприятий по осуществлению капитальных вложений в объект срок реализации 2023 год

Таблица 16

№	Наименование раздела	Содержание раздела
1	2	3
1	Наименование объекта муниципальной собственности города Перми, место расположения (адрес)	ул. Окулова, 73
2	Направление инвестирования	Строительство
3	Код и наименование основного мероприятия	1.1.1.1.17. Строительство очистных сооружений и водоотвода ливневых стоков по ул. Окулова, 73
4	Ответственный руководитель ФЦБ	Галиханов Д.К., и.о. заместителя главы администрации города Перми
5	Исполнитель программы	ДДБ

№	Наименование раздела	Инвестиции	Содержание раздела
6	Форма осуществления капитальных вложений в объект капитального строительства или приобретение объекта недвижимого имущества		
7	Муниципальный заказчик	МКУ «Пермблагоустройство»	
8	Участник программы	МКУ «Пермблагоустройство»	
9	Цель осуществления капитальных вложений	Снижение негативных воздействий на реки сточными водами с автомобильных дорог. Обеспечение улично-дорожной сети системой ливневой канализации.	
10	Технико-экономические показатели и функциональные параметры объекта	-	
11	Сроки осуществления капитальных вложений в объекты капитального строительства	2023-2025 годы	
12	Срок строительства объекта муниципальной собственности города Перми или приобретения объекта недвижимого имущества	2024-2025 годы	
13	Срок ввода в эксплуатацию объекта капитального строительства	завершение строительно-монтажных работ – 2025 год	
14	Сметная стоимость объекта муниципальной собственности города Перми, тыс. руб.	94523,400 тыс. руб.	
15	Объемы и источники финансирования осуществления капитальных вложений в объект по годам реализации, тыс. руб.	Источники финансирования	Объем финансирования, тыс. руб.
		всего, в том числе	всего 2023 2024 2025
		бюджет города Перми	94523,400 7202,200 40000,000 47321,200
16	Ожидаемый конечный результат осуществления капитальных вложений в объект по годам осуществления капитальных вложений	ед. изм.	значение год реализации
	разработанная проектная документация, получившая положительное заключение органов государственной экспертизы	ед.	1 2023
	количество очистных сооружений, в отношении которых выполнены строительно-монтажные работы	ед.	1 2024-2025
	количество очистных сооружений, введенных в эксплуатацию	ед.	1 2026
17	Проектная документация, и (или) результаты инженерных изысканий, и (или) заключение о проверке достоверности определения сметной стоимости объектов капитального строительства	-	
18	Протокол инвестиционной комиссии	-	
19	Протокол Бюджетной комиссии	протокол БК от 27 июля 2021 г. № 16-БК	

№	Наименование раздела	Содержание раздела	
		наименование мероприятий по осуществлению капитальных вложений в объект	срок реализации
20	Практические действия по осуществлению капитальных вложений в объект	разработка проектной документации с участием Положительного заключения органов государственной экспертизы	2023 год
		строительно-монтажные работы	2024-2025 годы
		ввод объекта в эксплуатацию	2026 год

Таблица 17

№	Наименование раздела	Содержание раздела	
		3	
1	Наименование объекта муниципальной собственности города Перми, место расположения (адрес)	Комсомольский проспект от ул. Ленина до ул. Екатеринбургской по нечетной стороне, Тр-5в	
2	Направление инвестирования	Строительство	
3	Код и наименование основного мероприятия	1.1.1.1.18. Реконструкция Комсомольского проспекта от ул. Ленина до ул. Екатеринбургской по нечетной стороне, Тр-5в	
4	Ответственный руководитель ФЦБ	Галиханов Д.К., и.о. заместителя главы администрации города Перми	
5	Исполнитель программы	ДДБ	
6	Форма осуществления капитальных вложений в объект капитального строительства или приобретение объекта недвижимого имущества	Инвестиции	
7	Муниципальный заказчик	МКУ «Пермблагаустройство»	
8	Участник программы	МКУ «Пермблагаустройство»	
9	Цель осуществления капитальных вложений	обеспечение безопасности дорожного движения	
10	Технико-экономические показатели и функциональные параметры объекта	протяженность реконструированного участка дороги – 2,7 км	
11	Сроки осуществления капитальных вложений в объекты капитального строительства	2022 год	
12	Срок строительства объекта муниципальной собственности города Перми или приобретения объекта недвижимого имущества	-	
13	Срок ввода в эксплуатацию объекта капитального строительства	-	
14	Сметная стоимость объекта муниципальной собственности города Перми, тыс. руб.	14272,200 тыс. руб.	
15	Объемы и источники финансирования осуществления капитальных вложений в объект по годам реализации, тыс. руб.	Источники финансирования	Объем финансирования, тыс. руб.
		бюджет города Перми	2022 14272,200

№	Наименование раздела	Содержание раздела		
		ед. изм.	значение	год реализации
16	Ожидаемый конечный результат осуществления капитальных вложений в объект по годам осуществления капитальных вложений			
	разработанная проектная документация, получившая положительное заключение органов государственной экспертизы	ед.	1	2022
17	Проектная документация, и (или) результаты инженерных изысканий, и (или) заключение о проверке достоверности определения сметной стоимости объектов капитального строительства	-		
18	Протокол инвестиционной комиссии	-		
19	Протокол Бюджетной комиссии	протокол БК от 27 июля 2021 г. № 16-БК		
20	Практические действия по осуществлению капитальных вложений в объект	наименование мероприятий по осуществлению капитальных вложений в объект		срок реализации
		разработка проектной документации с получением положительного заключения органов государственной экспертизы		2022 год

Таблица 18

№	Наименование раздела	Содержание раздела
1	2	3
1	Наименование объекта муниципальной собственности города Перми, место расположения (адрес)	ул. Куфони
2	Направление инвестирования	реконструкция
3	Код и наименование основного мероприятия	1.1.1.19 Реконструкция ул. Куфони
4	Ответственный руководитель ФЦБ	Галиханов Д.К., и.о. заместителя главы администрации города Перми
5	Исполнитель программы	ДЦБ
6	Форма осуществления капитальных вложений в объект капитального строительства или приобретение объекта недвижимого имущества	инвестиции
7	Муниципальный заказчик	МКУ «Пермблагостройство»
8	Участник программы	МКУ «Пермблагостройство»
9	Цель осуществления капитальных вложений	обустройство ул. Куфони трамвайными путями; развитие маршрутов общественного транспорта
10	Технико-экономические показатели и функциональные параметры объекта	протяженность автомобильной дороги, введенной в эксплуатацию по итогам реконструкции, – 0,6 км
11	Сроки осуществления капитальных вложений в объекты капитального строительства	2025-2027 годы
12	Срок строительства объекта муниципальной собственности города Перми или приобретения объекта недвижимого имущества	2026-2027 годы
13	Срок ввода в эксплуатацию объекта капитального строительства	завершение строительно-монтажных работ – 2027 год

№	Наименование раздела	Содержание раздела					
14	Сметная стоимость объекта муниципальной собственности города Перми, тыс. руб.	472306,800 тыс. руб.					
15	Объемы и источники финансирования осуществления капитальных вложений в объект по годам реализации, тыс. руб.	Источники финансирования	Объем финансирования, тыс. руб.				
		всего	2025	2026	2027		
		всего, в том числе	472306,800	240427,600	115939,600	115939,600	
		бюджет города Перми	118076,700	60106,900	28984,900	28984,900	
16	Ожидаемый конечный результат осуществления капитальных вложений в объект по годам осуществления капитальных вложений	бюджет Пермского края	354230,100	180320,700	86954,700	86954,700	
		ед. изм.	значение	год реализации			
		ед.	1	2025			
		км	0,6	2026-2027			
17	протяженность участка автомобильной дороги, в отношении которого выполнены строительно-монтажные работы	км	0,6	2028			
		-					
		протокол ИК от 11 октября 2019 г. № 10					
		протокол БК от 27 июля 2021 г. № 16-БК					
18	Проектная документация, и (или) результаты инженерных изысканий, и (или) заключение о проверке достоверности определения сметной стоимости объектов капитального строительства	наименование мероприятий по осуществлению капитальных вложений в объект					
19	Протокол инвестиционной комиссии	срок реализации					
20	Практические действия по осуществлению капитальных вложений в объект	разработка проектной документации с получением положительного заключения органов государственной экспертизы				2025 год	
		строительно-монтажные работы				2026-2027 годы	
		ввод объекта в эксплуатацию				2028 год	

Таблица 19

№	Наименование раздела	Содержание раздела	
1	2	3	
1	Наименование объекта муниципальной собственности города Перми, место расположения (адрес)	ул. Карпинского от ул. Архитектора Связева до ул. Советской Армии	
2	Направление инвестирования	реконструкция	
3	Код и наименование мероприятия	1.1.1.1.20. Реконструкция ул. Карпинского от ул. Архитектора Связева до ул. Советской Армии	
4	Ответственный руководитель ФЦБ	Галиханов Д.К., и.о. заместителя главы администрации города Перми	
5	Исполнитель программы	ДДБ	

№	Наименование раздела	Содержание раздела	
6	Форма осуществления капитальных вложений в объект капитального строительства или приобретение объекта недвижимого имущества	инвестиции	
7	Муниципальный заказчик	МКУ «Пермблагоустройство»	
8	Участник программы	МКУ «Пермблагоустройство»	
9	Цель осуществления капитальных вложений	повышение безопасности дорожного движения путем увеличения пропускной способности ул. Карпинского на участке от ул. Архитектора Связева до ул. Советской Армии, обеспечение нормативного состояния дорожного покрытия	
10	Технико-экономические показатели и функциональные параметры объекта	протяженность благоустроенного участка улицы, в отношении которого проведены работы по реконструкции – 1,2 км	
11	Сроки осуществления капитальных вложений в объекты капитального строительства	2019-2022 годы	
12	Срок строительства объекта муниципальной собственности города Перми или приобретения объекта недвижимого имущества	2019-2022 годы	
13	Срок ввода в эксплуатацию объекта капитального строительства	завершение строительно-монтажных работ –2022 год	
14	Сметная стоимость объекта муниципальной собственности города Перми, тыс. руб.	848232,23971 тыс. руб.	
15	Объемы и источники финансирования осуществления капитальных вложений в объект по годам реализации, тыс. руб.	<table><tr><th rowspan="2">Источники финансирования</th><th colspan="5">Объем финансирования, тыс. руб.</th></tr><tr><th>всего</th><th>2019</th><th>2020</th><th>2021</th><th>2022</th></tr><tr><td>всего, в том числе</td><td>848232,23971</td><td>12 016,16416</td><td>212 073,98404</td><td>536 735,29151</td><td>87406,800</td></tr><tr><td>бюджет города Перми</td><td>185 599,400</td><td>0,000</td><td>68 313,900</td><td>117 285,500</td><td>0,000</td></tr><tr><td>бюджет города Перми (неиспользованные ассигнования отчетного года)</td><td>12 016,16416</td><td>12 016,16416</td><td>0,000</td><td>0,000</td><td>0,000</td></tr><tr><td>бюджет Пермского края</td><td>605975,75125</td><td>0,000</td><td>106 260,08404</td><td>412 308,86721</td><td>87406,800</td></tr><tr><td>бюджет Пермского края (неиспользованные ассигнования отчетного года)</td><td>44 640,9243</td><td>0,000</td><td>37 500,000</td><td>7 140,9243</td><td>0,000</td></tr></table>	Источники финансирования	Объем финансирования, тыс. руб.					всего	2019	2020	2021	2022	всего, в том числе	848232,23971	12 016,16416	212 073,98404	536 735,29151	87406,800	бюджет города Перми	185 599,400	0,000	68 313,900	117 285,500	0,000	бюджет города Перми (неиспользованные ассигнования отчетного года)	12 016,16416	12 016,16416	0,000	0,000	0,000	бюджет Пермского края	605975,75125	0,000	106 260,08404	412 308,86721	87406,800	бюджет Пермского края (неиспользованные ассигнования отчетного года)	44 640,9243	0,000	37 500,000	7 140,9243	0,000
Источники финансирования	Объем финансирования, тыс. руб.	
	всего	2019	2020	2021	2022																																						
всего, в том числе	848232,23971	12 016,16416	212 073,98404	536 735,29151	87406,800																																						
бюджет города Перми	185 599,400	0,000	68 313,900	117 285,500	0,000																																						
бюджет города Перми (неиспользованные ассигнования отчетного года)	12 016,16416	12 016,16416	0,000	0,000	0,000																																						
бюджет Пермского края	605975,75125	0,000	106 260,08404	412 308,86721	87406,800																																						
бюджет Пермского края (неиспользованные ассигнования отчетного года)	44 640,9243	0,000	37 500,000	7 140,9243	0,000																																						

№	Наименование раздела	Содержание раздела		
		ед. изм.	значение	год реализации
16	Ожидаемый конечный результат осуществления капитальных вложений в объект по годам осуществления капитальных вложений			
	разработанная проектная документация, имеющая положительное заключение органов государственной экспертизы	ед.	1	2019
	протяженность участка автомобильной дороги, в отношении которого выполнено восстановление трассы	км	1,2	2019
	протяженность участка автомобильной дороги, в отношении которого выполнена расчистка полосы отвода	км	1,2	2019
	протяженность участка автомобильной дороги, в отношении которого выполнено переустройство коммуникаций	км	1,2	2020
	протяженность участка автомобильной дороги, в отношении которого выполнены строительные монтажные работы	км	1,2	2021-2022
	протяженность реконструированного участка дороги, введенного в эксплуатацию	км	1,2	2023
17	Проектная документация, и (или) результаты инженерных изысканий, и (или) заключение о проверке достоверности определения сметной стоимости объектов капитального строительства		проектная документация разработана в 2019 году, положительное заключение государственной экспертизы проектной документации № 59-1-3-02-97-19	
18	Протокол инвестиционной комиссии		протокол ИК от 17 октября 2014 г. № 9	
19	Протокол Бюджетной комиссии		протокол БК от 26 июня 2019 г. № 9-БК	
20	Практические действия по осуществлению капитальных вложений в объект		разработка проектной документации с получением положительного заключения органов государственной экспертизы	2017-2019 годы
			строительно-монтажные работы	2019-2022 годы
			ввод объекта в эксплуатацию	2023 год

Таблица 20

№	Наименование раздела	Содержание раздела
1	2	3
1	Наименование объекта муниципальной собственности города Перми, место расположения (адрес)	ул. Грибоедова от ул. Уинской до ул. Лесной
2	Направление инвестирования	реконструкция
3	Код и наименование мероприятия	1.1.1.1.21. Реконструкция ул. Грибоедова от ул. Уинской до ул. Лесной

№	Наименование раздела	Содержание раздела																												
4	Ответственный руководитель ФЦБ	Галиханов Д.К., и.о. заместителя главы администрации города Перми																												
5	Исполнитель программы	ДДБ																												
6	Форма осуществления капитальных вложений в объект капитального строительства или приобретение объекта недвижимого имущества	инвестиции																												
7	Муниципальный заказчик	МКУ «Пермблагоустройство»																												
8	Участник программы	МКУ «Пермблагоустройство»																												
9	Цель осуществления капитальных вложений	увеличение пропускной способности улично-дорожной сети ул. Грибоедова; оптимизация транспортных потоков																												
10	Технико-экономические показатели и функциональные параметры объекта	протяженность реконструированного участка дороги, введенного в эксплуатацию – 0,4 км																												
11	Сроки осуществления капитальных вложений в объекты капитально-го строительства	2021-2022 годы																												
12	Срок строительства объекта муниципальной собственности города Перми или приобретения объекта недвижимого имущества	2022 год																												
13	Срок ввода в эксплуатацию объекта капитального строительства	завершение строительно-монтажных работ – 2022 год																												
14	Сметная стоимость объекта муниципальной собственности города Перми, тыс. руб.	248283,700 тыс. руб.																												
15	Объемы и источники финансирования осуществления капитальных вложений в объект по годам реализации, тыс. руб.	<table><tr><th rowspan="2">Источники финансирования</th><th colspan="3">Объем финансирования, тыс. руб.</th></tr><tr><th>итого</th><th>2021</th><th>2022</th></tr><tr><td rowspan="3">всего, в том числе</td><td>248283,700</td><td>12363,300</td><td>235920,400</td></tr><tr><td>бюджет города Перми</td><td>71343,400</td><td>12363,300</td></tr><tr><td>бюджет Пермского края</td><td>176940,300</td><td>0,000</td></tr><tr><td rowspan="3">ед. изм.</td><td rowspan="3">значение</td><td colspan="2">год реализации</td></tr><tr><td>ед.</td><td>2021</td></tr><tr><td>км</td><td>2022</td></tr><tr><td>км</td><td>0,4</td><td>2023</td></tr></table>	Источники финансирования	Объем финансирования, тыс. руб.			итого	2021	2022	всего, в том числе	248283,700	12363,300	235920,400	бюджет города Перми	71343,400	12363,300	бюджет Пермского края	176940,300	0,000	ед. изм.	значение	год реализации		ед.	2021	км	2022	км	0,4	2023
Источники финансирования	Объем финансирования, тыс. руб.																													
	итого	2021	2022																											
всего, в том числе	248283,700	12363,300	235920,400																											
	бюджет города Перми	71343,400	12363,300																											
	бюджет Пермского края	176940,300	0,000																											
ед. изм.	значение	год реализации																												
		ед.	2021																											
		км	2022																											
км	0,4	2023																												
16	Ожидаемый конечный результат осуществления капитальных вложе-ний в объект по годам осуществления капитальных вложений	ед.																												
	разработанная проектная документация, получившая положительное заключение органов государственной экспертизы	км	0,4	2022																										
	протяженность участка автомобильной дороги, в отношении которого выполнены строительно-монтажные работы	км	0,4	2023																										
17	Проектная документация, и (или) результаты инженерных изысканий, и (или) заключение о проверке достоверности определения сметной стоимости объектов капитального строительства	проектная документация разработана в 2021 году, положительное заключение госу-дарственной экспертизы проектной документации № 59-1-1-3-006651-2021																												
18	Протокол инвестиционной комиссии	Протокол ИК от 14 августа 2019 г. № 9																												
19	Протокол Бюджетной комиссии	протокол БК от 11 августа 2020 г. № 6-БК																												

№	Наименование раздела	Содержание раздела
20	Практические действия по осуществлению капитальных вложений в объект	наименование мероприятий по осуществлению капитальных вложений в объект срок реализации
		разработка проектной документации с получением положительного заключения органов государственной экспертизы 2021 год
		строительно-монтажные работы 2022 год
		ввод объекта в эксплуатацию 2023 год

Таблица 21

№	Наименование раздела	Содержание раздела
1	2	3
1	Наименование объекта муниципальной собственности города Перми, место расположения (адрес)	ул. Сапфирной в жилом районе Ива-1 Мотовилихинского района г. Перми
2	Направление инвестирования	Строительство
3	Код и наименование мероприятия	1.1.1.1.22. Строительство автомобильной дороги по ул. Сапфирной в жилом районе Ива-1 Мотовилихинского района г. Перми
4	Ответственный руководитель ФЦБ	Галиханов Д.К., и.о. заместителя главы администрации города Перми
5	Исполнитель программы	ДДБ
6	Форма осуществления капитальных вложений в объект капитального строительства или приобретение объекта недвижимого имущества	Инвестиции
7	Муниципальный заказчик	МКУ «Пермблагоустройство»
8	Участник программы	МКУ «Пермблагоустройство»
9	Цель осуществления капитальных вложений	обеспечение удобного, быстрого и безопасного транспортного сообщения для создания комфортных условий передвижения жителей жилого района «Ива-1»
10	Технико-экономические показатели и функциональные параметры объекта	протяженность реконструируемого участка дороги, введенного в эксплуатацию – 1,25 км
11	Сроки осуществления капитальных вложений в объекты капитального строительства	2022 год
12	Срок строительства объекта муниципальной собственности города Перми или приобретения объекта недвижимого имущества	2022 год
13	Срок ввода в эксплуатацию объекта капитального строительства	завершение строительно-монтажных работ – 2022 год
14	Сметная стоимость объекта муниципальной собственности города Перми, тыс. руб.	270 720,400 тыс. руб.
15	Объемы и источники финансирования осуществления капитальных вложений в объект по годам реализации, тыс. руб.	Источники финансирования Объем финансирования, тыс. руб. 2022 всего, в том числе 270 720,400 бюджет города Перми 67680,100 бюджет Пермского края 203 040,300

№	Наименование раздела	Содержание раздела		
		ед. изм.	значение	год реализации
16	Ожидаемый конечный результат осуществления капитальных вложений в объект по годам осуществления капитальных вложений			
	протяженность участка автомобильной дороги, в отношении которого выполнены строительно-монтажные работы	км	1,25	2022
	протяженность участка автомобильной дороги, введенного в эксплуатацию	км	1,25	2023
17	Проектная документация, и (или) результаты инженерных изысканий, и (или) заключение о проверке достоверности определения сметной стоимости объектов капитального строительства			проектная документация разработана в 2020 году, положительное заключение государственной экспертизы проектной документации № 59-1-1-3-037639-2020
18	Протокол инвестиционной комиссии -			-
19	Протокол Бюджетной комиссии			протокол БК от 27 июля 2021 г. № 16-БК
20	Практические действия по осуществлению капитальных вложений в объект			наименование мероприятий по осуществлению капитальных вложений в объект
				строительно-монтажные работы
				ввод объекта в эксплуатацию
				2022 год
				2023 год

Таблица 22

№	Наименование раздела	Содержание раздела		
1	2	3		
1	Наименование объекта муниципальной собственности города Перми, место расположения (адрес)	проспект Парковый		
2	Направление инвестирования	реконструкция		
3	Код и наименование основного мероприятия	1.1.1.1.23. Реконструкция проспекта Парковый		
4	Ответственный руководитель ФЦБ	Галиханов Д.К., и.о. заместителя главы администрации города Перми		
5	Исполнитель программы	ДДБ		
6	Форма осуществления капитальных вложений в объект капитального строительства или приобретение объекта недвижимого имущества	инвестиции		
7	Муниципальный заказчик	МКУ «Пермблагоустройство»		
8	Участник программы	МКУ «Пермблагоустройство»		
9	Цель осуществления капитальных вложений	обустройство проспекта Парковый трамвайными путями; развитие маршрутов общественного транспорта		
10	Технико-экономические показатели и функциональные параметры объекта	протяженность автомобильной дороги, введенной в эксплуатацию по итогам реконструкции – 2,3 км		
11	Сроки осуществления капитальных вложений в объекты капитального строительства	2025-2027 годы		
12	Срок строительства объекта муниципальной собственности города Перми или приобретения объекта недвижимого имущества	2026-2027 годы		

№	Наименование раздела	Содержание раздела				
13	Срок ввода в эксплуатацию объекта капитального строительства	завершение строительно-монтажных работ – 2027 год				
14	Сметная стоимость объекта муниципальной собственности города Перми, тыс. руб.	804247,800 тыс. руб.				
15	Объемы и источники финансирования осуществления капитальных вложений в объект по годам реализации, тыс. руб.	Источники финансирования	Объем финансирования, тыс. руб.			
		всего, в том числе	всего	2025	2026	2027
		бюджет города Перми	804247,800	409692,400	197277,700	197277,700
		бюджет Пермского края	201061,900	102423,100	49319,400	49319,400
			603185,900	307269,300	147958,300	147958,300
16	Ожидаемый конечный результат осуществления капитальных вложений в объект по годам осуществления капитальных вложений	ед. изм.	значение	год реализации		
	разработанная проектная документация, получившая положительное заключение органов государственной экспертизы	ед.	1	2025		
	протяженность участка автомобильной дороги, в отношении которого выполнены строительно-монтажные работы	км	2,3	2026-2027		
	протяженность участка автомобильной дороги, введенного в эксплуатацию	км	2,3	2028		
17	Проектная документация, и (или) результаты инженерных изысканий, и (или) заключение о проверке достоверности определения сметной стоимости объектов капитального строительства	-				
18	Протокол инвестиционной комиссии	протокол ИК от 11 октября 2019 г. № 10				
19	Протокол Бюджетной комиссии	протокол БК от 27 июля 2021 г. № 16-БК				
20	Практические действия по осуществлению капитальных вложений в объект	наименование мероприятий по осуществлению капитальных вложений в объект	срок реализации			
		разработка проектной документации с получением положительного заключения органов государственной экспертизы	2025 год			
		строительно-монтажные работы	2026-2027 годы			
		ввод объекта в эксплуатацию	2028 год			

Таблица 23

№	Наименование раздела 2	Содержание раздела 3
1	Наименование объекта муниципальной собственности города Перми, место расположения (адрес)	место отвала снега по ул. Промышленной
2	Направление инвестирования	строительство
3	Код и наименование мероприятия	1.1.1.2.1. Строительство места отвала снега по ул. Промышленной
4	Ответственный руководитель ФЦБ	Галиханов Д.К., и.о. заместителя главы администрации города Перми
5	Исполнитель программы	ДДБ
6	Форма осуществления капитальных вложений в объект капитального строительства или приобретение объекта недвижимого имущества	инвестиции
7	Муниципальный заказчик	МКУ «Пермблагоустройство»
8	Участник программы	МКУ «Пермблагоустройство»
9	Цель осуществления капитальных вложений	снижение негативных воздействий на окружающую среду по итогам таяния загрязненного снега, счищаемого с улично-дорожной сети города Перми
10	Технико-экономические показатели и функциональные параметры объекта	площадь построенного места отвала снега – 13 га; вместимость объекта – 300 тыс. куб. м
11	Сроки осуществления капитальных вложений в объекты капитального строительства	2022 год
12	Срок строительства объекта муниципальной собственности города Перми или приобретения объекта недвижимого имущества	-
13	Срок ввода в эксплуатацию объекта капитального строительства	-
14	Сметная стоимость объекта муниципальной собственности города Перми, тыс. руб.	16975,900 тыс. руб.
15	Объемы и источники финансирования осуществления капитальных вложений в объект по годам реализации, тыс. руб.	Источники финансирования Объем финансирования, тыс. руб. 2022
16	Ожидаемый конечный результат осуществления капитальных вложений в объект по годам осуществления капитальных вложений	бюджет города Перми ед. изм. значение 16975,900 год реализации
17	Разработанная проектная документация, имеющая положительное заключение органов экспертизы	ед. 1 2022 год
18	Проектная документация, и (или) результаты инженерных изысканий, и (или) заключение о проверке достоверности определения сметной стоимости объектов капитального строительства	-
19	Протокол инвестиционной комиссии	-
19	Протокол Бюджетной комиссии	протокол БК от 27 июля 2021 г. № 16-БК

№	Наименование раздела	Содержание раздела
20	Практические действия по осуществлению капитальных вложений в объект	наименование мероприятий по осуществлению капитальных вложений в объект срок реализации
		разработка проектной документации с получением положительного заключения органов государственной экспертизы 2022 год

Таблица 24

№	Наименование раздела	Содержание раздела
1	2	3
1	Наименование объекта муниципальной собственности города Перми, место расположения (адрес)	Подпорная стенка с устройством противопожарного проезда по ул. Льва Шатрова, 35
2	Направление инвестирования	Строительство
3	Код и наименование основного мероприятия	1.1.1.3.1. Строительство подпорной стенки с устройством противопожарного проезда по ул. Льва Шатрова, 35
4	Ответственный руководитель ФЦБ	Галиханов Д.К., и.о. заместителя главы администрации города Перми
5	Исполнитель программы	УКС
6	Форма осуществления капитальных вложений в объект капитального строительства или приобретение объекта недвижимого имущества	инвестиции
7	Муниципальный заказчик	МКУ «Пермблагоустройство»
8	Участник программы	МКУ «Пермблагоустройство»
9	Цель осуществления капитальных вложений	обеспечение безопасности дорожного движения
10	Технико-экономические показатели и функциональные параметры объекта	-
11	Сроки осуществления капитальных вложений в объекты капитального строительства	2022 год
12	Срок строительства объекта муниципальной собственности города Перми или приобретения объекта недвижимого имущества	-
13	Срок ввода в эксплуатацию объекта капитального строительства	-
14	Сметная стоимость объекта муниципальной собственности города Перми, тыс. руб.	4161,500 тыс. руб.
15	Объемы и источники финансирования осуществления капитальных вложений в объект по годам реализации, тыс. руб.	Источники финансирования Объем финансирования, тыс. руб. 2022 4161,500
16	Ожидаемый конечный результат осуществления капитальных вложений в объект по годам осуществления капитальных вложений	бюджет города Перми значение ед. изм. год реализации
	разработанная проектная документация, получившая положительное заключение органов государственной экспертизы	ед. 1 2022

№	Наименование раздела	Содержание раздела
17	Проектная документация, и (или) результаты инженерных изысканий, и (или) заключение о проверке достоверности определения сметной стоимости объектов капитального строительства	-
18	Протокол инвестиционной комиссии	протокол ИК от 11 июня 2021 г. № 8
19	Протокол Бюджетной комиссии	протокол БК от 27 июля 2021 г. № 16-БК
20	Практические действия по осуществлению капитальных вложений в объект	наименование мероприятий по осуществлению капитальных вложений в объект
		срок реализации
		2022 год
		разработка проектной документации с получением положительного заключения органов государственной экспертизы

Таблица 25

№	Наименование раздела	Содержание раздела
1	2	3
1	Наименование объекта муниципальной собственности города Перми, место расположения (адрес)	сети наружного освещения на улицах и дорогах города Перми
2	Направление инвестирования	строительство
3	Код и наименование мероприятия	1.1.2.1.1. Строительство (реконструкция) сетей наружного освещения
4	Ответственный руководитель ФЦБ	Галиханов Д.К., и.о. заместителя главы администрации города Перми
5	Исполнитель программы	ДДБ
6	Форма осуществления капитальных вложений в объект капитального строительства или приобретение объекта недвижимого имущества	Инвестиции
7	Муниципальный заказчик	МКУ «Пермблагостройство»
8	Участник программы	МКУ «Пермблагостройство»
9	Цель осуществления капитальных вложений	обеспечение нормативным освещением улиц и дорог города Перми, повышение безопасности участников дорожного движения
10	Технико-экономические показатели и функциональные параметры объекта	протяженность построенных сетей наружного освещения – 140,69 км, в том числе: 2022 год – 66,4 км; 2023 год – 43,68 км; 2024 год – 30,61 км
11	Сроки осуществления капитальных вложений в объекты капитального строительства	2022-2026 годы
12	Срок строительства объекта муниципальной собственности города Перми или приобретения объекта недвижимого имущества	2022-2026 годы
13	Срок ввода в эксплуатацию объекта капитального строительства	выполнение строительно-монтажных работ – 2022-2026 годы
14	Сметная стоимость объекта муниципальной собственности города Перми, тыс. руб.	333061,200 тыс. руб.

№	Наименование раздела			Содержание раздела				
	Объемы и источники финансирования капитальных вложений в объект по годам реализации, тыс. руб.	Источники финансирования	всего	Объем финансирования, тыс. руб.				
				2022	2023	2024	2025	2026
15	Ожидаемый конечный результат осуществления капитальных вложений в объект по годам реализации, тыс. руб.	всего, в том числе	333061,200	144161,200	68900,000	80000,000	20000,000	20000,000
		бюджет города	249400,000	60500,000	68900,000	80000,000	20000,000	20000,000
		Перми						
		бюджет Пермского края	83661,200	83661,200	0,000	0,000	0,000	0,000
16	Ожидаемый конечный результат осуществления капитальных вложений в объект по годам осуществления капитальных вложений							
	протяженность построенных сетей наружного освещения:							
	микрорайон Январский			км	20,46			2022
	микрорайон Напимиха			км	25,94			
	микрорайон Гарцы, Висим			км	4,5			
	микрорайон Запруд			км	3,6			
	микрорайон Костарево			км	3,9			
	микрорайон Архирейка			км	3,7			
	микрорайон Нижнее Васильево			км	4,3			
	микрорайон Верхние Муллы			км	5,25			2023
	микрорайон Бумкомбинат			км	8,8			
	микрорайон Ива			км	8,8			
	микрорайон Нижняя Мостовая, дорога по ул. Репина			км	2,7			
	микрорайон шоссе Космонавтов от ул. Дениса Давыдова до ул. Рабочей			км	8,2			
	сквер Павлика Морозова			км	1,86			
	ул. Петропавловская «Слудская горка»			км	8,07			
	микрорайон Центральная Усадьба			км	5,45			2024
	микрорайон Камский			км	7,76			
	микрорайон Октябрьский			км	9,5			
	микрорайон Верхнее Васильево			км	7,9			
разработанная проектная документация по строительству сетей наружного освещения								2022
микрорайон Верхние Муллы			ед.	1				
микрорайон Октябрьский			ед.	1				
микрорайон Центральная Усадьба			ед.	1				
микрорайон Камский			ед.	1				
микрорайон Нижняя Мостовая, дорога по ул. Репина			ед.	1				
микрорайон Бумкомбинат			ед.	1				
микрорайон Верхнее Васильево			ед.	1				
сквер Павлика Морозова			ед.	1				
ул. Петропавловская «Слудская горка»			ед.	1				
шоссе Космонавтов от ул. Дениса Давыдова до ул. Рабочей			ед.	1				

№	Наименование раздела	Содержание раздела
17	Проектная документация, и (или) результаты инженерных изысканий, и (или) заключение о проверке достоверности определения сметной стоимости объектов капитального строительства	положительное заключение государственной экспертизы от 04 июля 2018 г. № 59-1-1-3-0081-18, положительное заключение о проверке достоверности определения сметной стоимости от 13 августа 2018 г. № 59-1-0165-18 на объект капитального строительства «Строительство сетей наружного освещения в микрорайоне Новые Водники: ул. Каховская 5-я от ул. Сумской до ул. Адмирала Ушакова, ул. Сумская, Омутинский переулок, ул. Сокольская от ул. Каховской 5-й до ул. Каляева, ул. Каляева от ул. Сумской до ул. Адмирала Ушакова, ул. Сокольская 3-я, Боцманский 1-й переулок, ул. Капитанская от ул. Сумской до ул. Адмирала Ушакова, проезд от ул. Сокольской до Боцманского 1-го переулка, ул. Каховская, ул. Каховская 2-я, Боцманский 2-й переулок, Боцманский 3-й переулок, ул. Каховская 3-я, ул. Каховская 4-я, Боцманский 4-й переулок»
18	Протокол инвестиционной комиссии	протокол ИК от 13 октября 2017 г. № 8
19	Протокол Бюджетной комиссии	протокол БК от 27 июля 2021 г. № 16-БК
20	Практические действия по осуществлению капитальных вложений в объект	наименование мероприятий по осуществлению капитальных вложений в объект срок реализации 2022 год
		разработка проектной документации с получением положительного заключения органов государственной экспертизы строительно-монтажные работы 2022-2024 годы

Таблица 26

№	Наименование раздела	Содержание раздела
1	2	3
1	Наименование объекта муниципальной собственности города Перми, место расположения (адрес)	Сети наружного освещения на автомобильных дорогах города Перми (Контракт жизненного цикла)
2	Направление инвестирования	Строительство
3	Код и наименование основного мероприятия	1.1.2.1.2. Строительство (реконструкция) сетей наружного освещения на автомобильных дорогах города Перми (Контракт жизненного цикла)
4	Ответственный руководитель ФЦБ	Галиханов Д.К., и.о. заместителя главы администрации города Перми
5	Исполнитель программы	ДДБ
6	Форма осуществления капитальных вложений в объект капитального строительства или приобретение объекта недвижимого имущества	Инвестиции
7	Муниципальный заказчик	МКУ «Пермблагоустройство»
8	Участник программы	МКУ «Пермблагоустройство»

СИСТЕМА ПРОГРАММНЫХ МЕРОПРИЯТИЙ
подпрограммы 1.2 «Повышение уровня нормативного состояния автомобильных дорог и дорожных сооружений в городе Перми» муниципальной
программы «Развитие автомобильных дорог и дорожных сооружений в городе Перми»

Код	Наименование задачи, основного мероприятия, мероприятия, показателя непосредственного результата	Показатели непосредственного результата						Участник программы	Источник финансирования	Объем финансирования, тыс. руб.				
		ед. изм.	2022 год план	2023 год план	2024 год план	2025 год план	2026 год план			2022 год план	2023 год план	2024 год план	2025 год план	2026 год план
1	2	3	4	5	6	7	8	9	10	11	12	13	14	15
1.2.1	Задача. Восстановление нормативного состояния автомобильных дорог, искусственных дорожных сооружений и трамвайных путей путем проведения капитального ремонта, в том числе обеспечение нормативного состояния и модернизация существующей ливневой канализации													
1.2.1.1	Выполнение комплекса мероприятий по приведению в нормативное состояние автомобильных дорог, трамвайных путей и искусственных дорожных сооружений													
1.2.1.1.1	Капитальный ремонт автомобильных дорог и искусственных дорожных сооружений													
1.2.1.1.1.1	площадь проезжей части автомобилей дорог, приведенная в нормативное состояние в рамках капитального ремонта	кв. м	8300,0	25700,0	-	58873,0	28981,0	МКУ «Пермблаг-устройство»	бюджет города Перми	426 344,100	611 727,200	500 000,000 ¹	500 000,000	500 000,000
									бюджет Пермского края	285 282,900	0,000	0,000	0,000	0,000
1.2.1.1.1.2	количество искусственных дорожных сооружений, приведенных в нормативное состояние в рамках капитального ремонта	ед.	1	2	-	-	-	МКУ «Пермблаг-устройство»	бюджет города Перми	109 745, 100	144 522, 000	0,000	0,000	0,000

¹ условно утвержденные расходы бюджета города Перми – 200 000,000 тыс. руб.

1.2.1.1.1.3	количество объ- ектов, в отно- шении которых выполнена кор- ректировка про- ектно-сметной документации на капитальный ре- монт автомобиль- ной дороги	ед.	1	-	-	-	-	МКУ «Пермблаг- устройство»	бюджет города Перми	599,000	0,000	0,000	0,000	0,000
Итого по мероприятию 1.2.1.1.1, в том числе по источникам финансирования														
1.2.1.1.2	Капитальный ремонт трамвайных путей с устройством контактной сети трамвайной линии													
1.2.1.1.2.1	протяженность трамвайных пу- тей, подлежащих капитальному ремонту	км	13,0	13,0	13,0	-	-	МКУ «Пермблаг- устройство»	бюджет го- рода Перми	160 883,100	74 916,900	112 700,000	0,000	0,000
Итого по мероприятию 1.2.1.1.2, в том числе по источникам финансирования														

Итого по задаче 1.2.1, в том числе по источникам финансирования	итого	1 143 737,300	906 083,000	525 400,000	500 000,000	500 000,000
	бюджет города Перми	697 571,300	831 166,100	412 700,000	500 000,000	500 000,000
	бюджет Пермского края	446 166,000	74 916,900	112 700,000	0,000	0,000
	всего	1 143 737,300	906 083,000	525 400,000	500 000,000	500 000,000
Всего по подпрограмме 1.2, в том числе по источникам финансирования	бюджет города Перми	697 571,300	831 166,100	412 700,000	500 000,000	500 000,000
	бюджет Пермского края	446 166,000	74 916,900	112 700,000	0,000	0,000

«Развитие улично-дорожной сети путем строительства и реконструкции автомобильных дорог, искусственных дорожных сооружений»
муниципальной программы «Развитие автомобильных дорог и дорожных сооружений в городе Перми»

ПЕРЕЧЕНЬ ОБЪЕКТОВ,
подлежащих капитальному ремонту за счет средств бюджета города Перми, подпрограммы 1.2
«Повышение уровня нормативного состояния автомобильных дорог и дорожных сооружений в городе Перми»
муниципальной программы «Развитие автомобильных дорог и дорожных сооружений в городе Перми»

Код	Наименование подпрограммы, мероприятия, показателя непосредственного результата, объекта муниципальной собственности города Перми, место расположения	Период проведения капитального ремонта		Источник финансирования	Объем финансирования, тыс. руб.					
		срок начала	срок окончания		2022	2023	2024	2025	2026	
1	2	3	4	5	6	7	8	9	10	
1.2	Подпрограмма 1.2 Повышение уровня нормативного состояния автомобильных дорог и дорожных сооружений в городе Перми									
1.2.1.1.1	Капитальный ремонт автомобильных дорог и искусственных дорожных сооружений									
1.2.1.1.1.1	площадь проезжей части автомобильных дорог, приведенная в нормативное состояние в рамках капитального ремонта									
				бюджет города Перми	426 344,100	611 727,200	300 000,000	500 000,000	500 000,000	
				бюджет Пермского края	285 282,900	0,000	0,000	0,000	0,000	
1.2.1.1.1.1.1	ул. Василия Каменского, 12000,0 кв.м	01.01.2022	31.12.2023	бюджет города Перми	47 142,200	125 713,200	0,000	0,000	0,000	
1.2.1.1.1.1.2	ул. Самаркандская, 11000,0 кв.м	01.01.2023	31.12.2023	бюджет города Перми	61 703,200	2 334,000	0,000	0,000	0,000	
1.2.1.1.1.1.3	Комсомольский проспект, 11000,0 кв.м	01.01.2022	31.12.2023	бюджет города Перми	215 868,700	200 000,000	0,000	0,000	0,000	
				бюджет Пермского края	285 282,900	0,000	0,000	0,000	0,000	
1.2.1.1.1.1.4	ул. Петропавловская от ул. Крисанова до Комсомольского проспекта, 58873,0 кв.м	01.01.2022	31.12.2025	бюджет города Перми	101 630,000	283 680,000	500 000,000 ²	200 717,870	0,000	

² условно утвержденные расходы бюджета города Перми – 200 000,000 тыс. руб.

1.2.1.1.1.1.5	ул. Окулова от Соборной площади до ул. Свердловской, 28 981,0 кв.м	01.01.2025	31.12.2026	бюджет города Перми	0,000	0,000	0,000	0,000	299 282,130	500 000,000
1.2.1.1.1.2	количество искусственных дорожных сооружений, приведенных в нормативное состояние в рамках капитального ремонта			бюджет города Перми	109 745,100	144 522,000	0,000	0,000	0,000	0,000
1.2.1.1.1.2.1	путепровод над ж/д путями по ул. Решетниковский спуск	01.01.2022	31.12.2022	бюджет города Перми	69 745,100	0,000	0,000	0,000	0,000	0,000
1.2.1.1.1.2.2	мост через реку Мулянка на ул. Красина	01.01.2022	31.12.2023	бюджет города Перми	20 000,000	120 477,200	0,000	0,000	0,000	0,000
1.2.1.1.1.2.3	путепровод по ул. Промышленной, 127	01.01.2022	31.12.2023	бюджет города Перми	20 000,000	24 044,800	0,000	0,000	0,000	0,000
1.2.1.1.1.3	количество объектов, в отношении которых выполнена корректировка проектно-сметной документации на капитальный ремонт автомобильной дороги			бюджет города Перми	599,000	0,000	0,000	0,000	0,000	0,000
1.2.1.1.1.3.1	ул. Петропавловская от ул. Краснова до Комсомольского проспекта	01.01.2022	31.12.2022	бюджет города Перми	599,000	0,000	0,000	0,000	0,000	0,000
Итого по мероприятию 1.2.1.1.1, в том числе по источникам финансирования				Итого	821 971,100	756 249,200	300 000,000	300 000,000	500 000,000	500 000,000
				бюджет города Перми	536 688,200	756 249,200	300 000,000	300 000,000	500 000,000	500 000,000
				бюджет Пермского края	285 282,900	0,000	0,000	0,000	0,000	0,000
1.2.1.1.2	Капитальный ремонт трамвайных путей с устройством контактной сети трамвайной линии									
1.2.1.1.2.1	капитальный ремонт трамвайных путей	01.01.2022	31.12.2023	бюджет города Перми	160 883,100	74 916,900	112 700,000	112 700,000	0,000	0,000
				бюджет Пермского края	160 883,100	74 916,900	112 700,000	112 700,000	0,000	0,000

Итого по мероприятию 1.2.1.1.2, в том числе по источникам финансирования	итого	321 766,200	149 833,800	225 400,000	0,000	0,000
	бюджет города Перми	160 883,100	74 916,900	112 700,000	0,000	0,000
	бюджет Пермского края	160 883,100	74 916,900	112 700,000	0,000	0,000

ТАБЛИЦА
показателей конечного результата муниципальной программы
«Развитие автомобильных дорог и дорожных сооружений
в городе Перми»

Код	Наименование цели, подпрограммы, задачи, показателя конечного результата программы	Ед. изм.	Значения показателей конечного результата программы						
			2022	2023	2024	2025	2026		
			год план	год план	год план	год план	год план		
1	2	3	4	5	6	7	8		
1	Цель: 1. Повышение уровня безопасности и качества автомобильных дорог путем развития улично-дорожной сети, иных объектов капитального строительства транспортной инфраструктуры.								
	количество реконструированных объектов улично-дорожной сети, введенных в эксплуатацию, ед.	ед.	3	-	1	3	-		
1.1	Подпрограмма. Развитие улично-дорожной сети путем строительства и реконструкции автомобильных дорог, искусственных дорожных сооружений								
1.1.1	Задача. Строительство и реконструкция автомобильных дорог и элементов дорог, в том числе строительство новых сетей ливневой канализации								
	количество построенных объектов улично-дорожной сети, введенных в эксплуатацию	ед.	-	-	-	2	-		
	количество разработанных проектных документаций на строительство очистных сооружений и водоотвода ливневых стоков	ед.	-	3	-	-	-		
1.1.2	Задача. Создание качественной и эффективной системы уличного освещения								
	удельный вес улиц, проездов, набережных, обеспеченных уличным освещением	%	89,2	91,6	93,3	93,3	93,3		
	количество объектов, в отношении которых выполнены работы по строительству сетей наружного освещения	ед.	7	7	4	-	-		
1.2	Подпрограмма. Повышение уровня нормативного состояния автомобильных дорог и дорожных сооружений в городе Перми								
1.2.1	Задача. Восстановление нормативного состояния автомобильных дорог, искусственных дорожных сооружений и трамвайных путей путем проведения капитального ремонта, в том числе обеспечение нормативного состояния и модернизация существующей ливневой канализации								
	доля площади проезжей части автомобильных дорог, приведенных в нормативное состояние в рамках капитального ремонта в текущем году, от общей площади проезжей части автомобильных дорог	%	-	0,4	-	0,2	-		
	количество объектов, в отношении которых выполнены работы по капитальному ремонту автомобильных дорог	ед.	-	3	-	1	1		
	протяженность трамвайных путей, подлежащих капитальному ремонту	км одиночного пути	13,0	13,0	13,0	-	-		

Приложение
к Таблице показателей конечного
результата муниципальной программы «Развитие
автомобильных дорог
и дорожных сооружений в городе Перми»

МЕТОДИКА
расчета значений показателей конечного результата
муниципальной программы «Развитие автомобильных дорог и дорожных сооружений в городе Перми»

№	Наименование показателя конечного результата	Ед. изм.	НПА, определяющий методика расчета показателя конечного результата	Расчет показателя конечного результата		Исходные данные для расчета значений показателя конечного результата		
				формула расчета	буквенное обозначение переменной в формуле расчета	источник исходных данных	метод сбора исходных данных	периодичность сбора и срок представления исходных данных
1	2	3	4	5	6	7	8	9
1	Количество реконструированных объектов улично-дорожной сети, введенных в эксплуатацию	ед.	-	сумма объектов улично-дорожной сети, в отношении которых завершены работы по реконструкции, ед.	-	акт приемки выполненных работ	запрос информации от МКУ «Пермблагоустройство»	ежегодно, до 01 февраля года, следующего за отчетным периодом
2	Количество построенных объектов улично-дорожной сети, введенных в эксплуатацию	ед.	-	сумма объектов улично-дорожной сети, в отношении которых завершены работы по строительству, ед.	-	акт приемки выполненных работ	запрос информации от МКУ «Пермблагоустройство»	ежегодно, до 01 февраля года, следующего за отчетным периодом
3	Протяженность построенных трамвайных путей	км од. п.	-	протяженность вновь построенных трамвайных путей, км одностороннего пути	-	акт приемки выполненных работ	запрос информации от МКУ «Пермблагоустройство»	ежегодно, до 01 февраля года, следующего за отчетным периодом

4	Удельный вес улиц, проездов, набережных, обеспеченных уличным освещением	%	-	$\text{Досвещ} = \frac{\text{Посвещ} / \text{Оупн}}{\text{х 100}}$	Посвещ – протяженность улиц, проездов, набережных, обеспеченных уличным освещением, км; Оупн – общая протяженность улиц, проездов, набережных, км	ДДБ	запрос информации от МКУ «Пермблагоустройство»	ежегодно, до 01 февраля года, следующего за отчетным периодом
5	Количество объектов, в отношении которых выполнены работы по строительству сетей наружного освещения	ед.	-	сумма объектов, в отношении которых завершены работы по строительству сетей наружного освещения, ед.	-	акт приемки выполненных работ	запрос информации от МКУ «Пермблагоустройство»	ежегодно, до 01 февраля года, следующего за отчетным периодом
6	Разработанная проектная документация на строительство места отвала снега, получившая положительное заключение органов государственной экспертизы	ед.	-	сумма разработанных проектных документаций на строительство места отвала снега	-	акт приемки выполненных работ	запрос информации от МКУ «Пермблагоустройство»	ежегодно, до 01 февраля года, следующего за отчетным периодом
7	Доля площади проезжей части автомобильных дорог, приведенных в нормативное состояние в рамках капитального ремонта в текущем году, от общей площади проезжей части автомобильных дорог	%	-	$\text{Дкап} = \frac{\text{Пкап}}{\text{Омд}} \times 100$	Прем - площадь проезжей части автомобильных дорог, в отношении которых в текущем году выполнен ремонт, кв. м; Омд - общая площадь проезжей части автомобильных дорог, кв. м	ДДБ	запрос информации от МКУ «Пермблагоустройство»	ежегодно, до 1 февраля года, следующего за отчетным периодом

8	Количество объектов, в отношении которых выполнены работы по капитальному ремонту автомобильных дорог	ед.	-	сумма объектов, в отношении которых завершены работы по капитальному ремонту автомобильных дорог ед.	-	акт приемки выполненных работ	запрос информации от МКУ «Пермблагоустройство»	ежегодно, до 01 февраля года, следующего за отчетным периодом



АДМИНИСТРАЦИЯ ГОРОДА ПЕРМИ ПОСТАНОВЛЕНИЕ

20.10.2021

№ 923

Об утверждении муниципальной программы «Развитие сети образовательных организаций города Перми»

В соответствии с Бюджетным кодексом Российской Федерации, Федеральным законом от 06 октября 2003 г. № 131-ФЗ «Об общих принципах организации местного самоуправления в Российской Федерации», Уставом города Перми, постановлением администрации города Перми от 25 сентября 2013 г. № 781 «Об утверждении Порядка принятия решений о разработке муниципальных программ, их формирования и реализации» администрация города Перми ПОСТАНОВЛЯЕТ:

1. Утвердить прилагаемую муниципальную программу «Развитие сети образовательных организаций города Перми».

2. Признать утратившими силу постановления администрации города Перми:

от 19 октября 2018 г. № 796 «Об утверждении муниципальной программы «Развитие сети образовательных организаций города Перми»;

от 07 декабря 2018 г. № 962 «О внесении изменений в муниципальную программу «Развитие сети образовательных организаций города Перми», утвержденную постановлением администрации города Перми от 19.10.2018 № 796»;

от 28 декабря 2018 г. № 1086 «О внесении изменений в муниципальную программу «Развитие сети образовательных организаций города Перми», утвержденную постановлением администрации города Перми от 19.10.2018 № 796»;

от 21 февраля 2019 г. № 119 «О внесении изменений в муниципальную программу «Развитие сети образовательных организаций города Перми», утвержденную постановлением администрации города Перми от 19.10.2018 № 796»;

от 10 апреля 2019 г. № 89-П «О внесении изменений в муниципальную программу «Развитие сети образовательных организаций города Перми», утвержденную постановлением администрации города Перми от 19.10.2018 № 796»;

от 24 июня 2019 г. № 305 «О внесении изменений в муниципальную программу «Развитие сети образовательных организаций города Перми», утвержденную постановлением администрации города Перми от 19.10.2018 № 796»;

от 30 июля 2019 г. № 427 «О внесении изменений в муниципальную программу «Развитие сети образовательных организаций города Перми», утвержденную постановлением администрации города Перми от 19.10.2018 № 796»;

от 09 октября 2019 г. № 667 «О внесении изменений в муниципальную программу «Развитие сети образовательных организаций города Перми», утвержденную постановлением администрации города Перми от 19.10.2018 № 796»;

от 18 октября 2019 г. № 737 «О внесении изменений в муниципальную программу «Развитие сети образовательных организаций города Перми», утвержденную постановлением администрации города Перми от 19.10.2018 № 796».

от 27 ноября 2019 г. № 946 «О внесении изменений в муниципальную программу «Развитие сети образовательных организаций города Перми», утвержденную постановлением администрации города Перми от 19.10.2018 № 796»;

от 05 декабря 2019 г. № 970 «О внесении изменений в муниципальную программу «Развитие сети образовательных организаций города Перми», утвержденную постановлением администрации города Перми от 19.10.2018 № 796»;

от 27 декабря 2019 г. № 1106 «О внесении изменений в муниципальную программу «Развитие сети образовательных организаций города Перми», утвержденную постановлением администрации города Перми от 19.10.2018 № 796»;

от 27 декабря 2019 г. № 1116 «О внесении изменений в муниципальную программу «Развитие сети образовательных организаций города Перми», утвержденную постановлением администрации города Перми от 19.10.2018 № 796»;

от 03 февраля 2020 г. № 97 «О внесении изменений в муниципальную программу «Развитие сети образовательных организаций города Перми», утвержденную постановлением администрации города Перми от 19.10.2018 № 796»;

от 20 февраля 2020 г. № 156 «О внесении изменений в муниципальную программу «Развитие сети образовательных организаций города Перми», утвержденную постановлением администрации города Перми от 19.10.2018 № 796»;

от 13 апреля 2020 г. № 346 «О внесении изменений в муниципальную программу «Развитие сети образовательных организаций города Перми», утвержденную постановлением администрации города Перми от 19.10.2018 № 796»;

от 19 июня 2020 г. № 529 «О внесении изменений в муниципальную программу «Развитие сети образовательных организаций города Перми», утвержденную постановлением администрации города Перми от 19.10.2018 № 796»;

от 09 июля 2020 г. № 591 «О внесении изменений в муниципальную программу «Развитие сети образовательных организаций города Перми», утвержденную постановлением администрации города Перми от 19.10.2018 № 796»;

от 20 августа 2020 г. № 725 «О внесении изменений в муниципальную программу «Развитие сети образовательных организаций города Перми», утвержденную постановлением администрации города Перми от 19.10.2018 № 796»;

от 22 сентября 2020 г. № 869 «О внесении изменений в муниципальную программу «Развитие сети образовательных организаций города Перми», утвержденную постановлением администрации города Перми от 19.10.2018 № 796»;

от 19 октября 2020 г. № 1052 «О внесении изменений в муниципальную программу «Развитие сети образовательных организаций города Перми», утвержденную постановлением администрации города Перми от 19.10.2018 № 796»;

от 02 ноября 2020 г. № 1122 «О внесении изменений в муниципальную программу «Развитие сети образовательных организаций города Перми», утвержденную постановлением администрации города Перми от 19.10.2018 № 796»;

от 02 декабря 2020 г. № 1217 «О внесении изменений в муниципальную программу «Развитие сети образовательных организаций города Перми», утвержденную постановлением администрации города Перми от 19.10.2018 № 796»;

от 17 декабря 2020 г. № 1274 «О внесении изменений в муниципальную программу «Развитие сети образовательных организаций города Перми», утвержденную постановлением администрации города Перми от 19.10.2018 № 796»;

от 30 декабря 2020 г. № 1358 «О внесении изменений в муниципальную программу «Развитие сети образовательных организаций города Перми», утвержденную постановлением администрации города Перми от 19.10.2018 № 796»;

от 31 декабря 2020 г. № 1384 «О внесении изменений в муниципальную программу «Развитие сети образовательных организаций города Перми», утвержденную постановлением администрации города Перми от 19.10.2018 № 796»;

от 02 февраля 2021 г. № 36 «О внесении изменений в муниципальную программу «Развитие сети образовательных организаций города Перми», утвержденную постановлением администрации города Перми от 19.10.2018 № 796»;

от 16 февраля 2021 г. № 75 «О внесении изменений в муниципальную программу «Развитие сети образовательных организаций города Перми», утвержденную постановлением администрации города Перми от 19.10.2018 № 796»;

от 11 марта 2021 г. № 148 «О внесении изменений в муниципальную программу «Развитие сети образовательных организаций города Перми», утвержденную постановлением администрации города Перми от 19.10.2018 № 796»;

от 15 апреля 2021 г. № 257 «О внесении изменений в муниципальную программу «Развитие сети образовательных организаций города Перми», утвержденную постановлением администрации города Перми от 19.10.2018 № 796»;

от 23 апреля 2021 г. № 291 «О внесении изменений в муниципальную программу «Развитие сети образовательных организаций города Перми», утвержденную постановлением администрации города Перми от 19.10.2018 № 796»;

от 04 июня 2021 г. № 403 «О внесении изменений в муниципальную программу «Развитие сети образовательных организаций города Перми», утвержденную постановлением администрации города Перми от 19.10.2018 № 796»;

от 18 июня 2021 г. № 449 «О внесении изменений в муниципальную программу «Развитие сети образовательных организаций города Перми», утвержденную постановлением администрации города Перми от 19.10.2018 № 796»;

от 07 июля 2021 г. № 509 «О внесении изменений в муниципальную программу «Развитие сети образовательных организаций города Перми», утвержденную постановлением администрации города Перми от 19.10.2018 № 796»;

от 23 июля 2021 г. № 548 «О внесении изменений в муниципальную программу «Развитие сети образовательных организаций города Перми», утвержденную постановлением администрации города Перми от 19.10.2018 № 796»;

от 13 августа 2021 г. № 601 «О внесении изменений в муниципальную программу «Развитие сети образовательных организаций города Перми», утвержденную постановлением администрации города Перми от 19.10.2018 № 796»;

от 20 сентября 2021 г. № 723 «О внесении изменений в муниципальную программу «Развитие сети образовательных организаций города Перми», утвержденную постановлением администрации города Перми от 19.10.2018 № 796».

3. Настоящее постановление вступает в силу с 01 января 2022 г.

4. Управлению по общим вопросам администрации города Перми обеспечить опубликование настоящего постановления в печатном средстве массовой информации «Официальный бюллетень органов местного самоуправления муниципального образования город Пермь».

5. Информационно-аналитическому управлению администрации города Перми обеспечить опубликование (обнародование) настоящего постановления на официальном сайте муниципального образования город Пермь в информационно-телекоммуникационной сети Интернет.

6. Контроль за исполнением настоящего постановления возложить на заместителя главы администрации города Перми Грибанова А.А.

И.о. Главы города Перми

Э.А. Хайруллин

УТВЕРЖДЕНА
постановлением администрации
города Перми
от 20.10.2021 № 923

МУНИЦИПАЛЬНАЯ ПРОГРАММА
«Развитие сети образовательных организаций города Перми»

ПАСПОРТ
муниципальной программы

№	Наименование раздела	Содержание раздела
1	2	3
1	Наименование программы	Развитие сети образовательных организаций города Перми (далее – программа)
2	Ответственный руководитель	Грибанов А.А., заместитель главы администрации города Перми
3	Исполнитель программы	департамент образования администрации города Перми (далее – ДО)
4	Участники программы	ДО; департамент имущественных отношений администрации города Перми (далее – ДИО); управление капитального строительства администрации города Перми (далее – УКС); муниципальное казенное учреждение «Управление технического заказчика» (далее – МКУ «УТЗ»); частные образовательные организации, имеющие лицензию (далее – ЧОО); индивидуальные предприниматели, осуществляющие образовательную деятельность (далее – ИП); муниципальные образовательные организации дошкольного, общего и дополнительного образования, подведомственные ДО (далее – ДОУ, СОШ, УДО); муниципальные автономные и бюджетные общеобразовательные учреждения, муниципальные автономные дошкольные образовательные учреждения, муниципальные автономные учреждения дополнительного образования, подведомственные ДО (далее – МАОУ, МБОУ, МАДОУ, МАУ ДО)
5	Характеристика текущего состояния сферы реализации программы	Программа направлена на решение следующих задач Стратегии социально-экономического развития муниципального образования город Пермь до 2030 года: 1. Обеспечение доступности общего образования. 2. Повышение доступности дошкольного образования путем строительства новых зданий образовательных организаций, отвечающих современным требованиям к воспитательной и образовательной среде. Механизмами реализации задач являются создание мест в образовательных организациях различных типов за счет строительства новых зданий образовательных организаций, реконструкции и капитальных ремонтов существующих зданий для реализации дополнительных общеразвивающих программ всех направленностей. Возникновение проблем доступности и качества образовательных услуг связано с ростом потребности жителей города Перми в услугах дошкольного образования, общего образования повышенного уровня, дополнительного образования детей. Обеспечены местами в дошкольных образовательных учреждениях (далее – ДОУ) дети в возрасте с 3 лет. Охват детей дошкольным образованием от 1 года до 8 лет в 2017 году составил 66,0 %, в 2018 году – 68,5 %, в 2019 году – 74,2 %, в 2020 году – 80,0 %.

1	2	3
		В 2022-2023 годах в целях обеспечения доступности дошкольного образования продолжают мероприятия по расширению муниципальной и частной сети дошкольных образовательных учреждений. Численность детей в возрасте до 3 лет, находящихся в очереди на получение услуги, по итогам 2020 года составила 2554 чел. (в 2021 г. – 1760 чел., в 2022 г. – 1510 чел.). К 2026 году доступность дошкольного образования в возрасте до 8 лет составит 100 %. В целях выполнения Указа Президента Российской Федерации от 07 мая 2018 г. № 204 «О национальных целях и стратегических задачах развития Российской Федерации на период до 2024 года» в части обеспечения стопроцентной доступности дошкольного образования для детей в возрасте до 3 лет разрабатываются альтернативные формы предоставления услуги дошкольного образования: группы кратковременного пребывания вместе с мамой, консультационные пункты. В рамках реализации национального проекта «Демография» в 2020 году создано 93 места в частных образовательных организациях с условием установления размера родительской платы не выше, чем в муниципальных дошкольных учреждениях. Проблемы доступности общего образования связаны с необходимостью строительства новых школ в целях увеличения количества мест в муниципальной сети в микрорайонах города Перми. Одной из основных проблем в сфере образования обозначено недостаточное количество мест в образовательных организациях. В настоящее время в городе Перми образовательную деятельность осуществляют 195 муниципальных образовательных учреждений, в том числе 80 дошкольных образовательных учреждений, 101 общеобразовательное учреждение и 14 учреждений дополнительного образования. На решение проблем и обеспечение потребностей муниципальных образовательных учреждений направлена деятельность 8 учреждений системы образования (далее – УСО). Имущественный комплекс муниципальных образовательных учреждений и УСО включает 534 здания (помещения): 268 – ДОУ, 183 – СОШ, 71 – УДО, 12 – УСО. За период с 2016 года по 2021 год в отрасли «Образование» проведен комплексный капитальный ремонт 8 зданий муниципальных образовательных учреждений: СОШ – 4 (МАОУ СОШ № 14, 30, 112, 127); ДОУ – 4 (МАОУ № 261, 404, Старт, Гардарика). Капитальный ремонт зданий УСО, УДО в период 2016-2021 годов не проводился. С 2016 года по 2021 год в сфере образования города Перми появилось 28 зданий муниципальных образовательных учреждений: 15 зданий ДОУ: по ул. Холмогорской, 23, ул. Машинистов, 43а, ул. Докучаева, 28а, ул. Нефтяников, 22а, ул. Краснофлотской, 11а, ул. Чернышевского, 17в, ул. Грибоедова, 68в, ул. Агазовой, 26а, ул. Криворожской, 37, ул. Бушмакина, 8, ул. Революции, 52г, ул. Евгения Пермяка, 8а, ул. Плеханова, 63, ул. Желябова, 16б, ул. Байкальской, 26а; 6 зданий СОШ: по ул. Костычева, 16, ул. Сибирской, 33, ул. Нестерова, 18, проспекту Парковому, 8а, ул. Цимлянской, 4, ул. Звенигородской, 11. Приняты в муниципальную собственность 2 здания детских садов Пермского филиала ПАО «Ростелеком» по ул. Крупской, 12 и ул. Крупской, 85а, 3 здания детских садов АО «Гознак»: ул. Мира, 7а, ул. Баумана, 7, шоссе Космонавтов, 119. Объекты, находящиеся в аварийном состоянии или требующие комплексного капитального ремонта: ДОУ: здание МАОУ «Центр развития ребенка (далее – ЦРР) – детский сад № 252» г. Перми по ул. Кировоградской, 45а, МАОУ «Детский сад «АртГрад» г. Перми по ул. Тбилисской, 4а, МАОУ «Детский сад № 364» г. Перми по проспекту Серебрянскому, 6, МАОУ «Планета Здоровья» г. Перми по ул. Целинной, 29а, МБДОУ «ЦРР-детский сад № 387» г. Перми по ул. Чехова, 18, МАОУ «Детспорт» г. Перми по ул. Маршала Рыбалко, 109б, МАОУ «Детский сад № 227» г. Перми по ул. Крупской, 85а;

1	2	3
		СОШ: МБОУ «СОШ № 21» г. Перми по ул.Сибирской, 23, МАОУ «СОШ № 22» г. Перми по ул.Сибирской, 80, МАОУ «СОШ № 93» г. Перми по ул. Полины Осипенко, 46, МАОУ «СОШ № 77» г. Перми по ул. Героев Хасана, 18, МАОУ «СОШ № 79» г. Перми по ул. Цимлянкой, 4, МАОУ «СОШ «СинТез» г. Перми по ул. Адмирала Ушакова, 24, МАОУ «Школа инженерной мысли» г. Перми по проспекту Серебрянскому, 9, МАОУ «СОШ № 44» г. Перми по ул.Маяковского, 33, МАОУ «СОШ № 81» г. Перми по ул. Загарьинской, 6 (здание спортзала). В связи с изменением законодательства (санитарных правил и норм, правил пожарной безопасности, регламентирующих требования к имущественному комплексу муниципальных образований учреждений), длительным сроком эксплуатации зданий без капитального ремонта требуется дополнительное финансирование для обеспечения соответствия имущественных комплексов муниципальных образований учреждений санитарно-эпидемиологическим нормам и требованиям пожарной безопасности. С целью повышения эффективности использования муниципального имущества, восстановления его эксплуатационных качеств, сохранения в технически исправном состоянии, а также в целях привлечения дополнительных инвестиций для обеспечения нормативного состояния имущественных комплексов образований организаций администрацией города Перми заключены концессионные соглашения. Здание дошкольного учреждения по адресу: г. Пермь, ул. Дениса Давыдова, 12 в соответствии с концессионным соглашением от 01 апреля 2010 г. № 3-КСО передано частному учреждению дошкольного образования «Созвездие Будущего» в срок до 2035 года. Автономной некоммерческой общеобразовательной организацией «Центр развития ребенка «Золотой ключик» заключено концессионное соглашение от 03 февраля 2011 г. № 7-КСО в отношении здания дошкольного учреждения, подлежащего реконструкции, по адресу: г. Пермь, ул. Голева, д. 6, сроком до 2036 года. Планируется заключение концессионных соглашений в целях создания школьных мест путем строительства новых зданий общеобразовательных организаций МАОУ «СОШ № 82» г. Перми по ул. Холмогорской, 2ж на 1 050 мест и МАОУ «Техношкола им.В. П. Савиных» г. Перми по ул. Мира, 11 (п. Новые Ляды) на 1 050 мест. Основными направлениями решения обозначенных проблем, реализуемых с помощью программы, являются восстановление аварийных зданий ДОУ, СОШ, выполнение обязательств по устранению выявленных нарушений надзорных органов в муниципальных образовательных учреждениях, УСО, замечаний по заключениям специализированных организаций путем проведения капитальных и текущих ремонтов зданий муниципальных образовательных учреждений, УСО. В рамках реализации программы предусмотрен комплекс мероприятий, направленных на недопущение закрытия муниципальных образовательных учреждений, сокращение числа аварийных и требующих капитального ремонта зданий муниципальных образовательных учреждений. Спортивные залы, отвечающие всем требованиям действующего законодательства (СП 2.4.3648-20 «Санитарно-эпидемиологические требования к организациям воспитания и обучения, отдыха и оздоровления детей и молодежи»), отсутствуют в 3 корпусах ОУ (МАОУ «СОШ № 79» г. Перми 2 корпус, МАОУ «СОШ № 96» г. Перми, МАОУ «СОШ № 81» г. Перми) из 101 учреждения общего образования соответственно, в 12 корпусах ОУ (МАОУ «Гимназия № 7» г. Перми, МАОУ «Гимназия № 10» г. Перми, МАОУ «СОШ № 131» г. Перми 2 корпус, МАОУ «Лицей № 8» г. Перми 2 корпус, МАОУ «Экономическая школа № 145» г. Перми, МАОУ «Школа – интернат № 4 для обучающихся с ОВЗ» г. Перми 3 корпус, МБОУ «Школа № 154 для обучающихся с ОВЗ» г. Перми, 1 и 2 корпуса, МАОУ «Траектория» г. Перми, 2 корпус, МБОУ «ВСОШ № 16» г. Перми, МАОУ «Открытая школа» г. Перми, МАОУ «Адаптивная школа-интернат «Ступени» г. Перми) размещены в приспособленных помещениях. Создание новых мест в образовательных организациях города Перми в настоящее время осуществляется в рамках реализации национального проекта «Образование».

1	2	3
		В результате реализации мероприятий муниципальной программы в период 2022-2026 годов за счет строительства, реконструкции, приобретения и безвозмездной передачи в муниципальную собственность города Перми зданий детских садов, школ и учреждений дополнительного образования будут созданы 1 000 новых мест в дошкольных образовательных организациях, 10 401 мест в общеобразовательных организациях, 450 мест в организациях дополнительного образования, также будут построены и введены в эксплуатацию 10 современных спортивных площадок (спортивных залов) на территории функционирующих муниципальных образовательных организаций, что позволит улучшить качество предоставляемых образовательных услуг. Безвозмездно будет передано здание для размещения детского сада в микрорайоне Красные Казармы Свердловского района города Перми в 2022 году на 200 мест, по ул. Теплотрассой, 24 в 2022 году будет передан объект на 100 мест, в микрорайоне Ива-1 Мотовилихинского района города Перми в 2022 году здание детского сада на 350 мест. В микрорайоне Ива Мотовилихинского района города Перми будет передано здание школы в 2023 году на 1 626 мест. В период 2022-2026 годов планируется ввести в эксплуатацию новый корпус МАДОУ «Легополис» г. Перми на 350 мест, а также новые корпуса следующих образовательных организаций: МАОУ «Синтез» г. Перми на 1 100 мест, МАОУ «Гимназия № 17» г. Перми на 550 мест, МАОУ «Школа дизайна «Точка» г. Перми на 1 050 мест, МАОУ «Гимназия № 33» г. Перми на 825 мест, здания общеобразовательного учреждения в Индустриальном районе города Перми на 1 000 мест, здания для размещения общеобразовательного учреждения в районе ДКЖ на 1 050 мест. По завершению мероприятий реконструкции зданий планируется ввести в эксплуатацию: здание по ул.Целинной, 15 на 700 мест, здание по ул. Уральской, 110 на 400 мест. Внимание также уделяется развитию имущественных комплексов учреждений дополнительного образования. После реконструкции планируется ввести в эксплуатацию здание ледовой арены МАУ ДО «ДЮЦ «Здоровье» г. Перми. В целях развития физкультуры и спорта на территории города Перми запланированы мероприятия по строительству спортивных залов и спортивных площадок образовательных организаций. В период 2022-2026 годов планируется ввести в эксплуатацию 3 спортивных зала: МАОУ «СОШ № 79» г. Перми, МАОУ «СОШ № 81» г. Перми, МАОУ «СОШ № 96» г. Перми, а также 7 спортивных площадок. В связи с вводом в эксплуатацию построенных зданий детских садов в 2022-2026 годах позволят обеспечить доступность дошкольным образованием детей в возрасте до 8 лет. Новые здания общеобразовательных организаций, введенные в эксплуатацию в период 2022-2026 годов, позволят создать дополнительные места и качественно улучшить существующие условия обучения. Показатель муниципальной программы «Доступное и качественное образование» о доле жителей города Перми, удовлетворенных качеством предоставляемых образовательных услуг, от общей численности опрошенных жителей города Перми, воспользовавшихся услугами образования, будет увеличен в период с 2022 года по 2026 год за счет активного строительства объектов образовательной сферы в городе Перми, отвечающих актуальным требованиям по созданию образовательной и воспитательной среды. Также планируется увеличить долю общеобразовательных организаций, укомплектованных в соответствии с нормативной наполняемостью, за счет создания новых мест во вновь построенных школах. Необходимость реализации программы обусловлена высокой социальной значимостью по формированию условий для получения доступного и качественного образования
6	Цель программы	Обеспечение доступности образовательных услуг

1	2	3	
7	Перечень подпрограмм и за- дач	1.1. Повышение доступности дошкольного образования. 1.1.1. Создание дополнительных мест в организациях дошкольного образования. 1.2. Обеспечение доступности общего и дополнительного образования. 1.2.1. Создание новых мест в муниципальных образовательных организациях. 1.2.2. Строительство спортивных площадок (спортивных залов) в муниципальных общеобразовательных организациях го- рода Перми. 1.3. Приведение имущественных комплексов муниципальных образовательных организаций города Перми в нормативное состояние. 1.3.1. Создание материально-технических условий, способствующих развитию системы образования	
8	Сроки реализации программы	2022-2026 годы	
9	Объемы и источники финан- сирования программы (под- программы)	<table><tr><th>2022 год план</th><th>2023 год план</th><th>2024 год план</th><th>2025 год план</th><th>2026 год план</th></tr><tr><td>1 784 748,300</td><td>3 077 930,400</td><td>1 166 064,900</td><td>814 935,200</td><td>502 307,100</td></tr><tr><td>бюджет города Перми</td><td>626 711,200</td><td>864 992,300</td><td>814 935,200</td><td>502 307,100</td></tr><tr><td>бюджет Пермского края</td><td>195 969,600</td><td>25 827,600</td><td>0,000</td><td>0,000</td></tr><tr><td>бюджет Российской Федерации</td><td>455 267,500</td><td>0,000</td><td>0,000</td><td>0,000</td></tr><tr><td>внебюджетные источники</td><td>506 800,000</td><td>1 220 000,000</td><td>0,000</td><td>0,000</td></tr><tr><td>подпрограмма 1.1, всего (тыс. руб.), в том числе:</td><td>513 220,000</td><td>134 920,400</td><td>189 254,80000</td><td>0,00000</td></tr><tr><td>бюджет города Перми</td><td>6 420,000</td><td>134 920,400</td><td>189 254,80000</td><td>0,00000</td></tr><tr><td>внебюджетные источники</td><td>506 800,000</td><td>0,000</td><td>0,000</td><td>0,000</td></tr><tr><td>подпрограмма 1.2, всего (тыс. руб.), в том числе:</td><td>1 020 909,700</td><td>2 683 685,500</td><td>695 203,000</td><td>250 000,000</td></tr><tr><td>бюджет города Перми</td><td>412 066,300</td><td>1 449 407,900</td><td>588 430,400</td><td>250 000,000</td></tr><tr><td>бюджет Пермского края</td><td>153 575,900</td><td>14 277,600</td><td>106 772,600</td><td>0,000</td></tr><tr><td>бюджет Российской Федерации</td><td>455 267,500</td><td>0,000</td><td>0,000</td><td>0,000</td></tr><tr><td>внебюджетные источники</td><td>0,000</td><td>1 220 000,000</td><td>0,000</td><td>0,000</td></tr><tr><td>подпрограмма 1.3, всего (тыс. руб.), в том числе:</td><td>250 618,600</td><td>259 324,500</td><td>281 607,100</td><td>252 307,100</td></tr><tr><td>бюджет города Перми</td><td>208 224,900</td><td>247 774,500</td><td>87 307,100</td><td>252 307,100</td></tr><tr><td>бюджет Пермского края</td><td>42 393,700</td><td>11 550,000</td><td>194 300,000</td><td>0,000</td></tr></table>	2022 год план	2023 год план	2024 год план	2025 год план	2026 год план	1 784 748,300	3 077 930,400	1 166 064,900	814 935,200	502 307,100	бюджет города Перми	626 711,200	864 992,300	814 935,200	502 307,100	бюджет Пермского края	195 969,600	25 827,600	0,000	0,000	бюджет Российской Федерации	455 267,500	0,000	0,000	0,000	внебюджетные источники	506 800,000	1 220 000,000	0,000	0,000	подпрограмма 1.1, всего (тыс. руб.), в том числе:	513 220,000	134 920,400	189 254,80000	0,00000	бюджет города Перми	6 420,000	134 920,400	189 254,80000	0,00000	внебюджетные источники	506 800,000	0,000	0,000	0,000	подпрограмма 1.2, всего (тыс. руб.), в том числе:	1 020 909,700	2 683 685,500	695 203,000	250 000,000	бюджет города Перми	412 066,300	1 449 407,900	588 430,400	250 000,000	бюджет Пермского края	153 575,900	14 277,600	106 772,600	0,000	бюджет Российской Федерации	455 267,500	0,000	0,000	0,000	внебюджетные источники	0,000	1 220 000,000	0,000	0,000	подпрограмма 1.3, всего (тыс. руб.), в том числе:	250 618,600	259 324,500	281 607,100	252 307,100	бюджет города Перми	208 224,900	247 774,500	87 307,100	252 307,100	бюджет Пермского края	42 393,700	11 550,000	194 300,000	0,000
2022 год план	2023 год план	2024 год план	2025 год план	2026 год план	
1 784 748,300	3 077 930,400	1 166 064,900	814 935,200	502 307,100	
бюджет города Перми	626 711,200	864 992,300	814 935,200	502 307,100	
бюджет Пермского края	195 969,600	25 827,600	0,000	0,000	
бюджет Российской Федерации	455 267,500	0,000	0,000	0,000	
внебюджетные источники	506 800,000	1 220 000,000	0,000	0,000	
подпрограмма 1.1, всего (тыс. руб.), в том числе:	513 220,000	134 920,400	189 254,80000	0,00000	
бюджет города Перми	6 420,000	134 920,400	189 254,80000	0,00000	
внебюджетные источники	506 800,000	0,000	0,000	0,000	
подпрограмма 1.2, всего (тыс. руб.), в том числе:	1 020 909,700	2 683 685,500	695 203,000	250 000,000	
бюджет города Перми	412 066,300	1 449 407,900	588 430,400	250 000,000	
бюджет Пермского края	153 575,900	14 277,600	106 772,600	0,000	
бюджет Российской Федерации	455 267,500	0,000	0,000	0,000	
внебюджетные источники	0,000	1 220 000,000	0,000	0,000	
подпрограмма 1.3, всего (тыс. руб.), в том числе:	250 618,600	259 324,500	281 607,100	252 307,100	
бюджет города Перми	208 224,900	247 774,500	87 307,100	252 307,100	
бюджет Пермского края	42 393,700	11 550,000	194 300,000	0,000	

1	2	3				
10	Показатели конечного результата целей программы, ед. изм.	2022 год план	2023 год план	2024 год план	2025 год план	2026 год план
	Количество созданных мест в дошкольных образовательных учреждениях за счет строительства, реконструкции, приобретения и безвозмездной передачи в муниципальную собственность города Перми зданий детских садов	650	-	350	-	-
	Количество созданных мест в общеобразовательных учреждениях за счет строительства, реконструкции, безвозмездной передачи в муниципальную собственность зданий для размещения общеобразовательного учреждения	2700	3376	2275	1000	1050
	Количество созданных мест в учреждениях дополнительно образования за счет реконструкции зданий, сооружений	450	-	-	-	-

СИСТЕМА ПРОГРАММНЫХ МЕРОПРИЯТИЙ
подпрограммы 1.1 «Повышение доступности дошкольного образования» муниципальной программы «Развитие
сети образовательных организаций города Перми»

[illegible]

1	2	3	4	5	6	7	8	9	10	11	12	13	14	15
1.1.1.1.1.1	введенное в эксплуатацию здания для размещения дошкольной образовательной организации в микрорайоне Ива-1 в Мотовилихинском районе города Перми	ед.	1	-	-	-	-	ДИО	внебюджетные источники	236 800, 000	0,000	0,000	0,000	0,000
Итого по мероприятию 1.1.1.1.1, в том числе по источникам финансирования														
1.1.1.1.2	Строительство здания для размещения дошкольного образовательного учреждения МАДОУ «Легополис» г. Перми, в квартале, ограниченном улицами Хабаровской, Ветлужской, Заречной, Красноводской													
1.1.1.1.2.1	разработанная проектная документация на строительство здания для размещения дошкольного образовательного учреждения МАДОУ «Легополис» г. Перми, в квартале, ограниченном улицами Хабаровской, Ветлужской, Заречной, Красноводской	ед.	-	1	-	-	-	МКУ «УТЗ»	бюджет города Перми	0,000	976,790	0,000	0,000	0,000

1	2	3	4	5	6	7	8	9	10	11	12	13	14	15
1.1.1.1.2.2	выполненные работы по строительству здания для размещения дошкольного образовательного учреждения МАДОУ «Легополис» г. Перми, в квартале, ограниченном улицами Хабаровской, Ветлужской, Заречной, Красноводской	ед.	-	1	1	-	-	МКУ «УТЗ»	бюджет города Перми	0,000	104 664,710	189 254,800	0,000	0,000
Итого по мероприятию 1.1.1.1.2, в том числе по источникам финансирования														
1.1.1.1.3	Предоставление грантов системы образования частным образовательным организациям, индивидуальным предпринимателям, осуществляющим образовательную деятельность													
1.1.1.1.3.1	количество мест для детей дошкольного возраста, созданных за счет целевых субсидий в форме грантов системы образования частным образовательным организациям, имеющим лицензию, индивидуальным предпринимателям, осуществляющим образовательную деятельность	ед.	337	337	-	-	-	частные образовательные организации, имеющие лицензию, индивидуальные дуальные предприниматели, осуществляющие образовательную деятельность	бюджет города Перми	6 420,000	6 420,000	0,000	0,000	0,000
Итого по мероприятию 1.1.1.1.3, в том числе по источникам финансирования														
1.1.1.1.4	Безвозмездная передача в муниципальную собственность объекта для размещения дошкольной образовательной организации по ул. Теплогорской, 24 города Перми								бюджет города Перми	6 420,000	6 420,000	0,000	0,000	0,000

1	2	3	4	5	6	7	8	9	10	11	12	13	14	15
1.1.1.1.7.1	разработанная проектная документация на строительство здания для размещения дошкольного образовательного учреждения по ул. Овчинникова/Ползунова	ед.	-	1	-	-	-	МКУ «УТЗ»	бюджет города Перми	0,000	6 874,900	0,000	0,000	0,000
Итого по мероприятию 1.1.1.1.7, в том числе по источникам финансирования									бюджет города Перми	0,000	6 874,900	0,000	0,000	0,000
Итого по основному мероприятию 1.1.1.1, в том числе по источникам финансирования									итого	513 220,000	134 920,400	189 254,800	0,000	0,000
									бюджет города Перми	6 420,000	134 920,400	189 254,800	0,000	0,000
									внебюджетные источники	506 800,000	0,000	0,000	0,000	0,000
Итого по задаче 1.1.1, в том числе по источникам финансирования									итого	513 220,000	134 920,400	189 254,800	0,000	0,000
									бюджет города Перми	6 420,000	134 920,400	189 254,800	0,000	0,000
									внебюджетные источники	506 800,000	0,000	0,000	0,000	0,000
Всего по подпрограмме 1.1, в том числе по источникам финансирования									всего	513 220,000	134 920,400	189 254,800	0,000	0,000
									бюджет города Перми	6 420,000	134 920,400	189 254,800	0,000	0,000
									внебюджетные источники	506 800,000	0,000	0,000	0,000	0,000

Приложение
к Системе программных
мероприятий 1.1 «Повышение
доступности дошкольного образования»
муниципальной программы «Развитие сети
образовательных организаций
города Перми»

ИНФОРМАЦИЯ
по осуществлению капитальных вложений в объекты
муниципальной собственности города Перми по подпрограмме 1.1
«Повышение доступности дошкольного образования» муниципальной программы «Развитие сети
образовательных организаций города Перми»

Таблица 1

№	Наименование раздела 2	Содержание раздела 3
1	Наименование объекта муниципальной собственности города Перми, место расположения (адрес)	здание для размещения дошкольного образовательного учреждения МАДОУ «Легополис» г. Перми, в квартале, ограниченном улицами Хабаровской, Ветлужской, Заречной, Красноводской
2	Направление инвестирования	строительство
3	Код и наименование мероприятия	1.1.1.1.2. Строительство здания для размещения дошкольного образовательного учреждения МАДОУ «Легополис» г. Перми, в квартале, ограниченном улицами Хабаровской, Ветлужской, Заречной, Красноводской
4	Ответственный руководитель	Грибанов А.А., заместитель главы администрации города Перми
5	Исполнитель программы	ДО
6	Форма осуществления капитальных вложений в объект капитального строительства или приобретение объекта недвижимого имущества	бюджетные инвестиции
7	Муниципальный заказчик	МКУ «УТЗ»
8	Участник программы	МКУ «УТЗ»
9	Цель осуществления капитальных вложений в объект	увеличение количества мест и улучшение качества образования в сети дошкольных образовательных организаций города Перми
10	Технико-экономические показатели и функциональные параметры объекта	площадь здания: 5 784 кв. м, этажность: 3, 350 мест
11	Сроки осуществления капитальных вложений в объект капитального строительства	2023-2024 годы
12	Срок строительства объекта муниципальной собственности города Перми или приобретения объекта недвижимого имущества	2023-2024 годы
13	Срок ввода в эксплуатацию объекта капитального строительства	2024 год

1	2	3
14	Сметная стоимость объекта муниципальной собственности Перми, тыс. руб.	304 896,300 тыс. руб.
15	Объемы и источники финансирования осуществления капитальных вложений в объект по годам реализации, тыс. руб.	2023 2024
16	бюджет города Перми	115 641,500 189 254,800
16	Ожидаемый конечный результат осуществления капитальных вложений в объект по годам осуществления капитальных вложений	год реализации
16	разработанная проектная документация на строительство здания для размещения дошкольного образовательного учреждения МАДОУ «Летополис» г. Перми, в квартале, ограниченном улицами Хабаровской, Ветлужской, Заречной, Красноводской	1 2023
16	выполненные работы по строительству здания для размещения дошкольного образовательного учреждения МАДОУ «Летополис» г. Перми, в квартале, ограниченном улицами Хабаровской, Ветлужской, Заречной, Красноводской	1 2024
16	введенное в эксплуатацию здания для размещения дошкольного образовательного учреждения МАДОУ «Летополис» г. Перми, в квартале, ограниченном улицами Хабаровской, Ветлужской, Заречной, Красноводской	1 2024
17	Проектная документация, и (или) результаты инженерных изысканий, и (или) заключение о проверке достоверности определения сметной стоимости объекта капитального строительства	–
18	Протокол инвестиционной комиссии	протокол от 11 июня 2021 г. № 8
19	Протокол Бюджетной комиссии	протокол от 23 июля 2021 г. № 11-БК

1	2	3	срок реализации
20	Практические действия по осуществлению капитальных вложений в объект	мероприятия по осуществлению капитальных вложений в объект	
		разработка проектной документации на строительство здания для размещения дошкольного образовательного учреждения МАДОУ «Легополис» г. Перми, в квартале, ограниченном улицами Хабаровской, Ветлужской, Заречной, Красноводской	2023
		выполнение работ по строительству здания для размещения дошкольного образовательного учреждения МАДОУ «Легополис» г. Перми, в квартале, ограниченном улицами Хабаровской, Ветлужской, Заречной, Красноводской	2023-2024
		введение в эксплуатацию здания для размещения дошкольного образовательного учреждения МАДОУ «Легополис» г. Перми, в квартале, ограниченном улицами Хабаровской, Ветлужской, Заречной, Красноводской	2024

Таблица 2

№	Наименование раздела	Содержание раздела
1	2	3
1	Наименование объекта муниципальной собственности города Перми, место расположения (адрес)	здание дошкольного образовательного учреждения по ул. Цимлянской, 4
2	Направление инвестирования	строительство
3	Код и наименование мероприятия	1.1.1.6. Строительство здания для размещения дошкольного образовательного учреждения по ул. Цимлянской, 4
4	Ответственный руководитель	Грибанов А.А., заместитель главы администрации города Перми
5	Исполнитель программы	ДО
6	Форма осуществления капитальных вложений в объект капитального строительства или приобретение объекта недвижимого имущества	бюджетные инвестиции
7	Муниципальный заказчик	МКУ «УТЗ»
8	Участник программы	МКУ «УТЗ»
9	Цель осуществления капитальных вложений в объект	увеличение количества мест и улучшение качества образования в сети дошкольных образовательных организаций города Перми
10	Технико-экономические показатели и функциональные параметры объекта	201 место
11	Сроки осуществления капитальных вложений в объект капитального строительства	2023 год

1	2	3
12	Срок строительства объекта муниципальной собственности города Перми или приобретения объекта недвижимого имущества	-
13	Срок ввода в эксплуатацию объекта капитального строительства	-
14	Сметная стоимость объекта муниципальной собственности Перми, тыс. руб.	5 984,000 тыс. руб.
15	Объемы и источники финансирования осуществления капитальных вложений в объект по годам реализации, тыс. руб.	2023
16	бюджет города Перми	5 984,000
16	Ожидаемый конечный результат осуществления капитальных вложений в объект по годам осуществления капитальных вложений	значение
16	разработанная проектная документация на строительство здания для размещения в нем дошкольного образовательного учреждения по ул. Цимлянской, 4	ед. изм.
17	Проектная документация, и (или) результаты инженерных изысканий, и (или) заключение о проверке достоверности определения сметной стоимости объекта капитального строительства	ед.
17	Проектная документация, и (или) результаты инженерных изысканий, и (или) заключение о проверке достоверности определения сметной стоимости объекта капитального строительства	1
17	Проектная документация, и (или) результаты инженерных изысканий, и (или) заключение о проверке достоверности определения сметной стоимости объекта капитального строительства	2023
18	Протокол инвестиционной комиссии	-
19	Протокол Бюджетной комиссии	протокол от 16 октября 2020 г. № 9
20	Практические действия по осуществлению капитальных вложений в объект	протокол от 23 июля 2021 г. № 11-БК
20	Практические действия по осуществлению капитальных вложений в объект	мероприятия по осуществлению капитальных вложений в объект
20	Практические действия по осуществлению капитальных вложений в объект	срок реализации
20	Практические действия по осуществлению капитальных вложений в объект	разработка проектной документации на строительство здания для размещения в нем дошкольного образовательного учреждения по ул. Цимлянской, 4
20	Практические действия по осуществлению капитальных вложений в объект	2023

Таблица 3

№	Наименование раздела	Содержание раздела
1	2	3
1	Наименование объекта муниципальной собственности города Перми, место расположения (адрес)	здание дошкольного образовательного учреждения по ул. Овчинникова / Ползунова
2	Направление инвестирования	строительство
3	Код и наименование мероприятия	1.1.1.7. Строительство здания для размещения дошкольного образовательного учреждения по ул. Овчинникова / Ползунова
4	Ответственный руководитель	Грибанов А.А., заместитель главы администрации города Перми
5	Исполнитель программы	ДО
6	Форма осуществления капитальных вложений в объект капитального строительства или приобретение объекта недвижимого имущества	бюджетные инвестиции
7	Муниципальный заказчик	МКУ «УТЗ»

№	Наименование раздела 2	Содержание раздела 3
1		
8	Участник программы	МКУ «УТЗ»
9	Цель осуществления капитальных вложений в объект	увеличение количества мест и улучшение качества образования в сети дошкольных образовательных организаций города Перми
10	Технико-экономические показатели и функциональные параметры объекта	350 мест
11	Сроки осуществления капитальных вложений в объект капитального строительства	2023 год
12	Срок строительства объекта муниципальной собственности города Перми или приобретения объекта недвижимого имущества	-
13	Срок ввода в эксплуатацию объекта капитального строительства	-
14	Сметная стоимость объекта муниципальной собственности Перми, тыс. руб.	6 874,900 тыс. руб.
15	Объемы и источники финансирования осуществления капитальных вложений в объект по годам реализации, тыс. руб. бюджет города Перми	2023 6 874,900
16	Ожидаемый конечный результат осуществления капитальных вложений в объект по годам осуществления капитальных вложений разработанная проектная документация на строительство здания для размещения в нем дошкольного образовательного учреждения по ул. Овчинникова/Ползунова	ед. изм. значение 1 год реализации 2023
17	Проектная документация, и (или) результаты инженерных изысканий, и (или) заключение о проверке достоверности определения сметной стоимости объекта капитального строительства	-
18	Протокол инвестиционной комиссии	протокол от 16 октября 2020 г. № 9
19	Протокол Бюджетной комиссии	протокол от 23 июля 2021 г. № 11-БК
20	Практические действия по осуществлению капитальных вложений в объект	мероприятия по осуществлению капитальных вложений в объект срок реализации 2023 разработка проектной документации на строительство здания для размещения в нем дошкольного образовательного учреждения по ул. Овчинникова/Ползунова

СИСТЕМА ПРОГРАММНЫХ МЕРОПРИЯТИЙ
подпрограммы 1.2 «Обеспечение доступности общего и дополнительного образования»
муниципальной программы «Развитие сети образовательных
организаций города Перми»

Код	Наименование задачи, основного мероприятия, мероприятия, показателя непосредственного результата	Показатели непосредственного результата								Участник программы	Источник финансирования	Объем финансирования, тыс. руб.				
		ед. изм.	2022 год план	2023 год план	2024 год план	2025 год план	2026 год план	2022 год план	2023 год план			2024 год план	2025 год план	2026 год план		
1	2	3	4	5	6	7	8	9	10	11	12	13	14	15		
1.2.1	Задача. Создание новых мест в муниципальных образовательных организациях															
1.2.1.1	Капитальные вложения в объекты недвижимого имущества муниципальных общеобразовательных организаций и организаций дополнительного образования города Перми															
1.2.1.1.1	Реконструкция здания под размещение общеобразовательной организации по ул. Целинной, 15															
1.2.1.1.1.1	выполненные работы по реконструкции здания под размещение общеобразовательной организации по ул. Целинной, 15	ед.	1	1	-	-	-	МКУ «УТЗ»	бюджет города Перми	245 981,94097	82 016,56460	0,000	0,000	0,000		
1.2.1.1.1.2	выполненное подключение (технологическое присоединение) к инженерным сетям здания под размещение общеобразовательной организации по ул. Целинной, 15	ед.	3	-	-	-	-	УКС	бюджет города Перми	206, 42356	0,000	0,000	0,000	0,000		
1.2.1.1.1.3	проведенный авторский надзор за реконструкцией здания под размещение общеобразовательной организации по ул. Целинной, 15	ед.	1	1	-	-	-	МКУ «УТЗ»	бюджет города Перми	215,000	147,414	0,000	0,000	0,000		

1	2	3	4	5	6	7	8	9	10	11	12	13	14	15
1.2.1.1.1.4	приобретенное оборудование, средства обучения, мебель, инвентарь для оснащения общеобразовательной организации по ул. Целинной, 15	ед.	-	1	-	-	-	МКУ «УТЗ»	бюджет города Перми	0,000	33 215, 500	0,000	0,000	0,000
1.2.1.1.1.5	изготовленный технический план при реконструкции здания под размещение общеобразовательной организации по ул. Целинной, 15	ед.	-	1	-	-	-	МКУ «УТЗ»	бюджет города Перми	0,000	447,42140	0,000	0,000	0,000
1.2.1.1.1.6	проведенное обследование технического состояния здания при реконструкции здания под размещение общеобразовательной организации по ул. Целинной, 15	ед.	1	-	-	-	-	МКУ «УТЗ»	бюджет города Перми	550,000	0,000	0,000	0,000	0,000
1.2.1.1.1.7	откорректированная проектная документация по реконструкции здания под размещение общеобразовательной организации по ул. Целинной, 15	ед.	1	-	-	-	-	МКУ «УТЗ»	бюджет города Перми	601, 57339	0,000	0,000	0,000	0,000

1	2	3	4	5	6	7	8	9	10	11	12	13	14	15
1.2.1.1.1.8	проведенная повторная экспертиза проектной документации по реконструкции здания под размещение общеобразовательной организации по ул. Целинной, 15	ед.	1	-	-	-	-	МКУ «УТЗ»	бюджет города Перми	213, 16208	0,000	0,000	0,000	0,000
Итого по мероприятию 1.2.1.1.1, в том числе по источникам финансирования														
1.2.1.1.2	Строительство здания для размещения общеобразовательного учреждения по ул. Юнг Прикамья, 3													
1.2.1.1.2.1	выполненные работы по строительству здания для размещения общеобразовательного учреждения по ул. Юнг Прикамья, 3	ед.	1	-	-	-	-	МКУ «УТЗ»	бюджет Пермского края	72 101, 700	0,000	0,000	0,000	0,000
									бюджет Российской Федерации	188 983, 400	0,000	0,000	0,000	0,000
1.2.1.1.2.2	приобретенное не монтируемое оборудование в соответствии с проектом, прошедшим государственную экспертизу, для оснащения здания для размещения общеобразовательного учреждения по ул. Юнг Прикамья, 3	ед.	1	-	-	-	-	УКС, МАОУ «Химическая школа «СинТез» г. Перми	бюджет Пермского края	13 747, 300	0,000	0,000	0,000	0,000
									бюджет Российской Федерации	41 241, 900	0,000	0,000	0,000	0,000

1	2	3	4	5	6	7	8	9	10	11	12	13	14	15
Итого по мероприятию 1.2.1.1.2, в том числе по источникам финансирования														
1.2.1.1.3	Реконструкция здания МАОУ «Гимназия № 17» г. Перми (пристройка нового корпуса)													
1.2.1.1.3.1	выполненные работы по реконструкции здания МАОУ «Гимназия № 17» г. Перми (пристройка нового корпуса)	ед.	1	-	-	-	-	МКУ «УТЗ»	бюджет Пермского края	55 275,88591	0,000	0,000	0,000	0,000
1.2.1.1.3.2	приобретенное оборудование, средства обучения, мебель, инвентарь для оснащения нового корпуса МАОУ «Гимназия № 17» г. Перми	ед.	1	-	-	-	-	МКУ «УТЗ»	бюджет города Перми	18 576,28591	0,000	0,000	0,000	0,000
1.2.1.1.3.3	проведенный авторский надзор за реконструкцией здания МАОУ «Гимназия № 17» г. Перми (пристройка нового корпуса)	ед.	1	-	-	-	-	МКУ «УТЗ»	бюджет города Перми	12 451,01409	0,000	0,000	0,000	0,000
										600,17895	0,000	0,000	0,000	0,000

1	2	3	4	5	6	7	8	9	10	11	12	13	14	15
1.2.1.1.3.4	подключение (технологическое присоединение) к инженерным сетям здания МАОУ «Гимназия № 17» г. Перми (пристрой-ка нового корпуса)	ед.	3	-	-	-	-	МКУ «УТЗ»	бюджет города Перми	453,83514	0,000	0,000	0,000	0,000
Итого по мероприятию 1.2.1.1.3, в том числе по источникам финансирования														
									итого	312 399,400	0,000	0,000	0,000	0,000
									бюджет города Перми	19 630,300	0,000	0,000	0,000	0,000
									бюджет Пермского края	67 726,900	0,000	0,000	0,000	0,000
									бюджет Российской Федерации	225 042,200	0,000	0,000	0,000	0,000
1.2.1.1.4 Реконструкция ледовой арены МАУ ДО «ДЮЦ «Здоровье»														
1.2.1.1.4.1	выполненные работы по реконструкции ледовой арены МАУ ДО «ДЮЦ «Здоровье»	ед.	1	-	-	-	-	МКУ «УТЗ»	бюджет города Перми	17 971,94043	0,000	0,000	0,000	0,000
1.2.1.1.4.2	выполненное подключение (технологическое присоединение) к инженерным сетям ледовой арены МАУ ДО «ДЮЦ «Здоровье»	ед.	1	3	-	-	-	УКС	бюджет города Перми	5 178,45670 504,55957	0,000	0,000	0,000	0,000

1	2	3	4	5	6	7	8	9	10	11	12	13	14	15
1.2.1.1.4.3	оплата выполненных работ после реконструкции ледовой арены МАУ ДО «ДЮЦ «Здоровье»	ед.	-	1	-	-	-	МКУ «УТЗ»	бюджет города Перми	0,000	222 269,53841	0,000	0,000	0,000
1.2.1.1.4.4	проведенный авторский надзор за реконструкцией ледовой арены МАУ ДО «ДЮЦ «Здоровье»	ед.	-	1	-	-	-	МКУ «УТЗ»	бюджет города Перми	0,000	311,00489	0,000	0,000	0,000
Итого по мероприятию 1.2.1.1.4, в том числе по источникам финансирования														
1.2.1.1.5	Строительство нового корпуса здания МАОУ «СОШ № 82» г. Перми													
1.2.1.1.5.1	выполненное подключение (технологическое присоединение) к инженерным сетям при строительстве нового корпуса здания МАОУ «СОШ № 82» г. Перми	ед.	3	-	-	-	-	МКУ «УТЗ»	бюджет города Перми	780,000	0,000	0,000	0,000	0,000
Итого по мероприятию 1.2.1.1.5, в том числе по источникам финансирования														
1.2.1.1.6	Безвозмездная передача в муниципальную собственность здания для размещения общеобразовательного учреждения в микрорайоне Ива-1 в Мотовилихинском районе города Перми													
1.2.1.1.6.1	введенное в эксплуатацию здание для размещения общеобразовательного учреждения в микрорайоне Ива-1 в Мотовилихинском районе города Перми	ед.	-	1	-	-	-	ДИО	внебюджетные источники	0,000	1 220 000,000	0,000	0,000	0,000

1	2	3	4	5	6	7	8	9	10	11	12	13	14	15
Итого по мероприятию 1.2.1.1.6, в том числе по источникам финансирования														
1.2.1.1.7	Строительство здания общеобразовательного учреждения в Индустриальном районе города Перми													
1.2.1.1.7.1	разработанная проектная документация на строительство здания общеобразовательного учреждения в Индустриальном районе города Перми	ед.	-	1	-	-	-	МКУ «УТЗ»	бюджет города Перми	0,000	7 160,600	0,000	0,000	0,000
1.2.1.1.7.2	выполненные работы по строительству здания общеобразовательного учреждения в Индустриальном районе города Перми	ед.	-	1	1	1	-	МКУ «УТЗ»	бюджет города Перми	0,000	18 439,200	245 085,600	274 748,200	0,000
Итого по мероприятию 1.2.1.1.7, в том числе по источникам финансирования														
1.2.1.1.8	Строительство нового корпуса МАОУ «Техно-школа имени лётчика-космонавта СССР, дважды Героя Советского Союза В. П. Савиных» г. Перми													
1.2.1.1.8.1	выполненное подключение (технологическое присоединение) к инженерным сетям при строительстве нового корпуса МАОУ «Техно-школа имени лётчика-космонавта СССР, дважды Героя Советского Союза В.П. Савиных» г. Перми	ед.	-	3	-	-	-	МКУ «УТЗ»	бюджет города Перми	0,000	30 734,900	0,000	0,000	0,000

1	2	3	4	5	6	7	8	9	10	11	12	13	14	15
Итого по мероприятию 1.2.1.1.8, в том числе по источникам финансирования														
1.2.1.1.9	Строительство здания для размещения общеобразовательного учреждения в районе ДКЖ													
1.2.1.1.9.1	разработанная проектная документация на строительство здания для размещения общеобразовательного учреждения в районе ДКЖ	ед.	-	1	-	-	-	МКУ «УТЗ»	бюджет города Перми	0,000	9 100,400	0,000	0,000	0,000
1.2.1.1.9.2	выполненные работы по строительству здания для размещения общеобразовательного учреждения в районе ДКЖ	ед.	-	-	-	-	1	МКУ «УТЗ»	бюджет города Перми	0,000	0,000	0,000	0,000	250 000,000
Итого по мероприятию 1.2.1.1.9, в том числе по источникам финансирования														
1.2.1.1.10	Реконструкция общежития по ул. Уральской, 110 для размещения общеобразовательной организации													
1.2.1.1.10.1	разработанная проектная документация на реконструкцию общежития по ул. Уральской, 110 для размещения общеобразовательной организации	ед.	-	1	-	-	-	МКУ «УТЗ»	бюджет города Перми	0,000	19 435,100	0,000	0,000	0,000
1.2.1.1.10.2	выполненные работы по реконструкции общежития по ул. Уральской, 110 для размещения общеобразовательной организации	ед.	-	-	1	-	-	МКУ «УТЗ»	бюджет города Перми	0,000	0,000	93 792,300	0,000	0,000
									бюджет Пермского края	0,000	0,000	106 772,600	0,000	0,000

[illegible]

1	2	3	4	5	6	7	8	9	10	11	12	13	14	15
1.2.1.1.12.1	разработанная проектная документация на строительство нового корпуса МАОУ «Школа дизайна «Точка» г. Перми по бульвару Гагарина, 75а	ед.	1	-	-	-	-	МКУ «УТЗ»	бюджет города Перми	16 491, 190	0,000	0,000	0,000	0,000
1.2.1.1.12.3	выполненные работы по строительству нового корпуса МАОУ «Школа дизайна «Точка» г. Перми по бульвару Гагарина, 75а	ед.	1	1	1	-	-	МКУ «УТЗ»	бюджет города Перми	1 279,410	344 947, 200	94 000, 000	0,000	0,000
Итого по мероприятию 1.2.1.1.12, в том числе по источникам финансирования									бюджет Пермского края	0,000	14 277,600	0,000	0,000	0,000
									итого	17 770, 600	359 224, 800	94 000, 000	0,000	0,000
									бюджет города Перми	17 770, 600	344 947, 200	94 000, 000	0,000	0,000
									бюджет Пермского края	0,000	14 277,600	0,000	0,000	0,000

1	2	3	4	5	6	7	8	9	10	11	12	13	14	15
Итого по основному мероприятию 1.2.1.1, в том числе по источникам финансирования									итого	936 008,800	2 361 936,400	633 650,500	562 628,100	250 000,000
									бюджет города Перми	327 165,400	1 127 658,800	526 877,900	562 628,100	250 000,000
									бюджет Пермского края	153 575,900	14 277,600	106 772,600	0,000	0,000
									бюджет Российской Федерации	455 267,500	0,000	0,000	0,000	0,000
									внебюджетные источники	0,000	1 220 000,000	0,000	0,000	0,000
Итого по задаче 1.2.1, в том числе по источникам финансирования									итого	936 008,800	2 361 936,400	633 650,500	562 628,100	250 000,000
									бюджет города Перми	327 165,400	1 127 658,800	526 877,900	562 628,100	250 000,000
									бюджет Пермского края	153 575,900	14 277,600	106 772,600	0,000	0,000
									бюджет Российской Федерации	455 267,500	0,000	0,000	0,000	0,000
									внебюджетные источники	0,000	1 220 000,000	0,000	0,000	0,000
1.2.2	Задача. Строительство спортивных площадок (спортивных залов) в муниципальных образованиях города Перми													
1.2.2.1	Капитальные вложения в спортивные объекты муниципальных образований города Перми													
1.2.2.1.1	Строительство спортивной площадки МАУ ДО ДЮЦ «Фаворит»													

1	2	3	4	5	6	7	8	9	10	11	12	13	14	15
1.2.2.1.1.1	выполненные СМР по строительству спортивной площадки МАУ ДО ДЮЦ «Фаворит» г. Перми	ед.	1	-	-	-	-	МАУ ДО ДЮЦ «Фаворит» г. Перми	бюджет города Перми	6 999,900	0,000	0,000	0,000	0,000
Итого по мероприятию 1.2.2.1.1, в том числе по источникам финансирования														
1.2.2.1.2	Строительство спортивной площадки МАОУ «СОШ № 76» г. Перми													
1.2.2.1.2.1	разработанная проектная документация на строительство спортивной площадки МАОУ «СОШ № 76» г. Перми	ед.	1	-	-	-	-	МАОУ «СОШ № 76» г. Перми	бюджет города Перми	622,900	0,000	0,000	0,000	0,000
1.2.2.1.2.2	выполненные СМР по строительству спортивной площадки МАОУ «СОШ № 76» г. Перми	ед.	-	1	-	-	-	МАОУ «СОШ № 76» г. Перми	бюджет города Перми	0,000	16 000,000	0,000	0,000	0,000
Итого по мероприятию 1.2.2.1.2, в том числе по источникам финансирования														
1.2.2.1.3	Строительство спортивной площадки МАОУ «СОШ № 83» г. Перми													
1.2.2.1.3.1	разработанная проектная документация на строительство спортивной площадки МАОУ «СОШ № 83» г. Перми	ед.	1	-	-	-	-	МАОУ «СОШ № 83» г. Перми	бюджет города Перми	622,900	0,000	0,000	0,000	0,000
1.2.2.1.3.2	выполненные СМР по строительству спортивной площадки МАОУ «СОШ № 83» г. Перми	ед.	-	1	-	-	-	МАОУ «СОШ № 83» г. Перми	бюджет города Перми	0,000	16 000,000	0,000	0,000	0,000

1	2	3	4	5	6	7	8	9	10	11	12	13	14	15
Итого по мероприятию 1.2.2.1.3, в том числе по источникам финансирования														
1.2.2.1.4	Строительство спортивной площадки МАОУ «СОШ № 63» г. Перми													
1.2.2.1.4.1	разработанная проектная документация на строительство спортивной площадки МАОУ «СОШ № 63» г. Перми	ед.	1	-	-	-	-	МАОУ «СОШ № 63» г. Перми	бюджет города Перми	622,900	0,000	0,000	0,000	0,000
1.2.2.1.4.2	выполненные СМР по строительству спортивной площадки МАОУ «СОШ № 63» г. Перми	ед.	1	-	-	-	-	МАОУ «СОШ № 63» г. Перми	бюджет города Перми	16 000, 000	0,000	0,000	0,000	0,000
Итого по мероприятию 1.2.2.1.4, в том числе по источникам финансирования														
1.2.2.1.5	Строительство спортивной площадки МАОУ «Многопрофильная школа «Приоритет» г. Перми по ул. Мильчакова, 22													
1.2.2.1.5.1	разработанная проектная документация на строительство спортивной площадки МАОУ «Многопрофильная школа «Приоритет» г. Перми по ул. Мильчакова, 22	ед.	-	1	-	-	-	МАОУ «Многопрофильная школа «Приоритет» г. Перми	бюджет города Перми	0,000	622,900	0,000	0,000	0,000
1.2.2.1.5.2	выполненные СМР по строительству спортивной площадки МАОУ «Многопрофильная школа «Приоритет» г. Перми по ул. Мильчакова, 22	ед.	-	1	-	-	-	МАОУ «Многопрофильная школа «Приоритет» г. Перми	бюджет города Перми	0,000	16 000,000	0,000	0,000	0,000

1	2	3	4	5	6	7	8	9	10	11	12	13	14	15
1.2.2.1.8.1	выполненные работы по строительству спортивного зала для МАОУ «СОШ № 96» г. Перми	ед.	1	1	-	-	-	МКУ «УТЗ»	бюджет города Перми	13 168,255	105 503,900	0,000	0,000	0,000
1.2.2.1.8.2	приобретенное оборудование для оснащения спортивного зала МАОУ «СОШ № 96» г. Перми	ед.	-	1	-	-	-	МАОУ «СОШ № 96» г. Перми	бюджет города Перми	0,000	309,700	0,000	0,000	0,000
1.2.2.1.8.3	повторная государственная экспертиза проектной документации на строительство спортивного зала для МАОУ «СОШ № 96» г. Перми	ед.	1	-	-	-	-	МКУ «УТЗ»	бюджет города Перми	39,745	0,000	0,000	0,000	0,000
Итого по мероприятию 1.2.2.1.8, в том числе по источникам финансирования														
1.2.2.1.9	Строительство спортивного зала МАОУ «СОШ № 79» г. Перми													
1.2.2.1.9.1	выполненные работы по строительству спортивного зала для МАОУ «СОШ № 79» г. Перми	ед.	-	1	1	-	-	МКУ «УТЗ»	бюджет города Перми	0,000	29 961, 140	60 332,200	0,000	0,000
1.2.2.1.9.2	приобретенное оборудование для оснащения спортивного зала МАОУ «СОШ № 79» г. Перми	ед.	-	-	1	-	-	МАОУ «СОШ № 79» г. Перми	бюджет города Перми	0,000	0,000	1 220, 30000	0,000	0,000
1.2.2.1.9.3	проведенная повторная государственная экспертиза проектной документации на строительство спортивного зала для МАОУ «СОШ № 79» г. Перми	ед.	-	1	-	-	-	МКУ «УТЗ»	бюджет города Перми	0,000	38,860	0,000	0,000	0,000

1	2	3	4	5	6	7	8	9	10	11	12	13	14	15
Всего по подпрограмме 1.2, в том числе по источникам финансирования														
									всего	1 020 909,700	2 683 685,500	695 203,000	562 628,100	250 000,000
									бюджет города Перми	412 066,300	1 449 407,900	588 430,400	562 628,100	250 000,000
									бюджет Пермского края	153 575,900	14 277,600	106 772,600	0,000	0,000
									бюджет Российской Федерации	455 267,500	0,000	0,000	0,000	0,000
									внебюджетные источники	0,000	1 220 000,000	0,000	0,000	0,000

Приложение
к Системе программных
мероприятий 1.2 «Обеспечение
доступности общего и дополнительного
образования» муниципальной
программы «Развитие сети
образовательных организаций
города Перми»

ИНФОРМАЦИЯ
по осуществлению капитальных вложений в объекты
муниципальной собственности города Перми по подпрограмме 1.2
«Обеспечение доступности общего и дополнительного образования» муниципальной программы
«Развитие сети образовательных организаций города Перми»

Таблица 1

№	Наименование разделов	Содержание разделов
1	2	3
1	Наименование объекта муниципальной собственности города Перми, место расположения (адрес)	здание общеобразовательной организации по адресу: ул. Целинная, 15
2	Направление инвестирования	реконструкция
3	Код и наименование мероприятия	1.2.1.1.1. Реконструкция здания под размещение общеобразовательной организации по ул. Целинной, 15
4	Ответственный руководитель	Грибанов А.А., заместитель главы администрации города Перми
5	Исполнитель программы	ДО
6	Форма осуществления капитальных вложений в объект капитального строительства или приобретение объекта недвижимого имущества	бюджетные инвестиции
7	Муниципальный заказчик	УКС, МКУ «УТЗ»
8	Участник программы	УКС, МКУ «УТЗ»
9	Цель осуществления капитальных вложений в объект	обеспечение доступности и качества школьного образования для всех слоев населения города Перми
10	Технико-экономические показатели и функциональные параметры объекта	площадь здания: 9 287 кв. м, этажность: 4, 700 человек
11	Сроки осуществления капитальных вложений в объект капитального строительства	2019-2023 годы
12	Срок строительства объекта муниципальной собственности города Перми или приобретения объекта недвижимого имущества	2020-2023 годы
13	Срок ввода в эксплуатацию объекта капитального строительства	2023 год

1	2	3
14	Сметная стоимость объекта муниципальной собственности Перми, тыс. руб.	451 200,31561 тыс. руб.
15	Объемы и источники финансирования осуществления капитальных вложений в объект по годам реализации, тыс. руб.	2019 2020 2021 2022 2023
	всего	17 817,298 3 499,27882 66 288,73879 247 768,100 115 826,900
	бюджет города Перми	17 817,298 3 499,27882 4 952,64578 247 768,100 115 826,900
	бюджет города Перми (неиспользованные ассигнования отчетного года)	0,000 0,000 61 336,09301 0,000 0,000
16	Ожидаемый конечный результат осуществления капитальных вложений в объект по годам осуществления капитальных вложений	ед. изм. значение год реализации
	разработанная проектная документация на реконструкцию здания для размещения в нем общеобразовательной организации по ул. Целинной, 15	ед. 1 2019
	выполненные работы по реконструкции здания для размещения в нем общеобразовательной организации по ул. Целинной, 15	ед. 1 2023
	введенное в эксплуатацию здание для размещения общеобразовательной организации по ул. Целинной, 15	ед. 1 2023
	приобретенное оборудование, средства обучения, мебель, инвентарь для оснащения общеобразовательной организации по ул. Целинной, 15	ед. 1 2023
17	Проектная документация, и (или) результаты инженерных изысканий, и (или) заключение о проверке достоверности определения сметной стоимости объекта капитального строительства	положительное заключение о проверке достоверности определения сметной стоимости от 10.12.2019 № 59-1-0279-19
18	Протокол инвестиционной комиссии	протокол от 31 марта 2017 г. № 3
19	Протокол Бюджетной комиссии	протокол от 23 июля 2021 г. № 11-БК
20	Практические действия по осуществлению капитальных вложений в объект	мероприятия по осуществлению капитальных вложений в объект срок реализации
	разработка проектной документации на реконструкцию здания для размещения в нем общеобразовательной организации по ул. Целинной, 15	2019
	выполнение работ по реконструкции здания для размещения в нем общеобразовательной организации по ул. Целинной, 15	2020-2023
	ввод в эксплуатацию здания для размещения общеобразовательной организации по ул. Целинной, 15	2023
	приобретение оборудования, средств обучения, мебели, инвентаря для оснащения общеобразовательной организации по ул. Целинной, 15	2023

Таблица 2

№	Наименование раздела	Наименование раздела	Содержание раздела					
1	2	3						
1	Наименование объекта муниципальной собственности города Перми, место расположения (адрес)	здание общеобразовательного учреждения по ул. Юнг Прикамья, 3						
2	Направление инвестирования	строительство						
3	Код и наименование мероприятия	1.2.1.1.2. Строительство здания для размещения общеобразовательного учреждения по ул. Юнг Прикамья, 3						
4	Ответственный руководитель	Грибанов А.А., заместитель главы администрации города Перми						
5	Исполнитель программы	ДО						
6	Форма осуществления капитальных вложений в объект капитального строительства или приобретение объекта недвижимого имущества	бюджетные инвестиции						
7	Муниципальный заказчик	УКС, МКУ «УТЗ»						
8	Участник программы	УКС, МКУ «УТЗ», МАОУ «Химико-технологическая школа «СинТез» г. Перми						
9	Цель осуществления капитальных вложений в объект	обеспечение доступности и качества школьного образования для всех слоев населения города Перми						
10	Технико-экономические показатели и функциональные параметры объекта	площадь здания: 25 256,0 кв. м, этажность: 4, в том числе подвал, 1100 мест						
11	Сроки осуществления капитальных вложений в объект капитального строительства	2016-2022 годы						
12	Срок строительства объекта муниципальной собственности города Перми или приобретения объекта недвижимого имущества	2020-2022 годы						
13	Срок ввода в эксплуатацию объекта капитального строительства	2022 год						
14	Сметная стоимость объекта муниципальной собственности Перми, тыс. руб.	858 347,50436 тыс. руб.						
15	Объемы и источники финансирования осуществления капитальных вложений в объект по годам реализации, тыс. руб.	2016	2017	2019	2020	2021	2022	
	всего	236,000	15,000	17 417,476	102 301,62174	422 303,10662	316 074,300	
	бюджет города Перми	236,000	15,000	17 417,476	8 905,15023	27 460,700	0,000	
	бюджет города Перми (неиспользованные ассигнования отчетного года)	0,000	0,000	0,000	8 789,06748	0,00629	0,000	
	бюджет Пермского края	0,000	0,000	0,000	84 607,40403	163 377,90033	85 849,000	
	бюджет Российской Федерации	0,000	0,000	0,000	0,000	231 464,500	230 225,300	

1	2	3	год реализации
16	Ожидаемый конечный результат осуществлении капитальных вложений в объект по годам осуществления капитальных вложений разработанный проект межевания территории проведенные кадастровые работы и постановка земельного участка на кадастровый учет разработанная проектная документация на строительство здания для размещения общеобразовательного учреждения по ул. Юнг Прикамья, 3 выполненные работы по строительству здания для размещения общеобразовательного учреждения по ул. Юнг Прикамья, 3 введенное в эксплуатацию здание для размещения общеобразовательного учреждения по ул. Юнг Прикамья, 3 приобретенное немонтируемое оборудование в соответствии с проектом, прошедшим государственную экспертизу, для оснащения здания для размещения общеобразовательного учреждения по ул. Юнг Прикамья, 3	ед. изм. ед. ед. ед. ед. ед. ед.	значение 1 1 1 1 1 1 1
17	Проектная документация, и (или) результаты инженерных изысканий, и (или) заключение о проверке достоверности определения сметной стоимости объекта капитального строительства	ед. изм.	год реализации 2016 2017 2020 2022 2022 2022
18	Протокол инвестиционной комиссии		
19	Протокол Бюджетной комиссии		
20	Практические действия по осуществлению капитальных вложений в объект	мероприятия по осуществлению капитальных вложений в объект разработка проекта межевания территории под размещение здания для общеобразовательного учреждения по ул. Юнг Прикамья, 3 проведение кадастровых работ и постановки земельного участка на кадастровый учет разработка проектной документации по строительству здания для размещения общеобразовательного учреждения по ул. Юнг Прикамья, 3 выполнение работ по строительству здания для размещения общеобразовательного учреждения по ул. Юнг Прикамья, 3 ввод в эксплуатацию здания для размещения общеобразовательного учреждения по ул. Юнг Прикамья, 3	срок реализации 2016 2017 2020 2020-2022 2022

1	2	3
		приобретение немонтируемого оборудования в соответствии с проектом, прошедшим государственную экспертизу, для оснащения здания для размещения общеобразовательного учреждения по ул. Юнг Прикамья, 3
		2021-2022

Таблица 3

№	Наименование раздела	Содержание раздела
1	2	3
1	Наименование объекта муниципальной собственности города Перми, место расположения (адрес)	здание МАОУ «Гимназия № 17» г. Перми (пристройка нового корпуса) по адресу: г. Пермь, ул. Ленина, 33, 35
2	Направление инвестирования	реконструкция
3	Код и наименование мероприятия	1.2.1.1.3. Реконструкция здания МАОУ «Гимназия № 17» г. Перми (пристройка нового корпуса)
4	Ответственный руководитель	Грибанов А.А., заместитель главы администрации города Перми
5	Исполнитель программы	ДО
6	Форма осуществления капитальных вложений в объект капитального строительства или приобретение объекта недвижимого имущества	бюджетные инвестиции
7	Муниципальный заказчик	УКС, МКУ «УТЗ»
8	Участник программы	УКС, МКУ «УТЗ»
9	Цель осуществления капитальных вложений в объект	обеспечение доступности и качества школьного образования для всех слоев населения города Перми
10	Технико-экономические показатели и функциональные параметры объекта	площадь здания: 10 573,2 кв. м, этажность: 2-4, 550 мест
11	Сроки осуществления капитальных вложений в объект капитального строительства	2018-2022 годы
12	Срок строительства объекта муниципальной собственности города Перми или приобретения объекта недвижимого имущества	2021-2022 годы
13	Срок ввода в эксплуатацию объекта капитального строительства	2022 год
14	Сметная стоимость объекта муниципальной собственности	728 796,50388 тыс. руб.

1	2	3				
		2018	2019	2020	2021	2022
15	Объемы и источники финансирования осуществления капитальных вложений в объект по годам реализации, тыс. руб.					
	всего	87,500	12 840,574	20 762,29267	382 706,73721	312 399,400
	бюджет города Перми	87,500	12 840,574	9 284,98914	47 349,303	19 630,300
	бюджет города Перми (неиспользованные ассигнования отчетного года)	0,000	0,000	11 477,30353	28 013,93421	0,000
	бюджет Пермского края	0,000	0,000	0,000	82 301,200	67 727,000
16	бюджет Российской Федерации	0,000	0,000	0,000	225 042,300	225 042,200
	Ожидаемый конечный результат осуществления капитальных вложений в объект по годам осуществления капитальных вложений	ед. изм.		значение	год реализации	
	разработанная проектная документация на реконструкцию здания MAOU «Гимназия № 17» г. Перми (пристройка нового корпуса)	ед.		1		2020
	выполненные работы по реконструкции здания MAOU «Гимназия № 17» г. Перми (пристройка нового корпуса)	ед.		1		2022
	приобретенное оборудование, средства обучения, мебель, инвентарь для оснащения нового корпуса MAOU «Гимназия № 17» г. Перми	ед.		1		2022
17	введенное в эксплуатацию здание MAOU «Гимназия № 17» г. Перми (пристройка нового корпуса)	ед.		1		2022
	Проектная документация, и (или) результаты инженерных изысканий, и (или) заключение о проверке достоверности определения сметной стоимости объекта капитального строительства	положительное заключение экспертизы от 30.07.20 № 59-1-1-3-035440-2020				
18	Протокол инвестиционной комиссии	протокол от 14 мая 2018 г. № 4				
19	Протокол Бюджетной комиссии	протокол от 23 июля 2021 г. № 11-БК				
20	Практические действия по осуществлению капитальных вложений в объект	мероприятия по осуществлению капитальных вложений в объект			срок реализации	
		разработка проектной документации на реконструкцию здания MAOU «Гимназия № 17» г. Перми (пристройка нового корпуса)			2020	
		выполнение работ на реконструкцию здания MAOU «Гимназия № 17» г. Перми (пристройка нового корпуса)			2021-2022	
		приобретение оборудования, средств обучения, мебели, инвентаря для оснащения нового корпуса MAOU «Гимназия № 17» г. Перми			2022	
		ввод в эксплуатацию здания MAOU «Гимназия № 17» г. Перми (пристройка нового корпуса)			2022	

Таблица 4

№	Наименование разделов	Содержание разделов				
		3				
1	Наименование объекта муниципальной собственности города Перми, место расположения (адрес)	ледовая арена МАУ ДО «ДЮЦ «Здоровье» по адресу: г. Пермь, ул. Ласьвинская, 1				
2	Направление инвестирования	реконструкция				
3	Код и наименование мероприятия	1.2.1.1.4. Реконструкция ледовой арены МАУ ДО «ДЮЦ «Здоровье»				
4	Ответственный руководитель	Грибанов А.А., заместитель главы администрации города Перми				
5	Исполнитель программы	ДО				
6	Форма осуществления капитальных вложений в объект капитального строительства или приобретение объекта недвижимого имущества	бюджетные инвестиции				
7	Муниципальный заказчик	УКС, МКУ «УТЗ»				
8	Участник программы	УКС, МКУ «УТЗ»				
9	Цель осуществления капитальных вложений в объект	обеспечение доступности и качества школьного образования для всех слоев населения города Перми				
10	Технико-экономические показатели и функциональные параметры объекта	площадь здания: 3 734,6 кв. м, этажность: 1-3, 450 человек				
11	Сроки осуществления капитальных вложений в объект капитального строительства	2019-2023 годы				
12	Срок строительства объекта муниципальной собственности города Перми или приобретения объекта недвижимого имущества	2021-2022 годы				
13	Срок ввода в эксплуатацию объекта капитального строительства	2022 год				
14	Сметная стоимость объекта муниципальной собственности Перми, тыс. руб.	264 869,23747 тыс. руб.				
15	Объемы и источники финансирования осуществления капитальных вложений в объект по годам реализации, тыс. руб.	2019	2020	2021	2022	2023
	всего	2 234,431	12 680,69947	3 718,607	23 476,500	222 759,000
	бюджет города Перми	2 234,431	6 880,474	3 718,607	23 476,500	222 759,000
	бюджет города Перми (неиспользованные ассигнования отчетного года)	0,000	5 800,22547	0,000	0,000	0,000

1	2	3	год реализации
16	Ожидаемый конечный результат осуществления капитальных вложений в объект по годам осуществления капитальных вложений	ед. изм.	значение
	разработанная проектная документация на реконструкцию ледовой арены МАУ ДО «ДЮЦ «Здоровье»	ед.	1
	выполненные работы по реконструкции ледовой арены МАУ ДО «ДЮЦ «Здоровье»	ед.	1
	оплата выполненных работ после реконструкции ледовой арены МАУ ДО «ДЮЦ «Здоровье»	ед.	1
	введенная в эксплуатацию ледовая арена МАУ ДО «ДЮЦ «Здоровье»	ед.	1
17	Проектная документация, и (или) результаты инженерных изысканий, и (или) заключение о проверке достоверности определения сметной стоимости объекта капитального строительства	положительное заключение экспертизы от 30.04.2020 № 59-1-1-3-015284-2020	
18	Протокол инвестиционной комиссии	протокол от 20 апреля 2018 г. № 3	
19	Протокол Бюджетной комиссии	протокол от 23 июля 2021 г. № 11-БК	
20	Практические действия по осуществлению капитальных вложений в объект	мероприятия по осуществлению капитальных вложений в объект	срок реализации
		разработка проектной документации на реконструкцию ледовой арены МАУ ДО «ДЮЦ «Здоровье»	2020
		выполнение работ по реконструкции ледовой арены МАУ ДО «ДЮЦ «Здоровье»	2021-2022
		оплата выполненных работ после реконструкции ледовой арены МАУ ДО «ДЮЦ «Здоровье»	2023
		ввод в эксплуатацию ледовой арены МАУ ДО «ДЮЦ «Здоровье»	2022

Таблица 5

№	Наименование разделов	Содержание разделов
1	2	3
1	Наименование объекта муниципальной собственности города Перми, место расположения (адрес)	новый корпус здания МАОУ «СОШ № 82» г. Перми, ул. Холмогорская, 2ж
2	Направление инвестирования	строительство
3	Код и наименование мероприятия	1.2.1.1.5. Строительство нового корпуса здания МАОУ «СОШ № 82» г. Перми
4	Ответственный руководитель	Грибанов А.А., заместитель главы администрации города Перми
5	Исполнитель программы	ДО

1	2	3
6	Форма осуществления капитальных вложений в объект капитального строительства или приобретение объекта недвижимого имущества	бюджетные инвестиции
7	Муниципальный заказчик	МКУ «УТЗ»
8	Участник программы	МКУ «УТЗ»
9	Цель осуществления капитальных вложений в объект	обеспечение доступности и качества школьного образования для всех слоев населения города Перми
10	Технико-экономические показатели и функциональные параметры объекта	площадь здания: 14 217 кв. м, этажность: 5, в том числе подземный, 1050 мест
11	Сроки осуществления капитальных вложений в объект капитального строительства	2021-2022 годы
12	Срок строительства объекта муниципальной собственности города Перми или приобретения объекта недвижимого имущества	-
13	Срок ввода в эксплуатацию объекта капитального строительства	2022 год
14	Сметная стоимость объекта муниципальной собственности Перми, тыс. руб.	10 793,346 тыс. руб.
15	Объемы и источники финансирования осуществления капитальных вложений в объект по годам реализации, тыс. руб.	2021 2022
16	Ожидаемый конечный результат осуществления капитальных вложений в объект по годам осуществления капитальных вложений	10 013,346 780,000
16	Ожидаемый конечный результат осуществления капитальных вложений в объект по годам осуществления капитальных вложений	ед. изм. значение год реализации
16	Ожидаемый конечный результат осуществления капитальных вложений в объект по годам осуществления капитальных вложений	ед. 1 2021
16	Ожидаемый конечный результат осуществления капитальных вложений в объект по годам осуществления капитальных вложений	ед. 1 2022
17	Проектная документация, и (или) результаты инженерных изысканий, и (или) заключение о проверке достоверности определения сметной стоимости объекта капитального строительства	заключение экспертизы от 14 июля 2021 г. № 59-1-1-3-038348-2021
18	Протокол инвестиционной комиссии	протокол от 19 декабря 2014 г. № 10
19	Протокол Бюджетной комиссии	протокол от 23 июля 2021 г. № 11-БК

1	2	3
20	Практические действия по осуществлению капитальных вложений в объект	мероприятия по осуществлению капитальных вложений в объект
		разработка проектной документации на строительство нового корпуса здания МАОУ «СОШ № 82» г. Перми
		выполнение подключения (технологического присоединения) к инженерным сетям при строительстве нового корпуса здания МАОУ «СОШ № 82» г. Перми
		2021
		2022

Таблица 6

№	Наименование разделов	Содержание разделов
1	2	3
1	Наименование объекта муниципальной собственности города Перми, место расположения (адрес)	здание общеобразовательного учреждения в Индустриальном районе города Перми
2	Направление инвестирования	строительство
3	Код и наименование мероприятия	1.2.1.1.7. Строительство здания общеобразовательного учреждения в Индустриальном районе города Перми
4	Ответственный руководитель	Грибанов А.А., заместитель главы администрации города Перми
5	Исполнитель программы	ДО
6	Форма осуществления капитальных вложений в объект капитального строительства или приобретение объекта недвижимого имущества	бюджетные инвестиции
7	Муниципальный заказчик	МКУ «УТЗ»
8	Участник программы	МКУ «УТЗ»
9	Цель осуществления капитальных вложений в объект	обеспечение доступности и качества школьного образования для всех слоев населения города Перми
10	Технико-экономические показатели и функциональные параметры объекта	1 000 мест
11	Сроки осуществления капитальных вложений в объект капитального строительства	2023-2025 годы
12	Срок строительства объекта муниципальной собственности города Перми или приобретения объекта недвижимого имущества	2023-2025 годы
13	Срок ввода в эксплуатацию объекта капитального строительства	2025
14	Сметная стоимость объекта муниципальной собственности Перми, тыс. руб.	545 433,600 тыс. руб.

1	2	3		
15	Объемы и источники финансирования осуществления капитальных вложений в объект по годам реализации, тыс. руб. бюджет города Перми	2023	2024	2025
16	Ожидаемый конечный результат осуществления капитальных вложений в объект по годам осуществления капитальных вложений	25 599,800 ед. изм.	245 085,600 значение	274 748,200 год реализации
	разработанная проектная документация на строительство здания общеобразовательного учреждения в Индустриальном районе города Перми	ед.	1	2023
	выполненные работы по строительству здания общеобразовательного учреждения в Индустриальном районе города Перми	ед.	1	2025
17	Проектная документация, и (или) результаты инженерных изысканий, и (или) заключение о проверке достоверности определения сметной стоимости объекта капитального строительства	–		
18	Протокол инвестиционной комиссии	протокол от 12 апреля 2019 г. № 6		
19	Протокол Бюджетной комиссии	протокол от 23 июля 2021 г. № 11-БК		
20	Практические действия по осуществлению капитальных вложений в объект	мероприятия по осуществлению капитальных вложений в объект		срок реализации
		разработка проектной документации на строительство здания общеобразовательного учреждения в Индустриальном районе города Перми		2023
		выполнение работ по строительству здания общеобразовательного учреждения в Индустриальном районе города Перми		2023-2025

Таблица 7

№	Наименование разделов	Содержание разделов
1	2	3
1	Наименование объекта муниципальной собственности города Перми, место расположения (адрес)	новый корпус МАОУ «Техно-школа имени летчика-космонавта СССР, дважды Героя Советского Союза В.П. Савиных» г. Перми
2	Направление инвестирования	строительство
3	Код и наименование мероприятия	1.2.1.1.8. Строительство нового корпуса МАОУ «Техно-школа имени летчика-космонавта СССР, дважды Героя Советского Союза В.П. Савиных» г. Перми
4	Ответственный руководитель	Грибанов А.А., заместитель главы администрации города Перми
5	Исполнитель программы	ДО

1	2	3
6	Форма осуществления капитальных вложений в объект капитального строительства или приобретение объекта недвижимого имущества	бюджетные инвестиции
7	Муниципальный заказчик	МКУ «УТЗ»
8	Участник программы	МКУ «УТЗ»
9	Цель осуществления капитальных вложений в объект	обеспечение доступности и качества школьного образования для всех слоев населения города Перми
10	Технико-экономические показатели и функциональные параметры объекта	площадь здания: 18 974,2 кв. м, этажность: 5, в том числе 1 подземный, 1 050 мест
11	Сроки осуществления капитальных вложений в объект капитального строительства	2021 год, 2023 год
12	Срок строительства объекта муниципальной собственности города Перми или приобретения объекта недвижимого имущества	-
13	Срок ввода в эксплуатацию объекта капитального строительства	2023 год
14	Сметная стоимость объекта муниципальной собственности Перми, тыс. руб.	43 836,666 тыс. руб.
15	Объемы и источники финансирования осуществления капитальных вложений в объект по годам реализации, тыс. руб.	2021 2023
16	Ожидаемый конечный результат осуществления капитальных вложений в объект по годам осуществления капитальных вложений	13 101,766 30 734,900
16	Ожидаемый конечный результат осуществления капитальных вложений в объект по годам осуществления капитальных вложений	ед. изм. значение год реализации
16	Ожидаемый конечный результат осуществления капитальных вложений в объект по годам осуществления капитальных вложений	ед. 1 2021
16	Ожидаемый конечный результат осуществления капитальных вложений в объект по годам осуществления капитальных вложений	ед. 1 2023
17	Проектная документация, и (или) результаты инженерных изысканий, и (или) заключение о проверке достоверности определения сметной стоимости объекта капитального строительства	заключение экспертизы от 14.07.2021 № 59-1-1-3-038299-2021
18	Протокол инвестиционной комиссии	протокол от 06 июня 2016 г. № 5
19	Протокол Бюджетной комиссии	протокол от 23 июля 2021 г. № 11-БК

1	2	3	срок реализации
20	Практические действия по осуществлению капитальных вложений в объект	мероприятия по осуществлению капитальных вложений в объект	
		разработка проектной документации на строительство нового корпуса МАОУ «Техно-школа имени летчика-космонавта СССР, дважды Героя Советского Союза В.П. Савиных» г. Перми	2021
		выполнение подключения (технологического присоединения) к инженерным сетям при строительстве нового корпуса МАОУ «Техно-школа имени летчика-космонавта СССР, дважды Героя Советского Союза В.П. Савиных» г. Перми	2023

Таблица 8

№	Наименование разделов	Содержание разделов
1	2	3
1	Наименование объекта муниципальной собственности города Перми, место расположения (адрес)	здание общеобразовательного учреждения в районе ДКЖ
2	Направление инвестирования	строительство
3	Код и наименование мероприятия	1.2.1.1.9. Строительство здания для размещения общеобразовательного учреждения в районе ДКЖ
4	Ответственный руководитель	Грибанов А.А., заместитель главы администрации города Перми
5	Исполнитель программы	ДО
6	Форма осуществления капитальных вложений в объект капитального строительства или приобретение объекта недвижимого имущества	бюджетные инвестиции
7	Муниципальный заказчик	МКУ «УТЗ»
8	Участник программы	МКУ «УТЗ»
9	Цель осуществления капитальных вложений в объект	обеспечение доступности и качества школьного образования для всех слоев населения города Перми
10	Технико-экономические показатели и функциональные параметры объекта	1050 человек
11	Сроки осуществления капитальных вложений в объект капитального строительства	2023 год, 2026 год
12	Срок строительства объекта муниципальной собственности города Перми или приобретения объекта недвижимого имущества	2026 год
13	Срок ввода в эксплуатацию объекта капитального строительства	2026

1	2	3
14	Сметная стоимость объекта муниципальной собственности Перми, тыс. руб.	259 100,400 тыс. руб.
15	Объемы и источники финансирования осуществления капитальных вложений в объект по годам реализации, тыс. руб.	2023 2026
16	бюджет города Перми	9 100,400 250 000,000
16	Ожидаемый конечный результат осуществления капитальных вложений в объект по годам осуществления капитальных вложений	ед. изм. значение год реализации
16	разработанная проектная документация на строительство здания для размещения общеобразовательного учреждения в районе ДКЖ	ед. 1 2023
16	выполненные работы по строительству здания для размещения общеобразовательного учреждения в районе ДКЖ	ед. 1 2026
17	Проектная документация, и (или) результаты инженерных изысканий, и (или) заключение о проверке достоверности определения сметной стоимости объекта капитального строительства	–
18	Протокол инвестиционной комиссии	протокол от 17 марта 2020 г. № 3
19	Протокол Бюджетной комиссии	протокол от 23 июля 2021 г. № 11-БК
20	Практические действия по осуществлению капитальных вложений в объект	мероприятия по осуществлению капитальных вложений в объект срок реализации
20	разработка проектной документации на строительство здания для размещения общеобразовательного учреждения в районе ДКЖ	2023
20	выполнение работ по строительству здания для размещения общеобразовательного учреждения в районе ДКЖ	2026

Таблица 9

№	Наименование раздела	Содержание раздела
1	2	3
1	Наименование объекта муниципальной собственности города Перми, место расположения (адрес)	здание общеобразовательного учреждения по ул. Уральской, 110
2	Направление инвестирования	реконструкция
3	Код и наименование мероприятия	1.2.1.1.10. Реконструкция общежития по ул. Уральской, 110 для размещения общеобразовательной организации
4	Ответственный руководитель	Грибанов А.А., заместитель главы администрации города Перми
5	Исполнитель программы	ДО

6	Форма осуществления капитальных вложений в объект капитального строительства или приобретение объекта недвижимого имущества	бюджетные инвестиции			
7	Муниципальный заказчик	МКУ «УТЗ»			
8	Участник программы	МКУ «УТЗ»			
9	Цель осуществления капитальных вложений в объект	обеспечение доступности и качества школьного образования для всех слоев населения города Перми			
10	Технико-экономические показатели и функциональные параметры объекта	площадь здания: 7 535,28 кв.м, этажность: 4, 400 человек			
11	Сроки осуществления капитальных вложений в объект капитального строительства	2023-2025 годы			
12	Срок строительства объекта муниципальной собственности города Перми или приобретения объекта недвижимого имущества	2024 год			
13	Срок ввода в эксплуатацию объекта капитального строительства	2024 год			
14	Сметная стоимость объекта муниципальной собственности Перми, тыс. руб.	507 879,900 тыс. руб.			
15	Объемы и источники финансирования осуществления капитальных вложений в объект по годам реализации, тыс. руб.	2023	2024	2025	
	всего	19 435,100	200 564,900	287 879,900	
	бюджет города Перми	19 435,100	93 792,300	287 879,900	
	бюджет Пермского края	0,000	106 772,600	0,000	
16	Ожидаемый конечный результат осуществления капитальных вложений в объект по годам осуществления капитальных вложений	ед. изм.	значение	год реализации	
	разработанная проектная документация на реконструкцию общежития по ул. Уральской, 110 для размещения общеобразовательной организации	ед.	1	2023	
	выполненные работы по реконструкции общежития по ул. Уральской, 110 для размещения общеобразовательной организации	ед.	1	2024	
	оплата выполненных работ по реконструкции общежития по ул. Уральской, 110 для размещения общеобразовательной организации	ед.	1	2025	
	введенное в эксплуатацию здание после реконструкции общежития по ул. Уральской, 110 для размещения общеобразовательной организации	ед.	1	2024	

17	Проектная документация, и (или) результаты инженерных изысканий, и (или) заключение о проверке достоверности определения сметной стоимости объекта капитального строительства	–
18	Протокол инвестиционной комиссии	протокол от 11 июня 2021 г. № 8
19	Протокол Бюджетной комиссии	протокол от 23 июля 2021 г. № 11-БК
20	Практические действия по осуществлению капитальных вложений в объект	мероприятия по осуществлению капитальных вложений в объект разработка проектной документации на реконструкцию общежития по ул. Уральской, 110 для размещения общеобразовательной организации выполнение работ по реконструкции общежития по ул. Уральской, 110 для размещения общеобразовательной организации оплата выполненных работ по реконструкции общежития по ул. Уральской, 110 для размещения общеобразовательной организации ввод в эксплуатацию здание после реконструкции общежития по ул. Уральской, 110 для размещения общеобразовательной организации

Таблица 10

№	Наименование разделов	Содержание разделов
1	2	3
1	Наименование объекта муниципальной собственности города Перми, место расположения (адрес)	здания для размещения общеобразовательной организации по ул. Островского, 68
2	Направление инвестирования	строительство
3	Код и наименование мероприятия	1.2.1.1.1. Строительство здания для размещения общеобразовательной организации по ул. Островского, 68
4	Ответственный руководитель	Грибанов А.А., заместитель главы администрации города Перми
5	Исполнитель программы	ДО
6	Форма осуществления капитальных вложений в объект капитального строительства или приобретение объекта недвижимого имущества	бюджетные инвестиции
7	Муниципальный заказчик	МКУ «УТЗ»
8	Участник программы	МКУ «УТЗ»
9	Цель осуществления капитальных вложений в объект	обеспечение доступности и качества школьного образования для всех слоев населения города Перми
10	Технико-экономические показатели и функциональные параметры объекта	825 человек
11	Сроки осуществления капитальных вложений в объект капитального строительства	2022-2024 годы
12	Срок строительства объекта муниципальной собственности города Перми или приобретения объекта недвижимого имущества	2023-2024 годы

1	2	3
13	Срок ввода в эксплуатацию объекта капитального строительства	2024 год
14	Сметная стоимость объекта муниципальной собственности Перми, тыс. руб.	470 995,400 тыс. руб.
15	Объемы и источники финансирования осуществления капитальных вложений в объект по годам реализации, тыс. руб.	2022 2023 2024
16	Ожидаемый конечный результат осуществления капитальных вложений в объект по годам осуществления капитальных вложений	17 739,900 359 255,500 94 000,000 ед. изм. значение год реализации
17	Разработанная проектная документация по строительству здания для размещения общеобразовательной организации по ул. Островского, 68	ед. 1 2023
18	Выполненные работы по строительству здания для размещения общеобразовательной организации по ул. Островского, 68	ед. 1 2024
19	Введенное в эксплуатацию здание для размещения общеобразовательной организации по ул. Островского, 68	ед. 1 2024
20	Проектная документация, и (или) результаты инженерных изысканий, и (или) заключение о проверке достоверности определения сметной стоимости объекта капитального строительства	–
21	Протокол инвестиционной комиссии	–
22	Протокол Бюджетной комиссии	протокол от 23 июля 2021 г. № 11-БК
23	Практические действия по осуществлению капитальных вложений в объект	мероприятия по осуществлению капитальных вложений в объект срок реализации
24		разработка проектной документации по строительству здания для размещения общеобразовательной организации по ул. Островского, 68 2022-2023
25		выполнение работ по строительству здания для размещения общеобразовательной организации по ул. Островского, 68 2023-2024
26		ввод в эксплуатацию здания для размещения общеобразовательной организации по ул. Островского, 68 2024

№	Наименование разделов	Содержание разделов	№
1	2	3	82
1	Наименование объекта муниципальной собственности города Перми, место расположения (адрес)	нового корпуса МАОУ «Школа дизайна «Точка» г. Перми по бульвару Гагарина, 75а	ч.2, 26.10.2021
2	Направление инвестирования	строительство	ПРАВОВЫЕ АКТЫ
3	Код и наименование мероприятия	1.2.1.1.12. Строительство нового корпуса МАОУ «Школа дизайна «Точка» г. Перми по бульвару Гагарина, 75а	181
4	Ответственный руководитель	Грибанов А.А., заместитель главы администрации города Перми	
5	Исполнитель программы	ДО	
6	Форма осуществления капитальных вложений в объект капитального строительства или приобретение объекта недвижимого имущества	бюджетные инвестиции	
7	Муниципальный заказчик	МКУ «УТЗ»	
8	Участник программы	МКУ «УТЗ»	
9	Цель осуществления капитальных вложений в объект	обеспечение доступности и качества школьного образования для всех слоев населения города Перми	
10	Технико-экономические показатели и функциональные параметры объекта	1050 человек	
11	Сроки осуществления капитальных вложений в объект капитального строительства	2022-2024 годы	
12	Срок строительства объекта муниципальной собственности города Перми или приобретения объекта недвижимого имущества	2022-2024 годы	
13	Срок ввода в эксплуатацию объекта капитального строительства	2024 год	
14	Сметная стоимость объекта муниципальной собственности Перми, тыс. руб.	470 995,400 тыс. руб.	
15	Объемы и источники финансирования осуществления капитальных вложений в объект по годам реализации, тыс. руб.	2022 2023 2024	
	всего	17 770,600 359 224,800 94 000,000	
	бюджет города Перми	17 770,600 344 947,200 94 000,000	
	бюджет Пермского края	0,000 14 277,600 0,000	

1	2	3	год реализации
16	Ожидаемый конечный результат осуществления капитальных вложений в объект по годам осуществления капитальных вложений	значение	год реализации
	разработанная проектная документация по строительству нового корпуса МАОУ «Школа дизайна «Точка» г. Перми по бульвару Гагарина, 75а	1	2022
	выполненные работы по строительству нового корпуса МАОУ «Школа дизайна «Точка» г. Перми по бульвару Гагарина, 75а	1	2024
	введенный в эксплуатацию новый корпус МАОУ «Школа дизайна «Точка» г. Перми по бульвару Гагарина, 75а	1	2024
17	Проектная документация, и (или) результаты инженерных изысканий, и (или) заключение о проверке достоверности определения сметной стоимости объекта капитального строительства	–	
18	Протокол инвестиционной комиссии	–	
19	Протокол Бюджетной комиссии	протокол от 23 июля 2021 г. № 11-БК	
20	Практические действия по осуществлению капитальных вложений в объект	мероприятия по осуществлению капитальных вложений в объект	срок реализации
		разработка проектной документации по строительству нового корпуса МАОУ «Школа дизайна «Точка» г. Перми по бульвару Гагарина, 75а	2022
		выполнение работ по строительству нового корпуса МАОУ «Школа дизайна «Точка» г. Перми по бульвару Гагарина, 75а	2022-2024
		ввод в эксплуатацию нового корпуса МАОУ «Школа дизайна «Точка» г. Перми по бульвару Гагарина, 75а	2024

Таблица 12

№	Наименование раздела	Содержание раздела
1	2	3
1	Наименование объекта муниципальной собственности города Перми, место расположения (адрес)	спортивная площадка МАУ ДО ДЮЦ «Фаворит» г. Перми по адресу: г. Пермь, ул. Репина, 69
2	Направление инвестирования	строительство
3	Код и наименование мероприятия	1.2.2.1.1. Строительство спортивной площадки МАУ ДО ДЮЦ «Фаворит»
4	Ответственный руководитель	Грибанов А.А., заместитель главы администрации города Перми
5	Исполнитель программы	ДО
6	Форма осуществления капитальных вложений в объект капитального строительства или приобретение объекта недвижимого имущества	субсидии

1	2	3
7	Муниципальный заказчик	–
8	Участник программы	МАУ ДО ДЮОЦ «Фаворит» г. Перми
9	Цель осуществления капитальных вложений в объект	обеспечение доступности и качества дополнительного образования для всех слоев населения города Перми
10	Технико-экономические показатели и функциональные параметры объекта	1500 человек
11	Сроки осуществления капитальных вложений в объект капитального строительства	2022 год
12	Срок строительства объекта муниципальной собственности города Перми или приобретения объекта недвижимого имущества	2022 год
13	Срок ввода в эксплуатацию объекта капитального строительства	2022 год
14	Сметная стоимость объекта муниципальной собственности Перми, тыс. руб.	6 999,900 тыс. руб.
15	Объемы и источники финансирования осуществления капитальных вложений в объект по годам реализации, тыс. руб.	2022
16	Ожидаемый конечный результат осуществления капитальных вложений в объект по годам осуществления капитальных вложений	6 999,900
	выполненные СМР на строительство спортивной площадки МАУ ДО ДЮОЦ «Фаворит» г. Перми	ед. изм.
	введенная в эксплуатацию спортивная площадка МАУ ДО ДЮОЦ «Фаворит» г. Перми	значение
17	Проектная документация, и (или) результаты инженерных изысканий, и (или) заключение о проверке достоверности определения сметной стоимости объекта капитального строительства	год реализации
	протокол от 12 октября 2018 г. № 10	ед.
18	Протокол инвестиционной комиссии	ед.
19	Протокол Бюджетной комиссии	№ 505-2018-ПЗУ
20	Практические действия по осуществлению капитальных вложений в объект	мероприятия по осуществлению капитальных вложений в объект
		срок реализации
		выполнение СМР на строительство спортивной площадки МАУ ДО ДЮОЦ «Фаворит» г. Перми
		срок реализации
		ввод в эксплуатацию спортивной площадки МАУ ДО ДЮОЦ «Фаворит» г. Перми

Таблица 13

№	Наименование разделов	Содержание разделов		
		3		
1	Наименование объекта муниципальной собственности города Перми, место расположения (адрес)	спортивная площадка МАОУ «СОШ № 76» г. Перми по адресу: г. Пермь, ул. Лодыгина, 48а		
2	Направление инвестирования	строительство		
3	Код и наименование мероприятия	1.2.2.1.2. Строительство спортивной площадки МАОУ «СОШ № 76» г. Перми		
4	Ответственный руководитель	Грибанов А.А., заместитель главы администрации города Перми		
5	Исполнитель программы	ДО		
6	Форма осуществления капитальных вложений в объект капитального строительства или приобретение объекта недвижимого имущества	субсидии		
7	Муниципальный заказчик	–		
8	Участник программы	МАОУ «СОШ № 76» г. Перми		
9	Цель осуществления капитальных вложений в объект	обеспечение доступности и качества школьного образования для всех слоев населения города Перми		
10	Технико-экономические показатели и функциональные параметры объекта	1 349 человек		
11	Сроки осуществления капитальных вложений в объект капитального строительства	2022-2023 годы		
12	Срок строительства объекта муниципальной собственности города Перми или приобретения объекта недвижимого имущества	2023 год		
13	Срок ввода в эксплуатацию объекта капитального строительства	2023 год		
14	Сметная стоимость объекта муниципальной собственности Перми, тыс. руб.	16 622,900 тыс. руб.		
15	Объемы и источники финансирования осуществления капитальных вложений в объект по годам реализации, тыс. руб.	2022		2023
	бюджет города Перми	622,900		16 000,000
16	Ожидаемый конечный результат осуществления капитальных вложений в объект по годам осуществления капитальных вложений	ед. изм.	значение	год реализации
	разработанная проектная документация на строительство спортивной площадки «СОШ № 76» г. Перми	ед.	1	2022
	выполненные СМР на строительство спортивной площадки МАОУ «СОШ № 76» г. Перми	ед.	1	2023
	введенная в эксплуатацию спортивная площадка МАОУ «СОШ № 76» г. Перми	ед.	1	2023

1	2	3
17	Проектная документация, и (или) результаты инженерных изысканий, и (или) заключение о проверке достоверности определения сметной стоимости объекта капитального строительства	–
18	Протокол инвестиционной комиссии	протокол от 12 октября 2018 № 10
19	Протокол Бюджетной комиссии	протокол от 23 июля 2021 г. № 11-БК
20	Практические действия по осуществлению капитальных вложений в объект	мероприятия по осуществлению капитальных вложений в объект срок реализации 2022 2023 2023

Таблица 14

№	Наименование разделов	Содержание разделов
1	2	3
1	Наименование объекта муниципальной собственности города Перми, место расположения (адрес)	спортивная площадка МАОУ «СОШ № 83» г. Перми по адресу: г. Пермь, ул. Волгодонская, 20а
2	Направление инвестирования	строительство
3	Код и наименование мероприятия	1.2.2.1.3. Строительство спортивной площадки МАОУ «СОШ № 83» г. Перми
4	Ответственный руководитель	Грибанов А.А., заместитель главы администрации города Перми
5	Исполнитель программы	ДО
6	Форма осуществления капитальных вложений в объект капитального строительства или приобретение объекта недвижимого имущества	субсидии
7	Муниципальный заказчик	–
8	Участник программы	МАОУ «СОШ № 83» г. Перми
9	Цель осуществления капитальных вложений в объект	обеспечение доступности и качества школьного образования для всех слоев населения города Перми
10	Технико-экономические показатели и функциональные параметры объекта	1 335 человек
11	Сроки осуществления капитальных вложений в объект капитального строительства	2022-2023 годы

1	2	3
12	Срок строительства объекта муниципальной собственности города Перми или приобретения объекта недвижимого имущества	2023 год
13	Срок ввода в эксплуатацию объекта капитального строительства	2023 год
14	Сметная стоимость объекта муниципальной собственности Перми, тыс. руб.	16 622,900 тыс. руб.
15	Объемы и источники финансирования осуществления капитальных вложений в объект по годам реализации, тыс. руб. бюджет города Перми	2022 2023
16	Ожидаемый конечный результат осуществления капитальных вложений в объект по годам осуществления капитальных вложений	622,900 16 000,000
	разработанная проектная документация на строительство спортивной площадки МАОУ «СОШ № 83» г. Перми	ед. изм. значение год реализации
	выполненные СМР на строительство спортивной площадки МАОУ «СОШ № 83» г. Перми	ед. 1 2022
	введенная в эксплуатацию спортивная площадка МАОУ «СОШ № 83» г. Перми	ед. 1 2023
17	Проектная документация, и (или) результаты инженерных изысканий, и (или) заключение о проверке достоверности определения сметной стоимости объекта капитального строительства	–
18	Протокол инвестиционной комиссии	протокол от 12 октября 2018 г. № 10
19	Протокол Бюджетной комиссии	протокол от 23 июля 2021 г. № 11-БК
20	Практические действия по осуществлению капитальных вложений в объект	мероприятия по осуществлению капитальных вложений в объект срок реализации
		разработка проектной документации на строительство спортивной площадки МАОУ «СОШ № 83» г. Перми 2022
		выполнение СМР на строительство спортивной площадки МАОУ «СОШ № 83» г. Перми 2023
		ввод в эксплуатацию спортивной площадки МАОУ «СОШ № 83» г. Перми 2023

Таблица 15

№	Наименование разделов	Содержание разделов		
		2	3	
1	Наименование объекта муниципальной собственности города Перми, место расположения (адрес)		спортивная площадка МАОУ «СОШ № 63» г. Перми по адресу: г. Пермь, ул. Воронезская, 8	
2	Направление инвестирования		строительство	
3	Код и наименование мероприятия		1.2.2.1.4. Строительство спортивной площадки МАОУ «СОШ № 63» г. Перми	
4	Ответственный руководитель		Грибанов А.А., заместитель главы администрации города Перми	
5	Исполнитель программы		ДО	
6	Форма осуществления капитальных вложений в объект капитального строительства или приобретение объекта недвижимого имущества		субсидии	
7	Муниципальный заказчик		–	
8	Участник программы		МАОУ «СОШ № 63» г. Перми	
9	Цель осуществления капитальных вложений в объект		обеспечение доступности и качества школьного образования для всех слоев населения города Перми	
10	Технико-экономические показатели и функциональные параметры объекта		1 052 человека	
11	Сроки осуществления капитальных вложений в объект капитального строительства		2022 год	
12	Срок строительства объекта муниципальной собственности города Перми или приобретения объекта недвижимого имущества		2022 год	
13	Срок ввода в эксплуатацию объекта капитального строительства		2022 год	
14	Сметная стоимость объекта муниципальной собственности Перми, тыс. руб.		16 622,900 тыс. руб.	
15	Объемы и источники финансирования осуществления капитальных вложений в объект по годам реализации, тыс. руб.		2022	
16	бюджет города Перми		16 622,900	
	Ожидаемый конечный результат осуществления капитальных вложений в объект по годам осуществления капитальных вложений	ед. изм.	значение	год реализации
	разработанная проектная документация на строительство спортивной площадки МАОУ «СОШ № 63» г. Перми	ед.	1	2022
	выполненные СМР на строительство спортивной площадки МАОУ «СОШ № 63» г. Перми	ед.	1	2022
	введенная в эксплуатацию спортивная площадка МАОУ «СОШ № 63» г. Перми	ед.	1	2022

1	2	3
17	Проектная документация, и (или) результаты инженерных изысканий, и (или) заключение о проверке достоверности определения сметной стоимости объекта капитального строительства	–
18	Протокол инвестиционной комиссии	протокол от 12 октября 2018 г. № 10
19	Протокол Бюджетной комиссии	протокол от 23 июля 2021 г. № 11-БК
20	Практические действия по осуществлению капитальных вложений в объект	мероприятия по осуществлению капитальных вложений в объект срок реализации 2022 2022 2022

Таблица 16

№	Наименование разделов	Содержание разделов
1	2	3
1	Наименование объекта муниципальной собственности города Пермь, место расположения (адрес)	спортивная площадка МАОУ «Многопрофильная школа «Приоритет» г. Пермь по адресу: г. Пермь, ул. Мильчакова, 22
2	Направление инвестирования	строительство
3	Код и наименование мероприятия	1.2.2.1.5. Строительство спортивной площадки МАОУ «Многопрофильная школа «Приоритет» г. Пермь по ул. Мильчакова, 22
4	Ответственный руководитель	Грибанов А.А., заместитель главы администрации города Пермь
5	Исполнитель программы	ДО
6	Форма осуществления капитальных вложений в объект капитального строительства или приобретение объекта недвижимого имущества	субсидии
7	Муниципальный заказчик	–
8	Участник программы	МАОУ «Многопрофильная школа «Приоритет» г. Пермь
9	Цель осуществления капитальных вложений в объект	обеспечение доступности и качества школьного образования для всех слоев населения города Пермь
10	Технико-экономические показатели и функциональные параметры объекта	1 266 человек
11	Сроки осуществления капитальных вложений в объект капитального строительства	2023 год

1	2	3
12	Срок строительства объекта муниципальной собственности города Перми или приобретения объекта недвижимого имущества	2023 год
13	Срок ввода в эксплуатацию объекта капитального строительства	2023 год
14	Сметная стоимость объекта муниципальной собственности Перми, тыс. руб.	16 622,900 тыс. руб.
15	Объемы и источники финансирования осуществления капитальных вложений в объект по годам реализации, тыс. руб. бюджет города Перми	2023
16	Ожидаемый конечный результат осуществления капитальных вложений в объект по годам осуществления капитальных вложений	16 622,900
17	разработанная проектная документация на строительство спортивной площадки МАОУ «Многопрофильная школа «Приоритет» г. Перми по ул. Мильчакова, 22	1
18	выполненные СМР на строительство спортивной площадки МАОУ «Многопрофильная школа «Приоритет» г. Перми по ул. Мильчакова, 22	1
19	введенная в эксплуатацию спортивная площадка МАОУ «Многопрофильная школа «Приоритет» г. Перми по ул. Мильчакова, 22	1
20	Проектная документация, и (или) результаты инженерных изысканий, и (или) заключение о проверке достоверности определения сметной стоимости объекта капитального строительства	2023
21	Протокол инвестиционной комиссии	протокол от 12 октября 2018 г. № 10
22	Протокол Бюджетной комиссии	протокол от 23 июля 2021 г. № 11-БК
23	Практические действия по осуществлению капитальных вложений в объект	сроки реализации
24	разработка проектной документации на строительство спортивной площадки МАОУ «Многопрофильная школа «Приоритет» г. Перми по ул. Мильчакова, 22	2023
25	выполнение СМР на строительство спортивной площадки МАОУ «Многопрофильная школа «Приоритет» г. Перми по ул. Мильчакова, 22	2023
26	ввод в эксплуатацию спортивной площадки МАОУ «Многопрофильная школа «Приоритет» г. Перми по ул. Мильчакова, 22	2023

Таблица 17

№	Наименование разделов	Содержание разделов		
		3		
1	Наименование объекта муниципальной собственности города Перми, место расположения (адрес)	спортивная площадка МАОУ «Школа бизнеса и предпринимательства» г. Перми по адресу: г. Пермь, ул. Инженерная, 5		
2	Направление инвестирования	строительство		
3	Код и наименование мероприятия	1.2.2.1.6. Строительство спортивной площадки МАОУ «Школа бизнеса и предпринимательства» г. Перми		
4	Ответственный руководитель	Грибанов А.А., заместитель главы администрации города Перми		
5	Исполнитель программы	ДО		
6	Форма осуществления капитальных вложений в объект капитального строительства или приобретение объекта недвижимого имущества	субсидии		
7	Муниципальный заказчик	–		
8	Участник программы	МАОУ «Школа бизнеса и предпринимательства» г. Перми		
9	Цель осуществления капитальных вложений в объект	обеспечение доступности и качества школьного образования для всех слоев населения города Перми		
10	Технико-экономические показатели и функциональные параметры объекта	1 016 человек		
11	Сроки осуществления капитальных вложений в объект капитального строительства	2020 год, 2022 год		
12	Срок строительства объекта муниципальной собственности города Перми или приобретения объекта недвижимого имущества	2022 год		
13	Срок ввода в эксплуатацию объекта капитального строительства	2022 год		
14	Сметная стоимость объекта муниципальной собственности Перми, тыс. руб.	16 622,900 тыс. руб.		
15	Объемы и источники финансирования осуществления капитальных вложений в объект по годам реализации, тыс. руб.	2020		2022
	бюджет города Перми	622,900		16 000,000
16	Ожидаемый конечный результат осуществления капитальных вложений в объект по годам осуществления капитальных вложений	ед. изм.	значение	год реализации
	разработанная проектная документация на строительство спортивной площадки МАОУ «Школа бизнеса и предпринимательства» г. Перми	ед.	1	2020
	выполненные СМР на строительство спортивной площадки МАОУ «Школа бизнеса и предпринимательства» г. Перми	ед.	1	2022
	введенная в эксплуатацию спортивная площадка МАОУ «Школа бизнеса и предпринимательства» г. Перми	ед.	1	2022

1	2	3
17	Проектная документация, и (или) результаты инженерных изысканий, и (или) заключение о проверке достоверности определения сметной стоимости объекта капитального строительства	положительное заключение экспертизы
18	Протокол инвестиционной комиссии	протокол от 12 октября 2018 г. № 10
19	Протокол Бюджетной комиссии	протокол от 23 июля 2021 г. № 11-БК
20	Практические действия по осуществлению капитальных вложений в объект	мероприятия по осуществлению капитальных вложений в объект срок реализации
		разработка проектной документации на строительство спортивной площадки МАОУ «Школа бизнеса и предпринимательства» г. Перми 2020
		выполнение СМР на строительство спортивной площадки МАОУ «Школа бизнеса и предпринимательства» г. Перми 2022
		ввод в эксплуатацию спортивной площадки МАОУ «Школа бизнеса и предпринимательства» г. Перми 2022

Таблица 18

№	Наименование разделов	Содержание разделов
1	2	3
1	Наименование объекта муниципальной собственности города Перми, место расположения (адрес)	спортивный зал МАОУ «СОШ № 81» г. Перми по адресу: г. Пермь, ул. Загарьинская, 6
2	Направление инвестирования	строительство
3	Код и наименование мероприятия	1.2.2.1.7. Строительство спортивного зала МАОУ «СОШ № 81» г. Перми
4	Ответственный руководитель	Грибанов А.А., заместитель главы администрации города Перми
5	Исполнитель программы	ДО
6	Форма осуществления капитальных вложений в объект капитального строительства или приобретение объекта недвижимого имущества	бюджетные инвестиции
7	Муниципальный заказчик	УКС, МКУ «УТЗ», МАОУ «СОШ № 81» г. Перми
8	Участник программы	УКС, МКУ «УТЗ», МАОУ «СОШ № 81» г. Перми
9	Цель осуществления капитальных вложений в объект	создание условий для организации образовательного процесса в образовательном учреждении в соответствии с требованиями СанПиН
10	Технико-экономические показатели и функциональные параметры объекта	903 человека
11	Сроки осуществления капитальных вложений в объект капитального строительства	2020 год, 2022-2023 годы

1	2	3
12	Срок строительства объекта муниципальной собственности города Перми или приобретения объекта недвижимого имущества	2022-2023 годы
13	Срок ввода в эксплуатацию объекта капитального строительства	2023 год
14	Сметная стоимость объекта муниципальной собственности Перми, тыс. руб.	148 111,700 тыс. руб.
15	Объемы и источники финансирования осуществления капитальных вложений в объект по годам реализации, тыс. руб. бюджет города Перми	2020 2022 2023
16	Ожидаемый конечный результат осуществления капитальных вложений в объект по годам осуществления капитальных вложений	2 750,000 13 208,000 132 153,700 ед. изм. значение год реализации
	разработанная проектная документация на строительство спортивного зала МАОУ «СОШ № 81» г. Перми	ед. 1 2020
	выполненные работы по строительству спортивного зала для МАОУ «СОШ № 81» г. Перми	ед. 1 2023
	приобретенное оборудование для оснащения спортивного зала МАОУ «СОШ № 81» г. Перми	ед. 1 2023
	введенный в эксплуатацию спортивный зал для МАОУ «СОШ № 81» г. Перми	ед. 1 2023
17	Проектная документация, и (или) результаты инженерных изысканий, и (или) заключение о проверке достоверности определения сметной стоимости объекта капитального строительства	положительное заключение экспертизы от 30 июля 2020 г. № 59-1-1-3-035437
18	Протокол инвестиционной комиссии	протокол от 12 октября 2018 г. № 10
19	Протокол Бюджетной комиссии	протокол от 23 июля 2021 г. № 11-БК
20	Практические действия по осуществлению капитальных вложений в объект	мероприятия по осуществлению капитальных вложений в объект срок реализации
		разработка проектной документации на строительство спортивного зала МАОУ «СОШ № 81» г. Перми 2020
		выполнение работ по строительству спортивного зала для МАОУ «СОШ № 81» г. Перми 2022-2023
		приобретение оборудования для оснащения спортивного зала МАОУ «СОШ № 81» г. Перми 2023
		ввод в эксплуатацию спортивного зала для МАОУ «СОШ № 81» г. Перми 2023

Таблица 19

№	Наименование разделов	Содержание разделов		
		2	3	
1	Наименование объекта муниципальной собственности города Перми, место расположения (адрес)			спортивный зал МАОУ «СОШ № 96» г. Перми по адресу: г. Пермь, ул. Клары Цеткин, 10
2	Направление инвестирования			строительство
3	Код и наименование мероприятия			1.2.2.1.8. Строительство спортивного зала МАОУ «СОШ № 96» г. Перми
4	Ответственный руководитель			Грибанов А.А., заместитель главы администрации города Перми
5	Исполнитель программы			ДО
6	Форма осуществления капитальных вложений в объект капитального строительства или приобретение объекта недвижимого имущества			бюджетные инвестиции
7	Муниципальный заказчик			УКС, МКУ «УТЗ», МАОУ «СОШ № 96» г. Перми
8	Участник программы			УКС, МКУ «УТЗ», МАОУ «СОШ № 96» г. Перми
9	Цель осуществления капитальных вложений в объект			создание условий для организации образовательного процесса в образовательном учреждении в соответствии с требованиями СанПиН
10	Технико-экономические показатели и функциональные параметры объекта			587 человек
11	Сроки осуществления капитальных вложений в объект капитального строительства			2020 год, 2022-2023 годы
12	Срок строительства объекта муниципальной собственности города Перми или приобретения объекта недвижимого имущества			2022-2023 годы
13	Срок ввода в эксплуатацию объекта капитального строительства			2023 год
14	Сметная стоимость объекта муниципальной собственности			121 521,600 тыс. руб.
15	Объемы и источники финансирования осуществления капитальных вложений в объект по годам реализации, тыс. руб.	2020	2022	2023
16	бюджет города Перми	2 500,000	13 208,000	105 813,600
	Ожидаемый конечный результат осуществления капитальных вложений в объект по годам осуществления капитальных вложений	ед. изм.	значение	год реализации
	разработанная проектная документация на строительство спортивного зала МАОУ «СОШ № 96» г. Перми	ед.	1	2020
	выполненные работы по строительству спортивного зала для МАОУ «СОШ № 96» г. Перми	ед.	1	2023
	приобретенное оборудование для оснащения спортивного зала МАОУ «СОШ № 96» г. Перми	ед.	1	2023
	введенный в эксплуатацию спортивный зал для МАОУ «СОШ № 96» г. Перми	ед.	1	2023

1	2	3
17	Проектная документация, и (или) результаты инженерных изысканий, и (или) заключение о проверке достоверности определения сметной стоимости объекта капитального строительства	положительное заключение экспертизы от 16 июня 2020 г. № 59-1-1-3-025038-2020
18	Протокол инвестиционной комиссии	протокол от 12 октября 2018 г. № 10
19	Протокол Бюджетной комиссии	протокол от 23 июля 2021 г. № 11-БК
20	Практические действия по осуществлению капитальных вложений в объект	мероприятия по осуществлению капитальных вложений в объект срок реализации
		разработка проектной документации на строительство спортивного зала МАОУ «СОШ № 96» г. Перми 2020
		выполнение работ по строительству спортивного зала для МАОУ «СОШ № 96» г. Перми 2022-2023
		приобретение оборудования для оснащения спортивного зала МАОУ «СОШ № 96» г. Перми 2023
		ввод в эксплуатацию спортивного зала для МАОУ «СОШ № 96» г. Перми 2023

Таблица 20

№	Наименование разделов	Содержание разделов
1	2	3
1	Наименование объекта муниципальной собственности города Перми, место расположения (адрес)	спортивный зал МАОУ «СОШ № 79» г. Перми по адресу: г. Пермь, ул. Циблинская, 4
2	Направление инвестирования	строительство
3	Код и наименование мероприятия	1.2.2.1.9. Строительство спортивного зала МАОУ «СОШ № 79» г. Перми
4	Ответственный руководитель	Грибанов А.А., заместитель главы администрации города Перми
5	Исполнитель программы	ДО
6	Форма осуществления капитальных вложений в объект капитального строительства или приобретение объекта недвижимого имущества	бюджетные инвестиции
7	Муниципальный заказчик	УКС, МКУ «УТЗ» г. Перми, МАОУ «СОШ № 79» г. Перми
8	Участник программы	УКС, МКУ «УТЗ» г. Перми, МАОУ «СОШ № 79» г. Перми
9	Цель осуществления капитальных вложений в объект	создание условий для организации образовательного процесса в образовательном учреждении в соответствии с требованиями СанПиН
10	Технико-экономические показатели и функциональные параметры объекта	800 человек

1	2	3
11	Сроки осуществления капитальных вложений в объект капитального строительства	2020, 2023-2024 годы
12	Срок строительства объекта муниципальной собственности города Перми или приобретения объекта недвижимого имущества	2023-2024 годы
13	Срок ввода в эксплуатацию объекта капитального строительства	2024 год
14	Сметная стоимость объекта муниципальной собственности Перми, тыс. руб.	93 752,500 тыс. руб.
15	Объемы и источники финансирования осуществления капитальных вложений в объект по годам реализации, тыс. руб.	2020 2023 2024
16	Ожидаемый конечный результат осуществления капитальных вложений в объект по годам осуществления капитальных вложений	2020 2023 2024 61 552,500 год реализации
17	разработанная проектная документация на строительство спортивного зала для МАОУ «СОШ № 79» г. Перми выполненные работы по строительству спортивного зала для МАОУ «СОШ № 79» г. Перми приобретенное оборудование для оснащения спортивного зала МАОУ «СОШ № 79» г. Перми введенный в эксплуатацию спортивный зал для МАОУ «СОШ № 79» г. Перми	ед. ед. ед. ед. 1 1 1 1 2020 2024 2024 2024
18	Проектная документация, и (или) результаты инженерных изысканий, и (или) заключение о проверке достоверности определения сметной стоимости объекта капитального строительства	положительное заключение экспертизы от 24 августа 2020 г. № 59-1-1-3-040247-2020
19	Протокол инвестиционной комиссии	протокол от 14 августа 2019 г. № 9
20	Протокол Бюджетной комиссии	протокол от 23 июля 2021 г. № 11-БК
20	Практические действия по осуществлению капитальных вложений в объект	мероприятия по осуществлению капитальных вложений в объект срок реализации
		разработка проектной документации на строительство спортивного зала МАОУ «Средняя общеобразовательная школа № 79» г. Перми 2020
		выполнение работ по строительству спортивного зала для МАОУ «СОШ № 79» г. Перми 2023-2024
		приобретение оборудования для оснащения спортивного зала МАОУ «СОШ № 79» г. Перми 2024
		ввод в эксплуатацию спортивного зала для МАОУ «СОШ № 79» г. Перми 2024

Таблица 21

№	Наименование разделов	Содержание разделов		
		2	3	
1	Наименование объекта муниципальной собственности города Перми, место расположения (адрес)			спортивный зал МАОУ «Гимназия № 10» г. Перми по адресу: г. Пермь, пр. Парковый, 27
2	Направление инвестирования			строительство
3	Код и наименование мероприятия			1.2.2.1.10. Строительство спортивного зала МАОУ «Гимназия № 10» г. Перми
4	Ответственный руководитель			Грибанов А.А., заместитель главы администрации города Перми
5	Исполнитель программы			ДО
6	Форма осуществления капитальных вложений в объект капитального строительства или приобретение объекта недвижимого имущества			бюджетные инвестиции
7	Муниципальный заказчик			МКУ «УТЗ»
8	Участник программы			МКУ «УТЗ»
9	Цель осуществления капитальных вложений в объект			создание условий для организации образовательного процесса в образовательном учреждении в соответствии с требованиями СанПиН
10	Технико-экономические показатели и функциональные параметры объекта			797 человек
11	Сроки осуществления капитальных вложений в объект капитального строительства			2023 год
12	Срок строительства объекта муниципальной собственности города Перми или приобретения объекта недвижимого имущества			-
13	Срок ввода в эксплуатацию объекта капитального строительства			-
14	Сметная стоимость объекта муниципальной собственности Перми, тыс. руб.			5 158,900 тыс. руб.
15	Объемы и источники финансирования осуществления капитальных вложений в объект по годам реализации, тыс. руб.		2023	
16	бюджет города Перми		5 158,900	
16	Ожидаемый конечный результат осуществления капитальных вложений в объект по годам осуществления капитальных вложений	ед. изм.	значение	год реализации
17	разработанная проектная документация на строительство спортивного зала МАОУ «Гимназия № 10» г. Перми	ед.	1	2023
17	Проектная документация, и (или) результаты инженерных изысканий, и (или) заключение о проверке достоверности определения сметной стоимости объекта капитального строительства	-		
18	Протокол инвестиционной комиссии			протокол от 07 февраля 2020 г. № 1
19	Протокол Бюджетной комиссии			протокол от 23 июля 2021 г. № 11-БК

1	2	3
20	Практические действия по осуществлению капитальных вложений в объект	мероприятия по осуществлению капитальных вложений в объект
		срок реализации
		разработка проектной документации на строительство спортивного зала МАОУ «Гимназия № 10» г. Перми
		2023

Таблица 22

№	Наименование разделов	Содержание разделов
1	2	3
1	Наименование объекта муниципальной собственности города Перми, место расположения (адрес)	спортивная площадка МАОУ «СОШ № 55» г. Перми по адресу: г. Пермь, ул. Вагонная, 22
2	Направление инвестирования	строительство
3	Код и наименование мероприятия	1.2.2.1.1.1. Строительство спортивной площадки МАОУ «СОШ № 55» г. Перми
4	Ответственный руководитель	Грибанов А.А., заместитель главы администрации города Перми
5	Исполнитель программы	ДО
6	Форма осуществления капитальных вложений в объект капитального строительства или приобретение объекта недвижимого имущества	субсидии
7	Муниципальный заказчик	–
8	Участник программы	МАОУ «СОШ № 55» г. Перми
9	Цель осуществления капитальных вложений в объект	обеспечение доступности и качества развития физической культуры и спорта в городе Перми
10	Технико-экономические показатели и функциональные параметры объекта	567 человек
11	Сроки осуществления капитальных вложений в объект капитального строительства	2020 год, 2022 год
12	Срок строительства объекта муниципальной собственности города Перми или приобретения объекта недвижимого имущества	2022 год
13	Срок ввода в эксплуатацию объекта капитального строительства	2022 год
14	Сметная стоимость объекта муниципальной собственности Перми, тыс. руб.	18 239,200 тыс. руб.
15	Объемы и источники финансирования осуществления капитальных вложений в объект по годам реализации, тыс. руб.	2020 2022
	всего	622,900 17 616,300
	бюджет города Перми	0,000 17 616,300
	внебюджетные источники	622,900 0,000

1	2	3		
		ед. изм.	значение	год реализации
16	Ожидаемый конечный результат осуществления капитальных вложений в объект по годам осуществления капитальных вложений			
	разработанная проектная документация на строительство спортивной площадки МАОУ «СОШ № 55» г. Перми	ед.	1	2020
	выполненные СМР на строительство спортивной площадки МАОУ «СОШ № 55» г. Перми	ед.	1	2022
	введенная в эксплуатацию спортивная площадка МАОУ «СОШ № 55» г. Перми	ед.	1	2022
17	Проектная документация, и (или) результаты инженерных изысканий, и (или) заключение о проверке достоверности определения сметной стоимости объекта капитального строительства	590-2019		
18	Протокол инвестиционной комиссии	протокол от 19 июня 2020 г. № 6		
19	Протокол Бюджетной комиссии	протокол от 23 июля 2021 г. № 11-БК		
20	Практические действия по осуществлению капитальных вложений в объект	мероприятия по осуществлению капитальных вложений в объект		срок реализации
		разработка проектной документации на строительство спортивной площадки МАОУ «СОШ № 55» г. Перми		2020
		выполнение СМР на строительство спортивной площадки МАОУ «СОШ № 55» г. Перми		2022
		ввод в эксплуатацию спортивной площадки МАОУ «СОШ № 55» г. Перми		2022

СИСТЕМА ПРОГРАММНЫХ МЕРОПРИЯТИЙ
подпрограммы 1.3 «Приведение имущественных комплексов
муниципальных образований города Перми
в нормативное состояние» муниципальной программы «Развитие
сети образовательных организаций города Перми»

Код	Наименование задачи, основного мероприятия, показателя непосредственного результата	Показатель непосредственного результата						Участник программы	Источник финансирования	Объем финансирования, тыс. руб.				
		ед. изм.	2022 год план	2023 год план	2024 год план	2025 год план	2026 год план			2022 год план	2023 год план	2024 год план	2025 год план	2026 год план
1	2	3	4	5	6	7	8	9	10	11	12	13	14	15
1.3.1	Задача. Создание материально-технических условий, способствующих развитию системы образования													
1.3.1.1	Приведение имущественных комплексов образовательных организаций в соответствие с требованиями действующего законодательства													
1.3.1.1.1	Приведение в нормативное состояние имущественных комплексов образовательных организаций													
1.3.1.1.1.1	количество учреждений, в которых устраняются предписания надзорных органов	ед.	9	3	1	2	-	ДОУ	бюджет города Перми	113 469,943	192 447, 04400	23 382, 87300	129 674, 00000	168 893, 53600
1.3.1.1.1.2	количество учреждений, в которых устранены предписания надзорных органов	ед.	16	14	3	5	3			бюджет Пермского края	0,000	0,000	24 452, 508	0,000
1.3.1.1.1.3	количество учреждений, в которых устраняются предписания надзорных органов	ед.	-	2	1	1	1	СОШ	бюджет города Перми	84 672, 86400	36 465, 85600	61 617, 12700	120 326, 00000	81 106, 46400
1.3.1.1.1.4	количество учреждений, в которых устранены предписания надзорных органов	ед.	4	4	7	5	-			бюджет Пермского края	0,00000	0,00000	140 547, 49200	0,00000

1	2	3	4	5	6	7	8	9	10	11	12	13	14	15
1.3.1.1.1.5	количество учреждений, в которых устраняются нарушения предписания надзорных органов	ед.	1	1	1	1	-	УДО	бюджет города Перми	8 308, 59300	2 588, 10000	533, 60000	533, 60000	533, 60000
1.3.2.1.1.6	количество учреждений, в которых устранены нарушения предписания надзорных органов	ед.	-	1	-	-	1							
1.3.2.1.1.7	прочие учреждения системы образования	ед.	-	2	-	-	-	прочие учреждения системы образования	бюджет города Перми	0,000	14 500, 000	0,000	0,000	0,000
Итого по мероприятию 1.3.1.1.1, в том числе по источникам финансирования														
									итого	206 451, 400	246 001, 000	250 533, 600	250 533, 600	250 533, 600
									бюджет города Перми	206 451, 400	246 001, 000	85 533, 600	250 533, 600	250 533, 600
									бюджет Пермского края	0,000	0,000	165 000, 000	0,000	0,000
1.3.1.1.2	Взносы на капитальный ремонт общего имущества в многоквартирных домах													
1.3.1.1.2.1	количество ДОУ, перечисливших взносы в фонд капитального ремонта, от общей площади	ед.	4	4	4	4	4	ДОУ	бюджет города Перми	310,600	310,600	310,600	310,600	310,600
	количество квадратных метров общей площади помещений учреждений	кв. м	2562,7	2562,7	2562,7	2562,7	2562,7							

1	2	3	4	5	6	7	8	9	10	11	12	13	14	15
1.3.1.1.2.2	количество СОШ, перечисливших взносы в фонд капитального ре- монта, от общей площади	ед.	2	2	2	2	2	СОШ	бюджет города Перми	114,200	114,200	114,200	114,200	114,200
	количество ква- дратных метров общей площади помещений учре- ждений	кв. м	942,1	942,1	942,1	942,1	942,1							
1.3.1.1.2.3	количество УДО, перечисливших взносы в фонд капитального ре- монта, от общей площади	ед.	11	11	11	11	11	УДО	бюджет города Перми	1 270, 000	1 270, 000	1 270, 000	1 270, 000	1 270, 000
	количество ква- дратных метров общей площади помещений учре- ждений	кв. м	10478,6	10478,6	10478,6	10478,6	10478,6							
1.3.1.1.2.4	количество про- чих учреждений системы образо- вания, перечи- сливших взносы в фонд капитально- го ремонта, от об- щей площади	ед.	1	1	1	1	1	МБУ «ЦПП- МСП» г. Перми	бюджет города Перми	78,700	78,700	78,700	78,700	78,700
	количество ква- дратных метров общей площади помещений учре- ждений	кв. м	648,7	648,7	648,7	648,7	648,7							
Итого по мероприятию 1.3.1.1.2, в том числе по источникам финансирования														
1.3.1.1.3	Оснащение оборудованием образовательных организаций, реализующих программы дошкольного образования, в соответствии с требованиями феде-													
	Оснащение государственного образовательного стандарта дошкольного образования								бюджет города Перми	1 773, 500	1 773,500	1 773, 500	1 773, 500	1 773, 500

1	2	3	4	5	6	7	8	9	10	11	12	13	14	15
1.3.1.1.3.1	количество образовательных организаций, которые оснащены оборудованием в соответствии с требованиями федерального государственного образовательного стандарта дошкольного образования (далее - ФГОС)	ед.	50	-	-	-	-	МДОУ, МОУ, реализующие программы дошкольного образования	бюджет Пермского края	13 000, 000	11 550, 000	29 300, 000	0,000	0,000
Итого по мероприятию 1.3.1.1.4, в том числе по источникам финансирования									бюджет Пермского края	13 000, 000	11 550, 000	29 300, 000	0,000	0,000
Итого по основному мероприятию 1.3.1.1, в том числе по источникам финансирования									итого	221 224, 900	259 324, 500	281 607, 100	252 307, 100	252 307, 100
									бюджет города Перми	208 224, 900	247 774, 500	87 307, 100	252 307, 100	252 307, 100
									бюджет Пермского края	13 000, 000	11 550, 000	194 300, 000	0,000	0,000
1.3.1.2	Приобретение и оснащение оборудованием, средствами обучения и воспитания, мебелью, инвентарем вновь созданных мест для обучающихся													
1.3.1.2.1	Оснащение муниципальных общеобразовательных учреждений средствами обучения и воспитания													
1.3.1.2.1.1	количество объектов муниципальных образовательных учреждений, которые оснащены средствами обучения и воспитания	ед.	1	-	-	-	-	МАОУ, МБОУ	бюджет Пермского края	29 393, 700	0,000	0,000	0,000	0,000
Итого по мероприятию 1.3.1.2.1, в том числе по источникам									бюджет Пермского края	29 393, 700	0,000	0,000	0,000	0,000

1	2	3	4	5	6	7	8	9	10	11	12	13	14	15
Итого по основному мероприятию 1.3.1.2, в том числе по источникам финансирования														
Итого по задаче 1.3.1, в том числе по источникам финансирования														
									бюджет Пермского края	29 393, 700	0,000	0,000	0,000	0,000
									итого	250 618, 600	259 324, 500	281 607, 100	252 307, 100	252 307, 100
									бюджет города Перми	208 224, 900	247 774, 500	87 307, 100	252 307, 100	252 307, 100
									бюджет Пермского края	42 393, 700	11 550, 000	194 300, 000	0,000	0,000
Всего по подпрограмме 1.3, в том числе по источникам финансирования														
									итого	250 618, 600	259 324, 500	281 607, 100	252 307, 100	252 307, 100
									бюджет города Перми	208 224, 900	247 774, 500	87 307, 100	252 307, 100	252 307, 100
									бюджет Пермского края	42 393, 700	11 550, 000	194 300, 000	0,000	0,000

Приложение
к Системе программных мероприятий
подпрограммы 1.3 «Приведение
имущественных комплексов
муниципальных образований
организаций города Перми
в нормативное состояние»
муниципальной программы
«Развитие сети образовательных
организаций города Перми»

**ПЕРЕЧЕНЬ ОБЪЕКТОВ,
подлежащих капитальному ремонту за счет средств бюджета
города Перми, подпрограммы 1.3 «Приведение имущественных
комплексов муниципальных образований организаций города
Перми в нормативное состояние» муниципальной программы
«Развитие сети образовательных организаций города Перми»**

Код	Наименование подпрограммы, мероприятия, показателя непосредственного результата, объекта муниципальной собственности города Перми, место расположения	Период проведения капитального ремонта		Источник финансирования	Объем финансирования, тыс. руб.					
		срок начала	срок окончания		2022 год	2023 год	2024 год	2025 год	2026 год	
1	2	3	4	5	6	7	8	9	10	
1.3	Приведение имущественных комплексов муниципальных образований организаций города Перми в нормативное состояние									
1.3.1.1.1	Приведение в нормативное состояние имущественных комплексов образовательных организаций									
1.3.1.1.1.1	количество учреждений, в которых устраняются предписания надзорных органов			итого	25 526,300	7 530,600	22 306,283	62 588,900	0,000	
				бюджет города Перми	25 526,300	7 530,600	14 000,000	62 588,900	0,000	
				бюджет Пермского края	0,000	0,000	8 306,283	0,000	0,000	
	МАДОУ «АртГрад» г. Перми по ул. Тбилисской, 7а	2022	2023	бюджет города Перми	25 526,300	0,000	0,000	0,000	0,000	
	МАДОУ «Детский сад «Планета «Здорово» г. Перми по ул. Целинной, 29а	2025	2026	бюджет города Перми	0,000	0,000	0,000	27 932,100	0,000	

1	2	3	4	5	6	7	8	9	10	
1.3.1.1.1.2	МБДОУ «Центр развития ребенка – детский сад № 387» г. Перми по ул. Чехова, 18	2024	2025	бюджет города Перми	0,000	0,000	14 000,000	0,000	0,000	
	МАДОУ «Детский сад «Детспорт» г. Перми по ул. Маршала Рыбалко, 96	2025	2026	бюджет Пермского края	0,000	0,000	8 306,283	0,000	0,000	
	МАДОУ «Центр развития ребенка – детский сад № 394» г. Перми по ул. Гайвинской, 16	2023	2024	бюджет города Перми	0,000	7 530,600	0,000	0,000	0,000	
	количество учреждений, в которых устранены предписания надзор- ных органов				итого	4 842,000	173 619,057	25 528,300	67 085,100	168 893,536
					бюджет города Перми	4 842,000	173 619,057	9 382,075	67 085,100	168 893,536
					бюджет Пермского края	0,000	0,000	16 146,225	0,000	0,000
					бюджет города Перми	0,000	112 079,700	0,000	0,000	0,000
	МАДОУ «Детский сад «АртГрад» г. Перми по ул. Тбилиской, 7а	2022	2023	бюджет города Перми	0,000	0,000	0,000	0,000	44 624,100	0,000
	МБДОУ «Центр развития ребенка – детский сад № 387» г. Перми по ул. Чехова, 18	2024	2025	бюджет города Перми	0,000	0,000	0,000	0,000	88 466,036	
	МАДОУ «Детский сад «Планета Здоровья» г. Перми по ул. Целинной, 29а	2025	2026	бюджет города Перми	0,000	0,000	0,000	0,000	0,000	
МАДОУ «ЦРР – детский сад № 35» г. Перми по ул. Мира, 105	2021	2021	бюджет города Перми	4 842,000	0,000	0,000	0,000	0,000		
МАДОУ «Детский сад «Детспорт» г. Перми по ул. Маршала Рыбалко, 96	2025	2026	бюджет города Перми	0,000	0,000	0,000	0,000	74 262,000		
МАДОУ «Детский сад «Галактика» г. Перми по ул. Веденева, 71а	2023	2023	бюджет города Перми	0,000	9 100,000	0,000	0,000	0,000		
МАДОУ «Детский сад № 400» г. Перми по ул. Васнецова, 9	2023	2023	бюджет города Перми	0,000	7 838,000	0,000	0,000	0,000		
МАДОУ «Детский сад № 419» г. Перми по ул. Старцева, 23	2023	2023	бюджет города Перми	0,000	3 500,000	0,000	0,000	0,000		

1	2	3	4	5	6	7	8	9	10
	МАДОУ «Детский сад «АртГрад» г. Перми по ул. Гусарова, 22а	2024	2024	бюджет города Перми	0,000	0,000	2 735,175	0,000	0,000
				бюджет Пермского края	0,000	0,000	8 205,525	0,000	0,000
1.3.1.1.1.3	количество учреждений, в которых устраняются предписания надзорных органов			итого	0,000	6 706,537	60 011,400	10 046,400	81 106,464
				бюджет города Перми	0,000	6 706,537	15 002,850	10 046,400	81 106,464
				бюджет Пермского края	0,000	0,000	45 008,550	0,000	0,000
	МАОУ «СОШ № 44» г. Перми ул. Маяковского, 33	2024	2025	бюджет города Перми	0,000	0,000	15 002,850	0,000	0,000
				бюджет Пермского края	0,000	0,000	45 008,550	0,000	0,000
	МАОУ «Школа инженерной мысли им. П.А. Соловьева» г. Перми по Серебрянскому проезду, 9	2025	2026	бюджет города Перми	0,000	0,000	0,000	10 046,400	81 106,464
	МАОУ «Средняя общеобразовательная школа № 28» г. Перми по ул. Луначарского, 4	2023	2024	бюджет города Перми	0,000	6 706,537	0,000	0,000	0,000
1.3.1.1.1.4	количество учреждений, в которых устранены предписания надзорных органов			итого	84 672,864	18 309,319	138 678,719	110 279,600	0,000
				бюджет города Перми	84 672,864	18 309,319	43 139,777	110 279,600	0,000
				бюджет Пермского края	0,000	0,000	95 538,942	0,000	0,000
	МАОУ «Средняя общеобразовательная школа № 93» г. Перми по ул. Полины Осипенко, 46	2022	2022	бюджет города Перми	8 720,850	0,000	0,000	0,000	0,000
	МАОУ «Средняя общеобразовательная школа № 77 с углубленным изучением английского языка» г. Перми по ул. Героев Хасана, 18	2022	2022	бюджет города Перми	13 851,200	0,000	0,000	0,000	0,000
	МАОУ «СОШ № 44» г. Перми ул. Маяковского, 33	2024	2025	бюджет города Перми	0,000	0,000	0,000	70 209,600	0,000
	МАОУ «Школа-интернат № 4 для обучающихся с ограниченными возможностями здоровья» г. Перми по ул. Бушмакина, 26	2024	2024	бюджет города Перми	0,000	0,000	2 250,000	0,000	0,000
				бюджет Пермского края	0,000	0,000	6 750,000	0,000	0,000

1	2	3	4	5	6	7	8	9	10
	МАОУ «Общеобразовательная школа-интернат среднего общего образования № 85» г. Перми по ул. Муромской, 32	2024	2024	бюджет города Перми	0,000	0,000	3 500,000	0,000	0,000
	МАОУ «Средняя общеобразовательная школа № 136 имени полковника милиции Якова Абрамовича Вагина» г. Перми по ул. Милиционера Власова, 37	2024	2024	бюджет города Перми	0,000	0,000	10 500,000	0,000	0,000
	МАОУ «Средняя общеобразовательная школа № 79» г. Перми по ул. Цимлянкой, 4	2022	2022	бюджет города Перми	16 922,364	0,000	0,000	0,000	0,000
	МАОУ «Средняя общеобразовательная школа № 28» г. Перми по ул. Луначарского, 4	2023	2024	бюджет города Перми	0,000	0,000	15 293,463	0,000	0,000
	МАОУ «Средняя общеобразовательная школа № 122 с углубленным изучением иностранных языков» г. Перми по ул. Льва Толстого, 12	2024	2024	бюджет города Перми	0,000	0,000	7 000,000	0,000	0,000
	МАОУ «Средняя общеобразовательная школа № 133» г. Перми по ул. Аркадия Гайдара, 13	2023	2023	бюджет города Перми	0,000	0,000	21 000,000	0,000	0,000
	МАОУ «ЭнергоПолис» г. Перми по Парковому проспекту, 8а	2024	2024	бюджет города Перми	0,000	9 400,000	0,000	0,000	0,000
	МАОУ «Средняя общеобразовательная школа № 24» г. Перми по ул. Репина, 67а	2025	2025	бюджет города Перми	0,000	0,000	3 000,000	0,000	0,000
	МАОУ «Средняя общеобразовательная школа № 132 с углубленным изучением предметов естественно-экологического профиля» г. Перми по ул. Баумана, 16	2025	2025	бюджет города Перми	0,000	0,000	15 000,000	0,000	0,000
	МАОУ «Средняя общеобразовательная школа № 116» г. Перми по ул. Технической, 10	2025	2025	бюджет города Перми	0,000	0,000	0,000	10 000,000	0,000
					0,000	0,000	0,000	5 055,000	0,000
					0,000	0,000	0,000	15 000,000	0,000
					0,000	0,000	0,000	10 000,000	0,000
					0,000	0,000	0,000	15 053,000	0,000
					0,000	0,000	0,000	0,000	0,000

1	2	3	4	5	6	7	8	9	10
1.3.1.1.1.7	МАОУ «Открытая школа» г. Перми по ул. Генделя, 15	2025	2025	бюджет города Перми	0,000	0,000	0,000	9 962,000	0,000
	МАОУ «Химико-технологическая школа «СинТез» г. Перми по ул. Адмирала Ушакова, 24	2022	2022	бюджет города Перми	45 178,450	0,000	0,000	0,000	0,000
	МАОУ «Гимназия №2» г. Перми по ул. Юрша, 56а	2024	2024	бюджет города Перми	0,000	0,000	9 824,564	0,000	0,000
				бюджет Пермского края	0,000	0,000	29 473,692	0,000	0,000
	МБОУ «Средняя общеобразовательная школа № 21» г. Перми по ул. Сибирской, 23	2023	2023	бюджет города Перми	0,000	8 909,319	0,000	0,000	0,000
	количество учреждений, в которых устранены предписания надзорных органов			бюджет города Перми	0,000	7 500,000	0,000	0,000	0,000
	муниципальное автономное учреждение системы образования «Дом учителя» г. Перми по ул. Сибирской, 12	2023	2023	бюджет города Перми	0,000	7 500,000	0,000	0,000	0,000

ТАБЛИЦА
показателей конечного результата муниципальной программы
«Развитие сети образовательных организаций города Перми»

Код	Наименование цели программы, подпрограммы, задачи, показателя конечного результата программы	Ед. изм.	Значения показателей конечного результата реализации программы					
			2022 год	2023 год	2024 год	2025 год	2026 год	
			план	план	план	план	план	
1	2	3	4	5	6	7	8	
1	Цель. Обеспечение доступности образовательных услуг							
	Количество созданных мест в дошкольных образовательных учреждениях за счет строительства, реконструкции, приобретения и безвозмездной передачи в муниципальную собственность города Перми зданий детских садов	ед.	650	-	350	-	-	
	Количество дополнительно созданных мест с целью обеспечения дошкольным образованием детей в возрасте от 1,5 до 3 лет	ед.	-	-	80	-	-	
	Количество созданных мест в общеобразовательных учреждениях за счет строительства, реконструкции, безвозмездной передачи в муниципальную собственность зданий для размещения общеобразовательного учреждения	ед.	2700	3376	2275	1000	1050	
	в том числе количество мест в общеобразовательных учреждениях, созданных за счет софинансирования из средств федерального бюджета, строительство (приобретение), реконструкция которых направлены на создание дополнительных мест для детей школьного возраста	ед.	1650	-	-	-	-	
	Количество созданных мест в учреждениях дополнительного образования за счет реконструкции зданий, сооружений	ед.	450	-	-	-	-	
1.1	Подпрограмма. Повышение доступности дошкольного образования							
1.1.1	Задача. Создание дополнительных мест в организациях дошкольного образования							
	Количество объектов, безвозмездно переданных в муниципальную собственность для размещения дошкольных образовательных учреждений	ед.	3	-	-	-	-	
	Количество введенных в эксплуатацию построенных зданий для размещения дошкольных образовательных учреждений	ед.	-	-	1	-	-	

1	2	3	4	5	6	7	8
	Доля мест для детей дошкольного возраста, созданных за счет целевых субсидий в форме грантов частными образовательными организациями, имеющими лицензию, индивидуальными предпринимателями, осуществляющими образовательную деятельность, от общего количества мест для детей дошкольного возраста, созданных частными образовательными организациями, имеющими лицензию, индивидуальными предпринимателями, осуществляющими образовательную деятельность	%	4,1	6,9	=	=	=
1.2	Подпрограмма. Обеспечение доступности общего и дополнительного образования						
1.2.1	Задача. Создание новых мест в муниципальных образовательных организациях						
	Количество зданий, безвозмездно переданных в муниципальную собственность для размещения общеобразовательных учреждений	ед.	-	1	-	-	-
	Количество введенных в эксплуатацию построенных зданий для размещения общеобразовательных учреждений	ед.	2	1	2	1	1
	Количество введенных в эксплуатацию после реконструкции зданий для размещения общеобразовательных учреждений	ед.	1	1	1	-	-
	Количество введенных в эксплуатацию зданий после реконструкции для размещения учреждений дополнительного образования	ед.	1	-	-	-	-
1.2.2	Задача. Строительство спортивных площадок (спортивных залов) в муниципальных общеобразовательных организациях города Перми						
	Количество введенных в эксплуатацию спортивных площадок	ед.	4	3	-	-	-
	Количество введенных в эксплуатацию спортивных залов	ед.	-	2	1	-	-
	Доля образовательных учреждений, обеспеченных спортивными площадками (спортивными залами), от общего количества средних общеобразовательных учреждений	%	47,5	52,5	53,5	53,5	53,5
1.3	Подпрограмма. Приведение имущественных комплексов муниципальных образований к нормативному состоянию						
1.3.1	Задача. Создание материально-технических условий, способствующих развитию системы образования						
	Доля ДОУ, в которых устранены предписания надзорных органов, от общего количества ДОУ	%	20,0	17,5	3,8	6,3	3,8
	Доля СОШ, в которых устранены предписания надзорных органов, от общего количества СОШ	%	4,0	4,0	6,9	5,0	-
	Доля УДО, в которых устранены предписания надзорных органов, от общего количества УДО	%	-	7,1	-	-	7,1
	Доля прочих учреждений системы образования, в которых устранены предписания надзорных органов, от общего количества прочих учреждений системы образования	%	-	25,0	-	-	-
	Доля муниципальных образовательных учреждений, имеющих лицензию, от общего количества муниципальных образовательных учреждений	%	100	100	100	100	100

1	2	3	4	5	6	7	8
	Доля муниципальных образовательных учреждений, здания которых находятся в аварийном состоянии или требуют капитального ремонта, в общем количестве муниципальных образовательных учреждений в сфере образования	%	8,7	6,7	5,1	5,1	4,1
	Доля объектов ОУ, в которых модернизированы счетчики потребления энергоресурсов, от общего количества объектов ОУ, в которых возможна реализация данного проекта	%	100	100	100	100	100
	Доля ОУ, в которых реализован кластерный подход, от общего количества ОУ	%	9,2	9,2	9,2	9,2	9,2

Приложение
к Таблице показателей конечного
результата муниципальной
программы «Развитие сети
образовательных организаций
города Перми»

МЕТОДИКА расчета значений показателей конечного результата муниципальной программы «Развитие сети образовательных организаций города Перми»

№	Наименование показателя конечного результата	Ед. изм.	НПА, определяющий методику расчета показателя конечного результата	Расчет показателя конечного результата		Исходные данные для расчета значений показателя конечного результата		
				формула расчета	буквенное обозначение переменной в формуле расчета	источник исходных данных	метод сбора исходных данных	периодичность сбора и срок представления исходных данных
1	2	3	4	5	6	7	8	9
1	Количество созданных мест в дошкольных образовательных учреждениях за счет строительства, реконструкции, приобретения и безвозмездной передачи в муниципальную собственность города Перми зданий детских садов	ед.	-	$K = \sum K_i$	K – количество созданных мест в дошкольных образовательных учреждениях; K_i – количество созданных мест в одном введенном в эксплуатацию дошкольном образовательном учреждении	данные ДО	сбор информации	1 раз в год на 31 декабря текущего года

1	2	3	4	5	6	7	8	9
2	Количество дополнительно созданных мест с целью обеспечения дошкольным образованием детей в возрасте от 1,5 до 3 лет	ед.	-	$K = \sum K_i$	К – количество дополнительных созданных мест с целью обеспечения дошкольным образованием детей в возрасте от 1,5 до 3 лет в одном введенном в эксплуатацию дошкольном образовательном учреждении K_i – количество дополнительных созданных мест с целью обеспечения дошкольным образованием детей в возрасте от 1,5 до 3 лет в одном введенном в эксплуатацию дошкольном образовательном учреждении	данные ДО	сбор информации	1 раз в год на 31 декабря текущего года
3	Количество созданных мест в общеобразовательных учреждениях за счет строительства, реконструкции, безвозмездной передачи в муниципальную собственность зданий для размещения общеобразовательного учреждения	ед.	-	$K = \sum K_i$	К – количество новых мест в муниципальных общеобразовательных учреждениях; K_i – количество созданных мест в одном введенном в эксплуатацию муниципальном общеобразовательном учреждении	данные ДО	сбор информации	1 раз в год на 31 декабря текущего года
4	Количество мест в общеобразовательных учреждениях за счет софинансирования из средств федерального бюджета, строительство (приобретение), реконструкция которых направлены на создание дополнительных мест для детей школьного возраста	ед.	-	$K = \sum K_i$	К – количество мест в общеобразовательных учреждениях, созданных за счет софинансирования из средств федерального бюджета, строительство (приобретение), реконструкция которых направлены на создание дополнительных мест для детей школьного возраста; K_i – количество мест в одном общеобразовательном учреждении, созданных за счет софинансирования из средств федерального бюджета	данные ДО	сбор информации	1 раз в год на 31 декабря текущего года

1	2	3	4	5	6	7	8	9
5	Количество созданных мест в учреждениях дополнительного образования за счет реконструкции зданий, сооружений	ед.	-	$K = \sum K_i$	К – количество новых мест в учреждениях дополнительного образования; K_i – количество созданных мест в одном введенном в эксплуатацию учреждении дополнительного образования	данные ДО	сбор информации	1 раз в год на 31 декабря текущего года
6	Количество объектов, безвозмездно переданных в муниципальную собственность для размещения дошкольных образовательных учреждений	ед.	-	$K = \sum K_i$	К – количество объектов, безвозмездно переданных в муниципальную собственность для размещения дошкольных образовательных учреждений; K_i – один безвозмездно переданный в муниципальную собственность объект для размещения дошкольного образовательного учреждения	данные ДО	сбор информации	1 раз в год на 31 декабря текущего года
7	Количество введенных в эксплуатацию построенных зданий для размещения дошкольных образовательных учреждений	ед.	-	$K = \sum K_i$	К – количество приобретенных, построенных зданий для размещения дошкольных образовательных учреждений; K_i – одно приобретенное, построенное здание для размещения дошкольного образовательного учреждения	данные ДО	сбор информации	1 раз в год на 31 декабря текущего года

1	2	3	4	5	6	7	8	9
8	Доля мест для детей дошкольного возраста, созданных за счет целевых субсидий в форме грантов частными образовательными организациями, имеющими лицензию, индивидуальными предпринимателями, осуществляющими образовательную деятельность, от общего количества мест для детей дошкольного возраста, созданных частными образовательными организациями, имеющими лицензию, индивидуальными предпринимателями, осуществляющими образовательную деятельность	%	-	$D1 = \frac{K_{\Gamma}}{K_{\text{м}}} \times 100$	D1 – доля мест для детей дошкольного возраста, созданных за счет целевых грантов, в %; K_{Γ} – количество мест, созданных частными образовательными организациями за счет целевых субсидий в форме грантов; $K_{\text{м}}$ – общее количество мест для детей дошкольного возраста в частных образовательных организациях	данные ДО	сбор информации	1 раз в год на 31 декабря текущего года
9	Количество зданий, безвозмездно переданных в муниципальную собственность для размещения общеобразовательных учреждений	ед.	-	$K = \sum K_i$	K – количество зданий, безвозмездно переданных в муниципальную собственность для размещения общеобразовательных учреждений; K_i – одно здание безвозмездно переданное в муниципальную собственность для размещения общеобразовательного учреждения	данные ДО	сбор информации	1 раз в год на 31 декабря текущего года
10	Количество введенных в эксплуатацию построенных зданий для размещения общеобразовательных учреждений	ед.	-	$K = \sum K_i$	K – количество введенных в эксплуатацию построенных зданий для размещения общеобразовательных учреждений; K_i – одно введенное в эксплуатацию построенное здание для размещения общеобразовательного учреждения	данные ДО	сбор информации	1 раз в год на 31 декабря текущего года

1	2	3	4	5	6	7	8	9
11	Количество введенных в эксплуатацию после реконструкции зданий для размещения общеобразовательных учреждений	ед.	-	$K = \sum K_i$	К – количество введенных в эксплуатацию после реконструкции зданий для размещения общеобразовательных учреждений; К _i – одно введенное в эксплуатацию здание для размещения общеобразовательного учреждения	данные ДО	сбор информации	1 раз в год на 31 декабря текущего года
12	Количество введенных в эксплуатацию зданий после реконструкции для размещения учреждений дополнительного образования	ед.	-	$K = \sum K_i$	К – количество введенных в эксплуатацию зданий после реконструкции для размещения учреждений дополнительного образования; К _i – одно введенное в эксплуатацию здание после реконструкции для размещения учреждений дополнительного образования	данные ДО	сбор информации	1 раз в год на 31 декабря текущего года
13	Количество введенных в эксплуатацию спортивных площадок	ед.	-	$K = \sum K_i$	К – количество введенных в эксплуатацию спортивных площадок; К _i – один спортивный объект	данные ДО	сбор информации	1 раз в год на 31 декабря текущего года
14	Количество введенных в эксплуатацию спортивных залов	ед.	-	$K = \sum K_i$	К – количество введенных в эксплуатацию спортивных залов; К _i – один спортивный зал	данные ДО	сбор информации	1 раз в год на 31 декабря текущего года
15	Доля образовательных учреждений, обеспеченных спортивными площадками (спортивными залами), от общего количества средних общеобразовательных учреждений	%	-	$D1 = K1 / K3 \times 100$	D1 – доля СОШ, имеющих спортивные площадки (спортивными залами), в %; K1 – количество СОШ, имеющих спортивные площадки (спортивные залы); K3 – общее количество СОШ	данные ДО	сбор информации	1 раз в год на 31 декабря текущего года

1	2	3	4	5	6	7	8	9
16	Доля муниципальных образований, имеющих лицензию, от общего количества муниципальных образований учреждений	%	–	$D1 = K1 / K2 \times 100$	D1 – доля ОУ, имеющих лицензию, от общего количества ОУ; K1 – количество ОУ, имеющих лицензию; K2 – общее количество ОУ	сайт Государственной инспекции по надзору и контролю в сфере образования Пермского края	учет выданных ОУ лицензий	30 декабря текущего года
17	Доля муниципальных образований, в которых здания находятся в аварийном состоянии или требуют капитального ремонта, в общем количестве муниципальных образований	%	–	$D1 = K1 / K3 \times 100$	D1 – доля ОУ, здания которых находятся в аварийном состоянии или требуют ремонта; K1 – количество ОУ, здания которых находятся в аварийном состоянии или требуют ремонта; K3 – общее количество ОУ	технические заключения по обследованию зданий ОУ	учет зданий, находящихся в аварийном состоянии или требующих капитального ремонта, для предотвращения перехода в аварийное состояние	30 декабря текущего года
18	Доля ДОУ, в которых устранены предписания надзорных органов, от общего количества ДОУ	%	–	$D1 = K1 / K3 \times 100$	D1 – доля ДОУ, в которых устранены предписания надзорных органов; K1 – количество ДОУ, в которых устранены предписания надзорных органов; K3 – общее количество ДОУ	технические заключения по обследованию зданий ДОУ, заключения надзорных органов, выданные ДОУ	учет ДОУ, имеющих предписания надзорных органов, рекомендации по проведению ремонта	30 декабря текущего года
19	Доля СОШ, в которых устранены предписания надзорных органов, от общего количества СОШ	%	–	$D1 = K1 / K3 \times 100$	D1 – доля СОШ, в которых устранены предписания надзорных органов; K1 – количество СОШ, в которых устранены предписания надзорных органов; K3 – общее количество СОШ	технические заключения по обследованию зданий СОШ, заключения надзорных органов, выданные СОШ	учет СОШ, имеющих предписания надзорных органов, рекомендации по проведению ремонта	30 декабря текущего года
20	Доля УДО, в которых устранены предписания надзорных органов, от общего количества УДО	%	–	$D1 = K1 / K3 \times 100$	D1 – доля УДО, в которых устранены предписания надзорных органов; K1 – количество УДО, в которых устранены предписания надзорных органов; K3 – общее количество УДО	технические заключения по обследованию зданий УДО, заключения надзорных органов, выданные УДО	учет УДО, имеющих предписания надзорных органов, рекомендации по проведению ремонта	30 декабря текущего года

1	2	3	4	5	6	7	8	9
21	Доля прочих учреждений системы образования, в которых устранены предписания надзорных органов, от общего количества прочих учреждений системы образования	%	–	$D1 = K1 / K3 \times 100$	D1 – доля прочих учреждений системы образования, в которых устранены предписания надзорных органов; K1 – количество прочих учреждений системы образования, в которых устранены предписания надзорных органов; K3 – общее количество прочих учреждений системы образования	технические заключения по обследованию зданий прочих учреждений системы образования, заключения надзорных органов, выданные прочим учреждениям системы образования	учет прочих учреждений системы образования, имеющих предписания надзорных органов, рекомендации по проведению ремонта	30 декабря текущего года
22	Доля объектов ОУ, в которых модернизированы счетчики потребления энергоресурсов, от общего количества объектов ОУ, в которых возможна реализация данного проекта	%	–	$D1 = K1 / K3 \times 100$	D1 – доля объектов ОУ, в которых модернизированы счетчики потребления энергоресурсов; K1 – количество объектов ОУ, в которых модернизированы счетчики потребления энергоресурсов; K3 – общее количество объектов ОУ	данные ДО	сбор информации	1 раз в год на 31 декабря текущего года
23	Доля ОУ, в которых реализован кластерный подход, от общего количества ОУ	%	–	$D1 = K1 / K3 \times 100$	D1 – доля ОУ, в которых реализован кластерный подход, от общего количества ОУ; K1 – количество ОУ, в которых реализован кластерный подход; K3 – общее количество ОУ	данные ДО	сбор информации	1 раз в год на 31 декабря текущего года



АДМИНИСТРАЦИЯ ГОРОДА ПЕРМИ ПОСТАНОВЛЕНИЕ

20.10.2021

№ 924

Об утверждении муниципальной программы «Развитие системы жилищно-коммунального хозяйства в городе Перми»

В соответствии с Бюджетным кодексом Российской Федерации, Федеральным законом от 06 октября 2003 г. № 131-ФЗ «Об общих принципах организации местного самоуправления в Российской Федерации», Уставом города Перми, постановлением администрации города Перми от 25 сентября 2013 г. № 781 «Об утверждении Порядка принятия решений о разработке муниципальных программ, их формирования и реализации», администрация города Перми ПОСТАНОВЛЯЕТ:

1. Утвердить прилагаемую муниципальную программу «Развитие системы жилищно-коммунального хозяйства в городе Перми».

2. Признать утратившими силу постановления администрации города Перми:

от 19 октября 2018 г. № 794 «Об утверждении муниципальной программы «Развитие системы жилищно-коммунального хозяйства в городе Перми»;

от 28 декабря 2018 г. № 1092 «О внесении изменений в муниципальную программу «Развитие системы жилищно-коммунального хозяйства в городе Перми», утвержденную постановлением администрации города Перми от 19.10.2018 № 794»;

от 31 мая 2019 г. № 234 «О внесении изменений в муниципальную программу «Развитие системы жилищно-коммунального хозяйства в городе Перми», утвержденную постановлением администрации города Перми от 19.10.2018 № 794»;

от 22 августа 2019 г. № 498 «О внесении изменений в муниципальную программу «Развитие системы жилищно-коммунального хозяйства в городе Перми», утвержденную постановлением администрации города Перми от 19.10.2018 № 794»;

от 13 сентября 2019 г. № 557 «О внесении изменений в муниципальную программу «Развитие системы жилищно-коммунального хозяйства в городе Перми», утвержденную постановлением администрации города Перми от 19.10.2018 № 794»;

от 18 октября 2019 г. № 745 «О внесении изменений в муниципальную программу «Развитие системы жилищно-коммунального хозяйства в городе Перми», утвержденную постановлением администрации города Перми от 19.10.2018 № 794»;

от 25 октября 2019 г. № 797 «О внесении изменений в муниципальную программу «Развитие системы жилищно-коммунального хозяйства в городе Перми», утвержденную постановлением администрации города Перми от 19.10.2018 № 794»;

от 31 октября 2019 г. № 831 «О внесении изменений в муниципальную программу «Развитие системы жилищно-коммунального хозяйства в городе Перми», утвержденную постановлением администрации города Перми от 19.10.2018 № 794»;

от 09 декабря 2019 г. № 988 «О внесении изменений в муниципальную программу «Развитие системы жилищно-коммунального хозяйства в городе Перми», утвержденную постановлением администрации города Перми от 19.10.2018 № 794»;

от 24 декабря 2019 г. № 1050 «О внесении изменений в муниципальную программу «Развитие системы жилищно-коммунального хозяйства в городе Перми», утвержденную постановлением администрации города Перми от 19.10.2018 № 794»;

от 26 декабря 2019 г. № 1094 «О внесении изменений в муниципальную программу «Развитие системы жилищно-коммунального хозяйства в городе Перми», утвержденную постановлением администрации города Перми от 19.10.2018 № 794»;

от 10 января 2020 г. № 12 «О внесении изменений в муниципальную программу «Развитие системы жилищно-коммунального хозяйства в городе Перми», утвержденную постановлением администрации города Перми от 19.10.2018 № 794»;

от 12 февраля 2020 г. № 128 «О внесении изменений в муниципальную программу «Развитие системы жилищно-коммунального хозяйства в городе Перми», утвержденную постановлением администрации города Перми от 19.10.2018 № 794»;

от 19 октября 2020 г. № 1039 «О внесении изменений в муниципальную программу «Развитие системы жилищно-коммунального хозяйства в городе Перми», утвержденную постановлением администрации города Перми от 19.10.2018 № 794»;

от 27 октября 2020 г. № 1088 «О внесении изменений в муниципальную программу «Развитие системы жилищно-коммунального хозяйства в городе Перми», утвержденную постановлением администрации города Перми от 19.10.2018 № 794»;

от 24 декабря 2020 г. № 1310 «О внесении изменений в муниципальную программу «Развитие системы жилищно-коммунального хозяйства в городе Перми», утвержденную постановлением администрации города Перми от 19.10.2018 № 794»;

от 24 декабря 2020 г. № 1321 «О внесении изменений в муниципальную программу «Развитие системы жилищно-коммунального хозяйства в городе Перми», утвержденную постановлением администрации города Перми от 19.10.2018 № 794»;

от 25 февраля 2021 г. № 112 «О внесении изменений в муниципальную программу «Развитие системы жилищно-коммунального хозяйства в городе Перми», утвержденную постановлением администрации города Перми от 19.10.2018 № 794»;

от 11 марта 2021 г. № 147 «О внесении изменений в муниципальную программу «Развитие системы жилищно-коммунального хозяйства в городе Перми», утвержденную постановлением администрации города Перми от 19.10.2018 № 794»;

от 05 апреля 2021 г. № 229 «О внесении изменений в муниципальную программу «Развитие системы жилищно-коммунального хозяйства в городе Перми», утвержденную постановлением администрации города Перми от 19.10.2018 № 794»;

от 06 мая 2021 г. № 329 «О внесении изменений в муниципальную программу «Развитие системы жилищно-коммунального хозяйства в городе Перми», утвержденную постановлением администрации города Перми от 19.10.2018 № 794»;

от 11 мая 2021 г. № 337 «О внесении изменений в муниципальную программу «Развитие системы жилищно-коммунального хозяйства в городе Перми», утвержденную постановлением администрации города Перми от 19.10.2018 № 794»;

от 15 июня 2021 г. № 434 «О внесении изменений в муниципальную программу «Развитие системы жилищно-коммунального хозяйства в городе Перми», утвержденную постановлением администрации города Перми от 19.10.2018 № 794»;

от 06 августа 2021 г. № 578 «О внесении изменений в муниципальную программу «Развитие системы жилищно-коммунального хозяйства в городе Перми», утвержденную постановлением администрации города Перми от 19.10.2018 № 794»;

от 16 сентября 2021 г. № 715 «О внесении изменений в муниципальную программу «Развитие системы жилищно-коммунального хозяйства в городе Перми», утвержденную постановлением администрации города Перми от 19.10.2018 № 794»;

от 01 октября 2021 г. № 794 «О внесении изменений в муниципальную программу «Развитие системы жилищно-коммунального хозяйства в городе Перми», утвержденную постановлением администрации города Перми от 19.10.2018 № 794».

от 14 октября 2021 г. № 857 «О внесении изменений в муниципальную программу «Развитие системы жилищно-коммунального хозяйства в городе Перми», утвержденную постановлением администрации города Перми от 19.10.2018 № 794».

3. Настоящее постановление вступает в силу с 01 января 2022 г.

4. Управлению по общим вопросам администрации города Перми обеспечить опубликование настоящего постановления в печатном средстве массовой информации «Официальный бюллетень органов местного самоуправления муниципального образования город Пермь».

5. Информационно-аналитическому управлению администрации города Перми обеспечить опубликование (обнародование) настоящего постановления на официальном сайте муниципального образования город Пермь в информационно-телекоммуникационной сети Интернет.

6. Контроль за исполнением настоящего постановления возложить на заместителя главы администрации города Перми Субботина И.А.

И.о. Главы города Перми

Э.А. Хайруллин

УТВЕРЖДЕНА
постановлением администрации
города Перми
от 20.10.2021 № 924

МУНИЦИПАЛЬНАЯ ПРОГРАММА
«Развитие системы жилищно-коммунального хозяйства в городе Перми»

ПАСПОРТ
муниципальной программы

№	Наименование раздела	Содержание раздела
1	2	3
1	Наименование программы	«Развитие системы жилищно-коммунального хозяйства в городе Перми» (далее - программа)
2	Ответственный руководитель	Субботин И.А., заместитель главы администрации города Перми
3	Исполнитель программы	департамент жилищно-коммунального хозяйства администрации города Перми (далее - ДЖКХ)
4	Участники программы	администрация Индустриального района города Перми; администрация Дзержинского района города Перми; администрация Кировского района города Перми; администрация Ленинского района города Перми; администрация Мотовилихинского района города Перми; администрация поселка Новые Ляды города Перми; администрация Орджоникидзевского района города Перми; администрация Свердловского района города Перми; муниципальное казенное учреждение «Городская коммунальная служба» (далее – МКУ «ГКС»); муниципальное казенное учреждение «Благоустройство Дзержинского района» (далее – МКУ «БДР»); муниципальное казенное учреждение «Благоустройство Индустриального района» (далее – МКУ «БИР»); муниципальное казенное учреждение «Благоустройство Кировского района» (далее – МКУ «БKR»); муниципальное казенное учреждение «Благоустройство Ленинского района» (далее – МКУ «БЛР»); муниципальное казенное учреждение «Благоустройство Мотовилихинского района» (далее – МКУ «БМР»); муниципальное казенное учреждение «Благоустройство Орджоникидзевского района» (далее – МКУ «БОР»); муниципальное казенное учреждение «Благоустройство Свердловского района» (далее – МКУ «БСР»); муниципальное казенное учреждение «Благоустройство поселка Новые Ляды» (далее – МКУ «БпНЛ»); департамент социальной политики администрации города Перми (далее – ДСП); управление капитального строительства администрации города Перми (далее – УКС); муниципальное казенное учреждение «Управление технического заказчика» (далее – МКУ «УТЗ»); ООО «Пермская сетевая компания» (далее – ООО «ПСК»)

1	2	3
5	Характеристика текущего состояния сферы реализации программы	Реализация программы направлена на достижение цели Стратегии социально-экономического развития муниципально-го образования город Пермь до 2030 года, утвержденной решением Пермской городской Думы от 22.04.2014 № 85, по формированию комфортной городской среды путем повышения безопасности и комфортности проживания в жилых и многоквартирных домах и модернизации и комплексного развития систем коммунальной инфраструктуры. Жилищно-коммунальное хозяйство – одна из важнейших сфер, без которой на современном этапе невозможна жизне-деятельность города. Важным критерием качества жилищного фонда является его благоустройство и, как следствие, уровень комфорта. Коммунальное хозяйство обеспечивает водоснабжение и водоотведение, снабжение теплом, газом, электроэнергией как граждан, так и производственную сферу. Протяженность сетей теплоснабжения составляет 1 112,7 км (степень износа 60 %), сетей электроснабжения – 5 443,4 км, сетей газоснабжения – 1 988,7 км. Протяженность водо-проводных сетей составляет 1 378,6 км. Большая часть трубопроводов изготовлена из чугуна (64 %) и стали (34 %), доля трубопроводов из полимерных материалов составляет около 2 %. Износ водопроводных сетей составляет около 76 %. Общая протяженность сетей водоотведения составляет 1 207,0 км. Состояние сетей канализации характеризуется высо-кой степенью износа (более 80 %). Большинство магистральных железобетонных коллекторов выработало ресурс и под-верглось значительной деформации вследствие газовой коррозии – износ магистральных коллекторов составляет 80 %. В настоящее время существуют территории, на которых не создана возможность подключения к услуге газоснабжения, что является негативным фактором, влияющим на удовлетворенность населения условиями проживания. Администрацией города Перми 26 апреля 2013 г. заключено концессионное соглашение в отношении муниципального имущества, представляющего собой объекты системы коммунальной инфраструктуры водоснабжения, водоотведения и очистки сточных вод города Перми, с ООО «НОВОГОР-Прикамье». Концессионным соглашением предусмотрены обя-зательства концессионера осуществить инвестиции в реконструкцию объектов концессионного соглашения в размере 3395,180 млн. руб. с 2013 по 2022 годы. В рамках концессионного соглашения предусмотрено мероприятие «Реконструкция сетей водоснабжения Мотовилихинского района города Перми: блокировочной сети водопровода от проектируемой камеры переключения на ул. Фрезеровщиков на сети водопровода Д400 мм инв. № 1083 до проектируемой камеры на водопроводе Д1200 мм инв. № 3470 по ул. Макаренко». В целях исполнения пункта 4.18 концессионного соглашения 21 февраля 2019 г. в концессионное соглашение включен участок главного разгрузочного коллектора от районной насосной станции - 3 «Парковый» до шахты № 13 с учетом мо-стового перехода стоимостью 1894,21 млн. руб. Также в концессионное соглашение 23 декабря 2019 г. включены насос-ная станция 1 подъема Чусовских очистных сооружений стоимостью 864,77 млн. руб. и напорные коллектора от РНС-3 до БОС стоимостью 300,00 млн. руб. Исполнение обязательств администрации города Перми по концессионному соглашению на 01 марта 2020 г. составляет 3058,98 млн. руб. Согласно пункту 4.18 концессионного соглашения администрации города Перми приняты на себя обязательства по фи-нансированию мероприятий в период с 2013 по 2025 год в сумме 3572,659 млн. руб. Остаток обязательств администра-ции города Перми по концессионному соглашению с ООО «НОВОГОР-Прикамье» в период 2020-2025 годов составляет 513,679 млн. руб. в ценах 2011 года. Администрацией города Перми 09 января 2019 г. заключено концессионное соглашение в сфере теплоснабжения с ООО «ПСК». Концессионным соглашением предусмотрены обязательства концессионера осуществить инвестиции в реконструкцию объектов концессионного соглашения в размере 2 386 855 тыс. руб. без учета НДС, в ценах 2018 года, в период по 2038 год. В рамках концессионного соглашения на 01 марта 2021 г. переведены с открытой системы теплоснабжения (горячего водоснабжения) на закрытую систему теплоснабжения (горячего водоснабжения) 7 зданий в поселке Новые Ляды, 13 зданий в мкр. Кислотные Дачи.

1	2	3
		В период 2016-2021 годов завершено строительство блочной модульной котельной в микрорайоне Южный Свердловского района города Перми, резервуара чистой воды на территории насосной станции «Заречная», мостового перехода через реку Егошиха главного разгрузочного коллектора. Введены в эксплуатацию газопроводы в 18 микрорайонах города Перми., проведен капитальный ремонт набережной реки Камы (участок от Кафедрального собора до насосной станции, 1 очередь, 2 этап) на территории Ленинского района города Перми. Состояние сферы обращения с отходами: ежегодно на территории города Перми образуется порядка 300 тыс. тонн твердых коммунальных отходов. Внедрение рыночного механизма в экономику, возложение обязанности расходов за сбор, вывоз и утилизацию отходов на отходообразователей, изменение морфологического состава отходов (увеличение доли полимеров с 2-3 % до 15-20 %, запрет на повторное использование стеклотары) ведут к образованию несанкционированных свалок. Планируется, что за период 2022-2026 годов на территории города Перми будет образовано и размещено на полигонах твердых коммунальных отходов порядка 79,232 тыс. тонн бытовых отходов. В целях реализации мероприятий по направлению «Умное ЖКХ» в период 2022-2026 годов планируется привлечение внебюджетного финансирования. За счет средств внебюджетных источников планируется выполнить ряд мероприятий: оснащение многоквартирных домов автоматизированными системами учета потребления тепловой энергии, горячей воды на коллективных (общедомовых) приборах учета, обеспечивающими снятие и дистанционную передачу показаний температуры теплоносителя, давления, объема потребления; оснащение автоматизированными системами учета потребления холодной воды на коллективных (общедомовых) приборах учета, обеспечивающими снятие и дистанционную передачу показаний давления и объема потребления; обеспечение приема данных с автоматизированных систем учета потребления коммунальных ресурсов в единую диспетчерскую службу города (Интеллектуальный центр городского управления), а также в случае критических отклонений их показаний – выявление наличия фактов аварийных ситуаций и срока их устранения с последующим контролем исполнения. Обеспечение эффективного контроля деятельности управляющих организаций через реализацию возможностей проведения по обращениям собственников жилья проверок исполнения договоров управления (часть 1.1 статьи 165 Жилищного кодекса Российской Федерации) в соответствии с Порядком проведения внеплановых проверок деятельности управляющих организаций, осуществляющих управление многоквартирными домами, утвержденным решением Пермской городской Думы от 28 января 2014 г. № 12, а также развитие общественного мониторинга деятельности управляющих организаций являются важными направлениями работы в сфере обеспечения эффективного управления многоквартирными домами в городе Перми. Содержание общего имущества в многоквартирном доме несут собственники помещений. В рамках Закона Пермского края от 11 марта 2014 г. № 304-ПК «О системе капитального ремонта общего имущества в многоквартирных домах, расположенных на территории Пермского края» создана новая система капитального ремонта, которая устанавливает правовые и организационные основы своевременного проведения капитального ремонта общего имущества в многоквартирных домах, регулирует порядок накопления, учета и целевого использования денежных средств, предназначенных для проведения капитального ремонта общего имущества в многоквартирных домах в городе Перми. Всего в городе 6 190 многоквартирных домов, из них 827 многоквартирных домов признаны аварийными, 15 многоквартирных домов блочной застройки, в период с 2022 по 2023 годы планируется отремонтировать 1 493 многоквартирных дома за счет средств внебюджетных источников. При подготовке к празднованию 300-летия города Перми в период с 2022 по 2023 годы за счет средств бюджета города Перми запланировано проведение капитального ремонта фасадов многоквартирных домов города Перми

1	2	3
6	Цель программы	формирование комфортной городской среды
7	Перечень подпрограмм и задач	1.1. Модернизация и комплексное развитие систем коммунальной инфраструктуры. 1.1.1. Строительство и реконструкция сетей коммунальной инфраструктуры. 1.2. Обеспечение санитарно-эпидемиологических требований законодательства. 1.2.1. Ликвидация мест несанкционированного размещения отходов. 1.2.2. Создание и содержание мест (площадок) накопления твердых коммунальных отходов на территории индивидуальной жилой застройки города Перми. 1.3. Обеспечение эффективного управления многоквартирными домами в городе Перми. 1.3.1. Информационное, методическое, консультационное и обучающее сопровождение процесса управления МКД. 1.3.2. Предоставление муниципальной поддержки населению в сфере жилищно-коммунального хозяйства. 1.3.3. Повышение уровня благоустройства территории города Перми. 1.4. Содержание объектов инженерной инфраструктуры. 1.4.1. Обеспечение нормативного состояния объектов инженерной инфраструктуры. 1.5. Проведение капитального ремонта общего имущества собственников помещений в многоквартирных домах, расположенных на территории города Перми. 1.5.1. Капитальный ремонт общего имущества в многоквартирных домах, расположенных на территории города Перми.
8	Сроки реализации программы	2022-2026 годы
9	Объемы и источники финансирования программы (подпрограммы)	
	программа, всего (тыс. руб.), в том числе	
	бюджет города Перми	
	внебюджетные источники	
	бюджет Пермского края	
	подпрограмма 1.1, всего (тыс. руб.), в том числе	
	бюджет города Перми	
	внебюджетные источники	
	подпрограмма 1.2, всего (тыс. руб.), в том числе	
	бюджет города Перми	
	подпрограмма 1.3, всего (тыс. руб.), в том числе	
	бюджет города Перми	
	подпрограмма 1.4, всего (тыс. руб.), в том числе	
	бюджет города Перми	
	подпрограмма 1.5, всего (тыс. руб.), в том числе	
	бюджет города Перми	
	подпрограмма 1.5, всего (тыс. руб.), в том числе	
	бюджет города Перми	

1	2		3			
	внебюджетные источники бюджета Пермского края	2 973 228,336	9 814 257,601	0,000	0,000	0,000
10	Показатели конечного результата целей программы	479 232,100	184 805,300	0,000	0,000	0,000
	уровень удовлетворенности населения полнотой и качеством оказания жилищно-коммунальных услуг	2022 год план 69,0	2023 год план 69,1	2024 год план 69,2	2025 год план 69,3	2026 год план 69,4
	Доля площади жилых помещений, оборудованных одновременно водопроводом, водоотведением (канализацией), отоплением, горячим водоснабжением, газом или напольными электрическими плитами, в общей площади жилых помещений	95,8	96,4	97,6	97,9	98,2

СИСТЕМА ПРОГРАММНЫХ МЕРОПРИЯТИЙ

подпрограммы 1.1 «Модернизация и комплексное развитие систем коммунальной инфраструктуры»

муниципальной программы «Развитие системы жилищно-коммунального хозяйства в городе Перми»

Код	Наименование задачи, основного мероприятия, мероприятия, показателя непосредственного результата	Показатели непосредственного результата						Участник программы	Источник финансирования	Объем финансирования, тыс. руб.				
		ед. изм.	2022 год план	2023 год план	2024 год план	2025 год план	2026 год план			2022 год план	2023 год план	2024 год план	2025 год план	2026 год план
1	2	3	4	5	6	7	8	9	10	11	12	13	14	15
1.1.1	Задача. Строительство и реконструкция сетей коммунальной инфраструктуры													
1.1.1.1	Капитальные вложения в объекты муниципальной собственности системы водоснабжения и водоотведения													
1.1.1.1.1	Строительство водопроводных сетей в микрорайоне Висим Мотовилихинского района города Перми													
1.1.1.1.1.1	выполненные работы по строительству водопроводных сетей	ед.	1	1	-	-	-	МКУ «УТЗ»	бюджет города Перми	20 000, 000	132 806, 100	0,000	0,000	0,000
Итого по мероприятию 1.1.1.1.1, в том числе по источникам финансирования														
1.1.1.1.2	Строительство водопроводных сетей в микрорайоне Вышка-1 Мотовилихинского района города Перми													
1.1.1.1.2.1	откорректированная ПСД	ед.	1	-	-	-	-	МКУ «УТЗ»	бюджет города Перми	2 093, 000	0,000	0,000	0,000	0,000

1	2	3	4	5	6	7	8	9	10	11	12	13	14	15
1.1.1.1.2.2	выполненные работы по строительству водопроводных сетей	ед.	-	1	-	-	-	МКУ «УТЗ»	бюджет города Перми	0,000	38 895,000	0,000	0,000	0,000
Итого по мероприятию 1.1.1.1.2, в том числе по источникам финансирования														
1.1.1.1.3	Строительство сетей водоснабжения и водоотведения в микрорайоне Заозерье для земельных участков многодетных семей	ед.	1	-	-	-	-	МКУ «УТЗ»	бюджет города Перми	1 528,860	0,000	0,000	0,000	0,000
1.1.1.1.3.1	откорректированная ПСД	ед.	1	-	-	-	-	МКУ «УТЗ»	бюджет города Перми	1 528,860	0,000	0,000	0,000	0,000
1.1.1.1.3.2	выполненные работы по строительству водопроводных сетей	ед.	1	1	1	-	-	МКУ «УТЗ»	бюджет города Перми	13 759,740	100 597,400	37 000,000	0,000	0,000
Итого по мероприятию 1.1.1.1.3, в том числе по источникам финансирования														
1.1.1.1.4	Расширение и реконструкция (3 очередь) канализации города Перми	ед.	1	-	-	-	-	МКУ «УТЗ»	бюджет города Перми	18 139,800	0,000	0,000	0,000	0,000
1.1.1.1.4.1	выполненные работы по строительству пускового комплекса от шахты № 13 до технологической шахты № 13а	ед.	1	-	-	-	-	МКУ «УТЗ»	бюджет города Перми	18 139,800	0,000	0,000	0,000	0,000
Итого по мероприятию 1.1.1.1.4, в том числе по источникам финансирования														
1.1.1.1.5	Реконструкция системы очистки сточных вод в микрорайоне Крым Кировского района города Перми	ед.	-	1	1	-	-	МКУ «УТЗ»	бюджет города Перми	0,000	80 479,000	17 000,000	0,000	0,000
1.1.1.1.5.1	выполненные работы по реконструкции 1 очереди системы очистки сточных вод в микрорайоне Крым	ед.	-	1	1	-	-	МКУ «УТЗ»	бюджет города Перми	0,000	80 479,000	17 000,000	0,000	0,000
Итого по мероприятию 1.1.1.1.5, в том числе по источникам финансирования														
1.1.1.1.6	Реконструкция сетей водоснабжения Мотовилихинского района города Перми: блокировкой сети водопровода от проектируемой камеры переключения на ул. Фрезеровщиков на сети водопровода Д400 мм инв. № 1083 до проектируемой камеры на водопроводе Д1200 мм инв. № 3470 по ул. Макаренко*	ед.	-	1	1	-	-	МКУ «УТЗ»	бюджет города Перми	0,000	80 479,000	17 000,000	0,000	0,000

1	2	3	4	5	6	7	8	9	10	11	12	13	14	15
1.1.1.1.7.1	выполненные работы по разработке ПСД	ед.	1	-	-	-	-	МКУ «УТЗ»	бюджет города Перми	4 935, 214	0,000	0,000	0,000	0,000
1.1.1.1.7.2	протяженность построенной сети	п. м	360	-	-	-	-	МКУ «УТЗ»	бюджет города Перми	9 809, 303	0,000	0,000	0,000	0,000
1.1.1.1.7.3	выполненные работы по авторскому надзору	ед.	1	-	-	-	-	МКУ «УТЗ»	бюджет города Перми	15,883	0,000	0,000	0,000	0,000
Итого по мероприятию 1.1.1.1.7, в том числе по источникам финансирования														
1.1.1.1.8 Строительство скважин для обеспечения населения города Перми резервным водоснабжением при возникновении чрезвычайных ситуаций														
1.1.1.1.8.1	государственная экспертиза запасов подземных вод	ед.	3	-	-	-	-	ДЖКХ	бюджет города Перми	6 293, 000	0,000	0,000	0,000	0,000
Итого по мероприятию 1.1.1.1.8, в том числе по источникам финансирования														
1.1.1.1.9 Реконструкция самотечного коллектора Д-360 мм/450 мм по бульвару Гагарина до шахты №13 ГРК														
1.1.1.1.9.1	выполненные работы по реконструкции самотечного коллектора Д360-ного коллектора Д360-450 мм по бул. Гагарина до шахты №13 ГРК	ед.	1	1	-	-	-	МКУ «УТЗ»	бюджет города Перми	45 000, 000	51 669, 600	0,000	0,000	0,000
Итого по мероприятию 1.1.1.1.9, в том числе по источникам финансирования														
1.1.1.1.10 Строительство сетей водоснабжения в микрорайонах города Перми														
1.1.1.1.10.1	разработанная проектно-сметная документация по строительству сетей водоснабжения	ед.	1	-	-	-	-	МКУ «УТЗ»		3 500, 000				
1.1.1.1.10.2	протяженность построенных сетей водоснабжения	км.	1	3,6	-	-	-	МКУ «УТЗ»	бюджет города Перми	980,000	52 519, 800	0,000	0,000	0,000
Итого по мероприятию 1.1.1.1.10, в том числе по источникам финансирования														
1.1.1.1.11	Санация и строительство 2-й нитки водовода Гайва – Заозерье													

1	2	3	4	5	6	7	8	9	10	11	12	13	14	15	
1.1.1.4.1	Перевод потребителей с открытой системы теплоснабжения (горячего водоснабжения) на закрытую систему теплоснабжения (горячего водоснабжения) в микрорайоне Кислотные дачи														
1.1.1.4.1.1	количество зданий, введенных на закрытую систему теплоснабжения (горячего водоснабжения)	ед.	37	-	-	-	-	ООО «ПСК»	внебюджетные источники	53 000,000	0,000	0,000	0,000	0,000	
Итого по мероприятию 1.1.1.4.1, в том числе по источникам финансирования															
Итого по основному мероприятию 1.1.1.4, в том числе по источникам финансирования															
Итого по задаче 1.1.1, в том числе по источникам финансирования															
										итого	339 974,400	486 201,000	57 176,800	3 176,800	3 176,800
										бюджет города Перми	286 974,400	486 201,000	57 176,800	3 176,800	3 176,800
										внебюджетные источники	53 000,000	0,000	0,000	0,000	0,000
Всего по подпрограмме 1.1, в том числе по источникам финансирования															
										всего	339 974,400	486 201,000	57 176,800	3 176,800	3 176,800
										бюджет города Перми	286 974,400	486 201,000	57 176,800	3 176,800	3 176,800
										внебюджетные источники	53 000,000	0,000	0,000	0,000	0,000

* Мероприятия, направленные на исполнение концессионных обязательств.

Приложение
к Системе программных мероприятий
подпрограммы 1.1 «Модернизация
и комплексное развитие систем
коммунальной инфраструктуры»
муниципальной программы «Развитие
системы жилищно-коммунального
хозяйства в городе Перми»

ИНФОРМАЦИЯ
по осуществлению капитальных вложений в объекты
муниципальной собственности города Перми по подпрограмме 1.1
«Модернизация и комплексное развитие систем коммунальной
инфраструктуры» муниципальной программы «Развитие системы
жилищно-коммунального хозяйства в городе Перми»

Таблица 1

№	Наименование раздела	Содержание раздела
1	2	3
1	Наименование объекта муниципальной собственности города Перми, место расположения (адрес)	водопроводные сети в микрорайоне Висим Мотовилихинского района города Перми
2	Направление инвестирования	строительство
3	Код и наименование мероприятия	1.1.1.1.1. Строительство водопроводных сетей в микрорайоне Висим Мотовилихинского района города Перми
4	Ответственный руководитель	Субботин И.А., заместитель главы администрации города Перми
5	Исполнитель программы	ДЖКХ
6	Форма осуществления капитальных вложений в объект капитального строительства или приобретение объекта недвижимого имущества	инвестиции
7	Муниципальный заказчик	ДЖКХ, МКУ «УТЗ»
8	Участник программы	ДЖКХ
9	Цель осуществления капитальных вложений в объект	обеспечение централизованным водоснабжением 400 жилых домов индивидуальной застройки в микрорайоне Висим
10	Технико-экономические показатели и функциональные параметры объекта	5 000 куб. м / сут.
11	Сроки осуществления капитальных вложений в объект капитального строительства	2009, 2010, 2020, 2022, 2023
12	Срок строительства объекта муниципальной собственности города Перми или приобретения объекта недвижимого имущества	2010, 2022-2023
13	Срок ввода в эксплуатацию объекта капитального строительства	2023

1	2	3
14	Сметная стоимость объекта муниципальной собственности Перми, тыс. руб.	162 548,610
15	Объемы и источники финансирования осуществления капитальных вложений в объект по годам реализации, тыс. руб.	Источники финансирования, тыс. руб.
		2009 2010 2020 2022 2023
		бюджет города Перми 1 017, 484 6 212, 076 2 512, 950 20 000, 000 132 806, 100
16	Ожидаемый конечный результат осуществления капитальных вложений в объект по годам осуществления капитальных вложений разработанное технико-экономическое обоснование разработанная ПСД откорректированная ПСД (в том числе заключение государственной экспертизы)	значение год реализации
	выполненные работы по строительству водопроводных сетей введенный в эксплуатацию объект	ед. изм. ед. ед. ед. ед.
17	Проектная документация, и (или) результаты инженерных изысканий, и (или) заключение о проверке достоверности определения сметной стоимости объекта капитального строительства	1 1 1 1 1
18	Протокол инвестиционной комиссии	2009 2010 2020 2010, 2022-2023 2023
19	Протокол Бюджетной комиссии	
20	Практические действия по осуществлению капитальных вложений в объект	положительное заключение государственной экспертизы от 10 сентября 2020 г. № 59-1-1-3-044237-2020
		от 04 октября 2013 г. № 12
		от 07 августа 2020 г. № 4-БК
		Мероприятия по осуществлению капитальных вложений в объект
		разработка технико-экономического обоснования
		разработка ПСД
		корректировка ПСД
		строительство водопроводных сетей
		ввод объекта в эксплуатацию

Таблица 2

№	Наименование раздела	Содержание раздела
1	2	3
1	Наименование объекта муниципальной собственности города Перми, место расположения (адрес)	строительство водопроводных сетей в микрорайоне Вышка-1 Мотовилихинского района города Перми
2	Направление инвестирования	строительство
3	Код и наименование мероприятия	1.1.1.1.2. Строительство водопроводных сетей в микрорайоне Вышка-1 Мотовилихинского района города Перми
4	Ответственный руководитель	Субботин И.А., заместитель главы администрации города Перми
5	Исполнитель программы	ДЖКХ

1	2	3																				
6	Форма осуществления капитальных вложений в объект капитального строительства или приобретение объекта недвижимого имущества	инвестиции																				
7	Муниципальный заказчик	МКУ «УТЗ»																				
8	Участник программы	МКУ «УТЗ»																				
9	Цель осуществления капитальных вложений в объект	организация водоснабжения жилых домов в микрорайоне Вышка-1 Мотовилихинского района города Перми																				
10	Технико-экономические показатели и функциональные параметры объекта	5 000 куб. м / сут.																				
11	Сроки осуществления капитальных вложений в объект капитального строительства	2009, 2011, 2016, 2018, 2022, 2023																				
12	Срок строительства объекта муниципальной собственности города Перми или приобретения объекта недвижимого имущества	2023																				
13	Срок ввода в эксплуатацию объекта капитального строительства	2023																				
14	Сметная стоимость объекта муниципальной собственности Перми, тыс. руб.	53 265,896																				
15	Объемы и источники финансирования осуществления капитальных вложений в объект по годам реализации, тыс. руб.	<table><tr><th rowspan="2">Источники финансирования</th><th colspan="6">Объем финансирования, тыс. руб.</th></tr><tr><th>2009</th><th>2011</th><th>2016</th><th>2018</th><th>2022</th><th>2023</th></tr><tr><td>бюджет города Перми</td><td>10 706,140</td><td>650,453</td><td>98,409</td><td>822,994</td><td>2 092,900</td><td>38 895,000</td></tr></table>	Источники финансирования	Объем финансирования, тыс. руб.						2009	2011	2016	2018	2022	2023	бюджет города Перми	10 706,140	650,453	98,409	822,994	2 092,900	38 895,000
Источники финансирования	Объем финансирования, тыс. руб.																					
	2009	2011	2016	2018	2022	2023																
бюджет города Перми	10 706,140	650,453	98,409	822,994	2 092,900	38 895,000																
16	Ожидаемый конечный результат осуществления капитальных вложений в объект по годам осуществления капитальных вложений	<table><tr><th rowspan="2">ед. изм.</th><th rowspan="2">значение</th><th rowspan="2">год реализации</th></tr><tr><td></td></tr><tr><td>ед.</td><td>1</td><td>2009</td></tr><tr><td>ед.</td><td>1</td><td>2011, 2016, 2018</td></tr><tr><td>ед.</td><td>1</td><td>2018, 2022</td></tr><tr><td>ед.</td><td>1</td><td>2023</td></tr><tr><td>ед.</td><td>1</td><td>2023</td></tr></table>	ед. изм.	значение	год реализации		ед.	1	2009	ед.	1	2011, 2016, 2018	ед.	1	2018, 2022	ед.	1	2023	ед.	1	2023	
ед. изм.	значение	год реализации																				
ед.	1	2009																				
ед.	1	2011, 2016, 2018																				
ед.	1	2018, 2022																				
ед.	1	2023																				
ед.	1	2023																				
17	Проектная документация, и (или) результаты инженерных изысканий, и (или) заключение о проверке достоверности определения сметной стоимости объекта капитального строительства	положительное заключение государственной экспертизы от 29 сентября 2009 г. № 31/09																				
18	Протокол инвестиционной комиссии	от 04 октября 2013 г. № 12																				
19	Протокол Бюджетной комиссии	от 07 августа 2020 г. № 4-БК																				

1	2	3
20	Практические действия по осуществлению капитальных вложений в объект	Мероприятия по осуществлению капитальных вложений в объект
		разработка ПСД
		инженерно-экологические изыскания
		корректировка проектно-сметной документации, получение заключения экспертизы
		строительство водопроводных сетей
		ввод объекта в эксплуатацию
		2009
		2011, 2016, 2018
		2018, 2022
		2023
		2023

Таблица 3

№	Наименование раздела	Содержание раздела
1	2	3
1	Наименование объекта муниципальной собственности города Перми, место расположения (адрес)	Строительство сетей водоснабжения и водоотведения в микрорайоне Заозерье для земельных участков многодетных семей
2	Направление инвестирования	строительство
3	Код и наименование мероприятия	1.1.1.1.3. Строительство сетей водоснабжения и водоотведения в микрорайоне Заозерье для земельных участков многодетных семей
4	Ответственный руководитель	Субботин И.А., заместитель главы администрации города Перми
5	Исполнитель программы	ДЖКХ
6	Форма осуществления капитальных вложений в объект капитального строительства или приобретение объекта недвижимого имущества	инвестиции
7	Муниципальный заказчик	МКУ «УТЗ»
8	Участник программы	МКУ «УТЗ»
9	Цель осуществления капитальных вложений в объект	организация водоснабжения жилых домов в микрорайоне Заозерье
10	Технико-экономические показатели и функциональные параметры объекта	Орджоникидзевского района города Перми 300 куб. м / сут.
11	Сроки осуществления капитальных вложений в объект капитального строительства	2022-2024
12	Срок строительства объекта муниципальной собственности города Перми или приобретения объекта недвижимого имущества	2022-2024
13	Срок ввода в эксплуатацию объекта капитального строительства	2024
14	Сметная стоимость объекта муниципальной собственности	152 886,000
15	Объемы и источники финансирования осуществления капитальных вложений в объект по годам реализации, тыс. руб.	Источники финансирования 2022 2023 2024 бюджет города Перми 15 288,600 100 597,400 37 000,000

1	2	3	год реализации
16	Ожидаемый конечный результат осуществления капитальных вложений в объект по годам осуществления капитальных вложений	значение	
	разработанная ПСД		
	выполненные работы по строительству водопроводных сетей	ед.	2022
	введенный в эксплуатацию объект	ед.	2022-2024
17	Проектная документация, и (или) результаты инженерных изысканий, и (или) заключение о проверке достоверности определения сметной стоимости объекта капитального строительства	ед.	2024
18	Протокол инвестиционной комиссии	-	
19	Протокол Бюджетной комиссии	-	
20	Практические действия по осуществлению капитальных вложений в объект	Мероприятия по осуществлению капитальных вложений в объект	Срок реализации
		разработка ПСД	2022
		строительство водопроводных сетей	2022-2024
		ввод объекта в эксплуатацию	2024

Таблица 4

№	Наименование раздела	Содержание раздела
1	2	3
1	Наименование объекта муниципальной собственности города Перми, место расположения (адрес)	расширение и реконструкция (3 очередь) канализации города Перми
2	Направление инвестирования	строительство
3	Код и наименование мероприятия	1.1.1.1.4. Расширение и реконструкция (3 очередь) канализации города Перми
4	Ответственный руководитель	Субботин И.А., заместитель главы администрации города Перми
5	Исполнитель программы	ДЖКХ
6	Форма осуществления капитальных вложений в объект капитального строительства или приобретение объекта недвижимого имущества	инвестиции
7	Муниципальный заказчик	МКУ «УТЗ»
8	Участник программы	МКУ «УТЗ»
9	Цель осуществления капитальных вложений в объект	обеспечение условий для развития территорий перспективной застройки города Перми
10	Технико-экономические показатели и функциональные параметры объекта	прием и транспортировка канализационных стоков в объеме до 45 000 куб. м / сут.
11	Сроки осуществления капитальных вложений в объект капитального строительства	2017, 2019-2022
12	Срок строительства объекта муниципальной собственности города Перми или приобретения объекта недвижимого имущества	2020-2022
13	Срок ввода в эксплуатацию объекта капитального строительства	2022

1	2	3	
14	Сметная стоимость объекта муниципальной собственности Перми, тыс. руб.	463 916,819	
15	Объемы и источники финансирования осуществления капитальных вложений в объект по годам реализации, тыс. руб.	<table><tr><th rowspan="2">Источник финансирования</th><th colspan="4">Объем финансирования, тыс. руб.</th></tr><tr><th>2017</th><th>2019</th><th>2020</th><th>2021</th><th>2022</th></tr><tr><td rowspan="4">16</td><td rowspan="4">Ожидаемый конечный результат осуществления капитальных вложений в объект по годам осуществления капитальных вложений разработанное технико-экономическое обоснование разработанная ПСД протяженность построенной сети введенный в эксплуатацию объект</td><td>бюджет города Перми</td><td>4 470,357</td><td>7 955,817</td><td>111 981,398</td><td>321 369,447</td><td>18 139,800</td></tr><tr><td>ед. изм.</td><td colspan="5">значение</td><td rowspan="3">год реализации</td></tr><tr><td>ед.</td><td colspan="5">1</td></tr><tr><td>ед.</td><td colspan="5">1</td></tr><tr><td rowspan="4">17</td><td rowspan="4">Проектная документация, и (или) результаты инженерных изысканий, и (или) заключение о проверке достоверности определения сметной стоимости объекта капитального строительства</td><td>п. м</td><td colspan="5">2538,5</td><td>2020-2022</td></tr><tr><td>ед.</td><td colspan="5">1</td><td>2022</td></tr><tr><td colspan="7">положительное заключение государственной экспертизы от 20 декабря 2019 г. № 59-1-1-3-036883-2019</td></tr><tr><td colspan="7">от 09 октября 2015 г. № 10</td></tr><tr><td>18</td><td>Протокол инвестиционной комиссии</td><td colspan="6">от 19 июля 2021 г. № 7-БК</td></tr><tr><td>20</td><td>Практические действия по осуществлению капитальных вложений в объект</td><td colspan="2">Мероприятия по осуществлению капитальных вложений в объект</td><td colspan="4">Срок реализации</td></tr><tr><td rowspan="4"></td><td rowspan="4"></td><td colspan="2">разработка технико-экономического обоснования</td><td colspan="4">2017</td></tr><tr><td colspan="2">разработка проектно-сметной документации</td><td colspan="4">2019</td></tr><tr><td colspan="2">строительство главного разгрузочного коллектора</td><td colspan="4">2020-2022</td></tr><tr><td colspan="2">ввод объекта в эксплуатацию</td><td colspan="4">2022</td></tr></table>	Источник финансирования	Объем финансирования, тыс. руб.				2017	2019	2020	2021	2022	16	Ожидаемый конечный результат осуществления капитальных вложений в объект по годам осуществления капитальных вложений разработанное технико-экономическое обоснование разработанная ПСД протяженность построенной сети введенный в эксплуатацию объект	бюджет города Перми	4 470,357	7 955,817	111 981,398	321 369,447	18 139,800	ед. изм.	значение					год реализации	ед.	1					ед.	1					17	Проектная документация, и (или) результаты инженерных изысканий, и (или) заключение о проверке достоверности определения сметной стоимости объекта капитального строительства	п. м	2538,5					2020-2022	ед.	1					2022	положительное заключение государственной экспертизы от 20 декабря 2019 г. № 59-1-1-3-036883-2019							от 09 октября 2015 г. № 10							18	Протокол инвестиционной комиссии	от 19 июля 2021 г. № 7-БК						20	Практические действия по осуществлению капитальных вложений в объект	Мероприятия по осуществлению капитальных вложений в объект		Срок реализации						разработка технико-экономического обоснования		2017				разработка проектно-сметной документации		2019				строительство главного разгрузочного коллектора		2020-2022				ввод объекта в эксплуатацию		2022			
Источник финансирования	Объем финансирования, тыс. руб.	
	2017	2019	2020	2021	2022	
16	Ожидаемый конечный результат осуществления капитальных вложений в объект по годам осуществления капитальных вложений разработанное технико-экономическое обоснование разработанная ПСД протяженность построенной сети введенный в эксплуатацию объект	бюджет города Перми	4 470,357	7 955,817	111 981,398	321 369,447	18 139,800	
		ед. изм.	значение					год реализации	
		ед.	1	
		ед.	1	
17	Проектная документация, и (или) результаты инженерных изысканий, и (или) заключение о проверке достоверности определения сметной стоимости объекта капитального строительства	п. м	2538,5					2020-2022	
		ед.	1					2022	
		положительное заключение государственной экспертизы от 20 декабря 2019 г. № 59-1-1-3-036883-2019	
		от 09 октября 2015 г. № 10	
18	Протокол инвестиционной комиссии	от 19 июля 2021 г. № 7-БК	
20	Практические действия по осуществлению капитальных вложений в объект	Мероприятия по осуществлению капитальных вложений в объект		Срок реализации	
		разработка технико-экономического обоснования		2017	
		разработка проектно-сметной документации		2019	
		строительство главного разгрузочного коллектора		2020-2022	
		ввод объекта в эксплуатацию		2022	

Таблица 5

№	Наименование раздела	Содержание раздела
1	2	3
1	Наименование объекта муниципальной собственности города Перми, место расположения (адрес)	реконструкция системы очистки сточных вод в микрорайоне Крым Кировского района города Перми
2	Направление инвестирования	реконструкция
3	Код и наименование мероприятия	1.1.1.1.5. Реконструкция системы очистки сточных вод в микрорайоне Крым Кировского района города Перми
4	Ответственный руководитель	Субботин И.А., заместитель главы администрации города Перми
5	Исполнитель программы	ДЖКХ

1	2	3
17	Проектная документация, и (или) результаты инженерных изысканий, и (или) заключение о проверке достоверности определения сметной стоимости объекта капитального строительства	положительное заключение государственной экспертизы от 22 апреля 2019 г. № 59-1-1-3-009153-2019
18	Протокол инвестиционной комиссии	от 08 июня 2012 г. № 6
19	Протокол Бюджетной комиссии	от 19 июля 2021 г. № 7-БК
20	Практические действия по осуществлению капитальных вложений в объект	Мероприятия по осуществлению капитальных вложений в объект проектно-изыскательные работы 2011-2012 разработка проектно-сметной документации (1 очередь) 2014 корректировка проектно-сметной документации (1 очередь) 2019 реконструкция сетей водоотведения 2014-2017, 2023-2024 ввод объекта в эксплуатацию 2024

Таблица 6

№	Наименование раздела	Содержание раздела
1	2	3
1	Наименование объекта муниципальной собственности города Перми, место расположения (адрес)	реконструкция сетей водоснабжения Мотовилихинского района города Перми: блокировочной сети водопровода от проектируемой камеры переключения на ул. Фрезеровщиков на сети водопровода Д400 мм инв. № 1083 до проектируемой камеры на водопроводе Д1200 мм инв. № 3470 по ул. Макаренко
2	Направление инвестирования	реконструкция
3	Код и наименование мероприятия	1.1.1.1.6. Реконструкция сетей водоснабжения Мотовилихинского района города Перми: блокировочной сети водопровода от проектируемой камеры переключения на ул. Фрезеровщиков на сети водопровода Д400 мм инв. № 1083 до проектируемой камеры на водопроводе Д1200 мм инв. № 3470 по ул. Макаренко
4	Ответственный руководитель	Субботин И.А., заместитель главы администрации города Перми
5	Исполнитель программы	ДЖКХ
6	Форма осуществления капитальных вложений в объект капитального строительства или приобретение объекта недвижимого имущества	инвестиции
7	Муниципальный заказчик	МКУ «УТЗ»
8	Участник программы	МКУ «УТЗ»
9	Цель осуществления капитальных вложений в объект	обеспечение двухтрубной системы водоснабжения площадки «Большекаменского»
10	Технико-экономические показатели и функциональные параметры объекта	75 000 куб. м / сут.

1	2	3			
11	Сроки осуществления капитальных вложений в объект капитального строительства	2019, 2021-2022			
12	Срок строительства объекта муниципальной собственности города Перми или приобретения объекта недвижимого имущества	2021-2022			
13	Срок ввода в эксплуатацию объекта капитального строительства	2022			
14	Сметная стоимость объекта муниципальной собственности Перми, тыс. руб.	415 221,254			
15	Объемы и источники финансирования осуществления капитальных вложений в объект по годам реализации, тыс. руб.	Источники финансирования	Объем финансирования, тыс. руб.		
			2019	2021	2022
		бюджет города Перми (софинансируемый из бюджета Пермского края)	0,000	364,88105	0,000
		бюджет города Перми (несофинансируемый из бюджета Пермского края)	0,000	7 038,858	37 668,300
		бюджет Российской Федерации	0,000	339 749,000	0,000
	бюджет Пермского края	0,000	17 881,52632	0,000	
	внебюджетные источники	6 768,400	0,000	0,000	
16	Ожидаемый конечный результат осуществления капитальных вложений в объект по годам осуществления капитальных вложений	ед. изм.	значение	год реализации	
	разработанная ПСД	ед.	1	2019	
	протяженность построенной сети	км	2,5	2022	
	введенный в эксплуатацию объект	ед.	1	2022	
17	Проектная документация, и (или) результаты инженерных изысканий, и (или) заключение о проверке достоверности определения сметной стоимости объекта капитального строительства	положительное заключение экспертизы достоверности определения сметной стоимости от 07.02.2020 № 59-1-0035-20			
18	Протокол инвестиционной комиссии	от 19 октября 2018 г. № 11			
19	Протокол Бюджетной комиссии	от 19 июля 2021 г. № 7-БК			
20	Практические действия по осуществлению капитальных вложений в объект	Мероприятия по осуществлению капитальных вложений в объект	Срок реализации		
		разработка ПСД	2019		
		выполнение работ по авторскому надзору	2022		
		строительно-монтажные работы	2021-2022		
		ввод объекта в эксплуатацию	2022		

Наименование раздела		Содержание раздела	
№	2	3	
1	Наименование объекта муниципальной собственности города Перми, место расположения (адрес)	строительство 2-го напорного коллектора от канализационной насосной станции «Речник» Дзержинского района города Перми	
2	Направление инвестирования	строительство	
3	Код и наименование мероприятия	1.1.1.1.7. Строительство 2-го напорного коллектора от канализационной насосной станции «Речник» Дзержинского района города Перми	
4	Ответственный руководитель	Субботин И.А., заместитель главы администрации города Перми	
5	Исполнитель программы	ДЖКХ	
6	Форма осуществления капитальных вложений в объект капитального строительства или приобретение объекта недвижимого имущества	инвестиции	
7	Муниципальный заказчик	МКУ «УТЗ»	
8	Участник программы	МКУ «УТЗ»	
9	Цель осуществления капитальных вложений в объект	создание условий подключения перспективной застройки микрорайона Заостровка города Перми	
10	Технико-экономические показатели и функциональные параметры объекта	20 тыс. куб. м / сут.	
11	Сроки осуществления капитальных вложений в объект капитального строительства	2022	
12	Срок строительства объекта муниципальной собственности города Перми или приобретения объекта недвижимого имущества	2022	
13	Срок ввода в эксплуатацию объекта капитального строительства	2022	
14	Сметная стоимость объекта муниципальной собственности Перми, тыс. руб.	14 760,400	
15	Объемы и источники финансирования осуществления капитальных вложений в объект по годам реализации, тыс. руб.	Источники финансирования	Объем финансирования, тыс. руб.
16	Ожидаемый конечный результат осуществления капитальных вложений в объект по годам осуществления капитальных вложений	бюджет города Перми	2022
	разработанная ПСД	ед. изм.	значение
	выполненные работы по авторскому надзору	ед.	1
	протяженность построенной сети	ед.	1
	введенный в эксплуатацию объект	п. м	360
17	Проектная документация, и (или) результаты инженерных изысканий, и (или) заключение о проверке достоверности определения сметной стоимости объекта капитального строительства	ед.	1
18	Протокол инвестиционной комиссии	-	
19	Протокол Бюджетной комиссии	от 19 октября 2018 г. № 11	
		от 19 июля 2021 г. № 7-БК	

Таблица 7

1	2	3
20	Практические действия по осуществлению капитальных вложений в объект	Мероприятия по осуществлению капитальных вложений в объект
		разработка ПСД
		выполнение работ по авторскому надзору
		производство строительно-монтажных работ
		ввод объекта в эксплуатацию
		Срок реализации
		2022
		2022
		2022
		2022

Таблица 8

№	Наименование раздела	Содержание раздела
1	2	3
1	Наименование объекта муниципальной собственности города Перми, место расположения (адрес)	скважины для обеспечения населения города Перми резервным водоснабжением, при возникновении чрезвычайных ситуаций
2	Направление инвестирования	строительство
3	Код и наименование мероприятия	1.1.1.8. Строительство скважин для обеспечения населения города Перми резервным водоснабжением, при возникновении чрезвычайных ситуаций
4	Ответственный руководитель	Субботин И.А., заместитель главы администрации города Перми
5	Исполнитель программы	ДЖКХ
6	Форма осуществления капитальных вложений в объект капитального строительства или приобретение объекта недвижимого имущества	инвестиции
7	Муниципальный заказчик	ДЖКХ
8	Участник программы	ДЖКХ
9	Цель осуществления капитальных вложений в объект	исполнение постановления Правительства Пермского края от 23 апреля 2012 г. № 217-П «О резервировании источников питьевого и хозяйственно-бытового водоснабжения граждан на территории муниципального образования «Город Пермь» на случай возникновения чрезвычайной ситуации».
		Обеспечение питьевой водой населения города Перми в случае возникновения чрезвычайных ситуаций
10	Технико-экономические показатели и функциональные параметры объекта	по результатам ПСД
11	Сроки осуществления капитальных вложений в объект капитального строительства	2019, 2021-2022
12	Срок строительства объекта муниципальной собственности города Перми или приобретения объекта недвижимого имущества	-
13	Срок ввода в эксплуатацию объекта капитального строительства	-
14	Сметная стоимость объекта муниципальной собственности Перми, тыс. руб.	9 994,300
15	Объемы и источники финансирования осуществления капитальных вложений в объект по годам реализации, тыс. руб.	Источники финансирования Объем финансирования, тыс. руб. 2019 2021 2022 бюджет города Перми 1 004,300 2 697,000 6 293,000

1	2	3		
16	Ожидаемый конечный результат осуществления капитальных вложений в объект по годам осуществления капитальных вложений	ед. изм.	значение	год реализации
	количество разработанных проектов на геологическое изучение недр	ед.	2	2019
	количество разработанных гидрогеологических заключений	ед.	4	2019
	количество оформленных лицензий на пользование недрами	ед.	2	2021
	государственная экспертиза запасов подземных вод	ед.	3	2022
17	Проектная документация, и (или) результаты инженерных изысканий, и (или) заключение о проверке достоверности определения сметной стоимости объекта капитального строительства	разрабатываются в процессе реализации инвестиционного проекта		
18	Протокол инвестиционной комиссии	от 13 октября 2017 г. № 8		
19	Протокол Бюджетной комиссии	от 19 июля 2021 г. № 7-БК		
20	Практические действия по осуществлению капитальных вложений в объект	Мероприятия по осуществлению капитальных вложений в объект		
		выполнение работ по оформлению лицензий на пользование недрами и разработка проектов на геологическое изучение недр с целью разведки месторождений подземных вод для резервного водоснабжения города Перми		

Таблица 9

№	Наименование раздела	Содержание раздела
1	2	3
1	Наименование объекта муниципальной собственности города Перми, место расположения (адрес)	реконструкция самотечного коллектора Д-360 мм/450 мм по бульвару Гагарина до шахты № 13 ГРК
2	Направление инвестирования	реконструкция
3	Код и наименование мероприятия	1.1.1.1.9. Реконструкция самотечного коллектора Д-360 мм/450 мм по бульвару Гагарина до шахты № 13 ГРК
4	Ответственный руководитель	Субботин И.А., заместитель главы администрации города Перми
5	Исполнитель программы	ДЖКХ
6	Форма осуществления капитальных вложений в объект капитального строительства или приобретение объекта недвижимого имущества	инвестиции
7	Муниципальный заказчик	МКУ «УТЗ»
8	Участник программы	МКУ «УТЗ»
9	Цель осуществления капитальных вложений в объект	обеспечение системой водоотведения района перспективного жилищного строительства на 16 тыс. чел. (обеспеченность населения города Перми доступом к коммунальным ресурсам, в том числе к централизованной системе водоотведения)

1	2	3
10	Технико-экономические показатели и функциональные параметры объекта	1 928,14 куб. м / час, 585 п. м
11	Сроки осуществления капитальных вложений в объект капитального строительства	2021-2023
12	Срок строительства объекта муниципальной собственности города Перми или приобретения объекта недвижимого имущества	2022-2023
13	Срок ввода в эксплуатацию объекта капитального строительства	2023
14	Сметная стоимость объекта муниципальной собственности Перми, тыс. руб.	99 083,220
15	Объемы и источники финансирования осуществления капитальных вложений в объект по годам реализации, тыс. руб.	Источники финансирования 2021 2022 2023
		бюджет города Перми 0,000 45 000,000 51 669,600
		внебюджетные источники 2 413,620 0,000 0,000
16	Ожидаемый конечный результат осуществления капитальных вложений в объект по годам осуществления капитальных вложений	значение год реализации
	разработанная ПСД	ед. изм. 1 2021
	выполненные работы по реконструкции	ед. 1 2022-2023
	введенный в эксплуатацию объект	ед. 1 2023
17	Проектная документация, и (или) результаты инженерных изысканий, и (или) заключение о проверке достоверности определения сметной стоимости объекта капитального строительства	положительное заключение государственной экспертизы от 20 мая 2021 г. № 59-1-1-3-025432-2021
18	Протокол инвестиционной комиссии	от 11 мая 2021 г. № 7
19	Протокол Бюджетной комиссии	от 19 июля 2021 г. № 7-БК
20	Практические действия по осуществлению капитальных вложений в объект	Мероприятия по осуществлению капитальных вложений в объект Срок реализации
		разработка ПСД 2021
		работы по реконструкции 2022-2023
		ввод объекта в эксплуатацию 2023

Таблица 10

№	Наименование раздела	Содержание раздела
1	2	3
1	Наименование объекта муниципальной собственности города Перми, место расположения (адрес)	строительство сети водоснабжения в микрорайоне Средняя Курья по ул. Борцов Революции Ленинского района города Перми
2	Направление инвестирования	строительство
3	Код и наименование мероприятия	1.1.1.10. Строительство сетей водоснабжения в микрорайонах города Перми
4	Ответственный руководитель	Субботин И.А., заместитель главы администрации города Перми

1	2	3												
5	Исполнитель программы	ДЖКХ												
6	Форма осуществления капитальных вложений в объект капитально-го строительства или приобретение объекта недвижимого имущества	инвестиции												
7	Муниципальный заказчик	МКУ «УТЗ»												
8	Участник программы	МКУ «УТЗ»												
9	Цель осуществления капитальных вложений в объект	организация водоснабжения населения на территории микрорайона Средняя Курья по ул. Борцов Революции Ленинского района города Перми												
10	Технико-экономические показатели и функциональные параметры объекта	протяженность построенных сетей водоснабжения – 4 600 м												
11	Сроки осуществления капитальных вложений в объект капитально-го строительства	2022-2023												
12	Срок строительства объекта муниципальной собственности города Перми или приобретения объекта недвижимого имущества	2022-2023												
13	Срок ввода в эксплуатацию объекта капитального строительства	2023												
14	Сметная стоимость объекта муниципальной собственности Перми, тыс. руб.	56 999,800												
15	Объемы и источники финансирования осуществления капитальных вложений в объект по годам реализации, тыс. руб.	<table><tr><td>Источники финансирования</td><td colspan="2">Объем финансирования, тыс. руб.</td></tr><tr><td></td><td>2022</td><td>2023</td></tr><tr><td>бюджет города Перми</td><td>4 480,000</td><td>52 519,800</td></tr></table>	Источники финансирования	Объем финансирования, тыс. руб.			2022	2023	бюджет города Перми	4 480,000	52 519,800			
Источники финансирования	Объем финансирования, тыс. руб.													
	2022	2023												
бюджет города Перми	4 480,000	52 519,800												
16	Ожидаемый конечный результат осуществления капитальных вло-жений в объект по годам осуществления капитальных вложений разработанная ПСД	<table><tr><td>ед. изм.</td><td>значение</td><td>год реализации</td></tr><tr><td>ед.</td><td>1</td><td>2022</td></tr><tr><td>м</td><td>4 600</td><td>2022-2023</td></tr><tr><td>ед.</td><td>1</td><td>2023</td></tr></table>	ед. изм.	значение	год реализации	ед.	1	2022	м	4 600	2022-2023	ед.	1	2023
ед. изм.	значение	год реализации												
ед.	1	2022												
м	4 600	2022-2023												
ед.	1	2023												
17	Протяженность построенной сети водоснабжения введенный в эксплуатацию объект	-												
18	Проектная документация, и (или) результаты инженерных изыска-ний, и (или) заключение о проверке достоверности определения сметной стоимости объекта капитального строительства	от 16 октября 2020 г. № 9												
19	Протокол инвестиционной комиссии	от 19 июля 2021 г. № 7-БК												
20	Практические действия по осуществлению капитальных вложений в объект	<table><tr><td>Мероприятия по осуществлению капитальных вложений в объект</td><td>Срок реализации</td></tr><tr><td>разработка ПСД</td><td>2022</td></tr><tr><td>строительно-монтажные работы</td><td>2022-2023</td></tr><tr><td>ввод объекта в эксплуатацию</td><td>2023</td></tr></table>	Мероприятия по осуществлению капитальных вложений в объект	Срок реализации	разработка ПСД	2022	строительно-монтажные работы	2022-2023	ввод объекта в эксплуатацию	2023				
Мероприятия по осуществлению капитальных вложений в объект	Срок реализации													
разработка ПСД	2022													
строительно-монтажные работы	2022-2023													
ввод объекта в эксплуатацию	2023													

Таблица 12

№	Наименование раздела 2	Содержание раздела 3	
1	Наименование объекта муниципальной собственности города Перми, место расположения (адрес)	газопровод в микрорайоне индивидуальной застройки (микрорайон Соцпоселок (п. Химики)	
2	Направление инвестирования	строительство	
3	Код и наименование мероприятия	1.1.1.2.1. Строительство газопроводов в микрорайонах индивидуальной застройки города Перми	
4	Ответственный руководитель	Субботин И.А., заместитель главы администрации города Перми	
5	Исполнитель программы	ДЖКХ	
6	Форма осуществления капитальных вложений в объект капитального строительства или приобретение объекта недвижимого имущества	инвестиции	
7	Муниципальный заказчик	МКУ «УТЗ»	
8	Участник программы	МКУ «УТЗ»	
9	Цель осуществления капитальных вложений в объект	создание условий подключения к услуге газоснабжения существующих домовладений в микрорайоне индивидуальной застройки города Перми (микрорайон Соцпоселок (п. Химики)	
10	Технико-экономические показатели и функциональные параметры объекта	400 куб. м / час	
11	Сроки осуществления капитальных вложений в объект капитального строительства	2022-2023	
12	Срок строительства объекта муниципальной собственности города Перми или приобретения объекта недвижимого имущества	2023	
13	Срок ввода в эксплуатацию объекта капитального строительства	2023	
14	Сметная стоимость объекта муниципальной собственности Перми, тыс. руб.	7 463,826	
15	Объемы и источники финансирования осуществления капитальных вложений в объект по годам реализации, тыс. руб.	Источники финансирования	Объем финансирования, тыс. руб.
16	Ожидаемый конечный результат осуществления капитальных вложений в объект по годам осуществления капитальных вложений откорректированная проектно-сметная документация протяженность построенной сети, по которой осуществлен пуск газа введенный в эксплуатацию объект	бюджет города Перми	2022 2 906,52650 2023 4 557,300
		ед. изм.	значение год реализации
		ед.	1 2022
		км	3,6 2023
17	Проектная документация, и (или) результаты инженерных изысканий, и (или) заключение о проверке достоверности определения сметной стоимости объекта капитального строительства	ед.	1 2023
		положительное заключение государственной экспертизы от 30 июня 2011 г. № 59-1-5-0232-11	
18	Протокол инвестиционной комиссии	от 13 октября 2017 г. № 8	
19	Протокол Бюджетной комиссии	от 19 июля 2021 г. № 7-БК	

1	2	3
20	Практические действия по осуществлению капитальных вложений в объект	Мероприятия по осуществлению капитальных вложений в объект
		корректировка проектно-сметной документации
		производство строительно-монтажных работ
		ввод объекта в эксплуатацию
		2022
		2023
		2023

Таблица 13

№	Наименование раздела	Содержание раздела
1	2	3
1	Наименование объекта муниципальной собственности города Перми, место расположения (адрес)	газопровод в микрорайоне индивидуальной застройки (микрорайон Голый Мыс)
2	Направление инвестирования	строительство
3	Код и наименование мероприятия	1.1.1.2.1. Строительство газопроводов в микрорайонах индивидуальной застройки города Перми
4	Ответственный руководитель	Субботин И.А., заместитель главы администрации города Перми
5	Исполнитель программы	ДЖКХ
6	Форма осуществления капитальных вложений в объект капитального строительства или приобретение объекта недвижимого имущества	инвестиции
7	Муниципальный заказчик	МКУ «УТЗ»
8	Участник программы	МКУ «УТЗ»
9	Цель осуществления капитальных вложений в объект	создание условий подключения к услуге газоснабжения существующих домовладений в микрорайоне индивидуальной застройки города Перми: в микрорайоне Голый Мыс
10	Технико-экономические показатели и функциональные параметры объекта	400 куб. м / час
11	Сроки осуществления капитальных вложений в объект капитального строительства	2010, 2014, 2022, 2023
12	Срок строительства объекта муниципальной собственности города Перми или приобретения объекта недвижимого имущества	2014, 2022, 2023
13	Срок ввода в эксплуатацию объекта капитального строительства	2023
14	Сметная стоимость объекта муниципальной собственности Перми, тыс. руб.	18 966,136
15	Объемы и источники финансирования осуществления капитальных вложений в объект по годам реализации, тыс. руб.	Источники финансирования
		Объем финансирования, тыс. руб.
		2010 2014 2022 2023
		1 668, 431 5 319, 252 2 830, 758 9 147,695

1	2	3		
16	Ожидаемый конечный результат осуществления капитальных вложений в объект по годам осуществления капитальных вложений	ед. изм.	значение	год реализации
	разработанная ПСД			
	откорректированная проектно-сметная документация	ед.	1	2010
	протяженность построенной сети, по которой осуществлен пуск газа	ед.	1	2022
	введенный в эксплуатацию объект	км	3,5	2014, 2022, 2023
		ед.	1	2023
17	Проектная документация, и (или) результаты инженерных изысканий, и (или) заключение о проверке достоверности определения сметной стоимости объекта капитального строительства	положительное заключение государственной экспертизы от 21 июля 2010 г. № 59-1-5-0235-10		
18	Протокол инвестиционной комиссии	от 13 октября 2017 г. № 8		
19	Протокол Бюджетной комиссии	от 19 июля 2021 г. № 7-БК		
20	Практические действия по осуществлению капитальных вложений в объект	Мероприятия по осуществлению капитальных вложений в объект		Срок реализации
		разработка проектно-сметной документации		2010
		производство строительно-монтажных работ		2014
		корректировка проектно-сметной документации		2022
		производство строительно-монтажных работ		2022, 2023
		ввод объекта в эксплуатацию		2023

Таблица 14

№	Наименование раздела	Содержание раздела
1	2	3
1	Наименование объекта муниципальной собственности города Перми, место расположения (адрес)	газопровод в микрорайоне индивидуальной застройки (микрорайон Язовая (I очередь)
2	Направление инвестирования	строительство
3	Код и наименование мероприятия	1.1.1.2.1. Строительство газопроводов в микрорайонах индивидуальной застройки города Перми
4	Ответственный руководитель	Субботин И.А., заместитель главы администрации города Перми
5	Исполнитель программы	ДЖКХ
6	Форма осуществления капитальных вложений в объект капитального строительства или приобретение объекта недвижимого имущества	инвестиции
7	Муниципальный заказчик	МКУ «УТЗ»
8	Участник программы	МКУ «УТЗ»
9	Цель осуществления капитальных вложений в объект	создание условий подключения к услуге газоснабжения существующих домовладений в микрорайоне индивидуальной застройки города Перми (микрорайон Язовая (I очередь)
10	Технико-экономические показатели и функциональные параметры объекта	400 куб. м / час

1	2	3		
11	Сроки осуществления капитальных вложений в объект капитального строительства	2013, 2023		
12	Срок строительства объекта муниципальной собственности города Перми или приобретения объекта недвижимого имущества	2023		
13	Срок ввода в эксплуатацию объекта капитального строительства	2023		
14	Сметная стоимость объекта муниципальной собственности Перми, тыс. руб.	5 166,819		
15	Объемы и источники финансирования осуществления капитальных вложений в объект по годам реализации, тыс. руб.	Источники финансирования	Объем финансирования, тыс. руб.	
		2013	2023	
		бюджет города Перми	3 666,819	1 500,000
16	Ожидаемый конечный результат осуществления капитальных вложений в объект по годам осуществления капитальных вложений	ед. изм.	значение	год реализации
	разработанная ПСД	ед.	1	2013
	протяженность построенной сети, по которой осуществлен пуск газа	км	1,8	2023
	введенный в эксплуатацию объект	ед.	1	2023
17	Проектная документация, и (или) результаты инженерных изысканий, и (или) заключение о проверке достоверности определения сметной стоимости объекта капитального строительства	положительное заключение государственной экспертизы от 17 июня 2011 г. № 59-1-5-0265-11		
18	Протокол инвестиционной комиссии	от 13 октября 2017 г. № 8		
19	Протокол Бюджетной комиссии	от 19 июля 2021 г. № 7-БК		
20	Практические действия по осуществлению капитальных вложений в объект	Мероприятия по осуществлению капитальных вложений в объект	Срок реализации	
		производство строительно-монтажных работ	2013, 2023	
		ввод объекта в эксплуатацию	2023	

Таблица 15

№	Наименование раздела	Содержание раздела
1	2	3
1	Наименование объекта муниципальной собственности города Перми, место расположения (адрес)	газопровод в микрорайоне индивидуальной застройки (микрорайон Язовая (П очередь)
2	Направление инвестирования	строительство
3	Код и наименование мероприятия	1.1.1.2.1. Строительство газопроводов в микрорайонах индивидуальной застройки города Перми
4	Ответственный руководитель	Субботин И.А., заместитель главы администрации города Перми
5	Исполнитель программы	ДЖКХ
6	Форма осуществления капитальных вложений в объект капитального строительства или приобретение объекта недвижимого имущества	инвестиции
7	Муниципальный заказчик	МКУ «УТЗ»
8	Участник программы	МКУ «УТЗ»

1	2	3
9	Цель осуществления капитальных вложений в объект	создание условий подключения к услуге газоснабжения существующих домовладений в микрорайоне индивидуальной застройки города Перми (микрорайон Язовая (II очередь))
10	Технико-экономические показатели и функциональные параметры объекта	400 куб. м / час
11	Сроки осуществления капитальных вложений в объект капитального строительства	2022, 2023
12	Срок строительства объекта муниципальной собственности города Перми или приобретения объекта недвижимого имущества	2022, 2023
13	Срок ввода в эксплуатацию объекта капитального строительства	2023
14	Сметная стоимость объекта муниципальной собственности Перми, тыс. руб.	17 089,326
15	Объемы и источники финансирования осуществления капитальных вложений в объект по годам реализации, тыс. руб.	Источники финансирования Объем финансирования, тыс. руб. 2022 2023 6 237,02129 10 852,305
16	Ожидаемый конечный результат осуществления капитальных вложений в объект по годам осуществления капитальных вложений	значение год реализации
	разработанная ПСД	ед. изм.
	протяженность построенной сети, по которой осуществлен пуск газа	ед.
	введенный в эксплуатацию объект	км
17	Проектная документация, и (или) результаты инженерных изысканий, и (или) заключение о проверке достоверности определения сметной стоимости объекта капитального строительства	ед.
18	Протокол инвестиционной комиссии	объект передан из МКУ «УТЗ»
19	Протокол Бюджетной комиссии	от 13 октября 2017 г. № 8
20	Практические действия по осуществлению капитальных вложений в объект	от 19 июля 2021 г. № 7-БК
		Мероприятия по осуществлению капитальных вложений в объект
		разработка ПСД
		производство строительно-монтажных работ
		ввод объекта в эксплуатацию
		2022 2022, 2023 2023

Таблица 16

№	Наименование раздела	Содержание раздела
1	2	3
1	Наименование объекта муниципальной собственности города Перми, место расположения (адрес)	газопровод в микрорайоне индивидуальной застройки города Перми (в деревне Субботино Индустриального района (ул. Субботинская 1-я, ул. Субботинская 2-я, ул. Субботинская 3-я, ул. Субботинская 4-я, ул. Субботинская 5-я, ул. М. Субботинская 1-я, ул. М. Субботинская 2-я)
2	Направление инвестирования	строительство

1	2	3						
3	Код и наименование мероприятия	1.1.1.2.1. Строительство газопроводов в микрорайонах индивидуальной застройки города Перми						
4	Ответственный руководитель	Субботин И.А., заместитель главы администрации города Перми						
5	Исполнитель программы	ДЖКХ						
6	Форма осуществления капитальных вложений в объект капитального строительства или приобретение объекта недвижимого имущества	инвестиции						
7	Муниципальный заказчик	МКУ «УТЗ»						
8	Участник программы	МКУ «УТЗ»						
9	Цель осуществления капитальных вложений в объект	создание условий подключения к услуге газоснабжения существующих домовладений в микрорайоне индивидуальной застройки города Перми (деревня Субботино Индустриального района)						
10	Технико-экономические показатели и функциональные параметры объекта	265 куб. м / час						
11	Сроки осуществления капитальных вложений в объект капитального строительства	2022						
12	Срок строительства объекта муниципальной собственности города Перми или приобретения объекта недвижимого имущества	-						
13	Срок ввода в эксплуатацию объекта капитального строительства	-						
14	Сметная стоимость объекта муниципальной собственности Перми, тыс. руб.	стоимость будет уточнена после разработки проектно-сметной документации						
15	Объемы и источники финансирования осуществления капитальных вложений в объект по годам реализации, тыс. руб.	<table><tr><td>Источники финансирования</td><td>Объем финансирования, тыс. руб.</td></tr><tr><td>бюджет города Перми</td><td>2022</td></tr><tr><td></td><td>2 997,79421</td></tr></table>	Источники финансирования	Объем финансирования, тыс. руб.	бюджет города Перми	2022		2 997,79421
Источники финансирования	Объем финансирования, тыс. руб.							
бюджет города Перми	2022							
	2 997,79421							
16	Ожидаемый конечный результат осуществления капитальных вложений в объект по годам осуществления капитальных вложений	<table><tr><td>ед. изм.</td><td>значение</td><td>год реализации</td></tr><tr><td>ед.</td><td>1</td><td>2022</td></tr></table>	ед. изм.	значение	год реализации	ед.	1	2022
ед. изм.	значение	год реализации						
ед.	1	2022						
17	Проектная документация, и (или) результаты инженерных изысканий, и (или) заключение о проверке достоверности определения сметной стоимости объекта капитального строительства	-						
18	Протокол инвестиционной комиссии	от 11 октября 2019 № 10						
19	Протокол Бюджетной комиссии	от 19 июля 2021 г. № 7-БК						
20	Практические действия по осуществлению капитальных вложений в объект	<table><tr><td>Мероприятия по осуществлению капитальных вложений в объект</td><td>Срок реализации</td></tr><tr><td>разработка проектной документации</td><td>2022</td></tr></table>	Мероприятия по осуществлению капитальных вложений в объект	Срок реализации	разработка проектной документации	2022		
Мероприятия по осуществлению капитальных вложений в объект	Срок реализации							
разработка проектной документации	2022							

Таблица 17

№	Наименование раздела	Содержание раздела			
1	2	3			
1	Наименование объекта муниципальной собственности города Перми, место расположения (адрес)	газопровод в микрорайоне индивидуальной застройки (микрорайон Новобродовский)			
2	Направление инвестирования	строительство			
3	Код и наименование мероприятия	1.1.1.2.1. Строительство газопроводов в микрорайонах индивидуальной застройки города Перми			
4	Ответственный руководитель	Субботин И.А., заместитель главы администрации города Перми			
5	Исполнитель программы	ДЖКХ			
6	Форма осуществления капитальных вложений в объект капитального строительства или приобретение объекта недвижимого имущества	инвестиции			
7	Муниципальный заказчик	МКУ «УТЗ»			
8	Участник программы	МКУ «УТЗ»			
9	Цель осуществления капитальных вложений в объект	создание условий подключения к услуге газоснабжения существующих домовладений в микрорайоне индивидуальной застройки города Перми: микрорайон Новобродовский: ул. Ореховая, ул. Ясенева, ул. Кленовая, ул. Цветочная, ул. Бродовское кольцо, ул. Осенняя, ул. Зимняя, ул. Летняя, ул. Грибная, ул. Смородиновая, ул. Утренняя, 1-й Ромашковый пер., 2-й Ромашковый пер., ул. Пасечная, ул. Ландышева Свердловского района города Перми			
10	Технико-экономические показатели и функциональные параметры объекта	3 656,44 куб. м / час			
11	Сроки осуществления капитальных вложений в объект капитального строительства	2013, 2014, 2022.			
12	Срок строительства объекта муниципальной собственности города Перми или приобретения объекта недвижимого имущества	2022			
13	Срок ввода в эксплуатацию объекта капитального строительства	2022			
14	Сметная стоимость объекта муниципальной собственности Перми, тыс. руб.	50 435,235			
15	Объемы и источники финансирования осуществления капитальных вложений в объект по годам реализации, тыс. руб.	Источник финансирования			
		Объем финансирования, тыс. руб.			
		2013	2014	2022	
		бюджет города Перми	719, 927	2 879,708	46 835,600

1	2	3	год реализации
16	Ожидаемый конечный результат осуществления капитальных вложений в объект по годам осуществления капитальных вложений	ед. изм.	значение
	муниципальный контракт на разработку проектной документации	ед.	1
	разработанная проектная документация	ед.	1
	откорректированная проектная документация	ед.	1
	протяженность построенной сети	км.	13,2
	введенный в эксплуатацию объект	ед.	1
17	Проектная документация, и (или) результаты инженерных изысканий, и (или) заключение о проверке достоверности определения сметной стоимости объекта капитального строительства	положительное заключение государственной экспертизы от 18 июня 2015 г. № 59-1-5-0190-15	
18	Протокол инвестиционной комиссии	от 29 мая 2020 г. № 4	
19	Протокол Бюджетной комиссии	от 19 июля 2021 г. № 7-БК	
20	Практические действия по осуществлению капитальных вложений в объект	Мероприятия по осуществлению капитальных вложений в объект	Срок реализации
		разработка проектной документации	2013-2014
		корректировка проектной документации	2022
		производство строительно-монтажных работ	2022
		ввод объекта в эксплуатацию	2022

Таблица 18

№	Наименование раздела	Содержание раздела
1	2	3
1	Наименование объекта муниципальной собственности города Перми, место расположения (адрес)	газопровод в микрорайоне индивидуальной застройки (микрорайон Налимиха (3 очередь)
2	Направление инвестирования	строительство
3	Код и наименование мероприятия	1.1.1.2.1. Строительство газопроводов в микрорайонах индивидуальной застройки города Перми
4	Ответственный руководитель	Субботин И.А., заместитель главы администрации города Перми
5	Исполнитель программы	ДЖКХ
6	Форма осуществления капитальных вложений в объект капитального строительства или приобретение объекта недвижимого имущества	инвестиции
7	Муниципальный заказчик	МКУ «УТЗ»
8	Участник программы	МКУ «УТЗ»
9	Цель осуществления капитальных вложений в объект	создание условий подключения к услуге газоснабжения существующих домовладений в микрорайоне индивидуальной застройки города Перми (поселок Налимиха) (3 очередь) Кировского района города Перми

1	2	3
10	Технико-экономические показатели и функциональные параметры объекта	не более 2 100 куб. м / час
11	Сроки осуществления капитальных вложений в объект капитального строительства	2014, 2022
12	Срок строительства объекта муниципальной собственности города Перми или приобретения объекта недвижимости	2014, 2022
13	Срок ввода в эксплуатацию объекта капитального строительства	2022
14	Сметная стоимость объекта муниципальной собственности Перми, тыс. руб.	30 100,750
15	Объемы и источники финансирования осуществления капитальных вложений в объект по годам реализации, тыс. руб.	Источник финансирования Объем финансирования, тыс. руб. 2014 2022
16	Ожидаемый конечный результат осуществления капитальных вложений в объект по годам осуществления капитальных вложений	бюджет города Перми ед. изм. значение год реализации 25 928,800
	разработанная проектная документация	ед. 1 2014
	откорректированная проектная документация	ед. 1 2022
	протяженность построенной сети	км 8,5 2022
	введенный в эксплуатацию объект	ед. 1 2022
17	Проектная документация, и (или) результаты инженерных изысканий, и (или) заключение о проверке достоверности определения сметной стоимости объекта капитального строительства	положительное заключение государственной экспертизы от 29 сентября 2014 г. № 59-1-5-0294-14
18	Протокол инвестиционной комиссии	от 29 мая 2020 г. № 4
19	Протокол Бюджетной комиссии	от 19 июля 2021 г. № 7-БК
20	Практические действия по осуществлению капитальных вложений в объект	Мероприятия по осуществлению капитальных вложений в объект разработка проектной документации корректировка проектной документации производство строительно-монтажных работ ввод объекта в эксплуатацию Срок реализации 2014 2022 2014, 2022 2022

Таблица 19

№	Наименование раздела	Содержание раздела				
		3				
1	Наименование объекта муниципальной собственности города Перми, место расположения (адрес)	газопровод в микрорайоне индивидуальной застройки (поселок Пихтовая Стрелка)				
2	Направление инвестирования	строительство				
3	Код и наименование мероприятия	1.1.1.2.1. Строительство газопроводов в микрорайонах индивидуальной застройки города Перми				
4	Ответственный руководитель	Субботин И.А., заместитель главы администрации города Перми				
5	Исполнитель программы	ДЖКХ				
6	Форма осуществления капитальных вложений в объект капитального строительства или приобретение объекта недвижимого имущества	инвестиции				
7	Муниципальный заказчик	МКУ «УТЗ»				
8	Участник программы	МКУ «УТЗ»				
9	Цель осуществления капитальных вложений в объект	создание условий подключения к услуге газоснабжения существующих домовладений в микрорайоне индивидуальной застройки города Перми: поселок Пихтовая Стрелка: ул. Киевская, ул. Минская, ул. Вятская, ул. Саперная, ул. 2-я Саперная, ул. Восходящая, ул. Былинная, ул. Посадская, ул. Нектарная, ул. Черничная, ул. Светлая, ул. Лебяжья, Пуховый переулок, Родничковый переулок, Талый переулок				
10	Технико-экономические показатели и функциональные параметры объекта	1 399,00 куб. м / час				
11	Сроки осуществления капитальных вложений в объект капитального строительства	2013-2014, 2017, 2022				
12	Срок строительства объекта муниципальной собственности города Перми или приобретения объекта недвижимого имущества	2022				
13	Срок ввода в эксплуатацию объекта капитального строительства	2022				
14	Сметная стоимость объекта муниципальной собственности Перми, тыс. руб.	25 881,565				
15	Объемы и источники финансирования осуществления капитальных вложений в объект по годам реализации, тыс. руб.	Источники финансирования				
16	Ожидаемый конечный результат осуществления капитальных вложений в объект по годам осуществления капитальных вложений разработанная проектная документация разработанный проект планировки и межевания территории (далее – ППМТ) откорректированная проектная документация протяженность построенной сети введенный в эксплуатацию объект	Объем финансирования, тыс. руб.			год реализации	
		2013	2014	2017	2022	
		744,256	1 736,596	412,713	22 988,000	
		значение			год реализации	
		ед. изм.			год реализации	
		ед.			2013-2014	
		ед.			2017	
		ед.			2022	
		км			2022	
		ед.			2022	

1	2	3
17	Проектная документация, и (или) результаты инженерных изысканий, и (или) заключение о проверке достоверности определения сметной стоимости объекта капитального строительства	положительное заключение государственной экспертизы от 25 декабря 2014 г. № 59-1-5-0422-14
18	Протокол инвестиционной комиссии	от 29 мая 2020 г. № 4
19	Протокол Бюджетной комиссии	от 19 июля 2021 г. № 7-БК
20	Практические действия по осуществлению капитальных вложений в объект	Мероприятия по осуществлению капитальных вложений в объект
		разработка проектной документации
		разработка ПП и МТ
		корректировка проектной документации
		производство строительно-монтажных работ
		ввод объекта в эксплуатацию

СИСТЕМА ПРОГРАММНЫХ МЕРОПРИЯТИЙ
подпрограммы 1.2 «Обеспечение санитарно-эпидемиологических требований законодательства»
муниципальной программы «Развитие системы жилищно-коммунального хозяйства в городе Перми»

Код	Наименование задачи, основного мероприятия, показателя непосредственного результата	Показатели непосредственного результата					Участник программы	Источник финансирования	Объем финансирования, тыс. руб.				
		ед. изм.	2022 год план	2023 год план	2024 год план	2025 год план			2022 год план	2023 год план	2024 год план	2025 год план	2026 год план
1.2.1	Задача. Ликвидация мест несанкционированного размещения отходов												
1.2.1.1	Организация работ по сбору, транспортированию и размещению бесхозяйных отходов на территории города Перми												
1.2.1.1.1	Ликвидация бесхозяйных отходов с территории города Перми												
1.2.1.1.1.1	объем ликвидированных бесхозяйных отходов	т	1 871, 556	1 871, 556	1 871, 556	1 871, 556	МКУ «БДР»	бюджет города Перми	2 072, 000	2 072, 000	2 072, 000	2 072, 000	2 072, 000
		т	1 975, 251	1 975, 251	1 975, 251	1 975, 251	МКУ «БИР»	бюджет города Перми	2 186, 800	2 186, 800	2 186, 800	2 186, 800	2 186, 800
		т	2 379, 460	2 379, 460	2 379, 460	2 379, 460	МКУ «БКР»	бюджет города Перми	2 634, 300	2 634, 300	2 634, 300	2 634, 300	2 634, 300
		т	956, 011	956, 011	956, 011	956, 011	МКУ «БЛР»	бюджет города Перми	1 058, 400	1 058, 400	1 058, 400	1 058, 400	1 058, 400
		т	3 034, 234	3 034, 234	3 034, 234	3 034, 234	МКУ «БМР»	бюджет города Перми	3 359, 200	3 359, 200	3 359, 200	3 359, 200	3 359, 200
		т	2 601, 933	2 601, 933	2 601, 933	2 601, 933	МКУ «БОР»	бюджет города Перми	2 880, 600	2 880, 600	2 880, 600	2 880, 600	2 880, 600
		т	2 870, 472	2 870, 472	2 870, 472	2 870, 472	МКУ «БСР»	бюджет города Перми	3 177, 900	3 177, 900	3 177, 900	3 177, 900	3 177, 900
		т	157, 438	157, 438	157, 438	157, 438	МКУ «БлНЛ»	бюджет города Перми	174, 300	174, 300	174, 300	174, 300	174, 300
	итого по ПНР	т	15 846, 355	15 846, 355	15 846, 355	15 846, 355	Х	бюджет города Перми	17 543, 500	17 543, 500	17 543, 500	17 543, 500	17 543, 500

Итого по мероприятию 1.2.1.1.1, в том числе по источникам финансирования													бюджет города Перми	17 543, 500	17 543, 500	17 543, 500	17 543, 500	17 543, 500
Итого по основному мероприятию 1.2.1.1, в том числе по источникам финансирования													бюджет города Перми	17 543, 500	17 543, 500	17 543, 500	17 543, 500	17 543, 500
Итого по задаче 1.2.1, в том числе по источникам финансирования													бюджет города Перми	17 543, 500	17 543, 500	17 543, 500	17 543, 500	17 543, 500
1.2.2	Задача. Создание и содержание мест (площадок) накопления твердых коммунальных отходов на территории индивидуальной жилой застройки города Перми																	
1.2.2.1	Организация работ по созданию и содержанию твердых коммунальных отходов																	
1.2.2.1.1	Содержание мест (площадок) накопления твердых коммунальных отходов																	
1.2.2.1.1.1	количество МНО, в отношении которых осуществляется содержание	ед.	21	21	21	21	21	21	21	21	21	21	МКУ «БДР»	бюджет города Перми	555,400	555,400	555,400	555,400
		ед.	33	33	33	33	33	33	33	33	33	33	МКУ «БИР»	бюджет города Перми	1 245,040	1 339,380	1 339,380	986,500
		ед.	21	21	21	21	21	21	21	21	21	21	МКУ «БКР»	бюджет города Перми	1 094,260	1 188,560	1 188,560	857,200
		ед.	8	8	8	8	8	8	8	8	8	8	МКУ «БЛР»	бюджет города Перми	200,500	200,500	200,500	200,500
		ед.	61	61	61	61	61	61	61	61	61	61	МКУ «БМР»	бюджет города Перми	1 949,500	1 375,600	1 375,600	1 375,600
		ед.	49	49	49	49	49	49	49	49	49	49	МКУ «БОР»	бюджет города Перми	1 715,000	1 715,000	1 715,000	1 470,200
Итого по ПНР		ед.	21	21	21	21	21	21	21	21	21	21	МКУ «БСР»	бюджет города Перми	795,300	889,560	889,560	600,900
		ед.	8	8	8	8	8	8	8	8	8	8	МКУ «БпНЛ»	бюджет города Перми	409,200	409,200	409,200	350,800
		ед.	222	222	222	222	222	222	222	222	222	222	X	бюджет города Перми	7 964,200	7 673,200	7 673,200	6 397,100

Итого по мероприятию 1.2.2.1.1, в том числе по источникам финансирования										бюджет города Перми	7 964, 200	7 673, 200	7 673, 200	7 673, 200	6 397, 100	6 397, 100
1.2.2.1.2	Обустройство мест (площадок) накопления твердых коммунальных отходов										бюджет города Перми	54,989	0,000	0,000	0,000	0,000
1.2.2.1.2.1	Обустройство объектов коммунального назначения и приведение в нормативное состояние мест (площадок) накопления твердых коммунальных отходов на территории города Перми	ед.	1	-	-	-	-	-	-	МКУ «БДР»	бюджет города Перми	2 995, 269	0,000	0,000	0,000	0,000
		ед.	2	-	-	-	-	-	-	МКУ «БИР»	бюджет города Перми	4 553, 928	0,000	0,000	0,000	0,000
		ед.	17	-	-	-	-	-	-	МКУ «БКР»	бюджет города Перми	8 406, 060	0,000	0,000	0,000	0,000
		ед.	25	-	-	-	-	-	-	МКУ «БМР»	бюджет города Перми	3 127, 426	0,000	0,000	0,000	0,000
		ед.	2	-	-	-	-	-	-	МКУ «БСР»	бюджет города Перми	777, 728	0,000	0,000	0,000	0,000
	Итого по ПНР	ед.	48	-	-	-	-	-	-	X	бюджет города Перми	19 915, 400	0,000	0,000	0,000	0,000
Итого по мероприятию 1.2.2.1.1, в том числе по источникам финансирования										бюджет города Перми	19 915, 400	0,000	0,000	0,000	0,000	0,000
Итого по основному мероприятию 1.2.2.1, в том числе по источникам финансирования										бюджет города Перми	27 879, 600	7 673, 200	7 673, 200	7 673, 200	6 397, 100	6 397, 100
Итого по задаче 1.2.2, в том числе по источникам финансирования										бюджет города Перми	27 879, 600	7 673, 200	7 673, 200	7 673, 200	6 397, 100	6 397, 100
Всего по подпрограмме 1.2, в том числе по источникам финансирования										бюджет города Перми	45 423, 100	25 216, 700	25 216, 700	23 940, 600	23 940, 600	23 940, 600

СИСТЕМА ПРОГРАММНЫХ МЕРОПРИЯТИЙ

Код	Наименование за- дачи, основного мероприятия, меро- приятия, показателя непосредственного результата	Показатели непосредственного результата						Участник программы	Источник финанси- рования	Объем финансирования, тыс. руб.				
		ед. изм.	2022 год план	2023 год план	2024 год план	2025 год план	2026 год план			2022 год план	2023 год план	2024 год план	2025 год план	2026 год план
1	2	3	4	5	6	7	8	9	10	11	12	13	14	15
1.3.1	Задача. Информационное, методическое консультационное и обучающее сопровождение процесса управления МКД													
1.3.1.1	Информационное, консультационное, методическое и обучающее сопровождение субъектов в сфере управления многоквартирными домами													
1.3.1.1.1	Проведение мероприятий, направленных на развитие системы общественного контроля в сфере жилищно-коммунального хозяйства													
1.3.1.1.1.1	количество проведен- ных форумов	ед.	1	1	1	1	1	1	ДЖКХ	бюджет города Перми	1 000, 000	1 000, 000	1 000, 000	1 000, 000
Итого по мероприятию 1.3.1.1.1, в том числе по источникам финансирования														
Итого по основному мероприятию 1.3.1.1, в том числе по источникам финансирования														
Итого по задаче 1.3.1, в том числе по источникам финансирования														
1.3.2	Задача. Предоставление муниципальной поддержки населению в сфере ЖКХ													
1.3.2.1	Оказание мер социальной поддержки гражданам по оплате жилищно-коммунальных услуг													
1.3.2.1.1	Меры социальной поддержки граждан, проживающим в непригодном для проживания и аварийном жилищном фонде													
1.3.2.1.1.1	общая площадь непригодного для проживания и ава- рийного жилищного фонда, занимаемая гражданами, которым оказаны меры соци- альной поддержки	тыс. кв. м	134,3	134,3	134,3	134,3	134,3	134,3	ДСП	бюджет города Перми	38 810, 600	38 810, 600	38 810, 600	38 810, 600
Итого по мероприятию 1.3.2.1.1, в том числе по источникам финансирования														

Итого по основному мероприятию 1.3.2.1, в том числе по источникам финансирования			бюджет города Перми	38 810, 600	38 810, 600	38 810, 600	38 810, 600	38 810, 600	38 810, 600	38 810, 600
Итого по задаче 1.3.2, в том числе по источникам финансирования				бюджет города Перми	38 810, 600	38 810, 600	38 810, 600	38 810, 600	38 810, 600	38 810, 600
1.3.3	Задача. Повышение уровня благоустройства территории города Перми									
1.3.3.1	Муниципальная поддержка благоустройства придомовых территорий многоквартирных домов города Перми									
1.3.3.1.1	Возмещение затрат по благоустройству придомовых территорий многоквартирных домов города Перми									
1.3.3.1.1.1	количество выполненных заявок по благоустройству придомовой территории	ед.	25	25	25	25	25	4 409, 100	4 409, 100	4 409, 100
		администрация Ленинского района города Перми	25					бюджет города Перми	4 409, 100	4 409, 100
		ед.	26	26	26	26	26	18 633, 100	18 633, 100	18 633, 100
		администрация Свердловского района города Перми	26					бюджет города Перми	18 633, 100	18 633, 100
		ед.	46	46	46	46	46	15 940, 500	15 940, 500	15 940, 500
		администрация Мотовилихинского района города Перми	46					бюджет города Перми	15 940, 500	15 940, 500
		ед.	11	11	11	11	11	16 166, 300	16 166, 300	16 166, 300
		администрация Дзержинского района города Перми	11					бюджет города Перми	16 166, 300	16 166, 300
		ед.	22	22	22	22	22	14 696, 700	14 696, 700	14 696, 700
		администрация Индустриального района города Перми	22					бюджет города Перми	14 696, 700	14 696, 700

	ед.	17	17	17	17	17	17	администрация Кировского района города Перми	бюджет города Перми	13 227, 300	13 227, 300	13 227, 300	13 227, 300
	ед.	10	10	10	10	10	10	администрация Орджоникидзевского района города Перми	бюджет города Перми	12 727, 000	12 727, 000	12 727, 000	12 727, 000
	ед.	5	5	5	5	5	5	администрация поселка Новые Ляды	бюджет города Перми	1 200, 000	1 200, 000	1 200, 000	1 200, 000
итого по ПНР	ед.	162	162	162	162	162	162	итого по ПНР	бюджет города Перми	97 000, 000	97 000, 000	97 000, 000	97 000, 000
Итого по мероприятию 1.3.3.1.1, в том числе по источникам финансирования													
Итого по основному мероприятию 1.3.3.1, в том числе по источникам финансирования													
Итого по задаче 1.3.3, в том числе по источникам финансирования													
Всего по подпрограмме 1.3, в том числе по источникам финансирования													
									бюджет города Перми	136 810, 600	136 810, 600	136 810, 600	136 810, 600

СИСТЕМА ПРОГРАММНЫХ МЕРОПРИЯТИЙ
подпрограммы 1.4 «Содержание объектов инженерной инфраструктуры» муниципальной программы
«Развитие системы жилищно-коммунального хозяйства в городе Перми»

Код	Наименование задачи, основного мероприятия, мероприятия, показателя непосредственного результата	Показатели непосредственного результата					Участник программы	Источник финансирования	Объем финансирования, тыс. руб.					
		ед. изм.	2022 год план	2023 год план	2024 год план	2025 год план			2026 год план	2022 год план	2023 год план	2024 год план	2025 год план	2026 год план
1	2	3	4	5	6	7	8	9	10	11	12	13	14	15
1.4.1	Задача. Обеспечение нормативного состояния объектов инженерной инфраструктуры													
1.4.1.1	Обеспечение нормативного состояния объектов инженерной инфраструктуры, находящихся в муниципальной собственности, в том числе бесхозяйных объектов													
1.4.1.1.1	Содержание и текущий ремонт объектов инженерной инфраструктуры													
1.4.1.1.1.1	протяженность обслуживаемых муниципальных сетей	п. м	137537,8	137537,8	-	-	-	МКУ «ГКС»	бюджет города Перми	20 000,000	20 000,000	0,000	0,000	0,000
1.4.1.1.1.2	протяженность обслуживаемых бесхозяйных сетей	п. м	45146,9	45146,9	45146,9	45146,9	45146,9	МКУ «ГКС»	бюджет города Перми	10 173,600	10 173,600	10 173,600	10 173,600	10 173,600
Итого по мероприятию 1.4.1.1, в том числе по источникам финансирования														
1.4.1.1.2	Обеспечение деятельности (оказание услуг, выполнение работ) муниципальных учреждений (организаций)													
1.4.1.1.2.1	количество муниципальных казенных учреждений, выполняющих установленные целевые показатели эффективности деятельности в полном объеме	ед.	1	1	1	1	1	МКУ «ГКС»	бюджет города Перми	19 818,800	19 657,100	19 657,100	20 304,100	20 304,100
Итого по мероприятию 1.4.1.1.2, в том числе по источникам финансирования														
									бюджет города Перми	19 818,800	19 657,100	19 657,100	20 304,100	20 304,100

[illegible]

СИСТЕМА ПРОГРАММНЫХ МЕРОПРИЯТИЙ
подпрограммы 1.5 «Проведение капитального ремонта общего имущества собственников помещений в многоквартирных домах, расположенных на территории города Перми» муниципальной программы «Развитие системы жилищно-коммунального хозяйства в городе Перми»»

[illegible]

1	2	3	4	5	6	7	8	9	10	11	12	13	14	15
1.5.1.2.1.1	количество отре- монтированных фасадов МКД	ед.	19	-	-	-	-	ДЖКХ	бюджет города Перми	15 194, 700	0,000	0,000	0,000	0,000
Итого по мероприятию 1.5.1.2.1, в том числе по источникам финансирования														
1.5.1.2.2	Развитие городского пространства													
1.5.1.2.2.1	количество отре- монтированных многоквартирных домов	ед.	181	22	-	-	-	ДЖКХ	бюджет города Перми	842 355, 200	315 194, 700	0,000	0,000	0,000
Итого по мероприятию 1.5.1.2.2, в том числе по источникам финансирования														
									бюджет Пермского края	479 232, 100	184 805, 300	0,000	0,000	0,000
									итого	1 321 587, 300	500 000, 000	0,000	0,000	0,000
									бюджет города Перми	842 355, 200	315 194, 700	0,000	0,000	0,000
									бюджет Пермского края	479 232, 100	184 805, 300	0,000	0,000	0,000
1.5.1.2.3	Обеспечение мероприятий по капитальному ремонту многоквартирных домов													
1.5.1.2.3.1	количество отре- монтированных многоквартирных домов	ед.	280	1213	-	-	-	ДЖКХ	внебюд- жетные источники	2 973 228, 336	9 814 257, 601	0,000	0,000	0,000
Итого по мероприятию 1.5.1.2.3, в том числе по источникам финансирования														
									внебюд- жетные источники	2 973 228, 336	9 814 257, 601	0,000	0,000	0,000
1.5.1.2.4	Возмещение затрат по проведению капитального ремонта общего имущества многоквартирных домов													
1.5.1.2.4.1	количество отре- монтированных многоквартирных домов	ед.	1	-	-	-	-	ДЖКХ	бюджет города Перми	31 539, 000	0,000	0,000	0,000	0,000
Итого по мероприятию 1.5.1.2.4, в том числе по источникам финансирования														
									бюджет города Перми	31 539, 000	0,000	0,000	0,000	0,000

1	2	3	4	5	6	7	8	9	10	11	12	13	14	15
Итого по основному мероприятию 1.5.1.2, в том числе по источникам финансирования														
									итого	4 341 549, 336	10 314 257, 601	0,000	0,000	0,000
									бюджет города Перми	889 088, 900	315 194,700	0,000	0,000	0,000
									внебюд- жетные источни- ки	2 973 228, 336	9 814 257, 601	0,000	0,000	0,000
									бюджет Пермского края	479 232, 100	184 805,300	0,000	0,000	0,000
1.5.1.3	Исполнение судебных актов, вступивших в законную силу, в рамках капитального ремонта													
1.5.1.3.1	Выполнение работ по капитальному ремонту многоквартирных домов, направленных на исполнение судебных актов													
1.5.1.3.1.1	количество отремон- тированных многок- вартирных домов на основании судебных актов	ед.	10	7	5	-	-	ДЖКХ	бюджет города Перми	76 532, 300	250 000, 000	150 000, 000	0,000	0,000
Итого по мероприятию 1.5.1.3.1, в том числе по источникам финансирования														
Итого по основному мероприятию 1.5.1.3, в том числе по источникам финансирования														
Итого по задаче 1.5.1, в том числе по источникам финансирования														
									итого	4 471 666, 236	10 617 842, 201	203 584, 600	53 584, 600	53 584, 600
									бюджет города Перми	1 019 205, 800	618 779,300	203 584, 600	53 584, 600	53 584, 600
									внебюд- жетные источники	2 973 228, 336	9 814 257, 601	0,000	0,000	0,000
									бюджет Пермского края	479 232, 100	184 805,300	0,000	0,000	0,000

1	2	3	4	5	6	7	8	9	10	11	12	13	14	15
Всего по подпрограмме 1.5, в том числе по источникам финансирования														
									всего	471 666, 236	10	203 584, 600	53 584, 600	53 584, 600
									бюджет города Перми	1 019 205, 800	618 779,300	53 584, 600	53 584, 600	53 584, 600
									внебюджетные источники	2 973 228, 336	9 814 257, 601	0,000	0,000	0,000
									бюджет Пермского края	479 232, 100	184 805,300	0,000	0,000	0,000

ТАБЛИЦА
показателей конечного результата муниципальной программы
«Развитие системы жилищно-коммунального хозяйства в городе Перми»

Код	Наименование цели программы, подпрограммы, задачи, показателя конечного результата	Ед. изм.	Значения показателей конечного результата					
			2022 год	2023 год	2024 год	2025 год	2026 год	
			план	план	план	план	план	
1	2	3	4	5	6	7	8	
1	Цель. Формирование комфортной городской среды							
	уровень удовлетворенности населения полнотой и качеством оказания жилищно-коммунальных услуг	%	69,0	69,1	69,2	69,3	69,4	
	доля площади жилых помещений, оборудованных одновременно водопроводом, водоотведением (канализацией), отоплением, горячим водоснабжением, газом или напольными электрическими плитами, в общей площади жилых помещений, %	%	95,8	96,4	97,6	97,9	98,2	
1.1	Подпрограмма. Модернизация и комплексное развитие систем коммунальной инфраструктуры							
1.1.1	Задача. Строительство и реконструкция сетей коммунальной инфраструктуры							
	количество введенных в эксплуатацию объектов водоснабжения и водоотведения города Перми	ед.	3	3	2	-	-	
	количество введенных в эксплуатацию газопроводов в микрорайонах индивидуальной застройки	ед.	3	4	-	-	-	
	количество газопроводов в микрорайонах индивидуальной застройки, включенных в реестр муниципального имущества города Перми	ед.	-	3	4	-	-	
	протяженность построенных сетей водоснабжения на территории индивидуальной жилой застройки в городе Перми	км	-	4,6	-	-	-	

1	2	3	4	5	6	7	8
1.5.1	Задача. Капитальный ремонт общего имущества в многоквартирных домах, расположенных на территории города Перми						
	доля оплаченных взносов на капитальный ремонт общего имущества в многоквартирных домах в части муниципальной доли собственности	%	100	100	100	100	100
	доля многоквартирных домов, в которых проведен капитальный ремонт, от общего количества многоквартирных домов, подлежащих капитальному ремонту (нарастающим итогом)	%	60,1	85,3	85,4	-	-
	доля многоквартирных домов, в отношении которых выполнен ремонт фасадов многоквартирных домов города Перми, от запланированных к ремонту	%	100	100	-	-	-

Приложение
к Таблице показателей конечного
результата муниципальной программы
«Развитие системы жилищно-
коммунального хозяйства
в городе Перми»

МЕТОДИКА
расчета значений показателей конечного результата
муниципальной программы «Развитие системы жилищно-коммунального хозяйства в городе Перми»

Код	Наименование показателя конечного результата	Ед. изм.	НПА, определяющий методику расчета показателя конечного результата	Расчет показателя конечного результата		Исходные данные для расчета значений показателя конечного результата				
				формула расчета	буквенное обозначение переменной в формуле расчета	источник исходных данных	метод сбора исходных данных	периодичность сбора и срок представления исходных данных		
1	1	Уровень удовлетворенности населения полнотой и качеством оказания жилищно-коммунальных услуг	%	4	3	5	6	7	8	9
			-	Куд = Qудовл. / Qобщ. x 100%	Куд - коэффициент удовлетворенности населения, (коэффициент удовлетворенности рассчитывается как отношение количества опрошенных жителей, ответивших в общей сложности удовлетворительно на опрос, к общему количеству опрошенных жителей); Qудовл. – количество опрошенных жителей, ответивших в общей сложности удовлетворительно на опрос; Qобщ. – общее количество опрошенных жителей	распоряжение администрации города Перми от 24 апреля 2013 г. № 62 «Об утверждении Регламента планирования, организации проведения и использования результатов социологических исследований в деятельности администрации города Перми», использование результатов комплексных социологических исследований, проводимых департаментом планирования и мониторинга администрации города Перми	социологический опрос	ежегодно до 01 марта, следующего за отчетным периодом		

1	2	3	4	5	6	7	8	9
2	Доля площади жилых помещений, одновременно водопроводом, водоотведением (канализацией), отоплением, горячим водоснабжением, газом или напольными электрическими плитами, в общей площади жилых помещений, %	%	Распоряжение Правительства Российской Федерации от 23.03.2019 № 510-р «Об утверждении Методики формирования индекса качества городской среды»	Д.п.ж/п.оборудован.коммун.ресурсами = П.ж.п.оборудован.коммун.ресурсами / П.ж.п. всего x 100%	Д.п.ж.п.оборудован.коммун.ресурсами – доля площади жилых помещений, оборудованных одновременно водопроводом, водоотведением (канализацией), отоплением, горячим водоснабжением, газом или напольными электрическими плитами, в общей площади жилых помещений; П.ж.п.оборудован.коммун.ресурсами – общая площадь жилых помещений, оборудованных одновременно водопроводом, водоотведением (канализацией), отоплением, горячим водоснабжением, газом или напольными электрическими плитами, в общей площади жилых помещений; П.ж.п. всего – общая площадь жилых помещений, всего	ДЖКХ (форма федерального статистического наблюдения 1-жилфонд)	рассчитывается как соотношение общей площади жилых помещений, оборудованных одновременно водопроводом, водоотведением (канализацией), отоплением, горячим водоснабжением, газом или напольными электрическими плитами, в общей площади жилых помещений к общей площади жилых помещений всего в городе Перми	ежегодно до 25 февраля после отчетного периода
3	Количество введенных в эксплуатацию объектов водоснабжения и водоотведения города Перми	ед.	-	рассчитывается как общее введенных в эксплуатацию объектов водоснабжения и водоотведения	-	ДЖКХ	периодическая отчетность	ежегодно до 01 марта года, следующего за отчетным периодом
4	Количество введенных в эксплуатацию газопроводов в микрорайонах индивидуальной застройки	ед.	-	рассчитывается как общее введенных в эксплуатацию объектов газопроводов	-	ДЖКХ	периодическая отчетность	ежегодно до 01 марта года, следующего за отчетным периодом

1	2	3	4	5	6	7	8	9
5	Количество газопроводов в микрорайонах индивидуальной застройки, включенных в реестр муниципального имущества города Перми	ед.	-	рассчитывается как общее количество газопроводов, включенных в реестр муниципального имущества города Перми	-	ДЖКХ	периодическая отчетность	ежегодно до 01 марта года, следующего за отчетным периодом
6	Доля бесхозяйных отходов, ликвидированных с территории города Перми, от общего количества бесхозяйных отходов, планируемых к ликвидации	%	-	$\text{Дбесх.отх} = (\text{Оликв} / \text{Оплан}) \times 100\%$	Оликв – объем ликвидированных бесхозяйных отходов, тонн; Оплан – общий объем бесхозяйных отходов, планируемый к ликвидации, тонн	ведомственная статистика (территориальные органы администрации города Перми)	периодическая отчетность	ежегодно до 30 марта года, следующего за отчетным периодом
7	Доля созданных мест (площадок) накопления твердых коммунальных отходов на территории индивидуальной жилой застройки города Перми от общего количества запланированных	%	-	$\text{Дмест накопл.тко} = (\text{Осозд} / \text{Оплан}) \times 100\%$	Осозд – объем созданных мест накопления ТКО, ед.; Оплан – запланированный объем созданных мест накопления ТКО, ед.	ведомственная статистика (территориальные органы администрации города Перми)	периодическая отчетность	ежегодно до 30 марта года, следующего за отчетным периодом

1	2	3	4	5	6	7	8	9
8	Доля приведенных в нормативное состояние мест (площадок) накопления твердых коммунальных отходов на территории индивидуальной жилой застройки города Перми от общего количества запланированных	%	-	Дпривед. в норм. сост. тко = (Опривед. в норм. сост. / Оплан) x 100%	Опривед. в норм. сост. – объем приведенных в нормативное состояние мест накопления ТКО, ед.; Оплан – запланированный объем приведенных в нормативное состояние мест накопления ТКО, ед.	ведомственная статистика (территориальные органы администрации города Перми)	периодическая отчетность	ежегодно до 30 марта года, следующего за отчетным периодом
9	Количество человек, принявших участие в форуме	%	-	рассчитывается как общее количество человек, принявших участие в форуме	-	ДЖКХ	периодическая отчетность	ежегодно до 01 марта года, следующего за отчетным периодом
10	Исполнение плана по оказанию поддержки гражданам по оплате коммунальных услуг	%	-	Отношение общей площади аварийного жилищного фонда, занимаемого гражданами, которым оказаны меры социальной поддержки = план / факт x 100%	-	ДСП	периодическая отчетность	ежегодно до 01 марта года следующего за отчетным

1	2	3	4	5	6	7	8	9
11	Доля снижения дебиторской задолженности населения за жилищно-коммунальные услуги от общего объема	%	-	Книж.деб. задолж. = Qсумма ликвид. деб. задолж. / Qобщ.сумма деб.задолж. x 100%	Книж.деб. задолж. – доля снижения дебиторской задолженности населения за жилищно-коммунальные услуги от общего объема дебиторской задолженности; Qобщ.сумма деб. задолж. – общая сумма дебиторской задолженности населения за жилищно-коммунальные услуги по состоянию на 1 января отчетного года. Qсумма ликвид.деб.задолж. – сумма ликвидированной дебиторской задолженности за жилищно-коммунальные услуги от общего объема дебиторской задолженности	взыскание по исполнительным производством, списание задолженности в соответствии с пунктом 4 статьи 47.2 Бюджетного кодекса Российской Федерации	периодическая отчетность	ежегодно до 30 марта года, следующего за отчетным периодом
12	Доля приведенных в нормативное состояние придомовых территорий от количества запланированных	%	-	$Днс = \frac{ПТнорм.сост.}{ПТплан.кол} \times 100\%$	Днс. – доля приведенных в нормативное состояние придомовых территорий; ПТнорм.сост – количество придомовых территорий, приведенных в нормативное состояние; ПТплан.кол. – количество придомовых территорий, запланированных к приведению в нормативное состояние	ДЖКХ	периодическая отчетность	ежегодно до 01 апреля года, следующего за отчетным периодом

1	2	3	4	5	6	7	8	9
13	Доля объектов инженерной инфраструктуры, содержащихся в нормативном состоянии, от общего количества объектов инженерной инфраструктуры	%	-	$\text{Кнорм.сост.} = \frac{\text{Кнорм.сост.}}{\text{Общ.кол. х 100\%}}$	Кнорм.сост. – доля объектов инженерной инфраструктуры, содержащихся в нормативном состоянии; Общ.кол. – количество объектов инженерной инфраструктуры, переданных учреждению на обеспечение технической эксплуатации и содержания объектов муниципальной казны города Перми; Кнорм.сост. – количество объектов инженерной инфраструктуры, содержащихся в нормативном состоянии (переданных подрядным организациям на техобслуживание и текущий ремонт, включая аварийно-восстановительные работы)	договоры департамента имущественных отношений администрации города Перми (далее – ДИО), заключенные с учреждением на обеспечение технической эксплуатации объектов имущественной казны города Перми, муниципальных кон-тракты, заключенные с подрядными организациями на выполнение работ по техническому обслуживанию и текущему ремонту сетей и сооружений (включая аварийно-восстановительные работы)	периодическая отчетность	ежегодно до 30 марта года, следующего за отчетным периодом
14	Темп снижения числа аварий на сетях водоснабжения и водоотведения	%	-	$\text{Таварий} = \frac{\text{Чаварийпп} - \text{Чаварийоп}}{\text{Чаварийпп}} \times 100\%$	Чаварийоп – число аварий на сетях коммунальной инфраструктуры в отчетном периоде, единиц; Чаварийпп – число аварий на сетях коммунальной инфраструктуры в предыдущем периоде, ед.	данные представляются по запросу ДЖКХ ООО «НОВОГОР-Прикамье»	периодическая отчетность	ежегодно до 01 марта года, следующего за отчетным периодом
15	Количество чрезвычайных ситуаций на сетях водоснабжения и водоотведения	ед.	-	рассчитывается как общее количество чрезвычайных ситуаций, произошедших на сетях водоснабжения и водоотведения в отчетном периоде	-	данные представляются по запросу ДЖКХ ООО «НОВОГОР-Прикамье»	периодическая отчетность	ежегодно до 01 апреля года, следующего за отчетным периодом

1	2	3	4	5	6	7	8	9
16	Количество человеко-часов, в течение которых потребители не предоставлялись услуги централизованного горячего и холодного водоснабжения	чел./час в год	-	Кол.чел.час = КЧавар.откл. / КЧплан.откл. х 100%	КЧавар.откл – количество часов аварийных отключений за отчетный период; КЧплан.откл – количество часов плановых отключений за отчетный период	данные представляются по запросу ДЖКХ ООО «НОВОГОР-Прикамье»	периодическая отчетность	ежегодно до 01 апреля года, следующего за отчетным периодом
17	Темп снижения протяженности объектов инженерной инфраструктуры, входящих в состав имущества муниципальной казны, путем передачи специализированным организациям	%	-	Ксниж. протяж. = $\frac{\text{КЧавар.откл.}}{\text{КЧплан.откл.}} \times 100\%$	Ксниж. протяж. – темп снижения протяженности объектов инженерной инфраструктуры, входящих в муниципальную казну города Перми; Кобщ.кол. – количество объектов инженерной инфраструктуры, входящих в муниципальную казну города Перми; Ккол.передан. – количество объектов инженерной инфраструктуры, переданных специализированным организациям на обеспечение технической эксплуатации и содержания объектов имущества	перечень объектов инженерной инфраструктуры, входящих в муниципальную казну города Перми, представляемый ДИО, договоры ДИО со специализированными организациями на обеспечение технической эксплуатации и содержания объектов имущества, входящих в муниципальную казну города Перми	периодическая отчетность	ежегодно до 30 марта года, следующего за отчетным периодом
18	Доля оплаченных взносов на капитальный ремонт общего имущества в многоквартирных домах в части муниципальной доли собственности	%	-	$\frac{\text{Д мун.пл.}}{\text{К1 мун.пл.} + \text{К2 мун.пл.}} \times 100\%$	Д мун.пл. – доля оплаченных взносов на капитальный ремонт общего имущества в многоквартирных домах в части муниципальной доли собственности; К1 мун.пл. – оплаченная доля взносов на капитальный ремонт общего имущества в многоквартирных домах в части муниципальной доли собственности; К2 мун.пл. – муниципальная доля собственности в многоквартирных домах города Перми	платежные поручения	запрос информации в ДИО	ежемесячно

1	2	3	4	5	6	7	8	9
19	Доля многоквартирных домов, в которых проведены капитальный ремонт, от общего количества многоквартирных домов, подлежащих капитальному ремонту (нарастающим итогом)	%	-	$\text{Дмкд} = \frac{\text{Кмкд}}{\text{Кзаяв}} \times 100\%$	Кмкд – количество многоквартирных домов, в которых выполнен капитальный ремонт общего имущества в многоквартирных домах за весь период с 2014 года по текущий год, в том числе в рамках исполнения судебных решений, постановления Правительства Пермского края от 25 марта 2019 г. № 224-п «Об утверждении Порядка предоставления, распределения и расходования субсидии из бюджета Пермского края бюджету Пермского городского округа на реализацию мероприятий по развитию городского строительства» (далее - Постановление Правительства ПК от 25.03.2019 № 224-п), решения Пермской городской Думы от 27 февраля 2018 г. № 30 «Об установлении расходного обязательства по предоставлению мер финансовой поддержки капитального ремонта фасадов многоквартирных домов города Перми» (далее - Решение ПГД от 27.02.2018 № 30); Кзаяв. – количество многоквартирных домов, требующих капитального ремонта общего имущества в многоквартирных домах за весь период с 2014 года по 2044 год. Рассчитывается как процентное отношение количества многоквартирных домов, отремонтированных за весь период с 2014 года по текущий год, в том числе в рамках исполнения судебных решений, Постановления Правительства ПК от 25.03.2019 № 224-п, Решения ПГД от	функциональный орган (подразделение) администрации города Перми, осуществляющий(ее) функции управления в сфере жилищно-коммунального хозяйства (акты о приеме в эксплуатацию капитально отремонтированных элементов здания, реестр многоквартирных домов, подлежащих капитальному ремонту)	запрос информации у технических заказчиков	ежегодно до 01 марта, следующего за отчетным периодом

1	2	3	4	5	6	7	8	9
20	Доля многоквартирных домов, в отношении которых выполнен ремонт фасадов многоквартирных домов города Перми, от запланированных к ремонту	%	-	$\text{Дмкд} = \frac{\text{Кмкд}}{\text{Кзаяв}} \times 100\%$	27.02.2018 № 30) по текущий год, в которых осуществлен капитальный ремонт общего имущества, к общему количеству многоквартирных домов, требующих капитального ремонта. Дмкд – доля многоквартирных домов в городе Перми, в которых выполнен ремонт фасада многоквартирного дома, от запланированных к ремонту; Кмкд – количество многоквартирных домов, в которых выполнен ремонт фасада многоквартирного дома; Кзаяв. – количество многоквартирных домов, запланированных на капитальный ремонт фасада многоквартирного дома	ДЖКХ (акты о приеме в эксплуатацию отремонтированных элементов здания, реестр многоквартирных домов, подлежащих капитальному ремонту)	запрос информации у технических заказчиков	ежегодно до 01 марта, следующего за отчетным периодом



АДМИНИСТРАЦИЯ ГОРОДА ПЕРМИ ПОСТАНОВЛЕНИЕ

20.10.2021

№ 925

**О внесении изменений в муниципальную программу
«Молодежь города Перми», утвержденную постановлением
администрации города Перми от 14.10.2021 № 858**

В соответствии с Федеральным законом от 06 октября 2003 г. № 131-ФЗ «Об общих принципах организации местного самоуправления в Российской Федерации», постановлением администрации города Перми от 25 сентября 2013 г. № 781 «Об утверждении Порядка принятия решений о разработке муниципальных программ, их формирования и реализации»

администрация города Перми ПОСТАНОВЛЯЕТ:

1. Утвердить прилагаемые изменения в муниципальную программу «Молодежь города Перми», утвержденную постановлением администрации города Перми от 14 октября 2021 г. № 858.
2. Настоящее постановление вступает в силу с 01 января 2022 г.
3. Управлению по общим вопросам администрации города Перми обеспечить опубликование настоящего постановления в печатном средстве массовой информации «Официальный бюллетень органов местного самоуправления муниципального образования город Пермь».
4. Информационно-аналитическому управлению администрации города Перми обеспечить опубликование (обнародование) настоящего постановления на официальном сайте муниципального образования город Пермь в информационно-телекоммуникационной сети Интернет.
5. Контроль за исполнением настоящего постановления возложить на заместителя главы администрации города Перми Грибанова А.А.

И.о. Главы города Перми

Э.А. Хайруллин

УТВЕРЖДЕНЫ
постановлением администрации
города Перми
от 20.10.2021 № 925

ИЗМЕНЕНИЯ
в муниципальную программу «Молодежь города Перми», утвержденную постановлением администрации города Перми от 14 октября 2021 г. № 858

1. В разделе «Паспорт муниципальной программы» строку 9 изложить в следующей редакции:

9	Объемы и источники финансирования программы (подпрограммы)	2022 год, план	2023 год, план	2024 год, план	2025 год, план	2026 год, план
	программа, всего (тыс. руб.), в том числе	500 462,500	41 660,900	41 660,900	41 967,900	41 967,900
	бюджет города Перми	500 462,500	41 660,900	41 660,900	41 967,900	41 967,900
	подпрограмма 1.1, всего (тыс. руб.), в том числе	477 160,300	18 358,700	18 358,700	18 665,700	18 665,700
	бюджет города Перми	477 160,300	18 358,700	18 358,700	18 665,700	18 665,700
	подпрограмма 1.2, всего (тыс. руб.), в том числе	23 302,200	23 302,200	23 302,200	23 302,200	23 302,200
	бюджет города Перми	23 302,200	23 302,200	23 302,200	23 302,200	23 302,200

2. В разделе «Система программных мероприятий подпрограммы 1.1 «Создание условий для эффективной самореализации молодежи города Перми» муниципальной программы «Молодежь города Перми»:

2.1. строки 1.1.1.1.1.1.1.1.1.1.9 изложить в следующей редакции:

1.1.1.1.1.1	количество проведенных мероприятий, направленных на формирование системы развития талантливой и инициативной молодежи	ед.	22	22	22	22	22	22	МАУ «Дворец молодежи» г. Перми	бюджет города Перми	6525, 200	6525, 200	6525, 200	6650, 300	6650, 300
1.1.1.1.1.2	численность участников и зрителей мероприятий	чел.	20630	20680	20730	20780	20830								
1.1.1.1.1.3	количество проектов, получивших поддержку	ед.	6	6	6	6	6	6							

1.1.1.1.1.4	количество проведенных мероприятий, направленных на гражданское и патриотическое воспитание молодежи	ед.	12	12	12	12	12	12	12	МАУ «Дворец молодежи» г. Перми	бюджет города Перми	3712, 500	3712, 500	3712, 500	3780,700	3780,700
1.1.1.1.1.5	численность участников и зрителей мероприятий	чел.	14860	14910	14960	15010	15060									
1.1.1.1.1.6	количество проектов, получивших поддержку	ед.	5	5	5	5	5									
1.1.1.1.1.7	количество проведенных мероприятий, направленных на вовлечение молодежи в инновационную, предпринимательскую и добровольческую деятельность	ед.	13	13	13	13	13			МАУ «Дворец молодежи» г. Перми	бюджет города Перми	3993, 800	3993, 800	3993, 800	4067,700	4067,700
1.1.1.1.1.8	численность участников и зрителей мероприятий	чел.	25890	25940	25990	26040	26090									
1.1.1.1.1.9	количество проектов, получивших поддержку	ед.	5	5	5	5	5									

2.2. строку «Итого по мероприятию 1.1.1.1.1, в том числе по источникам финансирования» изложить в следующей редакции:

Итого по мероприятию 1.1.1.1.1, в том числе по источникам финансирования	бюджет города Перми	14231, 500	14231, 500	14231, 500	14231, 500	14498, 700	14498, 700

2.3. строки 1.1.1.1.3.1-1.1.1.1.3.7 изложить в следующей редакции:

1.1.1.1.3.1	количество проведенных мероприятий, направленных на формирование системы развития талантливой и инициативной молодежи	ед.	3	3	3	3	3	3	НКО	бюджет города Перми	843, 800	843, 800	860, 800	860, 800
1.1.1.1.3.2	численность участников мероприятий	чел.	1145	1145	1145	1145	1145	1145						
1.1.1.1.3.3	количество проведенных мероприятий, направленных на гражданское и патриотическое воспитание молодежи	ед.	2	2	2	2	2	2	НКО	бюджет города Перми	562, 600	562, 600	574,000	574,000
1.1.1.1.3.4	численность участников мероприятий	чел.	1160	1160	1160	1160	1160	1160						
1.1.1.1.3.5	количество действующих клубов молодых семей	ед.	25	25	25	25	25	25						
1.1.1.1.3.6	количество проведенных мероприятий, направленных на вовлечение молодежи в инновационную и добровольческую деятельность	ед.	2	2	2	2	2	2	НКО	бюджет города Перми	562, 600	562, 600	574,000	574,000
1.1.1.1.3.7	численность участников и зрителей мероприятий	чел.	2110	2110	2110	2110	2110	2110						

2.4. строку «Итого по мероприятию 1.1.1.1.3, в том числе по источникам финансирования» изложить в следующей редакции:

Итого по мероприятию 1.1.1.1.3, в том числе по источникам финансирования	бюджет города Перми	1969, 000	1969, 000	1969, 000	2008,800	2008,800

2.5. дополнить строками 1.1.1.1.4, 1.1.1.1.4.1 следующего содержания:

1.1.1.1.4	Целевая субсидия на повышение фонда оплаты труда												
1.1.1.1.4.1	количество учреждений, в которых проводятся мероприятия по повышению заработной платы	ед.	1	-	-	-	МАУ «Дворец молодежи» г. Перми	бюджет города Перми	59,800	0,000	0,000	0,000	0,000

2.6. строки «Итого по мероприятию 1.1.1.1.4, в том числе по источникам финансирования», «Итого по основному мероприятию 1.1.1.1, в том числе по источникам финансирования», «Итого по задаче 1.1.1, в том числе по источникам финансирования» изложить в следующей редакции:

Итого по мероприятию 1.1.1.1.4, в том числе по источникам финансирования	бюджет города Перми	59,800	0,000	0,000	0,000	0,000	0,000
Итого по основному мероприятию 1.1.1.1, в том числе по источникам финансирования	бюджет города Перми	18418, 500	18358, 700	18358, 700	18358, 700	18665, 700	18665, 700
Итого по задаче 1.1.1, в том числе по источникам финансирования	бюджет города Перми	18418, 500	18358, 700	18358, 700	18358, 700	18665, 700	18665, 700

2.7. строку 1.1.2.1.1 изложить в следующей редакции:

1.1.2.1.1.1	выполненные работы по реконструкции здания МАУ «Дворец молодежи» г. Перми	ед.	1	-	-	-	МКУ «УТЗ»	бюджет города Перми	444435,000	0,000	0,000	0,000	0,000

2.8. строки «Итого по мероприятию 1.1.2.1.1, в том числе по источникам финансирования», «Итого по основному мероприятию 1.1.2.1, в том числе по источникам финансирования», «Итого по задаче 1.1.2, в том числе по источникам финансирования», «Всего по подпрограмме 1.1, в том числе по источникам финансирования» изложить в следующей редакции:

Итого по мероприятию 1.1.2.1.1, в том числе по источникам финансирования	итого	458741,800	0,000	0,000	0,000	0,000	0,000
Итого по основному мероприятию 1.1.2.1, в том числе по источникам финансирования	бюджет города Перми	458741,800	0,000	0,000	0,000	0,000	0,000
Итого по задаче 1.1.2, в том числе по источникам финансирования	бюджет города Перми	458741,800	0,000	0,000	0,000	0,000	0,000
Всего по подпрограмме 1.1, в том числе по источникам финансирования	итого	458741,800	0,000	0,000	0,000	0,000	0,000
	бюджет города Перми	458741,800	0,000	0,000	0,000	0,000	0,000
	итого	477160,300	18358,700	18358,700	18358,700	18665,700	18665,700
	бюджет города Перми	477160,300	18358,700	18358,700	18358,700	18665,700	18665,700

3. В разделе «Информация по осуществлению капитальных вложений в объекты муниципальной собственности города Перми по подпрограмме 1.1 «Создание условий для эффективной самореализации молодежи города Перми» муниципальной программы «Молодежь города Перми» строки 14-15 изложить в следующей редакции:

14	Сметная стоимость объекта муниципальной собственности Перми, тыс. руб.	726493,085
15	Объемы и источники финансирования осуществления капитальных вложений в объект по годам реализации, тыс. руб.	всего, в том числе: бюджет города Перми – 726493,085; 2019 год – 32840,049; 2020 год – 74747,75378; 2021 год – 160163,48222, в том числе: бюджет города Перми – 159039,269; бюджет города Перми (неиспользованные ассигнования отчетного года) – 1124,21322; 2022 год – 458741,800



АДМИНИСТРАЦИЯ ГОРОДА ПЕРМИ ПОСТАНОВЛЕНИЕ

20.10.2021

№ 926

Об утверждении Порядка определения объема и условий предоставления муниципальному бюджетному учреждению «Архив города Перми», подведомственному администрации города Перми, субсидии на иные цели на повышение фонда оплаты труда

В соответствии со статьей 78.1 Бюджетного кодекса Российской Федерации, общими требованиями к нормативным правовым актам и муниципальным правовым актам, устанавливающим порядок определения объема и условий предоставления бюджетным и автономным учреждениям субсидий на иные цели, утвержденными постановлением Правительства Российской Федерации от 22 февраля 2020 г. № 203, администрация города Перми ПОСТАНОВЛЯЕТ:

1. Утвердить прилагаемый Порядок определения объема и условий предоставления муниципальному бюджетному учреждению «Архив города Перми», подведомственному администрации города Перми, субсидии на иные цели на повышение фонда оплаты труда.

2. Настоящее постановление вступает в силу со дня официального опубликования в печатном средстве массовой информации «Официальный бюллетень органов местного самоуправления муниципального образования город Пермь».

3. Управлению по общим вопросам администрации города Перми обеспечить опубликование настоящего постановления в печатном средстве массовой информации «Официальный бюллетень органов местного самоуправления муниципального образования город Пермь».

4. Информационно-аналитическому управлению администрации города Перми обеспечить опубликование (обнародование) настоящего постановления на официальном сайте муниципального образования город Пермь в информационно-телекоммуникационной сети Интернет.

5. Контроль за исполнением настоящего постановления возложить на исполняющего обязанности руководителя аппарата администрации города Перми Молоковских А.В.

И.о. Главы города Перми

Э.А. Хайруллин

УТВЕРЖДЕН
постановлением
администрации города Перми
от 20.10.2021 № 926

ПОРЯДОК определения объема и условий предоставления муниципальному бюджетному учреждению «Архив города Перми», подведомственному администрации города Перми, субсидии на иные цели на повышение фонда оплаты труда

I. Общие положения о предоставлении субсидии на иные цели

1.1. Настоящий Порядок определяет объем и условия предоставления субсидии на иные цели на повышение фонда оплаты труда (далее – субсидия на иные цели) для муниципального бюджетного учреждения «Архив города Перми» (далее – Учреждение), в отношении которого администрация города Перми (далее – Администрация) осуществляет функции и полномочия учредителя (далее – Порядок).

1.2. Получателем субсидии является Учреждение.

1.3. Целью предоставления субсидии на иные цели является повышение фонда оплаты труда на 4 % с 01 октября 2022 г.

1.4. Предоставление субсидии на иные цели для Учреждения осуществляется за счет средств бюджета города Перми.

1.5. Субсидия на иные цели предоставляется Учреждению в пределах бюджетных ассигнований, утвержденных решением о бюджете города Перми на соответствующий финансовый год и плановый период.

II. Условия и порядок предоставления субсидии на иные цели

2.1. Для получения субсидии на иные цели на очередной финансовый год и плановый период Учреждение направляет в Администрацию в срок до 01 октября текущего года:

пояснительную записку, содержащую обоснование необходимости предоставления субсидии на иные цели, включая расчет-обоснование суммы субсидии (штатное расписание с увеличением окладов на 4 % с 01 октября 2022 года).

2.2. Рассмотрение и проверка документов на полноту их представления в соответствии с пунктом 2.1 настоящего Порядка осуществляется Администрацией в течение 10 рабочих дней с даты их представления.

2.3. Основаниями для отказа в предоставлении субсидии являются:

несоответствие представленных Учреждением документов требованиям, определенным в соответствии с пунктом 2.1 настоящего Порядка, или непредставление (представление не в полном объеме) указанных документов; недостоверность информации, содержащейся в документах.

2.4. Размер субсидии на иные цели определяется на основании расчета выплат в соответствии с Положением о системе оплаты труда работников Учреждения.

Размер субсидии на иные цели на очередной финансовый год и плановый период устанавливается в соответствии с приложением 1 к настоящему Порядку.

В случае внесения изменений в правовые акты города Перми, определяющие объем бюджетных ассигнований на иные цели, размер предоставляемой субсидии на иные цели может быть изменен.

2.5. Субсидии на иные цели предоставляются в соответствии с соглашением, заключенным между Администрацией и Учреждением по типовой форме, установленной распоряжением заместителя главы администрации города Перми-начальника департамента финансов администрации города Перми.

2.6. По состоянию на 01 число месяца, предшествующего месяцу, в котором планируется заключение соглашения о предоставлении субсидии на иные цели, Учреждение должно соответствовать требованиям:

по отсутствию неисполненной обязанности по уплате налогов, сборов, страховых взносов, пеней, штрафов, процентов, подлежащих уплате в соответствии с законодательством Российской Федерации о налогах и сборах;

по отсутствию просроченной задолженности по возврату в бюджет города Перми субсидии, бюджетных инвестиций, предоставленных в том числе в соответствии с иными правовыми актами, и иной просроченной задолженности перед бюджетом города Перми.

2.7. Субсидия на иные цели перечисляется Учреждению в 4 квартале 2022 года.

2.8. Средства, предоставляемые Учреждению в виде субсидии на иные цели, расходуются в соответствии с их целевым назначением и не могут быть направлены на другие цели.

2.9. Результатом предоставления субсидии на иные цели является повышение должностных окладов работников Учреждения с 01 октября 2022 г. на 4 %, закрепленное штатным расписанием Учреждения.

2.10. Субсидии на иные цели предоставляются путем перечисления Администрацией денежных средств на отдельный лицевой счет Учреждения, открытый в департаменте финансов администрации города Перми в установленном порядке.

2.11. Учреждение ведет бухгалтерский учет с применением аналитического кода счета бухгалтерского учета по субсидии на иные цели.

III. Требования к отчетности

3.1. Учреждение представляет в Администрацию следующую отчетность (далее – Отчеты):

отчет о достижении результата предоставления субсидии на иные цели по форме согласно приложению 2 к настоящему Порядку;

отчет об осуществлении расходов, источником финансового обеспечения которых является субсидия на иные цели, по форме согласно приложению 3 к настоящему Порядку.

3.2. Отчеты представляются Учреждением не позднее 15 января года, следующего за отчетным.

3.3. Контроль за своевременностью представления Отчетов и достоверностью отчетных данных возлагается на Учреждение.

3.4. Администрация имеет право устанавливать в соглашении дополнительные формы отчетности и сроки ее представления Учреждением.

IV. Порядок осуществления контроля за соблюдением целей, условий и порядка предоставления субсидии на иные цели и ответственность за их несоблюдение

4.1. Остатки субсидии на иные цели по состоянию на 01 января очередного финансового года, не использованные Учреждением в текущем финансовом году, подлежат перечислению в доход бюджета города Перми не позднее первых 4 рабочих дней очередного финансового года.

Остатки субсидии на иные цели, перечисленные Учреждением в доход бюджета города Перми, возвращаются Учреждению в очередном финансовом году при наличии потребности в направлении субсидии на иные цели на те же цели в соответствии с решением Администрации, оформленным распоряжением Администрации.

Решение о возврате остатков субсидий на иные цели принимается Администрацией по итогам рассмотрения запроса Учреждения, представленного в Администрацию до 01 февраля текущего года и отражающего причины образования неиспользованных остатков и необходимости их использования в текущем финансовом году, с приложением документов (копий документов), подтверждающих наличие и объем неисполненных обязательств, принятых до начала текущего финансового года либо подлежащих принятию в текущем финансовом году.

Администрация принимает решение о возврате остатков субсидии на иные цели в течение 20 рабочих дней с даты поступления информации, указанной в абзаце третьем настоящего пункта.

В случае если Учреждением не обоснована потребность в направлении остатков субсидии на иные цели, они считаются неподтвержденными и не подлежат возврату Учреждению.

В случае если неиспользованные остатки субсидии на иные цели не перечислены Учреждением в доход бюджета города Перми в сроки, установленные абзацем первым настоящего пункта, то они подлежат взысканию в установленном порядке.

4.2. В случае если Учреждением не достигнут результат предоставления субсидии на иные цели, установленный в соответствии с пунктом 2.9 настоящего Порядка, Учреждение возвращает субсидию на иные цели в объеме, соответствующем недостигнутому результату предоставления субсидии на иные цели, не позднее первых 4 рабочих дней очередного финансового года.

4.3. Администрация и уполномоченный орган муниципального финансового контроля осуществляют обязательную проверку соблюдения целей и условий предоставления Учреждениям субсидий на иные цели.

В случае выявления нарушений Учреждением целей и условий предоставления субсидий на иные цели, выявленных по фактам проверок, проведенных Администрацией и органом муниципального финансового контроля, денежные средства подлежат возврату в бюджет города Перми в сроки, установленные указанными органами по результатам контрольного мероприятия.

4.4. При установлении Администрацией, а также иными органами, осуществляющими внутренний муниципальный финансовый контроль, нецелевого использования Учреждением предоставленной субсидии на иные цели, использования субсидии на иные цели с нарушением бюджетного законодательства Российской Федерации и иных нормативных правовых актов, регулирующих бюджетные правоотношения, данные средства подлежат возврату в бюджет города Перми в сроки, установленные указанными органами по результатам контрольного мероприятия.

В случае невыполнения Учреждением требования о возврате субсидии на иные цели Администрация обеспечивает взыскание субсидии в судебном порядке в соответствии с действующим законодательством.

4.5. Учреждение несет ответственность за целевое использование средств субсидии на иные цели, соблюдение условий ее предоставления, установленных настоящим Порядком и соглашением, в соответствии с действующим законодательством.

4.6. В случае поступления средств от возврата ранее произведенных Учреждением выплат, источником финансового обеспечения которых является субсидия на иные цели, для достижения целей, установленных при предоставлении субсидии на иные цели, Администрация в течение 30 рабочих дней с даты их поступления в Учреждение принимает решение путем издания распоряжения об использовании в текущем финансовом году указанных средств.

Решение Администрации об использовании в текущем финансовом году указанных средств принимается при наличии потребности Учреждения по итогам рассмотрения запроса, представленного Учреждением в Администрацию в течение 20 рабочих дней с даты поступления средств в Учреждение и отражающего необходимость их использования в текущем финансовом году, с приложением документов (копий документов), подтверждающих наличие и объем неисполненных обязательств, принятых до начала текущего финансового года либо подлежащих принятию в текущем финансовом году.

Приложение 1
к Порядку определения объема и условий
предоставления муниципальному бюджетному
учреждению «Архив города Перми»,
подведомственному администрации города Перми,
субсидии на иные цели
на повышение фонда оплаты труда

РАЗМЕР
субсидии на иные цели на повышение фонда оплаты труда
муниципальному бюджетному учреждению «Архив города Перми» на 2022 год

№	Цель предоставления субсидии на иные цели	Получатель субсидии	Наименование расходов	Расчетные показатели, тыс. руб.	
				2022 год	
1	2	3	4	5	
1	Повышение фонда оплаты труда	Муниципальное бюджетное учрежде- ние «Архив города Перми»	Оплата труда, начисления на вы- платы по оплате труда работников Учреждения	127,900	
Итого				127,900	

Приложение 2
к Порядку определения объема и условий
предоставления муниципальному бюджетному
учреждению «Архив города Перми»,
подведомственному администрации города Перми,
субсидии на иные цели
на повышение фонда оплаты труда

ОТЧЕТ
о достижении результата предоставления субсидии на иные цели

_____ (наименование учреждения)

по состоянию на _____ 20 ____ г.

№	Результат предоставления субсидии на иные цели	Единица измерения	Значение результата		Отклонение	Причина отклонения
			плановое	фактическое		
1	2	3	4	5	6 = 5 / 4	7
1	Повышение должностных окладов работников МБУ «Архив города Перми»	%	4			

Руководитель муниципального
бюджетного (автономного) учреждения _____ « ____ » _____ 20 ____ г.
(подпись) (фамилия, имя, отчество)

М.П.

Исполнитель _____
(должность, фамилия, имя, отчество, контактный телефон)

Приложение 3
к Порядку определения объема и условий
предоставления муниципальному бюджетному
учреждению «Архив города Перми»,
подведомственному администрации города Перми,
субсидии на иные цели
на повышение фонда оплаты труда

ОТЧЕТ об осуществлении расходов, источником финансового обеспечения которых является субсидия на иные цели

_____ года
(наименование) 20 ____ года
по состоянию на _____ (тыс. руб.)

Вид субсидии	Утвержденный объем финансирования	Поступило средств		Произведено расходов (кассовые расходы)			Остаток неиспользованных средств на отчетную дату		
		всего	в том числе за счет средств бюджета города Перми	в том числе за счет межбюджетных трансфертов	всего	в том числе за счет средств бюджета города Перми	в том числе за счет межбюджетных трансфертов	в том числе за счет средств бюджета города Перми	в том числе за счет межбюджетных трансфертов
1	2	3	4	5	6	7	8	9	10
	Всего								

Руководитель муниципального бюджетного (автономного) учреждения _____ « ____ » ____ 20 ____ г.
(подпись) (фамилия, имя, отчество)

М.П.

Исполнитель _____
(должность, фамилия, имя, отчество, контактный телефон)



АДМИНИСТРАЦИЯ ГОРОДА ПЕРМИ ПОСТАНОВЛЕНИЕ

20.10.2021№ 927

О внесении изменений в Порядок определения объема и условий предоставления бюджетным и автономным учреждениям, подведомственным департаменту культуры и молодежной политики администрации города Перми, субсидий на иные цели на повышение фонда оплаты труда, утвержденный постановлением администрации города Перми от 29.09.2021 № 773

В соответствии с абзацем вторым пункта 1 статьи 78.1 Бюджетного кодекса Российской Федерации, постановлением Правительства Российской Федерации от 22 февраля 2020 г. № 203 «Об общих требованиях к нормативным правовым актам и муниципальным правовым актам, устанавливающим порядок определения объема и условия предоставления бюджетным и автономным учреждениям субсидий на иные цели» администрация города Перми ПОСТАНОВЛЯЕТ:

1. Внести в Порядок определения объема и условий предоставления бюджетным и автономным учреждениям, подведомственным департаменту культуры и молодежной политики администрации города Перми, субсидий на иные цели на повышение фонда оплаты труда, утвержденный постановлением администрации города Перми от 29 сентября 2021 г. № 773, следующие изменения:

1.1. пункт 2.5 изложить в редакции:

«2.5. Размер субсидий на иные цели определяется путем индексации планируемого фонда оплаты труда, исчисленного из нормативных затрат на оказание соответствующих муниципальных услуг (работ).»;

1.2. абзац второй пункта 2.6 изложить в следующей редакции:

«Размер субсидий на иные цели на 2022 год и на плановый период 2023 и 2024 годов установлен в приложении 2 к настоящему Порядку.»;

1.3. приложение 2 изложить в редакции согласно приложению к настоящему постановлению.

2. Настоящее постановление вступает в силу с 01 октября 2022 г.

3. Управлению по общим вопросам администрации города Перми обеспечить опубликование настоящего постановления в печатном средстве массовой информации «Официальный бюллетень органов местного самоуправления муниципального образования город Пермь».

4. Информационно-аналитическому управлению администрации города Перми обеспечить опубликование (обнародование) настоящего постановления на официальном сайте муниципального образования город Пермь в информационно-телекоммуникационной сети Интернет.

5. Контроль за исполнением настоящего постановления возложить на заместителя главы администрации города Перми Грибанова А.А.

И.о. Главы города Перми

Э.А. Хайруллин

Приложение
к постановлению администрации
города Перми
от 20.10.2021 № 927

**РАЗМЕР СУБСИДИЙ
на иные цели на повышение фонда оплаты труда на 2022 год и плановый период 2023 и 2024 годов**

№	Наименование муниципального учреждения города Перми	Расчетные показатели, тыс. руб. *		
		2022 год	2023 год	2024 год
		3	4	5
1	2			
1	Муниципальное автономное учреждение дополнительного образования города Перми «Детская музыкальная школа № 1»	314,2	0,000	0,000
2	Муниципальное автономное учреждение дополнительного образования города Перми «Музыкальная школа имени композитора Евгения Крылатова»	218,4	0,000	0,000
3	Муниципальное автономное учреждение дополнительного образования города Перми «Детская музыкальная школа № 3 «Доминанта»	317,2	0,000	0,000
4	Муниципальное автономное учреждение дополнительного образования города Перми «Детская музыкальная школа № 4 «Квартг»	302,7	0,000	0,000
5	Муниципальное автономное учреждение дополнительного образования города Перми «Детская музыкальная школа № 5 «Созвучие»	170,9	0,000	0,000
6	Муниципальное автономное учреждение дополнительного образования города Перми «Детская музыкальная школа № 6 «Классика»	241,0	0,000	0,000
7	Муниципальное автономное учреждение дополнительного образования города Перми «Детская школа искусств № 7»	303,8	0,000	0,000
8	Муниципальное автономное учреждение дополнительного образования города Перми «Детская музыкальная школа № 8 «Рондо»	243,7	0,000	0,000
9	Муниципальное автономное учреждение дополнительного образования города Перми «Детская школа искусств № 9»	143,7	0,000	0,000
10	Муниципальное автономное учреждение дополнительного образования города Перми «Детская музыкальная школа № 10 «Динамика»	299,8	0,000	0,000
11	Муниципальное автономное учреждение дополнительного образования города Перми «Детская школа искусств № 11 «Открытие»	113,0	0,000	0,000
12	Муниципальное автономное учреждение дополнительного образования города Перми «Детская школа искусств № 13»	270,7	0,000	0,000
13	Муниципальное автономное учреждение дополнительного образования города Перми «Детская школа искусств № 14 «Грани»	85,3	0,000	0,000
14	Муниципальное автономное учреждение дополнительного образования города Перми «Детская школа искусств № 15 «АРТика»	142,2	0,000	0,000

1	2	3	4	5
15	Муниципальное автономное учреждение дополнительного образования города Перми «Детская художественная школа имени Е. Н. Широкова»	89,7	0,000	0,000
16	Муниципальное автономное учреждение дополнительного образования города Перми детская хоровая школа «Хоровая капелла мальчиков»	273,5	0,000	0,000
17	Муниципальное автономное учреждение культуры «Центр досуга Мотовилихинского района»	60,2	0,000	0,000
18	Муниципальное автономное учреждение культуры «Дворец культуры «Искра»	135,7	0,000	0,000
19	Муниципальное автономное учреждение культуры «Пермский городской дворец культуры имени С. М. Кирова»	177,7	0,000	0,000
20	Муниципальное автономное учреждение культуры «Пермский городской дворец культуры имени М. И. Калинина»	139,6	0,000	0,000
21	Муниципальное автономное учреждение культуры «Пермский городской дворец культуры имени А. Г. Солдатов»	479,1	0,000	0,000
22	Муниципальное автономное учреждение культуры «Дворец культуры «Урал»	126,3	0,000	0,000
23	Муниципальное автономное учреждение культуры города Перми «Клуб «Юбилейный»	38,9	0,000	0,000
24	Муниципальное автономное учреждение культуры города Перми «Дворец культуры им. А. С. Пушкина»	102,6	0,000	0,000
25	Муниципальное автономное учреждение культуры города Перми «Центр досуга «Альянс»	75,5	0,000	0,000
26	Муниципальное бюджетное учреждение культуры города Перми «Клуб имени Златогорского»	77,8	0,000	0,000
27	Муниципальное бюджетное учреждение культуры города Перми «Детский центр досуга и творчества «Родина»	62,8	0,000	0,000
28	Муниципальное автономное учреждение культуры города Перми «ПермьПарк»	111,5	0,000	0,000
29	Муниципальное автономное учреждение культуры «Пермский зоопарк»	369,0	0,000	0,000
30	Муниципальное автономное учреждение культуры города Перми «Пермский планетарий»	132,8	0,000	0,000
31	Муниципальное автономное учреждение культуры города Перми «Центральный выставочный зал»	65,2	0,000	0,000
32	Муниципальное бюджетное учреждение культуры «Пермская дирекция по организации городских культурно-массовых мероприятий»	172,6	0,000	0,000
33	Муниципальное автономное учреждение культуры города Перми «Пермский театр кукол»	379,2	0,000	0,000
34	Муниципальное автономное учреждение культуры города Перми «Пермский театр юного зрителя»	627,7	0,000	0,000
35	Муниципальное автономное учреждение культуры города Перми «Театр «Балет Евгения Панфилова»	268,9	0,000	0,000
36	Муниципальное бюджетное учреждение культуры города Перми «У Моста»	557,8	0,000	0,000
37	Муниципальное автономное учреждение культуры города Перми «Академический хор «Млада»	496,8	0,000	0,000
38	Муниципальное автономное учреждение культуры города Перми «ПермьКонцерт»	430,0	0,000	0,000
39	Муниципальное бюджетное учреждение культуры города Перми «Объединение муниципальных библиотек»	1575,1	0,000	0,000
40	Муниципальное автономное учреждение культуры «Городской центр охраны памятников» г. Перми	68,5	0,000	0,000

1	2	3	4	5
41	Муниципальное автономное учреждение «Дворец молодежи» г. Перми	59,8	0,000	0,000
Всего		10 320,9	0,000	0,000

* С учетом индексации фонда оплаты труда на 4 % с 01 октября 2022 г.



АДМИНИСТРАЦИЯ ГОРОДА ПЕРМИ ПОСТАНОВЛЕНИЕ

21.10.2021

№ 928

О внесении изменений в приложение 2 к Порядку определения объема и условий предоставления бюджетным и автономным учреждениям, подведомственным департаменту культуры и молодежной политики администрации города Перми, субсидий на иные цели на предоставление мер социальной поддержки руководителям и педагогическим работникам образовательных учреждений, утвержденному постановлением администрации города Перми от 19.10.2020 № 1044

В соответствии с абзацем вторым пункта 1 статьи 78.1 Бюджетного кодекса Российской Федерации, постановлением Правительства Российской Федерации от 22 февраля 2020 г. № 203 «Об общих требованиях к нормативным правовым актам и муниципальным правовым актам, устанавливающим порядок определения объема и условия предоставления бюджетным и автономным учреждениям субсидий на иные цели», решением Пермской городской Думы от 25 сентября 2007 г. № 226 «О мерах социальной поддержки руководителей и педагогических работников муниципальных образовательных учреждений города Перми» администрация города Перми ПОСТАНОВЛЯЕТ:

1. Внести изменения в приложение 2 к Порядку определения объема и условий предоставления бюджетным и автономным учреждениям, подведомственным департаменту культуры и молодежной политики администрации города Перми, субсидий на иные цели на предоставление мер социальной поддержки руководителям и педагогическим работникам образовательных учреждений, утвержденному постановлением администрации города Перми от 19 октября 2020 г. № 1044 (в ред. от 01.06.2021 № 393, от 31.08.2021 № 639), изложив в редакции согласно приложению к настоящему постановлению.

2. Настоящее постановление вступает в силу с 01 января 2022 г.

3. Управлению по общим вопросам администрации города Перми обеспечить опубликование настоящего постановления в печатном средстве массовой информации «Официальный бюллетень органов местного самоуправления муниципального образования город Пермь».

4. Информационно-аналитическому управлению администрации города Перми обеспечить опубликование (обнародование) настоящего постановления на официальном сайте муниципального образования город Пермь в информационно-телекоммуникационной сети Интернет.

5. Контроль за исполнением настоящего постановления возложить на заместителя главы администрации города Перми Грибанова А.А.

Глава города Перми

А.Н. Дёмкин

Приложение
к постановлению администрации
города Перми
от 21.10.2021 № 928

**РАЗМЕР СУБСИДИЙ
на иные цели на предоставление мер социальной поддержки руководителям
и педагогическим работникам образовательных учреждений
на 2022 год и плановый период 2023 и 2024 годов**

№	Наименование муниципального учреждения города Перми	Расчетные показатели, тыс. руб.		
		2022 год	2023 год	2024 год
1	2	3	4	5
1	Муниципальное автономное учреждение дополнительного образования города Перми «Детская музыкальная школа № 1»	1 813,1	1 813,1	1 763,1
2	Муниципальное автономное учреждение дополнительного образования города Перми «Детская музыкальная школа имени композитора Евгения Крылатова»	1 093,0	987,9	987,9
3	Муниципальное автономное учреждение дополнительного образования города Перми «Детская музыкальная школа № 3 «Доминанта»	2 109,9	2 057,4	2 057,4
4	Муниципальное автономное учреждение дополнительного образования города Перми «Детская музыкальная школа № 4 «Квартет»	1 395,3	1 395,3	1 395,3
5	Муниципальное автономное учреждение дополнительного образования города Перми «Детская музыкальная школа № 5 «Созвучие»	788,2	788,2	788,2
6	Муниципальное автономное учреждение дополнительного образования города Перми «Детская музыкальная школа № 6 «Классика»	1 613,4	1 513,4	1 513,4
7	Муниципальное автономное учреждение дополнительного образования города Перми «Детская школа искусств № 7»	683,1	683,1	683,1
8	Муниципальное автономное учреждение дополнительного образования города Перми «Детская музыкальная школа № 8 «Рондо»	977,4	977,4	977,4
9	Муниципальное автономное учреждение дополнительного образования города Перми «Детская школа искусств № 9»	683,1	683,1	683,1
10	Муниципальное автономное учреждение дополнительного образования города Перми «Детская музыкальная школа № 10 «Динамика»	1 513,4	1 460,9	1 460,9
11	Муниципальное автономное учреждение дополнительного образования города Перми «Детская школа искусств № 11 «Открытие»	262,8	262,7	262,7
12	Муниципальное автономное учреждение дополнительного образования города Перми «Детская школа искусств № 13»	1 450,4	1 397,8	1 345,3
13	Муниципальное автономное учреждение дополнительного образования города Перми «Детская школа искусств № 14 «Грани»	344,3	294,3	294,3
14	Муниципальное автономное учреждение дополнительного образования города Перми «Детская школа искусств № 15 «АРТика»	525,5	680,6	630,6

1	2	3	4	5
15	Муниципальное автономное учреждение дополнительного образования города Перми «Детская художественная школа имени Е.Н. Широкова»	157,7	157,7	157,6
16	Муниципальное автономное учреждение дополнительного образования города Перми Детская хоровая школа «Хоровая капелла мальчиков»	1 539,8	1 540,1	1 487,3
Всего		16 950,4	16 693,0	16 487,6



АДМИНИСТРАЦИЯ ГОРОДА ПЕРМИ ПОСТАНОВЛЕНИЕ

21.10.2021

№ 929

О внесении изменений в постановление администрации города Перми от 12.05.2014 № 323 «Об утверждении Положения о системе оповещения населения города Перми»

В соответствии с Федеральными законами от 21 декабря 1994 г. № 68-ФЗ «О защите населения и территорий от чрезвычайных ситуаций природного и техногенного характера», от 12 февраля 1998 г. 28-ФЗ «О гражданской обороне», от 06 октября 2003 г. № 131-ФЗ «Об общих принципах организации местного самоуправления в Российской Федерации», Уставом города Перми администрация города Перми ПОСТАНОВЛЯЕТ:

1. Внести в постановление администрации города Перми от 12 мая 2014 г. № 323 «Об утверждении Положения о системе оповещения населения города Перми» (в ред. от 17.12.2015 № 1079, от 16.02.2017 № 112) следующие изменения:

1.1. наименование изложить в следующей редакции:

«Об утверждении Положения о порядке оповещения и информирования населения об опасностях, возникающих при военных конфликтах или вследствие этих конфликтов, угрозе возникновения или о возникновении чрезвычайных ситуаций природного и техногенного характера на территории города Перми»;

1.2. преамбулу изложить в следующей редакции:

«В соответствии с Федеральными законами от 21 декабря 1994 г. № 68-ФЗ «О защите населения и территорий от чрезвычайных ситуаций природного и техногенного характера», от 12 февраля 1998 г. 28-ФЗ «О гражданской обороне», от 06 октября 2003 г. № 131-ФЗ «Об общих принципах организации местного самоуправления в Российской Федерации», Указом Президента Российской Федерации от 13 ноября 2012 г. № 1522 «О создании комплексной системы экстренного оповещения населения об угрозе возникновения или о возникновении чрезвычайных ситуаций», Положением о единой государственной системе предупреждения и ликвидации чрезвычайных ситуаций, утвержденным постановлением Правительства Российской Федерации от 30 декабря 2003 г. № 794, приказами Министерства Российской Федерации по делам гражданской обороны, чрезвычайным ситуациям и ликвидации последствий стихийных бедствий и Министерства цифрового развития, связи и массовых коммуникаций Российской Федерации от 31 июля 2020 г. № 578/365 «Об утверждении Положения о системах оповещения населения», от 31 июля 2020 г. № 579/366 «Об утверждении Положения по организации эксплуатационно-технического обслуживания систем оповещения населения», Положением о порядке оповещения и информирования населения Пермского края об опасностях, возникающих при военных конфликтах или вследствие этих конфликтов, угрозе возникновения или о возникновении чрезвычайных ситуаций на территории Пермского края, утвержденным постановлением Правительства Пермского края от 24 декабря 2014 г. № 1511-п, администрация города Перми ПОСТАНОВЛЯЕТ:»;

1.3. пункт 1 изложить в следующей редакции:

«1. Утвердить прилагаемое Положение о порядке оповещения и информирования населения об опасностях, возникающих при военных конфликтах или вследствие этих конфликтов, угрозе возникновения или о возникновении чрезвычайных ситуаций природного и техногенного характера на территории города Перми.»;

1.4. пункт 2 после слов «системы оповещения» дополнить словами «и информирования населения об опасностях, возникающих при военных конфликтах или вследствие этих конфликтов, угрозе возникновения или о возникновении чрезвычайных ситуаций природного и техногенного характера на территории города Перми».

2. Внести изменения в Положение о системе оповещения населения города Перми, утвержденное постановлением администрации города Перми от 12 мая 2014 г. № 323 (в ред. от 17.12.2015 № 1079, от 16.02.2017 № 112), изложив в редакции согласно приложению к настоящему постановлению.

3. Признать утратившими силу:

постановление администрации города Перми от 19 августа 2014 г. № 546 «Об утверждении Положения об информировании населения города Перми о чрезвычайных ситуациях»;

пункт 6 постановления администрации города Перми от 16 февраля 2017 г. № 112 «О внесении изменений в отдельные постановления администрации города Перми».

4. Настоящее постановление вступает в силу со дня официального опубликования в печатном средстве массовой информации «Официальный бюллетень органов местного самоуправления муниципального образования город Пермь».

5. Управлению по общим вопросам администрации города Перми обеспечить опубликование настоящего постановления в печатном средстве массовой информации «Официальный бюллетень органов местного самоуправления муниципального образования город Пермь».

6. Информационно-аналитическому управлению администрации города Перми обеспечить опубликование (обнародование) настоящего постановления на официальном сайте муниципального образования город Пермь в информационно-телекоммуникационной сети Интернет.

7. Контроль за исполнением настоящего постановления возложить на исполняющего обязанности заместителя главы администрации города Перми-начальника управления по вопросам общественного самоуправления и межнациональным отношениям администрации города Перми Падучева А.А.

Глава города Перми

А.Н. Дёмкин

Приложение
к постановлению администрации
города Перми
от 21.10.2021 № 929

ПОЛОЖЕНИЕ
о порядке оповещения и информирования населения об опасностях,
возникающих при военных конфликтах или вследствие этих конфликтов,
угрозе возникновения или о возникновении чрезвычайных ситуаций
природного и техногенного характера на территории города Перми

I. Общие положения

1.1. Настоящее Положение о порядке оповещения и информирования населения об опасностях, возникающих при военных конфликтах или вследствие этих конфликтов, угрозе возникновения или о возникновении чрезвычайных ситуаций природного и техногенного характера на территории города Перми (далее – Положение) определяет назначение, задачи и требования к системам оповещения населения, порядок их задействования и поддержания в состоянии постоянной готовности.

1.2. Оповещение населения о чрезвычайных ситуациях – это доведение до населения сигналов оповещения и экстренной информации об опасностях, возникающих при угрозе возникновения или возникновении чрезвычайных ситуаций природного и техногенного характера, а также при ведении военных действий или вследствие этих действий, о правилах поведения населения и необходимости проведения мероприятий по защите.

Информирование населения о чрезвычайных ситуациях – это доведение до населения через средства массовой информации и по иным каналам информации о прогнозируемых и возникших чрезвычайных ситуациях, принимаемых мерах по обеспечению безопасности населения и территорий, приемах и способах защиты, а также проведение пропаганды знаний в области гражданской обороны, защиты населения и территорий от чрезвычайных ситуаций, в том числе обеспечения безопасности людей на водных объектах, и обеспечения пожарной безопасности.

Сигнал оповещения является командой для проведения мероприятий по гражданской обороне и защите населения от чрезвычайных ситуаций природного и техногенного характера органами управления и силами гражданской обороны, единой государственной системы предупреждения и ликвидации чрезвычайных ситуаций, а также для применения населением средств и способов защиты.

Экстренная информация о фактических и прогнозируемых опасных природных явлениях и техногенных процессах, загрязнении окружающей среды, заболеваний, которые могут угрожать жизни или здоровью граждан, а также правилах поведения и способах защиты незамедлительно передается по системе оповещения населения, в том числе с задействованием системы вызова экстренных оперативных служб по единому номеру «112».

1.3. Система оповещения населения включается в систему управления гражданской обороной (далее – ГО) и единую государственную систему предупреждения и ликвидации чрезвычайных ситуаций (далее – РСЧС), обеспечивающую доведение до населения, органов управления и сил ГО и РСЧС сигналов оповещения и (или) экстренной информации, и состоит из комбинации взаимодействующих элементов, состоящих из специальных программно-технических средств оповещения, средств комплексной системы экстренного оповещения населения, громкоговорящих средств на подвижных объектах, мобильных и носимых средств оповещения, а также обеспечивающих ее функционирование каналов, линий связи и сетей передачи данных единой сети электросвязи Российской Федерации.

1.4. Система оповещения населения создается на муниципальном уровне (далее – муниципальная система оповещения населения).

Муниципальную систему оповещения создает администрация города Перми.

Границами зоны действия муниципальной системы оповещения являются административные границы города Перми.

1.5. Создание и поддержание в состоянии постоянной готовности муниципальной системы оповещения населения является составной частью комплекса мероприятий, проводимых администрацией города Перми по подготовке и ведению гражданской обороны, предупреждению и ликвидации чрезвычайных ситуаций природного и техногенного характера.

1.6. Муниципальная система оповещения населения должна соответствовать требованиям, изложенным в приложении 1 приказа Министерства Российской Федерации по делам гражданской обороны, чрезвычайным ситуациям и ликвидации последствий стихийных бедствий и Министерства цифрового развития, связи и массовых коммуникаций Российской Федерации от 31 июля 2020 г. № 578/365 «Об утверждении Положения о системах оповещения населения» (далее – Приказ № 578/365).

На муниципальную систему оповещения населения оформляется паспорт, образец которого приведен в приложении 2 к Положению о системах оповещения, утвержденным Приказом № 578/365.

II. Назначение и основные задачи муниципальной системы оповещения населения

2.1. Муниципальная система оповещения населения предназначена для обеспечения доведения сигналов оповещения и экстренной информации до населения, органов управления и сил ГО и РСЧС.

2.2. Основной задачей муниципальной системы оповещения населения является обеспечение доведения сигналов оповещения и экстренной информации до:

руководящего состава ГО и городского звена территориальной подсистемы РСЧС Пермского края;

сил ГО и РСЧС города Перми;

дежурных (дежурно-диспетчерских) служб организаций, эксплуатирующих опасные производственные объекты, создающие локальные системы оповещения, и дежурных служб (руководителей) социально значимых объектов; людей, находящихся на территории города Перми.

2.3. Муниципальная система оповещения населения включает в себя:

муниципальную автоматизированную систему централизованного оповещения (далее – МАСЦО) города Перми;

элементы региональной автоматизированной системы централизованного оповещения населения, расположенные на территории города Перми;

элементы комплексной системы экстренного оповещения населения об угрозе возникновения или возникновении чрезвычайных ситуаций, включающей комплекс программно-технических средств оповещения и мониторинга опасных природных явлений и техногенных процессов в зонах экстренного оповещения населения;

локальные системы оповещения и информирования на территориях размещения опасных производственных объектов;

системы оповещения и информирования предприятий производственной и социальной сферы (объектовые системы оповещения и информирования, средства массовой информации, расположенные на территории города Перми);

транспортные средства, оборудованные громкоговорящей связью;

специализированные технические средства оповещения и информирования населения в местах массового пребывания людей (рупорные громкоговорители, мультимедийные экраны);

мобильные (возимые и переносные) средства оповещения и информирования;

телефонные сети операторов стационарной и сотовой связи, иные элементы оповещения (звуковая аппаратура в домах культуры, образовательных учреждениях, рупорные громкоговорители, системы уличного речевого оповещения и информирования).

2.4. Создание и поддержание МАСЦО в состоянии постоянной готовности к использованию, в том числе обеспечение ее сохранности, необходимого запаса технических средств, осуществляется за счет средств бюджета города Перми.

III. Порядок задействования муниципальной системы оповещения населения и информирования населения

3.1. Задействование по назначению муниципальной системы оповещения населения планируется и осуществляется в соответствии с настоящим Положением, планом гражданской обороны и защиты населения (планом гражданской обороны) города Перми и планом действий по предупреждению и ликвидации чрезвычайных ситуаций города Перми.

3.2. Единая дежурно-диспетчерская служба города Перми (далее – ЕДДС города Перми), получив в системе управления ГО и РСЧС сигналы оповещения и (или) экстренную информацию, подтверждает получение и немедленно доводит их до руководящего состава администрации города Перми.

3.3. Решение на задействование муниципальной системы оповещения принимается Главой города Перми, в его отсутствие – лицом, временно исполняющим обязанности Главы города Перми;

3.4. Передача сигналов оповещения и экстренной информации может осуществляться в автоматическом, автоматизированном либо ручном режимах функционирования муниципальной системы оповещения населения.

В автоматическом режиме функционирования муниципальная система оповещения населения включается (запускается) по заранее установленным программам при получении управляющих сигналов (команд) от систем оповещения населения вышестоящего уровня или непосредственно от систем мониторинга опасных природных явлений и техногенных процессов без участия соответствующих дежурных (дежурно-диспетчерских) служб, ответственных за включение (запуск) систем оповещения населения.

Основным режимом функционирования муниципальной системы оповещения является автоматизированный режим.

В автоматизированном режиме функционирования включение (запуск) муниципальной системы оповещения населения осуществляется оперативным дежурным ЕДДС города Перми с автоматизированного рабочего места при поступлении установленных сигналов (команд) и распоряжений.

В ручном режиме функционирования:

уполномоченные дежурные (дежурно-диспетчерские) службы органов повседневного управления РСЧС осуществляют включение (запуск) оконечных средств оповещения непосредственно с мест их установки, а также направляют заявки операторам связи и (или) редакциям средств массовой информации на передачу сигналов оповещения и экстренной информации в соответствии с законодательством Российской Федерации;

задействуются громкоговорящие средства на подвижных объектах, мобильные и носимые средства оповещения.

3.5. Передача сигналов оповещения и экстренной информации населению осуществляется подачей сигнала «ВНИМАНИЕ ВСЕМ!» путем включения сетей электрических, электронных сирен и мощных акустических систем длительностью до 3 минут с последующей передачей по сетям связи, в том числе сетям связи телерадиовещания, через радиовещательные и телевизионные передающие станции операторов связи и организаций телерадиовещания с перерывом вещательных программ аудио- и (или) аудиовизуальных сообщений длительностью не более 5 минут (для сетей связи подвижной радиотелефонной связи – сообщений объемом не более 134 символов русского алфавита, включая цифры, пробелы и знаки препинания).

Сигналы оповещения и экстренная информация передаются непосредственно с рабочих мест дежурных (дежурно-диспетчерских) служб органов повседневного управления РСЧС.

Допускается трехкратное повторение этих сообщений (для сетей подвижной радиотелефонной связи – повтор передачи сообщения осуществляется не ранее, чем закончится передача предыдущего сообщения).

Типовые аудио- и аудиовизуальные, а также текстовые и графические сообщения населению о фактических и прогнозируемых чрезвычайных ситуациях готовятся заблаговременно муниципальным казенным учреждением «Пермское городское управление гражданской защиты» (далее – МКУ «ПГУГЗ») совместно с ЕДДС города Перми.

Информирование населения осуществляется дежурно-диспетчерскими службами органами повседневного управления РСЧС в соответствии с постановлением Правительства Российской Федерации от 28 декабря 2020 г. № 2322 «О порядке взаимодействия федеральных органов исполнительной власти, органов исполнительной власти субъектов Российской Федерации, органов местного самоуправления с операторами связи и редакциями средств массовой информации в целях оповещения населения о возникших опасностях» и соглашениями информационного обмена, заключаемыми между органами повседневного управления РСЧС с операторами связи и организациями, осуществляющими теле- и (или) радиовещание.

При организации информирования населения запрещается давать сведения, которые могут вызвать панику среди населения, массовые нарушения общественного порядка, а также информацию, содержащую сведения ограниченного доступа.

3.6. Для обеспечения своевременной передачи населению сигналов оповещения и экстренной информации, а также информирования населения комплексно могут использоваться:

сети электрических, электронных сирен и мощных акустических систем;

сети проводного радиовещания;

сети уличной радиофикации;

сети кабельного телерадиовещания;

сети эфирного телерадиовещания;

сети подвижной радиотелефонной связи;

сети местной телефонной связи, в том числе таксофоны, предназначенные для оказания универсальных услуг телефонной связи с функцией оповещения;

сети связи операторов связи и ведомственные сети;

сети систем персонального радиовызова;

информационно-телекоммуникационная сеть Интернет;

громкоговорящие средства на подвижных объектах, мобильные и носимые средства оповещения.

3.7. Рассмотрение вопросов об организации оповещения населения и определении способов и сроков оповещения населения осуществляется комиссией по предупреждению и ликвидации чрезвычайных ситуаций и обеспечению пожарной безопасности города Перми (далее – КЧС города Перми).

IV. Поддержание в состоянии постоянной готовности муниципальной системы оповещения населения

4.1. Поддержание муниципальной системы оповещения населения в состоянии постоянной готовности организуется и осуществляется администрацией города Перми через департамент общественной безопасности администрации города Перми (далее – ДОБ) и МКУ «ПГУТЗ».

4.2. Готовность муниципальной системы оповещения населения достигается:

наличием актуализированных нормативных актов в области создания, поддержания в состоянии постоянной готовности и задействования муниципальной системы оповещения населения;

наличием дежурного (дежурно-диспетчерского) персонала, ответственного за включение (запуск) муниципальной системы оповещения населения, и уровнем его профессиональной подготовки;

наличием технического обслуживающего персонала, отвечающего за поддержание в готовности технических средств оповещения, и уровнем его профессиональной подготовки;

наличием, исправностью и соответствием проектно-сметной документации на муниципальную систему оповещения населения технических средств оповещения;

готовностью сетей связи операторов связи, студий вещания и редакций средств массовой информации к обеспечению передачи сигналов оповещения и (или) экстренной информации;

регулярным проведением проверок готовности местной системы оповещения населения;

своевременным эксплуатационно-техническим обслуживанием, ремонтом неисправных и заменой выслуживших установленный эксплуатационный ресурс технических средств оповещения;

наличием, соответствием законодательству Российской Федерации и обеспечением готовности к использованию резервов средств оповещения;

своевременным проведением мероприятий по созданию, в том числе совершенствованию муниципальной системы оповещения населения.

Для обеспечения оповещения максимального количества людей, попавших в зону чрезвычайной ситуации, в том числе на территориях, неохваченных автоматизированными системами централизованного оповещения, создается резерв технических средств оповещения (стационарных и мобильных).

4.3. С целью контроля за поддержанием в готовности муниципальной системы оповещения населения организуются и проводятся следующие виды проверок:

комплексные проверки готовности муниципальной системы оповещения населения с включением оконечных средств оповещения и доведением проверочных сигналов и информации до населения;

технические проверки готовности к задействованию муниципальной системы оповещения населения без включения оконечных средств оповещения населения.

По решению КЧС города Перми могут проводиться дополнительные комплексные проверки готовности муниципальной системы оповещения населения.

По результатам комплексной проверки готовности муниципальной системы оповещения населения оформляется акт, в котором отражаются проверенные вопросы, выявленные недостатки, предложения по их своевременному устранению и оценка готовности системы оповещения населения, определяемая в соответствии с приложением 3 к Положению о системах оповещения, утвержденным Приказом № 578/365.

Технические проверки готовности к задействованию муниципальной системы оповещения населения проводятся без включения оконечных средств оповещения дежурными (дежурно-диспетчерскими) службами органов повседневного управления РСЧС путем передачи проверочного сигнала и речевого сообщения «Техническая проверка» с периодичностью не реже одного раза в сутки.

Перед проведением всех проверок в обязательном порядке проводится комплекс организационно-технических мероприятий с целью исключения несанкционированного запуска муниципальной системы оповещения населения.



АДМИНИСТРАЦИЯ ГОРОДА ПЕРМИ ПОСТАНОВЛЕНИЕ

21.10.2021

№ 932

Об утверждении размера нормативных затрат на выполнение муниципальной работы «Организация и проведение спортивно-оздоровительной работы по развитию физической культуры и спорта среди различных групп населения», нормативных затрат на содержание муниципального имущества, уплату налогов на 2022 год и плановый период 2023 и 2024 годов, значений отраслевых корректирующих коэффициентов и значений натуральных норм, необходимых для определения базовых нормативов затрат на выполнение муниципальной работы «Организация и проведение спортивно-оздоровительной работы по развитию физической культуры и спорта среди различных групп населения»

В соответствии с Федеральным законом от 06 октября 2003 г. № 131-ФЗ «Об общих принципах организации местного самоуправления в Российской Федерации», Уставом города Перми, постановлениями администрации города Перми от 30 ноября 2007 г. № 502 «О Порядке формирования, размещения, финансового обеспечения и контроля выполнения муниципального задания на оказание муниципальных услуг (выполнение работ)», от 16 августа 2016 г. № 596 «Об утверждении Методики расчета нормативных затрат на выполнение муниципальной работы «Организация и проведение спортивно-оздоровительной работы по развитию физической культуры и спорта среди различных групп населения», нормативных затрат на содержание муниципального имущества, уплату налогов» администрация города Перми ПОСТАНОВЛЯЕТ:

1. Утвердить прилагаемые:

1.1. размер нормативных затрат на выполнение муниципальной работы «Организация и проведение спортивно-оздоровительной работы по развитию физической культуры и спорта среди различных групп населения», нормативных затрат на содержание муниципального имущества, уплату налогов на 2022 год и плановый период 2023 и 2024 годов;

1.2. значение отраслевого корректирующего коэффициента;

1.3. значения натуральных норм, необходимых для определения базовых нормативов затрат на выполнение муниципальной работы «Организация и проведение спортивно-оздоровительной работы по развитию физической культуры и спорта среди различных групп населения».

2. Признать утратившим силу постановление администрации города Перми от 16 сентября 2020 г. № 842 «Об утверждении размера нормативных затрат на выполнение муниципальной работы «Организация и проведение спортивно-оздоровительной работы по развитию физической культуры и спорта среди различных групп населения», нормативных затрат на содержание муниципального имущества, уплату налогов на 2021 год и плановый период 2022 и 2023 годов и значений натуральных норм, необходимых для определения базовых нормативов затрат на выполнение муниципальной работы «организация и проведение спортивно-оздоровительной работы по развитию физической культуры и спорта среди различных групп населения».

3. Настоящее постановление вступает в силу с 01 января 2022 г.

4. Управлению по общим вопросам администрации города Перми обеспечить опубликование настоящего постановления в печатном средстве массовой информации «Официальный бюллетень органов местного самоуправления муниципального образования город Пермь».

5. Информационно-аналитическому управлению администрации города Перми обеспечить опубликование (обнародование) настоящего постановления на официальном сайте муниципального образования город Пермь в информационно-телекоммуникационной сети Интернет.

6. Контроль за исполнением настоящего постановления возложить на заместителя главы администрации города Перми Грибанова А.А.

Глава города Перми

А.Н. Дёмкин

УТВЕРЖДЕН
постановлением администрации
города Перми
от 21.10.2021 № 932

РАЗМЕР
нормативных затрат на выполнение муниципальной работы «Организация
и проведение спортивно-оздоровительной работы по развитию физической культуры
и спорта среди различных групп населения» и нормативных
затрат на содержание муниципального имущества на 2022 год
и плановый период 2023 и 2024 годов

Направления затрат	Размер, руб.
1	2
2022 год	
1. Базовый норматив затрат на выполнение муниципальной работы, в том числе	230,99
базовый норматив затрат, непосредственно связанных с выполнением муниципальной работы, в том числе	161,84
затраты на оплату труда работников, непосредственно связанных с выполнением муниципальной работы, и начисления на выплаты по оплате труда работников, непосредственно связанных с выполнением муниципальной работы, включая страховые взносы в Пенсионный фонд Российской Федерации, Фонд социального страхования Российской Федерации и Федеральный фонд обязательного медицинского страхования, страховые взносы на обязательное социальное страхование от несчастных случаев на производстве и профессиональных заболеваний в соответствии с трудовым законодательством и иными нормативными правовыми актами, содержащими нормы трудового права	74,98
иные затраты, непосредственно связанные с выполнением муниципальной работы	86,86
затраты на коммунальные услуги	0,15
затраты на содержание объектов недвижимого имущества	64,92
затраты на содержание объектов особо ценного движимого имущества	21,79
базовый норматив затрат на общехозяйственные нужды на выполнение муниципальной работы, в том числе	69,15
затраты на оплату труда работников, которые не принимают непосредственного участия в выполнении муниципальной работы, и начисления на выплаты по оплате труда работников, которые не принимают непосредственного участия в выполнении муниципальной работы	67,59
затраты на коммунальные услуги	0,31
затраты на прочие общехозяйственные нужды	1,25
2. Нормативные затраты на содержание муниципального имущества	94 130,69
3. Затраты на уплату налогов	6 445 547,33
2023 год	
1. Базовый норматив затрат на выполнение муниципальной работы, в том числе	230,99
базовый норматив затрат, непосредственно связанных с выполнением муниципальной работы, в том числе	161,84
затраты на оплату труда работников, непосредственно связанных с выполнением муниципальной работы, и начисления на выплаты по оплате труда работников, непосредственно связанных с выполнением муниципальной работы, включая страховые взносы в Пенсионный фонд Российской Федерации, Фонд социального страхования Российской Федерации и Федеральный фонд обязательного медицинского страхования, страховые взносы на обязательное социальное страхование от несчастных случаев на производстве и профессиональных заболеваний в соответствии с трудовым законодательством и иными нормативными правовыми актами, содержащими нормы трудового права	74,98
иные затраты, непосредственно связанные с выполнением муниципальной работы	11,39
затраты на коммунальные услуги	0,15
затраты на содержание объектов недвижимого имущества	64,92
затраты на содержание объектов особо ценного движимого имущества	21,79

1	2
базовый норматив затрат на общехозяйственные нужды на выполнение муниципальной работы, в том числе	69,15
затраты на оплату труда работников, которые не принимают непосредственного участия в выполнении муниципальной работы, и начисления на выплаты по оплате труда работников, которые не принимают непосредственного участия в выполнении муниципальной работы	67,59
затраты на коммунальные услуги	0,31
затраты на прочие общехозяйственные нужды	1,75
2. Нормативные затраты на содержание муниципального имущества	94 130,69
3. Затраты на уплату налогов	6 445 547,33
2024 год	
1. Базовый норматив затрат на выполнение муниципальной работы, в том числе	230,99
базовый норматив затрат, непосредственно связанных с выполнением муниципальной работы, в том числе	161,84
затраты на оплату труда работников, непосредственно связанных с выполнением муниципальной работы, и начисления на выплаты по оплате труда работников, непосредственно связанных с выполнением муниципальной работы, включая страховые взносы в Пенсионный фонд Российской Федерации, Фонд социального страхования Российской Федерации и Федеральный фонд обязательного медицинского страхования, страховые взносы на обязательное социальное страхование от несчастных случаев на производстве и профессиональных заболеваний в соответствии с трудовым законодательством и иными нормативными правовыми актами, содержащими нормы трудового права	74,98
иные затраты, непосредственно связанные с выполнением муниципальной работы	11,39
затраты на коммунальные услуги	0,15
затраты на содержание объектов недвижимого имущества	64,92
затраты на содержание объектов особо ценного движимого имущества	21,79
базовый норматив затрат на общехозяйственные нужды на выполнение муниципальной работы, в том числе	69,15
затраты на оплату труда работников, которые не принимают непосредственного участия в выполнении муниципальной работы, и начисления на выплаты по оплате труда работников, которые не принимают непосредственного участия в выполнении муниципальной работы	67,59
затраты на коммунальные услуги	0,31
затраты на прочие общехозяйственные нужды	1,75
2. Нормативные затраты на содержание муниципального имущества	94 130,69
3. Затраты на уплату налогов	6 445 547,33

УТВЕРЖДЕНО
постановлением администрации
города Перми
от 21.10.2021 № 932

ЗНАЧЕНИЕ отраслевого корректирующего коэффициента

Номер реестровой записи	Наименование муниципальной работы	Наименование показателя отраслевой специфики	Значение отраслевого корректирующего коэффициента
3005530	Организация и проведение спортивно-оздоровительной работы по развитию физической культуры и спорта среди различных групп населения	Принятие норм «Готов к труду и обороне»	1,51106

УТВЕРЖДЕНЫ
постановлением администрации
города Перми
от 21.10.2021 № 932

ЗНАЧЕНИЯ

натуральных норм, необходимых для определения базовых нормативов затрат на выполнение муниципальной работы «Организация и проведение спортивно-оздоровительной работы по развитию физической культуры и спорта среди различных групп населения»

Наименование муниципальной работы «Организация и проведение спортивно-оздоровительной работы по развитию физической культуры и спорта среди различных групп населения».

Уникальный номер реестровой записи – 3005530.

Содержание работы – организованные занятия физической культурой и массовым спортом с различными группами населения.

Единица измерения показателя объема выполнения муниципальной работы – количество посещений.

Наименование натуральной нормы	Единица измерения натуральной нормы	Значение натуральной нормы	Способ определения значения натуральной нормы
1	2	3	4
1. Натуральные нормы, непосредственно связанные с выполнением муниципальной работы			
1.1. Натуральные нормы, используемые при определении затрат на оплату труда работников, непосредственно связанных с выполнением муниципальной работы, включая страховые взносы в Пенсионный фонд Российской Федерации, Фонд социального страхования Российской Федерации и Федеральный фонд обязательного медицинского страхования, страховые взносы на обязательное социальное страхование от несчастных случаев на производстве и профессиональных заболеваний в соответствии с трудовым законодательством и иными нормативными правовыми актами, содержащими нормы трудового права			

1	2	3	4
инструктор-методист физкультурно-спортивных организаций	штатная единица	0,00011914	метод наиболее эффективного учреждения
старший инструктор-методист физкультурно-спортивных организаций	штатная единица	0,00000567	
1.2. Иные затраты, непосредственно связанные с выполнением муниципальной работы, в том числе затраты на оплату коммунальных услуг, содержание объектов недвижимого имущества и особо ценного движимого имущества в части имущества, используемого в процессе выполнения муниципальной работы			
1.2.1. Натуральные нормы, используемые при определении затрат на коммунальные услуги, непосредственно связанные с выполнением муниципальной работы			
электрооснащение	кВтч	0,02698887	метод наиболее эффективного учреждения
1.2.2. Натуральные нормы, используемые при определении затрат на содержание объектов недвижимого имущества, непосредственно связанных с выполнением муниципальной работы			
содержание муниципальных плоскостных спортивных сооружений;	количество договоров	0,00001135	метод наиболее эффективного учреждения
монтаж видеонаблюдения на муниципальных плоскостных спортивных сооружениях	количество договоров	0,00000567	
видеомониторинг	количество договоров	0,00000567	
1.2.3. Натуральные нормы, используемые при определении затрат на содержание особо ценного движимого имущества, непосредственно связанные с выполнением муниципальной работы			
содержанию мобильных туалетных кабин	штуки	0,00004539	метод наиболее эффективного учреждения
2. Натуральные нормы, используемые при определении базового норматива затрат на общехозяйственные нужды на выполнение муниципальной работы			
2.1. Натуральные нормы, используемые при определении затрат на оплату труда работников, которые не принимают непосредственного участия в выполнении муниципальной работы, и начисления на оплату труда работников, которые не принимают непосредственного участия в выполнении муниципальной работы			
директор	штатная единица	0,00000567	метод наиболее эффективного учреждения
заместитель директора	штатная единица	0,00001135	
специалист в сфере закупок	штатная единица	0,00000567	
инженер-программист	штатная единица	0,00000567	
заведующий хозяйством	штатная единица	0,00000567	
начальник отдела по общим вопросам	штатная единица	0,00000567	
секретарь руководителя	штатная единица	0,00000567	
водитель автомобиля	штатная единица	0,00000567	
2.2. Натуральные нормы, используемые при определении затрат на коммунальные услуги, за исключением затрат, непосредственно связанных с выполнением муниципальной услуги			
электрооснащение	кВтч	0,05479557	метод наиболее эффективного учреждения
2.3. Натуральные нормы, используемые при определении затрат на прочие общехозяйственные нужды			
бумага офисная	штук	0,00015319	метод наиболее эффективного учреждения
ручка шариковая	штук	0,00018155	



АДМИНИСТРАЦИЯ ГОРОДА ПЕРМИ ПОСТАНОВЛЕНИЕ

21.10.2021

№ 933

О внесении изменений в постановление администрации города Перми от 12.01.2015 № 2 «О распределении обязанностей между Главой города Перми и иными руководителями администрации города Перми»

В соответствии с Уставом города Перми, в целях актуализации правовых актов администрации города Перми администрация города Перми ПОСТАНОВЛЯЕТ:

1. Внести в постановление администрации города Перми от 12 января 2015 г. № 2 «О распределении обязанностей между Главой города Перми и иными руководителями администрации города Перми» (в ред. от 29.06.2015 № 417, от 10.08.2015 № 544, от 25.05.2016 № 352, от 02.06.2016 № 370, от 26.09.2016 № 741, от 03.11.2016 № 983, от 15.12.2016 № 1112, от 28.07.2017 № 587, от 22.11.2017 № 1063, от 04.12.2017 № 1089, от 23.03.2018 № 180, от 09.06.2018 № 381, от 01.10.2018 № 658, от 25.12.2018 № 1037, от 24.04.2019 № 121-П, от 16.07.2019 № 393, от 09.12.2019 № 986, от 13.01.2020 № 28, от 03.04.2020 № 318, от 23.11.2020 № 1183, от 21.01.2021 № 17, от 04.02.2021 № 40, от 27.04.2021 № 300, от 06.07.2021 № 503) следующие изменения:

1.1. абзац пятый пункта 1.1.5 изложить в следующей редакции:

«первым заместителем главы администрации города Перми, возглавляющим функционально-целевой блок «Управление планированием, финансами и транспортом»;»;

1.2. в абзаце шестом пункта 1.1.5 слова «вышеуказанных заместителей» заменить словами «первого заместителя»;

1.3. в абзаце седьмом пункта 1.1.5 слова «первого заместителя» заменить словами «вышеуказанных заместителей»;

1.4. пункт 1.2¹.1 изложить в следующей редакции:

«1.2¹.1. возглавляет функционально-целевой блок «Управление планированием, финансами и транспортом»;»;

1.5. абзац первый пункта 1.6¹ изложить в следующей редакции:

«1.6¹. заместитель главы администрации города Перми-начальник управления по вопросам общественного самоуправления и межнациональным отношениям администрации города Перми:»;

1.6. абзац первый пункта 1.9 изложить в следующей редакции:

«1.9. исполняющий обязанности руководителя аппарата администрации города Перми Молоковских А.В.:»;

1.7. пункт 1.9.2.13 изложить в следующей редакции:

«1.9.2.13. материально-технического обеспечения деятельности Главы города Перми, первого заместителя главы администрации города Перми, заместителей главы администрации города Перми, функциональных подразделений администрации города Перми:».

2. Внести изменения в схему закрепления руководителей территориальных органов администрации города Перми за функционально-целевыми блоками, утвержденную постановлением администрации города Перми от 12 января 2015 г. № 2 «О распределении обязанностей между Главой города Перми и иными руководителями администрации города Перми» (в ред. от 29.06.2015 № 417, от 10.08.2015 № 544, от 25.05.2016 № 352, от 02.06.2016 № 370, от 26.09.2016 № 741, от 03.11.2016 № 983, от 15.12.2016 № 1112, от 28.07.2017 № 587, от 22.11.2017 № 1063, от 04.12.2017 № 1089, от 23.03.2018 № 180, от 09.06.2018 № 381, от 01.10.2018 № 658, от 25.12.2018 № 1037, от 24.04.2019 № 121-П, от 16.07.2019 № 393, от 09.12.2019 № 986, от 13.01.2020 № 28, от 03.04.2020 № 318, от 23.11.2020 № 1183, от 21.01.2021 № 17, от 04.02.2021 № 40, от 27.04.2021 № 300, от 06.07.2021 № 503), изложив в редакции согласно приложению к настоящему постановлению.

3. Настоящее постановление вступает в силу со дня официального опубликования в печатном средстве массовой информации «Официальный бюллетень органов местного самоуправления муниципального образования город Пермь».

4. Управлению по общим вопросам администрации города Перми обеспечить опубликование настоящего постановления в печатном средстве массовой информации «Официальный бюллетень органов местного самоуправления муниципального образования город Пермь».

5. Информационно-аналитическому управлению администрации города Перми обеспечить опубликование (обнародование) настоящего постановления на официальном сайте муниципального образования город Пермь в информационно-телекоммуникационной сети Интернет.

6. Контроль за исполнением настоящего постановления оставляю за собой.

Приложение
к постановлению администрации
города Перми
от 21.10.2021 № 933

СХЕМА
закрепления руководителей территориальных органов
администрации города Перми за функционально-целевыми блоками

Наименование функционально-целевого блока	Руководитель территориального органа администрации города Перми
1	2
«Управление планированием, финансами и транспортом»	глава администрации Кировского района города Перми
«Управление инвестиционно-строительной деятельностью, природопользованием»	глава администрации Индустриального района города Перми
«Развитие территории и земельно-имущественные отношения»	глава администрации поселка Новые Ляды
«Городское хозяйство»	глава администрации Свердловского района города Перми
«Развитие инфраструктуры»	глава администрации Дзержинского района города Перми
«Общественные связи и безопасность города»	глава администрации Орджоникидзевского района города Перми
«Социальная сфера»	глава администрации Мотовилихинского района города Перми
«Административно-управленческий»	глава администрации Ленинского района города Перми



АДМИНИСТРАЦИЯ ГОРОДА ПЕРМИ ПОСТАНОВЛЕНИЕ

21.10.2021

№ 934

О внесении изменений в Методику расчета нормативных затрат на оказание муниципальных услуг «Спортивная подготовка по олимпийским видам спорта», «Спортивная подготовка по неолимпийским видам спорта», нормативных затрат на содержание муниципального имущества, уплату налогов, утвержденную постановлением администрации города Перми от 25.09.2018 № 632

В соответствии со статьей 69.2 Бюджетного кодекса Российской Федерации, постановлением администрации города Перми от 30 ноября 2007 г. № 502 «О Порядке формирования, размещения, финансового обеспечения и контроля выполнения муниципального задания на оказание муниципальных услуг (выполнение работ)», в целях актуализации правовых актов администрации города Перми администрация города Перми ПОСТАНОВЛЯЕТ:

1. Внести в Методику расчета нормативных затрат на оказание муниципальных услуг «Спортивная подготовка по олимпийским видам спорта», «Спортивная подготовка по неолимпийским видам спорта», нормативных затрат на содержание муниципального имущества, уплату налогов, утвержденную постановлением администрации города Перми от 25 сентября 2018 г. № 632 (в ред. от 05.04.2019 № 70-П, от 22.11.2019 № 928, от 23.04.2020 № 379, от 10.12.2020 № 1248), следующие изменения:

1.1. пункт 2.3 изложить в следующей редакции:

«2.3. Коэффициент платной деятельности определяется как отношение планируемого объема субсидии на финансовое обеспечение выполнения муниципального задания (далее – субсидия) к общей сумме планируемых поступлений, включающей поступления от субсидии и доходов от платной деятельности, определяемых исходя из объемов указанных поступлений, полученных в отчетном финансовом году (далее – коэффициент платной деятельности). При расчете коэффициента платной деятельности не учитываются поступления в виде целевых субсидий, предоставляемых из бюджета города Перми, грантов, пожертвований, прочих безвозмездных поступлений от физических и юридических лиц, а также средства, поступающие в порядке возмещения расходов, понесенных в связи с эксплуатацией муниципального имущества, переданного в аренду (безвозмездное пользование).»;

1.2. пункт 3.3 изложить в следующей редакции:

«3.3. В базовый норматив затрат, непосредственно связанных с оказанием муниципальной услуги, включаются: затраты на оплату труда работников, непосредственно связанных с оказанием муниципальной услуги, начисления на выплату по оплате труда работников, непосредственно связанных с оказанием муниципальной услуги, включая страховые взносы в Пенсионный фонд Российской Федерации, Фонд социального страхования Российской Федерации и Федеральный фонд обязательного медицинского страхования, страховые взносы на обязательное социальное страхование от несчастных случаев на производстве и профессиональных заболеваний в соответствии с трудовым законодательством и иными нормативными правовыми актами, содержащими нормы трудового права (далее – начисления на выплаты по оплате труда);

затраты на приобретение материальных запасов и на приобретение движимого имущества (основных средств и нематериальных активов), используемого в процессе оказания муниципальной услуги (выполнения работы), с учетом срока его полезного использования

иные затраты, непосредственно связанные с оказанием муниципальной услуги, в том числе затраты на оплату коммунальных услуг, содержание объектов недвижимого имущества и объектов особо ценного движимого имущества в части имущества, используемого в процессе оказания муниципальной услуги.»;

1.3. пункт 3.4 изложить в следующей редакции:

«3.4. В базовый норматив затрат на общехозяйственные нужды на оказание муниципальной услуги включаются затраты на:

коммунальные услуги, за исключением затрат, непосредственно связанных с оказанием муниципальной услуги;

содержание объектов недвижимого имущества, за исключением затрат, непосредственно связанных с оказанием муниципальной услуги;

содержание объектов особо ценного движимого имущества, за исключением затрат, непосредственно связанных с оказанием муниципальной услуги;

приобретение услуг связи;

оплату труда работников, которые не принимают непосредственного участия в оказании муниципальной услуги, и начисления на выплаты по оплате труда работников, которые не принимают непосредственного участия в оказании муниципальной услуги;

прочие общехозяйственные нужды.»;

1.4. в абзаце первом пункта 4.1 цифры «2017» заменить цифрами «2021»;

1.5. в абзаце третьем пункта 4.3 цифры «425» заменить цифрами «449»;

1.6. пункт 4.4¹ изложить в следующей редакции:

«4.4¹. Размер нормативных затрат принимается равный базовому нормативу затрат на оказание муниципальной услуги для муниципальных услуг с содержанием услуг по следующим видам спорта: бадминтон, настольный теннис, теннис, баскетбол, волейбол, гандбол, регби, футбол, хоккей, хоккей на траве, бокс, дзюдо, спортивная борьба, тхэквондо, спортивная гимнастика, фигурное катание на коньках, художественная гимнастика, биатлон, велосипедный спорт, гребля на байдарках и каноэ, гребной слалом, конькобежный спорт, легкая атлетика, лыжное двоеборье, лыжные гонки, плавание, прыжки на лыжах с трамплина, тяжелая атлетика, пулевая стрельба, парусный спорт, синхронное плавание, триатлон (олимпийские виды спорта); дартс, шахматы, восточное боевое единоборство, кикбоксинг, киокусинкай, рукопашный бой, самбо, ушу, спортивная акробатика, спортивная аэробика, танцевальный спорт, чир-спорт, пауэрлифтинг, авиамоделный спорт, автомоделный спорт, судомоделный спорт, пейнтбол, автомобильный спорт, мотоциклетный спорт, парашютный спорт, планерный спорт, подводный спорт, спорт сверхлегкой авиации, спортивное ориентирование, смешанное боевое единоборство (ММА) (неолимпийские виды спорта).»;

1.7. пункт 4.5 изложить в следующей редакции:

«4.5. Отраслевые корректирующие коэффициенты рассчитываются к базовому нормативу затрат на оказание муниципальной услуги ко всем видам услуг, установленных муниципальным заданием, и учитывают:

наличие простого оборудования, спортивного инвентаря, экипировки с учетом вида спорта;

наличие сложного дорогостоящего оборудования, спортивного инвентаря, экипировки с учетом вида спорта;

наличие в составе имущественного комплекса ледовой арены без учета вида спорта;

наличие в составе имущественного комплекса здания более 10 000 кв. м без учета вида спорта;

наличие в составе имущественного комплекса специфических спортивных сооружений, включающих в свою структуру комплекс трамплинов, лыжную базу и земельный участок более 50 000 кв. м, без учета вида спорта;

наличие в составе имущественного комплекса специфических спортивных сооружений, включающих в свою структуру стадион, на территории которого находятся здания общей площадью более 1 000 кв. м, и земельный участок более 50 000 кв. м, без учета вида спорта;

наличие в составе имущественного комплекса, специфических спортивных сооружений, включающих в свою структуру лыжную базу и земельный участок более 50 000 кв. м, без учета вида спорта.

Отраслевой корректирующий коэффициент определяется по следующей формуле:

$$K_{\text{отр}} = \sum N_{\text{отр}} / N_{\text{баз}}, \text{ где}$$

$N_{отр}$ – затраты, необходимые на оказание муниципальной услуги, рассчитанные исходя из показателей отраслевой специфики;

$N_{баз}$ – базовый норматив на оказание муниципальной услуги.»;

1.8. абзац первый пункта 4.7 изложить в следующей редакции:

«4.7. Нормативные затраты на оказание муниципальной услуги (N_i) рассчитываются на единицу показателя объема оказания услуг, установленного в муниципальном задании, на основе базового норматива затрат и отраслевого корректирующего коэффициента (отраслевых корректирующих коэффициентов) к базовым нормативам затрат:»;

1.9. пункт 4.9 изложить в следующей редакции:

«4.9. Базовый норматив затрат, непосредственно связанных с оказанием муниципальной услуги ($N_{непоср}$), рассчитывается по формуле:

$$N_{непоср} = N_{отл} + N_{мз} + N_{из}$$

$N_{отл}$ – затраты на оплату труда работников, непосредственно связанных с оказанием муниципальной услуги, и начисления на выплаты по оплате труда работников, непосредственно связанных с оказанием муниципальной услуги;

$N_{мз}$ – затраты на приобретение материальных запасов и на приобретение движимого имущества (основных средств и нематериальных активов), используемого в процессе оказания муниципальной услуги;

$N_{из}$ – иные затраты, непосредственно связанные с оказанием муниципальной услуги, в том числе затраты на оплату коммунальных услуг, содержание объектов недвижимого имущества и объектов особо ценного движимого имущества в части имущества, используемого в процессе оказания муниципальной услуги.»;

1.10. пункт 4.9.2 изложить в следующей редакции:

«4.9.2. Затраты на приобретение материальных запасов и на приобретение движимого имущества (основных средств и нематериальных активов), используемого в процессе оказания муниципальной услуги, с учетом срока полезного использования ($N_{мз}$), рассчитываются по следующей формуле:

$$N_{мз} = \sum (n_{мз} \times R_{мз}) / T \times \text{ИПЦ, где}$$

$n_{мз}$ – значение натуральной нормы каждого отдельного вида материального запаса/движимого имущества, непосредственно используемого в процессе оказания муниципальной услуги;

$R_{мз}$ – стоимость k-го вида материального запаса/движимого имущества, непосредственно используемого в процессе оказания муниципальной услуги, в соответствующем финансовом году;

T – срок полезного использования каждого отдельного вида материального запаса/движимого имущества.

Затраты на приобретение материальных запасов, движимого имущества включают в себя расходы на приобретение спортивного оборудования, инвентаря и спортивной экипировки, необходимых для оказания муниципальной услуги.

Стоимость расходов на затраты на приобретение материальных запасов и на приобретение движимого имущества определяется в соответствии с положениями пункта 4.1 настоящей Методики.»;

1.11. после пункта 4.9.2 дополнить пунктами 4.9.3-4.9.6 следующего содержания:

«4.9.3. Иные затраты, непосредственно связанные с оказанием муниципальной услуги, в том числе затраты на оплату коммунальных услуг, содержание объектов недвижимого имущества и объектов особо ценного движимого имущества в части имущества, используемого в процессе оказания муниципальной услуги ($N_{из}$), определяются по формуле:

$$N_{из} = \sum (n_{из} \times R_{из}) \times \text{ИПЦ, где}$$

$n_{из}$ – значение натуральной нормы каждого отдельного вида иных затрат с учетом срока полезного использования;

$R_{из}$ – стоимость k-го вида иных затрат.

Иные затраты, непосредственно связанные с оказанием муниципальной услуги, включают:

затраты на приобретение билетов на проезд к месту проведения соревнований, за исключением этапа начальной спортивной подготовки;

затраты на питание и проживание участников соревнований и сопровождающих лиц, за исключением этапа начальной спортивной подготовки;

затраты на коммунальные услуги, непосредственно связанные с оказанием муниципальной услуги;

затраты на содержание объектов недвижимого имущества, непосредственно связанные с оказанием муниципальной услуги;

затраты на содержание объектов особо ценного движимого имущества, непосредственно связанные с оказанием муниципальной услуги.

Стоимость расходов на иные затраты определяется в соответствии с положениями пункта 4.1 настоящей Методики.»;

4.9.4. Затраты на коммунальные услуги, непосредственно связанные с оказанием муниципальной услуги ($N_{\text{кyl}}$), рассчитываются по следующей формуле:

$$N_{\text{кyl}} = \sum (n_{\text{кyl}} \times R_{\text{кy}}) \times \text{ИПЦ, где}$$

$n_{\text{кyl}}$ – значение годовой натуральной нормы затрат на коммунальные услуги, непосредственно связанные с оказанием муниципальной услуги;

$R_{\text{кy}}$ – стоимость (тариф) на коммунальную услугу.

В состав затрат на коммунальные услуги, непосредственно связанных с оказанием муниципальной услуги, учитываются следующие натуральные нормы потребления (расхода) коммунальных услуг:

затраты на теплоэнергию;

затраты на электроэнергию;

затраты на холодное водоснабжение;

затраты на водоотведение.

Затраты на коммунальные услуги для оказания муниципальной услуги учитывают фактический объем потребления коммунальных услуг за 2016 год.

Тариф на коммунальные услуги определяется в соответствии с положениями пункта 4.1 настоящей Методики.

4.9.5. Затраты на содержание объектов недвижимого имущества, непосредственно связанные с оказанием муниципальной услуги ($N_{\text{снл}}$), определяются по формуле:

$$N_{\text{снл}} = \sum (n_{\text{снл}} \times R_{\text{снл}}) \times \text{ИПЦ, где}$$

$n_{\text{снл}}$ – значение натуральной нормы потребления i-го вида работ/услуг на содержание недвижимого имущества;

$R_{\text{снл}}$ – годовой объем i-го вида работ/услуг на содержание недвижимого имущества.

Затраты на содержание объектов недвижимого имущества включают:

обслуживание помещений (дезинсекция, дератизация);

техническое обслуживание и регламентно-профилактический ремонт отопительной системы, в том числе на подготовку отопительной системы к зимнему сезону;

техническое обслуживание и регламентно-профилактический ремонт систем охранной сигнализации;

страхование имущества;

охранные услуги посредством видеомониторинга.

Стоимость расходов на иные затраты определяется в соответствии с положениями пункта 4.1 настоящей Методики.

4.9.6. Затраты на содержание объектов особо ценного движимого имущества, непосредственно связанные с оказанием муниципальной услуги ($N_{\text{соцдл}}$), определяются по формуле:

$$N_{\text{соцдл}} = \sum (n_{\text{соцдл}} \times R_{\text{соцдл}}) \times \text{ИПЦ, где}$$

$n_{\text{соцдл}}$ – значение натуральной нормы потребления i-го вида работ/услуг на содержание объектов особо ценного движимого имущества;

$R_{\text{соцдл}}$ – годовой объем i-го вида работ/услуг на содержание объектов особо ценного движимого имущества.

Затраты на содержание объектов особо ценного движимого имущества включают:

техническое обслуживание и регламентно-профилактический ремонт системы пожарной сигнализации;

техническое обслуживание и регламентно-профилактический ремонт систем охранно-тревожной сигнализации;

заправка картриджей.

Стоимость расходов на содержание объектов особо ценного движимого имущества определяется в соответствии с положениями пункта 4.1 настоящей Методики.»;

1.12. пункт 4.10 изложить в следующей редакции:

«4.10. Базовый норматив затрат на общехозяйственные нужды ($N_{\text{общ}}$) рассчитывается по формуле:

$$N_{\text{общ}} = N_{\text{кy2}} + N_{\text{снл2}} + N_{\text{соцдл2}} + N_{\text{yc}} + N_{\text{от2}} + N_{\text{пнз}}, \text{ где}$$

$N_{\text{кy2}}$ – затраты на коммунальные услуги, за исключением затрат, непосредственно связанных с оказанием муниципальной услуги;

$N_{\text{снл2}}$ – затраты на содержание объектов недвижимого имущества, за исключением затрат, непосредственно связанных с оказанием муниципальной услуги;

$N_{\text{соцдл2}}$ – затраты на содержание объектов особо ценного движимого имущества, за исключением затрат, непосредственно связанных с оказанием муниципальной услуги;

N_{yc} – затраты на приобретение услуг связи;

$N_{от2}$ – затраты на оплату труда работников, которые не принимают непосредственного участия в оказании муниципальной услуги, и начисления на выплаты по оплате труда работников, которые не принимают непосредственного участия в оказании муниципальной услуги;

$N_{пнз}$ – затраты на прочие общехозяйственные нужды.»;

1.13. пункт 4.10.1 изложить в следующей редакции:

«4.10.1. Затраты на коммунальные услуги, за исключением затрат, непосредственно связанных с оказанием муниципальной услуги ($N_{кy1}$), рассчитываются по следующей формуле:

$$N_{кy1} = \sum (n_{кy1} \times R_{кy}) \times \text{ИПЦ, где}$$

$n_{кy1}$ – значение годовой натуральной нормы затрат на коммунальные услуги, непосредственно связанные с оказанием муниципальной услуги;

$R_{кy}$ – стоимость (тариф) на коммунальную услугу.

В состав затрат на коммунальные услуги, за исключением затрат, непосредственно связанных с оказанием муниципальной услуги, учитываются следующие натуральные нормы потребления (расхода) коммунальных услуг:

затраты на теплоэнергию;

затраты на электроэнергию;

затраты на холодное водоснабжение;

затраты на водоотведение;

вывоз твердых коммунальных услуг.

Затраты на коммунальные услуги для оказания муниципальной услуги учитывают фактический объем потребления коммунальных услуг за 2016 год.

Тариф на коммунальные услуги определяется в соответствии с положениями пункта 4.1 настоящей Методики.

При расчете нормативных затрат на коммунальные услуги, установленном пунктами 4.9.3 и 4.10 настоящей Методики, затраты на оплату электрической и тепловой энергии учитываются в размере 50 % от общего объема потребления.»;

1.14. пункт 4.10.2 изложить в следующей редакции:

«4.10.2. Затраты на содержание объектов недвижимого имущества, за исключением затрат, непосредственно связанных с оказанием муниципальной услуги ($N_{снi2}$), определяются по формуле:

$$N_{снi2} = \sum (n_{снi} \times R_{снi}) \times \text{ИПЦ, где}$$

$n_{снi}$ – значение натуральной нормы потребления i-го вида работ/услуг на содержание недвижимого имущества;

$R_{снi}$ – годовой объем i-го вида работ/услуг на содержание недвижимого имущества.

Затраты на содержание объектов недвижимого имущества включают:

обслуживание помещений (дезинсекция, дератизация);

техническое обслуживание и регламентно-профилактический ремонт отопительной системы, в том числе на подготовку отопительной системы к зимнему сезону;

техническое обслуживание и регламентно-профилактический ремонт систем охранной сигнализации;

страхование имущества;

охранные услуги посредством видеомониторинга.

Стоимость расходов на содержание объектов недвижимого имущества определяется в соответствии с положениями пункта 4.1 настоящей Методики.»;

1.15. пункт 4.10.3 изложить в следующей редакции:

«4.10.3. Затраты на содержание объектов особо ценного движимого имущества, за исключением затрат, непосредственно связанных с оказанием муниципальной услуги ($N_{соцди2}$), определяются по формуле:

$$N_{соцди2} = \sum (n_{соцди} \times R_{соцди}) \times \text{ИПЦ, где}$$

$n_{соцди}$ – значение натуральной нормы потребления i-го вида работ/услуг на содержание объектов особо ценного движимого имущества;

$R_{соцди}$ – годовой объем i-го вида работ/услуг на содержание объектов особо ценного движимого имущества.

Затраты на содержание объектов особо ценного движимого имущества включают:

техническое обслуживание и регламентно-профилактический ремонт системы пожарной сигнализации;

техническое обслуживание и регламентно-профилактический ремонт систем охранно-тревожной сигнализации;

заправка картриджей.

Стоимость расходов на содержание объектов особо ценного движимого имущества определяется в соответствии с положениями пункта 4.1 настоящей Методики.»;

1.16. в пункте 4.10.6:

1.16.1. абзац семнадцатый изложить в следующей редакции:

«изготовление и выдача сертификата ключа проверки электронной подписи;»;

1.16.2. абзац двадцать первый признать утратившим силу;

1.17. раздел пятый изложить в следующей редакции:

«V. Порядок расчета нормативных затрат на содержание муниципального имущества Учреждения»

5.1. Затраты на содержание муниципального имущества Учреждения рассчитываются с учетом затрат:

на потребление электрической энергии в размере 50 % общего объема затрат Учреждения в части указанного вида затрат в составе затрат на коммунальные услуги;

на потребление тепловой энергии в размере 50 % общего объема затрат Учреждения в части указанного вида затрат в составе затрат на коммунальные услуги;

на аренду имущества в отношении муниципального учреждения, используемого на основании договора аренды (финансовой аренды).

5.1.1. Затраты на содержание муниципального имущества Учреждения ($N_{\text{си}}$) рассчитываются по формуле:

$$N_{\text{си}} = N_{\text{э}} + N_{\text{т}} + N_{\text{ар}}, \text{ где}$$

$N_{\text{э}}$ – нормативные расходы на электроэнергию в размере 50 % от общего объема потребления электроэнергии Учреждением;

$N_{\text{т}}$ – нормативные расходы на теплоэнергию в размере 50 % от общего объема потребления теплоэнергии Учреждением;

$N_{\text{ар}}$ – затраты на аренду имущества в отношении муниципального Учреждения, используемого на основании договора аренды (финансовой аренды).

Затраты на электроэнергию Учреждения ($N_{\text{э}}$) рассчитываются по формуле:

$$N_{\text{э}} = R_{\text{э}} \times V_{\text{э}} \times 50 \% \times \text{Кпд} \times \text{ИПЦ}, \text{ где}$$

$R_{\text{э}}$ – тариф на потребление электрической энергии Учреждением;

$V_{\text{э}}$ – объем потребления электрической энергии Учреждением;

Кпд – коэффициент платной деятельности.

Затраты на потребление тепловой энергии Учреждением ($N_{\text{т}}$) рассчитываются по формуле:

$$N_{\text{т}} = R_{\text{т}} \times V_{\text{т}} \times 50 \% \times \text{Кпд} \times \text{ИПЦ}, \text{ где}$$

$R_{\text{т}}$ – тариф на потребление электрической энергии Учреждением;

$V_{\text{т}}$ – объем потребления тепловой энергии Учреждением;

Кпд – коэффициент платной деятельности.

5.1.2. Затраты на коммунальные услуги для расчета нормативных затрат учитывают фактический объем потребления коммунальных услуг за отчетный финансовый год.

Стоимость (цена, тариф) коммунальной услуги определяется в соответствии с положениями пункта 4.1 настоящей Методики.

При расчете затрат на потребление теплоэнергии и электроэнергии применяется коэффициент платной деятельности.

Коэффициент платной деятельности рассчитывается как среднеарифметическое значение суммы коэффициентов платной деятельности всех Спортивных школ.

5.2. Затраты на аренду имущества определяются по формуле:

$$N_{\text{ар}} = \sum N_{\text{ар}}, \text{ где}$$

$\sum N_{\text{ар}}$ – аренда имущества в отношении муниципального Учреждения, используемого на основании договора аренды (финансовой аренды).

Затраты на аренду имущества доводятся исходя из действующих договоров аренды (финансовой аренды) либо проектов договоров аренды (финансовой аренды) на очередной финансовый год и плановый период с учетом прогнозируемых изменений.».

2. Настоящее постановление вступает в силу со дня официального опубликования в печатном средстве массовой информации «Официальный бюллетень органов местного самоуправления муниципального образования город Пермь» и применяется при расчете объема финансового обеспечения выполнения муниципального задания, начиная с муниципального задания на 2022 год и плановый период 2023 и 2024 годов.

3. Управлению по общим вопросам администрации города Перми обеспечить опубликование настоящего постановления в печатном средстве массовой информации «Официальный бюллетень органов местного самоуправления муниципального образования город Пермь».

4. Информационно-аналитическому управлению администрации города Перми обеспечить опубликование (обнародование) настоящего постановления на официальном сайте муниципального образования город Пермь в информационно-телекоммуникационной сети Интернет.

5. Контроль за исполнением настоящего постановления возложить на заместителя главы администрации города Перми Грибанова А.А.

Глава города Перми

А.Н. Дёмкин



АДМИНИСТРАЦИЯ ГОРОДА ПЕРМИ ПОСТАНОВЛЕНИЕ

21.10.2021

№ 935

О внесении изменений в отдельные правовые акты города Перми в сфере финансирования работ по содержанию объектов благоустройства города Перми

В соответствии с Бюджетным кодексом Российской Федерации, Федеральным законом от 06 октября 2003 г. № 131-ФЗ «Об общих принципах организации местного самоуправления в Российской Федерации», Уставом города Перми, решением Пермской городской Думы от 28 августа 2007 г. № 185 «Об утверждении Положения о бюджете и бюджетном процессе в городе Перми», в целях актуализации правовых актов администрации города Перми администрация города Перми ПОСТАНОВЛЯЕТ:

1. Внести изменения в приложение к Правилам расчета размера ассигнований бюджета города Перми на капитальный ремонт, ремонт и содержание автомобильных дорог местного значения, утвержденные постановлением администрации города Перми от 09 сентября 2009 г. № 588 (в ред. от 23.11.2009 № 895, от 23.08.2012 № 488, от 14.10.2015 № 761, от 30.05.2018 № 344, от 25.10.2018 № 824, от 30.09.2019 № 613, от 19.10.2020 № 1034), изложив в редакции согласно приложению 1 к настоящему постановлению.

2. Внести изменения в приложение «Размер обеспеченности финансированием работ (услуг) по организации ритуальных услуг и содержанию мест захоронения (погребения)» к Методике расчета стоимости работ (услуг) по организации ритуальных услуг и содержанию мест захоронения (погребения), утвержденной постановлением администрации города Перми от 17 мая 2011 г. № 213 «Об утверждении Методики расчета и размера стоимости работ (услуг) по организации ритуальных услуг и содержанию мест захоронения (погребения)» (в ред. от 12.07.2012 № 376, от 11.10.2012 № 612, от 17.07.2013 № 594, от 14.11.2014 № 849, от 18.05.2015 № 277, от 25.12.2015 № 1115, от 07.11.2016 № 990, от 25.10.2018 № 824, от 26.12.2019 № 1105, от 30.10.2020 № 1108), изложив в редакции согласно приложению 2 к настоящему постановлению.

3. Внести изменения в приложение «Размер обеспеченности финансированием работ по организации освещения улиц города Перми на 2021-2023 годы» к Методике расчета стоимости работ по организации освещения улиц города Перми, утвержденной постановлением администрации города Перми от 24 августа 2011 г. № 433 «Об утверждении Методики расчета и размера стоимости работ по организации освещения улиц города Перми» (в ред. от 23.08.2012 № 488, от 10.04.2013 № 248, от 17.07.2013 № 594, от 10.06.2015 № 361, от 25.12.2015 № 1115, от 22.02.2017 № 129, от 19.10.2017 № 917, от 25.10.2018 № 824, от 26.12.2019 № 1069, от 30.10.2020 № 1108, от 20.05.2021 № 358), изложив в редакции согласно приложению 3 к настоящему постановлению.

4. Внести изменения в приложение к Методике расчета стоимости работ по содержанию мостовых, пешеходно-транспортных, подземных переходов, путепроводов, водопропускных труб, тоннелей, пешеходных мостиков, лестниц, подходов к инженерным сооружениям, расположенных на территории города Перми, утвержденной постановлением администрации города Перми от 28 октября 2011 г. № 688 «Об утверждении Методики расчета и размера стоимости работ по содержанию мостовых, пешеходно-транспортных, подземных переходов, путепроводов, водопропускных труб, тоннелей, пешеходных мостиков, лестниц, подходов к инженерным сооружениям, расположенных на территории города Перми» (в ред. от 23.08.2012 № 488, от 29.11.2013 № 1108, от 25.12.2015 № 1115, от 19.10.2017 № 921, от 25.10.2018 № 824, от 25.09.2020 № 887, от 30.10.2020 № 1108, от 20.05.2021 № 358), изложив в редакции согласно приложению 4 к настоящему постановлению.

5. Внести в постановление администрации города Перми от 26 октября 2017 г. № 952 «Об утверждении Методики расчета стоимости работ по содержанию фонтанов, расположенных на территории города Перми, размера стоимости работ по содержанию фонтанов, расположенных на территории города Перми, размера обеспеченности финансированием работ по содержанию фонтанов, расположенных на территории города Перми, на 2021-2023 годы» (в ред. от 28.02.2018 № 112, от 15.10.2018 № 718, от 26.12.2019 № 1073, от 30.10.2020 № 1108, от 20.05.2021 № 358) следующие изменения:

5.1. в наименовании слова «на 2021-2023 годы» исключить;

5.2. в пункте 1.3 слова «на 2021-2023 годы» исключить.

6. Внести изменения в размер обеспеченности финансированием работ по содержанию фонтанов, расположенных на территории города Перми на 2021-2023 годы, утвержденный постановлением администрации города Перми от 26 октября 2017 г. № 952 «Об утверждении Методики расчета стоимости работ по содержанию фонтанов, расположенных на территории города Перми, размера стоимости работ по содержанию фонтанов, расположенных на территории города Перми, размера обеспеченности финансированием работ по содержанию фонтанов, расположенных на территории города Перми, на 2021-2023 годы» (в ред. от 28.02.2018 № 112, от 15.10.2018 № 718, от 26.12.2019 № 1073, от 30.10.2020 № 1108, от 20.05.2021 № 358), изложив в редакции согласно приложению 5 к настоящему постановлению.

7. Внести изменения в приложение к Методике расчета стоимости работ по содержанию ливневой канализации улиц города Перми, утвержденной постановлением администрации города Перми от 04 июня 2021 г. № 405 «Об утверждении Методики расчета и размера стоимости работ по содержанию ливневой канализации улиц города Перми и о признании утратившими силу отдельных постановлений администрации города Перми», изложив в редакции согласно приложению 6 к настоящему постановлению.

8. Внести изменения в размер стоимости работ по содержанию ливневой канализации улиц города Перми, утвержденный постановлением администрации города Перми от 04 июня 2021 г. № 405 «Об утверждении Методики расчета и размера стоимости работ по содержанию ливневой канализации улиц города Перми и о признании утратившими силу отдельных постановлений администрации города Перми», изложив строку 4 в таблице раздела 2 в следующей редакции:

4	очистные сооружения № 2	378482,00

9. Настоящее постановление вступает в силу со дня официального опубликования в печатном средстве массовой информации «Официальный бюллетень органов местного самоуправления муниципального образования город Пермь».

10. Управлению по общим вопросам администрации города Перми обеспечить опубликование настоящего постановления в печатном средстве массовой информации «Официальный бюллетень органов местного самоуправления муниципального образования город Пермь».

11. Информационно-аналитическому управлению администрации города Перми обеспечить опубликование (обнародование) настоящего постановления на официальном сайте муниципального образования город Пермь в информационно-телекоммуникационной сети Интернет.

12. Контроль за исполнением настоящего постановления возложить на исполняющего обязанности заместителя главы администрации города Перми Галиханова Д.К.

Глава города Перми

А.Н. Дёмкин

Приложение 1
к постановлению администрации
города Перми
от 21.10.2021 № 935

**РАЗМЕР ОБЕСПЕЧЕННОСТИ
финансированием работ по капитальному ремонту, ремонту и содержанию
автомобильных дорог местного значения на 2022-2024 годы**

№	Наименование мероприятий	Годы	Процент обеспеченности, не ниже
1	Капитальный ремонт	2022	6,9
		2023	8,6
		2024	4,0
2	Ремонт	2022	100,0
		2023	49,9
		2024	28,9
3	Содержание	2022	39,8
		2023	38,2
		2024	36,7

Приложение 2
к постановлению администрации
города Перми
от 21.10.2021 № 935

Приложение 4
к Методике расчета и размера
стоимости работ (услуг)
по организации ритуальных
услуг и содержанию мест
захоронения (погребения)

РАЗМЕР ОБЕСПЕЧЕННОСТИ
финансированием работ (услуг) по организации ритуальных услуг
и содержанию мест захоронения (погребения)

№	Наименование мероприятий	Годы	Процент обеспеченности, не ниже
1	Работы (услуги) по организации ритуальных услуг и содержанию мест захоронения (погребения), в том числе:		
1.1	организация содержания мест захоронения (погребения)	2022 2023 2024	40,2 60,6 37,1
1.2	организация перевозки (эвакуации) умерших из жилых помещений (при отсутствии супруга, близких родственников, иных родственников либо законного представителя умершего или при невозможности осуществить ими эвакуацию), а также с улиц, мест аварий и иных мест (за исключением медицинских и иных организаций, осуществляющих наряду с основной медицинскую деятельность)	2022 2023 2024	86,8 83,5 80,3

Приложение 3
к постановлению
администрации города Перми
от 21.10.2021 № 935

Приложение 2
к Методике расчета стоимости
работ по организации освещения
улиц города Перми

РАЗМЕР ОБЕСПЕЧЕННОСТИ
финансированием работ по организации освещения территории города
Перми на 2022-2024 годы

№	Наименование	Годы	Процент обеспеченности, не ниже
1	Организация освещения территории города Перми	2022 2023 2024	53,3 44,2 42,3

Приложение 4
к постановлению
администрации города Перми
от 21.10.2021 № 935

РАЗМЕР ОБЕСПЕЧЕННОСТИ
финансированием работ по содержанию мостовых,
пешеходно-транспортных, подземных переходов, путепроводов,
водопропускных труб, тоннелей, пешеходных мостиков, лестниц,
подходов к инженерным сооружениям, расположенных
на территории города Перми, на 2022-2024 годы

№	Наименование мероприятий	Годы	Процент обеспеченности, не ниже
1	Содержание мостового перехода через реку Каму и мостовых, пешеходно-транспортных, подземных переходов, путепроводов, водопропускных труб	2022	40,6
		2023	85,2
		2024	74,8
2	Содержание пешеходных мостиков, лестниц, подходов к инженерным сооружениям	2022	31,7
		2023	30,5
		2024	29,3

Приложение 5
к постановлению
администрации города Перми
от 21.10.2021 № 935

РАЗМЕР ОБЕСПЕЧЕННОСТИ
финансированием работ по содержанию фонтанов, расположенных
на территории города Перми

№	Наименование мероприятий	Годы	Процент обеспеченности, не ниже
1	Содержание фонтанов, расположенных на территории города Перми	2022	100,00
		2023	97,7
		2024	94,0

Приложение 6
к постановлению
администрации города Перми
от 21.10.2021 № 935

РАЗМЕР ОБЕСПЕЧЕННОСТИ
финансированием на организацию работ по содержанию ливневой
канализации улиц города Перми на 2022-2024 годы

№	Наименование мероприятий	Годы	Процент обеспеченности, не ниже
1	Организация работ по содержанию ливневой канализации улиц города Перми	2022	32,7
		2023	31,3
		2024	30,1



АДМИНИСТРАЦИЯ ГОРОДА ПЕРМИ ПОСТАНОВЛЕНИЕ

21.10.2021

№ 936

О внесении изменений в Порядок определения объема и условий предоставления субсидий на иные цели бюджетным и автономным учреждениям на оснащение оборудованием образовательных организаций, реализующих программы дошкольного образования, в соответствии с требованиями федерального государственного образовательного стандарта дошкольного образования, утвержденный постановлением администрации города Перми от 16.10.2020 № 1021

В соответствии с абзацем вторым пункта 1 статьи 78.1 Бюджетного кодекса Российской Федерации, постановлением Правительства Российской Федерации от 22 февраля 2020 г. № 203 «Об общих требованиях к нормативным правовым актам и муниципальным правовым актам, устанавливающим порядок определения объема и условия предоставления бюджетным и автономным учреждениям субсидий на иные цели», в целях актуализации нормативной правовой базы администрации города Перми администрация города Перми ПОСТАНОВЛЯЕТ:

1. Внести в Порядок определения объема и условий предоставления субсидий на иные цели бюджетным и автономным учреждениям на оснащение оборудованием образовательных организаций, реализующих программы дошкольного образования, в соответствии с требованиями федерального государственного образовательного стандарта дошкольного образования, утвержденный постановлением администрации города Перми от 16 октября 2020 г. № 1021 (в ред. от 12.04.2021 № 247), следующие изменения:

1.1. в пункте 1.1 после слов «образовательного стандарта дошкольного» дополнить словами «образования»;

1.2. пункт 1.2 изложить в следующей редакции:

«1.2. Получателями субсидий на иные цели являются Учреждения в соответствии с Перечнем образовательных организаций для оснащения современным интерактивным оборудованием в соответствии с требованиями федерального государственного образовательного стандарта дошкольного образования, утвержденным Приказом Министерства образования и науки Пермского края.»;

1.3. в пункте 2.6:

1.3.1. в абзаце первом слова «по каждому Учреждению» исключить;

1.3.2. в абзаце втором слова «на 2021 год и плановый период 2022 и 2023 годов» заменить словами «на 2022 год и плановый период 2023 и 2024 годов»;

1.4. приложение 2 изложить в редакции согласно приложению к настоящему постановлению.

2. Настоящее постановление вступает в силу с 01 января 2022 г.

3. Управлению по общим вопросам администрации города Перми обеспечить опубликование настоящего постановления в печатном средстве массовой информации «Официальный бюллетень органов местного самоуправления муниципального образования город Пермь».

4. Информационно-аналитическому управлению администрации города Перми обеспечить опубликование (обнародование) настоящего постановления на официальном сайте муниципального образования город Пермь в информационно-телекоммуникационной сети Интернет.

5. Контроль за исполнением настоящего постановления возложить на заместителя главы администрации города Перми Грибанова А.А.

Глава города Перми

А.Н. Дёмкин

Приложение
к постановлению администрации
города Перми
от 21.10.2021 № 936

РАЗМЕР СУБСИДИЙ
на иные цели на оснащение оборудованием образовательных организаций, реализующих программы дошкольного образования,
в соответствии с требованиями федерального государственного образовательного стандарта дошкольного образования на 2022 год
и плановый период 2023 и 2024 годов

Направление расходов	Источник финансирования	Размер субсидий на иные цели, тыс. руб.		
		2022 год	2023 год	2024 год
1	2	3	4	5
приобретение оборудования в соответствии с требованиями федерального государственного образовательного стандарта дошкольного образования	бюджет Пермского края	13 000,0	11 550,0	29 300,0

ПРАВОВЫЕ АКТЫ ФУНКЦИОНАЛЬНЫХ ОРГАНОВ АДМИНИСТРАЦИИ ГОРОДА ПЕРМИ



АДМИНИСТРАЦИЯ ГОРОДА ПЕРМИ НАЧАЛЬНИК ДЕПАРТАМЕНТА ФИНАНСОВ

РАСПОРЯЖЕНИЕ

19.10.2021

№ 059-06-01.01-03-p-149

О внесении изменений в Методику планирования бюджетных ассигнований на очередной финансовый год и плановый период, утвержденную распоряжением заместителя главы администрации города Перми-начальника департамента финансов администрации города Перми от 21.10.2019 № 059-06-01.01-03-p-118

В соответствии со статьей 21 Положения о бюджете и бюджетном процессе в городе Перми, утвержденного решением Пермской городской Думы от 28 августа 2007 г. № 185, для формирования проекта бюджета города Перми на очередной финансовый год и плановый период:

1. Внести изменения в Методику планирования бюджетных ассигнований на очередной финансовый год и плановый период, утвержденную распоряжением заместителя главы администрации города Перми - начальника департамента финансов администрации города Перми от 21 октября 2019 г. № 059-06-01.01-03-p-118 (в ред. от 20.10.2020 № 059-06-01.01-03-p-131), следующие изменения:

1.1. в пункте 4.1.7:

1.1.1. абзац второй изложить в следующей редакции:

« $BA_{\text{пенсии}} = (((C_{\text{и}} + П_{\text{вп}}) \times 12 \text{ мес.} \times P_{\text{сп}}) + D_{\text{де}}) \times I_{\text{увел.окл.}}$, где»;

1.1.2. дополнить абзацем восьмым следующего содержания:

« $I_{\text{увел.окл.}}$ – среднегодовой индекс потребительских цен (планируемый размер индексации расходов) на очередной финансовый год, применяемый в случае увеличения (индексации) размеров должностных окладов и ежемесячных окладов за классный чин по должностям муниципальной службы (муниципальным должностям).»;

1.2. в пункте 4.2:

1.2.1. дополнить абзацем девятым следующего содержания:

«осуществление бюджетных инвестиций в объекты муниципальной собственности»;

1.2.2. дополнить пунктом 4.2.7 следующего содержания:

«4.2.7. Бюджетные ассигнования на осуществление бюджетных инвестиций в объекты муниципальной собственности исчисляются в соответствии с пунктом 3.1.1.4 настоящей Методики.»;

1.3. дополнить пунктом 4.3¹ следующего содержания:

«4.3¹. Сельское хозяйство

Бюджетные ассигнования в сфере сельского хозяйства включают следующие расходы:

выполнение функций казенных учреждений.»;

1.4. дополнить пунктом 4.3¹.1 следующего содержания:

«4.3¹.1. Бюджетные ассигнования на выполнение функций казенных учреждений исчисляются в соответствии с пунктом 3.1.1.1 настоящей Методики.»;

1.5. в пункте 4.12:

1.5.1. дополнить абзацем шестым следующего содержания:

«осуществление бюджетных инвестиций в объекты муниципальной собственности»;

1.5.2. дополнить пунктом 4.12.5 следующего содержания:

«4.12.5. Бюджетные ассигнования на осуществление бюджетных инвестиций в объекты муниципальной собственности исчисляются в соответствии с пунктом 3.1.1.4 настоящей Методики.».

1.6. пункт 4.13 признать утратившим силу;

1.7. в пунктах 4.2.6, 4.3.5, 4.6.4, 4.7.4, 4.10.7, 4.11.6, 4.12.4, 4.14.4, 4.15.6 слова «организация» заменить словами «на организацию»;

1.8. приложение 1 изложить в редакции согласно приложению 1 к настоящему распоряжению;

1.9. приложение 2 изложить в редакции согласно приложению 2 к настоящему распоряжению;

- 1.10. приложение 3 изложить в редакции согласно приложению 3 к настоящему распоряжению;
 1.11. приложение 4 изложить в редакции согласно приложению 4 к настоящему распоряжению;
 1.12. приложение 5 изложить в редакции согласно приложению 5 к настоящему распоряжению;
 1.13. приложение 6 изложить в редакции согласно приложению 6 к настоящему распоряжению.

2. Настоящее распоряжение вступает в силу со дня официального опубликования в печатном средстве массовой информации «Официальный бюллетень органов местного самоуправления муниципального образования город Пермь».

3. Заместителю начальника департамента финансов - начальника управления расходов бюджета департамента финансов администрации города Перми Истоминой Н.Г. обеспечить направление настоящего распоряжения в управление по общим вопросам администрации города Перми для опубликования в печатном средстве массовой информации «Официальный бюллетень органов местного самоуправления муниципального образования город Пермь» и в информационно-аналитическое управление администрации города Перми для опубликования (обнародования) на официальном сайте муниципального образования город Пермь в информационно-телекоммуникационной сети Интернет.

4. Начальнику управления по обеспечению деятельности департамента финансов администрации города Перми Канзепаровой И.В. обеспечить размещение настоящего распоряжения на официальном сайте департамента финансов администрации города Перми.

5. Контроль за исполнением настоящего распоряжения возложить на заместителя начальника департамента финансов - начальника управления расходов бюджета департамента финансов администрации города Перми Истому Н.Г.

В.С. Титяпкина

Приложение 1
 к распоряжению начальника департамента
 финансов администрации города Перми
 19.10.2021 059-06-01.01-03-р-149

Обоснования бюджетных ассигнований _____
 (наименование субъекта планирования)

(тыс. руб.)

Код главного распорядителя бюджетных средств	Коды бюджетной классификации			Очередной финансовый год	Первый год планового периода	Второй год планового периода
	РПР	ЦС	ВР			

Субъект бюджетного планирования _____

Приложение 2
к распоряжению начальника департамента
финансов администрации города Перми
19.10.2021 059-06-01.01-03-р-149

Фрагмент базы данных _____
(наименование субъекта планирования)

(тыс. руб.)

Код ФЦБ	Наименование субъекта бюджетного планирования (согласно ИРОНДу)	Код ГРБС	Код РПР	Код ЦС	Код ВР (группа, подгруппа, элемент) <*>	Код ВР (группа, подгруппа) <***>
1	2	3	4	5	6	7

Сумма, тыс. руб.	Период	Действующие/принимаемые расходные обязательства
8	9	10

<*> Код ВР (группа, подгруппа, элемент) - 414 «Бюджетные инвестиции в объекты капитального строительства государственной (муниципальной) собственности».

<***> Код ВР (группа, подгруппа) - 410 «Бюджетные инвестиции».

Субъект бюджетного планирования _____

Приложение 3
к распоряжению начальника департамента
финансов администрации города Перми
19.10.2021 059-06-01.01-03-р-149

Расчет объемов бюджетных ассигнований методом индексации (кроме публичных нормативных обязательств)

(руб.)

Наименование бюджетных ассигнований	Код главного распорядителя бюджетных средств	Коды бюджетной классификации расходов			Объем бюджетных ассигнований на очередной финансовый год		
		РПР	ЦС	ВР	объем бюджетных ассигнований первого года планового периода утвержденного бюджета	среднегодовой индекс потребительских цен (планируемый размер индексации расходов) на очередной финансовый год <*>	объем бюджетных ассигнований
1	2	3	4	5	6	7	8 = 6 x 7

Объем бюджетных ассигнований на первый год планового периода <***>	Объем бюджетных ассигнований на второй год планового периода
9 = 8	10 = 9

<*> В случае применения среднегодового индекса потребительских цен (планируемого размера индексации расходов) после 1 января очередного финансового года при расчете объема бюджетных ассигнований на очередной финансовый год применяется расчетный коэффициент индексации.

<***> Показатели графы 9 могут быть не равны показателям графы 8 в случае применения среднегодового индекса потребительских цен (планируемого размера индексации расходов) в течении очередного финансового года

Субъект бюджетного планирования _____

Приложение 4
к распоряжению начальника департамента
финансов администрации города Перми
19.10.2021 059-06-01.01-03-р-149

**Расчет объемов бюджетных ассигнований на социальное
обеспечение населения, включая публичные нормативные
обязательства**

(руб.)

Наименование бюджетных ассигнований	Код главного распорядителя бюджетных средств	Коды бюджетной классификации расходов			Объем бюджетных ассигнований на очередной финансовый год		
		РПР	ЦС	ВР	размер выплаты, норматив	количество получателей (прогнозное количество получателей)	объем бюджетных ассигнований
1	2	3	4	5	6	7	8 = 6 x 7 x 12 мес.

Объем бюджетных ассигнований на первый год планового периода			Объем бюджетных ассигнований на второй год планового периода		
размер выплаты, норматив	количество получателей (прогнозное количество получателей)	объем бюджетных ассигнований	размер выплаты, норматив	количество получателей (прогнозное количество получателей)	объем бюджетных ассигнований
9	10	11 = 9 x 10 x 12 мес.	12	13	14 = 12 x 13 x 12 мес.

<*> При утверждении в НПА месячного размера.

Субъект бюджетного планирования _____

Приложение 5
к распоряжению начальника департамента
финансов администрации города Перми
19.10.2021 059-06-01.01-03-р-149

Расчет объемов бюджетных ассигнований плановым методом

(руб.)

Наименование бюджетных ассигнований	Код главного распорядителя бюджетных средств	Коды бюджетной классификации расходов			Объемы бюджетных ассигнований		
		РПР	ЦС	ВР	на очередной финансовый год	первый год планового периода	второй год планового периода
1	2	3	4	5	6	7	8

Субъект бюджетного планирования _____

Приложение 6
к распоряжению начальника департамента
финансов администрации города Перми
19.10.2021 059-06-01.01-03-р-149

Расчет объемов бюджетных ассигнований нормативным методом

(руб.)

Наименование бюджетных ассигнований	Код главного распорядителя бюджетных средств	Коды бюджетной классификации расходов			Объем бюджетных ассигнований на очередной финансовый год		
		РПР	ЦС	ВР	размер	количество	объем бюджетных ассигнований
1	2	3	4	5	6	7	8 = 6 x 7 x количество месяцев <*>

Объем бюджетных ассигнований на первый год планового периода			Объем бюджетных ассигнований на второй год планового периода		
размер	количество	объем бюджетных ассигнований	размер	количество	объем бюджетных ассигнований
9	10	11 = 9 x 10 x 12 мес. <*>	12	13	14 = 12 x 13 x 12 мес. <*>

<*> При утверждении в НПА месячного размера.

Субъект бюджетного планирования _____

ПРАВОВЫЕ АКТЫ ТЕРРИТОРИАЛЬНЫХ ОРГАНОВ АДМИНИСТРАЦИИ ГОРОДА ПЕРМИ



АДМИНИСТРАЦИЯ ГОРОДА ПЕРМИ ГЛАВА АДМИНИСТРАЦИИ МОТОВИЛИХИНСКОГО РАЙОНА

РАСПОРЯЖЕНИЕ

20.10.2021

№ 059-36-01-05-396

О принудительном демонтаже вывесок

В соответствии с Федеральным законом от 06 октября 2003 г. № 131-ФЗ «Об общих принципах организации местного самоуправления в Российской Федерации», решением Пермской городской Думы от 29 января 2013 г. №7 «О территориальных органах администрации города Перми», Порядком выявления и демонтажа вывесок, не приведенных в соответствие Стандартным требованиям к вывескам и не зафиксированных в паспорте внешнего облика объекта капитального строительства (колерном паспорте), на территории города Перми, утвержденным решением Пермской городской Думы от 15 декабря 2020 г. № 277 «Об утверждении Правил благоустройства территории города Перми»:

1. Утвердить прилагаемый перечень вывесок, подлежащих принудительному демонтажу и перемещению.
2. Отделу градостроительства, земельных и имущественных отношений администрации Мотовилихинского района города Перми организовать демонтаж, перемещение, хранение вывесок, указанных в пункте 1 настоящего распоряжения, с 26 октября 2021 года с 10:00 часов.

3. Назначить лицом, ответственным за организацию демонтажа, перемещения, хранения вывесок, указанных в пункте 1 настоящего распоряжения, Дерягину Ксению Андреевну, главного специалиста отдела градостроительства, земельных и имущественных отношений администрации Мотовилихинского района города Перми.

4. Демонтаж, перемещение, хранение вывесок, указанных в пункте 1 настоящего распоряжения, осуществляется муниципальным казенным учреждением «Содержание муниципального имущества» в лице Некрасова Максима Геннадьевича, начальника отдела демонтажа муниципального казенного учреждения «Содержание муниципального имущества».

5. Отделу градостроительства, земельных и имущественных отношений администрации Мотовилихинского района города Перми обеспечить:

5.1. направление копии настоящего распоряжения в муниципальное казенное учреждение «Содержание муниципального имущества» не позднее рабочего дня, следующего за днем вступления в силу настоящего распоряжения;

5.2. внесение сведений об издании и вступлении настоящего распоряжения в силу в Реестр вывесок, подлежащих принудительному демонтажу, выявленных на территории города Перми, не позднее 10 рабочих дней со дня вступления в силу настоящего распоряжения.

6. Настоящее распоряжение вступает в силу со дня официального опубликования в печатном средстве массовой информации «Официальный бюллетень органов местного самоуправления муниципального образования город Пермь».

7. Общему отделу администрации Мотовилихинского района города Перми в течение 7 рабочих дней со дня подписания настоящего распоряжения обеспечить опубликование распоряжения в печатном средстве массовой информации «Официальный бюллетень органов местного самоуправления муниципального образования город Пермь».

8. Сектору по работе с обращениями граждан и информированию населения администрации Мотовилихинского района города Перми в течение 7 рабочих дней со дня подписания настоящего распоряжения опубликовать его на официальном сайте муниципального образования город Пермь в информационно-телекоммуникационной сети Интернет.

9. Контроль за исполнением настоящего распоряжения возложить на и.о. первого заместителя главы администрации Мотовилихинского района города Перми Мясоедова Д.А.

А.А. Хаткевич

УТВЕРЖДЕН
распоряжением главы администрации
Мотовилихинского района города Перми
от 20.10.2021 № 059-36-01-05-396

ПЕРЕЧЕНЬ
вывесок, подлежащих принудительному демонтажу и перемещению

№	Характеристика объекта	Адрес нахождения объекта	Номер (-а) вывески (-ок) в Реестре вывесок, подлежащих принудительному демонтажу	Дата и время начала работ по принудительному демонтажу	Единица измерения, шт.
1.	Вывеска в виде объемных букв «погребок» на желтой «подложке»	ул. Аркадия Гайдара, д. 18	№ 494	26.10.2021 с 10.00	1
2.	Вывеска в виде мягких материалов «Табак, напитки»	ул. Добролюбова, д. 4а	№ 541	26.10.2021 с 10.00	1
3.	Вывеска над входом «Продукты»	ул. Добролюбова, д. 4а	№ 542	26.10.2021 с 10.00	1
4.	Вывеска из мягких материалов «Умник»	ул. КИМ, д. 74	№ 544	26.10.2021 с 10.00	1
5.	Вывеска из мягких материалов «Книги, канцтовары, игрушки»	ул. КИМ, д. 74	№ 546	26.10.2021 с 10.00	1
6.	Вывеска у входа «Информация»	ул. КИМ, д. 74	№ 545	26.10.2021 с 10.00	1
7.	Вывеска из мягких материалов в виде короба «МясКолбас»	ул. Дружбы, д. 13	№ 605	26.10.2021 с 10.00	1
	Итого				7



АДМИНИСТРАЦИЯ ГОРОДА ПЕРМИ
ГЛАВА АДМИНИСТРАЦИИ
КИРОВСКОГО РАЙОНА
РАСПОРЯЖЕНИЕ

20.10.2021

№ 059-23-01-02-309

О внесении изменений в состав координационно-методического совета при администрации Кировского района города Перми для общей координации деятельности общественного центра, расположенного по адресу: г. Пермь, ул. Шишкина, 3

В целях актуализации правового акта главы администрации Кировского района города Перми и в связи с кадровыми изменениями:

1. Внести изменения в состав координационно-методического совета при администрации Кировского района города Перми для общей координации деятельности общественного центра, расположенного по адресу: г. Пермь, ул. Шишкина, 3 от 29.10.2020 г. № 059-23-01-02-252, утвердив в новой редакции.

2. Настоящее распоряжение вступает в силу со дня официального опубликования в печатном средстве массовой информации «Официальный бюллетень органов местного самоуправления муниципального образования город Пермь».

3. Общему отделу администрации Кировского района города Перми обеспечить опубликование настоящего распоряжения в печатном средстве массовой информации «Официальный бюллетень органов местного самоуправления муниципального образования город Пермь».

4. Контроль за исполнением распоряжения возложить на заместителя главы администрации Кировского района города Перми Михайлюк Л.Э.

М.А. Борисов

УТВЕРЖДЕН

распоряжением главы администрации
Кировского района города Перми
20.10.2021 059-23-01-02-309

СОСТАВ

**координационно-методического совета при администрации Кировского района
города Перми для общей координации деятельности общественного
центра, расположенного по адресу: г. Пермь, ул. Шишкина, 3**

Председатель:

Борисов Михаил
Александрович

- глава администрации Кировского района города Перми

Заместитель председателя:

Михайлюк Лилия Энасовна

- заместитель главы администрации Кировского района города Перми

Секретарь:

Воробьева
Ирина Александровна

- начальник отдела по работе с общественностью администрации
Кировского района города Перми

Члены совета:

Брылев
Максим Сергеевич

-консультант отдела по работе с общественными организациями управления по
вопросам общественного самоуправления и межнациональным отношениям
администрации города Перми (по согласованию)

Дьячина
Лидия Андреевна

-председатель территориального общественного самоуправления
«Новые Водники» микрорайона Водники Кировского района города Перми
(по согласованию)

Падерина
Анна Сергеевна

-начальник юридического отдела администрации Кировского района города
Перми

Пономарев
Роман Георгиевич

-депутат Пермской городской Думы по избирательному округу № 9 (по
согласованию)

Сойтонен
Ольга Дмитриевна

-помощник депутата Законодательного собрания Пермского края
Мотрича Александра Ивановича (по согласованию)



АДМИНИСТРАЦИЯ ГОРОДА ПЕРМИ
ГЛАВА АДМИНИСТРАЦИИ
ИНДУСТРИАЛЬНОГО РАЙОНА
РАСПОРЯЖЕНИЕ

20.10.2021

№ 059-16-01-03-427

**О принудительном демонтаже самовольно
установленных (незаконно размещенных) движимых объектов**

В соответствии с Положением о порядке выявления и демонтажа самовольно установленных и незаконно размещенных движимых объектов на территории города Перми, утвержденным решением Пермской городской Думы от 08 ноября 2005 г. № 192, Типовым положением о территориальном органе администрации города Перми, утвержденным решением Пермской городской Думы от 29 января 2013 г. № 7:

1. Утвердить прилагаемый перечень самовольно установленных (незаконно размещенных) движимых объектов, подлежащих принудительному демонтажу и перемещению (далее – Объекты).

2. Сектору потребительского рынка администрации Индустриального района города Перми организовать работы по принудительному демонтажу и перемещению Объектов 27 октября 2021 г. с 09.00 часов.

3. Определить место временного хранения демонтируемых Объектов по адресу: Пермский край, г. Пермь, ул. Волочаевская, 32.

4. Уполномоченным лицом, ответственным за организацию работ по принудительному демонтажу, перемещению и временному хранению Объектов назначить Ившину Светлану Вячеславовну, начальника сектора потребительского рынка администрации Индустриального района города Перми.

5. Принудительный демонтаж, перемещение и временное хранение Объектов осуществляется муниципальным казенным учреждением «Содержание муниципального имущества».

6. Настоящее распоряжение вступает в силу со дня официального опубликования в печатном средстве массовой информации «Официальный бюллетень органов местного самоуправления муниципального образования город Пермь».

7. Общему отделу администрации Индустриального района города Перми обеспечить опубликование настоящего распоряжения в печатном средстве массовой информации «Официальный бюллетень органов местного самоуправления муниципального образования город Пермь».

8. Контроль за исполнением настоящего распоряжения возложить на первого заместителя главы администрации Индустриального района города Перми Гилева Е.Г.

Исполняющий обязанности главы администрации

Д.В. Дробинин

УТВЕРЖДЕН
распоряжением главы администрации
Индустриального района города Перми
от 20.10.2021 059-16-01-03-427

ПЕРЕЧЕНЬ
самовольно установленных (незаконно размещенных) движимых объектов,
подлежащих принудительному демонтажу и перемещению

№	Тип объекта	Адрес нахождения объекта	Учетный номер объекта в Едином реестре самовольно установленных и незаконно размещенных движимых объектов, выявленных на территории города Перми	Дата и время начала работ по принудительному демонтажу	Единица измерения, шт.
1	Палатка	ул. Карпинского, 25	2339, 2340	27.10.2021 с 09.00	2
2	Палатка	ул. Стахановская, 19	2341	27.10.2021 с 09.00	1
3	Киоск	ул. Мира, 64	2345	27.10.2021 с 09.00	1
4	Павильон	ул. Мира, 71	2344	27.10.2021 с 09.00	1
5	Павильон	ул. Мира, 91	2343	27.10.2021 с 09.00	1
ИТОГО					6



АДМИНИСТРАЦИЯ ГОРОДА ПЕРМИ
ГЛАВА АДМИНИСТРАЦИИ
ИНДУСТРИАЛЬНОГО РАЙОНА
РАСПОРЯЖЕНИЕ

21.10.2021

№ 059-16-01-03-428

О принудительном демонтаже самовольно установленных (незаконно размещенных) движимых объектов на территории Индустриального района города Перми

В соответствии с Положением о порядке выявления и демонтажа самовольно установленных и незаконно размещенных движимых объектов на территории города Перми, утвержденным решением Пермской городской Думы от 08 ноября 2005 г. № 192, Типовым положением о территориальном органе администрации города Перми, утвержденным решением Пермской городской Думы от 29 января 2013 г. № 7:

1. Утвердить прилагаемый перечень самовольно установленных (незаконно размещенных) движимых объектов, подлежащих принудительному демонтажу и перемещению (далее – Объекты).

2. Отделу благоустройства администрации Индустриального района города Перми организовать работы по принудительному демонтажу и перемещению Объектов с 10.00 часов 26 октября 2021 г., силами подрядной организации ИП Вихарев В.В. согласно муниципальному контракту № 0156300022421000013-0148111-01 от 04.05.2021.

3. Определить место временного хранения демонтируемых Объектов по адресу: г. Пермь, ул. Промышленная, 110 «Н».

4. Уполномоченным лицом, ответственным за организацию работ по принудительному демонтажу, перемещению и временному хранению Объектов назначить Рассадову Светлану Анатольевну, начальника отдела благоустройства администрации Индустриального района города Перми.

5. Настоящее распоряжение вступает в силу со дня официального опубликования в печатном средстве массовой информации «Официальный бюллетень органов местного самоуправления муниципального образования город Пермь».

6. Общему отделу администрации Индустриального района города Перми обеспечить опубликование настоящего распоряжения в печатном средстве массовой информации «Официальный бюллетень органов местного самоуправления муниципального образования город Пермь».

7. Контроль за исполнением настоящего распоряжения возложить на первого заместителя главы администрации Индустриального района города Перми Гилева Е.Г.

И. о. главы администрации района

Д.В. Дробинин

УТВЕРЖДЕН
распоряжением главы администрации
Индустриального района города Перми
от 21.10.2021 № 059-16-01-03-428

ПЕРЕЧЕНЬ
самовольно установленных (незаконно размещенных) движимых
объектов, подлежащих принудительному демонтажу и перемещению

№	Тип объекта	Адрес размещения объекта	Номер Объекта в Едином реестре самовольно установленных (незаконно размещенных) движимых объектов, выявленных на территории города Перми (по состоянию на дату издания настоящего распоряжения)	Дата и время начала работ по принудительному демонтажу	Единица измерения шт.
1	Металлический гараж	ул. Самолетная, 62а	494 – 510	с 10.00 часов 26.10.2021	17
2	Металлический гараж	ул. Архитектора Связева, 38	520 – 523	с 10.00 часов 26.10.2021	4
3	Металлический гараж	ул. Мира, 68б	526, 527	с 10.00 часов 26.10.2021	2
4	Конструкция	ул. Карпинского, 17	535 – 538	с 10.00 часов 26.10.2021	4
5	Металлический гараж	ул. Самолетная, 5	546, 547	с 10.00 часов 26.10.2021	2
6	Металлический гараж	ул. Левченко, 6	548, 549, 550	с 10.00 часов 26.10.2021	3
7	Металлический контейнер (шиномонтаж)	ул. Космонавта Леонова, 84в	551	с 10.00 часов 26.10.2021	1
8	Ограждение (парковочное)	ул. Нефтяников, 56	704	с 10.00 часов 26.10.2021	1
9	Металлический гараж	ул. Карпинского, 11	821 – 837	с 10.00 часов 26.10.2021	17
Итого					51

РАЗДЕЛ ВТОРОЙ ОФИЦИАЛЬНАЯ ИНФОРМАЦИЯ

Итоговый финансовый отчет о поступлении и расходовании средств избирательного фонда кандидата

Асауленко Оксана Вячеславовна № 40810810049779410017

Дополнительный офис № 6984/0292 Волго-Вятский банк
ПАО Сбербанк г.Пермь, ул.Уральская 69/1

Выборы депутатов Пермской городской Думы седьмого созыва Пермский край одномандатный избирательный округ №13

В руб.

Строка финансового отчета		Шифр строки	Сумма	Примечание
1		2	3	4
1	Поступило средств в избирательный фонд, всего	10	83801,15	
1.1	Поступило средств в установленном порядке для формирования избирательного фонда	20	79801,15	
1.1.1	Собственные средства кандидата/ избирательного объединения	30	0	
1.1.2	Средства, выделенные кандидату выдвинувшим его избирательным объединением	40	0	
1.1.3	Добровольные пожертвования гражданина	50	79801,15	
1.1.4	Добровольные пожертвования юридического лица	60	0	
1.2	Поступило в избирательный фонд денежных средств, подпадающих под действие ч.3,4,5,6 ст.57 Закона Пермского края от 09.11.2009 №525-ПК*	70	4000	
1.2.1	Средства, выделенные кандидату выдвинувшим его избирательным объединением / собственные средства кандидата / избирательного объединения	80	0	
1.2.2	Средства гражданина	90	4000	
1.2.3	Средства юридического лица	100	0	

2	Возвращено денежных средств из избирательного фонда, всего	110	4000	
2.1	Перечислено в доход местного бюджета	120	0	
2.2	Возвращено денежных средств, поступивших с нарушением установленного порядка	130	4000	
2.2.1	Гражданам, которым запрещено осуществлять пожертвования либо не указавшим обязательные сведения в платежном документе	140	4000	
2.2.2	Юридическим лицам, которым запрещено осуществлять пожертвования либо не указавшим обязательные сведения в платежном документе	150	0	
2.2.3	Средств, поступивших с превышением предельного размера	160	0	
2.3	Возвращено денежных средств, поступивших в установленном порядке	170	0	
3	Израсходовано средств, всего	180	79801,15	
3.1	На организацию сбора подписей избирателей	190	13428,15	
3.1.1	Из них на оплату труда лиц, привлекаемых для сбора подписей избирателей	200	12500	
3.2	На предвыборную агитацию через организации телерадиовещания	210	0	
3.3	На предвыборную агитацию через редакции периодических печатных изданий	220	0	
3.4	На предвыборную агитацию через сетевые издания	230	0	
3.5	На выпуск и распространение печатных и иных агитационных материалов	240	54880	
3.6	На проведение публичных массовых мероприятий	250	0	
3.7	На оплату работ (услуг) информационного и консультационного характера	260	0	

3.8	На оплату других работ (услуг), выполненных (оказанных) юридическими лицами или гражданами России по договорам	270	0	
3.9	На оплату иных расходов, непосредственно связанных с проведением избирательной кампании	280	11493	
4	Распределен неизрасходованный остаток средств фонда пропорционально перечисленным в избирательный фонд денежным средствам	290	0	
5	Остаток средств фонда на дату сдачи отчета (заверяется банковской справкой) (стр.300 = стр.10 - стр.110 - стр.180 - стр.290)	300	0	

Итоговый финансовый отчет
о поступлении и расходовании средств избирательного фонда кандидата

Баранова Анна Михайловна № 40810810949779410230

Дополнительный офис №6984/0245 Пермского отделения № 6984
Волго-Вятского банка ПАО Сбербанк Пермский край, г.Пермь, улица Красноармейская 1-я, 21

Выборы депутатов Пермской городской Думы седьмого созыва
Пермский край
одномандатный избирательный округ №22

В руб.

Строка финансового отчета		Шифр строки	Сумма	Примечание
1		2	3	4
1	Поступило средств в избирательный фонд, всего	10	0	
1.1	Поступило средств в установленном порядке для формирования избирательного фонда	20	0	
1.1.1	Собственные средства кандидата/ избирательного объединения	30	0	
1.1.2	Средства, выделенные кандидату выдвинувшим его избирательным объединением	40	0	
1.1.3	Добровольные пожертвования гражданина	50	0	
1.1.4	Добровольные пожертвования юридического лица	60	0	
1.2	Поступило в избирательный фонд денежных средств, подпадающих под действие ч.3,4,5,6 ст.57 Закона Пермского края от 09.11.2009 №525-ПК*	70	0	
1.2.1	Средства, выделенные кандидату выдвинувшим его избирательным объединением / собственные средства кандидата / избирательного объединения	80	0	
1.2.2	Средства гражданина	90	0	

1.2.3	Средства юридического лица	100	0	
2	Возвращено денежных средств из избирательного фонда, всего	110	0	
2.1	Перечислено в доход местного бюджета	120	0	
2.2	Возвращено денежных средств, поступивших с нарушением установленного порядка	130	0	
2.2.1	Гражданам, которым запрещено осуществлять пожертвования либо не указавшим обязательные сведения в платежном документе	140	0	
2.2.2	Юридическим лицам, которым запрещено осуществлять пожертвования либо не указавшим обязательные сведения в платежном документе	150	0	
2.2.3	Средств, поступивших с превышением предельного размера	160	0	
2.3	Возвращено денежных средств, поступивших в установленном порядке	170	0	
3	Израсходовано средств, всего	180	0	
3.1	На организацию сбора подписей избирателей	190	0	
3.1.1	Из них на оплату труда лиц, привлекаемых для сбора подписей избирателей	200	0	
3.2	На предвыборную агитацию через организации телерадиовещания	210	0	
3.3	На предвыборную агитацию через редакции периодических печатных изданий	220	0	
3.4	На предвыборную агитацию через сетевые издания	230	0	
3.5	На выпуск и распространение печатных и иных агитационных материалов	240	0	
3.6	На проведение публичных массовых мероприятий	250	0	

3.7	На оплату работ (услуг) информационного и консультационного характера	260	0	
3.8	На оплату других работ (услуг), выполненных (оказанных) юридическими лицами или гражданами России по договорам	270	0	
3.9	На оплату иных расходов, непосредственно связанных с проведением избирательной кампании	280	0	
4	Распределен неизрасходованный остаток средств фонда пропорционально перечисленным в избирательный фонд денежным средствам	290	0	
5	Остаток средств фонда на дату сдачи отчета (заверяется банковской справкой) (стр.300 = стр.10 - стр.110 - стр.180 - стр.290)	300	0	

Итоговый финансовый отчет
о поступлении и расходовании средств избирательного фонда кандидата

Басов Александр Сергеевич № 40810810249779410147

Дополнительный офис №6984/0283 Пермского отделения №6984
Волго-Вятского банка ПАО "Сбербанк России" г.Пермь, ул.Ленина, д.75

Выборы депутатов Пермской городской Думы седьмого созыва
Пермский край
одномандатный избирательный округ №3

В руб.

Строка финансового отчета		Шифр строки	Сумма	Примечание
1		2	3	4
1	Поступило средств в избирательный фонд, всего	10	0	
1.1	Поступило средств в установленном порядке для формирования избирательного фонда	20	0	
1.1.1	Собственные средства кандидата/ избирательного объединения	30	0	
1.1.2	Средства, выделенные кандидату выдвинувшим его избирательным объединением	40	0	
1.1.3	Добровольные пожертвования гражданина	50	0	
1.1.4	Добровольные пожертвования юридического лица	60	0	
1.2	Поступило в избирательный фонд денежных средств, подпадающих под действие ч.3,4,5,6 ст.57 Закона Пермского края от 09.11.2009 №525-ПК*	70	0	
1.2.1	Средства, выделенные кандидату выдвинувшим его избирательным объединением / собственные средства кандидата / избирательного объединения	80	0	
1.2.2	Средства гражданина	90	0	
1.2.3	Средства юридического лица	100	0	

2	Возвращено денежных средств из избирательного фонда, всего	110	0	
2.1	Перечислено в доход местного бюджета	120	0	
2.2	Возвращено денежных средств, поступивших с нарушением установленного порядка	130	0	
2.2.1	Гражданам, которым запрещено осуществлять пожертвования либо не указавшим обязательные сведения в платежном документе	140	0	
2.2.2	Юридическим лицам, которым запрещено осуществлять пожертвования либо не указавшим обязательные сведения в платежном документе	150	0	
2.2.3	Средств, поступивших с превышением предельного размера	160	0	
2.3	Возвращено денежных средств, поступивших в установленном порядке	170	0	
3	Израсходовано средств, всего	180	0	
3.1	На организацию сбора подписей избирателей	190	0	
3.1.1	Из них на оплату труда лиц, привлекаемых для сбора подписей избирателей	200	0	
3.2	На предвыборную агитацию через организации телерадиовещания	210	0	
3.3	На предвыборную агитацию через редакции периодических печатных изданий	220	0	
3.4	На предвыборную агитацию через сетевые издания	230	0	
3.5	На выпуск и распространение печатных и иных агитационных материалов	240	0	
3.6	На проведение публичных массовых мероприятий	250	0	
3.7	На оплату работ (услуг) информационного и консультационного характера	260	0	

3.8	На оплату других работ (услуг), выполненных (оказанных) юридическими лицами или гражданами России по договорам	270	0	
3.9	На оплату иных расходов, непосредственно связанных с проведением избирательной кампании	280	0	
4	Распределен неизрасходованный остаток средств фонда пропорционально перечисленным в избирательный фонд денежным средствам	290	0	
5	Остаток средств фонда на дату сдачи отчета (заверяется банковской справкой) (стр.300 = стр.10 - стр.110 - стр.180 - стр.290)	300	0	

Итоговый финансовый отчет
о поступлении и расходовании средств избирательного фонда кандидата

Белышев Николай Аристович № 40810810649779410116

Дополнительный офис № 6984/0292 Волго-Вятский банк
ПАО Сбербанк г.Пермь, ул.Уральская 69/1

Выборы депутатов Пермской городской Думы седьмого созыва
Пермский край
одномандатный избирательный округ №13

В руб.

Строка финансового отчета		Шифр строки	Сумма	Примечание
1		2	3	4
1	Поступило средств в избирательный фонд, всего	10	0	
1.1	Поступило средств в установленном порядке для формирования избирательного фонда	20	0	
1.1.1	Собственные средства кандидата/ избирательного объединения	30	0	
1.1.2	Средства, выделенные кандидату выдвинувшим его избирательным объединением	40	0	
1.1.3	Добровольные пожертвования гражданина	50	0	
1.1.4	Добровольные пожертвования юридического лица	60	0	
1.2	Поступило в избирательный фонд денежных средств, подпадающих под действие ч.3,4,5,6 ст.57 Закона Пермского края от 09.11.2009 №525-ПК*	70	0	
1.2.1	Средства, выделенные кандидату выдвинувшим его избирательным объединением / собственные средства кандидата / избирательного объединения	80	0	
1.2.2	Средства гражданина	90	0	
1.2.3	Средства юридического лица	100	0	

2	Возвращено денежных средств из избирательного фонда, всего	110	0	
2.1	Перечислено в доход местного бюджета	120	0	
2.2	Возвращено денежных средств, поступивших с нарушением установленного порядка	130	0	
2.2.1	Гражданам, которым запрещено осуществлять пожертвования либо не указавшим обязательные сведения в платежном документе	140	0	
2.2.2	Юридическим лицам, которым запрещено осуществлять пожертвования либо не указавшим обязательные сведения в платежном документе	150	0	
2.2.3	Средств, поступивших с превышением предельного размера	160	0	
2.3	Возвращено денежных средств, поступивших в установленном порядке	170	0	
3	Израсходовано средств, всего	180	0	
3.1	На организацию сбора подписей избирателей	190	0	
3.1.1	Из них на оплату труда лиц, привлекаемых для сбора подписей избирателей	200	0	
3.2	На предвыборную агитацию через организации телерадиовещания	210	0	
3.3	На предвыборную агитацию через редакции периодических печатных изданий	220	0	
3.4	На предвыборную агитацию через сетевые издания	230	0	
3.5	На выпуск и распространение печатных и иных агитационных материалов	240	0	
3.6	На проведение публичных массовых мероприятий	250	0	
3.7	На оплату работ (услуг) информационного и консультационного характера	260	0	

3.8	На оплату других работ (услуг), выполненных (оказанных) юридическими лицами или гражданами России по договорам	270	0	
3.9	На оплату иных расходов, непосредственно связанных с проведением избирательной кампании	280	0	
4	Распределен неизрасходованный остаток средств фонда пропорционально перечисленным в избирательный фонд денежным средствам	290	0	
5	Остаток средств фонда на дату сдачи отчета (заверяется банковской справкой) (стр.300 = стр.10 - стр.110 - стр.180 - стр.290)	300	0	

Итоговый финансовый отчет
о поступлении и расходовании средств избирательного фонда кандидата

Болквядзе Арсен Давидович № 40810810249779410082

Дополнительный офис №6984/0264 Пермского отделения №6984
Волго-Вятского банка ПАО Сбербанк г.Пермь, ул.Адмирала Ушакова, д.36

Выборы депутатов Пермской городской Думы седьмого созыва
Пермский край
одномандатный избирательный округ №8

В руб.

Строка финансового отчета		Шифр строки	Сумма	Примечание
1		2	3	4
1	Поступило средств в избирательный фонд, всего	10	171800	
1.1	Поступило средств в установленном порядке для формирования избирательного фонда	20	171800	
1.1.1	Собственные средства кандидата/ избирательного объединения	30	171800	
1.1.2	Средства, выделенные кандидату выдвинувшим его избирательным объединением	40	0	
1.1.3	Добровольные пожертвования гражданина	50	0	
1.1.4	Добровольные пожертвования юридического лица	60	0	
1.2	Поступило в избирательный фонд денежных средств, подпадающих под действие ч.3,4,5,6 ст.57 Закона Пермского края от 09.11.2009 №525-ПК*	70	0	
1.2.1	Средства, выделенные кандидату выдвинувшим его избирательным объединением / собственные средства кандидата / избирательного объединения	80	0	
1.2.2	Средства гражданина	90	0	
1.2.3	Средства юридического лица	100	0	

2	Возвращено денежных средств из избирательного фонда, всего	110	246	
2.1	Перечислено в доход местного бюджета	120	0	
2.2	Возвращено денежных средств, поступивших с нарушением установленного порядка	130	0	
2.2.1	Гражданам, которым запрещено осуществлять пожертвования либо не указавшим обязательные сведения в платежном документе	140	0	
2.2.2	Юридическим лицам, которым запрещено осуществлять пожертвования либо не указавшим обязательные сведения в платежном документе	150	0	
2.2.3	Средств, поступивших с превышением предельного размера	160	0	
2.3	Возвращено денежных средств, поступивших в установленном порядке	170	246	
3	Израсходовано средств, всего	180	171554	
3.1	На организацию сбора подписей избирателей	190	0	
3.1.1	Из них на оплату труда лиц, привлекаемых для сбора подписей избирателей	200	0	
3.2	На предвыборную агитацию через организации телерадиовещания	210	0	
3.3	На предвыборную агитацию через редакции периодических печатных изданий	220	0	
3.4	На предвыборную агитацию через сетевые издания	230	0	
3.5	На выпуск и распространение печатных и иных агитационных материалов	240	168754	
3.6	На проведение публичных массовых мероприятий	250	0	
3.7	На оплату работ (услуг) информационного и консультационного характера	260	0	

3.8	На оплату других работ (услуг), выполненных (оказанных) юридическими лицами или гражданами России по договорам	270	0	
3.9	На оплату иных расходов, непосредственно связанных с проведением избирательной кампании	280	2800	
4	Распределен неизрасходованный остаток средств фонда пропорционально перечисленным в избирательный фонд денежным средствам	290	0	
5	Остаток средств фонда на дату сдачи отчета (заверяется банковской справкой) (стр.300 = стр.10 - стр.110 - стр.180 - стр.290)	300	0	

Итоговый финансовый отчет
о поступлении и расходовании средств избирательного фонда кандидата

Брюхов Иван Александрович № 40810810249779410192

Дополнительный офис №6984/0245 Пермского отделения № 6984
Волго-Вятского банка ПАО Сбербанк Пермский край, г.Пермь, улица Красноармейская 1-я, 21

Выборы депутатов Пермской городской Думы седьмого созыва
Пермский край
одномандатный избирательный округ №22

В руб.

Строка финансового отчета		Шифр строки	Сумма	Примечание
1		2	3	4
1	Поступило средств в избирательный фонд, всего	10	2000	
1.1	Поступило средств в установленном порядке для формирования избирательного фонда	20	2000	
1.1.1	Собственные средства кандидата/ избирательного объединения	30	2000	
1.1.2	Средства, выделенные кандидату выдвинувшим его избирательным объединением	40	0	
1.1.3	Добровольные пожертвования гражданина	50	0	
1.1.4	Добровольные пожертвования юридического лица	60	0	
1.2	Поступило в избирательный фонд денежных средств, подпадающих под действие ч.3,4,5,6 ст.57 Закона Пермского края от 09.11.2009 №525-ПК*	70	0	
1.2.1	Средства, выделенные кандидату выдвинувшим его избирательным объединением / собственные средства кандидата / избирательного объединения	80	0	
1.2.2	Средства гражданина	90	0	
1.2.3	Средства юридического лица	100	0	

2	Возвращено денежных средств из избирательного фонда, всего	110	0	
2.1	Перечислено в доход местного бюджета	120	0	
2.2	Возвращено денежных средств, поступивших с нарушением установленного порядка	130	0	
2.2.1	Гражданам, которым запрещено осуществлять пожертвования либо не указавшим обязательные сведения в платежном документе	140	0	
2.2.2	Юридическим лицам, которым запрещено осуществлять пожертвования либо не указавшим обязательные сведения в платежном документе	150	0	
2.2.3	Средств, поступивших с превышением предельного размера	160	0	
2.3	Возвращено денежных средств, поступивших в установленном порядке	170	0	
3	Израсходовано средств, всего	180	2000	
3.1	На организацию сбора подписей избирателей	190	100	
3.1.1	Из них на оплату труда лиц, привлекаемых для сбора подписей избирателей	200	0	
3.2	На предвыборную агитацию через организации телерадиовещания	210	0	
3.3	На предвыборную агитацию через редакции периодических печатных изданий	220	0	
3.4	На предвыборную агитацию через сетевые издания	230	0	
3.5	На выпуск и распространение печатных и иных агитационных материалов	240	1900	
3.6	На проведение публичных массовых мероприятий	250	0	
3.7	На оплату работ (услуг) информационного и консультационного характера	260	0	

3.8	На оплату других работ (услуг), выполненных (оказанных) юридическими лицами или гражданами России по договорам	270	0	
3.9	На оплату иных расходов, непосредственно связанных с проведением избирательной кампании	280	0	
4	Распределен неизрасходованный остаток средств фонда пропорционально перечисленным в избирательный фонд денежным средствам	290	0	
5	Остаток средств фонда на дату сдачи отчета (заверяется банковской справкой) (стр.300 = стр.10 - стр.110 - стр.180 - стр.290)	300	0	

ИТОГОВЫЙ ФИНАНСОВЫЙ ОТЧЕТ
о поступлении и расходовании средств избирательного фонда кандидата

Волоснякова Ольга Дмитриевна № 40810810049779410062

Дополнительный офис №6984/0718 Пермского отделения № 6984
Волго-Вятского банка ПАО Сбербанк г. Пермь, ул. Мира, д. 45

Выборы депутатов Пермской городской Думы седьмого созыва
Пермский край
одномандатный избирательный округ №7

В руб.

Строка финансового отчета		Шифр строки	Сумма	Примечание
1		2	3	4
1	Поступило средств в избирательный фонд, всего	10	1000	
1.1	Поступило средств в установленном порядке для формирования избирательного фонда	20	1000	
1.1.1	Собственные средства кандидата/ избирательного объединения	30	1000	
1.1.2	Средства, выделенные кандидату выдвинувшим его избирательным объединением	40	0	
1.1.3	Добровольные пожертвования гражданина	50	0	
1.1.4	Добровольные пожертвования юридического лица	60	0	
1.2	Поступило в избирательный фонд денежных средств, подпадающих под действие ч.3,4,5,6 ст.57 Закона Пермского края от 09.11.2009 №525-ПК*	70	0	
1.2.1	Средства, выделенные кандидату выдвинувшим его избирательным объединением / собственные средства кандидата / избирательного объединения	80	0	
1.2.2	Средства гражданина	90	0	
1.2.3	Средства юридического лица	100	0	

2	Возвращено денежных средств из избирательного фонда, всего	110	0	
2.1	Перечислено в доход местного бюджета	120	0	
2.2	Возвращено денежных средств, поступивших с нарушением установленного порядка	130	0	
2.2.1	Гражданам, которым запрещено осуществлять пожертвования либо не указавшим обязательные сведения в платежном документе	140	0	
2.2.2	Юридическим лицам, которым запрещено осуществлять пожертвования либо не указавшим обязательные сведения в платежном документе	150	0	
2.2.3	Средств, поступивших с превышением предельного размера	160	0	
2.3	Возвращено денежных средств, поступивших в установленном порядке	170	0	
3	Израсходовано средств, всего	180	1000	
3.1	На организацию сбора подписей избирателей	190	1000	
3.1.1	Из них на оплату труда лиц, привлекаемых для сбора подписей избирателей	200	0	
3.2	На предвыборную агитацию через организации телерадиовещания	210	0	
3.3	На предвыборную агитацию через редакции периодических печатных изданий	220	0	
3.4	На предвыборную агитацию через сетевые издания	230	0	
3.5	На выпуск и распространение печатных и иных агитационных материалов	240	0	
3.6	На проведение публичных массовых мероприятий	250	0	
3.7	На оплату работ (услуг) информационного и консультационного характера	260	0	

3.8	На оплату других работ (услуг), выполненных (оказанных) юридическими лицами или гражданами России по договорам	270	0	
3.9	На оплату иных расходов, непосредственно связанных с проведением избирательной кампании	280	0	
4	Распределен неизрасходованный остаток средств фонда пропорционально перечисленным в избирательный фонд денежным средствам	290	0	
5	Остаток средств фонда на дату сдачи отчета (заверяется банковской справкой) (стр.300 = стр.10 - стр.110 - стр.180 - стр.290)	300	0	

Итоговый финансовый отчет
о поступлении и расходовании средств избирательного фонда кандидата

Давыдов Савелий Эдуардович № 40810810549779410122

Дополнительный офис №6984/0245 Пермского отделения № 6984
Волго-Вятского банка ПАО Сбербанк Пермский край, г.Пермь, улица Красноармейская 1-я, 21

Выборы депутатов Пермской городской Думы седьмого созыва
Пермский край
одномандатный избирательный округ №22

В руб.

Строка финансового отчета		Шифр строки	Сумма	Примечание
1		2	3	4
1	Поступило средств в избирательный фонд, всего	10	7000	
1.1	Поступило средств в установленном порядке для формирования избирательного фонда	20	7000	
1.1.1	Собственные средства кандидата/ избирательного объединения	30	7000	
1.1.2	Средства, выделенные кандидату выдвинувшим его избирательным объединением	40	0	
1.1.3	Добровольные пожертвования гражданина	50	0	
1.1.4	Добровольные пожертвования юридического лица	60	0	
1.2	Поступило в избирательный фонд денежных средств, подпадающих под действие ч.3,4,5,6 ст.57 Закона Пермского края от 09.11.2009 №525-ПК*	70	0	
1.2.1	Средства, выделенные кандидату выдвинувшим его избирательным объединением / собственные средства кандидата / избирательного объединения	80	0	
1.2.2	Средства гражданина	90	0	
1.2.3	Средства юридического лица	100	0	

2	Возвращено денежных средств из избирательного фонда, всего	110	750	
2.1	Перечислено в доход местного бюджета	120	0	
2.2	Возвращено денежных средств, поступивших с нарушением установленного порядка	130	0	
2.2.1	Гражданам, которым запрещено осуществлять пожертвования либо не указавшим обязательные сведения в платежном документе	140	0	
2.2.2	Юридическим лицам, которым запрещено осуществлять пожертвования либо не указавшим обязательные сведения в платежном документе	150	0	
2.2.3	Средств, поступивших с превышением предельного размера	160	0	
2.3	Возвращено денежных средств, поступивших в установленном порядке	170	750	
3	Израсходовано средств, всего	180	6250	
3.1	На организацию сбора подписей избирателей	190	0	
3.1.1	Из них на оплату труда лиц, привлекаемых для сбора подписей избирателей	200	0	
3.2	На предвыборную агитацию через организации телерадиовещания	210	0	
3.3	На предвыборную агитацию через редакции периодических печатных изданий	220	0	
3.4	На предвыборную агитацию через сетевые издания	230	0	
3.5	На выпуск и распространение печатных и иных агитационных материалов	240	6250	
3.6	На проведение публичных массовых мероприятий	250	0	
3.7	На оплату работ (услуг) информационного и консультационного характера	260	0	

3.8	На оплату других работ (услуг), выполненных (оказанных) юридическими лицами или гражданами России по договорам	270	0	
3.9	На оплату иных расходов, непосредственно связанных с проведением избирательной кампании	280	0	
4	Распределен неизрасходованный остаток средств фонда пропорционально перечисленным в избирательный фонд денежным средствам	290	0	
5	Остаток средств фонда на дату сдачи отчета (заверяется банковской справкой) (стр.300 = стр.10 - стр.110 - стр.180 - стр.290)	300	0	

Итоговый финансовый отчет
о поступлении и расходовании средств избирательного фонда кандидата

Журавлев Кирилл Юрьевич № 40810810349779410610

Дополнительный офис №6984/0283 Пермского отделения №6984
Волго-Вятского банка ПАО "Сбербанк России" г.Пермь, ул.Ленина, д.75

Выборы депутатов Пермской городской Думы седьмого созыва
Пермский край
одномандатный избирательный округ №2

В руб.

Строка финансового отчета		Шифр строки	Сумма	Примечание
1		2	3	4
1	Поступило средств в избирательный фонд, всего	10	10000	
1.1	Поступило средств в установленном порядке для формирования избирательного фонда	20	10000	
1.1.1	Собственные средства кандидата/ избирательного объединения	30	10000	
1.1.2	Средства, выделенные кандидату выдвинувшим его избирательным объединением	40	0	
1.1.3	Добровольные пожертвования гражданина	50	0	
1.1.4	Добровольные пожертвования юридического лица	60	0	
1.2	Поступило в избирательный фонд денежных средств, подпадающих под действие ч.3,4,5,6 ст.57 Закона Пермского края от 09.11.2009 №525-ПК*	70	0	
1.2.1	Средства, выделенные кандидату выдвинувшим его избирательным объединением / собственные средства кандидата / избирательного объединения	80	0	
1.2.2	Средства гражданина	90	0	
1.2.3	Средства юридического лица	100	0	

2	Возвращено денежных средств из избирательного фонда, всего	110	0	
2.1	Перечислено в доход местного бюджета	120	0	
2.2	Возвращено денежных средств, поступивших с нарушением установленного порядка	130	0	
2.2.1	Гражданам, которым запрещено осуществлять пожертвования либо не указавшим обязательные сведения в платежном документе	140	0	
2.2.2	Юридическим лицам, которым запрещено осуществлять пожертвования либо не указавшим обязательные сведения в платежном документе	150	0	
2.2.3	Средств, поступивших с превышением предельного размера	160	0	
2.3	Возвращено денежных средств, поступивших в установленном порядке	170	0	
3	Израсходовано средств, всего	180	10000	
3.1	На организацию сбора подписей избирателей	190	0	
3.1.1	Из них на оплату труда лиц, привлекаемых для сбора подписей избирателей	200	0	
3.2	На предвыборную агитацию через организации телерадиовещания	210	0	
3.3	На предвыборную агитацию через редакции периодических печатных изданий	220	0	
3.4	На предвыборную агитацию через сетевые издания	230	10000	
3.5	На выпуск и распространение печатных и иных агитационных материалов	240	0	
3.6	На проведение публичных массовых мероприятий	250	0	
3.7	На оплату работ (услуг) информационного и консультационного характера	260	0	

3.8	На оплату других работ (услуг), выполненных (оказанных) юридическими лицами или гражданами России по договорам	270	0	
3.9	На оплату иных расходов, непосредственно связанных с проведением избирательной кампании	280	0	
4	Распределен неизрасходованный остаток средств фонда пропорционально перечисленным в избирательный фонд денежным средствам	290	0	
5	Остаток средств фонда на дату сдачи отчета (заверяется банковской справкой) (стр.300 = стр.10 - стр.110 - стр.180 - стр.290)	300	0	

Итоговый финансовый отчет
о поступлении и расходовании средств избирательного фонда кандидата

Золотилев Максим Анатольевич № 40810810549779410287

Дополнительный офис №6984/0264 Пермского отделения №6984
Волго-Вятского банка ПАО Сбербанк г.Пермь, ул.Адмирала Ушакова, д.36

Выборы депутатов Пермской городской Думы седьмого созыва
Пермский край
одномандатный избирательный округ №8

В руб.

Строка финансового отчета		Шифр строки	Сумма	Примечание
1		2	3	4
1	Поступило средств в избирательный фонд, всего	10	0	
1.1	Поступило средств в установленном порядке для формирования избирательного фонда	20	0	
1.1.1	Собственные средства кандидата/ избирательного объединения	30	0	
1.1.2	Средства, выделенные кандидату выдвинувшим его избирательным объединением	40	0	
1.1.3	Добровольные пожертвования гражданина	50	0	
1.1.4	Добровольные пожертвования юридического лица	60	0	
1.2	Поступило в избирательный фонд денежных средств, подпадающих под действие ч.3,4,5,6 ст.57 Закона Пермского края от 09.11.2009 №525-ПК*	70	0	
1.2.1	Средства, выделенные кандидату выдвинувшим его избирательным объединением / собственные средства кандидата / избирательного объединения	80	0	
1.2.2	Средства гражданина	90	0	
1.2.3	Средства юридического лица	100	0	

2	Возвращено денежных средств из избирательного фонда, всего	110	0	
2.1	Перечислено в доход местного бюджета	120	0	
2.2	Возвращено денежных средств, поступивших с нарушением установленного порядка	130	0	
2.2.1	Гражданам, которым запрещено осуществлять пожертвования либо не указавшим обязательные сведения в платежном документе	140	0	
2.2.2	Юридическим лицам, которым запрещено осуществлять пожертвования либо не указавшим обязательные сведения в платежном документе	150	0	
2.2.3	Средств, поступивших с превышением предельного размера	160	0	
2.3	Возвращено денежных средств, поступивших в установленном порядке	170	0	
3	Израсходовано средств, всего	180	0	
3.1	На организацию сбора подписей избирателей	190	0	
3.1.1	Из них на оплату труда лиц, привлекаемых для сбора подписей избирателей	200	0	
3.2	На предвыборную агитацию через организации телерадиовещания	210	0	
3.3	На предвыборную агитацию через редакции периодических печатных изданий	220	0	
3.4	На предвыборную агитацию через сетевые издания	230	0	
3.5	На выпуск и распространение печатных и иных агитационных материалов	240	0	
3.6	На проведение публичных массовых мероприятий	250	0	
3.7	На оплату работ (услуг) информационного и консультационного характера	260	0	

3.8	На оплату других работ (услуг), выполненных (оказанных) юридическими лицами или гражданами России по договорам	270	0	
3.9	На оплату иных расходов, непосредственно связанных с проведением избирательной кампании	280	0	
4	Распределен неизрасходованный остаток средств фонда пропорционально перечисленным в избирательный фонд денежным средствам	290	0	
5	Остаток средств фонда на дату сдачи отчета (заверяется банковской справкой) (стр.300 = стр.10 - стр.110 - стр.180 - стр.290)	300	0	

Итоговый финансовый отчет
о поступлении и расходовании средств избирательного фонда кандидата

Иванов Владимир Михайлович № 40810810749779410090

Дополнительный офис №6984/0264 Пермского отделения №6984
Волго-Вятского банка ПАО Сбербанк г.Пермь, ул.Адмирала Ушакова, д.36

Выборы депутатов Пермской городской Думы седьмого созыва
Пермский край
одномандатный избирательный округ №9

В руб.

Строка финансового отчета		Шифр строки	Сумма	Примечание
1		2	3	4
1	Поступило средств в избирательный фонд, всего	10	1000	
1.1	Поступило средств в установленном порядке для формирования избирательного фонда	20	1000	
1.1.1	Собственные средства кандидата/ избирательного объединения	30	1000	
1.1.2	Средства, выделенные кандидату выдвинувшим его избирательным объединением	40	0	
1.1.3	Добровольные пожертвования гражданина	50	0	
1.1.4	Добровольные пожертвования юридического лица	60	0	
1.2	Поступило в избирательный фонд денежных средств, подпадающих под действие ч.3,4,5,6 ст.57 Закона Пермского края от 09.11.2009 №525-ПК*	70	0	
1.2.1	Средства, выделенные кандидату выдвинувшим его избирательным объединением / собственные средства кандидата / избирательного объединения	80	0	
1.2.2	Средства гражданина	90	0	

1.2.3	Средства юридического лица	100	0	
2	Возвращено денежных средств из избирательного фонда, всего	110	870	
2.1	Перечислено в доход местного бюджета	120	0	
2.2	Возвращено денежных средств, поступивших с нарушением установленного порядка	130	0	
2.2.1	Гражданам, которым запрещено осуществлять пожертвования либо не указавшим обязательные сведения в платежном документе	140	0	
2.2.2	Юридическим лицам, которым запрещено осуществлять пожертвования либо не указавшим обязательные сведения в платежном документе	150	0	
2.2.3	Средств, поступивших с превышением предельного размера	160	0	
2.3	Возвращено денежных средств, поступивших в установленном порядке	170	870	
3	Израсходовано средств, всего	180	130	
3.1	На организацию сбора подписей избирателей	190	130	
3.1.1	Из них на оплату труда лиц, привлекаемых для сбора подписей избирателей	200	0	
3.2	На предвыборную агитацию через организации телерадиовещания	210	0	
3.3	На предвыборную агитацию через редакции периодических печатных изданий	220	0	
3.4	На предвыборную агитацию через сетевые издания	230	0	
3.5	На выпуск и распространение печатных и иных агитационных материалов	240	0	
3.6	На проведение публичных массовых мероприятий	250	0	

3.7	На оплату работ (услуг) информационного и консультационного характера	260	0	
3.8	На оплату других работ (услуг), выполненных (оказанных) юридическими лицами или гражданами России по договорам	270	0	
3.9	На оплату иных расходов, непосредственно связанных с проведением избирательной кампании	280	0	
4	Распределен неизрасходованный остаток средств фонда пропорционально перечисленным в избирательный фонд денежным средствам	290	0	
5	Остаток средств фонда на дату сдачи отчета (заверяется банковской справкой) (стр.300 = стр.10 - стр.110 - стр.180 - стр.290)	300	0	

Итоговый финансовый отчет
о поступлении и расходовании средств избирательного фонда кандидата

Камалова Ольга Алексеевна № 40810810649779410190

Дополнительный офис №6984/0264 Пермского отделения №6984
Волго-Вятского банка ПАО Сбербанк г.Пермь, ул.Адмирала Ушакова, д.36

Выборы депутатов Пермской городской Думы седьмого созыва
Пермский край
одномандатный избирательный округ №8

В руб.

Строка финансового отчета		Шифр строки	Сумма	Примечание
1		2	3	4
1	Поступило средств в избирательный фонд, всего	10	0	
1.1	Поступило средств в установленном порядке для формирования избирательного фонда	20	0	
1.1.1	Собственные средства кандидата/ избирательного объединения	30	0	
1.1.2	Средства, выделенные кандидату выдвинувшим его избирательным объединением	40	0	
1.1.3	Добровольные пожертвования гражданина	50	0	
1.1.4	Добровольные пожертвования юридического лица	60	0	
1.2	Поступило в избирательный фонд денежных средств, подпадающих под действие ч.3,4,5,6 ст.57 Закона Пермского края от 09.11.2009 №525-ПК*	70	0	
1.2.1	Средства, выделенные кандидату выдвинувшим его избирательным объединением / собственные средства кандидата / избирательного объединения	80	0	
1.2.2	Средства гражданина	90	0	
1.2.3	Средства юридического лица	100	0	

2	Возвращено денежных средств из избирательного фонда, всего	110	0	
2.1	Перечислено в доход местного бюджета	120	0	
2.2	Возвращено денежных средств, поступивших с нарушением установленного порядка	130	0	
2.2.1	Гражданам, которым запрещено осуществлять пожертвования либо не указавшим обязательные сведения в платежном документе	140	0	
2.2.2	Юридическим лицам, которым запрещено осуществлять пожертвования либо не указавшим обязательные сведения в платежном документе	150	0	
2.2.3	Средств, поступивших с превышением предельного размера	160	0	
2.3	Возвращено денежных средств, поступивших в установленном порядке	170	0	
3	Израсходовано средств, всего	180	0	
3.1	На организацию сбора подписей избирателей	190	0	
3.1.1	Из них на оплату труда лиц, привлекаемых для сбора подписей избирателей	200	0	
3.2	На предвыборную агитацию через организации телерадиовещания	210	0	
3.3	На предвыборную агитацию через редакции периодических печатных изданий	220	0	
3.4	На предвыборную агитацию через сетевые издания	230	0	
3.5	На выпуск и распространение печатных и иных агитационных материалов	240	0	
3.6	На проведение публичных массовых мероприятий	250	0	
3.7	На оплату работ (услуг) информационного и консультационного характера	260	0	

3.8	На оплату других работ (услуг), выполненных (оказанных) юридическими лицами или гражданами России по договорам	270	0	
3.9	На оплату иных расходов, непосредственно связанных с проведением избирательной кампании	280	0	
4	Распределен неизрасходованный остаток средств фонда пропорционально перечисленным в избирательный фонд денежным средствам	290	0	
5	Остаток средств фонда на дату сдачи отчета (заверяется банковской справкой) (стр.300 = стр.10 - стр.110 - стр.180 - стр.290)	300	0	

Итоговый финансовый отчет
о поступлении и расходовании средств избирательного фонда кандидата

Костарев Сергей Владимирович № 40810810249779410011

Дополнительный офис № 6984/0245 Пермского отделения № 6984
Волго-Вятского банка ПАО Сбербанк г.Пермь, ул.Красноармейская 1-я, 21

Выборы депутатов Пермской городской Думы седьмого созыва
Пермский край
одномандатный избирательный округ №19

В руб.

Строка финансового отчета		Шифр строки	Сумма	Примечание
1		2	3	4
1	Поступило средств в избирательный фонд, всего	10	10000	
1.1	Поступило средств в установленном порядке для формирования избирательного фонда	20	10000	
1.1.1	Собственные средства кандидата/ избирательного объединения	30	10000	
1.1.2	Средства, выделенные кандидату выдвинувшим его избирательным объединением	40	0	
1.1.3	Добровольные пожертвования гражданина	50	0	
1.1.4	Добровольные пожертвования юридического лица	60	0	
1.2	Поступило в избирательный фонд денежных средств, попадающих под действие ч.3,4,5,6 ст.57 Закона Пермского края от 09.11.2009 №525-ПК*	70	0	
1.2.1	Средства, выделенные кандидату выдвинувшим его избирательным объединением / собственные средства кандидата / избирательного объединения	80	0	
1.2.2	Средства гражданина	90	0	
1.2.3	Средства юридического лица	100	0	

2	Возвращено денежных средств из избирательного фонда, всего	110	0	
2.1	Перечислено в доход местного бюджета	120	0	
2.2	Возвращено денежных средств, поступивших с нарушением установленного порядка	130	0	
2.2.1	Гражданам, которым запрещено осуществлять пожертвования либо не указавшим обязательные сведения в платежном документе	140	0	
2.2.2	Юридическим лицам, которым запрещено осуществлять пожертвования либо не указавшим обязательные сведения в платежном документе	150	0	
2.2.3	Средств, поступивших с превышением предельного размера	160	0	
2.3	Возвращено денежных средств, поступивших в установленном порядке	170	0	
3	Израсходовано средств, всего	180	2066	
3.1	На организацию сбора подписей избирателей	190	2066	
3.1.1	Из них на оплату труда лиц, привлекаемых для сбора подписей избирателей	200	0	
3.2	На предвыборную агитацию через организации телерадиовещания	210	0	
3.3	На предвыборную агитацию через редакции периодических печатных изданий	220	0	
3.4	На предвыборную агитацию через сетевые издания	230	0	
3.5	На выпуск и распространение печатных и иных агитационных материалов	240	0	
3.6	На проведение публичных массовых мероприятий	250	0	
3.7	На оплату работ (услуг) информационного и консультационного характера	260	0	

3.8	На оплату других работ (услуг), выполненных (оказанных) юридическими лицами или гражданами России по договорам	270	0	
3.9	На оплату иных расходов, непосредственно связанных с проведением избирательной кампании	280	0	
4	Распределен неизрасходованный остаток средств фонда пропорционально перечисленным в избирательный фонд денежным средствам	290	7934	
5	Остаток средств фонда на дату сдачи отчета (заверяется банковской справкой) (стр.300 = стр.10 - стр.110 - стр.180 - стр.290)	300	0	

Итоговый финансовый отчет
о поступлении и расходовании средств избирательного фонда кандидата
Кузнецов Василий Владимирович № 40810810549779410083

Дополнительный офис №6984/0718 Пермского отделения № 6984
Волго-Вятского банка ПАО Сбербанк г. Пермь, ул. Мира, д. 45

Выборы депутатов Пермской городской Думы седьмого созыва
Пермский край
одномандатный избирательный округ №7

В руб.

Строка финансового отчета		Шифр строки	Сумма	Примечание
1		2	3	4
1	Поступило средств в избирательный фонд, всего	10	25200	
1.1	Поступило средств в установленном порядке для формирования избирательного фонда	20	25200	
1.1.1	Собственные средства кандидата/ избирательного объединения	30	25200	
1.1.2	Средства, выделенные кандидату выдвинувшим его избирательным объединением	40	0	
1.1.3	Добровольные пожертвования гражданина	50	0	
1.1.4	Добровольные пожертвования юридического лица	60	0	
1.2	Поступило в избирательный фонд денежных средств, попадающих под действие ч.3,4,5,6 ст.57 Закона Пермского края от 09.11.2009 №525-ПК*	70	0	
1.2.1	Средства, выделенные кандидату выдвинувшим его избирательным объединением / собственные средства кандидата / избирательного объединения	80	0	
1.2.2	Средства гражданина	90	0	

1.2.3	Средства юридического лица	100	0	
2	Возвращено денежных средств из избирательного фонда, всего	110	0	
2.1	Перечислено в доход местного бюджета	120	0	
2.2	Возвращено денежных средств, поступивших с нарушением установленного порядка	130	0	
2.2.1	Гражданам, которым запрещено осуществлять пожертвования либо не указавшим обязательные сведения в платежном документе	140	0	
2.2.2	Юридическим лицам, которым запрещено осуществлять пожертвования либо не указавшим обязательные сведения в платежном документе	150	0	
2.2.3	Средств, поступивших с превышением предельного размера	160	0	
2.3	Возвращено денежных средств, поступивших в установленном порядке	170	0	
3	Израсходовано средств, всего	180	25200	
3.1	На организацию сбора подписей избирателей	190	0	
3.1.1	Из них на оплату труда лиц, привлекаемых для сбора подписей избирателей	200	0	
3.2	На предвыборную агитацию через организации телерадиовещания	210	0	
3.3	На предвыборную агитацию через редакции периодических печатных изданий	220	0	
3.4	На предвыборную агитацию через сетевые издания	230	0	
3.5	На выпуск и распространение печатных и иных агитационных материалов	240	25200	
3.6	На проведение публичных массовых мероприятий	250	0	

3.7	На оплату работ (услуг) информационного и консультационного характера	260	0	
3.8	На оплату других работ (услуг), выполненных (оказанных) юридическими лицами или гражданами России по договорам	270	0	
3.9	На оплату иных расходов, непосредственно связанных с проведением избирательной кампании	280	0	
4	Распределен неизрасходованный остаток средств фонда пропорционально перечисленным в избирательный фонд денежным средствам	290	0	
5	Остаток средств фонда на дату сдачи отчета (заверяется банковской справкой) (стр.300 = стр.10 - стр.110 - стр.180 - стр.290)	300	0	

Итоговый финансовый отчет
о поступлении и расходовании средств избирательного фонда кандидата

Лепихин Алексей Игоревич № 40810810149779410153

Дополнительный офис № 6984/0245 Пермского отделения № 6984
Волго-Вятского банка ПАО Сбербанк г.Пермь, ул.Красноармейская 1-я, 21

Выборы депутатов Пермской городской Думы седьмого созыва
Пермский край
одномандатный избирательный округ №20

В руб.

Строка финансового отчета		Шифр строки	Сумма	Примечание
1		2	3	4
1	Поступило средств в избирательный фонд, всего	10	2000	
1.1	Поступило средств в установленном порядке для формирования избирательного фонда	20	2000	
1.1.1	Собственные средства кандидата/ избирательного объединения	30	2000	
1.1.2	Средства, выделенные кандидату выдвинувшим его избирательным объединением	40	0	
1.1.3	Добровольные пожертвования гражданина	50	0	
1.1.4	Добровольные пожертвования юридического лица	60	0	
1.2	Поступило в избирательный фонд денежных средств, подпадающих под действие ч.3,4,5,6 ст.57 Закона Пермского края от 09.11.2009 №525-ПК*	70	0	
1.2.1	Средства, выделенные кандидату выдвинувшим его избирательным объединением / собственные средства кандидата / избирательного объединения	80	0	
1.2.2	Средства гражданина	90	0	
1.2.3	Средства юридического лица	100	0	

2	Возвращено денежных средств из избирательного фонда, всего	110	0	
2.1	Перечислено в доход местного бюджета	120	0	
2.2	Возвращено денежных средств, поступивших с нарушением установленного порядка	130	0	
2.2.1	Гражданам, которым запрещено осуществлять пожертвования либо не указавшим обязательные сведения в платежном документе	140	0	
2.2.2	Юридическим лицам, которым запрещено осуществлять пожертвования либо не указавшим обязательные сведения в платежном документе	150	0	
2.2.3	Средств, поступивших с превышением предельного размера	160	0	
2.3	Возвращено денежных средств, поступивших в установленном порядке	170	0	
3	Израсходовано средств, всего	180	2000	
3.1	На организацию сбора подписей избирателей	190	100	
3.1.1	Из них на оплату труда лиц, привлекаемых для сбора подписей избирателей	200	0	
3.2	На предвыборную агитацию через организации телерадиовещания	210	0	
3.3	На предвыборную агитацию через редакции периодических печатных изданий	220	0	
3.4	На предвыборную агитацию через сетевые издания	230	0	
3.5	На выпуск и распространение печатных и иных агитационных материалов	240	1900	
3.6	На проведение публичных массовых мероприятий	250	0	
3.7	На оплату работ (услуг) информационного и консультационного характера	260	0	

3.8	На оплату других работ (услуг), выполненных (оказанных) юридическими лицами или гражданами России по договорам	270	0	
3.9	На оплату иных расходов, непосредственно связанных с проведением избирательной кампании	280	0	
4	Распределен неизрасходованный остаток средств фонда пропорционально перечисленным в избирательный фонд денежным средствам	290	0	
5	Остаток средств фонда на дату сдачи отчета (заверяется банковской справкой) (стр.300 = стр.10 - стр.110 - стр.180 - стр.290)	300	0	

Итоговый финансовый отчет
о поступлении и расходовании средств избирательного фонда кандидата

Матюк Кирилл Сергеевич № 40810810749779410249

Дополнительный офис №6984/0718 Пермского отделения № 6984
Волго-Вятского банка ПАО Сбербанк г. Пермь, ул. Мира, д. 45

Выборы депутатов Пермской городской Думы седьмого созыва
Пермский край
одномандатный избирательный округ №6

В руб.

Строка финансового отчета		Шифр строки	Сумма	Примечание
1		2	3	4
1	Поступило средств в избирательный фонд, всего	10	0	
1.1	Поступило средств в установленном порядке для формирования избирательного фонда	20	0	
1.1.1	Собственные средства кандидата/ избирательного объединения	30	0	
1.1.2	Средства, выделенные кандидату выдвинувшим его избирательным объединением	40	0	
1.1.3	Добровольные пожертвования гражданина	50	0	
1.1.4	Добровольные пожертвования юридического лица	60	0	
1.2	Поступило в избирательный фонд денежных средств, попадающих под действие ч.3,4,5,6 ст.57 Закона Пермского края от 09.11.2009 №525-ПК*	70	0	
1.2.1	Средства, выделенные кандидату выдвинувшим его избирательным объединением / собственные средства кандидата / избирательного объединения	80	0	
1.2.2	Средства гражданина	90	0	
1.2.3	Средства юридического лица	100	0	

2	Возвращено денежных средств из избирательного фонда, всего	110	0	
2.1	Перечислено в доход местного бюджета	120	0	
2.2	Возвращено денежных средств, поступивших с нарушением установленного порядка	130	0	
2.2.1	Гражданам, которым запрещено осуществлять пожертвования либо не указавшим обязательные сведения в платежном документе	140	0	
2.2.2	Юридическим лицам, которым запрещено осуществлять пожертвования либо не указавшим обязательные сведения в платежном документе	150	0	
2.2.3	Средств, поступивших с превышением предельного размера	160	0	
2.3	Возвращено денежных средств, поступивших в установленном порядке	170	0	
3	Израсходовано средств, всего	180	0	
3.1	На организацию сбора подписей избирателей	190	0	
3.1.1	Из них на оплату труда лиц, привлекаемых для сбора подписей избирателей	200	0	
3.2	На предвыборную агитацию через организации телерадиовещания	210	0	
3.3	На предвыборную агитацию через редакции периодических печатных изданий	220	0	
3.4	На предвыборную агитацию через сетевые издания	230	0	
3.5	На выпуск и распространение печатных и иных агитационных материалов	240	0	
3.6	На проведение публичных массовых мероприятий	250	0	
3.7	На оплату работ (услуг) информационного и консультационного характера	260	0	

3.8	На оплату других работ (услуг), выполненных (оказанных) юридическими лицами или гражданами России по договорам	270	0	
3.9	На оплату иных расходов, непосредственно связанных с проведением избирательной кампании	280	0	
4	Распределен неизрасходованный остаток средств фонда пропорционально перечисленным в избирательный фонд денежным средствам	290	0	
5	Остаток средств фонда на дату сдачи отчета (заверяется банковской справкой) (стр.300 = стр.10 - стр.110 - стр.180 - стр.290)	300	0	

Итоговый финансовый отчет
о поступлении и расходовании средств избирательного фонда кандидата

Мехоношин Алексей Александрович № 40810810149779410229

Дополнительный офис №6984/0264 Пермского отделения №6984
Волго-Вятского банка ПАО Сбербанк г.Пермь, ул.Адмирала Ушакова, д.36

Выборы депутатов Пермской городской Думы седьмого созыва
Пермский край
одномандатный избирательный округ №9

В руб.

Строка финансового отчета		Шифр строки	Сумма	Примечание
1		2	3	4
1	Поступило средств в избирательный фонд, всего	10	0	
1.1	Поступило средств в установленном порядке для формирования избирательного фонда	20	0	
1.1.1	Собственные средства кандидата/ избирательного объединения	30	0	
1.1.2	Средства, выделенные кандидату выдвинувшим его избирательным объединением	40	0	
1.1.3	Добровольные пожертвования гражданина	50	0	
1.1.4	Добровольные пожертвования юридического лица	60	0	
1.2	Поступило в избирательный фонд денежных средств, подпадающих под действие ч.3,4,5,6 ст.57 Закона Пермского края от 09.11.2009 №525-ПК*	70	0	
1.2.1	Средства, выделенные кандидату выдвинувшим его избирательным объединением / собственные средства кандидата / избирательного объединения	80	0	
1.2.2	Средства гражданина	90	0	

1.2.3	Средства юридического лица	100	0	
2	Возвращено денежных средств из избирательного фонда, всего	110	0	
2.1	Перечислено в доход местного бюджета	120	0	
2.2	Возвращено денежных средств, поступивших с нарушением установленного порядка	130	0	
2.2.1	Гражданам, которым запрещено осуществлять пожертвования либо не указавшим обязательные сведения в платежном документе	140	0	
2.2.2	Юридическим лицам, которым запрещено осуществлять пожертвования либо не указавшим обязательные сведения в платежном документе	150	0	
2.2.3	Средств, поступивших с превышением предельного размера	160	0	
2.3	Возвращено денежных средств, поступивших в установленном порядке	170	0	
3	Израсходовано средств, всего	180	0	
3.1	На организацию сбора подписей избирателей	190	0	
3.1.1	Из них на оплату труда лиц, привлекаемых для сбора подписей избирателей	200	0	
3.2	На предвыборную агитацию через организации телерадиовещания	210	0	
3.3	На предвыборную агитацию через редакции периодических печатных изданий	220	0	
3.4	На предвыборную агитацию через сетевые издания	230	0	
3.5	На выпуск и распространение печатных и иных агитационных материалов	240	0	
3.6	На проведение публичных массовых мероприятий	250	0	

3.7	На оплату работ (услуг) информационного и консультационного характера	260	0	
3.8	На оплату других работ (услуг), выполненных (оказанных) юридическими лицами или гражданами России по договорам	270	0	
3.9	На оплату иных расходов, непосредственно связанных с проведением избирательной кампании	280	0	
4	Распределен неизрасходованный остаток средств фонда пропорционально перечисленным в избирательный фонд денежным средствам	290	0	
5	Остаток средств фонда на дату сдачи отчета (заверяется банковской справкой) (стр.300 = стр.10 - стр.110 - стр.180 - стр.290)	300	0	

Итоговый финансовый отчет
о поступлении и расходовании средств избирательного фонда кандидата

Мяленко Юлия Владимировна № 40810810149779410234

Дополнительный офис №6984/0264 Пермского отделения №6984
Волго-Вятского банка ПАО Сбербанк г.Пермь, ул.Адмирала Ушакова, д.36

Выборы депутатов Пермской городской Думы седьмого созыва
Пермский край
одномандатный избирательный округ №10

В руб.

Строка финансового отчета		Шифр строки	Сумма	Примечание
1		2	3	4
1	Поступило средств в избирательный фонд, всего	10	82560	
1.1	Поступило средств в установленном порядке для формирования избирательного фонда	20	76560	
1.1.1	Собственные средства кандидата/ избирательного объединения	30	0	
1.1.2	Средства, выделенные кандидату выдвинувшим его избирательным объединением	40	0	
1.1.3	Добровольные пожертвования гражданина	50	76560	
1.1.4	Добровольные пожертвования юридического лица	60	0	
1.2	Поступило в избирательный фонд денежных средств, подпадающих под действие ч.3,4,5,6 ст.57 Закона Пермского края от 09.11.2009 №525-ПК*	70	6000	
1.2.1	Средства, выделенные кандидату выдвинувшим его избирательным объединением / собственные средства кандидата / избирательного объединения	80	0	
1.2.2	Средства гражданина	90	6000	
1.2.3	Средства юридического лица	100	0	

2	Возвращено денежных средств из избирательного фонда, всего	110	6000	
2.1	Перечислено в доход местного бюджета	120	2000	
2.2	Возвращено денежных средств, поступивших с нарушением установленного порядка	130	4000	
2.2.1	Гражданам, которым запрещено осуществлять пожертвования либо не указавшим обязательные сведения в платежном документе	140	4000	
2.2.2	Юридическим лицам, которым запрещено осуществлять пожертвования либо не указавшим обязательные сведения в платежном документе	150	0	
2.2.3	Средств, поступивших с превышением предельного размера	160	0	
2.3	Возвращено денежных средств, поступивших в установленном порядке	170	0	
3	Израсходовано средств, всего	180	76560	
3.1	На организацию сбора подписей избирателей	190	0	
3.1.1	Из них на оплату труда лиц, привлекаемых для сбора подписей избирателей	200	0	
3.2	На предвыборную агитацию через организации телерадиовещания	210	0	
3.3	На предвыборную агитацию через редакции периодических печатных изданий	220	0	
3.4	На предвыборную агитацию через сетевые издания	230	0	
3.5	На выпуск и распространение печатных и иных агитационных материалов	240	71960	
3.6	На проведение публичных массовых мероприятий	250	0	
3.7	На оплату работ (услуг) информационного и консультационного характера	260	0	

3.8	На оплату других работ (услуг), выполненных (оказанных) юридическими лицами или гражданами России по договорам	270	4600	
3.9	На оплату иных расходов, непосредственно связанных с проведением избирательной кампании	280	0	
4	Распределен неизрасходованный остаток средств фонда пропорционально перечисленным в избирательный фонд денежным средствам	290	0	
5	Остаток средств фонда на дату сдачи отчета (заверяется банковской справкой) (стр.300 = стр.10 - стр.110 - стр.180 - стр.290)	300	0	

Итоговый финансовый отчет
о поступлении и расходовании средств избирательного фонда кандидата

Оборин Алексей Юрьевич № 40810810249779410066

Дополнительный офис № 6984/0245 Пермского отделения № 6984
Волго-Вятского банка ПАО Сбербанк г.Пермь, ул.Красноармейская 1-я, 21

Выборы депутатов Пермской городской Думы седьмого созыва
Пермский край
одномандатный избирательный округ №19

В руб.

Строка финансового отчета		Шифр строки	Сумма	Примечание
1		2	3	4
1	Поступило средств в избирательный фонд, всего	10	165000	
1.1	Поступило средств в установленном порядке для формирования избирательного фонда	20	165000	
1.1.1	Собственные средства кандидата/ избирательного объединения	30	165000	
1.1.2	Средства, выделенные кандидату выдвинувшим его избирательным объединением	40	0	
1.1.3	Добровольные пожертвования гражданина	50	0	
1.1.4	Добровольные пожертвования юридического лица	60	0	
1.2	Поступило в избирательный фонд денежных средств, попадающих под действие ч.3,4,5,6 ст.57 Закона Пермского края от 09.11.2009 №525-ПК*	70	0	
1.2.1	Средства, выделенные кандидату выдвинувшим его избирательным объединением / собственные средства кандидата / избирательного объединения	80	0	
1.2.2	Средства гражданина	90	0	
1.2.3	Средства юридического лица	100	0	

2	Возвращено денежных средств из избирательного фонда, всего	110	0	
2.1	Перечислено в доход местного бюджета	120	0	
2.2	Возвращено денежных средств, поступивших с нарушением установленного порядка	130	0	
2.2.1	Гражданам, которым запрещено осуществлять пожертвования либо не указавшим обязательные сведения в платежном документе	140	0	
2.2.2	Юридическим лицам, которым запрещено осуществлять пожертвования либо не указавшим обязательные сведения в платежном документе	150	0	
2.2.3	Средств, поступивших с превышением предельного размера	160	0	
2.3	Возвращено денежных средств, поступивших в установленном порядке	170	0	
3	Израсходовано средств, всего	180	164040	
3.1	На организацию сбора подписей избирателей	190	0	
3.1.1	Из них на оплату труда лиц, привлекаемых для сбора подписей избирателей	200	0	
3.2	На предвыборную агитацию через организации телерадиовещания	210	0	
3.3	На предвыборную агитацию через редакции периодических печатных изданий	220	0	
3.4	На предвыборную агитацию через сетевые издания	230	0	
3.5	На выпуск и распространение печатных и иных агитационных материалов	240	39790	
3.6	На проведение публичных массовых мероприятий	250	0	
3.7	На оплату работ (услуг) информационного и консультационного характера	260	0	

3.8	На оплату других работ (услуг), выполненных (оказанных) юридическими лицами или гражданами России по договорам	270	124250	
3.9	На оплату иных расходов, непосредственно связанных с проведением избирательной кампании	280	0	
4	Распределен неизрасходованный остаток средств фонда пропорционально перечисленным в избирательный фонд денежным средствам	290	960	
5	Остаток средств фонда на дату сдачи отчета (заверяется банковской справкой) (стр.300 = стр.10 - стр.110 - стр.180 - стр.290)	300	0	

Итоговый финансовый отчет
о поступлении и расходовании средств избирательного фонда кандидата
Овчинникова Наталья Владимировна № 40810810449779410196

Дополнительный офис №6984/0264 Пермского отделения №6984
Волго-Вятского банка ПАО Сбербанк г.Пермь, ул.Адмирала Ушакова, д.36

Выборы депутатов Пермской городской Думы седьмого созыва
Пермский край
одномандатный избирательный округ №10

В руб.

Строка финансового отчета		Шифр строки	Сумма	Примечание
1		2	3	4
1	Поступило средств в избирательный фонд, всего	10	0	
1.1	Поступило средств в установленном порядке для формирования избирательного фонда	20	0	
1.1.1	Собственные средства кандидата/ избирательного объединения	30	0	
1.1.2	Средства, выделенные кандидату выдвинувшим его избирательным объединением	40	0	
1.1.3	Добровольные пожертвования гражданина	50	0	
1.1.4	Добровольные пожертвования юридического лица	60	0	
1.2	Поступило в избирательный фонд денежных средств, подпадающих под действие ч.3,4,5,6 ст.57 Закона Пермского края от 09.11.2009 №525-ПК*	70	0	
1.2.1	Средства, выделенные кандидату выдвинувшим его избирательным объединением / собственные средства кандидата / избирательного объединения	80	0	
1.2.2	Средства гражданина	90	0	
1.2.3	Средства юридического лица	100	0	

2	Возвращено денежных средств из избирательного фонда, всего	110	0	
2.1	Перечислено в доход местного бюджета	120	0	
2.2	Возвращено денежных средств, поступивших с нарушением установленного порядка	130	0	
2.2.1	Гражданам, которым запрещено осуществлять пожертвования либо не указавшим обязательные сведения в платежном документе	140	0	
2.2.2	Юридическим лицам, которым запрещено осуществлять пожертвования либо не указавшим обязательные сведения в платежном документе	150	0	
2.2.3	Средств, поступивших с превышением предельного размера	160	0	
2.3	Возвращено денежных средств, поступивших в установленном порядке	170	0	
3	Израсходовано средств, всего	180	0	
3.1	На организацию сбора подписей избирателей	190	0	
3.1.1	Из них на оплату труда лиц, привлекаемых для сбора подписей избирателей	200	0	
3.2	На предвыборную агитацию через организации телерадиовещания	210	0	
3.3	На предвыборную агитацию через редакции периодических печатных изданий	220	0	
3.4	На предвыборную агитацию через сетевые издания	230	0	
3.5	На выпуск и распространение печатных и иных агитационных материалов	240	0	
3.6	На проведение публичных массовых мероприятий	250	0	
3.7	На оплату работ (услуг) информационного и консультационного характера	260	0	

3.8	На оплату других работ (услуг), выполненных (оказанных) юридическими лицами или гражданами России по договорам	270	0	
3.9	На оплату иных расходов, непосредственно связанных с проведением избирательной кампании	280	0	
4	Распределен неизрасходованный остаток средств фонда пропорционально перечисленным в избирательный фонд денежным средствам	290	0	
5	Остаток средств фонда на дату сдачи отчета (заверяется банковской справкой) (стр.300 = стр.10 - стр.110 - стр.180 - стр.290)	300	0	

Итоговый финансовый отчет
о поступлении и расходовании средств избирательного фонда кандидата

Плотников Владимир Иванович № 40810810549779409997

Дополнительный офис №6984/0283 Пермского отделения №6984
Волго-Вятского банка ПАО "Сбербанк России" г.Пермь, ул.Ленина, д.75

Выборы депутатов Пермской городской Думы седьмого созыва
Пермский край
одномандатный избирательный округ №3

В руб.

Строка финансового отчета		Шифр строки	Сумма	Примечание
1		2	3	4
1	Поступило средств в избирательный фонд, всего	10	125000	
1.1	Поступило средств в установленном порядке для формирования избирательного фонда	20	125000	
1.1.1	Собственные средства кандидата/ избирательного объединения	30	125000	
1.1.2	Средства, выделенные кандидату выдвинувшим его избирательным объединением	40	0	
1.1.3	Добровольные пожертвования гражданина	50	0	
1.1.4	Добровольные пожертвования юридического лица	60	0	
1.2	Поступило в избирательный фонд денежных средств, подпадающих под действие ч.3,4,5,6 ст.57 Закона Пермского края от 09.11.2009 №525-ПК*	70	0	
1.2.1	Средства, выделенные кандидату выдвинувшим его избирательным объединением / собственные средства кандидата / избирательного объединения	80	0	
1.2.2	Средства гражданина	90	0	
1.2.3	Средства юридического лица	100	0	

2	Возвращено денежных средств из избирательного фонда, всего	110	11430	
2.1	Перечислено в доход местного бюджета	120	0	
2.2	Возвращено денежных средств, поступивших с нарушением установленного порядка	130	0	
2.2.1	Гражданам, которым запрещено осуществлять пожертвования либо не указавшим обязательные сведения в платежном документе	140	0	
2.2.2	Юридическим лицам, которым запрещено осуществлять пожертвования либо не указавшим обязательные сведения в платежном документе	150	0	
2.2.3	Средств, поступивших с превышением предельного размера	160	0	
2.3	Возвращено денежных средств, поступивших в установленном порядке	170	11430	
3	Израсходовано средств, всего	180	113570	
3.1	На организацию сбора подписей избирателей	190	2066	
3.1.1	Из них на оплату труда лиц, привлекаемых для сбора подписей избирателей	200	0	
3.2	На предвыборную агитацию через организации телерадиовещания	210	0	
3.3	На предвыборную агитацию через редакции периодических печатных изданий	220	0	
3.4	На предвыборную агитацию через сетевые издания	230	0	
3.5	На выпуск и распространение печатных и иных агитационных материалов	240	111504	
3.6	На проведение публичных массовых мероприятий	250	0	
3.7	На оплату работ (услуг) информационного и консультационного характера	260	0	

3.8	На оплату других работ (услуг), выполненных (оказанных) юридическими лицами или гражданами России по договорам	270	0	
3.9	На оплату иных расходов, непосредственно связанных с проведением избирательной кампании	280	0	
4	Распределен неизрасходованный остаток средств фонда пропорционально перечисленным в избирательный фонд денежным средствам	290	0	
5	Остаток средств фонда на дату сдачи отчета (заверяется банковской справкой) (стр.300 = стр.10 - стр.110 - стр.180 - стр.290)	300	0	

Итоговый финансовый отчет
о поступлении и расходовании средств избирательного фонда кандидата

Погудина Наталья Викторовна № 40810810549779410245

Дополнительный офис №6984/0283 Пермского отделения №6984
Волго-Вятского банка ПАО "Сбербанк России" г.Пермь, ул.Ленина, д.75

Выборы депутатов Пермской городской Думы седьмого созыва
Пермский край
одномандатный избирательный округ №3

В руб.

Строка финансового отчета		Шифр строки	Сумма	Примечание
1		2	3	4
1	Поступило средств в избирательный фонд, всего	10	0	
1.1	Поступило средств в установленном порядке для формирования избирательного фонда	20	0	
1.1.1	Собственные средства кандидата/ избирательного объединения	30	0	
1.1.2	Средства, выделенные кандидату выдвинувшим его избирательным объединением	40	0	
1.1.3	Добровольные пожертвования гражданина	50	0	
1.1.4	Добровольные пожертвования юридического лица	60	0	
1.2	Поступило в избирательный фонд денежных средств, попадающих под действие ч.3,4,5,6 ст.57 Закона Пермского края от 09.11.2009 №525-ПК*	70	0	
1.2.1	Средства, выделенные кандидату выдвинувшим его избирательным объединением / собственные средства кандидата / избирательного объединения	80	0	
1.2.2	Средства гражданина	90	0	
1.2.3	Средства юридического лица	100	0	

2	Возвращено денежных средств из избирательного фонда, всего	110	0	
2.1	Перечислено в доход местного бюджета	120	0	
2.2	Возвращено денежных средств, поступивших с нарушением установленного порядка	130	0	
2.2.1	Гражданам, которым запрещено осуществлять пожертвования либо не указавшим обязательные сведения в платежном документе	140	0	
2.2.2	Юридическим лицам, которым запрещено осуществлять пожертвования либо не указавшим обязательные сведения в платежном документе	150	0	
2.2.3	Средств, поступивших с превышением предельного размера	160	0	
2.3	Возвращено денежных средств, поступивших в установленном порядке	170	0	
3	Израсходовано средств, всего	180	0	
3.1	На организацию сбора подписей избирателей	190	0	
3.1.1	Из них на оплату труда лиц, привлекаемых для сбора подписей избирателей	200	0	
3.2	На предвыборную агитацию через организации телерадиовещания	210	0	
3.3	На предвыборную агитацию через редакции периодических печатных изданий	220	0	
3.4	На предвыборную агитацию через сетевые издания	230	0	
3.5	На выпуск и распространение печатных и иных агитационных материалов	240	0	
3.6	На проведение публичных массовых мероприятий	250	0	
3.7	На оплату работ (услуг) информационного и консультационного характера	260	0	

3.8	На оплату других работ (услуг), выполненных (оказанных) юридическими лицами или гражданами России по договорам	270	0	
3.9	На оплату иных расходов, непосредственно связанных с проведением избирательной кампании	280	0	
4	Распределен неизрасходованный остаток средств фонда пропорционально перечисленным в избирательный фонд денежным средствам	290	0	
5	Остаток средств фонда на дату сдачи отчета (заверяется банковской справкой) (стр.300 = стр.10 - стр.110 - стр.180 - стр.290)	300	0	

Итоговый финансовый отчет
о поступлении и расходовании средств избирательного фонда кандидата

Пономарев Константин Эдуардович № 40810810649779410459

Дополнительный офис №6984/0718 Пермского отделения № 6984
Волго-Вятского банка ПАО Сбербанк г. Пермь, ул. Мира, д. 45

Выборы депутатов Пермской городской Думы седьмого созыва
Пермский край
одномандатный избирательный округ №7

В руб.

Строка финансового отчета		Шифр строки	Сумма	Примечание
1		2	3	4
1	Поступило средств в избирательный фонд, всего	10	0	
1.1	Поступило средств в установленном порядке для формирования избирательного фонда	20	0	
1.1.1	Собственные средства кандидата/ избирательного объединения	30	0	
1.1.2	Средства, выделенные кандидату выдвинувшим его избирательным объединением	40	0	
1.1.3	Добровольные пожертвования гражданина	50	0	
1.1.4	Добровольные пожертвования юридического лица	60	0	
1.2	Поступило в избирательный фонд денежных средств, подпадающих под действие ч.3,4,5,6 ст.57 Закона Пермского края от 09.11.2009 №525-ПК*	70	0	
1.2.1	Средства, выделенные кандидату выдвинувшим его избирательным объединением / собственные средства кандидата / избирательного объединения	80	0	
1.2.2	Средства гражданина	90	0	
1.2.3	Средства юридического лица	100	0	

2	Возвращено денежных средств из избирательного фонда, всего	110	0	
2.1	Перечислено в доход местного бюджета	120	0	
2.2	Возвращено денежных средств, поступивших с нарушением установленного порядка	130	0	
2.2.1	Гражданам, которым запрещено осуществлять пожертвования либо не указавшим обязательные сведения в платежном документе	140	0	
2.2.2	Юридическим лицам, которым запрещено осуществлять пожертвования либо не указавшим обязательные сведения в платежном документе	150	0	
2.2.3	Средств, поступивших с превышением предельного размера	160	0	
2.3	Возвращено денежных средств, поступивших в установленном порядке	170	0	
3	Израсходовано средств, всего	180	0	
3.1	На организацию сбора подписей избирателей	190	0	
3.1.1	Из них на оплату труда лиц, привлекаемых для сбора подписей избирателей	200	0	
3.2	На предвыборную агитацию через организации телерадиовещания	210	0	
3.3	На предвыборную агитацию через редакции периодических печатных изданий	220	0	
3.4	На предвыборную агитацию через сетевые издания	230	0	
3.5	На выпуск и распространение печатных и иных агитационных материалов	240	0	
3.6	На проведение публичных массовых мероприятий	250	0	
3.7	На оплату работ (услуг) информационного и консультационного характера	260	0	

3.8	На оплату других работ (услуг), выполненных (оказанных) юридическими лицами или гражданами России по договорам	270	0	
3.9	На оплату иных расходов, непосредственно связанных с проведением избирательной кампании	280	0	
4	Распределен неизрасходованный остаток средств фонда пропорционально перечисленным в избирательный фонд денежным средствам	290	0	
5	Остаток средств фонда на дату сдачи отчета (заверяется банковской справкой) (стр.300 = стр.10 - стр.110 - стр.180 - стр.290)	300	0	

Итоговый финансовый отчет
о поступлении и расходовании средств избирательного фонда кандидата

Пономарев Роман Георгиевич № 40810810049779410020

Дополнительный офис №6984/0264 Пермского отделения №6984
Волго-Вятского банка ПАО Сбербанк г.Пермь, ул.Адмирала Ушакова, д.36

Выборы депутатов Пермской городской Думы седьмого созыва
Пермский край
одномандатный избирательный округ №9

В руб.

Строка финансового отчета		Шифр строки	Сумма	Примечание
1		2	3	4
1	Поступило средств в избирательный фонд, всего	10	800000	
1.1	Поступило средств в установленном порядке для формирования избирательного фонда	20	800000	
1.1.1	Собственные средства кандидата/ избирательного объединения	30	500000	
1.1.2	Средства, выделенные кандидату выдвинувшим его избирательным объединением	40	0	
1.1.3	Добровольные пожертвования гражданина	50	0	
1.1.4	Добровольные пожертвования юридического лица	60	300000	
1.2	Поступило в избирательный фонд денежных средств, подпадающих под действие ч.3,4,5,6 ст.57 Закона Пермского края от 09.11.2009 №525-ПК*	70	0	
1.2.1	Средства, выделенные кандидату выдвинувшим его избирательным объединением / собственные средства кандидата / избирательного объединения	80	0	
1.2.2	Средства гражданина	90	0	
1.2.3	Средства юридического лица	100	0	

2	Возвращено денежных средств из избирательного фонда, всего	110	0	
2.1	Перечислено в доход местного бюджета	120	0	
2.2	Возвращено денежных средств, поступивших с нарушением установленного порядка	130	0	
2.2.1	Гражданам, которым запрещено осуществлять пожертвования либо не указавшим обязательные сведения в платежном документе	140	0	
2.2.2	Юридическим лицам, которым запрещено осуществлять пожертвования либо не указавшим обязательные сведения в платежном документе	150	0	
2.2.3	Средств, поступивших с превышением предельного размера	160	0	
2.3	Возвращено денежных средств, поступивших в установленном порядке	170	0	
3	Израсходовано средств, всего	180	800000	
3.1	На организацию сбора подписей избирателей	190	0	
3.1.1	Из них на оплату труда лиц, привлекаемых для сбора подписей избирателей	200	0	
3.2	На предвыборную агитацию через организации телерадиовещания	210	25000	
3.3	На предвыборную агитацию через редакции периодических печатных изданий	220	60000	
3.4	На предвыборную агитацию через сетевые издания	230	0	
3.5	На выпуск и распространение печатных и иных агитационных материалов	240	700493	
3.6	На проведение публичных массовых мероприятий	250	0	
3.7	На оплату работ (услуг) информационного и консультационного характера	260	11312	

3.8	На оплату других работ (услуг), выполненных (оказанных) юридическими лицами или гражданами России по договорам	270	3195	
3.9	На оплату иных расходов, непосредственно связанных с проведением избирательной кампании	280	0	
4	Распределен неизрасходованный остаток средств фонда пропорционально перечисленным в избирательный фонд денежным средствам	290	0	
5	Остаток средств фонда на дату сдачи отчета (заверяется банковской справкой) (стр.300 = стр.10 - стр.110 - стр.180 - стр.290)	300	0	

Итоговый финансовый отчет
о поступлении и расходовании средств избирательного фонда кандидата

Резник Артем Александрович № 40810810749779410210

Дополнительный офис №6984/0283 Пермского отделения №6984
Волго-Вятского банка ПАО "Сбербанк России" г.Пермь, ул.Ленина, д.75

Выборы депутатов Пермской городской Думы седьмого созыва
Пермский край
одномандатный избирательный округ №1

В руб.

Строка финансового отчета		Шифр строки	Сумма	Примечание
1		2	3	4
1	Поступило средств в избирательный фонд, всего	10	2000	
1.1	Поступило средств в установленном порядке для формирования избирательного фонда	20	2000	
1.1.1	Собственные средства кандидата/ избирательного объединения	30	2000	
1.1.2	Средства, выделенные кандидату выдвинувшим его избирательным объединением	40	0	
1.1.3	Добровольные пожертвования гражданина	50	0	
1.1.4	Добровольные пожертвования юридического лица	60	0	
1.2	Поступило в избирательный фонд денежных средств, подпадающих под действие ч.3,4,5,6 ст.57 Закона Пермского края от 09.11.2009 №525-ПК*	70	0	
1.2.1	Средства, выделенные кандидату выдвинувшим его избирательным объединением / собственные средства кандидата / избирательного объединения	80	0	
1.2.2	Средства гражданина	90	0	
1.2.3	Средства юридического лица	100	0	

2	Возвращено денежных средств из избирательного фонда, всего	110	0	
2.1	Перечислено в доход местного бюджета	120	0	
2.2	Возвращено денежных средств, поступивших с нарушением установленного порядка	130	0	
2.2.1	Гражданам, которым запрещено осуществлять пожертвования либо не указавшим обязательные сведения в платежном документе	140	0	
2.2.2	Юридическим лицам, которым запрещено осуществлять пожертвования либо не указавшим обязательные сведения в платежном документе	150	0	
2.2.3	Средств, поступивших с превышением предельного размера	160	0	
2.3	Возвращено денежных средств, поступивших в установленном порядке	170	0	
3	Израсходовано средств, всего	180	2000	
3.1	На организацию сбора подписей избирателей	190	100	
3.1.1	Из них на оплату труда лиц, привлекаемых для сбора подписей избирателей	200	0	
3.2	На предвыборную агитацию через организации телерадиовещания	210	0	
3.3	На предвыборную агитацию через редакции периодических печатных изданий	220	0	
3.4	На предвыборную агитацию через сетевые издания	230	0	
3.5	На выпуск и распространение печатных и иных агитационных материалов	240	1900	
3.6	На проведение публичных массовых мероприятий	250	0	
3.7	На оплату работ (услуг) информационного и консультационного характера	260	0	

3.8	На оплату других работ (услуг), выполненных (оказанных) юридическими лицами или гражданами России по договорам	270	0	
3.9	На оплату иных расходов, непосредственно связанных с проведением избирательной кампании	280	0	
4	Распределен неизрасходованный остаток средств фонда пропорционально перечисленным в избирательный фонд денежным средствам	290	0	
5	Остаток средств фонда на дату сдачи отчета (заверяется банковской справкой) (стр.300 = стр.10 - стр.110 - стр.180 - стр.290)	300	0	

Итоговый финансовый отчет
о поступлении и расходовании средств избирательного фонда кандидата

Рожинев Антон Владимирович № 40810810349779410115

Дополнительный офис № 6984/0292 Волго-Вятский банк
ПАО Сбербанк г.Пермь, ул.Уральская 69/1

Выборы депутатов Пермской городской Думы седьмого созыва
Пермский край
одномандатный избирательный округ №12

В руб.

Строка финансового отчета		Шифр строки	Сумма	Примечание
1		2	3	4
1	Поступило средств в избирательный фонд, всего	10	0	
1.1	Поступило средств в установленном порядке для формирования избирательного фонда	20	0	
1.1.1	Собственные средства кандидата/ избирательного объединения	30	0	
1.1.2	Средства, выделенные кандидату выдвинувшим его избирательным объединением	40	0	
1.1.3	Добровольные пожертвования гражданина	50	0	
1.1.4	Добровольные пожертвования юридического лица	60	0	
1.2	Поступило в избирательный фонд денежных средств, подпадающих под действие ч.3,4,5,6 ст.57 Закона Пермского края от 09.11.2009 №525-ПК*	70	0	
1.2.1	Средства, выделенные кандидату выдвинувшим его избирательным объединением / собственные средства кандидата / избирательного объединения	80	0	
1.2.2	Средства гражданина	90	0	

1.2.3	Средства юридического лица	100	0	
2	Возвращено денежных средств из избирательного фонда, всего	110	0	
2.1	Перечислено в доход местного бюджета	120	0	
2.2	Возвращено денежных средств, поступивших с нарушением установленного порядка	130	0	
2.2.1	Гражданам, которым запрещено осуществлять пожертвования либо не указавшим обязательные сведения в платежном документе	140	0	
2.2.2	Юридическим лицам, которым запрещено осуществлять пожертвования либо не указавшим обязательные сведения в платежном документе	150	0	
2.2.3	Средств, поступивших с превышением предельного размера	160	0	
2.3	Возвращено денежных средств, поступивших в установленном порядке	170	0	
3	Израсходовано средств, всего	180	0	
3.1	На организацию сбора подписей избирателей	190	0	
3.1.1	Из них на оплату труда лиц, привлекаемых для сбора подписей избирателей	200	0	
3.2	На предвыборную агитацию через организации телерадиовещания	210	0	
3.3	На предвыборную агитацию через редакции периодических печатных изданий	220	0	
3.4	На предвыборную агитацию через сетевые издания	230	0	
3.5	На выпуск и распространение печатных и иных агитационных материалов	240	0	
3.6	На проведение публичных массовых мероприятий	250	0	

3.7	На оплату работ (услуг) информационного и консультационного характера	260	0	
3.8	На оплату других работ (услуг), выполненных (оказанных) юридическими лицами или гражданами России по договорам	270	0	
3.9	На оплату иных расходов, непосредственно связанных с проведением избирательной кампании	280	0	
4	Распределен неизрасходованный остаток средств фонда пропорционально перечисленным в избирательный фонд денежным средствам	290	0	
5	Остаток средств фонда на дату сдачи отчета (заверяется банковской справкой) (стр.300 = стр.10 - стр.110 - стр.180 - стр.290)	300	0	

Итоговый финансовый отчет
о поступлении и расходовании средств избирательного фонда кандидата

Рослякова Наталья Михайловна № 40810810549779410054

Дополнительный офис №6984/0264 Пермского отделения №6984
Волго-Вятского банка ПАО Сбербанк г.Пермь, ул.Адмирала Ушакова, д.36

Выборы депутатов Пермской городской Думы седьмого созыва
Пермский край
одномандатный избирательный округ №10

В руб.

Строка финансового отчета		Шифр строки	Сумма	Примечание
1		2	3	4
1	Поступило средств в избирательный фонд, всего	10	82800	
1.1	Поступило средств в установленном порядке для формирования избирательного фонда	20	82800	
1.1.1	Собственные средства кандидата/ избирательного объединения	30	82800	
1.1.2	Средства, выделенные кандидату выдвинувшим его избирательным объединением	40	0	
1.1.3	Добровольные пожертвования гражданина	50	0	
1.1.4	Добровольные пожертвования юридического лица	60	0	
1.2	Поступило в избирательный фонд денежных средств, подпадающих под действие ч.3,4,5,6 ст.57 Закона Пермского края от 09.11.2009 №525-ПК*	70	0	
1.2.1	Средства, выделенные кандидату выдвинувшим его избирательным объединением / собственные средства кандидата / избирательного объединения	80	0	
1.2.2	Средства гражданина	90	0	
1.2.3	Средства юридического лица	100	0	

2	Возвращено денежных средств из избирательного фонда, всего	110	0	
2.1	Перечислено в доход местного бюджета	120	0	
2.2	Возвращено денежных средств, поступивших с нарушением установленного порядка	130	0	
2.2.1	Гражданам, которым запрещено осуществлять пожертвования либо не указавшим обязательные сведения в платежном документе	140	0	
2.2.2	Юридическим лицам, которым запрещено осуществлять пожертвования либо не указавшим обязательные сведения в платежном документе	150	0	
2.2.3	Средств, поступивших с превышением предельного размера	160	0	
2.3	Возвращено денежных средств, поступивших в установленном порядке	170	0	
3	Израсходовано средств, всего	180	82800	
3.1	На организацию сбора подписей избирателей	190	0	
3.1.1	Из них на оплату труда лиц, привлекаемых для сбора подписей избирателей	200	0	
3.2	На предвыборную агитацию через организации телерадиовещания	210	0	
3.3	На предвыборную агитацию через редакции периодических печатных изданий	220	0	
3.4	На предвыборную агитацию через сетевые издания	230	0	
3.5	На выпуск и распространение печатных и иных агитационных материалов	240	78566	
3.6	На проведение публичных массовых мероприятий	250	0	
3.7	На оплату работ (услуг) информационного и консультационного характера	260	0	

3.8	На оплату других работ (услуг), выполненных (оказанных) юридическими лицами или гражданами России по договорам	270	0	
3.9	На оплату иных расходов, непосредственно связанных с проведением избирательной кампании	280	4234	
4	Распределен неизрасходованный остаток средств фонда пропорционально перечисленным в избирательный фонд денежным средствам	290	0	
5	Остаток средств фонда на дату сдачи отчета (заверяется банковской справкой) (стр.300 = стр.10 - стр.110 - стр.180 - стр.290)	300	0	

Итоговый финансовый отчет
о поступлении и расходовании средств избирательного фонда кандидата

Сосунов Александр Валерьевич № 40810810549779410177

Дополнительный офис №6984/0264 Пермского отделения №6984
Волго-Вятского банка ПАО Сбербанк г.Пермь, ул.Адмирала Ушакова, д.36

Выборы депутатов Пермской городской Думы седьмого созыва
Пермский край
одномандатный избирательный округ №10

В руб.

Строка финансового отчета		Шифр строки	Сумма	Примечание
1		2	3	4
1	Поступило средств в избирательный фонд, всего	10	2000	
1.1	Поступило средств в установленном порядке для формирования избирательного фонда	20	2000	
1.1.1	Собственные средства кандидата/ избирательного объединения	30	2000	
1.1.2	Средства, выделенные кандидату выдвинувшим его избирательным объединением	40	0	
1.1.3	Добровольные пожертвования гражданина	50	0	
1.1.4	Добровольные пожертвования юридического лица	60	0	
1.2	Поступило в избирательный фонд денежных средств, подпадающих под действие ч.3,4,5,6 ст.57 Закона Пермского края от 09.11.2009 №525-ПК*	70	0	
1.2.1	Средства, выделенные кандидату выдвинувшим его избирательным объединением / собственные средства кандидата / избирательного объединения	80	0	
1.2.2	Средства гражданина	90	0	

1.2.3	Средства юридического лица	100	0	
2	Возвращено денежных средств из избирательного фонда, всего	110	0	
2.1	Перечислено в доход местного бюджета	120	0	
2.2	Возвращено денежных средств, поступивших с нарушением установленного порядка	130	0	
2.2.1	Гражданам, которым запрещено осуществлять пожертвования либо не указавшим обязательные сведения в платежном документе	140	0	
2.2.2	Юридическим лицам, которым запрещено осуществлять пожертвования либо не указавшим обязательные сведения в платежном документе	150	0	
2.2.3	Средств, поступивших с превышением предельного размера	160	0	
2.3	Возвращено денежных средств, поступивших в установленном порядке	170	0	
3	Израсходовано средств, всего	180	2000	
3.1	На организацию сбора подписей избирателей	190	100	
3.1.1	Из них на оплату труда лиц, привлекаемых для сбора подписей избирателей	200	0	
3.2	На предвыборную агитацию через организации телерадиовещания	210	0	
3.3	На предвыборную агитацию через редакции периодических печатных изданий	220	0	
3.4	На предвыборную агитацию через сетевые издания	230	0	
3.5	На выпуск и распространение печатных и иных агитационных материалов	240	1900	
3.6	На проведение публичных массовых мероприятий	250	0	

3.7	На оплату работ (услуг) информационного и консультационного характера	260	0	
3.8	На оплату других работ (услуг), выполненных (оказанных) юридическими лицами или гражданами России по договорам	270	0	
3.9	На оплату иных расходов, непосредственно связанных с проведением избирательной кампании	280	0	
4	Распределен неизрасходованный остаток средств фонда пропорционально перечисленным в избирательный фонд денежным средствам	290	0	
5	Остаток средств фонда на дату сдачи отчета (заверяется банковской справкой) (стр.300 = стр.10 - стр.110 - стр.180 - стр.290)	300	0	

Итоговый финансовый отчет
о поступлении и расходовании средств избирательного фонда кандидата

Тимерханов Артем Ильгизович № 40810810149779410580

Дополнительный офис № 6984/0292
Волго-Вятский банк ПАО Сбербанк г.Пермь, ул.Уральская 69/1

Выборы депутатов Пермской городской Думы седьмого созыва
Пермский край
одномандатный избирательный округ №13

В руб.

Строка финансового отчета		Шифр строки	Сумма	Примечание
1		2	3	4
1	Поступило средств в избирательный фонд, всего	10	0	
1.1	Поступило средств в установленном порядке для формирования избирательного фонда	20	0	
1.1.1	Собственные средства кандидата/ избирательного объединения	30	0	
1.1.2	Средства, выделенные кандидату выдвинувшим его избирательным объединением	40	0	
1.1.3	Добровольные пожертвования гражданина	50	0	
1.1.4	Добровольные пожертвования юридического лица	60	0	
1.2	Поступило в избирательный фонд денежных средств, подпадающих под действие ч.3,4,5,6 ст.57 Закона Пермского края от 09.11.2009 №525-ПК*	70	0	
1.2.1	Средства, выделенные кандидату выдвинувшим его избирательным объединением / собственные средства кандидата / избирательного объединения	80	0	
1.2.2	Средства гражданина	90	0	
1.2.3	Средства юридического лица	100	0	

2	Возвращено денежных средств из избирательного фонда, всего	110	0	
2.1	Перечислено в доход местного бюджета	120	0	
2.2	Возвращено денежных средств, поступивших с нарушением установленного порядка	130	0	
2.2.1	Гражданам, которым запрещено осуществлять пожертвования либо не указавшим обязательные сведения в платежном документе	140	0	
2.2.2	Юридическим лицам, которым запрещено осуществлять пожертвования либо не указавшим обязательные сведения в платежном документе	150	0	
2.2.3	Средств, поступивших с превышением предельного размера	160	0	
2.3	Возвращено денежных средств, поступивших в установленном порядке	170	0	
3	Израсходовано средств, всего	180	0	
3.1	На организацию сбора подписей избирателей	190	0	
3.1.1	Из них на оплату труда лиц, привлекаемых для сбора подписей избирателей	200	0	
3.2	На предвыборную агитацию через организации телерадиовещания	210	0	
3.3	На предвыборную агитацию через редакции периодических печатных изданий	220	0	
3.4	На предвыборную агитацию через сетевые издания	230	0	
3.5	На выпуск и распространение печатных и иных агитационных материалов	240	0	
3.6	На проведение публичных массовых мероприятий	250	0	
3.7	На оплату работ (услуг) информационного и консультационного характера	260	0	

3.8	На оплату других работ (услуг), выполненных (оказанных) юридическими лицами или гражданами России по договорам	270	0	
3.9	На оплату иных расходов, непосредственно связанных с проведением избирательной кампании	280	0	
4	Распределен неизрасходованный остаток средств фонда пропорционально перечисленным в избирательный фонд денежным средствам	290	0	
5	Остаток средств фонда на дату сдачи отчета (заверяется банковской справкой) (стр.300 = стр.10 - стр.110 - стр.180 - стр.290)	300	0	

Итоговый финансовый отчет
о поступлении и расходовании средств избирательного фонда кандидата

Токарев Александр Киприянович № 40810810349779410199

Дополнительный офис №6984/0283 Пермского отделения №6984
Волго-Вятского банка ПАО "Сбербанк России" г.Пермь, ул.Ленина, д.75

Выборы депутатов Пермской городской Думы седьмого созыва
Пермский край
одномандатный избирательный округ №2

В руб.

Строка финансового отчета		Шифр строки	Сумма	Примечание
1		2	3	4
1	Поступило средств в избирательный фонд, всего	10	0	
1.1	Поступило средств в установленном порядке для формирования избирательного фонда	20	0	
1.1.1	Собственные средства кандидата/ избирательного объединения	30	0	
1.1.2	Средства, выделенные кандидату выдвинувшим его избирательным объединением	40	0	
1.1.3	Добровольные пожертвования гражданина	50	0	
1.1.4	Добровольные пожертвования юридического лица	60	0	
1.2	Поступило в избирательный фонд денежных средств, попадающих под действие ч.3,4,5,6 ст.57 Закона Пермского края от 09.11.2009 №525-ПК*	70	0	
1.2.1	Средства, выделенные кандидату выдвинувшим его избирательным объединением / собственные средства кандидата / избирательного объединения	80	0	
1.2.2	Средства гражданина	90	0	
1.2.3	Средства юридического лица	100	0	

2	Возвращено денежных средств из избирательного фонда, всего	110	0	
2.1	Перечислено в доход местного бюджета	120	0	
2.2	Возвращено денежных средств, поступивших с нарушением установленного порядка	130	0	
2.2.1	Гражданам, которым запрещено осуществлять пожертвования либо не указавшим обязательные сведения в платежном документе	140	0	
2.2.2	Юридическим лицам, которым запрещено осуществлять пожертвования либо не указавшим обязательные сведения в платежном документе	150	0	
2.2.3	Средств, поступивших с превышением предельного размера	160	0	
2.3	Возвращено денежных средств, поступивших в установленном порядке	170	0	
3	Израсходовано средств, всего	180	0	
3.1	На организацию сбора подписей избирателей	190	0	
3.1.1	Из них на оплату труда лиц, привлекаемых для сбора подписей избирателей	200	0	
3.2	На предвыборную агитацию через организации телерадиовещания	210	0	
3.3	На предвыборную агитацию через редакции периодических печатных изданий	220	0	
3.4	На предвыборную агитацию через сетевые издания	230	0	
3.5	На выпуск и распространение печатных и иных агитационных материалов	240	0	
3.6	На проведение публичных массовых мероприятий	250	0	
3.7	На оплату работ (услуг) информационного и консультационного характера	260	0	

3.8	На оплату других работ (услуг), выполненных (оказанных) юридическими лицами или гражданами России по договорам	270	0	
3.9	На оплату иных расходов, непосредственно связанных с проведением избирательной кампании	280	0	
4	Распределен неизрасходованный остаток средств фонда пропорционально перечисленным в избирательный фонд денежным средствам	290	0	
5	Остаток средств фонда на дату сдачи отчета (заверяется банковской справкой) (стр.300 = стр.10 - стр.110 - стр.180 - стр.290)	300	0	

Итоговый финансовый отчет
о поступлении и расходовании средств избирательного фонда кандидата

Фаяршин Наис Ниязович № 40810810649779410161

Дополнительный офис №6984/0264 Пермского отделения №6984
Волго-Вятского банка ПАО Сбербанк г.Пермь, ул.Адмирала Ушакова, д.36

Выборы депутатов Пермской городской Думы седьмого созыва
Пермский край
одномандатный избирательный округ №8

В руб.

Строка финансового отчета		Шифр строки	Сумма	Примечание
1		2	3	4
1	Поступило средств в избирательный фонд, всего	10	0	
1.1	Поступило средств в установленном порядке для формирования избирательного фонда	20	0	
1.1.1	Собственные средства кандидата/ избирательного объединения	30	0	
1.1.2	Средства, выделенные кандидату выдвинувшим его избирательным объединением	40	0	
1.1.3	Добровольные пожертвования гражданина	50	0	
1.1.4	Добровольные пожертвования юридического лица	60	0	
1.2	Поступило в избирательный фонд денежных средств, подпадающих под действие ч.3,4,5,6 ст.57 Закона Пермского края от 09.11.2009 №525-ПК*	70	0	
1.2.1	Средства, выделенные кандидату выдвинувшим его избирательным объединением / собственные средства кандидата / избирательного объединения	80	0	
1.2.2	Средства гражданина	90	0	
1.2.3	Средства юридического лица	100	0	

2	Возвращено денежных средств из избирательного фонда, всего	110	0	
2.1	Перечислено в доход местного бюджета	120	0	
2.2	Возвращено денежных средств, поступивших с нарушением установленного порядка	130	0	
2.2.1	Гражданам, которым запрещено осуществлять пожертвования либо не указавшим обязательные сведения в платежном документе	140	0	
2.2.2	Юридическим лицам, которым запрещено осуществлять пожертвования либо не указавшим обязательные сведения в платежном документе	150	0	
2.2.3	Средств, поступивших с превышением предельного размера	160	0	
2.3	Возвращено денежных средств, поступивших в установленном порядке	170	0	
3	Израсходовано средств, всего	180	0	
3.1	На организацию сбора подписей избирателей	190	0	
3.1.1	Из них на оплату труда лиц, привлекаемых для сбора подписей избирателей	200	0	
3.2	На предвыборную агитацию через организации телерадиовещания	210	0	
3.3	На предвыборную агитацию через редакции периодических печатных изданий	220	0	
3.4	На предвыборную агитацию через сетевые издания	230	0	
3.5	На выпуск и распространение печатных и иных агитационных материалов	240	0	
3.6	На проведение публичных массовых мероприятий	250	0	
3.7	На оплату работ (услуг) информационного и консультационного характера	260	0	

3.8	На оплату других работ (услуг), выполненных (оказанных) юридическими лицами или гражданами России по договорам	270	0	
3.9	На оплату иных расходов, непосредственно связанных с проведением избирательной кампании	280	0	
4	Распределен неизрасходованный остаток средств фонда пропорционально перечисленным в избирательный фонд денежным средствам	290	0	
5	Остаток средств фонда на дату сдачи отчета (заверяется банковской справкой) (стр.300 = стр.10 - стр.110 - стр.180 - стр.290)	300	0	

Итоговый финансовый отчет
о поступлении и расходовании средств избирательного фонда кандидата

Фортов Юрий Михайлович № 40810810949779410104

Дополнительный офис №6984/0283 Пермского отделения №6984
Волго-Вятского банка ПАО "Сбербанк России" г.Пермь, ул.Ленина, д.75

Выборы депутатов Пермской городской Думы седьмого созыва
Пермский край
одномандатный избирательный округ №1

В руб.

Строка финансового отчета		Шифр строки	Сумма	Примечание
1		2	3	4
1	Поступило средств в избирательный фонд, всего	10	1000	
1.1	Поступило средств в установленном порядке для формирования избирательного фонда	20	1000	
1.1.1	Собственные средства кандидата/ избирательного объединения	30	1000	
1.1.2	Средства, выделенные кандидату выдвинувшим его избирательным объединением	40	0	
1.1.3	Добровольные пожертвования гражданина	50	0	
1.1.4	Добровольные пожертвования юридического лица	60	0	
1.2	Поступило в избирательный фонд денежных средств, подпадающих под действие ч.3,4,5,6 ст.57 Закона Пермского края от 09.11.2009 №525-ПК*	70	0	
1.2.1	Средства, выделенные кандидату выдвинувшим его избирательным объединением / собственные средства кандидата / избирательного объединения	80	0	
1.2.2	Средства гражданина	90	0	
1.2.3	Средства юридического лица	100	0	

2	Возвращено денежных средств из избирательного фонда, всего	110	0	
2.1	Перечислено в доход местного бюджета	120	0	
2.2	Возвращено денежных средств, поступивших с нарушением установленного порядка	130	0	
2.2.1	Гражданам, которым запрещено осуществлять пожертвования либо не указавшим обязательные сведения в платежном документе	140	0	
2.2.2	Юридическим лицам, которым запрещено осуществлять пожертвования либо не указавшим обязательные сведения в платежном документе	150	0	
2.2.3	Средств, поступивших с превышением предельного размера	160	0	
2.3	Возвращено денежных средств, поступивших в установленном порядке	170	0	
3	Израсходовано средств, всего	180	1000	
3.1	На организацию сбора подписей избирателей	190	1000	
3.1.1	Из них на оплату труда лиц, привлекаемых для сбора подписей избирателей	200	0	
3.2	На предвыборную агитацию через организации телерадиовещания	210	0	
3.3	На предвыборную агитацию через редакции периодических печатных изданий	220	0	
3.4	На предвыборную агитацию через сетевые издания	230	0	
3.5	На выпуск и распространение печатных и иных агитационных материалов	240	0	
3.6	На проведение публичных массовых мероприятий	250	0	
3.7	На оплату работ (услуг) информационного и консультационного характера	260	0	

3.8	На оплату других работ (услуг), выполненных (оказанных) юридическими лицами или гражданами России по договорам	270	0	
3.9	На оплату иных расходов, непосредственно связанных с проведением избирательной кампании	280	0	
4	Распределен неизрасходованный остаток средств фонда пропорционально перечисленным в избирательный фонд денежным средствам	290	0	
5	Остаток средств фонда на дату сдачи отчета (заверяется банковской справкой) (стр.300 = стр.10 - стр.110 - стр.180 - стр.290)	300	0	

Итоговый финансовый отчет
о поступлении и расходовании средств избирательного фонда кандидата

Хабибуллина Анастасия Алексеевна № 40810810749779410126

Дополнительный офис № 6984/0292 Волго-Вятский банк
ПАО Сбербанк г.Пермь, ул.Уральская 69/1

Выборы депутатов Пермской городской Думы седьмого созыва
Пермский край
одномандатный избирательный округ №15

В руб.

Строка финансового отчета		Шифр строки	Сумма	Примечание
1		2	3	4
1	Поступило средств в избирательный фонд, всего	10	0	
1.1	Поступило средств в установленном порядке для формирования избирательного фонда	20	0	
1.1.1	Собственные средства кандидата/ избирательного объединения	30	0	
1.1.2	Средства, выделенные кандидату выдвинувшим его избирательным объединением	40	0	
1.1.3	Добровольные пожертвования гражданина	50	0	
1.1.4	Добровольные пожертвования юридического лица	60	0	
1.2	Поступило в избирательный фонд денежных средств, подпадающих под действие ч.3,4,5,6 ст.57 Закона Пермского края от 09.11.2009 №525-ПК*	70	0	
1.2.1	Средства, выделенные кандидату выдвинувшим его избирательным объединением / собственные средства кандидата / избирательного объединения	80	0	
1.2.2	Средства гражданина	90	0	
1.2.3	Средства юридического лица	100	0	

2	Возвращено денежных средств из избирательного фонда, всего	110	0	
2.1	Перечислено в доход местного бюджета	120	0	
2.2	Возвращено денежных средств, поступивших с нарушением установленного порядка	130	0	
2.2.1	Гражданам, которым запрещено осуществлять пожертвования либо не указавшим обязательные сведения в платежном документе	140	0	
2.2.2	Юридическим лицам, которым запрещено осуществлять пожертвования либо не указавшим обязательные сведения в платежном документе	150	0	
2.2.3	Средств, поступивших с превышением предельного размера	160	0	
2.3	Возвращено денежных средств, поступивших в установленном порядке	170	0	
3	Израсходовано средств, всего	180	0	
3.1	На организацию сбора подписей избирателей	190	0	
3.1.1	Из них на оплату труда лиц, привлекаемых для сбора подписей избирателей	200	0	
3.2	На предвыборную агитацию через организации телерадиовещания	210	0	
3.3	На предвыборную агитацию через редакции периодических печатных изданий	220	0	
3.4	На предвыборную агитацию через сетевые издания	230	0	
3.5	На выпуск и распространение печатных и иных агитационных материалов	240	0	
3.6	На проведение публичных массовых мероприятий	250	0	
3.7	На оплату работ (услуг) информационного и консультационного характера	260	0	

3.8	На оплату других работ (услуг), выполненных (оказанных) юридическими лицами или гражданами России по договорам	270	0	
3.9	На оплату иных расходов, непосредственно связанных с проведением избирательной кампании	280	0	
4	Распределен неизрасходованный остаток средств фонда пропорционально перечисленным в избирательный фонд денежным средствам	290	0	
5	Остаток средств фонда на дату сдачи отчета (заверяется банковской справкой) (стр.300 = стр.10 - стр.110 - стр.180 - стр.290)	300	0	

Итоговый финансовый отчет
о поступлении и расходовании средств избирательного фонда кандидата

Черепанов Николай Владимирович № 40810810149779410098

Дополнительный офис №6984/0264 Пермского отделения №6984
Волго-Вятского банка ПАО Сбербанк г.Пермь, ул.Адмирала Ушакова, д.36

Выборы депутатов Пермской городской Думы седьмого созыва
Пермский край
одномандатный избирательный округ №8

В руб.

Строка финансового отчета		Шифр строки	Сумма	Примечание
1		2	3	4
1	Поступило средств в избирательный фонд, всего	10	1000	
1.1	Поступило средств в установленном порядке для формирования избирательного фонда	20	1000	
1.1.1	Собственные средства кандидата/ избирательного объединения	30	1000	
1.1.2	Средства, выделенные кандидату выдвинувшим его избирательным объединением	40	0	
1.1.3	Добровольные пожертвования гражданина	50	0	
1.1.4	Добровольные пожертвования юридического лица	60	0	
1.2	Поступило в избирательный фонд денежных средств, подпадающих под действие ч.3,4,5,6 ст.57 Закона Пермского края от 09.11.2009 №525-ПК*	70	0	
1.2.1	Средства, выделенные кандидату выдвинувшим его избирательным объединением / собственные средства кандидата / избирательного объединения	80	0	
1.2.2	Средства гражданина	90	0	
1.2.3	Средства юридического лица	100	0	

2	Возвращено денежных средств из избирательного фонда, всего	110	870	
2.1	Перечислено в доход местного бюджета	120	0	
2.2	Возвращено денежных средств, поступивших с нарушением установленного порядка	130	0	
2.2.1	Гражданам, которым запрещено осуществлять пожертвования либо не указавшим обязательные сведения в платежном документе	140	0	
2.2.2	Юридическим лицам, которым запрещено осуществлять пожертвования либо не указавшим обязательные сведения в платежном документе	150	0	
2.2.3	Средств, поступивших с превышением предельного размера	160	0	
2.3	Возвращено денежных средств, поступивших в установленном порядке	170	870	
3	Израсходовано средств, всего	180	130	
3.1	На организацию сбора подписей избирателей	190	130	
3.1.1	Из них на оплату труда лиц, привлекаемых для сбора подписей избирателей	200	0	
3.2	На предвыборную агитацию через организации телерадиовещания	210	0	
3.3	На предвыборную агитацию через редакции периодических печатных изданий	220	0	
3.4	На предвыборную агитацию через сетевые издания	230	0	
3.5	На выпуск и распространение печатных и иных агитационных материалов	240	0	
3.6	На проведение публичных массовых мероприятий	250	0	
3.7	На оплату работ (услуг) информационного и консультационного характера	260	0	

3.8	На оплату других работ (услуг), выполненных (оказанных) юридическими лицами или гражданами России по договорам	270	0	
3.9	На оплату иных расходов, непосредственно связанных с проведением избирательной кампании	280	0	
4	Распределен неизрасходованный остаток средств фонда пропорционально перечисленным в избирательный фонд денежным средствам	290	0	
5	Остаток средств фонда на дату сдачи отчета (заверяется банковской справкой) (стр.300 = стр.10 - стр.110 - стр.180 - стр.290)	300	0	

Итоговый финансовый отчет
о поступлении и расходовании средств избирательного фонда кандидата

Чистяков Тимофей Анатольевич № 40810810949779410175

Дополнительный офис №6984/0264 Пермского отделения №6984
Волго-Вятского банка ПАО Сбербанк г.Пермь, ул.Адмирала Ушакова, д.36

Выборы депутатов Пермской городской Думы седьмого созыва
Пермский край
одномандатный избирательный округ №10

В руб.

Строка финансового отчета		Шифр строки	Сумма	Примечание
1		2	3	4
1	Поступило средств в избирательный фонд, всего	10	1000	
1.1	Поступило средств в установленном порядке для формирования избирательного фонда	20	1000	
1.1.1	Собственные средства кандидата/ избирательного объединения	30	1000	
1.1.2	Средства, выделенные кандидату выдвинувшим его избирательным объединением	40	0	
1.1.3	Добровольные пожертвования гражданина	50	0	
1.1.4	Добровольные пожертвования юридического лица	60	0	
1.2	Поступило в избирательный фонд денежных средств, подпадающих под действие ч.3,4,5,6 ст.57 Закона Пермского края от 09.11.2009 №525-ПК*	70	0	
1.2.1	Средства, выделенные кандидату выдвинувшим его избирательным объединением / собственные средства кандидата / избирательного объединения	80	0	
1.2.2	Средства гражданина	90	0	
1.2.3	Средства юридического лица	100	0	

2	Возвращено денежных средств из избирательного фонда, всего	110	0	
2.1	Перечислено в доход местного бюджета	120	0	
2.2	Возвращено денежных средств, поступивших с нарушением установленного порядка	130	0	
2.2.1	Гражданам, которым запрещено осуществлять пожертвования либо не указавшим обязательные сведения в платежном документе	140	0	
2.2.2	Юридическим лицам, которым запрещено осуществлять пожертвования либо не указавшим обязательные сведения в платежном документе	150	0	
2.2.3	Средств, поступивших с превышением предельного размера	160	0	
2.3	Возвращено денежных средств, поступивших в установленном порядке	170	0	
3	Израсходовано средств, всего	180	1000	
3.1	На организацию сбора подписей избирателей	190	130	
3.1.1	Из них на оплату труда лиц, привлекаемых для сбора подписей избирателей	200	0	
3.2	На предвыборную агитацию через организации телерадиовещания	210	0	
3.3	На предвыборную агитацию через редакции периодических печатных изданий	220	0	
3.4	На предвыборную агитацию через сетевые издания	230	0	
3.5	На выпуск и распространение печатных и иных агитационных материалов	240	0	
3.6	На проведение публичных массовых мероприятий	250	0	
3.7	На оплату работ (услуг) информационного и консультационного характера	260	0	

3.8	На оплату других работ (услуг), выполненных (оказанных) юридическими лицами или гражданами России по договорам	270	0	
3.9	На оплату иных расходов, непосредственно связанных с проведением избирательной кампании	280	870	
4	Распределен неизрасходованный остаток средств фонда пропорционально перечисленным в избирательный фонд денежным средствам	290	0	
5	Остаток средств фонда на дату сдачи отчета (заверяется банковской справкой) (стр.300 = стр.10 - стр.110 - стр.180 - стр.290)	300	0	

Итоговый финансовый отчет
о поступлении и расходовании средств избирательного фонда кандидата

Чуб Павел Иванович № 40810810549779410203

Дополнительный офис №6984/0264 Пермского отделения №6984
Волго-Вятского банка ПАО Сбербанк г.Пермь, ул.Адмирала Ушакова, д.36

Выборы депутатов Пермской городской Думы седьмого созыва
Пермский край
одномандатный избирательный округ №9

В руб.

Строка финансового отчета		Шифр строки	Сумма	Примечание
1		2	3	4
1	Поступило средств в избирательный фонд, всего	10	0	
1.1	Поступило средств в установленном порядке для формирования избирательного фонда	20	0	
1.1.1	Собственные средства кандидата/ избирательного объединения	30	0	
1.1.2	Средства, выделенные кандидату выдвинувшим его избирательным объединением	40	0	
1.1.3	Добровольные пожертвования гражданина	50	0	
1.1.4	Добровольные пожертвования юридического лица	60	0	
1.2	Поступило в избирательный фонд денежных средств, подпадающих под действие ч.3,4,5,6 ст.57 Закона Пермского края от 09.11.2009 №525-ПК*	70	0	
1.2.1	Средства, выделенные кандидату выдвинувшим его избирательным объединением / собственные средства кандидата / избирательного объединения	80	0	
1.2.2	Средства гражданина	90	0	
1.2.3	Средства юридического лица	100	0	

2	Возвращено денежных средств из избирательного фонда, всего	110	0	
2.1	Перечислено в доход местного бюджета	120	0	
2.2	Возвращено денежных средств, поступивших с нарушением установленного порядка	130	0	
2.2.1	Гражданам, которым запрещено осуществлять пожертвования либо не указавшим обязательные сведения в платежном документе	140	0	
2.2.2	Юридическим лицам, которым запрещено осуществлять пожертвования либо не указавшим обязательные сведения в платежном документе	150	0	
2.2.3	Средств, поступивших с превышением предельного размера	160	0	
2.3	Возвращено денежных средств, поступивших в установленном порядке	170	0	
3	Израсходовано средств, всего	180	0	
3.1	На организацию сбора подписей избирателей	190	0	
3.1.1	Из них на оплату труда лиц, привлекаемых для сбора подписей избирателей	200	0	
3.2	На предвыборную агитацию через организации телерадиовещания	210	0	
3.3	На предвыборную агитацию через редакции периодических печатных изданий	220	0	
3.4	На предвыборную агитацию через сетевые издания	230	0	
3.5	На выпуск и распространение печатных и иных агитационных материалов	240	0	
3.6	На проведение публичных массовых мероприятий	250	0	
3.7	На оплату работ (услуг) информационного и консультационного характера	260	0	

3.8	На оплату других работ (услуг), выполненных (оказанных) юридическими лицами или гражданами России по договорам	270	0	
3.9	На оплату иных расходов, непосредственно связанных с проведением избирательной кампании	280	0	
4	Распределен неизрасходованный остаток средств фонда пропорционально перечисленным в избирательный фонд денежным средствам	290	0	
5	Остаток средств фонда на дату сдачи отчета (заверяется банковской справкой) (стр.300 = стр.10 - стр.110 - стр.180 - стр.290)	300	0	

Итоговый финансовый отчет
о поступлении и расходовании средств избирательного фонда кандидата

Шитов Кирилл Борисович № 40810810249779410286

Дополнительный офис №6984/0264 Пермского отделения №6984
Волго-Вятского банка ПАО Сбербанк г.Пермь, ул.Адмирала Ушакова, д.36

Выборы депутатов Пермской городской Думы седьмого созыва
Пермский край
одномандатный избирательный округ №9

В руб.

Строка финансового отчета		Шифр строки	Сумма	Примечание
1		2	3	4
1	Поступило средств в избирательный фонд, всего	10	2000	
1.1	Поступило средств в установленном порядке для формирования избирательного фонда	20	2000	
1.1.1	Собственные средства кандидата/ избирательного объединения	30	2000	
1.1.2	Средства, выделенные кандидату выдвинувшим его избирательным объединением	40	0	
1.1.3	Добровольные пожертвования гражданина	50	0	
1.1.4	Добровольные пожертвования юридического лица	60	0	
1.2	Поступило в избирательный фонд денежных средств, подпадающих под действие ч.3,4,5,6 ст.57 Закона Пермского края от 09.11.2009 №525-ПК*	70	0	
1.2.1	Средства, выделенные кандидату выдвинувшим его избирательным объединением / собственные средства кандидата / избирательного объединения	80	0	
1.2.2	Средства гражданина	90	0	

1.2.3	Средства юридического лица	100	0	
2	Возвращено денежных средств из избирательного фонда, всего	110	0	
2.1	Перечислено в доход местного бюджета	120	0	
2.2	Возвращено денежных средств, поступивших с нарушением установленного порядка	130	0	
2.2.1	Гражданам, которым запрещено осуществлять пожертвования либо не указавшим обязательные сведения в платежном документе	140	0	
2.2.2	Юридическим лицам, которым запрещено осуществлять пожертвования либо не указавшим обязательные сведения в платежном документе	150	0	
2.2.3	Средств, поступивших с превышением предельного размера	160	0	
2.3	Возвращено денежных средств, поступивших в установленном порядке	170	0	
3	Израсходовано средств, всего	180	2000	
3.1	На организацию сбора подписей избирателей	190	100	
3.1.1	Из них на оплату труда лиц, привлекаемых для сбора подписей избирателей	200	0	
3.2	На предвыборную агитацию через организации телерадиовещания	210	0	
3.3	На предвыборную агитацию через редакции периодических печатных изданий	220	0	
3.4	На предвыборную агитацию через сетевые издания	230	0	
3.5	На выпуск и распространение печатных и иных агитационных материалов	240	1900	
3.6	На проведение публичных массовых мероприятий	250	0	

3.7	На оплату работ (услуг) информационного и консультационного характера	260	0	
3.8	На оплату других работ (услуг), выполненных (оказанных) юридическими лицами или гражданами России по договорам	270	0	
3.9	На оплату иных расходов, непосредственно связанных с проведением избирательной кампании	280	0	
4	Распределен неизрасходованный остаток средств фонда пропорционально перечисленным в избирательный фонд денежным средствам	290	0	
5	Остаток средств фонда на дату сдачи отчета (заверяется банковской справкой) (стр.300 = стр.10 - стр.110 - стр.180 - стр.290)	300	0	

Итоговый финансовый отчет
о поступлении и расходовании средств избирательного фонда кандидата

Юдин Игорь Германович № 40810810949779410227

Дополнительный офис №6984/0283 Пермского отделения №6984
Волго-Вятского банка ПАО "Сбербанк России" г.Пермь, ул.Ленина, д.75

Выборы депутатов Пермской городской Думы седьмого созыва
Пермский край
одномандатный избирательный округ №1

В руб.

Строка финансового отчета		Шифр строки	Сумма	Примечание
1		2	3	4
1	Поступило средств в избирательный фонд, всего	10	66240	
1.1	Поступило средств в установленном порядке для формирования избирательного фонда	20	66240	
1.1.1	Собственные средства кандидата/ избирательного объединения	30	47240	
1.1.2	Средства, выделенные кандидату выдвинувшим его избирательным объединением	40	19000	
1.1.3	Добровольные пожертвования гражданина	50	0	
1.1.4	Добровольные пожертвования юридического лица	60	0	
1.2	Поступило в избирательный фонд денежных средств, подпадающих под действие ч.3,4,5,6 ст.57 Закона Пермского края от 09.11.2009 №525-ПК*	70	0	
1.2.1	Средства, выделенные кандидату выдвинувшим его избирательным объединением / собственные средства кандидата / избирательного объединения	80	0	
1.2.2	Средства гражданина	90	0	
1.2.3	Средства юридического лица	100	0	

2	Возвращено денежных средств из избирательного фонда, всего	110	0	
2.1	Перечислено в доход местного бюджета	120	0	
2.2	Возвращено денежных средств, поступивших с нарушением установленного порядка	130	0	
2.2.1	Гражданам, которым запрещено осуществлять пожертвования либо не указавшим обязательные сведения в платежном документе	140	0	
2.2.2	Юридическим лицам, которым запрещено осуществлять пожертвования либо не указавшим обязательные сведения в платежном документе	150	0	
2.2.3	Средств, поступивших с превышением предельного размера	160	0	
2.3	Возвращено денежных средств, поступивших в установленном порядке	170	0	
3	Израсходовано средств, всего	180	66200	
3.1	На организацию сбора подписей избирателей	190	0	
3.1.1	Из них на оплату труда лиц, привлекаемых для сбора подписей избирателей	200	0	
3.2	На предвыборную агитацию через организации телерадиовещания	210	0	
3.3	На предвыборную агитацию через редакции периодических печатных изданий	220	0	
3.4	На предвыборную агитацию через сетевые издания	230	0	
3.5	На выпуск и распространение печатных и иных агитационных материалов	240	66200	
3.6	На проведение публичных массовых мероприятий	250	0	
3.7	На оплату работ (услуг) информационного и консультационного характера	260	0	

3.8	На оплату других работ (услуг), выполненных (оказанных) юридическими лицами или гражданами России по договорам	270	0	
3.9	На оплату иных расходов, непосредственно связанных с проведением избирательной кампании	280	0	
4	Распределен неизрасходованный остаток средств фонда пропорционально перечисленным в избирательный фонд денежным средствам	290	40	
5	Остаток средств фонда на дату сдачи отчета (заверяется банковской справкой) (стр.300 = стр.10 - стр.110 - стр.180 - стр.290)	300	0	

ИТОГОВЫЙ ФИНАНСОВЫЙ ОТЧЕТ

о поступлении и расходовании средств избирательного фонда кандидата / избирательного объединения

Выборы депутатов Пермской городской Думы седьмого созыва

(наименование избирательной кампании)

«ПЕРМСКОЕ КРАЕВОЕ ОТДЕЛЕНИЕ Политической партии КОММУНИСТИЧЕСКАЯ
ПАРТИЯ КОММУНИСТЫ РОССИИ»

(фамилия, имя, отчество кандидата / наименование избирательного объединения)

Номер специального избирательного счета **40704810549770000032**, Универсальный Дополнительный офис №6984/0181
ВОЛГО-ВЯТСКИЙ БАНК ПАО СБЕРБАНК, по адресу: Пермский край, город Пермь, улица Ленина, дом 72А

(номер специального избирательного счета, наименование и адрес филиала ПАО Сбербанк)

Строка финансового отчета		Шифр строки	Сумма, руб.	Примечание
1		2	3	4
1	Поступило средств в избирательный фонд, всего	10	733 600,00	
в том числе				
1.1	Поступило средств в установленном порядке для формирования избирательного фонда	20	733 600,00	
из них				
1.1.1	Собственные средства кандидата/ избирательного объединения	30	0,00	
1.1.2	Средства, выделенные кандидату выдвинувшим его избирательным объединением	40	0,00	
1.1.3	Добровольные пожертвования гражданина	50	33 600,00	
1.1.4	Добровольные пожертвования юридического лица	60	700 000,00	
1.2	Поступило в избирательный фонд денежных средств, подпадающих под действие ч. 3,4,5,6 ст.57 Закона Пермского края от 09.11.2009 № 525-ПК	70	0,00	
из них				
1.2.1	Средства, выделенные кандидату выдвинувшим его избирательным объединением/собственные средства кандидата/избирательного объединения	80	0,00	
1.2.2	Средства гражданина	90	0,00	
1.2.3	Средства юридического лица	100	0,00	
2	Возвращено денежных средств из избирательного фонда, всего	110	0,00	
в том числе				
2.1	Перечислено в доход местного бюджета	120	0,00	
2.2	Возвращено денежных средств, поступивших с нарушением установленного порядка	130	0,00	
из них				
2.2.1	Гражданам, которым запрещено осуществлять пожертвования либо не указавшим обязательные сведения в платежном документе	140	0,00	

2.2.2	Юридическим лицам, которым запрещено осуществлять пожертвования либо не указавшим обязательные сведения в платежном документе	150	0,00	
2.2.3	Средств, поступивших с превышением предельного размера	160	0,00	
2.3	Возвращено денежных средств, поступивших в установленном порядке	170	0,00	
3	Израсходовано средств, всего	180	733 600,00	
в том числе				
3.1	На организацию сбора подписей избирателей	190	101 500,00	
3.1.1	Из них на оплату труда лиц, привлекаемых для сбора подписей избирателей	200	0,00	
3.2	На предвыборную агитацию через организации телерадиовещания	210	0,00	
3.3	На предвыборную агитацию через редакции периодических печатных изданий	220	0,00	
3.4	На предвыборную агитацию через сетевые издания	230	0,00	
3.5	На выпуск и распространение печатных и иных агитационных материалов	240	41 925,00	
3.6	На проведение публичных массовых мероприятий	250	0,00	
3.7	На оплату работ (услуг) информационного и консультационного характера	260	0,00	
3.8.	На оплату других работ (услуг), выполненных (оказанных) юридическими лицами или гражданами РФ по договорам	270	590 175,00	
3.9.	На оплату иных расходов, непосредственно связанных с проведением избирательной кампании	280	0,00	
4	Распределен неизрасходованный остаток средств фонда пропорционально перечисленным в избирательный фонд денежным средствам	290	0,00	
5	Остаток средств фонда на дату сдачи отчета (заверяется банковской справкой) (стр.300=стр. 10 -стр.110 - стр.180 -стр.290)	300	0,00	

Правильность сведений, указанных в настоящем финансовом отчете, подтверждаю, других денежных средств, минуя избирательный фонд, на организацию и проведение избирательной кампании не привлекалось.

Уполномоченный представитель избирательного объединения по финансовым вопросам

Д.Л. Каргапольцев

(подпись, дата, инициалы, фамилия)

МП

Приложение № 5
к Инструкции о порядке формирования и
расходования денежных средств
избирательных фондов кандидатов,
избирательных объединений при
проведении выборов депутатов
Пермской городской Думы седьмого
созыва

Форма № 3

ИТОГОВЫЙ ФИНАНСОВЫЙ ОТЧЕТ

(первый (итоговый) финансовый отчет, сводные сведения)

о поступлении и расходовании средств избирательного фонда кандидата / избирательного
объединения

ВЫБОРЫ ДЕПУТАТОВ ПЕРМСКОЙ ГОРОДСКОЙ ДУМЫ СЕДЬМОГО СОЗЫВА

(наименование избирательной кампании)

Региональное отделение Социалистической политической партии «СПРАВЕДЛИВАЯ РОССИЯ – ПАТРИОТЫ
– ЗА ПРАВДУ» в Пермском крае

(фамилия, имя, отчество кандидата / наименование избирательного объединения)

Единый избирательный округ

(наименование избирательного округа)

№40704810349770000041 в универсальном дополнительном офисе №6984/0181 Волго-Вятский ПАО Сбербанк по
адресу: Пермский край, г. Пермь, ул. Ленина, 72А

(номер специального избирательного счета, наименование и адрес филиала ПАО Сбербанк)

Строка финансового отчета		Шифр строки	Сумма, руб.	Примечание
1		2	3	4
1	Поступило средств в избирательный фонд, всего	10	500 000,00	
в том числе				
1.1	Поступило средств в установленном порядке для формирования избирательного фонда	20	500 000,00	
из них				
1.1.1	Собственные средства кандидата/ избирательного объединения	30	500 000,00	
1.1.2	Средства, выделенные кандидату выдвинувшим его избирательным объединением	40	0,00	
1.1.3	Добровольные пожертвования гражданина	50	0,00	
1.1.4	Добровольные пожертвования юридического лица	60	0,00	
1.2	Поступило в избирательный фонд денежных средств, подпадающих под действие ч. 3, 4, 5, 6 ст. 57 Закона Пермского края от 09.11.2009 № 525-ПК *	70	0,00	
из них				
1.2.1	Средства, выделенные кандидату выдвинувшим его избирательным объединением / собственные средства кандидата / избирательного объединения	80	0,00	
1.2.2	Средства гражданина	90	0,00	
1.2.3	Средства юридического лица	100	0,00	
2	Возвращено денежных средств из избирательного фонда, всего	110	0,00	
в том числе				
2.1	Перечислено в доход местного бюджета	120	0,00	
2.2	Возвращено денежных средств, поступивших с нарушением установленного порядка	130	0,00	
из них				

* Указывается сумма денежных средств, поступивших в избирательный фонд с нарушением, в том числе с превышением установленного предельного размера.

Строка финансового отчета		Шифр строки	Сумма, руб.	Примечание
1		2	3	4
2.2.1	Гражданам, которым запрещено осуществлять пожертвования либо не указавшим обязательные сведения в платежном документе	140	0,00	
2.2.2	Юридическим лицам, которым запрещено осуществлять пожертвования либо не указавшим обязательные сведения в платежном документе	150	0,00	
2.2.3	Средств, поступивших с превышением предельного размера	160	0,00	
2.3	Возвращено денежных средств, поступивших в установленном порядке	170	0,00	
3	Израсходовано средств, всего	180	500000,00	
в том числе				
3.1	На организацию сбора подписей избирателей	190	0,00	
3.1.1	Из них на оплату труда лиц, привлекаемых для сбора подписей избирателей	200	0,00	
3.2	На предвыборную агитацию через организации телерадиовещания	210	0,00	
3.3	На предвыборную агитацию через редакции периодических печатных изданий	220	0,00	
3.4	На предвыборную агитацию через сетевые издания	230	0,00	
3.5	На выпуск и распространение печатных и иных агитационных материалов	240	0,00	
3.6	На проведение публичных массовых мероприятий	250	0,00	
3.7	На оплату работ (услуг) информационного и консультационного характера**	260	0,00	
3.8	На оплату других работ (услуг), выполненных (оказанных) юридическими лицами или гражданами РФ по договорам	270	500000,00	
3.9	На оплату иных расходов, непосредственно связанных с проведением избирательной кампании	280	0,00	
4	Распределено неизрасходованного остатка средств фонда пропорционально перечисленным в избирательный фонд денежным средствам	290	0,00	
5	Остаток средств фонда на дату сдачи отчета (заверяется банковской справкой)	300	0,00	

Правильность сведений, указанных в настоящем финансовом отчете, подтверждаю, других денежных средств, минуя избирательный фонд, на организацию и проведение избирательной кампании не привлекалось.

Кандидат / уполномоченный представитель
избирательного объединения по финансовым вопросам

МП

(подпись, дата, инициалы, фамилия)

** Под понятием «информационная услуга», применяемым при классификации платежей расходования денежных средств из избирательного фонда, понимаются действия субъектов (собственников и владельцев) по сбору, обобщению, систематизации информации и предоставлению результатов ее обработки в распоряжение пользователя (то есть обеспечение пользователей информационными продуктами). Информационная продукция предоставляется пользователю в разной форме – на электронных носителях, на бумаге, в устной форме.

«Консультационная услуга» – это профессиональная услуга, предоставляемая физическим или юридическим лицом на основании договора (контракта) по проведению консультаций, разъяснений, аналитической и исследовательской работы (в том числе с использованием программных продуктов), для достижения определенных результатов на выборах.

**Департамент земельных отношений администрации города Перми в целях информирования населения
в соответствии со статьей 39.42 Земельного кодекса Российской Федерации сообщает о возможном установлении публичного
сервитута в отдельных целях на территории города Перми**

№	Кадастровый номер земельного участка в отношении которого устанавливается публичный сервитут (при наличии)	Адрес или описание земельного участка в отношении которого устанавливается публичный сервитут	Цели установления публичного сервитута
1	59:01:4219171:38	г. Пермь, Мотовилихинский район	Для размещения объекта электросетевого хозяйства и их неотъемлемых технологических частей
2	59:01:4211593:17	г. Пермь, Мотовилихинский район	Для размещения объекта электросетевого хозяйства и их неотъемлемых технологических частей
3	59:01:4211593:68	г. Пермь, Мотовилихинский район	Для размещения объекта электросетевого хозяйства и их неотъемлемых технологических частей
4	59:01:4219248:2302	г. Пермь, Мотовилихинский район	Для размещения объекта электросетевого хозяйства и их неотъемлемых технологических частей
5	59:01:4219248:2297	г. Пермь, Мотовилихинский район	Для размещения объекта электросетевого хозяйства и их неотъемлемых технологических частей
6	-	г. Пермь, Мотовилихинский район	Для размещения объекта электросетевого хозяйства и их неотъемлемых технологических частей
7	-	г. Пермь, Мотовилихинский район	Для размещения объекта электросетевого хозяйства и их неотъемлемых технологических частей
8	-	г. Пермь, Мотовилихинский район	Для размещения объекта электросетевого хозяйства и их неотъемлемых технологических частей
9	59:01:4311479:10	г. Пермь, Свердловский район	Для размещения объекта электросетевого хозяйства и их неотъемлемых технологических частей
10	59:01:4311425:18	г. Пермь, Свердловский район	Для размещения объекта электросетевого хозяйства и их неотъемлемых технологических частей
11	59:01:4211135:37	г. Пермь, Мотовилихинский район	Для размещения объекта электросетевого хозяйства и их неотъемлемых технологических частей
12	59:01:3911632:61	г. Пермь, Мотовилихинский район	Для размещения объекта электросетевого хозяйства и их неотъемлемых технологических частей
13	59:01:0000000:738	г. Пермь, Мотовилихинский район	Для размещения объекта электросетевого хозяйства и их неотъемлемых технологических частей
14	59:01:3910006:116	г. Пермь, Мотовилихинский район	Для размещения объекта электросетевого хозяйства и их неотъемлемых технологических частей
15	59:01:0000000:46069	г. Пермь, Мотовилихинский район	Для размещения объекта электросетевого хозяйства и их неотъемлемых технологических частей
16	59:01:0000000:318	г. Пермь, Мотовилихинский район	Для размещения объекта электросетевого хозяйства и их неотъемлемых технологических частей
17	59:01:3919178:6	г. Пермь, Мотовилихинский район	Для размещения объекта электросетевого хозяйства и их неотъемлемых технологических частей
18	59:01:0000000:88266	г. Пермь, Индустриальный район	Для размещения объекта электросетевого хозяйства и их неотъемлемых технологических частей
19	59:01:4219292:18	г. Пермь, Мотовилихинский район	Для реконструкции инженерного сооружения
20	59:01:0000000:1222	г. Пермь, Мотовилихинский район	Для реконструкции инженерного сооружения
21	59:01:4219135:129	г. Пермь, Мотовилихинский район	Для реконструкции инженерного сооружения
22	59:01:4219248:67	г. Пермь, Мотовилихинский район	Для реконструкции инженерного сооружения
23	59:01:4219248:71	г. Пермь, Мотовилихинский район	Для реконструкции инженерного сооружения
24	59:01:4219248:76	г. Пермь, Мотовилихинский район	Для реконструкции инженерного сооружения
25	59:01:4219248:79	г. Пермь, Мотовилихинский район	Для реконструкции инженерного сооружения
26	59:01:0000000:738	г. Пермь, Мотовилихинский район	Для реконструкции инженерного сооружения
27	59:01:0912010:216	г. Пермь, Мотовилихинский район	Для реконструкции инженерного сооружения
28	59:01:0912010:217	г. Пермь, Мотовилихинский район	Для реконструкции инженерного сооружения
29	59:01:4219244:341	г. Пермь, Мотовилихинский район	Для реконструкции инженерного сооружения
31	59:01:0000000:91012	г. Пермь, Индустриальный район	Для эксплуатации линейного объекта

32	59:01:2910367:2	г. Пермь, Орджоникидзевский район	Для размещения существующего линейного объекта
33	59:01:2910296:28	г. Пермь, Орджоникидзевский район	Для размещения существующего линейного объекта
34	59:01:2910372:2	г. Пермь, Орджоникидзевский район	Для размещения существующего линейного объекта
35	59:01:2910372:7	г. Пермь, Орджоникидзевский район	Для размещения существующего линейного объекта
36	59:01:2910372:8	г. Пермь, Орджоникидзевский район	Для размещения существующего линейного объекта
37	59:01:0000000:90674	г. Пермь, Орджоникидзевский район	Для размещения существующего линейного объекта
38	59:01:2910296:156	г. Пермь, Орджоникидзевский район	Для размещения существующего линейного объекта
39	59:01:3210124:37	г. Пермь, Орджоникидзевский район	Для размещения существующего линейного объекта
40	59:01:3210124:38	г. Пермь, Орджоникидзевский район	Для размещения существующего линейного объекта
41	59:01:3210124:39	г. Пермь, Орджоникидзевский район	Для размещения существующего линейного объекта
42	59:01:0000000:77994	г. Пермь, Орджоникидзевский район	Для размещения существующего линейного объекта
43	59:01:2910372:3	г. Пермь, Орджоникидзевский район	Для размещения существующего линейного объекта
44	59:01:0000000:89682	г. Пермь, Орджоникидзевский район	Для размещения существующего линейного объекта
45	59:01:1713087:13	г. Пермь, Кировский район	Для размещения объекта электросетевого хозяйства
46	59:01:1713087:22	г. Пермь, Кировский район	Для размещения объекта электросетевого хозяйства
47	59:01:1713087:23	г. Пермь, Кировский район	Для размещения объекта электросетевого хозяйства
48	59:01:0000000:76915	г. Пермь, Свердловский район	Для размещения объекта электросетевого хозяйства
49	59:01:4410923:3	г. Пермь, Свердловский район	Для размещения объекта электросетевого хозяйства
50	59:01:4410923:7	г. Пермь, Свердловский район	Для размещения объекта электросетевого хозяйства
52	59:01:4410923:21	г. Пермь, Свердловский район	Для размещения объекта электросетевого хозяйства
53	59:01:4410923:33	г. Пермь, Свердловский район	Для размещения объекта электросетевого хозяйства
54	59:01:4410923:40	г. Пермь, Свердловский район	Для размещения объекта электросетевого хозяйства
55	59:01:4410923:41	г. Пермь, Свердловский район	Для размещения объекта электросетевого хозяйства
56	59:01:1117104:2	г. Пермь, Кировский район	Для размещения объекта электросетевого хозяйства
57	59:01:1117105:4	г. Пермь, Кировский район	Для размещения объекта электросетевого хозяйства
58	59:01:1117105:6	г. Пермь, Кировский район	Для размещения объекта электросетевого хозяйства
59	59:01:1117105:7	г. Пермь, Кировский район	Для размещения объекта электросетевого хозяйства
60	59:01:3911361:127	г. Пермь, Мотовилихинский район	Для размещения объекта электросетевого хозяйства
61	59:01:3911362:5	г. Пермь, Мотовилихинский район	Для размещения объекта электросетевого хозяйства

101	59:01:3812887:31	г. Пермь, Орджоникидзевский район	Для размещения объекта электросетевого хозяйства
102	59:01:4515026:531	г. Пермь, Дзержинский район	Для размещения объекта электросетевого хозяйства
103	59:01:0000000:90849	г. Пермь, Дзержинский район	Для размещения объекта электросетевого хозяйства
104	59:01:0000000:224	г. Пермь, Орджоникидзевский район	Для размещения объекта электросетевого хозяйства
105	59:01:2912617:25	г. Пермь, Орджоникидзевский район	Для размещения объекта электросетевого хозяйства
106	59:01:2912618:1785	г. Пермь, Орджоникидзевский район	Для размещения объекта электросетевого хозяйства
107	59:01:2912618:1804	г. Пермь, Орджоникидзевский район	Для размещения объекта электросетевого хозяйства
108	59:01:2912618:1647	г. Пермь, Орджоникидзевский район	Для размещения объекта электросетевого хозяйства
109	59:01:2912618:1797	г. Пермь, Орджоникидзевский район	Для размещения объекта электросетевого хозяйства
110	59:01:2912618:1795	г. Пермь, Орджоникидзевский район	Для размещения объекта электросетевого хозяйства
111	59:01:2912618:1770	г. Пермь, Орджоникидзевский район	Для размещения объекта электросетевого хозяйства
112	59:01:2912618:1777	г. Пермь, Орджоникидзевский район	Для размещения объекта электросетевого хозяйства
113	59:01:2510176:12	г. Пермь, Орджоникидзевский район	Для размещения объекта электросетевого хозяйства
114	59:01:2510176:13	г. Пермь, Орджоникидзевский район	Для размещения объекта электросетевого хозяйства
115	59:01:2510176:14	г. Пермь, Орджоникидзевский район	Для размещения объекта электросетевого хозяйства
116	59:01:2510176:15	г. Пермь, Орджоникидзевский район	Для размещения объекта электросетевого хозяйства
117	59:01:2510176:16	г. Пермь, Орджоникидзевский район	Для размещения объекта электросетевого хозяйства
118	59:01:0000000:83812	г. Пермь, Орджоникидзевский район	Для размещения объекта электросетевого хозяйства
119	59:01:0000000:77756	г. Пермь, Орджоникидзевский район	Для размещения объекта электросетевого хозяйства
120	59:01:3810290:3838	г. Пермь, Орджоникидзевский район	Для размещения объекта электросетевого хозяйства
121	59:01:3810340:21	г. Пермь, Орджоникидзевский район	Для размещения объекта электросетевого хозяйства
122	59:01:3210112:30	г. Пермь, Орджоникидзевский район	Для размещения объекта электросетевого хозяйства
123	59:01:3210112:35	г. Пермь, Орджоникидзевский район	Для размещения объекта электросетевого хозяйства
124	59:01:3210112:1	г. Пермь, Орджоникидзевский район	Для размещения объекта электросетевого хозяйства
125	59:01:3812169:2	г. Пермь, Орджоникидзевский район	Для размещения объекта электросетевого хозяйства
126	-	г. Пермь, Индустриальный район	Для размещения объекта электросетевого хозяйства
127	59:01:3810339:4	г. Пермь, Орджоникидзевский район	Для размещения объекта электросетевого хозяйства
128	59:01:5610027:76	г. Пермь, Орджоникидзевский район	Для размещения объекта электросетевого хозяйства
129	59:01:1717051:5	г. Пермь, Свердловский район	Для размещения объекта электросетевого хозяйства
130	59:01:1713104:277	г. Пермь, Кировский район	Для размещения объекта электросетевого хозяйства
131	59:01:1713104:403	г. Пермь, Кировский район	Для размещения объекта электросетевого хозяйства
132	59:01:1713104:15	г. Пермь, Кировский район	Для размещения объекта электросетевого хозяйства
133	-	г. Пермь, Орджоникидзевский район	Для подключения к системе теплоснабжения объекта капитального строительства

Заинтересованные лица имеют право ознакомиться с ходатайством об установлении публичного сервитута и прилагаемым к нему описанием местоположения границ публичного сервитута по адресу: г. Пермь, ул. Сибирская 15, (тел. 212-90-54, 212-08-38).

Заинтересованные лица могут подать заявление об учете прав в срок с 22.10.2021 по 20.11.2021.

Способы подачи заявлений:

1. посредством почтовой связи;
2. лично, в том числе через представителя, в департамент земельных отношений администрации города Перми (г. Пермь, ул. Сибирская 15);

3. в форме электронных документов с использованием информационно-телекоммуникационной сети «Интернет».

Правообладатели земельных участков, в отношении которых испрашивается публичный сервитут, если их права не зарегистрированы в Едином государственном реестре недвижимости, в течение тридцати дней со дня опубликования сообщения, предусмотренного подпунктом 1 пункта 3 статьи 39.42 ЗК РФ, подают в орган, уполномоченный на установление публичного сервитута, заявления об учете их прав (обременений прав) на земельные участки с приложением копий документов, подтверждающих эти права (обременения прав). В таких заявлениях указывается способ связи с правообладателями земельных участков, в том числе их почтовый адрес и (или) адрес электронной почты. Правообладатели земельных участков, подавшие такие заявления по истечении указанного срока, несут риски невозможности обеспечения их прав в связи с отсутствием информации о таких лицах и их правах на земельных участках. Такие лица имеют право требовать от обладателя публичного сервитута плату за публичный сервитут не более чем за три года, предшествующие дню направления ими заявления об учете их прав (обременений прав).

Реквизиты решений об утверждении документа территориального планирования, документации по планировке территории, программ комплексного развития систем коммунальной инфраструктуры поселения, городского округа, а также информацию об инвестиционной программе субъекта естественных монополий, организации коммунального комплекса, указанных в ходатайстве об установлении публичного сервитута и сведения об официальных сайтах в информационно-телекоммуникационной сети «Интернет» отсутствуют.

Информация о возможности установления публичного сервитута публикуется на сайте <http://www.gogodperm.ru>, в «Официальном бюллетене органов местного самоуправления муниципального образования город Пермь».

Приложение: на 86 л. в 1 экз.


Схема расположения границ публичного сервитута

Объект: Воздушная линия электропередачи ВЛ 6 кВ фидер №7 от ПС "Тайва"

Местоположение: Пермский край, г. Пермь, Орджоникидзевский район

Площадь земель и/или части земельного участка, кв.м: 13 401

Категория земель: земли населенных пунктов

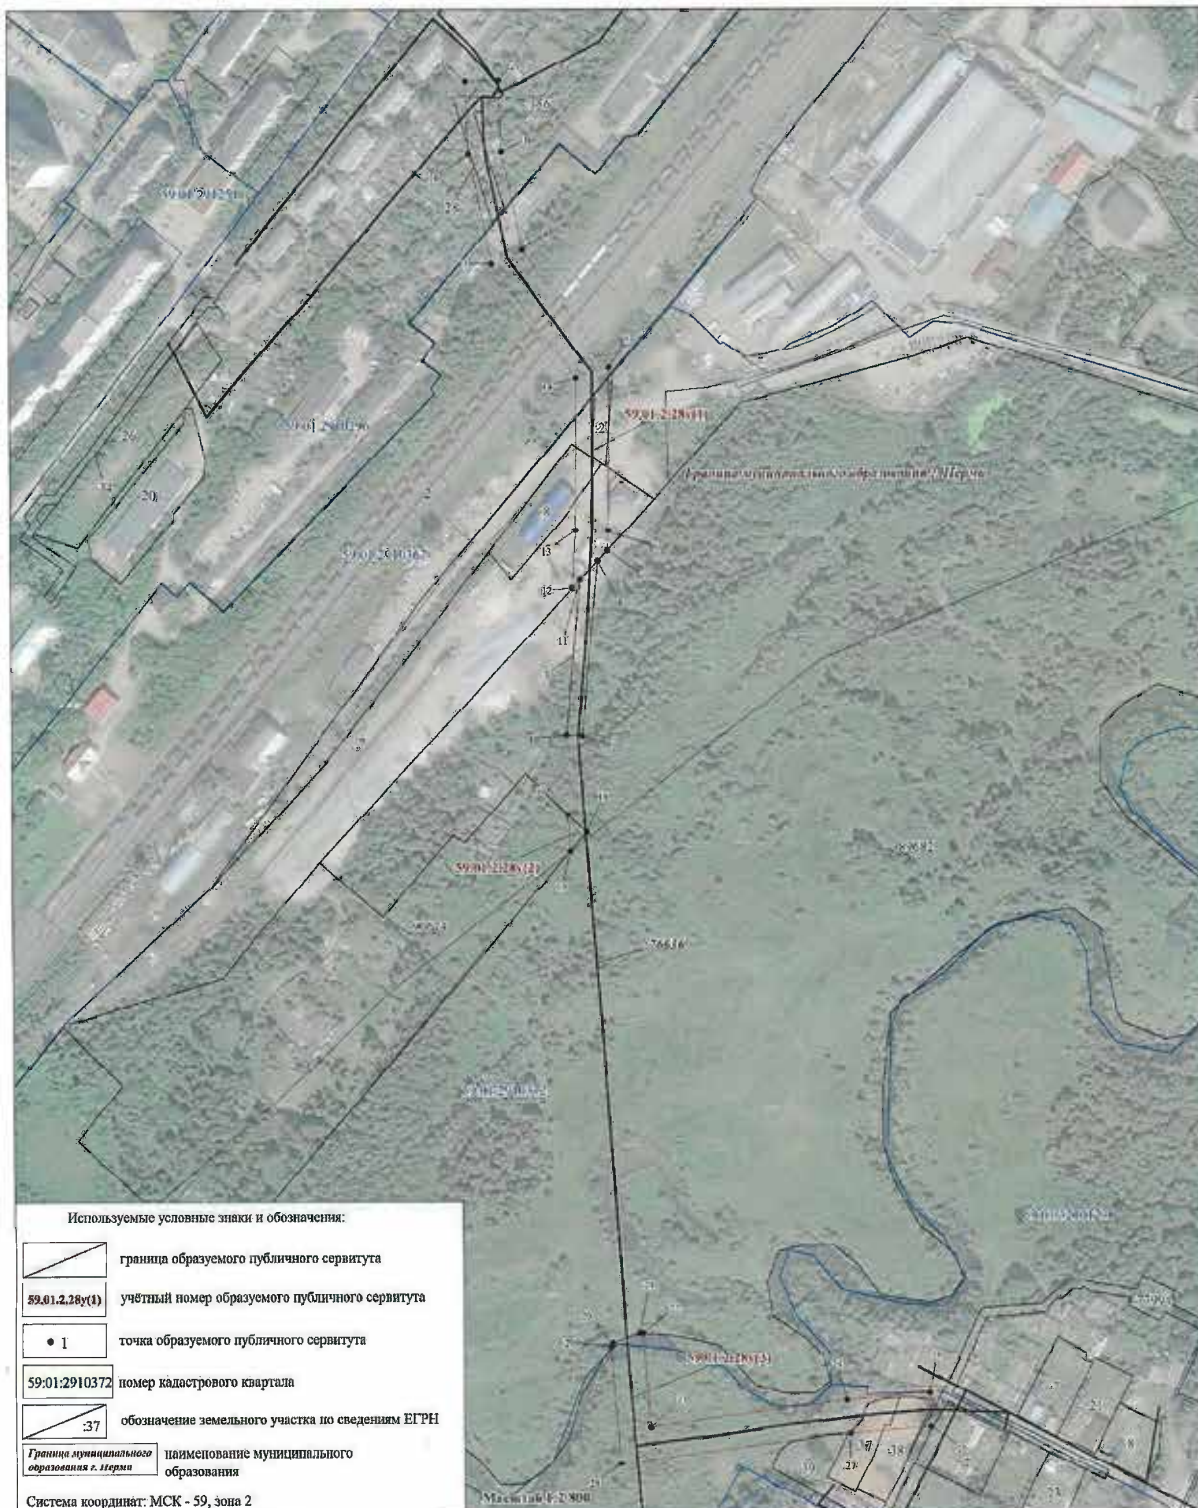

Заявитель


Директор ООО "Тайва"
 (для юридических лиц
 и индивидуальных предпринимателей)

О.И. Широк
 (подпись, расшифровка подписи)

Каталог координат			
1. Система координат МСК-59, зона 2			
2. Сведения о характерных точках границ публичного сервитута			
Обозначение характерных точек границ	Координаты, м		Метод определения координат и средняя квадратическая погрешность положения характерной точки (Mt), м
	X	Y	
1	2	3	4
59.01.2.28у(1)			
1	527838.33	2235775.39	Геодезический метод; 0.10
2	527838.62	2235796.17	Геодезический метод; 0.10
3	527793.67	2235797.77	Геодезический метод; 0.10
4	527731.31	2235810.10	Геодезический метод; 0.10
5	527656.28	2235864.47	Геодезический метод; 0.10
6	527552.53	2235862.85	Геодезический метод; 0.10
7	527540.46	2235862.15	Геодезический метод; 0.10
8	527533.68	2235855.80	Геодезический метод; 0.10
9	527422.01	2235845.06	Геодезический метод; 0.10
10	527422.91	2235835.10	Геодезический метод; 0.10
11	527521.74	2235844.62	Геодезический метод; 0.10
12	527516.56	2235839.76	Геодезический метод; 0.10
13	527553.29	2235841.86	Геодезический метод; 0.10
14	527649.62	2235843.36	Геодезический метод; 0.10
15	527722.71	2235790.38	Геодезический метод; 0.10
16	527792.34	2235776.79	Геодезический метод; 0.10
1	527838.33	2235775.39	Геодезический метод; 0.10
59.01.2.28у(2)			
17	527372.36	2235835.31	Геодезический метод; 0.10
18	527360.86	2235847.29	Геодезический метод; 0.10
19	527349.06	2235837.07	Геодезический метод; 0.10
17	527372.36	2235835.31	Геодезический метод; 0.10
59.01.2.28у(3)			
20	527037.09	2235860.61	Геодезический метод; 0.10
21	527043.31	2235877.77	Геодезический метод; 0.10
22	527043.14	2235879.79	Геодезический метод; 0.10
23	526984.06	2235884.19	Геодезический метод; 0.10
24	527000.02	2236008.96	Геодезический метод; 0.10
25	527004.01	2236061.29	Геодезический метод; 0.10
26	526982.98	2236061.65	Геодезический метод; 0.10
27	526979.12	2236011.07	Геодезический метод; 0.10
28	526961.13	2235865.11	Геодезический метод; 0.10
29	527035.09	2235859.38	Геодезический метод; 0.10
20	527037.09	2235860.61	Геодезический метод; 0.10

Схема расположения границ публичного сервитута

Объект: Воздушная линия электропередачи ВЛ 6 кВ фидер №7 от ПС "Гайва"
 Местоположение: Пермский край, г. Пермь, Орджоникидзевский район
 Площадь земель и/или части земельного участка, кв.м: 9 097
 Категория земель: земли населенных пунктов

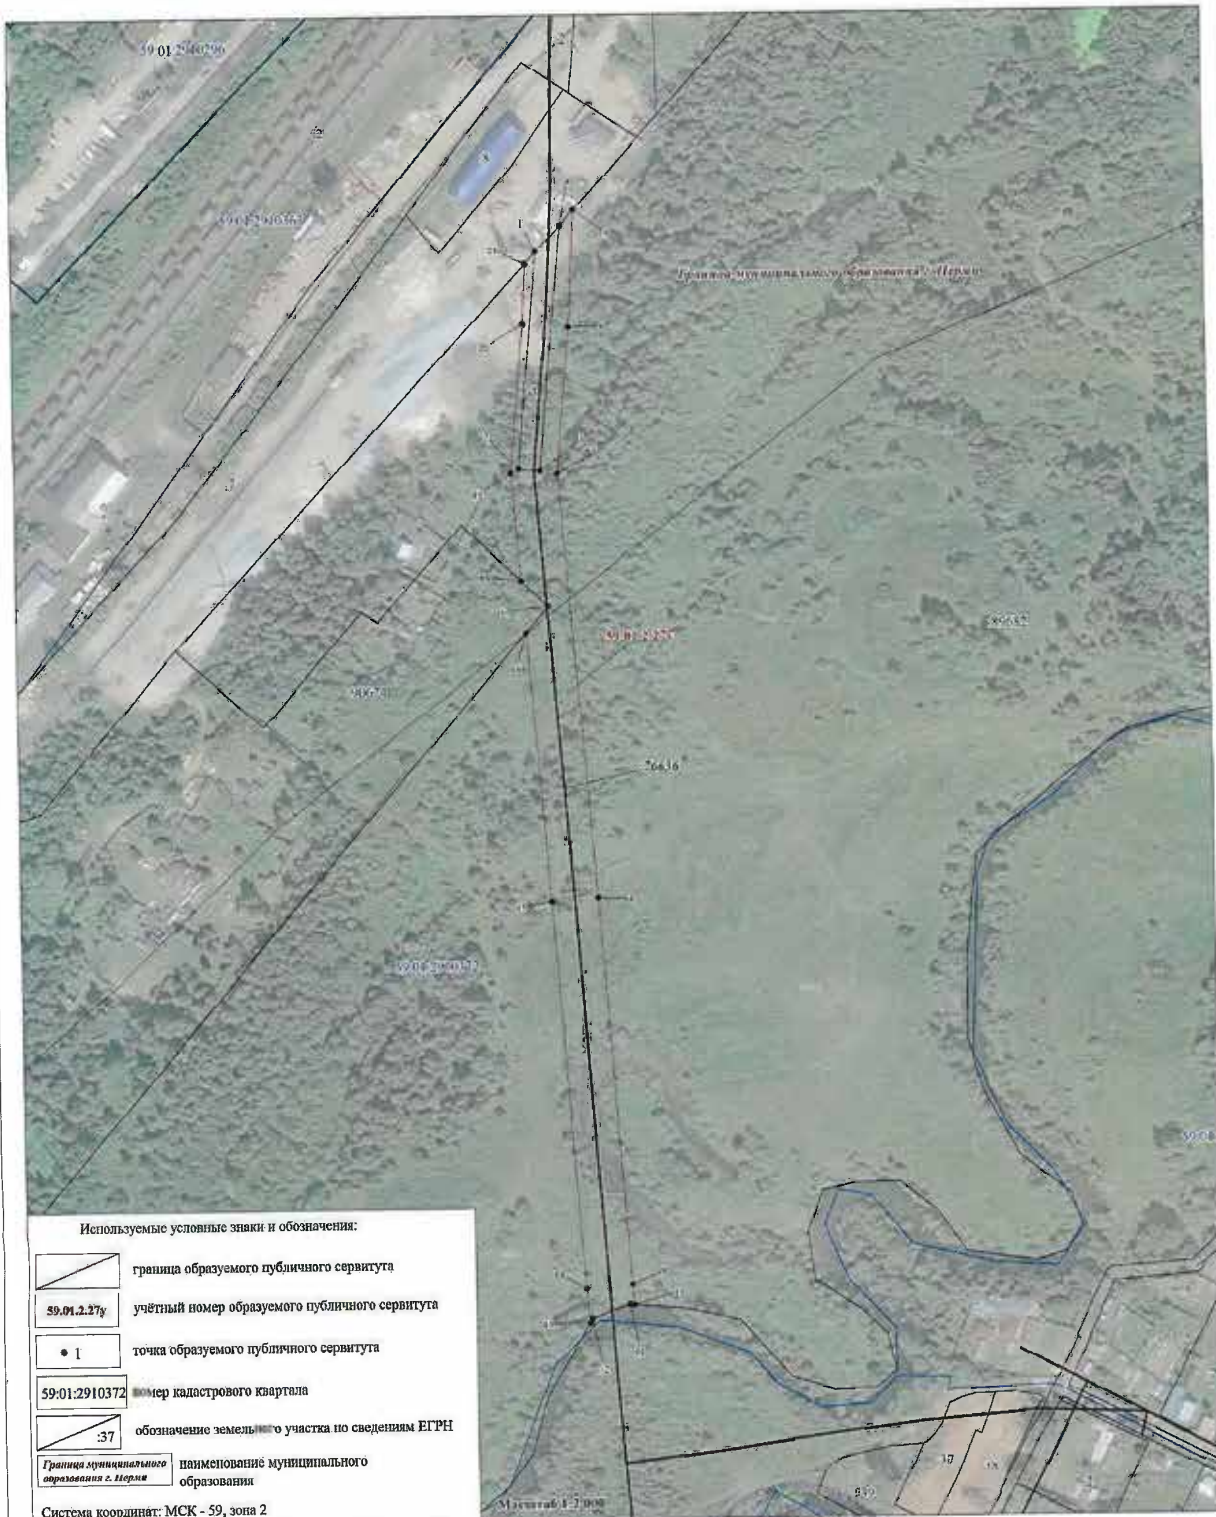

Заявитель

Игорь Сергеевич
 (подпись, расшифровка подписи)
 для юридических лиц
 и индивидуальных предпринимателей

О.А. Широкова
 (подпись, расшифровка подписи)

Каталог координат			
1. Система координат МСК-59, зона 2			
2. Сведения о характерных точках границ публичного сервитута			
Обозначение характерных точек границ	Координаты, м		Метод определения координат и средняя квадратическая погрешность положения характерной точки (Mt), м
	X	Y	
1	2	3	4
1	527521.74	2235844.62	Геодезический метод; 0.10
2	527422.91	2235835.10	Геодезический метод; 0.10
3	527422.01	2235845.06	Геодезический метод; 0.10
4	527533.68	2235855.80	Геодезический метод; 0.10
5	527540.45	2235862.15	Геодезический метод; 0.10
6	527487.46	2235859.12	Геодезический метод; 0.10
7	527420.69	2235852.70	Геодезический метод; 0.10
8	527228.14	2235867.30	Геодезический метод; 0.10
9	527052.63	2235879.09	Геодезический метод; 0.10
10	527043.15	2235879.79	Геодезический метод; 0.10
11	527043.31	2235877.77	Геодезический метод; 0.10
12	527037.09	2235860.61	Геодезический метод; 0.10
13	527035.10	2235859.38	Геодезический метод; 0.10
14	527051.16	2235858.13	Геодезический метод; 0.10
15	527226.69	2235846.35	Геодезический метод; 0.10
16	527349.05	2235837.07	Геодезический метод; 0.10
17	527360.86	2235847.29	Геодезический метод; 0.10
18	527372.38	2235835.30	Геодезический метод; 0.10
19	527420.90	2235831.62	Геодезический метод; 0.10
20	527489.08	2235838.18	Геодезический метод; 0.10
22	527516.55	2235839.76	Геодезический метод; 0.10
1	527521.74	2235844.62	Геодезический метод; 0.10

Схема расположения границ публичного сервитута






Объект: Воздушные линии электропередачи 6кВ Ф. Архирейка (лит.Л 10-1) ЭСК ПС 110/6 кВ Старехи

Местоположение: Российская Федерация, Пермский край, г. Пермь

Площадь публичного сервитута: 30 кв.м.

Условные обозначения:

- Проектные границы публичного сервитута
- + - Обозначение характерной точки проектной границы публичного сервитута
- 45 - Границы и номер земельного участка, сведения о которых внесены в ЕГРН
- 59.13.0060113 - Граница кадастрового квартала
- 1444 - Граница и номер объекта капитального строительства, сведения о которых внесены в ЕГРН
- 59.18.2.439 - Границы и учетный номер зоны с особыми условиями использования территории, сведения о которых внесены в ЕГРН

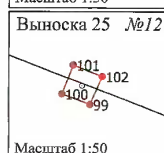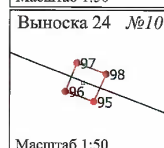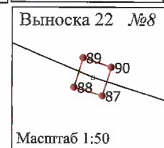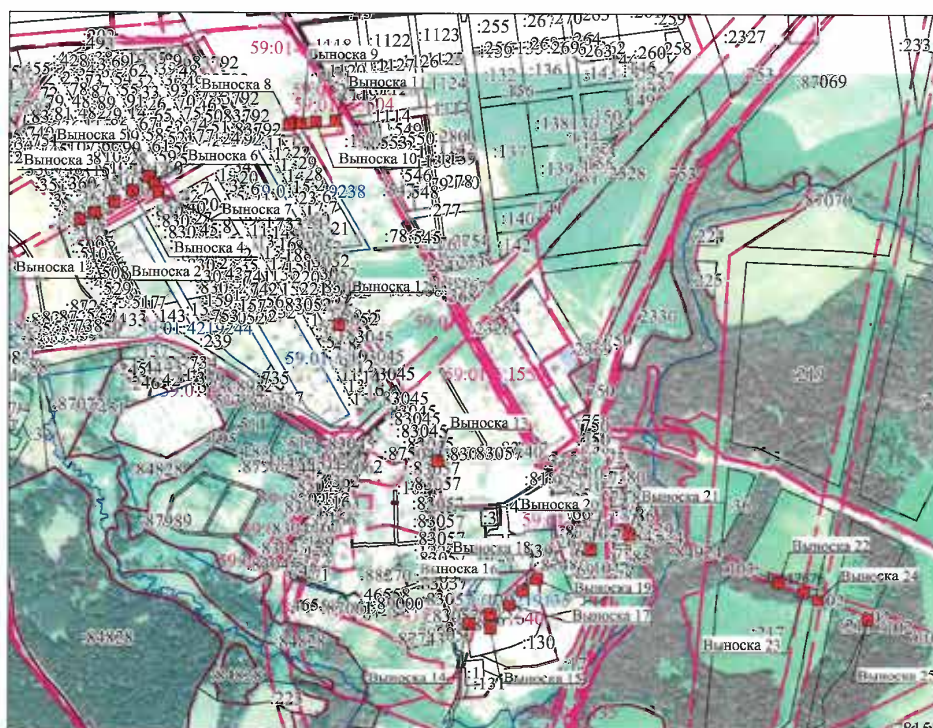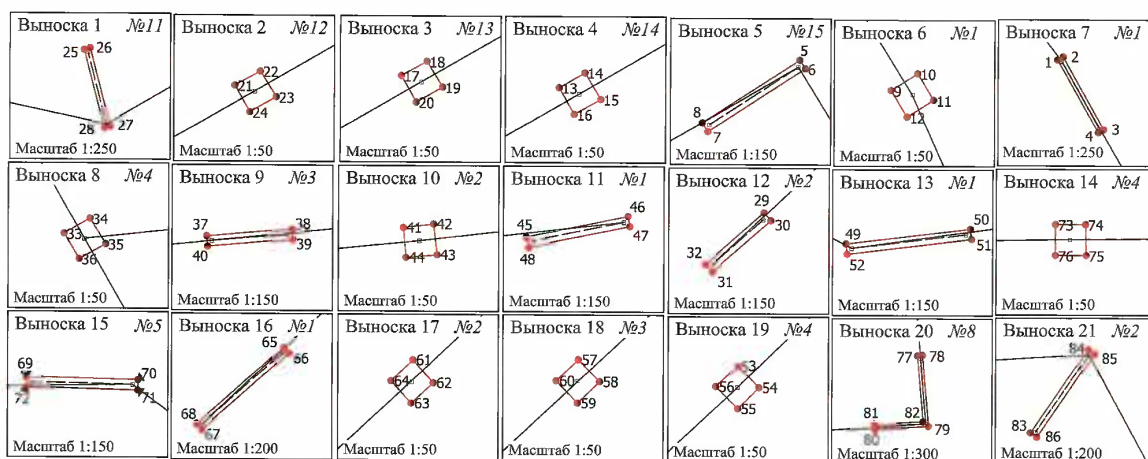

МСК-59, зона

Масштаб 1:10 000

Заявитель

С.Р. Муромов
(подпись, расшифровка подписи)

ОПИСАНИЕ МЕСТОПОЛОЖЕНИЯ ГРАНИЦ

Публичный сервитут для линейного объекта ВЛ-110 кВ ТЭЦ-6-ТЭЦ-9 №1,2

(наименование объекта, местоположение границ которого описано (далее - объект))

Раздел 1

Сведения об объекте		
N п/п	Характеристики объекта	Описание характеристик
1	2	3
1	Местоположение объекта	Пермский край, Пермь г, Индустриальный р-н
2	Площадь объекта $\pm$ величина погрешности определения площади ($P \pm \Delta P$), м ²	6 ± 1
3	Иные характеристики объекта	1. Публичный сервитут. Для использования в целях размещения (эксплуатации) линейного объекта ВЛ-110 кВ ТЭЦ-6-ТЭЦ-9 №1,2. Сроком на 48 лет 11 месяцев.

Раздел 2

Сведения о местоположении границ объекта					
1. Система координат МСК-59, зона 2					
2. Сведения о характерных точках границ объекта					
Обозначение характерных точек границ	Координаты, м		Метод определения координат характерной точки	Средняя квадратическая погрешность положения характерной точки (Mt), м	Описание обозначения точки на местности (при наличии)
	X	Y			
1	2	3	4	5	6
1	513636.28	2228199.11	Геодезический метод	0.1	Закрепление отсутствует
2	513637.40	2228201.17	Геодезический метод	0.1	Закрепление отсутствует
3	513635.34	2228202.29	Геодезический метод	0.1	Закрепление отсутствует
4	513634.22	2228200.23	Геодезический метод	0.1	Закрепление отсутствует
1	513636.28	2228199.11	Геодезический метод	0.1	Закрепление отсутствует
3. Сведения о характерных точках части (частей) границы объекта					
Обозначение характерных точек части границы	Координаты, м		Метод определения координат характерной точки	Средняя квадратическая погрешность положения характерной точки (Mt), м	Описание обозначения точки на местности (при наличии)
	X	Y			
1	2	3	4	5	6
-	-	-	-	-	-

Раздел 4

План границ объекта



Масштаб 1:500

Используемые условные знаки и обозначения:

	Характерная точка границы публичного сервитута
	Надписи номеров характерных точек границы объекта
	Граница публичного сервитута
	Граница охранной зоны
	Обозначение границы охранной зоны
	Граница территориальной зоны
	Существующая часть границы, имеющиеся в ЕГРН сведения о которой достаточны для определения ее местоположения
	Надписи кадастрового номера земельного участка
	Обозначение кадастрового квартала

Схема расположения границ публичного сервитута

Объект: Воздушная линия электропередачи 6кВ Лиг-Л(10-1) Ф.ВТК ЭСК ПС 110/35/6 кВ Балмошная

Местоположение: Российская Федерация, Пермский край, г. Пермь

Площадь публичного сервитута: 9 кв.м.

Условные обозначения:



- Проектные границы публичного сервитута



- Обозначение характерной точки проектной границы публичного сервитута



- Границы и номер земельного участка, сведения о которых внесены в ЕГРН

59:13:0060113 - Граница кадастрового квартала


59:13:0060113 - Номер кадастрового квартала



- Граница и номер объекта капитального строительства, сведения о которых внесены в ЕГРН



- Границы и учетный номер зоны с особыми условиями использования территории, сведения о которых внесены в ЕГРН

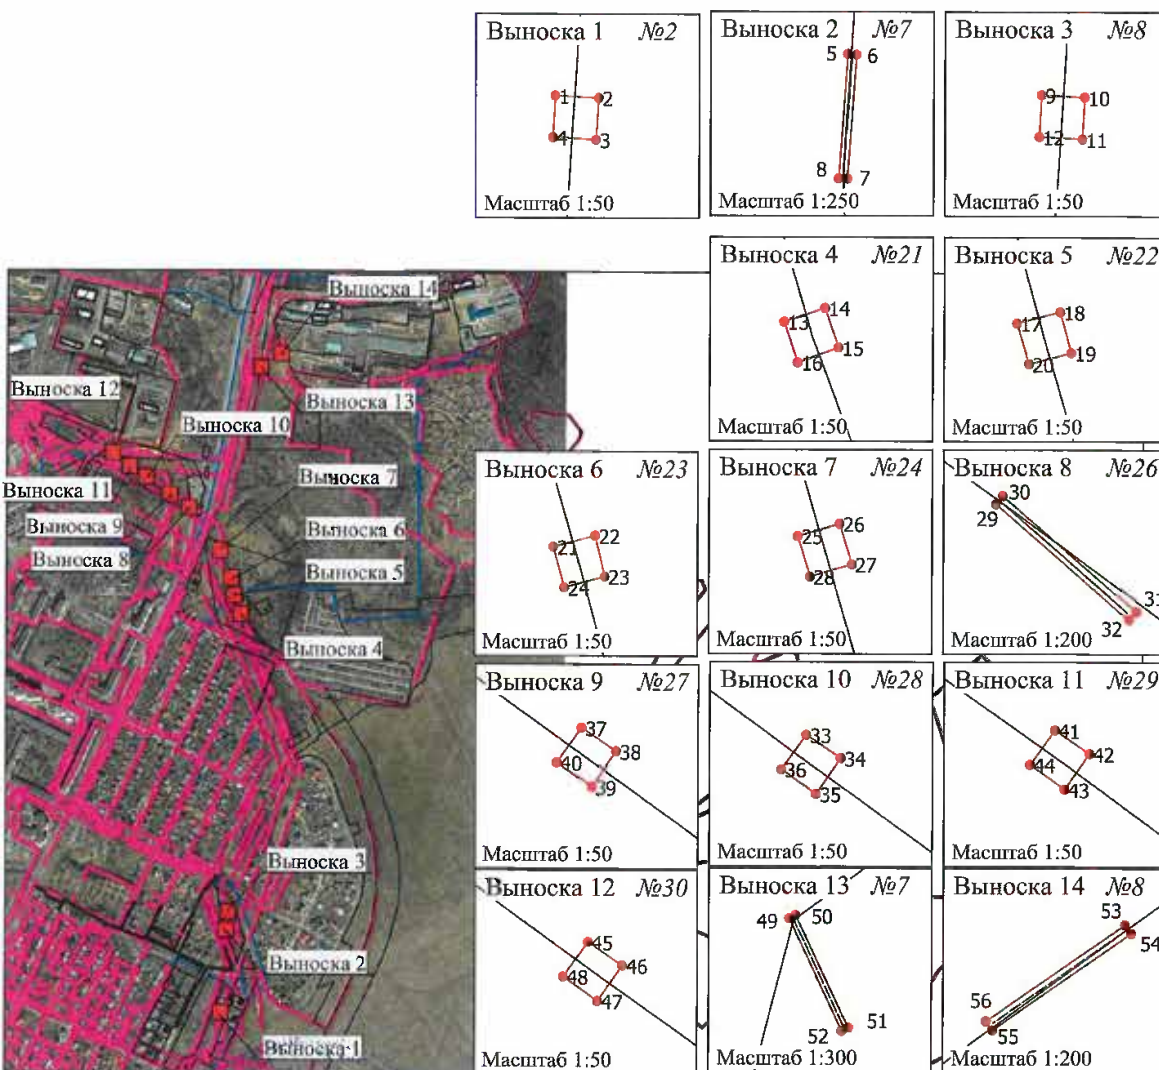

МСК-59, зона 2

Масштаб 1:15 000

Заявитель:

(подпись, расшифровка подписи)

Схема расположения границ публичного сервитута


Объект: Воздушные линии электропередачи ВЛ 6кВ ф. Менделеева от РП-24 (лит.Л 5-5) ЭСК ПС 35/6 кВ Грачева

Местоположение: Российская Федерация, Пермский край, г. Пермь

Площадь публичного сервитута: 10 кв.м.

Условные обозначения:

- Проектные границы публичного сервитута
- 1 - Обозначение характерной точки проектной границы публичного сервитута
- :45 - Границы и номер земельного участка, сведения о которых внесены в ЕГРН
- :45 - Граница кадастрового квартала
- 59:13:0060113 - Номер кадастрового квартала
- :1444 - Граница и номер объекта капитального строительства, сведения о которых внесены в ЕГРН
- 59.18.2.439 - Границы и учетный номер зоны с особыми условиями использования территории, сведения о которых внесены в ЕГРН

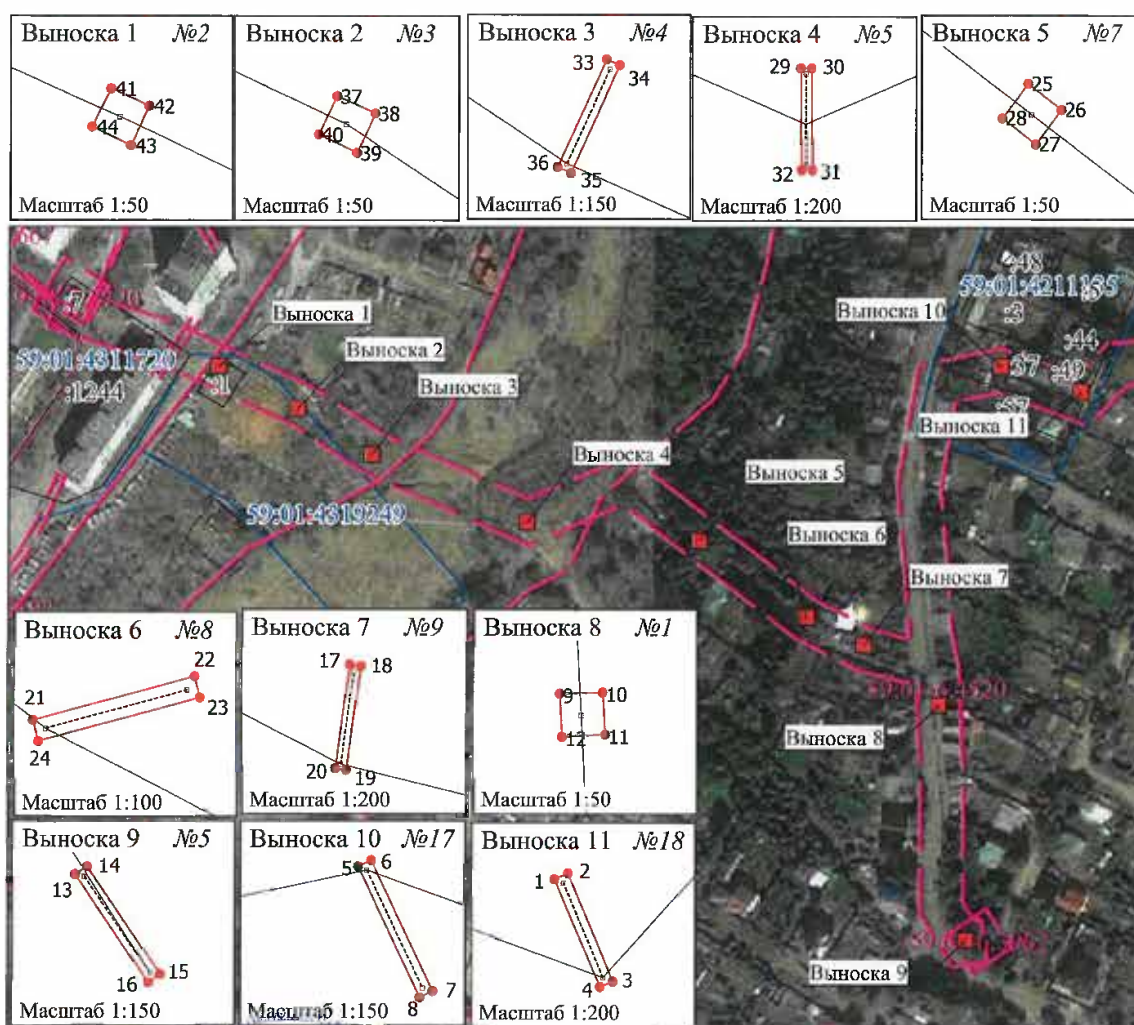

МСК-59, зона 2

Масштаб 1:3 000

Заявитель:

(подпись, расшифровка подписи)

А.В. Кунов

Схема расположения границ публичного сервитута

Объект: Воздушная линия электропередачи ВЛ 6кВ Ф.ОМЗ-1, Ф.ОМЗ-2 Лиг.Л(9-11) ЭСК ЛС 110/35/6 кВ Суханки

Местоположение: Российская Федерация, Пермский край, г. Пермь

Площадь публичного сервитута: 45 кв.м.

Условные обозначения:

- Проектные границы публичного сервитута
- Обозначение характерной точки проектной границы публичного сервитута
- Границы и номер земельного участка, сведения о которых внесены в ЕГРН
- Граница кадастрового квартала
- Номер кадастрового квартала
- Граница и номер объекта капитального строительства, сведения о которых внесены в ЕГРН
- Границы и учетный номер зоны с особыми условиями использования территории, сведения о которых внесены в ЕГРН



МСК-59, зона 2

Масштаб 1:1 000

Заявитель:

С.В. Куков
(подпись, расшифровка подписи)

205-1к

Схема расположения границ публичного сервитута

Объект: Воздушные линии электропередачи 6кВ Ф.Старцева (лит.Л 10-2) ЭСК ПС 110/6 кВ Старехи

Местоположение: Российская Федерация, Пермский край, г. Пермь

Площадь публичного сервитута: 2 кв.м.

Условные обозначения:



- Проектные границы публичного сервитута



- Обозначение характерной точки проектной границы публичного сервитута



- Границы и номер земельного участка, сведения о которых внесены в ЕГРН



- Граница кадастрового квартала

59:13:0060113 - Номер кадастрового квартала



- Граница и номер объекта капитального строительства, сведения о которых внесены в ЕГРН



- Границы и учетный номер зоны с особыми условиями использования территории, сведения о которых внесены в ЕГРН



МСК-59, зона 2

Масштаб 1:1 000

Заявитель:



И.В. Нузнов
(подпись, расшифровка подписи)

196.6к

Схема расположения границ публичного сервитута


Объект: Воздушные линии электропередачи ВЛ 6кВ Лит.Л(7-2) ф.РНС МСК ПС 35/6 кВ Восточная

Местоположение: Российская Федерация, Пермский край, г. Пермь

Площадь публичного сервитута: 4 кв.м.

Условные обозначения:

- Проектные границы публичного сервитута
- 1 - Обозначение характерной точки проектной границы публичного сервитута
- :45 - Границы и номер земельного участка, сведения о которых внесены в ЕГРН
- 59:13:0060113 - Граница кадастрового квартала
- :1444 - Номер кадастрового квартала
- :1444 - Граница и номер объекта капитального строительства, сведения о которых внесены в ЕГРН
- 59.18.2.439 - Границы и учетный номер зоны с особыми условиями использования территории, сведения о которых внесены в ЕГРН

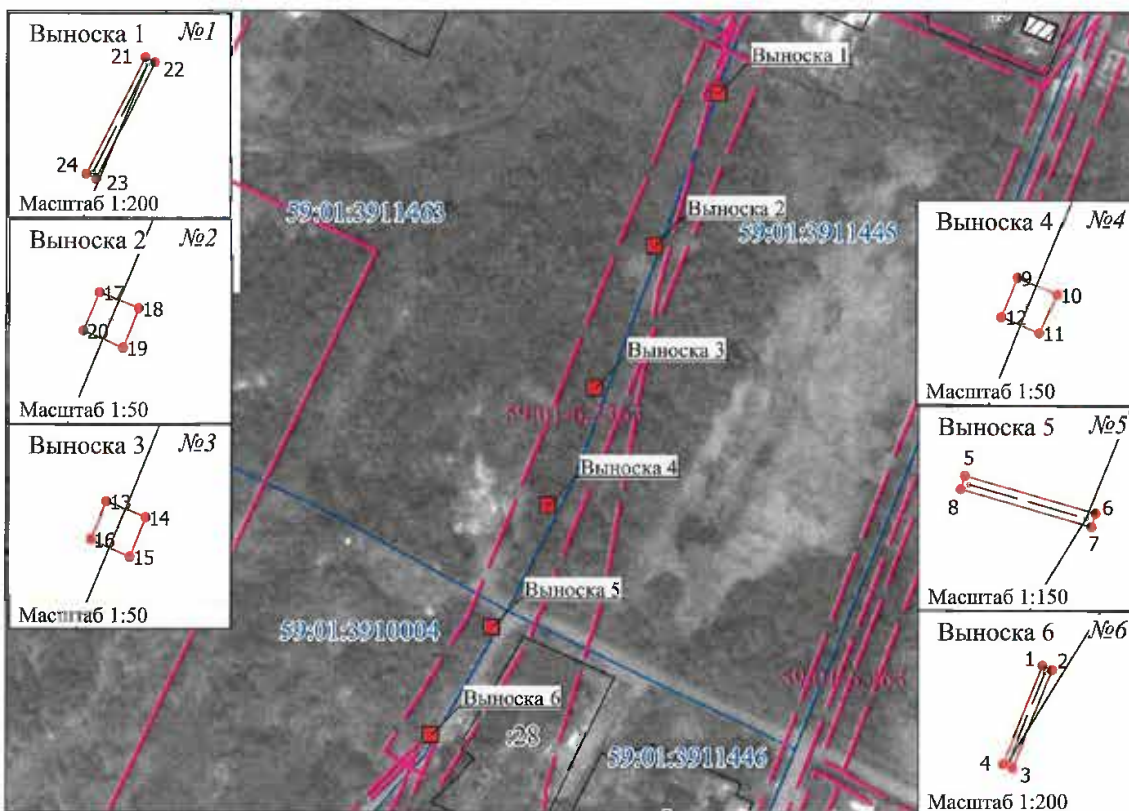

МСК-59, зона 2

Масштаб 1:2 000

Заявитель:

С.В. Нигнов
 (подпись, расшифровка подписи)

188.26

Схема расположения границ публичного сервитута


Объект: Воздушная линия электропередачи 6кВ Лит.Л(10-9) Ф.Д.сад ЭСК ПС 110/35/6 кВ Балмошная

Местоположение: Российская Федерация, Пермский край, г. Пермь

Площадь публичного сервитута: 3 кв.м.

Условные обозначения:

- Проектные границы публичного сервитута
- 1 - Обозначение характерной точки проектной границы публичного сервитута
- :45 - Границы и номер земельного участка, сведения о которых внесены в ЕГРН
- 59:13:0060113 - Граница кадастрового квартала
- :1444 - Номер кадастрового квартала
- :1444 - Граница и номер объекта капитального строительства, сведения о которых внесены в ЕГРН
- 59.18.2.439 - Границы и учетный номер зоны с особыми условиями использования территории, сведения о которых внесены в ЕГРН

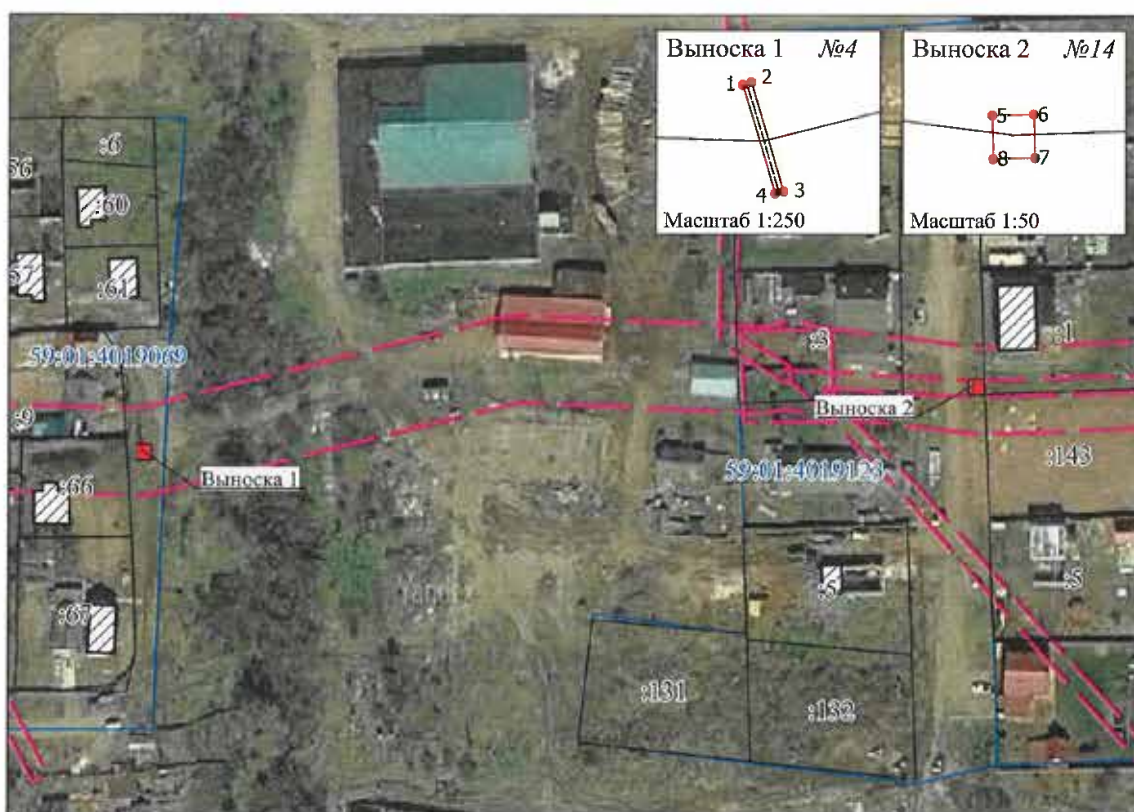

МСК-59, зона 2

Масштаб 1:1 500

Заявитель:

Е.В. Нгунов

Удостоверение (расшифровка подписи)

Схема расположения границ публичного сервитута


Объект: Воздушная линия электропередачи 6кВ Лиг.Л(10-7).Ф.Транзит 37 ЭСК ЛС 110/35/6 кВ Балмошная

Местоположение: Российская Федерация, Пермский край, г. Пермь

Площадь публичного сервитута: 1 кв.м.

Условные обозначения:

- Проектные границы публичного сервитута
- 1 - Обозначение характерной точки проектной границы публичного сервитута
- :45 - Границы и номер земельного участка, сведения о которых внесены в ЕГРН
- 59:13:0060113 - Граница кадастрового квартала
- :1444 - Номер кадастрового квартала
- 59.18.2.439 - Граница и номер объекта капитального строительства, сведения о которых внесены в ЕГРН
- 59.18.2.439 - Границы и учетный номер зоны с особыми условиями использования территории, сведения о которых внесены в ЕГРН

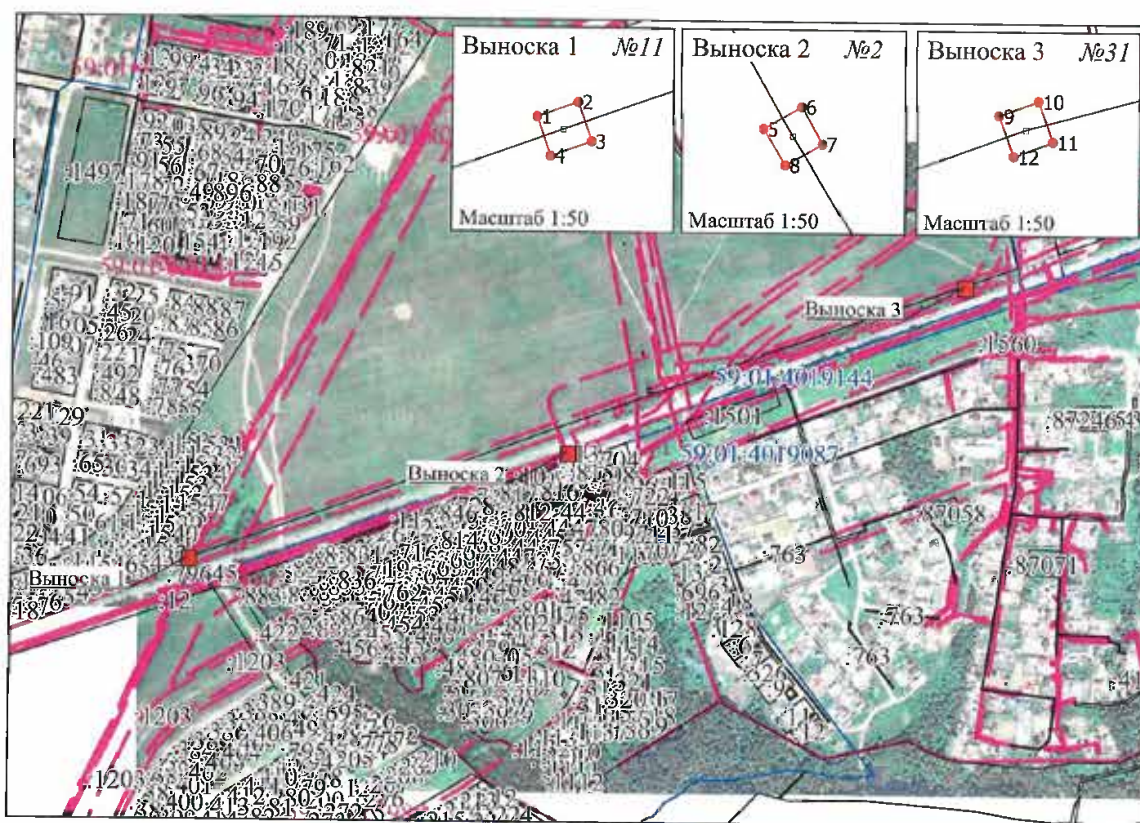

МСК-59, зона 2

Масштаб 1:10 000

Заявитель:

С.В. Мухомов
(подпись, расшифровка подписи)

Схема расположения границ публичного сервитута



Объект: Воздушные линии электропередачи 6кВ Транзит № 36 (дпт.Л 10-3) ЭСК ПС 110/6 кВ Старехи

Местоположение: Российская Федерация, Пермский край, г. Пермь

Площадь публичного сервитута: 2 кв.м.

Условные обозначения:

-  - Проектные границы публичного сервитута
-  - Обозначение характерной точки проектной границы публичного сервитута
-  - Границы и номер земельного участка, сведения о которых внесены в ЕГРН
-  - Граница кадастрового квартала
-  - Номер кадастрового квартала
-  - Граница и номер объекта капитального строительства, сведения о которых внесены в ЕГРН
-  - Границы и учетный номер зоны с особыми условиями использования территории, сведения о которых внесены в ЕГРН

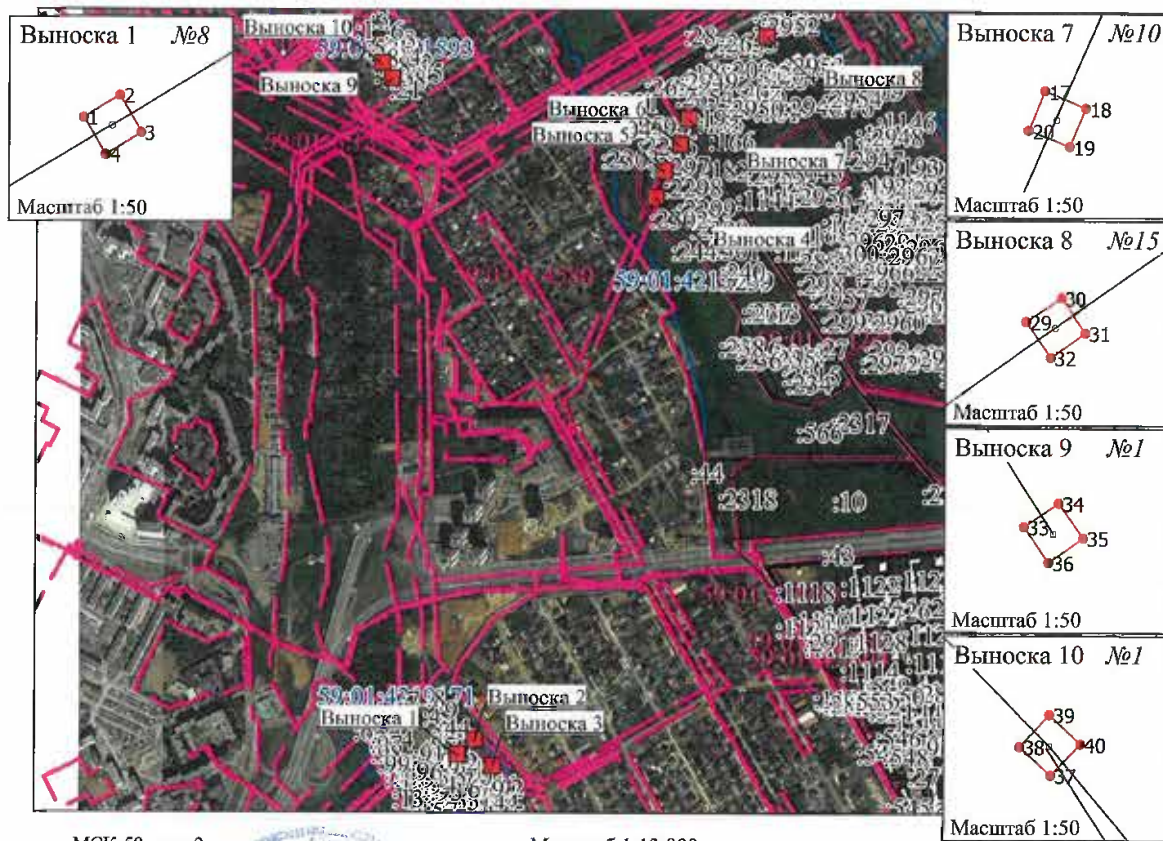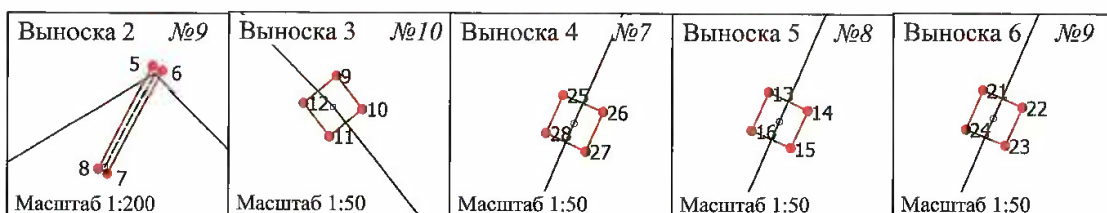

Заявитель:


(подпись, расшифровка подписи)

144/13к1

Схема расположения границ публичного сервитута


Объект: Группа воздушных линий 6 кВ Лит. Л (21-4) Фидер Техучилище ЭСК ПС 110/6 кВ Балатовская

Местоположение: Российская Федерация, Пермский край, г. Пермь

Площадь публичного сервитута: 4 кв.м.

Условные обозначения:

-  - Проектные границы публичного сервитута
-  - Обозначение характерной точки проектной границы публичного сервитута
-  - Границы и номер земельного участка, сведения о которых внесены в ЕГРН
-  - Граница кадастрового квартала
-  - Номер кадастрового квартала
-  - Граница и номер объекта капитального строительства, сведения о которых внесены в ЕГРН
-  - Границы и учетный номер зоны с особыми условиями использования территории, сведения о которых внесены в ЕГРН

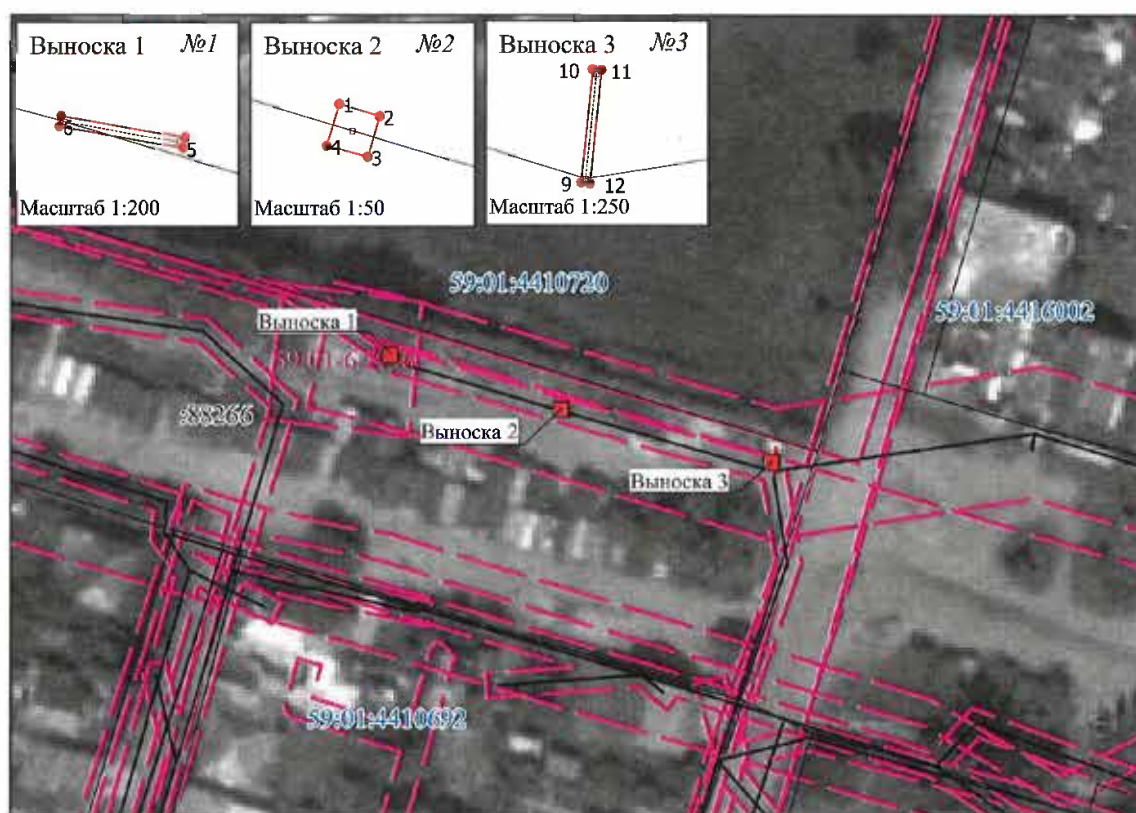

Заявитель:

И.В. Никулов

(подпись, расшифровка подписи)

ОПИСАНИЕ МЕСТОПОЛОЖЕНИЯ ГРАНИЦ

Публичный сервитут для размещения объекта электросетевого хозяйства «Электросетевой комплекс Подстанция 110/35/6 кВ «Химград» (ВЛ 0,4кВ от ТП 1500)

(наименование объекта, местоположение границ которого описано (далее - объект))


Раздел 1

Сведения об объекте		
№ п/п	Характеристики объекта	Описание характеристик
1	2	3
1	Местоположение объекта	Пермский край, город Пермь
2	Площадь объекта +/- величина погрешности определения площади (Р+/- Дельта Р)	471 кв.м ± 5 кв.м
3	Иные характеристики объекта	Публичный сервитут для размещения объекта электросетевого хозяйства «Электросетевой комплекс Подстанция 110/35/6 кВ «Химград» (ВЛ 0,4кВ от ТП 1500) на срок 49 лет

Раздел 2

Сведения о местоположении границ объекта					
1. Система координат <u>МСК-59, зона 2</u>					
2. Сведения о характерных точках границ объекта					
Обозначение характерных точек границ	Координаты, м		Метод определения координат характерной точки	Средняя квадратическая погрешность положения характерной точки (M_t), м	Описание обозначения точки на местности (при наличии)
	X	Y			
1	2	3	4	5	6
1	516030.82	2214152.02	Метод спутниковых геодезических измерений (определений)	0.10	—
2	516060.93	2214158.22	Метод спутниковых геодезических измерений (определений)	0.10	—
3	516083.55	2214176.36	Метод спутниковых геодезических измерений (определений)	0.10	—
4	516107.27	2214195.44	Метод спутниковых геодезических измерений (определений)	0.10	—
5	516134.02	2214192.25	Метод спутниковых геодезических измерений (определений)	0.10	—
6	516134.49	2214196.22	Метод спутниковых геодезических измерений (определений)	0.10	—
7	516106.07	2214199.61	Метод спутниковых геодезических измерений (определений)	0.10	—
8	516081.05	2214179.48	Метод спутниковых геодезических измерений (определений)	0.10	—
9	516059.18	2214161.94	Метод спутниковых геодезических измерений (определений)	0.10	—
10	516030.03	2214155.94	Метод спутниковых геодезических измерений (определений)	0.10	—
1	516030.82	2214152.02	Метод спутниковых геодезических измерений (определений)	0.10	—
3. Сведения о характерных точках части (частей) границы объекта					
Обозначение характерных точек части границы	Координаты, м		Метод определения координат характерной точки	Средняя квадратическая погрешность положения характерной точки (M_t), м	Описание обозначения точки на местности (при наличии)
	X	Y			
1	2	3	4	5	6
—	—	—	—	—	—

Схема расположения границ публичного сервитута объекта

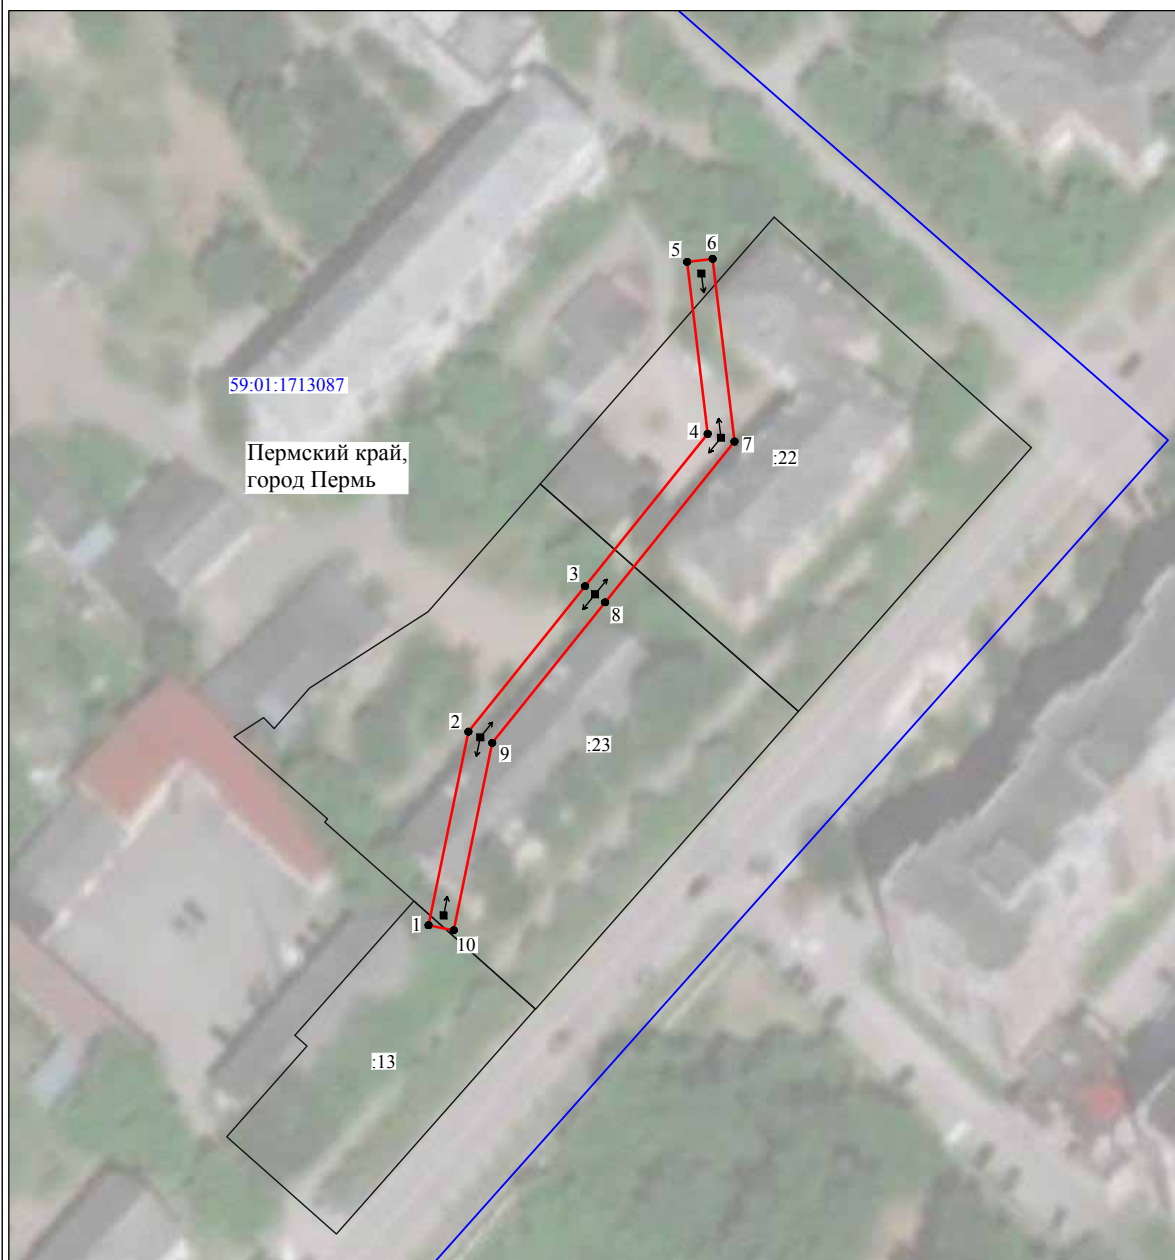

Масштаб 1:1000

Используемые условные знаки и обозначения:

№1	- номер опоры
—	- граница публичного сервитута
—	- граница кадастрового деления
—	- граница населенного пункта
—	- граница земельного участка, имеющегося в ЕГРН
—	- граница ОКС, имеющаяся в ЕГРН
—	- граница охранной зоны, имеющейся в ЕГРН
59:01:4413924:34	- кадастровый номер земельного участка, имеющегося в ЕГРН
59:01:4413924	- номер кадастрового квартала
1 •	- обозначение характерных точек границ

ОПИСАНИЕ МЕСТОПОЛОЖЕНИЯ ГРАНИЦ

Публичный сервитут для размещения объекта электросетевого хозяйства «Электросетевой комплекс Подстанция 110/35/6 кВ «Суханки» (ВЛ 0.4 кВ от ТП 6031)

(наименование объекта, местоположение границ которого описано (далее - объект))

Раздел 1


Сведения об объекте		
№ п/п	Характеристики объекта	Описание характеристик
1	2	3
1	Местоположение объекта	Пермский край, город Пермь
2	Площадь объекта +/- величина погрешности определения площади (Р+/- Дельта Р)	1048 кв.м ± 17 кв.м
3	Иные характеристики объекта	Публичный сервитут для размещения объекта электросетевого хозяйства «Электросетевой комплекс Подстанция 110/35/6 кВ «Суханки» (ВЛ 0.4 кВ от ТП 6031) на срок 49 лет

Раздел 2

Сведения о местоположении границ объекта					
1. Система координат <u>МСК-59, зона 2</u>					
2. Сведения о характерных точках границ объекта					
Обозначение характерных точек границ	Координаты, м		Метод определения координат характерной точки	Средняя квадратическая погрешность положения характерной точки (M_L), м	Описание обозначения точки на местности (при наличии)
	X	Y			
1	2	3	4	5	6
1	515371.77	2233042.23	Метод спутниковых геодезических измерений (определений)	0.10	—
2	515372.40	2233080.09	Метод спутниковых геодезических измерений (определений)	0.10	—
3	515373.04	2233106.36	Метод спутниковых геодезических измерений (определений)	0.10	—
4	515373.98	2233130.17	Метод спутниковых геодезических измерений (определений)	0.10	—
5	515374.58	2233154.37	Метод спутниковых геодезических измерений (определений)	0.10	—
6	515375.07	2233178.38	Метод спутниковых геодезических измерений (определений)	0.10	—
7	515375.96	2233201.72	Метод спутниковых геодезических измерений (определений)	0.10	—
8	515377.79	2233230.56	Метод спутниковых геодезических измерений (определений)	0.10	—
9	515370.58	2233296.43	Метод спутниковых геодезических измерений (определений)	0.10	—
10	515366.60	2233295.99	Метод спутниковых геодезических измерений (определений)	0.10	—
11	515373.78	2233230.47	Метод спутниковых геодезических измерений (определений)	0.10	—
12	515371.96	2233201.92	Метод спутниковых геодезических измерений (определений)	0.10	—
13	515371.07	2233178.50	Метод спутниковых геодезических измерений (определений)	0.10	—
14	515370.58	2233154.46	Метод спутниковых геодезических измерений (определений)	0.10	—
15	515369.98	2233130.30	Метод спутниковых геодезических измерений (определений)	0.10	—
16	515369.04	2233106.48	Метод спутниковых геодезических измерений (определений)	0.10	—
17	515368.40	2233080.17	Метод спутниковых геодезических измерений (определений)	0.10	—
18	515367.93	2233051.81	Метод спутниковых геодезических измерений (определений)	0.10	—
19	515362.63	2233057.18	Метод спутниковых геодезических измерений (определений)	0.10	—
20	515359.78	2233054.37	Метод спутниковых геодезических измерений (определений)	0.10	—
1	515371.77	2233042.23	Метод спутниковых геодезических измерений (определений)	0.10	—
3. Сведения о характерных точках части (частей) границы объекта					
Обозначение характерных точек части границы	Координаты, м		Метод определения координат характерной точки	Средняя квадратическая погрешность положения характерной точки (M_L), м	Описание обозначения точки на местности (при наличии)
	X	Y			

1	2	3	4	5	6
–	–	–	–	–	–

Схема расположения границ публичного сервитута объекта

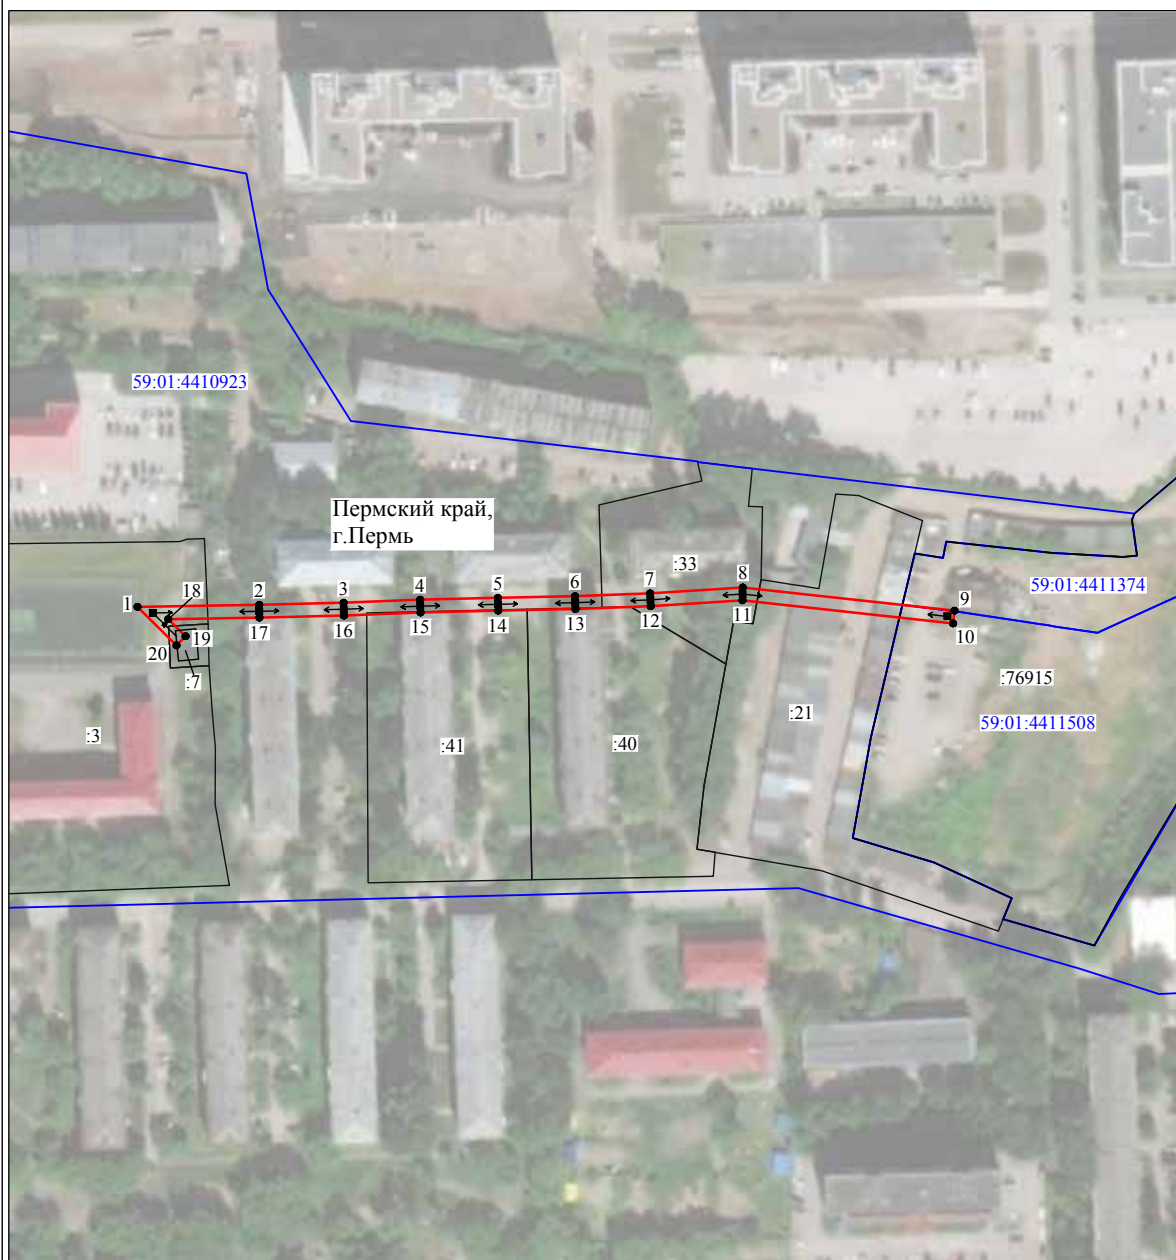

Масштаб 1:2000

Используемые условные знаки и обозначения:

№1	- номер опоры
—	- граница публичного сервитута
—	- граница кадастрового деления
—	- граница населенного пункта
—	- граница земельного участка, имеющегося в ЕГРН
—	- граница ОКС, имеющаяся в ЕГРН
—	- граница охранной зоны, имеющейся в ЕГРН
59:01:4413924:34	- кадастровый номер земельного участка, имеющегося в ЕГРН
59:01:4413924	- номер кадастрового квартала
1 •	- обозначение характерных точек границ

ОПИСАНИЕ МЕСТОПОЛОЖЕНИЯ ГРАНИЦ

Публичный сервитут для размещения объекта электросетевого хозяйства «Электросетевой комплекс Подстанция 35/6 кВ «Судозаводская» (ВЛ 0.4 КВ ОТ ТП 1543)

(наименование объекта, местоположение границ которого описано (далее - объект))

Раздел 1


Сведения об объекте		
№ п/п	Характеристики объекта	Описание характеристик
1	2	3
1	Местоположение объекта	Пермский край, город Пермь
2	Площадь объекта +/- величина погрешности определения площади (Р+/- Дельта Р)	1391 кв.м ± 7 кв.м
3	Иные характеристики объекта	Публичный сервитут для размещения объекта электросетевого хозяйства «Электросетевой комплекс Подстанция 35/6 кВ «Судозаводская» (ВЛ 0.4 КВ ОТ ТП 1543) на срок 49 лет

Раздел 2

Сведения о местоположении границ объекта					
1. Система координат <u>МСК-59, зона 2</u>					
2. Сведения о характерных точках границ объекта					
Обозначение характерных точек границ	Координаты, м		Метод определения координат характерной точки	Средняя квадратическая погрешность положения характерной точки (M _п), м	Описание обозначения точки на местности (при наличии)
	X	Y			
1	2	3	4	5	6
1	523775.53	2216475.88	Метод спутниковых геодезических измерений (определений)	0.10	—
2	523777.84	2216479.15	Метод спутниковых геодезических измерений (определений)	0.10	—
3	523695.19	2216537.54	Метод спутниковых геодезических измерений (определений)	0.10	—
4	523666.34	2216568.33	Метод спутниковых геодезических измерений (определений)	0.10	—
5	523670.26	2216600.76	Метод спутниковых геодезических измерений (определений)	0.10	—
6	523666.28	2216601.24	Метод спутниковых геодезических измерений (определений)	0.10	—
7	523662.76	2216572.08	Метод спутниковых геодезических измерений (определений)	0.10	—
8	523623.76	2216612.81	Метод спутниковых геодезических измерений (определений)	0.10	—
9	523637.42	2216620.02	Метод спутниковых геодезических измерений (определений)	0.10	—
10	523660.47	2216629.06	Метод спутниковых геодезических измерений (определений)	0.10	—
11	523658.24	2216653.22	Метод спутниковых геодезических измерений (определений)	0.10	—
12	523654.26	2216652.86	Метод спутниковых геодезических измерений (определений)	0.10	—
13	523656.21	2216631.69	Метод спутниковых геодезических измерений (определений)	0.10	—
14	523637.47	2216624.34	Метод спутниковых геодезических измерений (определений)	0.10	—
15	523623.70	2216649.50	Метод спутниковых геодезических измерений (определений)	0.10	—
16	523620.20	2216647.58	Метод спутниковых геодезических измерений (определений)	0.10	—
17	523633.83	2216622.65	Метод спутниковых геодезических измерений (определений)	0.10	—
18	523618.92	2216614.78	Метод спутниковых геодезических измерений (определений)	0.10	—
19	523611.42	2216597.58	Метод спутниковых геодезических измерений (определений)	0.10	—
20	523615.08	2216595.98	Метод спутниковых геодезических измерений (определений)	0.10	—
21	523621.12	2216609.79	Метод спутниковых геодезических измерений (определений)	0.10	—
22	523663.75	2216565.25	Метод спутниковых геодезических измерений (определений)	0.10	—
23	523692.55	2216534.50	Метод спутниковых геодезических измерений (определений)	0.10	—
1	523775.53	2216475.88	Метод спутниковых геодезических измерений (определений)	0.10	—
3. Сведения о характерных точках части (частей) границы объекта					
Обозначение	Координаты, м		Метод определения координат	Средняя	Описание

характерных точек части границы	X	Y	характерной точки	квадратическая погрешность положения характерной точки (M_t), м	обозначения точки на местности (при наличии)
1	2	3	4	5	6
–	–	–	–	–	–

Схема расположения границ публичного сервитута объекта

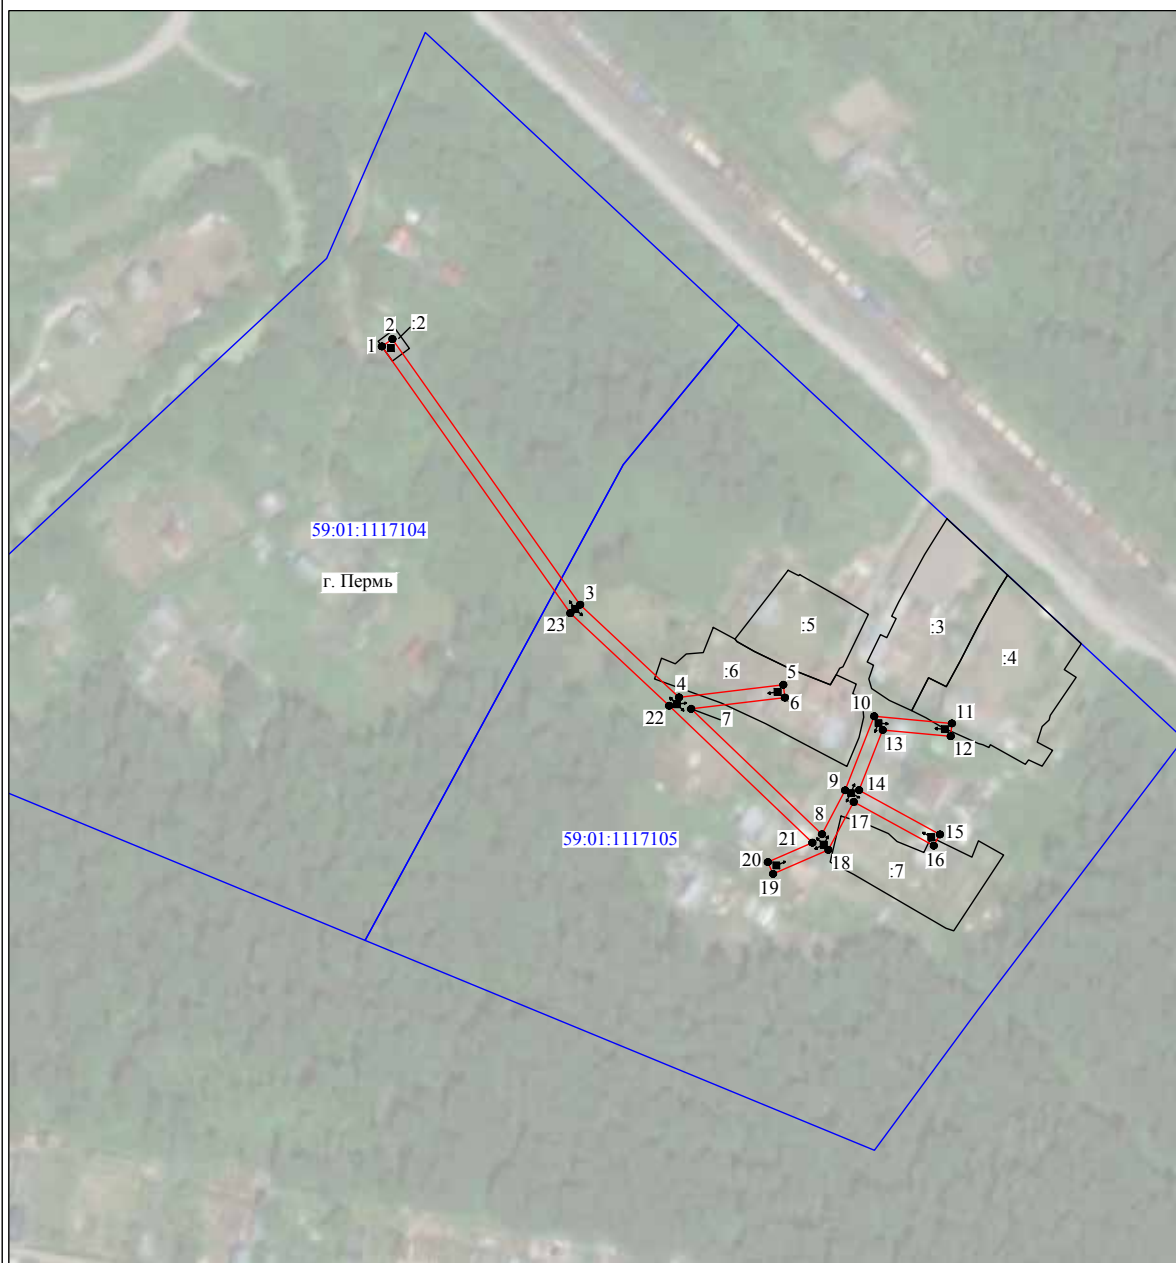

Масштаб 1:2000

Используемые условные знаки и обозначения:

№1	- номер опоры
—	- граница публичного сервитута
—	- граница кадастрового деления
—	- граница населенного пункта
—	- граница земельного участка, имеющегося в ЕГРН
—	- граница ОКС, имеющаяся в ЕГРН
—	- граница охранной зоны, имеющейся в ЕГРН
59:01:4413924:34	- кадастровый номер земельного участка, имеющегося в ЕГРН
59:01:4413924	- номер кадастрового квартала
1 •	- обозначение характерных точек границ

ОПИСАНИЕ МЕСТОПОЛОЖЕНИЯ ГРАНИЦ

Публичный сервитут для размещения объекта электросетевого хозяйства «Электросетевой комплекс Подстанция 110/35/6 кВ «Балмошная» (ВЛ 0.4 кВ от КТП 2124)

(наименование объекта, местоположение границ которого описано (далее - объект))

Раздел 1





Сведения об объекте		
№ п/п	Характеристики объекта	Описание характеристик
1	2	3
1	Местоположение объекта	Пермский край, город Пермь
2	Площадь объекта +/- величина погрешности определения площади (Р+/- Дельта Р)	1492 кв.м ± 8 кв.м
3	Иные характеристики объекта	Публичный сервитут для размещения объекта электросетевого хозяйства «Электросетевой комплекс Подстанция 110/35/6 кВ «Балмошная» (ВЛ 0.4 кВ от КТП 2124) на срок 49 лет

Раздел 2

Сведения о местоположении границ объекта					
1. Система координат <u>МСК-59, зона 2</u>					
2. Сведения о характерных точках границ объекта					
Обозначение характерных точек границ	Координаты, м		Метод определения координат характерной точки	Средняя квадратическая погрешность положения характерной точки (M _п), м	Описание обозначения точки на местности (при наличии)
	X	Y			
1	2	3	4	5	6
Зона1(1)	—	—	—	—	—
1	521978.20	2238174.19	Метод спутниковых геодезических измерений (определений)	0.10	—
2	521984.12	2238174.55	Метод спутниковых геодезических измерений (определений)	0.10	—
3	521993.74	2238188.84	Метод спутниковых геодезических измерений (определений)	0.10	—
4	521998.38	2238208.73	Метод спутниковых геодезических измерений (определений)	0.10	—
5	521994.48	2238209.64	Метод спутниковых геодезических измерений (определений)	0.10	—
6	521990.01	2238190.46	Метод спутниковых геодезических измерений (определений)	0.10	—
7	521982.79	2238179.84	Метод спутниковых геодезических измерений (определений)	0.10	—
8	521984.09	2238192.41	Метод спутниковых геодезических измерений (определений)	0.10	—
9	521980.12	2238192.82	Метод спутниковых геодезических измерений (определений)	0.10	—
1	521978.20	2238174.19	Метод спутниковых геодезических измерений (определений)	0.10	—
Зона1(2)	—	—	—	—	—
10	521786.91	2238266.01	Метод спутниковых геодезических измерений (определений)	0.10	—
11	521796.09	2238273.40	Метод спутниковых геодезических измерений (определений)	0.10	—
12	521793.58	2238276.51	Метод спутниковых геодезических измерений (определений)	0.10	—
13	521784.92	2238269.55	Метод спутниковых геодезических измерений (определений)	0.10	—
14	521787.23	2238269.36	Метод спутниковых геодезических измерений (определений)	0.10	—
10	521786.91	2238266.01	Метод спутниковых геодезических измерений (определений)	0.10	—
Зона1(3)	—	—	—	—	—
15	521771.96	2238125.65	Метод спутниковых геодезических измерений (определений)	0.10	—
16	521778.31	2238177.44	Метод спутниковых геодезических измерений (определений)	0.10	—
17	521776.34	2238181.26	Метод спутниковых геодезических измерений (определений)	0.10	—
18	521774.72	2238181.20	Метод спутниковых геодезических измерений (определений)	0.10	—
19	521767.99	2238126.14	Метод спутниковых геодезических измерений (определений)	0.10	—
15	521771.96	2238125.65	Метод спутниковых геодезических измерений (определений)	0.10	—
Зона1(4)	—	—	—	—	—
20	521695.29	2238327.66	Метод спутниковых геодезических измерений (определений)	0.10	—
21	521698.54	2238330.00	Метод спутниковых геодезических измерений (определений)	0.10	—

			измерений (определений)		
22	521657.88	2238386.46	Метод спутниковых геодезических измерений (определений)	0.10	–
23	521655.22	2238383.30	Метод спутниковых геодезических измерений (определений)	0.10	–
20	521695.29	2238327.66	Метод спутниковых геодезических измерений (определений)	0.10	–
Зона1(5)	–	–	–	–	–
24	521665.99	2238402.18	Метод спутниковых геодезических измерений (определений)	0.10	–
25	521671.26	2238404.63	Метод спутниковых геодезических измерений (определений)	0.10	–
26	521677.50	2238412.23	Метод спутниковых геодезических измерений (определений)	0.10	–
27	521677.26	2238418.04	Метод спутниковых геодезических измерений (определений)	0.10	–
28	521670.14	2238409.60	Метод спутниковых геодезических измерений (определений)	0.10	–
29	521678.25	2238431.23	Метод спутниковых геодезических измерений (определений)	0.10	–
30	521698.09	2238485.50	Метод спутниковых геодезических измерений (определений)	0.10	–
31	521694.33	2238486.87	Метод спутниковых геодезических измерений (определений)	0.10	–
32	521674.50	2238432.62	Метод спутниковых геодезических измерений (определений)	0.10	–
33	521664.85	2238407.07	Метод спутниковых геодезических измерений (определений)	0.10	–
24	521665.99	2238402.18	Метод спутниковых геодезических измерений (определений)	0.10	–
Зона1(6)	–	–	–	–	–
34	521621.84	2238328.33	Метод спутниковых геодезических измерений (определений)	0.10	–
35	521622.13	2238332.35	Метод спутниковых геодезических измерений (определений)	0.10	–
36	521586.12	2238338.21	Метод спутниковых геодезических измерений (определений)	0.10	–
37	521554.07	2238344.05	Метод спутниковых геодезических измерений (определений)	0.10	–
38	521553.34	2238340.11	Метод спутниковых геодезических измерений (определений)	0.10	–
39	521585.44	2238334.27	Метод спутниковых геодезических измерений (определений)	0.10	–
34	521621.84	2238328.33	Метод спутниковых геодезических измерений (определений)	0.10	–
Зона1(7)	–	–	–	–	–
40	521377.01	2238452.13	Метод спутниковых геодезических измерений (определений)	0.10	–
41	521388.26	2238455.38	Метод спутниковых геодезических измерений (определений)	0.10	–
42	521391.34	2238460.33	Метод спутниковых геодезических измерений (определений)	0.10	–
43	521375.91	2238455.98	Метод спутниковых геодезических измерений (определений)	0.10	–
40	521377.01	2238452.13	Метод спутниковых геодезических измерений (определений)	0.10	–
3. Сведения о характерных точках части (частей) границы объекта					
Обозначение характерных точек части границы	Координаты, м		Метод определения координат характерной точки	Средняя квадратическая погрешность положения характерной точки (M_t), м	Описание обозначения точки на местности (при наличии)
	X	Y			
1	2	3	4	5	6
–	–	–	–	–	–

Схема расположения границ публичного сервитута объекта

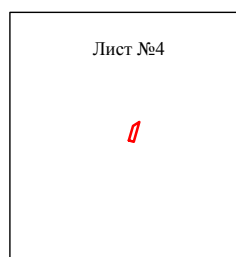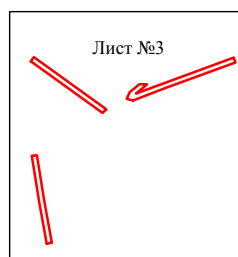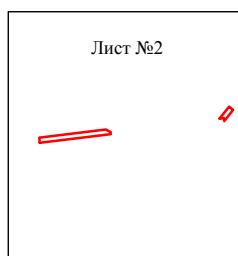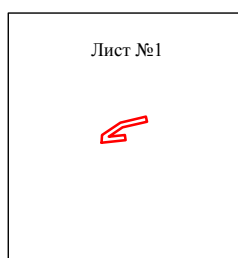

Масштаб 1:5000

Используемые условные знаки и обозначения:

 - граница публичного сервитута


Схема расположения границ публичного сервитута объекта



Используемые условные знаки и обозначения:

№1	- номер опоры
—	- граница публичного сервитута
—	- граница кадастрового деления
—	- граница населенного пункта
—	- граница земельного участка, имеющегося в ЕГРН
—	- граница ОКС, имеющаяся в ЕГРН
—	- граница охранной зоны, имеющейся в ЕГРН
59:01:4413924:34	- кадастровый номер земельного участка, имеющегося в ЕГРН
59:01:4413924	- номер кадастрового квартала
1 ●	- обозначение характерных точек границ

Схема расположения границ публичного сервитута объекта

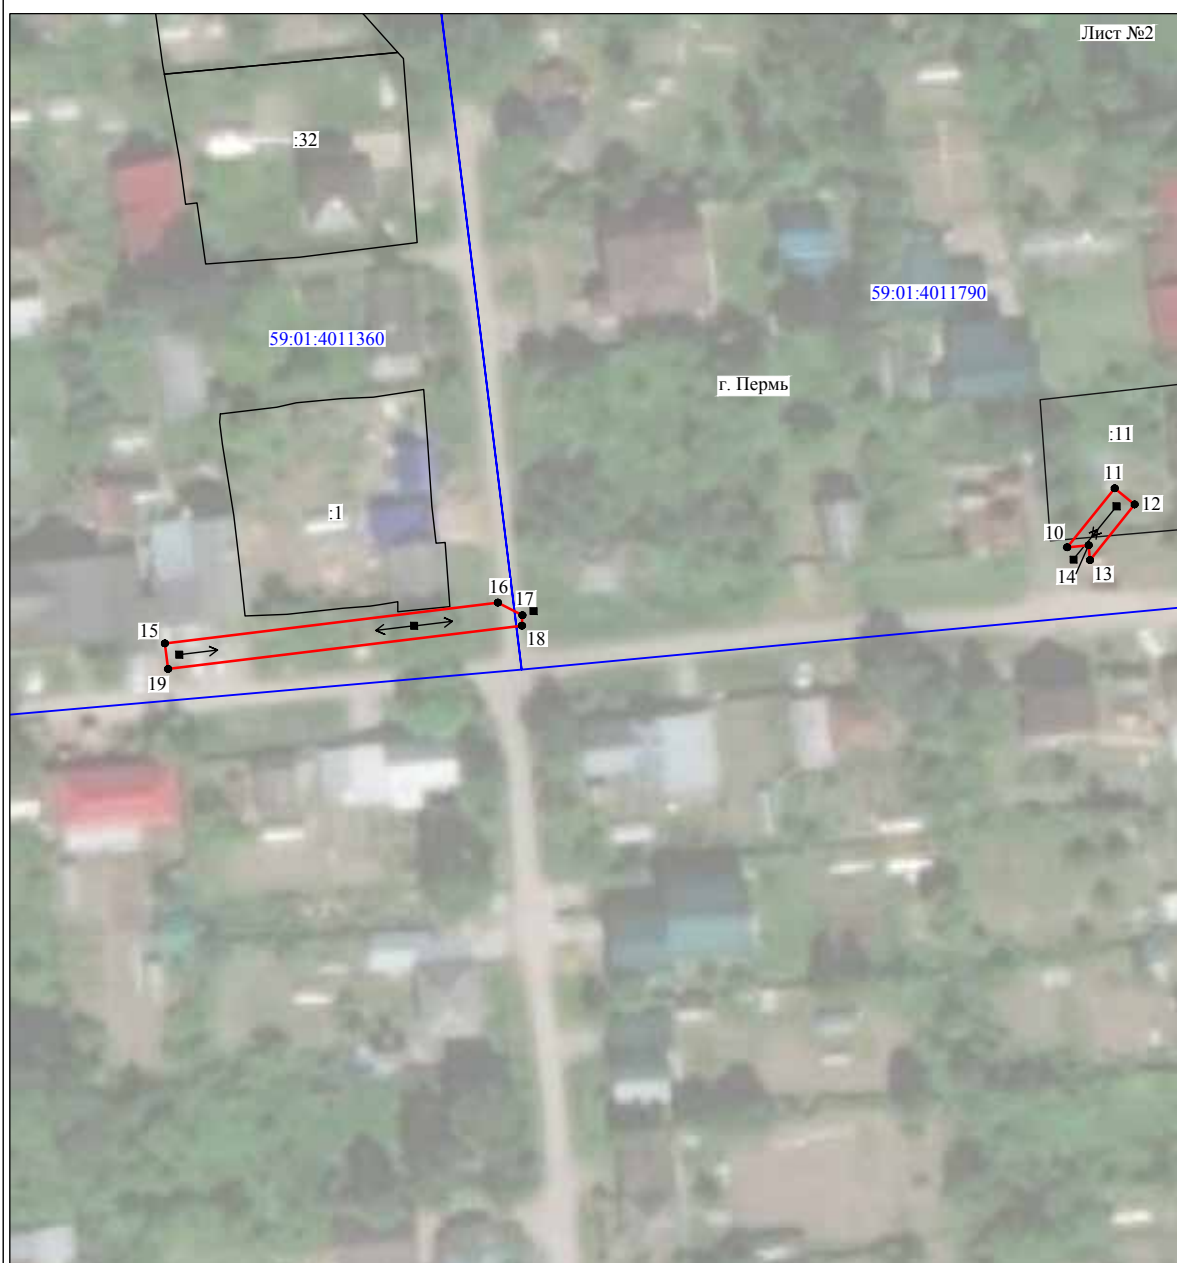


Масштаб 1:1000

Используемые условные знаки и обозначения:

№1	- номер опоры
—	- граница публичного сервитута
—	- граница кадастрового деления
—	- граница населенного пункта
—	- граница земельного участка, имеющегося в ЕГРН
—	- граница ОКС, имеющаяся в ЕГРН
—	- граница охранной зоны, имеющейся в ЕГРН
59:01:4413924:34	- кадастровый номер земельного участка, имеющегося в ЕГРН
59:01:4413924	- номер кадастрового квартала
1 ●	- обозначение характерных точек границ

Схема расположения границ публичного сервитута объекта

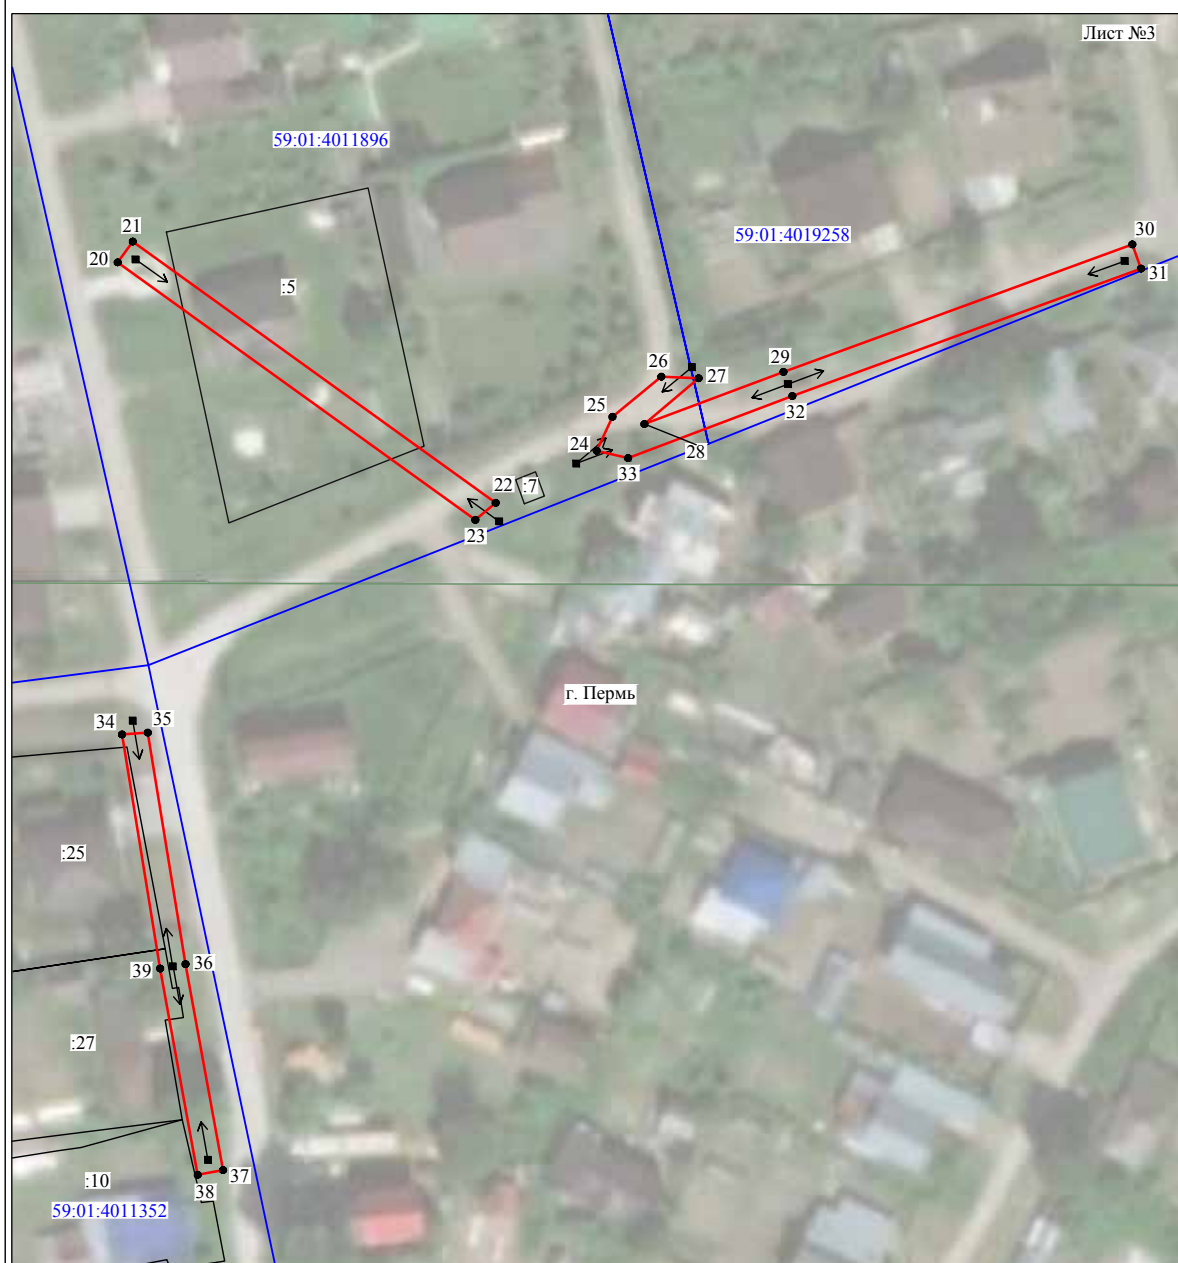


Масштаб 1:1000

Используемые условные знаки и обозначения:

№1	- номер опоры
—	- граница публичного сервитута
—	- граница кадастрового деления
—	- граница населенного пункта
—	- граница земельного участка, имеющегося в ЕГРН
—	- граница ОКС, имеющаяся в ЕГРН
—	- граница охранной зоны, имеющейся в ЕГРН
59:01:4413924:34	- кадастровый номер земельного участка, имеющегося в ЕГРН
59:01:4413924	- номер кадастрового квартала
1 ●	- обозначение характерных точек границ

Схема расположения границ публичного сервитута объекта

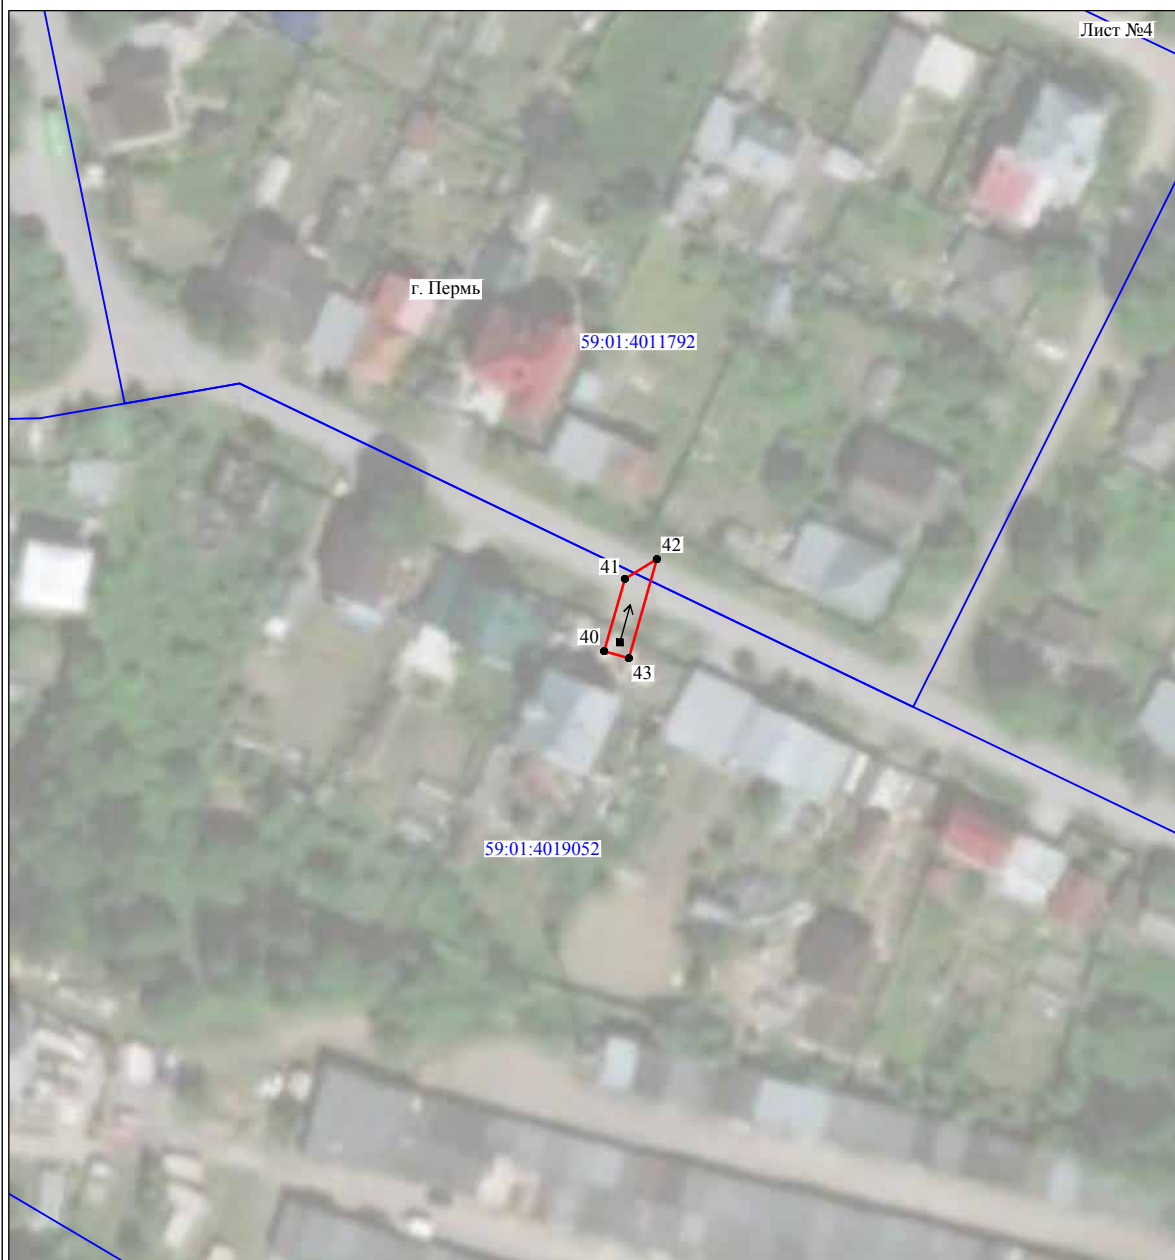

Масштаб 1:1000

Используемые условные знаки и обозначения:

№1	- номер опоры
—	- граница публичного сервитута
—	- граница кадастрового деления
—	- граница населенного пункта
—	- граница земельного участка, имеющегося в ЕГРН
—	- граница ОКС, имеющаяся в ЕГРН
—	- граница охранной зоны, имеющейся в ЕГРН
59:01:4413924:34	- кадастровый номер земельного участка, имеющегося в ЕГРН
59:01:4413924	- номер кадастрового квартала
1 •	- обозначение характерных точек границ

ОПИСАНИЕ МЕСТОПОЛОЖЕНИЯ ГРАНИЦ

Публичный сервитут для размещения объекта электросетевого хозяйства «Электросетевой комплекс Подстанция 110/10 кВ «Бахаревка» (ВЛ 0.4 кВ от ТП 6114)

(наименование объекта, местоположение границ которого описано (далее - объект))

Раздел 1


Сведения об объекте		
№ п/п	Характеристики объекта	Описание характеристик
1	2	3
1	Местоположение объекта	Пермский край, город Пермь
2	Площадь объекта +/- величина погрешности определения площади (Р+/- Дельта Р)	2421 кв.м ± 11 кв.м
3	Иные характеристики объекта	Публичный сервитут для размещения объекта электросетевого хозяйства «Электросетевой комплекс Подстанция 110/10 кВ «Бахаревка» (ВЛ 0.4 кВ от ТП 6114) на срок 49 лет

Раздел 2

Сведения о местоположении границ объекта					
1. Система координат <u>МСК-59, зона 2</u>					
2. Сведения о характерных точках границ объекта					
Обозначение характерных точек границ	Координаты, м		Метод определения координат характерной точки	Средняя квадратическая погрешность положения характерной точки (M _L), м	Описание обозначения точки на местности (при наличии)
	X	Y			
1	2	3	4	5	6
1	510474.74	2231003.60	Метод спутниковых геодезических измерений (определений)	0.10	—
2	510513.39	2231024.05	Метод спутниковых геодезических измерений (определений)	0.10	—
3	510563.97	2231050.41	Метод спутниковых геодезических измерений (определений)	0.10	—
4	510604.78	2231071.04	Метод спутниковых геодезических измерений (определений)	0.10	—
5	510588.97	2231107.19	Метод спутниковых геодезических измерений (определений)	0.10	—
6	510574.76	2231135.66	Метод спутниковых геодезических измерений (определений)	0.10	—
7	510564.49	2231158.72	Метод спутниковых геодезических измерений (определений)	0.10	—
8	510586.34	2231204.77	Метод спутниковых геодезических измерений (определений)	0.10	—
9	510608.02	2231247.84	Метод спутниковых геодезических измерений (определений)	0.10	—
10	510629.57	2231291.42	Метод спутниковых геодезических измерений (определений)	0.10	—
11	510650.91	2231334.73	Метод спутниковых геодезических измерений (определений)	0.10	—
12	510670.51	2231368.88	Метод спутниковых геодезических измерений (определений)	0.10	—
13	510670.63	2231367.91	Метод спутниковых геодезических измерений (определений)	0.10	—
14	510674.59	2231368.39	Метод спутниковых геодезических измерений (определений)	0.10	—
15	510673.78	2231375.08	Метод спутниковых геодезических измерений (определений)	0.10	—
16	510675.75	2231388.75	Метод спутниковых геодезических измерений (определений)	0.10	—
17	510671.79	2231389.33	Метод спутниковых геодезических измерений (определений)	0.10	—
18	510669.86	2231375.79	Метод спутниковых геодезических измерений (определений)	0.10	—
19	510647.39	2231336.61	Метод спутниковых геодезических измерений (определений)	0.10	—
20	510625.98	2231293.19	Метод спутниковых геодезических измерений (определений)	0.10	—
21	510604.44	2231249.63	Метод спутниковых геодезических измерений (определений)	0.10	—
22	510583.75	2231208.59	Метод спутниковых геодезических измерений (определений)	0.10	—
23	510561.49	2231223.43	Метод спутниковых геодезических измерений (определений)	0.10	—
24	510559.27	2231220.10	Метод спутниковых геодезических измерений (определений)	0.10	—
25	510582.01	2231204.96	Метод спутниковых геодезических измерений (определений)	0.10	—
26	510562.50	2231163.77	Метод спутниковых геодезических измерений (определений)	0.10	—

			измерений (определений)		
27	510561.91	2231164.01	Метод спутниковых геодезических измерений (определений)	0.10	—
28	510560.39	2231159.37	Метод спутниковых геодезических измерений (определений)	0.10	—
29	510560.09	2231158.77	Метод спутниковых геодезических измерений (определений)	0.10	—
30	510570.42	2231135.58	Метод спутниковых геодезических измерений (определений)	0.10	—
31	510538.59	2231113.76	Метод спутниковых геодезических измерений (определений)	0.10	—
32	510536.37	2231117.28	Метод спутниковых геодезических измерений (определений)	0.10	—
33	510533.00	2231115.13	Метод спутниковых геодезических измерений (определений)	0.10	—
34	510534.72	2231112.43	Метод спутниковых геодезических измерений (определений)	0.10	—
35	510504.95	2231107.30	Метод спутниковых геодезических измерений (определений)	0.10	—
36	510505.63	2231103.36	Метод спутниковых геодезических измерений (определений)	0.10	—
37	510538.79	2231109.07	Метод спутниковых геодезических измерений (определений)	0.10	—
38	510572.17	2231131.90	Метод спутниковых геодезических измерений (определений)	0.10	—
39	510585.35	2231105.49	Метод спутниковых геодезических измерений (определений)	0.10	—
40	510599.59	2231072.90	Метод спутниковых геодезических измерений (определений)	0.10	—
41	510562.14	2231053.97	Метод спутниковых геодезических измерений (определений)	0.10	—
42	510511.53	2231027.59	Метод спутниковых геодезических измерений (определений)	0.10	—
43	510472.87	2231007.14	Метод спутниковых геодезических измерений (определений)	0.10	—
1	510474.74	2231003.60	Метод спутниковых геодезических измерений (определений)	0.10	—
3. Сведения о характерных точках части (частей) границы объекта					
Обозначение характерных точек части границы	Координаты, м		Метод определения координат характерной точки	Средняя квадратическая погрешность положения характерной точки (M _t), м	Описание обозначения точки на местности (при наличии)
	X	Y			
1	2	3	4	5	6
—	—	—	—	—	—

Схема расположения границ публичного сервитута объекта

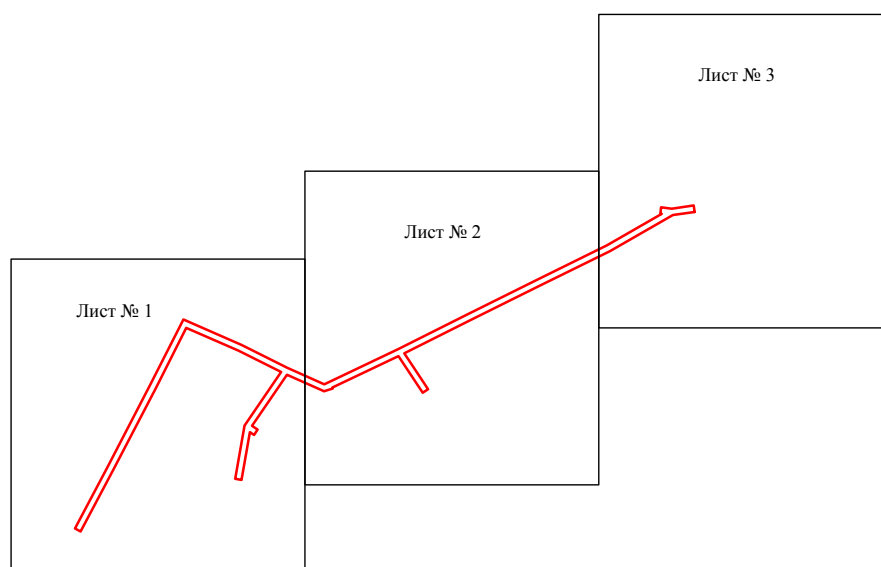


Масштаб 1:4000

Используемые условные знаки и обозначения:

 - граница публичного сервитута

Схема расположения границ публичного сервитута объекта

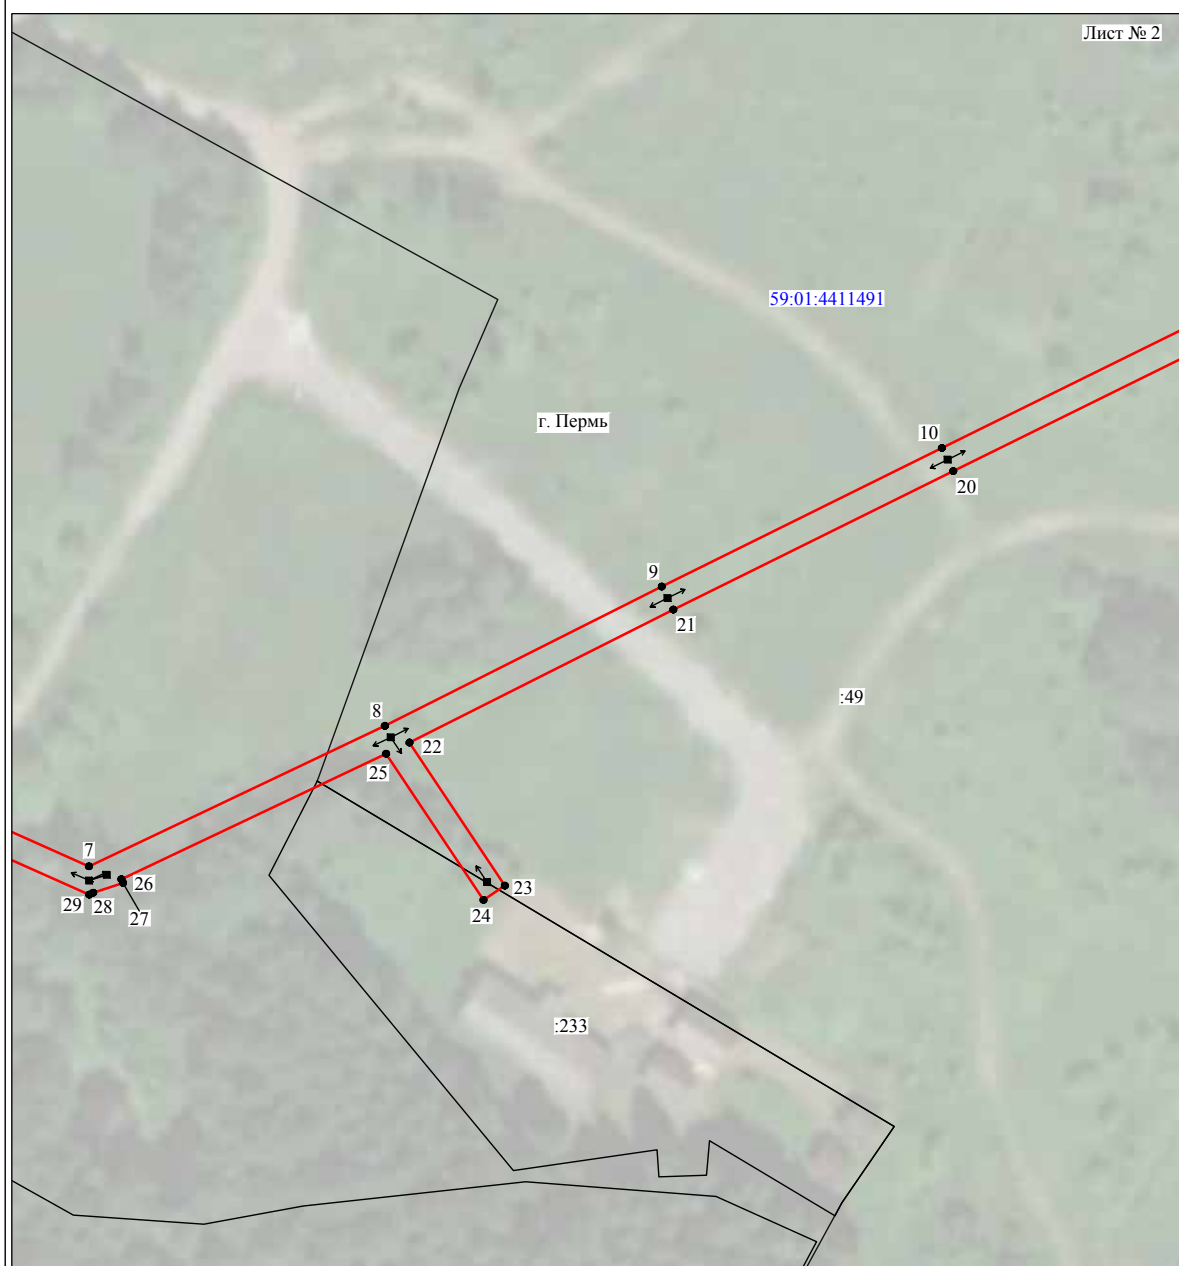


Масштаб 1:1000

Используемые условные знаки и обозначения:

№1	- номер опоры
—	- граница публичного сервитута
—	- граница кадастрового деления
—	- граница населенного пункта
—	- граница земельного участка, имеющегося в ЕГРН
—	- граница ОКС, имеющаяся в ЕГРН
—	- граница охранной зоны, имеющейся в ЕГРН
59:01:4413924:34	- кадастровый номер земельного участка, имеющегося в ЕГРН
59:01:4413924	- номер кадастрового квартала
1 •	- обозначение характерных точек границ

Схема расположения границ публичного сервитута объекта

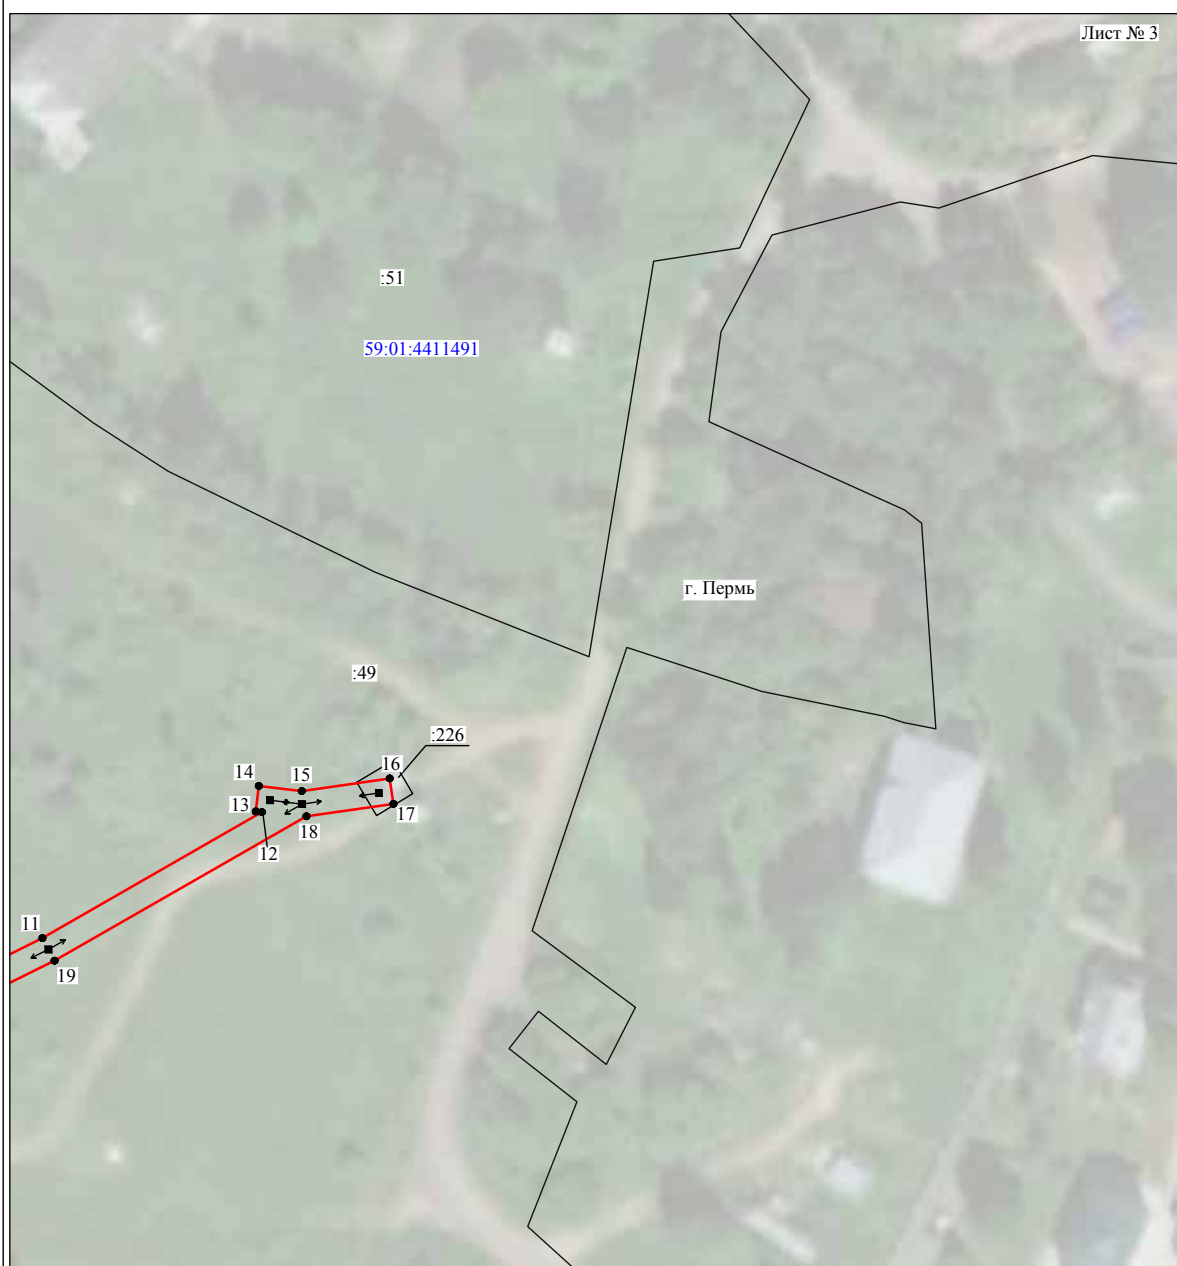

Масштаб 1:1000

Используемые условные знаки и обозначения:

№1	- номер опоры
—	- граница публичного сервитута
—	- граница кадастрового деления
—	- граница населенного пункта
—	- граница земельного участка, имеющегося в ЕГРН
—	- граница ОКС, имеющаяся в ЕГРН
—	- граница охранной зоны, имеющейся в ЕГРН
59:01:4413924:34	- кадастровый номер земельного участка, имеющегося в ЕГРН
59:01:4413924	- номер кадастрового квартала
1 •	- обозначение характерных точек границ

ОПИСАНИЕ МЕСТОПОЛОЖЕНИЯ ГРАНИЦ

Публичный сервитут для размещения объекта электросетевого хозяйства «Электросетевой комплекс Подстанция 110/35/6 кВ «Балмошная» (ВЛ 0.4 кВ от РП 46)

(наименование объекта, местоположение границ которого описано (далее - объект))

Раздел 1

Сведения об объекте		
№ п/п	Характеристики объекта	Описание характеристик
1	2	3
1	Местоположение объекта	Пермский край, город Пермь
2	Площадь объекта +/- величина погрешности определения площади (Р+/- Дельта Р)	3449 кв.м ± 12 кв.м
3	Иные характеристики объекта	Публичный сервитут для размещения объекта электросетевого хозяйства «Электросетевой комплекс Подстанция 110/35/6 кВ «Балмошная» (ВЛ 0.4 кВ от РП 46) на срок 49 лет

Раздел 2

Сведения о местоположении границ объекта					
1. Система координат <u>МСК-59, зона 2</u>					
2. Сведения о характерных точках границ объекта					
Обозначение характерных точек границ	Координаты, м		Метод определения координат характерной точки	Средняя квадратическая погрешность положения характерной точки (M _п), м	Описание обозначения точки на местности (при наличии)
	X	Y			
1	2	3	4	5	6
Зона1(1)	—	—	—	—	—
1	520584.94	2241569.33	Метод спутниковых геодезических измерений (определений)	0.10	—
2	520597.87	2241596.27	Метод спутниковых геодезических измерений (определений)	0.10	—
3	520608.95	2241632.54	Метод спутниковых геодезических измерений (определений)	0.10	—
4	520614.97	2241667.66	Метод спутниковых геодезических измерений (определений)	0.10	—
5	520620.97	2241703.66	Метод спутниковых геодезических измерений (определений)	0.10	—
6	520628.08	2241743.26	Метод спутниковых геодезических измерений (определений)	0.10	—
7	520621.65	2241757.68	Метод спутниковых геодезических измерений (определений)	0.10	—
8	520654.59	2241736.23	Метод спутниковых геодезических измерений (определений)	0.10	—
9	520656.77	2241739.59	Метод спутниковых геодезических измерений (определений)	0.10	—
10	520618.09	2241764.68	Метод спутниковых геодезических измерений (определений)	0.10	—
11	520581.07	2241788.69	Метод спутниковых геодезических измерений (определений)	0.10	—
12	520539.06	2241814.69	Метод спутниковых геодезических измерений (определений)	0.10	—
13	520497.08	2241841.68	Метод спутниковых геодезических измерений (определений)	0.10	—
14	520447.06	2241873.69	Метод спутниковых геодезических измерений (определений)	0.10	—
15	520411.35	2241895.75	Метод спутниковых геодезических измерений (определений)	0.10	—
16	520409.25	2241892.35	Метод спутниковых геодезических измерений (определений)	0.10	—
17	520444.94	2241870.31	Метод спутниковых геодезических измерений (определений)	0.10	—
18	520494.92	2241838.32	Метод спутниковых геодезических измерений (определений)	0.10	—
19	520536.94	2241811.31	Метод спутниковых геодезических измерений (определений)	0.10	—
20	520578.93	2241785.31	Метод спутниковых геодезических измерений (определений)	0.10	—
21	520615.42	2241761.64	Метод спутниковых геодезических измерений (определений)	0.10	—
22	520623.92	2241742.74	Метод спутниковых геодезических измерений (определений)	0.10	—
23	520617.03	2241704.34	Метод спутниковых геодезических измерений (определений)	0.10	—
24	520611.03	2241668.34	Метод спутниковых геодезических измерений (определений)	0.10	—
25	520605.05	2241633.46	Метод спутниковых геодезических измерений (определений)	0.10	—

26	520594.13	2241597.73	Метод спутниковых геодезических измерений (определений)	0.10	—
27	520581.33	2241571.06	Метод спутниковых геодезических измерений (определений)	0.10	—
1	520584.94	2241569.33	Метод спутниковых геодезических измерений (определений)	0.10	—
Зона1(2)	—	—	—	—	—
28	520316.74	2241548.26	Метод спутниковых геодезических измерений (определений)	0.10	—
29	520336.74	2241583.01	Метод спутниковых геодезических измерений (определений)	0.10	—
30	520354.74	2241615.01	Метод спутниковых геодезических измерений (определений)	0.10	—
31	520369.72	2241640.98	Метод спутниковых геодезических измерений (определений)	0.10	—
32	520383.74	2241664.00	Метод спутниковых геодезических измерений (определений)	0.10	—
33	520401.88	2241697.31	Метод спутниковых геодезических измерений (определений)	0.10	—
34	520419.01	2241743.67	Метод спутниковых геодезических измерений (определений)	0.10	—
35	520418.00	2241781.06	Метод спутниковых геодезических измерений (определений)	0.10	—
36	520417.00	2241818.08	Метод спутниковых геодезических измерений (определений)	0.10	—
37	520414.88	2241857.10	Метод спутниковых геодезических измерений (определений)	0.10	—
38	520410.90	2241856.88	Метод спутниковых геодезических измерений (определений)	0.10	—
39	520413.00	2241817.92	Метод спутниковых геодезических измерений (определений)	0.10	—
40	520414.00	2241780.94	Метод спутниковых геодезических измерений (определений)	0.10	—
41	520414.99	2241744.33	Метод спутниковых геодезических измерений (определений)	0.10	—
42	520398.92	2241700.98	Метод спутниковых геодезических измерений (определений)	0.10	—
43	520364.32	2241721.74	Метод спутниковых геодезических измерений (определений)	0.10	—
44	520362.26	2241718.32	Метод спутниковых геодезических измерений (определений)	0.10	—
45	520397.32	2241697.28	Метод спутниковых геодезических измерений (определений)	0.10	—
46	520380.26	2241666.00	Метод спутниковых геодезических измерений (определений)	0.10	—
47	520366.28	2241643.02	Метод спутниковых геодезических измерений (определений)	0.10	—
48	520351.26	2241616.99	Метод спутниковых геодезических измерений (определений)	0.10	—
49	520333.26	2241584.99	Метод спутниковых геодезических измерений (определений)	0.10	—
50	520313.26	2241550.26	Метод спутниковых геодезических измерений (определений)	0.10	—
28	520316.74	2241548.26	Метод спутниковых геодезических измерений (определений)	0.10	—
3. Сведения о характерных точках части (частей) границы объекта					
Обозначение характерных точек части границы	Координаты, м		Метод определения координат характерной точки	Средняя квадратическая погрешность положения характерной точки (M _t), м	Описание обозначения точки на местности (при наличии)
	X	Y			
1	2	3	4	5	6
—	—	—	—	—	—

Схема расположения границ публичного сервитута объекта



Масштаб 1:2000

Используемые условные знаки и обозначения:

№1	- номер опоры
—	- граница публичного сервитута
—	- граница кадастрового деления
—	- граница населенного пункта
—	- граница земельного участка, имеющегося в ЕГРН
—	- граница ОКС, имеющаяся в ЕГРН
—	- граница охранной зоны, имеющейся в ЕГРН
59:01:4413924:34	- кадастровый номер земельного участка, имеющегося в ЕГРН
59:01:4413924	- номер кадастрового квартала
1 •	- обозначение характерных точек границ

ОПИСАНИЕ МЕСТОПОЛОЖЕНИЯ ГРАНИЦ

Публичный сервитут для размещения объекта электросетевого хозяйства «ВЛ-0,4кВ Березовая от КТП-4161»
(наименование объекта, местоположение границ которого описано (далее - объект))


Раздел 1

Сведения об объекте		
№ п/п	Характеристики объекта	Описание характеристик
1	2	3
1	Местоположение объекта	Пермский край, город Пермь
2	Площадь объекта +/- величина погрешности определения площади (Р+/- Дельта Р)	200 кв.м ± 4 кв.м
3	Иные характеристики объекта	Публичный сервитут для размещения объекта электросетевого хозяйства «ВЛ-0,4кВ Березовая от КТП-4161» на срок 49 лет

Раздел 2

Сведения о местоположении границ объекта					
1. Система координат <u>МСК-59, зона 2</u>					
2. Сведения о характерных точках границ объекта					
Обозначение характерных точек границ	Координаты, м		Метод определения координат характерной точки	Средняя квадратическая погрешность положения характерной точки (M _i), м	Описание обозначения точки на местности (при наличии)
	X	Y			
1	2	3	4	5	6
1	528167.05	2239309.64	Метод спутниковых геодезических измерений (определений)	0.10	—
2	528171.05	2239309.74	Метод спутниковых геодезических измерений (определений)	0.10	—
3	528170.34	2239341.14	Метод спутниковых геодезических измерений (определений)	0.10	—
4	528163.09	2239359.44	Метод спутниковых геодезических измерений (определений)	0.10	—
5	528159.55	2239357.51	Метод спутниковых геодезических измерений (определений)	0.10	—
6	528166.36	2239340.34	Метод спутниковых геодезических измерений (определений)	0.10	—
1	528167.05	2239309.64	Метод спутниковых геодезических измерений (определений)	0.10	—
3. Сведения о характерных точках части (частей) границы объекта					
Обозначение характерных точек части границы	Координаты, м		Метод определения координат характерной точки	Средняя квадратическая погрешность положения характерной точки (M _i), м	Описание обозначения точки на местности (при наличии)
	X	Y			
1	2	3	4	5	6
—	—	—	—	—	—

Схема расположения границ публичного сервитута объекта

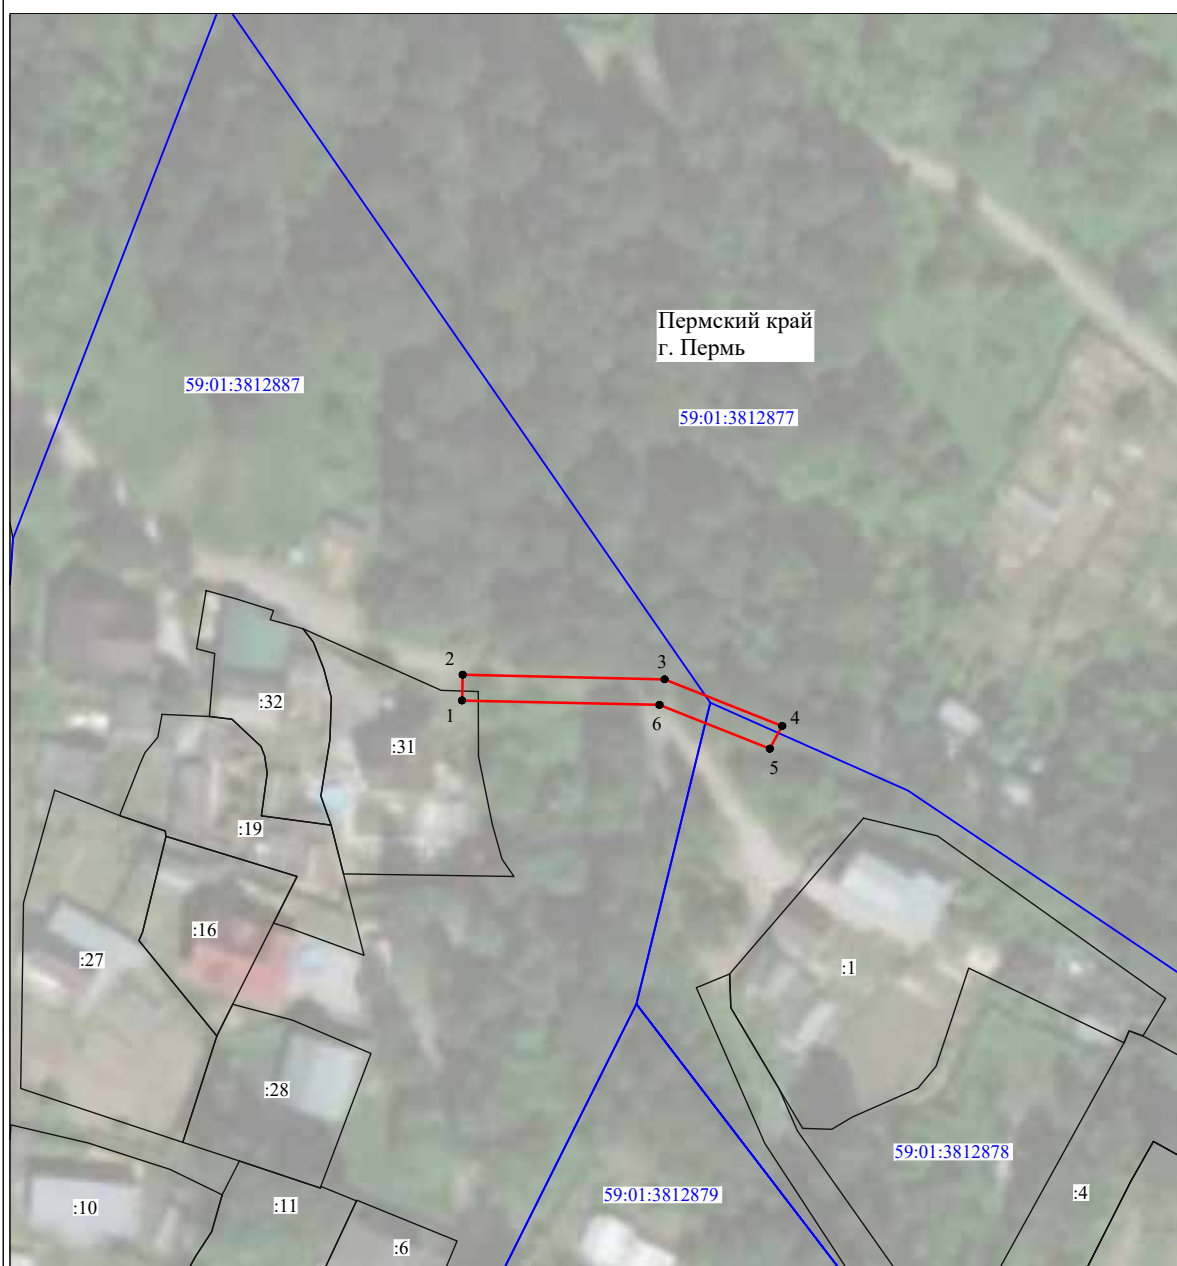

Масштаб 1:1000

Используемые условные знаки и обозначения:

№1	- номер опоры
—	- граница публичного сервитута
—	- граница кадастрового деления
—	- граница населенного пункта
—	- граница земельного участка, имеющегося в ЕГРН
—	- граница ОКС, имеющаяся в ЕГРН
—	- граница охранной зоны, имеющейся в ЕГРН
59:01:4413924:34	- кадастровый номер земельного участка, имеющегося в ЕГРН
59:01:4413924	- номер кадастрового квартала
1 •	- обозначение характерных точек границ

ОПИСАНИЕ МЕСТОПОЛОЖЕНИЯ ГРАНИЦ

Публичный сервитут для размещения объекта электросетевого хозяйства «ВЛ-0,4кВ ТП-5272 ф.Речник-1»
(наименование объекта, местоположение границ которого описано (далее - объект))

Раздел 1

Сведения об объекте		
№ п/п	Характеристики объекта	Описание характеристик
1	2	3
1	Местоположение объекта	Пермский край, город Пермь
2	Площадь объекта +/- величина погрешности определения площади (Р+/- Дельта Р)	701 кв.м ± 7 кв.м
3	Иные характеристики объекта	Публичный сервитут для размещения объекта электросетевого хозяйства «ВЛ-0,4кВ ТП-5272 ф.Речник-1» на срок 49 лет

Раздел 2

Сведения о местоположении границ объекта					
1. Система координат <u>МСК-59, зона 2</u>					
2. Сведения о характерных точках границ объекта					
Обозначение характерных точек границ	Координаты, м		Метод определения координат характерной точки	Средняя квадратическая погрешность положения характерной точки (M _i), м	Описание обозначения точки на местности (при наличии)
	X	Y			
1	2	3	4	5	6
1	516884.04	2223729.96	Метод спутниковых геодезических измерений (определений)	0.10	—
2	516885.62	2223733.65	Метод спутниковых геодезических измерений (определений)	0.10	—
3	516857.29	2223749.62	Метод спутниковых геодезических измерений (определений)	0.10	—
4	516819.32	2223757.76	Метод спутниковых геодезических измерений (определений)	0.10	—
5	516790.02	2223764.06	Метод спутниковых геодезических измерений (определений)	0.10	—
6	516758.98	2223771.16	Метод спутниковых геодезических измерений (определений)	0.10	—
7	516717.50	2223780.02	Метод спутниковых геодезических измерений (определений)	0.10	—
8	516716.66	2223776.11	Метод спутниковых геодезических измерений (определений)	0.10	—
9	516758.12	2223767.25	Метод спутниковых геодезических измерений (определений)	0.10	—
10	516789.14	2223760.14	Метод спутниковых геодезических измерений (определений)	0.10	—
11	516818.48	2223753.86	Метод спутниковых геодезических измерений (определений)	0.10	—
12	516855.86	2223745.84	Метод спутниковых геодезических измерений (определений)	0.10	—
1	516884.04	2223729.96	Метод спутниковых геодезических измерений (определений)	0.10	—
3. Сведения о характерных точках части (частей) границы объекта					
Обозначение характерных точек части границы	Координаты, м		Метод определения координат характерной точки	Средняя квадратическая погрешность положения характерной точки (M _i), м	Описание обозначения точки на местности (при наличии)
	X	Y			
1	2	3	4	5	6
—	—	—	—	—	—

Схема расположения границ публичного сервитута объекта



Масштаб 1:1000

Используемые условные знаки и обозначения:

№1	- номер опоры
—	- граница публичного сервитута
—	- граница кадастрового деления
—	- граница населенного пункта
—	- граница земельного участка, имеющегося в ЕГРН
—	- граница ОКС, имеющаяся в ЕГРН
—	- граница охранной зоны, имеющейся в ЕГРН
59:01:4413924:34	- кадастровый номер земельного участка, имеющегося в ЕГРН
59:01:4413924	- номер кадастрового квартала
1 ●	- обозначение характерных точек границ

ОПИСАНИЕ МЕСТОПОЛОЖЕНИЯ ГРАНИЦ

Публичный сервитут для размещения объекта электросетевого хозяйства «ВЛ 0.4КВ ТП-4431 Кабельщиков»
(наименование объекта, местоположение границ которого описано (далее - объект))


Раздел 1

Сведения об объекте		
№ п/п	Характеристики объекта	Описание характеристик
1	2	3
1	Местоположение объекта	Пермский край, город Пермь
2	Площадь объекта +/- величина погрешности определения площади (Р+/- Дельта Р)	1238 кв.м ± 10 кв.м
3	Иные характеристики объекта	Публичный сервитут для размещения объекта электросетевого хозяйства «ВЛ 0.4КВ ТП-4431 Кабельщиков» на срок 49 лет

Раздел 2

Сведения о местоположении границ объекта					
1. Система координат <u>МСК-59, зона 2</u>					
2. Сведения о характерных точках границ объекта					
Обозначение характерных точек границ	Координаты, м		Метод определения координат характерной точки	Средняя квадратическая погрешность положения характерной точки (M _i), м	Описание обозначения точки на местности (при наличии)
	X	Y			
1	2	3	4	5	6
1	528763.63	2234636.34	Метод спутниковых геодезических измерений (определений)	0.10	—
2	528763.69	2234706.97	Метод спутниковых геодезических измерений (определений)	0.10	—
3	528763.19	2234756.59	Метод спутниковых геодезических измерений (определений)	0.10	—
4	528778.06	2234779.05	Метод спутниковых геодезических измерений (определений)	0.10	—
5	528778.31	2234846.07	Метод спутниковых геодезических измерений (определений)	0.10	—
6	528779.67	2234858.63	Метод спутниковых геодезических измерений (определений)	0.10	—
7	528775.69	2234859.06	Метод спутниковых геодезических измерений (определений)	0.10	—
8	528774.31	2234846.29	Метод спутниковых геодезических измерений (определений)	0.10	—
9	528774.08	2234780.25	Метод спутниковых геодезических измерений (определений)	0.10	—
10	528759.18	2234757.78	Метод спутниковых геодезических измерений (определений)	0.10	—
11	528759.44	2234732.02	Метод спутниковых геодезических измерений (определений)	0.10	—
12	528718.19	2234731.27	Метод спутниковых геодезических измерений (определений)	0.10	—
13	528718.26	2234727.27	Метод спутниковых геодезических измерений (определений)	0.10	—
14	528759.44	2234728.03	Метод спутниковых геодезических измерений (определений)	0.10	—
15	528759.69	2234706.95	Метод спутниковых геодезических измерений (определений)	0.10	—
16	528759.65	2234640.55	Метод спутниковых геодезических измерений (определений)	0.10	—
17	528718.19	2234642.63	Метод спутниковых геодезических измерений (определений)	0.10	—
18	528718.00	2234638.65	Метод спутниковых геодезических измерений (определений)	0.10	—
1	528763.63	2234636.34	Метод спутниковых геодезических измерений (определений)	0.10	—
3. Сведения о характерных точках части (частей) границы объекта					
Обозначение характерных точек части границы	Координаты, м		Метод определения координат характерной точки	Средняя квадратическая погрешность положения характерной точки (M _i), м	Описание обозначения точки на местности (при наличии)
	X	Y			
1	2	3	4	5	6
—	—	—	—	—	—

Схема расположения границ публичного сервитута объекта

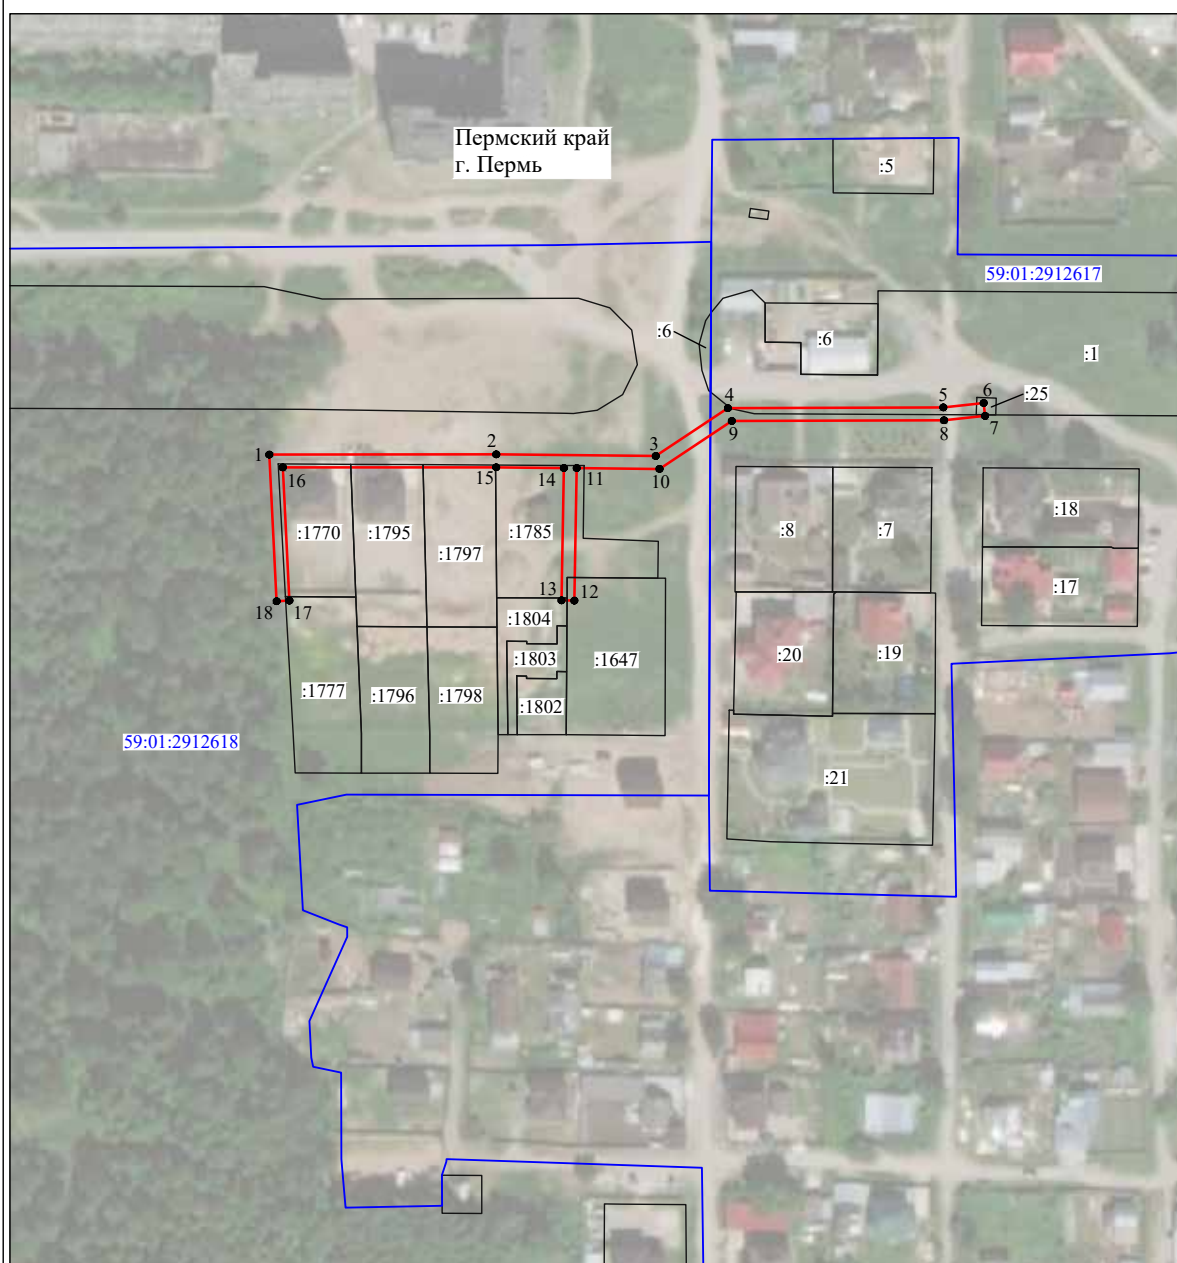

Масштаб 1:2000

Используемые условные знаки и обозначения:

№1	- номер опоры
—	- граница публичного сервитута
—	- граница кадастрового деления
—	- граница населенного пункта
—	- граница земельного участка, имеющегося в ЕГРН
—	- граница ОКС, имеющаяся в ЕГРН
—	- граница охранной зоны, имеющейся в ЕГРН
59:01:4413924:34	- кадастровый номер земельного участка, имеющегося в ЕГРН
59:01:4413924	- номер кадастрового квартала
1 •	- обозначение характерных точек границ

ОПИСАНИЕ МЕСТОПОЛОЖЕНИЯ ГРАНИЦ

Публичный сервитут для размещения объекта электросетевого хозяйства «ВЛ-0,4кВ КТП-4587»
(наименование объекта, местоположение границ которого описано (далее - объект))


Раздел 1

Сведения об объекте		
№ п/п	Характеристики объекта	Описание характеристик
1	2	3
1	Местоположение объекта	Пермский край, город Пермь
2	Площадь объекта +/- величина погрешности определения площади (Р+/- Дельта Р)	814 кв.м ± 19 кв.м
3	Иные характеристики объекта	Публичный сервитут для размещения объекта электросетевого хозяйства «ВЛ-0,4кВ КТП-4587» на срок 49 лет

Раздел 2

Сведения о местоположении границ объекта					
1. Система координат <u>МСК-59, зона 2</u>					
2. Сведения о характерных точках границ объекта					
Обозначение характерных точек границ	Координаты, м		Метод определения координат характерной точки	Средняя квадратическая погрешность положения характерной точки (M _i), м	Описание обозначения точки на местности (при наличии)
	X	Y			
1	2	3	4	5	6
1	534102.43	2235390.81	Метод спутниковых геодезических измерений (определений)	0.10	—
2	534102.86	2235419.71	Метод спутниковых геодезических измерений (определений)	0.10	—
3	534104.95	2235502.45	Метод спутниковых геодезических измерений (определений)	0.10	—
4	534105.94	2235532.78	Метод спутниковых геодезических измерений (определений)	0.10	—
5	534107.32	2235590.05	Метод спутниковых геодезических измерений (определений)	0.10	—
6	534100.70	2235592.40	Метод спутниковых геодезических измерений (определений)	0.10	—
7	534099.36	2235588.63	Метод спутниковых геодезических измерений (определений)	0.10	—
8	534103.26	2235587.25	Метод спутниковых геодезических измерений (определений)	0.10	—
9	534101.94	2235532.88	Метод спутниковых геодезических измерений (определений)	0.10	—
10	534100.95	2235502.57	Метод спутниковых геодезических измерений (определений)	0.10	—
11	534098.86	2235419.79	Метод спутниковых геодезических измерений (определений)	0.10	—
12	534098.43	2235390.87	Метод спутниковых геодезических измерений (определений)	0.10	—
1	534102.43	2235390.81	Метод спутниковых геодезических измерений (определений)	0.10	—
3. Сведения о характерных точках части (частей) границы объекта					
Обозначение характерных точек части границы	Координаты, м		Метод определения координат характерной точки	Средняя квадратическая погрешность положения характерной точки (M _i), м	Описание обозначения точки на местности (при наличии)
	X	Y			
1	2	3	4	5	6
—	—	—	—	—	—

Схема расположения границ публичного сервитута объекта

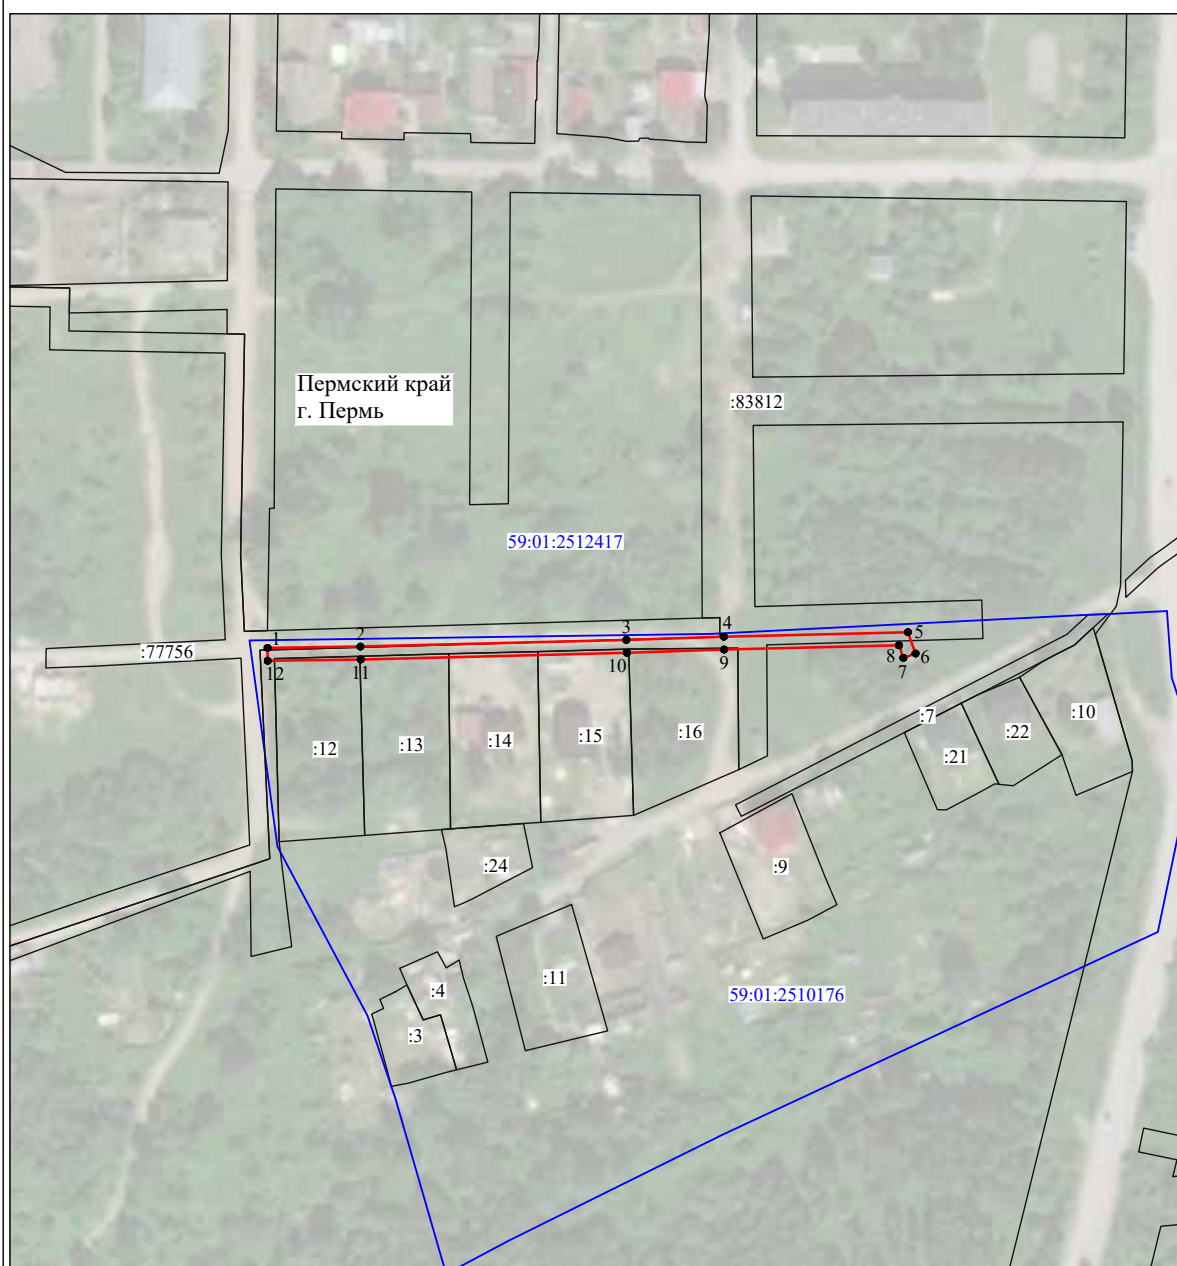

Масштаб 1:2000

Используемые условные знаки и обозначения:

№1	- номер опоры
—	- граница публичного сервитута
—	- граница кадастрового деления
—	- граница населенного пункта
—	- граница земельного участка, имеющегося в ЕГРН
—	- граница ОКС, имеющаяся в ЕГРН
—	- граница охранной зоны, имеющейся в ЕГРН
59:01:4413924:34	- кадастровый номер земельного участка, имеющегося в ЕГРН
59:01:4413924	- номер кадастрового квартала
1 •	- обозначение характерных точек границ

ОПИСАНИЕ МЕСТОПОЛОЖЕНИЯ ГРАНИЦ

Публичный сервитут для размещения объекта электросетевого хозяйства «ВЛ-0,4кВ КТП-4175 №1»
(наименование объекта, местоположение границ которого описано (далее - объект))

Раздел 1

Сведения об объекте		
№ п/п	Характеристики объекта	Описание характеристик
1	2	3
1	Местоположение объекта	Пермский край, город Пермь
2	Площадь объекта +/- величина погрешности определения площади (Р+/- Дельта Р)	434 кв.м ± 7 кв.м
3	Иные характеристики объекта	Публичный сервитут для размещения объекта электросетевого хозяйства «ВЛ-0,4кВ КТП-4175 №1» на срок 49 лет

Раздел 2

Сведения о местоположении границ объекта					
1. Система координат <u>МСК-59, зона 2</u>					
2. Сведения о характерных точках границ объекта					
Обозначение характерных точек границ	Координаты, м		Метод определения координат характерной точки	Средняя квадратическая погрешность положения характерной точки (M _i), м	Описание обозначения точки на местности (при наличии)
	X	Y			
1	2	3	4	5	6
1	531540.69	2241443.35	Метод спутниковых геодезических измерений (определений)	0.10	—
2	531546.23	2241449.06	Метод спутниковых геодезических измерений (определений)	0.10	—
3	531547.57	2241474.80	Метод спутниковых геодезических измерений (определений)	0.10	—
4	531550.82	2241513.42	Метод спутниковых геодезических измерений (определений)	0.10	—
5	531560.16	2241549.58	Метод спутниковых геодезических измерений (определений)	0.10	—
6	531556.28	2241550.58	Метод спутниковых геодезических измерений (определений)	0.10	—
7	531546.88	2241514.12	Метод спутниковых геодезических измерений (определений)	0.10	—
8	531543.58	2241475.04	Метод спутниковых геодезических измерений (определений)	0.10	—
9	531542.31	2241450.76	Метод спутниковых геодезических измерений (определений)	0.10	—
10	531537.82	2241446.14	Метод спутниковых геодезических измерений (определений)	0.10	—
1	531540.69	2241443.35	Метод спутниковых геодезических измерений (определений)	0.10	—
3. Сведения о характерных точках части (частей) границы объекта					
Обозначение характерных точек части границы	Координаты, м		Метод определения координат характерной точки	Средняя квадратическая погрешность положения характерной точки (M _i), м	Описание обозначения точки на местности (при наличии)
	X	Y			
1	2	3	4	5	6
—	—	—	—	—	—

Схема расположения границ публичного сервитута объекта



Масштаб 1:1000

Используемые условные знаки и обозначения:

№1	- номер опоры
—	- граница публичного сервитута
—	- граница кадастрового деления
—	- граница населенного пункта
—	- граница земельного участка, имеющегося в ЕГРН
—	- граница ОКС, имеющаяся в ЕГРН
—	- граница охранной зоны, имеющейся в ЕГРН
59:01:4413924:34	- кадастровый номер земельного участка, имеющегося в ЕГРН
59:01:4413924	- номер кадастрового квартала
1 •	- обозначение характерных точек границ

ОПИСАНИЕ МЕСТОПОЛОЖЕНИЯ ГРАНИЦ

Публичный сервитут для размещения объекта электросетевого хозяйства «ВЛ 0.4КВ ТП-4492 Мичуринские сады»
(наименование объекта, местоположение границ которого описано (далее - объект))


Раздел 1

Сведения об объекте		
№ п/п	Характеристики объекта	Описание характеристик
1	2	3
1	Местоположение объекта	Пермский край, город Пермь
2	Площадь объекта +/- величина погрешности определения площади (Р+/- Дельта Р)	324 кв.м ± 4 кв.м
3	Иные характеристики объекта	Публичный сервитут для размещения объекта электросетевого хозяйства «ВЛ 0.4КВ ТП-4492 Мичуринские сады» на срок 49 лет

Раздел 2

Сведения о местоположении границ объекта					
1. Система координат <u>МСК-59, зона 2</u>					
2. Сведения о характерных точках границ объекта					
Обозначение характерных точек границ	Координаты, м		Метод определения координат характерной точки	Средняя квадратическая погрешность положения характерной точки (M _i), м	Описание обозначения точки на местности (при наличии)
	X	Y			
1	2	3	4	5	6
1	526397.48	2236330.52	Метод спутниковых геодезических измерений (определений)	0.10	—
2	526439.92	2236345.92	Метод спутниковых геодезических измерений (определений)	0.10	—
3	526438.56	2236349.68	Метод спутниковых геодезических измерений (определений)	0.10	—
4	526402.08	2236336.44	Метод спутниковых геодезических измерений (определений)	0.10	—
5	526394.86	2236372.73	Метод спутниковых геодезических измерений (определений)	0.10	—
6	526390.94	2236371.95	Метод спутниковых геодезических измерений (определений)	0.10	—
7	526398.42	2236334.46	Метод спутниковых геодезических измерений (определений)	0.10	—
1	526397.48	2236330.52	Метод спутниковых геодезических измерений (определений)	0.10	—
3. Сведения о характерных точках части (частей) границы объекта					
Обозначение характерных точек части границы	Координаты, м		Метод определения координат характерной точки	Средняя квадратическая погрешность положения характерной точки (M _i), м	Описание обозначения точки на местности (при наличии)
	X	Y			
1	2	3	4	5	6
—	—	—	—	—	—

Схема расположения границ публичного сервитута объекта

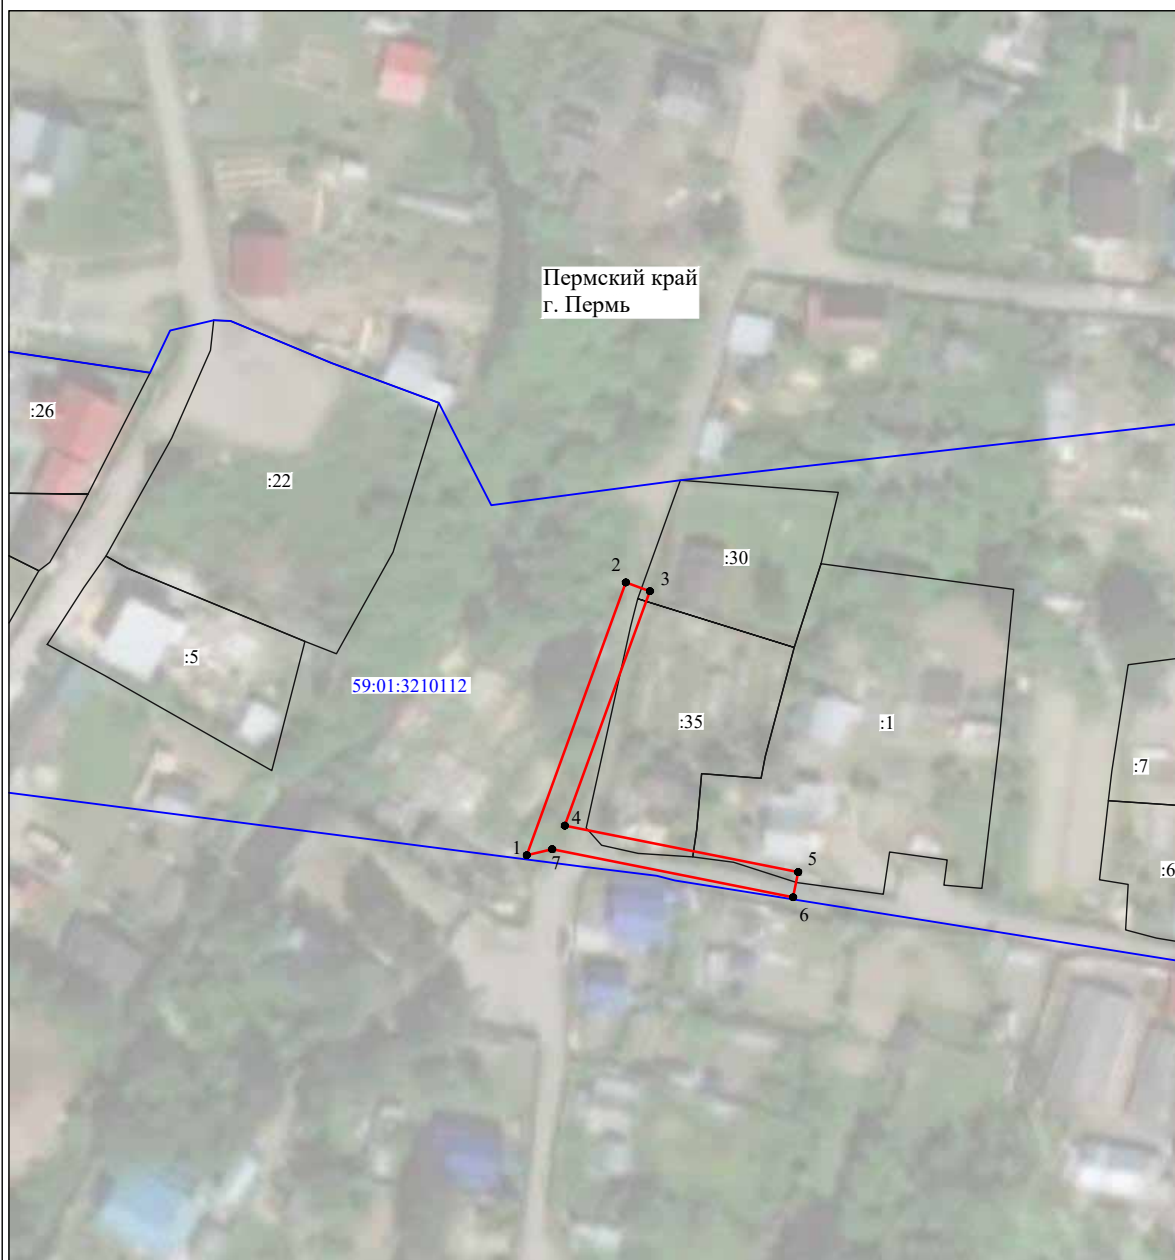

Масштаб 1:1000

Используемые условные знаки и обозначения:

№1	- номер опоры
—	- граница публичного сервитута
—	- граница кадастрового деления
—	- граница населенного пункта
—	- граница земельного участка, имеющегося в ЕГРН
—	- граница ОКС, имеющаяся в ЕГРН
—	- граница охранной зоны, имеющейся в ЕГРН
59:01:4413924:34	- кадастровый номер земельного участка, имеющегося в ЕГРН
59:01:4413924	- номер кадастрового квартала
1 •	- обозначение характерных точек границ

ОПИСАНИЕ МЕСТОПОЛОЖЕНИЯ ГРАНИЦ

Публичный сервитут для размещения объекта электросетевого хозяйства «ВЛ-0.4КВ ТП-4343 Хохловка»
(наименование объекта, местоположение границ которого описано (далее - объект))


Раздел 1

Сведения об объекте		
№ п/п	Характеристики объекта	Описание характеристик
1	2	3
1	Местоположение объекта	Пермский край, город Пермь
2	Площадь объекта +/- величина погрешности определения площади (Р+/- Дельта Р)	404 кв.м ± 5 кв.м
3	Иные характеристики объекта	Публичный сервитут для размещения объекта электросетевого хозяйства «ВЛ-0.4КВ ТП-4343 Хохловка» на срок 49 лет

Раздел 2

Сведения о местоположении границ объекта					
1. Система координат <u>МСК-59, зона 2</u>					
2. Сведения о характерных точках границ объекта					
Обозначение характерных точек границ	Координаты, м		Метод определения координат характерной точки	Средняя квадратическая погрешность положения характерной точки (M _i), м	Описание обозначения точки на местности (при наличии)
	X	Y			
1	2	3	4	5	6
1	529393.95	2240629.15	Метод спутниковых геодезических измерений (определений)	0.10	—
2	529397.88	2240629.92	Метод спутниковых геодезических измерений (определений)	0.10	—
3	529390.33	2240669.06	Метод спутниковых геодезических измерений (определений)	0.10	—
4	529382.81	2240696.50	Метод спутниковых геодезических измерений (определений)	0.10	—
5	529359.02	2240724.19	Метод спутниковых геодезических измерений (определений)	0.10	—
6	529358.68	2240723.90	Метод спутниковых геодезических измерений (определений)	0.10	—
7	529360.71	2240721.17	Метод спутниковых геодезических измерений (определений)	0.10	—
8	529358.05	2240719.19	Метод спутниковых геодезических измерений (определений)	0.10	—
9	529379.19	2240694.58	Метод спутниковых геодезических измерений (определений)	0.10	—
10	529386.43	2240668.15	Метод спутниковых геодезических измерений (определений)	0.10	—
1	529393.95	2240629.15	Метод спутниковых геодезических измерений (определений)	0.10	—
3. Сведения о характерных точках части (частей) границы объекта					
Обозначение характерных точек части границы	Координаты, м		Метод определения координат характерной точки	Средняя квадратическая погрешность положения характерной точки (M _i), м	Описание обозначения точки на местности (при наличии)
	X	Y			
1	2	3	4	5	6
—	—	—	—	—	—

Схема расположения границ публичного сервитута объекта

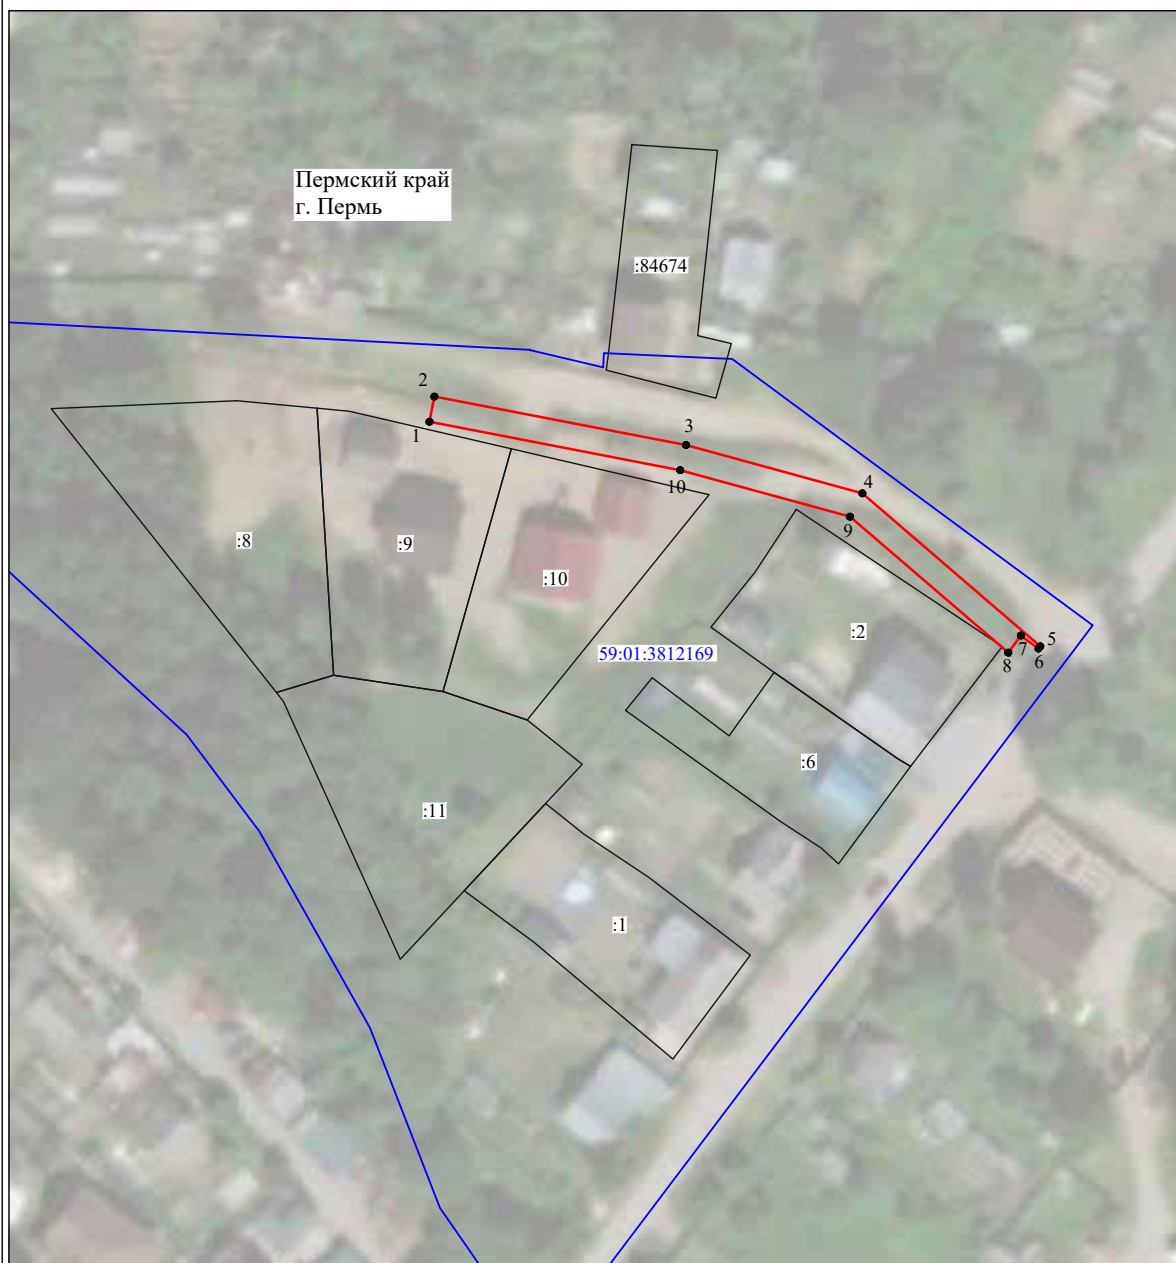

Масштаб 1:1000

Используемые условные знаки и обозначения:

№1	- номер опоры
—	- граница публичного сервитута
—	- граница кадастрового деления
—	- граница населенного пункта
—	- граница земельного участка, имеющегося в ЕГРН
—	- граница ОКС, имеющаяся в ЕГРН
—	- граница охранной зоны, имеющейся в ЕГРН
59:01:4413924:34	- кадастровый номер земельного участка, имеющегося в ЕГРН
59:01:4413924	- номер кадастрового квартала
1 •	- обозначение характерных точек границ

ОПИСАНИЕ МЕСТОПОЛОЖЕНИЯ ГРАНИЦ

Публичный сервитут для размещения объекта электросетевого хозяйства «ВЛ 0,4КВ ТП-7038 Центр»
(наименование объекта, местоположение границ которого описано (далее - объект))

Раздел 1

Сведения об объекте		
№ п/п	Характеристики объекта	Описание характеристик
1	2	3
1	Местоположение объекта	Пермский край, город Пермь
2	Площадь объекта +/- величина погрешности определения площади (Р+/- Дельта Р)	96 кв.м ± 2 кв.м
3	Иные характеристики объекта	Публичный сервитут для размещения объекта электросетевого хозяйства «ВЛ 0,4КВ ТП-7038 Центр» на срок 49 лет

Раздел 2

Сведения о местоположении границ объекта					
1. Система координат <u>МСК-59, зона 2</u>					
2. Сведения о характерных точках границ объекта					
Обозначение характерных точек границ	Координаты, м		Метод определения координат характерной точки	Средняя квадратическая погрешность положения характерной точки (M _i), м	Описание обозначения точки на местности (при наличии)
	X	Y			
1	2	3	4	5	6
1	515426.62	2230805.66	Метод спутниковых геодезических измерений (определений)	0.10	—
2	515439.24	2230828.21	Метод спутниковых геодезических измерений (определений)	0.10	—
3	515437.49	2230828.63	Метод спутниковых геодезических измерений (определений)	0.10	—
4	515435.22	2230829.31	Метод спутниковых геодезических измерений (определений)	0.10	—
5	515423.81	2230809.28	Метод спутниковых геодезических измерений (определений)	0.10	—
6	515426.58	2230809.31	Метод спутниковых геодезических измерений (определений)	0.10	—
1	515426.62	2230805.66	Метод спутниковых геодезических измерений (определений)	0.10	—
3. Сведения о характерных точках части (частей) границы объекта					
Обозначение характерных точек части границы	Координаты, м		Метод определения координат характерной точки	Средняя квадратическая погрешность положения характерной точки (M _i), м	Описание обозначения точки на местности (при наличии)
	X	Y			
1	2	3	4	5	6
—	—	—	—	—	—

Схема расположения границ публичного сервитута объекта



Масштаб 1:1000

Используемые условные знаки и обозначения:

№1	- номер опоры
—	- граница публичного сервитута
—	- граница кадастрового деления
—	- граница населенного пункта
—	- граница земельного участка, имеющегося в ЕГРН
—	- граница ОКС, имеющаяся в ЕГРН
—	- граница охранной зоны, имеющейся в ЕГРН
59:01:4413924:34	- кадастровый номер земельного участка, имеющегося в ЕГРН
59:01:4413924	- номер кадастрового квартала
1 •	- обозначение характерных точек границ

ОПИСАНИЕ МЕСТОПОЛОЖЕНИЯ ГРАНИЦ

Публичный сервитут для размещения объекта электросетевого хозяйства «ВЛ-0,4кВ КТП-4164 Кол.сад №33»
(наименование объекта, местоположение границ которого описано (далее - объект))

Раздел 1

Сведения об объекте		
№ п/п	Характеристики объекта	Описание характеристик
1	2	3
1	Местоположение объекта	Пермский край, город Пермь
2	Площадь объекта +/- величина погрешности определения площади (Р+/- Дельта Р)	322 кв.м ± 4 кв.м
3	Иные характеристики объекта	Публичный сервитут для размещения объекта электросетевого хозяйства «ВЛ-0,4кВ КТП-4164 Кол.сад №33» на срок 49 лет

Раздел 2

Сведения о местоположении границ объекта					
1. Система координат <u>МСК-59, зона 2</u>					
2. Сведения о характерных точках границ объекта					
Обозначение характерных точек границ	Координаты, м		Метод определения координат характерной точки	Средняя квадратическая погрешность положения характерной точки (M _i), м	Описание обозначения точки на местности (при наличии)
	X	Y			
1	2	3	4	5	6
1	525544.12	2239723.08	Метод спутниковых геодезических измерений (определений)	0.10	—
2	525555.67	2239753.80	Метод спутниковых геодезических измерений (определений)	0.10	—
3	525554.44	2239755.98	Метод спутниковых геодезических измерений (определений)	0.10	—
4	525512.43	2239772.56	Метод спутниковых геодезических измерений (определений)	0.10	—
5	525507.29	2239769.64	Метод спутниковых геодезических измерений (определений)	0.10	—
6	525509.28	2239766.16	Метод спутниковых геодезических измерений (определений)	0.10	—
7	525512.76	2239768.14	Метод спутниковых геодезических измерений (определений)	0.10	—
8	525551.13	2239753.10	Метод спутниковых геодезических измерений (определений)	0.10	—
9	525540.38	2239724.48	Метод спутниковых геодезических измерений (определений)	0.10	—
1	525544.12	2239723.08	Метод спутниковых геодезических измерений (определений)	0.10	—
3. Сведения о характерных точках части (частей) границы объекта					
Обозначение характерных точек части границы	Координаты, м		Метод определения координат характерной точки	Средняя квадратическая погрешность положения характерной точки (M _i), м	Описание обозначения точки на местности (при наличии)
	X	Y			
1	2	3	4	5	6
—	—	—	—	—	—

Схема расположения границ публичного сервитута объекта



Масштаб 1:1000

Используемые условные знаки и обозначения:

№1	- номер опоры
—	- граница публичного сервитута
—	- граница кадастрового деления
—	- граница населенного пункта
—	- граница земельного участка, имеющегося в ЕГРН
—	- граница ОКС, имеющаяся в ЕГРН
—	- граница охранной зоны, имеющейся в ЕГРН
59:01:4413924:34	- кадастровый номер земельного участка, имеющегося в ЕГРН
59:01:4413924	- номер кадастрового квартала
1 •	- обозначение характерных точек границ

ОПИСАНИЕ МЕСТОПОЛОЖЕНИЯ ГРАНИЦ

Публичный сервитут для размещения объекта электросетевого хозяйства «ВЛ-0,4кВ КТП-4141 Залив»
(наименование объекта, местоположение границ которого описано (далее - объект))

Раздел 1

Сведения об объекте		
№ п/п	Характеристики объекта	Описание характеристик
1	2	3
1	Местоположение объекта	Пермский край, город Пермь
2	Площадь объекта +/- величина погрешности определения площади (Р+/- Дельта Р)	601 кв.м ± 5 кв.м
3	Иные характеристики объекта	Публичный сервитут для размещения объекта электросетевого хозяйства «ВЛ-0,4кВ КТП-4141 Залив» на срок 49 лет

Раздел 2

Сведения о местоположении границ объекта					
1. Система координат <u>МСК-59, зона 2</u>					
2. Сведения о характерных точках границ объекта					
Обозначение характерных точек границ	Координаты, м		Метод определения координат характерной точки	Средняя квадратическая погрешность положения характерной точки (M _i), м	Описание обозначения точки на местности (при наличии)
	X	Y			
1	2	3	4	5	6
1	532961.00	2245662.34	Метод спутниковых геодезических измерений (определений)	0.10	—
2	532961.28	2245670.90	Метод спутниковых геодезических измерений (определений)	0.10	—
3	532954.08	2245717.53	Метод спутниковых геодезических измерений (определений)	0.10	—
4	532970.95	2245708.94	Метод спутниковых геодезических измерений (определений)	0.10	—
5	533002.40	2245695.87	Метод спутниковых геодезических измерений (определений)	0.10	—
6	533033.52	2245682.25	Метод спутниковых геодезических измерений (определений)	0.10	—
7	533035.14	2245685.92	Метод спутниковых геодезических измерений (определений)	0.10	—
8	533003.96	2245699.55	Метод спутниковых геодезических измерений (определений)	0.10	—
9	532972.63	2245712.56	Метод спутниковых геодезических измерений (определений)	0.10	—
10	532948.88	2245724.67	Метод спутниковых геодезических измерений (определений)	0.10	—
11	532957.28	2245670.67	Метод спутниковых геодезических измерений (определений)	0.10	—
12	532957.00	2245662.46	Метод спутниковых геодезических измерений (определений)	0.10	—
1	532961.00	2245662.34	Метод спутниковых геодезических измерений (определений)	0.10	—
3. Сведения о характерных точках части (частей) границы объекта					
Обозначение характерных точек части границы	Координаты, м		Метод определения координат характерной точки	Средняя квадратическая погрешность положения характерной точки (M _i), м	Описание обозначения точки на местности (при наличии)
	X	Y			
1	2	3	4	5	6
—	—	—	—	—	—

Схема расположения границ публичного сервитута объекта



Масштаб 1:1000

Используемые условные знаки и обозначения:

№1	- номер опоры
—	- граница публичного сервитута
—	- граница кадастрового деления
—	- граница населенного пункта
—	- граница земельного участка, имеющегося в ЕГРН
—	- граница ОКС, имеющаяся в ЕГРН
—	- граница охранной зоны, имеющейся в ЕГРН
59:01:4413924:34	- кадастровый номер земельного участка, имеющегося в ЕГРН
59:01:4413924	- номер кадастрового квартала
1 •	- обозначение характерных точек границ

ОПИСАНИЕ МЕСТОПОЛОЖЕНИЯ ГРАНИЦ

Публичный сервитут для размещения объекта электросетевого хозяйства «ВЛ-0,4кВ ТП-1507 Водников,25»
(наименование объекта, местоположение границ которого описано (далее - объект))

Раздел 1

Сведения об объекте		
№ п/п	Характеристики объекта	Описание характеристик
1	2	3
1	Местоположение объекта	Пермский край, город Пермь
2	Площадь объекта +/- величина погрешности определения площади (Р+/- Дельта Р)	1041 кв.м ± 8 кв.м
3	Иные характеристики объекта	Публичный сервитут для размещения объекта электросетевого хозяйства «ВЛ-0,4кВ ТП-1507 Водников,25» на срок 49 лет

Раздел 2

Сведения о местоположении границ объекта					
1. Система координат <u>МСК-59, зона 2</u>					
2. Сведения о характерных точках границ объекта					
Обозначение характерных точек границ	Координаты, м		Метод определения координат характерной точки	Средняя квадратическая погрешность положения характерной точки (M _i), м	Описание обозначения точки на местности (при наличии)
	X	Y			
1	2	3	4	5	6
1	519204.69	2218667.93	Метод спутниковых геодезических измерений (определений)	0.10	—
2	519223.81	2218688.23	Метод спутниковых геодезических измерений (определений)	0.10	—
3	519254.56	2218677.78	Метод спутниковых геодезических измерений (определений)	0.10	—
4	519256.86	2218677.28	Метод спутниковых геодезических измерений (определений)	0.10	—
5	519308.41	2218717.43	Метод спутниковых геодезических измерений (определений)	0.10	—
6	519317.45	2218700.96	Метод спутниковых геодезических измерений (определений)	0.10	—
7	519327.84	2218680.79	Метод спутниковых геодезических измерений (определений)	0.10	—
8	519330.61	2218680.36	Метод спутниковых геодезических измерений (определений)	0.10	—
9	519362.96	2218698.07	Метод спутниковых геодезических измерений (определений)	0.10	—
10	519392.13	2218716.57	Метод спутниковых геодезических измерений (определений)	0.10	—
11	519394.38	2218717.36	Метод спутниковых геодезических измерений (определений)	0.10	—
12	519391.00	2218731.53	Метод спутниковых геодезических измерений (определений)	0.10	—
13	519387.11	2218730.60	Метод спутниковых геодезических измерений (определений)	0.10	—
14	519389.65	2218719.94	Метод спутниковых геодезических измерений (определений)	0.10	—
15	519360.93	2218701.52	Метод спутниковых геодезических измерений (определений)	0.10	—
16	519330.29	2218684.75	Метод спутниковых геодезических измерений (определений)	0.10	—
17	519320.98	2218702.84	Метод спутниковых геодезических измерений (определений)	0.10	—
18	519309.66	2218723.47	Метод спутниковых геодезических измерений (определений)	0.10	—
19	519255.88	2218681.59	Метод спутниковых геодезических измерений (определений)	0.10	—
20	519224.01	2218692.48	Метод спутниковых геодезических измерений (определений)	0.10	—
21	519221.63	2218691.75	Метод спутниковых геодезических измерений (определений)	0.10	—
22	519201.78	2218670.67	Метод спутниковых геодезических измерений (определений)	0.10	—
1	519204.69	2218667.93	Метод спутниковых геодезических измерений (определений)	0.10	—

3. Сведения о характерных точках части (частей) границы объекта					
Обозначение характерных точек части границы	Координаты, м		Метод определения координат характерной точки	Средняя квадратическая погрешность положения характерной точки (M_t), м	Описание обозначения точки на местности (при наличии)
	X	Y			
1	2	3	4	5	6
–	–	–	–	–	–

Схема расположения границ публичного сервитута объекта



Масштаб 1:2000

Используемые условные знаки и обозначения:

№1	- номер опоры
—	- граница публичного сервитута
—	- граница кадастрового деления
—	- граница населенного пункта
—	- граница земельного участка, имеющегося в ЕГРН
—	- граница ОКС, имеющаяся в ЕГРН
—	- граница охранной зоны, имеющейся в ЕГРН
59:01:4413924:34	- кадастровый номер земельного участка, имеющегося в ЕГРН
59:01:4413924	- номер кадастрового квартала
1 •	- обозначение характерных точек границ

ОПИСАНИЕ МЕСТОПОЛОЖЕНИЯ ГРАНИЦ

Публичный сервитут для размещения объекта электросетевого хозяйства «ВЛ-0,4кВ КТП-6789 Липогорское»
(наименование объекта, местоположение границ которого описано (далее - объект))

Раздел 1

Сведения об объекте		
№ п/п	Характеристики объекта	Описание характеристик
1	2	3
1	Местоположение объекта	Пермский край, город Пермь
2	Площадь объекта +/- величина погрешности определения площади (Р+/- Дельта Р)	1472 кв.м ± 9 кв.м
3	Иные характеристики объекта	Публичный сервитут для размещения объекта электросетевого хозяйства «ВЛ-0,4кВ КТП-6789 Липогорское» на срок 49 лет

Раздел 2

Сведения о местоположении границ объекта					
1. Система координат <u>МСК-59, зона 2</u>					
2. Сведения о характерных точках границ объекта					
Обозначение характерных точек границ	Координаты, м		Метод определения координат характерной точки	Средняя квадратическая погрешность положения характерной точки (M _i), м	Описание обозначения точки на местности (при наличии)
	X	Y			
1	2	3	4	5	6
1	510552.64	2235371.23	Метод спутниковых геодезических измерений (определений)	0.10	—
2	510558.74	2235390.05	Метод спутниковых геодезических измерений (определений)	0.10	—
3	510568.26	2235414.62	Метод спутниковых геодезических измерений (определений)	0.10	—
4	510579.18	2235441.23	Метод спутниковых геодезических измерений (определений)	0.10	—
5	510592.05	2235473.29	Метод спутниковых геодезических измерений (определений)	0.10	—
6	510603.43	2235501.82	Метод спутниковых геодезических измерений (определений)	0.10	—
7	510615.62	2235532.18	Метод спутниковых геодезических измерений (определений)	0.10	—
8	510628.07	2235562.76	Метод спутниковых геодезических измерений (определений)	0.10	—
9	510639.26	2235590.54	Метод спутниковых геодезических измерений (определений)	0.10	—
10	510651.22	2235620.27	Метод спутниковых геодезических измерений (определений)	0.10	—
11	510663.22	2235650.89	Метод спутниковых геодезических измерений (определений)	0.10	—
12	510675.06	2235680.40	Метод спутниковых геодезических измерений (определений)	0.10	—
13	510683.00	2235700.92	Метод спутниковых геодезических измерений (определений)	0.10	—
14	510679.27	2235702.37	Метод спутниковых геодезических измерений (определений)	0.10	—
15	510671.34	2235681.87	Метод спутниковых геодезических измерений (определений)	0.10	—
16	510659.50	2235652.36	Метод спутниковых геодезических измерений (определений)	0.10	—
17	510647.50	2235621.75	Метод спутниковых геодезических измерений (определений)	0.10	—
18	510635.55	2235592.02	Метод спутниковых геодезических измерений (определений)	0.10	—
19	510624.36	2235564.26	Метод спутниковых геодезических измерений (определений)	0.10	—
20	510611.91	2235533.68	Метод спутниковых геодезических измерений (определений)	0.10	—
21	510599.72	2235503.31	Метод спутниковых геодезических измерений (определений)	0.10	—
22	510588.34	2235474.79	Метод спутниковых геодезических измерений (определений)	0.10	—
23	510575.47	2235442.73	Метод спутниковых геодезических измерений (определений)	0.10	—
24	510564.54	2235416.10	Метод спутниковых геодезических измерений (определений)	0.10	—
25	510554.97	2235391.39	Метод спутниковых геодезических измерений (определений)	0.10	—

26	510549.95	2235375.90	Метод спутниковых геодезических измерений (определений)	0.10	—
27	510540.21	2235378.01	Метод спутниковых геодезических измерений (определений)	0.10	—
28	510537.91	2235379.67	Метод спутниковых геодезических измерений (определений)	0.10	—
29	510536.81	2235377.39	Метод спутниковых геодезических измерений (определений)	0.10	—
30	510536.06	2235376.13	Метод спутниковых геодезических измерений (определений)	0.10	—
31	510538.51	2235374.28	Метод спутниковых геодезических измерений (определений)	0.10	—
1	510552.64	2235371.23	Метод спутниковых геодезических измерений (определений)	0.10	—
3. Сведения о характерных точках части (частей) границы объекта					
Обозначение характерных точек части границы	Координаты, м		Метод определения координат характерной точки	Средняя квадратическая погрешность положения характерной точки (M_t), м	Описание обозначения точки на местности (при наличии)
	X	Y			
1	2	3	4	5	6
—	—	—	—	—	—

Схема расположения границ публичного сервитута объекта



Масштаб 1:2000

Используемые условные знаки и обозначения:

№1	- номер опоры
—	- граница публичного сервитута
—	- граница кадастрового деления
—	- граница населенного пункта
—	- граница земельного участка, имеющегося в ЕГРН
—	- граница ОКС, имеющаяся в ЕГРН
—	- граница охранной зоны, имеющейся в ЕГРН
59:01:4413924:34	- кадастровый номер земельного участка, имеющегося в ЕГРН
59:01:4413924	- номер кадастрового квартала
1 ●	- обозначение характерных точек границ

Схема расположения границ публичного сервитута					
Объект: Тепловая сеть к детской поликлинике в Орджоникидзевском районе г.Перми					
Местоположение: Пермский край, г. Пермь, Орджоникидзевский район, ул. Социалистическая, 20					
Площадь земель или части земельного участка, кв. м 259					
Категория земель: Земли населённых пунктов					
Система Координат МСК-59, зона 2					
Обозначение характерных точек границы	Координаты, м		и8	531 608.43	2 240 633.74
	X	Y			
1	2	3			
и1	531 627.66	2 240 629.06	и9	531 600.03	2 240 631.51
и2	531 627.49	2 240 629.72	и10	531 600.57	2 240 629.08
и3	531 630.90	2 240 630.54	и11	531 574.20	2 240 621.67
и4	531 629.93	2 240 634.38	и12	531 575.31	2 240 617.84
и5	531 626.52	2 240 633.57	и13	531 605.29	2 240 626.26
и6	531 626.68	2 240 632.94	и14	531 604.77	2 240 628.63
и7	531 609.83	2 240 628.42	и15	531 605.59	2 240 628.84
			и16	531 606.99	2 240 623.52
			и1	531 627.66	2 240 629.06

Описание границ смежных землепользователей:
от 12 точки до 11 точки - земли, государственная собственность на которые не разграничена
от 11 точки до 12 точки - граница земельного участка с кадастровым номером 59:01:3812322:83

Масштаб 1:500

Условные обозначения:

- Граница зон с особым использованием территории
- Проектные границы публичного сервитута
- Граница квартала
- Граница территориальной зоны
- Зона среднеэтажной жилой застройки (Ж-2)
- Заявитель:
- Граница земельного участка, учтенного в ГКН
- Кадастровый номер квартала
- Кадастровый номер земельного участка
- МП, (подпись, расшифровка подписи)
- Верно

Гущев С.В.

**Заключение о результатах публичных слушаний
по вопросам градостроительной деятельности
от «21» октября 2021 г. № 10/1**

Настоящее заключение подготовлено департаментом градостроительства и архитектуры администрации города Перми на основании протокола публичных слушаний по вопросам градостроительной деятельности от «19» октября 2021 г. № 10 по проекту изменений в Правила землепользования и застройки города Перми, утвержденные решением Пермской городской Думы от 26 июня 2007 г. № 143, в части изменения в статьях 52.1, 52.3 Правил землепользования и застройки города Перми, утвержденных решением Пермской городской Думы от 26 июня 2007 г. № 143, в градостроительных регламентах территориальных зон Ц-1, Ц-2, Ж-1, Ж-2 описания подзон для видов разрешенного использования земельных участков и объектов капитального строительства «многоэтажная жилая застройка (высотная застройка) (2.6)», «среднеэтажная жилая застройка (2.5)».

Количество участников публичных слушаний, принявших участие в публичных слушаниях, составило: 12 человек.

По результатам рассмотрения замечаний и предложений участников публичных слушаний, постоянно проживающих на территории, в пределах которой проведены публичные слушания, установлено:

№	Содержание внесенных предложений/замечаний	Выводы по результатам рассмотрения предложения, поступившего от участника публичных слушаний	Аргументированные рекомендации организатора публичных слушаний о целесообразности (нецелесообразности) учета внесенных предложений и замечаний
1	В рамках публичных слушаний, объявленных постановлением Главы города Перми № 130 от 16.09.2021, направляю замечания по проекту изменений ПЗЗ. Согласно п. 8 проекта предлагается новая редакция Карты градостроительного зонирования. Пунктом 1.1 проекта предусмотрено увеличение плотности застройки жилой застройки посредством изменения методики расчёта предельного параметра. Это повышает плотность на 30%, даже если сохранятся неизменными регламенты территориальных зон. Считаю, что п. 1.1 проекта должен быть отклонён или все значения этого предельного параметра по всех регламентах территориальных зон должны быть уменьшены на 30% для сохранения существующей плотности застройки. Считаю недопустимым увеличение показателей плотности без обоснования. На территории Красных Казарм, особенно после строительства ЖК «Арсенал», наблюдается дефицит социальной инфраструктуры: детских садов, школ, поликлиник, открытых спортивных объектов на территориях общего пользования, озеленённых территорий общего пользования. Нормативы не соблюдаются даже при существующих значениях плотности.	Не учтено	Считаем нецелесообразным учитывать данную информацию при проведении заседания комиссии по результатам публичных слушаний. По вопросу увеличения плотности жилой застройки посредством изменения методики расчёта предельного параметра. Проектом внесения изменений в Правила землепользования и застройки города Перми (далее – Проект, Правила) предлагается внести изменения в понятие «коэффициент плотности застройки земельного участка для видов разрешенного использования земельных участков и объектов капитального строительства «многоэтажная жилая застройка (высотная застройка) (2.6)», «среднеэтажная жилая застройка (2.5)», установив коэффициент плотности застройки как отношение площади всех квартир (без учета балконов, лоджий) к площади земельного участка. При этом, необходимо отметить, что для видов разрешенного использования «многоэтажная жилая застройка (высотная застройка) (2.6)», «среднеэтажная жилая застройка (2.5)» сдерживающим фактором по-прежнему остаются, установленные в Правилах ограничения: по предельной высоте и этажности, предельный минимальный размер площадок (7 кв. м на 100 кв.м общей площади жилых помещений) и предельный минимальный размер временных стоянок легковых автомобилей на открытых площадках (3,5 кв. м на 100 кв.м общей площади жилых помещений), а также требования нормативных актов, регламентирующих проектирование жилых зданий с учетом обеспечения инсоляции, противопожарных разрывов и других требований регламента по пожарной безопасности.

	Поэтому предлагаю для этой территории следующее: 1. Уменьшить плотность застройки до минимального коэффициента 1,6. 2. Ограничить высотность 4-мя этажами.		Соблюдая указанные ограничения и требования, не на всех земельных участках, планируемых под строительство и реконструкцию, получится достичь значения коэффициента плотности застройки, установленного Правилами. Вопрос уменьшения плотности, а также ограничения высотности застройки в отношении территории Красных Казарм не относится к теме публичных слушаний, так как в границах микрорайона Красные казармы Проектом не предусмотрены изменения в указанной части.
2.	В рамках публичных слушаний, объявленных постановлением Главы города Перми № 130 от 16.09.2021, направляю замечания по проекту изменений ПЗЗ. Согласно п. 8 проекта предлагается новая редакция Карты градостроительного зонирования. Предлагаю (требую): 1. Отклонить проект изменений Правил землепользования и застройки в части показателей максимальной плотности застройки и этажности подзон территориальных зон, как не соответствующих и противоречащих основному градостроительному документу города, Генеральному плану Перми. Предлагаемые изменения Правил землепользования и застройки в части показателей максимальной плотности застройки и этажности подзон территориальных зон не соответствуют целевым показателям Генерального плана города Перми и противоречат методологии подсчета показателей, сформулированным в Генеральном плане, что дополнительно создаёт противоречия между основными документами градостроительного развития и усиливает возможность коррупционных действий. Также в проекте изменений не учитывается как данные показатели плотности застройки повлияют доступную комфортную среду жителей города, а именно не учтено наличие образовательных учреждений (школы и садики уже сейчас переполнены в 2-3 раза), медицинской помощи (нехватка больниц и поликлиник), транспортной загруженности на дорогах, парковочных мест для автотранспорта. Кроме того, должен быть произведен расчет озеленения территории общего пользования на количество жителей, обеспеченностью парками, скверами согласно Своду Правил СП 42.13330.2011. Обеспеченность спортивными сооружениями и стадионами (открытыми площадками для занятий физкультурой и спортом) в рамках национального федерального проекта: Спорт - норма жизни.	Не учтено	1. Считаю целесообразным учитывать данную информацию при проведении заседания комиссии по результатам публичных слушаний. Согласно части 3 Правил, градостроительные регламенты включают в себя в том числе предельные параметры разрешенного строительства, реконструкции объектов капитального строительства. Проектом предлагается внесение изменений в предельные параметры разрешенного строительства градостроительных регламентов территориальных, в части увеличения коэффициента плотности застройки и/или высоты/этажности. Согласно статье 36 Градостроительного Кодекса Российской Федерации (далее – ГрК РФ) градостроительным регламентом определяется правовой режим использования земельных участков. Действие градостроительного регламента распространяется в равной мере на все земельные участки и объекты капитального строительства, расположенные в пределах границ территориальной зоны, обозначенной на карте градостроительного зонирования. Генеральным планом города Перми (таблица 2) определены целевые показатели в отношении структурной организации и параметров функциональных зон - стандартных территорий нормирования (СТН) и территорий ситуативного проектирования промышленно-торгового назначения (ТСП-ПТ) и общественно-делового, специализированного назначения (ТСП-ОД) на перспективу. Таким образом, считаю целесообразным приведение предельных параметров разрешенного строительства градостроительных регламентов территориальных зон в соответствие целевым показателям Генерального плана города Перми. 2. Считаю целесообразным учитывать данную информацию при проведении заседания комиссии по результатам публичных слушаний. По вопросу влияния показателей плотности застройки на доступную комфортную среду жителей города, а также рассмотрения изменений Правил в комплексе, сообщаем следующее.

2. Любые изменения правил ПЗЗ рассматривать в комплексе, т.е. учитывать как повлияют данные изменения на социальную инфраструктуру в целом по району, городу	Расчет показателей плотности застройки, обеспеченность образовательными и медицинскими учреждениями, городским общественным транспортом, парковыми местами для автотранспорта, озелененными территориями общего пользования, а также спортивными сооружениями необходимо производить при подготовке документации по планировке территории согласно нормативам градостроительного проектирования. Согласно части 2 статьи 42 ГрК основная часть проекта планировки территории включает в себя положение о характеристиках планируемого развития территории, в том числе о плотности и параметрах застройки территории (в пределах, установленных градостроительным регламентом), о характеристиках объектов капитального строительства жилого, производственного, общественно-делового и иного назначения и необходимых для функционирования таких объектов и обеспечения жизнедеятельности граждан объектов коммунальной, транспортной, социальной инфраструктур, в том числе объектов, включенных в программы комплексного развития систем коммунальной инфраструктуры, программы комплексного развития транспортной инфраструктуры, программы комплексного развития социальной инфраструктуры и необходимых для развития территории в границах элемента планировочной структуры. Для зон планируемого размещения объектов федерального значения, объектов регионального значения, объектов местного значения в такое положение включаются сведения о плотности и параметрах застройки территории, необходимые для размещения указанных объектов, а также в целях согласования проекта планировки территории в соответствии с частью 12.7 статьи 45 ГрК РФ информация о планируемых мероприятиях по обеспечению сохранения применительно к территориальным зонам, в которых планируется размещение указанных объектов, фактических показателей обеспеченности территории объектами коммунальной, транспортной, социальной инфраструктур и фактических показателей территориальной доступности таких объектов для населения. Согласно части 4 статьи 42 ГрК РФ материалы по обоснованию проекта планировки территории, в том числе содержат обоснование соответствия планируемых параметров, местоположения и назначения объектов регионального значения, объектов местного значения нормативам градостроительного проектирования и требованиям градостроительных регламентов, а также применительно к территории, в границах которой предусматривается осуществление комплексного развития территории, установленным правилами землепользования и застройки расчетным показателям минимально допустимого уровня обеспеченности территории объектами коммунальной, транспортной, социальной инфраструктур и расчетным показателям максимально допустимого уровня.

3. В рамках публичных слушаний, объявленных постановлением Главы города Перми № 130 от 16.09.2021, направленно замечания (возражения) по проекту изменений ПЗЗ. Согласно п. 8 проекта предлагается новая редакция Карты градостроительного зонирования, поэтому предметом публичных слушаний является всё зонирование на всей территории города Перми. 1. На фрагменте 16 Карты градостроительного зонирования границы территориальных зон Р-1 и Ц-2 не совпадают с границами земельного участка 59:01:4410179:1600 в нарушение требований ч. 4 ст. 30 Градостроительного Кодекса Российской Федерации. Проходы к скверу не имеют зонирования Р-1.		Указанный сквер является ближайшим к моему месту жительства. В нарушение ч. 6,1 ст. 30 Градостроительного Кодекса Российской Федерации проект не содержит обязательного приложения - сведений о границах территориальных зон в виде перечня координат характерных точек этих границ в системе координат МСК-59. Это не позволяет рассчитать, насколько граница территориальных зон не совпадает с границами земельного участка. Пункт 8 проекта не может быть принят. 2. На фрагменте 16 Карты градостроительного зонирования бульвар Компроста исключён из ТОП-1 без всякого обоснования. Пункт 8 проекта не может быть принят. 3. Пунктом 1.1 проекта предусмотрено увеличение плотности жилой застройки посредством изменения методики расчёта предельного параметра.	Не учтено	1,2 Считаю нецелесообразным учитывать данную информацию при проведении заседания комиссии по результатам публичных слушаний. Проектом не предусматривается изменение территориального зонирования, границы территориальных зон сохраняются в действующей редакции Правил. В соответствии с п.п. 2 ч. 2 ст. 33 ГрК РФ, изменение границ территориальных зон, изменение градостроительных регламентов, является самостоятельным основанием для рассмотрения вопроса о внесении изменений в Правила. Таким образом, рассмотрение предложений по изменению границ территориальных зон, установлении градостроительных регламентов, должны рассматриваться в соответствии с п.п.5 ч. 3 ст. 33 ГрК РФ. 3. Считаю нецелесообразным учитывать данную информацию при проведении заседания комиссии по результатам публичных слушаний. По вопросу увеличения плотности жилой застройки посредством изменения методики расчёта предельного параметра. Проектом внесения изменений в Правила землепользования и застройки города Перми (далее – Проект, Правила) предлагается внести изменения в понятие «коэффициент плотности застройки земельного участка для видов разрешенного использования земельных участков и объектов капитального строительства «многоэтажная жилая застройка (высотная застройка) (2.6)», «среднеэтажная жилая застройка (2.5)», установив коэффициент плотности застройки как отношение площади всех квартир (без учета балконов, лоджий) к площади земельного участка. При этом, необходимо отметить, что для видов разрешенного использования «многоэтажная жилая застройка (высотная застройка) (2.6)», «среднеэтажная жилая застройка (2.5)» сдерживающим фактором по-прежнему остаются, установленные в Правилах ограничения: по предельной высоте и этажности, предельный минимальный размер площадок (7 кв. м на 100 кв.м общей площади жилых помещений) и предельный минимальный размер временных стоянок легковых автомобилей на открытых площадках (3,5 кв. м на 100 кв.м общей площади жилых помещений), а также требования нормативных актов, регламентирующих проектирование жилых зданий с учетом обеспечения инсоляции, противопожарных разрывов и других требований регламента по пожарной безопасности. Соблюдая указанные ограничения и требования, не на всех земельных участках, планируемых под строительство и реконструкцию, получится достичь значения коэффициента плотности застройки, установленного Правилами.

В проекте нет расчёта, какое именно увеличение плотности это вызовет. По моим расчётам на основании данных трёх новостроек изменение методики повышает плотность как минимум на 40% при сохранении значений предельных параметров в регламентах территориальных зон. Большинство СТН в Перми имеют дефицит социальной инфраструктуры: переполнение школ даже в среднем по городу в 2020 году составляет 150% (!) по данным департамента образования администрации города Перми; обеспеченность жителей ОТОП и открытыми спортивными сооружениями на ТОП в разы ниже нормативов. Если и допускать повышение плотности, то только на конкретных территориях, где дефицит минимальный и имеются конкретные планы муниципалитета по увеличению мощности социальной инфраструктуры и приближению к нормативам. С изменением методики можно согласиться только при соответствующим уменьшении на 40% всех (!) значений этого предельного параметра во всех (!) территориальных зонах. Это хотя бы сохранит существующее положение и не приведёт к ещё большему нарушению прав жителей города на благоприятные условия жизнедеятельности. Пункт 1.1. проекта не может быть принят. 4. Пункт 2 проекта предусматривает рассмотрение проекта изменений ПЗЗ на Градостроительном совете при Главе города Перми. Данный этап не предусмотрен Градостроительным Кодексом Российской Федерации. В проекте не указано, кто обязан исполнять эту норму. Это тем более непонятно, учитывая, что градостроительные полномочия у муниципалитета ныне отсутствуют. Непонятно, кто в установленные проектом сроки (в период проведения публичных слушаний) должен созвать Градостроительный совет и что будет, если это не будет сделано. Градостроительный совет является совещательным органом и непонятно, что означает «допускается с учетом рекомендаций Градостроительного совета при Главе города Перми».	чтено	Дополнительно сообщаем, что по данным Росстата численность населения города Перми в последние годы не увеличивается, следовательно, в среднем по городу нагрузка на объекты социальной инфраструктуры не увеличивается, при вводе в эксплуатацию новой жилой застройки увеличивается жилищная обеспеченность (кв.м. жилой застройки на человека). 4. Считаем целесообразным учитывать данную информацию при проведении заседания комиссии по результатам публичных слушаний, в части для принятия решения о внесении изменений в Правила. 5. Считаем нецелесообразным учитывать данную информацию при проведении заседания комиссии по результатам публичных слушаний. В пунктах 4.4, 5.10 Проекта предлагается указать ссылку на пункт 12 статьи 3 Правил, в котором говорится о внесении изменений в Правила в целях изменения предельных параметров разрешенного строительства, реконструкции объектов капитального строительства (статьи 31, 32, 33 ГрК РФ). Статья 40 ГрК РФ содержит положения об отклонении от предельных параметров разрешенного строительства, реконструкции объектов капитального строительства. 6,8,9,10 Считаем нецелесообразным учитывать данную информацию при проведении заседания комиссии по результатам публичных слушаний. 7. Считаем целесообразным учитывать данную информацию при проведении заседания комиссии по результатам публичных слушаний.
	Не учтено	
	Учтено	

	Совершенно абсурдным является рассмотрение на Градостроительном совете не только градостроительных решений, а также архитектурных и ландшафтно-визуальных решений планируемых к размещению объектов капитального строительства. Градостроительный Кодекс Российской Федерации не позволяет обеспечить реализацию застройщиком показанных на Градостроительном Совете картинок. Именно поэтому практика одобрения проектов на Градостроительных советах была в Перми прекращена. Частично обеспечить реализацию показанного проекта можно через установление специального регламента, но на стадии публичных слушаний это сделать уже невозможно. Любые картинки могут рассматриваться любыми советами и орган, принимающий изменения в ПЗЗ, может прислушиваться к рекомендациям таких советов, но это не может быть включено в нормативный правовой акт в качестве условия. Министерство по управлению имуществом и градостроительной деятельности Пермского края имеет право запрашивать мнения любых советов по любым поводам независимо от установленной процедуры. Пункт 2 проекта не может быть принят. 5. Пунктами 4.4, 5.10 устанавливаются правила реализации проектов с превышением установленных предельных параметров. Данная процедура отклонения от предельных параметров уже установлена в ст.40 Градостроительного Кодекса Российской Федерации и не может быть исключена или заменена в ПЗЗ. Пункты 4.4, 5.10 проекта не могут быть приняты. 6. Пунктом 5.2 проекта предлагается переименовать подзону «Подзона Ц-2 (П 0,3)» на «Подзона Ц-2 (П 1,6)» при сохранении значения предельного параметра. Это приведёт к введению пользователей ПЗЗ в заблуждение. Пункт 5.2 проекта не может быть принят. 7. В опубликованном на сайте администрации города Перми проекте (www.gorodperm.ru/upload/pages/5497/dat_1632806741_4.docx) нарушена нумерация пунктов — после п. 5.2 идёт п. 5.7.

	8. Пунктом 6.2 проекта предлагается переименовать подзону «Подзона Ж-1 (П 0,3)» на «Подзона Ж-1 (П 1,6)» при сохранении значения предельного параметра. Это приведёт к введению пользователей ПЗЗ в заблуждение. Пункт 6.2 проекта не может быть принят. 9. Пунктом 7.1 проекта предлагается переименовать подзону «Подзона Ж-2 (П 0,3)» на «Подзона Ж-2 (П 1,6)» при сохранении значения предельного параметра. Это приведёт к введению пользователей ПЗЗ в заблуждение. Пункт 7.1 проекта не может быть принят. 10. В пунктах 7.4 и 7.5 не указано название подзоны, из-за чего невозможно однозначно понять изменения - не указано по какой редакции ПЗЗ в проекте нумеруются абзацы и учитываются ли абзацы, уже утратившие силу. На основании указанного считаю недопустимым утверждение проекта.		
4.	При рассмотрении проекта, рассматриваемого на публичных слушаниях, предлагаю: 1. Абзацы пятый-седьмой пункта 2 проекта исключить. Обоснование: пунктом 2 проекта предусмотрено изложение пункта 12 статьи 3 Правил землепользования и застройки города Перми, утвержденных решением Пермской городской Думы от 26.06.2007 № 143 (далее – Правила), в новой редакции, согласно которой предусмотрен порядок внесения изменений в Правила путем установления новой территориальной зоны, предусматривающей жилищное строительство, а также установления новой подзоны при изменении предельных параметров разрешенного строительства в градостроительных регламентах территориальных зон Ц-1, Ц-2, Ж-1, Ж-2 Правил в части увеличения коэффициента плотности застройки и/или высоты/этажности при реализации видов разрешенного использования земельных участков и объектов капитального строительства «многоэтажная жилая застройка (высотная застройка) (2.6)», «среднеэтажная жилая застройка (2.5)» путем установления новой подзоны.	Учено	1. Считаю целесообразным учитывать предложение при проведении заседания комиссии по результатам публичных слушаний, в части проведения заседания Градостроительного совета при Главе города Перми для принятия решения о внесении изменений в Правила. 2. Считаю целесообразным учитывать предложение при проведении заседания комиссии по результатам публичных слушаний.

	Также предусмотрено, что для принятия решений о внесении изменений в Правила в части установления новой подзоны при изменении параметров разрешенного строительства путем увеличения этажности без изменения коэффициента плотности застройки в отношении объектов капитального строительства, расположенных (планируемых к размещению) в границах в функциональных зон СТН-А, СТН-Б, а также путем увеличения этажности более чем на 60 % без изменения коэффициента плотности застройки в отношении объектов капитального строительства, расположенных (планируемых к размещению) в границах функциональных зон СТН-В, СТН-Г, СТН-Д, СТН-Е, требуется проведение заседания Градостроительного совета при Главе города Перми в целях рассмотрения архитектурных, градостроительных и ландшафтно-визуальных решений планируемых к размещению объектов капитального строительства на испрашиваемой территории. При этом предлагаемая норма не предусматривает проведение заседания Градостроительного совета при Главе города Перми для принятия решения о внесении изменений в Правила в части установления новой территориальной зоны, предусматривающей жилищное строительство. Вместе с тем прошу обратить внимание на следующее. В соответствии с Положением о Градостроительном совете при Главе города Перми, утвержденным постановлением администрации города Перми от 14.04.2017 № 289 (далее - Положение, Совет), Совет является совещательным органом, созданным в целях формирования согласованной и последовательной единой градостроительной политики в городе Перми, направленной на повышение качества жизни, создание комфортной городской среды. Для достижения цели деятельности Совет в соответствии с законодательством рассматривает вопросы в том числе: формирования градостроительной политики, а также пространственного и инфраструктурного развития города Перми; наиболее актуальные вопросы, возникающие в сфере градостроительной деятельности и требующие комплексного решения; вопросы развития муниципальной нормативной правовой базы, регулирующей градостроительную деятельность в городе Перми.

	По результатам рассмотрения указанных вопросов Совет разрабатывает рекомендации и предложения. Согласно пункту 6.9 Положения решения Совета носят рекомендательный характер. Кроме того, согласно Градостроительному кодексу Российской Федерации (далее - ГрК РФ), Регламенту работы Комиссии, утвержденному приказом Министерства по управлению имуществом и градостроительной деятельности Пермского края от 30.12.2020 № 31-02-1-4-1037, предложения о внесении изменений в Правила рассматривает Комиссия, которая в соответствии с ГрК РФ осуществляет подготовку заключения с рекомендациями о внесении изменений в Правила или об отклонении такого предложения. Утверждение правил землепользования и застройки Пермского городского округа, внесение в них изменений в соответствии с Законом Пермского края от 07.12.2020 № 603-ПК «О перераспределении отдельных полномочий в области градостроительной деятельности между органами государственной власти Пермского края и органами местного самоуправления Пермского городского округа и о внесении изменений в Закон Пермского края «О градостроительной деятельности в Пермском крае» отнесено к полномочиям Правительства Пермского края. Учитывая рекомендательный характер решений Совета, а также перераспределение полномочий в области градостроительной деятельности, считаю, что проведение заседания Совета в данном случае нецелесообразно. 2. Пункт 2 проекта предлагаю изложить в следующей редакции: «12. Установление новой территориальной зоны, предусматривающей жилищное строительство, осуществляется путем внесения изменений в Правила. Внесение изменений в Правила в целях изменения предельных параметров разрешенного строительства, реконструкции объектов капитального строительства в градостроительных регламентах территориальных зон Ц-1, Ц-2, Ж-1, Ж-2 Правил в части увеличения коэффициента плотности застройки и/или высоты/этажности при реализации видов разрешенного использования земельных участков и объектов капитального строительства «многоэтажная жилая застройка (высотная застройка) (2.6)», «среднеэтажная жилая застройка (2.5)» осуществляется путем установления в Правилах новой подзоны.

		Установление новой территориальной зоны, предусматривающей жилищное строительство, а также установление новой подзоны с изменением предельных параметров разрешенного строительства, реконструкции объектов капитального строительства в части увеличения высоты/этажности более чем на 60 % и/или коэффициента плотности застройки в градостроительных регламентах, указанных в абзаце втором настоящей статьи, допускается при наличии обеспечения исправляемой территории (земельного участка) объектами социальной инфраструктуры (местами в дошкольных образовательных учреждениях и общеобразовательных учреждениях) либо наличия источников финансирования ее обеспечения, в том числе внебюджетных источников. Обеспеченность исправляемой территории (земельного участка) объектами социальной инфраструктуры (местами в дошкольных образовательных учреждениях и общеобразовательных учреждениях) реализуется застройщиком в порядке, предусмотренном правовым актом города Перми.». Обоснование: представленная редакция изложена с учетом формулировок, содержащихся в Правилах, в целях обеспечения единства понимания и применения правовых норм, исключения вероятности их двусмысленного толкования.

5.	В рамках публичных слушаний, объявленных постановлением Главы города Перми от 16.09.2021 № 130 направлено замечание по проекту изменения ПЗЗ. Согласно п. 8 проекта предлагается новая редакция Карты градостроительного зонирования, поэтому предметом публичных слушаний является всё зонирование на территории всей Перми. Требую: 1. Пунктом 1.1 проекта предусмотрено увеличение плотности жилой застройки посредством изменения методики расчёта предельного параметра. Только это повышает плотность на 30%, даже если сохраняются неизменными регламенты территориальных зон. Считаю, что п. 1.1 проекта должен быть отклонён или все значения этого предельного параметра во всех регламентах территориальных зон должны быть уменьшены на 30% для сохранения существующей плотности застройки. 2. В границах СТН-Ленинского района, наш квартал 6 особенно категорически против - ограниченный ул. Окулова, ул. Попова, ул. Монастырской, ул. Свердловской в Ленинском районе города Перми, проектом предусмотрено также увеличение плотности путём установления более высоких значений в жилых зонах. В нашем СТН и так наблюдается дефицит социальной инфраструктуры: детских садов, школ, поликлиник, открытых спортивных объектов на территориях общего пользования, озеленённых территорий общего пользования. Несоблюдение нормативов обеспеченности жителей наблюдается даже при существующих значениях плотности. В проекте нет расчёта, что увеличение количества жилья в СТН не приведёт к ухудшению условий проживания существующих жителей и нормативы обеспеченности будут соблюдены. Считаю недопустимым увеличение показателей плотности без основания. Проект в части нашего СТН квартал, ограниченный ул. Окулова, ул. Попова, ул. Монастырской, ул. Свердловской в Ленинском районе города Перми, должен быть отклонен	Не учтено	1. Считаю нецелесообразным учитывать данную информацию при проведении заседания комиссии по результатам публичных слушаний. По вопросу увеличения плотности жилой застройки посредством изменения методики расчёта предельного параметра. Проектом внесения изменений в Правила землепользования и застройки города Перми (далее – Проект, Правила) предлагается внести изменения в понятие «коэффициент плотности застройки земельного участка для видов разрешенного использования земельных участков и объектов капитального строительства «многоэтажная жилая застройка (высотная застройка) (2.6)», «среднеэтажная жилая застройка (2.5)», установив коэффициент плотности застройки как отношение площади всех квартир (без учета балконов, лоджий) к площади земельного участка. При этом, необходимо отметить, что для видов разрешенного использования «многоэтажная жилая застройка (высотная застройка) (2.6)», «среднеэтажная жилая застройка (2.5)» сдерживающим фактором по-прежнему остаются, установленные в Правилах ограничения по предельной высоте и этажности, предельный минимальный размер площадок (7 кв. м на 100 кв. м общей площади жилых помещений) и предельный минимальный размер временных стоянок легковых автомобилей на открытых площадках (3,5 кв. м на 100 кв.м общей площади жилых помещений), а также требования нормативных актов, регламентирующих проектирование жилых зданий с учетом обеспечения инсоляции, противопожарных разрывов и других требований регламента по пожарной безопасности. Соблюдая указанные ограничения и требования, не на всех земельных участках, планируемых под строительство и реконструкцию, получится достичь значения коэффициента плотности застройки, установленного Правилами. 2. Считаю нецелесообразным учитывать данную информацию при проведении заседания комиссии по результатам публичных слушаний. Вопрос увеличения показателей плотности в отношении территории квартала, ограниченного ул. Окулова, ул. Попова, ул. Монастырской, ул. Свердловской в Ленинском районе города Перми не относится к теме публичных слушаний, так как в границах указанного квартала не предусмотрены изменения в указанной части

По результатам рассмотрения замечаний и предложений иных участников публичных слушаний установлено:

№	Содержание внесенных предложений/замечаний	Выводы по результатам рассмотрения предложения, поступившего от участника публичных слушаний	Аргументированные рекомендации организатора публичных слушаний о целесообразности (нецелесообразности) учета внесенных предложений и замечаний
1	2	3	4
1.	В рамках публичных слушаний, назначенных постановлением Главы города Перми от 16.09.2021 № 130 «О назначении публичных слушаний по рассмотрению проекта о внесении изменений в Правила землепользования и застройки города Перми, утвержденные решением Пермской городской Думы от 26.06.2007 № 143», направляем следующие замечания. 1. Абзацы пятый-седьмой пункта 2 проекта исключить. Обоснование: пунктом 2 проекта предусмотрено изложение пункта 12 статьи 3 Правил в новой редакции, согласно которой предусмотрен порядок внесения изменений в Правила путем установления новой территориальной зоны, предусматривающей жилищное строительство, а также установления новой подзоны при изменении предельных параметров разрешенного строительства в градостроительных регламентах территориальных зон Ц-1, Ц-2, Ж-1, Ж-2 Правил в части увеличения коэффициента плотности застройки и/или высоты/этажности при реализации видов разрешенного использования земельных участков и объектов капитального строительства «многоэтажная жилая застройка (высотная застройка) (2.6)», «среднеэтажная жилая застройка (2.5)» путем установления новой подзоны. Также предусмотрено, что для принятия решений о внесении изменений в Правила в части установления новой подзоны при изменении параметров разрешенного строительства путем увеличения этажности без изменения коэффициента плотности застройки в отношении объектов капитального строительства, расположенных (планируемых к размещению) в границах функциональных зон СТН-А, СТН-Б, а также путем увеличения этажности более чем на 60 % без изменения коэффициента плотности застройки в отношении объектов капитального строительства, расположенных (планируемых к размещению) в границах функциональных зон СТН-В, СТН-Г, СТН-Д, СТН-Е, требуется проведение заседания Градостроительного совета при Главе города Перми в целях рассмотрения архитектурных, градостроительных и ландшафтно-визуальных решений планируемых к размещению объектов капитального строительства на испрашиваемой территории. При этом предлагаемая норма не предусматривает проведение заседания Градостроительного совета при Главе города Перми для принятия решения о внесении изменений в Правила в части установления новой территориальной зоны, предусматривающей жилищное строительство.	Учено	1. Считаю целесообразным учитывать предложение при проведении заседания комиссии по результатам публичных слушаний, в части проведения заседания Градостроительного совета при Главе города Перми для принятия решения о внесении изменений в Правила. 2. Считаю целесообразным учитывать предложение при проведении заседания комиссии по результатам публичных слушаний.

	Вместе с тем прошу обратить внимание на следующее. В соответствии с Положением о Градостроительном совете при Главе города Перми, утвержденным постановлением администрации города Перми от 14.04.2017 № 289 (далее – Положение, Совет), Совет является совещательным органом, созданным в целях формирования согласованной и последовательной единой градостроительной политики в городе Перми, направленной на повышение качества жизни, создание комфортной городской среды. Для достижения цели деятельности Совет в соответствии с законодательством рассматривает вопросы в том числе: - формирования градостроительной политики, а также пространственного и инфраструктурного развития города Перми; - наиболее актуальные вопросы, возникающие в сфере градостроительной деятельности и требующие комплексного решения; - вопросы развития муниципальной нормативной правовой базы, регулирующей градостроительную деятельность в городе Перми. По результатам рассмотрения указанных вопросов Совет разрабатывает рекомендации и предложения. Согласно пункту 6.9 Положения решения Совета носят рекомендательный характер. Кроме того, согласно Градостроительному кодексу Российской Федерации (далее – ГрК РФ), Регламенту работы Комиссии, утвержденному приказом Министерства по управлению имуществом и градостроительной деятельности Пермского края от 30.12.2020 № 31-02-1-4-1037, предложения о внесении изменений в Правила рассматривает Комиссия, которая в соответствии с ГрК РФ осуществляет подготовку заключения с рекомендациями о внесении изменений в Правила или об отклонении такого предложения. Утверждение правил землепользования и застройки Пермского городского округа, внесение в них изменений в соответствии с Законом Пермского края от 07.12.2020 № 603-ПК «О перераспределении отдельных полномочий в области градостроительной деятельности между органами государственной власти Пермского края и органами местного самоуправления Пермского городского округа и о внесении изменений в Закон Пермского края «О градостроительной деятельности в Пермском крае» отнесено к полномочиям Правительства Пермского края. Учитывая рекомендательный характер решений Совета, а также перераспределение полномочий в области градостроительной деятельности, считаю, что проведение заседания Совета в данном случае нецелесообразно.	

	2. Пункт 2 проекта предлагаем изложить в следующей редакции: «12. Установление новой территориальной зоны, предусматривающей жилищное строительство, осуществляется путем внесения изменений в Правила. Внесение изменений в Правила в целях изменения предельных параметров разрешенного строительства, реконструкции объектов капитального строительства в градостроительных регламентах территориальных зон Ц-1, Ц-2, Ж-1, Ж-2 Правил в части увеличения коэффициента плотности застройки и/или высоты/этажности при реализации видов разрешенного использования земельных участков и объектов капитального строительства «многоэтажная жилая застройка (высотная застройка) (2.6)», «среднеэтажная жилая застройка (2.5)» осуществляется путем установления в Правилах новой подзоны. Установление новой территориальной зоны, предусматривающей жилищное строительство, а также установление новой подзоны с изменением предельных параметров разрешенного строительства, реконструкции объектов капитального строительства в части увеличения высоты/этажности более чем на 60 % и/или коэффициента плотности застройки в градостроительных регламентах, указанных в абзаце втором настоящей статьи, допускается при наличии обеспечения испрашиваемой территории (земельного участка) объектами социальной инфраструктуры (местами в дошкольных образовательных учреждениях и общеобразовательных учреждениях) либо наличия источников финансирования ее обеспечения, в том числе внебюджетных источников. Обеспеченность испрашиваемой территории (земельного участка) объектами социальной инфраструктуры (местами в дошкольных образовательных учреждениях и общеобразовательных учреждениях) реализуется застройщиком в порядке, предусмотренном правовым актом города Перми.». Обоснование: представленная редакция изложена с учетом формулировок, содержащихся в Правилах, в целях обеспечения единства понимания и применения правовых норм, исключения вероятности их двусмысленного толкования.		

2.	В рамках публичных слушаний, назначенных постановлением Главы г.Перми от 16.09.2021 № 130 направляем замечание к проекту изменения Правил землепользования и застройки города Перми (далее - проект, Правила). Согласно пункту 2 проекта предлагается пункт 12 статьи 3 Правил изложить в следующей редакции: «Изменение предельных параметров разрешенного строительства, реконструкции объектов капитального строительства в части увеличения высоты/этажности более чем на 60% и/или коэффициента плотности застройки, а также установление в отношении территории (земельных участков) территориальной зоны, предусматривающей жилищное строительство, допускается при наличии обеспеченности испрашиваемой территории (земельного участка) объектами социальной инфраструктуры (местами в дошкольных образовательных учреждениях и общеобразовательных учреждениях), либо наличии источников финансирования ее обеспечения, в том числе внебюджетных источников. Обеспечение испрашиваемой территории (земельного участка) объектами социальной инфраструктуры реализуется застройщиков в порядке, предусмотренном правовым актом города Перми.» Предлагаем: Дополнить пункт 2 проекта следующим абзацем: «Требование к наличию обеспеченности испрашиваемой территории (земельного участка) объектами социальной инфраструктуры (местами в дошкольных образовательных учреждениях и общеобразовательных учреждениях), либо к наличию источников финансирования ее обеспечения, в том числе внебюджетных источников не распространяется при осуществлении деятельности по комплексному развитию территории».	Учтено	Считаем целесообразным учитывать предложение при проведении заседания комиссии по результатам публичных слушаний.

Процедура публичных слушаний соблюдена.

Норова Мария Викторовна,
начальник департамента градостроительства
и архитектуры администрации города Перми

Приложение
к приказу начальника департамента
имущественных отношений
администрации города Перми

Конкурсная комиссия
объявляет об организации проведения открытого конкурса на право заключения концессионного
соглашения в отношении объектов теплоснабжения, централизованных систем горячего водоснабжения,
отдельных объектов централизованной системы холодного водоснабжения и централизованных систем
горячего водоснабжения города Перми

В соответствии с Постановлением администрации города Перми от 14.10.2021 № 859 «О заключении концессионного соглашения в отношении объектов теплоснабжения, централизованных систем горячего водоснабжения, отдельных объектов централизованной системы холодного водоснабжения и централизованных систем горячего водоснабжения города Перми», конкурсная комиссия настоящим сообщает о проведении открытого конкурса на право заключения концессионного соглашения в отношении объектов теплоснабжения, централизованных систем горячего водоснабжения, отдельных объектов централизованной системы холодного водоснабжения и централизованных систем горячего водоснабжения города Перми, (далее – Объект, Соглашение, Условия), для осуществления деятельности по производству, передаче, распределению тепловой энергии, горячему водоснабжению и холодному водоснабжению (транспортировке питьевой и технической воды) путем проведения открытого конкурса на право заключения Соглашения в отношении Объекта Соглашения (далее – Конкурс).

Информация о концеденте

Концедентом является муниципальное образование город Пермь, от имени которого выступает администрация города Перми.

Полномочия Концедента от имени администрации города Перми осуществляют:

1. департамент имущественных отношений администрации города Перми в лице начальника департамента Берникова Михаила Юрьевича (614000, г. Пермь, ул. Сибирская, 14, тел. 212 67 21);

Реквизиты счета: Департамент финансов администрации города Перми (департамент имущественных отношений администрации города Перми, л/с 02563000380), ИНН 5902502248, КПП 590201001, ОКТМО 57701000, р/с 03231643577010005600 в Отделении Пермь Банка России//УФК по Пермскому краю г. Пермь, БИК (БИК ТОФК) 015773997, корреспондентский счет (единый казначейский счет) 40102810145370000048.

2. департамент жилищно-коммунального хозяйства администрации города Перми в лице начальника департамента Власова Александра Ивановича (614000, г. Пермь, ул. Ленина, 34, тел. 212 29 55);

Реквизиты счета: Департамент жилищно-коммунального хозяйства администрации города Перми Юридический адрес: 614000, г. Пермь, ул. Ленина, 34 ИНН 5902293883 КПП 590201001 Банковские реквизиты: Получатель: УФК по Пермскому краю ДФ г. Перми (ДЖКХ администрации г. Перми, л/с 02563000380) Отделение Пермь Банка России//УФК по Пермскому краю г. Пермь Расчетный счет 03231643577010005600 Корреспондентский счет 40102810145370000048 БИК 015773997 ОГРН 1125902007043 (ДЖКХ администрации г. Перми, л/с 02940018941)

3. департамент земельных отношений администрации города Перми в лице и. о. заместителя главы города – начальника департамента Гонцовой Елены Николаевны (614000, г. Пермь, ул. Сибирская, 115, тел. 212-46-78)

Реквизиты счета: Департамент земельных отношений администрации города Перми

Место нахождения: 614000, г. Пермь, ул. Сибирская, 15.

ИНН: 5902293379, КПП: 590201001 Телефон: 83422124678

Факс: 8 342 2124151 Электронная почта: dzo@gorodperm.ru ОГРН: 1065902057594

Банковские реквизиты: Отделение Пермь Банка России//УФК по Пермскому краю

г. Перми, (ДФ г. Перми, Департамент земельных отношений администрации города Перми, л/с 02992018001)

Р/с: 03231643577010005600

К/с: 40102810145370000048 БИК 045773001

4. Пермское муниципальное унитарное предприятие «Городское коммунальное и тепловое хозяйство» в лице директора Басакова Станислав Александрович Место нахождения: 614010, г. Пермь, ул. Куйбышева, 114а, к. А, тел. 270-11-27.

ИНН 5904081443, КПП 590401001.

Реквизиты счета: р/с 40702810024520000803 Приволжский филиал ПАО РОСБАНК

К/с: 30101810400000000747 Волго-Вятское ГУ ЦБ РФ БИК 042202747 КПП 525743001

ИНН 7730060164 ОКПО 17522116 Телефон/факс: (342) 270-11-27 e-mail: info@pmur.ru

Официальное издание Концедента – Официальный бюллетень органов местного самоуправления муниципального образования город Пермь.

Официальный сайт Концедента - официальный сайт администрации города Перми: www.gorodperm.ru.

Информация о конкурсной комиссии

Положение о комиссии по проведению открытых конкурсов на право заключения концессионного соглашения в отношении муниципального имущества города Перми и состав комиссии по проведению открытых конкурсов на право заключения концессионного соглашения в отношении муниципального имущества города Перми утверждены постановлением администрации города Перми от 20.02.2009 № 78.

Место нахождение конкурсной комиссии: 614000, г. Пермь, ул. Сибирская, 14, кабинет 12.

Почтовый адрес: 614000, г. Пермь, ул. Сибирская, 14.

Номера телефонов:

конкурсная комиссия: тел. 212-77-24, адрес электронной почты: dio@gorodperm.ru, контактное лицо – секретарь конкурсной комиссии: Перешейна Ирина Витальевна;

контактное лицо департамента имущественных отношений администрации города Перми: тел. 212-47-90, адрес электронной почты: dio@gorodperm.ru, Калугина Ольга Ивановна.

Объект Соглашения

Объектом Соглашения являются объекты теплоснабжения, централизованных систем горячего водоснабжения, отдельные объектов централизованной системы холодного водоснабжения и централизованных систем горячего водоснабжения города Перми, для осуществления деятельности по производству, передаче, распределению тепловой энергии, горячему водоснабжению и холодному водоснабжению (транспортировке питьевой и технической воды).

Срок действия Соглашения

Соглашение вступает в силу со дня его подписания и действует до 31 декабря 2046 г. включительно.

Требования к участникам Конкурса

В соответствии с ч. 5 ст. 46 Федерального закона от 21.07.2005 № 115-ФЗ по концессионному соглашению, объектом которого являются объекты теплоснабжения, централизованные системы горячего водоснабжения, холодного водоснабжения и (или) водоотведения, отдельные объекты таких систем, требования, которые предусмотрены пунктом 3 части 1 статьи 23 Федерального закона от 21.07.2005 № 115-ФЗ и предъявляются к участникам конкурса, не устанавливаются.

В Конкурсе может принять участие индивидуальный предприниматель, российское или иностранное юридическое лицо либо действующие без образования юридического лица по договору простого товарищества (договору о совместной деятельности) два и более указанных лица, соответствующие требованиям, предъявляемым к участникам Конкурса настоящим сообщением и конкурсной документацией.

Согласно ч. 1 ст. 29 Федерального закона от 21.07.2005 № 115-ФЗ конкурсная комиссия определяет:

- соответствие заявки на участие в Конкурсе требованиям, содержащимся в конкурсной документации. При этом конкурсная комиссия вправе потребовать от заявителя разъяснения положений представленной им заявки на участие в Конкурсе;

- соответствие заявителя – индивидуального предпринимателя, юридического лица или выступающих в качестве заявителя лиц – а участников договора простого товарищества требованиям к участникам Конкурса, установленным настоящей конкурсной документацией. При этом конкурсная комиссия вправе потребовать от заявителя разъяснения положений представленных им документов и материалов, подтверждающих его соответствие указанным требованиям;

- соответствие заявителя требованиям, предъявляемым к концессионеру на основании пункта 2 части 1 статьи 5 Федерального закона от 21.07.2005 № 115-ФЗ «О концессионных соглашениях»;

- отсутствие решения о ликвидации юридического лица - заявителя или о прекращении физическим лицом - заявителем деятельности в качестве индивидуального предпринимателя;

- отсутствие решения о признании заявителя банкротом и об открытии какой-либо из процедур банкротства в отношении него.

Участник конкурса обязан в составе конкурсного предложения, а в ценовых зонах теплоснабжения единой теплоснабжающей организацией в ответе на извещение о предложении заключить концессионное соглашение мероприятий по созданию и (или) реконструкции объекта концессионного соглашения, обеспечивающих достижение предусмотренных заданием целей и минимально допустимых плановых значений показателей деятельности концессионера, с описанием основных характеристик этих мероприятий.

К участию в Конкурсе не допускаются:

- лица, объявленные банкротами и в отношении которых была открыта какая-либо из процедур банкротства в настоящее время;

- лица, имеющие задолженность по начисленным налогам, сборам и иным обязательным платежам в бюджеты

любого уровня или государственные внебюджетные фонды за прошедший календарный год, размер которой превышает двадцать пять процентов балансовой стоимости активов заявителя по данным бухгалтерской отчетности за последний завершенный отчетный период;

- лица, не имеющие права участвовать в Конкурсе и исполнять обязательства концессионера в силу закона, договора или судебного акта;

- лица, в отношении которых на день подачи заявки на участие в Конкурсе назначено административное наказание в виде административного приостановления деятельности в порядке, предусмотренном Кодексом Российской Федерации об административных правонарушениях.

На основании заявок на участие в Конкурсе, представленных заявителями, будет проведен предварительный отбор участников Конкурса и определены участники, допущенные к подаче конкурсных предложений. Оценка заявок на участие в Конкурсе проводится на основе их соответствия требованиям к заявке и соответствия заявителей требованиям, изложенным в конкурсной документации.

Заявители, не удовлетворяющие требованиям к участникам Конкурса, либо представившие заявки на участие в Конкурсе, не удовлетворяющие требованиям конкурсной документации или содержащие неполную либо недостоверную информацию в отношении фактов, изложенных в представляемой информации, либо задаток которых не поступил на счет в срок и в размере, установленном конкурсной документацией, не будут допущены к дальнейшему участию в Конкурсе.

[illegible]

4. Плановые значения показателей деятельности концессионера.

[illegible]

Порядок, место, размер платы и срок предоставления конкурсной документации

Конкурсная документация предоставляется заявителям бесплатно.

Для получения конкурсной документации заявитель обязан направить письменное заявление в адрес конкурсной комиссии (614000, г. Пермь, ул. Сибирская, 14, кабинет 12, конкурсная комиссия по проведению открытого конкурса на право заключения концессионного соглашения в отношении объектов теплоснабжения и централизованных систем горячего водоснабжения, отдельных объектов централизованной системы холодного водоснабжения и централизованных систем горячего водоснабжения города Перми) с просьбой о предоставлении конкурсной документации по рабочим дням с 10.00 до 13.00 часов и с 14.00 до 17.00 часов с 27.10.2021 по 14.12.2021.

В течение пяти рабочих дней со дня получения конкурсной комиссией письменного заявления с просьбой о предоставлении конкурсной документации обратившемуся заявителю предоставляется конкурсная документация (в письменной форме или в форме электронного документа в соответствии с указанным заявителем способом получения).

Конкурсная документация размещается на официальном сайте в информационно-телекоммуникационной сети «Интернет» для размещения информации о проведении торгов, определенном Правительством Российской Федерации, www.torgi.gov.ru, а также на официальном сайте муниципального образования город Пермь в информационно-телекоммуникационной сети «Интернет» www.gorodperm.ru (далее – Официальные сайты).

Заявитель сам несет ответственность за отслеживание изменений, вносимых в конкурсную документацию.

Размер задатка, порядок и сроки его внесения, реквизиты счетов, на которые вносится задаток

Каждый заявитель должен обеспечить оплату задатка, вносимого в обеспечение исполнения обязательства по заключению Соглашения, в сумме 156 746 900 (сто пятьдесят шесть миллионов семьсот сорок шесть тысяч девятьсот) рублей в срок до 06.12.2021.

Договор о задатке заключается между департаментом имущественных отношений администрации города Перми и заявителем до подачи заявки на участие в Конкурсе.

В назначении платежа должно быть указано: «Задаток в обеспечение исполнения обязательств по заключению концессионного соглашения в отношении объектов теплоснабжения и централизованных систем горячего водоснабжения, отдельных объектов централизованной системы холодного водоснабжения и централизованных систем горячего водоснабжения города Перми».

Реквизиты счетов для внесения задатка:

Получатель: Департамент финансов администрации города Перми (департамент имущественных отношений администрации города Перми, л/с 04163010041), ИНН 5902502248, КПП 590201001, ОКТМО 57701000, р/с 032 326 435 770 100 056 00 в Отделении Пермь Банка России/УФК по Пермскому краю г. Пермь, БИК (БИК ТОФК) 015773997, корреспондентский счет (единый казначейский счет) 40102810145370000048

КБК 00000000000000000510.

Расходы по перечислению задатка, вносимого в обеспечение исполнения обязательства по заключению Соглашения, несет заявитель.

Порядок, место и срок предоставления заявок на участие в Конкурсе

Заявки на участие в Конкурсе представляются в конкурсную комиссию в запечатанных конвертах с пометкой «Заявка на участие в конкурсе на право заключения концессионного соглашения в отношении объектов теплоснабжения, централизованных систем горячего водоснабжения, отдельных объектов централизованной системы холодного водоснабжения и централизованных систем горячего водоснабжения города Перми», по рабочим дням с 10.00 до 13.00 часов с 27.10.2021 по 14.12.2021, по адресу: г. Пермь, ул. Сибирская, 14, кабинет № 12.

Место, дата и время вскрытия конвертов с заявками на участие в Конкурсе

Вскрытие конвертов с заявками на участие в Конкурсе будет произведено конкурсной комиссией в 15.00 часов 15.12.2021 по адресу: г. Пермь, ул. Сибирская, 14, кабинет № 2.

Указанный срок может быть изменен в случае внесения изменения в конкурсную документацию, если такие изменения повлекут изменение срока подачи заявок на участие в Конкурсе.

Соответствующие изменения подлежат опубликованию конкурсной комиссией на Официальных сайтах в течение трех рабочих дней со дня внесения таких изменений.

Порядок, место и срок предоставления конкурсных предложений

Конкурсные предложения представляются участниками Конкурса в конкурсную комиссию в запечатанных конвертах с пометкой «Конкурсное предложение на право заключения концессионного соглашения в отношении объектов

теплоснабжения, централизованных систем горячего водоснабжения, отдельных объектов централизованной системы холодного водоснабжения и централизованных систем горячего водоснабжения города Перми по рабочим дням с 10.00 до 13.00 часов с 10.01.2022 по 05.04.2022 и с 14.00 до 15.00 часов 06.04.2022, по адресу: г. Пермь, ул. Сибирская, 14, кабинет № 12.

Место, дата и время вскрытия конвертов с конкурсными предложениями

Вскрытие конвертов с конкурсными предложениями будет произведено конкурсной комиссией в 15.00 часов 06.04.2022 по адресу: г. Пермь, ул. Сибирская, 14, кабинет № 2.

Указанный срок может быть изменен в случае внесения изменения в конкурсную документацию, если такие изменения повлекут изменение срока подачи конкурсных предложений.

Соответствующие изменения подлежат опубликованию конкурсной комиссией на Официальных сайтах в течение трех рабочих дней со дня внесения таких изменений.

Порядок определения победителя Конкурса

Победителем Конкурса признается участник Конкурса, предложивший наилучшие условия, определяемые в порядке, предусмотренном конкурсной документацией.

В случае если два и более конкурсных предложения содержат равные наилучшие условия, победителем Конкурса признается участник Конкурса, раньше других указанных участников Конкурса представивший в конкурсную комиссию конкурсное предложение.

Срок подписания членами конкурсной комиссии протокола о результатах проведения Конкурса

Срок подписания членами конкурсной комиссии протокола о результатах проведения Конкурса - пять рабочих дней со дня подписания конкурсной комиссией протокола рассмотрения и оценки конкурсных предложений.

Срок подписания Соглашения

Концедент от имени которого выступает администрация города Перми в лице департамента имущественных отношений администрации города Перми в течение пяти рабочих дней со дня подписания членами конкурсной комиссии протокола о результатах проведения Конкурса направляет победителю Конкурса экземпляр указанного протокола, а также проект Соглашения, соответствующий решению о заключении Соглашения, конкурсной документации и представленному победителем Конкурса конкурсному предложению.

Соглашение должно быть подписано в срок не позднее чем через десять рабочих дней, исчисляемый со дня направления победителю Конкурса проекта Соглашения.

В случае отказа или уклонения победителя Конкурса от подписания в установленный срок Соглашения концедент от имени которого выступает администрация города Перми в лице департамента имущественных отношений администрации города Перми предлагает заключить Соглашение участнику Конкурса, конкурсное предложение которого по результатам рассмотрения и оценки конкурсных предложений содержит лучшие условия, следующие после условий, предложенных победителем Конкурса (далее – второй участник).

Соглашение должно быть подписано в срок не позднее чем через десять рабочих дней, исчисляемый со дня направления второму участнику Конкурса проекта Соглашения.

В случае заключения Соглашения в соответствии с частью 6 статьи 29 Федерального закона от 21.07.2005 № 115-ФЗ «О концессионных соглашениях» не позднее чем через пять рабочих дней со дня принятия концедентом решения о заключении Соглашения с заявителем, представившим единственную заявку на участие в Конкурсе, концедент от имени которого выступает администрация города Перми в лице департамента имущественных отношений администрации города Перми направляет такому заявителю проект Соглашения, включающий в себя условия этого соглашения, определенные решением о заключении Соглашения, конкурсной документацией и представленным таким участником Конкурса конкурсным предложением.

В случае заключения Соглашения в соответствии с частью 7 статьи 32 Федерального закона от 21.07.2005 № 115-ФЗ «О концессионных соглашениях» не позднее чем через пять рабочих дней со дня принятия концедентом решения о заключении Соглашения с единственным участником Конкурса концедент от имени которого выступает администрация города Перми в лице департамента имущественных отношений администрации города Перми направляет такому участнику конкурса проект Соглашения, включающий в себя его условия, определенные решением о заключении Соглашения, конкурсной документацией и представленным таким участником Конкурса конкурсным предложением.

В этих случаях Соглашение должно быть подписано в срок не позднее чем через десять рабочих дней со дня направления такому заявителю или такому участнику конкурса Соглашения.

Извещения о проведении собрания о согласовании местоположения границ земельных участков

Кадастровым инженером Аликиной Татьяной Владимировной (617000 Пермский край, г. Нытва, ул. К.Маркса, 72; AAG19A86@mail.ru; тел. (834272) 3-14-59, номер регистрации в государственном реестре лиц, осуществляющих кадастровую деятельность 15678), выполняются кадастровые работы в отношении земельного участка с кадастровым номером 59:01:1713457:22, (Пермский край, г.Пермь, Кировский р-н., ул.Александра Чекалина, 71). Заказчиком кадастровых работ является Сигов В.Н.. (Пермский край, г.Пермь, ул.Александра Чекалина, 71, , тел.: 89082772941). Собрание по поводу согласования местоположения границы состоится по адресу: Пермский край, г.Пермь, Кировский р-н., ул.Александра Чекалина, 71, «01» декабря 2021г. в 10 ч. 00 мин. С проектом межевого плана земельного участка можно ознакомиться по адресу: г.Пермь, ул. Куйбышева, 82, каб. 309. Требования о проведении согласования местоположения границ земельных участков на местности, обоснованные возражения о местоположении границ земельных участков после ознакомления с проектом межевого плана принимаются с «30» октября 2021г. по «30» ноября 2021г., по адресу: г.Пермь, ул. Куйбышева, 82, каб. 309. Смежные земельные участки, в отношении местоположения границ которых проводится согласование 59:01:1713457:21 Пермский край, г.Пермь, Кировский р-н., ул.Александра Чекалина, 69. При проведении согласования местоположения границ при себе необходимо иметь документ, удостоверяющий личность, а также документы о правах на земельный участок (ч.12 ст.39, ч.2 ст.40 ФЗ от 24.07.2007г. № 221-ФЗ «О кадастровой деятельности»).

