

## РАЗДЕЛ ПЕРВЫЙ ПРАВОВЫЕ АКТЫ

### ПОСТАНОВЛЕНИЯ ГЛАВЫ ГОРОДА ПЕРМИ

02.11.2021 № 153

О внесении изменений в постановление Главы города Перми от 06.10.2021 № 139 «О назначении публичных слушаний по рассмотрению проекта о внесении изменений в Правила землепользования и застройки города Перми, утвержденные решением Пермской городской Думы от 26.06.2007 № 143» .....4

### РАСПОРЯЖЕНИЯ ПРЕДСЕДАТЕЛЯ ПЕРМСКОЙ ГОРОДСКОЙ ДУМЫ

28.10.2021 № 318р-1

О внесении изменений в Состав организационного комитета по подготовке и проведению VI городского исторического Форума «Пермь – город на Каме», утвержденный распоряжением председателя Пермской городской Думы от 19.03.2021 № 68р-1 .....5

### ПОСТАНОВЛЕНИЯ АДМИНИСТРАЦИИ ГОРОДА ПЕРМИ

29.10.2021 № 965

О внесении изменений в приложение 2 к Порядку определения объема и условий предоставления субсидий на иные цели бюджетным и автономным учреждениям, подведомственным департаменту культуры и молодежной политики администрации города Перми, на оборудование зданий муниципальных учреждений средствами беспрепятственного доступа, утвержденному постановлением администрации города Перми от 12.10.2020 № 953 .....8

29.10.2021 № 966

О внесении изменений в приложение 2 к Порядку определения объема и условий предоставления субсидий на дополнительные меры поддержки муниципальным учреждениям города Перми на обеспечение участия в официальных спортивных соревнованиях, проводимых за пределами города Перми, утвержденному постановлением администрации города Перми от 20.10.2020 № 1060 ..... 9

29.10.2021 № 967

О внесении изменений в приложение 2 к Порядку определения объема и условий предоставления субсидий на иные цели бюджетным и автономным учреждениям на ремонт и приведение в нормативное состояние муниципальных учреждений системы физической культуры и спорта, утвержденному постановлением администрации города Перми от 20.10.2020 № 1062 ..... 10

29.10.2021 № 969

О внесении изменений в постановление администрации города Перми от 30.06.2020 № 558 «Об установлении расходного обязательства в сфере транспортного обслуживания населения в границах Пермского городского округа в части создания условий для предоставления транспортных услуг населению и организации транспортного обслуживания населения и о признании утратившими силу отдельных правовых актов города Перми в сфере транспортного обслуживания населения» ..... 14

02.11.2021 № 970

О внесении изменений в приложение 2 к Порядку определения объема и условий предоставления субсидий на иные цели бюджетным и автономным учреждениям, подведомственным комитету по физической культуре и спорту администрации города Перми, на взносы на капитальный ремонт общего имущества в многоквартирных домах, утвержденному постановлением администрации города Перми от 19.10.2020 № 1036 ..... 14

02.11.2021 № 971

О внесении изменений в постановление администрации города Перми от 03.03.2021 № 129 «Об утверждении Порядка внесения платы за отопление пустующих муниципальных жилых помещений, холодное, горячее водоснабжение и электрическую энергию на общедомовые нужды, содержание и текущий ремонт общего имущества многоквартирного дома в доле пустующих муниципальных жилых помещений многоквартирного дома» ..... 16

02.11.2021 № 972	
О внесении изменений в состав комиссии конкурса на присуждение ежегодной премии «Тренер года», утвержденный постановлением администрации города Перми от 02.11.2018 № 862 «Об утверждении Положения о комиссии конкурса на присуждение ежегодной премии «Тренер года» и состава комиссии конкурса на присуждение ежегодной премии «Тренер года».....	17
02.11.2021 № 973	
О внесении изменений в Порядок определения объема и условий предоставления бюджетным и автономным учреждениям, подведомственным департаменту культуры и молодежной политики администрации города Перми, субсидий на иные цели на предоставление мер социальной поддержки руководителям и педагогическим работникам образовательных учреждений, утвержденный постановлением администрации города Перми от 19.10.2020 № 1044.....	19
02.11.2021 № 974	
О внесении изменений в Порядок определения объема и условий предоставления субсидии на иные цели бюджетным и автономным учреждениям на содержание муниципального имущества, не входящего в состав муниципальных услуг, утвержденный постановлением администрации города Перми от 22.07.2021 № 539.....	22
02.11.2021 № 975	
Об утверждении перечня главных администраторов доходов бюджета города Перми, перечня главных администраторов источников финансирования дефицита бюджета города Перми.....	23
02.11.2021 № 976	
О внесении изменений в состав Совета по противодействию коррупции при Главе города Перми, утвержденный постановлением администрации города Перми от 06.03.2012 № 82 «О создании Совета по противодействию коррупции при Главе города Перми».....	98
02.11.2021 № 977	
О внесении изменений в муниципальную программу «Управление муниципальным имуществом города Перми», утвержденную постановлением администрации города Перми от 18.10.2018 № 763.....	100
02.11.2021 № 978	
О внесении изменений в состав комиссии по отбору и ранжированию объектов муниципальной собственности, подлежащих ремонту и приведению в нормативное состояние по функционально-целевому блоку «Социальная сфера», утвержденный постановлением администрации города Перми от 12.07.2016 № 492 «О ранжировании объектов муниципальной собственности, подлежащих ремонту и приведению в нормативное состояние в сфере образования, физической культуры и спорта, культуры, дополнительного образования в сфере культуры, молодежной политики».....	108

## **ПРАВОВЫЕ АКТЫ ФУНКЦИОНАЛЬНЫХ ОРГАНОВ АДМИНИСТРАЦИИ ГОРОДА ПЕРМИ**

Распоряжение начальника департамента образования администрации города Перми от 01.11.2021 № 059-08-01-26-364 «Об утверждении новой редакции устава муниципального автономного учреждения дополнительного образования «Центр детского творчества «Юность» г. Перми».....	109
Распоряжение заместителя главы администрации города Перми-начальника департамента земельных отношений администрации города Перми от 02.11.2021 № 21-01-03-1276 «Об установлении публичного сервитута в отдельных целях».....	124

## **ПРАВОВЫЕ АКТЫ ТЕРРИТОРИАЛЬНЫХ ОРГАНОВ АДМИНИСТРАЦИИ ГОРОДА ПЕРМИ**

Распоряжение главы администрации Индустриального района города Перми от 01.11.2021г № 059-16-01-03-436 «О внесении изменений в состав комиссии по предупреждению и ликвидации чрезвычайных ситуаций и обеспечению пожарной безопасности Индустриального района города Перми, утвержденный распоряжением главы администрации Индустриального района города Перми от 25.04.2017 № СЭД-059-16-01-03-119».....	126
--	-----

- Распоряжение главы администрации Индустриального района города Перми от 02.11.2021 № 059-16-01-03-439 «О принудительном демонтаже самовольно установленных и незаконно размещенных движимых объектов».....127
- Распоряжение главы администрации Орджоникидзевского района города Перми от 02.11.2021 № 059-37-01-04-215 «О принудительном демонтаже самовольно установленных (незаконно размещенных) движимых объектов» .....128
- Распоряжение главы администрации Свердловского района города Перми от 02.11.2021 № 059-39-01-01-740 «О принудительном демонтаже самовольно установленных (незаконно размещенных) движимых объектов» .....130

## **РАЗДЕЛ ВТОРОЙ ОФИЦИАЛЬНАЯ ИНФОРМАЦИЯ**

- Перечень объектов недвижимого имущества, находящихся в муниципальной собственности города Перми и предназначенных для сдачи в аренду по состоянию на 01.11.2021 .....132
- Информация о создании и использовании платных парковок, расположенных на автомобильных дорогах общего пользования местного значения города Перми .....135
- Приказ Министерства по управлению имуществом и градостроительной деятельности Пермского края от 07.09.2021 № 31-02-1-4-1457 «Об утверждении документации по планировке территории для размещения объекта регионального значения «Ледовый дворец спорта «Региональный центр по фигурному катанию», г. Пермь (Дзержинский район), 250 мест».....136
- Распоряжение Федерального агентства железнодорожного транспорта от 01.09.2021 № АИ-409-р «Об утверждении документации по планировке территории (проект планировки территории и проект межевания территории) для размещения объекта «Северный железнодорожный обход г. Перми: 1 этап – Перестройка линий электроснабжения ВЛ 6кВ, 110 кВ».....168
- Проект внесения изменений в Правила землепользования и застройки города Перми, утвержденные решением Пермской городской Думы от 26 июня 2007 г. № 143 .....170
- Заключение о результатах публичных слушаний по вопросам градостроительной деятельности от «01» ноября 2021 г. № 14-дпт .....171
- Департамент земельных отношений администрации города Перми в целях информирования населения в соответствии со статьей 39.42 Земельного кодекса Российской Федерации сообщает о возможном установлении публичного сервитута в отдельных целях на территории города Перми .....172
- Департамент земельных отношений администрации города Перми в целях информирования населения в соответствии со статьей 39.42 Земельного кодекса Российской Федерации сообщает о возможном установлении публичного сервитута в отдельных целях на территории города Перми .....186
- Департамент земельных отношений администрации города Перми в целях информирования населения в соответствии со статьей 39.42 Земельного кодекса Российской Федерации сообщает о возможном установлении публичного сервитута в отдельных целях на территории города Перми .....255
- Реестр вывесок, подлежащих принудительному демонтажу на территории Кировского района .....305
- Распоряжение Федерального агентства железнодорожного транспорта от 10.09.2021 № АИ-437-р «Об утверждении изменений в документацию по планировке территории (проект межевания территории) для объекта «Северный железнодорожный обход г. Перми: «2 этап – Переустройство ул. Соликамская», «4этап – Железнодорожный путь с примыканием к станции Левшино», «5 этап – Мостовой переход через реку Кама» .....312
- Итоговые финансовые отчеты о поступлении и расходовании средств избирательного фонда кандидатов/избирательных объединений.....314
- Извещения о проведении собрания о согласовании местоположения границ земельных участков .....320

# РАЗДЕЛ ПЕРВЫЙ ПРАВОВЫЕ АКТЫ

## ПОСТАНОВЛЕНИЯ ГЛАВЫ ГОРОДА ПЕРМИ



### ГЛАВА ГОРОДА ПЕРМИ ПОСТАНОВЛЕНИЕ

02.11.2021

№ 153

**О внесении изменений в постановление Главы города Перми  
от 06.10.2021 № 139 «О назначении публичных слушаний по рассмотрению  
проекта о внесении изменений в Правила землепользования и застройки  
города Перми, утвержденные решением Пермской городской Думы от 26.06.2007 № 143»**

На основании Указа Президента Российской Федерации от 20 октября 2021 г. № 595 «Об установлении на территории Российской Федерации нерабочих дней в октябре-ноябре 2021 г.»

ПОСТАНОВЛЯЮ:

1. Внести в постановление Главы города Перми от 06 октября 2021 г. № 139 «О назначении публичных слушаний по рассмотрению проекта о внесении изменений в Правила землепользования и застройки города Перми, утвержденные решением Пермской городской Думы от 26.06.2007 № 143» (в ред. от 21.10.2021 № 146) следующие изменения:

1.1. в абзаце втором пункта 3.2. слова «по 03 ноября 2021 г.» заменить словами «по 12 ноября 2021 г.»;

1.2. в абзаце первом пункта 4 слова «по 03 ноября 2021 г.» заменить словами «по 12 ноября 2021 г.»;

1.3. в пункте 5:

1.3.1. в абзаце втором слова «01 ноября 2021 г.» заменить словами «10 ноября 2021 г.»;

1.3.2. в абзаце третьем слова «01 ноября 2021 г.» заменить словами «10 ноября 2021 г.»;

1.3.3. в абзаце четвертом слова «02 ноября 2021 г.» заменить словами «11 ноября 2021 г.»;

1.3.4. в абзаце пятом слова «02 ноября 2021 г.» заменить словами «11 ноября 2021 г.»;

1.4. в пункте 6:

1.4.1. в абзаце втором слова «01 ноября 2021 г.» заменить словами «10 ноября 2021 г.»;

1.4.2. в абзаце третьем слова «01 ноября 2021 г.» заменить словами «10 ноября 2021 г.»;

1.4.3. в абзаце четвертом слова «02 ноября 2021 г.» заменить словами «11 ноября 2021 г.»;

1.4.4. в абзаце пятом слова «02 ноября 2021 г.» заменить словами «11 ноября 2021 г.»;

1.5. в пункте 8:

1.5.1. в абзаце третьем слова «по 03 ноября 2021 г.» заменить словами «по 12 ноября 2021 г.»;

1.5.2. в абзаце четвертом слова «по 03 ноября 2021 г.» заменить словами «по 12 ноября 2021 г.».

3. Настоящее постановление вступает в силу со дня официального опубликования в печатном средстве массовой информации «Официальный бюллетень органов местного самоуправления муниципального образования город Пермь» и распространяет свое действие на правоотношения, возникшие с 08 октября 2021 г.

4. Управлению по общим вопросам администрации города Перми обеспечить опубликование настоящего постановления в печатном средстве массовой информации «Официальный бюллетень органов местного самоуправления муниципального образования город Пермь».

5. Информационно-аналитическому управлению администрации города Перми обеспечить опубликование (обнародование) настоящего постановления на официальном сайте муниципального образования город Пермь в информационно-телекоммуникационной сети Интернет.

6. Контроль за исполнением настоящего постановления возложить на исполняющего обязанности заместителя главы администрации города Перми-начальника департамента земельных отношений администрации города Перми Гонцову Е.Н.

И.о. Главы города Перми

Э.А. Хайруллин

## РАСПОРЯЖЕНИЯ ПРЕДСЕДАТЕЛЯ ПЕРМСКОЙ ГОРОДСКОЙ ДУМЫ



### Пермская городская Дума VII созыва Председатель Пермской городской Думы

#### РАСПОРЯЖЕНИЕ

28.10.2021

№ 318р-1

#### О внесении изменений в Состав организационного комитета по подготовке и проведению VI городского исторического Форума «Пермь – город на Каме», утвержденный распоряжением председателя Пермской городской Думы от 19.03.2021 № 68р-1

В связи с кадровыми изменениями в Пермской городской Думе и администрации города Перми, изменением типа существующих федеральных бюджетных учреждений, а также должностей представителей учреждений:

1. Внести в Состав организационного комитета по подготовке и проведению VI городского исторического Форума «Пермь – город на Каме», утвержденный распоряжением председателя Пермской городской Думы от 19.03.2021 № 68р-1, изменения:

1.1 позицию:

«Председатель:

Малютин Дмитрий Васильевич	- временно исполняющий полномочия председателя Пермской городской Думы	»
-------------------------------	---	---

изложить в редакции:

«Председатель: Малютин Дмитрий Васильевич	- председатель Пермской городской Думы	»;
---	--	----

1.2 позицию:

«Заместитель председателя:

Мельник Наталья Николаевна	- временно исполняющий полномочия заместителя председателя Пермской городской Думы	»
-------------------------------	---	---

изложить в редакции:

«Заместитель председателя: Спиридонов Максим Александрович	- заместитель председателя Пермской городской Думы	»;
--	--	----

1.3 позицию:

«Гладышев Владимир Федорович	- журналист, председатель совета городского клуба «Пермский краевед» (по согласованию)	»
---------------------------------	---	---

изложить в редакции:

«Гладышев Владимир Федорович	- председатель правления Пермского общества краеведения (по согласованию)	»;
---------------------------------	--	----

- 1.4 позицию:  
«Головчанский Григорий Петрович
- кандидат исторических наук, доцент кафедры истории и археологии историко-политологического факультета, руководитель Камской археологической экспедиции федерального государственного бюджетного образовательного учреждения высшего образования «Пермский государственный национальный исследовательский университета» (по согласованию) »
- изложить в редакции:  
«Головчанский Григорий Петрович
- кандидат исторических наук, доцент кафедры истории и археологии историко-политологического факультета, руководитель Камской археологической экспедиции федерального государственного автономного образовательного учреждения высшего образования «Пермский государственный национальный исследовательский университет» (по согласованию) »;
- 1.5 позицию:  
«Димарчук Альбина Рафиковна
- начальник отдела организации предоставления муниципальной услуги дополнительного образования детей управления общего и дополнительного образования детей департамента образования администрации города Перми (по согласованию) »
- изложить в редакции:  
«Кречетов Владимир Викторович
- начальник отдела организации предоставления муниципальной услуги дополнительного образования детей управления общего и дополнительного образования детей департамента образования администрации города Перми (по согласованию) »;
- 1.6 позицию:  
«Кулакова Светлана Александровна
- кандидат географических наук, доцент кафедры биогеоценологии и охраны природы географического факультета федерального государственного бюджетного образовательного учреждения высшего образования «Пермский государственный национальный исследовательский университета» (по согласованию) »
- изложить в редакции:  
«Кулакова Светлана Александровна
- кандидат географических наук, доцент кафедры биогеоценологии и охраны природы географического факультета федерального государственного автономного образовательного учреждения высшего образования «Пермский государственный национальный исследовательский университет» (по согласованию) »;
- 1.7 позицию:  
«Маткин Андрей Александрович
- заведующий отделением дистанционного обучения отдела дополнительного профессионального образования федерального государственного бюджетного образовательного учреждения высшего образования «Пермский государственный гуманитарно-педагогический университет» (по согласованию) »
- изложить в редакции:  
«Маткин Андрей Александрович
- старший преподаватель кафедры культурологии, музыковедения и музыкального образования факультета музыки федерального государственного бюджетного образовательного учреждения высшего образования «Пермский государственный гуманитарно-педагогический университет» (по согласованию) »;
- 1.8 позицию:  
«Нечасов Михаил Геннадьевич
- кандидат исторических наук, доцент кафедры государственного управления и истории гуманитарного факультета федерального государственного бюджетного образовательного учреждения высшего образования «Пермский национальный исследовательский политехнический университет» (по согласованию) »

изложить в редакции:

«Нечаев

Михаил Геннадьевич

- кандидат исторических наук, доцент кафедры государственного управления и истории гуманитарного факультета федерального государственного автономного образовательного учреждения высшего образования «Пермский национальный исследовательский политехнический университет» (по согласованию) »;

1.9 позицию:

«Янковская

Галина Александровна

- доктор исторических наук, доцент, заведующий кафедрой междисциплинарных исторических исследований историко-политологического факультета федерального государственного бюджетного образовательного учреждения высшего образования «Пермский государственный национальный исследовательский университет» (по согласованию) »

изложить в редакции:

«Янковская

Галина Александровна

- доктор исторических наук, доцент, заведующий кафедрой междисциплинарных исторических исследований историко-политологического факультета федерального государственного автономного образовательного учреждения высшего образования «Пермский государственный национальный исследовательский университет» (по согласованию) »;

1.10 исключить Збруеву И.И.

2. Настоящее распоряжение вступает в силу со дня его подписания.

3. Опубликовать настоящее распоряжение в печатном средстве массовой информации «Официальный бюллетень органов местного самоуправления муниципального образования город Пермь».

4. Контроль за исполнением настоящего распоряжения оставляю за собой.

Д.В. Малютин

## ПОСТАНОВЛЕНИЯ АДМИНИСТРАЦИИ ГОРОДА ПЕРМИ



### АДМИНИСТРАЦИЯ ГОРОДА ПЕРМИ ПОСТАНОВЛЕНИЕ

29.10.2021

№ 965

**О внесении изменений в приложение 2 к Порядку определения объема и условий предоставления субсидий на иные цели бюджетным и автономным учреждениям, подведомственным департаменту культуры и молодежной политики администрации города Перми, на оборудование зданий муниципальных учреждений средствами беспрепятственного доступа, утвержденному постановлением администрации города Перми от 12.10.2020 № 953**

В целях актуализации правовых актов администрации города Перми администрация города Перми **ПОСТАНОВЛЯЕТ**:

1. Внести изменения в приложение 2 к Порядку определения объема и условий предоставления субсидий на иные цели бюджетным и автономным учреждениям, подведомственным департаменту культуры и молодежной политики администрации города Перми, на оборудование зданий муниципальных учреждений средствами беспрепятственного доступа, утвержденному постановлением администрации города Перми от 12 октября 2020 г. № 953 (в ред. от 26.02.2021 № 116, от 30.09.2021 № 782, от 18.10.2021 № 890), изложив в редакции согласно приложению к настоящему постановлению.

2. Настоящее постановление вступает в силу со дня официального опубликования в печатном средстве массовой информации «Официальный бюллетень органов местного самоуправления муниципального образования город Пермь».

3. Управлению по общим вопросам администрации города Перми обеспечить опубликование настоящего постановления в печатном средстве массовой информации «Официальный бюллетень органов местного самоуправления муниципального образования город Пермь».

4. Информационно-аналитическому управлению администрации города Перми обеспечить опубликование (обнародование) настоящего постановления на официальном сайте муниципального образования город Пермь в информационно-телекоммуникационной сети Интернет.

5. Контроль за исполнением настоящего постановления возложить на заместителя главы администрации города Перми Грибанова А.А.

Глава города Перми

А.Н. Дёмкин

Приложение  
к постановлению администрации  
города Перми  
от 29.10.2021 № 965

#### РАЗМЕР СУБСИДИЙ на иные цели на оборудование зданий муниципальных учреждений средствами беспрепятственного доступа на 2021 год и плановый период 2022 и 2023 годов

№	Наименование муниципального учреждения города Перми, адрес	Расчетные показатели, тыс. руб.		
		2021 год	2022 год	2023 год
1	2	3	4	5
1	Муниципальное бюджетное учреждение культуры города Перми «Объединение муниципальных библиотек» (ул. Автозаводская, 48, ул. Ласьвинская, 14, ул. Ветлужская, 97, ул. Геологов, 5, ул. Гашкова, 20)	952,10234	-	1542,900



1	2	3	4	5
2	Муниципальное автономное учреждение культуры «Пермский городской дворец культуры имени С.М. Кирова» (ул. Кировоградская, 26)	-	50,000	1219,000
3	Муниципальное автономное учреждение культуры города Перми «Центральный выставочный зал» (Комсомольский проспект, 10)	1557, 39766	-	-
4	Муниципальное автономное учреждение культуры «Дворец культуры «Урал» (ул. Фадеева, 7)	-	5188,600	-
5	Муниципальное автономное учреждение дополнительного образования города Перми «Детская музыкальная школа № 6 «Классика» (шоссе Космонавтов, 205а)	-	472,200	-
6	Муниципальное автономное учреждение культуры города Перми «Центр досуга «Альянс» (ул. Генерала Доватора, 1)	-	-	1191,700
7	Муниципальное автономное учреждение дополнительного образования города Перми детская хоровая школа «Хоровая капелла мальчиков» (ул. Газеты «Звезда», 17)	-	-	308,900
Итого		2509,500	5710,800	4262,500



## АДМИНИСТРАЦИЯ ГОРОДА ПЕРМИ ПОСТАНОВЛЕНИЕ

29.10.2021

№ 966

**О внесении изменений в приложение 2 к Порядку определения объема и условий предоставления субсидий на дополнительные меры поддержки муниципальным учреждениям города Перми на обеспечение участия в официальных спортивных соревнованиях, проводимых за пределами города Перми, утвержденному постановлением администрации города Перми от 20.10.2020 № 1060**

В соответствии с абзацем вторым пункта 1 статьи 78.1 Бюджетного кодекса Российской Федерации, постановлением Правительства Российской Федерации от 22 февраля 2020 г. № 203 «Об общих требованиях к нормативным правовым актам и муниципальным правовым актам, устанавливающим порядок определения объема и условия предоставления бюджетным и автономным учреждениям субсидий на иные цели» администрация города Перми ПОСТАНОВЛЯЕТ:

1. Внести изменения в приложение 2 к Порядку определения объема и условий предоставления субсидий на дополнительные меры поддержки муниципальным учреждениям города Перми на обеспечение участия в официальных спортивных соревнованиях, проводимых за пределами города Перми, утвержденному постановлением администрации города Перми от 20 октября 2020 г. № 1060 (в ред. от 12.04.2021 № 245, от 06.09.2021 № 684, от 18.10.2021 № 884), изложив в редакции согласно приложению к настоящему постановлению.

2. Настоящее постановление вступает в силу со дня официального опубликования в печатном средстве массовой информации «Официальный бюллетень органов местного самоуправления муниципального образования город Пермь».

3. Управлению по общим вопросам администрации города Перми обеспечить опубликование настоящего постановления в печатном средстве массовой информации «Официальный бюллетень органов местного самоуправления муниципального образования город Пермь».

4. Информационно-аналитическому управлению администрации города Перми обеспечить опубликование (обнародование) настоящего постановления на официальном сайте муниципального образования город Пермь в информационно-телекоммуникационной сети Интернет.

5. Контроль за исполнением настоящего постановления возложить на заместителя главы администрации города Перми Грибанова А.А.

Глава города Перми

А.Н. Дёмкин

Приложение  
к постановлению администрации  
города Перми  
от 29.10.2021 № 966

**РАЗМЕР СУБСИДИЙ**  
на дополнительные меры поддержки на обеспечение участия в официальных  
спортивных соревнованиях, проводимых за пределами города Перми,  
на 2021 год и плановый период 2022 и 2023 годов

№	Наименование муниципального учреждения города Перми	Расчетные показатели, тыс. руб.		
		2021 год	2022 год	2023 год
1	2	3	4	5
1	Муниципальное автономное учреждение «Спортивная школа по баскетболу «Урал-Грейт-Юниор» г. Перми	4 304,956	3 000,000	3 000,000
2	Муниципальное автономное учреждение «Спортивная школа олимпийского резерва «Молот» по хоккею» г. Перми	4 292,609	1 520,200	1 520,200
3	Муниципальное автономное учреждение «Спортивная школа олимпийского резерва «Звезда» по футболу» г. Перми	2 394,000	2 394,000	2 394,000
Всего		10 991,565	6 914,200	6 914,200



**АДМИНИСТРАЦИЯ ГОРОДА ПЕРМИ**  
**ПОСТАНОВЛЕНИЕ**

29.10.2021

№ 967

**О внесении изменений в приложение 2 к Порядку определения объема и условий предоставления субсидий на иные цели бюджетным и автономным учреждениям на ремонт и приведение в нормативное состояние муниципальных учреждений системы физической культуры и спорта, утвержденному постановлением администрации города Перми от 20.10.2020 № 1062**

В соответствии с абзацем вторым пункта 1 статьи 78.1 Бюджетного кодекса Российской Федерации, постановлением Правительства Российской Федерации от 22 февраля 2020 г. № 203 «Об общих требованиях к нормативным правовым актам и муниципальным правовым актам, устанавливающим порядок определения объема и условия предоставления бюджетным и автономным учреждениям субсидий на иные цели» администрация города Перми **ПОСТАНОВЛЯЕТ**:

1. Внести изменения в приложение 2 к Порядку определения объема и условий предоставления субсидий на иные цели бюджетным и автономным учреждениям на ремонт и приведение в нормативное состояние муниципальных учреждений системы физической культуры и спорта, утвержденному постановлением администрации города Перми от 20 октября 2020 г. № 1062 (в ред. от 29.10.2020 № 1098, от 25.03.2021 № 197, от 19.04.2021 № 275, от 27.07.2021 № 559, от 02.09.2021 № 652, от 18.10.2021 № 882), изложив в редакции согласно приложению к настоящему постановлению.

2. Настоящее постановление вступает в силу со дня официального опубликования в печатном средстве массовой информации «Официальный бюллетень органов местного самоуправления муниципального образования город Пермь».

3. Управлению по общим вопросам администрации города Перми обеспечить опубликование настоящего постановления в печатном средстве массовой информации «Официальный бюллетень органов местного самоуправления муниципального образования город Пермь».

4. Информационно-аналитическому управлению администрации города Перми обеспечить опубликование (обнародование) настоящего постановления на официальном сайте муниципального образования город Пермь в информационно-телекоммуникационной сети Интернет.

5. Контроль за исполнением настоящего постановления возложить на заместителя главы администрации города Перми Грибанова А.А.

Глава города Перми

А.Н. Дёмкин

Приложение  
к постановлению администрации  
города Перми  
от 29.10.2021 № 967

**РАЗМЕР СУБСИДИЙ  
на иные цели на ремонт и приведение в нормативное состояние муниципальных учреждений  
системы физической культуры и спорта на 2021 год и плановый период 2022 и 2023 годов**

№	Получатели субсидий	Адрес объекта недвижимого имущества	Расчетные показатели, тыс. руб.		
			2021 год	2022 год	2023 год
1	2	3	4	5	6
<b>Капитальный ремонт объектов муниципального недвижимого имущества</b>					
1	Муниципальное автономное учреждение «Спортивная школа олимпийского резерва «Орленок» г. Перми	г. Пермь, ул. Сибирская, 47	0,000	64 470,500*	137 158,900*
2	Муниципальное автономное учреждение «Спортивная школа «Ермак» г. Перми	г. Пермь, ул. Льва Шагрова, 34	1 055,939	7 404,630	0,000
3	Муниципальное автономное учреждение «Спортивная школа «Ника» г. Перми	г. Пермь, ул. Нефтяников, 60а	3 623,951	0,000	0,000
<b>Текущий ремонт объектов муниципального недвижимого имущества, приобретение оборудования, мебели, инвентаря для оснащения учреждений, иные работы, необходимые для обеспечения функционирования учреждений и приведения в нормативное состояние объекта муниципального имущества</b>					
4	Муниципальное автономное учреждение «Орленок» г. Перми	г. Пермь, ул. Сибирская, 47	1 940,078	0,000	0,000
5	Муниципальное автономное учреждение «Спортивная школа олимпийского резерва «Летающий лыжник» г. Перми	г. Пермь, ул. Революции, 27	25,200	0,00	0,00
		г. Пермь, ул. Братская, 171а	211,950	0,000	0,000
		г. Пермь, ул. Академика Веденеева, 101	686,753	0,000	0,000
		г. Пермь, бульвар Гагарина, 28	472,564	0,000	0,000
6	Муниципальное автономное учреждение «Спортивная школа олимпийского резерва № 1» г. Перми	г. Пермь, ул. Тихая, 22	296,965	0,000	0,000
		г. Пермь, ул. Краснова, 23	4 628,676	0,000	0,000
7	Муниципальное автономное учреждение «Спортивная школа олимпийского резерва Кировского района» г. Перми	г. Пермь, ул. Сысольская, 10/5 (здание школы бадминтона)	569,447	0,000	0,000
		г. Пермь, ул. Сысольская, 10/5 (здание бассейна)	385,420	0,000	0,000
		г. Пермь, ул. Закамская, 60а	860,807	0,000	0,000
8	Муниципальное автономное учреждение физической культуры и спорта «Стадион «Спутник»	г. Пермь, ул. Гальперина, 6	371,668	695,359	0,000
		г. Пермь, ул. Мензелинская, 12	10 458,726	8 496,000	0,000
9	Муниципальное автономное учреждение «Спортивная школа армейского рукопашного боя» г. Перми	г. Пермь, шоссе Космонавтов, 203а	1 235,350	0,000	0,000
10	Муниципальное автономное учреждение «Спортивная школа олимпийского резерва водных видов спорта» г. Перми	г. Пермь, ул. Макаренко, 25	2 991,084	0,000	0,000
		г. Пермь, ул. Борцов Революции, 151в	152,238	0,000	0,000

1	2	3	4	5	6
11	Муниципальное автономное учреждение «Спортивная школа олимпийского резерва по дзюдо г. Перми «Пермский Кодокан»	г. Пермь, ул. Вижайская, 16	1 721,504	7 267,100	0,000
12	Муниципальное бюджетное учреждение «Спортивная школа «Искра» г. Перми	г. Пермь, ул. Красноуральская, 37а	248,048	9 825,411	0,000
13	Муниципальное автономное учреждение «Спортивная школа по баскетболу «Урал-Грейт-Юниор» г. Перми	г. Пермь, ул. Куйбышева, 118	839,238	0,000	0,000
14	Муниципальное бюджетное учреждение «Спортивная школа Свердловского района» г. Перми	г. Пермь, ул. Обвинская, 9	2 083,696	0,000	0,000
15	Муниципальное бюджетное учреждение «Спортивная школа по каратэ» г. Перми	г. Пермь, ул. Космонавта Леонова, 47а	74,980	0,000	0,000
16	Муниципальное автономное учреждение «Спортивная школа олимпийского резерва «Темп» г. Перми	г. Пермь, ул. Карбышева, 52	229,622	0,000	0,000
Текущий ремонт муниципальных плоскостных спортивных сооружений					
17	Муниципальное автономное учреждение «Городской спортивно-культурный комплекс»	г. Пермь, ул. Магистральная, 36	1 458,200	0,000	0,000
		г. Пермь, ул. Ленина, 72а	0,000	1 458,200	0,000
		г. Пермь, ул. Желябова, 11	0,000	0,000	1 458,200
		г. Пермь, ул. Сортировочная, 34	113,751	0,000	0,000
		г. Пермь, ул. Гашкова, 20а	160,880	0,000	0,000
Итого			36 896,735	74 617,200	38 617,100

-----  
\* С учетом условно утвержденных расходов.



## АДМИНИСТРАЦИЯ ГОРОДА ПЕРМИ ПОСТАНОВЛЕНИЕ

29.10.2021

№ 969

**О внесении изменений в постановление администрации города Перми от 30.06.2020 № 558 «Об установлении расходного обязательства в сфере транспортного обслуживания населения в границах Пермского городского округа в части создания условий для предоставления транспортных услуг населению и организации транспортного обслуживания населения и о признании утратившими силу отдельных правовых актов города Перми в сфере транспортного обслуживания населения»**

В целях актуализации нормативных правовых актов администрации города Перми администрация города Перми ПОСТАНОВЛЯЕТ:

1. Внести в постановление администрации города Перми от 30 июня 2020 г. № 558 «Об установлении расходного обязательства в сфере транспортного обслуживания населения в границах Пермского городского округа в части создания условий для предоставления транспортных услуг населению и организации транспортного обслуживания населения и о признании утратившими силу отдельных правовых актов города Перми в сфере транспортного обслуживания населения» следующие изменения:

1.1. пункт 2.2.1 после слов «информационных табло» дополнить словами «информационных стендах, схемах маршрутов регулярных перевозок города Перми, расписаниях движения муниципальных маршрутов регулярных перевозок города Перми»;

1.2. дополнить пунктами 2.4, 2.5 следующего содержания:

«2.4. приобретение специального программного обеспечения, интегрированного в информационную систему учета пассажиропотока на муниципальных маршрутах регулярных перевозок города Перми;

2.5. обеспечение функционирования автоматизированных информационных систем по управлению транспортом.».

2. Настоящее постановление вступает в силу со дня официального опубликования в печатном средстве массовой информации «Официальный бюллетень органов местного самоуправления муниципального образования город Пермь».

3. Управлению по общим вопросам администрации города Перми обеспечить опубликование настоящего постановления в печатном средстве массовой информации «Официальный бюллетень органов местного самоуправления муниципального образования город Пермь».

4. Информационно-аналитическому управлению администрации города Перми обеспечить опубликование (обнародование) настоящего постановления на официальном сайте муниципального образования город Пермь в информационно-телекоммуникационной сети Интернет.

5. Контроль за исполнением настоящего постановления возложить на первого заместителя главы администрации города Перми Хайруллина Э.А.

Глава города Перми

А.Н. Дёмкин



## АДМИНИСТРАЦИЯ ГОРОДА ПЕРМИ ПОСТАНОВЛЕНИЕ

02.11.2021

№ 970

**О внесении изменений в приложение 2 к Порядку определения объема и условий предоставления субсидий на иные цели бюджетным и автономным учреждениям, подведомственным комитету по физической культуре и спорту администрации города Перми, на взносы на капитальный ремонт общего имущества в многоквартирных домах, утвержденному постановлением администрации города Перми от 19.10.2020 № 1036**

В соответствии с абзацем вторым пункта 1 статьи 78.1 Бюджетного кодекса Российской Федерации, постановлением Правительства Российской Федерации от 22 февраля 2020 г. № 203 «Об общих требованиях к нормативным

правовым актам и муниципальным правовым актам, устанавливающим порядок определения объема и условия предоставления бюджетным и автономным учреждениям субсидий на иные цели», Законом Пермского края от 11 марта 2014 г. № 304-ПК «О системе капитального ремонта общего имущества в многоквартирных домах, расположенных на территории Пермского края»

администрация города Перми ПОСТАНОВЛЯЕТ:

1. Внести изменения в приложение 2 к Порядку определения объема и условий предоставления субсидий на иные цели бюджетным и автономным учреждениям, подведомственным комитету по физической культуре и спорту администрации города Перми, на взносы на капитальный ремонт общего имущества в многоквартирных домах, утвержденному постановлением администрации города Перми от 19 октября 2020 г. № 1036 (в ред. от 02.11.2020 № 1119, от 16.09.2021 № 713), изложив в редакции согласно приложению к настоящему постановлению.

2. Настоящее постановление вступает в силу со дня официального опубликования в печатном средстве массовой информации «Официальный бюллетень органов местного самоуправления муниципального образования город Пермь».

3. Управлению по общим вопросам администрации города Перми обеспечить опубликование настоящего постановления в печатном средстве массовой информации «Официальный бюллетень органов местного самоуправления муниципального образования город Пермь».

4. Информационно-аналитическому управлению администрации города Перми обеспечить опубликование (обнародование) настоящего постановления на официальном сайте муниципального образования город Пермь в информационно-телекоммуникационной сети Интернет.

5. Контроль за исполнением настоящего постановления возложить на заместителя главы администрации города Перми Грибанова А.А.

И.о. Главы города Перми

Э.А. Хайруллин

Приложение  
к постановлению администрации  
города Перми  
от 02.11.2021 № 970

**РАЗМЕР СУБСИДИЙ  
на иные цели на взносы на капитальный ремонт общего имущества  
в многоквартирных домах на 2021 год и плановый период 2022 и 2023 годов**

№	Наименование муниципального учреждения города Перми	Объем финансирования, руб.		
		2021 год	2022 год	2023 год
1	2	3	4	5
1	Муниципальное автономное учреждение «Спортивная школа «Ермак» г. Перми	197 429,48	204 937,08	204 937,08
2	Муниципальное автономное учреждение «Спортивная школа армейского рукопашного боя» г. Перми	107 629,36	111 722,16	111 722,16
3	Муниципальное автономное учреждение «Спортивная школа олимпийского резерва «Летающий лыжник» г. Перми	51 047,47	52 988,64	52 988,64
4	Муниципальное автономное учреждение «Спортивная школа олимпийского резерва водных видов спорта» г. Перми	8 184,88	8 496,12	8 496,12
5	Муниципальное автономное учреждение «Спортивная школа олимпийского резерва Кировского района» г. Перми	34 070,57	35 366,16	35 366,16
6	Муниципальное автономное учреждение «Спортивная школа олимпийского резерва «Звезда» по футболу» г. Перми	7 881,30	8 181,00	8 181,00
7	Муниципальное бюджетное учреждение «Спортивная школа олимпийского резерва «Закамск» г. Перми	116 584,86	121 018,20	121 018,20
8	Муниципальное бюджетное учреждение «Спортивная школа олимпийского резерва по самбо и дзюдо «Витязь» имени И.И. Пономарева» г. Перми	23 713,96	24 615,72	24 615,72

1	2	3	4	5
9	Муниципальное автономное учреждение «Спортивная школа олимпийского резерва «Молот» по хоккею» г. Перми	67 755,83	70 332,36	70 332,36
10	Муниципальное автономное учреждение «Спортивная школа олимпийского резерва по дзюдо» г. Перми «Пермский Кодокан»	10 309,91	36 735,72	36 735,72
11	Муниципальное бюджетное учреждение «Спортивная школа Свердловского района» г. Перми	60 937,05	63 254,28	63 254,28
12	Муниципальное бюджетное учреждение «Спортивная школа олимпийского резерва «Олимпийские ракетки» г. Перми	51 035,80	52 976,52	52 976,52
13	Муниципальное автономное учреждение физической культуры и спорта «Пермский городской хоккейный центр»	8 476,77	8 799,12	8 799,12
14	Муниципальное автономное учреждение «Городской спортивно-культурный комплекс»	22 744,85	23 609,76	23 609,76
Итого		767 802,09	823 032,84	823 032,84



## АДМИНИСТРАЦИЯ ГОРОДА ПЕРМИ ПОСТАНОВЛЕНИЕ

02.11.2021

№ 971

**О внесении изменений в постановление администрации города Перми от 03.03.2021 № 129  
«Об утверждении Порядка внесения платы за отопление пустующих муниципальных жилых помещений, холодное, горячее водоснабжение и электрическую энергию на общедомовые нужды, содержание и текущий ремонт общего имущества многоквартирного дома в доле пустующих муниципальных жилых помещений многоквартирного дома»**

В целях актуализации нормативного правового акта администрации города Перми администрация города Перми ПОСТАНОВЛЯЕТ:

1. Внести в постановление администрации города Перми от 03 марта 2021 г. № 129 «Об утверждении Порядка внесения платы за отопление пустующих муниципальных жилых помещений, холодное, горячее водоснабжение и электрическую энергию на общедомовые нужды, содержание и текущий ремонт общего имущества многоквартирного дома в доле пустующих муниципальных жилых помещений многоквартирного дома» следующие изменения:

1.1. наименование изложить в следующей редакции:

«Об утверждении Порядка внесения платы за отопление пустующих муниципальных жилых помещений, входящих в состав имущества муниципальной казны, услуги, работы по управлению многоквартирным домом, за содержание и текущий ремонт общего имущества в многоквартирном доме, а также за холодную воду, горячую воду, электрическую энергию, потребляемые при использовании и содержании общего имущества в многоквартирном доме, за отведение сточных вод в целях содержания общего имущества в многоквартирном доме соразмерно доле пустующих муниципальных жилых помещений, входящих в состав имущества муниципальной казны, в праве общей собственности на общее имущество в многоквартирном доме»;

1.2. пункт 1 изложить в следующей редакции:

«1. Утвердить прилагаемый Порядок внесения платы за отопление пустующих муниципальных жилых помещений, входящих в состав имущества муниципальной казны, услуги, работы по управлению многоквартирным домом, за содержание и текущий ремонт общего имущества в многоквартирном доме, а также за холодную воду, горячую воду, электрическую энергию, потребляемые при использовании и содержании общего имущества в многоквартирном доме, за отведение сточных вод в целях содержания общего имущества в многоквартирном доме соразмерно доле пустующих



муниципальных жилых помещений, входящих в состав имущества муниципальной казны, в праве общей собственности на общее имущество в многоквартирном доме.».

2. Внести в Порядок внесения платы за отопление пустующих муниципальных жилых помещений, холодное, горячее водоснабжение и электрическую энергию на общедомовые нужды, содержание и текущий ремонт общего имущества многоквартирного дома в доле пустующих муниципальных жилых помещений многоквартирного дома, утвержденный постановлением администрации города Перми от 03 марта 2021 г. № 129, следующие изменения:

2.1. наименование изложить в следующей редакции:

«Порядок внесения платы за отопление пустующих муниципальных жилых помещений, входящих в состав имущества муниципальной казны, услуги, работы по управлению многоквартирным домом, за содержание и текущий ремонт общего имущества в многоквартирном доме, а также за холодную воду, горячую воду, электрическую энергию, потребляемые при использовании и содержании общего имущества в многоквартирном доме, за отведение сточных вод в целях содержания общего имущества в многоквартирном доме соразмерно доле пустующих муниципальных жилых помещений, входящих в состав имущества муниципальной казны, в праве общей собственности на общее имущество в многоквартирном доме»;

2.2. пункт 1.1 изложить в следующей редакции:

«1.1. Настоящий Порядок внесения платы за отопление пустующих муниципальных жилых помещений, входящих в состав имущества муниципальной казны, услуги, работы по управлению многоквартирным домом, за содержание и текущий ремонт общего имущества в многоквартирном доме, а также за холодную воду, горячую воду, электрическую энергию, потребляемые при использовании и содержании общего имущества в многоквартирном доме, за отведение сточных вод в целях содержания общего имущества в многоквартирном доме соразмерно доле пустующих муниципальных жилых помещений, входящих в состав имущества муниципальной казны, в праве общей собственности на общее имущество в многоквартирном доме (далее – Порядок) устанавливает порядок, условия и контроль внесения платы за отопление пустующих муниципальных жилых помещений, входящих в состав имущества муниципальной казны, услуги, работы по управлению многоквартирным домом, за содержание и текущий ремонт общего имущества в многоквартирном доме, а также за холодную воду, горячую воду, электрическую энергию, потребляемые при использовании и содержании общего имущества в многоквартирном доме, за отведение сточных вод в целях содержания общего имущества в многоквартирном доме соразмерно доле пустующих муниципальных жилых помещений, входящих в состав имущества муниципальной казны, в праве общей собственности на общее имущество в многоквартирном доме (далее – плата за отопление и содержание жилых помещений).».

3. Настоящее постановление вступает в силу со дня официального опубликования в печатном средстве массовой информации «Официальный бюллетень органов местного самоуправления муниципального образования город Пермь».

4. Управлению по общим вопросам администрации города Перми обеспечить опубликование настоящего постановления в печатном средстве массовой информации «Официальный бюллетень органов местного самоуправления муниципального образования город Пермь».

5. Информационно-аналитическому управлению администрации города Перми обеспечить опубликование (обнародование) настоящего постановления на официальном сайте муниципального образования город Пермь в информационно-телекоммуникационной сети Интернет.

6. Контроль за исполнением настоящего постановления возложить на заместителя главы администрации города Перми Субботина И.А.

И.о. Главы города Перми

Э.А. Хайруллин



## АДМИНИСТРАЦИЯ ГОРОДА ПЕРМИ ПОСТАНОВЛЕНИЕ

02.11.2021

№ 972

**О внесении изменений в состав комиссии конкурса на присуждение ежегодной премии «Тренер года», утвержденный постановлением администрации города Перми от 02.11.2018 № 862 «Об утверждении Положения о комиссии конкурса на присуждение ежегодной премии «Тренер года» и состава комиссии конкурса на присуждение ежегодной премии «Тренер года»**

В соответствии с Уставом города Перми, в целях актуализации правовых актов города Перми администрация города Перми ПОСТАНОВЛЯЕТ:

1. Внести в состав комиссии конкурса на присуждение ежегодной премии «Тренер года», утвержденный постановлением администрации города Перми от 02 ноября 2018 г. № 862 «Об утверждении Положения о комиссии конкурса на присуждение ежегодной премии «Тренер года» и состава комиссии конкурса на присуждение ежегодной премии «Тренер года» (в ред. от 07.11.2019 № 865, от 30.10.2020 № 1109), следующие изменения:

1.1. позицию:

«Минин  
Анатолий Владимирович - представитель спортивной общественности города Перми  
(по согласованию)»

изложить в следующей редакции:

«Мочалов  
Евгений Николаевич - представитель спортивной общественности города Перми  
(по согласованию)»;

1.2. позицию:

«Перминов  
Петр Владимирович - директор государственного краевого автономного  
учреждения «Центр спортивной подготовки Пермского края»  
(по согласованию)»

изложить в следующей редакции:

«Неганова  
Елена Борисовна - директор государственного краевого бюджетного  
учреждения «Центр спортивной подготовки Пермского края»  
(по согласованию)»;

1.3. позицию:

«Чеснокова  
Татьяна Васильевна - и.о. министра физической культуры  
и спорта Пермского края (по согласованию)»

изложить в следующей редакции:

«Чеснокова  
Татьяна Васильевна - министр физической культуры и спорта Пермского края  
(по согласованию)»;

1.4. исключить из состава комиссии Богуславского С.С.

2. Настоящее постановление вступает в силу со дня официального опубликования в печатном средстве массовой информации «Официальный бюллетень органов местного самоуправления муниципального образования город Пермь».

3. Управлению по общим вопросам администрации города Перми обеспечить опубликование настоящего постановления в печатном средстве массовой информации «Официальный бюллетень органов местного самоуправления муниципального образования город Пермь».

4. Информационно-аналитическому управлению администрации города Перми обеспечить опубликование (обнародование) настоящего постановления на официальном сайте муниципального образования город Пермь в информационно-телекоммуникационной сети Интернет.

5. Контроль за исполнением настоящего постановления возложить на заместителя главы администрации города Перми Грибанова А.А.

И.о. Главы города Перми

Э.А. Хайруллин



## АДМИНИСТРАЦИЯ ГОРОДА ПЕРМИ ПОСТАНОВЛЕНИЕ

02.11.2021

№ 973

### **О внесении изменений в Порядок определения объема и условий предоставления бюджетным и автономным учреждениям, подведомственным департаменту культуры и молодежной политики администрации города Перми, субсидий на иные цели на предоставление мер социальной поддержки руководителям и педагогическим работникам образовательных учреждений, утвержденный постановлением администрации города Перми от 19.10.2020 № 1044**

В целях актуализации правовых актов администрации города Перми администрация города Перми ПОСТАНОВЛЯЕТ:

1. Внести в Порядок определения объема и условий предоставления бюджетным и автономным учреждениям, подведомственным департаменту культуры и молодежной политики администрации города Перми, субсидий на иные цели на предоставление мер социальной поддержки руководителям и педагогическим работникам образовательных учреждений, утвержденный постановлением администрации города Перми от 19 октября 2020 г. № 1044 (в ред. от 01.06.2021 № 393, от 31.08.2021 № 639, от 21.10.2021 № 928 ), следующие изменения:

1.1. пункт 4.3 изложить в следующей редакции:

«4.3. В случае несоблюдения Учреждениями целей и условий, установленных при предоставлении субсидий на иные цели, выявленного по результатам проверок, проведенных Департаментом и уполномоченным органом муниципального финансового контроля, данные средства подлежат возврату в бюджет города Перми в следующие сроки:

на основании требования Департамента – в течение 30 календарных дней со дня получения Учреждением соответствующего требования;

на основании представления и (или) предписания уполномоченного органа муниципального финансового контроля – в срок, установленный в соответствии с бюджетным законодательством Российской Федерации.

В случае невыполнения Учреждениями требования о возврате субсидий на иные цели Департамент обеспечивает взыскание субсидий на иные цели в судебном порядке в соответствии с действующим законодательством.»;

1.2. приложение 2 изложить в редакции согласно приложению к настоящему постановлению.

2. Настоящее постановление вступает в силу со дня официального опубликования в печатном средстве массовой информации «Официальный бюллетень органов местного самоуправления муниципального образования город Пермь».

3. Управлению по общим вопросам администрации города Перми обеспечить опубликование настоящего постановления в печатном средстве массовой информации «Официальный бюллетень органов местного самоуправления муниципального образования город Пермь».

4. Информационно-аналитическому управлению администрации города Перми обеспечить опубликование (обнародование) настоящего постановления на официальном сайте муниципального образования город Пермь в информационно-телекоммуникационной сети Интернет.

5. Контроль за исполнением настоящего постановления возложить на заместителя главы администрации города Перми Грибанова А.А.

И.о. Главы города Перми

Э.А. Хайруллин

Приложение  
к постановлению администрации  
города Перми  
от 02.11.2021 № 973

**РАЗМЕР СУБСИДИЙ  
на иные цели на предоставление мер социальной поддержки  
руководителям и педагогическим работникам образовательных учреждений на 2021 год  
и плановый период 2022 и 2023 годов**

№	Наименование муниципального учреждения города Перми	Расчетные показатели, тыс. руб.		
		2021 год	2022 год	2023 год
1	2	3	4	5
1	Муниципальное автономное учреждение дополнительного образования города Перми «Детская музыкальная школа № 1»	1 641,097	1 608,100	1 608,100
2	Муниципальное автономное учреждение дополнительного образования города Перми «Детская музыкальная школа имени композитора Евгения Крылатова»	1 152,033	962,000	816,200
3	Муниципальное автономное учреждение дополнительного образования города Перми «Детская музыкальная школа № 3 «Доминанта»	1 923,570	1 763,600	1 763,600
4	Муниципальное автономное учреждение дополнительного образования города Перми «Детская музыкальная школа № 4 «Квартет»	1 457,064	1 340,900	1 292,400
5	Муниципальное автономное учреждение дополнительного образования города Перми «Детская музыкальная школа № 5 «Созвучие»	721,800	777,400	777,400
6	Муниципальное автономное учреждение дополнительного образования города Перми «Детская музыкальная школа № 6 «Классика»	1 429,408	1 234,100	1 282,600
7	Муниципальное автономное учреждение дополнительного образования города Перми «Детская школа искусств № 7»	745,260	728,800	728,800
8	Муниципальное автономное учреждение дополнительного образования города Перми «Детская музыкальная школа № 8 «Рондо»	1 109,278	1 098,000	1 098,000
9	Муниципальное автономное учреждение дополнительного образования города Перми «Детская школа искусств № 9»	641,832	534,400	534,400
10	Муниципальное автономное учреждение дополнительного образования города Перми «Детская музыкальная школа № 10 «Динамика»	1 366,249	1 399,200	1 399,200
11	Муниципальное автономное учреждение дополнительного образования города Перми «Детская школа искусств № 11 «Открытие»	207,160	194,300	194,300
12	Муниципальное автономное учреждение дополнительного образования города Перми «Детская школа искусств № 13»	1 368,442	1 438,100	1 389,500
13	Муниципальное автономное учреждение дополнительного образования города Перми «Детская школа искусств № 14 «Грани»	190,545	322,100	272,100

1	2	3	4	5
14	Муниципальное автономное учреждение дополнительного образования города Перми «Детская школа искусств № 15 «АРТика»	572,120	534,400	584,400
15	Муниципальное автономное учреждение дополнительного образования города Перми «Детская художественная школа имени Е.Н. Широкова»	168,683	194,400	194,400
16	Муниципальное автономное учреждение дополнительного образования города Перми Детская хоровая школа «Хоровая капелла мальчиков»	998,330	1 036,300	1 084,900
Всего		15 692,871	15 166,100	15 020,300



## АДМИНИСТРАЦИЯ ГОРОДА ПЕРМИ ПОСТАНОВЛЕНИЕ

02.11.2021

№ 974

### О внесении изменений в Порядок определения объема и условий предоставления субсидии на иные цели бюджетным и автономным учреждениям на содержание муниципального имущества, не входящего в состав муниципальных услуг, утвержденный постановлением администрации города Перми от 22.07.2021 № 539

В соответствии с абзацем вторым пункта 1 статьи 78.1 Бюджетного кодекса Российской Федерации, постановлением Правительства Российской Федерации от 22 февраля 2020 г. № 203 «Об общих требованиях к нормативным правовым актам и муниципальным правовым актам, устанавливающим порядок определения объема и условия предоставления бюджетным и автономным учреждениям субсидий на иные цели» администрация города Перми ПОСТАНОВЛЯЕТ:

1. Внести в Порядок определения объема и условий предоставления субсидии на иные цели бюджетным и автономным учреждениям на содержание муниципального имущества, не входящего в состав муниципальных услуг, утвержденный постановлением администрации города Перми от 22 июля 2021 г. № 539, следующие изменения:

1.1. приложение 1 изложить в редакции согласно приложению 1 к настоящему постановлению;

1.2. приложение 2 изложить в редакции согласно приложению 2 к настоящему постановлению.

2. Настоящее постановление вступает в силу со дня официального опубликования в печатном средстве массовой информации «Официальный бюллетень органов местного самоуправления муниципального образования город Пермь».

3. Управлению по общим вопросам администрации города Перми обеспечить опубликование настоящего постановления в печатном средстве массовой информации «Официальный бюллетень органов местного самоуправления муниципального образования город Пермь».

4. Информационно-аналитическому управлению администрации города Перми обеспечить опубликование (обнародование) настоящего постановления на официальном сайте муниципального образования город Пермь в информационно-телекоммуникационной сети Интернет.

5. Контроль за исполнением настоящего постановления возложить на заместителя главы администрации города Перми Грибанова А.А.

И.о. Главы города Перми

Э.А. Хайруллин

Приложение 1  
к постановлению администрации  
города Перми  
от 02.11.2021 № 974

### РАСЧЕТ-ОБОСНОВАНИЕ предоставления субсидии на иные цели на содержание муниципального имущества, не входящего в состав муниципальных услуг

на 20\_\_ год

\_\_\_\_\_  
(наименование учреждения)

№	Наименование показателя	Сумма субсидий на иные цели, руб.
1	2	3
1	Расходы на коммунальные услуги, в том числе:	
	электроэнергия	
	водоснабжение	

	водоотведение	
	тепловая энергия	
Итого		

Учреждение не имеет задолженности по уплате налогов, сборов, страховых взносов, пеней, штрафов, процентов, подлежащих уплате в соответствии с законодательством Российской Федерации о налогах и сборах.

Учреждение не имеет задолженности по возврату в бюджет города Перми субсидий, бюджетных инвестиций, предоставленных в том числе в соответствии с иными правовыми актами, и иной просроченной задолженности перед бюджетом города Перми.

Руководитель учреждения

\_\_\_\_\_ (подпись, расшифровка подписи)

«\_\_» \_\_\_\_\_ г.

М.П.

Приложение 2  
к постановлению администрации  
города Перми  
от 02.11.2021 № 974

**РАЗМЕР СУБСИДИЙ  
на иные цели на содержание муниципального имущества,  
не входящего в состав муниципальных услуг на 2021 год**

№	Наименование муниципального учреждения	Расчетные показатели, тыс. руб.
1	2	3
1	Муниципальное автономное учреждение «Спортивная школа олимпийского резерва «Орленок» г. Перми	5 216,331
Всего		5 216,331



**АДМИНИСТРАЦИЯ ГОРОДА ПЕРМИ  
ПОСТАНОВЛЕНИЕ**

02.11.2021

№ 975

**Об утверждении перечня главных администраторов доходов бюджета города Перми, перечня главных администраторов источников финансирования дефицита бюджета города Перми**

В соответствии с пунктом 3.2 статьи 160.1 и пунктом 4 статьи 160.2 Бюджетного кодекса Российской Федерации, постановлениями Правительства Российской Федерации от 16 сентября 2021 г. № 1568 «Об утверждении общих требований к закреплению за органами государственной власти (государственными органами) субъекта Российской Федерации, органами управления территориальными фондами обязательного медицинского страхования, органами местного самоуправления, органами местной администрации полномочий главного администратора источников финансирования дефицита бюджета и к утверждению перечня главных администраторов источников финансирования дефицита бюджета субъекта Российской Федерации, бюджета территориального фонда обязательного медицинского страхования, местного бюджета», от 16 сентября 2021 г. № 1569 «Об утверждении общих требований к закреплению за органами государственной власти (государственными органами) субъекта Российской Федерации, органами управления территориальными фондами обязательного медицинского страхования, органами местного самоуправления, органами местной админис-

трации полномочий главного администратора доходов бюджета и к утверждению перечня главных администраторов доходов бюджета субъекта Российской Федерации, бюджета территориального фонда обязательного медицинского страхования, местного бюджета»

администрация города Перми ПОСТАНОВЛЯЕТ:

1. Утвердить:

1.1. перечень главных администраторов доходов бюджета города Перми согласно приложению 1 к настоящему постановлению;

1.2. перечень главных администраторов источников финансирования дефицита бюджета города Перми согласно приложению 2 к настоящему постановлению.

2. Установить, что:

2.1. в случаях изменения состава и (или) функций главных администраторов доходов бюджета города Перми, а также изменения принципов назначения и присвоения структуры кодов классификации доходов бюджетов изменения в перечень главных администраторов доходов бюджета города Перми, а также в состав закрепленных за ними кодов классификации доходов бюджета города Перми вносятся на основании распоряжения руководителя департамента финансов администрации города Перми в течение 10 рабочих дней со дня поступления обращения соответствующего главного администратора доходов бюджета города Перми без внесения изменений в настоящее постановление;

2.2. в случаях изменения состава и (или) функций главных администраторов источников финансирования дефицита бюджета города Перми, а также изменения принципов назначения и присвоения структуры кодов классификации источников финансирования дефицитов бюджетов изменения в перечень главных администраторов источников финансирования дефицита бюджета города Перми, а также в состав закрепленных за ними кодов классификации источников финансирования дефицита бюджета города Перми вносятся на основании распоряжения руководителя департамента финансов администрации города Перми в течение 10 рабочих дней со дня поступления обращения соответствующего главного администратора источников финансирования дефицита бюджета города Перми без внесения изменений в настоящее постановление.

3. Настоящее постановление вступает в силу со дня официального опубликования в печатном средстве массовой информации «Официальный бюллетень органов местного самоуправления муниципального образования город Пермь» и применяется к правоотношениям, возникающим при составлении и исполнении бюджета города Перми, начиная с бюджета на 2022 год и на плановый период 2023 и 2024 годов.

4. Управлению по общим вопросам администрации города Перми обеспечить опубликование настоящего постановления в печатном средстве массовой информации «Официальный бюллетень органов местного самоуправления муниципального образования город Пермь».

5. Информационно-аналитическому управлению администрации города Перми обеспечить опубликование (обнародование) настоящего постановления на официальном сайте муниципального образования город Пермь в информационно-телекоммуникационной сети Интернет.

6. Контроль за исполнением настоящего постановления возложить на первого заместителя главы администрации города Перми Хайруллина Э.А.

И.о. Главы города Перми

Э.А. Хайруллин



Приложение 1  
к постановлению администрации  
города Перми  
от 02.11.2021 № 975

**ПЕРЕЧЕНЬ**  
**главных администраторов доходов бюджета города Перми**

Код бюджетной классификации		Наименование главного администратора доходов бюджета г. Перми, наименование кода вида (подвида) доходов бюджета г. Перми
главного администратора доходов	вида (подвида) доходов бюджета	
1	2	3
048		Федеральная служба по надзору в сфере природопользования
048	1 12 01 01 0 01 0 000 120	Плата за выбросы загрязняющих веществ в атмосферный воздух стационарными объектами
048	1 12 01 03 0 01 0 000 120	Плата за сбросы загрязняющих веществ в водные объекты
048	1 12 01 04 1 01 0 000 120	Плата за размещение отходов производства
048	1 12 01 04 2 01 0 000 120	Плата за размещение твердых коммунальных отходов
048	1 12 01 07 0 01 0 000 120	Плата за выбросы загрязняющих веществ, образующихся при сжигании на факельных установках и (или) рассеивании попутного нефтяного газа
048	1 16 10 12 3 01 0 041 140	Доходы от денежных взысканий (штрафов), поступающие в счет погашения задолженности, образовавшейся до 01 января 2020 г., подлежащие зачислению в бюджет муниципального образования по нормативам, действовавшим в 2019 году (доходы бюджетов городских округов за исключением доходов, направляемых на формирование муниципального дорожного фонда, а также иных платежей в случае принятия решения финансовым органом муниципального образования о раздельном учете задолженности)
048	1 16 11 05 0 01 0 000 140	Платежи по искам о возмещении вреда, причиненного окружающей среде, а также платежи, уплачиваемые при добровольном возмещении вреда, причиненного окружающей среде (за исключением вреда, причиненного окружающей среде на особо охраняемых природных территориях, а также вреда, причиненного водным объектам), подлежащие зачислению в бюджет муниципального образования
076		Федеральное агентство по рыболовству
076	1 16 10 12 3 01 0 041 140	Доходы от денежных взысканий (штрафов), поступающие в счет погашения задолженности, образовавшейся до 01 января 2020 г., подлежащие зачислению в бюджет муниципального образования по нормативам, действовавшим в 2019 году (доходы бюджетов городских округов за исключением доходов, направляемых на формирование муниципального дорожного фонда, а также иных платежей в случае принятия решения финансовым органом муниципального образования о раздельном учете задолженности)
096		Федеральная служба по надзору в сфере связи, информационных технологий и массовых коммуникаций
096	1 08 07 13 0 01 0 000 110	Государственная пошлина за государственную регистрацию средства массовой информации, за внесение изменений в запись о регистрации средства массовой информации (в том числе связанных с изменением тематики или специализации), продукция которого предназначена для распространения преимущественно на территории субъекта Российской Федерации, территории муниципального образования
096	1 16 10 12 3 01 0 041 140	Доходы от денежных взысканий (штрафов), поступающие в счет погашения задолженности, образовавшейся до 01 января 2020 г., подлежащие зачислению в бюджет муниципального образования по нормативам, действовавшим в 2019 году (доходы бюджетов городских округов за исключением доходов, направляемых на формирование муниципального дорожного фонда, а также иных платежей в случае принятия решения финансовым органом муниципального образования о раздельном учете задолженности)

1	2	3
100		Федеральное казначейство
100	1 03 02 23 1 01 0 000 110	Доходы от уплаты акцизов на дизельное топливо, подлежащие распределению между бюджетами субъектов Российской Федерации и местными бюджетами с учетом установленных дифференцированных нормативов отчислений в местные бюджеты (по нормативам, установленным федеральным законом о федеральном бюджете в целях формирования дорожных фондов субъектов Российской Федерации)
100	1 03 02 24 1 01 0 000 110	Доходы от уплаты акцизов на моторные масла для дизельных и (или) карбюраторных (инжекторных) двигателей, подлежащие распределению между бюджетами субъектов Российской Федерации и местными бюджетами с учетом установленных дифференцированных нормативов отчислений в местные бюджеты (по нормативам, установленным федеральным законом о федеральном бюджете в целях формирования дорожных фондов субъектов Российской Федерации)
100	1 03 02 25 1 01 0 000 110	Доходы от уплаты акцизов на автомобильный бензин, подлежащие распределению между бюджетами субъектов Российской Федерации и местными бюджетами с учетом установленных дифференцированных нормативов отчислений в местные бюджеты (по нормативам, установленным федеральным законом о федеральном бюджете в целях формирования дорожных фондов субъектов Российской Федерации)
100	1 03 02 26 1 01 0 000 110	Доходы от уплаты акцизов на прямогонный бензин, подлежащие распределению между бюджетами субъектов Российской Федерации и местными бюджетами с учетом установленных дифференцированных нормативов отчислений в местные бюджеты (по нормативам, установленным федеральным законом о федеральном бюджете в целях формирования дорожных фондов субъектов Российской Федерации)
100	1 16 10 12 3 01 0 041 140	Доходы от денежных взысканий (штрафов), поступающие в счет погашения задолженности, образовавшейся до 01 января 2020 г., подлежащие зачислению в бюджет муниципального образования по нормативам, действовавшим в 2019 году (доходы бюджетов городских округов за исключением доходов, направляемых на формирование муниципального дорожного фонда, а также иных платежей в случае принятия решения финансовым органом муниципального образования о раздельном учете задолженности)
106		Федеральная служба по надзору в сфере транспорта
106	1 16 10 12 3 01 0 041 140	Доходы от денежных взысканий (штрафов), поступающие в счет погашения задолженности, образовавшейся до 01 января 2020 г., подлежащие зачислению в бюджет муниципального образования по нормативам, действовавшим в 2019 году (доходы бюджетов городских округов за исключением доходов, направляемых на формирование муниципального дорожного фонда, а также иных платежей в случае принятия решения финансовым органом муниципального образования о раздельном учете задолженности)
141		Федеральная служба по надзору в сфере защиты прав потребителей и благополучия человека
141	1 16 10 12 3 01 0 041 140	Доходы от денежных взысканий (штрафов), поступающие в счет погашения задолженности, образовавшейся до 01 января 2020 г., подлежащие зачислению в бюджет муниципального образования по нормативам, действовавшим в 2019 году (доходы бюджетов городских округов за исключением доходов, направляемых на формирование муниципального дорожного фонда, а также иных платежей в случае принятия решения финансовым органом муниципального образования о раздельном учете задолженности)
150		Федеральная служба по труду и занятости

1	2	3
150	1 16 10 12 3 01 0 041 140	Доходы от денежных взысканий (штрафов), поступающие в счет погашения задолженности, образовавшейся до 01 января 2020 г., подлежащие зачислению в бюджет муниципального образования по нормативам, действовавшим в 2019 году (доходы бюджетов городских округов за исключением доходов, направляемых на формирование муниципального дорожного фонда, а также иных платежей в случае принятия решения финансовым органом муниципального образования о раздельном учете задолженности)
153		Федеральная таможенная служба
153	1 16 10 12 3 01 0 041 140	Доходы от денежных взысканий (штрафов), поступающие в счет погашения задолженности, образовавшейся до 01 января 2020 г., подлежащие зачислению в бюджет муниципального образования по нормативам, действовавшим в 2019 году (доходы бюджетов городских округов за исключением доходов, направляемых на формирование муниципального дорожного фонда, а также иных платежей в случае принятия решения финансовым органом муниципального образования о раздельном учете задолженности)
157		Федеральная служба государственной статистики
157	1 16 10 12 3 01 0 041 140	Доходы от денежных взысканий (штрафов), поступающие в счет погашения задолженности, образовавшейся до 01 января 2020 г., подлежащие зачислению в бюджет муниципального образования по нормативам, действовавшим в 2019 году (доходы бюджетов городских округов за исключением доходов, направляемых на формирование муниципального дорожного фонда, а также иных платежей в случае принятия решения финансовым органом муниципального образования о раздельном учете задолженности)
160		Федеральная служба по регулированию алкогольного рынка
160	1 16 10 12 3 01 0 041 140	Доходы от денежных взысканий (штрафов), поступающие в счет погашения задолженности, образовавшейся до 01 января 2020 г., подлежащие зачислению в бюджет муниципального образования по нормативам, действовавшим в 2019 году (доходы бюджетов городских округов за исключением доходов, направляемых на формирование муниципального дорожного фонда, а также иных платежей в случае принятия решения финансовым органом муниципального образования о раздельном учете задолженности)
161		Федеральная антимонопольная служба
161	1 16 10 12 3 01 0 041 140	Доходы от денежных взысканий (штрафов), поступающие в счет погашения задолженности, образовавшейся до 01 января 2020 г., подлежащие зачислению в бюджет муниципального образования по нормативам, действовавшим в 2019 году (доходы бюджетов городских округов за исключением доходов, направляемых на формирование муниципального дорожного фонда, а также иных платежей в случае принятия решения финансовым органом муниципального образования о раздельном учете задолженности)
163		Департамент имущественных отношений администрации города Перми
163	1 11 01 04 0 04 0 000 120	Доходы в виде прибыли, приходящейся на доли в уставных (складочных) капиталах хозяйственных товариществ и обществ, или дивидендов по акциям, принадлежащим городским округам
163	1 11 05 07 4 04 0 000 120	Доходы от сдачи в аренду имущества, составляющего казну городских округов (за исключением земельных участков)
163	1 11 09 04 4 04 0 000 120	Прочие поступления от использования имущества, находящегося в собственности городских округов (за исключением имущества муниципальных бюджетных и автономных учреждений, а также имущества муниципальных унитарных предприятий, в том числе казенных)
163	1 13 01 99 4 04 0 020 130	Прочие доходы от оказания платных услуг (работ) получателями средств бюджетов городских округов (прочие доходы)
163	1 13 02 06 4 04 0 000 130	Доходы, поступающие в порядке возмещения расходов, понесенных в связи с эксплуатацией имущества городских округов
163	1 13 02 99 4 04 0 030 130	Прочие доходы от компенсации затрат бюджетов городских округов (прочие доходы)

1	2	3
163	1 14 02 04 2 04 0 000 410	Доходы от реализации имущества, находящегося в оперативном управлении учреждений, находящихся в ведении органов управления городских округов (за исключением имущества муниципальных бюджетных и автономных учреждений), в части реализации основных средств по указанному имуществу
163	1 14 02 04 3 04 1 000 410	Доходы от реализации иного имущества, находящегося в собственности городских округов (за исключением имущества муниципальных бюджетных и автономных учреждений, а также имущества муниципальных унитарных предприятий, в том числе казенных), в части реализации основных средств по указанному имуществу (сумма доходов (за исключением НДС) от реализации муниципального имущества в порядке, установленном Федеральным законом от 21.12.2001 № 178-ФЗ)
163	1 14 02 04 3 04 2 000 410	Доходы от реализации иного имущества, находящегося в собственности городских округов (за исключением имущества муниципальных бюджетных и автономных учреждений, а также имущества муниципальных унитарных предприятий, в том числе казенных), в части реализации основных средств по указанному имуществу (сумма НДС по договорам купли-продажи муниципального имущества, заключенным с физическими лицами, подлежащая перечислению в федеральный бюджет)
163	1 14 02 04 3 04 3 000 410	Доходы от реализации иного имущества, находящегося в собственности городских округов (за исключением имущества муниципальных бюджетных и автономных учреждений, а также имущества муниципальных унитарных предприятий, в том числе казенных), в части реализации основных средств по указанному имуществу (сумма доходов от реализации муниципального имущества в порядке, установленном Федеральным законом от 22.07.2008 № 159-ФЗ)
163	1 14 02 04 2 04 0 000 440	Доходы от реализации имущества, находящегося в оперативном управлении учреждений, находящихся в ведении органов управления городских округов (за исключением имущества муниципальных бюджетных и автономных учреждений), в части реализации материальных запасов по указанному имуществу
163	1 14 02 04 3 04 0 000 440	Доходы от реализации иного имущества, находящегося в собственности городских округов (за исключением имущества муниципальных бюджетных и автономных учреждений, а также имущества муниципальных унитарных предприятий, в том числе казенных), в части реализации материальных запасов по указанному имуществу
163	1 16 02 02 0 02 0 000 140	Административные штрафы, установленные законами субъектов Российской Федерации об административных правонарушениях, за нарушение муниципальных правовых актов
163	1 16 07 01 0 04 0 000 140	Штрафы, неустойки, пени, уплаченные в случае просрочки исполнения поставщиком (подрядчиком, исполнителем) обязательств, предусмотренных муниципальным контрактом, заключенным муниципальным органом, казенным учреждением городского округа
163	1 16 07 09 0 04 1 300 140	Иные штрафы, неустойки, пени, уплаченные в соответствии с законом или договором в случае неисполнения или ненадлежащего исполнения обязательств перед муниципальным органом, (муниципальным казенным учреждением) городского округа (штрафы, неустойки, пени, уплаченные по договорам аренды муниципального имущества, составляющего казну городских округов)
163	1 16 07 09 0 04 2 100 140	Иные штрафы, неустойки, пени, уплаченные в соответствии с законом или договором в случае неисполнения или ненадлежащего исполнения обязательств перед муниципальным органом, (муниципальным казенным учреждением) городского округа (штрафы, неустойки, пени, уплаченные по договорам купли-продажи муниципального имущества, реализованного в порядке, установленном Федеральным законом от 21.12.2001 № 178-ФЗ)

1	2	3
163	1 16 07 09 0 04 2 200 140	Иные штрафы, неустойки, пени, уплаченные в соответствии с законом или договором в случае неисполнения или ненадлежащего исполнения обязательств перед муниципальным органом, (муниципальным казенным учреждением) городского округа (штрафы, неустойки, пени, уплаченные по договорам купли-продажи муниципального имущества, реализованного в порядке, установленном Федеральным законом от 22.07.2008 № 159-ФЗ)
163	1 16 07 09 0 04 9 000 140	Иные штрафы, неустойки, пени, уплаченные в соответствии с законом или договором в случае неисполнения или ненадлежащего исполнения обязательств перед муниципальным органом, (муниципальным казенным учреждением) городского округа (прочие штрафы, неустойки, пени)
163	1 16 10 03 1 04 0 000 140	Возмещение ущерба при возникновении страховых случаев, когда выгодоприобретателями выступают получатели средств бюджета городского округа
163	1 16 10 03 2 04 0 000 140	Прочее возмещение ущерба, причиненного муниципальному имуществу городского округа (за исключением имущества, закрепленного за муниципальными бюджетными (автономными) учреждениями, унитарными предприятиями)
163	1 16 10 06 1 04 0 000 140	Платежи в целях возмещения убытков, причиненных уклонением от заключения с муниципальным органом городского округа (муниципальным казенным учреждением) муниципального контракта, а также иные денежные средства, подлежащие зачислению в бюджет городского округа за нарушение законодательства Российской Федерации о контрактной системе в сфере закупок товаров, работ, услуг для обеспечения государственных и муниципальных нужд (за исключением муниципального контракта, финансируемого за счет средств муниципального дорожного фонда)
163	1 16 10 08 1 04 0 000 140	Платежи в целях возмещения ущерба при расторжении муниципального контракта, заключенного с муниципальным органом городского округа (муниципальным казенным учреждением), в связи с односторонним отказом исполнителя (подрядчика) от его исполнения (за исключением муниципального контракта, финансируемого за счет средств муниципального дорожного фонда)
163	1 16 10 12 3 01 1 300 140	Доходы от денежных взысканий (штрафов), поступающие в счет погашения задолженности, образовавшейся до 01 января 2020 г., подлежащие зачислению в бюджет муниципального образования по нормативам, действовавшим в 2019 году (штрафы, неустойки, пени, уплаченные по договорам аренды муниципального имущества, составляющего казну городских округов)
163	1 16 10 12 3 01 2 100 140	Доходы от денежных взысканий (штрафов), поступающие в счет погашения задолженности, образовавшейся до 01 января 2020 г., подлежащие зачислению в бюджет муниципального образования по нормативам, действовавшим в 2019 году (штрафы, неустойки, пени, уплаченные по договорам купли продажи муниципального имущества, реализованного в порядке, установленном Федеральным законом от 21.12.2001 № 178-ФЗ)
163	1 16 10 12 3 01 2 200 140	Доходы от денежных взысканий (штрафов), поступающие в счет погашения задолженности, образовавшейся до 01 января 2020 г., подлежащие зачислению в бюджет муниципального образования по нормативам, действовавшим в 2019 году (штрафы, неустойки, пени, уплаченные по договорам купли-продажи муниципального имущества, реализованного в порядке, установленном Федеральным законом от 22.07.2008 № 159-ФЗ)
163	1 16 10 12 3 01 4 000 140	Доходы от денежных взысканий (штрафов), поступающие в счет погашения задолженности, образовавшейся до 01 января 2020 г., подлежащие зачислению в бюджет муниципального образования по нормативам, действовавшим в 2019 году (штрафы, неустойки, пени, уплаченные в случае просрочки исполнения поставщиком (подрядчиком, исполнителем) обязательств, предусмотренных муниципальным контрактом, заключенным муниципальным органом, казенным учреждением городского округа)

1	2	3
163	1 16 10 12 3 01 9 000 140	Доходы от денежных взысканий (штрафов), поступающие в счет погашения задолженности, образовавшейся до 01 января 2020 г., подлежащие зачислению в бюджет муниципального образования по нормативам, действовавшим в 2019 году (Прочие доходы от денежных взысканий (штрафов))
163	1 17 01 04 0 04 0 000 180	Невыясненные поступления, зачисляемые в бюджеты городских округов
163	1 17 05 04 0 04 9 000 180	Прочие неналоговые доходы бюджетов городских округов (Прочие доходы)
163	2 02 29 99 9 04 0 000 150	Прочие субсидии бюджетам городских округов
163	2 02 49 99 9 04 0 000 150	Прочие межбюджетные трансферты, передаваемые бюджетам городских округов
163	2 07 04 05 0 04 0 000 150	Прочие безвозмездные поступления в бюджеты городских округов
163	2 19 60 01 0 04 0 000 150	Возврат прочих остатков субсидий, субвенций и иных межбюджетных трансфертов, имеющих целевое назначение, прошлых лет из бюджетов городских округов
177		Министерство Российской Федерации по делам гражданской обороны, чрезвычайным ситуациям и ликвидации последствий стихийных бедствий
177	1 16 10 12 3 01 0 041 140	Доходы от денежных взысканий (штрафов), поступающие в счет погашения задолженности, образовавшейся до 01 января 2020 г., подлежащие зачислению в бюджет муниципального образования по нормативам, действовавшим в 2019 году (доходы бюджетов городских округов за исключением доходов, направляемых на формирование муниципального дорожного фонда, а также иных платежей в случае принятия решения финансовым органом муниципального образования о раздельном учете задолженности)
182		Федеральная налоговая служба
182	1 01 02 01 0 01 0 000 110	Налог на доходы физических лиц с доходов, источником которых является налоговый агент, за исключением доходов, в отношении которых исчисление и уплата налога осуществляются в соответствии со статьями 227, 227.1 и 228 Налогового кодекса Российской Федерации
182	1 01 02 02 0 01 0 000 110	Налог на доходы физических лиц с доходов, полученных от осуществления деятельности физическими лицами, зарегистрированными в качестве индивидуальных предпринимателей, нотариусов, занимающихся частной практикой, адвокатов, учредивших адвокатские кабинеты, и других лиц, занимающихся частной практикой в соответствии со статьей 227 Налогового кодекса Российской Федерации
182	1 01 02 03 0 01 0 000 110	Налог на доходы физических лиц с доходов, полученных физическими лицами в соответствии со статьей 228 Налогового кодекса Российской Федерации
182	1 01 02 04 0 01 0 000 110	Налог на доходы физических лиц в виде фиксированных авансовых платежей с доходов, полученных физическими лицами, являющимися иностранными гражданами, осуществляющими трудовую деятельность по найму на основании патента в соответствии со статьей 227.1 Налогового кодекса Российской Федерации
182	1 01 02 05 0 01 0 000 110	Налог на доходы физических лиц с сумм прибыли контролируемой иностранной компании, полученной физическими лицами, признаваемыми контролирующими лицами этой компании, за исключением уплачиваемого в связи с переходом на особый порядок уплаты на основании подачи в налоговый орган соответствующего уведомления (в части суммы налога, не превышающей 650 000 рублей)
182	1 01 02 08 0 01 0 000 110	Налог на доходы физических лиц в части суммы налога, превышающей 650 000 рублей, относящейся к части налоговой базы, превышающей 5 000 000 рублей (за исключением налога на доходы физических лиц с сумм прибыли контролируемой иностранной компании, в том числе фиксированной прибыли контролируемой иностранной компании)

1	2	3
182	1 01 02 09 0 01 0 000 110	Налог на доходы физических лиц с сумм прибыли контролируемой иностранной компании, полученной физическими лицами, признаваемыми контролирующими лицами этой компании, перешедшими на особый порядок уплаты на основании подачи в налоговый орган соответствующего уведомления (в части суммы налога, не превышающей 650 000 рублей)
182	1 01 02 11 0 01 0 000 110	Налог на доходы физических лиц с сумм прибыли контролируемой иностранной компании, полученной физическими лицами, признаваемыми контролирующими лицами этой компании, перешедшими на особый порядок уплаты на основании подачи в налоговый орган соответствующего уведомления (в части суммы налога, превышающей 650 000 рублей)
182	1 05 02 01 0 02 0 000 110	Единый налог на вмененный доход для отдельных видов деятельности
182	1 05 03 01 0 01 0 000 110	Единый сельскохозяйственный налог
182	1 05 04 01 0 02 0 000 110	Налог, взимаемый в связи с применением патентной системы налогообложения, зачисляемый в бюджеты городских округов
182	1 06 01 02 0 04 0 000 110	Налог на имущество физических лиц, взимаемый по ставкам, применяемым к объектам налогообложения, расположенным в границах городских округов
182	1 06 04 01 1 02 0 000 110	Транспортный налог с организаций
182	1 06 04 01 2 02 0 000 110	Транспортный налог с физических лиц
182	1 06 06 03 2 04 0 000 110	Земельный налог с организаций, обладающих земельным участком, расположенным в границах городских округов
182	1 06 06 04 2 04 0 000 110	Земельный налог с физических лиц, обладающих земельным участком, расположенным в границах городских округов
182	1 08 02 02 0 01 0 000 110	Государственная пошлина по делам, рассматриваемым конституционными (уставными) судами субъектов Российской Федерации
182	1 08 03 01 0 01 0 000 110	Государственная пошлина по делам, рассматриваемым в судах общей юрисдикции, мировыми судьями (за исключением Верховного Суда Российской Федерации)
182	1 09 04 05 2 04 0 000 110	Земельный налог (по обязательствам, возникшим до 1 января 2006 года), мобилизуемый на территориях городских округов
182	1 16 10 12 3 01 0 041 140	Доходы от денежных взысканий (штрафов), поступающие в счет погашения задолженности, образовавшейся до 01 января 2020 г., подлежащие зачислению в бюджет муниципального образования по нормативам, действовавшим в 2019 году (доходы бюджетов городских округов за исключением доходов, направляемых на формирование муниципального дорожного фонда, а также иных платежей в случае принятия решения финансовым органом муниципального образования о раздельном учете задолженности)
182	1 16 10 12 9 01 0 000 140	Доходы от денежных взысканий (штрафов), поступающие в счет погашения задолженности, образовавшейся до 01 января 2020 г., подлежащие зачислению в федеральный бюджет и бюджет муниципального образования по нормативам, действовавшим в 2019 году
188		Министерство внутренних дел Российской Федерации
188	1 16 10 12 3 01 0 041 140	Доходы от денежных взысканий (штрафов), поступающие в счет погашения задолженности, образовавшейся до 01 января 2020 г., подлежащие зачислению в бюджет муниципального образования по нормативам, действовавшим в 2019 году (доходы бюджетов городских округов за исключением доходов, направляемых на формирование муниципального дорожного фонда, а также иных платежей в случае принятия решения финансовым органом муниципального образования о раздельном учете задолженности)
318		Министерство юстиции Российской Федерации
318	1 08 07 11 0 01 0 000 110	Государственная пошлина за государственную регистрацию межрегиональных, региональных и местных общественных объединений, отделений общественных объединений, а также за государственную регистрацию изменений их учредительных документов
318	1 08 07 12 0 01 0 000 110	Государственная пошлина за государственную регистрацию политических партий и региональных отделений политических партий

1	2	3
318	1 16 10 12 3 01 0 041 140	Доходы от денежных взысканий (штрафов), поступающие в счет погашения задолженности, образовавшейся до 01 января 2020 г., подлежащие зачислению в бюджет муниципального образования по нормативам, действовавшим в 2019 году (доходы бюджетов городских округов за исключением доходов, направляемых на формирование муниципального дорожного фонда, а также иных платежей в случае принятия решения финансовым органом муниципального образования о раздельном учете задолженности)
321		Федеральная служба государственной регистрации, кадастра и картографии
321	1 16 10 12 3 01 0 041 140	Доходы от денежных взысканий (штрафов), поступающие в счет погашения задолженности, образовавшейся до 01 января 2020 г., подлежащие зачислению в бюджет муниципального образования по нормативам, действовавшим в 2019 году (доходы бюджетов городских округов за исключением доходов, направляемых на формирование муниципального дорожного фонда, а также иных платежей в случае принятия решения финансовым органом муниципального образования о раздельном учете задолженности)
322		Федеральная служба судебных приставов
322	1 16 10 12 3 01 0 041 140	Доходы от денежных взысканий (штрафов), поступающие в счет погашения задолженности, образовавшейся до 01 января 2020 г., подлежащие зачислению в бюджет муниципального образования по нормативам, действовавшим в 2019 году (доходы бюджетов городских округов за исключением доходов, направляемых на формирование муниципального дорожного фонда, а также иных платежей в случае принятия решения финансовым органом муниципального образования о раздельном учете задолженности)
498		Федеральная служба по экологическому, технологическому и атомному надзору
498	1 16 10 12 3 01 0 041 140	Доходы от денежных взысканий (штрафов), поступающие в счет погашения задолженности, образовавшейся до 01 января 2020 г., подлежащие зачислению в бюджет муниципального образования по нормативам, действовавшим в 2019 году (доходы бюджетов городских округов за исключением доходов, направляемых на формирование муниципального дорожного фонда, а также иных платежей в случае принятия решения финансовым органом муниципального образования о раздельном учете задолженности)
811		Администрация губернатора Пермского края
811	1 16 01 05 3 01 0 035 140	Административные штрафы, установленные Главой 5 Кодекса Российской Федерации об административных правонарушениях, за административные правонарушения, посягающие на права граждан, налагаемые мировыми судьями, комиссиями по делам несовершеннолетних и защите их прав (штрафы за неисполнение родителями или иными законными представителями несовершеннолетних обязанностей по содержанию и воспитанию несовершеннолетних)
811	1 16 01 05 3 01 9 000 140	Административные штрафы, установленные Главой 5 Кодекса Российской Федерации об административных правонарушениях, за административные правонарушения, посягающие на права граждан, налагаемые мировыми судьями, комиссиями по делам несовершеннолетних и защите их прав (иные штрафы)
811	1 16 01 06 3 01 0 008 140	Административные штрафы, установленные Главой 6 Кодекса Российской Федерации об административных правонарушениях, за административные правонарушения, посягающие на здоровье, санитарно-эпидемиологическое благополучие населения и общественную нравственность, налагаемые мировыми судьями, комиссиями по делам несовершеннолетних и защите их прав (штрафы за незаконный оборот наркотических средств, психотропных веществ или их аналогов и незаконные приобретение, хранение, перевозку растений, содержащих наркотические средства или психотропные вещества, либо их частей, содержащих наркотические средства или психотропные вещества)



1	2	3
811	1 16 01 06 3 01 0 009 140	Административные штрафы, установленные Главой 6 Кодекса Российской Федерации об административных правонарушениях, за административные правонарушения, посягающие на здоровье, санитарно-эпидемиологическое благополучие населения и общественную нравственность, налагаемые мировыми судьями, комиссиями по делам несовершеннолетних и защите их прав (штрафы за потребление наркотических средств или психотропных веществ без назначения врача либо новых потенциально опасных психоактивных веществ)
811	1 16 01 06 3 01 0 023 140	Административные штрафы, установленные Главой 6 Кодекса Российской Федерации об административных правонарушениях, за административные правонарушения, посягающие на здоровье, санитарно-эпидемиологическое благополучие населения и общественную нравственность, налагаемые мировыми судьями, комиссиями по делам несовершеннолетних и защите их прав (штрафы за вовлечение несовершеннолетнего в процесс потребления табака)
811	1 16 01 06 3 01 0 024 140	Административные штрафы, установленные главой 6 Кодекса Российской Федерации об административных правонарушениях, за административные правонарушения, посягающие на здоровье, санитарно-эпидемиологическое благополучие населения и общественную нравственность, налагаемые мировыми судьями, комиссиями по делам несовершеннолетних и защите их прав (штрафы за нарушение установленного федеральным законом запрета курения табака на отдельных территориях, в помещениях и на объектах)
811	1 16 01 06 3 01 0 101 140	Административные штрафы, установленные Главой 6 Кодекса Российской Федерации об административных правонарушениях, за административные правонарушения, посягающие на здоровье, санитарно-эпидемиологическое благополучие населения и общественную нравственность, налагаемые мировыми судьями, комиссиями по делам несовершеннолетних и защите их прав (штрафы за побои)
811	1 16 01 06 3 01 9 000 140	Административные штрафы, установленные Главой 6 Кодекса Российской Федерации об административных правонарушениях, за административные правонарушения, посягающие на здоровье, санитарно-эпидемиологическое благополучие населения и общественную нравственность, налагаемые мировыми судьями, комиссиями по делам несовершеннолетних и защите их прав (иные штрафы)
811	1 16 01 07 3 01 0 017 140	Административные штрафы, установленные Главой 7 Кодекса Российской Федерации об административных правонарушениях, за административные правонарушения в области охраны собственности, налагаемые мировыми судьями, комиссиями по делам несовершеннолетних и защите их прав (штрафы за уничтожение или повреждение чужого имущества)
811	1 16 01 07 3 01 0 027 140	Административные штрафы, установленные Главой 7 Кодекса Российской Федерации об административных правонарушениях, за административные правонарушения в области охраны собственности, налагаемые мировыми судьями, комиссиями по делам несовершеннолетних и защите их прав (штрафы за мелкое хищение)
811	1 16 01 11 3 01 9 000 140	Административные штрафы, установленные главой 11 Кодекса Российской Федерации об административных правонарушениях, за административные правонарушения на транспорте, налагаемые мировыми судьями, комиссиями по делам несовершеннолетних и защите их прав (иные штрафы)
811	1 16 01 19 3 01 0 013 140	Административные штрафы, установленные Главой 19 Кодекса Российской Федерации об административных правонарушениях, за административные правонарушения против порядка управления, налагаемые мировыми судьями, комиссиями по делам несовершеннолетних и защите их прав (штрафы за заведомо ложный вызов специализированных служб)

1	2	3
811	1 16 01 19 3 01 9 000 140	Административные штрафы, установленные Главой 19 Кодекса Российской Федерации об административных правонарушениях, за административные правонарушения против порядка управления, налагаемые мировыми судьями, комиссиями по делам несовершеннолетних и защите их прав (иные штрафы)
811	1 16 01 20 3 01 0 021 140	Административные штрафы, установленные Главой 20 Кодекса Российской Федерации об административных правонарушениях, за административные правонарушения, посягающие на общественный порядок и общественную безопасность, налагаемые мировыми судьями, комиссиями по делам несовершеннолетних и защите их прав (штрафы за появление в общественных местах в состоянии опьянения)
811	1 16 01 20 3 01 9 000 140	Административные штрафы, установленные Главой 20 Кодекса Российской Федерации об административных правонарушениях, за административные правонарушения, посягающие на общественный порядок и общественную безопасность, налагаемые мировыми судьями, комиссиями по делам несовершеннолетних и защите их прав (иные штрафы)
815		Государственная инспекция по экологии и природопользованию Пермского края
815	1 16 01 19 3 01 0 005 140	Административные штрафы, установленные Главой 19 Кодекса Российской Федерации об административных правонарушениях, за административные правонарушения против порядка управления, налагаемые мировыми судьями, комиссиями по делам несовершеннолетних и защите их прав (штрафы за невыполнение в срок законного предписания (постановления, представления, решения) органа (должностного лица), осуществляющего государственный надзор (контроль), организации, уполномоченной в соответствии с федеральными законами на осуществление государственного надзора (должностного лица), органа (должностного лица), осуществляющего муниципальный контроль)
815	1 16 01 19 3 01 0 007 140	Административные штрафы, установленные Главой 19 Кодекса Российской Федерации об административных правонарушениях, за административные правонарушения против порядка управления, налагаемые мировыми судьями, комиссиями по делам несовершеннолетних и защите их прав (штрафы за непредставление сведений (информации))
815	1 16 01 20 3 01 9 000 140	Административные штрафы, установленные Главой 20 Кодекса Российской Федерации об административных правонарушениях, за административные правонарушения, посягающие на общественный порядок и общественную безопасность, налагаемые мировыми судьями, комиссиями по делам несовершеннолетних и защите их прав (иные штрафы)
815	1 16 10 12 3 01 0 000 140	Доходы от денежных взысканий (штрафов), поступающие в счет погашения задолженности, образовавшейся до 01 января 2020 г., подлежащие зачислению в бюджет муниципального образования по нормативам, действовавшим в 2019 году
816		Министерство природных ресурсов, лесного хозяйства и экологии Пермского края
816	1 16 01 19 3 01 0 005 140	Административные штрафы, установленные Главой 19 Кодекса Российской Федерации об административных правонарушениях, за административные правонарушения против порядка управления, налагаемые мировыми судьями, комиссиями по делам несовершеннолетних и защите их прав (штрафы за невыполнение в срок законного предписания (постановления, представления, решения) органа (должностного лица), осуществляющего государственный надзор (контроль), организации, уполномоченной в соответствии с федеральными законами на осуществление государственного надзора (должностного лица), органа (должностного лица), осуществляющего муниципальный контроль)

1	2	3
816	1 16 01 19 3 01 0 007 140	Административные штрафы, установленные Главой 19 Кодекса Российской Федерации об административных правонарушениях, за административные правонарушения против порядка управления, налагаемые мировыми судьями, комиссиями по делам несовершеннолетних и защите их прав (штрафы за непредставление сведений (информации))
816	1 16 01 20 3 01 9 000 140	Административные штрафы, установленные Главой 20 Кодекса Российской Федерации об административных правонарушениях, за административные правонарушения, посягающие на общественный порядок и общественную безопасность, налагаемые мировыми судьями, комиссиями по делам несовершеннолетних и защите их прав (иные штрафы)
816	1 16 10 12 3 01 0 000 140	Доходы от денежных взысканий (штрафов), поступающие в счет погашения задолженности, образовавшейся до 01 января 2020 г., подлежащие зачислению в бюджет муниципального образования по нормативам, действовавшим в 2019 году
816	1 16 11 05 0 01 0 000 140	Платежи по искам о возмещении вреда, причиненного окружающей среде, а также платежи, уплачиваемые при добровольном возмещении вреда, причиненного окружающей среде (за исключением вреда, причиненного окружающей среде на особо охраняемых природных территориях, а также вреда, причиненного водным объектам), подлежащие зачислению в бюджет муниципального образования
818		Инспекция государственного строительного надзора Пермского края
818	1 16 01 19 3 01 0 005 140	Административные штрафы, установленные Главой 19 Кодекса Российской Федерации об административных правонарушениях, за административные правонарушения против порядка управления, налагаемые мировыми судьями, комиссиями по делам несовершеннолетних и защите их прав (штрафы за невыполнение в срок законного предписания (постановления, представления, решения) органа (должностного лица), осуществляющего государственный надзор (контроль), организации, уполномоченной в соответствии с федеральными законами на осуществление государственного надзора (должностного лица), органа (должностного лица), осуществляющего муниципальный контроль)
818	1 16 01 20 3 01 9 000 140	Административные штрафы, установленные Главой 20 Кодекса Российской Федерации об административных правонарушениях, за административные правонарушения, посягающие на общественный порядок и общественную безопасность, налагаемые мировыми судьями, комиссиями по делам несовершеннолетних и защите их прав (иные штрафы)
818	1 16 10 12 3 01 0 000 140	Доходы от денежных взысканий (штрафов), поступающие в счет погашения задолженности, образовавшейся до 01 января 2020 г., подлежащие зачислению в бюджет муниципального образования по нормативам, действовавшим в 2019 году
826		Государственная инспекция по охране объектов культурного наследия Пермского края
826	1 16 01 07 3 01 9 000 140	Административные штрафы, установленные Главой 7 Кодекса Российской Федерации об административных правонарушениях, за административные правонарушения в области охраны собственности, налагаемые мировыми судьями, комиссиями по делам несовершеннолетних и защите их прав (иные штрафы)
826	1 16 01 19 3 01 0 005 140	Административные штрафы, установленные Главой 19 Кодекса Российской Федерации об административных правонарушениях, за административные правонарушения против порядка управления, налагаемые мировыми судьями, комиссиями по делам несовершеннолетних и защите их прав (штрафы за невыполнение в срок законного предписания (постановления, представления, решения) органа (должностного лица), осуществляющего государственный надзор (контроль), организации, уполномоченной в соответствии с федеральными законами на осуществление государственного надзора (должностного лица), органа (должностного лица), осуществляющего муниципальный контроль)

1	2	3
830		Министерство образование Пермского края
830	1 16 01 05 3 01 9 000 140	Административные штрафы, установленные Главой 5 Кодекса Российской Федерации об административных правонарушениях, за административные правонарушения, посягающие на права граждан, налагаемые мировыми судьями, комиссиями по делам несовершеннолетних и защите их прав (иные штрафы)
830	1 16 01 14 3 01 9 000 140	Административные штрафы, установленные главой 14 Кодекса Российской Федерации об административных правонарушениях, за административные правонарушения в области предпринимательской деятельности и деятельности саморегулируемых организаций, налагаемые мировыми судьями, комиссиями по делам несовершеннолетних и защите их прав (иные штрафы)
830	1 16 01 19 3 01 0 020 140	Административные штрафы, установленные Главой 19 Кодекса Российской Федерации об административных правонарушениях, за административные правонарушения против порядка управления, налагаемые мировыми судьями, комиссиями по делам несовершеннолетних и защите их прав (штрафы за осуществление деятельности, не связанной с извлечением прибыли, без специального разрешения (лицензии))
832		Министерство промышленности, предпринимательства и торговли Пермского края
832	1 16 01 14 3 01 9 000 140	Административные штрафы, установленные главой 14 Кодекса Российской Федерации об административных правонарушениях, за административные правонарушения в области предпринимательской деятельности и деятельности саморегулируемых организаций, налагаемые мировыми судьями, комиссиями по делам несовершеннолетних и защите их прав (иные штрафы)
832	1 16 01 20 3 01 9 000 140	Административные штрафы, установленные Главой 20 Кодекса Российской Федерации об административных правонарушениях, за административные правонарушения, посягающие на общественный порядок и общественную безопасность, налагаемые мировыми судьями, комиссиями по делам несовершеннолетних и защите их прав (иные штрафы)
832	1 16 10 12 3 01 0 000 140	Доходы от денежных взысканий (штрафов), поступающие в счет погашения задолженности, образовавшейся до 01 января 2020 г., подлежащие зачислению в бюджет муниципального образования по нормативам, действовавшим в 2019 году
843		Инспекция государственного жилищного надзора Пермского края
843	1 16 01 09 3 01 9 000 140	Административные штрафы, установленные Главой 9 Кодекса Российской Федерации об административных правонарушениях, за административные правонарушения в промышленности, строительстве и энергетике, налагаемые мировыми судьями, комиссиями по делам несовершеннолетних и защите их прав (иные штрафы)
843	1 16 01 13 3 01 9 000 140	Административные штрафы, установленные главой 13 Кодекса Российской Федерации об административных правонарушениях, за административные правонарушения в области связи и информации, налагаемые мировыми судьями, комиссиями по делам несовершеннолетних и защите их прав (иные штрафы)
843	1 16 01 14 3 01 9 000 140	Административные штрафы, установленные главой 14 Кодекса Российской Федерации об административных правонарушениях, за административные правонарушения в области предпринимательской деятельности и деятельности саморегулируемых организаций, налагаемые мировыми судьями, комиссиями по делам несовершеннолетних и защите их прав (иные штрафы)

1	2	3
843	1 16 01 19 3 01 0 005 140	Административные штрафы, установленные Главой 19 Кодекса Российской Федерации об административных правонарушениях, за административные правонарушения против порядка управления, налагаемые мировыми судьями, комиссиями по делам несовершеннолетних и защите их прав (штрафы за невыполнение в срок законного предписания (постановления, представления, решения) органа (должностного лица), осуществляющего государственный надзор (контроль), организации, уполномоченной в соответствии с федеральными законами на осуществление государственного надзора (должностного лица), органа (должностного лица), осуществляющего муниципальный контроль)
843	1 16 01 19 3 01 0 007 140	Административные штрафы, установленные Главой 19 Кодекса Российской Федерации об административных правонарушениях, за административные правонарушения против порядка управления, налагаемые мировыми судьями, комиссиями по делам несовершеннолетних и защите их прав (штрафы за непредставление сведений (информации))
843	1 16 01 19 3 01 0 401 140	Административные штрафы, установленные Главой 19 Кодекса Российской Федерации об административных правонарушениях, за административные правонарушения против порядка управления, налагаемые мировыми судьями, комиссиями по делам несовершеннолетних и защите их прав (штрафы за воспрепятствование законной деятельности должностного лица органа государственного контроля (надзора), должностного лица организации, уполномоченной в соответствии с федеральными законами на осуществление государственного надзора, должностного лица органа муниципального контроля)
843	1 16 01 20 3 01 9 000 140	Административные штрафы, установленные Главой 20 Кодекса Российской Федерации об административных правонарушениях, за административные правонарушения, посягающие на общественный порядок и общественную безопасность, налагаемые мировыми судьями, комиссиями по делам несовершеннолетних и защите их прав (иные штрафы)
843	1 16 10 12 3 01 0 000 140	Доходы от денежных взысканий (штрафов), поступающие в счет погашения задолженности, образовавшейся до 01 января 2020 г., подлежащие зачислению в бюджет муниципального образования по нормативам, действовавшим в 2019 году
844		Инспекция государственного технического надзора Пермского края
844	1 16 10 12 3 01 0 000 140	Доходы от денежных взысканий (штрафов), поступающие в счет погашения задолженности, образовавшейся до 01 января 2020 г., подлежащие зачислению в бюджет муниципального образования по нормативам, действовавшим в 2019 году
846		Министерство тарифного регулирования и энергетики Пермского края
846	1 16 01 17 3 01 0 007 140	Административные штрафы, установленные Главой 17 Кодекса Российской Федерации об административных правонарушениях, за административные правонарушения, посягающие на институты государственной власти, налагаемые мировыми судьями, комиссиями по делам несовершеннолетних и защите их прав (штрафы за невыполнение законных требований прокурора, следователя, дознавателя или должностного лица, осуществляющего производство по делу об административном правонарушении)
846	1 16 01 19 3 01 0 005 140	Административные штрафы, установленные Главой 19 Кодекса Российской Федерации об административных правонарушениях, за административные правонарушения против порядка управления, налагаемые мировыми судьями, комиссиями по делам несовершеннолетних и защите их прав (штрафы за невыполнение в срок законного предписания (постановления, представления, решения) органа (должностного лица), осуществляющего государственный надзор (контроль), организации, уполномоченной в соответствии с федеральными законами на осуществление государственного надзора (должностного лица), органа (должностного лица), осуществляющего муниципальный контроль)

1	2	3
846	1 16 01 20 3 01 9 000 140	Административные штрафы, установленные Главой 20 Кодекса Российской Федерации об административных правонарушениях, за административные правонарушения, посягающие на общественный порядок и общественную безопасность, налагаемые мировыми судьями, комиссиями по делам несовершеннолетних и защите их прав (иные штрафы)
855		Министерство социального развития Пермского края
855	1 16 01 13 3 01 9 000 140	Административные штрафы, установленные главой 13 Кодекса Российской Федерации об административных правонарушениях, за административные правонарушения в области связи и информации, налагаемые мировыми судьями, комиссиями по делам несовершеннолетних и защите их прав (иные штрафы)
855	1 16 01 19 3 01 0 007 140	Административные штрафы, установленные Главой 19 Кодекса Российской Федерации об административных правонарушениях, за административные правонарушения против порядка управления, налагаемые мировыми судьями, комиссиями по делам несовершеннолетних и защите их прав (штрафы за непредставление сведений (информации))
877		Контрольно-счетная палата Пермского края
877	1 16 01 15 3 01 9 000 140	Административные штрафы, установленные Главой 15 Кодекса Российской Федерации об административных правонарушениях, за административные правонарушения в области финансов, налогов и сборов, страхования, рынка ценных бумаг (за исключением штрафов, указанных в пункте 6 статьи 46 Бюджетного кодекса Российской Федерации), налагаемые мировыми судьями, комиссиями по делам несовершеннолетних и защите их прав (иные штрафы)
886		Агентство по делам юстиции и мировых судей Пермского края
886	1 16 01 05 3 01 0 027 140	Административные штрафы, установленные Главой 5 Кодекса Российской Федерации об административных правонарушениях, за административные правонарушения, посягающие на права граждан, налагаемые мировыми судьями, комиссиями по делам несовершеннолетних и защите их прав (штрафы за нарушение трудового законодательства и иных нормативных правовых актов, содержащих нормы трудового права)
886	1 16 01 05 3 01 0 035 140	Административные штрафы, установленные Главой 5 Кодекса Российской Федерации об административных правонарушениях, за административные правонарушения, посягающие на права граждан, налагаемые мировыми судьями, комиссиями по делам несовершеннолетних и защите их прав (штрафы за неисполнение родителями или иными законными представителями несовершеннолетних обязанностей по содержанию и воспитанию несовершеннолетних)
886	1 16 01 05 3 01 0 059 140	Административные штрафы, установленные Главой 5 Кодекса Российской Федерации об административных правонарушениях, за административные правонарушения, посягающие на права граждан, налагаемые мировыми судьями, комиссиями по делам несовершеннолетних и защите их прав (штрафы за нарушение порядка рассмотрения обращений граждан)
886	1 16 01 05 3 01 0 063 140	Административные штрафы, установленные Главой 5 Кодекса Российской Федерации об административных правонарушениях, за административные правонарушения, посягающие на права граждан, налагаемые мировыми судьями, комиссиями по делам несовершеннолетних и защите их прав (штрафы за нарушение законодательства об организации предоставления государственных и муниципальных услуг)
886	1 16 01 05 3 01 0 351 140	Административные штрафы, установленные Главой 5 Кодекса Российской Федерации об административных правонарушениях, за административные правонарушения, посягающие на права граждан, налагаемые мировыми судьями, комиссиями по делам несовершеннолетних и защите их прав (штрафы за неуплату средств на содержание детей или нетрудоспособных родителей)

1	2	3
886	1 16 01 05 3 01 9 000 140	Административные штрафы, установленные Главой 5 Кодекса Российской Федерации об административных правонарушениях, за административные правонарушения, посягающие на права граждан, налагаемые мировыми судьями, комиссиями по делам несовершеннолетних и защите их прав (иные штрафы)
886	1 16 01 06 3 01 0 008 140	Административные штрафы, установленные Главой 6 Кодекса Российской Федерации об административных правонарушениях, за административные правонарушения, посягающие на здоровье, санитарно-эпидемиологическое благополучие населения и общественную нравственность, налагаемые мировыми судьями, комиссиями по делам несовершеннолетних и защите их прав (штрафы за незаконный оборот наркотических средств, психотропных веществ или их аналогов и незаконные приобретение, хранение, перевозку растений, содержащих наркотические средства или психотропные вещества, либо их частей, содержащих наркотические средства или психотропные вещества)
886	1 16 01 06 3 01 0 009 140	Административные штрафы, установленные Главой 6 Кодекса Российской Федерации об административных правонарушениях, за административные правонарушения, посягающие на здоровье, санитарно-эпидемиологическое благополучие населения и общественную нравственность, налагаемые мировыми судьями, комиссиями по делам несовершеннолетних и защите их прав (штрафы за потребление наркотических средств или психотропных веществ без назначения врача либо новых потенциально опасных психоактивных веществ)
886	1 16 01 06 3 01 0 017 140	Административные штрафы, установленные Главой 6 Кодекса Российской Федерации об административных правонарушениях, за административные правонарушения, посягающие на здоровье, санитарно-эпидемиологическое благополучие населения и общественную нравственность, налагаемые мировыми судьями, комиссиями по делам несовершеннолетних и защите их прав (штрафы за нарушение законодательства Российской Федерации о защите детей от информации, причиняющей вред их здоровью и (или) развитию)
886	1 16 01 06 3 01 0 091 140	Административные штрафы, установленные Главой 6 Кодекса Российской Федерации об административных правонарушениях, за административные правонарушения, посягающие на здоровье, санитарно-эпидемиологическое благополучие населения и общественную нравственность, налагаемые мировыми судьями, комиссиями по делам несовершеннолетних и защите их прав (штрафы за уклонение от прохождения диагностики, профилактических мероприятий, лечения от наркомании и (или) медицинской и (или) социальной реабилитации в связи с потреблением наркотических средств или психотропных веществ без назначения врача либо новых потенциально опасных психоактивных веществ)
886	1 16 01 06 3 01 0 101 140	Административные штрафы, установленные Главой 6 Кодекса Российской Федерации об административных правонарушениях, за административные правонарушения, посягающие на здоровье, санитарно-эпидемиологическое благополучие населения и общественную нравственность, налагаемые мировыми судьями, комиссиями по делам несовершеннолетних и защите их прав (штрафы за побои)
886	1 16 01 06 3 01 0 161 140	Административные штрафы, установленные главой 6 Кодекса Российской Федерации об административных правонарушениях, за административные правонарушения, посягающие на здоровье, санитарно-эпидемиологическое благополучие населения и общественную нравственность, налагаемые мировыми судьями, комиссиями по делам несовершеннолетних и защите их прав (штрафы за незаконные приобретение, хранение, перевозка, производство, сбыт или пересылка прекурсоров наркотических средств или психотропных веществ, а также незаконные приобретение, хранение, перевозка, сбыт или пересылка растений, содержащих прекурсоры наркотических средств или психотропных веществ, либо их частей, содержащих прекурсоры наркотических средств или психотропных веществ)

1	2	3
886	1 16 01 06 3 01 9 000 140	Административные штрафы, установленные Главой 6 Кодекса Российской Федерации об административных правонарушениях, за административные правонарушения, посягающие на здоровье, санитарно-эпидемиологическое благополучие населения и общественную нравственность, налагаемые мировыми судьями, комиссиями по делам несовершеннолетних и защите их прав (иные штрафы)
886	1 16 01 07 3 01 0 012 140	Административные штрафы, установленные Главой 7 Кодекса Российской Федерации об административных правонарушениях, за административные правонарушения в области охраны собственности, налагаемые мировыми судьями, комиссиями по делам несовершеннолетних и защите их прав (штрафы за нарушение авторских и смежных прав, изобретательских и патентных прав)
886	1 16 01 07 3 01 0 017 140	Административные штрафы, установленные Главой 7 Кодекса Российской Федерации об административных правонарушениях, за административные правонарушения в области охраны собственности, налагаемые мировыми судьями, комиссиями по делам несовершеннолетних и защите их прав (штрафы за уничтожение или повреждение чужого имущества)
886	1 16 01 07 3 01 0 019 140	Административные штрафы, установленные Главой 7 Кодекса Российской Федерации об административных правонарушениях, за административные правонарушения в области охраны собственности, налагаемые мировыми судьями, комиссиями по делам несовершеннолетних и защите их прав (штрафы за самовольное подключение и использование электрической, тепловой энергии, нефти или газа)
886	1 16 01 07 3 01 0 027 140	Административные штрафы, установленные Главой 7 Кодекса Российской Федерации об административных правонарушениях, за административные правонарушения в области охраны собственности, налагаемые мировыми судьями, комиссиями по делам несовершеннолетних и защите их прав (штрафы за мелкое хищение)
886	1 16 01 07 3 01 0 233 140	Административные штрафы, установленные Главой 7 Кодекса Российской Федерации об административных правонарушениях, за административные правонарушения в области охраны собственности, налагаемые мировыми судьями, комиссиями по делам несовершеннолетних и защите их прав (штрафы за нарушение правил осуществления предпринимательской деятельности по управлению многоквартирными домами)
886	1 16 01 07 3 01 9 000 140	Административные штрафы, установленные Главой 7 Кодекса Российской Федерации об административных правонарушениях, за административные правонарушения в области охраны собственности, налагаемые мировыми судьями, комиссиями по делам несовершеннолетних и защите их прав (иные штрафы)
886	1 16 01 08 3 01 0 002 140	Административные штрафы, установленные Главой 8 Кодекса Российской Федерации об административных правонарушениях, за административные правонарушения в области охраны окружающей среды и природопользования, налагаемые мировыми судьями, комиссиями по делам несовершеннолетних и защите их прав (штрафы за несоблюдение экологических и санитарно-эпидемиологических требований при обращении с отходами производства и потребления, веществами, разрушающими озоновый слой, или иными опасными веществами)
886	1 16 01 08 3 01 0 028 140	Административные штрафы, установленные Главой 8 Кодекса Российской Федерации об административных правонарушениях, за административные правонарушения в области охраны окружающей среды и природопользования, налагаемые мировыми судьями, комиссиями по делам несовершеннолетних и защите их прав (штрафы за незаконную рубку, повреждение лесных насаждений или самовольное выкапывание в лесах деревьев, кустарников, лиан)



1	2	3
886	1 16 01 08 3 01 0 037 140	Административные штрафы, установленные Главой 8 Кодекса Российской Федерации об административных правонарушениях, за административные правонарушения в области охраны окружающей среды и природопользования, налагаемые мировыми судьями, комиссиями по делам несовершеннолетних и защите их прав (штрафы за нарушение правил охоты, правил, регламентирующих рыболовство и другие виды пользования объектами животного мира)
886	1 16 01 08 3 01 0 039 140	Административные штрафы, установленные Главой 8 Кодекса Российской Федерации об административных правонарушениях, за административные правонарушения в области охраны окружающей среды и природопользования, налагаемые мировыми судьями, комиссиями по делам несовершеннолетних и защите их прав (штрафы за нарушение правил охраны и использования природных ресурсов на особо охраняемых природных территориях)
886	1 16 01 08 3 01 0 281 140	Административные штрафы, установленные Главой 8 Кодекса Российской Федерации об административных правонарушениях, за административные правонарушения в области охраны окружающей среды и природопользования, налагаемые мировыми судьями, комиссиями по делам несовершеннолетних и защите их прав (штрафы за нарушение требований лесного законодательства об учете древесины и сделок с ней)
886	1 16 01 09 3 01 9 000 140	Административные штрафы, установленные Главой 9 Кодекса Российской Федерации об административных правонарушениях, за административные правонарушения в промышленности, строительстве и энергетике, налагаемые мировыми судьями, комиссиями по делам несовершеннолетних и защите их прав (иные штрафы)
886	1 16 01 10 3 01 0 005 140	Административные штрафы, установленные главой 10 Кодекса Российской Федерации об административных правонарушениях, за административные правонарушения в сельском хозяйстве, ветеринарии и мелиорации земель, налагаемые мировыми судьями, комиссиями по делам несовершеннолетних и защите их прав (штрафы за непринятие мер по уничтожению дикорастущих растений, содержащих наркотические средства или психотропные вещества либо их прекурсоры)
886	1 16 01 10 3 01 0 501 140	Административные штрафы, установленные главой 10 Кодекса Российской Федерации об административных правонарушениях, за административные правонарушения в сельском хозяйстве, ветеринарии и мелиорации земель, налагаемые мировыми судьями, комиссиями по делам несовершеннолетних и защите их прав (штрафы за незаконное культивирование растений, содержащих наркотические средства или психотропные вещества либо их прекурсоры)
886	1 16 01 10 3 01 9 000 140	Административные штрафы, установленные Главой 10 Кодекса Российской Федерации об административных правонарушениях, за административные правонарушения в сельском хозяйстве, ветеринарии и мелиорации земель, налагаемые мировыми судьями, комиссиями по делам несовершеннолетних и защите их прав (иные штрафы)
886	1 16 01 11 3 01 0 021 140	Административные штрафы, установленные Главой 11 Кодекса Российской Федерации об административных правонарушениях, за административные правонарушения на транспорте, налагаемые мировыми судьями, комиссиями по делам несовершеннолетних и защите их прав (штрафы за нарушение правил использования полосы отвода и придорожных полос автомобильной дороги)
886	1 16 01 11 3 01 9 000 140	Административные штрафы, установленные главой 11 Кодекса Российской Федерации об административных правонарушениях, за административные правонарушения на транспорте, налагаемые мировыми судьями, комиссиями по делам несовершеннолетних и защите их прав (иные штрафы)

1	2	3
886	1 16 01 13 3 01 9 000 140	Административные штрафы, установленные главой 13 Кодекса Российской Федерации об административных правонарушениях, за административные правонарушения в области связи и информации, налагаемые мировыми судьями, комиссиями по делам несовершеннолетних и защите их прав (иные штрафы)
886	1 16 01 14 3 01 0 002 140	Административные штрафы, установленные Главой 14 Кодекса Российской Федерации об административных правонарушениях, за административные правонарушения в области предпринимательской деятельности и деятельности саморегулируемых организаций, налагаемые мировыми судьями, комиссиями по делам несовершеннолетних и защите их прав (штрафы за незаконную продажу товаров (иных вещей), свободная реализация которых запрещена или ограничена)
886	1 16 01 14 3 01 0 005 140	Административные штрафы, установленные Главой 14 Кодекса Российской Федерации об административных правонарушениях, за административные правонарушения в области предпринимательской деятельности и деятельности саморегулируемых организаций, налагаемые мировыми судьями, комиссиями по делам несовершеннолетних и защите их прав (штрафы за продажу товаров, выполнение работ либо оказание услуг при отсутствии установленной информации, либо неприменение в установленных федеральными законами случаях контрольно-кассовой техники)
886	1 16 01 14 3 01 0 101 140	Административные штрафы, установленные Главой 14 Кодекса Российской Федерации об административных правонарушениях, за административные правонарушения в области предпринимательской деятельности и деятельности саморегулируемых организаций, налагаемые мировыми судьями, комиссиями по делам несовершеннолетних и защите их прав (штрафы за незаконную организацию и проведение азартных игр)
886	1 16 01 14 3 01 0 102 140	Административные штрафы, установленные Главой 14 Кодекса Российской Федерации об административных правонарушениях, за административные правонарушения в области предпринимательской деятельности и деятельности саморегулируемых организаций, налагаемые мировыми судьями, комиссиями по делам несовершеннолетних и защите их прав (штрафы за осуществление предпринимательской деятельности в области транспорта без лицензии)
886	1 16 01 14 3 01 0 401 140	Административные штрафы, установленные Главой 14 Кодекса Российской Федерации об административных правонарушениях, за административные правонарушения в области предпринимательской деятельности и деятельности саморегулируемых организаций, налагаемые мировыми судьями, комиссиями по делам несовершеннолетних и защите их прав (штрафы за нарушение требований законодательства в области технического осмотра транспортных средств)
886	1 16 01 14 3 01 9 000 140	Административные штрафы, установленные главой 14 Кодекса Российской Федерации об административных правонарушениях, за административные правонарушения в области предпринимательской деятельности и деятельности саморегулируемых организаций, налагаемые мировыми судьями, комиссиями по делам несовершеннолетних и защите их прав (иные штрафы)
886	1 16 01 15 3 01 0 003 140	Административные штрафы, установленные Главой 15 Кодекса Российской Федерации об административных правонарушениях, за административные правонарушения в области финансов, налогов и сборов, страхования, рынка ценных бумаг (за исключением штрафов, указанных в пункте 6 статьи 46 Бюджетного кодекса Российской Федерации), налагаемые мировыми судьями, комиссиями по делам несовершеннолетних и защите их прав (штрафы за нарушение срока постановки на учет в налоговом органе)

1	2	3
886	1 16 01 15 3 01 0 005 140	Административные штрафы, установленные Главой 15 Кодекса Российской Федерации об административных правонарушениях, за административные правонарушения в области финансов, налогов и сборов, страхования, рынка ценных бумаг (за исключением штрафов, указанных в пункте 6 статьи 46 Бюджетного кодекса Российской Федерации), налагаемые мировыми судьями, комиссиями по делам несовершеннолетних и защите их прав (штрафы за нарушение сроков представления налоговой декларации (расчета по страховым взносам))
886	1 16 01 15 3 01 0 006 140	Административные штрафы, установленные Главой 15 Кодекса Российской Федерации об административных правонарушениях, за административные правонарушения в области финансов, налогов и сборов, страхования, рынка ценных бумаг (за исключением штрафов, указанных в пункте 6 статьи 46 Бюджетного кодекса Российской Федерации), налагаемые мировыми судьями, комиссиями по делам несовершеннолетних и защите их прав (штрафы за непредставление (несообщение) сведений, необходимых для осуществления налогового контроля)
886	1 16 01 15 3 01 9 000 140	Административные штрафы, установленные Главой 15 Кодекса Российской Федерации об административных правонарушениях, за административные правонарушения в области финансов, налогов и сборов, страхования, рынка ценных бумаг (за исключением штрафов, указанных в пункте 6 статьи 46 Бюджетного кодекса Российской Федерации), налагаемые мировыми судьями, комиссиями по делам несовершеннолетних и защите их прав (иные штрафы)
886	1 16 01 16 3 01 0 000 140	Административные штрафы, установленные главой 16 Кодекса Российской Федерации об административных правонарушениях, за административные правонарушения в области таможенного дела (нарушение таможенных правил), налагаемые мировыми судьями, комиссиями по делам несовершеннолетних и защите их прав
886	1 16 01 17 3 01 0 007 140	Административные штрафы, установленные Главой 17 Кодекса Российской Федерации об административных правонарушениях, за административные правонарушения, посягающие на институты государственной власти, налагаемые мировыми судьями, комиссиями по делам несовершеннолетних и защите их прав (штрафы за невыполнение законных требований прокурора, следователя, дознавателя или должностного лица, осуществляющего производство по делу об административном правонарушении)
886	1 16 01 17 3 01 0 008 140	Административные штрафы, установленные Главой 17 Кодекса Российской Федерации об административных правонарушениях, за административные правонарушения, посягающие на институты государственной власти, налагаемые мировыми судьями, комиссиями по делам несовершеннолетних и защите их прав (штрафы за воспрепятствование законной деятельности должностного лица органа, уполномоченного на осуществление функций по принудительному исполнению исполнительных документов и обеспечению установленного порядка деятельности судов)
886	1 16 01 17 3 01 9 000 140	Административные штрафы, установленные главой 17 Кодекса Российской Федерации об административных правонарушениях, за административные правонарушения, посягающие на институты государственной власти, налагаемые мировыми судьями, комиссиями по делам несовершеннолетних и защите их прав (иные штрафы)

1	2	3
886	1 16 01 19 3 01 0 005 140	Административные штрафы, установленные Главой 19 Кодекса Российской Федерации об административных правонарушениях, за административные правонарушения против порядка управления, налагаемые мировыми судьями, комиссиями по делам несовершеннолетних и защите их прав (штрафы за невыполнение в срок законного предписания (постановления, представления, решения) органа (должностного лица), осуществляющего государственный надзор (контроль), организации, уполномоченной в соответствии с федеральными законами на осуществление государственного надзора (должностного лица), органа (должностного лица), осуществляющего муниципальный контроль)
886	1 16 01 19 3 01 0 007 140	Административные штрафы, установленные Главой 19 Кодекса Российской Федерации об административных правонарушениях, за административные правонарушения против порядка управления, налагаемые мировыми судьями, комиссиями по делам несовершеннолетних и защите их прав (штрафы за непредставление сведений (информации))
886	1 16 01 19 3 01 0 009 140	Административные штрафы, установленные Главой 19 Кодекса Российской Федерации об административных правонарушениях, за административные правонарушения против порядка управления, налагаемые мировыми судьями, комиссиями по делам несовершеннолетних и защите их прав (штрафы за нарушение порядка предоставления земельных или лесных участков либо водных объектов)
886	1 16 01 19 3 01 0 012 140	Административные штрафы, установленные Главой 19 Кодекса Российской Федерации об административных правонарушениях, за административные правонарушения против порядка управления, налагаемые мировыми судьями, комиссиями по делам несовершеннолетних и защите их прав (штрафы за передачу либо попытку передачи запрещенных предметов лицам, содержащимся в учреждениях уголовно-исполнительной системы или изоляторах временного содержания)
886	1 16 01 19 3 01 0 013 140	Административные штрафы, установленные Главой 19 Кодекса Российской Федерации об административных правонарушениях, за административные правонарушения против порядка управления, налагаемые мировыми судьями, комиссиями по делам несовершеннолетних и защите их прав (штрафы за заведомо ложный вызов специализированных служб)
886	1 16 01 19 3 01 0 020 140	Административные штрафы, установленные Главой 19 Кодекса Российской Федерации об административных правонарушениях, за административные правонарушения против порядка управления, налагаемые мировыми судьями, комиссиями по делам несовершеннолетних и защите их прав (штрафы за осуществление деятельности, не связанной с извлечением прибыли, без специального разрешения (лицензии))
886	1 16 01 19 3 01 0 028 140	Административные штрафы, установленные Главой 19 Кодекса Российской Федерации об административных правонарушениях, за административные правонарушения против порядка управления, налагаемые мировыми судьями, комиссиями по делам несовершеннолетних и защите их прав (штрафы за незаконное вознаграждение от имени юридического лица)
886	1 16 01 19 3 01 0 029 140	Административные штрафы, установленные Главой 19 Кодекса Российской Федерации об административных правонарушениях, за административные правонарушения против порядка управления, налагаемые мировыми судьями, комиссиями по делам несовершеннолетних и защите их прав (штрафы за незаконное привлечение к трудовой деятельности либо к выполнению работ или оказанию услуг государственного или муниципального служащего либо бывшего государственного или муниципального служащего)

1	2	3
886	1 16 01 19 3 01 0 401 140	Административные штрафы, установленные Главой 19 Кодекса Российской Федерации об административных правонарушениях, за административные правонарушения против порядка управления, налагаемые мировыми судьями, комиссиями по делам несовершеннолетних и защите их прав (штрафы за воспрепятствование законной деятельности должностного лица органа государственного контроля (надзора), должностного лица организации, уполномоченной в соответствии с федеральными законами на осуществление государственного надзора, должностного лица органа муниципального контроля)
886	1 16 01 19 3 01 9 000 140	Административные штрафы, установленные Главой 19 Кодекса Российской Федерации об административных правонарушениях, за административные правонарушения против порядка управления, налагаемые мировыми судьями, комиссиями по делам несовершеннолетних и защите их прав (иные штрафы)
886	1 16 01 20 3 01 0 004 140	Административные штрафы, установленные Главой 20 Кодекса Российской Федерации об административных правонарушениях, за административные правонарушения, посягающие на общественный порядок и общественную безопасность, налагаемые мировыми судьями, комиссиями по делам несовершеннолетних и защите их прав (штрафы за нарушение требований пожарной безопасности)
886	1 16 01 20 3 01 0 006 140	Административные штрафы, установленные Главой 20 Кодекса Российской Федерации об административных правонарушениях, за административные правонарушения, посягающие на общественный порядок и общественную безопасность, налагаемые мировыми судьями, комиссиями по делам несовершеннолетних и защите их прав (штрафы за невыполнение требований норм и правил по предупреждению и ликвидации чрезвычайных ситуаций)
886	1 16 01 20 3 01 0 007 140	Административные штрафы, установленные Главой 20 Кодекса Российской Федерации об административных правонарушениях, за административные правонарушения, посягающие на общественный порядок и общественную безопасность, налагаемые мировыми судьями, комиссиями по делам несовершеннолетних и защите их прав (штрафы за невыполнение требований и мероприятий в области гражданской обороны)
886	1 16 01 20 3 01 0 008 140	Административные штрафы, установленные Главой 20 Кодекса Российской Федерации об административных правонарушениях, за административные правонарушения, посягающие на общественный порядок и общественную безопасность, налагаемые мировыми судьями, комиссиями по делам несовершеннолетних и защите их прав (штрафы за нарушение правил производства, приобретения, продажи, передачи, хранения, перевозки, ношения, коллекционирования, экспонирования, уничтожения или учета оружия и патронов к нему, а также нарушение правил производства, продажи, хранения, уничтожения или учета взрывчатых веществ и взрывных устройств, пиротехнических изделий, порядка выдачи свидетельства о прохождении подготовки и проверки знания правил безопасного обращения с оружием и наличия навыков безопасного обращения с оружием или медицинских заключений об отсутствии противопоказаний к владению оружием)
886	1 16 01 20 3 01 0 013 140	Административные штрафы, установленные Главой 20 Кодекса Российской Федерации об административных правонарушениях, за административные правонарушения, посягающие на общественный порядок и общественную безопасность, налагаемые мировыми судьями, комиссиями по делам несовершеннолетних и защите их прав (штрафы за стрельбу из оружия в отведенных для этого местах с нарушением установленных правил или в не отведенных для этого местах)

1	2	3
886	1 16 01 20 3 01 0 020 140	Административные штрафы, установленные главой 20 Кодекса Российской Федерации об административных правонарушениях, за административные правонарушения, посягающие на общественный порядок и общественную безопасность, налагаемые мировыми судьями, комиссиями по делам несовершеннолетних и защите их прав (штрафы за потребление (распитие) алкогольной продукции в запрещенных местах либо потребление наркотических средств или психотропных веществ, новых потенциально опасных психоактивных веществ или одурманивающих веществ в общественных местах)
886	1 16 01 20 3 01 0 021 140	Административные штрафы, установленные Главой 20 Кодекса Российской Федерации об административных правонарушениях, за административные правонарушения, посягающие на общественный порядок и общественную безопасность, налагаемые мировыми судьями, комиссиями по делам несовершеннолетних и защите их прав (штрафы за появление в общественных местах в состоянии опьянения)
886	1 16 01 20 3 01 9 000 140	Административные штрафы, установленные Главой 20 Кодекса Российской Федерации об административных правонарушениях, за административные правонарушения, посягающие на общественный порядок и общественную безопасность, налагаемые мировыми судьями, комиссиями по делам несовершеннолетних и защите их прав (иные штрафы)
886	1 16 01 33 3 01 0 006 140	Административные штрафы, установленные Кодексом Российской Федерации об административных правонарушениях, за административные правонарушения в области производства и оборота этилового спирта, алкогольной и спиртосодержащей продукции, а также за административные правонарушения порядка ценообразования в части регулирования цен на этиловый спирт, алкогольную и спиртосодержащую продукцию, налагаемые мировыми судьями, комиссиями по делам несовершеннолетних и защите их прав (штрафы, установленные Главой 14 КоАП РФ, за нарушение порядка ценообразования)
886	1 16 01 33 3 01 0 012 140	Административные штрафы, установленные Кодексом Российской Федерации об административных правонарушениях, за административные правонарушения в области производства и оборота этилового спирта, алкогольной и спиртосодержащей продукции, а также за административные правонарушения порядка ценообразования в части регулирования цен на этиловый спирт, алкогольную и спиртосодержащую продукцию, налагаемые мировыми судьями, комиссиями по делам несовершеннолетних и защите их прав (штрафы, установленные Главой 15 КоАП РФ, за производство или продажу товаров и продукции, в отношении которых установлены требования по маркировке и (или) нанесению информации, без соответствующей маркировки и (или) информации, а также с нарушением установленного порядка нанесения такой маркировки и (или) информации)
886	1 16 01 33 3 01 0 015 140	Административные штрафы, установленные Кодексом Российской Федерации об административных правонарушениях, за административные правонарушения в области производства и оборота этилового спирта, алкогольной и спиртосодержащей продукции, а также за административные правонарушения порядка ценообразования в части регулирования цен на этиловый спирт, алкогольную и спиртосодержащую продукцию, налагаемые мировыми судьями, комиссиями по делам несовершеннолетних и защите их прав (штрафы, установленные Главой 13 КоАП РФ, за злоупотребление свободой массовой информации)

1	2	3
886	1 16 01 33 3 01 0 016 140	Административные штрафы, установленные Кодексом Российской Федерации об административных правонарушениях, за административные правонарушения в области производства и оборота этилового спирта, алкогольной и спиртосодержащей продукции, а также за административные правонарушения порядка ценообразования в части регулирования цен на этиловый спирт, алкогольную и спиртосодержащую продукцию, налагаемые мировыми судьями, комиссиями по делам несовершеннолетних и защите их прав (штрафы, установленные Главой 14 КоАП РФ, за нарушение правил продажи этилового спирта, алкогольной и спиртосодержащей продукции)
886	1 16 01 33 3 01 0 171 140	Административные штрафы, установленные Кодексом Российской Федерации об административных правонарушениях, за административные правонарушения в области производства и оборота этилового спирта, алкогольной и спиртосодержащей продукции, а также за административные правонарушения порядка ценообразования в части регулирования цен на этиловый спирт, алкогольную и спиртосодержащую продукцию, налагаемые мировыми судьями, комиссиями по делам несовершеннолетних и защите их прав (штрафы, установленные Главой 14 КоАП РФ, за незаконную розничную продажу алкогольной и спиртосодержащей пищевой продукции физическими лицами)
902		Департамент финансов администрации города Перми
902	1 13 02 99 4 04 0 030 130	Прочие доходы от компенсации затрат бюджетов городских округов (прочие доходы)
902	1 14 02 04 2 04 0 000 410	Доходы от реализации имущества, находящегося в оперативном управлении учреждений, находящихся в ведении органов управления городских округов (за исключением имущества муниципальных бюджетных и автономных учреждений), в части реализации основных средств по указанному имуществу
902	1 14 02 04 2 04 0 000 440	Доходы от реализации имущества, находящегося в оперативном управлении учреждений, находящихся в ведении органов управления городских округов (за исключением имущества муниципальных бюджетных и автономных учреждений), в части реализации материальных запасов по указанному имуществу
902	1 16 01 15 4 01 0 000 140	Административные штрафы, установленные главой 15 Кодекса Российской Федерации об административных правонарушениях, за административные правонарушения в области финансов, налогов и сборов, страхования, рынка ценных бумаг (за исключением штрафов, указанных в пункте 6 статьи 46 Бюджетного кодекса Российской Федерации), выявленные должностными лицами органов муниципального контроля
902	1 16 01 15 7 01 0 000 140	Административные штрафы, установленные главой 15 Кодекса Российской Федерации об административных правонарушениях, за административные правонарушения в области финансов, связанные с нецелевым использованием бюджетных средств, невозвратом либо несвоевременным возвратом бюджетного кредита, неперечислением либо несвоевременным перечислением платы за пользование бюджетным кредитом, нарушением условий предоставления бюджетного кредита, нарушением порядка и (или) условий предоставления (расходования) межбюджетных трансфертов, нарушением условий предоставления бюджетных инвестиций, субсидий юридическим лицам, индивидуальным предпринимателям и физическим лицам, подлежащие зачислению в бюджет муниципального образования
902	1 16 01 19 4 01 0 000 140	Административные штрафы, установленные главой 19 Кодекса Российской Федерации об административных правонарушениях, за административные правонарушения против порядка управления, выявленные должностными лицами органов муниципального контроля

1	2	3
902	1 16 07 01 0 04 0 000 140	Штрафы, неустойки, пени, уплаченные в случае просрочки исполнения поставщиком (подрядчиком, исполнителем) обязательств, предусмотренных муниципальным контрактом, заключенным муниципальным органом, казенным учреждением городского округа
902	1 16 07 09 0 04 9 000 140	Иные штрафы, неустойки, пени, уплаченные в соответствии с законом или договором в случае неисполнения или ненадлежащего исполнения обязательств перед муниципальным органом, (муниципальным казенным учреждением) городского округа (прочие штрафы, неустойки, пени)
902	1 16 10 03 1 04 0 000 140	Возмещение ущерба при возникновении страховых случаев, когда выгодоприобретателями выступают получатели средств бюджета городского округа
902	1 16 10 03 2 04 0 000 140	Прочее возмещение ущерба, причиненного муниципальному имуществу городского округа (за исключением имущества, закрепленного за муниципальными бюджетными (автономными) учреждениями, унитарными предприятиями)
902	1 16 10 06 1 04 0 000 140	Платежи в целях возмещения убытков, причиненных уклонением от заключения с муниципальным органом городского округа (муниципальным казенным учреждением) муниципального контракта, а также иные денежные средства, подлежащие зачислению в бюджет городского округа за нарушение законодательства Российской Федерации о контрактной системе в сфере закупок товаров, работ, услуг для обеспечения государственных и муниципальных нужд (за исключением муниципального контракта, финансируемого за счет средств муниципального дорожного фонда)
902	1 16 10 08 1 04 0 000 140	Платежи в целях возмещения ущерба при расторжении муниципального контракта, заключенного с муниципальным органом городского округа (муниципальным казенным учреждением), в связи с односторонним отказом исполнителя (подрядчика) от его исполнения (за исключением муниципального контракта, финансируемого за счет средств муниципального дорожного фонда)
902	1 16 10 12 3 01 9 000 140	Доходы от денежных взысканий (штрафов), поступающие в счет погашения задолженности, образовавшейся до 01 января 2020 г., подлежащие зачислению в бюджет муниципального образования по нормативам, действовавшим в 2019 году (Прочие доходы от денежных взысканий (штрафов))
902	1 17 01 04 0 04 0 000 180	Невыясненные поступления, зачисляемые в бюджеты городских округов
902	1 17 05 04 0 04 9 000 180	Прочие неналоговые доходы бюджетов городских округов (Прочие доходы)
902	2 02 15 00 2 04 0 000 150	Дотации бюджетам городских округов на поддержку мер по обеспечению сбалансированности бюджетов
902	2 02 19 99 9 04 0 000 150	Прочие дотации бюджетам городских округов
902	2 02 49 99 9 04 0 000 150	Прочие межбюджетные трансферты, передаваемые бюджетам городских округов
902	2 08 04 00 0 04 0 000 150	Перечисления из бюджетов городских округов (в бюджеты городских округов) для осуществления возврата (зачета) излишне уплаченных или излишне взысканных сумм налогов, сборов и иных платежей, а также сумм процентов за несвоевременное осуществление такого возврата и процентов, начисленных на излишне взысканные суммы
903		Департамент градостроительства и архитектуры администрации города Перми
903	1 13 01 99 4 04 0 010 130	Прочие доходы от оказания платных услуг (работ) получателями средств бюджетов городских округов (доходы от оказания услуг (выполнения работ) в сфере территориального планирования и архитектуры)
903	1 13 01 99 4 04 0 020 130	Прочие доходы от оказания платных услуг (работ) получателями средств бюджетов городских округов (прочие доходы)
903	1 13 02 99 4 04 0 030 130	Прочие доходы от компенсации затрат бюджетов городских округов (прочие доходы)



1	2	3
903	1 14 02 04 2 04 0 000 410	Доходы от реализации имущества, находящегося в оперативном управлении учреждений, находящихся в ведении органов управления городских округов (за исключением имущества муниципальных бюджетных и автономных учреждений), в части реализации основных средств по указанному имуществу
903	1 14 02 04 2 04 0 000 440	Доходы от реализации имущества, находящегося в оперативном управлении учреждений, находящихся в ведении органов управления городских округов (за исключением имущества муниципальных бюджетных и автономных учреждений), в части реализации материальных запасов по указанному имуществу
903	1 16 07 01 0 04 0 000 140	Штрафы, неустойки, пени, уплаченные в случае просрочки исполнения поставщиком (подрядчиком, исполнителем) обязательств, предусмотренных муниципальным контрактом, заключенным муниципальным органом, казенным учреждением городского округа
903	1 16 07 09 0 04 9 000 140	Иные штрафы, неустойки, пени, уплаченные в соответствии с законом или договором в случае неисполнения или ненадлежащего исполнения обязательств перед муниципальным органом, (муниципальным казенным учреждением) городского округа (прочие штрафы, неустойки, пени)
903	1 16 10 03 1 04 0 000 140	Возмещение ущерба при возникновении страховых случаев, когда выгодоприобретателями выступают получатели средств бюджета городского округа
903	1 16 10 03 2 04 0 000 140	Прочее возмещение ущерба, причиненного муниципальному имуществу городского округа (за исключением имущества, закрепленного за муниципальными бюджетными (автономными) учреждениями, унитарными предприятиями)
903	1 16 10 06 1 04 0 000 140	Платежи в целях возмещения убытков, причиненных уклонением от заключения с муниципальным органом городского округа (муниципальным казенным учреждением) муниципального контракта, а также иные денежные средства, подлежащие зачислению в бюджет городского округа за нарушение законодательства Российской Федерации о контрактной системе в сфере закупок товаров, работ, услуг для обеспечения государственных и муниципальных нужд (за исключением муниципального контракта, финансируемого за счет средств муниципального дорожного фонда)
903	1 16 10 08 1 04 0 000 140	Платежи в целях возмещения ущерба при расторжении муниципального контракта, заключенного с муниципальным органом городского округа (муниципальным казенным учреждением), в связи с односторонним отказом исполнителя (подрядчика) от его исполнения (за исключением муниципального контракта, финансируемого за счет средств муниципального дорожного фонда)
903	1 16 10 12 3 01 9 000 140	Доходы от денежных взысканий (штрафов), поступающие в счет погашения задолженности, образовавшейся до 01 января 2020 г., подлежащие зачислению в бюджет муниципального образования по нормативам, действовавшим в 2019 году (Прочие доходы от денежных взысканий (штрафов))
903	1 17 01 04 0 04 0 000 180	Невыясненные поступления, зачисляемые в бюджеты городских округов
903	1 17 05 04 0 04 9 000 180	Прочие неналоговые доходы бюджетов городских округов (Прочие доходы)
903	2 02 29 99 9 04 0 000 150	Прочие субсидии бюджетам городских округов
903	2 02 49 99 9 04 0 000 150	Прочие межбюджетные трансферты, передаваемые бюджетам городских округов
903	2 07 04 05 0 04 0 000 150	Прочие безвозмездные поступления в бюджеты городских округов
903	2 19 60 01 0 04 0 000 150	Возврат прочих остатков субсидий, субвенций и иных межбюджетных трансфертов, имеющих целевое назначение, прошлых лет из бюджетов городских округов
910		Управление записи актов гражданского состояния администрации города Перми

1	2	3
910	1 13 02 99 4 04 0 030 130	Прочие доходы от компенсации затрат бюджетов городских округов (прочие доходы)
910	1 16 07 01 0 04 0 000 140	Штрафы, неустойки, пени, уплаченные в случае просрочки исполнения поставщиком (подрядчиком, исполнителем) обязательств, предусмотренных муниципальным контрактом, заключенным муниципальным органом, казенным учреждением городского округа
910	1 16 07 09 0 04 9 000 140	Иные штрафы, неустойки, пени, уплаченные в соответствии с законом или договором в случае неисполнения или ненадлежащего исполнения обязательств перед муниципальным органом, (муниципальным казенным учреждением) городского округа (прочие штрафы, неустойки, пени)
910	1 16 10 03 1 04 0 000 140	Возмещение ущерба при возникновении страховых случаев, когда выгодоприобретателями выступают получатели средств бюджета городского округа
910	1 16 10 03 2 04 0 000 140	Прочее возмещение ущерба, причиненного муниципальному имуществу городского округа (за исключением имущества, закрепленного за муниципальными бюджетными (автономными) учреждениями, унитарными предприятиями)
910	1 16 10 06 1 04 0 000 140	Платежи в целях возмещения убытков, причиненных уклонением от заключения с муниципальным органом городского округа (муниципальным казенным учреждением) муниципального контракта, а также иные денежные средства, подлежащие зачислению в бюджет городского округа за нарушение законодательства Российской Федерации о контрактной системе в сфере закупок товаров, работ, услуг для обеспечения государственных и муниципальных нужд (за исключением муниципального контракта, финансируемого за счет средств муниципального дорожного фонда)
910	1 16 10 08 1 04 0 000 140	Платежи в целях возмещения ущерба при расторжении муниципального контракта, заключенного с муниципальным органом городского округа (муниципальным казенным учреждением), в связи с односторонним отказом исполнителя (подрядчика) от его исполнения (за исключением муниципального контракта, финансируемого за счет средств муниципального дорожного фонда)
910	1 17 01 04 0 04 0 000 180	Невыясненные поступления, зачисляемые в бюджеты городских округов
910	2 02 29 99 9 04 0 000 150	Прочие субсидии бюджетам городских округов
910	2 02 35 93 0 04 0 000 150	Субвенции бюджетам городских округов на государственную регистрацию актов гражданского состояния
910	2 02 49 99 9 04 0 000 150	Прочие межбюджетные трансферты, передаваемые бюджетам городских округов
910	2 07 04 05 0 04 0 000 150	Прочие безвозмездные поступления в бюджеты городских округов
910	2 19 35 93 0 04 0 000 150	Возврат остатков субвенций на государственную регистрацию актов гражданского состояния из бюджетов городских округов
910	2 19 60 01 0 04 0 000 150	Возврат прочих остатков субсидий, субвенций и иных межбюджетных трансфертов, имеющих целевое назначение, прошлых лет из бюджетов городских округов
915		Управление по экологии и природопользованию администрации города Перми
915	1 11 05 03 4 04 1 000 120	Доходы от сдачи в аренду имущества, находящегося в оперативном управлении органов управления городских округов и созданных ими учреждений (за исключением имущества муниципальных бюджетных и автономных учреждений) (Платежи (перерасчеты) по данному виду дохода)
915	1 12 04 04 1 04 0 000 120	Плата за использование лесов, расположенных на землях иных категорий, находящихся в собственности городских округов, в части платы по договору купли-продажи лесных насаждений
915	1 12 04 04 2 04 0 000 120	Плата за использование лесов, расположенных на землях иных категорий, находящихся в собственности городских округов, в части арендной платы
915	1 12 05 04 0 04 0 000 120	Плата за пользование водными объектами, находящимися в собственности городских округов

1	2	3
915	1 13 01 99 4 04 0 020 130	Прочие доходы от оказания платных услуг (работ) получателями средств бюджетов городских округов (прочие доходы)
915	1 13 02 06 4 04 0 000 130	Доходы, поступающие в порядке возмещения расходов, понесенных в связи с эксплуатацией имущества городских округов
915	1 13 02 99 4 04 0 030 130	Прочие доходы от компенсации затрат бюджетов городских округов (прочие доходы)
915	1 14 02 04 2 04 0 000 410	Доходы от реализации имущества, находящегося в оперативном управлении учреждений, находящихся в ведении органов управления городских округов (за исключением имущества муниципальных бюджетных и автономных учреждений), в части реализации основных средств по указанному имуществу
915	1 14 02 04 2 04 0 000 440	Доходы от реализации имущества, находящегося в оперативном управлении учреждений, находящихся в ведении органов управления городских округов (за исключением имущества муниципальных бюджетных и автономных учреждений), в части реализации материальных запасов по указанному имуществу
915	1 16 01 19 4 01 0 000 140	Административные штрафы, установленные главой 19 Кодекса Российской Федерации об административных правонарушениях, за административные правонарушения против порядка управления, выявленные должностными лицами органов муниципального контроля
915	1 16 02 02 0 02 0 000 140	Административные штрафы, установленные законами субъектов Российской Федерации об административных правонарушениях, за нарушение муниципальных правовых актов
915	1 16 07 01 0 04 0 000 140	Штрафы, неустойки, пени, уплаченные в случае просрочки исполнения поставщиком (подрядчиком, исполнителем) обязательств, предусмотренных муниципальным контрактом, заключенным муниципальным органом, казенным учреждением городского округа
915	1 16 07 03 0 04 0 000 140	Штрафы, неустойки, пени, уплаченные в соответствии с договором аренды лесного участка или договором купли-продажи лесных насаждений в случае неисполнения или ненадлежащего исполнения обязательств перед муниципальным органом (муниципальным казенным учреждением) городского округа
915	1 16 07 04 0 04 0 000 140	Штрафы, неустойки, пени, уплаченные в соответствии с договором водопользования в случае неисполнения или ненадлежащего исполнения обязательств перед муниципальным органом (муниципальным казенным учреждением) городского округа
915	1 16 07 09 0 04 9 000 140	Иные штрафы, неустойки, пени, уплаченные в соответствии с законом или договором в случае неисполнения или ненадлежащего исполнения обязательств перед муниципальным органом, (муниципальным казенным учреждением) городского округа (прочие штрафы, неустойки, пени)
915	1 16 10 03 1 04 0 000 140	Возмещение ущерба при возникновении страховых случаев, когда выгодоприобретателями выступают получатели средств бюджета городского округа
915	1 16 10 03 2 04 0 000 140	Прочее возмещение ущерба, причиненного муниципальному имуществу городского округа (за исключением имущества, закрепленного за муниципальными бюджетными (автономными) учреждениями, унитарными предприятиями)
915	1 16 10 06 1 04 0 000 140	Платежи в целях возмещения убытков, причиненных уклонением от заключения с муниципальным органом городского округа (муниципальным казенным учреждением) муниципального контракта, а также иные денежные средства, подлежащие зачислению в бюджет городского округа за нарушение законодательства Российской Федерации о контрактной системе в сфере закупок товаров, работ, услуг для обеспечения государственных и муниципальных нужд (за исключением муниципального контракта, финансируемого за счет средств муниципального дорожного фонда)

1	2	3
915	1 16 10 08 1 04 0 000 140	Платежи в целях возмещения ущерба при расторжении муниципального контракта, заключенного с муниципальным органом городского округа (муниципальным казенным учреждением), в связи с односторонним отказом исполнителя (подрядчика) от его исполнения (за исключением муниципального контракта, финансируемого за счет средств муниципального дорожного фонда)
915	1 16 10 12 3 01 9 000 140	Доходы от денежных взысканий (штрафов), поступающие в счет погашения задолженности, образовавшейся до 01 января 2020 г., подлежащие зачислению в бюджет муниципального образования по нормативам, действовавшим в 2019 году (Прочие доходы от денежных взысканий (штрафов))
915	1 16 11 03 0 01 0 000 140	Платежи по искам о возмещении вреда, причиненного окружающей среде, а также платежи, уплачиваемые при добровольном возмещении вреда, причиненного окружающей среде на особо охраняемых природных территориях местного значения
915	1 16 11 05 0 01 0 000 140	Платежи по искам о возмещении вреда, причиненного окружающей среде, а также платежи, уплачиваемые при добровольном возмещении вреда, причиненного окружающей среде (за исключением вреда, причиненного окружающей среде на особо охраняемых природных территориях, а также вреда, причиненного водным объектам), подлежащие зачислению в бюджет муниципального образования
915	1 16 11 09 0 01 0 000 140	Платежи по искам о возмещении вреда, причиненного водным объектам, находящимся в собственности муниципального образования, а также платежи, уплачиваемые при добровольном возмещении вреда, причиненного водным объектам, находящимся в собственности муниципального образования (за исключением вреда, причиненного на особо охраняемых природных территориях)
915	1 17 01 04 0 04 0 000 180	Невыясненные поступления, зачисляемые в бюджеты городских округов
915	1 17 05 04 0 04 3 000 180	Прочие неналоговые доходы бюджетов городских округов (Восстановительная стоимость зеленых насаждений)
915	1 17 05 04 0 04 9 000 180	Прочие неналоговые доходы бюджетов городских округов (Прочие доходы)
915	2 02 29 99 9 04 0 000 150	Прочие субсидии бюджетам городских округов
915	2 02 30 02 4 04 0 034 150	Субвенции бюджетам городских округов на выполнение передаваемых полномочий субъектов Российской Федерации (субвенции на реализацию мероприятий по отлову безнадзорных животных, их транспортировке, учету и регистрации, содержанию, лечению, кастрации (стерилизации), эвтаназии, утилизации)
915	2 02 30 02 4 04 0 035 150	Субвенции бюджетам городских округов на выполнение передаваемых полномочий субъектов Российской Федерации (администрирование государственных полномочий по организации проведения мероприятий по отлову безнадзорных животных, их транспортировке, учету и регистрации, содержанию, лечению, кастрации (стерилизации), эвтаназии, утилизации)
915	2 02 49 99 9 04 0 000 150	Прочие межбюджетные трансферты, передаваемые бюджетам городских округов
915	2 07 04 05 0 04 0 000 150	Прочие безвозмездные поступления в бюджеты городских округов
915	2 19 60 01 0 04 0 000 150	Возврат прочих остатков субсидий, субвенций и иных межбюджетных трансфертов, имеющих целевое назначение, прошлых лет из бюджетов городских округов
924		Департамент культуры и молодежной политики администрации города Перми
924	1 13 01 99 4 04 0 020 130	Прочие доходы от оказания платных услуг (работ) получателями средств бюджетов городских округов (прочие доходы)
924	1 13 02 99 4 04 0 030 130	Прочие доходы от компенсации затрат бюджетов городских округов (прочие доходы)

1	2	3
924	1 14 02 04 2 04 0 000 410	Доходы от реализации имущества, находящегося в оперативном управлении учреждений, находящихся в ведении органов управления городских округов (за исключением имущества муниципальных бюджетных и автономных учреждений), в части реализации основных средств по указанному имуществу
924	1 14 02 04 2 04 0 000 440	Доходы от реализации имущества, находящегося в оперативном управлении учреждений, находящихся в ведении органов управления городских округов (за исключением имущества муниципальных бюджетных и автономных учреждений), в части реализации материальных запасов по указанному имуществу
924	1 16 07 01 0 04 0 000 140	Штрафы, неустойки, пени, уплаченные в случае просрочки исполнения поставщиком (подрядчиком, исполнителем) обязательств, предусмотренных муниципальным контрактом, заключенным муниципальным органом, казенным учреждением городского округа
924	1 16 07 09 0 04 9 000 140	Иные штрафы, неустойки, пени, уплаченные в соответствии с законом или договором в случае неисполнения или ненадлежащего исполнения обязательств перед муниципальным органом, (муниципальным казенным учреждением) городского округа (прочие штрафы, неустойки, пени)
924	1 16 10 03 1 04 0 000 140	Возмещение ущерба при возникновении страховых случаев, когда выгодоприобретателями выступают получатели средств бюджета городского округа
924	1 16 10 03 2 04 0 000 140	Прочее возмещение ущерба, причиненного муниципальному имуществу городского округа (за исключением имущества, закрепленного за муниципальными бюджетными (автономными) учреждениями, унитарными предприятиями)
924	1 16 10 06 1 04 0 000 140	Платежи в целях возмещения убытков, причиненных уклонением от заключения с муниципальным органом городского округа (муниципальным казенным учреждением) муниципального контракта, а также иные денежные средства, подлежащие зачислению в бюджет городского округа за нарушение законодательства Российской Федерации о контрактной системе в сфере закупок товаров, работ, услуг для обеспечения государственных и муниципальных нужд (за исключением муниципального контракта, финансируемого за счет средств муниципального дорожного фонда)
924	1 16 10 08 1 04 0 000 140	Платежи в целях возмещения ущерба при расторжении муниципального контракта, заключенного с муниципальным органом городского округа (муниципальным казенным учреждением), в связи с односторонним отказом исполнителя (подрядчика) от его исполнения (за исключением муниципального контракта, финансируемого за счет средств муниципального дорожного фонда)
924	1 16 10 12 3 01 9 000 140	Доходы от денежных взысканий (штрафов), поступающие в счет погашения задолженности, образовавшейся до 01 января 2020 г., подлежащие зачислению в бюджет муниципального образования по нормативам, действовавшим в 2019 году (Прочие доходы от денежных взысканий (штрафов))
924	1 17 01 04 0 04 0 000 180	Невыясненные поступления, зачисляемые в бюджеты городских округов
924	1 17 05 04 0 04 9 000 180	Прочие неналоговые доходы бюджетов городских округов (Прочие доходы)
924	2 02 25 45 6 04 0 000 150	Субсидии бюджетам городских округов на модернизацию театров юного зрителя и театров кукол
924	2 02 25 50 9 04 0 000 150	Субсидии бюджетам городских округов на подготовку и проведение празднования на федеральном уровне памятных дат субъектов Российской Федерации
924	2 02 25 51 7 04 0 000 150	Субсидии бюджетам городских округов на поддержку творческой деятельности и техническое оснащение детских и кукольных театров
924	2 02 25 51 9 04 0 000 150	Субсидии бюджетам городских округов на поддержку отрасли культуры
924	2 02 29 99 9 04 0 000 150	Прочие субсидии бюджетам городских округов

1	2	3
924	2 02 45 45 4 04 0 000 150	Межбюджетные трансферты, передаваемые бюджетам городских округов на создание модельных муниципальных библиотек
924	2 02 49 99 9 04 0 000 150	Прочие межбюджетные трансферты, передаваемые бюджетам городских округов
924	2 07 04 05 0 04 0 000 150	Прочие безвозмездные поступления в бюджеты городских округов
924	2 18 04 01 0 04 0 000 150	Доходы бюджетов городских округов от возврата бюджетными учреждениями остатков субсидий прошлых лет
924	2 18 04 02 0 04 0 000 150	Доходы бюджетов городских округов от возврата автономными учреждениями остатков субсидий прошлых лет
924	2 19 25 45 6 04 0000 150	Возврат остатков субсидий на модернизацию театров юного зрителя и театров кукол из бюджетов городских округов
924	2 19 25 50 9 04 0000 150	Возврат остатков субсидий на подготовку и проведение празднования на федеральном уровне памятных дат субъектов Российской Федерации из бюджетов городских округов
924	2 19 25 51 7 04 0 000 150	Возврат остатков субсидий на поддержку творческой деятельности и техническое оснащение детских и кукольных театров из бюджетов городских округов
924	2 19 25 51 9 04 0 000 150	Возврат остатков субсидий на поддержку отрасли культуры из бюджетов городских округов
924	2 19 60 01 0 04 0 000 150	Возврат прочих остатков субсидий, субвенций и иных межбюджетных трансфертов, имеющих целевое назначение, прошлых лет из бюджетов городских округов
930		Департамент образования администрации города Перми
930	1 11 05 32 4 04 1 000 120	Плата по соглашениям об установлении сервитута, заключенным органами местного самоуправления городских округов, государственными или муниципальными предприятиями либо государственными или муниципальными учреждениями в отношении земельных участков, находящихся в собственности городских округов (Сумма платежа (перерасчеты, недоимка и задолженность) по данному виду дохода)
930	1 13 02 06 4 04 0 000 130	Доходы, поступающие в порядке возмещения расходов, понесенных в связи с эксплуатацией имущества городских округов
930	1 13 02 99 4 04 0 030 130	Прочие доходы от компенсации затрат бюджетов городских округов (прочие доходы)
930	1 14 02 04 2 04 0 000 410	Доходы от реализации имущества, находящегося в оперативном управлении учреждений, находящихся в ведении органов управления городских округов (за исключением имущества муниципальных бюджетных и автономных учреждений), в части реализации основных средств по указанному имуществу
930	1 14 02 04 2 04 0 000 440	Доходы от реализации имущества, находящегося в оперативном управлении учреждений, находящихся в ведении органов управления городских округов (за исключением имущества муниципальных бюджетных и автономных учреждений), в части реализации материальных запасов по указанному имуществу
930	1 16 07 01 0 04 0 000 140	Штрафы, неустойки, пени, уплаченные в случае просрочки исполнения поставщиком (подрядчиком, исполнителем) обязательств, предусмотренных муниципальным контрактом, заключенным муниципальным органом, казенным учреждением городского округа
930	1 16 07 09 0 04 1 532 140	Иные штрафы, неустойки, пени, уплаченные в соответствии с законом или договором в случае неисполнения или ненадлежащего исполнения обязательств перед муниципальным органом, (муниципальным казенным учреждением) городского округа (штрафы, неустойки, пени, уплаченные по соглашениям об установлении сервитута, заключенным органами местного самоуправления городских округов, государственными или муниципальными предприятиями либо государственными или муниципальными учреждениями в отношении земельных участков, находящихся в собственности городских округов)

1	2	3
930	1 16 07 09 0 04 9 000 140	Иные штрафы, неустойки, пени, уплаченные в соответствии с законом или договором в случае неисполнения или ненадлежащего исполнения обязательств перед муниципальным органом, (муниципальным казенным учреждением) городского округа (прочие штрафы, неустойки, пени)
930	1 16 10 03 1 04 0 000 140	Возмещение ущерба при возникновении страховых случаев, когда выгодоприобретателями выступают получатели средств бюджета городского округа
930	1 16 10 03 2 04 0 000 140	Прочее возмещение ущерба, причиненного муниципальному имуществу городского округа (за исключением имущества, закрепленного за муниципальными бюджетными (автономными) учреждениями, унитарными предприятиями)
930	1 16 10 06 1 04 0 000 140	Платежи в целях возмещения убытков, причиненных уклонением от заключения с муниципальным органом городского округа (муниципальным казенным учреждением) муниципального контракта, а также иные денежные средства, подлежащие зачислению в бюджет городского округа за нарушение законодательства Российской Федерации о контрактной системе в сфере закупок товаров, работ, услуг для обеспечения государственных и муниципальных нужд (за исключением муниципального контракта, финансируемого за счет средств муниципального дорожного фонда)
930	1 16 10 08 1 04 0 000 140	Платежи в целях возмещения ущерба при расторжении муниципального контракта, заключенного с муниципальным органом городского округа (муниципальным казенным учреждением), в связи с односторонним отказом исполнителя (подрядчика) от его исполнения (за исключением муниципального контракта, финансируемого за счет средств муниципального дорожного фонда)
930	1 16 10 12 3 01 9 000 140	Доходы от денежных взысканий (штрафов), поступающие в счет погашения задолженности, образовавшейся до 01 января 2020 г., подлежащие зачислению в бюджет муниципального образования по нормативам, действовавшим в 2019 году (Прочие доходы от денежных взысканий (штрафов))
930	1 17 01 04 0 04 0 000 180	Невыясненные поступления, зачисляемые в бюджеты городских округов
930	1 17 05 04 0 04 9 000 180	Прочие неналоговые доходы бюджетов городских округов (Прочие доходы)
930	2 02 20 07 7 04 0 000 150	Субсидии бюджетам городских округов на софинансирование капитальных вложений в объекты муниципальной собственности
930	2 02 25 22 8 04 0 000 150	Субсидии бюджетам городских округов на оснащение объектов спортивной инфраструктуры спортивно-технологическим оборудованием
930	2 02 29 99 9 04 0 000 150	Прочие субсидии бюджетам городских округов
930	2 02 30 02 4 04 0 001 150	Субвенции бюджетам городских округов на выполнение передаваемых полномочий субъектов Российской Федерации (субвенции на обеспечение государственных гарантий прав граждан на получение общедоступного и бесплатного дошкольного, начального общего, основного общего, среднего общего образования, а также дополнительного образования в общеобразовательных организациях)
930	2 02 30 02 4 04 0 005 150	Субвенции бюджетам городских округов на выполнение передаваемых полномочий субъектов Российской Федерации (субвенции на предоставление выплаты компенсации части родительской платы за присмотр и уход за ребенком в образовательных организациях, реализующих образовательную программу дошкольного образования)
930	2 02 30 02 4 04 0 016 150	Субвенции бюджетам городских округов на выполнение передаваемых полномочий субъектов Российской Федерации (субвенции на предоставление мер социальной поддержки педагогическим работникам образовательных государственных и муниципальных организаций Пермского края, работающим и проживающим в сельской местности и поселках городского типа (рабочих поселках), по оплате жилого помещения и коммунальных услуг)

1	2	3
930	2 02 30 02 4 04 0 017 150	Субвенции бюджетам городских округов на выполнение передаваемых полномочий субъектов Российской Федерации (субвенции на предоставление мер социальной поддержки педагогическим работникам образовательных организаций)
930	2 02 30 02 4 04 0 018 150	Субвенции бюджетам городских округов на выполнение передаваемых полномочий субъектов Российской Федерации (субвенции на предоставление мер социальной поддержки учащимся из малоимущих семей)
930	2 02 30 02 4 04 0 023 150	Субвенции бюджетам городских округов на выполнение передаваемых полномочий субъектов Российской Федерации (субвенции на предоставление дополнительных мер социальной поддержки отдельным категориям лиц, которым присуждена ученая степень кандидата наук, доктора наук, работающих в общеобразовательных и профессиональных организациях)
930	2 02 30 02 4 04 0 031 150	Субвенции бюджетам городских округов на выполнение передаваемых полномочий субъектов Российской Федерации (субвенции на обеспечение государственных гарантий реализации прав на получение общедоступного и бесплатного дошкольного образования в дошкольных образовательных организациях)
930	2 02 30 02 4 04 0 039 150	Субвенции бюджетам городских округов на выполнение передаваемых полномочий субъектов Российской Федерации (субвенция на финансовое обеспечение получения дошкольного образования в частных дошкольных образовательных организациях)
930	2 02 30 02 4 04 0 040 150	Субвенции бюджетам городских округов на выполнение передаваемых полномочий субъектов Российской Федерации (субвенция на финансовое обеспечение получения дошкольного, начального общего, основного общего, среднего общего образования в частных общеобразовательных организациях)
930	2 02 45 30 3 04 0 000 150	Межбюджетные трансферты, передаваемые бюджетам городских округов на ежемесячное денежное вознаграждение за классное руководство педагогическим работникам государственных и муниципальных общеобразовательных организаций
930	2 02 49 99 9 04 0 000 150	Прочие межбюджетные трансферты, передаваемые бюджетам городских округов
930	2 07 04 02 0 04 0 000 150	Поступления от денежных пожертвований, предоставляемых физическими лицами получателям средств бюджетов городских округов
930	2 07 04 05 0 04 0 000 150	Прочие безвозмездные поступления в бюджеты городских округов
930	2 18 04 01 0 04 0 000 150	Доходы бюджетов городских округов от возврата бюджетными учреждениями остатков субсидий прошлых лет
930	2 18 04 02 0 04 0 000 150	Доходы бюджетов городских округов от возврата автономными учреждениями остатков субсидий прошлых лет
930	2 19 25 02 7 04 0 000 150	Возврат остатков субсидий на мероприятия государственной программы Российской Федерации «Доступная среда» из бюджетов городских округов
930	2 19 25 49 8 04 0 000 150	Возврат остатков субсидий на финансовое обеспечение мероприятий федеральной целевой программы развития образования на 2016 - 2020 годы из бюджетов городских округов
930	2 19 25 52 0 04 0 000 150	Возврат остатков субсидий на реализацию мероприятий по созданию в субъектах Российской Федерации новых мест в общеобразовательных организациях из бюджетов городских округов
930	2 19 60 01 0 04 0 000 150	Возврат прочих остатков субсидий, субвенций и иных межбюджетных трансфертов, имеющих целевое назначение, прошлых лет из бюджетов городских округов
931		Администрация Ленинского района города Перми



1	2	3
931	1 11 05 32 4 04 1 000 120	Плата по соглашениям об установлении сервитута, заключенным органами местного самоуправления городских округов, государственными или муниципальными предприятиями либо государственными или муниципальными учреждениями в отношении земельных участков, находящихся в собственности городских округов (Сумма платежа (перерасчеты, недоимка и задолженность) по данному виду дохода)
931	1 13 01 99 4 04 0 020 130	Прочие доходы от оказания платных услуг (работ) получателями средств бюджетов городских округов (прочие доходы)
931	1 13 02 99 4 04 0 030 130	Прочие доходы от компенсации затрат бюджетов городских округов (прочие доходы)
931	1 14 02 04 2 04 0 000 410	Доходы от реализации имущества, находящегося в оперативном управлении учреждений, находящихся в ведении органов управления городских округов (за исключением имущества муниципальных бюджетных и автономных учреждений), в части реализации основных средств по указанному имуществу
931	1 14 02 04 2 04 0 000 440	Доходы от реализации имущества, находящегося в оперативном управлении учреждений, находящихся в ведении органов управления городских округов (за исключением имущества муниципальных бюджетных и автономных учреждений), в части реализации материальных запасов по указанному имуществу
931	1 16 01 07 4 01 0 000 140	Административные штрафы, установленные главой 7 Кодекса Российской Федерации об административных правонарушениях, за административные правонарушения в области охраны собственности, выявленные должностными лицами органов муниципального контроля
931	1 16 01 08 4 01 0 000 140	Административные штрафы, установленные главой 8 Кодекса Российской Федерации об административных правонарушениях, за административные правонарушения в области охраны окружающей среды и природопользования, выявленные должностными лицами органов муниципального контроля
931	1 16 01 20 4 01 0 000 140	Административные штрафы, установленные главой 20 Кодекса Российской Федерации об административных правонарушениях, за административные правонарушения, посягающие на общественный порядок и общественную безопасность, выявленные должностными лицами органов муниципального контроля
931	1 16 02 02 0 02 0 000 140	Административные штрафы, установленные законами субъектов Российской Федерации об административных правонарушениях, за нарушение муниципальных правовых актов
931	1 16 07 01 0 04 0 000 140	Штрафы, неустойки, пени, уплаченные в случае просрочки исполнения поставщиком (подрядчиком, исполнителем) обязательств, предусмотренных муниципальным контрактом, заключенным муниципальным органом, казенным учреждением городского округа
931	1 16 07 09 0 04 1 532 140	Иные штрафы, неустойки, пени, уплаченные в соответствии с законом или договором в случае неисполнения или ненадлежащего исполнения обязательств перед муниципальным органом, (муниципальным казенным учреждением) городского округа (штрафы, неустойки, пени, уплаченные по соглашениям об установлении сервитута, заключенным органами местного самоуправления городских округов, государственными или муниципальными предприятиями либо государственными или муниципальными учреждениями в отношении земельных участков, находящихся в собственности городских округов)
931	1 16 07 09 0 04 9 000 140	Иные штрафы, неустойки, пени, уплаченные в соответствии с законом или договором в случае неисполнения или ненадлежащего исполнения обязательств перед муниципальным органом, (муниципальным казенным учреждением) городского округа (прочие штрафы, неустойки, пени)
931	1 16 10 03 1 04 0 000 140	Возмещение ущерба при возникновении страховых случаев, когда выгодоприобретателями выступают получатели средств бюджета городского округа

1	2	3
931	1 16 10 03 2 04 0 000 140	Прочее возмещение ущерба, причиненного муниципальному имуществу городского округа (за исключением имущества, закрепленного за муниципальными бюджетными (автономными) учреждениями, унитарными предприятиями)
931	1 16 10 06 1 04 0 000 140	Платежи в целях возмещения убытков, причиненных уклонением от заключения с муниципальным органом городского округа (муниципальным казенным учреждением) муниципального контракта, а также иные денежные средства, подлежащие зачислению в бюджет городского округа за нарушение законодательства Российской Федерации о контрактной системе в сфере закупок товаров, работ, услуг для обеспечения государственных и муниципальных нужд (за исключением муниципального контракта, финансируемого за счет средств муниципального дорожного фонда)
931	1 16 10 08 1 04 0 000 140	Платежи в целях возмещения ущерба при расторжении муниципального контракта, заключенного с муниципальным органом городского округа (муниципальным казенным учреждением), в связи с односторонним отказом исполнителя (подрядчика) от его исполнения (за исключением муниципального контракта, финансируемого за счет средств муниципального дорожного фонда)
931	1 16 10 12 3 01 9 000 140	Доходы от денежных взысканий (штрафов), поступающие в счет погашения задолженности, образовавшейся до 01 января 2020 г., подлежащие зачислению в бюджет муниципального образования по нормативам, действовавшим в 2019 году (Прочие доходы от денежных взысканий (штрафов))
931	1 17 01 04 0 04 0 000 180	Невыясненные поступления, зачисляемые в бюджеты городских округов
931	1 17 05 04 0 04 9 000 180	Прочие неналоговые доходы бюджетов городских округов (Прочие доходы)
931	1 17 15 02 0 04 0 000 150	Инициативные платежи, зачисляемые в бюджеты городских округов
931	2 02 29 99 9 04 0 000 150	Прочие субсидии бюджетам городских округов
931	2 02 30 02 4 04 0 007 150	Субвенции бюджетам городских округов на выполнение передаваемых полномочий субъектов Российской Федерации (субвенции на образование комиссий по делам несовершеннолетних и защите их прав и организацию их деятельности)
931	2 02 49 99 9 04 0 000 150	Прочие межбюджетные трансферты, передаваемые бюджетам городских округов
931	2 07 04 02 0 04 0 000 150	Поступления от денежных пожертвований, предоставляемых физическими лицами получателям средств бюджетов городских округов
931	2 07 04 05 0 04 0 000 150	Прочие безвозмездные поступления в бюджеты городских округов
931	2 18 04 03 0 04 0 000 150	Доходы бюджетов городских округов от возврата иными организациями остатков субсидий прошлых лет
931	2 19 60 01 0 04 0 000 150	Возврат прочих остатков субсидий, субвенций и иных межбюджетных трансфертов, имеющих целевое назначение, прошлых лет из бюджетов городских округов
932		Администрация Свердловского района города Перми
932	1 11 05 32 4 04 1 000 120	Плата по соглашениям об установлении сервитута, заключенным органами местного самоуправления городских округов, государственными или муниципальными предприятиями либо государственными или муниципальными учреждениями в отношении земельных участков, находящихся в собственности городских округов (Сумма платежа (перерасчеты, недоимка и задолженность) по данному виду дохода)
932	1 13 01 99 4 04 0 020 130	Прочие доходы от оказания платных услуг (работ) получателями средств бюджетов городских округов (прочие доходы)
932	1 13 02 99 4 04 0 030 130	Прочие доходы от компенсации затрат бюджетов городских округов (прочие доходы)

1	2	3
932	1 14 02 04 2 04 0 000 410	Доходы от реализации имущества, находящегося в оперативном управлении учреждений, находящихся в ведении органов управления городских округов (за исключением имущества муниципальных бюджетных и автономных учреждений), в части реализации основных средств по указанному имуществу
932	1 14 02 04 2 04 0 000 440	Доходы от реализации имущества, находящегося в оперативном управлении учреждений, находящихся в ведении органов управления городских округов (за исключением имущества муниципальных бюджетных и автономных учреждений), в части реализации материальных запасов по указанному имуществу
932	1 16 01 07 4 01 0 000 140	Административные штрафы, установленные главой 7 Кодекса Российской Федерации об административных правонарушениях, за административные правонарушения в области охраны собственности, выявленные должностными лицами органов муниципального контроля
932	1 16 01 08 4 01 0 000 140	Административные штрафы, установленные главой 8 Кодекса Российской Федерации об административных правонарушениях, за административные правонарушения в области охраны окружающей среды и природопользования, выявленные должностными лицами органов муниципального контроля
932	1 16 01 19 4 01 0 000 140	Административные штрафы, установленные главой 19 Кодекса Российской Федерации об административных правонарушениях, за административные правонарушения против порядка управления, выявленные должностными лицами органов муниципального контроля
932	1 16 01 20 4 01 0 000 140	Административные штрафы, установленные главой 20 Кодекса Российской Федерации об административных правонарушениях, за административные правонарушения, посягающие на общественный порядок и общественную безопасность, выявленные должностными лицами органов муниципального контроля
932	1 16 02 02 0 02 0 000 140	Административные штрафы, установленные законами субъектов Российской Федерации об административных правонарушениях, за нарушение муниципальных правовых актов
932	1 16 07 01 0 04 0 000 140	Штрафы, неустойки, пени, уплаченные в случае просрочки исполнения поставщиком (подрядчиком, исполнителем) обязательств, предусмотренных муниципальным контрактом, заключенным муниципальным органом, казенным учреждением городского округа
932	1 16 07 09 0 04 1 532 140	Иные штрафы, неустойки, пени, уплаченные в соответствии с законом или договором в случае неисполнения или ненадлежащего исполнения обязательств перед муниципальным органом, (муниципальным казенным учреждением) городского округа (штрафы, неустойки, пени, уплаченные по соглашениям об установлении сервитута, заключенным органами местного самоуправления городских округов, государственными или муниципальными предприятиями либо государственными или муниципальными учреждениями в отношении земельных участков, находящихся в собственности городских округов)
932	1 16 07 09 0 04 9 000 140	Иные штрафы, неустойки, пени, уплаченные в соответствии с законом или договором в случае неисполнения или ненадлежащего исполнения обязательств перед муниципальным органом, (муниципальным казенным учреждением) городского округа (прочие штрафы, неустойки, пени)
932	1 16 10 03 1 04 0 000 140	Возмещение ущерба при возникновении страховых случаев, когда выгодоприобретателями выступают получатели средств бюджета городского округа
932	1 16 10 03 2 04 0 000 140	Прочее возмещение ущерба, причиненного муниципальному имуществу городского округа (за исключением имущества, закрепленного за муниципальными бюджетными (автономными) учреждениями, унитарными предприятиями)

1	2	3
932	1 16 10 06 1 04 0 000 140	Платежи в целях возмещения убытков, причиненных уклонением от заключения с муниципальным органом городского округа (муниципальным казенным учреждением) муниципального контракта, а также иные денежные средства, подлежащие зачислению в бюджет городского округа за нарушение законодательства Российской Федерации о контрактной системе в сфере закупок товаров, работ, услуг для обеспечения государственных и муниципальных нужд (за исключением муниципального контракта, финансируемого за счет средств муниципального дорожного фонда)
932	1 16 10 08 1 04 0 000 140	Платежи в целях возмещения ущерба при расторжении муниципального контракта, заключенного с муниципальным органом городского округа (муниципальным казенным учреждением), в связи с односторонним отказом исполнителя (подрядчика) от его исполнения (за исключением муниципального контракта, финансируемого за счет средств муниципального дорожного фонда)
932	1 16 10 12 3 01 9 000 140	Доходы от денежных взысканий (штрафов), поступающие в счет погашения задолженности, образовавшейся до 01 января 2020 г., подлежащие зачислению в бюджет муниципального образования по нормативам, действовавшим в 2019 году (Прочие доходы от денежных взысканий (штрафов))
932	1 17 01 04 0 04 0 000 180	Невыясненные поступления, зачисляемые в бюджеты городских округов
932	1 17 05 04 0 04 9 000 180	Прочие неналоговые доходы бюджетов городских округов (Прочие доходы)
932	1 17 15 02 0 04 0 000 150	Инициативные платежи, зачисляемые в бюджеты городских округов
932	2 02 29 99 9 04 0 000 150	Прочие субсидии бюджетам городских округов
932	2 02 30 02 4 04 0 007 150	Субвенции бюджетам городских округов на выполнение передаваемых полномочий субъектов Российской Федерации (субвенции на образование комиссий по делам несовершеннолетних и защите их прав и организацию их деятельности)
932	2 02 49 99 9 04 0 000 150	Прочие межбюджетные трансферты, передаваемые бюджетам городских округов
932	2 07 04 02 0 04 0 000 150	Поступления от денежных пожертвований, предоставляемых физическими лицами получателям средств бюджетов городских округов
932	2 07 04 05 0 04 0 000 150	Прочие безвозмездные поступления в бюджеты городских округов
932	2 18 04 03 0 04 0 000 150	Доходы бюджетов городских округов от возврата иными организациями остатков субсидий прошлых лет
932	2 19 60 01 0 04 0 000 150	Возврат прочих остатков субсидий, субвенций и иных межбюджетных трансфертов, имеющих целевое назначение, прошлых лет из бюджетов городских округов
933		Администрация Мотовилихинского района города Перми
933	1 11 05 32 4 04 1 000 120	Плата по соглашениям об установлении сервитута, заключенным органами местного самоуправления городских округов, государственными или муниципальными предприятиями либо государственными или муниципальными учреждениями в отношении земельных участков, находящихся в собственности городских округов (Сумма платежа (перерасчеты, недоимка и задолженность) по данному виду дохода)
933	1 13 01 99 4 04 0 020 130	Прочие доходы от оказания платных услуг (работ) получателями средств бюджетов городских округов (прочие доходы)
933	1 13 02 99 4 04 0 030 130	Прочие доходы от компенсации затрат бюджетов городских округов (прочие доходы)
933	1 14 02 04 2 04 0 000 410	Доходы от реализации имущества, находящегося в оперативном управлении учреждений, находящихся в ведении органов управления городских округов (за исключением имущества муниципальных бюджетных и автономных учреждений), в части реализации основных средств по указанному имуществу

1	2	3
933	1 14 02 04 2 04 0 000 440	Доходы от реализации имущества, находящегося в оперативном управлении учреждений, находящихся в ведении органов управления городских округов (за исключением имущества муниципальных бюджетных и автономных учреждений), в части реализации материальных запасов по указанному имуществу
933	1 16 01 07 4 01 0 000 140	Административные штрафы, установленные главой 7 Кодекса Российской Федерации об административных правонарушениях, за административные правонарушения в области охраны собственности, выявленные должностными лицами органов муниципального контроля
933	1 16 01 08 4 01 0 000 140	Административные штрафы, установленные главой 8 Кодекса Российской Федерации об административных правонарушениях, за административные правонарушения в области охраны окружающей среды и природопользования, выявленные должностными лицами органов муниципального контроля
933	1 16 01 19 4 01 0 000 140	Административные штрафы, установленные главой 19 Кодекса Российской Федерации об административных правонарушениях, за административные правонарушения против порядка управления, выявленные должностными лицами органов муниципального контроля
933	1 16 01 20 4 01 0 000 140	Административные штрафы, установленные главой 20 Кодекса Российской Федерации об административных правонарушениях, за административные правонарушения, посягающие на общественный порядок и общественную безопасность, выявленные должностными лицами органов муниципального контроля
933	1 16 02 02 0 02 0 000 140	Административные штрафы, установленные законами субъектов Российской Федерации об административных правонарушениях, за нарушение муниципальных правовых актов
933	1 16 07 01 0 04 0 000 140	Штрафы, неустойки, пени, уплаченные в случае просрочки исполнения поставщиком (подрядчиком, исполнителем) обязательств, предусмотренных муниципальным контрактом, заключенным муниципальным органом, казенным учреждением городского округа
933	1 16 07 09 0 04 1 532 140	Иные штрафы, неустойки, пени, уплаченные в соответствии с законом или договором в случае неисполнения или ненадлежащего исполнения обязательств перед муниципальным органом, (муниципальным казенным учреждением) городского округа (штрафы, неустойки, пени, уплаченные по соглашениям об установлении сервитута, заключенным органами местного самоуправления городских округов, государственными или муниципальными предприятиями либо государственными или муниципальными учреждениями в отношении земельных участков, находящихся в собственности городских округов)
933	1 16 07 09 0 04 9 000 140	Иные штрафы, неустойки, пени, уплаченные в соответствии с законом или договором в случае неисполнения или ненадлежащего исполнения обязательств перед муниципальным органом, (муниципальным казенным учреждением) городского округа (прочие штрафы, неустойки, пени)
933	1 16 10 03 1 04 0 000 140	Возмещение ущерба при возникновении страховых случаев, когда выгодоприобретателями выступают получатели средств бюджета городского округа
933	1 16 10 03 2 04 0 000 140	Прочее возмещение ущерба, причиненного муниципальному имуществу городского округа (за исключением имущества, закрепленного за муниципальными бюджетными (автономными) учреждениями, унитарными предприятиями)

1	2	3
933	1 16 10 06 1 04 0 000 140	Платежи в целях возмещения убытков, причиненных уклонением от заключения с муниципальным органом городского округа (муниципальным казенным учреждением) муниципального контракта, а также иные денежные средства, подлежащие зачислению в бюджет городского округа за нарушение законодательства Российской Федерации о контрактной системе в сфере закупок товаров, работ, услуг для обеспечения государственных и муниципальных нужд (за исключением муниципального контракта, финансируемого за счет средств муниципального дорожного фонда)
933	1 16 10 08 1 04 0 000 140	Платежи в целях возмещения ущерба при расторжении муниципального контракта, заключенного с муниципальным органом городского округа (муниципальным казенным учреждением), в связи с односторонним отказом исполнителя (подрядчика) от его исполнения (за исключением муниципального контракта, финансируемого за счет средств муниципального дорожного фонда)
933	1 16 10 12 3 01 9 000 140	Доходы от денежных взысканий (штрафов), поступающие в счет погашения задолженности, образовавшейся до 01 января 2020 г., подлежащие зачислению в бюджет муниципального образования по нормативам, действовавшим в 2019 году (Прочие доходы от денежных взысканий (штрафов))
933	1 17 01 04 0 04 0 000 180	Невыясненные поступления, зачисляемые в бюджеты городских округов
933	1 17 05 04 0 04 9 000 180	Прочие неналоговые доходы бюджетов городских округов (Прочие доходы)
933	1 17 15 02 0 04 0 000 150	Инициативные платежи, зачисляемые в бюджеты городских округов
933	2 02 29 99 9 04 0 000 150	Прочие субсидии бюджетам городских округов
933	2 02 30 02 4 04 0 007 150	Субвенции бюджетам городских округов на выполнение передаваемых полномочий субъектов Российской Федерации (субвенции на образование комиссий по делам несовершеннолетних и защите их прав и организацию их деятельности)
933	2 02 49 99 9 04 0 000 150	Прочие межбюджетные трансферты, передаваемые бюджетам городских округов
933	2 07 04 02 0 04 0 000 150	Поступления от денежных пожертвований, предоставляемых физическими лицами получателям средств бюджетов городских округов
933	2 07 04 05 0 04 0 000 150	Прочие безвозмездные поступления в бюджеты городских округов
933	2 18 04 03 0 04 0 000 150	Доходы бюджетов городских округов от возврата иными организациями остатков субсидий прошлых лет
933	2 19 60 01 0 04 0 000 150	Возврат прочих остатков субсидий, субвенций и иных межбюджетных трансфертов, имеющих целевое назначение, прошлых лет из бюджетов городских округов
934		администрация Дзержинского района города Перми
934	1 11 05 32 4 04 1 000 120	Плата по соглашениям об установлении сервитута, заключенным органами местного самоуправления городских округов, государственными или муниципальными предприятиями либо государственными или муниципальными учреждениями в отношении земельных участков, находящихся в собственности городских округов (Сумма платежа (перерасчеты, недоимка и задолженность) по данному виду дохода)
934	1 13 01 99 4 04 0 020 130	Прочие доходы от оказания платных услуг (работ) получателями средств бюджетов городских округов (прочие доходы)
934	1 13 02 99 4 04 0 030 130	Прочие доходы от компенсации затрат бюджетов городских округов (прочие доходы)
934	1 14 02 04 2 04 0 000 410	Доходы от реализации имущества, находящегося в оперативном управлении учреждений, находящихся в ведении органов управления городских округов (за исключением имущества муниципальных бюджетных и автономных учреждений), в части реализации основных средств по указанному имуществу

1	2	3
934	1 14 02 04 2 04 0 000 440	Доходы от реализации имущества, находящегося в оперативном управлении учреждений, находящихся в ведении органов управления городских округов (за исключением имущества муниципальных бюджетных и автономных учреждений), в части реализации материальных запасов по указанному имуществу
934	1 16 01 07 4 01 0 000 140	Административные штрафы, установленные главой 7 Кодекса Российской Федерации об административных правонарушениях, за административные правонарушения в области охраны собственности, выявленные должностными лицами органов муниципального контроля
934	1 16 01 08 4 01 0 000 140	Административные штрафы, установленные главой 8 Кодекса Российской Федерации об административных правонарушениях, за административные правонарушения в области охраны окружающей среды и природопользования, выявленные должностными лицами органов муниципального контроля
934	1 16 01 19 4 01 0 000 140	Административные штрафы, установленные главой 19 Кодекса Российской Федерации об административных правонарушениях, за административные правонарушения против порядка управления, выявленные должностными лицами органов муниципального контроля
934	1 16 01 20 4 01 0 000 140	Административные штрафы, установленные главой 20 Кодекса Российской Федерации об административных правонарушениях, за административные правонарушения, посягающие на общественный порядок и общественную безопасность, выявленные должностными лицами органов муниципального контроля
934	1 16 02 02 0 02 0 000 140	Административные штрафы, установленные законами субъектов Российской Федерации об административных правонарушениях, за нарушение муниципальных правовых актов
934	1 16 07 01 0 04 0 000 140	Штрафы, неустойки, пени, уплаченные в случае просрочки исполнения поставщиком (подрядчиком, исполнителем) обязательств, предусмотренных муниципальным контрактом, заключенным муниципальным органом, казенным учреждением городского округа
934	1 16 07 09 0 04 1 532 140	Иные штрафы, неустойки, пени, уплаченные в соответствии с законом или договором в случае неисполнения или ненадлежащего исполнения обязательств перед муниципальным органом, (муниципальным казенным учреждением) городского округа (штрафы, неустойки, пени, уплаченные по соглашениям об установлении сервитута, заключенным органами местного самоуправления городских округов, государственными или муниципальными предприятиями либо государственными или муниципальными учреждениями в отношении земельных участков, находящихся в собственности городских округов)
934	1 16 07 09 0 04 9 000 140	Иные штрафы, неустойки, пени, уплаченные в соответствии с законом или договором в случае неисполнения или ненадлежащего исполнения обязательств перед муниципальным органом, (муниципальным казенным учреждением) городского округа (прочие штрафы, неустойки, пени)
934	1 16 10 03 1 04 0 000 140	Возмещение ущерба при возникновении страховых случаев, когда выгодоприобретателями выступают получатели средств бюджета городского округа
934	1 16 10 03 2 04 0 000 140	Прочее возмещение ущерба, причиненного муниципальному имуществу городского округа (за исключением имущества, закрепленного за муниципальными бюджетными (автономными) учреждениями, унитарными предприятиями)

1	2	3
934	1 16 10 06 1 04 0 000 140	Платежи в целях возмещения убытков, причиненных уклонением от заключения с муниципальным органом городского округа (муниципальным казенным учреждением) муниципального контракта, а также иные денежные средства, подлежащие зачислению в бюджет городского округа за нарушение законодательства Российской Федерации о контрактной системе в сфере закупок товаров, работ, услуг для обеспечения государственных и муниципальных нужд (за исключением муниципального контракта, финансируемого за счет средств муниципального дорожного фонда)
934	1 16 10 08 1 04 0 000 140	Платежи в целях возмещения ущерба при расторжении муниципального контракта, заключенного с муниципальным органом городского округа (муниципальным казенным учреждением), в связи с односторонним отказом исполнителя (подрядчика) от его исполнения (за исключением муниципального контракта, финансируемого за счет средств муниципального дорожного фонда)
934	1 16 10 12 3 01 9 000 140	Доходы от денежных взысканий (штрафов), поступающие в счет погашения задолженности, образовавшейся до 01 января 2020 г., подлежащие зачислению в бюджет муниципального образования по нормативам, действовавшим в 2019 году (Прочие доходы от денежных взысканий (штрафов))
934	1 17 01 04 0 04 0 000 180	Невыясненные поступления, зачисляемые в бюджеты городских округов
934	1 17 05 04 0 04 9 000 180	Прочие неналоговые доходы бюджетов городских округов (Прочие доходы)
934	1 17 15 02 0 04 0 000 150	Инициативные платежи, зачисляемые в бюджеты городских округов
934	2 02 29 99 9 04 0 000 150	Прочие субсидии бюджетам городских округов
934	2 02 30 02 4 04 0 007 150	Субвенции бюджетам городских округов на выполнение передаваемых полномочий субъектов Российской Федерации (субвенции на образование комиссий по делам несовершеннолетних и защите их прав и организацию их деятельности)
934	2 02 49 99 9 04 0 000 150	Прочие межбюджетные трансферты, передаваемые бюджетам городских округов
934	2 07 04 02 0 04 0 000 150	Поступления от денежных пожертвований, предоставляемых физическими лицами получателям средств бюджетов городских округов
934	2 07 04 05 0 04 0 000 150	Прочие безвозмездные поступления в бюджеты городских округов
934	2 19 60 01 0 04 0 000 150	Возврат прочих остатков субсидий, субвенций и иных межбюджетных трансфертов, имеющих целевое назначение, прошлых лет из бюджетов городских округов
935		Администрация Индустриального района города Перми
935	1 11 05 32 4 04 1 000 120	Плата по соглашениям об установлении сервитута, заключенным органами местного самоуправления городских округов, государственными или муниципальными предприятиями либо государственными или муниципальными учреждениями в отношении земельных участков, находящихся в собственности городских округов (Сумма платежа (перерасчеты, недоимка и задолженность) по данному виду дохода)
935	1 13 01 99 4 04 0 020 130	Прочие доходы от оказания платных услуг (работ) получателями средств бюджетов городских округов (прочие доходы)
935	1 13 02 99 4 04 0 030 130	Прочие доходы от компенсации затрат бюджетов городских округов (прочие доходы)
935	1 14 02 04 2 04 0 000 410	Доходы от реализации имущества, находящегося в оперативном управлении учреждений, находящихся в ведении органов управления городских округов (за исключением имущества муниципальных бюджетных и автономных учреждений), в части реализации основных средств по указанному имуществу
935	1 14 02 04 2 04 0 000 440	Доходы от реализации имущества, находящегося в оперативном управлении учреждений, находящихся в ведении органов управления городских округов (за исключением имущества муниципальных бюджетных и автономных учреждений), в части реализации материальных запасов по указанному имуществу



1	2	3
935	1 16 01 07 4 01 0 000 140	Административные штрафы, установленные главой 7 Кодекса Российской Федерации об административных правонарушениях, за административные правонарушения в области охраны собственности, выявленные должностными лицами органов муниципального контроля
935	1 16 01 08 4 01 0 000 140	Административные штрафы, установленные главой 8 Кодекса Российской Федерации об административных правонарушениях, за административные правонарушения в области охраны окружающей среды и природопользования, выявленные должностными лицами органов муниципального контроля
935	1 16 01 19 4 01 0 000 140	Административные штрафы, установленные главой 19 Кодекса Российской Федерации об административных правонарушениях, за административные правонарушения против порядка управления, выявленные должностными лицами органов муниципального контроля
935	1 16 01 20 4 01 0 000 140	Административные штрафы, установленные главой 20 Кодекса Российской Федерации об административных правонарушениях, за административные правонарушения, посягающие на общественный порядок и общественную безопасность, выявленные должностными лицами органов муниципального контроля
935	1 16 02 02 0 02 0 000 140	Административные штрафы, установленные законами субъектов Российской Федерации об административных правонарушениях, за нарушение муниципальных правовых актов
935	1 16 07 01 0 04 0 000 140	Штрафы, неустойки, пени, уплаченные в случае просрочки исполнения поставщиком (подрядчиком, исполнителем) обязательств, предусмотренных муниципальным контрактом, заключенным муниципальным органом, казенным учреждением городского округа
935	1 16 07 09 0 04 1 532 140	Иные штрафы, неустойки, пени, уплаченные в соответствии с законом или договором в случае неисполнения или ненадлежащего исполнения обязательств перед муниципальным органом, (муниципальным казенным учреждением) городского округа (штрафы, неустойки, пени, уплаченные по соглашениям об установлении сервитута, заключенным органами местного самоуправления городских округов, государственными или муниципальными предприятиями либо государственными или муниципальными учреждениями в отношении земельных участков, находящихся в собственности городских округов)
935	1 16 07 09 0 04 9 000 140	Иные штрафы, неустойки, пени, уплаченные в соответствии с законом или договором в случае неисполнения или ненадлежащего исполнения обязательств перед муниципальным органом, (муниципальным казенным учреждением) городского округа (прочие штрафы, неустойки, пени)
935	1 16 10 03 1 04 0 000 140	Возмещение ущерба при возникновении страховых случаев, когда выгодоприобретателями выступают получатели средств бюджета городского округа
935	1 16 10 03 2 04 0 000 140	Прочее возмещение ущерба, причиненного муниципальному имуществу городского округа (за исключением имущества, закрепленного за муниципальными бюджетными (автономными) учреждениями, унитарными предприятиями)
935	1 16 10 06 1 04 0 000 140	Платежи в целях возмещения убытков, причиненных уклонением от заключения с муниципальным органом городского округа (муниципальным казенным учреждением) муниципального контракта, а также иные денежные средства, подлежащие зачислению в бюджет городского округа за нарушение законодательства Российской Федерации о контрактной системе в сфере закупок товаров, работ, услуг для обеспечения государственных и муниципальных нужд (за исключением муниципального контракта, финансируемого за счет средств муниципального дорожного фонда)

1	2	3
935	1 16 10 08 1 04 0 000 140	Платежи в целях возмещения ущерба при расторжении муниципального контракта, заключенного с муниципальным органом городского округа (муниципальным казенным учреждением), в связи с односторонним отказом исполнителя (подрядчика) от его исполнения (за исключением муниципального контракта, финансируемого за счет средств муниципального дорожного фонда)
935	1 16 10 12 3 01 9 000 140	Доходы от денежных взысканий (штрафов), поступающие в счет погашения задолженности, образовавшейся до 01 января 2020 г., подлежащие зачислению в бюджет муниципального образования по нормативам, действовавшим в 2019 году (Прочие доходы от денежных взысканий (штрафов))
935	1 17 01 04 0 04 0 000 180	Невыясненные поступления, зачисляемые в бюджеты городских округов
935	1 17 05 04 0 04 9 000 180	Прочие неналоговые доходы бюджетов городских округов (Прочие доходы)
935	1 17 15 02 0 04 0 000 150	Инициативные платежи, зачисляемые в бюджеты городских округов
935	2 02 29 99 9 04 0 000 150	Прочие субсидии бюджетам городских округов
935	2 02 30 02 4 04 0 007 150	Субвенции бюджетам городских округов на выполнение передаваемых полномочий субъектов Российской Федерации (субвенции на образование комиссий по делам несовершеннолетних и защите их прав и организацию их деятельности)
935	2 02 49 99 9 04 0 000 150	Прочие межбюджетные трансферты, передаваемые бюджетам городских округов
935	2 07 04 02 0 04 0 000 150	Поступления от денежных пожертвований, предоставляемых физическими лицами получателям средств бюджетов городских округов
935	2 07 04 05 0 04 0 000 150	Прочие безвозмездные поступления в бюджеты городских округов
935	2 18 04 03 0 04 0 000 150	Доходы бюджетов городских округов от возврата иными организациями остатков субсидий прошлых лет
935	2 19 60 01 0 04 0 000 150	Возврат прочих остатков субсидий, субвенций и иных межбюджетных трансфертов, имеющих целевое назначение, прошлых лет из бюджетов городских округов
936		Администрация Кировского района города Перми
936	1 11 05 32 4 04 1 000 120	Плата по соглашениям об установлении сервитута, заключенным органами местного самоуправления городских округов, государственными или муниципальными предприятиями либо государственными или муниципальными учреждениями в отношении земельных участков, находящихся в собственности городских округов (Сумма платежа (перерасчеты, недоимка и задолженность) по данному виду дохода)
936	1 13 01 99 4 04 0 020 130	Прочие доходы от оказания платных услуг (работ) получателями средств бюджетов городских округов (прочие доходы)
936	1 13 02 99 4 04 0 030 130	Прочие доходы от компенсации затрат бюджетов городских округов (прочие доходы)
936	1 14 02 04 2 04 0 000 410	Доходы от реализации имущества, находящегося в оперативном управлении учреждений, находящихся в ведении органов управления городских округов (за исключением имущества муниципальных бюджетных и автономных учреждений), в части реализации основных средств по указанному имуществу
936	1 14 02 04 2 04 0 000 440	Доходы от реализации имущества, находящегося в оперативном управлении учреждений, находящихся в ведении органов управления городских округов (за исключением имущества муниципальных бюджетных и автономных учреждений), в части реализации материальных запасов по указанному имуществу
936	1 16 01 07 4 01 0 000 140	Административные штрафы, установленные главой 7 Кодекса Российской Федерации об административных правонарушениях, за административные правонарушения в области охраны собственности, выявленные должностными лицами органов муниципального контроля

1	2	3
936	1 16 01 08 4 01 0 000 140	Административные штрафы, установленные главой 8 Кодекса Российской Федерации об административных правонарушениях, за административные правонарушения в области охраны окружающей среды и природопользования, выявленные должностными лицами органов муниципального контроля
936	1 16 01 19 4 01 0 000 140	Административные штрафы, установленные главой 19 Кодекса Российской Федерации об административных правонарушениях, за административные правонарушения против порядка управления, выявленные должностными лицами органов муниципального контроля
936	1 16 01 20 4 01 0 000 140	Административные штрафы, установленные главой 20 Кодекса Российской Федерации об административных правонарушениях, за административные правонарушения, посягающие на общественный порядок и общественную безопасность, выявленные должностными лицами органов муниципального контроля
936	1 16 02 02 0 02 0 000 140	Административные штрафы, установленные законами субъектов Российской Федерации об административных правонарушениях, за нарушение муниципальных правовых актов
936	1 16 07 01 0 04 0 000 140	Штрафы, неустойки, пени, уплаченные в случае просрочки исполнения поставщиком (подрядчиком, исполнителем) обязательств, предусмотренных муниципальным контрактом, заключенным муниципальным органом, казенным учреждением городского округа
936	1 16 07 09 0 04 1 532 140	Иные штрафы, неустойки, пени, уплаченные в соответствии с законом или договором в случае неисполнения или ненадлежащего исполнения обязательств перед муниципальным органом, (муниципальным казенным учреждением) городского округа (штрафы, неустойки, пени, уплаченные по соглашениям об установлении сервитута, заключенным органами местного самоуправления городских округов, государственными или муниципальными предприятиями либо государственными или муниципальными учреждениями в отношении земельных участков, находящихся в собственности городских округов)
936	1 16 07 09 0 04 9 000 140	Иные штрафы, неустойки, пени, уплаченные в соответствии с законом или договором в случае неисполнения или ненадлежащего исполнения обязательств перед муниципальным органом, (муниципальным казенным учреждением) городского округа (прочие штрафы, неустойки, пени)
936	1 16 10 03 1 04 0 000 140	Возмещение ущерба при возникновении страховых случаев, когда выгодоприобретателями выступают получатели средств бюджета городского округа
936	1 16 10 03 2 04 0 000 140	Прочее возмещение ущерба, причиненного муниципальному имуществу городского округа (за исключением имущества, закрепленного за муниципальными бюджетными (автономными) учреждениями, унитарными предприятиями)
936	1 16 10 06 1 04 0 000 140	Платежи в целях возмещения убытков, причиненных уклонением от заключения с муниципальным органом городского округа (муниципальным казенным учреждением) муниципального контракта, а также иные денежные средства, подлежащие зачислению в бюджет городского округа за нарушение законодательства Российской Федерации о контрактной системе в сфере закупок товаров, работ, услуг для обеспечения государственных и муниципальных нужд (за исключением муниципального контракта, финансируемого за счет средств муниципального дорожного фонда)
936	1 16 10 08 1 04 0 000 140	Платежи в целях возмещения ущерба при расторжении муниципального контракта, заключенного с муниципальным органом городского округа (муниципальным казенным учреждением), в связи с односторонним отказом исполнителя (подрядчика) от его исполнения (за исключением муниципального контракта, финансируемого за счет средств муниципального дорожного фонда)

1	2	3
936	1 16 10 12 3 01 9 000 140	Доходы от денежных взысканий (штрафов), поступающие в счет погашения задолженности, образовавшейся до 01 января 2020 г., подлежащие зачислению в бюджет муниципального образования по нормативам, действовавшим в 2019 году (Прочие доходы от денежных взысканий (штрафов))
936	1 17 01 04 0 04 0 000 180	Невыясненные поступления, зачисляемые в бюджеты городских округов
936	1 17 05 04 0 04 9 000 180	Прочие неналоговые доходы бюджетов городских округов (Прочие доходы)
936	1 17 15 02 0 04 0 000 150	Инициативные платежи, зачисляемые в бюджеты городских округов
936	2 02 29 99 9 04 0 000 150	Прочие субсидии бюджетам городских округов
936	2 02 30 02 4 04 0 007 150	Субвенции бюджетам городских округов на выполнение передаваемых полномочий субъектов Российской Федерации (субвенции на образование комиссий по делам несовершеннолетних и защите их прав и организацию их деятельности)
936	2 02 49 99 9 04 0 000 150	Прочие межбюджетные трансферты, передаваемые бюджетам городских округов
936	2 07 04 02 0 04 0 000 150	Поступления от денежных пожертвований, предоставляемых физическими лицами получателям средств бюджетов городских округов
936	2 07 04 05 0 04 0 000 150	Прочие безвозмездные поступления в бюджеты городских округов
936	2 19 60 01 0 04 0 000 150	Возврат прочих остатков субсидий, субвенций и иных межбюджетных трансфертов, имеющих целевое назначение, прошлых лет из бюджетов городских округов
937		Администрация Орджоникидзевского района города Перми
937	1 11 05 32 4 04 1 000 120	Плата по соглашениям об установлении сервитута, заключенным органами местного самоуправления городских округов, государственными или муниципальными предприятиями либо государственными или муниципальными учреждениями в отношении земельных участков, находящихся в собственности городских округов (Сумма платежа (перерасчеты, недоимка и задолженность) по данному виду дохода)
937	1 13 01 99 4 04 0 020 130	Прочие доходы от оказания платных услуг (работ) получателями средств бюджетов городских округов (прочие доходы)
937	1 13 02 06 4 04 0 000 130	Доходы, поступающие в порядке возмещения расходов, понесенных в связи с эксплуатацией имущества городских округов
937	1 13 02 99 4 04 0 030 130	Прочие доходы от компенсации затрат бюджетов городских округов (прочие доходы)
937	1 14 02 04 2 04 0 000 410	Доходы от реализации имущества, находящегося в оперативном управлении учреждений, находящихся в ведении органов управления городских округов (за исключением имущества муниципальных бюджетных и автономных учреждений), в части реализации основных средств по указанному имуществу
937	1 14 02 04 2 04 0 000 440	Доходы от реализации имущества, находящегося в оперативном управлении учреждений, находящихся в ведении органов управления городских округов (за исключением имущества муниципальных бюджетных и автономных учреждений), в части реализации материальных запасов по указанному имуществу
937	1 16 01 07 4 01 0 000 140	Административные штрафы, установленные главой 7 Кодекса Российской Федерации об административных правонарушениях, за административные правонарушения в области охраны собственности, выявленные должностными лицами органов муниципального контроля
937	1 16 01 08 4 01 0 000 140	Административные штрафы, установленные главой 8 Кодекса Российской Федерации об административных правонарушениях, за административные правонарушения в области охраны окружающей среды и природопользования, выявленные должностными лицами органов муниципального контроля

1	2	3
937	1 16 01 19 4 01 0 000 140	Административные штрафы, установленные главой 19 Кодекса Российской Федерации об административных правонарушениях, за административные правонарушения против порядка управления, выявленные должностными лицами органов муниципального контроля
937	1 16 01 20 4 01 0 000 140	Административные штрафы, установленные главой 20 Кодекса Российской Федерации об административных правонарушениях, за административные правонарушения, посягающие на общественный порядок и общественную безопасность, выявленные должностными лицами органов муниципального контроля
937	1 16 02 02 0 02 0 000 140	Административные штрафы, установленные законами субъектов Российской Федерации об административных правонарушениях, за нарушение муниципальных правовых актов
937	1 16 07 01 0 04 0 000 140	Штрафы, неустойки, пени, уплаченные в случае просрочки исполнения поставщиком (подрядчиком, исполнителем) обязательств, предусмотренных муниципальным контрактом, заключенным муниципальным органом, казенным учреждением городского округа
937	1 16 07 09 0 04 1 532 140	Иные штрафы, неустойки, пени, уплаченные в соответствии с законом или договором в случае неисполнения или ненадлежащего исполнения обязательств перед муниципальным органом, (муниципальным казенным учреждением) городского округа (штрафы, неустойки, пени, уплаченные по соглашениям об установлении сервитута, заключенным органами местного самоуправления городских округов, государственными или муниципальными предприятиями либо государственными или муниципальными учреждениями в отношении земельных участков, находящихся в собственности городских округов)
937	1 16 07 09 0 04 9 000 140	Иные штрафы, неустойки, пени, уплаченные в соответствии с законом или договором в случае неисполнения или ненадлежащего исполнения обязательств перед муниципальным органом, (муниципальным казенным учреждением) городского округа (прочие штрафы, неустойки, пени)
937	1 16 10 03 1 04 0 000 140	Возмещение ущерба при возникновении страховых случаев, когда выгодоприобретателями выступают получатели средств бюджета городского округа
937	1 16 10 03 2 04 0 000 140	Прочее возмещение ущерба, причиненного муниципальному имуществу городского округа (за исключением имущества, закрепленного за муниципальными бюджетными (автономными) учреждениями, унитарными предприятиями)
937	1 16 10 06 1 04 0 000 140	Платежи в целях возмещения убытков, причиненных уклонением от заключения с муниципальным органом городского округа (муниципальным казенным учреждением) муниципального контракта, а также иные денежные средства, подлежащие зачислению в бюджет городского округа за нарушение законодательства Российской Федерации о контрактной системе в сфере закупок товаров, работ, услуг для обеспечения государственных и муниципальных нужд (за исключением муниципального контракта, финансируемого за счет средств муниципального дорожного фонда)
937	1 16 10 08 1 04 0 000 140	Платежи в целях возмещения ущерба при расторжении муниципального контракта, заключенного с муниципальным органом городского округа (муниципальным казенным учреждением), в связи с односторонним отказом исполнителя (подрядчика) от его исполнения (за исключением муниципального контракта, финансируемого за счет средств муниципального дорожного фонда)
937	1 16 10 12 3 01 9 000 140	Доходы от денежных взысканий (штрафов), поступающие в счет погашения задолженности, образовавшейся до 01 января 2020 г., подлежащие зачислению в бюджет муниципального образования по нормативам, действовавшим в 2019 году (Прочие доходы от денежных взысканий (штрафов))
937	1 17 01 04 0 04 0 000 180	Невыясненные поступления, зачисляемые в бюджеты городских округов
937	1 17 05 04 0 04 9 000 180	Прочие неналоговые доходы бюджетов городских округов (Прочие доходы)

1	2	3
937	1 17 15 02 0 04 0 000 150	Инициативные платежи, зачисляемые в бюджеты городских округов
937	2 02 29 99 9 04 0 000 150	Прочие субсидии бюджетам городских округов
937	2 02 30 02 4 04 0 007 150	Субвенции бюджетам городских округов на выполнение передаваемых полномочий субъектов Российской Федерации (субвенции на образование комиссий по делам несовершеннолетних и защите их прав и организацию их деятельности)
937	2 02 49 99 9 04 0 000 150	Прочие межбюджетные трансферты, передаваемые бюджетам городских округов
937	2 07 04 02 0 04 0 000 150	Поступления от денежных пожертвований, предоставляемых физическими лицами получателям средств бюджетов городских округов
937	2 07 04 05 0 04 0 000 150	Прочие безвозмездные поступления в бюджеты городских округов
937	2 18 04 03 0 04 0 000 150	Доходы бюджетов городских округов от возврата иными организациями остатков субсидий прошлых лет
937	2 19 60 01 0 04 0 000 150	Возврат прочих остатков субсидий, субвенций и иных межбюджетных трансфертов, имеющих целевое назначение, прошлых лет из бюджетов городских округов
938		администрация поселка Новые Ляды города Перми
938	1 11 05 32 4 04 1 000 120	Плата по соглашениям об установлении сервитута, заключенным органами местного самоуправления городских округов, государственными или муниципальными предприятиями либо государственными или муниципальными учреждениями в отношении земельных участков, находящихся в собственности городских округов (Сумма платежа (перерасчеты, недоимка и задолженность) по данному виду дохода)
938	1 13 01 99 4 04 0 020 130	Прочие доходы от оказания платных услуг (работ) получателями средств бюджетов городских округов (прочие доходы)
938	1 13 02 99 4 04 0 030 130	Прочие доходы от компенсации затрат бюджетов городских округов (прочие доходы)
938	1 14 02 04 2 04 0 000 410	Доходы от реализации имущества, находящегося в оперативном управлении учреждений, находящихся в ведении органов управления городских округов (за исключением имущества муниципальных бюджетных и автономных учреждений), в части реализации основных средств по указанному имуществу
938	1 14 02 04 2 04 0 000 440	Доходы от реализации имущества, находящегося в оперативном управлении учреждений, находящихся в ведении органов управления городских округов (за исключением имущества муниципальных бюджетных и автономных учреждений), в части реализации материальных запасов по указанному имуществу
938	1 16 01 07 4 01 0 000 140	Административные штрафы, установленные главой 7 Кодекса Российской Федерации об административных правонарушениях, за административные правонарушения в области охраны собственности, выявленные должностными лицами органов муниципального контроля
938	1 16 01 08 4 01 0 000 140	Административные штрафы, установленные главой 8 Кодекса Российской Федерации об административных правонарушениях, за административные правонарушения в области охраны окружающей среды и природопользования, выявленные должностными лицами органов муниципального контроля
938	1 16 01 19 4 01 0 000 140	Административные штрафы, установленные главой 19 Кодекса Российской Федерации об административных правонарушениях, за административные правонарушения против порядка управления, выявленные должностными лицами органов муниципального контроля
938	1 16 01 20 4 01 0 000 140	Административные штрафы, установленные главой 20 Кодекса Российской Федерации об административных правонарушениях, за административные правонарушения, посягающие на общественный порядок и общественную безопасность, выявленные должностными лицами органов муниципального контроля

1	2	3
938	1 16 02 02 0 02 0 000 140	Административные штрафы, установленные законами субъектов Российской Федерации об административных правонарушениях, за нарушение муниципальных правовых актов
938	1 16 07 01 0 04 0 000 140	Штрафы, неустойки, пени, уплаченные в случае просрочки исполнения поставщиком (подрядчиком, исполнителем) обязательств, предусмотренных муниципальным контрактом, заключенным муниципальным органом, казенным учреждением городского округа
938	1 16 07 09 0 04 1 532 140	Иные штрафы, неустойки, пени, уплаченные в соответствии с законом или договором в случае неисполнения или ненадлежащего исполнения обязательств перед муниципальным органом, (муниципальным казенным учреждением) городского округа (штрафы, неустойки, пени, уплаченные по соглашениям об установлении сервитута, заключенным органами местного самоуправления городских округов, государственными или муниципальными предприятиями либо государственными или муниципальными учреждениями в отношении земельных участков, находящихся в собственности городских округов)
938	1 16 07 09 0 04 9 000 140	Иные штрафы, неустойки, пени, уплаченные в соответствии с законом или договором в случае неисполнения или ненадлежащего исполнения обязательств перед муниципальным органом, (муниципальным казенным учреждением) городского округа (прочие штрафы, неустойки, пени)
938	1 16 10 03 1 04 0 000 140	Возмещение ущерба при возникновении страховых случаев, когда выгодоприобретателями выступают получатели средств бюджета городского округа
938	1 16 10 03 2 04 0 000 140	Прочее возмещение ущерба, причиненного муниципальному имуществу городского округа (за исключением имущества, закрепленного за муниципальными бюджетными (автономными) учреждениями, унитарными предприятиями)
938	1 16 10 06 1 04 0 000 140	Платежи в целях возмещения убытков, причиненных уклонением от заключения с муниципальным органом городского округа (муниципальным казенным учреждением) муниципального контракта, а также иные денежные средства, подлежащие зачислению в бюджет городского округа за нарушение законодательства Российской Федерации о контрактной системе в сфере закупок товаров, работ, услуг для обеспечения государственных и муниципальных нужд (за исключением муниципального контракта, финансируемого за счет средств муниципального дорожного фонда)
938	1 16 10 08 1 04 0 000 140	Платежи в целях возмещения ущерба при расторжении муниципального контракта, заключенного с муниципальным органом городского округа (муниципальным казенным учреждением), в связи с односторонним отказом исполнителя (подрядчика) от его исполнения (за исключением муниципального контракта, финансируемого за счет средств муниципального дорожного фонда)
938	1 16 10 12 3 01 9 000 140	Доходы от денежных взысканий (штрафов), поступающие в счет погашения задолженности, образовавшейся до 01 января 2020 г., подлежащие зачислению в бюджет муниципального образования по нормативам, действовавшим в 2019 году (Прочие доходы от денежных взысканий (штрафов))
938	1 17 01 04 0 04 0 000 180	Невыясненные поступления, зачисляемые в бюджеты городских округов
938	1 17 05 04 0 04 9 000 180	Прочие неналоговые доходы бюджетов городских округов (Прочие доходы)
938	1 17 15 02 0 04 0 000 150	Инициативные платежи, зачисляемые в бюджеты городских округов
938	2 02 29 99 9 04 0 000 150	Прочие субсидии бюджетам городских округов
938	2 02 30 02 4 04 0 007 150	Субвенции бюджетам городских округов на выполнение передаваемых полномочий субъектов Российской Федерации (субвенции на образование комиссий по делам несовершеннолетних и защите их прав и организацию их деятельности)
938	2 02 49 99 9 04 0 000 150	Прочие межбюджетные трансферты, передаваемые бюджетам городских округов

1	2	3
938	2 07 04 02 0 04 0 000 150	Поступления от денежных пожертвований, предоставляемых физическими лицами получателям средств бюджетов городских округов
938	2 07 04 05 0 04 0 000 150	Прочие безвозмездные поступления в бюджеты городских округов
938	2 19 60 01 0 04 0 000 150	Возврат прочих остатков субсидий, субвенций и иных межбюджетных трансфертов, имеющих целевое назначение, прошлых лет из бюджетов городских округов
940		Департамент жилищно-коммунального хозяйства администрации города Перми
940	1 11 05 32 4 04 1 000 120	Плата по соглашениям об установлении сервитута, заключенным органами местного самоуправления городских округов, государственными или муниципальными предприятиями либо государственными или муниципальными учреждениями в отношении земельных участков, находящихся в собственности городских округов (Сумма платежа (перерасчеты, недоимка и задолженность) по данному виду дохода)
940	1 11 07 01 4 04 0 000 120	Доходы от перечисления части прибыли, остающейся после уплаты налогов и иных обязательных платежей муниципальных унитарных предприятий, созданных городскими округами
940	1 11 09 04 4 04 0 000 120	Прочие поступления от использования имущества, находящегося в собственности городских округов (за исключением имущества муниципальных бюджетных и автономных учреждений, а также имущества муниципальных унитарных предприятий, в том числе казенных)
940	1 13 01 99 4 04 0 020 130	Прочие доходы от оказания платных услуг (работ) получателями средств бюджетов городских округов (прочие доходы)
940	1 13 02 99 4 04 0 030 130	Прочие доходы от компенсации затрат бюджетов городских округов (прочие доходы)
940	1 14 02 04 2 04 0 000 410	Доходы от реализации имущества, находящегося в оперативном управлении учреждений, находящихся в ведении органов управления городских округов (за исключением имущества муниципальных бюджетных и автономных учреждений), в части реализации основных средств по указанному имуществу
940	1 14 02 04 2 04 0 000 440	Доходы от реализации имущества, находящегося в оперативном управлении учреждений, находящихся в ведении органов управления городских округов (за исключением имущества муниципальных бюджетных и автономных учреждений), в части реализации материальных запасов по указанному имуществу
940	1 16 01 19 4 01 0 000 140	Административные штрафы, установленные главой 19 Кодекса Российской Федерации об административных правонарушениях, за административные правонарушения против порядка управления, выявленные должностными лицами органов муниципального контроля
940	1 16 02 02 0 02 0 000 140	Административные штрафы, установленные законами субъектов Российской Федерации об административных правонарушениях, за нарушение муниципальных правовых актов
940	1 16 07 01 0 04 0 000 140	Штрафы, неустойки, пени, уплаченные в случае просрочки исполнения поставщиком (подрядчиком, исполнителем) обязательств, предусмотренных муниципальным контрактом, заключенным муниципальным органом, казенным учреждением городского округа
940	1 16 07 09 0 04 1 532 140	Иные штрафы, неустойки, пени, уплаченные в соответствии с законом или договором в случае неисполнения или ненадлежащего исполнения обязательств перед муниципальным органом, (муниципальным казенным учреждением) городского округа (штрафы, неустойки, пени, уплаченные по соглашениям об установлении сервитута, заключенным органами местного самоуправления городских округов, государственными или муниципальными предприятиями либо государственными или муниципальными учреждениями в отношении земельных участков, находящихся в собственности городских округов)



1	2	3
940	1 16 07 09 0 04 9 000 140	Иные штрафы, неустойки, пени, уплаченные в соответствии с законом или договором в случае неисполнения или ненадлежащего исполнения обязательств перед муниципальным органом, (муниципальным казенным учреждением) городского округа (прочие штрафы, неустойки, пени)
940	1 16 10 03 1 04 0 000 140	Возмещение ущерба при возникновении страховых случаев, когда выгодоприобретателями выступают получатели средств бюджета городского округа
940	1 16 10 03 2 04 0 000 140	Прочее возмещение ущерба, причиненного муниципальному имуществу городского округа (за исключением имущества, закрепленного за муниципальными бюджетными (автономными) учреждениями, унитарными предприятиями)
940	1 16 10 06 1 04 0 000 140	Платежи в целях возмещения убытков, причиненных уклонением от заключения с муниципальным органом городского округа (муниципальным казенным учреждением) муниципального контракта, а также иные денежные средства, подлежащие зачислению в бюджет городского округа за нарушение законодательства Российской Федерации о контрактной системе в сфере закупок товаров, работ, услуг для обеспечения государственных и муниципальных нужд (за исключением муниципального контракта, финансируемого за счет средств муниципального дорожного фонда)
940	1 16 10 08 1 04 0 000 140	Платежи в целях возмещения ущерба при расторжении муниципального контракта, заключенного с муниципальным органом городского округа (муниципальным казенным учреждением), в связи с односторонним отказом исполнителя (подрядчика) от его исполнения (за исключением муниципального контракта, финансируемого за счет средств муниципального дорожного фонда)
940	1 16 10 12 3 01 9 000 140	Доходы от денежных взысканий (штрафов), поступающие в счет погашения задолженности, образовавшейся до 01 января 2020 г., подлежащие зачислению в бюджет муниципального образования по нормативам, действовавшим в 2019 году (Прочие доходы от денежных взысканий (штрафов))
940	1 17 01 04 0 04 0 000 180	Невыясненные поступления, зачисляемые в бюджеты городских округов
940	1 17 05 04 0 04 9 000 180	Прочие неналоговые доходы бюджетов городских округов (Прочие доходы)
940	2 02 20 07 7 04 0 000 150	Субсидии бюджетам городских округов на софинансирование капитальных вложений в объекты муниципальной собственности
940	2 02 25 24 3 04 0 000 150	Субсидии бюджетам городских округов на строительство и реконструкцию (модернизацию) объектов питьевого водоснабжения
940	2 02 25 55 5 04 0 000 150	Субсидии бюджетам городских округов на реализацию программ формирования современной городской среды
940	2 02 29 99 9 04 0 000 150	Прочие субсидии бюджетам городских округов
940	2 02 49 99 9 04 0 000 150	Прочие межбюджетные трансферты, передаваемые бюджетам городских округов
940	2 07 04 05 0 04 0 000 150	Прочие безвозмездные поступления в бюджеты городских округов
940	2 18 04 03 0 04 0 000 150	Доходы бюджетов городских округов от возврата иными организациями остатков субсидий прошлых лет
940	2 19 25 24 3 04 0000 150	Возврат остатков субсидий на строительство и реконструкцию (модернизацию) объектов питьевого водоснабжения из бюджетов городских округов
940	2 19 25 55 5 04 0 000 150	Возврат остатков субсидий на поддержку государственных программ субъектов Российской Федерации и муниципальных программ формирования современной городской среды из бюджетов городских округов
940	2 19 60 01 0 04 0 000 150	Возврат прочих остатков субсидий, субвенций и иных межбюджетных трансфертов, имеющих целевое назначение, прошлых лет из бюджетов городских округов
942		управление капитального строительства администрации города Перми

1	2	3
942	1 11 05 32 4 04 1 000 120	Плата по соглашениям об установлении сервитута, заключенным органами местного самоуправления городских округов, государственными или муниципальными предприятиями либо государственными или муниципальными учреждениями в отношении земельных участков, находящихся в собственности городских округов (Сумма платежа (перерасчеты, недоимка и задолженность) по данному виду дохода)
942	1 13 01 99 4 04 0 020 130	Прочие доходы от оказания платных услуг (работ) получателями средств бюджетов городских округов (прочие доходы)
942	1 13 02 99 4 04 0 030 130	Прочие доходы от компенсации затрат бюджетов городских округов (прочие доходы)
942	1 14 02 04 2 04 0 000 410	Доходы от реализации имущества, находящегося в оперативном управлении учреждений, находящихся в ведении органов управления городских округов (за исключением имущества муниципальных бюджетных и автономных учреждений), в части реализации основных средств по указанному имуществу
942	1 14 02 04 2 04 0 000 440	Доходы от реализации имущества, находящегося в оперативном управлении учреждений, находящихся в ведении органов управления городских округов (за исключением имущества муниципальных бюджетных и автономных учреждений), в части реализации материальных запасов по указанному имуществу
942	1 16 07 01 0 04 0 000 140	Штрафы, неустойки, пени, уплаченные в случае просрочки исполнения поставщиком (подрядчиком, исполнителем) обязательств, предусмотренных муниципальным контрактом, заключенным муниципальным органом, казенным учреждением городского округа
942	1 16 07 09 0 04 1 532 140	Иные штрафы, неустойки, пени, уплаченные в соответствии с законом или договором в случае неисполнения или ненадлежащего исполнения обязательств перед муниципальным органом, (муниципальным казенным учреждением) городского округа (штрафы, неустойки, пени, уплаченные по соглашениям об установлении сервитута, заключенным органами местного самоуправления городских округов, государственными или муниципальными предприятиями либо государственными или муниципальными учреждениями в отношении земельных участков, находящихся в собственности городских округов)
942	1 16 07 09 0 04 9 000 140	Иные штрафы, неустойки, пени, уплаченные в соответствии с законом или договором в случае неисполнения или ненадлежащего исполнения обязательств перед муниципальным органом, (муниципальным казенным учреждением) городского округа (прочие штрафы, неустойки, пени)
942	1 16 10 03 1 04 0 000 140	Возмещение ущерба при возникновении страховых случаев, когда выгодоприобретателями выступают получатели средств бюджета городского округа
942	1 16 10 03 2 04 0 000 140	Прочее возмещение ущерба, причиненного муниципальному имуществу городского округа (за исключением имущества, закрепленного за муниципальными бюджетными (автономными) учреждениями, унитарными предприятиями)
942	1 16 10 06 1 04 0 000 140	Платежи в целях возмещения убытков, причиненных уклонением от заключения с муниципальным органом городского округа (муниципальным казенным учреждением) муниципального контракта, а также иные денежные средства, подлежащие зачислению в бюджет городского округа за нарушение законодательства Российской Федерации о контрактной системе в сфере закупок товаров, работ, услуг для обеспечения государственных и муниципальных нужд (за исключением муниципального контракта, финансируемого за счет средств муниципального дорожного фонда)

1	2	3
942	1 16 10 08 1 04 0 000 140	Платежи в целях возмещения ущерба при расторжении муниципального контракта, заключенного с муниципальным органом городского округа (муниципальным казенным учреждением), в связи с односторонним отказом исполнителя (подрядчика) от его исполнения (за исключением муниципального контракта, финансируемого за счет средств муниципального дорожного фонда)
942	1 16 10 12 3 01 9 000 140	Доходы от денежных взысканий (штрафов), поступающие в счет погашения задолженности, образовавшейся до 01 января 2020 г., подлежащие зачислению в бюджет муниципального образования по нормативам, действовавшим в 2019 году (Прочие доходы от денежных взысканий (штрафов))
942	1 17 01 04 0 04 0 000 180	Невыясненные поступления, зачисляемые в бюджеты городских округов
942	1 17 05 04 0 04 9 000 180	Прочие неналоговые доходы бюджетов городских округов (Прочие доходы)
942	2 02 20 07 7 04 0 000 150	Субсидии бюджетам городских округов на софинансирование капитальных вложений в объекты муниципальной собственности
942	2 02 25 23 2 04 0 000 150	Субсидии бюджетам городских округов на создание дополнительных мест для детей в возрасте от 1,5 до 3 лет в образовательных организациях, осуществляющих образовательную деятельность по образовательным программам дошкольного образования
942	2 02 25 30 5 04 0000 150	Субсидии бюджетам городских округов на создание новых мест в общеобразовательных организациях в связи с ростом числа обучающихся, вызванным демографическим фактором
942	2 02 25 52 0 04 0 000 150	Субсидии бюджетам городских округов на реализацию мероприятий по созданию в субъектах Российской Федерации новых мест в общеобразовательных организациях
942	2 02 29 99 9 04 0 000 150	Прочие субсидии бюджетам городских округов
942	2 02 49 99 9 04 0 000 150	Прочие межбюджетные трансферты, передаваемые бюджетам городских округов
942	2 19 25 23 2 04 0000 150	Возврат остатков субсидий на создание дополнительных мест для детей в возрасте от 1,5 до 3 лет в образовательных организациях, осуществляющих образовательную деятельность по образовательным программам дошкольного образования, из бюджетов городских округов
942	2 19 25 30 5 03 0000 150	Возврат остатков субсидий на создание новых мест в общеобразовательных организациях в связи с ростом числа обучающихся, вызванным демографическим фактором, из бюджетов внутригородских муниципальных образований городов федерального значения
942	2 19 25 52 0 04 0 000 150	Возврат остатков субсидий на реализацию мероприятий по созданию в субъектах Российской Федерации новых мест в общеобразовательных организациях из бюджетов городских округов
942	2 19 60 01 0 04 0 000 150	Возврат прочих остатков субсидий, субвенций и иных межбюджетных трансфертов, имеющих целевое назначение, прошлых лет из бюджетов городских округов
944		Департамент дорог и благоустройства администрации города Перми
944	1 08 07 17 3 01 0 000 110	Государственная пошлина за выдачу органом местного самоуправления городского округа специального разрешения на движение по автомобильным дорогам транспортных средств, осуществляющих перевозки опасных, тяжеловесных и (или) крупногабаритных грузов, зачисляемая в бюджеты городских округов
944	1 11 05 03 4 04 1 000 120	Доходы от сдачи в аренду имущества, находящегося в оперативном управлении органов управления городских округов и созданных ими учреждений (за исключением имущества муниципальных бюджетных и автономных учреждений) (Платежи (перерасчеты) по данному виду дохода)
944	1 11 05 09 2 04 0 000 120	Доходы от предоставления на платной основе парковок (парковочных мест), расположенных на автомобильных дорогах общего пользования местного значения и местах внеуличной дорожной сети, относящихся к собственности городских округов

1	2	3
944	1 11 05 32 4 04 1 000 120	Плата по соглашениям об установлении сервитута, заключенным органами местного самоуправления городских округов, государственными или муниципальными предприятиями либо государственными или муниципальными учреждениями в отношении земельных участков, находящихся в собственности городских округов (Сумма платежа (перерасчеты, недоимка и задолженность) по данному виду дохода)
944	1 11 07 01 4 04 0 000 120	Доходы от перечисления части прибыли, остающейся после уплаты налогов и иных обязательных платежей муниципальных унитарных предприятий, созданных городскими округами
944	1 13 01 53 0 04 0 000 130	Плата за оказание услуг по присоединению объектов дорожного сервиса к автомобильным дорогам общего пользования местного значения, зачисляемая в бюджеты городских округов
944	1 13 01 99 4 04 0 020 130	Прочие доходы от оказания платных услуг (работ) получателями средств бюджетов городских округов (прочие доходы)
944	1 13 02 99 4 04 0 030 130	Прочие доходы от компенсации затрат бюджетов городских округов (прочие доходы)
944	1 14 02 04 2 04 0 000 410	Доходы от реализации имущества, находящегося в оперативном управлении учреждений, находящихся в ведении органов управления городских округов (за исключением имущества муниципальных бюджетных и автономных учреждений), в части реализации основных средств по указанному имуществу
944	1 14 02 04 2 04 0 000 440	Доходы от реализации имущества, находящегося в оперативном управлении учреждений, находящихся в ведении органов управления городских округов (за исключением имущества муниципальных бюджетных и автономных учреждений), в части реализации материальных запасов по указанному имуществу
944	1 16 02 02 0 02 0 000 140	Административные штрафы, установленные законами субъектов Российской Федерации об административных правонарушениях, за нарушение муниципальных правовых актов
944	1 16 07 01 0 04 0 000 140	Штрафы, неустойки, пени, уплаченные в случае просрочки исполнения поставщиком (подрядчиком, исполнителем) обязательств, предусмотренных муниципальным контрактом, заключенным муниципальным органом, казенным учреждением городского округа
944	1 16 07 09 0 04 9 000 140	Иные штрафы, неустойки, пени, уплаченные в соответствии с законом или договором в случае неисполнения или ненадлежащего исполнения обязательств перед муниципальным органом, (муниципальным казенным учреждением) городского округа (прочие штрафы, неустойки, пени)
944	1 16 07 09 0 04 1 532 140	Иные штрафы, неустойки, пени, уплаченные в соответствии с законом или договором в случае неисполнения или ненадлежащего исполнения обязательств перед муниципальным органом, (муниципальным казенным учреждением) городского округа (штрафы, неустойки, пени, уплаченные по соглашениям об установлении сервитута, заключенным органами местного самоуправления городских округов, государственными или муниципальными предприятиями либо государственными или муниципальными учреждениями в отношении земельных участков, находящихся в собственности городских округов)
944	1 16 10 03 1 04 0 000 140	Возмещение ущерба при возникновении страховых случаев, когда выгодоприобретателями выступают получатели средств бюджета городского округа
944	1 16 10 03 2 04 0 000 140	Прочее возмещение ущерба, причиненного муниципальному имуществу городского округа (за исключением имущества, закрепленного за муниципальными бюджетными (автономными) учреждениями, унитарными предприятиями)

1	2	3
944	1 16 10 06 1 04 0 000 140	Платежи в целях возмещения убытков, причиненных уклонением от заключения с муниципальным органом городского округа (муниципальным казенным учреждением) муниципального контракта, а также иные денежные средства, подлежащие зачислению в бюджет городского округа за нарушение законодательства Российской Федерации о контрактной системе в сфере закупок товаров, работ, услуг для обеспечения государственных и муниципальных нужд (за исключением муниципального контракта, финансируемого за счет средств муниципального дорожного фонда)
944	1 16 10 06 2 04 0 000 140	Платежи в целях возмещения убытков, причиненных уклонением от заключения с муниципальным органом городского округа (муниципальным казенным учреждением) муниципального контракта, финансируемого за счет средств муниципального дорожного фонда, а также иные денежные средства, подлежащие зачислению в бюджет городского округа за нарушение законодательства Российской Федерации о контрактной системе в сфере закупок товаров, работ, услуг для обеспечения государственных и муниципальных нужд
944	1 16 10 08 1 04 0 000 140	Платежи в целях возмещения ущерба при расторжении муниципального контракта, заключенного с муниципальным органом городского округа (муниципальным казенным учреждением), в связи с односторонним отказом исполнителя (подрядчика) от его исполнения (за исключением муниципального контракта, финансируемого за счет средств муниципального дорожного фонда)
944	1 16 10 08 2 04 0 000 140	Платежи в целях возмещения ущерба при расторжении муниципального контракта, финансируемого за счет средств муниципального дорожного фонда городского округа, в связи с односторонним отказом исполнителя (подрядчика) от его исполнения
944	1 16 10 12 3 01 9 000 140	Доходы от денежных взысканий (штрафов), поступающие в счет погашения задолженности, образовавшейся до 01 января 2020 г., подлежащие зачислению в бюджет муниципального образования по нормативам, действовавшим в 2019 году (Прочие доходы от денежных взысканий (штрафов))
944	1 16 11 06 4 01 0 000 140	Платежи, уплачиваемые в целях возмещения вреда, причиняемого автомобильным дорогам местного значения транспортными средствами, осуществляющими перевозки тяжеловесных и (или) крупногабаритных грузов
944	1 17 01 04 0 04 0 000 180	Невыясненные поступления, зачисляемые в бюджеты городских округов
944	1 17 05 04 0 04 9 000 180	Прочие неналоговые доходы бюджетов городских округов (Прочие доходы)
944	2 02 20 07 7 04 0 000 150	Субсидии бюджетам городских округов на софинансирование капитальных вложений в объекты муниципальной собственности
944	2 02 29 99 9 04 0 000 150	Прочие субсидии бюджетам городских округов
944	2 02 45 39 3 04 0 000 150	Межбюджетные трансферты, передаваемые бюджетам городских округов на финансовое обеспечение дорожной деятельности в рамках реализации национального проекта «Безопасные и качественные автомобильные дороги»
944	2 02 49 99 9 04 0 000 150	Прочие межбюджетные трансферты, передаваемые бюджетам городских округов
944	2 07 04 05 0 04 0 000 150	Прочие безвозмездные поступления в бюджеты городских округов
944	2 19 45 39 3 04 0000 150	Возврат остатков иных межбюджетных трансфертов на финансовое обеспечение дорожной деятельности в рамках реализации национального проекта «Безопасные и качественные автомобильные дороги» из бюджетов городских округов
944	2 19 60 01 0 04 0 000 150	Возврат прочих остатков субсидий, субвенций и иных межбюджетных трансфертов, имеющих целевое назначение, прошлых лет из бюджетов городских округов
945		Департамент транспорта администрации города Перми

1	2	3
945	1 11 07 01 4 04 0 000 120	Доходы от перечисления части прибыли, остающейся после уплаты налогов и иных обязательных платежей муниципальных унитарных предприятий, созданных городскими округами
945	1 13 01 99 4 04 0 020 130	Прочие доходы от оказания платных услуг (работ) получателями средств бюджетов городских округов (прочие доходы)
945	1 13 02 99 4 04 0 010 130	Прочие доходы от компенсации затрат бюджетов городских округов (средства от реализации льготных проездных документов)
945	1 13 02 99 4 04 0 015 130	Прочие доходы от компенсации затрат бюджетов городских округов (средства от реализации единых проездных документов)
945	1 13 02 99 4 04 0 020 130	Прочие доходы от компенсации затрат бюджетов городских округов (доходы от перечисления платы за проезд пассажиров и провоз багажа)
945	1 13 02 99 4 04 0 030 130	Прочие доходы от компенсации затрат бюджетов городских округов (прочие доходы)
945	1 14 02 04 2 04 0 000 410	Доходы от реализации имущества, находящегося в оперативном управлении учреждений, находящихся в ведении органов управления городских округов (за исключением имущества муниципальных бюджетных и автономных учреждений), в части реализации основных средств по указанному имуществу
945	1 14 02 04 2 04 0 000 440	Доходы от реализации имущества, находящегося в оперативном управлении учреждений, находящихся в ведении органов управления городских округов (за исключением имущества муниципальных бюджетных и автономных учреждений), в части реализации материальных запасов по указанному имуществу
945	1 16 02 02 0 02 0 000 140	Административные штрафы, установленные законами субъектов Российской Федерации об административных правонарушениях, за нарушение муниципальных правовых актов
945	1 16 07 01 0 04 0 000 140	Штрафы, неустойки, пени, уплаченные в случае просрочки исполнения поставщиком (подрядчиком, исполнителем) обязательств, предусмотренных муниципальным контрактом, заключенным муниципальным органом, казенным учреждением городского округа
945	1 16 07 09 0 04 9 000 140	Иные штрафы, неустойки, пени, уплаченные в соответствии с законом или договором в случае неисполнения или ненадлежащего исполнения обязательств перед муниципальным органом, (муниципальным казенным учреждением) городского округа (прочие штрафы, неустойки, пени)
945	1 16 10 03 1 04 0 000 140	Возмещение ущерба при возникновении страховых случаев, когда выгодоприобретателями выступают получатели средств бюджета городского округа
945	1 16 10 03 2 04 0 000 140	Прочее возмещение ущерба, причиненного муниципальному имуществу городского округа (за исключением имущества, закрепленного за муниципальными бюджетными (автономными) учреждениями, унитарными предприятиями)
945	1 16 10 06 1 04 0 000 140	Платежи в целях возмещения убытков, причиненных уклонением от заключения с муниципальным органом городского округа (муниципальным казенным учреждением) муниципального контракта, а также иные денежные средства, подлежащие зачислению в бюджет городского округа за нарушение законодательства Российской Федерации о контрактной системе в сфере закупок товаров, работ, услуг для обеспечения государственных и муниципальных нужд (за исключением муниципального контракта, финансируемого за счет средств муниципального дорожного фонда)
945	1 16 10 08 1 04 0 000 140	Платежи в целях возмещения ущерба при расторжении муниципального контракта, заключенного с муниципальным органом городского округа (муниципальным казенным учреждением), в связи с односторонним отказом исполнителя (подрядчика) от его исполнения (за исключением муниципального контракта, финансируемого за счет средств муниципального дорожного фонда)

1	2	3
945	1 16 10 12 3 01 9 000 140	Доходы от денежных взысканий (штрафов), поступающие в счет погашения задолженности, образовавшейся до 01 января 2020 г., подлежащие зачислению в бюджет муниципального образования по нормативам, действовавшим в 2019 году (Прочие доходы от денежных взысканий (штрафов))
945	1 17 01 04 0 04 0 000 180	Невыясненные поступления, зачисляемые в бюджеты городских округов
945	1 17 05 04 0 04 9 000 180	Прочие неналоговые доходы бюджетов городских округов (Прочие доходы)
945	2 02 29 99 9 04 0 000 150	Прочие субсидии бюджетам городских округов
945	2 02 30 02 4 04 0 012 150	Субвенции бюджетам городских округов на выполнение передаваемых полномочий субъектов Российской Федерации (субвенции на осуществление полномочий по регулированию тарифов на перевозки пассажиров и багажа автомобильным и городским электрическим транспортом на поселенческих, районных и межмуниципальных маршрутах городского, пригородного и междугородного сообщений)
945	2 02 49 99 9 04 0 000 150	Прочие межбюджетные трансферты, передаваемые бюджетам городских округов
945	2 07 04 05 0 04 0 000 150	Прочие безвозмездные поступления в бюджеты городских округов
945	2 19 60 01 0 04 0 000 150	Возврат прочих остатков субсидий, субвенций и иных межбюджетных трансфертов, имеющих целевое назначение, прошлых лет из бюджетов городских округов
950		Контрольный департамент администрации города Перми
950	1 13 02 99 4 04 0 030 130	Прочие доходы от компенсации затрат бюджетов городских округов (прочие доходы)
950	1 14 02 04 2 04 0 000 410	Доходы от реализации имущества, находящегося в оперативном управлении учреждений, находящихся в ведении органов управления городских округов (за исключением имущества муниципальных бюджетных и автономных учреждений), в части реализации основных средств по указанному имуществу
950	1 14 02 04 2 04 0 000 440	Доходы от реализации имущества, находящегося в оперативном управлении учреждений, находящихся в ведении органов управления городских округов (за исключением имущества муниципальных бюджетных и автономных учреждений), в части реализации материальных запасов по указанному имуществу
950	1 16 02 02 0 02 0 000 140	Административные штрафы, установленные законами субъектов Российской Федерации об административных правонарушениях, за нарушение муниципальных правовых актов
950	1 16 07 01 0 04 0 000 140	Штрафы, неустойки, пени, уплаченные в случае просрочки исполнения поставщиком (подрядчиком, исполнителем) обязательств, предусмотренных муниципальным контрактом, заключенным муниципальным органом, казенным учреждением городского округа
950	1 16 07 09 0 04 9 000 140	Иные штрафы, неустойки, пени, уплаченные в соответствии с законом или договором в случае неисполнения или ненадлежащего исполнения обязательств перед муниципальным органом, (муниципальным казенным учреждением) городского округа (прочие штрафы, неустойки, пени)
950	1 16 10 03 1 04 0 000 140	Возмещение ущерба при возникновении страховых случаев, когда выгодоприобретателями выступают получатели средств бюджета городского округа
950	1 16 10 03 2 04 0 000 140	Прочее возмещение ущерба, причиненного муниципальному имуществу городского округа (за исключением имущества, закрепленного за муниципальными бюджетными (автономными) учреждениями, унитарными предприятиями)

1	2	3
950	1 16 10 06 1 04 0 000 140	Платежи в целях возмещения убытков, причиненных уклонением от заключения с муниципальным органом городского округа (муниципальным казенным учреждением) муниципального контракта, а также иные денежные средства, подлежащие зачислению в бюджет городского округа за нарушение законодательства Российской Федерации о контрактной системе в сфере закупок товаров, работ, услуг для обеспечения государственных и муниципальных нужд (за исключением муниципального контракта, финансируемого за счет средств муниципального дорожного фонда)
950	1 16 10 08 1 04 0 000 140	Платежи в целях возмещения ущерба при расторжении муниципального контракта, заключенного с муниципальным органом городского округа (муниципальным казенным учреждением), в связи с односторонним отказом исполнителя (подрядчика) от его исполнения (за исключением муниципального контракта, финансируемого за счет средств муниципального дорожного фонда)
950	1 16 10 12 3 01 9 000 140	Доходы от денежных взысканий (штрафов), поступающие в счет погашения задолженности, образовавшейся до 01 января 2020 г., подлежащие зачислению в бюджет муниципального образования по нормативам, действовавшим в 2019 году (Прочие доходы от денежных взысканий (штрафов))
950	1 17 01 04 0 04 0 000 180	Невыясненные поступления, зачисляемые в бюджеты городских округов
950	1 17 05 04 0 04 9 000 180	Прочие неналоговые доходы бюджетов городских округов (Прочие доходы)
950	2 02 29 99 9 04 0 000 150	Прочие субсидии бюджетам городских округов
950	2 02 30 02 4 04 0 008 150	Субвенции бюджетам городских округов на выполнение передаваемых полномочий субъектов Российской Федерации (субвенции на составление протоколов об административных правонарушениях)
950	2 02 30 02 4 04 0 036 150	Субвенции бюджетам городских округов на выполнение передаваемых полномочий субъектов Российской Федерации (субвенции на осуществление государственных полномочий по созданию и организации деятельности административных комиссий)
950	2 02 49 99 9 04 0 000 150	Прочие межбюджетные трансферты, передаваемые бюджетам городских округов
950	2 07 04 05 0 04 0 000 150	Прочие безвозмездные поступления в бюджеты городских округов
950	2 19 60 01 0 04 0 000 150	Возврат прочих остатков субсидий, субвенций и иных межбюджетных трансфертов, имеющих целевое назначение, прошлых лет из бюджетов городских округов
951		департамент экономики и промышленной политики администрации города Перми
951	1 08 07 15 0 01 0 000 110	Государственная пошлина за выдачу разрешения на установку рекламной конструкции
951	1 13 01 99 4 04 0 020 130	Прочие доходы от оказания платных услуг (работ) получателями средств бюджетов городских округов (прочие доходы)
951	1 13 02 99 4 04 0 030 130	Прочие доходы от компенсации затрат бюджетов городских округов (прочие доходы)
951	1 14 02 04 2 04 0 000 410	Доходы от реализации имущества, находящегося в оперативном управлении учреждений, находящихся в ведении органов управления городских округов (за исключением имущества муниципальных бюджетных и автономных учреждений), в части реализации основных средств по указанному имуществу
951	1 14 02 04 2 04 0 000 440	Доходы от реализации имущества, находящегося в оперативном управлении учреждений, находящихся в ведении органов управления городских округов (за исключением имущества муниципальных бюджетных и автономных учреждений), в части реализации материальных запасов по указанному имуществу
951	1 16 02 02 0 02 0 000 140	Административные штрафы, установленные законами субъектов Российской Федерации об административных правонарушениях, за нарушение муниципальных правовых актов



1	2	3
951	1 16 07 01 0 04 0 000 140	Штрафы, неустойки, пени, уплаченные в случае просрочки исполнения поставщиком (подрядчиком, исполнителем) обязательств, предусмотренных муниципальным контрактом, заключенным муниципальным органом, казенным учреждением городского округа
951	1 16 07 09 0 04 1 400 140	Иные штрафы, неустойки, пени, уплаченные в соответствии с законом или договором в случае неисполнения или ненадлежащего исполнения обязательств перед муниципальным органом, (муниципальным казенным учреждением) городского округа (штрафы, неустойки, пени, уплаченные по договорам на размещение рекламных конструкций)
951	1 16 07 09 0 04 1 700 140	Иные штрафы, неустойки, пени, уплаченные в соответствии с законом или договором в случае неисполнения или ненадлежащего исполнения обязательств перед муниципальным органом, (муниципальным казенным учреждением) городского округа (штрафы, неустойки, пени, уплаченные по договорам на размещение нестационарных торговых объектов)
951	1 16 07 09 0 04 9 000 140	Иные штрафы, неустойки, пени, уплаченные в соответствии с законом или договором в случае неисполнения или ненадлежащего исполнения обязательств перед муниципальным органом, (муниципальным казенным учреждением) городского округа (прочие штрафы, неустойки, пени)
951	1 16 10 03 1 04 0 000 140	Возмещение ущерба при возникновении страховых случаев, когда выгодоприобретателями выступают получатели средств бюджета городского округа
951	1 16 10 03 2 04 0 000 140	Прочее возмещение ущерба, причиненного муниципальному имуществу городского округа (за исключением имущества, закрепленного за муниципальными бюджетными (автономными) учреждениями, унитарными предприятиями)
951	1 16 10 06 1 04 0 000 140	Платежи в целях возмещения убытков, причиненных уклонением от заключения с муниципальным органом городского округа (муниципальным казенным учреждением) муниципального контракта, а также иные денежные средства, подлежащие зачислению в бюджет городского округа за нарушение законодательства Российской Федерации о контрактной системе в сфере закупок товаров, работ, услуг для обеспечения государственных и муниципальных нужд (за исключением муниципального контракта, финансируемого за счет средств муниципального дорожного фонда)
951	1 16 10 08 1 04 0 000 140	Платежи в целях возмещения ущерба при расторжении муниципального контракта, заключенного с муниципальным органом городского округа (муниципальным казенным учреждением), в связи с односторонним отказом исполнителя (подрядчика) от его исполнения (за исключением муниципального контракта, финансируемого за счет средств муниципального дорожного фонда)
951	1 16 10 12 3 01 1 400 140	Доходы от денежных взысканий (штрафов), поступающие в счет погашения задолженности, образовавшейся до 01 января 2020 г., подлежащие зачислению в бюджет муниципального образования по нормативам, действовавшим в 2019 году (Штрафы, неустойки, пени, уплаченные по договорам на размещение рекламных конструкций)
951	1 16 10 12 3 01 1 700 140	Доходы от денежных взысканий (штрафов), поступающие в счет погашения задолженности, образовавшейся до 01 января 2020 г., подлежащие зачислению в бюджет муниципального образования по нормативам, действовавшим в 2019 году (Штрафы, неустойки, пени, уплаченные по договорам на размещение нестационарных торговых объектов)
951	1 16 10 12 3 01 9 000 140	Доходы от денежных взысканий (штрафов), поступающие в счет погашения задолженности, образовавшейся до 01 января 2020 г., подлежащие зачислению в бюджет муниципального образования по нормативам, действовавшим в 2019 году (Прочие доходы от денежных взысканий (штрафов))
951	1 17 01 04 0 04 0 000 180	Невыясненные поступления, зачисляемые в бюджеты городских округов
951	1 17 05 04 0 04 1 000 180	Прочие неналоговые доходы бюджетов городских округов (Доходы по договорам на размещение рекламных конструкций)

1	2	3
951	1 17 05 04 0 04 2 000 180	Прочие неналоговые доходы бюджетов городских округов (Доходы по договорам на размещение нестационарных торговых объектов)
951	1 17 05 04 0 04 9 000 180	Прочие неналоговые доходы бюджетов городских округов (Прочие доходы)
951	2 02 29 99 9 04 0 000 150	Прочие субсидии бюджетам городских округов
951	2 02 49 99 9 04 0 000 150	Прочие межбюджетные трансферты, передаваемые бюджетам городских округов
951	2 07 04 05 0 04 0 000 150	Прочие безвозмездные поступления в бюджеты городских округов
951	2 19 60 01 0 04 0 000 150	Возврат прочих остатков субсидий, субвенций и иных межбюджетных трансфертов, имеющих целевое назначение, прошлых лет из бюджетов городских округов
955		департамент социальной политики администрации города Перми
955	1 11 07 01 4 04 0 000 120	Доходы от перечисления части прибыли, остающейся после уплаты налогов и иных обязательных платежей муниципальных унитарных предприятий, созданных городскими округами
955	1 13 02 99 4 04 0 030 130	Прочие доходы от компенсации затрат бюджетов городских округов (прочие доходы)
955	1 14 02 04 2 04 0 000 410	Доходы от реализации имущества, находящегося в оперативном управлении учреждений, находящихся в ведении органов управления городских округов (за исключением имущества муниципальных бюджетных и автономных учреждений), в части реализации основных средств по указанному имуществу
955	1 14 02 04 2 04 0 000 440	Доходы от реализации имущества, находящегося в оперативном управлении учреждений, находящихся в ведении органов управления городских округов (за исключением имущества муниципальных бюджетных и автономных учреждений), в части реализации материальных запасов по указанному имуществу
955	1 16 07 01 0 04 0 000 140	Штрафы, неустойки, пени, уплаченные в случае просрочки исполнения поставщиком (подрядчиком, исполнителем) обязательств, предусмотренных муниципальным контрактом, заключенным муниципальным органом, казенным учреждением городского округа
955	1 16 07 09 0 04 9 000 140	Иные штрафы, неустойки, пени, уплаченные в соответствии с законом или договором в случае неисполнения или ненадлежащего исполнения обязательств перед муниципальным органом, (муниципальным казенным учреждением) городского округа (прочие штрафы, неустойки, пени)
955	1 16 10 03 1 04 0 000 140	Возмещение ущерба при возникновении страховых случаев, когда выгодоприобретателями выступают получатели средств бюджета городского округа
955	1 16 10 03 2 04 0 000 140	Прочее возмещение ущерба, причиненного муниципальному имуществу городского округа (за исключением имущества, закрепленного за муниципальными бюджетными (автономными) учреждениями, унитарными предприятиями)
955	1 16 10 06 1 04 0 000 140	Платежи в целях возмещения убытков, причиненных уклонением от заключения с муниципальным органом городского округа (муниципальным казенным учреждением) муниципального контракта, а также иные денежные средства, подлежащие зачислению в бюджет городского округа за нарушение законодательства Российской Федерации о контрактной системе в сфере закупок товаров, работ, услуг для обеспечения государственных и муниципальных нужд (за исключением муниципального контракта, финансируемого за счет средств муниципального дорожного фонда)
955	1 16 10 08 1 04 0 000 140	Платежи в целях возмещения ущерба при расторжении муниципального контракта, заключенного с муниципальным органом городского округа (муниципальным казенным учреждением), в связи с односторонним отказом исполнителя (подрядчика) от его исполнения (за исключением муниципального контракта, финансируемого за счет средств муниципального дорожного фонда)

1	2	3
955	1 16 10 12 3 01 9 000 140	Доходы от денежных взысканий (штрафов), поступающие в счет погашения задолженности, образовавшейся до 01 января 2020 г., подлежащие зачислению в бюджет муниципального образования по нормативам, действовавшим в 2019 году (Прочие доходы от денежных взысканий (штрафов))
955	1 17 01 04 0 04 0 000 180	Невыясненные поступления, зачисляемые в бюджеты городских округов
955	1 17 05 04 0 04 9 000 180	Прочие неналоговые доходы бюджетов городских округов (Прочие доходы)
955	2 02 29 99 9 04 0 000 150	Прочие субсидии бюджетам городских округов
955	2 02 30 02 4 04 0 007 150	Субвенции бюджетам городских округов на выполнение передаваемых полномочий субъектов Российской Федерации (субвенции на образование комиссий по делам несовершеннолетних и защите их прав и организацию их деятельности)
955	2 02 30 02 4 04 0 033 150	Субвенции бюджетам городских округов на выполнение передаваемых полномочий субъектов Российской Федерации (субвенции на организацию и обеспечение отдыха детей и их оздоровления)
955	2 02 49 99 9 04 0 000 150	Прочие межбюджетные трансферты, передаваемые бюджетам городских округов
955	2 19 60 01 0 04 0 000 150	Возврат прочих остатков субсидий, субвенций и иных межбюджетных трансфертов, имеющих целевое назначение, прошлых лет из бюджетов городских округов
964		Департамент общественной безопасности администрации города Перми
964	1 13 01 99 4 04 0 020 130	Прочие доходы от оказания платных услуг (работ) получателями средств бюджетов городских округов (прочие доходы)
964	1 13 02 99 4 04 0 030 130	Прочие доходы от компенсации затрат бюджетов городских округов (прочие доходы)
964	1 14 02 04 2 04 0 000 410	Доходы от реализации имущества, находящегося в оперативном управлении учреждений, находящихся в ведении органов управления городских округов (за исключением имущества муниципальных бюджетных и автономных учреждений), в части реализации основных средств по указанному имуществу
964	1 14 02 04 2 04 0 000 440	Доходы от реализации имущества, находящегося в оперативном управлении учреждений, находящихся в ведении органов управления городских округов (за исключением имущества муниципальных бюджетных и автономных учреждений), в части реализации материальных запасов по указанному имуществу
964	1 16 02 02 0 02 0 000 140	Административные штрафы, установленные законами субъектов Российской Федерации об административных правонарушениях, за нарушение муниципальных правовых актов
964	1 16 07 01 0 04 0 000 140	Штрафы, неустойки, пени, уплаченные в случае просрочки исполнения поставщиком (подрядчиком, исполнителем) обязательств, предусмотренных муниципальным контрактом, заключенным муниципальным органом, казенным учреждением городского округа
964	1 16 07 09 0 04 9 000 140	Иные штрафы, неустойки, пени, уплаченные в соответствии с законом или договором в случае неисполнения или ненадлежащего исполнения обязательств перед муниципальным органом, (муниципальным казенным учреждением) городского округа (прочие штрафы, неустойки, пени)
964	1 16 10 03 1 04 0 000 140	Возмещение ущерба при возникновении страховых случаев, когда выгодоприобретателями выступают получатели средств бюджета городского округа
964	1 16 10 03 2 04 0 000 140	Прочее возмещение ущерба, причиненного муниципальному имуществу городского округа (за исключением имущества, закрепленного за муниципальными бюджетными (автономными) учреждениями, унитарными предприятиями)

1	2	3
964	1 16 10 06 1 04 0 000 140	Платежи в целях возмещения убытков, причиненных уклонением от заключения с муниципальным органом городского округа (муниципальным казенным учреждением) муниципального контракта, а также иные денежные средства, подлежащие зачислению в бюджет городского округа за нарушение законодательства Российской Федерации о контрактной системе в сфере закупок товаров, работ, услуг для обеспечения государственных и муниципальных нужд (за исключением муниципального контракта, финансируемого за счет средств муниципального дорожного фонда)
964	1 16 10 08 1 04 0 000 140	Платежи в целях возмещения ущерба при расторжении муниципального контракта, заключенного с муниципальным органом городского округа (муниципальным казенным учреждением), в связи с односторонним отказом исполнителя (подрядчика) от его исполнения (за исключением муниципального контракта, финансируемого за счет средств муниципального дорожного фонда)
964	1 16 10 12 3 01 9 000 140	Доходы от денежных взысканий (штрафов), поступающие в счет погашения задолженности, образовавшейся до 01 января 2020 г., подлежащие зачислению в бюджет муниципального образования по нормативам, действовавшим в 2019 году (Прочие доходы от денежных взысканий (штрафов))
964	1 17 01 04 0 04 0 000 180	Невыясненные поступления, зачисляемые в бюджеты городских округов
964	1 17 05 04 0 04 9 000 180	Прочие неналоговые доходы бюджетов городских округов (Прочие доходы)
964	2 02 29 99 9 04 0 000 150	Прочие субсидии бюджетам городских округов
964	2 02 35 12 0 04 0 000 150	Субвенции бюджетам городских округов на осуществление полномочий по составлению (изменению) списков кандидатов в присяжные заседатели федеральных судов общей юрисдикции в Российской Федерации
964	2 02 49 99 9 04 0 000 150	Прочие межбюджетные трансферты, передаваемые бюджетам городских округов
964	2 07 04 05 0 04 0 000 150	Прочие безвозмездные поступления в бюджеты городских округов
964	2 19 35 12 0 04 0 000 150	Возврат остатков субвенций на осуществление полномочий по составлению (изменению) списков кандидатов в присяжные заседатели федеральных судов общей юрисдикции в Российской Федерации из бюджетов городских округов
964	2 19 60 01 0 04 0 000 150	Возврат прочих остатков субсидий, субвенций и иных межбюджетных трансфертов, имеющих целевое назначение, прошлых лет из бюджетов городских округов
975		Администрация города Перми
975	1 11 05 03 4 04 1 000 120	Доходы от сдачи в аренду имущества, находящегося в оперативном управлении органов управления городских округов и созданных ими учреждений (за исключением имущества муниципальных бюджетных и автономных учреждений) (Платежи (перерасчеты) по данному виду дохода)
975	1 13 01 99 4 04 0 020 130	Прочие доходы от оказания платных услуг (работ) получателями средств бюджетов городских округов (прочие доходы)
975	1 13 02 06 4 04 0 000 130	Доходы, поступающие в порядке возмещения расходов, понесенных в связи с эксплуатацией имущества городских округов
975	1 13 02 99 4 04 0 030 130	Прочие доходы от компенсации затрат бюджетов городских округов (прочие доходы)
975	1 14 02 04 2 04 0 000 410	Доходы от реализации имущества, находящегося в оперативном управлении учреждений, находящихся в ведении органов управления городских округов (за исключением имущества муниципальных бюджетных и автономных учреждений), в части реализации основных средств по указанному имуществу
975	1 14 02 04 2 04 0 000 440	Доходы от реализации имущества, находящегося в оперативном управлении учреждений, находящихся в ведении органов управления городских округов (за исключением имущества муниципальных бюджетных и автономных учреждений), в части реализации материальных запасов по указанному имуществу

1	2	3
975	1 16 02 02 0 02 0 000 140	Административные штрафы, установленные законами субъектов Российской Федерации об административных правонарушениях, за нарушение муниципальных правовых актов
975	1 16 07 01 0 04 0 000 140	Штрафы, неустойки, пени, уплаченные в случае просрочки исполнения поставщиком (подрядчиком, исполнителем) обязательств, предусмотренных муниципальным контрактом, заключенным муниципальным органом, казенным учреждением городского округа
975	1 16 07 09 0 04 9 000 140	Иные штрафы, неустойки, пени, уплаченные в соответствии с законом или договором в случае неисполнения или ненадлежащего исполнения обязательств перед муниципальным органом, (муниципальным казенным учреждением) городского округа (прочие штрафы, неустойки, пени)
975	1 16 10 03 1 04 0 000 140	Возмещение ущерба при возникновении страховых случаев, когда выгодоприобретателями выступают получатели средств бюджета городского округа
975	1 16 10 03 2 04 0 000 140	Прочее возмещение ущерба, причиненного муниципальному имуществу городского округа (за исключением имущества, закрепленного за муниципальными бюджетными (автономными) учреждениями, унитарными предприятиями)
975	1 16 10 06 1 04 0 000 140	Платежи в целях возмещения убытков, причиненных уклонением от заключения с муниципальным органом городского округа (муниципальным казенным учреждением) муниципального контракта, а также иные денежные средства, подлежащие зачислению в бюджет городского округа за нарушение законодательства Российской Федерации о контрактной системе в сфере закупок товаров, работ, услуг для обеспечения государственных и муниципальных нужд (за исключением муниципального контракта, финансируемого за счет средств муниципального дорожного фонда)
975	1 16 10 08 1 04 0 000 140	Платежи в целях возмещения ущерба при расторжении муниципального контракта, заключенного с муниципальным органом городского округа (муниципальным казенным учреждением), в связи с односторонним отказом исполнителя (подрядчика) от его исполнения (за исключением муниципального контракта, финансируемого за счет средств муниципального дорожного фонда)
975	1 16 10 12 3 01 9 000 140	Доходы от денежных взысканий (штрафов), поступающие в счет погашения задолженности, образовавшейся до 01 января 2020 г., подлежащие зачислению в бюджет муниципального образования по нормативам, действовавшим в 2019 году (Прочие доходы от денежных взысканий (штрафов))
975	1 17 01 04 0 04 0 000 180	Невыясненные поступления, зачисляемые в бюджеты городских округов
975	1 17 05 04 0 04 9 000 180	Прочие неналоговые доходы бюджетов городских округов (Прочие доходы)
975	2 02 29 99 9 04 0 000 150	Прочие субсидии бюджетам городских округов
975	2 02 49 99 9 04 0 000 150	Прочие межбюджетные трансферты, передаваемые бюджетам городских округов
975	2 19 35 46 9 04 0000 150	Возврат остатков субвенций на проведение Всероссийской переписи населения 2020 года из бюджетов городских округов
975	2 19 60 01 0 04 0 000 150	Возврат прочих остатков субсидий, субвенций и иных межбюджетных трансфертов, имеющих целевое назначение, прошлых лет из бюджетов городских округов
976		Комитет по физической культуре и спорту администрации города Перми
976	1 11 05 32 4 04 1 000 120	Плата по соглашениям об установлении сервитута, заключенным органами местного самоуправления городских округов, государственными или муниципальными предприятиями либо государственными или муниципальными учреждениями в отношении земельных участков, находящихся в собственности городских округов (Сумма платежа (перерасчеты, недоимка и задолженность) по данному виду дохода)
976	1 13 02 06 4 04 0 000 130	Доходы, поступающие в порядке возмещения расходов, понесенных в связи с эксплуатацией имущества городских округов

1	2	3
976	1 13 02 99 4 04 0 030 130	Прочие доходы от компенсации затрат бюджетов городских округов (прочие доходы)
976	1 14 02 04 2 04 0 000 410	Доходы от реализации имущества, находящегося в оперативном управлении учреждений, находящихся в ведении органов управления городских округов (за исключением имущества муниципальных бюджетных и автономных учреждений), в части реализации основных средств по указанному имуществу
976	1 14 02 04 2 04 0 000 440	Доходы от реализации имущества, находящегося в оперативном управлении учреждений, находящихся в ведении органов управления городских округов (за исключением имущества муниципальных бюджетных и автономных учреждений), в части реализации материальных запасов по указанному имуществу
976	1 16 07 01 0 04 0 000 140	Штрафы, неустойки, пени, уплаченные в случае просрочки исполнения поставщиком (подрядчиком, исполнителем) обязательств, предусмотренных муниципальным контрактом, заключенным муниципальным органом, казенным учреждением городского округа
976	1 16 07 09 0 04 1 532 140	Иные штрафы, неустойки, пени, уплаченные в соответствии с законом или договором в случае неисполнения или ненадлежащего исполнения обязательств перед муниципальным органом, (муниципальным казенным учреждением) городского округа (штрафы, неустойки, пени, уплаченные по соглашениям об установлении сервитута, заключенным органами местного самоуправления городских округов, государственными или муниципальными предприятиями либо государственными или муниципальными учреждениями в отношении земельных участков, находящихся в собственности городских округов)
976	1 16 07 09 0 04 9 000 140	Иные штрафы, неустойки, пени, уплаченные в соответствии с законом или договором в случае неисполнения или ненадлежащего исполнения обязательств перед муниципальным органом, (муниципальным казенным учреждением) городского округа (прочие штрафы, неустойки, пени)
976	1 16 10 03 1 04 0 000 140	Возмещение ущерба при возникновении страховых случаев, когда выгодоприобретателями выступают получатели средств бюджета городского округа
976	1 16 10 03 2 04 0 000 140	Прочее возмещение ущерба, причиненного муниципальному имуществу городского округа (за исключением имущества, закрепленного за муниципальными бюджетными (автономными) учреждениями, унитарными предприятиями)
976	1 16 10 06 1 04 0 000 140	Платежи в целях возмещения убытков, причиненных уклонением от заключения с муниципальным органом городского округа (муниципальным казенным учреждением) муниципального контракта, а также иные денежные средства, подлежащие зачислению в бюджет городского округа за нарушение законодательства Российской Федерации о контрактной системе в сфере закупок товаров, работ, услуг для обеспечения государственных и муниципальных нужд (за исключением муниципального контракта, финансируемого за счет средств муниципального дорожного фонда)
976	1 16 10 08 1 04 0 000 140	Платежи в целях возмещения ущерба при расторжении муниципального контракта, заключенного с муниципальным органом городского округа (муниципальным казенным учреждением), в связи с односторонним отказом исполнителя (подрядчика) от его исполнения (за исключением муниципального контракта, финансируемого за счет средств муниципального дорожного фонда)
976	1 16 10 12 3 01 9 000 140	Доходы от денежных взысканий (штрафов), поступающие в счет погашения задолженности, образовавшейся до 01 января 2020 г., подлежащие зачислению в бюджет муниципального образования по нормативам, действовавшим в 2019 году (Прочие доходы от денежных взысканий (штрафов))
976	1 17 01 04 0 04 0 000 180	Невыясненные поступления, зачисляемые в бюджеты городских округов
976	1 17 05 04 0 04 9 000 180	Прочие неналоговые доходы бюджетов городских округов (Прочие доходы)

1	2	3
976	2 02 25 08 1 04 0 000 150	Субсидии бюджетам городских округов на государственную поддержку спортивных организаций, осуществляющих подготовку спортивного резерва для спортивных сборных команд, в том числе спортивных сборных команд Российской Федерации
976	2 02 25 22 9 04 0 000 150	Субсидии бюджетам городских округов на приобретение спортивного оборудования и инвентаря для приведения организаций спортивной подготовки в нормативное состояние
976	2 02 29 99 9 04 0 000 150	Прочие субсидии бюджетам городских округов
976	2 02 49 99 9 04 0 000 150	Прочие межбюджетные трансферты, передаваемые бюджетам городских округов
976	2 18 04 01 0 04 0 000 150	Доходы бюджетов городских округов от возврата бюджетными учреждениями остатков субсидий прошлых лет
976	2 18 04 02 0 04 0 000 150	Доходы бюджетов городских округов от возврата автономными учреждениями остатков субсидий прошлых лет
976	2 19 25 22 9 04 0 000 150	Возврат остатков субсидий на приобретение спортивного оборудования и инвентаря для приведения организаций спортивной подготовки в нормативное состояние из бюджетов городских округов
976	2 19 60 01 0 04 0 000 150	Возврат прочих остатков субсидий, субвенций и иных межбюджетных трансфертов, имеющих целевое назначение, прошлых лет из бюджетов городских округов
977		Контрольно-счетная палата города Перми
977	1 13 02 99 4 04 0 030 130	Прочие доходы от компенсации затрат бюджетов городских округов (прочие доходы)
977	1 14 02 04 2 04 0 000 410	Доходы от реализации имущества, находящегося в оперативном управлении учреждений, находящихся в ведении органов управления городских округов (за исключением имущества муниципальных бюджетных и автономных учреждений), в части реализации основных средств по указанному имуществу
977	1 14 02 04 2 04 0 000 440	Доходы от реализации имущества, находящегося в оперативном управлении учреждений, находящихся в ведении органов управления городских округов (за исключением имущества муниципальных бюджетных и автономных учреждений), в части реализации материальных запасов по указанному имуществу
977	1 16 01 15 7 01 0 000 140	Административные штрафы, установленные главой 15 Кодекса Российской Федерации об административных правонарушениях, за административные правонарушения в области финансов, связанные с нецелевым использованием бюджетных средств, невозвратом либо несвоевременным возвратом бюджетного кредита, неперечислением либо несвоевременным перечислением платы за пользование бюджетным кредитом, нарушением условий предоставления бюджетного кредита, нарушением порядка и (или) условий предоставления (расходования) межбюджетных трансфертов, нарушением условий предоставления бюджетных инвестиций, субсидий юридическим лицам, индивидуальным предпринимателям и физическим лицам, подлежащие зачислению в бюджет муниципального образования
977	1 16 07 01 0 04 0 000 140	Штрафы, неустойки, пени, уплаченные в случае просрочки исполнения поставщиком (подрядчиком, исполнителем) обязательств, предусмотренных муниципальным контрактом, заключенным муниципальным органом, казенным учреждением городского округа
977	1 16 07 09 0 04 9 000 140	Иные штрафы, неустойки, пени, уплаченные в соответствии с законом или договором в случае неисполнения или ненадлежащего исполнения обязательств перед муниципальным органом, (муниципальным казенным учреждением) городского округа (прочие штрафы, неустойки, пени)
977	1 16 10 03 1 04 0 000 140	Возмещение ущерба при возникновении страховых случаев, когда выгодоприобретателями выступают получатели средств бюджета городского округа

1	2	3
977	1 16 10 03 2 04 0 000 140	Прочее возмещение ущерба, причиненного муниципальному имуществу городского округа (за исключением имущества, закрепленного за муниципальными бюджетными (автономными) учреждениями, унитарными предприятиями)
977	1 16 10 06 1 04 0 000 140	Платежи в целях возмещения убытков, причиненных уклонением от заключения с муниципальным органом городского округа (муниципальным казенным учреждением) муниципального контракта, а также иные денежные средства, подлежащие зачислению в бюджет городского округа за нарушение законодательства Российской Федерации о контрактной системе в сфере закупок товаров, работ, услуг для обеспечения государственных и муниципальных нужд (за исключением муниципального контракта, финансируемого за счет средств муниципального дорожного фонда)
977	1 16 10 08 1 04 0 000 140	Платежи в целях возмещения ущерба при расторжении муниципального контракта, заключенного с муниципальным органом городского округа (муниципальным казенным учреждением), в связи с односторонним отказом исполнителя (подрядчика) от его исполнения (за исключением муниципального контракта, финансируемого за счет средств муниципального дорожного фонда)
977	1 16 10 10 0 04 0 000 140	Денежные взыскания, налагаемые в возмещение ущерба, причиненного в результате незаконного или нецелевого использования бюджетных средств (в части бюджетов городских округов)
977	1 16 10 12 3 01 9 000 140	Доходы от денежных взысканий (штрафов), поступающие в счет погашения задолженности, образовавшейся до 01 января 2020 г., подлежащие зачислению в бюджет муниципального образования по нормативам, действовавшим в 2019 году (Прочие доходы от денежных взысканий (штрафов))
977	1 17 01 04 0 04 0 000 180	Невыясненные поступления, зачисляемые в бюджеты городских округов
977	1 17 05 04 0 04 9 000 180	Прочие неналоговые доходы бюджетов городских округов (Прочие доходы)
978		Избирательная комиссия города Перми
978	1 13 02 99 4 04 0 030 130	Прочие доходы от компенсации затрат бюджетов городских округов (прочие доходы)
978	1 14 02 04 2 04 0 000 410	Доходы от реализации имущества, находящегося в оперативном управлении учреждений, находящихся в ведении органов управления городских округов (за исключением имущества муниципальных бюджетных и автономных учреждений), в части реализации основных средств по указанному имуществу
978	1 14 02 04 2 04 0 000 440	Доходы от реализации имущества, находящегося в оперативном управлении учреждений, находящихся в ведении органов управления городских округов (за исключением имущества муниципальных бюджетных и автономных учреждений), в части реализации материальных запасов по указанному имуществу
978	1 16 07 01 0 04 0 000 140	Штрафы, неустойки, пени, уплаченные в случае просрочки исполнения поставщиком (подрядчиком, исполнителем) обязательств, предусмотренных муниципальным контрактом, заключенным муниципальным органом, казенным учреждением городского округа
978	1 16 07 09 0 04 9 000 140	Иные штрафы, неустойки, пени, уплаченные в соответствии с законом или договором в случае неисполнения или ненадлежащего исполнения обязательств перед муниципальным органом, (муниципальным казенным учреждением) городского округа (прочие штрафы, неустойки, пени)
978	1 16 10 03 1 04 0 000 140	Возмещение ущерба при возникновении страховых случаев, когда выгодоприобретателями выступают получатели средств бюджета городского округа
978	1 16 10 03 2 04 0 000 140	Прочее возмещение ущерба, причиненного муниципальному имуществу городского округа (за исключением имущества, закрепленного за муниципальными бюджетными (автономными) учреждениями, унитарными предприятиями)



1	2	3
978	1 16 10 06 1 04 0 000 140	Платежи в целях возмещения убытков, причиненных уклонением от заключения с муниципальным органом городского округа (муниципальным казенным учреждением) муниципального контракта, а также иные денежные средства, подлежащие зачислению в бюджет городского округа за нарушение законодательства Российской Федерации о контрактной системе в сфере закупок товаров, работ, услуг для обеспечения государственных и муниципальных нужд (за исключением муниципального контракта, финансируемого за счет средств муниципального дорожного фонда)
978	1 16 10 08 1 04 0 000 140	Платежи в целях возмещения ущерба при расторжении муниципального контракта, заключенного с муниципальным органом городского округа (муниципальным казенным учреждением), в связи с односторонним отказом исполнителя (подрядчика) от его исполнения (за исключением муниципального контракта, финансируемого за счет средств муниципального дорожного фонда)
978	1 17 01 04 0 04 0 000 180	Невыясненные поступления, зачисляемые в бюджеты городских округов
978	1 17 05 04 0 04 9 000 180	Прочие неналоговые доходы бюджетов городских округов (Прочие доходы)
985		Пермская городская Дума
985	1 13 02 99 4 04 0 030 130	Прочие доходы от компенсации затрат бюджетов городских округов (прочие доходы)
985	1 14 02 04 2 04 0 000 410	Доходы от реализации имущества, находящегося в оперативном управлении учреждений, находящихся в ведении органов управления городских округов (за исключением имущества муниципальных бюджетных и автономных учреждений), в части реализации основных средств по указанному имуществу
985	1 14 02 04 2 04 0 000 440	Доходы от реализации имущества, находящегося в оперативном управлении учреждений, находящихся в ведении органов управления городских округов (за исключением имущества муниципальных бюджетных и автономных учреждений), в части реализации материальных запасов по указанному имуществу
985	1 16 07 01 0 04 0 000 140	Штрафы, неустойки, пени, уплаченные в случае просрочки исполнения поставщиком (подрядчиком, исполнителем) обязательств, предусмотренных муниципальным контрактом, заключенным муниципальным органом, казенным учреждением городского округа
985	1 16 07 09 0 04 9 000 140	Иные штрафы, неустойки, пени, уплаченные в соответствии с законом или договором в случае неисполнения или ненадлежащего исполнения обязательств перед муниципальным органом, (муниципальным казенным учреждением) городского округа (прочие штрафы, неустойки, пени)
985	1 16 10 03 1 04 0 000 140	Возмещение ущерба при возникновении страховых случаев, когда выгодоприобретателями выступают получатели средств бюджета городского округа
985	1 16 10 03 2 04 0 000 140	Прочее возмещение ущерба, причиненного муниципальному имуществу городского округа (за исключением имущества, закрепленного за муниципальными бюджетными (автономными) учреждениями, унитарными предприятиями)
985	1 16 10 06 1 04 0 000 140	Платежи в целях возмещения убытков, причиненных уклонением от заключения с муниципальным органом городского округа (муниципальным казенным учреждением) муниципального контракта, а также иные денежные средства, подлежащие зачислению в бюджет городского округа за нарушение законодательства Российской Федерации о контрактной системе в сфере закупок товаров, работ, услуг для обеспечения государственных и муниципальных нужд (за исключением муниципального контракта, финансируемого за счет средств муниципального дорожного фонда)

1	2	3
985	1 16 10 08 1 04 0 000 140	Платежи в целях возмещения ущерба при расторжении муниципального контракта, заключенного с муниципальным органом городского округа (муниципальным казенным учреждением), в связи с односторонним отказом исполнителя (подрядчика) от его исполнения (за исключением муниципального контракта, финансируемого за счет средств муниципального дорожного фонда)
985	1 16 10 12 3 01 9 000 140	Доходы от денежных взысканий (штрафов), поступающие в счет погашения задолженности, образовавшейся до 01 января 2020 г., подлежащие зачислению в бюджет муниципального образования по нормативам, действовавшим в 2019 году (Прочие доходы от денежных взысканий (штрафов))
985	1 17 01 04 0 04 0 000 180	Невыясненные поступления, зачисляемые в бюджеты городских округов
985	1 17 05 04 0 04 9 000 180	Прочие неналоговые доходы бюджетов городских округов (Прочие доходы)
991		Управление жилищных отношений администрации города Перми
991	1 11 09 04 4 04 0 000 120	Прочие поступления от использования имущества, находящегося в собственности городских округов (за исключением имущества муниципальных бюджетных и автономных учреждений, а также имущества муниципальных унитарных предприятий, в том числе казенных)
991	1 13 01 99 4 04 0 020 130	Прочие доходы от оказания платных услуг (работ) получателями средств бюджетов городских округов (прочие доходы)
991	1 13 02 99 4 04 0 030 130	Прочие доходы от компенсации затрат бюджетов городских округов (прочие доходы)
991	1 14 01 04 0 04 0 000 410	Доходы от продажи квартир, находящихся в собственности городских округов
991	1 14 02 04 2 04 0 000 410	Доходы от реализации имущества, находящегося в оперативном управлении учреждений, находящихся в ведении органов управления городских округов (за исключением имущества муниципальных бюджетных и автономных учреждений), в части реализации основных средств по указанному имуществу
991	1 14 02 04 2 04 0 000 440	Доходы от реализации имущества, находящегося в оперативном управлении учреждений, находящихся в ведении органов управления городских округов (за исключением имущества муниципальных бюджетных и автономных учреждений), в части реализации материальных запасов по указанному имуществу
991	1 16 07 01 0 04 0 000 140	Штрафы, неустойки, пени, уплаченные в случае просрочки исполнения поставщиком (подрядчиком, исполнителем) обязательств, предусмотренных муниципальным контрактом, заключенным муниципальным органом, казенным учреждением городского округа
991	1 16 07 09 0 04 3 000 140	Иные штрафы, неустойки, пени, уплаченные в соответствии с законом или договором в случае неисполнения или ненадлежащего исполнения обязательств перед муниципальным органом, (муниципальным казенным учреждением) городского округа (штрафы, неустойки, пени, уплаченные по договорам социального найма жилого помещения)
991	1 16 07 09 0 04 9 000 140	Иные штрафы, неустойки, пени, уплаченные в соответствии с законом или договором в случае неисполнения или ненадлежащего исполнения обязательств перед муниципальным органом, (муниципальным казенным учреждением) городского округа (прочие штрафы, неустойки, пени)
991	1 16 10 03 1 04 0 000 140	Возмещение ущерба при возникновении страховых случаев, когда выгодоприобретателями выступают получатели средств бюджета городского округа
991	1 16 10 03 2 04 0 000 140	Прочее возмещение ущерба, причиненного муниципальному имуществу городского округа (за исключением имущества, закрепленного за муниципальными бюджетными (автономными) учреждениями, унитарными предприятиями)

1	2	3
991	1 16 10 06 1 04 0 000 140	Платежи в целях возмещения убытков, причиненных уклонением от заключения с муниципальным органом городского округа (муниципальным казенным учреждением) муниципального контракта, а также иные денежные средства, подлежащие зачислению в бюджет городского округа за нарушение законодательства Российской Федерации о контрактной системе в сфере закупок товаров, работ, услуг для обеспечения государственных и муниципальных нужд (за исключением муниципального контракта, финансируемого за счет средств муниципального дорожного фонда)
991	1 16 10 08 1 04 0 000 140	Платежи в целях возмещения ущерба при расторжении муниципального контракта, заключенного с муниципальным органом городского округа (муниципальным казенным учреждением), в связи с односторонним отказом исполнителя (подрядчика) от его исполнения (за исключением муниципального контракта, финансируемого за счет средств муниципального дорожного фонда)
991	1 16 10 12 3 01 9 000 140	Доходы от денежных взысканий (штрафов), поступающие в счет погашения задолженности, образовавшейся до 01 января 2020 г., подлежащие зачислению в бюджет муниципального образования по нормативам, действовавшим в 2019 году (Прочие доходы от денежных взысканий (штрафов))
991	1 17 01 04 0 04 0 000 180	Невыясненные поступления, зачисляемые в бюджеты городских округов
991	1 17 05 04 0 04 9 000 180	Прочие неналоговые доходы бюджетов городских округов (Прочие доходы)
991	2 02 20 29 9 04 0 000 150	Субсидии бюджетам городских округов на обеспечение мероприятий по переселению граждан из аварийного жилищного фонда, в том числе переселению граждан из аварийного жилищного фонда с учетом необходимости развития малоэтажного жилищного строительства, за счет средств, поступивших от государственной корпорации - Фонда содействия реформированию жилищно-коммунального хозяйства
991	2 02 20 30 2 04 0 000 150	Субсидии бюджетам городских округов на обеспечение мероприятий по переселению граждан из аварийного жилищного фонда, в том числе переселению граждан из аварийного жилищного фонда с учетом необходимости развития малоэтажного жилищного строительства, за счет средств бюджетов
991	2 02 25 49 7 04 0 000 150	Субсидии бюджетам городских округов на реализацию мероприятий по обеспечению жильем молодых семей
991	2 02 29 99 9 04 0 000 150	Прочие субсидии бюджетам городских округов
991	2 02 30 02 4 04 0 015 150	Субвенции бюджетам городских округов на выполнение передаваемых полномочий субъектов Российской Федерации (субвенции на выполнение полномочий по постановке на учет граждан, имеющих право на получение жилищных субсидий в связи с переселением из районов Крайнего Севера и приравненных к ним местностей)
991	2 02 30 02 4 04 0 027 150	Субвенции бюджетам городских округов на выполнение передаваемых полномочий субъектов Российской Федерации (субвенции на осуществление государственных полномочий по обеспечению жилыми помещениями реабилитированных лиц, имеющих инвалидность или являющихся пенсионерами, и проживающих совместно членов их семей)
991	2 02 30 02 4 04 0 038 150	Субвенции бюджетам городских округов на выполнение передаваемых полномочий субъектов Российской Федерации (субвенции на организацию осуществления государственных полномочий по обеспечению жилыми помещениями детей-сирот и детей, оставшихся без попечения родителей, лиц из числа детей-сироты детей, оставшихся без попечения родителей)
991	2 02 35 08 2 04 0 000 150	Субвенции бюджетам городских округов на предоставление жилых помещений детям-сиротам и детям, оставшимся без попечения родителей, лицам из их числа по договорам найма специализированных жилых помещений

1	2	3
991	2 02 35 13 4 04 0 000 150	Субвенции бюджетам городских округов на осуществление полномочий по обеспечению жильем отдельных категорий граждан, установленных Федеральным законом от 12 января 1995 г. № 5-ФЗ «О ветеранах», в соответствии с Указом Президента Российской Федерации от 07 мая 2008 г. № 714 «Об обеспечении жильем ветеранов Великой Отечественной войны 1941-1945 годов»
991	2 02 35 13 5 04 0 000 150	Субвенции бюджетам городских округов на осуществление полномочий по обеспечению жильем отдельных категорий граждан, установленных Федеральным законом от 12 января 1995 года № 5-ФЗ «О ветеранах»
991	2 02 35 17 6 04 0 000 150	Субвенции бюджетам городских округов на осуществление полномочий по обеспечению жильем отдельных категорий граждан, установленных Федеральным законом от 24 ноября 1995 г. № 181-ФЗ «О социальной защите инвалидов в Российской Федерации»
991	2 02 39 99 9 04 0 000 150	Прочие субвенции бюджетам городских округов
991	2 02 49 99 9 04 0 000 150	Прочие межбюджетные трансферты, передаваемые бюджетам городских округов
991	2 07 04 05 0 04 0 000 150	Прочие безвозмездные поступления в бюджеты городских округов
991	2 19 25 02 0 04 0 000 150	Возврат остатков субсидий на мероприятия подпрограммы «Обеспечение жильем молодых семей» федеральной целевой программы «Жилище» на 2015-2020 годы из бюджетов городских округов
991	2 19 25 49 7 04 0 000 150	Возврат остатков субсидий на реализацию мероприятий по обеспечению жильем молодых семей из бюджетов городских округов
991	2 19 35 13 4 04 0 000 150	Возврат остатков субвенций на осуществление полномочий по обеспечению жильем отдельных категорий граждан, установленных Федеральным законом от 12 января 1995 г. № 5-ФЗ «О ветеранах», в соответствии с Указом Президента Российской Федерации от 07 мая 2008 г. № 714 «Об обеспечении жильем ветеранов Великой Отечественной войны 1941-1945 годов» из бюджетов городских округов
991	2 19 35 13 5 04 0 000 150	Возврат остатков субвенций на осуществление полномочий по обеспечению жильем отдельных категорий граждан, установленных Федеральным законом от 12 января 1995 г. № 5-ФЗ «О ветеранах», из бюджетов городских округов
991	2 19 35 17 6 04 0 000 150	Возврат остатков субвенций на осуществление полномочий по обеспечению жильем отдельных категорий граждан, установленных Федеральным законом от 24 ноября 1995 г. № 181-ФЗ «О социальной защите инвалидов в Российской Федерации», из бюджетов городских округов
991	2 19 60 01 0 04 0 000 150	Возврат прочих остатков субсидий, субвенций и иных межбюджетных трансфертов, имеющих целевое назначение, прошлых лет из бюджетов городских округов
992		Департамент земельных отношений администрации города Перми
992	1 11 05 01 2 04 1 000 120	Доходы, получаемые в виде арендной платы за земельные участки, государственная собственность на которые не разграничена и которые расположены в границах городских округов, а также средства от продажи права на заключение договоров аренды указанных земельных участков (Сумма платежа (перерасчеты, недоимка и задолженность), кроме средств от продажи права на заключение договоров аренды по результатам аукциона и суммы платежей по договорам аренды, заключенным по итогам аукциона)
992	1 11 05 01 2 04 1 020 120	Доходы, получаемые в виде арендной платы за земельные участки, государственная собственность на которые не разграничена и которые расположены в границах городских округов, а также средства от продажи права на заключение договоров аренды указанных земельных участков (Средства от продажи права на заключение договоров аренды по результатам аукциона)

1	2	3
992	1 11 05 02 4 04 1 000 120	Доходы, получаемые в виде арендной платы, а также средства от продажи права на заключение договоров аренды за земли, находящиеся в собственности городских округов (за исключением земельных участков муниципальных бюджетных и автономных учреждений) (Сумма платежа (перерасчеты, недоимка и задолженность) по данному виду дохода, кроме средств от продажи права на заключение договоров аренды по результатам аукциона и суммы платежей по договорам аренды, заключенным по итогам аукциона)
992	1 11 05 02 4 04 1 020 120	Доходы, получаемые в виде арендной платы, а также средства от продажи права на заключение договоров аренды за земли, находящиеся в собственности городских округов (за исключением земельных участков муниципальных бюджетных и автономных учреждений) (Средства от продажи права на заключение договоров аренды по результатам аукциона)
992	1 11 05 31 2 04 1 000 120	Плата по соглашениям об установлении сервитута, заключенным органами местного самоуправления городских округов, государственными или муниципальными предприятиями либо государственными или муниципальными учреждениями в отношении земельных участков, государственная собственность на которые не разграничена и которые расположены в границах городских округов (Сумма платежа (перерасчеты, недоимка и задолженность) по данному виду дохода)
992	1 11 05 32 4 04 1 000 120	Плата по соглашениям об установлении сервитута, заключенным органами местного самоуправления городских округов, государственными или муниципальными предприятиями либо государственными или муниципальными учреждениями в отношении земельных участков, находящихся в собственности городских округов (Сумма платежа (перерасчеты, недоимка и задолженность) по данному виду дохода)
992	1 11 05 41 0 04 1 000 120	Плата за публичный сервитут, предусмотренная решением уполномоченного органа об установлении публичного сервитута в отношении земельных участков, государственная собственность на которые не разграничена и которые расположены в границах городских округов и не предоставлены гражданам или юридическим лицам (за исключением органов государственной власти (государственных органов), органов местного самоуправления (муниципальных органов), органов управления государственными внебюджетными фондами и казенных учреждений) (Сумма платежа (перерасчеты, недоимка и задолженность) по данному виду дохода)
992	1 11 05 42 0 04 1 000 120	Плата за публичный сервитут, предусмотренная решением уполномоченного органа об установлении публичного сервитута в отношении земельных участков, находящихся в собственности городских округов и не предоставленных гражданам или юридическим лицам (за исключением органов государственной власти (государственных органов), органов местного самоуправления (муниципальных органов), органов управления государственными внебюджетными фондами и казенных учреждений) (Сумма платежа (перерасчеты, недоимка и задолженность) по данному виду дохода)
992	1 13 01 99 4 04 0 020 130	Прочие доходы от оказания платных услуг (работ) получателями средств бюджетов городских округов (прочие доходы)
992	1 13 02 99 4 04 0 030 130	Прочие доходы от компенсации затрат бюджетов городских округов (прочие доходы)
992	1 14 02 04 2 04 0 000 410	Доходы от реализации имущества, находящегося в оперативном управлении учреждений, находящихся в ведении органов управления городских округов (за исключением имущества муниципальных бюджетных и автономных учреждений), в части реализации основных средств по указанному имуществу

1	2	3
992	1 14 02 04 2 04 0 000 440	Доходы от реализации имущества, находящегося в оперативном управлении учреждений, находящихся в ведении органов управления городских округов (за исключением имущества муниципальных бюджетных и автономных учреждений), в части реализации материальных запасов по указанному имуществу
992	1 14 06 01 2 04 0 000 430	Доходы от продажи земельных участков, государственная собственность на которые не разграничена и которые расположены в границах городских округов
992	1 14 06 02 4 04 0 000 430	Доходы от продажи земельных участков, находящихся в собственности городских округов (за исключением земельных участков муниципальных бюджетных и автономных учреждений)
992	1 14 06 31 2 04 0 000 430	Плата за увеличение площади земельных участков, находящихся в частной собственности, в результате перераспределения таких земельных участков и земель (или) земельных участков, государственная собственность на которые не разграничена и которые расположены в границах городских округов
992	1 14 06 32 4 04 0 000 430	Плата за увеличение площади земельных участков, находящихся в частной собственности, в результате перераспределения таких земельных участков и земельных участков, находящихся в собственности городских округов
992	1 16 02 02 0 02 0 000 140	Административные штрафы, установленные законами субъектов Российской Федерации об административных правонарушениях, за нарушение муниципальных правовых актов
992	1 16 07 01 0 04 0 000 140	Штрафы, неустойки, пени, уплаченные в случае просрочки исполнения поставщиком (подрядчиком, исполнителем) обязательств, предусмотренных муниципальным контрактом, заключенным муниципальным органом, казенным учреждением городского округа
992	1 16 07 09 0 04 1 120 140	Иные штрафы, неустойки, пени, уплаченные в соответствии с законом или договором в случае неисполнения или ненадлежащего исполнения обязательств перед муниципальным органом, (муниципальным казенным учреждением) городского округа (штрафы, неустойки, пени, уплаченные по договорам аренды земельных участков, государственная собственность на которые не разграничена и которые расположены в границах городских округов, за исключением договоров, заключенных по итогам аукционов по продаже права на заключение договоров аренды указанных земельных участков)
992	1 16 07 09 0 04 1 123 140	Иные штрафы, неустойки, пени, уплаченные в соответствии с законом или договором в случае неисполнения или ненадлежащего исполнения обязательств перед муниципальным органом, (муниципальным казенным учреждением) городского округа (штрафы, неустойки, пени, уплаченные по договорам аренды земельных участков, государственная собственность на которые не разграничена и которые расположены в границах городских округов, заключенных по итогам аукциона по продаже права на заключение договоров аренды указанных земельных участков)
992	1 16 07 09 0 04 1 124 140	Иные штрафы, неустойки, пени, уплаченные в соответствии с законом или договором в случае неисполнения или ненадлежащего исполнения обязательств перед муниципальным органом, (муниципальным казенным учреждением) городского округа (штрафы, неустойки, пени, уплаченные по договорам купли-продажи земельных участков, государственная собственность на которые не разграничена и которые расположены в границах городских округов)

1	2	3
992	1 16 07 09 0 04 1 240 140	Иные штрафы, неустойки, пени, уплаченные в соответствии с законом или договором в случае неисполнения или ненадлежащего исполнения обязательств перед муниципальным органом, (муниципальным казенным учреждением) городского округа (штрафы, неустойки, пени, уплаченные по договорам аренды земельных участков, находящихся в собственности городских округов (за исключением земельных участков муниципальных бюджетных и автономных учреждений), за исключением договоров, заключенных по итогам аукционов по продаже права на заключение договоров аренды указанных земельных участков)
992	1 16 07 09 0 04 1 243 140	Иные штрафы, неустойки, пени, уплаченные в соответствии с законом или договором в случае неисполнения или ненадлежащего исполнения обязательств перед муниципальным органом, (муниципальным казенным учреждением) городского округа (штрафы, неустойки, пени, уплаченные по договорам аренды земельных участков, находящихся в собственности городских округов (за исключением земельных участков муниципальных бюджетных и автономных учреждений), заключенных по итогам аукциона по продаже права на заключение договоров аренды указанных земельных участков)
992	1 16 07 09 0 04 1 244 140	Иные штрафы, неустойки, пени, уплаченные в соответствии с законом или договором в случае неисполнения или ненадлежащего исполнения обязательств перед муниципальным органом, (муниципальным казенным учреждением) городского округа (штрафы, неустойки, пени, уплаченные по договорам купли-продажи земельных участков, находящихся в собственности городских округов (за исключением земельных участков муниципальных бюджетных и автономных учреждений)
992	1 16 07 09 0 04 1 531 140	Иные штрафы, неустойки, пени, уплаченные в соответствии с законом или договором в случае неисполнения или ненадлежащего исполнения обязательств перед муниципальным органом, (муниципальным казенным учреждением) городского округа (штрафы, неустойки, пени, уплаченные по соглашениям об установлении сервитута, заключенным органами местного самоуправления городских округов, государственными или муниципальными предприятиями либо государственными или муниципальными учреждениями в отношении земельных участков, государственная собственность на которые не разграничена и которые расположены в границах городских округов)
992	1 16 07 09 0 04 1 532 140	Иные штрафы, неустойки, пени, уплаченные в соответствии с законом или договором в случае неисполнения или ненадлежащего исполнения обязательств перед муниципальным органом, (муниципальным казенным учреждением) городского округа (штрафы, неустойки, пени, уплаченные по соглашениям об установлении сервитута, заключенным органами местного самоуправления городских округов, государственными или муниципальными предприятиями либо государственными или муниципальными учреждениями в отношении земельных участков, находящихся в собственности городских округов)
992	1 16 07 09 0 04 1 541 140	Иные штрафы, неустойки, пени, уплаченные в соответствии с законом или договором в случае неисполнения или ненадлежащего исполнения обязательств перед муниципальным органом (муниципальным казенным учреждением) городского округа (Штрафы, неустойки, пени, уплаченные по решению уполномоченного органа об установлении публичного сервитута в отношении земельных участков, государственная собственность на которые не разграничена и которые расположены в границах городских округов и не предоставленных гражданам или юридическим лицам (за исключением органов государственной власти (государственных органов), органов местного самоуправления (муниципальных органов), органов управления государственными внебюджетными фондами и казенных учреждений)

1	2	3
992	1 16 07 09 0 04 1 542 140	Иные штрафы, неустойки, пени, уплаченные в соответствии с законом или договором в случае неисполнения или ненадлежащего исполнения обязательств перед муниципальным органом (муниципальным казенным учреждением) городского округа (Штрафы, неустойки, пени, уплаченные по решению уполномоченного органа об установлении публичного сервитута в отношении земельных участков, находящихся в собственности городских округов и не предоставленных гражданам или юридическим лицам (за исключением органов государственной власти (государственных органов), органов местного самоуправления (муниципальных органов), органов управления государственными внебюджетными фондами и казенных учреждений)
992	1 16 07 09 0 04 9 000 140	Иные штрафы, неустойки, пени, уплаченные в соответствии с законом или договором в случае неисполнения или ненадлежащего исполнения обязательств перед муниципальным органом, (муниципальным казенным учреждением) городского округа (прочие штрафы, неустойки, пени)
992	1 16 10 03 1 04 0 000 140	Возмещение ущерба при возникновении страховых случаев, когда выгодоприобретателями выступают получатели средств бюджета городского округа
992	1 16 10 03 2 04 0 000 140	Прочее возмещение ущерба, причиненного муниципальному имуществу городского округа (за исключением имущества, закрепленного за муниципальными бюджетными (автономными) учреждениями, унитарными предприятиями)
992	1 16 10 06 1 04 0 000 140	Платежи в целях возмещения убытков, причиненных уклонением от заключения с муниципальным органом городского округа (муниципальным казенным учреждением) муниципального контракта, а также иные денежные средства, подлежащие зачислению в бюджет городского округа за нарушение законодательства Российской Федерации о контрактной системе в сфере закупок товаров, работ, услуг для обеспечения государственных и муниципальных нужд (за исключением муниципального контракта, финансируемого за счет средств муниципального дорожного фонда)
992	1 16 10 08 1 04 0 000 140	Платежи в целях возмещения ущерба при расторжении муниципального контракта, заключенного с муниципальным органом городского округа (муниципальным казенным учреждением), в связи с односторонним отказом исполнителя (подрядчика) от его исполнения (за исключением муниципального контракта, финансируемого за счет средств муниципального дорожного фонда)
992	1 16 10 12 3 01 1 120 140	Доходы от денежных взысканий (штрафов), поступающие в счет погашения задолженности, образовавшейся до 01 января 2020 г., подлежащие зачислению в бюджет муниципального образования по нормативам, действовавшим в 2019 году (Доходы от денежных взысканий (штрафов), уплаченные по договорам аренды земельных участков, государственная собственность на которые не разграничена и которые расположены в границах городских округов, за исключением договоров, заключенных по итогам аукционов по продаже права на заключение договоров аренды указанных земельных участков)
992	1 16 10 12 3 01 1 123 140	Доходы от денежных взысканий (штрафов), поступающие в счет погашения задолженности, образовавшейся до 01 января 2020 г., подлежащие зачислению в бюджет муниципального образования по нормативам, действовавшим в 2019 году (Доходы от денежных взысканий (штрафов), уплаченные по договорам аренды земельных участков, государственная собственность на которые не разграничена и которые расположены в границах городских округов, заключенных по итогам аукциона по продаже права на заключение договоров аренды указанных земельных участков)



1	2	3
992	1 16 10 12 3 01 1 240 140	Доходы от денежных взысканий (штрафов), поступающие в счет погашения задолженности, образовавшейся до 01 января 2020 г., подлежащие зачислению в бюджет муниципального образования по нормативам, действовавшим в 2019 году (Доходы от денежных взысканий (штрафов), уплаченные по договорам аренды земельных участков, находящихся в собственности городских округов (за исключением земельных участков муниципальных бюджетных и автономных учреждений), за исключением договоров, заключенных по итогам аукционов по продаже права на заключение договоров аренды указанных земельных участков)
992	1 16 10 12 3 01 1 243 140	Доходы от денежных взысканий (штрафов), поступающие в счет погашения задолженности, образовавшейся до 01 января 2020 г., подлежащие зачислению в бюджет муниципального образования по нормативам, действовавшим в 2019 году (Доходы от денежных взысканий (штрафов), уплаченные по договорам аренды земельных участков, находящихся в собственности городских округов (за исключением земельных участков муниципальных бюджетных и автономных учреждений), заключенных по итогам аукциона по продаже права на заключение договоров аренды указанных земельных участков)
992	1 16 10 12 3 01 1 531 140	Доходы от денежных взысканий (штрафов), поступающие в счет погашения задолженности, образовавшейся до 01 января 2020 г., подлежащие зачислению в бюджет муниципального образования по нормативам, действовавшим в 2019 году (Доходы от денежных взысканий (штрафов), уплаченные по соглашениям об установлении сервитута, заключенным органами местного самоуправления городских округов, государственными или муниципальными предприятиями либо государственными или муниципальными учреждениями в отношении земельных участков, государственная собственность на которые не разграничена и которые расположены в границах городских округов)
992	1 16 10 12 3 01 1 532 140	Доходы от денежных взысканий (штрафов), поступающие в счет погашения задолженности, образовавшейся до 01 января 2020 г., подлежащие зачислению в бюджет муниципального образования по нормативам, действовавшим в 2019 году (Доходы от денежных взысканий (штрафов), уплаченные по соглашениям об установлении сервитута, заключенным органами местного самоуправления городских округов, государственными или муниципальными предприятиями либо государственными или муниципальными учреждениями в отношении земельных участков, находящихся в собственности городских округов)
992	1 16 10 12 3 01 9 000 140	Доходы от денежных взысканий (штрафов), поступающие в счет погашения задолженности, образовавшейся до 01 января 2020 г., подлежащие зачислению в бюджет муниципального образования по нормативам, действовавшим в 2019 году (Прочие доходы от денежных взысканий (штрафов))
992	1 17 01 04 0 04 0 000 180	Невыясненные поступления, зачисляемые в бюджеты городских округов
992	1 17 05 04 0 04 9 000 180	Прочие неналоговые доходы бюджетов городских округов (Прочие доходы)
992	2 02 20 07 7 04 0 000 150	Субсидии бюджетам городских округов на софинансирование капитальных вложений в объекты муниципальной собственности
992	2 02 29 99 9 04 0 000 150	Прочие субсидии бюджетам городских округов
992	2 02 49 99 9 04 0 000 150	Прочие межбюджетные трансферты, передаваемые бюджетам городских округов
992	2 07 04 05 0 04 0 000 150	Прочие безвозмездные поступления в бюджеты городских округов
992	2 19 25 11 2 04 0 000 150	Возврат остатков субсидий на софинансирование капитальных вложений в объекты муниципальной собственности из бюджетов городских округов
992	2 19 60 01 0 04 0 000 150	Возврат прочих остатков субсидий, субвенций и иных межбюджетных трансфертов, имеющих целевое назначение, прошлых лет из бюджетов городских округов
999		Центральный банк Российской Федерации

1	2	3
999	1 16 10 12 3 01 0 041 140	Доходы от денежных взысканий (штрафов), поступающие в счет погашения задолженности, образовавшейся до 01 января 2020 г., подлежащие зачислению в бюджет муниципального образования по нормативам, действовавшим в 2019 году (доходы бюджетов городских округов за исключением доходов, направляемых на формирование муниципального дорожного фонда, а также иных платежей в случае принятия решения финансовым органом муниципального образования о раздельном учете задолженности)

Приложение 2  
к постановлению  
администрации города Перми  
от 02.11.2021 № 975

**ПЕРЕЧЕНЬ**  
**главных администраторов источников финансирования**  
**дефицита бюджета города Перми**

Код главного администратора источника	Код группы, подгруппы, статьи и вида источника	Наименование главного администратора источников внутреннего финансирования дефицита бюджета г. Перми, наименование кода группы, подгруппы, статьи и вида источника
902		Департамент финансов администрации города Перми
902	01 02 00 00 04 0000 710	Привлечение городским округом кредитов от кредитных организаций в валюте Российской Федерации
902	01 02 00 00 04 0000 810	Погашение городским округом кредитов от кредитных организаций в валюте Российской Федерации
902	01 03 01 00 04 0000 710	Привлечение кредитов из других бюджетов бюджетной системы Российской Федерации бюджетом городского округа в валюте Российской Федерации
902	01 03 01 00 04 0000 810	Погашение бюджетом городского округа кредитов из других бюджетов бюджетной системы Российской Федерации в валюте Российской Федерации
902	01 05 02 01 04 0000 510	Увеличение прочих остатков денежных средств бюджета городского округа
902	01 05 02 01 04 0000 610	Уменьшение прочих остатков денежных средств бюджета городского округа



**АДМИНИСТРАЦИЯ ГОРОДА ПЕРМИ**  
**ПОСТАНОВЛЕНИЕ**

02.11.2021

№ 976

**О внесении изменений в состав Совета по противодействию коррупции при Главе города Перми, утвержденный постановлением администрации города Перми от 06.03.2012 № 82 «О создании Совета по противодействию коррупции при Главе города Перми»**

В целях актуализации нормативных правовых актов администрации города Перми администрация города Перми ПОСТАНОВЛЯЕТ:

1. Внести изменения в состав Совета по противодействию коррупции при Главе города Перми, утвержденный постановлением администрации города Перми от 06 марта 2012 г. № 82 «О создании Совета по противодействию коррупции при Главе города Перми» (в ред. от 24.06.2013 № 512, от 12.08.2013 № 646, от 13.09.2013 № 748, от 04.04.2014

№ 222, от 25.07.2014 № 507, от 18.08.2014 № 543, от 27.01.2015 № 39, от 15.04.2015 № 213, от 03.08.2015 № 523, от 14.10.2015 № 760, от 19.02.2016 № 108, от 29.12.2016 № 1200, от 21.03.2017 № 207, от 29.06.2017 № 496, от 07.09.2017 № 702, от 02.11.2017 № 985, от 06.02.2018 № 68, от 29.05.2018 № 328, от 25.06.2018 № 421, от 27.11.2018 № 930, от 03.12.2018 № 950, от 28.01.2019 № 44, от 17.06.2019 № 276, от 27.09.2019 № 609, от 04.06.2020 № 497, от 09.10.2020 № 944), изложив в редакции согласно приложению к настоящему постановлению.

2. Настоящее постановление вступает в силу со дня официального опубликования в печатном средстве массовой информации «Официальный бюллетень органов местного самоуправления муниципального образования город Пермь».

3. Управлению по общим вопросам администрации города Перми обеспечить опубликование настоящего постановления в печатном средстве массовой информации «Официальный бюллетень органов местного самоуправления муниципального образования город Пермь».

4. Информационно-аналитическому управлению администрации города Перми обеспечить опубликование (обнародование) настоящего постановления на официальном сайте муниципального образования город Пермь в информационно-телекоммуникационной сети Интернет.

5. Контроль за исполнением настоящего постановления возложить на исполняющего обязанности руководителя аппарата администрации города Перми Молоковских А.В.

И.о. Главы города Перми

Э.А. Хайруллин

Приложение  
к постановлению администрации  
города Перми  
от 02.11.2021 № 976

#### СОСТАВ

#### Совета по противодействию коррупции при Главе города Перми

Председатель:

Дёмкин  
Алексей Николаевич - Глава города Перми

Заместитель председателя:

Молоковских  
Александр Владимирович - и.о. руководителя аппарата администрации города Перми

Секретарь:

Сотникова  
Елена Васильевна - заместитель начальника отдела  
по противодействию коррупции управления  
по вопросам муниципальной службы  
и кадров администрации города Перми

Члены:

Агеев  
Виктор Геннадьевич - заместитель главы администрации города Перми

Ворончихин  
Александр Юрьевич - начальник контрольного департамента администрации города Перми

Галиханов  
Дмитрий Кадинович - и.о. заместителя главы администрации города Перми

Грибанов  
Алексей Анатольевич - заместитель главы администрации города Перми

Гонцова  
Елена Николаевна - и.о. заместителя главы администрации города Перми-начальника  
департамента земельных отношений администрации города Перми

Ермакова Галина Геннадьевна	- начальник правового управления администрации города Перми
Красильников Дмитрий Георгиевич	- председатель Общественной палаты Пермского края (по согласованию)
Падучев Андрей Анатольевич	- и.о. заместителя главы администрации города Перми-начальника управления по вопросам общественного самоуправления и межнациональным отношениям администрации города Перми
Плаксин Александр Владимирович	- руководитель Управления Федеральной антимонопольной службы по Пермскому краю (по согласованию)
Полунина Галина Сергеевна	- начальник управления по вопросам муниципальной службы и кадров администрации города Перми
Сенько Дмитрий Владимирович	- советник Главы города Перми
Субботин Игорь Александрович	- заместитель главы администрации города Перми
Туров Алексей Михайлович	- начальник Управления МВД России по городу Перми (по согласованию)
Хайруллин Эдуард Азатович	- первый заместитель главы администрации города Перми
Шушпанова Наталья Алексеевна	- начальник информационно-аналитического управления администрации города Перми



## АДМИНИСТРАЦИЯ ГОРОДА ПЕРМИ ПОСТАНОВЛЕНИЕ

02.11.2021

№ 977

### **О внесении изменений в муниципальную программу «Управление муниципальным имуществом города Перми», утвержденную постановлением администрации города Перми от 18.10.2018 № 763**

В соответствии с Бюджетным кодексом Российской Федерации, Федеральным законом от 06 октября 2003 г. № 131-ФЗ «Об общих принципах организации местного самоуправления в Российской Федерации», Уставом города Перми, постановлением администрации города Перми от 25 сентября 2013 г. № 781 «Об утверждении Порядка принятия решений о разработке муниципальных программ, их формирования и реализации» администрация города Перми ПОСТАНОВЛЯЕТ:

1. Утвердить прилагаемые изменения в муниципальную программу «Управление муниципальным имуществом города Перми», утвержденную постановлением администрации города Перми от 18 октября 2018 г. № 763 (в ред. от 25.12.2018 № 1039, от 26.02.2019 № 122, от 29.03.2019 № 52-П, от 08.05.2019 № 156-П, от 01.08.2019 № 445, от 15.10.2019 № 684, от 17.10.2019 № 721, от 26.12.2019 № 1071, от 27.01.2020 № 66, от 07.05.2020 № 418, от 22.09.2020 № 868, от 19.10.2020 № 1029, от 22.12.2020 № 1287, от 22.12.2020 № 1293, от 01.02.2021 № 30, от 23.04.2021 № 292, от 22.07.2021 № 540).

2. Настоящее постановление вступает в силу со дня официального опубликования в печатном средстве массовой информации «Официальный бюллетень органов местного самоуправления муниципального образования город Пермь» и действует по 31 декабря 2021 г.

3. Управлению по общим вопросам администрации города Перми обеспечить опубликование настоящего постановления в печатном средстве массовой информации «Официальный бюллетень органов местного самоуправления муниципального образования город Пермь».

4. Информационно-аналитическому управлению администрации города Перми обеспечить опубликование (обнародование) настоящего постановления на официальном сайте муниципального образования город Пермь в информационно-телекоммуникационной сети Интернет.

5. Контроль за исполнением настоящего постановления возложить на исполняющего обязанности заместителя главы администрации города Перми-начальника департамента земельных отношений администрации города Перми Гонцову Е.Н.

И.о. Главы города Перми

Э.А. Хайруллин



2.2. строку «Итого по мероприятию 1.1.1.1.1, в том числе по источникам финансирования» изложить в следующей редакции:

Итого по мероприятию 1.1.1.1.1, в том числе по источникам финансирования	итого	11 008,083	2 537,127	3 151,316	4 002,400	3 691,800
	бюджет города Перми	3 728,083	2 537,127	3 151,316	4 002,400	3 691,800
	бюджет города Перми (неиспользованные ассигнования отчетного года)	7280,000	0,000	0,000	0,000	0,000

2.3. в графе 13 строки 1.1.1.2.1 цифры «716,800» заменить цифрами «631,225»;

2.4. в графе 13 строки «Итого по мероприятию 1.1.1.2, в том числе по источникам финансирования» цифры «716,800» заменить цифрами «631,225»;

2.5. строки «Итого по основному мероприятию 1.1.1.1, в том числе по источникам финансирования», «Итого по задаче 1.1.1, в том числе по источникам финансирования» изложить в следующей редакции:

Итого по основному мероприятию 1.1.1, в том числе по источникам финансирования	итого	11 457,198	3 043,927	3 782,541	4 509,200	4 198,600
	бюджет города Перми	4 177,198	3 043,927	3 782,541	4 509,200	4 198,600
	бюджет города Перми (неиспользованные ассигнования отчетного года)	7 280,000	0,000	0,000	0,000	0,000
Итого по задаче 1.1.1, в том числе по источникам финансирования	итого	11 457,198	3 043,927	3 782,541	4 509,200	4 198,600
	бюджет города Перми	4 177,198	3 043,927	3 782,541	4 509,200	4 198,600
	бюджет города Перми (неиспользованные ассигнования отчетного года)	7 280,000	0,000	0,000	0,000	0,000

2.6. строку «Всего по подпрограмме 1.1, в том числе по источникам финансирования» изложить в следующей редакции:

Всего по подпрограмме 1.1, в том числе по источникам финансирования	всего	11 457,198	3 043,927	3 782,541	4 509,200	4 198,600
	бюджет города Перми	4 177,198	3 043,927	3 782,541	4 509,200	4 198,600
	бюджет города Перми (неиспользованные ассигнования отчетного года)	7 280,000	0,000	0,000	0,000	0,000

3. В разделе «Система программных мероприятий подпрограммы 1.2 «Содержание муниципального имущества» муниципальной программы «Управление муниципальным имуществом города Перми»:

3.1. в графе 13 строки 1.2.1.1.1 цифры «73 633,690» заменить цифрами «72 329,060»;

3.2. строку «Итого по мероприятию 1.2.1.1, в том числе по источникам финансирования» изложить в следующей редакции:

Итого по мероприятию 1.2.1.1, в том числе по источникам финансирования	итого	58 536,689	53 386,716	72 329,060	58 208,200	58 208,200
	бюджет города Перми	58 249,476	51 513,631	72 329,060	58 208,200	58 208,200
	бюджет города Перми (неиспользованные ассигнования отчетного года)	287,213	1 873,085	0,000	0,000	0,000

3.3. в графе 13 строки 1.2.1.2.1 цифры «34 331,304» заменить цифрами «37 005,867»;

3.4. в графе 13 строки «Итого по мероприятию 1.2.1.2, в том числе по источникам финансирования» цифры «34 331,304» заменить цифрами «37 005,867»;

3.5. в графе 13 строки 1.2.1.3.1 цифры «1 640,500» заменить цифрами «1 622,461»;

3.6. строки «Итого по мероприятию 1.2.1.3, в том числе по источникам финансирования», «Итого по основному мероприятию 1.2.1, в том числе по источникам финансирования», «Итого по задаче 1.2.1, в том числе по источникам финансирования», «Всего по подпрограмме 1.2, в том числе по источникам финансирования» изложить в следующей редакции:

Итого по мероприятию 1.2.1.1.3, в том числе по источникам финансирования	итого	18 759,564	40 325,901	32 790,689	0,000	0,000
	бюджет города Перми	6 516,715	993,864	1 622,461	0,000	0,000
бюджет города Перми (неиспользованные ассигнования отчетного года)		287,213	1 502,444	0,000	0,000	0,000
	бюджет Пермского края	12 242,849	25 586,744	31 168,228	0,000	0,000
Итого по основному мероприятию 1.2.1.1, в том числе по источникам финансирования	бюджет Пермского края (неиспользованные ассигнования отчетного года)	0,000	12 242,849	0,000	0,000	0,000
	итого	116 380,414	128 664,413	142 125,616	92 727,400	92 727,400
бюджет города Перми		103 850,352	87 459,291	110 957,388	92 727,400	92 727,400
	бюджет города Перми (неиспользованные ассигнования отчетного года)	287,213	3 375,529	0,000	0,000	0,000
бюджет Пермского края		12 242,849	25 586,744	31 168,228	0,000	0,000
	бюджет Пермского края (неиспользованные ассигнования отчетного года)	0,000	12 242,849	0,000	0,000	0,000
Итого по задаче 1.2.1, в том числе по источникам финансирования	итого	116 380,414	128 664,413	142 125,616	92 727,400	92 727,400
	бюджет города Перми	103 850,352	87 459,291	110 957,388	92 727,400	92 727,400
бюджет города Перми (неиспользованные ассигнования отчетного года)		287,213	3 375,529	0,000	0,000	0,000
	бюджет Пермского края	12 242,849	25 586,744	31 168,228	0,000	0,000
бюджет Пермского края (неиспользованные ассигнования отчетного года)		0,000	12 242,849	0,000	0,000	0,000
	всего	116 380,414	128 664,413	142 125,616	92 727,400	92 727,400
Всего по подпрограмме 1.2, в том числе по источникам финансирования	бюджет города Перми	103 850,352	87 459,291	110 957,388	92 727,400	92 727,400
	бюджет города Перми (неиспользованные ассигнования отчетного года)	287,213	3 375,529	0,000	0,000	0,000
бюджет Пермского края		12 242,849	25 586,744	31 168,228	0,000	0,000
	бюджет Пермского края (неиспользованные ассигнования отчетного года)	0,000	12 242,849	0,000	0,000	0,000
Итого по подпрограмме 1.2, в том числе по источникам финансирования	итого	116 380,414	128 664,413	142 125,616	92 727,400	92 727,400
	бюджет города Перми	103 850,352	87 459,291	110 957,388	92 727,400	92 727,400
бюджет города Перми (неиспользованные ассигнования отчетного года)		287,213	3 375,529	0,000	0,000	0,000
	бюджет Пермского края	12 242,849	25 586,744	31 168,228	0,000	0,000
бюджет Пермского края (неиспользованные ассигнования отчетного года)		0,000	12 242,849	0,000	0,000	0,000

3.7. приложение изложить в следующей редакции:



**«ПЕРЕЧЕНЬ ОБЪЕКТОВ,  
подлежащих капитальному ремонту за счет средств бюджета города Перми, бюджета Пермского края  
подпрограммы 1.2 «Содержание муниципального имущества муниципальными программами  
«Управление муниципальным имуществом города Перми»»**

Код	Наименование подпрограммы, мероприятия, показателя непосредственного результата, объекта муниципальной собственности города Перми, место расположения	Период проведения капитального ремонта		Источник финансирования	Объем финансирования, тыс. руб.				
		срок начала	срок окончания		2019 год	2020 год	2021 год	2022 год	2023 год
1	2	3	4	5	6	7	8	9	10
1.2	Содержание муниципального имущества								
1.2.1.1.1	Реализация мероприятий по содержанию и обслуживанию нежилого муниципального фонда								
1.2.1.1.1.1	площадь обслуживаемых нежилых помещений, переданных по договору на обеспечение технической эксплуатации и содержания объектов, входящих в муниципальную казну	2021	2021	бюджет города Перми	-	-	14 463,492	-	-
	защитное сооружение гражданской обороны ГО, расположенное по адресу: г. Пермь, ул. Ленина, 67	2021	2021	бюджет города Перми	-	-	1 604,359	-	-
	защитное сооружение ГО, расположенное по адресу: г. Пермь, ул. Лепешинской, 14	2021	2021	бюджет города Перми	-	-	5 192,729	-	-
	защитное сооружение ГО, расположенное по адресу: г. Пермь, ул. Машинистов, 47	2021	2021	бюджет города Перми	-	-	4 673,139	-	-
	защитное сооружение ГО, расположенное по адресу: г. Пермь, пр. Комсомольский, 86 (246)	2021	2021	бюджет города Перми	-	-	43,375	-	-
	защитное сооружение ГО, расположенное по адресу: г. Пермь, пр. Комсомольский, 86 (247)	2021	2021	бюджет города Перми	-	-	43,375	-	-
	защитное сооружение ГО, расположенное по адресу: г. Пермь, пр. Комсомольский, 86 (248)	2021	2021	бюджет города Перми	-	-	43,375	-	-
	защитное сооружение ГО, расположенное по адресу: г. Пермь, пр. Комсомольский, 86 (249)	2021	2021	бюджет города Перми	-	-	43,375	-	-
	защитное сооружение ГО, расположенное по адресу: г. Пермь, пр. Комсомольский, 70	2021	2021	бюджет города Перми	-	-	62,575	-	-
	защитное сооружение ГО, расположенное по адресу: г. Пермь, ул. Куйбышева, 80 (227)	2021	2021	бюджет города Перми	-	-	141,475	-	-
	защитное сооружение ГО, расположенное по адресу: г. Пермь, ул. Куйбышева, 80 (228)	2021	2021	бюджет города Перми	-	-	141,475	-	-
	защитное сооружение ГО, расположенное по адресу: г. Пермь, ул. Сибирская, 1	2021	2021	бюджет города Перми	-	-	199,000	-	-

1	2	3	4	5	6	7	8	9	10
	защитное сооружение ГО, расположенное по адресу: г. Пермь, ул. 25-го Октября, 24	2021	2021	бюджет города Перми	-	-	173,600	-	-
	защитное сооружение ГО, расположенное по адресу: г. Пермь, ул. Академика Веденева, 19	2021	2021	бюджет города Перми	-	-	62,925	-	-
	защитное сооружение ГО, расположенное по адресу: г. Пермь, ул. Академика Веденева, 20	2021	2021	бюджет города Перми	-	-	62,925	-	-
	защитное сооружение ГО, расположенное по адресу: г. Пермь, ул. Александра Щербакова, 17	2021	2021	бюджет города Перми	-	-	169,250	-	-
	объект нежилого муниципального фонда, расположенный по адресу: г. Пермь, ул. Пермская, 61в	2021	2021	бюджет города Перми	-	-	1 743, 965	-	-
1.2.1.1.3	Реализация мероприятий по приведению в нормативное состояние муниципальных помещений, использование в целях профилактики правонарушений, приобретение оборудования, приобретение и установка модульных конструкций								
1.2.1.1.3.1	количество муниципальных помещений, используемых в целях профилактики правонарушений и обеспечения общественной безопасности, приведенных в нормативное состояние	2021	2021	бюджет Пермского края	-	-	6 075, 676	-	-
	муниципальное помещение, расположенное по адресу: г. Пермь, ул. Танкистов, 17	2021	2021	бюджет Пермского края	-	-	1 236, 796	-	-
	муниципальное помещение, расположенное по адресу: г. Пермь, ул. Уральская, 113	2021	2021	бюджет Пермского края	-	-	4 838, 880	-	-

## 4. В приложении 1:

4.1. в графе 10 строки 1.1.1.1.1 цифры «3 037,227» заменить цифрами «2 887,703»;

4.2. строку 1.1.1.1.1.2 изложить в следующей редакции:

1.1.1.1.1.2	Организация работ по защите имущественных интересов собственника	ДИО	01.01.2021	31.12.2021	количество справок, заключений, экспертиз, полученных в рамках судебного производства в арбитражном суде и суде общей юрисдикции	ед.	16	бюджет города Перми	231, 213
-------------	--	-----	------------	------------	--	-----	----	---------------------------	-------------

4.3. в графе 10 строки «Итого по мероприятию 1.1.1.1.1, в том числе по источникам финансирования» цифры «3 449,564» заменить цифрами «3 151,316»;

4.4. в графе 10 строки 1.1.1.1.2.2 цифры «210,000» заменить цифрами «124,425»;

4.5. в графе 10 строки «Итого по мероприятию 1.1.1.1.2, в том числе по источникам финансирования» цифры «716,800» заменить цифрами «631,225»;

4.6. в графе 10 строки «Итого по основному мероприятию 1.1.1.1, в том числе по источникам финансирования» цифры «4 166,364» заменить цифрами «3 782,541»;

4.7. в графе 10 строки «Итого по задаче 1.1.1, в том числе по источникам финансирования» цифры «4 166,364» заменить цифрами «3 782,541»;

4.8. в графе 10 строки «Всего по подпрограмме 1.1, в том числе по источникам финансирования» цифры «4 166,364» заменить цифрами «3 782,541».

## 5. В приложении 2:

5.1. строку 1.2.1.1.1.1 изложить в следующей редакции:

1.2.1.1.1	Выполнение работ по содержанию и обслуживанию нежилого муниципального фонда	МКУ «СМИ»	01.01.2021	31.12.2021	площадь нежилых помещений, находящихся на содержании	тыс. кв. м	114,3	бюджет города Перми	33 689,879
		МКУ «СМИ»	01.01.2021	31.12.2021	количество потребляемой тепловой энергии объектами нежилого муниципального фонда	Гкал	8091,16	бюджет города Перми	17 415,740
		МКУ «СМИ»	01.01.2021	31.12.2021	количество потребляемой электрической энергии объектами нежилого муниципального фонда	кВт	235000	бюджет города Перми	1 645,000

5.2. в графе 10 строки 1.2.1.1.1.2 цифры «2 281,543» заменить цифрами «1 459,416»;

5.3. строки 1.2.1.1.1.3, 1.2.1.1.1.4 изложить в следующей редакции:

1.2.1.1.3	Выполнение работ по сносу объектов нежилого муниципального фонда	МКУ «СМИ»	01.01.2021	31.12.2021	количество объектов, в отношении которых проведен снос	ед.	14	бюджет города Перми	2 771,500
1.2.1.1.4	Выполнение технического обследования строительных конструкций и элементов защитного сооружения гражданской обороны на предмет возможности перевода в укрытие	МКУ «СМИ»	01.01.2021	31.12.2021	количество объектов, в отношении которых проведено обследование	ед.	95	бюджет города Перми	2 178,691

5.4. в графе 10 строки 1.2.1.1.1.5 цифры «9 999,116» заменить цифрами «11 260,110»;

5.5. в графе 10 строки 1.2.1.1.1.6 цифры «1 743,965» заменить цифрами «1 908,724»;

5.6. в графе 10 строки «Итого по мероприятию 1.2.1.1.1, в том числе по источникам финансирования» цифры «73 633,690» заменить цифрами «72 329,060»;

5.7. в графе 10 строки 1.2.1.1.2.1 цифры «34 331,304» заменить цифрами «37 005,867»;

5.8. в графе 10 строки «Итого по мероприятию 1.2.1.1.2, в том числе по источникам финансирования» цифры «34 331,304» заменить цифрами «37 005,867»;

5.9. в графе 10 строки 1.2.1.1.3.1 цифры «1 640,500» заменить цифрами «1 622,461»;

5.10. строки «Итого по мероприятию 1.2.1.1.3, в том числе по источникам финансирования», «Итого по основному мероприятию 1.2.1.1, в том числе по источникам финансирования», «Итого по задаче 1.2.1, в том числе по источникам финансирования», «Всего по подпрограмме 1.2, в том числе по источникам финансирования» изложить в следующей редакции:

Итого по мероприятию 1.2.1.1.3, в том числе по источникам финансирования		итого	32 790,689
		бюджет города Перми	1 622,461
		бюджет Пермского края	31 168,228
Итого по основному мероприятию 1.2.1.1, в том числе по источникам финансирования		итого	142 125,616
		бюджет города Перми	110 957,388
		бюджет Пермского края	31 168,228
Итого по задаче 1.2.1, в том числе по источникам финансирования		итого	142 125,616
		бюджет города Перми	110 957,388
		бюджет Пермского края	31 168,228
Всего по подпрограмме 1.2, в том числе по источникам финансирования		итого	142 125,616
		бюджет города Перми	110 957,388
		бюджет Пермского края	31 168,228



## АДМИНИСТРАЦИЯ ГОРОДА ПЕРМИ ПОСТАНОВЛЕНИЕ

02.11.2021

№ 978

**О внесении изменений в состав комиссии по отбору и ранжированию объектов муниципальной собственности, подлежащих ремонту и приведению в нормативное состояние по функционально-целевому блоку «Социальная сфера», утвержденный постановлением администрации города Перми от 12.07.2016 № 492 «О ранжировании объектов муниципальной собственности, подлежащих ремонту и приведению в нормативное состояние в сфере образования, физической культуры и спорта, культуры, дополнительного образования в сфере культуры, молодежной политики»**

В целях актуализации нормативной правовой базы города Перми администрация города Перми ПОСТАНОВЛЯЕТ:

1. Внести в состав комиссии по отбору и ранжированию объектов муниципальной собственности, подлежащих ремонту и приведению в нормативное состояние по функционально-целевому блоку «Социальная сфера», утвержденный постановлением администрации города Перми от 12 июля 2016 г. № 492 «О ранжировании объектов муниципальной собственности, подлежащих ремонту и приведению в нормативное состояние в сфере образования, физической культуры и спорта, культуры, дополнительного образования в сфере культуры, молодежной политики» (в ред. от 23.01.2017 № 45, от 20.04.2017 № 303, от 28.07.2017 № 589, от 05.10.2017 № 802, от 13.11.2017 № 1029, от 20.03.2018 № 159, от 28.05.2018 № 326, от 21.06.2018 № 413, от 11.02.2019 № 85, от 02.03.2021 № 119), следующие изменения:

1.1. включить в состав комиссии Спиридонова Максима Александровича, председателя комитета Пермской городской Думы по городскому хозяйству (по согласованию), членом комиссии;

1.2. исключить из состава комиссии Абашева Н.В., Богуславского С.С., Буторина А.С.

2. Настоящее постановление вступает в силу со дня официального опубликования в печатном средстве массовой информации «Официальный бюллетень органов местного самоуправления муниципального образования город Пермь».

3. Управлению по общим вопросам администрации города Перми обеспечить опубликование настоящего постановления в печатном средстве массовой информации «Официальный бюллетень органов местного самоуправления муниципального образования город Пермь».

4. Информационно-аналитическому управлению администрации города Перми обеспечивать опубликование (обнародование) настоящего постановления на официальном сайте муниципального образования город Пермь в информационно-телекоммуникационной сети Интернет.

5. Контроль за исполнением настоящего постановления возложить на заместителя главы администрации города Перми Грибанова А.А.

И.о. Главы города Перми

Э.А. Хайруллин

## ПРАВОВЫЕ АКТЫ ФУНКЦИОНАЛЬНЫХ ОРГАНОВ АДМИНИСТРАЦИИ ГОРОДА ПЕРМИ



### АДМИНИСТРАЦИЯ ГОРОДА ПЕРМИ НАЧАЛЬНИК ДЕПАРТАМЕНТА ОБРАЗОВАНИЯ РАСПОРЯЖЕНИЕ

01.11.2021

№ 059-08-01-26-364

#### Об утверждении новой редакции устава муниципального автономного учреждения дополнительного образования «Центр детского творчества «Юность» г.Перми

В соответствии с Федеральным законом от 03 ноября 2006 г. № 174-ФЗ «Об автономных учреждениях», решением Пермской городской Думы от 12 сентября 2006 г. № 224 «О департаменте образования администрации города Перми», постановлением администрации города Перми от 28 января 2011 г. № 24 «О Порядке создания, реорганизации, изменения типа и ликвидации муниципальных учреждений города Перми, утверждения уставов муниципальных учреждений города Перми и внесения в них изменений»:

1. Утвердить прилагаемую новую редакцию устава муниципального автономного учреждения дополнительного образования «Центр детского творчества «Юность» г.Перми.

2. Уполномочить руководителя (директора) Воробьеву Татьяну Викторовну на осуществление необходимых действий по государственной регистрации новой редакции устава муниципального автономного учреждения дополнительного образования «Центр детского творчества «Юность» г.Перми.

3. Руководителю (директору) муниципального автономного учреждения дополнительного образования «Центр детского творчества «Юность» г.Перми Воробьевой Т.В. после государственной регистрации новой редакции устава учреждения:

3.1. представить копии листа записи о внесении записи в Единый государственный реестр юридических лиц, о новой редакции устава учреждения в департамент образования администрации города Перми, департамент имущественных отношений администрации города Перми, департамент финансов администрации города Перми в 5-дневный срок со дня регистрации изменений, вносимых в устав;

3.2. разместить новую редакцию устава на сайте учреждения, Едином Портале Пермского Образования <http://permedu.ru>;

3.3. уведомить иные организации, где находятся учтенные экземпляры устава, о новой редакции устава учреждения.

4. Признать утратившими силу распоряжения начальника департамента образования администрации города Перми:

от 30 января 2013 г. № СЭД-08-01-26-646 «О внесении изменений в устав Муниципального автономного образовательного учреждения дополнительного образования детей центр детского творчества «Юность» г.Перми»;

от 17 июня 2015 г. № СЭД-08-01-26-380 «О внесении изменений в устав Муниципального автономного образовательного учреждения дополнительного образования детей центр детского творчества «Юность» г.Перми, утвержденный распоряжением начальника департамента образования от 07.11.2011 № СЭД-08-01-26-382»;

от 04 июля 2017 г. № СЭД-059-08-01-26-162 «О внесении изменений в устав муниципального автономного учреждения дополнительного образования «Центр детского творчества «Юность» г.Перми, утвержденный распоряжением начальника департамента образования администрации города Перми от 07.11.2011 № СЭД-059-08-01-26-382».

5. Настоящее распоряжение вступает в силу со дня официального опубликования в печатном средстве массовой информации «Официальный бюллетень органов местного самоуправления муниципального образования город Пермь».

6. Юридическому отделу департамента образования администрации города Перми обеспечить опубликование настоящего распоряжения в печатном средстве массовой информации «Официальный бюллетень органов местного самоуправления муниципального образования город Пермь».

7. Контроль за исполнением настоящего распоряжения возложить на начальника юридического отдела Панфилову А.С.

А.А. Деменева

УТВЕРЖДЕН  
распоряжением начальника  
департамента образования  
администрации города Перми  
от 01.11.2021 № 059-08-01-26-364

**У С Т А В**  
**муниципального автономного учреждения**  
**дополнительного образования**  
**«Центр детского творчества «Юность» г.Перми**  
**(новая редакция)**

## I. Общие положения

1.1. Муниципальное автономное учреждение дополнительного образования «Центр детского творчества «Юность» г.Перми (далее – Учреждение) по типу реализации основных образовательных программ является организацией дополнительного образования, по организационно-правовой форме – унитарной некоммерческой организацией – муниципальным автономным учреждением.

1.2. Полное наименование Учреждения: муниципальное автономное учреждение дополнительного образования «Центр детского творчества «Юность» г.Перми.

Сокращенное наименование Учреждения: МАУ ДО ЦТТ «Юность» г.Перми.

1.3. Место нахождения Учреждения: 614046, Россия, Пермский край, г. Пермь, ул. Боровая, д.16. По указанному адресу размещается постоянно действующий исполнительный орган Учреждения – руководитель (директор).

Деятельность Учреждения также оказывается по следующим адресам:

614067, Россия, Пермский край, г. Пермь, ул. Ветлужская, д.62, клуб по месту жительства «Заречный»;

Россия, Пермский край, г. Пермь, ул. Желябова, д.11, кв. 184, клуб по месту жительства «Аленушка»;

614097, Россия, Пермский край, г. Пермь, ул. Пожарского, д.11, кв. 1-2, клуб по месту жительства «Вега»;

614081, Россия, Пермский край, г. Пермь, ул. Блюхера, д.7, кв. 3, клуб по месту жительства «Затейник»;

614008, Россия, Пермский край, г. Пермь, ул. Екатерининская, д.220, клуб по месту жительства «Огонек»;

614086, Россия, Пермский край, г. Пермь, ул. Рабочая, д. 3, клуб по месту жительства «Радуга»;

614094, Россия, Пермский край, г. Пермь, ул. Мильчакова, д. 28, клуб по месту жительства «Спутник».

Учреждение также может осуществлять деятельность по иным адресам на основании договоров безвозмездного пользования.

1.4. Учредителем Учреждения является муниципальное образование город Пермь. Полномочия и функции учредителя от имени муниципального образования город Пермь осуществляет администрация города Перми, отдельные полномочия и функции учредителя по его поручению осуществляет департамент образования администрации города Перми (далее – Учредитель) на основании правовых актов администрации города Перми.

Место нахождения Учредителя: 614000, Россия, Пермский край, город Пермь, ул. Ленина, 23.

Почтовый адрес Учредителя: 614000, Россия, Пермский край, город Пермь, ул. Сибирская, 17.

1.5. Правоспособность Учреждения возникает с момента внесения в единый государственный реестр юридических лиц сведений о его создании и прекращается в момент внесения в указанный реестр сведений о его прекращении.

Учреждение имеет обособленное имущество и отвечает им по своим обязательствам, может от своего имени приобретать и осуществлять гражданские права и нести гражданские обязанности, быть истцом и ответчиком в суде.

Учреждение имеет печать установленного образца, штамп, бланки со своим наименованием.

1.6. Собственник имущества Учреждения – муниципальное образование муниципальное образование город Пермь, полномочия собственника осуществляет департамент имущественных отношений администрации города Перми на основании правовых актов органов местного самоуправления города Перми (далее – Департамент).

1.7. Создание и деятельность организационных структур политических партий, общественно-политических и религиозных движений и организаций (объединений) в Учреждении не допускаются. Образование в Учреждении носит светский характер.

1.8. Деятельность Учреждения строится на принципах демократии и гуманизма, приоритета общечеловеческих ценностей, жизни и здоровья человека, свободного развития личности, воспитания гражданственности и духовно-нравственного развития личности.

1.9. Все документы, связанные с деятельностью Учреждения, ведутся на русском языке.

## II. Предмет, цели и виды деятельности учреждения

2.1. Основной целью деятельности Учреждения является осуществление образовательной деятельности по дополнительным общеобразовательным программам.

2.2. Предметом деятельности Учреждения является образовательная деятельность в сфере дополнительного образования, направленная на достижение целей деятельности Учреждения.

2.3. Основным видом деятельности Учреждения является образовательная деятельность в сфере дополнительного образования.

2.4. Виды реализуемых образовательных программ:

дополнительные общеразвивающие программы технической, естественнонаучной, физкультурно-спортивной, художественной, туристско-краеведческой, социально-гуманитарной, социально-педагогической направленностей;

дополнительные предпрофессиональные программы физкультурно-спортивной направленности.

2.5. Учреждение для граждан и юридических лиц за плату и на одинаковых при оказании одних и тех же услуг условиях оказывает платные дополнительные образовательные услуги.

Указанные услуги не могут быть оказаны взамен или в рамках образовательной деятельности, финансируемой за счет субсидий, предоставляемых из бюджета на выполнение муниципального задания.

Оказание платных образовательных услуг по направлениям осуществляется согласно Положению об оказании платных образовательных услуг и ежегодно утверждаемому перечню.

2.6. Учреждение вправе осуществлять иные виды деятельности, в том числе за счет средств физических и юридических лиц (приносящая доход деятельность), не относящиеся к основным видам деятельности, лишь постольку, поскольку это служит достижению целей, ради которых оно создано и если это соответствует таким целям:

2.6.1. проведение мероприятий в сфере образования;

2.6.2. организация отдыха детей, молодежи;

2.6.3. организация отдыха детей в лагере досуга и отдыха;

2.6.4. осуществление приносящей доход деятельности:

2.6.4.1. оказание платных образовательных услуг по направлениям согласно Положению об оказании платных образовательных услуг и ежегодно утвержденным перечнем;

2.6.4.2. сдача в аренду имущества, закрепленного за Учреждением на праве оперативного управления, а также имущества, приобретенного за счет ведения самостоятельной финансово-хозяйственной деятельности, в порядке, установленном действующим законодательством Российской Федерации и нормативно-правовыми актами органов местного самоуправления города Перми;

2.6.4.3. организация отдыха детей в лагере досуга и отдыха на территории Учреждения сверх бюджетного финансирования;

2.6.4.4. проведение мероприятий в сфере образования;

2.6.4.5. проведение и организация спортивных праздников и мероприятий для детей дошкольного, школьного возраста и населения, социальных партнеров;

2.6.4.6. прокат и аренда товаров для отдыха и спортивных товаров;

2.6.4.7. содействие в организации и подготовке спортивных мероприятий, в том числе деятельность спортсменов, судей, хронометражистов, инструкторов, преподавателей, тренеров, спортивных школ и федераций, иных объединений и т.п.;

2.6.4.8. физкультурно-оздоровительная деятельность.

Учреждение осуществляет приносящую доход деятельность только по направлениям, установленным настоящим Уставом.

### III. Порядок управления учреждением

3.1. Управление Учреждением осуществляется в соответствии с действующим законодательством Российской Федерации с учетом особенностей, установленных Федеральным законом от 29 декабря 2012 г. № 273-ФЗ «Об образовании в Российской Федерации» и настоящим Уставом, на основе сочетания принципов единоначалия и коллегиальности.

Единоличным исполнительным органом Учреждения является руководитель (директор) Учреждения.

Коллегиальными органами управления Учреждения являются Общее собрание работников, Педагогический совет, Наблюдательный совет, Управляющий совет.

Коллегиальные органы вправе самостоятельно выступать от имени Учреждения, осуществлять взаимоотношения с органами власти, организациями и общественными объединениями исключительно в пределах полномочий, определенных настоящим Уставом, без права заключения договоров (соглашений), влекущих материальные обязательства Учреждения.

В случае нарушения принципа добросовестности и разумности виновные представители указанных коллегиальных органов управления Учреждением несут ответственность в соответствии с законодательством Российской Федерации.

Руководитель (директор) Учреждения, члены коллегиальных органов при осуществлении своих прав и исполнении своих обязанностей должны действовать в интересах Учреждения добросовестно и разумно.

Руководитель (директор) Учреждения обязан возместить по требованию Учредителя убытки, причиненные по его вине Учреждению. Указанную ответственность несут также члены коллегиальных органов Учреждения, за исключением тех из них, кто голосовал против решения, которое повлекло причинение Учреждению убытков, или, действуя добросовестно, не принимал участия в голосовании.

3.2. Компетенция Учредителя в управлении Учреждением:

3.2.1. утверждает Устав Учреждения, а также вносимые в него изменения по согласованию с Департаментом в части, касающейся имущества;

3.2.2. формирует, утверждает и размещает муниципальное задание на оказание муниципальных услуг в соответствии с предусмотренными настоящим Уставом видами деятельности, осуществляет контроль за его исполнением;

3.2.3. координирует и контролирует процедуру приема обучающихся в Учреждение;

3.2.4. осуществляет контроль финансово-экономической деятельности Учреждения в пределах прав, установленных действующим законодательством;

3.2.5. согласовывает программу развития Учреждения;

3.2.6. организует мероприятия для приведения имущественных комплексов подведомственных муниципальных учреждений в соответствие с требованиями действующего законодательства;



- 3.2.7. приостанавливает деятельность Учреждения;
- 3.2.8. принимает решения о создании или ликвидации филиалов, открытии и закрытии представительств Учреждения, в том числе на основании предложений руководителя (директора) Учреждения;
- 3.2.9. представляет на рассмотрение Наблюдательного совета Учреждения предложения:
- 3.2.9.1. о внесении изменений в Устав Учреждения;
- 3.2.9.2. об изъятии имущества, закрепленного за Учреждением на праве оперативного управления;
- 3.2.10. по согласованию с Департаментом утверждает перечни недвижимого, особо ценного движимого и иного движимого имущества, передаваемого Учреждению;
- 3.2.11. издает приказ о даче согласия Учреждению на распоряжение недвижимым имуществом, закрепленным за ним Учредителем или приобретенным за счет средств, выделенных Учредителем на приобретение этого имущества, а также особо ценным движимым имуществом, закрепленным за ним Учредителем или приобретенным за счет средств, выделенных Учредителем на приобретение этого имущества, на основании письменного разрешения Департамента;
- 3.2.12. дает согласие на внесение Учреждением денежных средств и иного имущества в уставный (складочный) капитал других юридических лиц или передачу этого имущества иным образом другим юридическим лицам в качестве их учредителя или участника;
- 3.2.13. направляет в Департамент предложения о закреплении за Учреждением недвижимого имущества и об изъятии данного имущества;
- 3.2.14. готовит предложение о реорганизации или ликвидации Учреждения в порядке, установленном действующим законодательством;
- 3.2.15. назначает руководителя (директора) Учреждения и прекращает его полномочия, в том числе по результатам аттестации на соответствие занимаемой должности;
- 3.2.16. принимает решение об одобрении сделки с имуществом Учреждения, в совершении которой имеется заинтересованность, а также сделки в отношении недвижимого имущества и особо ценного движимого имущества в случаях, если для совершения таких сделок требуется согласие Учредителя Учреждения;
- 3.2.17. назначает членов Наблюдательного совета Учреждения или досрочно прекращает их полномочия в порядке, определяемом действующим законодательством и настоящим Уставом;
- 3.2.18. утверждает передаточный акт.
- К компетенции Учредителя относятся также иные полномочия, представленные Учредителю действующим законодательством Российской Федерации и муниципальными правовыми актами.
- 3.3. Единичным исполнительным органом Учреждения является руководитель (директор).  
Руководитель (директор) Учреждения назначается и освобождается от занимаемой должности приказом начальника департамента образования администрации города Перми в соответствии с действующим трудовым законодательством Российской Федерации и муниципальными правовыми актами на срок, устанавливаемый трудовым договором.
- 3.4. Руководитель (директор) осуществляет непосредственное руководство Учреждением в соответствии с действующим законодательством, настоящим Уставом.
- 3.5. Компетенция руководителя (директора) Учреждения:
- 3.5.1. организует выполнение решений Учредителя по вопросам деятельности Учреждения;
- 3.5.2. выступает от имени Учреждения, представляет Учреждение без доверенности во всех судебных, государственных и муниципальных органах, во взаимоотношениях с любыми физическими и юридическими лицами а также их объединениями;
- 3.5.3. распоряжается денежными средствами, предоставленными Учредителем, в соответствии с действующим законодательством Российской Федерации, муниципальными правовыми актами и настоящим Уставом;
- 3.5.4. заключает гражданско-правовые договоры и трудовые договоры от имени Учреждения;
- 3.5.5. утверждает график работы Учреждения;
- 3.5.6. утверждает план финансово-хозяйственной деятельности Учреждения;
- 3.5.7. издает приказы и инструкции, обязательные для исполнения всеми работниками и обучающимися Учреждения, выдает доверенности на осуществление представительства от имени Учреждения;
- 3.5.8. утверждает штатное расписание Учреждения, осуществляет подбор, прием на работу и расстановку кадров, несет ответственность за уровень их квалификации;
- 3.5.9. устанавливает заработную плату работников Учреждения, в том числе должностные оклады (базовую основную часть заработной платы), порядок и размеры выплат стимулирующего, компенсационного, иного характера в пределах имеющихся средств, в соответствии с действующим законодательством Российской Федерации и муниципальными правовыми актами, локальными нормативными актами Учреждения, коллективным договором (при наличии);
- 3.5.10. назначает руководителей профессиональных, методических и творческих объединений, секретаря Педагогического совета;
- 3.5.11. утверждает приказом реализуемые в Учреждении дополнительные общеобразовательные программы;
- 3.5.12. определяет стратегию, цели, задачи развития Учреждения;

3.5.13. обеспечивает эффективное использование бюджетных ассигнований, а также средств, поступающих из других источников, представляет Учредителю и общественности отчет Учреждения о поступлении и расходовании финансовых и материальных средств, в том числе отчета о результатах самообследования;

3.5.14. обеспечивает эффективное взаимодействие и сотрудничество с органами местного самоуправления, предприятиями и организациями, общественностью, родителями (законными представителями) обучающихся;

3.5.15. утверждает приказом локальные нормативные акты Учреждения с учетом мнения соответствующего коллегиального органа Учреждения, к чьей компетенции относится принятие локального нормативного акта в порядке, установленном настоящим уставом;

3.5.16. утверждает программы деятельности методических объединений, иные программы и планы по разным направлениям деятельности Учреждения;

3.5.17. подписывает совместно с представителем работников Учреждения коллективный договор (при наличии);

3.5.18. представляет Наблюдательному совету Учреждения годовую бухгалтерскую отчетность Учреждения, проекты отчетов о деятельности Учреждения и об использовании его имущества, об исполнении плана его финансово-хозяйственной деятельности;

3.5.19. разрабатывает и принимает меры по предупреждению коррупции в учреждении, своевременно информирует Учредителя о фактах сообщений о коррупционных правонарушениях, непосредственно поступивших в отношении его работников.

3.5.20. подписывает отчет о результатах самообследования по результатам рассмотрения Общего собрания работников;

3.5.21. утверждает согласованную с Учредителем программу развития Учреждения и несет ответственность за ее реализацию;

3.5.22. организует создание необходимых условий для охраны и укрепления здоровья, организации питания обучающихся и работников Учреждения в порядке, установленном действующим законодательством Российской Федерации и муниципальными правовыми актами, локальными нормативными актами Учреждения;

3.5.23. обеспечивает создание и ведение официального сайта Учреждения в сети Интернет;

3.5.24. организует работу Комиссии по урегулированию споров между участниками образовательных отношений в порядке, установленном локальным нормативным актом, принятым по результатам рассмотрения Общим собранием работников и Педагогическим советом Учреждения.

3.6. Руководитель (директор) Учреждения является ответственным лицом за организацию и полноту выполнения СанПиН.

3.7. Работники учреждения имеют право на участие в управлении Учреждением, в том числе в коллегиальных органах управления, в порядке, установленном настоящим Уставом.

3.8. Права, обязанности и ответственность инженерно-технических, административно-хозяйственных, производственных, учебно-вспомогательных, медицинских и иных работников, осуществляющих вспомогательные функции, устанавливаются правилами внутреннего трудового распорядка и иными локальными нормативными актами Учреждения, должностными инструкциями и трудовыми договорами.

3.9. Общее собрание работников (далее – Общее собрание) является коллегиальным органом управления Учреждением, осуществляющим полномочия работников Учреждения. Основной задачей Общего собрания является коллегиальное решение важных вопросов жизнедеятельности трудового коллектива.

3.9.1. Общее собрание действует бессрочно.

3.9.2. Членами Общего собрания являются все граждане, участвующие своим трудом в деятельности Учреждения на основе трудового договора.

Срок полномочий члена Общего собрания: со дня заключения до дня расторжения трудового договора с Учреждением.

Председатель и секретарь Общего собрания избираются из числа членов Общего собрания открытым голосованием простым большинством голосов сроком на один учебный год.

Председатель организует подготовку заседаний, определяет повестку дня, контролирует выполнение решений Общего собрания. Секретарь организует протоколирование заседаний и ведение документации Общего собрания.

3.9.3. Общее собрание собирается не реже 2 раз в течение учебного года по инициативе руководителя (директора) Учреждения. Не позднее чем за 15 дней до даты проведения Общего собрания, объявление о его проведении размещается на доске объявления, расположенной в Учреждении, для ознакомления всех членов Общего собрания.

Внеочередной созыв Общего собрания может произойти по инициативе руководителя (директора) Учреждения или по инициативе не менее чем 1/3 членов Общего собрания, поданной в письменном виде руководителю (директору) Учреждения.

Ход заседания Общего собрания и решения Общего собрания оформляются протоколом, который подписывается председателем и секретарем Общего собрания. Протоколы Общего собрания включаются в номенклатуру дел Учреждения и хранятся в Учреждении постоянно.

3.9.4. Общее собрание считается правомочным, если на нем присутствует не менее двух третей списочного состава работников Учреждения. Решение Общего собрания по всем рассматриваемым вопросам принимается открытым

голосованием простым большинством голосов. Решение считается принятым, если за него проголосовало не менее 51 % присутствующих. При равном количестве голосов решающим считается голос председателя Общего собрания.

3.9.5. Компетенция Общего собрания:

3.9.5.1. рассматривает и принимает локальные нормативные акты Учреждения, затрагивающие права и обязанности работников Учреждения, академические права и свободы педагогических работников (в том числе локальные нормативные акты, регламентирующие правила внутреннего трудового распорядка, правила пользования библиотеками и образовательными, методическими информационными ресурсами, а также порядок доступа к информационно-телекоммуникационным сетям и базам данных, учебным и методическим материалам, музейным фондам, материально-техническим средствам обеспечения образовательной деятельности);

3.9.5.2. рассматривает и принимает локальный нормативный акт, регламентирующий порядок создания, организации работы, принятия и исполнения решений Комиссии по урегулированию споров между участниками образовательных отношений;

3.9.5.3. рассматривает и принимает локальные нормативные акты Учреждения, регламентирующие финансово-хозяйственную деятельность Учреждения, в том числе привлечение и расходование средств от приносящей доход деятельности и другие аспекты финансово-хозяйственной деятельности Учреждения (за исключением Положения о закупке товаров, работ, услуг для нужд Учреждения);

3.9.5.4. обсуждает и принимает коллективный договор Учреждения;

3.9.5.5. рассматривает и обсуждает вопросы материально-технического обеспечения и оснащения образовательного процесса;

3.9.5.6. рассматривает кандидатуры работников Учреждения для представления к награждению и (или) поощрению;

3.9.5.7. рассматривает вопросы охраны и безопасности условий труда работников, охраны жизни и здоровья обучающихся в Учреждении;

3.9.5.8. выдвигает кандидатов в состав Наблюдательного совета и Управляющего совета из числа от работников Учреждения;

3.9.5.9. заслушивает отчет руководителя (директора) Учреждения о выполнении коллективного договора;

3.9.5.10. рассматривает отчет о результатах самообследования;

3.9.5.11. выдвигает кандидатов в состав Наблюдательного совета от представителей общественности.

3.9.6. Общее собрание не вправе выступать от имени Учреждения.

3.10. Наблюдательный совет Учреждения создается в составе не менее 5 и не более 11 членов. Решение о назначении членов наблюдательного совета Учреждения или досрочном прекращении их полномочий принимается Учредителем на основании представленных копий протоколов Общего собрания, родительского собрания и оформляется приказом Учредителя.

3.10.1. В состав Наблюдательного совета входят:

представители органов местного самоуправления в лице Департамента и Учредителя;

представители работников Учреждения;

представители общественности, к которым относятся лица, имеющие заслуги и достижения в соответствующей сфере, а также родители, чьи дети посещают данное Учреждение.

Представители работников Учреждения выбираются общим собранием работников Учреждения.

Представители родительской общественности выбираются родительским собранием Учреждения из числа тех родителей, которые желают безвозмездно работать в составе наблюдательного совета и проявляют заинтересованность в указанной работе.

Представители общественности выбираются общим собранием работников Учреждения.

Количество представителей Департамента и Учредителя в составе Наблюдательного совета не должно превышать одну треть от общего числа членов Наблюдательного совета Учреждения. При этом не менее половины составляют представители Учредителя.

Количество представителей работников Учреждения не может превышать одну треть от общего числа членов Наблюдательного совета Учреждения.

3.10.2. Срок полномочий Наблюдательного совета равен пяти годам.

3.10.3. Полномочия члена Наблюдательного совета могут быть прекращены досрочно:

по просьбе члена Наблюдательного совета;

в случае невозможного исполнения членом Наблюдательного совета своих обязанностей по состоянию здоровья или по причине его отсутствия в месте нахождения Учреждения в течение четырех месяцев;

в случае привлечения члена Наблюдательного совета к уголовной ответственности;

в случае смерти члена Наблюдательного совета.

3.10.4. Полномочия члена Наблюдательного совета, являющегося представителем органа местного самоуправления и состоящего с этим органом в трудовых отношениях:

прекращаются досрочно в случае прекращения трудовых отношений;

могут быть прекращены досрочно по представлению указанного органа местного самоуправления.

3.10.5. Полномочия члена Наблюдательного совета, являющегося представителем работников Учреждения, прекращаются досрочно в случае прекращения трудовых отношений с Учреждением.

3.10.6. Ограничения при выборе в члены Наблюдательного совета:

3.10.6.1. руководитель (директор) Учреждения, его заместители не могут быть членами Наблюдательного совета. Руководитель (директор) Учреждения участвует в заседаниях Наблюдательного совета с правом совещательного голоса;

3.10.6.2. членами Наблюдательного совета не могут быть лица, имеющие неснятую или непогашенную судимость.

3.10.7. Члены Наблюдательного совета не получают вознаграждение за выполнение ими своих обязанностей, за исключением компенсации документально подтвержденных расходов, непосредственно связанных с участием в работе Наблюдательного совета.

3.10.8. Наблюдательный совет возглавляет председатель, который избирается членами Наблюдательного совета из их числа простым большинством голосов. Председателем Наблюдательного совета не может быть избран представитель работников Учреждения. Наблюдательный совет в любое время вправе переизбрать своего председателя.

3.10.9. Полномочия Наблюдательного совета Учреждения:

3.10.9.1. Наблюдательный совет дает рекомендации по следующим вопросам:

а) предложения Учредителя или руководителя (директора) Учреждения о внесении изменений в Устав Учреждения;

б) предложения Учредителя или руководителя (директора) Учреждения о создании и ликвидации филиалов, об открытии и о закрытии представительств;

в) предложения Учредителя или руководителя (директора) Учреждения о реорганизации Учреждения или о его ликвидации;

г) предложения Учредителя или руководителя (директора) Учреждения об изъятии имущества, закрепленного за Учреждением на праве оперативного управления;

д) предложения руководителя (директора) Учреждения о совершении сделок с недвижимым имуществом и особо ценным движимым имуществом, закрепленным за Учреждением Учредителем или приобретенным за счет средств, выделенных Учредителем на приобретение этого имущества. Решение об отнесении имущества к категории особо ценного движимого имущества принимается Учредителем;

е) отчеты о деятельности Учреждения и об использовании его имущества, об исполнении плана его финансово-хозяйственной деятельности, годовую бухгалтерскую отчетность. Копии указанных документов направляются Учредителю.

Рекомендации даются большинством голосов от общего числа голосов членов Наблюдательного совета с занесением в протокол заседания Наблюдательного совета. После рассмотрения рекомендаций Наблюдательного совета Учредитель принимает по этим вопросам решение.

3.10.9.2. Наблюдательный совет Учреждения дает заключение по следующим вопросам:

а) по рассмотрению проекта плана финансово-хозяйственной деятельности Учреждения;

б) по предложению руководителя (директора) Учреждения о выборе кредитных организаций, в которых Учреждение может открыть банковские счета;

в) по предложению руководителя (директора) Учреждения об участии Учреждения в других юридических лицах, в том числе о внесении денежных средств и иного имущества в уставный (складочный) капитал других юридических лиц или передаче такого имущества иным образом другим юридическим лицам, в качестве учредителя или участника.

Заключения даются большинством голосов от общего числа голосов членов Наблюдательного совета с занесением в протокол заседания Наблюдательного совета. Руководитель (директор) Учреждения принимает по этим вопросам решение после рассмотрения заключений Наблюдательного совета.

3.10.9.3. Наблюдательный совет принимает решения, обязательные для руководителя (директора) по следующим вопросам:

а) проведение аудита годовой бухгалтерской отчетности Учреждения и утверждения аудиторской организации. Решение принимается большинством в две трети голосов от общего числа голосов членов Наблюдательного совета с занесением в протокол заседания Наблюдательного совета;

б) о совершении Учреждением крупных сделок. Решение принимается большинством в две трети голосов от общего числа голосов членов Наблюдательного совета с занесением в протокол заседания Наблюдательного совета;

в) о совершении сделок, в совершении которых имеется заинтересованность. Решение принимается большинством голосов членов Наблюдательного совета, не заинтересованных в совершении сделки с занесением в протокол заседания Наблюдательного совета.

Крупной признается сделка, связанная с распоряжением денежными средствами, привлечением заемных денежных средств, отчуждением имущества (которым в соответствии с настоящим Уставом Учреждение вправе распоряжаться самостоятельно), а также с передачей такого имущества в пользование или залог при условии, что цена такой сделки либо стоимость отчуждаемого или передаваемого имущества превышает 3% (трех) процентов балансовой стоимости активов Учреждения, определяемой по данным его бухгалтерской отчетности на последнюю отчетную дату. Указанный в настоящем Уставе размер крупной сделки (процент) определен в порядке, утвержденном правовым актом Учредителя.

3.10.9.4. Наблюдательный совет утверждает Положение о закупке товаров, работ, услуг для нужд Учреждения.

3.10.10. Вопросы, относящиеся к компетенции Наблюдательного совета, не могут быть переданы на рассмотрение иных органов Учреждения.

3.10.11. По требованию Наблюдательного совета или любого из его членов другие органы Учреждения обязаны представить информацию по вопросам, относящимся к компетенции Наблюдательного совета.

3.10.12. Порядок проведения заседаний Наблюдательного совета:

3.10.12.1. первое заседание Наблюдательного совета после его создания, а также первое заседание нового состава Наблюдательного совета созывается по требованию Учредителя. До избрания председателя Наблюдательного совета на заседании председательствует старший по возрасту член Наблюдательного совета, за исключением представителя работников Учреждения;

3.10.12.2. председатель избирается на первом заседании Наблюдательного совета после его создания, а также первом заседании нового состава Наблюдательного совета из числа присутствующих простым большинством голосов;

3.10.12.3. Порядок и сроки подготовки созыва и проведения заседаний Наблюдательного совета:

3.10.12.3.1. заседания Наблюдательного совета проводятся не реже одного раза в квартал;

3.10.12.3.2. заседание Наблюдательного совета созывается его председателем по собственной инициативе либо по требованию Учредителя, члена Наблюдательного совета или руководителя (директора) Учреждения путем уведомления председателя Наблюдательного совета.

В течение 15 дней с момента получения уведомления председатель Наблюдательного совета назначает дату проведения заседания.

Не менее чем за 3 дня до назначенной даты заседания председатель Наблюдательного совета оповещает членов Наблюдательного совета о дате, времени, месте проведения и повестке заседания Наблюдательного совета.

3.10.12.4. в заседании Наблюдательного совета вправе участвовать руководитель (директор) Учреждения. Иные приглашенные председателем Наблюдательного совета, если против их присутствия не возражает более чем одна треть от общего числа членов Наблюдательного совета Учреждения;

3.10.12.5. заседание Наблюдательного совета является правомочным, если все члены Наблюдательного совета извещены о времени и месте его проведения и на заседании присутствует более половины членов;

3.10.12.6. мнение члена Наблюдательного совета Учреждения, отсутствующего на его заседании по уважительной причине, учитывается в случае предоставления его в письменной форме при определении наличия кворума и результатов голосования, а также возможно принятие решений Наблюдательным советом путем проведения заочного голосования. Заочным голосованием не могут быть согласованы предложения руководителя (директора) Учреждения о совершении крупных сделок и сделок, в совершении которых имеется заинтересованность.

В протоколе о проведении заседания Наблюдательного совета Учреждения заочным голосованием в обязательном порядке указывается о направлении извещений и опросных листов членам Наблюдательного совета, о действительности и количестве опросных листов для определения кворума, результаты голосования поименно;

3.10.12.7. каждый член Наблюдательного совета Учреждения имеет при голосовании один голос. Передача членом Наблюдательного совета своего голоса другому лицу не допускается. В случае равенства голосов решающим является голос председателя Наблюдательного совета;

3.10.12.8. на заседании Наблюдательного совета ведется протокол. Протокол заседания составляется, подписывается председателем заседания, который несет ответственность за правильность его составления.

Протокол заседания Наблюдательного совета в течение 2 рабочих дней после заседания направляется Учредителю. Решения, заключения, рекомендации и протоколы заседаний Наблюдательного совета включаются в номенклатуру дел Учреждения и доступны для ознакомления любым лицам, имеющим право быть избранными в члены Наблюдательного совета;

3.10.12.9. организационно-техническое, документационное обеспечение заседаний Наблюдательного совета, подготовка аналитических, справочных и других материалов к заседаниям, оформление принятых им решений возлагается на администрацию Учреждения.

3.10.13. Наблюдательный совет и его представители не вправе выступать от имени Учреждения.

3.11. Управляющий совет является коллегиальным органом управления Учреждением, в деятельности которого реализуются права участников образовательного процесса и общества на участие в управлении Учреждением.

3.11.1. Управляющий совет создается в составе 7 членов на срок 3 года.\* Персональный состав Управляющего совета определяется приказом руководителя (директора) Учреждения на основании протоколов Общего собрания работников Учреждения, родительской конференции.

3.11.2. В состав Управляющего совета входят:

3.11.2.1. родители (законные представители) обучающихся всех уровней образования, реализуемых Учреждением; Работники Учреждения, дети которых обучаются в Учреждении, не могут быть избраны в состав Управляющего совета в качестве представителей родителей (законных представителей) обучающихся.

3.11.2.2. работники Учреждения, из которых не менее 2/3 должны являться педагогическими работниками; Руководитель (директор) Учреждения может быть избран членом Управляющего совета по должности от работников.

### 3.11.2.3. обучающиеся Учреждения.

Количество членов Управляющего совета из числа родителей (законных представителей) не может быть меньше 1/3 и больше 1/2 от общего числа членов Управляющего совета.

Количество членов Управляющего совета из числа работников Учреждения не может превышать 1/2 от общего числа членов Управляющего совета.

### 3.11.3. Порядок формирования Управляющего совета следующий:

3.11.3.1. Члены Управляющего совета из числа родителей (законных представителей) обучающихся избираются на родительской конференции с участием делегатов от детских объединений.

При организации выборов членов Управляющего совета из числа родителей (законных представителей) обучающихся посредством родительской конференции применяются следующие правила:

Делегаты конференции избираются на родительских собраниях по одному от каждого детского объединения. Решение собрания об избрании делегата на конференцию принимается большинством голосов родителей (законных представителей), присутствующих на собрании, и оформляется протоколом, подписываемым всеми участниками собрания.

Разрешается самовыдвижение кандидатов в делегаты на конференцию.

Конференция признается правомочной, если в ее работе принимают участие не менее двух третей избранных делегатов. Конференция избирает из своего состава председателя и секретаря.

Члены Управляющего совета избираются из числа делегатов, присутствующих на конференции. Предложения по кандидатурам членов Управляющего совета могут быть внесены делегатами конференции.

Решения конференции принимаются голосованием большинством голосов присутствующих делегатов при кворуме не менее 50% делегатов от классов и оформляются протоколом, подписываемым председателем и секретарем конференции.

3.11.3.2. Члены Управляющего совета из числа работников Учреждения избираются на Общем собрании работников Учреждения при кворуме не менее 50% членов Общего собрания путем открытого голосования простым большинством голосов. Предложения по кандидатурам членов Управляющего совета могут быть внесены членами Общего собрания, руководителем (директором) Учреждения.

3.11.3.3. Члены Управляющего совета из числа обучающихся избираются на собрании обучающихся при кворуме не менее 50 % обучающихся путем открытого голосования простым большинством голосов. Предложения по кандидатурам членов Управляющего совета могут быть внесены членами собрания обучающихся.

3.11.4. Деятельность членов Управляющего совета основывается на принципах добровольности участия в его работе, коллегиальности принятия решений, гласности.

Члены Управляющего совета работают на общественных началах и не получают вознаграждение за работу в Управляющем совете.

3.11.5 Член Управляющего совета может быть исключен из состава Управляющего совета за:

3.11.5.1. пропуск двух и более заседаний Управляющего совета без уважительной причины;

3.11.5.2. совершение аморального поступка, противоправных действий, несовместимых с членством в Управляющем совете;

3.11.6. Полномочия члена Управляющего совета, являющегося руководителем (директором) Учреждения, представителем работников Учреждения, прекращаются досрочно с момента прекращения трудовых отношений с Учреждением.

3.11.7. После исключения из состава Управляющего совета его члена Управляющий совет принимает меры для замещения исключенного члена посредством довыборов.

3.11.8. Управляющий совет может быть досрочно распущен на основании приказа руководителя (директора) Учреждения по инициативе Общего собрания работников Учреждения, родительской конференции в следующих случаях:

3.11.8.1. принятие решений, повлекших неблагоприятные последствия для Учреждения;

3.11.8.2. если заседания Управляющего совета не проводились два и более раза подряд по неуважительным причинам.

В случае роспуска Управляющего совета новые выборы членов управляющего совета проводятся в порядке, установленном настоящим Уставом.

3.11.9. Управляющий совет приступает к осуществлению своих полномочий со дня утверждения руководителем (директором) Учреждения персонального состава Управляющего совета.

Дату первого заседания Управляющего совета назначает руководитель (директор) Учреждения. Руководитель (директор) Учреждения открывает первое заседание Управляющего совета.

В дальнейшем Управляющий совет возглавляет председатель.

3.11.10. Председатель Управляющего совета избирается на первом заседании Управляющего совета открытым голосованием простым большинством голосов.

Обучающиеся, руководитель (директор) Учреждения и работники, в том числе педагогические, не могут быть избраны председателем Управляющего совета.

Управляющий совет вправе в любое время переизбрать своего председателя.

Председатель организует и планирует работу Управляющего совета, созывает заседания Управляющего совета и председательствует на них, организует на заседании ведение протокола, подписывает решения Управляющего совета, контролирует выполнение принятых на заседании Управляющего совета решений.

В случае отсутствия председателя Управляющего совета его функции осуществляет его заместитель, избираемый членами Управляющего совета из их числа открытым голосованием простым большинством голосов.

3.11.11. Для ведения текущих дел члены Управляющего совета избирают из своего состава секретаря Управляющего совета, который обеспечивает протоколирование заседаний и ведение документации Управляющего совета.

3.11.12. Организационной формой работы Управляющего совета являются заседания, которые проводятся по мере необходимости, но не реже одного раза в три месяца.

Заседания Управляющего совета созываются председателем Управляющего совета, а в его отсутствие – заместителем председателя по собственной инициативе или по инициативе одного из членов Управляющего совета. Правом созыва заседания Управляющего совета обладает также руководитель (директор) Учреждения.

Конкретную дату, время и тематику заседания Управляющего совета секретарь сообщает членам Управляющего совета не позднее чем за 7 дней до заседания Управляющего совета. Рабочие материалы, при необходимости, доводятся секретарем до членов Управляющего совета в те же сроки.

Кворумом для принятия решения Управляющим советом является присутствие не менее половины его членов, из которых не менее половины – родители (законные представители) обучающихся.

По приглашению Управляющего совета в заседании с правом совещательного голоса может принимать участие руководитель (директор) Учреждения. Иные лица, не являющиеся членами Управляющего совета, могут принимать участие в его заседании с правом совещательного голоса, если против этого не возражает более половины членов Управляющего совета, присутствующих на заседании.

Решения на заседании Управляющего совета принимаются большинством голосов от списочного состава Управляющего совета. В случае равенства голосов решающим является голос председательствующего на заседании. Каждый член Управляющего совета обладает одним голосом.

На заседании Управляющего совета ведется протокол. Протокол заседания Управляющего совета составляется не позднее 5 дней после его проведения. В протоколе заседания указываются: место и время его проведения; присутствующие на заседании; повестка дня заседания; вопросы, поставленные на голосование, и итоги голосования по ним; принятые решения. Протокол заседания подписывается председательствующим на заседании, который несет ответственность за правильность составления протокола.

Решения и протоколы заседаний Управляющего совета включаются в номенклатуру дел Учреждения и доступны для ознакомления любым лицам, имеющим право быть избранными в члены Управляющего совета.

Организационно-техническое, документационное обеспечение заседаний Управляющего совета, подготовка аналитических, справочных и других материалов к заседаниям, оформление принятых им решений возлагается на администрацию Учреждения.

3.11.13. Компетенция Управляющего совета:

3.11.13.1. рассматривает локальные нормативные акты Учреждения, регламентирующие финансово-хозяйственную деятельность Учреждения, в том числе привлечение и расходование средств от приносящей доход деятельности (за исключением вопросов, рассмотрение которых отнесено к исключительной компетенции Наблюдательного совета Учреждения);

3.11.13.2. рассматривает локальные нормативные акты Учреждения, затрагивающие права и законные интересы обучающихся, родителей (законных представителей) обучающихся;

3.11.13.3. определяет основные направления развития Учреждения, повышение эффективности финансово-экономической деятельности Учреждения, стимулирования труда его работников;

3.11.13.4. по представлению руководителя (директора) Учреждения рассматривает программу развития Учреждения, выражает мнение о ее принятии с последующим представлением Учредителю для согласования;

3.11.13.5. содействует привлечению дополнительного финансирования для обеспечения деятельности и развития Учреждения;

3.11.13.6. рассматривает отчет Учреждения о поступлении и расходовании финансовых и материальных средств для дальнейшего его представления Учредителю и общественности;

3.11.13.7. осуществляет контроль за здоровыми и безопасными условиями воспитания и обучения в Учреждении;

3.11.13.8. участвует в распределении стимулирующей части фонда оплаты труда Учреждения в порядке, установленном соответствующим локальным нормативным актом Учреждения;

3.11.13.9. участвует в обсуждении вопросов о применении к обучающимся мер дисциплинарного взыскания;

3.11.13.10. предварительно перед вынесением на заседание Педагогического совета рассматривает проекты локальных нормативных актов Учреждения:

порядок оказания в Учреждении платных образовательных услуг;

порядок обучения по индивидуальному учебному плану, в том числе ускоренного обучения;

положение о комиссии по урегулированию споров между участниками образовательных отношений;

нормы профессиональной этики педагогических работников;  
порядок преподавания в Учреждении любых других учебных предметов, курсов, дисциплин (модулей);  
порядок получения образования на иностранном языке.

3.11.13.11. вносит руководителю (директору) Учреждения предложения для рассмотрения:

вопросов в части материально-технического обеспечения и оснащения образовательного процесса, оборудования помещений Учреждения;

вопросов в части создания в Учреждении необходимых условий для организации питания, медицинского обслуживания обучающихся;

по организации мероприятий по охране и укреплению здоровья обучающихся;

по организации воспитательной работы в Учреждении;

по организации платных образовательных и иных платных услуг;

3.11.13.12. участвует в принятии решений о создании в Учреждении общественных (в том числе детских и молодежных) организаций, объединений, а также может запрашивать отчет о деятельности данных объединений;

3.11.13.13. рассматривает отчет о поступлении и расходовании финансовых и материальных средств;

3.11.13.14. ходатайствует перед Учредителем о поощрении руководителя (директора) Учреждения;

3.11.14. Управляющий совет и его представители не вправе выступать от имени Учреждения.

3.12. Педагогический совет является коллегиальным органом управления Учреждением и создан в целях реализации права педагогических работников на участие в управлении Учреждением, развития содержания образования, повышения качества воспитания и обучения обучающихся, совершенствования методической работы, рассмотрения педагогических и методических вопросов организации образовательного процесса, изучения и распространения передового педагогического опыта в Учреждении, содействия повышению квалификации работников Учреждения.

3.12.1. Членами Педагогического совета являются все лица, осуществляющие педагогическую деятельность в Учреждении на основании трудовых договоров, а также руководитель Учреждения, заместитель руководителя по воспитательной работе, психологи, социальные педагоги, включая совместителей.

Член Педагогического совета считается принятым в состав Педагогического совета с момента подписания трудового договора с Учреждением. В случае увольнения из Учреждения член Педагогического совета выбывает из его состава.

Председателем Педагогического совета является руководитель (директор) Учреждения. Он назначает своим приказом секретаря Педагогического совета сроком на один год.

Педагогический совет является постоянно действующим органом без ограничения срока его действия.

3.12.2. Педагогический совет собирается не реже четырех раз в год по инициативе руководителя (директора) Учреждения. Не позднее чем за 5 дней до даты проведения Педагогического совета, решение руководителя (директора) Учреждения о созыве Педагогического совета оформляется приказом. Данный приказ помещается на доску объявления, расположенную в Учреждении, для ознакомления членов Педагогического совета.

Ход заседания Педагогического совета и решения Педагогического совета оформляются протоколом. Протоколы Педагогического совета включаются в номенклатуру дел Учреждения и хранятся в Учреждении постоянно.

3.12.3. Решение Педагогического совета по всем рассматриваемым вопросам принимается открытым голосованием простым большинством голосов. Решение считается правомочным, если в заседании участвовало более половины членов Педагогического совета.

3.12.4. К компетенции Педагогического совета относится:

3.12.4.1. планирование образовательного процесса;

3.12.4.2. организация и совершенствование методического обеспечения образовательного процесса;

3.12.4.3. контроль за своевременностью предоставления отдельным категориям обучающихся дополнительных льгот, предусмотренных законодательством Российской Федерации, муниципальными правовыми актами, локальными нормативными актами Учреждения;

3.12.4.4. разработка перечня платных образовательных услуг;

3.12.4.5. рассмотрение и принятие локальных нормативных актов Учреждения, затрагивающих права обучающихся, вопросы организации образовательного процесса, в том числе регламентирующие правила внутреннего распорядка обучающихся, правила приема в Учреждение, режим занятий обучающихся, формы и периодичность текущего контроля успеваемости и диагностики обучающихся, требования к одежде обучающихся, порядок, основания и условия перевода, отчисления и восстановления обучающихся, нормы профессиональной этики педагогических работников, порядок обучения по индивидуальному учебному плану, в том числе ускоренное обучение, в пределах осваиваемой дополнительной общеобразовательной программы, порядок оказания платных образовательных услуг, посещение обучающимися по своему выбору мероприятий, которые проводятся в Учреждении, и не предусмотрены учебным планом и др.;

3.12.4.6. вынесение решения о поощрении обучающихся за успехи в учебной, физкультурной, спортивной, общественной, научной, научно-технической, творческой, экспериментальной и инновационной деятельности в соответствии с локальным нормативным актом Учреждения;

3.12.4.7. рассмотрение и направление учебных планов на утверждение руководителю (директору) Учреждения;

3.12.4.8. обсуждение и выбор различных вариантов содержания образования, форм и методов обучения;



3.12.4.9. рассмотрение вопросов внедрения технологий обучения, обобщение педагогического опыта;

3.12.5. Педагогический совет не вправе выступать от имени Учреждения.

3.13. В целях оперативного управления и реализации решений Педагогического совета в Учреждении создается методический совет. Методический совет не является коллегиальным органом управления

Учреждением. Руководство методическим советом осуществляет заместитель руководителя (директора) Учреждения по учебно-воспитательной работе. Состав методического совета утверждается приказом руководителя (директора) Учреждения. Методический совет собирается не реже одного раза в триместр.

3.14. В Учреждении могут создаваться иные профессиональные и творческие объединения, направленные на координирующую деятельность и деятельность, связанную с совершенствованием функционирования и развития Учреждения (методические объединения, советы, консилиумы, творческие и проблемные группы и т.д.).

3.15. В учреждении могут быть созданы представительные органы (Советы родителей, Профессиональные союзы работников и др.).

Состав и порядок работы таких органов регламентируется внутренними положениями и иными документами таких представительных органов.

При наличии данных органов в случаях, установленных действующим законодательством, настоящим Уставом их мнение учитывается в порядке, установленном п. 4.5 настоящего Устава.

3.16. В Учреждении может быть создан совет профилактики, который является совещательным органом Учреждения. Основная цель совета профилактики - решение вопросов организации работы по коррекции детского и семейного неблагополучия, разработки и реализации ИПК, оценке ее эффективности, завершении работы по коррекции детского и семейного неблагополучия.

Порядок создания и функционирования Совета профилактики осуществляется в соответствии с локальным актом Учреждения.

#### **IV. Порядок разработки и принятия локальных нормативных актов**

4.1. Локальный нормативный акт Учреждения - это основанный на законодательстве официальный правовой документ, принятый Учреждением в пределах своей компетенции, рассчитанный на неоднократное применение и устанавливающий правила поведения (права и обязанности) самого Учреждения, всех или отдельных категорий его работников, воспитанников и их родителей (законных представителей) в части не урегулированной законодательством Российской Федерации и муниципальными правовыми актами.

4.2. Локальный нормативный акт издается Учреждением в письменной форме и содержит необходимые реквизиты: наименование, отражающее форму акта и его краткое содержание, дату издания, порядковый (регистрационный) номер, подпись уполномоченного должностного лица, в необходимых случаях визы согласования и печать Учреждения.

4.3 Подготовка проекта (разработка содержания), сроки и ответственные за разработку локального нормативного акта лица определяются распорядительным актом руководителя (директора) Учреждения.

4.4. Все локальные нормативные акты Учреждения принимаются в следующем порядке: локальный нормативный акт утверждается единоличным исполнительным органом Учреждения - руководителем (заведующим) путем издания распорядительного акта по результатам рассмотрения коллегиальными органами управления Учреждением в соответствии с компетенцией коллегиальных органов, определенной настоящим Уставом.

Результат принятия локального нормативного акта соответствующим коллегиальным органом Учреждения отражается в протоколе заседания коллегиального органа и на титульном листе локального нормативного акта.

Изменения в локальные нормативные акты Учреждения вносятся в порядке, аналогичном порядку утверждения локальных нормативных актов, установленному настоящим Уставом.

4.5. При принятии локальных нормативных актов, затрагивающих права обучающихся и работников Учреждения представительного органа работников (при их наличии).

4.5.1. Порядок учета мнения родителей (законных представителей) обучающихся при принятии нормативного акта Учреждения, затрагивающего права и законные интересы обучающихся:

перед утверждением руководителем (директором) локального нормативного акта, затрагивающего права и законные интересы обучающихся, руководитель (директор) направляет проект этого локального нормативного акта на согласование в совет родителей (законных представителей) обучающихся с соответствующим сопроводительным письмом;

совет родителей обучающихся не позднее пяти рабочих дней со дня получения проекта локального нормативного акта направляют руководителю (директору) мотивированное мнение по представленному проекту в письменной форме;

в случае если совет родителей обучающихся выразил согласие с проектом локального нормативного акта, либо мотивированное мнение не поступило в указанный предыдущим пунктом срок, руководитель (директор) имеет право принять локальный нормативный акт;

в случае если советы родителей обучающихся высказали свои письменные предложения по проекту локального нормативного акта, руководитель (директор) имеет право принять локальный нормативный акт с учетом высказанных предложений;

в случае если мотивированное мнение, хотя бы одного из членов совета родителей обучающихся, не содержит согласия с проектом локального нормативного акта, либо содержит предложения по его доработке, которое руководитель (директор) учитывать не планирует, руководитель (директор) в течение трех рабочих дней после получения мотивированного мнения проводит дополнительные консультации с советом родителей обучающихся, направившим свое несогласие, либо предложение по доработке проекта локального нормативного акта, в целях достижения взаимоприемлемого решения;

4.5.2. Мнение представительного органа работников при принятии локальных нормативных актов учитывается в порядке и в случаях, которые предусмотрены трудовым законодательством.

4.6. Совет родителей может обжаловать принятый локальный нормативный акт у Учредителя, а также оспорить в соответствии с действующим законодательством.

4.7. Локальные нормативные акты Учреждения не могут противоречить действующему законодательству Российской Федерации, муниципальным правовым актам и настоящему Уставу. Нормы локальных нормативных актов Учреждения, ухудшающие положение обучающихся или работников Учреждения по сравнению с установленным законодательством об образовании, трудовым законодательством либо принятые с нарушением порядка, установленного настоящим Уставом, не применяются и подлежат отмене Учреждением.

4.8. С локальными нормативными актами Учреждения должны быть ознакомлены все лица, чьи права и интересы они затрагивают: работники Учреждения – под подпись, родители (законные представители) обучающихся, обучающиеся – путем размещения локальных нормативных актов на официальном сайте Учреждения и (или) информационном стенде Учреждения.

## **V. Имущество учреждения**

5.1. Имущество закрепляется за Учреждением на праве оперативного управления в соответствии с Гражданским кодексом Российской Федерации. Собственником имущества Учреждения является муниципальное образование город Пермь.

Право оперативного управления на недвижимое имущество подлежит государственной регистрации в соответствии с действующим законодательством.

5.2. Земельный участок, необходимый для выполнения Учреждением своих уставных задач, предоставляется ему на праве постоянного (бессрочного) пользования.

5.3. На праве оперативного управления закрепляется имущество в виде нежилых помещений, зданий, сооружений, а также оборудование, транспортные средства, инвентарь и другие материальные ценности, относимые к основным средствам.

5.4. Закрепление муниципального имущества на праве оперативного управления осуществляется Департаментом в соответствии с его целевым назначением и оформляется распоряжением начальника Департамента.

5.5. Источниками формирования имущества и финансовых ресурсов Учреждения являются:  
имущество, закрепленное за ним на праве оперативного управления;  
средства от сдачи в аренду имущества, закрепленного за ним на праве оперативного управления;  
бюджетные поступления в виде субсидий;  
средства от оказания платных услуг;

средства спонсоров и добровольные целевые пожертвования граждан и юридических лиц;  
иные источники, не запрещенные действующим законодательством Российской Федерации.

5.6. Учреждение отвечает по своим обязательствам имуществом, находящимся у него на праве оперативного управления, за исключением недвижимого имущества и особо ценного движимого имущества, закрепленных за ним Департаментом или приобретенных автономным учреждением за счет средств, выделенных ему Учредителем на приобретение этого имущества.

5.7. Собственник имущества Учреждения не несет ответственность по обязательствам Учреждения, за исключением случаев, предусмотренных действующим законодательством Российской Федерации. Учреждение не отвечает по обязательствам собственника имущества Учреждения.

5.8. Учреждение вправе осуществлять приносящую доход деятельность лишь постольку, поскольку это служит достижению целей, ради которых оно создано, и соответствующую этим целям, при условии, что такая деятельность указана в его учредительных документах.

Доходы, полученные от такой деятельности, и приобретенное за счет этих доходов имущество поступают в самостоятельное распоряжение Учреждения и используются им для достижения целей, ради которых оно создано, если иное не предусмотрено Федеральным законом от 03 ноября 2006 г. № 174-ФЗ «Об автономных учреждениях».

5.9. Собственник имущества Учреждения не имеет права на получение доходов от осуществления Учреждением деятельности и использования закрепленного за Учреждением имущества.

5.10. Учреждение без согласия Учредителя не вправе распоряжаться недвижимым имуществом и особо ценным движимым имуществом, закрепленным за ним на праве оперативного управления Департаментом, или приобретенным Учреждением за счет средств, выделенных ему Учредителем на приобретение такого имущества. Остальным имуществом

вом, находящимся у него на праве оперативного управления и приобретенным за счет собственных средств, Учреждение вправе распоряжаться самостоятельно, если иное не установлено законом.

Учреждение вправе сдавать имущество в аренду в случаях, когда распоряжение имуществом путем его передачи в аренду осуществляется в целях обеспечения более эффективной организации основной деятельности Учреждения, для которой оно создано, с согласия Департамента и Учредителя.

Имущество Учреждения может быть передано в безвозмездное пользование в соответствии с его функциональным назначением с согласия Учредителя и Департамента в порядке, предусмотренном действующим законодательством.

5.11. Недвижимое имущество, закрепленное за Учреждением или приобретенное Учреждением за счет средств, выделенных ему Учредителем на приобретение этого имущества, а также находящееся у Учреждения особо ценное движимое имущество подлежит обособленному учету в установленном порядке.

5.12. Имущество, переданное в оперативное управление, подлежит переоценке в установленном порядке.

5.13. Под особо ценным движимым имуществом понимается имущество, без которого осуществление Учреждением своей уставной деятельности будет существенно затруднено.

Порядок отнесения имущества к категории особо ценного движимого имущества устанавливается Правительством Российской Федерации. Виды такого имущества определяются в порядке, установленном нормативно-правовыми актами города Перми в отношении автономных учреждений, которые созданы на базе имущества, находящегося в муниципальной собственности.

5.14. Решение Учредителя об отнесении имущества к категории особо ценного движимого имущества принимается одновременно с принятием решения о закреплении указанного имущества за Учреждением или о выделении средств на его приобретение.

5.15. Учреждение вправе с согласия Учредителя и Департамента вносить имущество, указанное в пункте 5.11., в уставный (складочный) капитал других юридических лиц или иным образом передавать это имущество другим юридическим лицам в качестве их учредителя или участника (за исключением объектов культурного наследия народов Российской Федерации, предметов и документов, входящих в состав Музейного фонда Российской Федерации, Архивного фонда Российской Федерации, национального библиотечного фонда).

5.16. При осуществлении права оперативного управления имуществом Учреждение обязано:

5.16.1. эффективно использовать имущество;

5.16.2. использовать имущество строго в соответствии с целями создания Учреждения;

5.16.3. вести бухгалтерский учет, бухгалтерскую и статистическую отчетность в установленном порядке, обеспечить сохранность имущества;

5.16.4. не допускать ухудшения технического состояния имущества, это требование не распространяется на ухудшения, связанные с нормальным износом этого имущества в процессе эксплуатации;

5.16.5. осуществлять текущий и капитальный ремонт имущества, при этом любые произведенные улучшения имущества возмещению собственником не подлежат.

5.17. Ежегодно Учреждение обязано опубликовывать отчеты о своей деятельности и об использовании закрепленного за ним имущества в определенных Учредителем Учреждения средствах массовой информации. Порядок опубликования отчетов, а также перечень сведений, которые должны содержаться в отчетах, устанавливаются Правительством Российской Федерации, нормативными правовыми актами города Перми.

5.18. Учреждение обязано вести бухгалтерский учет, представлять бухгалтерскую отчетность и статистическую отчетность в порядке, установленном законодательством Российской Федерации.

5.19. Ответственность за сохранность муниципального имущества и использование его по назначению несет руководитель (директор) Учреждения.

5.20. Право оперативного управления на имущество прекращается по основаниям и в порядке, предусмотренном действующим законодательством.

5.21. Департамент вправе изъять излишнее, неиспользуемое или используемое не по назначению имущество, закрепленное им за Учреждением либо приобретенное Учреждением за счет средств, выделенных ему Учредителем на приобретение такого имущества.

Имуществом, изъятим у Учреждения, Департамент вправе распорядиться по своему усмотрению.

5.22. Имущество ликвидированного Учреждения, оставшееся после удовлетворения требований кредиторов, передается ликвидационной комиссией Учредителю Учреждения и направляется на цели развития образования в соответствии с Уставом Учреждения, а имущество Учреждения, на которое в соответствии с федеральными законами не может быть обращено взыскание по обязательствам Учреждения, передается ликвидационной комиссией Учредителю Учреждения.

5.23. Учреждение вправе направлять в Департамент предложения по изъятию у него имущества, закрепленного за Учреждением на праве оперативного управления.

## VI. Внесение изменений в устав. Реорганизация и ликвидация учреждения

6.1. Устав Учреждения, а также вносимые в него изменения, утверждаются распоряжением Учредителя Учреждения по согласованию в части, касающейся имущества, с Департаментом и регистрируются в установленном законодательством порядке. Изменения к Уставу становятся действительными с момента их регистрации.

Изменения в Устав Учреждения предлагаются Учредителем или руководителем (директором) Учреждения, рассматриваются Наблюдательным советом, который дает по ним рекомендации, утверждаются Учредителем в порядке, установленном настоящим Уставом.

6.2. Реорганизация Учреждения (слияние, присоединение, разделение, выделение, преобразование) может быть осуществлена по решению Учредителя в порядке, установленном гражданским законодательством, и на основании положительного заключения комиссии по оценке последствий такого решения. Порядок создания комиссии по проведению оценки последствий принятия решения о реорганизации Учреждения, порядок ее проведения, включая критерии оценки, устанавливаются нормативными правовыми актами Пермского края.

6.3. При реорганизации Учреждения лицензия Учреждения переоформляется в порядке, установленном действующим законодательством.

6.4. Учреждение может быть ликвидировано в случаях и порядке, установленных действующим законодательством Российской Федерации, а также по решению суда.

6.5. Решение о ликвидации Учреждения принимается администрацией города Перми и утверждается постановлением администрации города Перми на основании положительного заключения комиссии по оценке последствий такого решения.

6.6. При ликвидации Учреждения, при прекращении его деятельности в результате реорганизации в форме разделения действие лицензии прекращается со дня внесения в единый государственный реестр юридических лиц записи соответственно о ликвидации юридического лица, о прекращении его деятельности в результате реорганизации.

6.7. При ликвидации Учреждения денежные средства за вычетом платежей по покрытию своих обязательств направляются на цели развития системы образования г. Перми. Имущество ликвидированного Учреждения, оставшееся после удовлетворения требований кредиторов, передается ликвидационной комиссией Учредителю Учреждения и направляется на цели развития образования в соответствии с Уставом Учреждения, а имущество Учреждения, на которое в соответствии с федеральными законами не может быть обращено взыскание по обязательствам Учреждения, передается ликвидационной комиссией Учредителю Учреждения.

6.8. В случае реорганизации, ликвидации Учреждения Учредитель обеспечивает перевод детей с согласия их родителей в другие муниципальные образовательные учреждения города Перми соответствующего типа.

6.9. Учреждение гарантирует учет и обеспечивает сохранность документов по личному составу. В случае реорганизации Учреждение передает документы по личному составу правопреемнику, при отсутствии правопреемника Учреждение передает документы по личному составу на государственное хранение, иные документы сдаются на хранение в архив.



## АДМИНИСТРАЦИЯ ГОРОДА ПЕРМИ ЗАМЕСТИТЕЛЬ ГЛАВЫ АДМИНИСТРАЦИИ ГОРОДА ПЕРМИ-НАЧАЛЬНИК ДЕПАРТАМЕНТА ЗЕМЕЛЬНЫХ ОТНОШЕНИЙ РАСПОРЯЖЕНИЕ

02.11.2021

№ 21-01-03-1276

### Об установлении публичного сервитута в отдельных целях

На основании статей 39.37, 39.43 Земельного кодекса Российской Федерации, Положения о департаменте земельных отношений администрации города Перми, утвержденного решением Пермской городской Думы от 24 февраля 2015 г. № 39, ходатайства ОАО «МРСК Урала» об установлении публичного сервитута от 23 июля 2021 г. № 21-01-06-11691:

1. Установить публичный сервитут в отдельных целях в отношении земель, государственная собственность на которые не разграничена, и в отношении земельных участков с кадастровыми номерами:

59:01:4219192:2, расположенного по адресу: г. Пермь, Мотовилихинский район, ул. Жуковского, д. 37, участок № 1;  
59:01:4219192:4, расположенного по адресу: г. Пермь, Мотовилихинский район, ул. Жуковского, д. 37, участок № 3;  
59:01:4219198:1899, расположенного по адресу: г. Пермь, ул. Грибоедова, з/у 68в;  
59:01:4219198:29, расположенного по адресу: г. Пермь, Мотовилихинский район, микрорайон Ива, на срок 48 лет 11 месяцев для использования в целях размещения объекта электросетевого хозяйства «ВЛ-0,4 кВ Новый РП-70», который в соответствии с актом № 1259 приемки законченного строительством объекта приемочной комиссией от 27 мая 2015 г.; справке от 28 декабря 2020 г. № 2105/534-57 принят в эксплуатацию и числится на балансе ОАО «МРСК Урала».

2. Утвердить границы публичного сервитута в отдельных целях согласно приложению к настоящему распоряжению (условный номер 9198:46ПС).

3. Утвердить прилагаемый порядок расчета и внесения платы за публичный сервитут в отдельных целях.

4. Утвердить прилагаемый график проведения работ при осуществлении деятельности, для обеспечения которой устанавливается публичный сервитут в отдельных целях.

5. ОАО «МРСК Урала» (ИНН 6671163413) обязано привести земельные участки в состояние, пригодное для их использования в соответствии с разрешенным использованием, в срок не позднее, чем 3 месяца после завершения эксплуатации инженерного сооружения, для размещения которого был установлен публичный сервитут.

6. Отделу информационно-организационной работы в течение 2 рабочих дней со дня подписания направить копию настоящего распоряжения:

6.1. в информационно-аналитическое управление администрации города Перми для размещения в течение 5 рабочих дней со дня подписания распоряжения на официальном сайте муниципального образования город Пермь в информационно-телекоммуникационной сети Интернет;

6.2. в управление по общим вопросам администрации города Перми для опубликования распоряжения (за исключением приложений к нему) в течение 5 рабочих дней со дня подписания распоряжения в печатном средстве массовой информации «Официальный бюллетень органов местного самоуправления муниципального образования город Пермь»;

6.3. в ОАО «МРСК Урала» (ИНН 6671163413);

6.4. Правообладателям земельных участков, в отношении которых принято решение об установлении публичного сервитута в отдельных целях.

7. Отделу предоставления земельных участков по работе с физическими лицами направить копию настоящего распоряжения в орган, осуществляющий государственный кадастровый учет и государственную регистрацию прав, в течение 5 рабочих дней со дня подписания настоящего распоряжения.

8. Настоящее распоряжение вступает в силу со дня подписания.

9. Контроль за исполнением настоящего распоряжения возложить на первого заместителя начальника департамента земельных отношений администрации города Перми Мехоношину Т. Н.

Исполняющий обязанности заместителя  
главы администрации города Перми -  
начальника департамента земельных  
отношений администрации города Перми

Е.Н. Гонцова

**ПРАВОВЫЕ АКТЫ ТЕРРИТОРИАЛЬНЫХ ОРГАНОВ  
АДМИНИСТРАЦИИ ГОРОДА ПЕРМИ**



**АДМИНИСТРАЦИЯ ГОРОДА ПЕРМИ  
ГЛАВА АДМИНИСТРАЦИИ  
ИНДУСТРИАЛЬНОГО РАЙОНА  
РАСПОРЯЖЕНИЕ**

01.11.2021

№ 059-16-01-03-436

**О внесении изменений в состав комиссии по предупреждению и ликвидации чрезвычайных ситуаций и обеспечению пожарной безопасности Индустриального района города Перми, утвержденный распоряжением главы администрации Индустриального района города Перми от 25.04.2017 № СЭД-059-16-01-03-119**

В целях актуализации правовых актов главы администрации Индустриального района города Перми и в связи с кадровыми изменениями:

1. Внести в состав комиссии по предупреждению и ликвидации чрезвычайных ситуаций и обеспечению пожарной безопасности Индустриального района города Перми, утвержденный распоряжением главы администрации Индустриального района от 25 апреля 2017 г. № СЭД-059-16-01-03-119 (в ред. от 19.03.2019 № 059-16-01-03-61, от 30.05.2019 № 059-16-01-03-166, от 05.07.2019 № 059-16-01-03-208, от 26.07.2019 № 059-16-01-03-245, от 07.11.2019 № 059-16-01-03-407, от 06.02.2020 № 059-16-01-03-47, от 15.04.2020 № 059-16-01-03-132, от 26.10.2020 № 059-23-01-02-325), следующие изменения:

1.1. позицию:

«Председатель:

Иванов Александр Иванович - глава администрации Индустриального района города Перми»

изложить в следующей редакции:

«Председатель:

Дробинин Дмитрий Валерьевич - и.о. главы администрации Индустриального района города Перми»;

1.2. позицию:

«Агеев Сергей Владимирович (по согласованию) – заместитель начальника СЭ/ГЭ № 2 ОСП ООО «Пермская сетевая компания»

изложить в следующей редакции:

Стуков Александр Сергеевич (по согласованию) - заместитель начальника СЭ/ГЭ № 2 ОСП ООО «Пермская сетевая компания»»;

1.3. позицию:

«Андреев Виталий Борисович (по согласованию) - начальник Центрального территориального отдела Управления Федеральной службы по надзору в сфере защиты прав потребителей и благополучия человека по Пермскому краю

Изложить в следующей редакции:

Яковенко Татьяна Николаевна (по согласованию) - начальник Центрального территориального отдела Управления Федеральной службы по надзору в сфере защиты прав потребителей и благополучия человека по Пермскому краю».

2. Настоящее распоряжение вступает в силу со дня официального опубликования в печатном средстве массовой информации «Официальный бюллетень органов местного самоуправления муниципального образования город Пермь».

3. Общему отделу администрации Индустриального района города Перми обеспечить опубликование настоящего распоряжения в печатном средстве массовой информации «Официальный бюллетень органов местного самоуправления муниципального образования город Пермь».

4. Контроль за исполнением распоряжения оставляю за собой.

И.о. главы администрации района

Д.В. Дробинин



**А ДМИНИСТРАЦИЯ ГОРОДА ПЕРМИ**  
**ГЛАВА АДМИНИСТРАЦИИ**  
**ИНДУСТРИАЛЬНОГО РАЙОНА**  
**РАСПОРЯЖЕНИЕ**

02.11.2021

№ 059-16-01-03-439

**О принудительном демонтаже самовольно  
установленных (незаконно размещенных) движимых объектов**

В соответствии с Положением о порядке выявления и демонтажа самовольно установленных и незаконно размещенных движимых объектов на территории города Перми, утвержденным решением Пермской городской Думы от 08 ноября 2005 г. № 192, Типовым положением о территориальном органе администрации города Перми, утвержденным решением Пермской городской Думы от 29 января 2013 г. № 7:

1. Утвердить прилагаемый перечень самовольно установленных (незаконно размещенных) движимых объектов, подлежащих принудительному демонтажу и перемещению (далее – Объекты).

2. Сектору потребительского рынка администрации Индустриального района города Перми организовать работы по принудительному демонтажу и перемещению Объектов 10 ноября 2021 г. с 09.00 часов.

3. Определить место временного хранения демонтируемых Объектов по адресу: Пермский край, г. Пермь, ул. Волочаевская, 32.

4. Уполномоченным лицом, ответственным за организацию работ по принудительному демонтажу, перемещению и временному хранению Объектов назначить Ившину Светлану Вячеславовну, начальника сектора потребительского рынка администрации Индустриального района города Перми.

5. Принудительный демонтаж, перемещение и временное хранение Объектов осуществляется муниципальным казенным учреждением «Содержание муниципального имущества».

6. Настоящее распоряжение вступает в силу со дня официального опубликования в печатном средстве массовой информации «Официальный бюллетень органов местного самоуправления муниципального образования город Пермь».

7. Общему отделу администрации Индустриального района города Перми обеспечить опубликование настоящего распоряжения в печатном средстве массовой информации «Официальный бюллетень органов местного самоуправления муниципального образования город Пермь».

8. Контроль за исполнением настоящего распоряжения возложить на первого заместителя главы администрации Индустриального района города Перми Гилева Е.Г.

Исполняющий обязанности главы администрации

Д.В. Дробинин

УТВЕРЖДЕН  
распоряжением главы администрации  
Индустриального района города Перми  
от 02.11.2021 059-16-01-03-439

**ПЕРЕЧЕНЬ**  
**самовольно установленных (незаконно размещенных) движимых объектов,**  
**подлежащих принудительному демонтажу и перемещению**

№	Тип объекта	Адрес нахождения объекта	Учетный номер объекта в Едином реестре самовольно установленных и незаконно размещенных движимых объектов, выявленных на территории города Перми	Дата и время начала работ по принудительному демонтажу	Единица измерения, шт.
1	Павильон	ул. Геологов, 6	190	10.11.2021 с 09.00	1
2	2-х сторонний щит	ул. Рязанская, 19	3842-ч	10.11.2021 с 09.00	1
ИТОГО					2



**АДМИНИСТРАЦИЯ ГОРОДА ПЕРМИ**  
**ГЛАВА АДМИНИСТРАЦИИ**  
**ОРДЖОНИКИДЗЕВСКОГО РАЙОНА**  
**РАСПОРЯЖЕНИЕ**

02.11.2021

№ 059-37-01-04-215

**О принудительном демонтаже самовольно установленных  
(незаконно размещенных) движимых объектов**

В соответствии с Положением о порядке выявления и демонтажа самовольно установленных и незаконно размещенных движимых объектов на территории города Перми, утвержденным решением Пермской городской Думы от 08 ноября 2005 г. № 192, Типовым положением о территориальном органе администрации города Перми, утвержденным решением Пермской городской Думы от 29 января 2013 г. № 7:

1. Утвердить прилагаемый перечень самовольно установленных (незаконно размещенных) движимых объектов, подлежащих принудительному демонтажу и перемещению (далее – Объекты).

2. Отделу благоустройства администрации Орджоникидзевского района города Перми организовать работы по принудительному демонтажу и перемещению объектов с 10.00 часов 10 ноября 2021 года.

3. Уполномоченными лицами, ответственными за организацию работ по принудительному демонтажу, перемещению и временному хранению Объектов, назначить Сибилайнена Сергея Юрьевича, начальника отдела благоустройства администрации Орджоникидзевского района города Перми и/или Светлакову Татьяну Викторовну, главного специалиста отдела благоустройства администрации Орджоникидзевского района города Перми.

4. Лицом, осуществляющим принудительный демонтаж, перемещение и временное хранение Объектов в соответствии с муниципальным контрактом от 27.04.2020 № 01563000280200000010001, является Общество с ограниченной ответственностью «Демонтаж», 614014, Россия, Пермский край, г. Пермь, ул. Восстания, 14-21.

5. Определить место временного хранения демонтируемых Объектов по адресу: Пермский край, г. Пермь, ул. Соликамская, 91.

6. Настоящее распоряжение вступает в силу со дня официального опубликования в печатном средстве массовой информации «Официальный бюллетень органов местного самоуправления муниципального образования город Пермь».



7. Общему отделу администрации Орджоникидзевского района города Перми обеспечить опубликование настоящего распоряжения в печатном средстве массовой информации «Официальный бюллетень органов местного самоуправления муниципального образования город Пермь».

8. Контроль за исполнением распоряжения возложить на первого заместителя главы администрации Орджоникидзевского района города Перми Казанцева В.Л.

Е.В. Карабатов

УТВЕРЖДЕН  
распоряжением главы администрации  
Орджоникидзевского района  
города Перми  
02.11.2021 059-37-01-04-215

**ПЕРЕЧЕНЬ  
самовольно установленных (незаконно размещенных) движимых объектов,  
подлежащих принудительному демонтажу и перемещению**

№	Тип объекта	Адрес нахождения объекта	Номер Объекта в Едином реестре самовольно установленных и незаконно размещенных движимых объектов, выявленных на территории города Перми (по состоянию на дату издания настоящего распоряжения)	Дата и время начала работ по принудительному демонтажу	Единица измерения, шт.
1	Металлический гараж	ул. Старикова, 14	83	11.11.2021 10.00	1
2	Строение из металла (гараж)	ул. Старикова, 14	430-432 (254-256)	11.11.2021 10.00	3
3	Металлический вагончик	ул. Толбухина, 39	304-305	10.11.2021 11.00	2
4	Деревянная постройка	ул. Медведева, 35	320-321 (42-43)	10.11.2021 11.00	2
5	Деревянная постройка	ул. Медведева, 39	323-324 (45-46)	10.11.2021 10.00	2
6	Деревянный забор	ул. Медведева, 39	325 (47)	10.11.2021 10.00	(60 кв.м)
7	Часть теплицы из поликарбоната	Северо-восточнее жилого дома 10 по ул. Язьвинская	392 (140)	11.11.2021 10.00	1
8	Хозяйственная постройка	Северо-восточнее жилого дома 10 по ул. Язьвинская	393 (141)	11.11.2021 10.00	1
9	Металлический гараж	ул. Толбухина, 38, 40	425 (232)	11.11.2021 10.00	1
10	Деревянное строение (сарай, овощная яма)	ул. Толбухина, 38, 40	427-428 (242-243)	11.11.2021 10.00	2
11	Деревянный сарай	ул. Усадебная, 74-82	565-569 (461-465)	11.11.2021 10.00	5
<b>ИТОГО</b>					<b>21</b>



АДМИНИСТРАЦИЯ ГОРОДА ПЕРМИ  
ГЛАВА АДМИНИСТРАЦИИ  
СВЕРДЛОВСКОГО РАЙОНА  
РАСПОРЯЖЕНИЕ

02.11.2021

№ 059-39-01-01-740

**О принудительном демонтаже самовольно установленных  
(незаконно размещенных) движимых объектов**

В соответствии с Положением о порядке выявления и демонтажа самовольно установленных и незаконно размещенных движимых объектов на территории города Перми, утвержденным решением Пермской городской Думы от 08 ноября 2005 г. № 192, Типовым положением о территориальном органе администрации города Перми, утвержденным решением Пермской городской Думы от 29 января 2013 г. № 7:

1. Утвердить прилагаемый перечень самовольно установленных (незаконно размещенных) движимых объектов, подлежащих принудительному демонтажу и перемещению (далее – объекты).
2. Сектору потребительского рынка администрации Свердловского района города Перми организовать работы по принудительному демонтажу и перемещению объектов с 15 ноября 2021 г. с 09:00 часов.
3. Определить место временного хранения демонтируемых объектов по адресу: Пермский край, город Пермь, ул. Волочаевская, 32.
4. Уполномоченным лицом, ответственным за организацию работ по принудительному демонтажу, перемещению и временному хранению объектов назначить Токаря Василия Андреевича, начальника сектора потребительского рынка администрации Свердловского района города Перми.
5. В соответствии с Регламентом взаимодействия департамента экономики и промышленной политики администрации города Перми, территориальных органов администрации города Перми и муниципального учреждения, подведомственного функциональному органу администрации города Перми, осуществляющему функции в сфере управления и распоряжения муниципальным имуществом города Перми, в сфере потребительского рынка, утвержденным Постановлением администрации г. Перми от 19.05.2015 № 286 принудительный демонтаж, перемещение и хранение объекта осуществляет муниципальное казенное учреждение «Содержание муниципального имущества».
6. Общему отделу администрации Свердловского района города Перми обеспечить опубликование настоящего распоряжения в печатном средстве массовой информации «Официальный бюллетень органов местного самоуправления муниципального образования город Пермь».
7. Сектору по работе с обращениями граждан и информированию населения администрации Свердловского района города Перми обеспечить опубликование (обнародование) настоящего распоряжения на официальном сайте администрации Свердловского района города Перми в информационно-телекоммуникационной сети Интернет.
8. Настоящее распоряжение вступает в силу с даты официального опубликования в печатном средстве массовой информации «Официальный бюллетень органов местного самоуправления муниципального образования город Пермь».
9. Контроль за исполнением настоящего распоряжения возложить на заместителя главы администрации Свердловского района города Перми Новоселову И. В.

И. о. главы администрации  
Свердловского района города Перми

А.Е. Филиппов

УТВЕРЖДЕН  
распоряжением главы администрации  
Свердловского района города Перми  
от 02.11.2021 059-39-01-01-740

**ПЕРЕЧЕНЬ**  
**самовольно установленных (незаконно размещенных) движимых**  
**объектов, подлежащих принудительному демонтажу и перемещению**

№ п/п	Тип объекта	Адрес нахождения объекта	Номер объекта в Едином реестре самовольно установленных и незаконно размещенных движимых объектов, выявленных на территории города Перми (по состоянию на дату издания настоящего распоряжения)	Дата и время начала работ по принудительному демонтажу	Единица измерения, шт.
1	2	3	4	5	6
1.	киоск	г. Пермь, ул. Белинского, д. 7	2334	15.11.2021 с 09:00	1
2.	павильон	г. Пермь, ул. Гусарова, д. 5 № 1	2346	15.11.2021 с 09:00	1
3.	павильон	г. Пермь, ул. Гусарова, д. 5 № 2	2347	15.11.2021 с 09:00	1
4.	киоск	г. Пермь, ул. Куйбышева, д. 112А № 1	2351	15.11.2021 с 09:00	1
5.	киоск	г. Пермь, ул. Куйбышева, д. 112А № 2	2352	15.11.2021 с 09:00	1
ИТОГО					5

## РАЗДЕЛ ВТОРОЙ ОФИЦИАЛЬНАЯ ИНФОРМАЦИЯ

**Перечень объектов недвижимого имущества, находящихся в муниципальной собственности  
города Перми и предназначенных для сдачи в аренду по состоянию на 01.11.2021**

Адрес на сайте: <http://www.gorodperm.ru>

### Дзержинский район

№ п/п	Адрес объекта	Площадь основная (кв. м)	Доля совместно используемой площади (кв. м)	Характеристика объекта	Оценочный отчет независимого оценщика		Дата проведения аукциона на право заключения договоров аренды муниципального имущества	Примечание
					реквизиты (номер, дата)	размер арендной платы (без НДС), руб./ кв. м в месяц		
1	ул. Екатерининская, 220 (кадастровый номер: 59:01:4410222:987)	30,6	0,00	подвал, вход совместный, высота потолков 2,73 м, ХВС, К, О, Э	№ 1066-6/21 от 04.10.2021	141,67		
2	ул. Ленина, 65 (кадастровый номер: 59:01:4410062:1705)	109,6	0,00	подвал, вход отдельный, высота потолков 2,10 м, ХВС, ГВС, К, О, Э	№ 1066-5/21 от 04.10.2021	100,00		
3	ул. Ленина, 65 (кадастровый номер: 59:01:4410062:1581)	145,8	0,00	подвал, вход отдельный, высота потолков 2,10 м, ХВС, ГВС, К, О, Э	№ 41-1/21 от 23.09.2021	89,00	23.11.2021	
4	ул. Монастырская, 119 (кадастровый номер: 59:01:4410030:619)	7,3	0,00	цокольный этаж, вход совместный, высота потолков 2,95 м, ХВС, К, О, Э				
5	проспект Парковый, 5 (кадастровый номер: 59:01:4410396:3674)	12,8	0,00	1 этаж, вход отдельный, высота потолков 2,80 м, ХВС, ГВС, К, О, Э				
6	ул. Подлесная, 13 (кадастровый номер: 59:01:4410247:6277)	72,2	0,00	1 этаж, вход отдельный, высота потолков 2,53 м, ХВС, ГВС, К, О, Э				
<b>Итого по району</b>		<b>378,3</b>	<b>0,00</b>					

### Индустриальный район

№ п/п	Адрес объекта	Площадь основная (кв. м)	Доля совместно используемой площади (кв. м)	Характеристика объекта	Оценочный отчет независимого оценщика		Дата проведения аукциона на право заключения договоров аренды муниципального имущества	Примечание
					реквизиты (номер, дата)	размер арендной платы (без НДС), руб./ кв. м в месяц		
7	ул. Кавалерийская, 3 (кадастровый номер: 59:01:4416003:1696)	58,8	3,00	подвал, вход совместный, высота потолков 2,32 м, ХВС, ГВС, К, О, Э	№ 143-1/21-Т от 09.08.2021	131,00 91,70	12.10.2021 23.11.2021	
8	ул. Кавалерийская, 3 (кадастровый номер: 59:01:4416003:1692, 59:01:4416003:1693, 59:01:4416003:1694, 59:01:4416003:1695)	213,6	8,90	подвал, вход совместный, высота потолков 2,32 м, ХВС, ГВС, К, О, Э	№ 26/1-21 от 15.07.2021	145,00 101,50	12.10.2021 23.11.2021	

9	ул. Качалова,32 (кадастровый номер: 59:01:4410846:396)	198,40	0,00	подвал, вход совместный, высота потолков 2,36 м, ХВС, ГВС, К, О, Э				
10	ул. Космонавта Леонова,23 (реестровый номер: 18966)	163,00	32,60	подвал, вход совместный, высота потолков 2,50 м, ХВС, ГВС, К, О, Э				
11	ул. Мира,82 (кадастровый номер: 59:01:4410758:350)	67,20	0,00	1 этаж, вход отдельный, высота потолков 3,10 м, ХВС, ГВС, К, О, Э				

**Итого по району** **701,00** **44,50**

#### Кировский район

№ п/п	Адрес объекта	Площадь основная (кв. м)	Доля совместно используемой площади (кв. м)	Характеристика объекта	Оценочный отчет независимого оценщика		Дата проведения аукциона на право заключения договоров аренды муниципального имущества	Примечание
					реквизиты (номер, дата)	размер арендной платы (без НДС), руб./кв. м в месяц		
12	ул. Калинина,15 (реестровый номер: 16166)	107,00	0,00	цоколь, вход отдельный, высота потолков от 3,22 до 4,18 м, ХВС, ГВС, К, О, Э				ФИП
13	ул. Чистопольская,31 (Лит. Б) (кадастровый номер: 59:01:1713092:20)	352,10	0,00	ОСЗ, 1 этаж, высота потолков от 2,72 м до 3,25 м, ХВС, К, О, Э	№ 1066-7/21 от 04.10.2021	141,67		
14	ул. Теплоходная,14 (кадастровый номер: 59:01:1717053:49)	613,00	0,00	ОСЗ (баня) 2-х этажное, высота потолков от 2,60 м до 3,01 м, ХВС, К, Э	№ 1066-4/21 от 04.10.2021	83,34		ФИП

**Итого по району** **1 072,10** **0,00**

#### Ленинский район

№ п/п	Адрес объекта	Площадь основная (кв. м)	Доля совместно используемой площади (кв. м)	Характеристика объекта	Оценочный отчет независимого оценщика		Дата проведения аукциона на право заключения договоров аренды муниципального имущества	Примечание
					реквизиты (номер, дата)	размер арендной платы (без НДС), руб./кв. м в месяц		
15	ул. Пушкина,13 (кадастровый номер: 59:01:4410140:1134)	4,50	1,60	цокольный этаж, вход совместный, высота потолков 2,40 м, ХВС, К, О, Э	№ 08-18.6/21 от 10.08.2021	250,00 175,00	12.10.2021 23.11.2021	

**Итого по району** **4,50** **1,60**

## Мотовилихинский район

№ п/п	Адрес объекта	Площадь основная (кв. м)	Доля совместно используемой площади (кв. м)	Характеристика объекта	Оценочный отчет независимого оценщика		Дата проведения аукциона на право заключения договоров аренды муниципального имущества	Примечание
					реквизиты (номер, дата)	размер арендной платы (без НДС), руб./ кв. м в месяц		
16	ул. Восстания,55 (кадастровый номер: 59:01:4211225:38)	1828,20	0,00	ОСЗ (школа), высота потолков от 2,0 м до 3,90 м			17.07.2020 02.09.2020 27.10.2020 08.12.2020 09.02.2021 30.03.2021 27.05.2021	ОКН
17	бульвар Гагарина, 55 (реестровый номер: 18206)	83,30	0,00	1 этаж, вход отдельный, высота потолков 2,85 м и 3,20 м, ГВС, ХВС, К, О, Э				
18	ул. Гарцовская,58 (реестровый номер: 14317)	85,10	0,00	1 этаж, вход отдельный, высота потолков 3,25 м, ГВС, ХВС, К, О, Э				
19	ул. Крупской,30 (кадастровый номер: 59:01:4311738:1495)	214,80	0,00	подвал, вход через подъезд, высота потолков 2,38 м, ХВС, ГВС, К, О, Э	№ 01-08/21 от 02.08.2021	103,00		
20	ул. Хрустальная,32 (реестровый номер: 23267)	23,80	8,50	1 этаж, вход совместный, высота потолков 3,25 м, ХВС, ГВС, К - совместное пользование, О, Э				
<b>Итого по району</b>		<b>2 235,20</b>	<b>8,50</b>					

## Орджоникидзевский район

21	ул. Генерала Черняховского,76 (кадастровый номер: 59:01:3810195:1780)	10,30	2,60	1 этаж, вход совместный, высота потолков 3,35 м, О, Э (ХВС, ГВС, К в местах общего пользования)	№ 31-1/21 от 30.07.2021	147,00 102,90	12.10.2021 23.11.2021	
22	ул. Генерала Черняховского,76 (кадастровый номер: 59:01:3810195:1787)	19,90	1,10	1 этаж, вход совместный, высота потолков 3,35 м, ХВС, ГВС, К, О, Э	№ 08-11.4/21 от 21.05.2021	175,00 122,50 87,50	13.07.2021 31.08.2021	
23	пер. 1-й Еловский, 24 (кадастровый номер: 59:01:3812370:24)	6,40	0,00	1 этаж, вход совместный, высота потолков 2,60 м, Э				
<b>Итого по району</b>		<b>36,60</b>	<b>3,70</b>					

## Свердловский район

№ п/п	Адрес объекта	Площадь основная (кв. м)	Доля совместно используемой площади (кв. м)	Характеристика объекта	Оценочный отчет независимого оценщика		Дата проведения аукциона на право заключения договоров аренды муниципального имущества	Примечание
					реквизиты (номер, дата)	размер арендной платы (без НДС), руб./ кв. м в месяц		
24	ул. А. Гатауллиной,27 (реестровый номер: 11856)	110,00	0,00	цокольный этаж, вход отдельный, высота потолков 2,70 м, ХВС, ГВС, К, О, Э				

25	ул. Г. Хасана,16 (реестровый номер: 491500)	103,30	0,00	подвал, вход отдельный, высота потолков 2,28 м, ХВС, ГВС, К, О, Э				
26	ул. Ижевская,23 (кадастровый номер: 59:01:4410925:378)	1088,10	0,00	ОСЗ, высота потолков от 2,13 м до 5,55 м, ХВС, К, Э				
27	ул. Л. Шатрова,34 (реестровый номер: 23426)	348,40	118,00	цокольный этаж, вход совместный, высота потолков 3,00 м, ХВС, ГВС, К, О, Э				
28	ул. Новосибирская,17 (кадастровый номер: 59:01:4413677:1126, 59:01:4413677:1127, 59:01:4413677:1176)	87,10	0,00	1этаж, вход отдельный, высота потолков от 2,56 м до 3,20 м, ХВС, ГВС, К, О, Э				
29	ул. Рабоче-Крестьянская,26 (реестровый номер: 191600)	41,30	3,70	цоколь, вход совместный, высота потолков до 3,00 м, О, Э				
30	ул. Солдатова,43 (кадастровый номер: 59:01:4410947:15090)	183,70	0,00	подвал, вход отдельный, высота потолков от 2,39 м до 2,46 м, ХВС, ГВС, К, О, Э	№ 08-11.9/21 от 21.05.2021	76,66 53,66 38,33	13.07.2021 31.08.2021	
<b>Итого по району</b>		<b>1 961,90</b>	<b>121,70</b>					
<b>Итого по городу:</b>		<b>6 389,60</b>	<b>180,00</b>					

ФИП - фонд имущественной поддержки субъектов малого и среднего предпринимательства

ОКН - объект культурного наследия

ХВС - холодное водоснабжение, ГВС - горячее водоснабжение, К - канализация, О - отопление, Э - э/энергия, ОСЗ - отдельно-стоящее здание

**По возникающим вопросам обращаться в МКУ «Содержание муниципального имущества» ул. Н. Островского,27, телефон 210-91-24 (доп. 148)**

## ИНФОРМАЦИЯ

### о создании и использовании платных парковок, расположенных на автомобильных дорогах общего пользования местного значения Перми

В соответствии с требованиями части 10 статьи 13 Федерального закона от 29.12.2017 № 443-ФЗ «Об организации дорожного движения в Российской Федерации и о внесении изменений в отдельные законодательные акты Российской Федерации», части 2 статьи 7 Закона Пермского края от 13.12.2019 № 487-ПК «Об организации дорожного движения в Пермском крае», в целях повышения безопасности дорожного движения и эффективности функционирования улично-дорожной сети города Перми, в связи существующим дефицитом парковочных мест, администрация города Перми информирует население о планируемом с 01 января 2022 года расширении зоны платных парковок, расположенных на следующих участках автомобильных дорог общего пользования местного значения:

ул. Пионерская от ул. Глеба Успенского до ул. Белинского;

ул. Полины Осипенко от ул. Пионерской до Комсомольского проспекта;

ул. Белинского от ул. Пионерской до Комсомольской площади.

Порядок пользования платными парковками определен решением Пермской городской Думы от 26.05.2015 № 110 «Об утверждении Порядка создания и использования, в том числе на платной основе, парковок (парковочных мест), расположенных на автомобильных дорогах общего пользования местного значения города Перми».

Размер платы за пользование парковочными местами в пределах указанных участков автомобильных дорог общего пользования будет составлять 20,00 рублей в час. Плату за пользование платными парковками необходимо будет производить за каждый полный час пользования платной парковкой или неполный час пользования платной парковкой в размере, соответствующем стоимости полного часа пользования платной парковкой, с использованием одного из способов оплаты:

- сайта (<http://permparking.ru>);

- SMS-сообщения;

- паркомата (банковской картой);

- абонементы;

- платежного терминала.

Процедура внесения платы за пользование платными парковками определена постановлением администрации города Перми от 15.08.2016 № 582 «Об утверждении Порядка оплаты за пользование парковками (парковочными местами), расположенными на автомобильных дорогах общего пользования местного значения города Перми».



**МИНИСТЕРСТВО ПО УПРАВЛЕНИЮ  
ИМУЩЕСТВОМ И ГРАДОСТРОИТЕЛЬНОЙ  
ДЕЯТЕЛЬНОСТИ ПЕРМСКОГО КРАЯ**

**П Р И К А З**

07.09.2021

№ 31-02-1-4-1457

**Об утверждении документации  
по планировке территории для  
размещения объекта  
регионального значения  
«Ледовый дворец спорта  
«Региональный центр по  
фигурному катанию», г. Пермь  
(Дзержинский район), 250 мест»**

В соответствии со статьей 45 Градостроительного кодекса Российской Федерации, статьей 19 Закона Пермского края от 14 сентября 2011 г. № 805-ПК «О градостроительной деятельности в Пермском крае», пунктами 3.14, 3.81.12 Положения о Министерстве по управлению имуществом и градостроительной деятельности Пермского края, утвержденного постановлением Правительства Пермского края от 15 декабря 2006 г. № 88-п, на основании обращения Государственного казенного учреждения Пермского края «Управление капитального строительства Пермского края» от 03 сентября 2021 г. № СЭД-07-02-3220

**ПРИКАЗЫВАЮ:**

1. Утвердить прилагаемую документацию по планировке территории для размещения объекта регионального значения «Ледовый дворец спорта «Региональный центр по фигурному катанию», г. Пермь (Дзержинский район), 250 мест» (далее – документация по планировке территории) в составе:

1.1. Т1. Основная часть проекта планировки территории, шифр 25-12/2019-ППТ;

1.2. Т3. Основная часть проекта межевания территории, шифр 25-12/2019-ПМТ.

2. Признать утратившим силу приказ Министерства по управлению имуществом и градостроительной деятельности Пермского края от 17 мая 2021 г. № 31-02-1-4-708 «Об утверждении документации по планировке территории для размещения объекта регионального значения «Ледовый дворец спорта «Региональный центр по фигурному катанию», г. Пермь (Дзержинский район), 250 мест».



3. Отделу планирования градостроительной деятельности управления градостроительной деятельности Министерства по управлению имуществом и градостроительной деятельности Пермского края (далее – Министерство) в течение 7 дней с даты подписания настоящего приказа обеспечить направление утвержденной документации по планировке территории главе Пермского городского округа.

4. Начальнику отдела планирования градостроительной деятельности управления градостроительной деятельности Министерства Кильдибаевой Ю.Н. обеспечить опубликование настоящего приказа в Бюллетене законов Пермского края, правовых актов губернатора Пермского края, Правительства Пермского края, исполнительных органов государственной власти Пермского края, размещение на официальном сайте Министерства и направление настоящего приказа в органы и структурные подразделения согласно приказу Министерства от 20 июня 2019 г. № СЭД-31-02-2-2-689 «О назначении лиц, ответственных за направление нормативных правовых актов Министерства по управлению имуществом и градостроительной деятельности Пермского края».

4. Настоящий приказ вступает в силу через 10 дней после дня его официального опубликования.

5. Контроль за исполнением настоящего приказа возложить на заместителя министра по управлению имуществом и градостроительной деятельности Пермского края Горх Т.А.

Министр

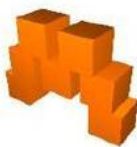


Л.Г. Ведерникова

УТВЕРЖДЕНА  
приказом  
Министерства по управлению  
имуществом и  
градостроительной деятельности  
Пермского края  
от 07.09.2021 № 31-02-1-4-1457

**ДОКУМЕНТАЦИЯ ПО ПЛАНИРОВКЕ ТЕРРИТОРИИ**  
для размещения объекта регионального значения «Ледовый дворец спорта  
«Региональный центр по фигурному катанию»,  
г. Пермь (Дзержинский район), 250 мест»



**ООО "Монолит "М"**

192148, г. Санкт-Петербург, пр. Елизарова,  
д.41, лит. А, офис 103  
ОГРН 1027801534826, ИНН 7802026060

**Заказчик:** Государственное казенное учреждение Пермского края «Управление капитального строительства Пермского края», 614990, г. Пермь, ул. Попова, 11.

**Генпроектировщик:** Общество с ограниченной ответственностью «Монолит «М»

**Документация по планировке территории для размещения объекта регионального значения «Ледовый дворец спорта «Региональный центр по фигурному катанию», г. Пермь (Дзержинский район), 250 мест**

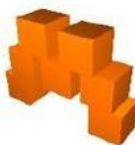


**Проект планировки.**

**Основная часть. Том 1**

**Санкт-Петербург 2021 г.**



**ООО "Монолит "М"**

192148, г. Санкт-Петербург, пр. Елизарова,  
д.41, лит. А, офис 103  
ОГРН 1027801534826, ИНН 7802026060

**Заказчик:** Государственное казенное учреждение Пермского края «Управление капитального строительства Пермского края», 614990, г. Пермь, ул. Попова, 11.

**Генпроектировщик:** Общество с ограниченной ответственностью «Монолит «М»

**Документация по планировке территории для размещения  
объекта регионального значения «Ледовый дворец спорта  
«Региональный центр по фигурному катанию», г. Пермь  
(Дзержинский район), 250 мест**

Основная часть.  
Утверждаемые положения проекта планировки  
Пояснительная записка.  
Том 1

25-12/2019-ППТ

Дзержинском районе города Перми, Пермский край  
(ул. Шпальная, ул. Шпальная 2)

Генеральный директор:

Василенко Ю.Б.

Главный инженер проекта:

Першиков Ю.М.



**Санкт-Петербург 2021 г.**

## СОСТАВ ПРОЕКТА

№	Наименование документа	Номер документа	Примечание
Основная часть. Утверждаемые положения проекта планировки территории			
1	Пояснительная записка. Том 1.	Том 1	
2	Чертеж планировки территории. Красные линии. Элементы планировочной структуры М 1:1000	Лист 1	
Материалы по обоснованию проекта планировки			
1	Пояснительная записка. Том2. Материалы по обоснованию проекта планировки.	Том 2	
2	Схемы (карты) по обоснованию проекта планировки.	Лист 1-5	

Взам. нов. №							
	Подпись и дата						
№	25-12/2019- ППТ						
	Изм.	Кол.уч	Лист	№Док	Подпись	Дата	
№	Разработал	Кукушкина					
	Пояснительная записка					Листов	
					Стадия	Лист	Листов
					ПП	1	1
					<b>МОНОЛИТ "М"</b>		

## Содержание тома 1

№	Наименование документа	Стр.
1	2	3
	Введение	2
	Цель и задачи проекта	3
1	Положение о характеристиках планируемого развития территории и характеристиках объектов капитального строительства жилого, производственного, общественно-делового и иного назначения, а также необходимых для функционирования таких объектов и обеспечения жизнедеятельности граждан объектов коммунальной, транспортной, социальной инфраструктур необходимых для развития территории	4
1.1	Перечень элементов и планировочной структуры	4
1.2	Положения в отношении характеристики и параметров объектов транспортной инфраструктуры.	4
1.3	Положения о характеристике и параметрах планируемого объекта капитального строительства регионального значения.	4
1.4	Положение в отношении характеристики и параметров объектов инженерно-технической инфраструктуры.	5
1.5	Положение в отношении характеристики и параметров объектов социальной инфраструктуры регионального значения	5
1.6	Перечень планируемого размещения объектов капитального строительства федерального, регионального, местного значения и характеристики планируемого развития	5
2	Положение об очередности планируемого развития территории, содержащие этапы проектирования, строительства, реконструкции объектов капитального строительства жилого, производственного, общественно-делового и иного назначения и этапы строительства, реконструкции необходимых для функционирования таких объектов и обеспечения жизнедеятельности граждан объектов коммунальной, транспортной, социальной инфраструктур	5
	Приложение 1	7
	Приложение 2	8

Взам. нов. №

Подпись и дата

№, № подписи

Изм.	Кол.уч	Лист	№Док	Подпись	Дата
Разработал	Кукушкина				
Проверил					

25-12/2019-ППТ

Пояснительная записка

Стадия	Лист	Листов
ПП	1	8

**МОНОЛИТ "М"**

**Введение**

Проект планировки территории в целях размещения здания «Ледового дворца спорта «Регионального центра по фигурному катанию» выполнен на основании технического задания на проектирование.

1. Основание для разработки проекта планировки:

- Распоряжение Правительства Пермского края от 28 ноября 2019 г. №263-рп «О подготовке документации по планировке территории для размещения объекта регионального значения «Ледовый дворец спорта «Региональный центр по фигурному катанию», г. Пермь (Дзержинский район), 250 мест»;

- Техническое задание.

2. Исходные данные:

- Правила землепользования и застройки города Перми, утвержденные решением Пермской городской Думы от 26.06.2007 № 143 (в редакции от 26.05.2020);

- Генеральный план города Перми, утвержденный решением Пермской городской Думы от 17.12.2010 № 205 (в редакции от 17.12.2019);

- Результаты инженерных изысканий в т.ч. инженерно-геодезические изыскания, инженерно-геологические изыскания, инженерно-гидрометеорологические изыскания, инженерно-экологические изыскания, в объеме необходимом для подготовки документации по планировке территории для размещения объекта регионального значения «Ледовый дворец спорта «Региональный центр по фигурному катанию»;

- Эскизный проект;

- Информация функциональных подразделений администрации города Перми: Департамента земельных отношений, Департамента образования, Департамента дорог и благоустройства администрации города Перми, Департамента общественной безопасности, Департамента экономики и промышленной политики, Департамента жилищно-коммунального-хозяйства, Департамента градостроительства и архитектуры, Управления по экологии и природопользованию, Комитета по физической культуре спорту и др, Администрации Дзержинского

Взам. нов. №	
Подпись и дата	
№, № подпись	

25-12/2019-ППТ

Лист  
2

района города Перми, иных органов и организаций – в объеме, необходимом для разработки документации по планировке территории;

- информация о земельных участках, прошедших государственный кадастровый учет (кадастровый план территории);

- информация об особых условиях использования территории и объектах;

- выписки из Единого государственного реестра недвижимости на объекты недвижимости, в т.ч. земельные участки.

### 3. Проектная документация:

Общие проектные решения приняты на основании Эскизного проекта «Ледовый дворец спорта «Региональный центр по фигурному катанию» г. Пермь, ул. Шпальная, д. 2.

### Цель и задачи проекта планировки

Цель проекта планировки территории – выделение элементов планировочной структуры, установление границ территорий общего пользования, границ зон планируемого размещения объектов капитального строительства, определение характеристик и очередности планируемого развития территории.

Для достижения обозначенной цели проектом решались следующие задачи:

1. Установление красных линий и линий регулирования застройки;
2. Установление зоны планируемого размещения объекта капитального строительства;

Взам. нов. №	
Подпись и дата	
№, № подписи	

25-12/2019-ППТ

Лист

3



**1. Положение о характеристиках планируемого развития территории и характеристиках объектов капитального строительства жилого, производственного, общественно-делового и иного назначения, а также необходимых для функционирования таких объектов и обеспечения жизнедеятельности граждан объектов коммунальной, транспортной, социальной инфраструктур необходимых для развития территории**

### 1.1 Перечень элементов и планировочной структуры

Перечень зон объектов капитального строительства элементов представлен в таблице 1 и на Чертеже 1. Чертеж планировки территории. Красные линии. Элементы планировочной структуры. М 1:1000.

Таблица 1

№	Наименование ЭПС	Площадь, га (в границах проекта планировки)
1	Микрорайон	8,2
2	Улично-дорожная сеть	3,5

### 1.2 Положения в отношении характеристики и параметров объектов транспортной инфраструктуры

Мероприятий по строительству и реконструкции улично-дорожной сети проектом планировки не предусмотрено.

### 1.3 Положения о характеристике и параметрах планируемого объекта капитального строительства регионального значения.

Таблица 2

Наименование	Единицы измерения показателей	Значение показателя
Общая площадь здания «Ледового дворца спорта «Регионального центра по фигурному катанию»	тыс. кв. м	5,98
Планируемая зона размещения «Ледового дворца спорта «Регионального центра по фигурному катанию»	га	0,96
Здание «Ледового дворца спорта «Регионального центра по фигурному катанию»	этажность	1-2

Взам. нов. №

Подпись и дата

№, №, №

25-12/2019-ППТ

Лист

4

1.4 Положение в отношении характеристики и параметров объектов инженерно-технической инфраструктуры.

Проектные решения по организации инженерного обеспечения территории выполнены в соответствии с техническими условиями, предоставленными ресурсоснабжающими организациями города Перми. Значения показателей инженерного обеспечения территории уточняется в процессе архитектурно-строительного проектирования.

Таблица 3

№	Наименование системы	Наименование характеристик и параметров объекта	Единицы измерения	Значение показателя
1	Электроснабжение	Расчетный расход электроэнергии	кВт	157,84
2	Водоснабжение	Общий расход воды	куб.м/ч	5,67
3	Водоотведение	Общий расход воды канализационной системы	куб.м/ч	2,47
4	Теплоснабжение	Общий расход тепла	кВт	397,14

1.5 Положение в отношении характеристики и параметров объектов социальной инфраструктуры

Размещение других объектов социальной инфраструктуры в границах проектирования не планируется.

1.6 Перечень планируемого размещения объектов капитального строительства федерального, регионального, местного значения и характеристики планируемого развития

Проектом предусмотрено размещение объекта капитального строительства регионального значения-здание «Ледового дворца спорта «Регионального центра по фигурному катанию»

Проектом планировки территории границах проектирования не планируется размещение объектов капитального строительства федерального, местного значения.

**2. Положение об очередности планируемого развития территории, содержащие этапы проектирования, строительства, реконструкции объектов капитального строительства жилого, производственного, общественно-делового и иного назначения и этапы строительства, реконструкции необходимых для**

Взам. нов. №	
Подпись и дата	
№, № подписи	

25-12/2019-ППТ

Лист  
5

**функционирования таких объектов и обеспечения жизнедеятельности граждан объектов коммунальной, транспортной, социальной инфраструктур**

Строительство «Ледового дворца спорта «Регионального центра по фигурному катанию» предусмотрено в один этап.

№	№ подписи	Подпись и дата	Взам. нов. №

25-12/2019-ППТ

Лист  
6

## Приложение 1

## Ведомость координат характерных точек красных линий

Система координат г. Перми			Система координат МСК59		
№ точки	Координата X	Координата Y	№ точки	Координата X	Координата Y
1	-1809.5971	-5852.5311	1	516699.59	2225569.76
2	-1810.5561	-5855.1171	2	516698.631	2225567.174
3	-1836.3391	-5855.3361	3	516672.848	2225566.955
4	-1859.5671	-5855.5511	4	516649.62	2225566.74

Взам. нов. №	
Подпись и дата	
№, № подпись	

25-12/2019-ППТ

Лист

7

## Приложение 2

## Ведомость координат поворотных точек ЗПРОКС

Система координат г. Перми			Система координат МСК59		
№ точки	Координата X	Координата Y	№ точки	Координата X	Координата Y
1	-1859.5671	-5855.5511	1	516649.620	2225566.740
2	-1852.0971	-5834.1811	2	516657.09	2225588.11
3	-1832.0271	-5837.8311	3	516677.160	2225584.460
4	-1836.3391	-5855.3361	4	516672.848	2225566.955
5	-1810.5561	-5855.1171	5	516698.631	2225567.174
6	-1809.5971	-5852.5311	6	516699.59	2225569.76
7	-1805.9171	-5842.8911	7	516703.270	2225579.400
8	-1803.5871	-5836.7911	8	516705.6	2225585.5
9	-1792.9171	-5807.5711	9	516716.27	2225614.72
10	-1792.6211	-5760.3501	10	516716.566	2225661.941
11	-1830.3631	-5760.5061	11	516678.824	2225661.785
12	-1830.4171	-5779.4611	12	516678.770	2225642.830
13	-1857.9171	-5769.4411	13	516651.270	2225652.850
14	-1882.5471	-5765.7511	14	516626.640	2225656.540
15	-1880.8669	-5751.8404	15	516628.320	2225670.451
16	-1892.6521	-5749.9191	16	516616.535	2225672.372
17	-1895.0181	-5769.9651	17	516614.169	2225652.326
18	-1900.1881	-5772.7751	18	516608.999	2225649.516
19	-1905.0511	-5776.7251	19	516604.136	2225645.566
20	-1910.8231	-5785.5351	20	516598.364	2225636.756
21	-1925.6931	-5836.3301	21	516583.494	2225585.961
22	-1915.9271	-5837.6911	22	516593.260	2225584.600

Взам. нов. №
Подпись и дата
№, № подписи


25-12/2019-ППТ

Лист

8

Чертеж планировки территории. Красные линии. Элементы планировочной структуры. М 1:1000

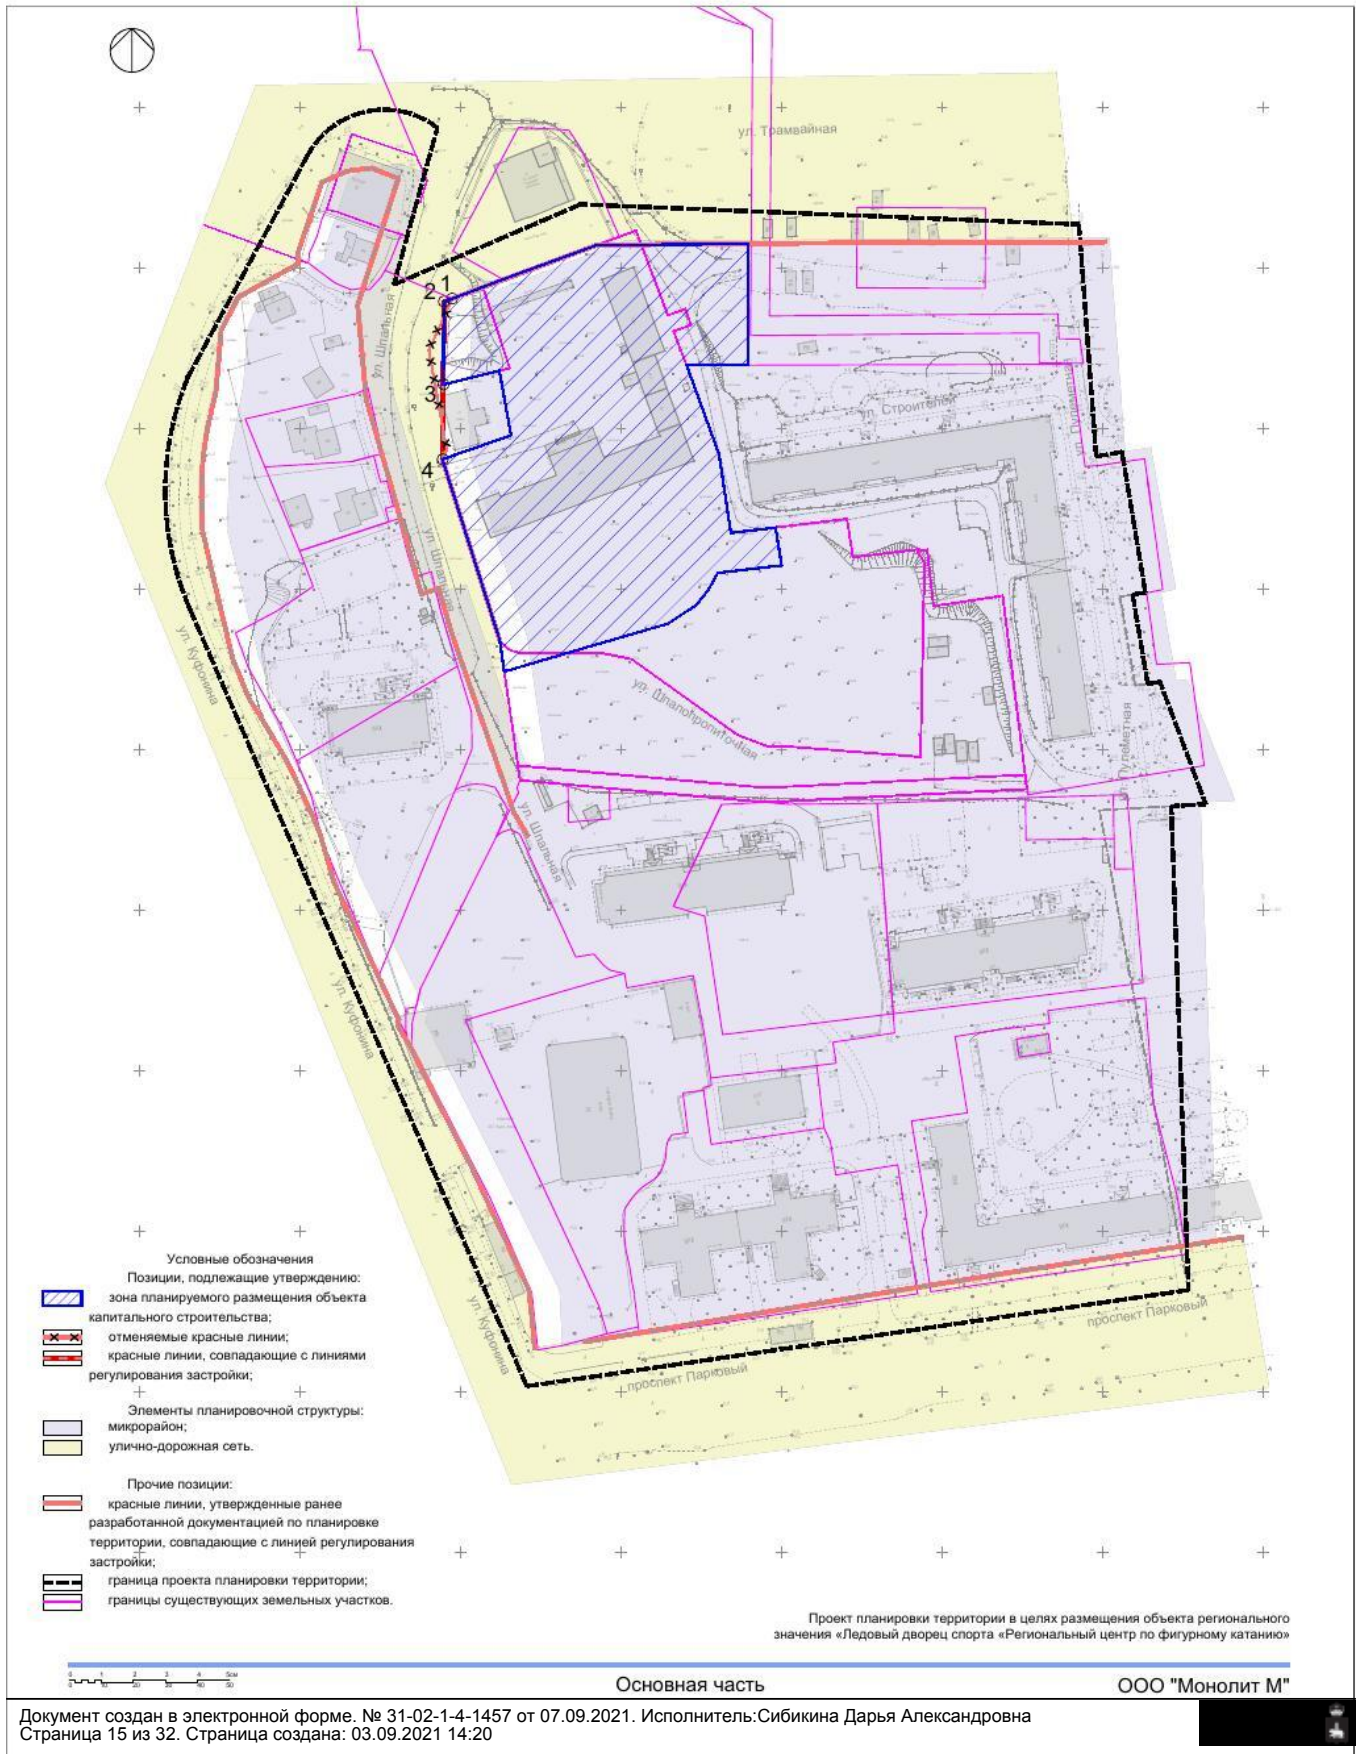Лист 1



**ООО "Монолит "М"**

192148, г. Санкт-Петербург, пр. Елизарова,  
д.41, лит. А, офис 103  
ОГРН 1027801534826, ИНН 7802026060

**Заказчик:** Государственное казенное учреждение Пермского края «Управление капитального строительства Пермского края», 614990, г. Пермь, ул. Попова, 11.

**Генпроектировщик:** Общество с ограниченной ответственностью «Монолит «М»

**Документация по планировке территории для размещения объекта регионального значения «Ледовый дворец спорта «Региональный центр по фигурному катанию», г. Пермь (Дзержинский район), 250 мест**

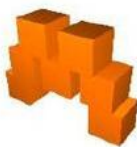


**Проект межевания.**

**Основная часть. Том 3**

**Санкт-Петербург 2021 г.**



**ООО "Монолит "М"**

192148, г. Санкт-Петербург, пр. Елизарова,  
д.41, лит. А, офис 103  
ОГРН 1027801534826, ИНН 7802026060

**Заказчик:** Государственное казенное учреждение Пермского края «Управление капитального строительства Пермского края», 614990, г. Пермь, ул. Попова, 11.

**Генпроектировщик:** Общество с ограниченной ответственностью «Монолит «М»

**Документация по планировке территории для размещения  
объекта регионального значения «Ледовый дворец спорта  
«Региональный центр по фигурному катанию», г. Пермь  
(Дзержинский район), 250 мест**

Основная часть.  
Пояснительная записка.  
Том 3

25-12/2019-ПМТ

Дзержинском районе города Перми, Пермский край  
(ул. Шпальная, ул. Шпальная 2)

Генеральный директор:

Главный инженер проекта:



Василенко Ю.Б.

Першиков Ю.М.

**Санкт-Петербург 2021 г.**



## СОСТАВ ПРОЕКТА МЕЖЕВАНИЯ ТЕРРИТОРИИ

№	Наименование документа	Номер документа	Примечание
Основная часть. Утверждаемые положения проекта межевания территории			
1	Проект межевания территории в целях размещения объекта здания «Ледового дворца спорта «Регионального центра по фигурному катанию». Том 3. Основная часть.	Том 3	
2	Чертежи межевания М 1:1000	Лист 1-3	
Материалы по обоснованию проекта межевания территории			
1	Проект межевания территории в целях размещения объекта здания «Ледового дворца спорта «Регионального центра по фигурному катанию». Том 4. Материалы по обоснованию.	Том 4	
2	Чертежи фактического землепользования	Лист 1-2	

Взам. нов. №						
	Подпись и дата					
№	25-12/2019- ПМТ					
	Изм.	Кол.уч	Лист	№Док	Подпись	Дата
№	Разработал	Кукушкина				
	Пояснительная записка					
№	Стадия	Лист	Листов			
	ПП	1	1			
<b>МОНОЛИТ "М"</b>						

	Наименование документа	Стр.
1	2	3
1	Введение	2
2	Цель разработки проекта.	2
3	Исходные материалы, используемые в проекте межевания	2
4	Описание проектных решений	2
4.1	Перечень и сведения о площади образуемых земельных участков, в том числе возможные способы их образования	3
4.2	Вид разрешенного использования образуемых земельных участков в соответствии с проектом планировки территории	4
4.3	Целевое назначение лесов, вид (виды) разрешенного использования лесного участка, количественные и качественные характеристики лесного участка, сведения о нахождении лесного участка в границах особо защитных участков лесов (в случае, если подготовка проекта межевания территории осуществляется в целях определения местоположения границ образуемых и (или) изменяемых лесных участков)	5
4.4	Сведения о границах территории, в отношении которой утвержден проект межевания, содержащие перечень координат характерных точек этих границ в системе координат, используемой для ведения Единого государственного реестра недвижимости	5
	Таблица 1	6
	Таблица 2	7
	Таблица 3	9
	Таблица 4	10

Взам. нов. №						
	Подпись и дата					
№	25-12/2019-ПМТ.ПЗ					
	Изм.	Кол.уч.	Лист	№Док	Подпись	Дата
№	Разработал	Кукушкина				
	Проверил					
Пояснительная записка						
Стадия		Лист	Листов			
П		1				
<b>МОНОЛИТ "М"</b>						

**1. Введение**

Проект межевания выполнен на топографической основе М 1:1000.

Основой для подготовки проекта межевания территории является подготовленный проект планировки территории.

**2. Цель разработки проекта:**

1. Определение местоположения границ, образуемых и изменяемых земельных участков;

**3. Исходные материалы, используемые в проекте межевания:**

1. Подготовленный проект планировки территории;
2. Информация об установленных сервитутах и иных обременениях;
3. Информация о земельных участках в границах проекта межевания территории.

**4. Описание проектных решений**

Определение местоположения границ, образуемых и изменяемых земельных участков осуществляется в пределах кадастровых участков с номерами 59:01:4410396:58, 59:01:4410396:3652 и 59:01:4410396:3651.

Местоположение земельных участков определено в соответствии с действующим земельным и градостроительным законодательством с учетом устанавливаемых в проекте планировки территории красных линий, а также с учетом планируемого размещения объектов капитального строительства и благоустройства территории.

Данные по образуемым земельным участкам, представленным на чертеже межевания территории, приведены в таблице 1 - Экспликация образуемых и изменяемых земельных участков.

В связи с отсутствием на территории проектирования действующих публичных сервитутов, а также в связи с тем, что новые публичные сервитуты

Взам. нов. №	
Подпись и дата	
№. № подпись	

25-12/2019-ПМТ.ПЗ

Лист  
2

настоящей частью проекта межевания территории не устанавливаются, их перечень (в соответствии с техническим заданием) не прилагается.

Каталог координат поворотных точек границ образуемых земельных участков представлен в Таблица 2.

#### **4.1 Перечень и сведения о площади образуемых земельных участков, в том числе возможные способы их образования**

Перечень и сведения о площади образуемых земельных участков, в том числе возможные способы их образования приведены в таблице 3- Способы образования образуемых земельных участков.

На первом этапе проектом межевания предлагается:

- образовать земельный участок № 1 для размещения спортивного объекта из земель, государственная собственность на которые не разграничена. Вид разрешенного использования спорт (5.1) будет возможно установить после включения земельного участка № 1 в границы территориальной зоны Ц-2. Зона обслуживания и деловой активности местного значения. Для этого инициировано внесение изменений в ПЗЗ в части изменения границ территориальных зон Ж- 2 Зона средне-этажной жилой застройки и Ц-2. Зона обслуживания и деловой активности местного значения;
- образовать земельный участок № 2 для размещения спортивного объекта из земель, государственная собственность на которые не разграничена;

На втором этапе проектом межевания предлагается:

- образовать земельный **участок № 6** для размещения спортивного объекта путем раздела земельного участка с кадастровым номером 59:01:4410396:58, при этом исходный участок сохраняется в измененных границах, как земельный участок № 4;
- образовать земельный **участок № 3** для земель общего пользования

Взам. нов. №	
Подпись и дата	
№ в. № подпись	

25-12/2019-ПМТ.ПЗ

Лист  
3



**4.3 Целевое назначение лесов, вид (виды) разрешенного использования лесного участка, количественные и качественные характеристики лесного участка, сведения о нахождении лесного участка в границах особо защитных участков лесов (в случае, если подготовка проекта межевания территории осуществляется в целях определения местоположения границ образуемых и (или) изменяемых лесных участков)**

На территории в границах проекта межевания отсутствуют леса и лесные участки.

**4.4 Сведения о границах территории, в отношении которой утвержден проект межевания, содержащие перечень координат характерных точек этих границ в системе координат, используемой для ведения Единого государственного реестра недвижимости**

Каталог координат поворотных точек границ образуемых земельных участков представлен в Таблица 2.

Каталог границ проекта межевания территории представлен в Таблице 4.

№ п/п	Взам. нов. №	
	Подпись и дата	
	№ подп.	

25-12/2019-ПМТ.ПЗ

Лист  
5

Таблица 1

Экспликация образуемых земельных участков

Номер участка на чертеже	Местоположение участка	Вид разрешенного использования	Площадь по документам, кв.м	Площадь по проекту, кв.м
1	2	3	4	5
<b>1 этап</b>				
1	Пермский край, г. Пермь, Дзержинский район, ул. Шпальная 2	спорт (5.1)	-	954
2	Пермский край, г. Пермь, Дзержинский район, ул. Шпальная 2	спорт (5.1)	-	441
<b>2 этап</b>				
3	Пермский край, г. Пермь, Дзержинский район, ул. Шпальная 2	Земельные участки общего пользования (12.0)	-	31
4	Пермский край, г. Пермь, Дзержинский район, ул. Шпальная 2	спорт (5.1)	-	8 176
5	Пермский край, г. Пермь, Дзержинский район, ул. Шпальная 2	спорт (5.1)	-	67
6	Пермский край, г. Пермь, Дзержинский район, ул. Шпальная 2	спорт (5.1)	-	4 661
7	Пермский край, г. Пермь, Дзержинский район, ул. Шпальная 2	спорт (5.1)	-	4 419
<b>3 этап</b>				
8	Пермский край, г. Пермь, Дзержинский район, ул. Шпальная 2	спорт (5.1)	-	9 638
9	Пермский край, г. Пермь, Дзержинский район, ул. Шпальная 2	спорт (5.1)	-	9 792

Взам. нов. №
Подпись и дата
№ в. № подпись

25-12/2019-ПМТ.ПЗ

Лист

6

Таблица 2

Каталог координат поворотных точек границ образуемых земельных участков

Система координат г. Перми			Система координат МСК59		
№ точки	Координата X	Координата Y	№ точки	Координата X	Координата Y
1	-1859.5671	-5855.5511	1	516649.620	2225566.740
2	-1852.0971	-5834.1811	2	516657.09	2225588.11
3	-1832.0271	-5837.8311	3	516677.160	2225584.460
4	-1836.3391	-5855.3361	4	516672.848	2225566.955
5	-1810.5561	-5855.1171	5	516698.631	2225567.174
6	-1809.5971	-5852.5311	6	516699.59	2225569.76
7	-1805.9171	-5842.8911	7	516703.270	2225579.400
8	-1803.5871	-5836.7911	8	516705.6	2225585.5
9	-1792.9171	-5807.5711	9	516716.27	2225614.72
10	-1792.8291	-5793.5991	10	516716.358	2225628.692
11	-1792.6211	-5760.3501	11	516716.566	2225661.941
12	-1830.3631	-5760.5061	12	516678.824	2225661.785
13	-1830.4171	-5779.4611	13	516678.770	2225642.830
14	-1857.9171	-5769.4411	14	516651.270	2225652.850
15	-1882.5471	-5765.7511	15	516626.640	2225656.540
16	-1880.8669	-5751.8404	16	516628.320	2225670.451
17	-1878.1771	-5729.5711	17	516631.01	2225692.72
18	-1889.3171	-5727.8811	18	516619.870	2225694.410
19	-1890.0871	-5727.5411	19	516619.100	2225694.750
20	-1887.7171	-5707.5111	20	516619.280	2225696.230
21	-1888.2071	-5707.5011	21	516621.470	2225714.780
22	-1887.7371	-5704.6311	22	516621.450	2225717.660
23	-1905.3471	-5702.6411	23	516603.840	2225719.650
24	-1902.0871	-5681.1211	24	516607.100	2225741.170
25	-1957.8571	-5674.1111	25	516551.330	2225748.180
26	-1962.3371	-5673.5511	26	516546.85	2225748.74
27	-1966.4271	-5754.9411	27	516542.76	2225667.35
28	-1966.4271	-5754.9811	28	516542.76	2225667.31
29	-1962.0771	-5803.6511	29	516547.11	2225618.64
30	-1960.9071	-5816.4511	30	516548.28	2225605.84
31	-1959.5671	-5831.3811	31	516549.62	2225590.91
32	-1954.9971	-5832.0411	32	516554.190	2225590.250
33	-1925.6931	-5836.3301	33	516583.494	2225585.961
34	-1915.9271	-5837.6911	34	516593.260	2225584.600
35	-1910.8231	-5785.5351	35	516598.364	2225636.756
36	-1905.0511	-5776.7251	36	516604.136	2225645.566
37	-1900.1881	-5772.7751	37	516608.999	2225649.516
38	-1895.0181	-5769.9651	38	516614.169	2225652.326
39	-1892.6521	-5749.9191	39	516616.535	2225672.372
40	-1831.2271	-5834.5811	40	516677.96	2225587.71
41	-1814.7371	-5785.3311	41	516694.45	2225636.96
42	-1812.7871	-5779.9211	42	516696.4	2225642.37
43	-1817.7271	-5778.1611	43	516691.46	2225644.13
44	-1819.7071	-5783.5711	44	516689.48	2225638.72
45	-1891.9471	-5705.4911	45	516617.240	2225716.8

Взам. нов. №

Подпись и дата

№ в. № подпись

25-12/2019-ПМТ.ПЗ

Лист

7



46	-1952.2971	-5706.6911	46	516556.890	2225715.600
47	-1949.0071	-5748.6211	47	516560.180	2225673.670
48	-1949.0171	-5754.1911	48	516560.170	2225668.100
49	-1945.4371	-5763.5311	49	516563.750	2225658.760
50	-1921.8571	-5796.4611	50	516587.330	2225625.830
51	-1919.9871	-5805.7611	51	516589.200	2225616.530
52	-1919.9191	-5816.7711	52	516589.268	2225605.520
53	-1919.8271	-5831.5711	53	516589.360	2225590.720
54	-1919.1071	-5834.3411	54	516590.080	2225587.950
55	-1961.9171	-5754.8811	55	516547.270	2225667.410
56	-1957.5971	-5803.2511	56	516551.590	2225619.040
57	-178.3471	-5795.2911	57	516720.84	2225627.00

### Примечание к таблице 2

Номер земельного участка	Номера точек по порядку, участвующих в образовании земельного участка
1	2
1	10,11,12,13,44,43,42,41
2	3,4,5,6,7,40
3	9,10,57
4	1,2,3,40,7,8,9,10,41,42,43,44,13,14,15,16,39,38,37,36,52,53,54,34
5	33,34,54,53,52
6	16,17,18,19,20,21,45,46,47,48,49,50,51,52,35,36,37,38,39
7	21,22,23,24,25,55,56,32,33,52,51,50,49,48,47,46,45
8	1,2,3,4,5,6,7,8,9,11,12,13,14,15,16,39,38,37,36,35,33,34
9	16,17,18,19,20,21,22,23,24,25,26,27,28,29,30,31,32,33,35,36,37,38,39

Взам. нов. №  
Подпись и дата  
№ в. № подпись

25-12/2019-ПМТ.ПЗ

Лист

8

Таблица 3

## Способы образования образуемых земельных участков

Номер участка на чертеже	Местоположение земельного участка	Вид разрешенного использования	Способ образования земельного участка	Площадь по проекту
8	в квартале ул. Куфонина, ул. Строителей, ул. Пулеметной, пр. Парковый	спорт (5.1)	<p>На первом этапе:</p> <p>-образовать земельный участок № 1 из земель, государственная собственность на которые не разграничена. Вид разрешенного использования спорт (5.1) будет возможно установить после включения земельного участка № 1в границы территориальной зоны Ц-2. Зона обслуживания и деловой активности местного значения. Для этого инициировано внесение изменений в ПЗЗ в части изменения границ территориальных зон Ж- 2 Зона средне-этажной жилой застройки и Ц-2. Зона обслуживания и деловой активности местного значения;</p> <p>- образовать земельный участок № 2 из земель, государственная собственность на которые не разграничена</p> <p>На втором этапе</p> <p>-образовать земельный участок № 3 для земель общего пользования путем раздела земельного участка с кадастровым номером 59:01:4410396:58, при этом исходный участок сохраняется в измененных границах, как земельный участок № 4;</p> <p>-- образовать земельный <b>участок № 5</b> путем раздела земельного участка с кадастровым номером 59:01:4410396:3652 при этом исходный участок сохраняется в измененных границах, как земельный <b>участок № 7;</b></p> <p>На третьем этапе</p> <p>-образовать земельный <b>участок № 8</b> - путем объединения земельных промежуточных <b>участков №1 и №2</b>, образованных на 1 этапе; и земельных промежуточных <b>участков №4 и № 5</b> образованных на втором этапе</p> <p>Образование земельного участка № 8 возможно в случае если ЗУ № 1, 2, 4, 5 будут предоставлены на одном виде права.</p>	9 638
9	в квартале ул. Куфонина, ул. Строителей, ул. Пулеметной, пр. Парковый	спорт (5.1)	<p>На втором этапе:</p> <p>- образовать земельный <b>участок № 6</b> путем раздела земельного участка с кадастровым номером 59:01:4410396:58,</p>	9 792

№ в. № подпись Подпись и дата Взам. нов. №

25-12/2019-ПМТ.ПЗ

Лист

9

			<p>при этом исходный участок сохраняется в измененных границах, как земельный участок № 4;</p> <p>- образовать земельный <b>участок № 5</b> путем раздела земельного участка с кадастровым номером 59:01:4410396:3652 при этом исходный участок сохраняется в измененных границах, как земельный <b>участок № 7</b>;</p> <p>Образованные земельные участки №6 и № 7 необходимо передать в собственность муниципального образования город Пермь.</p> <p>На третьем этапе</p> <p>-образовать земельный <b>участок № 9</b> объекта путем объединения земельного участка с кадастровым номером 59:01:4410396:3651, с земельными участками № 6 и № 7 образованных на втором этапе.</p>
--	--	--	---

Таблица 4

Каталог границ проекта межевания территории.

Система координат г. Перми			Система координат МСК59		
№ точки	Координата X	Координата Y	№ точки	Координата X	Координата Y
1	-1859.6148	-5855.5432	1	516649.620	2225566.740
2	-1852.0971	-5834.1811	2	516657.09	2225588.11
3	-1832.0748	-5837.8232	3	516677.160	2225584.460
4	-1836.3391	-5855.3360	4	516672.848	2225566.955
5	-1810.5565	-5855.1170	5	516698.631	2225567.174
6	-1809.5844	-5852.5329	6	516699.59	2225569.76
7	-1805.9648	-5842.8832	7	516703.270	2225579.400
8	-1803.5871	-5836.7911	8	516705.6	2225585.5
9	-1792.9044	-5807.5729	9	516716.27	2225614.72
10	-1792.7798	-5793.6144	10	516716.358	2225628.692
11	-1792.6206	-5760.3497	11	516716.566	2225661.941
12	-1830.3633	-5760.5052	12	516678.824	2225661.785
13	-1830.4171	-5779.4611	13	516678.770	2225642.830
14	-1857.9648	-5769.4332	14	516651.270	2225652.850
15	-1882.5948	-5765.7432	15	516626.640	2225656.540
16	-1880.8378	-5751.8450	16	516628.349	2225670.446
17	-1878.1771	-5729.5711	17	516631.01	2225692.72
18	-1889.3169	-5727.8811	18	516619.870	2225694.410
19	-1890.0869	-5727.5411	19	516619.100	2225694.750
20	-1889.9548	-5726.0532	20	516619.280	2225696.230
21	-1887.7648	-5707.5032	21	516621.470	2225714.780
22	-1887.7371	-5704.6311	22	516621.450	2225717.660
23	-1905.3471	-5702.6411	23	516603.840	2225719.650
24	-1902.0871	-5681.1211	24	516607.100	2225741.170
25	-1957.8571	-5674.1111	25	516551.330	2225748.180

Взам. нов. №
Подпись и дата
№, № подписи

25-12/2019-ПМТ.ПЗ

Лист

10

26	-1962.3244	-5673.5529	26	516546.85	2225748.74
27	-1966.4271	-5754.9411	27	516542.76	2225667.35
28	-1966.4271	-5754.9811	28	516542.76	2225667.31
29	-1962.0644	-5803.6529	29	516547.11	2225618.64
30	-1960.8944	-5816.4529	30	516548.28	2225605.84
31	-1959.5544	-5831.3829	31	516549.62	2225590.91
32	-1954.9971	-5832.0411	32	516554.190	2225590.250
33	-1925.6931	-5836.3305	33	516583.494	2225585.961
34	-1915.9271	-5837.6911	34	516593.260	2225584.600

Взам. нов. №	
Подпись и дата	
№ п. № подпись	

25-12/2019-ПМТ.ПЗ

Лист

11


Чертеж межевания территории. Образующие и изменяемые земельные участки. 1 этап. М 1:1000

Лист 1



Чертеж межевания территории. Образуемые и изменяемые земельные участки. 2 этап. М 1:1000

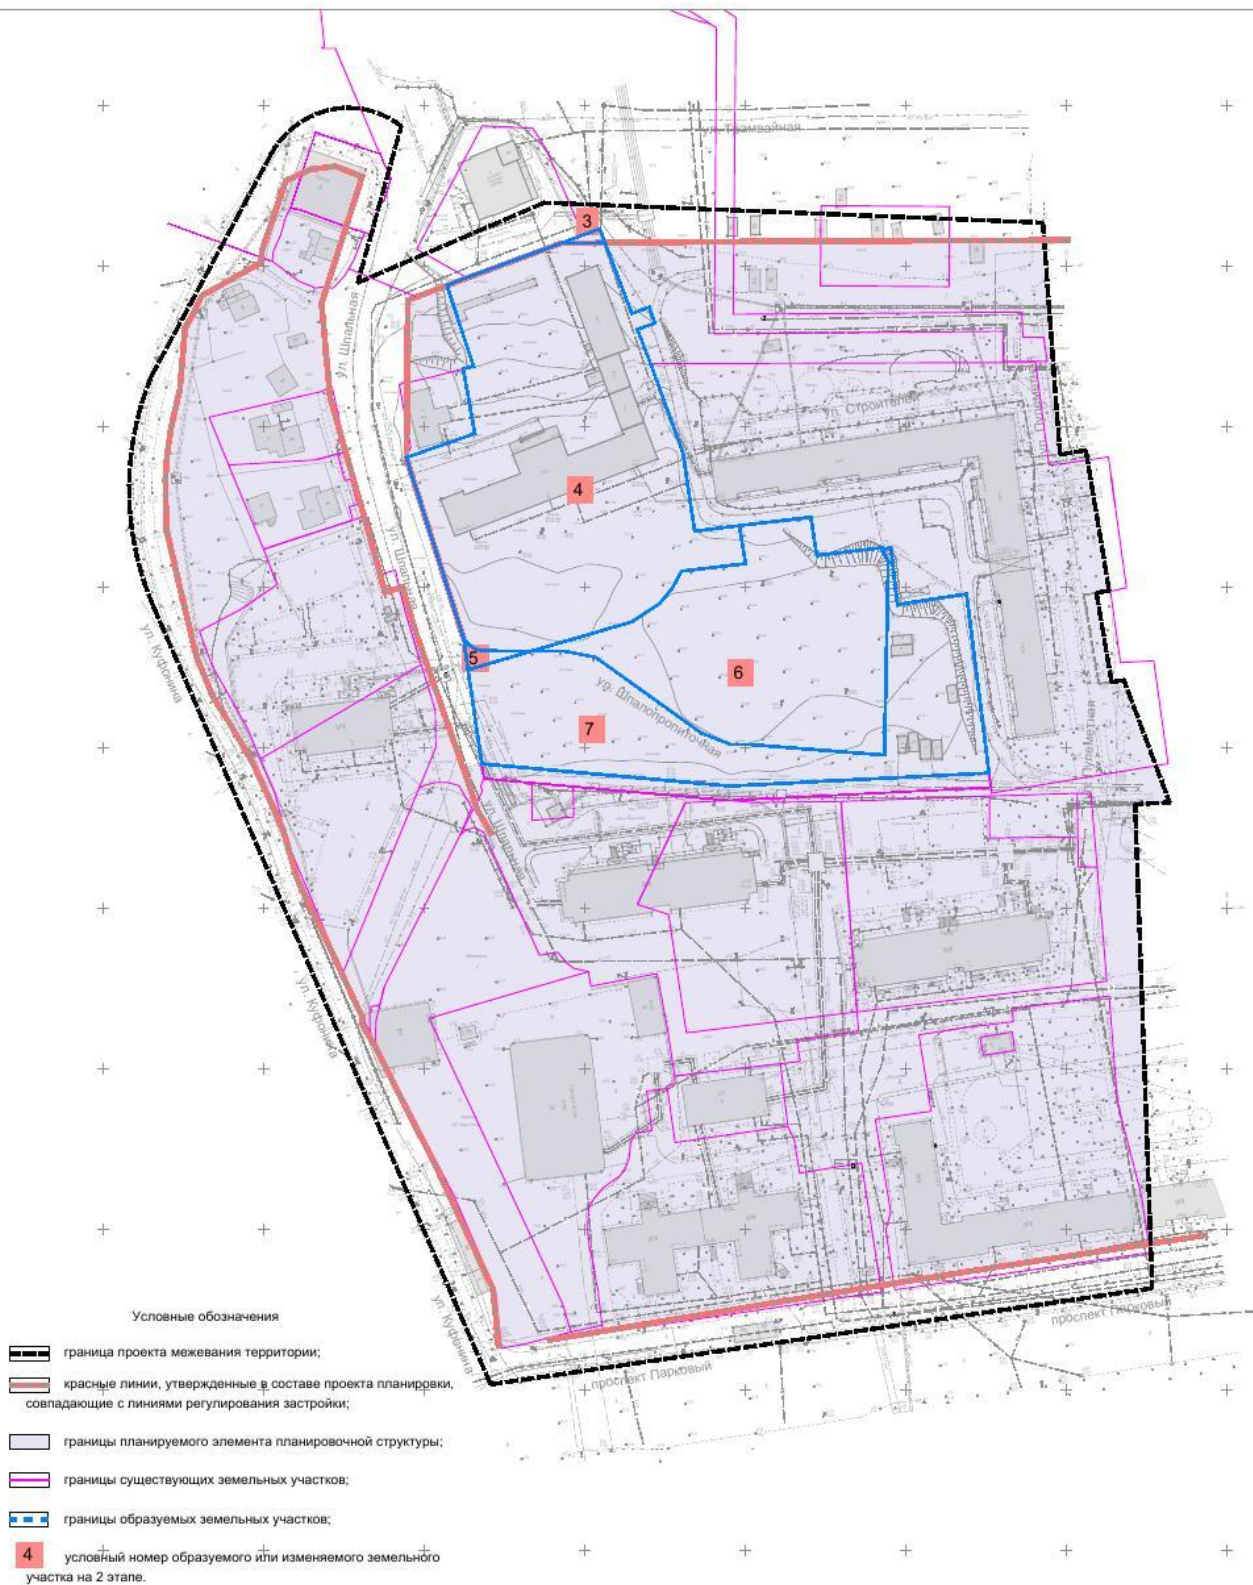Лист 2



Проект межевания территории в целях размещения объекта регионального значения «Ледовый дворец спорта «Региональный центр по фигурному катанию»




Основная часть

ООО "Монолит М"



Чертеж межевания территории. Образующие и изменяемые земельные участки. 3 этап. М 1:1000

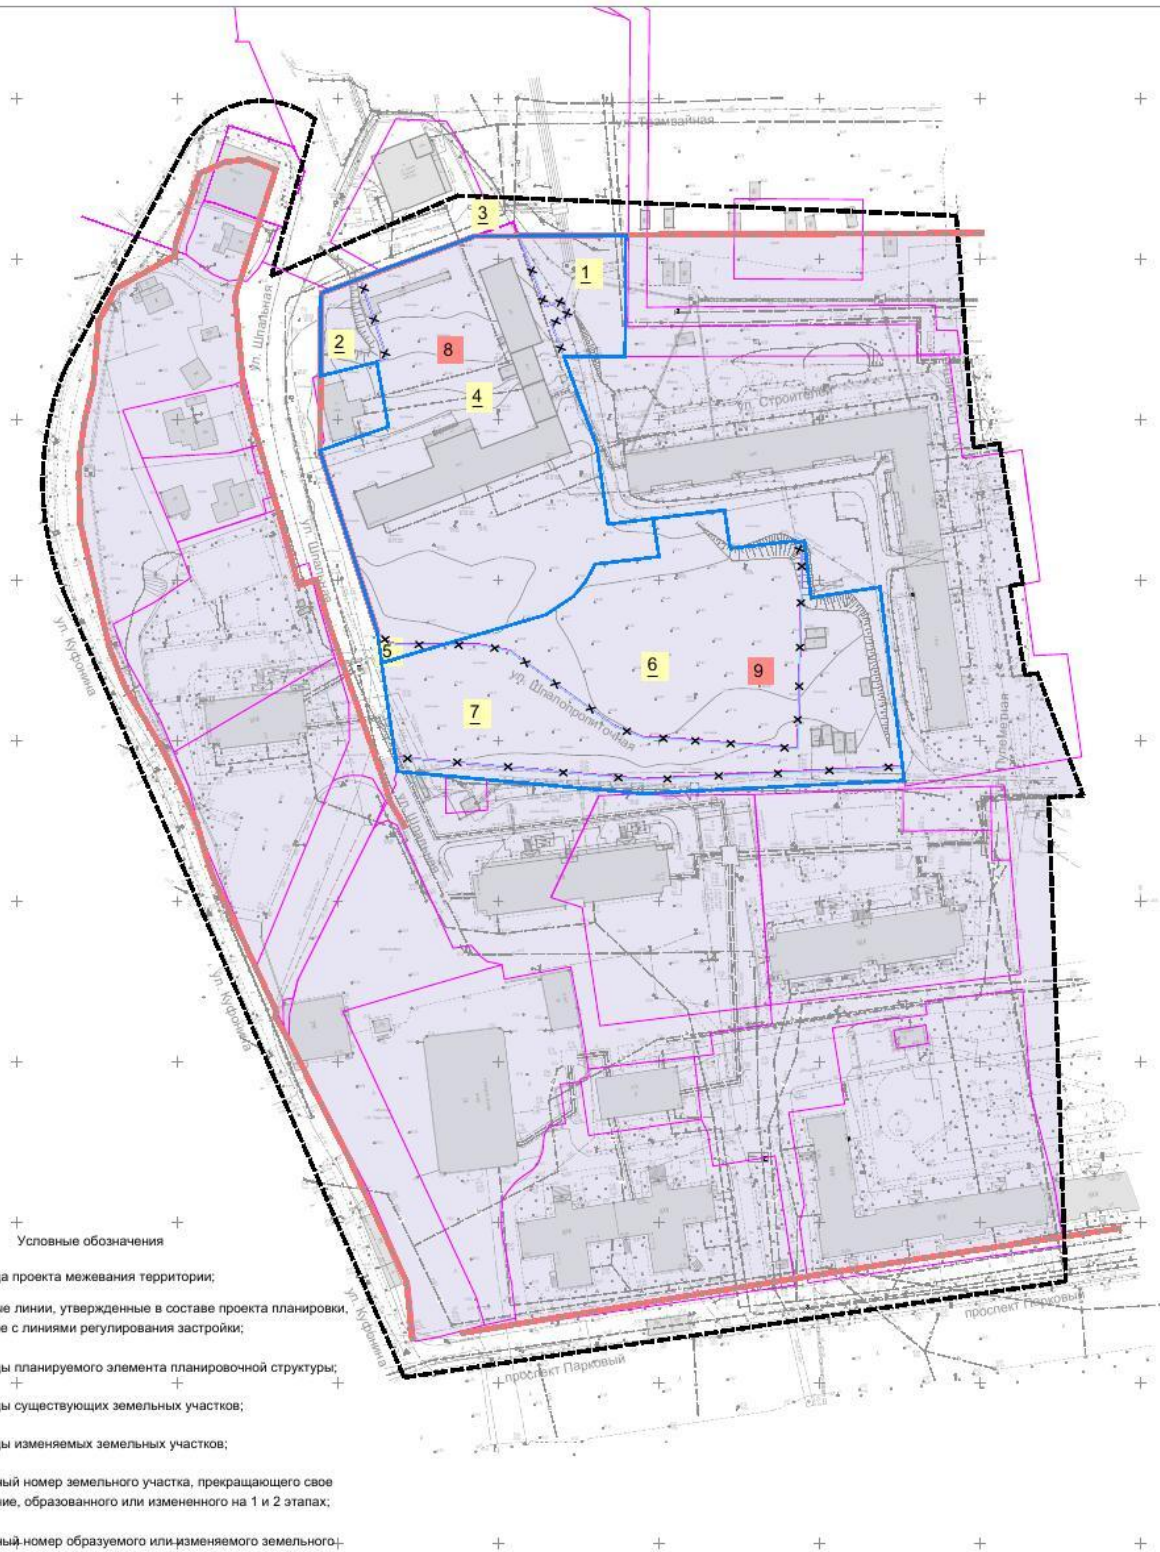Лист 3



- Условные обозначения
- граница проекта межевания территории;
  - красные линии, утвержденные в составе проекта планировки, совпадающие с линиями регулирования застройки;
  - границы планируемого элемента планировочной структуры;
  - границы существующих земельных участков;
  - границы изменяемых земельных участков;
  - 6 условный номер земельного участка, прекращающего свое существование, образованного или измененного на 1 и 2 этапах;
  - 9 условный номер образуемого или изменяемого земельного участка на 3 этапе;

Проект межевания территории в целях размещения объекта регионального значения «Ледовый дворец спорта «Региональный центр по фигурному катанию»



Основная часть

ООО "Монолит М"



МИНИСТЕРСТВО ТРАНСПОРТА РОССИЙСКОЙ ФЕДЕРАЦИИ

ФЕДЕРАЛЬНОЕ АГЕНТСТВО ЖЕЛЕЗНОДОРОЖНОГО ТРАНСПОРТА  
(РОСЖЕЛДОР)

### РАСПОРЯЖЕНИЕ

02 сентября 2021

Москва

№ МУ-409-р

**Об утверждении документации по планировке территории (проект планировки территории и проект межевания территории) для размещения объекта: «Северный железнодорожный обход г. Перми» 1 этап – Переустройство линий электроснабжения ВЛ 6 кВ, 110 кВ»**

В соответствии со статьей 45 Градостроительного кодекса Российской Федерации, Федеральным законом от 31 июля 2020 г. № 254-ФЗ «Об особенностях регулирования отдельных отношений в целях модернизации и расширения магистральной инфраструктуры и о внесении изменений в отдельные законодательные акты Российской Федерации», постановлением Правительства Российской Федерации от 26 июля 2017 г. № 884 «Об утверждении Правил подготовки документации по планировке территории, подготовка которой осуществляется на основании решений уполномоченных федеральных органов исполнительной власти, и принятия уполномоченными федеральными органами исполнительной власти решений об утверждении документации по планировке территории для размещения объектов федерального значения и иных объектов капитального строительства, размещение которых планируется на территориях двух и более субъектов Российской Федерации», пунктом 5.3.17 Положения о Федеральном агентстве железнодорожного транспорта, утвержденного постановлением Правительства Российской Федерации от 30 июля 2004 г. № 397, на основании обращения Дирекции по комплексной реконструкции железных дорог и строительству объектов железнодорожного транспорта – филиала ОАО «РЖД» (далее – ДКРС ОАО «РЖД») от 27 июля 2021 г. № исх-8165/ДКРС:

1. Утвердить прилагаемую документацию по планировке территории (проект планировки территории и проект межевания территории) для размещения объекта: «Северный железнодорожный обход г. Перми» 1 этап – Переустройство линий электроснабжения ВЛ 6 кВ, 110 кВ» (далее – Документация по планировке территории).

2. Управлению финансов, инвестиций и капитального строительства в течение семи рабочих дней со дня подписания настоящего распоряжения направить письменное уведомление в ДКРС ОАО «РЖД» об утверждении Документации по планировке территории.



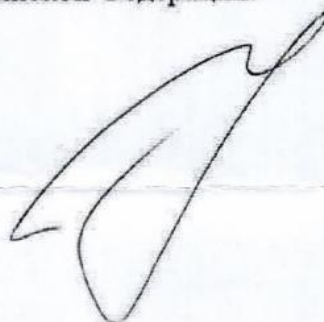
2

3. Управлению финансов, инвестиций и капитального строительства в течение пяти рабочих дней со дня подписания настоящего распоряжения направить в Управление Росреестра по Пермскому краю документ, содержащий сведения, подлежащие внесению в Единый государственный реестр недвижимости, в том числе описание местоположения границ земельных участков, подлежащих образованию в соответствии с проектом межевания территории.

4. Управлению финансов, инвестиций и капитального строительства в течение пяти рабочих дней со дня подписания настоящего распоряжения направить в Министерство строительства Пермского края утвержденную Документацию по планировке территории для размещения в государственной информационной системе обеспечения градостроительной деятельности.

5. Управлению финансов, инвестиций и капитального строительства в течение семи дней со дня подписания настоящего распоряжения направить в администрацию города Перми утвержденную Документацию по планировке территории, а также выполнить комплекс мероприятий, связанных с принятием решения об утверждении Документации по планировке территории, в порядке, установленном законодательством Российской Федерации.

Заместитель руководителя



А.О. Иванов

УФИКС  
(499) 550-34-36 доб. 1047

ПРОЕКТ

**ИЗМЕНЕНИЯ,  
которые вносятся в Правила землепользования и застройки  
города Перми, утвержденные решением Пермской городской  
Думы от 26 июня 2007 г. № 143**

1. В абзаце пятьдесят первом статьи 1 слова «и статьей 35 настоящих Правил» исключить.
2. В абзаце четвертом части 3 статьи 2 слова «(за исключением публичных слушаний по проекту Генерального плана города Перми)» исключить.
3. В части 1 статьи 5.1 слова «со статьями 30, 32» заменить словами «с главой 8»;
4. в статье 10:
  - 4.1. в абзаце втором части 1 слова «, Комиссии» исключить;
  - 4.2. абзац третий части 1 исключить;
  - 4.3. в части 2 слова «по запросу Комиссии заключения, материалы и информацию, необходимые для проведения публичных слушаний в порядке, определенном главой 8 настоящих Правил.» заменить словами «заключения, материалы и информацию, необходимые для проведения публичных слушаний.»;
  - 4.4. в части 4 слова «, включая вопросы взаимодействия с комиссией по землепользованию и застройке города Перми.» исключить;
5. Статью 30 изложить в следующей редакции:

«Статья 30. Общие положения о публичных слушаниях по вопросам градостроительной деятельности:

  1. Публичные слушания по вопросам градостроительной проводятся в целях соблюдения права человека на благоприятные условия жизнедеятельности, прав и законных интересов правообладателей земельных участков и объектов капитального строительства, обсуждения проектов и решений в области градостроительной деятельности с участием населения города Перми, информирования населения о готовящемся решении в области градостроительной деятельности, выявления мнения населения по вопросам (проектам), внесенным на публичные слушания.
  2. На публичные слушания по вопросам градостроительной деятельности в обязательном порядке должны выноситься:
    - 2.1. проект генерального плана города Перми, а также проект о внесении в него изменений, за исключением случаев, предусмотренных действующим законодательством;
    - 2.2. проект правил землепользования и застройки, а также проект о внесении в них изменений, за исключением случаев, предусмотренных действующим законодательством;
    - 2.3. проект документации по планировке территории (проект планировки территории и (или) проект межевания территории), проект внесения изменений в документацию по планировке территории, за исключением случаев, предусмотренных действующим законодательством;
    - 2.4. проект решения о предоставлении разрешения на условно разрешенный вид использования земельного участка или объекта капитального строительства, за исключением случаев, предусмотренных действующим законодательством;
    - 2.5. проект решения о предоставлении разрешения на отклонение от предельных параметров разрешенного строительства, реконструкции объектов капитального строительства.»
  3. Особенности, порядок организации и проведения публичных слушаний по вопросам градостроительной деятельности определяются Уставом муниципального образования город Пермь и (или) нормативными правовыми актами Пермской городской Думы с учетом требований Градостроительного кодекса Российской Федерации.»
  6. Статьи 31-36 признать утратившими силу.

**Заключение о результатах публичных слушаний  
по вопросам градостроительной деятельности  
от «01» ноября 2021 г. № 14-дпт**

Настоящее заключение подготовлено департаментом градостроительства и архитектуры администрации города Перми на основании протокола публичных слушаний по вопросам градостроительной деятельности от «27» октября 2021 г. № 15-дпт по рассмотрению проекта планировки территории и проекта межевания территории в Индустриальном районе города Перми.

Количество участников публичных слушаний, принявших участие в публичных слушаниях, составило: 0 человек.

По результатам рассмотрения замечаний и предложений участников публичных слушаний, постоянно проживающих на территории, в пределах которой проведены публичные слушания, установлено:

№	Содержание внесенных предложений/ замечаний	Выводы по результатам рассмотрения предложения, поступившего от участника публичных слушаний	Аргументированные рекомендации организатора публичных слушаний о целесообразности (нецелесообразности) учета внесенных предложений и замечаний
1	отсутствуют		

По результатам рассмотрения замечаний и предложений иных участников публичных слушаний установлено:

№	Содержание внесенных предложений/ замечаний	Выводы по результатам рассмотрения предложения, поступившего от участника публичных слушаний	Аргументированные рекомендации организатора публичных слушаний о целесообразности (нецелесообразности) учета внесенных предложений и замечаний
1	отсутствуют		

Процедура публичных слушаний соблюдена.

Норова Мария Викторовна,  
начальник департамента градостроительства  
и архитектуры администрации города Перми

**Департамент земельных отношений администрации города Перми в целях информирования населения в соответствии со статьей 39.42 Земельного кодекса Российской Федерации сообщает о возможном установлении публичного сервитута в отдельных целях на территории города Перми**

№	Кадастровый номер земельного участка в отношении которого устанавливается публичный сервитут (при наличии)	Адрес или описание земельного участка в отношении которого устанавливается публичный сервитут	Цели установления публичного сервитута
1	59:01:0000000:88472	г. Пермь,	Эксплуатации существующего линейного объекта
2	59:01:0912005:29	г. Пермь, Мотовилихинский район	Эксплуатации существующего линейного объекта
3	59:01:0000000:89033	г. Пермь, Орджоникидзевский район	Эксплуатации существующего линейного объекта
4	59:01:0000000:89944	г. Пермь, Кировский район	Эксплуатации существующего линейного объекта
5	59:01:0000000:90852	г. Пермь, Кировский район	Эксплуатации существующего линейного объекта
6	59:01:0000000:88980	г. Пермь, Орджоникидзевский район	Эксплуатации существующего линейного объекта
7	-	г. Пермь, Орджоникидзевский район	Эксплуатации существующего линейного объекта
8	-	г. Пермь, Дзержинский район	Эксплуатации существующего линейного объекта

Заинтересованные лица имеют право ознакомиться с ходатайством об установлении публичного сервитута и прилагаемым к нему описанием местоположения границ публичного сервитута по адресу: г. Пермь, ул. Сибирская 15, (тел. 212-90-54, 212-08-38).

Заинтересованные лица могут подать заявление об учете прав в срок с 09.11.2021 по 08.12.2021.

Способы подачи заявлений:

1. посредством почтовой связи;
2. лично, в том числе через представителя, в департамент земельных отношений администрации города Перми (г. Пермь, ул. Сибирская 15);
3. в форме электронных документов с использованием информационно-телекоммуникационной сети «Интернет».

Правообладатели земельных участков, в отношении которых испрашивается публичный сервитут, если их права не зарегистрированы в Едином государственном реестре недвижимости, в течение тридцати дней со дня опубликования сообщения, предусмотренного подпунктом 1 пункта 3 статьи 39.42 ЗК РФ, подают в орган, уполномоченный на установление публичного сервитута, заявления об учете их прав (обременений прав) на земельные участки с приложением копий документов, подтверждающих эти права (обременения прав). В таких заявлениях указывается способ связи с правообладателями земельных участков, в том числе их почтовый адрес и (или) адрес электронной почты. Правообладатели земельных участков, подавшие такие заявления по истечении указанного срока, несут риски невозможности обеспечения их прав в связи с отсутствием информации о таких лицах и их правах на земельные участки. Такие лица имеют право требовать от обладателя публичного сервитута плату за публичный сервитут не более чем за три года, предшествующие дню направления ими заявления об учете их прав (обременений прав).

Реквизиты решений об утверждении документа территориального планирования, документации по планировке территории, программ комплексного развития систем коммунальной инфраструктуры поселения, городского округа, а также информацию об инвестиционной программе субъекта естественных монополий, организации коммунального комплекса, указанных в ходатайстве об установлении публичного сервитута и сведения об официальных сайтах в информационно-телекоммуникационной сети «Интернет» отсутствуют.

Информация о возможности установления публичного сервитута публикуется на сайте <http://www.gogodperm.ru>, в «Официальном бюллетене органов местного самоуправления муниципального образования город Пермь».

**Приложение: на 13 л. в 1 экз.**

Схема расположения границ публичного сервитута

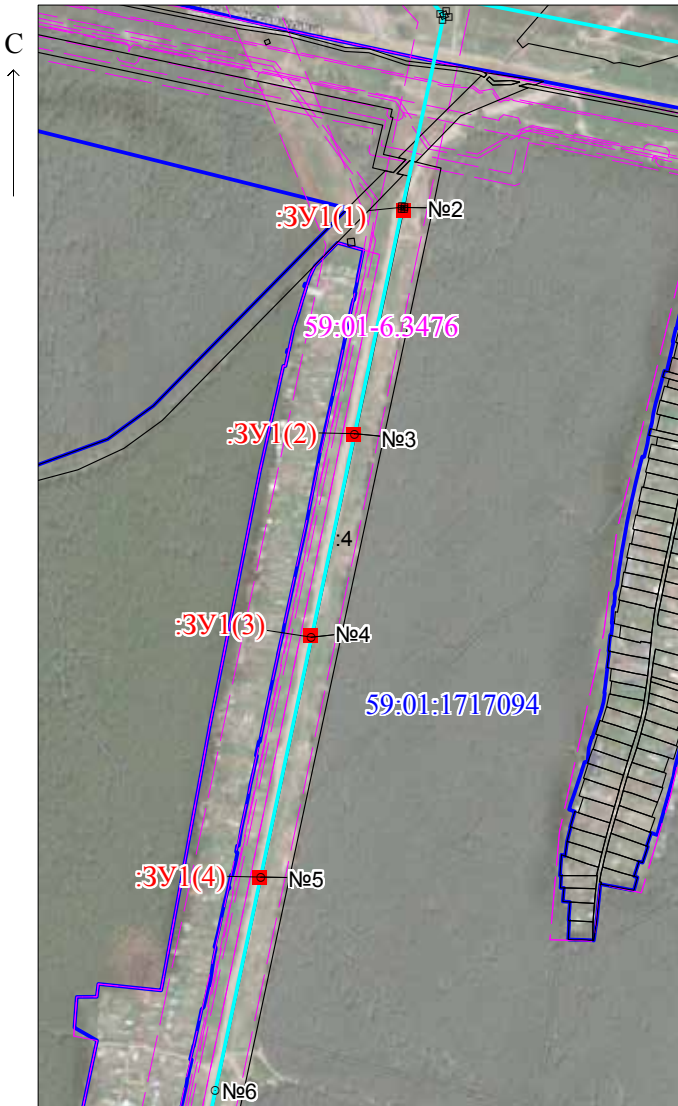
Объект: Воздушная ЛЭП (диспетчерское наименование ВЛ 110 кВ "ТЭЦ-14-Оверята" цепь №2 отпайка на ПС Химград)

Местоположение: Пермский край, г.Пермь, Кировский район

Площадь земель и/или части земельного участка, кв.м.: 42

Категория земель: земли населенных пунктов

Описание границ смежных землепользователей:  
от точки н1 до точки н16 - земли общего пользования.




МСК-59, зона 2

Масштаб 1:7000

Условные обозначения:

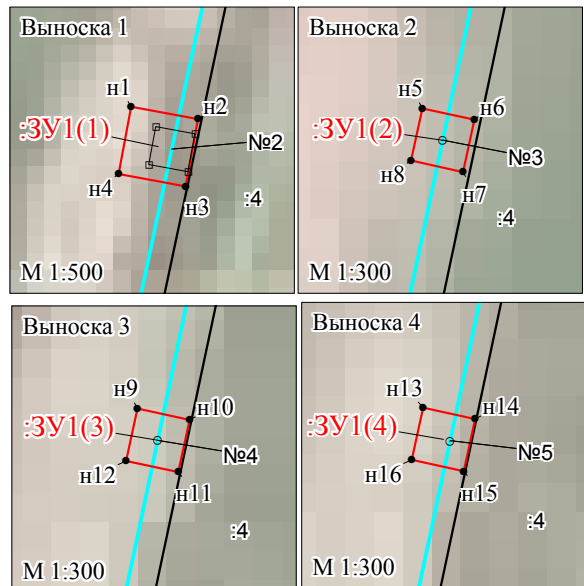- н1 - обозначение характерной точки проектной границы публичного сервитута
- :ЗУ1 - проектные границы публичного сервитута
- :4 - границы и номер земельного участка, сведения о котором внесены в ЕГРН
- - "Воздушная ЛЭП (диспетчерское наименование ВЛ 110 кВ "ТЭЦ-14-Оверята" цепь №2 отпайка на ПС Химград)"
- №2 - обозначение и номер опоры ЛЭП



Каталог координат (Система координат: МСК-59, зона2)				
Обозначение характерных точек границ	Координаты, м		Метод определения координат и средняя квадратическая погрешность положения характерной точки (М), м	Площадь, кв.м.
	X	Y		
1	2	3	4	5
<b>:ЗУ1(1)</b>				
н1	518387.77	2211399.53	Геодетический метод, 0.1	25,01
н2	518386.82	2211404.43	Геодетический метод, 0.1	
н3	518381.91	2211403.49	Геодетический метод, 0.1	
н4	518382.86	2211398.57	Геодетический метод, 0.1	
н1	518387.77	2211399.53	Геодетический метод, 0.1	
<b>:ЗУ1(2)</b>				
н5	518154.66	2211350.61	Геодетический метод, 0.1	5,51
н6	518154.15	2211352.90	Геодетический метод, 0.1	
н7	518151.85	2211352.38	Геодетический метод, 0.1	
н8	518152.38	2211350.09	Геодетический метод, 0.1	
н5	518154.66	2211350.61	Геодетический метод, 0.1	
<b>:ЗУ1(3)</b>				
н9	517946.47	2211304.70	Геодетический метод, 0.1	5,52
н10	517945.95	2211306.99	Геодетический метод, 0.1	
н11	517943.66	2211306.47	Геодетический метод, 0.1	
н12	517944.17	2211304.18	Геодетический метод, 0.1	
н9	517946.47	2211304.70	Геодетический метод, 0.1	
<b>:ЗУ1(4)</b>				
н13	517701.13	2211250.40	Геодетический метод, 0.1	5,51
н14	517700.61	2211252.69	Геодетический метод, 0.1	
н15	517698.32	2211252.17	Геодетический метод, 0.1	
н16	517698.84	2211249.88	Геодетический метод, 0.1	
н13	517701.13	2211250.40	Геодетический метод, 0.1	

### Схема расположения границ публичного сервитута

Объект: ВЛ-35 КВ ОТПАЙКА НА ПС «ЗАКАМСКАЯ» ОТ ВЛ-35 КВ «ПРОЛЕТАРСКАЯ-ПЗСП»

Местоположение: Пермский край, г. Пермь, р-н Дзержинский

Площадь земель и/или части земельного участка, кв.м.: б

Категория земель: земли населенных пунктов

Описание границ смежных землепользователей:

от точки н1 до точки н1 - земли общего пользования

Условные обозначения:

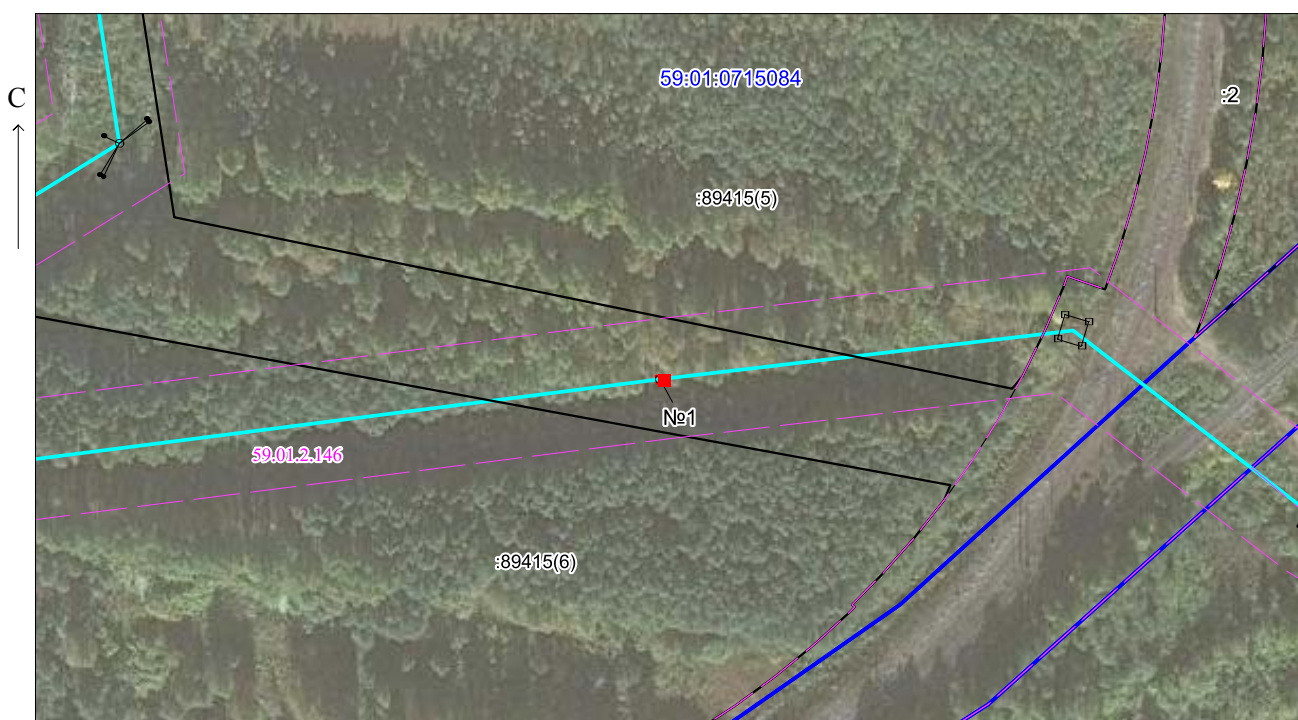
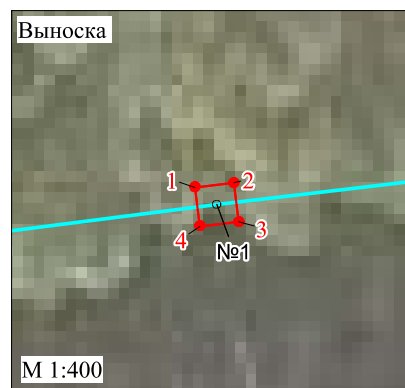
● 1 - обозначение характерной точки проектной границы публичного сервитута

□ - проектные границы публичного сервитута

□:9 - границы и номер земельного участка, сведения о котором внесены в ЕГРН

— - ВЛ-35 КВ ОТПАЙКА НА ПС «ЗАКАМСКАЯ» ОТ ВЛ-35 КВ «ПРОЛЕТАРСКАЯ-ПЗСП»

№1 ⊙ - обозначение и номер опоры ЛЭП



МСК-59, зона 2

Масштаб 1:2000

Каталог координат (Система координат: МСК-59, зона2)			
Обозначение характерных точек границ	Координаты, м		Метод определения координат и средняя квадратическая погрешность положения характерной точки (Мп), м
	X	Y	
1	519622.86	2226712.11	Геодезический метод 0.1
2	519623.13	2226714.44	Геодезический метод 0.1
3	519620.80	2226714.71	Геодезический метод 0.1
4	519620.53	2226712.38	Геодезический метод 0.1
1	519622.86	2226712.11	Геодезический метод 0.1

ОПИСАНИЕ МЕСТОПОЛОЖЕНИЯ ГРАНИЦ  
 публичный сервитут для объекта ВЛ 110 кВ КамГЭС – Бобки до опоры № 67 с совместным подвесом ВЛ 110 кВ от ПС  
 КамГЭС до опоры № 67 ВЛ 110 кВ КамГЭС-Дивья  
 (наименование объекта, местоположение границ которого описано (далее - объект))

## Раздел 1

Сведения об объекте		
№ п/п	Характеристики объекта	Описание характеристик
1	2	3
1	Местоположение объекта	Пермский край, Пермь г, Орджоникидзевский р-н
2	Площадь объекта ± величина погрешности определения площади ( $P \pm \Delta P$ ), м <sup>2</sup>	93 ± 3
3	Иные характеристики объекта	1. Публичный сервитут. Для использования в целях размещения (эксплуатации) линейного объекта ВЛ 110 кВ КамГЭС – Бобки до опоры № 67 с совместным подвесом ВЛ 110 кВ от ПС КамГЭС до опоры № 67 ВЛ 110 кВ КамГЭС-Дивья. Срок 48 лет 11 месяцев.





## Раздел 2

Сведения о местоположении границ объекта					
1. Система координат МСК-59, зона 2					
2. Сведения о характерных точках границ объекта					
Обозначение характерных точек границ	Координаты, м		Метод определения координат характерной точки	Средняя квадратическая погрешность положения хар-ной точки (Mt), м	Описание обозначения точки на местности (при наличии)
	X	Y			
1	2	3	4	5	6
Часть N 1					
1	527450.84	2241129.56	Геодезический метод	0.1	Закрепление отсутствует
2	527453.30	2241125.41	Геодезический метод	0.1	Закрепление отсутствует
3	527457.42	2241127.86	Геодезический метод	0.1	Закрепление отсутствует
4	527454.96	2241132.01	Геодезический метод	0.1	Закрепление отсутствует
1	527450.84	2241129.56	Геодезический метод	0.1	Закрепление отсутствует
Часть N 2					
5	527336.48	2241282.37	Геодезический метод	0.1	Закрепление отсутствует
6	527339.37	2241278.51	Геодезический метод	0.1	Закрепление отсутствует
7	527343.22	2241281.39	Геодезический метод	0.1	Закрепление отсутствует
8	527340.33	2241285.25	Геодезический метод	0.1	Закрепление отсутствует
5	527336.48	2241282.37	Геодезический метод	0.1	Закрепление отсутствует
Часть N 3					
9	527285.67	2241354.04	Геодезический метод	0.1	Закрепление отсутствует
10	527286.24	2241358.83	Геодезический метод	0.1	Закрепление отсутствует
11	527281.47	2241359.40	Геодезический метод	0.1	Закрепление отсутствует
12	527280.90	2241354.61	Геодезический метод	0.1	Закрепление отсутствует
9	527285.67	2241354.04	Геодезический метод	0.1	Закрепление отсутствует
Часть N 4					
13	527453.46	2241493.72	Геодезический метод	0.1	Закрепление отсутствует
14	527457.16	2241496.82	Геодезический метод	0.1	Закрепление отсутствует
15	527454.08	2241500.50	Геодезический метод	0.1	Закрепление отсутствует
16	527450.38	2241497.40	Геодезический метод	0.1	Закрепление отсутствует
13	527453.46	2241493.72	Геодезический метод	0.1	Закрепление отсутствует
3. Сведения о характерных точках части (частей) границы объекта					
Обозначение характерных точек части границы	Координаты, м		Метод определения координат характерной точки	Средняя квадратическая погрешность положения характерной точки (Mt), м	Описание обозначения точки на местности (при наличии)
	X	Y			
1	2	3	4	5	6

Схема расположения границ публичного сервитута



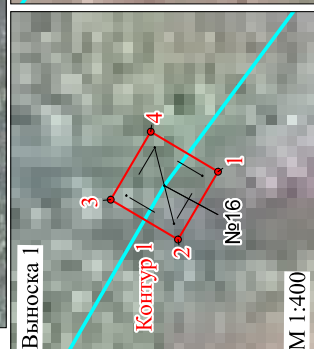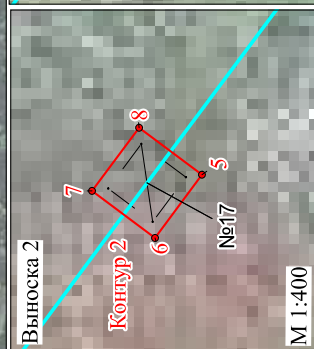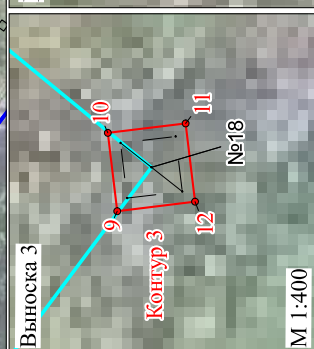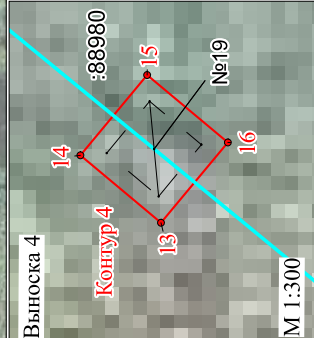- Условные обозначения:
- 1 - обозначение характерной точки проектной границы публичного сервитута
  - (красный) - проектные границы публичного сервитута
  - (черный) - границы и номер земельного участка, сведения о котором внесены в ЕГРН
  - (красная) - ВЛ 110 кВ КамГЭС-Бюбки до опоры №67, совместно с КамГЭС-Пальники до опоры №67
  - (синяя) - обозначение и номер опоры ВЛ №19



Описание границ смежных землепользователей:  
 от точки н1 до точки н1, от точки н5 до точки н5, от точки н9 до точки н9 - земли общего пользования;  
 от точки н13 до точки н13 - земельный участок с кадастровым номером 59:01:0000000:88980.



**ОПИСАНИЕ МЕСТОПОЛОЖЕНИЯ ГРАНИЦ**  
**публичный сервитут для объекта «Отпайка от ВЛ 110кВ цепь 1 ПС ЭПВРЗ, цепь 1 ПС ЭПВРЗ», входящего в ЭСК**  
**«Оверята»**

(наименование объекта, местоположение границ которого описано (далее - объект))

**Раздел 1**

Сведения об объекте		
№ п/п	Характеристики объекта	Описание характеристик
1	2	3
1	Местоположение объекта	Пермский край, Пермь г, Кировский р-н
2	Площадь объекта ± величина погрешности определения площади ( $P \pm \Delta P$ ), м <sup>2</sup>	144 ± 4
3	Иные характеристики объекта	1. Публичный сервитут. Для использования в целях размещения (эксплуатации) линейного объекта «Отпайка от ВЛ 110кВ цепь 1 ПС ЭПВРЗ, цепь 1 ПС ЭПВРЗ», входящего в ЭСК «Оверята». Срок 48 лет 11 месяцев.

**Раздел 2**



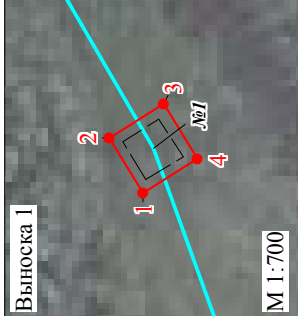
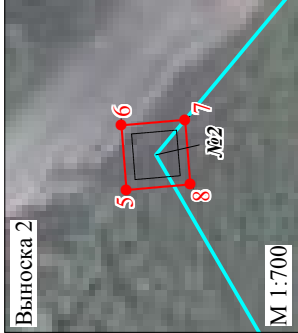
Сведения о местоположении границ объекта					
1. Система координат МСК-59, зона 2					
2. Сведения о характерных точках границ объекта					
Обозначение хар-х точек границ	Координаты, м		Метод определения координат характерной точки	Средняя квадратическая погрешность положения хар-ной точки (Mt), м	Описание обозначения точки на местности (при наличии)
	X	Y			
1	2	3	4	5	6
<b>Часть N 1</b>					
1	520167.99	2212925.75	Геодезический метод	0.1	Закрепление отсутствует
2	520171.56	2212931.54	Геодезический метод	0.1	Закрепление отсутствует
3	520165.77	2212935.11	Геодезический метод	0.1	Закрепление отсутствует
4	520162.20	2212929.32	Геодезический метод	0.1	Закрепление отсутствует
1	520167.99	2212925.75	Геодезический метод	0.1	Закрепление отсутствует
<b>Часть N 2</b>					
5	520185.50	2212953.21	Геодезический метод	0.1	Закрепление отсутствует
6	520186.04	2212959.99	Геодезический метод	0.1	Закрепление отсутствует
7	520179.26	2212960.53	Геодезический метод	0.1	Закрепление отсутствует
8	520178.72	2212953.75	Геодезический метод	0.1	Закрепление отсутствует
5	520185.50	2212953.21	Геодезический метод	0.1	Закрепление отсутствует
<b>Часть N 3</b>					
9	520036.51	2213126.92	Геодезический метод	0.1	Закрепление отсутствует
10	520038.31	2213128.44	Геодезический метод	0.1	Закрепление отсутствует
11	520036.79	2213130.24	Геодезический метод	0.1	Закрепление отсутствует
12	520034.99	2213128.72	Геодезический метод	0.1	Закрепление отсутствует
9	520036.51	2213126.92	Геодезический метод	0.1	Закрепление отсутствует
<b>Часть N 4</b>					
13	519725.27	2214544.39	Геодезический метод	0.1	Закрепление отсутствует
14	519729.47	2214544.28	Геодезический метод	0.1	Закрепление отсутствует
15	519729.65	2214551.08	Геодезический метод	0.1	Закрепление отсутствует
16	519722.85	2214551.25	Геодезический метод	0.1	Закрепление отсутствует
17	519722.67	2214544.46	Геодезический метод	0.1	Закрепление отсутствует
13	519725.27	2214544.39	Геодезический метод	0.1	Закрепление отсутствует
<b>3. Сведения о характерных точках части (частей) границы объекта</b>					
Обозначение характерных точек части границы	Координаты, м		Метод определения координат характерной точки	Средняя квадратическая погрешность положения характерной точки (Mt), м	Описание обозначения точки на местности (при наличии)
	X	Y			
1	2	3	4	5	6
-	-	-	-	-	-

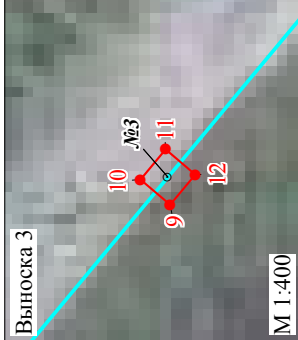Схема расположения границ публичного сервитута



Условные обозначения:

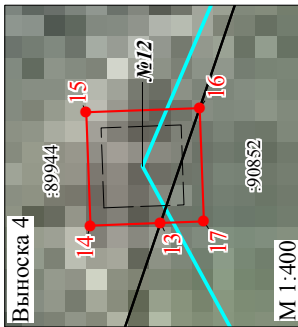- 1 - обозначение характерной точки проектной границы публичного сервитута
- .9 - проектные границы публичного сервитута
- - границы и номер земельного участка, сведения о котором внесены в ЕГРН
- ВЛ-110кВ отпайка на ПС ЭПВРЗ ц.1,2 от ВЛ 110кВ ТЭЦ-14-Оверьята №1,2
- обозначение и номер опоры ЛЭП



Описание границ смежных землепользователей:  
 от точки н1 до точки н1, от точки н5 до точки н5, от точки н9 до точки н9 - земли общего пользования;  
 от точки н13 до точки н16 - земельный участок с кадастровым номером 59:01:0000000:89944;  
 от точки н16 до точки н13 - земельный участок с кадастровым номером 59:01:0000000:90852.

ОПИСАНИЕ МЕСТОПОЛОЖЕНИЯ ГРАНИЦ  
публичный сервитут для объекта «ВЛ-110 кВ отпайка на ПС «Ляды» цепь №1 от ВЛ-110кВ «КамГЭС - Пермь»  
№1,2», входящего в ЭСК «Подстанция 110/35/6кВ «Пермь»  
(наименование объекта, местоположение границ которого описано (далее - объект))

## Раздел 1

Сведения об объекте		
№ п/п	Характеристики объекта	Описание характеристик
1	2	3
1	Местоположение объекта	Пермский край, Пермь г, Мотовилихинский р-н
2	Площадь объекта ± величина погрешности определения площади ( $P \pm \Delta P$ ), м <sup>2</sup>	461 ± 8
3	Иные характеристики объекта	1. Публичный сервитут. Для использования в целях размещения (эксплуатации) линейного объекта «ВЛ-110 кВ отпайка на ПС «Ляды» цепь №1 от ВЛ-110кВ «КамГЭС - Пермь» №1,2», входящего в ЭСК «Подстанция 110/35/6кВ «Пермь». Срок 48 лет 11 месяцев.

## Раздел 2

Сведения о местоположении границ объекта					
1. Система координат МСК-59, зона 2					
2. Сведения о характерных точках границ объекта					
Обозначение характерных точек границ	Координаты, м		Метод определения координат характерной точки	Средняя квадратическая погрешность положения характерной точки (M <sub>t</sub> ), м	Описание обозначения точки на местности (при наличии)
	X	Y			
1	2	3	4	5	6
Часть N 1	-	-	-	-	-
1	521992.03	2243215.76	Геодезический метод	0.1	Закрепление отсутствует
2	521988.39	2243221.50	Геодезический метод	0.1	Закрепление отсутствует
3	521982.66	2243217.85	Геодезический метод	0.1	Закрепление отсутствует
4	521986.30	2243212.10	Геодезический метод	0.1	Закрепление отсутствует
1	521992.03	2243215.76	Геодезический метод	0.1	Закрепление отсутствует
Часть N 2					
5	521848.10	2243329.95	Геодезический метод	0.1	Закрепление отсутствует
6	521846.60	2243335.49	Геодезический метод	0.1	Закрепление отсутствует
7	521841.03	2243333.97	Геодезический метод	0.1	Закрепление отсутствует
8	521842.56	2243328.46	Геодезический метод	0.1	Закрепление отсутствует
5	521848.10	2243329.95	Геодезический метод	0.1	Закрепление отсутствует
Часть N 3					
9	521888.21	2243451.00	Геодезический метод	0.1	Закрепление отсутствует
10	521892.10	2243458.46	Геодезический метод	0.1	Закрепление отсутствует
11	521884.74	2243462.33	Геодезический метод	0.1	Закрепление отсутствует
12	521880.83	2243454.87	Геодезический метод	0.1	Закрепление отсутствует
9	521888.21	2243451.00	Геодезический метод	0.1	Закрепление отсутствует
Часть N 4					
13	521962.60	2243584.26	Геодезический метод	0.1	Закрепление отсутствует
14	521967.69	2243594.00	Геодезический метод	0.1	Закрепление отсутствует
15	521957.95	2243599.10	Геодезический метод	0.1	Закрепление отсутствует
16	521952.86	2243589.35	Геодезический метод	0.1	Закрепление отсутствует
13	521962.60	2243584.26	Геодезический метод	0.1	Закрепление отсутствует
Часть N 5					
17	522074.60	2243791.37	Геодезический метод	0.1	Закрепление отсутствует
18	522078.46	2243798.73	Геодезический метод	0.1	Закрепление отсутствует
19	522071.10	2243802.57	Геодезический метод	0.1	Закрепление отсутствует

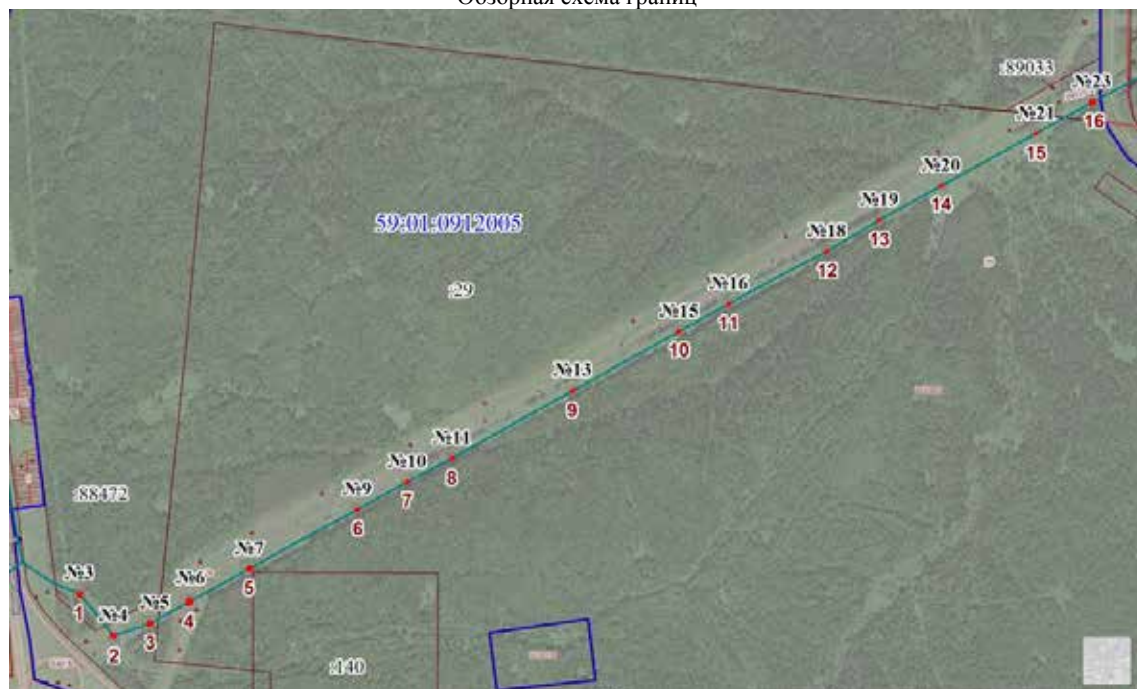
Сведения о местоположении границ объекта					
1. Система координат МСК-59, зона 2					
2. Сведения о характерных точках границ объекта					
Обозначение характерных точек границ	Координаты, м		Метод определения координат характерной точки	Средняя квадратическая погрешность положения характерной точки (M <sub>t</sub> ), м	Описание обозначения точки на местности (при наличии)
	X	Y			
20	522067.28	2243795.21	Геодезический метод	0.1	Закрепление отсутствует
17	522074.60	2243791.37	Геодезический метод	0.1	Закрепление отсутствует
Часть N 6					
21	522275.43	2244164.44	Геодезический метод	0.1	Закрепление отсутствует
22	522276.58	2244166.50	Геодезический метод	0.1	Закрепление отсутствует
23	522274.51	2244167.62	Геодезический метод	0.1	Закрепление отсутствует
24	522273.36	2244165.58	Геодезический метод	0.1	Закрепление отсутствует
21	522275.43	2244164.44	Геодезический метод	0.1	Закрепление отсутствует
Часть N 7					
25	522368.94	2244335.63	Геодезический метод	0.1	Закрепление отсутствует
26	522370.02	2244337.73	Геодезический метод	0.1	Закрепление отсутствует
27	522367.93	2244338.79	Геодезический метод	0.1	Закрепление отсутствует
28	522366.86	2244336.72	Геодезический метод	0.1	Закрепление отсутствует
25	522368.94	2244335.63	Геодезический метод	0.1	Закрепление отсутствует
Часть N 8					
29	522448.73	2244488.83	Геодезический метод	0.1	Закрепление отсутствует
30	522449.84	2244490.92	Геодезический метод	0.1	Закрепление отсутствует
31	522447.76	2244492.02	Геодезический метод	0.1	Закрепление отсутствует
32	522446.65	2244489.92	Геодезический метод	0.1	Закрепление отсутствует
29	522448.73	2244488.83	Геодезический метод	0.1	Закрепление отсутствует
Часть N 9					
33	522679.20	2244901.63	Геодезический метод	0.1	Закрепление отсутствует
34	522680.33	2244903.71	Геодезический метод	0.1	Закрепление отсутствует
35	522678.26	2244904.83	Геодезический метод	0.1	Закрепление отсутствует
36	522677.13	2244902.77	Геодезический метод	0.1	Закрепление отсутствует
33	522679.20	2244901.63	Геодезический метод	0.1	Закрепление отсутствует
Часть N 10					
37	522879.28	2245265.60	Геодезический метод	0.1	Закрепление отсутствует
38	522880.40	2245267.64	Геодезический метод	0.1	Закрепление отсутствует
39	522878.36	2245268.77	Геодезический метод	0.1	Закрепление отсутствует
40	522877.21	2245266.71	Геодезический метод	0.1	Закрепление отсутствует
37	522879.28	2245265.60	Геодезический метод	0.1	Закрепление отсутствует
Часть N 11					
41	522973.39	2245435.73	Геодезический метод	0.1	Закрепление отсутствует
42	522974.54	2245437.77	Геодезический метод	0.1	Закрепление отсутствует
43	522972.46	2245438.90	Геодезический метод	0.1	Закрепление отсутствует
44	522971.33	2245436.85	Геодезический метод	0.1	Закрепление отсутствует
41	522973.39	2245435.73	Геодезический метод	0.1	Закрепление отсутствует
Часть N 12					
45	523152.20	2245771.12	Геодезический метод	0.1	Закрепление отсутствует
46	523153.40	2245773.15	Геодезический метод	0.1	Закрепление отсутствует
47	523151.38	2245774.35	Геодезический метод	0.1	Закрепление отсутствует
48	523150.18	2245772.34	Геодезический метод	0.1	Закрепление отсутствует
45	523152.20	2245771.12	Геодезический метод	0.1	Закрепление отсутствует
Часть N 13					
49	523257.40	2245950.44	Геодезический метод	0.1	Закрепление отсутствует
50	523258.61	2245952.48	Геодезический метод	0.1	Закрепление отсутствует

Сведения о местоположении границ объекта					
1. Система координат МСК-59, зона 2					
2. Сведения о характерных точках границ объекта					
Обозначение характерных точек границ	Координаты, м		Метод определения координат характерной точки	Средняя квадратическая погрешность положения характерной точки (Mt), м	Описание обозначения точки на местности (при наличии)
	X	Y			
51	523256.58	2245953.65	Геодезический метод	0.1	Закрепление отсутствует
52	523255.38	2245951.63	Геодезический метод	0.1	Закрепление отсутствует
49	523257.40	2245950.44	Геодезический метод	0.1	Закрепление отсутствует
Часть N 14					
53	523374.87	2246162.65	Геодезический метод	0.1	Закрепление отсутствует
54	523376.00	2246164.71	Геодезический метод	0.1	Закрепление отсутствует
55	523373.95	2246165.85	Геодезический метод	0.1	Закрепление отсутствует
56	523372.82	2246163.79	Геодезический метод	0.1	Закрепление отсутствует
53	523374.87	2246162.65	Геодезический метод	0.1	Закрепление отсутствует
Часть N 15					
57	523552.68	2246486.97	Геодезический метод	0.1	Закрепление отсутствует
58	523553.83	2246489.03	Геодезический метод	0.1	Закрепление отсутствует
59	523551.75	2246490.15	Геодезический метод	0.1	Закрепление отсутствует
60	523550.64	2246488.10	Геодезический метод	0.1	Закрепление отсутствует
57	523552.68	2246486.97	Геодезический метод	0.1	Закрепление отсутствует
Часть N 16					
61	523661.34	2246675.78	Геодезический метод	0.1	Закрепление отсутствует
62	523665.43	2246682.85	Геодезический метод	0.1	Закрепление отсутствует
63	523658.37	2246686.93	Геодезический метод	0.1	Закрепление отсутствует
64	523654.29	2246679.87	Геодезический метод	0.1	Закрепление отсутствует
61	523661.34	2246675.78	Геодезический метод	0.1	Закрепление отсутствует
3. Сведения о характерных точках части (частей) границы объекта					
Обозначение характерных точек части границы	Координаты, м		Метод определения координат характерной точки	Средняя квадратическая погрешность положения характерной точки (Mt), м	Описание обозначения точки на местности (при наличии)
	X	Y			
1	2	3	4	5	6
-	-	-	-	-	-

## Раздел 4

## План границ объекта

## Обзорная схема границ



Масштаб 1:23193


Используемые условные знаки и обозначения:

	Характерная точка границы публичного сервитута
	Граница публичного сервитута
	ВЛ-110 кВ отпайка на ПС «Ляды» цепь №1 от ВЛ-110кВ «КамГЭС - Пермь» №1,2»
	Обозначение границы ЗОУИТ
	Существующая часть границы, имеющиеся в ЕГРН сведения о которой достаточны для определения ее местоположения
	Надписи кадастрового номера земельного участка
	Граница кадастрового квартала

59:01:0912005 Обозначение кадастрового квартала

Раздел 4



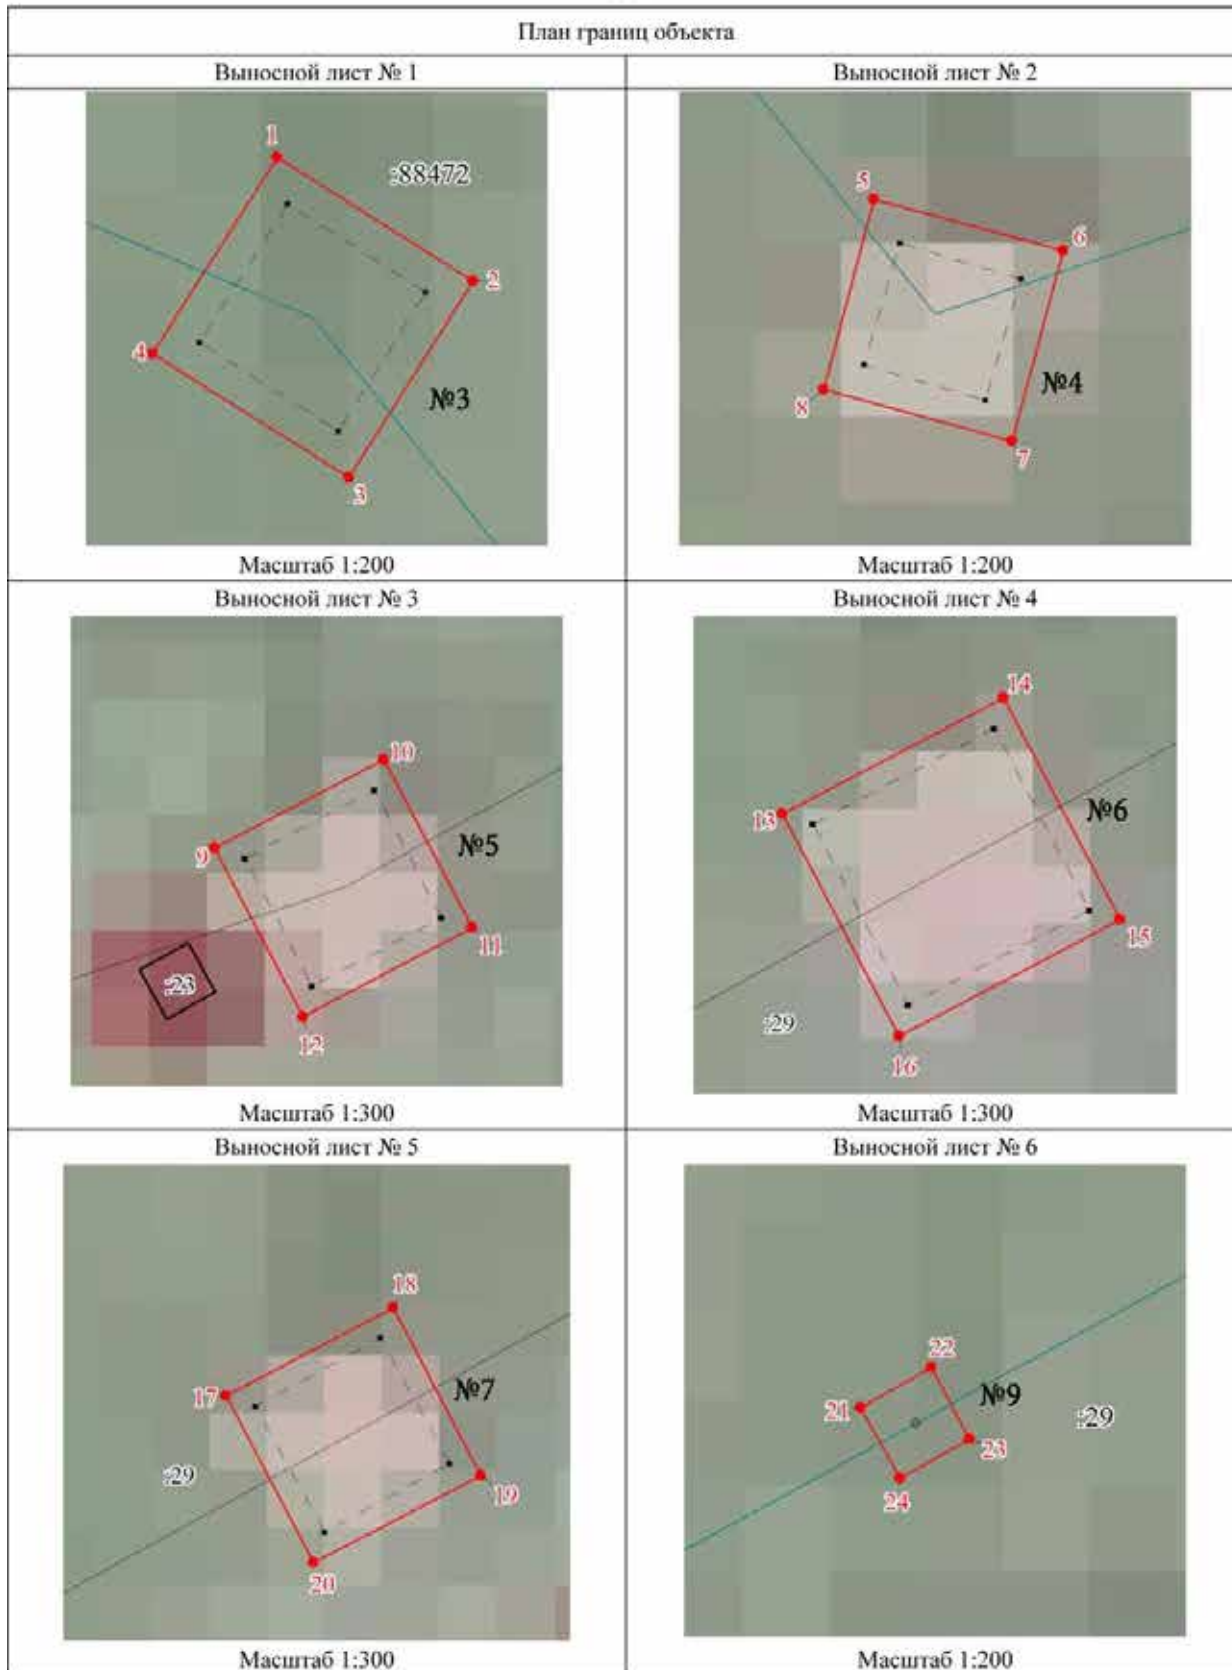
План границ объекта



## Раздел 4




## План границ объекта

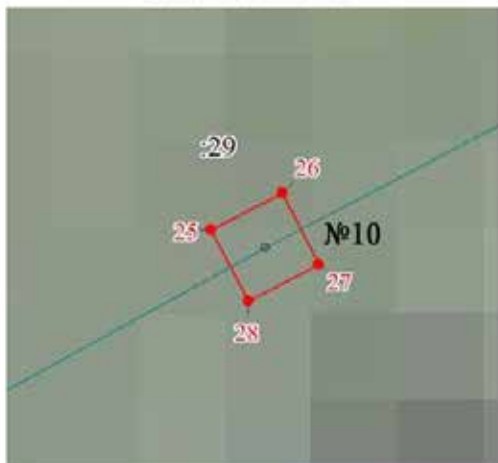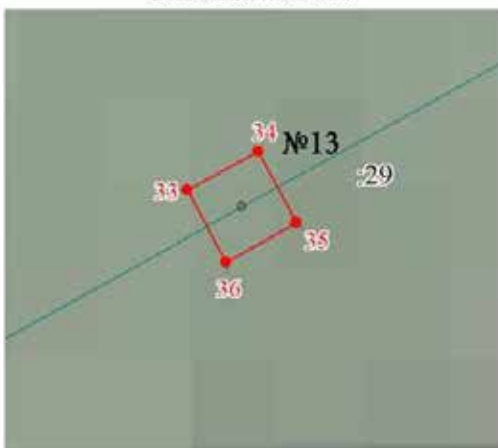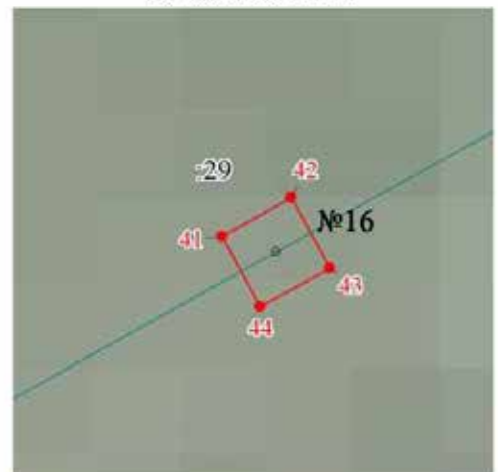Выносной лист № 7

Масштаб 1:200  
Выносной лист № 9Масштаб 1:200  
Выносной лист № 11

Масштаб 1:200

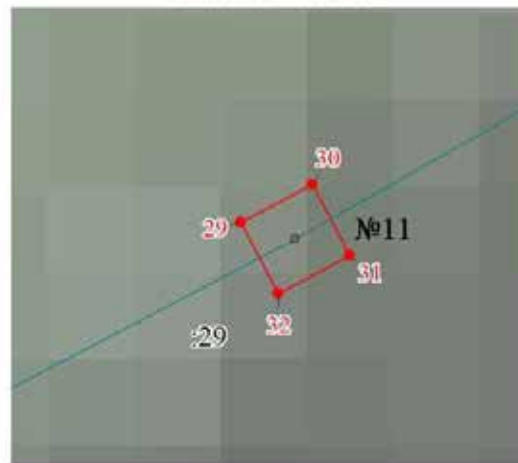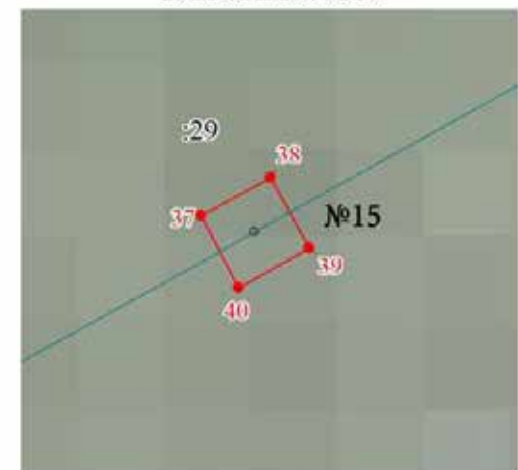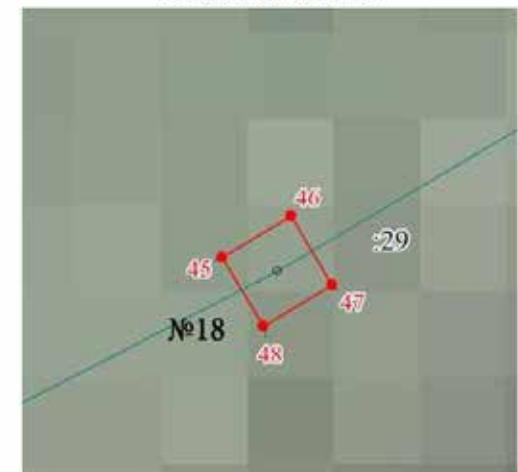Выносной лист № 8

Масштаб 1:200  
Выносной лист № 10Масштаб 1:200  
Выносной лист № 12


Масштаб 1:200



Раздел 4


План границ объекта

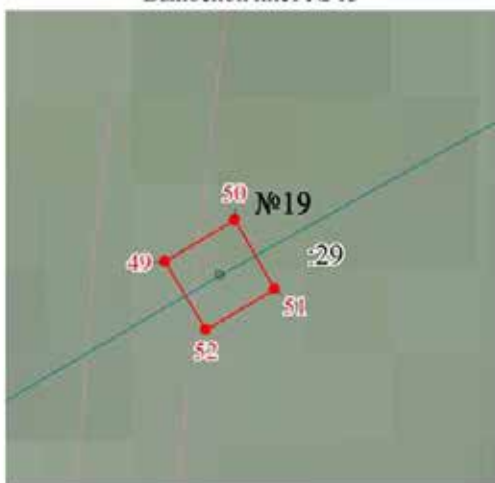Выносной лист № 13




Масштаб 1:200

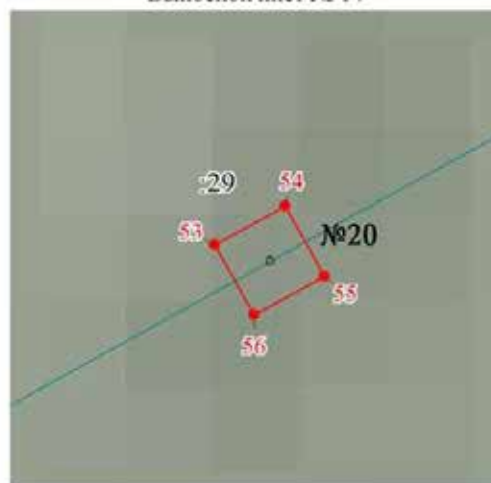Выносной лист № 14




Масштаб 1:200

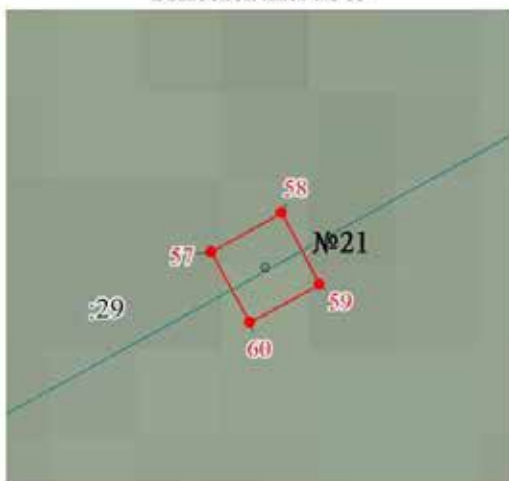Выносной лист № 15



Масштаб 1:200

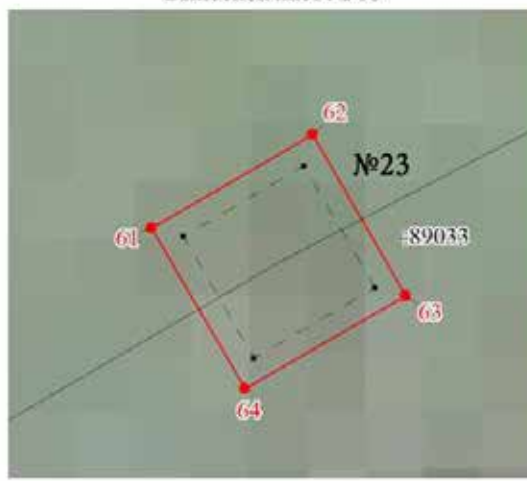Выносной лист № 16



Масштаб 1:300

**Департамент земельных отношений администрации города Перми в целях информирования населения  
в соответствии со статьей 39.42 Земельного кодекса Российской Федерации сообщает о возможном установлении  
публичного сервитута в отдельных целях на территории города Перми**

№	Кадастровый номер земельного участка в отношении которого устанавливается публичный сервитут (при наличии)	Адрес или описание земельного участка в отношении которого устанавливается публичный сервитут	Цели установления публичного сервитута
1	59-01:1713104:12	г. Пермь, Кировский район	Размещение объекта электросетевого хозяйства
2	59-01:1713104:15	г. Пермь, Кировский район	Размещение объекта электросетевого хозяйства
3	59-01:1713104:17	г. Пермь, Кировский район	Размещение объекта электросетевого хозяйства
4	59-01:1713104:29	г. Пермь, Кировский район	Размещение объекта электросетевого хозяйства
5	59-01:1713104:267	г. Пермь, Кировский район	Размещение объекта электросетевого хозяйства
6	59-01:1713104:268	г. Пермь, Кировский район	Размещение объекта электросетевого хозяйства
7	59-01:1713104:277	г. Пермь, Кировский район	Размещение объекта электросетевого хозяйства
8	59-01:1713104:400	г. Пермь, Кировский район	Размещение объекта электросетевого хозяйства
9	59-01:1713104:402	г. Пермь, Кировский район	Размещение объекта электросетевого хозяйства
10	59-01:1713104:403	г. Пермь, Кировский район	Размещение объекта электросетевого хозяйства
11	59-01:1713111:1	г. Пермь, Кировский район	Размещение объекта электросетевого хозяйства
12	59-01:1713111:3	г. Пермь, Кировский район	Размещение объекта электросетевого хозяйства
13	59-01:1713111:4	г. Пермь, Кировский район	Размещение объекта электросетевого хозяйства
14	59-01:1713111:38	г. Пермь, Кировский район	Размещение объекта электросетевого хозяйства
15	59-01:1717051:1	г. Пермь, Кировский район	Размещение объекта электросетевого хозяйства
16	59-01:1717051:5	г. Пермь, Кировский район	Размещение объекта электросетевого хозяйства
17	59-01:0000000:41693	г. Пермь, Орджоникидзевский район	Размещение объекта электросетевого хозяйства
18	59-01:2512429:61	г. Пермь, Орджоникидзевский район	Размещение объекта электросетевого хозяйства
19	59-01:0000000:775	г. Пермь, Кировский район	Размещение объекта электросетевого хозяйства
20	59-01:0000000:913	г. Пермь, Кировский район	Размещение объекта электросетевого хозяйства
21	59-01:0000000:76765	г. Пермь, Кировский район	Размещение объекта электросетевого хозяйства
22	59-01:0000000:324	г. Пермь, Кировский район	Размещение объекта электросетевого хозяйства
23	59-01:1713168:5	г. Пермь, Кировский район	Размещение объекта электросетевого хозяйства
24	59-01:1713168:9	г. Пермь, Кировский район	Размещение объекта электросетевого хозяйства
25	59-01:1713168:10	г. Пермь, Кировский район	Размещение объекта электросетевого хозяйства
26	59-01:1713168:11	г. Пермь, Кировский район	Размещение объекта электросетевого хозяйства
27	59-01:1713168:12	г. Пермь, Кировский район	Размещение объекта электросетевого хозяйства
28	59-01:1713168:13	г. Пермь, Кировский район	Размещение объекта электросетевого хозяйства
29	59-01:1713172:4	г. Пермь, Кировский район	Размещение объекта электросетевого хозяйства
30	59-01:1713172:11	г. Пермь, Кировский район	Размещение объекта электросетевого хозяйства
31	59-01:1713172:12	г. Пермь, Кировский район	Размещение объекта электросетевого хозяйства
32	59-01:1713172:15	г. Пермь, Кировский район	Размещение объекта электросетевого хозяйства
33	59-01:1713172:18	г. Пермь, Кировский район	Размещение объекта электросетевого хозяйства
34	59-01:1713172:20	г. Пермь, Кировский район	Размещение объекта электросетевого хозяйства





119	59-01:4510274:37	г. Пермь, Дзержинский район	Эксплуатация существующей воздушной линии
120	59-01:4716059:8	г. Пермь, Индустриальный район	Эксплуатация существующей воздушной линии
121	-	г. Пермь, Свердловский район	Эксплуатация существующей воздушной линии
122	59-01:4019087:1499	г. Пермь, Мотовилихинский район	Эксплуатация существующей воздушной линии
123	59-01:0000000:738	г. Пермь, Мотовилихинский район	Эксплуатация существующей воздушной линии
124	59-01:4019067:18	г. Пермь, Мотовилихинский район	Эксплуатация существующей воздушной линии
125	59-01:4019067:162	г. Пермь, Мотовилихинский район	Эксплуатация существующей воздушной линии
126	59-01:0000000:763	г. Пермь, Мотовилихинский район	Эксплуатация существующей воздушной линии
127	59-01:0000000:529	г. Пермь, Мотовилихинский район	Эксплуатация существующей воздушной линии
128	59-01:4019087:1500	г. Пермь, Мотовилихинский район	Эксплуатация существующей воздушной линии
129	59-01:1713511:9	г. Пермь, Дзержинский район	Эксплуатация существующей воздушной линии
130	59-01:0912009:28	г. Пермь, Свердловский район	Эксплуатация существующей воздушной линии
131	59-01:1713411:6	г. Пермь, Кировский район	Эксплуатация существующей воздушной линии
132	59-01:0000000:922	г. Пермь, Кировский район	Эксплуатация существующей воздушной линии
133	59-01:4311752:51	г. Пермь, Мотовилихинский район	Размещение инженерного сооружения
134	59-01:4311752:71	г. Пермь, Мотовилихинский район	Размещение инженерного сооружения
135	59-01:4311752:18	г. Пермь, Мотовилихинский район	Размещение инженерного сооружения

Заинтересованные лица имеют право ознакомиться с ходатайством об установлении публичного сервитута и прилагаемым к нему описанием местоположения границ публичного сервитута по адресу: г. Пермь, ул. Сибирская 15, (тел. 212-90-54, 212-08-38).

Заинтересованные лица могут подать заявление об учете прав в срок с 09.11.2021 по 08.12.2021.

Способы подачи заявлений:

1. посредством почтовой связи;
2. лично, в том числе через представителя, в департамент земельных отношений администрации города Перми (г. Пермь, ул. Сибирская 15);
3. в форме электронных документов с использованием информационно-телекоммуникационной сети «Интернет».

Правообладатели земельных участков, в отношении которых запрашивается публичный сервитут, предусмотренного подпунктом 1 пункта 3 статьи 39.42 ЗК РФ, подают в орган, уполномоченный на установление публичного сервитута, заявления об учете их прав (обременений прав) на земельные участки с приложением копий документов, подтверждающих эти права (обременения прав). В таких заявлениях указывается способ связи с правообладателями земельных участков, в том числе их почтовый адрес и (или) адрес электронной почты. Правообладатели земельных участков, подавшие такие заявления по истечении указанного срока, несут риски невозможности обеспечения их прав в связи с отсутствием информации о таких лицах и их правах на земельных участках. Такие лица имеют право требовать от обладателя публичного сервитута плату за публичный сервитут не более чем за три года, предшествующие дню направления ими заявления об учете их прав (обременений прав).

Реквизиты решений об утверждении документа территориального планирования, документации по планировке территории, программ комплексного развития систем коммунальной инфраструктуры поселения, городского округа, а также информацию об инвестиционной программе субъекта естественных монополий, организации коммунального комплекса, указанных в ходатайстве об установлении публичного сервитута и сведения об официальных сайтах в информационно-телекоммуникационной сети «Интернет» отсутствуют.

Информация о возможности установления публичного сервитута публикуется на сайте <http://www.godirect.ru>, в «Официальном бюллетене органов местного самоуправления муниципального образования город Пермь».

Приложение: на 65 л. в 1 экз.

218 26








### Схема расположения границ публичного сервитута

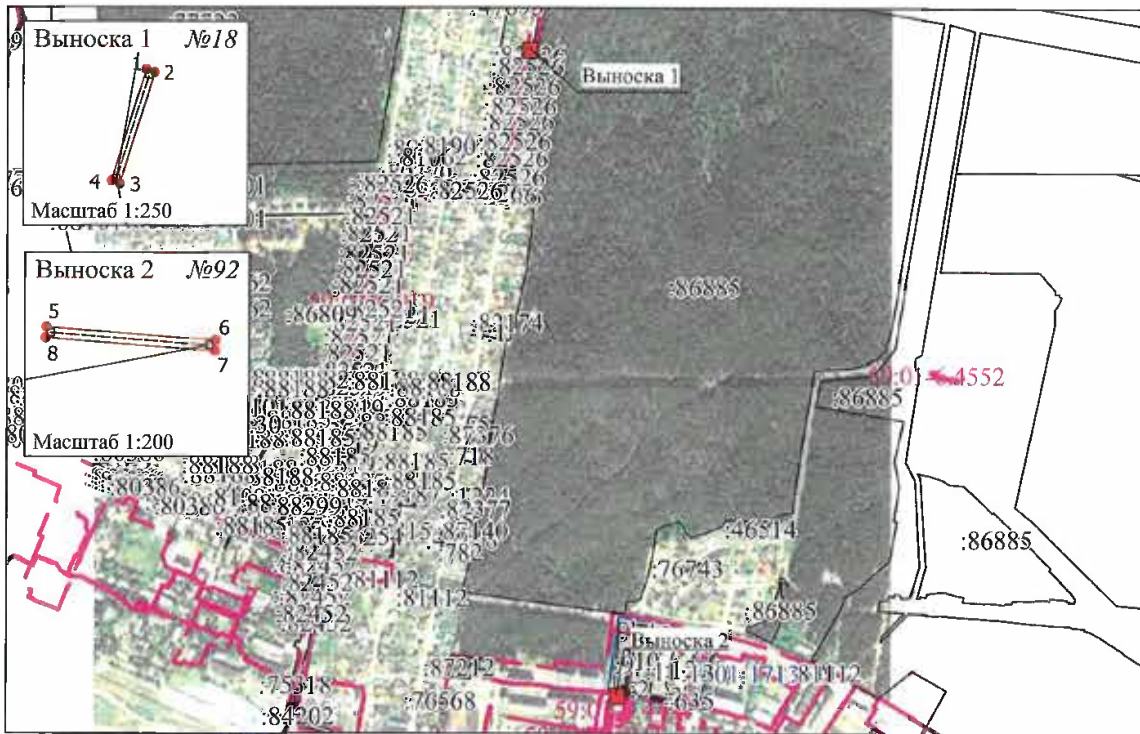
Объект: Группа воздушных линий 6 кВ в том числе: Фидер Красноборский (лит. Л 22-2) ЭСК ПС 110/35/6 кВ Окуловская

Местоположение: Российская Федерация, Пермский край, г. Пермь

Площадь публичного сервитута: 4 кв.м.

**Условные обозначения:**

-  - Проектные границы публичного сервитута
-  - Обозначение характерной точки проектной границы публичного сервитута
-  - Границы и номер земельного участка, сведения о которых внесены в ЕГРН
-  - Граница кадастрового квартала
-  - Номер кадастрового квартала
-  - Граница и номер объекта капитального строительства, сведения о которых внесены в ЕГРН
-  - Границы и учетный номер зоны с особыми условиями использования территории, сведения о которых внесены в ЕГРН



МСК-59, зона 2

Масштаб 1:15 000

Заявитель:

  
(подпись, расшифровка подписи)



Схема расположения границ публичного сервитута

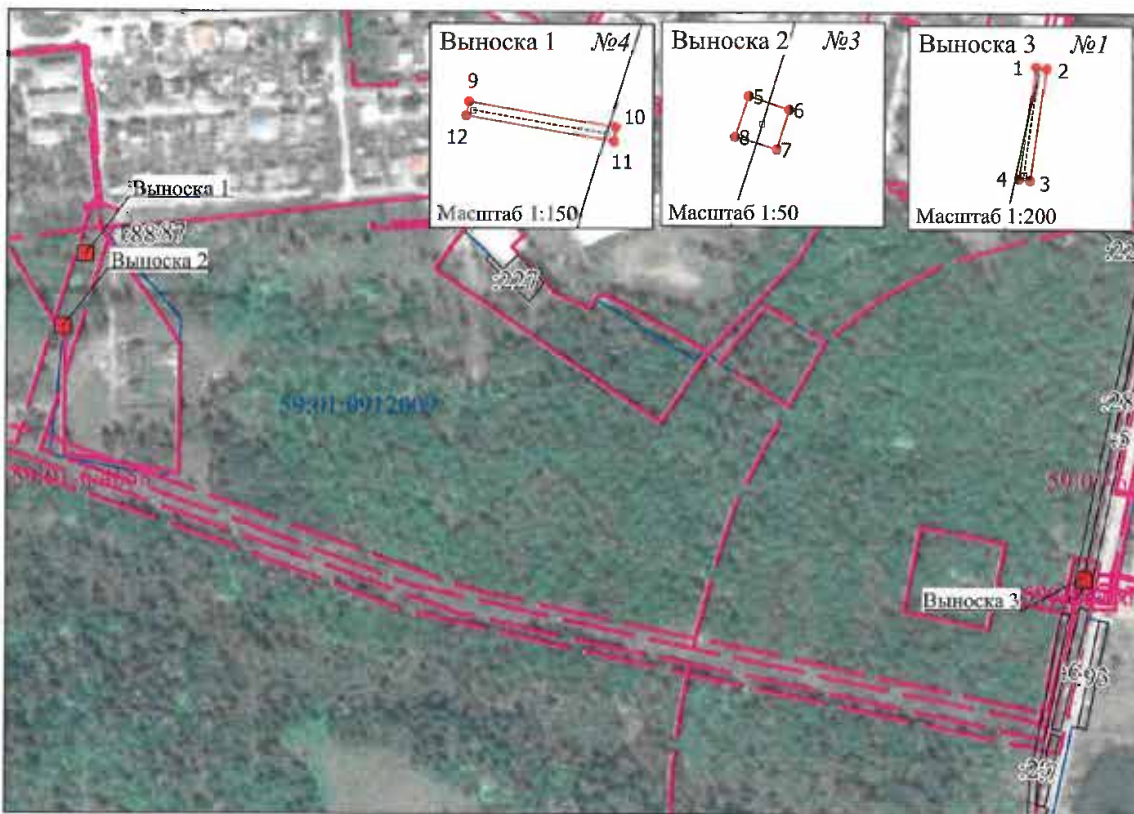
Объект: Воздушная линия электропередачи ВЛ 6кВ Ф. Пихтовый от РП -35 Лиг.Л(9-15) ЭСК ПС 110/15/6 кВ Суханки

Местоположение: Российская Федерация, Пермский край, г. Пермь

Площадь публичного сервитута: 3 кв.м.

Условные обозначения:

- Проектные границы публичного сервитута
- 1 - Обозначение характерной точки проектной границы публичного сервитута
- :45 - Границы и номер земельного участка, сведения о которых внесены в ЕГРН
- 59:13:0060113 - Граница кадастрового квартала
- :1444 - Граница и номер объекта капитального строительства, сведения о которых внесены в ЕГРН
- 59.18.2.439 - Границы и учетный номер зоны с особыми условиями использования территории, сведения о которых внесены в ЕГРН



МСК-59, зона 2

Масштаб 1:5 000

Заявитель:

*Л.В. Мухомов*  
 (подпись, расфигурка подписи)

222 5к

### Схема расположения границ публичного сервитута

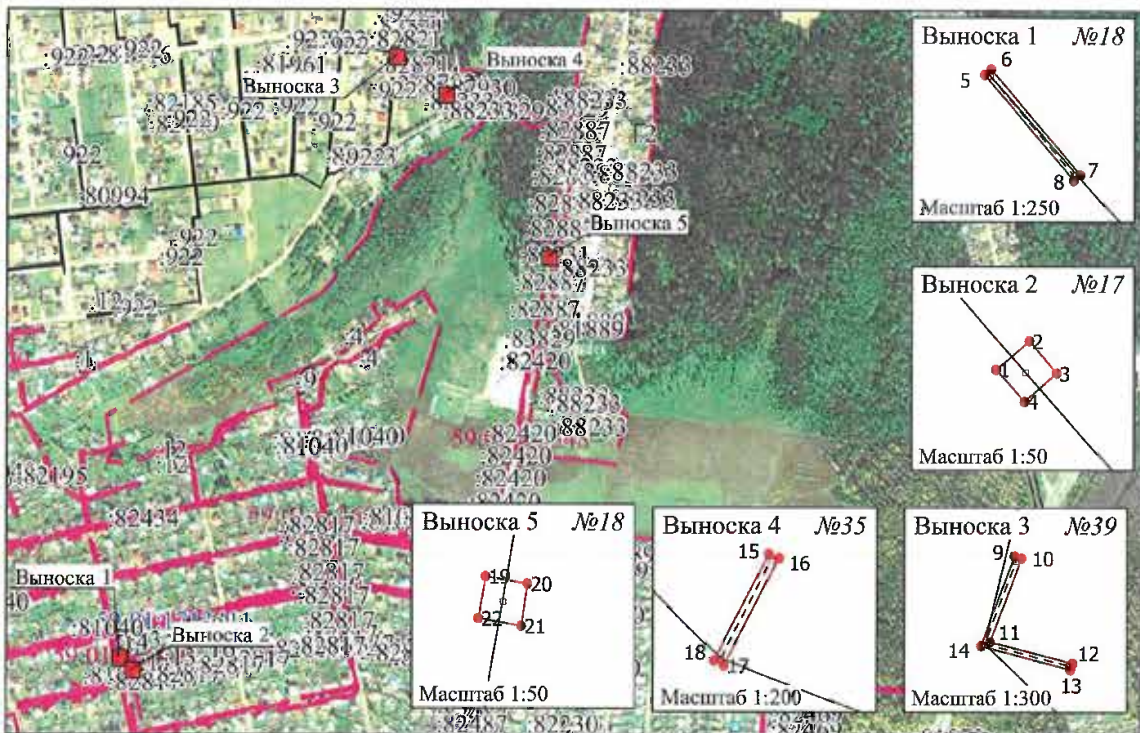
Объект: Группа воздушных линий 6 кВ в том числе: Фидер Железнодорожный (лит. Л 22-1) ЭСК ПС 110/35/6 кВ Окуловская

Местоположение: Российская Федерация, Пермский край, г. Пермь

Площадь публичного сервитута: 7 кв.м.

**Условные обозначения:**

- Проектные границы публичного сервитута
- Обозначение характерной точки проектной границы публичного сервитута
- :45 - Границы и номер земельного участка, сведения о которых внесены в ЕГРН
- Граница кадастрового квартала
- 59:13:0060113 - Номер кадастрового квартала
- :1444 - Граница и номер объекта капитального строительства, сведения о которых внесены в ЕИРН
- 59.18.2.439 - Границы и учетный номер зоны с особыми условиями использования территории, сведения о которых внесены в ЕГРН



МСК-59, зона 2

Масштаб 1:12 000

Заявитель:


  
*С.В. Плусов*
  
 (подпись, расшифровка подписи)



181 (15к)

Схема расположения границ публичного сервитута

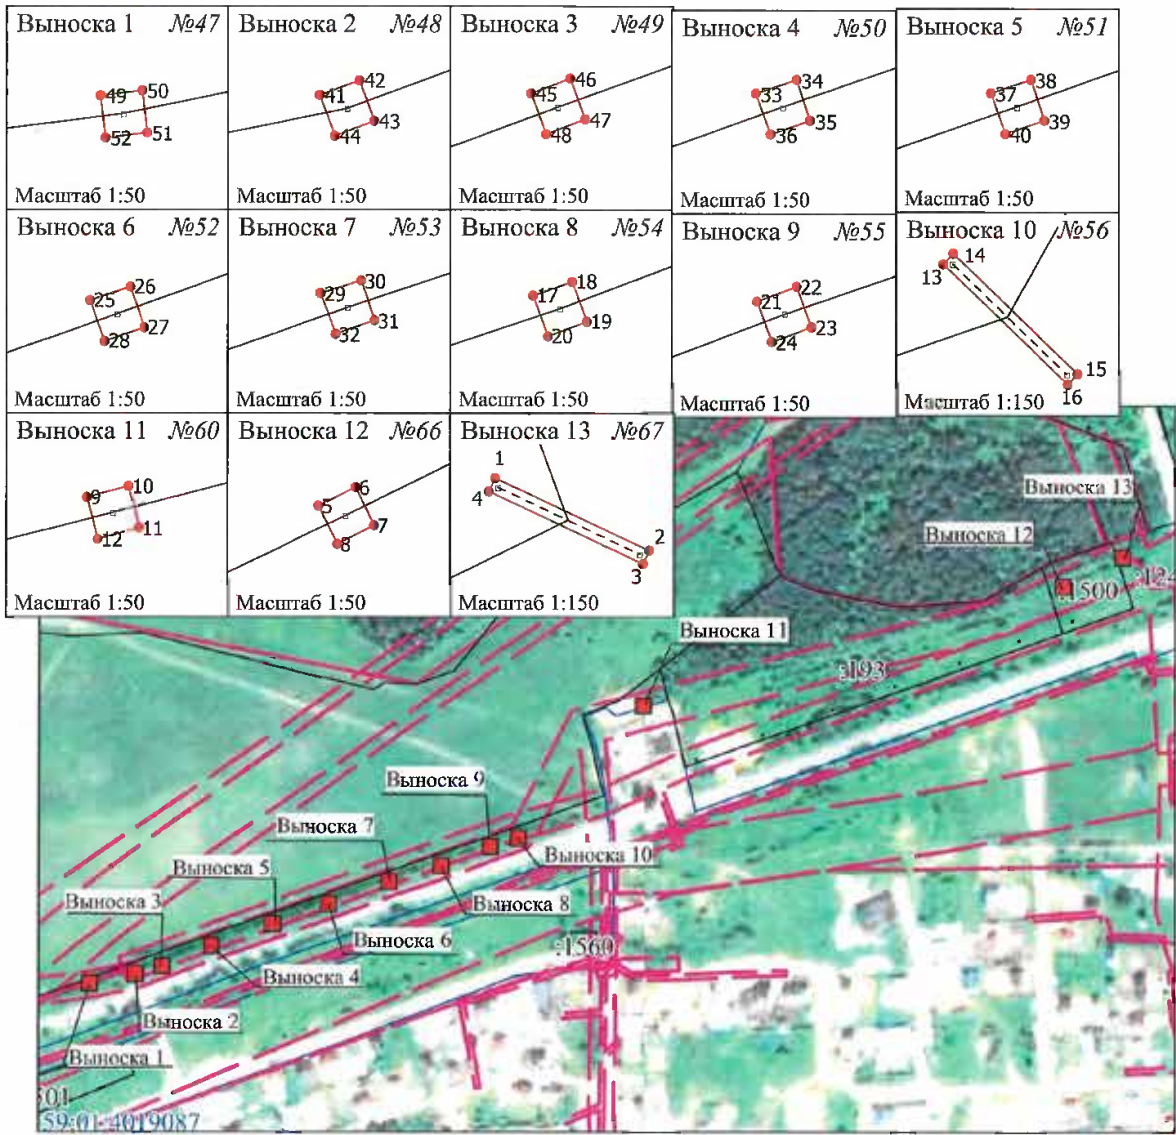
Объект: Воздушная линия электропередачи 6кВ Лит.Л(10-2) Ф.ВЧ ЭСК ПС 110/35/6 кв Балмошная

Местоположение: Российская Федерация, Пермский край, г. Пермь

Площадь публичного сервитута: 4 кв.м.

Условные обозначения:

- Проектные границы публичного сервитута
- 1 - Обозначение характерной точки проектной границы публичного сервитута
- :45 - Границы и номер земельного участка, сведения о которых внесены в ЕГРН
- Граница кадастрового квартала
- 59:13:0060113 - Номер кадастрового квартала
- :1444 - Граница и номер объекта капитального строительства, сведения о которых внесены в ЕГРН
- 59.18.2.439 - Границы и учетный номер зоны с особыми условиями использования территории, сведения о которых внесены в ЕГРН



МСК-59, зона 2

Масштаб 1:5 000

Заявитель:

*Л.В. Мухомов*  
(подпись, расфигровка подписи)

1216 12

### Схема расположения границ публичного сервитута

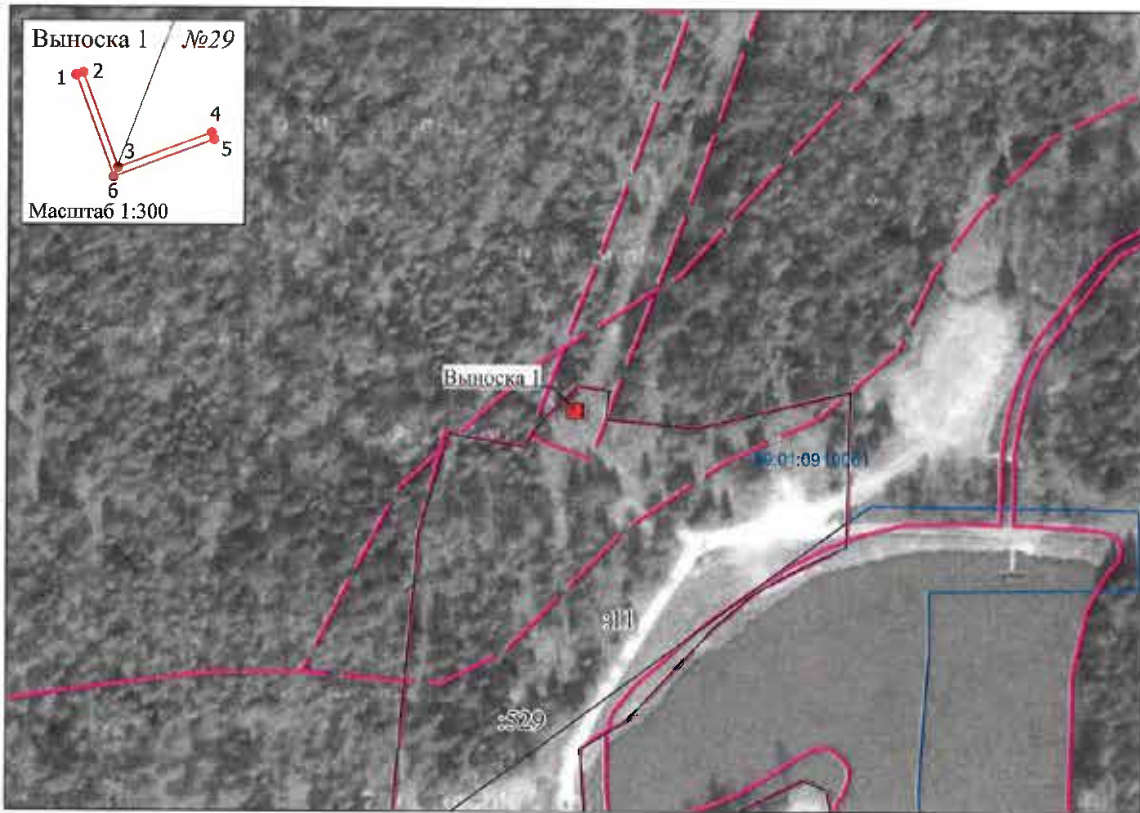
Объект: Воздушные линии электропередачи В РП-46 от Биятлоп (лит.Л 10-4) ЭСК ПС 110/6 кВ Старехи

Местоположение: Российская Федерация, Пермский край, г. Пермь

Площадь публичного сервитута: 4 кв.м.

**Условные обозначения:**

- Проектные границы публичного сервитута
- 1 - Обозначение характерной точки проектной границы публичного сервитута
- :45 - Границы и номер земельного участка, сведения о которых внесены в ЕГРН
- Граница кадастрового квартала
- 59:13:0060113 - Номер кадастрового квартала
- :1444 - Границы и номер объекта капитального строительства, сведения о которых внесены в ЕГРН
- 59.18.2.439 - Границы и учетный номер зоны с особыми условиями использования территории, сведения о которых внесены в ЕГРН



МСК-59, зона 2

Масштаб 1:2 000

Заявитель:

*Л.В. Шуклов*  
 (подпись, расшифровка подписи)



1817K

### Схема расположения границ публичного сервитута

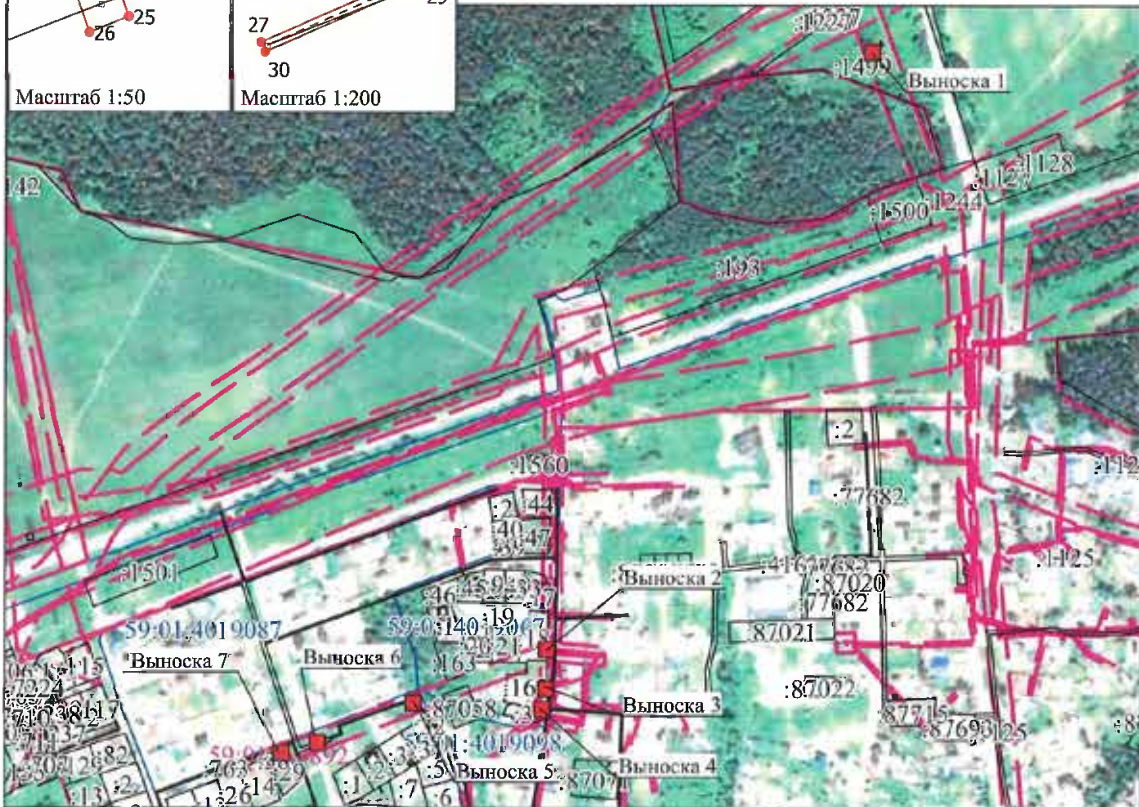
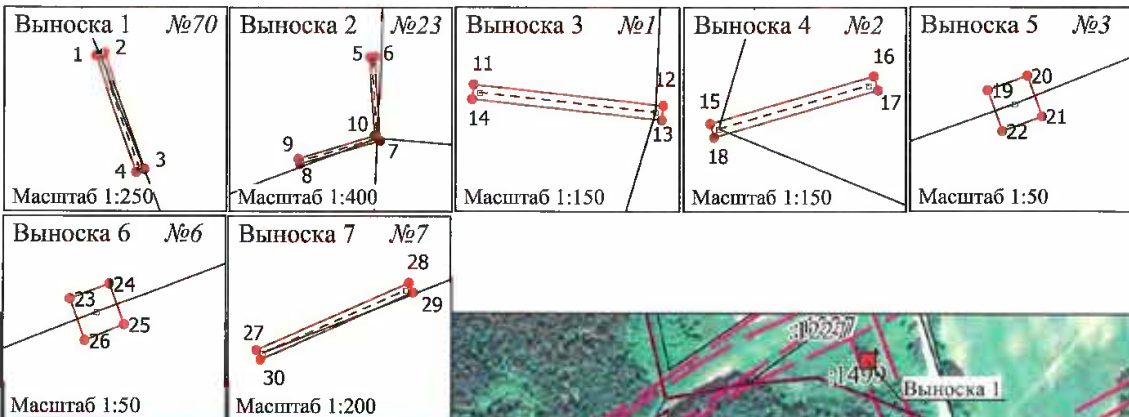
Объект: Воздушная линия электропередачи бкВ Лит.Л(10-2) Ф.ВЧ ЭСК ПС 110/35/6 кВ Балмошная

Местоположение: Российская Федерация, Пермский край, г. Пермь

Площадь публичного сервитута: 11 кв.м.

**Условные обозначения:**

- Проектные границы публичного сервитута
- # 1 - Обозначение характерной точки проектной границы публичного сервитута
- :45 - Границы и номер земельного участка, сведения о которых внесены в ЕГРН
- :1444 - Граница кадастрового квартала
- 59:13:0060113 - Номер кадастрового квартала
- :1444 - Граница и номер объекта капитального строительства, сведения о которых внесены в ЕГРН
- 59.18.2.439 - Границы и учетный номер зоны с особыми условиями использования территории, сведения о которых внесены в ЕГРН



МСК-59, зона 2

Масштаб 1:7 000

Заявитель:

*Л.В. Никулов*  
 (должность, расшифровка подписи)



1441551

## Схема расположения границ публичного сервитута

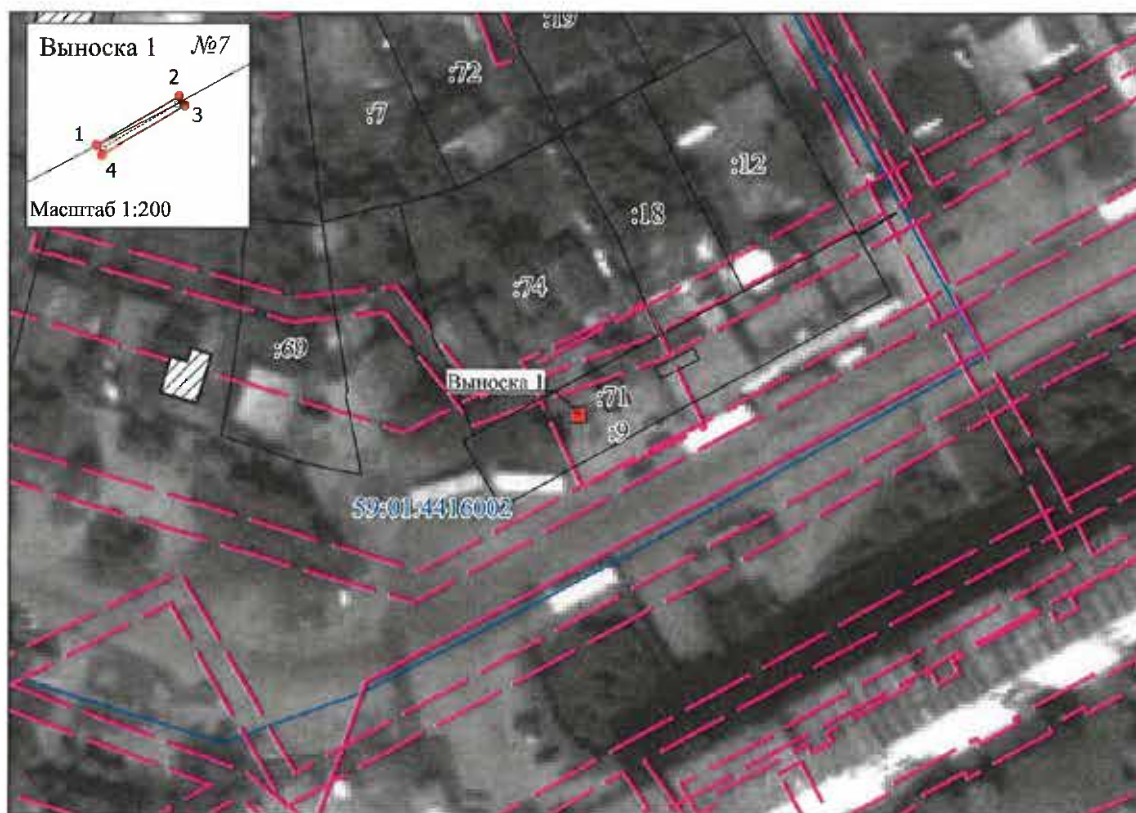
Объект: Группа воздушных линий 6 кВ Лит. Л (21-4) Фидер Техучлище ЭСК ПС 110/6 кВ Балатовская

Местоположение: Российская Федерация, Пермский край, г. Пермь

Площадь публичного сервитута: 1 кв.м.

## Условные обозначения:

- Проектные границы публичного сервитута
- 1 - Обозначение характерной точки проектной границы публичного сервитута
- :45 - Границы и номер земельного участка, сведения о которых внесены в ЕГРН
- Граница кадастрового квартала
- Номер кадастрового квартала
- :1444 - Граница и номер объекта капитального строительства, сведения о которых внесены в ЕГРН
- 59.18.2.439 - Границы и учетный номер зоны с особыми условиями использования территории, сведения о которых внесены в ЕГРН



МСК-59, зона 2

Масштаб 1:1 000

Заявитель:



Л.В. Шуров

(Инициалы, расшифровка подписи)

1441551

Схема расположения границ публичного сервитута

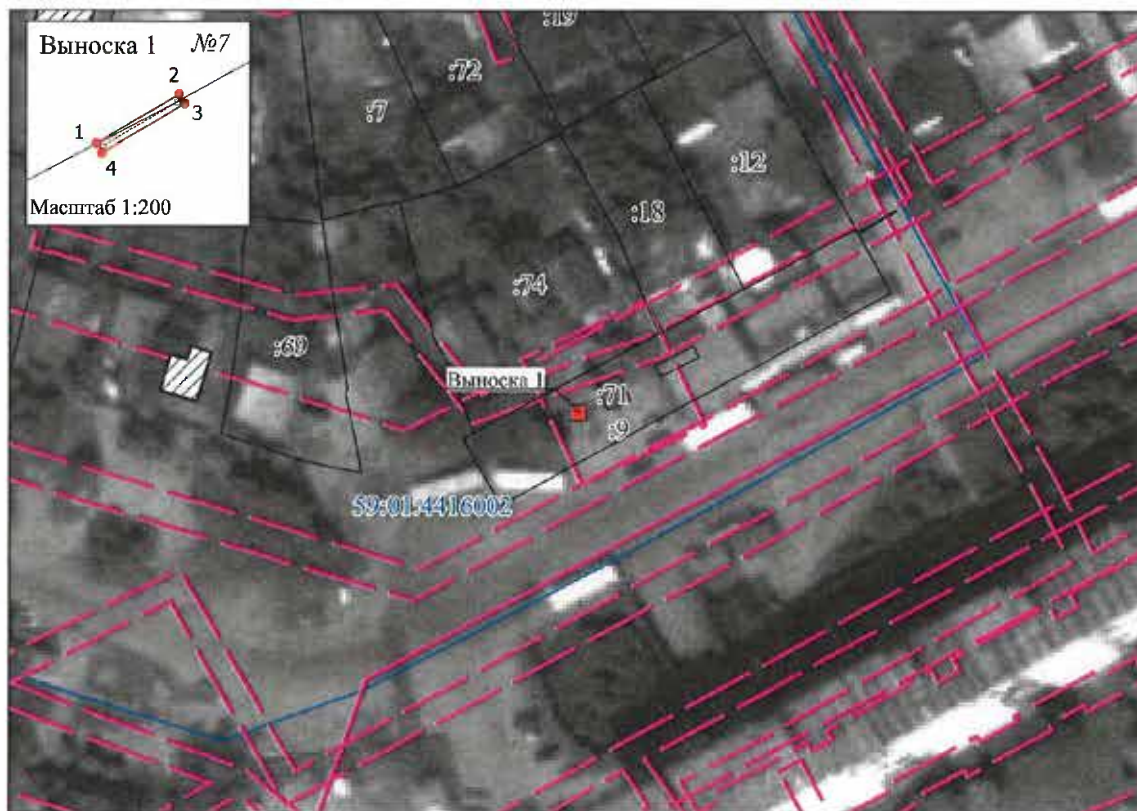
Объект: Группа воздушных линий 6 кВ Лит. Л (21-4) Фидер Техучлище ЭСК ПС 110/6 кВ Балатовская

Местоположение: Российская Федерация, Пермский край, г. Пермь

Площадь публичного сервитута: 1 кв.м.

Условные обозначения:

- Проектные границы публичного сервитута
- 1 - Обозначение характерной точки проектной границы публичного сервитута
- :45 - Границы и номер земельного участка, сведения о которых внесены в ЕГРН
- Граница кадастрового квартала
- Номер кадастрового квартала
- :1444 - Граница и номер объекта капитального строительства, сведения о которых внесены в ЕГРН
- 59.18.2.439 - Границы и учетный номер зоны с особыми условиями использования территории, сведения о которых внесены в ЕГРН



МСК-59, зона 2

Масштаб 1:1 000

Заявитель:



*Л.В. Шуров*

(Инициалы, расшифровка подписи)



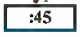
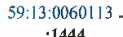



Схема расположения границ публичного сервитута

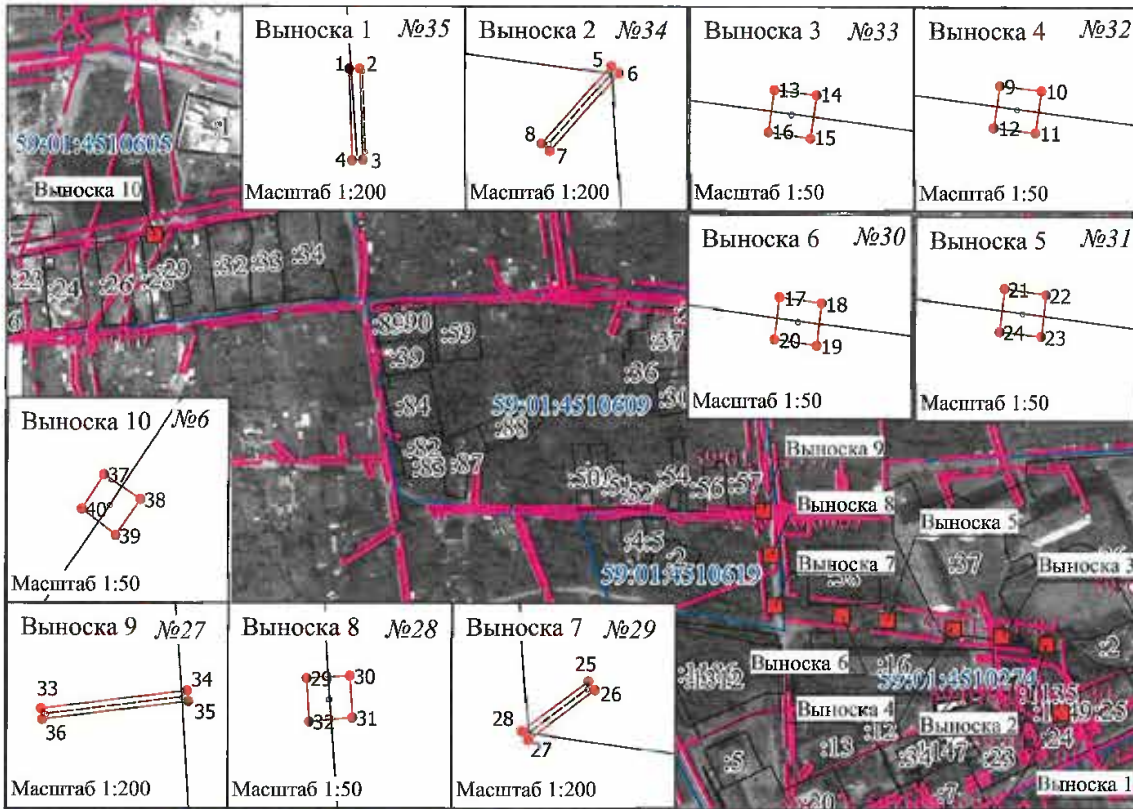
Объект: Воздушные линии бкВ Фидер №11 (лит. Л, 22-2) ЭСК ПС 110/35/6 кВ Портовая

Местоположение: Российская Федерация, Пермский край, г. Пермь

Площадь публичного сервитута: 6 кв.м.

Условные обозначения:


-  - Проектные границы публичного сервитута
-  - Обозначение характерной точки проектной границы публичного сервитута
-  - Границы и номер земельного участка, сведения о которых внесены в ЕГРН
-  - Граница кадастрового квартала
-  - Номер кадастрового квартала
-  - Граница и номер объекта капитального строительства, сведения о которых внесены в ЕГРН
-  - Границы и учетный номер зоны с особыми условиями использования территории, сведения о которых внесены в ЕГРН



МСК-59, зона 2

Масштаб 1:5 000

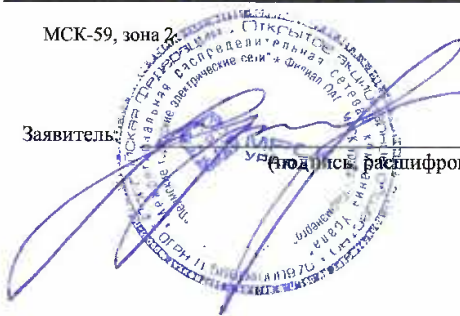Заявитель



(подпись, расшифровка подписи) И.В. Жуков



159(22)

Схема расположения границ публичного сервитута

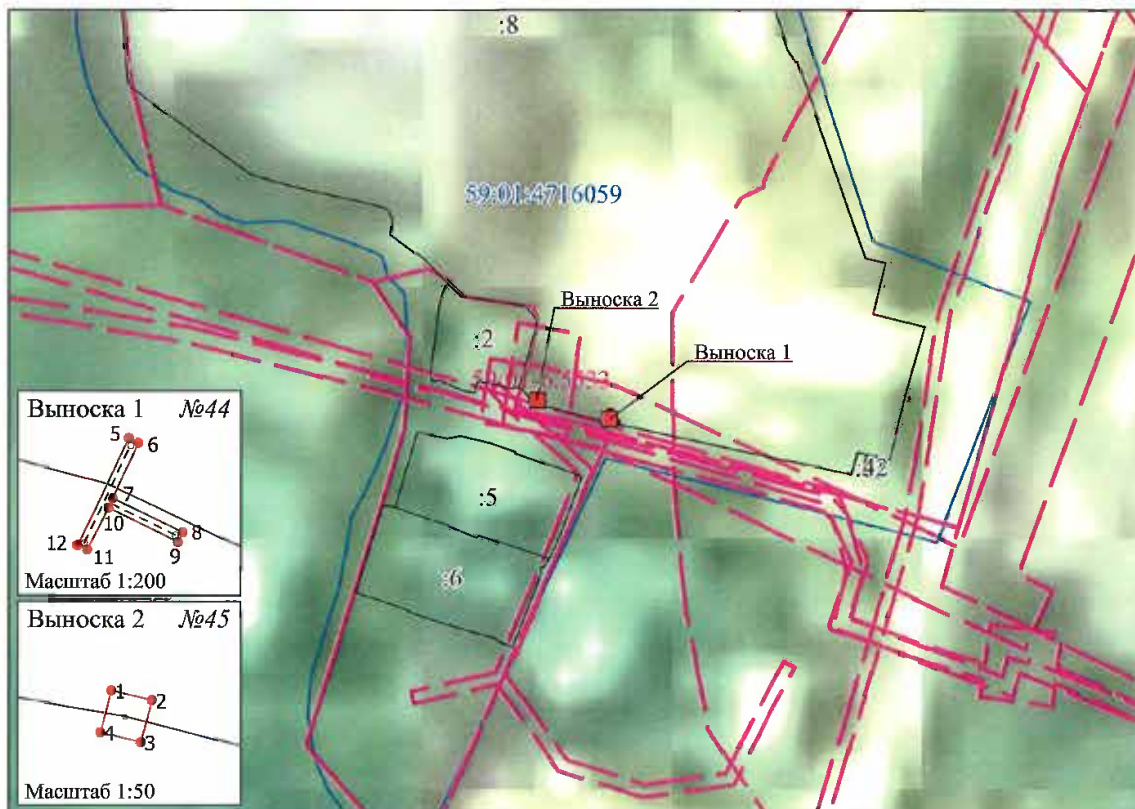
Объект: Воздушная линия - 6 кв Ф.Кондратово (лит.Л 6-1) ЭСК ПС 35/6 кв Красава

Местоположение: Российская Федерация, Пермский край, г. Пермь

Площадь публичного сервитута: 2 кв.м.

Условные обозначения:

- Проектные границы публичного сервитута
- 1 - Обозначение характерной точки проектной границы публичного сервитута
- :45 - Границы и номер земельного участка, сведения о которых внесены в ЕГРН
- 59:13:0060113 - Граница кадастрового квартала
- :1444 - Номер кадастрового квартала
- 59.18.2.439 - Граница и номер объекта капитального строительства, сведения о которых внесены в ЕГРН
- 59.18.2.439 - Границы и учетный номер зоны с особыми условиями использования территории, сведения о которых внесены в ЕГРН



МСК-59, зона 2

Масштаб 1:2 000

Заявитель:

*С.В. Илюков*  
 (подпись, расшифровка подписи)

145 002

### Схема расположения границ публичного сервитута

Объект: Воздушная линия электропередачи ВЛ 6кВ Ф. Южный Лит. Д(9-1) ЭСК ПС 110/35/6 кв Суханки

Местоположение: Российская Федерация, Пермский край, г. Пермь

Площадь публичного сервитута: 7 кв.м.

**Условные обозначения:**

- Проектные границы публичного сервитута
- 1 - Обозначение характерной точки проектной границы публичного сервитута
- :45 - Границы и номер земельного участка, сведения о которых внесены в ЕГРН
- Граница кадастрового квартала
- 59:13:0060113 - Номер кадастрового квартала
- :1444 - Граница и номер объекта капитального строительства, сведения о которых внесены в ЕГРН
- 59.18.2.439 - Границы и учетный номер зоны с особыми условиями использования территории, сведения о которых внесены в ЕГРН



МСК-59, зона 2

Масштаб 1:5 000

Заявитель:

(подпись, расшифровка подписи)



## ОПИСАНИЕ МЕСТОПОЛОЖЕНИЯ ГРАНИЦ

Публичный сервитут для размещения объекта электросетевого хозяйства «Электросетевой комплекс Подстанция 110/35/6 кВ «Окуловская» (ВЛ 0.4 кВ от ТП 1534)

(наименование объекта, местоположение границ которого описано (далее - объект))

## Раздел 1

Сведения об объекте		
№ п/п	Характеристики объекта	Описание характеристик
1	2	3
1	Местоположение объекта	Пермский край, город Пермь
2	Площадь объекта +/- величина погрешности определения площади (Р+/- Дельта Р)	4864 кв.м ± 17 кв.м
3	Иные характеристики объекта	Публичный сервитут для размещения объекта электросетевого хозяйства «Электросетевой комплекс Подстанция 110/35/6 кВ «Окуловская» (ВЛ 0.4 кВ от ТП 1534) на срок 49 лет


## Раздел 2

Сведения о местоположении границ объекта					
1. Система координат <u>МСК-59, зона 2</u>					
2. Сведения о характерных точках границ объекта					
Обозначение характерных точек границ	Координаты, м		Метод определения координат характерной точки	Средняя квадратическая погрешность положения характерной точки (M <sub>t</sub> ), м	Описание обозначения точки на местности (при наличии)
	X	Y			
1	2	3	4	5	6
Зона1(1)	-	-	-	-	-
1	523097.95	2224903.44	Метод спутниковых геодезических измерений (определений)	0.10	-
2	523119.95	2224906.46	Метод спутниковых геодезических измерений (определений)	0.10	-
3	523156.31	2224914.27	Метод спутниковых геодезических измерений (определений)	0.10	-
4	523192.68	2224920.70	Метод спутниковых геодезических измерений (определений)	0.10	-
5	523221.34	2224926.50	Метод спутниковых геодезических измерений (определений)	0.10	-
6	523258.77	2224933.50	Метод спутниковых геодезических измерений (определений)	0.10	-
7	523289.80	2224938.59	Метод спутниковых геодезических измерений (определений)	0.10	-
8	523320.78	2224943.70	Метод спутниковых геодезических измерений (определений)	0.10	-
9	523356.25	2224949.80	Метод спутниковых геодезических измерений (определений)	0.10	-
10	523390.69	2224955.32	Метод спутниковых геодезических измерений (определений)	0.10	-
11	523415.79	2224958.79	Метод спутниковых геодезических измерений (определений)	0.10	-
12	523454.30	2224964.80	Метод спутниковых геодезических измерений (определений)	0.10	-
13	523504.69	2224974.13	Метод спутниковых геодезических измерений (определений)	0.10	-
14	523551.72	2224982.56	Метод спутниковых геодезических измерений (определений)	0.10	-
15	523551.01	2224986.50	Метод спутниковых геодезических измерений (определений)	0.10	-
16	523503.97	2224978.07	Метод спутниковых геодезических измерений (определений)	0.10	-
17	523453.63	2224968.74	Метод спутниковых геодезических измерений (определений)	0.10	-
18	523415.21	2224962.75	Метод спутниковых геодезических измерений (определений)	0.10	-
19	523390.09	2224959.28	Метод спутниковых геодезических измерений (определений)	0.10	-
20	523355.59	2224953.75	Метод спутниковых геодезических измерений (определений)	0.10	-
21	523320.12	2224947.64	Метод спутниковых геодезических измерений (определений)	0.10	-
22	523289.15	2224942.54	Метод спутниковых геодезических измерений (определений)	0.10	-
23	523258.08	2224937.44	Метод спутниковых геодезических измерений (определений)	0.10	-
24	523220.58	2224930.44	Метод спутниковых геодезических измерений (определений)	0.10	-
25	523191.93	2224924.63	Метод спутниковых геодезических измерений (определений)	0.10	-

26	523155.54	2224918.20	Метод спутниковых геодезических измерений (определений)	0.10	–
27	523119.26	2224910.40	Метод спутниковых геодезических измерений (определений)	0.10	–
28	523097.83	2224907.46	Метод спутниковых геодезических измерений (определений)	0.10	–
29	523059.05	2224910.49	Метод спутниковых геодезических измерений (определений)	0.10	–
30	523058.74	2224906.50	Метод спутниковых геодезических измерений (определений)	0.10	–
1	523097.95	2224903.44	Метод спутниковых геодезических измерений (определений)	0.10	–
Зона1(2)	–	–	–	–	–
31	522875.51	2224699.12	Метод спутниковых геодезических измерений (определений)	0.10	–
32	522879.43	2224699.90	Метод спутниковых геодезических измерений (определений)	0.10	–
33	522872.56	2224734.63	Метод спутниковых геодезических измерений (определений)	0.10	–
34	522897.93	2224740.30	Метод спутниковых геодезических измерений (определений)	0.10	–
35	522936.77	2224748.14	Метод спутниковых геодезических измерений (определений)	0.10	–
36	522974.58	2224755.46	Метод спутниковых геодезических измерений (определений)	0.10	–
37	523005.59	2224761.43	Метод спутниковых геодезических измерений (определений)	0.10	–
38	523022.77	2224764.64	Метод спутниковых геодезических измерений (определений)	0.10	–
39	523040.68	2224768.69	Метод спутниковых геодезических измерений (определений)	0.10	–
40	523070.08	2224773.50	Метод спутниковых геодезических измерений (определений)	0.10	–
41	523107.15	2224781.98	Метод спутниковых геодезических измерений (определений)	0.10	–
42	523145.80	2224790.79	Метод спутниковых геодезических измерений (определений)	0.10	–
43	523177.50	2224811.88	Метод спутниковых геодезических измерений (определений)	0.10	–
44	523175.28	2224815.21	Метод спутниковых геодезических измерений (определений)	0.10	–
45	523144.20	2224794.53	Метод спутниковых геодезических измерений (определений)	0.10	–
46	523106.26	2224785.88	Метод спутниковых геодезических измерений (определений)	0.10	–
47	523071.27	2224777.88	Метод спутниковых геодезических измерений (определений)	0.10	–
48	523063.48	2224817.77	Метод спутниковых геодезических измерений (определений)	0.10	–
49	523058.05	2224846.78	Метод спутниковых геодезических измерений (определений)	0.10	–
50	523053.37	2224875.89	Метод спутниковых геодезических измерений (определений)	0.10	–
51	523051.98	2224880.38	Метод спутниковых геодезических измерений (определений)	0.10	–
52	523048.14	2224906.47	Метод спутниковых геодезических измерений (определений)	0.10	–
53	523002.37	2224897.79	Метод спутниковых геодезических измерений (определений)	0.10	–
54	522956.29	2224888.92	Метод спутниковых геодезических измерений (определений)	0.10	–
55	522914.88	2224881.95	Метод спутниковых геодезических измерений (определений)	0.10	–
56	522868.74	2224873.28	Метод спутниковых геодезических измерений (определений)	0.10	–
57	522817.77	2224867.77	Метод спутниковых геодезических измерений (определений)	0.10	–
58	522818.20	2224863.79	Метод спутниковых геодезических измерений (определений)	0.10	–

			измерений (определений)		
59	522869.33	2224869.32	Метод спутниковых геодезических измерений (определений)	0.10	–
60	522915.58	2224878.01	Метод спутниковых геодезических измерений (определений)	0.10	–
61	522957.00	2224884.98	Метод спутниковых геодезических измерений (определений)	0.10	–
62	523003.12	2224893.86	Метод спутниковых геодезических измерений (определений)	0.10	–
63	523044.79	2224901.75	Метод спутниковых геодезических измерений (определений)	0.10	–
64	523048.07	2224879.48	Метод спутниковых геодезических измерений (определений)	0.10	–
65	523049.47	2224874.97	Метод спутниковых геодезических измерений (определений)	0.10	–
66	523054.11	2224846.09	Метод спутниковых геодезических измерений (определений)	0.10	–
67	523059.55	2224817.02	Метод спутниковых геодезических измерений (определений)	0.10	–
68	523067.34	2224777.10	Метод спутниковых геодезических измерений (определений)	0.10	–
69	523039.92	2224772.62	Метод спутниковых геодезических измерений (определений)	0.10	–
70	523021.96	2224768.56	Метод спутниковых геодезических измерений (определений)	0.10	–
71	523004.84	2224765.36	Метод спутниковых геодезических измерений (определений)	0.10	–
72	522973.82	2224759.38	Метод спутниковых геодезических измерений (определений)	0.10	–
73	522935.99	2224752.06	Метод спутниковых геодезических измерений (определений)	0.10	–
74	522897.09	2224744.21	Метод спутниковых геодезических измерений (определений)	0.10	–
75	522867.88	2224737.69	Метод спутниковых геодезических измерений (определений)	0.10	–
31	522875.51	2224699.12	Метод спутниковых геодезических измерений (определений)	0.10	–
3. Сведения о характерных точках части (частей) границы объекта					
Обозначение характерных точек части границы	Координаты, м		Метод определения координат характерной точки	Средняя квадратическая погрешность положения характерной точки ( $M_t$ ), м	Описание обозначения точки на местности (при наличии)
	X	Y			
1	2	3	4	5	6
–	–	–	–	–	–

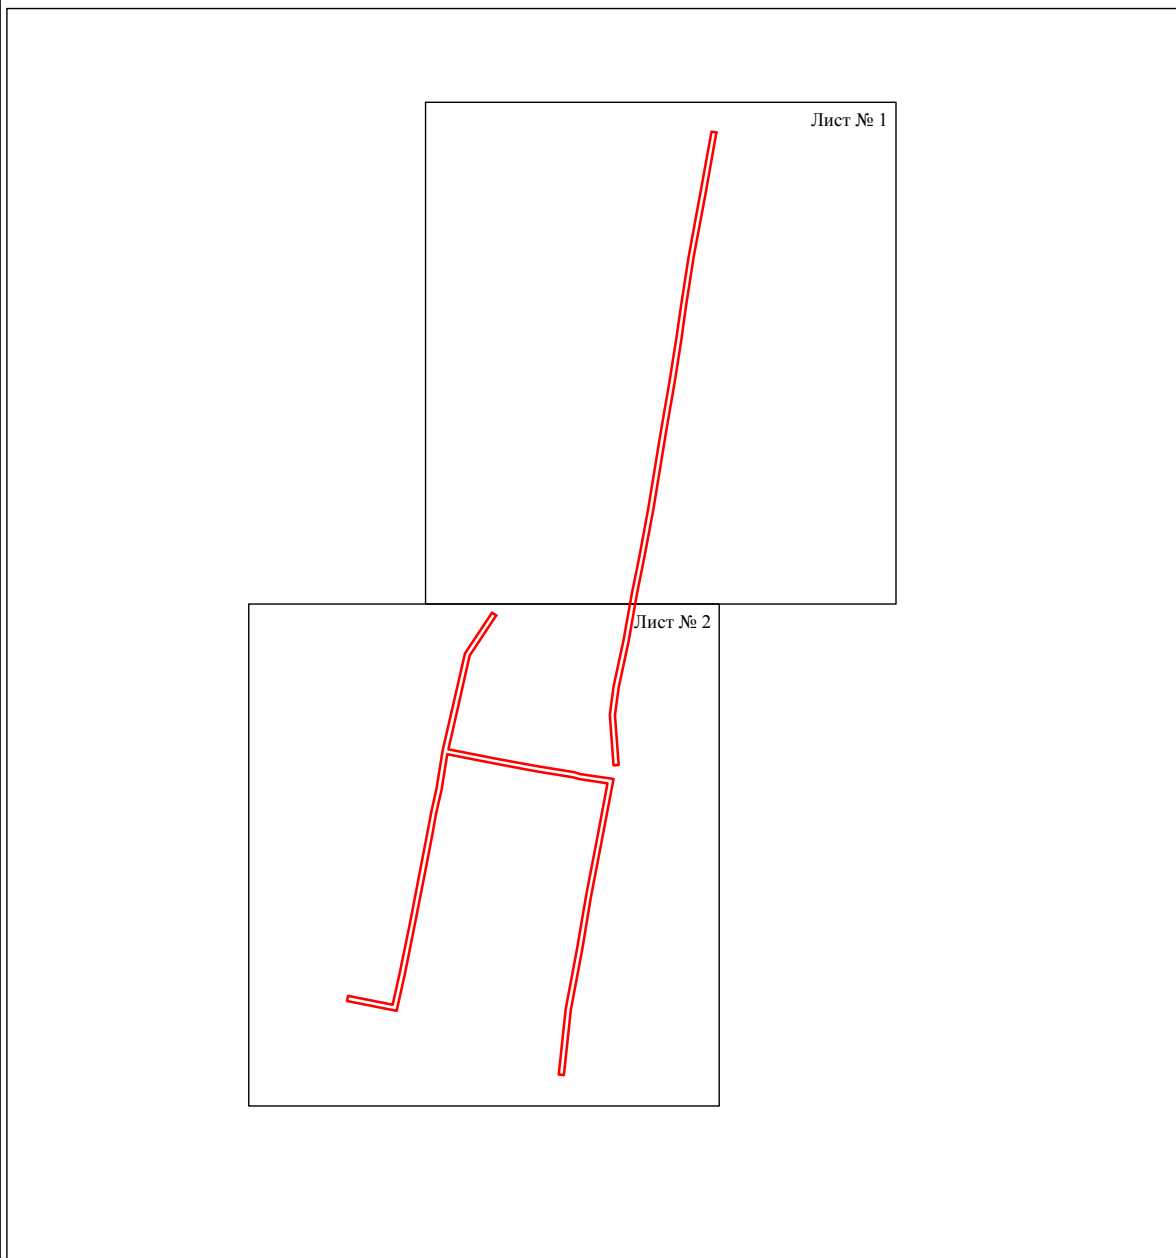Схема расположения границ публичного сервитута объекта




Масштаб 1:5000

Используемые условные знаки и обозначения:

— - граница публичного сервитута

## Схема расположения границ публичного сервитута объекта

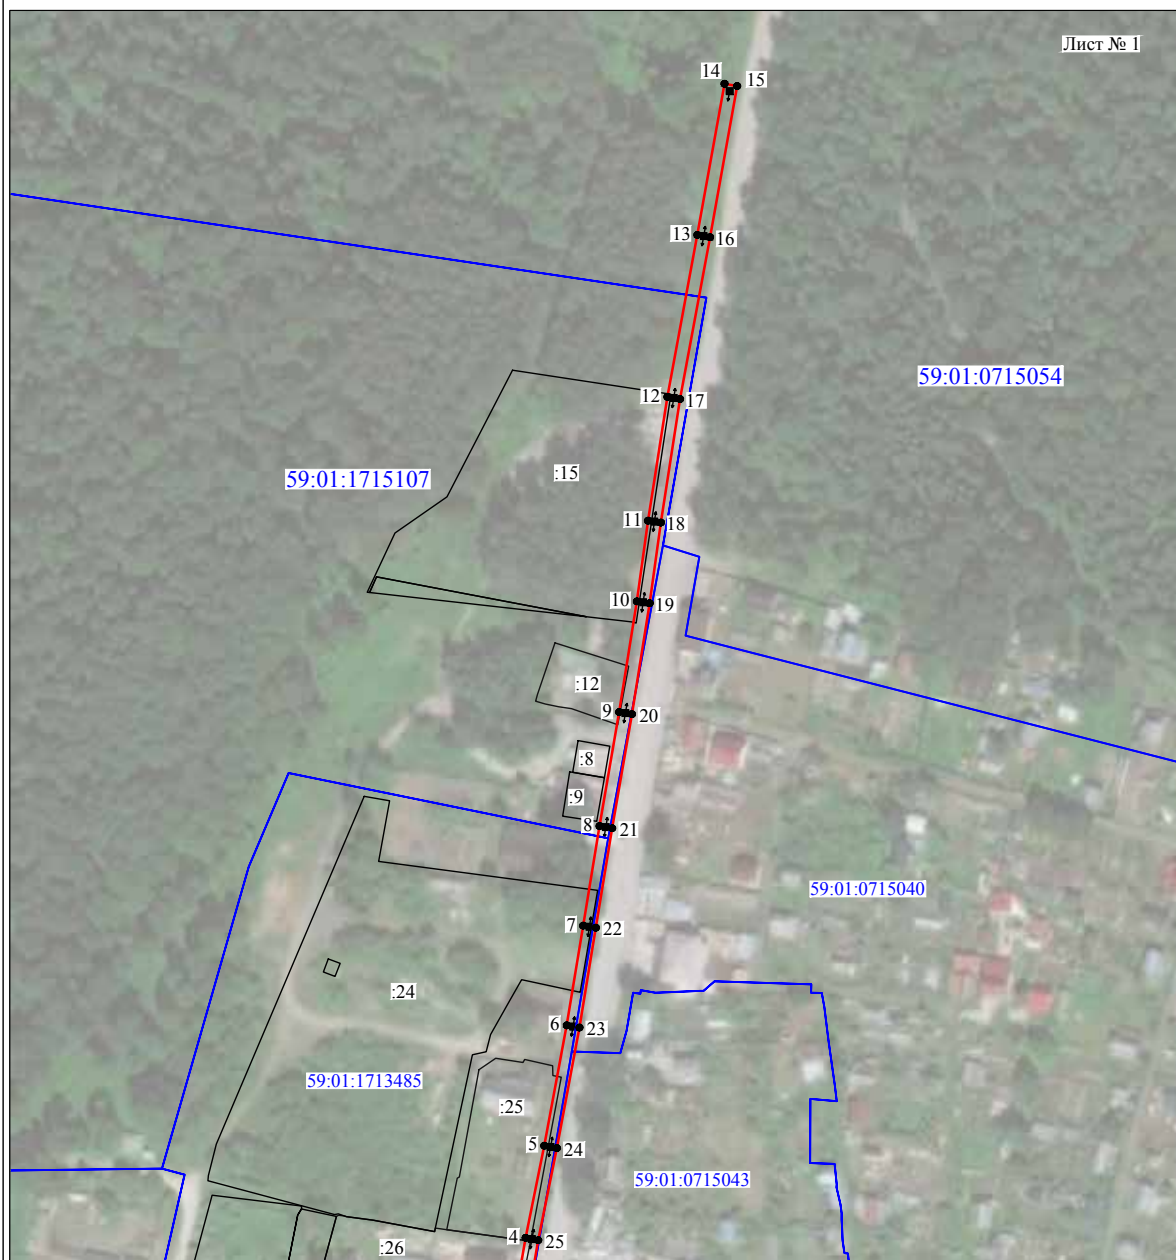


Масштаб 1:2000

Используемые условные знаки и обозначения:

- |                  |   |
|------------------|---|
| №1               | - номер опоры   |
|                  | - граница публичного сервитута                            |
|                  | - граница кадастрового деления                            |
|                  | - граница населенного пункта                              |
|                  | - граница земельного участка, имеющегося в ЕГРН           |
|                  | - граница ОКС, имеющаяся в ЕГРН                           |
|                  | - граница охранной зоны, имеющейся в ЕГРН                 |
| 59:01:4413924:34 | - кадастровый номер земельного участка, имеющегося в ЕГРН |
| 59:01:4413924    | - номер кадастрового квартала                             |
| 1 ●              | - обозначение характерных точек границ                    |

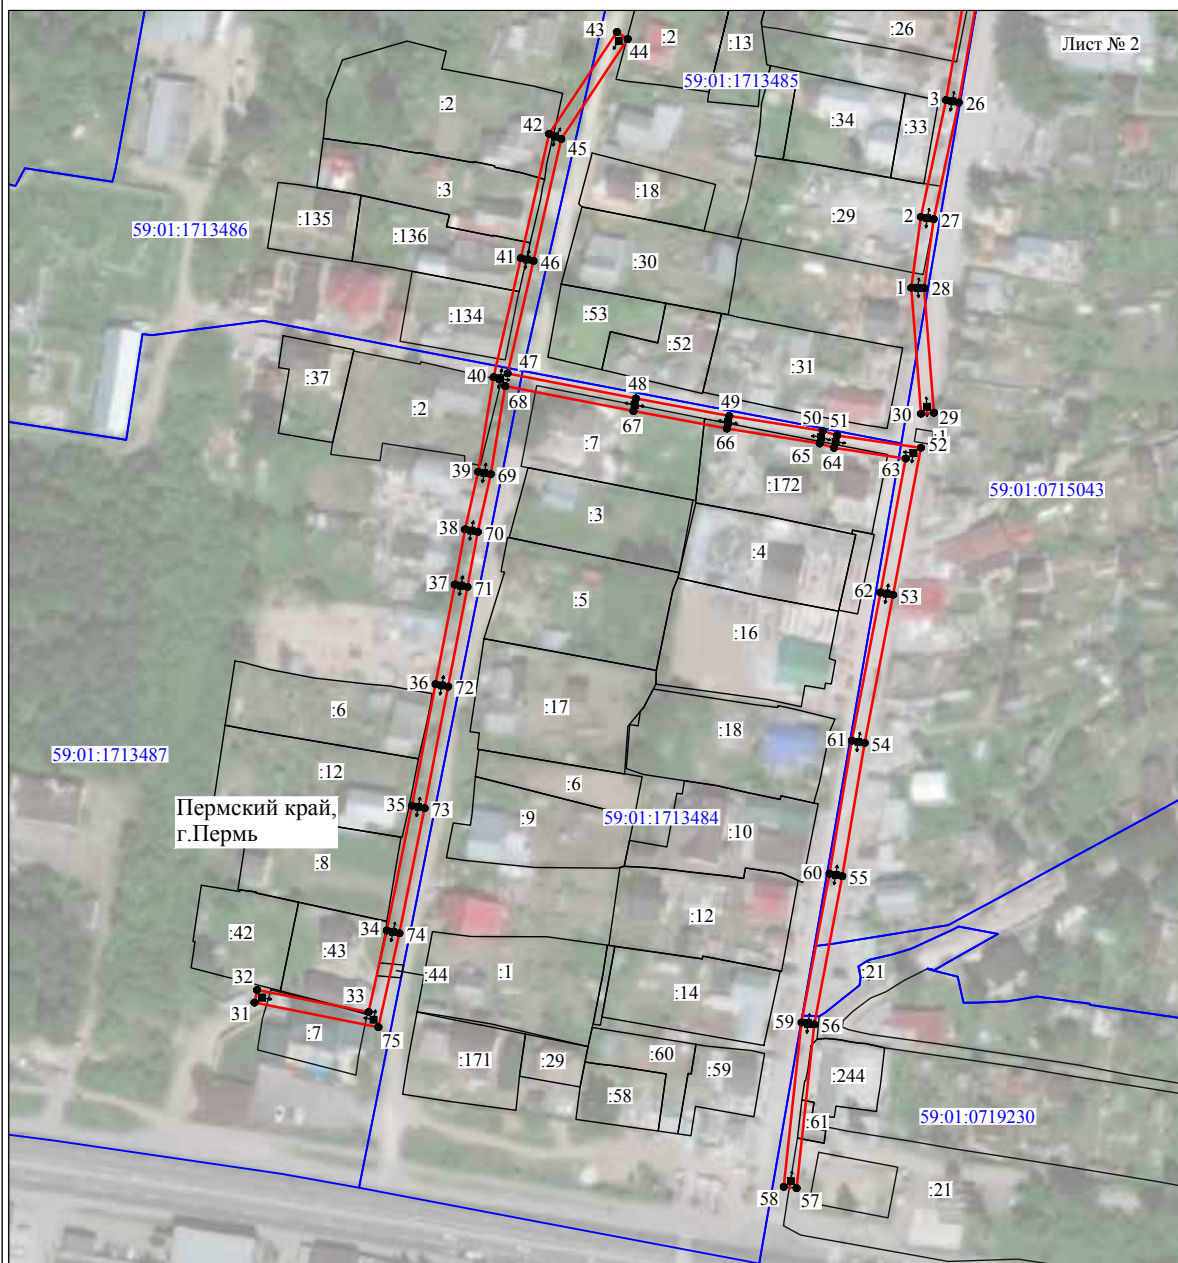Схема расположения границ публичного сервитута объекта



Масштаб 1:2000

Используемые условные знаки и обозначения:

- №1 - номер опоры
- граница публичного сервитута
- граница кадастрового деления
- граница населенного пункта
- граница земельного участка, имеющегося в ЕГРН
- граница ОКС, имеющаяся в ЕГРН
- граница охранной зоны, имеющейся в ЕГРН
- 59:01:4413924:34 - кадастровый номер земельного участка, имеющегося в ЕГРН
- 59:01:4413924 - номер кадастрового квартала
- 1 • - обозначение характерных точек границ

## ОПИСАНИЕ МЕСТОПОЛОЖЕНИЯ ГРАНИЦ

Публичный сервитут для размещения объекта электросетевого хозяйства «Электросетевой комплекс «Крым» (ВЛ 0.4 кВ от ТП 1612, ВЛ 0.4 кВ от ТП 1629)

(наименование объекта, местоположение границ которого описано (далее - объект))

## Раздел 1

Сведения об объекте		
№ п/п	Характеристики объекта	Описание характеристик
1	2	3
1	Местоположение объекта	Пермский край, город Пермь
2	Площадь объекта +/- величина погрешности определения площади (Р+/- Дельта Р)	4098 кв.м ± 13 кв.м
3	Иные характеристики объекта	Публичный сервитут для размещения объекта электросетевого хозяйства «Электросетевой комплекс «Крым» (ВЛ 0.4 кВ от ТП 1612, ВЛ 0.4 кВ от ТП 1629) на срок 49 лет



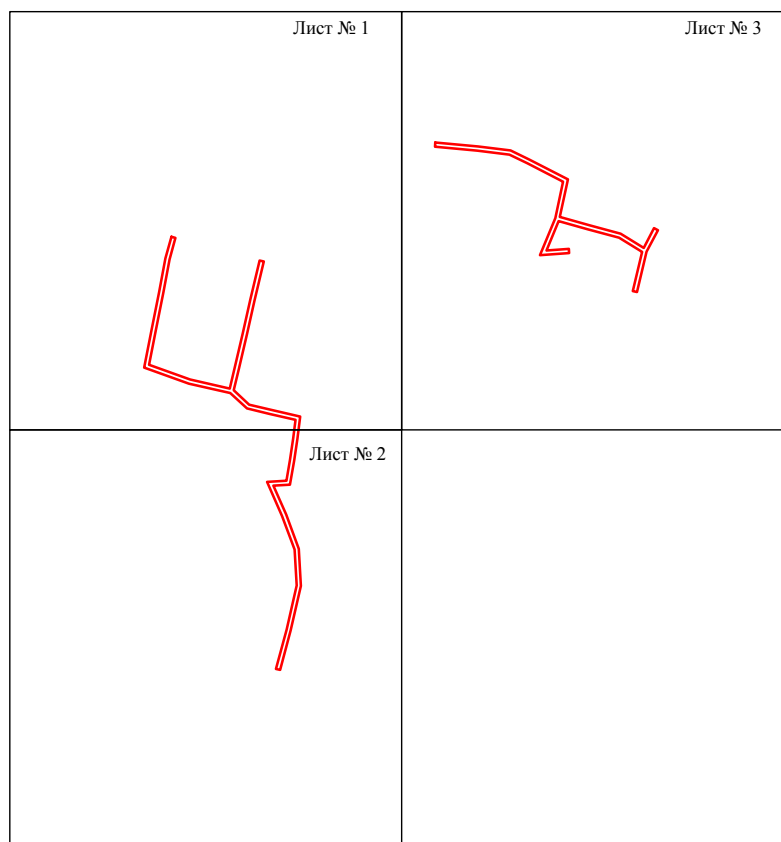
## Раздел 2

Сведения о местоположении границ объекта					
1. Система координат МСК-59, зона 2					
2. Сведения о характерных точках границ объекта					
Обозначение характерных точек границ	Координаты, м		Метод определения координат характерной точки	Средняя квадратическая погрешность положения характерной точки (M <sub>t</sub> ), м	Описание обозначения точки на местности (при наличии)
	X	Y			
1	2	3	4	5	6
Зона1(1)	-	-	-	-	-
1	520095.82	2208167.49	Метод спутниковых геодезических измерений (определений)	0.10	-
2	520131.40	2208174.43	Метод спутниковых геодезических измерений (определений)	0.10	-
3	520166.28	2208181.27	Метод спутниковых геодезических измерений (определений)	0.10	-
4	520197.80	2208187.21	Метод спутниковых геодезических измерений (определений)	0.10	-
5	520217.94	2208192.78	Метод спутниковых геодезических измерений (определений)	0.10	-
6	520216.87	2208196.63	Метод спутниковых геодезических измерений (определений)	0.10	-
7	520196.90	2208191.11	Метод спутниковых геодезических измерений (определений)	0.10	-
8	520165.52	2208185.20	Метод спутниковых геодезических измерений (определений)	0.10	-
9	520130.63	2208178.36	Метод спутниковых геодезических измерений (определений)	0.10	-
10	520098.43	2208172.07	Метод спутниковых геодезических измерений (определений)	0.10	-
11	520084.76	2208210.24	Метод спутниковых геодезических измерений (определений)	0.10	-
12	520076.34	2208247.21	Метод спутниковых геодезических измерений (определений)	0.10	-
13	520095.56	2208251.94	Метод спутниковых геодезических измерений (определений)	0.10	-
14	520128.04	2208259.45	Метод спутниковых геодезических измерений (определений)	0.10	-
15	520159.18	2208266.58	Метод спутниковых геодезических измерений (определений)	0.10	-
16	520195.90	2208275.13	Метод спутниковых геодезических измерений (определений)	0.10	-
17	520194.99	2208279.03	Метод спутниковых геодезических измерений (определений)	0.10	-
18	520158.28	2208270.48	Метод спутниковых геодезических измерений (определений)	0.10	-
19	520127.14	2208263.35	Метод спутниковых геодезических измерений (определений)	0.10	-
20	520094.63	2208255.83	Метод спутниковых геодезических измерений (определений)	0.10	-
21	520074.66	2208250.91	Метод спутниковых геодезических измерений (определений)	0.10	-
22	520061.32	2208265.40	Метод спутниковых геодезических измерений (определений)	0.10	-
23	520056.39	2208285.75	Метод спутниковых геодезических измерений (определений)	0.10	-
24	520050.11	2208313.17	Метод спутниковых геодезических измерений (определений)	0.10	-
25	520029.33	2208310.42	Метод спутниковых геодезических измерений (определений)	0.10	-

26	520008.78	2208307.45	Метод спутниковых геодезических измерений (определений)	0.10	–
27	519986.58	2208303.52	Метод спутниковых геодезических измерений (определений)	0.10	–
28	519985.59	2208288.07	Метод спутниковых геодезических измерений (определений)	0.10	–
29	519958.80	2208299.90	Метод спутниковых геодезических измерений (определений)	0.10	–
30	519926.78	2208311.72	Метод спутниковых геодезических измерений (определений)	0.10	–
31	519892.11	2208313.83	Метод спутниковых геодезических измерений (определений)	0.10	–
32	519850.43	2208304.24	Метод спутниковых геодезических измерений (определений)	0.10	–
33	519813.62	2208294.28	Метод спутниковых геодезических измерений (определений)	0.10	–
34	519814.66	2208290.42	Метод спутниковых геодезических измерений (определений)	0.10	–
35	519851.40	2208300.36	Метод спутниковых геодезических измерений (определений)	0.10	–
36	519892.44	2208309.80	Метод спутниковых геодезических измерений (определений)	0.10	–
37	519925.95	2208307.76	Метод спутниковых геодезических измерений (определений)	0.10	–
38	519957.30	2208296.19	Метод спутниковых геодезических измерений (определений)	0.10	–
39	519989.22	2208282.10	Метод спутниковых геодезических измерений (определений)	0.10	–
40	519990.37	2208300.13	Метод спутниковых геодезических измерений (определений)	0.10	–
41	520009.42	2208303.50	Метод спутниковых геодезических измерений (определений)	0.10	–
42	520029.88	2208306.46	Метод спутниковых геодезических измерений (определений)	0.10	–
43	520047.02	2208308.73	Метод спутниковых геодезических измерений (определений)	0.10	–
44	520052.50	2208284.83	Метод спутниковых геодезических измерений (определений)	0.10	–
45	520057.68	2208263.46	Метод спутниковых геодезических измерений (определений)	0.10	–
46	520072.13	2208247.69	Метод спутниковых геодезических измерений (определений)	0.10	–
47	520080.91	2208209.12	Метод спутниковых геодезических измерений (определений)	0.10	–
1	520095.82	2208167.49	Метод спутниковых геодезических измерений (определений)	0.10	–
Зона1(2)	–	–	–	–	–
50	520302.24	2208479.10	Метод спутниковых геодезических измерений (определений)	0.10	–
51	520298.48	2208509.50	Метод спутниковых геодезических измерений (определений)	0.10	–
52	520290.14	2208526.82	Метод спутниковых геодезических измерений (определений)	0.10	–
53	520271.54	2208563.03	Метод спутниковых геодезических измерений (определений)	0.10	–
54	520236.44	2208555.48	Метод спутниковых геодезических измерений (определений)	0.10	–
55	520228.68	2208583.23	Метод спутниковых геодезических измерений (определений)	0.10	–
56	520220.82	2208612.25	Метод спутниковых геодезических измерений (определений)	0.10	–
57	520207.64	2208633.73	Метод спутниковых геодезических измерений (определений)	0.10	–
58	520225.96	2208643.46	Метод спутниковых геодезических измерений (определений)	0.10	–
59	520224.08	2208646.99	Метод спутниковых геодезических измерений (определений)	0.10	–
60	520204.08	2208636.39	Метод спутниковых геодезических измерений (определений)	0.10	–

			измерений (определений)		
61	520166.40	2208627.53	Метод спутниковых геодезических измерений (определений)	0.10	–
62	520167.32	2208623.63	Метод спутниковых геодезических измерений (определений)	0.10	–
63	520203.84	2208632.23	Метод спутниковых геодезических измерений (определений)	0.10	–
64	520217.12	2208610.65	Метод спутниковых геодезических измерений (определений)	0.10	–
65	520224.82	2208582.17	Метод спутниковых геодезических измерений (определений)	0.10	–
66	520232.58	2208554.29	Метод спутниковых геодезических измерений (определений)	0.10	–
67	520205.22	2208542.99	Метод спутниковых геодезических измерений (определений)	0.10	–
68	520206.66	2208563.82	Метод спутниковых геодезических измерений (определений)	0.10	–
69	520202.68	2208564.10	Метод спутниковых геодезических измерений (определений)	0.10	–
70	520200.80	2208536.83	Метод спутниковых геодезических измерений (определений)	0.10	–
71	520235.40	2208551.17	Метод спутниковых геодезических измерений (определений)	0.10	–
72	520269.38	2208558.47	Метод спутниковых геодезических измерений (определений)	0.10	–
73	520286.56	2208525.04	Метод спутниковых геодезических измерений (определений)	0.10	–
74	520294.59	2208508.36	Метод спутниковых геодезических измерений (определений)	0.10	–
75	520298.26	2208478.66	Метод спутниковых геодезических измерений (определений)	0.10	–
48	520302.06	2208438.83	Метод спутниковых геодезических измерений (определений)	0.10	–
49	520306.04	2208439.21	Метод спутниковых геодезических измерений (определений)	0.10	–
50	520302.24	2208479.10	Метод спутниковых геодезических измерений (определений)	0.10	–
3. Сведения о характерных точках части (частей) границы объекта					
Обозначение характерных точек части границы	Координаты, м		Метод определения координат характерной точки	Средняя квадратическая погрешность положения характерной точки ( $M_t$ ), м	Описание обозначения точки на местности (при наличии)
	X	Y			
1	2	3	4	5	6
–	–	–	–	–	–

## Схема расположения границ публичного сервитута объекта



Масштаб 1:6000

Используемые условные знаки и обозначения:


 - граница публичного сервитута

Схема расположения границ публичного сервитута объекта




Масштаб 1:2000

Используемые условные знаки и обозначения:

- №1 - номер опоры
- граница публичного сервитута
- граница кадастрового деления
- граница населенного пункта
- граница земельного участка, имеющегося в ЕГРН
- граница ОКС, имеющаяся в ЕГРН
- граница охранной зоны, имеющейся в ЕГРН
- 59:01:4413924:34 - кадастровый номер земельного участка, имеющегося в ЕГРН
- 59:01:4413924 - номер кадастрового квартала
- 1 • - обозначение характерных точек границ

## Схема расположения границ публичного сервитута объекта

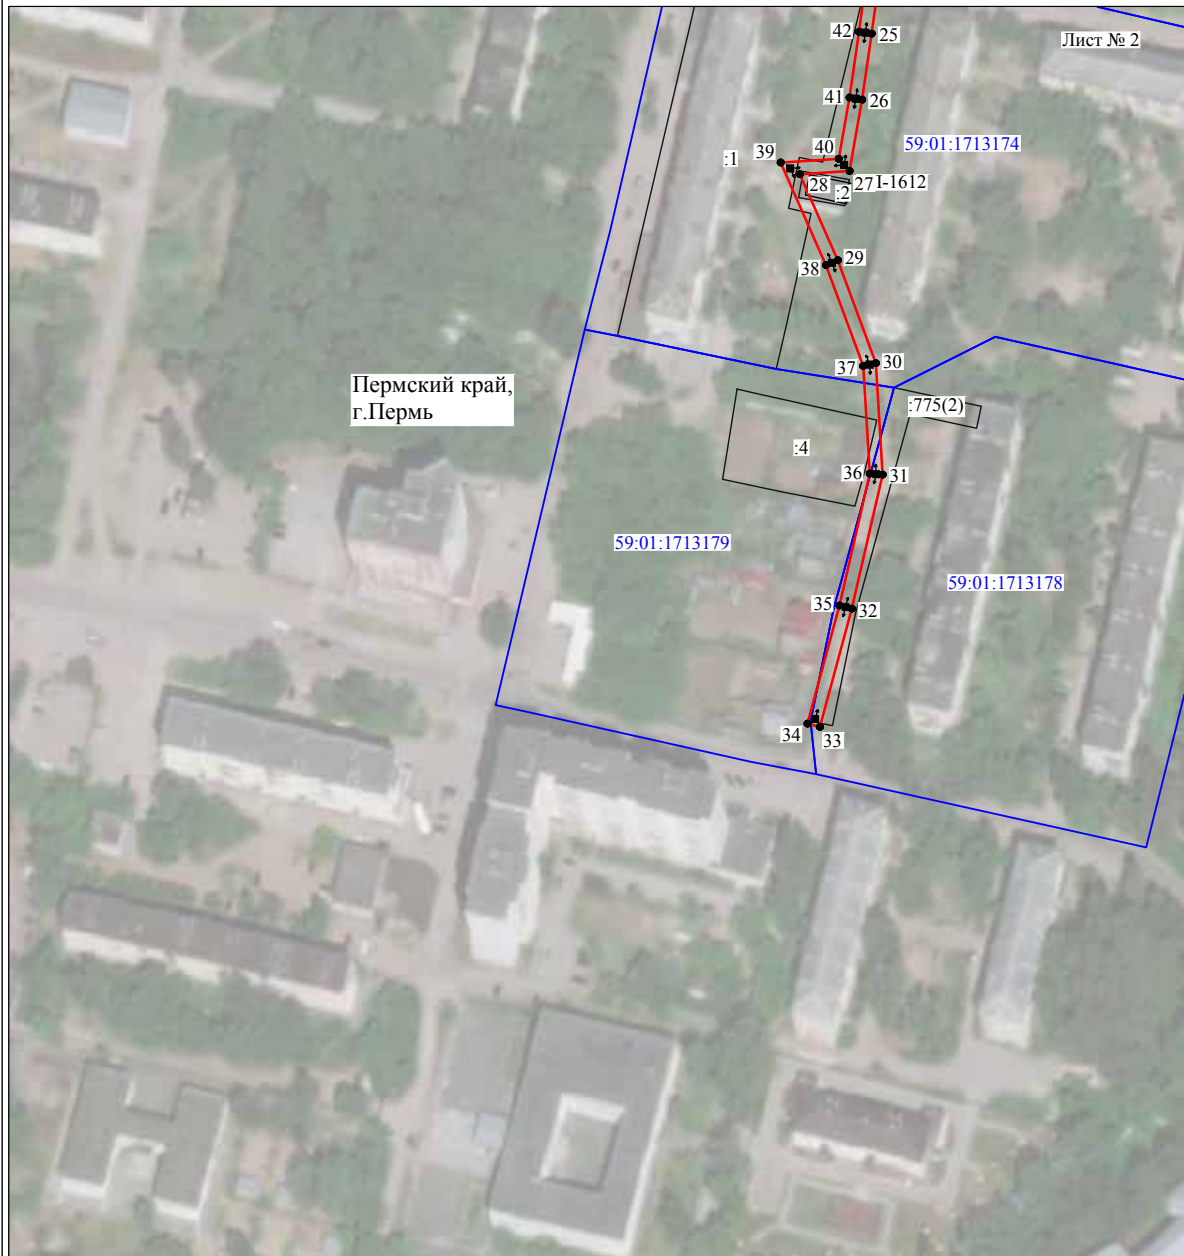

Масштаб 1:2000

Используемые условные знаки и обозначения:

- |                  |   |
|------------------|---|
| №1               | - номер опоры   |
|                  | - граница публичного сервитута                            |
|                  | - граница кадастрового деления                            |
|                  | - граница населенного пункта                              |
|                  | - граница земельного участка, имеющегося в ЕГРН           |
|                  | - граница ОКС, имеющаяся в ЕГРН                           |
|                  | - граница охранной зоны, имеющейся в ЕГРН                 |
| 59:01:4413924:34 | - кадастровый номер земельного участка, имеющегося в ЕГРН |
| 59:01:4413924    | - номер кадастрового квартала                             |
| 1 ●              | - обозначение характерных точек границ                    |

Схема расположения границ публичного сервитута объекта



Масштаб 1:2000

Используемые условные знаки и обозначения:

- №1 - номер опоры
- граница публичного сервитута
- граница кадастрового деления
- граница населенного пункта
- граница земельного участка, имеющегося в ЕГРН
- граница ОКС, имеющаяся в ЕГРН
- граница охранной зоны, имеющейся в ЕГРН
- 59:01:4413924:34 - кадастровый номер земельного участка, имеющегося в ЕГРН
- 59:01:4413924 - номер кадастрового квартала
- 1 ● - обозначение характерных точек границ

## ОПИСАНИЕ МЕСТОПОЛОЖЕНИЯ ГРАНИЦ

Публичный сервитут для размещения объекта электросетевого хозяйства «Электросетевой комплекс Подстанция 110\35\6 кВ «ЭПВРЗ» (ВЛ 0.4 кВ от ТП 1626)

(наименование объекта, местоположение границ которого описано (далее - объект))

## Раздел 1

Сведения об объекте		
№ п/п	Характеристики объекта	Описание характеристик
1	2	3
1	Местоположение объекта	Пермский край, город Пермь
2	Площадь объекта +/- величина погрешности определения площади (Р+/- Дельта Р)	4435 кв.м ± 13 кв.м
3	Иные характеристики объекта	Публичный сервитут для размещения объекта электросетевого хозяйства «Электросетевой комплекс Подстанция 110\35\6 кВ «ЭПВРЗ» (ВЛ 0.4 кВ от ТП 1626) на срок 49 лет



## Раздел 2

Сведения о местоположении границ объекта					
1. Система координат <u>МСК-59, зона 2</u>					
2. Сведения о характерных точках границ объекта					
Обозначение характерных точек границ	Координаты, м		Метод определения координат характерной точки	Средняя квадратическая погрешность положения характерной точки ( $M_t$ ), м	Описание обозначения точки на местности (при наличии)
	X	Y			
1	2	3	4	5	6
1	517977.90	2214817.62	Метод спутниковых геодезических измерений (определений)	0.10	–
2	517999.65	2214839.56	Метод спутниковых геодезических измерений (определений)	0.10	–
3	518022.02	2214860.90	Метод спутниковых геодезических измерений (определений)	0.10	–
4	518043.96	2214883.16	Метод спутниковых геодезических измерений (определений)	0.10	–
5	518056.85	2214870.51	Метод спутниковых геодезических измерений (определений)	0.10	–
6	518081.02	2214846.31	Метод спутниковых геодезических измерений (определений)	0.10	–
7	518105.06	2214822.09	Метод спутниковых геодезических измерений (определений)	0.10	–
8	518142.54	2214854.41	Метод спутниковых геодезических измерений (определений)	0.10	–
9	518171.18	2214882.78	Метод спутниковых геодезических измерений (определений)	0.10	–
10	518193.36	2214905.19	Метод спутниковых геодезических измерений (определений)	0.10	–
11	518218.27	2214929.87	Метод спутниковых геодезических измерений (определений)	0.10	–
12	518215.45	2214932.71	Метод спутниковых геодезических измерений (определений)	0.10	–
13	518190.54	2214908.02	Метод спутниковых геодезических измерений (определений)	0.10	–
14	518168.34	2214885.62	Метод спутниковых геодезических измерений (определений)	0.10	–
15	518139.82	2214857.35	Метод спутниковых геодезических измерений (определений)	0.10	–
16	518105.28	2214827.55	Метод спутниковых геодезических измерений (определений)	0.10	–
17	518083.86	2214849.13	Метод спутниковых геодезических измерений (определений)	0.10	–
18	518059.67	2214873.35	Метод спутниковых геодезических измерений (определений)	0.10	–
19	518047.24	2214885.54	Метод спутниковых геодезических измерений (определений)	0.10	–
20	518076.74	2214902.02	Метод спутниковых геодезических измерений (определений)	0.10	–
21	518085.57	2214922.28	Метод спутниковых геодезических измерений (определений)	0.10	–
22	518105.29	2214941.69	Метод спутниковых геодезических измерений (определений)	0.10	–
23	518138.01	2214931.28	Метод спутниковых геодезических измерений (определений)	0.10	–
24	518139.22	2214935.09	Метод спутниковых геодезических измерений (определений)	0.10	–
25	518108.45	2214944.88	Метод спутниковых геодезических измерений (определений)	0.10	–
26	518123.82	2214960.62	Метод спутниковых геодезических измерений (определений)	0.10	–

			измерений (определений)		
27	518139.79	2214977.14	Метод спутниковых геодезических измерений (определений)	0.10	–
28	518165.05	2215002.65	Метод спутниковых геодезических измерений (определений)	0.10	–
29	518188.64	2215025.10	Метод спутниковых геодезических измерений (определений)	0.10	–
30	518200.59	2215016.91	Метод спутниковых геодезических измерений (определений)	0.10	–
31	518202.85	2215020.21	Метод спутниковых геодезических измерений (определений)	0.10	–
32	518188.22	2215030.24	Метод спутниковых геодезических измерений (определений)	0.10	–
33	518163.57	2215006.77	Метод спутниковых геодезических измерений (определений)	0.10	–
34	518126.90	2215038.13	Метод спутниковых геодезических измерений (определений)	0.10	–
35	518099.48	2215062.78	Метод спутниковых геодезических измерений (определений)	0.10	–
36	518108.28	2215070.90	Метод спутниковых геодезических измерений (определений)	0.10	–
37	518131.57	2215093.76	Метод спутниковых геодезических измерений (определений)	0.10	–
38	518138.18	2215079.68	Метод спутниковых геодезических измерений (определений)	0.10	–
39	518141.80	2215081.38	Метод спутниковых геодезических измерений (определений)	0.10	–
40	518132.79	2215100.56	Метод спутниковых геодезических измерений (определений)	0.10	–
41	518105.52	2215073.80	Метод спутниковых геодезических измерений (определений)	0.10	–
42	518095.12	2215064.22	Метод спутниковых геодезических измерений (определений)	0.10	–
43	518076.42	2215045.90	Метод спутниковых геодезических измерений (определений)	0.10	–
44	518047.34	2215017.16	Метод спутниковых геодезических измерений (определений)	0.10	–
45	518019.66	2214989.78	Метод спутниковых геодезических измерений (определений)	0.10	–
46	518001.13	2214970.43	Метод спутниковых геодезических измерений (определений)	0.10	–
47	517979.49	2214949.87	Метод спутниковых геодезических измерений (определений)	0.10	–
48	517960.52	2214932.14	Метод спутниковых геодезических измерений (определений)	0.10	–
49	517937.17	2214909.81	Метод спутниковых геодезических измерений (определений)	0.10	–
50	517911.10	2214884.35	Метод спутниковых геодезических измерений (определений)	0.10	–
51	517895.20	2214865.06	Метод спутниковых геодезических измерений (определений)	0.10	–
52	517898.30	2214862.52	Метод спутниковых геодезических измерений (определений)	0.10	–
53	517914.04	2214881.63	Метод спутниковых геодезических измерений (определений)	0.10	–
54	517939.95	2214906.93	Метод спутниковых геодезических измерений (определений)	0.10	–
55	517963.26	2214929.24	Метод спутниковых геодезических измерений (определений)	0.10	–
56	517980.84	2214945.65	Метод спутниковых геодезических измерений (определений)	0.10	–
57	518009.96	2214917.52	Метод спутниковых геодезических измерений (определений)	0.10	–
58	518026.64	2214900.08	Метод спутниковых геодезических измерений (определений)	0.10	–
59	518041.10	2214885.96	Метод спутниковых геодезических измерений (определений)	0.10	–
60	518019.20	2214863.76	Метод спутниковых геодезических измерений (определений)	0.10	–







			измерений (определений)		
61	517996.85	2214842.42	Метод спутниковых геодезических измерений (определений)	0.10	–
62	517975.06	2214820.44	Метод спутниковых геодезических измерений (определений)	0.10	–
1	517977.90	2214817.62	Метод спутниковых геодезических измерений (определений)	0.10	–
–	–	–	–	–	–
63	518044.26	2214888.46	Метод спутниковых геодезических измерений (определений)	0.10	–
64	518073.62	2214904.85	Метод спутниковых геодезических измерений (определений)	0.10	–
65	518082.21	2214924.58	Метод спутниковых геодезических измерений (определений)	0.10	–
66	518103.34	2214945.37	Метод спутниковых геодезических измерений (определений)	0.10	–
67	518120.96	2214963.40	Метод спутниковых геодезических измерений (определений)	0.10	–
68	518136.93	2214979.94	Метод спутниковых геодезических измерений (определений)	0.10	–
69	518160.72	2215003.96	Метод спутниковых геодезических измерений (определений)	0.10	–
70	518124.26	2215035.12	Метод спутниковых геодезических измерений (определений)	0.10	–
71	518096.56	2215060.03	Метод спутниковых геодезических измерений (определений)	0.10	–
72	518079.24	2215043.06	Метод спутниковых геодезических измерений (определений)	0.10	–
73	518050.14	2215014.32	Метод спутниковых геодезических измерений (определений)	0.10	–
74	518022.52	2214986.96	Метод спутниковых геодезических измерений (определений)	0.10	–
75	518003.95	2214967.59	Метод спутниковых геодезических измерений (определений)	0.10	–
76	517983.76	2214948.39	Метод спутниковых геодезических измерений (определений)	0.10	–
77	518012.80	2214920.34	Метод спутниковых геодезических измерений (определений)	0.10	–
78	518029.48	2214902.90	Метод спутниковых геодезических измерений (определений)	0.10	–
63	518044.26	2214888.46	Метод спутниковых геодезических измерений (определений)	0.10	–
3. Сведения о характерных точках части (частей) границы объекта					
Обозначение характерных точек части границы	Координаты, м		Метод определения координат характерной точки	Средняя квадратическая погрешность положения характерной точки (M <sub>t</sub> ), м	Описание обозначения точки на местности (при наличии)
	X	Y			
1	2	3	4	5	6
–	–	–	–	–	–

### Схема расположения границ публичного сервитута объекта



Масштаб 1:2000

Используемые условные знаки и обозначения:

- |   |   |
|---|---|
| №1  | - номер опоры   |
|  | - граница публичного сервитута                            |
|  | - граница кадастрового деления                            |
|  | - граница населенного пункта                              |
|  | - граница земельного участка, имеющегося в ЕГРН           |
|  | - граница ОКС, имеющаяся в ЕГРН                           |
|  | - граница охранной зоны, имеющейся в ЕГРН                 |
| 59:01:4413924:34  | - кадастровый номер земельного участка, имеющегося в ЕГРН |
| 59:01:4413924   | - номер кадастрового квартала                             |
| 1 ●   | - обозначение характерных точек границ                    |

## ОПИСАНИЕ МЕСТОПОЛОЖЕНИЯ ГРАНИЦ

Публичный сервитут для размещения объекта электросетевого хозяйства «Электросетевой комплекс Подстанция 35/10-6кВ «Первомайская» (ВЛ 0.4 кВ от ТП 7137)

(наименование объекта, местоположение границ которого описано (далее - объект))

## Раздел 1

Сведения об объекте		
№ п/п	Характеристики объекта	Описание характеристик
1	2	3
1	Местоположение объекта	Пермский край, город Пермь
2	Площадь объекта +/- величина погрешности определения площади (Р+/- Дельта Р)	3904 кв.м ± 15 кв.м
3	Иные характеристики объекта	Публичный сервитут для размещения объекта электросетевого хозяйства «Электросетевой комплекс Подстанция 35/10-6кВ «Первомайская» (ВЛ 0.4 кВ от ТП 7137) на срок 49 лет

## Раздел 2

Сведения о местоположении границ объекта					
1. Система координат <u>МСК-59, зона 2</u>					
2. Сведения о характерных точках границ объекта					
Обозначение характерных точек границ	Координаты, м		Метод определения координат характерной точки	Средняя квадратическая погрешность положения характерной точки (M <sub>t</sub> ), м	Описание обозначения точки на местности (при наличии)
	X	Y			
1	2	3	4	5	6
1	510768.28	2226524.17	Метод спутниковых геодезических измерений (определений)	0.10	–
2	510770.09	2226527.71	Метод спутниковых геодезических измерений (определений)	0.10	–
3	510752.91	2226536.63	Метод спутниковых геодезических измерений (определений)	0.10	–
4	510736.50	2226545.04	Метод спутниковых геодезических измерений (определений)	0.10	–
5	510717.98	2226554.73	Метод спутниковых геодезических измерений (определений)	0.10	–
6	510701.07	2226563.53	Метод спутниковых геодезических измерений (определений)	0.10	–
7	510670.99	2226579.03	Метод спутниковых геодезических измерений (определений)	0.10	–
8	510641.85	2226579.79	Метод спутниковых геодезических измерений (определений)	0.10	–
9	510601.53	2226580.87	Метод спутниковых геодезических измерений (определений)	0.10	–
10	510567.63	2226581.78	Метод спутниковых геодезических измерений (определений)	0.10	–
11	510530.31	2226582.86	Метод спутниковых геодезических измерений (определений)	0.10	–
12	510492.77	2226583.75	Метод спутниковых геодезических измерений (определений)	0.10	–
13	510453.08	2226597.88	Метод спутниковых геодезических измерений (определений)	0.10	–
14	510412.54	2226613.09	Метод спутниковых геодезических измерений (определений)	0.10	–
15	510367.72	2226629.62	Метод спутниковых геодезических измерений (определений)	0.10	–
16	510328.64	2226644.27	Метод спутниковых геодезических измерений (определений)	0.10	–
17	510289.13	2226658.77	Метод спутниковых геодезических измерений (определений)	0.10	–
18	510256.39	2226660.90	Метод спутниковых геодезических измерений (определений)	0.10	–
19	510227.09	2226663.00	Метод спутниковых геодезических измерений (определений)	0.10	–
20	510183.95	2226666.02	Метод спутниковых геодезических измерений (определений)	0.10	–
21	510194.70	2226688.13	Метод спутниковых геодезических измерений (определений)	0.10	–
22	510202.00	2226685.55	Метод спутниковых геодезических измерений (определений)	0.10	–
23	510203.34	2226689.32	Метод спутниковых геодезических измерений (определений)	0.10	–
24	510196.39	2226691.77	Метод спутниковых геодезических измерений (определений)	0.10	–
25	510205.07	2226711.40	Метод спутниковых геодезических измерений (определений)	0.10	–
26	510214.24	2226730.58	Метод спутниковых геодезических измерений (определений)	0.10	–

			измерений (определений)		
27	510224.73	2226751.83	Метод спутниковых геодезических измерений (определений)	0.10	–
28	510239.76	2226751.89	Метод спутниковых геодезических измерений (определений)	0.10	–
29	510239.75	2226755.88	Метод спутниковых геодезических измерений (определений)	0.10	–
30	510225.03	2226755.82	Метод спутниковых геодезических измерений (определений)	0.10	–
31	510220.57	2226774.42	Метод спутниковых геодезических измерений (определений)	0.10	–
32	510216.69	2226773.48	Метод спутниковых геодезических измерений (определений)	0.10	–
33	510220.35	2226758.27	Метод спутниковых геодезических измерений (определений)	0.10	–
34	510194.01	2226775.57	Метод спутниковых геодезических измерений (определений)	0.10	–
35	510180.62	2226784.77	Метод спутниковых геодезических измерений (определений)	0.10	–
36	510181.58	2226797.87	Метод спутниковых геодезических измерений (определений)	0.10	–
37	510187.33	2226804.01	Метод спутниковых геодезических измерений (определений)	0.10	–
38	510184.41	2226806.75	Метод спутниковых геодезических измерений (определений)	0.10	–
39	510177.69	2226799.57	Метод спутниковых геодезических измерений (определений)	0.10	–
40	510176.47	2226782.77	Метод спутниковых геодезических измерений (определений)	0.10	–
41	510191.78	2226772.24	Метод спутниковых геодезических измерений (определений)	0.10	–
42	510221.01	2226753.12	Метод спутниковых геодезических измерений (определений)	0.10	–
43	510210.71	2226732.30	Метод спутниковых геодезических измерений (определений)	0.10	–
44	510201.44	2226713.09	Метод спутниковых геодезических измерений (определений)	0.10	–
45	510191.80	2226691.31	Метод спутниковых геодезических измерений (определений)	0.10	–
46	510179.77	2226666.59	Метод спутниковых геодезических измерений (определений)	0.10	–
47	510147.12	2226675.18	Метод спутниковых геодезических измерений (определений)	0.10	–
48	510116.49	2226682.04	Метод спутниковых геодезических измерений (определений)	0.10	–
49	510078.94	2226691.39	Метод спутниковых геодезических измерений (определений)	0.10	–
50	510055.10	2226697.85	Метод спутниковых геодезических измерений (определений)	0.10	–
51	510054.05	2226693.99	Метод спутниковых геодезических измерений (определений)	0.10	–
52	510077.94	2226687.51	Метод спутниковых геодезических измерений (определений)	0.10	–
53	510115.57	2226678.15	Метод спутниковых геодезических измерений (определений)	0.10	–
54	510146.18	2226671.29	Метод спутниковых геодезических измерений (определений)	0.10	–
55	510178.06	2226662.90	Метод спутниковых геодезических измерений (определений)	0.10	–
56	510170.70	2226646.64	Метод спутниковых геодезических измерений (определений)	0.10	–
57	510174.34	2226644.98	Метод спутниковых геодезических измерений (определений)	0.10	–
58	510182.14	2226662.19	Метод спутниковых геодезических измерений (определений)	0.10	–
59	510226.80	2226659.00	Метод спутниковых геодезических измерений (определений)	0.10	–
60	510256.12	2226656.91	Метод спутниковых геодезических измерений (определений)	0.10	–

			измерений (определений)		
61	510288.28	2226654.82	Метод спутниковых геодезических измерений (определений)	0.10	–
62	510327.25	2226640.52	Метод спутниковых геодезических измерений (определений)	0.10	–
63	510366.31	2226625.87	Метод спутниковых геодезических измерений (определений)	0.10	–
64	510411.14	2226609.34	Метод спутниковых геодезических измерений (определений)	0.10	–
65	510451.72	2226594.12	Метод спутниковых геодезических измерений (определений)	0.10	–
66	510492.04	2226579.77	Метод спутниковых геодезических измерений (определений)	0.10	–
67	510530.20	2226578.86	Метод спутниковых геодезических измерений (определений)	0.10	–
68	510567.52	2226577.79	Метод спутниковых геодезических измерений (определений)	0.10	–
69	510601.40	2226576.87	Метод спутниковых геодезических измерений (определений)	0.10	–
70	510641.85	2226575.80	Метод спутниковых геодезических измерений (определений)	0.10	–
71	510669.97	2226575.06	Метод спутниковых геодезических измерений (определений)	0.10	–
72	510699.23	2226559.98	Метод спутниковых геодезических измерений (определений)	0.10	–
73	510716.13	2226551.19	Метод спутниковых геодезических измерений (определений)	0.10	–
74	510734.67	2226541.59	Метод спутниковых геодезических измерений (определений)	0.10	–
75	510751.07	2226533.09	Метод спутниковых геодезических измерений (определений)	0.10	–
1	510768.28	2226524.17	Метод спутниковых геодезических измерений (определений)	0.10	–
3. Сведения о характерных точках части (частей) границы объекта					
Обозначение характерных точек части границы	Координаты, м		Метод определения координат характерной точки	Средняя квадратическая погрешность положения характерной точки ( $M_t$ ), м	Описание обозначения точки на местности (при наличии)
	X	Y			
1	2	3	4	5	6
–	–	–	–	–	–



**Схема расположения границ публичного сервитута объекта**




Масштаб 1:5000

Используемые условные знаки и обозначения:

— - граница публичного сервитута
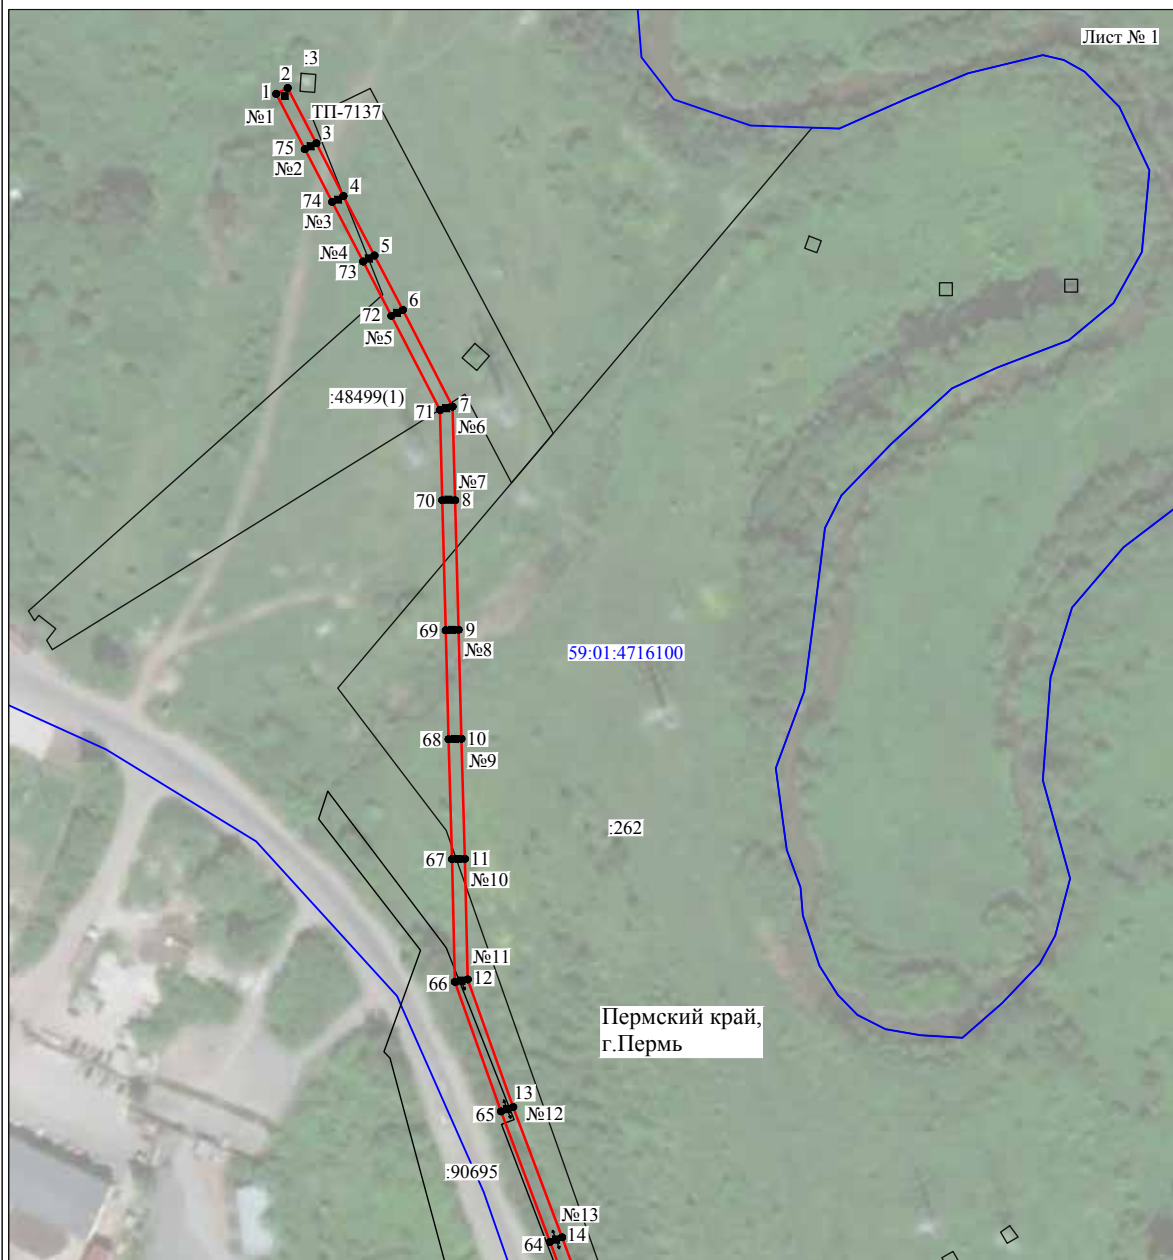
### Схема расположения границ публичного сервитута объекта



Масштаб 1:2000

Используемые условные знаки и обозначения:







- |   |   |
|---|---|
| №1  | - номер опоры   |
|  | - граница публичного сервитута                            |
|  | - граница кадастрового деления                            |
|  | - граница населенного пункта                              |
|  | - граница земельного участка, имеющегося в ЕГРН           |
|  | - граница ОКС, имеющаяся в ЕГРН                           |
|  | - граница охранной зоны, имеющейся в ЕГРН                 |
| 59:01:4413924:34  | - кадастровый номер земельного участка, имеющегося в ЕГРН |
| 59:01:4413924   | - номер кадастрового квартала                             |
| 1 •   | - обозначение характерных точек границ                    |

Схема расположения границ публичного сервитута объекта



Масштаб 1:2000

Используемые условные знаки и обозначения:

- №1 - номер опоры
- граница публичного сервитута
- граница кадастрового деления
- граница населенного пункта
- граница земельного участка, имеющегося в ЕГРН
- граница ОКС, имеющаяся в ЕГРН
- граница охранной зоны, имеющейся в ЕГРН
- 59:01:4413924:34 - кадастровый номер земельного участка, имеющегося в ЕГРН
- 59:01:4413924 - номер кадастрового квартала
- 1 • - обозначение характерных точек границ

## ОПИСАНИЕ МЕСТОПОЛОЖЕНИЯ ГРАНИЦ

Публичный сервитут для размещения объекта электросетевого хозяйства «Электросетевой комплекс Подстанция 35/6кВ «Заозерье» (ВЛ 0.4 КВ ОТ КТП 4408, ВЛ 0.4 КВ ОТ ТП 4500)

(наименование объекта, местоположение границ которого описано (далее - объект))

## Раздел 1

Сведения об объекте		
№ п/п	Характеристики объекта	Описание характеристик
1	2	3
1	Местоположение объекта	Пермский край, город Пермь
2	Площадь объекта +/- величина погрешности определения площади (Р+/- Дельта Р)	3509 кв.м ± 15 кв.м
3	Иные характеристики объекта	Публичный сервитут для размещения объекта электросетевого хозяйства «Электросетевой комплекс Подстанция 35/6кВ «Заозерье» (ВЛ 0.4 КВ ОТ КТП 4408, ВЛ 0.4 КВ ОТ ТП 4500) на срок 49 лет

## Раздел 2

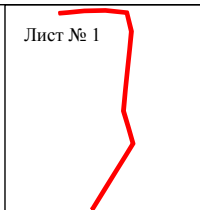
Сведения о местоположении границ объекта					
1. Система координат <u>МСК-59, зона 2</u>					
2. Сведения о характерных точках границ объекта					
Обозначение характерных точек границ	Координаты, м		Метод определения координат характерной точки	Средняя квадратическая погрешность положения характерной точки (M <sub>t</sub> ), м	Описание обозначения точки на местности (при наличии)
	X	Y			
1	2	3	4	5	6
Зона1(1)	–	–	–	–	–
1	532782.28	2235426.48	Метод спутниковых геодезических измерений (определений)	0.10	–
2	532783.53	2235442.03	Метод спутниковых геодезических измерений (определений)	0.10	–
3	532786.54	2235472.94	Метод спутниковых геодезических измерений (определений)	0.10	–
4	532787.48	2235512.56	Метод спутниковых геодезических измерений (определений)	0.10	–
5	532783.34	2235554.00	Метод спутниковых геодезических измерений (определений)	0.10	–
6	532746.52	2235563.00	Метод спутниковых геодезических измерений (определений)	0.10	–
7	532712.48	2235559.55	Метод спутниковых геодезических измерений (определений)	0.10	–
8	532680.00	2235556.23	Метод спутниковых геодезических измерений (определений)	0.10	–
9	532637.69	2235551.96	Метод спутниковых геодезических измерений (определений)	0.10	–
10	532598.24	2235548.15	Метод спутниковых геодезических измерений (определений)	0.10	–
11	532567.36	2235557.26	Метод спутниковых геодезических измерений (определений)	0.10	–
12	532536.69	2235566.17	Метод спутниковых геодезических измерений (определений)	0.10	–
13	532513.93	2235552.33	Метод спутниковых геодезических измерений (определений)	0.10	–
14	532483.81	2235533.61	Метод спутниковых геодезических измерений (определений)	0.10	–
15	532450.21	2235512.69	Метод спутниковых геодезических измерений (определений)	0.10	–
16	532414.18	2235490.43	Метод спутниковых геодезических измерений (определений)	0.10	–
17	532416.28	2235487.03	Метод спутниковых геодезических измерений (определений)	0.10	–
18	532452.31	2235509.29	Метод спутниковых геодезических измерений (определений)	0.10	–
19	532485.92	2235530.21	Метод спутниковых геодезических измерений (определений)	0.10	–
20	532516.02	2235548.92	Метод спутниковых геодезических измерений (определений)	0.10	–
21	532537.27	2235561.84	Метод спутниковых геодезических измерений (определений)	0.10	–
22	532566.24	2235553.42	Метод спутниковых геодезических измерений (определений)	0.10	–
23	532597.84	2235544.09	Метод спутниковых геодезических измерений (определений)	0.10	–
24	532638.08	2235547.98	Метод спутниковых геодезических измерений (определений)	0.10	–
25	532680.40	2235552.25	Метод спутниковых геодезических измерений (определений)	0.10	–

26	532712.89	2235555.57	Метод спутниковых геодезических измерений (определений)	0.10	–
27	532746.24	2235558.96	Метод спутниковых геодезических измерений (определений)	0.10	–
28	532779.64	2235550.79	Метод спутниковых геодезических измерений (определений)	0.10	–
29	532783.48	2235512.40	Метод спутниковых геодезических измерений (определений)	0.10	–
30	532782.54	2235473.18	Метод спутниковых геодезических измерений (определений)	0.10	–
31	532779.55	2235442.39	Метод спутниковых геодезических измерений (определений)	0.10	–
32	532778.29	2235426.80	Метод спутниковых геодезических измерений (определений)	0.10	–
1	532782.28	2235426.48	Метод спутниковых геодезических измерений (определений)	0.10	–
Зона1(2)	–	–	–	–	–
33	529900.41	2236267.40	Метод спутниковых геодезических измерений (определений)	0.10	–
34	529910.04	2236277.49	Метод спутниковых геодезических измерений (определений)	0.10	–
35	529949.32	2236303.92	Метод спутниковых геодезических измерений (определений)	0.10	–
36	529984.79	2236327.37	Метод спутниковых геодезических измерений (определений)	0.10	–
37	530017.08	2236351.00	Метод спутниковых геодезических измерений (определений)	0.10	–
38	530049.11	2236385.18	Метод спутниковых геодезических измерений (определений)	0.10	–
39	530033.18	2236408.90	Метод спутниковых геодезических измерений (определений)	0.10	–
40	530015.04	2236434.56	Метод спутниковых геодезических измерений (определений)	0.10	–
41	529991.76	2236467.84	Метод спутниковых геодезических измерений (определений)	0.10	–
42	529973.59	2236491.06	Метод спутниковых геодезических измерений (определений)	0.10	–
43	529952.78	2236516.63	Метод спутниковых геодезических измерений (определений)	0.10	–
44	529955.10	2236518.65	Метод спутниковых геодезических измерений (определений)	0.10	–
45	529956.38	2236520.50	Метод спутниковых геодезических измерений (определений)	0.10	–
46	529953.09	2236522.77	Метод спутниковых геодезических измерений (определений)	0.10	–
47	529952.10	2236521.34	Метод спутниковых геодезических измерений (определений)	0.10	–
48	529947.23	2236517.13	Метод спутниковых геодезических измерений (определений)	0.10	–
49	529970.46	2236488.56	Метод спутниковых геодезических измерений (определений)	0.10	–
50	529988.54	2236465.46	Метод спутниковых геодезических измерений (определений)	0.10	–
51	530011.77	2236432.26	Метод спутниковых геодезических измерений (определений)	0.10	–
52	530029.89	2236406.63	Метод спутниковых геодезических измерений (определений)	0.10	–
53	530044.01	2236385.59	Метод спутниковых геодезических измерений (определений)	0.10	–
54	530014.42	2236354.02	Метод спутниковых геодезических измерений (определений)	0.10	–
55	529982.50	2236330.65	Метод спутниковых геодезических измерений (определений)	0.10	–
56	529947.10	2236307.25	Метод спутниковых геодезических измерений (определений)	0.10	–
57	529907.44	2236280.57	Метод спутниковых геодезических измерений (определений)	0.10	–
58	529897.52	2236270.15	Метод спутниковых геодезических измерений (определений)	0.10	–


			измерений (определений)		
33	529900.41	2236267.40	Метод спутниковых геодезических измерений (определений)	0.10	–
3. Сведения о характерных точках части (частей) границы объекта					
Обозначение характерных точек части границы	Координаты, м		Метод определения координат характерной точки	Средняя квадратическая погрешность положения характерной точки ( $M_t$ ), м	Описание обозначения точки на местности (при наличии)
	X	Y			
1	2	3	4	5	6
–	–	–	–	–	–

## Схема расположения границ публичного сервитута объекта

Лист № 1



Лист № 2

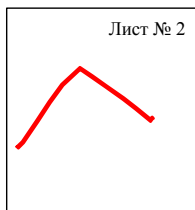

Масштаб 1:12000

Используемые условные знаки и обозначения:


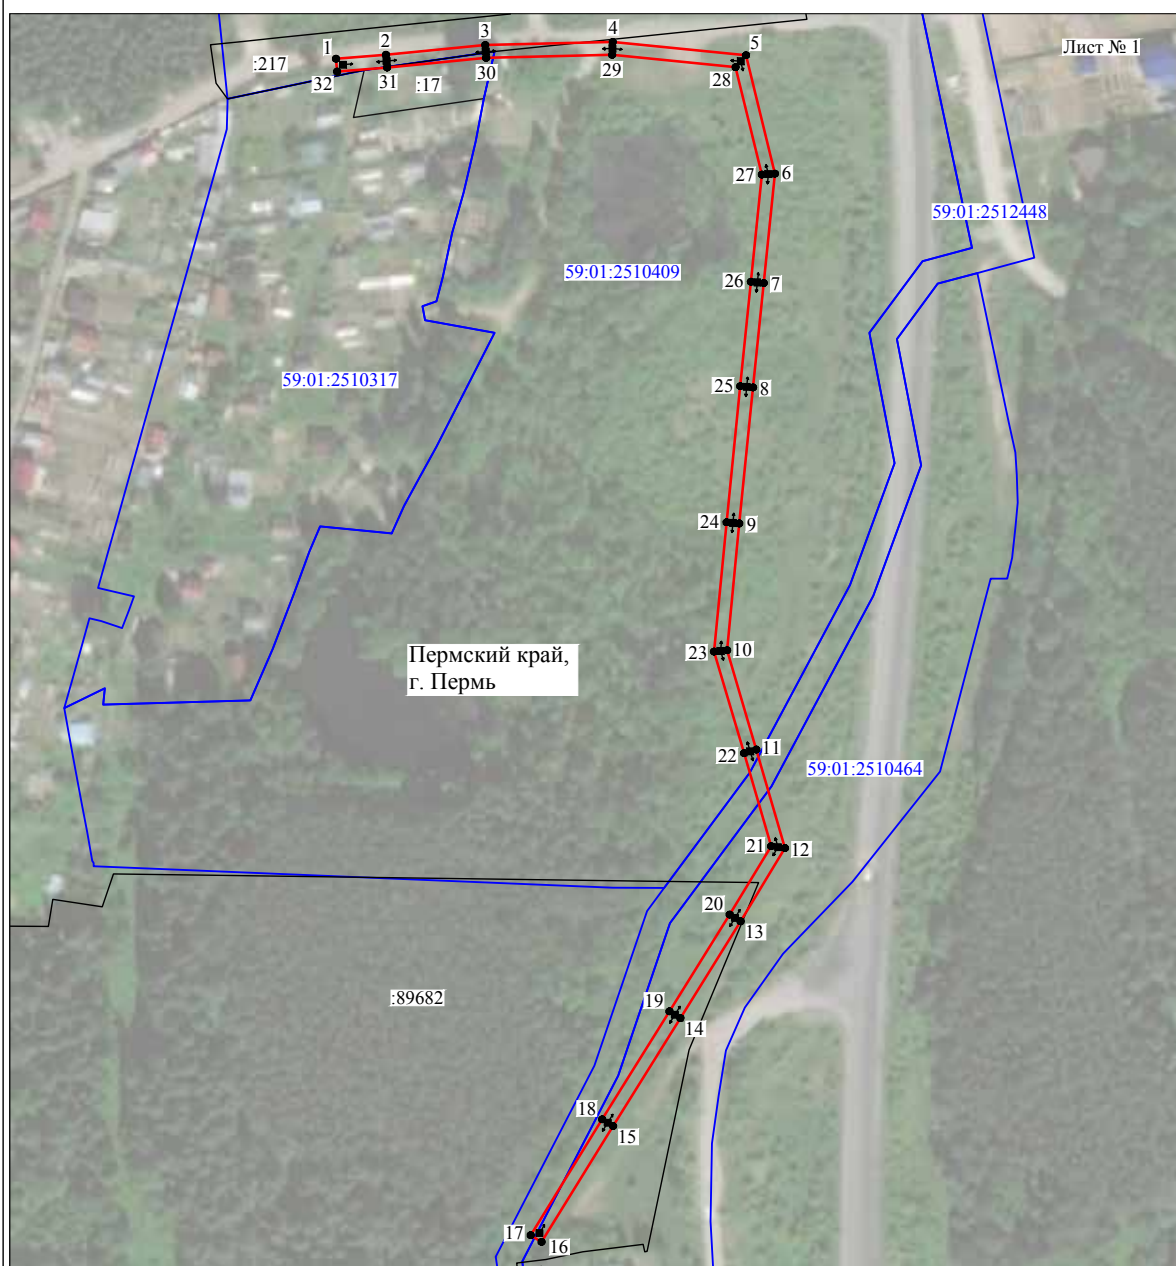
 - граница публичного сервитута



Схема расположения границ публичного сервитута объекта



Масштаб 1:2000

Используемые условные знаки и обозначения:

- №1 - номер опоры
- граница публичного сервитута
- граница кадастрового деления
- граница населенного пункта
- граница земельного участка, имеющегося в ЕГРН
- граница ОКС, имеющаяся в ЕГРН
- граница охранной зоны, имеющейся в ЕГРН
- 59:01:4413924:34 - кадастровый номер земельного участка, имеющегося в ЕГРН
- 59:01:4413924 - номер кадастрового квартала
- 1 • - обозначение характерных точек границ

## Схема расположения границ публичного сервитута объекта



Масштаб 1:2000

Используемые условные знаки и обозначения:

- |                  |   |
|------------------|---|
| №1               | - номер опоры   |
|                  | - граница публичного сервитута                            |
|                  | - граница кадастрового деления                            |
|                  | - граница населенного пункта                              |
|                  | - граница земельного участка, имеющегося в ЕГРН           |
|                  | - граница ОКС, имеющаяся в ЕГРН                           |
|                  | - граница охранной зоны, имеющейся в ЕГРН                 |
| 59:01:4413924:34 | - кадастровый номер земельного участка, имеющегося в ЕГРН |
| 59:01:4413924    | - номер кадастрового квартала                             |
| 1 ●              | - обозначение характерных точек границ                    |

## ОПИСАНИЕ МЕСТОПОЛОЖЕНИЯ ГРАНИЦ

Публичный сервитут для размещения объекта электросетевого хозяйства «Электросетевой комплекс Подстанция 35/6 кВ «Судозаводская» (ВЛ 0.4 КВ ОТ ТП 1507)

(наименование объекта, местоположение границ которого описано (далее - объект))

## Раздел 1

Сведения об объекте		
№ п/п	Характеристики объекта	Описание характеристик
1	2	3
1	Местоположение объекта	Пермский край, город Пермь
2	Площадь объекта +/- величина погрешности определения площади (Р+/- Дельта Р)	4939 кв.м ± 15 кв.м
3	Иные характеристики объекта	Публичный сервитут для размещения объекта электросетевого хозяйства «Электросетевой комплекс Подстанция 35/6 кВ «Судозаводская» (ВЛ 0.4 КВ ОТ ТП 1507) на срок 49 лет

## Раздел 2

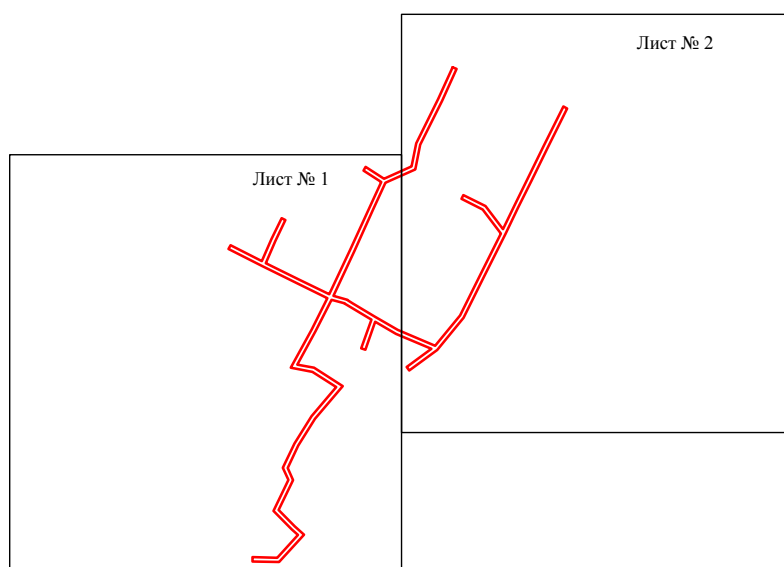
Сведения о местоположении границ объекта					
1. Система координат <u>МСК-59, зона 2</u>					
2. Сведения о характерных точках границ объекта					
Обозначение характерных точек границ	Координаты, м		Метод определения координат характерной точки	Средняя квадратическая погрешность положения характерной точки ( $M_t$ ), м	Описание обозначения точки на местности (при наличии)
	X	Y			
1	2	3	4	5	6
1	519436.98	2218620.15	Метод спутниковых геодезических измерений (определений)	0.10	–
2	519440.55	2218621.96	Метод спутниковых геодезических измерений (определений)	0.10	–
3	519425.64	2218651.31	Метод спутниковых геодезических измерений (определений)	0.10	–
4	519446.16	2218660.15	Метод спутниковых геодезических измерений (определений)	0.10	–
5	519465.78	2218669.73	Метод спутниковых геодезических измерений (определений)	0.10	–
6	519464.02	2218673.32	Метод спутниковых геодезических измерений (определений)	0.10	–
7	519444.48	2218663.79	Метод спутниковых геодезических измерений (определений)	0.10	–
8	519423.85	2218654.90	Метод спутниковых геодезических измерений (определений)	0.10	–
9	519408.50	2218685.88	Метод спутниковых геодезических измерений (определений)	0.10	–
10	519394.68	2218714.26	Метод спутниковых геодезических измерений (определений)	0.10	–
11	519436.37	2218733.81	Метод спутниковых геодезических измерений (определений)	0.10	–
12	519475.38	2218751.56	Метод спутниковых геодезических измерений (определений)	0.10	–
13	519499.60	2218762.69	Метод спутниковых геодезических измерений (определений)	0.10	–
14	519510.28	2218746.08	Метод спутниковых геодезических измерений (определений)	0.10	–
15	519513.64	2218748.24	Метод спутниковых геодезических измерений (определений)	0.10	–
16	519502.62	2218765.41	Метод спутниковых геодезических измерений (определений)	0.10	–
17	519514.12	2218791.06	Метод спутниковых геодезических измерений (определений)	0.10	–
18	519535.74	2218795.37	Метод спутниковых геодезических измерений (определений)	0.10	–
19	519576.92	2218815.92	Метод спутниковых геодезических измерений (определений)	0.10	–
20	519606.66	2218829.34	Метод спутниковых геодезических измерений (определений)	0.10	–
21	519605.02	2218832.98	Метод спутниковых геодезических измерений (определений)	0.10	–
22	519575.20	2218819.54	Метод спутниковых геодезических измерений (определений)	0.10	–
23	519534.44	2218799.19	Метод спутниковых геодезических измерений (определений)	0.10	–
24	519511.30	2218794.58	Метод спутниковых геодезических измерений (определений)	0.10	–
25	519498.82	2218766.74	Метод спутниковых геодезических измерений (определений)	0.10	–
26	519473.72	2218755.20	Метод спутниковых геодезических измерений (определений)	0.10	–

			измерений (определений)		
27	519434.69	2218737.44	Метод спутниковых геодезических измерений (определений)	0.10	–
28	519393.28	2218718.02	Метод спутниковых геодезических измерений (определений)	0.10	–
29	519389.58	2218731.16	Метод спутниковых геодезических измерений (определений)	0.10	–
30	519389.28	2218731.08	Метод спутниковых геодезических измерений (определений)	0.10	–
31	519386.34	2218736.02	Метод спутниковых геодезических измерений (определений)	0.10	–
32	519373.70	2218757.01	Метод спутниковых геодезических измерений (определений)	0.10	–
33	519361.46	2218778.24	Метод спутниковых геодезических измерений (определений)	0.10	–
34	519346.68	2218812.96	Метод спутниковых геодезических измерений (определений)	0.10	–
35	519374.94	2218836.23	Метод спутниковых геодезических измерений (определений)	0.10	–
36	519412.16	2218854.76	Метод спутниковых геодезических измерений (определений)	0.10	–
37	519451.40	2218874.50	Метод спутниковых геодезических измерений (определений)	0.10	–
38	519473.89	2218857.41	Метод спутниковых геодезических измерений (определений)	0.10	–
39	519483.78	2218837.60	Метод спутниковых геодезических измерений (определений)	0.10	–
40	519487.36	2218839.38	Метод спутниковых геодезических измерений (определений)	0.10	–
41	519477.05	2218860.03	Метод спутниковых геодезических измерений (определений)	0.10	–
42	519455.43	2218876.46	Метод спутниковых геодезических измерений (определений)	0.10	–
43	519477.56	2218887.02	Метод спутниковых геодезических измерений (определений)	0.10	–
44	519502.42	2218899.28	Метод спутниковых геодезических измерений (определений)	0.10	–
45	519533.50	2218914.58	Метод спутниковых геодезических измерений (определений)	0.10	–
46	519569.95	2218932.73	Метод спутниковых геодезических измерений (определений)	0.10	–
47	519568.17	2218936.31	Метод спутниковых геодезических измерений (определений)	0.10	–
48	519531.72	2218918.16	Метод спутниковых геодезических измерений (определений)	0.10	–
49	519500.66	2218902.88	Метод спутниковых геодезических измерений (определений)	0.10	–
50	519475.82	2218890.62	Метод спутниковых геодезических измерений (определений)	0.10	–
51	519450.75	2218878.65	Метод спутниковых геодезических измерений (определений)	0.10	–
52	519410.36	2218858.34	Метод спутниковых геодезических измерений (определений)	0.10	–
53	519372.76	2218839.61	Метод спутниковых геодезических измерений (определений)	0.10	–
54	519342.80	2218814.94	Метод спутниковых геодезических измерений (определений)	0.10	–
55	519323.56	2218788.84	Метод спутниковых геодезических измерений (определений)	0.10	–
56	519326.78	2218786.46	Метод спутниковых геодезических измерений (определений)	0.10	–
57	519343.79	2218809.54	Метод спутниковых геодезических измерений (определений)	0.10	–
58	519357.86	2218776.46	Метод спутниковых геодезических измерений (определений)	0.10	–
59	519369.04	2218757.10	Метод спутниковых геодезических измерений (определений)	0.10	–
60	519342.87	2218747.87	Метод спутниковых геодезических измерений (определений)	0.10	–

			измерений (определений)		
61	519344.20	2218744.10	Метод спутниковых геодезических измерений (определений)	0.10	–
62	519371.10	2218753.58	Метод спутниковых геодезических измерений (определений)	0.10	–
63	519382.92	2218733.98	Метод спутниковых геодезических измерений (определений)	0.10	–
64	519386.18	2218728.46	Метод спутниковых геодезических измерений (определений)	0.10	–
65	519389.63	2218716.24	Метод спутниковых геодезических измерений (определений)	0.10	–
66	519360.06	2218701.37	Метод спутниковых геодезических измерений (определений)	0.10	–
67	519329.08	2218684.40	Метод спутниковых геодезических измерений (определений)	0.10	–
68	519326.16	2218699.95	Метод спутниковых геодезических измерений (определений)	0.10	–
69	519309.02	2218726.76	Метод спутниковых геодезических измерений (определений)	0.10	–
70	519278.60	2218700.84	Метод спутниковых геодезических измерений (определений)	0.10	–
71	519253.47	2218685.16	Метод спутниковых геодезических измерений (определений)	0.10	–
72	519232.68	2218675.35	Метод спутниковых геодезических измерений (определений)	0.10	–
73	519221.36	2218680.51	Метод спутниковых геодезических измерений (определений)	0.10	–
74	519193.32	2218666.87	Метод спутниковых геодезических измерений (определений)	0.10	–
75	519178.16	2218681.92	Метод спутниковых геодезических измерений (определений)	0.10	–
76	519170.38	2218690.72	Метод спутниковых геодезических измерений (определений)	0.10	–
77	519144.79	2218667.44	Метод спутниковых геодезических измерений (определений)	0.10	–
78	519145.36	2218642.44	Метод спутниковых геодезических измерений (определений)	0.10	–
79	519149.36	2218642.52	Метод спутниковых геодезических измерений (определений)	0.10	–
80	519148.83	2218665.72	Метод спутниковых геодезических измерений (определений)	0.10	–
81	519170.08	2218685.02	Метод спутниковых геодезических измерений (определений)	0.10	–
82	519175.24	2218679.17	Метод спутниковых геодезических измерений (определений)	0.10	–
83	519192.52	2218662.03	Метод спутниковых геодезических измерений (определений)	0.10	–
84	519221.42	2218676.09	Метод спутниковых геодезических измерений (определений)	0.10	–
85	519232.70	2218670.94	Метод спутниковых геодезических измерений (определений)	0.10	–
86	519255.39	2218681.64	Метод спутниковых геодезических измерений (определений)	0.10	–
87	519280.98	2218697.60	Метод спутниковых геодезических измерений (определений)	0.10	–
88	519308.12	2218720.74	Метод спутниковых геодезических измерений (определений)	0.10	–
89	519322.36	2218698.45	Метод спутниковых геодезических измерений (определений)	0.10	–
90	519326.16	2218678.24	Метод спутниковых геодезических измерений (определений)	0.10	–
91	519361.92	2218697.83	Метод спутниковых геодезических измерений (определений)	0.10	–
92	519391.09	2218712.50	Метод спутниковых геодезических измерений (определений)	0.10	–
93	519404.92	2218684.12	Метод спутниковых геодезических измерений (определений)	0.10	–
94	519421.10	2218651.42	Метод спутниковых геодезических измерений (определений)	0.10	–

			измерений (определений)		
1	519436.98	2218620.15	Метод спутниковых геодезических измерений (определений)	0.10	–
3. Сведения о характерных точках части (частей) границы объекта					
Обозначение характерных точек части границы	Координаты, м		Метод определения координат характерной точки	Средняя квадратическая погрешность положения характерной точки ( $M_t$ ), м	Описание обозначения точки на местности (при наличии)
	X	Y			
1	2	3	4	5	6
–	–	–	–	–	–

## Схема расположения границ публичного сервитута объекта




Масштаб 1:6000

Используемые условные знаки и обозначения:

— - граница публичного сервитута



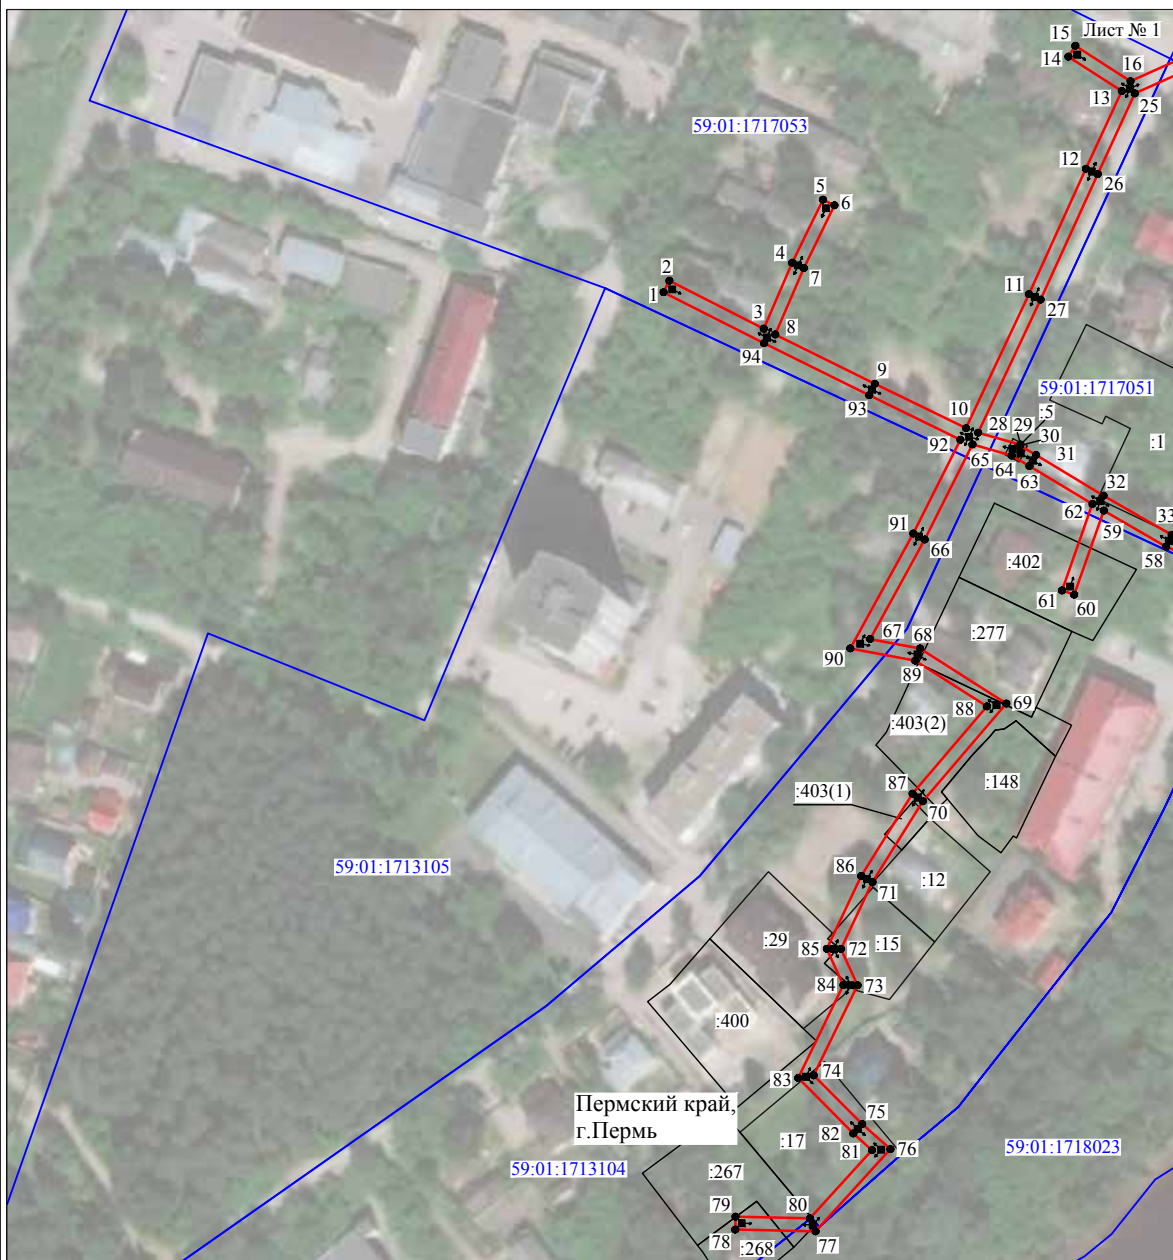Схема расположения границ публичного сервитута объекта



Масштаб 1:2000

Используемые условные знаки и обозначения:

- №1 - номер опоры
- граница публичного сервитута
- граница кадастрового деления
- граница населенного пункта
- граница земельного участка, имеющегося в ЕГРН
- граница ОКС, имеющаяся в ЕГРН
- граница охранной зоны, имеющейся в ЕГРН
- 59:01:4413924:34 - кадастровый номер земельного участка, имеющегося в ЕГРН
- 59:01:4413924 - номер кадастрового квартала
- 1 • - обозначение характерных точек границ

## Схема расположения границ публичного сервитута объекта



Масштаб 1:2000

Используемые условные знаки и обозначения:

- |                  |   |
|------------------|---|
| №1               | - номер опоры   |
|                  | - граница публичного сервитута                            |
|                  | - граница кадастрового деления                            |
|                  | - граница населенного пункта                              |
|                  | - граница земельного участка, имеющегося в ЕГРН           |
|                  | - граница ОКС, имеющаяся в ЕГРН                           |
|                  | - граница охранной зоны, имеющейся в ЕГРН                 |
| 59:01:4413924:34 | - кадастровый номер земельного участка, имеющегося в ЕГРН |
| 59:01:4413924    | - номер кадастрового квартала                             |
| 1 ●              | - обозначение характерных точек границ                    |

## ОПИСАНИЕ МЕСТОПОЛОЖЕНИЯ ГРАНИЦ

Публичный сервитут для размещения объекта электросетевого хозяйства «Электросетевой комплекс Подстанция 35/6 кВ «Заозерье» (ВЛ-0,4кВ от ТП-4469)

(наименование объекта, местоположение границ которого описано (далее - объект))

## Раздел 1

Сведения об объекте		
№ п/п	Характеристики объекта	Описание характеристик
1	2	3
1	Местоположение объекта	Пермский край, город Пермь
2	Площадь объекта +/- величина погрешности определения площади (Р+/- Дельта Р)	4292 кв.м ± 16 кв.м
3	Иные характеристики объекта	Публичный сервитут для размещения объекта электросетевого хозяйства «Электросетевой комплекс Подстанция 35/6 кВ «Заозерье» (ВЛ-0,4кВ от ТП-4469) на срок 49 лет

## Раздел 2

Сведения о местоположении границ объекта					
1. Система координат <u>МСК-59, зона 2</u>					
2. Сведения о характерных точках границ объекта					
Обозначение характерных точек границ	Координаты, м		Метод определения координат характерной точки	Средняя квадратическая погрешность положения характерной точки ( $M_t$ ), м	Описание обозначения точки на местности (при наличии)
	X	Y			
1	2	3	4	5	6
Зона1(1)	-	-	-	-	-
1	535184.93	2235599.10	Метод спутниковых геодезических измерений (определений)	0.10	-
2	535196.45	2235642.22	Метод спутниковых геодезических измерений (определений)	0.10	-
3	535219.28	2235669.60	Метод спутниковых геодезических измерений (определений)	0.10	-
4	535230.24	2235682.22	Метод спутниковых геодезических измерений (определений)	0.10	-
5	535234.40	2235658.43	Метод спутниковых геодезических измерений (определений)	0.10	-
6	535230.77	2235633.53	Метод спутниковых геодезических измерений (определений)	0.10	-
7	535234.73	2235632.95	Метод спутниковых геодезических измерений (определений)	0.10	-
8	535238.44	2235658.49	Метод спутниковых геодезических измерений (определений)	0.10	-
9	535233.60	2235686.15	Метод спутниковых геодезических измерений (определений)	0.10	-
10	535241.36	2235695.67	Метод спутниковых геодезических измерений (определений)	0.10	-
11	535254.19	2235710.80	Метод спутниковых геодезических измерений (определений)	0.10	-
12	535296.89	2235711.38	Метод спутниковых геодезических измерений (определений)	0.10	-
13	535332.10	2235711.54	Метод спутниковых геодезических измерений (определений)	0.10	-
14	535369.12	2235711.46	Метод спутниковых геодезических измерений (определений)	0.10	-
15	535369.12	2235715.46	Метод спутниковых геодезических измерений (определений)	0.10	-
16	535332.10	2235715.54	Метод спутниковых геодезических измерений (определений)	0.10	-
17	535296.85	2235715.38	Метод спутниковых геодезических измерений (определений)	0.10	-
18	535258.30	2235714.86	Метод спутниковых геодезических измерений (определений)	0.10	-
19	535277.81	2235733.56	Метод спутниковых геодезических измерений (определений)	0.10	-
20	535300.80	2235755.54	Метод спутниковых геодезических измерений (определений)	0.10	-
21	535324.06	2235778.07	Метод спутниковых геодезических измерений (определений)	0.10	-
22	535347.54	2235800.46	Метод спутниковых геодезических измерений (определений)	0.10	-
23	535369.82	2235821.28	Метод спутниковых геодезических измерений (определений)	0.10	-
24	535384.11	2235801.73	Метод спутниковых геодезических измерений (определений)	0.10	-
25	535414.46	2235774.48	Метод спутниковых геодезических измерений (определений)	0.10	-

26	535444.38	2235791.42	Метод спутниковых геодезических измерений (определений)	0.10	–
27	535442.42	2235794.90	Метод спутниковых геодезических измерений (определений)	0.10	–
28	535415.00	2235779.38	Метод спутниковых геодезических измерений (определений)	0.10	–
29	535387.09	2235804.43	Метод спутниковых геодезических измерений (определений)	0.10	–
30	535370.40	2235827.28	Метод спутниковых геодезических измерений (определений)	0.10	–
31	535344.78	2235803.38	Метод спутниковых геодезических измерений (определений)	0.10	–
32	535321.30	2235780.95	Метод спутниковых геодезических измерений (определений)	0.10	–
33	535298.02	2235758.42	Метод спутниковых геодезических измерений (определений)	0.10	–
34	535275.05	2235736.46	Метод спутниковых геодезических измерений (определений)	0.10	–
35	535251.79	2235714.16	Метод спутниковых геодезических измерений (определений)	0.10	–
36	535238.28	2235698.23	Метод спутниковых геодезических измерений (определений)	0.10	–
37	535229.95	2235687.98	Метод спутниковых геодезических измерений (определений)	0.10	–
38	535216.22	2235672.18	Метод спутниковых геодезических измерений (определений)	0.10	–
39	535192.81	2235644.10	Метод спутниковых геодезических измерений (определений)	0.10	–
40	535181.87	2235603.14	Метод спутниковых геодезических измерений (определений)	0.10	–
41	535136.34	2235603.69	Метод спутниковых геодезических измерений (определений)	0.10	–
42	535098.63	2235622.42	Метод спутниковых геодезических измерений (определений)	0.10	–
43	535096.85	2235618.84	Метод спутниковых геодезических измерений (определений)	0.10	–
44	535135.38	2235599.70	Метод спутниковых геодезических измерений (определений)	0.10	–
1	535184.93	2235599.10	Метод спутниковых геодезических измерений (определений)	0.10	–
Зона1(2)	–	–	–	–	–
45	534993.98	2235618.48	Метод спутниковых геодезических измерений (определений)	0.10	–
46	535028.31	2235622.94	Метод спутниковых геодезических измерений (определений)	0.10	–
47	535058.64	2235626.28	Метод спутниковых геодезических измерений (определений)	0.10	–
48	535092.45	2235630.20	Метод спутниковых геодезических измерений (определений)	0.10	–
49	535092.00	2235634.17	Метод спутниковых геодезических измерений (определений)	0.10	–
50	535058.19	2235630.26	Метод спутниковых геодезических измерений (определений)	0.10	–
51	535027.83	2235626.90	Метод спутниковых геодезических измерений (определений)	0.10	–
52	534997.62	2235622.98	Метод спутниковых геодезических измерений (определений)	0.10	–
53	534994.74	2235657.71	Метод спутниковых геодезических измерений (определений)	0.10	–
54	534992.31	2235686.05	Метод спутниковых геодезических измерений (определений)	0.10	–
55	535002.02	2235713.60	Метод спутниковых геодезических измерений (определений)	0.10	–
56	535010.91	2235734.27	Метод спутниковых геодезических измерений (определений)	0.10	–
57	534977.50	2235734.96	Метод спутниковых геодезических измерений (определений)	0.10	–
58	534947.42	2235735.19	Метод спутниковых геодезических измерений (определений)	0.10	–


			измерений (определений)		
59	534852.02	2235736.06	Метод спутниковых геодезических измерений (определений)	0.10	–
60	534835.14	2235720.23	Метод спутниковых геодезических измерений (определений)	0.10	–
61	534837.88	2235717.31	Метод спутниковых геодезических измерений (определений)	0.10	–
62	534853.58	2235732.04	Метод спутниковых геодезических измерений (определений)	0.10	–
63	534911.35	2235731.52	Метод спутниковых геодезических измерений (определений)	0.10	–
64	534899.48	2235719.35	Метод спутниковых геодезических измерений (определений)	0.10	–
65	534902.34	2235716.56	Метод спутниковых геодезических измерений (определений)	0.10	–
66	534916.88	2235731.47	Метод спутниковых геодезических измерений (определений)	0.10	–
67	534945.98	2235731.20	Метод спутниковых геодезических измерений (определений)	0.10	–
68	534951.36	2235715.90	Метод спутниковых геодезических измерений (определений)	0.10	–
69	534955.13	2235717.23	Метод спутниковых геодезических измерений (определений)	0.10	–
70	534950.23	2235731.17	Метод спутниковых геодезических измерений (определений)	0.10	–
71	534977.44	2235730.96	Метод спутниковых геодезических измерений (определений)	0.10	–
72	535004.89	2235730.39	Метод спутниковых геодезических измерений (определений)	0.10	–
73	534998.30	2235715.06	Метод спутниковых геодезических измерений (определений)	0.10	–
74	534988.25	2235686.57	Метод спутниковых геодезических измерений (определений)	0.10	–
75	534990.76	2235657.37	Метод спутниковых геодезических измерений (определений)	0.10	–
45	534993.98	2235618.48	Метод спутниковых геодезических измерений (определений)	0.10	–
3. Сведения о характерных точках части (частей) границы объекта					
Обозначение характерных точек части границы	Координаты, м		Метод определения координат характерной точки	Средняя квадратическая погрешность положения характерной точки ( $M_t$ ), м	Описание обозначения точки на местности (при наличии)
	X	Y			
1	2	3	4	5	6
–	–	–	–	–	–







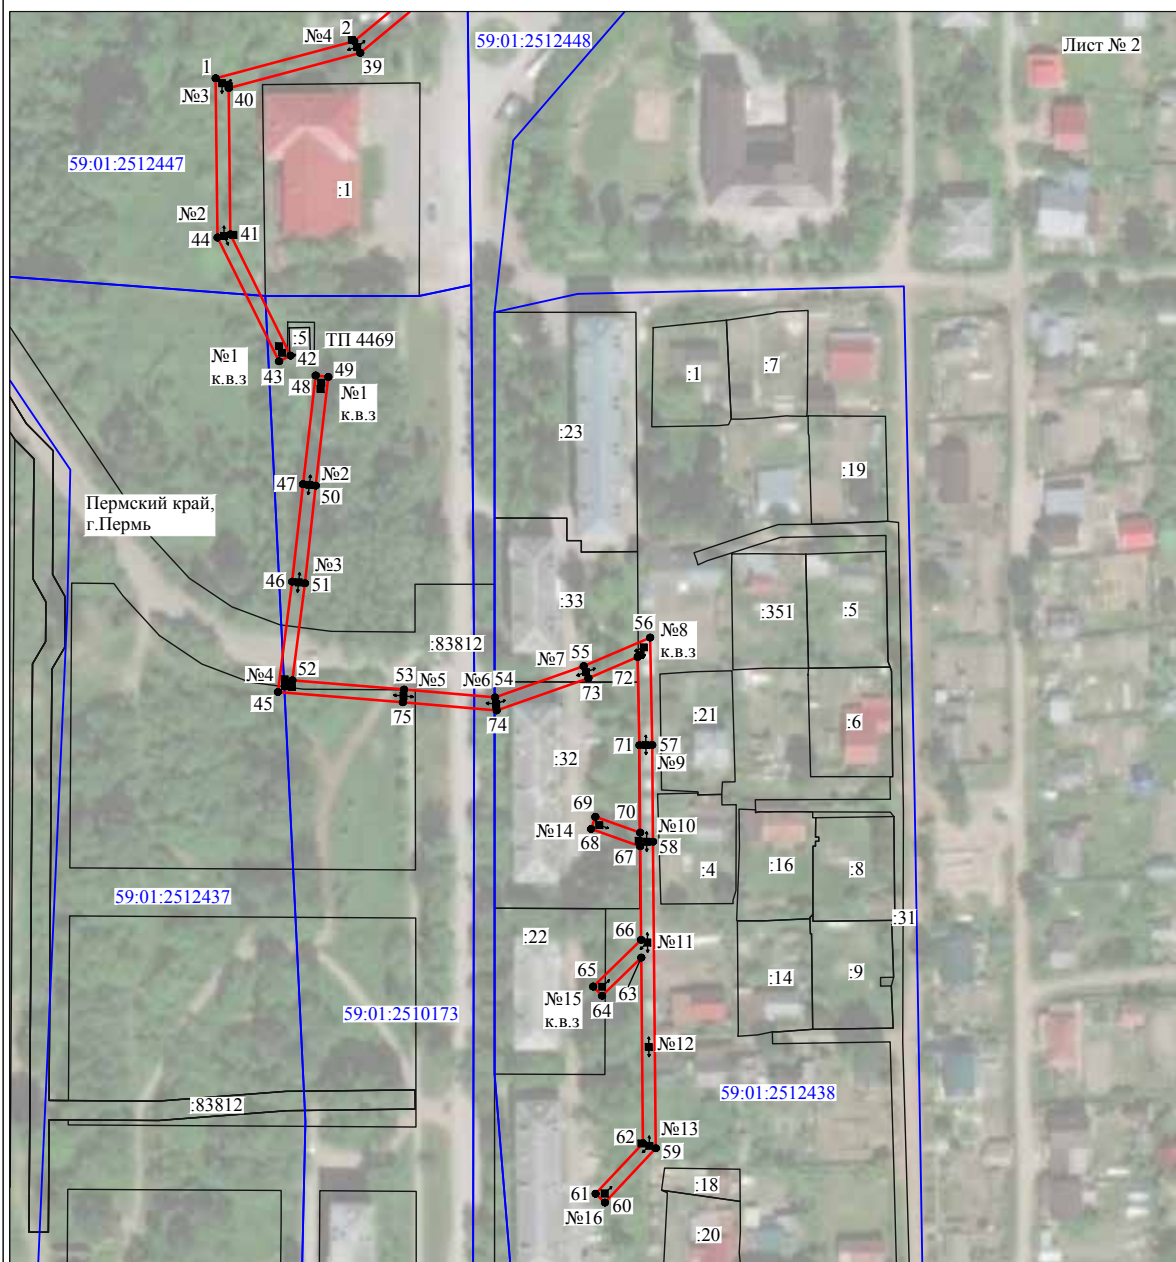Схема расположения границ публичного сервитута объекта



Масштаб 1:2000

Используемые условные знаки и обозначения:

- №1 - номер опоры
- граница публичного сервитута
- граница кадастрового деления
- граница населенного пункта
- граница земельного участка, имеющегося в ЕГРН
- граница ОКС, имеющаяся в ЕГРН
- граница охранной зоны, имеющейся в ЕГРН
- 59:01:4413924:34 - кадастровый номер земельного участка, имеющегося в ЕГРН
- 59:01:4413924 - номер кадастрового квартала
- 1 • - обозначение характерных точек границ

## ОПИСАНИЕ МЕСТОПОЛОЖЕНИЯ ГРАНИЦ

Публичный сервитут для размещения объекта электросетевого хозяйства «ВЛ-0,4кВ от ТП-4503 ф.Верхнекамская»  
(наименование объекта, местоположение границ которого описано (далее - объект))

## Раздел 1

## Сведения об объекте

Сведения об объекте		
№ п/п	Характеристики объекта	Описание характеристик
1	2	3
1	Местоположение объекта	Пермский край, город Пермь
2	Площадь объекта +/- величина погрешности определения площади (Р+/- Дельта Р)	168 кв.м ± 3 кв.м
3	Иные характеристики объекта	Публичный сервитут для размещения объекта электросетевого хозяйства «ВЛ-0,4кВ от ТП-4503 ф.Верхнекамская» на срок 49 лет

## Раздел 2

Сведения о местоположении границ объекта					
1. Система координат МСК-59, зона 2					
2. Сведения о характерных точках границ объекта					
Обозначение характерных точек границ	Координаты, м		Метод определения координат характерной точки	Средняя квадратическая погрешность положения характерной точки (M <sub>i</sub> ), м	Описание обозначения точки на местности (при наличии)
	X	Y			
1	2	3	4	5	6
1	534535.52	2235785.37	Метод спутниковых геодезических измерений (определений)	0.10	–
2	534539.52	2235785.42	Метод спутниковых геодезических измерений (определений)	0.10	–
3	534539.12	2235818.43	Метод спутниковых геодезических измерений (определений)	0.10	–
4	534552.12	2235820.90	Метод спутниковых геодезических измерений (определений)	0.10	–
5	534536.24	2235821.95	Метод спутниковых геодезических измерений (определений)	0.10	–
6	534535.08	2235821.73	Метод спутниковых геодезических измерений (определений)	0.10	–
1	534535.52	2235785.37	Метод спутниковых геодезических измерений (определений)	0.10	–
3. Сведения о характерных точках части (частей) границы объекта					
Обозначение характерных точек части границы	Координаты, м		Метод определения координат характерной точки	Средняя квадратическая погрешность положения характерной точки (M <sub>i</sub> ), м	Описание обозначения точки на местности (при наличии)
	X	Y			
1	2	3	4	5	6
–	–	–	–	–	–

### Схема расположения границ публичного сервитута объекта




Масштаб 1:1000

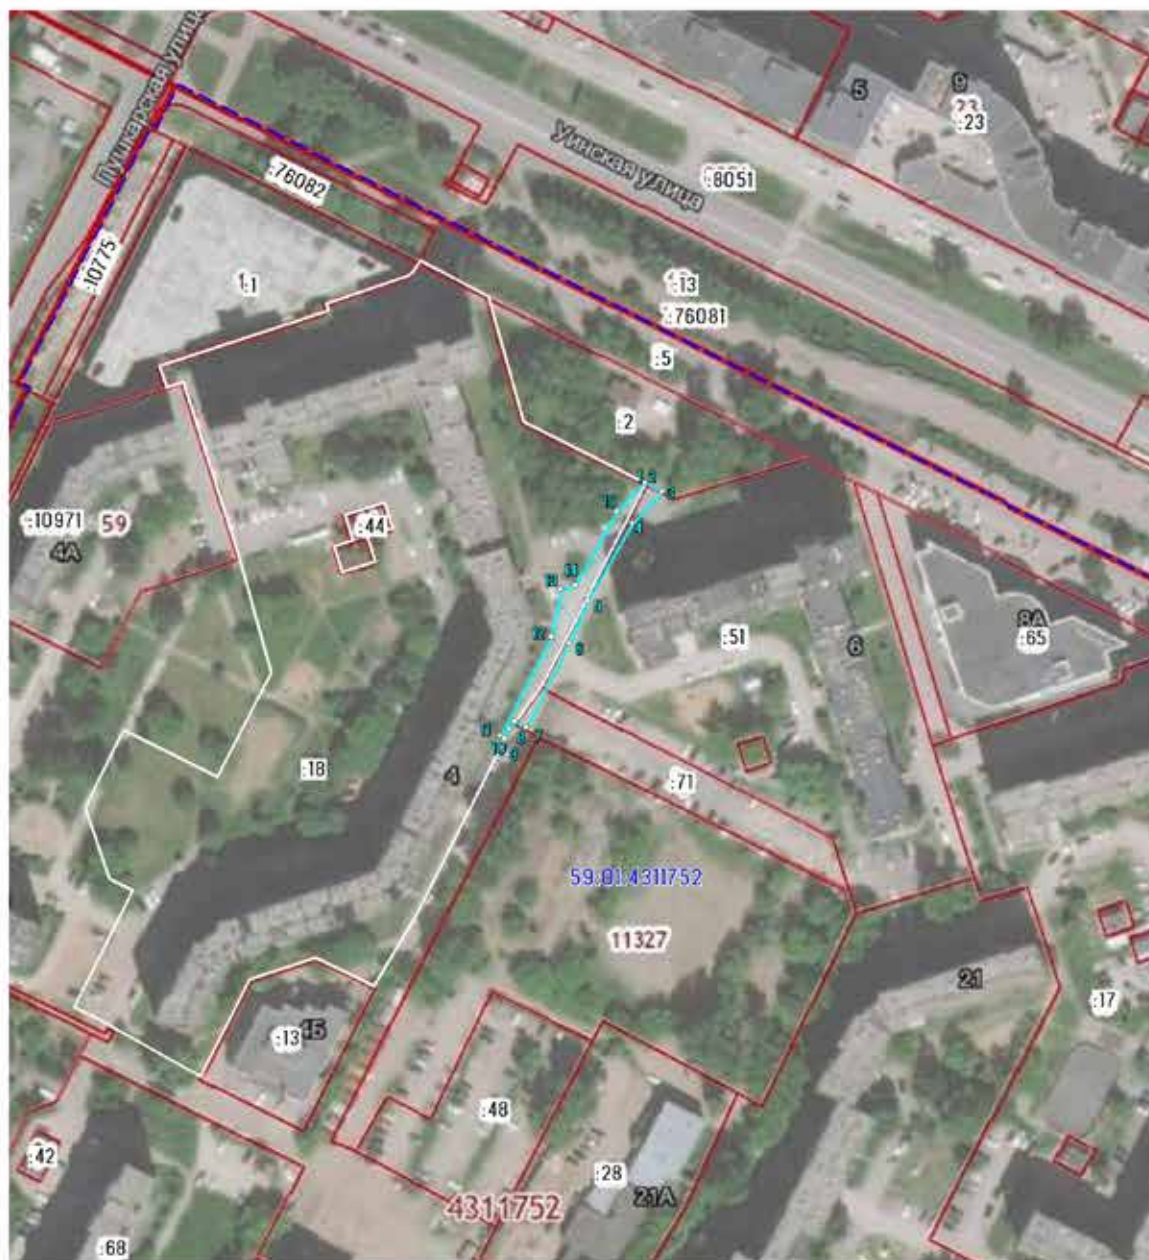Используемые условные знаки и обозначения:

- |                  |   |
|------------------|---|
| №1               | - номер опоры   |
|                  | - граница публичного сервитута                            |
|                  | - граница кадастрового деления                            |
|                  | - граница населенного пункта                              |
|                  | - граница земельного участка, имеющегося в ЕГРН           |
|                  | - граница ОКС, имеющаяся в ЕГРН                           |
|                  | - граница охранной зоны, имеющейся в ЕГРН                 |
| 59:01:4413924:34 | - кадастровый номер земельного участка, имеющегося в ЕГРН |
| 59:01:4413924    | - номер кадастрового квартала                             |
| 1 •              | - обозначение характерных точек границ                    |

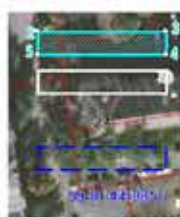
ГРАФИЧЕСКОЕ ОПИСАНИЕ МЕСТОПОЛОЖЕНИЯ ГРАНИЦ ПУБЛИЧНОГО СЕРВИТУТА






СХЕМА РАСПОЛОЖЕНИЯ ГРАНИЦ ПУБЛИЧНОГО СЕРВИТУТА



М 1:2000

УСЛОВНЫЕ ОБОЗНАЧЕНИЯ



-  проектные границы публичного сервитута и характерные точки
-  границы земельных участков, прошедших государственный кадастровый учет
-  кадастровый номер земельного участка
-  границы кадастрового квартала
-  номер кадастрового квартала

## ОПИСАНИЕ ГРАНИЦ ПУБЛИЧНОГО СЕРВИТУТА

№п/п	МСК-59, зона 2		метод определения координат	средняя квадратическая погрешность
	X	Y		
1	517321.00	2235446.51	геодезический метод	0.10
2	517320.90	2235446.71	геодезический метод	0.10
3	517318.18	2235452.09	геодезический метод	0.10
4	517308.31	2235442.75	геодезический метод	0.10
5	517284.16	2235428.97	геодезический метод	0.10
6	517270.96	2235423.19	геодезический метод	0.10
7	517244.77	2235409.66	геодезический метод	0.10
8	517246.58	2235406.08	геодезический метод	0.10
9	517244.16	2235404.31	геодезический метод	0.10
10	517241.32	2235402.88	геодезический метод	0.10
11	517242.02	2235401.49	геодезический метод	0.10
12	517272.99	2235417.48	геодезический метод	0.10
13	517287.77	2235420.56	геодезический метод	0.10
14	517289.16	2235424.92	геодезический метод	0.10
15	517311.91	2235437.90	геодезический метод	0.10
1	517321.00	2235446.51	геодезический метод	0.10

**ЦЕЛЬ УСТАНОВЛЕНИЯ ПУБЛИЧНОГО СЕРВИТУТА:**

для строительства ливневой канализации в Мотовилихинском районе города Перми

Площадь публичного сервитута на земельном участке с кадастровым номером 59:01:4311752:51 по адресу: Пермский край, г. Пермь, Мотовилихинский район, ул. Уинская, 6а - 146 кв.м

Площадь публичного сервитута на земельном участке с кадастровым номером 59:01:4311752:71 по адресу: Пермский край, г. Пермь, Мотовилихинский район, ул. Уинская, 6 - 41 кв.м

Площадь публичного сервитута на земельном участке с кадастровым номером 59:01:4311752:18 по адресу: Пермский край, г. Пермь, Мотовилихинский район, ул. Уинская, 4 - 364 кв.м

**Департамент земельных отношений администрации города Перми в целях информирования населения  
в соответствии со статьей 39.42 Земельного кодекса Российской Федерации сообщает о возможном установлении  
публичного сервитута в отдельных целях на территории города Перми**

№	Кадастровый номер земельного участка в отношении которого устанавливается публичный сервитут (при наличии)	Адрес или описание земельного участка в отношении которого устанавливается публичный сервитут	Цели установления публичного сервитута
1	59:01:1717133:62	г. Пермь, Кировский район	Для подключения (технологического присоединения) к сетям инженерно-технологического обеспечения
2	59:01:1810080:11	г. Пермь, Кировский район	Для размещения объекта электросетевого хозяйства
3	59:01:1810080:14	г. Пермь, Кировский район	Для размещения объекта электросетевого хозяйства
4	59:01:0000000:922	г. Пермь, Кировский район	Для размещения объекта электросетевого хозяйства
5	59:01:4019142:163	г. Пермь, Мотовилихинский район	Для размещения объекта электросетевого хозяйства
6	59:01:4019172:200	г. Пермь, Мотовилихинский район	Для размещения объекта электросетевого хозяйства
7	59:01:0000000:90854	г. Пермь, Кировский район	Для размещения объекта электросетевого хозяйства
8	-	г. Пермь, Орджоникидзевский район	Для размещения объекта электросетевого хозяйства
9	59:01:5010045:31	г. Пермь, Свердловский район	Для размещения объекта электросетевого хозяйства
10	59:01:0000000:84378	г. Пермь, Орджоникидзевский район	Для размещения объекта электросетевого хозяйства
11	59:01:0000000:84379	г. Пермь, Орджоникидзевский район	Для размещения объекта электросетевого хозяйства
12	59:01:0000000:66	г. Пермь, Орджоникидзевский район	Для размещения объекта электросетевого хозяйства
13	59:01:2910216:38	г. Пермь, Орджоникидзевский район	Для размещения объекта электросетевого хозяйства
14	59:01:2912639:10	г. Пермь, Орджоникидзевский район	Для размещения объекта электросетевого хозяйства
15	59:01:2912639:18	г. Пермь, Орджоникидзевский район	Для размещения объекта электросетевого хозяйства
16	59:01:1713187:34	г. Пермь, Кировский район	Для размещения объекта электросетевого хозяйства
17	59:01:1713187:6	г. Пермь, Кировский район	Для размещения объекта электросетевого хозяйства
18	59:01:1713187:4	г. Пермь, Кировский район	Для размещения объекта электросетевого хозяйства
19	59:01:1713187:2	г. Пермь, Кировский район	Для размещения объекта электросетевого хозяйства
20	59:01:1713187:1	г. Пермь, Кировский район	Для размещения объекта электросетевого хозяйства
21	59:01:0000000:90290	г. Пермь, Кировский район	Для размещения объекта электросетевого хозяйства
22	59:01:0000000:82420	г. Пермь, Кировский район	Для размещения объекта электросетевого хозяйства
23	59:01:0000000:88233	г. Пермь, Дзержинский район	Для размещения объекта электросетевого хозяйства
24	59:01:1717048:186	г. Пермь, Кировский район	Для размещения объекта электросетевого хозяйства
25	59:01:1717070:6	г. Пермь, Кировский район	Для размещения объекта электросетевого хозяйства
26	59:01:1717070:7	г. Пермь, Кировский район	Для размещения объекта электросетевого хозяйства
27	59:01:1717070:12	г. Пермь, Кировский район	Для размещения объекта электросетевого хозяйства
28	59:01:1717070:13	г. Пермь, Кировский район	Для размещения объекта электросетевого хозяйства
29	59:01:4411362:53	г. Пермь, Свердловский район	Для размещения объекта электросетевого хозяйства
31	59:01:4413652:5522	г. Пермь, Свердловский район	Для размещения объекта электросетевого хозяйства
32	59:01:4015002:60	г. Пермь, Мотовилихинский район	Для размещения объекта электросетевого хозяйства
33	59:01:4015002:61	г. Пермь, Мотовилихинский район	Для размещения объекта электросетевого хозяйства
34	59:01:0000000:86885	г. Пермь, Дзержинский район	Для размещения объекта электросетевого хозяйства
35	59:01:1713464:11	г. Пермь, Дзержинский район	Для размещения объекта электросетевого хозяйства
36	59:01:1713465:3	г. Пермь, Дзержинский район	Для размещения объекта электросетевого хозяйства

37	59-01:1713465:16	г. Пермь, Дзержинский район	Для размещения объекта электросетевого хозяйства
38	59-01:4410731:27	г. Пермь, Свердловский район	Для размещения объекта электросетевого хозяйства
39	59-01:4410732:3	г. Пермь, Свердловский район	Для размещения объекта электросетевого хозяйства
40	59-01:4410732:9	г. Пермь, Свердловский район	Для размещения объекта электросетевого хозяйства
41	59-01:4410732:14	г. Пермь, Свердловский район	Для размещения объекта электросетевого хозяйства
42	59-01:4410732:27	г. Пермь, Свердловский район	Для размещения объекта электросетевого хозяйства
43	59-01:4410732:429	г. Пермь, Свердловский район	Для размещения объекта электросетевого хозяйства
44	59-01:0000000:90427	г. Пермь, Мотовилихинский район	Для размещения объекта электросетевого хозяйства
45	59-01:4211233:177	г. Пермь, Мотовилихинский район	Для размещения объекта электросетевого хозяйства
46	59-01:4219046:1	г. Пермь, Мотовилихинский район	Для размещения объекта электросетевого хозяйства
47	59-01:4219248:346	г. Пермь, Мотовилихинский район	Для размещения объекта электросетевого хозяйства
48	59-01:4219248:556	г. Пермь, Мотовилихинский район	Для размещения объекта электросетевого хозяйства
49	59-01:4219248:557	г. Пермь, Мотовилихинский район	Для размещения объекта электросетевого хозяйства
50	59-01:4418020:1 (повторно)	г. Пермь, Ленинский район	Для размещения объекта электросетевого хозяйства
52	59-01:0000000:91157	г. Пермь, Кировский район	Для размещения объекта электросетевого хозяйства
53	59-01:0000000:51792	г. Пермь, Орджоникидзевский район	Для размещения объекта электросетевого хозяйства
54	59-01:0000000:89078	г. Пермь, Орджоникидзевский район	Для размещения объекта электросетевого хозяйства
55	59-01:3810352:881	г. Пермь, Орджоникидзевский район	Для размещения объекта электросетевого хозяйства
56	59-01:3812845:23	г. Пермь, Орджоникидзевский район	Для размещения объекта электросетевого хозяйства

Заинтересованные лица имеют право ознакомиться с ходатайством об установлении публичного сервитута и прилагаемым к нему описанием местоположения границ публичного сервитута по адресу: г. Пермь, ул. Сибирская 15, (тел. 212-90-54, 212-08-38).

Заинтересованные лица могут подать заявление об учете прав в срок с 09.11.2021 по 08.12.2021.

Способы подачи заявлений:

1. посредством почтовой связи;
2. лично, в том числе через представителя, в департамент земельных отношений администрации города Перми (г. Пермь, ул. Сибирская 15);
3. в форме электронных документов с использованием информационно-телекоммуникационной сети «Интернет».

Правообладатели земельных участков, в отношении которых испрашивается публичный сервитут, если их права не зарегистрированы в Едином государственном реестре недвижимости, в течение тридцати дней со дня опубликования сообщения, предусмотренного подпунктом 1 пункта 3 статьи 39.42 ЗК РФ, подают в орган, уполномоченный на установление публичного сервитута, заявления об учете их прав (обременений прав) на земельные участки с приложением копий документов, подтверждающих эти права (обременения прав). В таких заявлениях указывается способ связи с правообладателями земельных участков, в том числе их почтовый адрес и (или) адрес электронной почты. Правообладатели земельных участков, подавшие такие заявления по истечении указанного срока, несут риски невозможности обеспечения их прав в связи с отсутствием информации о таких лицах и их правах на земельных участках. Такие лица имеют право требовать от обладателя публичного сервитута плату за публичный сервитут не более чем за три года, предшествующие дню направления ими заявления об учете их прав (обременений прав).

Реквизиты решений об утверждении документа территориального планирования, документации по планировке территории, программ комплексного развития систем коммунальной инфраструктуры поселения, городского округа, а также информацию об инвестиционной программе субъекта естественных монополий, организации коммунального комплекса, указанных в ходатайстве об установлении публичного сервитута и сведения об официальных сайтах в информационно-телекоммуникационной сети «Интернет» отсутствуют.

Информация о возможности установления публичного сервитута публикуется на сайте <http://www.godoprem.ru>, в «Официальном бюллетене органов местного самоуправления муниципального образования город Пермь».

**Приложение: на 55 л. в 1 экз.**



## ОПИСАНИЕ МЕСТОПОЛОЖЕНИЯ ГРАНИЦ

Публичный сервитут для размещения объекта электросетевого хозяйства «Электросетевой комплекс Подстанция 35/6 кВ «Кристалл» (ВЛ 0,4кВ от ТП-6187)

(наименование объекта, местоположение границ которого описано (далее - объект))

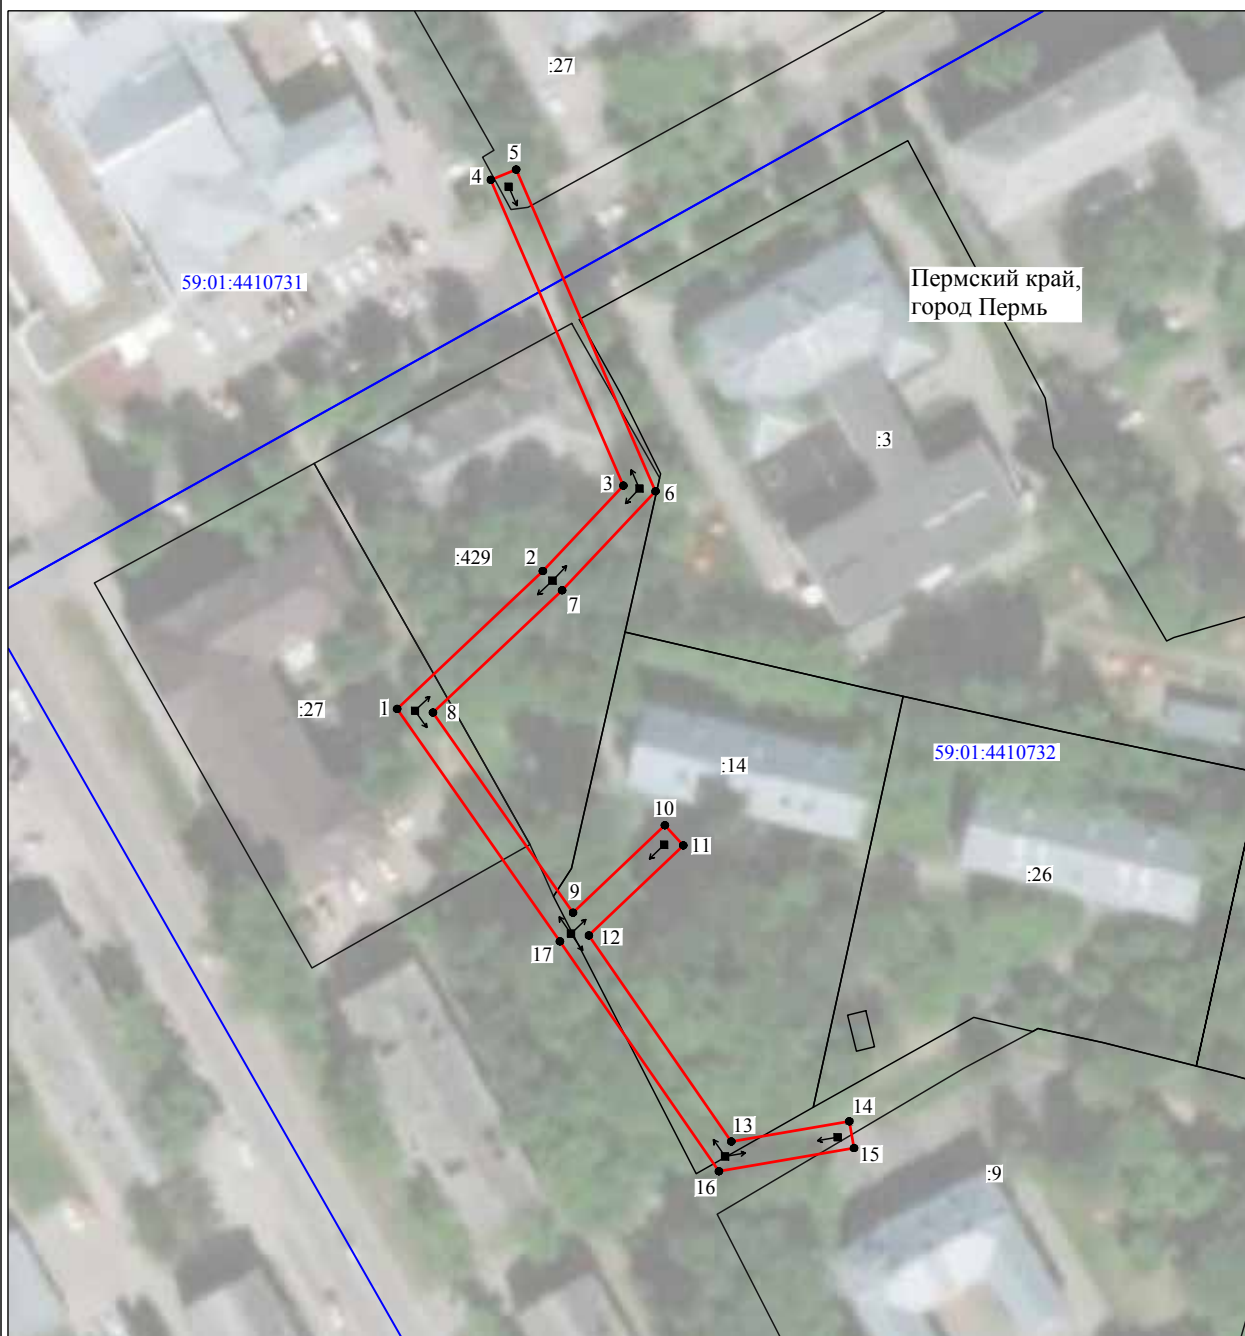
## Раздел 1

Сведения об объекте		
№ п/п	Характеристики объекта	Описание характеристик
1	2	3
1	Местоположение объекта	Пермский край, город Пермь
2	Площадь объекта +/- величина погрешности определения площади (Р+/- Дельта Р)	858 кв.м ± 7 кв.м
3	Иные характеристики объекта	Публичный сервитут для размещения объекта электросетевого хозяйства «Электросетевой комплекс Подстанция 35/6 кВ «Кристалл» (ВЛ 0,4кВ от ТП-6187) на срок 49 лет

## Раздел 2




 

 
Сведения о местоположении границ объекта					
1. Система координат <u>МСК-59, зона 2</u>					
2. Сведения о характерных точках границ объекта					
Обозначение характерных точек границ	Координаты, м		Метод определения координат характерной точки	Средняя квадратическая погрешность положения характерной точки (M <sub>i</sub> ), м	Описание обозначения точки на местности (при наличии)
	X	Y			
1	2	3	4	5	6
1	516423.28	2232001.89	Метод спутниковых геодезических измерений (определений)	0.10	–
2	516443.54	2232023.30	Метод спутниковых геодезических измерений (определений)	0.10	–
3	516456.08	2232035.14	Метод спутниковых геодезических измерений (определений)	0.10	–
4	516501.01	2232015.66	Метод спутниковых геодезических измерений (определений)	0.10	–
5	516502.52	2232019.38	Метод спутниковых геодезических измерений (определений)	0.10	–
6	516455.25	2232039.86	Метод спутниковых геодезических измерений (определений)	0.10	–
7	516440.71	2232026.13	Метод спутниковых геодезических измерений (определений)	0.10	–
8	516422.75	2232007.15	Метод спутниковых геодезических измерений (определений)	0.10	–
9	516393.33	2232027.74	Метод спутниковых геодезических измерений (определений)	0.10	–
10	516406.18	2232041.22	Метод спутниковых геодезических измерений (определений)	0.10	–
11	516403.23	2232043.93	Метод спутниковых геодезических измерений (определений)	0.10	–
12	516389.99	2232030.06	Метод спутниковых геодезических измерений (определений)	0.10	–
13	516359.72	2232051.00	Метод спутниковых геодезических измерений (определений)	0.10	–
14	516362.69	2232068.31	Метод спутниковых геодезических измерений (определений)	0.10	–
15	516358.75	2232069.02	Метод спутниковых геодезических измерений (определений)	0.10	–
16	516355.34	2232049.16	Метод спутниковых геодезических измерений (определений)	0.10	–
17	516389.12	2232025.80	Метод спутниковых геодезических измерений (определений)	0.10	–
1	516423.28	2232001.89	Метод спутниковых геодезических измерений (определений)	0.10	–
3. Сведения о характерных точках части (частей) границы объекта					
Обозначение характерных точек части границы	Координаты, м		Метод определения координат характерной точки	Средняя квадратическая погрешность положения характерной точки (M <sub>i</sub> ), м	Описание обозначения точки на местности (при наличии)
	X	Y			
1	2	3	4	5	6
–	–	–	–	–	–

Схема расположения границ публичного сервитута объекта



Масштаб 1:1000

Используемые условные знаки и обозначения:

- |   |   |
|---|---|
| №1  | - номер опоры   |
|  | - граница публичного сервитута                            |
|  | - граница кадастрового деления                            |
|  | - граница населенного пункта                              |
|  | - граница земельного участка, имеющегося в ЕГРН           |
|  | - граница ОКС, имеющаяся в ЕГРН                           |
|  | - граница охранной зоны, имеющейся в ЕГРН                 |
| 59:01:4413924:34  | - кадастровый номер земельного участка, имеющегося в ЕГРН |
| 59:01:4413924   | - номер кадастрового квартала                             |
| 1 ●   | - обозначение характерных точек границ                    |

## ОПИСАНИЕ МЕСТОПОЛОЖЕНИЯ ГРАНИЦ

Публичный сервитут для размещения объекта электросетевого хозяйства «ВЛ-0,4кВ КТП-2326»  
(наименование объекта, местоположение границ которого описано (далее - объект))

## Раздел 1


Сведения об объекте		
№ п/п	Характеристики объекта	Описание характеристик
1	2	3
1	Местоположение объекта	Пермский край, город Пермь
2	Площадь объекта +/- величина погрешности определения площади (Р+/- Дельта Р)	1589 кв.м ± 10 кв.м
3	Иные характеристики объекта	Публичный сервитут для размещения объекта электросетевого хозяйства «ВЛ-0,4кВ КТП-2326» на срок 49 лет

## Раздел 2

Сведения о местоположении границ объекта					
1. Система координат <u>МСК-59, зона 2</u>					
2. Сведения о характерных точках границ объекта					
Обозначение характерных точек границ	Координаты, м		Метод определения координат характерной точки	Средняя квадратическая погрешность положения характерной точки (M <sub>i</sub> ), м	Описание обозначения точки на местности (при наличии)
	X	Y			
1	2	3	4	5	6
Зона1(1)	–	–	–	–	–
1	519265.63	2237548.15	Метод спутниковых геодезических измерений (определений)	0.10	–
2	519267.49	2237551.69	Метод спутниковых геодезических измерений (определений)	0.10	–
3	519233.32	2237569.74	Метод спутниковых геодезических измерений (определений)	0.10	–
4	519205.03	2237585.97	Метод спутниковых геодезических измерений (определений)	0.10	–
5	519178.42	2237598.94	Метод спутниковых геодезических измерений (определений)	0.10	–
6	519195.62	2237633.12	Метод спутниковых геодезических измерений (определений)	0.10	–
7	519212.70	2237667.45	Метод спутниковых геодезических измерений (определений)	0.10	–
8	519209.12	2237669.23	Метод спутниковых геодезических измерений (определений)	0.10	–
9	519192.04	2237634.90	Метод спутниковых геодезических измерений (определений)	0.10	–
10	519174.94	2237600.89	Метод спутниковых геодезических измерений (определений)	0.10	–
11	519161.58	2237609.38	Метод спутниковых геодезических измерений (определений)	0.10	–
12	519125.33	2237631.30	Метод спутниковых геодезических измерений (определений)	0.10	–
13	519062.62	2237668.41	Метод спутниковых геодезических измерений (определений)	0.10	–
14	519048.75	2237667.64	Метод спутниковых геодезических измерений (определений)	0.10	–
15	519048.97	2237663.64	Метод спутниковых геодезических измерений (определений)	0.10	–
16	519061.62	2237664.35	Метод спутниковых геодезических измерений (определений)	0.10	–
17	519123.27	2237627.86	Метод спутниковых геодезических измерений (определений)	0.10	–
18	519159.48	2237605.98	Метод спутниковых геодезических измерений (определений)	0.10	–
19	519176.58	2237595.27	Метод спутниковых геодезических измерений (определений)	0.10	–
20	519203.15	2237582.43	Метод спутниковых геодезических измерений (определений)	0.10	–
21	519231.38	2237566.24	Метод спутниковых геодезических измерений (определений)	0.10	–
1	519265.63	2237548.15	Метод спутниковых геодезических измерений (определений)	0.10	–
Зона1(2)	–	–	–	–	–
22	518927.60	2237557.01	Метод спутниковых геодезических измерений (определений)	0.10	–
23	518944.43	2237586.98	Метод спутниковых геодезических измерений (определений)	0.10	–
24	518961.83	2237576.05	Метод спутниковых геодезических измерений (определений)	0.10	–

			измерений (определений)		
25	518973.99	2237585.87	Метод спутниковых геодезических измерений (определений)	0.10	–
26	518971.46	2237588.99	Метод спутниковых геодезических измерений (определений)	0.10	–
27	518961.53	2237580.95	Метод спутниковых геодезических измерений (определений)	0.10	–
28	518942.99	2237592.60	Метод спутниковых геодезических измерений (определений)	0.10	–
29	518924.12	2237558.97	Метод спутниковых геодезических измерений (определений)	0.10	–
22	518927.60	2237557.01	Метод спутниковых геодезических измерений (определений)	0.10	–
3. Сведения о характерных точках части (частей) границы объекта					
Обозначение характерных точек части границы	Координаты, м		Метод определения координат характерной точки	Средняя квадратическая погрешность положения характерной точки ( $M_i$ ), м	Описание обозначения точки на местности (при наличии)
	X	Y			
1	2	3	4	5	6
–	–	–	–	–	–

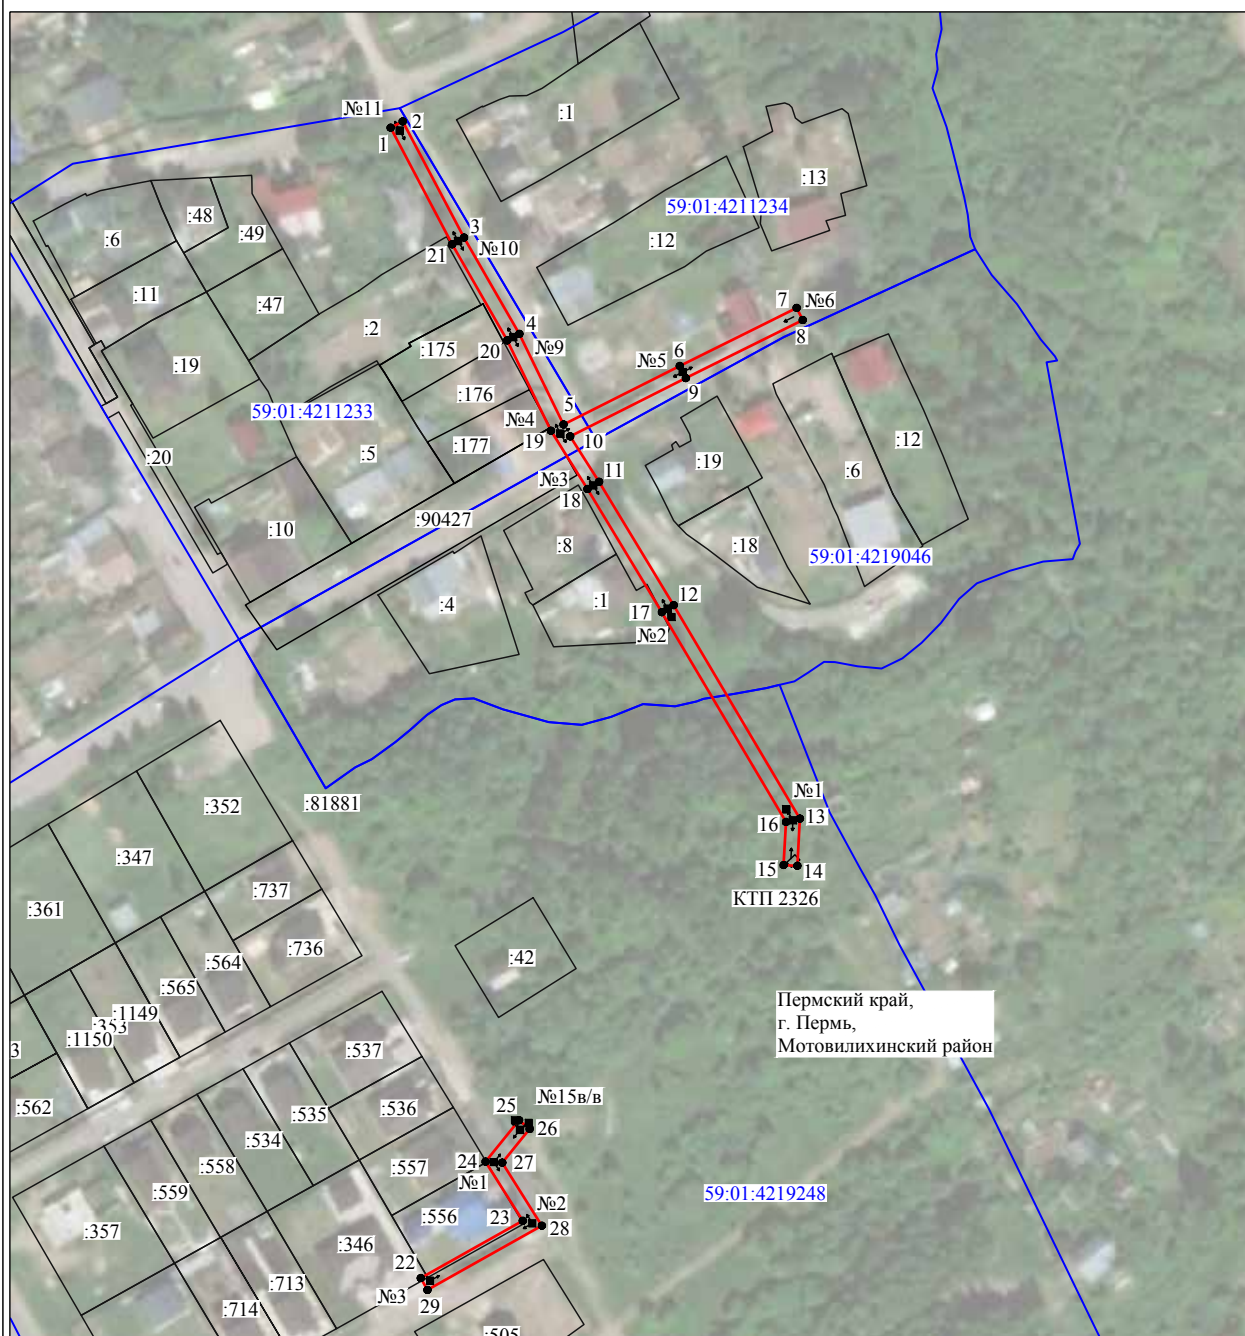Схема расположения границ публичного сервитута объекта



Масштаб 1:2000

Используемые условные знаки и обозначения:

- №1 - номер опоры
- граница публичного сервитута
- граница кадастрового деления
- граница населенного пункта
- граница земельного участка, имеющегося в ЕГРН
- граница ОКС, имеющаяся в ЕГРН
- граница охранной зоны, имеющейся в ЕГРН
- 59:01:4413924:34 - кадастровый номер земельного участка, имеющегося в ЕГРН
- 59:01:4413924 - номер кадастрового квартала
- 1 • - обозначение характерных точек границ

## ОПИСАНИЕ МЕСТОПОЛОЖЕНИЯ ГРАНИЦ

Публичный сервитут для размещения объекта электросетевого хозяйства «ВЛ-0,4кВ КТП-4126 Токарная»  
(наименование объекта, местоположение границ которого описано (далее - объект))

## Раздел 1

Сведения об объекте		
№ п/п	Характеристики объекта	Описание характеристик
1	2	3
1	Местоположение объекта	Пермский край, город Пермь
2	Площадь объекта +/- величина погрешности определения площади (Р+/- Дельта Р)	1314 кв.м ± 10 кв.м
3	Иные характеристики объекта	Публичный сервитут для размещения объекта электросетевого хозяйства «ВЛ-0,4кВ КТП-4126 Токарная» на срок 49 лет



## Раздел 2







Сведения о местоположении границ объекта					
1. Система координат <u>МСК-59, зона 2</u>					
2. Сведения о характерных точках границ объекта					
Обозначение характерных точек границ	Координаты, м		Метод определения координат характерной точки	Средняя квадратическая погрешность положения характерной точки (M <sub>i</sub> ), м	Описание обозначения точки на местности (при наличии)
	X	Y			
1	2	3	4	5	6
1	526460.65	2238886.03	Метод спутниковых геодезических измерений (определений)	0.10	–
2	526436.52	2238967.65	Метод спутниковых геодезических измерений (определений)	0.10	–
3	526408.12	2239035.96	Метод спутниковых геодезических измерений (определений)	0.10	–
4	526394.55	2239067.38	Метод спутниковых геодезических измерений (определений)	0.10	–
5	526437.83	2239114.94	Метод спутниковых геодезических измерений (определений)	0.10	–
6	526442.13	2239116.42	Метод спутниковых геодезических измерений (определений)	0.10	–
7	526440.83	2239120.20	Метод спутниковых геодезических измерений (определений)	0.10	–
8	526435.56	2239118.39	Метод спутниковых геодезических измерений (определений)	0.10	–
9	526389.86	2239068.15	Метод спутниковых геодезических измерений (определений)	0.10	–
10	526404.43	2239034.40	Метод спутниковых геодезических измерений (определений)	0.10	–
11	526432.74	2238966.31	Метод спутниковых геодезических измерений (определений)	0.10	–
12	526450.43	2238906.43	Метод спутниковых геодезических измерений (определений)	0.10	–
13	526412.94	2238909.20	Метод спутниковых геодезических измерений (определений)	0.10	–
14	526388.94	2238921.98	Метод спутниковых геодезических измерений (определений)	0.10	–
15	526387.06	2238918.46	Метод спутниковых геодезических измерений (определений)	0.10	–
16	526411.90	2238905.28	Метод спутниковых геодезических измерений (определений)	0.10	–
17	526448.75	2238902.54	Метод спутниковых геодезических измерений (определений)	0.10	–
1	526460.65	2238886.03	Метод спутниковых геодезических измерений (определений)	0.10	–
3. Сведения о характерных точках части (частей) границы объекта					
Обозначение характерных точек части границы	Координаты, м		Метод определения координат характерной точки	Средняя квадратическая погрешность положения характерной точки (M <sub>i</sub> ), м	Описание обозначения точки на местности (при наличии)
	X	Y			
1	2	3	4	5	6
–	–	–	–	–	–

## Схема расположения границ публичного сервитута объекта



Масштаб 1:2000

Используемые условные знаки и обозначения:

- |   |   |
|---|---|
| №1  | - номер опоры   |
|  | - граница публичного сервитута                            |
|  | - граница кадастрового деления                            |
|  | - граница населенного пункта                              |
|  | - граница земельного участка, имеющегося в ЕГРН           |
|  | - граница ОКС, имеющаяся в ЕГРН                           |
|  | - граница охранной зоны, имеющейся в ЕГРН                 |
| 59:01:4413924:34  | - кадастровый номер земельного участка, имеющегося в ЕГРН |
| 59:01:4413924   | - номер кадастрового квартала                             |
| 1 ●   | - обозначение характерных точек границ                    |

## ОПИСАНИЕ МЕСТОПОЛОЖЕНИЯ ГРАНИЦ

Публичный сервитут для размещения объекта электросетевого хозяйства «ВЛ-0,4кВ КТП-1953»  
(наименование объекта, местоположение границ которого описано (далее - объект))


## Раздел 1

Сведения об объекте		
№ п/п	Характеристики объекта	Описание характеристик
1	2	3
1	Местоположение объекта	Пермский край, город Пермь
2	Площадь объекта +/- величина погрешности определения площади (Р+/- Дельта Р)	131 кв.м ± 2 кв.м
3	Иные характеристики объекта	Публичный сервитут для размещения объекта электросетевого хозяйства «ВЛ-0,4кВ КТП-1953» на срок 49 лет

## Раздел 2

Сведения о местоположении границ объекта					
1. Система координат <u>МСК-59, зона 2</u>					
2. Сведения о характерных точках границ объекта					
Обозначение характерных точек границ	Координаты, м		Метод определения координат характерной точки	Средняя квадратическая погрешность положения характерной точки (M <sub>i</sub> ), м	Описание обозначения точки на местности (при наличии)
	X	Y			
1	2	3	4	5	6
1	523699.82	2220156.00	Метод спутниковых геодезических измерений (определений)	0.10	–
2	523703.48	2220157.63	Метод спутниковых геодезических измерений (определений)	0.10	–
3	523690.06	2220187.54	Метод спутниковых геодезических измерений (определений)	0.10	–
4	523686.41	2220185.90	Метод спутниковых геодезических измерений (определений)	0.10	–
1	523699.82	2220156.00	Метод спутниковых геодезических измерений (определений)	0.10	–
3. Сведения о характерных точках части (частей) границы объекта					
Обозначение характерных точек части границы	Координаты, м		Метод определения координат характерной точки	Средняя квадратическая погрешность положения характерной точки (M <sub>i</sub> ), м	Описание обозначения точки на местности (при наличии)
	X	Y			
1	2	3	4	5	6
–	–	–	–	–	–

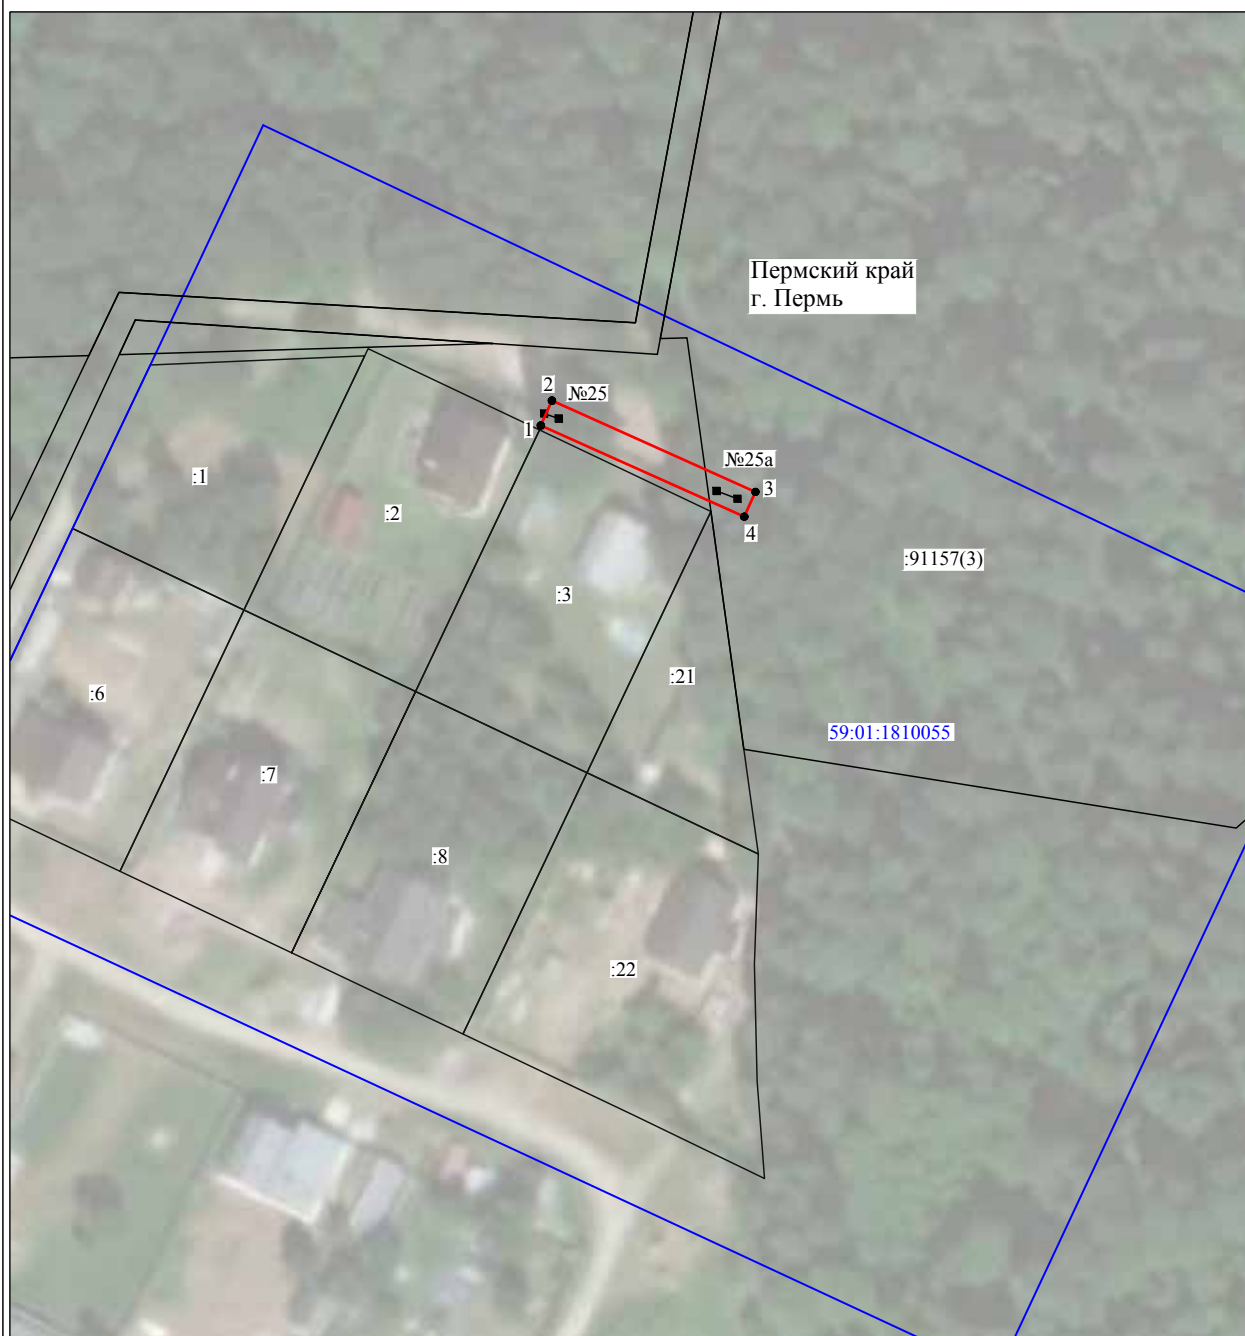Схема расположения границ публичного сервитута объекта



Масштаб 1:1000

Используемые условные знаки и обозначения:

- №1 - номер опоры
- - граница публичного сервитута
- - граница кадастрового деления
- - граница населенного пункта
- - граница земельного участка, имеющегося в ЕГРН
- - граница ОКС, имеющаяся в ЕГРН
- - граница охранной зоны, имеющейся в ЕГРН
- 59:01:4413924:34 - кадастровый номер земельного участка, имеющегося в ЕГРН
- 59:01:4413924 - номер кадастрового квартала
- 1 • - обозначение характерных точек границ

## ОПИСАНИЕ МЕСТОПОЛОЖЕНИЯ ГРАНИЦ

Публичный сервитут для размещения объекта электросетевого хозяйства «ВЛ-0.4кВ ТП-1584 Кустарная»  
(наименование объекта, местоположение границ которого описано (далее - объект))

## Раздел 1

Сведения об объекте		
№ п/п	Характеристики объекта	Описание характеристик
1	2	3
1	Местоположение объекта	Пермский край, город Пермь
2	Площадь объекта +/- величина погрешности определения площади (Р+/- Дельта Р)	342 кв.м ± 4 кв.м
3	Иные характеристики объекта	Публичный сервитут для размещения объекта электросетевого хозяйства «ВЛ-0.4кВ ТП-1584 Кустарная» на срок 49 лет

## Раздел 2




 


Сведения о местоположении границ объекта					
1. Система координат <u>МСК-59, зона 2</u>					
2. Сведения о характерных точках границ объекта					
Обозначение характерных точек границ	Координаты, м		Метод определения координат характерной точки	Средняя квадратическая погрешность положения характерной точки (M <sub>i</sub> ), м	Описание обозначения точки на местности (при наличии)
	X	Y			
1	2	3	4	5	6
1	521730.76	2224715.10	Метод спутниковых геодезических измерений (определений)	0.10	–
2	521726.66	2224744.43	Метод спутниковых геодезических измерений (определений)	0.10	–
3	521689.22	2224733.99	Метод спутниковых геодезических измерений (определений)	0.10	–
4	521663.42	2224726.97	Метод спутниковых геодезических измерений (определений)	0.10	–
5	521664.47	2224723.11	Метод спутниковых геодезических измерений (определений)	0.10	–
6	521690.30	2224730.14	Метод спутниковых геодезических измерений (определений)	0.10	–
7	521723.28	2224739.77	Метод спутниковых геодезических измерений (определений)	0.10	–
8	521725.86	2224721.26	Метод спутниковых геодезических измерений (определений)	0.10	–
1	521730.76	2224715.10	Метод спутниковых геодезических измерений (определений)	0.10	–
3. Сведения о характерных точках части (частей) границы объекта					
Обозначение характерных точек части границы	Координаты, м		Метод определения координат характерной точки	Средняя квадратическая погрешность положения характерной точки (M <sub>i</sub> ), м	Описание обозначения точки на местности (при наличии)
	X	Y			
1	2	3	4	5	6
–	–	–	–	–	–

## Схема расположения границ публичного сервитута объекта



Масштаб 1:1000

Используемые условные знаки и обозначения:

- |   |   |
|---|---|
| №1  | - номер опоры   |
|  | - граница публичного сервитута                            |
|  | - граница кадастрового деления                            |
|  | - граница населенного пункта                              |
|  | - граница земельного участка, имеющегося в ЕГРН           |
|  | - граница ОКС, имеющаяся в ЕГРН                           |
|  | - граница охранной зоны, имеющейся в ЕГРН                 |
| 59:01:4413924:34  | - кадастровый номер земельного участка, имеющегося в ЕГРН |
| 59:01:4413924   | - номер кадастрового квартала                             |
| 1 ●   | - обозначение характерных точек границ                    |



## ОПИСАНИЕ МЕСТОПОЛОЖЕНИЯ ГРАНИЦ

Публичный сервитут для размещения объекта электросетевого хозяйства «ВЛ-0,4кВ СТП-1309 1-я Гаревая»  
(наименование объекта, местоположение границ которого описано (далее - объект))

## Раздел 1

Сведения об объекте		
№ п/п	Характеристики объекта	Описание характеристик
1	2	3
1	Местоположение объекта	Пермский край, город Пермь
2	Площадь объекта +/- величина погрешности определения площади (Р+/- Дельта Р)	1503 кв.м ± 8 кв.м
3	Иные характеристики объекта	Публичный сервитут для размещения объекта электросетевого хозяйства «ВЛ-0,4кВ СТП-1309 1-я Гаревая» на срок 49 лет

## Раздел 2

Сведения о местоположении границ объекта					
1. Система координат <u>МСК-59, зона 2</u>					
2. Сведения о характерных точках границ объекта					
Обозначение характерных точек границ	Координаты, м		Метод определения координат характерной точки	Средняя квадратическая погрешность положения характерной точки (M <sub>i</sub> ), м	Описание обозначения точки на местности (при наличии)
	X	Y			
1	2	3	4	5	6
1	522472.63	2220438.88	Метод спутниковых геодезических измерений (определений)	0.10	–
2	522492.59	2220443.58	Метод спутниковых геодезических измерений (определений)	0.10	–
3	522563.14	2220459.46	Метод спутниковых геодезических измерений (определений)	0.10	–
4	522562.33	2220463.38	Метод спутниковых геодезических измерений (определений)	0.10	–
5	522491.70	2220447.48	Метод спутниковых геодезических измерений (определений)	0.10	–
6	522475.79	2220443.73	Метод спутниковых геодезических измерений (определений)	0.10	–
7	522475.34	2220446.13	Метод спутниковых геодезических измерений (определений)	0.10	–
8	522473.07	2220480.24	Метод спутниковых геодезических измерений (определений)	0.10	–
9	522467.51	2220550.06	Метод спутниковых геодезических измерений (определений)	0.10	–
10	522465.90	2220574.36	Метод спутниковых геодезических измерений (определений)	0.10	–
11	522490.36	2220581.77	Метод спутниковых геодезических измерений (определений)	0.10	–
12	522581.04	2220588.31	Метод спутниковых геодезических измерений (определений)	0.10	–
13	522575.06	2220623.34	Метод спутниковых геодезических измерений (определений)	0.10	–
14	522571.12	2220622.67	Метод спутниковых геодезических измерений (определений)	0.10	–
15	522576.34	2220592.00	Метод спутниковых геодезических измерений (определений)	0.10	–
16	522489.63	2220585.73	Метод спутниковых геодезических измерений (определений)	0.10	–
17	522461.70	2220577.27	Метод спутниковых геодезических измерений (определений)	0.10	–
18	522463.52	2220549.76	Метод спутниковых геодезических измерений (определений)	0.10	–
19	522469.08	2220479.95	Метод спутниковых геодезических измерений (определений)	0.10	–
20	522471.36	2220445.63	Метод спутниковых геодезических измерений (определений)	0.10	–
1	522472.63	2220438.88	Метод спутниковых геодезических измерений (определений)	0.10	–
3. Сведения о характерных точках части (частей) границы объекта					
Обозначение характерных точек части границы	Координаты, м		Метод определения координат характерной точки	Средняя квадратическая погрешность положения характерной точки (M <sub>i</sub> ), м	Описание обозначения точки на местности (при наличии)
	X	Y			




 


1	2	3	4	5	6
-	-	-	-	-	-

## Схема расположения границ публичного сервитута объекта



Масштаб 1:2000

Используемые условные знаки и обозначения:

- |   |   |
|---|---|
| №1  | - номер опоры   |
|  | - граница публичного сервитута                            |
|  | - граница кадастрового деления                            |
|  | - граница населенного пункта                              |
|  | - граница земельного участка, имеющегося в ЕГРН           |
|  | - граница ОКС, имеющаяся в ЕГРН                           |
|  | - граница охранной зоны, имеющейся в ЕГРН                 |
| 59:01:4413924:34  | - кадастровый номер земельного участка, имеющегося в ЕГРН |
| 59:01:4413924   | - номер кадастрового квартала                             |
| 1 ●   | - обозначение характерных точек границ                    |

## ОПИСАНИЕ МЕСТОПОЛОЖЕНИЯ ГРАНИЦ

Публичный сервитут для размещения объекта электросетевого хозяйства «ВЛ-0,4кВ КТП-2390 НТСДН Ассоль»  
(наименование объекта, местоположение границ которого описано (далее - объект))

## Раздел 1

Сведения об объекте		
№ п/п	Характеристики объекта	Описание характеристик
1	2	3
1	Местоположение объекта	Пермский край, город Пермь
2	Площадь объекта +/- величина погрешности определения площади (Р+/- Дельта Р)	696 кв.м ± 6 кв.м
3	Иные характеристики объекта	Публичный сервитут для размещения объекта электросетевого хозяйства «ВЛ-0,4кВ КТП-2390 НТСДН Ассоль» на срок 49 лет

## Раздел 2

Сведения о местоположении границ объекта					
1. Система координат <u>МСК-59, зона 2</u>					
2. Сведения о характерных точках границ объекта					
Обозначение характерных точек границ	Координаты, м		Метод определения координат характерной точки	Средняя квадратическая погрешность положения характерной точки (M <sub>i</sub> ), м	Описание обозначения точки на местности (при наличии)
	X	Y			
1	2	3	4	5	6
1	520233.76	2239014.44	Метод спутниковых геодезических измерений (определений)	0.10	–
2	520235.67	2239017.96	Метод спутниковых геодезических измерений (определений)	0.10	–
3	520231.32	2239020.31	Метод спутниковых геодезических измерений (определений)	0.10	–
4	520211.16	2239029.17	Метод спутниковых геодезических измерений (определений)	0.10	–
5	520188.86	2239039.76	Метод спутниковых геодезических измерений (определений)	0.10	–
6	520162.86	2239033.64	Метод спутниковых геодезических измерений (определений)	0.10	–
7	520140.10	2239027.86	Метод спутниковых геодезических измерений (определений)	0.10	–
8	520093.46	2239059.05	Метод спутниковых геодезических измерений (определений)	0.10	–
9	520086.34	2239072.18	Метод спутниковых геодезических измерений (определений)	0.10	–
10	520082.82	2239070.28	Метод спутниковых геодезических измерений (определений)	0.10	–
11	520090.42	2239056.27	Метод спутниковых геодезических измерений (определений)	0.10	–
12	520139.36	2239023.54	Метод спутниковых геодезических измерений (определений)	0.10	–
13	520163.82	2239029.76	Метод спутниковых геодезических измерений (определений)	0.10	–
14	520188.42	2239035.54	Метод спутниковых геодезических измерений (определений)	0.10	–
15	520209.50	2239025.54	Метод спутниковых геодезических измерений (определений)	0.10	–
16	520229.56	2239016.71	Метод спутниковых геодезических измерений (определений)	0.10	–
1	520233.76	2239014.44	Метод спутниковых геодезических измерений (определений)	0.10	–
3. Сведения о характерных точках части (частей) границы объекта					
Обозначение характерных точек части границы	Координаты, м		Метод определения координат характерной точки	Средняя квадратическая погрешность положения характерной точки (M <sub>i</sub> ), м	Описание обозначения точки на местности (при наличии)
	X	Y			
1	2	3	4	5	6
–	–	–	–	–	–

Схема расположения границ публичного сервитута объекта



Масштаб 1:1000

Используемые условные знаки и обозначения:

- №1 - номер опоры
- граница публичного сервитута
- граница кадастрового деления
- граница населенного пункта
- граница земельного участка, имеющегося в ЕГРН
- граница ОКС, имеющаяся в ЕГРН
- граница охранной зоны, имеющейся в ЕГРН
- 59:01:4413924:34 - кадастровый номер земельного участка, имеющегося в ЕГРН
- 59:01:4413924 - номер кадастрового квартала
- 1 • - обозначение характерных точек границ

## ОПИСАНИЕ МЕСТОПОЛОЖЕНИЯ ГРАНИЦ

Публичный сервитут для размещения объекта электросетевого хозяйства «ВЛ-0,4кВ КТП-1736 в сторону Закамска»  
(наименование объекта, местоположение границ которого описано (далее - объект))

## Раздел 1

Сведения об объекте		
№ п/п	Характеристики объекта	Описание характеристик
1	2	3
1	Местоположение объекта	Пермский край, город Пермь
2	Площадь объекта +/- величина погрешности определения площади (Р+/- Дельта Р)	79 кв.м ± 2 кв.м
3	Иные характеристики объекта	Публичный сервитут для размещения объекта электросетевого хозяйства «ВЛ-0,4кВ КТП-1736 в сторону Закамска» на срок 49 лет



## Раздел 2

Сведения о местоположении границ объекта					
1. Система координат <u>МСК-59, зона 2</u>					
2. Сведения о характерных точках границ объекта					
Обозначение характерных точек границ	Координаты, м		Метод определения координат характерной точки	Средняя квадратическая погрешность положения характерной точки (M <sub>i</sub> ), м	Описание обозначения точки на местности (при наличии)
	X	Y			
1	2	3	4	5	6
1	519785.95	2217015.33	Метод спутниковых геодезических измерений (определений)	0.10	–
2	519802.78	2217025.82	Метод спутниковых геодезических измерений (определений)	0.10	–
3	519800.66	2217029.22	Метод спутниковых геодезических измерений (определений)	0.10	–
4	519783.83	2217018.72	Метод спутниковых геодезических измерений (определений)	0.10	–
1	519785.95	2217015.33	Метод спутниковых геодезических измерений (определений)	0.10	–
3. Сведения о характерных точках части (частей) границы объекта					
Обозначение характерных точек части границы	Координаты, м		Метод определения координат характерной точки	Средняя квадратическая погрешность положения характерной точки (M <sub>i</sub> ), м	Описание обозначения точки на местности (при наличии)
	X	Y			
1	2	3	4	5	6
–	–	–	–	–	–

## Схема расположения границ публичного сервитута объекта



Масштаб 1:1000

Используемые условные знаки и обозначения:

- |                  |   |
|------------------|---|
| №1               | - номер опоры   |
|                  | - граница публичного сервитута                            |
|                  | - граница кадастрового деления                            |
|                  | - граница населенного пункта                              |
|                  | - граница земельного участка, имеющегося в ЕГРН           |
|                  | - граница ОКС, имеющаяся в ЕГРН                           |
|                  | - граница охранной зоны, имеющейся в ЕГРН                 |
| 59:01:4413924:34 | - кадастровый номер земельного участка, имеющегося в ЕГРН |
| 59:01:4413924    | - номер кадастрового квартала                             |
| 1 •              | - обозначение характерных точек границ                    |

## ОПИСАНИЕ МЕСТОПОЛОЖЕНИЯ ГРАНИЦ

Публичный сервитут для размещения объекта электросетевого хозяйства «ВЛ-0,4кВ ТП-0518(1) 2-я Каховская»  
(наименование объекта, местоположение границ которого описано (далее - объект))

## Раздел 1

Сведения об объекте		
№ п/п	Характеристики объекта	Описание характеристик
1	2	3
1	Местоположение объекта	Пермский край, город Пермь
2	Площадь объекта +/- величина погрешности определения площади (Р+/- Дельта Р)	511 кв.м ± 5 кв.м
3	Иные характеристики объекта	Публичный сервитут для размещения объекта электросетевого хозяйства «ВЛ-0,4кВ ТП-0518(1) 2-я Каховская» на срок 49 лет

## Раздел 2

Сведения о местоположении границ объекта					
1. Система координат <u>МСК-59, зона 2</u>					
2. Сведения о характерных точках границ объекта					
Обозначение характерных точек границ	Координаты, м		Метод определения координат характерной точки	Средняя квадратическая погрешность положения характерной точки (M), м	Описание обозначения точки на местности (при наличии)
	X	Y			
1	2	3	4	5	6
1	519953.82	2217591.06	Метод спутниковых геодезических измерений (определений)	0.10	–
2	519972.12	2217618.76	Метод спутниковых геодезических измерений (определений)	0.10	–
3	519985.04	2217639.22	Метод спутниковых геодезических измерений (определений)	0.10	–
4	519999.79	2217661.36	Метод спутниковых геодезических измерений (определений)	0.10	–
5	520022.82	2217698.64	Метод спутниковых геодезических измерений (определений)	0.10	–
6	520019.42	2217700.74	Метод спутниковых геодезических измерений (определений)	0.10	–
7	519996.42	2217663.52	Метод спутниковых геодезических измерений (определений)	0.10	–
8	519981.68	2217641.40	Метод спутниковых геодезических измерений (определений)	0.10	–
9	519968.76	2217620.94	Метод спутниковых геодезических измерений (определений)	0.10	–
10	519950.48	2217593.26	Метод спутниковых геодезических измерений (определений)	0.10	–
1	519953.82	2217591.06	Метод спутниковых геодезических измерений (определений)	0.10	–
3. Сведения о характерных точках части (частей) границы объекта					
Обозначение характерных точек части границы	Координаты, м		Метод определения координат характерной точки	Средняя квадратическая погрешность положения характерной точки (M), м	Описание обозначения точки на местности (при наличии)
	X	Y			
1	2	3	4	5	6
–	–	–	–	–	–

Схема расположения границ публичного сервитута объекта



Масштаб 1:1000

Используемые условные знаки и обозначения:

- №1 - номер опоры
- - граница публичного сервитута
- - граница кадастрового деления
- - граница населенного пункта
- - граница земельного участка, имеющегося в ЕГРН
- - граница ОКС, имеющаяся в ЕГРН
- - граница охранной зоны, имеющейся в ЕГРН
- 59:01:4413924:34 - кадастровый номер земельного участка, имеющегося в ЕГРН
- 59:01:4413924 - номер кадастрового квартала
- 1 ● - обозначение характерных точек границ

## ОПИСАНИЕ МЕСТОПОЛОЖЕНИЯ ГРАНИЦ

Публичный сервитут для размещения объекта электросетевого хозяйства «Электросетевой комплекс Подстанция 110/10кВ «Бахаревка» (ВЛ 0.4 КВ ТП-6352)»

(наименование объекта, местоположение границ которого описано (далее - объект))

## Раздел 1

Сведения об объекте		
№ п/п	Характеристики объекта	Описание характеристик
1	2	3
1	Местоположение объекта	Пермский край, город Пермь
2	Площадь объекта +/- величина погрешности определения площади (Р+/- Дельта Р)	87 кв.м ± 2 кв.м
3	Иные характеристики объекта	Публичный сервитут для размещения объекта электросетевого хозяйства «Электросетевой комплекс Подстанция 110/10кВ «Бахаревка» (ВЛ 0.4 КВ ТП-6352)» на срок 49 лет

## Раздел 2

Сведения о местоположении границ объекта					
1. Система координат <u>МСК-59, зона 2</u>					
2. Сведения о характерных точках границ объекта					
Обозначение характерных точек границ	Координаты, м		Метод определения координат характерной точки	Средняя квадратическая погрешность положения характерной точки (M <sub>i</sub> ), м	Описание обозначения точки на местности (при наличии)
	X	Y			
1	2	3	4	5	6
1	511366.98	2234386.22	Метод спутниковых геодезических измерений (определений)	0.10	–
2	511380.36	2234403.35	Метод спутниковых геодезических измерений (определений)	0.10	–
3	511377.20	2234405.81	Метод спутниковых геодезических измерений (определений)	0.10	–
4	511363.82	2234388.68	Метод спутниковых геодезических измерений (определений)	0.10	–
1	511366.98	2234386.22	Метод спутниковых геодезических измерений (определений)	0.10	–
3. Сведения о характерных точках части (частей) границы объекта					
Обозначение характерных точек части границы	Координаты, м		Метод определения координат характерной точки	Средняя квадратическая погрешность положения характерной точки (M <sub>i</sub> ), м	Описание обозначения точки на местности (при наличии)
	X	Y			
1	2	3	4	5	6
–	–	–	–	–	–

## Схема расположения границ публичного сервитута объекта



Масштаб 1:1000

Используемые условные знаки и обозначения:

- |                  |   |
|------------------|---|
| №1               | - номер опоры   |
|                  | - граница публичного сервитута                            |
|                  | - граница кадастрового деления                            |
|                  | - граница населенного пункта                              |
|                  | - граница земельного участка, имеющегося в ЕГРН           |
|                  | - граница ОКС, имеющаяся в ЕГРН                           |
|                  | - граница охранной зоны, имеющейся в ЕГРН                 |
| 59:01:4413924:34 | - кадастровый номер земельного участка, имеющегося в ЕГРН |
| 59:01:4413924    | - номер кадастрового квартала                             |
| 1 ●              | - обозначение характерных точек границ                    |



## ОПИСАНИЕ МЕСТОПОЛОЖЕНИЯ ГРАНИЦ

Публичный сервитут для размещения объекта электросетевого хозяйства «ВЛ-0,4кВ ТП-2235 2-я Запрудская»  
(наименование объекта, местоположение границ которого описано (далее - объект))

## Раздел 1

Сведения об объекте		
№ п/п	Характеристики объекта	Описание характеристик
1	2	3
1	Местоположение объекта	Пермский край, город Пермь
2	Площадь объекта +/- величина погрешности определения площади (Р+/- Дельта Р)	307 кв.м ± 4 кв.м
3	Иные характеристики объекта	Публичный сервитут для размещения объекта электросетевого хозяйства «ВЛ-0,4кВ ТП-2235 2-я Запрудская» на срок 49 лет

## Раздел 2

Сведения о местоположении границ объекта					
1. Система координат <u>МСК-59, зона 2</u>					
2. Сведения о характерных точках границ объекта					
Обозначение характерных точек границ	Координаты, м		Метод определения координат характерной точки	Средняя квадратическая погрешность положения характерной точки (M <sub>i</sub> ), м	Описание обозначения точки на местности (при наличии)
	X	Y			
1	2	3	4	5	6
1	521136.84	2238987.31	Метод спутниковых геодезических измерений (определений)	0.10	–
2	521140.64	2238988.54	Метод спутниковых геодезических измерений (определений)	0.10	–
3	521132.24	2239014.44	Метод спутниковых геодезических измерений (определений)	0.10	–
4	521127.72	2239029.47	Метод спутниковых геодезических измерений (определений)	0.10	–
5	521156.68	2239034.12	Метод спутниковых геодезических измерений (определений)	0.10	–
6	521156.04	2239038.06	Метод спутниковых геодезических измерений (определений)	0.10	–
7	521122.57	2239032.70	Метод спутниковых геодезических измерений (определений)	0.10	–
8	521128.42	2239013.25	Метод спутниковых геодезических измерений (определений)	0.10	–
1	521136.84	2238987.31	Метод спутниковых геодезических измерений (определений)	0.10	–
3. Сведения о характерных точках части (частей) границы объекта					
Обозначение характерных точек части границы	Координаты, м		Метод определения координат характерной точки	Средняя квадратическая погрешность положения характерной точки (M <sub>i</sub> ), м	Описание обозначения точки на местности (при наличии)
	X	Y			
1	2	3	4	5	6
–	–	–	–	–	–

Схема расположения границ публичного сервитута объекта



Масштаб 1:1000

Используемые условные знаки и обозначения:

- №1 - номер опоры
- - граница публичного сервитута
- - граница кадастрового деления
- - граница населенного пункта
- - граница земельного участка, имеющегося в ЕГРН
- - граница ОКС, имеющаяся в ЕГРН
- - граница охранной зоны, имеющейся в ЕГРН
- 59:01:4413924:34 - кадастровый номер земельного участка, имеющегося в ЕГРН
- 59:01:4413924 - номер кадастрового квартала
- 1 ● - обозначение характерных точек границ

## ОПИСАНИЕ МЕСТОПОЛОЖЕНИЯ ГРАНИЦ

Публичный сервитут для размещения объекта электросетевого хозяйства «ВЛ-0,4 кВ от КТП-4326 ф.Фрунзе быт-1»  
(наименование объекта, местоположение границ которого описано (далее - объект))

## Раздел 1

Сведения об объекте		
№ п/п	Характеристики объекта	Описание характеристик
1	2	3
1	Местоположение объекта	Пермский край, город Пермь
2	Площадь объекта +/- величина погрешности определения площади (Р+/- Дельта Р)	442 кв.м ± 6 кв.м
3	Иные характеристики объекта	Публичный сервитут для размещения объекта электросетевого хозяйства «ВЛ-0,4 кВ от КТП-4326 ф.Фрунзе быт-1» на срок 49 лет

## Раздел 2

Сведения о местоположении границ объекта					
1. Система координат <u>МСК-59, зона 2</u>					
2. Сведения о характерных точках границ объекта					
Обозначение характерных точек границ	Координаты, м		Метод определения координат характерной точки	Средняя квадратическая погрешность положения характерной точки (M <sub>i</sub> ), м	Описание обозначения точки на местности (при наличии)
	X	Y			
1	2	3	4	5	6
1	530241.74	2242214.57	Метод спутниковых геодезических измерений (определений)	0.10	–
2	530278.62	2242222.81	Метод спутниковых геодезических измерений (определений)	0.10	–
3	530313.81	2242230.88	Метод спутниковых геодезических измерений (определений)	0.10	–
4	530349.81	2242238.74	Метод спутниковых геодезических измерений (определений)	0.10	–
5	530348.95	2242242.65	Метод спутниковых геодезических измерений (определений)	0.10	–
6	530312.94	2242234.78	Метод спутниковых геодезических измерений (определений)	0.10	–
7	530277.74	2242226.70	Метод спутниковых геодезических измерений (определений)	0.10	–
8	530240.88	2242218.47	Метод спутниковых геодезических измерений (определений)	0.10	–
1	530241.74	2242214.57	Метод спутниковых геодезических измерений (определений)	0.10	–
3. Сведения о характерных точках части (частей) границы объекта					
Обозначение характерных точек части границы	Координаты, м		Метод определения координат характерной точки	Средняя квадратическая погрешность положения характерной точки (M <sub>i</sub> ), м	Описание обозначения точки на местности (при наличии)
	X	Y			
1	2	3	4	5	6
–	–	–	–	–	–

## Схема расположения границ публичного сервитута объекта



Масштаб 1:1000

Используемые условные знаки и обозначения:

- |                  |   |
|------------------|---|
| №1               | - номер опоры   |
|                  | - граница публичного сервитута                            |
|                  | - граница кадастрового деления                            |
|                  | - граница населенного пункта                              |
|                  | - граница земельного участка, имеющегося в ЕГРН           |
|                  | - граница ОКС, имеющаяся в ЕГРН                           |
|                  | - граница охранной зоны, имеющейся в ЕГРН                 |
| 59:01:4413924:34 | - кадастровый номер земельного участка, имеющегося в ЕГРН |
| 59:01:4413924    | - номер кадастрового квартала                             |
| 1 ●              | - обозначение характерных точек границ                    |

## ОПИСАНИЕ МЕСТОПОЛОЖЕНИЯ ГРАНИЦ

Публичный сервитут для размещения объекта электросетевого хозяйства «Электросетевой комплекс Подстанция 35/6 кВ «Судозаводская» (ВЛ-0,4КВ КТП-1308)»

(наименование объекта, местоположение границ которого описано (далее - объект))

## Раздел 1

Сведения об объекте		
№ п/п	Характеристики объекта	Описание характеристик
1	2	3
1	Местоположение объекта	Пермский край, город Пермь
2	Площадь объекта +/- величина погрешности определения площади (Р+/- Дельта Р)	433 кв.м ± 5 кв.м
3	Иные характеристики объекта	Публичный сервитут для размещения объекта электросетевого хозяйства «Электросетевой комплекс Подстанция 35/6 кВ «Судозаводская» (ВЛ-0,4КВ КТП-1308)» на срок 49 лет

## Раздел 2

Сведения о местоположении границ объекта					
1. Система координат <u>МСК-59, зона 2</u>					
2. Сведения о характерных точках границ объекта					
Обозначение характерных точек границ	Координаты, м		Метод определения координат характерной точки	Средняя квадратическая погрешность положения характерной точки (M), м	Описание обозначения точки на местности (при наличии)
	X	Y			
1	2	3	4	5	6
1	523109.01	2220189.75	Метод спутниковых геодезических измерений (определений)	0.10	–
2	523112.37	2220191.92	Метод спутниковых геодезических измерений (определений)	0.10	–
3	523104.86	2220203.52	Метод спутниковых геодезических измерений (определений)	0.10	–
4	523082.81	2220204.36	Метод спутниковых геодезических измерений (определений)	0.10	–
5	523095.50	2220232.00	Метод спутниковых геодезических измерений (определений)	0.10	–
6	523111.78	2220266.43	Метод спутниковых геодезических измерений (определений)	0.10	–
7	523108.16	2220268.14	Метод спутниковых геодезических измерений (определений)	0.10	–
8	523091.88	2220233.69	Метод спутниковых геодезических измерений (определений)	0.10	–
9	523076.68	2220200.59	Метод спутниковых геодезических измерений (определений)	0.10	–
10	523102.63	2220199.60	Метод спутниковых геодезических измерений (определений)	0.10	–
1	523109.01	2220189.75	Метод спутниковых геодезических измерений (определений)	0.10	–
3. Сведения о характерных точках части (частей) границы объекта					
Обозначение характерных точек части границы	Координаты, м		Метод определения координат характерной точки	Средняя квадратическая погрешность положения характерной точки (M), м	Описание обозначения точки на местности (при наличии)
	X	Y			
1	2	3	4	5	6
–	–	–	–	–	–



Схема расположения границ публичного сервитута объекта



Масштаб 1:1000

Используемые условные знаки и обозначения:

- |                  |   |
|------------------|---|
| №1               | - номер опоры   |
|                  | - граница публичного сервитута                            |
|                  | - граница кадастрового деления                            |
|                  | - граница населенного пункта                              |
|                  | - граница земельного участка, имеющегося в ЕГРН           |
|                  | - граница ОКС, имеющаяся в ЕГРН                           |
|                  | - граница охранной зоны, имеющейся в ЕГРН                 |
| 59:01:4413924:34 | - кадастровый номер земельного участка, имеющегося в ЕГРН |
| 59:01:4413924    | - номер кадастрового квартала                             |
| 1 ●              | - обозначение характерных точек границ                    |

## ОПИСАНИЕ МЕСТОПОЛОЖЕНИЯ ГРАНИЦ

Публичный сервитут для размещения объекта электросетевого хозяйства «ВЛ-0,4кВ ТП-0394(6) Смородиновая»  
(наименование объекта, местоположение границ которого описано (далее - объект))

## Раздел 1

Сведения об объекте		
№ п/п	Характеристики объекта	Описание характеристик
1	2	3
1	Местоположение объекта	Пермский край, город Пермь
2	Площадь объекта +/- величина погрешности определения площади (Р+/- Дельта Р)	92 кв.м ± 2 кв.м
3	Иные характеристики объекта	Публичный сервитут для размещения объекта электросетевого хозяйства «ВЛ-0,4кВ ТП-0394(6) Смородиновая» на срок 49 лет

## Раздел 2

Сведения о местоположении границ объекта					
1. Система координат <u>МСК-59, зона 2</u>					
2. Сведения о характерных точках границ объекта					
Обозначение характерных точек границ	Координаты, м		Метод определения координат характерной точки	Средняя квадратическая погрешность положения характерной точки (M <sub>i</sub> ), м	Описание обозначения точки на местности (при наличии)
	X	Y			
1	2	3	4	5	6
1	508400.90	2242231.89	Метод спутниковых геодезических измерений (определений)	0.10	–
2	508404.60	2242233.40	Метод спутниковых геодезических измерений (определений)	0.10	–
3	508395.93	2242254.68	Метод спутниковых геодезических измерений (определений)	0.10	–
4	508392.23	2242253.17	Метод спутниковых геодезических измерений (определений)	0.10	–
1	508400.90	2242231.89	Метод спутниковых геодезических измерений (определений)	0.10	–
3. Сведения о характерных точках части (частей) границы объекта					
Обозначение характерных точек части границы	Координаты, м		Метод определения координат характерной точки	Средняя квадратическая погрешность положения характерной точки (M <sub>i</sub> ), м	Описание обозначения точки на местности (при наличии)
	X	Y			
1	2	3	4	5	6
–	–	–	–	–	–

## Схема расположения границ публичного сервитута объекта



Масштаб 1:1000

Используемые условные знаки и обозначения:

- |                  |   |
|------------------|---|
| №1               | - номер опоры   |
|                  | - граница публичного сервитута                            |
|                  | - граница кадастрового деления                            |
|                  | - граница населенного пункта                              |
|                  | - граница земельного участка, имеющегося в ЕГРН           |
|                  | - граница ОКС, имеющаяся в ЕГРН                           |
|                  | - граница охранной зоны, имеющейся в ЕГРН                 |
| 59:01:4413924:34 | - кадастровый номер земельного участка, имеющегося в ЕГРН |
| 59:01:4413924    | - номер кадастрового квартала                             |
| 1 ●              | - обозначение характерных точек границ                    |

## ОПИСАНИЕ МЕСТОПОЛОЖЕНИЯ ГРАНИЦ

Публичный сервитут для размещения объекта электросетевого хозяйства «Электросетевой комплекс Подстанция 35/6 кВ «Нагорная» (ВЛ 0,4 кВ от ТП-4439)

(наименование объекта, местоположение границ которого описано (далее - объект))


## Раздел 1

Сведения об объекте		
№ п/п	Характеристики объекта	Описание характеристик
1	2	3
1	Местоположение объекта	Пермский край, город Пермь
2	Площадь объекта +/- величина погрешности определения площади (Р+/- Дельта Р)	716 кв.м ± 5 кв.м
3	Иные характеристики объекта	Публичный сервитут для размещения объекта электросетевого хозяйства «Электросетевой комплекс Подстанция 35/6 кВ «Нагорная» (ВЛ 0,4 кВ от ТП-4439) на срок 49 лет

## Раздел 2

Сведения о местоположении границ объекта					
1. Система координат <u>МСК-59, зона 2</u>					
2. Сведения о характерных точках границ объекта					
Обозначение характерных точек границ	Координаты, м		Метод определения координат характерной точки	Средняя квадратическая погрешность положения характерной точки (M <sub>i</sub> ), м	Описание обозначения точки на местности (при наличии)
	X	Y			
1	2	3	4	5	6
1	527923.02	2234402.25	Метод спутниковых геодезических измерений (определений)	0.10	–
2	527939.66	2234412.08	Метод спутниковых геодезических измерений (определений)	0.10	–
3	527904.32	2234411.41	Метод спутниковых геодезических измерений (определений)	0.10	–
4	527904.06	2234438.55	Метод спутниковых геодезических измерений (определений)	0.10	–
5	527904.00	2234465.82	Метод спутниковых геодезических измерений (определений)	0.10	–
6	527904.77	2234471.44	Метод спутниковых геодезических измерений (определений)	0.10	–
7	527930.76	2234471.50	Метод спутниковых геодезических измерений (определений)	0.10	–
8	527976.30	2234472.12	Метод спутниковых геодезических измерений (определений)	0.10	–
9	527976.25	2234476.12	Метод спутниковых геодезических измерений (определений)	0.10	–
10	527930.73	2234475.50	Метод спутниковых геодезических измерений (определений)	0.10	–
11	527901.28	2234475.44	Метод спутниковых геодезических измерений (определений)	0.10	–
12	527900.00	2234466.08	Метод спутниковых геодезических измерений (определений)	0.10	–
13	527900.06	2234438.53	Метод спутниковых геодезических измерений (определений)	0.10	–
14	527900.36	2234407.33	Метод спутниковых геодезических измерений (определений)	0.10	–
15	527924.53	2234407.78	Метод спутниковых геодезических измерений (определений)	0.10	–
16	527920.98	2234405.69	Метод спутниковых геодезических измерений (определений)	0.10	–
1	527923.02	2234402.25	Метод спутниковых геодезических измерений (определений)	0.10	–
3. Сведения о характерных точках части (частей) границы объекта					
Обозначение характерных точек части границы	Координаты, м		Метод определения координат характерной точки	Средняя квадратическая погрешность положения характерной точки (M <sub>i</sub> ), м	Описание обозначения точки на местности (при наличии)
	X	Y			
1	2	3	4	5	6
–	–	–	–	–	–

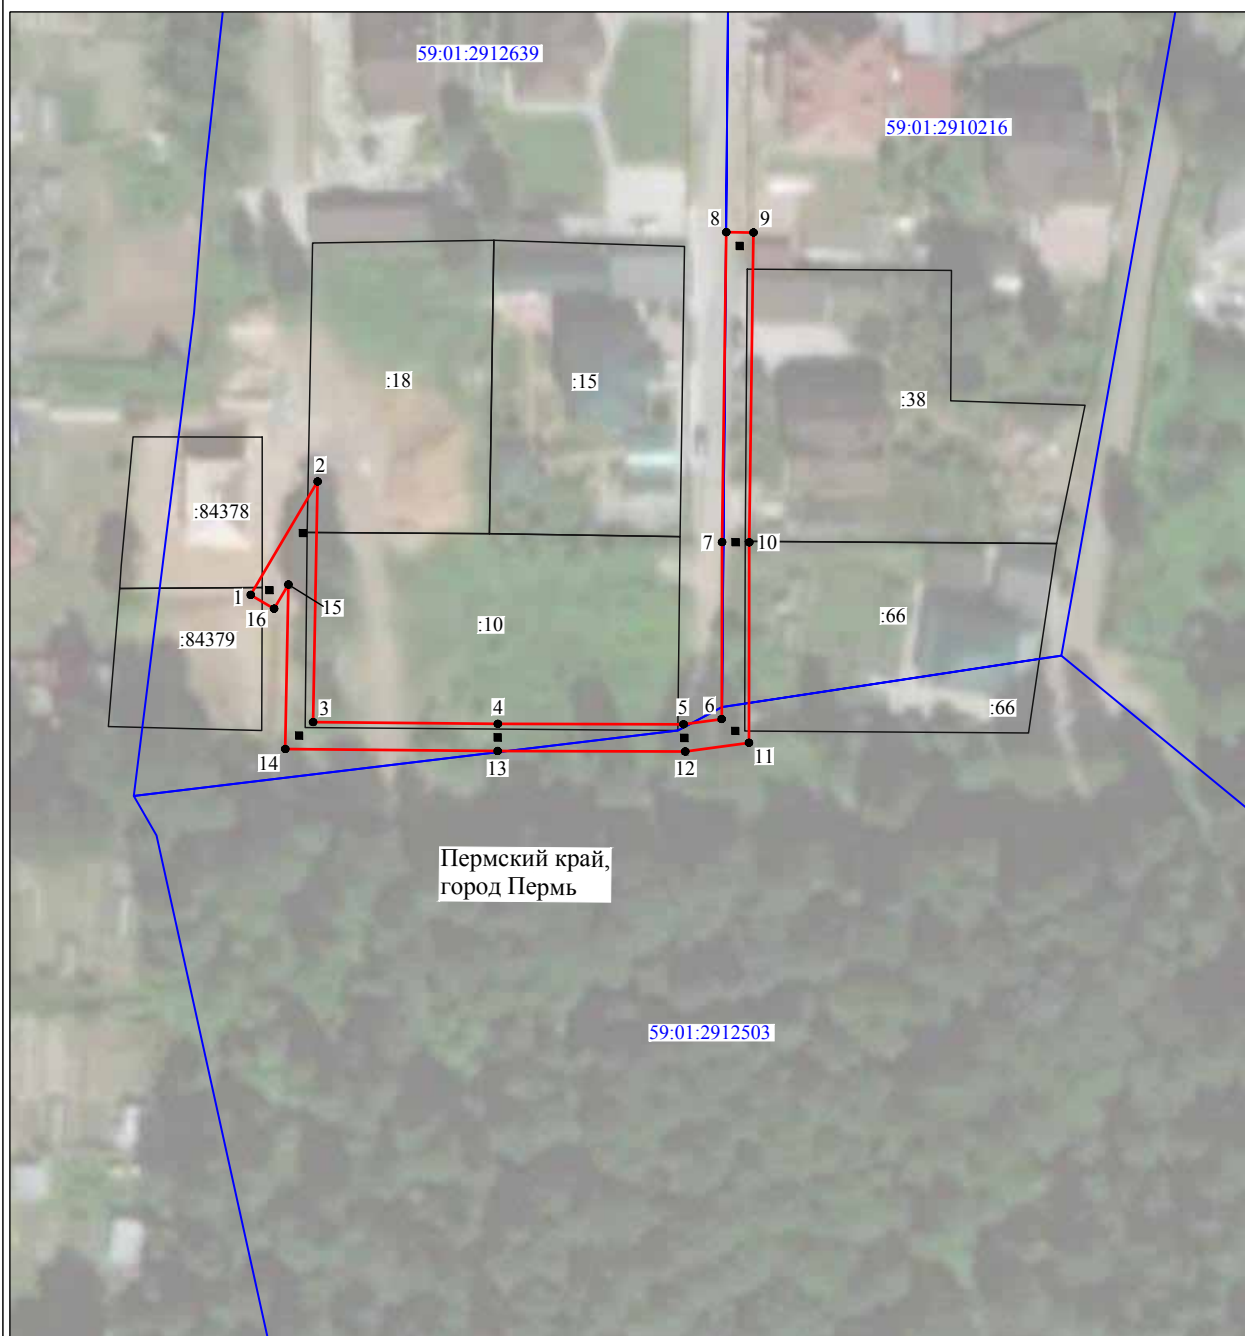Схема расположения границ публичного сервитута объекта



Пермский край,  
город Пермь

Масштаб 1:1000

Используемые условные знаки и обозначения:

- №1 - номер опоры
- граница публичного сервитута
- граница кадастрового деления
- граница населенного пункта
- граница земельного участка, имеющегося в ЕГРН
- граница ОКС, имеющаяся в ЕГРН
- граница охранной зоны, имеющейся в ЕГРН
- 59:01:4413924:34 - кадастровый номер земельного участка, имеющегося в ЕГРН
- 59:01:4413924 - номер кадастрового квартала
- 1 ● - обозначение характерных точек границ

### Схема расположения границ публичного сервитута

**Объект:** Строительство КЛ 0,4 кВ от РУ 0,4 кВ ТП-6/0,4 кВ, установка оборудования в РУ 0,4 кВ ТП-6/0,4 кВ для электроснабжения производственного здания/помещения по адресу: Пермский край, г.Пермь, Кировский район, ул.Липатова, 30 (кад.номер зем. участка 59:01:1717133:68)

**Местоположение:** Пермский край, г.Пермь, Кировский район, ул.Липатова (59:01:1717133:62)

**Площадь земель или части земельного участка, кв.м. :** 60



Масштаб 1:500

№№ точек	X	Y
1	519138.52	2215147.80
2	519135.82	2215150.83
3	519127.86	2215141.04
4	519128.28	2215140.54
5	519126.48	2215139.04
6	519128.86	2215135.95
1	519138.52	2215147.80

Графическое описание местоположения границ публичного сервитута  
1-1 земельный участок с КН 59:01:1717133:62

#### Условные обозначения:

- проектное местоположение инженерного сооружения
- граница земельного участка, сведения которого внесены в ЕГРН
- граница публичного сервитута

- 59:01:1717133:76 обозначение кадастрового номера земельного участка
- 1 обозначение характерной точки границы публичного сервитута

Система координат МСК-59, зона 2

Метод определения координат: Метод спутниковых геодезических измерений (определений)

средняя квадратическая погрешность положения характерных точек (Мп)- 0.10 м



## Реестр вывесок, подлежащих принудительному демонтажу на территории Кировского района города Перми

№	Адрес (место) нахождения вывески, сведения о владельце вывески (о владельце здания, строения, сооружения, помещения, расположенного в здании, строении, на котором расположена вывеска, если владелец вывески не известен)	Дата направления уведомления о приведении вывески в соответствие требованиям к размещению вывесок, установленных Правилами благоустройства территории города Перми, утвержденными решением Пермской городской Думы от 15.12.2020 № 277 (далее - требования к размещению вывесок)	Срок для добровольного приведения вывески в соответствие требованиям к размещению вывесок (10 рабочих дней после дня получения уведомления)	Срок для проведения работ по демонтажу (не более 1 месяца после вступления в силу распоряжения главы ТО о принудительном демонтаже)	Реквизиты распоряжения главы ТО о принудительном демонтаже вывески	Срок для проведения работ по демонтажу (не более 1 месяца после вступления в силу распоряжения главы ТО о принудительном демонтаже)	Реквизиты акта демонтажа вывески	Дата добровольного приведения вывески в соответствие требованиям к размещению вывесок (в том числе добровольного демонтажа вывески)	Адрес (место) хранения демонтированной вывески, лицо, ответственное за хранение вывески, за исключением вывесок, не подлежащих хранению	Сумма оплаты демонтажа, хранения вывески	Сведения о возмещении расходов
1	2	3	4	5	6	7	8	9	10	11	
870	ул. Автозаводская, 44, ООО ТЦ Закамский, вывеска буквы на подложке «Кондитерская Миндаль»	6/4/2021	6/22/2021			6/18/2021					
871	ул. Адмирала Нахимова, 14, ООО УК Юком вывеска баннер	6/4/2021	6/23/2021			6/14/2021					
872	ул. Адмирала Нахимова, 14, ООО УК Юком вывеска баннер	6/4/2021	6/23/2021			6/14/2021					
873	ул. Адмирала Нахимова, 14, ООО УК Юком вывеска баннер	6/4/2021	6/23/2021			6/14/2021					
874	Ул. Маршала Рыбалко, 105 ИП Зверева Н.Н. вывеска крышная конструкция в виде светового короба/логотипа на д. текстовой частью Алексеевский	6/22/2021	7/6/2021			6/25/2021					
875	Ул. Маршала Рыбалко, 105 ИП Зверева Н.Н. вывеска панно на фасаде «Пермский мясоперерабатывающий комбинат»	6/22/2021	7/6/2021			6/25/2021					
876	Ул. Маршала Рыбалко, 105 ИП Зверева Н.Н. вывеска панно на фасаде	6/22/2021	7/6/2021			6/25/2021					
877	Ул. Маршала Рыбалко, 105 ИП Зверева Н.Н. вывеска панно на фасаде	6/22/2021	7/6/2021			6/25/2021					
878	ул. Чистопольская, 28/2 вывеска баннер «Бахза ОАО «Кон-тракт»	6/24/2021	6/30/2021			6/30/2021					
879	ул. Чистопольская, 28/2 вывеска баннер «Цемент»	6/24/2021	7/8/2021			6/30/2021					
880	ул. Чистопольская, 28/2 вывеска баннер «Памятник»	6/24/2021	7/8/2021			6/30/2021					
881	ул. Чистопольская, 28/2 вывеска баннер «Купим электроинструмент б/у»	6/24/2021	7/8/2021			6/30/2021					
882	ул. Чистопольская, 28/2 вывеска баннер «База контракт смеси клеей шпаклевка»	6/24/2021	7/8/2021			6/30/2021					
883	ул. Чистопольская, 28/2 вывеска баннер	6/24/2021	7/8/2021			6/30/2021					
884	ул. Магистральная, 14 баннер на фасаде здания «Моторзона»	7/2/2021	7/12/2021			7/12/2021					



911	ул. Калинин, 46, ИП Имайкин Р.М. вывеска панно на крыше «Хлеб Лаваш Молоко»	9/20/2021	10/13/2021				10/13/2021		
912	ул. Калинин, 46, ИП Якимов Е.А. баннер на фасаде здания «Мы открылись»	9/20/2021	10/13/2021				10/18/2021		
913	ул. Калинин, 46, ИП Усачева Т.Ф., баннер на фасаде здания «Хлебный дворик»	9/20/2021	10/13/2021						
914	ул. Калинин, 32, ООО «Парус», баннер на входной группе «Заказки бесплатную еду здесь»	9/20/2021	10/4/2021				10/8/2021		
915	ул. Калинин, 30, баннер на фасаде здания «Продажа»	9/20/2021	10/4/2021				10/7/2021		
916	ул. Адмирала Ушакова, 8, баннер на фасаде здания «Ломбард»	9/20/2021	10/4/2021				10/12/2021		
917	ул. Адмирала Ушакова, 8, баннер с торца здания «Ломбард»	9/20/2021	10/4/2021				10/12/2021		
918	ул. Шинкина, 5, пано на входной группе «ЭНИКС электро-монтажные работы»	9/23/2021	10/7/2021				10/12/2021		
919	ул. Калинин, 32, ООО «Парус» баннер с торца здания «Комиссионный, сауна, 8982...»	9/23/2021	10/7/2021				9/29/2021		
920	ул. Химградская, 1, ООО УК «ЖКХ Кировский», баннер с торца здания «Продается 8919...»	9/23/2021	10/7/2021				10/12/2021		
921	ул. Химградская, 1, ООО УК «ЖКХ Кировский», панно с торца здания «Одежда из Европы»	9/23/2021	10/7/2021				10/12/2021		
922	ул. Химградская, 3, ООО «Фарко-Трейд», панно на фасаде здания «Продукты»	9/23/2021	10/8/2021				10/4/2021		
923	ул. Химградская, 3, ООО «Фарко-Трейд», панно с торца здания «Продукты»	9/23/2021	10/8/2021				10/4/2021		
924	ул. Закамская, 56, ооо «Перекресток», панно «Продукты» с торца здания	9/23/2021	10/7/2021				10/4/2021		
925	ул. Закамская, 56, ооо «Перекресток», панно «магазин Продукты» на входной группе	9/23/2021	10/7/2021				10/4/2021		
926	ул. Ялгинская, 12 ИП Петурова О.И., панно «Little Fox детская игровая компания»	9/23/2021	10/8/2021				10/4/2021		
927	ул. Генерала Панфилова, 19, ИП Силина Н.Г., баннер «Цвета мы открыты» на фасаде здания	9/23/2021	10/7/2021				10/11/2021		
928	ул. Торговая, 7, ООО «Центр выгодных покупок», баннер на входной группе «Мы открылись»	9/29/2021	10/13/2021				10/18/2021		
929	ул. Адмирала Нахимова, 10, ИП Рюмин Д.А. баннер на фасаде здания «Продукты»	9/29/2021	10/13/2021						
930	ул. Адмирала Нахимова, 10, ИП Рюмин Д.А. панно на фасаде здания «Магазин Идеал»	9/29/2021	10/13/2021						
931	ул. Гальперина, 8, ООО «УК «ПУН», баннер «Аренда»	9/29/2021	10/13/2021				10/27/2021		
932	ул. Адмирала Ушакова, 207, баннер на фасаде здания «DANCE DISCO»	9/29/2021	10/13/2021						
933	ул. Адмирала Ушакова, 207, баннер на входной группе здания «Мы открылись»	9/29/2021	10/13/2021				10/11/2021		
934	ул. Адмирала Ушакова, 207, баннер на входной группе здания «Дискотека»	9/29/2021	10/13/2021				10/11/2021		
935	ул. Адмирала Ушакова, 207, баннер на входной группе здания «Банкеты, свадьбы, юбилеи»	9/29/2021	10/13/2021				10/11/2021		
936	ул. Адмирала Ушакова, 207, баннер на входной группе здания «Детские праздники»	9/29/2021	10/13/2021				10/11/2021		
937	ул. Маршала Рыбалко, 43, ИП Раскин Р.А., банер на фасаде здания «Зима пуховики-куртки новая коллекция»	9/30/2021	10/13/2021						

938	ул. Калинина, 46, ООО «ЭЛ-Мастер», баннер на фасаде здания» Магазин Мастер электромонтажные работы»	9/30/2021	10/13/2021				10/26/2021		
939	ул. Калинина, 46, ООО «ЭЛ-Мастер», баннер на входной группе здания»ЭЛ-МАСТЕР электроговары крепеж сантехника»	9/30/2021	10/13/2021				10/26/2021		
940	ул. Калинина, 46, ООО «ЭЛ-Мастер», баннер на перилах входной группы здания»ЭЛ-МАСТЕР электроговары крепеж сантехника»	9/30/2021	10/13/2021				10/26/2021		
941	ул. Калинина, 46, ООО «ВПРОК-Сервис», баннер на перилах входной группы «ВПРОК»	9/30/2021	10/13/2021				10/4/2021		
942	ул. Калинина, 46, ООО «ВПРОК-Сервис», баннер на перилах входной группы «ВПРОК Декоративная косметика парфюмерия товары для уборки»	9/30/2021	10/13/2021				10/4/2021		
943	ул. Адмирала Макарова, 22, ИП Тиунова Е.Е., баннер на входной группе «Фрукты»	9/30/2021	10/13/2021				10/4/2021		
944	ул. Маршала Рыбалко, 43, ИП Суханов К.В., баннер на фасаде здания «ОПТИКА очки любой сложности»	9/30/2021	10/22/2021						
944	ул. Маршала Рыбалко 107е, ИП Балгачева Г.Н., баннер с торца киоска «Молоко г. Чернушка»	9/30/2021	10/13/2021				10/11/2021		
945	ул. Чебоксарская, 5, ООО «Ровлан», световое панно на фасаде здания «Магазин»	9/30/2021	10/13/2021				10/21/2021		
946	ул. Чебоксарская, 3, ИП Кормачева Т.Л., световое панно на фасаде здания «Продукты»	9/30/2021	10/13/2021						
947	ул. Чистопольская, 31, к. 4, ИП Меликов Э.М., баннер на фасаде здания «Кафе Исфисор Скоро открытие»	10/4/2021	10/4/2021				10/5/2021		
948	ул. Кировоградская, 15, ИП Соунова Н.Г., баннер на перилах входной группы «Банки, крышки»	10/4/2021	10/4/2021				10/6/2021		
949	ул. Кировоградская, 15, ИП Соунова Н.Г., баннер на перилах входной группы «Швейные услуги»	10/4/2021	10/5/2021				10/6/2021		
950	ул. Маршала Рыбалко, 107е, баннер на фасаде павильона «Ремонт обуви, курток, сумок, изготовление ключей»	10/4/2021	10/5/2021				10/6/2021		
951	ул. Закамская, 2А, ИП Мирзоев А.Г., панно на фасаде здания «Продукты»	10/6/2021	10/22/2021						
952	ул. Маршала Рыбалко, 36, ИП Силина Н.Г., баннер на фасаде здания «Мы открыты»	10/6/2021	10/22/2021				10/25/2021		
953	ул. Маршала Рыбалко, 43Б, ИП Ощепкова О.А., баннер на фасаде здания «Заходи за вкусным кофе»	10/6/2021	10/22/2021				10/15/2021		
954	ул. Кировоградская, 16/1, ИП Анисимова К.В., баннер на фасаде здания «Русская баня»	10/4/2021	10/22/2021				10/14/2021		
955	ул. Кировоградская, 16/1, ИП Анисимова К.В., баннер на фасаде здания «Оздоровительный SPA-салон»	10/4/2021	10/22/2021				10/14/2021		
956	ул. Чистопольская, 16, баннер на фасаде здания «Колбасы Хлеб Алкоголь»	10/7/2021	10/22/2021						
957	ул. Шинкина, 7, панно на фасаде здания «Блинная №1»	10/12/2021	10/27/2021						
958	ул. Гальперина, 11д, баннер на фасаде здания «Шинномонтаж»	10/12/2021	10/12/2021				10/13/2021		
959	ул. Гальперина, 11д, баннер на фасаде здания «Правка литых дисков Ремонт шин»	10/12/2021	10/12/2021				10/13/2021		
960	ул. Каляева, 20, баннер на входной группе «Мы открыты»	10/13/2021	10/13/2021				10/14/2021		
961	ул. Калинина, 64, ИП Анферова М.А. размесгина вывеску панно на фасаде здания «Славянские пекарни»	10/13/2021	10/27/2021						

962	ул. Ласьвинская, 37 ООО «Строймастер» вывеска баннер на входной группе «FCS ремонт компьютеров»	10/13/2021	10/27/2021				10/25/2021			
963	ул. Оборонщиков, 8, баннер с торца фасада здания «Окна Строитель»	10/13/2021	11/12/2021							
964	ул. Оборонщиков, 8, баннер на фасаде здания «Аренда 8(342)283.....»	10/13/2021	11/12/2021							
965	ул. Оборонщиков, 8, баннер на фасаде здания «Английский для детей и взрослых»	10/13/2021	11/12/2021							
966	ул. Оборонщиков, 8, баннер на фасаде здания «Изучение английского языка»	10/13/2021	11/12/2021							
967	ул. Оборонщиков, 8, баннер на фасаде здания «Детский развивающий центр ЛЕГОДОМ»	10/13/2021	11/12/2021							
968	ул. Гальперина, 11с, баннер на входной группе «Прием лома черного металла»	10/12/2021	10/13/2021				10/13/2021			
969	ул. Адмирала Нахимова, 19, баннер на фасаде здания «Магазин кальянов»	10/14/2021	10/28/2021				11/2/2021			
970	ул. Маршала Рыбалко, 28, ИП Гакал Е.Ю., баннер на входной группе «Швейная мастерская»	10/14/2021	10/28/2021							
971	ул. Маршала Рыбалко, 28, ИП Гакал Е.Ю., баннер на входной группе «Продукты Умница мы открыты»	10/14/2021	10/28/2021							
972	ул. Ласьвинская, 23/1, баннер с торца фасада здания «Модный букет 24 часа»	10/14/2021	10/28/2021							
973	ул. Торговая, 146, АО «Тендер», баннер на фасаде здания «Скоро открытие»	10/14/2021	10/28/2021				10/29/2021			
974	ул. Маршала Рыбалко, 95, баннер на входной группе «Цветы»	10/14/2021	10/28/2021							
975	ул. Маршала Рыбалко, 95, баннер на входной группе «Цветы рядом»	10/14/2021	10/28/2021							
976	ул. Маршала Рыбалко, 87, баннер на входной группе «Страноведение»	10/14/2021	10/28/2021				10/19/2021			
977	ул. Липатова, 10, ИП Митрофанов А.В., панно на входной группе «Ремонт бытовой техники»	10/19/2021	11/2/2021				10/27/2021			
978	ул. Ласьвинская, 43, ИП Балясова З.М., вывеска глухая оклейка с торца фасада здания «Аптека от склада»	10/19/2021	11/2/2021				11/2/2021			
979	ул. Ласьвинская, 43, ИП Балясова З.М., вывеска глухая оклейка с торца фасада здания «Аптека от склада»	10/19/2021	11/2/2021				11/2/2021			
980	ул. Ласьвинская, 43, ИП Балясова З.М., вывеска глухая оклейка с торца фасада здания «Аптека от склада»	10/19/2021	11/2/2021				11/2/2021			
981	ул. Ласьвинская, 43, ИП Балясова З.М., баннер на входной группе «Скидка 70%»	10/19/2021	11/2/2021				11/2/2021			
982	ул. Торговая, 7, ООО «Центр выгодных покупок», баннер на фасаде здания «Восток (с указателем)»	10/19/2021	11/2/2021				10/21/2021			
983	ул. Закамская, 35, ИП Харинцева Л.К., световое панно на фасаде здания «Шаурма»	10/21/2021	11/4/2021							
984	ул. Адмирала Нахимова, 16, ООО «Руслан», вывеска баннер на входной группе «Лейла 24 часа»	10/21/2021	11/4/2021							
985	ул. Адмирала Нахимова, 16, ООО «Руслан», вывеска панно с торца фасада здания «Продукты»	10/21/2021	11/4/2021							
986	ул. Химградская, 1, баннер с торца фасада здания «Ритуальная мастерская»	10/21/2021	11/4/2021							



1009	ул. Ласвинская, 39а, буквы на подложке «Куединский мясокомбинат»	10/28/2021	11/11/2021				11/2/2021		
1010	ул. Ласьвинская, 58, ООО «Аптека от склада» баннер на входной группе «Скидка 70%»	10/28/2021	11/11/2021				11/2/2021		
1011	ул. Химградская, 37, ИП Абрамов С.С., баннер на фасаде здания «Сезонная одежда»	10/28/2021	11/11/2021						
1012	ул. Химградская, 37, ИП Артемьева Э.Г., баннер на входной группе «Маяк не ломбард а сказка»	10/28/2021	11/11/2021						
1013	ул. Сысольская, 1, ИП Майбурова Л.И., баннер на входной группе «Продукты»	10/29/2021	11/12/2021						
1014	ул. Сысольская, 1, ИП Майбурова Л.И., баннер на входной группе «Продукты»	10/29/2021	11/12/2021						
1015	ул. Сысольская, 1, ИП Майбурова Л.И., баннер на входной группе «Молоко»	10/29/2021	11/12/2021						
1016	ул. Сысольская, 1, ИП Майбурова Л.И., баннер на входной группе «Колбасы»	10/29/2021	11/12/2021						
1017	ул. Сысольская, 1, ИП Майбурова Л.И., баннер на входной группе «Рыба»	10/29/2021	11/12/2021						
1018	ул. Сысольская, 1, ИП Майбурова Л.И., буквы на подложке на фасаде здания «Электротовары»	10/29/2021	11/12/2021						
1019	ул. Сысольская, 1, ИП Майбурова Л.И., буквы на подложке с торца фасада здания «Электротовары»	10/29/2021	11/12/2021						
1020	ул. Сысольская, 1, ИП Майбурова Л.И., световое панно на фасаде здания «Электротовары»	10/29/2021	11/12/2021						
1021	ул. Сысольская, 1, ИП Майбурова Л.И., буквы на подложке на фасаде здания «Продукты»	10/29/2021	11/12/2021						
1022	ул. Автозаводская, 43, баннер на фасаде здания «Единая касса»	11/2/2021	11/16/2021						
1023	ул. Автозаводская, 28, баннер на фасаде здания «Эвакуатор»	11/2/2021	11/16/2021						



МИНИСТЕРСТВО ТРАНСПОРТА РОССИЙСКОЙ ФЕДЕРАЦИИ

ФЕДЕРАЛЬНОЕ АГЕНТСТВО ЖЕЛЕЗНОДОРОЖНОГО ТРАНСПОРТА  
(РОСЖЕЛДОР)

### РАСПОРЯЖЕНИЕ

10 сентября 2021

Москва

№ МД-437-р

**Об утверждении изменений в документацию по планировке территории (проект межевания территории) для объекта: «Северный железнодорожный обход г. Перми: «2 этап – Переустройство ул. Соликамская», «4 этап – Железнодорожный путь с примыканием к станции Левшино», «5 этап – Мостовой переход через реку Кама»**

В соответствии со статьей 45 Градостроительного кодекса Российской Федерации, постановлением Правительства Российской Федерации от 26 июля 2017 г. № 884 «Об утверждении Правил подготовки документации по планировке территории, подготовка которой осуществляется на основании решений уполномоченных федеральных органов исполнительной власти, и принятия уполномоченными федеральными органами исполнительной власти решений об утверждении документации по планировке территории для размещения объектов федерального значения и иных объектов капитального строительства, размещение которых планируется на территориях двух и более субъектов Российской Федерации», постановлением Правительства Российской Федерации от 01 октября 2020 г. № 1591 «Об утверждении Правил внесения изменений в документацию по планировке территории, указанную в части 18 статьи 45 Градостроительного кодекса Российской Федерации, отмены такой документации или ее отдельных частей, признания отдельных частей такой документации не подлежащими применению и о внесении изменений в Правила подготовки документации по планировке территории, подготовка которой осуществляется на основании решений уполномоченных федеральных органов исполнительной власти, и принятия уполномоченными федеральными органами исполнительной власти решений об утверждении документации по планировке территории для размещения объектов федерального значения и иных объектов капитального строительства, размещение которых планируется на территориях 2 и более субъектов Российской Федерации», пунктом 5.3.17 Положения о Федеральном агентстве железнодорожного транспорта, утвержденного постановлением Правительства Российской Федерации от 30 июля 2004 г. № 397, на основании обращений Дирекции по комплексной реконструкции железных дорог и строительству объектов железнодорожного транспорта – филиала ОАО «РЖД» (далее – ДКРС ОАО «РЖД») от 11 августа 2021 г. № исх-8872/ДКРС:



1. Утвердить прилагаемые изменения в документацию по планировке территории (проект межевания территории) для объекта: «Северный железнодорожный обход г. Перми: «2 этап – Переустройство ул. Соликамская», «4 этап – Железнодорожный путь с примыканием к станции Левшино», «5 этап – Мостовой переход через реку Кама» (далее – Изменения в документацию по планировке территории).

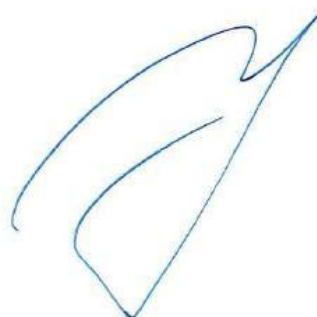
2. Управлению финансов, инвестиций и капитального строительства в течение семи рабочих дней со дня подписания настоящего распоряжения направить письменное уведомление в ДКРС ОАО «РЖД» об утверждении Изменений в документацию по планировке территории.

3. Управлению финансов, инвестиций и капитального строительства в течение пяти рабочих дней со дня подписания настоящего распоряжения направить в Управление Росреестра по Пермскому краю документ, содержащий сведения, подлежащие внесению в Единый государственный реестр недвижимости.

4. Управлению финансов, инвестиций и капитального строительства в течение пяти рабочих дней со дня подписания настоящего распоряжения направить в Министерство строительства Пермского края утвержденные Изменения в документацию по планировке территории для размещения в государственной информационной системе обеспечения градостроительной деятельности.

5. Управлению финансов, инвестиций и капитального строительства в течение десяти рабочих дней со дня подписания настоящего распоряжения направить письменное уведомление в администрацию города Перми об утверждении Изменений в документацию по планировке территории, а также выполнить комплекс мероприятий, связанных с принятием решения об утверждении Изменений в документацию по планировке территории, в порядке, установленном законодательством Российской Федерации.

Заместитель руководителя



А.О. Иванов

## Итоговый финансовый отчет о поступлении и расходовании средств избирательного фонда кандидата

Нохрина Ксения Андреевна

№ 40810810049779410622

Дополнительный офис №6984/0245 Пермского отделения № 6984 Волго-Вятского банка ПАО Сбербанк Пермский край, г.Пермь,  
улица Красноармейская 1-я, 21

Выборы депутатов Пермской городской Думы седьмого созыва  
Пермский край  
Округ №21

В руб.

Строка финансового отчета		Шифр строки	Сумма	Примечание
1				
1	Поступило средств в избирательный фонд, всего	10	0	
1.1	Поступило средств в установленном порядке для формирования избирательного фонда	20	0	
1.1.1	Собственные средства кандидата/ избирательного объединения	30	0	
1.1.2	Средства, выделенные кандидату выдвинувшим его избирательным объединением	40	0	
1.1.3	Добровольные пожертвования гражданина	50	0	
1.1.4	Добровольные пожертвования юридического лица	60	0	
1.2	Поступило в избирательный фонд денежных средств, подпадающих под действие ч.3,4,5,6 ст.57 Закона Пермского края от 09.11.2009 №525-ПК*	70	0	
1.2.1	Средства, выделенные кандидату выдвинувшим его избирательным объединением / собственные средства кандидата / избирательного объединения	80	0	
1.2.2	Средства гражданина	90	0	
1.2.3	Средства юридического лица	100	0	
2	Возвращено денежных средств из избирательного фонда, всего	110	0	

2.1	Перечислено в доход местного бюджета	120	0	
2.2	Возвращено денежных средств, поступивших с нарушением установленного порядка	130	0	
2.2.1	Гражданам, которым запрещено осуществлять пожертвования либо не указавшим обязательные сведения в платежном документе	140	0	
2.2.2	Юридическим лицам, которым запрещено осуществлять пожертвования либо не указавшим обязательные сведения в платежном документе	150	0	
2.2.3	Средств, поступивших с превышением предельного размера	160	0	
2.3	Возвращено денежных средств, поступивших в установленном порядке	170	0	
3	Израсходовано средств, всего	180	0	
3.1	На организацию сбора подписей избирателей	190	0	
3.1.1	Из них на оплату труда лиц, привлекаемых для сбора подписей избирателей	200	0	
3.2	На предвыборную агитацию через организации телерадиовещания	210	0	
3.3	На предвыборную агитацию через редакции периодических печатных изданий	220	0	
3.4	На предвыборную агитацию через сетевые издания	230	0	
3.5	На выпуск и распространение печатных и иных агитационных материалов	240	0	
3.6	На проведение публичных массовых мероприятий	250	0	
3.7	На оплату работ (услуг) информационного и консультационного характера	260	0	
3.8	На оплату других работ (услуг), выполненных (оказанных) юридическими лицами или гражданами России по договорам	270	0	
3.9	На оплату иных расходов, непосредственно связанных с проведением избирательной кампании	280	0	
4.1	Распределен неизрасходованный остаток средств фонда пропорционально перечисленным в избирательный фонд денежным средствам	290	0	
4	Остаток средств фонда на дату сдачи отчета (заверяется банковской справкой) (стр.300 = стр.10 - стр.110 - стр.180 - стр.290)	300	0	

## Итоговый финансовый отчет о поступлении и расходовании средств избирательного фонда кандидата

Охременко Роман Юрьевич

№ 40810810649779410132

Дополнительный офис №6984/0245 Пермского отделения № 6984 Волго-Вятского банка ПАО Сбербанк Пермский край, г.Пермь,  
улица Красноармейская 1-я, 21

Выборы депутатов Пермской городской Думы седьмого созыва  
Пермский край  
Округ №22

В руб.

Строка финансового отчета		Шифр строки	Сумма	Примечание
1				
1	Поступило средств в избирательный фонд, всего	10	300	
1.1	Поступило средств в установленном порядке для формирования избирательного фонда	20	300	
1.1.1	Собственные средства кандидата/ избирательного объединения	30	300	
1.1.2	Средства, выделенные кандидату выдвинувшим его избирательным объединением	40	0	
1.1.3	Добровольные пожертвования гражданина	50	0	
1.1.4	Добровольные пожертвования юридического лица	60	0	
1.2	Поступило в избирательный фонд денежных средств, подпадающих под действие ч.3,4,5,6 ст.57 Закона Пермского края от 09.11.2009 №525-ПК*	70	0	
1.2.1	Средства, выделенные кандидату выдвинувшим его избирательным объединением / собственные средства кандидата / избирательного объединения	80	0	
1.2.2	Средства гражданина	90	0	
1.2.3	Средства юридического лица	100	0	
2	Возвращено денежных средств из избирательного фонда, всего	110	75	

2.1	Перечислено в доход местного бюджета	120	0	
2.2	Возвращено денежных средств, поступивших с нарушением установленного порядка	130	0	
2.2.1	Гражданам, которым запрещено осуществлять пожертвования либо не указавшим обязательные сведения в платежном документе	140	0	
2.2.2	Юридическим лицам, которым запрещено осуществлять пожертвования либо не указавшим обязательные сведения в платежном документе	150	0	
2.2.3	Средств, поступивших с превышением предельного размера	160	0	
2.3	Возвращено денежных средств, поступивших в установленном порядке	170	75	
3	Израсходовано средств, всего	180	225	
3.1	На организацию сбора подписей избирателей	190	225	
3.1.1	Из них на оплату труда лиц, привлекаемых для сбора подписей избирателей	200	0	
3.2	На предвыборную агитацию через организации телерадиовещания	210	0	
3.3	На предвыборную агитацию через редакции периодических печатных изданий	220	0	
3.4	На предвыборную агитацию через сетевые издания	230	0	
3.5	На выпуск и распространение печатных и иных агитационных материалов	240	0	
3.6	На проведение публичных массовых мероприятий	250	0	
3.7	На оплату работ (услуг) информационного и консультационного характера	260	0	
3.8	На оплату других работ (услуг), выполненных (оказанных) юридическими лицами или гражданами России по договорам	270	0	
3.9	На оплату иных расходов, непосредственно связанных с проведением избирательной кампании	280	0	
4.1	Распределен неизрасходованный остаток средств фонда пропорционально перечисленным в избирательный фонд денежным средствам	290	0	
4	Остаток средств фонда на дату сдачи отчета (заверяется банковской справкой) (стр.300 = стр.10 - стр.110 - стр.180 - стр.290)	300	0	

## Итоговый финансовый отчет о поступлении и расходовании средств избирательного фонда кандидата

Уточкин Юрий Анатольевич

№ 40810810349779410445

Дополнительный офис №6984/0245 Пермского отделения № 6984 Волго-Вятского банка ПАО Сбербанк Пермский край, г.Пермь,  
улица Красноармейская 1-я, 21

Выборы депутатов Пермской городской Думы седьмого созыва  
Пермский край  
Округ №22

В руб.

Строка финансового отчета		Шифр строки	Сумма	Примечание
1				
1	Поступило средств в избирательный фонд, всего	10	0	
1.1	Поступило средств в установленном порядке для формирования избирательного фонда	20	0	
1.1.1	Собственные средства кандидата/ избирательного объединения	30	0	
1.1.2	Средства, выделенные кандидату выдвинувшим его избирательным объединением	40	0	
1.1.3	Добровольные пожертвования гражданина	50	0	
1.1.4	Добровольные пожертвования юридического лица	60	0	
1.2	Поступило в избирательный фонд денежных средств, подпадающих под действие ч.3,4,5,6 ст.57 Закона Пермского края от 09.11.2009 №525-ПК*	70	0	
1.2.1	Средства, выделенные кандидату выдвинувшим его избирательным объединением / собственные средства кандидата / избирательного объединения	80	0	
1.2.2	Средства гражданина	90	0	
1.2.3	Средства юридического лица	100	0	
2	Возвращено денежных средств из избирательного фонда, всего	110	0	

2.1	Перечислено в доход местного бюджета	120	0	
2.2	Возвращено денежных средств, поступивших с нарушением установленного порядка	130	0	
2.2.1	Гражданам, которым запрещено осуществлять пожертвования либо не указавшим обязательные сведения в платежном документе	140	0	
2.2.2	Юридическим лицам, которым запрещено осуществлять пожертвования либо не указавшим обязательные сведения в платежном документе	150	0	
2.2.3	Средств, поступивших с превышением предельного размера	160	0	
2.3	Возвращено денежных средств, поступивших в установленном порядке	170	0	
3	Израсходовано средств, всего	180	0	
3.1	На организацию сбора подписей избирателей	190	0	
3.1.1	Из них на оплату труда лиц, привлекаемых для сбора подписей избирателей	200	0	
3.2	На предвыборную агитацию через организации телерадиовещания	210	0	
3.3	На предвыборную агитацию через редакции периодических печатных изданий	220	0	
3.4	На предвыборную агитацию через сетевые издания	230	0	
3.5	На выпуск и распространение печатных и иных агитационных материалов	240	0	
3.6	На проведение публичных массовых мероприятий	250	0	
3.7	На оплату работ (услуг) информационного и консультационного характера	260	0	
3.8	На оплату других работ (услуг), выполненных (оказанных) юридическими лицами или гражданами России по договорам	270	0	
3.9	На оплату иных расходов, непосредственно связанных с проведением избирательной кампании	280	0	
4.1	Распределен неизрасходованный остаток средств фонда пропорционально перечисленным в избирательный фонд денежным средствам	290	0	
4	Остаток средств фонда на дату сдачи отчета (заверяется банковской справкой) (стр.300 = стр.10 - стр.110 - стр.180 - стр.290)	300	0	

**Извещения о проведении собрания о согласовании местоположения границ земельных участков**

Кадастровым инженером Колбиной Екатериной Владимировной (почтовый адрес: 614095, г. Пермь, ул. Льва Толстого, д. 25, Proektkolbina@yandex.ru, тел. 89097267768, № регистрации в государственном реестре лиц, осуществляющих кадастровую деятельность 1182) в отношении земельного участка, расположенного по адресу: Пермский край, г. Пермь, Свердловский р-н, лесные кварталы № 56, 57, 64, 65 Пермского лесничества Пермского лесхоза, СНТ «Мечта» выполняются кадастровые работы по образованию земельного участка. Заказчиком кадастровых работ является Маслова Л.Н. (почтовый адрес: Пермский край, г. Пермь, ул. Новосибирская, 13-223). Собрание заинтересованных лиц по поводу согласования местоположения границ земельного участка состоится 09 декабря 2021г. в 19 часов 00 минут по адресу: Пермский край, г. Пермь, Свердловский район, СНТ «Мечта», навес при въезде. С проектом межевого плана земельного участка можно ознакомиться по адресу: г. Пермь, ул. Льва Толстого, 25-68. Требования о проведении согласования местоположения границ земельных участков на местности принимаются с 09 ноября 2021г. по 23 ноября 2021г., обоснованные возражения о местоположении границ земельных участков после ознакомления с проектом межевого плана принимаются с 09 ноября 2021г. по 23 ноября 2021г. по адресу: г. Пермь, ул. Льва Толстого, 25- 68. Смежный земельный участок, с правообладателями которого требуется согласовать местоположение границ: Пермский край, г. Пермь, р-н Свердловский, лесные кварталы № 56,57,64,65 Пермского лесничества Пермского лесхоза (59:01:5710002:1). При проведении согласования местоположения границ при себе необходимо иметь документ, удостоверяющий личность, а также документы о правах на земельный участок (часть 12 статьи 39, часть 2 статьи 40 Федерального закона от 24 июля 2007 г. № 221-ФЗ «О кадастровой деятельности»).

Ответственность за достоверность вышеуказанных сведений, а также за необходимость опубликования извещения, соблюдение сроков, установленных Федеральным Законом от 24.07.2007 № 221-ФЗ «О государственном кадастре недвижимости» (в ред. от 30.12.2008 № 311-ФЗ) несет кадастровый инженер, указанный в извещении.