

## РАЗДЕЛ ПЕРВЫЙ ПРАВОВЫЕ АКТЫ

### ПОСТАНОВЛЕНИЯ АДМИНИСТРАЦИИ ГОРОДА ПЕРМИ

25.03.2022 № 217

О внесении изменений в постановление администрации города Перми от 27.01.2012 № 13-П «Об установлении и финансовом обеспечении расходных обязательств Пермского городского округа по мероприятиям, направленным на решение отдельных вопросов местного значения в микрорайонах на территории Пермского городского округа, на 2022-2024 годы» .....6

25.03.2022 № 218

О внесении изменений в состав Координационного совета по туризму и туристской деятельности в городе Перми, утвержденный постановлением администрации города Перми от 18.05.2021 № 357 «О создании Координационного совета по туризму и туристской деятельности в городе Перми» .....26

25.03.2022 № 219

О внесении изменений в постановление администрации города Перми от 20.01.2015 № 15 «Об установлении расходного обязательства Пермского городского округа на проведение работ по организации противооползневых мероприятий в районе жилых домов по ул. КИМ, 5, 7, ул. Ивановской, 19 и ул. Чехова, 2, 4, 6, 8, 10».....27

25.03.2022 № 220

О внесении изменений в пункт 1 постановления администрации города Перми от 14.11.2011 № 738 «О создании муниципального казенного учреждения «Благоустройство Дзержинского района» путем изменения типа существующего муниципального бюджетного учреждения «Благоустройство Дзержинского района».....28

25.03.2022 № 221

О внесении изменений в отдельные правовые акты администрации города Перми в сфере планирования социально-экономического развития города Перми.....28

25.03.2022 № 222

О внесении изменений в постановление администрации города Перми от 15.01.2015 № 8 «Об установлении расходного обязательства Пермского городского округа по вопросам местного значения в сфере создания условий для обеспечения жителей Пермского городского округа услугами связи, общественного питания, торговли и бытового обслуживания населения» .....35

25.03.2022 № 223

О внесении изменений в отдельные правовые акты администрации города Перми в сфере планирования социально-экономического развития города Перми.....36

28.03.2022 № 224

О внесении изменений в Порядок определения объема и условий предоставления субсидий на иные цели бюджетным и автономным учреждениям на мероприятия для детей дошкольного и школьного возраста и работников отрасли образования, утвержденный постановлением администрации города Перми от 15.10.2020 № 986 .....46

28.03.2022 № 225

О внесении изменений в Порядок определения объема и условий предоставления субсидий на иные цели бюджетным и автономным учреждениям на мероприятия в области инновационного развития системы образования, утвержденный постановлением администрации города Перми от 14.10.2020 № 982 .....51

28.03.2022 № 226

Об утверждении Порядка определения объема и условий предоставления бюджетным и автономным учреждениям субсидий на иные цели на создание модельных муниципальных библиотек.....59

28.03.2022 № 227

О внесении изменений в отдельные правовые акты администрации города Перми .....68

28.03.2022 № 228	
О внесении изменений в состав городской комиссии по восстановлению прав реабилитированных жертв политических репрессий и увековечению памяти жертв политических репрессий, утвержденный постановлением администрации города Перми от 30.10.2019 № 820 «Об утверждении Положения и состава городской комиссии по восстановлению прав реабилитированных жертв политических репрессий и увековечению памяти жертв политических репрессий».....	74
28.03.2022 № 229	
О внесении изменений в Порядок определения объема и условий предоставления бюджетным и автономным учреждениям субсидий на иные цели на подготовку и проведение празднования на федеральном уровне памятных дат субъектов Российской Федерации, утвержденный постановлением администрации города Перми от 20.07.2021 № 531.....	74
28.03.2022 № 230	
О внесении изменений в постановление администрации города Перми от 29.12.2007 № 561 «Об определении мест для отбывания наказания лицами, осужденными к обязательным и исправительным работам».....	82
28.03.2022 № 231	
О внесении изменений в Порядок определения объема и условий предоставления бюджетным и автономным учреждениям субсидий на иные цели на поддержку творческой деятельности и техническое оснащение детских и кукольных театров, утвержденный постановлением администрации города Перми от 19.04.2021 № 272 .....	88
28.03.2022 № 232	
О внесении изменений в Перечень муниципальных казенных учреждений города Перми, утвержденный постановлением администрации города Перми от 28.01.2011 № 25 .....	96
28.03.2022 № 233	
О внесении изменений в Типовое положение о секторе по работе с обращениями граждан и информированию населения территориального органа администрации города Перми, утвержденное постановлением администрации города Перми от 06.05.2013 № 344 .....	97
29.03.2022 № 234	
О внесении изменений в Порядок определения объема и условий предоставления субсидий на иные цели бюджетным и автономным учреждениям по сохранению историко-культурного наследия, утвержденный постановлением администрации города Перми от 16.10.2020 № 1022 .....	101
29.03.2022 № 235	
О внесении изменений в муниципальную программу «Развитие физической культуры и спорта города Перми», утвержденную постановлением администрации города Перми от 19.10.2021 № 893.....	107
29.03.2022 № 236	
О внесении изменений в Порядок предоставления субсидий за счет средств бюджета города Перми на финансовое обеспечение затрат, связанных с реализацией проектов победителями конкурса поддержки локальных инициатив социально ориентированных некоммерческих организаций города Перми, утвержденный постановлением администрации города Перми от 11.06.2020 № 512 .....	120
29.03.2022 № 237	
О внесении изменений в муниципальную программу «Развитие сети образовательных организаций города Перми», утвержденную постановлением администрации города Перми от 20.10.2021 № 923.....	121
29.03.2022 № 238	
О внесении изменений в постановление администрации города Перми от 31.12.2015 № 1150 «О создании и использовании на платной основе парковок (парковочных мест), расположенных на автомобильных дорогах общего пользования местного значения города Перми».....	151
29.03.2022 № 239	
О внесении изменений в муниципальную программу «Экономическое развитие города Перми», утвержденную постановлением администрации города Перми от 15.10.2021 № 874.....	152

29.03.2022 № 240

О внесении изменений в муниципальную программу «Культура города Перми», утвержденную постановлением администрации города Перми от 20.10.2021 № 919..... 154

## **ПРАВОВЫЕ АКТЫ ФУНКЦИОНАЛЬНЫХ ОРГАНОВ АДМИНИСТРАЦИИ ГОРОДА ПЕРМИ**

Распоряжение заместителя главы администрации города Перми-начальника департамента земельных отношений администрации города Перми от 10.01.2022 № 21-01-03-26 «Об установлении публичного сервитута в отдельных целях»..... 180

Распоряжение заместителя главы администрации города Перми-начальника департамента земельных отношений администрации города Перми от 24.01.2022 № 21-01-03-206 «Об установлении публичного сервитута в отдельных целях»..... 181

Распоряжение заместителя главы администрации города Перми-начальника департамента земельных отношений администрации города Перми от 24.01.2022 № 21-01-03-209 «Об установлении публичного сервитута в отдельных целях»..... 182

Распоряжение заместителя главы администрации города Перми-начальника департамента земельных отношений администрации города Перми от 24.01.2022 № 21-01-03-210 «Об установлении публичного сервитута в отдельных целях»..... 183

Распоряжение заместителя главы администрации города Перми-начальника департамента земельных отношений администрации города Перми от 24.01.2022 № 21-01-03-212 «Об установлении публичного сервитута в отдельных целях»..... 184

Распоряжение заместителя главы администрации города Перми-начальника департамента земельных отношений администрации города Перми от 24.01.2022 № 21-01-03-221 «Об установлении публичного сервитута в отдельных целях»..... 185

Распоряжение заместителя главы администрации города Перми-начальника департамента земельных отношений администрации города Перми от 27.01.2022 № 21-01-03-275 «Об установлении публичного сервитута в отдельных целях»..... 186

Распоряжение заместителя главы администрации города Перми-начальника департамента земельных отношений администрации города Перми от 27.01.2022 № 21-01-03-278 «Об установлении публичного сервитута в отдельных целях»..... 187

Распоряжение заместителя главы администрации города Перми-начальника департамента земельных отношений администрации города Перми от 28.01.2022 № 21-01-03-304 «Об установлении публичного сервитута в отдельных целях»..... 188

Распоряжение заместителя главы администрации города Перми-начальника департамента земельных отношений администрации города Перми от 28.01.2022 № 21-01-03-309 «Об установлении публичного сервитута в отдельных целях»..... 189

Распоряжение заместителя главы администрации города Перми-начальника департамента земельных отношений администрации города Перми от 09.03.2022 № 21-01-03-741 «Об изъятии земельных участков для муниципальных нужд»..... 191

## **ПРАВОВЫЕ АКТЫ ТЕРРИТОРИАЛЬНЫХ ОРГАНОВ АДМИНИСТРАЦИИ ГОРОДА ПЕРМИ**

Распоряжение главы администрации Кировского района города Перми от 23.03.2022 № 059-23-01-02-51 «О внесении изменений в п. 2.2. распоряжения главы администрации Кировского района города Перми от 18.01.2021 № 059-23-01-02-7 «О сносе самовольных построек напротив, жилого дома по ул. Буксирная, 19»..... 192

## РАЗДЕЛ ВТОРОЙ ОФИЦИАЛЬНАЯ ИНФОРМАЦИЯ

Департамент земельных отношений администрации города Перми в соответствии со статьей 39.18 Земельного кодекса Российской Федерации информирует о возможности предоставления земельных участков для индивидуального жилищного строительства.....	193
Реестр вывесок, подлежащих принудительному демонтажу, выявленных на территории Дзержинского района города Перми .....	195
Перечень объектов недвижимого имущества, находящихся в муниципальной собственности города Перми и предназначенных для сдачи в аренду по состоянию на 01.04.2022 .....	199
Департамент земельных отношений администрации города Перми в целях информирования населения в соответствии со статьей 39.42 Земельного кодекса Российской Федерации сообщает о возможном установлении публичных сервитутов в отдельных целях на территории города Перми.....	202
Заключение о результатах публичных слушаний по вопросам градостроительной деятельности от «29» марта 2022 г. № 9/1.....	227
Отчет о результатах деятельности муниципального учреждения города Перми и об использовании закрепленного за ним муниципального имущества автономного дошкольного образовательного учреждения «Центр развития ребенка – детский сад № 46» г. Перми .....	229
Отчет о результатах деятельности муниципального учреждения города Перми и об использовании закрепленного за ним муниципального имущества МАДОУ «ЦРР – детский сад № 161» г. Перми.....	244
Отчет о результатах деятельности муниципального учреждения города Перми и об использовании закрепленного за ним муниципального имущества муниципального автономного дошкольного образовательного учреждения «Детский сад «Калейдоскоп» г. Перми.....	262
Отчет о результатах деятельности муниципального учреждения города Перми и об использовании закрепленного за ним муниципального имущества МАДОУ «Детский сад «Чулпан».....	280
Отчет о результатах деятельности муниципального учреждения города Перми и об использовании закрепленного за ним муниципального имущества Муниципального автономного общеобразовательного учреждения «Средняя общеобразовательная школа №7 с углубленным изучением английского языка» г. Перми.....	295
Отчет о результатах деятельности муниципального учреждения города Перми и об использовании закрепленного за ним муниципального имущества Муниципальное автономное общеобразовательное учреждение «Лицей № 2» г. Перми .....	309
Отчет о результатах деятельности муниципального учреждения города Перми и об использовании закрепленного за ним муниципального имущества Муниципальное автономное общеобразовательное учреждение «Гимназия № 8» города Перми .....	324
Отчет о результатах деятельности муниципального учреждения города Перми и об использовании закрепленного за ним муниципального имущества МАОУ «Гимназия №17» г. Перми.....	341
Отчет о результатах деятельности муниципального учреждения города Перми и об использовании закрепленного за ним муниципального имущества МАОУ «Школа бизнеса и предпринимательства».....	355
Отчет о результатах деятельности муниципального учреждения города Перми и об использовании закрепленного за ним муниципального имущества Муниципальное автономное учреждение дополнительного образования «Детская школа театрального искусства «Пилигрим» г.Перми.....	371

Отчет о результатах деятельности муниципального учреждения города Перми и об использовании закрепленного за ним муниципального имущества МАУ ДО ЦДТ «Шанс» .....	386
Отчет о результатах деятельности муниципального учреждения города Перми и об использовании закрепленного за ним муниципального имущества Муниципальное автономное учреждение культуры города Перми «Дворец культуры им.А.С.Пушкина» .....	400
Извещения о проведении собрания о согласовании местоположения границ земельных участков .....	416

# РАЗДЕЛ ПЕРВЫЙ ПРАВОВЫЕ АКТЫ

## ПОСТАНОВЛЕНИЯ АДМИНИСТРАЦИИ ГОРОДА ПЕРМИ



### АДМИНИСТРАЦИЯ ГОРОДА ПЕРМИ ПОСТАНОВЛЕНИЕ

25.03.2022

№ 217

**О внесении изменений в постановление администрации города Перми от 27.01.2012 № 13-П  
«Об установлении и финансовом обеспечении расходных обязательств Пермского городского округа  
по мероприятиям, направленным на решение отдельных вопросов местного значения в микрорайонах  
на территории Пермского городского округа, на 2022-2024 годы»**

В соответствии со статьей 86 Бюджетного кодекса Российской Федерации, статьями 16, 16.1 Федерального закона от 06 октября 2003 г. № 131-ФЗ «Об общих принципах организации местного самоуправления в Российской Федерации», Уставом города Перми, статьей 20 Положения о бюджете и бюджетном процессе в городе Перми, утвержденного решением Пермской городской Думы от 28 августа 2007 г. № 185, в целях эффективного использования средств бюджета города Перми, уточнения содержания, сроков выполнения, объемов финансирования мероприятий, направленных на решение отдельных вопросов местного значения в микрорайонах на территории Пермского городского округа,

администрация города Перми ПОСТАНОВЛЯЕТ:

1. Внести в постановление администрации города Перми от 27 января 2012 г. № 13-П «Об установлении и финансовом обеспечении расходных обязательств Пермского городского округа по мероприятиям, направленным на решение отдельных вопросов местного значения в микрорайонах на территории Пермского городского округа, на 2022-2024 годы» (в ред. от 01.03.2012 № 74, от 30.03.2012 № 134, от 05.05.2012 № 215, от 05.06.2012 № 258, от 28.06.2012 № 351, от 02.08.2012 № 430, от 22.08.2012 № 477, от 08.10.2012 № 593, от 09.10.2012 № 606, от 01.11.2012 № 732, от 04.12.2012 № 857, от 27.12.2012 № 984, от 15.03.2013 № 148, от 03.04.2013 № 223, от 30.04.2013 № 339, от 05.06.2013 № 456, от 03.07.2013 № 538, от 30.07.2013 № 619, от 04.09.2013 № 727, от 01.10.2013 № 796, от 05.11.2013 № 952, от 28.11.2013 № 1088, от 30.01.2014 № 49, от 04.03.2014 № 147, от 11.04.2014 № 244, от 29.04.2014 № 300, от 11.06.2014 № 389, от 04.07.2014 № 445, от 08.08.2014 № 533, от 05.09.2014 № 588, от 02.10.2014 № 675, от 07.11.2014 № 817, от 12.12.2014 № 964, от 27.01.2015 № 38, от 24.02.2015 № 89, от 20.03.2015 № 145, от 27.04.2015 № 227, от 14.05.2015 № 274, от 25.05.2015 № 309, от 25.06.2015 № 408, от 22.07.2015 № 486, от 25.08.2015 № 586, от 22.09.2015 № 661, от 26.10.2015 № 867, от 20.11.2015 № 961, от 14.12.2015 № 1052, от 20.02.2016 № 120, от 24.03.2016 № 199, от 26.04.2016 № 281, от 26.05.2016 № 357, от 23.06.2016 № 437, от 19.07.2016 № 515, от 19.08.2016 № 609, от 03.10.2016 № 758, от 19.10.2016 № 881, от 09.12.2016 № 1094, от 22.02.2017 № 127, от 07.04.2017 № 262, от 24.04.2017 № 310, от 25.05.2017 № 398, от 22.06.2017 № 480, от 19.07.2017 № 553, от 24.08.2017 № 653, от 27.09.2017 № 772, от 03.10.2017 № 799, от 27.10.2017 № 961, от 23.11.2017 № 1067, от 15.12.2017 № 1132, от 29.01.2018 № 55, от 19.02.2018 № 95, от 03.04.2018 № 200, от 14.05.2018 № 290, от 29.05.2018 № 337, от 14.06.2018 № 389, от 26.06.2018 № 427, от 27.07.2018 № 503, от 20.08.2018 № 541, от 28.08.2018 № 562, от 24.09.2018 № 625, от 26.10.2018 № 837, от 20.11.2018 № 896, от 18.12.2018 № 995, от 15.01.2019 № 19, от 20.02.2019 № 115, от 26.03.2019 № 37-П, от 23.04.2019 № 117-П, от 24.05.2019 № 211, от 21.06.2019 № 296, от 25.07.2019 № 422, от 21.08.2019 № 495, от 23.08.2019 № 502, от 19.09.2019 № 575, от 24.10.2019 № 780, от 19.11.2019 № 915, от 06.12.2019 № 983, от 22.01.2020 № 57, от 26.02.2020 № 171, от 31.03.2020 № 294, от 23.04.2020 № 378, от 01.06.2020 № 484, от 19.06.2020 № 527, от 23.07.2020 № 646, от 17.08.2020 № 709, от 26.08.2020 № 756, от 17.09.2020 № 853, от 15.10.2020 № 988, от 20.11.2020 № 1175, от 09.12.2020 № 1246, от 26.01.2021 № 23, от 02.03.2021 № 125, от 18.03.2021 № 174, от 19.04.2021 № 273, от 18.05.2021 № 354, от 18.06.2021 № 450, от 15.07.2021 № 523, от 18.08.2021 № 607, от 19.08.2021 № 614, от 16.09.2021 № 717, от 19.10.2021 № 892, от 16.11.2021 № 1011, от 07.12.2021 № 1126, от 08.12.2021 № 1134, от 20.01.2022 № 31, от 17.02.2022 № 101) следующие изменения:

1.1. дополнить пунктом 2.3<sup>4</sup> следующего содержания:

«2.3<sup>4</sup>. Перечень программных мероприятий на 2022 год в разрезе каждого избирательного округа по остаткам средств бюджета города Перми по состоянию на 01 января 2022 г., образовавшимся в связи с неполным использованием получателями средств бюджета лимитов бюджетных обязательств, доведенных на 2021 год.»;

1.2. дополнить Перечнем программных мероприятий на 2022 год в разрезе каждого избирательного округа по остаткам средств бюджета города Перми по состоянию на 01 января 2022 г., образовавшимся в связи с неполным использованием получателями средств бюджета лимитов бюджетных обязательств, доведенных на 2021 год, согласно приложению к настоящему постановлению.

2. Утвердить прилагаемые изменения в Перечень мероприятий, направленных на решение отдельных вопросов местного значения в микрорайонах на территории Пермского городского округа, на 2022 год, утвержденный постановлением администрации города Перми от 27 января 2012 г. № 13-П «Об установлении и финансовом обеспечении расходных обязательств Пермского городского округа по мероприятиям, направленным на решение отдельных вопросов местного значения в микрорайонах на территории Пермского городского округа, на 2022-2024 годы» (в ред. от 01.03.2012 № 74, от 30.03.2012 № 134, от 05.05.2012 № 215, от 05.06.2012 № 258, от 28.06.2012 № 351, от 02.08.2012 № 430, от 22.08.2012 № 477, от 08.10.2012 № 593, от 09.10.2012 № 606, от 01.11.2012 № 732, от 04.12.2012 № 857, от 27.12.2012 № 984, от 15.03.2013 № 148, от 03.04.2013 № 223, от 30.04.2013 № 339, от 05.06.2013 № 456, от 03.07.2013 № 538, от 30.07.2013 № 619, от 04.09.2013 № 727, от 01.10.2013 № 796, от 05.11.2013 № 952, от 28.11.2013 № 1088, от 30.01.2014 № 49, от 04.03.2014 № 147, от 11.04.2014 № 244, от 29.04.2014 № 300, от 11.06.2014 № 389, от 04.07.2014 № 445, от 08.08.2014 № 533, от 05.09.2014 № 588, от 02.10.2014 № 675, от 07.11.2014 № 817, от 12.12.2014 № 964, от 27.01.2015 № 38, от 24.02.2015 № 89, от 20.03.2015 № 145, от 27.04.2015 № 227, от 14.05.2015 № 274, от 25.05.2015 № 309, от 25.06.2015 № 408, от 22.07.2015 № 486, от 25.08.2015 № 586, от 22.09.2015 № 661, от 26.10.2015 № 867, от 20.11.2015 № 961, от 14.12.2015 № 1052, от 20.02.2016 № 120, от 24.03.2016 № 199, от 26.04.2016 № 281, от 26.05.2016 № 357, от 23.06.2016 № 437, от 19.07.2016 № 515, от 19.08.2016 № 609, от 03.10.2016 № 758, от 19.10.2016 № 881, от 09.12.2016 № 1094, от 22.02.2017 № 127, от 07.04.2017 № 262, от 24.04.2017 № 310, от 25.05.2017 № 398, от 22.06.2017 № 480, от 19.07.2017 № 553, от 24.08.2017 № 653, от 27.09.2017 № 772, от 03.10.2017 № 799, от 27.10.2017 № 961, от 23.11.2017 № 1067, от 15.12.2017 № 1132, от 29.01.2018 № 55, от 19.02.2018 № 95, от 03.04.2018 № 200, от 14.05.2018 № 290, от 29.05.2018 № 337, от 14.06.2018 № 389, от 26.06.2018 № 427, от 27.07.2018 № 503, от 20.08.2018 № 541, от 28.08.2018 № 562, от 24.09.2018 № 625, от 26.10.2018 № 837, от 20.11.2018 № 896, от 18.12.2018 № 995, от 15.01.2019 № 19, от 20.02.2019 № 115, от 26.03.2019 № 37-П, от 23.04.2019 № 117-П, от 24.05.2019 № 211, от 21.06.2019 № 296, от 25.07.2019 № 422, от 21.08.2019 № 495, от 23.08.2019 № 502, от 19.09.2019 № 575, от 24.10.2019 № 780, от 19.11.2019 № 915, от 06.12.2019 № 983, от 22.01.2020 № 57, от 26.02.2020 № 171, от 31.03.2020 № 294, от 23.04.2020 № 378, от 01.06.2020 № 484, от 19.06.2020 № 527, от 23.07.2020 № 646, от 17.08.2020 № 709, от 26.08.2020 № 756, от 17.09.2020 № 853, от 15.10.2020 № 988, от 20.11.2020 № 1175, от 09.12.2020 № 1246, от 26.01.2021 № 23, от 02.03.2021 № 125, от 18.03.2021 № 174, от 19.04.2021 № 273, от 18.05.2021 № 354, от 18.06.2021 № 450, от 15.07.2021 № 523, от 18.08.2021 № 607, от 19.08.2021 № 614, от 16.09.2021 № 717, от 19.10.2021 № 892, от 16.11.2021 № 1011, от 07.12.2021 № 1126, от 08.12.2021 № 1134, от 20.01.2022 № 31, от 17.02.2022 № 101).

3. Настоящее постановление вступает в силу со дня официального опубликования в печатном средстве массовой информации «Официальный бюллетень органов местного самоуправления муниципального образования город Пермь».

4. Управлению по общим вопросам администрации города Перми обеспечить опубликование настоящего постановления в печатном средстве массовой информации «Официальный бюллетень органов местного самоуправления муниципального образования город Пермь».

5. Информационно-аналитическому управлению администрации города Перми обеспечить опубликование (обнародование) настоящего постановления на официальном сайте муниципального образования город Пермь в информационно-телекоммуникационной сети Интернет.

6. Контроль за исполнением настоящего постановления возложить на руководителя аппарата администрации города Перми Молоковских А.В.

Глава города Перми

А.Н. Дёмкин

Приложение  
к постановлению администрации  
города Перми  
от 25.03.2022 № 217

**ПЕРЕЧЕНЬ**  
**программных мероприятий на 2022 год в разрезе каждого избирательного округа по остаткам средств бюджета**  
**города Перми по состоянию на 01 января 2022 г., образовавшимся в связи с неполным использованием**  
**получателями средств бюджета лимитов бюджетных обязательств, доведенных на 2021 год**

Номер мероприятия	Наименование мероприятия	Адрес/место проведения	Исполнитель мероприятия (главный распределитель бюджетных средств)	Срок исполнения мероприятия	Объем финансирования (руб.)
1	2	3	4	5	6
1.2.10/21	Обустройство детских игровых и (или) детских спортивных площадок на земельных участках, находящихся в общей долевой собственности собственников помещений многоквартирных домов города Перми, и на территориях индивидуальной жилой застройки города Перми на земельных участках, находящихся в муниципальной собственности, и землях или земельных участках, государственная собственность на которые не разграничена	ул. Баумана, 25	ДЖКХ		200 000,00
1.4.1/21	Организация и проведение культурно-массового мероприятия, посвященного Международному дню пожилых людей, для жителей округа № 1	территория округа № 1	администрация Дзержинского района		150,00
1.4.2/21	Организация и проведение культурно-массового мероприятия, посвященного Дню медицинского работника, для жителей округа № 1	ул. Локомотивная, 1	администрация Дзержинского района		100,00
1.4.3/21	Организация и проведение культурно-массового мероприятия, посвященного Дню учителя, для жителей округа № 1	ул. Локомотивная, 1	администрация Дзержинского района		100,00
1.10.6/21	Обустройство тротуаров	территория округа № 1	администрации Дзержинского района		158 427,00
2.4.1/21	Организация и проведение культурно-массового мероприятия, посвященного Дню учителя, для жителей округа № 2	ул. Локомотивная, 1	администрация Дзержинского района		100,00
3.4.2/21	Организация и проведение культурно-массового мероприятия, посвященного Дню учителя, для жителей округа № 3	ул. Локомотивная, 1	администрация Дзержинского района		100,00
4.4.2/21	Организация и проведение культурно-массовых мероприятий, посвященных Дню учителя, для жителей округа № 4	ул. Локомотивная, 1	администрация Дзержинского района		100,00
4.4.3/21	Организация и проведение спортивного мероприятия для жителей округа № 4	ул. Подлесная, 17	администрация Дзержинского района		50 000,00



1	2	3	4	5	6
4.10.4/21	Обустройство тротуара по ул. Переселенческой	ул. Переселенческая, 111	администрация Дзержинского района		81 802,66
4.10.5/21	Обустройство тротуара по ул. Гагчинской	от ул. Гагчинской, 18 до ул. Переселенческой	администрация Дзержинского района		55 679,19
5.4.1/21	Организация и проведение культурно-массовых мероприятий для жителей округа № 5	территория округа № 5	администрация Индустриального района		167 741,00
5.10.4/21	Обустройство тротуара	от ул. Нефтяников до ул. Мира, 89	администрация Индустриального района		160 932,66
5.10.5/21	Обустройство тротуаров	территория округа № 5	администрация Индустриального района		120 067,09
6.1.1/21	Оказание консультативно-информационной помощи жителям округа № 6 по вопросам управления многоквартирными домами	ул. Мира, 15	администрация Индустриального района		31 000,00
6.1.2/21	Организация информирования жителей округа № 6 по отдельным вопросам местного значения (издание информационного буклета)	ул. Мира, 15	администрация Индустриального района		145 000,00
6.4.1/21	Организация и проведение культурно-массовых мероприятий, посвященных Дню защитника Отечества и Международному женскому дню, для жителей округа № 6	ул. Мира, 76	администрация Индустриального района		3 783,90
6.4.2/21	Организация и проведение культурно-массовых мероприятий «Добрых дел много не бывает» для жителей округа № 6	ул. Мира, 76	администрация Индустриального района		7 567,81
6.4.5/21	Организация и проведение культурно-массовых мероприятий, посвященных Международному дню защиты детей, для жителей округа № 6	территория округа № 6	администрация Индустриального района		56 500,00
6.4.6/21	Организация и проведение культурно-массового мероприятия «Новогодняя елка» для жителей округа № 6	ул. Мира, 39	администрация Индустриального района		250 000,00
6.4.7/21	Организация и проведение культурно-массового мероприятия, посвященного Дню медицинского работника, для жителей округа № 6	ул. Мира, 76	администрация Индустриального района		56 500,00
6.4.9/21	Организация и проведение культурно-массового мероприятия «Наш прекрасный двор» для жителей округа № 6	ул. Мира, 76	администрация Индустриального района		84 750,00
6.4.16/21	Организация и проведение культурно-массового мероприятия, посвященного Международному дню инвалидов, для жителей м/р Центральный	ул. Мира, 39	администрация Индустриального района		0,25
6.10.3/21	Обустройство тротуара по ул. Веры Засулич	от ул. Карпинского до ул. Рязанской	администрация Индустриального района		54 503,91
6.10.4/21	Обустройство тротуара по ул. Нефтяников	от ул. Космонавта Беляева, 36а до ул. Нефтяников, 29	администрация Индустриального района		5 066,10

1	2	3	4	5	6
6.10.6/21	Обустройство тротуара по ул. Семченко	от ул. Семченко, 19 до ул. 9 Мая	администрация Индустриального района		163 216,61
7.10.6/21	Обустройство тротуара по ул. Стахановской	от ул. Стахановской, 7 до ул. Стахановской, 3	администрация Индустриального района		60 950,12
7.10.7/21	Обустройство тротуара по ул. Карпинского	от ул. Карпинского, 75а до ул. Самолетной, 52	администрация Индустриального района		32 893,45
7.10.10/21	Обустройство тротуара по ул. Чердынской	от ул. Чердынской, 15 до ул. Чердынской, 14	администрация Индустриального района		60 161,96
9.4.14/21	Организация и проведение культурно-массового мероприятия «Новый год в резиденции Деда Мороза» для жителей м/р Центральный, м/р Новый Январский	ул. Кировоградская, 33	администрация Кировского района		4 678,75
12.6.1/21	Создание ледового городка для жителей округа № 12	территория округа № 12	администрация Мотовилихинского рай- она		2 288,03
12.10.5/21	Обустройство тротуара	ул. Лебедева, 9а	администрация Мотовилихинского рай- она		62 700,00
13.5.1/21	Ремонт проезда	от ул. Пушкарской до ул. Крупской, 85а	администрация Мотовилихинского рай- она		108 792,10
13.5.2/21	Установка ограждающих устройств вдоль внутриквартального проезда	от бульвара Гагарина до бульвара Гагарина, 105а	администрация Мотовилихинского рай- она		250,00
13.9.5/21	Благоустройство придомовой территории многоквартирного дома (установка ограждающих устройств)	бульвар Гагарина, 103	администрация Мотовилихинского рай- она		410,31
13.10.2/21	Обустройство тротуара	от ул. Крупской, 90 до бульвара Гагарина	администрация Мотовилихинского рай- она		5 323,26
13.10.3/21	Обустройство тротуара	от ул. Старцева до ул. Юрша, 56	администрация Мотовилихинского рай- она		349,92
13.10.4/21	Обустройство тротуара	от ул. Звонарева, 5 до ул. Старцева	администрация Мотовилихинского рай- она		1 826,82
14.10.7/21	Обустройство тротуара	ул. Лядовская, 81, 123	администрация Мотовилихинского рай- она		10 123,60

1	2	3	4	5	6
16.9.1/21	Благоустройство придомовых территорий многоквартирных домов	м/ Гайва	администрация Орджоникидзевского района города Перми		27 786,85
16.10.2/21	Обустройство тротуара по ул. Карбышева	от ул. Карбышева, 41 до ул. Карбышева, 47а	администрация Орджоникидзевского района города Перми		250 552,60
16.10.3/21	Обустройство тротуара по ул. Карбышева	от ул. Карбышева, 8 до ул. Карбышева, 32	администрация Орджоникидзевского района города Перми		428 447,40
17.5.1/21	Посадка, обрезка и (или) снос деревьев и кустарников	территория округа № 17	администрация Орджоникидзевского района		6,46
17.10.2/21	Обустройство тротуара по ул. Мозырской	от ул. Бумажников до ул. Оршанской	администрация Орджоникидзевского района		50 362,50
18.1.1/21	Организация информирования жителей округа № 18 по одельным вопросам местного значения	территория округа № 18	администрация Свердловского района		26 000,00
18.2.8/21	Обустройство детских игровых и (или) детских спортивных площадок на земельных участках, находящихся в общей долевой собственности собственников помещений многоквартирных домов города Перми, и на территориях индивидуальной жилой застройки города Перми на земельных участках, находящихся в муниципальной собственности, и землях или земельных участках, государственная собственность на которые не разграничена	ул. 25 Октября, 38	ДЖКХ		0,61
18.4.2/21	Организация и проведение культурно-массового мероприятия «Победный Май», посвященного Дню Победы, для жителей округа № 18	ул. Сибирская, 59	администрация Свердловского района		550,00
18.4.4/21	Организация и проведение культурно-массового мероприятия, посвященного Международному дню пожилых людей, для жителей округа № 18	ул. Краснова, 18	администрация Свердловского района		100 000,00
18.10.4/21	Обустройство тротуара	от ул. Фонтанной, 9 до ул. Чернышевского, 4	администрация Свердловского района		431 999,97
19.1.1/21	Организация информирования жителей округа № 19 по одельным вопросам местного значения	территория округа № 19	администрация Свердловского района		3 000,00
19.6.1/21	Создание ледового городка и установка новогодней ели для жителей округа № 19	ул. Гусарова, 5	администрация Свердловского района		51 499,79
19.10.2/21	Обустройство тротуара по ул. Емельяна Ярославского	от ул. Куйбышева до ул. Серьгинской	администрация Свердловского района		410 879,97

1	2	3	4	5	6
20.10.4/21	Обустройство тротуара	от ул. Солдатова, 30а до ул. Уфимской, 14	администрация Свердловского района		450 397,64
21.9.7/21	Благоустройство придомовой территории многоквартирного дома (асфальтирование придомовой территории)	бульвар Гагарина, 97	администрация Мотовилихинского района		20 353,25
21.9.9/21	Благоустройство придомовой территории многоквартирного дома (установка ограждающих устройств)	ул. Пушкарская, 90	администрация Мотовилихинского района		200 000,00
21.9.18/21	Благоустройство придомовой территории многоквартирного дома (обрезка и снос деревьев)	бульвар Гагарина, 99	администрация Мотовилихинского района		100 000,00
21.10.2/21	Обустройство тротуара	ул. Южная дамба, от ул. Николая Островского, 82 до ул. Чернышевского, 5	администрация Свердловского района		459 190,18
21.10.3/21	Обустройство тротуара	от ул. Пагриса Лумумбы, 9а до аллеи по ул. Крупской	администрация Мотовилихинского района		219 181,14
21.10.4/21	Обустройство тротуара	от ул. Ушинского, 3 до ул. Ушинского, 7	администрация Мотовилихинского района		163 318,86
22.4.25/21	Организация и проведение культурно-массового мероприятия, посвященного Дню знаний, для жителей округа № 22	ул. Косвинская, 11	администрация Свердловского района		10 000,00
22.5.2/21	Благоустройство территории	ул. Бригадирская, 2	администрация Свердловского района		50 000,00
22.6.1/21	Создание зимнего городка	территория округа № 22	администрация Свердловского района		31 027,71
22.10.3/21	Обустройство тротуара по ул. Запорожской	от ул. Запорожской, 5 до ул. Запорожской, 7	администрация Свердловского района		493 328,10

УТВЕРЖДЕНЫ  
постановлением администрации  
города Перми  
от 25.03.2022 № 217

### ИЗМЕНЕНИЯ

**в Перечень мероприятий, направленных на решение отдельных вопросов местного значения в микрорайонах на территории Пермского городского округа, на 2022 год, утвержденный постановлением администрации города Перми от 27 января 2012 г. № 13-П «Об установлении и финансировании расходов обязательств Пермского городского округа по мероприятиям, направленным на решение отдельных вопросов местного значения в микрорайонах на территории Пермского городского округа, на 2022-2024 годы»**

1. Строку 1.4.2 признать утратившей силу.
2. В графе 4 строки 1.4.3 слова «администрация Дзержинского района» заменить словами «администрация Дзержинского района».
3. Строку 1.4.4 признать утратившей силу.
4. Строки 1.4.7, 1.4.8 признать утратившими силу.
5. Строку 1.10.1 изложить в следующей редакции:

1.10.1	Обустройство тротуаров	ул. Вильвенская, 2,9,11	администрация Дзержинского района	III	2 220 000,00
6. Дополнить строками 2.3.17-2.3.25 следующего содержания:					
2.3.17	Текущий ремонт туалетной комнаты в МАДОУ «Конструктор успеха»	ул. Машинистов, 46	ДО	III	234 000,00
2.3.18	Благоустройство территории с установкой малых архитектурных форм в МАДОУ «Детский сад № 407»	ул. Костычева, 24	ДО	III	120 000,00
2.3.19	Благоустройство территории с установкой малых архитектурных форм в МАДОУ «Детский сад № 407»	ул. Докучаева, 28а	ДО	III	80 000,00
2.3.20	Благоустройство территории с установкой малых архитектурных форм в МАДОУ «Летополис»	ул. Хабаровская, 68	ДО	III	100 000,00
2.3.21	Благоустройство территории с установкой малых архитектурных форм в МАДОУ «Летополис»	ул. Белолевская, 49	ДО	III	100 000,00
2.3.22	Приобретение светодиодных светильников в учебные кабинеты МБОУ «Лицей № 1»	ул. Ветлужская, 89	ДО	III	300 000,00
2.3.23	Ремонт покрытия межшкольного стадиона в МАОУ «СОШ «Мастерград»	ул. Костычева, 16	ДО	III	200 000,00
2.3.24	Ремонт ограждения стадиона в МАОУ «СОШ «Мастерград»	ул. Костычева, 16	ДО	III	300 000,00
2.3.25	Организация и проведение спортивного мероприятия для детей – турнира по фехтованию в МАОУ «СОШ № 55 имени дважды Героя Советского Союза Г.Ф. Сивкова»	ул. Вагонная, 22	ДО	III	100 000,00
7. Дополнить строкой 2.4.4 следующего содержания:					
2.4.4	Организация и проведение культурно-массового мероприятия, посвященного Дню Победы, для жителей округа № 2	территория округа № 2	администрация Дзержинского района	II	30 000,00

8. Строку 2.9.1 изложить в следующей редакции:

2.9.1	Благоустройство придомовой территории многоквартирного дома (асфальтирование)	ул. Вагонная, 11	администрация Дзержинского района	II-III	250 000,00
-------	---	------------------	-----------------------------------	--------	------------

9. Дополнить строками 2.9.2, 2.9.3 следующего содержания:

2.9.2	Благоустройство придомовой территории многоквартирного дома (асфальтирование)	ул. Хабаровская, 133	администрация Дзержинского района	II-III	132 090,00
2.9.3	Благоустройство придомовой территории многоквартирного дома (установка ограждающих устройств)	ул. Ветлужская, 34	администрация Дзержинского района	II-III	135 000,00

10. Строку 3.2.1 изложить в следующей редакции:

3.2.1	Обустройство детских игровых и (или) детских спортивных площадок на земельных участках, находящихся в общей долевой собственности собственников помещений многоквартирных домов города Перми, и на территориях индивидуальной жилой застройки города Перми на земельных участках, находящихся в муниципальной собственности, и землях или земельных участках, государственная собственность на которые не разграничена	ул. Куфонина, 30	ДЖКХ	III-IV	500 000,00
-------	--	------------------	------	--------	------------

11. Дополнить строками 3.2.2, 3.2.3 следующего содержания:

3.2.2	Обустройство детских игровых и (или) детских спортивных площадок на земельных участках, находящихся в общей долевой собственности собственников помещений многоквартирных домов города Перми, и на территориях индивидуальной жилой застройки города Перми на земельных участках, находящихся в муниципальной собственности, и землях или земельных участках, государственная собственность на которые не разграничена	ул. Строителей, 16	ДЖКХ	III-IV	400 000,00
3.2.3	Обустройство детских игровых и (или) детских спортивных площадок на земельных участках, находящихся в общей долевой собственности собственников помещений многоквартирных домов города Перми, и на территориях индивидуальной жилой застройки города Перми на земельных участках, находящихся в муниципальной собственности, и землях или земельных участках, государственная собственность на которые не разграничена	ул. Строителей, 46	ДЖКХ	III-IV	350 000,00

12. Строку 3.3.4 признать утратившей силу.  
 13. В графе 6 строки 3.3.5 цифры «130 000,00» заменить цифрами «210 000,00».  
 14. В графе 3 строки 3.3.13 слова «м/р Парковый» заменить словами «м/р<sup>15</sup> Парковый».  
 15. В графе 6 строки 3.9.1 цифры «569 090,00» заменить цифрами «619 090,00».  
 16. Дополнить строками 4.3.17-4.3.21 следующего содержания:

4.3.17	Приобретение оборудования для медицентра МАОУ «Гимназия № 31»	ул. Подлесная, 37	ДО	II	200 000,00
4.3.18	Текущий ремонт гардероба в МАОУ «Предметно-языковая школа «Дуплекс»	ул. Толмачева, 18	ДО	III	200 000,00
4.3.19	Приобретение звукового и светового оборудования в актовый зал МАУ ДО «ЦДТ «Юность»	ул. Боровая, 16	ДО	II	152 000,00

4.3.20	Замена входных дверей в детском клубе «Огонек» филиала МАУ ДО «ЦДТ «Юность»	ул. Екатерининская, 220	ДО	II	30 000,00
4.3.21	Текущий ремонт помещения музея в МАОУ «Гимназия № 4 им. Братьев Каменских»	ул. Екатерининская, 218	ДО	II	100 000,00

17. Строку 4.4.4 признать утратившей силу.

18. В графе 6 строки 4.9.1 цифры «1 474 090,00» заменить цифрами «609 716,06».

19. Дополнить строками 4.9.2, 4.9.3 следующего содержания:

4.9.2	Благоустройство придомовой территории многоквартирного дома (посадка, обрезка и (или) снос деревьев и кустарников)	ул. Тагьяны Барамзиной, 42	администрация Дзержинского района	II	25 000,00
4.9.3	Благоустройство придомовой территории многоквартирного дома (обустройство тротуара)	ул. Рабочая, 1	администрация Дзержинского района	II	187 373,94

20. Дополнить строкой 5.4.5 следующего содержания:

5.4.5	Организация и проведение культурно-массового мероприятия «Задорный Нагорный» для жителей округа № 5	ул. Мира, 39	администрация Индустриального района	II	70 000,00
-------	---	--------------	--------------------------------------	----	-----------

21. В графе 6 строки 5.9.1 цифры «3 809 090,00» заменить цифрами «3 739 090,00».

22. После строки 6.1.2 дополнить строками 6.2.1-6.3.13 следующего содержания:

6.2.1	Обустройство детских игровых и (или) детских спортивных площадок на земельных участках, находящихся в общей долевой собственности собственников помещений многоквартирных домов города Перми, и на территориях индивидуальной жилой застройки города Перми на земельных участках, находящихся в муниципальной собственности, и землях или земельных участках, государственная собственность на которые не разграничена	ул. Мира, 11	ДЖКХ	III-IV	300 000,00
6.2.2	Обустройство детских игровых и (или) детских спортивных площадок на земельных участках, находящихся в общей долевой собственности собственников помещений многоквартирных домов города Перми, и на территориях индивидуальной жилой застройки города Перми на земельных участках, находящихся в муниципальной собственности, и землях или земельных участках, государственная собственность на которые не разграничена	ул. Советской Армии, 72/3	ДЖКХ	III-IV	400 000,00
6.3.1	Приобретение мебели (диваны) в холл МАОУ «СОШ № 3»	ул. Карпинского, 86	ДО	III	100 000,00
6.3.2	Замена окон в МАОУ «СОШ № 132 с углубленным изучением предметов естественно-экологического профиля»	ул. Баумана, 16	ДО	III	100 000,00
6.3.3	Приобретение мебели (диваны) в холл МАОУ «Лицей № 8»	ул. Космонавта Леонова, 62a	ДО	III	100 000,00
6.3.4	Приобретение стенов в холл МАОУ «СОШ «Петролюм+»	ул. Мира, 92	ДО	III	64 500,00
6.3.5	Приобретение мебели (скамейки) в холл МАОУ «СОШ «Петролюм+»	шоссе Космонавтов, 195	ДО	III	35 500,00
6.3.6	Замена окон в МАДОУ «Центр развития ребенка-детский сад «Золдчий»	ул. Чайковского, 8	ДО	III	150 000,00

6.3.7	Приобретение посуды в МАДОУ «Центр развития ребенка-детский сад № 403»	ул. Нефтяников, 44	ДО	III	150 000,00
6.3.8	Приобретение и установка малых архитектурных форм в МАДОУ «Детский сад «ПАРМА»	ул. Мира, 92а	ДО	III	150 000,00
6.3.9	Замена окон в МАДОУ «Эврика»	проспект Декабристов, 33а	ДО	III	150 000,00
6.3.10	Приобретение мебели (хозяйственные шкафы) в МАДОУ «Центр развития ребенка-детский сад № 47»	ул. Подводников, 12	ДО	III	150 000,00
6.3.11	Приобретение посуды в МАДОУ «Детский сад № 305»	ул. Нефтяников, 36	ДО	III	55 121,31
6.3.12	Приобретение посуды в МАДОУ «Детский сад № 305»	ул. Нефтяников, 36а	ДО	III	50 000,00
6.3.13	Приобретение посуды в МАДОУ «Детский сад № 305»	ул. Братьев Игнаговых, 13а	ДО	III	50 000,00

23. Строку 6.9.1 изложить в следующей редакции:

6.9.1	Благоустройство придомовой территории многоквартирного дома (обрезка и (или) снос деревьев и кустарников)	ул. Советской Армии, 51	администрация Индустриального района	IV	100 000,00
-------	---	-------------------------	--	----	------------

24. Дополнить строками 6.9.2-6.9.6 следующего содержания:

6.9.2	Благоустройство придомовой территории многоквартирного дома (установка ограждающих устройств)	ул. Карпинского, 108	администрация Индустриального района	III	400 000,00
6.9.3	Благоустройство придомовой территории многоквартирного дома (асфальтирование)	ул. Мира, 47	администрация Индустриального района	III	1 043 968,69
6.9.4	Благоустройство придомовой территории многоквартирного дома (обрезка и (или) снос деревьев и кустарников)	проспект Декабристов, 17	администрация Индустриального района	IV	100 000,00
6.9.5	Благоустройство придомовой территории многоквартирного дома (обрезка и (или) снос деревьев и кустарников)	ул. Мира, 16	администрация Индустриального района	IV	100 000,00
6.9.6	Благоустройство придомовой территории многоквартирного дома (обрезка и (или) снос деревьев и кустарников)	ул. Чердынская, 20	администрация Индустриального района	IV	100 000,00

25. Строку 8.2.1 признать утратившей силу.

26. Дополнить строкой 8.2.2 следующего содержания:

8.2.2	Обустройство детских игровых и (или) детских спортивных площадок на земельных участках, находящихся в общей долевой собственности собственников помещений многоквартирных домов города Перми, и на территориях индивидуальной жилой застройки города Перми на земельных участках, находящихся в муниципальной собственности, и землях или земельных участках, государственная собственность на которые не разграничена	ул. Химградская, 39	ДЖКХ	III-IV	642 817,00
-------	--	---------------------	------	--------	------------

27. Строку 8.3.1 изложить в следующей редакции:

8.3.1	Приобретение сленического оборудования в МАУК «ПГДК им. С.М. Кирова»	ул. Кировградская, 26	ДКМП	I-II	150 000,00
-------	--	-----------------------	------	------	------------

28. Строку 8.3.17 изложить в следующей редакции:



8.3.17	Благоустройство территории МАДОУ «Детский сад № 111»	ул. Химградская, 19	ДО	III	367 183,00
29. Строку 8.3.23 изложить в следующей редакции:					
8.3.23	Приобретение и установка оконных блоков в МАДОУ «Детский сад «Глобус»	ул. Победы, 27	ДО	III	200 000,00
30. В графе 6 строки 9.2.1 цифры «2 000 000,00» заменить цифрами «1 500 000,00».					
31. Строки 9.3.1-9.3.6 признать утратившими силу.					
32. Дополнить строками 9.3.8-9.3.22 следующего содержания:					
9.3.8	Приобретение музыкального оборудования в актовом зале для проведения мероприятий в МАДОУ «Детский сад № 167»	ул. Автзаводская, 42	ДО	II	75 000,00
9.3.9	Приобретение музыкального оборудования в актовый зал для проведения мероприятий в МАДОУ «Центр развития ребенка-детский сад № 137»	ул. Александра Невского, 12	ДО	II	75 000,00
9.3.10	Приобретение музыкального оборудования в актовый зал для проведения мероприятий в МАДОУ «Детский сад № 111»	ул. Автзаводская, 47	ДО	II	75 000,00
9.3.11	Приобретение музыкального оборудования в актовый зал для проведения мероприятий в МАДОУ «ДетСпорт»	ул. Сысольская, 9	ДО	II	75 000,00
9.3.12	Приобретение музыкального оборудования в актовый зал для проведения мероприятий в МАДОУ «Детский сад «Сказка.ру»	ул. Маршала Рыбалко, 95а	ДО	II	75 000,00
9.3.13	Приобретение музыкального оборудования в актовый зал для проведения мероприятий в МАДОУ «Детский сад «Глобус»	ул. Шишкина, 16	ДО	II	75 000,00
9.3.14	Приобретение музыкального оборудования в актовый зал для проведения мероприятий в МАДОУ «Центр развития ребенка-детский сад № 252»	ул. Автзаводская, 55	ДО	II	75 000,00
9.3.15	Приобретение и установка пропускной системы контроля доступа с определением лиц и измерением температуры в МАОУ «Гимназия № 6»	ул. Федосеева, 16	ДО	II	265 000,00
9.3.16	Приобретение музыкального оборудования в актовый зал для проведения мероприятий в МАОУ «Гимназия № 8»	ул. Закамская, 39	ДО	II	75 000,00
9.3.17	Приобретение музыкального оборудования в актовый зал для проведения мероприятий в МАОУ «СОШ № 65 с углубленным изучением английского языка»	ул. Кировоградская, 53	ДО	II	75 000,00
9.3.18	Приобретение музыкального оборудования в актовый зал для проведения мероприятий в МАОУ «Школа «Диалог»	ул. Липатова, 2	ДО	II	75 000,00
9.3.19	Приобретение музыкального оборудования в актовый зал для проведения мероприятий в МАОУ «Адаптивная школа-интернат «Ступени»	ул. Богдана Хмельницкого, 13	ДО	II	75 000,00
9.3.20	Приобретение музыкального оборудования в актовый зал для проведения мероприятий в МАОУ «СОШ № 14»	ул. Маршала Рыбалко, 1016	ДО	II	75 000,00
9.3.21	Организация и проведение мероприятия для детей «Ключ к успеху» в МАОУ «СОШ № 14»	ул. Маршала Рыбалко, 1016	ДО	II	325 000,00
9.3.22	Организация и проведение мероприятия для детей «Только всем вместе можно добиться успеха» в МАОУ «СОШ № 14»	ул. Маршала Рыбалко, 1016	ДО	III	170 000,00

33. В графе 6 строки 9.4.2 цифры «200 000,00» заменить цифрами «150 000,00».

34. Строки 9.4.3-9.4.7 признать утратившими силу.  
 35. В графе 6 строки 9.4.8 цифры «80 000,00» заменить цифрами «40 000,00».  
 36. В графе 6 строки 9.4.9 цифры «376 690,94» заменить цифрами «439 090,00».  
 37. Дополнить строками 9.4.11-9.4.14 следующего содержания:

9.4.11	Организация и проведение культурно-массового мероприятия «Территория развлечений» для жителей м/р Центральный, м/р Новый Январский	ул. Кировоградская, 33	администрация Кировского района	III-IV	400 000,00
9.4.12	Организация и проведение культурно-массового мероприятия «Битва героев» для жителей м/р Центральный, м/р Новый Январский	ул. Кировоградская, 33	администрация Кировского района	III-IV	450 000,00
9.4.13	Организация и проведение спортивного мероприятия «Соревнования по плаванию в холодной воде» для жителей м/р Центральный	ул. Маршала Рыбалко, 47-114	администрация Кировского района	III-IV	20 000,00
9.4.14	Организация и проведение культурно-массового мероприятия, посвященного Международному дню пожилых людей, для жителей м/р Новый Январский	ул. Шишкина, 3	администрация Кировского района	IV	50 000,00

38. Строку 11.2.1 изложить в следующей редакции:

11.2.1	Обустройство детских игровых и (или) детских спортивных площадок на земельных участках, находящихся в общей долевой собственности собственников помещений многоквартирных домов города Перми, и на территориях индивидуальной жилой застройки города Перми на земельных участках, находящихся в муниципальной собственности, и землях или земельных участках, государственная собственность на которые не разграничена	ул. Газеты Звезда, 9	ДЖКХ	III-IV	300 000,00
--------	--	----------------------	------	--------	------------

39. Дополнить строками 11.2.2-11.2.5 следующего содержания:

11.2.2	Обустройство детских игровых и (или) детских спортивных площадок на земельных участках, находящихся в общей долевой собственности собственников помещений многоквартирных домов города Перми, и на территориях индивидуальной жилой застройки города Перми на земельных участках, находящихся в муниципальной собственности, и землях или земельных участках, государственная собственность на которые не разграничена	ул. Советская, 3	ДЖКХ	III-IV	600 000,00
11.2.3	Обустройство детских игровых и (или) детских спортивных площадок на земельных участках, находящихся в общей долевой собственности собственников помещений многоквартирных домов города Перми, и на территориях индивидуальной жилой застройки города Перми на земельных участках, находящихся в муниципальной собственности, и землях или земельных участках, государственная собственность на которые не разграничена	проспект Комсомольский, 7	ДЖКХ	III-IV	300 000,00

11.2.4	Обустройство детских игровых и (или) детских спортивных площадок на земельных участках, находящихся в общей долевой собственности собственников помещений многоквартирных домов города Перми, и на территориях индивидуальной жилой застройки города Перми на земельных участках, находящихся в муниципальной собственности, и землях или земельных участках, государственная собственность на которые не разграничена	ул. Екатерининская, 96	ДЖКХ	III-IV	300 000,00
11.2.5	Обустройство детских игровых и (или) детских спортивных площадок на земельных участках, находящихся в общей долевой собственности собственников помещений многоквартирных домов города Перми, и на территориях индивидуальной жилой застройки города Перми на земельных участках, находящихся в муниципальной собственности, и землях или земельных участках, государственная собственность на которые не разграничена	ул. Пушкина, 7	ДЖКХ	III-IV	300 000,00

40. Строки 11.3.1-11.3.3 изложить в следующей редакции:

11.3.1	Текущий ремонт входных групп в МАДОУ «Детский сад № 36»	ул. Екатерининская, 142	ДО	II	300 000,00
11.3.2	Приобретение и установка малых архитектурных форм в МАДОУ «Детский сад «Театр на Звезде»	ул. 25 Октября, 1а	ДО	II	300 000,00
11.3.3	Приобретение и монтаж покрытия детской спортивной площадки в МАДОУ «Детский сад № 404»	ул. Пушкина, 35	ДО	II	200 000,00

41. В графе 2 строки 11.3.5 слова «Текущий ремонт помещений» заменить словами «Приобретение и установка аварийного освещения на путях эвакуации».
42. В графе 2 строки 11.3.8 слово «помещений» заменить словами «входной группы».
43. Строки 11.4.3-11.4.8 изложить в следующей редакции:

11.4.3	Организация и проведение культурно-массовых мероприятий, посвященных Дню Победы, «Мы помним. Мы гордимся!» для жителей округа № 11	ул. Пермская, 57	администрация Ленинского района	II-III	120 000,00
11.4.4	Организация и проведение культурно-массовых мероприятий, посвященных Международному дню защиты детей, для жителей округа № 11	ул. Пермская, 57	администрация Ленинского района	II-III	100 000,00
11.4.5	Организация и проведение культурно-массовых мероприятий, посвященных Дню молодежи, для жителей округа № 11	ул. Пермская, 57	администрация Ленинского района	II-III	120 000,00
11.4.6	Организация и проведение культурно-массовых мероприятий, посвященных Международному дню пожилых людей, для жителей округа № 11	ул. Пермская, 57	администрация Ленинского района	IV	120 000,00
11.4.7	Организация и проведение культурно-массовых мероприятий, посвященных Дню матери, для жителей округа № 11	ул. Пермская, 57	администрация Ленинского района	IV	70 000,00
11.4.8	Организация и проведение культурно-массовых мероприятий «Новогоднее настроение» с приобретением подарков для жителей округа № 11	ул. Пермская, 57	администрация Ленинского района	IV	170 000,00

44. После строки 11.4.8 дополнить строкой 11.9.1 следующего содержания:

11.9.1	Благоустройство придомовых территорий многоквартирных домов	территория округа № 11	администрация Ленинского района	II-IV	309 090,00
45. Дополнить строкой 12.2.6 следующего содержания:					
12.2.6	Обустройство детских игровых и (или) детских спортивных площадок на земельных участках, находящихся в общей долевой собственности собственников помещений многоквартирных домов города Перми, и на территориях индивидуальной жилой застройки города Перми на земельных участках, находящихся в муниципальной собственности, и землях или земельных участках, государственная собственность на которые не разграничена	ул. Добролюбова, 18	ДЖКХ	III-IV	350 000,00
46. В графе 5 строки 12.3.2 цифру «I» заменить цифрами «II».					
47. Дополнить строкой 12.3.4 следующего содержания:					
12.3.4	Организация и проведение культурно-массовых мероприятий, посвященных Дню Победы, для жителей округа № 12 в МАУ «Центр досуга Мотовилихинского района»	ул. Лебедева, 40	ДКМП	II	160 000,00
48. Строку 12.4.6 признать утратившей силу.					
49. В графе 6 строки 12.6.1 цифры «1 232 090,00» заменить цифрами «881 090,00».					
50. В графе 5 строки 12.9.3 цифры «IV» заменить цифрами «II».					
51. Строку 12.9.6 признать утратившей силу.					
52. Дополнить строками 12.9.7-12.9.10 следующего содержания:					
12.9.7	Благоустройство придомовой территории многоквартирного дома (установка ограждающих устройств)	ул. Студенческая, 20	администрация Мотовилихинского района	III	150 000,00
12.9.8	Благоустройство придомовой территории многоквартирного дома (обрезка и (или) снос деревьев и кустарников)	ул. Дружбы, 17	администрация Мотовилихинского района	IV	60 000,00
12.9.9	Благоустройство придомовой территории многоквартирного дома (посадка)	ул. Студенческая, 28	администрация Мотовилихинского района	II-III	230 000,00
12.9.10	Благоустройство придомовой территории многоквартирного дома (обрезка и (или) снос деревьев и кустарников)	ул. Студенческая, 28	администрация Мотовилихинского района	IV	70 000,00
53. Строку 13.2.1 признать утратившей силу.					
54. Дополнить строками 13.2.2-13.2.6 следующего содержания:					
13.2.2	Обустройство детских игровых и (или) детских спортивных площадок на земельных участках, находящихся в общей долевой собственности собственников помещений многоквартирных домов города Перми, и на территориях индивидуальной жилой застройки города Перми на земельных участках, находящихся в муниципальной собственности, и землях или земельных участках, государственная собственность на которые не разграничена	бульвар Гагарина, 105	ДЖКХ	III-IV	315 000,00

13.2.3	Обустройство детских игровых и (или) детских спортивных площадок на земельных участках, находящихся в общей долевой собственности собственников помещений многоквартирных домов города Перми, и на территориях индивидуальной жилой застройки города Перми на земельных участках, находящихся в муниципальной собственности, и землях или земельных участках, государственная собственность на которые не разграничена	ул. Звонарева, 6	ДЖКХ	III-IV	500 000,00
13.2.4	Обустройство детских игровых и (или) детских спортивных площадок на земельных участках, находящихся в общей долевой собственности собственников помещений многоквартирных домов города Перми, и на территориях индивидуальной жилой застройки города Перми на земельных участках, находящихся в муниципальной собственности, и землях или земельных участках, государственная собственность на которые не разграничена	ул. Пономарева, 65	ДЖКХ	III-IV	400 000,00
13.2.5	Обустройство детских игровых и (или) детских спортивных площадок на земельных участках, находящихся в общей долевой собственности собственников помещений многоквартирных домов города Перми, и на территориях индивидуальной жилой застройки города Перми на земельных участках, находящихся в муниципальной собственности, и землях или земельных участках, государственная собственность на которые не разграничена	ул. Уинская, 17	ДЖКХ	III-IV	394 090,00
13.2.6	Обустройство детских игровых и (или) детских спортивных площадок на земельных участках, находящихся в общей долевой собственности собственников помещений многоквартирных домов города Перми, и на территориях индивидуальной жилой застройки города Перми на земельных участках, находящихся в муниципальной собственности, и землях или земельных участках, государственная собственность на которые не разграничена	ул. Юрша, 23	ДЖКХ	III-IV	500 000,00

55. В графе 6 строки 13.9.1 цифры «3 109 090,00» заменить цифрами «2 000 000,00».

56. В графе 6 строки 14.3.10 цифры «350 000,00» заменить цифрами «300 000,00».

57. Дополнить строкой 14.3.24 следующего содержания:

14.3.24	Приобретение оборудования в МБУК «Объединение муниципальных библиотек» (детская библиотека № 1 им. А. Гайдара)	ул. Борчаниновская, 28	ДКМП	II	15 000,00
---------	--	------------------------	------	----	-----------

58. В графе 6 строки 14.5.1 цифры «10 000,00» заменить цифрами «145 000,00».

59. Строку 15.4.3 признать утратившей силу.

60. Дополнить строками 15.4.7-15.4.10 следующего содержания:

15.4.7	Организация и проведение культурно-массового мероприятия, посвященного Дню Победы, для жителей округа № 15	ул. Новогодняя, 2	администрация Орджоникидзевского района	II	10 000,00
15.4.8	Организация и проведение культурно-массового мероприятия, посвященного Дню Победы, для жителей округа № 15	ул. 5-я линия, 1в	администрация Мотовилихинского района	II	25 000,00
15.4.9	Организация и проведение культурно-массового мероприятия, посвященного Дню Победы, для жителей округа № 15	ул. Хрустальная, 32	администрация Мотовилихинского района	II	10 000,00

15.4.10	Организация и проведение культурно-массового мероприятия, посвященного Дню Победы, для жителей округа № 15	ул. Труда, 61	администрация Мотовилихинского района	II	30 000,00
<p>61. В графе 6 строки 15.5.2 цифры «2 413 860,00» заменить цифрами «2 438 860,00».</p> <p>62. В графе 6 строки 18.2.1 цифры «825 090,00» заменить цифрами «45 090,00».</p> <p>63. Дополнить строками 18.2.6-18.2.8 следующего содержания:</p>					
18.2.6	Обустройство детских игровых и (или) детских спортивных площадок на земельных участках, находящихся в общей долевой собственности собственников помещений многоквартирных домов города Перми, и на территориях индивидуальной жилой застройки города Перми на земельных участках, находящихся в муниципальной собственности, и землях или земельных участках, государственная собственность на которые не разграничена	ул. Сибирская, 61	ДЖКХ	II-IV	390 000,00
18.2.7	Обустройство детских игровых и (или) детских спортивных площадок на земельных участках, находящихся в общей долевой собственности собственников помещений многоквартирных домов города Перми, и на территориях индивидуальной жилой застройки города Перми на земельных участках, находящихся в муниципальной собственности, и землях или земельных участках, государственная собственность на которые не разграничена	ул. Революции, 526	ДЖКХ	II-IV	140 000,00
18.2.8	Обустройство детских игровых и (или) детских спортивных площадок на земельных участках, находящихся в общей долевой собственности собственников помещений многоквартирных домов города Перми, и на территориях индивидуальной жилой застройки города Перми на земельных участках, находящихся в муниципальной собственности, и землях или земельных участках, государственная собственность на которые не разграничена	ул. Революции, 48а	ДЖКХ	II-IV	250 000,00
<p>64. В графе 5 строки 18.9.1 цифру «I» заменить цифрами «I-II».</p> <p>65. Строку 19.2.1 признать утратившей силу.</p> <p>66. Дополнить строками 19.2.2-19.2.8 следующего содержания:</p>					
19.2.2	Обустройство детских игровых и (или) детских спортивных площадок на земельных участках, находящихся в общей долевой собственности собственников помещений многоквартирных домов города Перми, и на территориях индивидуальной жилой застройки города Перми на земельных участках, находящихся в муниципальной собственности, и землях или земельных участках, государственная собственность на которые не разграничена	ул. Сергинская, 7	ДЖКХ	III-IV	300 000,00
19.2.3	Обустройство детских игровых и (или) детских спортивных площадок на земельных участках, находящихся в общей долевой собственности собственников помещений многоквартирных домов города Перми, и на территориях индивидуальной жилой застройки города Перми на земельных участках, находящихся в муниципальной собственности, и землях или земельных участках, государственная собственность на которые не разграничена	ул. Яблочкова, 48	ДЖКХ	III-IV	400 000,00

19.2.4	Обустройство детских игровых и (или) детских спортивных площадок на земельных участках, находящихся в общей долевой собственности собственников помещений многоквартирных домов города Перми, и на территориях индивидуальной жилой застройки города Перми на земельных участках, находящихся в муниципальной собственности, и землях или земельных участках, государственная собственность на которые не разграничена	ул. Бородинская, 28	ДЖКХ	III-IV	300 000,00
19.2.5	Обустройство детских игровых и (или) детских спортивных площадок на земельных участках, находящихся в общей долевой собственности собственников помещений многоквартирных домов города Перми, и на территориях индивидуальной жилой застройки города Перми на земельных участках, находящихся в муниципальной собственности, и землях или земельных участках, государственная собственность на которые не разграничена	ул. Лодыгина, 33	ДЖКХ	III-IV	300 000,00
19.2.6	Обустройство детских игровых и (или) детских спортивных площадок на земельных участках, находящихся в общей долевой собственности собственников помещений многоквартирных домов города Перми, и на территориях индивидуальной жилой застройки города Перми на земельных участках, находящихся в муниципальной собственности, и землях или земельных участках, государственная собственность на которые не разграничена	ул. Брестская, 5	ДЖКХ	III-IV	200 000,00
19.2.7	Обустройство детских игровых и (или) детских спортивных площадок на земельных участках, находящихся в общей долевой собственности собственников помещений многоквартирных домов города Перми, и на территориях индивидуальной жилой застройки города Перми на земельных участках, находящихся в муниципальной собственности, и землях или земельных участках, государственная собственность на которые не разграничена	ул. Гусарова, 8	ДЖКХ	III-IV	350 000,00
19.2.8	Обустройство детских игровых и (или) детских спортивных площадок на земельных участках, находящихся в общей долевой собственности собственников помещений многоквартирных домов города Перми, и на территориях индивидуальной жилой застройки города Перми на земельных участках, находящихся в муниципальной собственности, и землях или земельных участках, государственная собственность на которые не разграничена	ул. Героев Хасана, 153	ДЖКХ	III-IV	300 000,00

67. В графе 6 строки 19.5.1 цифры «959 090,00» заменить цифрами «609 090,00».

68. Строку 20.2.1 изложить в следующей редакции:

20.2.1	Обустройство детских игровых и (или) детских спортивных площадок на земельных участках, находящихся в общей долевой собственности собственников помещений многоквартирных домов города Перми, и на территориях индивидуальной жилой застройки города Перми на земельных участках, находящихся в муниципальной собственности, и землях или земельных участках, государственная собственность на которые не разграничена	ул. Уфимская, 4	ДЖКХ	II-IV	600 000,00
--------	--	-----------------	------	-------	------------

69. Дополнить строками 20.2.2, 20.2.3 следующего содержания:

20.2.2	Обустройство детских игровых и (или) детских спортивных площадок на земельных участках, находящихся в общей долевой собственности собственников помещений многоквартирных домов города Перми, и на территориях индивидуальной жилой застройки города Перми на земельных участках, находящихся в муниципальной собственности, и землях или земельных участках, государственная собственность на которые не разграничена	ул. Яблочкова, 37	ДЖКХ	II-IV	300 000,00
20.2.3	Обустройство детских игровых и (или) детских спортивных площадок на земельных участках, находящихся в общей долевой собственности собственников помещений многоквартирных домов города Перми, и на территориях индивидуальной жилой застройки города Перми на земельных участках, находящихся в муниципальной собственности, и землях или земельных участках, государственная собственность на которые не разграничена	ул. Клары Цеткин, 23	ДЖКХ	II-IV	450 000,00

70. Строки 20.4.3-20.4.5 изложить в следующей редакции:

20.4.3	Организация и проведение культурно-массовых мероприятий с приобретением подарков для жителей округа № 20	ул. Павла Соловьева, 1	администрация Свердловского района	II-IV	80 000,00
20.4.4	Организация и проведение культурно-массовых мероприятий для жителей округа № 20	ул. Косьвинская, 11	администрация Свердловского района	II-IV	55 000,00
20.4.5	Организация и проведение культурно-массовых мероприятий для жителей м/р Крохалева	ул. Солдагова, 36	администрация Свердловского района	II-IV	85 000,00

71. Дополнить строками 20.4.6-20.4.8 следующего содержания:

20.4.6	Организация и проведение культурно-массовых мероприятий для жителей округа № 20	ул. Клары Цеткин, 21а	администрация Свердловского района	II-IV	55 000,00
20.4.7	Организация и проведение культурно-массовых мероприятий с приобретением подарков для жителей округа № 20	ул. Льва Шатрова, 34	администрация Свердловского района	II-IV	110 500,00
20.4.8	Организация и проведение культурно-массовых мероприятий, посвященных Новому году и Рождеству, с приобретением подарков для жителей округа № 20	ул. Павла Соловьева, 1	администрация Свердловского района	IV	564 500,00

72. Строку 22.4.1 изложить в следующей редакции:

22.4.1	Организация и проведение культурно-массового мероприятия, посвященного Дню Победы, для жителей округа № 22	ул. Косьвинская, 11	администрация Свердловского района	II	80 000,00
--------	--	---------------------	------------------------------------	----	-----------

73. Дополнить строками 22.4.17-22.4.19 следующего содержания:

22.4.17	Организация и проведение культурно-массового мероприятия, посвященного Международному дню защиты детей, для жителей округа № 22	ул. Косьвинская, 11	администрация Свердловского района	II	40 000,00
22.4.18	Организация и проведение культурно-массового мероприятия, посвященного дню рождения микрорайона Владимирский, для жителей округа № 22	ул. Косьвинская, 11	администрация Свердловского района	III-IV	50 000,00



22.4.19	Организация и проведение культурно-массового мероприятия, посвященного Международному дню пожилых людей, для жителей округа № 22	ул. Косвинская, 11	администрация Свердловского района	IV	60 000,00
---------	--	--------------------	------------------------------------	----	-----------

74. Строку 22.6.1 признать утратившей силу.

75. В графе 6 строки 22.9.1 цифры «419 100,00» заменить цифрами «624 100,00».



## АДМИНИСТРАЦИЯ ГОРОДА ПЕРМИ ПОСТАНОВЛЕНИЕ

25.03.2022

№ 218

### **О внесении изменений в состав Координационного совета по туризму и туристской деятельности в городе Перми, утвержденный постановлением администрации города Перми от 18.05.2021 № 357 «О создании Координационного совета по туризму и туристской деятельности в городе Перми»**

В целях актуализации правовых актов администрации города Перми администрация города Перми ПОСТАНОВЛЯЕТ:

1. Внести в состав Координационного совета по туризму и туристской деятельности в городе Перми, утвержденный постановлением администрации города Перми от 18 мая 2021 г. № 357 «О создании Координационного совета по туризму и туристской деятельности в городе Перми» (в ред. от 18.06.2021 № 452), следующие изменения:

1.1. позицию:

«Заместитель председателя:

Чеснокова

Ольга Михайловна

- и.о. начальника департамента экономики и промышленной политики администрации города Перми»

изложить в следующей редакции:

«Заместитель председателя:

Чеснокова

Ольга Михайловна

- начальник департамента экономики и промышленной политики администрации города Перми»;

1.2. позицию:

«Секретарь:

Пименова

Ирина Геннадьевна

- заместитель начальника департамента экономики и промышленной политики администрации города Перми»

изложить в следующей редакции:

«Секретарь:

Анохина

Юлия Валерьевна

- начальник отдела по развитию туризма департамента экономики и промышленной политики администрации города Перми»;

1.3. включить в состав Координационного совета членами Координационного совета следующих лиц:

«Кириянов

Игорь Константинович

- заведующий Отделом по исследованию политических институтов и процессов Пермского федерального исследовательского центра Уральского отделения Российской академии наук (по согласованию)

Пименова

Ирина Геннадьевна

- заместитель начальника департамента экономики и промышленной политики администрации города Перми

Рочева Юлия Константиновна	- директор общества с ограниченной ответственностью «Мир Экскурсий» (по согласованию)
Серебренников Игорь Валерьевич	- директор общества с ограниченной ответственностью «Живая история» (по согласованию)
Субботин Алексей Сергеевич	- руководитель кафе-музея «Пермская Кухня» (по согласованию)».

2. Настоящее постановление вступает в силу со дня официального опубликования в печатном средстве массовой информации «Официальный бюллетень органов местного самоуправления муниципального образования город Пермь».

3. Управлению по общим вопросам администрации города Перми обеспечить опубликование настоящего постановления в печатном средстве массовой информации «Официальный бюллетень органов местного самоуправления муниципального образования город Пермь».

4. Информационно-аналитическому управлению администрации города Перми обеспечить опубликование (обнародование) настоящего постановления на официальном сайте муниципального образования город Пермь в информационно-телекоммуникационной сети Интернет.

5. Контроль за исполнением настоящего постановления возложить на заместителя главы администрации города Перми Агеева В.Г.

Глава города Перми

А.Н. Дёмкин



## АДМИНИСТРАЦИЯ ГОРОДА ПЕРМИ ПОСТАНОВЛЕНИЕ

25.03.2022

№ 219

### **О внесении изменений в постановление администрации города Перми от 20.01.2015 № 15 «Об установлении расходного обязательства Пермского городского округа на проведение работ по организации противооползневых мероприятий в районе жилых домов по ул. КИМ, 5, 7, ул. Ивановской, 19 и ул. Чехова, 2, 4, 6, 8, 10»**

В соответствии с Бюджетным кодексом Российской Федерации, Федеральным законом от 06 октября 2003 г. № 131-ФЗ «Об общих принципах организации местного самоуправления в Российской Федерации», Уставом города Перми, решением Пермской городской Думы от 28 августа 2007 г. № 185 «Об утверждении Положения о бюджете и бюджетном процессе в городе Перми», в целях актуализации правовых актов администрации города Перми администрация города Перми ПОСТАНОВЛЯЕТ:

1. Внести в постановление администрации города Перми от 20 января 2015 г. № 15 «Об установлении расходного обязательства Пермского городского округа на проведение работ по организации противооползневых мероприятий в районе жилых домов по ул. КИМ, 5, 7, ул. Ивановской, 19 и ул. Чехова, 2, 4, 6, 8, 10» (в ред. от 05.03.2015 № 110, от 20.10.2015 № 852, от 19.10.2016 № 896, от 10.01.2017 № 9, от 31.10.2017 № 977, от 18.03.2019 № 165) следующие изменения:

1.1. в пункте 1 слова «на 2015-2021 годы» заменить словами «на 2015- 2022 годы»;

1.2. дополнить пунктом 2.5 следующего содержания:

«2.5. проведение авторского надзора за строительством противооползневого сооружения.».

2. Настоящее постановление вступает в силу со дня официального опубликования в печатном средстве массовой информации «Официальный бюллетень органов местного самоуправления муниципального образования город Пермь» и распространяет свое действие на правоотношения, возникшие с 01 января 2022 г.

3. Управлению по общим вопросам администрации города Перми обеспечить опубликование настоящего постановления в печатном средстве массовой информации «Официальный бюллетень органов местного самоуправления муниципального образования город Пермь».

4. Информационно-аналитическому управлению администрации города Перми обеспечить опубликование (обнародование) настоящего постановления на официальном сайте муниципального образования город Пермь в информационно-телекоммуникационной сети Интернет.

5. Контроль за исполнением настоящего постановления возложить на исполняющего обязанности заместителя главы администрации города Перми-начальника управления по вопросам общественного самоуправления и международным отношениям администрации города Перми Молоковских А.В.

Глава города Перми

А.Н. Дёмкин



## АДМИНИСТРАЦИЯ ГОРОДА ПЕРМИ ПОСТАНОВЛЕНИЕ

25.03.2022

№ 220

**О внесении изменений в пункт 1 постановления администрации города Перми от 14.11.2011 № 738 «О создании муниципального казенного учреждения «Благоустройство Дзержинского района» путем изменения типа существующего муниципального бюджетного учреждения «Благоустройство Дзержинского района»**

В соответствии с постановлением администрации города Перми от 28 января 2011 г. № 24 «О Порядке создания, реорганизации, изменения типа и ликвидации муниципальных учреждений города Перми, утверждения уставов муниципальных учреждений города Перми и внесения в них изменений», в целях актуализации правовых актов администрации города Перми

администрация города Перми ПОСТАНОВЛЯЕТ:

1. Внести изменения в пункт 1 постановления администрации города Перми от 14 ноября 2011 г. № 738 «О создании муниципального казенного учреждения «Благоустройство Дзержинского района» путем изменения типа существующего муниципального бюджетного учреждения «Благоустройство Дзержинского района» (в ред. от 16.10.2020 № 1023), заменив слова «в количестве 11,5 единиц» словами «в количестве 12 единиц».

2. Настоящее постановление вступает в силу со дня официального опубликования в печатном средстве массовой информации «Официальный бюллетень органов местного самоуправления муниципального образования город Пермь» и распространяет свое действие на правоотношения, возникшие с 01 марта 2022 г.

3. Управлению по общим вопросам администрации города Перми обеспечить опубликование настоящего постановления в печатном средстве массовой информации «Официальный бюллетень органов местного самоуправления муниципального образования город Пермь».

4. Информационно-аналитическому управлению администрации города Перми обеспечить опубликование (обнародование) настоящего постановления на официальном сайте муниципального образования город Пермь в информационно-телекоммуникационной сети Интернет.

5. Контроль за исполнением настоящего постановления возложить на заместителя главы администрации города Перми Галиханова Д.К.

Глава города Перми

А.Н. Дёмкин



## АДМИНИСТРАЦИЯ ГОРОДА ПЕРМИ ПОСТАНОВЛЕНИЕ

25.03.2022

№ 221

**О внесении изменений в отдельные правовые акты администрации города Перми в сфере планирования социально-экономического развития города Перми**

В целях актуализации правовых актов администрации города Перми администрация города Перми ПОСТАНОВЛЯЕТ:

1. Внести изменения в Положение о комиссии по разработке и реализации инвестиционных проектов, утвержденное постановлением администрации города Перми от 29 февраля 2012 г. № 21-П (в ред. от 03.08.2012 № 436, от 24.12.2012 № 958, от 17.04.2013 № 271, от 12.08.2013 № 648, от 16.09.2013 № 756, от 18.07.2014 № 485, от 20.11.2014 № 879, от 28.01.2015 № 52, от 20.02.2015 № 88, от 13.05.2015 № 269, от 29.06.2015 № 418, от 28.10.2015 № 885, от 05.04.2016 № 226, от 09.06.2016 № 396, от 08.02.2017 № 79, от 16.03.2017 № 192, от 14.06.2017 № 457, от 24.08.2017 № 649, от 10.11.2017 № 1022, от 29.11.2017 № 1077, от 27.12.2017 № 1207, от 10.09.2018 № 584, от 12.12.2018 № 977, от 24.01.2019 № 40, от 09.04.2019 № 80-П, от 30.05.2019 № 231, от 09.10.2019 № 665, от 15.04.2020 № 356, от 12.05.2020 № 421, от 26.05.2020 № 458, от 08.06.2020 № 502, от 01.09.2020 № 778, от 24.02.2021 № 105, от 25.02.2021 № 110, от 15.04.2021 № 258, от 23.06.2021 № 464, от 06.07.2021 № 507, от 06.08.2021 № 581, от 29.10.2021 № 964, от 24.01.2022 № 36), изложив раздел 2 в следующей редакции:

#### **«П. Задачи и полномочия Инвестиционной комиссии**

2.1. Основные задачи Инвестиционной комиссии – формирование направлений инвестиционной политики города Перми, рассмотрение вопросов об использовании средств бюджета города Перми, направляемых на осуществление капитальных вложений в объекты муниципальной собственности города Перми.

2.2. В целях реализации задач Инвестиционная комиссия принимает решения о (об):

целесообразности (нецелесообразности) осуществления капитальных вложений в объект муниципальной собственности города Перми;

одобрении сметной стоимости строительства (реконструкции) или стоимости приобретения объекта муниципальной собственности города Перми;

одобрении срока осуществления капитальных вложений в объект муниципальной собственности города Перми;

одобрении технико-экономических показателей и функциональных параметров объекта муниципальной собственности города Перми;

изменении сметной стоимости строительства (реконструкции) или стоимости приобретения объекта муниципальной собственности города Перми;

изменении срока осуществления капитальных вложений в объект муниципальной собственности города Перми;

изменении технико-экономических показателей и функциональных параметров объекта муниципальной собственности города Перми;

приостановлении осуществления капитальных вложений в объект муниципальной собственности города Перми;

возобновлении (невозможности возобновления) осуществления капитальных вложений в объект муниципальной собственности города Перми;

прекращении осуществления капитальных вложений в объект муниципальной собственности города Перми;

признании расходами текущего финансового года (отказе в признании расходами текущего финансового года)

произведенных капитальных вложений (затрат) в объект капитального строительства муниципальной собственности города Перми, который не был создан;

внесении изменений в портфель проектов с учетом возможности (невозможности) реализации объекта муниципальной собственности города Перми на принципах муниципально-частного партнерства;

целесообразности исключения объекта муниципальной собственности города Перми из портфеля проектов.».

2. Внести в Порядок принятия решений о разработке муниципальных программ, их формирования и реализации, утвержденный постановлением администрации города Перми от 25 сентября 2013 г. № 781 (в ред. от 31.12.2013 № 1283, от 28.02.2014 № 129, от 01.07.2014 № 433, от 16.12.2014 № 986, от 28.01.2015 № 52, от 29.06.2015 № 423, от 19.08.2015 № 576, от 30.09.2015 № 697, от 21.03.2016 № 185, от 27.07.2016 № 535, от 06.12.2016 № 1080, от 12.01.2017 № 24, от 26.07.2017 № 578, от 25.12.2017 № 1187, от 09.08.2018 № 527, от 19.10.2018 № 766, от 17.12.2018 № 992, от 21.01.2019 № 27, от 20.03.2019 № 23-П, от 22.04.2019 № 113-П, от 24.06.2019 № 301, от 27.08.2019 № 506, от 20.11.2019 № 916, от 10.01.2020 № 17, от 26.03.2020 № 275, от 24.08.2020 № 733, от 25.08.2020 № 739, от 19.01.2021 № 13, от 27.04.2021 № 305, от 06.07.2021 № 507, от 08.12.2021 № 1131, от 13.01.2022 № 15), следующие изменения:

2.1. пункт 6.3 изложить в следующей редакции:

«6.3. При внесении изменений в программу в течение срока реализации программы исполнитель программы, в том числе с учетом предложений участников программы, обеспечивает соответствие объема финансирования программы (подпрограммы) сводной бюджетной росписи бюджета города Перми.

Объем финансирования программы (подпрограммы) отличается от показателей финансового обеспечения программы, в том числе ее подпрограмм, основных мероприятий и мероприятий, утвержденных решением Пермской городской Думы о бюджете города Перми, в случаях внесения изменений в сводную бюджетную роспись бюджета города Перми в пределах и по основаниям, которые предусмотрены бюджетным законодательством Российской Федерации для внесения изменений в сводную бюджетную роспись бюджета города Перми без внесения изменений в решение Пермской городской Думы о бюджете города Перми.

Участники программы направляют исполнителю программы предложения по внесению изменений в программу в течение срока реализации программы не позднее 10 числа текущего месяца. Исполнитель программы не позднее

15 числа текущего месяца направляет предложения по внесению изменений в программу, в том числе с учетом информации, полученной от участников программы, в департамент финансов.

При необходимости внесения изменений в программу, направленных на изменение сметной стоимости строительства (реконструкции) или стоимости приобретения объекта муниципальной собственности города Перми, срока осуществления капитальных вложений в объект, технико-экономических показателей и функциональных параметров объекта (далее – объект, изменения в объект), исполнитель программы, в том числе с учетом предложений участников программы, направляет Главе города Перми для рассмотрения и принятия решения согласованную ответственным руководителем следующую информацию об изменениях в объект с приложением обосновывающих документов:

об изменении сметной стоимости строительства (реконструкции) или стоимости приобретения объекта, срока осуществления капитальных вложений в объект, подготовленную по форме согласно приложению 10<sup>1</sup> к настоящему Порядку;

об изменении технико-экономических показателей и функциональных параметров объекта, подготовленную по форме согласно приложению 10<sup>2</sup> к настоящему Порядку.

Глава города Перми после рассмотрения информации об изменениях в объект принимает следующее решение: направить информацию на рассмотрение инвестиционной комиссии; отложить принятие решения до дополнительного обсуждения с ответственным руководителем; не осуществлять внесение изменений в объект.

По итогам дополнительного обсуждения Глава города Перми принимает следующее решение: направить информацию на рассмотрение инвестиционной комиссии; направить информацию на доработку; не осуществлять внесение изменений в объект.

В отношении объекта, по которому представлена информация об изменениях в объект, инвестиционная комиссия принимает решение (решения) о (об):

изменении сметной стоимости строительства (реконструкции) или стоимости приобретения объекта; изменении срока осуществления капитальных вложений в объект; изменении технико-экономических показателей и функциональных параметров объекта.

В случае принятия инвестиционной комиссией решения об изменении сметной стоимости строительства (реконструкции) или стоимости приобретения объекта, срока осуществления капитальных вложений в объект и (или) изменении технико-экономических показателей и функциональных параметров исполнитель программы подготавливает предложения по внесению изменений в программу в соответствии с настоящим Порядком.»;

2.2. дополнить пунктами 6.3<sup>1</sup>, 6.3<sup>2</sup> следующего содержания:

«6.3<sup>1</sup>. В случае принятия инвестиционной комиссией решения о приостановлении осуществления капитальных вложений в объект исполнитель программы подготавливает предложения по внесению изменений в программу в части исключения из программы мероприятий программы по осуществлению капитальных вложений в данный объект.

6.3<sup>2</sup>. По предложению ответственного руководителя о возобновлении осуществления капитальных вложений в объект исполнитель программы подготавливает и направляет Главе города Перми для рассмотрения и принятия решения согласованную ответственным руководителем следующую информацию о возобновлении осуществления капитальных вложений в объект с приложением обосновывающих документов:

обоснование необходимости возобновления осуществления капитальных вложений в объект;

информация об изменении сметной стоимости строительства (реконструкции) или стоимости приобретения объекта (при наличии изменений);

информация об изменении сроков осуществления капитальных вложений в объект (при наличии изменений);

информация об изменении технико-экономических показателей и функциональных параметров объекта (при наличии изменений).

Глава города Перми после рассмотрения информации о возобновлении осуществления капитальных вложений в объект принимает следующее решение:

направить информацию на рассмотрение инвестиционной комиссии;

отложить решение до дополнительного обсуждения с ответственным руководителем;

не возобновлять осуществление капитальных вложений в объект.

По итогам дополнительного обсуждения Глава города Перми принимает следующее решение:

направить информацию на рассмотрение инвестиционной комиссии;

направить информацию на доработку;

не возобновлять осуществление капитальных вложений в объект.

В отношении объекта, по которому представлена информация о возобновлении осуществления капитальных вложений, инвестиционная комиссия принимает решение (решения) о (об):

возобновлении (невозможности возобновления) осуществления капитальных вложений в объект;

изменении сметной стоимости строительства (реконструкции) или стоимости приобретения объекта;

изменении срока осуществления капитальных вложений в объект;

изменении технико-экономических показателей и функциональных параметров объекта.

После принятия инвестиционной комиссией решения о возобновлении осуществления капитальных вложений в объект исполнитель программы подготавливает предложения по внесению изменений в программу в соответствии с настоящим Порядком.»;

2.3. приложение 4 изложить в редакции согласно приложению 1 к настоящему постановлению;

2.4. приложение 10<sup>1</sup> изложить в редакции согласно приложению 2 к настоящему постановлению.

3. Настоящее постановление вступает в силу со дня официального опубликования в печатном средстве массовой информации «Официальный бюллетень органов местного самоуправления муниципального образования город Пермь».

4. Управлению по общим вопросам администрации города Перми обеспечить опубликование настоящего постановления в печатном средстве массовой информации «Официальный бюллетень органов местного самоуправления муниципального образования город Пермь».

5. Информационно-аналитическому управлению администрации города Перми обеспечить опубликование (обнародование) настоящего постановления на официальном сайте муниципального образования город Пермь в информационно-телекоммуникационной сети Интернет.

6. Контроль за исполнением настоящего постановления возложить на первого заместителя главы администрации города Перми Хайруллина Э.А.

Глава города Перми

А.Н. Дёмкин

Приложение 1  
к постановлению администрации  
города Перми  
от 25.03.2022 № 221

**ИНФОРМАЦИЯ**  
**по осуществлению капитальных вложений в объекты**  
**муниципальной собственности города Перми**  
**по подпрограмме \_\_\_\_\_**  
(наименование подпрограммы)  
**муниципальной программы \_\_\_\_\_**  
(наименование программы)

№	Наименование раздела	Содержание раздела
1	2	3
1	Наименование объекта муниципальной собственности города Перми, место расположения (адрес)	
2	Направление инвестирования	строительство, реконструкция, в том числе с элементами реставрации, техническое перевооружение, приобретение объекта недвижимого имущества
3	Код и наименование мероприятия <sup>1</sup>	
4	Ответственный руководитель	
5	Исполнитель программы <sup>2</sup>	функциональный орган и (или) функциональное подразделение администрации города Перми
6	Форма осуществления капитальных вложений в объект капитального строительства или приобретение объекта недвижимого имущества	бюджетные инвестиции в объект муниципальной собственности города Перми или субсидии на осуществление капитальных вложений в объект
7	Муниципальный заказчик	наименование муниципального заказчика <sup>3</sup>
8	Участник программы <sup>4</sup>	
9	Цель осуществления капитальных вложений в объект	формулировка цели
10	Технико-экономические показатели и функциональные параметры объекта <sup>5</sup>	значения технико-экономических показателей и функциональных параметров объекта
11	Сроки осуществления капитальных вложений в объект капитального строительства	год начала и год завершения осуществления капитальных вложений в объект капитального строительства или приобретения объекта недвижимого имущества, в т.ч. по видам работ (подготовка проектной документации и (или) рабочей документации, выполнение строительно-монтажных работ, выполнение прочих видов работ)

1	2		3					
12	Срок ввода в эксплуатацию объекта капитального строительства							
13	Сметная стоимость объекта муниципальной собственности Перми, тыс. руб. <sup>6</sup>		сметная стоимость осуществления капитальных вложений в объект, тыс. руб., в т.ч. сметная стоимость работ по подготовке проектной документации и (или) рабочей документации, выполнения строительно-монтажных работ, выполнения прочих видов работ					
14	Объемы и источники финансирования осуществления капитальных вложений в объект по годам реализации	Источник финансирования <sup>7</sup>	Объем финансирования, тыс. руб. <sup>8</sup>					
			всего	N <sup>9</sup> год	N + 1 год	N + 2 год	N + 3 год	N + n год
15	Ожидаемый конечный результат осуществления капитальных вложений в объект по годам осуществления капитальных вложений	ед. изм.	значение <sup>10</sup>			год реализации <sup>11</sup>		
	Наименование ожидаемого конечного результата <sup>12</sup>							
16	Проектная документация, и (или) результаты инженерных изысканий, и (или) заключение о проверке достоверности определения сметной стоимости объекта капитального строительства <sup>13</sup>		указание на наличие проектной документации, в том числе реквизиты положительного заключения государственной экспертизы проектной документации и результатов инженерных изысканий в отношении объекта капитального строительства, за исключением объекта капитального строительства, в отношении которого в установленном законодательством Российской Федерации порядке не требуется получение заключения государственной экспертизы проектной документации и результатов инженерных изысканий, реквизиты заключения о проверке достоверности определения сметной стоимости объекта капитального строительства					
17	Протокол инвестиционной комиссии		реквизиты протокола инвестиционной комиссии <sup>14</sup>					
18	Протокол Бюджетной комиссии		реквизиты протокола Бюджетной комиссии <sup>15</sup>					
19	Практические действия по осуществлению капитальных вложений в объект		мероприятия по осуществлению капитальных вложений в объект <sup>16</sup>			срок реализации		
			наименование мероприятия			год начала и год завершения		

<sup>1</sup> Указывается код и наименование мероприятия, предусматривающего бюджетные ассигнования, направленные на осуществление капитальных вложений в объект.

<sup>2</sup> Исполнитель программы – функциональный орган, функциональное подразделение администрации города Перми, являющееся ответственным за своевременную и качественную разработку муниципальной программы (подпрограммы), ее утверждение, реализацию, контроль, организацию учета и отчетности по муниципальной программе (подпрограмме).

<sup>3</sup> Муниципальное бюджетное или автономное учреждение, муниципальное унитарное предприятие города Перми, которым переданы полномочия муниципального заказчика по заключению и исполнению от имени муниципального образования город Пермь муниципальных контрактов от лица учредителя (собственника имущества) на осуществление бюджетных инвестиций в форме капитальных вложений в объект капитального строительства или приобретение объекта недвижимого имущества с последующим заключением соглашения о передаче полномочий.

<sup>4</sup> Участник программы – функциональный орган, и (или) функциональное подразделение администрации города Перми, и (или) муниципальное учреждение города Перми, муниципальное унитарное предприятие, участвующие в реализации одного или нескольких мероприятий программы (подпрограммы).

<sup>5</sup> Указывается общая площадь объекта, общий строительный объем, количество этажей, назначение помещений, протяженность линейного объекта, мощность объекта капитального строительства, подлежащая вводу в эксплуатацию, мощность объекта недвижимого имущества (пропускная способность, вместимость).



<sup>6</sup> Сметная стоимость объекта муниципальной собственности подлежит уточнению по результатам разработки технико-экономического обоснования, проектно-сметной документации путем внесения изменений в программу. В сметную стоимость объекта муниципальной собственности не включается сумма земельного налога.

<sup>7</sup> Указывается источник финансирования: бюджет города Перми, бюджет города Перми (неиспользованные ассигнования отчетного года), бюджет города Перми\*\*, бюджет Пермского края, бюджет Российской Федерации, внебюджетные источники;

«бюджет города Перми\*\*» – указывается объем условно утверждаемых (утвержденных) расходов города Перми. Объем условно утверждаемых (утвержденных) расходов не учитывается по годам и в общем объеме финансирования осуществления капитальных вложений в объект.

<sup>8</sup> Указывается объем финансирования с начала года осуществления капитальных вложений в объект.

Объемы финансирования ежегодно подлежат приведению в соответствие с фактическими данными отчета о выполнении программы за отчетный год.

<sup>9</sup> N – год начала осуществления капитальных вложений в объект.

N + 1, N + 2, N + 3, N + n – годы осуществления капитальных вложений в объект от года начала до года окончания осуществления капитальных вложений в объект.

<sup>10</sup> Значения конечного результата ежегодно подлежат приведению в соответствие с фактическими данными отчета о выполнении программы за отчетный год.

<sup>11</sup> Указываются годы реализации осуществления капитальных вложений в объект с начала осуществления капитальных вложений до года окончания осуществления капитальных вложений. Информация по ожидаемому конечному результату ежегодно подлежит приведению в соответствие с фактическими данными отчета о выполнении программы за отчетный год.

<sup>12</sup> Наименование ожидаемого конечного результата осуществления капитальных вложений в объект, в том числе его значимые характеристики, ежегодно подлежат приведению в соответствие с фактическими данными отчета о выполнении программы за отчетный год.

<sup>13</sup> Порядок проведения проверки достоверности сметной стоимости объектов капитального строительства, строительство которых финансируется полностью (частично) за счет средств бюджета города Перми, и форма заключения о проверке достоверности определения сметной стоимости объектов капитального строительства устанавливаются законодательством Российской Федерации.

<sup>14</sup> Указываются реквизиты протокола инвестиционной комиссии с решением о (об):

целесообразности (нецелесообразности) осуществления капитальных вложений в объект;  
изменении сметной стоимости строительства (реконструкции) или стоимости приобретения объекта;  
изменении срока осуществления капитальных вложений в объект;  
изменении технико-экономических показателей и функциональных параметров объекта;  
возобновлении (невозможности возобновления) осуществления капитальных вложений в объект;  
приостановлении осуществления капитальных вложений в объект;  
прекращении осуществления капитальных вложений в объект.

<sup>15</sup> Указываются реквизиты протокола Бюджетной комиссии с решением о:

форме осуществления капитальных вложений в объект капитального строительства или приобретении объекта недвижимого имущества;

передаче полномочий муниципального заказчика.

Реквизиты протокола Бюджетной комиссии подлежат ежегодной актуализации.

<sup>16</sup> Примерный перечень мероприятий по осуществлению капитальных вложений в объект капитального строительства (приобретение объекта недвижимого имущества):

осуществление закупки на выполнение услуги на разработку проектно-сметной документации, за исключением случаев, когда не требуется разработка проектно-сметной документации;

заключение муниципального контракта на разработку проектно-сметной документации, за исключением случаев, когда не требуется разработка проектно-сметной документации;

прохождение государственной экспертизы проектно-сметной документации, за исключением случаев, когда не требуется получение заключения государственной экспертизы проектной документации и результатов инженерных изысканий и (или) проведение проверки достоверности сметной стоимости объекта капитального строительства, строительство которого финансируется полностью (частично) за счет средств бюджета города Перми, согласно установленным законодательством Российской Федерации порядкам;

осуществление закупки на выполнение строительно-монтажных работ;

заключение муниципального контракта на выполнение строительно-монтажных работ;

выполнение строительно-монтажных работ;

ввод в эксплуатацию объекта капитального строительства;

приемка объекта капитального строительства в муниципальную собственность города Перми;

заключение контракта на приобретение объекта недвижимого имущества в муниципальную собственность города Перми.

Приложение 2  
к постановлению администрации  
города Перми  
от 25.03.2022 № 221

**ИНФОРМАЦИЯ**  
**об изменении сметной стоимости строительства (реконструкции)**  
**или стоимости приобретения объекта, срока осуществления капитальных вложений в объект**  
(наименование объекта, место расположения (адрес))

№	Наименование пункта	Сметная стоимость строительства (реконструкции) или стоимость приобретения (тыс. руб.)		Срок осуществления капитальных вложений в объект		Причины изменений <sup>3</sup>
		плановое значение <sup>1</sup>	изменение планового значения <sup>2</sup>	плановое значение <sup>1</sup>	изменение планового значения <sup>2</sup>	
1	2	3	4	5	6	7
1	Наименование направления инвестирования <sup>4</sup> , в т.ч. по видам работ:					
1.1	ПСД <sup>5</sup>					
1.2	строительно-монтажные работы <sup>6</sup>					
1.3	прочие виды работ <sup>7</sup>					

\_\_\_\_\_ (Ответственный исполнитель)

\_\_\_\_\_ (подпись)

\_\_\_\_\_ (расшифровка подписи)

<sup>1</sup> В строках:

«Направление инвестирования, в т.ч. по видам работ» – указывается сметная стоимость строительства (реконструкции) или стоимость приобретения объекта, годы начала и завершения капитальных вложений в объект, в целом по направлению инвестирования, в том числе по видам работ, утвержденные муниципальной программой.

<sup>2</sup> В строках:

«Направление инвестирования, в т.ч. по видам работ» – указывается сметная стоимость строительства (реконструкции) или стоимость приобретения объекта, годы начала и завершения капитальных вложений в объект, в целом по направлению инвестирования, в том числе по видам работ, с учетом предполагаемых изменений.

<sup>3</sup> Прилагаются подтверждающие документы, подготовленные с учетом требований, установленных департаментом финансов администрации города Перми.

<sup>4</sup> Указывается наименование направления инвестирования: строительство, реконструкция, в том числе с элементами реставрации, техническое перевооружение, приобретение объектов недвижимого имущества.

<sup>5</sup> Информация по подготовке проектной документации и (или) рабочей документации для строительства (реконструкции) объекта.

<sup>6</sup> Информация по выполнению строительно-монтажных работ при строительстве (реконструкции) объекта.

<sup>7</sup> Информация по выполнению пусконаладочных работ, подключения объекта капитального строительства к сетям инженерно-технического обеспечения, приобретения оборудования, выполнению прочих видов работ при строительстве (реконструкции) объекта.



## АДМИНИСТРАЦИЯ ГОРОДА ПЕРМИ ПОСТАНОВЛЕНИЕ

25.03.2022

№ 222

### **О внесении изменений в постановление администрации города Перми от 15.01.2015 № 8 «Об установлении расходного обязательства Пермского городского округа по вопросам местного значения в сфере создания условий для обеспечения жителей Пермского городского округа услугами связи, общественного питания, торговли и бытового обслуживания населения»**

В соответствии со статьей 86 Бюджетного кодекса Российской Федерации, статьей 16 Федерального закона от 06 октября 2003 г. № 131-ФЗ «Об общих принципах организации местного самоуправления в Российской Федерации», Уставом города Перми, статьей 20 Положения о бюджете и бюджетном процессе в городе Перми, утвержденного решением Пермской городской Думы от 28 августа 2007 г. № 185, в целях актуализации правовых актов администрации города Перми

администрация города Перми ПОСТАНОВЛЯЕТ:

1. Внести в постановление администрации города Перми от 15 января 2015 г. № 8 «Об установлении расходного обязательства Пермского городского округа по вопросам местного значения в сфере создания условий для обеспечения жителей Пермского городского округа услугами связи, общественного питания, торговли и бытового обслуживания населения» (в ред. от 19.10.2017 № 919, от 13.03.2018 № 136, от 16.10.2020 № 992, от 10.08.2021 № 582) следующие изменения:

1.1. абзац второй пункта 2 изложить в следующей редакции:

«демонтаж, перемещение, хранение, транспортирование и захоронение либо утилизация самовольно установленных и незаконно размещенных движимых объектов: нестационарные объекты (нестационарные торговые объекты (павильоны, киоски, палатки, лотки, контейнеры, автомагазины, автолавки, автоприцепы, торговые автоматы (вендинговые автоматы) и прочие), нестационарные объекты, используемые для осуществления деятельности по оказанию населению следующих услуг: услуг общественного питания, услуг мойки транспортных средств, технического обслуживания и ремонта транспортных средств), автостоянки открытого типа»;

1.2. абзац второй пункта 4 изложить в следующей редакции:

«департаменту имущественных отношений администрации города Перми в части демонтажа, перемещения, хранения, транспортирования и захоронения либо утилизации самовольно установленных и незаконно размещенных движимых объектов: нестационарные объекты (нестационарные торговые объекты (павильоны, киоски, палатки, лотки, контейнеры, автомагазины, автолавки, автоприцепы, торговые автоматы (вендинговые автоматы) и прочие), нестационарные объекты, используемые для осуществления деятельности по оказанию населению следующих услуг: услуг общественного питания, услуг мойки транспортных средств, технического обслуживания и ремонта транспортных средств), автостоянки открытого типа»;

1.3. абзац первый пункта 5 изложить в следующей редакции:

«5. Установить, что объем средств на реализацию полномочий в сфере создания условий для обеспечения жителей Пермского городского округа услугами связи, общественного питания, торговли и бытового обслуживания населения на очередной финансовый год и плановый период в части демонтажа, перемещения, хранения, транспортирования и захоронения либо утилизации самовольно установленных и незаконно размещенных движимых объектов: нестационарные объекты (нестационарные торговые объекты (павильоны, киоски, палатки, лотки, контейнеры, автомагазины, автолавки, автоприцепы, торговые автоматы (вендинговые автоматы) и прочее), нестационарные объекты, используемые для осуществления деятельности по оказанию населению следующих услуг: услуг общественного питания, услуг мойки транспортных средств, технического обслуживания и ремонта транспортных средств), автостоянки открытого типа определяется в соответствии с Методикой расчета и размера стоимости нормо-часа работ по демонтажу, перемещению, хранению, транспортированию и захоронению либо утилизации самовольно установленных и незаконно размещенных движимых объектов, вывесок, не приведенных в соответствие Стандартным требованиям к вывескам, их размещению и эксплуатации и не зафиксированных в паспорте внешнего облика объекта капитального строительства (колерном паспорте), утвержденной правовым актом администрации города Перми. Расходы на разработку и актуализацию схемы размещения нестационарных торговых объектов на территории города Перми определяются на основании сметных расчетов.»

2. Настоящее постановление вступает в силу со дня официального опубликования в печатном средстве массовой информации «Официальный бюллетень органов местного самоуправления муниципального образования город Пермь» и распространяется на правоотношения, возникшие с 04 февраля 2022 г.

3. Управлению по общим вопросам администрации города Перми обеспечить опубликование настоящего постановления в печатном средстве массовой информации «Официальный бюллетень органов местного самоуправления муниципального образования город Пермь».

4. Информационно-аналитическому управлению администрации города Перми обеспечить опубликование (обнародование) настоящего постановления на официальном сайте муниципального образования город Пермь в информационно-телекоммуникационной сети Интернет.

5. Контроль за исполнением настоящего постановления возложить на заместителя главы администрации города Перми Агеева В.Г.

Глава города Перми

А.Н. Дёмкин



## АДМИНИСТРАЦИЯ ГОРОДА ПЕРМИ ПОСТАНОВЛЕНИЕ

25.03.2022

№ 223

### **О внесении изменений в отдельные правовые акты администрации города Перми в сфере планирования социально-экономического развития города Перми**

В целях актуализации правовых актов администрации города Перми администрация города Перми ПОСТАНОВЛЯЕТ:

1. Внести изменения в Положение о Бюджетной комиссии города Перми, утвержденное постановлением администрации города Перми от 30 июля 2007 г. № 313 «О Бюджетной комиссии города Перми» (в ред. от 07.08.2008 № 749, от 10.02.2009 № 49, от 22.07.2009 № 471, от 11.06.2010 № 310, от 13.07.2011 № 348, от 23.08.2012 № 481, от 07.02.2013 № 67, от 01.04.2013 № 212, от 05.11.2013 № 953, от 19.02.2014 № 103, от 30.05.2014 № 356, от 20.11.2014 № 879, от 28.01.2015 № 52, от 20.02.2015 № 88, от 07.04.2015 № 190, от 19.08.2015 № 579, от 09.06.2016 № 396, от 08.02.2017 № 79, от 16.03.2017 № 192, от 05.06.2017 № 439, от 14.06.2017 № 457, от 24.08.2017 № 649, от 29.11.2017 № 1077, от 30.07.2018 № 514, от 24.01.2019 № 40, от 30.05.2019 № 231, от 15.04.2020 № 356, от 26.05.2020 № 458, от 08.07.2020 № 587, от 25.08.2020 № 739, от 25.02.2021 № 110, от 23.06.2021 № 464, от 29.10.2021 № 964), заменив в пункте 3.3 слова «заместителем главы администрации города Перми-начальником департамента финансов администрации города Перми» словами «начальником департамента финансов администрации города Перми».

2. Внести в состав Бюджетной комиссии города Перми, утвержденный постановлением администрации города Перми от 30 июля 2007 г. № 313 «О Бюджетной комиссии города Перми» (в ред. от 07.08.2008 № 749, от 10.02.2009 № 49, от 22.07.2009 № 471, от 11.06.2010 № 310, от 13.07.2011 № 348, от 23.08.2012 № 481, от 07.02.2013 № 67, от 01.04.2013 № 212, от 05.11.2013 № 953, от 19.02.2014 № 103, от 30.05.2014 № 356, от 20.11.2014 № 879, от 28.01.2015 № 52, от 20.02.2015 № 88, от 07.04.2015 № 190, от 19.08.2015 № 579, от 09.06.2016 № 396, от 08.02.2017 № 79, от 16.03.2017 № 192, от 05.06.2017 № 439, от 14.06.2017 № 457, от 24.08.2017 № 649, от 29.11.2017 № 1077, от 30.07.2018 № 514, от 24.01.2019 № 40, от 30.05.2019 № 231, от 15.04.2020 № 356, от 26.05.2020 № 458, от 08.07.2020 № 587, от 25.08.2020 № 739, от 25.02.2021 № 110, от 23.06.2021 № 464, от 29.10.2021 № 964), следующие изменения:

2.1. позицию:

«Секретарь:

Курганова  
Наталья Салаватовна

- консультант отдела управления программами  
и проектами департамента планирования  
и мониторинга администрации города Перми»

изложить в следующей редакции:

«Секретарь:

Курганова  
Наталья Салаватовна

- консультант отдела управления программами департамента планирования  
и мониторинга администрации города Перми»;

2.2. позицию:

«Молоковских  
Александр Владимирович - и.о. руководителя аппарата администрации города Перми»

изложить в следующей редакции:

«Молоковских  
Александр Владимирович - руководитель аппарата администрации города Перми».

3. Внести в постановление администрации города Перми от 21 ноября 2016 г. № 1036 «Об утверждении Положения о рабочей группе по планированию социально-экономического развития города Перми, Положения о подгруппах рабочей группы по планированию социально-экономического развития города Перми по функционально-целевым направлениям, предусмотренным стратегией социально-экономического развития муниципального образования город Пермь» (в ред. от 15.03.2017 № 187, от 06.10.2017 № 809, от 29.11.2017 № 1077, от 06.09.2018 № 572, от 24.01.2019 № 40, от 10.06.2019 № 258, от 13.09.2019 № 561, от 04.10.2019 № 637, от 05.11.2019 № 846, от 13.12.2019 № 1013, от 15.04.2020 № 356, от 12.05.2020 № 421, от 26.05.2020 № 458, от 08.06.2020 № 502, от 01.09.2020 № 778, от 25.02.2021 № 110, от 23.06.2021 № 464, от 06.08.2021 № 581, от 29.10.2021 № 964) следующие изменения:

3.1. в пункте 2.3 слова «согласно приложению 1 к настоящему постановлению» исключить;

3.2. пункт 2.4 изложить в следующей редакции:

«2.4. состав подгруппы рабочей группы по планированию социально-экономического развития города Перми «Человеческий капитал»»;

3.3. пункт 2.5 изложить в следующей редакции:

«2.5. состав подгруппы рабочей группы по планированию социально-экономического развития города Перми «Экономический рост»»;

3.4. пункт 2.6 изложить в следующей редакции:

«2.6. состав подгруппы рабочей группы по планированию социально-экономического развития города Перми «Комфортная среда для жизни»»;

3.5. пункт 2.7 признать утратившим силу;

3.6. пункт 2.8 признать утратившим силу;

3.7. пункт 2.9 признать утратившим силу.

4. Внести в состав рабочей группы по планированию социально-экономического развития города Перми, утвержденный постановлением администрации города Перми от 21 ноября 2016 г. № 1036 «Об утверждении Положения о рабочей группе по планированию социально-экономического развития города Перми, Положения о подгруппах рабочей группы по планированию социально-экономического развития города Перми по функционально-целевым направлениям, предусмотренным стратегией социально-экономического развития муниципального образования город Пермь» (в ред. от 15.03.2017 № 187, от 06.10.2017 № 809, от 29.11.2017 № 1077, от 06.09.2018 № 572, от 24.01.2019 № 40, от 10.06.2019 № 258, от 13.09.2019 № 561, от 04.10.2019 № 637, от 05.11.2019 № 846, от 13.12.2019 № 1013, от 15.04.2020 № 356, от 12.05.2020 № 421, от 26.05.2020 № 458, от 08.06.2020 № 502, от 01.09.2020 № 778, от 25.02.2021 № 110, от 23.06.2021 № 464, от 06.08.2021 № 581, от 29.10.2021 № 964), следующие изменения:

4.1. позицию:

«Заместители председателя:

Мельник  
Наталья Николаевна - первый заместитель председателя Пермской городской Думы, председатель комитета Пермской городской Думы по бюджету и налогам (по согласованию)

Хайруллин  
Эдуард Азатович - первый заместитель главы администрации города Перми, руководитель профильной подгруппы «Развитие системы муниципального управления»

изложить в следующей редакции:

«Заместители председателя:

Мельник  
Наталья Николаевна - первый заместитель председателя Пермской городской Думы, председатель комитета Пермской городской Думы по бюджету и налогам (по согласованию)

Хайруллин  
Эдуард Азатович - первый заместитель главы администрации города Перми»;

## 4.2. позицию:

«Агеев Виктор Геннадьевич - заместитель главы администрации города Перми, руководитель профильной подгруппы «Экономическое развитие»

изложить в следующей редакции:

«Агеев Виктор Геннадьевич - заместитель главы администрации города Перми, руководитель профильной подгруппы «Экономический рост»;

## 4.3. позицию:

«Галиханов Дмитрий Кадирович - и.о. заместителя главы администрации города Перми, руководитель профильной подгруппы «Развитие инфраструктуры», руководитель профильной подгруппы «Комфортная городская среда»

изложить в следующей редакции:

«Галиханов Дмитрий Кадирович - заместитель главы администрации города Перми, руководитель профильной подгруппы «Комфортная среда для жизни»;

## 4.4. позицию:

«Гонцова Елена Николаевна - и.о. заместителя главы администрации города Перми-начальника департамента земельных отношений администрации города Перми, руководитель профильной подгруппы «Пространственное развитие»

изложить в следующей редакции:

«Гонцова Елена Николаевна - и.о. заместителя главы администрации города Перми-начальника департамента земельных отношений администрации города Перми»;

## 4.5. позицию:

«Грибанов Алексей Анатольевич - заместитель главы администрации города Перми, руководитель профильной подгруппы «Социальная сфера»

изложить в следующей редакции:

«Грибанов Алексей Анатольевич - заместитель главы администрации города Перми, руководитель профильной подгруппы «Человеческий капитал»;

## 4.6. позицию:

«Падучев Андрей Анатольевич - и.о. заместителя главы администрации города Перми-начальника управления по вопросам общественного самоуправления и межнациональным отношениям администрации города Перми»

изложить в следующей редакции:

«Молоковских Александр Владимирович - и.о. заместителя главы администрации города Перми-начальника управления по вопросам общественного самоуправления и межнациональным отношениям администрации города Перми»;

## 4.7. позицию:

«Субботин Игорь Александрович - заместитель главы администрации города Перми, руководитель профильной подгруппы «Развитие инфраструктуры»

изложить в следующей редакции:

«Субботин Игорь Александрович - заместитель главы администрации города Перми»;

## 4.8. исключить из состава рабочей группы членов рабочей группы Мельник Н.Н., Молоковских А.В.

5. Внести изменения в состав подгруппы рабочей группы по планированию социально-экономического развития города Перми «Социальная сфера», утвержденный постановлением администрации города Перми от 21 ноября 2016 г. № 1036 «Об утверждении Положения о рабочей группе по планированию социально-экономического развития города Перми, Положения о подгруппах рабочей группы по планированию социально-экономического развития города Перми по функционально-целевым направлениям, предусмотренным стратегией социально-экономического развития

муниципального образования город Пермь» (в ред. от 15.03.2017 № 187, от 06.10.2017 № 809, от 29.11.2017 № 1077, от 06.09.2018 № 572, от 24.01.2019 № 40, от 10.06.2019 № 258, от 13.09.2019 № 561, от 04.10.2019 № 637, от 05.11.2019 № 846, от 13.12.2019 № 1013, от 15.04.2020 № 356, от 12.05.2020 № 421, от 26.05.2020 № 458, от 08.06.2020 № 502, от 01.09.2020 № 778, от 25.02.2021 № 110, от 23.06.2021 № 464, от 06.08.2021 № 581, от 29.10.2021 № 964), изложив в редакции согласно приложению 1 к настоящему постановлению.

6. Внести изменения в состав подгруппы рабочей группы по планированию социально-экономического развития города Перми «Общественная безопасность», утвержденный постановлением администрации города Перми от 21 ноября 2016 г. № 1036 «Об утверждении Положения о рабочей группе по планированию социально-экономического развития города Перми, Положения о подгруппах рабочей группы по планированию социально-экономического развития города Перми по функционально-целевым направлениям, предусмотренным стратегией социально-экономического развития муниципального образования город Пермь» (в ред. от 15.03.2017 № 187, от 06.10.2017 № 809, от 29.11.2017 № 1077, от 06.09.2018 № 572, от 24.01.2019 № 40, от 10.06.2019 № 258, от 13.09.2019 № 561, от 04.10.2019 № 637, от 05.11.2019 № 846, от 13.12.2019 № 1013, от 15.04.2020 № 356, от 12.05.2020 № 421, от 26.05.2020 № 458, от 08.06.2020 № 502, от 01.09.2020 № 778, от 25.02.2021 № 110, от 23.06.2021 № 464, от 06.08.2021 № 581, от 29.10.2021 № 964), изложив в редакции согласно приложению 2 к настоящему постановлению.

7. Внести изменения в состав подгруппы рабочей группы по планированию социально-экономического развития города Перми «Экономическое развитие», утвержденный постановлением администрации города Перми от 21 ноября 2016 г. № 1036 «Об утверждении Положения о рабочей группе по планированию социально-экономического развития города Перми, Положения о подгруппах рабочей группы по планированию социально-экономического развития города Перми по функционально-целевым направлениям, предусмотренным стратегией социально-экономического развития муниципального образования город Пермь» (в ред. от 15.03.2017 № 187, от 06.10.2017 № 809, от 29.11.2017 № 1077, от 06.09.2018 № 572, от 24.01.2019 № 40, от 10.06.2019 № 258, от 13.09.2019 № 561, от 04.10.2019 № 637, от 05.11.2019 № 846, от 13.12.2019 № 1013, от 15.04.2020 № 356, от 12.05.2020 № 421, от 26.05.2020 № 458, от 08.06.2020 № 502, от 01.09.2020 № 778, от 25.02.2021 № 110, от 23.06.2021 № 464, от 06.08.2021 № 581, от 29.10.2021 № 964), изложив в редакции согласно приложению 3 к настоящему постановлению.

8. Внести в состав проектного комитета администрации города Перми, утвержденный постановлением администрации города Перми от 21 марта 2017 г. № 205 «О проектном комитете администрации города Перми» (в ред. от 15.05.2017 № 362, от 24.08.2017 № 649, от 29.11.2017 № 1077, от 29.06.2018 № 442, от 24.01.2019 № 40, от 01.07.2019 № 337, от 11.12.2019 № 997, от 15.04.2020 № 356, от 26.05.2020 № 458, от 01.09.2020 № 778, от 25.02.2021 № 110, от 23.06.2021 № 464, от 06.08.2021 № 581, от 29.10.2021 № 964), следующие изменения:

8.1. позицию:

«Заместитель председателя:

Хайруллин

Эдуард Азатович

- первый заместитель главы администрации города Перми, возглавляющий функционально-целевой блок «Управление финансами и планированием»

изложить в следующей редакции:

«Хайруллин

Эдуард Азатович

- первый заместитель главы администрации города Перми, возглавляющий функционально-целевой блок «Управление планированием, финансами и транспортом»;

8.2. позицию:

«Галиханов

Дмитрий Кадиорович

- и.о. заместителя главы администрации города Перми, возглавляющий функционально-целевой блок «Городское хозяйство»

изложить в следующей редакции:

«Галиханов

Дмитрий Кадиорович

- заместитель главы администрации города Перми, возглавляющий функционально-целевой блок «Городское хозяйство»;

8.3. позицию:

«Падучев

Андрей Анатольевич

- и.о. заместителя главы администрации города Перми-начальника управления по вопросам общественного самоуправления и межнациональным отношениям администрации города Перми»

изложить в следующей редакции:

«Молоковских

Александр Владимирович

- и.о. заместителя главы администрации города Перми-начальника управления по вопросам общественного самоуправления и межнациональным отношениям администрации города Перми»;

8.4. позицию:

«Козенков Александр Николаевич - глава администрации Ленинского района города Перми»

изложить в следующей редакции:

«Русанов Александр Анатольевич - и.о. главы администрации Ленинского района города Перми»;

8.5. исключить из состава проектного комитета члена проектного комитета Молоковских А.В.

9. Внести изменения в состав комиссии по регулированию цен и тарифов, утвержденный постановлением администрации города Перми от 21 декабря 2017 г. № 1172 «О создании комиссии по регулированию цен и тарифов» (в ред. от 22.11.2018 № 916, от 23.01.2019 № 35, от 01.08.2019 № 441, от 25.09.2019 № 604, от 15.04.2020 № 356, от 26.05.2020 № 458, от 08.07.2020 № 587, от 25.02.2021 № 110, от 23.06.2021 № 464, от 06.08.2021 № 581, от 29.10.2021 № 964), изложив позицию:

«Секретарь: Чебыкина Лилия Тахировна - консультант отдела управления программами и проектами департамента планирования и мониторинга администрации города Перми»

в следующей редакции:

«Секретарь: Чебыкина Лилия Тахировна - консультант отдела управления программами департамента планирования и мониторинга администрации города Перми».

10. Признать утратившими силу:

постановление администрации города Перми от 13 сентября 2019 г. № 556 «Об утверждении составов подгрупп рабочей группы по планированию социально-экономического развития города Перми»;

пункты 2, 3 постановления администрации города Перми от 05 ноября 2019 г. № 846 «О внесении изменений в отдельные правовые акты администрации города Перми в сфере планирования социально-экономического развития города Перми»;

пункт 6 постановления администрации города Перми от 15 апреля 2020 г. № 356 «О внесении изменений в отдельные правовые акты администрации города Перми»;

пункт 6 постановления администрации города Перми от 26 мая 2020 г. № 458 «О внесении изменений в отдельные правовые акты администрации города Перми в сфере планирования социально-экономического развития города Перми»;

пункт 4 постановления администрации города Перми от 01 сентября 2020 г. № 778 «О внесении изменений в отдельные правовые акты администрации города Перми в сфере планирования социально-экономического развития города Перми»;

пункты 6, 7 постановления администрации города Перми от 23 июня 2021 г. № 464 «О внесении изменений в отдельные правовые акты администрации города Перми в сфере планирования социально-экономического развития города Перми»;

пункт 5 постановления администрации города Перми от 06 августа 2021 г. № 581 «О внесении изменений в отдельные правовые акты администрации города Перми в сфере планирования социально-экономического развития города Перми».

11. Настоящее постановление вступает в силу со дня официального опубликования в печатном средстве массовой информации «Официальный бюллетень органов местного самоуправления муниципального образования город Пермь».

12. Управлению по общим вопросам администрации города Перми обеспечить опубликование настоящего постановления в печатном средстве массовой информации «Официальный бюллетень органов местного самоуправления муниципального образования город Пермь».

13. Информационно-аналитическому управлению администрации города Перми обеспечить опубликование (обнародование) настоящего постановления на официальном сайте муниципального образования город Пермь в информационно-телекоммуникационной сети Интернет.

14. Контроль за исполнением настоящего постановления возложить на первого заместителя главы администрации города Перми Хайруллина Э.А.



Приложение 1  
к постановлению администрации  
города Перми  
от 25.03.2022 № 223

**СОСТАВ**  
**подгруппы рабочей группы по планированию**  
**социально-экономического развития города Перми**  
**«Человеческий капитал»**

Руководитель: Грибанов Алексей Анатольевич	- заместитель главы администрации города Перми
Заместитель руководителя: Молоковских Александр Владимирович	- и.о. заместителя главы администрации города Перми-начальника управления по вопросам общественного самоуправления и межнациональным отношениям администрации города Перми
Секретарь: Тиунова Людмила Павловна	- начальник отдела по управлению проектами и общим вопросам департамента социальной политики администрации города Перми
Члены подгруппы: Андреев Антон Алексеевич	- заместитель министра культуры Пермского края (по согласованию)
Андрианова Ольга Николаевна	- начальник Государственной инспекции по охране объектов культурного наследия Пермского края (по согласованию)
Баландина Юлия Фетхуловна	- заместитель министра, начальник отдела молодежной политики Министерства по туризму и молодежной политике Пермского края (по согласованию)
Бочаров Илья Валерьевич	- начальник управления профессионального образования Министерства образования и науки Пермского края (по согласованию)
Бусовиков Константин Алексеевич	- депутат Пермской городской Думы (по согласованию)
Головин Василий Викторович	- начальник департамента культуры и молодежной политики администрации города Перми
Деменева Анна Анатольевна	- начальник департамента образования администрации города Перми
Ершова Ольга Станиславовна	- начальник управления координации, планирования и развития отрасли департамента образования администрации города Перми
Желткова Марина Леонидовна	- аудитор Контрольно-счетной палаты города Перми (по согласованию)
Ивлев Максим Сергеевич	- аудитор Контрольно-счетной палаты города Перми (по согласованию)

Коробов Марк Павлович	- депутат Пермской городской Думы (по согласованию)
Красильникова Светлана Юрьевна	- начальник отдела расходов на содержание социальной сферы управления расходов бюджета департамента финансов администрации города Перми
Овсянникова Юлия Анатольевна	- начальник департамента социальной политики администрации города Перми
Онькова Вера Владимировна	- заместитель председателя комитета-начальник отдела планирования и развития комитета по физической культуре и спорту администрации города Перми
Савинов Олег Игоревич	- заместитель министра информационного развития и связи Пермского края (по согласованию)
Сапегин Сергей Викторович	- председатель комитета по физической культуре и спорту администрации города Перми
Тякина Елена Николаевна	- заместитель начальника управления по вопросам общественного самоуправления и международным отношениям администрации города Перми
Хаткевич Александр Александрович	- глава администрации Мотовилихинского района города Перми
Чеснокова Татьяна Васильевна	- министр физической культуры и спорта Пермского края (по согласованию)
Шардакова Ирина Сергеевна	- начальник территориального управления Министерства социального развития Пермского края по городу Перми (по согласованию)
Шушпанова Наталья Алексеевна	- начальник информационно-аналитического управления администрации города Перми

Приложение 2  
к постановлению администрации  
города Перми  
от 25.03.2022 № 223

**СОСТАВ**  
**подгруппы рабочей группы по планированию**  
**социально-экономического развития города Перми**  
**«Экономический рост»**

Руководитель: Агеев Виктор Геннадьевич	- заместитель главы администрации города Перми
Заместитель руководителя: Чеснокова Ольга Михайловна	- начальник департамента экономики и промышленной политики администрации города Перми

Секретарь: Казымова Анна Владимировна	- заместитель начальника отдела организационно-аналитической и финансовой работы управления организационно-правовой работы департамента экономики и промышленной политики администрации города Перми
Члены подгруппы: Берников Михаил Юрьевич	- начальник департамента имущественных отношений администрации города Перми
Дробинин Дмитрий Валерьевич	- глава администрации Индустриального района города Перми
Зубарев Николай Юрьевич	- ведущий советник управления цифровых технологий Министерства информационного развития и связи Пермского края (по согласованию)
Климова Светлана Михайловна	- начальник отдела по туризму Министерства по туризму и молодежной политике Пермского края (по согласованию)
Красильникова Татьяна Ивановна	- аудитор Контрольно-счетной палаты города Перми (по согласованию)
Красильникова Светлана Юрьевна	- начальник отдела расходов на содержание социальной сферы управления расходов бюджета департамента финансов администрации города Перми
Крузель Елена Ипполитовна	- начальник департамента планирования и мониторинга администрации города Перми
Овчинников Алексей Александрович	- депутат Пермской городской Думы (по согласованию)
Пименова Ирина Геннадьевна	- заместитель начальника департамента-начальник управления промышленности, инвестиций и предпринимательства департамента экономики и промышленной политики администрации города Перми
Трусова Надежда Николаевна	- заместитель министра экономического развития и инвестиций Пермского края (по согласованию)
Чащихин Тимофей Владимирович	- депутат Пермской городской Думы (по согласованию)
Шиляев Антон Валерьевич	- аудитор Контрольно-счетной палаты города Перми (по согласованию)

Приложение 3  
к постановлению  
администрации города Перми  
от 25.03.2020 № 223

**СОСТАВ**  
**подгруппы рабочей группы по планированию**  
**социально-экономического развития города Перми**  
**«Комфортная среда для жизни»**

Руководитель: Галиханов Дмитрий Кадирович	- заместитель главы администрации города Перми
Заместители руководителя: Агеев Виктор Геннадьевич	- заместитель главы администрации города Перми (ответственный за направление «Экология»)
Гонцова Елена Николаевна	- и.о. заместителя главы администрации города Перми-начальника департамента земельных отношений администрации города Перми (ответственный за направление «Градостроительство и архитектура»)
Молоковских Александр Владимирович	- и.о. заместителя главы администрации города Перми-начальника управления по вопросам общественного самоуправления и межнациональным отношениям администрации города Перми (ответственный за направление «Общественная безопасность»)
Субботин Игорь Александрович	- заместитель главы администрации города Перми (ответственный за направление «Жилье и коммунальная инфраструктура»)
Секретарь: Копытина Мария Валерьевна	- начальник отдела садово-паркового хозяйства и объектов ритуального назначения департамента дорог и благоустройства администрации города Перми
Члены подгруппы: Андреев Дмитрий Николаевич	- начальник управления по экологии и природопользованию администрации города Перми
Борисов Михаил Александрович	- глава администрации Кировского района города Перми
Ведерников Евгений Анатольевич	- заместитель начальника департамента жилищно-коммунального хозяйства администрации города Перми
Ивлев Максим Сергеевич	- аудитор Контрольно-счетной палаты города Перми (по согласованию)
Истомина Нина Георгиевна	- заместитель начальника департамента-начальник управления расходов бюджета департамента финансов администрации города Перми
Карабатов Евгений Вячеславович	- глава администрации Орджоникидзевского района города Перми
Кенж Диана Германовна	- начальник отдела благоустройства управления городской среды Министерства жилищно-коммунального хозяйства и благоустройства Пермского края (по согласованию)

Козлова Мария Алексеевна	- первый заместитель министра, начальник управления теплоэнергетики, ГО и ЧС Министерства жилищно-коммунального хозяйства и благоустройства Пермского края (по согласованию)
Колотова Наталья Дмитриевна	- заместитель начальника управления жилищных отношений администрации города Перми
Коробов Марк Павлович	- депутат Пермской городской Думы (по согласованию)
Манин Владимир Григорьевич	- депутат Пермской городской Думы (по согласованию)
Мирзамухаметов Эдуард Ильдусович	- депутат Пермской городской Думы (по согласованию)
Михайлов Владимир Сергеевич	- начальник отдела безопасности дорожного движения управления дорожного хозяйства Министерства транспорта Пермского края (по согласованию)
Норова Мария Викторовна	- начальник департамента градостроительства и архитектуры администрации города Перми
Овсянникова Юлия Анатольевна	- начальник департамента социальной политики администрации города Перми
Печкурова Резида Лябибовна	- глава администрации поселка Новые Ляды
Путин Анатолий Алексеевич	- начальник департамента транспорта администрации города Перми
Стяжкин Александр Алексеевич	- глава администрации Дзержинского района города Перми
Тимофеев Михаил Юрьевич	- начальник управления цифровых технологий Министерства информационного развития и связи Пермского края (по согласованию)
Третьяков Лев Борисович	- начальник управления по охране окружающей среды Министерства природных ресурсов, лесного хозяйства и экологии Пермского края (по согласованию)
Туров Алексей Михайлович	- начальник департамента общественной безопасности администрации города Перми
Филиппов Александр Егорович	- глава администрации Свердловского района города Перми
Шиляев Антон Валерьевич	- аудитор Контрольно-счетной палаты города Перми (по согласованию)
Шишкина Алевтина Феликсовна	- аудитор Контрольно-счетной палаты города Перми (по согласованию)
Шомполов Юрий Николаевич	- аудитор Контрольно-счетной палаты города Перми (по согласованию)



## АДМИНИСТРАЦИЯ ГОРОДА ПЕРМИ ПОСТАНОВЛЕНИЕ

28.03.2022

№ 224

### О внесении изменений в Порядок определения объема и условий предоставления субсидий на иные цели бюджетным и автономным учреждениям на мероприятия для детей дошкольного и школьного возраста и работников отрасли образования, утвержденный постановлением администрации города Перми от 15.10.2020 № 986

В соответствии с абзацем вторым пункта 1 статьи 78.1 Бюджетного кодекса Российской Федерации, постановлением Правительства Российской Федерации от 22 февраля 2020 г. № 203 «Об общих требованиях к нормативным правовым актам и муниципальным правовым актам, устанавливающим порядок определения объема и условия предоставления бюджетным и автономным учреждениям субсидий на иные цели», в целях актуализации нормативной правовой базы администрации города Перми администрация города Перми ПОСТАНОВЛЯЕТ:

1. Внести в Порядок определения объема и условий предоставления субсидий на иные цели бюджетным и автономным учреждениям на мероприятия для детей дошкольного и школьного возраста и работников отрасли образования, утвержденный постановлением администрации города Перми от 15 октября 2020 г. № 986 (в ред. от 27.10.2020 № 1091, от 10.03.2021 № 144, от 18.03.2021 № 173, от 28.04.2021 № 314, от 23.09.2021 № 750, от 07.10.2021 № 820, от 09.11.2021 № 982), следующие изменения:

1.1. пункт 1.3 дополнить словами «в рамках выполнения мероприятий муниципальной программы «Доступное и качественное образование»;

1.2. в пункте 2.13:

1.2.1. абзац первый изложить в следующей редакции:

«2.13. Результатом предоставления субсидий на иные цели в соответствии с муниципальной программой «Доступное и качественное образование» является количество участников мероприятий для детей дошкольного и школьного возраста и работников отрасли образования, установленное планом проведения мероприятий (далее – План).»;

1.2.2. дополнить абзацем следующего содержания:

«Для достижения результата предоставления субсидий на иные цели Соглашением устанавливается план мероприятий по достижению результатов предоставления субсидий на иные цели.»;

1.3. пункт 3.1 дополнить абзацем следующего содержания:

«отчет о реализации плана мероприятий по достижению результатов предоставления субсидий на иные цели по форме согласно приложению 6 к настоящему Порядку ежегодно не позднее 25 января года, следующего за отчетным.»;

1.4. в пункте 3.3 слова «дополнительные формы» заменить словами «формы дополнительной»;

1.5. в приложении 2:

1.5.1. строку 1 изложить в следующей редакции:

1	организация и проведение робототехнического форума дошкольных образовательных учреждений, подведомственных Департаменту, «ИКаРенок» на муниципальном уровне	муниципальное автономное образовательное учреждение дополнительного профессионального образования «Центр развития системы образования» г. Перми (далее – МАОУ ДПО «ЦРСО» г. Перми)	50,0	50,0	50,0
---	---	--	------	------	------

1.5.2. строку 7 изложить в следующей редакции:

7	проведение аттестации руководителей муниципальных образовательных учреждений, подведомственных Департаменту	МАОУ ДПО «ЦРСО» г. Перми	100,0	100,0	100,0
---	---	--------------------------	-------	-------	-------

1.5.3. строку 13 изложить в следующей редакции:

13	организация и проведение городских мероприятий по направлению «Патриотическое и духовно-нравственное воспитание»	муниципальное автономное общеобразовательное учреждение (далее – МАОУ) «Средняя общеобразовательная школа «Мастерград» г. Перми, МАУ ДО «Дворец детского (юношеского) творчества» г. Перми, МАУ ДО «Детско-юношеский центр «Рифей» г. Перми, МАУ СО «Дом учителя» г. Перми, МАУ ДО «Детско-юношеский центр «Фаворит» г. Перми, МАОУ ДПО «ЦРСО» г. Перми, МАОУ «Многопрофильная школа «Приоритет» г. Перми	700,0	700,0	700,0
----	--	---	-------	-------	-------

1.5.4. строку 16 изложить в следующей редакции:

16	организация и проведение мероприятий, направленных на формирование здорового образа жизни детей	МАУ ДО «Детско-юношеская спортивно-техническая школа «Нортон-Юниор» г. Перми, МАУ ДО «Детско-юношеский центр «Фаворит» г. Перми, МАУ ДО «Дворец спорта для детей и юношества «Прикамье» г. Перми	628,3	628,3	628,3
----	---	--	-------	-------	-------

1.6. в приложении 3:

1.6.1. строку 1 изложить в следующей редакции:

1	Организация и проведение робототехнического форума дошкольных образовательных учреждений, подведомственных Департаменту, «ИКаРенок» на муниципальном уровне	количество участников – детей дошкольного возраста и работников отрасли (не менее)	50
---	---	--	----

1.6.2. строку 7 изложить в следующей редакции:

7	Проведение аттестации руководителей муниципальных образовательных учреждений, подведомственных Департаменту	количество руководителей, прошедших процедуру аттестации (не менее)	38
---	---	---	----

1.7. приложение 4 изложить в редакции согласно приложению 1 к настоящему постановлению;

1.8. приложение 5 изложить в редакции согласно приложению 2 к настоящему постановлению;

1.9. дополнить приложением 6 согласно приложению 3 к настоящему постановлению.

2. Настоящее постановление вступает в силу со дня официального опубликования в печатном средстве массовой информации «Официальный бюллетень органов местного самоуправления муниципального образования город Пермь».

3. Управлению по общим вопросам администрации города Перми обеспечить опубликование настоящего постановления в печатном средстве массовой информации «Официальный бюллетень органов местного самоуправления муниципального образования город Пермь».

4. Информационно-аналитическому управлению администрации города Перми обеспечить опубликование (обнародование) настоящего постановления на официальном сайте муниципального образования город Пермь в информационно-телекоммуникационной сети Интернет.

5. Контроль за исполнением настоящего постановления возложить на заместителя главы администрации города Перми Грибанова А.А.

Глава города Перми

А.Н. Дёмкин

Приложение 1  
к постановлению администрации  
города Перми  
от 28.03.2022 № 224

**ОТЧЕТ**  
**о достижении результата предоставления субсидий на иные цели**  
\_\_\_\_\_ (наименование учреждения)  
**по состоянию на 01 \_\_\_\_\_ 20 \_\_\_\_\_ г.**

Ежегодная форма

№	Результат предоставления субсидий на иные цели*	Единица измерения	Плановые значения	Размер субсидий на иные цели, предусмотренный Соглашением	Фактически достигнутые значения		причина отклонения	
					на отчетную дату	отклонение от планового значения в абсолютных величинах (гр. 6 - гр. 4)		в процентах (гр. 7 / гр. 4 x 100 %)
1	2	3	4	5	6	7	8	9
1								
Всего								

\* В соответствии с пунктом 2.13 Порядка определения объема и условий предоставления субсидий на иные цели бюджетным и автономным учреждениям на мероприятия для детей дошкольного и школьного возраста и работников отрасли образования.

Руководитель муниципального бюджетного (автономного) учреждения

М.П.

Исполнитель

Согласовано:

Директор муниципального казенного учреждения  
«Центр бухгалтерского учета и отчетности в сфере образования» города Перми

\_\_\_\_\_ (подпись) \_\_\_\_\_ (Ф.И.О.) «\_\_» \_\_\_\_\_ 20\_\_ г.

\_\_\_\_\_ (должность, Ф.И.О., контактный телефон)

\_\_\_\_\_ (подпись) \_\_\_\_\_ (Ф.И.О.) «\_\_» \_\_\_\_\_ 20\_\_ г.



Приложение 2  
к постановлению администрации  
города Перми  
от 28.03.2022 № 224

**ОТЧЕТ**  
**об осуществлении расходов, источником финансового обеспечения которых являются субсидии на иные цели**

\_\_\_\_\_ (наименование учреждения)  
по состоянию на 01 \_\_\_\_\_ 20 \_\_\_\_ г.

Ежеквартальная форма представляется нарастающим итогом с начала года

Субсидии на иные цели	код	Код по бюджетной классификации Российской Федерации	Остаток субсидий на иные цели на начало текущего финансового года		Поступления			Выплаты		Остаток субсидий на иные цели на конец отчетного периода		
			всего	из них, разрешенный к использованию	всего, в том числе	из бюджета города Перми	возврат дебиторской задолженности прошлых лет	всего	из них: возвращено в бюджет города Перми	всего	требуется в направлении на те же цели	в том числе: подлежит возврату
1	2	3	4	5	6	7	8	9	10	11	12	13

Руководитель муниципального  
бюджетного (автономного) учреждения

М.П.

Исполнитель \_\_\_\_\_

(должность, Ф.И.О., контактный телефон)

« \_ » \_\_\_\_\_ 20 \_\_\_\_ г.

\_\_\_\_\_ (Ф.И.О.)

\_\_\_\_\_ (подпись)

Приложение 3  
к постановлению администрации  
города Перми  
от 28.03.2022 № 224

**ОТЧЕТ**  
**о реализации плана мероприятий по достижению результатов предоставления субсидий на иные цели**

\_\_\_\_\_ (наименование учреждения)  
по состоянию на 01 \_\_\_\_\_ 20 \_\_\_\_ г.

Ежегодная форма

Наименование результата предоставления субсидий на иные цели*	Наименование мероприятия	Единица измерения, наименование	Значение результата предоставления субсидий на иные цели		Срок достижения результата предоставления субсидий на иные цели		Причина отклонений
			плановое	фактическое	плановый	фактический	
1	2	3	4	5	6	7	8

-----  
\* В соответствии с пунктом 2.13 Порядка определения объема и условий предоставления субсидий на иные цели бюджетным и автономным учреждениям на мероприятия для детей дошкольного и школьного возраста и работников отрасли образования.

Руководитель муниципального бюджетного (автономного) учреждения

\_\_\_\_\_ (подпись)

\_\_\_\_\_ (Ф.И.О.)

« \_\_\_\_ » \_\_\_\_\_ 20 \_\_\_\_ г.

М.П.

Исполнитель

\_\_\_\_\_ (должность, Ф.И.О., контактный телефон)

Согласовано:

Директор муниципального казенного учреждения  
«Центр бухгалтерского учета и отчетности в сфере образования» города Перми

\_\_\_\_\_ (подпись)

\_\_\_\_\_ (Ф.И.О.)

« \_\_\_\_ » \_\_\_\_\_ 20 \_\_\_\_ г.



## АДМИНИСТРАЦИЯ ГОРОДА ПЕРМИ ПОСТАНОВЛЕНИЕ

28.03.2022

№ 225

### О внесении изменений в Порядок определения объема и условий предоставления субсидий на иные цели бюджетным и автономным учреждениям на мероприятия в области инновационного развития системы образования, утвержденный постановлением администрации города Перми от 14.10.2020 № 982

В соответствии с абзацем вторым пункта 1 статьи 78.1 Бюджетного кодекса Российской Федерации, постановлением Правительства Российской Федерации от 22 февраля 2020 г. № 203 «Об общих требованиях к нормативным правовым актам и муниципальным правовым актам, устанавливающим порядок определения объема и условия предоставления бюджетным и автономным учреждениям субсидий на иные цели», в целях актуализации нормативной правовой базы администрации города Перми администрация города Перми ПОСТАНОВЛЯЕТ:

1. Внести в Порядок определения объема и условий предоставления субсидий на иные цели бюджетным и автономным учреждениям на мероприятия в области инновационного развития системы образования, утвержденный постановлением администрации города Перми от 14 октября 2020 г. № 982 (в ред. от 27.10.2020 № 1091, от 21.04.2021 № 281, от 28.04.2021 № 314, от 09.06.2021 № 416, от 11.10.2021 № 840, от 29.10.2021 № 960), следующие изменения:

1.1. пункт 1.3 дополнить словами «в рамках выполнения мероприятий муниципальной программы «Доступное и качественное образование»;

1.2. в пункте 2.13:

1.2.1. в абзаце первом после слов «субсидий на иные цели» дополнить словами «, в соответствии с муниципальной программой «Доступное и качественное образование.»;

1.2.2. дополнить абзацем следующего содержания:

«Для достижения результата предоставления субсидий на иные цели Соглашением устанавливается план мероприятий по достижению результатов предоставления субсидий на иные цели.»;

1.3. пункт 3.1 дополнить абзацем следующего содержания:

«отчет о реализации плана мероприятий по достижению результатов предоставления субсидий на иные цели по форме согласно приложению 6 к настоящему Порядку ежегодно не позднее 25 января года, следующего за отчетным.»;

1.4. в пункте 3.3 слова «дополнительные формы» заменить словами «формы дополнительной»;

1.5. в приложении 2:

1.5.1. строки 2, 3 изложить в следующей редакции:

2	Разработка и реализация Программы развития системы дошкольного образования города Перми	МАОУ ДПО «ЦРСО» г. Перми	220,0	220,0	220,0
3	Организация и проведение Открытого форума лидеров дошкольного образования «Лидеры перемен»	МАОУ ДПО «ЦРСО» г. Перми	550,0	550,0	550,0

1.5.2. строку 4 признать утратившей силу;

1.5.3. строку 6 признать утратившей силу;

1.5.4. строку 7 изложить в следующей редакции:

7	Организация и проведение мероприятий в рамках приоритетного направления «Золотой резерв»	МАОУ ДПО «ЦРСО» г. Перми	820,0	820,0	820,0
---	--	-----------------------------	-------	-------	-------

1.5.5. строку 10 изложить в следующей редакции:

10	Экспертиза программ развития образовательных учреждений, подведомственных Департаменту	МАОУ ДПО «ЦРСО» г. Перми	50,0	50,0	50,0
----	--	-----------------------------	------	------	------

1.5.6. строку 14 изложить в следующей редакции:

14	Организация и проведение мероприятия в рамках приоритетного направления «Социальное благополучие»	МАОУ ДПО «ЦРСО» г. Перми	880,0	880,0	880,0
----	---	-----------------------------	-------	-------	-------

1.5.7. строки 18-20 изложить в следующей редакции:

18	Реализация мероприятий проекта «Наставничество как элемент формирования квалифицированных кадров»	МАОУ ДПО «ЦРСО» г. Перми	200,0	200,0	200,0
19	Разработка и реализация проекта «МедиаАкселератор для педагога»	МАОУ ДПО «ЦРСО» г. Перми	200,0	200,0	200,0
20	Реализация мероприятий в рамках приоритетного направления «Кадровый резерв системы образования города Перми»	МАОУ ДПО «ЦРСО» г. Перми	500,0	500,0	500,0

1.5.8. после строки 21 дополнить строками следующего содержания:

22	Организация и проведение метапредметной олимпиады учащихся, получающих услугу углубленного изучения предметов в системе сетевого взаимодействия кластеров	МАОУ ДПО «ЦРСО» г. Перми	100,000	100,000	100,000
23	Разработка концепции «Школа доброжелательных отношений» и реализация мероприятий в рамках концепции	МАОУ ДПО «ЦРСО» г. Перми	1 578, 320	0,000	0,000
24	Реализация мероприятий программы «Сетевая модель преемственности дошкольных учреждений и начальной школы города Перми»	МАОУ ДПО «ЦРСО» г. Перми	12 932, 000	0,000	0,000
24.1	Организация и проведение расширенных семинаров для административных команд и педагогических работников в рамках программы «Сетевая модель преемственности дошкольных учреждений и начальной школы города Перми»	МАОУ ДПО «ЦРСО» г. Перми	2 715, 700	0,000	0,000
24.2	Организация и проведение исследования инновационных ресурсов образовательных учреждений города Перми, участвующих в реализации программы «Сетевая модель преемственности дошкольных учреждений и начальной школы города Перми»	МАОУ ДПО «ЦРСО» г. Перми	1 600, 000	0,000	0,000
24.3	Организация и проведение проектных онлайн-семинаров в рамках программы «Сетевая модель преемственности дошкольных учреждений и начальной школы города Перми»	МАОУ ДПО «ЦРСО» г. Перми	3 916, 300	0,000	0,000
24.4	Разработка модели организации и проведения инновационных практик сочетания коротких программ в системе дополнительного образования с программами начального основного образования	МАОУ ДПО «ЦРСО» г. Перми	1 900, 000	0,000	0,000
24.5	Проведение экспертизы программно-методических материалов, разработанных участниками программы «Сетевая модель преемственности дошкольных учреждений и начальной школы города Перми»	МАОУ ДПО «ЦРСО» г. Перми	990,000	0,000	0,000
24.6	Разработка методических рекомендаций по работе с родителями в рамках реализации программы «Сетевая модель преемственности дошкольных учреждений и начальной школы города Перми»	МАОУ ДПО «ЦРСО» г. Перми	900,000	0,000	0,000
24.7	Организация и проведение Открытого Всероссийского Форума «Детство равных возможностей»	МАОУ ДПО «ЦРСО» г. Перми	910,000	0,000	0,000

25	Организация и проведение Большого Открытого методического марафона	МАОУ ДПО «ЦРСО» г. Перми	150,000	150,000	150,000
----	--	--------------------------	---------	---------	---------

1.5.9. строку:

Общий размер субсидий на иные цели, тыс. руб.	6 650,8	6 650,8	6 650,8
---	---------	---------	---------

изложить в следующей редакции:

Общий размер субсидий на иные цели, тыс. руб.	21 161,120	6 650,8	6 650,8
---	------------	---------	---------

1.6. в приложении 3:

1.6.1. строки 2, 3 изложить в следующей редакции:

2	Разработка и реализация Программы развития системы дошкольного образования города Перми	разработанная программа развития	1
		количество проведенных семинаров (не менее)	4
3	Организация и проведение Открытого форума лидеров дошкольного образования «Лидеры перемен»	количество участников – работников отрасли (не менее)	200

1.6.2. строку 4 признать утратившей силу;

1.6.3. строку 6 признать утратившей силу;

1.6.4. строки 8-11 изложить в следующей редакции:

8	Реализация мероприятий в рамках приоритетного направления «Формирование готовности к профессиональному самоопределению»	количество проведенных мониторингов (не менее)	2
9	Реализация мероприятий в рамках приоритетного направления «Цифровая трансформация»	количество участников – детей школьного возраста (не менее)	4 500
10	Экспертиза программ развития образовательных учреждений, подведомственных Департаменту	количество экспертных заключений (не менее)	20
11	PR-сопровождение мероприятий отрасли «Образование»	количество публикаций о мероприятиях (не менее)	100

1.6.5. строку 14 изложить в следующей редакции

14	Организация и проведение мероприятия в рамках приоритетного направления «Социальное благополучие»	количество участников – детей школьного возраста и работников отрасли (не менее)	1 000
		количество мероприятий (не менее)	8
		разработанные методические рекомендации	1

1.6.6. строки 17-20 изложить в следующей редакции

17	Модернизация и техническое сопровождение платформы «Индивидуальный образовательный маршрут» в системе Личного кабинета педагога	модернизированная платформа	1
18	Реализация мероприятий проекта «Наставничество как элемент формирования квалифицированных кадров»	количество проведенных мероприятий (не менее)	3
19	Разработка и реализация проекта «МедиаАкселератор для педагога»	разработанный проект	1
		количество проведенных мероприятий (не менее)	3
20	Реализация мероприятий в рамках приоритетного направления «Кадровый резерв системы образования города Перми»	количество образовательных учреждений (не менее)	60

1.6.7. после строки 21 дополнить строками следующего содержания:

22	Организация и проведение метапредметной олимпиады учащихся, получающих услугу углубленного изучения предметов в системе сетевого взаимодействия кластеров	количество учащихся – участников метапредметной олимпиады (не менее)	50
----	---	--	----

23	Разработка концепции «Школа доброжелательных отношений» и реализация мероприятий в рамках концепции	разработанная концепция	1
		разработанные методические материалы	2
		количество программ семинаров (не менее)	2
		количество групповых проектных тренингов (не менее)	14
		количество экспертных заключений (не менее)	7
		количество муниципальных общеобразовательных учреждений, участвующих в реализации концепции (не менее)	7
		количество типов сборников печатных материалов (не менее)	2
24	Реализация мероприятий программы «Сетевая модель преемственности дошкольных учреждений и начальной школы города Перми»	количество участников – работников отрасли (не менее)	1 000
24.1	Организация и проведение расширенных семинаров для административных команд и педагогических работников в рамках программы «Сетевая модель преемственности дошкольных учреждений и начальной школы города Перми»	количество проведенных расширенных семинаров (не менее)	40
		количество разработанных программ расширенных семинаров (не менее)	5
		количество участников расширенных семинаров – работников отрасли (не менее)	1 000
24.2	Организация и проведение исследования инновационных ресурсов образовательных учреждений города Перми, участвующих в реализации программы «Сетевая модель преемственности дошкольных учреждений и начальной школы города Перми»	количество участников – работников отрасли (не менее)	1 000
		количество проведенных исследований (не менее)	9
		количество разработанных материалов (не менее)	9
24.3	Организация и проведение проектных онлайн-семинаров в рамках программы «Сетевая модель преемственности дошкольных учреждений и начальной школы города Перми»	количество проведенных онлайн-семинаров (не менее)	81
		количество разработанных программ (не менее)	9
		количество участников – работников отрасли (не менее)	1 000
24.4	Разработка модели организации и проведения инновационных практик сочетания коротких программ в системе дополнительного образования с программами начального основного образования	разработанная модель	1
		количество разработанных инновационных практик (не менее)	15
		количество положительных экспертных заключений (не менее)	15
24.5	Проведение экспертизы программно-методических материалов, разработанных участниками программы «Сетевая модель преемственности дошкольных учреждений и начальной школы города Перми»	количество положительных экспертных заключений (не менее)	30
24.6	Разработка методических рекомендаций по работе с родителями в рамках реализации программы «Сетевая модель преемственности дошкольных учреждений и начальной школы города Перми»	разработанные методические рекомендации (не менее)	2
24.7	Организация и проведение Открытого Всероссийского Форума «Детство равных возможностей»	количество участников – работников отрасли (не менее)	1 000
25	Организация и проведение Большого Открытого методического марафона	количество участников – работников отрасли (не менее)	300

1.7. приложение 4 изложить в редакции согласно приложению 1 к настоящему постановлению;

1.8. приложение 5 изложить в редакции согласно приложению 2 к настоящему постановлению;

1.9. дополнить приложением 6 согласно приложению 3 к настоящему постановлению.

2. Настоящее постановление вступает в силу со дня официального опубликования в печатном средстве массовой информации «Официальный бюллетень органов местного самоуправления муниципального образования город Пермь».

3. Управлению по общим вопросам администрации города Перми обеспечить опубликование настоящего постановления в печатном средстве массовой информации «Официальный бюллетень органов местного самоуправления муниципального образования город Пермь».

4. Информационно-аналитическому управлению администрации города Перми обеспечить опубликование (обнародование) настоящего постановления на официальном сайте муниципального образования город Пермь в информационно-телекоммуникационной сети Интернет.

5. Контроль за исполнением настоящего постановления возложить на заместителя главы администрации города Перми Грибанова А.А.

Глава города Перми

А.Н. Дёмкин

Приложение 1  
к постановлению администрации  
города Перми  
от 28.03.2022 № 225

**ОТЧЕТ**  
о достижении результата предоставления субсидий на иные цели  
\_\_\_\_\_ (наименование учреждения)  
по состоянию на 01 \_\_\_\_\_ 20 \_\_\_\_\_ г.

Ежегодная форма.

№	Результат предоставления субсидий на иные цели*	Единица измерения	Плановые значения	Размер субсидий на иные цели, предусмотренный Соглашением	на отчетную дату	Фактически достигнутые значения		причина отклонения
						отклонение от планового значения в абсолютных величинах (гр. 6 - гр. 4)	в процентах (гр. 7 / гр. 4 x 100 %)	
1	2	3	4	5	6	7	8	9
1								
			Всего					

-----  
\* В соответствии с пунктом 2.13 Порядка определения объема и условий предоставления субсидий на иные цели бюджетным и автономным учреждениям на мероприятия в области инновационного развития системы образования.

Руководитель муниципального бюджетного (автономного) учреждения

\_\_\_\_\_ (подпись) \_\_\_\_\_ « \_\_\_\_ » \_\_\_\_\_ 20 \_\_\_\_ г.  
(Ф.И.О.)

М.П.  
Исполнитель

\_\_\_\_\_ (должность, Ф.И.О., контактный телефон)

Согласовано:  
директор муниципального казенного учреждения  
«Центр бухгалтерского учета и отчетности в сфере образования» города Перми

\_\_\_\_\_ (подпись) \_\_\_\_\_ « \_\_\_\_ » \_\_\_\_\_ 20 \_\_\_\_ г.  
(Ф.И.О.)



Приложение 2  
к постановлению администрации  
города Перми  
от 28.03.2022 № 225

**ОТЧЕТ**  
**об осуществлении расходов, источником финансового обеспечения которых являются субсидии на иные цели**

\_\_\_\_\_ (наименование учреждения)  
по состоянию на 01 \_\_\_\_\_ 20 \_\_\_\_ г.

Ежеквартальная форма представляется нарастающим итогом с начала года

Субсидии на иные цели	Код по бюджетной классификации Российской Федерации	Остаток субсидий на иные цели на начало текущего финансового года		Поступления			Выплаты		Остаток субсидий на иные цели на конец отчетного периода			
		всего	из них, разрешенный к использованию	всего, в том числе	из бюджета города Перми	возврат дебиторской задолженности прошлых лет	всего	из них: возвращено в бюджет города Перми	всего	требуется в направлении на те же цели	в том числе: подлежит возврату	
1	2	3	4	5	6	7	8	9	10	11	12	13

Руководитель муниципального  
бюджетного (автономного) учреждения

« \_\_\_\_ » \_\_\_\_\_ 20 \_\_\_\_ г.

(Ф.И.О.)

(подпись)

М.П.

Исполнитель \_\_\_\_\_

(должность, Ф.И.О., контактный телефон)

Приложение 3  
к постановлению администрации  
города Перми  
от 28.03.2022 № 225

**ОТЧЕТ**  
**о реализации плана мероприятий по достижению результатов предоставления субсидий на иные цели**

\_\_\_\_\_ (наименование учреждения)  
по состоянию на 01 \_\_\_\_\_ 20 \_\_\_\_ г.

Ежегодная форма.

Наименование результата предоставления субсидий на иные цели*	Наименование мероприятия	Единица измерения	Значение результата предоставления субсидий на иные цели		Срок достижения результата предоставления субсидий на иные цели		Причина отклонений
			плановое	фактическое	плановый	фактический	
1	2	3	4	5	6	7	8

-----  
\* В соответствии с пунктом 2.13 Порядка определения объема и условий предоставления субсидий на иные цели бюджетным и автономным учреждениям на мероприятия в области инновационного развития системы образования.

Руководитель муниципального бюджетного (автономного) учреждения

\_\_\_\_\_ (подпись) \_\_\_\_\_ (Ф.И.О.) « \_\_\_\_ » \_\_\_\_\_ 20 \_\_\_\_ г.

М.П.

Исполнитель

\_\_\_\_\_ (должность, Ф.И.О., контактный телефон)

Согласовано:

директор муниципального казенного учреждения  
«Центр бухгалтерского учета и отчетности в сфере образования» города Перми

\_\_\_\_\_ (подпись) \_\_\_\_\_ (Ф.И.О.) « \_\_\_\_ » \_\_\_\_\_ 20 \_\_\_\_ г.



## АДМИНИСТРАЦИЯ ГОРОДА ПЕРМИ ПОСТАНОВЛЕНИЕ

28.03.2022

№ 226

### Об утверждении Порядка определения объема и условий предоставления бюджетным и автономным учреждениям субсидий на иные цели на создание модельных муниципальных библиотек

В соответствии с абзацем вторым пункта 1 статьи 78.1 Бюджетного кодекса Российской Федерации, постановлением Правительства Российской Федерации от 22 февраля 2020 г. № 203 «Об общих требованиях к нормативным правовым актам и муниципальным правовым актам, устанавливающим порядок определения объема и условия предоставления бюджетным и автономным учреждениям субсидий на иные цели», постановлением Правительства Пермского края от 19 января 2022 г. № 25-п «Об утверждении распределения иных межбюджетных трансфертов из федерального бюджета бюджетам муниципальных образований Пермского края на создание модельных муниципальных библиотек в целях реализации национального проекта «Культура» в 2022 году» администрация города Перми ПОСТАНОВЛЯЕТ:

1. Утвердить прилагаемый Порядок определения объема и условий предоставления бюджетным и автономным учреждениям субсидий на иные цели на создание модельных муниципальных библиотек.

2. Настоящее постановление вступает в силу со дня официального опубликования в печатном средстве массовой информации «Официальный бюллетень органов местного самоуправления муниципального образования город Пермь».

3. Управлению по общим вопросам администрации города Перми обеспечить опубликование настоящего постановления в печатном средстве массовой информации «Официальный бюллетень органов местного самоуправления муниципального образования город Пермь».

4. Информационно-аналитическому управлению администрации города Перми обеспечить опубликование (обнародование) настоящего постановления на официальном сайте муниципального образования город Пермь в информационно-телекоммуникационной сети Интернет.

5. Контроль за исполнением настоящего постановления возложить на заместителя главы администрации города Перми Грибанова А.А.

Глава города Перми

А.Н. Дёмкин

УТВЕРЖДЕН  
постановлением администрации  
города Перми  
от 28.03.2022 № 226

### ПОРЯДОК определения объема и условий предоставления бюджетным и автономным учреждениям субсидий на иные цели на создание модельных муниципальных библиотек

#### I. Общие положения о предоставлении субсидий на иные цели

1.1. Настоящий Порядок определяет объем и условия предоставления субсидий на иные цели на создание модельных муниципальных библиотек муниципальным бюджетным и автономным учреждениям, в отношении которых департамент культуры и молодежной политики администрации города Перми осуществляет функции и полномочия учредителя (далее – Порядок, субсидии на иные цели, Учреждения, Департамент).

1.2. Получателем субсидий на иные цели является муниципальное бюджетное учреждение культуры города Перми «Объединение муниципальных библиотек» (далее – Учреждение).

1.3. Целью предоставления субсидий на иные цели является создание модельных муниципальных библиотек в рамках национального проекта «Культура» федерального проекта «Культурная среда», муниципальной программы «Культура города Перми».

1.4. Субсидии на иные цели предоставляются Учреждению в пределах бюджетных ассигнований на 2022 год, утвержденных Законом Пермского края о бюджете Пермского края, в рамках выполнения мероприятий муниципальной программы «Культура города Перми».

## II. Условия и порядок предоставления субсидий на иные цели

2.1. Для получения субсидий на иные цели Учреждение направляет в Департамент: пояснительную записку, содержащую обоснование необходимости предоставления субсидий на иные цели, включая расчет-обоснование суммы субсидий на иные цели согласно приложению 1 к настоящему Порядку; информацию о планируемом к приобретению имуществе; выписку из реестра муниципального имущества города Перми о встроенных нежилых помещениях, закрепленных на праве оперативного управления за Учреждением.

2.2. Рассмотрение и проверка документов на полноту их представления в соответствии с пунктом 2.1 настоящего Порядка осуществляется Департаментом в течение 10 рабочих дней со дня их представления.

2.3. Требования, которым Учреждение должно соответствовать на 01-е число месяца, предшествующего месяцу, в котором принимается решение о предоставлении субсидии на иные цели:

отсутствие неисполненной обязанности по уплате налогов, сборов, страховых взносов, пеней, штрафов, процентов, подлежащих уплате в соответствии с законодательством Российской Федерации о налогах и сборах;

отсутствие просроченной задолженности по возврату в бюджет города Перми субсидий, бюджетных инвестиций, предоставленных в том числе в соответствии с иными правовыми актами, и иной просроченной задолженности перед бюджетом города Перми.

2.4. Основания для отказа Учреждению в предоставлении субсидий на иные цели:

несоответствие представленных Учреждением документов требованиям, определенным в соответствии с пунктом 2.1 настоящего Порядка, или непредставление (представление не в полном объеме) указанных документов;

недоверенность информации, содержащейся в документах, представленных Учреждением в соответствии с пунктом 2.1 настоящего Порядка.

2.5. Размер субсидий на иные цели определяется на основании прайс-листов, коммерческих предложений с приложением не менее трех ценовых информаций.

2.6. Размер субсидий на иные цели на 2022 год установлен в приложении 2 к настоящему Порядку.

2.7. Субсидии на иные цели предоставляются в соответствии с соглашением о предоставлении субсидии из бюджета города Перми (далее – Соглашение), заключенным между Департаментом и Учреждением по типовой форме, утвержденной приказом Министерства финансов Российской Федерации (далее – типовая форма).

Заключение Соглашения на 2022 год осуществляется Департаментом не позднее 10 рабочих дней со дня перечисления межбюджетных трансфертов из бюджета Пермского края в бюджет города Перми.

2.8. Условиями заключения Соглашений являются:

соответствие Учреждений требованиям, установленным пунктом 2.3 настоящего Порядка;

наличие бюджетных ассигнований для предоставления субсидий на иные цели в бюджете города Перми на 2022 год и в муниципальной программе «Культура города Перми».

2.9. В случаях, установленных Соглашением, заключаются дополнительные соглашения, предусматривающие внесение в него изменений или его расторжение, в соответствии с типовой формой.

При внесении изменений в настоящий Порядок, муниципальную программу «Культура города Перми», требующих внесения изменений в Соглашение, дополнительные соглашения заключаются в течение 10 рабочих дней со дня вступления в силу изменений в указанные правовые акты.

2.10. Субсидии на иные цели перечисляются Учреждению в сроки, установленные Соглашением. Периодичность перечисления субсидий на иные цели – единовременная.

2.11. Средства, предоставляемые Учреждению в виде субсидий на иные цели, расходуются в соответствии с их целевым назначением и не могут быть направлены на другие цели.

2.12. Субсидии на иные цели Учреждению предоставляются путем перечисления Департаментом денежных средств на отдельные лицевые счета Учреждения, открытые в департаменте финансов администрации города Перми в установленном порядке.

Ведение бухгалтерского учета по предоставленным субсидиям на иные цели осуществляется с применением аналитических кодов счетов бухгалтерского учета.

2.13. Результатом предоставления субсидий на иные цели является достижение показателя «переоснащены муниципальные библиотеки по модельному стандарту» в рамках национального проекта «Культура» федерального проекта «Культурная среда», муниципальной программы «Культура города Перми». План мероприятий по достижению результатов предоставления субсидий на иные цели устанавливается Соглашением.

### III. Требования к отчетности

3.1. Учреждение представляет в Департамент в установленные настоящим Порядком сроки следующую отчетность (далее – Отчеты):

отчет о достижении результата предоставления субсидий на иные цели по форме согласно приложению 3 к настоящему Порядку;

отчет об осуществлении расходов, источником финансового обеспечения которых являются субсидии на иные цели, по форме согласно приложению 4 к настоящему Порядку;

отчет о реализации плана мероприятий по достижению результатов предоставления субсидий на иные цели согласно приложению 5 к настоящему Порядку.

3.2. Отчеты представляются Учреждением ежеквартально нарастающим итогом в следующие сроки:

за 1, 2, 3 кварталы – не позднее 03 числа месяца, следующего за отчетным кварталом;

за 4 квартал (годовой отчет) – не позднее 08 января года, следующего за отчетным.

3.3. Контроль за своевременностью представления Отчетов и достоверностью отчетных данных возлагается на руководителя Учреждения.

3.4. Департамент имеет право устанавливать в Соглашении дополнительные формы отчетов и сроки их представления Учреждением.

### IV. Порядок осуществления контроля за соблюдением целей, условий и порядка предоставления субсидий на иные цели и ответственность за их несоблюдение

4.1. Департамент и уполномоченный орган муниципального финансового контроля осуществляют обязательную проверку соблюдения целей и условий предоставления Учреждению субсидий на иные цели.

4.2. Учреждение несет ответственность за несоблюдение целей и условий их предоставления, установленных настоящим Порядком.

4.3. В случае несоблюдения Учреждением целей и условий, установленных при предоставлении субсидий на иные цели, выявленного по результатам проверок, проведенных Департаментом и уполномоченным органом муниципального финансового контроля, данные средства подлежат возврату в бюджет города Перми в следующие сроки:

на основании требования Департамента – в течение 30 календарных дней со дня получения Учреждением соответствующего требования;

на основании представления и (или) предписания уполномоченного органа муниципального финансового контроля – в срок, установленный в соответствии с бюджетным законодательством Российской Федерации.

В случае невыполнения Учреждением требования о возврате субсидий на иные цели Департамент обеспечивает взыскание субсидий на иные цели в судебном порядке в соответствии с действующим законодательством.

4.4. В случае недостижения результата предоставлений субсидий на иные цели, установленного пунктом 2.13 настоящего Порядка, субсидии на иные цели подлежат возврату в доход бюджета города Перми в течение 25 рабочих дней со дня выявления указанного недостижения.

4.5. Остатки субсидий на иные цели, предоставленные из бюджета Российской Федерации и неиспользованные на начало текущего финансового года, могут быть использованы Учреждением в текущем финансовом году при наличии потребности в направлении их на те же цели.

Учреждение не позднее первых 10 рабочих дней текущего финансового года направляет в Департамент запрос, отражающий причины образования неиспользованных остатков и необходимость их использования в текущем финансовом году, с приложением документов (копий документов), подтверждающих наличие и объем неисполненных обязательств, принятых до начала текущего финансового года либо подлежащих принятию в текущем финансовом году.

Решение Департамента об использовании в текущем финансовом году указанных средств принимается по итогам рассмотрения запросов, представленных Учреждением в Департамент, не позднее 5 рабочих дней с момента поступления запроса Учреждения путем издания приказа начальника Департамента.

Неиспользованные остатки субсидий на иные цели, предоставленные из бюджета Российской Федерации, в отношении которых не принято решение о направлении их на те же цели в текущем финансовом году, подлежат возврату в бюджет города Перми с последующим возвратом в установленном порядке в бюджет Российской Федерации не позднее первых 15 рабочих дней текущего финансового года.

4.6. В случае поступления средств от возврата ранее произведенных Учреждением выплат, источником финансового обеспечения которых являются субсидии на иные цели, для достижения целей, установленных при предоставлении субсидий на иные цели, Департамент в течение 30 рабочих дней с даты их поступления в Учреждение принимает решение путем издания приказа об использовании в текущем финансовом году указанных средств.

Решение Департамента об использовании в текущем финансовом году указанных средств принимается при наличии потребности Учреждения по итогам рассмотрения запроса, представленного Учреждением в Департамент в течение 30 рабочих дней с даты поступления средств в Учреждение и отражающего необходимость их использова-

ния в текущем финансовом году, с приложением документов (копий документов), подтверждающих наличие и объем неисполненных обязательств, принятых до начала текущего финансового года либо подлежащих принятию в текущем финансовом году.

Приложение 1  
к Порядку определения объема  
и условий предоставления бюджетным и  
автономным учреждениям субсидий на иные цели  
на создание модельных муниципальных библиотек

**РАСЧЕТ-ОБОСНОВАНИЕ**  
**суммы субсидий на иные цели на создание модельных**  
**муниципальных библиотек**

\_\_\_\_\_  
(наименование учреждения, адрес)  
на 20 \_\_\_\_ год

Вид субсидий на иные цели	Виды работ (услуг)	Размер субсидий на иные цели (тыс. руб.)
1	2	3
1. Субсидии на иные цели на создание модельных муниципальных библиотек		

Учреждение не имеет задолженности по уплате налогов, сборов, страховых взносов, пеней, штрафов, процентов, подлежащих уплате в соответствии с законодательством Российской Федерации о налогах и сборах.

Учреждение не имеет задолженности по возврату в бюджет города Перми субсидий, бюджетных инвестиций, предоставленных в том числе в соответствии с иными правовыми актами, и иной просроченной задолженности перед бюджетом города Перми.

Руководитель учреждения \_\_\_\_\_  
(подпись, расшифровка подписи)

« \_\_\_\_ » \_\_\_\_\_ г.  
(дата заполнения)

М.П.

Приложение 2  
к Порядку определения объема и условий  
предоставления бюджетным и автономным  
учреждениям субсидий на иные цели  
на создание модельных муниципальных библиотек

**РАЗМЕР СУБСИДИЙ**  
**на иные цели на создание модельных муниципальных библиотек**  
**на 2022 год**

№	Получатели субсидий на иные цели, адрес	Источник финансирования	Размер субсидий на иные цели, руб.	
			2022 год	
1	2	3	4	
1	Муниципальное бюджетное учреждение культуры города Перми «Объединение муниципальных библиотек» (ул. Петропавловская, 25)	за счет средств бюджета Российской Федерации	10 000 000,00	
Итого			10 000 000,00	

Приложение 3  
к Порядку определения объема и условий  
предоставления бюджетным и автономным  
учреждениям субсидий на иные цели  
на создание модельных муниципальных библиотек

**ОТЧЕТ**  
о достижении результата предоставления субсидий на иные цели  
(наименование учреждения)  
по состоянию на \_\_\_\_\_ 20\_\_ года

1. Информация о достижении значений результатов предоставления субсидий на иные цели и обязательствах, принятых в целях их достижения

Направление расходов	код по БК	Результат предоставления субсидий на иные цели	Единица измерения		Код строки	Плановые значения		Размер субсидий на иные цели, предусмотренный Соглашением	Фактически достигнутые значения			Объем обязательств, принятых в целях достижения результатов предоставления субсидий на иные цели		Неиспользованный объем финансирования всего бюджета (гр. 9-гр. 16)			
			наименование	код по ОКЕИ		с даты заключения Соглашения	из них с начала текущего финансового года		из них с даты заключения Соглашения	от отчетную дату	отклонение от планового значения	причина отклонения	обязательства		денежных обязательств		
1	2	3	4	5	6	7	8	9	10	11	12	13	14	15	16	17	18
					0100												
		в том числе:															
		в том числе:			0200												
<b>Всего</b>																	

-----  
<sup>1</sup> Соглашение о предоставлении субсидии из бюджета города Перми, заключенное между департаментом культуры и молодежной политики администрации города Перми и муниципальными учреждениями по типовой форме, утвержденной распоряжением заместителя главы администрации города Перми-начальника департамента финансов администрации города Перми.



2. Сведения о принятии отчета о достижении значений результатов предоставления субсидий на иные цели

Наименование показателя	Код по бюджетной классификации местного бюджета	КОСГУ	Сумма	
			с начала заключения Соглашения	из них с начала текущего финансового года
1	2	3	4	5
Объем субсидий на иные цели, направленных на достижение результатов				
Объем субсидий на иные цели, потребность в которых не подтверждена				
Объем субсидий на иные цели, подлежащих возврату в бюджет				
Сумма штрафных санкций (пени), подлежащих перечислению в бюджет				

Руководитель  
(уполномоченное лицо)

\_\_\_\_\_ (подпись) \_\_\_\_\_ (расшифровка подписи)

(должность)

Исполнитель

\_\_\_\_\_ (фамилия, инициалы) \_\_\_\_\_ (телефон)

(должность)

« \_\_\_\_ » \_\_\_\_\_ 20 \_\_\_\_ г.

Приложение 4  
к Порядку определения объема и условий  
предоставления бюджетным и автономным  
учреждениям субсидий на иные цели  
на создание модельных муниципальных библиотек

### ОТЧЕТ

об осуществлении расходов, источником финансового обеспечения которых являются субсидии на иные цели,

(наименование учреждения)

по состоянию на 20\_\_ года

Ежеквартальная форма представляется нарастающим итогом с начала года.

Субсидии на иные цели	Код по бюджетной классификации Российской Федерации	Остаток субсидий на иные цели на начало текущего финансового года		Поступления			Выплаты		Остаток субсидий на иные цели на конец отчетного периода			
		всего	из них разрешенный к использованию	всего, в том числе	из бюджета	возврат дебиторской задолженности прошлых лет	всего	из них возвращено в бюджет	всего	требуется в направлении на те же цели	в том числе подлежит возврату	
наименование	код	4	5	6	7	8	9	10	11	12	13	
1	2	3	4	5	6	7	8	9	10	11	12	13
в том числе за счет средств бюджета РФ												

Согласовано:

Директор муниципального казенного учреждения  
«Центр бухгалтерского учета и отчетности в сфере культуры и молодежной политики» города Перми

(подпись)  
М.П.

(Ф.И.О.)

«\_\_» \_\_\_\_ 20\_\_ г.

Руководитель  
(уполномоченное лицо)

(подпись)

(расшифровка подписи)

(должность)

Приложение 5  
к Порядку определения объема и условий  
предоставления бюджетным и автономным  
учреждениям субсидий на иные цели  
на создание модельных муниципальных библиотек

**ОТЧЕТ**  
о реализации плана мероприятий по достижению результатов предоставления субсидий на иные цели  
\_\_\_\_\_ года  
(наименование учреждения)

по состоянию на \_\_\_\_\_ 20\_\_ года

Наименование результата	Наименование мероприятия	Единица измерения наименование	Код по ОКЕИ	Плановое значение	Фактически достигнутое значение на конец отчетного периода	Дата достижения		Причина отклонений
						плановая (дд.мм.гггг)	фактическая (дд.мм.гггг)	
1	2	3	4	5	6	7	8	9

Руководитель  
(уполномоченное лицо)

\_\_\_\_\_ (подпись) \_\_\_\_\_ (расшифровка подписи)

(должность)

Исполнитель

\_\_\_\_\_ (должность) \_\_\_\_\_ (фамилия, инициалы) \_\_\_\_\_ (номер телефона)

(должность) (фамилия, инициалы)

(номер телефона)

« \_\_\_\_ » \_\_\_\_\_ 20\_\_ г.



## АДМИНИСТРАЦИЯ ГОРОДА ПЕРМИ ПОСТАНОВЛЕНИЕ

28.03.2022

№ 227

### О внесении изменений в отдельные правовые акты администрации города Перми

В соответствии с Бюджетным кодексом Российской Федерации, Федеральным законом от 06 октября 2003 г. № 131-ФЗ «Об общих принципах организации местного самоуправления в Российской Федерации», Уставом города Перми, постановлением администрации города Перми от 25 сентября 2013 г. № 781 «Об утверждении Порядка принятия решений о разработке муниципальных программ, их формирования и реализации» администрация города Перми ПОСТАНОВЛЯЕТ:

1. Внести в Порядок предоставления адресной социальной муниципальной помощи, утвержденный постановлением администрации города Перми от 19 августа 2009 г. № 548 «Об утверждении Порядка предоставления адресной социальной муниципальной помощи, Положения о комиссии по рассмотрению заявлений об оказании единовременной материальной помощи гражданам, оказавшимся в чрезвычайной и трудной жизненной ситуации, состава комиссии по рассмотрению заявлений об оказании единовременной материальной помощи гражданам, оказавшимся в чрезвычайной и трудной жизненной ситуации» (в ред. от 31.08.2009 № 561, от 12.10.2009 № 683, от 12.11.2009 № 840, от 22.12.2009 № 1003, от 16.02.2010 № 63, от 27.04.2010 № 209, от 11.06.2010 № 316, от 26.07.2010 № 459, от 02.08.2010 № 472, от 24.09.2010 № 584, от 12.11.2010 № 774, от 20.12.2010 № 886, от 27.05.2011 № 239, от 26.08.2011 № 442, от 27.09.2011 № 521, от 03.11.2011 № 709, от 27.12.2011 № 47, от 13.04.2012 № 170, от 22.10.2012 № 668, от 19.12.2012 № 929, от 28.12.2012 № 107-П, от 22.04.2013 № 298, от 08.07.2013 № 554, от 24.09.2013 № 777, от 10.12.2013 № 1152, от 26.12.2013 № 1249, от 30.12.2013 № 1256, от 30.05.2014 № 357, от 03.10.2014 № 680, от 25.12.2014 № 1049, от 16.02.2015 № 80, от 09.04.2015 № 195, от 12.08.2015 № 555, от 01.10.2015 № 701, от 20.01.2016 № 32, от 31.05.2016 № 363, от 10.01.2017 № 7, от 18.04.2017 № 301, от 01.06.2017 № 432, от 02.10.2017 № 796, от 27.12.2017 № 1214, от 24.01.2018 № 47, от 16.07.2018 № 480, от 30.11.2018 № 944, от 09.01.2019 № 2, от 14.04.2020 № 351, от 10.03.2021 № 145, от 19.11.2021 № 1035), следующие изменения:

1.1. в пункте 5.1 слова «муниципальной общеобразовательной организации» заменить словами «общеобразовательной организации, находящейся на территории города Перми,»;

1.2. в пункте 5.2 слова «муниципальных общеобразовательных организаций» заменить словами «общеобразовательных организаций, находящихся на территории города Перми,»;

1.3. в пункте 5.3<sup>1</sup> слово «муниципальной» исключить;

1.4. в пункте 13.4 цифры «32» заменить цифрами «16».

2. Утвердить прилагаемые изменения в муниципальную программу «Социальная поддержка и обеспечение семейного благополучия населения города Перми», утвержденную постановлением администрации города Перми от 20 октября 2021 г. № 915 (в ред. от 24.12.2021 № 1223, от 18.01.2022 № 20).

3. Настоящее постановление вступает в силу со дня официального опубликования в печатном средстве массовой информации «Официальный бюллетень органов местного самоуправления муниципального образования город Пермь».

4. Управлению по общим вопросам администрации города Перми обеспечить опубликование настоящего постановления в печатном средстве массовой информации «Официальный бюллетень органов местного самоуправления муниципального образования город Пермь».

5. Информационно-аналитическому управлению администрации города Перми обеспечить опубликование (обнародование) настоящего постановления на официальном сайте муниципального образования город Пермь в информационно-телекоммуникационной сети Интернет.

6. Контроль за исполнением настоящего постановления возложить на заместителя главы администрации города Перми Грибанова А.А.

Глава города Перми

А.Н. Дёмкин



- 2.2. в графе 4 строки 1.1.1.1.1.6 цифры «1200» заменить цифрами «1296»;  
 2.3. в графе 4 строки 1.1.1.1.1.7 цифры «25» заменить цифрами «27»;  
 2.4. строки 1.1.1.1.6.1, «Итого по мероприятию 1.1.1.1.6, в том числе по источникам финансирования» изложить в следующей редакции:

1.1.1.1.6.1	Количество многодетных семей, получивших единовременную денежную выплату взамен предоставления земельного участка в собственность бесплатно	ед.	320	320	400	400	400	400	ДСП	бюджет города Перми	80000, 000	80000, 000	100000, 000	100000, 000
	Количество многодетных семей, получивших единовременную денежную выплату взамен предоставления земельного участка в собственность бесплатно	1	-	-	-	-	-	-		бюджет города Перми (неиспользованные ассигнования отчетного года)	250, 000	0,000	0,000	0,000
Итого по мероприятию 1.1.1.1.6, в том числе по источникам финансирования														
										итого	80250, 000	80000, 000	100000, 000	100000, 000
										бюджет города Перми	80000, 000	80000, 000	100000, 000	100000, 000
										бюджет города Перми (неиспользованные ассигнования отчетного года)	250, 000	0,000	0,000	0,000

2.5. строки «Итого по основному мероприятию 1.1.1.1, в том числе по источникам финансирования», «Итого по задаче 1.1.1, в том числе по источникам финансирования» изложить в следующей редакции:

Итого по основному мероприятию 1.1.1.1, в том числе по источникам финансирования	итого	114570,700	114320,700	127857,000	127857,000	127857,000	127857,000
	бюджет города Перми	110523,700	110523,700	127857,000	127857,000	127857,000	127857,000
	бюджет города Перми*	231,400	236,200	241,400	247,100	253,500	253,500
	бюджет города Перми (неиспользованные ассигнования отчетного года)	250,000	0,000	0,000	0,000	0,000	0,000
	бюджет Пермского края	3797,000	3797,000	0,000	0,000	0,000	0,000
Итого по задаче 1.1.1, в том числе по источникам финансирования	итого	114570,700	114320,700	127857,000	127857,000	127857,000	127857,000
	бюджет города Перми	110523,700	110523,700	127857,000	127857,000	127857,000	127857,000
	бюджет города Перми*	231,400	236,200	241,400	247,100	253,500	253,500
	бюджет города Перми (неиспользованные ассигнования отчетного года)	250,000	0,000	0,000	0,000	0,000	0,000
	бюджет Пермского края	3797,000	3797,000	0,000	0,000	0,000	0,000

2.6. строки 1.1.2.1.1.6, 1.1.2.1.1.7, 1.1.2.1.1.8 изложить в следующей редакции:

1.1.2.1.1.6	количество врученных подарков детям-инвалидам	ед.	2550	2550	2550	2550	2550	ДСП	бюджет города Перми	712,011	663,000	663,000	663,000	663,000
1.1.2.1.1.7	количество врученных подарков детям-инвалидам с ограниченными возможностями передвижения	ед.	151	186	186	186	186	ДСП	бюджет города Перми	132,769	160,000	160,000	160,000	160,000
1.1.2.1.1.8	количество проведенных театризованных представлений для детей-инвалидов на Дому	ед.	151	186	186	186	186	ДСП	бюджет города Перми	93,620	115,400	115,400	115,400	115,400

2.7. строку «Всего по подпрограмме 1.1, в том числе по источникам финансирования» изложить в следующей редакции:

Всего по подпрограмме 1.1, в том числе по источникам финансирования	всего	118510,500	118260,500	131796,800	131796,800	131796,800	131796,800
	бюджет города Перми	114463,500	114463,500	131796,800	131796,800	131796,800	131796,800
	бюджет города Перми*	3741,100	3886,300	4037,500	4195,000	4359,300	0,000
	бюджет города Перми (неиспользованные ассигнования отчетного года)	250,000	0,000	0,000	0,000	0,000	0,000
бюджет Пермского края		3797,000	3797,000	0,000	0,000	0,000	0,000

3. В графе 4 строки 1.2.1.1.2.1 раздела «Система программных мероприятий поддержки и обеспечение семейного благополучия населения города Перми» цифру «2» заменить цифрой «1» муниципальной программы «Социальная поддержка и обеспечение семейного благополучия населения города Перми» цифру «2» заменить цифрой «1».

4. В приложении 1:

4.1. в графе 8 строки 1.1.1.1.1.3 цифры «100» заменить цифрами «200»;

4.2. строку 1.1.1.1.1.5 изложить в следующей редакции:

1.1.1.1.5	Оказание услуг сопровождения для инвалидов (детей-инвалидов), использующих для передвижения коляски	ДСП	11.01.2022	25.12.2022	количество услуг сопровождения для инвалидов	ед.	1296	бюджет города Перми	1142,700
					количество человек, воспользовавшихся услугой сопровождения для инвалидов	чел.	27	бюджет города Перми	0,000

4.3. строки 1.1.1.1.6.1, «Итого по мероприятию 1.1.1.1.6, в том числе по источникам финансирования» изложить в следующей редакции:

1.1.1.1.6.1	Предоставление многодетным семьям единовременной денежной выплаты взамен предоставления земельного участка в собственности бесплатно	ДСП	10.01.2022	31.12.2022	количество многодетных семей, получивших единовременную денежную выплату взамен предоставления земельного участка в собственности бесплатно	ед.	320	бюджет города Перми	80000,000
					количество многодетных семей, получивших единовременную денежную выплату взамен предоставления земельного участка в собственности бесплатно (неиспользованные ассигнования 2021 года)	ед.	1	бюджет города Перми	250,000
Итого по мероприятию 1.1.1.1.6, в том числе по источникам финансирования									80250,000
								бюджет города Перми	80000,000
								бюджет города Перми (неиспользованные ассигнования 2021 года)	250,000



4.4. строки «Итого по основному мероприятию 1.1.1.1, в том числе по источникам финансирования», «Итого по задаче 1.1.1, в том числе по источникам финансирования» изложить в следующей редакции:

Итого по основному мероприятию 1.1.1.1, в том числе по источникам финансирования		итого	114570,700
		бюджет города Перми	110523,700
		бюджет города Перми*	231,400
		бюджет города Перми (неиспользованные ассигнования 2021 года)	250,000
Итого по задаче 1.1.1, в том числе по источникам финансирования		бюджет Пермского края	3797,000
		итого	114570,700
		бюджет города Перми	110523,700
		бюджет города Перми*	231,400
		бюджет города Перми (неиспользованные ассигнования 2021 года)	250,000
		бюджет Пермского края	3797,000

4.5. в графе 10 строки 1.1.2.1.1.6 цифры «663,000» заменить цифрами «712,011»;

4.6. строки 1.1.2.1.1.7, 1.1.2.1.1.8 изложить в следующей редакции:

1.1.2.1.1.7	Вручение новогодних подарков для детей-инвалидов с ограниченными возможностями передвижения	ДСП	01.12.2022	31.12.2022	количество врученных подарков детям-инвалидам с ограниченными возможностями передвижения	ед.	151	бюджет города Перми	132,769
1.1.2.1.1.8	Новогоднее поздравление детей-инвалидов с ограниченными возможностями передвижения (театрализованное представление на дому)	ДСП	13.12.2022	31.12.2022	количество проведенных театрализованных представлений для детей-инвалидов на дому	ед.	151	бюджет города Перми	93,620

4.7. строку «Всего по подпрограмме 1.1, в том числе по источникам финансирования» изложить в следующей редакции:

Всего по подпрограмме 1.1, в том числе по источникам финансирования		всего	118510,500
		бюджет города Перми	114463,500
		бюджет города Перми *	3741,100
		бюджет города Перми (неиспользованные ассигнования 2021 года)	250,000
		бюджет Пермского края	3797,000

5. В графе 8 строки 1.2.1.1.2.1 приложения 2 цифру «2» заменить цифрой «1».



## АДМИНИСТРАЦИЯ ГОРОДА ПЕРМИ ПОСТАНОВЛЕНИЕ

28.03.2022

№ 228

**О внесении изменений в состав городской комиссии по восстановлению прав реабилитированных жертв политических репрессий и увековечению памяти жертв политических репрессий, утвержденный постановлением администрации города Перми от 30.10.2019 № 820 «Об утверждении Положения и состава городской комиссии по восстановлению прав реабилитированных жертв политических репрессий и увековечению памяти жертв политических репрессий»**

В целях актуализации правовых актов администрации города Перми администрация города Перми ПОСТАНОВЛЯЕТ:

1. Внести в состав городской комиссии по восстановлению прав реабилитированных жертв политических репрессий и увековечению памяти жертв политических репрессий, утвержденный постановлением администрации города Перми от 30 октября 2019 г. № 820 «Об утверждении Положения и состава городской комиссии по восстановлению прав реабилитированных жертв политических репрессий и увековечению памяти жертв политических репрессий» (в ред. от 10.11.2020 № 1143, от 10.03.2021 № 145, от 19.11.2021 № 1035), следующие изменения:

1.1. дополнить позицией следующего содержания:

«Заместитель председателя комиссии:

Бурдин

Олег Аркадьевич

- депутат Пермской городской

Думы (по согласованию);»

1.2. исключить из состава комиссии Бурдина О.А. в качестве члена комиссии.

2. Настоящее постановление вступает в силу со дня официального опубликования в печатном средстве массовой информации «Официальный бюллетень органов местного самоуправления муниципального образования город Пермь».

3. Управлению по общим вопросам администрации города Перми обеспечить опубликование настоящего постановления в печатном средстве массовой информации «Официальный бюллетень органов местного самоуправления муниципального образования город Пермь».

4. Информационно-аналитическому управлению администрации города Перми обеспечить опубликование (обнародование) настоящего постановления на официальном сайте муниципального образования город Пермь в информационно-телекоммуникационной сети Интернет.

5. Контроль за исполнением настоящего постановления возложить на заместителя главы администрации города Перми Грибанова А.А.

Глава города Перми

А.Н. Дёмкин



## АДМИНИСТРАЦИЯ ГОРОДА ПЕРМИ ПОСТАНОВЛЕНИЕ

28.03.2022

№ 229

**О внесении изменений в Порядок определения объема и условий предоставления бюджетным и автономным учреждениям субсидий на иные цели на подготовку и проведение празднования на федеральном уровне памятных дат субъектов Российской Федерации, утвержденный постановлением администрации города Перми от 20.07.2021 № 531**

В соответствии с абзацем вторым пункта 1 статьи 78.1 Бюджетного кодекса Российской Федерации, постановлением Правительства Российской Федерации от 22 февраля 2020 г. № 203 «Об общих требованиях к

нормативным правовым актам и муниципальным правовым актам, устанавливающим порядок определения объема и условия предоставления бюджетным и автономным учреждениям субсидий на иные цели», постановлением Правительства Пермского края от 30 декабря 2019 г. № 1025-п «Об утверждении Порядка предоставления субсидии из бюджета Пермского края, в том числе за счет средств субсидии из федерального бюджета, бюджету города Перми на подготовку и проведение празднования на федеральном уровне памятных дат субъектов Российской Федерации»

администрация города Перми ПОСТАНОВЛЯЕТ:

1. Внести в Порядок определения объема и условий предоставления бюджетным и автономным учреждениям субсидий на иные цели на подготовку и проведение празднования на федеральном уровне памятных дат субъектов Российской Федерации, утвержденный постановлением администрации города Перми от 20 июля 2021 г. № 531 (в ред. от 22.09.2021 № 732, от 18.10.2021 № 885), следующие изменения:

1.1. пункт 1.3 изложить в следующей редакции:

«1.3. Целью предоставления субсидий на иные цели является подготовка и проведение празднования 300-летия основания города Перми в рамках подготовки и празднования на федеральном уровне памятных дат субъектов Российской Федерации, предусмотренных муниципальной программой «Культура города Перми.»;

1.2. пункт 2.1 изложить в следующей редакции:

«2.1. Для получения субсидий на иные цели Учреждения направляют в Департамент следующие документы:»;

1.3. пункт 2.3 изложить в следующей редакции:

«2.3. Требования, которым Учреждения должны соответствовать на 1 число месяца, предшествующего месяцу, в котором принимается решение о предоставлении субсидии на иные цели:

отсутствие неисполненной обязанности по уплате налогов, сборов, страховых взносов, пеней, штрафов, процентов, подлежащих уплате в соответствии с законодательством Российской Федерации о налогах и сборах;

отсутствие просроченной задолженности по возврату в бюджет города Перми субсидий, бюджетных инвестиций, представленных в том числе в соответствии с иными правовыми актами, и иной просроченной задолженности перед бюджетом города Перми.»;

1.4. пункт 2.13 изложить в следующей редакции:

«2.13. Результатом предоставления субсидий на иные цели является выполнение Плана основных мероприятий по подготовке и проведению празднования 300-летия основания города Перми в 2023 году на 100 процентов ежегодно в рамках муниципальной программы «Культура города Перми».

План мероприятий по достижению результатов предоставления субсидий на иные цели устанавливается Соглашением.»;

1.5. раздел 3 изложить в следующей редакции:

### «III. Требования к отчетности

3.1. Учреждения представляют в Департамент в установленные настоящим Порядком сроки следующую отчетность (далее – Отчеты):

отчет о достижении результата предоставления субсидий на иные цели по форме согласно приложению 3 к настоящему Порядку;

отчет об осуществлении расходов, источником финансового обеспечения которых являются субсидии на иные цели, по форме согласно приложению 4 к настоящему Порядку;

отчет о реализации плана мероприятий по достижению результатов предоставления субсидий на иные цели по форме согласно приложению 5 к настоящему Порядку.

3.2. Отчеты предоставляются нарастающим итогом в следующие сроки:

3.2.1. Отчет об осуществлении расходов, источником финансового обеспечения которых являются субсидии на иные цели, предоставляется ежеквартально:

за 1, 2, 3 кварталы – не позднее 3 рабочих дней, следующих за отчетным кварталом;

за 4 квартал (годовой отчет) – не позднее 08 января года, следующего за годом, в котором были получены субсидии на иные цели.

3.2.2. Отчет о достижении результата предоставления субсидий на иные цели предоставляется 1 раз в год не позднее 08 января года, следующего за годом, в котором были получены субсидии на иные цели.

3.2.3. Отчет о реализации плана мероприятий по достижению результатов предоставления субсидий на иные цели предоставляется 1 раз в год не позднее 08 января года, следующего за годом, в котором были получены субсидии на иные цели.

3.3. Контроль за своевременностью представления Отчетов и достоверностью отчетных данных возлагается на руководителей Учреждений.

3.4. Департамент имеет право устанавливать в Соглашении дополнительные формы отчетов и сроки их представления Учреждениями.»;

1.6. пункт 4.5 изложить в следующей редакции:

«4.5. Остатки субсидий на иные цели, предоставленные за счет средств бюджета города Перми по состоянию на 01 января очередного финансового года, не использованные в текущем финансовом году, подлежат перечислению Учреждениями в доход бюджета города Перми не позднее первых 4 рабочих дней очередного финансового года.

Остатки субсидий на иные цели, перечисленные Учреждениями в доход бюджета города Перми, возвращаются Учреждениям в очередном финансовом году при наличии потребности в направлении их на те же цели на основании запросов Учреждений в соответствии с решением Департамента, оформленным приказом начальника Департамента.

Решение о возврате остатков субсидий на иные цели принимается Департаментом по итогам рассмотрения запросов Учреждений, представленных в Департамент в течение 20 рабочих дней и отражающих причины образования неиспользованных остатков и необходимости их использования в текущем финансовом году, с приложением документов (копий документов), подтверждающих наличие и объем неисполненных обязательств, принятых до начала текущего финансового года либо подлежащих принятию в текущем финансовом году.

Департамент принимает решение о возврате остатков субсидий на иные цели в течение 30 рабочих дней с момента поступления указанной в абзаце третьем настоящего пункта информации, но не позднее 20 мая текущего года.

В случае если Учреждениями не обоснована потребность в направлении остатков субсидий на иные цели, они считаются неподтвержденными и не подлежат возврату Учреждениям.

В случае если неиспользованные остатки субсидий на иные цели не перечислены Учреждениями в доход бюджета города Перми в сроки, установленные абзацем первым настоящего пункта, то они подлежат взысканию в установленном порядке.

Неиспользованные остатки субсидий на иные цели, предоставленные из бюджета Российской Федерации и бюджета Пермского края, в отношении которых не принято решение о направлении их на те же цели в текущем финансовом году, подлежат возврату в бюджет города Перми с последующим возвратом в установленном порядке в бюджет Российской Федерации и бюджет Пермского края не позднее первых 15 рабочих дней текущего финансового года.»;

1.7. дополнить пунктом 4.5<sup>1</sup> следующего содержания:

«4.5<sup>1</sup>. В случае если расходы автономного учреждения, источником финансового обеспечения которых должны являться субсидии на иные цели, осуществлены за счет средств этого учреждения, получаемых автономным учреждением от приносящей доход деятельности, и со средствами, поступающими автономному учреждению на финансовое обеспечение выполнения им муниципального задания, автономное учреждение вправе осуществить возмещение указанных расходов за счет субсидий на иные цели после проверки документов, подтверждающих подлежащие возмещению расходы.

В случае если расходы бюджетного учреждения, источником финансового обеспечения которых должны являться субсидии на иные цели, осуществлены за счет средств этого учреждения, получаемых бюджетным учреждением от приносящей доход деятельности, и со средствами, поступающими бюджетному учреждению на финансовое обеспечение выполнения им муниципального задания, бюджетное учреждение вправе осуществить возмещение указанных расходов за счет субсидий на иные цели после проверки документов, подтверждающих подлежащие возмещению расходы, в случае отсутствия на момент осуществления расходов, на исполнение которых предоставляются субсидии на иные цели, возможности их оплаты за счет субсидий на иные цели.

Возмещение расходов Учреждения осуществляется после согласования их возмещения Департаментом в порядке, утвержденном распоряжением заместителя главы администрации города Перми-начальника департамента финансов администрации города Перми.»;

1.8. приложение 2 изложить в редакции согласно приложению 1 к настоящему постановлению;

1.9. приложение 3 изложить в редакции согласно приложению 2 к настоящему постановлению;

1.10. приложение 4 изложить в редакции согласно приложению 3 к настоящему постановлению;

1.11. дополнить приложением 5 в редакции согласно приложению 4 к настоящему постановлению.

2. Настоящее постановление вступает в силу со дня официального опубликования в печатном средстве массовой информации «Официальный бюллетень органов местного самоуправления муниципального образования город Пермь» и распространяется на правоотношения, возникшие с 01 января 2022 г.

3. Управлению по общим вопросам администрации города Перми обеспечить опубликование настоящего постановления в печатном средстве массовой информации «Официальный бюллетень органов местного самоуправления муниципального образования город Пермь».

4. Информационно-аналитическому управлению администрации города Перми обеспечить опубликование (обнародование) настоящего постановления на официальном сайте муниципального образования город Пермь в информационно-телекоммуникационной сети Интернет.

5. Контроль за исполнением настоящего постановления возложить на заместителя главы администрации города Перми Грибанова А.А.

Приложение 1  
к постановлению администрации  
города Перми  
от 28.03.2022 № 229

### ОБЪЕМ СУБСИДИЙ

на иные цели на подготовку и проведение празднования на федеральном уровне памятных дат субъектов  
Российской Федерации на 2022 год и плановый период 2023 и 2024 годов

Получатели субсидий на иные цели, адрес	Расчетные показатели, руб.									
	2022 год			2023 год			2024 год			
	за счет средств бюджета Российской Федерации	за счет средств бюджета Пермского края	за счет средств бюджета города Перми	за счет средств бюджета Российской Федерации	за счет средств бюджета Перм- ского края	за счет средств бюджета города Перми	за счет средств бюджета Россий- ской Феде- рации	за счет средств бюджета Перм- ского края	за счет средств бюджета города Перми	за счет средств бюджета
1	2	3	4	5	6	7	8	9	10	10
Текущий ремонт учреждений, непосредственно связанных с празднованием 300-летия города Перми										
МАУК «Пермский городской дворец культуры имени С.М. Кирова» (ул. Кировоградская, 26)	22 405 912,08	7 468 637,85	301 760,07	0,00	0,00	0,00	0,00	0,00	0,00	0,00
МАУК «Пермский городской дворец культуры им. М.И. Калинина» (ул. Куйбышева, 140)	42 692 884,91	14 230 962,56	574 982,53	0,00	0,00	0,00	0,00	0,00	0,00	0,00
Итого	65 098 796,99	21 699 600,41	876 742,60	0,00	0,00	0,00	0,00	0,00	0,00	0,00
Проведение культурно-массовых мероприятий, в том числе выставок (торжественные праздничные мероприятия, посвященные 300-летию основания города Перми, посвященные присвоению городу звания «Город трудовой доблести»; цикл выставочных проектов «Музей под открытым небом», «Пермь-300 раритетов», «Пермь-Императорская линия»)										
МБУК «Пермская дирекция по организации городских культурно-массовых мероприятий» (ул. Монастырская, 95а), МАУК «Пермский городской дворец культуры имени А.Г. Солдатова» (Комсомольский проспект, 79), МАУК города Перми «Центральный выставочный зал» (Комсомольский проспект, 10)	7 762 641,83	2 587 547,44	104 546,30	16 037 467,24	5 345 822,76	215 992,80	0,00	0,00	0,00	0,00
Итого	7 762 641,83	2 587 547,44	104 546,30	16 037 467,24	5 345 822,76	215 992,80	0,00	0,00	0,00	0,00
Всего	72 861 438,82	24 287 147,85	981 288,90	16 037 467,24	5 345 822,76	215 992,80	0,00	0,00	0,00	0,00

Приложение 2  
к постановлению администрации  
города Перми  
от 28.03.2022 № 229

**ОТЧЕТ**  
о достижении результата предоставления субсидии на иные цели  
\_\_\_\_\_ (наименование учреждения)  
по состоянию на \_\_\_\_\_ 20 \_\_\_\_ г.

**1. Информация о достижении значений результатов предоставления Субсидии и обязательствах, принятых в целях их достижения**

Направление расходов	код по БК	Результат предоставления субсидии	Единица измерения		Код строки	Плановые значения		Размер Субсидии, предусмотренный Соглашением	Фактически достигнутые значения				причина отклонения	Объем обязательств, принятых в целях достижения результатов предоставления субсидии		Неиспользованный объем финансирования (гр. 9-гр. 16)	
			наименование	код по ОКЕИ		с даты заключения Соглашения	из них с начала текущего финансового года		из них с даты заключения Соглашения	из них с начала текущего финансового года	в абсолютных величинах (гр. 7-гр.10)	в процентах от планового значения (гр.12/гр. 7×100 %)		код	наименование		обязательства
1	2	3	4	5	6	7	8	9	10	11	12	13	14	15	16	17	18
					0100												
		в том числе:															
					0200												
		в том числе:															
Всего																	

Руководитель (уполномоченное лицо) \_\_\_\_\_ (подпись) \_\_\_\_\_ (расшифровка подписи)

Исполнитель \_\_\_\_\_ (должность) \_\_\_\_\_ (фамилия, инициалы) \_\_\_\_\_ (должность) \_\_\_\_\_ (телефон)

« \_\_\_\_ » \_\_\_\_\_ 20 \_\_\_\_ г.

## 2. Сведения о принятии отчета о достижении значений результатов предоставления субсидии

Наименование показателя	Код по бюджетной классификации местного бюджета	КОСГУ	Сумма	
			с начала заключения Соглашения	из них с начала текущего финансового года
1	2	3	4	5
Объем Субсидии, направленной на достижение результатов				
Объем Субсидии, потребность в которой не подтверждена				
Объем Субсидии, подлежащей возврату в бюджет				
Сумма штрафных санкций (пени), подлежащих перечислению в бюджет				

Руководитель  
(уполномоченное лицо)

\_\_\_\_\_ (должность) \_\_\_\_\_ (подпись) \_\_\_\_\_ (расшифровка подписи)

Исполнитель

\_\_\_\_\_ (должность) \_\_\_\_\_ (фамилия, инициалы) \_\_\_\_\_ (телефон)

« \_\_\_\_ » \_\_\_\_\_ 20 \_\_\_\_ г.

Приложение 3  
к постановлению администрации  
города Перми  
от 28.03.2022 № 229

**ОТЧЕТ**  
**об осуществлении расходов, источником финансового обеспечения которых являются субсидии на иные цели**

\_\_\_\_\_ (наименование учреждения)  
по состоянию на \_\_\_\_\_ 20 \_\_\_\_ г.

Ежеквартальная форма представляется нарастающим итогом с начала года.

Субсидия наименование	Код по бюджет- ной клас- сификации Россий- ской Феде- рации	Остаток субсидии на начало текущего фи- нансового года		Поступления			Выплаты		Остаток субсидии на конец от- четного периода			
		всего	из них, раз- решенный к использова- нию	всего, в том числе	из мест- ного бюдже- та	возврат де- биторской задолженности прошлых лет	всего	из них: воз- вращено в местный бюджет	всего	в том числе: требуется в направлении на те же цели	подлежит возврату	
1	2	3	4	5	6	7	8	9	10	11	12	13
в том числе за счет средств бюджета го- рода Перми												
в том числе за счет средств бюджета пермского края												
в том числе за счет средств бюджета РФ												
<b>Итого</b>												

Руководитель  
(уполномоченное лицо)

Согласовано:

директор муниципального казенного  
учреждения «Центр бухгалтерского учета  
и отчетности в сфере культуры и молодежной  
политики» города Перми

(подпись)

(Ф.И.О.)

М.П.

\_\_\_\_\_ (должность)

\_\_\_\_\_ (подпись)

\_\_\_\_\_ (расшифровка подписи)

« \_\_\_\_ » \_\_\_\_\_ 20 \_\_\_\_ г.



Приложение 4  
к постановлению администрации  
города Перми  
от 28.03.2022 № 229

**ОТЧЕТ**  
о реализации плана мероприятий по достижению результатов предоставления субсидий на иные цели

по состоянию на \_\_\_\_\_ 20 \_\_\_\_ г.

Наименование Учреждения \_\_\_\_\_

Наименование результата	Наименование мероприятия	Единица измерения		Плановое значение	Фактически достигнутое значение на конец отчетного периода	Дата достижения		Причина отклонений
		наименование	код по ОКЕИ			плановая (дд.мм.гггг)	фактическая (дд.мм.гггг)	
1	2	3	4	5	6	7	8	9

Руководитель  
(уполномоченное лицо)

\_\_\_\_\_ (должность) \_\_\_\_\_ (подпись) \_\_\_\_\_ (расшифровка подписи)

Исполнитель

\_\_\_\_\_ (должность) \_\_\_\_\_ (фамилия, инициалы) \_\_\_\_\_ (номер телефона)

« \_\_\_\_ » \_\_\_\_\_ 20 \_\_\_\_ г.



## АДМИНИСТРАЦИЯ ГОРОДА ПЕРМИ ПОСТАНОВЛЕНИЕ

28.03.2022

№ 230

### О внесении изменений в постановление администрации города Перми от 29.12.2007 № 561 «Об определении мест для отбывания наказания лицами, осужденными к обязательным и исправительным работам»

В соответствии со статьями 25, 39 Уголовно-исполнительного кодекса Российской Федерации, Уставом города Перми, в целях актуализации правовых актов администрации города Перми администрация города Перми ПОСТАНОВЛЯЕТ:

1. Внести в перечень мест для отбывания осужденными наказания в виде исправительных работ, утвержденный постановлением администрации города Перми от 29 декабря 2007 г. № 561 «Об определении мест для отбывания наказания лицами, осужденными к обязательным и исправительным работам» (в ред. от 30.05.2008 № 466, от 09.06.2009 № 315, от 09.04.2010 № 168, от 26.11.2010 № 814, от 24.02.2011 № 62, от 25.03.2011 № 111, от 29.07.2011 № 384, от 20.09.2011 № 507, от 21.10.2011 № 660, от 19.12.2011 № 22, от 15.02.2012 № 59, от 02.04.2012 № 140, от 23.04.2012 № 186, от 28.05.2012 № 242, от 22.08.2012 № 475, от 10.04.2013 № 250, от 26.07.2013 № 613, от 31.10.2013 № 935, от 20.12.2013 № 1198, от 04.03.2014 № 143, от 03.09.2014 № 584, от 06.11.2014 № 812, от 25.12.2014 № 1045, от 25.02.2015 № 97, от 13.05.2015 № 266, от 04.08.2015 № 528, от 08.10.2015 № 731, от 21.01.2016 № 36, от 24.03.2016 № 197, от 09.06.2016 № 398, от 19.07.2016 № 513, от 09.11.2016 № 997, от 07.04.2017 № 263, от 10.05.2017 № 343, от 02.08.2017 № 596, от 11.08.2017 № 616, от 01.12.2017 № 1087, от 21.06.2018 № 411, от 10.12.2018 № 965, от 15.05.2019 № 177-П, от 16.08.2019 № 483, от 10.01.2020 № 16, от 25.05.2020 № 456, от 07.07.2020 № 580, от 22.09.2020 № 867, от 18.12.2020 № 1281, от 28.01.2021 № 25, от 25.03.2021 № 196, от 18.06.2021 № 448, от 30.07.2021 № 568, от 19.11.2021 № 1034), следующие изменения:

1.1. строку 1.16 изложить в следующей редакции:

1.16	ООО «Цветы Прикамья»	г. Пермь, ул. Кронштадтская, д. 39г, сооружение 1	г. Пермь, ул. Кронштадтская, д. 39г, сооружение 1	5903063152
------	----------------------	---	---	------------

1.2. строку 1.19 изложить в следующей редакции:

1.19	ООО «Мраморит-Строй»	г. Пермь, ул. Майкопская, д. 48, корпус 1	г. Пермь, ул. Причальная, д. 23	5908023280
------	----------------------	--	------------------------------------	------------

1.3. строки 1.24, 1.25 признать утратившими силу;

1.4. строку 1.31 признать утратившей силу;

1.5. строку 1.68 признать утратившей силу;

1.6. строку 1.72 признать утратившей силу;

1.7. после строки 1.88 дополнить строками 1.89-1.91 следующего содержания:

1.89	ИП Кабиров Рустам Фаритдинович	г. Пермь, ул. Максима Горького, д. 21, кв. 20	г. Пермь, ул. Барамзиной, д. 38	590800135150
1.90	ИП Рубцов Дмитрий Георгиевич	г. Пермь, ул. Плеханова, д. 12, кв. 80	г. Пермь, ул. Сухобруса, д. 27	590804142817
1.91	ООО «Предприятие «Фуд Трэйд»	г. Пермь, ул. Деревообделочная, д. 6а	г. Пермь, ул. Алтайская, д. 4	5903037674

1.8. строку 2.5 изложить в следующей редакции:

2.5	ООО «Глобалинвестрой»	г. Пермь, проспект Декабристов, д. 27, кв. 197	г. Пермь, ул. Промышленная, д. 84	5905269230
-----	-----------------------	--	---	------------

1.9. строки 2.22, 2.23 изложить в следующей редакции:

2.22	ООО «Респект-Авто»	Пермский край, Пермский район, д. Кондратово, ул. Садовое кольцо, д. 22, кв. 150	г. Пермь, ул. Энергетиков, д. 40	5948041342
2.23	ООО «ДСЛПроф»	г. Пермь, ул. Космонавта Беляева, д. 29а, офис 101	г. Пермь, ул. Космонавта Беляева, д. 29а	5905054570

1.10. строку 2.43 признать утратившей силу;

1.11. строку 2.59 изложить в следующей редакции:

2.59	ООО «ЭнергоСтрой»	г. Пермь, ул. Баумана, д. 8, кв. 69	г. Пермь, ул. Мира, д. 136	5905293521
------	-------------------	-------------------------------------	----------------------------	------------

1.12. строку 2.63 признать утратившей силу;

1.13. после строки 2.63 дополнить строками 2.64-2.72 следующего содержания:

2.64	ИП Блинов Сергей Николаевич	г. Пермь, ул. Мира, д. 130	г. Пермь, ул. Космонавта Леонова, д. 60	590500968506
2.65	ИП Снигирева Елена Григорьевна	г. Верещагино, ул. Ленина, д. 4, кв. 56	г. Пермь, шоссе Космонавтов, д. 1566	593304881050
2.66	ООО ПЗЭО «Кама»	г. Пермь, ул. Энергетиков, д. 39, литер В, помещение 24	г. Пермь, ул. Энергетиков, д. 39, литер В, помещение 24	5904255805
2.67	Местная религиозная организация православный Приход храма святых царственных страстотерпцев г. Перми Пермского края Пермской Епархии Русской Православной Церкви (Московский Патриархат)	г. Пермь, ул. Качалова, д. 32	г. Пермь, ул. Архитектора Свизева, д. 19	5905009993
2.68	ИП Кашин Артем Николаевич	Пермский край, Большесосновский район, с. Петропавловск, ул. 8 Марта, д. 28, кв. 2	г. Пермь, ул. Архитектора Свизева, д. 30	593201273325
2.69	ИП Зубков Вячеслав Дмитриевич	г. Пермь, ул. 9-го Мая, д. 3, кв. 76	г. Пермь, ул. Космонавта Леонова, д. 43	590502455193
2.70	ООО «Вкус и Сервис»	г. Пермь, ул. Космонавта Беляева, д.19, офис 3	г. Пермь, ул. Космонавта Беляева, д.19	5905047484
2.71	ООО «ССР»	г. Пермь, ул. Стахановская, д. 54г, офис 224	г. Пермь, ул. Стахановская, д. 54г, офис 222	5905067949
2.72	ООО ПСК «СтройУрал»	г. Пермь, ул. Разведчиков, д. 38	г. Пермь, ул. Разведчиков, д. 38	5905026364

1.14. строку 3.36 признать утратившей силу;

1.15. строку 3.38 признать утратившей силу;

1.16. после строки 3.60 дополнить строками 3.61-3.63 следующего содержания:

3.61	ООО «МАШМЕТЭКС»	г. Пермь, ул. Ольховская, д. 2, офис 33	г. Пермь, ул. Гальперина, д. 6	5906096364
3.62	ООО «Прокус – Групп»	г. Пермь, ул. Гальперина, д. 1	г. Пермь, ул. Гальперина, д. 17в	5908045566
3.63	ООО «Вита»	г. Пермь, участок 105-й, корпус 1	г. Пермь, участок 105-й, корпус 1	5908068034

1.17. после строки 4.34 дополнить строками 4.35, 4.36 следующего содержания:

4.35	ИП Толмачева Ольга Вячеславовна	г. Пермь, ул. Петропавловская, д. 61	г. Пермь, ул. Петропавловская, д. 61	590500190128
4.36	ИП Бакланова Любовь Алексеевна	г. Пермь, ул. Вагонная, д. 11А, кв. 24	г. Пермь, ул. Петропавловская, д. 37	590413931806

1.18. строку 5.4 изложить в следующей редакции:

5.4	ООО «Белоснежка»	г. Пермь, ул. Аркадия Гайдара, д. 1, кв. 17	г. Пермь, ул. Аркадия Гайдара, д. 1, кв. 17	5906116010
-----	------------------	---	---	------------

1.19. строку 5.7 признать утратившей силу;

1.20. строку 5.16 изложить в следующей редакции:

5.16	ТСЖ «Уральская 53»	г. Пермь, ул. Уральская, д. 53, кв.14	г. Пермь, ул. Уральская, д. 53, кв. 14	5906099894
------	--------------------	---------------------------------------	---	------------

1.21. строку 5.27 изложить в следующей редакции:

5.27	ООО «ОП «Витязь-Пермь»	г. Пермь, ул. КИМ, д. 86, кв. 5	г. Пермь, ул. КИМ, д. 86, офис 5	5906069307
------	------------------------	---------------------------------	-------------------------------------	------------

1.22. строку 5.45 изложить в следующей редакции:

5.45	ООО «АС-СтройСервис»	г. Пермь, ул. Фонтанная, д. 14, кв. 182	г. Пермь, ул. Екатерининская, д. 74	5902996519
------	----------------------	--	---	------------

1.23. строку 5.48 изложить в следующей редакции:

5.48	ООО «Электра»	г. Пермь, бульвар Гагарина, д. 36, кв. 1041	г. Пермь, бульвар Гагарина, д. 30, корпус Б	5906040192
------	---------------	---	---	------------

1.24. строку 5.71 изложить в следующей редакции:

5.71	ООО «ТИС»	г. Пермь, бульвар Гагарина, д. 28, офис 210	г. Пермь, бульвар Гагарина, д. 28, офис 210	5906156817
------	-----------	---	--	------------

1.25. строку 5.73 изложить в следующей редакции:

5.73	ООО «Фасад»	г. Пермь, ул. Пролетарская, д. 140	г. Пермь, ул. Халтурина, д. 8а	5906003017
------	-------------	--	-----------------------------------	------------

1.26. после строки 5.86 дополнить строкой 5.87 следующего содержания:

5.87	ООО «Сияние»	г. Пермь, ул. Уральская, д. 93, этаж 2, помещение 213	г. Пермь, ул. Краснофлотская, д. 93, офис 203	5907049494
------	--------------	---	---	------------

1.27. строку 6.17 изложить в следующей редакции:

6.17	ОАО «РЖД»	г. Москва, вн. тер. г. муниципальный округ Басманный, ул. Новая Басманная, д. 2/1, строение 1	г. Пермь, ул. Ереванская, д. 37	7708503727
------	-----------	--	------------------------------------	------------

1.28. строку 6.22 изложить в следующей редакции:

6.22	ООО «Кристалл»	г. Пермь, ул. Александра Щербакова, д. 43, кв. 1	г. Пермь, ул. Александра Щербакова, д. 43/1	5907039425
------	----------------	---	---	------------

1.29. после строки 6.34 дополнить строками 6.35, 6.36 следующего содержания:

6.35	ООО «АльянсСтройТехнология»	Пермский край, Добрянский район, рп. Полазна, ул. Дружбы, д. 2	г. Пермь, ул. Бумажников, д. 1	5914003557
6.36	ИП Аббасов Вугар Асадулла оглы	г. Пермь, ул. Делегатская, д. 39а, кв. 96	г. Пермь, ул. Цимлянская, д. 9аа	760810171570

1.30. строку 7.20 изложить в следующей редакции:

7.20	ООО «Прикамская компания»	г. Пермь, ул. Молодежная, д. 7, помещение 27	г. Пермь, ул. Революции, д. 68	5904295075
------	---------------------------	--	-----------------------------------	------------

1.31. строку 7.23 изложить в следующей редакции:

7.23	ИП Рязанова Татьяна Васильевна	г. Пермь, ул. Самолетная, д. 50, кв. 29	г. Пермь, ул. Лодыгина, 46/1	593101435903
------	-----------------------------------	---	---------------------------------	--------------

1.32. строку 7.27 изложить в следующей редакции:

7.27	ООО «Паритет»	г. Пермь, ул. Трамвайная, д. 12, Литер 3, офис 25	г. Пермь, ул. Маршрутная, д. 11а	5904186051
------	---------------	---	-------------------------------------	------------

1.33. строку 7.34 признать утратившей силу;

1.34. строку 7.65 изложить в следующей редакции:

7.65	ООО «АвтоЛиния»	г. Пермь, ул. Козьмы Минина, д. 5, кв. 120	г. Пермь, ул. Космонавта Леонова, д. 82	5904263644
------	-----------------	--	---	------------

1.35. строку 7.91 признать утратившей силу;

1.36. строку 7.122 изложить в следующей редакции:

7.122	ООО «УралТехПром-Пермь»	г. Пермь, ул. Героев Хасана, д. 92, офис 310	г. Пермь, ул. Героев Хасана, д. 92, офис 419, 120	5904342092
-------	-------------------------	--	---	------------

1.37. строку 7.125 признать утратившей силу;

1.38. строку 7.132 изложить в следующей редакции:

7.132	ООО «Пармастрой»	г. Пермь, бульвар Гагарина, д. 58г, помещение 34	г. Пермь, ул. Героев Хасана, д. 105, кор- пус 71, офис 302	5904367604
-------	------------------	--	--	------------

1.39. после строки 7.137 дополнить строками 7.138-7.153 следующего содержания:

7.138	ООО «Мустанг»	г. Пермь, ул. 25-го Октября, д. 81	г. Пермь, ул. 25-го Октября, д. 81	5904247339
7.139	ООО «Азия»	г. Пермь, ул. Николая Островского, д. 93д, помещение 8	г. Пермь, ул. Николая Островского, д. 93д, помещение 8	5904375700
7.140	ООО «Стомат. студия «Ваш Доктор»	г. Пермь, ул. Глеба Успенского, д. 16	г. Пермь, ул. Глеба Успенского, д. 16	5904290172

7.141	ИП Богомолов Игорь Евгеньевич	г. Пермь, ул. Героев Хасана, д. 102	г. Пермь, ул. Героев Хасана, д. 102	594901057201
7.142	ООО «А-3»	г. Пермь, ул. Маршрутная, д. 11а, кв. 101	г. Пермь, ул. Маршрутная, д. 11а, офис 101	5904277252
7.143	ИП Иванов Виталий Валерьевич	г. Пермь, ул. Дзержинского, д. 36	г. Пермь, ул. Коломенская, д. 49А - 7	590804637305
7.144	ООО «СТАН»	г. Пермь, ул. Героев Хасана, д. 92, офис 209	г. Пермь, ул. Героев Хасана, д. 105, кор- пус 44	5904308976
7.145	ИП Паркачев Леонид Михайлович	г. Пермь, ул. Нефтяников, д. 1, кв. 15	г. Пермь, ул. Героев Хасана, д. 105, кор- пус 70	590500957110
7.146	АО «ПНИТИ»	г. Пермь, ул. Героев Хасана, д. 41, корпус 1, помещение А261	г. Пермь, ул. Героев Хасана, д. 41	5904000518
7.147	ООО «Дакрон»	г. Пермь, ул. Героев Хасана, д. 41, строение 35, офис 13	г. Пермь, ул. Героев Хасана, д. 41, строе- ние 35, офис 13	5904368380
7.148	ООО «Эстель»	г. Пермь, ул. Лодыгина, д. 9а	г. Пермь, ул. Лодыгина, д. 53а, корпус 2	5904059102
7.149	ООО «Энрима-Системс»	г. Пермь, ул. Лодыгина, д. 1, этаж 3, офис 9	г. Пермь, ул. Лодыгина, д. 1, офис 9	5906124484
7.150	ООО «Урал Сервис»	г. Пермь, ул. Дружбы, д. 6, кв. 24	г. Пермь, ул. Николая Островского, д. 60, офис 406	5906143783
7.151	ООО «УПК»	г. Пермь, ул. Екатерининская, д. 141, офис 1	г. Пермь, ул. Солдатова, д. 29/2	5902059428
7.152	ООО «Кудесник»	г. Пермь, ул. Самаркандская, д. 96	г. Пермь, ул. Самаркандская, д. 96	5906065849
7.153	ООО «ТехноЭнергоРесурс»	г. Пермь, ул. Солдатова, д. 16, офис 22	г. Пермь, ул. 25 Октября, д. 45	5904333179

2. Внести в перечень видов обязательных работ и объектов для отбывания осужденными наказания в виде обязательных работ, утвержденный постановлением администрации города Перми от 29 декабря 2007 г. № 561 «Об определении мест для отбывания наказания лицами, осужденными к обязательным и исправительным работам» (в ред. от 30.05.2008 № 466, от 09.06.2009 № 315, от 09.04.2010 № 168, от 26.11.2010 № 814, от 24.02.2011 № 62, от 25.03.2011 № 111, от 29.07.2011 № 384, от 20.09.2011 № 507, от 21.10.2011 № 660, от 19.12.2011 № 22, от 15.02.2012 № 59, от 02.04.2012 № 140, от 23.04.2012 № 186, от 28.05.2012 № 242, от 22.08.2012 № 475, от 10.04.2013 № 250, от 26.07.2013 № 613, от 31.10.2013 № 935, от 20.12.2013 № 1198, от 04.03.2014 № 143, от 03.09.2014 № 584, от 06.11.2014 № 812, от 25.12.2014 № 1045, от 25.02.2015 № 97, от 13.05.2015 № 266, от 04.08.2015 № 528, от 08.10.2015 № 731, от 21.01.2016 № 36, от 24.03.2016 № 197, от 09.06.2016 № 398, от 19.07.2016 № 513, от 09.11.2016 № 997, от 07.04.2017 № 263, от 10.05.2017 № 343, от 02.08.2017 № 596, от 11.08.2017 № 616, от 01.12.2017 № 1087, от 21.06.2018 № 411, от 10.12.2018 № 965, от 15.05.2019 № 177-П, от 16.08.2019 № 483, от 10.01.2020 № 16, от 25.05.2020 № 456, от 07.07.2020 № 580, от 22.09.2020 № 867, от 18.12.2020 № 1281, от 28.01.2021 № 25, от 25.03.2021 № 196, от 18.06.2021 № 448, от 30.07.2021 № 568, от 19.11.2021 № 1034), следующие изменения:

2.1. строку 1.17 изложить в следующей редакции:

1.17	ООО «Цветы Прикамья»	г. Пермь, ул. Кронштадтская, д. 39г, сооружение 1	г. Пермь, ул. Кронштадтская, д. 39г, сооружение 1	5903063152
------	----------------------	---	--	------------

2.2. после строки 1.17 дополнить строкой 1.18 следующего содержания:

1.18	ИП Рубцов Дмитрий Георгиевич	г. Пермь, ул. Плеханова, д. 12, кв. 80	г. Пермь, ул. Сухобруса, д. 27	590804142817
------	------------------------------	--	--------------------------------	--------------

2.3. строку 2.13 признать утратившей силу;

2.4. после строки 3.24 дополнить строкой 3.25 следующего содержания:

3.25	ТСЖ «Согласие»	г. Пермь, ул. Чебоксарская, д. 3, помещение 506	г. Пермь, ул. Чебоксарская, д. 3	5903149924
------	----------------	---	----------------------------------	------------

2.5. после строки 4.13 дополнить строкой 4.14 следующего содержания:

4.14	ИП Толмачева Ольга Вячеславовна	г. Пермь, ул. Петропавловская, д. 61	г. Пермь, ул. Петропавловская, д. 61	590500190128
------	---------------------------------	--------------------------------------	--------------------------------------	--------------

2.6. строку 5.3 изложить в следующей редакции:

5.3	МОО «ТОС «Вышка-1»	г. Пермь, ул. Труда, д. 61, кв. 1	г. Пермь, ул. Труда, д. 61	5906012830
-----	--------------------	-----------------------------------	----------------------------	------------

2.7. строку 5.17 изложить в следующей редакции:

5.17	ООО «ТИС»	г. Пермь, бульвар Гагарина, д. 28, офис 210	г. Пермь, бульвар Гагарина, д. 28, офис 210	5906156817
------	-----------	---	---	------------

2.8. после строки 5.20 дополнить строкой 5.21 следующего содержания:

5.21	ТСЖ «Паруса над Камой»	г. Пермь, ул. Красновишерская, д. 39	г. Пермь, ул. Красновишерская, д. 35	5906065768
------	------------------------	--------------------------------------	--------------------------------------	------------

2.9. строку 7.17 признать утратившей силу;

2.10. строку 7.20 изложить в следующей редакции:

7.20	МОО ТОС «Ново Бродовский»	г. Пермь, ул. Грибная, д. 26	г. Пермь, микрорайон Новобродовский, ул. Бродовское кольцо, д. 209	5904078923
------	---------------------------	------------------------------	--	------------

2.11. после строки 7.26 дополнить строкой 7.27 следующего содержания:

7.27	ООО «А-3»	г. Пермь, ул. Маршрутная, д. 11а, кв. 101	г. Пермь, ул. Маршрутная, д. 11а, офис 101	5904277252
------	-----------	---	--	------------

3. Настоящее постановление вступает в силу со дня официального опубликования в печатном средстве массовой информации «Официальный бюллетень органов местного самоуправления муниципального образования город Пермь».

4. Управлению по общим вопросам администрации города Перми обеспечить опубликование настоящего постановления в печатном средстве массовой информации «Официальный бюллетень органов местного самоуправления муниципального образования город Пермь».

5. Информационно-аналитическому управлению администрации города Перми обеспечить опубликование (обнародование) настоящего постановления на официальном сайте муниципального образования город Пермь в информационно-телекоммуникационной сети Интернет.

6. Контроль за исполнением настоящего постановления возложить на исполняющего обязанности заместителя главы администрации города Перми-начальника управления по вопросам общественного самоуправления и межнациональным отношениям администрации города Перми Молоковских А.В.



## АДМИНИСТРАЦИЯ ГОРОДА ПЕРМИ ПОСТАНОВЛЕНИЕ

28.03.2022

№ 231

### **О внесении изменений в Порядок определения объема и условий предоставления бюджетным и автономным учреждениям субсидий на иные цели на поддержку творческой деятельности и техническое оснащение детских и кукольных театров, утвержденный постановлением администрации города Перми от 19.04.2021 № 272**

В соответствии с абзацем вторым пункта 1 статьи 78.1 Бюджетного кодекса Российской Федерации, постановлением Правительства Российской Федерации от 22 февраля 2020 г. № 203 «Об общих требованиях к нормативным правовым актам и муниципальным правовым актам, устанавливающим порядок определения объема и условия предоставления бюджетным и автономным учреждениям субсидий на иные цели» администрация города Перми ПОСТАНОВЛЯЕТ:

1. Внести в Порядок определения объема и условий предоставления бюджетным и автономным учреждениям субсидий на иные цели на поддержку творческой деятельности и техническое оснащение детских и кукольных театров, утвержденный постановлением администрации города Перми от 19 апреля 2021 г. № 272 (в ред. от 14.05.2021 № 347), следующие изменения:

1.1. пункт 1.3 изложить в следующей редакции:

«1.3 Целью предоставления субсидий на иные цели является поддержка творческой деятельности и техническое оснащение детских и кукольных театров в рамках выполнения мероприятий муниципальной программы «Культура города Перми».»;

1.2. пункт 1.4 изложить в следующей редакции:

«1.4. Субсидии на иные цели предоставляются Учреждениям в пределах бюджетных ассигнований на 2022 год, утвержденных Законом Пермского края о бюджете Пермского края и решением Пермской городской Думы о бюджете города Перми, в рамках выполнения мероприятий муниципальной программы «Культура города Перми».»;

1.3. в абзаце первом пункта 2.1 слова «до 01 апреля текущего года» исключить;

1.4. пункт 2.3 изложить в следующей редакции:

«2.3. Требования, которым Учреждение должно соответствовать на 01 число месяца, предшествующего месяцу, в котором принимается решение о предоставлении субсидии на иные цели:  
отсутствие неисполненной обязанности по уплате налогов, сборов, страховых взносов, пеней, штрафов, процентов, подлежащих уплате в соответствии с законодательством Российской Федерации о налогах и сборах;  
отсутствие просроченной задолженности по возврату в бюджет города Перми субсидий, бюджетных инвестиций, предоставленных в том числе в соответствии с иными правовыми актами, и иной просроченной задолженности перед бюджетом города Перми.»;

1.5. пункт 2.6 изложить в следующей редакции:

«2.6. Размер субсидий на иные цели на 2022 год устанавливается приложением 2 к настоящему Порядку.»;

1.6. абзац второй пункта 2.7 изложить в следующей редакции:

«Заключение Соглашения на 2022 год осуществляется Департаментом не позднее 10 рабочих дней со дня перечисления межбюджетных трансфертов из бюджета Пермского края в бюджет города Перми.»;

1.7. пункт 2.13 изложить в следующей редакции:

«2.13. Результатами предоставления субсидий на иные цели являются количество творческих проектов и приобретение технического и технологического оборудования, необходимого для осуществления творческой деятельности (включая доставку, монтаж, демонтаж, погрузочно-разгрузочные работы и обслуживание) в рамках выполнения мероприятий муниципальной программы «Культура города Перми».

План мероприятий по достижению результатов предоставления субсидий на иные цели устанавливается Соглашением.»;

1.8. пункт 3.1 изложить в следующей редакции:

«3.1. Учреждения представляют в Департамент в установленные настоящим Порядком сроки следующую отчетность (далее – Отчеты):

отчет о достижении результата предоставления субсидии на иные цели по форме согласно приложению 3 к настоящему Порядку;



отчет об осуществлении расходов, источником финансового обеспечения которых является субсидия на иные цели, по форме согласно приложению 4 к настоящему Порядку;

отчет о реализации плана мероприятий по достижению результатов предоставления субсидии согласно приложению 5 к настоящему Порядку.»;

1.9. пункт 3.2 изложить в следующей редакции:

«3.2. Отчеты представляются нарастающим итогом в следующие сроки:»;

1.10. дополнить пунктами 3.2.1-3.2.3 следующего содержания:

«3.2.1. Отчет об осуществлении расходов, источником финансового обеспечения которых являются субсидии на иные цели, представляется ежеквартально:

за 1, 2, 3 кварталы – не позднее 05 числа месяца, следующего за отчетным кварталом;

за 4 квартал (годовой отчет) – не позднее 13 числа месяца, следующего за годом, в котором была получена субсидия.

3.2.2. Отчет о достижении результата предоставления субсидий на иные цели представляется ежеквартально:

за 1, 2, 3 кварталы – не позднее 08 числа месяца, следующего за отчетным кварталом;

за 4 квартал (годовой отчет) – не позднее 13 числа месяца, следующего за годом, в котором была получена субсидия.

3.2.3. Отчет о реализации плана мероприятий по достижению результатов предоставления субсидии представляется 1 раз в год не позднее 13 числа месяца, следующего за годом, в котором была получена субсидия.»;

1.11. пункт 4.5 изложить в следующей редакции:

«4.5. Остатки субсидий на иные цели, предоставленные за счет средств бюджета города Перми по состоянию на 01 января очередного финансового года, не использованные в текущем финансовом году, подлежат перечислению Учреждениями в доход бюджета города Перми не позднее первых 4 рабочих дней очередного финансового года.

Остатки субсидий на иные цели, перечисленные Учреждениями в доход бюджета города Перми, возвращаются Учреждениям в очередном финансовом году при наличии потребности в направлении их на те же цели на основании запросов Учреждений в соответствии с решением Департамента, оформленным приказом начальника Департамента.

Решение о возврате остатков субсидий на иные цели принимается Департаментом по итогам рассмотрения запросов Учреждений, представленных в Департамент в течение 20 рабочих дней и отражающих причины образования неиспользованных остатков и необходимости их использования в текущем финансовом году, с приложением документов (копий документов), подтверждающих наличие и объем неисполненных обязательств, принятых до начала текущего финансового года либо подлежащих принятию в текущем финансовом году.

Департамент принимает решение о возврате остатков субсидий на иные цели в течение 30 рабочих дней с даты поступления указанной в абзаце третьем настоящего пункта информации, но не позднее 20 мая текущего года.

В случае если Учреждениями не обоснована потребность в направлении остатков субсидий на иные цели, они считаются неподтвержденными и не подлежат возврату Учреждениям.

В случае если неиспользованные остатки субсидии на иные цели не перечислены Учреждениями в доход бюджета города Перми в сроки, установленные абзацем первым настоящего пункта, то они подлежат взысканию в установленном порядке.

Неиспользованные остатки субсидий на иные цели, предоставленные за счет средств бюджета Российской Федерации и бюджета Пермского края, в отношении которых не принято решение о направлении их на те же цели в текущем финансовом году, подлежат возврату в бюджет города Перми с последующим возвратом в установленном порядке в бюджет Российской Федерации и бюджет Пермского края не позднее первых 15 рабочих дней текущего финансового года.»;

1.12. дополнить пунктом 4.5<sup>1</sup> следующего содержания:

«4.5<sup>1</sup>. В случае если расходы автономного учреждения, источником финансового обеспечения которых должны являться субсидии на иные цели, осуществлены за счет средств этого учреждения, получаемых автономным учреждением от приносящей доход деятельности, и со средствами, поступающими автономному учреждению на финансовое обеспечение выполнения им муниципального задания, автономное учреждение вправе осуществить возмещение указанных расходов за счет субсидий на иные цели после проверки документов, подтверждающих подлежащие возмещению расходы.

Возмещение расходов Учреждения осуществляется после согласования их возмещения Департаментом в порядке, утвержденном распоряжением заместителя главы администрации города Перми-начальника департамента финансов администрации города Перми.»;

1.13. приложение 2 изложить в редакции согласно приложению 1 к настоящему постановлению;

1.14. приложение 3 изложить в редакции согласно приложению 2 к настоящему постановлению;

1.15. приложение 4 изложить в редакции согласно приложению 3 к настоящему постановлению;

1.16. дополнить приложением 5 согласно приложению 4 к настоящему постановлению.

2. Настоящее постановление вступает в силу со дня официального опубликования в печатном средстве массовой информации «Официальный бюллетень органов местного самоуправления муниципального образования город Пермь».

3. Управлению по общим вопросам администрации города Перми обеспечить опубликование настоящего постановления в печатном средстве массовой информации «Официальный бюллетень органов местного самоуправления муниципального образования город Пермь».

4. Информационно-аналитическому управлению администрации города Перми обеспечить опубликование (обнародование) настоящего постановления на официальном сайте муниципального образования город Пермь в информационно-телекоммуникационной сети Интернет.

5. Контроль за исполнением настоящего постановления возложить на заместителя главы администрации города Перми Грибанова А.А.

Глава города Перми

А.Н. Дёмкин

Приложение 1  
к постановлению администрации  
города Перми  
от 28.03.2022 № 231

**РАЗМЕР СУБСИДИЙ  
на иные цели бюджетным и автономным учреждениям на поддержку творческой деятельности  
и техническое оснащение детских и кукольных театров**

№	Наименование муниципальных учреждений города Перми	Расчетные показатели, руб.			
		2022 год			
		средства бюджета Пермского края	средства бюджета Российской Федерации	средства бюджета города Перми	итого
1	2	3	4	5	6
1	Муниципальное автономное учреждение культуры города Перми «Пермский театр кукол»	1 037 461,75	3 112 385,25	41 917,65	4 191 764,65
2	Муниципальное автономное учреждение культуры города Перми «Пермский театр юного зрителя»	1 037 461,75	3 112 385,25	41 917,65	4 191 764,65
		2 074 923,50	6 224 770,50	83 835,30	8 383 529,30

Приложение 2  
к постановлению администрации  
города Перми  
от 28.03.2022 № 231

**ОТЧЕТ**  
о достижении результата предоставления субсидии на иные цели  
\_\_\_\_\_ (наименование учреждения)  
по состоянию на \_\_\_\_\_ 20 \_\_\_\_ г.

**1. Информация о достижении значений результатов предоставления Субсидии и обязательствах, принятых в целях их достижения**

Направление расходов	код по БК	Результат предоставления субсидии	Единица измерения		Код строки	Плановые значения			Размер Субсидии, предусмотренный Соглашением	Фактически достигнутые значения				причина отклонения	Объем обязательств, принятых в целях достижения результатов предоставления субсидии	Использованный объем финансового обеспечения (гр. 9–гр. 16)	
			наименование	код по ОКЕИ		с даты заключения Соглашения	с даты за-ключения Соглашения	из них с начала текущего финансового года		из них с начала текущего финансового года	в абсолютных величинах (гр. 7-гр.10)	в процентах (гр.12/гр.7×100%)	код				наименование
1	2	3	4	5	6	7	8	9	10	11	12	13	14	15	16	17	18
					0100												
		в том числе:															
					0200												
		в том числе:															
<b>Всего</b>																	

Руководитель  
(уполномоченное лицо)

\_\_\_\_\_ (расшифровка подписи)

\_\_\_\_\_ (подпись)

Исполнитель

\_\_\_\_\_ (телефон)

\_\_\_\_\_ (фамилия, инициалы)

\_\_\_\_\_ (должность)

\_\_\_\_\_ (должность)

« \_\_\_\_ » \_\_\_\_\_ 20 \_\_\_\_ г.

## 2. Сведения о принятии отчета о достижении значений результатов предоставления субсидии

Наименование показателя	Код по бюджетной классификации местного бюджета	КОСГУ	Сумма	
			с начала заключения Соглашения	из них с начала текущего финансового года
1	2	3	4	5
Объем субсидии, направленной на достижение результатов				
Объем субсидии, потребность в которой не подтверждена				
Объем субсидии, подлежащей возврату в бюджет				
Сумма штрафных санкций (пени), подлежащих перечислению в бюджет				

Руководитель  
(уполномоченное лицо)

\_\_\_\_\_ (подпись)

\_\_\_\_\_ (расшифровка подписи)

Исполнитель

\_\_\_\_\_ (фамилия, инициалы)

\_\_\_\_\_ (телефон)

« \_\_\_\_ » \_\_\_\_\_ 20 \_\_\_\_ г.

Приложение 3  
к постановлению администрации  
города Перми  
от 28.03.2022 № 231

**ОТЧЕТ**  
**об осуществлении расходов, источником финансового обеспечения которых**  
**является субсидия на иные цели,**

\_\_\_\_\_ (наименование учреждения)

по состоянию на \_\_\_\_\_ 20\_\_ г.

Ежеквартальная форма представляется нарастающим итогом с начала года.

Субсидия наименование	Код по бюджетной классификации Российской Федерации	Остаток субсидии на начало текущего фи- нансового года		Поступления			Выплаты		Остаток субсидии на конец от- четного периода			
		всего	из них разре- шенный к использова- нию	всего, в том чи- сле	из местного бюджета	возврат деби- торской за- долженности прошлых лет	всего	из них воз- вращено в местный бюджет	всего	в том числе: требуется в направлении на те же цели	подлежит возврату	
1	2	3	4	5	6	7	8	9	10	11	12	13
в том числе за счет средств бюджета го- рода Перми												
в том числе за счет средств бюджета Пермского края												
в том числе за счет средств бюджета РФ												
<b>Всего</b>												

Руководитель  
(уполномоченное лицо)

\_\_\_\_\_ (подпись)

\_\_\_\_\_ (должность)

\_\_\_\_\_ (расшифровка подписи)

Согласовано:

Директор муниципального казенного  
учреждения «Центр бухгалтерского учета  
и отчетности в сфере культуры и молодежной  
политики» города Перми

\_\_\_\_\_ (подпись)  
\_\_\_\_\_ (Ф.И.О.)

«\_\_» \_\_\_\_\_ 20\_\_ г.

М.П.

Приложение 4  
к постановлению администрации  
города Перми  
от 28.03.2022 № 231

**ОТЧЕТ**  
**о реализации плана мероприятий по достижению результатов предоставления субсидии**

Наименование Учреждения \_\_\_\_\_

Наименование результата	Наименование мероприятия	Единица измерения		Плановое значение	Фактически достигнутое значение на конец отчетного периода	Дата достижения		Причина отклонений
		наименование	код по ОКЕИ			плановая (ДД.ММ.ГГГГ)	фактическая (ДД.ММ.ГГГГ)	
1	2	3	4	5	6	7	8	9

Руководитель  
(уполномоченное лицо)

\_\_\_\_\_ (подпись)

\_\_\_\_\_ (расшифровка подписи)

Исполнитель

\_\_\_\_\_ (должность) \_\_\_\_\_ (фамилия, инициалы)

\_\_\_\_\_ (телефон)

« \_\_\_\_ » \_\_\_\_\_ 20 \_\_\_\_ г.



## АДМИНИСТРАЦИЯ ГОРОДА ПЕРМИ ПОСТАНОВЛЕНИЕ

28.03.2022

№ 232

### **О внесении изменений в Перечень муниципальных казенных учреждений города Перми, утвержденный постановлением администрации города Перми от 28.01.2011 № 25**

В соответствии с Уставом города Перми, постановлениями администрации города Перми от 07 сентября 2021 г. № 688 «О создании муниципального бюджетного учреждения «Институт территориального планирования» путем изменения типа существующего муниципального казенного учреждения «Институт территориального планирования», от 16 августа 2021 г. № 603 «О внесении изменений в постановление администрации города Перми от 20.11.2018 № 898 «О создании муниципального казенного учреждения «Пермский центр бизнеса» путем изменения типа существующего муниципального бюджетного учреждения «Центр развития предпринимательства города Перми», от 11 ноября 2021 г. № 996 «О реорганизации муниципального казенного учреждения «Пермская городская служба спасения» в форме выделения из его состава муниципального казенного учреждения «Единая дежурно-диспетчерская служба города Перми», от 03 февраля 2022 г. № 60 «О создании муниципального казенного учреждения «Городское зеленое строительство» администрация города Перми ПОСТАНОВЛЯЕТ:

1. Внести в Перечень муниципальных казенных учреждений города Перми, утвержденный постановлением администрации города Перми от 28 января 2011 г. № 25 (в ред. от 13.05.2011 № 207, от 24.05.2011 № 230, от 21.10.2011 № 665, от 05.12.2011 № 804, от 16.01.2012 № 4-П, от 09.06.2012 № 281, от 05.07.2012 № 362, от 23.07.2012 № 401, от 23.07.2015 № 491, от 22.01.2016 № 40, от 17.07.2018 № 483, от 15.02.2019 № 103, от 22.10.2019 № 768, от 27.11.2020 № 1206), следующие изменения:

1.1. пункт 8 изложить в следующей редакции:

«8. Муниципальное казенное учреждение «Единая дежурно-диспетчерская служба города Перми».»;

1.2. в пункте 28 слова «Пермский центр бизнеса» заменить словами «Пермский бизнес-инкубатор»;

1.3. дополнить пунктом 33 следующего содержания:

«33. Муниципальное казенное учреждение «Городское зеленое строительство».».

2. Настоящее постановление вступает в силу со дня официального опубликования в печатном средстве массовой информации «Официальный бюллетень органов местного самоуправления муниципального образования город Пермь».

3. Управлению по общим вопросам администрации города Перми обеспечить опубликование настоящего постановления в печатном средстве массовой информации «Официальный бюллетень органов местного самоуправления муниципального образования город Пермь».

4. Информационно-аналитическому управлению администрации города Перми обеспечить опубликование (обнародование) настоящего постановления на официальном сайте муниципального образования город Пермь в информационно-телекоммуникационной сети Интернет.

5. Контроль за исполнением настоящего постановления возложить на первого заместителя главы администрации города Перми Хайруллина Э.А.

Глава города Перми

А.Н. Дёмкин





## АДМИНИСТРАЦИЯ ГОРОДА ПЕРМИ ПОСТАНОВЛЕНИЕ

28.03.2022

№ 233

### **О внесении изменений в Типовое положение о секторе по работе с обращениями граждан и информированию населения территориального органа администрации города Перми, утвержденное постановлением администрации города Перми от 06.05.2013 № 344**

В соответствии с Уставом города Перми, решениями Пермской городской Думы от 29 января 2013 г. № 7 «О территориальных органах администрации города Перми», от 25 февраля 2020 г. № 39 «О структуре администрации города Перми», в целях актуализации нормативных правовых актов администрации города Перми администрация города Перми ПОСТАНОВЛЯЕТ:

1. Утвердить прилагаемые изменения в Типовое положение о секторе по работе с обращениями граждан и информированию населения территориального органа администрации города Перми, утвержденное постановлением администрации города Перми от 06 мая 2013 г. № 344 (в ред. от 09.07.2013 № 570, от 10.07.2017 № 516, от 22.11.2018 № 914, от 17.04.2019 № 106-П).

2. Настоящее постановление вступает в силу со дня официального опубликования в печатном средстве массовой информации «Официальный бюллетень органов местного самоуправления муниципального образования город Пермь».

3. Управлению по общим вопросам администрации города Перми обеспечить опубликование настоящего постановления в печатном средстве массовой информации «Официальный бюллетень органов местного самоуправления муниципального образования город Пермь».

4. Информационно-аналитическому управлению администрации города Перми обеспечить опубликование (обнародование) настоящего постановления на официальном сайте муниципального образования город Пермь в информационно-телекоммуникационной сети Интернет.

5. Контроль за исполнением настоящего постановления возложить на руководителя аппарата администрации города Перми Молоковских А. В.

Глава города Перми

А.Н. Дёмкин

УТВЕРЖДЕНЫ  
постановлением  
администрации города Перми  
от 28.03.2022 № 233

### **ИЗМЕНЕНИЯ в Типовое положение о секторе по работе с обращениями граждан и информированию населения территориального органа администрации города Перми, утвержденное постановлением администрации города Перми от 06 мая 2013 г. № 344**

1. Пункт 1.4 изложить в следующей редакции:  
«1.4. Сектор подотчетен главе администрации района, заместителю главы администрации района, осуществляющему общее руководство сектором.».

2. Пункт 1.5 изложить в следующей редакции:  
«1.5. Сектор возглавляет начальник (далее – начальник сектора).».

3. Раздел 2 изложить в следующей редакции:

#### **«II. Цели и задачи**

2.1. Основной целью деятельности сектора является организация и координация работы с обращениями граждан в администрации района, информирование граждан о деятельности администрации района в рамках задач и функций, возложенных на сектор настоящим Положением, обеспечение реализации иных форм взаимодействия с населением.

2.2. Основными задачами сектора являются:

2.2.1. организация своевременного, объективного и квалифицированного рассмотрения обращений граждан главой администрации района, первым заместителем главы администрации района, заместителями главы администрации района (далее – руководители администрации района);

2.2.2. организация и контроль за проведением личного приема граждан и прямых телефонных линий руководителями администрации района;

2.2.3. обеспечение информирования населения по вопросам работы с обращениями граждан в соответствии с компетенцией сектора;

2.2.4. осуществление методического руководства по организации, ведению и совершенствованию работы с обращениями граждан и контроля соблюдения установленного порядка работы с обращениями граждан в администрации района;

2.2.5. осуществление работы в информационно-телекоммуникационной сети Интернет на закрытом информационном ресурсе ССТУ. РФ в администрации района (далее – ССТУ. РФ);

2.2.6. обеспечение работы администрации района в Единой краевой автоматизированной системе Открытого Правительства Пермского края («Управляем вместе») (далее – проект «Управляем вместе»);

2.2.7. информирование граждан о деятельности администрации района.»

4. Раздел 3 изложить в следующей редакции:

### «III. Функции

3.1. В сфере организации своевременного, объективного и квалифицированного рассмотрения обращений граждан руководителями администрации района:

3.1.1. осуществляет в установленном порядке прием обращений граждан, запросов по обращениям граждан (далее – обращения граждан), поступающих в адрес руководителей администрации района в письменной (в том числе в форме электронного документа) или устной форме, предварительную обработку обращений граждан (чтение, определение содержания вопросов обращения, проверка на повторность), регистрацию указанных обращений;

3.1.2. согласовывает проекты ответов на обращения граждан за подписью руководителей администрации района в части контроля качества подготовки ответов, служебные записки о продлении срока рассмотрения обращений граждан, зарегистрированных сектором;

3.1.3. направляет в установленном порядке зарегистрированные обращения граждан на рассмотрение руководителям администрации района по компетенции;

3.1.4. подготавливает и направляет ответы на обращения граждан справочно-информационного или разъяснительного характера, направленные на рассмотрение руководителям администрации района;

3.1.5. осуществляет в установленном порядке регистрацию ответов на обращения граждан за подписью руководителей администрации района;

3.1.6. осуществляет отправку ответов на обращения граждан за подписью руководителей администрации района на посредством почтовой связи, по телекоммуникационным каналам связи;

3.1.7. подготавливает сопроводительные письма о направлении обращения гражданина в государственный орган, должностному лицу, к компетенции которых относится рассмотрение вопросов, поставленных в обращении, уведомления о переадресации обращения гражданину, направившему обращение;

3.1.8. осуществляет контроль за качеством рассмотрения обращений граждан руководителями администрации района, соблюдением сроков при подготовке ответов на обращения граждан;

3.1.9. осуществляет хранение, комплектование, учет обращений граждан, зарегистрированных сектором.

3.2. В сфере организации и контроля за проведением личного приема граждан и прямых телефонных линий руководителями администрации района:

3.2.1. ежемесячно подготавливает графики личного приема граждан, проведения прямых телефонных линий руководителями администрации района;

3.2.2. организует в установленном порядке личный прием граждан руководителями администрации района;

3.2.3. запрашивает и представляет в установленном порядке информацию, необходимую для проведения руководителями администрации района личного приема граждан;

3.2.4. осуществляет контроль за проведением личного приема граждан и прямых телефонных линий руководителями администрации района;

3.2.5. регистрирует карточки личного приема граждан руководителями администрации района, карточки прямой телефонной линии, в случае постановки руководителями администрации района обращения на контроль;

3.2.6. осуществляет контроль за исполнением поручений, данных руководителями администрации района на личных приемах граждан;

3.2.7. обеспечивает организацию встреч главы администрации района с гражданами в соответствии с утвержденными графиками встреч.

3.3. В сфере обеспечения информирования населения по вопросам работы с обращениями граждан в соответствии с компетенцией сектора:

3.3.1. организует размещение (актуализацию) на интернет-сайте территориальных органов администрации города Перми (далее – официальный сайт территориальных органов), информационном стенде в администрации района информацию по работе с обращениями граждан, в том числе размещение графиков проведения личных приемов граждан, прямых телефонных линий руководителей администрации района с жителями города Перми;

3.3.2. формирует на основе обращений жителей района информационный фонд и обеспечивает получение из него сведений для рубрики «Вопрос – ответ» на официальном сайте территориальных органов;

3.3.3. информирует заявителей о факте поступления обращения, его входящих регистрационных реквизитах и по другим вопросам, касающимся порядка рассмотрения обращений граждан.

3.4. В сфере осуществления методического руководства по организации, ведению и совершенствованию работы с обращениями граждан и контроля соблюдения установленного порядка работы с обращениями граждан в администрации района:

3.4.1. оказывает методическую помощь специалистам структурных подразделений администрации района, ответственным за работу с обращениями граждан;

3.4.2. осуществляет мониторинг своевременного и качественного рассмотрения обращений граждан;

3.4.3. вносит предложения по предупреждению и устранению причин несвоевременного и некачественного рассмотрения обращений граждан;

3.4.4. разрабатывает для специалистов структурных подразделений администрации района, ответственных за работу с обращениями граждан, рекомендации по устранению выявленных нарушений в работе с обращениями граждан;

3.4.5. инициирует рассмотрение вопросов о нарушении сроков рассмотрения обращений граждан, ответственности руководителей структурных подразделений администрации района за состояние исполнительской дисциплины с предложением мер по привлечению к дисциплинарной ответственности;

3.4.6. обобщает данные и направляет руководителям администрации района информацию о работе с обращениями граждан в администрации района;

3.4.7. проводит проверки работы с обращениями граждан в структурных подразделениях администрации района и доводит результаты проверок до сведения руководителей администрации района для принятия соответствующих мер;

3.4.8. осуществляет справочно-информационную работу по вопросам рассмотрения обращений граждан в автоматизированной информационной системе электронного документооборота (далее – СЭД).

3.5. В сфере осуществления работы на ССТУ. РФ:

3.5.1. размещает информацию по обращениям граждан, зарегистрированным сектором, в том числе о результатах рассмотрения обращений граждан, на ССТУ. РФ;

3.5.2. осуществляет актуализацию информации о руководителях администрации района на ССТУ. РФ;

3.5.3. осуществляет организацию и проведение Общероссийского дня приема граждан в администрации района.

3.6. В сфере обеспечения работы администрации района с проектом «Управляем вместе»:

3.6.1. координирует деятельность специалистов администрации района по работе с проектом «Управляем вместе»;

3.6.2. осуществляет мониторинг за своевременным размещением и качественной подготовкой ответов в проекте «Управляем вместе» в администрации района;

3.6.3. подготавливает и представляет руководителям администрации района аналитические материалы о состоянии работы с проектом «Управляем вместе»;

3.6.4. оказывает специалистам администрации района консультативную и методологическую помощь по работе с проектом «Управляем вместе».

3.7. В сфере информирования граждан о деятельности администрации района:

3.7.1. обеспечивает информирование граждан о деятельности администрации района через средства массовой информации в установленном порядке;

3.7.2. отвечает за подготовку пресс-релизов и размещение информации о деятельности администрации района на официальном сайте территориальных органов;

3.7.3. взаимодействует со специалистами информационно-аналитического управления администрации города Перми при подготовке ответов на запросы средств массовой информации о деятельности администрации района, подготовке комментариев, выступлений руководителей администрации района;

3.7.4. согласовывает со специалистами информационно-аналитического управления администрации города Перми выступления сотрудников администрации района;

3.7.5. сотрудничает с пресс-службами других организаций, расположенных на территории района;

3.7.6. работает в информационной системе «Обращения жителей», организует работу по постоянному обновлению базы данных по обращениям граждан.

3.8. По поручению руководителей администрации района выполняет иные функции, непосредственно связанные с работой с обращениями граждан и информированием граждан (жителей района).».

5. Раздел 4 изложить в следующей редакции:

**«IV. Права и обязанности**

4.1. Сектор имеет право:

4.1.1. запрашивать и получать в установленном порядке от структурных подразделений администрации района, функциональных органов и подразделений, территориальных органов администрации города Перми документы и информацию, необходимые для осуществления возложенных на сектор функций;

4.1.2. контролировать соблюдение в администрации района требований законодательства о рассмотрении предложений, заявлений, жалоб, качество и сроки рассмотрения обращений граждан;

4.1.3. осуществлять контроль и проводить проверки состояния работы с обращениями граждан в администрации района;

4.1.4. возвращать исполнителям проекты ответов на обращения граждан для доработки в случаях нарушения установленного порядка рассмотрения обращений граждан;

4.1.5. информировать руководителей администрации района о фактах нарушения порядка и сроков, установленных действующим законодательством, при рассмотрении обращений граждан;

4.1.6. инициировать и организовывать проведение совещаний, семинаров, консультаций по вопросам компетенции сектора;

4.1.7. вносить предложения руководителям администрации района по вопросам, отнесенным к компетенции сектора;

4.1.8. пользоваться необходимыми для обеспечения своей деятельности информационными базами данных, имеющимися в распоряжении администрации района.

4.2. Сектор обязан:

4.2.1. обеспечивать выполнение задач и функций, возложенных на сектор;

4.2.2. своевременно представлять в установленном порядке отчеты и иные сведения о деятельности сектора;

4.2.3. осуществлять координацию деятельности структурных подразделений администрации района по вопросам компетенции сектора;

4.2.4. обеспечивать в установленном порядке комплектование и хранение дел, образующихся в делопроизводстве сектора;

4.2.5. осуществлять деятельность в соответствии с текущими и перспективными планами работы администрации района.

4.3. Начальник сектора и специалисты сектора обязаны:

исполнять основные обязанности муниципального служащего, соблюдать ограничения и не нарушать запреты, предусмотренные Федеральным законом от 02 марта 2007 г. № 25-ФЗ «О муниципальной службе в Российской Федерации» (далее – Федеральный закон № 25-ФЗ);

соблюдать ограничения и запреты, исполнять обязанности, предусмотренные Федеральным законом от 25 декабря 2008 г. № 273-ФЗ «О противодействии коррупции» (далее – Федеральный закон № 273-ФЗ), в том числе уведомлять в письменной форме представителя нанимателя (работодателя) о личной заинтересованности при исполнении должностных обязанностей, которая может привести к конфликту интересов, и принимать меры по предотвращению подобного конфликта, уведомлять представителя нанимателя (работодателя), органы прокуратуры или другие государственные органы обо всех случаях обращения к ним каких-либо лиц в целях склонения к совершению коррупционных правонарушений, принимать меры по недопущению любой возможности возникновения конфликта интересов;

соблюдать положения Кодекса этики и служебного поведения муниципальных служащих администрации города Перми.».

6. Пункт 5.4.3 изложить в следующей редакции:

«5.4.3. дает указания по вопросам деятельности сектора, обязательные для исполнения всеми специалистами сектора;».

7. Пункт 5.4.8 признать утратившим силу.

8. Пункт 6.1 после слов «Начальник сектора несет» дополнить словом «персональную».

9. Раздел 9 изложить в следующей редакции:

**«IX. Реорганизация и упразднение**

Реорганизация и упразднение сектора производится в порядке, установленном действующим законодательством.».



## АДМИНИСТРАЦИЯ ГОРОДА ПЕРМИ ПОСТАНОВЛЕНИЕ

29.03.2022

№ 234

### **О внесении изменений в Порядок определения объема и условий предоставления субсидий на иные цели бюджетным и автономным учреждениям по сохранению историко-культурного наследия, утвержденный постановлением администрации города Перми от 16.10.2020 № 1022**

В соответствии с абзацем вторым пункта 1 статьи 78.1 Бюджетного кодекса Российской Федерации, постановлением Правительства Российской Федерации от 22 февраля 2020 г. № 203 «Об общих требованиях к нормативным правовым актам и муниципальным правовым актам, устанавливающим порядок определения объема и условия предоставления бюджетным и автономным учреждениям субсидий на иные цели» администрация города Перми ПОСТАНОВЛЯЕТ:

1. Внести в Порядок определения объема и условий предоставления субсидий на иные цели бюджетным и автономным учреждениям по сохранению историко-культурного наследия, утвержденный постановлением администрации города Перми от 16 октября 2020 г. № 1022 (в ред. от 06.04.2021 № 232, от 20.10.2021 № 913, от 28.12.2021 № 1238), следующие изменения:

1.1. пункт 1.3 изложить в следующей редакции:

«1.3. Целями предоставления субсидий на иные цели являются проведение работ по сохранению историко-культурного наследия и поддержанию в эксплуатационном состоянии объектов культурного наследия, объектов монументального искусства, малых архитектурных форм (далее – объекты), закрепленных на праве оперативного управления за Учреждением, выполнение комплекса мероприятий по устройству памятных плит на Аллее Доблести и Славы города Перми в рамках выполнения мероприятий муниципальной программы «Культура города Перми.»»;

1.2. пункт 2.13 изложить в следующей редакции:

«2.13. Результатом предоставления субсидии на иные цели является количество объектов культурного наследия и объектов монументального искусства, на которых проведены ремонтно-реставрационные работы (разработанная научно-проектная документация и государственная историко-культурная экспертиза), монтаж архитектурно-художественного освещения и установлены информационные таблички (QR-коды), количество выполненных мероприятий по устройству памятных плит на Аллее Доблести и Славы города Перми в рамках выполнения мероприятий муниципальной программы «Культура города Перми.»».

План мероприятий по достижению результатов предоставления субсидий на иные цели устанавливается Соглашением.»;

1.3. пункт 3.1 дополнить абзацем следующего содержания:

«отчет о реализации плана мероприятий по достижению результатов предоставления субсидии согласно приложению 5 к настоящему Порядку.»;

1.4. пункт 3.2 изложить в следующей редакции:

«3.2. Отчеты представляются нарастающим итогом в следующие сроки:

3.2.1. Отчет об осуществлении расходов, источником финансового обеспечения которых являются субсидии на иные цели, представляется ежеквартально:

за 1, 2, 3 кварталы – не позднее 15 числа месяца, следующего за отчетным кварталом;

за 4 квартал (годовой отчет) – не позднее 25 января года, следующего за отчетным.

3.2.2. Отчет о достижении результата предоставления субсидий на иные цели представляется ежегодно не позднее 25 января года, следующего за отчетным.

3.2.3. Отчет о реализации плана мероприятий по достижению результатов предоставления субсидии предоставляется 1 раз в год не позднее 25 января года, следующего за отчетным.»;

1.5. дополнить пунктом 4.5<sup>1</sup> следующего содержания:

«4.5<sup>1</sup>. В случае если расходы автономного учреждения, источником финансового обеспечения которых должны являться субсидии на иные цели, осуществлены за счет средств этого учреждения, получаемых автономным учреждением от приносящей доход деятельности, и со средствами, поступающими автономному учреждению на финансовое обеспечение выполнения им муниципального задания, автономное учреждение вправе осуществить возмещение указанных расходов за счет субсидий на иные цели после проверки документов, подтверждающих подлежащие возмещению расходы.»

В случае если расходы бюджетного учреждения, источником финансового обеспечения которых должны являться субсидии на иные цели, осуществлены за счет средств этого учреждения, получаемых бюджетным учреждением от приносящей доход деятельности, и со средствами, поступающими бюджетному учреждению на финансовое обеспечение выполнения им муниципального задания, бюджетное учреждение вправе осуществить возмещение указанных расходов за счет субсидий на иные цели после проверки документов, подтверждающих подлежащие возмещению расходы, в случае отсутствия на момент осуществления расходов, на исполнение которых предоставляются субсидии на иные цели, возможности их оплаты за счет субсидий на иные цели.

Возмещение расходов Учреждения осуществляется после согласования их возмещения Департаментом в порядке, утвержденном распоряжением заместителя главы администрации города Перми-начальника департамента финансов администрации города Перми.»;

1.6. приложение 2 изложить в редакции согласно приложению 1 к настоящему постановлению;

1.7. приложение 3 изложить в редакции согласно приложению 2 к настоящему постановлению;

1.8. приложение 4 изложить в редакции согласно приложению 3 к настоящему постановлению;

1.9. дополнить приложением 5 согласно приложению 4 к настоящему постановлению.

2. Настоящее постановление вступает в силу со дня официального опубликования в печатном средстве массовой информации «Официальный бюллетень органов местного самоуправления муниципального образования город Пермь».

3. Управлению по общим вопросам администрации города Перми обеспечить опубликование настоящего постановления в печатном средстве массовой информации «Официальный бюллетень органов местного самоуправления муниципального образования город Пермь».

4. Информационно-аналитическому управлению администрации города Перми обеспечить опубликование (обнародование) настоящего постановления на официальном сайте муниципального образования город Пермь в информационно-телекоммуникационной сети Интернет.

5. Контроль за исполнением настоящего постановления возложить на заместителя главы администрации города Перми Грибанова А.А.

Глава города Перми

А.Н. Дёмкин

Приложение 1  
к постановлению администрации  
города Перми  
от 29.03.2022 № 234

**РАЗМЕР СУБСИДИЙ**  
**на иные цели по сохранению историко-культурного наследия**  
**на 2022 год и плановый период 2023 и 2024 годов**

№	Наименование муниципального учреждения города Перми	Расчетные показатели, тыс. руб.		
		2022 год	2023 год	2024 год
1	Муниципальное автономное учреждение культуры «Городской центр охраны памятников» города Перми	25 669,172	2 317,000	2 312,100
Всего		25 669,172	2 317,000	2 312,100

Приложение 2  
к постановлению администрации  
города Перми  
от 29.03.2022 № 234

**ОТЧЕТ**  
о достижении результата предоставления субсидии на иные цели

\_\_\_\_\_ (наименование учреждения)  
по состоянию на \_\_\_\_\_ 20\_\_ г.

Наименование учреждения: \_\_\_\_\_  
Периодичность: \_\_\_\_\_  
Единица измерения: рубль.

№	Результат предоставления субсидии на иные цели	Единица измерения		Плановые значения	Размер субсидии на иные цели, предусмотренный соглашением	на отчетную дату	Фактически достигнутые значения		причина отклонения
		наименование	код по ОКЕИ				в абсолютных величинах (гр. 7 - гр. 5)	в процентах (гр. 8 / гр. 5 х 100 %)	
1	2	3	4	5	6	7	8	9	10
				Всего					

Руководитель  
(уполномоченное лицо)  
М.П.

\_\_\_\_\_ (должность)

\_\_\_\_\_ (подпись)

\_\_\_\_\_ (расшифровка подписи)

Исполнитель

\_\_\_\_\_ (должность)

\_\_\_\_\_ (фамилия, инициалы)

\_\_\_\_\_ (телефон)

« \_\_\_\_ » \_\_\_\_\_ 20\_\_ г.



Приложение 3  
к постановлению администрации  
города Перми  
от 29.03.2022 № 234

**ОТЧЕТ**  
**об осуществлении расходов, источником финансового обеспечения которых является субсидия на иные цели,**

\_\_\_\_\_ (наименование учреждения)  
по состоянию на 20 \_\_\_\_\_ г.

Наименование учреждения: \_\_\_\_\_  
Периодичность: \_\_\_\_\_  
Единица измерения: рубль.

Субсидия наименование	Код по бюджетной классификации Российской Федерации	Остаток субсидии на начало текущего финансового года		Поступления			Выплаты		Остаток субсидии на конец отчетного периода			
		всего	из них разрешенный к использованию	всего, в том числе	из бюджета города Перми	возврат дебиторской задолженности прошлых лет	всего	из них возвращено в бюджет города Перми	всего	в том числе требуется в подпрограмме		
1	2	3	4	5	6	7	8	9	10	11	12	13

Руководитель  
(уполномоченное лицо)  
М.П. \_\_\_\_\_ (подпись)

Исполнитель  
\_\_\_\_\_ (должность) \_\_\_\_\_ (подпись)

« \_\_\_\_ » \_\_\_\_\_ 20 \_\_\_\_ г.

Согласовано:  
директор муниципального казенного учреждения «Центр бухгалтерского учета и отчетности в сфере культуры и молодежной политики» города Перми \_\_\_\_\_ (подпись)

М.П.

« \_\_\_\_ » \_\_\_\_\_ 20 \_\_\_\_ г.

(Ф.И.О.)

\_\_\_\_\_ (расшифровка подписи)

\_\_\_\_\_ (телефон)

\_\_\_\_\_ (подпись)

\_\_\_\_\_ (фамилия, инициалы)

\_\_\_\_\_ (должность)

\_\_\_\_\_ (должность)

Приложение 4  
к постановлению администрации  
города Перми  
от 29.03.2022 № 234

**ОТЧЕТ**  
о реализации плана мероприятий по достижению результатов предоставления субсидии на иные цели

Наименование учреждения: \_\_\_\_\_.

Наименование результата	Наименование мероприятия	Единица измерения		Плановое значение	Фактически достигнутое значение на конец отчетного периода	Дата достижения		Причина отклонений
		наименование	код по ОКЕИ			плановая (дд.мм.гггг)	фактическая (дд.мм.гггг)	
1	2	3	4	5	6	7	8	9

Руководитель  
(уполномоченное лицо)

М.П.

Исполнитель

\_\_\_\_\_ (должность)

\_\_\_\_\_ (подпись)

\_\_\_\_\_ (расшифровка подписи)

\_\_\_\_\_ (должность)

\_\_\_\_\_ (фамилия, инициалы)

\_\_\_\_\_ (телефон)

« \_\_\_\_ » \_\_\_\_\_ 20 \_\_\_\_ г.



## АДМИНИСТРАЦИЯ ГОРОДА ПЕРМИ ПОСТАНОВЛЕНИЕ

29.03.2022

№ 235

### **О внесении изменений в муниципальную программу «Развитие физической культуры и спорта города Перми», утвержденную постановлением администрации города Перми от 19.10.2021 № 893**

В соответствии с постановлением администрации города Перми от 25 сентября 2013 г. № 781 «Об утверждении Порядка принятия решений о разработке муниципальных программ, их формирования и реализации», в целях актуализации правовых актов администрации города Перми администрация города Перми ПОСТАНОВЛЯЕТ:

1. Утвердить прилагаемые изменения в муниципальную программу «Развитие физической культуры и спорта города Перми», утвержденную постановлением администрации города Перми от 19 октября 2021 г. № 893 (в ред. от 24.12.2021 № 1212, от 31.01.2022 № 54, от 08.02.2022 № 69, от 15.03.2022 № 170).

2. Настоящее постановление вступает в силу со дня официального опубликования в печатном средстве массовой информации «Официальный бюллетень органов местного самоуправления муниципального образования город Пермь».

3. Управлению по общим вопросам администрации города Перми обеспечить опубликование настоящего постановления в печатном средстве массовой информации «Официальный бюллетень органов местного самоуправления муниципального образования город Пермь».

4. Информационно-аналитическому управлению администрации города Перми обеспечить опубликование (обнародование) настоящего постановления на официальном сайте муниципального образования город Пермь в информационно-телекоммуникационной сети Интернет.

5. Контроль за исполнением настоящего постановления возложить на заместителя главы администрации города Перми Грибанова А.А.

Глава города Перми

А.Н. Дёмкин

УТВЕРЖДЕНЫ  
 постановлением администрации  
 города Перми  
 от 29.03.2022 № 235

**ИЗМЕНЕНИЯ**  
**в муниципальную программу «Развитие физической культуры и спорта города Перми»,**  
**утвержденную постановлением администрации города Перми от 19 октября 2021 г. № 893**

1. В разделе «Паспорт муниципальной программы» строку 9 изложить в следующей редакции:

9	Объемы и источники финансирования программы (подпрограммы)	2022 год план	2023 год план	2024 год план	2025 год план	2026 год план
	программа, всего (тыс. руб.), в том числе	1 445 753,82731	1 806 094,900	1 242 223,14830	1 027 283,400	1 027 283,400
	бюджет города Перми	1 299 498,45450	1 753 882,500	1 237 368,400	1 027 283,400	1 027 283,400
	бюджет города Перми**	0,000	0,000	100 000,000	0,000	0,000
	бюджет города Перми (неиспользованные ассигнования отчетного года)	62 020,04117	0,000	0,000	0,000	0,000
	бюджет Пермского края	6 936,900	52 212,400	1 213,68708	0,000	0,000
	бюджет Пермского края (неиспользованные ассигнования отчетного года)	65 487,73164	0,000	0,000	0,000	0,000
	бюджет Российской Федерации	11 810,700	0,000	3 641,06122	0,000	0,000
	внебюджетные источники	0,000	0,000	0,000	0,000	0,000
	подпрограмма 1.1, всего (тыс. руб.), в том числе	1 328 856,87281	1 688 543,500	1 124 671,74830	909 732,000	909 732,000
	бюджет города Перми	1 182 601,500	1 636 331,100	1 119 817,000	909 732,000	909 732,000
	бюджет города Перми**	0,000	0,000	100 000,000	0,000	0,000
	бюджет города Перми (неиспользованные ассигнования отчетного года)	62 020,04117	0,000	0,000	0,000	0,000
	бюджет Пермского края	6 936,900	52 212,400	1 213,68708	0,000	0,000
	бюджет Пермского края (неиспользованные ассигнования отчетного года)	65 487,73164	0,000	0,000	0,000	0,000
	бюджет Российской Федерации	11 810,700	0,000	3 641,06122	0,000	0,000
	внебюджетные источники	0,000	0,000	0,000	0,000	0,000
	подпрограмма 1.2, всего (тыс. руб.), в том числе	116 896,95450	117 551,400	117 551,400	117 551,400	117 551,400
	бюджет города Перми	116 896,95450	117 551,400	117 551,400	117 551,400	117 551,400
	бюджет Пермского края	0,000	0,000	0,000	0,000	0,000
	бюджет Российской Федерации	0,000	0,000	0,000	0,000	0,000
	внебюджетные источники	0,000	0,000	0,000	0,000	0,000

2. В разделе «Система программных мероприятий подпрограммы 1.1 «Обеспечение населения физкультурно-оздоровительными и спортивными услугами» муниципальной программы «Развитие физической культуры и спорта города Перми»:

2.1. строку 1.1.1.1.2.1 изложить в следующей редакции:

1.1.1.1.2.1	Выполненные работ по реконструкции физкультурно-оздоровительного комплекса по адресу: г. Пермь, ул. Рабочая, 9	ед.	1	-	-	-	МКУ «УТЗ»	бюджет города Перми	119 564,85310	348 707,95799	0,000	0,000	0,000
	Выполненные работ по реконструкции физкультурно-оздоровительного комплекса по адресу: г. Пермь, ул. Рабочая, 9 (невыполнение показателя за отчетный год)	1	-	-	-			бюджет Пермского края (неиспользованные ассигнования отчетного года)	65 487,73164	0,000	0,000	0,000	0,000

2.2. строку «Итого по мероприятию 1.1.1.1.2, в том числе по источникам финансирования» изложить в следующей редакции:

Итого по мероприятию 1.1.1.1.2, в том числе по источникам финансирования	итого	187 374,52909	456 580,800	0,000	0,000	0,000	0,000
	бюджет города Пермь	121 701,900	404 368,400	0,000	0,000	0,000	0,000
	бюджет города Пермь (неиспользованные ассигнования отчетного года)	184,89745	0,000	0,000	0,000	0,000	0,000
	бюджет Пермского края	0,000	52 212,400	0,000	0,000	0,000	0,000
	бюджет Пермского края (неиспользованные ассигнования отчетного года)	65 487,73164	0,000	0,000	0,000	0,000	0,000

2.3. строку «Итого по основному мероприятию 1.1.1.1, в том числе по источникам финансирования» изложить в следующей редакции:

Итого по основному мероприятию 1.1.1.1, в том числе по источникам финансирования	итого	443 061,63580	801 044,600	339 837,200	0,000	0,000
	бюджет города Пермь	325 632,900	748 832,200	339 837,200	0,000	0,000
	бюджет города Пермь (неиспользованные ассигнования отчетного года)	51 941,00416	0,000	0,000	0,000	0,000
	бюджет Пермского края	0,000	52 212,400	0,000	0,000	0,000
	бюджет Пермского края (неиспользованные ассигнования отчетного года)	65 487,73164	0,000	0,000	0,000	0,000

2.4. строку «Итого по задаче 1.1.1, в том числе по источникам финансирования» изложить в следующей редакции:

Итого по задаче 1.1.1, в том числе по источникам финансирования	итого	572 565,97281	934 297,500	370 425,74830	137 695,600	137 695,600
	бюджет города Перми	426 310,600	882 085,100	365 571,000	137 695,600	137 695,600
	бюджет города Перми**	0,000	0,000	100 000,000	0,000	0,000
	бюджет города Перми (неиспользованные ассигнования отчетного года)	62 020,04117	0,000	0,000	0,000	0,000
	бюджет Пермского края	6 936,900	52 212,400	1 213,68708	0,000	0,000
	бюджет Пермского края (неиспользованные ассигнования отчетного года)	65 487,73164	0,000	0,000	0,000	0,000
бюджет Российской Федерации	11 810,700	0,000	3 641,06122	0,000	0,000	

2.5. строку «Итого по подпрограмме 1.1, в том числе по источникам финансирования» изложить в следующей редакции:

Итого по подпрограмме 1.1, в том числе по источникам финансирования	итого	1 328 856,87281	1 688 543,500	1 124 671,74830	909 732,000	909 732,000
	бюджет города Перми	1 182 601,500	1 636 331,100	1 119 817,000	909 732,000	909 732,000
	бюджет города Перми**	0,000	0,000	100000,000	0,000	0,000
	бюджет города Перми (неиспользованные ассигнования отчетного года)	62 020,04117	0,000	0,000	0,000	0,000
	бюджет Пермского края	6 936,900	52 212,400	1 213,68708	0,000	0,000
	бюджет Пермского края (неиспользованные ассигнования отчетного года)	65 487,73164	0,000	0,000	0,000	0,000
бюджет Российской Федерации	11 810,700	0,000	3 641,06122	0,000	0,000	

2.6. в приложении:

2.6.1. в таблице 2 строки 14, 15 изложить в следующей редакции:

14	Сметная стоимость объекта муниципальной собственности Перми, тыс. руб.	709 345,08251	Источники финансирования			
15	Объемы и источники финансирования осуществления капитальных вложений в объект по годам реализации	Объем финансирования, тыс. руб.				
		Всего	2020 год	2021 год	2022 год	2023 год
	итого	709 345,08251	19 503,28251	45 886,47091	187 374,52909	456 580,800
	бюджет города Перми	549 160,18506	19 503,28251	3 586,60255	121 701,900	404 368,400
	бюджет города Перми (неиспользованные ассигнования отчетного года)	184,89745	0,000	0,000	184,89745	0,000
	бюджет Пермского края	94 512,26836	0,000	42 299,86836	0,000	52 212,400
	бюджет Пермского края (неиспользованные ассигнования отчетного года)	65 487,73164	0,000	0,000	65 487,732	0,000

2.6.2. в таблице 3 строку 18 изложить в следующей редакции:

18	Протокол инвестиционной комиссии	протокол от 03 ноября 2021 г. № 14
----	----------------------------------	------------------------------------

2.6.3. в таблице 4 строку 18 изложить в следующей редакции:

18	Протокол инвестиционной комиссии	протокол от 03 ноября 2021 г. № 14
----	----------------------------------	------------------------------------

2.6.4. в таблице 5 строку 18 изложить в следующей редакции:

18	Протокол инвестиционной комиссии	протокол от 03 ноября 2021 г. № 14
----	----------------------------------	------------------------------------

2.6.5. в таблице 6 строку 18 изложить в следующей редакции:

18	Протокол инвестиционной комиссии	протокол от 03 ноября 2021 г. № 14
----	----------------------------------	------------------------------------

3. В разделе «Система программных мероприятий программы 1.2 «Создание условий для поддержания здорового образа жизни» муниципальной программы «Развитие физической культуры и спорта города Перми»:

3.1. в наименовании слова «программы 1.2» заменить словами «подпрограммы 1.2»;

3.2. строки 1.2.1.1.1, 1.2.1.1.2, «Итого по мероприятию 1.2.1.1.1, в том числе по источникам финансирования», «Итого по задаче 1.2.1, в том числе по источникам финансирования» изложить в следующей редакции:





1.2.1.1.1.2	Количество площадок, на которых организуется спортивно-массовая работа с привлечением тренеров-инструктора	ед.	9	9	9	9	9	9	9	администрация Держинского района города Перми	бюджет города Перми	760,000	760,000	760,000	760,000	760,000	760,000			
			8	8	8	8	8	8	8	8		8	350,000	525,000	525,000	525,000	525,000	525,000		
			7	7	7	7	7	7	7	7		7	427,700	611,000	611,000	611,000	611,000	611,000		
			3	3	3	3	3	3	3	3		3	228,000	259,800	259,800	259,800	259,800	259,800		
			6	6	6	6	6	6	6	6		6	413,192	603,200	603,200	603,200	603,200	603,200		
			8	8	8	8	8	8	8	8		8	614,612	617,700	617,700	617,700	617,700	617,700		
			8	8	8	8	8	8	8	8		8	518,00050	700,000	700,000	700,000	700,000	700,000		
			1	1	1	1	1	1	1	1		1	55,500	55,500	55,500	55,500	55,500	55,500		
			50	50	50	50	50	50	50	50		50	3 367, 00450	4 132,200	4 132,200	4 132,200	4 132,200	4 132,200	4 132,200	
			Итого по мероприятию 1.2.1.1.1, в том числе по источникам финансирования											8 796, 25450	9 450,700	9 450,700	9 450,700	9 450,700	9 450,700	
			Итого по основному мероприятию 1.2.1.1, в том числе по источникам финансирования											8 796, 25450	9 450,700	9 450,700	9 450,700	9 450,700	9 450,700	

Итого по задаче 1.2.1, в том числе по источникам финансирования	бюджет города Перми	8 796, 25450	9 450,700	9 450,700	9 450,700	9 450,700
---	---------------------	--------------	-----------	-----------	-----------	-----------

3.3. строку «Итого по подпрограмме 1.2, в том числе по источникам финансирования» изложить в следующей редакции:

Итого по подпрограмме 1.2, в том числе по источникам финансирования	бюджет города Перми	116 896,95450	117 551,400	117 551,400	117 551,400	117 551,400
---	---------------------	---------------	-------------	-------------	-------------	-------------

4. В приложении 1:

4.1. строки 1.1.1.1.2.3, 1.1.1.1.2.4 изложить в следующей редакции:

1.1.1.1.2.3	Выполнение работ по реконструкции физкультурно-оздоровительного комплекса по адресу: ул. Рабочая, 9 (демонтажные работы)	МКУ «УТЗ»	01.01.2022	01.04.2022	акт выполненных работ	ед.	1	бюджет города Перми	119 564,85310
1.1.1.1.2.4	Выполнение работ по реконструкции физкультурно-оздоровительного комплекса по адресу: ул. Рабочая, 9 (общественные работы)	МКУ «УТЗ»	01.01.2022	30.12.2022	акт выполненных работ (невыполнение пока-зателя за 2021 год)	ед.	1	бюджет Пермского края (неиспользованные ассигнования 2021 года)	65 487,73164

4.2. строку «Итого по мероприятию 1.1.1.1.2, в том числе по источникам финансирования» изложить в следующей редакции:

Итого по мероприятию 1.1.1.1.2, в том числе по источникам финансирования	итого	187 374,52909
	бюджет города Перми	121 701,900
	бюджет города Перми (неиспользованные ассигнования 2021 года)	184,89745
	бюджет Пермского края (неиспользованные ассигнования 2021 года)	65 487,73164

4.3. строку «Итого по основному мероприятию 1.1.1.1, в том числе по источникам финансирования» изложить в следующей редакции:

Итого по основному мероприятию 1.1.1.1, в том числе по источникам финансирования	итого	443 061,63580
	бюджет города Перми	325 632,90000
	бюджет города Перми (неиспользованные ассигнования 2021 года)	51 941,00416
	бюджет Пермского края (неиспользованные ассигнования 2021 года)	65 487,73164

4.4. строку «Итого по задаче 1.1.1, в том числе по источникам финансирования» изложить в следующей редакции:

Итого по задаче 1.1.1, в том числе по источникам финансирования	итого	572 565,97281
	бюджет города Перми	426 310,600
	бюджет города Перми (неиспользованные ассигнования 2021 года)	62 020,04117
	бюджет Пермского края	6 936,900
	бюджет Пермского края (неиспользованные ассигнования 2021 года)	65 487,73164
бюджет Российской Федерации		11 810,700

4.5. строку «Итого по подпрограмме 1.1, в том числе по источникам финансирования» изложить в следующей редакции:

Итого по подпрограмме 1.1, в том числе по источникам финансирования	итого	1 328 856,87281
	бюджет города Перми	1 182 601,500
	бюджет города Перми (неиспользованные ассигнования 2021 года)	62 020,04117
	бюджет Пермского края	6 936,900
	бюджет Пермского края (неиспользованные ассигнования 2021 года)	65 487,73164
бюджет Российской Федерации		11 810,700

5. В приложении 2:

5.1. строки 1.2.1.1.1.3-1.2.1.1.1.1.4 изложить в следующей редакции:

1.2.1.1.1.3	Организация и проведение мероприятий на территории Индустриального района	администрация Индустриального района города Перми	10.01.2022	31.12.2022	количество проведенных мероприятий	ед.	30	бюджет города Перми	1 182,850
			10.01.2022	31.12.2022	численность населения, принявшего участие в мероприятиях	чел.	2 720		
1.2.1.1.1.4	Организация спортивно-массовой работы на площадках по месту жительства на территории Индустриального района		10.01.2022	31.12.2022	количество площадок, на которых организуется спортивно-массовая работа с привлечением тренеров-инструкторов (количество адресов)	ед.	8		350,000
			10.01.2022	31.12.2022	численность населения, занимающегося физической культурой и спортом на площадках по месту жительства	чел.	360		

1.2.1.1.1.5	Организация и проведение мероприятий на территории Кировского района	администрация Кировского района города Перми	10.01.2022	31.12.2022	количество проведенных мероприятий	ед.	13	бюджет города Перми	540,000
					численность населения, принявшего участие в мероприятиях	чел.	3 220		
1.2.1.1.1.6	Организация спортивно-массовой работы на площадках по месту жительства на территории Кировского района		10.01.2022	31.12.2022	количество площадок, на которых организуется спортивно-массовая работа с привлечением тренеров-инструкторов (количество адресов)	ед.	7		427,700
					численность населения, занимающегося физической культурой и спортом на площадках по месту жительства	чел.	520		
1.2.1.1.1.7	Организация и проведение мероприятий на территории Ленинского района	администрация Ленинского района города Перми	10.01.2022	31.12.2022	количество проведенных мероприятий	ед.	6	бюджет города Перми	299,400
					численность населения, принявшего участие в мероприятиях	чел.	650		
1.2.1.1.1.8	Организация спортивно-массовой работы на площадках по месту жительства на территории Ленинского района		10.01.2022	31.12.2022	количество площадок, на которых организуется спортивно-массовая работа с привлечением тренеров-инструкторов (количество адресов)	ед.	3		228,000
					численность населения, занимающегося физической культурой и спортом на площадках по месту жительства	чел.	240		

1.2.1.1.1.9	Организация и проведение мероприятий на территории Мотовилихинского района	администрация Мотовилихинского района города Перми	10.01.2022	31.12.2022	количество проведенных мероприятий	ед.	33	бюджет города Перми	1155,000
			10.01.2022	31.12.2022	численность населения, принявшего участие в мероприятиях	чел.	4 060		413,192
1.2.1.1.1.10	Организация спортивно-массовой работы на площадках по месту жительства на территории Мотовилихинского района	администрация Мотовилихинского района	10.01.2022	31.12.2022	количество площадок, на которых организуется спортивно-массовая работа с привлечением тренеров-инструкторов (количество адресов)	ед.	6	бюджет города Перми	398,000
			10.01.2022	31.12.2022	численность населения, занимающегося физической культурой и спортом на площадках по месту жительства	чел.	800		
1.2.1.1.1.11	Организация и проведение мероприятий на территории Орджоникидзевского района	администрация Орджоникидзевского района города Перми	10.01.2022	31.12.2022	количество проведенных мероприятий	ед.	12	бюджет города Перми	398,000
			10.01.2022	31.12.2022	численность населения, принявшего участие в мероприятиях	чел.	805		
1.2.1.1.1.12	Организация спортивно-массовой работы на площадках по месту жительства на территории Орджоникидзевского района	администрация Орджоникидзевского района	10.01.2022	31.12.2022	количество площадок, на которых организуется спортивно-массовая работа с привлечением тренеров-инструкторов (количество адресов)	ед.	8	бюджет города Перми	614,612
			10.01.2022	31.12.2022	численность населения, занимающегося физической культурой и спортом на площадках по месту жительства	чел.	220		

1.2.1.1.1.13	Организация и проведение мероприятий на территории Свердловского района	администрация Свердловского района на города Перми	10.01.2022	31.12.2022	количество проведенных мероприятий	ед.	33	бюджет города Перми	1078,100
1.2.1.1.1.14	Организация спортивно-массовой работы на площадках по месту жительства на территории Свердловского района		10.01.2022	31.12.2022	численность населения, принявшего участие в мероприятиях	чел.	3 680		
					количество площадок, на которых организуется спортивно-массовая работа с привлечением тренеров-инструкторов (количество адресов)	ед.	8		518,00050
					численность населения, занимающегося физической культурой и спортом на площадках по месту жительства	чел.	1 440		

5.2. строки 1.2.1.1.1.15, 1.2.1.1.1.16, «Итого по мероприятию 1.2.1.1.1, в том числе по источникам финансирования», «Итого по основному мероприятию 1.2.1.1, в том числе по источникам финансирования», «Итого по задаче 1.2.1, в том числе по источникам финансирования» изложить в следующей редакции:

1.2.1.1.1.15	Организация и проведение мероприятий на территории поселка Новые Ляды	администрация поселка Новые Ляды города Перми	10.01.2022	31.12.2022	количество проведенных мероприятий	ед.	1	бюджет города Перми	33,900	
					численность населения, принявшего участие в мероприятиях	чел.	200			
1.2.1.1.1.16	Организация спортивно-массовой работы на площадках по месту жительства на территории поселка Новые Ляды		10.01.2022	31.12.2022	количество площадок, на которых организуется спортивно-массовая работа с привлечением тренеров-инструкторов (количество адресов)	ед.	1		55,500	
					численность населения, занимающегося физической культурой и спортом на площадках по месту жительства	чел.	151			
Итого по мероприятию 1.2.1.1.1, в том числе по источникам финансирования									бюджет города Перми	8 796, 25450

Итого по основному мероприятию 1.2.1.1, в том числе по источникам финансирования	бюджет города Перми	8 796, 25450
Итого по задаче 1.2.1, в том числе по источникам финансирования	бюджет города Перми	8 796, 25450

5.3. строку «Итого по подпрограмме 1.2, в том числе по источникам финансирования» изложить в следующей редакции:

Итого по подпрограмме 1.2, в том числе по источникам финансирования	итого	116 896,95450
	бюджет города Перми	116 896,95450
	бюджет Пермского края	0,000



## АДМИНИСТРАЦИЯ ГОРОДА ПЕРМИ ПОСТАНОВЛЕНИЕ

29.03.2022

№ 236

### **О внесении изменений в Порядок предоставления субсидий за счет средств бюджета города Перми на финансовое обеспечение затрат, связанных с реализацией проектов победителями конкурса поддержки локальных инициатив социально ориентированных некоммерческих организаций города Перми, утвержденный постановлением администрации города Перми от 11.06.2020 № 512**

В соответствии с Бюджетным кодексом Российской Федерации, постановлением Правительства Российской Федерации от 18 сентября 2020 г. № 1492 «Об общих требованиях к нормативным правовым актам, муниципальным правовым актам, регулирующим предоставление субсидий, в том числе грантов в форме субсидий, юридическим лицам, индивидуальным предпринимателям, а также физическим лицам – производителям товаров, работ, услуг, и о признании утратившими силу некоторых актов Правительства Российской Федерации и отдельных положений некоторых актов Правительства Российской Федерации», в целях актуализации правовой базы администрации города Перми администрация города Перми ПОСТАНОВЛЯЕТ:

1. Внести в Порядок предоставления субсидий за счет средств бюджета города Перми на финансовое обеспечение затрат, связанных с реализацией проектов победителями конкурса поддержки локальных инициатив социально ориентированных некоммерческих организаций города Перми, утвержденный постановлением администрации города Перми от 11 июня 2020 г. № 512 (в ред. от 24.03.2021 № 187), следующие изменения:

1.1. абзац второй пункта 2.1 изложить в следующей редакции:

«Распоряжением о проведении Конкурса определяются тематика, номинации Конкурса, дополнительные требования к Проектам (при необходимости), объем финансирования Проектов в номинациях Конкурса, состав конкурсной комиссии (далее – Комиссия), а также сроки реализации Проектов. Распоряжение о проведении Конкурса подлежит согласованию с управлением по вопросам общественного самоуправления и межнациональным отношениям администрации города Перми (далее – Управление).»;

1.2. в пункте 2.3:

1.2.1. после абзаца пятого дополнить абзацем следующего содержания:

«сроки проведения Конкурса.»;

1.2.2. абзац шестой изложить в следующей редакции:

«дату начала подачи или окончания приема документов, необходимых для участия в Конкурсе, которая не может быть ранее 30 календарного дня, следующего за днем размещения информационного сообщения.»;

1.3. в пункте 3.1.5 слова «, а также о включении таких положений в Договор» исключить;

1.4. пункт 3.5 дополнить абзацем следующего содержания:

«Договор должен содержать условие о согласии Получателя субсидии, а также лиц, получающих средства на основании договоров, заключенных с Получателем субсидии, на осуществление Главным распорядителем бюджетных средств и органами муниципального финансового контроля проверок соблюдения условий, целей и порядка предоставления субсидии.»;

1.5. пункт 3.7 изложить в следующей редакции:

«3.7. Порядок и сроки возврата субсидии в бюджет города Перми в случае нарушения условий ее предоставления:

3.7.1. в случае выявления нарушений, указанных в пункте 5.3 настоящего Порядка, Главный распорядитель бюджетных средств в течение 15 рабочих дней со дня выявления нарушения направляет требование о возврате субсидии, которое должно быть исполнено Получателем субсидии в течение 10 рабочих дней с даты получения требования;

3.7.2. в случае невыполнения Получателем субсидии в установленный срок требования о возврате субсидии Главный распорядитель бюджетных средств осуществляет возврат субсидии в судебном порядке в соответствии с действующим законодательством Российской Федерации.»;

1.6. пункт 3.9 изложить в следующей редакции:

«3.9. Результатом предоставления субсидии является реализация Проекта в полном объеме в срок не позднее 15 декабря года, в котором заключен Договор. Показателями, необходимыми для достижения результата предоставления субсидии, являются количество проведенных мероприятий, а также количество участников мероприятий. Значения результата предоставления субсидии, показателей, необходимых для достижения результата предоставления субсидии, устанавливаются Договором.»;



1.7. пункт 4.1 изложить в следующей редакции:

«4.1. Получатель субсидии представляет Главному распорядителю бюджетных средств отчет о достижении значений результатов и показателей, указанных в пункте 3.9 настоящего Порядка, отчет об осуществлении расходов, источником финансового обеспечения которых является субсидия (но не реже одного раза в квартал), по форме и в сроки, установленные в Договоре.»;

1.8. пункт 5.1 изложить в следующей редакции:

«5.1. Главный распорядитель бюджетных средств и орган муниципального финансового контроля проводят проверки соблюдения Получателем субсидии условий, целей и порядка предоставления субсидии.»;

1.9. пункт 5.2 признать утратившим силу;

1.10. пункт 5.3.2 признать утратившим силу.

2. Настоящее постановление вступает в силу со дня официального опубликования в печатном средстве массовой информации «Официальный бюллетень органов местного самоуправления муниципального образования город Пермь».

3. Управлению по общим вопросам администрации города Перми обеспечить опубликование настоящего постановления в печатном средстве массовой информации «Официальный бюллетень органов местного самоуправления муниципального образования город Пермь».

4. Информационно-аналитическому управлению администрации города Перми обеспечить опубликование (обнародование) настоящего постановления на официальном сайте муниципального образования город Пермь в информационно-телекоммуникационной сети Интернет.

5. Контроль за исполнением настоящего постановления возложить на исполняющего обязанности заместителя главы администрации города Перми-начальника управления по вопросам общественного самоуправления и межнациональным отношениям администрации города Перми Молоковских А.В.

Глава города Перми

А.Н. Дёмкин



## АДМИНИСТРАЦИЯ ГОРОДА ПЕРМИ ПОСТАНОВЛЕНИЕ

29.03.2022

№ 237

### **О внесении изменений в муниципальную программу «Развитие сети образовательных организаций города Перми», утвержденную постановлением администрации города Перми от 20.10.2021 № 923**

В соответствии с Бюджетным кодексом Российской Федерации, Федеральным законом от 06 октября 2003 г. № 131-ФЗ «Об общих принципах организации местного самоуправления в Российской Федерации», Уставом города Перми, постановлением администрации города Перми от 25 сентября 2013 г. № 781 «Об утверждении Порядка принятия решений о разработке муниципальных программ, их формирования и реализации» администрация города Перми ПОСТАНОВЛЯЕТ:

1. Утвердить прилагаемые изменения в муниципальную программу «Развитие сети образовательных организаций города Перми», утвержденную постановлением администрации города Перми от 20 октября 2021 г. № 923 (в ред. от 30.12.2021 № 1271, от 25.02.2022 № 113).

2. Настоящее постановление вступает в силу со дня официального опубликования в печатном средстве массовой информации «Официальный бюллетень органов местного самоуправления муниципального образования город Пермь».

3. Управлению по общим вопросам администрации города Перми обеспечить опубликование настоящего постановления в печатном средстве массовой информации «Официальный бюллетень органов местного самоуправления муниципального образования город Пермь».

4. Информационно-аналитическому управлению администрации города Перми обеспечить опубликование (обнародование) настоящего постановления на официальном сайте муниципального образования город Пермь в информационно-телекоммуникационной сети Интернет.

5. Контроль за исполнением настоящего постановления возложить на заместителя главы администрации города Перми Грибанова А.А.

Глава города Перми

А.Н. Дёмкин

УТВЕРЖДЕНЫ  
постановлением администрации  
города Перми  
от 29.03.2022 № 237

**ИЗМЕНЕНИЯ  
в муниципальную программу «Развитие сети образовательных организаций города Перми»,  
утвержденную постановлением администрации города Перми от 20 октября 2021 г. № 923**

1. В разделе «Паспорт муниципальной программы»:
- 1.1. в графе 3 строки 5 слова «строительство здания для размещения общеобразовательной организации по ул. Островского, 68, строительство нового корпуса MAOU «Школа дизайна «Точка» г. Перми по бульвару Гагарина, 75а» заменить словами «строительство корпуса MAOU «Гимназия № 33» г. Перми, строительство корпуса MAOU «Школа дизайна «Точка» г. Перми»;
- 1.2. строку 9 изложить в следующей редакции:

9	Объемы и источники финансирования программы (подпрограммы) программа, всего (тыс. руб.), в том числе:	2022 год план	2023 год план	2024 год план	2025 год план	2026 год план
	бюджет города Перми	2 835 235,10462	3 963 381,124	1 418 688,050	814 935,200	502 307,100
	бюджет города Перми (неиспользованные ассигнования отчетного года)	930 166,994	1 678 270,892	917 615,450	814 935,200	502 307,100
	бюджет Пермского края	26 842,64395	0,000	0,000	0,000	0,000
	бюджет Российской Федерации	435 189,36667	76 349,232	301 072,600	0,000	0,000
	внебюджетные источники	936 236,100	988 761,000	0,000	0,000	0,000
	подпрограмма 1.1, всего (тыс. руб.), в том числе:	506 800,000	1 220 000,000	200 000,000	0,000	0,000
	бюджет города Перми	513 221,84281	30 255,690	493 919,510	0,000	0,000
	бюджет города Перми (неиспользованные ассигнования отчетного года)	6 420,000	30 255,690	293 919,510	0,000	0,000
	бюджет Российской Федерации	1,84281	0,000	0,000	0,000	0,000
	внебюджетные источники	506 800,000	0,000	200 000,000	0,000	0,000
	подпрограмма 1.2, всего (тыс. руб.), в том числе:	1 429 087,66581	3 567 619,432	643 161,440	562 628,100	250 000,000
	бюджет города Перми	739 298,174	1 322 909,200	536 388,840	562 628,100	250 000,000
	бюджет города Перми (неиспользованные ассигнования отчетного года)	17 952,97514	0,000	0,000	0,000	0,000
	бюджет Пермского края	86 680,31667	64 799,23200	106 772,600	0,000	0,000
	бюджет Российской Федерации	585 156,200	959 911,000	0,000	0,000	0,000
	внебюджетные источники	0,000	1 220 000,000	0,000	0,000	0,000
	подпрограмма 1.3, всего (тыс. руб.), в том числе:	892 925,596	365 506,002	281 607,100	252 307,100	252 307,100
	бюджет города Перми	184 448,820	325 106,002	87 307,100	252 307,100	252 307,100
	бюджет города Перми (неиспользованные ассигнования отчетного года)	8 887,826	0,000	0,000	0,000	0,000
	бюджет Пермского края	348 509,050	11 550,000	194 300,000	0,000	0,000
	бюджет Российской Федерации	351 079,900	28 850,000	0,000	0,000	0,000

2. В разделе «Система программных мероприятий подпрограммы 1.1 «Повышение доступности дошкольного образования» муниципальной программы «Развитие сети образовательных организаций города Перми»:

2.1. строку 1.1.1.1.2.2 изложить в следующей редакции:

1.1.1.1.2.2	выполненные работы по строительству здания для размещения дошкольного образовательного учреждения МАДОУ «Легополис» г. Перми в квартале, ограниченном улицами Хабаровской, Ветлужской, Заречной, Красноводской	ед.	-	-	1	-	-	МКУ «УТЗ»	бюджет города Перми	0,000	0,000	275 197, 541	0,000	0,000
-------------	--	-----	---	---	---	---	---	-----------	---------------------	-------	-------	--------------	-------	-------

2.2. после строки «Итого по мероприятию 1.1.1.1.8, в том числе по источникам финансирования» дополнить строками 1.1.1.1.9, 1.1.1.1.9.1, «Итого по мероприятию 1.1.1.1.9, в том числе по источникам финансирования» следующего содержания:

1.1.1.1.9	Строительство здания для размещения дошкольного образовательного учреждения по ул. Байкальской, 26а															
1.1.1.1.9.1	оплата выполненных работ по авторскому надзору за строительством здания для размещения дошкольного образовательного учреждения по ул. Байкальской, 26а	ед.	1	-	-	-	-	МКУ «УТЗ»	бюджет города Перми (неиспользованные ассигнования отчетного года)	1,84281	0,000	0,000	0,000	0,000		
Итого по мероприятию 1.1.1.1.9, в том числе по источникам финансирования												бюджет города Перми (неиспользованные ассигнования отчетного года)	1,84281	0,000	0,000	0,000

2.3. строки «Итого по основному мероприятию 1.1.1.1, в том числе по источникам финансирования», «Итого по задаче 1.1.1, в том числе по источникам финансирования», «Всего по подпрограмме 1.1, в том числе по источникам финансирования» изложить в следующей редакции:

Итого по основному мероприятию 1.1.1.1, в том числе по источникам финансирования		итого													513 221, 84281	30 255, 690	493 919, 510	0,000	0,000
		бюджет города Перми													6 420, 000	30 255, 690	293 919, 510	0,000	0,000
Итого по задаче 1.1.1, в том числе по источникам финансирования		бюджет города Перми (неиспользованные ассигнования отчетного года)													1,84281	0,000	0,000	0,000	0,000
		внебюджетные источники													506 800, 000	0,000	200 000, 000	0,000	0,000
Итого по задаче 1.1.1, в том числе по источникам финансирования		итого													513 221, 84281	30 255, 690	493 919, 510	0,000	0,000
		бюджет города Перми													6 420, 000	30 255, 690	293 919, 510	0,000	0,000
Итого по задаче 1.1.1, в том числе по источникам финансирования		бюджет города Перми (неиспользованные ассигнования отчетного года)													1,84281	0,000	0,000	0,000	0,000
		внебюджетные источники													506 800, 000	0,000	200 000, 000	0,000	0,000

Всего по подпрограмме 1.1, в том числе по источникам финансирования	всего	513 221,84281	30 255,690	493 919,510	0,000
	бюджет города Перми	6 420,000	30 255,690	293 919,510	0,000
	бюджет города Перми (неиспользованные ассигнования отчетного года)	1,84281	0,000	0,000	0,000
	внебюджетные источники	506 800,000	0,000	200 000,000	0,000

## 2.4. в приложении:

## 2.4.1. в таблице 1 строки 14, 15 изложить в следующей редакции:

14	Сметная стоимость объекта муниципальной собственности Перми, тыс. руб.	304 906,300 тыс. руб.			
15	Объемы и источники финансирования осуществления капитальных вложений в объект по годам реализации, тыс. руб.	всего	2021	2023	2024
	бюджет города Перми	304 906,300	10,000	10 976,790	293 919,510

## 2.4.2. дополнить таблицей 4 следующего содержания:

«Таблица 4

№	Наименование раздела	Содержание раздела
1	2	3
1	Наименование объекта муниципальной собственности города Перми, место расположения (адрес)	здание дошкольного образовательного учреждения по ул. Байкальской, 26а
2	Направление инвестирования	строительство
3	Код и наименование мероприятия	1.1.1.1.9. Строительство здания для размещения дошкольного образовательного учреждения по ул. Байкальской, 26а
4	Ответственный руководитель	Грибанов А.А., заместитель главы администрации города Перми
5	Исполнитель программы	ДО
6	Форма осуществления капитальных вложений в объект капитального строительства или приобретение объекта недвижимого имущества	бюджетные инвестиции
7	Муниципальный заказчик	УКС, МКУ «УТЗ»
8	Участник программы	УКС, МКУ «УТЗ»
9	Цель осуществления капитальных вложений в объект	увеличение количества мест и улучшение качества образования в сети дошкольных образовательных организаций города Перми
10	Технико-экономические показатели и функциональные параметры объекта	площадь здания: 4628,9 кв. м, этажность: 4, в том числе подземных 1, мощность: 201 место
11	Сроки осуществления капитальных вложений в объект капитального строительства	2019-2022 годы

1	2	3				
12	Срок строительства объекта муниципальной собственности города Перми или приобретения объекта недвижимого имущества	2019-2020 годы				
13	Срок ввода в эксплуатацию объекта капитального строительства	2021 год				
14	Сметная стоимость объекта муниципальной собственности Перми, тыс. руб.	196 257,43666 тыс. руб.				
15	Объемы и источники финансирования осуществления капитальных вложений в объект по годам реализации, тыс. руб.	всего	2019	2020	2021	2022
	бюджет города Перми	48 727,29483	11 696,590	37 030,70483	0,000	0,000
	бюджет города Перми (неиспользованные ассигнования отчетного года)	229,44779	0,000	32,22979	195,37519	1,84281
	бюджет Пермского края	53 130,86601	4,02155	53 126,84446	0,000	0,000
	бюджет Пермского края (неиспользованные ассигнования отчетного года)	24 640,49629	0,000	1 607,46613	23 033,03016	0,000
	бюджет Российской Федерации	34 876,70422	76,409	34 800,29522	0,000	0,000
	бюджет Российской Федерации (неиспользованные ассигнования отчетного года)	30 541,85652	0,000	30 541,85652	0,000	0,000
	внебюджетные источники	4 110,771	4 110,771	0,000	0,000	0,000
16	Ожидаемый конечный результат осуществления капитальных вложений в объект по годам осуществления капитальных вложений	ед. изм.		значение		год реализации
	предполага за подключение (технологическое присоединение) к сетям инженерной инфраструктуры при строительстве здания для размещения в нем дошкольного образовательного учреждения по ул. Байкальской, 26а	ед.		1		2019
	выполненные работы по строительству здания для размещения в нем дошкольного образовательного учреждения по ул. Байкальской, 26а	ед.		1		2021
	введенное в эксплуатацию здание для размещения дошкольного образовательного учреждения по ул. Байкальской, 26а	ед.		1		2021
	приобретенное немонтируемое оборудование при строительстве здания для размещения дошкольного образовательного учреждения по ул. Байкальской, 26а	ед.		1		2021

1	2	3
17	Проектная документация, и (или) результаты инженерных изысканий, и (или) заключение о проверке достоверности определения сметной стоимости объекта капитального строительства	положительное заключение экспертизы от 28 августа 2019 г. № 59-1-1-3-022724-2019, положительное заключение о проверке достоверности определения сметной стоимости от 08 октября 2019 г. № 059-1-0213-19
18	Протокол инвестиционной комиссии	протокол от 13 октября 2017 г. № 8
19	Протокол Бюджетной комиссии	протокол от 11 августа 2020 г. № 5-БК
20	Практические действия по осуществлению капитальных вложений в объект	мероприятия по осуществлению капитальных вложений в объект
		срок реализации
	осуществление предоплаты за подключение (технологическое присоединение) к сетям инженерной инфраструктуры при строительстве здания для размещения в нем дошкольного образовательного учреждения по ул. Байкальской, 26а	2019
	выполнение работ по строительству здания для размещения в нем дошкольного образовательного учреждения по ул. Байкальской, 26а	2019-2021
	введение в эксплуатацию здания для размещения дошкольного образовательного учреждения по ул. Байкальской, 26а	2021
	приобретение немонтируемого оборудования при строительстве здания для размещения дошкольного образовательного учреждения по ул. Байкальской, 26а	2020-2021

3. В разделе «Система программных мероприятий подпрограммы 1.2 «Обеспечение доступности общего и дополнительного образования» муниципальной программы «Развитие сети образовательных организаций города Перми»:

3.1. строки 1.2.1.1.1.1, 1.2.1.1.1.2 изложить в следующей редакции:

1.2.1.1.1.1	выполненные работы по реконструкции здания под размещение общеобразовательной организации по ул. Целинной, 15	ед.	1	1	-	-	-	МКУ «УТЗ»	бюджет города Перми	196 377, 19947	117 806, 31711	0,000	0,000	0,000
									бюджет города Перми (неиспользованные ассигнования отчетного года)	17 508, 06878	0,000	0,000	0,000	0,000
									бюджет Пермского края	0,000	14 277, 600	0,000	0,000	0,000
1.2.1.1.1.2	выполненное подключение (технологическое присоединение) к инженерным сетям здания под размещение общеобразовательной организации по ул. Целинной, 15	ед.	3	-	-	-	-	УКС, МКУ «УТЗ»	бюджет города Перми	206, 42356	0,000	0,000	0,000	0,000

3.2. строки 1.2.1.1.1.3-1.2.1.1.1.5 изложить в следующей редакции:

1.2.1.1.1.3	проведенный авторский надзор за реконструкцией здания под размещение общеобразовательной организации по ул. Целинной, 15	ед.	1	-	-	-	МКУ «УТЗ»	бюджет города Перми	292, 36624	70,03871	0,000	0,000	0,000
1.2.1.1.1.4	приобретенное оборудование, средства обучения, мебель, инвентарь для оснащения общеобразовательной организации по ул. Целинной, 15	ед.	-	1	-	-	МКУ «УТЗ»	бюджет города Перми	0,000	33 215,540	0,000	0,000	0,000
1.2.1.1.1.5	выполненные работы по технической инвентаризации и паспортизации объекта «Реконструкция здания под размещение общеобразовательной организации по ул. Целинной, 15»	ед.	-	1	-	-	МКУ «УТЗ»	бюджет города Перми	0,000	457,40418	0,000	0,000	0,000

3.3. строку «Итого по мероприятию 1.2.1.1.1, в том числе по источникам финансирования» изложить в следующей редакции:

Итого по мероприятию 1.2.1.1.1, в том числе по источникам финансирования	итого	215 529,61595	165 826,900	0,000	0,000	0,000
	бюджет города Перми	197 768,100	151 549,300	0,000	0,000	0,000
	бюджет города Перми (неиспользованные ассигнования от четного года)	17 761,51595	0,000	0,000	0,000	0,000
	бюджет Пермского края	0,000	14 277,600	0,000	0,000	0,000

3.4. строку 1.2.1.1.2.1 изложить в следующей редакции:

1.2.1.1.2.1	выполненные работы по строительству здания для размещения общеобразовательного учреждения по ул. Юнг Прикамья, 3	ед.	1	-	-	-	МКУ «УТЗ»	бюджет города Перми	20 042, 774	0,000	0,000	0,000	0,000
-------------	--	-----	---	---	---	---	-----------	---------------------	-------------	-------	-------	-------	-------

3.5. строку «Итого по мероприятию 1.2.1.1.2, в том числе по источникам финансирования» изложить в следующей редакции:

Итого по мероприятию 1.2.1.1.2, в том числе по источникам финансирования	бюджет города Перми	20 042,774	0,000	0,000	0,000	0,000
--	---------------------	------------	-------	-------	-------	-------

3.6. строки 1.2.1.1.3.1-1.2.1.1.3.3 изложить в следующей редакции:

1.2.1.1.3.1	выполненные работы по реконструкции здания MAOU «Гимназия № 17» г. Перми (пристройка нового корпуса)	ед.	1	-	-	-	MAOU «Гимназия № 17» г. Перми	бюджет Пермского края	55 275, 85597	0,000	0,000	0,000	0,000
								бюджет Российской Федерации	225 042, 200	0,000	0,000	0,000	0,000

1.2.1.1.3.2	приобретенное оборудование, средства обучения, мебель, инвентарь для оснащения нового корпуса MAOU «Гимназия № 17» г. Перми	ед.	1	-	-	-	-	MAOU «Гимназия № 17» г. Перми	бюджет города Перми	18 576,285	0,000	0,000	0,000	0,000
1.2.1.1.3.3	проведенный авторский надзор за реконструкцией здания MAOU «Гимназия № 17» г. Перми (пристройка нового корпуса)	ед.	1	-	-	-	-	МКУ «УТЗ»	бюджет города Перми	600,17986	0,000	0,000	0,000	0,000
								MAOU «Гимназия № 17» г. Перми	бюджет города Перми (неиспользованные ассигнования отчетного года)	72,37847	0,000	0,000	0,000	0,000

3.7. после строки 1.2.1.1.3.4 дополнить строкой 1.2.1.1.3.5 следующего содержания:

1.2.1.1.3.5	проведенные кадастровые работы по разделу объекта капитального строительства с кадастровым номером 59:01:4410071:34 при реконструкции здания MAOU «Гимназия № 17» г. Перми (пристройка нового корпуса)	ед.	1	-	-	-	-	MAOU «Гимназия № 17» г. Перми	бюджет города Перми (неиспользованные ассигнования отчетного года)	39,000	0,000	0,000	0,000	0,000
-------------	--	-----	---	---	---	---	---	-------------------------------	--	--------	-------	-------	-------	-------

3.8. строку «Итого по мероприятию 1.2.1.1.3, в том числе по источникам финансирования» изложить в следующей редакции:

Итого по мероприятию 1.2.1.1.3, в том числе по источникам финансирования	итого	312 510,82514	0,000	0,000	0,000	0,000	0,000	0,000	0,000	0,000	0,000	0,000	0,000	0,000
	бюджет города Перми	19 630,300	0,000	0,000	0,000	0,000	0,000	0,000	0,000	0,000	0,000	0,000	0,000	0,000
	бюджет города Перми (неиспользованные ассигнования отчетного года)	111,37847	0,000	0,000	0,000	0,000	0,000	0,000	0,000	0,000	0,000	0,000	0,000	0,000
	бюджет Пермского края	67 726,94667	0,000	0,000	0,000	0,000	0,000	0,000	0,000	0,000	0,000	0,000	0,000	0,000
	бюджет Российской Федерации	225 042,200	0,000	0,000	0,000	0,000	0,000	0,000	0,000	0,000	0,000	0,000	0,000	0,000

3.9. строки 1.2.1.1.4.1, 1.2.1.1.4.2 изложить в следующей редакции:

1.2.1.1.4.1	выполненные работы по реконструкции ледовой арены МАУ ДО «ДЮЦ «Здоровье»	ед.	1	1	1	1	1	МКУ «УТЗ»	бюджет города Перми	17 971,94043	222 189,93841	135 317,43854	0,000	0,000
1.2.1.1.4.2	выполненное подключение (технологическое присоединение) к инженерным сетям ледовой арены МАУ ДО «ДЮЦ «Здоровье»	ед.	1	3	-	-	-	УКС	бюджет города Перми	5 504,55957	178,45670	0,000	0,000	0,000

3.10. строку 1.2.1.1.4.4 изложить в следующей редакции:



1.2.1.1.4.4	проведенный авторский надзор за реконструкцией ледовой арены МАУ ДО «ДЮЦ «Здоровье»	ед.	1	1	1	-	-	МКУ «УТЗ»	бюджет города Перми	0,000	311,00489	191,00146	0,000	0,000
									бюджет города Перми (неиспользованные ассигнования отчетного года)	0,13323	0,000	0,000	0,000	0,000

3.11. после строки 1.2.1.1.4.5 дополнить строкой 1.2.1.1.4.6 следующего содержания:

1.2.1.1.4.6	проведенная государственная экспертиза проектной документации в части проверки достоверности определения сметной стоимости реконструкции ледовой арены МАУ ДО «ДЮЦ «Здоровье»	ед.	1	-	-	-	-	МКУ «УТЗ»	бюджет города Перми	79,94749	0,000	0,000	0,000	0,000
-------------	---	-----	---	---	---	---	---	-----------	---------------------	----------	-------	-------	-------	-------

3.12. строку «Итого по мероприятию 1.2.1.1.4, в том числе по источникам финансирования» изложить в следующей редакции:

Итого по мероприятию 1.2.1.1.4, в том числе по источникам финансирования	итого								23 556,58072	222 679,400	135 958,440	0,000	0,000
	бюджет города Перми								23 476,500	222 679,400	135 958,440	0,000	0,000
	бюджет города Перми (неиспользованные ассигнования отчетного года)								80,08072	0,000	0,000	0,000	0,000

3.13. строки 1.2.1.1.11, 1.2.1.1.11.1, 1.2.1.1.11.2, «Итого по мероприятию 1.2.1.1.11, в том числе по источникам финансирования» изложить в следующей редакции:

1.2.1.1.11	Строительство корпуса МАОУ «Гимназия № 33» г. Перми	ед.	1	-	-	-	-	МКУ «УТЗ»	бюджет города Перми	20 058,69918	0,000	0,000	0,000	0,000
1.2.1.1.11.1	разработанная проектная документация на строительство корпуса МАОУ «Гимназия № 33» г. Перми	ед.	1	-	-	-	-	МКУ «УТЗ»	бюджет города Перми	176 681,10082	13 637,000	0,000	0,000	0,000
1.2.1.1.11.2	выполненные работы по строительству корпуса МАОУ «Гимназия № 33» г. Перми	ед.	1	-	-	-	-	МКУ «УТЗ»	бюджет Пермского края	9 476,685	25 260,816	0,000	0,000	0,000
									бюджет Российской Федерации	180 057,000	479 955,500	0,000	0,000	0,000

Итого по мероприятию 1.2.1.1.11, в том числе по источникам финансирования		итого	386 273,485	518 853,316	0,000	0,000	0,000	0,000
		бюджет города Перми	196 739,800	13 637,000	0,000	0,000	0,000	0,000
		бюджет Пермского края	9 476,685	25 260,816	0,000	0,000	0,000	0,000
		бюджет Российской Федерации	180 057,000	479 955,500	0,000	0,000	0,000	0,000

3.14. строки 1.2.1.1.1.12, 1.2.1.1.12.1, 1.2.1.1.12.2 «Итого по мероприятию 1.2.1.1.12, в том числе по источникам финансирования» изложить в следующей редакции:

1.2.1.1.12	Строительство корпуса МАОУ «Школа дизайна «Точка» г. Перми																	
1.2.1.1.12.1	разработанная проектная документация на строительство корпуса МАОУ «Школа дизайна «Точка» г. Перми	ед.	1	-	-	-	-	-	-	МКУ «УТЗ»	бюджет города Перми	27 644,80490	0,000	0,000	0,000	0,000	0,000	0,000
1.2.1.1.12.2	выполненные работы по строительству корпуса МАОУ «Школа дизайна «Точка» г. Перми	ед.	1	-	-	-	-	-	-	МКУ «УТЗ»	бюджет города Перми	169 094,99510	586 017,800	0,000	0,000	0,000	0,000	0,000
											бюджет Пермского края	9 476,685	25 260,816	0,000	0,000	0,000	0,000	0,000
											бюджет Российской Федерации	180 057,000	479 955,500	0,000	0,000	0,000	0,000	0,000
Итого по мероприятию 1.2.1.1.12, в том числе по источникам финансирования											итого	386 273,485	1 091 234,116	0,000	0,000	0,000	0,000	0,000
											бюджет города Перми	196 739,800	586 017,800	0,000	0,000	0,000	0,000	0,000
											бюджет Пермского края	9 476,685	25 260,816	0,000	0,000	0,000	0,000	0,000
											бюджет Российской Федерации	180 057,000	479 955,500	0,000	0,000	0,000	0,000	0,000

3.15. строки «Итого по основному мероприятию 1.2.1.1.1, в том числе по источникам финансирования», «Итого по задаче 1.2.1.1, в том числе по источникам финансирования» изложить в следующей редакции:

Итого по основному мероприятию 1.2.1.1, в том числе по источникам финансирования	итого	1 344 186,76581	3 247 129,232	581 608,940	562 628,100	250 000,000	
	бюджет города Перми	654 397,274	1 002 419,000	474 836,340	562 628,100	250 000,000	
	бюджет города Перми (неиспользованные ассигнования отчетного года)	17 952,97514	0,000	0,000	0,000	0,000	
	бюджет Пермского края	86 680,31667	64 799,232	106 772,600	0,000	0,000	
	бюджет Российской Федерации	585 156,200	959 911,000	0,000	0,000	0,000	
	внебюджетные источники	0,000	1 220 000,000	0,000	0,000	0,000	
	Итого по задаче 1.2.1, в том числе по источникам финансирования	итого	1 344 186,76581	3 247 129,232	581 608,940	562 628,100	250 000,000
		бюджет города Перми	654 397,274	1 002 419,000	474 836,340	562 628,100	250 000,000
		бюджет города Перми (неиспользованные ассигнования отчетного года)	17 952,97514	0,000	0,000	0,000	0,000
		бюджет Пермского края	86 680,31667	64 799,232	106 772,600	0,000	0,000
бюджет Российской Федерации		585 156,200	959 911,000	0,000	0,000	0,000	
внебюджетные источники	0,000	1 220 000,000	0,000	0,000	0,000		

3.16. строку 1.2.2.1.7.1 изложить в следующей редакции:

1.2.2.1.7.1	выполненные работы по строительству спортивного зала для МАОУ «СОШ № 81» г. Перми	ед.	1	-	-	МКУ «УТЗ»	бюджет города Перми	12 032,80482	130 660,31606	0,000	0,000	0,000
-------------	---	-----	---	---	---	-----------	---------------------	--------------	---------------	-------	-------	-------

3.17. строку 1.2.2.1.7.3 изложить в следующей редакции:

1.2.2.1.7.3	проведенная государственная экспертиза проектной документации в части проверки достоверности определения сметной стоимости на строительство спортивного зала для МАОУ «СОШ № 81» г. Перми	ед.	1	-	-	МКУ «УТЗ»	бюджет города Перми	49,31950	0,000	0,000	0,000	0,000
-------------	---	-----	---	---	---	-----------	---------------------	----------	-------	-------	-------	-------

3.18. после строки 1.2.2.1.7.3 дополнить строкой 1.2.2.1.7.4 следующего содержания:

1.2.2.1.7.4	выполненное подключение (технологическое присоединение) к инженерным сетям при строительстве спортивного зала МАОУ «СОШ № 81» г. Перми	ед.	1	-	-	МКУ «УТЗ»	бюджет города Перми	1 125,87568	198,68394	0,000	0,000	0,000
-------------	--	-----	---	---	---	-----------	---------------------	-------------	-----------	-------	-------	-------

3.19. строку «Всего по подпрограмме 1.2, в том числе по источникам финансирования» изложить в следующей редакции:

Всего по подпрограмме 1.2, в том числе по источникам финансирования	всего	1 429 087, 66581	3 567 619, 432	643 161, 440	562 628, 100	250 000, 000
	бюджет города Перми	739 298, 174	1 322 909, 200	536 388, 840	562 628, 100	250 000, 000
	бюджет города Перми (неиспользованные ассигнования отчетного года)	17 952, 97514	0,000	0,000	0,000	0,000
	бюджет Пермского края	86 680, 31667	64 799,232	106 772, 600	0,000	0,000
	бюджет Российской Федерации	585 156,200	959 911,000	0,000	0,000	0,000
	внебюджетные источники	0,000	1 220 000, 000	0,000	0,000	0,000

3.20. в приложении:

3.20.1. в таблице 1 строки 14, 15 изложить в следующей редакции:

14	Сметная стоимость объекта муниципальной собственности Перми, тыс. руб.	443 915,07661 тыс. руб.					
15	Объемы и источники финансирования осуществления капитальных вложений в объект по годам реализации, тыс. руб.	Всего	2019	2020	2021	2022	2023
	бюджет города Перми	375 333,17543	17 817, 298	3 499, 27882	4 699, 19861	197 768, 100	151 549, 300
	бюджет города Перми (неиспользованные ассигнования отчетного года)	54 304,30118	0,000	0,000	36 542, 78523	17 761, 51595	0,000
	бюджет Пермского края	14 277,600	0,000	0,000	0,000	0,000	14 277, 600

3.20.2. в таблице 2 строки 14, 15 изложить в следующей редакции:

14	Сметная стоимость объекта муниципальной собственности Перми, тыс. руб.	936 575,94382 тыс. руб.						
15	Объемы и источники финансирования осуществления капитальных вложений в объект по годам реализации, тыс. руб.	Всего	2016	2017	2019	2020	2021	2022
	бюджет города Перми	132 959, 94223	236,000	15,000	17 417, 476	8 905, 15023	86 343,542	20 042,774
	бюджет города Перми (неиспользованные ассигнования отчетного года)	8 789, 07377	0,000	0,000	0,000	8 789, 06748	0,00629	0,000
	бюджет Пермского края	333 137, 12782	0,000	0,000	0,000	84 607, 40403	248 529,72379	0,000
	бюджет Российской Федерации	461 689, 800	0,000	0,000	0,000	0,000	461 689,800	0,000

3.20.3. в таблице 3 строки 14, 15 изложить в следующей редакции:

14	Сметная стоимость объекта муниципальной собственности Перми, тыс. руб.	728 792,75739* тыс. руб.					
15	Объемы и источники финансирования осуществления капитальных вложений в объект по годам реализации, тыс. руб.	Всего	2018	2019	2020	2021	2022
	бюджет города Перми	89 077,47416	87,500	12 840,574	9 284,98914	47 234,11102	19 630,300
	бюджет города Перми (неиспользованные ассигнования отчетного года)	39 602,61656	0,000	0,000	11 477,30353	28 013,93456	111,37847
	бюджет Пермского края	150 028,16667	0,000	0,000	0,000	82 301,220	67 726,94667
	бюджет Российской Федерации	450 084,500	0,000	0,000	0,000	225 042,300	225 042,200

3.20.4. в таблице 4 строки 14, 15 изложить в следующей редакции:

14	Сметная стоимость объекта муниципальной собственности Перми, тыс. руб.	401 811,31396 тыс. руб.						
15	Объемы и источники финансирования осуществления капитальных вложений в объект по годам реализации, тыс. руб.	Всего	2019	2020	2021	2022	2023	2024
	бюджет города Перми	395 931,00777	2 234,431	6 880,474	4 701,76277	23 476,500	222 679,400	135 958,440
	бюджет города Перми (неиспользованные ассигнования отчетного года)	5 880,30619	0,000	5 800,22547	0,000	80,08072	0,000	0,000

3.20.5. в таблице 6 строку 15 изложить в следующей редакции:

15	Объемы и источники финансирования осуществления капитальных вложений в объект по годам реализации, тыс. руб.	Всего	2024	2025
	бюджет города Перми	519 833,800	245 085,600	274 748,200

3.20.6. в таблице 8 строку 15 изложить в следующей редакции:

15	Объемы и источники финансирования осуществления капитальных вложений в объект по годам реализации, тыс. руб.	Всего	2023	2024	2026
	бюджет города Перми	259 100,400	9 100,400	250 000,000	

3.20.7. в таблице 9 строку 15 изложить в следующей редакции:

15	Объемы и источники финансирования осуществления капитальных вложений в объект по годам реализации, тыс. руб.	Всего	2023	2024	2025
	бюджет города Перми	401 107,300	19 435,100	93 792,300	287 879,900
	бюджет Пермского края	106 772,600	0,000	106 772,600	0,000

3.20.8. в таблице 10:

3.20.8.1. строку 1 изложить в следующей редакции:

1	Наименование объекта муниципальной собственности города Перми, место расположения (адрес)	здание для размещения общеобразовательной организации по ул. Николая Островского, 68
---	---	--

3.20.8.2. строку 3 изложить в следующей редакции:

3	Код и наименование мероприятия	1.2.1.1.1. Строительство корпуса МАОУ «Гимназия № 33» г. Перми
---	--------------------------------	--

3.20.8.3. строки 14-16 изложить в следующей редакции:

14	Сметная стоимость объекта муниципальной собственности Перми, тыс. руб.	905 126,801** тыс. руб.		
15	Объемы и источники финансирования осуществления капитальных вложений в объект по годам реализации, тыс. руб.	Всего	2022	2023
	бюджет города Перми	210 376,800	196 739,800	13 637,000
	бюджет Пермского края	34 737,501	9 476,685	25 260,816
	бюджет Российской Федерации	660 012,500	180 057,000	479 955,500
16	Ожидаемый конечный результат осуществления капитальных вложений в объект по годам осуществления капитальных вложений	ед. изм.	значение	год реализации
	разработанная проектная документация на строительство корпуса МАОУ «Гимназия № 33» г. Перми	ед.	1	2022
	выполненные работы по строительству корпуса МАОУ «Гимназия № 33» г. Перми	ед.	1	2023
	введенный в эксплуатацию корпус МАОУ «Гимназия № 33» г. Перми	ед.	1	2023

3.20.8.4. строку 20 изложить в следующей редакции:

20	Практические действия по осуществлению капитальных вложений в объект	мероприятия по осуществлению капитальных вложений в объект	срок реализации
	разработка проектной документации на строительство корпуса МАОУ «Гимназия № 33» г. Перми	выполнение работ по строительству корпуса МАОУ «Гимназия № 33» г. Перми	2022
		ввод в эксплуатацию корпуса МАОУ «Гимназия № 33» г. Перми	2022-2023

3.20.9. в таблице 11:

3.20.9.1. строку 3 изложить в следующей редакции:

3	Код и наименование мероприятия	1.2.1.1.12. Строительство корпуса МАОУ «Школа дизайна «Гочка» г. Перми
---	--------------------------------	--

3.20.9.2. строки 14-16 изложить в следующей редакции:

14	Сметная стоимость объекта муниципальной собственности Перми, тыс. руб.	1 477 507,601*** тыс. руб.		
15	Объемы и источники финансирования осуществления капитальных вложений в объект по годам реализации, тыс. руб.	Всего	2022	2023
	бюджет города Перми	782 757,600	196 739,800	586 017,800
	бюджет Пермского края	34 737,501	9 476,685	25 260,816
	бюджет Российской Федерации	660 012,500	180 057,000	479 955,500

16	Ожидаемый конечный результат осуществления капитальных вложений в объект по годам осуществления капитальных вложений	ед. изм.	значение	год реализации
	разработанная проектная документация на строительство корпуса МАОУ «Школа дизайна «Точка» г. Перми	ед.	1	2022
	выполненные работы по строительству корпуса МАОУ «Школа дизайна «Точка» г. Перми	ед.	1	2023
	введенный в эксплуатацию корпус МАОУ «Школа дизайна «Точка» г. Перми	ед.	1	2023

3.20.9.3. строку 20 изложить в следующей редакции:

20	Практические действия по осуществлению капитальных вложений в объект	мероприятия по осуществлению капитальных вложений в объект	срок реализации
		разработка проектной документации по строительству нового корпуса МАОУ «Школа дизайна «Точка» г. Перми по бульвару Гагарина, 75а	2022
		выполнение работ по строительству нового корпуса МАОУ «Школа дизайна «Точка» г. Перми по бульвару Гагарина, 75а	2022-2023
		ввод в эксплуатацию нового корпуса МАОУ «Школа дизайна «Точка» г. Перми по бульвару Гагарина, 75а	2023

3.20.10. в таблице 13 строку 15 изложить в следующей редакции:

15	Объемы и источники финансирования осуществления капитальных вложений в объект по годам реализации, тыс. руб.	Всего	2022	2023
	бюджет города Перми	16 622,900	622,900	16 000,000

3.20.11. в таблице 14 строку 15 изложить в следующей редакции:

15	Объемы и источники финансирования осуществления капитальных вложений в объект по годам реализации, тыс. руб.	Всего	2022	2023
	бюджет города Перми	16 622,900	622,900	16 000,000

3.20.12. в таблице 17 строку 15 изложить в следующей редакции:

15	Объемы и источники финансирования осуществления капитальных вложений в объект по годам реализации, тыс. руб.	Всего	2020	2022
	бюджет города Перми	16 622,900	622,900	16 000,000

3.20.13. в таблице 18 строку 15 изложить в следующей редакции:

15	Объемы и источники финансирования осуществления капитальных вложений в объект по годам реализации, тыс. руб.	Всего	2020	2022
	бюджет города Перми	148 111,700	2 750,000	13 208,000
				132 153,700

3.20.14. в таблице 19 строку 15 изложить в следующей редакции:

15	Объемы и источники финансирования осуществления капитальных вложений в объект по годам реализации, тыс. руб.	Всего	2020	2022
	бюджет города Перми	121 521,600	2 500,000	13 208,000
				105 813,600

3.20.15. в таблице 20 строку 15 изложить в следующей редакции:

15	Объемы и источники финансирования осуществления капитальных вложений в объект по годам реализации, тыс. руб.	Всего	2020	2023	2024
	бюджет города Перми	93 752,500	2 200,000	30 000,000	61 552,500

3.20.16. в таблице 21 строку 15 изложить в следующей редакции:

15	Объемы и источники финансирования осуществления капитальных вложений в объект по годам реализации, тыс. руб.				2023
	бюджет города Перми				3 900,000

3.20.17. в таблице 22 строку 15 изложить в следующей редакции:

15	Объемы и источники финансирования осуществления капитальных вложений в объект по годам реализации, тыс. руб.	Всего	2020	2022
	бюджет города Перми	17 616,300	0,000	17 616,300
	внебюджетные источники	622,900	622,900	0,000

3.20.18. сноски «\*\*», «\*\*\*» изложить в следующей редакции:

«\*\* С учетом финансового обеспечения в рамках федерального проекта «Современная школа» – 694 750,001 тыс. руб.

\*\*\* С учетом финансового обеспечения в рамках федерального проекта «Современная школа» – 694 750,001 тыс. руб.».

4. В разделе «Система программных мероприятий подпрограммы 1.3 «Приведение имущественных комплексов муниципальных образовательных организаций города Перми в нормативное состояние» муниципальной программы «Развитие сети образовательных организаций города Перми»:

4.1. строки 1.3.1.1.3, 1.3.1.1.4 изложить в следующей редакции:

1.3.1.1.3	количество учреждений, в которых устраняются предписания надзорных органов	ед.	1	2	1	1	1	1	СОШ	бюджет города Перми	53 896,820	113 797,302	61 617,100	120 326,000	81 106,464
									бюджет города Перми (неиспользованные ассигнования отчетного года)	8 887,826	0,000	0,000	0,000	0,000	0,000
1.3.1.1.4	количество учреждений, в которых устранены предписания надзорных органов	ед.	1	8	7	5	-		бюджет Пермского края	0,000	0,000	140 547,500	0,000	0,000	0,000

4.2. строку «Итого по мероприятию 1.3.1.1.1, в том числе по источникам финансирования» изложить в следующей редакции:

Итого по мероприятию 1.3.1.1.1, в том числе по источникам финансирования	итого	184 563,146	323 332,502	250 533,600	250 533,600	250 533,600	
		бюджет города Перми					
	бюджет города Перми (неиспользованные ассигнования отчетного года)	175 675,320	323 332,502	85 533,600	250 533,600	250 533,600	250 533,600
		8 887,826	0,000	0,000	0,000	0,000	0,000
	бюджет Пермского края	0,000	0,000	165 000,000	0,000	0,000	



4.3. строки 1.3.1.1.4, 1.3.1.1.4.1, «Итого по мероприятию 1.3.1.1.4, в том числе по источникам финансирования» изложить в следующей редакции:

1.3.1.1.4	Реализация мероприятий по модернизации школьных систем образования															
1.3.1.1.4.1	количество учреждений, в которых реализованы мероприятия по модернизации школьных систем образования	ед.	4	1	-	-	-	СОШ	бюджет Пермского края	281 615,320	0,000	0,000	0,000	0,000		
Итого по мероприятию 1.3.1.1.4, в том числе по источникам финансирования											бюджет Российской Федерации	351 079,900	0,000	0,000	0,000	
Итого по мероприятию 1.3.1.1.4, в том числе по источникам финансирования											итого	632 695,220	0,000	0,000	0,000	0,000
Итого по мероприятию 1.3.1.1.4, в том числе по источникам финансирования											бюджет Пермского края	281 615,320	0,000	0,000	0,000	0,000
Итого по мероприятию 1.3.1.1.4, в том числе по источникам финансирования											бюджет Российской Федерации	351 079,900	0,000	0,000	0,000	0,000

4.4. после строки «Итого по мероприятию 1.3.1.1.4, в том числе по источникам финансирования» дополнить строками 1.3.1.1.5, 1.3.1.1.5.1, «Итого по мероприятию 1.3.1.1.5, в том числе по источникам финансирования», 1.3.1.1.6, 1.3.1.1.6.1, «Итого по мероприятию 1.3.1.1.6, в том числе по источникам финансирования» следующего содержания:

1.3.1.1.5	Приобретение оборудования для профильных медицинских классов в образовательных организациях Пермского края															
1.3.1.1.5.1	количество обучающихся в профильных медицинских классах	чел.	91	-	-	-	-	СОШ	бюджет города Перми	7 000,000	0,000	0,000	0,000	0,000		
Итого по мероприятию 1.3.1.1.5, в том числе по источникам финансирования											бюджет Пермского края	21 000,000	0,000	0,000	0,000	
Итого по мероприятию 1.3.1.1.5, в том числе по источникам финансирования											итого	28 000,000	0,000	0,000	0,000	0,000
Итого по мероприятию 1.3.1.1.5, в том числе по источникам финансирования											бюджет города Перми	7 000,000	0,000	0,000	0,000	0,000
Итого по мероприятию 1.3.1.1.5, в том числе по источникам финансирования											бюджет Пермского края	21 000,000	0,000	0,000	0,000	0,000
1.3.1.1.6	Оснащение оборудованием образовательных организаций, реализующих программы общего образования, в соответствии с требованиями федерального государственного образовательного стандарта общего образования															
1.3.1.1.6.1	количество образовательных организаций, реализующих программы общего образования, в соответствии с требованиями федерального государственного образовательного стандарта общего образования, которые оснащены оборудованием	ед.	1	-	-	-	-	СОШ	бюджет Пермского края	3 500,000	0,000	0,000	0,000	0,000		
Итого по мероприятию 1.3.1.1.6, в том числе по источникам финансирования											бюджет Пермского края	3 500,000	0,000	0,000	0,000	

4.5. строку «Итого по основному мероприятию 1.3.1.1, в том числе по источникам финансирования» изложить в следующей редакции:

Итого по основному мероприятию 1.3.1.1, в том числе по источникам финансирования	итого	863 531,866	365 506,002	281 607,100	252 307,100	252 307,100
	бюджет города Перми	184 448,820	325 106,002	87 307,100	252 307,100	252 307,100
	бюджет города Перми (неиспользованные ассигнования отчетного года)	8 887,826	0,000	0,000	0,000	0,000
	бюджет Пермского края	319 115,320	11 550,000	194 300,000	0,000	0,000
	бюджет Российской Федерации	351 079,900	28 850,000	0,000	0,000	0,000

4.6. строки 1.3.1.2.1.1, «Итого по мероприятию 1.3.1.2.1, в том числе по источникам», «Итого по основному мероприятию 1.3.1.2, в том числе по источникам финансирования» изложить в следующей редакции:

1.3.1.2.1.1	количество средств обучения и воспитания, приобретенных в соответствии с Федеральным перечнем	ед.	1	-	-	-	МАОУ, МБОУ	бюджет Пермского края	29 393,730	0,000	0,000	0,000	0,000
Итого по мероприятию 1.3.1.2.1, в том числе по источникам													
Итого по основному мероприятию 1.3.1.2, в том числе по источникам финансирования													
									бюджет Пермского края	29 393,730	0,000	0,000	0,000
									бюджет Пермского края	29 393,730	0,000	0,000	0,000

4.7. строки «Итого по задаче 1.3.1, в том числе по источникам финансирования», «Всего по подпрограмме 1.3, в том числе по источникам финансирования» изложить в следующей редакции:

Итого по задаче 1.3.1, в том числе по источникам финансирования	итого	892 925,596	365 506,002	281 607,100	252 307,100	252 307,100
	бюджет города Перми	184 448,820	325 106,002	87 307,100	252 307,100	252 307,100
	бюджет города Перми (неиспользованные ассигнования отчетного года)	8 887,826	0,000	0,000	0,000	0,000
	бюджет Пермского края	348 509,050	11 550,000	194 300,000	0,000	0,000
	бюджет Российской Федерации	351 079,900	28 850,000	0,000	0,000	0,000

Всего по подпрограмме 1.3, в том числе по источникам финансирования	итого	892 925,596	365 506,002	281 607,100	252 307,100	252 307,100
	бюджет города Перми	184 448,820	325 106,002	87 307,100	252 307,100	252 307,100
	бюджет города Перми (неиспользованные ассигнования отчетного года)	8 887,826	0,000	0,000	0,000	0,000
	бюджет Пермского края	348 509,050	11 550,000	194 300,000	0,000	0,000
	бюджет Российской Федерации	351 079,900	28 850,000	0,000	0,000	0,000

4.8. в приложении в строке 1.3.1.1.1.4:

4.8.1. строку:

количество учреждений, в которых устранены предписания надзорных органов	бюджет города Перми	16 922,400	86 059,800	43 139,750	110 279,600	0,000
--	---------------------	------------	------------	------------	-------------	-------

изложить в следующей редакции:

количество учреждений, в которых устранены предписания надзорных органов	бюджет города Перми	53 896,820	95 640,802	43 139,750	110 279,600	0,000
	бюджет города Перми (неиспользованные ассигнования отчетного года)	8 887,826	0,000	0,000	0,000	0,000

4.8.2. строку:

МАОУ «Средняя общеобразовательная школа № 79» г. Перми по ул. Цимлянской, 4	2022	2022	бюджет города Перми	16 922,400	0,000	0,000	0,000
---	------	------	---------------------	------------	-------	-------	-------

изложить в следующей редакции:

МАОУ «Средняя общеобразовательная школа № 79» г. Перми по ул. Цимлянской, 4	2022	2023	бюджет города Перми	53 896,820	9 581,002	0,000	0,000
---	------	------	---------------------	------------	-----------	-------	-------

4.8.3. дополнить строкой следующего содержания:

МАОУ «Средняя общеобразовательная школа № 22 с углубленным изучением иностранных языков» г. Перми по ул. Сибирской, 80	2022	2022	бюджет города Перми (неиспользованные ассигнования отчетного года)	8 887,826	0,000	0,000	0,000
--	------	------	--	-----------	-------	-------	-------

5. В разделе «Таблица показателей конечного результата муниципальной программы «Развитие сети образовательных организаций города Перми» в пункте 1.3.1:

5.1. строку:

Доля СОШ, в которых устранены предписания надзорных органов, от общего количества СОШ	%	2,0	6,9	6,9	5,0	-
---	---	-----	-----	-----	-----	---

изложить в следующей редакции:

Доля СОШ, в которых устранены предписания надзорных органов, от общего количества СОШ	%	1,0	7,9	6,9	5,0	-
---	---	-----	-----	-----	-----	---

5.2. строку:

Доля муниципальных образовательных учреждений, здания которых находятся в аварийном состоянии или требуют капитального ремонта, в общем количестве муниципальных образовательных учреждений в сфере образования	%	8,7	6,7	5,1	4,6	3,6
---	---	-----	-----	-----	-----	-----

изложить в следующей редакции:

Доля муниципальных образовательных учреждений, здания которых находятся в аварийном состоянии или требуют капитального ремонта, в общем количестве муниципальных образовательных учреждений в сфере образования	%	8,7	7,2	5,1	4,6	3,6
---	---	-----	-----	-----	-----	-----

6. В приложении 1:

6.1. после строки «Итого по мероприятию 1.1.1.1.5, в том числе по источникам финансирования» дополнить строками 1.1.1.1.9, 1.1.1.1.9.1, «Итого по мероприятию 1.1.1.1.9, в том числе по источникам финансирования» следующего содержания:

1.1.1.1.9	Строительство здания для размещения дошкольного образовательного учреждения по ул. Байкальской, 26а					
1.1.1.1.9.1	оплата выполненных работ по авторскому надзору за строительством здания для размещения дошкольного образовательного учреждения по ул. Байкальской, 26а	МКУ «УТЗ»	22.02.2022	10.04.2022	1	1,84281
					ед.	бюджет города Перми (неиспользованные ассигнования 2021 года)
Итого по мероприятию 1.1.1.9, в том числе по источникам финансирования						1,84281
бюджет города Перми (неиспользованные ассигнования 2021 года)						

6.2. строки «Итого по основному мероприятию 1.1.1.1, в том числе по источникам финансирования», «Итого по задаче 1.1.1, в том числе по источникам финансирования», «Всего по подпрограмме 1.1, в том числе по источникам финансирования» изложить в следующей редакции:

Итого по основному мероприятию 1.1.1.1, в том числе по источникам финансирования	итого	513 221,84281
	бюджет города Перми	6 420,000
	бюджет города Перми (неиспользованные ассигнования 2021 года)	1,84281
	внебюджетные источники	506 800,000
	итого	513 221,84281
Итого по задаче 1.1.1, в том числе по источникам финансирования	бюджет города Перми	6 420,000
	бюджет города Перми (неиспользованные ассигнования 2021 года)	1,84281
	внебюджетные источники	506 800,000
	всего	513 221,84281
Всего по подпрограмме 1.1, в том числе по источникам финансирования	бюджет города Перми	6 420,000
	бюджет города Перми (неиспользованные ассигнования 2021 года)	1,84281
	внебюджетные источники	506 800,000

7. В приложении 2:

7.1. строки 1.2.1.1.1.1, 1.2.1.1.1.2 изложить в следующей редакции:

1.2.1.1.1.1	выполнение работ по реконструкции здания под размещение общеобразовательной организации по ул. Целинной, 15 (устройство наружных инженерных сетей)	МКУ «УТЗ»	10.05.2022	31.10.2022	акт выполненных работ	ед.	1	бюджет города Перми	196 377, 19947
1.2.1.1.1.2	выполнение работ по реконструкции здания под размещение общеобразовательной организации по ул. Целинной, 15 (общестроительные работы: выше 0,000)	МКУ «УТЗ»	01.01.2022	31.12.2022	акт выполненных работ	ед.	1	бюджет города Перми (неиспользованные ассигнования 2021 года)	17 508, 06878

7.2. строки 1.2.1.1.1.5, 1.2.1.1.1.6 изложить в следующей редакции:

1.2.1.1.1.5	выполнение подключения к системе теплоснабжения при реконструкции здания под размещение общеобразовательной организации по ул. Целинной, 15	МКУ «УТЗ»	01.01.2022	31.12.2022	акт о подключении к системе теплоснабжения	ед.	1	бюджет города Перми	3.02862
1.2.1.1.1.6	выполнение работ по авторскому надзору за реконструкцией здания под размещение общеобразовательной организации по ул. Целинной, 15	МКУ «УТЗ»	01.01.2022	31.12.2022	акт сдачи-приемки оказанных услуг по проведению авторского надзора (невыполнение показателя за 2021 год)	ед.	1	бюджет города Перми	292,36624
								бюджет города Перми (неиспользованные ассигнования 2021 года)	253,44717

7.3. строку «Итого по мероприятию 1.2.1.1.1, в том числе по источникам финансирования» изложить в следующей редакции:

Итого по мероприятию 1.2.1.1.1, в том числе по источникам финансирования	итого	215 529,61595
	бюджет города Перми	197 768,100
	бюджет города Перми (неиспользованные ассигнования 2021 года)	17 761,51595

7.4. строки 1.2.1.1.2.1, «Итого по мероприятию 1.2.1.1.2, в том числе по источникам финансирования» изложить в следующей редакции:

1.2.1.1.2.1	выполнение работ по строительству здания для размещения общеобразовательного учреждения по ул. Юнг Прикамья, 3	МКУ «УТЗ»	01.01.2022	28.02.2022	акт выполненных работ	ед.	1	бюджет города Перми	20 042, 774
Итого по мероприятию 1.2.1.1.2, в том числе по источникам финансирования								бюджет города Перми	20 042, 774

7.5. строки 1.2.1.1.3.1, 1.2.1.1.3.2 изложить в следующей редакции:

1.2.1.1.3.1	выполнение работ по реконструкции здания МАОУ «Гимназия № 17» г. Перми (пристройка нового корпуса)	МАОУ «Гимназия № 17» г. Перми	01.01.2022	31.10.2022	акт выполненных работ	ед.	1	бюджет Пермского края	55 275, 85597
								бюджет Российской Федерации	225 042, 200

1.2.1.1.3.2	приобретение оборудования, средств обучения, мебели, инвентаря для оснащения нового корпуса МАОУ «Гимназия № 17» г. Перми	МАОУ «Гимназия № 17» г. Перми	10.01.2022	30.12.2022	накладная, счет-фактура	ед.	1	бюджет города Перми бюджет Пермского края	18 576, 285 12 451, 09070
-------------	---	-------------------------------	------------	------------	-------------------------	-----	---	--	------------------------------

7.6. строку 1.2.1.1.3.3 признать утратившей силу;

7.7. строку 1.2.1.1.3.4 изложить в следующей редакции:

1.2.1.1.3.4	проведение авторского надзора за реконструкцией здания МАОУ «Гимназия № 17» г. Перми (пристройка нового корпуса)	МКУ «УТЗ»	01.01.2022	31.10.2022	акт сдачи-приемки оказанных услуг по проведению авторского надзора акт сдачи-приемки оказанных услуг по проведению авторского надзора в 2021 году	ед.	1	бюджет города Перми	600,17986
		МАОУ «Гимназия № 17» г. Перми							

7.8. после строки 1.2.1.1.3.7 дополнить строкой 1.2.1.1.3.8 следующего содержания:

1.2.1.1.3.8	проведение кадастровых работ по разделу объекта капитального строительства с кадастровым номером 59:01:4410071:34 при реконструкции здания МАОУ «Гимназия № 17» г. Перми (пристройка нового корпуса)	МАОУ «Гимназия № 17» г. Перми	20.10.2022	31.12.2022	акт о выполнении работ	ед.	1	бюджет города Перми (неиспользованные ассигнования 2021 года)	39,000
-------------	--	-------------------------------	------------	------------	------------------------	-----	---	---	--------

7.9. строку «Итого по мероприятию 1.2.1.1.3, в том числе по источникам финансирования» изложить в следующей редакции:

Итого по мероприятию 1.2.1.1.3, в том числе по источникам финансирования	итого							312 510,82514	
	бюджет города Перми							19 630,300	
	бюджет города Перми (неиспользованные ассигнования 2021 года)							111,37847	
	бюджет Пермского края							67 726,94667	
								бюджет Российской Федерации	225 042,200

7.10. после строки 1.2.1.1.4.5 дополнить строками 1.2.1.1.4.6, 1.2.1.1.4.7 следующего содержания:

1.2.1.1.4.6	выполнение работ по авторскому надзору за реконструкцией ледовой арены МАУ ДО «ДЮЦ «Здоровье»	МКУ «УТЗ»	22.02.2022	30.12.2022	акт сдачи-приемки оказанных услуг по проведению авторского надзора	ед.	1	бюджет города Перми (неиспользованные ассигнования 2021 года)	0,13323
1.2.1.1.4.7	проведение государственной экспертизы проектной документации в части проверки достоверности определения сметной стоимости реконструкции ледовой арены МАУ ДО «ДЮЦ «Здоровье»	МКУ «УТЗ»	22.02.2022	01.03.2022	акт о выполнении работ	ед.	1	бюджет города Перми (неиспользованные ассигнования 2021 года)	79,94749

7.11. строки «Итого по мероприятию 1.2.1.1.4, в том числе по источникам финансирования», 1.2.1.1.11, 1.2.1.1.11.1-1.2.1.1.11.4, «Итого по мероприятию 1.2.1.1.11, в том числе по источникам финансирования», 1.2.1.1.12, 1.2.1.1.12.1-1.2.1.1.12.4, «Итого по мероприятию 1.2.1.1.12, в том числе по источникам финансирования» изложить в следующей редакции:

Итого по мероприятию 1.2.1.1.4, в том числе по источникам финансирования										итого	23 556, 58072
										бюджет города Перми	23 476,500
										бюджет города Перми (неиспользованные ассигнования 2021 года)	80,08072
1.2.1.1.11	Строительство корпуса МАОУ «Гимназия № 33» г. Перми										
1.2.1.1.11.1	проведение конкурентной закупки на выполнение работ по строительству корпуса МАОУ «Гимназия № 33» г. Перми	МКУ «УТЗ»	20.01.2022	20.03.2022	извещение о проведении конкурентной закупки	ед.	1	бюджет города Перми	0,000		
1.2.1.1.11.2	заключение муниципального контракта на выполнение работ по строительству корпуса МАОУ «Гимназия № 33» г. Перми	МКУ «УТЗ»	21.03.2022	01.04.2022	заключенный муниципальный контракт на строительство	ед.	1	бюджет города Перми	0,000		
1.2.1.1.11.3	разработка проектной документации на строительство корпуса МАОУ «Гимназия № 33» г. Перми	МКУ «УТЗ»	02.04.2022	30.09.2022	разработанная проектная документация	ед.	1	бюджет города Перми	20 058, 69918		
1.2.1.1.11.4	выполнение работ по строительству корпуса МАОУ «Гимназия № 33» г. Перми	МКУ «УТЗ»	01.10.2022	31.12.2022	акт выполненных работ	ед.	1	бюджет города Перми	176 681, 10082		
										бюджет Пермского края	9 476,685
										бюджет Российской Федерации	180 057,000
Итого по мероприятию 1.2.1.1.11, в том числе по источникам финансирования										итого	386 273,485
										бюджет города Перми	196 739,800
										бюджет Пермского края	9 476,685
										бюджет Российской Федерации	180 057,000
1.2.1.1.12	Строительство корпуса МАОУ «Школа дизайна «Точка» г. Перми										
1.2.1.1.12.1	проведение конкурентной закупки на выполнение работ по строительству корпуса МАОУ «Школа дизайна «Точка» г. Перми	МКУ «УТЗ»	20.01.2022	20.03.2022	извещение о проведении конкурентной закупки	ед.	1	бюджет города Перми	0,000		

1.2.1.1.12.2	заключение муниципального контракта на выполнение работ по строительству корпуса МАОУ «Школа дизайна «Точка» г. Перми	МКУ «УТЗ»	21.03.2022	01.04.2022	заклученный муниципальный контракт на строительство	ед.	1	бюджет города Перми	0,000
1.2.1.1.12.3	разработка проектной документации на строительство корпуса МАОУ «Школа дизайна «Точка» г. Перми	МКУ «УТЗ»	02.04.2022	30.09.2022	разработанная проектная документация	ед.	1	бюджет города Перми	27 644,80490
1.2.1.1.12.4	выполнение работ по строительству корпуса МАОУ «Школа дизайна «Точка» г. Перми	МКУ «УТЗ»	01.10.2022	31.12.2022	акт выполненных работ	ед.	1	бюджет города Перми бюджет Пермского края бюджет Российской Федерации	169 094,99510 9 476,685 180 057,000
Итого по мероприятию 1.2.1.1.12, в том числе по источникам финансирования									
									386 273,485
									196 739,800
									9 476,685
									180 057,000

7.12. строки «Итого по основному мероприятию 1.2.1.1, в том числе по источникам финансирования», «Итого по задаче 1.2.1, в том числе по источникам финансирования» изложить в следующей редакции:

Итого по основному мероприятию 1.2.1.1, в том числе по источникам финансирования	итого	1 344 186,76581
	бюджет города Перми	654 397,274
	бюджет города Перми (неиспользованные ассигнования 2021 года)	17 952,97514
	бюджет Пермского края	86 680,31667
Итого по задаче 1.2.1, в том числе по источникам финансирования	бюджет Российской Федерации	585 156,200
	итого	1 344 186,76581
	бюджет города Перми	654 397,274
	бюджет города Перми (неиспользованные ассигнования 2021 года)	17 952,97514
		86 680,31667
		585 156,200

7.13. строку 1.2.2.1.7.1 изложить в следующей редакции:



1.2.2.1.7.1	проведение государственной экспертизы проектной документации в части проверки достоверности определения сметной стоимости на строительство спортивного зала МАОУ «СОШ № 81» г. Перми	МКУ «УТЗ»	15.01.2022	01.04.2022	акт о выполнении работ	ед.	1	бюджет города Перми	49,31950
-------------	--	-----------	------------	------------	------------------------	-----	---	---------------------	----------

7.14. строку 1.2.2.1.7.4 изложить в следующей редакции:

1.2.2.1.7.4	выполнение работ по строительству спортивного зала МАОУ «СОШ № 81» г. Перми	МКУ «УТЗ»	21.09.2022	31.12.2022	акт выполненных работ	ед.	1	бюджет города Перми	12 032, 80482
-------------	---	-----------	------------	------------	-----------------------	-----	---	---------------------	---------------

7.15. после строки 1.2.2.1.7.4 дополнить строкой 1.2.2.1.7.5 следующего содержания:

1.2.2.1.7.5	выполнение подключения (технологического присоединения) к централизованной системе холодного водоснабжения при строительстве спортивного зала МАОУ «СОШ № 81» г. Перми	МКУ «УТЗ»	21.03.2022	31.12.2022	счет на предоплату за подключение (технологическое присоединение) к централизованной системе холодного водоснабжения	ед.	1	бюджет города Перми	1 125, 87568
-------------	--	-----------	------------	------------	--	-----	---	---------------------	--------------

7.16. строку «Всего по подпрограмме 1.2, в том числе по источникам финансирования» изложить в следующей редакции:

Всего по подпрограмме 1.2, в том числе по источникам финансирования				всего				1 429 087, 66581
				бюджет города Перми				739 298,174
				бюджет города Перми (неиспользованные ассигнования 2021 года)				17 952,97514
				бюджет Пермского края				86 680,31667
				бюджет Российской Федерации				585 156,200

8. В приложении 3:

8.1. строку 1.3.1.1.1.1.15 изложить в следующей редакции:

1.3.1.1.1.1.15	выполнение работ по текущему ремонту здания, ограждения МАДОУ «Детский сад № 175» г. Перми, ул. Карбышева, 34	МАДОУ «Детский сад № 175» г. Перми	10.01.2022	30.12.2022	количество видов документов (акт выполненных работ)	ед.	1	бюджет города Перми	3 066,687
----------------	---	------------------------------------	------------	------------	---	-----	---	---------------------	-----------

8.2. строки 1.3.1.1.1.2, 1.3.1.1.1.2.1 изложить в следующей редакции:

1.3.1.1.1.2	приведение в нормативное состояние имущественных комплексов СОШ	СОШ	10.01.2022	30.12.2022	количество учреждений, в которых устраняются предписания надзорных органов	ед.	1	бюджет города Перми	53 896,820
						количество учреждений, в которых устранены предписания надзорных органов	ед.		
1.3.1.1.1.2.1	выполнение работ по капитальному ремонту здания МАОУ «Средняя общеобразовательная школа № 79» г. Перми, ул. Цимлянская, 4	МАОУ «Средняя общеобразовательная школа № 79» г. Перми	10.01.2022	30.12.2022	количество видов документов (акт выполненных работ)	ед.	1	бюджет города Перми	53 896,820

8.3. после строки 1.3.1.1.2.1 дополнить строкой 1.3.1.1.2.2 следующего содержания:

1.3.1.1.2.2	выполнение работ по разработке проектной документации по сохранению объекта культурного наследия «Здание, где Е.П.Серебрянниковой (Солоной) было основано училище для слепых детей» с пристроями по ул. Сибирской, 80 в г. Перми при проведении реставрации и его приспособления для современного использования (размещения МАОУ «СОШ № 22» г. Перми) МАОУ «Средняя общеобразовательная школа № 22 с углубленным изучением иностранных языков» г. Перми, ул. Сибирская, 80	МАОУ «Средняя общеобразовательная школа № 22 с углубленным изучением иностранных языков» г. Перми	22.02.2022	30.12.2022	разработанная проектная документация (невыполнение показателя за 2021 год)	ед.	1	бюджет города Перми (неиспользованные ассигнования 2021 года)	8 887,826
-------------	--	---	------------	------------	--	-----	---	--	-----------

8.4. строку «Итого по мероприятию 1.3.1.1.1, в том числе по источникам финансирования» изложить в следующей редакции:

Итого по мероприятию 1.3.1.1.1, в том числе по источникам финансирования	Итого по мероприятию 1.3.1.1.1, в том числе по источникам финансирования	итого	184 563,146
		бюджет города Перми	175 675,320
		бюджет города Перми (неиспользованные ассигнования 2021 года)	8 887,826

8.5. строки 1.3.1.1.4.1, 1.3.1.1.4.1.1-1.3.1.1.4.1.4.1.4, «Итого по мероприятию 1.3.1.1.4, в том числе по источникам финансирования» изложить в следующей редакции:

1.3.1.1.4.1	реализация мероприятий по модернизации школьных систем образования	СОШ	10.01.2022	30.12.2022	количество учреждений, в которых реализованы мероприятия по модернизации школьных систем образования	ед.	4	бюджет Пермского края	281 615, 320	
1.3.1.1.4.1.1	выполнение работ по капитальному ремонту здания МАОУ «Средняя общеобразовательная школа № 93» г. Перми, ул. Полины Осипенко, 46	МАОУ «Средняя общеобразовательная школа № 93» г. Перми	10.01.2022	30.12.2022	количество видов документов (акт выполненных работ), накладная, счет-фактура	ед.	1	бюджет Пермского края	37 255,515	
1.3.1.1.4.1.2	выполнение работ по капитальному ремонту здания МАОУ «Средняя общеобразовательная школа № 77 с углубленным изучением английского языка» г. Перми, ул. Героев Хасана, 18	МАОУ «Средняя общеобразовательная школа № 77 с углубленным изучением английского языка» г. Перми	10.01.2022	30.12.2022	количество видов документов (акт выполненных работ), накладная, счет-фактура	ед.	1	бюджет Пермского края	57 001,174	
1.3.1.1.4.1.3	выполнение работ по капитальному ремонту здания МАОУ «Химико-технологическая школа «СинТез» г. Перми, ул. Адмирала Ушакова, 24	МАОУ «Химико-технологическая школа «СинТез» г. Перми	10.01.2022	30.12.2022	количество видов документов (акт выполненных работ), накладная, счет-фактура	ед.	1	бюджет Пермского края	76 898,100	
1.3.1.1.4.1.4	выполнение работ по капитальному ремонту здания МАОУ «Средняя общеобразовательная школа № 22 с углубленным изучением иностранных языков» г. Перми, ул. Сибирская, 80	МАОУ «Средняя общеобразовательная школа № 22 с углубленным изучением иностранных языков» г. Перми	10.01.2022	30.12.2022	количество видов документов (акт выполненных работ), накладная, счет-фактура	ед.	1	бюджет Пермского края	110 460, 531	
Итого по мероприятию 1.3.1.1.4, в том числе по источникам финансирования									632 695, 220	
									бюджет Пермского края	281 615, 320
									бюджет Российской Федерации	351 079, 900

8.6. после строки «Итого по мероприятию 1.3.1.1.4, в том числе по источникам финансирования» дополнить строками 1.3.1.1.5, 1.3.1.1.5.1, 1.3.1.1.5.1.1, 1.3.1.1.5.1.2, «Итого по мероприятию 1.3.1.1.5, в том числе по источникам финансирования», 1.3.1.1.6, 1.3.1.1.6.1, 1.3.1.1.6.1.1, «Итого по мероприятию 1.3.1.1.6, в том числе по источникам финансирования» следующего содержания:

1.3.1.1.5		Приобретение оборудования для профильных медицинских классов в образовательных организациях Пермского края							
1.3.1.1.5.1	реализация мероприятий по модернизации школьных систем образования	СОШ	01.04.2022	30.12.2022	количество обучающихся в профильных медицинских классах	чел.	91	бюджет города Перми	7 000,000
1.3.1.1.5.1.1	приобретение оборудования для проведения диагностических модулей (для проведения конвергентных естественно-научных исследований), оборудования исследовательского модуля (для проведения исследования внешней и внутренней среды организма человека), оборудования модуля практических медицинских навыков (для формирования навыков первой медицинской помощи и ухода за больными) MAOU «Лицей № 2» г. Перми	MAOU «Лицей № 2» г. Перми	01.04.2022	30.12.2022	количество обучающихся в профильных медицинских классах	чел.	33	бюджет города Перми	3 500,000
1.3.1.1.5.1.2	приобретение оборудования для проведения диагностических модулей (для проведения конвергентных естественно-научных исследований), оборудования исследовательского модуля (для проведения исследования внешней и внутренней среды организма человека), оборудования модуля практических медицинских навыков (для формирования навыков первой медицинской помощи и ухода за больными) MAOU «Средняя общеобразовательная школа № 6 имени Героя России С.Л. Яшкина» г. Перми	MAOU «Средняя общеобразовательная школа № 6 имени Героя России С.Л. Яшкина» г. Перми	01.04.2022	30.12.2022	количество обучающихся в профильных медицинских классах	чел.	58	бюджет города Перми	3 500,000
Итого по мероприятию 1.3.1.1.5, в том числе по источникам финансирования									28 000,000
Итого по мероприятию 1.3.1.1.6, в том числе по источникам финансирования									7 000,000
Итого по мероприятию 1.3.1.1.6, в том числе по источникам финансирования									21 000,000
Оснащение оборудованием образовательных организаций, реализующих программы общего образования, в соответствии с требованиями федерального государственного образовательного стандарта общего образования									
Итого по мероприятию 1.3.1.1.6, в том числе по источникам финансирования									21 000,000

1.3.1.1.6.1	оснащение оборудованием образовательных организаций, реализующих программы общего образования, в соответствии с требованиями федерального государственного образовательного стандарта общего образования	СОШ	01.04.2022	30.12.2022	количество образовательных организаций, реализующих программы общего образования, в соответствии с требованиями федерального государственного образовательного стандарта общего образования, которые оснащены оборудованием	ед.	1	бюджет Пермского края	3 500,000
1.3.1.1.6.1.1	приобретение специализированной мебели и систем хранения, технических средств, электронных средств обучения, демонстрационных учебно-наглядных пособий, лабораторно-технологического оборудования, инструментов и средств безопасности МАОУ «Средняя общеобразовательная школа № 135 с углубленным изучением предметов образовательной области «Технология» г. Перми	МАОУ «Средняя общеобразовательная школа № 135 с углубленным изучением предметов образовательной области «Технология» г. Перми	01.04.2022	30.12.2022	накладная, счет-фактура	ед.	1	бюджет Пермского края	3 500,000
Итого по мероприятию 1.3.1.1.6, в том числе по источникам финансирования								бюджет Пермского края	3 500,000

8.7. строку «Итого по основному мероприятию 1.3.1.1, в том числе по источникам финансирования» изложить в следующей редакции:

Итого по основному мероприятию 1.3.1.1, в том числе по источникам финансирования	итого			863 531,866
	бюджет города Перми			184 448,820
	бюджет города Перми (неиспользованные ассигнования 2021 года)			8 887,826
	бюджет Пермского края			319 115,320
	бюджет Российской Федерации			351 079,900

8.8. строки 1.3.1.2.1.1, 1.3.1.2.1.1.1, «Итого по мероприятию 1.3.1.2.1, в том числе по источникам финансирования», «Итого по основному мероприятию 1.3.1.2, в том числе по источникам финансирования» изложить в следующей редакции:

1.3.1.2.1.1	оснащение муниципальных общеобразовательных учреждений средствами обучения и воспитания	МАОУ	10.01.2022	30.12.2022	количество средств обучения и воспитания, приобретенных в соответствии с Федеральным перечнем	ед.	1	бюджет Пермского края	29 393,730	
1.3.1.2.1.1.1	приобретение средств обучения, воспитания, мебели и инвентаря в соответствии с Федеральным перечнем	МАОУ	10.01.2022	30.12.2022	накладная, счет-фактура	ед.	1	бюджет Пермского края	29 393,730	
Итого по мероприятию 1.3.1.2.1, в том числе по источникам финансирования										
Итого по основному мероприятию 1.3.1.2, в том числе по источникам финансирования										
									бюджет Пермского края	29 393,730
									бюджет Пермского края	29 393,730

8.9. строки «Итого по задаче 1.3.1, в том числе по источникам финансирования», «Всего по подпрограмме 1.3, в том числе по источникам финансирования» изложить в следующей редакции:

Итого по задаче 1.3.1, в том числе по источникам финансирования	итого			892 925,596
	бюджет города Перми			184 448,820
	бюджет города Перми (неиспользованные ассигнования 2021 года)			8 887,826
	бюджет Пермского края			348 509,050
	бюджет Российской Федерации			351 079,900
Всего по подпрограмме 1.3, в том числе по источникам финансирования	итого			892 925,596
	бюджет города Перми			184 448,820
	бюджет города Перми (неиспользованные ассигнования 2021 года)			8 887,82600
	бюджет Пермского края			348 509,050
	бюджет Российской Федерации			351 079,900



## АДМИНИСТРАЦИЯ ГОРОДА ПЕРМИ ПОСТАНОВЛЕНИЕ

29.03.2022

№ 238

### О внесении изменений в постановление администрации города Перми от 31.12.2015 № 1150 «О создании и использовании на платной основе парковок (парковочных мест), расположенных на автомобильных дорогах общего пользования местного значения города Перми»

В соответствии с Федеральными законами от 06 октября 2003 г. № 131-ФЗ «Об общих принципах организации местного самоуправления в Российской Федерации», от 08 ноября 2007 г. № 257-ФЗ «Об автомобильных дорогах и о дорожной деятельности в Российской Федерации и о внесении изменений в отдельные законодательные акты Российской Федерации», от 29 декабря 2017 г. № 443-ФЗ «Об организации дорожного движения в Российской Федерации и о внесении изменений в отдельные законодательные акты Российской Федерации», решением Пермской городской Думы от 26 мая 2015 г. № 110 «Об утверждении Порядка создания и использования, в том числе на платной основе, парковок (парковочных мест), расположенных на автомобильных дорогах общего пользования местного значения города Перми», в целях актуализации нормативной правовой базы администрации города Перми администрация города Перми ПОСТАНОВЛЯЕТ:

1. Внести изменения в постановление администрации города Перми от 31 декабря 2015 г. № 1150 «О создании и использовании на платной основе парковок (парковочных мест), расположенных на автомобильных дорогах общего пользования местного значения города Перми» (в ред. от 26.02.2016 № 131, от 04.08.2016 № 555, от 13.06.2017 № 456, от 24.08.2017 № 652, от 15.05.2018 № 301, от 17.08.2018 № 537, от 13.09.2018 № 601, от 04.12.2018 № 951, от 12.11.2020 № 1147, от 22.12.2021 № 1177), дополнив пунктом 3.6 следующего содержания:

«3.6. в отношении строки 6 – с 01 июля 2022 г.».

2. Внести изменения в границы тарифных зон и размер платы за пользование парковками (парковочными местами), расположенными на автомобильных дорогах общего пользования местного значения города Перми, утвержденные постановлением администрации города Перми от 31 декабря 2015 г. № 1150 «О создании и использовании на платной основе парковок (парковочных мест), расположенных на автомобильных дорогах общего пользования местного значения города Перми» (в ред. от 26.02.2016 № 131, от 04.08.2016 № 555, от 13.06.2017 № 456, от 24.08.2017 № 652, от 15.05.2018 № 301, от 17.08.2018 № 537, от 13.09.2018 № 601, от 04.12.2018 № 951, от 12.11.2020 № 1147, от 22.12.2021 № 1177), дополнив строкой 6 следующего содержания:

6	101	Автомобильные дороги общего пользования местного значения города Перми на территории, ограниченной: ул. Революции от ул. Николая Островского до бульвара Гагарина; ул. Орской от ул. Николая Островского до ул. Рабоче-Крестьянской; ул. Тихой от ул. Николая Островского до ул. Рабоче-Крестьянской; ул. Клименко от ул. Пушкина до ул. Екатерининской; ул. Пушкина от ул. Клименко до ул. Николая Островского; ул. Луначарского от ул. Клименко до ул. Николая Островского; ул. Достоевского от ул. Николая Островского до ул. Клименко	парковки (парковочные места), используемые на платной основе, располагаются на следующих участках автомобильных дорог общего пользования местного значения города Перми: ул. Революции от ул. Николая Островского до бульвара Гагарина; ул. Орская от ул. Николая Островского до ул. Рабоче-Крестьянской; ул. Тихая от ул. Николая Островского до ул. Рабоче-Крестьянской; ул. Клименко от ул. Пушкина до ул. Екатерининской; ул. Пушкина от ул. Клименко до ул. Николая Островского; ул. Луначарского от ул. Клименко до ул. Николая Островского; ул. Достоевского от ул. Николая Островского до ул. Клименко	20,00
---	-----	--	---	-------

3. Настоящее постановление вступает в силу с 01 июля 2022 г., но не ранее дня официального опубликования в печатном средстве массовой информации «Официальный бюллетень органов местного самоуправления муниципального образования город Пермь».

4. Управлению по общим вопросам администрации города Перми обеспечить опубликование настоящего постановления в печатном средстве массовой информации «Официальный бюллетень органов местного самоуправления муниципального образования город Пермь».

5. Информационно-аналитическому управлению администрации города Перми обеспечить опубликование (обнародование) настоящего постановления на официальном сайте муниципального образования город Пермь в информационно-телекоммуникационной сети Интернет.

6. Контроль за исполнением настоящего постановления возложить на заместителя главы администрации города Перми Галиханова Д.К.

Глава города Перми

А.Н. Дёмкин



## АДМИНИСТРАЦИЯ ГОРОДА ПЕРМИ ПОСТАНОВЛЕНИЕ

29.03.2022

№ 239

### **О внесении изменений в муниципальную программу «Экономическое развитие города Перми», утвержденную постановлением администрации города Перми от 15.10.2021 № 874**

В соответствии с Бюджетным кодексом Российской Федерации, Федеральным законом от 06 октября 2003 г. № 131-ФЗ «Об общих принципах организации местного самоуправления в Российской Федерации», Уставом города Перми, решением Пермской городской Думы от 28 августа 2007 г. № 185 «Об утверждении Положения о бюджете и бюджетном процессе в городе Перми», постановлением администрации города Перми от 25 сентября 2013 г. № 781 «Об утверждении Порядка принятия решений о разработке муниципальных программ, их формирования и реализации» администрация города Перми ПОСТАНОВЛЯЕТ:

1. Утвердить прилагаемые изменения в муниципальную программу «Экономическое развитие города Перми», утвержденную постановлением администрации города Перми от 15 октября 2021 г. № 874 (в ред. от 02.12.2021 № 1099, от 23.12.2021 № 1202, от 18.03.2022 № 188).

2. Настоящее постановление вступает в силу со дня официального опубликования в печатном средстве массовой информации «Официальный бюллетень органов местного самоуправления муниципального образования город Пермь».

3. Управлению по общим вопросам администрации города Перми обеспечить опубликование настоящего постановления в печатном средстве массовой информации «Официальный бюллетень органов местного самоуправления муниципального образования город Пермь».

4. Информационно-аналитическому управлению администрации города Перми обеспечить опубликование (обнародование) настоящего постановления на официальном сайте муниципального образования город Пермь в информационно-телекоммуникационной сети Интернет.

5. Контроль за исполнением настоящего постановления возложить на заместителя главы администрации города Перми Агеева В.Г.

Глава города Перми

А.Н. Дёмкин



УТВЕРЖДЕНЫ  
постановлением администрации  
города Перми  
от 29.03.2022 № 239

**ИЗМЕНЕНИЯ**  
в муниципальную программу «Экономическое развитие города Перми», утвержденную  
постановлением администрации города Перми от 15 октября 2021 г. № 874

1. В разделе «Система программных мероприятий подпрограммы 1.4 «Развитие потребительского рынка» муниципальной программы «Экономическое развитие города Перми» строки 1.4.4.1.3.1, 1.4.4.1.3.2 изложить в следующей редакции:

1.4.4.1.3.1	количество размещенных торговых прилавков	ед.	61	61	61	61	61	61	МКУ	бюджет города Перми	1695,810	1955,100	1955,100	1955,100	1955,100
1.4.4.1.3.2	количество предоставленных торговых мест	ед.	122	122	122	122	122	122	МКУ	бюджет города Перми	0,000	0,000	0,000	0,000	0,000

2. В приложении 4 строки 1.4.4.1.3.1, 1.4.4.1.3.2 изложить в следующей редакции:

1.4.4.1.3.1	Изготовление, техническое обслуживание, ремонт торговых прилавков	МКУ	01.01.2022	31.12.2022	количество установленных торговых прилавков	ед.	61	бюджет города Перми	1695,810
1.4.4.1.3.2	Предоставление торговых мест в торговых прилавках	МКУ	01.01.2022	31.12.2022	количество предоставленных торговых мест	ед.	122	бюджет города Перми	0,000



## АДМИНИСТРАЦИЯ ГОРОДА ПЕРМИ ПОСТАНОВЛЕНИЕ

29.03.2022

№ 240

### **О внесении изменений в муниципальную программу «Культура города Перми», утвержденную постановлением администрации города Перми от 20.10.2021 № 919**

В соответствии с Бюджетным кодексом Российской Федерации, Федеральным законом от 06 октября 2003 г. № 131-ФЗ «Об общих принципах организации местного самоуправления в Российской Федерации», Уставом города Перми, постановлением администрации города Перми от 25 сентября 2013 г. № 781 «Об утверждении Порядка принятия решений о разработке муниципальных программ, их формирования и реализации» администрация города Перми ПОСТАНОВЛЯЕТ:

1. Утвердить прилагаемые изменения в муниципальную программу «Культура города Перми», утвержденную постановлением администрации города Перми от 20 октября 2021 г. № 919 (в ред. от 29.12.2021 № 1257, от 16.02.2022 № 95).

2. Настоящее постановление вступает в силу со дня официального опубликования в печатном средстве массовой информации «Официальный бюллетень органов местного самоуправления муниципального образования город Пермь».

3. Управлению по общим вопросам администрации города Перми обеспечить опубликование настоящего постановления в печатном средстве массовой информации «Официальный бюллетень органов местного самоуправления муниципального образования город Пермь».

4. Информационно-аналитическому управлению администрации города Перми обеспечить опубликование (обнародование) настоящего постановления на официальном сайте муниципального образования город Пермь в информационно-телекоммуникационной сети Интернет.

5. Контроль за исполнением настоящего постановления возложить на заместителя главы администрации города Перми Грибанова А.А.

Глава города Перми

А.Н. Дёмкин

УТВЕРЖДЕНЫ  
постановлением администрации  
города Перми  
от 29.03.2022 № 240

**ИЗМЕНЕНИЯ**  
в муниципальную программу «Культура города Перми»,  
утвержденную постановлением администрации города Перми от 20 октября 2021 г. № 919

1. В разделе «Паспорт муниципальной программы» строки 9, 10 изложить в следующей редакции:

9	2022 год план	2023 год план	2024 год план	2025 год план	2026 год план
Объемы и источники финансирования программы (под- программы)					
программа, всего (тыс. руб.), в том числе	1 933 616, 10796	1 749 317,090	1 516 618,400	1 611 325,200	1 611 325,200
бюджет города Перми	1 624 297,603	1 687 933,800	1 470 118,400	1 611 325,200	1 611 325,200
бюджет города Перми (неиспользованные ассигнования отчетного года)	25 481,656	0,000	0,000	0,000	0,000
бюджет Пермского края	54 752,81559	45 345,82276	46 500,000	0,000	0,000
бюджет Российской Федерации	229 084,03337	16 037,46724	0,000	0,000	0,000
подпрограмма 1.1, всего (тыс. руб.), в том числе	234522,99027	340 240, 590	157 957,300	161 868,800	161 868,800
бюджет города Перми	206 171,801	278 857, 300	111 457,300	161 868,800	161 868,800
бюджет Пермского края	20 588, 54744	45 345, 82276	46 500,000	0,000	0,000
бюджет Российской Федерации	7 762,64183	16 037, 46724	0,000	0,000	0,000
подпрограмма 1.2, всего (тыс. руб.), в том числе	838 058,894	798 852,900	798 852,900	831 060,100	831 060,100
бюджет города Перми	829 759,200	798 852,900	798 852,900	831 060,100	831 060,100
бюджет Пермского края	2 074,9235	0,000	0,000	0,000	0,000
бюджет Российской Федерации	6 224,7705	0,000	0,000	0,000	0,000
подпрограмма 1.3, всего (тыс. руб.), в том числе	372 995,1194	145 722,900	95 512,900	145 743,500	145 743,500
бюджет города Перми	112 599,102	145 722,900	95 512,900	145 743,500	145 743,500
бюджет города Перми (неиспользованные ассигнования отчетного года)	25 481,656	0,000	0,000	0,000	0,000
бюджет Пермского края	31 475,76441	0,000	0,000	0,000	0,000
бюджет Российской Федерации	203 438,59699	0,000	0,000	0,000	0,000
подпрограмма 1.4, всего (тыс. руб.), в том числе	477 551,60429	454 080,100	453 874,700	461 964,600	461 964,600
бюджет города Перми	465 280,00	454 080,100	453 874,700	461 964,600	461 964,600
бюджет Пермского края	613,58024	0,000	0,000	0,000	0,000
бюджет Российской Федерации	11 658,02405	0,000	0,000	0,000	0,000
подпрограмма 1.5, всего (тыс. руб.), в том числе	10 487,500	10 420,600	10 420,600	10 688,200	10 688,200
бюджет города Перми	10 487,500	10 420,600	10 420,600	10 688,200	10 688,200

10	Показатели конечного результата целей программы	2022 год план	2023 год план	2024 год план	2025 год план	2026 год
	доля жителей города Перми, удовлетворенных качеством организации досуга, от общей численности опрошенных жителей города Перми, воспользовавшихся услугами в сфере культуры, %	не менее 86,8	не менее 86,8	не менее 86,8	не менее 86,8	не менее 86,8
	доля жителей города Перми, удовлетворенных спектром возможностей для творческой самореализации, от общей численности опрошенных жителей города Перми, воспользовавшихся услугами в сфере культуры и дополнительного образования, %	не менее 73,3	не менее 73,3	не менее 73,3	не менее 73,3	не менее 73,3
	количество посещений мероприятий в сфере культуры и искусства, проводимых на территории города Перми при поддержке администрации города Перми, ед.	8029473	8892460	9825362	10759264	11693166
	коэффициент вовлеченности жителей города Перми в культурную деятельность в расчете на одного жителя города, ед.	7,7	8,5	9,4	10,3	11,2
	увеличение числа посещений культурных мероприятий по сравнению с показателем 2019 года, %	156,0	172,8	190,9	209,1	227,2

2. В разделе «Система программных мероприятий подпрограммы 1.1 «Городские культурно-зрелищные мероприятия» муниципальной программы «Культура города Перми»:

2.1. строки 1.1.1.1.2.1, 1.1.1.1.2.2, «Итого по мероприятию 1.1.1.1.2, в том числе по источникам финансирования» изложить в следующей редакции:

1.1.1.1.2.1	количество посетителей культурно-зрелищных мероприятий (в том числе дистанционно)	чел.	981 665	1 717 400	914 700*	914 700	учреждения, подведомственные ДКМП	бюджет города Перми	104 819, 4537	176 708, 0072	60 924, 000*	60 924, 000	60 924, 000
1.1.1.1.2.2	количество проведенных мероприятий, в том числе в составе реализуемых проектов (в том числе дистанционно)	ед.	39	33	29*	29							
Итого по мероприятию 1.1.1.1.2, в том числе по источникам финансирования													
									бюджет города Перми	104 819, 4537	176 708, 0072	60 924, 000	60 924, 000

2.2. строки 1.1.1.1.3.1, 1.1.1.1.3.2 изложить в следующей редакции:

1.1.1.1.3.1	количество посетителей городских культурно-зрелищных мероприятий (в том числе дистанционно)	ед.	5 057	57	57	57	57	57	57	бюджет города Перми	ДКМП	6 376,700	6 376,700	6 376,700	6 376,700	6 376,700
1.1.1.1.3.2	количество проведенных мероприятий, в том числе в составе реализуемых проектов (в том числе дистанционно)	ед.	53	52	52	52	52	52	52							

2.3. строки 1.1.1.1.3.5, 1.1.1.1.3.6 изложить в следующей редакции:

1.1.1.1.3.5	количество посетителей культурно-зрелищных мероприятий по месту жительства	чел.	11 027	10 027	10 027	10 027	10 027	10 027	10 027	АИР		бюджет города Перми	1 227, 851	560,900	560,900	560,900
1.1.1.1.3.6	количество проведенных мероприятий, в том числе в составе реализуемых проектов	ед.	12	11	11	11	11	11	11							

2.4. строки 1.1.1.1.3.7, 1.1.1.1.3.8 изложить в следующей редакции:

1.1.1.1.3.7	количество посетителей культурно-зрелищных мероприятий по месту жительства	чел.	13 324	13 324	13 324	13 324	13 324	13 324	13 324	АКР		бюджет города Перми	783,150	838,500	838,500	838,500
1.1.1.1.3.8	количество проведенных мероприятий, в том числе в составе реализуемых проектов	ед.	17	17	17	17	17	17	17							

2.5. строки 1.1.1.1.3.11, 1.1.1.1.3.12 изложить в следующей редакции:

1.1.1.1.3.11	количество посетителей культурно-зрелищных мероприятий по месту жительства	чел.	11 474	12 424	11 424	11 424	11 424	11 424	11 424	AMP	бюджет города Перми	1 344,700	2 044,700	1 344,700	1 344,700	1 344,700
1.1.1.1.3.12	количество проведенных мероприятий, в том числе в составе реализуемых проектов	ед.	11	12	11	11	11	11	11							

2.6. строки 1.1.1.1.3.19, 1.1.1.1.3.20 изложить в следующей редакции:

1.1.1.1.3.19	итого по ПНР количество посетителей городских культурно-зрелищных мероприятий по месту жительства	чел.	78 989	74 939	73 939	73 939	73 939	73 939	73 939		бюджет города Перми	14 409,501	15 197,900	13 797,900	13 797,900	13 797,900
1.1.1.1.3.20	итого по ПНР количество проведенных мероприятий, в том числе в составе реализуемых проектов	ед.	152	152	150	150	150	150	150							

2.7. строку «Итого по мероприятию 1.1.1.1.3, в том числе по источникам финансирования» изложить в следующей редакции:

Итого по мероприятию 1.1.1.1.3, в том числе по источникам финансирования		бюджет города Перми	14 409,501	15 197,900	13 797,900	13 797,900	13 797,900	13 797,900	13 797,900							
--	--	---------------------	------------	------------	------------	------------	------------	------------	------------	--	--	--	--	--	--	--

2.8. строки 1.1.1.1.5.2, «Итого по мероприятию 1.1.1.1.5, в том числе по источникам финансирования» изложить в следующей редакции:

1.1.1.1.5.2	количество проведенных мероприятий фестиваля Мартина МакДонаха	ед.	-	-	1	-	-	-	-	муниципальные учреждения, подведомственные ДКМП	бюджет Пермского края	0,000	0,000	6 500,000	0,000	0,000
-------------	--	-----	---	---	---	---	---	---	---	---	-----------------------	-------	-------	-----------	-------	-------

Итого по мероприятию 1.1.1.1.5, в том числе по источникам финансирования	Бюджет Пермского края	18 001,000	40 000,000	46 500,000	0,000	0,000
--	-----------------------	------------	------------	------------	-------	-------

2.9. строки 1.1.1.1.6.1, «Итого по мероприятию 1.1.1.1.6, в том числе по источникам финансирования» изложить в следующей редакции:

1.1.1.1.6.1	Выполнение Плана основных мероприятий по подготовке и проведению празднования 300-летия основания города Перми в 2023 году на 100 процентов ежегодно	%	100	100	-	-	муниципальные учреждения, подведомственные ДКМП	бюджет города Перми	104,5463	215,9928	0,000	0,000	0,000
								бюджет Пермского края	2 587,54744	5 345,82276	0,000	0,000	0,000
								бюджет Российской Федерации	7 762,64183	16 037,46724	0,000	0,000	0,000
Итого по мероприятию 1.1.1.1.6, в том числе по источникам финансирования								бюджет города Перми	10 454,73557	21 599,2828	0,000	0,000	0,000
								бюджет Пермского края	104,5463	215,9928	0,000	0,000	0,000
								бюджет Российской Федерации	2 587,54744	5 345,82276	0,000	0,000	0,000
								бюджет Российской Федерации	7 762,64183	16 037,46724	0,000	0,000	0,000

2.10. строки «Итого по основному мероприятию 1.1.1.1, в том числе по источникам финансирования», «Итого по задаче 1.1.1, в том числе по источникам финансирования», «Всего по подпрограмме 1.1, в том числе по источникам финансирования» изложить в следующей редакции:

Итого по основному мероприятию 1.1.1.1, в том числе по источникам финансирования	бюджет города Перми	234 522,99027	340 240,590	157 957,300	161 868,800	161 868,800
	бюджет Пермского края	206 171,801	278 857,300	111 457,300	161 868,800	161 868,800
	бюджет Российской Федерации	20 588,54744	45 345,82276	46 500,000	0,000	0,000
Итого по задаче 1.1.1, в том числе по источникам финансирования		7 762,64183	16 037,46724	0,000	0,000	0,000
		234 522,99027	340 240,590	157 957,300	161 868,800	161 868,800
		206 171,801	278 857,300	111 457,300	161 868,800	161 868,800
		20 588,54744	45 345,82276	46 500,000	0,000	0,000

Всего по подпрограмме 1.1, в том числе по источникам финансирования										234 522, 99027	340 240, 590	157 957, 300	161 868, 800	161 868, 800
бюджет города Перми										206 171,801	278 857, 300	111 457, 300	161 868, 800	161 868, 800
бюджет Перм- ского края										20 588, 54744	45 345, 82276	46 500,000	0,000	0,000
бюджет Рос- сийской Феде- рации										7 762,64183	16 037, 46724	0,000	0,000	0,000

3. В разделе «Система программных мероприятий подпрограммы 1.2 «Создание условий для творческой и профессиональной самореализации населения» муниципальной программы «Культура города Перми»:

3.1. строки 1.2.1.1.2.1, 1.2.1.1.2.2, «Итого по мероприятию 1.2.1.1.2, в том числе по источникам финансирования» изложить в следующей редакции:

1.2.1.1.2.1	количество со- зданных спекта- клей, концертных программ и участий в творче- ских проектах	ед.	11	11	11	11	11	11	11	муници- пальные учре- ждения, подведом- ственные ДКМП	бюджет города Перми	19 916,1647	20 000,000	20 000,000	20 000,000	20 000,000	
1.2.1.1.2.2	количество твор- ческих проектов всероссийского, международ- ного и межре- гионального уровня в области музыкального, театрального и изобразительного искусства	ед.	2	2	2	2	2	2	2								
Итого по мероприятию 1.2.1.1.2, в том числе по источникам финансирования											бюджет города Перми	19 916, 1647	20 000, 000	20 000, 000	20 000, 000	20 000, 000	20 000, 000



3.2. дополнить строками 1.2.1.1.4, 1.2.1.1.4.1, 1.2.1.1.4.2, «Итого по мероприятию 1.2.1.1.4, в том числе по источникам финансирования» следующего содержания:

1.2.1.1.4	Поддержка творческой деятельности и технического оснащение детских и кукольных театров																		
1.2.1.1.4.1	Количество творческих проектов	ед.	4	-	-	-	-	-	-										
										Муниципальные учреждения, подведомственные ДКМП	Бюджет города Перми	83, 8353	0,000	0,000	0,000	0,000	0,000	0,000	0,000
											бюджет Пермского края	1 706, 1735	0,000	0,000	0,000	0,000	0,000	0,000	0,000
											бюджет Российской Федерации	5 118, 5205	0,000	0,000	0,000	0,000	0,000	0,000	0,000
1.2.1.1.4.2	Приобретение технического и технологического оборудования, необходимого для осуществления творческой деятельности (включая доставку, монтаж, демонтаж, погрузочно-разгрузочные работы и обслуживание)	ед.	1	-	-	-	-	-	-	Муниципальные учреждения, подведомственные ДКМП	бюджет Пермского края	368, 750	0,000	0,000	0,000	0,000	0,000	0,000	0,000
											бюджет Российской Федерации	1 106, 250	0,000	0,000	0,000	0,000	0,000	0,000	0,000
Итого по мероприятию 1.2.1.1.4, в том числе по источникам финансирования												8 383, 5293	0,000	0,000	0,000	0,000	0,000	0,000	0,000
											бюджет города Перми	83, 8353	0,000	0,000	0,000	0,000	0,000	0,000	0,000
											бюджет Пермского края	2 074, 9235	0,000	0,000	0,000	0,000	0,000	0,000	0,000
											бюджет Российской Федерации	6 224, 7705	0,000	0,000	0,000	0,000	0,000	0,000	0,000

3.3. строки «Итого по основному мероприятию 1.2.1.1, в том числе по источникам финансирования», «Итого по задаче 1.2.1, в том числе по источникам финансирования» изложить в следующей редакции:

Итого по основному мероприятию 1.2.1.1, в том числе по источникам финансирования	итого	334 514,294	319 304,000	319 304,000	319 304,000	330 306,500	330 306,500
	бюджет города Перми	326 214,600	319 304,000	319 304,000	319 304,000	330 306,500	330 306,500
	бюджет Пермского края	2 074,9235	0,000	0,000	0,000	0,000	0,000
	бюджет Российской Федерации	6 224,7705	0,000	0,000	0,000	0,000	0,000
Итого по задаче 1.2.1, в том числе по источникам финансирования		334 514,294	319 304,000	319 304,000	319 304,000	330 306,500	330 306,500
	бюджет города Перми	326 214,600	319 304,000	319 304,000	319 304,000	330 306,500	330 306,500
	бюджет Пермского края	2 074,9235	0,000	0,000	0,000	0,000	0,000
	бюджет Российской Федерации	6 224,7705	0,000	0,000	0,000	0,000	0,000

3.4. строку «Всего по подпрограмме 1.2, в том числе по источникам финансирования» изложить в следующей редакции:

Всего по подпрограмме 1.2, в том числе по источникам финансирования		838 058,894	798 852,900	798 852,900	798 852,900	831 060,100	831 060,100
	бюджет города Перми	829 759,200	798 852,900	798 852,900	798 852,900	831 060,100	831 060,100
	бюджет Пермского края	2 074,9235	0,000	0,000	0,000	0,000	0,000
	бюджет Российской Федерации	6 224,7705	0,000	0,000	0,000	0,000	0,000

4. В разделе «Система программных мероприятий подпрограммы 1.3 «Обеспечение качественно нового уровня развития развития инфраструктуры» муниципальной программы «Культура города Перми»:

4.1. строки 1.3.1.1.1.1, «Итого по мероприятию 1.3.1.1.1, в том числе по источникам финансирования» изложить в следующей редакции:

1.3.1.1.1.1	количество имущественных комплексов учреждений, в которых проводятся работы по выполнению нормативных требований, устранению предписаний надзорных органов и улучшению материально-технического обеспечения	ед.	15	10	15*	3	3	муниципальные учреждения, подведомственные ДКМП	83 520,5574	141 896,200	141 691,100*	141 916,800	141 916,800
		1	-	-	-	-	3 709,684						
Итого по мероприятию 1.3.1.1.1, в том числе по источникам финансирования													
итого													
87 230,2414													
141 896,200													
бюджет города Перми													
83 520,5574													
141 896,200													
бюджет города Перми (неиспользованные ассигнования отчетного года)													
3 709,684													
0,000													
141 916,800													
141 916,800													
0,000													

4.2. строку 1.3.1.1.2.1 изложить в следующей редакции:

1.3.1.1.2.1	количество ОКН и ОМИ, на которых проведены ремонтно-реставрационные работы (разработанная научно-проектная документация и государственная историко-культурная экспертиза), монтаж архитектурно-художественного освещения и установлены информационные таблички (QR-коды)	ед.	1	1	4	10	9	МАУК «ГЦОП»	бюджет города Перми	16 679, 600	2 057, 500	2 052, 600	2 057, 500	2 057, 500
									бюджет города Перми (неиспользованные ассигнования отчетного года)	271,972	0,000	0,000	0,000	0,000

4.3. строку «Итого по мероприятию 1.3.1.1.2, в том числе по источникам финансирования» изложить в следующей редакции:

Итого по мероприятию 1.3.1.1.2, в том числе по источникам финансирования		итого	25 669, 172	2 317, 000	2 312, 100	2 317, 000	2 317, 000	2 317, 000
		бюджет города Перми	25 397, 200	2 317, 000	2 312, 100	2 317, 000	2 317, 000	2 317, 000
		бюджет города Перми (неиспользованные ассигнования отчетного года)	271,972	0,000	0,000	0,000	0,000	0,000

4.4. строки 1.3.1.1.4.1, «Итого по мероприятию 1.3.1.1.4, в том числе по источникам финансирования» изложить в следующей редакции:

1.3.1.1.4.1	Выполнение Плана основных мероприятий по подготовке и проведению празднования 300-летия основания города Перми в 2023 году на 100 процентов ежегодно	%	100	-	-	-	муниципальные учреждения, подведомственные ДКМП	бюджет города Перми	876,7426	0,000	0,000	0,000	0,000	0,000
								бюджет Пермского края	21 699, 60041	0,000	0,000	0,000	0,000	0,000
								бюджет Российской Федерации	65 098, 79699	0,000	0,000	0,000	0,000	0,000
Итого по мероприятию 1.3.1.1.4, в том числе по источникам финансирования								бюджет города Перми	876,7426	0,000	0,000	0,000	0,000	0,000
								бюджет Пермского края	21 699, 60041	0,000	0,000	0,000	0,000	0,000
								бюджет Российской Федерации	65 098, 79699	0,000	0,000	0,000	0,000	0,000

4.5. дополнить строками 1.3.1.1.5, 1.3.1.1.5.1, «Итого по мероприятию 1.3.1.1.5, в том числе по источникам финансирования» следующего содержания:

1.3.1.1.5	Разработка научно-проектной документации на проведение капитального ремонта и приспособление для современного использования объектов культурного наследия, находящихся в г. Перми							бюджет Российской Федерации	65 098, 79699	0,000	0,000	0,000	0,000	0,000
-----------	---	--	--	--	--	--	--	-----------------------------	---------------	-------	-------	-------	-------	-------

1.3.1.1.5.1	разработанная научно-проектная документация на проведение капитального ремонта	ед.	1	-	-	-	-	Муниципальное автономное учреждение культуры «Пермский городской дворец культуры имени А.Г.Солдатова»	бюджет города Перми	0,000	0,000	0,000	0,000	0,000
Итого по мероприятию 1.3.1.1.5, в том числе по источникам финансирования									итого	21 500,000	0,000	0,000	0,000	0,000
									бюджет города Перми	0,000	0,000	0,000	0,000	0,000
									бюджет города Перми (неиспользованные ассигнования отчетного года)	21 500,000	0,000	0,000	0,000	0,000

4.6. дополнить строками 1.3.1.1.6, 1.3.1.1.6.1, «Итого по мероприятию 1.3.1.1.6, в том числе по источникам финансирования» следующего содержания:

1.3.1.1.6	Выполнение работ по сохранению объектов культурного наследия, находящихся в собственности муниципальных образований														
1.3.1.1.6.1	Количество объектов культурного наследия, находящихся в муниципальной собственности, на которых проведены работы по сохранению объектов культурного наследия с привлечением финансирования в виде субсидии из бюджета Пермского края	ед.	1	-	-	-	-	МАУК «ГЦОП»	бюджет города Перми	1 294,902	0,000	0,000	0,000	0,000	
									бюджет Пермского края	3 021,438	0,000	0,000	0,000	0,000	
Итого по мероприятию 1.3.1.1.6, в том числе по источникам финансирования									бюджет города Перми	1 294,902	0,000	0,000	0,000	0,000	
									бюджет Пермского края	3 021,438	0,000	0,000	0,000	0,000	

4.7. строку «Итого по основному мероприятию 1.3.1.1, в том числе по источникам финансирования» изложить в следующей редакции:

Итого по основному мероприятию 1.3.1.1, в том числе по источникам финансирования	итого	227 900,5934	145 722, 900	95 512, 900	145 743, 500	145 743, 500
	бюджет города Перми	112 599, 102	145 722, 900	95 512, 900	145 743, 500	145 743, 500
	бюджет города Перми (неиспользованные ассигнования отчетного года)	25 481, 656	0,000	0,000	0,000	0,000
	бюджет Пермского края	24 721, 03841	0,000	0,000	0,000	0,000
	бюджет Российской Федерации	65 098, 79699	0,000	0,000	0,000	0,000

4.8. строки 1.3.1.2.1.1, «Итого по мероприятию 1.3.1.2.1, в том числе по источникам финансирования» изложить в следующей редакции:

1.3.1.2.1.1	Реконструированы и (или) капитально отремонтированы региональные и (или) муниципальные театры юного зрителя и театры кукол	ед. 1	-	-	-	МАУК «ТЮЗ»	бюджет Пермского края	6 754, 726	0,000	0,000	0,000	0,000
							бюджет Российской Федерации	128 339, 800	0,000	0,000	0,000	0,000
Итого по мероприятию 1.3.1.2.1, в том числе по источникам финансирования							бюджет Пермского края	6 754, 726	0,000	0,000	0,000	0,000
							Бюджет Российской Федерации	128 339, 800	0,000	0,000	0,000	0,000

4.9. строку «Итого по основному мероприятию 1.3.1.2, в том числе по источникам финансирования» изложить в следующей редакции:

Итого по основному мероприятию 1.3.1.2, в том числе по источникам финансирования	итого	145 094, 526	0,000	0,000	0,000	0,000	0,000
	бюджет Пермского края	6 754, 726	0,000	0,000	0,000	0,000	0,000
	бюджет Российской Федерации	138 339, 800	0,000	0,000	0,000	0,000	0,000

4.10. строки «Итого по задаче 1.3.1, в том числе по источникам финансирования», «Всего по подпрограмме 1.3, в том числе по источникам финансирования» изложить в следующей редакции:

Итого по задаче 1.3.1, в том числе по источникам финансирования	итого	372 995,1194	145 722, 900	95 512, 900	145 743, 500	145 743,500
	бюджет города Перми	112 599, 102	145 722, 900	95 512, 900	145 743, 500	145 743,500
	бюджет города Перми (неиспользованные ассигнования от-четного года)	25 481, 656	0,000	0,000	0,000	0,000
	бюджет Пермско-го края	31 475, 76441	0,000	0,000	0,000	0,000
	бюджет Россий-ской Федерации	203 438, 59699	0,000	0,000	0,000	0,000
Всего по подпрограмме 1.3, в том числе по источникам финанси-рования	итого	372 995,1194	145 722, 900	95 512, 900	145 743, 500	145 743,500
	бюджет города Перми	112 599, 102	145 722, 900	95 512, 900	145 743, 500	145 743,500
	бюджет города Перми (неиспользованные ассигнования от-четного года)	25 481, 656	0,000	0,000	0,000	0,000
	бюджет Пермско-го края	31 475, 76441	0,000	0,000	0,000	0,000
	бюджет Россий-ской Федерации	203 438, 59699	0,000	0,000	0,000	0,000

4.11. приложение изложить в следующей редакции:

**«ПЕРЕЧЕНЬ ОБЪЕКТОВ,  
подлежащих капитальному ремонту за счет средств бюджета города Перми, подпрограммы 1.3  
«Обеспечение качества нового уровня развития инфраструктуры»  
муниципальной программы «Культура города Перми»**

Код	Наименование подпрограммы, мероприятия, показателя непосредственного результата, объекта муниципальной собственности города Перми, место расположения	Период проведения капитального ремонта		Источник финансирования	Объем финансирования, тыс. руб.				
		срок начала	срок окончания		2022 год	2023 год	2024 год	2025 год	2026 год
1	2	3	4	5	6	7	8	9	10
1.3	Подпрограмма «Обеспечение качества нового уровня развития инфраструктуры»								
1.3.1.1.1	Выполнение предписаний надзорных органов, приведение в нормативное состояние и улучшение материально-технического обеспечения								
1.3.1.1.1.1	Количество имущественных комплексов учреждений, подведомственных ДКМП, в которых проведены работы по выполнению нормативных требований, устранению предписаний надзорных органов и улучшению их материально-технического обеспечения	2019	2022	бюджет города Перми	25 651,584	0,000	0,000	0,000	0,000
	муниципальное автономное учреждение культуры города Перми «Пермский театр юного зрителя» (ул. Екатерининская, 68)	2019	2026	бюджет города Перми	19 320,100	56 692,000	93 678,600*	71 916,800	71 916,800
1.3.1.2.1	Модернизация театров юного зрителя и театров кукол								
1.3.1.2.1.1	муниципальное автономное учреждение культуры города Перми «Пермский театр юного зрителя» (ул. Екатерининская, 68)	2020	2022	бюджет Пермского края	6 754, 726	0,000	0,000	0,000	0,000
				бюджет Российской Федерации	128 339,800	0,000	0,000	0,000	0,000
1.3.1.1.5	Разработка научно-проектной документации на проведение капитального ремонта и приспособление для современного использования объектов культурного наследия, находящихся в г. Перми								
1.3.1.1.5.1	Разработанная проектная документация на проведение капитального ремонта	2021	2022	бюджет города Перми	0,000	0,000	0,000	0,000	0,000
		2021	2022	бюджет города Перми (неиспользованные ассигнования отчетного года)	21 500,000	0,000	0,000	0,000	0,000

\* С учетом условно утвержденных расходов бюджета города Перми: в 2024 году – 50 000,000 тыс. руб.».



5. В разделе «Таблица показателей конечного результата муниципальной программы «Культура города Перми» в строке 1 «Цель. Развитие личности в гуманитарной сфере посредством социокультурных практик» показателем конечного результата «Количество посещений мероприятий в сфере культуры и искусства, проводимых на территории города Перми при поддержке администрации города Перми» изложить в следующей редакции:

1	Количество посещений мероприятий в сфере культуры и искусства, проводимых на территории города Перми при поддержке администрации города Перми	ед.	8 029 473	8 892 460	9 825 362	10 759 264	11 693 166
	Коэффициент вовлеченности жителей города Перми в культурную деятельность в расчете на одного жителя города Перми	%	7,7	8,5	9,4	10,3	11,2

6. В приложении 1:

6.1. строки 1.1.1.1.2.1, 1.1.1.1.2.2, 1.1.1.1.2.3 изложить в следующей редакции:

1.1.1.1.2.1	Празднование наступившего Нового года и Рождества Христова	учреждения, подведомственные ДКМП	01.01.2022	30.04.2022	количество посетителей культурно-зрелищных мероприятий (в том числе дистанционно)	чел.	850 000	бюджет города Перми	20 645,9780
						ед.	5		
1.1.1.1.2.2	Мероприятия, посвященные празднованию наступающего Нового года	учреждения, подведомственные ДКМП	01.10.2022	31.12.2022	количество посетителей культурно-зрелищных мероприятий (в том числе дистанционно)	чел.	20 000	бюджет города Перми	55 265,9757
						ед.	8		
1.1.1.1.2.3	Мероприятия, посвященные празднованию Дня России и Дня города	учреждения, подведомственные ДКМП	01.01.2022	31.08.2022	количество посетителей культурно-зрелищных мероприятий (в том числе дистанционно)	чел.	83 500	бюджет города Перми	16 550,000
						ед.	7		

6.2. строку 1.1.1.1.2.5 изложить в следующей редакции:

1.1.1.1.2.5	Организация и реализация проектов регионального, российского и международного уровня в сфере культуры (в том числе участие в них)	учреждения, подведомственные ДКМП	01.01.2022	31.12.2022	количество посетителей культурно-зрелищных мероприятий (в том числе дистанционно)	чел.	23 165	бюджет города Перми	8 657,500
						ед.			

6.3. строку «Итого по мероприятию 1.1.1.1.2, в том числе по источникам финансирования» изложить в следующей редакции:

Итого по мероприятию 1.1.1.1.2, в том числе по источникам финансирования	бюджет города Перми	104 819,4537
--	---------------------	--------------

6.4. строку 1.1.1.1.3.3 изложить в следующей редакции:

1.1.1.1.3.3	Приобретение / изготовление канцелярских товаров, приобретение и вручение сувенирной продукции и цветов на городских мероприятиях	ДКМП	01.01.2022	31.12.2022	количество проведенных мероприятий с вручением комплектов сувенирной продукции и цветов	ед.	50	бюджет города Перми	762,100
-------------	---	------	------------	------------	---	-----	----	---------------------	---------

6.5. строку 1.1.1.1.3.4 изложить в следующей редакции:

1.1.1.1.3.4	Приобретение металлодетекторов и ограждений	ДКМП	01.01.2022	31.12.2022	количество проведенных мероприятий по обеспечению культурно-массовых проектов металлодетекторами и ограждениями	ед.	1	бюджет города Перми	4 000,000
-------------	---	------	------------	------------	---	-----	---	---------------------	-----------

6.6. после строки 1.1.1.1.3.4 дополнить строкой 1.1.1.1.3.4<sup>1</sup> следующего содержания:

1.1.1.1.3.4 <sup>1</sup>	Проведение мероприятий по организации и проведения салюта (фейерверка)	ДКМП	01.01.2022	31.12.2022	количество посетителей культурно-зрелищных мероприятий по месту жительства	чел.	5000	бюджет города Перми	750,000
					количество проведенных мероприятий по организации и проведению салюта (фейерверка)	ед.	1		

6.7. строку 1.1.1.1.3.6 изложить в следующей редакции:

1.1.1.1.3.6	Организация и проведение культурно-зрелищных мероприятий по месту жительства для жителей и гостей Индустриального района города Перми	01.01.2022	31.12.2022	количество посетителей культурно-зрелищных мероприятий по месту жительства	чел.	11 027	бюджет города Перми	1 227,851
				количество проведенных мероприятий, в том числе в составе реализуемых проектов	ед.	12		

6.8. строку 1.1.1.1.3.7 изложить в следующей редакции:

1.1.1.1.3.7	Организация и проведение культурно-зрелищных мероприятий по месту жительства для жителей и гостей Кировского района города Перми	01.01.2022	31.12.2022	количество посетителей культурно-зрелищных мероприятий по месту жительства	чел.	13 324	бюджет города Перми	783,150
				количество проведенных мероприятий, в том числе в составе реализуемых проектов	ед.	17		

6.9. строку 1.1.1.1.3.9 изложить в следующей редакции:

1.1.1.1.3.9	Организация и проведение культурно-зрелищных мероприятий по месту жительства для жителей и гостей Мотовилихинского района города Перми	01.01.2022	31.12.2022	количество посетителей культурно-зрелищных мероприятий по месту жительства	чел.	11 474	бюджет города Перми	1 344,700
				количество проведенных мероприятий, в том числе в составе реализуемых проектов	ед.	11		

6.10. строку «Итого по мероприятию 1.1.1.1.3, в том числе по источникам финансирования» изложить в следующей редакции:

Итого по мероприятию 1.1.1.1.3, в том числе по источникам финансирования							бюджет города Перми	14 409,501
--	--	--	--	--	--	--	---------------------	------------

6.11. строку 1.1.1.1.5.1 признать утратившей силу;

6.12. строку «Итого по мероприятию 1.1.1.1.5, в том числе по источникам финансирования» изложить в следующей редакции:

Итого по мероприятию 1.1.1.1.5, в том числе по источникам финансирования							бюджет Пермского края	18 001,000
--	--	--	--	--	--	--	-----------------------	------------

6.13. строки 1.1.1.1.6.1, «Итого по мероприятию 1.1.1.1.6, в том числе по источникам финансирования» изложить в следующей редакции:

1.1.1.1.6.1	Организация культурно-массовых мероприятий, фестивалей, конкурсов и культурно-просветительских мероприятий	учреждения, подведомственные ДКМП	01.01.2022	31.12.2022	выполнение Плана новых мероприятий по подготовке и проведению празднования 300-летия основания города Перми в 2023 году на 100 процентов ежегодно	ед.	9	бюджет города Перми бюджет Пермского края бюджет Российской Федерации	104,5463 2 587,54744 7 762,64183
Итого по мероприятию 1.1.1.1.6, в том числе по источникам финансирования									
									104,5463
									2 587,54744
									7 762,64183

6.14. строки «Итого по основному мероприятию 1.1.1.1, в том числе по источникам финансирования», «Итого по задаче 1.1.1, в том числе по источникам финансирования» и «Итого по подпрограмме 1.1, в том числе по источникам финансирования» изложить в следующей редакции:

Итого по основному мероприятию 1.1.1.1, в том числе по источникам финансирования									
									234 522,99027
									206 171,801
									20 588, 54744
									7 762,64183
Итого по задаче 1.1.1, в том числе по источникам финансирования									
									234 522,99027
									206 171,801
									20 588, 54744
									7 762,64183

Всего по подпрограмме 1.1, в том числе по источникам финансирования		234 522,99027
	бюджет города Перми	206 171,801
	бюджет Пермского края	20 588, 54744
	бюджет Российской Федерации	7 762,64183

## 7. В приложении 2:

7.1. строки 1.2.1.1.2.1, «Итого по мероприятию 1.2.1.1.2, в том числе по источникам финансирования» изложить в следующей редакции:

1.2.1.1.2.1	Создание театральных постановок, концертных программ и реализация творческих проектов всероссийского, международного и межрегионального уровня в области музыкального, театрального и изобразительного искусства	муниципальные учреждения, подведомственные ДКМП	01.01.2022	31.12.2022	количество созданных спектаклей, концертных программ и частей в творческих проектах	ед.	11	бюджет города Перми	19 916,1647	
					количество творческих проектов, всероссийского, межрегионального и межрегионального уровня в области музыкального, театрального и изобразительного искусства	ед.	2			
Итого по мероприятию 1.2.1.1.2, в том числе по источникам финансирования									бюджет города Перми	19 916,1647

7.2. дополнить строками 1.2.1.1.4, 1.2.1.1.4.1, 1.2.1.1.4.1, 1.2.1.1.4.2, «Итого по мероприятию 1.2.1.1.4, в том числе по источникам финансирования» следующего содержания:

1.2.1.1.4	Поддержка творческой деятельности и технического оснащение детских и кукольных театров									
1.2.1.1.4.1	Создание и показ новых постановок, реализация гастрольных проектов	муниципальные учреждения, подведомственные ДКМП	01.02.2022	31.12.2022	количество творческих проектов	ед.	4	бюджет города Перми	83, 8353	
								бюджет Пермского края	1 706, 1735	
								бюджет Российской Федерации	5 118, 5205	

1.2.1.1.4.2	Обеспечение оборудованием, необходимым для осуществления творческой деятельности	муниципальные учреждения, подведомственные ДКМП	01.02.2021	31.12.2021	приобретено техническое и технологическое оборудование, необходимое для осуществления творческой деятельности (включая доставку, монтаж, демонтаж, погрузочно-разгрузочные работы и обслуживание)	ед.	1	бюджет Пермского края	368,750
Итого по мероприятию 1.2.1.1.4, в том числе по источникам финансирования									
									8 383,5293
									83,8353
									2 074,9235
									6 224,7705

7.3. строки «Итого по основному мероприятию 1.2.1.1, в том числе по источникам финансирования», «Итого по задаче 1.2.1, в том числе по источникам финансирования»

Итого по основному мероприятию 1.2.1.1, в том числе по источникам финансирования									
									334 514,294
									326 214,600
									2 074,9235
									6 224,7705
Итого по задаче 1.2.1, в том числе по источникам финансирования									
									334 514,294
									326 214,600
									2 074,9235
									6 224,7705

7.4. строку «Всего по подпрограмме 1.2, в том числе по источникам финансирования» изложить в следующей редакции:

Всего по подпрограмме 1.2, в том числе по источникам финансирования		838 058,894
	бюджет города Перми	829 759,200
	бюджет Пермского края	2 074,9235
	бюджет Российской Федерации	6 224,7705

8. В приложении 3:

8.1. строки 1.3.1.1.1.1., «Итого по мероприятию 1.3.1.1.1, в том числе по источникам финансирования» изложить в следующей редакции:

1.3.1.1.1	количество имущественных комплексов учреждений, в которых проводятся работы по выполнению нормативных требований, устранению предписаний надзорных органов и улучшению материально-технического обеспечения	муниципальные учреждения, подведомственные ДКМП	01.01.2022	31.12.2022	количество имущественных комплексов учреждений, в которых проводятся работы по выполнению нормативных требований, устранению предписаний надзорных органов и улучшению материально-технического обеспечения	ед.	15	бюджет города Перми	83 520, 5574
Итого по мероприятию 1.3.1.1.1, в том числе по источникам финансирования					количество имущественных комплексов учреждений, в которых проводятся работы по выполнению нормативных требований, устранению (невыполнение показателя за 2021 год)	ед.	1	бюджет города Перми (неиспользованные ассигнования 2021 года)	3 709,684
			01.01.2022	31.12.2022				бюджет города Перми	83 520,5574
								бюджет города Перми (неиспользованные ассигнования 2021 года)	3 709,684

8.2. строку 1.3.1.1.2.1 изложить в следующей редакции:

1.3.1.1.2.1	количество ОКН и ОМИ, на которых проведены ремонтно-реставрационные работы (проведение ремонтно-реставрационных и иных работ, разработанная научно-проектная документация и государственная историко-культурная экспертиза), установлены информационные таблички (QR-коды)	МАУК «ГЦОП»	01.01.2022	31.12.2022	количество ОКН и ОМИ, на которых проведены ремонтно-реставрационные работы (разработанная научно-проектная документация и государственная историко-культурная экспертиза), монтаж архитектурно-художественного освещения и установлены информационные таблички (QR-коды)	ед.	1	бюджет города Перми	16 679,600
								бюджет города Перми (неиспользованные ассигнования 2021 года)	271,972

8.3. строку «Итого по мероприятию 1.3.1.1.2, в том числе по источникам финансирования» изложить в следующей редакции:

Итого по мероприятию 1.3.1.1.2, в том числе по источникам финансирования								итого	25 669,172
								бюджет города Перми	25 397,200
								бюджет города Перми (неиспользованные ассигнования 2021 года)	271,972

8.4. строки 1.3.1.1.4.1, «Итого по мероприятию 1.3.1.1.4, в том числе по источникам финансирования» изложить в следующей редакции:

1.3.1.1.4.1	Выполнение текущего ремонта учреждений, подведомственных ДКМП	муниципальные учреждения, подведомственные ДКМП	01.01.2022	31.12.2022	выполнение Плана основных мероприятий по подготовке и проведению празднования 300-летия основания города Перми в 2023 году на 100 процентов ежегодно	ед.	2	бюджет города Перми	876,7426
								бюджет Пермского края	21 699, 60041
								бюджет Российской Федерации	65 098, 79699
Итого по мероприятию 1.3.1.1.4, в том числе по источникам финансирования								бюджет города Перми	876,7426
								бюджет Пермского края	21 699, 60041
								бюджет Российской Федерации	65 098, 79699



8.5. после строки «Итого по мероприятию 1.3.1.1.4, в том числе по источникам финансирования» дополнить строками 1.3.1.1.5, 1.3.1.1.5.1, «Итого по мероприятию 1.3.1.1.5, в том числе по источникам финансирования» следующего содержания:

1.3.1.1.5	Разработка научно-проектной документации на проведение капитального ремонта и приспособление для современного использования объектов культурного наследия, находящихся в городе Перми					1	ед.	разработанная научно-проектная документация на проведение капитального ремонта	бюджет города Перми	0,000
1.3.1.1.5.1	Разработка научно-проектной документации на проведение капитального ремонта	муниципальное автономное учреждение культуры «Пермский городской дворец культуры имени А.Г.Солдатова»	01.01.2022	31.12.2022					бюджет города Перми (неиспользованные ассигнования 2021 года)	21 500,000
Итого по мероприятию 1.3.1.1.5, в том числе по источникам финансирования										
итого										
бюджет города Перми										
бюджет города Перми (неиспользованные ассигнования 2021 года)										
21 500,000										
0,000										
21 500,000										

8.6. дополнить строками 1.3.1.1.6, 1.3.1.1.6.1, «Итого по мероприятию 1.3.1.1.6, в том числе по источникам финансирования» следующего содержания:

1.3.1.1.6	Выполнение работ по сохранению объектов культурного наследия, находящихся в собственности муниципальных образований										
1.3.1.1.6.1	Проведение работ по сохранению объектов культурного наследия	МАУК «ГЦОП»	01.01.2022	31.12.2022			количество объектов культурного наследия, находящихся в муниципальной собственности, на которых проведены работы по сохранению объектов культурного наследия с привлечением софинансирования в виде субсидии из бюджета Пермского края	ед.	1	бюджет города Перми	1 294,902
Итого по мероприятию 1.3.1.1.6, в том числе по источникам финансирования											
бюджет города Перми											
бюджет Пермского края											
1 294,902											
3 021,438											
1 294,902											
3 021,438											

8.7. строку «Итого по основному мероприятию 1.3.1.1, в том числе по источникам финансирования» изложить в следующей редакции:

Итого по основному мероприятию 1.3.1.1, в том числе по источникам финансирования				итого	227 900,5934
				бюджет города Перми	112 599,102
				бюджет города Перми (неиспользованные ассигнования 2021 года)	25 481,656
				бюджет Пермского края	24 721,03841
				бюджет Российской Федерации	65 098,79699

8.8. строки 1.3.1.2.1.1, «Итого по мероприятию 1.3.1.2.1, в том числе по источникам финансирования» изложить в следующей редакции:

1.3.1.2.1.1	Реконструкция и (или) капитальный ремонт муниципального театра юного зрителя	МАУК «ТЮЗ»	01.01.2022	31.12.2022	реконструирован и (или) капитально отремонтирован муниципальный театр юного зрителя	ед.	1	бюджет Пермского края	6754,726	
								бюджет Российской Федерации	128 339,800	
Итого по мероприятию 1.3.1.2.1, в том числе по источникам финансирования									135 094,526	
									бюджет Пермского края	6 754,726
									бюджет Российской Федерации	128 339,800

8.9. строку «Итого по основному мероприятию 1.3.1.2, в том числе по источникам финансирования» изложить в следующей редакции:

Итого по основному мероприятию 1.3.1.2, в том числе по источникам финансирования				итого	145 094,526
				бюджет Пермского края	6 754,726
				бюджет Российской Федерации	138 339,800

8.10. строки «Итого по задаче 1.3.1, в том числе по источникам финансирования», «Всего по подпрограмме 1.3, в том числе по источникам финансирования» изложить в следующей редакции:

Итого по задаче 1.3.1, в том числе по источникам финансирования	итого	372 995,1194
	бюджет города Перми	112 599,102
	бюджет города Перми (неиспользованные ассигнования 2021 года)	25 481,656
	бюджет Пермского края	31 475,76441
	бюджет Российской Федерации	203 438,59699
Всего по подпрограмме 1.3, в том числе по источникам финансирования	итого	372 995,1194
	бюджет города Перми	112 599,102
	бюджет города Перми (неиспользованные ассигнования 2021 года)	25 481,656
	бюджет Пермского края	31 475,76441
	бюджет Российской Федерации	203 438,59699

**ПРАВОВЫЕ АКТЫ ФУНКЦИОНАЛЬНЫХ ОРГАНОВ  
АДМИНИСТРАЦИИ ГОРОДА ПЕРМИ**



**АДМИНИСТРАЦИЯ ГОРОДА ПЕРМИ  
ЗАМЕСТИТЕЛЬ ГЛАВЫ АДМИНИСТРАЦИИ  
ГОРОДА ПЕРМИ-НАЧАЛЬНИК ДЕПАРТАМЕНТА  
ЗЕМЕЛЬНЫХ ОТНОШЕНИЙ  
РАСПОРЯЖЕНИЕ**

10.01.2022

№ 21-01-03-26

**Об установлении публичного сервитута в отдельных целях**

На основании статей 39.37, 39.43 Земельного кодекса Российской Федерации, статьи 3.6 Федерального закона от 25 октября 2001 г. № 137-ФЗ «О введении в действие Земельного кодекса Российской Федерации», Положения о департаменте земельных отношений администрации города Перми, утвержденного решением Пермской городской Думы от 24 февраля 2015 г. № 39, ходатайства ОАО «МРСК Урала» об установлении публичного сервитута от 25 ноября 2021 г. № 21-01-06-16347:

1. Установить публичный сервитут в отдельных целях в отношении земельных участков, поименованных в перечне земельных участков, согласно приложению к настоящему распоряжению, на срок 48 лет 11 месяцев для размещения объекта электросетевого хозяйства Вл 0,4 кВ от ТП 5161, входящего в состав электросетевого комплекса «Подстанция 100/35/6 кВ «Портовая» с линиями электропередачи и трансформаторными подстанциями с кадастровым номером 59:01:4510602:94, принадлежащего на праве собственности «МРСК Урала», которое подтверждается свидетельством о государственной регистрации права 59-БД 197131 от 30 января 2014 года.

2. Утвердить границы публичного сервитута в отдельных целях согласно приложению к настоящему распоряжению (схема расположения границ публичного сервитута, (условный номер 448:15ПС)).

3. Плата за публичный сервитут в отдельных целях не устанавливается.

4. Утвердить прилагаемый график проведения работ при осуществлении деятельности, для обеспечения которой устанавливается публичный сервитут в отдельных целях.

5. ОАО «МРСК Урала» (ИНН 6671163413) обязано привести земельные участки в состояние, пригодное для их использования в соответствии с разрешенным использованием, в срок не позднее, чем 3 месяца после завершения эксплуатации инженерного сооружения, для размещения которого был установлен публичный сервитут.

6. Отделу по рассмотрению сервитутов в течение 2 рабочих дней со дня подписания направить копию настоящего распоряжения:

6.1. в информационно-аналитическое управление администрации города Перми для размещения в течение 5 рабочих дней со дня подписания распоряжения на официальном сайте муниципального образования город Пермь в информационно-телекоммуникационной сети Интернет;

6.2. в территориальный орган администрации города Перми по месту нахождения земельных участков для размещения в общедоступных местах (на досках объявлений, размещенных во всех подъездах многоквартирного дома, или в пределах земельного участка, на котором расположен многоквартирный дом) в течение 5 рабочих дней со дня подписания распоряжения;

6.3. в управление по общим вопросам администрации города Перми для опубликования распоряжения (за исключением приложений к нему) в течение 5 рабочих дней со дня подписания распоряжения в печатном средстве массовой информации «Официальный бюллетень органов местного самоуправления муниципального образования город Пермь»;

6.4. в ОАО «МРСК Урала» (ИНН 6671163413).

6.5. правообладателям земельных участков, в отношении которых принято решение об установлении публичного сервитута в отдельных целях.

7. Отделу по рассмотрению сервитутов направить копию настоящего распоряжения в орган, осуществляющий государственный кадастровый учет и государственную регистрацию прав, в течение 5 рабочих дней со дня подписания настоящего распоряжения.

8. Настоящее распоряжение вступает в силу со дня подписания.

9. Контроль за исполнением настоящего распоряжения возложить на заместителя начальника департамента земельных отношений администрации города Перми Хайруллину К.М.

Исполняющий обязанности заместителя  
главы администрации города Перми -  
начальника департамента земельных  
отношений администрации города Перми

Е.Н. Гонцова



**А Д М И Н И С Т Р А Ц И Я   Г О Р О Д А   П Е Р М И**  
**З А М Е С Т И Т Е Л Ь   Г Л А В Ы   А Д М И Н И С Т Р А Ц И И**  
**Г О Р О Д А   П Е Р М И - Н А Ч А Л Ь Н И К   Д Е П А Р Т А М Е Н Т А**  
**З Е М Е Л Ь Н Ы Х   О Т Н О Ш Е Н И Й**  
**Р А С П О Р Я Ж Е Н И Е**

24.01.2022

№ 21-01-03-206

**Об установлении публичного сервитута в отдельных целях**

На основании статей 39.37, 39.43 Земельного кодекса Российской Федерации, статьи 3.6 Федерального закона от 25 октября 2001 г. № 137-ФЗ «О введении в действие Земельного кодекса Российской Федерации», Положения о департаменте земельных отношений администрации города Перми, утвержденного решением Пермской городской Думы от 24 февраля 2015 г. № 39, ходатайства ОАО «МРСК Урала» об установлении публичного сервитута от 10 декабря 2021 г. № 21-01-06-16938:

1. Установить публичный сервитут в отдельных целях в отношении земель, государственная собственность на которые не разграничена, и земельных участков, поименованных в перечне земельных участков, согласно приложению к настоящему распоряжению, на срок 48 лет 11 месяцев для размещения объекта электросетевого хозяйства ВЛ 0,4 кВ от ТП 5107, входящего в состав электросетевого комплекса «Подстанция 35/6 кВ «Центральная» с линиями электропередачи, трансформаторными подстанциями и распределительными центрами с кадастровым номером 59:01:0000000:77478, принадлежащего на праве собственности ОАО «МРСК Урала», которое подтверждается выпиской из Единого государственного реестра недвижимости от 14 января 2022 г № КУВИ-001/2022-4291050.

2. Утвердить границы публичного сервитута в отдельных целях согласно приложению к настоящему распоряжению (схема расположения границ публичного сервитута (условный номер 6:28ПС).

3. Плата за публичный сервитут в отдельных целях не устанавливается.

4. Утвердить прилагаемый график проведения работ при осуществлении деятельности, для обеспечения которой устанавливается публичный сервитут в отдельных целях.

5. ОАО «МРСК Урала» (ИНН 6671163413) обязано привести земли, государственная собственность на которые не разграничена, и земельные участки в состояние, пригодное для их использования в соответствии с разрешенным использованием, в срок не позднее, чем 3 месяца после завершения эксплуатации инженерного сооружения, для размещения которого был установлен публичный сервитут.

6. Отделу по рассмотрению сервитутов в течение 2 рабочих дней со дня подписания направить копию настоящего распоряжения:

6.1. в информационно-аналитическое управление администрации города Перми для размещения в течение 5 рабочих дней со дня подписания распоряжения на официальном сайте муниципального образования город Пермь в информационно-телекоммуникационной сети Интернет;

6.2. в управление по общим вопросам администрации города Перми для опубликования распоряжения (за исключением приложений к нему) в течение 5 рабочих дней со дня подписания распоряжения в печатном средстве массовой информации «Официальный бюллетень органов местного самоуправления муниципального образования город Пермь»;

6.3. в ОАО «МРСК Урала» (ИНН 6671163413).

6.4. правообладателям земельных участков, в отношении которых принято решение об установлении публичного сервитута в отдельных целях.

6.5. в орган, осуществляющий государственный кадастровый учет и государственную регистрацию прав, в течение 5 рабочих дней со дня подписания настоящего распоряжения.

7. Настоящее распоряжение вступает в силу со дня подписания.

8. Контроль за исполнением настоящего распоряжения возложить на заместителя начальника департамента земельных отношений администрации города Перми Хайруллина К.М.

Исполняющий обязанности заместителя  
главы администрации города Перми -  
начальника департамента земельных  
отношений администрации города Перми

Е.Н. Гонцова



**АДМИНИСТРАЦИЯ ГОРОДА ПЕРМИ  
ЗАМЕСТИТЕЛЬ ГЛАВЫ АДМИНИСТРАЦИИ  
ГОРОДА ПЕРМИ-НАЧАЛЬНИК ДЕПАРТАМЕНТА  
ЗЕМЕЛЬНЫХ ОТНОШЕНИЙ  
РАСПОРЯЖЕНИЕ**

24.01.2022

№ 21-01-03-209

**Об установлении публичного сервитута в отдельных целях**

На основании статей 39.37, 39.43 Земельного кодекса Российской Федерации, статей 3.3, 3.6 Федерального закона от 25 октября 2001 г. № 137-ФЗ «О введении в действие Земельного кодекса Российской Федерации», Положения о департаменте земельных отношений администрации города Перми, утвержденного решением Пермской городской Думы от 24 февраля 2015 г. № 39, ходатайства ОАО «МРСК Урала» об установлении публичного сервитута от 10 декабря 2021 г. № 21-01-06-16937:

1. Установить публичный сервитут в отдельных целях в отношении земель, государственная собственность на которые не разграничена, и земельных участков, поименованных в перечне земельных участков, согласно приложению к настоящему распоряжению на срок 48 лет 11 месяцев в целях эксплуатации линейного объекта ВЛ 0,4 кВ от КТП 4235, ВЛ 0,4 кВ от КТП-4463, входящего в состав электросетевого комплекса Подстанция 35/6 кВ «Заозерье» с линиями электропередачи и трансформаторными подстанциями, с кадастровым номером 59:00:000000:7847, принадлежащего на праве собственности ОАО «МРСК Урала», которое подтверждается выпиской из Единого государственного реестра недвижимости от 23 декабря 2021 г. № КУВИ-002/2021-172046835.

2. Утвердить границы публичного сервитута в отдельных целях согласно приложению к настоящему распоряжению (схема расположения границ публичного сервитута (условный номер 10426:15ПС)).

3. Плата за публичный сервитут в отдельных целях не устанавливается.

4. Утвердить прилагаемый график проведения работ при осуществлении деятельности, для обеспечения которой устанавливается публичный сервитут в отдельных целях.

5. ОАО «МРСК Урала» (ИНН 6671163413) обязано привести земли, государственная собственность на которые не разграничена, и земельные участки в состояние, пригодное для их использования в соответствии с разрешенным использованием, в срок не позднее, чем 3 месяца после завершения эксплуатации инженерного сооружения, для размещения которого был установлен публичный сервитут.

6. Отделу по рассмотрению сервитутов в течение 2 рабочих дней со дня подписания направить копию настоящего распоряжения:

6.1. в информационно-аналитическое управление администрации города Перми для размещения в течение 5 рабочих дней со дня подписания распоряжения на официальном сайте муниципального образования город Пермь в информационно-телекоммуникационной сети Интернет;

6.2. в управление по общим вопросам администрации города Перми для опубликования распоряжения (за исключением приложений к нему) в течение 5 рабочих дней со дня подписания распоряжения в печатном средстве массовой информации «Официальный бюллетень органов местного самоуправления муниципального образования город Пермь»;

6.3. в ОАО «МРСК Урала» (ИНН 6671163413);

6.4. правообладателям земельных участков, в отношении которых принято решение об установлении публичного сервитута в отдельных целях;

6.5. в орган, осуществляющий государственный кадастровый учет и государственную регистрацию прав, в течение 5 рабочих дней со дня подписания настоящего распоряжения.

7. Отделу договоров направить заявление о государственной регистрации прекращения права аренды земельного участка с кадастровым номером 59:01:2510399:141 в орган, осуществляющий государственный кадастровый учет и государственную регистрацию прав, в течение 5 рабочих дней со дня подписания настоящего распоряжения

8. Настоящее распоряжение вступает в силу со дня подписания.

9. Контроль за исполнением настоящего распоряжения возложить на заместителя начальника департамента земельных отношений администрации города Перми Хайруллину К.М.

Исполняющий обязанности заместителя  
главы администрации города Перми -  
начальника департамента земельных  
отношений администрации города Перми

Е.Н. Гонцова



**А ДМИНИСТРАЦИЯ ГОРОДА ПЕРМИ  
ЗАМЕСТИТЕЛЬ ГЛАВЫ АДМИНИСТРАЦИИ  
ГОРОДА ПЕРМИ-НАЧАЛЬНИК ДЕПАРТАМЕНТА  
ЗЕМЕЛЬНЫХ ОТНОШЕНИЙ  
РАСПОРЯЖЕНИЕ**

24.01.2022

№ 21-01-03-210

**Об установлении публичного сервитута в отдельных целях**

На основании статей 39.37, 39.43 Земельного кодекса Российской Федерации, статей 3.3, 3.6 Федерального закона от 25 октября 2001 г. № 137-ФЗ «О введении в действие Земельного кодекса Российской Федерации», Положения о департаменте земельных отношений администрации города Перми, утвержденного решением Пермской городской Думы от 24 февраля 2015 г. № 39, ходатайства ОАО «МРСК Урала» об установлении публичного сервитута от 10 декабря 2021 г. № 21-01-06-16943:

1. Установить публичный сервитут в отдельных целях в отношении земель, государственная собственность на которые не разграничена, и земельных участков, поименованных в перечне земельных участков, согласно приложению к настоящему распоряжению на срок 48 лет 11 месяцев в целях эксплуатации линейного объекта ВЛ 0,4 кВ от КТП 1656, входящего в состав электросетевого комплекса Подстанция 35/6 кВ «Лесозаводская» с линиями электропередачи и трансформаторными подстанциями, с кадастровым номером 59:01:0000000:18003, принадлежащего на праве собственности ОАО «МРСК Урала», которое подтверждается выпиской из Единого государственного реестра недвижимости от 22 декабря 2021 г. № КУВИ-002/2021-171287737.

2. Утвердить границы публичного сервитута в отдельных целях согласно приложению к настоящему распоряжению (схема расположения границ публичного сервитута (условный номер 354:41ПС)).

3. Плата за публичный сервитут в отдельных целях не устанавливается.

4. Утвердить прилагаемый график проведения работ при осуществлении деятельности, для обеспечения которой устанавливается публичный сервитут в отдельных целях.

5. ОАО «МРСК Урала» (ИНН 6671163413) обязано привести земли, государственная собственность на которые не разграничена, и земельные участки в состояние, пригодное для их использования в соответствии с разрешенным использованием, в срок не позднее, чем 3 месяца после завершения эксплуатации инженерного сооружения, для размещения которого был установлен публичный сервитут.

6. Отделу по рассмотрению сервитутов в течение 2 рабочих дней со дня подписания направить копию настоящего распоряжения:

6.1. в информационно-аналитическое управление администрации города Перми для размещения в течение 5 рабочих дней со дня подписания распоряжения на официальном сайте муниципального образования город Пермь в информационно-телекоммуникационной сети Интернет;

6.2. в управление по общим вопросам администрации города Перми для опубликования распоряжения (за исключением приложений к нему) в течение 5 рабочих дней со дня подписания распоряжения в печатном средстве массовой информации «Официальный бюллетень органов местного самоуправления муниципального образования город Пермь»;

- 6.3. в ОАО «МРСК Урала» (ИНН 6671163413);
- 6.4. правообладателям земельных участков, в отношении которых принято решение об установлении публичного сервитута в отдельных целях;
- 6.5. в орган, осуществляющий государственный кадастровый учет и государственную регистрацию прав, в течение 5 рабочих дней со дня подписания настоящего распоряжения.
7. Отделу договоров направить заявление о государственной регистрации прекращения права аренды земельного участка с кадастровым номером 59:01:2010356:7 в орган, осуществляющий государственный кадастровый учет и государственную регистрацию прав, в течение 5 рабочих дней со дня подписания настоящего распоряжения
8. Настоящее распоряжение вступает в силу со дня подписания.
9. Контроль за исполнением настоящего распоряжения возложить на заместителя начальника департамента земельных отношений администрации города Перми Хайруллину К.М.

Исполняющий обязанности заместителя  
главы администрации города Перми -  
начальника департамента земельных  
отношений администрации города Перми

Е.Н. Гонцова



**АДМИНИСТРАЦИЯ ГОРОДА ПЕРМИ  
ЗАМЕСТИТЕЛЬ ГЛАВЫ АДМИНИСТРАЦИИ  
ГОРОДА ПЕРМИ-НАЧАЛЬНИК ДЕПАРТАМЕНТА  
ЗЕМЕЛЬНЫХ ОТНОШЕНИЙ  
РАСПОРЯЖЕНИЕ**

24.01.2022

№ 21-01-03-212

**Об установлении публичного сервитута в отдельных целях**

На основании статей 39.37, 39.43 Земельного кодекса Российской Федерации, статей 3.3, 3.6 Федерального закона от 25 октября 2001 г. № 137-ФЗ «О введении в действие Земельного кодекса Российской Федерации», Положения о департаменте земельных отношений администрации города Перми, утвержденного решением Пермской городской Думы от 24 февраля 2015 г. № 39, ходатайства ОАО «МРСК Урала» об установлении публичного сервитута от 10 декабря 2021 г. № 21-01-06-16932:

1. Установить публичный сервитут в отдельных целях в отношении земель, государственная собственность на которые не разграничена, и земельных участков, поименованных в перечне земельных участков, согласно приложению к настоящему распоряжению на срок 48 лет 11 месяцев в целях эксплуатации линейного объекта ВЛ 0,4 кВ от КТП 4477, входящего сооружения электроэнергетики, с кадастровым номером 59:01:0000000:76636, принадлежащего на праве собственности ОАО «МРСК Урала», которое подтверждается выпиской из Единого государственного реестра недвижимости от 29 декабря 2021 г. № КУВИ-002/2021-174147646.

2. Утвердить границы публичного сервитута в отдельных целях согласно приложению к настоящему распоряжению (схема расположения границ публичного сервитута (условный номер 2535:22ПС)).

3. Плата за публичный сервитут в отдельных целях не устанавливается.

4. Утвердить прилагаемый график проведения работ при осуществлении деятельности, для обеспечения которой устанавливается публичный сервитут в отдельных целях.

5. ОАО «МРСК Урала» (ИНН 6671163413) обязано привести земли, государственная собственность на которые не разграничена, и земельные участки в состояние, пригодное для их использования в соответствии с разрешенным использованием, в срок не позднее, чем 3 месяца после завершения эксплуатации инженерного сооружения, для размещения которого был установлен публичный сервитут.

6. Отделу по рассмотрению сервитутов в течение 2 рабочих дней со дня подписания направить копию настоящего распоряжения:

6.1. в информационно-аналитическое управление администрации города Перми для размещения в течение 5 рабочих дней со дня подписания распоряжения на официальном сайте муниципального образования город Пермь в информационно-телекоммуникационной сети Интернет;



6.2. в территориальный орган администрации города Перми по месту нахождения земельных участков для размещения в общедоступных местах (на досках объявлений, размещенных во всех подъездах многоквартирного дома, или в пределах земельного участка, на котором расположен многоквартирный дом) в течение 5 рабочих дней со дня подписания распоряжения;

6.3. в управление по общим вопросам администрации города Перми для опубликования распоряжения (за исключением приложений к нему) в течение 5 рабочих дней со дня подписания распоряжения в печатном средстве массовой информации «Официальный бюллетень органов местного самоуправления муниципального образования город Пермь»;

6.4. в ОАО «МРСК Урала» (ИНН 6671163413);

6.5. правообладателям земельных участков, в отношении которых принято решение об установлении публичного сервитута в отдельных целях;

6.6. в орган, осуществляющий государственный кадастровый учет и государственную регистрацию прав, в течение 5 рабочих дней со дня подписания настоящего распоряжения.

7. Настоящее распоряжение вступает в силу со дня подписания.

8. Контроль за исполнением настоящего распоряжения возложить на заместителя начальника департамента земельных отношений администрации города Перми Хайруллину К. М.

Исполняющий обязанности заместителя  
главы администрации города Перми -  
начальника департамента земельных  
отношений администрации города Перми

Е.Н. Гонцова



**АДМИНИСТРАЦИЯ ГОРОДА ПЕРМИ  
ЗАМЕСТИТЕЛЬ ГЛАВЫ АДМИНИСТРАЦИИ  
ГОРОДА ПЕРМИ-НАЧАЛЬНИК ДЕПАРТАМЕНТА  
ЗЕМЕЛЬНЫХ ОТНОШЕНИЙ  
РАСПОРЯЖЕНИЕ**

24.01.2022

№ 21-01-03-221

**Об установлении публичного сервитута в отдельных целях**

На основании статей 39.37, 39.43 Земельного кодекса Российской Федерации, статей 3.3, 3.6 Федерального закона от 25 октября 2001 г. № 137-ФЗ «О введении в действие Земельного кодекса Российской Федерации», Положения о департаменте земельных отношений администрации города Перми, утвержденного решением Пермской городской Думы от 24 февраля 2015 г. № 39, ходатайства ОАО «МРСК Урала» об установлении публичного сервитута от 10 декабря 2021 г. № 21-01-06-16931:

1. Установить публичный сервитут в отдельных целях в отношении земель, государственная собственность на которые не разграничена, и земельных участков, поименованных в перечне земельных участков, согласно приложению к настоящему распоряжению на срок 48 лет 11 месяцев в целях эксплуатации линейного объекта ВЛ 0,4 кВ от КТП 4457, входящего в состав сооружения электроэнергетики, с кадастровым номером 59:01:0000000:76636, принадлежащего на праве собственности ОАО «МРСК Урала», которое подтверждается выпиской из Единого государственного реестра недвижимости от 29 декабря 2021 г. № КУВИ-002/2021-174147646.

2. Утвердить границы публичного сервитута в отдельных целях согласно приложению к настоящему распоряжению (схема расположения границ публичного сервитута (условный номер 10126:16ПС)).

3. Плата за публичный сервитут в отдельных целях не устанавливается.

4. Утвердить прилагаемый график проведения работ при осуществлении деятельности, для обеспечения которой устанавливается публичный сервитут в отдельных целях.

5. ОАО «МРСК Урала» (ИНН 6671163413) обязано привести земли, государственная собственность на которые не разграничена, и земельные участки в состояние, пригодное для их использования в соответствии с разрешенным использованием, в срок не позднее, чем 3 месяца после завершения эксплуатации инженерного сооружения, для размещения которого был установлен публичный сервитут.

6. Отделу по рассмотрению сервитутов в течение 2 рабочих дней со дня подписания направить копию настоящего распоряжения:

6.1. в информационно-аналитическое управление администрации города Перми для размещения в течение 5 рабочих дней со дня подписания распоряжения на официальном сайте муниципального образования город Пермь в информационно-телекоммуникационной сети Интернет;

6.2. в управление по общим вопросам администрации города Перми для опубликования распоряжения (за исключением приложений к нему) в течение 5 рабочих дней со дня подписания распоряжения в печатном средстве массовой информации «Официальный бюллетень органов местного самоуправления муниципального образования город Пермь»;

6.3. в ОАО «МРСК Урала» (ИНН 6671163413);

6.4. правообладателям земельных участков, в отношении которых принято решение об установлении публичного сервитута в отдельных целях;

6.5. в орган, осуществляющий государственный кадастровый учет и государственную регистрацию прав, в течение 5 рабочих дней со дня подписания настоящего распоряжения.

7. Отделу договоров направить заявление о государственной регистрации прекращения права аренды земельного участка с кадастровым номером 59:01:3210126:1 в орган, осуществляющий государственный кадастровый учет и государственную регистрацию прав, в течение 5 рабочих дней со дня подписания настоящего распоряжения

8. Настоящее распоряжение вступает в силу со дня подписания.

9. Контроль за исполнением настоящего распоряжения возложить на заместителя начальника департамента земельных отношений администрации города Перми Хайруллину К.М.

Исполняющий обязанности заместителя  
главы администрации города Перми -  
начальника департамента земельных  
отношений администрации города Перми

Е.Н. Гонцова



**АДМИНИСТРАЦИЯ ГОРОДА ПЕРМИ  
ЗАМЕСТИТЕЛЬ ГЛАВЫ АДМИНИСТРАЦИИ  
ГОРОДА ПЕРМИ-НАЧАЛЬНИК ДЕПАРТАМЕНТА  
ЗЕМЕЛЬНЫХ ОТНОШЕНИЙ  
РАСПОРЯЖЕНИЕ**

27.01.2022

№ 21-01-03-275

**Об установлении публичного сервитута в отдельных целях**

На основании статей 39.37, 39.43 Земельного кодекса Российской Федерации, статьи 3.6 Федерального закона от 25 октября 2001 г. № 137-ФЗ «О введении в действие Земельного кодекса Российской Федерации», Положения о департаменте земельных отношений администрации города Перми, утвержденного решением Пермской городской Думы от 24 февраля 2015 г. № 39, ходатайства ОАО «МРСК Урала» об установлении публичного сервитута от 14 декабря 2021 г. № 21-01-06-17139:

1. Установить публичный сервитут в отдельных целях в отношении земельных участков:

с кадастровым номером 59:01:4219140:652, расположенного по адресу: Пермский край, г. Пермь, Мотовилихинский район, микрорайон Архирейка;

с кадастровым номером 59:01:4219140:665, расположенного по адресу: Пермский край, г. Пермь, Мотовилихинский район, микрорайон Архирейка на срок 48 лет 11 месяцев для использования в целях размещения объекта электросетевого хозяйства КТП 2113, входящего в состав электросетевого комплекса «Подстанция 110/6 кВ «Старехи» с линиями электропередачи и трансформаторными подстанциями» с кадастровым номером 59:01:0000000:77063, принадлежащего ОАО «МРСК Урала» на праве собственности, что подтверждается выпиской из Единого государственного реестра недвижимости от 30 декабря 2021 г. № КУВИ- 002/2021-174463604.

2. Утвердить границы публичного сервитута в отдельных целях согласно приложению к настоящему распоряжению (схема расположения границ публичного сервитута, (условный номер 9140:26ПС)).

3. Плата за публичный сервитут в отдельных целях не устанавливается.

4. Утвердить прилагаемый график проведения работ при осуществлении деятельности, для обеспечения которой устанавливается публичный сервитут в отдельных целях.

5. ОАО «МРСК Урала» (ИНН 6671163413) обязано привести земельные участки в состояние, пригодное для их использования в соответствии с разрешенным использованием, в срок не позднее, чем 3 месяца после завершения эксплуатации инженерного сооружения, для размещения которого был установлен публичный сервитут.

6. Отделу по рассмотрению сервитутов в течение 2 рабочих дней со дня подписания направить копию настоящего распоряжения:

6.1. в информационно-аналитическое управление администрации города Перми для размещения в течение 5 рабочих дней со дня подписания распоряжения на официальном сайте муниципального образования город Пермь в информационно-телекоммуникационной сети Интернет;

6.2. в управление по общим вопросам администрации города Перми для опубликования распоряжения (за исключением приложений к нему) в течение 5 рабочих дней со дня подписания распоряжения в печатном средстве массовой информации «Официальный бюллетень органов местного самоуправления муниципального образования город Пермь»;

6.3. в ОАО «МРСК Урала» (ИНН 6671163413);

6.4. правообладателям земельных участков, в отношении которых принято решение об установлении публичного сервитута в отдельных целях;

6.5. в орган, осуществляющий государственный кадастровый учет и государственную регистрацию прав, в течение 5 рабочих дней со дня подписания настоящего распоряжения.

7. Настоящее распоряжение вступает в силу со дня подписания.

8. Контроль за исполнением настоящего распоряжения возложить на заместителя начальника департамента земельных отношений администрации города Перми Хайруллину К.М.

Исполняющий обязанности заместителя  
главы администрации города Перми -  
начальника департамента земельных  
отношений администрации города Перми

Е.Н. Гонцова



**А Д М И Н И С Т Р А Ц И Я   Г О Р О Д А   П Е Р М И**  
**З А М Е С Т И Т Е Л Ь   Г Л А В Ы   А Д М И Н И С Т Р А Ц И И**  
**Г О Р О Д А   П Е Р М И - Н А Ч А Л Ь Н И К   Д Е П А Р Т А М Е Н Т А**  
**З Е М Е Л Ь Н Ы Х   О Т Н О Ш Е Н И Й**  
**Р А С П О Р Я Ж Е Н И Е**

27.01.2022

№ 21-01-03-278

**Об установлении публичного сервитута в отдельных целях**

На основании статей 39.37, 39.43 Земельного кодекса Российской Федерации, статей 3.3, 3.6 Федерального закона от 25 октября 2001 г. № 137-ФЗ «О введении в действие Земельного кодекса Российской Федерации», Положения о департаменте земельных отношений администрации города Перми, утвержденного решением Пермской городской Думы от 24 февраля 2015 г. № 39, ходатайства ОАО «МРСК Урала» об установлении публичного сервитута от 14 декабря 2021 г. № 21-01-06-17128:

1. Установить публичный сервитут в отдельных целях в отношении земель, государственная собственность на которые не разграничена, и земельных участков:

с кадастровым номером 59:01:0000000:831, расположенного по адресу: Пермский край, г.Пермь, р-н Кировский, от ул. Чистопольской до Нижне-Курынского дома отдыха;

с кадастровым номером 59:01:1713097:12, расположенного по адресу: Пермский край, г. Пермь, р-н Кировский, ул. Кировоградская, 90;

с кадастровым номером 59:01:1713097:182, расположенного по адресу: Пермский край, г. Пермь, Кировский район, ул. Кировоградская на срок 48 лет 11 месяцев для использования в целях размещения объекта электросетевого хозяйства ВЛ 0,4 КВ ОТ ТП 1727, входящего в состав электросетевого комплекса «Подстанция 110/35/6 кВ «ЭПВРЗ» с линиями электропередачи», с кадастровым номером 59:01:0000000:47736, принадлежащего ОАО «МРСК Урала» на праве собственности, что подтверждается выпиской из Единого государственного реестра недвижимости от 24 декабря 2021 г. № КУВИ-002/2021-172660057.

2. Утвердить границы публичного сервитута в отдельных целях согласно приложению к настоящему распоряжению (схема расположения границ публичного сервитута, (условный номер 3097:8ПС)).

3. Плата за публичный сервитут в отдельных целях не устанавливается.

4. Утвердить прилагаемый график проведения работ при осуществлении деятельности, для обеспечения которой устанавливается публичный сервитут в отдельных целях.

5. ОАО «МРСК Урала» (ИНН 6671163413) обязано привести земли, государственная собственность на которые не разграничена, и земельные участки в состояние, пригодное для их использования в соответствии с разрешенным использованием, в срок не позднее, чем 3 месяца после завершения эксплуатации инженерного сооружения, для размещения которого был установлен публичный сервитут.

6. Отделу по рассмотрению сервитутов в течение 2 рабочих дней со дня подписания направить копию настоящего распоряжения:

6.1. в информационно-аналитическое управление администрации города Перми для размещения в течение 5 рабочих дней со дня подписания распоряжения на официальном сайте муниципального образования город Пермь в информационно-телекоммуникационной сети Интернет;

6.2. в управление по общим вопросам администрации города Перми для опубликования распоряжения (за исключением приложений к нему) в течение 5 рабочих дней со дня подписания распоряжения в печатном средстве массовой информации «Официальный бюллетень органов местного самоуправления муниципального образования город Пермь»;

6.3. в ОАО «МРСК Урала» (ИНН 6671163413);

6.4. правообладателям земельных участков, в отношении которых принято решение об установлении публичного сервитута в отдельных целях;

6.5. в орган, осуществляющий государственный кадастровый учет и государственную регистрацию прав, в течение 5 рабочих дней со дня подписания настоящего распоряжения.

7. Настоящее распоряжение вступает в силу со дня подписания.

8. Контроль за исполнением настоящего распоряжения возложить на заместителя начальника департамента земельных отношений администрации города Перми Хайруллину К.М.

Исполняющий обязанности заместителя  
главы администрации города Перми -  
начальника департамента земельных  
отношений администрации города Перми

Е.Н. Гонцова



**АДМИНИСТРАЦИЯ ГОРОДА ПЕРМИ  
ЗАМЕСТИТЕЛЬ ГЛАВЫ АДМИНИСТРАЦИИ  
ГОРОДА ПЕРМИ-НАЧАЛЬНИК ДЕПАРТАМЕНТА  
ЗЕМЕЛЬНЫХ ОТНОШЕНИЙ  
РАСПОРЯЖЕНИЕ**

28.01.2022

№ 21-01-03-304

**Об установлении публичного сервитута в отдельных целях**

На основании статей 39.37, 39.43 Земельного кодекса Российской Федерации, статей 3.3, 3.6 Федерального закона от 25 октября 2001 г. № 137-ФЗ «О введении в действие Земельного кодекса Российской Федерации», Положения о департаменте земельных отношений администрации города Перми, утвержденного решением Пермской городской Думы от 24 февраля 2015 г. № 39, ходатайства ОАО «МРСК Урала» об установлении публичного сервитута от 15 декабря 2021 г. № 21-01-06-17184:

1. Установить публичный сервитут в отдельных целях в отношении земель, государственная собственность на которые не разграничена, и земельных участков, поименованных в перечне земельных участков, согласно приложению к настоящему распоряжению, на срок 48 лет 11 месяцев для размещения объекта электросетевого хозяйства ВЛ 0,4 кВ от ТП - 1507, входящего в состав электросетевого комплекса «Подстанция 35/6 кВ «Судозаводская» с кадастровым номером 59:00:000000:7857, принадлежащего на праве собственности «МРСК Урала», которое подтверждается выпиской из Единого государственного реестра недвижимости от 19 января 2022 г. № КУВИ-001/2022-6266434.

2. Утвердить границы публичного сервитута в отдельных целях согласно приложению к настоящему распоряжению (схема расположения границ публичного сервитута, (условный номер 7051:13ПС)).

3. Плата за публичный сервитут в отдельных целях не устанавливается.

4. Утвердить прилагаемый график проведения работ при осуществлении деятельности, для обеспечения которой устанавливается публичный сервитут в отдельных целях.

5. ОАО «МРСК Урала» (ИНН 6671163413) обязано привести земли, государственная собственность на которые не разграничена, и земельные участки в состояние, пригодное для их использования в соответствии с разрешенным использованием, в срок не позднее, чем 3 месяца после завершения эксплуатации инженерного сооружения, для размещения которого был установлен публичный сервитут.

6. Отделу по рассмотрению сервитутов в течение 2 рабочих дней со дня подписания направить копию настоящего распоряжения:

6.1. в информационно-аналитическое управление администрации города Перми для размещения в течение 5 рабочих дней со дня подписания распоряжения на официальном сайте муниципального образования город Пермь в информационно-телекоммуникационной сети Интернет;

6.2. в территориальный орган администрации города Перми по месту нахождения земельных участков для размещения в общедоступных местах (на досках объявлений, размещенных во всех подъездах многоквартирного дома, или в пределах земельного участка, на котором расположен многоквартирный дом) в течение 5 рабочих дней со дня подписания распоряжения;

6.3. в управление по общим вопросам администрации города Перми для опубликования распоряжения (за исключением приложений к нему) в течение 5 рабочих дней со дня подписания распоряжения в печатном средстве массовой информации «Официальный бюллетень органов местного самоуправления муниципального образования город Пермь»;

6.4. в ОАО «МРСК Урала» (ИНН 6671163413);

6.5. правообладателям земельных участков, в отношении которых принято решение об установлении публичного сервитута в отдельных целях;

6.6. в орган, осуществляющий государственный кадастровый учет и государственную регистрацию прав, в течение 5 рабочих дней со дня подписания настоящего распоряжения.

7. Отделу договоров направить заявление о государственной регистрации прекращения права аренды земельного участка с кадастровым номером 59:01:1717051:5 в орган, осуществляющий государственный кадастровый учет и государственную регистрацию прав, в течение 5 рабочих дней со дня подписания настоящего распоряжения.

8. Настоящее распоряжение вступает в силу со дня подписания.

9. Контроль за исполнением настоящего распоряжения возложить на заместителя начальника департамента земельных отношений администрации города Перми Хайруллину К.М.

Исполняющий обязанности заместителя  
главы администрации города Перми -  
начальника департамента земельных  
отношений администрации города Перми

Е.Н. Гонцова



**АДМИНИСТРАЦИЯ ГОРОДА ПЕРМИ  
ЗАМЕСТИТЕЛЬ ГЛАВЫ АДМИНИСТРАЦИИ  
ГОРОДА ПЕРМИ-НАЧАЛЬНИК ДЕПАРТАМЕНТА  
ЗЕМЕЛЬНЫХ ОТНОШЕНИЙ  
РАСПОРЯЖЕНИЕ**

28.01.2022

№ 21-01-03-309

**Об установлении публичного сервитута в отдельных целях**

На основании статей 39.37, 39.43 Земельного кодекса Российской Федерации, статей 3.3, 3.6 Федерального закона от 25 октября 2001 г. № 137-ФЗ «О введении в действие Земельного кодекса Российской Федерации», Положения о департаменте земельных отношений администрации города Перми, утвержденного решением Пермской городской Думы от 24 февраля 2015 г. № 39, ходатайства ОАО «МРСК Урала» об установлении публичного сервитута от 15 декабря 2021 г. № 21-01-06-17186:

1. Установить публичный сервитут в отдельных целях в отношении земель, государственная собственность на которые не разграничена, и земельных участков с кадастровыми номерами:

59:01:0000000:89682, расположенного по адресу: Пермский городской округ, Пермское городское лесничество, Верхне-Курьинское участковое лесничество, кварталы № 1 (выдел(ы) 1-18; № 2 (выдел(ы) 1-17; № 3 (выдел(ы) 1-2,4-18; № 4 (выдел(ы) 5-22; № 86 (выдел(ы) 1-24; № 5(выдел(ы) 1-13; № 6 (выдел(ы) 1-11,13,14; № 7 (выдел(ы) 1-10,12-16,18-23,26-29; № 8 (выдел(ы) 1-2,5,7-20; № 9 (выдел(ы) 1-2,4,7-21; № 10 (выдел(ы) 1-4,6-21; № 11 (выдел(ы) 1-16,18-25,28-37,40; № 12 (выдел(ы) 1-15; № 13 (выдел(ы) 1-9,11-18,20-22; № 14 (выдел(ы) 1-20; № 15 (выдел(ы) 1-18,20; № 16 (выдел(ы) 1-11,13-15,17-18,20, 24-33; № 17 (выдел(ы) 1-22; № 18 (выдел(ы) 1-3,5-18,24-26; № 19 (выдел(ы) 8-13,15-16,18-20,24,25,27; № 22 (выдел(ы) 1-7,89-10,12-17,20-25,27-30; № 23(выдел(ы) 1-4,7-18,20-23; № 29(выдел(ы) 1-16; № 30(выдел(ы) 18-22; № 31(выдел(ы) 1,2,4,6-11; № 32(выдел(ы) 1-3,5-11;

59:01:2510317:17, расположенного по адресу: г. Пермь, Орджоникидзевский район, СДТ Кол. сад 37 (Ордж), уч. 1;

59:01:2510409:217, расположенного по адресу: г. Пермь;

59:01:2910129:1, расположенного по адресу: г. Пермь, Орджоникидзевский район;

59:01:0000000:40, расположенного по адресу: г. Пермь, Орджоникидзевский район, ул. Гремячий лог, 1, на срок 48 лет 11 месяцев для размещения объекта электросетевого хозяйства ВЛ 0,4 КВ от КТП 4408, ВЛ 0,4 КВ от ТП 4500, входящего в состав электросетевого комплекса «Подстанция 35/6 кВ «Заозерье» с линиями электропередачи и трансформаторными подстанциями с кадастровым номером 59:00:0000000:7847, принадлежащего на праве собственности ОАО «МРСК Урала», которое подтверждается выпиской из Единого государственного реестра недвижимости от 26 декабря 2021 г. № КУВИ-002/2021-172460190.

2. Утвердить границы публичного сервитута в отдельных целях согласно приложению к настоящему распоряжению (схема расположения границ публичного сервитута, (условный номер 10128:11ПС)).

3. Плата за публичный сервитут в отдельных целях не устанавливается.

4. Утвердить прилагаемый график проведения работ при осуществлении деятельности, для обеспечения которой устанавливается публичный сервитут в отдельных целях.

5. ОАО «МРСК Урала» (ИНН 6671163413) обязано привести земли, государственная собственность на которые не разграничена, и земельные участки в состояние, пригодное для их использования в соответствии с разрешенным использованием, в срок не позднее, чем 3 месяца после завершения эксплуатации инженерного сооружения, для размещения которого был установлен публичный сервитут.

6. Отделу по рассмотрению сервитутов в течение 2 рабочих дней со дня подписания направить копию настоящего распоряжения:

6.1. в информационно-аналитическое управление администрации города Перми для размещения в течение 5 рабочих дней со дня подписания распоряжения на официальном сайте муниципального образования город Пермь в информационно-телекоммуникационной сети Интернет;

6.2. в управление по экологии и природопользованию администрации города Перми;

6.3. в управление по общим вопросам администрации города Перми для опубликования распоряжения (за исключением приложений к нему) в течение 5 рабочих дней со дня подписания распоряжения в печатном средстве массовой информации «Официальный бюллетень органов местного самоуправления муниципального образования город Пермь»;

6.4. в ОАО «МРСК Урала» (ИНН 6671163413);

6.5. правообладателям земельных участков, в отношении которых принято решение об установлении публичного сервитута в отдельных целях;

6.6. в орган, осуществляющий государственный кадастровый учет и государственную регистрацию прав, в течение 5 рабочих дней со дня подписания настоящего распоряжения.

7. Настоящее распоряжение вступает в силу со дня подписания.

8. Контроль за исполнением настоящего распоряжения возложить на заместителя начальника департамента земельных отношений администрации города Перми Хайруллину К.М.

Исполняющий обязанности заместителя  
главы администрации города Перми -  
начальника департамента земельных  
отношений администрации города Перми

Е.Н. Гонцова



**АДМИНИСТРАЦИЯ ГОРОДА ПЕРМИ  
ЗАМЕСТИТЕЛЬ ГЛАВЫ АДМИНИСТРАЦИИ  
ГОРОДА ПЕРМИ-НАЧАЛЬНИК ДЕПАРТАМЕНТА  
ЗЕМЕЛЬНЫХ ОТНОШЕНИЙ  
РАСПОРЯЖЕНИЕ**

09.03.2022

№ 21-01-03-741

**Об изъятии земельных участков для муниципальных нужд**

На основании статьи 279 Гражданского кодекса Российской Федерации, статей 11, 49, 56.2, 56.3, 56.6 Земельного кодекса Российской Федерации, части 10 статьи 32 Жилищного кодекса Российской Федерации, Положения о департаменте земельных отношений администрации города Перми, утвержденного решением Пермской городской Думы от 24 февраля 2015 г. № 39, распоряжения начальника управления жилищных отношений администрации города Перми от 29 июля 2020 г. № СЭД-11-01-04-354 «О признании многоквартирного дома аварийным и подлежащим сносу», от 26 января 2021 г. № 059-11-01-04-12 «О признании многоквартирного дома аварийным и подлежащим сносу», распоряжения начальника управления жилищных отношений администрации города Перми от 09 февраля 2021 г. № 059-11-01-04-25 «О признании многоквартирного дома аварийным и подлежащим сносу», заявления УЖО администрации г. Перми от 15 февраля 2022 г. № 059-11-01-18/3-648:

1. Изъять для муниципальных нужд под многоквартирными жилыми домами, признанными аварийными и подлежащими сносу, земельные участки с кадастровыми номерами:

59:01:4311070:11 площадью 1495 кв. м по ул. Уральская, 79 Мотовилихинском районе города Перми;

59:01:3812179:11 площадью 1392 кв. м по ул. Академика Веденеева, 50 в Орджоникидзевском районе города Перми;

59:01:4415033:19 площадью 1591 кв. м по Гатчинская, 14 в Дзержинском районе города Перми.

2. Отделу предоставления земельных участков по работе с юридическими лицами в течение 2 рабочих дней со дня подписания направить копию настоящего распоряжения:

2.1. в информационно-аналитическое управление администрации города Перми для размещения в течение 10 календарных дней со дня подписания на официальном сайте муниципального образования город Пермь в информационно-телекоммуникационной сети Интернет;

2.2. в управление по общим вопросам администрации города Перми для опубликования распоряжения в течение 10 календарных дней со дня подписания в печатном средстве массовой информации «Официальный бюллетень органов местного самоуправления муниципального образования город Пермь»;

2.3. в управление жилищных отношений администрации города Перми.

2.4. в орган, осуществляющий государственный кадастровый учет и государственную регистрацию прав, в течение 10 календарных дней со дня подписания распоряжения.

3. Настоящее распоряжение вступает в силу со дня подписания.

4. Настоящее распоряжение действует в течение 3 лет со дня подписания.

5. Контроль за исполнением распоряжения возложить на первого заместителя начальника департамента земельных отношений администрации города Перми Мехоношину Т. Н.

Исполняющий обязанности заместителя  
главы администрации города Перми –  
начальника департамента земельных  
отношений администрации города Перми

Е.Н. Гонцова

**ПРАВОВЫЕ АКТЫ ТЕРРИТОРИАЛЬНЫХ ОРГАНОВ  
АДМИНИСТРАЦИИ ГОРОДА ПЕРМИ**



**АДМИНИСТРАЦИЯ ГОРОДА ПЕРМИ**

**ГЛАВА АДМИНИСТРАЦИИ  
КИРОВСКОГО РАЙОНА**

**РАСПОРЯЖЕНИЕ**

23.03.2022

№ 059-23-01-02-51

**О внесении изменений в п. 2.2. распоряжения главы администрации  
Кировского района города Перми от 18.01.2021 № 059-23-01-02-7  
«О сносе самовольных построек напротив, жилого дома по ул. Буксирная, 19»**

В целях актуализации правового акта главы администрации Кировского района города Перми в соответствии действующему законодательству Российской Федерации:

1. Внести изменения в пункт 2.2. распоряжения главы администрации Кировского района города Перми от 18 января 2021 г. № 059-23-01-02-7 «О сносе самовольных построек напротив жилого дома по ул. Буксирная, 19», заменив слова «18 апреля 2021 года» словами «30 июля 2021 г.».

2. Настоящее распоряжение вступает в силу со дня официального опубликования в печатном средстве массовой информации «Официальный бюллетень органов местного самоуправления муниципального образования город Пермь».

3. Общему отделу администрации Кировского района города Перми обеспечить опубликование настоящего распоряжения в печатном средстве массовой информации «Официальный бюллетень органов местного самоуправления муниципального образования город Пермь».

4. Контроль за исполнением распоряжения возложить на первого заместителя главы администрации Кировского района города Перми Пономарева В.Л.

М.А. Борисов



## РАЗДЕЛ ВТОРОЙ ОФИЦИАЛЬНАЯ ИНФОРМАЦИЯ

Департамент земельных отношений администрации города Перми  
в соответствии со статьей 39.18 Земельного кодекса Российской Федерации информирует

Внести изменения в информацию департамента земельных отношений администрации города Перми о возможности предоставления земельного участка для индивидуального жилищного строительства на территории города Перми, опубликованную на стр. 217 в «Официальном бюллетене органов местного самоуправления муниципального образования город Пермь» от 25.03.2022 № 21:

1. Дополнить приложением на 2 л. в 1 экз.

Департамент земельных отношений администрации города Перми  
в соответствии со статьей 39.18 Земельного кодекса Российской Федерации информирует о возможности предоставления земельных участков для индивидуального жилищного строительства

№	Площадь земельного участка (кв.м.)	Кадастровый номер земельного участка	Адрес или иное описание местоположения земельного участка
<b>Орджоникидзевский район</b>			
1	1954	-	г. Пермь, Орджоникидзевский район

Заинтересованные лица имеют право подавать заявления о намерении участвовать в аукционе по продаже земельного участка или аукционе на право заключения договора аренды земельного участка.

Адрес места приема, даты начала и окончания приема заявлений:

г. Пермь, ул. Сибирская 15, каб.201

с 28.03.2022 по 26.04.2022

Способы подачи заявлений:

1. Посредством почтовой связи;
2. лично, в том числе через представителя, в департамент земельных отношений администрации города Перми (г. Пермь, ул. Сибирская, 15 понедельник, вторник, среда, четверг с 09:00 до 13:00 с 14:00 до 16:00, пятница с 09:00 до 12:00, кроме нерабочих и праздничных дней);

в форме электронных документов с использованием информационно-телекоммуникационной сети «Интернет»  
e-mail: dzo@gorodperm.ru

Приложение: на 1 л. в 1 экз.

Схема расположения земельного участка или земельных участков на кадастровом плане территории



Масштаб 1 : 1 000  
Система координат МСК-59

УТВЕРЖДЕНА

(наименование документа об утверждении, включая наименование органов государственной власти или органов местного самоуправления, принявших решение об утверждении схемы или подписавших соглашение о перераспределении земельных участков) от 2022г. №

Площадь земельного участка: **1954** кв.м.

Координаты характерных точек земельного участка

№ точки	X, м	Y, м
1	526086.54	2239426.47
2	526098.23	2239446.19
3	526080.96	2239454.09
4	526084.34	2239464.73
5	526064.07	2239477.87
6	526047.44	2239455.19
7	526042.94	2239445.22
8	526061.20	2239433.22
9	526055.02	2239423.19
10	526074.94	2239408.75

Условные обозначения:

- Проектируемая граница земельного участка
  - Красные линии
  - Граница земельного участка, по сведениям ЕТРН
  - Границы зон с особыми условиями использования территории
  - Границы территориальных зон
  - Граница кадастрового квартала
  - Написи номеров кадастровых кварталов
  - Написи кадастровых номеров земельных участков
  - Написи номеров вновь образуемых земельных участков
  - Обозначение территориальной зоны
- 59:01:3810190  
1,2,....п  
:3У1  
Ж-4

## Ресстр вывесок, подлежащих принудительному демонтажу, выявленных на территории Дзержинского района города Перми

N	Адрес (место) нахождения вывески, сведения о владельце вывески (о владельце здания, строения, сооружения, помещения, расположенного в здании, строении, на котором расположена вывеска, если владелец вывески не известен)	Дата направления ТО предупредения о приведении вывески в соответствие требованиям вывесок, установленных Правилами благоустройства территории города Перми, утвержденными решением Пермской городской Думы от 18 декабря 2018 г. N 265 (далее - требования к размещению вывесок)	Срок для добровольного приведения вывески в соответствие требованиям вывесок (10 рабочих дней после дня получения предупреждения)	Срок для принудительного демонтажа (не более 1 месяца после вступления в силу распоряжения главы ТО о принудительном демонтаже)	Реквизиты распоряжения главы ТО о принудительном демонтаже вывески (дата вступления в силу распоряжения)	Реквизиты акта демонтажа вывески	Дата добровольного приведения вывески в соответствие требованиям вывесок (в том числе добровольного демонтажа вывески)	Адрес (место) хранения демонтированной вывески, лицо, ответственное за хранение вывески, за исключением вывесок, не подлежащих хранению	Сумма оплаты демонтажа, перемещения, хранения вывески	Сведения о возмещении расходов
592	Ул. Монастырская, 115, вывеска с торца дома «Ремонт обуви», ООО «ДСТ П»	22.11.2021	22.12.2022				24.12.2021			
593	Ул. Монастырская, 115, вывеска с торца дома «Типография», ООО «ДСТ П»	22.11.2021	22.12.2022				24.12.2021			
594	Ул. Монастырская, 115, вывеска с торца дома «Все для фидера и карфидинга», ООО «ДСТ П»	22.11.2021	22.12.2022				24.12.2021			
595	Пр. Парковский, 40а, вывеска в виде короба «Сбербанк»	13.12.2021	20.01.2022							
596	Пр. Парковский, 40а, вывеска в виде короба «Пермэнергосбыт»	13.12.2021	20.01.2022							
597	Пр. Парковский, 40а, сплошная оклейка стекла	13.12.2021	20.01.2022							
598	Пр. Парковский, 40а, сплошная оклейка стекла	13.12.2021	20.01.2022							
599	Пр. Парковский, 40а, сплошная оклейка стекла	13.12.2021	20.01.2022							
600	Пр. Парковский, 40а, сплошная оклейка стекла	13.12.2021	20.01.2022							
601	Пр. Парковский, 40а, сплошная оклейка стекла	13.12.2021	20.01.2022							
602	Пр. Парковский, 40а, сплошная оклейка стекла	13.12.2021	20.01.2022							
603	Пр. Парковский, 40а, вывеска на подложке «Умка»	13.12.2021	20.01.2022							
604	Пр. Парковский, 40а, баннер на окне «Нам 15 лет»	13.12.2021	20.01.2022							
605	Ул. Подлесная, 43а, вывеска на входной группе «Еnergie»	13.12.2021	20.01.2022							

606	Ул. Подлесная, 43а -баннер на фасаде дома «Спортивный клуб Елегу»	13.12.2021	20.01.2022						
607	Пр. Парковый, 46, короб «Аптека» на торце дома	13.12.2021	20.01.2022						
608	Пр. Парковый, 43в, вывеска «Булочная» на НТО	13.12.2021	20.01.2022						
609	Пр. Парковый, 43в, вывеска «Молоко г. Чернушка» на НТО	13.12.2021	20.01.2022						
610	Пр. Парковый, 43в, баннер «Ватоп» на фасаде НТО	13.12.2021	20.01.2022						
611	Ул. Петропавловская, 70, баннер «Мы открылись» на перилах входной группы	13.12.2021	20.01.2022						
612	Ул. Петропавловская, 70, баннер «Детское питание» на перилах входной группы	13.12.2021	20.01.2022						
613	Ул. Плеханова, 33, вывеска «артека. гц» на фасаде дома на подложке	13.12.2021	20.01.2022						
614	Ул. Плеханова, 73а, вывеска «Globo» на заборе	13.12.2021	20.01.2022						
615	Ул. Плеханова, 73а, баннер «Лечение и удаление зубов» на заборе	13.12.2021	20.01.2022						
616	Ш. Космонавтов, 51, вывеска на фасаде дома «Межевик»	13.12.2021	20.01.2022						
617	Ш. Космонавтов, 51, вывеска на фасаде «Агентство недвижимости»	13.12.2021	20.01.2022						
618	Ул. Ветлужская, 60, вывеска «Мир хвостатых», ООО «Техноресурс плюс»	15.12.2021	Добровольное приведение вывески				22.12.2021		
619	Ул. Ветлужская, 60, баннер на фасаде «Мир хвостатых», ООО «Техноресурс плюс»	15.12.2021	Добровольное приведение вывески				22.12.2021		
620	Ул. Ветлужская, 99, вывеска «Мясорубка», ООО «Техноресурс плюс»	15.12.2021	Добровольное приведение вывески				22.12.2021		
621	Ул. Ветлужская, 99, вывеска «Магзин Маршал», ООО «Техноресурс плюс»	15.12.2021	Добровольное приведение вывески				22.12.2021		
622	Ул. Ветлужская, 99, баннер на фасаде «Рыба здесь», ООО «Техноресурс плюс»	15.12.2021	Добровольное приведение вывески				22.12.2021		
623	Ш. Космонавтов, 55, баннер на фасаде «ANDI»	15.12.2021	Добровольное приведение вывески				22.12.2021		
624	Ул. Малкова, 16, баннер на фасаде «Стальные двери»	15.12.2021	Добровольное приведение вывески				22.12.2021		
625	Ул. Мильчакова, 14, вывеска «Швейные услуги»	15.12.2021	Добровольное приведение вывески				22.12.2021		



648	Ул. Подлесная, 57а, вывеска «ООО Кама сервис» на здании	25.01.2022	25.02.2022							
649	Пр. Пароквйй, 38, вывеска в виде указателя «Эстетик» на фасаде дома	25.01.2022	25.02.2022							
650	Ул. Плеханова, 3, баннер на фасаде дома, ООО «УК РемО3»	28.01.2022	28.02.2022							
651	Ул. Плеханова, 3, баннер на фасаде дома, ООО «УК РемО3»	28.01.2022	28.02.2022							

**Перечень объектов недвижимого имущества, находящихся в муниципальной собственности  
города Перми и предназначенных для сдачи в аренду по состоянию на 01.04.2022**

Адрес на сайте: <http://www.gorodperm.ru>

<b>Дзержинский район</b>								
№ п/п	Адрес объекта	Площадь основная (кв. м)	Доля совместно используемой площади (кв. м)	Характеристика объекта	Оценочный отчет независимого оценщика		Дата проведения аукциона на право заключения договоров аренды муниципального имущества	Примечание
					реквизиты (номер, дата)	размер арендной платы (без НДС), руб./кв. м в месяц		
1	ул. Екатерининская, 220 (кадастровый номер: 59:01:4410222:987)	30,60	0,00	подвал, вход совместный, высота потолков 2,73 м, ХВС, К, О, Э	№ 1066-6/21 от 04.10.2021	141,67 99,17 70,84 70,84	09.12.2021 01.02.2022 22.03.2022 26.04.2022	
2	ул. Подлесная, 13 (кадастровый номер: 59:01:4410247:6277)	72,20	0,00	1 этаж, вход отдельный, высота потолков 2,60 м, ХВС, ГВС, К, О, Э				ФИП
<b>Итого по району</b>		<b>102,80</b>	<b>0,00</b>					

<b>Индустриальный район</b>								
№ п/п	Адрес объекта	Площадь основная (кв. м)	Доля совместно используемой площади (кв. м)	Характеристика объекта	Оценочный отчет независимого оценщика		Дата проведения аукциона на право заключения договоров аренды муниципального имущества	Примечание
					реквизиты (номер, дата)	размер арендной платы (без НДС), руб./кв. м в месяц		
3	ул. Кавалерийская, 3 (кадастровый номер: 59:01:4416003:1692, 59:01:4416003:1693, 59:01:4416003:1694, 59:01:4416003:1695)	213,60	8,90	подвал, вход совместный, высота потолков 2,32 м, ХВС, ГВС, К, О, Э				
4	ул. Качалова, 32 (кадастровый номер: 59:01:4410846:396)	198,40	0,00	подвал, вход совместный, высота потолков 2,36 м, ХВС, ГВС, К, О, Э	№ 08-29.4/21 от 18.10.2021	80,65	15.03.2022 26.04.2022	ФИП
5	ул. Космонавта Леонова, 23 (кадастровый номер: 59:01:4410846:688)	292,50	0,00	подвал, вход совместный, высота потолков 2,50 м, ХВС, ГВС, К, О, Э				
6	шоссе Космонавтов, 110 (кадастровый номер: 59:01:4410809:580 62,6; кадастровый номер: 59:01:4410809:575 15,4; реестровый номер: 483354 20,1)	98,10	0,00	цоколь, вход отдельный, высота потолков от 2,41 м до 3,0 м; ХВС, ГВС, К, О, Э				
<b>Итого по району</b>		<b>802,60</b>	<b>8,90</b>					

## Кировский район

№ п/п	Адрес объекта	Площадь основная (кв. м)	Доля совместно используемой площади (кв. м)	Характеристика объекта	Оценочный отчет независимого оценщика		Дата проведения аукциона на право заключения договоров аренды муниципального имущества	Примечание
					реквизиты (номер, дата)	размер арендной платы (без НДС), руб./кв. м в месяц		
7	ул. Калинина,15 (реестровый номер: 16166)	107,00	0,00	цоколь, вход отдельный, высота потолков от 3,22 до 4,18 м, ХВС, ГВС, К, О, Э				
<b>Итого по району</b>		<b>107,00</b>	<b>0,00</b>					

## Ленинский район

№ п/п	Адрес объекта	Площадь основная (кв. м)	Доля совместно используемой площади (кв. м)	Характеристика объекта	Оценочный отчет независимого оценщика		Дата проведения аукциона на право заключения договоров аренды муниципального имущества	Примечание
					реквизиты (номер, дата)	размер арендной платы (без НДС), руб./кв. м в месяц		
8	ул. 25 Октября,22а (кадастровый номер: 59:01:4410111:697)	203,10	0,00	цокольный этаж, вход отдельный, высота потолков 2,94 м, ХВС, ГВС, К, О, Э				
9	ул. Крисанова,12б (кадастровый номер: 59:01:4410064:36)	663,30	0,00	ОСЗ 2-х этажное, высота потолков от 2,70 м до 3,63 м, ХВС, ГВС, К, О, Э	№ 11442 от 22.12.2021	1190,00 833,00	01.03.2022 26.04.2022	
10	ул. Пушкина,13 (кадастровый номер: 59:01:4410140:1121)	18,00	0,00	цокольный этаж, вход отдельный, высота потолков 2,43 м, Э	№ 290-3/21-Т от 23.12.2021	319,00 223,31	15.03.2022 26.04.2022	
11	ул. Пушкина,13 (кадастровый номер: 59:01:4410140:1134)	4,50	1,60	цокольный этаж, вход совместный, высота потолков 2,40 м, ХВС, К, О, Э				
<b>Итого по району</b>		<b>888,90</b>	<b>1,60</b>					

## Мотовилихинский район

№ п/п	Адрес объекта	Площадь основная (кв. м)	Доля совместно используемой площади (кв. м)	Характеристика объекта	Оценочный отчет независимого оценщика		Дата проведения аукциона на право заключения договоров аренды муниципального имущества	Примечание
					реквизиты (номер, дата)	размер арендной платы (без НДС), руб./кв. м в месяц		
12	ул. Восстания,55 (кадастровый номер: 59:01:4211225:38)	1828,20	0,00	ОСЗ (школа), высота потолков от 2,0 м до 3,90 м			17.07.2020 02.09.2020 27.10.2020 08.12.2020 09.02.2021 30.03.2021 27.05.2021 25.01.2022 12.04.2022	ОКН



13	бульвар Гагарина,306 (реестровый номер: 17639/161436)	29,80	0,0	1 этаж, вход совместный, высота потолков 2,70 м, О, Э (ХВС, К в местах общего пользования)				
14	бульвар Гагарина, 55 (реестровый номер: 18206)	83,30	0,00	1 этаж, вход отдельный, высота потолков 2,85 м и 3,20 м, ГВС, ХВС, К, О, Э				
15	ул. Гарцовская,58 (реестровый номер: 14317)	85,10	0,00	1 этаж, вход отдельный, высота потолков 3,25 м, ГВС, ХВС, К, О, Э				
16	ул. Хрустальная,32 (реестровый номер: 23267)	23,80	8,50	1 этаж, вход совместный, высота потолков 3,25 м, ХВС, ГВС, К - совместное пользование, О, Э				

**Итого по району 2 050,20 8,50**

#### Орджоникидзевский район

№ п/п	Адрес объекта	Площадь основная (кв. м)	Доля совместно используемой площади (кв. м)	Характеристика объекта	Оценочный отчет независимого оценщика		Дата проведения аукциона на право заключения договоров аренды муниципального имущества	Примечание
					реквизиты (номер, дата)	размер арендной платы (без НДС), руб./кв. м в месяц		
17	ул. Генерала Черныховского,76 (кадастровый номер: 59:01:3810195:1780)	10,30	2,60	1 этаж, вход совместный, высота потолков 3,35 м, О, Э (ХВС, ГВС, К в местах общего пользования)				
18	ул. Генерала Черныховского,76 (кадастровый номер: 59:01:3810195:1787)	19,90	1,10	1 этаж, вход совместный, высота потолков 3,35 м, ХВС, ГВС, К, О, Э	№08-11.4/21-А от 25.11.2021	148,30 103,83	15.03.2022 26.04.2022	ФИП

**Итого по району 30,20 3,70**

#### Свердловский район

№ п/п	Адрес объекта	Площадь основная (кв. м)	Доля совместно используемой площади (кв. м)	Характеристика объекта	Оценочный отчет независимого оценщика		Дата проведения аукциона на право заключения договоров аренды муниципального имущества	Примечание
					реквизиты (номер, дата)	размер арендной платы (без НДС), руб./кв. м в месяц		
19	ул. А. Гатаулина,27 (реестровый номер: 11856)	110,00	0,00	цокольный этаж, вход отдельный, высота потолков 2,70 м, ХВС, ГВС, К, О, Э				
20	ул. Братская,14 (кадастровый номер: 59:01:4311979:2714)	24,60	0,00	отдельно стоящее здание (сарай), Э				
21	ул. Г. Хасана,16 (реестровый номер: 491500)	103,30	0,00	подвал, вход отдельный, высота потолков 2,28 м, ХВС, ГВС, К, О, Э				
22	ул. Л. Шатрова,34 (реестровый номер: 23426)	348,40	118,00	цокольный этаж, вход совместный, высота потолков 3,00 м, О, Э				
23	ул. Рабоче-Крестьянская,26 (реестровый номер: 191600)	41,30	3,70	цоколь, вход совместный, высота потолков до 3,00 м, О, Э				

24	ул. Солдатова,43 (кадастровый номер: 59:01:4410947:15090)	183,70	0,00	подвал, вход отдельный, высота потолков от 2,39 м до 2,46 м, ХВС, ГВС, К, О, Э	№08-11.9/21-А от 25.11.2021	75,80 53,06	15.03.2022 26.04.2022	ФИП
25	ул. Чкалова,48 (кадастровый номер: 59:01:4410653:1855)	87,20	0,00	1 этаж, вход отдельный, высота потолков 3,1 м, ХВС, ГВС, К, О, Э	№08-29.2/21 от 18.10.2021	215,60	26.04.2022	
<b>Итого по району</b>		<b>898,50</b>	<b>121,70</b>					
<b>Итого по городу:</b>		<b>4 880,20</b>	<b>144,40</b>					

ФИП - фонд имущественной поддержки субъектов малого и среднего предпринимательства

ОКН - объект культурного наследия

ХВС - холодное водоснабжение, ГВС - горячее водоснабжение, К - канализация, О - отопление, Э - э/энергия,

ОСЗ - отдельно-стоящее здание

**По возникающим вопросам обращаться в МКУ «Содержание муниципального имущества» ул. Н. Островского,27, телефон 210-91-24 (доп. 148)**

**Департамент земельных отношений администрации города Перми в целях информирования населения в соответствии со статьей 39.42 Земельного кодекса Российской Федерации сообщает о возможном установлении публичных сервитутов в отдельных целях на территории города Перми**

№	Кадастровый номер земельного участка, в отношении которого устанавливается публичный сервитут (при наличии)	Адрес или описание земельного участка, в отношении которого устанавливается публичный сервитут	Цели установления публичного сервитута
1	59:01:0000000:89792 (74 кв.м) 59:01:4413601:15 (91 кв.м) 59:01:4413601:18 (56 кв.м) 59:01:4413601:26 (164 кв.м) 59:01:4413601:27 (127 кв.м) 59:01:4413601:36 (195 кв.м) 59:01:4413601:37 (54 кв.м) 59:01:4413601:2345 (145 кв.м) 59:01:4413601:3020 (164 кв.м) 59:01:4413611:3 (3 кв.м) 59:01:4413611:8 (0 кв.м) 59:01:4413624:7 (131 кв.м) 59:01:4413624:8 (158 кв.м) 59:01:4413624:312 (394 кв.м) 59:01:4413624:17 (54 кв.м) 59:01:4413624:11 (77 кв.м) 59:01:4413624:10 (172 кв.м) 59:01:4413624:9 (53 кв.м) 59:01:4413624:2 (156 кв.м) 59:01:4413624:313 (190 кв.м) 59:01:4413624:16 (70 кв.м) 59:01:4413624:15 (70 кв.м) 59:01:4413624:14 (154 кв.м) 59:01:4413624:13 (73 кв.м) 59:01:4413624:12 (109 кв.м) Земли: 152 кв.м	г. Пермь	Размещение объекта электросетевого хозяйства
2	59:01:3812904:4, 59:01:0000000:1262	г. Пермь	Размещение линейных объектов системы газоснабжения

3	59:01:1011355:63 59:01:1011355:70 59:01:1011355:71 59:01:1011355:72 59:01:1011355:64	г. Пермь	Размещение объекта электросетевого хозяйства
4	59:01:1713292:2 59:01:1713292:9 59:01:1713292:16	г. Пермь	Размещение объекта тепловых сетей
5	59:01:0000000:979 59:01:0000000:1029 59:01:0000000:1105 59:01:0000000:47795 59:01:0000000:79657 59:01:0000000:90124 59:01:0000000:91498 59:01:0117257:1 (входит в ЕЗП 59:01:0000000:617) 59:01:1717046:1 59:01:1717046:2 59:01:1717046:16 59:01:1717046:20 59:01:1717046:21 59:01:1717046:1194	г. Пермь	Размещение объекта тепловых сетей
6	59:01:1713017:32 59:01:1713017:34	г. Пермь	Размещение объекта тепловых сетей
7	59:01:1713017:31 59:01:1713017:33 59:01:1713017:37	г. Пермь	Размещение объекта тепловых сетей
8	59:01:4410226:1007	г. Пермь	Размещение объекта электросетевого хозяйства
9	59:01:4410179:70 59:01:4410179:69 59:01:4410179:71 59:01:4410179:110	г. Пермь	Размещение объекта электросетевого хозяйства
10	59:01:4311943:757 59:01:4311943:755 59:01:4311943:11 59:01:4311943:760	г. Пермь	Размещение объекта электросетевого хозяйства

Заинтересованные лица имеют право ознакомиться с ходатайством об установлении публичного сервитута и прила

гаемым к нему описанием местоположения границ публичного сервитута по адресу: г. Пермь, ул. Сибирская 15, (тел. 212-67-54).

Заинтересованные лица могут подать заявление об учете прав в срок с 01.04.2022 по 30.04.2022.

Способы подачи заявлений:

1. посредством почтовой связи;
2. лично, в том числе через представителя, в департамент земельных отношений администрации города Перми (г. Пермь, ул. Сибирская 15);
3. в форме электронных документов с использованием информационно-телекоммуникационной сети «Интернет».

Правообладатели земельных участков, в отношении которых испрашивается публичный сервитут, если их права не зарегистрированы в Едином государственном реестре недвижимости, в течение тридцати дней со дня опубликования сообщения, предусмотренного подпунктом 1 пункта 3 статьи 39.42 ЗК РФ, подают в орган, уполномоченный на установление публичного сервитута, заявления об учете их прав (обременений прав) на земельные участки с приложением копий документов, подтверждающих эти права (обременения прав). В таких заявлениях указывается способ связи с правообладателями земельных участков, в том числе их почтовый адрес и (или) адрес электронной почты. Правообладатели земельных участков, подавшие такие заявления по истечении указанного срока, несут риски невозможности обеспечения их прав в связи с отсутствием информации о таких лицах и их правах на земельные участки. Такие лица

имеют право требовать от обладателя публичного сервитута плату за публичный сервитут не более чем за три года, предшествующие дню направления ими заявления об учете их прав (обременений прав).

Реквизиты решений об утверждении документа территориального планирования, документации по планировке территории, программ комплексного развития систем коммунальной инфраструктуры поселения, городского округа, а также информацию об инвестиционной программе субъекта естественных монополий, организации коммунального комплекса, указанных в ходатайстве об установлении публичного сервитута и сведения об официальных сайтах в информационно-телекоммуникационной сети «Интернет» отсутствуют.

Информация о возможности установления публичного сервитута публикуется на сайте <http://www.gorodperm.ru>, в «Официальном бюллетене органов местного самоуправления муниципального образования город Пермь».

**Приложение: на 26 л. в 1 экз.**

## ОПИСАНИЕ МЕСТОПОЛОЖЕНИЯ ГРАНИЦ

Публичный сервитут для размещения объекта электросетевого хозяйства «Электросетевой комплекс Подстанция 110/10кВ «Краснова» (ВЛ 0,4 кВ от ТП 6020, ВЛ 0,4 кВ от ТП 6279)

(наименование объекта, местоположение границ которого описано (далее - объект))

## Раздел 1

Сведения об объекте		
№ п/п	Характеристики объекта	Описание характеристик
1	2	3
1	Местоположение объекта	Пермский край, город Пермь
2	Площадь объекта +/- величина погрешности определения площади (P+/- Дельта P)	2938 кв.м ± 11 кв.м
3	Иные характеристики объекта	Публичный сервитут для размещения объекта электросетевого хозяйства «Электросетевой комплекс Подстанция 110/10кВ «Краснова» (ВЛ 0,4 кВ от ТП 6020, ВЛ 0,4 кВ от ТП 6279) на срок 49 лет

Раздел 2


Сведения о местоположении границ объекта

1. Система координат МСК-59, зона 2		Сведения о характерных точках границ объекта					
Обозначение характерных точек границ	Координаты, м		X	Y	Метод определения координат характерной точки	Средняя квадратическая погрешность положения характерной точки (M), м	Описание обозначения точки на местности (при наличии)
	1	2					
1	513335.05	2230694.16	—	—	Метод спутниковых геодезических измерений (определений)	0.10	—
2	513337.89	2230696.96	—	—	Метод спутниковых геодезических измерений (определений)	0.10	—
3	513316.85	2230720.36	—	—	Метод спутниковых геодезических измерений (определений)	0.10	—
4	513311.27	2230741.28	—	—	Метод спутниковых геодезических измерений (определений)	0.10	—
5	513286.45	2230773.68	—	—	Метод спутниковых геодезических измерений (определений)	0.10	—
6	513274.14	2230784.90	—	—	Метод спутниковых геодезических измерений (определений)	0.10	—
7	513248.04	2230783.63	—	—	Метод спутниковых геодезических измерений (определений)	0.10	—
8	513231.28	2230798.41	—	—	Метод спутниковых геодезических измерений (определений)	0.10	—
9	513214.24	2230814.87	—	—	Метод спутниковых геодезических измерений (определений)	0.10	—
10	513179.14	2230839.81	—	—	Метод спутниковых геодезических измерений (определений)	0.10	—
11	513176.54	2230836.77	—	—	Метод спутниковых геодезических измерений (определений)	0.10	—
12	513211.68	2230811.78	—	—	Метод спутниковых геодезических измерений (определений)	0.10	—
13	513228.57	2230795.47	—	—	Метод спутниковых геодезических измерений (определений)	0.10	—
14	513246.61	2230779.56	—	—	Метод спутниковых геодезических измерений (определений)	0.10	—
15	513272.66	2230780.82	—	—	Метод спутниковых геодезических измерений (определений)	0.10	—
16	513283.49	2230770.96	—	—	Метод спутниковых геодезических измерений (определений)	0.10	—
17	513307.61	2230739.48	—	—	Метод спутниковых геодезических измерений (определений)	0.10	—
18	513313.23	2230718.40	—	—	Метод спутниковых геодезических измерений (определений)	0.10	—
19	513335.05	2230694.16	—	—	Метод спутниковых геодезических измерений (определений)	0.10	—
20	513159.81	2231007.13	—	—	Метод спутниковых геодезических измерений (определений)	0.10	—
21	513148.40	2231009.40	—	—	Метод спутниковых геодезических измерений (определений)	0.10	—
22	513130.00	2231002.74	—	—	Метод спутниковых геодезических измерений (определений)	0.10	—
23	513111.69	2230995.46	—	—	Метод спутниковых геодезических измерений (определений)	0.10	—
24	513110.15	2231003.89	—	—	Метод спутниковых геодезических измерений (определений)	0.10	—
25	513108.54	2231003.59	—	—	Метод спутниковых геодезических измерений (определений)	0.10	—
26	513100.46	2231034.88	—	—	Метод спутниковых геодезических измерений (определений)	0.10	—
27	513082.31	2231047.60	—	—	Метод спутниковых геодезических измерений (определений)	0.10	—
28	513048.43	2231046.89	—	—	Метод спутниковых геодезических измерений (определений)	0.10	—
29	513015.20	2231043.36	—	—	Метод спутниковых геодезических измерений (определений)	0.10	—
30	512978.88	2231041.84	—	—	Метод спутниковых геодезических измерений (определений)	0.10	—
31	512979.32	2231006.36	—	—	Метод спутниковых геодезических измерений (определений)	0.10	—
32	512983.31	2231006.38	—	—	Метод спутниковых геодезических измерений (определений)	0.10	—
33	512982.93	2231038.00	—	—	Метод спутниковых геодезических измерений (определений)	0.10	—
34	513015.50	2231039.37	—	—	Метод спутниковых геодезических измерений (определений)	0.10	—
35	513048.68	2231042.89	—	—	Метод спутниковых геодезических измерений (определений)	0.10	—
36	513077.91	2231043.50	—	—	Метод спутниковых геодезических измерений (определений)	0.10	—
37	513064.41	2231022.94	—	—	Метод спутниковых геодезических измерений (определений)	0.10	—
38	513067.87	2231020.88	—	—	Метод спутниковых геодезических измерений (определений)	0.10	—
39	513082.22	2231042.76	—	—	Метод спутниковых геодезических измерений (определений)	0.10	—
40	513096.96	2231032.46	—	—	Метод спутниковых геодезических измерений (определений)	0.10	—
41	513105.37	2230999.89	—	—	Метод спутниковых геодезических измерений (определений)	0.10	—
42	513108.10	2230992.51	—	—	Метод спутниковых геодезических измерений (определений)	0.10	—
43	513101.88	2230952.93	—	—	Метод спутниковых геодезических измерений (определений)	0.10	—
44	513096.71	2230924.28	—	—	Метод спутниковых геодезических измерений (определений)	0.10	—
45	513091.92	2230892.23	—	—	Метод спутниковых геодезических измерений (определений)	0.10	—

3. Сведения о характерных точках части (частей) границы объекта

Обозначение характерных точек части границы	Координаты, м		X	Y	Метод определения координат характерной точки	Средняя квадратическая погрешность положения характерной точки (M), м	Описание обозначения точки на местности (при наличии)
	1	2					
1	513062.36	2230896.46	—	—	Метод спутниковых геодезических измерений (определений)	0.10	—
46	513029.94	2230893.45	—	—	Метод спутниковых геодезических измерений (определений)	0.10	—
47	512993.91	2230890.51	—	—	Метод спутниковых геодезических измерений (определений)	0.10	—
48	512992.56	2230922.21	—	—	Метод спутниковых геодезических измерений (определений)	0.10	—
49	512988.56	2230922.04	—	—	Метод спутниковых геодезических измерений (определений)	0.10	—
50	512990.09	2230886.18	—	—	Метод спутниковых геодезических измерений (определений)	0.10	—
51	513030.29	2230889.47	—	—	Метод спутниковых геодезических измерений (определений)	0.10	—
52	513062.73	2230892.47	—	—	Метод спутниковых геодезических измерений (определений)	0.10	—
53	513095.28	2230895.53	—	—	Метод спутниковых геодезических измерений (определений)	0.10	—
54	513100.64	2230923.55	—	—	Метод спутниковых геодезических измерений (определений)	0.10	—
55	513105.82	2230952.26	—	—	Метод спутниковых геодезических измерений (определений)	0.10	—
56	513111.96	2230991.27	—	—	Метод спутниковых геодезических измерений (определений)	0.10	—
57	513131.42	2230999.00	—	—	Метод спутниковых геодезических измерений (определений)	0.10	—
58	513149.40	2231005.52	—	—	Метод спутниковых геодезических измерений (определений)	0.10	—
59	513159.81	2231007.13	—	—	Метод спутниковых геодезических измерений (определений)	0.10	—

Схема расположения границ публичного сервитута объекта

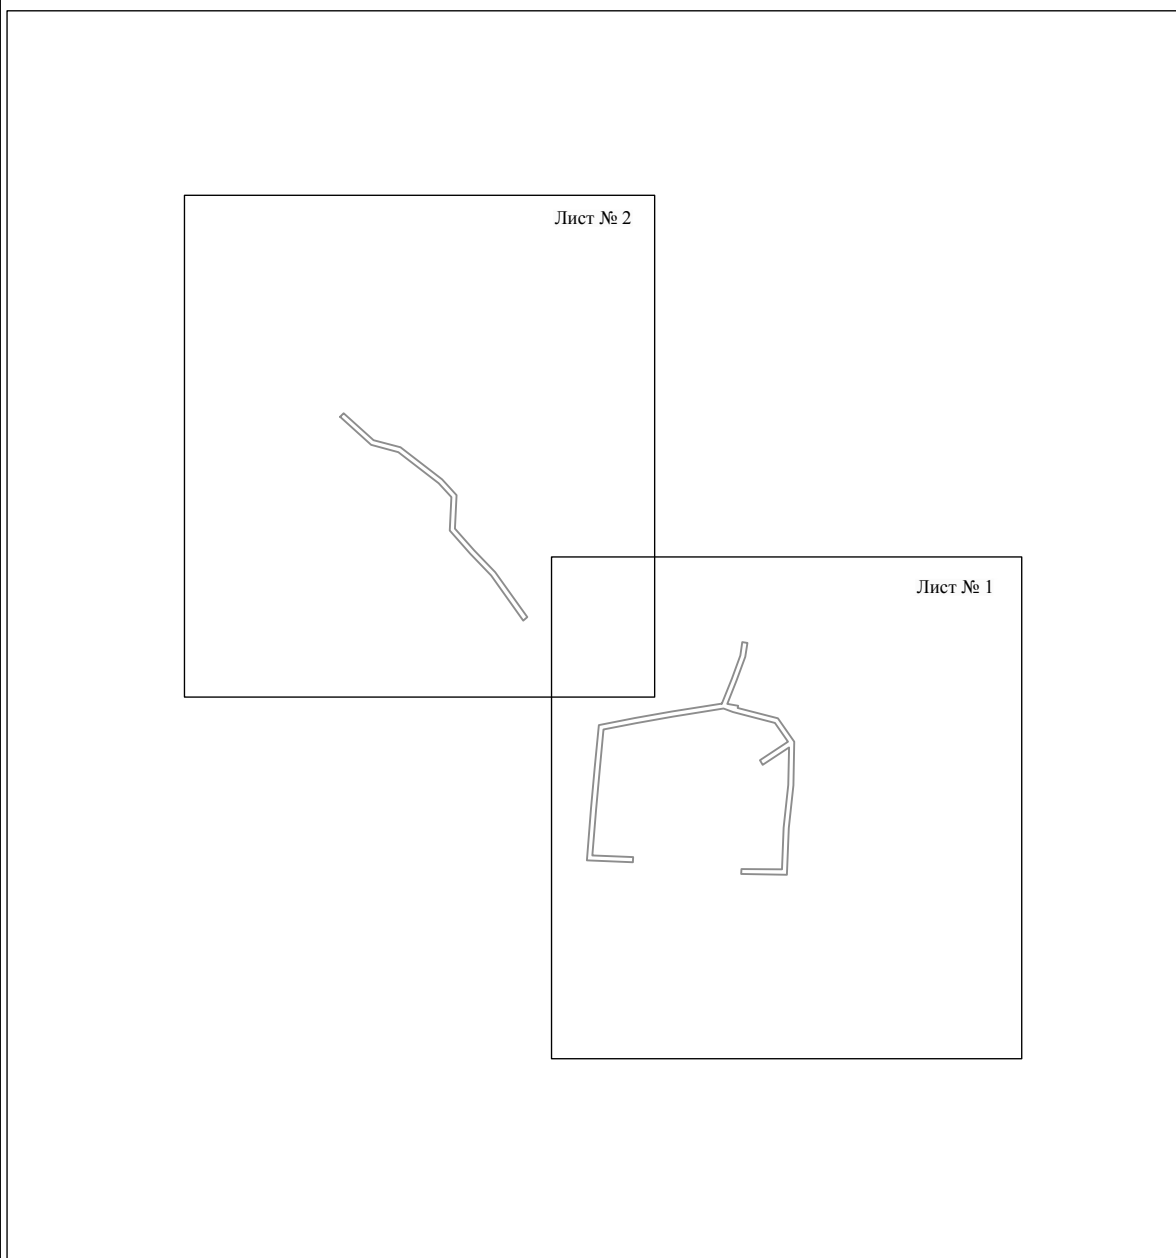


Масштаб 1:5000

Используемые условные знаки и обозначения:

————— - граница публичного сервитута

## Схема расположения границ публичного сервитута объекта

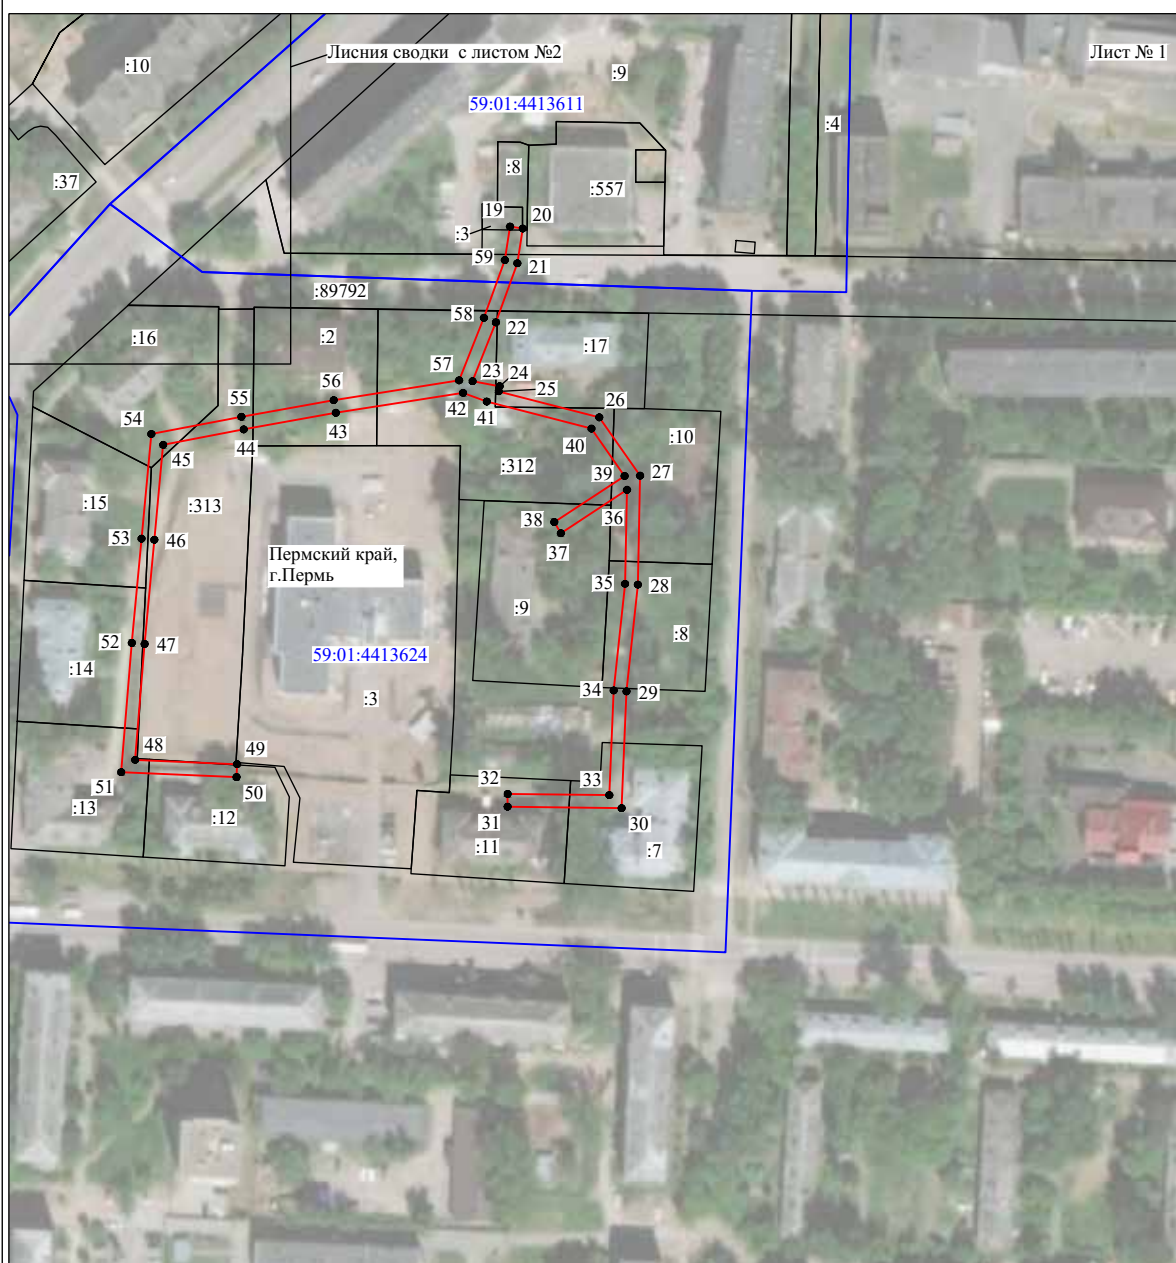


Используемые условные знаки и обозначения:

- |                  |   |
|------------------|---|
| №1               | - номер опоры   |
|                  | - граница публичного сервитута                            |
|                  | - граница кадастрового деления                            |
|                  | - граница населенного пункта                              |
|                  | - граница земельного участка, имеющегося в ЕГРН           |
|                  | - граница ОКС, имеющаяся в ЕГРН                           |
|                  | - граница охранной зоны, имеющейся в ЕГРН                 |
| 59:01:4413924:34 | - кадастровый номер земельного участка, имеющегося в ЕГРН |
| 59:01:4413924    | - номер кадастрового квартала                             |
| 1 ●              | - обозначение характерных точек границ                    |



Схема расположения границ публичного сервитута объекта

Лист № 2

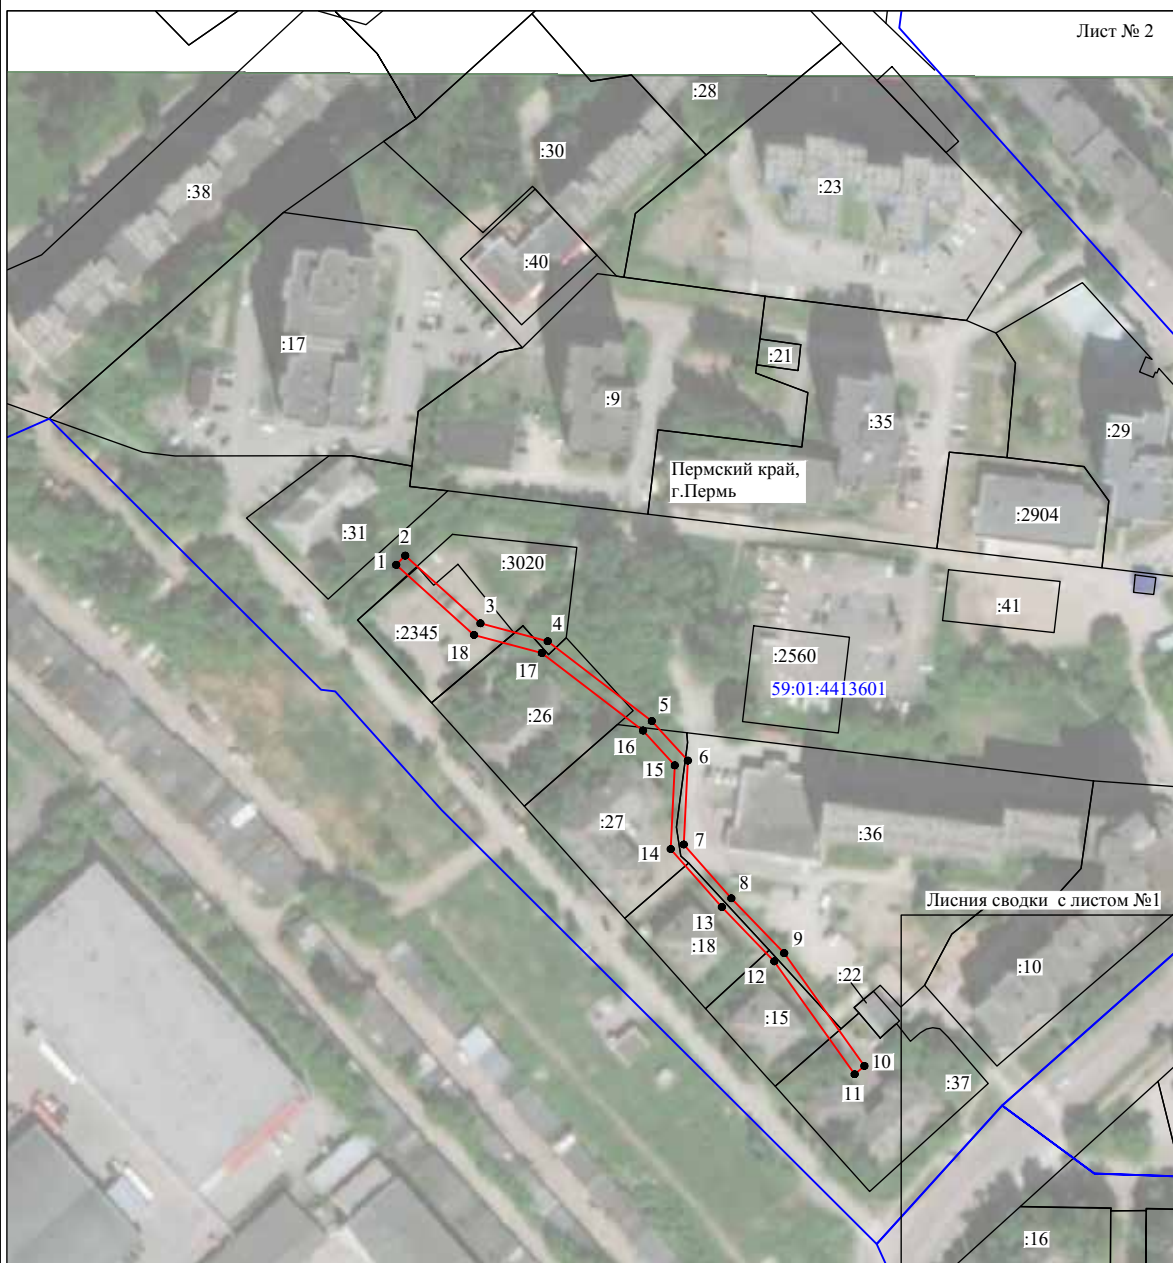

Масштаб 1:2000

Используемые условные знаки и обозначения:

- №1 - номер опоры
- граница публичного сервитута
- граница кадастрового деления
- граница населенного пункта
- граница земельного участка, имеющегося в ЕГРН
- граница ОКС, имеющаяся в ЕГРН
- граница охранной зоны, имеющейся в ЕГРН
- 59:01:4413924:34 - кадастровый номер земельного участка, имеющегося в ЕГРН
- 59:01:4413924 - номер кадастрового квартала
- 1 • - обозначение характерных точек границ

### Схема расположения границ публичного сервитута

**Объект:** Газопровод низкого давления до границ земельного участка по адресу: Пермский край, город Пермь, Орджоникидзевский район, улица Фосфоритная, 9

**Местоположение:** Пермский край, г. Пермь, Орджоникидзевский район, улица Фосфоритная

**Площадь земель или части земельного участка:** 67м<sup>2</sup> (в т.ч. 59:01:3812904:4=5,86м<sup>2</sup>, 59:01:0000000:1262=17,36м<sup>2</sup>, земли общего пользования = 43,74м<sup>2</sup>)

**Категория земель:** земли населенных пунктов;

**Вид разрешенного использования:** -

#### Каталог координат, м

Система координат: МСК-59, зона 2


Метод определения координат - Геодезический

№ точки границы	X	Y	Средняя квадратическая погрешность положения характерной точки (M), м
н1	526544.62	2240566.94	0.10
н2	526543.44	2240566.56	0.10
н3	526541.13	2240564.57	0.10
н4	526532.87	2240557.45	0.10
н5	526532.28	2240556.56	0.10
н6	526532.28	2240555.32	0.10
н7	526533.00	2240554.32	0.10
н8	526534.18	2240553.94	0.10
н9	526535.36	2240554.32	0.10
н10	526535.52	2240554.45	0.10
н11	526543.74	2240561.54	0.10
н12	526545.93	2240563.43	0.10
н13	526546.52	2240564.32	0.10
н14	526546.52	2240565.56	0.10
н15	526545.80	2240566.56	0.10
н1	526544.62	2240566.94	0.10

Граница н3-н4, н10-н11 – земли общего пользования;





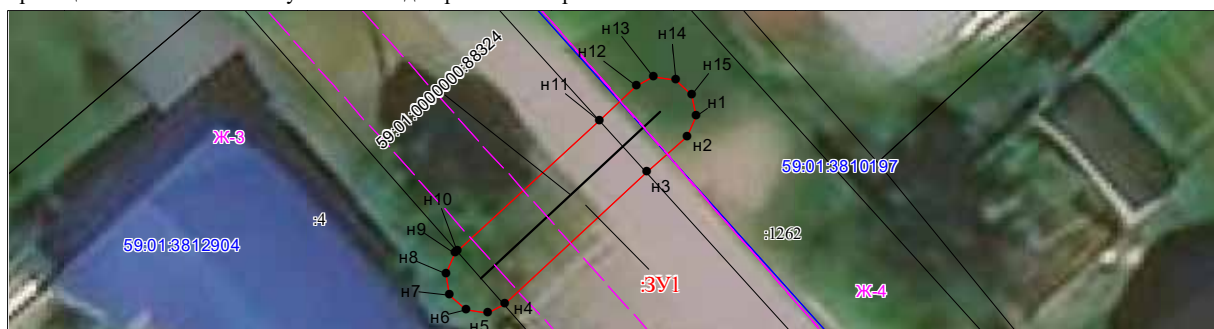


Граница н4-н10 – земельный участок с кадастровым номером 59:01:3812904:4;

Граница н11-н3 – земельный участок с кадастровым номером 59:01:0000000:1262.



Масштаб 1:300

Условные обозначения:

-  Зоны с особыми условиями использования территории, сведения о которых внесены в ЕГРН
-  Границы и номер объектов капитального строительства, сведения о которых внесены в ЕГРН
-  Обозначение характерной точки проектной границы публичного сервитута
-  Границы и номер земельных участков, сведения о которых внесены в ЕГРН
-  Граница кадастрового квартала
-  Номер кадастрового квартала
-  Проектные границы публичного сервитута

Заявитель:

А.К. Порубов

(подпись, расшифровка подписи)  
МП (для юридических лиц и индивидуальных предпринимателей)

**Схема расположения границ публичного сервитута  
Система координат: МСК 59 зона 2**

Объект	Строительство ВЛ 0,4 кВ с установкой ПУ для электроснабжения г. Пень (4500063017)			
Местоположение	Российская Федерация, Пермский край, Пермь г. Новые Ляды мкр			
Площадь земельного участка	704	м <sup>2</sup>		
Категория земель	Земли населенных пунктов			
Обозначение характерных точек границ	Координаты		Метод определения координат	Погрешность координат
	X	Y		
1	522 335,44	2 255 560,89	Метод спутниковых геодезических измерений (определений)	0,10
2	522 350,55	2 255 583,56	Метод спутниковых геодезических измерений (определений)	0,10
3	522 367,40	2 255 608,08	Метод спутниковых геодезических измерений (определений)	0,10
4	522 384,21	2 255 633,90	Метод спутниковых геодезических измерений (определений)	0,10
5	522 400,84	2 255 660,25	Метод спутниковых геодезических измерений (определений)	0,10
6	522 414,69	2 255 682,45	Метод спутниковых геодезических измерений (определений)	0,10
7	522 431,36	2 255 708,62	Метод спутниковых геодезических измерений (определений)	0,10
8	522 427,99	2 255 710,77	Метод спутниковых геодезических измерений (определений)	0,10
9	522 411,31	2 255 684,59	Метод спутниковых геодезических измерений (определений)	0,10
10	522 397,46	2 255 662,37	Метод спутниковых геодезических измерений (определений)	0,10
11	522 380,85	2 255 636,06	Метод спутниковых геодезических измерений (определений)	0,10
12	522 364,08	2 255 610,30	Метод спутниковых геодезических измерений (определений)	0,10
13	522 347,23	2 255 585,80	Метод спутниковых геодезических измерений (определений)	0,10
14	522 332,11	2 255 563,10	Метод спутниковых геодезических измерений (определений)	0,10
1	522 335,44	2 255 560,89	Метод спутниковых геодезических измерений (определений)	0,10



Масштаб 1:1 000

**Условные обозначения:**

- Характерная точка границы публичного сервитута
- Существующая часть границы, имеющиеся в ЕГРН сведения о которой достаточны для определения ее местоположения
- Обозначение кадастрового квартала
- Граница зоны с особыми условиями использования территории
- Проектное местоположение инженерного сооружения
- Проектные границы публичного сервитута
- Граница кадастрового квартала

Публичный сервитут Тепловая трасса  
 Схема расположения границ публичного сервитута



Масштаб 1:750


Используемые условные знаки и обозначения:

- - границы публичного сервитута
- - трасса трубопровода
- - границы кадастрового квартала
- 59:01:1703292 - кадастровый номер квартала
- - границы учтенного земельного участка
- 59:01:1703292 - кадастровый номер земельного участка
- - характерная точка границы

1	2	3	4	5
29	517496.16	2214029.71	Геодезический метод; Мf=0.1	-
30	517498.47	2214027.36	Геодезический метод; Мf=0.1	-
31	517498.07	2214026.98	Геодезический метод; Мf=0.1	-
32	517507.06	2214017.19	Геодезический метод; Мf=0.1	-
33	517507.82	2214017.92	Геодезический метод; Мf=0.1	-
34	517512.33	2214013.42	Геодезический метод; Мf=0.1	-
35	517510.04	2214010.97	Геодезический метод; Мf=0.1	-
36	517520.21	2214001.70	Геодезический метод; Мf=0.1	-
37	517522.08	2214003.63	Геодезический метод; Мf=0.1	-
38	517527.73	2213997.87	Геодезический метод; Мf=0.1	-
39	517527.24	2213997.39	Геодезический метод; Мf=0.1	-
40	517537.40	2213987.09	Геодезический метод; Мf=0.1	-
41	517538.07	2213987.81	Геодезический метод; Мf=0.1	-
42	517544.01	2213981.79	Геодезический метод; Мf=0.1	-
43	517541.98	2213979.57	Геодезический метод; Мf=0.1	-
44	517551.56	2213969.81	Геодезический метод; Мf=0.1	-
45	517553.74	2213972.11	Геодезический метод; Мf=0.1	-
46	517560.39	2213965.40	Геодезический метод; Мf=0.1	-
47	517559.87	2213964.69	Геодезический метод; Мf=0.1	-
48	517561.93	2213962.51	Геодезический метод; Мf=0.1	-
49	517560.95	2213961.59	Геодезический метод; Мf=0.1	-
50	517571.04	2213950.87	Геодезический метод; Мf=0.1	-
1	517581.29	2213960.56	Геодезический метод; Мf=0.1	-

ОПИСАНИЕ МЕСТОПОЛОЖЕНИЯ ГРАНИЦ ПУБЛИЧНОГО СЕРВИТУТА ПО ОБЪЕКТУ Тепловая трасса ПЕРМСКИЙ КРАЙ, Г. ПЕРМЬ (НАИМЕНОВАНИЕ ОБЪЕКТА)						
Сведения о местоположении границ объекта						
1. Система координат МК-59(зона 2)						
2. Сведения о характерных точках границ объекта						
Обозначение характерных точек границ	Координаты, м		Метод определения координат и средняя квадратическая погрешность положения характерной точки (М), м	4	5	Описание закрепления точек на местности (при наличии)
	X	Y				
1	2	3	4	5		
1	517581.29	2213960.56	Геодезический метод; Мf=0.1	-	-	
2	517570.96	2213971.04	Геодезический метод; Мf=0.1	-	-	
3	517570.54	2213970.65	Геодезический метод; Мf=0.1	-	-	
4	517553.55	2213987.78	Геодезический метод; Мf=0.1	-	-	
5	517545.53	2213995.77	Геодезический метод; Мf=0.1	-	-	
6	517546.79	2213997.12	Геодезический метод; Мf=0.1	-	-	
7	517536.90	2214006.80	Геодезический метод; Мf=0.1	-	-	
8	517535.54	2214005.48	Геодезический метод; Мf=0.1	-	-	
9	517522.02	2214019.26	Геодезический метод; Мf=0.1	-	-	
10	517515.75	2214025.40	Геодезический метод; Мf=0.1	-	-	
11	517517.35	2214026.91	Геодезический метод; Мf=0.1	-	-	
12	517516.36	2214027.95	Геодезический метод; Мf=0.1	-	-	
13	517519.80	2214031.34	Геодезический метод; Мf=0.1	-	-	
14	517518.56	2214032.53	Геодезический метод; Мf=0.1	-	-	
15	517518.74	2214032.71	Геодезический метод; Мf=0.1	-	-	
16	517511.19	2214040.56	Геодезический метод; Мf=0.1	-	-	
17	517505.83	2214035.42	Геодезический метод; Мf=0.1	-	-	
18	517501.89	2214039.67	Геодезический метод; Мf=0.1	-	-	
19	517496.47	2214044.97	Геодезический метод; Мf=0.1	-	-	
20	517485.09	2214056.08	Геодезический метод; Мf=0.1	-	-	
21	517463.92	2214035.48	Геодезический метод; Мf=0.1	-	-	
22	517458.08	2214041.27	Геодезический метод; Мf=0.1	-	-	
23	517450.41	2214033.52	Геодезический метод; Мf=0.1	-	-	
24	517463.86	2214020.20	Геодезический метод; Мf=0.1	-	-	
25	517485.07	2214040.86	Геодезический метод; Мf=0.1	-	-	
26	517486.61	2214039.36	Геодезический метод; Мf=0.1	-	-	
27	517484.73	2214037.38	Геодезический метод; Мf=0.1	-	-	
28	517493.90	2214027.59	Геодезический метод; Мf=0.1	-	-	

Публичный сервитут Тепловая трасса  
Схема расположения границ публичного сервитута

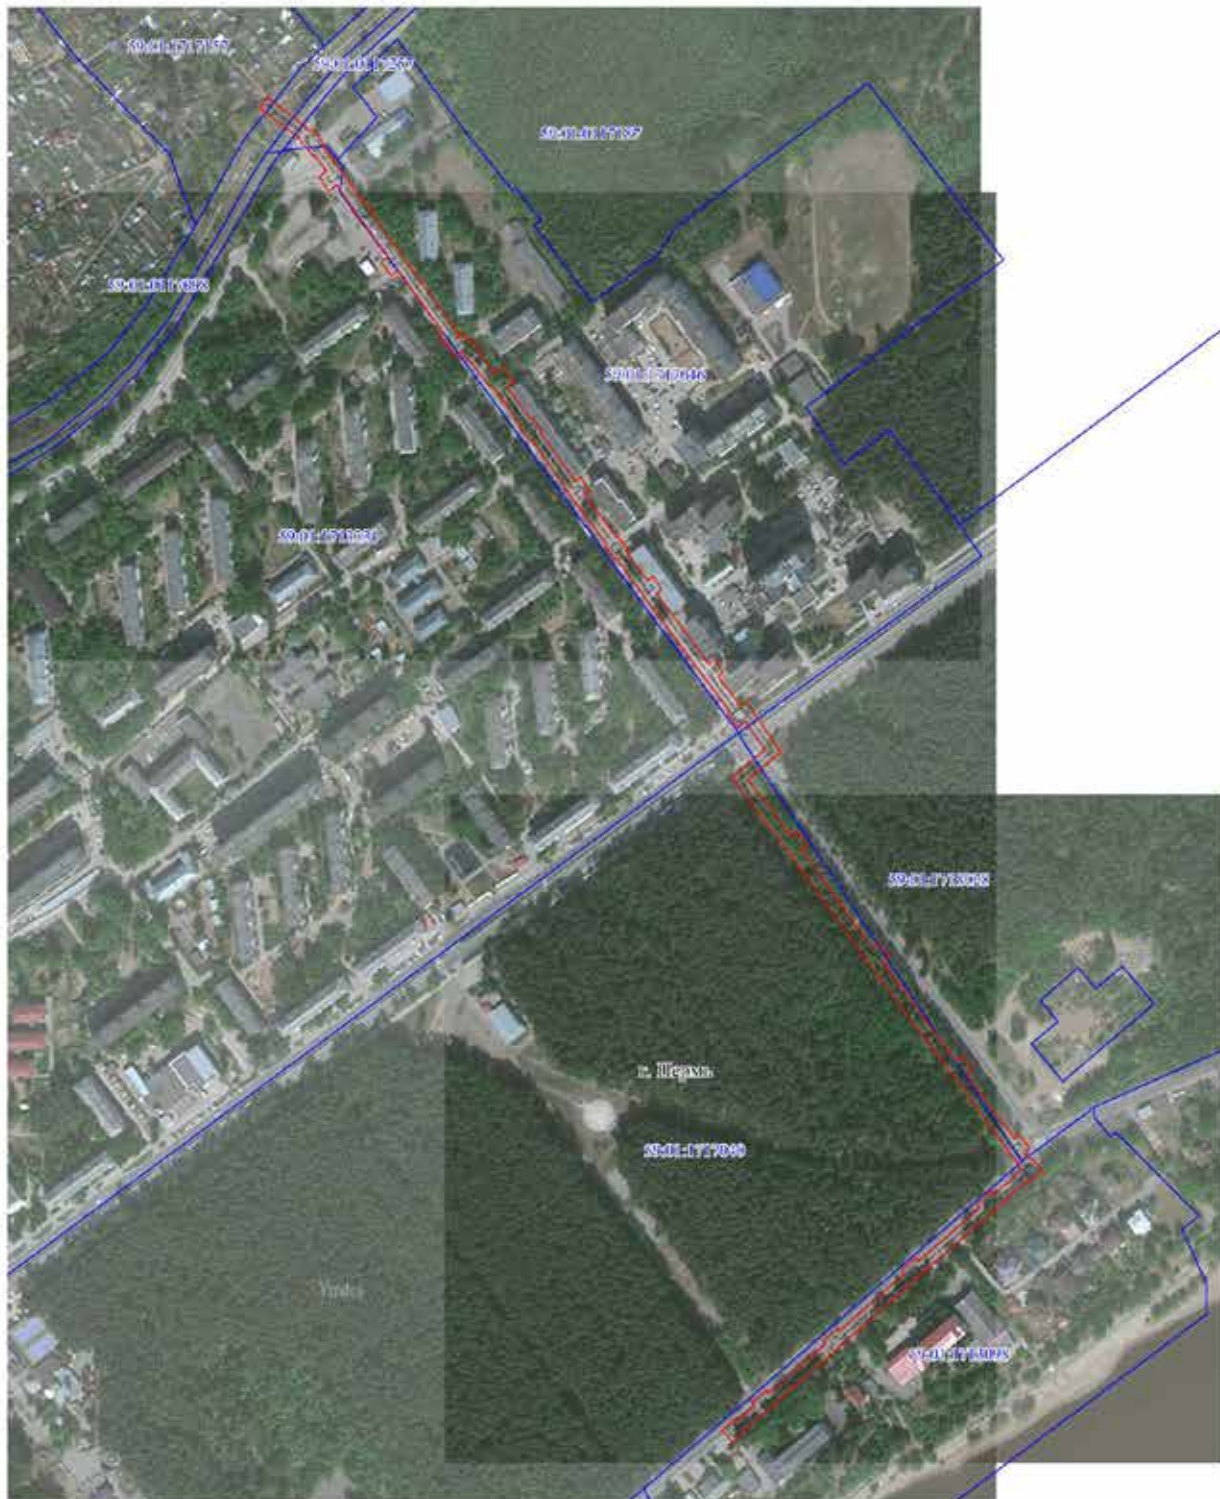


Масштаб 1:4000

- Используемые условные знаки и обозначения:
- граница публичного сервитута
  - трасса трубопровода
  - граница кадастрового квартала
  - кадастровый номер квартала
  - граница учтенного земельного участка
  - кадастровый номер земельного участка
  - характерная точка границы

Схема расположения листов:




Публичный сервитут Тепловая трасса  
 Схема расположения границ публичного сервитута

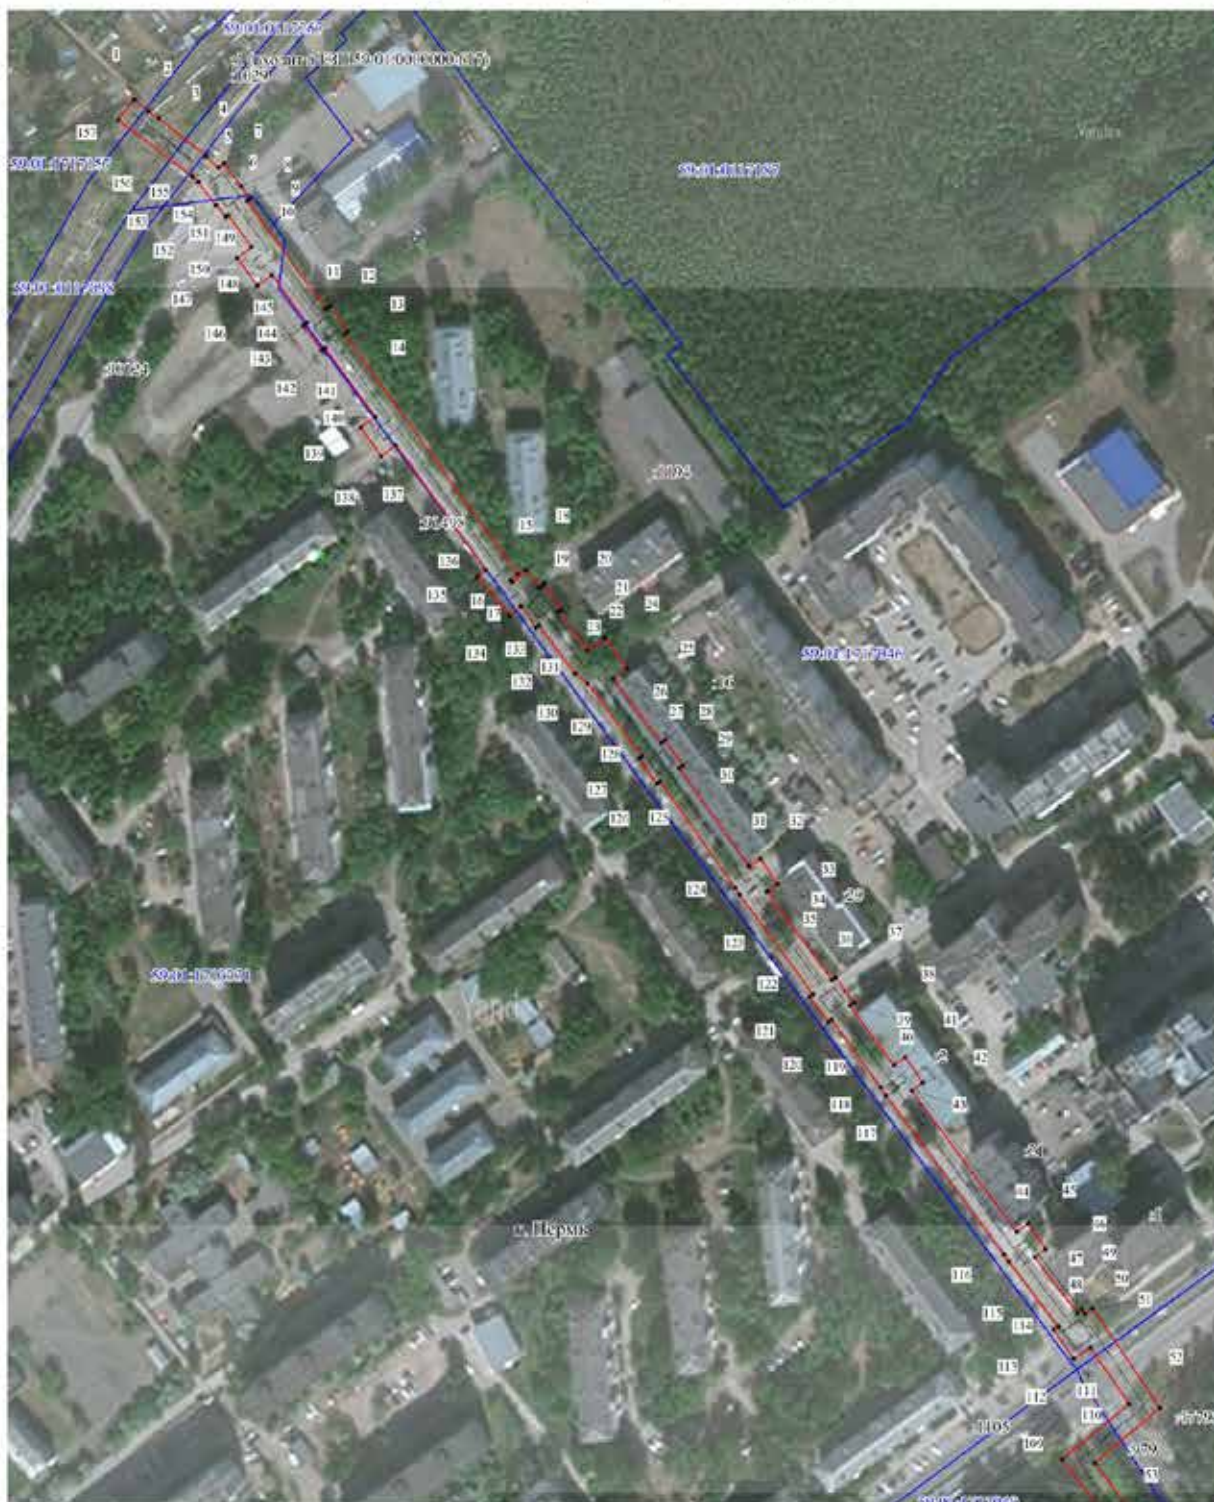

Масштаб 1:2000

- Используемые условные знаки и обозначения:
- - граница публичного сервитута
  - - трасса трубопровода
  - - граница кадастрового квартала
  - 59:01:1712036 - кадастровый номер квартала
  - 00 - граница учтенного земельного участка
  - 00 - кадастровый номер земельного участка
  - 1 - характеристическая точка границы

Схема расположения листов:

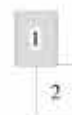

Публичный сервитут Тепловая трасса  
 Схема расположения границ публичного сервитута



Масштаб 1:2000

Используемые условные знаки и обозначения:

- - граница публичного сервитута
- - трасса трубопровода
- - граница кадастрового квартала
- 59:01:1712036 - кадастровый номер квартала
- 001 - граница учтенного земельного участка
- 002 - кадастровый номер земельного участка
- - характеристическая точка границы

Схема расположения листов:





1	2	3	4	5
29	518788.73	2216271.29	Геодезический метод; M(=0.1	-
30	518787.72	2216269.80	Геодезический метод; M(=0.1	-
31	518745.53	2216299.12	Геодезический метод; M(=0.1	-
32	518748.86	2216304.23	Геодезический метод; M(=0.1	-
33	518737.73	2216311.33	Геодезический метод; M(=0.1	-
34	518735.05	2216307.10	Геодезический метод; M(=0.1	-
35	518734.68	2216306.64	Геодезический метод; M(=0.1	-
36	518696.64	2216334.27	Геодезический метод; M(=0.1	-
37	518697.72	2216335.75	Геодезический метод; M(=0.1	-
38	518686.92	2216343.68	Геодезический метод; M(=0.1	-
39	518685.73	2216342.07	Геодезический метод; M(=0.1	-
40	518660.01	2216360.44	Геодезический метод; M(=0.1	-
41	518663.47	2216365.38	Геодезический метод; M(=0.1	-
42	518652.54	2216372.77	Геодезический метод; M(=0.1	-
43	518649.26	2216368.08	Геодезический метод; M(=0.1	-
44	518588.53	2216412.27	Геодезический метод; M(=0.1	-
45	518592.09	2216417.34	Геодезический метод; M(=0.1	-
46	518581.16	2216424.73	Геодезический метод; M(=0.1	-
47	518577.84	2216420.00	Геодезический метод; M(=0.1	-
48	518553.89	2216437.92	Геодезический метод; M(=0.1	-
49	518555.25	2216439.89	Геодезический метод; M(=0.1	-
50	518553.48	2216441.08	Геодезический метод; M(=0.1	-
51	518555.64	2216444.36	Геодезический метод; M(=0.1	-
52	518513.04	2216473.09	Геодезический метод; M(=0.1	-
53	518489.84	2216444.78	Геодезический метод; M(=0.1	-
54	518441.34	2216481.50	Геодезический метод; M(=0.1	-
55	518444.92	2216486.46	Геодезический метод; M(=0.1	-
56	518433.09	2216494.99	Геодезический метод; M(=0.1	-
57	518429.56	2216490.12	Геодезический метод; M(=0.1	-
58	518345.41	2216550.14	Геодезический метод; M(=0.1	-
59	518348.94	2216555.08	Геодезический метод; M(=0.1	-
60	518337.15	2216563.61	Геодезический метод; M(=0.1	-
61	518333.60	2216558.67	Геодезический метод; M(=0.1	-
62	518248.52	2216620.78	Геодезический метод; M(=0.1	-
63	518252.04	2216625.68	Геодезический метод; M(=0.1	-
64	518240.21	2216634.23	Геодезический метод; M(=0.1	-
65	518236.71	2216629.38	Геодезический метод; M(=0.1	-
66	518181.36	2216669.69	Геодезический метод; M(=0.1	-
67	518185.12	2216674.23	Геодезический метод; M(=0.1	-

ОПИСАНИЕ МЕСТОПОЛОЖЕНИЯ ГРАНИЦ ПУБЛИЧНОГО СЕРВИТУТА ПО ОБЪЕКТУ Тепловая трасса ПЕРМСКИЙ КРАЙ, Г. ПЕРМЬ (НАИМЕНОВАНИЕ ОБЪЕКТА)							
Сведения о местоположении границ объекта							
1. Система координат МСК-59(зона 2)							
2. Сведения о характерных точках границ объекта							
Обозначение характерных точек границ	Координаты, м		Метод определения координат и средняя квадратическая погрешность положения характерной точки (М), м	Описание закрепления точки на местности (при наличии)	3	4	5
	X	Y					
1							
1	519075.01	2216039.17	Геодезический метод; M(=0.1	-			
2	519069.97	2216045.34	Геодезический метод; M(=0.1	-			
3	519066.75	2216049.67	Геодезический метод; M(=0.1	-			
4	519050.69	2216069.71	Геодезический метод; M(=0.1	-			
5	519050.34	2216069.41	Геодезический метод; M(=0.1	-			
6	519045.60	2216074.92	Геодезический метод; M(=0.1	-			
7	519047.34	2216077.28	Геодезический метод; M(=0.1	-			
8	519037.41	2216084.73	Геодезический метод; M(=0.1	-			
9	519032.33	2216088.50	Геодезический метод; M(=0.1	-			
10	519031.26	2216087.06	Геодезический метод; M(=0.1	-			
11	518984.80	2216120.40	Геодезический метод; M(=0.1	-			
12	518985.97	2216122.04	Геодезический метод; M(=0.1	-			
13	518975.21	2216129.69	Геодезический метод; M(=0.1	-			
14	518974.07	2216128.09	Геодезический метод; M(=0.1	-			
15	518871.01	2216201.56	Геодезический метод; M(=0.1	-			
16	518868.48	2216198.33	Геодезический метод; M(=0.1	-			
17	518867.65	2216199.00	Геодезический метод; M(=0.1	-			
18	518872.78	2216205.02	Геодезический метод; M(=0.1	-			
19	518865.31	2216210.71	Геодезический метод; M(=0.1	-			
20	518866.47	2216212.39	Геодезический метод; M(=0.1	-			
21	518855.60	2216219.90	Геодезический метод; M(=0.1	-			
22	518854.73	2216218.63	Геодезический метод; M(=0.1	-			
23	518837.97	2216231.02	Геодезический метод; M(=0.1	-			
24	518843.38	2216238.50	Геодезический метод; M(=0.1	-			
25	518830.22	2216247.94	Геодезический метод; M(=0.1	-			
26	518825.91	2216241.98	Геодезический метод; M(=0.1	-			
27	518798.46	2216262.13	Геодезический метод; M(=0.1	-			
28	518799.64	2216263.85	Геодезический метод; M(=0.1	-			

1	2	3	4	5
107	51834.01	2216546.00	Геодезический метод; Мт=0.1	-
108	518427.53	2216479.42	Геодезический метод; Мт=0.1	-
109	518491.52	2216430.96	Геодезический метод; Мт=0.1	-
110	518514.91	2216459.77	Геодезический метод; Мт=0.1	-
111	518539.16	2216443.42	Геодезический метод; Мт=0.1	-
112	518534.39	2216436.22	Геодезический метод; Мт=0.1	-
113	518546.90	2216427.71	Геодезический метод; Мт=0.1	-
114	518548.23	2216429.67	Геодезический метод; Мт=0.1	-
115	518576.05	2216408.86	Геодезический метод; Мт=0.1	-
116	518579.15	2216406.77	Геодезический метод; Мт=0.1	-
117	518647.44	2216357.02	Геодезический метод; Мт=0.1	-
118	518650.75	2216354.77	Геодезический метод; Мт=0.1	-
119	518679.83	2216334.00	Геодезический метод; Мт=0.1	-
120	518678.77	2216332.54	Геодезический метод; Мт=0.1	-
121	518689.57	2216324.62	Геодезический метод; Мт=0.1	-
122	518690.73	2216326.21	Геодезический метод; Мт=0.1	-
123	518733.68	2216295.00	Геодезический метод; Мт=0.1	-
124	518736.40	2216293.29	Геодезический метод; Мт=0.1	-
125	518782.06	2216261.56	Геодезический метод; Мт=0.1	-
126	518781.04	2216260.08	Геодезический метод; Мт=0.1	-
127	518791.95	2216252.63	Геодезический метод; Мт=0.1	-
128	518792.80	2216253.88	Геодезический метод; Мт=0.1	-
129	518824.19	2216230.87	Геодезический метод; Мт=0.1	-
130	518828.46	2216225.60	Геодезический метод; Мт=0.1	-
131	518849.06	2216210.40	Геодезический метод; Мт=0.1	-
132	518848.10	2216209.04	Геодезический метод; Мт=0.1	-
133	518857.51	2216202.53	Геодезический метод; Мт=0.1	-
134	518853.38	2216197.69	Геодезический метод; Мт=0.1	-
135	518870.09	2216184.16	Геодезический метод; Мт=0.1	-
136	518872.98	2216187.87	Геодезический метод; Мт=0.1	-
137	518926.47	2216149.70	Геодезический метод; Мт=0.1	-
138	518921.94	2216143.55	Геодезический метод; Мт=0.1	-
139	518934.12	2216134.81	Геодезический метод; Мт=0.1	-
140	518938.66	2216140.98	Геодезический метод; Мт=0.1	-
141	518968.28	2216119.94	Геодезический метод; Мт=0.1	-
142	518967.25	2216118.48	Геодезический метод; Мт=0.1	-
143	518978.01	2216110.83	Геодезический метод; Мт=0.1	-
144	518979.02	2216112.25	Геодезический метод; Мт=0.1	-
145	518999.62	2216097.46	Геодезический метод; Мт=0.1	-

1	2	3	4	5
68	518173.32	2216683.18	Геодезический метод; Мт=0.1	-
69	518169.56	2216678.63	Геодезический метод; Мт=0.1	-
70	518163.35	2216683.54	Геодезический метод; Мт=0.1	-
71	518164.59	2216685.04	Геодезический метод; Мт=0.1	-
72	518153.72	2216693.88	Геодезический метод; Мт=0.1	-
73	518144.72	2216682.84	Геодезический метод; Мт=0.1	-
74	518146.04	2216681.77	Геодезический метод; Мт=0.1	-
75	518120.94	2216652.67	Геодезический метод; Мт=0.1	-
76	518065.48	2216587.59	Геодезический метод; Мт=0.1	-
77	518007.38	2216520.92	Геодезический метод; Мт=0.1	-
78	517954.11	2216458.27	Геодезический метод; Мт=0.1	-
79	517936.29	2216436.85	Геодезический метод; Мт=0.1	-
80	517935.29	2216437.73	Геодезический метод; Мт=0.1	-
81	517926.15	2216427.31	Геодезический метод; Мт=0.1	-
82	517936.58	2216418.19	Геодезический метод; Мт=0.1	-
83	517945.71	2216428.61	Геодезический метод; Мт=0.1	-
84	517943.82	2216430.26	Геодезический метод; Мт=0.1	-
85	517957.09	2216446.21	Геодезический метод; Мт=0.1	-
86	517959.80	2216443.98	Геодезический метод; Мт=0.1	-
87	517970.43	2216456.59	Геодезический метод; Мт=0.1	-
88	517967.72	2216458.83	Геодезический метод; Мт=0.1	-
89	518008.75	2216507.09	Геодезический метод; Мт=0.1	-
90	518011.47	2216504.75	Геодезический метод; Мт=0.1	-
91	518022.07	2216517.14	Геодезический метод; Мт=0.1	-
92	518019.38	2216519.46	Геодезический метод; Мт=0.1	-
93	518067.48	2216574.71	Геодезический метод; Мт=0.1	-
94	518070.16	2216572.38	Геодезический метод; Мт=0.1	-
95	518081.04	2216584.85	Геодезический метод; Мт=0.1	-
96	518078.28	2216587.23	Геодезический метод; Мт=0.1	-
97	518100.22	2216613.35	Геодезический метод; Мт=0.1	-
98	518123.19	2216639.96	Геодезический метод; Мт=0.1	-
99	518126.27	2216637.38	Геодезический метод; Мт=0.1	-
100	518136.92	2216649.79	Геодезический метод; Мт=0.1	-
101	518133.86	2216652.36	Геодезический метод; Мт=0.1	-
102	518153.80	2216675.46	Геодезический метод; Мт=0.1	-
103	518155.59	2216674.00	Геодезический метод; Мт=0.1	-
104	518157.04	2216675.77	Геодезический метод; Мт=0.1	-
105	518168.81	2216666.48	Геодезический метод; Мт=0.1	-
106	518237.14	2216616.71	Геодезический метод; Мт=0.1	-








1	2	3	4	5
146	518995.00	2216091.18	Геодезический метод; Mt=0.1	-
147	519007.02	2216082.54	Геодезический метод; Mt=0.1	-
148	519011.64	2216088.83	Геодезический метод; Mt=0.1	-
149	519025.30	2216079.02	Геодезический метод; Mt=0.1	-
150	519024.50	2216077.93	Геодезический метод; Mt=0.1	-
151	519029.67	2216074.11	Геодезический метод; Mt=0.1	-
152	519029.40	2216073.74	Геодезический метод; Mt=0.1	-
153	519039.29	2216066.31	Геодезический метод; Mt=0.1	-
154	519039.53	2216066.63	Геодезический метод; Mt=0.1	-
155	519042.03	2216063.72	Геодезический метод; Mt=0.1	-
156	519041.97	2216063.65	Геодезический метод; Mt=0.1	-
157	519066.48	2216032.33	Геодезический метод; Mt=0.1	-
1	519075.01	2216039.17	Геодезический метод; Mt=0.1	-

Публичный сервитут Тепловая трасса  
Схема расположения границ публичного сервитута




Масштаб 1:1500

Используемые условные знаки и обозначения:

-  - границы публичного сервитута
-  - трасса трубопровода
-  - границы кадастрового квартала
-  - кадастровый номер квартала
-  - границы учтенного земельного участка
-  - кадастровый номер земельного участка
-  - характерная точка границы

<b>ОПИСАНИЕ МЕСТОПОЛОЖЕНИЯ ГРАНИЦ ПУБЛИЧНОГО СЕРВИТУТА ПО ОБЪЕКТУ Тепловая трасса ПЕРМСКИЙ КРАЙ, Г. ПЕРМЬ (НАИМЕНОВАНИЕ ОБЪЕКТА)</b>				
<b>Сведения о местоположении границ объекта</b>				
<b>1. Система координат <u>МСК-59(зона 2)</u></b>				
<b>2. Сведения о характерных точках границ объекта</b>				
Обозначение характерных точек границ	Координаты, м		Метод определения координат и средняя квадратическая погрешность положения характерной точки (M <sub>t</sub> ), м	Описание закрепления точки на местности (при наличии)
	X	Y		
1	2	3	4	5
1	517232.30	2214882.15	Геодезический метод; M <sub>t</sub> =0.1	-
2	517209.66	2214908.75	Геодезический метод; M <sub>t</sub> =0.1	-
3	517202.13	2214902.17	Геодезический метод; M <sub>t</sub> =0.1	-
4	517224.79	2214875.54	Геодезический метод; M <sub>t</sub> =0.1	-
1	517232.30	2214882.15	Геодезический метод; M <sub>t</sub> =0.1	-

Публичный сервитут Тепловая трасса  
 Схема расположения границ публичного сервитута

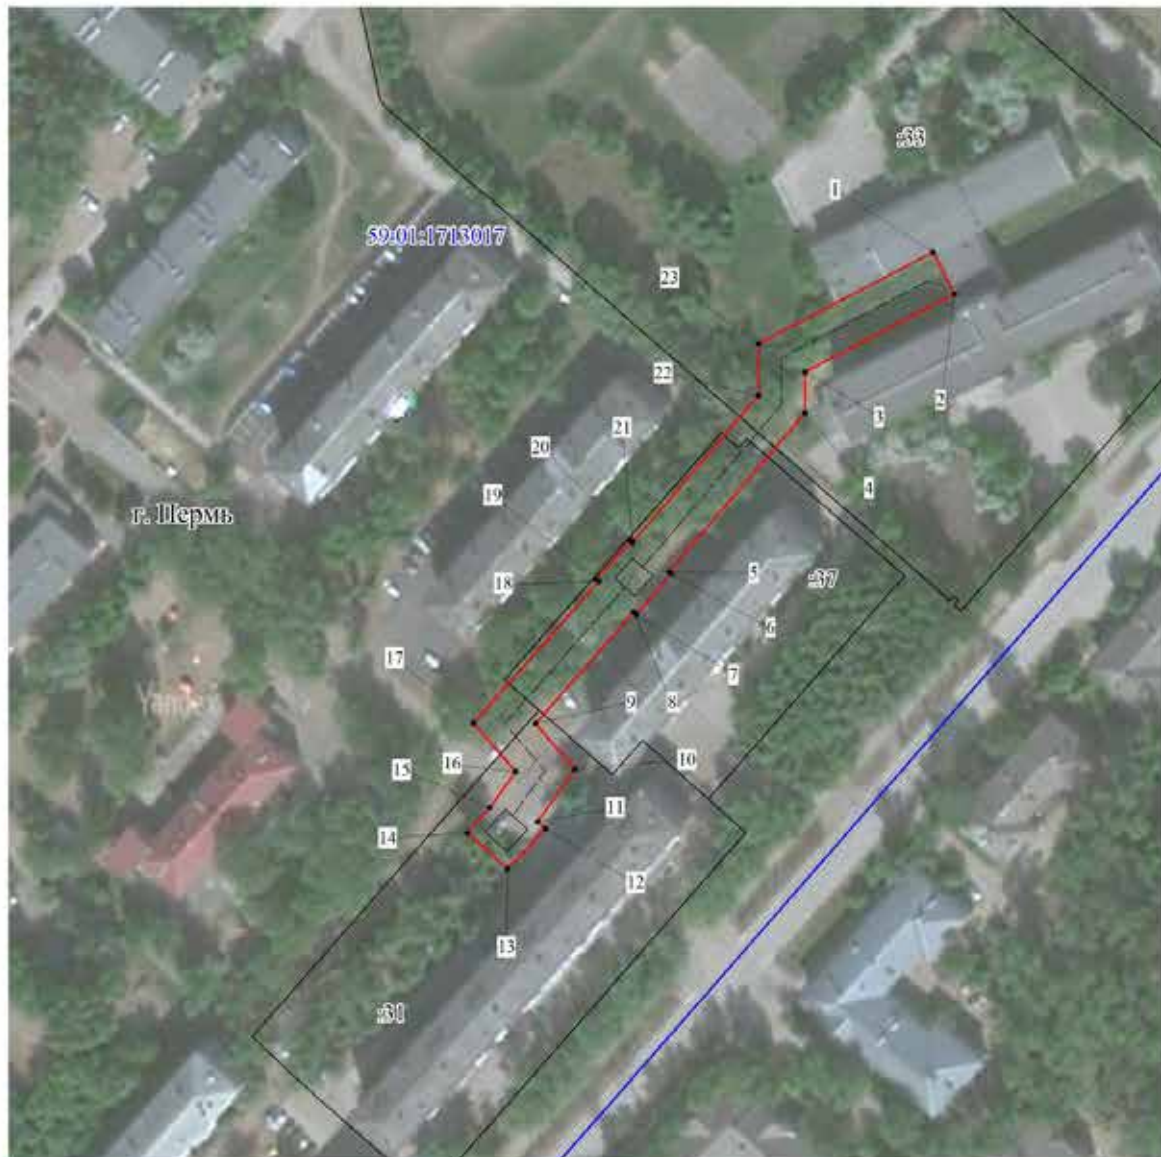

Масштаб 1:1500

Используемые условные знаки и обозначения:

- - границы публичного сервитута
- - трасса трубопровода
- границы кадастрового квартала
- 59:01:1713017 - кадастровый номер квартала
- границы учтенного земельного участка
- 37 - кадастровый номер земельного участка
- - характерная точка границы

<b>ОПИСАНИЕ МЕСТОПОЛОЖЕНИЯ ГРАНИЦ ПУБЛИЧНОГО СЕРВИТУТА ПО ОБЪЕКТУ Тепловая трасса ПЕРМСКИЙ КРАЙ, Г. ПЕРМЬ (НАИМЕНОВАНИЕ ОБЪЕКТА)</b>				
<b>Сведения о местоположении границ объекта</b>				
<b>1. Система координат МСК-59(зона 2)</b>				
<b>2. Сведения о характерных точках границ объекта</b>				
Обозначение характерных точек границ	Координаты, м		Метод определения координат и средняя квадратическая погрешность положения характерной точки (M <sub>t</sub> ), м	Описание закрепления точки на местности (при наличии)
	X	Y		
1	2	3	4	5
1	517257.00	2215001.75	Геодезический метод; M <sub>t</sub> =0.1	-
2	517247.34	2215006.80	Геодезический метод; M <sub>t</sub> =0.1	-
3	517229.11	2214971.98	Геодезический метод; M <sub>t</sub> =0.1	-
4	517219.49	2214971.95	Геодезический метод; M <sub>t</sub> =0.1	-
5	517182.51	2214940.24	Геодезический метод; M <sub>t</sub> =0.1	-
6	517182.04	2214940.82	Геодезический метод; M <sub>t</sub> =0.1	-
7	517172.55	2214932.64	Геодезический метод; M <sub>t</sub> =0.1	-
8	517173.07	2214932.04	Геодезический метод; M <sub>t</sub> =0.1	-
9	517147.08	2214909.17	Геодезический метод; M <sub>t</sub> =0.1	-
10	517136.44	2214918.31	Геодезический метод; M <sub>t</sub> =0.1	-
11	517124.21	2214909.62	Геодезический метод; M <sub>t</sub> =0.1	-
12	517122.49	2214911.44	Геодезический метод; M <sub>t</sub> =0.1	-
13	517113.18	2214902.56	Геодезический метод; M <sub>t</sub> =0.1	-
14	517121.56	2214893.23	Геодезический метод; M <sub>t</sub> =0.1	-
15	517127.43	2214898.53	Геодезический метод; M <sub>t</sub> =0.1	-
16	517135.80	2214904.49	Геодезический метод; M <sub>t</sub> =0.1	-
17	517147.16	2214894.73	Геодезический метод; M <sub>t</sub> =0.1	-
18	517180.23	2214923.83	Геодезический метод; M <sub>t</sub> =0.1	-
19	517180.72	2214923.27	Геодезический метод; M <sub>t</sub> =0.1	-
20	517189.73	2214931.33	Геодезический метод; M <sub>t</sub> =0.1	-
21	517189.37	2214931.77	Геодезический метод; M <sub>t</sub> =0.1	-
22	517223.53	2214961.06	Геодезический метод; M <sub>t</sub> =0.1	-
23	517235.71	2214961.10	Геодезический метод; M <sub>t</sub> =0.1	-
1	517257.00	2215001.75	Геодезический метод; M <sub>t</sub> =0.1	-

**Схема расположения границ публичного сервитута**


Объект: КЛ 35/6 кв РП-78-ТП-6076

Местоположение: Пермский край, г. Пермь

Площадь земель и/или части земельного участка, кв.м: 51

Описание границ смежных землепользователей

Описание границы	Смежный землепользователь (при наличии кадастровый номер земельного участка)	Площадь обременения, кв.м
1	2	3
от точки 1 до точки 2	59:01:4410226:25	-
от точки 1 до точки 1	59:01:4410226:1007	51
от точки 5 до точки 6	59:01:4410226:13	-
Площадь, кв.м.		51

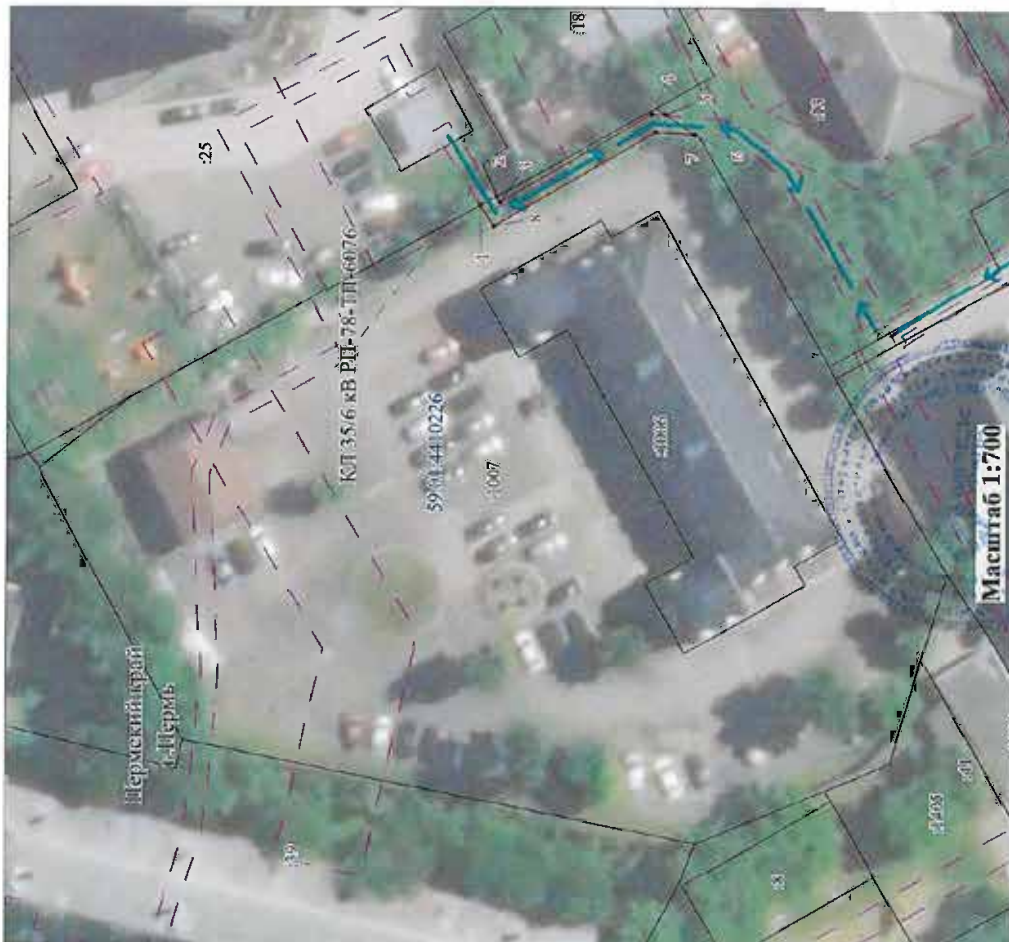

Каталог координат (Система координат МСК-59, зона 2)

Обозначение характерных точек границ	Координаты, м		Метод определения координат характерной точки	М, м
	X	Y		
1	2	3	4	5
1	516541.09	2231788.98	Геодезический метод	0.1
2	516539.33	2231789.95	Геодезический метод	0.1
3	516538.93	2231789.31	Геодезический метод	0.1
4	516521.64	2231799.23	Геодезический метод	0.1
5	516520.04	2231799.12	Геодезический метод	0.1
6	516516.72	2231796.88	Геодезический метод	0.1
7	516521.17	2231797.19	Геодезический метод	0.1
8	516539.61	2231786.62	Геодезический метод	0.1
1	516541.09	2231788.98	Геодезический метод	0.1
Площадь, кв.м.				51

Условные обозначения

- проектные границы публичного сервитута
- кадастровый номер квартала
- граница и номер земельного участка, сведения о котором внесены в ЕГРН
- Кабельная линия электропередачи КЛ 35/6 кв РП-78-ТП-6076
- 1 - обозначение характерной точки проектной границы публичного сервитута
- - охранная зона ЛЭП

Заявитель

*Директор полта*  
*В. А. Шуркович*  
 МП (подпись, расшифровка подписи)

Масштаб 1:700



**Схема расположения границ публичного сервитута**

**Объект:** "Строительство КЛ 0,4 кВ, ШР 0,4 кВ с оборудованиемучета э/э для электроснабжения гаражного бокса по адресу: Пермский край, г.Пермь, Свердловский район, ул.Куйбышева, дом 62Б, ГСК №164, бокс 44 (очередь 2)"

**Местоположение:** Пермский край, г.Пермь, Свердловский район, ул.Куйбышева

**Площадь земель или части земельного участка, кв.м. :** 120 ( в т.ч. часть земельного участка с КН 59:01:4410179:70 - 26 кв.м., часть земельного участка с КН 59:01:4410179:69 - 12 кв.м., часть земельного участка с КН 59:01:4410179:71 - 73 кв.м., часть земельного участка с КН 59:01:4410179:110 - 9 кв.м.)



Условные обозначения:

- граница публичного сервитута
- граница земельного участка, сведения которого внесены в ЕГРН
- проектное местоположение инженерного сооружения
- 59:01:4410179 обозначение кадастрового квартала
- 1 обозначение характерной точки границы публичного сервитута

Масштаб 1:300

№№ точек	X	Y
1	516674.76	2231996.45
2	516674.72	2231996.89
3	516674.10	2231997.92
4	516671.18	2232002.75
5	516670.94	2232003.14
6	516665.88	2232003.01
7	516670.01	2231999.48
8	516670.54	2231996.66
1	516674.76	2231996.45

№№ точек	X	Y
9	516655.15	2232010.99
10	516655.12	2232013.09
11	516654.58	2232013.83
12	516653.41	2232015.43
13	516653.81	2232015.47
14	516650.92	2232019.30
15	516639.36	2232020.17
16	516635.78	2232020.22
17	516635.76	2232019.60
18	516632.02	2232019.68
19	516633.52	2232016.60
20	516635.78	2232016.43
21	516647.16	2232014.70
22	516651.10	2232014.12
9	516655.15	2232010.99

Система координат МСК-59, зона 2

Метод определения координат: Метод спутниковых геодезических измерений (определений)

средняя квадратическая погрешность положения характерных точек (Mт)- 0.10 м

**Схема расположения границ публичного сервитута**

Объект: БКТП-6242, БКТП-6492  
 Местоположение: Пермский край, г. Пермь, Свердловский район  
 Площадь земель и/или части земельного участка, кв.м: 211  
 Категория земель: земли населенных пунктов



Масштаб 1:1500

Каталог координат (Система координат МСК-59, зона 2)					
Обозначение характерных точек границ	Координаты, м		Метод определения координат характерной точки	М, м	Площадь, кв.м
	X	Y			
1	2	3	4	5	6
:ЗУ1(1)					
1	515227.99	2235067.38	Геодезический метод	0.1	108.00
2	515236.21	2235076.13	Геодезический метод	0.1	
3	515233.57	2235078.62	Геодезический метод	0.1	
4	515233.28	2235078.89	Геодезический метод	0.1	
5	515229.65	2235082.30	Геодезический метод	0.1	
6	515229.59	2235082.23	Геодезический метод	0.1	
7	515221.43	2235073.55	Геодезический метод	0.1	
8	515225.54	2235069.69	Геодезический метод	0.1	
1	515227.99	2235067.38	Геодезический метод	0.1	
:ЗУ1(2)					
9	515085.86	2234989.15	Геодезический метод	0.1	103.00
10	515092.09	2234982.82	Геодезический метод	0.1	
11	515100.41	2234990.89	Геодезический метод	0.1	
12	515094.21	2234997.23	Геодезический метод	0.1	
9	515085.86	2234989.15	Геодезический метод	0.1	

**Описание границ смежных землепользователей:**

от точки 1 до точки 3, от точки 8 до точки 1 - земельный участок с кадастровым номером 59:01:4311943:757;  
 от точки 3 до точки 4, от точки 6 до точки 8 - земельный участок с кадастровым номером 59:01:4311943:755;  
 от точки 4 до точки 6 - земельный участок с кадастровым номером 59:01:4311943:11;  
 от точки 9 до точки 9 - земельный участок с кадастровым номером 59:01:4311943:760.

**Условные обозначения**

- :ЗУ1 - проектные границы публичного сервитута
- 59:01:4311943 - кадастровый номер квартала
- :755 - граница и номер земельного участка, сведения о котором внесены в ЕПРН
- П1-6242 - граница и номер КТП
- 59.01.1.1 - Общественно-деловая зона
- граница зон с особыми условиями использования территории (ЗООИТ)
- 1 - обозначение характерной точки проектной границы публичного сервитута

Заявитель,    
 МП (подпись, расшифровка подписи)  
 (для юридических лиц и индивидуальных предпринимателей)

**Заключение о результатах публичных слушаний  
по вопросам градостроительной деятельности  
от «29» марта 2022 г. № 9/1**

Настоящее заключение подготовлено департаментом градостроительства и архитектуры администрации города Перми на основании протокола публичных слушаний по вопросам градостроительной деятельности от «25» марта 2022 г. № 9 по рассмотрению проекта о внесении изменений в Правила землепользования и застройки города Перми, утвержденные решением Пермской городской Думы от 26 июня 2007 г. № 143, в части дополнения градостроительного регламента территориальной зоны обслуживания и деловой активности местного значения (Ц-2), установленного статьей 52.1 Правил землепользования и застройки города Перми, утвержденных решением Пермской городской Думы от 26.06.2007 № 143, подзоной Ц-2 (В 26 м), подзоной Ц-2 (П 2.6); дополнения градостроительного регламента территориальной зоны многоэтажной и среднеэтажной жилой застройки (Ж-1), установленного статьей 52.3 Правил землепользования и застройки города Перми, утвержденных решением Пермской городской Думы от 26.06.2007 № 143, подзоной Ж-1 (В 12 эт); подзоной Ж-1 (П 2,5).

Количество участников публичных слушаний, принявших участие в публичных слушаниях, составило: 4 человека.

По результатам рассмотрения замечаний и предложений участников публичных слушаний, постоянно проживающих на территории, в пределах которой проведены публичные слушания, установлено:

№	Содержание внесенных предложений/ замечаний	Выводы по результатам рассмотрения предложения, поступившего от участника публичных слушаний	Аргументированные рекомендации организатора публичных слушаний о целесообразности (нецелесообразности) учета внесен- ных предложений и замечаний
1	2	3	4
1	Как житель дома по адресу ул. Шмидта, 56 поддерживаю строительство дома на земельном участке по ул. Уинская, 4/4. Застройщик ООО «СЗ «Орсо групп» заявляет устройство площадки для занятий спортом, детской площадки, устройство асфальтового покрытия для размещения парковочных мест, устройство дополнительного проезда на ул. Пушкарскую. Считаю, что данное строительство, при условии выполнения заявленного благоустройства, благоприятно скажется на инфраструктуре всего квартала.	Учтено	Считаем целесообразным учитывать данную информацию при проведении заседания комиссии по результатам публичных слушаний.

По результатам рассмотрения замечаний и предложений иных участников публичных слушаний установлено:

№	Содержание внесенных предложений/замечаний	Выводы по результатам рассмотрения предложения, поступившего от участника публичных слушаний	Аргументированные рекомендации организатора публичных слушаний (нецелесообразности) учета внесенных предложений и замечаний
1	2	3	4
1	Я собственник квартиры и житель дома по адресу ул. Шмидта, 5б. Знаю, что планируется строительство дома по ул. Уинской, 4/4. Считаю, что если застройщик выполнит благоустройство на муниципальном земельном участке, организует парковочные места, дополнительные проезды внутри квартала, то данное строительство пойдет на пользу нашему микрорайону.	Учено	Считаем целесообразным учитывать данную информацию при проведении заседания комиссии по результатам публичных слушаний.
2	Я владеец квартиры по адресу ул. Шмидта, 5б. Как собственник, поддерживаю строительство жилого дома на земельном участке Уинская, 4/4, так как застройщик планирует благоустройство близлежащей муниципальной земли, что благоприятно отразится на всем квартале. ООО «СЗ «Орсо групп» проектирует парковочные места, дополнительные проезды и площадки для отдыха. Все это появится благодаря новому строительству на благо жителей соседних домов.	Учено	Считаем целесообразным учитывать данную информацию при проведении заседания комиссии по результатам публичных слушаний.
3	Я являюсь собственником квартиры по адресу ул. Шмидта, 5б. Со своей стороны поддерживаю строительство дома на земельном участке по ул. Уинская, 4/4, так как застройщик ООО «СЗ «Орсо групп» заявляет устройство площадки для занятий спортом, детской площадки, устройство асфальтового покрытия для размещения парковочных мест, устройство дополнительного проезда на ул. Пушкинскую. Считаю, что данное строительство, при условии выполнения благоустройства, благоприятно скажется на инфраструктуре всего квартала.	Учено	Считаем целесообразным учитывать данную информацию при проведении заседания комиссии по результатам публичных слушаний.

Процедура публичных слушаний соблюдена.

Норова Мария Викторовна,  
начальник департамента градостроительства  
и архитектуры администрации города Перми

УТВЕРЖДЕН

Заместителем начальника департамента  
по управлению муниципальными ресурсами  
О.Ю. Желтовой

**Отчет**  
**о результатах деятельности муниципального учреждения города Перми**  
**и об использовании закрепленного за ним муниципального имущества**  
**автономного дошкольного образовательного учреждения**  
**«Центр развития ребенка – детский сад № 46» г. Перми**  
**(наименование учреждения)**  
**за период с 01.01.2021 г. по 31.12.2021 г.**  
**(по состоянию на 01 января года, следующего за отчетным годом)**

**1. Общие сведения об учреждении**

1.1. Сведения об учреждении:

Полное наименование	муниципальное автономное дошкольное образовательное учреждение «Центр развития ребенка – детский сад № 46» г. Перми
Сокращенное наименование	МАДОУ «ЦРР – детский сад № 46» г. Перми
Юридический адрес	614066, Россия, Пермский край, г. Пермь, ул. Чайковского, 6а
Фактический адрес	614066, Россия, Пермский край, г. Пермь, ул. Стахановская, 51а
Телефон/факс/электронная почта	(342) 291-91-46 / (342) 227-78-75 / (dsperm46@rambler.ru)
Ф.И.О. руководителя, телефон	Борисова Наталья Владимировна (342) 291-91-46
Документ, подтверждающий государственную регистрацию некоммерческой организации (номер, дата выдачи)	Серия 59 №004904011 «15» декабря 1998 года срок действия - бессрочно
Лицензия (номер, дата выдачи, срок действия)	Серия 59ЛО1 № 0003392 «24» июня 2016 года, срок действия – бессрочно.
Свидетельство об аккредитации (номер, дата выдачи, срок действия)	Серия АА № 156567 «14» февраля 2006 года срок действия - бессрочно

1.2. Виды деятельности, осуществляемые учреждением:

№	Виды деятельности учреждения	Основание (перечень разрешительных документов, на основании которых учреждение осуществляет деятельность, с указанием номеров, даты выдачи и срока действия)	
		2020 год	2021 год
1	2	3	4
1	Основные виды деятельности реализация: основной образовательной программы дошкольного образования, присмотр и уход за детьми; адаптированных образовательных программ дошкольного образования для детей с ограниченными возможностями и детей-инвалидов (в том числе индивидуальные программы реабилитации детей-инвалидов)	Устав, утвержденный распоряжением начальника департамента образования администрации города Перми от 27.05.2016г № СЭД-08-01-26- 166 Устав, утвержденный распоряжением заместителя главы администрации города Перми – начальника департамента образования администрации города Перми от 27.05.2016г № СЭД-08-01-26-166 Лицензия Серия 59ЛО1 № 0003392 от 24 июня 2016 года срок действия – бессрочно	Устав, утвержденный распоряжением начальника департамента образования администрации города Перми от 12.07.2021г № СЭД-059-08-01-26- 199 (в редакции от 27.05.2016г № СЭД-08-01-26- 166) Устав, утвержденный распоряжением заместителя главы администрации города Перми – начальника департамента образования администрации города Перми от 12.07.2021г № 059-08-01-26-199 Лицензия Серия 59ЛО1 № 0003392 от 24 июня 2016 года срок действия – бессрочно

2	<p>Виды деятельности, не являющиеся основными</p> <p>1. Осуществление приносящей доход деятельности:</p> <p>    проведение мероприятий в сфере образования;</p> <p>    реализация дополнительных общеразвивающих программ;</p> <p>    осуществление приносящей доход деятельности;</p> <p>    оказании платных образовательных услуг по направлениям согласно Положению об оказании платных образовательных услуг в МАДОУ «ЦРР – детский сад № 46» г. Перми и ежегодно утвержденным перечнем;</p> <p>    сдача в аренду имущества, закрепленного за Учреждением на праве оперативного управления, а также имущества, приобретенного за счет ведения самостоятельной финансово-хозяйственной деятельности, в порядке, установленном действующими Федеральными законами и нормативно-правовыми актами органа местного самоуправления города Перми;</p> <p>    организация присмотра и ухода за детьми сверх муниципального задания;</p> <p>    оказание других платных услуг</p>	<p>Устав, утвержденный распоряжением начальника департамента образования администрации города Перми от 27.05.2016г № СЭД-08-01-26- 166</p> <p>Устав, утвержденный распоряжением заместителя главы администрации города Перми – начальника департамента образования администрации города Перми от 27.05.2016г № СЭД-08-01-26-166</p> <p>Лицензия Серия 59ЛО1 № 0003392 от 24 июня 2016 года срок действия – бессрочно</p>	<p>Устав, утвержденный распоряжением начальника департамента образования администрации города Перми от 12.07.2021г № 059-08-01-26- 199</p> <p>Устав, утвержденный распоряжением заместителя главы администрации города Перми – начальника департамента образования администрации города Перми от 12.07.2021г № 059-08-01-26-199</p> <p>Лицензия Серия 59ЛО1 № 0003392 от 24 июня 2016 года срок действия – бессрочно</p>
---	--	--	--

## 1.3. Функции, осуществляемые учреждением:

№	Наименование функций	Количество штатных единиц, шт.		Доля бюджета учреждения, расходуемая на осуществление функций, %	
		2020 год	2021 год	2020 год	2021 год
1	2	3	4	5	6
1	Профильные функции	66,3	80,75	82,0	82,0
2	Непрофильные функции	14,5	17,5	18,0	18,0

1.4. Перечень услуг (работ), оказываемых учреждением<sup>4</sup>:

№	Наименование услуги (работы)	Год 2020	Год 2021	Категория потребителей
1	2	3	4	5
1	Муниципальные услуги (работы), оказываемые потребителям в соответствии с муниципальным заданием			
	Реализация основных общеобразовательных программ дошкольного образования	460	544	Физические лица в возрасте до 8 лет
	Присмотр и уход	460	544	Физические лица
2	Услуги (работы), оказываемые потребителям за плату	1338	768	
	физкультурно-спортивное	303	255	Дети от 3 до 7 лет
	художественно-эстетическое	152	63	Дети от 3 до 7 лет
	познавательное-речевое	379	241	Дети от 4 до 6 лет
	подготовка детей к школе	39	103	Дети от 5 до 7 лет
	социально-личностное	465	106	Дети от 3 до 7 лет

## 1.5. Информация об установленной и фактической численности работников учреждения:

№	Наименование показателей	Ед. изм.	Год 2020		Год 2021	
			на начало отчетного периода	на конец отчетного периода	на начало отчетного периода	на конец отчетного периода
1	2	3	4	5	6	7
1	Установленная численность учреждения <sup>5</sup>	штук	80,55	80,8	80,8	98,25
2	Фактическая численность	штук	80,55	80,8	80,8	98,25
2.1	Количественный состав	человек	67	65	65	82
2.2	Квалификация сотрудников <sup>6</sup>		<p>Высшее образование и стаж работы: До 3 –х лет-0 С 3 до 8 лет-1 С 8 до 14 лет-5 С 14 до 20 лет-3 Более 20 лет-12</p> <p>Среднее-специальное образование и стаж работы: До 3-х лет-7 С 3 до 8 лет-2 С 8 до 14 лет-6 С 14 до 20 лет-4 Более 20 лет-25</p> <p>Среднее образование и стаж работы: До 3-х лет-0 С 3 до 8 лет-0 С 8 до 14 лет-0 С 14 до 20 лет-0 Более 20 лет-0</p> <p>Без образования и стаж работы: До 3 –х лет-0 С 3 до 8 лет-0 С 8 до 14 лет-0 С 14 до 20 лет-0 Более 20 лет-0</p>	<p>Высшее образование и стаж работы: До 3 –х лет-0 С 3 до 8 лет-1 С 8 до 14 лет-5 С 14 до 20 лет-3 Более 20 лет-12</p> <p>Среднее-специальное образование и стаж работы: До 3-х лет-7 С 3 до 8 лет-2 С 8 до 14 лет-6 С 14 до 20 лет-4 Более 20 лет-25</p> <p>Среднее образование и стаж работы: До 3-х лет-0 С 3 до 8 лет-0 С 8 до 14 лет-0 С 14 до 20 лет-0 Более 20 лет-0</p> <p>Без образования и стаж работы: До 3 –х лет-0 С 3 до 8 лет-0 С 8 до 14 лет-0 С 14 до 20 лет-0 Более 20 лет-0</p>	<p>Высшее образование и стаж работы: До 3 –х лет-0 С 3 до 8 лет-1 С 8 до 14 лет-5 С 14 до 20 лет-3 Более 20 лет-12</p> <p>Среднее-специальное образование и стаж работы: До 3-х лет-7 С 3 до 8 лет-2 С 8 до 14 лет-6 С 14 до 20 лет-4 Более 20 лет-25</p> <p>Среднее образование и стаж работы: До 3-х лет-0 С 3 до 8 лет-0 С 8 до 14 лет-0 С 14 до 20 лет-0 Более 20 лет-0</p> <p>Без образования и стаж работы: До 3 –х лет-0 С 3 до 8 лет-0 С 8 до 14 лет-0 С 14 до 20 лет-0 Более 20 лет-0</p>	<p>Высшее образование и стаж работы: До 3 –х лет-0 С 3 до 8 лет-5 С 8 до 14 лет-6 С 14 до 20 лет-3 Более 20 лет-14</p> <p>Среднее-специальное образование и стаж работы: До 3-х лет-7 С 3 до 8 лет-2 С 8 до 14 лет-7 С 14 до 20 лет-5 Более 20 лет-25</p> <p>Среднее образование и стаж работы: До 3-х лет-2 С 3 до 8 лет-6 С 8 до 14 лет-0 С 14 до 20 лет-0 Более 20 лет-0</p> <p>Без образования и стаж работы: До 3 –х лет-0 С 3 до 8 лет-0 С 8 до 14 лет-0 С 14 до 20 лет-0 Более 20 лет-0</p>

## 1.6. Информация о среднегодовой численности и средней заработной плате работников учреждения:

№	Наименование показателей	Ед. изм.	2020	2021
1	2	3	4	5
1	Среднегодовая численность работников учреждения, в том числе <sup>7</sup> :	человек	64,8	76
	руководитель	человек	1	2
	заместители руководителя	человек	1	-
	Педагогические работники, непосредственно осуществляющие учебный (воспитательный образовательный) процесс.	человек	36,3	55,21
	Педагогические работники, кроме работников, непосредственно осуществляющих учебный (воспитательно - образовательный) процесс.	человек	-	6,41

	Административный персонал	человек	-	3
	Рабочие	человек	26,5	9,38
2	Средняя заработная плата работников учреждения, в том числе <sup>7</sup> :	руб.	28275,7	30653,95
	руководитель	руб.	73258,3	64970,83
	заместители руководителя	руб.	30150,00	-
	Педагогические работники, непосредственно осуществляющие учебный (воспитательный образовательный) процесс.	руб.	33022,00	29845,73
	Педагогические работники, кроме работников, непосредственно осуществляющих учебный (воспитательно - образовательный) процесс	руб.	-	31968,89
	Административный персонал	руб.	-	37367,38
	Рабочие	руб.	20006,00	22632,70

1.7. Информация об осуществлении муниципальным автономным учреждением деятельности, связанной с выполнением работ или оказанием услуг в соответствии с обязательствами перед страховщиком по обязательному социальному страхованию, и об объеме финансового обеспечения данной деятельности<sup>8</sup>:

№	Наименование услуги (работы)	Объем услуг (работ), ед. изм.		Объем финансового обеспечения, тыс. руб.	
		год 2020	год 2021	год 2020	год 2021
1	2	3	4	5	6
-	-	-	-	-	-

1.8. Информация об объеме финансового обеспечения муниципального автономного учреждения в рамках муниципальных программ, ведомственных целевых программ, утвержденных в установленном порядке<sup>9</sup>:

№	Наименование муниципальных программ, ведомственных целевых программ с указанием правового акта об их утверждении (в разрезе каждой программы)	Объем финансового обеспечения, тыс. руб.	
		год 2020	год 2021
1	2	3	4
1	постановление администрации города Перми от 19.10.2018 N 792 «Об утверждении муниципальной программы «Доступное и качественное образование»	35 696,5	45 905,2
2	Постановление администрации города Перми от 18 октября 2018 г. № 764 «Об утверждении муниципальной программы «Социальная поддержка и обеспечение семейного благополучия населения г. Перми»	21,1	21,1

1.9. Состав наблюдательного совета учреждения<sup>8</sup>:

№	Фамилия, имя, отчество	Должность	Правовой акт о назначении членов наблюдательного совета (вид, дата, №, наименование)	Срок полномочий
1	2	3	4	5
1	Ефимовских Наталья Георгиевна	Представитель трудового коллектива	Приказ начальника департамента образования № 059-08-01-09-1204 от 25.12.2020г	До 20.08.2025г
2	Золотарева Галина Павловна	Представитель родительской общественности	Приказ начальника департамента образования № 059-08-01-09-1204 от 25.12.2020г	До 20.08.2025г
3	Лузина Людмила Григорьевна	Представитель трудового коллектива	Приказ начальника департамента образования № 059-08-01-09-931 от 31.08.2021г.	До 20.08.2025г
4	Оборина Светлана Николаевна	Представитель органа местного самоуправления в лице учредителя-департамента образования администрации администрации города Перми	Приказ начальника департамента образования в редакции № 059-08-01-09-931 от 31.08.2021г.	До 20.08.2025г



5	Роготнева Екатерина Николаевна	Представитель родительской общественности	Приказ начальника департамента образования № 059-08-01-09-1204 от 25.12.2020г	До 20.08.2025г
6	Сорожкина Ольга Анатольевна	Представитель органа местного самоуправления в лице – департамента имущественных отношений администрации города Перми	Приказ начальника департамента образования № 059-08-01-09-1204 от 25.12.2020г	До 20.08.2025г
7	Соснина Валентина Владимировна	Представитель родительской общественности	Приказ начальника департамента образования № 059-08-01-09-1204 от 25.12.2020г	До 20.08.2025г

## 2. Результат деятельности муниципального учреждения

### 2.1. Изменение балансовой (остаточной) стоимости нефинансовых активов:

№	Наименование показателей	Ед. изм.	2020	2021	Изменение стоимости нефинансовых активов, %
1	2	3	4	5	6
1	Балансовая стоимость нефинансовых активов	тыс. руб.	122158,7	162440,2	33,0
2	Остаточная стоимость нефинансовых активов	тыс. руб.	98644,4	132345,5	34,2

### 2.2. Общая сумма выставленных требований в возмещение ущерба по недостаткам и хищениям:

№	Наименование показателей	Ед. изм.	Год 2020	Год 2021
1	2	3	4	5
1	Общая сумма выставленных требований в возмещение ущерба по недостаткам и хищениям, в том числе:	тыс. руб.	-	-
1.1	материальных ценностей	тыс. руб.	-	0,018
1.2	денежных средств	тыс. руб.	37,0	-
1.3	от порчи материальных ценностей	тыс. руб.	-	-

### 2.3. Изменение дебиторской и кредиторской задолженности в разрезе поступлений (выплат)<sup>10</sup>:

N	Наименование показателей	Ед. изм.	Год 2020	Год 2021	Изменение суммы задолженности относительно предыдущего отчетного года, %	Причины образования просроченной кредиторской задолженности, дебиторской задолженности, нереальной к взысканию
1	2	3	4	5	6	7
1	<b>Сумма дебиторской задолженности</b>	тыс. руб.	<b>1407,1</b>	<b>77643,0</b>	<b>5417,9</b>	х
	в том числе:					
1.1	<b>в разрезе поступлений</b>	тыс. руб.	1103,2	<b>77324,2</b>	<b>6909,1</b>	х
1.1.1	Родительская плата	тыс. руб.	1126,2	1234,3	9,6	
1.1.2	Возмещение ущерба	тыс. руб.	37,0	0,00	-100	
1.1.3	Доходы будущих периодов (субсидии на МЗ)	тыс. руб.	-	74366,5	100	
1.1.4	Доходы будущих периодов (субсидии на иные цели)	тыс. руб.	-	1723,4	100	
1.2	<b>в разрезе выплат</b>	тыс. руб.	<b>243,9</b>	<b>318,8</b>	<b>30,7</b>	х
1.2.1	Оплата труда	тыс. руб.	-	-	-	

1.2.2	приобретение основных средств	тыс. руб.	18,6	-	-100	
1.2.3	начисление на выплаты по оплате труда	тыс. руб.	119,7	-	-	
1.2.4	Коммунальные услуги	тыс. руб.	78,6	302,1	284,3	
1.2.5	Услуги по содержанию имущества	тыс. руб.	2,9	-	-100	
1.2.6	Приобретение материальных запасов	тыс. руб.	10,1	-	-100	
1.2.7	Услуги связи	тыс. руб.	0,3	-	-100	
1.2.8	Пособия по соц. помощи населению	тыс. руб.	-	-	-	
1.2.9	Прочие работы, услуги	тыс. руб.	13,7	-	-100	
1.2.10	Расчеты по ФСС	тыс. руб.	-	16,7	100	
1.2.10	Прочие расходы	тыс. руб.	-	-	-	
2	Нереальная к взысканию дебиторская задолженность	тыс. руб.	-	-	-	
3	<b>Сумма кредиторской задолженности</b>	тыс. руб.	<b>1060,6</b>	<b>2678,0</b>	<b>152,5</b>	x
	в том числе:					
3.1	<b>в разрезе поступлений</b>	тыс. руб.	407,9	<b>336,5</b>	<b>-17,5</b>	
3.1.1	Расчеты по прочим платежам в бюджет	тыс. руб.	94,4	5,7	-93,96	
3.1.2.	Родительская плата	тыс. руб.	313,54	330,8	5,5	
3.1.3	Остаток субсидий на иные цели	тыс. руб.	-	-	-	
3.2	<b>в разрезе выплат</b>	тыс. руб.	<b>652,7</b>	<b>2341,5</b>	<b>258,7</b>	x
3.2.1	Коммунальные услуги	тыс. руб.	-	-	-	
3.2.2	Работы по содержанию имущества	тыс. руб.	-	-	-	
3.2.3	Прочие работы и услуги	тыс. руб.	-	-	-	
3.2.4	начисление на выплаты по оплате труда	тыс. руб.	508,0	1546,1	304	
3.2.5	приобретение основных средств	тыс. руб.	-	-	-	
3.2.6	продукты питания	тыс. руб.	102,2	793,0	675,9	
3.2.7	оплата труда	тыс. руб.	42,5	-	-	
3.2.8	Прочие материальные запасы	тыс. руб.	-	-	-	
3.2.9	Расчеты по удержаниям из выплат по оплате труда	тыс. руб.	-	2,4	240	
3.2.10	связь	тыс. руб.	-	-	-	
3.2.11	Работы, услуги для целей кап. вложений	тыс. руб.	-	-	-	
4	Просроченная кредиторская задолженность	тыс. руб.	-	-	-	

## 2.4. Информация о суммах доходов, полученных учреждением от оказания платных услуг (выполнения работ):

N	Наименование показателей	Ед. изм.	Год 2020		Год 2021	
			план	факт	план	факт
1	2	3	4	5	6	7
1	Сумма доходов, полученных от оказания платных услуг (выполнения работ)	тыс. руб.	<b>8438,6</b>	<b>5350,0</b>	<b>8700,0</b>	<b>8061,1</b>
	в том числе:					
1.1	частично платных, из них по видам услуг (работ):	тыс. руб.	<b>207,4</b>	<b>207,4</b>	<b>312,6</b>	<b>312,6</b>
	Присмотр и уход, физические лица льготных категорий, определяемых учредителем, от 3 года до 8 лет, группа полного дня		203,2	203,2	306,3	306,3
	Присмотр и уход, физические лица льготных категорий, определяемых учредителем, до 3 лет, группа кратковременного пребывания		4,2	4,2	6,3	6,3

1.2	полностью платных, из них по видам услуг (работ):	тыс. руб.	<b>8231,2</b>	<b>5142,55</b>	<b>8 387,4</b>	<b>7748,5</b>
	физкультурно-спортивное	тыс. руб.	752,5	330	497,2	497,2
	художественно-эстетическое	тыс. руб.	267,8	267,8	403,5	403,5
	познавательное-речевое	тыс. руб.	432,2	432,2	1 280,1	651,2
	социально-личностное	тыс. руб.	234,0	234,0	352,6	352,6
	подготовка детей к школе	тыс. руб.	48	48	82,3	72,3
	присмотр и уход, физические лица за исключением льготных категорий до 3 лет, группа кратковременного пребывания детей		17,2	17,2	25,9	25,9
	присмотр и уход, физические лица за исключением льготных категорий, от 3 лет до 8 лет, группа полного дня	тыс. руб.	6479,5	3813,4	5745,8	5745,8
2.	Сумма доходов, полученных при осуществлении основных видов деятельности сверх муниципального задания, в том числе:	тыс. руб.		-	-	-
3	Сумма доходов, полученных при осуществлении иных видов деятельности, в том числе:	тыс. руб.		-	-	-

2.5. Информация об исполнении муниципального задания учредителя<sup>4</sup>:

№	Наименование услуги (работы)	Объем услуг (работ), ед. изм.				Объем финансового обеспечения, тыс. руб.				Объем услуг (работ), оказанных сверх муниципального задания, ед. изм.	
		план		факт		план		факт			
		год 2020	Год 2021	год 2020	Год 2021	Год 2020	год 2021	год 2020	Год 2021	год 2020	год 2021
1	2	3	4	5	6	7	8	9	10	11	12
	Реализация основных общеобразовательных программ дошкольного образования	460	544	460	540	28061,3	37630,8	28032,3	37630,8	-	-
	Присмотр и уход	460	544	460	540	4854,4	5454,5	4636,5	5454,5	-	-
	Затраты на уплату налогов	-	-	-	-	1209,4	1114,7	1209,4	1114,7	-	-
	Нормативные затраты на содержание муниципального имущества	-	-	-	-	863,4	1135,8	863,4	1135,8	-	-
	Обеспечение своевременной выплаты заработной платы работникам в первые рабочие дни, 2019-2020г с учетом установленных сроков	-	-	-	-	2302,6	-	2302,6	-	-	-

2.6. Информация о ценах (тарифах) на платные услуги (работы), оказываемые потребителям (в динамике в течение отчетного года):

№	Наименование услуги (работы)	Ед. изм.	Цены (тарифы) на платные услуги (работы), оказываемые потребителям																							
			год 2021																							
			план												факт											
январь	февраль	март	апрель	май	июнь	июль	август	сентябрь	октябрь	ноябрь	декабрь	январь	февраль	март	апрель	май	июнь	июль	август	сентябрь	октябрь	ноябрь	декабрь			
1	2	3	4	5	6	7	8	9	10	11	12	13	14	15	16	17	18	19	20	21	22	23	24	25	26	27
	Физкультурно-спортивное	руб.	1230,00	1230,00	1230,00	1230,00	1230,00	1230,00	-	-	-	1230,00	1230,00	1230,00	1230,00	1230,00	1230,00	1230,00	1230,00	1230,00	-	-	-	1230,00	1230,00	1230,00
	Художественно-эстетическое	руб.	1200,00	1200,00	1200,00	1200,00	1200,00	1200,00	-	-	-	1200,00	1200,00	1200,00	1200,00	1200,00	1200,00	1200,00	1200,00	1200,00	-	-	-	1200,00	1200,00	1200,00
	Познавательное-речевое	руб.	960,00	960,00	960,00	960,00	960,00	960,00	-	-	-	960,00	960,00	960,00	960,00	960,00	960,00	960,00	960,00	960,00	-	-	-	960,00	960,00	960,00
	Социально-личностное	руб.	737,50	737,50	737,50	737,50	737,50	737,50	-	-	-	737,50	737,50	737,50	737,50	737,50	737,50	737,50	737,50	737,50	-	-	-	737,50	737,50	737,50
	Подготовка к школе	Руб.	325,00	325,00	325,00	325,00	325,00	325,00	-	-	-	325,00	325,00	325,00	325,00	325,00	325,00	325,00	325,00	325,00	-	-	-	325,00	325,00	325,00

2.7. Информация о результатах оказания услуг (выполнения работ):

N	Наименование показателей	Ед. изм.	Год 2020		Год 2021	
			план	факт	план	факт
1	2	3	4	5	6	7
1	Общее количество потребителей, воспользовавшихся услугами (работами) учреждения	ед.	2258	2258	1856	1848
	в том числе:					
1.1	бесплатными, из них по видам услуг (работ):	ед.	514	514	588	584
	Реализация основных общеобразовательных программ дошкольного образования	ед.	460	460	544	540
	Присмотр и уход, дети-инвалиды, от 3 до 8 лет, группа полного дня	ед.	3	3	0	0
	Присмотр и уход, дети-сироты и дети, оставшиеся без попечения родителей, от 3 лет до 8 лет, группа полного дня	ед.	2	2	1	1
	Присмотр и уход, физические лица льготных категорий, определяемых учредителем, от 3 лет до 8 лет, группа кратковременного пребывания	ед.	2	2	1	1
	Присмотр и уход, физические лица льготных категорий, определяемых учредителем, от 3 лет до 8 лет, группа полного дня	ед.	47	47	42	42

1.2	частично платными, из них по видам услуг (работ):	ед.	57	57	83	85
1.2.1	Присмотр и уход, физические лица льготных категорий, определяемых учредителем, от 3 лет до 8 лет, группа полного дня	ед.	56	56	80	79
1.2.2	Присмотр и уход, физические лица льготных категорий, определяемых учредителем, до 3 лет, группа кратковременного пребывания	ед.	1	1	2	2
1.2.3	Присмотр и уход, физические лица льготных категорий, определяемых учредителем, до 3 лет группа полного дня	ед.	0	0	1	4
1.3	полностью платными, из них по видам услуг (работ):	ед.	1687	1687	1185	1179
2	присмотр и уход, физические лица за исключением льготных категорий, до 3 лет, группа кратковременного пребывания детей	ед.	17	17	15	14
	присмотр и уход, физические лица за исключением льготных категорий, от 3 лет до 8 лет, группа полного дня	ед.	332	332	360	358
	Присмотр и уход, физические лица за исключением льготных категорий, до 3 лет группа полного дня	ед.	0	0	42	39
	физкультурно-спортивное		303	303	255	255
	художественно-эстетическое		152	152	63	63
	познавательное-речевое		379	379	241	241
	подготовка детей к школе		39	39	103	103
	социально-личностное		465	465	106	106
	Средняя стоимость получения частично платных услуг для потребителей, в том числе по видам услуг (работ):	руб.	64,15	64,15	64,19	64,19
	Присмотр и уход, физические лица льготных категорий, определяемых учредителем, от 3 года до 8 лет, группа полного дня	руб.	64,98	64,98	67,58	67,58
	Присмотр и уход, физические лица льготных категорий, определяемых учредителем, до 3 лет, группа кратковременного пребывания		17,54	17,54	18,24	18,24
	присмотр и уход, физические лица за исключением льготных категорий, до 3 лет, группа полного дня		-	-	54,72	54,72
	Средняя стоимость получения платных услуг для потребителей, в том числе по видам услуг (работ):	руб.	541,03	541,03	663,34	666,18
	присмотр и уход, физические лица за исключением льготных категорий, до 3 лет, группа кратковременного пребывания детей	руб.	35,08	35,08	36,48	36,48
	присмотр и уход, физические лица за исключением льготных категорий, от 3 лет до 8 лет, группа полного дня	руб.	129,96	129,96	135,16	135,16
присмотр и уход, физические лица за исключением льготных категорий, до 3 лет, группа полного дня	руб.	-	-	109,44	109,44	
	физкультурно-спортивное	руб.	1036,00	1036,00	1230,00	1230,00
	художественно-эстетическое	руб.	1106,00	1106,00	1200,00	1200,00
	познавательное-речевое	руб.	922,00	922,00	960,00	960,00

	подготовка детей к школе	руб.	210,00	210,00	325,00	325,00
	социально-личностное	руб.	300,00	300,00	737,50	737,50

## 2.8. Информация о жалобах потребителей:

№	Виды зарегистрированных жалоб	Количество жалоб		Принятые меры по результатам рассмотрения жалоб
		год 2020	год 2021	
1	2	3	4	5
1	Жалобы потребителей, поступившие в учреждение	-	-	-
2	Жалобы потребителей, поступившие учредителю	-	-	-
3	Жалобы потребителей, поступившие Главе города Перми	-	-	-
4	Жалобы потребителей, поступившие губернатору Пермского края	-	-	-
5	Жалобы потребителей, поступившие в прокуратуру города Перми	-	-	-

2.9. Информация о суммах кассовых и плановых поступлений (с учетом возвратов) и выплат (с учетом восстановленных кассовых выплат), предусмотренных планом финансово-хозяйственной деятельности учреждения<sup>11</sup>:

N	Наименование показателей	Ед. изм.	Год 2020	Год 2021
1	2	3	4	5
<b>1</b>	<b>Суммы плановых поступлений (с учетом возвратов)</b>	<b>тыс. руб.</b>	<b>44629,5</b>	<b>54 865,5</b>
	в том числе:			
	Субсидии на выполнения МЗ		34614,6	45 180,4
	Субсидии на иные цели		1494,8	985,0
	<b>Собственные доходы учреждения</b>		<b>8520,1</b>	<b>8 700,0</b>
	Доходы от оказания платных услуг		1816,0	1727,7
	Родительская плата за содержание детей		6704,1	6972,3
	Прочие доходы		0,0	0,0
<b>2</b>	<b>Суммы кассовых поступлений (с учетом возвратов)</b>	<b>тыс. руб.</b>	<b>42470,3</b>	<b>54 162,4</b>
	в том числе:			
	Субсидии на выполнения МЗ		34543,9	45 116,3
	Субсидии на иные цели		1494,8	985,0
	<b>Собственные доходы учреждения, в том числе:</b>		<b>5349,9</b>	<b>8 061,1</b>
	Доходы от оказания платных услуг		1394,4	1 429,1
	Родительская плата за содержание детей		3955,5	6 632,0
	Прочие доходы		-	-
<b>3</b>	<b>Суммы плановых выплат (с учетом восстановленных кассовых выплат)</b>	<b>тыс. руб.</b>	<b>47861,9</b>	<b>55 357,4</b>
	в том числе:			
	<b>Субсидии на выполнения МЗ</b>		<b>37361,9</b>	<b>45 399,8</b>
	Заработная плата		21019,1	26 711,5
	Начисление на выплаты по оплате труда		6382,7	7 330,5
	Пособие до 3 лет		0,9	-
	Услуг связи		174,0	232,8
	Коммунальные услуги		2554,0	3 195,4
	Прочие работы (услуги)		2065,0	1 563,6
	Пособия по социальной помощи населению		0,00	183,8
	Прочие расходы		1681,4	1 214,7
	Основные средства		265,3	637,1
	Работы, услуги по содержанию имущества		2219,4	1 672,6
	Материальные запасы		1000,1	2 657,8
	<b>Субсидии на иные цели</b>		<b>1563,0</b>	<b>985,0</b>

	Заработная плата		583,4	450,0
	Начисление на выплаты по оплате труда		176,1	135,9
	Пособия по социальной помощи населению		227,1	21,1
	Работы, услуги по содержанию имущества		150,0	150,0
	Прочие работы, услуги		0,0	0,0
	Основные средства		0,0	0,0
	Материальные запасы		426,4	228,0
	<b>Собственные доходы учреждения</b>		<b>8937,0</b>	<b>8 972,6</b>
	Заработная плата		978,4	668,4
	Начисление на выплаты по оплате труда		295,5	201,9
	Услуги связи		0,0	0,4
	Коммунальные услуги		6,4	325,5
	Работы, услуги по содержанию имущества		15,0	-
	Прочие работы (услуги)		488,5	153,6
	Прочие расходы		20,6	242,5
	Основные средства		0,00	0,0
	Материальные запасы		7132,6	7 380,3
<b>4</b>	<b>Суммы кассовых выплат (с учетом восстановленных кассовых выплат)</b>	<b>тыс. руб.</b>	<b>44186,4</b>	<b>54 557,5</b>
	в том числе:			
	<b>Субсидии на выполнения МЗ</b>		<b>37142,3</b>	<b>45 399,8</b>
	Заработная плата		21019,1	26 711,5
	Начисление на выплаты по оплате труда		6382,7	7 330,5
	Услуг связи		161,3	232,8
	Коммунальные услуги		2548,9	3 195,4
	Работы, услуги по содержанию имущества		2217,8	1 672,6
	Материальные запасы		813,5	2 657,8
	Прочие выплаты		163,1	183,8
	Прочие работы (услуги)		2051,4	1 563,6
	Прочие расходы		1518,3	1 214,7
	Основные средства		265,3	637,1
	Пособия по социальной помощи населению		0,9	0,0
	<b>Субсидии на иные цели</b>		<b>1468,4</b>	<b>979,3</b>
	Заработная плата		501,6	444,3
	Начисление на выплаты по оплате труда		176,0	135,9
	Пособия по социальной помощи населению		227,1	21,1
	Работы, услуги по содержанию имущества		150,0	150,0
	Прочие работы, услуги		0,0	0,0
	Материальные запасы		413,7	228,0
	<b>Собственные доходы учреждения</b>		<b>5575,7</b>	<b>8 178,4</b>
	Заработная плата		510,3	574,1
	Начисление на выплаты по оплате труда		120,7	173,2
	Услуги связи		0,0	0,4
	Коммунальные услуги		6,4	299,1
	Работы, услуги по содержанию имущества		15,0	0,0
	Прочие работы (услуги)		469,8	82,3
	Прочие расходы		18,1	242,5
	Основные средства		0,0	0,0
	Материальные запасы		4435,4	6 806,8

2.10. Информация о показателях кассового исполнения бюджетной сметы учреждения и показателях доведенных учреждению лимитов бюджетных обязательств<sup>12</sup>:

№	Наименование расходов	Ед. изм.	КБК	Утверждено лимитов бюджетных обязательств	Кассовый расход	% исполнения
1	2	3	4	5	6	7
	-	-	-	-	-	-

2.11. Информация об общей сумме прибыли муниципального автономного учреждения после налогообложения в отчетном периоде<sup>8</sup>:

№	Наименование показателей	Ед. изм.	Год 2020		Год 2021	
			план	факт	план	факт
1	2	3	4	5	6	7
1	Общая сумма прибыли муниципального автономного учреждения после налогообложения в отчетном периоде, всего, в том числе:	тыс. руб.	-	-	-	-
1.1	сумма прибыли после налогообложения, образовавшаяся в связи с оказанием муниципальным автономным учреждением частично платных услуг (работ)	тыс. руб.	-	-	-	-
1.2	сумма прибыли после налогообложения, образовавшаяся в связи с оказанием муниципальным автономным учреждением платных услуг (работ)	тыс. руб.	-	-	-	-

### 3. Об использовании имущества, закрепленного за муниципальным учреждением

3.1. Информация об общей стоимости недвижимого и движимого имущества муниципального учреждения:

3.1.1. муниципального автономного учреждения, муниципального бюджетного учреждения:

№	Наименование показателей	Ед. изм.	2020		2021	
			на начало отчетного периода	на конец отчетного периода	на начало отчетного периода	на конец отчетного периода
1	2	3	4	5	6	7
1	Общая балансовая стоимость имущества муниципального учреждения, в том числе:	тыс. руб.	192756,1	120680,8	120680,8	158993,7
1.1	приобретенного муниципальным учреждением за счет средств, выделенных учредителем, в том числе:	тыс. руб.	192216,4	120141,1	120141,1	158454,0
1.1.1	недвижимого имущества	тыс. руб.	184845,3	112721,5	112721,5	147651,1
1.2	приобретенного муниципальным учреждением за счет доходов, полученных от платных услуг и иной приносящей доход деятельности, в том числе:	тыс. руб.	539,7	539,7	539,7	539,7
1.2.1	недвижимого имущества	тыс. руб.	-	-	-	-
2	Общая балансовая стоимость имущества, закрепленного за муниципальным учреждением на праве оперативного управления, в том числе:	тыс. руб.	37684,6	39057,3	39057,3	46125,6
2.1	недвижимого имущества, всего, из него:	тыс. руб.	31186,0	31186,0	31186,0	35073,2
2.1.1	переданного в аренду	тыс. руб.	-	-	-	-
2.1.2	переданного в безвозмездное пользование	тыс. руб.	1014,8	1014,8	1014,8	1029,7
2.2	движимого имущества, всего	тыс. руб.	6498,6	7871,3	7871,3	11052,4
2.3	особо ценного движимого имущества, всего, из него:	тыс. руб.	4084,4	5457,1	5457,1	8824,5
2.3.1	переданного в аренду	тыс. руб.	-	-	-	-
2.3.2	переданного в безвозмездное пользование	тыс. руб.	15,2	15,2	15,2	31,8
2.4	иного движимого имущества, всего, из него:	тыс. руб.	2414,2	2414,2	2414,2	2227,9
2.4.1	переданного в аренду	тыс. руб.	-	-	-	-
2.4.2	переданного в безвозмездное пользование	тыс. руб.	98,1	98,1	98,1	113,6
3	Общая остаточная стоимость имущества муниципального учреждения, в том числе:	тыс. руб.	169976,7	97166,5	97166,5	128889,5
3.1	приобретенного муниципальным учреждением за счет средств, выделенных учредителем, в том числе:	тыс. руб.	169976,7	97166,5	97166,5	128889,5
3.1.1	недвижимого имущества	тыс. руб.	16902,0	96519,5	96519,5	128141,3
3.2	приобретенного муниципальным учреждением за счет доходов, полученных от платных услуг и иной приносящей доход деятельности, в том числе:	тыс. руб.	-	-	-	-



1	2	3	4	5	6	7
3.2.1	недвижимого имущества	тыс. руб.	-	-	-	-
4	Общая остаточная стоимость имущества, закрепленного за муниципальным учреждением на праве оперативного управления, в том числе:	тыс. руб.	15746,5	15606,2	15606,2	16503,1
4.1	недвижимого имущества, всего, из него:	тыс. руб.	15385,4	15009,0	15009,0	15675,3
4.1.1	переданного в аренду	тыс. руб.	-	-	-	-
4.1.2	переданного в безвозмездное пользование	тыс. руб.	547,4	508,7	508,7	501,7
4.2	движимого имущества, всего	тыс. руб.	361,0	597,0	597,0	827,8
4.3	особо ценного движимого имущества, всего, из него:	тыс. руб.	361,0	597,0	597,0	827,8
4.3.1	переданного в аренду	тыс. руб.	-	-	-	-
4.3.2	переданного в безвозмездное пользование	тыс. руб.	-	-	-	-
4.4	иного движимого имущества, всего, из него:	тыс. руб.	-	-	-	-
4.4.1	переданного в аренду	тыс. руб.	-	-	-	-
4.4.2	переданного в безвозмездное пользование	тыс. руб.	-	-	-	-

## 3.2. Информация об использовании имущества, закрепленного за муниципальным учреждением:

№	Наименование показателей	Ед. изм.	2020		2021	
			на начало отчетного периода	на конец отчетного периода	на начало отчетного периода	на конец отчетного периода
1	2	3	4	5	6	7
1	Количество объектов недвижимого имущества, закрепленного за муниципальным учреждением на праве оперативного управления, из них:	ед.	29	29	29	39
1.1	зданий, строений, сооружений	ед.	21	21	21	26
1.2	иных объектов (замощений, заборов и других), в том числе:	ед.	8	8	8	13
1.3	количество неиспользованных объектов недвижимого имущества, из них:	ед.	-	-	-	-
1.3.1	зданий, строений, сооружений	ед.	-	-	-	-
1.3.2	иных объектов (замощений, заборов и других)	ед.	-	-	-	-
2	Количество объектов особо ценного движимого имущества, закрепленного за муниципальным учреждением на праве оперативного управления <sup>11</sup> , в том числе:	ед.	253	368	368	492
	количество неиспользованных объектов особо ценного движимого имущества	ед.	-	-	-	-
3	Общая площадь объектов недвижимого имущества, закрепленного за муниципальным учреждением на праве оперативного управления, из них:	кв. м	9417,5	9417,5	9417,5	13090,53
3.1	зданий, строений, сооружений, в том числе:	кв. м	3734,0	3734,0	3734,0	5528,8
3.1.1	переданного в аренду <sup>13</sup>	кв. м	-	-	-	-
3.1.2	переданного в безвозмездное пользование <sup>13</sup>	кв. м	113,6	113,6	113,6	141,3
3.2	иных объектов (замощений, заборов и других)	кв. м	5683,5	5683,5	5683,5	7561,73
4	Общая площадь неиспользуемого недвижимого имущества, закрепленного за муниципальным учреждением на праве оперативного управления, в том числе:	кв. м	-	-	-	-
4.1	переданного в аренду <sup>13</sup>	кв. м	-	-	-	-
4.2	переданного в безвозмездное пользование <sup>13</sup>	кв. м	-	-	-	-
5	Объем средств, полученных от сдачи в аренду в установленном порядке имущества, закрепленного за муниципальным учреждением на праве оперативного управления	тыс. руб.	-	-	-	-

Руководитель муниципального  
автономного учреждения

(подпись)

(расшифровка подписи)

Исполнитель (лицо, ответственное  
за составление отчета)

(подпись)

(расшифровка подписи)

СОГЛАСОВАН

(начальник департамента  
имущественных отношений  
администрации города Перми)

СОГЛАСОВАН<sup>15</sup>

(руководитель муниципального  
казенного учреждения,  
осуществляющего функции  
по ведению бухгалтерского учета)

СОГЛАСОВАН<sup>16</sup>

(руководитель функционального (территориального)  
органа администрации города Перми,  
осуществляющего функции и полномочия учредителя)

Отчет о результатах деятельности  
муниципального учреждения города Перми  
\_\_\_\_\_ за период

(наименование учреждения)

с \_\_\_\_\_ по \_\_\_\_\_,  
опубликованный ранее в печатном средстве  
массовой информации «Официальный  
бюллетень органов местного самоуправления  
муниципального образования город Пермь»  
от \_\_\_\_\_ № \_\_\_\_\_ на официальном сайте  
муниципального образования город Пермь  
в информационно-телекоммуникационной  
сети Интернет, считать недействительным<sup>17</sup>

-----  
<sup>1</sup> Отчет о результатах деятельности муниципального автономного учреждения утверждается руководителем функционального (территориального) органа администрации города Перми, осуществляющего функции и полномочия учредителя муниципального автономного учреждения города Перми. Отчет о результатах деятельности муниципального бюджетного учреждения, муниципального казенного учреждения утверждается руководителем соответствующего учреждения.

<sup>2</sup> Год, предшествующий отчетному году.

<sup>3</sup> Отчетный год.

<sup>4</sup> Заполняется муниципальным автономным учреждением, муниципальным бюджетным учреждением, муниципальным казенным учреждением, в отношении которого органом, осуществляющим функции и полномочия учредителя, принято решение о формировании им муниципального задания на оказание услуг (выполнение работ).

<sup>5</sup> Для муниципальных казенных учреждений – установленная численность учреждения, для муниципальных автономных учреждений, муниципальных бюджетных учреждений – численность в соответствии с утвержденным штатным расписанием учреждения. В случае изменения установленной численности учреждения указываются причины, приведшие к их изменению на конец отчетного периода.

<sup>6</sup> Указывается уровень профессионального образования и стаж работы сотрудников.

<sup>7</sup> Категории (группы) работников указываются в соответствии с отраслевым Положением о системе оплаты труда работников муниципальных учреждений, утвержденным постановлением администрации города Перми.

<sup>8</sup> Заполняется муниципальным автономным учреждением.

<sup>9</sup> Заполняется муниципальным автономным учреждением. Отчет по муниципальным программам, ведомственным целевым программам представляется в рамках деятельности, осуществленной учреждением.

<sup>10</sup> Заполняется муниципальным казенным учреждением, муниципальным автономным и бюджетным учреждением в разрезе поступлений (выплат), предусмотренных планом финансово-хозяйственной деятельности учреждения.

<sup>11</sup> Заполняется муниципальным автономным учреждением, муниципальным бюджетным учреждением.

<sup>12</sup> Заполняется муниципальным казенным учреждением.

<sup>13</sup> Указываются площади недвижимого имущества, переданного в аренду, безвозмездное пользование по всем договорам, заключенным в течение отчетного периода.

<sup>14</sup> Подписывается руководителем финансово-экономической службы муниципального бюджетного учреждения, муниципального казенного учреждения в случае если ведение бухгалтерского учета не передано муниципальному казенному учреждению, осуществляющему функции по ведению бухгалтерского учета (не централизованно).

<sup>15</sup> Согласовывается руководителем муниципального казенного учреждения, осуществляющего функции по ведению бухгалтерского учета.

<sup>16</sup> Применяется для муниципального бюджетного учреждения, муниципального казенного учреждения.

<sup>17</sup> Информация об отмене опубликованного ранее Отчета указывается учреждением в случае обнаружения неточностей и ошибок в Отчете и внесения изменений в опубликованный ранее Отчет.

УТВЕРЖДЕН

(руководитель функционального  
(территориального) органа  
администрации города Перми,  
осуществляющего функции  
и полномочия учредителя  
муниципального автономного  
учреждения города Перми)/  
(руководитель учреждения)<sup>1</sup>

**Отчет**  
**о результатах деятельности муниципального учреждения города Перми**  
**и об использовании закрепленного за ним муниципального имущества**  
**МАДОУ «ЦРР – детский сад № 161» г. Перми**  
**(наименование учреждения)**  
**за период с 01.01.2021 по 31.12.2021**  
**(по состоянию на 01 января года, следующего за отчетным годом)**

**1. Общие сведения об учреждении**

1.1. Сведения об учреждении:

Полное наименование	Муниципальное автономное дошкольное образовательное учреждение «Центр развития ребенка – детский сад № 161» г. Перми
Сокращенное наименование	МАДОУ «ЦРР – детский сад № 161» г. Перми
Юридический адрес	614070, Россия, Пермский край, г. Пермь, ул. Студенческая, д.7
Фактический адрес	614070, Россия, Пермский край, г. Пермь, ул. Студенческая, д.7; 614070, Россия, Пермский край, г. Пермь, ул. КИМ, д.105; 614070, Россия, Пермский край, г. Пермь, ул. КИМ, д.103; 614070, Россия, Пермский край, г. Пермь, ул. Студенческая, д.16; 614070, Россия, Пермский край, г. Пермь, ул. Техническая, д.16
Телефон/факс/электронная почта	(342) 262-48-32 /факс (342) 262-48-48 / ds161@permedu.online
Ф.И.О. руководителя, телефон	Мокеева Валентина Архиповна, (342) 262-48-32
Документ, подтверждающий государственную регистрацию некоммерческой организации (номер, дата выдачи)	№ 1025901378183, 16.12.2002 г., бессрочно
Лицензия (номер, дата выдачи, срок действия)	№ 6529 от 15.10.2019, серия 59Л01 № 0004490, бессрочно
Свидетельство об аккредитации (номер, дата выдачи, срок действия)	нет

## 1.2. Виды деятельности, осуществляемые учреждением:

№	Виды деятельности учреждения	Основание (перечень разрешительных документов, на основании которых учреждение осуществляет деятельность, с указанием номеров, даты выдачи и срока действия)	
		2020 год	2021 год
1	2	3	4
1	Основные виды деятельности - реализация основной образовательной программы дошкольного образования; -реализация адаптированных образовательных программ дошкольного образования для детей с ограниченными возможностями здоровья, а для инвалидов так же в соответствии с индивидуальной программой реабилитации инвалидов; - осуществление присмотра и ухода за детьми	Устав утвержден распоряжением начальника департамента образования администрации города Перми от 21.06.2019 г. № 059-08-01-26-130  лицензия № 6529 от 15.10.2019, серия 59Л01 № 0004490, срок действия бессрочно	Устав утвержден распоряжением начальника департамента образования администрации города Перми от 21.06.2019 г. № 059-08-01-26-130  лицензия № 6529 от 15.10.2019, серия 59Л01 № 0004490, срок действия бессрочно
2	Виды деятельности, не являющиеся основными - проведение мероприятий в сфере образования; - реализация дополнительных общеразвивающих программ; - осуществление приносящей доход деятельности: оказание платных образовательных услуг по направлениям согласно Положению об оказании платных образовательных услуг в МАДОУ «ЦРР – детский сад № 161» г.Перми и ежегодно утвержденным перечнем; сдача в аренду имущества, закрепленного за Учреждением на праве оперативного управления, а также имущества, приобретенного за счет ведения самостоятельной финансово-хозяйственной деятельности, в порядке, установленном действующими законодательством РФ и нормативно-правовыми актами органов местного самоуправления города Перми; организация присмотра и ухода за детьми сверх муниципального задания; оказание других платных услуг.	Устав утвержден распоряжением начальника департамента образования администрации города Перми от 21.06.2019 г. № 059-08-01-26-130  лицензия № 6529 от 15.10.2019, серия 59Л01 № 0004490, срок действия бессрочно	Устав утвержден распоряжением начальника департамента образования администрации города Перми от 21.06.2019 г. № 059-08-01-26-130  лицензия № 6529 от 15.10.2019, серия 59Л01 № 0004490, срок действия бессрочно

## 1.3. Функции, осуществляемые учреждением:

№	Наименование функций	Количество штатных единиц, шт.		Доля бюджета учреждения, расходуемая на осуществление функций, %	
		2020 год	2021 год	2020 год	2021 год
1	2	3	4	5	6
1	Профильные функции	133,25	136,05	91	93
2	Непрофильные функции	13,25	10,25	9	7

1.4. Перечень услуг (работ), оказываемых учреждением<sup>4</sup>:

N	Наименование услуги (вид работ)	2020 год	2021 год	Категории потребителей
1	2	3	4	5
1	<b>Муниципальные услуги (работы), оказываемые потребителям в соответствии с муниципальным заданием</b>			

1.1	Реализация основных общеобразовательных программ дошкольного образования	872	865	Физические лица в возрасте до 8 лет
1.2	Присмотр и уход	872	865	Физические лица
<b>2</b>	<b>Услуги (работы), оказываемые потребителям за плату</b>	971	715	
2.1	Физическое направление	140	129	Физические лица
2.2	Социально-коммуникативное направление	39	35	Физические лица
2.3	Познавательное направление	214	175	Физические лица
2.4	Речевое направление	157	189	Физические лица
2.5	Художественно-эстетическое направление	316	187	Физические лица
2.6	Питание сотрудников	105	0	Сотрудники учреждения

## 1.5. Информация об установленной и фактической численности работников учреждения:

№	Наименование показателей	Ед. изм.	Год 2020		Год 2021	
			на начало отчетного периода	на конец отчетного периода	на начало отчетного периода	на конец отчетного периода
1	2	3	4	5	6	7
1	Установленная численность учреждения	штук	147,5	147,5	147,5	147,3
2	Фактическая численность	штук	147,5	147,5	147,5	147,3
2.1	Количественный состав	человек	116	121	121	129
2.1	Квалификация сотрудников		высшее образование и стаж работы: до 3 лет - 6 с 3 до 8 лет - 7 с 8 до 14 лет - 9 с 14 до 20 лет - 8 более 20 лет - 21	высшее образование и стаж работы: до 3 лет - 10 с 3 до 8 лет - 8 с 8 до 14 лет - 9 с 14 до 20 лет - 10 более 20 лет - 21	высшее образование и стаж работы: до 3 лет - 10 с 3 до 8 лет - 8 с 8 до 14 лет - 9 с 14 до 20 лет - 10 более 20 лет - 21	высшее образование и стаж работы: до 3 лет - 6; с 3 до 8 лет - 7; с 8 до 14 лет - 10; с 14 до 20 лет - 9; более 20 лет - 21.
Средне-специальное образование и стаж работы: до 3 лет - 5 с 3 до 8 лет - 10 с 8 до 14 лет - 7 с 14 до 20 лет - 10 более 20 лет - 22			Средне-специальное образование и стаж работы: до 3 лет - 5 с 3 до 8 лет - 10 с 8 до 14 лет - 7 с 14 до 20 лет - 10 более 20 лет - 20	Средне-специальное образование и стаж работы: до 3 лет - 5 с 3 до 8 лет - 10 с 8 до 14 лет - 7 с 14 до 20 лет - 10 более 20 лет - 20	Средне-специальное образование и стаж работы: до 3 лет - 3; с 3 до 8 лет - 5; с 8 до 14 лет - 5; с 14 до 20 лет - 3; более 20 лет - 20.	
Средне образование и стаж работы: до 3 лет - 1 с 3 до 8 лет - 2 с 8 до 14 лет - 2 с 14 до 20 лет - 3 более 20 лет - 3			Средне образование и стаж работы: до 3 лет - 1 с 3 до 8 лет - 2 с 8 до 14 лет - 2 с 14 до 20 лет - 3 более 20 лет - 3	Средне образование и стаж работы: до 3 лет - 1 с 3 до 8 лет - 2 с 8 до 14 лет - 2 с 14 до 20 лет - 3 более 20 лет - 3	Средне образование и стаж работы: до 3 лет - 6; с 3 до 8 лет - 4; с 8 до 14 лет - 10; с 14 до 20 лет - 7; более 20 лет - 13.	

## 1.6. Информация о среднегодовой численности и средней заработной плате работников учреждения:

N	Наименование показателей	Ед. изм.	Год 2020	Год 2021
1	2	3	4	5
1	Среднегодовая численность работников учреждения	человек	116,9	117,5
1.1.	Работники учреждения, непосредственно осуществляющие учебный (воспитательный, образовательный) процесс (в учреждениях, реализующих программы общего образования, дошкольных образовательных учреждениях, учреждениях дополнительного образования детей)	человек	83,17	81,3
1.2	Работники учреждения, непосредственно осуществляющие основную деятельность, направленную на достижение целей, для реализации которых создано учреждение (в иных учреждениях)	человек	-	-
1.3	Педагогические работники, кроме работников, непосредственно осуществляющих учебный (воспитательно-образовательный) процесс	человек	25,48	-
1.4	Руководители учреждения	человек	3	2,8
1.5	Учебно-вспомогательный персонал	человек	-	-
1.6	Административный персонал	человек	5	-
1.7	Рабочие	человек	0,25	33,4
2	Средняя заработная плата работников учреждения	руб.	32363,80	38977,94
2.1	Работники учреждения, непосредственно осуществляющие учебный (воспитательный, образовательный) процесс (в учреждениях, реализующих программы общего образования, дошкольных образовательных учреждениях, учреждениях дополнительного образования детей)	руб.	29728,26	42922,92
2.2	Работники учреждения, непосредственно осуществляющие основную деятельность, направленную на достижение целей, для реализации которых создано учреждение (в иных учреждениях)	человек	-	+-
2.3	Педагогические работники, кроме работников, непосредственно осуществляющих учебный (воспитательно-образовательный) процесс	руб.	36152,56	-
2.4	Руководители учреждения	руб.	76455,56	88931,55
2.5	Учебно-вспомогательный персонал	руб.	-	-
2.6	Административный персонал	руб.	26999,39	-
2.7	Рабочие	руб.	29139,52	24867,02

1.7. Информация об осуществлении муниципальным автономным учреждением деятельности, связанной с выполнением работ или оказанием услуг в соответствии с обязательствами перед страховщиком по обязательному социальному страхованию, и об объеме финансового обеспечения данной деятельности<sup>8</sup>:

№	Наименование услуги (работы)	Объем услуг (работ), ед. изм.		Объем финансового обеспечения, тыс. руб.	
		год 2020	2021	2020	2021
1	2	3	4	5	6
	-	-	-	-	-

1.8. Информация об объеме финансового обеспечения муниципального автономного учреждения в рамках муниципальных программ, ведомственных целевых программ, утвержденных в установленном порядке<sup>9</sup>:

N	Наименование программы с указанием нормативного правового акта об утверждении данной программы	Объем финансового обеспечения, тыс. руб.	
		2020 год	2021 год
1	2	3	4
1.1	Постановление администрации города Перми от 19.10.2018 N 792 «Об утверждении муниципальной программы «Доступное и качественное образование»	77470,2	93341,1
1.2	Постановление администрации города Перми от 18.10.2018 N 764 «Об утверждении муниципальной программы «Социальная поддержка и обеспечение семейного благополучия населения города Перми»	42,2	63,3

1.9. Состав наблюдательного совета учреждения<sup>8</sup>:

№	Фамилия, имя, отчество	Должность	Правовой акт о назначении членов наблюдательного совета (вид, дата, №, наименование)	Срок полномочий
1	Главатских Елена Михайловна	Представитель органа местного самоуправления в лице департамента имущественных отношений администрации города Перми (по согласованию)	Приказ начальника департамента образования администрации города Перми от 06.02.2019 № 059-08-01-09-114 «Об утверждении нового состава в муниципальном автономном дошкольном образовательном учреждении «Центр развития ребенка – детский сад № 161» г.Перми» Приказ начальника департамента образования администрации города Перми от 21.09.2020 № 059-08-01-09-756 «О внесении изменений в состав наблюдательного совета в муниципальном автономном дошкольном образовательном учреждении «Центр развития ребенка – детский сад № 161» г.Перми»	17.12.2023
2	Прохоров Владимир Анатольевич	Представитель родительской общественности	Приказ начальника департамента образования администрации города Перми от 06.02.2019 № 059-08-01-09-114 «Об утверждении нового состава в муниципальном автономном дошкольном образовательном учреждении «Центр развития ребенка – детский сад № 161» г.Перми»	17.12.2023
3	Илюхина Марина Валерьевна	Представитель родительской общественности	Приказ начальника департамента образования администрации города Перми от 06.02.2019 № 059-08-01-09-114 «Об утверждении нового состава в муниципальном автономном дошкольном образовательном учреждении «Центр развития ребенка – детский сад № 161» г.Перми» Приказ начальника департамента образования администрации города Перми от 21.09.2020 № 059-08-01-09-756 «О внесении изменений в состав наблюдательного совета в муниципальном автономном дошкольном образовательном учреждении «Центр развития ребенка – детский сад № 161» г.Перми»	17.12.2023
4	Мальцева Наталья Александровна	Представитель органа местного самоуправления в лице учредителя - департамента образования администрации города Перми	Приказ начальника департамента образования администрации города Перми от 06.02.2019 № 059-08-01-09-114 «Об утверждении нового состава в муниципальном автономном дошкольном образовательном учреждении «Центр развития ребенка – детский сад № 161» г.Перми»	17.12.2023
5	Чистилина Эльвира Викторовна	Представитель трудового коллектива	Приказ начальника департамента образования администрации города Перми от 06.02.2019 № 059-08-01-09-114 «Об утверждении нового состава в муниципальном автономном дошкольном образовательном учреждении «Центр развития ребенка – детский сад № 161» г.Перми»	17.12.2023
6	Рейн Александра Александровна	Представитель трудового коллектива	Приказ начальника департамента образования администрации города Перми от 06.02.2019 № 059-08-01-09-114 «Об утверждении нового состава в муниципальном автономном дошкольном образовательном учреждении «Центр развития ребенка – детский сад № 161» г.Перми»	17.12.2023



7	Загуляева Анна Владимировна	Представитель трудового коллектива	Приказ начальника департамента образования администрации города Перми от 06.02.2019 № 059-08-01-09-114 «Об утверждении нового состава в муниципальном автономном дошкольном образовательном учреждении «Центр развития ребенка – детский сад № 161» г.Перми» Приказ начальника департамента образования администрации города Перми от 21.09.2020 № 059-08-01-09-756 «О внесении изменений в состав наблюдательного совета в муниципальном автономном дошкольном образовательном учреждении «Центр развития ребенка – детский сад № 161» г.Перми»	17.12.2023
8	Крендель Татьяна Игоревна	Представитель родительской общественности	Приказ начальника департамента образования администрации города Перми от 06.02.2019 № 059-08-01-09-114 «Об утверждении нового состава в муниципальном автономном дошкольном образовательном учреждении «Центр развития ребенка – детский сад № 161» г.Перми» Приказ начальника департамента образования администрации города Перми от 21.09.2020 № 059-08-01-09-756 «О внесении изменений в состав наблюдательного совета в муниципальном автономном дошкольном образовательном учреждении «Центр развития ребенка – детский сад № 161» г.Перми»	17.12.2023
9	Дмитриева Ксения Сергеевна	Представитель родительской общественности	Приказ начальника департамента образования администрации города Перми от 06.02.2019 № 059-08-01-09-114 «Об утверждении нового состава в муниципальном автономном дошкольном образовательном учреждении «Центр развития ребенка – детский сад № 161» г.Перми» Приказ начальника департамента образования администрации города Перми от 21.09.2020 № 059-08-01-09-756 «О внесении изменений в состав наблюдательного совета в муниципальном автономном дошкольном образовательном учреждении «Центр развития ребенка – детский сад № 161» г.Перми»	17.12.2023

## 2. Результат деятельности муниципального учреждения

### 2.1. Изменение балансовой (остаточной) стоимости нефинансовых активов:

№	Наименование показателей	Ед. изм.	На начало отчетного года 2021	На конец отчетного года 2021	Изменение стоимости нефинансовых активов, %
1	2	3	4	5	6
1	Балансовая стоимость нефинансовых активов	тыс. руб.	204248,9	204913,7	0,33%
2	Остаточная стоимость нефинансовых активов	тыс. руб.	166854,9	165617,4	-0,74%

### 2.2. Общая сумма выставленных требований в возмещение ущерба по недостаткам и хищениям:

№	Наименование показателей	Ед. изм.	Год 2020	Год 2021
1	2	3	4	5
1	Общая сумма выставленных требований в возмещение ущерба по недостаткам и хищениям	тыс. руб.	12,7	12,7
	в том числе:			
1.1	материальных ценностей	тыс. руб.	-	

1.2	денежных средств	тыс. руб.	12,7	12,7
1.3	от порчи материальных ценностей	тыс. руб.	-	

2.3. Изменение дебиторской и кредиторской задолженности в разрезе поступлений (выплат)<sup>10</sup>:

N	Наименование показателей	Ед. изм.	Год 2020	Год 2021	Изменение суммы задолженности относительно предыдущего отчетного года, %	Причины образования просроченной кредиторской задолженности, дебиторской задолженности, нереальной к взысканию
1	2	3	4	5	6	7
1	Сумма дебиторской задолженности	тыс. руб.	5409,8	174541,7	+100,0	х
	в том числе:					
1.1.	в разрезе поступлений		2782,0	173348,8	+100,0	
	Родительская плата и платные услуги	тыс.руб.	1022,4	1435,1	+40,4	
	Аренда	тыс. руб	1677,0	1791,1	+6,8	
	Субсидии на муниципальное задание	тыс. руб	0,0	164854	+100,0	
	Возмещение коммунальных услуг	тыс. руб	69,9	96,4	+37,9	
	Возмещение ущерба	тыс.руб.	12,7	12,7	0,0	
	Субсидии на иные цели	тыс.руб.	0,0	5159,5	+100,0	
1.2	в разрезе выплат	тыс.руб.	2627,8	1192,9	+54,6	х
	Оплата труда	тыс.руб	295,4	18,6	-93,7	
	Начисления на оплату труда	тыс.руб	1143,1	422,0	-63,1	
	Расчеты по авансам по социальным пособиям и компенсации персоналу в денежной форме	тыс.руб	0,0	1,4	+100,0	
	Услуги связи	тыс.руб.	2,5	0,0	-100,0	
	Коммунальные услуги	тыс.руб.	544,9	361,3	-33,6	
	Прочие работы, услуги	тыс.руб.	463,0	140,9	-69,6	
	Услуги, работы для целей капитальных вложений	тыс.руб.	124,0	124,0	0,0	
	Приобретение основных средств	тыс.руб.	3,2	0,0	+100,0	
	Приобретение материальных запасов	тыс.руб.	51,7	124,7	+100,0	
2	Нереальная к взысканию дебиторская задолженность	тыс.руб.	0,0	0,0	0,0	
3	Сумма кредиторской задолженности	тыс.руб.	1320,2	1138,4	-13,8	х
	в том числе:					
3.1.	в разрезе поступлений	тыс.руб.	1120,1	1038,4	-7,3	
	Родительская плата и платные услуги	тыс.руб.	868,2	804,3	-7,4	
	Субсидии на иные цели	тыс.руб.	127,1	234,1	+84,2	
	Возмещение коммунальных услуг	тыс.руб.	54,5	0,0	-100,0	
	Прочие доходы	тыс.руб.	70,3	0,0	+100,0	
3.2	В разрезе выплат	тыс.руб.	200,1	100,0	-50,0	

	Оплата труда	тыс.руб.	125,1	96,4	-22,9	
	Начисления на оплату труда	тыс.руб.	4,4	3,6	-18,2	
	Прочие выплаты	тыс.руб.	49,9	0,0	+100,0	
	Услуги связи	тыс.руб.	0,0	0,0	0	
	Работы, услуги по содержанию имущества	тыс.руб.	0,0	0,01	0,0	
	Прочие работы, услуги	тыс.руб.	9,1	0,0	-100,0	
	Компенсационные выплаты населению в денежной форме	тыс.руб.	0,0	0,0	0,0	
	Пособия бывшим сотрудникам в денежной форме	тыс.руб.	11,6	0,0	-100,0	
	Приобретение основных средств	тыс.руб.	0,0	0,0	0,0	
	Приобретение материальных запасов	тыс.руб.	0,0	0,0	0,0	
4	Просроченная кредиторская задолженность	тыс.руб.	0,0	0,0	0,0	

## 2.4. Информация о суммах доходов, полученных учреждением от оказания платных услуг (выполнения работ):

N	Наименование показателей	Ед. изм.	Год 2020		Год 2021	
			план	факт	план	факт
1	2	3	4	5	6	7
<b>1</b>	<b>Сумма доходов, полученных от оказания платных услуг (выполнения работ)</b>	<b>тыс. руб.</b>	<b>10227,8</b>	<b>10227,8</b>	<b>13929,0</b>	<b>12548,5</b>
	в том числе:					
<b>1.1</b>	<b>частично платных, из них по видам услуг (работ):</b>	<b>тыс. руб.</b>	<b>1215,3</b>	<b>1215,3</b>	<b>1573,2</b>	<b>1590,3</b>
	Присмотр и уход, физические лица льготных категорий, определяемых учредителем, до 3 лет, группа полного дня	тыс. руб.	40,0	40,0	124,8	183,0
	Присмотр и уход, физические лица льготных категорий, определяемых учредителем, от 3 лет до 8 лет, группа полного дня	тыс. руб.	1175,3	1175,3	1448,4	1407,3
<b>1.2</b>	<b>полностью платных, из них по видам услуг (работ):</b>	<b>тыс. руб.</b>	<b>9012,5</b>	<b>9012,5</b>	<b>12558,4</b>	<b>10958,2</b>
	Присмотр и уход, физические лица за исключением льготных категорий, до 3 лет, группа полного дня	тыс.руб.	719,8	719,8	1091,7	1017,1
	Присмотр и уход, физические лица за исключением льготных категорий, от 3 лет до 8 лет, группа полного дня	тыс. руб.	5587,9	5587,9	6932,8	6990,2
	Физическое направление	тыс. руб.	395,7	395,7	781,5	532,4
	Социально-коммуникативное направление	тыс. руб.	110,2	110,2	212,0	144,5
	Познавательное направление	тыс. руб.	604,9	604,9	1060,1	722,2
	Речевое направление	тыс. руб.	443,7	443,7	1144,9	780,0
	Художественно-эстетическое направление	тыс. руб.	856,7	856,7	1132,8	771,8
	Питание сотрудников	тыс. руб.	293,6	293,6	0	0
2	Сумма доходов, полученных при осуществлении основных видов деятельности сверх муниципального задания, в том числе:	тыс. руб.				
3	Сумма доходов, полученных при осуществлении иных видов деятельности, в том числе	тыс. руб.				

2.5. Информация об исполнении муниципального задания учредителя<sup>4</sup>:

N	Наименование услуги (вид работ)	Объем услуг, штук				Объем финансового обеспечения, тыс. руб.				Объем услуг (работ), оказанных сверх муниципального задания, (ед.изм.)	
		план		факт		план		факт			
		2020	2021	2020	2021	2020	2021	2020	2021	2020	2021
1	2	3	4	5	6	7	8	9	10	11	12
1	Реализация основных общеобразовательных программ дошкольного образования	872	865	872	865	62490,1	73704,5	57391,3	72217,7		

2	Присмотр и уход	872	865	872	865	12150,0	12103,1	12011,7	12103,1		
3	Нормативные затраты на содержание муниципального имущества					2100,6	1 995,7	1599,8	1602,5		
4	Затраты на уплату налогов					1968,9	1 635,0	1968,9	1952,6		
5	Обеспечение своевременной выплаты заработной платы работникам в первые рабочие дни 2019 года с учетом установленных сроков (уведомление по расчетам между бюджетами Министерства образования и науки Пермского края № 4 от 26.09.2018) Обеспечение своевременной выплаты заработной платы работникам в первые рабочие дни 2020 года с учетом установленных сроков (уведомление по расчетам между бюджетами Министерства образования и науки Пермского края № 5264229 от 26.09.2019)					5012,8	0,0	5012,8	0,0		

2.6. Информация о ценах (тарифах) на платные услуги (работы), оказываемые потребителям (в динамике в течение отчетного года):

	Наименование вида услуги	Ед. изм.	Цены (тарифы) на платные услуги (работы), оказываемые потребителям																								
			Год 2021																								
			план												факт												
			январь	февраль	март	апрель	май	июнь	июль	август	сентябрь	октябрь	ноябрь	декабрь	январь	февраль	март	апрель	май	июнь	июль	август	сентябрь	октябрь	ноябрь	декабрь	
1	2	3	4	5	6	7	8	9	10	11	12	13	14	15	16	17	18	19	20	21	22	23	24	25	26	27	
1	Физическое направление	Руб.	1160	1160	1160	1160	1160	0	0	0	1160	1160	1160	1160	1160	1160	1160	1160	1160	0	0	0	1160	1160	1160	1160	
2	Социально-коммуникативное направление	Руб.	1000	1000	1000	1000	1000	0	0	0	1000	1000	1000	1000	1000	1000	1000	1000	1000	0	0	0	1000	1000	1000	1000	
3	Познавательное направление	Руб.	1250	1250	1250	1250	1250	0	0	0	1250	1250	1250	1250	1250	1250	1250	1250	1250	0	0	0	1250	1250	1250	1250	
4	Речевое направление	Руб.	1050	1050	1050	1050	1050	0	0	0	1342	1342	1342	1342	1342	1050	1050	1050	1050	0	0	0	1342	1342	1342	1342	
5	Художественно-эстетическое направление	Руб.	960	960	960	960	960	0	0	0	1000	1000	1000	1000	1000	960	960	960	960	0	0	0	1000	1000	1000	1000	

## 2.7. Информация о результатах оказания услуг (выполнения работ):

N	Наименование показателей	Ед. изм.	2020 год		2021 год	
			план	факт	план	факт
1	2	3	4	5	6	7
<b>1</b>	<b>Общее количество потребителей, воспользовавшихся услугами (работами) учреждения</b>	<b>Ед.</b>	<b>2715</b>	<b>2715</b>	<b>2445</b>	<b>2445</b>
	в том числе:					
<b>1.1</b>	<b>бесплатными, из них по видам услуг (работ):</b>	<b>Ед.</b>	<b>1071</b>	<b>1071</b>	<b>1076</b>	<b>1075</b>
	Реализация основных общеобразовательных программ дошкольного образования	Ед.	872	872	865	865
	Присмотр и уход, физические лица льготных категорий, определяемых учредителем, от 3 лет до 8 лет, группа полного дня	Ед.	194	194	208	206
	Присмотр и уход, дети-сироты и дети, оставшиеся без попечения родителей, от 3 лет до 8 лет, группа полного дня	Ед.	5	5	2	4
	Присмотр и уход (Физические лица льготных категорий, определяемых учредителем, до 3 лет, группа полного дня	Ед.	0	0	1	0
<b>1.2</b>	<b>частично платными, из них по видам услуг (работ):</b>	<b>Ед.</b>	<b>124</b>	<b>124</b>	<b>156</b>	<b>159</b>
	Присмотр и уход, физические лица льготных категорий, определяемых учредителем, до 3 лет, группа полного дня	Ед.	5	5	15	22
	Присмотр и уход, физические лица льготных категорий, определяемых учредителем, от 3 лет до 8 лет, группа полного дня	Ед.	119	119	141	137
<b>1.3</b>	<b>полностью платными, из них по видам услуг (работ):</b>	<b>Ед.</b>	<b>1520</b>	<b>1520</b>	<b>1213</b>	<b>1211</b>
	Присмотр и уход, физические лица за исключением льготных категорий, до 3 лет, группа полного дня	Ед.	45	45	69	63
	Присмотр и уход, физические лица за исключением льготных категорий, от 3 лет до 8 лет, группа полного дня	Ед.	504	504	429	433
	Питание сотрудников	Ед.	105	105	0	0
	Физическое направление	Ед.	140	140	129	129
	Социально-коммуникативное направление	Ед.	39	39	35	35
	Познавательное направление	Ед.	214	214	175	175
	Речевое направление	Ед.	157	157	189	189
	Художественно-эстетическое направление	Ед.	316	316	187	187
<b>2</b>	<b>Средняя стоимость получения частично платных услуг для потребителей, в том числе по видам услуг (работ):</b>	<b>Руб.</b>	<b>64,48</b>	<b>64,48</b>	<b>66,34</b>	<b>65,80</b>
	Присмотр и уход, физические лица льготных категорий, определяемых учредителем, до 3 лет, группа полного дня	Руб.	52,62	52,62	54,72	54,72
	Присмотр и уход, физические лица льготных категорий, определяемых учредителем, от 3 лет до 8 лет, группа полного дня	Руб.	64,98	64,98	67,58	67,58
<b>3</b>	<b>Средняя стоимость получения платных услуг для потребителей, в том числе по видам услуг (работ):</b>	<b>Руб.</b>	<b>705,81</b>	<b>705,81</b>	<b>744,16</b>	<b>745,30</b>
	Присмотр и уход, физические лица за исключением льготных категорий, до 3 лет, группа полного дня	Руб.	105,23	105,23	109,44	109,44

Присмотр и уход, физические лица за исключением льготных категорий, от 3 лет до 8 лет, группа полного дня	Руб.	129,96	129,96	135,16	135,16
Питание сотрудников	Руб.	39,62	39,62	0	0
Физическое направление	Руб.	1080,0	1080,0	1160,0	1160,0
Социально-коммуникативное направление	Руб.	1050,0	1050,0	1000,0	1000,0
Познавательное направление	Руб.	1162,86	1162,86	1290,9	1290,9
Речевое направление	Руб.	1450,0	1450,0	1179,8	1179,8
Художественно-эстетическое направление	Руб.	1043,64	1043,64	1088,8	1088,8

## 2.8. Информация о жалобах потребителей:

№	Виды зарегистрированных жалоб	Количество жалоб		Принятые меры по результатам рассмотрения жалоб
		год 2020	год 2021	
1	2	3	4	5
1	Жалобы потребителей, поступившие в учреждение	-	-	-
2	Жалобы потребителей, поступившие к учредителю	1	1	Жалобы удовлетворены
3	Жалобы потребителей, поступившие на имя главы администрации города Перми	-	-	-
4	Жалобы потребителей, поступившие на имя Главы города Перми	-	-	-
5	Жалобы потребителей, поступившие на имя губернатора Пермского края	-	-	-
6	Жалобы потребителей, поступившие в прокуратуру города Перми	1	-	Жалобы удовлетворены

2.9. Информация о суммах кассовых и плановых поступлений (с учетом возвратов) и выплат (с учетом восстановленных кассовых выплат), предусмотренных планом финансово-хозяйственной деятельности учреждения<sup>11</sup>:

N	Наименование показателей	Ед. изм.	Год 2020	Год 2021
1	2	3	4	5
<b>1</b>	<b>Суммы плановых поступлений (с учетом возвратов)</b>	<b>тыс. руб.</b>	<b>94 529,8</b>	<b>103138,3</b>
	в том числе:			
<b>1.1</b>	<b>Субсидии на выполнение муниципального задания, всего (КОСГУ 130)</b>	<b>тыс. руб.</b>	<b>74 876,9</b>	<b>83808,0</b>
	в том числе:			
	Расходы на уплату налогов	тыс. руб.	1 968,9	1635,0
	Нормативные затраты на содержание имущества	тыс. руб.	1599,6	1602,5
<b>1.2</b>	<b>Субсидии на иные цели, всего (КОСГУ 180)</b>	<b>тыс. руб.</b>	<b>4 022,7</b>	<b>3285,0</b>
<b>1.3</b>	<b>Поступления от приносящей доход деятельности</b>	<b>тыс. руб.</b>	<b>15 630,3</b>	<b>16045,3</b>
	в том числе:			
	Родительская плата за содержание детей (КОСГУ 130)	тыс. руб.	10 524,9	10945,9
	Платные образовательные услуги (КОСГУ 130)	тыс. руб.	2 570,1	2983,1
	Питание сотрудников (КОСГУ 130)	тыс. руб.	413,0	0,0
	Доходы от компенсации затрат	тыс. руб.	0,0	0,0
	Иные доходы	тыс. руб.	20,0	0,0
	Возмещение коммунальных услуг арендатором (КОСГУ 130)	тыс. руб.	988,6	955,6
	Аренда (КОСГУ 120)	тыс. руб.	1 491,7	1538,7
	Добровольные пожертвования	тыс. руб.	0,0	0,0
	Прочие доходы (КОСГУ 180)	тыс. руб.	-378,0	-377,6
<b>2</b>	<b>Суммы кассовых поступлений (с учетом возвратов)</b>	<b>тыс. руб.</b>	<b>91384,5</b>	<b>102498,6</b>
	в том числе:			
	<b>Субсидии на выполнение муниципального задания, всего (КОСГУ 130)</b>	<b>тыс. руб.</b>	<b>74876,8</b>	<b>84489,2</b>
	<b>Субсидии на иные цели, всего (КОСГУ 180)</b>	<b>тыс. руб.</b>	<b>4 312,6</b>	<b>3285,0</b>
	<b>Поступления от приносящей доход деятельности</b>	<b>тыс. руб.</b>	<b>12 195,1</b>	<b>14724,4</b>
	в том числе:			
	Родительская плата за содержание детей (КОСГУ 130)	тыс. руб.	7 523,0	9597,7

	Платные образовательные услуги (КОСГУ 130)	тыс. руб.	2 411,2	2950,8
	Питание сотрудников (КОСГУ 130)	тыс. руб.	293,6	0,0
	Возмещение коммунальных услуг арендатором (КОСГУ 130)	тыс. руб.	988,6	1028,5
	Аренда (КОСГУ 120)	тыс. руб.	958,7	1147,4
	Добровольные пожертвования	тыс. руб.	0,0	0,0
	Иные доходы	тыс. руб.	20,0	0,0
<b>3</b>	<b>Суммы плановых выплат (с учетом восстановленных кассовых выплат)</b>	<b>тыс. руб.</b>	<b>105 271,9</b>	
	в том числе:			
<b>3.1</b>	<b>Выплаты за счет субсидий на выполнение муниципального задания, всего</b>	<b>тыс. руб.</b>	<b>84 205,0</b>	<b>90119,4</b>
	в том числе:			
	Заработная плата	тыс. руб.	46 936,1	52156,7
	Иные выплаты	тыс. руб.	303,5	352,0
	Начисления на выплаты по оплате труда	тыс. руб.	14 657,4	16402,5
	Уплата налога на имущество организаций и земельного налога	тыс. руб.	2 362,0	2028,2
	Прочая закупка товаров, работ и услуг для обеспечения государственных (муниципальных) нужд, всего:	тыс. руб.	19 946,0	0,0
	Услуги связи	тыс. руб.	370,8	390,6
	Коммунальные услуги	тыс. руб.	3 422,3	3611,0
	Работы, услуги по содержанию имущества	тыс. руб.	3 566,9	3460,4
	Прочие услуги	тыс. руб.	9 654,4	9980,8
	Страхование	тыс. руб.	8,2	14,4
	Увеличение стоимости основных средств	тыс. руб.	2 143,4	950,9
	Увеличение стоимости материальных запасов	тыс. руб.	780,0	771,9
	<b>Выплаты за счет субсидий на иные цели, всего</b>	<b>тыс. руб.</b>	<b>4 312,6</b>	<b>3285,0</b>
	в том числе:			
	Заработная плата	тыс. руб.	1 289,2	1633,9
	Иные выплаты	тыс. руб.	183,4	113,3
	Начисления на выплаты по оплате труда	тыс. руб.	389,3	493,4
	Приобретение товаров, работ, услуг в пользу граждан в целях их социального обеспечения	тыс. руб.	315,0	0,0
	Пособия по социальной помощи населению	тыс. руб.	95,2	127,2
	Социальные компенсации персоналу	тыс. руб.	63,3	0,0
	Прочие расходы	тыс. руб.	118,9	0,0
	Прочая закупка товаров, работ и услуг для обеспечения государственных (муниципальных) нужд, всего:	тыс. руб.	1858,3	0,0
	Работы, услуги по содержанию имущества	тыс. руб.	324,0	0,0
	Прочие услуги	тыс. руб.	1079,3	637,2
	Увеличение стоимости основных средств	тыс. руб.	455,0	280,0
	<b>Выплаты за счет поступлений от иной, приносящей доход деятельности, всего</b>	<b>тыс. руб.</b>	<b>16 754,3</b>	<b>17958,8</b>
	в том числе:			
	Заработная плата	тыс. руб.	1 810,4	1891,8
	Иные выплаты	тыс. руб.	50,0	11,6
	Приобретение товаров, работ, услуг в пользу граждан в целях их социального обеспечения	тыс. руб.	0,0	0,0
	Начисления на выплаты по оплате труда	тыс. руб.	546,7	571,3
	Налоги, пошлины и сборы	тыс. руб.	477,4	607,5
	Прочие расходы	тыс. руб.	7,1	0,0
	Прочая закупка товаров, работ и услуг для обеспечения государственных (муниципальных) нужд, всего:	тыс. руб.	13 862,6	0,0
	Услуги связи	тыс. руб.	0,6	51,1
	Коммунальные услуги	тыс. руб.	1 494,8	1621,8
	Работы, услуги по содержанию имущества	тыс. руб.	388,8	93,4
	Прочие услуги	тыс. руб.	11 303,2	12735,5
	Страхование	тыс. руб.	0,0	0,0

	Увеличение стоимости основных средств	тыс. руб.	519,7	171,6
	Увеличение стоимости материальных запасов	тыс. руб.	155,5	203,0
<b>4</b>	<b>Суммы кассовых выплат (с учетом восстановленных кассовых выплат)</b>	<b>тыс. руб.</b>	<b>94 171,6</b>	<b>107510,9</b>
	в том числе:			
	<b>Выплаты за счет субсидий на выполнение муниципального задания, всего</b>	<b>тыс. руб.</b>	<b>78 574,7</b>	<b>88557,0</b>
	в том числе:			
	Заработная плата	тыс. руб.	42 779,5	51599,5
	Иные выплаты	тыс. руб.	207,2	343,9
	Начисления на выплаты по оплате труда	тыс. руб.	13 812,4	15585,4
	Уплата налога на имущество организаций и земельного налога	тыс. руб.	1 968,9	1952,6
	Прочая закупка товаров, работ и услуг для обеспечения государственных (муниципальных) нужд, всего:	тыс. руб.	19 806,7	19075,6
	Услуги связи	тыс. руб.	370,7	389,8
	Коммунальные услуги	тыс. руб.	3 377,3	3520,4
	Работы, услуги по содержанию имущества	тыс. руб.	3 481,8	3452,3
	Прочие услуги	тыс. руб.	9 645,3	9976,1
	Страхование	тыс. руб.	8,2	14,4
	Услуги, работы для целей капитальных вложений	тыс. руб.	0,0	0,0
	Увеличение стоимости основных средств	тыс. руб.	2143,4	950,9
	Увеличение стоимости материальных запасов	тыс. руб.	780,0	771,7
	<b>Выплаты за счет субсидий на иные цели, всего</b>	<b>тыс. руб.</b>	<b>4 185,5</b>	<b>3050,9</b>
	в том числе:			
	Заработная плата	тыс. руб.	1 214,1	1550,2
	Иные выплаты	тыс. руб.	213,3	63,3
	Начисления на выплаты по оплате труда	тыс. руб.	370,7	468,2
	Пособия по социальной помощи населению	тыс. руб.	95,2	84,8
	Приобретение товаров, работ, услуг в пользу граждан в целях их социального обеспечения	тыс. руб.	315,0	0,0
	Прочие расходы	тыс. руб.	118,9	0,0
	Прочая закупка товаров, работ и услуг для обеспечения государственных (муниципальных) нужд, всего:	тыс. руб.	1 858,3	884,4
	Работы, услуги по содержанию имущества	тыс. руб.	324,0	0,0
	Прочие услуги	тыс. руб.	1 079,3	604,4
	Увеличение стоимости основных средств	тыс. руб.	455,0	280,0
	Приобретение товаров, работ, услуг в пользу граждан в целях их социального обеспечения.	тыс. руб.	0,0	0,0
	<b>Выплаты за счет поступлений от иной, приносящей доход деятельности, всего</b>	<b>тыс. руб.</b>	<b>11 411,4</b>	<b>15903,0</b>
	в том числе:			
	Заработная плата	тыс. руб.	1387,2	1878,5
	Начисления на выплаты по оплате труда	тыс. руб.	391,4	569,4
	Прочие выплаты	тыс. руб.	9,8	11,6
	Прочие расходы	тыс. руб.	209,9	589,7
	Прочая закупка товаров, работ и услуг для обеспечения государственных (муниципальных) нужд, всего:	тыс. руб.	9 413,1	12853,8
	Услуги связи	тыс. руб.	0,3	50,3
	Коммунальные услуги	тыс. руб.	1 083,6	1592,5
	Работы, услуги по содержанию имущества	тыс. руб.	254,9	85,9
	Прочие услуги	тыс. руб.	7 400,3	10790,7
	Страхование	тыс. руб.	0,0	0,0
	Увеличение стоимости основных средств	тыс. руб.	518,6	148,3
	Увеличение стоимости материальных запасов	тыс. руб.	155,4	186,1



2.10. Информация о показателях кассового исполнения бюджетной сметы учреждения и показателях доведенных учреждению лимитов бюджетных обязательств<sup>12</sup>:

№	Наименование расходов	Ед. изм.	КБК	Утверждено лимитов бюджетных обязательств	Кассовый расход	% исполнения
1	2	3	4	5	6	7

2.11. Информация об общей сумме прибыли муниципального автономного учреждения после налогообложения в отчетном периоде<sup>4</sup>:

№	Наименование показателей	Ед. изм.	Год 2020		Год 2021	
			план	факт	план	факт
1	2	3	4	5	6	7
1	Общая сумма прибыли муниципального автономного учреждения после налогообложения в отчетном периоде, всего	тыс. руб.	339,6	339,6	112,8	112,8
	в том числе:					
1.1	сумма прибыли после налогообложения, образовавшаяся в связи с оказанием муниципальным автономным учреждением частично платных услуг (работ)	тыс. руб.	-	-		
1.2	сумма прибыли после налогообложения, образовавшаяся в связи с оказанием муниципальным автономным учреждением платных услуг (работ)	тыс. руб.	271,7	271,7	112,8	112,8

### 3. Об использовании имущества, закрепленного за муниципальным учреждением

3.1. Информация об общей стоимости недвижимого и движимого имущества муниципального учреждения:

3.1.1. муниципального автономного учреждения, муниципального бюджетного учреждения:

№	Наименование показателей	Ед. изм.	2020г		2021г	
			на начало отчетного периода	на конец отчетного периода	на начало отчетного периода	на конец отчетного периода
1	2	3	4	5	6	7
1	Общая балансовая стоимость имущества муниципального учреждения, в том числе:	тыс. руб.	163438,5	200592,2	200592,2	201614,9
1.1	приобретенного муниципальным учреждением за счет средств, выделенных учредителем, в том числе:	тыс. руб.	162460,5	199556,8	199556,8	200529,9
1.1.1	недвижимого имущества	тыс. руб.	145970,0	181026,9	181026,9	181021,1
1.2	приобретенного муниципальным учреждением за счет доходов, полученных от платных услуг и иной приносящей доход деятельности, в том числе:	тыс. руб.	977,9	1035,4	1035,4	1084,9
1.2.1	недвижимого имущества	тыс. руб.	-	-	-	-
2	Общая балансовая стоимость имущества, закрепленного за муниципальным учреждением на праве оперативного управления, в том числе:	тыс. руб.	22613,4	22613,4	22613,4	54565,2
2.1	недвижимого имущества, всего, из него:	тыс. руб.	13311,8	13311,8	13311,8	35419,9
2.1.1	переданного в аренду	тыс. руб.	2369,4	2369,4	2369,4	2380,6
2.1.2	переданного в безвозмездное пользование	тыс. руб.	762,1	762,1	762,1	762,1
2.2	движимого имущества, всего	тыс. руб.	9301,6	9301,6	9301,6	19150,2
2.3	особо ценного движимого имущества, всего, из него:	тыс. руб.	6306,8	6306,8	6306,8	15927,9

1	2	3	4	5	6	7
2.3.1	переданного в аренду	тыс. руб.	3295,1	3295,1	3295,1	3629,2
2.3.2	переданного в безвозмездное пользование	тыс. руб.	164,2	164,2	164,2	164,2
2.4	иного движимого имущества, всего, из него:	тыс. руб.	2994,8	2994,8	2994,8	3222,3
2.4.1	переданного в аренду	тыс. руб.	857,3	857,3	857,3	588,9
2.4.2	переданного в безвозмездное пользование	тыс. руб.	319,2	319,2	319,2	319,2
3	Общая остаточная стоимость имущества муниципального учреждения, в том числе:	тыс. руб.	128386,7	163198,2	163198,2	162318,5
3.1	приобретенного муниципальным учреждением за счет средств, выделенных учредителем, в том числе:	тыс. руб.	128386,7	163198,2	163198,2	162318,5
3.1.1	недвижимого имущества	тыс. руб.	125089,8	159676,3	159676,3	159199,9
3.2	приобретенного муниципальным учреждением за счет доходов, полученных от платных услуг и иной приносящей доход деятельности, в том числе:	тыс. руб.	-	-	-	-
3.2.1	недвижимого имущества	тыс. руб.	-	-	-	-
4	Общая остаточная стоимость имущества, закрепленного за муниципальным учреждением на праве оперативного управления, в том числе:	тыс. руб.	7526,3	6916,7	6916,7	15757,4
4.1	недвижимого имущества, всего, из него:	тыс. руб.	6214,5	5994,6	5994,6	13593,8
4.1.1	переданного в аренду	тыс. руб.	730,4	709,5	709,5	691,3
4.1.2	переданного в безвозмездное пользование	тыс. руб.	233,7	226,7	226,7	219,7
4.2	движимого имущества, всего	тыс. руб.	1311,8	921,5	921,5	2163,6
4.3	особо ценного движимого имущества, всего, из него:	тыс. руб.	1311,8	921,5	921,5	2163,6
4.3.1	переданного в аренду	тыс. руб.	475,7	323,5	323,5	111,8
4.3.2	переданного в безвозмездное пользование	тыс. руб.	-	-	-	-
4.4	иного движимого имущества, всего, из него:	тыс. руб.	0,4	-	-	-
4.4.1	переданного в аренду	тыс. руб.	-	-	-	-
4.4.2	переданного в безвозмездное пользование	тыс. руб.	-	-	-	-

## 3.1.2. муниципального казенного учреждения:

№	Наименование показателей	Ед. изм.	Год n-1		Год n	
			на начало отчетного периода	на конец отчетного периода	на начало отчетного периода	на конец отчетного периода
1	2	3	4	5	6	7
1	Общая балансовая стоимость имущества, закрепленного за муниципальным казенным учреждением на праве оперативного управления, в том числе:	тыс. руб.				
1.1	недвижимого имущества, всего, из него:	тыс. руб.				
1.1.1	переданного в аренду	тыс. руб.				
1.1.2	переданного в безвозмездное пользование	тыс. руб.				
1.2	движимого имущества, всего, из него:	тыс. руб.				
1.2.1	переданного в аренду	тыс. руб.				
1.2.2	переданного в безвозмездное пользование	тыс. руб.				
2	Общая остаточная стоимость имущества, закрепленного за муниципальным казенным учреждением на праве оперативного управления, в том числе:	тыс. руб.				
2.1	недвижимого имущества, всего, из него:	тыс. руб.				
2.1.1	переданного в аренду	тыс. руб.				
2.1.2	переданного в безвозмездное пользование	тыс. руб.				

1	2	3	4	5	6	7
2.2	движимого имущества, всего, из него:	тыс. руб.				
2.2.1	переданного в аренду	тыс. руб.				
2.2.2	переданного в безвозмездное пользование	тыс. руб.				

## 3.2. Информация об использовании имущества, закрепленного за муниципальным учреждением:

№	Наименование показателей	Ед. изм.	2020г		2021г	
			на начало отчетного периода	на конец отчетного периода	на начало отчетного периода	на конец отчетного периода
1	2	3	4	5	6	7
1	Количество объектов недвижимого имущества, закрепленного за муниципальным учреждением на праве оперативного управления, из них:	ед.	34	34	34	49
1.1	зданий, строений, сооружений	ед.	28	28	28	41
1.2	иных объектов (замощений, заборов и других), в том числе:	ед.	6	6	6	8
1.3	количество неиспользованных объектов недвижимого имущества, из них:	ед.	7	-	-	-
1.3.1	зданий, строений, сооружений	ед.	3	-	-	-
1.3.2	иных объектов (замощений, заборов и других)	ед.	4	-	-	-
2	Количество объектов особо ценного движимого имущества, закрепленного за муниципальным учреждением на праве оперативного управления <sup>11</sup> , в том числе:	ед.	401	401	401	952
	количество неиспользованных объектов особо ценного движимого имущества	ед.	-	-	-	-
3	Общая площадь объектов недвижимого имущества, закрепленного за муниципальным учреждением на праве оперативного управления, из них:	кв. м	7004,95	7009,96	7009,96	10770,91
3.1	зданий, строений, сооружений, в том числе:	кв. м	4360,9	4360,9	4360,9	6392,8
3.1.1	переданного в аренду <sup>13</sup>	кв. м	263,8	263,8	263,8	263,8
3.1.2	переданного в безвозмездное пользование <sup>13</sup>	кв. м	126,2	126,2	126,2	126,2
3.2	иных объектов (замощений, заборов и других)	кв. м	2644,05	2649,06	2649,06	4378,11
4	Общая площадь неиспользуемого недвижимого имущества, закрепленного за муниципальным учреждением на праве оперативного управления, в том числе:	кв. м	1569,73	-	-	-
4.1	переданного в аренду <sup>13</sup>	кв. м	-	-	-	-
4.2	переданного в безвозмездное пользование <sup>13</sup>	кв. м	-	-	-	-
5	Объем средств, полученных от сдачи в аренду в установленном порядке имущества, закрепленного за муниципальным учреждением на праве оперативного управления	тыс. руб.	-	958,7	-	1153,2

Руководитель муниципального автономного учреждения

(подпись)

(расшифровка подписи)

Руководитель финансово-экономической службы муниципального бюджетного учреждения, муниципального казенного учреждения (или иное уполномоченное лицо)<sup>14</sup>

(подпись)

(расшифровка подписи)

Исполнитель (лицо, ответственное за составление отчета)

(подпись)

(расшифровка подписи)

СОГЛАСОВАН

\_\_\_\_\_  
(начальник департамента  
имущественных отношений  
администрации города Перми)

СОГЛАСОВАН<sup>15</sup>

\_\_\_\_\_  
(руководитель муниципального  
казенного учреждения,  
осуществляющего функции  
по ведению бухгалтерского учета)

СОГЛАСОВАН<sup>16</sup>

\_\_\_\_\_  
(руководитель функционального (территориального)  
органа администрации города Перми,  
осуществляющего функции и полномочия учредителя)

Отчет о результатах деятельности  
муниципального учреждения города Перми  
\_\_\_\_\_ за период

(наименование учреждения)

с \_\_\_\_\_ по \_\_\_\_\_,  
опубликованный ранее в печатном средстве  
массовой информации «Официальный  
бюллетень органов местного самоуправления  
муниципального образования город Пермь»  
от \_\_\_\_\_ № \_\_\_\_\_ на официальном сайте  
муниципального образования город Пермь  
в информационно-телекоммуникационной  
сети Интернет, считать недействительным<sup>17</sup>

-----  
<sup>1</sup> Отчет о результатах деятельности муниципального автономного учреждения утверждается руководителем функционального (территориального) органа администрации города Перми, осуществляющего функции и полномочия учредителя муниципального автономного учреждения города Перми. Отчет о результатах деятельности муниципального бюджетного учреждения, муниципального казенного учреждения утверждается руководителем соответствующего учреждения.

<sup>2</sup> Год, предшествующий отчетному году.

<sup>3</sup> Отчетный год.

<sup>4</sup> Заполняется муниципальным автономным учреждением, муниципальным бюджетным учреждением, муниципальным казенным учреждением, в отношении которого органом, осуществляющим функции и полномочия учредителя, принято решение о формировании им муниципального задания на оказание услуг (выполнение работ).

<sup>5</sup> Для муниципальных казенных учреждений – установленная численность учреждения, для муниципальных автономных учреждений, муниципальных бюджетных учреждений – численность в соответствии с утвержденным штатным расписанием учреждения. В случае изменения установленной численности учреждения указываются причины, приведшие к их изменению на конец отчетного периода.

<sup>6</sup> Указывается уровень профессионального образования и стаж работы сотрудников.

<sup>7</sup> Категории (группы) работников указываются в соответствии с отраслевым Положением о системе оплаты труда работников муниципальных учреждений, утвержденным постановлением администрации города Перми.

<sup>8</sup> Заполняется муниципальным автономным учреждением.

<sup>9</sup> Заполняется муниципальным автономным учреждением. Отчет по муниципальным программам, ведомственным целевым программам представляется в рамках деятельности, осуществленной учреждением.

<sup>10</sup> Заполняется муниципальным казенным учреждением, муниципальным автономным и бюджетным учреждением в разрезе поступлений (выплат), предусмотренных планом финансово-хозяйственной деятельности учреждения.

<sup>11</sup> Заполняется муниципальным автономным учреждением, муниципальным бюджетным учреждением.

<sup>12</sup> Заполняется муниципальным казенным учреждением.

<sup>13</sup> Указываются площади недвижимого имущества, переданного в аренду, безвозмездное пользование по всем договорам, заключенным в течение отчетного периода.

<sup>14</sup> Подписывается руководителем финансово-экономической службы муниципального бюджетного учреждения, муниципального казенного учреждения в случае если ведение бухгалтерского учета не передано муниципальному казенному учреждению, осуществляющему функции по ведению бухгалтерского учета (не централизовано).

<sup>15</sup> Согласовывается руководителем муниципального казенного учреждения, осуществляющего функции по ведению бухгалтерского учета, в случае если ведение бухгалтерского учета передано муниципальному казенному учреждению, осуществляющему функции по ведению бухгалтерского учета (централизовано).

<sup>16</sup> Применяется для муниципального бюджетного учреждения, муниципального казенного учреждения.

<sup>17</sup> Информация об отмене опубликованного ранее Отчета указывается учреждением в случае обнаружения неточностей и ошибок в Отчете и внесения изменений в опубликованный ранее Отчет.

УТВЕРЖДЕН

Заместителем начальника департамента  
по управлению муниципальными ресурсами  
О.Ю. Желтовой

**Отчет**  
**о результатах деятельности муниципального учреждения города Перми**  
**и об использовании закрепленного за ним муниципального имущества**  
**муниципального автономного дошкольного образовательного учреждения**  
**«Детский сад «Калейдоскоп» г. Перми**  
**за период с 01.01.2021 по 31.12.2021**  
**(по состоянию на 01 января года, следующего за отчетным годом)**

**1. Общие сведения об учреждении**

1.1. Сведения об учреждении:

Полное наименование	муниципальное автономное дошкольное образовательное учреждение «Детский сад «Калейдоскоп» г. Перми	муниципальное автономное дошкольное образовательное учреждение «Детский сад «Калейдоскоп» г. Перми
Сокращенное наименование	МАДОУ «Детский сад «Калейдоскоп» г. Перми	МАДОУ «Детский сад «Калейдоскоп» г. Перми
Юридический адрес	614066, Россия, Пермский край, г.Пермь, ул.9 Мая, 9	614066, Россия, Пермский край, г.Пермь, ул.9 Мая, 9
Фактический адрес	614066, Россия, Пермский край, г.Пермь, ул.Баумана, 25 б 614066, Россия, Пермский край, г. Пермь, ул. Мира, 14 А 614066, Россия, Пермский край, г. Пермь, ул. Советской Армии, 25 А 614066, Россия, Пермский край, г.Пермь, ул.9 Мая, 9	614066, Россия, Пермский край, г.Пермь, ул.Баумана, 25 б 614066, Россия, Пермский край, г. Пермь, ул. Мира, 14 А 614066, Россия, Пермский край, г. Пермь, ул. Советской Армии, 25 А 614066, Россия, Пермский край, г.Пермь, ул.9 Мая, 9
Телефон/факс/электронная почта	(342)214-36-87, т/ф (342)214-36-87, madou278@mail.ru	(342)214-36-87, т/ф (342)214-36-87, madou278@mail.ru
Ф.И.О. руководителя, телефон	Ворошилова Марьям Мидыхатовна, (342)214-36-87	Ворошилова Марьям Мидыхатовна, (342)214-36-87
Документ, подтверждающий государственную регистрацию некоммерческой организации (номер, дата выдачи)	Серия 59 № 003486419 от 13.12.2007 г., срок действия – бессрочно	Серия 59 № 003486419 от 13.12.2007 г., срок действия – бессрочно
Лицензия (номер, дата выдачи, срок действия)	№ 6764 от 25.03.2020 г., срок действия – бессрочно	№ 6764 от 25.03.2020 г., срок действия – бессрочно
Свидетельство об аккредитации (номер, дата выдачи, срок действия)	-	-

## 1.2. Виды деятельности, осуществляемые учреждением:

№	Виды деятельности учреждения	Основание (перечень разрешительных документов, на основании которых учреждение осуществляет деятельность, с указанием номеров, даты выдачи и срока действия)	
		год 2020	год 2021
1	2	3	4
1	Основные виды деятельности: реализация основной образовательной программы дошкольного образования; адаптированных образовательных программ дошкольного образования для детей с ограниченными возможностями здоровья, а для детей-инвалидов также в соответствии с индивидуальной программой реабилитации детей-инвалидов; присмотра и ухода за детьми.	Устав, утвержденный распоряжением начальника департамента образования администрации города Перми от 23.01.2020 г. № СЭД-059-08-01-26-10  Лицензия 6764 от 25.03.2020 г., выданная Министерством образования и науки Пермского края, срок действия - бессрочно	Устав, утвержденный распоряжением начальника департамента образования администрации города Перми от 23.01.2020 г. № СЭД-059-08-01-26-10  Лицензия 6764 от 25.03.2020 г., выданная Министерством образования и науки Пермского края, срок действия - бессрочно
2	Виды деятельности, не являющиеся основными: 1. дополнительные общеразвивающие программы; 1.1. оказание платных образовательных услуг по направлениям согласно Положению об оказании платных дополнительных образовательных услуг в МАДОУ «Детский сад «Калейдоскоп» г. Перми и ежегодно утверждаемому перечню; 2. иные виды деятельности: 2.1. сдача в аренду имущества, закрепленного за Учреждением на праве оперативного управления, а также имущества, приобретенного за счет ведения самостоятельной финансово-хозяйственной деятельности, в порядке, установленном действующим законодательством Российской Федерации и нормативно-правовыми актами органов местного самоуправления города Перми; 2.2. организация присмотра и ухода за детьми сверх бюджетного финансирования в рабочие дни с 19.00 до 20.00 и в субботу; 2.3. организация мероприятий в сфере образования.	Устав, утвержденный распоряжением начальника департамента образования администрации города Перми от 23.01.2020 г. № СЭД-059-08-01-26-10  Лицензия 6764 от 25.03.2020 г., выданная Министерством образования и науки Пермского края, срок действия - бессрочно	Устав, утвержденный распоряжением начальника департамента образования администрации города Перми от 23.01.2020 г. № СЭД-059-08-01-26-10  Лицензия 6764 от 25.03.2020 г., выданная Министерством образования и науки Пермского края, срок действия - бессрочно

## 1.3. Функции, осуществляемые учреждением:

№	Наименование функций	Количество штатных единиц, шт.		Доля бюджета учреждения, расходуемая на осуществление функций, %	
		год 2020	год 2021	год 2020	год 2021
1	2	3	4	5	6
1	Профильные функции	113,5	115,5	85	91,7
2	Непрофильные функции	19,5	10,5	15	8,3

1.4. Перечень услуг (работ), оказываемых учреждением<sup>4</sup>:

№	Наименование услуги (работы)	год 2020	год 2021	Категория потребителей
1	2	3	4	5
1	Муниципальные услуги (работы), оказываемые потребителям в соответствии с муниципальным заданием всего, в том числе:			

2	присмотр и уход	926	926	Физические лица
	Реализация основных общеобразовательных программ дошкольного образования	926	926	Физические лица
	Услуги (работы), оказываемые потребителям за плату:	1400	1355	Физические лица
	платные дополнительные образовательные услуги по следующим направлениям:	1326	1285	Физические лица
	-физкультурно-спортивное	259	175	
	-познавательно-развивающее	529	220	
	-художественно-эстетическое	325	862	
	-речевое	213	28	
	питание сотрудников в учреждении	74	70	Сотрудники учреждения

## 1.5. Информация об установленной и фактической численности работников учреждения:

№	Наименование показателей	Ед. изм.	Год 2020		Год 2021	
			на начало отчетного периода	на конец отчетного периода	на начало отчетного периода	на конец отчетного периода
1	2	3	4	5	6	7
1	Установленная численность учреждения <sup>5</sup>	штук	80	133	133	126
2	Фактическая численность	штук	80	133	133	126
2.1	Количественный состав	человек	66	111	111	96
2.2	Квалификация сотрудников <sup>6</sup>	человек	<p>высшее образование и стаж работы:</p> <p>до 3-х лет - 1; с 3 до 8 лет - 6; с 8 до 14 лет - 9; с 14 до 20 лет - 4; более 20 лет - 12</p> <p>средне - специальное образование и стаж работы:</p> <p>до 3-х лет - 3; с 3 до 8 лет - 7; с 8 до 14 лет - 3; с 14 до 20 лет - 7; более 20 лет - 10</p> <p>среднее образование и стаж работы:</p> <p>до 3-х лет - 0; с 3 до 8 лет - 1; с 8 до 14 лет - 0; с 14 до 20 лет - 0; более 20 лет - 3</p> <p>без образования и стаж работы:</p> <p>до 3-х лет - 0; с 3 до 8 лет - 0; с 8 до 14 лет - 0; с 14 до 20 лет - 0; более 20 лет - 0</p>	<p>высшее образование и стаж работы:</p> <p>до 3-х лет - 2; с 3 до 8 лет - 3; с 8 до 14 лет - 14; с 14 до 20 лет - 5; более 20 лет - 15</p> <p>средне - специальное образование и стаж работы:</p> <p>до 3-х лет - 4; с 3 до 8 лет - 8; с 8 до 14 лет - 12; с 14 до 20 лет - 11; более 20 лет - 28</p> <p>среднее образование и стаж работы:</p> <p>до 3-х лет - 0; с 3 до 8 лет - 1; с 8 до 14 лет - 3; с 14 до 20 лет - 3; более 20 лет - 2</p> <p>без образования и стаж работы:</p> <p>до 3-х лет - 0; с 3 до 8 лет - 0; с 8 до 14 лет - 0; с 14 до 20 лет - 0; более 20 лет - 0</p>	<p>высшее образование и стаж работы:</p> <p>до 3-х лет - 2; с 3 до 8 лет - 3; с 8 до 14 лет - 14; с 14 до 20 лет - 5; более 20 лет - 15</p> <p>средне - специальное образование и стаж работы:</p> <p>до 3-х лет - 4; с 3 до 8 лет - 8; с 8 до 14 лет - 12; с 14 до 20 лет - 11; более 20 лет - 28</p> <p>среднее образование и стаж работы:</p> <p>до 3-х лет - 0; с 3 до 8 лет - 1; с 8 до 14 лет - 3; с 14 до 20 лет - 3; более 20 лет - 2</p> <p>без образования и стаж работы:</p> <p>до 3-х лет - 0; с 3 до 8 лет - 0; с 8 до 14 лет - 0; с 14 до 20 лет - 0; более 20 лет - 0</p>	<p>высшее образование и стаж работы:</p> <p>до 3-х лет - 0; с 3 до 8 лет - 4; с 8 до 14 лет - 8; с 14 до 20 лет - 6; более 20 лет - 18</p> <p>средне - специальное образование и стаж работы:</p> <p>до 3-х лет - 4; с 3 до 8 лет - 5; с 8 до 14 лет - 7; с 14 до 20 лет - 14; более 20 лет - 25</p> <p>среднее образование и стаж работы:</p> <p>до 3-х лет - 0; с 3 до 8 лет - 2; с 8 до 14 лет - 0; с 14 до 20 лет - 2; более 20 лет - 1</p> <p>без образования и стаж работы:</p> <p>до 3-х лет - 0; с 3 до 8 лет - 0; с 8 до 14 лет - 0; с 14 до 20 лет - 0; более 20 лет - 0</p>



## 1.6. Информация о среднегодовой численности и средней заработной плате работников учреждения:

№	Наименование показателей	Ед. изм.	Год2020	Год2021
1	2	3	4	5
1	Среднегодовая численность работников учреждения, в том числе <sup>7</sup> :	человек	100,2	88,7
	руководитель	человек	1,1	3
	заместители руководителя	человек	2	
	специалисты	человек	-	
	Работники учреждения, непосредственно осуществляющие учебный (воспитательный, образовательный) процесс (в учреждениях, реализующих программы общего образования, дошкольных образовательных учреждениях, учреждениях дополнительного образования детей)	человек	59,2	72,01
	Педагогические работники, кроме работников, непосредственно осуществляющих учебный (воспитательно-образовательный) процесс	человек	-	8,92
	Административный персонал	человек	-	4,77
	Рабочие	человек	-	-
	Прочий персонал	человек	37,9	-
	заместители руководителя	человек	-	-
	специалисты	человек	-	-
	Среднегодовая численность работников учреждения, в том числе <sup>7</sup> :	руб.	34532,3	40702,09
	руководитель	руб.	88128,8	95877,78
	заместители руководителя	руб.	66920,8	-
	специалисты	руб.	-	-
	Работники учреждения, непосредственно осуществляющие учебный (воспитательный, образовательный) процесс (в учреждениях, реализующих программы общего образования, дошкольных образовательных учреждениях, учреждениях дополнительного образования детей)	руб.	40092,3	36059,38
	Педагогические работники, кроме работников, непосредственно осуществляющих учебный (воспитательно-образовательный) процесс	руб.	-	60193,23
	Административный персонал	руб.	-	38691,37
	Рабочие	руб.	-	-
	Прочий персонал	руб.	22582,7	-
	заместители руководителя	руб.	-	-

1.7. Информация об осуществлении муниципальным автономным учреждением деятельности, связанной с выполнением работ или оказанием услуг в соответствии с обязательствами перед страховщиком по обязательному социальному страхованию, и об объеме финансового обеспечения данной деятельности<sup>8</sup>:

№	Наименование услуги (работы)	Объем услуг (работ), ед. изм.		Объем финансового обеспечения, тыс. руб.	
		год 2020	год 2021	год 2020	год 2021
1	2	3	4	5	6
	нет	-	-	-	-

1.8. Информация об объеме финансового обеспечения муниципального автономного учреждения в рамках муниципальных программ, ведомственных целевых программ, утвержденных в установленном порядке<sup>9</sup>:

№	Наименование муниципальных программ, ведомственных целевых программ с указанием правового акта об их утверждении (в разрезе каждой программы)	Объем финансового обеспечения, тыс. руб.	
		год 2020	год 2021
1	2	3	4
1	Постановление администрации города Перми от 19.10.2018 N 792 «Об утверждении муниципальной программы «Доступное и качественное образование»	66 795,1	74098,8
2	Постановление администрации города Перми от 18 октября 2018 г. № 764 «Об утверждении муниципальной программы «Социальная поддержка и обеспечение семейного благополучия населения г. Перми»	43,7	42,2

1.9. Состав наблюдательного совета учреждения<sup>8</sup>:

№	Фамилия, имя, отчество	Должность	Правовой акт о назначении членов наблюдательного совета (вид, дата, №, наименование)	Срок полномочий
1	2	3	4	5
1	Белохвостова Ольга Васильевна	Представитель трудового коллектива (решение общего собрания работников от 14.12.2017г.)	Приказ начальника департамента образования администрации города Перми от 19.02.2018 № СЭД-059-08-01-09-181	до 19.02.2023
2	Степанец Анастасия Сергеевна	Представитель родительской общественности (решение общего собрания родителей от 07.09.2021г.)	Приказ начальника департамента образования администрации города Перми от 19.02.2018 № СЭД-059-08-01-09-181 (в ред. от 13.10.2021 № СЭД-059-08-01-09-1060)	до 19.02.2023
3	Кочина Ольга Геннадьевна	Представитель трудового коллектива (решение общего собрания работников от 14.12.2017г.)	Приказ начальника департамента образования администрации города Перми от 19.02.2018 № СЭД-059-08-01-09-181	до 19.02.2023
4	Ушакова Ксения Николаевна	Представитель родительской общественности (решение общего собрания родителей от 27.08.2019г.)	Приказ начальника департамента образования администрации города Перми от 19.02.2018 № СЭД-059-08-01-09-181 (в ред. от 28.11.2019 № 059-08-01-09-1223)	до 19.02.2023
5	Оборина Светлана Николаевна	Представитель органа местного самоуправления в лице учредителя - департамента образования администрации города Перми	Приказ начальника департамента образования администрации города Перми от 19.02.2018 № СЭД-059-08-01-09-181 (в ред. от 31.08.2021 № СЭД-059-08-01-09-931)	до 19.02.2023
6	Сорожкина Ольга Анатольевна	Представитель органа местного самоуправления в лице департамента имущественных отношений администрации города Перми	Приказ начальника департамента образования администрации города Перми от 19.02.2018 № СЭД-059-08-01-09-181(в ред. от 11.07.2018 № СЭД-059-08-01-09-851)	до 19.02.2023

## 2. Результат деятельности муниципального учреждения

## 2.1. Изменение балансовой (остаточной) стоимости нефинансовых активов:

№	Наименование показателей	Ед. изм.	Год 2020	Год 2021	Изменение стоимости нефинансовых активов, %
1	2	3	4	5	6
1	Балансовая стоимость нефинансовых активов	тыс. руб.	206558,62	208233,8	0,81
2	Остаточная стоимость нефинансовых активов	тыс. руб.	169012,13	168444,5	-0,33

## 2.2. Общая сумма выставленных требований в возмещение ущерба по недостаткам и хищениям:

№	Наименование показателей	Ед. изм.	Год 2020	Год 2021
1	2	3	4	5
1	Общая сумма выставленных требований в возмещение ущерба по недостаткам и хищениям, в том числе:	тыс. руб.	-	-
1.1	материальных ценностей	тыс. руб.	-	0,1
1.2	денежных средств	тыс. руб.	-	-
1.3	от порчи материальных ценностей	тыс. руб.	-	-

2.3. Изменение дебиторской и кредиторской задолженности в разрезе поступлений (выплат)<sup>10</sup>:

№	Наименование показателей	Ед. изм.	Год 2020	Год 2021	Изменение суммы задолженности относительно предыдущего отчетного года, %	Причины образования просроченной кредиторской задолженности, дебиторской задолженности, нереальной к взысканию
1	2	3	4	5	6	7
1	Сумма дебиторской задолженности	тыс. руб.	3343,6	147666,1	4316,4	х
	в том числе:					
1.1	в разрезе поступлений	тыс. руб.	2463,9	147144,0	5872,0	х
	доходы от оказания платных услуг	тыс. руб.	2392,5	2736,6	14,4	-
	доходы по условным арендным платежам	тыс. руб.	-	-	-	-
	доходы от собственности	тыс. руб.	65,3	155,0	137,4	-
	доходы будущих периодов (субсидии на МЗ)	тыс. руб.	-	141649,5	100	-
	доходы будущих периодов (субсидии на иные цели)	тыс. руб.	-	2471,5	100	-
	расчеты по налогу на прибыль	тыс. руб.	6,1	6,6	8,2	-
	Расчеты по доходам от операций с МЗ	тыс. руб.	125,2	125,2		
1.2	в разрезе выплат	тыс. руб.	879,7	522,1	-40,65	х
	заработная плата	тыс. руб.	-	-	-	-
	начисления на выплаты по оплате труда	тыс. руб.	38,2	-	-100	-
	Расчеты по авансам по услугам	тыс. руб.	-	-	-	-
	услуги связи	тыс. руб.	7,1	23,9	+236,6	-
	коммунальные услуги	тыс. руб.	527,8	458,7	-13,09	-
	материальные запасы	тыс. руб.	186,6	4,4	-97,6	-
	Работы, услуги на содержание имущества	тыс. руб.	1,7	-	-100	-
	прочие работы, услуги	тыс. руб.	118,3	35,1	-70,3	-
	прочие выплаты		-	-	-	-
2	Нереальная к взысканию дебиторская задолженность	тыс. руб.	-	-	-	-
3	Сумма кредиторской задолженности	тыс. руб.	3314,4	1059,4	-68,0	х
	в том числе:					

3.1	в разрезе поступлений	тыс. руб.	1750,1	941,0	-46,2	x
	доходы от оказания платных услуг	тыс. руб.	1015,0	892,9	-12,0	-
	доходы по условным арендным платежам	тыс. руб.	48,1	48,1	-	-
	доходы от собственности	тыс. руб.	-	-	-	-
	прочие доходы	тыс. руб.	-	-	-	-
3.2	в разрезе выплат	тыс. руб.	1564,3	118,4	-92,4	x
	заработная плата	тыс. руб.	39,6	-	-100	-
	начисления на выплаты по оплате труда	тыс. руб.	1360,6	79,4	-94,2	-
	Расчеты по удержаниям из выплат по оплате труда	тыс. руб.	-	39,0	100	-
	услуги связи	тыс. руб.	9,0	-	-100	-
	Коммунальные услуги	тыс. руб.	-	-	-	-
	Расчеты по услугам, работам для целей капитальных вложений	тыс. руб.	-	-	-	-
	материальные запасы	тыс. руб.	74,5	-	-100	-
	Основные средства	тыс. руб.	-	-	-	-
	Работа, услуги по содержанию имущества	тыс. руб.	32,8	-	-100	-
	прочие услуги, работы	тыс. руб.	47,8	-	-100	-
4	Просроченная кредиторская задолженность	тыс. руб.	-	-	-	-

## 2.4. Информация о суммах доходов, полученных учреждением от оказания платных услуг (выполнения работ):

№	Наименование показателей	Ед. изм.	Год 2020		Год 2021	
			план	факт	план	факт
1	2	3	4	5	6	7
1	Сумма доходов, полученных от оказания платных услуг (выполнения работ)	тыс. руб.	11177,5	11177,5	15841,2	15841,2
	в том числе:					
1.1	частично платных, из них по видам услуг (работ):	тыс. руб.	774,3	774,3	695,2	695,2
	Присмотр и уход (физические лица льготных категорий, определяемых учредителем до 3 лет, группа кратковременного пребывания)	тыс. руб.	2,7	2,7	1,6	1,6
	Присмотр и уход (физические лица льготных категорий, определяемых учредителем от 3 лет, полного дня)	тыс. руб.	27,1	27,1	19,4	19,4
	Присмотр и уход (физические лица льготных категорий, определяемых учредителем от 3 лет до 8 лет, группа полного дня)	тыс. руб.	744,5	744,5	674,2	674,2
1.2	полностью платных, из них по видам услуг (работ):	тыс. руб.	10403,2	10403,2	15146,0	15146,0

	Присмотр и уход (физические лица за исключением льготных категорий 3 лет, группа кратковременного пребывания)	тыс. руб.	15,7	15,7	8,8	8,8
	Присмотр и уход (физические лица за исключением льготных категорий до 3 лет, полного дня)	тыс. руб.	194,5	194,5	2208,7	2208,7
	Присмотр и уход (физические лица за исключением льготных категорий от 3 лет до 8 лет, группа полного дня)	тыс. руб.	7964,4	7964,4	8873,6	8873,6
	платные дополнительные образовательные услуги по следующим направлениям:	тыс. руб.	2023,8	2023,8	3890,1	3890,1
	физкультурно-спортивное	тыс. руб.	515,9	515,9	1044,4	1044,4
	познавательно-развивающее	тыс. руб.	612,1	612,1	1270,8	1270,8
	художественно-эстетическое	тыс. руб.	687,6	687,6	1314,7	1314,7
	речевое	тыс. руб.	208,2	208,2	260,2	260,2
	питание сотрудников в учреждении	тыс. руб.	204,8	204,8	164,8	164,8
2	Сумма доходов, полученных при осуществлении основных видов деятельности сверх муниципального задания, в том числе:	тыс. руб.	-	-	-	-
	...					
3	Сумма доходов, полученных при осуществлении иных видов деятельности, в том числе:	тыс. руб.	-	-	-	-
	...					

2.5. Информация об исполнении муниципального задания учредителя<sup>4</sup>:

№	Наименование услуги (работы)	Объем услуг (работ), ед. изм.				Объем финансового обеспечения, тыс. руб.				Объем услуг (работ), оказанных сверх муниципального задания, ед. изм.	
		план		факт		план		факт			
		год 2020	год 2021	год 2020	год 2021	год 2020	год 2021	год 2020	год 2021	год 2020	год 2021
1	2	4	4	6	6	8	8	10	10	-	-
1.1	Присмотр и уход	926	926	926	925	8516,2	8302,4	8516,2	7893,1	-	-
1.2	Реализация основных общеобразовательных программ дошкольного образования	926	926	926	925	54094,8	62366,7	54048,6	62151,9	-	-
1.3	Затраты на уплату налогов					2229,4	1867,6	2229,4	1867,6	-	-
1.4	Нормативные затраты на содержание имущества					1598,4	1325,5	1582,2	1325,5	-	-
1.5	Обеспечение своевременной выплаты заработной платы работникам в первые рабочие дни 2019, 2020 года с учетом установленных сроков					4467,6	-	4467,6	-	-	-

2.6. Информация о ценах (тарифах) на платные услуги (работы), оказываемые потребителям (в динамике в течение отчетного года):

№	Наименование услуги (работы)	Ед. изм.	Цены (тарифы) на платные услуги (работы), оказываемые потребителям																								
			Год 2021																								
			план												факт												
январь	февраль	март	апрель	май	июнь	июль	август	сентябрь	октябрь	ноябрь	декабрь	январь	февраль	март	апрель	май	июнь	июль	август	сентябрь	октябрь	ноябрь	декабрь				
1	2	3	4	5	6	7	8	9	10	11	12	13	14	15	16	17	18	19	20	21	22	23	24	25	26	27	
1.1	физкультурно-спортивное	руб. в месяц	1333,33	1333,33	1333,33	1333,33	1333,33	-	-	-	1700	1700	1700	1700	1333,33	1333,33	1333,33	1333,33	1333,33	-	-	-	1700	1700	1700	1700	
1.2	познавательно-развивающее	руб. в месяц	1164	1164	1164	1164	1164	-	-	-	1262,50	1262,50	1262,50	1262,50	1164	1164	1164	1164	1164	-	-	-	1262,50	1262,50	1262,50	1262,50	
1.3	художественно-эстетическое	руб. в месяц	1000	1000	1000	1000	1000	-	-	-	875	875	875	875	1000	1000	1000	1000	1000	-	-	-	875	875	875	875	
1.4	речевое	руб. в месяц	1733,33	1733,33	1733,33	1733,33	1733,33	-	-	-	2400	2400	2400	2400	1733,33	1733,33	1733,33	1733,33	1733,33	-	-	-	2400	2400	2400	2400	
1.6	Питание сотрудников в учреждении	руб. в месяц	704	704	704	704	704	704	704	704	704	704	704	704	704	704	704	704	704	704	704	704	704	704	704	704	

2.7. Информация о результатах оказания услуг (выполнения работ):

№	Наименование показателей	Ед. изм.	Год 2020		Год 2021	
			план	план	план	факт
1	2	3	6	6	6	7
1	Общее количество потребителей, воспользовавшихся услугами (работами) учреждения	ед.	3252	3252	3210	3205
	в том числе:					
1.1	бесплатными, из них по видам услуг (работ):	ед.	971	971	967	964
1.1.1	Реализация основных общеобразовательных программ дошкольного образования	ед.	926	926	926	925
1.1.2	Присмотр и уход (физические лица льготных категорий, определяемых учредителем от 3 лет до 8 лет, группа полного дня)	ед.	36	36	33	34
1.1.3	Присмотр и уход (дети-инвалиды от 3 лет до 8 лет, группа полного дня)	ед.	4	4	1	1
1.1.4	Присмотр и уход (дети-сироты и дети, оставшиеся без попечения родителей до 3 лет, группа полного дня)	ед.	1	1	0	0
1.1.5	Присмотр и уход (дети-сироты и дети, оставшиеся без попечения родителей от 3 лет до 8 лет, группа полного дня)	ед.	4	4	7	3
1.1.6	Присмотр и уход (физические лица льготных категорий, определяемых учредителем до 3 лет, группа кратковременного пребывания детей)	ед.	0	0	0	1
1.2	частично платными, из них по видам услуг (работ):	ед.	151	151	110	139
1.2.1	Присмотр и уход (физические лица льготных категорий, определяемых учредителем, до 3 лет, группа кратковременного пребывания детей)	ед.	3	3	2	3

1.2.2	Присмотр и уход (физические лица льготных категорий, определяемых учредителем до 3 лет, группа полного дня)	ед.	10	10	3	24
1.2.3	Присмотр и уход (физические лица льготных категорий, определяемых учредителем от 3 лет до 8 лет, группа полного дня)	ед.	138	138	105	112
1.3	полностью платными, из них по следующим направлениям:	ед.	2130	2130	2133	2102
1.3.1	Присмотр и уход (физические лица за исключением льготных категорий до 3 лет, группа кратковременного пребывания)	ед.	27	27	27	27
1.3.2	Присмотр и уход (физические лица за исключением льготных категорий до 3 лет, группа полного дня)	ед.	34	34	119	97
1.3.3	Присмотр и уход (физические лица за исключением льготных категорий от 3 лет до 8 лет, группа полного дня)	ед.	669	669	628	623
1.3.4	физкультурно-спортивное	ед.	259	259	175	175
1.3.5	познавательно-развивающее	ед.	529	529	220	220
1.3.6	художественно-эстетическое	ед.	325	325	862	862
1.3.7	речевое	ед.	213	213	28	28
1.3.8	питание сотрудников в учреждении	ед.	74	74	74	70
2	Средняя стоимость получения частично платных услуг для потребителей, в том числе по видам услуг (работ):	руб.	63,22	63,22	66,41	64,81
2.1	Присмотр и уход (физические лица льготных категорий, определяемых учредителем до 3 лет, группа кратковременного пребывания)	руб. в день	17,54	17,54	18,24	18,24
2.2	Присмотр и уход (физические лица льготных категорий, определяемых учредителем до 3 лет, группа полного дня)	руб. в день	52,62	52,62	54,72	54,72
2.3	Присмотр и уход (физические лица льготных категорий, определяемых учредителем от 3 лет до 8 лет, группа полного дня)	руб. в день	64,98	64,98	67,58	67,58
3	Средняя стоимость получения платных услуг для потребителей, в том числе по видам услуг (работ):	руб. в месяц	768,43	768,43	913,77	924,44
3.1	Присмотр и уход (физические лица за исключением льготных категорий до 3 лет, группа кратковременного пребывания)	руб. в день	35,08	35,08	36,48	36,48
3.2	Присмотр и уход (физические лица льготных категорий, определяемых учредителем до 3 лет, группа полного дня)	руб. в день	105,23	105,23	109,44	109,44
3.3	Присмотр и уход (физические лица за исключением льготных категорий от 3 лет до 8 лет, группа полного дня)	руб. в день	129,96	129,96	135,16	135,16
3.4	физкультурно-спортивное	руб. в месяц	1500,0	1500,0	1923,81	1923,81
3.5	познавательно-развивающее	руб. в месяц	934,44	934,44	1552,86	1552,86
3.6	художественно-эстетическое	руб. в месяц	899,14	899,14	1214,29	1214,29
3.7	речевое	руб. в месяц	1504,76	1504,76	2609,52	2609,52
3.8	питание сотрудников в учреждении	руб. в месяц	672,0	672,0	704,0	704,0

## 2.8. Информация о жалобах потребителей:

№	Виды зарегистрированных жалоб	Количество жалоб		Принятые меры по результатам рассмотрения жалоб
		год 2020	год 2021	
1	2	4	4	5
1	Жалобы потребителей, поступившие в учреждение	-	-	-
2	Жалобы потребителей, поступившие учредителю	-	-	-
3	Жалобы потребителей, поступившие главе администрации города Перми	-	-	-
4	Жалобы потребителей, поступившие Главе города Перми – председателю Пермской городской Думы	-	-	-
5	Жалобы потребителей, поступившие губернатору Пермского края	-	-	-
6	Жалобы потребителей, поступившие в прокуратуру города Перми	-	-	-

2.9. Информация о суммах кассовых и плановых поступлений (с учетом возвратов) и выплат (с учетом восстановленных кассовых выплат), предусмотренных планом финансово-хозяйственной деятельности учреждения<sup>11</sup>:

№	Наименование показателей	Ед. изм.	Год 2020	Год 2021
1	2	3	4	5
1	Суммы плановых поступлений (с учетом возвратов)	тыс. руб.	<b>85675,7</b>	<b>93310,5</b>
	в том числе в разрезе видов доходов:			
	субсидии на иные цели	тыс. руб.	2627,3	1418,4
	субсидии на выполнение государственного (муниципального) задания	тыс. руб.	64751,8	72978,2
	собственные доходы	тыс. руб.	18296,6	18913,9
2	Суммы кассовых поступлений (с учетом возвратов)	тыс. руб.	<b>79256,2</b>	<b>90698,1</b>
	в том числе в разрезе видов доходов:			
	субсидии на иные цели	тыс. руб.	2627,4	1418,4
	субсидии на выполнение государственного (муниципального) задания	тыс. руб.	64751,8	72907,5
	собственные доходы	тыс. руб.	11877,0	16372,2
3	Суммы плановых выплат (с учетом восстановленных кассовых выплат)	тыс. руб.	<b>93130,3</b>	<b>95746,3</b>
	в том числе в разрезе выплат:			
	субсидии на иные цели	тыс. руб.	<b>2639,9</b>	<b>1764,5</b>
	в том числе:			
	заработная плата	тыс. руб.	943,1	643,4
	иные выплаты	тыс. руб.	70,6	42,2
	начисления на выплаты по оплате труда	тыс. руб.	284,8	194,3
	работы, услуги по содержанию имущества	тыс. руб.	150,0	-
	пособия по социальной помощи населению	тыс. руб.	301,7	-
	расходы по приобретению материальных запасов	тыс. руб.	345,5	35,0
	основные средства	тыс. руб.	175,0	150,0
	Прочие работы, услуги	тыс. руб.	369,2	699,6
	субсидии на выполнение государственного (муниципального) задания	тыс. руб.	<b>70906,4</b>	<b>73932,8</b>
	в том числе:			
	заработная плата	тыс. руб.	41152,9	42014,8
	прочие выплаты	тыс. руб.	299,9	377,8
	начисления на выплаты по оплате труда	тыс. руб.	11209,9	14206,9
	услуги связи	тыс. руб.	428,0	373,7
	коммунальные услуги	тыс. руб.	3815,1	3633,4
	работы, услуги по содержанию имущества	тыс. руб.	3618,3	3911,5
	прочие работы, услуги	тыс. руб.	4847,5	3949,3
	прочие расходы	тыс. руб.	2262,6	1973,6
	расходы по приобретению основных средств	тыс. руб.	934,4	1223,0
	расходы по приобретению материальных запасов	тыс. руб.	2118,3	2219,9



	Работы, услуги для целей капвложений	тыс. руб.	219,5	48,8
	собственные доходы	тыс. руб.	<b>19584,0</b>	<b>20049,1</b>
	в том числе:			
	заработная плата	тыс. руб.	1247,4	1454,4
	начисления на выплаты по оплате труда	тыс. руб.	327,2	438,5
	услуги связи	тыс. руб.	-	-
	коммунальные услуги	тыс. руб.	832,6	641,7
	работы, услуги по содержанию имущества	тыс. руб.	-	98,5
	прочие работы, услуги	тыс. руб.	6970,6	13060,0
	прочие расходы	тыс. руб.	609,9	514,1
	расходы по приобретению основных средств	тыс. руб.	57,7	114,7
	расходы по приобретению материальных запасов	тыс. руб.	9538,6	3727,2
4	Суммы кассовых выплат (с учетом восстановленных кассовых выплат)	тыс. руб.	<b>83934,2</b>	<b>91693,4</b>
	в том числе в разрезе выплат:			
	субсидии на иные цели	тыс. руб.	<b>1952,9</b>	<b>1685,1</b>
	в том числе:			
	заработная плата	тыс. руб.	676,5	582,5
	начисления на выплаты по оплате труда	тыс. руб.	205,4	175,8
	прочие выплаты	тыс. руб.	70,6	-
	работы, услуги по содержанию имущества	тыс. руб.	150,0	-
	пособия по социальной помощи населению	тыс. руб.	301,7	42,2
	расходы по приобретению материальных запасов	тыс. руб.	120,9	35,0
	прочие работы, услуги	тыс. руб.	252,8	699,6
	основные средства	тыс. руб.	175,0	150,0
	субсидии на выполнение государственного (муниципального) задания	тыс. руб.	<b>69951,8</b>	<b>73308,7</b>
	в том числе:			
	заработная плата	тыс. руб.	41152,9	42010,8
	прочие выплаты	тыс. руб.	258,9	237,6
	начисления на выплаты по оплате труда	тыс. руб.	11209,9	14136,3
	услуги связи	тыс. руб.	370,3	373,0
	коммунальные услуги	тыс. руб.	3731,6	3228,5
	работы, услуги по содержанию имущества	тыс. руб.	3476,5	3911,5
	прочие работы, услуги	тыс. руб.	4254,3	3949,3
	прочие расходы	тыс. руб.	2262,6	1973,6
	расходы по приобретению основных средств	тыс. руб.	934,4	1223,0
	расходы по приобретению материальных запасов	тыс. руб.	2080,9	2216,3
	работы услуги для целей кап вложений	тыс. руб.	219,5	48,8
	собственные доходы	тыс. руб.	<b>12029,5</b>	<b>16699,6</b>
	в том числе:			
	заработная плата	тыс. руб.	466,5	1290,2
	начисления на выплаты по оплате труда	тыс. руб.	295,5	387,8
	услуги связи	тыс. руб.	-	-
	коммунальные услуги	тыс. руб.	704,2	275,8
	работы, услуги по содержанию имущества	тыс. руб.	-	22,5
	прочие работы, услуги	тыс. руб.	5281,2	10403,9
	прочие расходы	тыс. руб.	429,2	514,1
	расходы по приобретению основных средств	тыс. руб.	-	114,7
	расходы по приобретению материальных запасов	тыс. руб.	4852,9	3690,6

2.10. Информация о показателях кассового исполнения бюджетной сметы учреждения и показателях доведенных учреждению лимитов бюджетных обязательств<sup>12</sup>:

№	Наименование расходов	Ед. изм.	КБК	Утверждено лимитов бюджетных обязательств	Кассовый расход	% исполнения
1	2	3	4	5	6	7
	-	-	-	-	-	-

2.11. Информация об общей сумме прибыли муниципального автономного учреждения после налогообложения в отчетном периоде<sup>8</sup>:

№	Наименование показателей	Ед. изм.	Год 2020		Год 2021	
			план	факт	план	факт
1	2	3	4	5	6	7
1	Общая сумма прибыли муниципального автономного учреждения после налогообложения в отчетном периоде, всего	тыс. руб.	-	-	-	-
	в том числе:					
1.1	сумма прибыли после налогообложения, образовавшаяся в связи с оказанием муниципальным автономным учреждением частично платных услуг (работ)	тыс. руб.	-	-	-	-
1.2	сумма прибыли после налогообложения, образовавшаяся в связи с оказанием муниципальным автономным учреждением платных услуг (работ)	тыс. руб.	-	-	-	-

### 3. Об использовании имущества, закрепленного за муниципальным учреждением

3.1. Информация об общей стоимости недвижимого и движимого имущества муниципального учреждения:

3.1.1. муниципального автономного учреждения, муниципального бюджетного учреждения:

№	Наименование показателей	Ед. изм.	Год 2020		Год 2021	
			на начало отчетного периода	на конец отчетного периода	на начало отчетного периода	на конец отчетного периода
1	2	3	4	5	6	7
1	Общая балансовая стоимость имущества муниципального учреждения, в том числе:	тыс. руб.	161507,9	201515,2	201515,2	202366,8
1.1	приобретенного муниципальным учреждением за счет средств, выделенных учредителем, в том числе:	тыс. руб.	161218,0	200880,6	200880,6	201520,0
1.1.1	недвижимого имущества	тыс. руб.	145775,7	179892,6	179892,6	179892,6
1.2	приобретенного муниципальным учреждением за счет доходов, полученных от платных услуг и иной приносящей доход деятельности, в том числе:	тыс. руб.	289,9	634,6	634,6	846,8
1.2.1	недвижимого имущества	тыс. руб.	-	-	-	-
2	Общая балансовая стоимость имущества, закрепленного за муниципальным учреждением на праве оперативного управления, в том числе:	тыс. руб.	29358,6	29358,6	29358,6	46014,0
2.1	недвижимого имущества, всего, из него:	тыс. руб.	13977,4	13977,4	13977,4	26176,3
2.1.1	переданного в аренду	тыс. руб.	-	-	-	1193,3
2.1.2	переданного в безвозмездное пользование	тыс. руб.	187,3	187,3	187,3	575,9
2.2	движимого имущества, всего	тыс. руб.	15381,2	15381,2	15381,2	19837,6
2.3	особо ценного движимого имущества, всего, из него:	тыс. руб.	12436,7	12436,7	12436,7	15590,8
2.3.1	переданного в аренду	тыс. руб.	-	-	-	3808,7
2.3.2	переданного в безвозмездное пользование	тыс. руб.	345,2	345,2	345,2	456,1
2.4	иного движимого имущества, всего, из него:	тыс. руб.	2944,5	2944,5	2944,5	4246,8
2.4.1	переданного в аренду	тыс. руб.	-	-	-	114,6

1	2	3	4	5	6	7
2.4.2	переданного в безвозмездное пользование	тыс. руб.	-	-	-	-
3	Общая остаточная стоимость имущества муниципального учреждения, в том числе:	тыс. руб.	138334,9	163968,7	163968,7	162577,5
3.1	приобретенного муниципальным учреждением за счет средств, выделенных учредителем, в том числе:	тыс. руб.	138334,9	163968,7	163968,7	162577,5
3.1.1	недвижимого имущества	тыс. руб.	135404,6	160877,3	160877,3	160454,5
3.2	приобретенного муниципальным учреждением за счет доходов, полученных от платных услуг и иной приносящей доход деятельности, в том числе:	тыс. руб.	-	-	-	-
3.2.1	недвижимого имущества	тыс. руб.	-	-	-	-
4	Общая остаточная стоимость имущества, закрепленного за муниципальным учреждением на праве оперативного управления, в том числе:	тыс. руб.	6389,7	5312,5	5312,5	7934,3
4.1	недвижимого имущества, всего, из него:	тыс. руб.	3606,3	3378,0	3378,0	6737,2
4.1.1	переданного в аренду	тыс. руб.	-	-	-	233,5
4.1.2	переданного в безвозмездное пользование	тыс. руб.	26,6	23,3	23,3	121,4
4.2	движимого имущества, всего	тыс. руб.	2783,4	1934,5	1934,5	1197,1
4.3	особо ценного движимого имущества, всего, из него:	тыс. руб.	2757,4	1920,3	1920,3	1190,0
4.3.1	переданного в аренду	тыс. руб.	-	-	-	-
4.3.2	переданного в безвозмездное пользование	тыс. руб.	-	-	-	-
4.4	иного движимого имущества, всего, из него:	тыс. руб.	26,0	14,2	14,2	7,1
4.4.1	переданного в аренду	тыс. руб.	-	-	-	-
4.4.2	переданного в безвозмездное пользование	тыс. руб.	-	-	-	-

## 3.2. Информация об использовании имущества, закрепленного за муниципальным учреждением:

№	Наименование показателей	Ед. изм.	Год 2020		Год 2021	
			на начало отчетного периода	на конец отчетного периода	на начало отчетного периода	на конец отчетного периода
1	2	3	4	5	6	7
1	Количество объектов недвижимого имущества, закрепленного за муниципальным учреждением на праве оперативного управления, из них:	ед.	22	22	22	53
1.1	зданий, строений, сооружений	ед.	20	20	20	46
1.2	иных объектов (замощений, заборов и других), в том числе:	ед.	2	2	2	7
1.3	количество неиспользованных объектов недвижимого имущества, из них:	ед.	-	-	-	-
1.3.1	зданий, строений, сооружений	ед.	-	-	-	-
1.3.2	иных объектов (замощений, заборов и других)	ед.	-	-	-	-
2	Количество объектов особо ценного движимого имущества, закрепленного за муниципальным учреждением на праве оперативного управления <sup>11</sup> , в том числе:	ед.	591	591	591	848
	количество неиспользованных объектов особо ценного движимого имущества	ед.	-	-	-	-
3	Общая площадь объектов недвижимого имущества, закрепленного за муниципальным учреждением на праве оперативного управления, из них:	кв. м	4757,95	5023,75	5023,75	7739,5
3.1	зданий, строений, сооружений, в том числе:	кв. м	3215,90	3481,7	3481,7	4133,97
3.1.1	переданного в аренду <sup>13</sup>	кв. м	-	-	-	253,32
3.1.2	переданного в безвозмездное пользование <sup>13</sup>	кв. м	58,4	58,4	58,4	131,7

1	2	3	4	5	6	7
3.2	иных объектов (замощений, заборов и других)	кв. м	1542,05	1542,05	1542,05	3605,53
4	Общая площадь неиспользуемого недвижимого имущества, закрепленного за муниципальным учреждением на праве оперативного управления, в том числе:	кв. м	-	-	-	-
4.1	переданного в аренду <sup>13</sup>	кв. м	-	-	-	-
4.2	переданного в безвозмездное пользование <sup>13</sup>	кв. м	-	-	-	-
5	Объем средств, полученных от сдачи в аренду в установленном порядке имущества, закрепленного за муниципальным учреждением на праве оперативного управления	тыс. руб.	-	85,6	-	464,4

### 3. Об использовании имущества, закрепленного за муниципальным учреждением (Бывший МАДОУ № 271 г. Перми)

3.1. Информация об общей стоимости недвижимого и движимого имущества муниципального бюджетного учреждения:

3.1.1. муниципального автономного учреждения, муниципального бюджетного учреждения:

№	Наименование показателей	Ед. изм.	Год 2020		Год 2021	
			на начало отчетного периода	на конец отчетного периода	на начало отчетного периода	на конец отчетного периода
1	2	3	4	5	6	7
1	Общая балансовая стоимость имущества муниципального учреждения, в том числе:	тыс. руб.	-	-	-	-
1.1	приобретенного муниципальным учреждением за счет средств, выделенных учредителем, в том числе:	тыс. руб.	-	-	-	-
1.1.1	недвижимого имущества	тыс. руб.	-	-	-	-
1.2	приобретенного муниципальным учреждением за счет доходов, полученных от платных услуг и иной приносящей доход деятельности, в том числе:	тыс. руб.	-	-	-	-
1.2.1	недвижимого имущества	тыс. руб.	-	-	-	-
2	Общая балансовая стоимость имущества, закрепленного за муниципальным учреждением на праве оперативного управления, в том числе:	тыс. руб.	-	17017,0	17017,0	-
2.1	недвижимого имущества, всего, из него:	тыс. руб.	-	12557,1	12557,1	-
2.1.1	переданного в аренду	тыс. руб.	-	575,6	575,6	-
2.1.2	переданного в безвозмездное пользование	тыс. руб.	-	388,6	388,6	-
2.2	движимого имущества, всего	тыс. руб.	-	4459,9	4459,9	-
2.3	особо ценного движимого имущества, всего, из него:	тыс. руб.	-	3126,6	3126,6	-
2.3.1	переданного в аренду	тыс. руб.	-	639,1	639,1	-
2.3.2	переданного в безвозмездное пользование	тыс. руб.	-	79,6	79,6	-
2.4	иного движимого имущества, всего, из него:	тыс. руб.	-	1333,3	1333,3	-
2.4.1	переданного в аренду	тыс. руб.	-	110,6	110,6	-
2.4.2	переданного в безвозмездное пользование	тыс. руб.	-	31,3	31,3	-
3	Общая остаточная стоимость имущества муниципального учреждения, в том числе:	тыс. руб.	-	-	-	-
3.1	приобретенного муниципальным учреждением за счет средств, выделенных учредителем, в том числе:	тыс. руб.	-	-	-	-
3.1.1	недвижимого имущества	тыс. руб.	-	-	-	-

1	2	3	4	5	6	7
3.2	приобретенного муниципальным учреждением за счет доходов, полученных от платных услуг и иной приносящей доход деятельности, в том числе:	тыс. руб.	-	-	-	-
3.2.1	недвижимого имущества	тыс. руб.	-	-	-	-
4	Общая остаточная стоимость имущества, закрепленного за муниципальным учреждением на праве оперативного управления, в том числе:	тыс. руб.	-	4008,1	4008,1	-
4.1	недвижимого имущества, всего, из него:	тыс. руб.	-	3859,1	3859,1	-
4.1.1	переданного в аренду	тыс. руб.	-	202,5	202,5	-
4.1.2	переданного в безвозмездное пользование	тыс. руб.	-	136,1	136,1	-
4.2	движимого имущества, всего	тыс. руб.	-	149,0	149,0	-
4.3	особо ценного движимого имущества, всего, из него:	тыс. руб.	-	149,0	149,0	-
4.3.1	переданного в аренду	тыс. руб.	-	-	-	-
4.3.2	переданного в безвозмездное пользование	тыс. руб.	-	-	-	-
4.4	иного движимого имущества, всего, из него:	тыс. руб.	-	-	-	-
4.4.1	переданного в аренду	тыс. руб.	-	-	-	-
4.4.2	переданного в безвозмездное пользование	тыс. руб.	-	-	-	-

## 3.2. Информация об использовании имущества, закрепленного за муниципальным учреждением:

№	Наименование показателей	Ед. изм.	Год 2020		Год 2021	
			на начало отчетного периода	на конец отчетного периода	на начало отчетного периода	на конец отчетного периода
1	2	3	4	5	6	7
1	Количество объектов недвижимого имущества, закрепленного за муниципальным учреждением на праве оперативного управления, из них:	ед.	-	32	32	-
1.1	зданий, строений, сооружений	ед.	-	26	26	-
1.2	иных объектов (замощений, заборов и других), в том числе:	ед.	-	6	6	-
1.3	количество неиспользованных объектов недвижимого имущества, из них:	ед.	-	-	-	-
1.3.1	зданий, строений, сооружений	ед.	-	-	-	-
1.3.2	иных объектов (замощений, заборов и других)	ед.	-	-	-	-
2	Количество объектов особо ценного движимого имущества, закрепленного за муниципальным учреждением на праве оперативного управления <sup>11</sup> , в том числе:	ед.	-	255	255	-
	количество неиспользованных объектов особо ценного движимого имущества	ед.	-	-	-	-
3	Общая площадь объектов недвижимого имущества, закрепленного за муниципальным учреждением на праве оперативного управления, из них:	кв. м	-	7329,88	7329,88	-
3.1	зданий, строений, сооружений, в том числе:	кв. м	-	4256,4	4256,4	-
3.1.1	переданного в аренду <sup>13</sup>	кв. м	-	109,02	109,02	-
3.1.2	переданного в безвозмездное пользование <sup>13</sup>	кв. м	-	73,3	73,3	-
3.2	иных объектов (замощений, заборов и других)	кв. м	-	3073,48	3073,48	-
4	Общая площадь неиспользуемого недвижимого имущества, закрепленного за муниципальным учреждением на праве оперативного управления, в том числе:	кв. м	-	-	-	-

1	2	3	4	5	6	7
4.1	переданного в аренду <sup>13</sup>	кв. м	-	-	-	-
4.2	переданного в безвозмездное пользование <sup>13</sup>	кв. м	-	-	-	-
5	Объем средств, полученных от сдачи в аренду в установленном порядке имущества, закрепленного за муниципальным учреждением на праве оперативного управления	тыс. руб.	-	-	-	-

Руководитель муниципального автономного учреждения

\_\_\_\_\_ (подпись)

\_\_\_\_\_ (расшифровка подписи)

Исполнитель (лицо, ответственное за составление отчета)

\_\_\_\_\_ (подпись)

\_\_\_\_\_ (расшифровка подписи)

СОГЛАСОВАН

\_\_\_\_\_  
(начальник департамента имущественных отношений администрации города Перми)

СОГЛАСОВАН<sup>15</sup>

\_\_\_\_\_  
(руководитель муниципального казенного учреждения, осуществляющего функции по ведению бухгалтерского учета)

СОГЛАСОВАН<sup>16</sup>

\_\_\_\_\_  
(руководитель функционального (территориального) органа администрации города Перми, осуществляющего функции и полномочия учредителя)

Отчет о результатах деятельности муниципального учреждения города Перми \_\_\_\_\_ за период

(наименование учреждения)

с \_\_\_\_\_ по \_\_\_\_\_, опубликованный ранее в печатном средстве массовой информации «Официальный бюллетень органов местного самоуправления муниципального образования город Пермь» от \_\_\_\_\_ № \_\_\_\_\_ на официальном сайте муниципального образования город Пермь в информационно-телекоммуникационной сети Интернет, считать недействительным<sup>17</sup>

-----  
<sup>1</sup> Отчет о результатах деятельности муниципального автономного учреждения утверждается руководителем функционального (территориального) органа администрации города Перми, осуществляющего функции и полномочия учредителя муниципального автономного учреждения города Перми. Отчет о результатах деятельности муниципального бюджетного учреждения, муниципального казенного учреждения утверждается руководителем соответствующего учреждения.

<sup>2</sup> Год, предшествующий отчетному году.

<sup>3</sup> Отчетный год.

<sup>4</sup> Заполняется муниципальным автономным учреждением, муниципальным бюджетным учреждением, муниципальным казенным учреждением, в отношении которого органом, осуществляющим функции и полномочия учредителя, принято решение о формировании им муниципального задания на оказание услуг (выполнение работ).

<sup>5</sup> Для муниципальных казенных учреждений – установленная численность учреждения, для муниципальных автономных учреждений, муниципальных бюджетных учреждений – численность в соответствии с утвержденным штатным расписанием учреждения. В случае изменения установленной численности учреждения указываются причины, приведшие к их изменению на конец отчетного периода.

<sup>6</sup> Указывается уровень профессионального образования и стаж работы сотрудников.

<sup>7</sup> Категории (группы) работников указываются в соответствии с отраслевым Положением о системе оплаты труда работников муниципальных учреждений, утвержденным постановлением администрации города Перми.

<sup>8</sup> Заполняется муниципальным автономным учреждением.

<sup>9</sup> Заполняется муниципальным автономным учреждением. Отчет по муниципальным программам, ведомственным целевым программам представляется в рамках деятельности, осуществленной учреждением.

<sup>10</sup> Заполняется муниципальным казенным учреждением, муниципальным автономным и бюджетным учреждением в разрезе поступлений (выплат), предусмотренных планом финансово-хозяйственной деятельности учреждения.

<sup>11</sup> Заполняется муниципальным автономным учреждением, муниципальным бюджетным учреждением.

<sup>12</sup> Заполняется муниципальным казенным учреждением.

<sup>13</sup> Указываются площади недвижимого имущества, переданного в аренду, безвозмездное пользование по всем договорам, заключенным в течение отчетного периода.

<sup>14</sup> Подписывается руководителем финансово-экономической службы муниципального бюджетного учреждения, муниципального казенного учреждения в случае если ведение бухгалтерского учета не передано муниципальному казенному учреждению, осуществляющему функции по ведению бухгалтерского учета (не централизованно).

<sup>15</sup> Согласовывается руководителем муниципального казенного учреждения, осуществляющего функции по ведению бухгалтерского учета.

<sup>16</sup> Применяется для муниципального бюджетного учреждения, муниципального казенного учреждения.

<sup>17</sup> Информация об отмене опубликованного ранее Отчета указывается учреждением в случае обнаружения неточностей и ошибок в Отчете и внесения изменений в опубликованный ранее Отчет.

УТВЕРЖДЕН

(руководитель функционального (территориального) органа администрации города Перми, осуществляющего функции и полномочия учредителя муниципального автономного учреждения города Перми)/ (руководитель учреждения)<sup>1</sup>

**Отчет**  
**о результатах деятельности муниципального учреждения города Перми**  
**и об использовании закрепленного за ним муниципального имущества**  
**МАДОУ «Детский сад «Чулпан»**  
**(наименование учреждения)**  
**за период с 01.01.2021 по 31.12.2021**  
**(по состоянию на 01 января года, следующего за отчетным годом)**

**1. Общие сведения об учреждении**

1.1. Сведения об учреждении:

Полное наименование	муниципальное автономное дошкольное образовательное учреждение «Детский сад «Чулпан» г. Перми
Сокращенное наименование	МАДОУ «Детский сад «Чулпан» г. Перми
Юридический адрес	614077, Россия, Пермский край, г.Пермь, ул.Аркадия Гайдара, д.11
Фактический адрес	614077, Россия, Пермский край, г.Пермь, ул.Аркадия Гайдара, д.11
Телефон/факс/электронная почта	(342) 215-94-09/ (342) 215-94-09/ chulpansad@mail.ru
Ф.И.О. руководителя, телефон	Пак Фавзия Сунгатовна, (342) 215-94-09
Документ, подтверждающий государственную регистрацию некоммерческой организации (номер, дата выдачи)	Серия 59 № 000442416 от 30.09.2002г., срок действия бессрочно
Лицензия (номер, дата выдачи, срок действия)	Серия 59Л01 № 0004110 (рег.№ 6163 от 18.09.2018г.), срок действия бессрочно.
Свидетельство об аккредитации (номер, дата выдачи, срок действия)	отсутствует

1.2. Виды деятельности, осуществляемые учреждением:

№	Виды деятельности учреждения	Основание (перечень разрешительных документов, на основании которых учреждение осуществляет деятельность, с указанием номеров, даты выдачи и срока действия)	
		2020 год	2021 год
1	2	3	4
1	Основные виды деятельности Реализация основной образовательной программы дошкольного образования, адаптированных образовательных программ дошкольного образования для детей с ограниченными возможностями здоровья, а для детей-инвалидов также в соответствии с индивидуальной программой реабилитации детей-инвалидов, присмотр и уход за детьми	Устав, утвержденный распоряжением начальника департамента образования от 17.07.2018г. № СЭД-059-08-01-26-140/ Лицензия серия 59Л01 № 0004110 (рег.№ 6163 от 18.09.2018г.), срок действия бессрочно.	Устав, утвержденный распоряжением начальника департамента образования от 17.07.2018г. № СЭД-059-08-01-26-140/ Лицензия серия 59Л01 № 0004110 (рег.№ 6163 от 18.09.2018г.), срок действия бессрочно.



2	Виды деятельности, не являющиеся основными проведение мероприятий в сфере образования; реализация дополнительных общеразвивающих программ; осуществление приносящей доход деятельности: оказание платных образовательных услуг по направлениям согласно Положению об оказании платных образовательных услуг и ежегодно утверждаемому перечню; сдача в аренду имущества, закрепленного за Учреждением на праве оперативного управления, а также имущества, приобретенного за счет ведения самостоятельной финансово-хозяйственной деятельности, в порядке, установленном действующим законодательством РФ и нормативно-правовыми актами органа местного самоуправления города Перми; организация присмотра и ухода за детьми сверх муниципального задания в рабочие дни с 19.00 до 20.00 и в субботу.	Устав, утвержденный распоряжением начальника департамента образования от 17.07.2018г. № СЭД-059-08-01-26-140/ Лицензия серия 59Л01 № 0004110 (рег.№ 6163 от 18.09.2018г.), срок действия бессрочно.	Устав, утвержденный распоряжением начальника департамента образования от 17.07.2018г. № СЭД-059-08-01-26-140/ Лицензия серия 59Л01 № 0004110 (рег.№ 6163 от 18.09.2018г.), срок действия бессрочно.
---	---	---	---

## 1.3. Функции, осуществляемые учреждением:

№	Наименование функций	Количество штатных единиц, шт.		Доля бюджета учреждения, расходующаяся на осуществление функций, %	
		2020 год	2021 год	2020 год	2021 год
1	2	4		6	
1	Профильные функции	44,08	44,75	91,7	91,7
2	Непрофильные функции	4	4	8,3	8,3

1.4. Перечень услуг (работ), оказываемых учреждением<sup>4</sup>:

№	Наименование услуги (работы)	Год 2020	Год 2021	Категория потребителей
1	2	3	4	5
1	Муниципальные услуги (работы), оказываемые потребителям в соответствии с муниципальным заданием			
	Реализация основных общеобразовательных программ дошкольного образования	352	352	Физические лица в возрасте до 8 лет
	Присмотр и уход	352	352	Физические лица
2	Услуги (работы), оказываемые потребителям за плату	311	256	
	Художественно-эстетическое направление	131	175	Дети в возрасте от 3 до 7 лет
	Физкультурно-оздоровительное направление	61	46	Дети в возрасте от 3 до 7 лет
	Познавательное-речевое направление	82	35	Дети в возрасте от 3 до 7 лет
	Питание сотрудников	37	0	Физические лица

## 1.5. Информация об установленной и фактической численности работников учреждения:

№	Наименование показателей	Ед. изм.	Год 2020		Год 2021	
			на начало отчетного периода	на конец отчетного периода	на начало отчетного периода	на конец отчетного периода
1	2	3	4	5	6	7
1	Установленная численность учреждения	штук	47,75	47,75	47,75	48,75
2	Фактическая численность	штук	47,75	47,55	47,75	48,75
2.1	Количественный состав	человек	21	39	39	44
2.2	Квалификация сотрудников**		высшее образование и стаж работы: до 3-х лет - 1 с 3 до 8 лет- 4 с 8 до 14 лет- 1 с 14 до 20 лет- 1 более 20 лет- 4	высшее образование и стаж работы: до 3-х лет - 1 с 3 до 8 лет-3 с 8 до 14 лет- 4 с 14 до 20 лет- 2 более 20 лет- 8	высшее образование и стаж работы: до 3-х лет - 1 с 3 до 8 лет-3 с 8 до 14 лет- 4 с 14 до 20 лет- 2 более 20 лет- 8	высшее образование и стаж работы: до 3-х лет -0 с 3 до 8 лет-0 с 8 до 14 лет- 9 с 14 до 20 лет- 2 более 20 лет- 8
			Среднее-специальное образование и стаж работы: до 3-х лет - 1 с 3 до 8 лет - 2 с 8 до 14 лет - 4 с 14 до 20 лет- 1 более 20 лет - 2	Среднее-специальное образование и стаж работы: до 3-х лет - 4 с 3 до 8 лет - 4 с 8 до 14 лет - 3 с 14 до 20 лет- 1 более 20 лет - 3	Среднее-специальное образование и стаж работы: до 3-х лет - 4 с 3 до 8 лет - 4 с 8 до 14 лет - 3 с 14 до 20 лет- 1 более 20 лет - 3	Среднее-специальное образование и стаж работы: до 3-х лет -2 с 3 до 8 лет -0 с 8 до 14 лет - 5 с 14 до 20 лет- 4 более 20 лет - 3
			Средне образование и стаж работы: до 3 лет - 0 с 3 до 8 лет - 0 с 8 до 14 лет - 0 с 14 до 20 лет - 0 более 20 лет - 0	Средне образование и стаж работы: до 3 лет - 1 с 3 до 8 лет - 1 с 8 до 14 лет - 3 с 14 до 20 лет - 0 более 20 лет - 1	Средне образование и стаж работы: до 3 лет - 1 с 3 до 8 лет - 1 с 8 до 14 лет - 3 с 14 до 20 лет - 0 более 20 лет - 1	Средне образование и стаж работы: до 3 лет - 1 с 3 до 8 лет - 1 с 8 до 14 лет - 6 с 14 до 20 лет - 0 более 20 лет - 3

## 1.6. Информация о среднегодовой численности и средней заработной плате работников учреждения:

№	Наименование показателей	Ед. изм.	Год 2020	Год 2021
1	2	3	4	5
1	Среднегодовая численность работников учреждения	человек	37,8	38,3
1.1	Работники учреждения, непосредственно осуществляющие учебный (воспитательный, образовательный) процесс (в учреждениях, реализующих программы общего образования, дошкольных образовательных учреждениях, учреждениях дополнительного образования детей)	человек	20,5	18,5
	Работники учреждения, непосредственно осуществляющие основную деятельность, направленную на достижение целей, для реализации которых создано учреждение (в иных учреждениях)	человек		
1.3	Педагогические работники, кроме работников, непосредственно осуществляющих учебный (воспитательно-образовательный) процесс	человек	2,0	3,0
1.4	Руководители учреждения	человек	3,0	3,0
1.5	Учебно-вспомогательный персонал	человек	0	0
1.6	Административный персонал	человек	2,0	2,0
1.7	Рабочие	человек	10,30	11,8
2	Средняя заработная плата работников учреждения	руб.	34564,59	36392,95

2.1	Работники учреждения, непосредственно осуществляющие учебный (воспитательный, образовательный) процесс (в учреждениях, реализующих программы общего образования, дошкольных образовательных учреждениях, учреждениях дополнительного образования детей)	руб.	37564,59	44355,20
2.2	Работники учреждения, непосредственно осуществляющие основную деятельность, направленную на достижение целей, для реализации которых создано учреждение (в иных учреждениях)	руб.		
2.3	Педагогические работники, кроме работников, непосредственно осуществляющих учебный (воспитательно-образовательный) процесс	руб.	37649,63	36842,92
2.4	Руководители учреждения	руб.	47958,33	50625,00
2.5	Учебно-вспомогательный персонал	руб.	0	
2.6	Административный персонал	руб.	39755,20	36622,58
2.7	Рабочие	руб.	22916,47	19741,23

1.7. Информация об осуществлении муниципальным автономным учреждением деятельности, связанной с выполнением работ или оказанием услуг в соответствии с обязательствами перед страховщиком по обязательному социальному страхованию, и об объеме финансового обеспечения данной деятельности<sup>8</sup>:

№	Наименование услуги (работы)	Объем услуг (работ), ед. изм.		Объем финансового обеспечения, тыс. руб.	
		год 2020	2021	2020	2021
1	2	3	4	5	6
	Нет	-	-	-	-

1.8. Информация об объеме финансового обеспечения муниципального автономного учреждения в рамках муниципальных программ, ведомственных целевых программ, утвержденных в установленном порядке<sup>9</sup>:

№	Наименование муниципальных программ, ведомственных целевых программ с указанием правового акта об их утверждении (в разрезе каждой программы)	Объем финансового обеспечения, тыс. руб.	
		Год 2020	Год 2021
1	2	3	4
1.1	Постановление администрации города Перми от 19.10.2018 г. N 792»Об утверждении муниципальной программы «Доступное и качественное образование»	25626,0	28800,6
1.2	Постановление администрации города Перми от 18.10.2018 г. № 764 «Об утверждении муниципальной программы «Социальная поддержка и обеспечение семейного благополучия населения города Перми»	-	

1.9. Состав наблюдательного совета учреждения<sup>8</sup>:

№	Фамилия, имя, отчество	Должность	Правовой акт о назначении членов наблюдательного совета (вид, дата, №, наименование)	Срок полномочий
1	2	3	4	5
1	Вильданов Ильдар Равилевич	Представитель родительской общественности (решение общеродительского собрания от 02.03.2017г.)	Приказ начальника департамента образования администрации города Перми от 03.04.2017г. СЭД-059-08-01-09-463	03.04.2022
2	Главатских Елена Михайловна	Представитель органа местного самоуправления в лице департамента имущественных отношений администрации города Перми (по согласованию)	Приказ начальника департамента образования администрации города Перми от 03.04.2017г. СЭД-059-08-01-09-463 (Приказ начальника департамента образования администрации города Перми от 06.08.2020г. СЭД-059-08-01-09-645)	03.04.2022
3	Грибанов Алексей Анатольевич	Представитель общественности (решение собрания трудового коллектива от 27.02.2017г.)	Приказ начальника департамента образования администрации города Перми от 03.04.2017г. СЭД-059-08-01-09-463	03.04.2022

4	Маматова Файля Масхутовна	Представитель трудового коллектива (решение собрания трудового коллектива от 27.02.2017г.)	Приказ начальника департамента образования администрации города Перми от 03.04.2017г. СЭД-059-08-01-09-463	03.04.2022
5	Кулик Оксана Владимировна	Представитель органа местного самоуправления в лице учредителя – департамента образования администрации города Перми	Приказ начальника департамента образования администрации города Перми от 03.04.2017г. СЭД-059-08-01-09-463 (Приказ начальника департамента образования № СЭД-059-08-01-09-1248 от 29.11.2021 г. «Об исключении из состава наблюдательного совета»)	03.04.2022
6	Аблаев Анвар Арипович	Представитель родительской общественности (решение общего собрания от 02.03.2017г.)	Приказ начальника департамента образования администрации города Перми 463 от 03.04.2017г. СЭД-059-08-01-09-463	03.04.2022
	Рахимулина Данифа Харисовна	Представитель трудового коллектива (решение собрания трудового коллектива от 27.02.2017г.)	Приказ начальника департамента образования администрации города Перми от 03.04.2017г. СЭД-059-08-01-09-463	03.04.2022
	Хаматгалимов Равиль Анварович	Представитель родительской общественности (решение общего собрания от 02.03.2017г.)	Приказ начальника департамента образования администрации города Перми от 03.04.2017г. СЭД-059-08-01-09-463	03.04.2022

## 2. Результат деятельности муниципального учреждения

### 2.1. Изменение балансовой (остаточной) стоимости нефинансовых активов:

№	Наименование показателей	Ед. изм.	На начало отчетного года 2021	На конец отчетного года 2021	Изменение стоимости нефинансовых активов, %
1	2	3	4	5	6
1	Балансовая стоимость нефинансовых активов	тыс. руб.	77280,1	77415,0	0,17
2	Остаточная стоимость нефинансовых активов	тыс. руб.	62619,1	62375,9	-0,39

### 2.2. Общая сумма выставленных требований в возмещение ущерба по недостаткам и хищениям:

№	Наименование показателей	Ед. изм.	Год 2020	Год 2021
1	2	3	4	5
1	Общая сумма выставленных требований в возмещение ущерба по недостаткам и хищениям, в том числе:	тыс. руб.	-	
1.1	материальных ценностей	тыс. руб.	-	
1.2	денежных средств	тыс. руб.	-	
1.3	от порчи материальных ценностей	тыс. руб.	-	

2.3. Изменение дебиторской и кредиторской задолженности в разрезе поступлений (выплат)<sup>10</sup>:

№	Наименование показателей	Ед. изм.	Год 2020	Год 2021	Изменение суммы задолженности относительно предыдущего отчетного года, %	Причины образования просроченной кредиторской задолженности, дебиторской задолженности, нереальной к взысканию
1	2	3	4	5	6	7
<b>1</b>	<b>Сумма дебиторской задолженности</b>	<b>тыс. руб.</b>	<b>820,3</b>	<b>56134,7</b>	<b>+100,0</b>	<b>х</b>
	в том числе:					
1.1	в разрезе поступлений	тыс. руб.	573,8	55965,4	+100,0	х
	Арендная плата	тыс. руб.	202,0	-	-100,0	
	Родительская плата	тыс. руб.	371,8	447,9	+20,5	х
	Субсидии на муниципальное задание	тыс. руб.	-	54215,6	+100,0	
	Субсидии на иные цели	тыс. руб.		1301,9	+100	
1.2	в разрезе выплат	тыс. руб.	246,5	169,4	-31,3	
	Оплата труда	тыс. руб.	27,3	41,3	+51,3	
	Начисления на выплаты по оплате труда	тыс. руб.	112,1	57,1	-49,1	
	Услуги связи	тыс. руб.	-	-		
	Коммунальные услуги	тыс. руб.	66,0	59,6	-9,7	
	Содержание имущества	тыс. руб.	23,9	9,2	-61,5	
	Прочие работы, услуги	тыс. руб.	17,2	2,2	-87,2	
<b>2</b>	<b>Нереальная к взысканию дебиторская задолженность</b>	<b>тыс. руб.</b>				
<b>3</b>	<b>Сумма кредиторской задолженности</b>	<b>тыс. руб.</b>	<b>532,1</b>	<b>431,7</b>	<b>-18,9</b>	
	в том числе:	тыс. руб.				
3.1	в разрезе поступлений	тыс. руб.	381,2	363,3	-4,7	х
3.2	расчеты по доходам	тыс. руб.	381,2	363,3	-4,7	
3.3	в разрезе выплат	тыс. руб.	150,9	68,4	-54,7	
	Оплата труда	тыс. руб.	43,3	42,9	-0,93	
	Начисления на выплаты по оплате труда	тыс. руб.	3,6	25,5	+100	
	Содержание имущества	тыс. руб.	22,0	-	-100,0	
	Прочие работы, услуги	тыс. руб.	0,7	-	-100,0	
	Коммунальные услуги	тыс. руб.	77,0	-	-100,0	
	Расчеты по страховым взносам на обязательное медицинское страхование в Федеральный ФОМС	тыс. руб.	0,8	-	-100,0	
	Расчеты по страховым взносам на обязательное пенсионное страхование на выплату страховой части трудовой пенсии	тыс. руб.	3,5	-	-100,0	
<b>4</b>	<b>Просроченная кредиторская задолженность</b>	<b>тыс. руб.</b>	<b>-</b>		<b>0,0</b>	

## 2.4. Информация о суммах доходов, полученных учреждением от оказания платных услуг (выполнения работ):

№	Наименование показателей	Ед. изм.	Год 2020		Год 2021	
			план	факт	план	факт
1	2	3	4	5	6	7
1	Сумма доходов, полученных от оказания платных услуг (выполнения работ)	тыс. руб.	3812,2	3812,2	6399,3	5465,5
	в том числе:					
1.1	частично платных, из них по видам услуг (работ):	тыс. руб.	480,8	480,8	787,4	699,7
	Присмотр и уход, физические лица льготных категорий, определяемых учредителем до 3 лет, группа полного дня	тыс. руб.	49,1	49,1	71,2	71,2
	Присмотр и уход, физические лица льготных категорий, определяемых учредителем от 3 лет до 8 лет, группа полного дня	тыс. руб.	431,7	431,7	716,2	628,5
1.2	полностью платных, из них по видам услуг (работ):	тыс. руб.	3331,40	3331,40	5611,9	4765,8
	Художественно-эстетическое	тыс. руб.	253,1	253,1	289,8	189,8
	Физкультурно-оздоровительное	тыс. руб.	116,0	116,0	242,8	142,8
	Познавательное-речевое	тыс. руб.	158,1	158,1	322,1	322,1
	Присмотр и уход, физические лица, за исключением льготных категорий до 3 лет, группа полного дня	тыс. руб.	235,3	235,3	244,2	244,2
	Присмотр и уход физические лица, за исключением льготных категорий от 3 лет до 8 лет, группа полного дня	тыс. руб.	2532,4	2532,4	4513	3866,9
	Питание сотрудников	тыс. руб.	36,5	36,5	0	0
2	Сумма доходов, полученных при осуществлении основных видов деятельности сверх муниципального задания, в том числе:	тыс. руб.				
3	Сумма доходов, полученных при осуществлении иных видов деятельности, в том числе	тыс. руб.				

2.5. Информация об исполнении муниципального задания учредителя<sup>4</sup>:

№	Наименование услуги (работы)	Объем услуг (работ), ед. изм.				Объем финансового обеспечения, тыс. руб.				Объем услуг (работ), оказанных сверх муниципального задания, ед. изм.	
		план		факт		план		факт		Год 2020	Год 2021
		Год 2020	Год 2021	Год 2020	Год 2021	Год 2020	Год 2021	Год 2020	Год 2021		
1	2	3	4	5	6	7	8	9	10	11	12
1	Реализация основных общеобразовательных программ дошкольного образования	352	352	352	352	20556,6	23275,4	20507,1	23246,8	0	0
2	Присмотр и уход	352	352	352	352	3203,7	3445,5	3202,6	3445,5	0	0
3	Затраты на уплату налогов	0	0	0	0	888,7	684,7	888,7	684,7	0	0
4	Нормативные затраты на содержание муниципального имущества	0	0	0	0	458,1	458,1	458,1	458,1	0	0
5	Обеспечение своевременной выплаты заработной платы работникам в первые рабочие дни 2019 года, 2020г с учетом установленных сроков	0	0	0	0	1695,7	0	1695,7	0	0	0

2.6. Информация о ценах (тарифах) на платные услуги (работы), оказываемые потребителям (в динамике в течение отчетного года):

№	Наименование услуги (работы)	Ед. изм.	Цены (тарифы) на платные услуги (работы), оказываемые потребителям																							
			Год 2021																							
			план												факт											
январь	февраль	март	апрель	май	июнь	июль	август	сентябрь	октябрь	ноябрь	декабрь	январь	февраль	март	апрель	май	июнь	июль	август	сентябрь	октябрь	ноябрь	декабрь			
1	2	3	4	5	6	7	8	9	10	11	12	13	14	15	16	17	18	19	20	21	22	23	24	25	26	27
1	Художественно-эстетическое	руб.	600	600	600	600	600	0	0	0	0	0	800	800	600	600	600	600	600	0	0	0	0	0	800	800
2	Физкультурно-оздоровительное	руб.	1200	1200	1200	1200	1333	0	0	0	0	0	0	1400	1200	1200	1200	1200	1333	0	0	0	0	0	0	1400
3	Познавательно-речевое	руб.	1450	1320	1500	1320	1500	0	0	0	0	1400	1485	1600	1320	1500	1320	1500	0	0	0	0	1400	1485	1600	1320

2.7. Информация о результатах оказания услуг (выполнения работ):

№	Наименование показателей	Ед. изм.	Год 2020		Год 2021	
			план	факт	план	факт
1	2	3	4	5	6	7
<b>1</b>	<b>Общее количество потребителей, воспользовавшихся услугами (работами) учреждения</b>	<b>ед.</b>	<b>978</b>	<b>978</b>	<b>960</b>	<b>960</b>
	в том числе:					
1.1	бесплатными, из них по видам услуг (работ):	ед.	358	358	362	364
	Реализация основных общеобразовательных программ дошкольного образования	ед.	352	352	352	352
	Присмотр и уход, физические лица льготных категорий, определяемых учредителем, до 3 лет, группа полного дня	ед.	1	1	0	0
	Присмотр и уход, физические лица льготных категорий, определяемых учредителем от 3 лет до 8 лет, группа полного дня	ед.	4	4	8	9
	Присмотр и уход, дети-инвалиды, от 3 лет до 8 лет, группа полного дня	ед.	0	0	1	2
	Присмотр и уход, дети-сироты и дети, оставшиеся без попечения родителей, от 3 лет до 8 лет, группа полного дня	ед.	1	1	1	1
1.2	частично платными, из них по видам услуг (работ):	ед.	86	86	89	97
	Присмотр и уход, физические лица льготных категорий, определяемых учредителем, до 3 лет, группа полного дня	ед.	6	6	5	10
	Присмотр и уход, физические лица льготных категорий, определяемых учредителем, от 3 лет до 8 лет, группа полного дня	ед.	80	80	84	87
1.3	полностью платными, из них по видам услуг (работ):	ед.	534	534	509	499
	Присмотр и уход, физические лица, за исключением льготных категорий от 1 года до 3 лет, группа полного дня	ед.	-	-	-	-
	Присмотр и уход, физические лица, за исключением льготных категорий до 3 лет, группа полного дня	ед.	30	30	32	27
	Присмотр и уход, физические лица, за исключением льготных категорий от 3 лет до 8 лет, группа полного дня	ед.	230	230	221	216
	познавательно-речевое	ед.	82	82	35	35
	Физкультурно - оздоровительное	ед.	61	61	46	46
	Художественно-эстетическое	ед.	131	131	175	175

	Питание сотрудников	ед	37	37	0	0
<b>2</b>	<b>Средняя стоимость получения частично платных услуг для потребителей, в том числе по видам услуг (работ):</b>	руб.	<b>64,12</b>	<b>64,12</b>	<b>66,68</b>	<b>66,68</b>
	Присмотр и уход, физические лица льготных категорий, определяемых учредителем до 3 лет, группа полного дня	руб.	52,62	52,62	54,72	54,72
	Присмотр и уход, физические лица льготных категорий, определяемых учредителем от 3 лет до 8 лет, группа полного дня	руб.	64,98	64,98	67,58	67,58
<b>3</b>	<b>Средняя стоимость получения платных услуг для потребителей, в том числе по видам услуг (работ):</b>	руб.	<b>681,42</b>	<b>681,42</b>	<b>512,13</b>	<b>520,55</b>
	Присмотр и уход, физические лица за исключением льготных категорий, до 3 лет, группа полного дня	руб.	105,23	105,23	109,44	109,44
	Присмотр и уход, физические лица за исключением льготных категорий, от 3 лет до 8 лет, группа полного дня	руб.	129,96	129,96	135,16	135,16
	познавательное-речевое	руб.	1578,67	1578,67	1523,33	1523,33
	физкультурно-оздоровительное	руб.	1226,67	1226,67	1312,3	1312,3
	художественно-эстетическое	руб.	600,00	600,00	651,00	651,00
	Питание сотрудников	Руб.	750,7	750,7	0,00	0,00

## 2.8. Информация о жалобах потребителей:

№	Виды зарегистрированных жалоб	Количество жалоб		Принятые меры по результатам рассмотрения жалоб
		год 2020	год 2021	
1	2	3	4	5
1	Жалобы потребителей, поступившие в учреждение	-	-	
2	Жалобы потребителей, поступившие учредителю	-	-	
3	Жалобы потребителей, поступившие Главе города Перми	-	-	
4	Жалобы потребителей, поступившие губернатору Пермского края	-	-	
5	Жалобы потребителей, поступившие в прокуратуру города Перми	-	-	

2.9. Информация о суммах кассовых и плановых поступлений (с учетом возвратов) и выплат (с учетом восстановленных кассовых выплат), предусмотренных планом финансово-хозяйственной деятельности учреждения<sup>11</sup>:

№	Наименование показателей	Ед. изм.	Год 2020	Год 2021
1	2	3	4	5
<b>1</b>	<b>Суммы плановых поступлений (с учетом возвратов)</b>	<b>тыс. руб.</b>	<b>32638,0</b>	<b>35870,5</b>
	в том числе:			
	в разрезе поступлений			
<b>1.1</b>	<b>Собственные доходы</b>	<b>тыс. руб.</b>	<b>6816,5</b>	<b>7069,9</b>
	Доход от аренды	тыс. руб.	182,5	197,7
	Доход от оказания платных услуг	тыс. руб.	6144,7	6399,3
	Возмещение коммунальных расходов арендаторами	тыс. руб.	489,3	517,1
	Прочие доходы	тыс. руб.		-44,3
<b>1.2</b>	<b>Субсидии на муниципальное задание</b>	<b>тыс. руб.</b>	<b>24947,8</b>	<b>27813,2</b>
<b>1.3</b>	<b>Субсидии на иные цели</b>	<b>тыс. руб.</b>	<b>873,7</b>	<b>987,4</b>
<b>2</b>	<b>Суммы кассовых поступлений (с учетом возвратов)</b>	<b>тыс. руб.</b>	<b>30223,7</b>	<b>34999,0</b>
	в том числе:			
	в разрезе поступлений	тыс. руб.		
<b>2.1</b>	<b>Собственные доходы</b>	<b>тыс. руб.</b>	<b>4401,4</b>	<b>6122,4</b>
	Доход от аренды	тыс. руб.	119,0	184,1
	Доход от оказания платных услуг	тыс. руб.	3812,1	5465,5
	Возмещение коммунальных расходов арендаторами	тыс. руб.	470,3	517,1
	Прочие доходы	тыс. руб.		-44,3



2.2	Субсидии на муниципальное задание	тыс. руб.	24947,8	27889,2
2.3	Субсидии на иные цели	тыс. руб.	874,5	987,4
<b>3</b>	<b>Суммы плановых выплат (с учетом восстановленных кассовых выплат)</b>	<b>тыс. руб.</b>	<b>34845,9</b>	<b>36126,5</b>
	в том числе:			
	в разрезе выплат			
<b>3.1</b>	<b>Собственные доходы</b>	<b>тыс. руб.</b>	<b>7168,6</b>	<b>7199,3</b>
	Заработная плата	тыс. руб.	520,1	500,1
	Прочие выплаты	тыс. руб.	0	0,4
	Начисления на выплаты по оплате труда	тыс. руб.	157,1	151,0
	Коммунальные услуги	тыс. руб.	528,5	439,8
	Работы, услуги по содержанию имущества	тыс. руб.	218,7	308,7
	Прочие работы, услуги	тыс. руб.	5491,1	5608,0
	Прочие расходы	тыс. руб.	222,0	160,6
	Расходы по приобретению основных средств	тыс. руб.	27,0	0
	Расходы по приобретению материальных запасов	тыс. руб.	4,1	30,6
<b>3.2</b>	<b>Субсидии на муниципальное задание</b>	<b>тыс. руб.</b>	<b>26802,8</b>	<b>27939,8</b>
	Заработная плата	тыс. руб.	15256,4	16145,9
	Прочие выплаты	тыс. руб.	104,1	68,9
	Начисления на выплаты по оплате труда	тыс. руб.	4625,1	4876,1
	Услуги связи	тыс. руб.	166,2	177,6
	Коммунальные услуги	тыс. руб.	1342,3	1300,3
	Работы, услуги по содержанию имущества	тыс. руб.	1086,4	1528,1
	Прочие работы, услуги	тыс. руб.	2253,1	2484,2
	Прочие расходы	тыс. руб.	949,1	684,7
	Расходы по приобретению основных средств	тыс. руб.	605,9	380,4
	Расходы по приобретению материальных запасов	тыс. руб.	414,2	293,5
<b>3.3</b>	<b>Субсидии на иные цели</b>	<b>тыс. руб.</b>	<b>874,5</b>	<b>987,4</b>
	Заработная плата	тыс. руб.	268,9	315,6
	Прочие выплаты	тыс. руб.	0,8	0,3
	Начисления на выплаты по оплате труда	тыс. руб.	82,0	83,9
	Прочие работы, услуги	тыс. руб.	336,8	566,4
	Пособия по социальной помощи населению	тыс. руб.	146,3	21,2
	Прочие расходы	тыс. руб.	39,7	
<b>4</b>	<b>Суммы кассовых выплат (с учетом восстановленных кассовых выплат)</b>	<b>тыс. руб.</b>	<b>32222,2</b>	<b>34879,0</b>
	в том числе:			
	в разрезе выплат			
<b>4.1</b>	<b>Собственные доходы</b>		<b>4624,6</b>	<b>5991,0</b>
	Заработная плата	тыс. руб.	248,5	339,8
	Начисления на выплаты по оплате труда	тыс. руб.	100,4	91,4
	Коммунальные услуги	тыс. руб.	432,8	438,5
	Работы, услуги по содержанию имущества	тыс. руб.	209,9	297,1
	Прочие работы, услуги	тыс. руб.	3512,6	4633,0
	Прочие расходы	тыс. руб.	89,3	160,6
	Расходы по приобретению основных средств	тыс. руб.	27,0	0,0
	Расходы по приобретению материальных запасов	тыс. руб.	4,1	30,6
<b>4.2</b>	<b>Субсидии на муниципальное задание</b>	<b>тыс. руб.</b>	<b>26752,2</b>	<b>27911,1</b>
	Заработная плата	тыс. руб.	15252,5	16129,6
	Прочие выплаты	тыс. руб.	103,7	68,9
	Начисления на выплаты по оплате труда	тыс. руб.	4602,1	4863,7
	Услуги связи	тыс. руб.	165,1	177,5
	Коммунальные услуги	тыс. руб.	1342,3	1300,3
	Работы, услуги по содержанию имущества	тыс. руб.	1065,2	1528,2
	Прочие работы, услуги	тыс. руб.	2252,6	2484,2
	Прочие расходы	тыс. руб.	948,6	684,7

	Расходы по приобретению основных средств	тыс. руб.	605,9	380,5
	Расходы по приобретению материальных запасов	тыс. руб.	414,2	293,6
<b>4.3</b>	<b>Субсидии на иные цели</b>	<b>тыс. руб.</b>	<b>845,4</b>	<b>976,8</b>
	Заработная плата	тыс. руб.	241,0	315,6
	Прочие выплаты	тыс. руб.	0,4	0,3
	Начисления на выплаты по оплате труда	тыс. руб.	81,2	83,9
	Прочие работы, услуги	тыс. руб.	336,8	566,4
	Пособия по социальной помощи населению	тыс. руб.	146,3	10,6
	Прочие расходы	тыс. руб.	39,7	0,0

2.10. Информация о показателях кассового исполнения бюджетной сметы учреждения и показателях доведенных учреждению лимитов бюджетных обязательств<sup>12</sup>:

№	Наименование расходов	Ед. изм.	КБК	Утверждено лимитов бюджетных обязательств	Кассовый расход	% исполнения
1	2	3	4	5	6	7

2.11. Информация об общей сумме прибыли муниципального автономного учреждения после налогообложения в отчетном периоде<sup>4</sup>:

№	Наименование показателей	Ед. изм.	Год 2020		Год 2021	
			план	факт	план	факт
1	2	3	4	5	6	7
1	Общая сумма прибыли муниципального автономного учреждения после налогообложения в отчетном периоде, всего	тыс. руб.	0	0	0	0
	в том числе:					
1.1	сумма прибыли после налогообложения, образовавшаяся в связи с оказанием муниципальным автономным учреждением частично платных услуг (работ)	тыс. руб.	0	0	0	0
1.2	сумма прибыли после налогообложения, образовавшаяся в связи с оказанием муниципальным автономным учреждением платных услуг (работ)	тыс. руб.	0	0	0	0

### 3. Об использовании имущества, закрепленного за муниципальным учреждением

3.1. Информация об общей стоимости недвижимого и движимого имущества муниципального учреждения:

3.1.1. муниципального автономного учреждения, муниципального бюджетного учреждения:

№	Наименование показателей	Ед. изм.	2020 год		2021 год	
			на начало отчетного периода	на конец отчетного периода	на начало отчетного периода	на конец отчетного периода
1	2	3	4	5	6	7
1	Общая балансовая стоимость имущества муниципального учреждения, в том числе:	тыс. руб.	130008,5	76129,3	76129,3	76306,9
1.1	приобретенного муниципальным учреждением за счет средств, выделенных учредителем, в том числе:	тыс. руб.	129135,2	75229,1	75229,1	75419,0
1.1.1	недвижимого имущества	тыс. руб.	126049,8	71738,4	71738,4	71738,4
1.2	приобретенного муниципальным учреждением за счет доходов, полученных от платных услуг и иной приносящей доход деятельности, в том числе:	тыс. руб.	873,3	900,2	900,2	887,9
1.2.1	недвижимого имущества	тыс. руб.	-	-	-	-

1	2	3	4	5	6	7
2	Общая балансовая стоимость имущества, закрепленного за муниципальным учреждением на праве оперативного управления, в том числе:	тыс. руб.	19742,8	19742,8	19742,8	19948,9
2.1	недвижимого имущества, всего, из него:	тыс. руб.	15380,4	15380,4	15380,4	15380,4
2.1.1	переданного в аренду	тыс. руб.	520,8	520,8	520,8	520,8
2.1.2	переданного в безвозмездное пользование	тыс. руб.	215,6	215,6	215,6	215,6
2.2	движимого имущества, всего	тыс. руб.	4362,4	4362,4	4362,4	4568,5
2.3	особо ценного движимого имущества, всего, из него:	тыс. руб.	3592,9	3592,9	3592,9	3889,7
2.3.1	переданного в аренду	тыс. руб.	449,2	449,2	449,2	449,2
2.3.2	переданного в безвозмездное пользование	тыс. руб.	103,4	103,4	103,4	64,6
2.4	иного движимого имущества, всего, из него:	тыс. руб.	769,5	769,5	769,5	678,8
2.4.1	переданного в аренду	тыс. руб.	44,2	44,2	44,2	44,2
2.4.2	переданного в безвозмездное пользование	тыс. руб.	130,6	130,6	130,6	130,6
3	Общая остаточная стоимость имущества муниципального учреждения, в том числе:	тыс. руб.	115986,7	61468,3	61468,3	61267,8
3.1	приобретенного муниципальным учреждением за счет средств, выделенных учредителем, в том числе:	тыс. руб.	115986,7	61468,3	61468,3	61267,8
3.1.1	недвижимого имущества	тыс. руб.	115898,5	61402,8	61402,8	61218,5
3.2	приобретенного муниципальным учреждением за счет доходов, полученных от платных услуг и иной приносящей доход деятельности, в том числе:	тыс. руб.	-	-	-	-
3.2.1	недвижимого имущества	тыс. руб.	-	-	-	-
4	Общая остаточная стоимость имущества, закрепленного за муниципальным учреждением на праве оперативного управления, в том числе:	тыс. руб.	5317,3	5110,4	5110,4	4909,9
4.1	недвижимого имущества, всего, из него:	тыс. руб.	5229,1	5044,9	5044,9	4860,6
4.1.1	переданного в аренду	тыс. руб.	177,4	171,1	171,1	164,9
4.1.2	переданного в безвозмездное пользование	тыс. руб.	73,4	70,8	70,8	68,2
4.2	движимого имущества, всего	тыс. руб.	88,2	65,5	65,5	49,3
4.3	особо ценного движимого имущества, всего, из него:	тыс. руб.	88,2	65,5	65,5	49,3
4.3.1	переданного в аренду	тыс. руб.	0,7	-	-	-
4.3.2	переданного в безвозмездное пользование	тыс. руб.	25,3	19,6	19,6	13,8
4.4	иного движимого имущества, всего, из него:	тыс. руб.	-	-	-	-
4.4.1	переданного в аренду	тыс. руб.	-	-	-	-
4.4.2	переданного в безвозмездное пользование	тыс. руб.	-	-	-	-

## 3.1.2. муниципального казенного учреждения:

№	Наименование показателей	Ед. изм.	2020 год		2021 год	
			на начало отчетного периода	на конец отчетного периода	на начало отчетного периода	на конец отчетного периода
1	2	3	4	5	6	7
1	Общая балансовая стоимость имущества, закрепленного за муниципальным казенным учреждением на праве оперативного управления, в том числе:	тыс. руб.				
1.1	недвижимого имущества, всего, из него:	тыс. руб.				
1.1.1	переданного в аренду	тыс. руб.				
1.1.2	переданного в безвозмездное пользование	тыс. руб.				

1	2	3	4	5	6	7
1.2	движимого имущества, всего, из него:	тыс. руб.				
1.2.1	переданного в аренду	тыс. руб.				
1.2.2	переданного в безвозмездное пользование	тыс. руб.				
2	Общая остаточная стоимость имущества, закрепленного за муниципальным казенным учреждением на праве оперативного управления, в том числе:	тыс. руб.				
2.1	недвижимого имущества, всего, из него:	тыс. руб.				
2.1.1	переданного в аренду	тыс. руб.				
2.1.2	переданного в безвозмездное пользование	тыс. руб.				
2.2	движимого имущества, всего, из него:	тыс. руб.				
2.2.1	переданного в аренду	тыс. руб.				
2.2.2	переданного в безвозмездное пользование	тыс. руб.				

## 3.2. Информация об использовании имущества, закрепленного за муниципальным учреждением:

№	Наименование показателей	Ед. изм.	2020 год		2021 год	
			на начало отчетного периода	на конец отчетного периода	на начало отчетного периода	на конец отчетного периода
1	2	3	4	5	6	7
1	Количество объектов недвижимого имущества, закрепленного за муниципальным учреждением на праве оперативного управления, из них:	ед.	15	15	15	15
1.1	зданий, строений, сооружений	ед.	13	13	13	13
1.2	иных объектов (замощений, заборов и других), в том числе:	ед.	2	2	2	2
1.3	количество неиспользованных объектов недвижимого имущества, из них:	ед.	-	-	-	-
1.3.1	зданий, строений, сооружений	ед.	-	-	-	-
1.3.2	иных объектов (замощений, заборов и других)	ед.	-	-	-	-
2	Количество объектов особо ценного движимого имущества, закрепленного за муниципальным учреждением на праве оперативного управления <sup>11</sup> , в том числе:	ед.	305	305	305	309
	количество неиспользованных объектов особо ценного движимого имущества	ед.	-	-	-	-
3	Общая площадь объектов недвижимого имущества, закрепленного за муниципальным учреждением на праве оперативного управления, из них:	кв. м	3789,33	3789,33	3789,33	3789,33
3.1	зданий, строений, сооружений, в том числе:	кв. м	2074,9	2074,9	2074,9	2074,9
3.1.1	переданного в аренду <sup>13</sup>	кв. м	60,4	60,4	60,4	60,4
3.1.2	переданного в безвозмездное пользование <sup>13</sup>	кв. м	25	25	25	25
3.2	иных объектов (замощений, заборов и других)	кв. м	1714,43	1714,43	1714,43	1714,43
4	Общая площадь неиспользуемого недвижимого имущества, закрепленного за муниципальным учреждением на праве оперативного управления, в том числе:	кв. м	-	-	-	-
4.1	переданного в аренду <sup>13</sup>	кв. м	-	-	-	-
4.2	переданного в безвозмездное пользование <sup>13</sup>	кв. м	-	-	-	-
5	Объем средств, полученных от сдачи в аренду в установленном порядке имущества, закрепленного за муниципальным учреждением на праве оперативного управления	тыс. руб.	-	119,0	-	184,1

Руководитель муниципального  
автономного учреждения

\_\_\_\_\_ (подпись)

\_\_\_\_\_ (расшифровка подписи)

Руководитель  
финансово-экономической службы муниципального  
бюджетного  
учреждения, муниципального  
казенного учреждения (или иное уполномоченное  
лицо)<sup>14</sup>

\_\_\_\_\_ (подпись)

\_\_\_\_\_ (расшифровка подписи)

Исполнитель (лицо, ответственное  
за составление отчета)

\_\_\_\_\_ (подпись)

\_\_\_\_\_ (расшифровка подписи)

СОГЛАСОВАН

\_\_\_\_\_  
(начальник департамента  
имущественных отношений  
администрации города Перми)

СОГЛАСОВАН<sup>15</sup>

\_\_\_\_\_  
(руководитель муниципального  
казенного учреждения,  
осуществляющего функции  
по ведению бухгалтерского учета)

СОГЛАСОВАН<sup>16</sup>

\_\_\_\_\_  
(руководитель функционального (территориального)  
органа администрации города Перми,  
осуществляющего функции и полномочия учредителя)

Отчет о результатах деятельности  
муниципального учреждения города Перми  
\_\_\_\_\_ за период

(наименование учреждения)

с \_\_\_\_\_ по \_\_\_\_\_,  
опубликованный ранее в печатном средстве  
массовой информации «Официальный  
бюллетень органов местного самоуправления  
муниципального образования город Пермь»  
от \_\_\_\_\_ № \_\_\_\_\_ на официальном сайте  
муниципального образования город Пермь  
в информационно-телекоммуникационной  
сети Интернет, считать недействительным<sup>17</sup>

-----  
<sup>1</sup> Отчет о результатах деятельности муниципального автономного учреждения утверждается руководителем функционального (территориального) органа администрации города Перми, осуществляющего функции и полномочия учредителя муниципального автономного учреждения города Перми. Отчет о результатах деятельности муниципального бюджетного учреждения, муниципального казенного учреждения утверждается руководителем соответствующего учреждения.

<sup>2</sup> Год, предшествующий отчетному году.

<sup>3</sup> Отчетный год.

<sup>4</sup> Заполняется муниципальным автономным учреждением, муниципальным бюджетным учреждением, муниципальным казенным учреждением, в отношении которого органом, осуществляющим функции и полномочия учредителя, принято решение о формировании им муниципального задания на оказание услуг (выполнение работ).

<sup>5</sup> Для муниципальных казенных учреждений – установленная численность учреждения, для муниципальных автономных учреждений, муниципальных бюджетных учреждений – численность в соответствии с утвержденным штатным расписанием учреждения. В случае изменения установленной численности учреждения указываются причины, приведшие к их изменению на конец отчетного периода.

<sup>6</sup> Указывается уровень профессионального образования и стаж работы сотрудников.

<sup>7</sup> Категории (группы) работников указываются в соответствии с отраслевым Положением о системе оплаты труда работников муниципальных учреждений, утвержденным постановлением администрации города Перми.

<sup>8</sup> Заполняется муниципальным автономным учреждением.

<sup>9</sup> Заполняется муниципальным автономным учреждением. Отчет по муниципальным программам, ведомственным целевым программам представляется в рамках деятельности, осуществленной учреждением.

<sup>10</sup> Заполняется муниципальным казенным учреждением, муниципальным автономным и бюджетным учреждением в разрезе поступлений (выплат), предусмотренных планом финансово-хозяйственной деятельности учреждения.

<sup>11</sup> Заполняется муниципальным автономным учреждением, муниципальным бюджетным учреждением.

<sup>12</sup> Заполняется муниципальным казенным учреждением.

<sup>13</sup> Указываются площади недвижимого имущества, переданного в аренду, безвозмездное пользование по всем договорам, заключенным в течение отчетного периода.

<sup>14</sup> Подписывается руководителем финансово-экономической службы муниципального бюджетного учреждения, муниципального казенного учреждения в случае если ведение бухгалтерского учета не передано муниципальному казенному учреждению, осуществляющему функции по ведению бухгалтерского учета (не централизовано).

<sup>15</sup> Согласовывается руководителем муниципального казенного учреждения, осуществляющего функции по ведению бухгалтерского учета, в случае если ведение бухгалтерского учета передано муниципальному казенному учреждению, осуществляющему функции по ведению бухгалтерского учета (централизовано).

<sup>16</sup> Применяется для муниципального бюджетного учреждения, муниципального казенного учреждения.

<sup>17</sup> Информация об отмене опубликованного ранее Отчета указывается учреждением в случае обнаружения неточностей и ошибок в Отчете и внесения изменений в опубликованный ранее Отчет.

УТВЕРЖДЕН

(руководитель функционального (территориального) органа администрации города Перми, осуществляющего функции и полномочия учредителя муниципального автономного учреждения города Перми)/ (руководитель учреждения)<sup>1</sup>

**Отчет**  
**о результатах деятельности муниципального учреждения города Перми**  
**и об использовании закрепленного за ним муниципального имущества**  
**Муниципального автономного общеобразовательного учреждения**  
**«Средняя общеобразовательная школа №7 с углубленным**  
**изучением английского языка» г. Перми**  
**(наименование учреждения)**  
**за период с 01.01.2021 по 31.12.2021**  
**(по состоянию на 01 января года, следующего за отчетным годом)**

**1. Общие сведения об учреждении**

1.1. Сведения об учреждении:

Полное наименование	Муниципальное автономное общеобразовательное учреждение «Средняя общеобразовательная школа №7 с углубленным изучением английского языка» г.Перми
Сокращенное наименование	МАОУ «СОШ №7» г.Перми
Юридический адрес	614000, Россия, Пермский край, г.Пермь, ул. Луначарского д.74/50
Фактический адрес	614000, Россия, Пермский край, г.Пермь, ул. Луначарского д.74/50
Телефон/факс/электронная почта	(342) 236-05-80 (факс)dd175@yandex.ru
Ф.И.О. руководителя, телефон	Бабеньшев Олег Михайлович, (342)236-05-80
Документ, подтверждающий государственную регистрацию некоммерческой организации (номер, дата выдачи)	Серия 59№ 004275534 «14»января 2011г. срок действия - бессрочно
Лицензия (номер, дата выдачи, срок действия)	Серия59Л01№0001978 рег. № 4138 от 29 июля 2015, срок действия –бессрочно
Свидетельство об аккредитации (номер, дата выдачи, срок действия)	Серия ОП № 026531 рег. №180 от 24 мая 2011, срок действия до 24 мая 2023г.

1.2. Виды деятельности, осуществляемые учреждением:

№	Виды деятельности учреждения	Основание (перечень разрешительных документов, на основании которых учреждение осуществляет деятельность, с указанием номеров, даты выдачи и срока действия)	
		год 2020	год 2021
1	2	3	4
1	Основные виды деятельности		
	Реализация общеобразовательной программы начального общего образования, основного общего образования и среднего общего образования, в том числе -программа углубленного изучения английского языка; -инновационных образовательных программ образовательной системы Международный бакалавриат (при условии авторизации)	Устав, утвержденный распоряжением начальника департамента образования от 20.02.2015г № СЭД-08-01-26- 52 Лицензия серия 59Л01№0001978 рег. №4138 от 29 июля 2015, срок действия –бессрочно Свидетельство об аккредитации серия ОП №026531 рег. №180 от 24 мая.2011, срок действия – 24.05.2023г.	Устав, утвержденный распоряжением начальника департамента образования от 12.08.2021г № СЭД-059-08-01- 26-267. Лицензия серия 59Л01№0001978 рег. №4138 от 29 июля 2015, срок действия –бессрочно Свидетельство об аккредитации серия ОП №026531 рег. №180 от 24 мая.2011, срок действия – 24.05.2023г.

	-образовательных программ основного общего образования и среднего общего образования, обеспечивающие изучение предметов на профильном уровне; -программ общего образования по индивидуальным учебным планам на уровне среднего образования -реализация дополнительных общеразвивающих программ художественно-эстетической, физкультурно-спортивной, социально педагогической и иной направленности		
2	Виды деятельности, не являющиеся основными		
	Виды деятельности, не являющиеся основными: - проведение мероприятий в сфере образования; -осуществление приносящей доход деятельности; - оказание платных образовательных услуг по направлениям согласно Положению об оказании платных образовательных услуг и ежегодно утвержденным перечнем; - сдача в аренду имущества, закрепленного за Учреждением на праве оперативного управления, а также имущества, приобретенного за счет ведения самостоятельной финансово-хозяйственной деятельности, в порядке ,установленном действующими законодательством РФ и нормативно-правовыми актами органов местного самоуправления города Перми	Устав, утвержденный распоряжением начальника департамента образования от 20.02.2015г № СЭД-08-01-26-52 Лицензия серия 59Л01 №0001978 рег. №4138 от 29 июля 2015, срок действия – бессрочно	Устав, утвержденный распоряжением начальника департамента образования от 12.08.2021г № СЭД-059-08-01- 26-267. Лицензия серия 59Л01№0001978 рег. №4138 от 29 июля 2015, срок действия – бессрочно

## 1.3. Функции, осуществляемые учреждением:

№	Наименование функций	Количество штатных единиц, шт.		Доля бюджета учреждения, расходуемая на осуществление функций, %	
		2020	2021	2020	2021
1	2	3	4	5	6
1	Профильные функции	81,33	81,78	82,5	82,6
2	Непрофильные функции	17,24	17,24	17,5	17,4

1.4. Перечень услуг (работ), оказываемых учреждением<sup>4</sup>:

№	Наименование услуги (работы)	2020	2021	Категория потребителей
1	2	3	4	5
1.	Муниципальные услуги (работы), оказываемые потребителям в соответствии с муниципальным заданием			
1.1.	Реализация основных общеобразовательных программ начального общего образования	366	374	Физические лица
1.2.	Реализация основных общеобразовательных программ основного общего образования	380	390	Физические лица
1.3.	Реализация основных общеобразовательных программ среднего общего образования	110	108	Физические лица
1.4.	Организация отдыха детей и молодежи	10	30	Физические лица
2.	Услуги (работы), оказываемые потребителям за плату	1117	1044	
2.1.	Подготовка детей к школе	133	132	Учащиеся
2.2.	Естественнонаучное	354	271	Учащиеся
2.3.	Спецкурсы в области «филология»	630	641	Учащиеся



## 1.5. Информация об установленной и фактической численности работников учреждения:

№	Наименование показателей	Ед. изм.	год 2020		год 2021	
			на начало отчетного периода	на конец отчетного периода	на начало отчетного периода	на конец отчетного периода
1	2	3	4	5	6	7
1.	Установленная численность учреждения <sup>5</sup>	штук	99,83	98,57	98,57	99,02
2.	Фактическая численность	штук	99,83	98,57	98,57	99,02
2.1.	Количественный состав	человек	80	80	80	80
2.2.	Квалификация сотрудников <sup>6</sup>	человек	высшее образование и стаж работы: до 3-х лет - 2; с 3 до 8 лет - 10; с 8 до 14 лет - 5; с 14 до 20 лет - 8; более 20 лет - 45.	высшее образование и стаж работы: до 3-х лет - 2; с 3 до 8 лет - 10; с 8 до 14 лет - 5; с 14 до 20 лет - 8; более 20 лет - 45.	высшее образование и стаж работы: до 3-х лет - 2; с 3 до 8 лет - 10; с 8 до 14 лет - 5; с 14 до 20 лет - 8; более 20 лет - 45.	высшее образование и стаж работы: до 3-х лет - 2; с 3 до 8 лет - 10; с 8 до 14 лет - 5; с 14 до 20 лет - 8; более 20 лет - 45.
			средне - специальное образование и стаж работы: до 3-х лет - 0; с 3 до 8 лет - 2; с 8 до 14 лет - 1; с 14 до 20 лет - 1; более 20 лет - 1.	средне - специальное образование и стаж работы: до 3-х лет - 0; с 3 до 8 лет - 2; с 8 до 14 лет - 1; с 14 до 20 лет - 1; более 20 лет - 1.	средне - специальное образование и стаж работы: до 3-х лет - 0; с 3 до 8 лет - 2; с 8 до 14 лет - 1; с 14 до 20 лет - 1; более 20 лет - 1.	средне - специальное образование и стаж работы: до 3-х лет - 0; с 3 до 8 лет - 2; с 8 до 14 лет - 1; с 14 до 20 лет - 1; более 20 лет - 1.
			среднее образование и стаж работы: до 3-х лет - 0; с 3 до 8 лет - 0; с 8 до 14 лет - 0; с 14 до 20 лет - 0; более 20 лет - 5.	среднее образование и стаж работы: до 3-х лет - 0; с 3 до 8 лет - 0; с 8 до 14 лет - 0; с 14 до 20 лет - 0; более 20 лет - 5.	среднее образование и стаж работы: до 3-х лет - 0; с 3 до 8 лет - 0; с 8 до 14 лет - 0; с 14 до 20 лет - 0; более 20 лет - 5.	среднее образование и стаж работы: до 3-х лет - 0; с 3 до 8 лет - 0; с 8 до 14 лет - 0; с 14 до 20 лет - 0; более 20 лет - 5.
			без образования и стаж работы: до 3-х лет - 0; с 3 до 8 лет - 0; с 8 до 14 лет - 0; с 14 до 20 лет - 0; более 20 лет - 0.	без образования и стаж работы: до 3-х лет - 0; с 3 до 8 лет - 0; с 8 до 14 лет - 0; с 14 до 20 лет - 0; более 20 лет - 0.	без образования и стаж работы: до 3-х лет - 0; с 3 до 8 лет - 0; с 8 до 14 лет - 0; с 14 до 20 лет - 0; более 20 лет - 0.	без образования и стаж работы: до 3-х лет - 0; с 3 до 8 лет - 0; с 8 до 14 лет - 0; с 14 до 20 лет - 0; более 20 лет - 0.

## 1.6. Информация о среднегодовой численности и средней заработной плате работников учреждения:

№	Наименование показателей	Ед. изм.	2020	2021
1	2	3	4	5
1	Среднегодовая численность работников учреждения в том числе:	человек	74,5	72,1
	в разрезе категорий (групп) работников*	человек		
1.1.	Работники учреждения, непосредственно осуществляющие учебный (воспитательный, образовательный) процесс (в учреждениях, реализующих программы общего образования, дошкольных образовательных учреждениях, учреждениях дополнительного образования детей)	человек	59,4	57,2
1.2.	Работники учреждения, непосредственно осуществляющие основную деятельность, направленную на достижение целей, для реализации которых создано учреждение (в иных учреждениях)	человек	-	-
1.3.	Педагогические работники, кроме работников, непосредственно осуществляющих учебный (воспитательно -образовательный) процесс	человек	-	-

1.4.	Руководители учреждения	человек	6,4	5,3
1.5.	Учебно-вспомогательный персонал	человек	-	-
1.6.	Административный персонал	человек	3,75	3,9
1.7.	Рабочие	человек	4,95	5,7
2	Средняя заработная плата работников учреждения в том числе:	руб.	48816,33	52987,2
	в разрезе категорий (групп) работников*	руб.		
2.1.	Работники учреждения, непосредственно осуществляющие учебный (воспитательный, образовательный) процесс (в учреждениях, реализующих программы общего образования, дошкольных образовательных учреждениях, учреждениях дополнительного образования детей)	руб.	42807,24	46375,4
2.2.	Работники учреждения, непосредственно осуществляющие основную деятельность, направленную на достижение целей, для реализации которых создано учреждение (в иных учреждениях)	руб.	-	-
2.3.	Педагогические работники, кроме работников, непосредственно осуществляющих учебный (воспитательно -образовательный) процесс	руб.	42761,64	-
2.4.	Руководители учреждения	руб.	82798,18	110948,1
2.5.	Учебно-вспомогательный персонал	руб.	-	-
2.6.	Административный персонал	руб.	43408,18	48801,3
2.7.	Рабочие	руб.	41668,89	35292,3

1.7. Информация об осуществлении муниципальным автономным учреждением деятельности, связанной с выполнением работ или оказанием услуг в соответствии с обязательствами перед страховщиком по обязательному социальному страхованию, и об объеме финансового обеспечения данной деятельности<sup>8</sup>:

№	Наименование услуги (работы)	Объем услуг (работ), ед. изм.		Объем финансового обеспечения, тыс. руб.	
		2020	2021	2020	2021
1	2	3	4	5	6
	-	-	-	-	-

1.8. Информация об объеме финансового обеспечения муниципального автономного учреждения в рамках муниципальных программ, ведомственных целевых программ, утвержденных в установленном порядке<sup>9</sup>:

№	Наименование муниципальных программ, ведомственных целевых программ с указанием правового акта об их утверждении (в разрезе каждой программы)	Объем финансового обеспечения, тыс. руб.	
		2020	2021
1	2	3	4
1	Постановление администрации города Перми от 19.10.2018 N 792 «Об утверждении муниципальной программы «Доступное и качественное образование»	49701,2	58696,9
2	Постановление администрации города Перми от 18.10.2018 N 764 «Об утверждении муниципальной программы «Социальная поддержка и обеспечение семейного благополучия населения города Перми»	44,2	92,4
3	Постановление администрации города Перми от 19.10.2018 N 793 «Об утверждении муниципальной программы «Безопасный город»	16,5	-

1.9. Состав наблюдательного совета учреждения<sup>8</sup>:

№	Фамилия, имя, отчество	Должность	Правовой акт о назначении членов наблюдательного совета (вид, дата, №, наименование)	Срок полномочий
1	2	3	4	5
1	Безукладников Константин Эдуардович	Представитель общественности	Приказ от 15.02.2021г. № 059-08-01-09-154	29.01.2026г.
2	Вышенский Михаил Юрьевич	Представитель общественности	Приказ от 15.02.2021г. № 059-08-01-09-154	29.01.2026г.
3	Гарслян Армен Гойсович	Представитель общественности	Приказ от 15.02.2021г. № 059-08-01-09-154	29.01.2026г.

4	Главатских Елена Михайловна	Представитель органа местного самоуправления в лице департамента имущественных отношений администрации города Перми	Приказ от 15.02.2021г. № 059-08-01-09-154	29.01.2026г.
5	Коробейникова Елена Юрьевна	Представитель органа местного самоуправления в лице учредителя - департамента образования администрации города Перми	Приказ ДО № 059-08-01-09-122 от 21.03.2019г., от 15.02.2021г. № 059-08-01-09-154	29.01.2026г.
6	Мырзина Татьяна Васильевна	Представитель трудового коллектива	Приказ от 15.02.2021г. № 059-08-01-09-154	29.01.2026г.
7	Пермякова Валентина Васильевна	Представитель трудового коллектива	Приказ от 15.02.2021г. № 059-08-01-09-154	29.01.2026г.

## 2. Результат деятельности муниципального учреждения

### 2.1. Изменение балансовой (остаточной) стоимости нефинансовых активов:

№	Наименование показателей	Ед. изм.	2020	2021	Изменение стоимости нефинансовых активов, %
1	2	3	4	5	6
1	Балансовая стоимость нефинансовых активов	тыс. руб.	88681,3	88628,8	-0,06
2	Остаточная стоимость нефинансовых активов	тыс. руб.	35145,3	34578,9	-1,6

### 2.2. Общая сумма выставленных требований в возмещение ущерба по недостаткам и хищениям:

№	Наименование показателей	Ед. изм.	2020	2021
1	2	3	4	5
1	Общая сумма выставленных требований в возмещение ущерба по недостаткам и хищениям, в том числе:	тыс. руб.	-	-
1.1	материальных ценностей	тыс. руб.	-	-
1.2	денежных средств	тыс. руб.	-	-
1.3	от порчи материальных ценностей	тыс. руб.	-	-

### 2.3. Изменение дебиторской и кредиторской задолженности в разрезе поступлений (выплат)<sup>10</sup>:

№	Наименование показателей	Ед. изм.	2020	2021	Изменение суммы задолженности относительно предыдущего отчетного года, %	Причины образования просроченной кредиторской задолженности, дебиторской задолженности, нереальной к взысканию
1	2	3	4	5	6	7
1	Сумма дебиторской задолженности в том числе:	тыс. руб.	5297,3	117132,6	+95,9	-
1.1.	в разрезе поступлений	тыс. руб.	4828,1	116746,7	+95,8	-
1.1.1.	Субсидии на исполнение муниципального задания	тыс. руб.	-	86668,2	+100	-
1.1.2.	Собственные доходы (доходы от опер.аренды)	тыс. руб.	-	927,4	+100	-
1.1.3.	Собственные доходы	тыс. руб.	4828,1	4805,2	-0,5	-
1.1.4.	Субсидии на иные цели	тыс.руб.	-	24345,9	+100	-
1.2.	в разрезе выплат	тыс. руб.	469,2	385,9	-17,7	-

1.2.1.	По начислениям на выплаты	тыс. руб	54,4	8,4	-71,3	-
1.2.2.	Заработная плата	тыс. руб	17,7	36,0	-95,5	-
1.2.3.	Социальные пособия и компенсации персоналу в денежной форме	тыс. руб	0,5	-	-100	-
1.2.4.	Услуги связи	тыс. руб	-	-	-	-
1.2.5.	Коммунальные услуги	тыс. руб	285,0	290,0	+1,7	-
1.2.6.	Прочие работы, услуги	тыс. руб	50,0	1,3	-97,4	-
1.2.7.	Содержание имущества	тыс. руб	-	36,0	+100	-
1.2.8.	Увеличение стоимости основных средств	тыс. руб	60,5	13,1	-78,3	-
1.2.9.	Увеличение стоимости материальных запасов	тыс. руб	1,1	1,1	-	-
3.	Сумма кредиторской задолженности в том числе:	тыс. руб	6617,4	8911,3	+34,7	-
3.1.	в разрезе выплат	тыс. руб	247,5	29,0	-88,3	-
3.1.1.	По начислениям на выплаты	тыс. руб	12,7	-	-100	-
3.1.2.	Коммунальные услуги	тыс. руб	-	-	-	-
3.1.3.	Заработная плата	тыс. руб	9,0	29,0	+222	-
3.1.4.	Расчеты по работам, услугам по содержанию имущества	тыс. руб	-	-	-	-
3.1.5.	Прочие работы, услуги	тыс. руб	87,0	-	-100	-
3.1.6.	Пособия по соц. помощи населению	тыс. руб	7,9	-	-100	-
3.1.7.	Расчеты по прочим платежам в бюджет	тыс. руб	-	-	-	-
3.1.8.	Социальные пособия и компенсации персоналу в денежной форме	тыс. руб	130,9	-	-100	-
3.2.	в разрезе поступлений	тыс. руб	6369,9	8882,3	+39,4	-
3.2.1.	Муниципальное задание	тыс. руб	-	-	-	-
3.2.2.	Собственные доходы (платные услуги)	тыс. руб	5010,1	6986,2	+39,4	-
3.2.3.	Иные цели	тыс. руб	1359,8	1896,1	-100	-
4	Просроченная кредиторская задолженность	тыс. руб	-	-	-	-

## 2.4. Информация о суммах доходов, полученных учреждением от оказания платных услуг (выполнения работ):

№	Наименование показателей	Ед. изм.	2020		2021	
			план	факт	план	факт
1	2	3	4	5	6	7
1	Сумма доходов, полученных от оказания платных услуг (выполнения работ), в том числе:	тыс. руб.	17200,0	14399,3	17200,00	16781,7
1.1.	частично платных, из них по видам услуг (работ):	тыс. руб.	-	-	-	-
1.2.	полностью платных, из них по видам услуг (работ):	тыс. руб.	-	-	-	-
1.2.1.	Подготовка детей к школе	тыс. руб.	5159,0	3186,2	4827,9	4020,1
1.2.2.	Естественнонаучное	тыс. руб.	5163,0	3488,8	3571,6	4000,8
1.2.3.	Спецкурсы в области «филология»	тыс. руб.	6878,0	7724,3	8800,5	8760,8
2.	Сумма доходов, полученных при осуществлении основных видов деятельности сверх муниципального задания, в том числе:	тыс. руб.	-	-	-	-
3.	Сумма доходов, полученных при осуществлении иных видов деятельности, в том числе:	тыс. руб.	-	-	-	-

2.5. Информация об исполнении муниципального задания учредителя<sup>4</sup>:

№	Наименование услуги (работы)	Объем услуг (работ), ед. изм.				Объем финансового обеспечения, тыс. руб.				Объем услуг (работ), оказанных сверх муниципального задания, ед. изм.	
		план		факт		план		факт		2020	2021
		2020	2021	2020	2021	2020	2021	2020	2021		
1	2	3	4	5	6	7	8	9	10	11	12
1	Реализация основных общеобразовательных программ начального общего образования	366	374	365	373	14826,5	18579,7	14807,0	18562,9	-	-
2	Реализация основных общеобразовательных программ основного общего образования	380	390	379	389	20350,1	20840,8	20229,3	20821,6	-	-
3	Реализация основных общеобразовательных программ среднего общего образования	110	108	111	108	6205	6375,1	6133,6	6369,3	-	-
4	Организация отдыха детей и молодежи	10	30	10	30	23,1	71,3	23,1	60,6	-	-
5	Затраты на уплату налогов	-	-	-	-	529,5	433,6	529,5	431,4	-	-
6	Нормативные затраты на содержание муниципального имущества	-	-	-	-	797,4	709,6	707,4	709,6	-	-
7	Обеспечение своевременной выплаты заработной платы работникам в первые рабочие дни 2019, 2020 года с учетом установленных сроков	-	-	-	-	3261,8	-	3161,8	-	-	-

## 2.6. Информация о ценах (тарифах) на платные услуги (работы), оказываемые потребителям (в динамике в течение отчетного года):

№	Наименование услуги (работы)	Ед. изм.	Цены (тарифы) на платные услуги (работы), оказываемые потребителям																							
			2021																							
			план												факт											
1	2	3	январь	февраль	март	апрель	май	июнь	июль	август	сентябрь	октябрь	ноябрь	декабрь	январь	февраль	март	апрель	май	июнь	июль	август	сентябрь	октябрь	ноябрь	декабрь
1.	Подготовка детей к школе	руб./мес	5500	5500	5500	5500	-	-	-	-	-	5750	5750	5750	5500	5500	5500	5500	-	-	-	-	-	5750	5750	5750
2.	Естественнонаучное	руб./мес	1395	1395	1395	1395	1395	-	-	-	-	1400	1400	1400	1395	1395	1395	1395	1395	-	-	-	-	1400	1400	1400
3.	Спецкурсы в области «филология»	руб./мес	1166	1166	1166	1166	1166	-	-	-	1200	1200	1200	1200	1166	1166	1166	1166	1166	-	-	-	1200	1200	1200	1200

## 2.7. Информация о результатах оказания услуг (выполнения работ):

№	Наименование показателей	Ед. изм.	2020		2021	
			план	факт	план	факт
1	2	3	4	5	6	7
1	Общее количество потребителей, воспользовавшихся услугами (работами) учреждения, в том числе:	ед.	2111	1982	1946	1944
1.1.	бесплатными, из них по видам услуг (работ):	ед.	866	865	902	900
1.1.1.	Реализация основных общеобразовательных программ начального общего образования	ед.	366	365	374	373
1.1.2.	Реализация основных общеобразовательных программ основного общего образования	ед.	380	379	390	389
1.1.3.	Реализация основных общеобразовательных программ среднего общего образования	ед.	110	111	108	108
1.1.4.	Организация отдыха детей и молодежи	ед.	10	10	30	30
1.2.	частично платными, из них по видам услуг (работ):	ед.	-	-	-	-
1.3.	полностью платными, из них по видам услуг (работ):	ед.	1245	1117	1044	1044
1.3.1.	Подготовка детей к школе	ед.	134	133	132	132
1.3.2.	Естественнонаучное	ед.	311	354	271	271
1.3.3.	Спецкурсы в области «филология»	ед.	800	630	641	641
2.	Средняя стоимость получения частично платных услуг для потребителей, в том числе по видам услуг (работ) <sup>8</sup> :	руб.	-	-	-	-
3.	Средняя стоимость получения платных услуг для потребителей, в том числе по видам услуг (работ) <sup>8</sup> :	руб.	1689,67	1754,62	1796,73	1796,73
3.1.	Подготовка детей к школе	руб.	5500	5500	5607,14	5607,14
3.2.	Естественнонаучное	руб.	1395	1395	1396,88	1396,88
3.3.	Спецкурсы в области «филология»	руб.	1166	1166	1181,11	1181,11

## 2.8. Информация о жалобах потребителей:

№	Виды зарегистрированных жалоб	Количество жалоб		Принятые меры по результатам рассмотрения жалоб
		2020	2021	
1	2	3	4	5
1.	Жалобы потребителей, поступившие в учреждение	-	-	
2.	Жалобы потребителей, поступившие учредителю	2	1	меры приняты
3.	Жалобы потребителей, поступившие Главе города Перми	-	-	
4.	Жалобы потребителей, поступившие губернатору Пермского края	-	-	
5.	Жалобы потребителей, поступившие в прокуратуру города Перми	-	-	

2.9. Информация о суммах кассовых и плановых поступлений (с учетом возвратов) и выплат (с учетом восстановленных кассовых выплат), предусмотренных планом финансово-хозяйственной деятельности учреждения<sup>11</sup>:

№	Наименование показателей	Ед. изм.	2020	2021
1	2	3	4	5
1	Суммы плановых поступлений (с учетом возвратов) в том числе: в разрезе поступлений	тыс. руб.	69140,4	95690,7
1.1.	Собственные доходы:	тыс. руб.	18477,7	18450,7
1.1.1.	Доход от аренды	тыс. руб.	657,7	770,9
1.1.2.	Доход от оказания платных услуг	тыс. руб.	17200	17200,0
1.1.3.	Возмещение коммунальных услуг арендатором	тыс. руб.	520	522,3
1.1.4.	Добровольные пожертвования	тыс. руб.	200	-
1.1.5.	Иные доходы	тыс. руб.	-100	-42,5
1.2.	Субсидии на муниципальное задание	тыс. руб.	41821,9	46708,5
1.3.	Субсидии на иные цели	тыс. руб.	8840,8	12080,8
2.	Суммы кассовых поступлений (с учетом возвратов) в том числе: в разрезе поступлений	тыс. руб.	65363,9	76783,2

2.1.	Собственные доходы:	тыс. руб.	14701,2	17993,9
2.1.1	Доход от аренды	тыс. руб.	109,6	770,9
2.1.2	Доход от оказания платных услуг	тыс. руб.	14399,3	16781,7
2.1.3	Возмещение коммунальных услуг арендатором	тыс. руб.	260,1	483,8
2.1.5	Иные доходы	тыс. руб.	-67,8	-42,5
2.2.	Субсидии на муниципальное задание	тыс. руб.	41821,9	46708,5
2.3.	Субсидии на иные цели	тыс. руб.	8840,8	12080,8
3.	Суммы плановых выплат (с учетом восстановленных кассовых выплат) в том числе:	тыс. руб.	80013,7	81814,5
3.1.	За счет собственных доходов:	тыс. руб.	23397,6	21845,0
3.1.1	Заработная плата	тыс. руб.	9321,3	9321,3
3.1.2	Начисления на выплаты по оплате труда	тыс. руб.	2815	2815,0
3.1.3	Услуги связи	тыс. руб.	10	10,0
3.1.4	Коммунальные услуги	тыс. руб.	1379,4	1931,5
3.1.5	Работы, услуги по содержанию имущества	тыс. руб.	1224,4	3348,1
3.1.6	Прочие работы, услуги	тыс. руб.	879	745,2
3.1.7	Услуги, работы для целей капитальных вложений	тыс. руб.	179,4	-
3.1.8	Налоги, пошлины и сборы	тыс. руб.	352,6	48,2
3.1.9	Штрафы и экономические санкции	тыс. руб.	-	2,5
3.1.10	Перечисления международным организациям	тыс. руб.	574,8	774,7
3.1.11	Иные выплаты текущего характера организациям	тыс. руб.	120	50,4
3.1.12	Расходы по приобретению основных средств	тыс. руб.	1570	1227,5
3.1.13	Увеличение стоимости строительных материалов	тыс. руб.	1977,1	200,0
3.1.14	Увеличение стоимости мягкого инвентаря	тыс. руб.	30	49,5
3.1.15	Увеличение стоимости прочих материальных запасов	тыс. руб.	2954	1310,0
3.1.16	Увеличение стоимости прочих материальных запасов однократного применения	тыс. руб.	10,6	11,1
3.2.	Субсидии на муниципальное задание	тыс. руб.	45993,7	47049,0
3.2.1	Заработная плата	тыс. руб.	30363,7	31350,2
3.2.2	Начисления на выплаты по оплате труда	тыс. руб.	9099,8	9460,5
3.2.3	Услуги связи	тыс. руб.	178,8	195,4
3.2.4	Коммунальные услуги	тыс. руб.	1564,2	1514,5
3.2.5	Работы, услуги по содержанию имущества	тыс. руб.	1468,4	1470,9
3.2.6	Прочие работы, услуги	тыс. руб.	597,5	942,7
3.2.7	Страхование	тыс. руб.	8,3	8,3
3.2.8	Социальные пособия и компенсации персоналу в денежной форме	тыс. руб.	182,8	154,7
3.2.9	Налоги, пошлины и сборы	тыс. руб.	529,5	433,6
3.2.10	Расходы по приобретению основных средств	тыс. руб.	1476,2	1101,4
3.2.11	Увеличение стоимости строительных материалов	тыс. руб.	43,2	58,9
3.2.12	Увеличение стоимости мягкого инвентаря	тыс. руб.	-	8,8
3.2.13	Увеличение стоимости прочих материальных запасов	тыс. руб.	481,3	322,5
3.2.14	Увеличение стоимости прочих материальных запасов однократного применения	тыс. руб.	-	26,6
3.3.	Субсидии на иные цели	тыс. руб.	10466,9	12920,5
3.3.1	Заработная плата	тыс. руб.	5314,8	5271,3
3.3.2	Начисления на выплаты по оплате труда	тыс. руб.	1604,5	1592,0
3.3.3	Работы, услуги по содержанию имущества	тыс. руб.	125,7	-
3.3.4	Прочие работы, услуги	тыс. руб.	16,5	5178,1
3.3.5	Пособия по социальной помощи населению	тыс. руб.	3085,6	777,4
3.3.6	Социальные компенсации персоналу в натуральной форме	тыс. руб.	268,8	21,1
3.3.7	Социальные пособия и компенсации персоналу в денежной форме	тыс. руб.	21,1	80,6
3.3.8	Налоги, пошлины и сборы	тыс. руб.	10,8	-
3.3.9	Увеличение стоимости мягкого инвентаря	тыс. руб.	3,6	-
3.3.10	Расходы по приобретению материальных запасов	тыс. руб.	0,4	-
3.3.11	Увеличение стоимости прочих материальных запасов однократного применения	тыс. руб.	15,1	-

3.4.	Средства во временном распоряжении	тыс. руб.	155,5	-
	Выбытие денежных средств и их эквивалентов	тыс. руб.	155,5	-
4.	Суммы кассовых выплат (с учетом восстановленных кассовых выплат) в том числе:	тыс. руб.	71026	75871,1
4.1.	За счет собственных доходов:	тыс. руб.	16226,7	17852,4
4.1.1	Заработная плата	тыс. руб.	8800,2	9102,2
4.1.2	Начисления на выплаты по оплате труда	тыс. руб.	2619	2715,3
4.1.3	Услуги связи	тыс. руб.	6,4	7,6
4.1.4	Коммунальные услуги	тыс. руб.	1064	1550,8
4.1.5	Работы, услуги по содержанию имущества	тыс. руб.	880,8	1634,7
4.1.6	Прочие работы, услуги	тыс. руб.	685,3	643,4
4.1.7	Услуги, работы для целей капитальных вложений	тыс. руб.	179,4	-
4.1.8	Налоги, пошлины и сборы	тыс. руб.	41,5	47,9
4.1.9	Штрафы и экономические санкции	тыс. руб.	-	2,5
4.1.10	Перечисления международным организациям	тыс. руб.	200	-
4.1.11	Иные выплаты текущего характера организациям	тыс. руб.	96	32,4
4.1.12	Расходы по приобретению основных средств	тыс. руб.	1043,3	1077,6
4.1.13	Увеличение стоимости строительных материалов	тыс. руб.	114,7	199,5
4.1.14	Увеличение стоимости мягкого инвентаря	тыс. руб.	10,9	49,5
4.1.15	Увеличение стоимости прочих материальных запасов	тыс. руб.	474,6	777,9
4.1.16	Увеличение стоимости прочих материальных запасов однократного применения	тыс. руб.	10,6	11,1
4.2.	Субсидии на муниципальное задание	тыс. руб.	45692,2	46994,3
4.2.1	Заработная плата	тыс. руб.	30293,5	31350,2
4.2.2	Начисления на выплаты по оплате труда	тыс. руб.	8942	9441,6
4.2.3	Услуги связи	тыс. руб.	178,8	187,5
4.2.4	Коммунальные услуги	тыс. руб.	1564,2	1500,4
4.2.5	Работы, услуги по содержанию имущества	тыс. руб.	1425,3	1470,9
4.2.6	Прочие работы, услуги	тыс. руб.	586,1	932,0
4.2.7	Страхование	тыс. руб.	8,3	8,3
4.2.8	Социальные пособия и компенсации персоналу в денежной форме	тыс. руб.	163,8	154,4
4.2.9	Налоги, пошлины и сборы	тыс. руб.	529,5	431,4
4.2.10	Расходы по приобретению основных средств	тыс. руб.	1476,2	1101,0
4.2.11	Увеличение стоимости строительных материалов	тыс. руб.	43,2	58,9
4.2.12	Увеличение стоимости мягкого инвентаря	тыс. руб.	-	8,8
4.2.13	Увеличение стоимости прочих материальных запасов	тыс. руб.	481,3	322,3
4.2.14	Увеличение стоимости прочих материальных запасов однократного применения	тыс. руб.	-	26,6
4.3.	Субсидии на иные цели	тыс. руб.	9107,1	11024,4
4.3.1	Заработная плата	тыс. руб.	4642,8	4995,1
4.3.2	Начисления на выплаты по оплате труда	тыс. руб.	1404,3	1493,2
4.3.3	Работы, услуги по содержанию имущества	тыс. руб.	125,7	-
4.3.4	Прочие работы, услуги	тыс. руб.	16,5	3796,0
4.3.5	Пособия по социальной помощи населению	тыс. руб.	2681,3	643,4
4.3.6	Социальные компенсации персоналу в натуральной форме	тыс. руб.	185,5	21,1
4.3.7	Социальные пособия и компенсации персоналу в денежной форме	тыс. руб.	21,1	75,6
4.3.8	Налоги, пошлины и сборы	тыс. руб.	10,8	-
4.3.9	Увеличение стоимости мягкого инвентаря	тыс. руб.	3,6	-
4.3.10	Расходы по приобретению материальных запасов	тыс. руб.	0,4	-
4.3.11	Увеличение стоимости прочих материальных запасов однократного применения	тыс. руб.	15,1	-



2.10. Информация об общей сумме прибыли муниципального автономного учреждения после налогообложения в отчетном периоде<sup>4</sup>:

№	Наименование показателей	Ед. изм.	2020		2021	
			план	факт	план	факт
1	2	3	4	5	6	7
1.	Общая сумма прибыли муниципального автономного учреждения после налогообложения в отчетном периоде, всего, в том числе:	тыс. руб.	-	-	-	-
2.	Сумма прибыли после налогообложения, образовавшаяся в связи с оказанием муниципальным автономным учреждением частично платных услуг (работ)	тыс. руб.	-	-	-	-
3.	Сумма прибыли после налогообложения, образовавшаяся в связи с оказанием муниципальным автономным учреждением платных услуг (работ)	тыс. руб.	-	-	-	-

### 3. Об использовании имущества, закрепленного за муниципальным учреждением

3.1. Информация об общей стоимости недвижимого и движимого имущества муниципального учреждения:

3.1.1. муниципального автономного учреждения, муниципального бюджетного учреждения:

№	Наименование показателей	Ед. изм.	2020		2021	
			на начало отчетного периода	на конец отчетного периода	на начало отчетного периода	на конец отчетного периода
1	2	3	4	5	6	7
1	Общая балансовая стоимость имущества муниципального автономного учреждения, в том числе:	тыс. руб.	111622,6	86800,2	86800,2	86442,2
1.1	приобретенного муниципальным автономным учреждением за счет средств, выделенных учредителем, в том числе:	тыс. руб.	103434,6	78066,0	78066,0	76883,2
1.1.1	недвижимого имущества	тыс. руб.	78351,9	51661,7	51661,7	51561,8
1.2	приобретенного муниципальным автономным учреждением за счет доходов, полученных от платных услуг и иной приносящей доход деятельности, в том числе:	тыс. руб.	8187,9	8734,2	8734,2	9559,0
1.2.1	недвижимого имущества	тыс. руб.	258	258	258	258
2	Общая балансовая стоимость имущества, закрепленного за муниципальным автономным учреждением на праве оперативного управления, в том числе:	тыс. руб.	47722,9	47722,9	47722,9	50825,7
2.1	недвижимого имущества, всего, из него:	тыс. руб.	16694,5	16694,5	16694,5	16694,5
2.1.1	переданного в аренду	тыс. руб.	893,7	893,7	893,7	905,5
2.1.2	переданного в безвозмездное пользование	тыс. руб.	76,9	76,9	76,9	76,9
2.2	движимого имущества, всего	тыс. руб.	30768,3	30768,3	30768,3	31223,1
2.3	особо ценного движимого имущества, всего, из него:	тыс. руб.	21371,3	21371,3	21371,3	22085,1
2.3.1	переданного в аренду	тыс. руб.	-	-	-	355,6
2.3.2	переданного в безвозмездное пользование	тыс. руб.	-	-	-	-
2.4	иного движимого имущества, всего из него:	тыс. руб.	9397,0	9397,0	9397,0	9138,0
2.4.1	переданного в аренду	тыс. руб.	830,2	830,2	830,2	474,6
2.4.2	переданного в безвозмездное пользование	тыс. руб.	215,6	215,6	215,6	215,6
3	Общая остаточная стоимость имущества муниципального автономного учреждения, в том числе:	тыс. руб.	61203,2	33264,2	33264,2	32392,2
3.1	приобретенного муниципальным автономным учреждением за счет средств, выделенных учредителем, в том числе:	тыс. руб.	61105,2	33103,5	33103,5	32312,9
3.1.1	недвижимого имущества	тыс. руб.	58807,2	32117,1	32117,1	32117,1

3.2	приобретенного муниципальным автономным учреждением за счет доходов, полученных от платных услуг и иной приносящей доход деятельности, в том числе:	тыс. руб.	98,0	160,7	160,7	79,3
3.2.1	недвижимого имущества	тыс. руб.	-	-	-	-
4	Общая остаточная стоимость имущества, закрепленного за муниципальным автономным учреждением на праве оперативного управления, в том числе:	тыс. руб.	701,4	325,2	325,2	239,1
4.1	недвижимого имущества, всего из него:	тыс. руб.	-	-	-	-
4.1.1	переданного в аренду	тыс. руб.	-	-	-	-
4.1.2	переданного в безвозмездное пользование	тыс. руб.	-	-	-	-
4.2	движимого имущества, всего	тыс. руб.	701,4	325,2	325,2	239,1
4.3	особо ценного движимого имущества, всего из него:	тыс. руб.	616,2	263,7	263,7	201,2
4.3.1	переданного в аренду	тыс. руб.	-	-	-	-
4.3.2	переданного в безвозмездное пользование	тыс. руб.	-	-	-	-
4.4	иного движимого имущества, всего из него:	тыс. руб.	85,2	61,5	61,5	37,9
4.4.1	переданного в аренду	тыс. руб.	-	-	-	-
4.4.2	переданного в безвозмездное пользование	тыс. руб.	-	-	-	-

## 3.2. Информация об использовании имущества, закрепленного за муниципальным автономным учреждением

№	Наименование показателей	Ед. изм.	2020		2021	
			на начало отчетного периода	на конец отчетного периода	на начало отчетного периода	на конец отчетного периода
1	2	3	4	5	6	7
1	Количество объектов недвижимого имущества, закрепленного за муниципальным автономным учреждением на праве оперативного управления, из них:	ед.	9	9	9	10
1.1	зданий, строений, сооружений	ед.	1	1	1	1
1.2	иных объектов (замощений, заборов), в том числе:	ед.	8	8	8	9
1.3	количество неиспользованных объектов недвижимого имущества, из них:	ед.	-	-	-	-
1.3.1	зданий, строений, сооружений	ед.	-	-	-	-
1.3.2	иных объектов (замощений, заборов и других)	ед.	-	-	-	-
2	Количество объектов особо ценного движимого имущества, закрепленного за муниципальным автономным учреждением на праве оперативного управления, в том числе:	ед.	16536	16536	16536	17719
	количество неиспользованных объектов особо ценного движимого имущества	ед.	-	-	-	-
3	Общая площадь объектов недвижимого имущества, закрепленного за муниципальным автономным учреждением на праве оперативного управления, из них:	м	4547	4547	4547	5459,9
3.1	зданий, строений, сооружений, в том числе:	кв. м	3534,3	3534,3	3534,3	3534,3
3.1.1	переданного в аренду*	кв. м	191,7	191,7	191,7	191,7
3.1.2	переданного в безвозмездное пользование*	кв. м	30,3	30,3	30,3	30,3
3.2	иных объектов (замощений, заборов и других)	м	1012,7	1012,7	1012,7	1925,6
4	Общая площадь неиспользуемого недвижимого имущества, закрепленного за муниципальным автономным учреждением на праве оперативного управления, в том числе:	кв. м	-	-	-	-
4.1	переданного в аренду*	кв. м	-	-	-	-
4.2	переданного в безвозмездное пользование*	кв. м	-	-	-	-

5	Объем средств, полученных от сдачи в аренду в установленном порядке имущества, закрепленного за муниципальным автономным учреждением на праве оперативного управления	тыс. руб.	-	109,6	-	770,9
---	---	-----------	---	-------	---	-------

Руководитель муниципального автономного учреждения

\_\_\_\_\_  
(подпись)

\_\_\_\_\_  
(расшифровка подписи)

Руководитель финансово-экономической службы муниципального бюджетного учреждения, муниципального казенного учреждения (или иное уполномоченное лицо)<sup>14</sup>

\_\_\_\_\_  
(подпись)

\_\_\_\_\_  
(расшифровка подписи)

Исполнитель (лицо, ответственное за составление отчета)

\_\_\_\_\_  
(подпись)

\_\_\_\_\_  
(расшифровка подписи)

#### СОГЛАСОВАН

\_\_\_\_\_  
(начальник департамента имущественных отношений администрации города Перми)

#### СОГЛАСОВАН<sup>15</sup>

\_\_\_\_\_  
(руководитель муниципального казенного учреждения, осуществляющего функции по ведению бухгалтерского учета)

#### СОГЛАСОВАН<sup>16</sup>

\_\_\_\_\_  
(руководитель функционального (территориального) органа администрации города Перми, осуществляющего функции и полномочия учредителя)

Отчет о результатах деятельности муниципального учреждения города Перми

\_\_\_\_\_ за период

(наименование учреждения)

с \_\_\_\_\_ по \_\_\_\_\_, опубликованный ранее в печатном средстве массовой информации «Официальный бюллетень органов местного самоуправления муниципального образования город Пермь» от \_\_\_\_\_ № \_\_\_\_\_ на официальном сайте муниципального образования город Пермь в информационно-телекоммуникационной сети Интернет, считать недействительным<sup>17</sup>

-----  
<sup>1</sup> Отчет о результатах деятельности муниципального автономного учреждения утверждается руководителем функционального (территориального) органа администрации города Перми, осуществляющего функции и полномочия учредителя муниципального автономного учреждения города Перми. Отчет о результатах деятельности муниципального бюджетного учреждения, муниципального казенного учреждения утверждается руководителем соответствующего учреждения.

<sup>2</sup> Год, предшествующий отчетному году.

<sup>3</sup> Отчетный год.

<sup>4</sup> Заполняется муниципальным автономным учреждением, муниципальным бюджетным учреждением, муниципальным казенным учреждением, в отношении которого органом, осуществляющим функции и полномочия учредителя, принято решение о формировании им муниципального задания на оказание услуг (выполнение работ).

<sup>5</sup> Для муниципальных казенных учреждений – установленная численность учреждения, для муниципальных автономных учреждений, муниципальных бюджетных учреждений – численность в соответствии с утвержденным штатным расписанием учреждения. В случае изменения установленной численности учреждения указываются причины, приведшие к их изменению на конец отчетного периода.

<sup>6</sup> Указывается уровень профессионального образования и стаж работы сотрудников.

<sup>7</sup> Категории (группы) работников указываются в соответствии с отраслевым Положением о системе оплаты труда работников муниципальных учреждений, утвержденным постановлением администрации города Перми.

<sup>8</sup> Заполняется муниципальным автономным учреждением.

<sup>9</sup> Заполняется муниципальным автономным учреждением. Отчет по муниципальным программам, ведомственным целевым программам представляется в рамках деятельности, осуществленной учреждением.

<sup>10</sup> Заполняется муниципальным казенным учреждением, муниципальным автономным и бюджетным учреждением в разрезе поступлений (выплат), предусмотренных планом финансово-хозяйственной деятельности учреждения.

<sup>11</sup> Заполняется муниципальным автономным учреждением, муниципальным бюджетным учреждением.

<sup>12</sup> Заполняется муниципальным казенным учреждением.

<sup>13</sup> Указываются площади недвижимого имущества, переданного в аренду, безвозмездное пользование по всем договорам, заключенным в течение отчетного периода.

<sup>14</sup> Подписывается руководителем финансово-экономической службы муниципального бюджетного учреждения, муниципального казенного учреждения в случае если ведение бухгалтерского учета не передано муниципальному казенному учреждению, осуществляющему функции по ведению бухгалтерского учета (не централизовано).

<sup>15</sup> Согласовывается руководителем муниципального казенного учреждения, осуществляющего функции по ведению бухгалтерского учета, в случае если ведение бухгалтерского учета передано муниципальному казенному учреждению, осуществляющему функции по ведению бухгалтерского учета (централизовано).

<sup>16</sup> Применяется для муниципального бюджетного учреждения, муниципального казенного учреждения.

<sup>17</sup> Информация об отмене опубликованного ранее Отчета указывается учреждением в случае обнаружения неточностей и ошибок в Отчете и внесения изменений в опубликованный ранее Отчет.

УТВЕРЖДЕН

Заместителем начальника департамента  
по управлению муниципальными ресурсами  
О.Ю. Желтовой

**Отчет  
о результатах деятельности муниципального учреждения города Перми  
и об использовании закрепленного за ним муниципального имущества**

**Муниципальное автономное общеобразовательное учреждение «Лицей № 2» г. Перми  
за период с 01 января 2021г. по 31 декабря 2021 г.  
(по состоянию на 01 января года, следующего за отчетным годом)**

**1. Общие сведения об учреждении**

1.1. Сведения об учреждении:

Полное наименование	Муниципальное автономное общеобразовательное учреждение «Лицей № 2» г.Перми
Сокращенное наименование	МАОУ «Лицей № 2» г. Перми
Юридический адрес	614089, Россия, Пермский край, г.Пермь, ул. Самаркандская, д. 102
Фактический адрес	614089, Россия, Пермский край, г.Пермь, ул. Самаркандская, д. 102
Телефон/факс/электронная почта	(342) 282-43-42/ (342) 282-45-18/ permlyceum2@gmail.com
Ф.И.О. руководителя, телефон	Чепурин Анатолий Викторович, (342) 282-43-42
Документ, подтверждающий государственную регистрацию некоммерческой организации (номер, дата выдачи)	Серия 59 № 004303243 15.11.2010 г.
Лицензия (номер, дата выдачи, срок действия)	Серия 59Л01 № 0001932 21.07.2015 г. рег. № 4097, срок действия – бессрочно
Свидетельство об аккредитации (номер, дата выдачи, срок действия)	Серия 59А01 № 0000371 23.05.2014 г., рег. № 252, срок действия до 23.05.2026 г.

1.2. Виды деятельности, осуществляемые учреждением:

№	Виды деятельности учреждения	Основание (перечень разрешительных документов, на основании которых учреждение осуществляет деятельность, с указанием номеров, даты выдачи и срока действия)	
		год 2020	год 2021
1	2	3	4
1	Основные виды деятельности: - реализация образовательных программ среднего общего образования, в том числе программ общего образования по индивидуальным учебным планам на уровне среднего образования программ углубленного изучения предметов гуманитарного, физико – математического, естественно – научного направлений инновационную образовательную программу образовательные программы среднего общего образования, обеспечивающие изучение предметов на профильном уровне - реализация дополнительных общеразвивающих программ художественно-эстетической, физкультурно-спортивной, социально-педагогической и иной направленности.	Устав, утвержденный распоряжением начальника департамента образования от 19.03.2015 г. № СЭД-08-01-26-95 Лицензия на право ведения образовательной деятельности, серия 59Л01 № 0001932 21.07.2015 г. рег. № 4097, срок действия – бессрочно	Устав, утвержденный распоряжением начальника департамента образования от 05.10.2021 г. № 059-08-01-26-331 Лицензия на право ведения образовательной деятельности, серия 59Л01 № 0001932 21.07.2015 г. рег. № 4097, срок действия – бессрочно

2	Виды деятельности, не являющиеся основными: 1) проведение мероприятий в сфере образования; 2) осуществление приносящей доход деятельности: - оказание платных образовательных услуг по направлениям согласно Положению об оказании платных образовательных услуг и ежегодно утвержденным перечнем; - сдача в аренду имущества, закрепленного за Учреждением на праве оперативного управления, а также имущества, приобретенного за счет ведения самостоятельной финансово-хозяйственной деятельности, в порядке, установленном действующими законодательством РФ и нормативно-правовыми актами органов местного самоуправления города Перми.	Устав, утвержденный распоряжением начальника департамента образования от 19.03.2015 г. № СЭД-08-01-26-95 Лицензия на право ведения образовательной деятельности, серия 59Л01 № 0001932 от 21.07.2015 г. рег. № 4097, срок действия – бессрочно	Устав, утвержденный распоряжением начальника департамента образования от 05.10.2021 г. № 059-08-01-26-331 Лицензия на право ведения образовательной деятельности, серия 59Л01 № 0001932 от 21.07.2015 г. рег. № 4097, срок действия – бессрочно
---	--	---	--

## 1.3. Функции, осуществляемые учреждением:

№	Наименование функций	Количество штатных единиц, шт.		Доля бюджета учреждения, расходуемая на осуществление функций, %	
		год 2020	год 2021	год 2020	год 2021
1	2	3	4	5	6
1	Профильные функции	63,92	68,7	86,5	85,72
2	Непрофильные функции	10	8	13,5	14,28

## 1.4. Перечень услуг (работ), оказываемых учреждением:

№	Наименование услуги (работы)	год 2020	год 2021	Категория потребителей
1	2	3	4	5
1	Муниципальные услуги (работы), оказываемые потребителям в соответствии с муниципальным заданием			
	Реализация основных общеобразовательных программ среднего общего образования	590	602	Физические лица
	Организация отдыха детей и молодежи	40	29	Физические лица
2	Услуги (работы), оказываемые потребителям за плату:	706	725	Физические лица
	Подготовительные курсы для поступающих в лицей	706	725	Физические лица

## 1.5. Информация об установленной и фактической численности работников учреждения:

№	Наименование показателей	Ед. изм.	год 2020		Год 2021	
			на начало отчетного периода	на конец отчетного периода	на начало отчетного периода	на конец отчетного периода
1	2	3	4	5	6	7
1	Установленная численность учреждения <sup>5</sup>	штук	84,31	73,92	73,92	76,70
2	Фактическая численность	штук	84,31	73,92	73,92	76,70
2.1	Количественный состав	человек	55	52	52	54
2.2	Квалификация сотрудников		Высшее образование и стаж работы: До 3-х лет – 4; С 3 до 8 лет – 6; С 8 до 14 лет – 0; С 14 до 20 лет – 4; Более 20 лет - 35	Высшее образование и стаж работы: До 3-х лет – 4; С 3 до 8 лет – 10; С 8 до 14 лет – 3; С 14 до 20 лет – 3; Более 20 лет - 26	Высшее образование и стаж работы: До 3-х лет – 4; С 3 до 8 лет – 10; С 8 до 14 лет – 3; С 14 до 20 лет – 3; Более 20 лет - 26	Высшее образование и стаж работы: До 3-х лет – 11; С 3 до 8 лет – 12; С 8 до 14 лет – 2; С 14 до 20 лет – 3; Более 20 лет - 24

			Среднее специальное образование и стаж работы: Более 20 лет – 4	Среднее специальное образование и стаж работы: Более 20 лет – 4	Среднее специальное образование и стаж работы: Более 20 лет – 4	Среднее специальное образование и стаж работы: Более 20 лет – 0
			Среднее образование и стаж работы: с 3 до 8 лет – 1; С 8 до 14 лет - 1	Среднее образование и стаж работы: с 3 до 8 лет – 1; С 8 до 14 лет - 1	Среднее образование и стаж работы: с 3 до 8 лет – 1; С 8 до 14 лет - 1	Среднее образование и стаж работы: с 3 до 8 лет – 1; С 8 до 14 лет - 1

## 1.6. Информация о среднегодовой численности и средней заработной плате работников учреждения:

№	Наименование показателей	Ед. изм.	год 2020	год 2021
1	2	3	4	5
1	Среднегодовая численность работников учреждения, в том числе:	человек	49,4	50,0
	Руководитель	человек	1	1
	Заместители руководителя	человек	3	3,9
	Работники учреждения, непосредственно осуществляющие учебный (воспитательный, образовательный) процесс (в учреждениях, реализующих программы общего образования, дошкольных образовательных учреждениях, учреждениях дополнительного образования детей)	человек	38,4	39,7
	Прочий персонал	человек	7,0	5,4
2	Средняя заработная плата работников учреждения, в том числе:	руб.	41878,04	45622,84
	Руководитель	руб.	111816,7	127750,0
	Заместители руководителя	руб.	47475,0	48886,8
	Работники учреждения, непосредственно осуществляющие учебный (воспитательный, образовательный) процесс (в учреждениях, реализующих программы общего образования, дошкольных образовательных учреждениях, учреждениях дополнительного образования детей)	руб.	41243,1	44942,3
	Прочий персонал	руб.	15900	19904,3

## 1.7. Информация об осуществлении муниципальным автономным учреждением деятельности, связанной с выполнением работ или оказанием услуг в соответствии с обязательствами перед страховщиком по обязательному социальному страхованию, и об объеме финансового обеспечения данной деятельности:

№	Наименование услуги (работы)	Объем услуг (работ), ед. изм.		Объем финансового обеспечения, тыс. руб.	
		год 2019	год 2020	год 2019	год 2020
1	2	3	4	5	6
-	-	-	-	-	-

## 1.8. Информация об объеме финансового обеспечения муниципального автономного учреждения в рамках муниципальных программ, ведомственных целевых программ, утвержденных в установленном порядке:

№	Наименование муниципальных программ, ведомственных целевых программ с указанием правового акта об их утверждении (в разрезе каждой программы)	Объем финансового обеспечения, тыс. руб.	
		год 2020	год 2021
1	2	3	4
	Постановление администрации города Перми от 19.10.2018 N 792 «Об утверждении муниципальной программы «Доступное и качественное образование»	33 916,1	38040,2
	Постановление администрации города Перми от 18.10.2018 N 764 «Об утверждении муниципальной программы «Социальная поддержка и обеспечение семейного благополучия населения города Перми»	71,8	90,0

## 1.9. Состав наблюдательного совета учреждения:

№	Фамилия, имя, отчество	Должность	Правовой акт о назначении членов наблюдательного совета (вид, дата, №, наименование)	Срок полномочий
1	2	3	4	5
1	Кощеева Анастасия Николаевна	Представитель трудового коллектива	Приказ начальника департамента образования администрации г.Перми от 30.12.2020 г. № 059-08-01-09-1223	07.12.2025
2	Белых Зинаида Дмитриевна	Представитель общественности	Приказ начальника департамента образования администрации г.Перми от 30.12.2020 г. № 059-08-01-09-1223	07.12.2025
3	Патокина Наталья Юрьевна	Представитель общественности	Приказ начальника департамента образования администрации г.Перми от 30.12.2020 г. № 059-08-01-09-1223	07.12.2025
4	Панова Елена Арнольдовна	Представитель трудового коллектива	Приказ начальника департамента образования администрации г.Перми от 30.12.2020 г. № 059-08-01-09-1223	07.12.2025
5	Солдаткина Ольга Ивановна	Представитель органов местного самоуправления в лице департамента имущественных отношений г.Перми (по согласованию)	Приказ начальника департамента образования администрации г.Перми от 30.12.2020 г. № 059-08-01-09-1223	07.12.2025
6	Попова Ирина Владимировна	Представитель органов местного самоуправления в лице учредителя - департамента образования администрации города Перми	Приказ начальника департамента образования администрации г.Перми от 10.11.2021 г. № 059-08-01-09-1157	07.12.2025

## 2. Результат деятельности муниципального учреждения

## 2.1. Изменение балансовой (остаточной) стоимости нефинансовых активов:

№	Наименование показателей	Ед. изм.	Год 2020	Год 2021	Изменение стоимости нефинансовых активов, %
1	2	3	4	5	6
1	Балансовая стоимость нефинансовых активов	тыс. руб.	73686,9	77300,7	4,9
2	Остаточная стоимость нефинансовых активов	тыс. руб.	39613,8	40962,2	3,4

## 2.2. Общая сумма выставленных требований в возмещение ущерба по недостаткам и хищениям:

№	Наименование показателей	Ед. изм.	Год 2020	Год 2021
1	2	3	4	5
1	Общая сумма выставленных требований в возмещение ущерба по недостаткам и хищениям, в том числе:	тыс. руб.	-	-
1.1	материальных ценностей	тыс. руб.	-	-
1.2	денежных средств	тыс. руб.	-	-
1.3	от порчи материальных ценностей	тыс. руб.	-	-

## 2.3. Изменение дебиторской и кредиторской задолженности в разрезе поступлений (выплат):

№	Наименование показателей	Ед. изм.	Год 2020	Год 2021	Изменение суммы задолженности относительно предыдущего отчетного года, %	Причины образования просроченной кредиторской задолженности, дебиторской задолженности, нереальной к взысканию
1	2	3	4	5	6	7
1	Сумма дебиторской задолженности, в том числе:	тыс. руб.	2255,3	75456,2	3 245,7	х
1.1	в разрезе поступлений		1975,8	75402,2	3 716,3	х



	доходы от аренды		1358,2	159,9	- 88,2	
	доходы от оказания платных услуг		607,6	62656,9	10 212,2	
	Расчеты по условным арендным платежам		10,0	95,8	858,0	
	Расчеты по поступлениям текущего характера бюджетным и автономным учреждениям от сектора государственного управления		-	12489,6	100,0	
1.2	в разрезе выплат		279,5	54,0	- 80,7	x
	расчеты по авансам по коммунальным услугам		64,7	48,9	- 24,4	
	расчеты по авансам по работам, услугам по содержанию имущества		28,8	-	- 100,0	
	Расчеты по страховым взносам на обязательное социальное страхование на случай временной нетрудоспособности и в связи с материнством		73,2	-	- 100,0	
	расчеты по авансам по прочим работам, услугам		4,7	4,9	- 4,3	
	Расчеты по налогу на доходы физических лиц			0,2	100,0	
	Расчеты по авансам по социальным компенсациям персоналу в натуральной форме		4,5	-	-100,0	
	Расчеты по авансам по транспортным услугам		2,7	-	-100,0	
	Расчеты с подотчетными лицами по социальным компенсациям персоналу в натуральной форме		21,1	-	-100,0	
	расчеты по авансам по приобретению МЗ		79,5		-100,0	
	Расчеты по заработной плате		0,3	-	-100,0	
2	Нереальная к взысканию дебиторская задолженность	тыс. руб.	-	-		
3	Сумма кредиторской задолженности, в том числе:	тыс. руб.	4218,7	5160,0	22,3	x
3.1	в разрезе поступлений		-	4232,4	100,0	x
	доходы от аренды			0		
	доходы от оказания платных услуг		3005,4	4232,4	40,8	
	прочие доходы		-	0		
	Расчеты по условным арендным платежам		-	0		
3.2	в разрезе выплат		-	-		
	расчеты с персоналом		-	-		
	расчеты с бюджетом		-	-		
	расчеты за услуги связи					
	расчеты по коммунальным услугам		-	-		
	расчеты по работам, услугам по содержанию имущества		-	-		

	Расчеты по страховым взносам на обязательное пенсионное страхование на выплату страховой части трудовой пенсии		-	399,0	100,0	
	Расчеты по пособиям по социальной помощи населению в натуральной форме		2,9	-		
	расчеты по прочим работам, услугам		6,2	-		
	расчеты по социальным выплатам		-	-		
	Расчеты по прочим платежам в бюджет		1204,2	528,5	-56,1	
	расчеты по удержаниям из заработной платы		-	-		
4	Просроченная кредиторская задолженность	тыс. руб.	-	-		

## 2.4. Информация о суммах доходов, полученных учреждением от оказания платных услуг (выполнения работ):

№	Наименование показателей	Ед. изм.	2020		2021	
			план	факт	план	факт
1	2	3	4	5	6	7
1	Сумма доходов, полученных от оказания платных услуг (выполнения работ), в том числе:	тыс. руб.	4755,8	4755,8	4959,1	4822,7
1.1	частично платных, из них по видам услуг (работ):	тыс. руб.	0,0	0,0	0,0	0,0
1.2	полностью платных, из них по видам услуг (работ):	тыс. руб.	4755,8	4755,8	4959,1	4822,7
	Подготовительные курсы для поступающих в лицей	тыс. руб.	4755,8	4755,8	4959,1	4822,7
2	Сумма доходов, полученных при осуществлении основных видов деятельности сверх муниципального задания, в том числе:	тыс. руб.				
3	Сумма доходов, полученных при осуществлении иных видов деятельности, в том числе:	тыс. руб.				

## 2.5. Информация об исполнении муниципального задания учредителя:

№	Наименование услуги (работы)	Объем услуг (работ), ед. изм.				Объем финансового обеспечения, тыс. руб.				Объем услуг (работ), оказанных сверх муниципального задания, ед. изм.	
		план		факт		план		факт			
		год 2020	год 2021	год 2020	год 2021	год 2020	год 2021	год 2020	год 2021	год 2020	год 2021
1	2	3	4	5	6	7	8	9	10	11	12
1	Реализация основных общеобразовательных программ среднего общего образования	590	602	590	602	26873,0	30769,8	26399,7	30341,0		
	Организация отдыха детей и молодежи	40	29	40	29	46,2	68,9	46,2	68,9		

2	Обеспечение своевременной выплаты заработной платы работникам в первые рабочие дни 2019, 2020 года с учетом установленных сроков.					2232,3		2232,3		
3	Нормативные затраты на содержание муниципального имущества					580,7	702,7	534,1	702,7	
4	Затраты на уплату налогов					390,6	285,9	337,4	285,9	

2.6. Информация о ценах (тарифах) на платные услуги (работы), оказываемые потребителям (в динамике в течение отчетного года):

№	Наименование услуги (работы)	Ед. изм.	Цены (тарифы) на платные услуги (работы), оказываемые потребителям																							
			2021																							
			план												факт											
январь	февраль	март	апрель	май	июнь	июль	август	сентябрь	октябрь	ноябрь	декабрь	январь	февраль	март	апрель	май	июнь	июль	август	сентябрь	октябрь	ноябрь	декабрь			
1	2	3	4	5	6	7	8	9	10	11	12	13	14	15	16	17	18	19	20	21	22	23	24	25	26	27
	Подготовительные курсы для поступающих в лицей	Руб	2500	2500	2500	2500	2500	0	0	0	0	2500	2500	2500	2500	2500	2500	2500	2500	0	0	0	0	2500	2500	2500

2.7. Информация о результатах оказания услуг (выполнения работ):

№	Наименование показателей	Ед. изм.	2020		2021	
			план	факт	план	факт
1	2	3	4	5	6	7
1	Общее количество потребителей, воспользовавшихся услугами (работами) учреждения, в том числе:	ед.	1336	1336	1356	1356
1.1	бесплатными, из них по видам услуг (работ):	ед.	630	630	631	631
	Реализация программ среднего общего образования	ед.	590	590	602	602
	Организация отдыха детей и молодежи	ед.	40	40	29	29
1.2	частично платными, из них по видам услуг (работ):	ед.	-	-	-	-
1.3	полностью платными, из них по видам услуг (работ):	ед.	706	706	725	725
	Подготовительные курсы для поступающих в лицей	ед.	706	706	725	725
2	Средняя стоимость получения частично платных услуг для потребителей, в том числе по видам услуг (работ):	руб.	-	-	-	-
3	Средняя стоимость получения платных услуг для потребителей, в том числе по видам услуг (работ):	руб.	2456,3	2456,3	2500	2500
	Подготовительные курсы для поступающих в лицей	руб.	2456,3	2456,3	2500	2500

2.8. Информация о жалобах потребителей:

№	Виды зарегистрированных жалоб	Количество жалоб		Принятые меры по результатам рассмотрения жалоб
		год 2020	год 2021	
1	2	3	4	5
1	Жалобы потребителей, поступившие в учреждение	Нет	Нет	-
2	Жалобы потребителей, поступившие учредителю	нет	Нет	-

3	Жалобы потребителей, поступившие Главе города Перми	Нет	Нет	-
4	Жалобы потребителей, поступившие губернатору Пермского края	Нет	Нет	-
5	Жалобы потребителей, поступившие в прокуратуру города Перми	Нет	Нет	-

2.9. Информация о суммах кассовых и плановых поступлений (с учетом возвратов) и выплат (с учетом восстановленных кассовых выплат), предусмотренных планом финансово-хозяйственной деятельности учреждения:

№	Наименование показателей	Ед. изм.	Год 2020	Год 2021
1	2	3	4	5
1	Суммы плановых поступлений (с учетом возвратов), в том числе:	тыс. руб.	<b>39750,0</b>	<b>43491,9</b>
	в разрезе поступлений			
	<b>Собственные доходы учреждения</b>		<b>5197,3</b>	<b>5341,7</b>
	в том числе:			
	Доходы от аренды		364,3	421,0
	Проценты по депозитам			
	Доходы от оказания платных услуг		4827,2	4959,1
	Возмещение коммунальных услуг от арендаторов		153,0	155,9
	Иные доходы (безвозмездные пожертвования)			
	Иные доходы (доходы от операций с активами)			
	Прочие доходы		-147,2	-194,3
	<b>Субсидия на выполнение государственного (муниципального) задания</b>		<b>27532,2</b>	<b>31254,2</b>
	<b>Субсидии на иные цели</b>		<b>7020,5</b>	<b>6896,0</b>
2	Суммы кассовых поступлений (с учетом возвратов), в том числе:	тыс. руб.	<b>39551,7</b>	<b>43394,0</b>
	в разрезе поступлений			
	<b>Собственные доходы учреждения</b>		<b>4999,0</b>	<b>5243,8</b>
	в том числе:			
	Доходы от аренды		232,0	419,8
	Проценты по депозитам			
	Доходы от оказания платных услуг		4827,2	4959,1
	Возмещение коммунальных услуг от арендаторов		87,0	59,2
	Иные доходы (безвозмездные пожертвования)			
	Иные доходы (доходы от операций с активами)			
	Прочие доходы		-147,2	-194,3
	<b>Субсидия на выполнение государственного (муниципального) задания</b>		<b>27532,2</b>	<b>31254,2</b>
	<b>Субсидии на иные цели</b>		<b>7020,5</b>	<b>6896,0</b>
3	Суммы плановых выплат (с учетом восстановленных кассовых выплат), в том числе:	тыс. руб.	<b>45917,4</b>	<b>47363,0</b>
	в разрезе выплат			
	<b>за счет собственных доходов</b>		<b>7383,0</b>	<b>7497,1</b>
	заработная плата		1928,1	2139,1
	прочие выплаты		10,0	183,9
	начисления на выплаты по оплате труда		579,9	643,6
	услуги связи		5,1	2,0
	транспортные услуги		55,0	40,4
	коммунальные услуги		402,3	460,8
	арендная плата за пользование имуществом		0,0	
	работы, услуги по содержанию имущества		1049,3	1032,1
	прочие работы, услуги		1324,7	1295,1
	страхование			3,5
	прочие расходы		38,6	270,9
	расходы по приобретению основных средств		822,5	589,4

	расходы по приобретению материальных запасов		1023,5	836,3
	услуги, работы для целей капитальных вложений		99,9	
	Проживание			
	пособия по социальной помощи населению		44,1	
	<b>за счет субсидии на выполнение государственного (муниципально-го) задания</b>		<b>30222,7</b>	<b>31920,4</b>
	заработная плата		19778,5	21196,2
	прочие выплаты		1,9	0,9
	начисления на выплаты по оплате труда		5908,5	5962,1
	услуги связи		126,8	128,6
	коммунальные услуги		1319,5	1632,6
	работы, услуги по содержанию имущества		1217,0	1051,9
	прочие работы, услуги		800,9	858,8
	прочие расходы		419,9	368,4
	расходы по приобретению основных средств		473,8	438,1
	расходы по приобретению материальных запасов		102,0	282,8
	Пособия, компенсации и иные социальные выплаты гражданам, кроме публичных нормативных обязательств		73,9	-
	услуги, работы для целей капитальных вложений		0,0	-
	<b>за счет субсидии на иные цели</b>		<b>8311,7</b>	<b>7945,5</b>
	заработная плата		4117,2	4184,2
	прочие выплаты		1105,7	697,2
	начисления на выплаты по оплате труда		1246,1	1250,6
	прочие работы, услуги			
	социальные компенсации персоналу в натуральной форме			21,1
	пособия по социальной помощи населению		2815,4	1772,4
	прочие расходы		9,2	
	расходы по приобретению материальных запасов		30,6	
	Премий и гранты		15,0	20,0
	работы, услуги по содержанию имущества		78,2	
4	Суммы кассовых выплат (с учетом восстановленных кассовых выплат), в том числе:	тыс. руб.	<b>41786,5</b>	<b>44 964,6</b>
	в разрезе выплат			
	<b>за счет собственных доходов</b>		<b>5029,4</b>	<b>6 056,1</b>
	заработная плата		1332,6	2 058,1
	прочие выплаты			170,0
	начисления на выплаты по оплате труда		405,1	557,8
	услуги связи			0,0
	транспортные услуги		17,8	22,3
	коммунальные услуги		66,0	108,4
	арендная плата за пользование имуществом		0,0	0,0
	работы, услуги по содержанию имущества		709,2	672,8
	прочие работы, услуги		934,1	1 135,3
	страхование			3,5
	прочие расходы		38,6	270,9
	расходы по приобретению основных средств		690,9	506,6
	расходы по приобретению материальных запасов		735,2	550,4
	Пособия, компенсации и иные социальные выплаты гражданам, кроме публичных нормативных обязательств			0,0
	услуги, работы для целей капитальных вложений		99,9	0,0
	<b>за счет субсидии на выполнение государственного (муниципально-го) задания</b>		<b>29649,6</b>	<b>31 491,5</b>
	заработная плата		19778,4	21 098,2
	прочие выплаты		1,9	0,9
	начисления на выплаты по оплате труда		5798,9	5 962,1
	услуги связи		122,7	104,6

	коммунальные услуги		1133,4	1 325,7
	работы, услуги по содержанию имущества		1025,8	1 051,9
	прочие работы, услуги		801,4	858,8
	прочие расходы		337,4	368,4
	расходы по приобретению основных средств		473,8	438,1
	расходы по приобретению материальных запасов		102,0	282,8
	Пособия, компенсации и иные социальные выплаты гражданам, кроме публичных нормативных обязательств		73,9	0,0
	услуги, работы для целей капитальных вложений		0,0	0,0
	<b>за счет субсидии на иные цели</b>		<b>7107,5</b>	<b>7 417,0</b>
	заработная плата		3304,9	4 008,1
	прочие выплаты		1017,3	694,4
	начисления на выплаты по оплате труда		1010,8	1 184,7
	прочие работы, услуги		0,0	0,0
	социальные компенсации персоналу в натуральной форме			21,1
	пособия по социальной помощи населению		1643,9	1 488,7
	прочие расходы		9,2	0,0
	расходы по приобретению материальных запасов		28,2	0,0
	Премий и гранты		15,0	20,0
	работы, услуги по содержанию имущества		78,2	0,0

2.10. Информация о показателях кассового исполнения бюджетной сметы учреждения и показателях доведенных учреждению лимитов бюджетных обязательств:

№	Наименование расходов	Ед. изм.	КБК	Утверждено лимитов бюджетных обязательств	Кассовый расход	% исполнения
1	2	3	4	5	6	7

2.11. Информация об общей сумме прибыли муниципального автономного учреждения после налогообложения в отчетном периоде:

№	Наименование показателей	Ед. изм.	Год2019		Год2020	
			план	факт	план	факт
1	2	3	4	5	6	7
1	Общая сумма прибыли муниципального автономного учреждения после налогообложения в отчетном периоде, всего, в том числе:	тыс. руб.	-	-	-	-
1.1	сумма прибыли после налогообложения, образовавшаяся в связи с оказанием муниципальным автономным учреждением частично платных услуг (работ)	тыс. руб.	-	-	-	-
1.2	сумма прибыли после налогообложения, образовавшаяся в связи с оказанием муниципальным автономным учреждением платных услуг (работ)	тыс. руб.	-	-	-	-

### 3. Об использовании имущества закрепленного за муниципальным автономным учреждением

3.1. Информация об общей стоимости недвижимого и движимого имущества муниципального учреждения.

3.1.1. муниципального автономного учреждения, муниципального бюджетного учреждения.

N	Наименование показателей	Ед. изм.	2020 год		2021 год	
			на начало отчетного периода	на конец отчетного периода	на начало отчетного периода	на конец отчетного периода
1	2	3	4	5	6	7
1	Общая балансовая стоимость имущества муниципального автономного учреждения, в том числе:	тыс. руб.	77910,6	73198,4	73198,4	76920,6
1.1	приобретенного муниципальным автономным учреждением за счет средств, выделенных учредителем, в том числе:	тыс. руб.	76340,5	71129,2	71129,2	74884,0
1.1.1	недвижимого имущества	тыс. руб.	47781,3	42477,5	42477,5	42477,5
1.2	приобретенного муниципальным автономным учреждением за счет доходов, полученных от платных услуг и иной приносящей доход деятельности, в том числе:	тыс. руб.	1570,1	2069,2	2069,2	2036,6
1.2.1	недвижимого имущества	тыс. руб.	-	-	-	-
2	Общая балансовая стоимость имущества, закрепленного за муниципальным автономным учреждением на праве оперативного управления, в том числе:	тыс. руб.	43812,4	46954,9	46954,9	50349,1
2.1	недвижимого имущества, всего, из него:	тыс. руб.	15187,0	15187,0	15187,0	15187,0
2.1.1	переданного в аренду	тыс. руб.	750,2	750,2	750,2	691,0
2.1.2	переданного в безвозмездное пользование	тыс. руб.	214,8	214,8	214,8	197,9
2.2	движимого имущества, всего	тыс. руб.	28625,4	31767,9	31767,9	35162,0
2.3	особо ценного движимого имущества, всего, из него:	тыс. руб.	21809,8	25381,3	25381,3	26828,2
2.3.1	переданного в аренду	тыс. руб.	260,5	260,5	260,5	260,5
2.3.2	переданного в безвозмездное пользование	тыс. руб.	16,1	16,1	16,1	16,1
2.4	иного движимого имущества, всего, из него:	тыс. руб.	6815,6	6386,6	6386,6	8333,8

2.4.1	переданного в аренду	тыс. руб.	128,7	128,7	128,7	128,7
2.4.2	переданного в безвозмездное пользование	тыс. руб.	74,3	74,3	74,3	74,3
3	Общая остаточная стоимость имущества муниципального автономного учреждения, в том числе:	тыс. руб.	45916,2	39125,3	39125,3	40589,1
3.1	приобретенного муниципальным автономным учреждением за счет средств, выделенных учредителем, в том числе:	тыс. руб.	45597,2	38908,6	38908,6	40369,5
3.1.1	недвижимого имущества	тыс. руб.	37766,2	33308,4	33308,4	33140,3
3.2	приобретенного муниципальным автономным учреждением за счет доходов, полученных от платных услуг и иной приносящей доход деятельности, в том числе:	тыс. руб.	319,00	216,7	216,7	219,6
3.2.1	недвижимого имущества	тыс. руб.	-	-	-	-
4	Общая остаточная стоимость имущества, закрепленного за муниципальным автономным учреждением на праве оперативного управления, в том числе:	тыс. руб.	13312,4	15420,9	15420,9	13241,9
4.1	недвижимого имущества, всего, из него:	тыс. руб.	6172,00	6017,9	6017,9	5849,8
4.1.1	переданного в аренду	тыс. руб.	285,5	275,1	275,1	247,4
4.1.2	переданного в безвозмездное пользование	тыс. руб.	81,3	78,7	78,7	70,8
4.2	движимого имущества, всего	тыс. руб.	7140,4	9402,9	9402,9	7392,1
4.3	особо ценного движимого имущества, всего, из него:	тыс. руб.	7133,5	9402,9	9402,9	7392,1
4.3.1	переданного в аренду	тыс. руб.	-	-	-	-
4.3.2	переданного в безвозмездное пользование	тыс. руб.	-	-	-	-
4.4	иного движимого имущества, всего, из него:	тыс. руб.	6,9	-	-	-
4.4.1	переданного в аренду	тыс. руб.	-	-	-	-



4.4.2	переданного в безвозмездное пользование	тыс. руб.	-	-	-	-
-------	---	-----------	---	---	---	---

## 3.1.2. муниципального казенного учреждения:

№	Наименование показателей	Ед. изм.	Год n-1		Год n	
			на начало отчетного периода	на конец отчетного периода	на начало отчетного периода	на конец отчетного периода
1	2	3	4	5	6	7
1	Общая балансовая стоимость имущества, закрепленного за муниципальным казенным учреждением на праве оперативного управления, в том числе:	тыс. руб.				
1.1	недвижимого имущества, всего, из него:	тыс. руб.				
1.1.1	переданного в аренду	тыс. руб.				
1.1.2	переданного в безвозмездное пользование	тыс. руб.				
1.2	движимого имущества, всего, из него:	тыс. руб.				
1.2.1	переданного в аренду	тыс. руб.				
1.2.2	переданного в безвозмездное пользование	тыс. руб.				
2	Общая остаточная стоимость имущества, закрепленного за муниципальным казенным учреждением на праве оперативного управления, в том числе:	тыс. руб.				
2.1	недвижимого имущества, всего, из него:	тыс. руб.				
2.1.1	переданного в аренду	тыс. руб.				
2.1.2	переданного в безвозмездное пользование	тыс. руб.				
2.2	движимого имущества, всего, из него:	тыс. руб.				
2.2.1	переданного в аренду	тыс. руб.				
2.2.2	переданного в безвозмездное пользование	тыс. руб.				

## 3.2. Информация об использовании имущества, закрепленного за муниципальным автономным учреждением

N	Наименование показателей	Ед. изм.	2020 год		2021 год	
			на начало отчетного периода	на конец отчетного периода	на начало отчетного периода	на конец отчетного периода
1	2	3	4	5	6	7
1	Количество объектов недвижимого имущества, закрепленного за муниципальным автономным учреждением на праве оперативного управления, из них:	ед.	11	9	9	9
1.1	зданий, строений, сооружений	ед.	3	1	1	1

1.2	иных объектов (замощений, заборов и других), в том числе:	ед.	8	8	8	8
1.3	количество неиспользованных объектов недвижимого имущества, из них:	ед.	-	-	-	-
1.3.1	зданий, строений, сооружений	ед.	-	-	-	-
1.3.2	иных объектов (замощений, заборов и других)	ед.	-	-	-	-
2	Количество объектов особо ценного движимого имущества, закрепленного за муниципальным автономным учреждением на праве оперативного управления, в том числе:	ед.	12951	12951	12951	11377
	количество неиспользованных объектов особо ценного движимого имущества	ед.	-	-	-	-
3	Общая площадь объектов недвижимого имущества, закрепленного за муниципальным автономным учреждением на праве оперативного управления, из них:	м	7 809,7	7 809,7	7 809,7	8083,4
3.1	зданий, строений, сооружений, в том числе:	кв.м	3 253,0	3 253,0	3 253,0	3526,7
3.1.1	переданного в аренду	кв.м	174,6	174,6	174,6	174,6
3.1.2	переданного в безвозмездное пользование	кв.м	50,0	50,0	50,0	50,0
3.2	иных объектов в т.ч.(замощений, заборов и других)	м кв.м п.м	4 556,7 4 131,4 425,3	4 556,7 4 131,4 425,3	4 556,7 4 131,4 425,3	4 556,7 4 131,4 425,3
4	Общая площадь неиспользуемого недвижимого имущества, закрепленного за муниципальным автономным учреждением на праве оперативного управления, в том числе:	кв.м	-	-	-	-
4.1	переданного в аренду	кв.м	-	-	-	-
4.2	переданного в безвозмездное пользование	кв.м	-	-	-	-

5	Объем средств, полученных от сдачи в аренду в установленном порядке имущества, закрепленного за муниципальным автономным учреждением на праве оперативного управления	тыс. руб.	-	231,9	-	419,8
---	---	-----------	---	-------	---	-------

Руководитель муниципального автономного учреждения

А.В.Чепурин

\_\_\_\_\_  
(подпись)

\_\_\_\_\_  
(расшифровка подписи)

Руководитель финансово-экономической службы муниципального бюджетного учреждения, муниципального казенного учреждения (или иное уполномоченное лицо)

\_\_\_\_\_  
(подпись)

\_\_\_\_\_  
(расшифровка подписи)

Исполнитель (лицо, ответственное за составление отчета)

Д.А.Грачев

\_\_\_\_\_  
(подпись)

\_\_\_\_\_  
(расшифровка подписи)

СОГЛАСОВАН

\_\_\_\_\_  
(начальник департамента имущественных отношений администрации города Перми)

СОГЛАСОВАН

\_\_\_\_\_  
(руководитель муниципального казенного учреждения, осуществляющего функции по ведению бухгалтерского учета)

СОГЛАСОВАН

\_\_\_\_\_  
(руководитель функционального (территориального) органа администрации города Перми, осуществляющего функции и полномочия учредителя)

УТВЕРЖДЕН  
заместителем начальника департамента по управлению  
муниципальными ресурсами  
О.Ю. Желтова

**Отчет**  
**о результатах деятельности муниципального учреждения города Перми**  
**и об использовании закрепленного за ним муниципального имущества**  
**Муниципальное автономное общеобразовательное учреждение «Гимназия № 8» города Перми**  
**за период с 01 января 2021 по 31 декабря 2021**  
**(по состоянию на 01 января 2022 года)**

**1. Общие сведения об учреждении**

1.1. Сведения об учреждении:

Полное наименование	Муниципальное автономное общеобразовательное учреждение «Гимназия № 8» г.Перми
Сокращенное наименование	МАОУ «Гимназия № 8» г.Перми
Юридический адрес	614113, Россия, Пермский край, г. Пермь, ул.Закамская, д.39
Фактический адрес	614113, Россия, Пермский край, г. Пермь, ул.Закамская, д.39
Телефон/факс/электронная почта	(342) 252-18-18, (342) 252-18-57, gymnasium8@rambler.ru
Ф.И.О. руководителя, телефон	Димарчук Альбина Рафиковна, (342) 252-18-18
Документ, подтверждающий государственную регистрацию некоммерческой организации (номер, дата выдачи)	серия 59 № 003949675 от 13.08.2010г.
Лицензия (номер, дата выдачи, срок действия)	серия 59Л01 № 0002005 от 31.07.2015г., рег.№ 4163 срок действия - бессрочная
Свидетельство об аккредитации (номер, дата выдачи, срок действия)	серия 59А01 № 0000325 от 17.04.2014г., рег.№ 194 срок действия - до 17.04.2026г.

1.2. Виды деятельности, осуществляемые учреждением:

№	Виды деятельности учреждения	Основание (перечень разрешительных документов, на основании которых учреждение осуществляет деятельность, с указанием номеров, даты выдачи и срока действия)	
		2020 год	2021 год
1	2	3	4
1	Основные виды деятельности Реализация основных общеобразовательных программ начального общего образования, основного общего образования и среднего общего образования, в том числе: - программ общего образования по индивидуальным учебным планам на уровне среднего образования; - общеобразовательные программы углубленного изучения русского языка на уровне основного общего и среднего общего образования; - образовательные программы среднего общего образования, обеспечивающие изучение предметов на профильном уровне; - адаптированные программы образования для детей с ограниченными возможностями здоровья, а для детей-инвалидов также в соответствии с индивидуальной программой реабилитации детей-инвалидов	Устав, утвержденный распоряжением начальника департамента образования от 12.05.2017г. № СЭД-059-08-01-26-106  Лицензия серия 59Л01 № 0002005 от 31.07.2015г. рег.№ 4163 срок действия - бессрочная  Свидетельство об аккредитации серия 59А01 № 0000325 от 17.04.2014г. рег.№ 194 срок действия - до 17.04.2026г.	Устав, утвержденный распоряжением начальника департамента образования от 12.05.2017г. № СЭД-059-08-01-26-106  Лицензия серия 59Л01 № 0002005 от 31.07.2015г. рег.№ 4163 срок действия - бессрочная  Свидетельство об аккредитации серия 59А01 № 0000325 от 17.04.2014г. рег.№ 194 срок действия - до 17.04.2026г.

2	<p>Виды деятельности, не являющиеся основными</p> <p>1. Организация отдыха детей в лагере досуга и отдыха;</p> <p>2. Проведение мероприятий в сфере образования;</p> <p>3. Реализация дополнительных общеразвивающих программ художественно-эстетической, физкультурно-спортивной, социально-педагогической и иной направленности;</p> <p>4. Осуществление приносящей доход деятельности:</p> <p>1) оказание платных образовательных услуг по направлениям согласно Положению об оказании платных образовательных услуг и ежегодно утверждаемому перечню;</p> <p>2) сдача в аренду имущества, закрепленного за Учреждением на праве оперативного управления, а также имущества, приобретенного за счет ведения самостоятельной финансово-хозяйственной деятельности, в порядке, установленном действующими законодательством РФ и нормативно-правовыми актами органов местного самоуправления города Перми;</p> <p>3) иные платные услуги:</p> <ul style="list-style-type: none"> <li>- проведение и организация спортивных праздников и мероприятий;</li> <li>- прокат и аренда товаров для отдыха и спортивных товаров;</li> <li>- деятельность в области отдыха и развлечений;</li> <li>- физкультурно-оздоровительная деятельность;</li> <li>- организация отдыха детей в лагере досуга и отдыха на территории Учреждения сверх муниципального задания;</li> <li>- предоставление услуг общественного питания</li> </ul>	<p>Лицензия серия 59Л01 № 0002005 от 31.07.2015г. рег.№ 4163 срок действия - бессрочная</p> <p>Устав, утвержденный распоряжением начальника департамента образования от 12.05.2017г. № СЭД-059-08-01-26-106</p>	<p>Лицензия серия 59Л01 № 0002005 от 31.07.2015г. рег.№ 4163 срок действия - бессрочная</p> <p>Устав, утвержденный распоряжением начальника департамента образования от 12.05.2017г. № СЭД-059-08-01-26-106</p>
---	--	---	---

## 1.3. Функции, осуществляемые учреждением:

№	Наименование функций	Количество штатных единиц, шт.		Доля бюджета учреждения, расходующаяся на осуществление функций, %	
		2020 год	2021 год	2020 год	2021 год
1	2	3	4	5	6
1	Профильные функции	63,66	60,48	77	76
2	Непрофильные функции	19	19	23	24

1.4. Перечень услуг (работ), оказываемых учреждением<sup>4</sup>:

№	Наименование услуги (работы)	2020 год	2021 год	Категория потребителей
1	2	3	4	5
1	Муниципальные услуги (работы), оказываемые потребителям в соответствии с муниципальным заданием			
1.1	Реализация основных общеобразовательных программ начального общего образования	248	271	Физические лица

1.2	Реализация основных общеобразовательных программ основного общего образования	393	375	Физические лица
1.3	Реализация основных общеобразовательных программ среднего общего образования	87	91	Физические лица
1.4	Организация отдыха детей и молодежи	145	99	Физические лица
2	Услуги (работы), оказываемые потребителям за плату	1465	1411	Учащиеся общеобразовательного учреждения
2.1	Подготовка детей к школе	160	124	Физические лица
2.2	Художественно-эстетическое направление	119	148	Учащиеся общеобразовательного учреждения
2.3	Социально-педагогическое направление	159	70	Учащиеся общеобразовательного учреждения
2.4	Культурологическое направление	278	285	Учащиеся общеобразовательного учреждения
2.5	Естественнонаучное направление	47	9	Учащиеся общеобразовательного учреждения
2.6	Научно-техническое направление	17	38	Учащиеся общеобразовательного учреждения
2.7	Организация питания обучающихся и работников учреждения	685	730	Учащиеся, работники общеобразовательного учреждения
2.8	Прочие платные услуги в рамках летней кампании	-	7	Учащиеся, работники общеобразовательного учреждения

## 1.5. Информация об установленной и фактической численности работников учреждения:

№	Наименование показателей	Ед. изм.	2020 год		2021 год	
			на начало отчетного периода	на конец отчетного периода	на начало отчетного периода	на конец отчетного периода
1	2	3	4	5	6	7
1	Установленная численность учреждения <sup>5</sup>	штук	92,13	82,66	82,66	79,48
2	Фактическая численность	штук	90,63	80,66	80,66	76,48
2.1	Количественный состав	человек	67	63	63	63

2.2	Квалификация сотрудников <sup>6</sup>		<p>высшее образование и стаж работы:</p> <p>до 3-х лет - 0 с 3 до 8 лет - 2 с 8 до 14 лет - 5 с 14 до 20 лет - 6 более 20 лет – 33</p> <p>средне – специальное образование и стаж работы:</p> <p>до 3-х лет - 0 с 3 до 8 лет - 1 с 8 до 14 лет - 3 с 14 до 20 лет - 0 более 20 лет – 12</p> <p>среднее образование и стаж работы:</p> <p>до 3-х лет - 1 с 3 до 8 лет - 0 с 8 до 14 лет - 0 с 14 до 20 лет - 0 более 20 лет – 4</p> <p>без образования и стаж работы:</p> <p>до 3-х лет - 0 с 3 до 8 лет - 0 с 8 до 14 лет - 0 с 14 до 20 лет - 0 более 20 лет – 0</p>	<p>высшее образование и стаж работы:</p> <p>до 3-х лет - 3 с 3 до 8 лет - 3 с 8 до 14 лет - 6 с 14 до 20 лет - 6 более 20 лет – 30</p> <p>средне – специальное образование и стаж работы:</p> <p>до 3-х лет - 0 с 3 до 8 лет - 0 с 8 до 14 лет - 4 с 14 до 20 лет - 0 более 20 лет – 9</p> <p>среднее образование и стаж работы:</p> <p>до 3-х лет - 0 с 3 до 8 лет - 0 с 8 до 14 лет - 0 с 14 до 20 лет - 0 более 20 лет – 2</p> <p>без образования и стаж работы:</p> <p>до 3-х лет - 0 с 3 до 8 лет - 0 с 8 до 14 лет - 0 с 14 до 20 лет - 0 более 20 лет – 0</p>	<p>высшее образование и стаж работы:</p> <p>до 3-х лет - 3 с 3 до 8 лет - 3 с 8 до 14 лет - 6 с 14 до 20 лет - 6 более 20 лет – 30</p> <p>средне – специальное образование и стаж работы:</p> <p>до 3-х лет - 0 с 3 до 8 лет - 0 с 8 до 14 лет - 4 с 14 до 20 лет - 0 более 20 лет – 9</p> <p>среднее образование и стаж работы:</p> <p>до 3-х лет - 0 с 3 до 8 лет - 0 с 8 до 14 лет - 0 с 14 до 20 лет - 0 более 20 лет – 2</p> <p>без образования и стаж работы:</p> <p>до 3-х лет - 0 с 3 до 8 лет - 0 с 8 до 14 лет - 0 с 14 до 20 лет - 0 более 20 лет – 0</p>	<p>высшее образование и стаж работы:</p> <p>до 3-х лет - 3 с 3 до 8 лет - 4 с 8 до 14 лет - 5 с 14 до 20 лет - 5 более 20 лет – 30</p> <p>средне – специальное образование и стаж работы:</p> <p>до 3-х лет - 0 с 3 до 8 лет - 0 с 8 до 14 лет - 3 с 14 до 20 лет - 1 более 20 лет – 10</p> <p>среднее образование и стаж работы:</p> <p>до 3-х лет - 1 с 3 до 8 лет - 0 с 8 до 14 лет - 1 с 14 до 20 лет - 0 более 20 лет – 0</p> <p>без образования и стаж работы:</p> <p>до 3-х лет - 0 с 3 до 8 лет - 0 с 8 до 14 лет - 0 с 14 до 20 лет - 0 более 20 лет – 0</p>
-----	---------------------------------------	--	---	--	--	---

## 1.6. Информация о среднегодовой численности и средней заработной плате работников учреждения:

№	Наименование показателей	Ед. изм.	2020 год	2021 год
1	2	3	4	5
1	Среднегодовая численность работников учреждения, в том числе <sup>7</sup> :	человек	57,9	57,7
1.1	Руководители учреждения	человек	4,2	3
1.2	Работники учреждения, непосредственно осуществляющие учебный (воспитательный, образовательный) процесс (в учреждениях, реализующих программы общего образования, дошкольных образовательных учреждениях, учреждениях дополнительного образования)	человек	37	38,1
1.3	Педагогические работники, кроме работников, непосредственно осуществляющих учебный (воспитательно-образовательный) процесс	человек	3	1,9
1.4	Учебно-вспомогательный персонал	человек	-	-
1.5	Административный персонал	человек	3	3
1.6	Рабочие	человек	10,7	11,7
2	Средняя заработная плата работников учреждения, в том числе <sup>7</sup> :	руб.	33368,2	37657,7
2.1	Руководители учреждения	руб.	57478,15	67 613,90
2.2	Работники учреждения, непосредственно осуществляющие учебный (воспитательный, образовательный) процесс (в учреждениях, реализующих программы общего образования, дошкольных образовательных учреждениях, учреждениях дополнительного образования)	руб.	36406,3	41 825,00

2.3	Педагогические работники, кроме работников, непосредственно осуществляющих учебный (воспитательно-образовательный) процесс	руб.	31805,56	29 877,20
2.4	Учебно-вспомогательный персонал	руб.	-	-
5	Административный персонал	руб.	26503,36	41 374,7
2.6	Рабочие	руб.	14853,79	15 928,85

1.7. Информация об осуществлении муниципальным автономным учреждением деятельности, связанной с выполнением работ или оказанием услуг в соответствии с обязательствами перед страховщиком по обязательному социальному страхованию, и об объеме финансового обеспечения данной деятельности<sup>8</sup>:

№	Наименование услуги (работы)	Объем услуг (работ), ед. изм.		Объем финансового обеспечения, тыс. руб.	
		2020 год	2021 год	2020 год	2021 год
1	2	3	4	5	6
-	-	-	-	-	-

1.8. Информация об объеме финансового обеспечения муниципального автономного учреждения в рамках муниципальных программ, ведомственных целевых программ, утвержденных в установленном порядке<sup>9</sup>:

№	Наименование муниципальных программ, ведомственных целевых программ с указанием правового акта об их утверждении (в разрезе каждой программы)	Объем финансового обеспечения, тыс. руб.	
		2020 год	2021 год
1	2	3	4
1	Постановление администрации города Перми от 19.10.2018 № 792 «Об утверждении муниципальной программы «Доступное и качественное образование»	33 525,4	38897,9
2	Постановление администрации города Перми от 18.10.2018 № 764 «Об утверждении муниципальной программы «Социальная поддержка и обеспечение семейного благополучия населения города Перми»	332,9	396,8
3	Постановление администрации города Перми от 19.10.2018 № 793 «Об утверждении муниципальной программы «Безопасный город»	11,0	33,0

1.9. Состав наблюдательного совета учреждения<sup>8</sup>:

№	Фамилия, имя, отчество	Должность	Правовой акт о назначении членов наблюдательного совета (вид, дата, №, наименование)	Срок полномочий
1	2	3	4	5
1	Бабкина Елена Геннадьевна	Представитель родительской общности (протокол обще школьного собрания №1 от 09.09.2020)	Приказ начальника департамента образования от 21.09.2020 № 059-08-01-09-763 «Об утверждении нового состава наблюдательного совета в муниципальном автономном образовательном учреждении «Гимназия №8» г. Перми	До 11 сентября 2025 года
2	Глотка Наталья Дмитриевна	Представитель органа местного самоуправления в лице департамента имущественных отношений администрации города Перми	Приказ начальника департамента образования от 21.09.2020 № 059-08-01-09-763 «Об утверждении нового состава наблюдательного совета в муниципальном автономном образовательном учреждении «Гимназия №8» г. Перми	До 11 сентября 2025 года
3	Иванова Лариса Викторовна	Представитель общности, Помощник депутата Пермской городской Думы (протокол заседания Управляющего совета от 25.08.2020)	Приказ начальника департамента образования от 21.09.2020 № 059-08-01-09-763 «Об утверждении нового состава наблюдательного совета в муниципальном автономном образовательном учреждении «Гимназия №8» г. Перми	До 11 сентября 2025 года



4	Александрова Эльза Рамилевна	Представитель органа местного самоуправления в лице учредителя - департамента образования администрации города Перми	Приказ начальника департамента образования от 21.09.2020 № 059-08-01-09-763 «Об утверждении нового состава наблюдательного совета в муниципальном автономном образовательном учреждении «Гимназия №8» г. Перми	До 11 сентября 2025 года
5	Спорышева Валерия Валерьевна	Представитель трудового коллектива (протокол общего собрания работников № 4 от 11.09.2020)	Приказ начальника департамента образования от 21.09.2020 № 059-08-01-09-763 «Об утверждении нового состава наблюдательного совета в муниципальном автономном образовательном учреждении «Гимназия №8» г. Перми	До 11 сентября 2025 года

## 2. Результат деятельности муниципального учреждения

### 2.1. Изменение балансовой (остаточной) стоимости нефинансовых активов:

№	Наименование показателей	Ед. изм.	2020 год	2021 год	Изменение стоимости нефинансовых активов, %
1	2	3	4	5	6
1	Балансовая стоимость нефинансовых активов	тыс. руб.	91 313,7	91 572,8	+0,3%
2	Остаточная стоимость нефинансовых активов	тыс. руб.	59 324,9	58 824,8	-0,8%

### 2.2. Общая сумма выставленных требований в возмещение ущерба по недостаткам и хищениям:

№	Наименование показателей	Ед. изм.	2020 год	2021 год
1	2	3	4	5
1	Общая сумма выставленных требований в возмещение ущерба по недостаткам и хищениям, в том числе:	тыс. руб.	-	-
1.1	материальных ценностей	тыс. руб.	-	-
1.2	денежных средств	тыс. руб.	-	-
1.3	от порчи материальных ценностей	тыс. руб.	-	-

### 2.3. Изменение дебиторской и кредиторской задолженности в разрезе поступлений (выплат)<sup>10</sup>:

№	Наименование показателей	Ед. изм.	2020 год	2021 год	Изменение суммы задолженности относительно предыдущего отчетного года, %	Причины образования просроченной кредиторской задолженности, дебиторской задолженности, нереальной к взысканию
1	2	3	4	5	6	7
1	Сумма дебиторской задолженности	тыс. руб.	347,1	78654,2	22560,4	х
	в том числе:					
1.1	в разрезе поступлений		294,4	78589,1	26594,7	-
	Расчеты с плательщиками доходов от оказания платных услуг, работ	тыс. руб.	272,0	134,6	-50,5	-
	Расчеты с плательщиками доходов от оказания прочих услуг	тыс. руб.	22,4	78454,5	350143,3	
1.2	в разрезе выплат		52,7	65,1	+23,5	х

	Расчеты по заработной плате	тыс.руб	-	-	-	-
	Расчеты по начислениям на выплаты по оплате труда	тыс. руб.	44,0	-	-100,0	
	Расчеты по авансам по услугам связи	тыс. руб.	-	2,9	+100,0	
	Расчеты по коммунальным услугам	тыс. руб.	8,7	62,2	614,9	
	Расчеты по прочим работам, услугам	тыс. руб.	-	-	-	
2	Нереальная к взысканию дебиторская задолженность	тыс. руб.	-	-	-	-
3	Сумма кредиторской задолженности	тыс. руб.	2062,6	805,1	-61,0	x
	в том числе:					
	Расчеты по пособиям по социальной помощи населению	тыс. руб.	120,2	-	-100,0	-
	Расчеты с плательщиками доходов от оказания платных услуг, работ	тыс. руб.	390,9	380,7	-2,6	-
	Расчеты с плательщиками прочих доходов	тыс. руб.	1351,9	424,4	-68,6	-
	Расчеты по коммунальным услугам	тыс. руб.	182,0	-	-100,0	
	Расчеты по начислениям на выплаты по оплате труда	тыс. руб.	17,7	-	-100,0	
4	Просроченная кредиторская задолженность	тыс. руб.	-	-	-	-

2.4. Информация о суммах доходов, полученных учреждением от оказания платных услуг (выполнения работ):

№	Наименование показателей	Ед. изм.	2020 год		2021 год	
			план	факт	план	факт
1	2	3	4	5	6	7
1	Сумма доходов, полученных от оказания платных услуг (выполнения работ), в том числе:	тыс. руб.	13 299,0	7 776,1	14142,3	10947,5
1.1	частично платных, из них по видам услуг (работ):	тыс. руб.	-	-	-	-
1.2	полностью платных, из них по видам услуг (работ):	тыс. руб.	13 299,0	7 776,1	14142,3	10947,5
2	Сумма доходов, полученных при осуществлении основных видов деятельности сверх муниципального задания, в том числе:	тыс. руб.	-	-	-	-
3	Сумма доходов, полученных при осуществлении иных видов деятельности, в том числе:	тыс. руб.	13 299,0	7 776,1	14142,3	10947,5
3.1	Подготовка детей к школе	тыс. руб.	2 049,2	1 172,8	1000,4	628,0
3.2	Художественно-эстетическое направление	тыс. руб.	845,9	495,8	1193,9	749,6
3.3	Социально-педагогическое направление	тыс. руб.	610,9	363,2	564,7	354,5
3.4	Культурологическое направление	тыс. руб.	601,6	351,4	2299,1	1443,2
3.5	Естественнонаучное направление	тыс. руб.	563,9	333,5	72,6	45,6
3.6	Физкультурно-спортивное направление	тыс. руб.	-	-	-	-
3.7	Научно-техническое направление	тыс. руб.	28,2	17,0	306,5	192,5
3.8	Организация питания обучающихся и работников учреждения	тыс. руб.	8 599,3	5 042,4	8678,2	7507,2
3.9	Прочие платные услуги в рамках летней кампании	тыс. руб.	-	-	26,9	26,9



3	Социально-педагогическое направление	Руб.	1400	1400	1400	1400	1400	-	-	-	1700	1700	1700	1700	1400	1400	1400	1400	1400	-	-	-	1700	1700	1700	1700	
4	Культурологическое направление	Руб.	800	800	800	800	800	-	-	-	800	800	800	800	800	800	800	800	800	800	-	-	-	800	800	800	800
5	Естественнонаучное направление	Руб.	1000	1000	1000	1000	1000	-	-	-	1000	1000	1000	1000	1000	1000	1000	1000	1000	1000	-	-	-	1000	1000	1000	1000
6	Научно-техническое направление	Руб.	1000	1000	1000	1000	1000	-	-	-	1333,33	1333,33	1333,33	1333,33	1000	1000	1000	1000	1000	1000	-	-	-	1333,33	1333,33	1333,33	1333,33
7	Организация питания обучающихся и работников учреждения	Руб.	2000	2000	2000	2000	2000	-	-	-	2000	2000	2000	2000	2000	2000	2000	2000	2000	2000	-	-	-	2000	2000	2000	2000
8	Прочие платные услуги в рамках летней кампании	Руб.	-	-	-	-	-	4088,28	-	-	-	-	-	-	-	-	-	-	-	-	4088,28	-	-	-	-	-	

## 2.7. Информация о результатах оказания услуг (выполнения работ):

№	Наименование показателей	Ед. изм.	2020 год		2021 год	
			план	факт	план	факт
1	2	3	4	5	6	7
1	Общее количество потребителей, воспользовавшихся услугами (работами) учреждения, в том числе:	ед.	2338	2338	2247	2247
1.1	бесплатными, из них по видам услуг (работ):	ед.	873	873	836	836
1.1.1	Реализация основных общеобразовательных программ начального общего образования	ед.	248	248	271	271
1.1.2	Реализация основных общеобразовательных программ основного общего образования	ед.	393	393	375	375
1.1.3	Реализация основных общеобразовательных программ среднего общего образования	ед.	87	87	91	91
1.1.4	Организация отдыха детей и молодежи	ед.	145	145	99	99
1.2	частично платными, из них по видам услуг (работ):	ед.	-	-	-	-
1.3	полностью платными, из них по видам услуг (работ):	ед.	1465	1465	1411	1411
1.3.1	Подготовка детей к школе	ед.	160	160	124	124
1.3.2	Художественно-эстетическое направление	ед.	119	119	148	148
1.3.3	Социально-педагогическое направление	ед.	159	159	70	70
1.3.4	Культурологическое направление	ед.	278	278	285	285
1.3.5	Естественнонаучное направление	ед.	47	47	9	9
1.3.6	Научно-техническое направление	ед.	17	17	38	38
1.3.7	Организация питания обучающихся и работников учреждения	ед.	685	685	730	730
1.3.8	Прочие платные услуги в рамках летней кампании	ед.	-	-	7	7
2	Средняя стоимость получения частично платных услуг для потребителей, в том числе по видам услуг (работ) <sup>8</sup> :	руб.	-	-	-	-
3	Средняя стоимость получения платных услуг для потребителей, в том числе по видам услуг (работ) <sup>8</sup> :	руб.	1724,83	1724,83	1727,34	1727,34
3.1	Подготовка детей к школе	руб.	3028,57	3028,57	3000,00	3000,00
3.2	Художественно-эстетическое направление	руб.	1275,00	1275,00	1275,00	1275,00
3.3	Социально-педагогическое направление	руб.	1472,86	1472,86	1533,33	1533,33
3.4	Культурологическое направление	руб.	800,00	800,00	800,00	800,00
3.5	Естественнонаучное направление	руб.	1000,00	1000,00	1000,00	1000,00
3.6	Научно-техническое направление	руб.	1000,00	1000,00	1148,15	1148,15
3.7	Организация питания обучающихся и работников учреждения	руб.	2000,00	2000,00	2000,00	2000,00
3.8	Прочие платные услуги в рамках летней кампании	руб.	-	-	4088,28	4088,28

## 2.8. Информация о жалобах потребителей:

№	Виды зарегистрированных жалоб	Количество жалоб		Принятые меры по результатам рассмотрения жалоб
		2020 год	2021 год	
1	2	3	4	5
1	Жалобы потребителей, поступившие в учреждение	1	нет	проведена работа по урегулированию ситуации
2	Жалобы потребителей, поступившие учредителю	2	нет	проведена работа по урегулированию ситуации
3	Жалобы потребителей, поступившие Главе города Перми	нет	нет	
4	Жалобы потребителей, поступившие губернатору Пермского края	нет	нет	
5	Жалобы потребителей, поступившие в прокуратуру города Перми	нет	нет	проведена работа по урегулированию ситуации

2.9. Информация о суммах кассовых и плановых поступлений (с учетом возвратов) и выплат (с учетом восстановленных кассовых выплат), предусмотренных планом финансово-хозяйственной деятельности учреждения<sup>11</sup>:

№	Наименование показателей	Ед. изм.	2020 год	2021 год
1	2	3	4	5
1	<b>Суммы плановых поступлений (с учетом возвратов), в том числе:</b>	тыс. руб.	<b>47619,5</b>	<b>53494,9</b>
	в разрезе поступлений			
1.1	Доходы от аренды	тыс. руб.	6,5	7,6
1.2	Доход от оказания платных услуг	тыс. руб.	13308,7	14154,4
	- Оказание платных дополнительных образовательных услуг	тыс. руб.	4697,7	5580,0
	- Возмещение коммунальных услуг арендаторами	тыс. руб.	11,7	12,2
	- Организация питания обучающихся и работников учреждения	тыс. руб.	8599,3	8562,2
1.3	Доходы от штрафных санкций за нарушение законодательства о закупках и нарушение условий контрактов	тыс. руб.	2,0	-
1.4	Доходы от операций с активами	тыс. руб.	-	0,1
1.5	Субсидии на выполнение муниципального задания	тыс. руб.	27061,4	29664,9
1.6	Субсидии на иные цели	тыс. руб.	7240,9	9667,9
2	<b>Суммы кассовых поступлений (с учетом возвратов), в том числе:</b>	тыс. руб.	<b>42090,4</b>	<b>50297,6</b>
	в разрезе поступлений			
2.1	Доходы от аренды	тыс. руб.	4,1	7,6
2.2	Доход от оказания платных услуг	тыс. руб.	7782,0	10957,1
	- Оказание платных дополнительных образовательных услуг	тыс. руб.	2733,7	3413,5
	- Возмещение коммунальных услуг арендаторами	тыс. руб.	5,9	9,5
	- Организация питания обучающихся и работников учреждения	тыс. руб.	5042,4	7507,2
	- Прочие платные услуги в рамках летней кампании	тыс. руб.	-	26,9
2.3	Доходы от штрафных санкций за нарушение законодательства о закупках и нарушение условий контрактов		2,0	-
2.4	Доходы от операций с активами	тыс. руб.	-	0,1
2.5	Субсидии на выполнение муниципального задания	тыс. руб.	27061,4	29664,9
2.6	Субсидии на иные цели	тыс. руб.	7240,9	9667,9
3	<b>Суммы плановых выплат (с учетом восстановленных кассовых выплат), в том числе:</b>	тыс. руб.	<b>50326,3</b>	<b>50326,3</b>
	в разрезе выплат			
3.1	<b>Выполнение муниципального задания:</b>	<b>тыс. руб.</b>	<b>29095,4</b>	<b>30081,6</b>
	Заработная плата	тыс. руб.	17504,9	18081,9
	Начисления на выплаты по оплате труда	тыс. руб.	5286,3	5460,8
	Услуги связи	тыс. руб.	120,5	130,3
	Коммунальные услуги	тыс. руб.	1485,0	1605,8
	Работы, услуги по содержанию имущества	тыс. руб.	1713,7	1678,3
	Прочие работы, услуги	тыс. руб.	843,5	1611,0

	Страхование	тыс. руб.	15,4	15,0
	Социальные пособия и компенсации персоналу в денежной форме	тыс. руб.	191,4	113,2
	Увеличение стоимости основных средств	тыс. руб.	383,8	288,9
	Увеличение стоимости материальных запасов	тыс. руб.	330,2	229,7
	Уплата земельного налога	тыс. руб.	998,3	677,7
	Увеличение стоимости строительных материалов	тыс. руб.	110,0	78,9
	Услуги, работы для целей капитальных вложений	тыс. руб.	99,9	23,2
	Увеличение стоимости прочих материальных запасов однократного применения	тыс. руб.	12,5	49,6
3.2	<b>Иные цели:</b>	<b>тыс. руб.</b>	<b>7438,3</b>	<b>10640,9</b>
	Заработная плата	тыс. руб.	3321,4	4321,5
	Начисления на выплаты по оплате труда	тыс. руб.	1003,1	1305,1
	Прочие работы, услуги	тыс. руб.	11,0	3698,2
	Увеличение стоимости мягкого инвентаря	тыс. руб.	3,6	-
	Увеличение стоимости прочих материальных запасов однократного применения	тыс. руб.	13,0	-
	Пособия по социальной помощи населению в денежной форме	тыс. руб.	61,4	-
	Пособия по социальной помощи населению в натуральной форме	тыс. руб.	2948,3	1240,0
	Социальные пособия и компенсации персоналу в денежной форме	тыс. руб.	50,0	50,0
	Социальные компенсации персоналу в натуральной форме	тыс. руб.	21,1	21,1
	Иные выплаты текущего характера физическим лицам	тыс. руб.	5,0	5,0
	Увеличение стоимости материальных запасов	тыс. руб.	0,4	-
3.3	<b>За счет собственных доходов:</b>	<b>тыс. руб.</b>	<b>13792,6</b>	<b>14727,9</b>
	Заработная плата	тыс. руб.	6154,0	5974,4
	Начисления на выплаты по оплате труда	тыс. руб.	1858,5	1805,1
	Услуги связи	тыс. руб.	8,1	8,0
	Транспортные услуги	тыс. руб.	-	-
	Коммунальные услуги	тыс. руб.	770,6	677,9
	Арендная плата за пользование имуществом (за исключением земельных участков и других обособленных природных объектов)	тыс. руб.	-	-
	Работы, услуги по содержанию имущества	тыс. руб.	480,3	546,8
	Услуги, работы для целей капитальных вложений	тыс. руб.	-	100,0
	Социальные пособия и компенсации персоналу в денежной форме	тыс. руб.	35,0	190,0
	Прочие работы, услуги	тыс. руб.	312,4	712,4
	Увеличение стоимости основных средств	тыс. руб.	80,0	327,2
	Увеличение стоимости прочих оборотных запасов (материалов)	тыс. руб.	122,6	318,1
	Уплата земельного налога	тыс. руб.	98,7	75,3
	Увеличение стоимости продуктов питания	тыс. руб.	3848,0	3905,2
	Другие экономические санкции	тыс. руб.	2,0	30,0
	Увеличение стоимости строительных материалов	тыс. руб.	22,4	30,0
	Увеличение стоимости мягкого инвентаря	тыс. руб.	-	10,0
	Увеличение стоимости прочих материальных запасов однократного применения	тыс. руб.	-	17,5
4	<b>Суммы кассовых выплат (с учетом восстановленных кассовых выплат), в том числе:</b>	<b>тыс. руб.</b>	<b>42471,8</b>	<b>50739,4</b>
	в разрезе выплат			
4.1	<b>Выполнение муниципального задания:</b>	<b>тыс. руб.</b>	<b>28678,7</b>	<b>30008,3</b>
	Заработная плата	тыс. руб.	17275,4	18062,9
	Начисления на выплаты по оплате труда	тыс. руб.	5225,5	5420,9
	Услуги связи	тыс. руб.	109,3	130,3
	Коммунальные услуги	тыс. руб.	1485,0	1605,9
	Работы, услуги по содержанию имущества	тыс. руб.	1713,7	1678,3
	Прочие работы, услуги	тыс. руб.	764,6	1607,2
	Страхование	тыс. руб.	15,4	15,0
	Услуги, работы для целей капитальных вложений	тыс. руб.	100,0	49,6

	Социальные пособия и компенсации персоналу в денежной форме	тыс. руб.	165,8	109,8
	Налоги, пошлины и сборы	тыс. руб.	998,3	677,7
	Расходы по приобретению основных средств	тыс. руб.	382,6	288,6
	Расходы по приобретению материальных запасов	тыс. руб.	443,1	362,1
4.2	<b>Иные цели</b>	<b>тыс. руб.</b>	<b>6086,5</b>	<b>10216,5</b>
	Заработная плата	тыс. руб.	2437,2	4080,2
	Начисления на выплаты по оплате труда	тыс. руб.	732,1	1228,9
	Прочие работы, услуги	тыс. руб.	11,0	3698,2
	Пособия по социальной помощи населению в денежной форме	тыс. руб.	61,4	
	Пособия по социальной помощи населению в натуральной форме	тыс. руб.	2751,9	1133,1
	Социальные пособия и компенсации персоналу в денежной форме	тыс. руб.	50,0	50,0
	Социальные пособия и компенсации персоналу в натуральной форме	тыс. руб.	21,1	21,1
	Иные выплаты текущего характера физическим лицам	тыс. руб.	5,0	5,0
	Расходы по приобретению материальных запасов	тыс. руб.	16,8	
4.3	<b>За счет собственных доходов:</b>	<b>тыс. руб.</b>	<b>7706,6</b>	<b>10514,6</b>
	Заработная плата	тыс. руб.	3489,1	3959,9
	Начисления на выплаты по оплате труда	тыс. руб.	1043,8	1194,2
	Услуги связи	тыс. руб.	1,0	
	Коммунальные услуги	тыс. руб.	131,7	578,4
	Арендная плата за пользование имуществом	тыс. руб.	-	
	Работы, услуги по содержанию имущества	тыс. руб.	184,0	284,8
	Прочие работы, услуги	тыс. руб.	201,7	490,5
	Услуги, работы для целей капитальных вложений	тыс. руб.	-	23,6
	Социальные пособия и компенсации персоналу в денежной форме	тыс. руб.	3,3	174,9
	Налоги, пошлины и сборы	тыс. руб.	98,7	75,3
	Другие экономические санкции	тыс. руб.	2,0	30,0
	Расходы по приобретению основных средств	тыс. руб.	25,2	41,7
	Расходы по приобретению материальных запасов	тыс. руб.	2526,1	3661,3

2.10. Информация о показателях кассового исполнения бюджетной сметы учреждения и показателях доведенных учреждению лимитов бюджетных обязательств<sup>12</sup>:

№	Наименование расходов	Ед. изм.	КБК	Утверждено лимитов бюджетных обязательств	Кассовый расход	% исполнения
1	2	3	4	5	6	7
-	-	-	-	-	-	-
-	-	-	-	-	-	-

2.11. Информация об общей сумме прибыли муниципального автономного учреждения после налогообложения в отчетном периоде<sup>4</sup>:

№	Наименование показателей	Ед. изм.	2020 год		2021 год	
			план	факт	план	факт
1	2	3	4	5	6	7
1	Общая сумма прибыли муниципального автономного учреждения после налогообложения в отчетном периоде, всего, в том числе:	тыс. руб.	-	-	-	-
1.1	сумма прибыли после налогообложения, образовавшаяся в связи с оказанием муниципальным автономным учреждением частично платных услуг (работ)	тыс. руб.	-	-	-	-
1.2	сумма прибыли после налогообложения, образовавшаяся в связи с оказанием муниципальным автономным учреждением платных услуг (работ)	тыс. руб.	-	-	-	-

### 3. Об использовании имущества, закрепленного за муниципальным учреждением

3.1. Информация об общей стоимости недвижимого и движимого имущества муниципального учреждения:

3.1.1. муниципального автономного учреждения, муниципального бюджетного учреждения:

№	Наименование показателей	Ед. изм.	2020 год		2021 год	
			на начало отчетного периода	на конец отчетного периода	на начало отчетного периода	на конец отчетного периода
1	2	3	4	5	6	7
1	Общая балансовая стоимость имущества муниципального учреждения, в том числе:	тыс. руб.	181 332,1	90 502,7	90 502,7	90741,7
1.1	приобретенного муниципальным учреждением за счет средств, выделенных учредителем, в том числе:	тыс. руб.	179 278,8	87 967,0	87 967,0	88179,6
1.1.1	недвижимого имущества	тыс. руб.	165 380,0	73 648,8	73 648,8	73646,4
1.2	приобретенного муниципальным учреждением за счет доходов, полученных от платных услуг и иной приносящей доход деятельности, в том числе:	тыс. руб.	2 053,3	2 535,7	2 535,7	2 562,1
1.2.1	недвижимого имущества	тыс. руб.	-	-	-	-
2	Общая балансовая стоимость имущества, закрепленного за муниципальным учреждением на праве оперативного управления, в том числе:	тыс. руб.	38173,9	38 404,7	38 404,7	38 736,5
2.1	недвижимого имущества, всего, из него:	тыс. руб.	23 446,4	23 446,4	23 446,4	23 443,9
2.1.1	переданного в аренду	тыс. руб.	7,8	7,8	7,8	7,8
2.1.2	переданного в безвозмездное пользование	тыс. руб.	2 404,6	835,7	835,7	2 321,2
2.2	движимого имущества, всего	тыс. руб.	14 727,6	14 958,3	14 958,3	15 292,6
2.3	особо ценного движимого имущества, всего, из него:	тыс. руб.	11 195,1	11 504,0	11 504,0	11 742,3
2.3.1	переданного в аренду	тыс. руб.	-	-	-	-
2.3.2	переданного в безвозмездное пользование	тыс. руб.	23,8	42,0	42,0	35,9
2.4	иного движимого имущества, всего, из него:	тыс. руб.	3 532,5	3 454,3	3 454,3	3 550,3
2.4.1	переданного в аренду	тыс. руб.	-	-	-	-
2.4.2	переданного в безвозмездное пользование	тыс. руб.	97,6	112,3	112,3	82,8
3	Общая остаточная стоимость имущества муниципального учреждения, в том числе:	тыс. руб.	150 364,8	58 513,9	58 513,9	57 993,7
3.1	приобретенного муниципальным учреждением за счет средств, выделенных учредителем, в том числе:	тыс. руб.	150 344,2	58 243,0	58 243,0	57 763,2
3.1.1	недвижимого имущества	тыс. руб.	149 649,2	57 654,6	57 654,6	57 391,3
3.2	приобретенного муниципальным учреждением за счет доходов, полученных от платных услуг и иной приносящей доход деятельности, в том числе:	тыс. руб.	20,6	270,9	270,9	230,5
3.2.1	недвижимого имущества	тыс. руб.	-	-	-	-
4	Общая остаточная стоимость имущества, закрепленного за муниципальным учреждением на праве оперативного управления, в том числе:	тыс. руб.	8 341,8	8 005,5	8 005,5	7 560,8
4.1	недвижимого имущества, всего, из него:	тыс. руб.	7 715,5	7 452,2	7 452,2	7 188,8
4.1.1	переданного в аренду	тыс. руб.	2,7	2,2	2,2	2,0
4.1.2	переданного в безвозмездное пользование	тыс. руб.	818,2	265,3	265,3	1 601,6
4.2	движимого имущества, всего	тыс. руб.	626,3	553,3	553,3	371,9
4.3	особо ценного движимого имущества, всего, из него:	тыс. руб.	584,9	532,9	532,9	366,1
4.3.1	переданного в аренду	тыс. руб.	-	-	-	-



4.3.2	переданного в безвозмездное пользование	тыс. руб.	-	-	-	-
4.4	иного движимого имущества, всего, из него:	тыс. руб.	41,4	20,4	20,4	5,8
4.4.1	переданного в аренду	тыс. руб.	-	-	-	-
4.4.2	переданного в безвозмездное пользование	тыс. руб.	-	-	-	-

## 3.1.2. муниципального казенного учреждения:

№	Наименование показателей	Ед. изм.	Год 2020		Год 2021	
			на начало отчетного периода	на конец отчетного периода	на начало отчетного периода	на конец отчетного периода
1	2	3	4	5	6	7
1	Общая балансовая стоимость имущества, закрепленного за муниципальным казенным учреждением на праве оперативного управления, в том числе:	тыс. руб.	-	-	-	-
1.1	недвижимого имущества, всего, из него:	тыс. руб.	-	-	-	-
1.1.1	переданного в аренду	тыс. руб.	-	-	-	-
1.1.2	переданного в безвозмездное пользование	тыс. руб.	-	-	-	-
1.2	движимого имущества, всего, из него:	тыс. руб.	-	-	-	-
1.2.1	переданного в аренду	тыс. руб.	-	-	-	-
1.2.2	переданного в безвозмездное пользование	тыс. руб.	-	-	-	-
2	Общая остаточная стоимость имущества, закрепленного за муниципальным казенным учреждением на праве оперативного управления, в том числе:	тыс. руб.	-	-	-	-
2.1	недвижимого имущества, всего, из него:	тыс. руб.	-	-	-	-
2.1.1	переданного в аренду	тыс. руб.	-	-	-	-
2.1.2	переданного в безвозмездное пользование	тыс. руб.	-	-	-	-
2.2	движимого имущества, всего, из него:	тыс. руб.	-	-	-	-
2.2.1	переданного в аренду	тыс. руб.	-	-	-	-
2.2.2	переданного в безвозмездное пользование	тыс. руб.	-	-	-	-

## 3.2. Информация об использовании имущества, закрепленного за муниципальным учреждением:

№	Наименование показателей	Ед. изм.	2020 год		2021 год	
			на начало отчетного периода	на конец отчетного периода	на начало отчетного периода	на конец отчетного периода
1	2	3	4	5	6	7
1	Количество объектов недвижимого имущества, закрепленного за муниципальным учреждением на праве оперативного управления, из них:	ед.	9	9	9	8
1.1	зданий, строений, сооружений	ед.	4	4	4	3
1.2	иных объектов (замощений, заборов и других), в том числе:	ед.	5	5	5	5
1.3	количество неиспользованных объектов недвижимого имущества, из них:	ед.	-	-	-	-
1.3.1	зданий, строений, сооружений	ед.	-	-	-	-
1.3.2	иных объектов (замощений, заборов и других)	ед.	-	-	-	-
2	Количество объектов особо ценного движимого имущества, закрепленного за муниципальным учреждением на праве оперативного управления <sup>11</sup> , в том числе:	ед.	15 931	15 838	15 838	14 825
	количество неиспользованных объектов особо ценного движимого имущества	ед.	-	-	-	-
3	Общая площадь объектов недвижимого имущества, закрепленного за муниципальным учреждением на праве оперативного управления, из них:	кв. м	13 082,56	13 082,56	13 082,56	13 064,56

3.1	зданий, строений, сооружений, в том числе:	кв. м	4 330,4	4 330,4	4 330,4	5 312,4
3.1.1	переданного в аренду <sup>13</sup>	кв. м	1,5	1,5	1,5	1,5
3.1.2	переданного в безвозмездное пользование <sup>13</sup>	кв. м	459,9	160,1	160,1	460,8
3.2	иных объектов (замощений, заборов и других) - замощение (кв.м) - ограждение (забор, изгородь) (м.п)	м	8 752,16 7 962 790,16	8 752,16 7 962 790,16	8 752,16 7 962 790,16	8 752,16 7 962 790,16
4	Общая площадь неиспользуемого недвижимого имущества, закрепленного за муниципальным учреждением на праве оперативного управления, в том числе:	кв. м	-	-	-	-
4.1	переданного в аренду <sup>13</sup>	кв. м	-	-	-	-
4.2	переданного в безвозмездное пользование <sup>13</sup>	кв. м	-	-	-	-
5	Объем средств, полученных от сдачи в аренду в установленном порядке имущества, закрепленного за муниципальным учреждением на праве оперативного управления	тыс. руб.	-	4,1	-	7,6

Руководитель муниципального автономного учреждения

\_\_\_\_\_ (подпись)

А.Р.Димарчук

\_\_\_\_\_ (расшифровка подписи)

Руководитель финансово-экономической службы муниципального бюджетного учреждения, муниципального казенного учреждения (или иное уполномоченное лицо)<sup>14</sup>

\_\_\_\_\_ (подпись)

\_\_\_\_\_ (расшифровка подписи)

Исполнитель (лицо, ответственное за составление отчета)

\_\_\_\_\_ (подпись)

\_\_\_\_\_ (расшифровка подписи)

#### СОГЛАСОВАН

\_\_\_\_\_  
(начальник департамента имущественных отношений администрации города Перми)

#### СОГЛАСОВАН<sup>15</sup>

\_\_\_\_\_  
(руководитель муниципального казенного учреждения, осуществляющего функции по ведению бухгалтерского учета)

#### СОГЛАСОВАН<sup>16</sup>

\_\_\_\_\_  
(руководитель функционального (территориального) органа администрации города Перми, осуществляющего функции и полномочия учредителя)

Отчет о результатах деятельности муниципального учреждения города Перми за период (наименование учреждения) с \_\_\_\_\_ по \_\_\_\_\_, опубликованный ранее в печатном средстве массовой информации «Официальный бюллетень органов местного самоуправления муниципального образования город Пермь» от \_\_\_\_\_ № \_\_\_\_\_ на официальном сайте муниципального образования город Пермь в информационно-телекоммуникационной сети Интернет, считать недействительным<sup>17</sup>

-----  
<sup>1</sup> Отчет о результатах деятельности муниципального автономного учреждения утверждается руководителем функционального (территориального) органа администрации города Перми, осуществляющего функции и полномочия учредителя муниципального автономного учреждения города Перми. Отчет о результатах деятельности муниципального бюджетного учреждения, муниципального казенного учреждения утверждается руководителем соответствующего учреждения.

<sup>2</sup> Год, предшествующий отчетному году.

<sup>3</sup> Отчетный год.

<sup>4</sup> Заполняется муниципальным автономным учреждением, муниципальным бюджетным учреждением, муниципальным казенным учреждением, в отношении которого органом, осуществляющим функции и полномочия учредителя, принято решение о формировании им муниципального задания на оказание услуг (выполнение работ).

<sup>5</sup> Для муниципальных казенных учреждений – установленная численность учреждения, для муниципальных автономных учреждений, муниципальных бюджетных учреждений – численность в соответствии с утвержденным штатным расписанием учреждения. В случае изменения установленной численности учреждения указываются причины, приведшие к их изменению на конец отчетного периода.

<sup>6</sup> Указывается уровень профессионального образования и стаж работы сотрудников.

<sup>7</sup> Категории (группы) работников указываются в соответствии с отраслевым Положением о системе оплаты труда работников муниципальных учреждений, утвержденным постановлением администрации города Перми.

<sup>8</sup> Заполняется муниципальным автономным учреждением.

<sup>9</sup> Заполняется муниципальным автономным учреждением. Отчет по муниципальным программам, ведомственным целевым программам представляется в рамках деятельности, осуществленной учреждением.

<sup>10</sup> Заполняется муниципальным казенным учреждением, муниципальным автономным и бюджетным учреждением в разрезе поступлений (выплат), предусмотренных планом финансово-хозяйственной деятельности учреждения.

<sup>11</sup> Заполняется муниципальным автономным учреждением, муниципальным бюджетным учреждением.

<sup>12</sup> Заполняется муниципальным казенным учреждением.

<sup>13</sup> Указываются площади недвижимого имущества, переданного в аренду, безвозмездное пользование по всем договорам, заключенным в течение отчетного периода.

<sup>14</sup> Подписывается руководителем финансово-экономической службы муниципального бюджетного учреждения, муниципального казенного учреждения в случае если ведение бухгалтерского учета не передано муниципальному казенному учреждению, осуществляющему функции по ведению бухгалтерского учета (не централизовано).

<sup>15</sup> Согласовывается руководителем муниципального казенного учреждения, осуществляющего функции по ведению бухгалтерского учета, в случае если ведение бухгалтерского учета передано муниципальному казенному учреждению, осуществляющему функции по ведению бухгалтерского учета (централизовано).

<sup>16</sup> Применяется для муниципального бюджетного учреждения, муниципального казенного учреждения.

<sup>17</sup> Информация об отмене опубликованного ранее Отчета указывается учреждением в случае обнаружения неточностей и ошибок в Отчете и внесения изменений в опубликованный ранее Отчет.

**Пояснительная записка  
к отчету о деятельности МАОУ «Гимназия № 8» г. Перми  
За 2021 год**

Раздел 2.5. Информация об исполнении муниципального задания учредителя.

За 2021 год оказано услуг по реализации основных общеобразовательных программ начального общего образования в количестве 270 ед., по реализации основных общеобразовательных программ основного общего образования в количестве 375 ед., по реализации основных общеобразовательных программ среднего общего образования в количестве 91 ед., по оздоровлению детей и молодежи в каникулярное время – 99 ед.

Сумма выделенных субсидий учредит30 081,6 тыс. руб.

Ведется работа по увеличению объемов оказываемых услуг и по повышению их качественных показателей.

Раздел 3. Об использовании имущества, закрепленного за муниципальным учреждением.

В п.2 подраздела 3.1.1 общая балансовая стоимость закрепленного имущества расходится с данными по бухгалтерскому учету в связи с тем, что произошедшие изменения имущества за 4 квартал 2021 года не закреплены за учреждением, ведется постоянная работа по внесению изменений.

Директор

А.Р.Димарчук

УТВЕРЖДЕН

(руководитель функционального (территориального) органа администрации города Перми, осуществляющего функции и полномочия учредителя муниципального автономного учреждения города Перми)/ (руководитель учреждения)<sup>1</sup>

**Отчет**  
**о результатах деятельности муниципального учреждения города Перми**  
**и об использовании закрепленного за ним муниципального имущества**  
**МАОУ «Гимназия №17» г. Перми**  
**(наименование учреждения)**  
**за период с 14.07.2021 по 31.12.2021**  
**(по состоянию на 01 января года, следующего за отчетным годом)**

**1. Общие сведения об учреждении**

1.1. Сведения об учреждении:

Полное наименование	муниципальное автономное общеобразовательное учреждение «Гимназия №17» г. Перми
Сокращенное наименование	МАОУ «Гимназия №17» г. Перми
Юридический адрес	Россия, Пермский край, 614015, г. Пермь, ул. Ленина, 31
Фактический адрес	Россия, Пермский край, 614015, г. Пермь, ул. Ленина, 31
Телефон/факс/электронная почта	(342)210-88-55/(342)212-91-11, school17.perm@mail.ru
Ф.И.О. руководителя, телефон	Демидова Марина Викторовна, (342)210-88-55
Документ, подтверждающий государственную регистрацию некоммерческой организации (номер, дата выдачи)	Свидетельство о внесении записи в Единый государственный реестр юридических лиц № 2215900493411 от 14 июля 2021 года
Лицензия (номер, дата выдачи, срок действия)	№ 4092 от 19 ноября 2021 года, бессрочно
Свидетельство об аккредитации (номер, дата выдачи, срок действия)	№ 274 от 30 мая 2014 года, срок действия – 30 мая 2026 года

1.2. Виды деятельности, осуществляемые учреждением:

№	Виды деятельности учреждения	Основание (перечень разрешительных документов, на основании которых учреждение осуществляет деятельность, с указанием номеров, даты выдачи и срока действия)	
		год 2020 <sup>2</sup>	год 2021 <sup>3</sup>
1	2	3	4
1	<p>Основные виды деятельности</p> <p>Реализация образовательных программ начального общего образования, основного общего образования и среднего общего образования, в том числе:</p> <ul style="list-style-type: none"> <li>- программы углубленного изучения математики (с 8 класса);</li> <li>- программы расширенного изучения английского языка (со 2 класса), информатики (со 2 класса), физики (с 7 класса), экономики со 2 класса).</li> </ul> <p>Реализация дополнительных общеразвивающих программ художественно-эстетической, физкультурно-спортивной, социально-педагогической и иной направленности.</p>		<p>Лицензия на право ведения образовательной деятельности регистрационный номер 4092 от 19 ноября 2021 года, бессрочно, Устав МАОУ «Гимназия №17» города Перми от 30.06.2021г. № 059-08-01-26-183, Свидетельство о государственной аккредитации №274 от 30 мая 2014 года</p>

2	<p>Виды деятельности, не являющиеся основными:</p> <p>Проведение мероприятий в сфере образования;</p> <p>Организация отдыха детей в лагере досуга и отдыха;</p> <p>Осуществление приносящей доход деятельности:</p> <ul style="list-style-type: none"> <li>- оказание платных образовательных услуг по направлению согласно Положению об оказании платных образовательных услуг и ежегодно утверждаемым перечнем;</li> <li>- сдача в аренду имущества, закрепленного за Учреждением на праве оперативного управления, а также имущества, приобретенного за счет ведения самостоятельной финансово-хозяйственной деятельности, в порядке, установленном действующим законодательством РФ и нормативно-правовыми актами органов местного самоуправления города Перми;</li> <li>- организация отдыха детей в лагере досуга и отдыха на территории учреждения сверх муниципального задания</li> </ul>		<p>Лицензия на право ведения образовательной деятельности регистрационный номер 4092 от 19 ноября 2021 года, бес-срочно, Устав МАОУ «Гимназия №17» города Перми от 30.06.2021г. № 059-08-01-26-183, Свидетельство о государственной аккредитации №274 от 30 мая 2014 года</p>
---	---	--	---

## 1.3. Функции, осуществляемые учреждением:

№	Наименование функций	Количество штатных единиц, шт.		Доля бюджета учреждения, расходуемая на осуществление функций, %	
		год 2020	год 2021	год 2020	год 2021
1	2	3	4	5	6
1	Профильные функции	75,95	75,89	93,33	94,51
2	Непрофильные функции	2,4	3,4	6,67	5,49

1.4. Перечень услуг (работ), оказываемых учреждением<sup>4</sup>:

№	Наименование услуги (работы)	Год 2020	Год 2021	Категория потребителей
1	2	3	4	5
1	Муниципальные услуги (работы), оказываемые потребителям в соответствии с муниципальным заданием			
	Реализация основных общеобразовательных программ начального общего образования	-	435	Физические лица
	Реализация основных общеобразовательных программ основного общего образования	-	475	Физические лица
	Реализация основных общеобразовательных программ среднего общего образования	-	102	Физические лица
	Организация отдыха детей и молодежи	-	75	Физические лица
2	Услуги (работы), оказываемые потребителям за плату	-	502	
	Подготовка детей к школе	-	107	Дети в возрасте от 5,5 лет
	Физкультурно-спортивное направление	-	29	Учащиеся в возрасте от 6,5 лет
	Естественно-научное направление	-	366	Учащиеся в возрасте от 6,5 лет

## 1.5. Информация об установленной и фактической численности работников учреждения:

№	Наименование показателей	Ед. изм.	Год 2020		Год 2021	
			на начало отчетного периода	на конец отчетного периода	на начало отчетного периода	на конец отчетного периода
1	2	3	4	5	6	7
1	Установленная численность учреждения <sup>5</sup>	штук	-	-	-	79,29
2	Фактическая численность	штук	-	-	-	79,29
2.1	Количественный состав	человек	-	-	-	116
2.2	Квалификация сотрудников <sup>6</sup>		-	-	-	высшее образование и стаж работы: до 3-лет – 3; с 3-до 8 лет – 5; с 8 до 14 лет -5; с 14 до 20 лет -3; более 20 лет – 42. средне – специальное образование и стаж работы: до 3-лет – 3; с 3-до 8 лет – 5; с 8 до 14 лет -5; с 14 до 20 лет -3; более 20 лет – 42.

## 1.6. Информация о среднегодовой численности и средней заработной плате работников учреждения:

N	Наименование показателей	Ед. изм.	Год 2020	Год 2021
1	2	3	5	4
1	Среднегодовая численность работников учреждения	человек	-	57,7
	в том числе:			
	в разрезе категорий (групп) работников <*>	человек		
	Работники учреждения, непосредственно осуществляющие учебный (воспитательный, образовательный) процесс (в учреждениях, реализующих программы общего образования, дошкольных образовательных учреждениях, учреждениях дополнительного образования детей)	человек	-	47,6
	Работники учреждения, непосредственно осуществляющие основную деятельность, направленную на достижение целей, для реализации которых создано учреждение (в иных учреждениях)	человек	-	-
	Педагогические работники, кроме работников, непосредственно осуществляющих учебный (воспитательно-образовательный) процесс	человек	-	2,2
	Руководители учреждения	человек	-	5,6
	Учебно-вспомогательный персонал	человек	-	-
	Административный персонал	человек	-	2,3
	Рабочие	человек	-	-
2	Средняя заработная плата работников учреждения	руб.	-	53062,82
	в том числе:			
	в разрезе категорий (групп) работников <*>	руб.		
	Работники учреждения, непосредственно осуществляющие учебный (воспитательный, образовательный) процесс (в учреждениях, реализующих программы общего образования, дошкольных образовательных учреждениях, учреждениях дополнительного образования детей)	руб.	-	48725,7
	Работники учреждения, непосредственно осуществляющие основную деятельность, направленную на достижение целей, для реализации которых создано учреждение (в иных учреждениях)	руб.	-	-
	Педагогические работники, кроме работников, непосредственно осуществляющих учебный (воспитательно-образовательный) процесс	руб.	-	58393,9

	Руководители учреждения	руб.	-	85523,8
	Учебно-вспомогательный персонал		-	-
	Административный персонал		-	42308,0
	Рабочие		-	-

1.7. Информация об осуществлении муниципальным автономным учреждением деятельности, связанной с выполнением работ или оказанием услуг в соответствии с обязательствами перед страховщиком по обязательному социальному страхованию, и об объеме финансового обеспечения данной деятельности<sup>8</sup>:

№	Наименование услуги (работы)	Объем услуг (работ), ед. изм.		Объем финансового обеспечения, тыс. руб.	
		год 2020	год 2021	год 2020	год 2021
1	2	3	4	5	6
-	-	-	-	-	-

1.8. Информация об объеме финансового обеспечения муниципального автономного учреждения в рамках муниципальных программ, ведомственных целевых программ, утвержденных в установленном порядке<sup>9</sup>:

№	Наименование муниципальных программ, ведомственных целевых программ с указанием правового акта об их утверждении (в разрезе каждой программы)	Объем финансового обеспечения, тыс. руб.	
		год 2020	год 2021
1	2	3	4
1.1	Постановление администрации города Перми от 19.10.2018 N 792 «Об утверждении муниципальной программы «Доступное и качественное образование»	-	59157,5
1.2	Постановление администрации города Перми от 19.10.2018 N 796 «Об утверждении муниципальной программы «Развитие сети образовательных организаций города Перми»	-	187424,4
1.3	Постановление администрации города Перми от 18.10.2018 N 764 «Об утверждении муниципальной программы «Социальная поддержка и обеспечение семейного благополучия населения города Перми»	-	327,7

1.9. Состав наблюдательного совета учреждения<sup>8</sup>:

№	Фамилия, имя, отчество	Должность	Правовой акт о назначении членов наблюдательного совета (вид, дата, №, наименование)	Срок полномочий
1	2	3	4	5
1	Главатских Елена Михайловна	представитель органа местного самоуправления в лице учредителя – департамента имущественных отношений администрации города Перми	Приказ начальника департамента образования администрации города Перми от 27.07.2021 №059-08-01-09-810	27.07.2026
2	Дьякова Наталья Михайловна	представитель трудового коллектива	Приказ начальника департамента образования администрации города Перми от 27.07.2021 №059-08-01-09-810	27.07.2026
3	Зиннер Оксана Владимировна	представитель родительской общест-венности	Приказ начальника департамента образования администрации города Перми от 27.07.2021 №059-08-01-09-810	27.07.2026
4	Коровин Тимофей Андреевич	представитель трудового коллектива	Приказ начальника департамента образования администрации города Перми от 27.07.2021 №059-08-01-09-810	27.07.2026
5	Колесова Ирина Анатольевна	представитель родительской общест-венности	Приказ начальника департамента образования администрации города Перми от 27.07.2021 №059-08-01-09-810	27.07.2026
6	Проничева Светлана Александровна	представитель трудового коллектива	Приказ начальника департамента образования администрации города Перми от 27.07.2021 №059-08-01-09-810	27.07.2026
7	Петренко Максим Сергеевич	представитель родительской общест-венности	Приказ начальника департамента образования администрации города Перми от 27.07.2021 №059-08-01-09-810	27.07.2026



8	Фалков Борис Фимович	представитель родительской общест-венности	Приказ начальника департамента обра-зования администрации города Перми от 27.07.2021 №059-08-01-09-810	27.07.2026
9	Яковлева Елена Юрьевна	представитель органа местного самоуправления в лице учредителя – депар-тамента образования администрации города Перми	Приказ начальника департамента обра-зования администрации города Перми от 27.07.2021 №059-08-01-09-810	27.07.2026

## 2. Результат деятельности муниципального учреждения

### 2.1. Изменение балансовой (остаточной) стоимости нефинансовых активов:

№	Наименование показателей	Ед. изм.	Год 2020	Год 2021	Изменение стоимости не-финансовых активов, %
1	2	3	4	5	6
1	Балансовая стоимость нефинансовых активов	тыс. руб.	-	148026,8	+100
2	Остаточная стоимость нефинансовых активов	тыс. руб.	-	80593,7	+100

### 2.2. Общая сумма выставленных требований в возмещение ущерба по недостаткам и хищениям:

№	Наименование показателей	Ед. изм.	Год 2020	Год 2021
1	2	3	4	5
1	Общая сумма выставленных требований в возмещение ущерба по недоста-чам и хищениям, в том числе:	тыс. руб.	-	-
1.1	материальных ценностей	тыс. руб.	-	-
1.2	денежных средств	тыс. руб.	-	-
1.3	от порчи материальных ценностей	тыс. руб.	-	-

### 2.3. Изменение дебиторской и кредиторской задолженности в разрезе поступлений (выплат)<sup>10</sup>:

№	Наименование показа-телей	Ед. изм.	Год 2020	Год 2021	Изменение суммы задолженности от-носительно преды-дущего отчетного года, %	Причины образования просроченной кре-диторской задолжен-ности, дебиторской задолженности, нере-альной к взысканию
1	2	3	4	5	6	7
1	Сумма дебиторской задолженности, в том числе:	тыс. руб.	-	418098,3	-	-
1.1	в разрезе поступлений	тыс. руб.	-	417598,8	-	-
1.2	в разрезе выплат	тыс. руб.	-	499,5	-	-
	коммунальные услуги	тыс. руб.	-	218,9	-	-
	услуги по содержанию имущества	тыс. руб.	-	-	-	-
	Услуги связи	тыс. руб.	-	3	-	-
	прочие работы, услуги	тыс. руб.	-	1,4	-	-
	расчеты по налогу на доходы физических лиц	тыс. руб.	-	40,3	-	-
	начисления на выплаты по оплате труда	тыс. руб.	-	-	-	-
	Социальные компенса-ции персоналу в нату-ральной форме	тыс. руб.	-	-	-	-

	приобретение материальных запасов	тыс. руб.	-	-	-	-
	Социальные пособия и компенсации персоналу в денежной форме	тыс. руб.	-	180,1	-	-
	Расчеты по оплате труда	тыс. руб.	-	-	-	-
	Расчеты по страховым взносам на обязательное пенсионное страхование на выплату страховой части трудовой пенсии	тыс. руб.	-	16,8	-	-
	Расчеты по страховым взносам на обязательное социальное страхование на случай временной нетрудоспособности и в связи с материнством	тыс. руб.	-	39	-	-
2	Нереальная к взысканию дебиторская задолженность	тыс. руб.	-	-	-	-
3	Сумма кредиторской задолженности, в том числе:	тыс. руб.	-	4037,8	-	-
	в разрезе поступлений	тыс. руб.	-	3908	-	-
3.1	Приносящая доход деятельность	тыс. руб.	-	1635,6	-	-
3.1.1	220521000	тыс. руб.	-	67,8	-	-
3.1.2	220531000	тыс. руб.	-	1567,8	-	-
3.2	Субсидии на выполнение иных целей	тыс. руб.	-	2272,4	-	-
3.2.1	530305000	тыс. руб.	-	2272,4	-	-
	в разрезе выплат	тыс. руб.	-	129,8	-	-
	коммунальные услуги	тыс. руб.	-	-	-	-
	приобретение основных средств	тыс. руб.	-	-	-	-
	расчеты по налогу на доходы физических лиц	тыс. руб.	-	0,6	-	-
	начисления на выплаты по оплате труда	тыс. руб.	-	5,4	-	-
	Расчеты по страховым взносам на обязательное пенсионное страхование на выплату страховой части трудовой пенсии	тыс. руб.	-	-	-	-
	Расчеты по оплате труда	тыс. руб.	-	106,5	-	-
	Пособия по социальной помощи населению в натуральной форме	тыс. руб.	-	17,3	-	-
	Расчеты по удержаниям из выплат по оплате труда	тыс. руб.	-	-	-	-
4	Просроченная кредиторская задолженность	тыс. руб.	-	-	-	-





1.1	Собственные доходы учреждения	тыс. руб.	-	5745,8
1.1.1	Доходы от аренды активов	тыс. руб.	-	551,0
1.1.2	Доходы от оказания платных услуг	тыс. руб.	-	4940,6
1.1.3	Возмещение коммунальных услуг	тыс. руб.	-	414,5
1.1.4	Доходы от штрафов, пеней, иных сумм принудительного изъятия	тыс. руб.	-	5,3
1.1.5	Прочие доходы	тыс. руб.	-	-165,6
1.2	Субсидии на иные цели	тыс. руб.	-	13673,6
1.3	Субсидии на выполнение государственного (муниципального) задания	тыс. руб.	-	45861,5
1.4	Субсидии на осуществление капитальных вложений	тыс. руб.	-	187424,4
2	Суммы кассовых поступлений (с учетом возвратов), в том числе:	тыс. руб.	-	252784,6
	в разрезе поступлений			
2.1	Собственные доходы учреждения	тыс. руб.	-	5825,1
2.1.1	Доходы от аренды активов	тыс. руб.	-	551,0
2.1.2	Доходы от оказания платных услуг	тыс. руб.	-	4940,6
2.1.3	Возмещение коммунальных услуг	тыс. руб.	-	365,0
2.1.4	Доходы от штрафов, пеней, иных сумм принудительного изъятия	тыс. руб.	-	5,3
2.1.5	Прочие доходы	тыс. руб.	-	-36,8
2.2	Субсидии на иные цели	тыс. руб.	-	13673,6
2.3	Субсидии на выполнение государственного (муниципального) задания	тыс. руб.	-	45861,5
2.4	Субсидии на осуществление капитальных вложений	тыс. руб.	-	187424,4
3	Суммы плановых выплат (с учетом восстановленных кассовых выплат), в том числе:	тыс. руб.	-	67285,0
	в разрезе выплат			
3.1	Собственные доходы учреждения	тыс. руб.	-	6279,8
3.1.1	заработная плата	тыс. руб.	-	2342,2
3.1.2	начисления на выплаты по оплате труда	тыс. руб.	-	707,3
3.1.3	услуги связи	тыс. руб.	-	0,5
3.1.4	коммунальные услуги	тыс. руб.	-	659,5
3.1.5	арендная плата за пользование имуществом	тыс. руб.	-	45,0
3.1.6	работы, услуги по содержанию имущества	тыс. руб.	-	918,9
3.1.7	прочие работы, услуги	тыс. руб.	-	610,3
3.1.8	страхование	тыс. руб.	-	17,5
3.1.9	основные средства	тыс. руб.	-	154,0
3.1.10	материальные запасы	тыс. руб.	-	640,2
3.1.11	уплата иных платежей	тыс. руб.	-	184,4
3.2	Муниципальное задание	тыс. руб.	-	46659,0
3.2.1	заработная плата	тыс. руб.	-	29420,9
3.2.2	начисления на выплаты по оплате труда	тыс. руб.	-	8885,1
3.2.3	услуги связи	тыс. руб.	-	118,1
3.2.4	коммунальные услуги	тыс. руб.	-	1678,5
3.2.5	работы, услуги по содержанию имущества	тыс. руб.	-	2785,6
3.2.6	прочие работы, услуги	тыс. руб.	-	1392,2
3.2.7	основные средства	тыс. руб.	-	893,7
3.2.8	материальные запасы	тыс. руб.	-	116,0
3.2.9	прочие расходы	тыс. руб.	-	1368,9
3.3	Субсидии на иные цели	тыс. руб.	-	14346,2
3.3.1	заработная плата	тыс. руб.	-	4876,7
3.3.2	начисления на выплаты по оплате труда	тыс. руб.	-	1462,9
3.3.3	прочие работы, услуги	тыс. руб.	-	6657,0
3.3.4	пособия, компенсации и иные социальные выплаты	тыс. руб.	-	216,1
3.3.5	пособия по социальной помощи населению в натуральной форме	тыс. руб.	-	1083,5
3.3.6	прочие выплаты	тыс. руб.	-	50,0
4	Суммы кассовых выплат (с учетом восстановленных кассовых выплат), в том числе:	тыс. руб.	-	62610,4
	в разрезе выплат			

4.1	Платные услуги	тыс. руб.	-	5528,0
4.1.1	заработная плата	тыс. руб.	-	2295,5
4.1.2	начисления на выплаты по оплате труда	тыс. руб.	-	674,0
4.1.3	услуги связи	тыс. руб.	-	0,5
4.1.4	коммунальные услуги	тыс. руб.	-	510,4
4.1.5	арендная плата за пользование имуществом	тыс. руб.	-	45,0
4.1.6	работы, услуги по содержанию имущества	тыс. руб.	-	770,0
4.1.7	прочие работы, услуги	тыс. руб.	-	555,0
4.1.8	страхование	тыс. руб.	-	17,5
4.1.9	основные средства	тыс. руб.	-	138,7
4.1.10	материальные запасы	тыс. руб.	-	366,7
4.1.11	уплата иных платежей	тыс. руб.	-	154,7
4.2	Муниципальное задание	тыс. руб.	-	45008,6
4.2.1	заработная плата	тыс. руб.	-	28236,3
4.2.2	начисления на выплаты по оплате труда	тыс. руб.	-	8614,6
4.2.3	услуги связи	тыс. руб.	-	118,1
4.2.4	коммунальные услуги	тыс. руб.	-	1678,5
4.2.5	работы, услуги по содержанию имущества	тыс. руб.	-	2785,6
4.2.6	прочие работы, услуги	тыс. руб.	-	1390,5
4.2.7	основные средства	тыс. руб.	-	890,9
4.2.8	материальные запасы	тыс. руб.	-	103,7
4.2.9	прочие расходы	тыс. руб.	-	1190,4
4.3	Субсидии на иные цели	тыс. руб.	-	12073,8
4.3.1	заработная плата	тыс. руб.	-	4471,4
4.3.2	начисления на выплаты по оплате труда	тыс. руб.	-	1353,0
4.3.3	прочие работы, услуги	тыс. руб.	-	4941,4
4.3.4	пособия, компенсации и иные социальные выплаты	тыс. руб.	-	206,1
4.3.5	пособия по социальной помощи населению в натуральной форме	тыс. руб.	-	1051,9
4.3.6	прочие выплаты	тыс. руб.	-	50,0

2.10. Информация о показателях кассового исполнения бюджетной сметы учреждения и показателях доведенных учреждению лимитов бюджетных обязательств<sup>12</sup>:

№	Наименование расходов	Ед. изм.	КБК	Утверждено лимитов бюджетных обязательств	Кассовый расход	% исполнения
1	2	3	4	5	6	7
-	-	-	-	-	-	-

2.11. Информация об общей сумме прибыли муниципального автономного учреждения после налогообложения в отчетном периоде<sup>4</sup>:

№	Наименование показателей	Ед. изм.	Год 2020		Год 2021	
			план	факт	план	факт
1	2	3	4	5	6	7
1	Общая сумма прибыли муниципального автономного учреждения после налогообложения в отчетном периоде, всего, в том числе:	тыс. руб.	-	-	-	-
1.1	сумма прибыли после налогообложения, образовавшаяся в связи с оказанием муниципальным автономным учреждением частично платных услуг (работ)	тыс. руб.	-	-	-	-
1.2	сумма прибыли после налогообложения, образовавшаяся в связи с оказанием муниципальным автономным учреждением платных услуг (работ)	тыс. руб.	-	-	-	-

### 3. Об использовании имущества, закрепленного за муниципальным учреждением.

3.1. Информация об общей стоимости недвижимого и движимого имущества муниципального учреждения:

3.1.1. муниципального автономного учреждения, муниципального бюджетного учреждения:

№	Наименование показателей	Ед. изм.	Год 2020		Год 2021	
			на начало отчетного периода	на конец отчетного периода	на начало отчетного периода	на конец отчетного периода
1	2	3	4	5	6	7
1	Общая балансовая стоимость имущества муниципального учреждения, в том числе:	тыс. руб.	-	-	-	147049,5
1.1	приобретенного муниципальным учреждением за счет средств, выделенных учредителем, в том числе:	тыс. руб.	-	-	-	145238,6
1.1.1	недвижимого имущества	тыс. руб.	-	-	-	102556,6
1.2	приобретенного муниципальным учреждением за счет доходов, полученных от платных услуг и иной приносящей доход деятельности, в том числе:	тыс. руб.	-	-	-	1810,9
1.2.1	недвижимого имущества	тыс. руб.	-	-	-	-
2	Общая балансовая стоимость имущества, закрепленного за муниципальным учреждением на праве оперативного управления, в том числе:	тыс. руб.	-	-	-	57807,04
2.1	недвижимого имущества, всего, из него:	тыс. руб.	-	-	-	27950,68
2.1.1	переданного в аренду	тыс. руб.	-	-	-	2094,6
2.1.2	переданного в безвозмездное пользование	тыс. руб.	-	-	-	311,04
2.2	движимого имущества, всего	тыс. руб.	-	-	-	29856,36
2.3	особо ценного движимого имущества, всего, из него:	тыс. руб.	-	-	-	20791,06
2.3.1	переданного в аренду	тыс. руб.	-	-	-	788,1
2.3.2	переданного в безвозмездное пользование	тыс. руб.	-	-	-	-
2.4	иного движимого имущества, всего, из него:	тыс. руб.	-	-	-	9065,3
2.4.1	переданного в аренду	тыс. руб.	-	-	-	-
2.4.2	переданного в безвозмездное пользование	тыс. руб.	-	-	-	185,19
3	Общая остаточная стоимость имущества муниципального учреждения, в том числе:	тыс. руб.	-	-	-	79616,4
3.1	приобретенного муниципальным учреждением за счет средств, выделенных учредителем, в том числе:	тыс. руб.	-	-	-	79596,5
3.1.1	недвижимого имущества	тыс. руб.	-	-	-	-
3.2	приобретенного муниципальным учреждением за счет доходов, полученных от платных услуг и иной приносящей доход деятельности, в том числе:	тыс. руб.	-	-	-	19,9
3.2.1	недвижимого имущества	тыс. руб.	-	-	-	-
4	Общая остаточная стоимость имущества, закрепленного за муниципальным учреждением на праве оперативного управления, в том числе:	тыс. руб.	-	-	-	5008,5
4.1	недвижимого имущества, всего, из него:	тыс. руб.	-	-	-	-
4.1.1	переданного в аренду	тыс. руб.	-	-	-	-

4.1.2	переданного в безвозмездное пользование	тыс. руб.	-	-	-	-
4.2	движимого имущества, всего	тыс. руб.	-	-	-	5008,5
4.3	особо ценного движимого имущества, всего, из него:	тыс. руб.	-	-	-	4112,7
4.3.1	переданного в аренду	тыс. руб.	-	-	-	90,6
4.3.2	переданного в безвозмездное пользование	тыс. руб.	-	-	-	-
4.4	иного движимого имущества, всего, из него:	тыс. руб.	-	-	-	895,8
4.4.1	переданного в аренду	тыс. руб.	-	-	-	-
4.4.2	переданного в безвозмездное пользование	тыс. руб.	-	-	-	-

## 3.2. Информация об использовании имущества, закрепленного за муниципальным учреждением:

№	Наименование показателей	Ед. изм.	Год 2020		Год 2021	
			на начало отчетного периода	на конец отчетного периода	на начало отчетного периода	на конец отчетного периода
1	2	3	4	5	6	7
1	Количество объектов недвижимого имущества, закрепленного за муниципальным учреждением на праве оперативного управления, из них:	ед.	-	-	-	2
1.1	зданий, строений, сооружений	ед.	-	-	-	2
1.2	иных объектов (замощений, заборов и других), в том числе:	ед.	-	-	-	-
1.3	количество неиспользованных объектов недвижимого имущества, из них:	ед.	-	-	-	-
1.3.1	зданий, строений, сооружений	ед.	-	-	-	-
1.3.2	иных объектов (замощений, заборов и других)	ед.	-	-	-	-
2	Количество объектов особо ценного движимого имущества, закрепленного за муниципальным учреждением на праве оперативного управления <sup>11</sup> , в том числе:	ед.	-	-	-	7956
	количество неиспользованных объектов особо ценного движимого имущества	ед.	-	-	-	-
3	Общая площадь объектов недвижимого имущества, закрепленного за муниципальным учреждением на праве оперативного управления, из них:	кв. м	-	-	-	3010,4
3.1	зданий, строений, сооружений, в том числе:	кв. м	-	-	-	3010,4
3.1.1	переданного в аренду <sup>13</sup>	кв. м	-	-	-	225,6
3.1.2	переданного в безвозмездное пользование <sup>13</sup>	кв. м	-	-	-	33,5
3.2	иных объектов (замощений, заборов и других)	кв. м	-	-	-	-
4	Общая площадь неиспользуемого недвижимого имущества, закрепленного за муниципальным учреждением на праве оперативного управления, в том числе:	кв. м	-	-	-	-
4.1	переданного в аренду <sup>13</sup>	кв. м	-	-	-	-
4.2	переданного в безвозмездное пользование <sup>13</sup>	кв. м	-	-	-	-
5	Объем средств, полученных от сдачи в аренду в установленном порядке имущества, закрепленного за муниципальным учреждением на праве оперативного управления	тыс. руб.	-	-	-	551,0



Руководитель  
муниципального  
автономного  
учреждения

\_\_\_\_\_ (подпись)

Демидова М.В.

\_\_\_\_\_ (расшифровка подписи)

Руководитель  
финансово-экономической  
службы муниципального  
бюджетного учреждения,  
муниципального казенного  
учреждения (или иное  
уполномоченное лицо)<sup>14</sup>

\_\_\_\_\_ (подпись)

\_\_\_\_\_ (расшифровка подписи)

Исполнитель (лицо,  
ответственное  
за составление отчета)

\_\_\_\_\_ (подпись)

\_\_\_\_\_ (расшифровка подписи)

СОГЛАСОВАН

\_\_\_\_\_  
(начальник департамента имущественных отно-  
шений администрации города Перми)

СОГЛАСОВАН<sup>15</sup>

\_\_\_\_\_  
(руководитель муниципального  
казенного учреждения,  
осуществляющего функции  
по ведению бухгалтерского учета)

СОГЛАСОВАН<sup>16</sup>

\_\_\_\_\_  
(руководитель функционального (территориального)  
органа администрации города Перми,  
осуществляющего функции и полномочия учредителя)

Отчет о результатах деятельности  
муниципального учреждения города Перми  
\_\_\_\_\_ за период  
(наименование учреждения)

с \_\_\_\_\_ по \_\_\_\_\_,  
опубликованный ранее в печатном средстве  
массовой информации «Официальный  
бюллетень органов местного самоуправления  
муниципального образования город Пермь»  
от \_\_\_\_\_ № \_\_\_\_\_ на официальном сайте  
муниципального образования город Пермь  
в информационно-телекоммуникационной  
сети Интернет, считать недействительным<sup>17</sup>

-----  
<sup>1</sup> Отчет о результатах деятельности муниципального автономного учреждения утверждается руководителем функционального (территориального) органа администрации города Перми, осуществляющего функции и полномочия учредителя муниципального автономного учреждения города Перми. Отчет о результатах деятельности муниципального бюджетного учреждения, муниципального казенного учреждения утверждается руководителем соответствующего учреждения.

<sup>2</sup> Год, предшествующий отчетному году.

<sup>3</sup> Отчетный год.

<sup>4</sup> Заполняется муниципальным автономным учреждением, муниципальным бюджетным учреждением, муниципальным казенным учреждением, в отношении которого органом, осуществляющим функции и полномочия учредителя, принято решение о формировании им муниципального задания на оказание услуг (выполнение работ).

<sup>5</sup> Для муниципальных казенных учреждений – установленная численность учреждения, для муниципальных автономных учреждений, муниципальных бюджетных учреждений – численность в соответствии с утвержденным штатным расписанием учреждения. В случае изменения установленной численности учреждения указываются причины, приведшие к их изменению на конец отчетного периода.

<sup>6</sup> Указывается уровень профессионального образования и стаж работы сотрудников.

<sup>7</sup> Категории (группы) работников указываются в соответствии с отраслевым Положением о системе оплаты труда работников муниципальных учреждений, утвержденным постановлением администрации города Перми.

<sup>8</sup> Заполняется муниципальным автономным учреждением.

<sup>9</sup> Заполняется муниципальным автономным учреждением. Отчет по муниципальным программам, ведомственным целевым программам представляется в рамках деятельности, осуществленной учреждением.

<sup>10</sup> Заполняется муниципальным казенным учреждением, муниципальным автономным и бюджетным учреждением в разрезе поступлений (выплат), предусмотренных планом финансово-хозяйственной деятельности учреждения.

<sup>11</sup> Заполняется муниципальным автономным учреждением, муниципальным бюджетным учреждением.

<sup>12</sup> Заполняется муниципальным казенным учреждением.

<sup>13</sup> Указываются площади недвижимого имущества, переданного в аренду, безвозмездное пользование по всем договорам, заключенным в течение отчетного периода.

<sup>14</sup> Подписывается руководителем финансово-экономической службы муниципального бюджетного учреждения, муниципального казенного учреждения в случае если ведение бухгалтерского учета не передано муниципальному казенному учреждению, осуществляющему функции по ведению бухгалтерского учета (не централизовано).

<sup>15</sup> Согласовывается руководителем муниципального казенного учреждения, осуществляющего функции по ведению бухгалтерского учета, в случае если ведение бухгалтерского учета передано муниципальному казенному учреждению, осуществляющему функции по ведению бухгалтерского учета (централизовано).

<sup>16</sup> Применяется для муниципального бюджетного учреждения, муниципального казенного учреждения.

<sup>17</sup> Информация об отмене опубликованного ранее Отчета указывается учреждением в случае обнаружения неточностей и ошибок в Отчете и внесения изменений в опубликованный ранее Отчет.

УТВЕРЖДЕН

(руководитель функционального (территориального) органа администрации города Перми, осуществляющего функции и полномочия учредителя муниципального автономного учреждения города Перми)/ (руководитель учреждения)<sup>1</sup>

**Отчет**  
**о результатах деятельности муниципального учреждения города Перми**  
**и об использовании закрепленного за ним муниципального имущества**  
**МАОУ «Школа бизнеса и предпринимательства»**  
**(наименование учреждения)**  
**за период с 01.01.2021 по 31.12.2021**  
**(по состоянию на 01 января года, следующего за отчетным годом)**

**1. Общие сведения об учреждении**

1.1. Сведения об учреждении:

Полное наименование	Муниципальное автономное общеобразовательное учреждение «Школа бизнеса и предпринимательства» г. Перми
Сокращенное наименование	МАОУ «ШБиП» г. Перми
Юридический адрес	614107, Россия, Пермский край, г. Пермь, ул. Инженерная, 5
Фактический адрес	614107, Россия, Пермский край, г. Пермь, ул. Инженерная, 5
Телефон/факс/электронная почта	8-(342)-260-23-71; Sbiznesa@obrazovanie.perm.ru
Ф.И.О. руководителя, телефон	Большаков Сергей Валерьевич (342)260-23-71
Документ, подтверждающий государственную регистрацию некоммерческой организации (номер, дата выдачи)	Серия 59 № 004885682 от 25.04.1995 бессрочно
Лицензия (номер, дата выдачи, срок действия)	№ 4379 от 22.09.2015 по бессрочно
Свидетельство об аккредитации (номер, дата выдачи, срок действия)	№680 от 19.09.2015 по 24.05.2023

1.2. Виды деятельности, осуществляемые учреждением:

№	Виды деятельности учреждения	Основание (перечень разрешительных документов, на основании которых учреждение осуществляет деятельность, с указанием номеров, даты выдачи и срока действия)	
		2020 год	2021 год
1	2	3	4
1	Основные виды деятельности реализация основных общеобразовательных программ начального общего образования, основного общего образования и среднего общего образования, в том числе реализация образовательных программ среднего общего образования, обеспечивающих изучение предметов на профильном уровне	Устав, утвержденный распоряжением начальника департамента образования администрации города Перми, от 03.06.2019 059-08-01-26-116, Устав, утвержденный распоряжением начальника департамента образования администрации города Перми, от 08.12.2020 № 059-08-01-26-221 Лицензия № 4379 от 22.09.2015 бессрочно Аккредитация №680 от 19.09.2015 по 24.05.2020	Устав, утвержденный распоряжением начальника департамента образования администрации города Перми, от 08.12.2020 № 059-08-01-26-221 Лицензия № 4379 от 22.09.2015 бессрочно Аккредитация №680 от 19.09.2015 по 24.05.2020

2	<p>Виды деятельности, не являющиеся основными</p> <p>Учреждение осуществляет следующие виды деятельности в соответствии с целями, для достижения которых оно создано, не являющиеся основными:</p> <ul style="list-style-type: none"> <li>- организация отдыха детей в лагере досуга и отдыха;</li> <li>- проведение мероприятий в сфере образования;</li> <li>- реализация дополнительных общеразвивающих программ художественной, физкультурно-спортивной, социально-педагогической и иной направленностей;</li> <li>- осуществление приносящей доход деятельности.</li> <li>- оказание платных образовательных услуг по направлениям согласно Положению об оказании платных образовательных услуг и ежегодно утверждаемому перечню;</li> <li>- сдача в аренду имущества, закрепленного за Учреждением на праве оперативного управления, а также имущества, приобретенного за счет ведения самостоятельной финансово-хозяйственной деятельности в порядке, установленном действующим законодательством Российской Федерации и нормативно-правовыми актами органов местного самоуправления города Перми;</li> <li>- организация отдыха детей в лагере досуга и отдыха на территории Учреждения сверх муниципального задания.</li> </ul>	<p>Устав, утвержденный распоряжением начальника департамента образования администрации города Перми, от 03.06.2019 059-08-01-26-116,</p> <p>Устав, утвержденный распоряжением начальника департамента образования администрации города Перми, от 08.12.2020 № 059-08-01-26-221</p> <p>Лицензия № 4379 от 22.09.2015 бессрочно</p> <p>Аккредитация №680 от 19.09.2015 по 24.05.2020</p>	<p>Устав, утвержденный распоряжением начальника департамента образования администрации города Перми, от 08.12.2020 № 059-08-01-26-221</p> <p>Лицензия № 4379 от 22.09.2015 бессрочно</p> <p>Аккредитация №680 от 19.09.2015 по 24.05.2020</p>
---	--	--	---

## 1.3. Функции, осуществляемые учреждением:

№	Наименование функций	Количество штатных единиц, шт.		Доля бюджета учреждения, расходующаяся на осуществление функций, %	
		2020 год	2021 год	2020 год	2021 год
1	2	3	4	5	6
1	Профильные функции	116,23	109	96,87	98,2
2	Непрофильные функции	3,75	2	3,13	1,8

1.4. Перечень услуг (работ), оказываемых учреждением<sup>4</sup>:

N	Наименование услуги (вид работ)	2020	2021	Категории потребителей
1	2	3	4	5
<b>I</b>	<b>Муниципальные услуги (работы), оказываемые потребителям в соответствии с муниципальным заданием</b>			
1	Реализация основных общеобразовательных программ начального общего образования	540	572	Физические лица
2	Реализация основных общеобразовательных программ основного общего образования	549	554	
3	Реализация основных общеобразовательных программ среднего общего образования	84	70	
4	Организация отдыха детей и молодежи	160	45	

П	Услуги (работы), оказываемые потребителям за плату	453	505	
2	Организация отдыха детей	0	51	Дети в возрасте 5-6 лет
3	Подготовка детей к школе	60	50	
4	Физкультурно-спортивное направление	57	54	
5	Спецкурсы по русскому языку, математике, литературе, информатике, иностранному языку	336	350	Дети в возрасте с 7 до 10 лет Дети в возрасте с 11 лет и старше

## 1.5. Информация об установленной и фактической численности работников учреждения:

№	Наименование показателей	Ед. изм.	Год 2020		Год 2021	
			на начало отчетного периода	на конец отчетного периода	на начало отчетного периода	на конец отчетного периода
1	2	3	4	5	6	7
1	Установленная численность учреждения	штук	128,83	119,98	119,98	111
2	Фактическая численность	штук	128,83	119,98	119,98	111
2.1	Количественный состав	человек	68	67	67	78
2.2	Квалификация сотрудников	человек	высшее образование и стаж работы: до 3-х лет - 8; с 3 до 8 лет - 7; с 8 до 14 лет - 3; с 14 до 20 лет - 3; более 20 лет - 29	высшее образование и стаж работы: до 3-х лет - 10; с 3 до 8 лет - 9; с 8 до 14 лет - 6; с 14 до 20 лет - 7; более 20 лет - 28	высшее образование и стаж работы: до 3-х лет - 10; с 3 до 8 лет - 9; с 8 до 14 лет - 6; с 14 до 20 лет - 7; более 20 лет - 28	высшее образование и стаж работы: до 3-х лет - 7; с 3 до 8 лет - 9; с 8 до 14 лет - 9; с 14 до 20 лет - 8; более 20 лет - 34
			средне - специальное образование и стаж работы: до 3-х лет - 5; с 3 до 8 лет - 1; с 8 до 14 лет - 0; с 14 до 20 лет - 2; более 20 лет - 9	средне - специальное образование и стаж работы: до 3-х лет - 1; с 3 до 8 лет - 1; с 8 до 14 лет - 0; с 14 до 20 лет - 0; более 20 лет - 4	средне - специальное образование и стаж работы: до 3-х лет - 1; с 3 до 8 лет - 1; с 8 до 14 лет - 0; с 14 до 20 лет - 0; более 20 лет - 4	средне - специальное образование и стаж работы: до 3-х лет - 2; с 3 до 8 лет - 2; с 8 до 14 лет - 0; с 14 до 20 лет - 0; более 20 лет - 6
			среднее образование и стаж работы: до 3-х лет - 0; с 3 до 8 лет - 0; с 8 до 14 лет - 0; с 14 до 20 лет - 0; более 20 лет - 1	среднее образование и стаж работы: до 3-х лет - 0; с 3 до 8 лет - 0; с 8 до 14 лет - 0; с 14 до 20 лет - 0; более 20 лет - 1	среднее образование и стаж работы: до 3-х лет - 0; с 3 до 8 лет - 0; с 8 до 14 лет - 0; с 14 до 20 лет - 0; более 20 лет - 1	среднее образование и стаж работы: до 3-х лет - 0; с 3 до 8 лет - 0; с 8 до 14 лет - 0; с 14 до 20 лет - 0; более 20 лет - 1
			без образования и стаж работы: до 3-х лет - 0; с 3 до 8 лет - 0; с 8 до 14 лет - 0; с 14 до 20 лет - 0; более 20 лет - 0	без образования и стаж работы: до 3-х лет - 0; с 3 до 8 лет - 0; с 8 до 14 лет - 0; с 14 до 20 лет - 0; более 20 лет - 0		

## 1.6. Информация о среднегодовой численности и средней заработной плате работников учреждения:

N	Наименование показателей	Ед. изм.	2020 год	2021 год
1	2	3	4	5
1	Среднегодовая численность работников учреждения	человек	64,9	63,7

1.1	Работники учреждения, непосредственно осуществляющие учебный (воспитательный, образовательный) процесс (в учреждениях, реализующих программы общего образования, дошкольных образовательных учреждениях, учреждениях дополнительного образования детей)	человек	52,9	51,4
1.2	Работники учреждения, непосредственно осуществляющие основную деятельность, направленную на достижение целей, для реализации которых создано учреждение (в иных учреждениях)	человек		
1.3	Педагогические работники, кроме работников, непосредственно осуществляющих учебный (воспитательно-образовательный) процесс	человек	5,5	6,5
1.4	Руководители учреждения	человек	4,7	3,8
1.5	Учебно-вспомогательный персонал	человек		
1.6	Административный персонал	человек	1,8	2
1.7	Рабочие	человек	0	0
2	<b>Средняя заработная плата работников учреждения</b>	<b>руб.</b>	<b>38840,65</b>	<b>44486,1</b>
2.1.	Работники учреждения, непосредственно осуществляющие учебный (воспитательный, образовательный) процесс (в учреждениях, реализующих программы общего образования, дошкольных образовательных учреждениях, учреждениях дополнительного образования детей)	руб.	35792,2	41921,4
2.2	Работники учреждения, непосредственно осуществляющие основную деятельность, направленную на достижение целей, для реализации которых создано учреждение (в иных учреждениях)	руб.		
2.3	Педагогические работники, кроме работников, непосредственно осуществляющих учебный (воспитательно-образовательный) процесс	руб.	35845,45	41323,1
2.4	Руководители учреждения	руб.	91841,7	76550,4
2.5	Учебно-вспомогательный персонал	руб.		-
2.6	Административный персонал	руб.	35208,3	32800
2.7	Рабочие	руб.		

1.6. Информация об осуществлении муниципальным автономным учреждением деятельности, связанной с выполнением работ или оказанием услуг в соответствии с обязательствами перед страховщиком по обязательному социальному страхованию, и об объеме финансового обеспечения данной деятельности<sup>8</sup>:

№	Наименование услуги (работы)	Объем услуг (работ), ед. изм.		Объем финансового обеспечения, тыс. руб.	
		год 2020	2021	2020	2021
1	2	3	4	5	6
	-	-	-	-	-

1.8. Информация об объеме финансового обеспечения муниципального автономного учреждения в рамках муниципальных программ, ведомственных целевых программ, утвержденных в установленном порядке<sup>9</sup>:

№	Наименование муниципальных программ, ведомственных целевых программ с указанием правового акта об их утверждении (в разрезе каждой программы)	Объем финансового обеспечения, тыс. руб.	
		год 2020	год 2021
1	2	3	4
1.1	Постановление администрации города Перми от 19.10.2018 № 792 «Об утверждении муниципальной программы «Доступное и качественное образование»	50260,6	59537,2
1.2	Постановление администрации города Перми от 18.10.2018 № 764 «Об утверждении муниципальной программы «Социальная поддержка и обеспечение семейного благополучия населения города Перми»	356,0	21,1
1.3	Постановление администрации города Перми от 19.10.2018 № 793 «Об утверждении муниципальной программы «Безопасный город»	44,0	-
1.4	Постановление администрации города Перми от 19.10.2018 N 796 «Об утверждении муниципальной программы «Развитие сети образовательных организаций города Перми»	622,9	-

1.9. Состав наблюдательного совета учреждения<sup>8</sup>:

№	Фамилия, имя, отчество	Должность	Правовой акт о назначении членов наблюдательного совета (вид, дата, №, наименование)	Срок полномочий
1	2	3	4	5
1	Рукавишников Михаил Николаевич	Представитель общественности (решение общего собрания от 06.10.2020)	Приказ Начальника департамента образования администрации города Перми от 23.10.2020 г. №СЭД-059-08-01-09-909	09.03.2022
2	Крендель Павел Ильич	Представитель общественности (решение общего собрания от 06.10.2020 № 3)	Приказ Начальника департамента образования администрации города Перми от 23.10.2020 г. №СЭД-059-08-01-09-909	09.03.2022
3	Главатских Елена Михайловна	Представитель органа местного самоуправления в лице департамента имущественных отношений города Перми.	Приказ Начальника департамента образования администрации города Перми от 23.10.2020 г. №СЭД-059-08-01-09-909	09.03.2022
4	Кулик Оксана Владимировна	Представитель органа местного самоуправления в лице департамента образования администрации города Перми	Приказ Начальника департамента образования администрации города Перми от 17.11.2020 г. №СЭД-059-08-01-09-1017	09.03.2022
5	Чолак Галина Алексеевна	Представитель трудового коллектива (решение общего собрания от 20.02.2017)	Приказ Начальника департамента образования администрации города Перми от 09.03.2017 г. №СЭД-059-08-01-09-276	09.03.2022

## 2. Результат деятельности муниципального учреждения

## 2.1. Изменение балансовой (остаточной) стоимости нефинансовых активов:

№	Наименование показателей	Ед. изм.	На начало отчетного года 2021	На конец отчетного года 2021	Изменение стоимости нефинансовых активов, %
1	2	3	4	5	6
1	Балансовая стоимость нефинансовых активов	тыс. руб.	150 854,2	148 594,8	-1,49
2	Остаточная стоимость нефинансовых активов	тыс. руб.	102 408,2	100 602,4	-1,76

## 2.2. Общая сумма выставленных требований в возмещение ущерба по недостаткам и хищениям:

№	Наименование показателей	Ед. изм.	Год 2020	Год 2021
1	2	3	4	5
1	Общая сумма выставленных требований в возмещение ущерба по недостаткам и хищениям, в том числе:	тыс. руб.	590,1	482,4
1.1	материальных ценностей	тыс. руб.	590,1	482,4
1.2	денежных средств	тыс. руб.	-	-
1.3	от порчи материальных ценностей	тыс. руб.	-	-

2.3. Изменение дебиторской и кредиторской задолженности в разрезе поступлений (выплат)<sup>10</sup>:

№	Наименование показателей	Ед. изм.	Год 2020	Год 2021	Изменение суммы задолженности относительно предыдущего отчетного года, %	Причины образования просроченной кредиторской задолженности, дебиторской задолженности, нереальной к взысканию
1	2	3	4	5	6	7
<b>1</b>	<b>Сумма дебиторской задолженности</b>	<b>тыс.руб.</b>	<b>5266,8</b>	<b>124246,8</b>	<b>+100</b>	<b>X</b>
	в том числе:					
<b>1.1</b>	<b>в разрезе поступлений</b>	<b>тыс.руб.</b>	<b>3325,1</b>	<b>123319,7</b>	<b>+100</b>	<b>X</b>
1.1.1	Доходы от собственности	тыс.руб.	1666,3	1108,6	-33,5	
1.1.2	Доходы от оказания платных услуг	тыс.руб.	1030,4	1105,3	+7,3	
1.1.3	Доходы от штрафов, пеней, иных сумм принудительного изъятия	тыс.руб.	628,4	536,5	-14,6	
1.1.4	Субсидии на муниципальное задание	тыс.руб.	-	84658,3	+100	
1.1.5	Субсидии на иные цели	тыс.руб.	-	35911,0	+100	
<b>1.2</b>	<b>в разрезе выплат</b>	<b>тыс.руб.</b>	<b>1941,7</b>	<b>927,1</b>	<b>-52,3</b>	<b>X</b>
1.2.1	Расчеты по оплате труда	тыс.руб.	110,5	91,7	-17	
1.2.2	Расчеты по начислениям по оплате труда	тыс.руб.	169,7	94,3	-44,4	
1.2.3	Расчеты по прочим выплатам	тыс.руб.	22,7	1,7	-92,5	
1.2.4	По выданным авансам на услуги связи	тыс.руб.	5,0	-	-100	
1.2.5	По выданным авансам на коммунальные услуги	тыс.руб.	619,4	308,9	-50,1	
1.2.6	По выданным авансам на услуги по содержанию имущества	тыс.руб.	29,3	211,8	+100	
1.2.7	По выданным авансам на прочие услуги	тыс.руб.	108,9	24,0	-78	
1.2.8	Расчеты по авансам по приобретению материальных запасов	тыс.руб.	557,7	139,7	-75	
1.2.9	Расчеты по авансам по приобретению основных средств	тыс.руб.	318,5	55	-82,7	
<b>2</b>	<b>Нереальная к взысканию дебиторская задолженность</b>	<b>тыс.руб.</b>	<b>-</b>	<b>-</b>		
<b>3</b>	<b>Сумма кредиторской задолженности</b>	<b>тыс.руб.</b>	<b>3263,5</b>	<b>4456,0</b>	<b>+36,5</b>	<b>x</b>
	в том числе:					
<b>3.1</b>	<b>в разрезе поступлений</b>	<b>тыс.руб.</b>	<b>2242,8</b>	<b>4350,8</b>	<b>+94</b>	<b>X</b>
3.1.1	Доходы от оказания платных услуг	тыс.руб.	1041,3	1183,4	+13,65	
3.1.2	Расчеты по субсидиям на иные цели	тыс.руб.	1201,5	3167,4	+100	
<b>3.2</b>	<b>в разрезе выплат</b>	<b>тыс.руб.</b>	<b>1020,7</b>	<b>105,2</b>	<b>-89,7</b>	<b>x</b>
3.2.1	По оплате труда	тыс.руб.	101,6	91,1	-10,3	
3.2.2	По начислениям на выплаты по оплате труда	тыс.руб.	35,9	13,3	-63	
3.2.3	По оплате транспортных услуг	тыс.руб.	0,8	0,8	-	
3.2.4	По оплате прочих работ, услуг	тыс.руб.	10,0	-	-100	



3.2.5	По пособиям по социальной помощи населению в натуральной форме	тыс.руб.	64,2	-	-100	
3.2.6	По оплате основных средств	тыс.руб.	808,0	-	-100	
<b>4</b>	<b>Просроченная кредиторская задолженность</b>	<b>тыс.руб.</b>	<b>-</b>	<b>-</b>		

## 2.4. Информация о суммах доходов, полученных учреждением от оказания платных услуг (выполнения работ):

N	Наименование показателей	Ед. изм.	Год 2020		Год 2021	
			план	факт	план	факт
1	2	3	4	5	6	7
<b>1</b>	<b>Сумма доходов, полученных от оказания платных услуг (выполнения работ)</b>	<b>тыс. руб.</b>	<b>1943,8</b>	<b>1943,8</b>	<b>3363,2</b>	<b>2534,6</b>
	в том числе:					
<b>1.1</b>	<b>частично платных, из них по видам услуг (работ):</b>	<b>тыс. руб.</b>	<b>-</b>	<b>-</b>	<b>-</b>	<b>-</b>
<b>1.2</b>	<b>полностью платных, из них по видам услуг (работ):</b>	<b>тыс. руб.</b>	<b>1943,8</b>	<b>1943,8</b>	<b>2534,6</b>	<b>2534,6</b>
	Организация отдыха детей		-	-	341,7	341,7
	Подготовка детей к школе		812,4	812,4	899,0	899,0
	Физкультурно-спортивное направление		420,5	420,5	482,9	482,9
	Спецкурсы по русскому языку, математике, литературе, информатике, иностранному языку		710,9	710,9	811,0	811,0

2.5. Информация об исполнении муниципального задания учредителя<sup>4</sup>:

N	Наименование услуги (работы)	Объем услуг (работ), ед. изм.				Объем финансового обеспечения, тыс. руб.				Объем услуг (работ), оказанных сверх муниципального задания, ед.изм.)	
		план		факт		план		факт			
		Год 2020	Год 2021	Год 2020	Год 2021	Год 2020	Год 2021	Год 2020	Год 2021		
1	2	3	4	5	6	7	8	9	10	11	12
1	Реализация основных общеобразовательных программ начального общего образования	540	572	540	572	14853,8	18745,9	14148,9	18634,0	0	0
2	Реализация основных общеобразовательных программ основного общего образования	549	554	547	555	20584,1	20757,1	20126,8	20713,1	2	1
3	Реализация основных общеобразовательных программ среднего общего образования	84	70	84	70	3322,5	2915,7	3102,6	2903,4	0	0
4	Организация отдыха детей и молодежи	160	45	160	45	335,0	186,7	332,3	186,7	0	0
5	Нормативные затраты на содержание муниципального имущества					1367,5	1881,7	1365,8	990,3		
6	Затраты на уплату налогов					1264,2	0	372,8	188,5		



1.1.3	Реализация основных общеобразовательных программ среднего общего образования	Ед.	84	84	70	70
1.1.4	Организация отдыха детей и молодежи	Ед.	160	160	45	45
<b>1.2</b>	<b>частично платными, из них по видам услуг, (работ):</b>	<b>Ед.</b>	<b>-</b>	<b>-</b>	<b>-</b>	<b>-</b>
<b>1.3</b>	<b>полностью платными, из них по видам услуг (работ):</b>	<b>Ед.</b>	<b>453</b>	<b>453</b>	<b>505</b>	<b>505</b>
1.3.1	Организация отдыха детей	Ед.	0	0	51	51
1.3.2	Подготовка детей к школе	Ед.	60	60	50	50
51.3.3	Физкультурно-спортивное направление	Ед.	57	57	54	54
1.3.4	Спецкурсы по русскому языку, математике, литературе, информатике, иностранному языку	Ед.	336	336	350	350
<b>2</b>	<b>Средняя стоимость получения частичноплатных услуг для потребителей, в том числе по видам услуг (работ):</b>	<b>руб.</b>	<b>-</b>	<b>-</b>	<b>-</b>	<b>-</b>
<b>3</b>	<b>Средняя стоимость получения платных услуг для потребителей, в том числе по видам, услуг (работ):</b>	<b>руб.</b>	<b>1228,82</b>	<b>1228,82</b>	<b>1476,64</b>	<b>1476,64</b>
3.1	Организация отдыха детей и молодёжи	руб.	-	-	4088,28	4088,28
3.2	Подготовка детей к школе	руб.	2800	2800	3200	3200
3.3	Физкультурно-спортивное направление	руб.	2456,44	2456,44	1800	1800
3.4	Спецкурсы по русскому языку, математике, литературе, информатике, иностранному языку	руб.	740	740	800	800

## 2.8. Информация о жалобах потребителей:

N	Виды зарегистрированных жалоб	Количество жалоб 2020	Количество жалоб 2021	Принятые меры по результатам рассмотрения жалоб потребителей
1	2	3	4	5
1	Жалобы потребителей, поступившие в учреждение	1	-	-
2	Жалобы потребителей, поступившие к учредителю	9	-	-
3	Жалобы потребителей, поступившие на имя главы администрации города Перми	0	-	-
4	Жалобы потребителей, поступившие на имя Главы города Перми	0	-	-
5	Жалобы потребителей, поступившие на имя губернатора Пермского края	-	-	-
6	Жалобы потребителей, поступившие в прокуратуру города Перми	1	-	-

2.9. Информация о суммах кассовых и плановых поступлений (с учетом возвратов) и выплат (с учетом восстановленных кассовых выплат), предусмотренных планом финансово-хозяйственной деятельности учреждения<sup>11</sup>:

N	Наименование показателей	Ед. изм.	Год 2020	Год 2021
1	2	3	4	5
<b>1</b>	<b>Суммы плановых поступлений (с учетом возвратов)</b>	<b>тыс. руб.</b>	<b>55658,5</b>	<b>64042,1</b>
	в том числе:			
	в разрезе поступлений			
	<b>Собственные доходы учреждения</b>		<b>3776,3</b>	<b>4032,3</b>
	в том числе:			
	Доходы от собственности (от аренды активов)		540,5	669,1
	Доходы от принудительного изъятия		-	107,6
	Прочие доходы		40,4	-107,6
	Доходы от оказания платных услуг (работ)		3195,3	3363,2
	в том числе:			
	в разрезе видов дохода			

	Платные образовательные услуги		2716,8	2716,8
	Возмещение коммунальных услуг арендаторами		478,5	646,4
	<b>Субсидии на выполнение муниципального задания</b>		<b>39742,0</b>	<b>42294,9</b>
	<b>Субсидии на иные цели</b>		<b>11517,3</b>	<b>17714,9</b>
	<b>субсидии на цели осуществления капитальных вложений</b>		<b>662,9</b>	<b>-</b>
<b>2</b>	<b>Суммы кассовых поступлений (с учетом возвратов)</b>	<b>тыс. руб.</b>	<b>55869,7</b>	<b>63877,7</b>
	в том числе:			
	в разрезе поступлений			
	<b>Собственные доходы учреждения</b>		<b>2854,7</b>	<b>3867,9</b>
	в том числе:			
	Доходы от собственности (от аренды активов)		391,9	669,1
	Доходы от принудительного изъятия		-	107,6
	Прочие доходы		40,4	-107,6
	Доходы от оказания платных услуг (работ)		2422,4	3198,8
	в том числе:			
	в разрезе видов дохода			
	Платные образовательные услуги		1943,8	2534,6
	Возмещение коммунальных услуг арендаторами		478,6	664,2
	<b>Субсидии на выполнение муниципального задания</b>		<b>39742,0</b>	<b>42294,9</b>
	<b>Субсидии на иные цели</b>		<b>12650,1</b>	<b>17714,9</b>
	<b>субсидии на цели осуществления капитальных вложений</b>		<b>622,9</b>	<b>-</b>
<b>3</b>	<b>Суммы плановых выплат (с учетом восстановленных кассовых выплат)</b>	<b>тыс. руб.</b>	<b>62303,3</b>	<b>66831,6</b>
	в том числе:			
	в разрезе выплат			
	<b>Собственные доходы учреждения (в том числе):</b>		<b>4418,3</b>	<b>4296,9</b>
	Заработная плата		1561,5	1557,6
	Прочие выплаты		5,0	5,0
	Начисления на выплату по оплате труда		471,6	470,4
	Услуги связи		2,6	1,6
	Транспортные услуги		-	4,9
	Коммунальные услуги, всего		713,8	1059,3
	Работы по содержанию имущества		174,1	105,0
	Прочие услуги (выполнение работ)		1041,1	786,7
	Пособия по социальной помощи населению		141,4	3,0
	Прочие расходы		208,6	24,4
	Увеличение стоимости основных средств		2,0	14,4
	Увеличение стоимости материальных запасов		96,6	264,5
	<b>Субсидии на выполнение муниципального задания (в том числе):</b>		<b>44612,0</b>	<b>44572,8</b>
	Заработная плата		26850,1	27596,0
	Прочие выплаты		200,6	210,0
	Начисления на выплату по оплате труда		8108,8	8395,6
	Услуги связи		111,1	96,8
	Коммунальные услуги, всего		1677,9	1256,9
	Работы по содержанию имущества		2620,4	2963,2
	Прочие услуги (выполнение работ)		1095,5	1284,9
	страхование		24,5	24,5
	Прочие расходы		1264,2	891,4
	Пособия по социальной помощи населению		5,2	44,6
	Увеличение стоимости основных средств		1511,2	1475,1
	Увеличение стоимости материальных запасов		1142,5	333,8
	<b>Субсидии на иные цели (в том числе):</b>		<b>12650,1</b>	<b>17961,9</b>
	Заработная плата		4012,5	5768,6
	Прочие выплаты		31,1	215,0
	Начисления на выплату по оплате труда		1255,0	1742,1
	Работы по содержанию имущества		129,3	-

	Прочие услуги (выполнение работ)		44,0	7891,3
	Пособия по социальной помощи населению		7139,3	2299,1
	Прочие расходы		18,8	5,0
	Увеличение стоимости основных средств		-	40,9
	Увеличение стоимости материальных запасов		20,1	-
	<b>субсидии на цели осуществления капитальных вложений</b>		<b>622,9</b>	<b>-</b>
<b>4</b>	<b>Суммы кассовых выплат (с учетом восстановленных кассовых выплат)</b>	<b>тыс. руб.</b>	<b>57637,6</b>	<b>61971,4</b>
	в том числе:			
	в разрезе выплат			
	<b>Собственные доходы учреждения (в том числе):</b>		<b>3232,1</b>	<b>3475,2</b>
	Заработная плата		1105,0	1017,7
	Прочие выплаты		-	-
	Начисления на выплату по оплате труда		333,3	317,1
	Услуги связи		2,2	1,5
	Транспортные услуги		-	4,9
	Коммунальные услуги, всего		485,7	942,6
	Арендная плата за пользование имуществом		-	-
	Работы по содержанию имущества		147,4	105,0
	Прочие услуги (выполнение работ)		914,4	784,8
	Пособия по социальной помощи населению		-	3,0
	Прочие расходы		181,6	24,4
	Увеличение стоимости основных средств		2,0	14,4
	Увеличение стоимости материальных запасов		60,5	259,8
	<b>Субсидии на выполнение муниципального задания (в том числе):</b>		<b>42334,1</b>	<b>43701,7</b>
	Заработная плата		25786,3	27561,8
	Прочие выплаты		160,9	206,7
	Начисления на выплату по оплате труда		7857,4	8360,6
	Услуги связи		107,8	96,8
	Коммунальные услуги, всего		1678,0	1206,9
	Работы по содержанию имущества		2613,1	2949,0
	Прочие услуги (выполнение работ)		1074,5	1270,4
	страхование		24,5	24,5
	Прочие расходы		372,8	188,5
	Увеличение стоимости основных средств		1511,2	1475,1
	Увеличение стоимости материальных запасов		1142,5	316,8
	Пособия по социальной помощи населению		5,1	44,6
	<b>Субсидии на иные цели (в том числе):</b>		<b>11471,4</b>	<b>14794,5</b>
	Заработная плата		3498,4	5176,0
	Прочие выплаты		21,1	221,1
	Начисления на выплату по оплате труда		1099,8	1563,3
	Работы по содержанию имущества		129,3	-
	Прочие услуги (выполнение работ)		44,0	5746,1
	Пособия по социальной помощи населению		6640,1	2042,1
	Прочие расходы		18,8	5,0
	Увеличение стоимости основных средств		-	40,9
	Увеличение стоимости материальных запасов		19,9	-
	Услуги, работы для целей капитальных вложений		-	-
	<b>субсидии на цели осуществления капитальных вложений</b>		<b>600,0</b>	<b>-</b>

2.10. Информация о показателях кассового исполнения бюджетной сметы учреждения и показателях доведенных учреждению лимитов бюджетных обязательств<sup>12</sup>:

№	Наименование расходов	Ед. изм.	КБК	Утверждено лимитов бюджетных обязательств	Кассовый расход	% исполнения
1	2	3	4	5	6	7
-	-	-	-	-	-	-

2.11. Информация об общей сумме прибыли муниципального автономного учреждения после налогообложения в отчетном периоде<sup>4</sup>:

N	Наименование показателей	Ед. изм.	Год 2020		Год 2021	
			план	факт	план	факт
1	2	3	4	5	6	7
1	Общая сумма прибыли муниципального автономного учреждения после налогообложения в отчетном периоде, всего	тыс. руб.	-	-	-	-
	в том числе:					
1.1	сумма прибыли после налогообложения, образовавшаяся в связи с оказанием муниципальным автономным учреждением частично платных услуг (работ)	тыс. руб.	-	-	-	-
1.2	сумма прибыли после налогообложения, образовавшаяся, в связи с оказанием муниципальным автономным учреждением платных услуг (работ)	тыс. руб.	-	-	-	-

### 3. Об использовании имущества, закрепленного за муниципальным учреждением

3.1. Информация об общей стоимости недвижимого и движимого имущества муниципального учреждения:

3.1.1. муниципального автономного учреждения, муниципального бюджетного учреждения:

№	Наименование показателей	Ед. изм.	2020 год		2021 год	
			на начало отчетного периода	на конец отчетного периода	на начало отчетного периода	на конец отчетного периода
1	2	3	4	5	6	7
1	Общая балансовая стоимость имущества муниципального учреждения, в том числе:	тыс. руб.	131 300,4	150 329,1	150 329,1	147 894,5
1.1	приобретенного муниципальным учреждением за счет средств, выделенных учредителем, в том числе:	тыс. руб.	130 029,8	149 070,0	149 070,0	146 400,8
1.1.1	недвижимого имущества	тыс. руб.	113 078,7	119 777,6	119 777,6	119 777,6
1.2	приобретенного муниципальным учреждением за счет доходов, полученных от платных услуг и иной приносящей доход деятельности, в том числе:	тыс. руб.	1 270,6	1 259,1	1 259,1	1 493,7
1.2.1	недвижимого имущества	тыс. руб.	-	-	-	-
2	Общая балансовая стоимость имущества, закрепленного за муниципальным учреждением на праве оперативного управления, в том числе:	тыс. руб.	79 406,1	84 444,6	84 444,6	90 839,4
2.1	недвижимого имущества, всего, из него:	тыс. руб.	63 649,9	63 918,7	63 918,7	63 918,7
2.1.1	переданного в аренду	тыс. руб.	4 029,0	4 029,0	4 029,0	4 029,0
2.1.2	переданного в безвозмездное пользование	тыс. руб.	13 706,5	1 021,1	1 021,1	5 375,2
2.2	движимого имущества, всего	тыс. руб.	15 756,3	20 525,9	20 525,9	26 920,6
2.3	особо ценного движимого имущества, всего, из него:	тыс. руб.	11 336,2	16 311,8	16 311,8	22 617,6
2.3.1	переданного в аренду	тыс. руб.	151,4	151,4	151,4	151,4
2.3.2	переданного в безвозмездное пользование	тыс. руб.	-	-	-	-
2.4	иного движимого имущества, всего, из него:	тыс. руб.	4 420,0	4 214,1	4 214,1	4 303,0
2.4.1	переданного в аренду	тыс. руб.	374,9	351,8	351,8	351,8
2.4.2	переданного в безвозмездное пользование	тыс. руб.	-	26,3	26,3	26,3

3	Общая остаточная стоимость имущества муниципального учреждения, в том числе:	тыс. руб.	93 849,9	101 883,0	101 883,0	99 902,1
3.1	приобретенного муниципальным учреждением за счет средств, выделенных учредителем, в том числе:	тыс. руб.	93 517,8	101 647,2	101 647,2	99 732,1
3.1.1	недвижимого имущества	тыс. руб.	90 226,1	96 033,1	96 033,1	95 410,3
3.2	приобретенного муниципальным учреждением за счет доходов, полученных от платных услуг и иной приносящей доход деятельности, в том числе:	тыс. руб.	332,1	235,8	235,8	170,0
3.2.1	недвижимого имущества	тыс. руб.	-	-	-	-
4	Общая остаточная стоимость имущества, закрепленного за муниципальным учреждением на праве оперативного управления, в том числе:	тыс. руб.	43 607,5	45 972,1	45 972,1	43 991,1
4.1	недвижимого имущества, всего, из него:	тыс. руб.	40 829,2	40 174,3	40 174,3	39 551,5
4.1.1	переданного в аренду	тыс. руб.	2 592,1	2 540,2	2 540,2	2 464,0
4.1.2	переданного в безвозмездное пользование	тыс. руб.	9 164,1	643,3	643,3	624,0
4.2	движимого имущества, всего	тыс. руб.	2 810,3	5 797,7	5 797,7	4 439,6
4.3	особо ценного движимого имущества, всего, из него:	тыс. руб.	2 681,2	5 718,7	5 718,7	4 410,5
4.3.1	переданного в аренду	тыс. руб.	-	-	-	-
4.3.2	переданного в безвозмездное пользование	тыс. руб.	-	-	-	-
4.4	иного движимого имущества, всего, из него:	тыс. руб.	129,1	79,0	79,0	29,1
4.4.1	переданного в аренду	тыс. руб.	-	-	-	-
4.4.2	переданного в безвозмездное пользование	тыс. руб.	-	-	-	-

## 3.1.2. муниципального казенного учреждения:

№	Наименование показателей	Ед. изм.	2020 год		2021 год	
			на начало отчетного периода	на конец отчетного периода	на начало отчетного периода	на конец отчетного периода
1	2	3	4	5	6	7
1	Общая балансовая стоимость имущества, закрепленного за муниципальным казенным учреждением на праве оперативного управления, в том числе:	тыс. руб.				
1.1	недвижимого имущества, всего, из него:	тыс. руб.				
1.1.1	переданного в аренду	тыс. руб.				
1.1.2	переданного в безвозмездное пользование	тыс. руб.				
1.2	движимого имущества, всего, из него:	тыс. руб.				
1.2.1	переданного в аренду	тыс. руб.				
1.2.2	переданного в безвозмездное пользование	тыс. руб.				
2	Общая остаточная стоимость имущества, закрепленного за муниципальным казенным учреждением на праве оперативного управления, в том числе:	тыс. руб.				
2.1	недвижимого имущества, всего, из него:	тыс. руб.				
2.1.1	переданного в аренду	тыс. руб.				
2.1.2	переданного в безвозмездное пользование	тыс. руб.				
2.2	движимого имущества, всего, из него:	тыс. руб.				
2.2.1	переданного в аренду	тыс. руб.				
2.2.2	переданного в безвозмездное пользование	тыс. руб.				

## 3.2. Информация об использовании имущества, закрепленного за муниципальным учреждением:

№	Наименование показателей	Ед. изм.	2020 год		2021 год	
			на начало отчетного периода	на конец отчетного периода	на начало отчетного периода	на конец отчетного периода
1	2	3	4	5	6	7
1	Количество объектов недвижимого имущества, закрепленного за муниципальным учреждением на праве оперативного управления, из них:	ед.	9	9	9	9
1.1	зданий, строений, сооружений	ед.	2	2	2	2
1.2	иных объектов (замощений, заборов и других), в том числе:	ед.	7	7	7	7
1.3	количество неиспользованных объектов недвижимого имущества, из них:	ед.	-	-	-	-
1.3.1	зданий, строений, сооружений	ед.	-	-	-	-
1.3.2	иных объектов (замощений, заборов и других)	ед.	-	-	-	-
2	Количество объектов особо ценного движимого имущества, закрепленного за муниципальным учреждением на праве оперативного управления <sup>11</sup> , в том числе:	ед.	10 579	14 096	14 096	18 302
	количество неиспользованных объектов особо ценного движимого имущества	ед.	-	-	-	-
3	Общая площадь объектов недвижимого имущества, закрепленного за муниципальным учреждением на праве оперативного управления, из них:	кв. м	11 984,6	11 984,6	11 984,6	11 984,6
3.1	зданий, строений, сооружений, в том числе:	кв. м	5 816,9	5 816,9	5 816,9	5 816,9
3.1.1	переданного в аренду <sup>13</sup>	кв. м	369,3	369,3	369,3	369,3
3.1.2	переданного в безвозмездное пользование <sup>13</sup>	кв. м	1 305,6	93,6	93,6	495,7
3.2	иных объектов (замощений, заборов и других)	кв. м	6 167,7	6 167,7	6 167,7	6 167,7
4	Общая площадь неиспользуемого недвижимого имущества, закрепленного за муниципальным учреждением на праве оперативного управления, в том числе:	кв. м	-	-	-	-
4.1	переданного в аренду <sup>13</sup>	кв. м	-	-	-	-
4.2	переданного в безвозмездное пользование <sup>13</sup>	кв. м	-	-	-	-
5	Объем средств, полученных от сдачи в аренду в установленном порядке имущества, закрепленного за муниципальным учреждением на праве оперативного управления	тыс. руб.	-	391,9	-	669,1

Руководитель муниципального автономного учреждения

(подпись)

(расшифровка подписи)

Руководитель финансово-экономической службы муниципального бюджетного учреждения, муниципального казенного учреждения (или иное уполномоченное лицо)<sup>14</sup>

(подпись)

(расшифровка подписи)

Исполнитель (лицо, ответственное за составление отчета)

(подпись)

(расшифровка подписи)



СОГЛАСОВАН

\_\_\_\_\_  
(начальник департамента  
имущественных отношений  
администрации города Перми)

СОГЛАСОВАН<sup>15</sup>

\_\_\_\_\_  
(руководитель муниципального  
казенного учреждения,  
осуществляющего функции  
по ведению бухгалтерского учета)

СОГЛАСОВАН<sup>16</sup>

\_\_\_\_\_  
(руководитель функционального (территориального)  
органа администрации города Перми,  
осуществляющего функции и полномочия учредителя)

Отчет о результатах деятельности  
муниципального учреждения города Перми  
\_\_\_\_\_ за период

(наименование учреждения)  
с \_\_\_\_\_ по \_\_\_\_\_,  
опубликованный ранее в печатном средстве  
массовой информации «Официальный  
бюллетень органов местного самоуправления  
муниципального образования город Пермь»  
от \_\_\_\_\_ № \_\_\_\_\_ на официальном сайте  
муниципального образования город Пермь  
в информационно-телекоммуникационной  
сети Интернет, считать недействительным<sup>17</sup>

-----  
<sup>1</sup> Отчет о результатах деятельности муниципального автономного учреждения утверждается руководителем функционального (территориального) органа администрации города Перми, осуществляющего функции и полномочия учредителя муниципального автономного учреждения города Перми. Отчет о результатах деятельности муниципального бюджетного учреждения, муниципального казенного учреждения утверждается руководителем соответствующего учреждения.

<sup>2</sup> Год, предшествующий отчетному году.

<sup>3</sup> Отчетный год.

<sup>4</sup> Заполняется муниципальным автономным учреждением, муниципальным бюджетным учреждением, муниципальным казенным учреждением, в отношении которого органом, осуществляющим функции и полномочия учредителя, принято решение о формировании им муниципального задания на оказание услуг (выполнение работ).

<sup>5</sup> Для муниципальных казенных учреждений – установленная численность учреждения, для муниципальных автономных учреждений, муниципальных бюджетных учреждений – численность в соответствии с утвержденным штатным расписанием учреждения. В случае изменения установленной численности учреждения указываются причины, приведшие к их изменению на конец отчетного периода.

<sup>6</sup> Указывается уровень профессионального образования и стаж работы сотрудников.

<sup>7</sup> Категории (группы) работников указываются в соответствии с отраслевым Положением о системе оплаты труда работников муниципальных учреждений, утвержденным постановлением администрации города Перми.

<sup>8</sup> Заполняется муниципальным автономным учреждением.

<sup>9</sup> Заполняется муниципальным автономным учреждением. Отчет по муниципальным программам, ведомственным целевым программам представляется в рамках деятельности, осуществленной учреждением.

<sup>10</sup> Заполняется муниципальным казенным учреждением, муниципальным автономным и бюджетным учреждением в разрезе поступлений (выплат), предусмотренных планом финансово-хозяйственной деятельности учреждения.

<sup>11</sup> Заполняется муниципальным автономным учреждением, муниципальным бюджетным учреждением.

<sup>12</sup> Заполняется муниципальным казенным учреждением.

<sup>13</sup> Указываются площади недвижимого имущества, переданного в аренду, безвозмездное пользование по всем договорам, заключенным в течение отчетного периода.

<sup>14</sup> Подписывается руководителем финансово-экономической службы муниципального бюджетного учреждения, муниципального казенного учреждения в случае если ведение бухгалтерского учета не передано муниципальному казенному учреждению, осуществляющему функции по ведению бухгалтерского учета (не централизовано).

<sup>15</sup> Согласовывается руководителем муниципального казенного учреждения, осуществляющего функции по ведению бухгалтерского учета, в случае если ведение бухгалтерского учета передано муниципальному казенному учреждению, осуществляющему функции по ведению бухгалтерского учета (централизовано).

<sup>16</sup> Применяется для муниципального бюджетного учреждения, муниципально казенного учреждения.

<sup>17</sup> Информация об отмене опубликованного ранее Отчета указывается учреждением в случае обнаружения неточностей и ошибок в Отчете и внесения изменений в опубликованный ранее Отчет.

УТВЕРЖДЕН

Заместителем начальника департамента  
по управлению муниципальными ресурсами  
О.Ю. Желтовой

**Отчет**  
**о результатах деятельности муниципального учреждения города Перми**  
**и об использовании закрепленного за ним муниципального имущества**  
**Муниципальное автономное учреждение дополнительного образования**  
**«Детская школа театрального искусства «Пилигрим» г.Перми**  
**(наименование учреждения)**  
**за период с 01.01.2021 г. по 31.12.2021 г.**  
**(по состоянию на 01 января года, следующего за отчетным годом)**

**1. Общие сведения об учреждении**

1.1. Сведения об учреждении:

Полное наименование	Муниципальное автономное учреждение дополнительного образования «Детская школа театрального искусства «Пилигрим» г.Перми
Сокращенное наименование	МАУ ДО «ДШТИ «Пилигрим» г.Перми
Юридический адрес	614036, Россия, Пермский край, г. Пермь, ул. Космонавта Леонова ,13 а
Фактический адрес	614036, Россия, Пермский край, г. Пермь, ул. Космонавта Леонова ,13 а
Телефон, электронная почта	+7 (342) 226-09-20, +7 (342) 226-04-05 gcon186@mail.ru
ФИО руководителя, телефон	Корякин Владимир Николаевич +7 (342) 226-09-20
Документ, подтверждающий государственную регистрацию некоммерческой организации (номер, дата выдачи)	№ 1025901213095 от 16.10.2002 г.
Лицензия (номер, дата выдачи, срок действия)	Серия 59Л01 № 0002014 от 04.08.2015 года, выданная государственной инспекцией по надзору и контролю в сфере образования Пермского края, срок действия - бессрочно
Свидетельство об аккредитации (номер, дата выдачи, срок действия)	Серия АА № 1190 от 13 марта 2002 г. срок действия - бессрочно

1.2. Виды деятельности, осуществляемые учреждением:

№	Виды деятельности учреждения	Основание (перечень разрешительных документов, на основании которых учреждение осуществляет деятельность, с указанием номеров, даты выдачи и срока действия)	
		год 2020	Год 2021
1	2	3	4
1	Основные виды деятельности: - реализация дополнительных общеразвивающих программ; - реализация дополнительных предпрофессиональных программ в сфере искусств	Устав, утвержденный распоряжением начальника департамента образования от 24 июня 2015 года № СЭД-08-01-26-399  Лицензия серия 59Л01 № 0002014 от 04.08.2015 года, выданная государственной инспекцией по надзору и контролю в сфере образования Пермского края, срок действия – бессрочно	Устав, утвержденный распоряжением начальника департамента образования от 22 июня 2021 года № 059-08-01-26-173  Лицензия серия 59Л01 № 0002014 от 04.08.2015 года, выданная государственной инспекцией по надзору и контролю в сфере образования Пермского края, срок действия – бессрочно

		Свидетельство об аккредитации, серия АА № 1190 от 13 марта 2002 г., срок действия – бессрочно	Свидетельство об аккредитации, серия АА № 1190 от 13 марта 2002 г., срок действия – бессрочно
2	<p>Виды деятельности, не являющиеся основными:</p> <ul style="list-style-type: none"> <li>- проведение мероприятий в сфере образования;</li> <li>- организация отдыха детей в лагере досуга и отдыха;</li> <li>- осуществление приносящей доход деятельности;</li> <li>- оказание платных образовательных услуг по направлениям согласно Положению об оказании платных образовательных услуг и ежегодно утверждаемому перечню;</li> <li>- сдача в аренду имущества, закрепленного за Учреждением на праве оперативного управления, а также имущества, приобретенного за счет ведения самостоятельной финансово-хозяйственной деятельности, в порядке, утвержденном действующим законодательством РФ и нормативно-правовыми актами органов местного самоуправления города Перми;</li> <li>- организация отдыха детей в лагере досуга и отдыха на территории Учреждения сверх муниципального задания;</li> <li>- оказание других платных услуг</li> </ul>	<p>Устав, утвержденный распоряжением начальника департамента образования от 24 июня 2015 года № СЭД-08-01-26-399</p> <p>Лицензия серия 59Л01 № 0002014 от 04.08.2015 года, выданная государственной инспекцией по надзору и контролю в сфере образования Пермского края, срок действия – бессрочно</p> <p>Свидетельство об аккредитации, серия АА № 1190 от 13 марта 2002 г., срок действия – бессрочно</p>	<p>Устав, утвержденный распоряжением начальника департамента образования от 22 июня 2021 года № 059-08-01-26-173</p> <p>Лицензия серия 59Л01 № 0002014 от 04.08.2015 года, выданная государственной инспекцией по надзору и контролю в сфере образования Пермского края, срок действия – бессрочно</p> <p>Свидетельство об аккредитации, серия АА № 1190 от 13 марта 2002 г., срок действия – бессрочно</p>

## 1.3. Функции, осуществляемые учреждением:

№	Наименование функций	Количество штатных единиц, шт.		Доля бюджета учреждения, расходуемая на осуществление функций, %	
		год 2020	год 2021	год 2020	год 2021
1	2	3	4	5	6
1	Профильные функции	15,89	16,56	83,4%	84,66%
2	Непрофильные функции	3,0	3,0	16,6%	15,34%

1.4. Перечень услуг (работ), оказываемых учреждением<sup>4</sup>:

№	Наименование услуги (работы)	год 2020	год 2021	Категория потребителей
1	2	3	4	5
1	Муниципальные услуги (работы), оказываемые потребителям в соответствии с муниципальным заданием			
1.1	Реализация дополнительных общеразвивающих программ	120692	120704	Физические лица
1.2	Организация отдыха детей и молодежи	65	40	Физические лица
2	Услуги (работы), оказываемые потребителям за плату	193	416	Физические лица
2.1	Художественное направление	87	75	Дети в возрасте от 4 до 18 лет
2.2	Проведение мероприятий	106	341	Дети в возрасте от 7 до 18 лет

## 1.5. Информация об установленной и фактической численности работников учреждения:

№	Наименование показателей	Ед. изм.	год 2020		год 2021	
			на начало отчетного периода	на конец отчетного периода	на начало отчетного периода	на конец отчетного периода
1	2	3	4	5	6	7
1	Установленная численность учреждения <sup>5</sup>	шт.	18,67	18,89	18,89	19,56
2	Фактическая численность	шт.	18,67	18,89	18,89	19,56
2.1	Количественный состав	чел.	13	13	13	12
2.2	Квалификация сотрудников <sup>6</sup>		Высшее образование и стаж работы: До 3 лет - 1 С 3 до 8 лет - 1 С 8 до 14 лет - 1 С 14 до 20 лет - 2 Более 20 лет - 4	Высшее образование и стаж работы: До 3 лет - 2 С 3 до 8 лет - 1 С 8 до 14 лет - 1 С 14 до 20 лет - 1 Более 20 лет - 3	Высшее образование и стаж работы: До 3 лет - 2 С 3 до 8 лет - 1 С 8 до 14 лет - 1 С 14 до 20 лет - 1 Более 20 лет - 3	Высшее образование и стаж работы: До 3 лет - 2 С 3 до 8 лет - 1 С 8 до 14 лет - 1 С 14 до 20 лет - 1 Более 20 лет - 3
			Среднее специальное образование и стаж работы: До 3 лет - 1 С 3 до 8 лет - 0 С 8 до 14 лет - 0 С 14 до 20 лет - 1 Более 20 лет - 1	Среднее специальное образование и стаж работы: До 3 лет - 1 С 3 до 8 лет - 0 С 8 до 14 лет - 0 С 14 до 20 лет - 1 Более 20 лет - 2	Среднее специальное образование и стаж работы: До 3 лет - 1 С 3 до 8 лет - 0 С 8 до 14 лет - 0 С 14 до 20 лет - 1 Более 20 лет - 2	Среднее специальное образование и стаж работы: До 3 лет - 1 С 3 до 8 лет - 0 С 8 до 14 лет - 0 С 14 до 20 лет - 1 Более 20 лет - 2
			Среднее образование и стаж работы: До 3 лет - 1 С 3 до 8 лет - 0 С 8 до 14 лет - 0 С 14 до 20 лет - 0 Более 20 лет - 0	Среднее образование и стаж работы: До 3 лет - 1 С 3 до 8 лет - 0 С 8 до 14 лет - 0 С 14 до 20 лет - 0 Более 20 лет - 0	Среднее образование и стаж работы: До 3 лет - 1 С 3 до 8 лет - 0 С 8 до 14 лет - 0 С 14 до 20 лет - 0 Более 20 лет - 0	Среднее образование и стаж работы: До 3 лет - 0 С 3 до 8 лет - 0 С 8 до 14 лет - 0 С 14 до 20 лет - 0 Более 20 лет - 0

## 1.6. Информация о среднегодовой численности и средней заработной плате работников учреждения:

№	Наименование показателей	Ед. изм.	Год 2020	Год 2021
1	2	3	4	5
1	Среднегодовая численность работников учреждения, в том числе <sup>7</sup>	человек	11,7	12,4
	руководитель	человек	1,0	1,0
	заместители руководителя	человек	1,0	1,0
	работники учреждения, непосредственно осуществляющие учебный (воспитательный, образовательный) процесс (в учреждениях, реализующих программы общего образования, дошкольных образовательных учреждениях, учреждениях дополнительного образования детей)	человек	7,0	7,7
	педагогические работники, кроме работников, непосредственно осуществляющих учебный (воспитательно-образовательный) процесс	человек	-	-
	обслуживающий персонал	человек	2,7	-
	административный персонал	человек	-	1,7
	учебно-вспомогательный персонал	человек	-	1

2	Средняя заработная плата работников учреждения, в том числе <sup>7</sup> :	руб.	37633,9	45051,74
	руководитель	руб.	53000,00	53675,0
	заместители руководителя	руб.	41200,00	49616,7
	работники учреждения, непосредственно осуществляющие учебный (воспитательный, образовательный) процесс (в учреждениях, реализующих программы общего образования, дошкольных образовательных учреждениях, учреждениях дополнительного образования детей)	руб.	38541,7	45771,6
	педагогические работники, кроме работников, непосредственно осуществляющих учебный (воспитательно-образовательный) процесс	руб.	-	-
	обслуживающий персонал	руб.	28268,5	-
	административный персонал	руб.	-	35416,43
	учебно-вспомогательный персонал	руб.	-	20984,11

1.7. Информация об осуществлении муниципальным автономным учреждением деятельности, связанной с выполнением работ или оказанием услуг в соответствии с обязательствами перед страховщиком по обязательному социальному страхованию, и об объеме финансового обеспечения данной деятельности<sup>8</sup>:

№	Наименование услуги (работы)	Объем услуг (работ), ед. изм.		Объем финансового обеспечения, тыс. руб.	
		год 2020	год 2021	год 2020	год 2021
1	2	3	4	5	6
1	нет	-	-	-	-

1.8. Информация об объеме финансового обеспечения муниципального автономного учреждения в рамках муниципальных программ, ведомственных целевых программ, утвержденных в установленном порядке<sup>9</sup>:

№	Наименование муниципальных программ, ведомственных целевых программ с указанием правового акта об их утверждении (в разрезе каждой программы)	Объем финансового обеспечения, тыс. руб.	
		год 2020	год 2021
1	2	3	4
4	Постановление администрации города Перми от 19.10.2018 N 792 «Об утверждении муниципальной программы «Доступное и качественное образование»	11257,82	11180,6
5	Постановление администрации города Перми от 18.10.2018 N 764 «Об утверждении муниципальной программы «Социальная поддержка и обеспечение семейного благополучия населения города Перми»	127,04	141,9
	Постановление администрации города Перми от 19.10.2018 №796 «Об утверждении муниципальной программы «Развитие сети образовательных организаций города Перми»	461,70	-

1.9. Состав наблюдательного совета учреждения<sup>8</sup>:

№	Фамилия, имя, отчество	Должность	Правовой акт о назначении членов наблюдательного совета (вид, №, дата, наименование)	Срок полномочий
1	2	3	4	5
1	Ольшанская Татьяна Васильевна	Председатель. Представитель общественности (решение общего собрания работников № 1 от 07.03.2017 г.)	Приказ начальника департамента образования администрации г. Перми от 22.03.2017 г. № СЭД-059-08-01-09-392	До 12.03.2022 г.
2	Козлова Анна Ильинична	Секретарь. Представитель трудового коллектива (решение общего собрания работников № 2 от 10.11.2020 г.)	Приказ начальника департамента образования администрации г. Перми № СЭД-059-08-01-09-1115 от 26.10.2021 г.	До 12.03.2022 г.

3	Оборина Светлана Николаевна	Представитель органа местного самоуправления в лице учредителя – департамента образования администрации города Перми	Приказ начальника департамента образования администрации г. Перми от 31.08.2021 г. № СЭД-059-08-01-09-931	До 12.03.2022 г.
54	Саяпина Анна Анатольевна	Представитель родительской общественности (решение общего собрания работников № 2 от 10.11.2020 г.)	Приказ начальника департамента образования администрации г. Перми № СЭД-059-08-01-09-392 от 22.03.2017 г. (в редакции от 20.11.2020 г. № СЭД-059-08-01-09-1030)	До 12.03.2022 г.
55	Сорожкина Ольга Анатольевна	Представитель органа местного самоуправления в лице департамента имущественных отношений администрации города Перми (по согласованию)	Приказ начальника департамента образования администрации г. Перми № СЭД-059-08-01-09-392 от 22.03.2017 г. (в редакции от 11.07.2018 г. № СЭД-059-08-01-09-851)	До 12.03.2022 г.

## 2. Результат деятельности муниципального учреждения

### 2.1. Изменение балансовой (остаточной) стоимости нефинансовых активов:

№	Наименование показателей	Ед. изм.	Год 2020	Год 2021	Изменение стоимости нефинансовых активов, %
1	2	3	4	5	6
1	Балансовая стоимость нефинансовых активов	тыс. руб.	29440,5	29536,5	+0,3
2	Остаточная стоимость нефинансовых активов	тыс. руб.	24875,1	25085,6	+0,8

### 2.2. Общая сумма выставленных требований в возмещение ущерба по недостаткам и хищениям:

№	Наименование показателей	Ед. изм.	Год 2020	Год 2021
1	2	3	4	5
1	Общая сумма выставленных требований в возмещение ущерба по недостаткам и хищениям, в том числе:	тыс. руб.	26,1	26,1
1.1	материальных ценностей	тыс. руб.	26,1	26,1
1.2	денежных средств	тыс. руб.	-	-
1.3	от порчи материальных ценностей	тыс. руб.	-	-

### 2.3. Изменение дебиторской и кредиторской задолженности в разрезе поступлений (выплат)<sup>10</sup>:

№	Наименование показателей	Ед. изм.	Год 2020	Год 2021	Изменение суммы задолженности относительно предыдущего отчетного года, %	Причины образования просроченной кредиторской задолженности, дебиторской задолженности, нереальной к взысканию
1	2	3	4	5	6	7
1	<b>Сумма дебиторской задолженности, в том числе:</b>	<b>тыс. руб.</b>	<b>751,8</b>	<b>22811,7</b>	<b>2934,3</b>	<b>X</b>
1.1	<b>в разрезе поступлений</b>		<b>416,1</b>	<b>22765,2</b>	<b>5371,1</b>	<b>X</b>

	Платные услуги		226,1	229,3	1	
	Доходы будущих периодов (субсидии на иные цели)	тыс. руб.	-	742,0	100	
	Доходы будущих периодов (субсидии на МЗ)	тыс. руб.	-	21603,9	100	
	Доходы от компенсации затрат	тыс. руб.	190,0	190,0		
1.2	<b>в разрезе выплат</b>		<b>335,7</b>	<b>46,5</b>	<b>-86,1</b>	<b>X</b>
	Возмещение коммунальных услуг		60,7	20,4	-66	
	Расчеты по социальной помощи		-	-	-	
	Расчеты по страховым взносам		-	-	-	
	Расчеты по основным средствам		58,9	-	-100	
	Материальные запасы		190,0	-	-100	
	Прочие расходы		26,1	26,1	-100	
2	<b>Нереальная к взысканию дебиторская задолженность</b>	<b>тыс. руб.</b>	<b>-</b>	<b>-</b>	<b>-</b>	
3	<b>Сумма кредиторской задолженности, в том числе:</b>	<b>тыс. руб.</b>	<b>77,2</b>	<b>444,5</b>	<b>475,8</b>	<b>X</b>
	Платные услуги		44,2	64,4	45,7	
	<b>в разрезе выплат</b>		<b>59,8</b>	<b>380,1</b>	<b>535,6</b>	<b>X</b>
	Прочие работы, услуги		18,7	0	-100	
	Материальные запасы		0	0	0	
	Прочие платежи в бюджет		16,5	368,6	2133,0	
	Работы услуги по содержанию имущества		0	11,5	100	
	Расчеты по страховым взносам		24,6	0	-100	
4	Просроченная кредиторская задолженность	тыс. руб.	-	-	-	

## 2.4. Информация о суммах доходов, полученных учреждением от оказания платных услуг (выполнения работ):

№	Наименование показателей	Ед. изм.	Год 2020		Год 2021	
			план	факт	план	Факт
1	2	3	4	5	6	7
1	Сумма доходов, полученных от оказания платных услуг (выполнения работ), в том числе:	тыс. руб.	302,4	302,4	639,8	639,8
1.1	частично платных, из них по видам услуг (работ):	тыс. руб.	-	-		-
1.2	полностью платных, из них по видам услуг (работ):	тыс. руб.	302,4	302,4	639,8	639,8
	Художественное направление	тыс. руб.	242,4	242,4	584,4	584,4
	Проведение мероприятий	тыс. руб.	60,0	60,0	55,8	55,8
2	Сумма доходов, полученных при осуществлении основных видов деятельности сверх муниципального задания, в том числе:	тыс. руб.	-	-	-	-
	...					



1	2	3	4	5	6	7
3	Сумма доходов, полученных при осуществлении иных видов деятельности, в том числе:	тыс. руб.	-	-	-	-
	...					

2.5. Информация об исполнении муниципального задания учредителя<sup>4</sup>:

№	Наименование услуги (работы)	Объем услуг (работ), ед. изм.				Объем финансового обеспечения, тыс. руб.				Объем услуг (работ), оказанных сверх муниципального задания, ед. изм.	
		план		факт		план		факт			
		год 2020	год 2021	год 2020	год 2021	год 2020	год 2021	год 2020	год 2021		
1	2	3	4	5	6	7	8	9	10	11	12
	Реализация дополнительных общеразвивающих программ	120692	120744	120692	109704	10278,1	10671,3	9858,2	10277,7	-	
	Нормативные затраты на содержание муниципального имущества	-		-		765,4	-	262,8	264,4	-	
	Затраты на уплату налогов	-		-		325,6	750,6	318,3	407,2	-	
	Организация отдыха детей и молодежи	65	40	65	40	127,0	139,5	108,3	139,5	-	

## 2.6. Информация о ценах (тарифах) на платные услуги (работы), оказываемые потребителям (в динамике в течение отчетного года):

№	Наименование услуги (работы)	Ед. изм.	Цены (тарифы) на платные услуги (работы), оказываемые потребителям																							
			год 2021																							
			план												Факт											
			январь	февраль	март	апрель	май	июнь	июль	август	сентябрь	октябрь	ноябрь	декабрь	январь	февраль	март	апрель	май	июнь	июль	август	сентябрь	октябрь	ноябрь	декабрь
1	2	3	4	5	6	7	8	9	10	11	12	13	14	15	16	17	18	19	20	21	22	23	24	25	26	27
1	Художественное направление	Руб.	1200,00	1300,00	1300,00	1300,00	800,00	-	-	-	800,00	1400,00	1400,00	1400,00	1200,00	1300,00	1300,00	1300,00	1300,00	-	-	-	900,00	1500,00	1500,00	1500,00
2	Проведение мероприятий	Руб.	-	-	-	-	-	4000,00	-	4000,00	-	-	-	6000,00	-	-	-	-	-	4000,00	-	4000,00	-	-	-	6000,00

## 2.7. Информация о результатах оказания услуг (выполнения работ):

№	Наименование показателей	Ед. изм.	год 2020		год 2021	
			план	факт	план	факт
1	2	3	4	5	6	7
1	Общее количество потребителей, воспользовавшихся услугами (работами) учреждения, в том числе:	ед.	121307	120950	190924	110160
1.1	бесплатными, из них по видам услуг (работ):	ед.	120757	120757	120744	109744
	Реализация дополнительных общеразвивающих программ	ед.	120692	120692	120704	109704
	Организация отдыха детей и молодежи	ед.	65	65	40	40
1.2	частично платными, из них по видам услуг (работ):	ед.	-	-	-	-
1.3	полностью платными, из них по видам услуг (работ):	ед.	550	193	180	416
	Художественное направление	ед.	100	87	70	75
	Проведение мероприятий	ед.	450	106	110	341
2	Средняя стоимость получения частично платных услуг для потребителей, в том числе по видам услуг (работ) <sup>8</sup> :	руб.	-	-	-	-
3	Средняя стоимость получения платных услуг для потребителей, в том числе по видам услуг (работ) <sup>8</sup> :	руб.	3220,78	2712,85	3322,84	2135,80
	Художественное направление	руб.	1000	840	1211,11	1311,11
	Проведение мероприятий	руб.	3714,29	4250	4666,67	4666,67

## 2.8. Информация о жалобах потребителей:

№	Виды зарегистрированных жалоб	Количество жалоб		Принятые меры по результатам рассмотрения жалоб
		год 2020	год 2021	
1	2	3	4	5
1	Жалобы потребителей, поступившие в учреждение	-	-	-
2	Жалобы потребителей, поступившие учредителю	-	-	-
3	Жалобы потребителей, поступившие Главе города Перми	-	-	-
4	Жалобы потребителей, поступившие губернатору Пермского края	-	-	-
5	Жалобы потребителей, поступившие в прокуратуру города Перми	-	-	-

2.9. Информация о суммах кассовых и плановых поступлений (с учетом возвратов) и выплат (с учетом восстановленных кассовых выплат), предусмотренных планом финансово-хозяйственной деятельности учреждения<sup>11</sup>:

N	Наименование показателей	Ед. изм.	2020 год	2021 год
1	2	3	4	5
1	<b>Суммы плановых поступлений (с учетом возвратов)</b>	<b>тыс. руб.</b>	<b>12760,88</b>	<b>12539,5</b>
	в том числе:	тыс. руб.		
	в разрезе поступлений	тыс. руб.	-	-
	Собственные доходы, в том числе	тыс. руб.	-	-
	Платные услуги	тыс. руб.	914,32	856,1
	Субсидии на выполнение государственного (муниципального) задания	тыс. руб.	10969,30	10612,3
	Субсидии на иные цели	тыс. руб.	877,26	1071,1
2	<b>Суммы кассовых поступлений (с учетом возвратов)</b>	<b>тыс. руб.</b>	<b>12148,97</b>	<b>12323,1</b>
	в том числе:			
	в разрезе поступлений	-	-	-
	Собственные доходы, в том числе	тыс. руб.	-	-
	Платные услуги	тыс. руб.	302,41	639,8
	Субсидии на иные цели	тыс. руб.	877,26	1071,0
	Субсидии на выполнение государственного (муниципального) задания	тыс. руб.	10969,30	10612,3

3	<b>Суммы плановых расходов (с учетом возвратов)</b>	<b>тыс. руб.</b>	<b>13623,98</b>	<b>13664,5</b>
	в том числе:			
	в разрезе расходов		-	-
	<b>Расходы по собственным доходам, в том числе</b>	<b>тыс. руб.</b>	<b>1250,62</b>	<b>1015,3</b>
	Заработная плата	тыс. руб.	350,0	462,0
	Начисления на выплаты по заработной плате	тыс. руб.	105,7	139,5
	Транспортные расходы	тыс. руб.	50,0	3,0
	Коммунальные услуги	тыс. руб.	35,0	60,5
	Услуги, работы для целей капитальных вложений	тыс. руб.	20,0	-
	Работы, услуги по содержанию имущества	тыс. руб.	43,16	140,0
	Прочие работы, услуги	тыс. руб.	384,58	107,2
	Прочие расходы	тыс. руб.	161,0	4,5
	Расходы на приобретение основных средств	тыс. руб.	35,94	-
	Расходы на приобретение материальных запасов	тыс. руб.	6,59	59,9
	Налоги	тыс. руб.	58,65	38,7
	<b>Расходы по субсидиям на выполнение государственного (муниципального) задания, в том числе</b>	<b>тыс. руб.</b>	<b>11496,10</b>	<b>11561,6</b>
	Заработная плата	тыс. руб.	5246,35	5945,8
	Прочие выплаты	тыс. руб.	70,69	50,0
	Начисления на выплаты по заработной плате	тыс. руб.	1584,40	1795,6
	Услуги связи	тыс. руб.	94,0	90,5
	Транспортные расходы	тыс. руб.	-	-
	Коммунальные услуги	тыс. руб.	537,22	502,5
	Работы, услуги по содержанию имущества	тыс. руб.	971,45	1328,0
	Прочие работы, услуги	тыс. руб.	1046,69	1128,7
	Страхование	тыс. руб.	3,0	3,0
	Услуги, работы для целей капитальных вложений	тыс. руб.	-	-
	Прочие расходы	тыс. руб.	127,84	-
	Расходы на приобретение основных средств	тыс. руб.	661,34	75,6
	Расходы на приобретение материальных запасов	тыс. руб.	348,58	155,7
	Налоги	тыс. руб.	804,54	486,2
	<b>Расходы по субсидиям на иные цели, в том числе</b>	<b>тыс. руб.</b>	<b>877,26</b>	<b>1087,6</b>
	Заработная плата	тыс. руб.	319,17	742,3
	Прочие выплаты	тыс. руб.	-	121,1
	Начисления на выплаты по заработной плате	тыс. руб.	96,39	224,2
	Работы, услуги по содержанию имущества	тыс. руб.	461,7	-
	<b>Суммы кассовых расходов (с учетом возвратов)</b>	<b>тыс. руб.</b>	<b>11867,2</b>	<b>12513,9</b>
	в том числе:			
4	в разрезе расходов			
	<b>Расходы по собственным доходам, в том числе</b>	<b>тыс. руб.</b>	<b>459,45</b>	<b>705,7</b>
	Заработная плата	тыс. руб.	169,03	276,1
	Начисления на выплаты по заработной плате	тыс. руб.	51,01	83,3
	Транспортные услуги	тыс. руб.	1,8	-
	Коммунальные услуги	тыс. руб.	35,0	47,9
	Работы, услуги по содержанию имущества	тыс. руб.	-	127,7
	Прочие работы, услуги	тыс. руб.	87,8	101,3
	Прочие расходы	тыс. руб.	-	4,5
	Услуги, работы для целей капитальных вложений	тыс. руб.	-	-
	Увеличение стоимости основных средств	тыс. руб.	-	-
	Расходы на приобретение материальных запасов	тыс. руб.	0,51	32,3
	Налоги пошлины.сборы	тыс. руб.	114,30	32,6

	<b>Расходы по субсидиям на выполнение государственного задания, в том числе</b>	тыс. руб.	<b>10546,97</b>	<b>11089,2</b>
	Заработная плата	тыс. руб.	5229,94	5935,0
	Прочие выплаты	тыс. руб.	18,10	20,5
	Начисления на выплаты по заработной плате	тыс. руб.	1542,23	1779,9
	Услуги связи	тыс. руб.	86,84	86,2
	Коммунальные услуги	тыс. руб.	332,22	443,8
	Работы, услуги по содержанию имущества	тыс. руб.	892,74	1326,1
	Прочие работы, услуги	тыс. руб.	1027,10	944,3
	Услуги, работы для целей капитальных вложений	тыс. руб.	-	-
	Страхование	тыс. руб.	3,0	3,0
	Прочие расходы	тыс. руб.	91,02	
	Расходы на приобретение основных средств	тыс. руб.	661,34	75,6
	Расходы на приобретение материальных запасов	тыс. руб.	344,10	155,5
	Налоги	тыс. руб.	318,34	319,3
	<b>Расходы по субсидиям на иные цели, в том числе</b>	тыс. руб.	<b>860,75</b>	<b>719,0</b>
	Заработная плата	тыс. руб.	306,49	459,2
	Начисления на выплаты по заработной плате	тыс. руб.	92,56	138,7
	Прочие работы, услуги	тыс. руб.	-	-
	Пособия по социальной помощи	тыс. руб.	-	121,1
	Работы, услуги по содержанию имущества	тыс. руб.	461,70	-
	Расходы на приобретение материальных запасов	тыс. руб.	-	-

2.10. Информация о показателях кассового исполнения бюджетной сметы учреждения и показателях доведенных учреждению лимитов бюджетных обязательств<sup>12</sup>:

№	Наименование расходов	Ед. изм.	КБК	Утверждено лимитов бюджетных обязательств	Кассовый расход	% исполнения
1	2	3	4	5	6	7
	-	-	-	-	-	-

2.11. Информация об общей сумме прибыли муниципального автономного учреждения после налогообложения в отчетном периоде<sup>8</sup>:

№	Наименование показателей	Ед. изм.	Год 2020		Год 2021	
			план	факт	план	факт
1	2	3	4	5	6	7
1	Общая сумма прибыли муниципального автономного учреждения после налогообложения в отчетном периоде, всего, в том числе:	тыс. руб.	0,00	0,00	0,00	0,00
1.1	сумма прибыли после налогообложения, образовавшаяся в связи с оказанием муниципальным автономным учреждением частично платных услуг (работ)	тыс. руб.	0,00	0,00	0,00	0,00
1.2	сумма прибыли после налогообложения, образовавшаяся в связи с оказанием муниципальным автономным учреждением платных услуг (работ)	тыс. руб.	0,00	0,00	0,00	0,00

### 3. Об использовании имущества, закрепленного за муниципальным учреждением

3.1. Информация об общей стоимости недвижимого и движимого имущества муниципального учреждения:  
3.1.1. муниципального автономного учреждения:

N	Наименование показателей	Ед. изм.	Год 2020		Год 2021	
			на начало отчетного периода	на конец отчетного периода	на начало отчетного периода	на конец отчетного периода
1	2	3	4	5	6	7
1	Общая балансовая стоимость имущества муниципального учреждения, в том числе:	тыс. руб.	33948,2	28905,6	28905,6	29156,2
1.1	приобретенного муниципальным учреждением за счет средств, выделенных учредителем, в том числе:	тыс. руб.	33631,9	28589,3	28589,3	28839,9
1.1.1	недвижимого имущества	тыс. руб.	31660,7	25684,4	25684,4	25684,4
1.2	приобретенного муниципальным учреждением за счет доходов, полученных от платных услуг и иной приносящей доход деятельности, в том числе	тыс. руб.	316,3	316,3	316,3	316,3
1.2.1	недвижимого имущества	тыс. руб.	0	0	0	0
2	Общая балансовая стоимость имущества, закрепленного за муниципальным учреждением на праве оперативного управления, в том числе:	тыс. руб.	4395,5	4459,1	4459,1	5670,9
2.1	недвижимого имущества, всего, из него	тыс. руб.	2230,7	2230,7	2230,7	2230,7
2.1.1	переданного в аренду	тыс. руб.	0	0	0	0
2.1.2	переданного в безвозмездное пользование	тыс. руб.	0	0	0	0
2.2	движимого имущества, всего	тыс. руб.	2164,8	2228,4	2228,4	3440,2
2.3	особо ценного движимого имущества, всего, из него:	тыс. руб.	656,7	704,6	704,6	1793,8
2.3.1	переданного в аренду	тыс. руб.	0	0	0	0
2.3.2	переданного в безвозмездное пользование	тыс. руб.	0	0	0	0
2.4	иного движимого имущества, всего, из него	тыс. руб.	1508,1	1523,8	1523,8	1646,4
2.4.1	переданного в аренду	тыс. руб.	0	0	0	0
2.4.2	переданного в безвозмездное пользование	тыс. руб.	0	0	0	0

3	Общая остаточная стоимость имущества муниципального учреждения, в том числе:	тыс. руб.	29918,9	24341,8	24341,8	24703,6
3.1	Приобретенного муниципальным учреждением за счет средств, выделенных учредителем, в том числе:	тыс. руб.	29918,9	24341,8	24341,8	24703,6
3.1.1	недвижимого имущества	тыс. руб.	29780,4	23785,8	23785,8	24149,8
3.2	приобретенного муниципальным учреждением за счет доходов, полученных от платных услуг и иной приносящей доход деятельности, в том числе:	тыс. руб.	0	0	0	0
3.2.1	недвижимого имущества	тыс. руб.	0	0	0	0
4	Общая остаточная стоимость имущества, закрепленного за муниципальным учреждением на праве оперативного управления, в том числе	тыс. руб.	892,7	856,7	856,7	1251,5
4.1	недвижимого имущества, всего, из него	тыс. руб.	732,7	714,4	714,4	696,2
4.1.1	переданного в аренду	тыс. руб.	0	0	0	0
4.1.2	переданного в безвозмездное пользование	тыс. руб.	0	0	0	0
4.2	движимого имущества, всего	тыс. руб.	160,0	142,3	142,3	555,3
4.3	особо ценного движимого имущества, всего, из него:	тыс. руб.	160,0	142,3	142,3	555,3
4.3.1	переданного в аренду	тыс. руб.	0	0	0	0
4.3.2	переданного в безвозмездное пользование	тыс. руб.	0	0	0	0
4.4	иного движимого имущества, всего, из него	тыс. руб.	0	0	0	0
4.4.1	переданного в аренду	тыс. руб.	0	0	0	0
4.4.2	переданного в безвозмездное пользование	тыс. руб.	0	0	0	0

## 3.2. Информация об использовании имущества, закрепленного за муниципальным учреждением

N	Наименование показателей	Ед. изм.	Год 2020		Год 2021	
			на начало отчетного периода	на конец отчетного периода	на начало отчетного периода	на конец отчетного периода
1	2	3	4	5	6	7
1	Количество объектов недвижимого имущества, закрепленного за муниципальным учреждением на праве оперативного управления, из них:	ед.	7	7	7	7
1.1	зданий, строений, сооружений	ед.	5	5	5	5

1.2	иных объектов (замощений, заборов и других), в том числе	ед.	2	2	2	2
1.3	количество неиспользованных объектов недвижимого имущества, из них	ед.	0	0	0	0
1.3.1	зданий, строений, сооружений	ед.	0	0	0	0
1.3.2	иных объектов (замощений, заборов и других)	ед.	0	0	0	0
2	Количество объектов особо ценного движимого имущества, закрепленного за муниципальным учреждением на праве оперативного управления, в том числе	ед.	29	30	30	60
	количество неиспользованных объектов особо ценного движимого имущества	ед.	0	0	0	0
3	Общая площадь объектов недвижимого имущества, закрепленного за муниципальным учреждением на праве оперативного управления, из них	м	3159,35	3159,35	3159,35	3159,35
3.1	зданий, строений, сооружений	кв.м	1102,1	1102,1	1102,1	1102,1
3.1.1	переданного в аренду <*>	кв.м	0	0	0	0
3.1.2	переданного в безвозмездное пользование <*>	кв.м	0	0	0	0
3.2	иных объектов (замощений, заборов и других)	м	2057,25	2057,25	2057,25	2057,25
4	Общая площадь неиспользуемого недвижимого имущества, закрепленного за муниципальным учреждением на праве оперативного управления	кв.м	0	0	0	0
4.1	переданного в аренду <*>	кв.м	0	0	0	0
4.2	переданного в безвозмездное пользование <*>	кв.м	0	0	0	0

5	Объем средств, полученных от сдачи в аренду в установленном порядке имущества, закрепленного за муниципальным учреждением на праве оперативного управления	тыс. руб.	0	0	0	0
---	--	-----------	---	---	---	---

Руководитель муниципального автономного учреждения

\_\_\_\_\_  
(подпись)

\_\_В.Н.Корякин\_\_\_\_\_  
(расшифровка подписи)

Исполнитель (лицо, ответственное за составление отчета)

\_\_\_\_\_  
(подпись)

\_\_\_\_\_  
(расшифровка подписи)

СОГЛАСОВАН

\_\_\_\_\_  
(начальник департамента имущественных отношений администрации города Перми)

СОГЛАСОВАН <15>

\_\_\_\_\_  
(руководитель муниципального казенного учреждения, осуществляющего функции по ведению бухгалтерского учета)

СОГЛАСОВАН <16>

\_\_\_\_\_  
(руководитель функционального (территориального) органа администрации города Перми, осуществляющего функции и полномочия учредителя)

Отчет о результатах деятельности  
муниципального учреждения города Перми  
\_\_\_\_\_ за период

(наименование учреждения)

с \_\_\_\_\_ по \_\_\_\_\_,  
опубликованный ранее в печатном средстве массовой информации «Официальный бюллетень органов местного самоуправления муниципального образования город Пермь» от \_\_\_\_\_ N \_\_\_\_\_, на официальном сайте муниципального образования город Пермь в информационно-телекоммуникационной сети Интернет, считать недействительным <17>.

-----  
<1> Отчет о результатах деятельности муниципального автономного учреждения утверждается руководителем функционального (территориального) органа администрации города Перми, осуществляющего функции и полномочия учредителя муниципального автономного учреждения города Перми. Отчет о результатах деятельности муниципального бюджетного учреждения, муниципального казенного учреждения утверждается руководителем соответствующего учреждения.

<2> Год, предшествующий отчетному году.

<3> Отчетный год.



<4> Заполняется муниципальным автономным учреждением, муниципальным бюджетным учреждением, муниципальным казенным учреждением, в отношении которого органом, осуществляющим функции и полномочия учредителя, принято решение о формировании им муниципального задания на оказание услуг (выполнение работ).

<5> Для муниципальных казенных учреждений - установленная численность учреждения, для муниципальных автономных учреждений, муниципальных бюджетных учреждений - численность в соответствии с утвержденным штатным расписанием учреждения. В случае изменения установленной численности учреждения указываются причины, приведшие к их изменению на конец отчетного периода.

<6> Указывается уровень профессионального образования и стаж работы сотрудников.

<7> Категории (группы) работников указываются в соответствии с отраслевым Положением о системе оплаты труда работников муниципальных учреждений, утвержденным постановлением администрации города Перми.

<8> Заполняется муниципальным автономным учреждением.

<9> Заполняется муниципальным автономным учреждением. Отчет по муниципальным программам, ведомственным целевым программам представляется в рамках деятельности, осуществленной учреждением.

<10> Заполняется муниципальным казенным учреждением, муниципальным автономным и бюджетным учреждением в разрезе поступлений (выплат), предусмотренных планом финансово-хозяйственной деятельности учреждения.

<11> Заполняется муниципальным автономным учреждением, муниципальным бюджетным учреждением.

<12> Заполняется муниципальным казенным учреждением.

<13> Указываются площади недвижимого имущества, переданного в аренду, безвозмездное пользование по всем договорам, заключенным в течение отчетного периода.

<15> Согласовывается руководителем муниципального казенного учреждения, осуществляющего функции по ведению бухгалтерского учета.

<16> Применяется для муниципального бюджетного учреждения, муниципального казенного учреждения.

<17> Информация об отмене опубликованного ранее Отчета указывается учреждением в случае обнаружения неточностей и ошибок в Отчете и внесения изменений в опубликованный ранее Отчет.

УТВЕРЖДЕН

(руководитель функционального (территориального) органа администрации города Перми, осуществляющего функции и полномочия учредителя муниципального автономного учреждения города Перми)/ (руководитель учреждения)<sup>1</sup>

**Отчет**  
**о результатах деятельности муниципального учреждения города Перми**  
**и об использовании закрепленного за ним муниципального имущества**  
**МАУ ДО ЦДТ «Шанс»**  
**(наименование учреждения)**  
**за период с 01.01.2021 по 31.12.2021**  
**(по состоянию на 01 января года, следующего за отчетным годом)**

**1. Общие сведения об учреждении**

1.1. Сведения об учреждении:

Полное наименование	Муниципальное автономное учреждение дополнительного образования «Центр детского творчества «Шанс» г.Перми
Сокращенное наименование	МАУ ДО ЦДТ «Шанс» г.Перми
Юридический адрес	614051, Россия, Пермский край, г. Пермь, ул. Уинская, д. 3.
Фактический адрес	614051, Россия, Пермский край, г. Пермь, ул. Уинская, д. 3; 614077, Россия, Пермский край, г. Пермь, бульвар Гагарина, д. 81/4; 614056, Россия, Пермский край, г. Пермь, ул. Гашкова, д. 45; 614060, Россия, Пермский край, г. Пермь, ул. Крупской, д. 25; 614060, Россия, Пермский край, г. Пермь, ул. Крупской, д. 32 «а»; 614077, Россия, Пермский край, г. Пермь, ул. Крупской, д. 80 «а»; 614053, Россия, Пермский край, г. Пермь, ул. Лядовская, д. 107; 614070, Россия, Пермский край, г. Пермь, ул. Студенческая, д. 18; 614070, Россия, Пермский край, г. Пермь, ул. Техническая, д. 1.
Телефон/факс/электронная почта	(342) 266 33 22/(342)266 33 22 ccc_shans@mail.ru
Ф.И.О. руководителя, телефон	Кречетов Владимир Викторович, (342) 266 33 22
Документ, подтверждающий государственную регистрацию некоммерческой организации (номер, дата выдачи)	-
Лицензия (номер, дата выдачи, срок действия)	Серия 59Л01 № 0001851 «10» июня 2015, срок действия - бессрочно
Свидетельство об аккредитации (номер, дата выдачи, срок действия)	Серия 59 № 003804354 «28» июля 2010, срок действия – бессрочно; серия 59 № 004868730 «27» апреля 2015, срок действия- бессрочно

## 1.2. Виды деятельности, осуществляемые учреждением:

№	Виды деятельности учреждения	Основание (перечень разрешительных документов, на основании которых учреждение осуществляет деятельность, с указанием номеров, даты выдачи и срока действия)	
		Год 2020	Год 2021
1	2	3	4
1	Основные виды деятельности - реализация дополнительных общеразвивающих программ	Устав, утвержденный распоряжением начальника департамента образования от 15.12.2017 № СЭД-059-26-08-01-26-354 Лицензия серия 59Л01 № 0001851 от 10 июня 2015, срок действия - бессрочно	Устав, утвержденный распоряжением начальника департамента образования от 15.12.2017 № СЭД-059-26-08-01-26-354 Лицензия серия 59Л01 № 0001851 от 10 июня 2015, срок действия - бессрочно
2	Виды деятельности, не являющиеся основными - проведение мероприятий в сфере образования; - организация отдыха детей в лагере досуга и отдыха; - осуществление приносящей доход деятельности, в том числе: оказание платных образовательных услуг по направлениям согласно Положению об оказании платных образовательных услуг и ежегодно утверждаемому перечню; сдача в аренду имущества, закрепленного за Учреждением на праве оперативного управления, а также имущества, приобретенного за счет ведения самостоятельной финансово-хозяйственной деятельности, в порядке, установленном действующими законодательством Российской Федерации и нормативно-правовыми актами органов местного самоуправления города Перми; организация отдыха детей в лагере досуга и отдыха (иных формах организации деятельности обучающихся) на территории Учреждения сверх муниципального задания.	Устав, утвержденный распоряжением начальника департамента образования от 15.12.2017 № СЭД-059-26-08-01-26-354	Устав, утвержденный распоряжением начальника департамента образования от 15.12.2017 № СЭД-059-26-08-01-26-354

## 1.3. Функции, осуществляемые учреждением:

№	Наименование функций	Количество штатных единиц, шт.		Доля бюджета учреждения, расходующаяся на осуществление функций, %	
		Год 2020	Год 2021	Год 2020	Год 2021
1	2	3	4	5	6
1	Профильные функции	95,39	91,8	93	95,3
2	Непрофильные функции	6,5	4,5	7	4,7

1.4. Перечень услуг (работ), оказываемых учреждением<sup>4</sup>:

№	Наименование услуги (работы)	Год 2020	Год 2021	Категория потребителей
1	2	3	4	5
1	Муниципальные услуги (работы), оказываемые потребителям в соответствии с муниципальным заданием			
1.1	Реализация дополнительных общеразвивающих программ	744 284	745 716	Физические лица
1.2	Организация отдыха детей и молодежи	160	138	Физические лица

2	Услуги (работы), оказываемые потребителям за плату в том числе:	279	303	Дети до 18 лет и взрослые
2.1	Научно-техническая направленность	-	9	Дети до 18 лет и взрослые
2.2	Физкультурно-спортивная направленность	82	95	Дети до 18 лет и взрослые
2.3	Художественно-эстетическая направленность	165	173	Дети до 18 лет и взрослые
2.4	Социально-педагогическая направленность	32	26	Дети до 18 лет и взрослые

## 1.5. Информация об установленной и фактической численности работников учреждения:

№	Наименование показателей	Ед. изм.	Год 2020		Год 2021	
			на начало отчетного периода	на конец отчетного периода	на начало отчетного периода	на конец отчетного периода
1	2	3	4	5	6	7
1	Установленная численность учреждения	штук	105,01	101,89	101,89	96,3
2	Фактическая численность	штук	105,01	101,89	101,89	96,3
3	Количественный состав	человек	69	68	68	78
4	Квалификация сотрудников	человек	высшее образование и стаж работы: до 3-х лет - 4 с 3 до 8 лет -4 с 8 до 14 лет -9 с 14 до 20 лет-5 более 20 лет-21	высшее образование и стаж работы: до 3-х лет - 1 с 3 до 8 лет -7 с 8 до 14 лет -6 с 14 до 20 лет-8 более 20 лет-23	высшее образование и стаж работы: до 3-х лет - 1 с 3 до 8 лет -7 с 8 до 14 лет -6 с 14 до 20 лет-8 более 20 лет-23	высшее образование и стаж работы: до 3-х лет - 14 с 3 до 8 лет -11 с 8 до 14 лет -14 с 14 до 20 лет-15 более 20 лет-0
			средне-специальное образование и стаж работы: до 3-х лет -2 с 3 до 8 лет -2 с 8 до 14 лет -4 с 14 до 20 лет-1 более 20 лет-15	средне-специальное образование и стаж работы: до 3-х лет -0 с 3 до 8 лет -2 с 8 до 14 лет -4 с 14 до 20 лет-1 более 20 лет-16	средне-специальное образование и стаж работы: до 3-х лет -0 с 3 до 8 лет -2 с 8 до 14 лет -4 с 14 до 20 лет-1 более 20 лет-16	средне-специальное образование и стаж работы: до 3-х лет -3 с 3 до 8 лет -1 с 8 до 14 лет -4 с 14 до 20 лет-11 более 20 лет-0
			среднее образование и стаж работы: до 3-х лет - 0 с 3 до 8 лет - 0 с 8 до 14 лет - 0 с 14 до 20 лет-0 более 20 лет-2	среднее образование и стаж работы: до 3-х лет - 0 с 3 до 8 лет - 0 с 8 до 14 лет - 0 с 14 до 20 лет-0 более 20 лет-0	среднее образование и стаж работы: до 3-х лет - 0 с 3 до 8 лет - 0 с 8 до 14 лет - 0 с 14 до 20 лет-0 более 20 лет-0	среднее образование и стаж работы: до 3-х лет - 1 с 3 до 8 лет - 1 с 8 до 14 лет - 2 с 14 до 20 лет-1 более 20 лет-0
			без образования и стаж работы: до 3-х лет - 0 с 3 до 8 лет - 0 с 8 до 14 лет - 0 с 14 до 20 лет-0 более 20 лет- 0	без образования и стаж работы: до 3-х лет - 0 с 3 до 8 лет - 0 с 8 до 14 лет - 0 с 14 до 20 лет-0 более 20 лет- 0	без образования и стаж работы: до 3-х лет - 0 с 3 до 8 лет - 0 с 8 до 14 лет - 0 с 14 до 20 лет-0 более 20 лет- 0	без образования и стаж работы: до 3-х лет - 0 с 3 до 8 лет - 0 с 8 до 14 лет - 0 с 14 до 20 лет-0 более 20 лет- 0

## 1.6. Информация о среднегодовой численности и средней заработной плате работников учреждения:

N	Наименование показателей	Ед. изм.	Год 2020	Год 2021
1	2	3	4	5
1	Среднегодовая численность работников учреждения	человек	67,3	63,5
	в том числе:			
1.1	в разрезе категорий (групп) работников	человек		
1.1.1.	Работники учреждения, непосредственно осуществляющие учебный (воспитательный, образовательный) процесс (в учреждениях, реализующих программы общего образования, дошкольных образовательных учреждениях, учреждениях дополнительного образования детей)	человек	56,3	52,7
1.1.2.	Работники учреждения, непосредственно осуществляющие основную деятельность, направленную на достижение целей, для реализации которых создано учреждение (в иных учреждениях)	человек	-	-
1.1.3.	Педагогические работники, кроме работников, непосредственно осуществляющих учебный (воспитательно-образовательный) процесс	человек	-	-
1.1.4.	Руководители учреждения	человек	6,5	6,3
1.1.5.	Учебно-вспомогательный персонал	человек	-	-
1.1.6.	Административный персонал	человек	4,0	4,0
1.1.7.	Рабочие	человек	0,5	0,5
2	Средняя заработная плата работников учреждения	руб.	34956,8	41499,1
	в том числе:			
2.1.	в разрезе категорий (групп) работников	руб.		
2.1.1.	Работники учреждения, непосредственно осуществляющие учебный (воспитательный, образовательный) процесс (в учреждениях, реализующих программы общего образования, дошкольных образовательных учреждениях, учреждениях дополнительного образования детей)	руб.	34224,8	41050,9
2.1.2.	Работники учреждения, непосредственно осуществляющие основную деятельность, направленную на достижение целей, для реализации которых создано учреждение (в иных учреждениях)	руб.	-	-
2.1.3.	Педагогические работники, кроме работников, непосредственно осуществляющих учебный (воспитательно-образовательный) процесс	руб.	-	-
2.1.4.	Руководители учреждения	руб.	46141,03	47293,70
2.1.5.	Учебно-вспомогательный персонал	руб.	-	-
2.1.6.	Административный персонал	руб.	21822,92	24230,3
2.1.7.	Рабочие	руб.	19277,98	21307,6

1.7. Информация об осуществлении муниципальным автономным учреждением деятельности, связанной с выполнением работ или оказанием услуг в соответствии с обязательствами перед страховщиком по обязательному социальному страхованию, и об объеме финансового обеспечения данной деятельности<sup>8</sup>:

№	Наименование услуги (работы)	Объем услуг (работ), ед. изм.		Объем финансового обеспечения, тыс. руб.	
		Год 2020	Год 2021	Год 2020	Год 2021
1	2	3	4	5	6
	-	-	-	-	-

1.8. Информация об объеме финансового обеспечения муниципального автономного учреждения в рамках муниципальных программ, ведомственных целевых программ, утвержденных в установленном порядке<sup>9</sup>:

№	Наименование муниципальных программ, ведомственных целевых программ с указанием правового акта об их утверждении (в разрезе каждой программы)	Объем финансового обеспечения, тыс. руб.	
		Год 2020	Год 2021
1	2	3	4
1	Постановление администрации города Перми от 19.10.2018 N 792 «Об утверждении муниципальной программы «Доступное и качественное образование»	44 621,2	48051,8
2	Постановление администрации города Перми от 19.10.2018 № 796 «Об утверждении муниципальной программы «Развитие сети образовательных организаций города Перми»	1 864,4	299,87

3	Постановление администрации города Перми от 18.10.2018 N 764 «Об утверждении муниципальной программы «Социальная поддержка и обеспечение семейного благополучия населения города Перми»	390,7	21,1
4	Постановление Администрации г. Перми от 19.10.2018 N 780 «Об утверждении муниципальной программы «Развитие физической культуры и спорта города Перми»	-	-

1.9. Состав наблюдательного совета учреждения<sup>8</sup>:

№	Фамилия, имя, отчество	Должность	Правовой акт о назначении членов наблюдательного совета (вид, дата, №, наименование)	Срок полномочий
1	2	3	4	5
1	Главатских Елена Михайловна	Представитель органа местного самоуправления в лице департамента имущественных отношений администрации города Перми	Приказ начальника департамента образования администрации города Перми от 27.03.2017 № СЭД-059-08-01-09-418 (в ред. от 26.01.2021 № 059-08-01-09-63)	до 12.03.2022
2	Кулик Оксана Владимировна	Представитель органа местного самоуправления в лице учредителя-департамента образования администрации города Перми	Приказ начальника департамента образования администрации города Перми от 27.03.2017 № СЭД-059-08-01-09-418 (в ред. от 26.01.2021 № 059-08-01-09-63)	до 12.03. 2022
3	Месяц Евгений Арнольдович	Представитель родительской общественности	Приказ начальника департамента образования администрации города Перми от 27.03.2017 № СЭД-059-08-01-09-418	до 12.03.2022
4	Панова Ольга Максимовна	Представитель трудового коллектива	Приказ начальника департамента образования администрации города Перми от 27.03.2017 № СЭД-059-08-01-09-418	до 12.03. 2022
5	Попов Алексей Владимирович	Представитель трудового коллектива	Приказ начальника департамента образования администрации города Перми от 27.03.2017 № СЭД-059-08-01-09-418	до 12.03. 2022
6	Сидоренко Татьяна Святославовна	Представитель родительской общественности	Приказ начальника департамента образования администрации города Перми от 27.03.2017 № СЭД-059-08-01-09-418	до 12.03. 2022

## 2. Результат деятельности муниципального учреждения

## 2.1. Изменение балансовой (остаточной) стоимости нефинансовых активов:

№	Наименование показателей	Ед. изм.	На начало отчетного года 2021	На конец отчетного года 2021	Изменение стоимости нефинансовых активов, %
1	2	3	4	5	6
1	Балансовая стоимость нефинансовых активов	тыс. руб.	46687,1	46608,2	-0,2
2	Остаточная стоимость нефинансовых активов	тыс. руб.	31257,5	31004,9	-0,8

## 2.2. Общая сумма выставленных требований в возмещение ущерба по недостаткам и хищениям:

№	Наименование показателей	Ед. изм.	Год 2020	Год 2021
1	2	3	4	5
1	Общая сумма выставленных требований в возмещение ущерба по недостаткам и хищениям, в том числе:	тыс. руб.	-	-
1.1	материальных ценностей	тыс. руб.	-	-
1.2	денежных средств	тыс. руб.	-	-
1.3	от порчи материальных ценностей	тыс. руб.	-	-

2.3. Изменение дебиторской и кредиторской задолженности в разрезе поступлений (выплат)<sup>10</sup>:

N	Наименование показателей	Ед. изм.	Год 2020	Год 2021	Изменение суммы задолженности относительно предыдущего отчетного года, %	Причины образования просроченной кредиторской задолженности, дебиторской задолженности, нереальной к взысканию
1	2	3	4	5	6	7
<b>1</b>	<b>Сумма дебиторской задолженности</b>	<b>тыс.руб.</b>	<b>1166,1</b>	<b>88862,0</b>	<b>+100,0</b>	<b>х</b>
	в том числе:					
1.1	в разрезе поступлений	тыс. руб.	496,0	88618,1	+100,0	х
	Субсидии на иные цели	тыс.руб.	-	5482,6	-	
	Субсидии на муниципальное задание	тыс. руб.	-	82386,9	-	х
	Доходы от оказания платных услуг	тыс. руб.	496,0	748,6	+50,9	
1.2	в разрезе выплат	тыс. руб.	670,1	243,9	-62,0	х
	Начисление на выплаты по оплате труда	тыс.руб.	457,2	101,1	-75,6	
	Коммунальные услуги	тыс.руб.	188,4	140,4	-25,5	
	Прочие работы, услуги	тыс.руб.	24,5	2,4	-90,2	
<b>2</b>	<b>Нереальная к взысканию дебиторская задолженность</b>	<b>тыс.руб.</b>				<b>-</b>
<b>3</b>	<b>Сумма кредиторской задолженности</b>	<b>тыс.руб.</b>	<b>631,9</b>	<b>826,0</b>	<b>30,7</b>	<b>х</b>
	в том числе:					
3.1	в разрезе поступлений	тыс. руб.	601,3	697,3	+16,0	
	Доходы от оказания платных услуг	тыс. руб.	512,3	501,8	-2,0	
	Субсидии на иные цели	тыс.руб.	89,0	195,5	+100,0	
3.2	в разрезе выплат	тыс. руб.	30,6	128,7	+100,0	х
	Оплата труда	тыс.руб.	30,6	128,7	+100,0	х
	Коммунальные услуги	тыс.руб.	-	-	-100,0	х
<b>4</b>	<b>Просроченная кредиторская задолженность</b>	<b>тыс.руб.</b>	<b>-</b>	<b>-</b>	<b>-</b>	<b>-</b>

## 2.4. Информация о суммах доходов, полученных учреждением от оказания платных услуг (выполнения работ):

№	Наименование показателей	Ед. изм.	Год 2020		Год 2021	
			план	факт	план	факт
1	2	3	4	5	6	7
1.	Сумма доходов, полученных от оказания платных услуг (выполнения работ)	тыс. руб.	2186,7	2186,7	5143,5	2709,6
	в том числе:					

1	2	3	4	5	6	7
1.1	частично платных, из них по видам услуг (работ):	тыс. руб.	-	-	-	-
1.2	полностью платных, из них по видам услуг (работ):	тыс. руб.	2186,7	2186,7	2709,6	2709,6
	- научно-техническая направленность;		-	-	80,5	80,5
	- физкультурно-спортивная направленность;		642,7	642,7	849,5	849,5
	- художественно-эстетическая направленность;		1293,2	1293,2	1547,1	1547,1
	- социально-педагогическая направленность;		250,8	250,8	232,5	232,5
	- летний лагерь «Эврика»		-	-	-	-

2.5. Информация об исполнении муниципального задания учредителя<sup>4</sup>:

N	Наименование услуги (работы)	Объем услуг (работ), ед. изм.				Объем финансового обеспечения, тыс. руб.				Объем услуг (работ), оказанных сверх муниципального задания, ед.изм.)	
		план		факт		план		факт			
		Год 2020	Год 2021	Год 2020	Год 2021	Год 2020	Год 2021	Год 2020	Год 2021		
1	2	3	4	5	6	7	8	9	10	11	12
1.1	Реализация дополнительных общеразвивающих программ	744 284	745 716	744 284	719 871	39 918,6	38 532,1	39 850,4	38532,1	-	-
1.2	Организация отдыха детей и молодежи	160	138	160	138	369,6	439,3	369,6	439,3	-	-
1.3	Нормативные затраты на содержание муниципального имущества	-	-	-	-	931,4	937,6	931,4	937,6	-	-
1.4	Затраты на уплату налогов	-	-	-	-	465,1	408,3	465,1	408,3	-	-

## 2.6. Информация о ценах (тарифах) на платные услуги (работы), оказываемые потребителям (в динамике в течение отчетного года):

№	Наименование услуги (работы)	Ед. изм.	Цены (тарифы) на платные услуги (работы), оказываемые потребителям																								
			Год 2021																								
			план												факт												
			январь	февраль	март	апрель	май	июнь	июль	август	сентябрь	октябрь	ноябрь	декабрь	январь	февраль	март	апрель	май	июнь	июль	август	сентябрь	октябрь	ноябрь	декабрь	
1	2	3	4	5	6	7	8	9	10	11	12	13	14	15	16	17	18	19	20	21	22	23	24	25	26	27	
1	Научно-техническая направленность	Руб.	-	-	-	-	-	-	-	-	1875	1875	1875	1875	-	-	-	-	-	-	-	-	1875	1875	1875	1875	
2	Физкультурно-спортивная направленность	Руб.	1706	1706	1706	1706	1706	-	-	-	1882	1882	1882	1882	1706	1706	1706	1706	1706	-	-	-	1882	1882	1882	1882	
3	Художественно-эстетическая направленность	Руб.	1782	1782	1782	1782	1782	-	-	-	1782	1782	1782	1782	1782	1782	1782	1782	1782	1782	-	-	-	1782	1782	1782	1782
4	Социально-педагогическая направленность	Руб.	2867	2867	2867	2867	2867	-	-	-	2867	2867	2867	2867	2867	2867	2867	2867	2867	2867	-	-	-	2867	2867	2867	2867



## 2.7. Информация о результатах оказания услуг (выполнения работ):

№	Наименование показателей	Ед. изм.	Год 2020		Год 2021	
			план	факт	план	факт
1	2	3	4	5	6	7
1	Общее количество потребителей, воспользовавшихся услугами (работами) учреждения	ед.	744 723	744 723	746157	720 312
	в том числе:					
1.1	бесплатными, из них по видам услуг (работ):	ед.	744 444	744 444	745854	720 009
	- реализация дополнительных общеразвивающих программ;	ед.	744284	744284	745716	719871
	- организация отдыха детей и молодежи	ед.	160	160	138	138
1.2	частично платными, из них по видам услуг (работ):					
1.3	полностью платными, из них по видам услуг (работ):	ед.	279	279	303	303
	- научно-техническая направленность;	ед.	-	-	9	9
	- физкультурно-спортивная направленность;	ед.	82	82	95	95
	- художественно-эстетическая направленность;	ед.	135	165	173	173
	- социально-педагогическая направленность;	ед.	32	32	26	26
2	Средняя стоимость получения частично платных услуг для потребителей, в том числе по видам услуг (работ):					
3	Средняя стоимость получения платных услуг для потребителей, в том числе по видам услуг (работ):	руб.	1 884,11	1 884,11	1 878,49	1 878,49
	- научно-техническая направленность;	руб.	-	-	1875,00	1875,00
	- художественно-эстетическая направленность;	руб.	1706,00	1706,00	1784,00	1784,00
	- физкультурно-спортивная направленность;	руб.	1 782,00	1 782,00	1 782,00	1 782,00
	- социально-педагогическая направленность;	руб.	2 867,00	2 867,00	2 867,00	2 867,00

## 2.8. Информация о жалобах потребителей:

№	Виды зарегистрированных жалоб	Количество жалоб		Принятые меры по результатам рассмотрения жалоб
		Год 2020	Год 2021	
1	2	3	4	5
1	Жалобы потребителей, поступившие в учреждение	нет	нет	-
2	Жалобы потребителей, поступившие учредителю	нет	нет	-
3	Жалобы потребителей, поступившие главе города Перми	нет	нет	-
4	Жалобы потребителей, поступившие губернатору Пермского края	нет	нет	-
5	Жалобы потребителей, поступившие в прокуратуру города Перми	нет	нет	-

2.9. Информация о суммах кассовых и плановых поступлений (с учетом возвратов) и выплат (с учетом восстановленных кассовых выплат), предусмотренных планом финансово-хозяйственной деятельности учреждения<sup>11</sup>:

N	Наименование показателей	Ед. изм.	2020 г	2021 г
1	2	3	4	5
<b>1</b>	<b>Суммы плановых поступлений (с учетом возвратов)</b>	<b>тыс. руб.</b>	<b>52 066,4</b>	<b>53 291,4</b>
	в том числе:			
	субсидии на выполнение муниципального задания	тыс. руб.	41 671,9	40 249,2
	субсидии на иные цели	тыс. руб.	5 227,0	7 874,7
	собственные доходы:	тыс. руб.	5 167,5	5 167,5
	из них: доходы от оказания платных услуг (работ)	тыс. руб.	5 143,5	5 143,5
<b>2</b>	<b>Суммы кассовых поступлений (с учетом возвратов)</b>	<b>тыс. руб.</b>	<b>49 099,6</b>	<b>51173,3</b>
	в том числе:			
	субсидии на выполнение муниципального задания	тыс. руб.	41 671,9	40439,9
	субсидии на иные цели	тыс. руб.	5 227,0	7874,7

	собственные доходы:	тыс. руб.	2 200,7	2858,7
	из них: доходы от оказания платных услуг (работ)	тыс. руб.	2 186,7	2709,6
<b>3</b>	<b>Суммы плановых выплат (с учетом восстановленных кассовых выплат)</b>	<b>тыс. руб.</b>	<b>52 110,6</b>	<b>53 863,9</b>
	в том числе:			
	<b>субсидии на выполнение муниципального задания</b>	<b>тыс. руб.</b>	<b>41 687,3</b>	<b>40 508,0</b>
	в разрезе выплат:			
	- заработная плата	тыс. руб.	24 490,3	25 538,7
	- прочие выплаты	тыс. руб.	216,7	229,8
	- начисления на выплаты по оплате труда	тыс. руб.	7 592,0	7 603,9
	- услуги связи	тыс. руб.	450,4	420,8
	- транспортные услуги	тыс. руб.	-	-
	- коммунальные услуги	тыс. руб.	1 779,7	1 689,5
	- арендная плата за пользование имуществом	тыс. руб.	-	-
	- работы, услуги по содержанию имущества	тыс. руб.	3 677,0	2 657,4
	- прочие работы, услуги	тыс. руб.	2 051,2	1 747,4
	- прочие расходы	тыс. руб.	465,1	408,3
	- приобретение основных средств	тыс. руб.	321,9	0,0
	- приобретение материальных запасов	тыс. руб.	643,0	212,2
	<b>субсидии на иные цели</b>	<b>тыс. руб.</b>	<b>5 227,0</b>	<b>7 874,7</b>
	в разрезе выплат:			
	- заработная плата	тыс. руб.	2 531,9	4 962,0
	- прочие выплаты	тыс. руб.	31,0	10,0
	- начисления на выплаты по оплате труда	тыс. руб.	764,6	1 501,6
	- работы, услуги по содержанию имущества	тыс. руб.	1 864,5	300,0
	- прочие работы, услуги	тыс. руб.	-	984,3
	- пособия по социальной помощи населению	тыс. руб.	-	21,1
	- прочие расходы	тыс. руб.	10,0	10,0
	- приобретение основных средств	тыс. руб.	-	-
	- приобретение материальных запасов	тыс. руб.	25,0	85,7
	<b>собственные доходы:</b>	<b>тыс. руб.</b>	<b>5 196,3</b>	<b>5 481,2</b>
	в разрезе выплат:			
	- заработная плата	тыс. руб.	3034,7	3 034,7
	- прочие выплаты	тыс. руб.	35,2	37,5
	- начисления на выплаты по оплате труда	тыс. руб.	896,5	1 126,0
	- услуги связи	тыс. руб.	10,0	10,0
	- транспортные услуги	тыс. руб.	-	-
	- коммунальные услуги	тыс. руб.	249,0	259,0
	- арендная плата за пользование имуществом	тыс. руб.	-	20,9
	- работы, услуги по содержанию имущества	тыс. руб.	200,0	243,7
	- прочие работы, услуги	тыс. руб.	328,3	447,1
	- прочие расходы	тыс. руб.	220,4	57,3
	- приобретение основных средств	тыс. руб.	100,0	82,8
	- приобретение материальных запасов	тыс. руб.	122,2	162,2
<b>4</b>	<b>Суммы кассовых выплат (с учетом восстановленных кассовых выплат)</b>	<b>тыс. руб.</b>	<b>48 800,8</b>	<b>50 990,6</b>
	в том числе:			
	<b>субсидии на выполнение муниципального задания</b>	<b>тыс. руб.</b>	<b>41 619,2</b>	<b>40 508,1</b>
	в разрезе выплат:			
	- заработная плата	тыс. руб.	24 468,7	25 538,7
	- прочие выплаты	тыс. руб.	216,8	229,8
	- начисления на выплаты по оплате труда	тыс. руб.	7 570,3	7 603,9
	- услуги связи	тыс. руб.	450,4	420,8
	- транспортные услуги	тыс. руб.	-	-
	- коммунальные услуги	тыс. руб.	1 779,7	1 689,5
	- арендная плата за пользование имуществом	тыс. руб.	-	-

- работы, услуги по содержанию имущества	тыс. руб.	3 655,9	2 657,4
- прочие работы, услуги	тыс. руб.	2 047,4	1 747,4
- прочие расходы	тыс. руб.	465,1	408,3
- приобретение основных средств	тыс. руб.	321,9	-
- приобретение материальных запасов	тыс. руб.	643,0	212,3
<b>субсидии на иные цели</b>	<b>тыс. руб.</b>	<b>5 138,0</b>	<b>7 679,2</b>
в разрезе выплат:			
- заработная плата	тыс. руб.	2453,9	4 813,0
- прочие выплаты	тыс. руб.	28,9	9,2
- начисления на выплаты по оплате труда	тыс. руб.	761,6	1 456,3
- работы, услуги по содержанию имущества	тыс. руб.	1858,6	299,6
- прочие работы, услуги	тыс. руб.	-	984,3
- пособия по социальной помощи населению	тыс. руб.	-	21,1
- прочие расходы	тыс. руб.	10,0	10,0
- приобретение основных средств	тыс. руб.	-	-
- приобретение материальных запасов	тыс. руб.	25,0	85,7
<b>собственные доходы:</b>	<b>тыс. руб.</b>	<b>2 043,6</b>	<b>2 803,3</b>
в разрезе выплат:			
- заработная плата	тыс. руб.	1270,3	1 287,2
- прочие выплаты	тыс. руб.	32,2	37,4
- начисления на выплаты по оплате труда	тыс. руб.	500,7	382,3
- услуги связи	тыс. руб.	4,5	4,5
- транспортные услуги	тыс. руб.	-	-
- коммунальные услуги	тыс. руб.	80,3	203,5
- арендная плата за пользование имуществом	тыс. руб.	-	20,9
- работы, услуги по содержанию имущества	тыс. руб.	4,2	232,5
- прочие работы, услуги	тыс. руб.	48,7	435,1
- прочие расходы	тыс. руб.	69,0	55,9
- приобретение основных средств	тыс. руб.	-	32,2
- приобретение материальных запасов	тыс. руб.	33,7	111,8

2.10. Информация о показателях кассового исполнения бюджетной сметы учреждения и показателях доведенных учреждению лимитов бюджетных обязательств<sup>12</sup>:

№	Наименование расходов	Ед. изм.	КБК	Утверждено лимитов бюджетных обязательств	Кассовый расход	% исполнения
1	2	3	4	5	6	7

2.11. Информация об общей сумме прибыли муниципального автономного учреждения после налогообложения в отчетном периоде<sup>4</sup>:

№	Наименование показателей	Ед. изм.	Год 2020		Год 2021	
			план	факт	план	факт
1	2	3	4	5	6	7
1	Общая сумма прибыли муниципального автономного учреждения после налогообложения в отчетном периоде, всего	тыс. руб.	47,9	47,9	383,6	383,6
	в том числе:					
1.1	сумма прибыли после налогообложения, образовавшаяся в связи с оказанием муниципальным автономным учреждением частично платных услуг (работ)	тыс. руб.	-	-	-	-
1.2	сумма прибыли после налогообложения, образовавшаяся в связи с оказанием муниципальным автономным учреждением платных услуг (работ)	тыс. руб.	47,9	47,9	383,6	383,6

### 3. Об использовании имущества, закрепленного за муниципальным учреждением

3.1. Информация об общей стоимости недвижимого и движимого имущества муниципального учреждения:

3.1.1. муниципального автономного учреждения, муниципального бюджетного учреждения:

№	Наименование показателей	Ед. изм.	Год 2020		Год 2021	
			на начало отчетного периода	на конец отчетного периода	на начало отчетного периода	на конец отчетного периода
1	2	3	4	5	6	7
1	Общая балансовая стоимость имущества муниципального учреждения, в том числе:	тыс. руб.	63792,4	45725,9	45725,9	45725,9
1.1	приобретенного муниципальным учреждением за счет средств, выделенных учредителем, в том числе:	тыс. руб.	62707,9	44541,2	44541,2	44541,2
1.1.1	недвижимого имущества	тыс. руб.	51987,9	33660,9	33660,9	33660,9
1.2	приобретенного муниципальным учреждением за счет доходов, полученных от платных услуг и иной приносящей доход деятельности, в том числе:	тыс. руб.	1184,5	1184,7	1184,7	1184,7
1.2.1	недвижимого имущества	тыс. руб.	-	-	-	-
2	Общая балансовая стоимость имущества, закрепленного за муниципальным учреждением на праве оперативного управления, в том числе:	тыс. руб.	17184,5	17184,5	17184,5	17184,5
2.1	недвижимого имущества, всего, из него:	тыс. руб.	6239,5	6239,5	6239,5	6239,5
2.1.1	переданного в аренду	тыс. руб.	-	-	-	-
2.1.2	переданного в безвозмездное пользование	тыс. руб.	43,4	43,4	43,4	43,6
2.2	движимого имущества, всего	тыс. руб.	10945,0	10945,0	10945,0	10945,0
2.3	особо ценного движимого имущества, всего, из него:	тыс. руб.	4793,1	4793,1	4793,1	4793,1
2.3.1	переданного в аренду	тыс. руб.	-	-	-	-
2.3.2	переданного в безвозмездное пользование	тыс. руб.	-	-	-	-
2.4	иного движимого имущества, всего, из него:	тыс. руб.	6151,9	6151,9	6151,9	6151,9
2.4.1	переданного в аренду	тыс. руб.	-	-	-	-
2.4.2	переданного в безвозмездное пользование	тыс. руб.	-	-	-	-
3	Общая остаточная стоимость имущества муниципального учреждения, в том числе:	тыс. руб.	48860,4	30296,3	30296,3	30122,6
3.1	приобретенного муниципальным учреждением за счет средств, выделенных учредителем, в том числе:	тыс. руб.	48860,4	30296,3	30296,3	30122,6
3.1.1	недвижимого имущества	тыс. руб.	48216,4	29840,9	29840,9	29792,5
3.2	приобретенного муниципальным учреждением за счет доходов, полученных от платных услуг и иной приносящей доход деятельности, в том числе:	тыс. руб.	-	-	-	-
3.2.1	недвижимого имущества	тыс. руб.	-	-	-	-
4	Общая остаточная стоимость имущества, закрепленного за муниципальным учреждением на праве оперативного управления, в том числе:	тыс. руб.	3148,0	2883,2	2883,2	2701,1
4.1	недвижимого имущества, всего, из него:	тыс. руб.	2467,9	2419,5	2419,5	2371,1
4.1.1	переданного в аренду	тыс. руб.	-	-	-	-
4.1.2	переданного в безвозмездное пользование	тыс. руб.	-	-	-	-
4.2	движимого имущества, всего	тыс. руб.	680,1	463,7	463,7	330,0
4.3	особо ценного движимого имущества, всего, из него:	тыс. руб.	582,7	423,8	423,8	303,8
4.3.1	переданного в аренду	тыс. руб.	-	-	-	-

1	2	3	4	5	6	7
4.3.2	переданного в безвозмездное пользование	тыс. руб.	-	-	-	-
4.4	иного движимого имущества, всего, из него:	тыс. руб.	97,4	39,9	39,9	26,2
4.4.1	переданного в аренду	тыс. руб.	-	-	-	-
4.4.2	переданного в безвозмездное пользование	тыс. руб.	-	-	-	-

## 3.1.2. муниципального казенного учреждения:

№	Наименование показателей	Ед. изм.	Год 2020		Год 2021	
			на начало отчетного периода	на конец отчетного периода	на начало отчетного периода	на конец отчетного периода
1	2	3	4	5	6	7
1	Общая балансовая стоимость имущества, закрепленного за муниципальным казенным учреждением на праве оперативного управления, в том числе:	тыс.руб.	-	-	-	-
1.1	недвижимого имущества, всего, из него:	тыс. руб.	-	-	-	-
1.1.1	переданного в аренду	тыс. руб.	-	-	-	-
1.1.2	переданного в безвозмездное пользование	тыс. руб.	-	-	-	-
1.2	движимого имущества, всего, из него:	тыс. руб.	-	-	-	-
1.2.1	переданного в аренду	тыс. руб.	-	-	-	-
1.2.2	переданного в безвозмездное пользование	тыс. руб.	-	-	-	-
2	Общая остаточная стоимость имущества, закрепленного за муниципальным казенным учреждением на праве оперативного управления, в том числе:	тыс. руб.	-	-	-	-
2.1	недвижимого имущества, всего, из него:	тыс. руб.	-	-	-	-
2.1.1	переданного в аренду	тыс. руб.	-	-	-	-
2.1.2	переданного в безвозмездное пользование	тыс. руб.	-	-	-	-
2.2	движимого имущества, всего, из него:	тыс. руб.	-	-	-	-
2.2.1	переданного в аренду	тыс. руб.	-	-	-	-
2.2.2	переданного в безвозмездное пользование	тыс. руб.	-	-	-	-

## 3.2. Информация об использовании имущества, закрепленного за муниципальным учреждением:

№	Наименование показателей	Ед. изм.	Год 2020		Год 2021	
			на начало отчетного периода	на конец отчетного периода	на начало отчетного периода	на конец отчетного периода
1	2	3	4	5	6	7
1	Количество объектов недвижимого имущества, закрепленного за муниципальным учреждением на праве оперативного управления, из них:	ед.	13	13	13	13
1.1	зданий, строений, сооружений	ед.	10	10	10	10
1.2	иных объектов (замощений, заборов и других), в том числе:	ед.	3	3	3	3
1.3	количество неиспользованных объектов недвижимого имущества, из них:	ед.	-	-	-	-
1.3.1	зданий, строений, сооружений	ед.	-	-	-	-
1.3.2	иных объектов (замощений, заборов и других)	ед.	-	-	-	-
2	Количество объектов особо ценного движимого имущества, закрепленного за муниципальным учреждением на праве оперативного управления <sup>11</sup> , в том числе:	ед.	278	278	278	278
	количество неиспользованных объектов особо ценного движимого имущества	ед.	-	-	-	-

1	2	3	4	5	6	7
3	Общая площадь объектов недвижимого имущества, закрепленного за муниципальным учреждением на праве оперативного управления, из них:	кв. м	4002,0	4002,0	4002,0	4002,0
3.1	зданий, строений, сооружений, в том числе:	кв. м	3790,0	3790,0	3790,0	3790,0
3.1.1	переданного в аренду <sup>13</sup>	кв. м	-	-	-	-
3.1.2	переданного в безвозмездное пользование <sup>13</sup>	кв. м	-	150,3	150,3	151,3
3.2	иных объектов (замощений, заборов и других)	кв. м	212,0	212,0	212,0	212,0
4	Общая площадь неиспользуемого недвижимого имущества, закрепленного за муниципальным учреждением на праве оперативного управления, в том числе:	кв. м	-	-	-	-
4.1	переданного в аренду <sup>13</sup>	кв. м	-	-	-	-
4.2	переданного в безвозмездное пользование <sup>13</sup>	кв. м	-	-	-	-
5	Объем средств, полученных от сдачи в аренду в установленном порядке имущества, закрепленного за муниципальным учреждением на праве оперативного управления	тыс. руб.	-	-	-	-

Руководитель муниципального автономного учреждения

\_\_\_\_\_ (подпись)

\_\_\_\_\_ (расшифровка подписи)

Руководитель финансово-экономической службы муниципального бюджетного учреждения, муниципального казенного учреждения (или иное уполномоченное лицо)<sup>14</sup>

\_\_\_\_\_ (подпись)

\_\_\_\_\_ (расшифровка подписи)

Исполнитель (лицо, ответственное за составление отчета)

\_\_\_\_\_ (подпись)

\_\_\_\_\_ (расшифровка подписи)

СОГЛАСОВАН

\_\_\_\_\_  
(начальник департамента имущественных отношений администрации города Перми)

СОГЛАСОВАН<sup>15</sup>

\_\_\_\_\_  
(руководитель муниципального казенного учреждения, осуществляющего функции по ведению бухгалтерского учета)

СОГЛАСОВАН<sup>16</sup>

\_\_\_\_\_  
(руководитель функционального (территориального) органа администрации города Перми, осуществляющего функции и полномочия учредителя)

Отчет о результатах деятельности муниципального учреждения города Перми

\_\_\_\_\_ за период

(наименование учреждения)

с \_\_\_\_\_ по \_\_\_\_\_,

опубликованный ранее в печатном средстве массовой информации «Официальный бюллетень органов местного самоуправления муниципального образования город Пермь» от \_\_\_\_\_ № \_\_\_\_\_ на официальном сайте муниципального образования город Пермь в информационно-телекоммуникационной сети Интернет, считать недействительным<sup>17</sup>

-----  
<sup>1</sup> Отчет о результатах деятельности муниципального автономного учреждения утверждается руководителем функционального (территориального) органа администрации города Перми, осуществляющего функции и полномочия учредителя муниципального автономного учреждения города Перми. Отчет о результатах деятельности муниципального бюджетного учреждения, муниципального казенного учреждения утверждается руководителем соответствующего учреждения.

<sup>2</sup> Год, предшествующий отчетному году.

<sup>3</sup> Отчетный год.

<sup>4</sup> Заполняется муниципальным автономным учреждением, муниципальным бюджетным учреждением, муниципальным казенным учреждением, в отношении которого органом, осуществляющим функции и полномочия учредителя, принято решение о формировании им муниципального задания на оказание услуг (выполнение работ).

<sup>5</sup> Для муниципальных казенных учреждений – установленная численность учреждения, для муниципальных автономных учреждений, муниципальных бюджетных учреждений – численность в соответствии с утвержденным штатным расписанием учреждения. В случае изменения установленной численности учреждения указываются причины, приведшие к их изменению на конец отчетного периода.

<sup>6</sup> Указывается уровень профессионального образования и стаж работы сотрудников.

<sup>7</sup> Категории (группы) работников указываются в соответствии с отраслевым Положением о системе оплаты труда работников муниципальных учреждений, утвержденным постановлением администрации города Перми.

<sup>8</sup> Заполняется муниципальным автономным учреждением.

<sup>9</sup> Заполняется муниципальным автономным учреждением. Отчет по муниципальным программам, ведомственным целевым программам представляется в рамках деятельности, осуществленной учреждением.

<sup>10</sup> Заполняется муниципальным казенным учреждением, муниципальным автономным и бюджетным учреждением в разрезе поступлений (выплат), предусмотренных планом финансово-хозяйственной деятельности учреждения.

<sup>11</sup> Заполняется муниципальным автономным учреждением, муниципальным бюджетным учреждением.

<sup>12</sup> Заполняется муниципальным казенным учреждением.

<sup>13</sup> Указываются площади недвижимого имущества, переданного в аренду, безвозмездное пользование по всем договорам, заключенным в течение отчетного периода.

<sup>14</sup> Подписывается руководителем финансово-экономической службы муниципального бюджетного учреждения, муниципального казенного учреждения в случае если ведение бухгалтерского учета не передано муниципальному казенному учреждению, осуществляющему функции по ведению бухгалтерского учета (не централизовано).

<sup>15</sup> Согласовывается руководителем муниципального казенного учреждения, осуществляющего функции по ведению бухгалтерского учета, в случае если ведение бухгалтерского учета передано муниципальному казенному учреждению, осуществляющему функции по ведению бухгалтерского учета (централизовано).

<sup>16</sup> Применяется для муниципального бюджетного учреждения, муниципального казенного учреждения.

<sup>17</sup> Информация об отмене опубликованного ранее Отчета указывается учреждением в случае обнаружения неточностей и ошибок в Отчете и внесения изменений в опубликованный ранее Отчет.

УТВЕРЖДЕН  
Начальник департамента  
культуры и молодежной политики  
администрации города Перми  
В.В.Головин

**Отчет  
О результатах деятельности муниципального учреждения города Перми  
и об использовании закрепленного за ним муниципального имущества**

**Муниципальное автономное учреждение культуры города Перми «Дворец культуры им.А.С.Пушкина»  
за период с 01.01.2021 г. по 31.12.2021 г.**

**Раздел 1. Общие сведения об учреждении**

1.1. Сведения об учреждении

Полное наименование	Муниципальное автономное учреждение культуры города Перми «Дворец культуры им.А.С.Пушкина»
Сокращенное наименование	МАУК г.Перми «ДК им.А.С.Пушкина»
Юридический адрес	Российская Федерация (Россия), 614026, Пермский край, г.Пермь, ул.Александра Щербакова, 33
Фактический адрес	Российская Федерация (Россия), 614026, Пермский край, г.Пермь, ул.АлександраЩербакова, 33
Телефон/факс/электронная почта	+7(342)275-24-41 dkimaspushkina@mail.ru
Ф.И.О. руководителя, телефон	Мясников Олег Владимирович (тел. +7(342)275-24-41)
Документ, подтверждающий государственную регистрацию некоммерческой организации (номер, дата выдачи)	Свидетельство о государственной регистрации права 59 № 0103618 выдано 25.07.2000 г.
Лицензия (номер, дата выдачи, срок действия)	-
Свидетельство об аккредитации (номер, дата выдачи, срок действия)	-

1.2. Виды деятельности, осуществляемые учреждением

N	Виды деятельности учреждения	Основание (перечень разрешительных документов, на основании которых учреждение осуществляет деятельность, с указанием номеров, даты выдачи и срока действия)	
		2020 г.	2021 г.
1	2	3	4
1	<p>Основные виды деятельности:</p> <ul style="list-style-type: none"> <li>- организация и проведение досуговых мероприятий (фестивалей, смотров, конкурсов художественного творчества, массовых праздников и народных гуляний, театрализованных, гастрольных, концертных и прочих сценических выступлений, спортивных мероприятий, выставок, ярмарок, танцевальных вечеров, других культурно-массовых мероприятий, показ кинофильмов, мультфильмов, том числе на платной основе и в благотворительных целях);</li> <li>- проведение культурно-воспитательных и просветительных мероприятий: публичных лекций, семинаров, творческих вечеров;</li> <li>- оказание услуг по обеспечению доступа взрослого населения, детей и юношества к самостоятельному художественному творчеству (организация занятий в кружках, студиях исполнительской и декоративно-прикладной направленности, секциях спортивного и оздоровительного направления, в том числе на платной основе);</li> <li>- оказание методической помощи юридическим и физическим лицам в сфере культурно-досуговой деятельности, в том числе на платной основе.</li> </ul>	<p>Устав муниципального автономного учреждения культуры города Перми «Дворец культуры им.А.С.Пушкина» от 26.12.2011</p> <p>Распоряжение начальника департамента культуры и молодежной политики «О внесении изменений в устав МАУК г.Перми «ДК им А.С.Пушкина» № СЭД-09-01-06-47 от 06.05.2013</p>	<p>Устав муниципального автономного учреждения культуры города Перми «Дворец культуры им.А.С.Пушкина» от 26.12.2011</p> <p>Распоряжение начальника департамента культуры и молодежной политики «О внесении изменений в устав МАУК г.Перми «ДК им А.С.Пушкина» № СЭД-09-01-06-47 от 06.05.2013</p>



2	<p>Виды деятельности, не являющиеся основными:</p> <ul style="list-style-type: none"> <li>- организация деятельности пунктов питания (буфетов, баров, кафе) для обслуживания посетителей Учреждения;</li> <li>- прочая зрелищно-развлекательная деятельность: организация и постановка театральных и оперных представлений, концертов и прочих сценических выступлений; деятельность танцплощадок, дискотек, школ танцев и т.д.;</li> <li>- прокат сценических костюмов, музыкальных инструментов, спортивного и инвентаря и иных товаров культурно-бытового назначения;</li> <li>- прокат аудио-, видео- и звукоусилительной аппаратуры, её ремонт и настройка;</li> <li>- пошив одежды из текстильных материалов и аксессуаров для одежды, пошив и ремонт сценических костюмов, обуви, изготовление реквизита;</li> <li>- оказание услуг по звуко- и видеозаписи;</li> <li>- художественное оформление помещений;</li> <li>- деятельность информационных агентств;</li> <li>- организация и проведение ярмарок, экспозиций, выставок, галерей, мастерских, пунктов показа и реализации собственной и иной продукции;</li> <li>- организация и проведение спортивных мероприятий на открытом воздухе или в закрытом помещении для профессионалов или любителей, тренировочная деятельность, предоставление прочих услуг в области спорта;</li> <li>- организация и проведение официальных мероприятий, церемоний и предоставление прочих персональных услуг;</li> <li>- полиграфическая деятельность;</li> <li>- образование для взрослых и прочие виды образования;</li> <li>- рекламная деятельность;</li> <li>- деятельность в области фотографии;</li> <li>- предоставление секретарских, редакторских услуг;</li> <li>- производство игр и игрушек;</li> <li>- деятельность концертных залов с предоставлением в установленном порядке сценической лошади для проведения выездных мероприятий других учреждений и организаций в рамках осуществления совместных проектов и программ в соответствии с заключенными договорами (соглашениями);</li> <li>- продажа информационных изданий, в том числе проспектов, буклетов, программ, афиш и другой продукции учреждения;</li> <li>- реализация билетов, рекламной, информационной и сувенирной продукции физических и юридических лиц по агентским договорам;</li> <li>- реализация неиспользуемых материальных запасов и ценностей, находящихся в собственности учреждения;</li> <li>- розничная торговля новогодними подарками (сладкими) и прочей продукцией для детей при проведении культурно-досуговых мероприятий;</li> <li>- организация и проведение экскурсий по Учреждению по заказам и договорам с физическими и юридическими лицами;</li> <li>- дополнительное образование детей;</li> <li>- физкультурно-оздоровительная деятельность;</li> <li>- сдача имущества в аренду с согласия Учредителя и департамента;</li> <li>- копирование музыкальных и других звукозаписей на магнитные носители, компакт-диски, цифровые видеодиски, флэш-карты;</li> <li>- создание монофонической и стереофонической записи речи, пения, инструментального исполнения на различные носители.</li> </ul>	<p>Устав муниципального автономного учреждения культуры города Перми «Дворец культуры им.А.С.Пушкина» от 26.12.2011</p> <p>Распоряжение начальника департамента культуры и молодежной политики «О внесении изменений в устав МАУК г.Перми «ДК им А.С.Пушкина» № СЭД-09-01-05-64 от 15.01.2016</p>	<p>Устав муниципального автономного учреждения культуры города Перми «Дворец культуры им.А.С.Пушкина» от 26.12.2011</p> <p>Распоряжение начальника департамента культуры и молодежной политики «О внесении изменений в устав МАУК г.Перми «ДК им А.С.Пушкина» № СЭД-09-01-05-64 от 15.01.2016</p>
---	--	---	---

## 1.3. Функции, осуществляемые учреждением

N	Наименование функций	Количество штатных единиц, шт.		Доля бюджета учреждения, расходуемая на осуществление функций, %	
		2020 г.	2021 г.	2020 г.	2021 г.
1	2	3	4	5	6
1	Профильные функции	17	17	80	80
2	Непрофильные функции	4,25	4,25	20	20

## 1.4. Перечень услуг (работ), оказываемых учреждением

N	Наименование услуги (работы)	2020 г.	2021 г.	Категория потребителей
1	2	3	4	5
1	<b>Муниципальные услуги (работы), оказываемые потребителям в соответствии с муниципальным заданием</b>			
1.1.	Организация деятельности клубных формирований и формирований самодеятельного народного творчества: · Исполнительской направленности · Декоративно-прикладной направленности	190 60	190 60	Физические лица
1.2.	Организация мероприятий	251	251	Физические лица
2.	<b>Услуги (работы), оказываемые потребителям за плату</b>			
2.1.	Культурно-массовые мероприятия	3863	5954	Физические лица
2.2.	Ярмарки-продажи, проведение встреч, собраний	2500	2501	Физические, юридические лица
2.3.	Прокат костюмов	4	4	Физические лица
2.4.	Услуга по обеспечению доступа к самодеятельному художественному творчеству:	100	136	Физические лица
2.4.1.	· Исполнительской направленности	75	38	Физические лица
2.4.2.	· Декоративно-прикладной направленности	7	45	Физические лица
2.4.3.	· Прочие	18	53	Физические лица
2.5.	Рекламные услуги	4	2	Физические, юридические лица
2.6.	Аренда помещений	5	4	Физические, юридические лица
2.7.	Возмещение коммунальных услуг	6	5	Физические, юридические лица
2.8.	Оказание услуг по организации летнего отдыха детей	0	76	Физические лица

## 1.5. Информация об установленной и фактической численности работников учреждения:

N	Наименование показателей	Ед. изм.	2020 г.		2021 г.	
			на начало отчетного периода	на конец отчетного периода	на начало отчетного периода	на конец отчетного периода
1	2	3	4	5	6	7
1	Установленная численность учреждения	штук	19,75	19,75	19,5	19,5
2	Фактическая численность	штук	19,75	19,75	19,5	19,5
2.1.	Количественный состав	человек	24	25	25	26

2.2.	Квалификация сотрудников	человек	Высшее образование-17 (из них: стаж работы до 3 лет – 0; от 3 до 10 лет – 1 чел.; свыше 10 – 16 чел), высшее образование в сфере культуры – 6 чел, среднее и начальное профессиональное образование – 5 чел. (из них: стаж работы – до 3-х лет – 0 чел, от 3 до 10 – 0 чел., свыше 10 – 5 чел.) Среднее и начальное профессиональное образование в сфере культуры – 2. Среднее общее образование – 2 (из них стаж работы: до 3 лет – 0; от 3 до 10 лет – чел., свыше 10 – 2 чел.)	Высшее образование- 17 (из них: стаж работы до 3 лет – 0; от 3 до 10 лет – 1 чел.; свыше 10 – 16 чел), высшее образование в сфере культуры – 6 чел, среднее и начальное профессиональное образование – 6 чел. (из них: стаж работы – до 3-х лет – 0 чел, от 3 до 10 – 0 чел., свыше 10 – 6 чел.) Среднее и начальное профессиональное образование в сфере культуры – 3. Среднее общее образование – 2 (из них стаж работы: до 3 лет – 0; от 3 до 10 лет – чел., свыше 10 – 2 чел.)	Высшее образование- 17 (из них: стаж работы до 3 лет – 0; от 3 до 10 лет – 1 чел.; свыше 10 – 16 чел), высшее образование в сфере культуры – 6 чел, среднее и начальное профессиональное образование – 6 чел. (из них: стаж работы – до 3-х лет – 0 чел, от 3 до 10 – 0 чел., свыше 10 – 6 чел.) Среднее и начальное профессиональное образование в сфере культуры – 3. Среднее общее образование – 2 (из них стаж работы: до 3 лет – 0; от 3 до 10 лет – чел., свыше 10 – 2 чел.)	Высшее образование 17 (из них: стаж работы до 3 лет – 1; от 3 до 10 лет – 0 чел.; свыше 10 – 16 чел), высшее образование в сфере культуры – 4 чел, среднее и начальное профессиональное образование – 7 чел. (из них: стаж работы – до 3-х лет – 0 чел, от 3 до 10 – 0 чел., свыше 10 – 7 чел.) Среднее и начальное профессиональное образование в сфере культуры – 2. Среднее общее образование – 2 (из них стаж работы: до 3 лет – 0; от 3 до 10 лет – чел., свыше 10 – 2 чел.)
------	--------------------------	---------	---	--	--	---

## 1.6. Информация о среднегодовой численности и средней заработной плате работников учреждения

N	Наименование показателей	Ед. изм.	2020 г.	2021 г.
1	2	3	4	5
1	Среднегодовая численность работников учреждения	человек	25	15,9
	в том числе:			
	- руководитель	человек	1	0,4
	- заместитель руководителя	человек	1	1,9
	- специалисты	человек	23	13,6
2	Средняя заработная плата работников учреждения	руб.	35484,2	41363,2
	в том числе:			
	- руководитель	руб.	49958,0	148395,8
	- заместитель руководителя	руб.	52691,7	52872,8
	- основной персонал	руб.	33456,85	36607,2

1.7. Информация об осуществлении муниципальным автономным учреждением деятельности, связанной с выполнением работ или оказанием услуг в соответствии с обязательствами перед страховщиком по обязательному социальному страхованию, и об объеме финансового обеспечения данной деятельности

N	Наименование услуги (работы)	Объем услуг (работ), ед. изм.		Объем финансового обеспечения, тыс. руб.	
		2020 г.	2021 г.	2020 г.	2021 г.
1	2	3	4	5	6
1	-	-	-	-	-

1.8. Информация об объеме финансового обеспечения муниципального автономного учреждения в рамках муниципальных программ, ведомственных целевых программ, утвержденных в установленном порядке

N	Наименование муниципальных программ, ведомственных целевых программ с указанием правового акта об их утверждении (в разрезе каждой программы) <*>	Объем финансового обеспечения, тыс. руб.	
		2020 г.	2021 г.
1	2	3	4
1.	Субсидии на выполнение муниципального задания	<b>9930,8</b>	<b>10218,4</b>
1.1	Субсидии на выполнение муниципального задания, в том числе в разрезе наименований муниципальных услуг в рамках муниципальной программы «Культура города Перми, утвержденной постановлением администрации города Перми от 19.10.2018 г. № 795	9746,1	9824,2
1.2	Субсидии на выполнение муниципального задания в рамках муниципальной программы « Об утверждении муниципальной программы «Социальная поддержка и обеспечение семейного благополучия населения города Перми», утвержденной постановлением администрации города Перми от 18.10.2018 г. № 764 п.п.1.4.2.1.1.2. Предоставление субсидии муниципальным учреждениям на оказание услуг по организации отдыха детей в лагерях досуга и отдыха в каникулярное время	184,7	394,2
2.	Субсидии на иные цели	<b>4073,2</b>	<b>1134,4</b>
2.1.	Программа «Социальная поддержка и обеспечение семейного благополучия населения города Перми, утвержденная постановлением администрации города Перми от 18.10.2018 № 764	1626,6	0
2.2.	Программа «Культура города Перми на 2020 год», утвержденная постановлением администрации города Перми от 19.10.2018 № 795	2055,5	1083,3
2.3.	Проведение мероприятий в соответствии с постановлением администрации города Перми от 27.01.2012 13-П «Об установлении и финансовом обеспечении расходных обязательств Пермского городского округа по мероприятиям	370,0	30,0
2.4.	Субсидии на иные цели в части предоставления работникам муниципальных учреждений культуры и молодежной политики города Перми путевок на санаторно-курортное лечение и оздоровление	21,1	21,1

1.9. Состав наблюдательного совета учреждения

N	Фамилия, имя, отчество	Должность	Правовой акт о назначении членов наблюдательного совета (вид, дата, N, наименование)	Срок полномочий
1	2	3	4	5
1	Сабайда Наталья Юрьевна	Начальник отдела правового обеспечения и общих вопросов кадровой работы и делопроизводства департамента культуры и молодежной политики администрации города Перми	Приказ начальника ДКиМП от 12.08.2019 № СЭД-059-09-01-05-108	3 года
2	Глотка Наталья Дмитриевна	Главный специалист отдела предприятий и учреждений департамента имущественных отношений администрации города Перми	Приказ начальника ДКиМП от 22.12.2020 № СЭД-059-09-01-05-208	3 года
3	Новикова Любовь Андреевна	Представитель общественной организации «Совет женщин г.Перми»	Приказ начальника ДКиМП от 12.08.2019 № СЭД-059-09-01-05-108	3 года
4	Конева Наталья Юрьевна	Методист по делопроизводству МАУК г.Перми «ДК им.А.С.Пушкина»	Приказ начальника ДКиМП от 12.08.2019 № СЭД-059-09-01-05-108	3 года
5	Дерягина Любовь Андреевна	Председатель ТОС микрорайона «Январский» Орджоникидзевского района г.Перми	Приказ начальника ДКиМП от 12.08.2019 № СЭД-059-09-01-05-108	3 года
6	Стуков Анатолий Иванович	Житель микрорайона Домостроительный	Приказ начальника ДКиМП от 12.08.2019 № СЭД-059-09-01-05-108	3 года

7	Карпова Ольга Сергеевна	Специалист по методике клубной работы МАУК г.Перми «ДК им.А.С.Пушкина»	Приказ начальника ДКиМП от 27.01.2021 № СЭД-059-09-01-05-10	3 года
---	-------------------------	--	---	--------

## Раздел 2. Результат деятельности муниципального учреждения

### 2.1. Изменение балансовой (остаточной) стоимости нефинансовых активов

N	Наименование показателей	Ед. изм.	2020 г.	2021 г.	Изменение стоимости нефинансовых активов, %
1	2	3	4	5	6
1	Балансовая стоимость нефинансовых активов	тыс. руб.	38942,7	38942,7	-
2	Остаточная стоимость нефинансовых активов	тыс. руб.	9093,5	8160,3	-10,3%

### 2.2. Общая сумма выставленных требований в возмещение ущерба по недостачам и хищениям

N	Наименование показателей	Ед. изм.	2020 г.	2021 г.
1	2	3	4	5
1	Общая сумма выставленных требований в возмещение ущерба по недостачам и хищениям, в том числе:	тыс. руб.	0	0
1.1	материальных ценностей	тыс. руб.	0	0
1.2	денежных средств	тыс. руб.	0	0
1.3	от порчи материальных ценностей	тыс. руб.	0	0

### 2.3. Изменение дебиторской и кредиторской задолженности в разрезе поступлений (выплат)

N	Наименование показателей	Ед. изм.	2020 г.	2021 г.	Изменение суммы задолженности относительно предыдущего отчетного года, %	Причины образования просроченной кредиторской задолженности, дебиторской задолженности, нереальной к взысканию
1	2	3	4	5	6	7
1	Сумма дебиторской задолженности	тыс. руб.	121,2	4425,8	+100	х
	в том числе:					
1.1	в разрезе поступлений			4363		х
	по поступлениям текущего характера	тыс. руб.	0	84,4	+100	Аванс за услуги 2022 года
	По арендным платежам	тыс. руб.		4230,1	+100	Платежи по аренде будущих периодов
	Платные услуги	тыс. руб.		2,5	+100	Аванс за услуги 2022 года
	Компенсация затрат	тыс. руб.		12,5	+100	Арендаторами не предоставлены первичные документы
	по доходам от штрафных санкций за нарушение условий контрактов (договоров)	тыс. руб.		33,5	+100	Начислены пени за аренду помещения
1.2	в разрезе выплат		121,2	62,8		х
	налоги	тыс. руб.		58,2	+100	Аванс по УСН
	Коммунальные услуги	тыс. руб.		2,1	+100	Аванс за ком.услуги

	Прочие работы, услуги	тыс. руб.		2,5	+100	Аванс за курсы по охране труда
2	Нереальная к взысканию дебиторская задолженность	тыс. руб.	0	0,0		
3	Сумма кредиторской задолженности	тыс. руб.	19,4	236,5	+100	х
	в том числе:					
	в разрезе выплат		19,4	202,2		х
	расчеты с поставщиками и подрядчиками	тыс. руб.	19,4			
	Коммунальные услуги	тыс. руб.		108,5	+100	Не оплачены счета за декабрь 2021, оплата январь 2022
	Налоги			36,0	+100	Не оплачен земельный налог за 2021 год. Срок до 01.02.22
	Услуги связи			4,0	+100	Не оплачен счет за декабрь 2021, оплата январь 2022
	Аренда	тыс. руб.		0,7	+100	Не оплачен счет за декабрь 2021, оплата январь 2022
	Услуги по содержанию имущества	тыс. руб.		0,2	+100	Не оплачен счет за декабрь 2021, оплата январь 2022
	Прочие работы, услуги	тыс. руб.		52,8	+100	Не оплачен счет за декабрь 2021, оплата январь 2022
	расчеты по страховым взносам в ФСС, ПФ	тыс. руб.	0	0		
4	Просроченная кредиторская задолженность	тыс. руб.	0	0		

## 2.4. Информация о суммах доходов, полученных учреждением от оказания платных услуг (выполнения работ)

N	Наименование показателей	Ед. изм.	2020 г.		2021 г.	
			план	факт	план	факт
1	2	3	4	5	6	7
1	<b>Сумма доходов, полученных от оказания платных услуг (выполнения работ)</b>	тыс. руб.	<b>2307,8</b>	<b>2393,5</b>	<b>3568,0</b>	<b>3719,2</b>
	в том числе:					
1.1	<b>частично платных, из них по видам услуг (работ):</b>	тыс. руб.	<b>413,8</b>	<b>549,5</b>	<b>1255,1</b>	<b>1218,3</b>
1.1.1.	- проведение мероприятий, посвященных памятным датам, тематическим праздникам, фестивали, конкурсы	тыс. руб.	213,8	349,5	750,00	735,8
1.1.2.	- для детей и подростков	тыс. руб.	197,9	197,9	238,8	205,0
1.1.3.	- проведение традиционных национальных мероприятий	тыс. руб.	0	0	0	0
1.1.4.	- мероприятия с участием профессиональных артистов и коллективов	тыс. руб.	0	0	40,0	46,2
1.1.5.	- творческие отчетные мероприятия клубных формирований	тыс. руб.	0	0	0	0
1.1.6.	- мероприятия с предоставлением ресурсов учреждения по льготной цене	тыс. руб.	0	0	0	0
1.1.7.	- семинары, мастер-классы	тыс. руб.	2,1	2,1	15,0	20,0
1.1.8.	- оказание услуг по организации летнего отдыха детей	тыс. руб.	0	1	211,3	211,3
1.2	<b>полностью платных, из них по видам услуг (работ):</b>	тыс. руб.	<b>1243,7</b>	<b>1116,2</b>	<b>1241,9</b>	<b>1304,2</b>

1.2.2.	Аренда	тыс. руб.	767,0	768,4	803,0	857,7
1.2.3.	Прокат костюмов	тыс. руб.	8,0	5,3	3,9	3,9
1.2.4.	Проведение ярмарок-продаж, встреч, собраний, семинаров	тыс. руб.	270,0	141,7	158,0	158,5
1.2.6.	Возмещение коммунальных услуг	тыс. руб.	177,0	170,0	247,0	264,7
1.2.8.	Рекламные услуги	тыс. руб.	21,7	30,8	30,0	19,4
2.	<b>Сумма доходов, полученных при осуществлении основных видов деятельности сверх муниципального задания, в том числе:</b>	тыс. руб.	<b>650,3</b>	<b>727,8</b>	<b>1071,0</b>	<b>1196,7</b>
2.1.	Кружки художественной самодеятельности	тыс. руб.	570,0	696,0	1033,0	1160,0
2.2.	Культурно-массовые мероприятия	тыс. руб.	40,0	20,0	20,0	8,0
2.3.	Семинары, мастер-классы	тыс. руб.	0	0	3,0	3,2
2.4.	Кинопоказ 5 D	тыс. руб.	25,0	1,5	5,0	6,5
2.5.	Настольный теннис	тыс. руб.	10,0	10,3	10,0	11,0
2.7.	Оказание услуг по организации летнего отдыха детей	тыс. руб.	0	5,3	0	8,0
3.	<b>Сумма доходов, полученных при осуществлении иных видов деятельности, в том числе:</b>	тыс. руб.	<b>1243,7</b>	<b>1116,2</b>	<b>1241,9</b>	<b>1304,2</b>
3.1.	Аренда	тыс. руб.	767,0	768,4	803,0	857,7
3.2.	Прокат костюмов	тыс. руб.	8,0	5,3	3,9	3,9
3.3.	Проведение ярмарок-продаж, встреч, собраний, семинаров	тыс. руб.	270,0	141,7	158,0	158,5
3.4.	Возмещение коммунальных услуг	тыс. руб.	177,0	170,0	247,0	264,7
3.5.	Рекламные услуги	тыс. руб.	21,7	30,8	30,0	19,4

## 2.5. Информация об исполнении муниципального задания учредителя

N	Наименование услуги (работы)	Объем услуг (работ), ед. изм.				Объем финансового обеспечения, тыс. руб.				Объем услуг(работ), оказанных сверх муниципального задания, ед.изм.		
		план		факт		план		факт		2020 г.	2021 г.	
		2020 г.	2021 г.	2020 г.	2021 г.	2020 г.	2021 г.	2020 г.	2021 г.			
1	2	3	4	5	6	7	8	9	10	11	12	
1	Организация деятельности клубных формирований и формирований самодеятельного народного творчества Обеспечение доступа к самодеятельному художественному творчеству(клубные формирования исполнительской направленности)	190 чел	190 чел	190 чел	190 чел						75 чел	38 чел
2	Организация мероприятий Обеспечение доступа к самодеятельному художественному творчеству (клубные формирования декоративно прикладной направленности)	60 чел	60 чел	60 чел	60 чел	2492,0	2491,5	2492,0	2491,5		7 чел	45 чел

3	Проведение досуговых мероприятий в организациях культуры	251 мер-е	251 мер-е	251 мер-е	251 мер-е	7254,1	7332,7	7254,1	7332,7	36 мер-е	61 мер-е
4	Оказание услуг по организации отдыха детей	105 чел	75 чел	105 чел	75 чел	184,7	394,2	184,7	394,2	1	1

2.6. Информация о ценах (тарифах) на платные услуги (работы), оказываемые потребителям (в динамике в течение отчетного года)

N	Наименование услуги (работы)	Ед. изм.	Цены (тарифы) на платные услуги (работы), оказываемые потребителям																							
			2021 год																							
			план												факт											
январь	февраль	март	апрель	май	июнь	июль	август	сентябрь	октябрь	ноябрь	декабрь	январь	февраль	март	апрель	май	июнь	июль	август	сентябрь	октябрь	ноябрь	декабрь			
1	2	3	4	5	6	7	8	9	10	11	12	13	14	15	16	17	18	19	20	21	22	23	24	25	26	27
	Кружки художественной самодеятельности	Руб.	От 1600,0 до 2500,0												От 1600,0 до 2500,0											
	Прокат костюмов	Руб.	От 55,0 до 600,0												От 55,0 до 600,0											
	Проведение ярмарок-продаж	Руб.	От 1500,0 до 6 000,0												От 1500,0 до 6 000,0											
	Культурно-массовые мероприятия	Руб.	От 70,0 до 600,0												От 70,0 до 600,0											

2.7. Информация о результатах оказания услуг (выполнения работ)

N	Наименование показателей	Ед. изм.	2020 г.		2021 г.	
			план	факт	план	факт
1	2	3	4	5	6	7
1	<b>Общее количество потребителей, воспользовавшихся услугами (работами) учреждения в том числе:</b>	ед	<b>38294</b>	<b>32523</b>	<b>32584</b>	<b>31891</b>
1.1	<b>бесплатными, из них по видам услуг (работ):</b>	ед.	<b>24484</b>	<b>24484</b>	<b>23081</b>	<b>23081</b>
	- услуга по обеспечению доступа к самостоятельному художественному творчеству:					
	· Исполнительской направленности	ед.	190	190	190	190
	· Декоративно-прикладной направленности	ед.	60	60	60	60
	- проведение мероприятий, посвященных памятным датам, профессиональным и тематическим праздникам	ед.	14228	14228	14228	14228
	- проведение традиционных национальных мероприятий	ед.	1500	1500	1500	1500
	- мероприятия с участием профессиональных артистов и коллективов	ед.	420	420	420	420
	- творческие отчетные мероприятия клубных формирований	ед.	2949	2949	2949	2949
	- семинары мастер классы, открытые уроки для аналогичных клубных формирований.	ед.	89	89	89	89
	- мероприятия для детей и подростков	ед.	5048	5048	3645	3645
	- оказание услуг по организации летнего отдыха детей	ед.	0	0	0	0
1.2	<b>частично платными, из них по видам услуг (работ):</b>	ед.	<b>4871</b>	<b>4871</b>	<b>4905</b>	<b>5969</b>
	- мероприятия для детей и подростков	ед.	1801	1801	1800	2481



	- проведение мероприятий, посвященных памятным датам, профессиональным и тематическим праздникам	ед.	3063	3063	2850	3213
	- мероприятия с предоставлением ресурсов учреждения по льготной цене	ед.	0	0	0	0
	- творческие отчётные мероприятия клубных формирований	ед.	0	0	0	0
	- мероприятия с участием профессиональных артистов и коллективов	ед.	0	0	150	150
	- проведение традиционных национальных мероприятий	ед.	0	0	0	0
	- семинары, мастер-классы	ед.	7	7	30	50
	- оказание услуг по организации летнего отдыха детей	ед.	0	0	75	75
1.3	<b>полностью платными, из них по видам услуг (работ):</b>	ед.	<b>8959</b>	<b>3168</b>	<b>3195</b>	<b>2841</b>
	Кружки художественной самодеятельности:	ед.	82	100	120	136
	· Аренда помещений	ед.	5	5	5	4
	· Возмещение коммунальных услуг	ед.	6	6	6	5
	Культурно-массовые мероприятия	ед.	500	431	400	60
	Ярмарки-продажи, проведение встреч, собраний	ед.	8000	2500	2500	2501
	Прокат костюмов	ед.	6	4	4	4
	Настольный теннис	ед.	100	103	100	55
	Рекламные услуги	ед.	10	4	4	2
	Семинары, мастер-классы	ед.	0	0	6	8
	Кинопоказ 5 D	ед.	250	15	50	65
	Оказание услуг по организации летнего отдыха детей	ед.	0	0	0	1
2	<b>Средняя стоимость получения частично платных услуг для потребителей, в том числе по видам услуг (работ):</b>	руб.	<b>159,6</b>	<b>174,3</b>	<b>795,94</b>	<b>770,5</b>
	- проведение мероприятий, посвященных памятным датам, тематическим праздникам, фестивали, конкурсы	руб.	69,8	114,1	263,2	244,6
	- проведение традиционных национальных мероприятий	руб.	0	0	0	0
	- проведение мероприятий для детей и подростков	руб.	109,0	109,0	132,6	82,6
	- мероприятия с участием профессиональных артистов и коллективов	руб.	0	0	266,6	308,0
	- мероприятия с предоставлением ресурсов учреждения по льготной цене	руб.	0	0	0	0
	- творческие отчётные мероприятия клубных формирований	руб.	0	0	0	0
	-семинары, мастер-классы	руб.	300,0	300,0	500,0	400,0
	- оказание услуг по организации летнего отдыха детей	руб.	0	0	2817,3	2817,3
3	<b>Средняя стоимость получения платных услуг для потребителей, в том числе по видам услуг (работ):</b>	руб.	<b>19271,2</b>	<b>21333,7</b>	<b>21189,8</b>	<b>26161,0</b>
	услуга по обеспечению доступа к художественному творчеству	руб.	695,1	696,0	860,0	850,0
	Прокат костюмов	руб.	1333,3	1325,0	975,0	975,0
	Проведение ярмарок-продаж, встреч, собраний	руб.	33,75	56,68	63,2	63,3
	Культурно-массовые мероприятия	руб.	80,0	46,40	50,0	133,0
	Настольный теннис	руб.	100,0	103,0	100,0	200,0
	Рекламные услуги	руб.	2170,0	7700,0	7500,0	9700,0
	Семинары, мастер-классы	руб.	0	0	500,0	400,0
	Кинопоказ 5 D	руб.	100,0	100,0	150,0	150,0
	· Аренда помещений	руб.	153400,0	153680,0	160600,0	214400,00
	· Возмещение коммунальных услуг	руб.	29500,0	28300,0	41100,0	52900,0
	· Оказание услуг по организации летнего отдыха детей	руб.	0	5300,0	0	8000,0

## 2.8. Информация о жалобах потребителей

N	Виды зарегистрированных жалоб	Количество жалоб		Принятые меры по результатам рассмотрения жалоб
		2020 г.	2021 г.	
1	2	3	4	5
1	Жалобы потребителей, поступившие в учреждение	0	0	

2	Жалобы потребителей, поступившие учредителю	0	0	
3	Жалобы потребителей, поступившие Главе города Перми	0	0	
4	Жалобы потребителей, поступившие губернатору Пермского края	0	0	
5	Жалобы потребителей, поступившие в прокуратуру города Перми	0	0	

2.9. Информация о суммах кассовых и плановых поступлений (с учетом возвратов) и выплат (с учетом восстановленных кассовых выплат), предусмотренных планом финансово-хозяйственной деятельности учреждения

N	Наименование показателей	Ед. изм.	2020 г.	2021 г.
1	2	3	4	5
1	<b>Суммы плановых поступлений (с учетом возвратов), в том числе:</b>	тыс. руб.	<b>16311,9</b>	<b>14920,9</b>
	в разрезе поступлений			
	Возмещение коммунальных услуг	тыс. руб.	177,0	247,0
	Сдача имущества в аренду	тыс. руб.	767,0	803,0
	Проведение мероприятий	тыс. руб.	1363,8	2518,0
	Субсидии	тыс. руб.	14004,1	11352,9
2	<b>Суммы кассовых поступлений (с учетом возвратов), в том числе:</b>	тыс. руб.	<b>16397,6</b>	<b>15013,2</b>
	в разрезе поступлений			
	Возмещение коммунальных услуг	тыс. руб.	170,0	264,7
	Сдача имущества в аренду	тыс. руб.	768,4	857,7
	Проведение мероприятий	тыс. руб.	1455,1	2596,8
	Субсидии	тыс. руб.	14004,1	11352,9
3	<b>Суммы плановых выплат (с учетом восстановленных кассовых выплат), в том числе:</b>	тыс. руб.	<b>16325,4</b>	<b>14978,4</b>
	в разрезе выплат			
	Заработная плата	тыс.руб	7169,9	7910,3
	Социальные пособия и компенсации персоналу в денежной форме	тыс.руб	31,9	100,2
	Начисления на выплату по оплате труда	тыс.руб	2307,6	2360,7
	Услуги связи	тыс.руб	48,5	46,5
	Транспортные услуги	тыс.руб	40,0	0
	Коммунальные услуги	тыс.руб	887,3	1114,0
	Арендная плата за пользование имуществом	тыс.руб	1,0	1,0
	Услуги по содержанию имущества	тыс.руб	2640,7	1440,6
	Прочие работы, услуги	тыс.руб	1715,0	1463,6
	Прочие расходы	тыс.руб	182,4	142,2
	Приобретение основных средств	тыс.руб	1079,8	72,5
	Приобретение материальных запасов	тыс.руб	200,2	305,7
	Приобретение путевок на санаторно-курортное лечение и оздоровление работников	тыс.руб	21,1	21,1
4	<b>Суммы кассовых выплат (с учетом восстановленных кассовых выплат), в том числе:</b>	тыс. руб.	<b>16312,2</b>	<b>14950,3</b>
	в разрезе выплат			
	Заработная плата	тыс.руб	7166,6	7910,0
	Социальные пособия и компенсации персоналу в денежной форме	тыс.руб	31,9	100,2
	Начисления на выплату по оплате труда	тыс.руб	2307,6	2359,4
	Услуги связи	тыс.руб	47,9	46,3
	Транспортные услуги	тыс.руб	40,0	0
	Коммунальные услуги	тыс.руб	886,3	1113,8
	Арендная плата за пользование имуществом	тыс.руб	0,9	0,8
	Услуги по содержанию имущества	тыс.руб	2640,7	1430,2
	Прочие работы, услуги	тыс.руб	1707,1	1453,7
	Прочие расходы	тыс.руб	182,4	142,2

	Приобретение основных средств	тыс.руб	1079,8	72,0
	Приобретение материальных запасов	тыс.руб	199,9	300,5
	Приобретение путевок на санаторно-курортное лечение и оздоровление работников	тыс.руб	21,1	21,1

2.10. Информация о показателях кассового исполнения бюджетной сметы учреждения и показателях, доведенных учреждению лимитов бюджетных обязательств

N	Наименование расходов	Ед. изм.	КБК	Утверждено лимитов бюджетных обязательств	Кассовый расход	% исполнения
1	2	3				
1	-	-	-	-	-	-
1.1	-	-	-	-	-	-

2.11. Информация об общей сумме прибыли муниципального автономного учреждения после налогообложения в отчетном периоде

N	Наименование показателей	Ед. изм.	2020 г.		2021 г.	
			план	факт	план	факт
1	2	3	4	5	6	7
1	Общая сумма прибыли муниципального автономного учреждения после налогообложения в отчетном периоде, всего в том числе:	тыс. руб.	0	0	0	0
1.1	сумма прибыли после налогообложения, образовавшаяся в связи с оказанием муниципальным автономным учреждением частично платных услуг (работ)	тыс. руб.	0	0	0	0
1.2	сумма прибыли после налогообложения, образовавшаяся в связи с оказанием муниципальным автономным учреждением платных услуг (работ)	тыс. руб.	0	0	0	0

### Раздел 3. Об использовании имущества, закрепленного за муниципальным учреждением

3.1. Информация об общей стоимости недвижимого и движимого имущества муниципального учреждения:

3.1.1. муниципального автономного учреждения

N	Наименование показателей	Ед. изм.	2020 г.		2021 г.	
			на начало отчетного периода	на конец отчетного периода	на начало отчетного периода	на конец отчетного периода
1	2	3	4	5	6	7
1	Общая балансовая стоимость имущества муниципального учреждения, в том числе:	тыс. руб.	38051,4	38942,7	38942,7	38942,7
1.1	приобретенного муниципальным учреждением за счет средств, выделенных учредителем, в том числе:	тыс. руб.	37631,4	38522,7	38522,7	38522,7
1.1.1	недвижимого имущества	тыс. руб.	25831,4	25831,4	25831,4	25831,4
1.2	приобретенного муниципальным учреждением за счет доходов, полученных от платных услуг и иной приносящей доход деятельности, в том числе:	тыс. руб.	420,0	420,0	420,0	420,0
1.2.1	недвижимого имущества	тыс. руб.	0	0	0	0

2	Общая балансовая стоимость имущества, закрепленного за муниципальным учреждением на праве оперативного управления, в том числе:	тыс. руб.	37937,4	37937,4	37937,4	37937,4
2.1	недвижимого имущества, всего	тыс. руб.	25831,4	25831,4	25831,4	25831,4
	из него:					
2.1.1	переданного в аренду	тыс. руб.	1277,5	1277,5	1277,5	1195,2
2.1.2	переданного в безвозмездное пользование	тыс. руб.	0	0	0	0
2.2	движимого имущества, всего	тыс. руб.	12106,0	12106,0	12106,0	12106,0
2.3	особо ценного движимого имущества, всего	тыс. руб.	10950,6	10950,6	10950,6	10950,6
	из него:					
2.3.1	переданного в аренду	тыс. руб.	0	0	0	0
2.3.2	переданного в безвозмездное пользование	тыс. руб.	0	0	0	0
2.4	иного движимого имущества, всего, из него:	тыс. руб.	1155,4	1155,4	1155,4	1155,4
2.4.1	переданного в аренду	тыс. руб.	0	0	0	0
2.4.2	переданного в безвозмездное пользование	тыс. руб.	0	0	0	0
3	Общая остаточная стоимость имущества муниципального автономного учреждения, в том числе:	тыс. руб.	9355,5	9093,5	9093,5	8160,3
3.1	приобретенного муниципальным автономным учреждением за счет средств, выделенных учредителем. в том числе:	тыс. руб.	9355,5	9093,5	9093,5	8160,3
3.1.1	недвижимого имущества	тыс. руб.	3143,7	2884,4	2884,4	2646,7
3.2	приобретенного муниципальным автономным учреждением за счет доходов, полученных от платных услуг и иной приносящей доход деятельности, в том числе:	тыс. руб.	0	0	0	0
3.2.1	недвижимого имущества	тыс. руб.	0	0	0	0
4	Общая остаточная стоимость имущества, закрепленного за муниципальным автономным учреждением на праве оперативного управления, в том числе:	тыс. руб.	9355,5	8422,8	8422,8	7570,3
4.1	недвижимого имущества, всего, из него:	тыс. руб.	3143,7	2884,4	2884,4	2646,7
4.1.1	переданного в аренду	тыс. руб.	173,0	151,5	151,5	130,8
4.1.2	переданного в безвозмездное пользование	тыс. руб.	0	0	0	0
4.2	движимого имущества, всего	тыс. руб.	0	0	0	0
4.3	особо ценного движимого имущества, всего	тыс. руб.	6164,4	5501,8	5501,8	4896,9

	из него:					
4.3.1	переданного в аренду	тыс. руб.	0	0	0	0
4.3.2	переданного в безвозмездное пользование	тыс. руб.	0	0	0	0
4.4	иного движимого имущества, всего	тыс. руб.	47,4	36,6	36,6	26,7
	из него:					
4.4.1	переданного в аренду	тыс. руб.	0	0	0	0
4.4.2	переданного в безвозмездное пользование	тыс. руб.	0	0	0	0

## 3.2. Информация об использовании имущества, закрепленного за муниципальным учреждением

N	Наименование показателей	Ед. изм.	2020 г.		2021 г.	
			на начало отчетного периода	на конец отчетного периода	на начало отчетного периода	на конец отчетного периода
1	2	3	4	5	6	7
1	Количество объектов недвижимого имущества, закрепленного за муниципальным учреждением на праве оперативного управления	ед.	5	5	5	5
	из них:					
1.1	зданий, строений, сооружений	ед.	4	4	4	4
1.2	иных объектов (замощений, заборов и других), в том числе:	ед.	1	1	1	1
1.3	количество неиспользованных объектов недвижимого имущества, из них:	ед.	0	0	0	0
1.3.1	зданий, строений, сооружений	ед.	0	0	0	0
1.3.2	иных объектов (замощений, заборов и других)	ед.	0	0	0	0
2	Количество объектов особо ценного движимого имущества, закрепленного за муниципальным учреждением на праве оперативного управления, в том числе:	ед.	431	431	431	431
	количество неиспользованных объектов особо ценного движимого имущества	ед.	0	0	0	0
3	Общая площадь объектов недвижимого имущества, закрепленного за муниципальным учреждением на праве оперативного управления, из них:	кв. м	2668,5	2668,5	2668,5	2668,5
3.1	зданий, строений, сооружений, в том числе:	кв. м	2668,5	2668,5	2668,5	2668,5
3.1.1	переданного в аренду <*>	кв. м	127,2	127,2	127,2	119,0
3.1.2	переданного в безвозмездное пользование <*>	кв. м	0	0	0	0
3.2	иных объектов (замощений, заборов и других)	кв. м	20	20	20	20

4	Общая площадь неиспользуемого недвижимого имущества, закрепленного за муниципальным учреждением на праве оперативного управления, в том числе:	кв. м	0	0	0	0
4.1	переданного в аренду <*>	кв. м	0	0	0	0
4.2	переданного в безвозмездное пользование <*>	кв. м	0	0	0	0
5	Объем средств, полученных от сдачи в аренду в установленном порядке имущества, закрепленного за муниципальным учреждением на праве оперативного управления	тыс. руб.	737,2	768,4	768,4	857,7

Руководитель муниципального автономного учреждения

\_\_\_\_\_  
(подпись)

\_\_О.В. Мясников\_\_\_\_  
(расшифровка подписи)

Исполнитель (лицо, ответственное за составление отчета)

\_\_\_\_\_  
(подпись)

\_\_Н.В. Белавина\_\_\_\_  
(расшифровка подписи)

СОГЛАСОВАН

\_\_\_\_\_  
(начальник департамента имущественных отношений администрации города Перми)

СОГЛАСОВАН

\_\_\_\_\_  
(руководитель муниципального казенного учреждения, осуществляющего функции по ведению бухгалтерского учета)

Отчет о результатах деятельности  
муниципального учреждения города Перми  
МАУК г. Перми «ДК им. А.С. Пушкина»  
(наименование учреждения)  
за период с 01.01.2020 по 31.12.2020,  
опубликованный ранее в печатном средстве  
массовой информации «Официальный  
бюллетень органов местного самоуправления  
муниципального образования город Пермь»  
от \_\_\_\_\_ N \_\_\_\_\_, на официальном сайте  
муниципального образования город Пермь  
в информационно-телекоммуникационной  
сети Интернет, считать недействительным

**Пояснительная записка  
к отчету о деятельности муниципального автономного учреждения культуры города Перми  
«Дворец культуры им.А.С.Пушкина» за период с 01.01.2021 г. по 31.12.2021 г.  
(по состоянию на 1 января 2022 года)**

1. Наименование учреждения, местонахождение, режим работы, контактные данные, наличие телефона, электронной почты, сайта в сети интернет

- муниципальное автономное учреждение культуры города Перми «Дворец культуры им.А.С.Пушкина», 614026, город Пермь, Орджоникидзевский район, микрорайон «Домостроительный», ул.А.Щербакова, д. 33.

Режим работы: понедельник - четверг, суббота - воскресенье с 9.00 до 22.00; пятница - с 9.00 до 01.00; тел/факс 275-24-41, 263-18-80, e-mail: dkimaspushkina@mail.ru

2. Численность жителей населенного пункта местонахождения – 5900 чел.

3. Наличие филиалов, местонахождение филиалов, режим работы, контактные данные, численность жителей населенных пунктов местонахождения филиалов - нет.

4. Уровень учреждения (районный/поселенческий) – городской.

5. Штатная численность- 19,5 ед./26 чел.

6. В 2021 году увеличилась средняя заработная плата работников учреждения на 10,4 % из-за выделенных субсидий по иным целям на повышение ФОТ.

7. Муниципальное задание на 2021 год выполнено на 100%

Наименование услуги	2021 год	
	план	факт
Проведение досуговых мероприятий в организациях культуры (мероприятие)	251	251
Организация деятельности клубных формирований (ед/уч)	16/250	16/250

Финансовое обеспечение выполнения муниципального задания в 2021 г. выполнено на 100 %

Наименование услуги	2021 год	
	План (тыс.руб)	Факт (тыс.руб)
Проведение досуговых мероприятий в организациях культуры	7332,7	7332,7
Организация деятельности клубных формирований	2491,5	2491,5
Оказание услуг по организации отдыха детей	394,2	394,2

8. Доход от оказания платных услуг (выполненных работ) в 2021 г. планировался в сумме 2518,0 тыс.руб. , фактически получено 2596,8 тыс.руб. План по доходам от оказания платных услуг (выполненных работ) выполнен на 103,1 %.

9. Общая балансовая стоимость имущества муниципального автономного учреждения на конец отчетного периода составила 38942,7 тыс.руб. Не изменилась по сравнению с 2020 годом. Приобретенные основные средства, стоимостью менее 10 тыс.руб., на сумму 72,0 тыс. руб. переведены на забаланс учреждения.

И.о. директора

О.В.Мясников

**Извещения о проведении собрания о согласовании местоположения границ земельных участков**

Кадастровым инженером Двиняниновым Андреем Валерьевичем, номер квалификационного аттестата 59-10-124. Почтовый адрес: 614122, г. Пермь, ул.Репина, д.71, кв.106. Электронный адрес: dvin69@mail.ru. Контактный телефон: 89024772111. В отношении земельного участка 59:01:4413848:4, расположенного по адресу: Пермский край, г Пермь, р-н Индустриальный, ул. 5-я Ипподромная, 4 выполняются кадастровые работы по уточнению местоположения границ земельного участка. Заказчиком кадастровых работ является: Морозова Ольга Давыдовна, 614065, Пермский край, г Пермь, ул. 5-я Ипподромная, 4 тел.89125838261. Собрание заинтересованных лиц по поводу согласования местоположения границ состоится по адресу: 614094, г.Пермь, ул. Связистов, д.24, каб.5; 03.05.2022 в 16-00 часов. С проектом межевого плана можно ознакомиться по адресу: 614094, г.Пермь, ул. Связистов, д.24, каб.5, тел. 89024772111. Возражения по проекту межевого плана и требования о проведении согласования местоположения границ земельных участков на местности принимаются с 01.04.2022 по 03.05.2022 по адресу: 614094, г.Пермь, ул. Связистов, д.24, каб.5, тел. 89024772111. Смежные земельные участки, с правообладателями которых требуется согласовать границы земельного участка: Пермский край, г Пермь, р-н Индустриальный, ул. 6-я Ипподромная, д.5 (59:01:4413848:5). При проведении согласования местоположения границ при себе необходимо иметь документ, удостоверяющий личность, а также документ о правах на земельный участок.

Ответственность за достоверность вышеуказанных сведений, а также за необходимость опубликования извещения, соблюдение сроков, установленных Федеральным Законом от 24.07.2007 № 221-ФЗ «О государственном кадастре недвижимости» (в ред. от 30.12.2008 № 311-ФЗ) несет кадастровый инженер, указанный в извещении.