

РАЗДЕЛ ПЕРВЫЙ ПРАВОВЫЕ АКТЫ

ПОСТАНОВЛЕНИЯ ГЛАВЫ ГОРОДА ПЕРМИ

30.03.2022 № 27

О назначении публичных слушаний по рассмотрению проекта планировки территории и проекта межевания территории по Ивинскому проспекту от ул. Уинской до ул. Егоршинской в Мотовилихинском районе города Перми4

31.03.2022 № 28

О назначении публичных слушаний по обсуждению проекта решения Пермской городской Думы «Об утверждении отчета об исполнении бюджета города Перми за 2021 год».....6

31.03.2022 № 29

О назначении публичных слушаний по рассмотрению проекта межевания территории, ограниченной ул. Ленина, ул. Газеты «Звезда», ул. Пермской, Комсомольским проспектом в Ленинском районе города Перми197

ПОСТАНОВЛЕНИЯ АДМИНИСТРАЦИИ ГОРОДА ПЕРМИ

30.03.2022 № 241

О внесении изменений в Перечень должностных лиц администрации города Перми, уполномоченных составлять протоколы об административных правонарушениях, утвержденный постановлением администрации города Перми от 17.06.2015 № 378199

30.03.2022 № 242

О внесении изменений в муниципальную программу «Организация регулярных перевозок автомобильным и городским наземным электрическим транспортом в городе Перми», утвержденную постановлением администрации города Перми от 20.10.2021 № 907.....200

ПРАВОВЫЕ АКТЫ ФУНКЦИОНАЛЬНЫХ ОРГАНОВ АДМИНИСТРАЦИИ ГОРОДА ПЕРМИ

Распоряжение заместителя главы администрации города Перми-начальника департамента земельных отношений администрации города Перми от 16.03.2022 № 21-01-03-828 «Об установлении публичного сервитута в отдельных целях».....203

Распоряжение заместителя главы администрации города Перми-начальника департамента земельных отношений администрации города Перми от 18.03.2022 № 21-01-03-857«Об установлении публичного сервитута в отдельных целях».....204

Распоряжение начальника департамента земельных отношений администрации города Перми от 23.03.2022 № 21-01-03-915 «Об установлении публичного сервитута в отдельных целях».....205

Распоряжение начальника департамента земельных отношений администрации города Перми от 23.03.2022 № 21-01-03-916 «Об установлении публичного сервитута в отдельных целях».....206

Распоряжение начальника департамента образования администрации города Перми от 29.03.2022 № 059-08-01-09-306 «О внесении изменений в устав Муниципального автономного общеобразовательного учреждения «Средняя общеобразовательная школа №1» г.Перми, утвержденный распоряжением начальника департамента образования администрации города Перми от 12.10.2010 № 317».....207

ПРАВОВЫЕ АКТЫ ТЕРРИТОРИАЛЬНЫХ ОРГАНОВ АДМИНИСТРАЦИИ ГОРОДА ПЕРМИ

Распоряжение главы администрации Мотовилихинского района города Перми от 17.03.2022 № 059-36-01-05-72 «О принудительном демонтаже».....	223
Распоряжение главы администрации Мотовилихинского района города Перми от 30.03.2022 № 059-36-01-05-90 «О проведении конкурса проектов территориальных общественных самоуправлений города Перми»	225
Распоряжение главы администрации Мотовилихинского района города Перми от 30.03.2022 № 059-36-01-05-91 «О проведении конкурса поддержки локальных инициатив социально ориентированных некоммерческих организаций города Перми».....	227

РАЗДЕЛ ВТОРОЙ ОФИЦИАЛЬНАЯ ИНФОРМАЦИЯ

Информация о предоставлении земельных участков для индивидуального жилищного строительства	230
Реестр вывесок, подлежащих принудительному демонтажу на территории Орджоникидзевского района города Перми	234
Департамент земельных отношений администрации города Перми в целях информирования населения в соответствии со статьей 39.42 Земельного кодекса Российской Федерации сообщает о возможном установлении публичных сервитутов в отдельных целях на территории города Перми.....	246
Заключение о результатах публичных слушаний по вопросам градостроительной деятельности от «31» марта 2022 г. № 9/2.....	308
Уведомление о проведении общественных обсуждений по объекту государственной экологической экспертизы: проект технической документации «Технологический регламент «Утилизация отходов бурения скважин с получением техногенного грунта «Гумикорп», включая предварительные материалы оценки воздействия на окружающую среду.....	310
Извещение об отмене проведения 21 апреля 2022 г. аукциона на право заключения договора аренды земельного участка по лоту № 1	311
Информация о создании и использовании платных парковок, расположенных на автомобильных дорогах общего пользования местного значения Перми.....	311
Отчет о результатах деятельности муниципального учреждения города Перми и об использовании закрепленного за ним муниципального имущества Муниципального автономного дошкольного образовательного учреждения «Эврика» г.Перми.....	312
Отчет о результатах деятельности муниципального учреждения города Перми и об использовании закрепленного за ним муниципального имущества муниципального автономного общеобразовательного учреждения «Средняя общеобразовательная школа № 6 имени Героя России С.Л.Яшкина» г.Перми	330
Отчет о результатах деятельности муниципального учреждения города Перми и об использовании закрепленного за ним муниципального имущества «Средняя общеобразовательная школа № 82» г.Перми	345
Отчет о результатах деятельности муниципального учреждения города Перми и об использовании закрепленного за ним муниципального имущества МАУ «СПОР «Летающий лыжник»	360

Отчет о результатах деятельности муниципального учреждения города Перми об использовании закрепленного за ним муниципального имущества муниципального автономного учреждения системы образования «Дом учителя» г. Перми	378
Отчет о результатах деятельности муниципального автономного учреждения культуры города Перми «Центральный выставочный зал»	391

РАЗДЕЛ ПЕРВЫЙ ПРАВОВЫЕ АКТЫ

ПОСТАНОВЛЕНИЯ ГЛАВЫ ГОРОДА ПЕРМИ



ГЛАВА ГОРОДА ПЕРМИ ПОСТАНОВЛЕНИЕ

30.03.2022

№ 27

О назначении публичных слушаний по рассмотрению проекта планировки территории и проекта межевания территории по Ивинскому проспекту от ул. Уинской до ул. Егоршинской в Мотовилихинском районе города Перми

На основании Градостроительного кодекса Российской Федерации, Федеральных законов от 06 октября 2003 г. № 131-ФЗ «Об общих принципах организации местного самоуправления в Российской Федерации», от 14 марта 2022 г. № 58-ФЗ «О внесении изменений в отдельные законодательные акты Российской Федерации», пункта 3.7 Порядка подготовки документации по планировке территории Пермского городского округа, порядка принятия решения об утверждении документации по планировке территории для размещения объектов, указанных в части 5 статьи 45 Градостроительного кодекса Российской Федерации, подготовленной в том числе лицами, указанными в пунктах 3 и 4 части 1.1 статьи 45 Градостроительного кодекса Российской Федерации, порядка внесения изменений в такую документацию, порядка отмены такой документации или ее отдельных частей, порядка признания отдельных частей такой документации не подлежащими применению, утвержденного постановлением Правительства Пермского края от 23 декабря 2020 г. № 1028-п, приказа Министерства по управлению имуществом и градостроительной деятельности Пермского края от 14 марта 2022 г. № 31-02-1-4-402 «О направлении проекта планировки территории и проекта межевания территории по Ивинскому проспекту от ул. Уинской до ул. Егоршинской в Мотовилихинском районе города Перми, для организации и проведения общественных обсуждений или публичных слушаний», Устава города Перми, решения Пермской городской Думы от 26 июня 2007 г. № 143 «Об утверждении Правил землепользования и застройки города Перми», заключения Министерства по управлению имуществом и градостроительной деятельности Пермского края о соответствии проекта планировки территории и проекта межевания территории по Ивинскому проспекту от ул. Уинской до ул. Егоршинской в Мотовилихинском районе города Перми требованиям градостроительного законодательства Российской Федерации от 14 марта 2022 г.

ПОСТАНОВЛЯЮ:

1. Назначить публичные слушания по рассмотрению проекта планировки территории и проекта межевания территории по Ивинскому проспекту от ул. Уинской до ул. Егоршинской в Мотовилихинском районе города Перми.

2. Срок проведения публичных слушаний составляет не более 1 месяца со дня опубликования настоящего постановления до дня опубликования заключения о результатах публичных слушаний в печатном средстве массовой информации «Официальный бюллетень органов местного самоуправления муниципального образования город Пермь».

3. Департаменту градостроительства и архитектуры администрации города Перми обеспечить размещение проекта планировки территории и проекта межевания территории, указанных в пункте 1 настоящего постановления, с перечнем информационных материалов к ним: комплект материалов проектов, включая материалы по обоснованию проектов; положительное заключение органа, уполномоченного в области градостроительной деятельности, в котором отмечается факт готовности проекта планировки территории и проекта межевания территории к обсуждению на публичных слушаниях, на официальном сайте муниципального образования город Пермь в информационно-телекоммуникационной сети Интернет: www.gorodperm.ru в течение 10, но не ранее 7 дней со дня опубликования настоящего постановления.

Период размещения проекта планировки территории и проекта межевания территории с перечнем информационных материалов к ним исчисляется со дня, указанного в абзаце первом настоящего пункта, по 19 апреля 2022 г.

4. Экспозиция проекта планировки территории и проекта межевания территории, указанных в пункте 1 настоящего постановления, с перечнем информационных материалов к ним (далее – экспозиция) проводятся с 12 апреля 2022 г. по 19 апреля 2022 г.: понедельник-четверг с 09.00 час. до 18.00 час., пятница с 09.00 час. до 17.00 час. по адресу: 614068, г. Пермь, ул. Уральская, 36, администрация Мотовилихинского района города Перми

5. Консультирование посетителей экспозиции осуществляется 18 апреля 2022 г. с 17.40 час. до 18.00 час. по адресу: 614068, г. Пермь, ул. Уральская, 36, администрация Мотовилихинского района города Перми.

6. Провести собрания участников публичных слушаний по рассмотрению проекта планировки территории и проекта межевания территории, указанных в пункте 1 настоящего постановления, 18 апреля 2022 г. в 18.00 час. по адресу: 614068, г. Пермь, ул. Уральская, 36, администрация Мотовилихинского района города Перми.

7. Участники публичных слушаний в целях идентификации представляют сведения о себе (фамилию, имя, отчество (при наличии), дату рождения, адрес места жительства (регистрации) – для физических лиц; наименование, основной государственный регистрационный номер, место нахождения и адрес – для юридических лиц) с приложением документов, подтверждающих такие сведения.

Участники публичных слушаний, являющиеся правообладателями соответствующих земельных участков и (или) расположенных на них объектов капитального строительства и (или) помещений, являющихся частью указанных объектов капитального строительства, также представляют сведения соответственно о таких земельных участках, объектах капитального строительства, помещениях, являющихся частью указанных объектов капитального строительства, из Единого государственного реестра недвижимости и иные документы, устанавливающие или удостоверяющие их права на такие земельные участки, объекты капитального строительства, помещения, являющиеся частью указанных объектов капитального строительства.

8. Участники публичных слушаний, прошедшие идентификацию, вправе представить предложения и замечания по проекту планировки территории и проекту межевания территории, указанным в пункте 1 настоящего постановления:

в письменной или устной форме в ходе проведения собрания или собраний участников публичных слушаний;

в письменной форме в департамент градостроительства и архитектуры администрации города Перми по адресу: 614000, г. Пермь, ул. Сибирская, д. 15, каб. 003 со дня размещения проектов, указанных в пункте 1 настоящего постановления, на официальном сайте муниципального образования город Пермь в информационно-телекоммуникационной сети Интернет: www.gorodperm.ru по 19 апреля 2022 г.;

посредством записи в книге (журнале) учета посетителей экспозиции в период проведения экспозиции проекта планировки территории и проекта межевания территории, указанных в пункте 1 настоящего постановления, с 12 апреля 2022 г. по 19 апреля 2022 г.

9. Расходы, связанные с организацией и проведением публичных слушаний, возложить на заявителя.

10. Департаменту градостроительства и архитектуры администрации города Перми, территориальному организационному комитету по проведению публичных слушаний по вопросам градостроительной деятельности при администрации Мотовилихинского района города Перми, состав которого утвержден в установленном порядке, обеспечить в пределах своих полномочий:

10.1. соблюдение требований законодательства, нормативных правовых актов города Перми по организации и проведению публичных слушаний с учетом пункта 2.2 указа губернатора Пермского края от 20 августа 2020 г. № 121 «О мероприятиях, реализуемых в связи с угрозой распространения новой коронавирусной инфекции (COVID-19) в Пермском крае»;

10.2. информирование участников публичных слушаний о дате, времени и месте проведения публичных слушаний;

10.3. своевременное оформление протокола собрания публичных слушаний, протокола публичных слушаний, подготовку, опубликование заключения о результатах публичных слушаний в печатном средстве массовой информации «Официальный бюллетень органов местного самоуправления муниципального образования город Пермь» и размещение на официальном сайте муниципального образования город Пермь в информационно-телекоммуникационной сети Интернет.

11. Департаменту градостроительства и архитектуры администрации города Перми обеспечить направление протокола публичных слушаний по вопросам градостроительной деятельности, заключения о результатах публичных слушаний в Министерство по управлению имуществом и градостроительной деятельности Пермского края в течение 5 рабочих дней со дня опубликования заключения о результатах публичных слушаний.

12. Настоящее постановление вступает в силу со дня официального опубликования в печатном средстве массовой информации «Официальный бюллетень органов местного самоуправления муниципального образования город Пермь».

13. Управлению по общим вопросам администрации города Перми обеспечить опубликование настоящего постановления в печатном средстве массовой информации «Официальный бюллетень органов местного самоуправления муниципального образования город Пермь».

14. Информационно-аналитическому управлению администрации города Перми обеспечить опубликование (обнародование) настоящего постановления на официальном сайте муниципального образования город Пермь в информационно-телекоммуникационной сети Интернет.

15. Контроль за исполнением настоящего постановления возложить на заместителя главы администрации города Перми Гонцову Е.Н.



ГЛАВА ГОРОДА ПЕРМИ ПОСТАНОВЛЕНИЕ

31.03.2022

№ 28

О назначении публичных слушаний по обсуждению проекта решения Пермской городской Думы «Об утверждении отчета об исполнении бюджета города Перми за 2021 год»

В соответствии со статьей 28 Федерального закона от 06 октября 2003 г. № 131-ФЗ «Об общих принципах организации местного самоуправления в Российской Федерации», Уставом города Перми, решениями Пермской городской Думы от 22 февраля 2005 г. № 32 «Об утверждении Положения о публичных слушаниях в городе Перми», от 28 августа 2007 г. № 185 «Об утверждении Положения о бюджете и бюджетном процессе в городе Перми»

ПОСТАНОВЛЯЮ:

1. Назначить на 21 апреля 2022 г. публичные слушания в дистанционном формате по обсуждению проекта решения Пермской городской Думы «Об утверждении отчета об исполнении бюджета города Перми за 2021 год» согласно приложению 1 к настоящему постановлению.

2. Создать организационный комитет по подготовке и организации проведения публичных слушаний по обсуждению проекта решения Пермской городской Думы «Об утверждении отчета об исполнении бюджета города Перми за 2021 год».

3. Утвердить прилагаемые:

3.1. состав организационного комитета по подготовке и организации проведения публичных слушаний по обсуждению проекта решения Пермской городской Думы «Об утверждении отчета об исполнении бюджета города Перми за 2021 год» (далее – организационный комитет, публичные слушания);

3.2. Порядок учета предложений по проекту решения Пермской городской Думы «Об утверждении отчета об исполнении бюджета города Перми за 2021 год» и участия в его обсуждении;

3.3. список ответственных за подготовку докладов на публичных слушаниях.

4. Организационному комитету при оповещении жителей города Перми о проведении публичных слушаний в дистанционном формате определить:

4.1. время проведения видеотрансляции публичных слушаний в информационно-телекоммуникационной сети Интернет с указанием ссылки на видеотрансляцию публичных слушаний на официальном сайте муниципального образования город Пермь: <https://www.gorodperm.ru/>;

4.2. информацию о необходимости подачи на адрес электронной почты департамента финансов администрации города Перми: df@gorodperm.ru за 3 рабочих дня до дня проведения публичных слушаний заявки на выступление в ходе публичных слушаний по форме согласно приложению 2 к настоящему постановлению;

4.3. электронный адрес в информационно-коммуникационной сети Интернет для направления в электронном виде предложений по обсуждаемому проекту: <https://reception.gorodperm.ru/>.

5. Назначить ответственными за подготовку и проведение публичных слушаний первого заместителя главы администрации города Перми Хайруллина Э.А. и департамент финансов администрации города Перми.

6. Управлению информационных технологий администрации города Перми обеспечить техническую поддержку проведения публичных слушаний, назначенных в соответствии с настоящим постановлением.

7. Настоящее постановление вступает в силу со дня официального опубликования в печатном средстве массовой информации «Официальный бюллетень органов местного самоуправления муниципального образования город Пермь».

8. Управлению по общим вопросам администрации города Перми обеспечить опубликование настоящего постановления в печатном средстве массовой информации «Официальный бюллетень органов местного самоуправления муниципального образования город Пермь».

9. Информационно-аналитическому управлению администрации города Перми обеспечить опубликование (обнародование) настоящего постановления на официальном сайте муниципального образования город Пермь в информационно-телекоммуникационной сети Интернет.

10. Контроль за исполнением настоящего постановления возложить на первого заместителя главы администрации города Перми Хайруллина Э.А.

И.о. Главы города Перми

Э.А. Хайруллин

Приложение 1
к постановлению Главы
города Перми
от 31.03.2022 № 28

Проект вносится Главой города Перми



Пермская городская Дума РЕШЕНИЕ

Об утверждении отчета об исполнении бюджета города Перми за 2021 год

Пермская городская Дума **р е ш и л а :**

1. Утвердить отчет об исполнении бюджета города Перми за 2021 год по доходам в сумме 42 114 153,306 тыс. руб., по расходам в сумме 43 918 833,484 тыс. руб. с дефицитом 1 804 680,178 тыс. руб.

2. Утвердить отчет об исполнении доходов бюджета города Перми по кодам классификации доходов бюджетов за 2021 год согласно приложению 1 к настоящему решению.

3. Утвердить отчет об исполнении доходов бюджета города Перми по кодам видов доходов, подвидов доходов за 2021 год согласно приложению 2 к настоящему решению.

4. Утвердить отчет об исполнении расходов бюджета города Перми по ведомственной структуре расходов бюджета города Перми за 2021 год согласно приложению 3 к настоящему решению.

5. Утвердить отчет об исполнении расходов бюджета города Перми по разделам, подразделам классификации расходов бюджетов за 2021 год согласно приложению 4 к настоящему решению.

6. Утвердить отчет об исполнении источников финансирования дефицита бюджета города Перми по кодам классификации источников финансирования дефицитов бюджетов за 2021 год согласно приложению 5 к настоящему решению.

7. Утвердить отчет об исполнении источников финансирования дефицита бюджета города Перми по кодам групп, подгрупп, статей, видов источников финансирования дефицитов бюджетов за 2021 год согласно приложению 6 к настоящему решению.

8. Настоящее решение вступает в силу со дня его официального опубликования в печатном средстве массовой информации «Официальный бюллетень органов местного самоуправления муниципального образования город Пермь».

9. Опубликовать настоящее решение в печатном средстве массовой информации «Официальный бюллетень органов местного самоуправления муниципального образования город Пермь», а также опубликовать (обнародовать) настоящее решение на официальном сайте муниципального образования город Пермь в информационно-телекоммуникационной сети Интернет.

10. Контроль за исполнением решения возложить на комитет Пермской городской Думы по бюджету и налогам.

Председатель Пермской городской Думы

Д.В. Малютин

Глава города Перми

А.Н. Дёмкин

Приложение 1
к решению Пермской городской Думы

**Отчет
об исполнении доходов бюджета города Перми по кодам классификации доходов бюджетов
за 2021 год**

тыс. руб.

Наименование Гл. администратор	Гл. администратор	КВД	Наименование КВД	Утвержденный план по решению ПГД от 15.12.2020 № 261 (ред. от 21.12.2021)	Исполнено	% исполнения
Федеральная служба по надзору в сфере природопользования	048	1 12 01 01 0 01 2 100 120	Плата за выбросы загрязняющих веществ в атмосферный воздух стационарными объектами (пени по соответствующему платежу)	0,000	0,475	-100,0%
	048	1 12 01 01 0 01 6 000 120	Плата за выбросы загрязняющих веществ в атмосферный воздух стационарными объектами (федеральные государственные органы, Банк России, органы управления государственными внебюджетными фондами Российской Федерации)	1 169,500	3 202,449	273,8%
	048	1 12 01 03 0 01 6 000 120	Плата за сбросы загрязняющих веществ в водные объекты (федеральные государственные органы, Банк России, органы управления государственными внебюджетными фондами Российской Федерации)	2 500,000	4 793,187	191,7%
	048	1 12 01 04 1 01 2 100 120	Плата за размещение отходов производства (пени по соответствующему платежу)	0,000	5,812	-100,0%
	048	1 12 01 04 1 01 6 000 120	Плата за размещение отходов производства (федеральные государственные органы, Банк России, органы управления государственными внебюджетными фондами Российской Федерации)	697,600	883,239	126,6%
	048	1 12 01 04 2 01 6 000 120	Плата за размещение твердых коммунальных отходов (федеральные государственные органы, Банк России, органы управления государственными внебюджетными фондами Российской Федерации)	0,000	2 100,655	-100,0%
	048	1 12 01 07 0 01 6 000 120	Плата за выбросы загрязняющих веществ, образующихся при сжигании на факельных установках и (или) рассеивании попутного нефтяного газа (федеральные государственные органы, Банк России, органы управления государственными внебюджетными фондами Российской Федерации)	0,000	94,202	-100,0%
	048	1 16 10 12 3 01 0 041 140	Доходы от денежных взысканий (штрафов), поступающие в счет погашения задолженности, образовавшейся до 1 января 2020 года, подлежащие зачислению в бюджет муниципального образования по нормативам, действовавшим в 2019 году (доходы бюджетов городских округов за исключением доходов, направляемых на формирование муниципального дорожного фонда, а также иных платежей в случае принятия решения финансовым органом муниципального образования о раздельном учете задолженности)	592,300	118,338	20,0%
	048	1 16 11 05 0 01 0 000 140	Платежи по искам о возмещении вреда, причиненного окружающей среде, а также платежи, уплачиваемые при добровольном возмещении вреда, причиненного окружающей среде (за исключением вреда, причиненного окружающей среде на особо охраняемых природных территориях, а также вреда, причиненного водным объектам), подлежащие зачислению в бюджет муниципального образования	169,500	1 120,834	661,3%
Итого по главному администратору				5 128,900	12 319,191	240,2%

Федеральное агентство по рыболовству	076	1 16 10 12 3 01 0 041 140	Доходы от денежных взысканий (штрафов), поступающие в счет погашения задолженности, образовавшейся до 1 января 2020 года, подлежащие зачислению в бюджет муниципального образования по нормативам, действовавшим в 2019 году (доходы бюджетов городских округов за исключением доходов, направляемых на формирование муниципального дорожного фонда, а также иных платежей в случае принятия решения финансовым органом муниципального образования о раздельном учете задолженности)	14,800	26,189	177,0%
Итого по главному администратору				14,800	26,189	177,0%
Федеральная служба по надзору в сфере связи, информационных технологий и массовых коммуникаций	096	1 08 07 13 0 01 1 000 110	Государственная пошлина за государственную регистрацию средства массовой информации, за внесение изменений в запись о регистрации средства массовой информации (в том числе связанных с изменением тематики или специализации), продукция которого предназначена для распространения преимущественно на территории субъекта Российской Федерации, территории муниципального образования (сумма платежа (перерасчеты, недоимка и задолженность по соответствующему платежу, в том числе по отмененному)	148,000	120,000	81,1%
	096	1 16 10 12 3 01 0 041 140	Доходы от денежных взысканий (штрафов), поступающие в счет погашения задолженности, образовавшейся до 1 января 2020 года, подлежащие зачислению в бюджет муниципального образования по нормативам, действовавшим в 2019 году (доходы бюджетов городских округов за исключением доходов, направляемых на формирование муниципального дорожного фонда, а также иных платежей в случае принятия решения финансовым органом муниципального образования о раздельном учете задолженности)	240,000	100,582	41,9%
Итого по главному администратору				388,000	220,582	56,9%
Федеральное казначейство	100	1 03 02 23 1 01 0 000 110	Доходы от уплаты акцизов на дизельное топливо, подлежащие распределению между бюджетами субъектов Российской Федерации и местными бюджетами с учетом установленных дифференцированных нормативов отчислений в местные бюджеты (по нормативам, установленным федеральным законом о федеральном бюджете в целях формирования дорожных фондов субъектов Российской Федерации)	25 581,900	28 669,292	112,1%
	100	1 03 02 24 1 01 0 000 110	Доходы от уплаты акцизов на моторные масла для дизельных и (или) карбюраторных (инжекторных) двигателей, подлежащие распределению между бюджетами субъектов Российской Федерации и местными бюджетами с учетом установленных дифференцированных нормативов отчислений в местные бюджеты (по нормативам, установленным федеральным законом о федеральном бюджете в целях формирования дорожных фондов субъектов Российской Федерации)	176,500	201,623	114,2%
	100	1 03 02 25 1 01 0 000 110	Доходы от уплаты акцизов на автомобильный бензин, подлежащие распределению между бюджетами субъектов Российской Федерации и местными бюджетами с учетом установленных дифференцированных нормативов отчислений в местные бюджеты (по нормативам, установленным федеральным законом о федеральном бюджете в целях формирования дорожных фондов субъектов Российской Федерации)	29 114,700	38 118,436	130,9%
	100	1 03 02 26 1 01 0 000 110	Доходы от уплаты акцизов на прямогонный бензин, подлежащие распределению между бюджетами субъектов Российской Федерации и местными бюджетами с учетом установленных дифференцированных нормативов отчислений в местные бюджеты (по нормативам, установленным федеральным законом о федеральном бюджете в целях формирования дорожных фондов субъектов Российской Федерации)	0,000	-4 888,850	-100,0%
	100	1 16 10 12 3 01 0 041 140	Доходы от денежных взысканий (штрафов), поступающие в счет погашения задолженности, образовавшейся до 1 января 2020 года, подлежащие зачислению в бюджет муниципального образования по нормативам, действовавшим в 2019 году (доходы бюджетов городских округов за исключением доходов, направляемых на формирование муниципального дорожного фонда, а также иных платежей в случае принятия решения финансовым органом муниципального образования о раздельном учете задолженности)	100,000	0,027	0,0%

Итого по главному администратору				54 973,100	62 100,528	113,0%
Федеральная служба по надзору в сфере транспорта	106	1 16 10 12 3 01 0 041 140	Доходы от денежных взысканий (штрафов), поступающие в счет погашения задолженности, образовавшейся до 1 января 2020 года, подлежащие зачислению в бюджет муниципального образования по нормативам, действовавшим в 2019 году (доходы бюджетов городских округов за исключением доходов, направляемых на формирование муниципального дорожного фонда, а также иных платежей в случае принятия решения финансовым органом муниципального образования о раздельном учете задолженности)	1 200,000	390,000	32,5%
Итого по главному администратору				1 200,000	390,000	32,5%
Федеральная служба по надзору в сфере защиты прав потребителей и благополучия человека	141	1 16 10 12 3 01 0 041 140	Доходы от денежных взысканий (штрафов), поступающие в счет погашения задолженности, образовавшейся до 1 января 2020 года, подлежащие зачислению в бюджет муниципального образования по нормативам, действовавшим в 2019 году (доходы бюджетов городских округов за исключением доходов, направляемых на формирование муниципального дорожного фонда, а также иных платежей в случае принятия решения финансовым органом муниципального образования о раздельном учете задолженности)	1 500,000	-182,065	-12,1%
Итого по главному администратору				1 500,000	-182,065	-12,1%
Федеральная служба по труду и занятости	150	1 16 10 12 3 01 0 041 140	Доходы от денежных взысканий (штрафов), поступающие в счет погашения задолженности, образовавшейся до 1 января 2020 года, подлежащие зачислению в бюджет муниципального образования по нормативам, действовавшим в 2019 году (доходы бюджетов городских округов за исключением доходов, направляемых на формирование муниципального дорожного фонда, а также иных платежей в случае принятия решения финансовым органом муниципального образования о раздельном учете задолженности)	150,000	73,053	48,7%
Итого по главному администратору				150,000	73,053	48,7%
Федеральная таможенная служба	153	1 16 10 12 3 01 0 041 140	Доходы от денежных взысканий (штрафов), поступающие в счет погашения задолженности, образовавшейся до 1 января 2020 года, подлежащие зачислению в бюджет муниципального образования по нормативам, действовавшим в 2019 году (доходы бюджетов городских округов за исключением доходов, направляемых на формирование муниципального дорожного фонда, а также иных платежей в случае принятия решения финансовым органом муниципального образования о раздельном учете задолженности)	0,000	1,500	-100,0%
Итого по главному администратору				0,000	1,500	-100,0%
Федеральная служба государственной статистики	157	1 16 10 12 3 01 0 041 140	Доходы от денежных взысканий (штрафов), поступающие в счет погашения задолженности, образовавшейся до 1 января 2020 года, подлежащие зачислению в бюджет муниципального образования по нормативам, действовавшим в 2019 году (доходы бюджетов городских округов за исключением доходов, направляемых на формирование муниципального дорожного фонда, а также иных платежей в случае принятия решения финансовым органом муниципального образования о раздельном учете задолженности)	150,000	252,329	168,2%
Итого по главному администратору				150,000	252,329	168,2%
Федеральная служба по регулированию алкогольного рынка	160	1 16 10 12 3 01 0 041 140	Доходы от денежных взысканий (штрафов), поступающие в счет погашения задолженности, образовавшейся до 1 января 2020 года, подлежащие зачислению в бюджет муниципального образования по нормативам, действовавшим в 2019 году (доходы бюджетов городских округов за исключением доходов, направляемых на формирование муниципального дорожного фонда, а также иных платежей в случае принятия решения финансовым органом муниципального образования о раздельном учете задолженности)	12,000	4,000	33,3%
Итого по главному администратору				12,000	4,000	33,3%
Федеральная антимонопольная служба	161	1 16 10 12 3 01 0 041 140	Доходы от денежных взысканий (штрафов), поступающие в счет погашения задолженности, образовавшейся до 1 января 2020 года, подлежащие зачислению в бюджет муниципального образования по нормативам, действовавшим в 2019 году (доходы бюджетов городских округов за исключением доходов, направляемых на формирование муниципального дорожного фонда, а также иных платежей в случае принятия решения финансовым органом муниципального образования о раздельном учете задолженности)	3,300	7,114	215,6%
Итого по главному администратору				3,300	7,114	215,6%

Департамент имущественных отношений администрации города Перми	163	1 11 05 07 4 04 0 000 120	Доходы от сдачи в аренду имущества, составляющего казну городских округов (за исключением земельных участков)	89 946,300	68 049,603	75,7%
	163	1 11 09 04 4 04 0 000 120	Прочие поступления от использования имущества, находящегося в собственности городских округов (за исключением имущества муниципальных бюджетных и автономных учреждений, а также имущества муниципальных унитарных предприятий, в том числе казенных)	557,000	586,167	105,2%
	163	1 13 02 99 4 04 0 030 130	Прочие доходы от компенсации затрат бюджетов городских округов (прочие доходы)	0,000	825,292	-100,0%
	163	1 14 02 04 3 04 1 000 410	Доходы от реализации иного имущества, находящегося в собственности городских округов (за исключением имущества муниципальных бюджетных и автономных учреждений, а также имущества муниципальных унитарных предприятий, в том числе казенных), в части реализации основных средств по указанному имуществу (сумма доходов (за исключением НДС) от реализации муниципального имущества в порядке, установленном Федеральным законом от 21.12.2001 № 178-ФЗ)	124 738,500	26 800,631	21,5%
	163	1 14 02 04 3 04 2 000 410	Доходы от реализации иного имущества, находящегося в собственности городских округов (за исключением имущества муниципальных бюджетных и автономных учреждений, а также имущества муниципальных унитарных предприятий, в том числе казенных), в части реализации основных средств по указанному имуществу (сумма НДС по договорам купли-продажи муниципального имущества, заключенным с физическими лицами, подлежащая перечислению в федеральный бюджет)	749,800	638,167	85,1%
	163	1 14 02 04 3 04 3 000 410	Доходы от реализации иного имущества, находящегося в собственности городских округов (за исключением имущества муниципальных бюджетных и автономных учреждений, а также имущества муниципальных унитарных предприятий, в том числе казенных), в части реализации основных средств по указанному имуществу (сумма доходов от реализации муниципального имущества в порядке, установленном Федеральным законом от 22.07.2008 № 159-ФЗ)	34 188,500	36 976,054	108,2%
	163	1 14 02 04 2 04 0 000 440	Доходы от реализации имущества, находящегося в оперативном управлении учреждений, находящихся в ведении органов управления городских округов (за исключением имущества муниципальных бюджетных и автономных учреждений), в части реализации материальных запасов по указанному имуществу	0,000	378,325	-100,0%
	163	1 16 07 01 0 04 0 000 140	Штрафы, неустойки, пени, уплаченные в случае просрочки исполнения поставщиком (подрядчиком, исполнителем) обязательств, предусмотренных муниципальным контрактом, заключенным муниципальным органом, казенным учреждением городского округа	0,000	147,363	-100,0%
	163	1 16 07 09 0 04 1 300 140	Иные штрафы, неустойки, пени, уплаченные в соответствии с законом или договором в случае неисполнения или ненадлежащего исполнения обязательств перед муниципальным органом, (муниципальным казенным учреждением) городского округа (штрафы, неустойки, пени, уплаченные по договорам аренды муниципального имущества, составляющего казну городских округов)	0,000	1 678,383	-100,0%
	163	1 16 07 09 0 04 2 200 140	Иные штрафы, неустойки, пени, уплаченные в соответствии с законом или договором в случае неисполнения или ненадлежащего исполнения обязательств перед муниципальным органом, (муниципальным казенным учреждением) городского округа (штрафы, неустойки, пени, уплаченные по договорам купли-продажи муниципального имущества, реализованного в порядке, установленном Федеральным законом от 22.07.2008 № 159-ФЗ)	0,000	151,893	-100,0%
	163	1 16 07 09 0 04 9 000 140	Иные штрафы, неустойки, пени, уплаченные в соответствии с законом или договором в случае неисполнения или ненадлежащего исполнения обязательств перед муниципальным органом, (муниципальным казенным учреждением) городского округа (прочие штрафы, неустойки, пени)	0,000	10,000	-100,0%
163	1 16 10 03 2 04 0 000 140	Прочее возмещение ущерба, причиненного муниципальному имуществу городского округа (за исключением имущества, закрепленного за муниципальными бюджетными (автономными) учреждениями, унитарными предприятиями)	0,000	36,271	-100,0%	

	163	1 16 10 12 3 01 1 300 140	Доходы от денежных взысканий (штрафов), поступающие в счет погашения задолженности, образовавшейся до 1 января 2020 года, подлежащие зачислению в бюджет муниципального образования по нормативам, действовавшим в 2019 году (штрафы, неустойки, пени, уплаченные по договорам аренды муниципального имущества, составляющего казну городских округов)	0,000	292,931	-100,0%
	163	1 16 10 12 3 01 2 100 140	Доходы от денежных взысканий (штрафов), поступающие в счет погашения задолженности, образовавшейся до 1 января 2020 года, подлежащие зачислению в бюджет муниципального образования по нормативам, действовавшим в 2019 году (штрафы, неустойки, пени, уплаченные по договорам купли-продажи муниципального имущества, реализованного в порядке, установленном Федеральным законом от 21.12.2001 №178-ФЗ)	0,000	2,417	-100,0%
	163	1 16 10 12 3 01 2 200 140	Доходы от денежных взысканий (штрафов), поступающие в счет погашения задолженности, образовавшейся до 1 января 2020 года, подлежащие зачислению в бюджет муниципального образования по нормативам, действовавшим в 2019 году (штрафы, неустойки, пени, уплаченные по договорам купли-продажи муниципального имущества, реализованного в порядке, установленном Федеральным законом от 22.07.2008 №159-ФЗ)	0,000	1 474,808	-100,0%
	163	1 17 05 04 0 04 9 000 180	Прочие неналоговые доходы бюджетов городских округов (Прочие доходы)	0,000	242,545	-100,0%
	163	2 02 29 99 9 04 0 000 150	Прочие субсидии бюджетам городских округов	0,000	26 323,715	-100,0%
	163	2 19 60 01 0 04 0 000 150	Возврат прочих остатков субсидий, субвенций и иных межбюджетных трансфертов, имеющих целевое назначение, прошлых лет из бюджетов городских округов	0,000	-1 216,521	-100,0%
Итого по главному администратору				250 180,100	163 398,044	65,3%
Министерство Российской Федерации по делам гражданской обороны, чрезвычайным ситуациям и ликвидации последствий стихийных бедствий	177	1 16 10 12 3 01 0 041 140	Доходы от денежных взысканий (штрафов), поступающие в счет погашения задолженности, образовавшейся до 1 января 2020 года, подлежащие зачислению в бюджет муниципального образования по нормативам, действовавшим в 2019 году (доходы бюджетов городских округов за исключением доходов, направляемых на формирование муниципального дорожного фонда, а также иных платежей в случае принятия решения финансовым органом муниципального образования о раздельном учете задолженности)	0,000	-16,580	-100,0%
Итого по главному администратору				0,000	-16,580	-100,0%
Федеральная налоговая служба	182	1 01 02 01 0 01 1 000 110	Налог на доходы физических лиц с доходов, источником которых является налоговый агент, за исключением доходов, в отношении которых исчисление и уплата налога осуществляются в соответствии со статьями 227, 227.1 и 228 Налогового кодекса Российской Федерации (сумма платежа (перерасчеты, недоимка и задолженность по соответствующему платежу, в том числе по отмененному)	10 598 522,252	9 798 037,023	92,4%
	182	1 01 02 01 0 01 2 100 110	Налог на доходы физических лиц с доходов, источником которых является налоговый агент, за исключением доходов, в отношении которых исчисление и уплата налога осуществляются в соответствии со статьями 227, 227.1 и 228 Налогового кодекса Российской Федерации (пени по соответствующему платежу)	0,000	15 736,039	-100,0%
	182	1 01 02 01 0 01 2 200 110	Налог на доходы физических лиц с доходов, источником которых является налоговый агент, за исключением доходов, в отношении которых исчисление и уплата налога осуществляются в соответствии со статьями 227, 227.1 и 228 Налогового кодекса Российской Федерации (проценты по соответствующему платежу)	0,000	5,023	-100,0%
	182	1 01 02 01 0 01 3 000 110	Налог на доходы физических лиц с доходов, источником которых является налоговый агент, за исключением доходов, в отношении которых исчисление и уплата налога осуществляются в соответствии со статьями 227, 227.1 и 228 Налогового кодекса Российской Федерации (суммы денежных взысканий (штрафов) по соответствующему платежу согласно законодательству Российской Федерации)	0,000	4 179,127	-100,0%
	182	1 01 02 01 0 01 4 000 110	Налог на доходы физических лиц с доходов, источником которых является налоговый агент, за исключением доходов, в отношении которых исчисление и уплата налога осуществляются в соответствии со статьями 227, 227.1 и 228 Налогового кодекса Российской Федерации (прочие поступления)	0,000	1 475,728	-100,0%

182	1 01 02 01 0 01 5 000 110	Налог на доходы физических лиц с доходов, источником которых является налоговый агент, за исключением доходов, в отношении которых исчисление и уплата налога осуществляются в соответствии со статьями 227, 227.1 и 228 Налогового кодекса Российской Федерации (уплата процентов, начисленных на суммы излишне взысканных (уплаченных) платежей, а также при нарушении сроков их возврата)	0,000	-0,622	-100,0%
182	1 01 02 02 0 01 1 000 110	Налог на доходы физических лиц с доходов, полученных от осуществления деятельности физическими лицами, зарегистрированными в качестве индивидуальных предпринимателей, нотариусов, занимающихся частной практикой, адвокатов, учредивших адвокатские кабинеты, и других лиц, занимающихся частной практикой в соответствии со статьей 227 Налогового кодекса Российской Федерации (сумма платежа (перерасчеты, недоимка и задолженность по соответствующему платежу, в том числе по отмененному)	167 751,400	165 815,863	98,8%
182	1 01 02 02 0 01 2 100 110	Налог на доходы физических лиц с доходов, полученных от осуществления деятельности физическими лицами, зарегистрированными в качестве индивидуальных предпринимателей, нотариусов, занимающихся частной практикой, адвокатов, учредивших адвокатские кабинеты, и других лиц, занимающихся частной практикой в соответствии со статьей 227 Налогового кодекса Российской Федерации (пени по соответствующему платежу)	0,000	325,487	-100,0%
182	1 01 02 02 0 01 3 000 110	Налог на доходы физических лиц с доходов, полученных от осуществления деятельности физическими лицами, зарегистрированными в качестве индивидуальных предпринимателей, нотариусов, занимающихся частной практикой, адвокатов, учредивших адвокатские кабинеты, и других лиц, занимающихся частной практикой в соответствии со статьей 227 Налогового кодекса Российской Федерации (суммы денежных взысканий (штрафов) по соответствующему платежу согласно законодательству Российской Федерации)	0,000	56,418	-100,0%
182	1 01 02 02 0 01 4 000 110	Налог на доходы физических лиц с доходов, полученных от осуществления деятельности физическими лицами, зарегистрированными в качестве индивидуальных предпринимателей, нотариусов, занимающихся частной практикой, адвокатов, учредивших адвокатские кабинеты, и других лиц, занимающихся частной практикой в соответствии со статьей 227 Налогового кодекса Российской Федерации (прочие поступления)	0,000	6,858	-100,0%
182	1 01 02 02 0 01 5 000 110	Налог на доходы физических лиц с доходов, полученных от осуществления деятельности физическими лицами, зарегистрированными в качестве индивидуальных предпринимателей, нотариусов, занимающихся частной практикой, адвокатов, учредивших адвокатские кабинеты, и других лиц, занимающихся частной практикой в соответствии со статьей 227 Налогового кодекса Российской Федерации (уплата процентов, начисленных на суммы излишне взысканных (уплаченных) платежей, а также при нарушении сроков их возврата)	0,000	-204,834	-100,0%
182	1 01 02 03 0 01 1 000 110	Налог на доходы физических лиц с доходов, полученных физическими лицами в соответствии со статьей 228 Налогового кодекса Российской Федерации (сумма платежа (перерасчеты, недоимка и задолженность по соответствующему платежу, в том числе по отмененному)	327 341,300	332 411,368	101,5%
182	1 01 02 03 0 01 2 100 110	Налог на доходы физических лиц с доходов, полученных физическими лицами в соответствии со статьей 228 Налогового кодекса Российской Федерации (пени по соответствующему платежу)	0,000	1 396,781	-100,0%
182	1 01 02 03 0 01 3 000 110	Налог на доходы физических лиц с доходов, полученных физическими лицами в соответствии со статьей 228 Налогового кодекса Российской Федерации (суммы денежных взысканий (штрафов) по соответствующему платежу согласно законодательству Российской Федерации)	0,000	216,718	-100,0%
182	1 01 02 03 0 01 4 000 110	Налог на доходы физических лиц с доходов, полученных физическими лицами в соответствии со статьей 228 Налогового кодекса Российской Федерации (прочие поступления)	0,000	28,261	-100,0%

182	1 01 02 04 0 01 1 000 110	Налог на доходы физических лиц в виде фиксированных авансовых платежей с доходов, полученных физическими лицами, являющимися иностранными гражданами, осуществляющими трудовую деятельность по найму на основании патента в соответствии со статьей 227.1 Налогового кодекса Российской Федерации (сумма платежа (перерасчеты, недоимка и задолженность по соответствующему платежу, в том числе по отмененному)	38 689,200	48 669,854	125,8%
182	1 01 02 04 0 01 4 000 110	Налог на доходы физических лиц в виде фиксированных авансовых платежей с доходов, полученных физическими лицами, являющимися иностранными гражданами, осуществляющими трудовую деятельность по найму на основании патента в соответствии со статьей 227.1 Налогового кодекса Российской Федерации (прочие поступления)	0,000	-59,573	-100,0%
182	1 01 02 05 0 01 1 000 110	Налог на доходы физических лиц с сумм прибыли контролируемой иностранной компании, полученной физическими лицами, признаваемыми контролирующими лицами этой компании, за исключением уплачиваемого в связи с переходом на особый порядок уплаты на основании подачи в налоговый орган соответствующего уведомления (в части суммы налога, не превышающей 650 000 рублей) (сумма платежа (перерасчеты, недоимка и задолженность по соответствующему платежу, в том числе по отмененному)	0,000	23,331	-100,0%
182	1 01 02 08 0 01 1 000 110	Налог на доходы физических лиц в части суммы налога, превышающей 650 000 рублей, относящейся к части налоговой базы, превышающей 5 000 000 рублей (за исключением налога на доходы физических лиц с сумм прибыли контролируемой иностранной компании, в том числе фиксированной прибыли контролируемой иностранной компании) (сумма платежа (перерасчеты, недоимка и задолженность по соответствующему платежу, в том числе по отмененному)	0,000	970 093,480	-100,0%
182	1 01 02 08 0 01 2 100 110	Налог на доходы физических лиц в части суммы налога, превышающей 650 000 рублей, относящейся к части налоговой базы, превышающей 5 000 000 рублей (за исключением налога на доходы физических лиц с сумм прибыли контролируемой иностранной компании, в том числе фиксированной прибыли контролируемой иностранной компании) (пени по соответствующему платежу)	0,000	527,116	-100,0%
182	1 01 02 08 0 01 4 000 110	Налог на доходы физических лиц в части суммы налога, превышающей 650 000 рублей, относящейся к части налоговой базы, превышающей 5 000 000 рублей (за исключением налога на доходы физических лиц с сумм прибыли контролируемой иностранной компании, в том числе фиксированной прибыли контролируемой иностранной компании) (прочие поступления)	0,000	123,228	-100,0%
182	1 01 02 09 0 01 1 000 110	Налог на доходы физических лиц с сумм прибыли контролируемой иностранной компании, полученной физическими лицами, признаваемыми контролирующими лицами этой компании, перешедшими на особый порядок уплаты на основании подачи в налоговый орган соответствующего уведомления (в части суммы налога, не превышающей 650 000 рублей) (сумма платежа (перерасчеты, недоимка и задолженность по соответствующему платежу, в том числе по отмененному)	0,000	3 351,887	-100,0%
182	1 05 02 01 0 02 1 000 110	Единый налог на вмененный доход для отдельных видов деятельности (сумма платежа (перерасчеты, недоимка и задолженность по соответствующему платежу, в том числе по отмененному)	0,000	-193,434	-100,0%
182	1 05 02 01 0 02 2 100 110	Единый налог на вмененный доход для отдельных видов деятельности (пени по соответствующему платежу)	0,000	1 202,245	-100,0%
182	1 05 02 01 0 02 3 000 110	Единый налог на вмененный доход для отдельных видов деятельности (суммы денежных взысканий (штрафов) по соответствующему платежу согласно законодательству Российской Федерации)	0,000	230,322	-100,0%
182	1 05 02 01 0 02 4 000 110	Единый налог на вмененный доход для отдельных видов деятельности (прочие поступления)	0,000	-1,214	-100,0%
182	1 05 02 02 0 02 1 000 110	Единый налог на вмененный доход для отдельных видов деятельности (за налоговые периоды, истекшие до 1 января 2011 года) (сумма платежа (перерасчеты, недоимка и задолженность по соответствующему платежу, в том числе по отмененному)	0,000	-38,236	-100,0%

182	1 05 02 02 0 02 2 100 110	Единый налог на вмененный доход для отдельных видов деятельности (за налоговые периоды, истекшие до 1 января 2011 года) (пени по соответствующему платежу)	0,000	10,374	-100,0%
182	1 05 02 02 0 02 3 000 110	Единый налог на вмененный доход для отдельных видов деятельности (за налоговые периоды, истекшие до 1 января 2011 года) (суммы денежных взысканий (штрафов) по соответствующему платежу согласно законодательству Российской Федерации)	0,000	1,028	-100,0%
182	1 05 03 01 0 01 0 000 110	Единый сельскохозяйственный налог	1 135,100	0,000	0,0%
182	1 05 03 01 0 01 1 000 110	Единый сельскохозяйственный налог (сумма платежа (перерасчеты, недоимка и задолженность по соответствующему платежу, в том числе по отмененному)	0,000	789,234	-100,0%
182	1 05 03 01 0 01 2 100 110	Единый сельскохозяйственный налог (пени по соответствующему платежу)	0,000	5,665	-100,0%
182	1 05 04 01 0 02 1 000 110	Налог, взимаемый в связи с применением патентной системы налогообложения, зачисляемый в бюджеты городских округов (сумма платежа (перерасчеты, недоимка и задолженность по соответствующему платежу, в том числе по отмененному)	167 104,400	208 358,582	124,7%
182	1 05 04 01 0 02 2 100 110	Налог, взимаемый в связи с применением патентной системы налогообложения, зачисляемый в бюджеты городских округов (пени по соответствующему платежу)	0,000	339,457	-100,0%
182	1 05 04 01 0 02 2 200 110	Налог, взимаемый в связи с применением патентной системы налогообложения, зачисляемый в бюджеты городских округов (проценты по соответствующему платежу)	0,000	6,066	-100,0%
182	1 05 04 01 0 02 3 000 110	Налог, взимаемый в связи с применением патентной системы налогообложения, зачисляемый в бюджеты городских округов (суммы денежных взысканий (штрафов) по соответствующему платежу согласно законодательству Российской Федерации)	0,000	0,250	-100,0%
182	1 05 04 01 0 02 4 000 110	Налог, взимаемый в связи с применением патентной системы налогообложения, зачисляемый в бюджеты городских округов (прочие поступления)	0,000	12,752	-100,0%
182	1 06 01 02 0 04 1 000 110	Налог на имущество физических лиц, взимаемый по ставкам, применяемым к объектам налогообложения, расположенным в границах городских округов (сумма платежа (перерасчеты, недоимка и задолженность по соответствующему платежу, в том числе по отмененному)	869 636,200	967 016,329	111,2%
182	1 06 01 02 0 04 2 100 110	Налог на имущество физических лиц, взимаемый по ставкам, применяемым к объектам налогообложения, расположенным в границах городских округов (пени по соответствующему платежу)	0,000	3 836,617	-100,0%
182	1 06 01 02 0 04 2 200 110	Налог на имущество физических лиц, взимаемый по ставкам, применяемым к объектам налогообложения, расположенным в границах городских округов (проценты по соответствующему платежу)	0,000	0,007	-100,0%
182	1 06 01 02 0 04 3 000 110	Налог на имущество физических лиц, взимаемый по ставкам, применяемым к объектам налогообложения, расположенным в границах городских округов (суммы денежных взысканий (штрафов) по соответствующему платежу согласно законодательству Российской Федерации)	0,000	1,424	-100,0%
182	1 06 01 02 0 04 4 000 110	Налог на имущество физических лиц, взимаемый по ставкам, применяемым к объектам налогообложения, расположенным в границах городских округов (прочие поступления)	0,000	3,363	-100,0%
182	1 06 04 01 1 02 1 000 110	Транспортный налог с организаций (сумма платежа (перерасчеты, недоимка и задолженность по соответствующему платежу, в том числе по отмененному)	304 395,300	332 297,279	109,2%
182	1 06 04 01 1 02 2 100 110	Транспортный налог с организаций (пени по соответствующему платежу)	0,000	7 535,503	-100,0%
182	1 06 04 01 1 02 2 200 110	Транспортный налог с организаций (проценты по соответствующему платежу)	0,000	5,536	-100,0%
182	1 06 04 01 1 02 3 000 110	Транспортный налог с организаций (суммы денежных взысканий (штрафов) по соответствующему платежу согласно законодательству Российской Федерации)	0,000	117,395	-100,0%
182	1 06 04 01 1 02 4 000 110	Транспортный налог с организаций (прочие поступления)	0,000	-25,131	-100,0%
182	1 06 04 01 2 02 1 000 110	Транспортный налог с физических лиц (сумма платежа (перерасчеты, недоимка и задолженность по соответствующему платежу, в том числе по отмененному)	1 298 186,000	1 244 758,260	95,9%
182	1 06 04 01 2 02 2 100 110	Транспортный налог с физических лиц (пени по соответствующему платежу)	0,000	18 737,154	-100,0%

182	1 06 04 01 2 02 2 200 110	Транспортный налог с физических лиц (проценты по соответствующему платежу)	0,000	0,003	-100,0%
182	1 06 04 01 2 02 4 000 110	Транспортный налог с физических лиц (прочие поступления)	0,000	-39,698	-100,0%
182	1 06 04 01 2 02 5 000 110	Транспортный налог с физических лиц (уплата процентов, начисленных на суммы излишне взысканных (уплаченных) платежей, а также при нарушении сроков их возврата)	0,000	-0,001	-100,0%
182	1 06 06 03 2 04 1 000 110	Земельный налог с организаций, обладающих земельным участком, расположенным в границах городских округов (сумма платежа (перерасчеты, недоимка и задолженность по соответствующему платежу, в том числе по отмененному)	1 981 478,039	1 881 630,648	95,0%
182	1 06 06 03 2 04 2 100 110	Земельный налог с организаций, обладающих земельным участком, расположенным в границах городских округов (пени по соответствующему платежу)	0,000	18 353,339	-100,0%
182	1 06 06 03 2 04 2 200 110	Земельный налог с организаций, обладающих земельным участком, расположенным в границах городских округов (проценты по соответствующему платежу)	0,000	-2,284	-100,0%
182	1 06 06 03 2 04 3 000 110	Земельный налог с организаций, обладающих земельным участком, расположенным в границах городских округов (суммы денежных взысканий (штрафов) по соответствующему платежу согласно законодательству Российской Федерации)	0,000	199,925	-100,0%
182	1 06 06 03 2 04 4 000 110	Земельный налог с организаций, обладающих земельным участком, расположенным в границах городских округов (прочие поступления)	0,000	160,351	-100,0%
182	1 06 06 04 2 04 1 000 110	Земельный налог с физических лиц, обладающих земельным участком, расположенным в границах городских округов (сумма платежа (перерасчеты, недоимка и задолженность по соответствующему платежу, в том числе по отмененному)	333 463,400	284 484,782	85,3%
182	1 06 06 04 2 04 2 100 110	Земельный налог с физических лиц, обладающих земельным участком, расположенным в границах городских округов (пени по соответствующему платежу)	0,000	1 580,911	-100,0%
182	1 06 06 04 2 04 2 200 110	Земельный налог с физических лиц, обладающих земельным участком, расположенным в границах городских округов (проценты по соответствующему платежу)	0,000	0,002	-100,0%
182	1 06 06 04 2 04 3 000 110	Земельный налог с физических лиц, обладающих земельным участком, расположенным в границах городских округов (суммы денежных взысканий (штрафов) по соответствующему платежу согласно законодательству Российской Федерации)	0,000	2,079	-100,0%
182	1 06 06 04 2 04 4 000 110	Земельный налог с физических лиц, обладающих земельным участком, расположенным в границах городских округов (прочие поступления)	0,000	-3,848	-100,0%
182	1 08 02 02 0 01 1 050 110	Государственная пошлина по делам, рассматриваемым конституционными (уставными) судами субъектов Российской Федерации (государственная пошлина, уплачиваемая при обращении в суды)	0,000	5,733	-100,0%
182	1 08 02 02 0 01 1 060 110	Государственная пошлина по делам, рассматриваемым конституционными (уставными) судами субъектов Российской Федерации (государственная пошлина, уплачиваемая на основании судебных актов по результатам рассмотрения дел по существу)	0,000	3,400	-100,0%
182	1 08 03 01 0 01 1 050 110	Государственная пошлина по делам, рассматриваемым в судах общей юрисдикции, мировыми судьями (за исключением Верховного Суда Российской Федерации) (государственная пошлина, уплачиваемая при обращении в суды)	246 544,600	201 804,775	81,9%
182	1 08 03 01 0 01 1 060 110	Государственная пошлина по делам, рассматриваемым в судах общей юрисдикции, мировыми судьями (за исключением Верховного Суда Российской Федерации) (государственная пошлина, уплачиваемая на основании судебных актов по результатам рассмотрения дел по существу)	0,000	15 470,087	-100,0%
182	1 08 03 01 0 01 4 000 110	Государственная пошлина по делам, рассматриваемым в судах общей юрисдикции, мировыми судьями (за исключением Верховного Суда Российской Федерации) (прочие поступления)	0,000	237,157	-100,0%
182	1 08 03 01 0 01 5 000 110	Государственная пошлина по делам, рассматриваемым в судах общей юрисдикции, мировыми судьями (за исключением Верховного Суда Российской Федерации) (уплата процентов, начисленных на суммы излишне взысканных (уплаченных) платежей, а также при нарушении сроков их возврата)	0,000	0,150	-100,0%

	182	1 09 04 05 2 04 1 000 110	Земельный налог (по обязательствам, возникшим до 1 января 2006 года), мобилизуемый на территориях городских округов (сумма платежа (перерасчеты, недоимка и задолженность по соответствующему платежу, в том числе по отмененному)	0,000	5 826,731	-100,0%
	182	1 09 04 05 2 04 2 100 110	Земельный налог (по обязательствам, возникшим до 1 января 2006 года), мобилизуемый на территориях городских округов (пени по соответствующему платежу)	0,000	-0,001	-100,0%
	182	1 16 10 12 3 01 0 041 140	Доходы от денежных взысканий (штрафов), поступающие в счет погашения задолженности, образовавшейся до 1 января 2020 года, подлежащие зачислению в бюджет муниципального образования по нормативам, действовавшим в 2019 году (доходы бюджетов городских округов за исключением доходов, направляемых на формирование муниципального дорожного фонда, а также иных платежей в случае принятия решения финансовым органом муниципального образования о раздельном учете задолженности)	360,000	306,069	85,0%
	182	1 16 10 12 9 01 0 000 140	Доходы от денежных взысканий (штрафов), поступающие в счет погашения задолженности, образовавшейся до 1 января 2020 года, подлежащие зачислению в федеральный бюджет и бюджет муниципального образования по нормативам, действовавшим в 2019 году	1 740,000	306,960	17,6%
Итого по главному администратору				16 336 347,191	16 537 548,658	101,2%
Министерство внутренних дел Российской Федерации	188	1 16 10 12 3 01 0 041 140	Доходы от денежных взысканий (штрафов), поступающие в счет погашения задолженности, образовавшейся до 1 января 2020 года, подлежащие зачислению в бюджет муниципального образования по нормативам, действовавшим в 2019 году (доходы бюджетов городских округов за исключением доходов, направляемых на формирование муниципального дорожного фонда, а также иных платежей в случае принятия решения финансовым органом муниципального образования о раздельном учете задолженности)	4 592,600	5 106,612	111,2%
Итого по главному администратору				4 592,600	5 106,612	111,2%
Министерство юстиции Российской Федерации	318	1 08 07 11 0 01 0 102 110	Государственная пошлина за государственную регистрацию межрегиональных, региональных и местных общественных объединений, отделений общественных объединений, а также за государственную регистрацию изменений их учредительных документов (государственная пошлина за государственную регистрацию отделений общероссийских общественных организаций инвалидов)	0,000	6,900	-100,0%
	318	1 08 07 11 0 01 0 103 110	Государственная пошлина за государственную регистрацию межрегиональных, региональных и местных общественных объединений, отделений общественных объединений, а также за государственную регистрацию изменений их учредительных документов (государственная пошлина за государственную регистрацию иных общественных объединений (отделений общественных объединений))	376,000	192,800	51,3%
	318	1 08 07 12 0 01 1 000 110	Государственная пошлина за государственную регистрацию политических партий и региональных отделений политических партий (сумма платежа (перерасчеты, недоимка и задолженность по соответствующему платежу, в том числе по отмененному)	14,000	0,800	5,7%
	318	1 16 10 12 3 01 0 041 140	Доходы от денежных взысканий (штрафов), поступающие в счет погашения задолженности, образовавшейся до 1 января 2020 года, подлежащие зачислению в бюджет муниципального образования по нормативам, действовавшим в 2019 году (доходы бюджетов городских округов за исключением доходов, направляемых на формирование муниципального дорожного фонда, а также иных платежей в случае принятия решения финансовым органом муниципального образования о раздельном учете задолженности)	221,400	6,000	2,7%
Итого по главному администратору				611,400	206,500	33,8%
Федеральная служба государственной регистрации, кадастра и картографии	321	1 16 10 12 3 01 0 041 140	Доходы от денежных взысканий (штрафов), поступающие в счет погашения задолженности, образовавшейся до 1 января 2020 года, подлежащие зачислению в бюджет муниципального образования по нормативам, действовавшим в 2019 году (доходы бюджетов городских округов за исключением доходов, направляемых на формирование муниципального дорожного фонда, а также иных платежей в случае принятия решения финансовым органом муниципального образования о раздельном учете задолженности)	42,200	73,524	174,2%
Итого по главному администратору				42,200	73,524	174,2%

Федеральная служба судебных приставов	322	1 16 10 12 3 01 0 041 140	Доходы от денежных взысканий (штрафов), поступающие в счет погашения задолженности, образовавшейся до 1 января 2020 года, подлежащие зачислению в бюджет муниципального образования по нормативам, действовавшим в 2019 году (доходы бюджетов городских округов за исключением доходов, направляемых на формирование муниципального дорожного фонда, а также иных платежей в случае принятия решения финансовым органом муниципального образования о раздельном учете задолженности)	274,700	31,707	11,5%
Итого по главному администратору				274,700	31,707	11,5%
Федеральная служба по экологическому, технологическому и атомному надзору	498	1 16 10 12 3 01 0 041 140	Доходы от денежных взысканий (штрафов), поступающие в счет погашения задолженности, образовавшейся до 1 января 2020 года, подлежащие зачислению в бюджет муниципального образования по нормативам, действовавшим в 2019 году (доходы бюджетов городских округов за исключением доходов, направляемых на формирование муниципального дорожного фонда, а также иных платежей в случае принятия решения финансовым органом муниципального образования о раздельном учете задолженности)	3 111,000	981,049	31,5%
Итого по главному администратору				3 111,000	981,049	31,5%
Администрация губернатора Пермского края	811	1 16 01 05 3 01 0 035 140	Административные штрафы, установленные Главой 5 Кодекса Российской Федерации об административных правонарушениях, за административные правонарушения, посягающие на права граждан, налагаемые мировыми судьями, комиссиями по делам несовершеннолетних и защите их прав (штрафы за неисполнение родителями или иными законными представителями несовершеннолетних обязанностей по содержанию и воспитанию несовершеннолетних)	0,000	51,362	-100,0%
	811	1 16 01 05 3 01 9 000 140	Административные штрафы, установленные Главой 5 Кодекса Российской Федерации об административных правонарушениях, за административные правонарушения, посягающие на права граждан, налагаемые мировыми судьями, комиссиями по делам несовершеннолетних и защите их прав (иные штрафы)	0,000	13,054	-100,0%
	811	1 16 01 06 3 01 0 008 140	Административные штрафы, установленные Главой 6 Кодекса Российской Федерации об административных правонарушениях, за административные правонарушения, посягающие на здоровье, санитарно-эпидемиологическое благополучие населения и общественную нравственность, налагаемые мировыми судьями, комиссиями по делам несовершеннолетних и защите их прав (штрафы за незаконный оборот наркотических средств, психотропных веществ или их аналогов и незаконные приобретение, хранение, перевозку растений, содержащих наркотические средства или психотропные вещества, либо их частей, содержащих наркотические средства или психотропные вещества)	0,000	4,000	-100,0%
	811	1 16 01 06 3 01 0 009 140	Административные штрафы, установленные Главой 6 Кодекса Российской Федерации об административных правонарушениях, за административные правонарушения, посягающие на здоровье, санитарно-эпидемиологическое благополучие населения и общественную нравственность, налагаемые мировыми судьями, комиссиями по делам несовершеннолетних и защите их прав (штрафы за потребление наркотических средств или психотропных веществ без назначения врача либо новых потенциально опасных психоактивных веществ)	0,000	8,578	-100,0%
	811	1 16 01 06 3 01 0 023 140	Административные штрафы, установленные Главой 6 Кодекса Российской Федерации об административных правонарушениях, за административные правонарушения, посягающие на здоровье, санитарно-эпидемиологическое благополучие населения и общественную нравственность, налагаемые мировыми судьями, комиссиями по делам несовершеннолетних и защите их прав (штрафы за вовлечение несовершеннолетнего в процесс потребления табака)	0,000	3,000	-100,0%
	811	1 16 01 06 3 01 0 024 140	Административные штрафы, установленные главой 6 Кодекса Российской Федерации об административных правонарушениях, за административные правонарушения, посягающие на здоровье, санитарно-эпидемиологическое благополучие населения и общественную нравственность, налагаемые мировыми судьями, комиссиями по делам несовершеннолетних и защите их прав (штрафы за нарушение установленного федеральным законом запрета курения табака на отдельных территориях, в помещениях и на объектах)	0,000	2,102	-100,0%

811	1 16 01 06 3 01 0 101 140	Административные штрафы, установленные Главой 6 Кодекса Российской Федерации об административных правонарушениях, за административные правонарушения, посягающие на здоровье, санитарно-эпидемиологическое благополучие населения и общественную нравственность, налагаемые мировыми судьями, комиссиями по делам несовершеннолетних и защите их прав (штрафы за побои)	0,000	46,956	-100,0%
811	1 16 01 06 3 01 9 000 140	Административные штрафы, установленные Главой 6 Кодекса Российской Федерации об административных правонарушениях, за административные правонарушения, посягающие на здоровье, санитарно-эпидемиологическое благополучие населения и общественную нравственность, налагаемые мировыми судьями, комиссиями по делам несовершеннолетних и защите их прав (иные штрафы)	0,000	47,232	-100,0%
811	1 16 01 07 3 01 0 017 140	Административные штрафы, установленные Главой 7 Кодекса Российской Федерации об административных правонарушениях, за административные правонарушения в области охраны собственности, налагаемые мировыми судьями, комиссиями по делам несовершеннолетних и защите их прав (штрафы за уничтожение или повреждение чужого имущества)	0,000	0,450	-100,0%
811	1 16 01 07 3 01 0 027 140	Административные штрафы, установленные Главой 7 Кодекса Российской Федерации об административных правонарушениях, за административные правонарушения в области охраны собственности, налагаемые мировыми судьями, комиссиями по делам несовершеннолетних и защите их прав (штрафы за мелкое хищение)	0,000	50,262	-100,0%
811	1 16 01 07 3 01 9 000 140	Административные штрафы, установленные Главой 7 Кодекса Российской Федерации об административных правонарушениях, за административные правонарушения в области охраны собственности, налагаемые мировыми судьями, комиссиями по делам несовершеннолетних и защите их прав (иные штрафы)	0,000	1,000	-100,0%
811	1 16 01 11 3 01 9 000 140	Административные штрафы, установленные главой 11 Кодекса Российской Федерации об административных правонарушениях, за административные правонарушения на транспорте, налагаемые мировыми судьями, комиссиями по делам несовершеннолетних и защите их прав (иные штрафы)	0,000	2,500	-100,0%
811	1 16 01 19 3 01 0 013 140	Административные штрафы, установленные Главой 19 Кодекса Российской Федерации об административных правонарушениях, за административные правонарушения против порядка управления, налагаемые мировыми судьями, комиссиями по делам несовершеннолетних и защите их прав (штрафы за заведомо ложный вызов специализированных служб)	0,000	2,000	-100,0%
811	1 16 01 19 3 01 9 000 140	Административные штрафы, установленные Главой 19 Кодекса Российской Федерации об административных правонарушениях, за административные правонарушения против порядка управления, налагаемые мировыми судьями, комиссиями по делам несовершеннолетних и защите их прав (иные штрафы)	0,000	8,282	-100,0%
811	1 16 01 20 3 01 0 021 140	Административные штрафы, установленные Главой 20 Кодекса Российской Федерации об административных правонарушениях, за административные правонарушения, посягающие на общественный порядок и общественную безопасность, налагаемые мировыми судьями, комиссиями по делам несовершеннолетних и защите их прав (штрафы за появление в общественных местах в состоянии опьянения)	0,000	117,089	-100,0%
811	1 16 01 20 3 01 9 000 140	Административные штрафы, установленные Главой 20 Кодекса Российской Федерации об административных правонарушениях, за административные правонарушения, посягающие на общественный порядок и общественную безопасность, налагаемые мировыми судьями, комиссиями по делам несовершеннолетних и защите их прав (иные штрафы)	0,000	68,485	-100,0%
Итого по главному администратору			0,000	426,352	-100,0%

Государственная инспекция по экологии и природопользованию Пермского края	815	1 16 01 19 3 01 0 005 140	Административные штрафы, установленные Главой 19 Кодекса Российской Федерации об административных правонарушениях, за административные правонарушения против порядка управления, налагаемые мировыми судьями, комиссиями по делам несовершеннолетних и защите их прав (штрафы за невыполнение в срок законного предписания (постановления, представления, решения) органа (должностного лица), осуществляющего государственный надзор (контроль), организации, уполномоченной в соответствии с федеральными законами на осуществление государственного надзора (должностного лица), органа (должностного лица), осуществляющего муниципальный контроль)	17,700	6,800	38,4%
	815	1 16 01 19 3 01 0 007 140	Административные штрафы, установленные Главой 19 Кодекса Российской Федерации об административных правонарушениях, за административные правонарушения против порядка управления, налагаемые мировыми судьями, комиссиями по делам несовершеннолетних и защите их прав (штрафы за непредставление сведений (информации))	0,000	3,500	-100,0%
	815	1 16 01 20 3 01 9 000 140	Административные штрафы, установленные Главой 20 Кодекса Российской Федерации об административных правонарушениях, за административные правонарушения, посягающие на общественный порядок и общественную безопасность, налагаемые мировыми судьями, комиссиями по делам несовершеннолетних и защите их прав (иные штрафы)	115,000	179,281	155,9%
	815	1 16 10 12 3 01 0 000 140	Доходы от денежных взысканий (штрафов), поступающие в счет погашения задолженности, образовавшейся до 1 января 2020 года, подлежащие зачислению в бюджет муниципального образования по нормативам, действовавшим в 2019 году	540,400	439,577	81,3%
Итого по главному администратору				673,100	629,158	93,5%
Министерство природных ресурсов, лесного хозяйства и экологии Пермского края	816	1 16 01 19 3 01 0 005 140	Административные штрафы, установленные Главой 19 Кодекса Российской Федерации об административных правонарушениях, за административные правонарушения против порядка управления, налагаемые мировыми судьями, комиссиями по делам несовершеннолетних и защите их прав (штрафы за невыполнение в срок законного предписания (постановления, представления, решения) органа (должностного лица), осуществляющего государственный надзор (контроль), организации, уполномоченной в соответствии с федеральными законами на осуществление государственного надзора (должностного лица), органа (должностного лица), осуществляющего муниципальный контроль)	6,000	4,000	66,7%
	816	1 16 01 19 3 01 0 007 140	Административные штрафы, установленные Главой 19 Кодекса Российской Федерации об административных правонарушениях, за административные правонарушения против порядка управления, налагаемые мировыми судьями, комиссиями по делам несовершеннолетних и защите их прав (штрафы за непредставление сведений (информации))	0,000	0,250	-100,0%
	816	1 16 01 20 3 01 9 000 140	Административные штрафы, установленные Главой 20 Кодекса Российской Федерации об административных правонарушениях, за административные правонарушения, посягающие на общественный порядок и общественную безопасность, налагаемые мировыми судьями, комиссиями по делам несовершеннолетних и защите их прав (иные штрафы)	23,000	19,570	85,1%
	816	1 16 10 12 3 01 0 000 140	Доходы от денежных взысканий (штрафов), поступающие в счет погашения задолженности, образовавшейся до 1 января 2020 года, подлежащие зачислению в бюджет муниципального образования по нормативам, действовавшим в 2019 году	433,500	151,393	34,9%
	816	1 16 11 05 0 01 0 000 140	Платежи по искам о возмещении вреда, причиненного окружающей среде, а также платежи, уплачиваемые при добровольном возмещении вреда, причиненного окружающей среде (за исключением вреда, причиненного окружающей среде на особо охраняемых природных территориях, а также вреда, причиненного водным объектам), подлежащие зачислению в бюджет муниципального образования	2 393,600	1 263,461	52,8%
Итого по главному администратору				2 856,100	1 438,674	50,4%

Инспекция государственного строительного надзора Пермского края	818	1 16 01 19 3 01 0 005 140	Административные штрафы, установленные Главой 19 Кодекса Российской Федерации об административных правонарушениях, за административные правонарушения против порядка управления, налагаемые мировыми судьями, комиссиями по делам несовершеннолетних и защите их прав (штрафы за невыполнение в срок законного предписания (постановления, представления, решения) органа (должностного лица), осуществляющего государственный надзор (контроль), организации, уполномоченной в соответствии с федеральными законами на осуществление государственного надзора (должностного лица), органа (должностного лица), осуществляющего муниципальный контроль)	75,000	25,000	33,3%
	818	1 16 01 20 3 01 9 000 140	Административные штрафы, установленные Главой 20 Кодекса Российской Федерации об административных правонарушениях, за административные правонарушения, посягающие на общественный порядок и общественную безопасность, налагаемые мировыми судьями, комиссиями по делам несовершеннолетних и защите их прав (иные штрафы)	0,000	50,000	-100,0%
	818	1 16 10 12 3 01 0 000 140	Доходы от денежных взысканий (штрафов), поступающие в счет погашения задолженности, образовавшейся до 1 января 2020 года, подлежащие зачислению в бюджет муниципального образования по нормативам, действовавшим в 2019 году	1 505,600	431,484	28,7%
Итого по главному администратору				1 580,600	506,484	32,0%
Государственная инспекция по охране объектов культурного наследия Пермского края	826	1 16 01 07 3 01 9 000 140	Административные штрафы, установленные Главой 7 Кодекса Российской Федерации об административных правонарушениях, за административные правонарушения в области охраны собственности, налагаемые мировыми судьями, комиссиями по делам несовершеннолетних и защите их прав (иные штрафы)	0,000	-75,000	-100,0%
	826	1 16 01 19 3 01 0 005 140	Административные штрафы, установленные Главой 19 Кодекса Российской Федерации об административных правонарушениях, за административные правонарушения против порядка управления, налагаемые мировыми судьями, комиссиями по делам несовершеннолетних и защите их прав (штрафы за невыполнение в срок законного предписания (постановления, представления, решения) органа (должностного лица), осуществляющего государственный надзор (контроль), организации, уполномоченной в соответствии с федеральными законами на осуществление государственного надзора (должностного лица), органа (должностного лица), осуществляющего муниципальный контроль)	125,000	-75,000	-60,0%
Итого по главному администратору				125,000	-150,000	-120,0%
Министерство образования Пермского края	830	1 16 01 05 3 01 9 000 140	Административные штрафы, установленные Главой 5 Кодекса Российской Федерации об административных правонарушениях, за административные правонарушения, посягающие на права граждан, налагаемые мировыми судьями, комиссиями по делам несовершеннолетних и защите их прав (иные штрафы)	390,000	400,000	102,6%
	830	1 16 01 14 3 01 9 000 140	Административные штрафы, установленные главой 14 Кодекса Российской Федерации об административных правонарушениях, за административные правонарушения в области предпринимательской деятельности и деятельности саморегулируемых организаций, налагаемые мировыми судьями, комиссиями по делам несовершеннолетних и защите их прав (иные штрафы)	6,000	2,000	33,3%
	830	1 16 01 19 3 01 0 005 140	Административные штрафы, установленные Главой 19 Кодекса Российской Федерации об административных правонарушениях, за административные правонарушения против порядка управления, налагаемые мировыми судьями, комиссиями по делам несовершеннолетних и защите их прав (штрафы за невыполнение в срок законного предписания (постановления, представления, решения) органа (должностного лица), осуществляющего государственный надзор (контроль), организации, уполномоченной в соответствии с федеральными законами на осуществление государственного надзора (должностного лица), органа (должностного лица), осуществляющего муниципальный контроль)	0,000	11,250	-100,0%

	830	1 16 01 19 3 01 0 007 140	Административные штрафы, установленные Главой 19 Кодекса Российской Федерации об административных правонарушениях, за административные правонарушения против порядка управления, налагаемые мировыми судьями, комиссиями по делам несовершеннолетних и защите их прав (штрафы за непредставление сведений (информации))	0,000	0,150	-100,0%
	830	1 16 01 19 3 01 0 020 140	Административные штрафы, установленные Главой 19 Кодекса Российской Федерации об административных правонарушениях, за административные правонарушения против порядка управления, налагаемые мировыми судьями, комиссиями по делам несовершеннолетних и защите их прав (штрафы за осуществление деятельности, не связанной с извлечением прибыли, без специального разрешения (лицензии))	172,500	155,000	89,9%
	830	1 16 01 19 3 01 0 030 140	Административные штрафы, установленные Главой 19 Кодекса Российской Федерации об административных правонарушениях, за административные правонарушения против порядка управления, налагаемые мировыми судьями, комиссиями по делам несовершеннолетних и защите их прав (штрафы за нарушение требований к ведению образовательной деятельности и организации образовательного процесса)	0,000	84,000	-100,0%
Итого по главному администратору				568,500	652,400	114,8%
Министерство промышленности, предпринимательства и торговли Пермского края	832	1 16 01 14 3 01 9 000 140	Административные штрафы, установленные главой 14 Кодекса Российской Федерации об административных правонарушениях, за административные правонарушения в области предпринимательской деятельности и деятельности саморегулируемых организаций, налагаемые мировыми судьями, комиссиями по делам несовершеннолетних и защите их прав (иные штрафы)	352,500	703,703	199,6%
	832	1 16 01 20 3 01 9 000 140	Административные штрафы, установленные Главой 20 Кодекса Российской Федерации об административных правонарушениях, за административные правонарушения, посягающие на общественный порядок и общественную безопасность, налагаемые мировыми судьями, комиссиями по делам несовершеннолетних и защите их прав (иные штрафы)	1 915,500	834,774	43,6%
	832	1 16 10 12 3 01 0 000 140	Доходы от денежных взысканий (штрафов), поступающие в счет погашения задолженности, образовавшейся до 1 января 2020 года, подлежащие зачислению в бюджет муниципального образования по нормативам, действовавшим в 2019 году	94,800	200,200	211,2%
Итого по главному администратору				2 362,800	1 738,677	73,6%
Министерство финансов Пермского края	840	1 16 01 20 3 01 9 000 140	Административные штрафы, установленные Главой 20 Кодекса Российской Федерации об административных правонарушениях, за административные правонарушения, посягающие на общественный порядок и общественную безопасность, налагаемые мировыми судьями, комиссиями по делам несовершеннолетних и защите их прав (иные штрафы)	0,000	20,000	-100,0%
Итого по главному администратору				0,000	20,000	-100,0%
Инспекция государственного жилищного надзора Пермского края	843	1 16 01 09 3 01 9 000 140	Административные штрафы, установленные Главой 9 Кодекса Российской Федерации об административных правонарушениях, за административные правонарушения в промышленности, строительстве и энергетике, налагаемые мировыми судьями, комиссиями по делам несовершеннолетних и защите их прав (иные штрафы)	0,000	0,500	-100,0%
	843	1 16 01 13 3 01 9 000 140	Административные штрафы, установленные главой 13 Кодекса Российской Федерации об административных правонарушениях, за административные правонарушения в области связи и информации, налагаемые мировыми судьями, комиссиями по делам несовершеннолетних и защите их прав (иные штрафы)	7,700	20,400	264,9%
	843	1 16 01 14 3 01 9 000 140	Административные штрафы, установленные главой 14 Кодекса Российской Федерации об административных правонарушениях, за административные правонарушения в области предпринимательской деятельности и деятельности саморегулируемых организаций, налагаемые мировыми судьями, комиссиями по делам несовершеннолетних и защите их прав (иные штрафы)	2 162,900	3 669,900	169,7%

	843	1 16 01 19 3 01 0 005 140	Административные штрафы, установленные Главой 19 Кодекса Российской Федерации об административных правонарушениях, за административные правонарушения против порядка управления, налагаемые мировыми судьями, комиссиями по делам несовершеннолетних и защите их прав (штрафы за невыполнение в срок законного предписания (постановления, представления, решения) органа (должностного лица), осуществляющего государственный надзор (контроль), организации, уполномоченной в соответствии с федеральными законами на осуществление государственного надзора (должностного лица), органа (должностного лица), осуществляющего муниципальный контроль)	1 013,600	939,831	92,7%
	843	1 16 01 19 3 01 0 007 140	Административные штрафы, установленные Главой 19 Кодекса Российской Федерации об административных правонарушениях, за административные правонарушения против порядка управления, налагаемые мировыми судьями, комиссиями по делам несовершеннолетних и защите их прав (штрафы за непредставление сведений (информации))	434,800	548,926	126,2%
	843	1 16 01 19 3 01 0 401 140	Административные штрафы, установленные Главой 19 Кодекса Российской Федерации об административных правонарушениях, за административные правонарушения против порядка управления, налагаемые мировыми судьями, комиссиями по делам несовершеннолетних и защите их прав (штрафы за воспрепятствование законной деятельности должностного лица органа государственного контроля (надзора), должностного лица организации, уполномоченной в соответствии с федеральными законами на осуществление государственного надзора, должностного лица органа муниципального контроля)	141,300	368,102	260,5%
	843	1 16 01 20 3 01 9 000 140	Административные штрафы, установленные Главой 20 Кодекса Российской Федерации об административных правонарушениях, за административные правонарушения, посягающие на общественный порядок и общественную безопасность, налагаемые мировыми судьями, комиссиями по делам несовершеннолетних и защите их прав (иные штрафы)	219,100	801,916	366,0%
	843	1 16 10 12 3 01 0 000 140	Доходы от денежных взысканий (штрафов), поступающие в счет погашения задолженности, образовавшейся до 1 января 2020 года, подлежащие зачислению в бюджет муниципального образования по нормативам, действовавшим в 2019 году	6 481,700	3 637,022	56,1%
Итого по главному администратору				10 461,100	9 986,597	95,5%
Инспекция государственного надзора Пермского края	844	1 16 10 12 3 01 0 000 140	Доходы от денежных взысканий (штрафов), поступающие в счет погашения задолженности, образовавшейся до 1 января 2020 года, подлежащие зачислению в бюджет муниципального образования по нормативам, действовавшим в 2019 году	43,100	43,100	100,0%
Итого по главному администратору				43,100	43,100	100,0%
Региональная энергетическая комиссия Пермского края	846	1 16 01 17 3 01 0 007 140	Административные штрафы, установленные Главой 17 Кодекса Российской Федерации об административных правонарушениях, за административные правонарушения, посягающие на институты государственной власти, налагаемые мировыми судьями, комиссиями по делам несовершеннолетних и защите их прав (штрафы за невыполнение законных требований прокурора, следователя, дознавателя или должностного лица, осуществляющего производство по делу об административном правонарушении)	0,000	25,000	-100,0%
	846	1 16 01 19 3 01 0 005 140	Административные штрафы, установленные Главой 19 Кодекса Российской Федерации об административных правонарушениях, за административные правонарушения против порядка управления, налагаемые мировыми судьями, комиссиями по делам несовершеннолетних и защите их прав (штрафы за невыполнение в срок законного предписания (постановления, представления, решения) органа (должностного лица), осуществляющего государственный надзор (контроль), организации, уполномоченной в соответствии с федеральными законами на осуществление государственного надзора (должностного лица), органа (должностного лица), осуществляющего муниципальный контроль)	154,700	163,910	106,0%

	846	1 16 01 19 3 01 0 401 140	Административные штрафы, установленные Главой 19 Кодекса Российской Федерации об административных правонарушениях, за административные правонарушения против порядка управления, налагаемые мировыми судьями, комиссиями по делам несовершеннолетних и защите их прав (штрафы за воспрепятствование законной деятельности должностного лица органа государственного контроля (надзора), должностного лица организации, уполномоченной в соответствии с федеральными законами на осуществление государственного надзора, должностного лица органа муниципального контроля)	0,000	10,000	-100,0%
	846	1 16 01 20 3 01 9 000 140	Административные штрафы, установленные Главой 20 Кодекса Российской Федерации об административных правонарушениях, за административные правонарушения, посягающие на общественный порядок и общественную безопасность, налагаемые мировыми судьями, комиссиями по делам несовершеннолетних и защите их прав (иные штрафы)	180,400	682,532	378,3%
Итого по главному администратору				335,100	881,442	263,0%
Министерство социального развития Пермского края	855	1 16 01 13 3 01 9 000 140	Административные штрафы, установленные главой 13 Кодекса Российской Федерации об административных правонарушениях, за административные правонарушения в области связи и информации, налагаемые мировыми судьями, комиссиями по делам несовершеннолетних и защите их прав (иные штрафы)	15,000	0,000	0,0%
	855	1 16 01 19 3 01 0 007 140	Административные штрафы, установленные Главой 19 Кодекса Российской Федерации об административных правонарушениях, за административные правонарушения против порядка управления, налагаемые мировыми судьями, комиссиями по делам несовершеннолетних и защите их прав (штрафы за непредставление сведений (информации))	78,300	65,150	83,2%
Итого по главному администратору				93,300	65,150	69,8%
Министерство территориальной безопасности Пермского края	864	1 16 01 20 3 01 9 000 140	Административные штрафы, установленные Главой 20 Кодекса Российской Федерации об административных правонарушениях, за административные правонарушения, посягающие на общественный порядок и общественную безопасность, налагаемые мировыми судьями, комиссиями по делам несовершеннолетних и защите их прав (иные штрафы)	0,000	132,538	-100,0%
Итого по главному администратору				0,000	132,538	-100,0%
Аппарат Правительства Пермского края	875	1 16 01 05 3 01 0 035 140	Административные штрафы, установленные Главой 5 Кодекса Российской Федерации об административных правонарушениях, за административные правонарушения, посягающие на права граждан, налагаемые мировыми судьями, комиссиями по делам несовершеннолетних и защите их прав (штрафы за неисполнение родителями или иными законными представителями несовершеннолетних обязанностей по содержанию и воспитанию несовершеннолетних)	123,900	0,000	0,0%
	875	1 16 01 05 3 01 9 000 140	Административные штрафы, установленные Главой 5 Кодекса Российской Федерации об административных правонарушениях, за административные правонарушения, посягающие на права граждан, налагаемые мировыми судьями, комиссиями по делам несовершеннолетних и защите их прав (иные штрафы)	4,700	0,000	0,0%
	875	1 16 01 06 3 01 0 009 140	Административные штрафы, установленные Главой 6 Кодекса Российской Федерации об административных правонарушениях, за административные правонарушения, посягающие на здоровье, санитарно-эпидемиологическое благополучие населения и общественную нравственность, налагаемые мировыми судьями, комиссиями по делам несовершеннолетних и защите их прав (штрафы за потребление наркотических средств или психотропных веществ без назначения врача либо новых потенциально опасных психоактивных веществ)	19,600	0,000	0,0%
	875	1 16 01 06 3 01 0 023 140	Административные штрафы, установленные Главой 6 Кодекса Российской Федерации об административных правонарушениях, за административные правонарушения, посягающие на здоровье, санитарно-эпидемиологическое благополучие населения и общественную нравственность, налагаемые мировыми судьями, комиссиями по делам несовершеннолетних и защите их прав (штрафы за вовлечение несовершеннолетнего в процесс потребления табака)	7,500	0,000	0,0%

875	1 16 01 06 3 01 0 024 140	Административные штрафы, установленные главой 6 Кодекса Российской Федерации об административных правонарушениях, за административные правонарушения, посягающие на здоровье, санитарно-эпидемиологическое благополучие населения и общественную нравственность, налагаемые мировыми судьями, комиссиями по делам несовершеннолетних и защите их прав (штрафы за нарушение установленного федеральным законом запрета курения табака на отдельных территориях, в помещениях и на объектах)	3,800	0,000	0,0%
875	1 16 01 06 3 01 0 101 140	Административные штрафы, установленные Главой 6 Кодекса Российской Федерации об административных правонарушениях, за административные правонарушения, посягающие на здоровье, санитарно-эпидемиологическое благополучие населения и общественную нравственность, налагаемые мировыми судьями, комиссиями по делам несовершеннолетних и защите их прав (штрафы за побои)	54,000	0,000	0,0%
875	1 16 01 06 3 01 9 000 140	Административные штрафы, установленные Главой 6 Кодекса Российской Федерации об административных правонарушениях, за административные правонарушения, посягающие на здоровье, санитарно-эпидемиологическое благополучие населения и общественную нравственность, налагаемые мировыми судьями, комиссиями по делам несовершеннолетних и защите их прав (иные штрафы)	37,900	0,000	0,0%
875	1 16 01 07 3 01 0 017 140	Административные штрафы, установленные Главой 7 Кодекса Российской Федерации об административных правонарушениях, за административные правонарушения в области охраны собственности, налагаемые мировыми судьями, комиссиями по делам несовершеннолетних и защите их прав (штрафы за уничтожение или повреждение чужого имущества)	0,500	0,000	0,0%
875	1 16 01 07 3 01 0 027 140	Административные штрафы, установленные Главой 7 Кодекса Российской Федерации об административных правонарушениях, за административные правонарушения в области охраны собственности, налагаемые мировыми судьями, комиссиями по делам несовершеннолетних и защите их прав (штрафы за мелкое хищение)	26,700	0,000	0,0%
875	1 16 01 07 3 01 9 000 140	Административные штрафы, установленные Главой 7 Кодекса Российской Федерации об административных правонарушениях, за административные правонарушения в области охраны собственности, налагаемые мировыми судьями, комиссиями по делам несовершеннолетних и защите их прав (иные штрафы)	3,000	0,000	0,0%
875	1 16 01 11 3 01 9 000 140	Административные штрафы, установленные главой 11 Кодекса Российской Федерации об административных правонарушениях, за административные правонарушения на транспорте, налагаемые мировыми судьями, комиссиями по делам несовершеннолетних и защите их прав (иные штрафы)	7,500	0,000	0,0%
875	1 16 01 19 3 01 0 013 140	Административные штрафы, установленные Главой 19 Кодекса Российской Федерации об административных правонарушениях, за административные правонарушения против порядка управления, налагаемые мировыми судьями, комиссиями по делам несовершеннолетних и защите их прав (штрафы за заведомо ложный вызов специализированных служб)	2,300	0,000	0,0%
875	1 16 01 19 3 01 9 000 140	Административные штрафы, установленные Главой 19 Кодекса Российской Федерации об административных правонарушениях, за административные правонарушения против порядка управления, налагаемые мировыми судьями, комиссиями по делам несовершеннолетних и защите их прав (иные штрафы)	3,000	0,000	0,0%
875	1 16 01 20 3 01 0 021 140	Административные штрафы, установленные Главой 20 Кодекса Российской Федерации об административных правонарушениях, за административные правонарушения, посягающие на общественный порядок и общественную безопасность, налагаемые мировыми судьями, комиссиями по делам несовершеннолетних и защите их прав (штрафы за появление в общественных местах в состоянии опьянения)	103,100	0,000	0,0%

	875	1 16 01 20 3 01 9 000 140	Административные штрафы, установленные Главой 20 Кодекса Российской Федерации об административных правонарушениях, за административные правонарушения, посягающие на общественный порядок и общественную безопасность, налагаемые мировыми судьями, комиссиями по делам несовершеннолетних и защите их прав (иные штрафы)	68,900	0,000	0,0%
Итого по главному администратору				466,400	0,000	0,0%
Контрольно-счетная палата Пермского края	877	1 16 01 15 3 01 9 000 140	Административные штрафы, установленные Главой 15 Кодекса Российской Федерации об административных правонарушениях, за административные правонарушения в области финансов, налогов и сборов, страхования, рынка ценных бумаг (за исключением штрафов, указанных в пункте 6 статьи 46 Бюджетного кодекса Российской Федерации), налагаемые мировыми судьями, комиссиями по делам несовершеннолетних и защите их прав (иные штрафы)	45,000	25,000	55,6%
Итого по главному администратору				45,000	25,000	55,6%
Избирательная комиссия Пермского края	878	1 16 01 05 3 01 9 000 140	Административные штрафы, установленные Главой 5 Кодекса Российской Федерации об административных правонарушениях, за административные правонарушения, посягающие на права граждан, налагаемые мировыми судьями, комиссиями по делам несовершеннолетних и защите их прав (иные штрафы)	0,000	25,000	-100,0%
Итого по главному администратору				0,000	25,000	-100,0%
Дорожное агентство Пермского края	880	1 11 05 01 2 04 0 000 120	Доходы, получаемые в виде арендной платы за земельные участки, государственная собственность на которые не разграничена и которые расположены в границах городских округов, а также средства от продажи права на заключение договоров аренды указанных земельных участков	0,000	900,703	-100,0%
Итого по главному администратору				0,000	900,703	-100,0%
Агентство по делам юстиции и мировых судей Пермского края	886	1 16 01 05 3 01 0 027 140	Административные штрафы, установленные Главой 5 Кодекса Российской Федерации об административных правонарушениях, за административные правонарушения, посягающие на права граждан, налагаемые мировыми судьями, комиссиями по делам несовершеннолетних и защите их прав (штрафы за нарушение трудового законодательства и иных нормативных правовых актов, содержащих нормы трудового права)	247,500	82,500	33,3%
	886	1 16 01 05 3 01 0 035 140	Административные штрафы, установленные Главой 5 Кодекса Российской Федерации об административных правонарушениях, за административные правонарушения, посягающие на права граждан, налагаемые мировыми судьями, комиссиями по делам несовершеннолетних и защите их прав (штрафы за неисполнение родителями или иными законными представителями несовершеннолетних обязанностей по содержанию и воспитанию несовершеннолетних)	0,000	22,624	-100,0%
	886	1 16 01 05 3 01 0 053 140	Административные штрафы, установленные Главой 5 Кодекса Российской Федерации об административных правонарушениях, за административные правонарушения, посягающие на права граждан, налагаемые мировыми судьями, комиссиями по делам несовершеннолетних и защите их прав (штрафы за незаконные действия по получению и (или) распространению информации, составляющей кредитную историю)	0,000	10,000	-100,0%
	886	1 16 01 05 3 01 0 059 140	Административные штрафы, установленные Главой 5 Кодекса Российской Федерации об административных правонарушениях, за административные правонарушения, посягающие на права граждан, налагаемые мировыми судьями, комиссиями по делам несовершеннолетних и защите их прав (штрафы за нарушение порядка рассмотрения обращений граждан)	22,500	52,500	233,3%
	886	1 16 01 05 3 01 0 063 140	Административные штрафы, установленные Главой 5 Кодекса Российской Федерации об административных правонарушениях, за административные правонарушения, посягающие на права граждан, налагаемые мировыми судьями, комиссиями по делам несовершеннолетних и защите их прав (штрафы за нарушение законодательства об организации предоставления государственных и муниципальных услуг)	6,000	7,000	116,7%

886	1 16 01 05 3 01 0 351 140	Административные штрафы, установленные Главой 5 Кодекса Российской Федерации об административных правонарушениях, за административные правонарушения, посягающие на права граждан, налагаемые мировыми судьями, комиссиями по делам несовершеннолетних и защите их прав (штрафы за неуплату средств на содержание детей или нетрудоспособных родителей)	39,500	20,653	52,3%
886	1 16 01 05 3 01 9 000 140	Административные штрафы, установленные Главой 5 Кодекса Российской Федерации об административных правонарушениях, за административные правонарушения, посягающие на права граждан, налагаемые мировыми судьями, комиссиями по делам несовершеннолетних и защите их прав (иные штрафы)	61,900	189,027	305,4%
886	1 16 01 06 3 01 0 008 140	Административные штрафы, установленные Главой 6 Кодекса Российской Федерации об административных правонарушениях, за административные правонарушения, посягающие на здоровье, санитарно-эпидемиологическое благополучие населения и общественную нравственность, налагаемые мировыми судьями, комиссиями по делам несовершеннолетних и защите их прав (штрафы за незаконный оборот наркотических средств, психотропных веществ или их аналогов и незаконные приобретение, хранение, перевозку растений, содержащих наркотические средства или психотропные вещества, либо их частей, содержащих наркотические средства или психотропные вещества)	57,800	51,277	88,7%
886	1 16 01 06 3 01 0 009 140	Административные штрафы, установленные Главой 6 Кодекса Российской Федерации об административных правонарушениях, за административные правонарушения, посягающие на здоровье, санитарно-эпидемиологическое благополучие населения и общественную нравственность, налагаемые мировыми судьями, комиссиями по делам несовершеннолетних и защите их прав (штрафы за потребление наркотических средств или психотропных веществ без назначения врача либо новых потенциально опасных психоактивных веществ)	479,000	449,287	93,8%
886	1 16 01 06 3 01 0 017 140	Административные штрафы, установленные Главой 6 Кодекса Российской Федерации об административных правонарушениях, за административные правонарушения, посягающие на здоровье, санитарно-эпидемиологическое благополучие населения и общественную нравственность, налагаемые мировыми судьями, комиссиями по делам несовершеннолетних и защите их прав (штрафы за нарушение законодательства Российской Федерации о защите детей от информации, причиняющей вред их здоровью и (или) развитию)	6,900	20,000	289,9%
886	1 16 01 06 3 01 0 091 140	Административные штрафы, установленные Главой 6 Кодекса Российской Федерации об административных правонарушениях, за административные правонарушения, посягающие на здоровье, санитарно-эпидемиологическое благополучие населения и общественную нравственность, налагаемые мировыми судьями, комиссиями по делам несовершеннолетних и защите их прав (штрафы за уклонение от прохождения диагностики, профилактических мероприятий, лечения от наркомании и (или) медицинской и (или) социальной реабилитации в связи с потреблением наркотических средств или психотропных веществ без назначения врача либо новых потенциально опасных психоактивных веществ)	106,900	143,102	133,9%
886	1 16 01 06 3 01 0 101 140	Административные штрафы, установленные Главой 6 Кодекса Российской Федерации об административных правонарушениях, за административные правонарушения, посягающие на здоровье, санитарно-эпидемиологическое благополучие населения и общественную нравственность, налагаемые мировыми судьями, комиссиями по делам несовершеннолетних и защите их прав (штрафы за побои)	1 773,600	1 900,230	107,1%

886	1 16 01 06 3 01 0 161 140	Административные штрафы, установленные главой 6 Кодекса Российской Федерации об административных правонарушениях, за административные правонарушения, посягающие на здоровье, санитарно-эпидемиологическое благополучие населения и общественную нравственность, налагаемые мировыми судьями, комиссиями по делам несовершеннолетних и защите их прав (штрафы за незаконные приобретение, хранение, перевозка, производство, сбыт или пересылка прекурсоров наркотических средств или психотропных веществ, а также незаконные приобретение, хранение, перевозка, сбыт или пересылка растений, содержащих прекурсоры наркотических средств или психотропных веществ, либо их частей, содержащих прекурсоры наркотических средств или психотропных веществ)	0,000	2,500	-100,0%
886	1 16 01 06 3 01 9 000 140	Административные штрафы, установленные Главой 6 Кодекса Российской Федерации об административных правонарушениях, за административные правонарушения, посягающие на здоровье, санитарно-эпидемиологическое благополучие населения и общественную нравственность, налагаемые мировыми судьями, комиссиями по делам несовершеннолетних и защите их прав (иные штрафы)	32,000	71,359	223,0%
886	1 16 01 07 3 01 0 012 140	Административные штрафы, установленные Главой 7 Кодекса Российской Федерации об административных правонарушениях, за административные правонарушения в области охраны собственности, налагаемые мировыми судьями, комиссиями по делам несовершеннолетних и защите их прав (штрафы за нарушение авторских и смежных прав, изобретательских и патентных прав)	0,000	35,150	-100,0%
886	1 16 01 07 3 01 0 017 140	Административные штрафы, установленные Главой 7 Кодекса Российской Федерации об административных правонарушениях, за административные правонарушения в области охраны собственности, налагаемые мировыми судьями, комиссиями по делам несовершеннолетних и защите их прав (штрафы за уничтожение или повреждение чужого имущества)	5,300	21,341	402,7%
886	1 16 01 07 3 01 0 019 140	Административные штрафы, установленные Главой 7 Кодекса Российской Федерации об административных правонарушениях, за административные правонарушения в области охраны собственности, налагаемые мировыми судьями, комиссиями по делам несовершеннолетних и защите их прав (штрафы за самовольное подключение и использование электрической, тепловой энергии, нефти или газа)	96,800	82,131	84,8%
886	1 16 01 07 3 01 0 027 140	Административные штрафы, установленные Главой 7 Кодекса Российской Федерации об административных правонарушениях, за административные правонарушения в области охраны собственности, налагаемые мировыми судьями, комиссиями по делам несовершеннолетних и защите их прав (штрафы за мелкое хищение)	330,800	310,651	93,9%
886	1 16 01 07 3 01 0 233 140	Административные штрафы, установленные Главой 7 Кодекса Российской Федерации об административных правонарушениях, за административные правонарушения в области охраны собственности, налагаемые мировыми судьями, комиссиями по делам несовершеннолетних и защите их прав (штрафы за нарушение правил осуществления предпринимательской деятельности по управлению многоквартирными домами)	0,000	87,500	-100,0%
886	1 16 01 07 3 01 9 000 140	Административные штрафы, установленные Главой 7 Кодекса Российской Федерации об административных правонарушениях, за административные правонарушения в области охраны собственности, налагаемые мировыми судьями, комиссиями по делам несовершеннолетних и защите их прав (иные штрафы)	253,100	96,618	38,2%
886	1 16 01 08 3 01 0 002 140	Административные штрафы, установленные Главой 8 Кодекса Российской Федерации об административных правонарушениях, за административные правонарушения в области охраны окружающей среды и природопользования, налагаемые мировыми судьями, комиссиями по делам несовершеннолетних и защите их прав (штрафы за несоблюдение экологических и санитарно-эпидемиологических требований при обращении с отходами производства и потребления, веществами, разрушающими озоновый слой, или иными опасными веществами)	0,000	1,250	-100,0%

886	1 16 01 08 3 01 0 028 140	Административные штрафы, установленные Главой 8 Кодекса Российской Федерации об административных правонарушениях, за административные правонарушения в области охраны окружающей среды и природопользования, налагаемые мировыми судьями, комиссиями по делам несовершеннолетних и защите их прав (штрафы за незаконную рубку, повреждение лесных насаждений или самовольное выкапывание в лесах деревьев, кустарников, лиан)	22,500	22,500	100,0%
886	1 16 01 08 3 01 0 037 140	Административные штрафы, установленные Главой 8 Кодекса Российской Федерации об административных правонарушениях, за административные правонарушения в области охраны окружающей среды и природопользования, налагаемые мировыми судьями, комиссиями по делам несовершеннолетних и защите их прав (штрафы за нарушение правил охоты, правил, регламентирующих рыболовство и другие виды пользования объектами животного мира)	6,000	3,800	63,3%
886	1 16 01 08 3 01 0 039 140	Административные штрафы, установленные Главой 8 Кодекса Российской Федерации об административных правонарушениях, за административные правонарушения в области охраны окружающей среды и природопользования, налагаемые мировыми судьями, комиссиями по делам несовершеннолетних и защите их прав (штрафы за нарушение правил охраны и использования природных ресурсов на особо охраняемых природных территориях)	225,000	76,500	34,0%
886	1 16 01 08 3 01 0 281 140	Административные штрафы, установленные Главой 8 Кодекса Российской Федерации об административных правонарушениях, за административные правонарушения в области охраны окружающей среды и природопользования, налагаемые мировыми судьями, комиссиями по делам несовершеннолетних и защите их прав (штрафы за нарушение требований лесного законодательства об учете древесины и сделок с ней)	232,500	643,193	276,6%
886	1 16 01 08 3 01 9 000 140	Административные штрафы, установленные Главой 8 Кодекса Российской Федерации об административных правонарушениях, за административные правонарушения в области охраны окружающей среды и природопользования, налагаемые мировыми судьями, комиссиями по делам несовершеннолетних и защите их прав (иные штрафы)	0,000	2,500	-100,0%
886	1 16 01 09 3 01 9 000 140	Административные штрафы, установленные Главой 9 Кодекса Российской Федерации об административных правонарушениях, за административные правонарушения в промышленности, строительстве и энергетике, налагаемые мировыми судьями, комиссиями по делам несовершеннолетних и защите их прав (иные штрафы)	63,300	12,000	19,0%
886	1 16 01 10 3 01 0 005 140	Административные штрафы, установленные главой 10 Кодекса Российской Федерации об административных правонарушениях, за административные правонарушения в сельском хозяйстве, ветеринарии и мелиорации земель, налагаемые мировыми судьями, комиссиями по делам несовершеннолетних и защите их прав (штрафы за непринятие мер по уничтожению дикорастущих растений, содержащих наркотические средства или психотропные вещества либо их прекурсоры)	4,500	1,500	33,3%
886	1 16 01 10 3 01 0 501 140	Административные штрафы, установленные главой 10 Кодекса Российской Федерации об административных правонарушениях, за административные правонарушения в сельском хозяйстве, ветеринарии и мелиорации земель, налагаемые мировыми судьями, комиссиями по делам несовершеннолетних и защите их прав (штрафы за незаконное культивирование растений, содержащих наркотические средства или психотропные вещества либо их прекурсоры)	0,000	3,500	-100,0%
886	1 16 01 10 3 01 9 000 140	Административные штрафы, установленные Главой 10 Кодекса Российской Федерации об административных правонарушениях, за административные правонарушения в сельском хозяйстве, ветеринарии и мелиорации земель, налагаемые мировыми судьями, комиссиями по делам несовершеннолетних и защите их прав (иные штрафы)	2,100	0,500	23,8%

886	1 16 01 11 3 01 0 021 140	Административные штрафы, установленные Главой 11 Кодекса Российской Федерации об административных правонарушениях, за административные правонарушения на транспорте, налагаемые мировыми судьями, комиссиями по делам несовершеннолетних и защите их прав (штрафы за нарушение правил использования полосы отвода и придорожных полос автомобильной дороги)	6,000	3,750	62,5%
886	1 16 01 11 3 01 9 000 140	Административные штрафы, установленные главой 11 Кодекса Российской Федерации об административных правонарушениях, за административные правонарушения на транспорте, налагаемые мировыми судьями, комиссиями по делам несовершеннолетних и защите их прав (иные штрафы)	4,500	6,500	144,4%
886	1 16 01 13 3 01 9 000 140	Административные штрафы, установленные главой 13 Кодекса Российской Федерации об административных правонарушениях, за административные правонарушения в области связи и информации, налагаемые мировыми судьями, комиссиями по делам несовершеннолетних и защите их прав (иные штрафы)	265,500	197,042	74,2%
886	1 16 01 14 3 01 0 002 140	Административные штрафы, установленные Главой 14 Кодекса Российской Федерации об административных правонарушениях, за административные правонарушения в области предпринимательской деятельности и деятельности саморегулируемых организаций, налагаемые мировыми судьями, комиссиями по делам несовершеннолетних и защите их прав (штрафы за незаконную продажу товаров (иных вещей), свободная реализация которых запрещена или ограничена)	38,900	49,478	127,2%
886	1 16 01 14 3 01 0 005 140	Административные штрафы, установленные Главой 14 Кодекса Российской Федерации об административных правонарушениях, за административные правонарушения в области предпринимательской деятельности и деятельности саморегулируемых организаций, налагаемые мировыми судьями, комиссиями по делам несовершеннолетних и защите их прав (штрафы за продажу товаров, выполнение работ либо оказание услуг при отсутствии установленной информации, либо неприменение в установленных федеральными законами случаях контрольно-кассовой техники)	15,000	5,000	33,3%
886	1 16 01 14 3 01 0 101 140	Административные штрафы, установленные Главой 14 Кодекса Российской Федерации об административных правонарушениях, за административные правонарушения в области предпринимательской деятельности и деятельности саморегулируемых организаций, налагаемые мировыми судьями, комиссиями по делам несовершеннолетних и защите их прав (штрафы за незаконную организацию и проведение азартных игр)	0,000	2,699	-100,0%
886	1 16 01 14 3 01 0 102 140	Административные штрафы, установленные Главой 14 Кодекса Российской Федерации об административных правонарушениях, за административные правонарушения в области предпринимательской деятельности и деятельности саморегулируемых организаций, налагаемые мировыми судьями, комиссиями по делам несовершеннолетних и защите их прав (штрафы за осуществление предпринимательской деятельности в области транспорта без лицензии)	99,000	51,089	51,6%
886	1 16 01 14 3 01 0 111 140	Административные штрафы, установленные Главой 14 Кодекса Российской Федерации об административных правонарушениях, за административные правонарушения в области предпринимательской деятельности и деятельности саморегулируемых организаций, налагаемые мировыми судьями, комиссиями по делам несовершеннолетних и защите их прав (штрафы за нарушение организаторами азартных игр в букмекерской конторе и тотализаторе требований к заключению пари на официальные спортивные соревнования и проведению других азартных игр)	0,000	1,000	-100,0%
886	1 16 01 14 3 01 0 401 140	Административные штрафы, установленные Главой 14 Кодекса Российской Федерации об административных правонарушениях, за административные правонарушения в области предпринимательской деятельности и деятельности саморегулируемых организаций, налагаемые мировыми судьями, комиссиями по делам несовершеннолетних и защите их прав (штрафы за нарушение требований законодательства в области технического осмотра транспортных средств)	29,000	46,250	159,5%

886	1 16 01 14 3 01 9 000 140	Административные штрафы, установленные главой 14 Кодекса Российской Федерации об административных правонарушениях, за административные правонарушения в области предпринимательской деятельности и деятельности саморегулируемых организаций, налагаемые мировыми судьями, комиссиями по делам несовершеннолетних и защите их прав (иные штрафы)	1 248,200	1 232,677	98,8%
886	1 16 01 15 3 01 0 003 140	Административные штрафы, установленные Главой 15 Кодекса Российской Федерации об административных правонарушениях, за административные правонарушения в области финансов, налогов и сборов, страхования, рынка ценных бумаг (за исключением штрафов, указанных в пункте 6 статьи 46 Бюджетного кодекса Российской Федерации), налагаемые мировыми судьями, комиссиями по делам несовершеннолетних и защите их прав (штрафы за нарушение срока постановки на учет в налоговом органе)	3,000	2,571	85,7%
886	1 16 01 15 3 01 0 005 140	Административные штрафы, установленные Главой 15 Кодекса Российской Федерации об административных правонарушениях, за административные правонарушения в области финансов, налогов и сборов, страхования, рынка ценных бумаг (за исключением штрафов, указанных в пункте 6 статьи 46 Бюджетного кодекса Российской Федерации), налагаемые мировыми судьями, комиссиями по делам несовершеннолетних и защите их прав (штрафы за нарушение сроков представления налоговой декларации (расчета по страховым взносам))	27,700	25,566	92,3%
886	1 16 01 15 3 01 0 006 140	Административные штрафы, установленные Главой 15 Кодекса Российской Федерации об административных правонарушениях, за административные правонарушения в области финансов, налогов и сборов, страхования, рынка ценных бумаг (за исключением штрафов, указанных в пункте 6 статьи 46 Бюджетного кодекса Российской Федерации), налагаемые мировыми судьями, комиссиями по делам несовершеннолетних и защите их прав (штрафы за непредставление (несообщение) сведений, необходимых для осуществления налогового контроля)	355,200	197,005	55,5%
886	1 16 01 15 3 01 9 000 140	Административные штрафы, установленные Главой 15 Кодекса Российской Федерации об административных правонарушениях, за административные правонарушения в области финансов, налогов и сборов, страхования, рынка ценных бумаг (за исключением штрафов, указанных в пункте 6 статьи 46 Бюджетного кодекса Российской Федерации), налагаемые мировыми судьями, комиссиями по делам несовершеннолетних и защите их прав (иные штрафы)	486,500	506,947	104,2%
886	1 16 01 16 3 01 0 000 140	Административные штрафы, установленные главой 16 Кодекса Российской Федерации об административных правонарушениях, за административные правонарушения в области таможенного дела (нарушение таможенных правил), налагаемые мировыми судьями, комиссиями по делам несовершеннолетних и защите их прав	0,000	50,000	-100,0%
886	1 16 01 17 3 01 0 007 140	Административные штрафы, установленные Главой 17 Кодекса Российской Федерации об административных правонарушениях, за административные правонарушения, посягающие на институты государственной власти, налагаемые мировыми судьями, комиссиями по делам несовершеннолетних и защите их прав (штрафы за невыполнение законных требований прокурора, следователя, дознавателя или должностного лица, осуществляющего производство по делу об административном правонарушении)	25,600	111,873	437,0%
886	1 16 01 17 3 01 0 008 140	Административные штрафы, установленные Главой 17 Кодекса Российской Федерации об административных правонарушениях, за административные правонарушения, посягающие на институты государственной власти, налагаемые мировыми судьями, комиссиями по делам несовершеннолетних и защите их прав (штрафы за воспрепятствование законной деятельности должностного лица органа, уполномоченного на осуществление функций по принудительному исполнению исполнительных документов и обеспечению установленного порядка деятельности судов)	7,700	15,639	203,1%
886	1 16 01 17 3 01 9 000 140	Административные штрафы, установленные Главой 17 КоАП РФ за административные правонарушения, посягающие на институты государственной власти, налагаемые мировыми судьями (иные штрафы)	32,200	51,080	158,6%

886	1 16 01 19 3 01 0 005 140	Административные штрафы, установленные Главой 19 Кодекса Российской Федерации об административных правонарушениях, за административные правонарушения против порядка управления, налагаемые мировыми судьями, комиссиями по делам несовершеннолетних и защите их прав (штрафы за невыполнение в срок законного предписания (постановления, представления, решения) органа (должностного лица), осуществляющего государственный надзор (контроль), организации, уполномоченной в соответствии с федеральными законами на осуществление государственного надзора (должностного лица), органа (должностного лица), осуществляющего муниципальный контроль)	3 405,200	6 264,554	184,0%
886	1 16 01 19 3 01 0 007 140	Административные штрафы, установленные Главой 19 Кодекса Российской Федерации об административных правонарушениях, за административные правонарушения против порядка управления, налагаемые мировыми судьями, комиссиями по делам несовершеннолетних и защите их прав (штрафы за непредставление сведений (информации))	104,400	325,608	311,9%
886	1 16 01 19 3 01 0 009 140	Административные штрафы, установленные Главой 19 Кодекса Российской Федерации об административных правонарушениях, за административные правонарушения против порядка управления, налагаемые мировыми судьями, комиссиями по делам несовершеннолетних и защите их прав (штрафы за нарушение порядка предоставления земельных или лесных участков либо водных объектов)	0,000	1,500	-100,0%
886	1 16 01 19 3 01 0 012 140	Административные штрафы, установленные Главой 19 Кодекса Российской Федерации об административных правонарушениях, за административные правонарушения против порядка управления, налагаемые мировыми судьями, комиссиями по делам несовершеннолетних и защите их прав (штрафы за передачу либо попытку передачи запрещенных предметов лицам, содержащимся в учреждениях уголовно-исполнительной системы или изоляторах временного содержания)	8,300	5,648	68,0%
886	1 16 01 19 3 01 0 013 140	Административные штрафы, установленные Главой 19 Кодекса Российской Федерации об административных правонарушениях, за административные правонарушения против порядка управления, налагаемые мировыми судьями, комиссиями по делам несовершеннолетних и защите их прав (штрафы за заведомо ложный вызов специализированных служб)	72,600	55,338	76,2%
886	1 16 01 19 3 01 0 020 140	Административные штрафы, установленные Главой 19 Кодекса Российской Федерации об административных правонарушениях, за административные правонарушения против порядка управления, налагаемые мировыми судьями, комиссиями по делам несовершеннолетних и защите их прав (штрафы за осуществление деятельности, не связанной с извлечением прибыли, без специального разрешения (лицензии))	110,000	85,000	77,3%
886	1 16 01 19 3 01 0 028 140	Административные штрафы, установленные Главой 19 Кодекса Российской Федерации об административных правонарушениях, за административные правонарушения против порядка управления, налагаемые мировыми судьями, комиссиями по делам несовершеннолетних и защите их прав (штрафы за незаконное вознаграждение от имени юридического лица)	1 530,000	510,000	33,3%
886	1 16 01 19 3 01 0 029 140	Административные штрафы, установленные Главой 19 Кодекса Российской Федерации об административных правонарушениях, за административные правонарушения против порядка управления, налагаемые мировыми судьями, комиссиями по делам несовершеннолетних и защите их прав (штрафы за незаконное привлечение к трудовой деятельности либо к выполнению работ или оказанию услуг государственного или муниципального служащего либо бывшего государственного или муниципального служащего)	192,500	165,283	85,9%

886	1 16 01 19 3 01 0 401 140	Административные штрафы, установленные Главой 19 Кодекса Российской Федерации об административных правонарушениях, за административные правонарушения против порядка управления, налагаемые мировыми судьями, комиссиями по делам несовершеннолетних и защите их прав (штрафы за воспрепятствование законной деятельности должностного лица органа государственного контроля (надзора), должностного лица организации, уполномоченной в соответствии с федеральными законами на осуществление государственного надзора, должностного лица органа муниципального контроля)	97,600	33,057	33,9%
886	1 16 01 19 3 01 9 000 140	Административные штрафы, установленные Главой 19 Кодекса Российской Федерации об административных правонарушениях, за административные правонарушения против порядка управления, налагаемые мировыми судьями, комиссиями по делам несовершеннолетних и защите их прав (иные штрафы)	84,900	115,674	136,2%
886	1 16 01 20 3 01 0 004 140	Административные штрафы, установленные Главой 20 Кодекса Российской Федерации об административных правонарушениях, за административные правонарушения, посягающие на общественный порядок и общественную безопасность, налагаемые мировыми судьями, комиссиями по делам несовершеннолетних и защите их прав (штрафы за нарушение требований пожарной безопасности)	0,000	8,000	-100,0%
886	1 16 01 20 3 01 0 006 140	Административные штрафы, установленные Главой 20 Кодекса Российской Федерации об административных правонарушениях, за административные правонарушения, посягающие на общественный порядок и общественную безопасность, налагаемые мировыми судьями, комиссиями по делам несовершеннолетних и защите их прав (штрафы за невыполнение требований норм и правил по предупреждению и ликвидации чрезвычайных ситуаций)	93,000	93,500	100,5%
886	1 16 01 20 3 01 0 007 140	Административные штрафы, установленные Главой 20 Кодекса Российской Федерации об административных правонарушениях, за административные правонарушения, посягающие на общественный порядок и общественную безопасность, налагаемые мировыми судьями, комиссиями по делам несовершеннолетних и защите их прав (штрафы за невыполнение требований и мероприятий в области гражданской обороны)	0,000	718,000	-100,0%
886	1 16 01 20 3 01 0 008 140	Административные штрафы, установленные Главой 20 Кодекса Российской Федерации об административных правонарушениях, за административные правонарушения, посягающие на общественный порядок и общественную безопасность, налагаемые мировыми судьями, комиссиями по делам несовершеннолетних и защите их прав (штрафы за нарушение правил производства, приобретения, продажи, передачи, хранения, перевозки, ношения, коллекционирования, экспонирования, уничтожения или учета оружия и патронов к нему, а также нарушение правил производства, продажи, хранения, уничтожения или учета взрывчатых веществ и взрывных устройств, пиротехнических изделий, порядка выдачи свидетельства о прохождении подготовки и проверки знания правил безопасного обращения с оружием и наличия навыков безопасного обращения с оружием или медицинских заключений об отсутствии противопоказаний к владению оружием)	2,200	1,250	56,8%
886	1 16 01 20 3 01 0 013 140	Административные штрафы, установленные Главой 20 Кодекса Российской Федерации об административных правонарушениях, за административные правонарушения, посягающие на общественный порядок и общественную безопасность, налагаемые мировыми судьями, комиссиями по делам несовершеннолетних и защите их прав (штрафы за стрельбу из оружия в отведенных для этого местах с нарушением установленных правил или в не отведенных для этого местах)	55,000	109,285	198,7%

886	1 16 01 20 3 01 0 020 140	Административные штрафы, установленные главой 20 Кодекса Российской Федерации об административных правонарушениях, за административные правонарушения, посягающие на общественный порядок и общественную безопасность, налагаемые мировыми судьями, комиссиями по делам несовершеннолетних и защите их прав (штрафы за потребление (распитие) алкогольной продукции в запрещенных местах либо потребление наркотических средств или психотропных веществ, новых потенциально опасных психоактивных веществ или одурманивающих веществ в общественных местах)	129,000	128,928	99,9%
886	1 16 01 20 3 01 0 021 140	Административные штрафы, установленные Главой 20 Кодекса Российской Федерации об административных правонарушениях, за административные правонарушения, посягающие на общественный порядок и общественную безопасность, налагаемые мировыми судьями, комиссиями по делам несовершеннолетних и защите их прав (штрафы за появление в общественных местах в состоянии опьянения)	4,500	9,350	207,8%
886	1 16 01 20 3 01 0 022 140	Административные штрафы, установленные главой 20 Кодекса Российской Федерации об административных правонарушениях, за административные правонарушения, посягающие на общественный порядок и общественную безопасность, налагаемые мировыми судьями, комиссиями по делам несовершеннолетних и защите их прав (штрафы за нахождение в состоянии опьянения несовершеннолетних, потребление (распитие) ими алкогольной и спиртосодержащей продукции либо потребление ими наркотических средств или психотропных веществ, новых потенциально опасных психоактивных веществ или одурманивающих веществ)	0,000	2,000	-100,0%
886	1 16 01 20 3 01 9 000 140	Административные штрафы, установленные Главой 20 Кодекса Российской Федерации об административных правонарушениях, за административные правонарушения, посягающие на общественный порядок и общественную безопасность, налагаемые мировыми судьями, комиссиями по делам несовершеннолетних и защите их прав (иные штрафы)	9 014,600	11 086,823	123,0%
886	1 16 01 33 3 01 0 006 140	Административные штрафы, установленные Кодексом Российской Федерации об административных правонарушениях, за административные правонарушения в области производства и оборота этилового спирта, алкогольной и спиртосодержащей продукции, а также за административные правонарушения порядка ценообразования в части регулирования цен на этиловый спирт, алкогольную и спиртосодержащую продукцию, налагаемые мировыми судьями, комиссиями по делам несовершеннолетних и защите их прав (штрафы, установленные Главой 14 КоАП РФ, за нарушение порядка ценообразования)	0,000	4,991	-100,0%
886	1 16 01 33 3 01 0 012 140	Административные штрафы, установленные Кодексом Российской Федерации об административных правонарушениях, за административные правонарушения в области производства и оборота этилового спирта, алкогольной и спиртосодержащей продукции, а также за административные правонарушения порядка ценообразования в части регулирования цен на этиловый спирт, алкогольную и спиртосодержащую продукцию, налагаемые мировыми судьями, комиссиями по делам несовершеннолетних и защите их прав (штрафы, установленные Главой 15 КоАП РФ, за производство или продажу товаров и продукции, в отношении которых установлены требования по маркировке и (или) нанесению информации, без соответствующей маркировки и (или) информации, а также с нарушением установленного порядка нанесения такой маркировки и (или) информации)	28,500	56,682	198,9%
886	1 16 01 33 3 01 0 015 140	Административные штрафы, установленные Кодексом Российской Федерации об административных правонарушениях, за административные правонарушения в области производства и оборота этилового спирта, алкогольной и спиртосодержащей продукции, а также за административные правонарушения порядка ценообразования в части регулирования цен на этиловый спирт, алкогольную и спиртосодержащую продукцию, налагаемые мировыми судьями, комиссиями по делам несовершеннолетних и защите их прав (штрафы, установленные Главой 13 КоАП РФ, за злоупотребление свободой массовой информации)	21,400	10,150	47,4%

	886	1 16 01 33 3 01 0 016 140	Административные штрафы, установленные Кодексом Российской Федерации об административных правонарушениях, за административные правонарушения в области производства и оборота этилового спирта, алкогольной и спиртосодержащей продукции, а также за административные правонарушения порядка ценообразования в части регулирования цен на этиловый спирт, алкогольную и спиртосодержащую продукцию, налагаемые мировыми судьями, комиссиями по делам несовершеннолетних и защите их прав (штрафы, установленные Главой 14 КоАП РФ, за нарушение правил продажи этилового спирта, алкогольной и спиртосодержащей продукции)	2 562,100	3 259,911	127,2%
	886	1 16 01 33 3 01 0 171 140	Административные штрафы, установленные Кодексом Российской Федерации об административных правонарушениях, за административные правонарушения в области производства и оборота этилового спирта, алкогольной и спиртосодержащей продукции, а также за административные правонарушения порядка ценообразования в части регулирования цен на этиловый спирт, алкогольную и спиртосодержащую продукцию, налагаемые мировыми судьями, комиссиями по делам несовершеннолетних и защите их прав (штрафы, установленные Главой 14 КоАП РФ, за незаконную розничную продажу алкогольной и спиртосодержащей пищевой продукции физическими лицами)	248,800	291,680	117,2%
Итого по главному администратору				24 484,100	30 321,071	123,8%
Департамент финансов администрации города Перми	902	1 13 02 99 4 04 0 030 130	Прочие доходы от компенсации затрат бюджетов городских округов (прочие доходы)	0,000	256,327	-100,0%
	902	1 16 01 15 4 01 0 000 140	Административные штрафы, установленные главой 15 Кодекса Российской Федерации об административных правонарушениях, за административные правонарушения в области финансов, налогов и сборов, страхования, рынка ценных бумаг (за исключением штрафов, указанных в пункте 6 статьи 46 Бюджетного кодекса Российской Федерации), выявленные должностными лицами органов муниципального контроля	0,000	25,000	-100,0%
	902	1 16 01 19 4 01 0 000 140	Административные штрафы, установленные главой 19 Кодекса Российской Федерации об административных правонарушениях, за административные правонарушения против порядка управления, выявленные должностными лицами органов муниципального контроля	0,000	60,000	-100,0%
	902	1 16 07 01 0 04 0 000 140	Штрафы, неустойки, пени, уплаченные в случае просрочки исполнения поставщиком (подрядчиком, исполнителем) обязательств, предусмотренных муниципальным контрактом, заключенным муниципальным органом, казенным учреждением городского округа	0,000	0,021	-100,0%
	902	1 17 01 04 0 04 0 000 180	Невыясненные поступления, зачисляемые в бюджеты городских округов	0,000	-26,537	-100,0%
	902	2 02 15 00 2 04 0 000 150	Дотации бюджетам городских округов на поддержку мер по обеспечению сбалансированности бюджетов	307 318,000	307 318,000	100,0%
	902	2 02 16 54 9 04 0 000 150	Дотации (гранты) бюджетам городских округов за достижение показателей деятельности органов местного самоуправления		1 700,949	-100,0%
	Итого по главному администратору				307 318,000	309 333,760
Департамент градостроительства и архитектуры администрации города Перми	903	1 13 01 99 4 04 0 010 130	Прочие доходы от оказания платных услуг (работ) получателями средств бюджетов городских округов (доходы от оказания услуг (выполнения работ) в сфере территориального планирования и архитектуры)	6 929,000	6 930,915	100,0%
	903	1 13 01 99 4 04 0 020 130	Прочие доходы от оказания платных услуг (работ) получателями средств бюджетов городских округов (прочие доходы)	864,900	642,340	74,3%
	903	1 16 07 01 0 04 0 000 140	Штрафы, неустойки, пени, уплаченные в случае просрочки исполнения поставщиком (подрядчиком, исполнителем) обязательств, предусмотренных муниципальным контрактом, заключенным муниципальным органом, казенным учреждением городского округа	0,000	8,410	-100,0%
	903	1 17 01 04 0 04 0 000 180	Невыясненные поступления, зачисляемые в бюджеты городских округов	0,000	4,400	-100,0%
	903	2 07 04 05 0 04 0 000 150	Прочие безвозмездные поступления в бюджеты городских округов	0,000	31 817,000	-100,0%
Итого по главному администратору				7 793,900	39 403,065	505,6%

Управление записи актов гражданского состояния администрации города Перми	910	1 13 02 99 4 04 0 030 130	Прочие доходы от компенсации затрат бюджетов городских округов (прочие доходы)	0,000	0,966	-100,0%
	910	1 16 07 01 0 04 0 000 140	Штрафы, неустойки, пени, уплаченные в случае просрочки исполнения поставщиком (подрядчиком, исполнителем) обязательств, предусмотренных муниципальным контрактом, заключенным муниципальным органом, казенным учреждением городского округа	0,000	0,466	-100,0%
	910	2 02 35 93 0 04 0 000 150	Субвенции бюджетам городских округов на государственную регистрацию актов гражданского состояния	51 587,600	51 581,422	100,0%
	910	2 19 35 93 0 04 0 000 150	Возврат остатков субвенций на государственную регистрацию актов гражданского состояния из бюджетов городских округов	0,000	-0,966	-100,0%
Итого по главному администратору				51 587,600	51 581,888	100,0%
Управление по экологии и природопользованию администрации города Перми	915	1 12 04 04 1 04 0 000 120	Плата за использование лесов, расположенных на землях иных категорий, находящихся в собственности городских округов, в части платы по договору купли-продажи лесных насаждений	0,000	5,575	-100,0%
	915	1 12 04 04 2 04 0 000 120	Плата за использование лесов, расположенных на землях иных категорий, находящихся в собственности городских округов, в части арендной платы	1 808,600	2 352,221	130,1%
	915	1 13 02 99 4 04 0 030 130	Прочие доходы от компенсации затрат бюджетов городских округов (прочие доходы)	0,000	172,121	-100,0%
	915	1 16 02 02 0 02 0 000 140	Административные штрафы, установленные законами субъектов Российской Федерации об административных правонарушениях, за нарушение муниципальных правовых актов	181,800	146,081	80,4%
	915	1 16 07 01 0 04 0 000 140	Штрафы, неустойки, пени, уплаченные в случае просрочки исполнения поставщиком (подрядчиком, исполнителем) обязательств, предусмотренных муниципальным контрактом, заключенным муниципальным органом, казенным учреждением городского округа	0,000	79,951	-100,0%
	915	1 16 07 09 0 04 9 000 140	Иные штрафы, неустойки, пени, уплаченные в соответствии с законом или договором в случае неисполнения или ненадлежащего исполнения обязательств перед муниципальным органом, (муниципальным казенным учреждением) городского округа (прочие штрафы, неустойки, пени)	0,000	23,469	-100,0%
	915	1 16 10 12 3 01 9 000 140	Доходы от денежных взысканий (штрафов), поступающие в счет погашения задолженности, образовавшейся до 1 января 2020 года, подлежащие зачислению в бюджет муниципального образования по нормативам, действовавшим в 2019 году (Прочие доходы от денежных взысканий (штрафов))	0,000	465,981	-100,0%
	915	1 16 11 03 0 01 0 000 140	Платежи по искам о возмещении вреда, причиненного окружающей среде, а также платежи, уплачиваемые при добровольном возмещении вреда, причиненного окружающей среде на особо охраняемых природных территориях местного значения	0,000	107,141	-100,0%
	915	1 17 01 04 0 04 0 000 180	Невыясненные поступления, зачисляемые в бюджеты городских округов	0,000	29,500	-100,0%
	915	1 17 05 04 0 04 3 000 180	Прочие неналоговые доходы бюджетов городских округов (Восстановительная стоимость зеленых насаждений)	16 286,500	17 240,819	105,9%
	915	2 02 29 99 9 04 0 000 150	Прочие субсидии бюджетам городских округов	0,000	416,667	-100,0%
	915	2 02 30 02 4 04 0 034 150	Субвенции бюджетам городских округов на выполнение передаваемых полномочий субъектов Российской Федерации (субвенции на реализацию мероприятий по отлову безнадзорных животных, их транспортировке, учету и регистрации, содержанию, лечению, кастрации (стерилизации), эвтаназии, утилизации)	22 213,100	22 213,100	100,0%
	915	2 02 30 02 4 04 0 035 150	Субвенции бюджетам городских округов на выполнение передаваемых полномочий субъектов Российской Федерации (администрирование государственных полномочий по организации проведения мероприятий по отлову безнадзорных животных, их транспортировке, учету и регистрации, содержанию, лечению, кастрации (стерилизации), эвтаназии, утилизации)	1 360,600	1 374,528	101,0%
	915	2 19 60 01 0 04 0 000 150	Возврат прочих остатков субсидий, субвенций и иных межбюджетных трансфертов, имеющих целевое назначение, прошлых лет из бюджетов городских округов	0,000	-453,693	-100,0%
	Итого по главному администратору				41 850,600	44 173,461

Департамент культуры и молодежной политики администрации города Перми	924	1 13 02 99 4 04 0 030 130	Прочие доходы от компенсации затрат бюджетов городских округов (прочие доходы)	0,000	125,253	-100,0%
	924	1 16 07 01 0 04 0 000 140	Штрафы, неустойки, пени, уплаченные в случае просрочки исполнения поставщиком (подрядчиком, исполнителем) обязательств, предусмотренных муниципальным контрактом, заключенным муниципальным органом, казенным учреждением городского округа	0,000	0,128	-100,0%
	924	2 02 25 45 6 04 0 000 150	Субсидии бюджетам городских округов на модернизацию театров юного зрителя и театров кукол	76 290,316	80 301,895	105,3%
	924	2 02 25 50 9 04 0 000 150	Субсидии бюджетам городских округов на подготовку и проведение празднования на федеральном уровне памятных дат субъектов Российской Федерации	74 950,300	120 728,230	161,1%
	924	2 02 25 51 7 04 0 000 150	Субсидии бюджетам городских округов на поддержку творческой деятельности и техническое оснащение детских и кукольных театров	0,000	16 273,168	-100,0%
	924	2 02 25 51 9 04 0 000 150	Субсидии бюджетам городских округов на поддержку отрасли культуры	0,000	7 977,705	-100,0%
	924	2 02 29 99 9 04 0 000 150	Прочие субсидии бюджетам городских округов	33 384,200	26 685,763	79,9%
	924	2 02 49 99 9 04 0 000 150	Прочие межбюджетные трансферты, передаваемые бюджетам городских округов	19 763,600	19 763,600	100,0%
	924	2 03 04 09 9 04 0 000 150	Прочие безвозмездные поступления от государственных (муниципальных) организаций в бюджеты городских округов	0,000	102,349	-100,0%
	924	2 18 04 01 0 04 0 000 150	Доходы бюджетов городских округов от возврата бюджетными учреждениями остатков субсидий прошлых лет	0,000	0,000	-100,0%
	924	2 18 04 02 0 04 0 000 150	Доходы бюджетов городских округов от возврата автономными учреждениями остатков субсидий прошлых лет	12 720,262	12 759,741	100,3%
	924	2 19 25 51 7 04 0 000 150	Возврат остатков субсидий на поддержку творческой деятельности и техническое оснащение детских и кукольных театров из бюджетов городских округов	0,000	-189,991	-100,0%
	924	2 19 60 01 0 04 0 000 150	Возврат прочих остатков субсидий, субвенций и иных межбюджетных трансфертов, имеющих целевое назначение, прошлых лет из бюджетов городских округов	0,000	-0,001	-100,0%
Итого по главному администратору				217 108,678	284 527,840	131,1%
Департамент образования администрации города Перми	930	1 11 05 32 4 04 1 000 120	Плата по соглашениям об установлении сервитута, заключенным органами местного самоуправления городских округов, государственными или муниципальными предприятиями либо государственными или муниципальными учреждениями в отношении земельных участков, находящихся в собственности городских округов (Сумма платежа (перерасчеты, недоимка и задолженность) по данному виду дохода)	0,000	97,733	-100,0%
	930	1 13 02 99 4 04 0 030 130	Прочие доходы от компенсации затрат бюджетов городских округов (прочие доходы)	1 351,900	5 651,566	418,0%
	930	1 16 07 01 0 04 0 000 140	Штрафы, неустойки, пени, уплаченные в случае просрочки исполнения поставщиком (подрядчиком, исполнителем) обязательств, предусмотренных муниципальным контрактом, заключенным муниципальным органом, казенным учреждением городского округа	0,000	0,080	-100,0%
	930	1 16 10 12 3 01 9 000 140	Доходы от денежных взысканий (штрафов), поступающие в счет погашения задолженности, образовавшейся до 1 января 2020 года, подлежащие зачислению в бюджет муниципального образования по нормативам, действовавшим в 2019 году (Прочие доходы от денежных взысканий (штрафов))	0,000	196,701	-100,0%
	930	1 17 01 04 0 04 0 000 180	Невыясненные поступления, зачисляемые в бюджеты городских округов	0,000	8,543	-100,0%
	930	2 02 20 07 7 04 0 000 150	Субсидии бюджетам городских округов на софинансирование капитальных вложений в объекты муниципальной собственности	0,000	24 743,983	-100,0%
	930	2 02 25 22 8 04 0 000 150	Субсидии бюджетам городских округов на оснащение объектов спортивной инфраструктуры спортивно-технологическим оборудованием	0,000	21 052,631	-100,0%
	930	2 02 29 99 9 04 0 000 150	Прочие субсидии бюджетам городских округов	80 747,000	53 525,291	66,3%
	930	2 02 30 02 4 04 0 001 150	Субвенции бюджетам городских округов на выполнение передаваемых полномочий субъектов Российской Федерации (субвенции на обеспечение государственных гарантий прав граждан на получение общедоступного и бесплатного дошкольного, начального общего, основного общего, среднего общего образования, а также дополнительного образования в общеобразовательных организациях)	4 258 837,200	4 876 849,210	114,5%

930	2 02 30 02 4 04 0 005 150	Субвенции бюджетам городских округов на выполнение передаваемых полномочий субъектов Российской Федерации (субвенции на предоставление выплаты компенсации части родительской платы за присмотр и уход за ребенком в образовательных организациях, реализующих образовательную программу дошкольного образования)	98 697,300	77 979,300	79,0%
930	2 02 30 02 4 04 0 016 150	Субвенции бюджетам городских округов на выполнение передаваемых полномочий субъектов Российской Федерации (субвенции на предоставление мер социальной поддержки педагогическим работникам образовательных государственных и муниципальных организаций Пермского края, работающим и проживающим в сельской местности и поселках городского типа (рабочих поселках), по оплате жилого помещения и коммунальных услуг)	312,900	312,900	100,0%
930	2 02 30 02 4 04 0 017 150	Субвенции бюджетам городских округов на выполнение передаваемых полномочий субъектов Российской Федерации (субвенции на предоставление мер социальной поддержки педагогическим работникам образовательных организаций)	236 279,000	229 079,000	97,0%
930	2 02 30 02 4 04 0 018 150	Субвенции бюджетам городских округов на выполнение передаваемых полномочий субъектов Российской Федерации (субвенции на предоставление мер социальной поддержки учащимся из малоимущих семей)	99 344,200	103 371,800	104,1%
930	2 02 30 02 4 04 0 023 150	Субвенции бюджетам городских округов на выполнение передаваемых полномочий субъектов Российской Федерации (субвенции на предоставление дополнительных мер социальной поддержки отдельным категориям лиц, которым присуждена ученая степень кандидата наук, доктора наук, работающих в общеобразовательных и профессиональных организациях)	11 667,200	9 530,000	81,7%
930	2 02 30 02 4 04 0 031 150	Субвенции бюджетам городских округов на выполнение передаваемых полномочий субъектов Российской Федерации (субвенции на обеспечение государственных гарантий реализации прав на получение общедоступного и бесплатного дошкольного образования в дошкольных образовательных организациях)	4 768 643,000	4 405 283,000	92,4%
930	2 02 30 02 4 04 0 039 150	Субвенции бюджетам городских округов на выполнение передаваемых полномочий субъектов Российской Федерации (субвенция на финансовое обеспечение получения дошкольного образования в частных дошкольных образовательных организациях)	234 479,100	193 479,100	82,5%
930	2 02 30 02 4 04 0 040 150	Субвенции бюджетам городских округов на выполнение передаваемых полномочий субъектов Российской Федерации (субвенция на финансовое обеспечение получения дошкольного, начального общего, основного общего, среднего общего образования в частных общеобразовательных организациях)	48 134,900	39 634,900	82,3%
930	2 02 45 30 3 04 0 000 150	Межбюджетные трансферты, передаваемые бюджетам городских округов на ежемесячное денежное вознаграждение за классное руководство педагогическим работникам государственных и муниципальных общеобразовательных организаций	379 590,100	471 559,700	124,2%
930	2 02 49 99 9 04 0 000 150	Прочие межбюджетные трансферты, передаваемые бюджетам городских округов	696 586,900	932 789,557	133,9%
930	2 07 04 02 0 04 0 000 150	Поступления от денежных пожертвований, предоставляемых физическими лицами получателям средств бюджетов городских округов	0,000	659,800	-100,0%
930	2 07 04 05 0 04 0 000 150	Прочие безвозмездные поступления в бюджеты городских округов	0,000	0,200	-100,0%
930	2 18 04 01 0 04 0 000 150	Доходы бюджетов городских округов от возврата бюджетными учреждениями остатков субсидий прошлых лет	1 476,177	9 270,801	628,0%
930	2 18 04 02 0 04 0 000 150	Доходы бюджетов городских округов от возврата автономными учреждениями остатков субсидий прошлых лет	11 736,323	97 895,220	834,1%
930	2 19 25 25 3 04 0 000 150	Возврат остатков субсидий на создание дополнительных мест для детей в возрасте от 1,5 до 3 лет любой направленности в организациях, осуществляющих образовательную деятельность (за исключением государственных, муниципальных), и у индивидуальных предпринимателей, осуществляющих образовательную деятельность по образовательным программам дошкольного образования, в том числе адаптированным, и присмотр и уход за детьми, из бюджетов городских округов	0,000	-2 239,929	-100,0%

	930	2 19 60 01 0 04 0 000 150	Возврат прочих остатков субсидий, субвенций и иных межбюджетных трансфертов, имеющих целевое назначение, прошлых лет из бюджетов городских округов	0,000	-203 319,337	-100,0%
Итого по главному администратору				10 927 883,200	11 347 411,750	103,8%
Администрация Ленинского района города Перми	931	1 13 02 99 4 04 0 030 130	Прочие доходы от компенсации затрат бюджетов городских округов (прочие доходы)	0,000	110,215	-100,0%
	931	1 14 02 04 2 04 0 000 440	Доходы от реализации имущества, находящегося в оперативном управлении учреждений, находящихся в ведении органов управления городских округов (за исключением имущества муниципальных бюджетных и автономных учреждений), в части реализации материальных запасов по указанному имуществу	0,000	91,830	-100,0%
	931	1 16 01 07 4 01 0 000 140	Административные штрафы, установленные главой 7 Кодекса Российской Федерации об административных правонарушениях, за административные правонарушения в области охраны собственности, выявленные должностными лицами органов муниципального контроля	0,000	84,657	-100,0%
	931	1 16 01 08 4 01 0 000 140	Административные штрафы, установленные главой 8 Кодекса Российской Федерации об административных правонарушениях, за административные правонарушения в области охраны окружающей среды и природопользования, выявленные должностными лицами органов муниципального контроля	0,000	10,000	-100,0%
	931	1 16 01 20 4 01 0 000 140	Административные штрафы, установленные главой 20 Кодекса Российской Федерации об административных правонарушениях, за административные правонарушения, посягающие на общественный порядок и общественную безопасность, выявленные должностными лицами органов муниципального контроля	0,000	3,000	-100,0%
	931	1 16 02 02 0 02 0 000 140	Административные штрафы, установленные законами субъектов Российской Федерации об административных правонарушениях, за нарушение муниципальных правовых актов	80,700	735,262	911,1%
	931	1 16 07 01 0 04 0 000 140	Штрафы, неустойки, пени, уплаченные в случае просрочки исполнения поставщиком (подрядчиком, исполнителем) обязательств, предусмотренных муниципальным контрактом, заключенным муниципальным органом, казенным учреждением городского округа	0,000	23,601	-100,0%
	931	1 16 07 09 0 04 9 000 140	Иные штрафы, неустойки, пени, уплаченные в соответствии с законом или договором в случае неисполнения или ненадлежащего исполнения обязательств перед муниципальным органом, (муниципальным казенным учреждением) городского округа (прочие штрафы, неустойки, пени)	0,000	347,972	-100,0%
	931	1 16 10 12 3 01 9 000 140	Доходы от денежных взысканий (штрафов), поступающие в счет погашения задолженности, образовавшейся до 1 января 2020 года, подлежащие зачислению в бюджет муниципального образования по нормативам, действовавшим в 2019 году (Прочие доходы от денежных взысканий (штрафов))	183,000	88,966	48,6%
	931	1 17 01 04 0 04 0 000 180	Невыясненные поступления, зачисляемые в бюджеты городских округов	0,000	-0,976	-100,0%
	931	1 17 05 04 0 04 9 000 180	Прочие неналоговые доходы бюджетов городских округов (Прочие доходы)	0,000	11,492	-100,0%
	931	1 17 15 02 0 04 0 000 150	Инициативные платежи, зачисляемые в бюджеты городских округов	0,000	112,375	-100,0%
	931	2 02 30 02 4 04 0 007 150	Субвенции бюджетам городских округов на выполнение передаваемых полномочий субъектов Российской Федерации (субвенции на образование комиссий по делам несовершеннолетних и защите их прав и организацию их деятельности)	1 911,600	1 931,000	101,0%
	931	2 19 60 01 0 04 0 000 150	Возврат прочих остатков субсидий, субвенций и иных межбюджетных трансфертов, имеющих целевое назначение, прошлых лет из бюджетов городских округов	0,000	-1,364	-100,0%
	Итого по главному администратору				2 175,300	3 548,030
Администрация Свердловского района города Перми	932	1 13 02 99 4 04 0 030 130	Прочие доходы от компенсации затрат бюджетов городских округов (прочие доходы)	0,000	546,460	-100,0%
	932	1 16 01 07 4 01 0 000 140	Административные штрафы, установленные главой 7 Кодекса Российской Федерации об административных правонарушениях, за административные правонарушения в области охраны собственности, выявленные должностными лицами органов муниципального контроля	0,000	40,000	-100,0%

	932	1 16 02 02 0 02 0 000 140	Административные штрафы, установленные законами субъектов Российской Федерации об административных правонарушениях, за нарушение муниципальных правовых актов	77,200	1 780,315	2306,1%
	932	1 16 07 01 0 04 0 000 140	Штрафы, неустойки, пени, уплаченные в случае просрочки исполнения поставщиком (подрядчиком, исполнителем) обязательств, предусмотренных муниципальным контрактом, заключенным муниципальным органом, казенным учреждением городского округа	0,000	65,641	-100,0%
	932	1 16 07 09 0 04 9 000 140	Иные штрафы, неустойки, пени, уплаченные в соответствии с законом или договором в случае неисполнения или ненадлежащего исполнения обязательств перед муниципальным органом, (муниципальным казенным учреждением) городского округа (прочие штрафы, неустойки, пени)	0,000	107,000	-100,0%
	932	1 16 10 03 2 04 0 000 140	Прочее возмещение ущерба, причиненного муниципальному имуществу городского округа (за исключением имущества, закрепленного за муниципальными бюджетными (автономными) учреждениями, унитарными предприятиями)	0,000	254,995	-100,0%
	932	1 16 10 06 1 04 0 000 140	Платежи в целях возмещения убытков, причиненных уклонением от заключения с муниципальным органом городского округа (муниципальным казенным учреждением) муниципального контракта, а также иные денежные средства, подлежащие зачислению в бюджет городского округа за нарушение законодательства Российской Федерации о контрактной системе в сфере закупок товаров, работ, услуг для обеспечения государственных и муниципальных нужд (за исключением муниципального контракта, финансируемого за счет средств муниципального дорожного фонда)	0,000	257,430	-100,0%
	932	1 16 10 12 3 01 9 000 140	Доходы от денежных взысканий (штрафов), поступающие в счет погашения задолженности, образовавшейся до 1 января 2020 года, подлежащие зачислению в бюджет муниципального образования по нормативам, действовавшим в 2019 году (Прочие доходы от денежных взысканий (штрафов))	50,600	522,951	1033,5%
	932	1 17 01 04 0 04 0 000 180	Невыясненные поступления, зачисляемые в бюджеты городских округов	0,000	-48,700	-100,0%
	932	1 17 15 02 0 04 0 000 150	Инициативные платежи, зачисляемые в бюджеты городских округов	0,000	22,050	-100,0%
	932	2 02 29 99 9 04 0 000 150	Прочие субсидии бюджетам городских округов	0,000	150,000	-100,0%
	932	2 02 30 02 4 04 0 007 150	Субвенции бюджетам городских округов на выполнение передаваемых полномочий субъектов Российской Федерации (субвенции на образование комиссий по делам несовершеннолетних и защите их прав и организацию их деятельности)	7 119,200	7 188,800	101,0%
	932	2 07 04 02 0 04 0 000 150	Поступления от денежных пожертвований, предоставляемых физическими лицами получателям средств бюджетов городских округов	0,000	49,500	-100,0%
	932	2 18 04 03 0 04 0 000 150	Доходы бюджетов городских округов от возврата иными организациями остатков субсидий прошлых лет	0,000	25,429	-100,0%
	932	2 19 60 01 0 04 0 000 150	Возврат прочих остатков субсидий, субвенций и иных межбюджетных трансфертов, имеющих целевое назначение, прошлых лет из бюджетов городских округов	0,000	-0,001	-100,0%
Итого по главному администратору				7 247,000	10 961,870	151,3%
Администрация Мотовилихинского района города Перми	933	1 13 02 99 4 04 0 030 130	Прочие доходы от компенсации затрат бюджетов городских округов (прочие доходы)	0,000	466,847	-100,0%
	933	1 16 01 07 4 01 0 000 140	Административные штрафы, установленные главой 7 Кодекса Российской Федерации об административных правонарушениях, за административные правонарушения в области охраны собственности, выявленные должностными лицами органов муниципального контроля	0,000	173,288	-100,0%
	933	1 16 01 19 4 01 0 000 140	Административные штрафы, установленные главой 19 Кодекса Российской Федерации об административных правонарушениях, за административные правонарушения против порядка управления, выявленные должностными лицами органов муниципального контроля	0,000	3,600	-100,0%
	933	1 16 01 20 4 01 0 000 140	Административные штрафы, установленные главой 20 Кодекса Российской Федерации об административных правонарушениях, за административные правонарушения, посягающие на общественный порядок и общественную безопасность, выявленные должностными лицами органов муниципального контроля	0,000	183,159	-100,0%

	933	1 16 02 02 0 02 0 000 140	Административные штрафы, установленные законами субъектов Российской Федерации об административных правонарушениях, за нарушение муниципальных правовых актов	150,200	4 082,099	2717,8%
	933	1 16 07 01 0 04 0 000 140	Штрафы, неустойки, пени, уплаченные в случае просрочки исполнения поставщиком (подрядчиком, исполнителем) обязательств, предусмотренных муниципальным контрактом, заключенным муниципальным органом, казенным учреждением городского округа	0,000	717,478	-100,0%
	933	1 16 07 09 0 04 9 000 140	Иные штрафы, неустойки, пени, уплаченные в соответствии с законом или договором в случае неисполнения или ненадлежащего исполнения обязательств перед муниципальным органом, (муниципальным казенным учреждением) городского округа (прочие штрафы, неустойки, пени)	0,000	630,891	-100,0%
	933	1 16 10 06 1 04 0 000 140	Платежи в целях возмещения убытков, причиненных уклонением от заключения с муниципальным органом городского округа (муниципальным казенным учреждением) муниципального контракта, а также иные денежные средства, подлежащие зачислению в бюджет городского округа за нарушение законодательства Российской Федерации о контрактной системе в сфере закупок товаров, работ, услуг для обеспечения государственных и муниципальных нужд (за исключением муниципального контракта, финансируемого за счет средств муниципального дорожного фонда)	0,000	112,305	-100,0%
	933	1 16 10 12 3 01 9 000 140	Доходы от денежных взысканий (штрафов), поступающие в счет погашения задолженности, образовавшейся до 1 января 2020 года, подлежащие зачислению в бюджет муниципального образования по нормативам, действовавшим в 2019 году (Прочие доходы от денежных взысканий (штрафов))	0,000	-409,709	-100,0%
	933	1 17 01 04 0 04 0 000 180	Невыясненные поступления, зачисляемые в бюджеты городских округов	0,000	1,886	-100,0%
	933	1 17 05 04 0 04 9 000 180	Прочие неналоговые доходы бюджетов городских округов (Прочие доходы)	0,000	5,408	-100,0%
	933	1 17 15 02 0 04 0 000 150	Инициативные платежи, зачисляемые в бюджеты городских округов	0,000	88,281	-100,0%
	933	2 02 30 02 4 04 0 007 150	Субвенции бюджетам городских округов на выполнение передаваемых полномочий субъектов Российской Федерации (субвенции на образование комиссий по делам несовершеннолетних и защите их прав и организацию их деятельности)	7 027,900	7 097,000	101,0%
	933	2 19 60 01 0 04 0 000 150	Возврат прочих остатков субсидий, субвенций и иных межбюджетных трансфертов, имеющих целевое назначение, прошлых лет из бюджетов городских округов	0,000	-0,721	-100,0%
Итого по главному администратору				7 178,100	13 151,812	183,2%
администрация Дзержинского рай- она города Перми	934	1 13 02 99 4 04 0 030 130	Прочие доходы от компенсации затрат бюджетов городских округов (прочие доходы)	0,000	164,991	-100,0%
	934	1 16 01 07 4 01 0 000 140	Административные штрафы, установленные главой 7 Кодекса Российской Федерации об административных правонарушениях, за административные правонарушения в области охраны собственности, выявленные должностными лицами органов муниципального контроля	0,000	95,000	-100,0%
	934	1 16 02 02 0 02 0 000 140	Административные штрафы, установленные законами субъектов Российской Федерации об административных правонарушениях, за нарушение муниципальных правовых актов	60,000	1 224,427	2040,7%
	934	1 16 07 01 0 04 0 000 140	Штрафы, неустойки, пени, уплаченные в случае просрочки исполнения поставщиком (подрядчиком, исполнителем) обязательств, предусмотренных муниципальным контрактом, заключенным муниципальным органом, казенным учреждением городского округа	0,000	100,374	-100,0%
	934	1 16 07 09 0 04 9 000 140	Иные штрафы, неустойки, пени, уплаченные в соответствии с законом или договором в случае неисполнения или ненадлежащего исполнения обязательств перед муниципальным органом, (муниципальным казенным учреждением) городского округа (прочие штрафы, неустойки, пени)	0,000	408,177	-100,0%
	934	1 16 10 08 1 04 0 000 140	Платежи в целях возмещения ущерба при расторжении муниципального контракта, заключенного с муниципальным органом городского округа (муниципальным казенным учреждением), в связи с односторонним отказом исполнителя (подрядчика) от его исполнения (за исключением муниципального контракта, финансируемого за счет средств муниципального дорожного фонда)	0,000	231,665	-100,0%

	934	1 16 10 12 3 01 9 000 140	Доходы от денежных взысканий (штрафов), поступающие в счет погашения задолженности, образовавшейся до 1 января 2020 года, подлежащие зачислению в бюджет муниципального образования по нормативам, действовавшим в 2019 году (Прочие доходы от денежных взысканий (штрафов))	299,000	-33,610	-11,2%
	934	1 17 01 04 0 04 0 000 180	Невыясненные поступления, зачисляемые в бюджеты городских округов	0,000	-14,199	-100,0%
	934	1 17 05 04 0 04 9 000 180	Прочие неналоговые доходы бюджетов городских округов (Прочие доходы)	0,000	15,707	-100,0%
	934	2 02 30 02 4 04 0 007 150	Субвенции бюджетам городских округов на выполнение передаваемых полномочий субъектов Российской Федерации (субвенции на образование комиссий по делам несовершеннолетних и защите их прав и организацию их деятельности)	5 893,700	5 952,100	101,0%
	934	2 02 49 99 9 04 0 000 150	Прочие межбюджетные трансферты, передаваемые бюджетам городских округов	0,000	70,000	-100,0%
	934	2 19 60 01 0 04 0 000 150	Возврат прочих остатков субсидий, субвенций и иных межбюджетных трансфертов, имеющих целевое назначение, прошлых лет из бюджетов городских округов	0,000	-23,893	-100,0%
Итого по главному администратору				6 252,700	8 190,739	131,0%
Администрация Индустриально- го района города Перми	935	1 13 02 99 4 04 0 030 130	Прочие доходы от компенсации затрат бюджетов городских округов (прочие доходы)	0,000	114,494	-100,0%
	935	1 16 01 07 4 01 0 000 140	Административные штрафы, установленные главой 7 Кодекса Российской Федерации об административных правонарушениях, за административные правонарушения в области охраны собственности, выявленные должностными лицами органов муниципального контроля	0,000	140,065	-100,0%
	935	1 16 01 08 4 01 0 000 140	Административные штрафы, установленные главой 8 Кодекса Российской Федерации об административных правонарушениях, за административные правонарушения в области охраны окружающей среды и природопользования, выявленные должностными лицами органов муниципального контроля	0,000	20,000	-100,0%
	935	1 16 02 02 0 02 0 000 140	Административные штрафы, установленные законами субъектов Российской Федерации об административных правонарушениях, за нарушение муниципальных правовых актов	36,400	460,403	1264,8%
	935	1 16 07 01 0 04 0 000 140	Штрафы, неустойки, пени, уплаченные в случае просрочки исполнения поставщиком (подрядчиком, исполнителем) обязательств, предусмотренных муниципальным контрактом, заключенным муниципальным органом, казенным учреждением городского округа	0,000	73,349	-100,0%
	935	1 16 07 09 0 04 9 000 140	Иные штрафы, неустойки, пени, уплаченные в соответствии с законом или договором в случае неисполнения или ненадлежащего исполнения обязательств перед муниципальным органом, (муниципальным казенным учреждением) городского округа (прочие штрафы, неустойки, пени)	0,000	187,940	-100,0%
	935	1 16 10 12 3 01 9 000 140	Доходы от денежных взысканий (штрафов), поступающие в счет погашения задолженности, образовавшейся до 1 января 2020 года, подлежащие зачислению в бюджет муниципального образования по нормативам, действовавшим в 2019 году (Прочие доходы от денежных взысканий (штрафов))	250,000	-112,455	-45,0%
	935	1 17 01 04 0 04 0 000 180	Невыясненные поступления, зачисляемые в бюджеты городских округов	0,000	1,487	-100,0%
	935	1 17 05 04 0 04 9 000 180	Прочие неналоговые доходы бюджетов городских округов (Прочие доходы)	0,000	395,700	-100,0%
	935	2 02 30 02 4 04 0 007 150	Субвенции бюджетам городских округов на выполнение передаваемых полномочий субъектов Российской Федерации (субвенции на образование комиссий по делам несовершеннолетних и защите их прав и организацию их деятельности)	5 990,800	6 050,700	101,0%
935	2 19 60 01 0 04 0 000 150	Возврат прочих остатков субсидий, субвенций и иных межбюджетных трансфертов, имеющих целевое назначение, прошлых лет из бюджетов городских округов	0,000	-0,384	-100,0%	
Итого по главному администратору				6 277,200	7 331,299	116,8%
Администрация Кировского райо- на города Перми	936	1 13 02 99 4 04 0 030 130	Прочие доходы от компенсации затрат бюджетов городских округов (прочие доходы)	0,000	200,456	-100,0%

	936	1 14 02 04 2 04 0 000 410	Доходы от реализации имущества, находящегося в оперативном управлении учреждений, находящихся в ведении органов управления городских округов (за исключением имущества муниципальных бюджетных и автономных учреждений), в части реализации основных средств по указанному имуществу	0,000	3,663	-100,0%
	936	1 16 01 07 4 01 0 000 140	Административные штрафы, установленные главой 7 Кодекса Российской Федерации об административных правонарушениях, за административные правонарушения в области охраны собственности, выявленные должностными лицами органов муниципального контроля	0,000	115,277	-100,0%
	936	1 16 01 20 4 01 0 000 140	Административные штрафы, установленные главой 20 Кодекса Российской Федерации об административных правонарушениях, за административные правонарушения, посягающие на общественный порядок и общественную безопасность, выявленные должностными лицами органов муниципального контроля	0,000	16,957	-100,0%
	936	1 16 02 02 0 02 0 000 140	Административные штрафы, установленные законами субъектов Российской Федерации об административных правонарушениях, за нарушение муниципальных правовых актов	220,000	567,500	258,0%
	936	1 16 07 01 0 04 0 000 140	Штрафы, неустойки, пени, уплаченные в случае просрочки исполнения поставщиком (подрядчиком, исполнителем) обязательств, предусмотренных муниципальным контрактом, заключенным муниципальным органом, казенным учреждением городского округа	0,000	4,316	-100,0%
	936	1 16 07 09 0 04 9 000 140	Иные штрафы, неустойки, пени, уплаченные в соответствии с законом или договором в случае неисполнения или ненадлежащего исполнения обязательств перед муниципальным органом, (муниципальным казенным учреждением) городского округа (прочие штрафы, неустойки, пени)	0,000	10,676	-100,0%
	936	1 16 10 12 3 01 9 000 140	Доходы от денежных взысканий (штрафов), поступающие в счет погашения задолженности, образовавшейся до 1 января 2020 года, подлежащие зачислению в бюджет муниципального образования по нормативам, действовавшим в 2019 году (Прочие доходы от денежных взысканий (штрафов))	330,000	134,610	40,8%
	936	1 17 01 04 0 04 0 000 180	Невыясненные поступления, зачисляемые в бюджеты городских округов	0,000	3,500	-100,0%
	936	1 17 05 04 0 04 9 000 180	Прочие неналоговые доходы бюджетов городских округов (Прочие доходы)	0,000	2,210	-100,0%
	936	1 17 15 02 0 04 0 000 150	Инициативные платежи, зачисляемые в бюджеты городских округов	0,000	157,895	-100,0%
	936	2 02 30 02 4 04 0 007 150	Субвенции бюджетам городских округов на выполнение передаваемых полномочий субъектов Российской Федерации (субвенции на образование комиссий по делам несовершеннолетних и защите их прав и организацию их деятельности)	5 469,400	5 523,700	101,0%
	936	2 19 60 01 0 04 0 000 150	Возврат прочих остатков субсидий, субвенций и иных межбюджетных трансфертов, имеющих целевое назначение, прошлых лет из бюджетов городских округов	0,000	-70,236	-100,0%
Итого по главному администратору				6 019,400	6 670,524	110,8%
Администрация Орджоникидзевского района города Перми	937	1 13 02 99 4 04 0 030 130	Прочие доходы от компенсации затрат бюджетов городских округов (прочие доходы)	0,000	121,536	-100,0%
	937	1 14 02 04 2 04 0 000 440	Доходы от реализации имущества, находящегося в оперативном управлении учреждений, находящихся в ведении органов управления городских округов (за исключением имущества муниципальных бюджетных и автономных учреждений), в части реализации материальных запасов по указанному имуществу	0,000	2,441	-100,0%
	937	1 16 01 07 4 01 0 000 140	Административные штрафы, установленные главой 7 Кодекса Российской Федерации об административных правонарушениях, за административные правонарушения в области охраны собственности, выявленные должностными лицами органов муниципального контроля	0,000	145,000	-100,0%
	937	1 16 01 19 4 01 0 000 140	Административные штрафы, установленные главой 19 Кодекса Российской Федерации об административных правонарушениях, за административные правонарушения против порядка управления, выявленные должностными лицами органов муниципального контроля	0,000	0,300	-100,0%

	937	1 16 01 20 4 01 0 000 140	Административные штрафы, установленные главой 20 Кодекса Российской Федерации об административных правонарушениях, за административные правонарушения, посягающие на общественный порядок и общественную безопасность, выявленные должностными лицами органов муниципального контроля	0,000	2,016	-100,0%
	937	1 16 02 02 0 02 0 000 140	Административные штрафы, установленные законами субъектов Российской Федерации об административных правонарушениях, за нарушение муниципальных правовых актов	122,000	155,128	127,2%
	937	1 16 07 01 0 04 0 000 140	Штрафы, неустойки, пени, уплаченные в случае просрочки исполнения поставщиком (подрядчиком, исполнителем) обязательств, предусмотренных муниципальным контрактом, заключенным муниципальным органом, казенным учреждением городского округа	0,000	10,785	-100,0%
	937	1 16 07 09 0 04 9 000 140	Иные штрафы, неустойки, пени, уплаченные в соответствии с законом или договором в случае неисполнения или ненадлежащего исполнения обязательств перед муниципальным органом, (муниципальным казенным учреждением) городского округа (прочие штрафы, неустойки, пени)	0,000	278,988	-100,0%
	937	1 16 10 12 3 01 9 000 140	Доходы от денежных взысканий (штрафов), поступающие в счет погашения задолженности, образовавшейся до 1 января 2020 года, подлежащие зачислению в бюджет муниципального образования по нормативам, действовавшим в 2019 году (Прочие доходы от денежных взысканий (штрафов))	324,500	168,834	52,0%
	937	1 17 01 04 0 04 0 000 180	Невыясненные поступления, зачисляемые в бюджеты городских округов	0,000	-358,012	-100,0%
	937	1 17 05 04 0 04 9 000 180	Прочие неналоговые доходы бюджетов городских округов (Прочие доходы)	0,000	6,405	-100,0%
	937	1 17 15 02 0 04 0 000 150	Инициативные платежи, зачисляемые в бюджеты городских округов	0,000	193,910	-100,0%
	937	2 02 29 99 9 04 0 000 150	Прочие субсидии бюджетам городских округов	0,000	1 132,000	-100,0%
	937	2 02 30 02 4 04 0 007 150	Субвенции бюджетам городских округов на выполнение передаваемых полномочий субъектов Российской Федерации (субвенции на образование комиссий по делам несовершеннолетних и защите их прав и организацию их деятельности)	4 758,800	4 806,100	101,0%
	937	2 07 04 02 0 04 0 000 150	Поступления от денежных пожертвований, предоставляемых физическими лицами получателям средств бюджетов городских округов	0,000	376,602	-100,0%
	937	2 19 60 01 0 04 0 000 150	Возврат прочих остатков субсидий, субвенций и иных межбюджетных трансфертов, имеющих целевое назначение, прошлых лет из бюджетов городских округов	0,000	0,000	-100,0%
Итого по главному администратору				5 205,300	7 042,033	135,3%
администрация поселка Новые Ляды города Перми	938	1 13 02 99 4 04 0 030 130	Прочие доходы от компенсации затрат бюджетов городских округов (прочие доходы)	0,000	33,415	-100,0%
	938	1 16 01 07 4 01 0 000 140	Административные штрафы, установленные главой 7 Кодекса Российской Федерации об административных правонарушениях, за административные правонарушения в области охраны собственности, выявленные должностными лицами органов муниципального контроля	0,000	25,000	-100,0%
	938	1 16 02 02 0 02 0 000 140	Административные штрафы, установленные законами субъектов Российской Федерации об административных правонарушениях, за нарушение муниципальных правовых актов	0,000	4,000	-100,0%
	938	1 16 10 12 3 01 9 000 140	Доходы от денежных взысканий (штрафов), поступающие в счет погашения задолженности, образовавшейся до 1 января 2020 года, подлежащие зачислению в бюджет муниципального образования по нормативам, действовавшим в 2019 году (Прочие доходы от денежных взысканий (штрафов))	39,300	15,519	39,5%
	938	1 17 15 02 0 04 0 000 150	Инициативные платежи, зачисляемые в бюджеты городских округов	0,000	52,632	-100,0%
	938	2 02 30 02 4 04 0 007 150	Субвенции бюджетам городских округов на выполнение передаваемых полномочий субъектов Российской Федерации (субвенции на образование комиссий по делам несовершеннолетних и защите их прав и организацию их деятельности)	581,300	587,600	101,1%
	938	2 19 60 01 0 04 0 000 150	Возврат прочих остатков субсидий, субвенций и иных межбюджетных трансфертов, имеющих целевое назначение, прошлых лет из бюджетов городских округов	0,000	-3,499	-100,0%

Итого по главному администратору			620,600	714,667	115,2%	
Департамент жилищно-коммунального хозяйства администрации города Перми	940	1 11 05 32 4 04 1 000 120	Плата по соглашениям об установлении сервитута, заключенным органами местного самоуправления городских округов, государственными или муниципальными предприятиями либо государственными или муниципальными учреждениями в отношении земельных участков, находящихся в собственности городских округов (Сумма платежа (перерасчеты, недоимка и задолженность) по данному виду дохода)	0,000	34,665	-100,0%
	940	1 11 07 01 4 04 0 000 120	Доходы от перечисления части прибыли, остающейся после уплаты налогов и иных обязательных платежей муниципальных унитарных предприятий, созданных городскими округами	10 596,000	10 596,016	100,0%
	940	1 13 01 99 4 04 0 020 130	Прочие доходы от оказания платных услуг (работ) получателями средств бюджетов городских округов (прочие доходы)	529,900	1 054,466	199,0%
	940	1 13 02 99 4 04 0 030 130	Прочие доходы от компенсации затрат бюджетов городских округов (прочие доходы)	0,000	7 704,303	-100,0%
	940	1 16 01 19 4 01 0 000 140	Административные штрафы, установленные главой 19 Кодекса Российской Федерации об административных правонарушениях, за административные правонарушения против порядка управления, выявленные должностными лицами органов муниципального контроля	0,000	15,200	-100,0%
	940	1 16 02 02 0 02 0 000 140	Административные штрафы, установленные законами субъектов Российской Федерации об административных правонарушениях, за нарушение муниципальных правовых актов	0,000	191,765	-100,0%
	940	1 16 07 01 0 04 0 000 140	Штрафы, неустойки, пени, уплаченные в случае просрочки исполнения поставщиком (подрядчиком, исполнителем) обязательств, предусмотренных муниципальным контрактом, заключенным муниципальным органом, казенным учреждением городского округа	69,600	281,363	404,3%
	940	1 16 07 09 0 04 9 000 140	Иные штрафы, неустойки, пени, уплаченные в соответствии с законом или договором в случае неисполнения или ненадлежащего исполнения обязательств перед муниципальным органом, (муниципальным казенным учреждением) городского округа (прочие штрафы, неустойки, пени)	0,000	16,700	-100,0%
	940	1 16 10 08 1 04 0 000 140	Платежи в целях возмещения ущерба при расторжении муниципального контракта, заключенного с муниципальным органом городского округа (муниципальным казенным учреждением), в связи с односторонним отказом исполнителя (подрядчика) от его исполнения (за исключением муниципального контракта, финансируемого за счет средств муниципального дорожного фонда)	0,000	3,640	-100,0%
	940	1 17 01 04 0 04 0 000 180	Невыясненные поступления, зачисляемые в бюджеты городских округов	0,000	-1,209	-100,0%
	940	2 02 25 24 3 04 0 000 150	Субсидии бюджетам городских округов на строительство и реконструкцию (модернизацию) объектов питьевого водоснабжения	364 506,579	357 630,526	98,1%
	940	2 02 25 55 5 04 0 000 150	Субсидии бюджетам городских округов на реализацию программ формирования современной городской среды	337 569,500	343 939,646	101,9%
	940	2 19 25 55 5 04 0 000 150	Возврат остатков субсидий на реализацию программ формирования современной городской среды из бюджетов городских округов	0,000	-56,814	-100,0%
Итого по главному администратору			713 271,579	721 410,267	101,1%	
управление капитального строительства администрации города Перми	942	1 13 02 99 4 04 0 030 130	Прочие доходы от компенсации затрат бюджетов городских округов (прочие доходы)	0,000	214,154	-100,0%
	942	1 16 07 01 0 04 0 000 140	Штрафы, неустойки, пени, уплаченные в случае просрочки исполнения поставщиком (подрядчиком, исполнителем) обязательств, предусмотренных муниципальным контрактом, заключенным муниципальным органом, казенным учреждением городского округа	1 403,300	1 536,014	109,5%
	942	1 16 07 09 0 04 9 000 140	Иные штрафы, неустойки, пени, уплаченные в соответствии с законом или договором в случае неисполнения или ненадлежащего исполнения обязательств перед муниципальным органом, (муниципальным казенным учреждением) городского округа (прочие штрафы, неустойки, пени)	0,000	50,000	-100,0%
	942	2 02 20 07 7 04 0 000 150	Субсидии бюджетам городских округов на софинансирование капитальных вложений в объекты муниципальной собственности	376 700,975	167 818,590	44,5%

	942	2 02 25 23 2 04 0 000 150	Субсидии бюджетам городских округов на создание дополнительных мест для детей в возрасте от 1,5 до 3 лет в образовательных организациях, осуществляющих образовательную деятельность по образовательным программам дошкольного образования	9 351,263	7 180,577	76,8%
	942	2 02 25 30 5 04 0 000 150	Субсидии бюджетам городских округов на создание новых мест в общеобразовательных организациях в связи с ростом числа обучающихся, вызванным демографическим фактором	0,000	236 886,632	-100,0%
	942	2 02 25 52 0 04 0 000 150	Субсидии бюджетам городских округов на реализацию мероприятий по созданию в субъектах Российской Федерации новых мест в общеобразовательных организациях	335 828,700	632 451,781	188,3%
	942	2 02 29 99 9 04 0 000 150	Прочие субсидии бюджетам городских округов	107 787,600	53 893,800	50,0%
	942	2 19 60 01 0 04 0 000 150	Возврат прочих остатков субсидий, субвенций и иных межбюджетных трансфертов, имеющих целевое назначение, прошлых лет из бюджетов городских округов	0,000	-18 866,508	-100,0%
Итого по главному администратору				831 071,838	1 081 165,040	130,1%
Департамент дорог и благоустройства администрации города Перми	944	1 08 07 17 3 01 0 000 110	Государственная пошлина за выдачу органом местного самоуправления городского округа специального разрешения на движение по автомобильным дорогам транспортных средств, осуществляющих перевозки опасных, тяжеловесных и (или) крупногабаритных грузов, зачисляемая в бюджеты городских округов	1 398,400	1 048,320	75,0%
	944	1 11 05 03 4 04 1 000 120	Доходы от сдачи в аренду имущества, находящегося в оперативном управлении органов управления городских округов и созданных ими учреждений (за исключением имущества муниципальных бюджетных и автономных учреждений) (Платежи (перерасчеты) по данному виду дохода)	841,100	839,915	99,9%
	944	1 11 05 09 2 04 0 000 120	Доходы от предоставления на платной основе парковок (парковочных мест), расположенных на автомобильных дорогах общего пользования местного значения и местах внеуличной дорожной сети, относящихся к собственности городских округов	83 486,330	99 096,944	118,7%
	944	1 11 05 32 4 04 1 000 120	Плата по соглашениям об установлении сервитута, заключенным органами местного самоуправления городских округов, государственными или муниципальными предприятиями либо государственными или муниципальными учреждениями в отношении земельных участков, находящихся в собственности городских округов (Сумма платежа (перерасчеты, недоимка и задолженность) по данному виду дохода)	0,000	792,542	-100,0%
	944	1 11 07 01 4 04 0 000 120	Доходы от перечисления части прибыли, остающейся после уплаты налогов и иных обязательных платежей муниципальных унитарных предприятий, созданных городскими округами	7 314,800	7 314,830	100,0%
	944	1 13 01 53 0 04 0 000 130	Плата за оказание услуг по присоединению объектов дорожного сервиса к автомобильным дорогам общего пользования местного значения, зачисляемая в бюджеты городских округов	0,000	-1,015	-100,0%
	944	1 13 02 99 4 04 0 030 130	Прочие доходы от компенсации затрат бюджетов городских округов (прочие доходы)	0,000	819,667	-100,0%
	944	1 16 02 02 0 02 0 000 140	Административные штрафы, установленные законами субъектов Российской Федерации об административных правонарушениях, за нарушение муниципальных правовых актов	94 078,710	115 273,842	122,5%
	944	1 16 07 01 0 04 0 000 140	Штрафы, неустойки, пени, уплаченные в случае просрочки исполнения поставщиком (подрядчиком, исполнителем) обязательств, предусмотренных муниципальным контрактом, заключенным муниципальным органом, казенным учреждением городского округа	307,300	2 405,274	782,7%
	944	1 16 07 09 0 04 9 000 140	Иные штрафы, неустойки, пени, уплаченные в соответствии с законом или договором в случае неисполнения или ненадлежащего исполнения обязательств перед муниципальным органом, (муниципальным казенным учреждением) городского округа (прочие штрафы, неустойки, пени)	0,000	848,344	-100,0%
	944	1 16 10 03 2 04 0 000 140	Прочее возмещение ущерба, причиненного муниципальному имуществу городского округа (за исключением имущества, закрепленного за муниципальными бюджетными (автономными) учреждениями, унитарными предприятиями)	0,000	38,294	-100,0%

	944	1 16 10 06 1 04 0 000 140	Платежи в целях возмещения убытков, причиненных уклонением от заключения с муниципальным органом городского округа (муниципальным казенным учреждением) муниципального контракта, а также иные денежные средства, подлежащие зачислению в бюджет городского округа за нарушение законодательства Российской Федерации о контрактной системе в сфере закупок товаров, работ, услуг для обеспечения государственных и муниципальных нужд (за исключением муниципального контракта, финансируемого за счет средств муниципального дорожного фонда)	0,000	521,695	-100,0%
	944	1 16 10 06 2 04 0 000 140	Платежи в целях возмещения убытков, причиненных уклонением от заключения с муниципальным органом городского округа (муниципальным казенным учреждением) муниципального контракта, финансируемого за счет средств муниципального дорожного фонда, а также иные денежные средства, подлежащие зачислению в бюджет городского округа за нарушение законодательства Российской Федерации о контрактной системе в сфере закупок товаров, работ, услуг для обеспечения государственных и муниципальных нужд	0,000	-44,496	-100,0%
	944	1 16 10 12 3 01 9 000 140	Доходы от денежных взысканий (штрафов), поступающие в счет погашения задолженности, образовавшейся до 1 января 2020 года, подлежащие зачислению в бюджет муниципального образования по нормативам, действовавшим в 2019 году (Прочие доходы от денежных взысканий (штрафов))	5 836,000	8 565,989	146,8%
	944	1 16 11 06 4 01 0 000 140	Платежи, уплачиваемые в целях возмещения вреда, причиняемого автомобильным дорогам местного значения транспортными средствами, осуществляющими перевозки тяжеловесных и (или) крупногабаритных грузов	1 787,200	1 421,553	79,5%
	944	1 17 01 04 0 04 0 000 180	Невыясненные поступления, зачисляемые в бюджеты городских округов	0,000	-0,490	-100,0%
	944	2 02 20 07 7 04 0 000 150	Субсидии бюджетам городских округов на софинансирование капитальных вложений в объекты муниципальной собственности	1 581 786,817	1 142 458,126	72,2%
	944	2 02 29 99 9 04 0 000 150	Прочие субсидии бюджетам городских округов	1 750 886,200	1 709 462,706	97,6%
	944	2 02 45 39 3 04 0 000 150	Межбюджетные трансферты, передаваемые бюджетам городских округов на финансовое обеспечение дорожной деятельности в рамках реализации национального проекта «Безопасные и качественные автомобильные дороги»	605 350,300	605 350,266	100,0%
	944	2 02 49 99 9 04 0 000 150	Прочие межбюджетные трансферты, передаваемые бюджетам городских округов	2 462 496,400	0,000	0,0%
Итого по главному администратору				6 595 569,557	3 696 212,306	56,0%
Департамент транспорта администрации города Перми	945	1 11 07 01 4 04 0 000 120	Доходы от перечисления части прибыли, остающейся после уплаты налогов и иных обязательных платежей муниципальных унитарных предприятий, созданных городскими округами	11 801,700	11 801,672	100,0%
	945	1 13 02 99 4 04 0 010 130	Прочие доходы от компенсации затрат бюджетов городских округов (средства от реализации льготных проездных документов)	198 626,174	165 557,033	83,4%
	945	1 13 02 99 4 04 0 015 130	Прочие доходы от компенсации затрат бюджетов городских округов (средства от реализации единых проездных документов)	9 856,351	4 973,633	50,5%
	945	1 13 02 99 4 04 0 020 130	Прочие доходы от компенсации затрат бюджетов городских округов (доходы от перечисления платы за проезд пассажиров и провоз багажа)	3 472 682,725	3 380 860,457	97,4%
	945	1 13 02 99 4 04 0 030 130	Прочие доходы от компенсации затрат бюджетов городских округов (прочие доходы)	0,000	807,228	-100,0%
	945	1 16 02 02 0 02 0 000 140	Административные штрафы, установленные законами субъектов Российской Федерации об административных правонарушениях, за нарушение муниципальных правовых актов	0,000	23,507	-100,0%
	945	1 16 07 01 0 04 0 000 140	Штрафы, неустойки, пени, уплаченные в случае просрочки исполнения поставщиком (подрядчиком, исполнителем) обязательств, предусмотренных муниципальным контрактом, заключенным муниципальным органом, казенным учреждением городского округа	294,200	294,168	100,0%
	945	1 16 07 09 0 04 9 000 140	Иные штрафы, неустойки, пени, уплаченные в соответствии с законом или договором в случае неисполнения или ненадлежащего исполнения обязательств перед муниципальным органом, (муниципальным казенным учреждением) городского округа (прочие штрафы, неустойки, пени)	28 904,200	17 235,424	59,6%

	945	1 16 10 12 3 01 9 000 140	Доходы от денежных взысканий (штрафов), поступающие в счет погашения задолженности, образовавшейся до 1 января 2020 года, подлежащие зачислению в бюджет муниципального образования по нормативам, действовавшим в 2019 году (Прочие доходы от денежных взысканий (штрафов))	0,000	-237,015	-100,0%
	945	2 02 29 99 9 04 0 000 150	Прочие субсидии бюджетам городских округов	312 643,800	177 264,117	56,7%
	945	2 02 30 02 4 04 0 012 150	Субвенции бюджетам городских округов на выполнение передаваемых полномочий субъектов Российской Федерации (субвенции на осуществление полномочий по регулированию тарифов на перевозки пассажиров и багажа автомобильным и городским электрическим транспортом на поселенческих, районных и межмуниципальных маршрутах городского, пригородного и междугородного сообщений)	39,100	39,504	101,0%
	945	2 02 49 99 9 04 0 000 150	Прочие межбюджетные трансферты, передаваемые бюджетам городских округов	289 557,153	209 122,428	72,2%
	945	2 19 60 01 0 04 0 000 150	Возврат прочих остатков субсидий, субвенций и иных межбюджетных трансфертов, имеющих целевое назначение, прошлых лет из бюджетов городских округов	0,000	-1 269,962	-100,0%
Итого по главному администратору				4 324 405,403	3 966 472,194	91,7%
Контрольный департамент администрации города Перми	950	1 13 02 99 4 04 0 030 130	Прочие доходы от компенсации затрат бюджетов городских округов (прочие доходы)	0,000	60,260	-100,0%
	950	1 16 02 02 0 02 0 000 140	Административные штрафы, установленные законами субъектов Российской Федерации об административных правонарушениях, за нарушение муниципальных правовых актов	0,000	1 905,563	-100,0%
	950	1 16 07 01 0 04 0 000 140	Штрафы, неустойки, пени, уплаченные в случае просрочки исполнения поставщиком (подрядчиком, исполнителем) обязательств, предусмотренных муниципальным контрактом, заключенным муниципальным органом, казенным учреждением городского округа	0,000	1,938	-100,0%
	950	1 16 07 09 0 04 9 000 140	Иные штрафы, неустойки, пени, уплаченные в соответствии с законом или договором в случае неисполнения или ненадлежащего исполнения обязательств перед муниципальным органом, (муниципальным казенным учреждением) городского округа (прочие штрафы, неустойки, пени)	0,000	184,478	-100,0%
	950	2 02 30 02 4 04 0 008 150	Субвенции бюджетам городских округов на выполнение передаваемых полномочий субъектов Российской Федерации (субвенции на составление протоколов об административных правонарушениях)	643,800	643,800	100,0%
	950	2 02 30 02 4 04 0 036 150	Субвенции бюджетам городских округов на выполнение передаваемых полномочий субъектов Российской Федерации (субвенции на осуществление государственных полномочий по созданию и организации деятельности административных комиссий)	10 688,800	10 788,500	100,9%
	950	2 19 60 01 0 04 0 000 150	Возврат прочих остатков субсидий, субвенций и иных межбюджетных трансфертов, имеющих целевое назначение, прошлых лет из бюджетов городских округов	0,000	-70,547	-100,0%
Итого по главному администратору				11 332,600	13 513,992	119,2%
департамент экономики и промышленной политики администрации города Перми	951	1 08 07 15 0 01 0 000 110	Государственная пошлина за выдачу разрешения на установку рекламной конструкции	210,000	105,000	50,0%
	951	1 13 02 99 4 04 0 030 130	Прочие доходы от компенсации затрат бюджетов городских округов (прочие доходы)	0,000	193,853	-100,0%
	951	1 16 07 01 0 04 0 000 140	Штрафы, неустойки, пени, уплаченные в случае просрочки исполнения поставщиком (подрядчиком, исполнителем) обязательств, предусмотренных муниципальным контрактом, заключенным муниципальным органом, казенным учреждением городского округа	0,000	23,407	-100,0%
	951	1 16 07 09 0 04 1 700 140	Иные штрафы, неустойки, пени, уплаченные в соответствии с законом или договором в случае неисполнения или ненадлежащего исполнения обязательств перед муниципальным органом, (муниципальным казенным учреждением) городского округа (штрафы, неустойки, пени, уплаченные по договорам на размещение нестационарных торговых объектов)	0,000	2 478,219	-100,0%
	951	1 16 10 12 3 01 1 700 140	Доходы от денежных взысканий (штрафов), поступающие в счет погашения задолженности, образовавшейся до 1 января 2020 года, подлежащие зачислению в бюджет муниципального образования по нормативам, действовавшим в 2019 году (Штрафы, неустойки, пени, уплаченные по договорам на размещение нестационарных торговых объектов)	0,000	14,102	-100,0%

	951	1 17 01 04 0 04 0 000 180	Невыясненные поступления, зачисляемые в бюджеты городских округов	0,000	12,040	-100,0%
	951	1 17 05 04 0 04 1 000 180	Прочие неналоговые доходы бюджетов городских округов (Доходы по договорам на размещение рекламных конструкций)	78 200,700	78 792,407	100,8%
	951	1 17 05 04 0 04 2 000 180	Прочие неналоговые доходы бюджетов городских округов (Доходы по договорам на размещение нестационарных торговых объектов)	28 852,600	24 642,267	85,4%
Итого по главному администратору				107 263,300	106 261,295	99,1%
Департамент социальной политики администрации города Перми	955	1 11 07 01 4 04 0 000 120	Доходы от перечисления части прибыли, остающейся после уплаты налогов и иных обязательных платежей муниципальных унитарных предприятий, созданных городскими округами	8 566,500	8 566,500	100,0%
	955	1 13 02 99 4 04 0 030 130	Прочие доходы от компенсации затрат бюджетов городских округов (прочие доходы)	0,000	210,811	-100,0%
	955	1 16 07 01 0 04 0 000 140	Штрафы, неустойки, пени, уплаченные в случае просрочки исполнения поставщиком (подрядчиком, исполнителем) обязательств, предусмотренных муниципальным контрактом, заключенным муниципальным органом, казенным учреждением городского округа	0,000	0,006	-100,0%
	955	1 16 07 09 0 04 9 000 140	Иные штрафы, неустойки, пени, уплаченные в соответствии с законом или договором в случае неисполнения или ненадлежащего исполнения обязательств перед муниципальным органом, (муниципальным казенным учреждением) городского округа (прочие штрафы, неустойки, пени)	0,000	2,167	-100,0%
	955	1 16 10 12 3 01 9 000 140	Доходы от денежных взысканий (штрафов), поступающие в счет погашения задолженности, образовавшейся до 1 января 2020 года, подлежащие зачислению в бюджет муниципального образования по нормативам, действовавшим в 2019 году (Прочие доходы от денежных взысканий (штрафов))	0,000	37,260	-100,0%
	955	2 02 30 02 4 04 0 007 150	Субвенции бюджетам городских округов на выполнение передаваемых полномочий субъектов Российской Федерации (субвенции на образование комиссий по делам несовершеннолетних и защите их прав и организацию их деятельности)	574,000	579,600	101,0%
	955	2 02 30 02 4 04 0 033 150	Субвенции бюджетам городских округов на выполнение передаваемых полномочий субъектов Российской Федерации (субвенции на организацию и обеспечение отдыха детей и их оздоровления)	201 098,400	197 423,400	98,2%
	955	2 19 60 01 0 04 0 000 150	Возврат прочих остатков субсидий, субвенций и иных межбюджетных трансфертов, имеющих целевое назначение, прошлых лет из бюджетов городских округов	0,000	-33 655,403	-100,0%
Итого по главному администратору				210 238,900	173 164,341	82,4%
Департамент общественной безопасности администрации города Перми	964	1 11 05 32 4 04 1 000 120	Плата по соглашениям об установлении сервитута, заключенным органами местного самоуправления городских округов, государственными или муниципальными предприятиями либо государственными или муниципальными учреждениями в отношении земельных участков, находящихся в собственности городских округов (Сумма платежа (перерасчеты, недоимка и задолженность) по данному виду дохода)	0,000	69,936	-100,0%
	964	1 13 01 99 4 04 0 020 130	Прочие доходы от оказания платных услуг (работ) получателями средств бюджетов городских округов (прочие доходы)	301,500	655,500	217,4%
	964	1 13 02 99 4 04 0 030 130	Прочие доходы от компенсации затрат бюджетов городских округов (прочие доходы)	0,000	204,965	-100,0%
	964	1 14 02 04 2 04 0 000 440	Доходы от реализации имущества, находящегося в оперативном управлении учреждений, находящихся в ведении органов управления городских округов (за исключением имущества муниципальных бюджетных и автономных учреждений), в части реализации материальных запасов по указанному имуществу	0,000	19,486	-100,0%
	964	1 16 07 01 0 04 0 000 140	Штрафы, неустойки, пени, уплаченные в случае просрочки исполнения поставщиком (подрядчиком, исполнителем) обязательств, предусмотренных муниципальным контрактом, заключенным муниципальным органом, казенным учреждением городского округа	0,000	9,490	-100,0%
	964	2 02 29 99 9 04 0 000 150	Прочие субсидии бюджетам городских округов	1 456,800	1 456,800	100,0%

	964	2 02 35 12 0 04 0 000 150	Субвенции бюджетам городских округов на осуществление полномочий по составлению (изменению) списков кандидатов в присяжные заседатели федеральных судов общей юрисдикции в Российской Федерации	450,700	203,824	45,2%
Итого по главному администратору				2 209,000	2 620,001	118,6%
Администрация города Перми	975	1 11 05 03 4 04 1 000 120	Доходы от сдачи в аренду имущества, находящегося в оперативном управлении органов управления городских округов и созданных ими учреждений (за исключением имущества муниципальных бюджетных и автономных учреждений) (Платежи (перерасчеты) по данному виду дохода)	1 035,000	724,818	70,0%
	975	1 13 02 06 4 04 0 000 130	Доходы, поступающие в порядке возмещения расходов, понесенных в связи с эксплуатацией имущества городских округов	906,500	6 085,426	671,3%
	975	1 13 02 99 4 04 0 030 130	Прочие доходы от компенсации затрат бюджетов городских округов (прочие доходы)	0,000	147,295	-100,0%
	975	1 16 07 01 0 04 0 000 140	Штрафы, неустойки, пени, уплаченные в случае просрочки исполнения поставщиком (подрядчиком, исполнителем) обязательств, предусмотренных муниципальным контрактом, заключенным муниципальным органом, казенным учреждением городского округа	0,000	23,078	-100,0%
	975	1 16 07 09 0 04 9 000 140	Иные штрафы, неустойки, пени, уплаченные в соответствии с законом или договором в случае неисполнения или ненадлежащего исполнения обязательств перед муниципальным органом, (муниципальным казенным учреждением) городского округа (прочие штрафы, неустойки, пени)	0,000	1,000	-100,0%
	975	1 16 10 06 1 04 0 000 140	Платежи в целях возмещения убытков, причиненных уклонением от заключения с муниципальным органом городского округа (муниципальным казенным учреждением) муниципального контракта, а также иные денежные средства, подлежащие зачислению в бюджет городского округа за нарушение законодательства Российской Федерации о контрактной системе в сфере закупок товаров, работ, услуг для обеспечения государственных и муниципальных нужд (за исключением муниципального контракта, финансируемого за счет средств муниципального дорожного фонда)	0,000	0,702	-100,0%
	975	1 17 01 04 0 04 0 000 180	Невыясненные поступления, зачисляемые в бюджеты городских округов	0,000	8,118	-100,0%
	975	2 02 35 46 9 04 0 000 150	Субвенции бюджетам городских округов на проведение Всероссийской переписи населения 2020 года	0,000	1 597,997	-100,0%
	975	2 02 49 99 9 04 0 000 150	Прочие межбюджетные трансферты, передаваемые бюджетам городских округов	0,000	430,000	-100,0%
Итого по главному администратору				1 941,500	9 018,434	464,5%
Комитет по физической культуре и спорту администрации города Перми	976	1 11 05 32 4 04 1 000 120	Плата по соглашениям об установлении сервитута, заключенным органами местного самоуправления городских округов, государственными или муниципальными предприятиями либо государственными или муниципальными учреждениями в отношении земельных участков, находящихся в собственности городских округов (Сумма платежа (перерасчеты, недоимка и задолженность) по данному виду дохода)	0,000	45,321	-100,0%
	976	1 13 02 99 4 04 0 030 130	Прочие доходы от компенсации затрат бюджетов городских округов (прочие доходы)	0,000	1 003,859	-100,0%
	976	1 16 07 09 0 04 9 000 140	Иные штрафы, неустойки, пени, уплаченные в соответствии с законом или договором в случае неисполнения или ненадлежащего исполнения обязательств перед муниципальным органом, (муниципальным казенным учреждением) городского округа (прочие штрафы, неустойки, пени)	0,000	1,000	-100,0%
	976	2 02 25 08 1 04 0 000 150	Субсидии бюджетам городских округов на государственную поддержку спортивных организаций, осуществляющих подготовку спортивного резерва для спортивных сборных команд, в том числе спортивных сборных команд Российской Федерации	1 790,020	1 790,020	100,0%
	976	2 02 29 99 9 04 0 000 150	Прочие субсидии бюджетам городских округов	186,800	6 627,424	3547,9%
	976	2 18 04 01 0 04 0 000 150	Доходы бюджетов городских округов от возврата бюджетными учреждениями остатков субсидий прошлых лет	24,388	59,341	243,3%
	976	2 18 04 02 0 04 0 000 150	Доходы бюджетов городских округов от возврата автономными учреждениями остатков субсидий прошлых лет	757,186	1 258,848	166,3%
	976	2 19 60 01 0 04 0 000 150	Возврат прочих остатков субсидий, субвенций и иных межбюджетных трансфертов, имеющих целевое назначение, прошлых лет из бюджетов городских округов	0,000	-254,416	-100,0%
Итого по главному администратору				2 758,394	10 531,397	381,8%

Контрольно-счетная палата города Перми	977	1 13 02 99 4 04 0 030 130	Прочие доходы от компенсации затрат бюджетов городских округов (прочие доходы)	0,000	31,545	-100,0%
	977	1 16 01 15 7 01 0 000 140	Административные штрафы, установленные главой 15 Кодекса Российской Федерации об административных правонарушениях, за административные правонарушения в области финансов, связанные с нецелевым использованием бюджетных средств, невозвратом либо несвоевременным возвратом бюджетного кредита, неперечислением либо несвоевременным перечислением платы за пользование бюджетным кредитом, нарушением условий предоставления бюджетного кредита, нарушением порядка и (или) условий предоставления (расходования) межбюджетных трансфертов, нарушением условий предоставления бюджетных инвестиций, субсидий юридическим лицам, индивидуальным предпринимателям и физическим лицам, подлежащие зачислению в бюджет муниципального образования	0,000	185,000	-100,0%
	977	1 16 10 12 3 01 9 000 140	Доходы от денежных взысканий (штрафов), поступающие в счет погашения задолженности, образовавшейся до 1 января 2020 года, подлежащие зачислению в бюджет муниципального образования по нормативам, действовавшим в 2019 году (Прочие доходы от денежных взысканий (штрафов))	0,000	5,000	-100,0%
Итого по главному администратору				0,000	221,545	-100,0%
Пермская городская Дума	985	1 13 02 99 4 04 0 030 130	Прочие доходы от компенсации затрат бюджетов городских округов (прочие доходы)	0,000	10,372	-100,0%
	985	1 16 07 01 0 04 0 000 140	Штрафы, неустойки, пени, уплаченные в случае просрочки исполнения поставщиком (подрядчиком, исполнителем) обязательств, предусмотренных муниципальным контрактом, заключенным муниципальным органом, казенным учреждением городского округа	0,000	0,608	-100,0%
	985	1 16 07 09 0 04 9 000 140	Иные штрафы, неустойки, пени, уплаченные в соответствии с законом или договором в случае неисполнения или ненадлежащего исполнения обязательств перед муниципальным органом, (муниципальным казенным учреждением) городского округа (прочие штрафы, неустойки, пени)	0,000	5,000	-100,0%
Итого по главному администратору				0,000	15,980	-100,0%
Управление жилищных отношений администрации города Перми	991	1 11 09 04 4 04 0 000 120	Прочие поступления от использования имущества, находящегося в собственности городских округов (за исключением имущества муниципальных бюджетных и автономных учреждений, а также имущества муниципальных унитарных предприятий, в том числе казенных)	57 362,100	57 053,103	99,5%
	991	1 13 02 99 4 04 0 030 130	Прочие доходы от компенсации затрат бюджетов городских округов (прочие доходы)	3 699,700	8 647,408	233,7%
	991	1 14 01 04 0 04 0 000 410	Доходы от продажи квартир, находящихся в собственности городских округов	0,000	8 034,433	-100,0%
	991	1 16 07 01 0 04 0 000 140	Штрафы, неустойки, пени, уплаченные в случае просрочки исполнения поставщиком (подрядчиком, исполнителем) обязательств, предусмотренных муниципальным контрактом, заключенным муниципальным органом, казенным учреждением городского округа	405,300	1 982,092	489,0%
	991	1 16 07 09 0 04 9 000 140	Иные штрафы, неустойки, пени, уплаченные в соответствии с законом или договором в случае неисполнения или ненадлежащего исполнения обязательств перед муниципальным органом, (муниципальным казенным учреждением) городского округа (прочие штрафы, неустойки, пени)	0,000	119,777	-100,0%
	991	1 16 10 06 1 04 0 000 140	Платежи в целях возмещения убытков, причиненных уклонением от заключения с муниципальным органом городского округа (муниципальным казенным учреждением) муниципального контракта, а также иные денежные средства, подлежащие зачислению в бюджет городского округа за нарушение законодательства Российской Федерации о контрактной системе в сфере закупок товаров, работ, услуг для обеспечения государственных и муниципальных нужд (за исключением муниципального контракта, финансируемого за счет средств муниципального дорожного фонда)	0,000	11,993	-100,0%
	991	1 16 10 12 3 01 9 000 140	Доходы от денежных взысканий (штрафов), поступающие в счет погашения задолженности, образовавшейся до 1 января 2020 года, подлежащие зачислению в бюджет муниципального образования по нормативам, действовавшим в 2019 году (Прочие доходы от денежных взысканий (штрафов))	0,000	2 078,089	-100,0%

	991	1 17 01 04 0 04 0 000 180	Невыясненные поступления, зачисляемые в бюджеты городских округов	0,000	8,864	-100,0%
	991	2 02 25 49 7 04 0 000 150	Субсидии бюджетам городских округов на реализацию мероприятий по обеспечению жильем молодых семей	0,000	19 566,411	-100,0%
	991	2 02 29 99 9 04 0 000 150	Прочие субсидии бюджетам городских округов	660 695,400	649 854,434	98,4%
	991	2 02 30 02 4 04 0 015 150	Субвенции бюджетам городских округов на выполнение передаваемых полномочий субъектов Российской Федерации (субвенции на выполнение полномочий по постановке на учет граждан, имеющих право на получение жилищных субсидий в связи с переселением из районов Крайнего Севера и приравненных к ним местностей)	8,100	8,136	100,4%
	991	2 02 30 02 4 04 0 027 150	Субвенции бюджетам городских округов на выполнение передаваемых полномочий субъектов Российской Федерации (субвенции на осуществление государственных полномочий по обеспечению жилыми помещениями реабилитированных лиц, имеющих инвалидность или являющихся пенсионерами, и проживающих совместно членов их семей)	35,900	3 819,750	10640,0%
	991	2 02 30 02 4 04 0 038 150	Субвенции бюджетам городских округов на выполнение передаваемых полномочий субъектов Российской Федерации (субвенции на организацию осуществления государственных полномочий по обеспечению жилыми помещениями детей-сирот и детей, оставшихся без попечения родителей, лиц из числа детей-сироты детей, оставшихся без попечения родителей)	2 466,900	2 491,800	101,0%
	991	2 02 35 08 2 04 0 000 150	Субвенции бюджетам городских округов на предоставление жилых помещений детям-сиротам и детям, оставшимся без попечения родителей, лицам из их числа по договорам найма специализированных жилых помещений	264 752,700	125 953,596	47,6%
	991	2 02 35 13 4 04 0 000 150	Субвенции бюджетам городских округов на осуществление полномочий по обеспечению жильем отдельных категорий граждан, установленных Федеральным законом от 12 января 1995 года № 5-ФЗ «О ветеранах», в соответствии с Указом Президента Российской Федерации от 7 мая 2008 года № 714 «Об обеспечении жильем ветеранов Великой Отечественной войны 1941 - 1945 годов»	0,000	6 603,012	-100,0%
	991	2 02 35 13 5 04 0 000 150	Субвенции бюджетам городских округов на осуществление полномочий по обеспечению жильем отдельных категорий граждан, установленных Федеральным законом от 12 января 1995 года № 5-ФЗ «О ветеранах»	53 900,300	3 223,494	6,0%
	991	2 02 35 17 6 04 0 000 150	Субвенции бюджетам городских округов на осуществление полномочий по обеспечению жильем отдельных категорий граждан, установленных Федеральным законом от 24 ноября 1995 года № 181-ФЗ «О социальной защите инвалидов в Российской Федерации»	61 712,000	7 241,688	11,7%
	991	2 02 39 99 9 04 0 000 150	Прочие субвенции бюджетам городских округов	8 150,000	4 594,429	56,4%
	991	2 02 49 99 9 04 0 000 150	Прочие межбюджетные трансферты, передаваемые бюджетам городских округов	1 651 924,694	1 710 253,657	103,5%
	991	2 19 25 49 7 04 0 000 150	Возврат остатков субсидий на реализацию мероприятий по обеспечению жильем молодых семей из бюджетов городских округов	0,000	-2 640,144	-100,0%
	991	2 19 35 13 5 04 0 000 150	Возврат остатков субвенций на осуществление полномочий по обеспечению жильем отдельных категорий граждан, установленных Федеральным законом от 12 января 1995 года № 5-ФЗ «О ветеранах», из бюджетов городских округов	0,000	-2 337,588	-100,0%
	991	2 19 35 17 6 04 0 000 150	Возврат остатков субвенций на осуществление полномочий по обеспечению жильем отдельных категорий граждан, установленных Федеральным законом от 24 ноября 1995 года № 181-ФЗ «О социальной защите инвалидов в Российской Федерации», из бюджетов городских округов	0,000	-2 343,492	-100,0%
	991	2 19 60 01 0 04 0 000 150	Возврат прочих остатков субсидий, субвенций и иных межбюджетных трансфертов, имеющих целевое назначение, прошлых лет из бюджетов городских округов	0,000	-3 733,364	-100,0%
Итого по главному администратору				2 765 113,094	2 600 491,578	94,0%
Департамент земельных отношений администрации города Перми	992	1 11 05 01 2 04 1 000 120	Доходы, получаемые в виде арендной платы за земельные участки, государственная собственность на которые не разграничена и которые расположены в границах городских округов, а также средства от продажи права на заключение договоров аренды указанных земельных участков (Сумма платежа (перерасчеты, недоимка и задолженность), кроме средств от продажи права на заключение договоров аренды по результатам аукциона и суммы платежей по договорам аренды, заключенным по итогам аукциона)	351 038,800	291 336,172	83,0%

992	1 11 05 01 2 04 1 020 120	Доходы, получаемые в виде арендной платы за земельные участки, государственная собственность на которые не разграничена и которые расположены в границах городских округов, а также средства от продажи права на заключение договоров аренды указанных земельных участков (Средства от продажи права на заключение договоров аренды по результатам аукциона)	193 713,700	246 479,426	127,2%
992	1 11 05 02 4 04 1 000 120	Доходы, получаемые в виде арендной платы, а также средства от продажи права на заключение договоров аренды за земли, находящиеся в собственности городских округов (за исключением земельных участков муниципальных бюджетных и автономных учреждений) (Сумма платежа (перерасчеты, недоимка и задолженность) по данному виду дохода, кроме средств от продажи права на заключение договоров аренды по результатам аукциона и суммы платежей по договорам аренды, заключенным по итогам аукциона)	68 453,900	32 170,149	47,0%
992	1 11 05 02 4 04 1 020 120	Доходы, получаемые в виде арендной платы, а также средства от продажи права на заключение договоров аренды за земли, находящиеся в собственности городских округов (за исключением земельных участков муниципальных бюджетных и автономных учреждений) (Средства от продажи права на заключение договоров аренды по результатам аукциона)	0,000	-2 791,750	-100,0%
992	1 11 05 31 2 04 1 000 120	Плата по соглашениям об установлении сервитута, заключенным органами местного самоуправления городских округов, государственными или муниципальными предприятиями либо государственными или муниципальными учреждениями в отношении земельных участков, государственная собственность на которые не разграничена и которые расположены в границах городских округов (Сумма платежа (перерасчеты, недоимка и задолженность) по данному виду дохода)	1 613,900	888,118	55,0%
992	1 11 05 32 4 04 1 000 120	Плата по соглашениям об установлении сервитута, заключенным органами местного самоуправления городских округов, государственными или муниципальными предприятиями либо государственными или муниципальными учреждениями в отношении земельных участков, находящихся в собственности городских округов (Сумма платежа (перерасчеты, недоимка и задолженность) по данному виду дохода)	78,600	2 679,189	3408,6%
992	1 11 05 41 0 04 1 000 120	Плата за публичный сервитут, предусмотренная решением уполномоченного органа об установлении публичного сервитута в отношении земельных участков, государственная собственность на которые не разграничена и которые расположены в границах городских округов и не предоставленных гражданам или юридическим лицам (за исключением органов государственной власти (государственных органов), органов местного самоуправления (муниципальных органов), органов управления государственными внебюджетными фондами и казенных учреждений) (Сумма платежа (перерасчеты, недоимка и задолженность) по данному виду дохода)	0,000	19,059	-100,0%
992	1 11 05 42 0 04 1 000 120	Плата за публичный сервитут, предусмотренная решением уполномоченного органа об установлении публичного сервитута в отношении земельных участков, находящихся в собственности городских округов и не предоставленных гражданам или юридическим лицам (за исключением органов государственной власти (государственных органов), органов местного самоуправления (муниципальных органов), органов управления государственными внебюджетными фондами и казенных учреждений) (Сумма платежа (перерасчеты, недоимка и задолженность) по данному виду дохода)	0,000	7,252	-100,0%
992	1 13 02 99 4 04 0 030 130	Прочие доходы от компенсации затрат бюджетов городских округов (прочие доходы)	0,000	24,930	-100,0%
992	1 14 06 01 2 04 0 000 430	Доходы от продажи земельных участков, государственная собственность на которые не разграничена и которые расположены в границах городских округов	107 720,600	65 039,656	60,4%
992	1 14 06 02 4 04 0 000 430	Доходы от продажи земельных участков, находящихся в собственности городских округов (за исключением земельных участков муниципальных бюджетных и автономных учреждений)	0,000	842,593	-100,0%

992	1 14 06 31 2 04 0 000 430	Плата за увеличение площади земельных участков, находящихся в частной собственности, в результате перераспределения таких земельных участков и земель (или) земельных участков, государственная собственность на которые не разграничена и которые расположены в границах городских округов	35 893,600	44 769,787	124,7%
992	1 16 07 01 0 04 0 000 140	Штрафы, неустойки, пени, уплаченные в случае просрочки исполнения поставщиком (подрядчиком, исполнителем) обязательств, предусмотренных муниципальным контрактом, заключенным муниципальным органом, казенным учреждением городского округа	0,000	-99,697	-100,0%
992	1 16 07 09 0 04 1 120 140	Иные штрафы, неустойки, пени, уплаченные в соответствии с законом или договором в случае неисполнения или ненадлежащего исполнения обязательств перед муниципальным органом, (муниципальным казенным учреждением) городского округа (штрафы, неустойки, пени, уплаченные по договорам аренды земельных участков, государственная собственность на которые не разграничена и которые расположены в границах городских округов, за исключением договоров, заключенных по итогам аукционов по продаже права на заключение договоров аренды указанных земельных участков)	1 816,700	5 963,064	328,2%
992	1 16 07 09 0 04 1 123 140	Иные штрафы, неустойки, пени, уплаченные в соответствии с законом или договором в случае неисполнения или ненадлежащего исполнения обязательств перед муниципальным органом, (муниципальным казенным учреждением) городского округа (штрафы, неустойки, пени, уплаченные по договорам аренды земельных участков, государственная собственность на которые не разграничена и которые расположены в границах городских округов, заключенных по итогам аукциона по продаже права на заключение договоров аренды указанных земельных участков)	0,000	24,713	-100,0%
992	1 16 07 09 0 04 1 124 140	Иные штрафы, неустойки, пени, уплаченные в соответствии с законом или договором в случае неисполнения или ненадлежащего исполнения обязательств перед муниципальным органом, (муниципальным казенным учреждением) городского округа (штрафы, неустойки, пени, уплаченные по договорам купли-продажи земельных участков, государственная собственность на которые не разграничена и которые расположены в границах городских округов)	0,000	0,060	-100,0%
992	1 16 07 09 0 04 1 240 140	Иные штрафы, неустойки, пени, уплаченные в соответствии с законом или договором в случае неисполнения или ненадлежащего исполнения обязательств перед муниципальным органом, (муниципальным казенным учреждением) городского округа (штрафы, неустойки, пени, уплаченные по договорам аренды земельных участков, находящихся в собственности городских округов (за исключением земельных участков муниципальных бюджетных и автономных учреждений), за исключением договоров, заключенных по итогам аукционов по продаже права на заключение договоров аренды указанных земельных участков)	41,900	241,173	575,6%
992	1 16 07 09 0 04 1 531 140	Иные штрафы, неустойки, пени, уплаченные в соответствии с законом или договором в случае неисполнения или ненадлежащего исполнения обязательств перед муниципальным органом, (муниципальным казенным учреждением) городского округа (штрафы, неустойки, пени, уплаченные по соглашениям об установлении сервитута, заключенным органами местного самоуправления городских округов, государственными или муниципальными предприятиями либо государственными или муниципальными учреждениями в отношении земельных участков, государственная собственность на которые не разграничена и которые расположены в границах городских округов)	0,000	-30,360	-100,0%
992	1 16 07 09 0 04 1 532 140	Иные штрафы, неустойки, пени, уплаченные в соответствии с законом или договором в случае неисполнения или ненадлежащего исполнения обязательств перед муниципальным органом, (муниципальным казенным учреждением) городского округа (штрафы, неустойки, пени, уплаченные по соглашениям об установлении сервитута, заключенным органами местного самоуправления городских округов, государственными или муниципальными предприятиями либо государственными или муниципальными учреждениями в отношении земельных участков, находящихся в собственности городских округов)	0,000	15,308	-100,0%

992	1 16 10 06 1 04 0 000 140	Платежи в целях возмещения убытков, причиненных уклонением от заключения с муниципальным органом городского округа (муниципальным казенным учреждением) муниципального контракта, а также иные денежные средства, подлежащие зачислению в бюджет городского округа за нарушение законодательства Российской Федерации о контрактной системе в сфере закупок товаров, работ, услуг для обеспечения государственных и муниципальных нужд (за исключением муниципального контракта, финансируемого за счет средств муниципального дорожного фонда)	0,000	2,567	-100,0%
992	1 16 10 12 3 01 1 120 140	Доходы от денежных взысканий (штрафов), поступающие в счет погашения задолженности, образовавшейся до 1 января 2020 года, подлежащие зачислению в бюджет муниципального образования по нормативам, действовавшим в 2019 году (Доходы от денежных взысканий (штрафов), уплаченные по договорам аренды земельных участков, государственная собственность на которые не разграничена и которые расположены в границах городских округов, за исключением договоров, заключенных по итогам аукционов по продаже права на заключение договоров аренды указанных земельных участков)	5 450,100	9 334,203	171,3%
992	1 16 10 12 3 01 1 123 140	Доходы от денежных взысканий (штрафов), поступающие в счет погашения задолженности, образовавшейся до 1 января 2020 года, подлежащие зачислению в бюджет муниципального образования по нормативам, действовавшим в 2019 году (Доходы от денежных взысканий (штрафов), уплаченные по договорам аренды земельных участков, государственная собственность на которые не разграничена и которые расположены в границах городских округов, заключенных по итогам аукциона по продаже права на заключение договоров аренды указанных земельных участков)	0,000	0,987	-100,0%
992	1 16 10 12 3 01 1 240 140	Доходы от денежных взысканий (штрафов), поступающие в счет погашения задолженности, образовавшейся до 1 января 2020 года, подлежащие зачислению в бюджет муниципального образования по нормативам, действовавшим в 2019 году (Доходы от денежных взысканий (штрафов), уплаченные по договорам аренды земельных участков, находящихся в собственности городских округов (за исключением земельных участков муниципальных бюджетных и автономных учреждений), за исключением договоров, заключенных по итогам аукционов по продаже права на заключение договоров аренды указанных земельных участков)	125,500	33,022	26,3%
992	1 16 10 12 3 01 1 531 140	Доходы от денежных взысканий (штрафов), поступающие в счет погашения задолженности, образовавшейся до 1 января 2020 года, подлежащие зачислению в бюджет муниципального образования по нормативам, действовавшим в 2019 году (Доходы от денежных взысканий (штрафов), уплаченные по соглашениям об установлении сервитута, заключенным органами местного самоуправления городских округов, государственными или муниципальными предприятиями либо государственными или муниципальными учреждениями в отношении земельных участков, государственная собственность на которые не разграничена и которые расположены в границах городских округов)	0,000	190,151	-100,0%
992	1 16 10 12 3 01 1 532 140	Доходы от денежных взысканий (штрафов), поступающие в счет погашения задолженности, образовавшейся до 1 января 2020 года, подлежащие зачислению в бюджет муниципального образования по нормативам, действовавшим в 2019 году (Доходы от денежных взысканий (штрафов), уплаченные по соглашениям об установлении сервитута, заключенным органами местного самоуправления городских округов, государственными или муниципальными предприятиями либо государственными или муниципальными учреждениями в отношении земельных участков, находящихся в собственности городских округов)	0,000	-0,143	-100,0%
992	1 16 10 12 3 01 9 000 140	Доходы от денежных взысканий (штрафов), поступающие в счет погашения задолженности, образовавшейся до 1 января 2020 года, подлежащие зачислению в бюджет муниципального образования по нормативам, действовавшим в 2019 году (Прочие доходы от денежных взысканий (штрафов))	0,000	99,697	-100,0%

	992	1 17 01 04 0 04 0 000 180	Невыясненные поступления, зачисляемые в бюджеты городских округов	0,000	-406,175	-100,0%
	992	1 17 05 04 0 04 9 000 180	Прочие неналоговые доходы бюджетов городских округов (Прочие доходы)	0,000	-12,009	-100,0%
	992	2 02 20 07 7 04 0 000 150	Субсидии бюджетам городских округов на софинансирование капитальных вложений в объекты муниципальной собственности	285 000,000	71 966,775	25,3%
Итого по главному администратору				1 050 947,300	768 787,917	73,2%
Центральный банк Российской Федерации	999	1 16 10 12 3 01 0 041 140	Доходы от денежных взысканий (штрафов), поступающие в счет погашения задолженности, образовавшейся до 1 января 2020 года, подлежащие зачислению в бюджет муниципального образования по нормативам, действовавшим в 2019 году (доходы бюджетов городских округов за исключением доходов, направляемых на формирование муниципального дорожного фонда, а также иных платежей в случае принятия решения финансовым органом муниципального образования о раздельном учете задолженности)	113,000	40,000	35,4%
Итого по главному администратору				113,000	40,000	35,4%
Итого доходов				44 913 526,534	42 114 153,306	93,8%

Приложение 2
к решению Пермской городской Думы

**Отчет об исполнении доходов бюджета города Перми
по кодам видов доходов, подвидов доходов
за 2021 год**

тыс. руб.

Код бюджетной классификации Российской Федерации	Наименование доходов	Утвержденный план по решению ПГД от 15.12.2020 № 261 (ред. от 21.12.2021)	Исполнено	% исполнения
1 00 00 00 0 00 0 000 000	НАЛОГОВЫЕ И НЕНАЛОГОВЫЕ ДОХОДЫ	21 607 833,281	21 599 671,889	100,0%
1 01 00 00 0 00 0 000 000	НАЛОГИ НА ПРИБЫЛЬ, ДОХОДЫ	11 132 304,152	11 342 214,561	101,9%
1 01 02 00 0 01 0 000 110	Налог на доходы физических лиц	11 132 304,152	11 342 214,561	101,9%
1 03 00 00 0 00 0 000 000	НАЛОГИ НА ТОВАРЫ (РАБОТЫ, УСЛУГИ), РЕАЛИЗУЕМЫЕ НА ТЕРРИТОРИИ РОССИЙСКОЙ ФЕДЕРАЦИИ	54 873,100	62 100,501	113,2%
1 03 02 00 0 01 0 000 110	Акцизы по подакцизным товарам (продукции), производимым на территории Российской Федерации	54 873,100	62 100,501	113,2%
1 05 00 00 0 00 0 000 000	НАЛОГИ НА СОВОКУПНЫЙ ДОХОД	168 239,500	210 723,091	125,3%
1 05 02 00 0 02 0 000 110	Единый налог на вмененный доход для отдельных видов деятельности	0,000	1 211,085	
1 05 03 00 0 01 0 000 110	Единый сельскохозяйственный налог	1 135,100	794,899	70,0%
1 05 04 00 0 02 0 000 110	Налог, взимаемый в связи с применением патентной системы налогообложения	167 104,400	208 717,107	124,9%
1 06 00 00 0 00 0 000 000	НАЛОГИ НА ИМУЩЕСТВО	4 787 158,939	4 760 649,945	99,4%
1 06 01 00 0 00 0 000 110	Налог на имущество физических лиц	869 636,200	970 857,740	111,6%
1 06 04 00 0 02 0 000 110	Транспортный налог	1 602 581,300	1 603 386,300	100,1%
1 06 06 00 0 00 0 000 110	Земельный налог	2 314 941,439	2 186 405,905	94,4%
1 08 00 00 0 00 0 000 000	ГОСУДАРСТВЕННАЯ ПОШЛИНА	248 691,000	218 995,122	88,1%
1 09 00 00 0 00 0 000 000	ЗАДОЛЖЕННОСТЬ И ПЕРЕРАСЧЕТЫ ПО ОТМЕНЕННЫМ НАЛОГАМ, СБОРАМ И ИНЫМ ОБЯЗАТЕЛЬНЫМ ПЛАТЕЖАМ	0,000	5 826,730	
1 11 00 00 0 00 0 000 000	ДОХОДЫ ОТ ИСПОЛЬЗОВАНИЯ ИМУЩЕСТВА, НАХОДЯЩЕГОСЯ В ГОСУДАРСТВЕННОЙ И МУНИЦИПАЛЬНОЙ СОБСТВЕННОСТИ	886 405,730	837 358,083	94,5%
1 11 05 00 0 00 0 000 120	Доходы, получаемые в виде арендной либо иной платы за передачу в возмездное пользование государственного и муниципального имущества (за исключением имущества бюджетных и автономных учреждений, а также имущества государственных и муниципальных унитарных предприятий, в том числе казенных)	788 515,130	736 805,980	93,4%
1 11 05 30 0 00 0 000 120	Плата по соглашениям об установлении сервитута в отношении земельных участков, находящихся в государственной или муниципальной собственности	1 692,500	4 607,504	272,2%
1 11 05 40 0 00 0 000 120	Плата за публичный сервитут, предусмотренная решением уполномоченного органа об установлении публичного сервитута в отношении земельных участков, находящихся в государственной или муниципальной собственности	0,000	26,311	

1 11 07 00 0 00 0 000 120	Платежи от государственных и муниципальных унитарных предприятий	38 279,000	38 279,018	100,0%
1 11 09 00 0 00 0 000 120	Прочие доходы от использования имущества и прав, находящихся в государственной и муниципальной собственности (за исключением имущества бюджетных и автономных учреждений, а также имущества государственных и муниципальных унитарных предприятий, в том числе казенных)	57 919,100	57 639,270	99,5%
1 12 00 00 0 00 0 000 000	ПЛАТЕЖИ ПРИ ПОЛЬЗОВАНИИ ПРИРОДНЫМИ РЕСУРСАМИ	6 175,700	13 437,815	217,6%
1 13 00 00 0 00 0 000 000	ДОХОДЫ ОТ ОКАЗАНИЯ ПЛАТНЫХ УСЛУГ (РАБОТ) И КОМПЕНСАЦИИ ЗАТРАТ ГОСУДАРСТВА	3 695 748,650	3 595 629,344	97,3%
1 13 01 00 0 00 0 000 130	Доходы от оказания платных услуг (работ)	8 625,300	9 282,206	107,6%
1 13 02 00 0 00 0 000 130	Доходы от компенсации затрат государства	3 687 123,350	3 586 347,138	97,3%
1 14 00 00 0 00 0 000 000	ДОХОДЫ ОТ ПРОДАЖИ МАТЕРИАЛЬНЫХ И НЕМАТЕРИАЛЬНЫХ АКТИВОВ	303 291,000	183 597,066	60,5%
1 14 01 04 0 04 0 000 410	Доходы от продажи квартир, находящихся в собственности городских округов	0,000	8 034,433	
1 14 02 00 0 00 0 000 000	Доходы от реализации имущества, находящегося в государственной и муниципальной собственности (за исключением движимого имущества бюджетных и автономных учреждений, а также имущества государственных и муниципальных унитарных предприятий, в том числе казенных)	159 676,800	64 910,597	40,7%
1 14 06 00 0 00 0 000 430	Доходы от продажи земельных участков, находящихся в государственной и муниципальной собственности	107 720,600	65 882,249	61,2%
1 14 06 30 0 00 0 000 430	Плата за увеличение площади земельных участков, находящихся в частной собственности, в результате перераспределения таких земельных участков и земель (или) земельных участков, находящихся в государственной или муниципальной собственности	35 893,600	44 769,787	124,7%
1 16 00 00 0 00 0 000 000	ШТРАФЫ, САНКЦИИ, ВОЗМЕЩЕНИЕ УЩЕРБА	201 605,710	247 947,497	123,0%
1 17 00 00 0 00 0 000 000	ПРОЧИЕ НЕНАЛОГОВЫЕ ДОХОДЫ	123 339,800	121 192,134	98,3%
1 17 01 00 0 00 0 000 180	Невыясненные поступления, зачисляемые в бюджеты городских округов	0,000	-777,960	
1 17 05 00 0 00 0 000 180	Прочие неналоговые доходы	123 339,800	121 342,951	98,4%
1 17 15 00 0 00 0 000 150	Инициативные платежи	0,000	627,143	
2 00 00 00 0 00 0 000 000	БЕЗВОЗМЕЗДНЫЕ ПОСТУПЛЕНИЯ	23 305 693,253	20 514 481,417	88,0%
2 02 00 00 0 00 0 000 000	БЕЗВОЗМЕЗДНЫЕ ПОСТУПЛЕНИЯ ОТ ДРУГИХ БЮДЖЕТОВ БЮДЖЕТНОЙ СИСТЕМЫ РОССИЙСКОЙ ФЕДЕРАЦИИ	23 278 978,917	20 632 955,360	88,6%
2 02 10 00 0 00 0 000 150	Дотации бюджетам бюджетной системы Российской Федерации	307 318,000	309 018,949	100,6%
2 02 20 00 0 00 0 000 150	Субсидии бюджетам бюджетной системы Российской Федерации (межбюджетные субсидии)	6 391 562,270	5 959 559,413	93,2%
2 02 30 00 0 00 0 000 150	Субвенции бюджетам бюджетной системы Российской Федерации	10 474 829,500	10 415 037,790	99,4%
2 02 40 00 0 00 0 000 150	Иные межбюджетные трансферты	6 105 269,147	3 949 339,208	64,7%
2 03 04 09 9 00 0 000 150	Прочие безвозмездные поступления от государственных (муниципальных) организаций в бюджеты городских округов	0,000	102,349	
2 07 00 00 0 00 0 000 000	ПРОЧИЕ БЕЗВОЗМЕЗДНЫЕ ПОСТУПЛЕНИЯ	0,000	32 903,102	
2 18 00 00 0 00 0 000 000	ДОХОДЫ БЮДЖЕТОВ БЮДЖЕТНОЙ СИСТЕМЫ РОССИЙСКОЙ ФЕДЕРАЦИИ ОТ ВОЗВРАТА ОСТАТКОВ СУБСИДИЙ, СУБВЕНЦИЙ И ИНЫХ МЕЖБЮДЖЕТНЫХ ТРАНСФЕРТОВ, ИМЕЮЩИХ ЦЕЛЕВОЕ НАЗНАЧЕНИЕ, ПРОШЛЫХ ЛЕТ	26 714,336	121 269,380	453,9%
2 19 00000 00 0000 000	ВОЗВРАТ ОСТАТКОВ СУБСИДИЙ, СУБВЕНЦИЙ И ИНЫХ МЕЖБЮДЖЕТНЫХ ТРАНСФЕРТОВ, ИМЕЮЩИХ ЦЕЛЕВОЕ НАЗНАЧЕНИЕ, ПРОШЛЫХ ЛЕТ	0,000	-272 748,774	
Всего		44 913 526,534	42 114 153,306	93,8%

Приложение 3
к решению Пермской городской Думы

Отчет об исполнении расходов бюджета города Перми по ведомственной структуре расходов бюджета города Перми за 2021 год

тыс. руб.

Ведомство	Раздел, подраздел	Целевая статья	Вид расходов	Наименование расходов	Уточненный план	Исполнено	% исполнения
163				Департамент имущественных отношений администрации города Перми	224 586,212	219 801,448	97,870
163	01			Общегосударственные вопросы	190 450,988	187 923,208	98,673
163	0113			Другие общегосударственные вопросы	190 450,988	187 923,208	98,673
163	0113	1600000000		Муниципальная программа «Управление муниципальным имуществом города Перми»	111 036,860	108 553,960	97,764
163	0113	1610000000		Подпрограмма «Распоряжение муниципальным имуществом»	2 706,941	2 699,233	99,715
163	0113	1610100000		Основное мероприятие «Осуществление полномочий собственника муниципального имущества города Перми в порядке, предусмотренном действующим законодательством»	2 706,941	2 699,233	99,715
163	0113	1610121540		Организация ведения реестра муниципального имущества города Перми	631,225	631,225	100,000
163	0113	1610121540	200	Закупка товаров, работ и услуг для обеспечения государственных (муниципальных) нужд	631,225	631,225	100,000
163	0113	1610121540	240	Иные закупки товаров, работ и услуг для обеспечения государственных (муниципальных) нужд	631,225	631,225	100,000
163	0113	1610123370		Реализация мероприятий в сфере управления и распоряжения муниципальным имуществом, обеспечение правовой защиты муниципального имущества	2 075,716	2 068,008	99,629
163	0113	1610123370	200	Закупка товаров, работ и услуг для обеспечения государственных (муниципальных) нужд	1 998,716	1 991,038	99,616
163	0113	1610123370	240	Иные закупки товаров, работ и услуг для обеспечения государственных (муниципальных) нужд	1 998,716	1 991,038	99,616
163	0113	1610123370	800	Иные бюджетные ассигнования	77,000	76,970	99,961
163	0113	1610123370	830	Исполнение судебных актов	61,500	61,500	100,000
163	0113	1610123370	850	Уплата налогов, сборов и иных платежей	15,500	15,470	99,806
163	0113	1620000000		Подпрограмма «Содержание муниципального имущества»	108 329,919	105 854,727	97,715
163	0113	1620100000		Основное мероприятие «Обеспечение содержания и обслуживания нежилого муниципального фонда»	108 329,919	105 854,727	97,715
163	0113	1620100590		Обеспечение деятельности (оказание услуг, выполнение работ) муниципальных учреждений (организаций)	37 280,267	37 151,207	99,654
163	0113	1620100590	100	Расходы на выплаты персоналу в целях обеспечения выполнения функций государственными (муниципальными) органами, казенными учреждениями, органами управления государственными внебюджетными фондами	28 487,333	28 479,197	99,971
163	0113	1620100590	110	Расходы на выплаты персоналу казенных учреждений	28 487,333	28 479,197	99,971
163	0113	1620100590	200	Закупка товаров, работ и услуг для обеспечения государственных (муниципальных) нужд	8 305,433	8 223,241	99,010
163	0113	1620100590	240	Иные закупки товаров, работ и услуг для обеспечения государственных (муниципальных) нужд	8 305,433	8 223,241	99,010
163	0113	1620100590	800	Иные бюджетные ассигнования	487,500	448,768	92,055
163	0113	1620100590	850	Уплата налогов, сборов и иных платежей	487,500	448,768	92,055
163	0113	1620121590		Реализация мероприятий по содержанию и обслуживанию нежилого муниципального фонда	71 049,653	68 703,520	96,698
163	0113	1620121590	200	Закупка товаров, работ и услуг для обеспечения государственных (муниципальных) нужд	70 510,372	68 164,239	96,673
163	0113	1620121590	240	Иные закупки товаров, работ и услуг для обеспечения государственных (муниципальных) нужд	70 510,372	68 164,239	96,673
163	0113	1620121590	800	Иные бюджетные ассигнования	539,281	539,281	100,000
163	0113	1620121590	830	Исполнение судебных актов	439,281	439,281	100,000
163	0113	1620121590	850	Уплата налогов, сборов и иных платежей	100,000	100,000	100,000
163	0113	9100000000		Непрограммные расходы бюджета города Перми по реализации иных мероприятий	13 843,137	13 843,137	100,000
163	0113	9190000000		Иные непрограммные мероприятия	13 843,137	13 843,137	100,000
163	0113	9190021200		Исполнение обязанностей по уплате платежей в федеральный бюджет	665,137	665,137	100,000
163	0113	9190021200	800	Иные бюджетные ассигнования	665,137	665,137	100,000
163	0113	9190021200	850	Уплата налогов, сборов и иных платежей	665,137	665,137	100,000
163	0113	9190043290		Приобретение части помещений 1-го этажа в административном здании по адресу: г. Пермь, ул. Максима Горького, 18	13 178,000	13 178,000	100,000

163	0113	9190043290	400	Капитальные вложения в объекты государственной (муниципальной) собственности	13 178,000	13 178,000	100,000
163	0113	9190043290	410	Бюджетные инвестиции	13 178,000	13 178,000	100,000
163	0113	9500000000		Непрограммные расходы по обеспечению деятельности администрации города Перми	59 822,350	59 777,509	99,925
163	0113	9580000000		Функциональные органы администрации города Перми	59 822,350	59 777,509	99,925
163	0113	9580000110		Расходы на выплаты по оплате труда работников муниципальных органов	55 952,861	55 908,034	99,920
163	0113	9580000110	100	Расходы на выплаты персоналу в целях обеспечения выполнения функций государственными (муниципальными) органами, казенными учреждениями, органами управления государственными внебюджетными фондами	55 952,861	55 908,034	99,920
163	0113	9580000110	120	Расходы на выплаты персоналу государственных (муниципальных) органов	55 952,861	55 908,034	99,920
163	0113	9580000190		Расходы на обеспечение функций муниципальных органов	3 869,489	3 869,475	100,000
163	0113	9580000190	100	Расходы на выплаты персоналу в целях обеспечения выполнения функций государственными (муниципальными) органами, казенными учреждениями, органами управления государственными внебюджетными фондами	31,668	31,668	100,000
163	0113	9580000190	120	Расходы на выплаты персоналу государственных (муниципальных) органов	31,668	31,668	100,000
163	0113	9580000190	200	Закупка товаров, работ и услуг для обеспечения государственных (муниципальных) нужд	3 767,821	3 767,807	100,000
163	0113	9580000190	240	Иные закупки товаров, работ и услуг для обеспечения государственных (муниципальных) нужд	3 767,821	3 767,807	100,000
163	0113	9580000190	800	Иные бюджетные ассигнования	70,000	70,000	100,000
163	0113	9580000190	850	Уплата налогов, сборов и иных платежей	70,000	70,000	100,000
163	0113	9600000000		Другие непрограммные расходы по реализации вопросов местного значения города Перми, связанных с общегородским управлением	5 748,641	5 748,603	99,999
163	0113	9610000000		Расходы на исполнение судебных актов по обращению взыскания на средства местного бюджета	5 713,698	5 713,698	100,000
163	0113	9610092000		Средства на исполнение судебных актов, вступивших в законную силу	5 713,698	5 713,698	100,000
163	0113	9610092000	800	Иные бюджетные ассигнования	5 713,698	5 713,698	100,000
163	0113	9610092000	830	Исполнение судебных актов	5 713,698	5 713,698	100,000
163	0113	9640000000		Расходы на финансовое обеспечение мероприятий, связанных с профилактикой распространения коронавирусной инфекции	34,943	34,905	99,891
163	0113	9640094000		Мероприятия, связанные с профилактикой распространения коронавирусной инфекции	34,943	34,905	99,891
163	0113	9640094000	200	Закупка товаров, работ и услуг для обеспечения государственных (муниципальных) нужд	34,943	34,905	99,891
163	0113	9640094000	240	Иные закупки товаров, работ и услуг для обеспечения государственных (муниципальных) нужд	34,943	34,905	99,891
163	03			Национальная безопасность и правоохранительная деятельность	34 135,224	31 878,240	93,388
163	0309			Гражданская оборона	6 189,048	5 466,242	88,321
163	0309	0200000000		Муниципальная программа «Безопасный город»	6 189,048	5 466,242	88,321
163	0309	0220000000		Подпрограмма «Предупреждение и ликвидация чрезвычайных ситуаций природного и техногенного характера, совершенствование гражданской обороны на территории города Перми»	6 189,048	5 466,242	88,321
163	0309	0220100000		Основное мероприятие «Создание условий для решения задач гражданской обороны, участия в предупреждении и ликвидации последствий чрезвычайных ситуаций на территории города Перми»	6 189,048	5 466,242	88,321
163	0309	0220122180		Материально-техническое оснащение имущества, находящегося в муниципальной собственности, в области предупреждения и ликвидации чрезвычайных ситуаций и обеспечения мер пожарной безопасности на территории города Перми	6 189,048	5 466,242	88,321
163	0309	0220122180	200	Закупка товаров, работ и услуг для обеспечения государственных (муниципальных) нужд	6 189,048	5 466,242	88,321
163	0309	0220122180	240	Иные закупки товаров, работ и услуг для обеспечения государственных (муниципальных) нужд	6 189,048	5 466,242	88,321
163	0314			Другие вопросы в области национальной безопасности и правоохранительной деятельности	27 946,176	26 411,998	94,510
163	0314	1600000000		Муниципальная программа «Управление муниципальным имуществом города Перми»	27 946,176	26 411,998	94,510
163	0314	1620000000		Подпрограмма «Содержание муниципального имущества»	27 946,176	26 411,998	94,510
163	0314	1620100000		Основное мероприятие «Обеспечение содержания и обслуживания нежилого муниципального фонда»	27 946,176	26 411,998	94,510
163	0314	16201SP150		Приведение в нормативное состояние помещений, приобретение и установка модульных конструкций	27 946,176	26 411,998	94,510
163	0314	16201SP150	200	Закупка товаров, работ и услуг для обеспечения государственных (муниципальных) нужд	27 946,176	26 411,998	94,510
163	0314	16201SP150	240	Иные закупки товаров, работ и услуг для обеспечения государственных (муниципальных) нужд	27 946,176	26 411,998	94,510
902				Департамент финансов администрации города Перми	245 888,995	231 879,676	94,303
902	01			Общегосударственные вопросы	244 995,886	230 986,568	94,282

902	0106			Обеспечение деятельности финансовых, налоговых и таможенных органов и органов финансового (финансово-бюджетного) надзора	122 329,300	122 328,079	99,999
902	0106	9500000000		Непрограммные расходы по обеспечению деятельности администрации города Перми	122 329,300	122 328,079	99,999
902	0106	9580000000		Функциональные органы администрации города Перми	122 329,300	122 328,079	99,999
902	0106	9580000110		Расходы на выплаты по оплате труда работников муниципальных органов	117 244,648	117 243,426	99,999
902	0106	9580000110	100	Расходы на выплаты персоналу в целях обеспечения выполнения функций государственными (муниципальными) органами, казенными учреждениями, органами управления государственными внебюджетными фондами	117 244,648	117 243,426	99,999
902	0106	9580000110	120	Расходы на выплаты персоналу государственных (муниципальных) органов	117 244,648	117 243,426	99,999
902	0106	9580000190		Расходы на обеспечение функций муниципальных органов	5 084,652	5 084,652	100,000
902	0106	9580000190	100	Расходы на выплаты персоналу в целях обеспечения выполнения функций государственными (муниципальными) органами, казенными учреждениями, органами управления государственными внебюджетными фондами	3,355	3,355	100,000
902	0106	9580000190	120	Расходы на выплаты персоналу государственных (муниципальных) органов	3,355	3,355	100,000
902	0106	9580000190	200	Закупка товаров, работ и услуг для обеспечения государственных (муниципальных) нужд	5 036,298	5 036,297	100,000
902	0106	9580000190	240	Иные закупки товаров, работ и услуг для обеспечения государственных (муниципальных) нужд	5 036,298	5 036,297	100,000
902	0106	9580000190	800	Иные бюджетные ассигнования	45,000	45,000	100,000
902	0106	9580000190	850	Уплата налогов, сборов и иных платежей	45,000	45,000	100,000
902	0111			Резервные фонды	13 909,116	0,000	0,000
902	0111	9600000000		Другие непрограммные расходы по реализации вопросов местного значения города Перми, связанных с общегородским управлением	13 909,116	0,000	0,000
902	0111	9620000000		Резервный фонд	13 909,116	0,000	0,000
902	0111	9620093000		Резервный фонд администрации города Перми	13 909,116	0,000	0,000
902	0111	9620093000	800	Иные бюджетные ассигнования	13 909,116	0,000	0,000
902	0111	9620093000	870	Резервные средства	13 909,116	0,000	0,000
902	0113			Другие общегосударственные вопросы	108 757,470	108 658,489	99,909
902	0113	9100000000		Непрограммные расходы бюджета города Перми по реализации иных мероприятий	108 757,470	108 658,489	99,909
902	0113	9110000000		Содержание централизованных бухгалтерий	105 326,670	105 227,689	99,906
902	0113	9110000590		Обеспечение деятельности (оказание услуг, выполнение работ) муниципальных учреждений (организаций)	105 326,670	105 227,689	99,906
902	0113	9110000590	100	Расходы на выплаты персоналу в целях обеспечения выполнения функций государственными (муниципальными) органами, казенными учреждениями, органами управления государственными внебюджетными фондами	93 188,936	93 089,956	99,894
902	0113	9110000590	110	Расходы на выплаты персоналу казенных учреждений	93 188,936	93 089,956	99,894
902	0113	9110000590	200	Закупка товаров, работ и услуг для обеспечения государственных (муниципальных) нужд	12 137,734	12 137,734	100,000
902	0113	9110000590	240	Иные закупки товаров, работ и услуг для обеспечения государственных (муниципальных) нужд	12 137,734	12 137,734	100,000
902	0113	9190000000		Иные непрограммные мероприятия	3 430,800	3 430,800	100,000
902	0113	9190021460		Мероприятия в сфере применения информационных технологий	3 430,800	3 430,800	100,000
902	0113	9190021460	200	Закупка товаров, работ и услуг для обеспечения государственных (муниципальных) нужд	3 430,800	3 430,800	100,000
902	0113	9190021460	240	Иные закупки товаров, работ и услуг для обеспечения государственных (муниципальных) нужд	3 430,800	3 430,800	100,000
902	13			Обслуживание государственного (муниципального) долга	893,109	893,109	100,000
902	1301			Обслуживание государственного (муниципального) внутреннего долга	893,109	893,109	100,000
902	1301	9100000000		Непрограммные расходы бюджета города Перми по реализации иных мероприятий	893,109	893,109	100,000
902	1301	9190000000		Иные непрограммные мероприятия	893,109	893,109	100,000
902	1301	9190023640		Исполнение обязательств по обслуживанию муниципального долга	893,109	893,109	100,000
902	1301	9190023640	700	Обслуживание государственного (муниципального) долга	893,109	893,109	100,000
902	1301	9190023640	730	Обслуживание муниципального долга	893,109	893,109	100,000
903				Департамент градостроительства и архитектуры администрации города Перми	131 992,259	131 195,750	99,397
903	01			Общегосударственные вопросы	79 319,987	78 927,174	99,505
903	0113			Другие общегосударственные вопросы	79 319,987	78 927,174	99,505
903	0113	9500000000		Непрограммные расходы по обеспечению деятельности администрации города Перми	79 226,577	78 833,764	99,504
903	0113	9580000000		Функциональные органы администрации города Перми	79 226,577	78 833,764	99,504
903	0113	9580000110		Расходы на выплаты по оплате труда работников муниципальных органов	75 219,922	74 827,974	99,479
903	0113	9580000110	100	Расходы на выплаты персоналу в целях обеспечения выполнения функций государственными (муниципальными) органами, казенными учреждениями, органами управления государственными внебюджетными фондами	75 219,922	74 827,974	99,479
903	0113	9580000110	120	Расходы на выплаты персоналу государственных (муниципальных) органов	75 219,922	74 827,974	99,479

903	0113	9580000190		Расходы на обеспечение функций муниципальных органов	4 006,655	4 005,790	99,978
903	0113	9580000190	100	Расходы на выплаты персоналу в целях обеспечения выполнения функций государственными (муниципальными) органами, казенными учреждениями, органами управления государственными внебюджетными фондами	449,173	448,308	99,807
903	0113	9580000190	120	Расходы на выплаты персоналу государственных (муниципальных) органов	449,173	448,308	99,807
903	0113	9580000190	200	Закупка товаров, работ и услуг для обеспечения государственных (муниципальных) нужд	3 557,482	3 557,482	100,000
903	0113	9580000190	240	Иные закупки товаров, работ и услуг для обеспечения государственных (муниципальных) нужд	3 557,482	3 557,482	100,000
903	0113	9600000000		Другие непрограммные расходы по реализации вопросов местного значения города Перми, связанных с общегородским управлением	93,410	93,410	100,000
903	0113	9640000000		Расходы на финансовое обеспечение мероприятий, связанных с профилактикой распространения коронавирусной инфекции	93,410	93,410	100,000
903	0113	9640094000		Мероприятия, связанные с профилактикой распространения коронавирусной инфекции	93,410	93,410	100,000
903	0113	9640094000	200	Закупка товаров, работ и услуг для обеспечения государственных (муниципальных) нужд	93,410	93,410	100,000
903	0113	9640094000	240	Иные закупки товаров, работ и услуг для обеспечения государственных (муниципальных) нужд	93,410	93,410	100,000
903	04			Национальная экономика	52 672,272	52 268,576	99,234
903	0412			Другие вопросы в области национальной экономики	52 672,272	52 268,576	99,234
903	0412	1800000000		Муниципальная программа «Градостроительная деятельность на территории города Перми»	48 576,079	48 172,383	99,169
903	0412	1810000000		Подпрограмма «Реализация Генерального плана города Перми и градостроительной политики города Перми, развитие центра города Перми и локальных центров»	40 337,567	40 207,567	99,678
903	0412	1810100000		Основное мероприятие «Актуализация Правил землепользования и застройки города Перми»	36 847,484	36 847,484	100,000
903	0412	1810100590		Обеспечение деятельности (оказание услуг, выполнение работ) муниципальных учреждений (организаций)	36 847,484	36 847,484	100,000
903	0412	1810100590	100	Расходы на выплаты персоналу в целях обеспечения выполнения функций государственными (муниципальными) органами, казенными учреждениями, органами управления государственными внебюджетными фондами	26 646,896	26 646,896	100,000
903	0412	1810100590	110	Расходы на выплаты персоналу казенных учреждений	26 646,896	26 646,896	100,000
903	0412	1810100590	200	Закупка товаров, работ и услуг для обеспечения государственных (муниципальных) нужд	2 973,398	2 973,398	100,000
903	0412	1810100590	240	Иные закупки товаров, работ и услуг для обеспечения государственных (муниципальных) нужд	2 973,398	2 973,398	100,000
903	0412	1810100590	600	Предоставление субсидий бюджетным, автономным учреждениям и иным некоммерческим организациям	7 151,303	7 151,303	100,000
903	0412	1810100590	610	Субсидии бюджетным учреждениям	7 151,303	7 151,303	100,000
903	0412	1810100590	800	Иные бюджетные ассигнования	75,887	75,887	100,000
903	0412	1810100590	850	Уплата налогов, сборов и иных платежей	75,887	75,887	100,000
903	0412	1810200000		Основное мероприятие «Разработка документации по планировке территории»	3 006,563	3 006,563	100,000
903	0412	1810223300		Обеспечение разработки документации по планировке территории	3 006,563	3 006,563	100,000
903	0412	1810223300	200	Закупка товаров, работ и услуг для обеспечения государственных (муниципальных) нужд	508,134	508,134	100,000
903	0412	1810223300	240	Иные закупки товаров, работ и услуг для обеспечения государственных (муниципальных) нужд	508,134	508,134	100,000
903	0412	1810223300	600	Предоставление субсидий бюджетным, автономным учреждениям и иным некоммерческим организациям	2 498,430	2 498,430	100,000
903	0412	1810223300	610	Субсидии бюджетным учреждениям	2 498,430	2 498,430	100,000
903	0412	1810300000		Основное мероприятие «Реализация прочих мероприятий, обеспечивающих градостроительную деятельность на территории города Перми»	483,521	353,521	73,114
903	0412	1810323410		Разработка и утверждение градостроительных планов земельных участков	184,521	184,521	100,000
903	0412	1810323410	200	Закупка товаров, работ и услуг для обеспечения государственных (муниципальных) нужд	184,521	184,521	100,000
903	0412	1810323410	240	Иные закупки товаров, работ и услуг для обеспечения государственных (муниципальных) нужд	184,521	184,521	100,000
903	0412	1810323420		Проведение экспертиз, оказание консультационных, юридических услуг	299,000	169,000	56,522
903	0412	1810323420	200	Закупка товаров, работ и услуг для обеспечения государственных (муниципальных) нужд	130,000	100,000	76,923
903	0412	1810323420	240	Иные закупки товаров, работ и услуг для обеспечения государственных (муниципальных) нужд	130,000	100,000	76,923
903	0412	1810323420	800	Иные бюджетные ассигнования	169,000	69,000	40,828
903	0412	1810323420	830	Исполнение судебных актов	169,000	69,000	40,828
903	0412	1830000000		Подпрограмма «Создание условий для развития жилищного строительства»	139,179	116,913	84,002
903	0412	1830200000		Основное мероприятие «Формирование земельных участков на торги»	139,179	116,913	84,002

903	0412	1830222050		Обеспечение выполнения работ по формированию земельных участков на торги	139,179	116,913	84,002
903	0412	1830222050	200	Закупка товаров, работ и услуг для обеспечения государственных (муниципальных) нужд	139,179	116,913	84,002
903	0412	1830222050	240	Иные закупки товаров, работ и услуг для обеспечения государственных (муниципальных) нужд	139,179	116,913	84,002
903	0412	1840000000		Подпрограмма «Повышение эффективности принятия градостроительных решений путем развития автоматизированной информационной системы обеспечения градостроительной деятельности»	8 099,332	7 847,903	96,896
903	0412	1840100000		Основное мероприятие «Ведение автоматизированной информационной системы обеспечения градостроительной деятельности»	8 099,332	7 847,903	96,896
903	0412	1840121210		Наполнение автоматизированной информационной системы обеспечения градостроительной деятельности	2 309,332	2 057,903	89,112
903	0412	1840121210	200	Закупка товаров, работ и услуг для обеспечения государственных (муниципальных) нужд	2 309,332	2 057,903	89,112
903	0412	1840121210	240	Иные закупки товаров, работ и услуг для обеспечения государственных (муниципальных) нужд	2 309,332	2 057,903	89,112
903	0412	1840121220		Сопровождение автоматизированной информационной системы обеспечения градостроительной деятельности	5 790,000	5 790,000	100,000
903	0412	1840121220	200	Закупка товаров, работ и услуг для обеспечения государственных (муниципальных) нужд	5 790,000	5 790,000	100,000
903	0412	1840121220	240	Иные закупки товаров, работ и услуг для обеспечения государственных (муниципальных) нужд	5 790,000	5 790,000	100,000
903	0412	9600000000		Другие непрограммные расходы по реализации вопросов местного значения города Перми, связанных с общегородским управлением	4 096,193	4 096,193	100,000
903	0412	9610000000		Расходы на исполнение судебных актов по обращению взыскания на средства местного бюджета	4 096,193	4 096,193	100,000
903	0412	9610092000		Средства на исполнение судебных актов, вступивших в законную силу	4 096,193	4 096,193	100,000
903	0412	9610092000	800	Иные бюджетные ассигнования	4 096,193	4 096,193	100,000
903	0412	9610092000	830	Исполнение судебных актов	4 096,193	4 096,193	100,000
910				Управление записи актов гражданского состояния администрации города Перми	51 587,600	51 581,422	99,988
910	01			Общегосударственные вопросы	51 587,600	51 581,422	99,988
910	0113			Другие общегосударственные вопросы	51 587,600	51 581,422	99,988
910	0113	9100000000		Непрограммные расходы бюджета города Перми по реализации иных мероприятий	51 587,600	51 581,422	99,988
910	0113	9190000000		Иные непрограммные мероприятия	51 587,600	51 581,422	99,988
910	0113	9190059300		Государственная регистрация актов гражданского состояния	51 587,600	51 581,422	99,988
910	0113	9190059300	100	Расходы на выплаты персоналу в целях обеспечения выполнения функций государственными (муниципальными) органами, казенными учреждениями, органами управления государственными внебюджетными фондами	40 630,805	40 624,626	99,985
910	0113	9190059300	120	Расходы на выплаты персоналу государственных (муниципальных) органов	40 630,805	40 624,626	99,985
910	0113	9190059300	200	Закупка товаров, работ и услуг для обеспечения государственных (муниципальных) нужд	10 856,162	10 856,162	100,000
910	0113	9190059300	240	Иные закупки товаров, работ и услуг для обеспечения государственных (муниципальных) нужд	10 856,162	10 856,162	100,000
910	0113	9190059300	800	Иные бюджетные ассигнования	100,634	100,634	100,000
910	0113	9190059300	830	Исполнение судебных актов	58,000	58,000	100,000
910	0113	9190059300	850	Уплата налогов, сборов и иных платежей	42,634	42,634	100,000
915				Управление по экологии и природопользованию администрации города Перми	134 705,353	133 664,542	99,227
915	04			Национальная экономика	99 721,558	98 839,239	99,115
915	0405			Сельское хозяйство и рыболовство	49 216,044	49 000,665	99,562
915	0405	9100000000		Непрограммные расходы бюджета города Перми по реализации иных мероприятий	49 216,044	49 000,665	99,562
915	0405	9150000000		Реализация мероприятий ведомственной целевой программы «Обращение с животными без владельцев на территории города Перми»	49 216,044	49 000,665	99,562
915	0405	9150000590		Обеспечение деятельности (оказание услуг, выполнение работ) муниципальных учреждений (организаций)	25 962,232	25 802,189	99,384
915	0405	9150000590	100	Расходы на выплаты персоналу в целях обеспечения выполнения функций государственными (муниципальными) органами, казенными учреждениями, органами управления государственными внебюджетными фондами	18 622,589	18 564,205	99,686
915	0405	9150000590	110	Расходы на выплаты персоналу казенных учреждений	18 622,589	18 564,205	99,686
915	0405	9150000590	200	Закупка товаров, работ и услуг для обеспечения государственных (муниципальных) нужд	6 353,883	6 255,222	98,447
915	0405	9150000590	240	Иные закупки товаров, работ и услуг для обеспечения государственных (муниципальных) нужд	6 353,883	6 255,222	98,447
915	0405	9150000590	800	Иные бюджетные ассигнования	985,760	982,762	99,696
915	0405	9150000590	830	Исполнение судебных актов	27,776	27,776	100,000
915	0405	9150000590	850	Уплата налогов, сборов и иных платежей	957,984	954,985	99,687

915	0405	915002У090		Организация мероприятий при осуществлении деятельности по обращению с животными без владельцев	22 213,100	22 157,763	99,751
915	0405	915002У090	100	Расходы на выплаты персоналу в целях обеспечения выполнения функций государственными (муниципальными) органами, казенными учреждениями, органами управления государственными внебюджетными фондами	3 610,062	3 572,351	98,955
915	0405	915002У090	110	Расходы на выплаты персоналу казенных учреждений	3 610,062	3 572,351	98,955
915	0405	915002У090	200	Закупка товаров, работ и услуг для обеспечения государственных (муниципальных) нужд	18 603,038	18 585,412	99,905
915	0405	915002У090	240	Иные закупки товаров, работ и услуг для обеспечения государственных (муниципальных) нужд	18 603,038	18 585,412	99,905
915	0405	915002У100		Администрирование государственных полномочий по организации мероприятий при осуществлении деятельности по обращению с животными без владельцев	1 040,712	1 040,712	100,000
915	0405	915002У100	100	Расходы на выплаты персоналу в целях обеспечения выполнения функций государственными (муниципальными) органами, казенными учреждениями, органами управления государственными внебюджетными фондами	1 027,012	1 027,012	100,000
915	0405	915002У100	110	Расходы на выплаты персоналу казенных учреждений	1 027,012	1 027,012	100,000
915	0405	915002У100	200	Закупка товаров, работ и услуг для обеспечения государственных (муниципальных) нужд	13,700	13,700	100,000
915	0405	915002У100	240	Иные закупки товаров, работ и услуг для обеспечения государственных (муниципальных) нужд	13,700	13,700	100,000
915	0407			Лесное хозяйство	50 505,514	49 838,574	98,679
915	0407	1400000000		Муниципальная программа «Охрана природы и лесное хозяйство города Перми»	50 505,514	49 838,574	98,679
915	0407	1410000000		Подпрограмма «Реализация природоохранных мероприятий»	1 756,500	1 388,858	79,070
915	0407	1410100000		Основное мероприятие «Охрана и улучшение состояния природных объектов на территории города Перми»	1 756,500	1 388,858	79,070
915	0407	1410121660		Содержание и развитие системы ООПТ местного значения	1 756,500	1 388,858	79,070
915	0407	1410121660	200	Закупка товаров, работ и услуг для обеспечения государственных (муниципальных) нужд	1 570,028	1 203,119	76,630
915	0407	1410121660	240	Иные закупки товаров, работ и услуг для обеспечения государственных (муниципальных) нужд	1 570,028	1 203,119	76,630
915	0407	1410121660	800	Иные бюджетные ассигнования	186,472	185,739	99,607
915	0407	1410121660	850	Уплата налогов, сборов и иных платежей	186,472	185,739	99,607
915	0407	1420000000		Подпрограмма «Охрана, защита и воспроизводство городских лесов»	48 749,014	48 449,716	99,386
915	0407	1420100000		Основное мероприятие «Проведение лесоустройства, учета и осуществление лесного контроля городских лесов»	164,000	164,000	100,000
915	0407	1420121790		Проведение мероприятий по лесоустройству, межеванию и лесному контролю	164,000	164,000	100,000
915	0407	1420121790	200	Закупка товаров, работ и услуг для обеспечения государственных (муниципальных) нужд	164,000	164,000	100,000
915	0407	1420121790	240	Иные закупки товаров, работ и услуг для обеспечения государственных (муниципальных) нужд	164,000	164,000	100,000
915	0407	1420200000		Основное мероприятие «Выполнение мероприятий по охране, защите, воспроизводству городских лесов»	38 235,180	38 155,444	99,791
915	0407	1420200590		Обеспечение деятельности (оказание услуг, выполнение работ) муниципальных учреждений (организаций)	36 842,147	36 762,411	99,784
915	0407	1420200590	100	Расходы на выплаты персоналу в целях обеспечения выполнения функций государственными (муниципальными) органами, казенными учреждениями, органами управления государственными внебюджетными фондами	26 102,345	26 102,343	100,000
915	0407	1420200590	110	Расходы на выплаты персоналу казенных учреждений	26 102,345	26 102,343	100,000
915	0407	1420200590	200	Закупка товаров, работ и услуг для обеспечения государственных (муниципальных) нужд	10 554,504	10 554,503	100,000
915	0407	1420200590	240	Иные закупки товаров, работ и услуг для обеспечения государственных (муниципальных) нужд	10 554,504	10 554,503	100,000
915	0407	1420200590	800	Иные бюджетные ассигнования	185,298	105,565	56,970
915	0407	1420200590	850	Уплата налогов, сборов и иных платежей	185,298	105,565	56,970
915	0407	1420221700		Обеспечение санитарной и противопожарной безопасности на территории Пермского городского лесничества	1 393,033	1 393,033	100,000
915	0407	1420221700	200	Закупка товаров, работ и услуг для обеспечения государственных (муниципальных) нужд	1 393,033	1 393,033	100,000
915	0407	1420221700	240	Иные закупки товаров, работ и услуг для обеспечения государственных (муниципальных) нужд	1 393,033	1 393,033	100,000
915	0407	1420300000		Основное мероприятие «Формирование рекреационно привлекательных территорий путем создания рекреационных зон и мест отдыха»	10 349,834	10 130,272	97,879
915	0407	1420321650		Поддержание территории городских лесов в нормативном состоянии	10 349,834	10 130,272	97,879
915	0407	1420321650	200	Закупка товаров, работ и услуг для обеспечения государственных (муниципальных) нужд	10 349,834	10 130,272	97,879
915	0407	1420321650	240	Иные закупки товаров, работ и услуг для обеспечения государственных (муниципальных) нужд	10 349,834	10 130,272	97,879
915	06			Охрана окружающей среды	34 983,795	34 825,303	99,547

915	0603			Охрана объектов растительного и животного мира и среды их обитания	16 507,479	16 498,484	99,946
915	0603	1400000000		Муниципальная программа «Охрана природы и лесное хозяйство города Перми»	16 507,479	16 498,484	99,946
915	0603	1410000000		Подпрограмма «Реализация природоохранных мероприятий»	16 507,479	16 498,484	99,946
915	0603	1410100000		Основное мероприятие «Охрана и улучшение состояния природных объектов на территории города Перми»	3 267,000	3 266,976	99,999
915	0603	1410121640		Наблюдение за водными объектами города Перми и их обустройство	3 267,000	3 266,976	99,999
915	0603	1410121640	200	Закупка товаров, работ и услуг для обеспечения государственных (муниципальных) нужд	3 265,700	3 265,700	100,000
915	0603	1410121640	240	Иные закупки товаров, работ и услуг для обеспечения государственных (муниципальных) нужд	3 265,700	3 265,700	100,000
915	0603	1410121640	800	Иные бюджетные ассигнования	1,300	1,276	98,154
915	0603	1410121640	850	Уплата налогов, сборов и иных платежей	1,300	1,276	98,154
915	0603	1410300000		Основное мероприятие «Экологическое просвещение населения города Перми»	1 147,800	1 143,300	99,608
915	0603	1410321630		Реализация экологических проектов, акций	1 147,800	1 143,300	99,608
915	0603	1410321630	200	Закупка товаров, работ и услуг для обеспечения государственных (муниципальных) нужд	1 147,800	1 143,300	99,608
915	0603	1410321630	240	Иные закупки товаров, работ и услуг для обеспечения государственных (муниципальных) нужд	1 147,800	1 143,300	99,608
915	0603	1410400000		Основное мероприятие «Наблюдение за состоянием атмосферного воздуха и улучшение его качества»	4 191,210	4 186,739	99,893
915	0603	1410421620		Подготовка и предоставление населению города Перми информации о состоянии окружающей среды	4 191,210	4 186,739	99,893
915	0603	1410421620	200	Закупка товаров, работ и услуг для обеспечения государственных (муниципальных) нужд	4 191,210	4 186,739	99,893
915	0603	1410421620	240	Иные закупки товаров, работ и услуг для обеспечения государственных (муниципальных) нужд	4 191,210	4 186,739	99,893
915	0603	1410700000		Основное мероприятие «Разработка и ведение информационной системы обеспечения озеленительной деятельности города Перми»	7 901,469	7 901,469	100,000
915	0603	1410722070		Разработка информационной системы обеспечения озеленительной деятельности города Перми	7 901,469	7 901,469	100,000
915	0603	1410722070	200	Закупка товаров, работ и услуг для обеспечения государственных (муниципальных) нужд	7 901,469	7 901,469	100,000
915	0603	1410722070	240	Иные закупки товаров, работ и услуг для обеспечения государственных (муниципальных) нужд	7 901,469	7 901,469	100,000
915	0604			Прикладные научные исследования в области охраны окружающей среды	2 000,000	2 000,000	100,000
915	0604	1400000000		Муниципальная программа «Охрана природы и лесное хозяйство города Перми»	2 000,000	2 000,000	100,000
915	0604	1410000000		Подпрограмма «Реализация природоохранных мероприятий»	2 000,000	2 000,000	100,000
915	0604	1410400000		Основное мероприятие «Наблюдение за состоянием атмосферного воздуха и улучшение его качества»	2 000,000	2 000,000	100,000
915	0604	1410421620		Подготовка и предоставление населению города Перми информации о состоянии окружающей среды	2 000,000	2 000,000	100,000
915	0604	1410421620	200	Закупка товаров, работ и услуг для обеспечения государственных (муниципальных) нужд	2 000,000	2 000,000	100,000
915	0604	1410421620	240	Иные закупки товаров, работ и услуг для обеспечения государственных (муниципальных) нужд	2 000,000	2 000,000	100,000
915	0605			Другие вопросы в области охраны окружающей среды	16 476,316	16 326,819	99,093
915	0605	9100000000		Непрограммные расходы бюджета города Перми по реализации иных мероприятий	333,816	333,521	99,912
915	0605	9190000000		Иные непрограммные мероприятия	333,816	333,521	99,912
915	0605	919002У100		Администрирование государственных полномочий по организации мероприятий при осуществлении деятельности по обращению с животными без владельцев	333,816	333,521	99,912
915	0605	919002У100	100	Расходы на выплаты персоналу в целях обеспечения выполнения функций государственными (муниципальными) органами, казенными учреждениями, органами управления государственными внебюджетными фондами	313,416	313,121	99,906
915	0605	919002У100	120	Расходы на выплаты персоналу государственных (муниципальных) органов	313,416	313,121	99,906
915	0605	919002У100	200	Закупка товаров, работ и услуг для обеспечения государственных (муниципальных) нужд	20,400	20,400	100,000
915	0605	919002У100	240	Иные закупки товаров, работ и услуг для обеспечения государственных (муниципальных) нужд	20,400	20,400	100,000
915	0605	9500000000		Непрограммные расходы по обеспечению деятельности администрации города Перми	16 142,500	15 993,298	99,076
915	0605	9580000000		Функциональные органы администрации города Перми	16 142,500	15 993,298	99,076
915	0605	9580000110		Расходы на выплаты по оплате труда работников муниципальных органов	14 922,500	14 877,178	99,696
915	0605	9580000110	100	Расходы на выплаты персоналу в целях обеспечения выполнения функций государственными (муниципальными) органами, казенными учреждениями, органами управления государственными внебюджетными фондами	14 922,500	14 877,178	99,696

915	0605	9580000110	120	Расходы на выплаты персоналу государственных (муниципальных) органов	14 922,500	14 877,178	99,696
915	0605	9580000190		Расходы на обеспечение функций муниципальных органов	1 220,000	1 116,120	91,485
915	0605	9580000190	100	Расходы на выплаты персоналу в целях обеспечения выполнения функций государственными (муниципальными) органами, казенными учреждениями, органами управления государственными внебюджетными фондами	109,406	106,481	97,326
915	0605	9580000190	120	Расходы на выплаты персоналу государственных (муниципальных) органов	109,406	106,481	97,326
915	0605	9580000190	200	Закупка товаров, работ и услуг для обеспечения государственных (муниципальных) нужд	1 003,097	902,143	89,936
915	0605	9580000190	240	Иные закупки товаров, работ и услуг для обеспечения государственных (муниципальных) нужд	1 003,097	902,143	89,936
915	0605	9580000190	800	Иные бюджетные ассигнования	107,497	107,497	100,000
915	0605	9580000190	850	Уплата налогов, сборов и иных платежей	107,497	107,497	100,000
924				Департамент культуры и молодежной политики администрации города Перми	1 920 610,713	1 871 614,117	97,449
924	07			Образование	526 225,529	526 225,344	100,000
924	0703			Дополнительное образование детей	493 293,522	493 293,469	100,000
924	0703	0300000000		Муниципальная программа «Культура города Перми»	493 293,522	493 293,469	100,000
924	0703	0330000000		Подпрограмма «Приведение в нормативное состояние подведомственных учреждений департамента культуры и молодежной политики администрации города Перми»	20 866,944	20 866,891	100,000
924	0703	0330100000		Основное мероприятие «Приведение имущественных комплексов в соответствие с требованиями действующего законодательства»	20 866,944	20 866,891	100,000
924	0703	0330101070		Целевые субсидии на взносы на капитальный ремонт общего имущества в многоквартирных домах	338,100	338,047	99,984
924	0703	0330101070	600	Предоставление субсидий бюджетным, автономным учреждениям и иным некоммерческим организациям	338,100	338,047	99,984
924	0703	0330101070	620	Субсидии автономным учреждениям	338,100	338,047	99,984
924	0703	0330123560		Выполнение предписаний надзорных органов, приведение в нормативное состояние и улучшение материально-технического обеспечения	15 417,184	15 417,184	100,000
924	0703	0330123560	600	Предоставление субсидий бюджетным, автономным учреждениям и иным некоммерческим организациям	15 417,184	15 417,184	100,000
924	0703	0330123560	620	Субсидии автономным учреждениям	15 417,184	15 417,184	100,000
924	0703	03301L5090		Подготовка и проведение празднования на федеральном уровне памятных дат субъектов Российской Федерации	5 111,660	5 111,660	100,000
924	0703	03301L5090	600	Предоставление субсидий бюджетным, автономным учреждениям и иным некоммерческим организациям	5 111,660	5 111,660	100,000
924	0703	03301L5090	620	Субсидии автономным учреждениям	5 111,660	5 111,660	100,000
924	0703	0340000000		Подпрограмма «Одаренные дети города Перми»	472 426,578	472 426,578	100,000
924	0703	0340100000		Основное мероприятие «Реализация дополнительных общеобразовательных общеразвивающих и предпрофессиональных программ в области искусств»	472 426,578	472 426,578	100,000
924	0703	0340100590		Обеспечение деятельности (оказание услуг, выполнение работ) муниципальных учреждений (организаций)	364 971,500	364 971,500	100,000
924	0703	0340100590	600	Предоставление субсидий бюджетным, автономным учреждениям и иным некоммерческим организациям	364 971,500	364 971,500	100,000
924	0703	0340100590	620	Субсидии автономным учреждениям	364 971,500	364 971,500	100,000
924	0703	0340101060		Целевая субсидия на повышение фонда оплаты труда	55 530,775	55 530,775	100,000
924	0703	0340101060	600	Предоставление субсидий бюджетным, автономным учреждениям и иным некоммерческим организациям	55 530,775	55 530,775	100,000
924	0703	0340101060	620	Субсидии автономным учреждениям	55 530,775	55 530,775	100,000
924	0703	0340122140		Обновление материальной базы учреждений дополнительного образования в сфере культуры в части приобретения музыкальных инструментов	667,126	667,126	100,000
924	0703	0340122140	600	Предоставление субсидий бюджетным, автономным учреждениям и иным некоммерческим организациям	667,126	667,126	100,000
924	0703	0340122140	620	Субсидии автономным учреждениям	667,126	667,126	100,000
924	0703	034012K160		Обеспечение музыкальными инструментами, оборудованием и материалами образовательных учреждений в сфере культуры	36 160,107	36 160,107	100,000
924	0703	034012K160	600	Предоставление субсидий бюджетным, автономным учреждениям и иным некоммерческим организациям	36 160,107	36 160,107	100,000
924	0703	034012K160	620	Субсидии автономным учреждениям	36 160,107	36 160,107	100,000
924	0703	0340182020		Предоставление мер социальной поддержки руководителям и педагогическим работникам образовательных учреждений	15 097,071	15 097,071	100,000
924	0703	0340182020	600	Предоставление субсидий бюджетным, автономным учреждениям и иным некоммерческим организациям	15 097,071	15 097,071	100,000
924	0703	0340182020	620	Субсидии автономным учреждениям	15 097,071	15 097,071	100,000
924	0707			Молодежная политика	29 191,267	29 191,136	100,000
924	0707	0100000000		Муниципальная программа «Общественное согласие»	900,000	900,000	100,000
924	0707	0120000000		Подпрограмма «Повышение уровня межэтнического и межконфессионального взаимопонимания»	900,000	900,000	100,000

924	0707	0120100000		Основное мероприятие «Мероприятия, содействующие формированию гармоничной межнациональной, межконфессиональной ситуации в городе Перми»	900,000	900,000	100,000
924	0707	0120123530		Содействие в реализации мероприятий, направленных на гармонизацию межнациональных отношений, сохранение этнического многообразия народов России, проживающих в городе Перми	900,000	900,000	100,000
924	0707	0120123530	600	Предоставление субсидий бюджетным, автономным учреждениям и иным некоммерческим организациям	900,000	900,000	100,000
924	0707	0120123530	620	Субсидии автономным учреждениям	900,000	900,000	100,000
924	0707	0200000000		Муниципальная программа «Безопасный город»	4 950,200	4 950,200	100,000
924	0707	0210000000		Подпрограмма «Профилактика правонарушений»	4 950,200	4 950,200	100,000
924	0707	0210300000		Основное мероприятие «Профилактика потребления психоактивных веществ»	4 950,200	4 950,200	100,000
924	0707	0210321090		Мероприятия, направленные на первичную профилактику потребления психоактивных веществ	4 950,200	4 950,200	100,000
924	0707	0210321090	600	Предоставление субсидий бюджетным, автономным учреждениям и иным некоммерческим организациям	4 950,200	4 950,200	100,000
924	0707	0210321090	620	Субсидии автономным учреждениям	4 950,200	4 950,200	100,000
924	0707	0400000000		Муниципальная программа «Молодежь города Перми»	21 238,277	21 238,277	100,000
924	0707	0410000000		Подпрограмма «Создание условий для эффективной самореализации молодежи города Перми»	16 720,077	16 720,077	100,000
924	0707	0410100000		Основное мероприятие «Реализация проектов в сфере молодежной политики»	16 720,077	16 720,077	100,000
924	0707	0410100590		Обеспечение деятельности (оказание услуг, выполнение работ) муниципальных учреждений (организаций)	12 574,600	12 574,600	100,000
924	0707	0410100590	600	Предоставление субсидий бюджетным, автономным учреждениям и иным некоммерческим организациям	12 574,600	12 574,600	100,000
924	0707	0410100590	620	Субсидии автономным учреждениям	12 574,600	12 574,600	100,000
924	0707	0410101060		Целевая субсидия на повышение фонда оплаты труда	60,043	60,043	100,000
924	0707	0410101060	600	Предоставление субсидий бюджетным, автономным учреждениям и иным некоммерческим организациям	60,043	60,043	100,000
924	0707	0410101060	620	Субсидии автономным учреждениям	60,043	60,043	100,000
924	0707	0410123140		Поддержка инициативной и талантливой молодежи	2 158,200	2 158,200	100,000
924	0707	0410123140	200	Закупка товаров, работ и услуг для обеспечения государственных (муниципальных) нужд	729,700	729,700	100,000
924	0707	0410123140	240	Иные закупки товаров, работ и услуг для обеспечения государственных (муниципальных) нужд	729,700	729,700	100,000
924	0707	0410123140	300	Социальное обеспечение и иные выплаты населению	400,000	400,000	100,000
924	0707	0410123140	350	Премии и гранты	400,000	400,000	100,000
924	0707	0410123140	600	Предоставление субсидий бюджетным, автономным учреждениям и иным некоммерческим организациям	1 028,500	1 028,500	100,000
924	0707	0410123140	620	Субсидии автономным учреждениям	1 028,500	1 028,500	100,000
924	0707	0410170040		Субсидии некоммерческим организациям, не являющимся государственными (муниципальными) учреждениями, выполняющим муниципальные работы в сфере молодежной политики	1 927,234	1 927,234	100,000
924	0707	0410170040	600	Предоставление субсидий бюджетным, автономным учреждениям и иным некоммерческим организациям	1 927,234	1 927,234	100,000
924	0707	0410170040	630	Субсидии некоммерческим организациям (за исключением государственных (муниципальных) учреждений, государственных корпораций (компаний), публично-правовых компаний)	1 927,234	1 927,234	100,000
924	0707	0420000000		Подпрограмма «Создание условий для социальной интеграции молодежи в общественно полезную деятельность»	4 518,200	4 518,200	100,000
924	0707	0420100000		Основное мероприятие «Осуществление мероприятий по организации занятости молодежи»	4 518,200	4 518,200	100,000
924	0707	0420100740		Целевая субсидия на организацию занятости молодежи	4 518,200	4 518,200	100,000
924	0707	0420100740	600	Предоставление субсидий бюджетным, автономным учреждениям и иным некоммерческим организациям	4 518,200	4 518,200	100,000
924	0707	0420100740	620	Субсидии автономным учреждениям	4 518,200	4 518,200	100,000
924	0707	0600000000		Муниципальная программа «Социальная поддержка и обеспечение семейного благополучия населения города Перми»	893,700	893,569	99,985
924	0707	0640000000		Подпрограмма «Организация оздоровления и отдыха детей города Перми»	893,700	893,569	99,985
924	0707	0640200000		Основное мероприятие «Организация отдыха детей в детских лагерях палаточного типа, лагерях досуга и отдыха, разновозрастных отрядах»	893,700	893,569	99,985
924	0707	0640200590		Обеспечение деятельности (оказание услуг, выполнение работ) муниципальных учреждений (организаций)	893,700	893,569	99,985
924	0707	0640200590	600	Предоставление субсидий бюджетным, автономным учреждениям и иным некоммерческим организациям	893,700	893,569	99,985
924	0707	0640200590	610	Субсидии бюджетным учреждениям	315,625	315,625	100,000
924	0707	0640200590	620	Субсидии автономным учреждениям	578,075	577,944	99,977
924	0707	9100000000		Непрограммные расходы бюджета города Перми по реализации иных мероприятий	1 209,090	1 209,090	100,000

924	0707	9160000000		Мероприятия, направленные на решение отдельных вопросов местного значения в микрорайонах города Перми	1 209,090	1 209,090	100,000
924	0707	9160000000	600	Предоставление субсидий бюджетным, автономным учреждениям и иным некоммерческим организациям	1 209,090	1 209,090	100,000
924	0707	9160000000	620	Субсидии автономным учреждениям	1 209,090	1 209,090	100,000
924	0709			Другие вопросы в области образования	3 740,740	3 740,740	100,000
924	0709	0300000000		Муниципальная программа «Культура города Перми»	2 796,000	2 796,000	100,000
924	0709	0340000000		Подпрограмма «Одаренные дети города Перми»	2 796,000	2 796,000	100,000
924	0709	0340100000		Основное мероприятие «Реализация дополнительных общеобразовательных общеразвивающих и предпрофессиональных программ в области искусств»	2 796,000	2 796,000	100,000
924	0709	0340100680		Целевая субсидия на популяризацию художественного образования среди жителей	2 091,000	2 091,000	100,000
924	0709	0340100680	600	Предоставление субсидий бюджетным, автономным учреждениям и иным некоммерческим организациям	2 091,000	2 091,000	100,000
924	0709	0340100680	620	Субсидии автономным учреждениям	2 091,000	2 091,000	100,000
924	0709	0340121270		Поддержка и развитие потенциала талантливых педагогов дополнительного образования в сфере культуры	225,000	225,000	100,000
924	0709	0340121270	200	Закупка товаров, работ и услуг для обеспечения государственных (муниципальных) нужд	5,000	5,000	100,000
924	0709	0340121270	240	Иные закупки товаров, работ и услуг для обеспечения государственных (муниципальных) нужд	5,000	5,000	100,000
924	0709	0340121270	300	Социальное обеспечение и иные выплаты населению	220,000	220,000	100,000
924	0709	0340121270	350	Премии и гранты	220,000	220,000	100,000
924	0709	0340182030		Стипендии одаренным детям, обучающимся в образовательных организациях дополнительного образования в сфере культуры	480,000	480,000	100,000
924	0709	0340182030	300	Социальное обеспечение и иные выплаты населению	480,000	480,000	100,000
924	0709	0340182030	340	Стипендии	480,000	480,000	100,000
924	0709	9100000000		Непрограммные расходы бюджета города Перми по реализации иных мероприятий	944,740	944,740	100,000
924	0709	9160000000		Мероприятия, направленные на решение отдельных вопросов местного значения в микрорайонах города Перми	724,740	724,740	100,000
924	0709	9160000000	600	Предоставление субсидий бюджетным, автономным учреждениям и иным некоммерческим организациям	724,740	724,740	100,000
924	0709	9160000000	620	Субсидии автономным учреждениям	724,740	724,740	100,000
924	0709	9190000000		Иные непрограммные мероприятия	220,000	220,000	100,000
924	0709	919002Н440		Единовременная премия обучающимся, награжденным знаком отличия Пермского края «Гордость Пермского края»	220,000	220,000	100,000
924	0709	919002Н440	300	Социальное обеспечение и иные выплаты населению	220,000	220,000	100,000
924	0709	919002Н440	350	Премии и гранты	220,000	220,000	100,000
924	08			Культура, кинематография	1 393 258,720	1 344 274,362	96,484
924	0801			Культура	1 292 566,212	1 243 582,089	96,210
924	0801	0100000000		Муниципальная программа «Общественное согласие»	2 533,000	2 533,000	100,000
924	0801	0120000000		Подпрограмма «Повышение уровня межэтнического и межконфессионального взаимопонимания»	2 533,000	2 533,000	100,000
924	0801	0120100000		Основное мероприятие «Мероприятия, содействующие формированию гармоничной межнациональной, межконфессиональной ситуации в городе Перми»	2 533,000	2 533,000	100,000
924	0801	0120123520		Содействие в реализации культурно-просветительских общественных инициатив религиозных организаций и объединений, направленных на сохранение гармоничной конфессиональной ситуации в городе Перми	740,000	740,000	100,000
924	0801	0120123520	600	Предоставление субсидий бюджетным, автономным учреждениям и иным некоммерческим организациям	740,000	740,000	100,000
924	0801	0120123520	620	Субсидии автономным учреждениям	740,000	740,000	100,000
924	0801	0120123530		Содействие в реализации мероприятий, направленных на гармонизацию межнациональных отношений, сохранение этнического многообразия народов России, проживающих в городе Перми	1 793,000	1 793,000	100,000
924	0801	0120123530	200	Закупка товаров, работ и услуг для обеспечения государственных (муниципальных) нужд	250,000	250,000	100,000
924	0801	0120123530	240	Иные закупки товаров, работ и услуг для обеспечения государственных (муниципальных) нужд	250,000	250,000	100,000
924	0801	0120123530	600	Предоставление субсидий бюджетным, автономным учреждениям и иным некоммерческим организациям	1 543,000	1 543,000	100,000
924	0801	0120123530	610	Субсидии бюджетным учреждениям	343,000	343,000	100,000
924	0801	0120123530	620	Субсидии автономным учреждениям	1 200,000	1 200,000	100,000
924	0801	0300000000		Муниципальная программа «Культура города Перми»	1 276 219,776	1 227 235,653	96,162
924	0801	0310000000		Подпрограмма «Городские культурно-зрелищные мероприятия»	212 503,378	210 869,385	99,231
924	0801	0310100000		Основное мероприятие «Проведение мероприятий в области культуры»	212 503,378	210 869,385	99,231
924	0801	0310100590		Обеспечение деятельности (оказание услуг, выполнение работ) муниципальных учреждений (организаций)	79 158,500	79 158,500	100,000

924	0801	0310100590	600	Предоставление субсидий бюджетным, автономным учреждениям и иным некоммерческим организациям	79 158,500	79 158,500	100,000
924	0801	0310100590	610	Субсидии бюджетным учреждениям	74 993,700	74 993,700	100,000
924	0801	0310100590	620	Субсидии автономным учреждениям	4 164,800	4 164,800	100,000
924	0801	0310100720		Целевая субсидия на создание условий для вовлеченности жителей в культурно-зрелищные мероприятия	64 929,300	64 929,300	100,000
924	0801	0310100720	600	Предоставление субсидий бюджетным, автономным учреждениям и иным некоммерческим организациям	64 929,300	64 929,300	100,000
924	0801	0310100720	610	Субсидии бюджетным учреждениям	45 003,740	45 003,740	100,000
924	0801	0310100720	620	Субсидии автономным учреждениям	19 925,560	19 925,560	100,000
924	0801	0310101060		Целевая субсидия на повышение фонда оплаты труда	103,800	103,800	100,000
924	0801	0310101060	600	Предоставление субсидий бюджетным, автономным учреждениям и иным некоммерческим организациям	103,800	103,800	100,000
924	0801	0310101060	610	Субсидии бюджетным учреждениям	98,338	98,338	100,000
924	0801	0310101060	620	Субсидии автономным учреждениям	5,462	5,462	100,000
924	0801	0310121980		Городские культурно-зрелищные мероприятия, культурно-зрелищные мероприятия по месту жительства	4 091,778	4 091,778	100,000
924	0801	0310121980	200	Закупка товаров, работ и услуг для обеспечения государственных (муниципальных) нужд	3 632,006	3 632,006	100,000
924	0801	0310121980	240	Иные закупки товаров, работ и услуг для обеспечения государственных (муниципальных) нужд	3 632,006	3 632,006	100,000
924	0801	0310121980	300	Социальное обеспечение и иные выплаты населению	459,772	459,772	100,000
924	0801	0310121980	350	Премии и гранты	459,772	459,772	100,000
924	0801	031012K030		Организация и проведение мероприятий в сфере культуры на территории Пермского края	19 763,600	18 129,607	91,732
924	0801	031012K030	600	Предоставление субсидий бюджетным, автономным учреждениям и иным некоммерческим организациям	19 763,600	18 129,607	91,732
924	0801	031012K030	610	Субсидии бюджетным учреждениям	19 763,600	18 129,607	91,732
924	0801	03101L5090		Подготовка и проведение празднования на федеральном уровне памятных дат субъектов Российской Федерации	44 456,400	44 456,400	100,000
924	0801	03101L5090	600	Предоставление субсидий бюджетным, автономным учреждениям и иным некоммерческим организациям	44 456,400	44 456,400	100,000
924	0801	03101L5090	610	Субсидии бюджетным учреждениям	19 070,643	19 070,643	100,000
924	0801	03101L5090	620	Субсидии автономным учреждениям	25 385,757	25 385,757	100,000
924	0801	0320000000		Подпрограмма «Создание условий для творческой и профессиональной самореализации населения»	748 925,956	748 925,955	100,000
924	0801	0320100000		Основное мероприятие «Показ (организация показа) спектаклей, концертов и концертных программ»	311 030,630	311 030,630	100,000
924	0801	0320100590		Обеспечение деятельности (оказание услуг, выполнение работ) муниципальных учреждений (организаций)	235 138,900	235 138,900	100,000
924	0801	0320100590	600	Предоставление субсидий бюджетным, автономным учреждениям и иным некоммерческим организациям	235 138,900	235 138,900	100,000
924	0801	0320100590	610	Субсидии бюджетным учреждениям	51 773,500	51 773,500	100,000
924	0801	0320100590	620	Субсидии автономным учреждениям	183 365,400	183 365,400	100,000
924	0801	0320100770		Целевая субсидия на организацию и обеспечение творческого процесса концертной деятельности	8 000,000	8 000,000	100,000
924	0801	0320100770	600	Предоставление субсидий бюджетным, автономным учреждениям и иным некоммерческим организациям	8 000,000	8 000,000	100,000
924	0801	0320100770	620	Субсидии автономным учреждениям	8 000,000	8 000,000	100,000
924	0801	0320100780		Целевая субсидия учреждениям культуры и молодежной политики на аренду имущественных комплексов	2 767,320	2 767,320	100,000
924	0801	0320100780	600	Предоставление субсидий бюджетным, автономным учреждениям и иным некоммерческим организациям	2 767,320	2 767,320	100,000
924	0801	0320100780	620	Субсидии автономным учреждениям	2 767,320	2 767,320	100,000
924	0801	0320100870		Целевая субсидия на создание концертных и театральных постановок, организация и обеспечение участия в творческих проектах	19 820,164	19 820,164	100,000
924	0801	0320100870	600	Предоставление субсидий бюджетным, автономным учреждениям и иным некоммерческим организациям	19 820,164	19 820,164	100,000
924	0801	0320100870	610	Субсидии бюджетным учреждениям	1 900,000	1 900,000	100,000
924	0801	0320100870	620	Субсидии автономным учреждениям	17 920,164	17 920,164	100,000
924	0801	0320101060		Целевая субсидия на повышение фонда оплаты труда	28 851,242	28 851,242	100,000
924	0801	0320101060	600	Предоставление субсидий бюджетным, автономным учреждениям и иным некоммерческим организациям	28 851,242	28 851,242	100,000
924	0801	0320101060	610	Субсидии бюджетным учреждениям	3 083,540	3 083,540	100,000
924	0801	0320101060	620	Субсидии автономным учреждениям	25 767,702	25 767,702	100,000
924	0801	03201L5170		Поддержка творческой деятельности и техническое оснащение детских и кукольных театров	10 850,386	10 850,386	100,000
924	0801	03201L5170	600	Предоставление субсидий бюджетным, автономным учреждениям и иным некоммерческим организациям	10 850,386	10 850,386	100,000
924	0801	03201L5170	620	Субсидии автономным учреждениям	10 850,386	10 850,386	100,000

924	0801	03201L517F		Субсидии на поддержку творческой деятельности и техническое оснащение детских и кукольных театров за счет средств резервного фонда Правительства Российской Федерации	5 602,618	5 602,618	100,000
924	0801	03201L517F	600	Предоставление субсидий бюджетным, автономным учреждениям и иным некоммерческим организациям	5 602,618	5 602,618	100,000
924	0801	03201L517F	620	Субсидии автономным учреждениям	5 602,618	5 602,618	100,000
924	0801	0320200000		Основное мероприятие «Проведение (организация проведения) мероприятий досуговой и культурно-просветительской направленности»	437 895,326	437 895,325	100,000
924	0801	0320201060		Целевая субсидия на повышение фонда оплаты труда	81 106,358	81 106,358	100,000
924	0801	0320201060	600	Предоставление субсидий бюджетным, автономным учреждениям и иным некоммерческим организациям	81 106,358	81 106,358	100,000
924	0801	0320201060	610	Субсидии бюджетным учреждениям	38 559,102	38 559,102	100,000
924	0801	0320201060	620	Субсидии автономным учреждениям	42 547,256	42 547,256	100,000
924	0801	0320222290		Целевая субсидия на обустройство мест массового отдыха	440,621	440,621	100,000
924	0801	0320222290	600	Предоставление субсидий бюджетным, автономным учреждениям и иным некоммерческим организациям	440,621	440,621	100,000
924	0801	0320222290	620	Субсидии автономным учреждениям	440,621	440,621	100,000
924	0801	0320223500		Создание условий для творческой самореализации жителей города Перми	225 629,547	225 629,546	100,000
924	0801	0320223500	600	Предоставление субсидий бюджетным, автономным учреждениям и иным некоммерческим организациям	225 629,547	225 629,546	100,000
924	0801	0320223500	610	Субсидии бюджетным учреждениям	22 483,619	22 483,619	100,000
924	0801	0320223500	620	Субсидии автономным учреждениям	203 145,928	203 145,927	100,000
924	0801	0320223620		Оказание услуг библиотечного обслуживания	130 718,800	130 718,800	100,000
924	0801	0320223620	600	Предоставление субсидий бюджетным, автономным учреждениям и иным некоммерческим организациям	130 718,800	130 718,800	100,000
924	0801	0320223620	610	Субсидии бюджетным учреждениям	130 718,800	130 718,800	100,000
924	0801	0330000000		Подпрограмма «Приведение в нормативное состояние подведомственных учреждений департамента культуры и молодежной политики администрации города Перми»	305 014,876	257 664,748	84,476
924	0801	0330100000		Основное мероприятие «Приведение имущественных комплексов в соответствие с требованиями действующего законодательства»	224 712,981	177 362,853	78,929
924	0801	0330100750		Целевая субсидия по сохранению историко-культурного наследия	2 947,500	2 675,528	90,773
924	0801	0330100750	600	Предоставление субсидий бюджетным, автономным учреждениям и иным некоммерческим организациям	2 947,500	2 675,528	90,773
924	0801	0330100750	620	Субсидии автономным учреждениям	2 947,500	2 675,528	90,773
924	0801	0330101070		Целевые субсидии на взносы на капитальный ремонт общего имущества в многоквартирных домах	1 105,705	1 070,172	96,786
924	0801	0330101070	600	Предоставление субсидий бюджетным, автономным учреждениям и иным некоммерческим организациям	1 105,705	1 070,172	96,786
924	0801	0330101070	610	Субсидии бюджетным учреждениям	918,100	905,741	98,654
924	0801	0330101070	620	Субсидии автономным учреждениям	187,605	164,432	87,648
924	0801	0330123560		Выполнение предписаний надзорных органов, приведение в нормативное состояние и улучшение материально-технического обеспечения	105 280,136	101 237,513	96,160
924	0801	0330123560	600	Предоставление субсидий бюджетным, автономным учреждениям и иным некоммерческим организациям	105 280,136	101 237,513	96,160
924	0801	0330123560	610	Субсидии бюджетным учреждениям	35 122,184	35 028,987	99,735
924	0801	0330123560	620	Субсидии автономным учреждениям	70 157,952	66 208,525	94,371
924	0801	03301L5090		Подготовка и проведение празднования на федеральном уровне памятных дат субъектов Российской Федерации	72 379,640	72 379,640	100,000
924	0801	03301L5090	600	Предоставление субсидий бюджетным, автономным учреждениям и иным некоммерческим организациям	72 379,640	72 379,640	100,000
924	0801	03301L5090	620	Субсидии автономным учреждениям	72 379,640	72 379,640	100,000
924	0801	03301SK180		Разработка научно-проектной документации на проведение капитального ремонта и приспособление для современного использования объектов культурного наследия, находящихся в г. Перми	43 000,000	0,000	0,000
924	0801	03301SK180	600	Предоставление субсидий бюджетным, автономным учреждениям и иным некоммерческим организациям	43 000,000	0,000	0,000
924	0801	03301SK180	620	Субсидии автономным учреждениям	43 000,000	0,000	0,000
924	0801	033A100000		Основное мероприятие «Федеральный проект «Культурная среда»	80 301,895	80 301,895	100,000
924	0801	033A154560		Модернизация театров юного зрителя и театров кукол	80 301,895	80 301,895	100,000
924	0801	033A154560	600	Предоставление субсидий бюджетным, автономным учреждениям и иным некоммерческим организациям	80 301,895	80 301,895	100,000
924	0801	033A154560	620	Субсидии автономным учреждениям	80 301,895	80 301,895	100,000
924	0801	0350000000		Подпрограмма «Определение и развитие культурной идентичности города Перми»	9 775,566	9 775,566	100,000
924	0801	0350100000		Основное мероприятие «Обеспечение сохранения и использования объектов культурного наследия, объектов монументального искусства»	9 775,566	9 775,566	100,000
924	0801	0350100590		Обеспечение деятельности (оказание услуг, выполнение работ) муниципальных учреждений (организаций)	9 716,956	9 716,956	100,000
924	0801	0350100590	600	Предоставление субсидий бюджетным, автономным учреждениям и иным некоммерческим организациям	9 716,956	9 716,956	100,000

924	0801	0350100590	620	Субсидии автономным учреждениям	9 716,956	9 716,956	100,000
924	0801	0350101060		Целевая субсидия на повышение фонда оплаты труда	58,610	58,610	100,000
924	0801	0350101060	600	Предоставление субсидий бюджетным, автономным учреждениям и иным некоммерческим организациям	58,610	58,610	100,000
924	0801	0350101060	620	Субсидии автономным учреждениям	58,610	58,610	100,000
924	0801	0600000000		Муниципальная программа "Социальная поддержка и обеспечение семейного благополучия населения города Перми"	3 756,700	3 756,700	100,000
924	0801	0610000000		Подпрограмма "Оказание дополнительных мер социальной помощи и поддержки, содействие в получении социальных услуг отдельным категориям граждан"	1 247,200	1 247,200	100,000
924	0801	0610200000		Основное мероприятие "Организация и проведение ежегодных городских мероприятий, поддержка инициатив общественных объединений и организаций"	1 247,200	1 247,200	100,000
924	0801	0610221010		Проведение мероприятий социальной направленности	1 247,200	1 247,200	100,000
924	0801	0610221010	600	Предоставление субсидий бюджетным, автономным учреждениям и иным некоммерческим организациям	1 247,200	1 247,200	100,000
924	0801	0610221010	610	Субсидии бюджетным учреждениям	1 247,200	1 247,200	100,000
924	0801	0620000000		Подпрограмма "Создание безбарьерной среды для маломобильных граждан"	2 509,500	2 509,500	100,000
924	0801	0620100000		Основное мероприятие "Оборудование объектов социальной инфраструктуры средствами беспрепятственного доступа, обеспечение информационной доступности для инвалидов и иных маломобильных групп населения"	2 509,500	2 509,500	100,000
924	0801	0620123570		Оборудование зданий муниципальных учреждений средствами беспрепятственного доступа	2 509,500	2 509,500	100,000
924	0801	0620123570	600	Предоставление субсидий бюджетным, автономным учреждениям и иным некоммерческим организациям	2 509,500	2 509,500	100,000
924	0801	0620123570	610	Субсидии бюджетным учреждениям	952,102	952,102	100,000
924	0801	0620123570	620	Субсидии автономным учреждениям	1 557,398	1 557,398	100,000
924	0801	9100000000		Непрограммные расходы бюджета города Перми по реализации иных мероприятий	10 056,737	10 056,737	100,000
924	0801	9160000000		Мероприятия, направленные на решение отдельных вопросов местного значения в микрорайонах города Перми	10 056,737	10 056,737	100,000
924	0801	9160000000	600	Предоставление субсидий бюджетным, автономным учреждениям и иным некоммерческим организациям	10 056,737	10 056,737	100,000
924	0801	9160000000	610	Субсидии бюджетным учреждениям	3 017,000	3 017,000	100,000
924	0801	9160000000	620	Субсидии автономным учреждениям	7 039,737	7 039,737	100,000
924	0804			Другие вопросы в области культуры, кинематографии	100 692,508	100 692,273	100,000
924	0804	9100000000		Непрограммные расходы бюджета города Перми по реализации иных мероприятий	77 821,750	77 821,640	100,000
924	0804	9110000000		Содержание централизованных бухгалтерий	77 821,750	77 821,640	100,000
924	0804	9110000590		Обеспечение деятельности (оказание услуг, выполнение работ) муниципальных учреждений (организаций)	77 821,750	77 821,640	100,000
924	0804	9110000590	100	Расходы на выплаты персоналу в целях обеспечения выполнения функций государственными (муниципальными) органами, казенными учреждениями, органами управления государственными внебюджетными фондами	66 924,157	66 924,157	100,000
924	0804	9110000590	110	Расходы на выплаты персоналу казенных учреждений	66 924,157	66 924,157	100,000
924	0804	9110000590	200	Закупка товаров, работ и услуг для обеспечения государственных (муниципальных) нужд	10 896,531	10 896,420	99,999
924	0804	9110000590	240	Иные закупки товаров, работ и услуг для обеспечения государственных (муниципальных) нужд	10 896,531	10 896,420	99,999
924	0804	9110000590	800	Иные бюджетные ассигнования	1,063	1,063	100,000
924	0804	9110000590	850	Уплата налогов, сборов и иных платежей	1,063	1,063	100,000
924	0804	9500000000		Непрограммные расходы по обеспечению деятельности администрации города Перми	22 796,700	22 796,575	99,999
924	0804	9580000000		Функциональные органы администрации города Перми	22 796,700	22 796,575	99,999
924	0804	9580000110		Расходы на выплаты по оплате труда работников муниципальных органов	21 564,998	21 564,873	99,999
924	0804	9580000110	100	Расходы на выплаты персоналу в целях обеспечения выполнения функций государственными (муниципальными) органами, казенными учреждениями, органами управления государственными внебюджетными фондами	21 564,998	21 564,873	99,999
924	0804	9580000110	120	Расходы на выплаты персоналу государственных (муниципальных) органов	21 564,998	21 564,873	99,999
924	0804	9580000190		Расходы на обеспечение функций муниципальных органов	1 231,702	1 231,702	100,000
924	0804	9580000190	100	Расходы на выплаты персоналу в целях обеспечения выполнения функций государственными (муниципальными) органами, казенными учреждениями, органами управления государственными внебюджетными фондами	37,820	37,820	100,000
924	0804	9580000190	120	Расходы на выплаты персоналу государственных (муниципальных) органов	37,820	37,820	100,000
924	0804	9580000190	200	Закупка товаров, работ и услуг для обеспечения государственных (муниципальных) нужд	1 193,382	1 193,382	100,000
924	0804	9580000190	240	Иные закупки товаров, работ и услуг для обеспечения государственных (муниципальных) нужд	1 193,382	1 193,382	100,000

924	0804	9580000190	800	Иные бюджетные ассигнования	0,500	0,500	100,000
924	0804	9580000190	850	Уплата налогов, сборов и иных платежей	0,500	0,500	100,000
924	0804	9600000000		Другие непрограммные расходы по реализации вопросов местного значения города Перми, связанных с общегородским управлением	74,058	74,058	100,000
924	0804	9640000000		Расходы на финансовое обеспечение мероприятий, связанных с профилактикой распространения коронавирусной инфекции	74,058	74,058	100,000
924	0804	9640094000		Мероприятия, связанные с профилактикой распространения коронавирусной инфекции	74,058	74,058	100,000
924	0804	9640094000	200	Закупка товаров, работ и услуг для обеспечения государственных (муниципальных) нужд	74,058	74,058	100,000
924	0804	9640094000	240	Иные закупки товаров, работ и услуг для обеспечения государственных (муниципальных) нужд	74,058	74,058	100,000
924	10			Социальная политика	1 126,464	1 114,411	98,930
924	1003			Социальное обеспечение населения	1 126,464	1 114,411	98,930
924	1003	0300000000		Муниципальная программа "Культура города Перми"	450,000	450,000	100,000
924	1003	0340000000		Подпрограмма "Одаренные дети города Перми"	450,000	450,000	100,000
924	1003	0340100000		Основное мероприятие "Реализация дополнительных общеобразовательных общеразвивающих и предпрофессиональных программ в области искусств"	450,000	450,000	100,000
924	1003	0340182020		Предоставление мер социальной поддержки руководителям и педагогическим работникам образовательных учреждений	450,000	450,000	100,000
924	1003	0340182020	600	Предоставление субсидий бюджетным, автономным учреждениям и иным некоммерческим организациям	450,000	450,000	100,000
924	1003	0340182020	620	Субсидии автономным учреждениям	450,000	450,000	100,000
924	1003	0600000000		Муниципальная программа "Социальная поддержка и обеспечение семейного благополучия населения города Перми"	676,464	664,411	98,218
924	1003	0610000000		Подпрограмма "Оказание дополнительных мер социальной помощи и поддержки, содействие в получении социальных услуг отдельным категориям граждан"	676,464	664,411	98,218
924	1003	0610100000		Основное мероприятие "Предоставление дополнительных мер социальной поддержки отдельным категориям граждан"	676,464	664,411	98,218
924	1003	06101SC240		Обеспечение работников учреждений бюджетной сферы Пермского края путевками на санаторно-курортное лечение и оздоровление	676,464	664,411	98,218
924	1003	06101SC240	600	Предоставление субсидий бюджетным, автономным учреждениям и иным некоммерческим организациям	676,464	664,411	98,218
924	1003	06101SC240	610	Субсидии бюджетным учреждениям	111,488	105,462	94,595
924	1003	06101SC240	620	Субсидии автономным учреждениям	564,976	558,949	98,933
930				Департамент образования администрации города Перми	15 806 383,679	15 788 485,776	99,887
930	07			Образование	15 447 336,446	15 429 530,289	99,885
930	0701			Дошкольное образование	6 045 252,888	6 033 579,104	99,807
930	0701	0700000000		Муниципальная программа "Доступное и качественное образование"	5 941 442,377	5 929 769,038	99,804
930	0701	0710000000		Подпрограмма "Обеспечение доступного и качественного дошкольного образования"	5 701 776,630	5 696 088,209	99,900
930	0701	0710100000		Основное мероприятие "Оказание услуг по присмотру и уходу, реализации основных общеобразовательных программ дошкольного образования"	1 331 135,556	1 325 451,470	99,573
930	0701	0710100590		Обеспечение деятельности (оказание услуг, выполнение работ) муниципальных учреждений (организаций)	1 289 803,356	1 284 119,303	99,559
930	0701	0710100590	600	Предоставление субсидий бюджетным, автономным учреждениям и иным некоммерческим организациям	1 289 803,356	1 284 119,303	99,559
930	0701	0710100590	610	Субсидии бюджетным учреждениям	14 753,415	14 448,117	97,931
930	0701	0710100590	620	Субсидии автономным учреждениям	1 275 049,941	1 269 671,186	99,578
930	0701	0710100610		Целевые субсидии организациям образования на аренду имущественных комплексов	41 332,200	41 332,167	100,000
930	0701	0710100610	600	Предоставление субсидий бюджетным, автономным учреждениям и иным некоммерческим организациям	41 332,200	41 332,167	100,000
930	0701	0710100610	610	Субсидии бюджетным учреждениям	13 181,400	13 181,372	100,000
930	0701	0710100610	620	Субсидии автономным учреждениям	28 150,800	28 150,795	100,000
930	0701	0710200000		Основное мероприятие "Предоставление дошкольного образования в дошкольных образовательных организациях"	4 370 641,074	4 370 636,739	100,000
930	0701	071022H020		Единая субвенция на выполнение отдельных государственных полномочий в сфере образования	4 368 107,131	4 368 105,675	100,000
930	0701	071022H020	600	Предоставление субсидий бюджетным, автономным учреждениям и иным некоммерческим организациям	4 368 107,131	4 368 105,675	100,000
930	0701	071022H020	610	Субсидии бюджетным учреждениям	48 938,280	48 937,286	99,998
930	0701	071022H020	620	Субсидии автономным учреждениям	4 319 168,852	4 319 168,389	100,000

930	0701	07102SH040		Организация предоставления общедоступного и бесплатного дошкольного, начального общего, основного общего, среднего общего образования обучающимся с ограниченными возможностями здоровья в отдельных муниципальных общеобразовательных учреждениях, осуществляющих образовательную деятельность по адаптированным основным общеобразовательным программам, в муниципальных общеобразовательных учреждениях со специальным наименованием "специальное учебно-воспитательное учреждение" и муниципальных санаторных общеобразовательных учреждениях	2 533,942	2 531,064	99,886
930	0701	07102SH040	600	Предоставление субсидий бюджетным, автономным учреждениям и иным некоммерческим организациям	2 533,942	2 531,064	99,886
930	0701	07102SH040	620	Субсидии автономным учреждениям	2 533,942	2 531,064	99,886
930	0701	0750000000		Подпрограмма "Развитие негосударственного сектора в сфере образования"	239 665,747	233 680,829	97,503
930	0701	0750100000		Основное мероприятие "Оказание услуг частными организациями, осуществляющими образовательную деятельность"	49 411,400	43 426,482	87,888
930	0701	0750170030		Субсидии частным организациям, осуществляющим образовательную деятельность и содержание ребенка (присмотр и уход за ребенком)	49 411,400	43 426,482	87,888
930	0701	0750170030	600	Предоставление субсидий бюджетным, автономным учреждениям и иным некоммерческим организациям	26 249,900	24 094,070	91,787
930	0701	0750170030	630	Субсидии некоммерческим организациям (за исключением государственных (муниципальных) учреждений, государственных корпораций (компаний), публично-правовых компаний)	26 249,900	24 094,070	91,787
930	0701	0750170030	800	Иные бюджетные ассигнования	23 161,500	19 332,411	83,468
930	0701	0750170030	810	Субсидии юридическим лицам (кроме некоммерческих организаций), индивидуальным предпринимателям, физическим лицам - производителям товаров, работ, услуг	23 161,500	19 332,411	83,468
930	0701	0750200000		Основное мероприятие "Предоставление дошкольного, начального общего, основного общего, среднего общего образования в частных организациях, осуществляющих образовательную деятельность по имеющим государственную аккредитацию основным общеобразовательным программам"	190 254,347	190 254,347	100,000
930	0701	075022H020		Единая субвенция на выполнение отдельных государственных полномочий в сфере образования	190 254,347	190 254,347	100,000
930	0701	075022H020	600	Предоставление субсидий бюджетным, автономным учреждениям и иным некоммерческим организациям	90 052,664	90 052,664	100,000
930	0701	075022H020	630	Субсидии некоммерческим организациям (за исключением государственных (муниципальных) учреждений, государственных корпораций (компаний), публично-правовых компаний)	90 052,664	90 052,664	100,000
930	0701	075022H020	800	Иные бюджетные ассигнования	100 201,683	100 201,683	100,000
930	0701	075022H020	810	Субсидии юридическим лицам (кроме некоммерческих организаций), индивидуальным предпринимателям, физическим лицам - производителям товаров, работ, услуг	100 201,683	100 201,683	100,000
930	0701	0800000000		Муниципальная программа "Развитие сети образовательных организаций города Перми"	103 810,511	103 810,066	100,000
930	0701	0810000000		Подпрограмма "Развитие сети дошкольных образовательных организаций города Перми"	19 156,791	19 156,791	100,000
930	0701	0810100000		Основное мероприятие "Капитальные вложения в объекты недвижимого имущества муниципальной собственности в сфере дошкольного образования"	19 156,791	19 156,791	100,000
930	0701	0810141600		Строительство здания для размещения дошкольного образовательного учреждения по ул. Евгения Пермяка, 8а	3 716,527	3 716,527	100,000
930	0701	0810141600	400	Капитальные вложения в объекты государственной (муниципальной) собственности	3 716,527	3 716,527	100,000
930	0701	0810141600	460	Субсидии бюджетным и автономным учреждениям, государственным (муниципальным) унитарным предприятиям на осуществление капитальных вложений в объекты капитального строительства государственной (муниципальной) собственности или приобретение объектов недвижимого имущества в государственную (муниципальную) собственность	3 716,527	3 716,527	100,000
930	0701	0810141610		Строительство здания для размещения дошкольного образовательного учреждения по ул. Желябова, 16б	1 799,516	1 799,516	100,000
930	0701	0810141610	400	Капитальные вложения в объекты государственной (муниципальной) собственности	1 799,516	1 799,516	100,000
930	0701	0810141610	460	Субсидии бюджетным и автономным учреждениям, государственным (муниципальным) унитарным предприятиям на осуществление капитальных вложений в объекты капитального строительства государственной (муниципальной) собственности или приобретение объектов недвижимого имущества в государственную (муниципальную) собственность	1 799,516	1 799,516	100,000
930	0701	0810142160		Предоставление грантов системы образования частным образовательным организациям, индивидуальным предпринимателям, осуществляющим образовательную деятельность	6 420,000	6 420,000	100,000
930	0701	0810142160	600	Предоставление субсидий бюджетным, автономным учреждениям и иным некоммерческим организациям	605,170	605,170	100,000

930	0701	0810142160	630	Субсидии некоммерческим организациям (за исключением государственных (муниципальных) учреждений, государственных корпораций (компаний), публично-правовых компаний)	605,170	605,170	100,000
930	0701	0810142160	800	Иные бюджетные ассигнования	5 814,830	5 814,830	100,000
930	0701	0810142160	810	Субсидии юридическим лицам (кроме некоммерческих организаций), индивидуальным предпринимателям, физическим лицам - производителям товаров, работ, услуг	5 814,830	5 814,830	100,000
930	0701	08101SH070		Строительство (реконструкция) объектов общественной инфраструктуры муниципального значения, приобретение объектов недвижимого имущества в муниципальную собственность для создания новых мест в общеобразовательных учреждениях и дополнительных мест для детей дошкольного возраста	6 872,751	6 872,751	100,000
930	0701	08101SH070	400	Капитальные вложения в объекты государственной (муниципальной) собственности	6 872,751	6 872,751	100,000
930	0701	08101SH070	460	Субсидии бюджетным и автономным учреждениям, государственным (муниципальным) унитарным предприятиям на осуществление капитальных вложений в объекты капитального строительства государственной (муниципальной) собственности или приобретение объектов недвижимого имущества в государственную (муниципальную) собственность	6 872,751	6 872,751	100,000
930	0701	08101SH073		Строительство (реконструкция) объектов общественной инфраструктуры муниципального значения, приобретение объектов недвижимого имущества в муниципальную собственность для создания новых мест в общеобразовательных учреждениях и дополнительных мест для детей дошкольного возраста - Строительство здания для размещения дошкольного образовательного учреждения по ул. Евгения Пермяка, 8а	347,997	347,997	100,000
930	0701	08101SH073	400	Капитальные вложения в объекты государственной (муниципальной) собственности	347,997	347,997	100,000
930	0701	08101SH073	460	Субсидии бюджетным и автономным учреждениям, государственным (муниципальным) унитарным предприятиям на осуществление капитальных вложений в объекты капитального строительства государственной (муниципальной) собственности или приобретение объектов недвижимого имущества в государственную (муниципальную) собственность	347,997	347,997	100,000
930	0701	0830000000		Подпрограмма "Приведение имущественных комплексов муниципальных образовательных организаций города Перми в нормативное состояние"	84 653,720	84 653,274	99,999
930	0701	0830100000		Основное мероприятие "Восстановление дошкольных образовательных организаций, закрытых на капитальный ремонт, ранее перепрофилированных групп в дошкольных образовательных организациях"	42 555,524	42 555,079	99,999
930	0701	0830123460		Проведение ремонтных работ восстанавливаемых дошкольных образовательных организаций	42 555,524	42 555,079	99,999
930	0701	0830123460	600	Предоставление субсидий бюджетным, автономным учреждениям и иным некоммерческим организациям	42 555,524	42 555,079	99,999
930	0701	0830123460	620	Субсидии автономным учреждениям	42 555,524	42 555,079	99,999
930	0701	0830200000		Основное мероприятие "Приведение имущественных комплексов образовательных организаций в соответствие с требованиями действующего законодательства"	36 618,896	36 618,896	100,000
930	0701	0830201070		Взносы на капитальный ремонт общего имущества в многоквартирных домах	299,221	299,221	100,000
930	0701	0830201070	600	Предоставление субсидий бюджетным, автономным учреждениям и иным некоммерческим организациям	299,221	299,221	100,000
930	0701	0830201070	620	Субсидии автономным учреждениям	299,221	299,221	100,000
930	0701	0830223470		Приведение в нормативное состояние имущественных комплексов образовательных организаций	32 419,675	32 419,675	100,000
930	0701	0830223470	600	Предоставление субсидий бюджетным, автономным учреждениям и иным некоммерческим организациям	32 419,675	32 419,675	100,000
930	0701	0830223470	620	Субсидии автономным учреждениям	32 419,675	32 419,675	100,000
930	0701	083022H420		Оснащение оборудованием образовательных организаций, реализующих программы дошкольного образования, в соответствии с требованиями федерального государственного образовательного стандарта дошкольного образования	3 900,000	3 900,000	100,000
930	0701	083022H420	600	Предоставление субсидий бюджетным, автономным учреждениям и иным некоммерческим организациям	3 900,000	3 900,000	100,000
930	0701	083022H420	620	Субсидии автономным учреждениям	3 900,000	3 900,000	100,000
930	0701	0830300000		Основное мероприятие "Приобретение и оснащение оборудованием, средствами обучения и воспитания, мебелью, инвентарем вновь созданных мест для обучающихся"	5 479,300	5 479,300	100,000
930	0701	0830323490		Оснащение вновь вводимых в эксплуатацию зданий для размещения образовательных организаций	4 279,300	4 279,300	100,000
930	0701	0830323490	600	Предоставление субсидий бюджетным, автономным учреждениям и иным некоммерческим организациям	4 279,300	4 279,300	100,000
930	0701	0830323490	620	Субсидии автономным учреждениям	4 279,300	4 279,300	100,000

930	0701	083032Н420		Оснащение оборудованием образовательных организаций, реализующих программы дошкольного образования, в соответствии с требованиями федерального государственного образовательного стандарта дошкольного образования	1 200,000	1 200,000	100,000
930	0701	083032Н420	600	Предоставление субсидий бюджетным, автономным учреждениям и иным некоммерческим организациям	1 200,000	1 200,000	100,000
930	0701	083032Н420	620	Субсидии автономным учреждениям	1 200,000	1 200,000	100,000
930	0702			Общее образование	8 045 703,152	8 041 060,169	99,942
930	0702	0100000000		Муниципальная программа "Общественное согласие"	2 666,400	2 666,400	100,000
930	0702	0110000000		Подпрограмма "Вовлечение граждан в местное самоуправление"	2 666,400	2 666,400	100,000
930	0702	0110100000		Основное мероприятие "Формирование благоприятных условий для поддержки и развития социально ориентированных некоммерческих организаций на территории города Перми"	2 666,400	2 666,400	100,000
930	0702	011012P080		Софинансирование проектов инициативного бюджетирования	2 666,400	2 666,400	100,000
930	0702	011012P080	600	Предоставление субсидий бюджетным, автономным учреждениям и иным некоммерческим организациям	2 666,400	2 666,400	100,000
930	0702	011012P080	620	Субсидии автономным учреждениям	2 666,400	2 666,400	100,000
930	0702	0600000000		Муниципальная программа "Социальная поддержка и обеспечение семейного благополучия населения города Перми"	16 805,800	16 805,800	100,000
930	0702	0620000000		Подпрограмма "Создание безбарьерной среды для маломобильных граждан"	16 805,800	16 805,800	100,000
930	0702	0620100000		Основное мероприятие "Оборудование объектов социальной инфраструктуры средствами беспрепятственного доступа, обеспечение информационной доступности для инвалидов и иных маломобильных групп населения"	16 805,800	16 805,800	100,000
930	0702	0620123570		Оборудование зданий муниципальных учреждений средствами беспрепятственного доступа	16 805,800	16 805,800	100,000
930	0702	0620123570	600	Предоставление субсидий бюджетным, автономным учреждениям и иным некоммерческим организациям	16 805,800	16 805,800	100,000
930	0702	0620123570	610	Субсидии бюджетным учреждениям	8 348,228	8 348,228	100,000
930	0702	0620123570	620	Субсидии автономным учреждениям	8 457,572	8 457,572	100,000
930	0702	0700000000		Муниципальная программа "Доступное и качественное образование"	7 204 801,550	7 200 711,236	99,943
930	0702	0720000000		Подпрограмма "Обеспечение доступного и качественного общего образования"	7 161 900,888	7 157 810,573	99,943
930	0702	0720100000		Основное мероприятие "Оказание услуг на получение общедоступного бесплатного дошкольного, начального общего, основного общего, среднего общего образования"	955 797,236	955 796,987	100,000
930	0702	0720100590		Обеспечение деятельности (оказание услуг, выполнение работ) муниципальных учреждений (организаций)	945 234,636	945 234,636	100,000
930	0702	0720100590	600	Предоставление субсидий бюджетным, автономным учреждениям и иным некоммерческим организациям	945 234,636	945 234,636	100,000
930	0702	0720100590	610	Субсидии бюджетным учреждениям	27 515,612	27 515,612	100,000
930	0702	0720100590	620	Субсидии автономным учреждениям	917 719,024	917 719,024	100,000
930	0702	0720100610		Целевые субсидии организациям образования на аренду имущественных комплексов общеобразовательных учреждений	7 462,500	7 462,494	100,000
930	0702	0720100610	600	Предоставление субсидий бюджетным, автономным учреждениям и иным некоммерческим организациям	7 462,500	7 462,494	100,000
930	0702	0720100610	620	Субсидии автономным учреждениям	7 462,500	7 462,494	100,000
930	0702	0720100690		Целевая субсидия на организацию подвоза учащихся	3 100,100	3 099,857	99,992
930	0702	0720100690	600	Предоставление субсидий бюджетным, автономным учреждениям и иным некоммерческим организациям	3 100,100	3 099,857	99,992
930	0702	0720100690	620	Субсидии автономным учреждениям	3 100,100	3 099,857	99,992
930	0702	0720200000		Основное мероприятие "Предоставление общего (начального, основного, среднего) образования в общеобразовательных организациях"	6 206 103,652	6 202 013,586	99,934
930	0702	072022Н020		Единая субвенция на выполнение отдельных государственных полномочий в сфере образования	4 863 358,876	4 860 389,608	99,939
930	0702	072022Н020	600	Предоставление субсидий бюджетным, автономным учреждениям и иным некоммерческим организациям	4 863 358,876	4 860 389,608	99,939
930	0702	072022Н020	610	Субсидии бюджетным учреждениям	187 000,096	186 977,970	99,988
930	0702	072022Н020	620	Субсидии автономным учреждениям	4 676 358,780	4 673 411,638	99,937
930	0702	0720253030		Ежемесячное денежное вознаграждение за классное руководство педагогическим работникам государственных и муниципальных общеобразовательных организаций	471 559,700	471 559,700	100,000
930	0702	0720253030	600	Предоставление субсидий бюджетным, автономным учреждениям и иным некоммерческим организациям	471 559,700	471 559,700	100,000
930	0702	0720253030	610	Субсидии бюджетным учреждениям	15 537,387	15 537,387	100,000
930	0702	0720253030	620	Субсидии автономным учреждениям	456 022,313	456 022,313	100,000
930	0702	07202L3040		Организация бесплатного горячего питания обучающихся, получающих начальное общее образование в государственных и муниципальных образовательных организациях	819 525,850	819 525,850	100,000
930	0702	07202L3040	600	Предоставление субсидий бюджетным, автономным учреждениям и иным некоммерческим организациям	819 525,850	819 525,850	100,000

930	0702	07202L3040	610	Субсидии бюджетным учреждениям	12 784,074	12 784,074	100,000
930	0702	07202L3040	620	Субсидии автономным учреждениям	806 741,776	806 741,776	100,000
930	0702	07202SH040		Организация предоставления общедоступного и бесплатного дошкольного, начального общего, основного общего, среднего общего образования обучающимся с ограниченными возможностями здоровья в отдельных муниципальных общеобразовательных учреждениях, осуществляющих образовательную деятельность по адаптированным основным общеобразовательным программам, в муниципальных общеобразовательных учреждениях со специальным наименованием "специальное учебно-воспитательное учреждение" и муниципальных санаторных общеобразовательных учреждениях	51 659,226	50 538,428	97,830
930	0702	07202SH040	600	Предоставление субсидий бюджетным, автономным учреждениям и иным некоммерческим организациям	51 659,226	50 538,428	97,830
930	0702	07202SH040	610	Субсидии бюджетным учреждениям	9 241,550	8 478,776	91,746
930	0702	07202SH040	620	Субсидии автономным учреждениям	42 417,676	42 059,652	99,156
930	0702	0750000000		Подпрограмма "Развитие негосударственного сектора в сфере образования"	42 900,663	42 900,663	100,000
930	0702	0750100000		Основное мероприятие "Оказание услуг частными организациями, осуществляющими образовательную деятельность"	3 948,900	3 948,900	100,000
930	0702	0750170050		Субсидии частным организациям, осуществляющим общеобразовательную деятельность	3 948,900	3 948,900	100,000
930	0702	0750170050	600	Предоставление субсидий бюджетным, автономным учреждениям и иным некоммерческим организациям	3 948,900	3 948,900	100,000
930	0702	0750170050	630	Субсидии некоммерческим организациям (за исключением государственных (муниципальных) учреждений, государственных корпораций (компаний), публично-правовых компаний)	3 948,900	3 948,900	100,000
930	0702	0750200000		Основное мероприятие "Предоставление дошкольного, начального общего, основного общего, среднего общего образования в частных организациях, осуществляющих образовательную деятельность по имеющим государственную аккредитацию основным общеобразовательным программам"	38 951,763	38 951,763	100,000
930	0702	075022H020		Единая субвенция на выполнение отдельных государственных полномочий в сфере образования	38 951,763	38 951,763	100,000
930	0702	075022H020	600	Предоставление субсидий бюджетным, автономным учреждениям и иным некоммерческим организациям	38 951,763	38 951,763	100,000
930	0702	075022H020	630	Субсидии некоммерческим организациям (за исключением государственных (муниципальных) учреждений, государственных корпораций (компаний), публично-правовых компаний)	38 951,763	38 951,763	100,000
930	0702	0800000000		Муниципальная программа "Развитие сети образовательных организаций города Перми"	821 429,402	820 876,733	99,933
930	0702	0820000000		Подпрограмма "Развитие сети муниципальных организаций города Перми общего и дополнительного образования"	398 521,137	397 978,723	99,864
930	0702	0820100000		Основное мероприятие "Капитальные вложения в объекты муниципальных общеобразовательных организаций и организаций дополнительного образования"	167 521,672	167 521,637	100,000
930	0702	0820143250		Здание для муниципального автономного общеобразовательного учреждения с углублённым изучением математики и английского языка "Школа дизайна "Точка" г. Перми в микрорайоне Красные Казармы Свердловского района города Перми	63 724,095	63 724,095	100,000
930	0702	0820143250	400	Капитальные вложения в объекты государственной (муниципальной) собственности	63 724,095	63 724,095	100,000
930	0702	0820143250	460	Субсидии бюджетным и автономным учреждениям, государственным (муниципальным) унитарным предприятиям на осуществление капитальных вложений в объекты капитального строительства государственной (муниципальной) собственности или приобретение объектов недвижимого имущества в государственную (муниципальную) собственность	63 724,095	63 724,095	100,000
930	0702	08201SH070		Строительство (реконструкция) объектов общественной инфраструктуры муниципального значения, приобретение объектов недвижимого имущества в муниципальную собственность для создания новых мест в общеобразовательных учреждениях и дополнительных мест для детей дошкольного возраста	80 825,813	80 825,813	100,000
930	0702	08201SH070	400	Капитальные вложения в объекты государственной (муниципальной) собственности	80 825,813	80 825,813	100,000
930	0702	08201SH070	460	Субсидии бюджетным и автономным учреждениям, государственным (муниципальным) унитарным предприятиям на осуществление капитальных вложений в объекты капитального строительства государственной (муниципальной) собственности или приобретение объектов недвижимого имущества в государственную (муниципальную) собственность	80 825,813	80 825,813	100,000

930	0702	08201SH071		Строительство (реконструкция) объектов общественной инфраструктуры муниципального значения, приобретение объектов недвижимого имущества в муниципальную собственность для создания новых мест в общеобразовательных учреждениях и дополнительных мест для детей дошкольного возраста - реконструкция здания МАОУ "СОШ № 93" г. Перми (пристройка нового корпуса)	22 971,764	22 971,729	100,000
930	0702	08201SH071	400	Капитальные вложения в объекты государственной (муниципальной) собственности	22 971,764	22 971,729	100,000
930	0702	08201SH071	460	Субсидии бюджетным и автономным учреждениям, государственным (муниципальным) унитарным предприятиям на осуществление капитальных вложений в объекты капитального строительства государственной (муниципальной) собственности или приобретение объектов недвижимого имущества в государственную (муниципальную) собственность	22 971,764	22 971,729	100,000
930	0702	0820200000		Основное мероприятие "Капитальные вложения в спортивные объекты муниципальных общеобразовательных организаций города Перми"	55 646,443	55 104,064	99,025
930	0702	082022Ф230		Строительство (реконструкция) стадионов, межшкольных стадионов, спортивных площадок и иных спортивных объектов	24 242,369	23 699,991	97,763
930	0702	082022Ф230	400	Капитальные вложения в объекты государственной (муниципальной) собственности	24 242,369	23 699,991	97,763
930	0702	082022Ф230	460	Субсидии бюджетным и автономным учреждениям, государственным (муниципальным) унитарным предприятиям на осуществление капитальных вложений в объекты капитального строительства государственной (муниципальной) собственности или приобретение объектов недвижимого имущества в государственную (муниципальную) собственность	24 242,369	23 699,991	97,763
930	0702	0820241760		Строительство спортивной площадки МАОУ "Многопрофильная школа "Приоритет" г. Перми по ул.Голева, 8	6 688,628	6 688,627	100,000
930	0702	0820241760	400	Капитальные вложения в объекты государственной (муниципальной) собственности	6 688,628	6 688,627	100,000
930	0702	0820241760	460	Субсидии бюджетным и автономным учреждениям, государственным (муниципальным) унитарным предприятиям на осуществление капитальных вложений в объекты капитального строительства государственной (муниципальной) собственности или приобретение объектов недвижимого имущества в государственную (муниципальную) собственность	6 688,628	6 688,627	100,000
930	0702	0820241960		Строительство спортивной площадки МАОУ "СОШ № 131" г. Перми	6 712,040	6 712,040	100,000
930	0702	0820241960	400	Капитальные вложения в объекты государственной (муниципальной) собственности	6 712,040	6 712,040	100,000
930	0702	0820241960	460	Субсидии бюджетным и автономным учреждениям, государственным (муниципальным) унитарным предприятиям на осуществление капитальных вложений в объекты капитального строительства государственной (муниципальной) собственности или приобретение объектов недвижимого имущества в государственную (муниципальную) собственность	6 712,040	6 712,040	100,000
930	0702	0820243300		Строительство спортивной площадки МАОУ "Лицей №3" г. Перми по ул.Архитектора Свизьева,17	18 003,406	18 003,406	100,000
930	0702	0820243300	400	Капитальные вложения в объекты государственной (муниципальной) собственности	18 003,406	18 003,406	100,000
930	0702	0820243300	460	Субсидии бюджетным и автономным учреждениям, государственным (муниципальным) унитарным предприятиям на осуществление капитальных вложений в объекты капитального строительства государственной (муниципальной) собственности или приобретение объектов недвижимого имущества в государственную (муниципальную) собственность	18 003,406	18 003,406	100,000
930	0702	082E100000		Основное мероприятие "Федеральный проект "Современная школа"	175 353,022	175 353,022	100,000
930	0702	082E153050		Создание новых мест в общеобразовательных организациях в связи с ростом числа обучающихся, вызванным демографическим фактором	120 363,756	120 363,756	100,000
930	0702	082E153050	400	Капитальные вложения в объекты государственной (муниципальной) собственности	120 363,756	120 363,756	100,000
930	0702	082E153050	460	Субсидии бюджетным и автономным учреждениям, государственным (муниципальным) унитарным предприятиям на осуществление капитальных вложений в объекты капитального строительства государственной (муниципальной) собственности или приобретение объектов недвижимого имущества в государственную (муниципальную) собственность	120 363,756	120 363,756	100,000
930	0702	082E155200		Создание новых мест в общеобразовательных организациях	54 989,267	54 989,267	100,000
930	0702	082E155200	400	Капитальные вложения в объекты государственной (муниципальной) собственности	54 989,267	54 989,267	100,000
930	0702	082E155200	460	Субсидии бюджетным и автономным учреждениям, государственным (муниципальным) унитарным предприятиям на осуществление капитальных вложений в объекты капитального строительства государственной (муниципальной) собственности или приобретение объектов недвижимого имущества в государственную (муниципальную) собственность	54 989,267	54 989,267	100,000
930	0702	0830000000		Подпрограмма "Приведение имущественных комплексов муниципальных образовательных организаций города Перми в нормативное состояние"	422 908,264	422 898,010	99,998

930	0702	0830200000		Основное мероприятие "Приведение имущественных комплексов образовательных организаций в соответствие с требованиями действующего законодательства"	260 600,379	260 590,125	99,996
930	0702	0830201070		Взносы на капитальный ремонт общего имущества в многоквартирных домах	119,130	119,130	100,000
930	0702	0830201070	600	Предоставление субсидий бюджетным, автономным учреждениям и иным некоммерческим организациям	119,130	119,130	100,000
930	0702	0830201070	620	Субсидии автономным учреждениям	119,130	119,130	100,000
930	0702	0830223470		Приведение в нормативное состояние имущественных комплексов образовательных организаций	260 481,249	260 470,995	99,996
930	0702	0830223470	600	Предоставление субсидий бюджетным, автономным учреждениям и иным некоммерческим организациям	260 481,249	260 470,995	99,996
930	0702	0830223470	610	Субсидии бюджетным учреждениям	1 808,044	1 808,044	100,000
930	0702	0830223470	620	Субсидии автономным учреждениям	258 673,205	258 662,951	99,996
930	0702	0830300000		Основное мероприятие "Приобретение и оснащение оборудованием, средствами обучения и воспитания, мебелью, инвентарем вновь созданных мест для обучающихся"	141 042,600	141 042,600	100,000
930	0702	0830323490		Оснащение вновь вводимых в эксплуатацию зданий для размещения образовательных организаций	43 438,300	43 438,300	100,000
930	0702	0830323490	600	Предоставление субсидий бюджетным, автономным учреждениям и иным некоммерческим организациям	43 438,300	43 438,300	100,000
930	0702	0830323490	620	Субсидии автономным учреждениям	43 438,300	43 438,300	100,000
930	0702	083032Н320		Оснащение муниципальных общеобразовательных учреждений средствами обучения и воспитания	97 604,300	97 604,300	100,000
930	0702	083032Н320	600	Предоставление субсидий бюджетным, автономным учреждениям и иным некоммерческим организациям	97 604,300	97 604,300	100,000
930	0702	083032Н320	620	Субсидии автономным учреждениям	97 604,300	97 604,300	100,000
930	0702	083Р500000		Основное мероприятие "Федеральный проект "Спорт - норма жизни"	21 265,285	21 265,285	100,000
930	0702	083Р552280		Оснащение объектов спортивной инфраструктуры спортивно-технологическим оборудованием	21 265,285	21 265,285	100,000
930	0702	083Р552280	600	Предоставление субсидий бюджетным, автономным учреждениям и иным некоммерческим организациям	21 265,285	21 265,285	100,000
930	0702	083Р552280	620	Субсидии автономным учреждениям	21 265,285	21 265,285	100,000
930	0703			Дополнительное образование детей	727 927,250	726 483,130	99,802
930	0703	0700000000		Муниципальная программа "Доступное и качественное образование"	693 155,706	691 711,614	99,792
930	0703	0730000000		Подпрограмма "Обеспечение доступного и качественного дополнительного образования"	693 155,706	691 711,614	99,792
930	0703	0730100000		Основное мероприятие "Оказание услуг по реализации дополнительных образовательных программ"	693 155,706	691 711,614	99,792
930	0703	0730100590		Обеспечение деятельности (оказание услуг, выполнение работ) муниципальных учреждений (организаций)	618 643,986	617 269,681	99,778
930	0703	0730100590	100	Расходы на выплаты персоналу в целях обеспечения выполнения функций государственными (муниципальными) органами, казенными учреждениями, органами управления государственными внебюджетными фондами	10 876,897	10 876,879	100,000
930	0703	0730100590	110	Расходы на выплаты персоналу казенных учреждений	10 876,897	10 876,879	100,000
930	0703	0730100590	200	Закупка товаров, работ и услуг для обеспечения государственных (муниципальных) нужд	1 494,120	1 486,154	99,467
930	0703	0730100590	240	Иные закупки товаров, работ и услуг для обеспечения государственных (муниципальных) нужд	1 494,120	1 486,154	99,467
930	0703	0730100590	600	Предоставление субсидий бюджетным, автономным учреждениям и иным некоммерческим организациям	606 215,269	604 848,948	99,775
930	0703	0730100590	610	Субсидии бюджетным учреждениям	1 147,824	1 147,217	99,947
930	0703	0730100590	620	Субсидии автономным учреждениям	605 067,445	603 701,731	99,774
930	0703	0730100590	800	Иные бюджетные ассигнования	57,700	57,700	100,000
930	0703	0730100590	850	Уплата налогов, сборов и иных платежей	57,700	57,700	100,000
930	0703	0730100610		Целевые субсидии организациям образования на аренду имущественных комплексов	849,700	849,700	100,000
930	0703	0730100610	600	Предоставление субсидий бюджетным, автономным учреждениям и иным некоммерческим организациям	849,700	849,700	100,000
930	0703	0730100610	620	Субсидии автономным учреждениям	849,700	849,700	100,000
930	0703	0730101000		Целевая субсидия на реализацию историко-культурной образовательной программы	2 415,052	2 415,031	99,999
930	0703	0730101000	600	Предоставление субсидий бюджетным, автономным учреждениям и иным некоммерческим организациям	2 415,052	2 415,031	99,999
930	0703	0730101000	620	Субсидии автономным учреждениям	2 415,052	2 415,031	99,999
930	0703	0730101060		Целевая субсидия на повышение фонда оплаты труда	54 582,968	54 582,968	100,000
930	0703	0730101060	600	Предоставление субсидий бюджетным, автономным учреждениям и иным некоммерческим организациям	54 582,968	54 582,968	100,000
930	0703	0730101060	610	Субсидии бюджетным учреждениям	6,480	6,480	100,000
930	0703	0730101060	620	Субсидии автономным учреждениям	54 576,488	54 576,488	100,000

930	0703	0730182020		Предоставление мер социальной поддержки руководителям и педагогическим работникам образовательных учреждений	16 664,000	16 594,233	99,581
930	0703	0730182020	100	Расходы на выплаты персоналу в целях обеспечения выполнения функций государственными (муниципальными) органами, казенными учреждениями, органами управления государственными внебюджетными фондами	283,000	213,233	75,347
930	0703	0730182020	110	Расходы на выплаты персоналу казенных учреждений	283,000	213,233	75,347
930	0703	0730182020	600	Предоставление субсидий бюджетным, автономным учреждениям и иным некоммерческим организациям	16 381,000	16 381,000	100,000
930	0703	0730182020	620	Субсидии автономным учреждениям	16 381,000	16 381,000	100,000
930	0703	0800000000		Муниципальная программа "Развитие сети образовательных организаций города Перми"	34 771,544	34 771,516	100,000
930	0703	0830000000		Подпрограмма "Приведение имущественных комплексов муниципальных образовательных организаций города Перми в нормативное состояние"	34 771,544	34 771,516	100,000
930	0703	0830200000		Основное мероприятие "Приведение имущественных комплексов образовательных организаций в соответствие с требованиями действующего законодательства"	34 771,544	34 771,516	100,000
930	0703	0830201070		Взносы на капитальный ремонт общего имущества в многоквартирных домах	1 223,507	1 223,481	99,998
930	0703	0830201070	200	Закупка товаров, работ и услуг для обеспечения государственных (муниципальных) нужд	48,889	48,864	99,948
930	0703	0830201070	240	Иные закупки товаров, работ и услуг для обеспечения государственных (муниципальных) нужд	48,889	48,864	99,948
930	0703	0830201070	600	Предоставление субсидий бюджетным, автономным учреждениям и иным некоммерческим организациям	1 174,617	1 174,617	100,000
930	0703	0830201070	620	Субсидии автономным учреждениям	1 174,617	1 174,617	100,000
930	0703	0830223470		Приведение в нормативное состояние имущественных комплексов образовательных организаций	33 548,037	33 548,035	100,000
930	0703	0830223470	600	Предоставление субсидий бюджетным, автономным учреждениям и иным некоммерческим организациям	33 548,037	33 548,035	100,000
930	0703	0830223470	620	Субсидии автономным учреждениям	33 548,037	33 548,035	100,000
930	0705			Профессиональная подготовка, переподготовка и повышение квалификации	13 415,978	13 415,926	100,000
930	0705	0700000000		Муниципальная программа "Доступное и качественное образование"	13 415,978	13 415,926	100,000
930	0705	0740000000		Подпрограмма "Ресурсное обеспечение качественного функционирования системы образования города Перми"	13 415,978	13 415,926	100,000
930	0705	0740100000		Основное мероприятие "Обеспечение условий для качественного функционирования системы образования города Перми"	13 415,978	13 415,926	100,000
930	0705	0740100590		Обеспечение деятельности (оказание услуг, выполнение работ) муниципальных учреждений (организаций)	13 096,594	13 096,542	100,000
930	0705	0740100590	600	Предоставление субсидий бюджетным, автономным учреждениям и иным некоммерческим организациям	13 096,594	13 096,542	100,000
930	0705	0740100590	620	Субсидии автономным учреждениям	13 096,594	13 096,542	100,000
930	0705	0740101060		Целевая субсидия на повышение фонда оплаты труда	117,284	117,284	100,000
930	0705	0740101060	600	Предоставление субсидий бюджетным, автономным учреждениям и иным некоммерческим организациям	117,284	117,284	100,000
930	0705	0740101060	620	Субсидии автономным учреждениям	117,284	117,284	100,000
930	0705	0740182020		Предоставление мер социальной поддержки руководителям и педагогическим работникам образовательных учреждений	202,100	202,100	100,000
930	0705	0740182020	600	Предоставление субсидий бюджетным, автономным учреждениям и иным некоммерческим организациям	202,100	202,100	100,000
930	0705	0740182020	620	Субсидии автономным учреждениям	202,100	202,100	100,000
930	0707			Молодежная политика	46 202,256	46 201,118	99,998
930	0707	0600000000		Муниципальная программа "Социальная поддержка и обеспечение семейного благополучия населения города Перми"	46 202,256	46 201,118	99,998
930	0707	0640000000		Подпрограмма "Организация оздоровления и отдыха детей города Перми"	46 202,256	46 201,118	99,998
930	0707	0640200000		Основное мероприятие "Организация отдыха детей в детских лагерях палаточного типа, лагерях досуга и отдыха, разновозрастных отрядах"	46 202,256	46 201,118	99,998
930	0707	0640200590		Обеспечение деятельности (оказание услуг, выполнение работ) муниципальных учреждений (организаций)	46 072,824	46 071,686	99,998
930	0707	0640200590	600	Предоставление субсидий бюджетным, автономным учреждениям и иным некоммерческим организациям	46 072,824	46 071,686	99,998
930	0707	0640200590	610	Субсидии бюджетным учреждениям	1 447,413	1 447,413	100,000
930	0707	0640200590	620	Субсидии автономным учреждениям	44 625,411	44 624,272	99,997
930	0707	0640201060		Целевая субсидия на повышение фонда оплаты труда	129,432	129,432	100,000
930	0707	0640201060	600	Предоставление субсидий бюджетным, автономным учреждениям и иным некоммерческим организациям	129,432	129,432	100,000
930	0707	0640201060	610	Субсидии бюджетным учреждениям	3,071	3,071	100,000
930	0707	0640201060	620	Субсидии автономным учреждениям	126,361	126,361	100,000
930	0709			Другие вопросы в области образования	568 834,923	568 790,843	99,992
930	0709	0100000000		Муниципальная программа "Общественное согласие"	200,000	200,000	100,000

930	0709	0120000000		Подпрограмма “Повышение уровня межэтнического и межконфессионального взаимопонимания”	200,000	200,000	100,000
930	0709	0120100000		Основное мероприятие “Мероприятия, содействующие формированию гармоничной межнациональной, межконфессиональной ситуации в городе Перми”	200,000	200,000	100,000
930	0709	0120123530		Содействие в реализации мероприятий, направленных на гармонизацию межнациональных отношений, сохранение этнического многообразия народов России, проживающих в городе Перми	200,000	200,000	100,000
930	0709	0120123530	600	Предоставление субсидий бюджетным, автономным учреждениям и иным некоммерческим организациям	200,000	200,000	100,000
930	0709	0120123530	610	Субсидии бюджетным учреждениям	200,000	200,000	100,000
930	0709	0200000000		Муниципальная программа “Безопасный город”	5 009,500	5 009,500	100,000
930	0709	0210000000		Подпрограмма “Профилактика правонарушений”	5 009,500	5 009,500	100,000
930	0709	0210300000		Основное мероприятие “Профилактика потребления психоактивных веществ”	5 009,500	5 009,500	100,000
930	0709	0210321090		Мероприятия, направленные на первичную профилактику потребления психоактивных веществ	5 009,500	5 009,500	100,000
930	0709	0210321090	600	Предоставление субсидий бюджетным, автономным учреждениям и иным некоммерческим организациям	5 009,500	5 009,500	100,000
930	0709	0210321090	610	Субсидии бюджетным учреждениям	2 455,000	2 455,000	100,000
930	0709	0210321090	620	Субсидии автономным учреждениям	2 554,500	2 554,500	100,000
930	0709	0600000000		Муниципальная программа “Социальная поддержка и обеспечение семейного благополучия населения города Перми”	489,400	489,400	100,000
930	0709	0630000000		Подпрограмма “Повышение социального благополучия и безопасности семей с детьми”	489,400	489,400	100,000
930	0709	0630200000		Основное мероприятие “Коррекция детского и семейного неблагополучия”	489,400	489,400	100,000
930	0709	0630223600		Проведение восстановительных программ с участием несовершеннолетних	489,400	489,400	100,000
930	0709	0630223600	600	Предоставление субсидий бюджетным, автономным учреждениям и иным некоммерческим организациям	489,400	489,400	100,000
930	0709	0630223600	610	Субсидии бюджетным учреждениям	489,400	489,400	100,000
930	0709	0700000000		Муниципальная программа “Доступное и качественное образование”	118 283,568	118 276,811	99,994
930	0709	0710000000		Подпрограмма “Обеспечение доступного и качественного дошкольного образования”	19,205	19,205	100,000
930	0709	0710200000		Основное мероприятие “Предоставление дошкольного образования в дошкольных образовательных организациях”	19,205	19,205	100,000
930	0709	071022H020		Единая субвенция на выполнение отдельных государственных полномочий в сфере образования	19,205	19,205	100,000
930	0709	071022H020	200	Закупка товаров, работ и услуг для обеспечения государственных (муниципальных) нужд	19,205	19,205	100,000
930	0709	071022H020	240	Иные закупки товаров, работ и услуг для обеспечения государственных (муниципальных) нужд	19,205	19,205	100,000
930	0709	0720000000		Подпрограмма “Обеспечение доступного и качественного общего образования”	1 845,300	1 845,300	100,000
930	0709	0720100000		Основное мероприятие “Оказание услуг на получение общедоступного бесплатного дошкольного, начального общего, основного общего, среднего общего образования”	1 845,300	1 845,300	100,000
930	0709	0720100840		Целевая субсидия на проведение мероприятий по сохранению и использованию музея “Дом Дягилева”	1 845,300	1 845,300	100,000
930	0709	0720100840	600	Предоставление субсидий бюджетным, автономным учреждениям и иным некоммерческим организациям	1 845,300	1 845,300	100,000
930	0709	0720100840	610	Субсидии бюджетным учреждениям	1 845,300	1 845,300	100,000
930	0709	0740000000		Подпрограмма “Ресурсное обеспечение качественного функционирования системы образования города Перми”	115 082,493	115 076,124	99,994
930	0709	0740100000		Основное мероприятие “Обеспечение условий для качественного функционирования системы образования города Перми”	87 592,093	87 585,724	99,993
930	0709	0740100590		Обеспечение деятельности (оказание услуг, выполнение работ) муниципальных учреждений (организаций)	85 533,837	85 527,468	99,993
930	0709	0740100590	100	Расходы на выплаты персоналу в целях обеспечения выполнения функций государственными (муниципальными) органами, казенными учреждениями, органами управления государственными внебюджетными фондами	35 380,823	35 374,494	99,982
930	0709	0740100590	110	Расходы на выплаты персоналу казенных учреждений	35 380,823	35 374,494	99,982
930	0709	0740100590	200	Закупка товаров, работ и услуг для обеспечения государственных (муниципальных) нужд	3 767,035	3 767,033	100,000
930	0709	0740100590	240	Иные закупки товаров, работ и услуг для обеспечения государственных (муниципальных) нужд	3 767,035	3 767,033	100,000
930	0709	0740100590	600	Предоставление субсидий бюджетным, автономным учреждениям и иным некоммерческим организациям	45 906,300	45 906,262	100,000
930	0709	0740100590	610	Субсидии бюджетным учреждениям	40 663,800	40 663,796	100,000
930	0709	0740100590	620	Субсидии автономным учреждениям	5 242,500	5 242,466	99,999
930	0709	0740100590	800	Иные бюджетные ассигнования	479,679	479,679	100,000

930	0709	0740100590	850	Уплата налогов, сборов и иных платежей	479,679	479,679	100,000
930	0709	0740101060		Целевая субсидия на повышение фонда оплаты труда	461,556	461,556	100,000
930	0709	0740101060	600	Предоставление субсидий бюджетным, автономным учреждениям и иным некоммерческим организациям	461,556	461,556	100,000
930	0709	0740101060	610	Субсидии бюджетным учреждениям	421,392	421,392	100,000
930	0709	0740101060	620	Субсидии автономным учреждениям	40,164	40,164	100,000
930	0709	0740182020		Предоставление мер социальной поддержки руководителям и педагогическим работникам образовательных учреждений	1 596,700	1 596,700	100,000
930	0709	0740182020	600	Предоставление субсидий бюджетным, автономным учреждениям и иным некоммерческим организациям	1 596,700	1 596,700	100,000
930	0709	0740182020	610	Субсидии бюджетным учреждениям	1 596,700	1 596,700	100,000
930	0709	0740200000		Основное мероприятие "Организация и проведение мероприятий в сфере образования"	24 501,800	24 501,800	100,000
930	0709	0740200640		Целевая субсидия на мероприятия в области инновационного развития системы образования	14 150,800	14 150,800	100,000
930	0709	0740200640	600	Предоставление субсидий бюджетным, автономным учреждениям и иным некоммерческим организациям	14 150,800	14 150,800	100,000
930	0709	0740200640	620	Субсидии автономным учреждениям	14 150,800	14 150,800	100,000
930	0709	0740221190		Отраслевые мероприятия для детей дошкольного и школьного возраста и работников отрасли образования	10 351,000	10 351,000	100,000
930	0709	0740221190	200	Закупка товаров, работ и услуг для обеспечения государственных (муниципальных) нужд	1 421,200	1 421,200	100,000
930	0709	0740221190	240	Иные закупки товаров, работ и услуг для обеспечения государственных (муниципальных) нужд	1 421,200	1 421,200	100,000
930	0709	0740221190	300	Социальное обеспечение и иные выплаты населению	1 470,000	1 470,000	100,000
930	0709	0740221190	350	Премии и гранты	1 470,000	1 470,000	100,000
930	0709	0740221190	600	Предоставление субсидий бюджетным, автономным учреждениям и иным некоммерческим организациям	7 459,800	7 459,800	100,000
930	0709	0740221190	620	Субсидии автономным учреждениям	7 459,800	7 459,800	100,000
930	0709	0740400000		Основное мероприятие "Публичные нормативные обязательства в сфере образования"	2 988,600	2 988,600	100,000
930	0709	0740481030		Премия Главы города Перми "Золотой резерв"	2 988,600	2 988,600	100,000
930	0709	0740481030	200	Закупка товаров, работ и услуг для обеспечения государственных (муниципальных) нужд	115,000	115,000	100,000
930	0709	0740481030	240	Иные закупки товаров, работ и услуг для обеспечения государственных (муниципальных) нужд	115,000	115,000	100,000
930	0709	0740481030	300	Социальное обеспечение и иные выплаты населению	2 873,600	2 873,600	100,000
930	0709	0740481030	330	Публичные нормативные выплаты гражданам несоциального характера	2 873,600	2 873,600	100,000
930	0709	0750000000		Подпрограмма "Развитие негосударственного сектора в сфере образования"	1 336,570	1 336,183	99,971
930	0709	0750200000		Основное мероприятие "Предоставление дошкольного, начального общего, основного общего, среднего общего образования в частных организациях, осуществляющих образовательную деятельность по имеющим государственную аккредитацию основным общеобразовательным программам"	1 336,570	1 336,183	99,971
930	0709	075022Н020		Единая субвенция на выполнение отдельных государственных полномочий в сфере образования	1 336,570	1 336,183	99,971
930	0709	075022Н020	100	Расходы на выплаты персоналу в целях обеспечения выполнения функций государственными (муниципальными) органами, казенными учреждениями, органами управления государственными внебюджетными фондами	652,533	652,145	99,941
930	0709	075022Н020	120	Расходы на выплаты персоналу государственных (муниципальных) органов	652,533	652,145	99,941
930	0709	075022Н020	200	Закупка товаров, работ и услуг для обеспечения государственных (муниципальных) нужд	684,037	684,037	100,000
930	0709	075022Н020	240	Иные закупки товаров, работ и услуг для обеспечения государственных (муниципальных) нужд	684,037	684,037	100,000
930	0709	0800000000		Муниципальная программа "Развитие сети образовательных организаций города Перми"	75,742	75,742	100,000
930	0709	0830000000		Подпрограмма "Приведение имущественных комплексов муниципальных образовательных организаций города Перми в нормативное состояние"	75,742	75,742	100,000
930	0709	0830200000		Основное мероприятие "Приведение имущественных комплексов образовательных организаций в соответствие с требованиями действующего законодательства"	75,742	75,742	100,000
930	0709	0830201070		Взносы на капитальный ремонт общего имущества в многоквартирных домах	75,742	75,742	100,000
930	0709	0830201070	600	Предоставление субсидий бюджетным, автономным учреждениям и иным некоммерческим организациям	75,742	75,742	100,000
930	0709	0830201070	610	Субсидии бюджетным учреждениям	75,742	75,742	100,000
930	0709	9100000000		Непрограммные расходы бюджета города Перми по реализации иных мероприятий	371 339,213	371 315,419	99,994
930	0709	9110000000		Содержание централизованных бухгалтерий	344 153,958	344 130,164	99,993

930	0709	9110000590		Обеспечение деятельности (оказание услуг, выполнение работ) муниципальных учреждений (организаций)	67 071,022	67 047,235	99,965
930	0709	9110000590	100	Расходы на выплаты персоналу в целях обеспечения выполнения функций государственными (муниципальными) органами, казенными учреждениями, органами управления государственными внебюджетными фондами	41 682,094	41 658,307	99,943
930	0709	9110000590	110	Расходы на выплаты персоналу казенных учреждений	41 682,094	41 658,307	99,943
930	0709	9110000590	200	Закупка товаров, работ и услуг для обеспечения государственных (муниципальных) нужд	25 388,928	25 388,928	100,000
930	0709	9110000590	240	Иные закупки товаров, работ и услуг для обеспечения государственных (муниципальных) нужд	25 388,928	25 388,928	100,000
930	0709	911002H020		Единая субвенция на выполнение отдельных государственных полномочий в сфере образования	277 082,936	277 082,928	100,000
930	0709	911002H020	100	Расходы на выплаты персоналу в целях обеспечения выполнения функций государственными (муниципальными) органами, казенными учреждениями, органами управления государственными внебюджетными фондами	272 966,822	272 966,814	100,000
930	0709	911002H020	110	Расходы на выплаты персоналу казенных учреждений	272 966,822	272 966,814	100,000
930	0709	911002H020	200	Закупка товаров, работ и услуг для обеспечения государственных (муниципальных) нужд	4 116,114	4 116,114	100,000
930	0709	911002H020	240	Иные закупки товаров, работ и услуг для обеспечения государственных (муниципальных) нужд	4 116,114	4 116,114	100,000
930	0709	9160000000		Мероприятия, направленные на решение отдельных вопросов местного значения в микрорайонах города Перми	26 530,255	26 530,255	100,000
930	0709	9160000000	600	Предоставление субсидий бюджетным, автономным учреждениям и иным некоммерческим организациям	26 530,255	26 530,255	100,000
930	0709	9160000000	610	Субсидии бюджетным учреждениям	920,000	920,000	100,000
930	0709	9160000000	620	Субсидии автономным учреждениям	25 610,255	25 610,255	100,000
930	0709	9190000000		Иные непрограммные мероприятия	655,000	655,000	100,000
930	0709	919002H440		Единовременная премия обучающимся, награжденным знаком отличия Пермского края "Гордость Пермского края"	655,000	655,000	100,000
930	0709	919002H440	600	Предоставление субсидий бюджетным, автономным учреждениям и иным некоммерческим организациям	655,000	655,000	100,000
930	0709	919002H440	620	Субсидии автономным учреждениям	655,000	655,000	100,000
930	0709	9500000000		Непрограммные расходы по обеспечению деятельности администрации города Перми	73 424,400	73 410,871	99,982
930	0709	9580000000		Функциональные органы администрации города Перми	73 424,400	73 410,871	99,982
930	0709	9580000110		Расходы на выплаты по оплате труда работников муниципальных органов	69 016,730	69 003,201	99,980
930	0709	9580000110	100	Расходы на выплаты персоналу в целях обеспечения выполнения функций государственными (муниципальными) органами, казенными учреждениями, органами управления государственными внебюджетными фондами	69 016,730	69 003,201	99,980
930	0709	9580000110	120	Расходы на выплаты персоналу государственных (муниципальных) органов	69 016,730	69 003,201	99,980
930	0709	9580000190		Расходы на обеспечение функций муниципальных органов	4 407,670	4 407,670	100,000
930	0709	9580000190	100	Расходы на выплаты персоналу в целях обеспечения выполнения функций государственными (муниципальными) органами, казенными учреждениями, органами управления государственными внебюджетными фондами	129,274	129,274	100,000
930	0709	9580000190	120	Расходы на выплаты персоналу государственных (муниципальных) органов	129,274	129,274	100,000
930	0709	9580000190	200	Закупка товаров, работ и услуг для обеспечения государственных (муниципальных) нужд	4 278,396	4 278,396	100,000
930	0709	9580000190	240	Иные закупки товаров, работ и услуг для обеспечения государственных (муниципальных) нужд	4 278,396	4 278,396	100,000
930	0709	9600000000		Другие непрограммные расходы по реализации вопросов местного значения города Перми, связанных с общегородским управлением	13,100	13,100	100,000
930	0709	9610000000		Расходы на исполнение судебных актов по обращению взыскания на средства местного бюджета	2,000	2,000	100,000
930	0709	9610092000		Средства на исполнение судебных актов, вступивших в законную силу	2,000	2,000	100,000
930	0709	9610092000	800	Иные бюджетные ассигнования	2,000	2,000	100,000
930	0709	9610092000	830	Исполнение судебных актов	2,000	2,000	100,000
930	0709	9640000000		Расходы на финансовое обеспечение мероприятий, связанных с профилактикой распространения коронавирусной инфекции	11,100	11,100	100,000
930	0709	9640094000		Мероприятия, связанные с профилактикой распространения коронавирусной инфекции	11,100	11,100	100,000
930	0709	9640094000	200	Закупка товаров, работ и услуг для обеспечения государственных (муниципальных) нужд	11,100	11,100	100,000
930	0709	9640094000	240	Иные закупки товаров, работ и услуг для обеспечения государственных (муниципальных) нужд	11,100	11,100	100,000
930	10			Социальная политика	342 576,177	342 484,601	99,973
930	1003			Социальное обеспечение населения	126 414,749	126 353,845	99,952
930	1003	0600000000		Муниципальная программа "Социальная поддержка и обеспечение семейного благополучия населения города Перми"	5 345,391	5 340,897	99,916

930	1003	0610000000		Подпрограмма "Оказание дополнительных мер социальной помощи и поддержки, содействие в получении социальных услуг отдельным категориям граждан"	5 345,391	5 340,897	99,916
930	1003	0610100000		Основное мероприятие "Предоставление дополнительных мер социальной поддержки отдельным категориям граждан"	5 345,391	5 340,897	99,916
930	1003	06101SC240		Обеспечение работников учреждений бюджетной сферы Пермского края путевками на санаторно-курортное лечение и оздоровление	5 345,391	5 340,897	99,916
930	1003	06101SC240	200	Закупка товаров, работ и услуг для обеспечения государственных (муниципальных) нужд	46,679	42,185	90,373
930	1003	06101SC240	240	Иные закупки товаров, работ и услуг для обеспечения государственных (муниципальных) нужд	46,679	42,185	90,373
930	1003	06101SC240	600	Предоставление субсидий бюджетным, автономным учреждениям и иным некоммерческим организациям	5 298,712	5 298,712	100,000
930	1003	06101SC240	610	Субсидии бюджетным учреждениям	126,554	126,554	100,000
930	1003	06101SC240	620	Субсидии автономным учреждениям	5 172,158	5 172,158	100,000
930	1003	0700000000		Муниципальная программа "Доступное и качественное образование"	121 069,358	121 012,948	99,953
930	1003	0710000000		Подпрограмма "Обеспечение доступного и качественного дошкольного образования"	2 500,000	2 500,000	100,000
930	1003	0710200000		Основное мероприятие "Предоставление дошкольного образования в дошкольных образовательных организациях"	2 500,000	2 500,000	100,000
930	1003	071022H020		Единая субвенция на выполнение отдельных государственных полномочий в сфере образования	2 500,000	2 500,000	100,000
930	1003	071022H020	600	Предоставление субсидий бюджетным, автономным учреждениям и иным некоммерческим организациям	2 500,000	2 500,000	100,000
930	1003	071022H020	610	Субсидии бюджетным учреждениям	50,000	50,000	100,000
930	1003	071022H020	620	Субсидии автономным учреждениям	2 450,000	2 450,000	100,000
930	1003	0720000000		Подпрограмма "Обеспечение доступного и качественного общего образования"	108 929,700	108 929,700	100,000
930	1003	0720200000		Основное мероприятие "Предоставление общего (начального, основного, среднего) образования в общеобразовательных организациях"	108 929,700	108 929,700	100,000
930	1003	072022H020		Единая субвенция на выполнение отдельных государственных полномочий в сфере образования	108 616,800	108 616,800	100,000
930	1003	072022H020	600	Предоставление субсидий бюджетным, автономным учреждениям и иным некоммерческим организациям	108 616,800	108 616,800	100,000
930	1003	072022H020	610	Субсидии бюджетным учреждениям	1 538,948	1 538,948	100,000
930	1003	072022H020	620	Субсидии автономным учреждениям	106 839,382	106 839,382	100,000
930	1003	072022H020	630	Субсидии некоммерческим организациям (за исключением государственных (муниципальных) учреждений, государственных корпораций (компаний), публично-правовых компаний)	238,470	238,470	100,000
930	1003	072022C170		Предоставление мер социальной поддержки педагогическим работникам образовательных государственных и муниципальных организаций Пермского края, работающим и проживающим в сельской местности и поселках городского типа (рабочих поселках), по оплате жилого помещения и коммунальных услуг	312,900	312,900	100,000
930	1003	072022C170	300	Социальное обеспечение и иные выплаты населению	211,400	211,400	100,000
930	1003	072022C170	320	Социальные выплаты гражданам, кроме публичных нормативных социальных выплат	211,400	211,400	100,000
930	1003	072022C170	600	Предоставление субсидий бюджетным, автономным учреждениям и иным некоммерческим организациям	101,500	101,500	100,000
930	1003	072022C170	620	Субсидии автономным учреждениям	101,500	101,500	100,000
930	1003	0730000000		Подпрограмма "Обеспечение доступного и качественного дополнительного образования"	250,000	250,000	100,000
930	1003	0730100000		Основное мероприятие "Оказание услуг по реализации дополнительных образовательных программ"	250,000	250,000	100,000
930	1003	0730182020		Предоставление мер социальной поддержки руководителям и педагогическим работникам образовательных учреждений	250,000	250,000	100,000
930	1003	0730182020	600	Предоставление субсидий бюджетным, автономным учреждениям и иным некоммерческим организациям	250,000	250,000	100,000
930	1003	0730182020	620	Субсидии автономным учреждениям	250,000	250,000	100,000
930	1003	0740000000		Подпрограмма "Ресурсное обеспечение качественного функционирования системы образования города Перми"	9 389,658	9 333,248	99,399
930	1003	0740300000		Основное мероприятие "Оказание мер государственной поддержки работникам образовательных организаций"	9 389,658	9 333,248	99,399
930	1003	074032H020		Единая субвенция на выполнение отдельных государственных полномочий в сфере образования	9 389,658	9 333,248	99,399
930	1003	074032H020	600	Предоставление субсидий бюджетным, автономным учреждениям и иным некоммерческим организациям	9 389,658	9 333,248	99,399
930	1003	074032H020	610	Субсидии бюджетным учреждениям	1 326,540	1 326,540	100,000
930	1003	074032H020	620	Субсидии автономным учреждениям	7 696,858	7 696,858	100,000

930	1003	074032H020	630	Субсидии некоммерческим организациям (за исключением государственных (муниципальных) учреждений, государственных корпораций (компаний), публично-правовых компаний)	366,260	309,850	84,599
930	1004			Охрана семьи и детства	75 589,024	75 589,024	100,000
930	1004	0700000000		Муниципальная программа "Доступное и качественное образование"	75 589,024	75 589,024	100,000
930	1004	0710000000		Подпрограмма "Обеспечение доступного и качественного дошкольного образования"	75 589,024	75 589,024	100,000
930	1004	0710200000		Основное мероприятие "Предоставление дошкольного образования в дошкольных образовательных организациях"	75 589,024	75 589,024	100,000
930	1004	071022H020		Единая субвенция на выполнение отдельных государственных полномочий в сфере образования	75 589,024	75 589,024	100,000
930	1004	071022H020	300	Социальное обеспечение и иные выплаты населению	2 002,784	2 002,784	100,000
930	1004	071022H020	320	Социальные выплаты гражданам, кроме публичных нормативных социальных выплат	2 002,784	2 002,784	100,000
930	1004	071022H020	600	Предоставление субсидий бюджетным, автономным учреждениям и иным некоммерческим организациям	73 586,241	73 586,241	100,000
930	1004	071022H020	610	Субсидии бюджетным учреждениям	311,499	311,499	100,000
930	1004	071022H020	620	Субсидии автономным учреждениям	73 274,742	73 274,742	100,000
930	1006			Другие вопросы в области социальной политики	140 572,404	140 541,732	99,978
930	1006	0700000000		Муниципальная программа "Доступное и качественное образование"	140 572,404	140 541,732	99,978
930	1006	0720000000		Подпрограмма "Обеспечение доступного и качественного общего образования"	139 643,704	139 643,684	100,000
930	1006	0720100000		Основное мероприятие "Оказание услуг на получение общедоступного бесплатного дошкольного, начального общего, основного общего, среднего общего образования"	139 643,704	139 643,684	100,000
930	1006	0720100700		Целевая субсидия кадетской школе на предоставление бесплатного питания учащимся	15 096,670	15 096,650	100,000
930	1006	0720100700	600	Предоставление субсидий бюджетным, автономным учреждениям и иным некоммерческим организациям	15 096,670	15 096,650	100,000
930	1006	0720100700	620	Субсидии автономным учреждениям	15 096,670	15 096,650	100,000
930	1006	0720100710		Целевая субсидия общеобразовательным организациям на предоставление бесплатного питания отдельным категориям учащихся	91 482,783	91 482,783	100,000
930	1006	0720100710	600	Предоставление субсидий бюджетным, автономным учреждениям и иным некоммерческим организациям	91 482,783	91 482,783	100,000
930	1006	0720100710	610	Субсидии бюджетным учреждениям	2 685,222	2 685,222	100,000
930	1006	0720100710	620	Субсидии автономным учреждениям	88 797,561	88 797,561	100,000
930	1006	0720101160		Целевая субсидия общеобразовательным организациям на предоставление бесплатного питания учащимся с ограниченными возможностями здоровья	33 064,251	33 064,251	100,000
930	1006	0720101160	600	Предоставление субсидий бюджетным, автономным учреждениям и иным некоммерческим организациям	33 064,251	33 064,251	100,000
930	1006	0720101160	610	Субсидии бюджетным учреждениям	196,253	196,253	100,000
930	1006	0720101160	620	Субсидии автономным учреждениям	32 867,998	32 867,998	100,000
930	1006	0750000000		Подпрограмма "Развитие негосударственного сектора в сфере образования"	928,700	898,048	96,699
930	1006	0750100000		Основное мероприятие "Оказание услуг частными организациями, осуществляющими образовательную деятельность"	928,700	898,048	96,699
930	1006	0750171170		Субсидии частным общеобразовательным организациям на предоставление бесплатного питания отдельным категориям учащихся	830,400	830,400	100,000
930	1006	0750171170	600	Предоставление субсидий бюджетным, автономным учреждениям и иным некоммерческим организациям	830,400	830,400	100,000
930	1006	0750171170	630	Субсидии некоммерческим организациям (за исключением государственных (муниципальных) учреждений, государственных корпораций (компаний), публично-правовых компаний)	830,400	830,400	100,000
930	1006	0750171180		Субсидии частным общеобразовательным организациям на предоставление бесплатного двухразового питания учащимся с ограниченными возможностями здоровья	98,300	67,648	68,818
930	1006	0750171180	600	Предоставление субсидий бюджетным, автономным учреждениям и иным некоммерческим организациям	98,300	67,648	68,818
930	1006	0750171180	630	Субсидии некоммерческим организациям (за исключением государственных (муниципальных) учреждений, государственных корпораций (компаний), публично-правовых компаний)	98,300	67,648	68,818
930	11			Физическая культура и спорт	16 471,056	16 470,885	99,999
930	1101			Физическая культура	7 096,649	7 096,479	99,998
930	1101	0500000000		Муниципальная программа "Развитие физической культуры и спорта города Перми"	7 096,649	7 096,479	99,998
930	1101	0510000000		Подпрограмма "Обеспечение населения физкультурно-оздоровительными и спортивными услугами"	7 096,649	7 096,479	99,998
930	1101	0510300000		Основное мероприятие "Реализация программ спортивной подготовки по олимпийским и неолимпийским видам спорта"	7 096,649	7 096,479	99,998
930	1101	0510300590		Обеспечение деятельности (оказание услуг, выполнение работ) муниципальных учреждений (организаций)	7 048,500	7 048,330	99,998

930	1101	0510300590	600	Предоставление субсидий бюджетным, автономным учреждениям и иным некоммерческим организациям	7 048,500	7 048,330	99,998
930	1101	0510300590	620	Субсидии автономным учреждениям	7 048,500	7 048,330	99,998
930	1101	0510301060		Целевая субсидия на повышение фонда оплаты труда	48,149	48,149	100,000
930	1101	0510301060	600	Предоставление субсидий бюджетным, автономным учреждениям и иным некоммерческим организациям	48,149	48,149	100,000
930	1101	0510301060	620	Субсидии автономным учреждениям	48,149	48,149	100,000
930	1102			Массовый спорт	9 374,407	9 374,407	100,000
930	1102	9100000000		Непрограммные расходы бюджета города Перми по реализации иных мероприятий	9 374,407	9 374,407	100,000
930	1102	9190000000		Иные непрограммные мероприятия	9 374,407	9 374,407	100,000
930	1102	919002Ф180		Обеспечение условий для развития физической культуры и массового спорта	9 374,407	9 374,407	100,000
930	1102	919002Ф180	600	Предоставление субсидий бюджетным, автономным учреждениям и иным некоммерческим организациям	9 374,407	9 374,407	100,000
930	1102	919002Ф180	610	Субсидии бюджетным учреждениям	360,554	360,554	100,000
930	1102	919002Ф180	620	Субсидии автономным учреждениям	9 013,853	9 013,853	100,000
931				Администрация Ленинского района города Перми	988 375,188	699 765,300	70,800
931	01			Общегосударственные вопросы	46 869,926	46 289,937	98,763
931	0104			Функционирование Правительства Российской Федерации, высших исполнительных органов государственной власти субъектов Российской Федерации, местных администраций	41 378,700	41 274,859	99,749
931	0104	0600000000		Муниципальная программа "Социальная поддержка и обеспечение семейного благополучия населения города Перми"	1 931,000	1 921,881	99,528
931	0104	0630000000		Подпрограмма "Повышение социального благополучия и безопасности семей с детьми"	1 931,000	1 921,881	99,528
931	0104	0630100000		Основное мероприятие "Взаимодействие с органами власти, учреждениями, организациями по профилактике преступности и правонарушений несовершеннолетних"	1 931,000	1 921,881	99,528
931	0104	063012С050		Образование комиссий по делам несовершеннолетних и защите их прав и организация их деятельности	1 931,000	1 921,881	99,528
931	0104	063012С050	100	Расходы на выплаты персоналу в целях обеспечения выполнения функций государственными (муниципальными) органами, казенными учреждениями, органами управления государственными внебюджетными фондами	1 800,000	1 795,149	99,731
931	0104	063012С050	120	Расходы на выплаты персоналу государственных (муниципальных) органов	1 800,000	1 795,149	99,731
931	0104	063012С050	200	Закупка товаров, работ и услуг для обеспечения государственных (муниципальных) нужд	131,000	126,732	96,742
931	0104	063012С050	240	Иные закупки товаров, работ и услуг для обеспечения государственных (муниципальных) нужд	131,000	126,732	96,742
931	0104	9500000000		Непрограммные расходы по обеспечению деятельности администрации города Перми	39 447,700	39 352,979	99,760
931	0104	9570000000		Территориальные органы администрации города Перми	39 447,700	39 352,979	99,760
931	0104	9570000110		Расходы на выплаты по оплате труда работников муниципальных органов	36 256,700	36 192,882	99,824
931	0104	9570000110	100	Расходы на выплаты персоналу в целях обеспечения выполнения функций государственными (муниципальными) органами, казенными учреждениями, органами управления государственными внебюджетными фондами	36 256,700	36 192,882	99,824
931	0104	9570000110	120	Расходы на выплаты персоналу государственных (муниципальных) органов	36 256,700	36 192,882	99,824
931	0104	9570000190		Расходы на обеспечение функций муниципальных органов	3 191,000	3 160,097	99,032
931	0104	9570000190	100	Расходы на выплаты персоналу в целях обеспечения выполнения функций государственными (муниципальными) органами, казенными учреждениями, органами управления государственными внебюджетными фондами	5,136	4,836	94,159
931	0104	9570000190	120	Расходы на выплаты персоналу государственных (муниципальных) органов	5,136	4,836	94,159
931	0104	9570000190	200	Закупка товаров, работ и услуг для обеспечения государственных (муниципальных) нужд	3 185,864	3 155,261	99,039
931	0104	9570000190	240	Иные закупки товаров, работ и услуг для обеспечения государственных (муниципальных) нужд	3 185,864	3 155,261	99,039
931	0113			Другие общегосударственные вопросы	5 491,226	5 015,078	91,329
931	0113	0100000000		Муниципальная программа "Общественное согласие"	5 006,029	4 978,048	99,441
931	0113	0110000000		Подпрограмма "Вовлечение граждан в местное самоуправление"	4 886,029	4 858,048	99,427
931	0113	0110100000		Основное мероприятие "Формирование благоприятных условий для поддержки и развития социально ориентированных некоммерческих организаций на территории города Перми"	704,000	704,000	100,000
931	0113	0110121330		Консультативная и информационно-методическая поддержка общественно полезной деятельности социально ориентированных некоммерческих организаций	221,000	221,000	100,000
931	0113	0110121330	200	Закупка товаров, работ и услуг для обеспечения государственных (муниципальных) нужд	221,000	221,000	100,000

931	0113	0110121330	240	Иные закупки товаров, работ и услуг для обеспечения государственных (муниципальных) нужд	221,000	221,000	100,000
931	0113	0110171140		Субсидии советам ветеранов (пенсионеров) войны, труда, Вооруженных Сил и правоохранительных органов	355,000	355,000	100,000
931	0113	0110171140	600	Предоставление субсидий бюджетным, автономным учреждениям и иным некоммерческим организациям	355,000	355,000	100,000
931	0113	0110171140	630	Субсидии некоммерческим организациям (за исключением государственных (муниципальных) учреждений, государственных корпораций (компаний), публично-правовых компаний)	355,000	355,000	100,000
931	0113	0110171250		Субсидии некоммерческим организациям, общественным объединениям (за исключением политических партий) на реализацию социальных проектов	128,000	128,000	100,000
931	0113	0110171250	600	Предоставление субсидий бюджетным, автономным учреждениям и иным некоммерческим организациям	128,000	128,000	100,000
931	0113	0110171250	630	Субсидии некоммерческим организациям (за исключением государственных (муниципальных) учреждений, государственных корпораций (компаний), публично-правовых компаний)	128,000	128,000	100,000
931	0113	0110200000		Основное мероприятие "Финансовая и информационно-методическая поддержка деятельности территориальных общественных самоуправлений"	1 856,300	1 856,300	100,000
931	0113	0110271130		Субсидии на осуществление деятельности территориальных общественных самоуправлений	1 856,300	1 856,300	100,000
931	0113	0110271130	600	Предоставление субсидий бюджетным, автономным учреждениям и иным некоммерческим организациям	1 856,300	1 856,300	100,000
931	0113	0110271130	630	Субсидии некоммерческим организациям (за исключением государственных (муниципальных) учреждений, государственных корпораций (компаний), публично-правовых компаний)	1 856,300	1 856,300	100,000
931	0113	0110300000		Основное мероприятие "Развитие инфраструктуры поддержки социально ориентированных некоммерческих организаций"	2 325,729	2 297,748	98,797
931	0113	0110321310		Содержание имущества и обеспечение деятельности общественных центров	2 325,729	2 297,748	98,797
931	0113	0110321310	200	Закупка товаров, работ и услуг для обеспечения государственных (муниципальных) нужд	2 228,909	2 200,928	98,745
931	0113	0110321310	240	Иные закупки товаров, работ и услуг для обеспечения государственных (муниципальных) нужд	2 228,909	2 200,928	98,745
931	0113	0110321310	800	Иные бюджетные ассигнования	96,820	96,820	100,000
931	0113	0110321310	850	Уплата налогов, сборов и иных платежей	96,820	96,820	100,000
931	0113	0120000000		Подпрограмма "Повышение уровня межэтнического и межконфессионального взаимопонимания"	120,000	120,000	100,000
931	0113	0120100000		Основное мероприятие "Мероприятия, содействующие формированию гармоничной межнациональной, межконфессиональной ситуации в городе Перми"	120,000	120,000	100,000
931	0113	0120123520		Содействие в реализации культурно-просветительских общественных инициатив религиозных организаций и объединений, направленных на сохранение гармоничной конфессиональной ситуации в городе Перми	25,000	25,000	100,000
931	0113	0120123520	600	Предоставление субсидий бюджетным, автономным учреждениям и иным некоммерческим организациям	25,000	25,000	100,000
931	0113	0120123520	630	Субсидии некоммерческим организациям (за исключением государственных (муниципальных) учреждений, государственных корпораций (компаний), публично-правовых компаний)	25,000	25,000	100,000
931	0113	0120123530		Содействие в реализации мероприятий, направленных на гармонизацию межнациональных отношений, сохранение этнического многообразия народов России, проживающих в городе Перми	95,000	95,000	100,000
931	0113	0120123530	600	Предоставление субсидий бюджетным, автономным учреждениям и иным некоммерческим организациям	95,000	95,000	100,000
931	0113	0120123530	630	Субсидии некоммерческим организациям (за исключением государственных (муниципальных) учреждений, государственных корпораций (компаний), публично-правовых компаний)	95,000	95,000	100,000
931	0113	9100000000		Непрограммные расходы бюджета города Перми по реализации иных мероприятий	459,687	11,520	2,506
931	0113	9190000000		Иные непрограммные мероприятия	459,687	11,520	2,506
931	0113	9190054690		Проведение Всероссийской переписи населения 2020 года	459,687	11,520	2,506
931	0113	9190054690	200	Закупка товаров, работ и услуг для обеспечения государственных (муниципальных) нужд	459,687	11,520	2,506
931	0113	9190054690	240	Иные закупки товаров, работ и услуг для обеспечения государственных (муниципальных) нужд	459,687	11,520	2,506
931	0113	9600000000		Другие непрограммные расходы по реализации вопросов местного значения города Перми, связанных с общегородским управлением	25,510	25,510	100,000
931	0113	9610000000		Расходы на исполнение судебных актов по обращению взыскания на средства местного бюджета	25,510	25,510	100,000
931	0113	9610092000		Средства на исполнение судебных актов, вступивших в законную силу	25,510	25,510	100,000
931	0113	9610092000	800	Иные бюджетные ассигнования	25,510	25,510	100,000

931	0113	9610092000	830	Исполнение судебных актов	25,510	25,510	100,000
931	03			Национальная безопасность и правоохранительная деятельность	559,838	452,567	80,839
931	0309			Гражданская оборона	70,000	0,000	0,000
931	0309	9100000000		Непрограммные расходы бюджета города Перми по реализации иных мероприятий	70,000	0,000	0,000
931	0309	9190000000		Иные непрограммные мероприятия	70,000	0,000	0,000
931	0309	9190021880		Мероприятия по гражданской обороне по подготовке населения и организаций к действиям в чрезвычайной ситуации в мирное и военное время	70,000	0,000	0,000
931	0309	9190021880	200	Закупка товаров, работ и услуг для обеспечения государственных (муниципальных) нужд	53,428	0,000	0,000
931	0309	9190021880	240	Иные закупки товаров, работ и услуг для обеспечения государственных (муниципальных) нужд	53,428	0,000	0,000
931	0309	9190021880	800	Иные бюджетные ассигнования	16,572	0,000	0,000
931	0309	9190021880	850	Уплата налогов, сборов и иных платежей	16,572	0,000	0,000
931	0310			Защита населения и территории от чрезвычайных ситуаций природного и техногенного характера, пожарная безопасность	273,138	273,121	99,994
931	0310	0200000000		Муниципальная программа "Безопасный город"	273,138	273,121	99,994
931	0310	0220000000		Подпрограмма "Предупреждение и ликвидация чрезвычайных ситуаций природного и техногенного характера, совершенствование гражданской обороны на территории города Перми"	23,000	23,000	100,000
931	0310	0220300000		Основное мероприятие "Содержание и организация деятельности аварийно-спасательных служб и обеспечение безопасности людей на водных объектах"	23,000	23,000	100,000
931	0310	0220321000		Содержание спасательных постов в местах массового отдыха у воды	23,000	23,000	100,000
931	0310	0220321000	200	Закупка товаров, работ и услуг для обеспечения государственных (муниципальных) нужд	23,000	23,000	100,000
931	0310	0220321000	240	Иные закупки товаров, работ и услуг для обеспечения государственных (муниципальных) нужд	23,000	23,000	100,000
931	0310	0230000000		Подпрограмма "Обеспечение первичных мер пожарной безопасности в границах города Перми"	250,138	250,121	99,993
931	0310	0230100000		Основное мероприятие "Обеспечение первичных мер пожарной безопасности"	250,138	250,121	99,993
931	0310	0230121120		Мероприятия по приведению в нормативное состояние, содержанию пожарных водоемов и пирсов	250,138	250,121	99,993
931	0310	0230121120	200	Закупка товаров, работ и услуг для обеспечения государственных (муниципальных) нужд	240,700	240,700	100,000
931	0310	0230121120	240	Иные закупки товаров, работ и услуг для обеспечения государственных (муниципальных) нужд	240,700	240,700	100,000
931	0310	0230121120	800	Иные бюджетные ассигнования	9,438	9,421	99,820
931	0310	0230121120	850	Уплата налогов, сборов и иных платежей	9,438	9,421	99,820
931	0314			Другие вопросы в области национальной безопасности и правоохранительной деятельности	216,700	179,446	82,809
931	0314	9100000000		Непрограммные расходы бюджета города Перми по реализации иных мероприятий	216,700	179,446	82,809
931	0314	9190000000		Иные непрограммные мероприятия	216,700	179,446	82,809
931	0314	919002П040		Составление протоколов об административных правонарушениях	44,600	44,547	99,882
931	0314	919002П040	200	Закупка товаров, работ и услуг для обеспечения государственных (муниципальных) нужд	44,600	44,547	99,882
931	0314	919002П040	240	Иные закупки товаров, работ и услуг для обеспечения государственных (муниципальных) нужд	44,600	44,547	99,882
931	0314	919002П060		Осуществление полномочий по созданию и организации деятельности административных комиссий	172,100	134,899	78,384
931	0314	919002П060	100	Расходы на выплаты персоналу в целях обеспечения выполнения функций государственными (муниципальными) органами, казенными учреждениями, органами управления государственными внебюджетными фондами	127,900	90,754	70,957
931	0314	919002П060	120	Расходы на выплаты персоналу государственных (муниципальных) органов	127,900	90,754	70,957
931	0314	919002П060	200	Закупка товаров, работ и услуг для обеспечения государственных (муниципальных) нужд	44,200	44,145	99,875
931	0314	919002П060	240	Иные закупки товаров, работ и услуг для обеспечения государственных (муниципальных) нужд	44,200	44,145	99,875
931	04			Национальная экономика	786 053,983	567 612,901	72,210
931	0405			Сельское хозяйство и рыболовство	471,328	471,328	100,000
931	0405	1400000000		Муниципальная программа "Охрана природы и лесное хозяйство города Перми"	17,500	17,500	100,000
931	0405	1410000000		Подпрограмма "Реализация природоохранных мероприятий"	17,500	17,500	100,000
931	0405	1410400000		Основное мероприятие "Наблюдение за состоянием атмосферного воздуха и улучшение его качества"	17,500	17,500	100,000
931	0405	14104SY200		Реализация мероприятий по предотвращению распространения и уничтожению борщевика Сосновского в муниципальных образованиях Пермского края	17,500	17,500	100,000

931	0405	14104SY200	200	Закупка товаров, работ и услуг для обеспечения государственных (муниципальных) нужд	17,500	17,500	100,000
931	0405	14104SY200	240	Иные закупки товаров, работ и услуг для обеспечения государственных (муниципальных) нужд	17,500	17,500	100,000
931	0405	9100000000		Непрограммные расходы бюджета города Перми по реализации иных мероприятий	453,828	453,828	100,000
931	0405	9150000000		Реализация мероприятий ведомственной целевой программы "Обращение с животными без владельцев на территории города Перми"	453,828	453,828	100,000
931	0405	9150021260		Обустройство и содержание площадок для выгула и дрессировки собак	453,828	453,828	100,000
931	0405	9150021260	200	Закупка товаров, работ и услуг для обеспечения государственных (муниципальных) нужд	453,828	453,828	100,000
931	0405	9150021260	240	Иные закупки товаров, работ и услуг для обеспечения государственных (муниципальных) нужд	453,828	453,828	100,000
931	0409			Дорожное хозяйство (дорожные фонды)	785 458,555	567 017,473	72,189
931	0409	1000000000		Муниципальная программа "Организация дорожной деятельности в городе Перми"	751 383,701	532 942,619	70,928
931	0409	1010000000		Подпрограмма "Приведение в нормативное состояние автомобильных дорог и дорожных сооружений"	724 168,837	505 727,756	69,836
931	0409	1010100000		Основное мероприятие "Выполнение комплекса мероприятий по содержанию и ремонту автомобильных дорог и элементов дорог"	599 447,161	381 006,081	63,560
931	0409	1010121370		Содержание и ремонт автомобильных дорог	596 391,550	377 950,470	63,373
931	0409	1010121370	200	Закупка товаров, работ и услуг для обеспечения государственных (муниципальных) нужд	596 391,550	377 950,470	63,373
931	0409	1010121370	240	Иные закупки товаров, работ и услуг для обеспечения государственных (муниципальных) нужд	596 391,550	377 950,470	63,373
931	0409	1010121390		Ремонт тротуаров, пешеходных дорожек и газонов вдоль тротуаров, пешеходных дорожек	3 055,611	3 055,611	100,000
931	0409	1010121390	200	Закупка товаров, работ и услуг для обеспечения государственных (муниципальных) нужд	3 055,611	3 055,611	100,000
931	0409	1010121390	240	Иные закупки товаров, работ и услуг для обеспечения государственных (муниципальных) нужд	3 055,611	3 055,611	100,000
931	0409	1010600000		Основное мероприятие "Выполнение комплекса мероприятий по ремонту и капитальному ремонту автомобильных дорог и искусственных дорожных сооружений"	21 056,376	21 056,376	100,000
931	0409	10106ST040		Проектирование, строительство (реконструкция), капитальный ремонт и ремонт автомобильных дорог общего пользования местного значения, находящихся на территории Пермского края	21 056,376	21 056,376	100,000
931	0409	10106ST040	200	Закупка товаров, работ и услуг для обеспечения государственных (муниципальных) нужд	21 056,376	21 056,376	100,000
931	0409	10106ST040	240	Иные закупки товаров, работ и услуг для обеспечения государственных (муниципальных) нужд	21 056,376	21 056,376	100,000
931	0409	101R100000		Основное мероприятие "Реализация мероприятий, направленных на финансовое обеспечение регионального проекта в рамках основного мероприятия федерального проекта "Дорожная сеть" национального проекта "Безопасные качественные дороги"	103 665,300	103 665,300	100,000
931	0409	101R153930		Реализация мероприятий, направленных на достижение целевых показателей программы регионального проекта "Безопасные и качественные автомобильные дороги Пермского края и Пермской городской агломерации"	103 665,300	103 665,300	100,000
931	0409	101R153930	200	Закупка товаров, работ и услуг для обеспечения государственных (муниципальных) нужд	103 665,300	103 665,300	100,000
931	0409	101R153930	240	Иные закупки товаров, работ и услуг для обеспечения государственных (муниципальных) нужд	103 665,300	103 665,300	100,000
931	0409	1040000000		Подпрограмма "Совершенствование организации дорожного движения на улично-дорожной сети города Перми"	27 214,864	27 214,863	100,000
931	0409	1040100000		Основное мероприятие "Обеспечение безопасности дорожного движения на автомобильных дорогах местного значения, в том числе на объектах улично-дорожной сети в границах городского округа"	27 214,864	27 214,863	100,000
931	0409	1040123510		Содержание, обслуживание и установка технических средств организации дорожного движения улично-дорожной сети в границах городского округа	27 214,864	27 214,863	100,000
931	0409	1040123510	200	Закупка товаров, работ и услуг для обеспечения государственных (муниципальных) нужд	27 214,864	27 214,863	100,000
931	0409	1040123510	240	Иные закупки товаров, работ и услуг для обеспечения государственных (муниципальных) нужд	27 214,864	27 214,863	100,000
931	0409	1100000000		Муниципальная программа "Благоустройство города Перми"	215,500	215,500	100,000
931	0409	1110000000		Подпрограмма "Озеленение территории города Перми, в том числе путем создания парков и скверов"	215,500	215,500	100,000
931	0409	1110600000		Основное мероприятие "Организация содержания искусственных инженерных сооружений, предназначенных для движения пешеходов"	215,500	215,500	100,000
931	0409	1110621750		Содержание и ремонт искусственных инженерных сооружений, предназначенных для движения пешеходов	215,500	215,500	100,000

931	0409	1110621750	200	Закупка товаров, работ и услуг для обеспечения государственных (муниципальных) нужд	215,500	215,500	100,000
931	0409	1110621750	240	Иные закупки товаров, работ и услуг для обеспечения государственных (муниципальных) нужд	215,500	215,500	100,000
931	0409	1200000000		Муниципальная программа "Организация регулярных перевозок автомобильным и городским наземным электрическим транспортом в городе Перми"	6 374,133	6 374,133	100,000
931	0409	1220000000		Подпрограмма "Приоритетное развитие регулярных перевозок автомобильным и городским наземным электрическим транспортом в городе Перми"	6 374,133	6 374,133	100,000
931	0409	1220300000		Основное мероприятие "Обеспечение объектами транспортной инфраструктуры автомобильных дорог местного значения и поддержание их в нормативном состоянии"	6 374,133	6 374,133	100,000
931	0409	1220321780		Содержание и ремонт остановочных пунктов	6 374,133	6 374,133	100,000
931	0409	1220321780	200	Закупка товаров, работ и услуг для обеспечения государственных (муниципальных) нужд	6 374,133	6 374,133	100,000
931	0409	1220321780	240	Иные закупки товаров, работ и услуг для обеспечения государственных (муниципальных) нужд	6 374,133	6 374,133	100,000
931	0409	1300000000		Муниципальная программа "Формирование современной городской среды"	21 630,493	21 630,493	100,000
931	0409	1310000000		Подпрограмма "Формирование комфортного внутригородского пространства на территории муниципального образования город Пермь"	21 630,493	21 630,493	100,000
931	0409	131F200000		Основное мероприятие "Федеральный проект "Формирование комфортной городской среды"	21 630,493	21 630,493	100,000
931	0409	131F255550		Реализация программ формирования современной городской среды	21 630,493	21 630,493	100,000
931	0409	131F255550	600	Предоставление субсидий бюджетным, автономным учреждениям и иным некоммерческим организациям	12 218,988	12 218,988	100,000
931	0409	131F255550	630	Субсидии некоммерческим организациям (за исключением государственных (муниципальных) учреждений, государственных корпораций (компаний), публично-правовых компаний)	12 218,988	12 218,988	100,000
931	0409	131F255550	800	Иные бюджетные ассигнования	9 411,505	9 411,505	100,000
931	0409	131F255550	810	Субсидии юридическим лицам (кроме некоммерческих организаций), индивидуальным предпринимателям, физическим лицам - производителям товаров, работ, услуг	9 411,505	9 411,505	100,000
931	0409	1700000000		Муниципальная программа "Развитие системы жилищно-коммунального хозяйства в городе Перми"	4 354,728	4 354,728	100,000
931	0409	1730000000		Подпрограмма "Обеспечение эффективного управления многоквартирными домами в городе Перми"	827,878	827,878	100,000
931	0409	1730300000		Основное мероприятие "Муниципальная поддержка благоустройства придомовых территорий многоквартирных домов города Перми"	827,878	827,878	100,000
931	0409	1730371190		Возмещение затрат по благоустройству придомовых территорий многоквартирных домов города Перми	827,878	827,878	100,000
931	0409	1730371190	600	Предоставление субсидий бюджетным, автономным учреждениям и иным некоммерческим организациям	800,000	800,000	100,000
931	0409	1730371190	630	Субсидии некоммерческим организациям (за исключением государственных (муниципальных) учреждений, государственных корпораций (компаний), публично-правовых компаний)	800,000	800,000	100,000
931	0409	1730371190	800	Иные бюджетные ассигнования	27,878	27,878	100,000
931	0409	1730371190	810	Субсидии юридическим лицам (кроме некоммерческих организаций), индивидуальным предпринимателям, физическим лицам - производителям товаров, работ, услуг	27,878	27,878	100,000
931	0409	1760000000		Подпрограмма "Развитие коммунальной инфраструктуры и благоустройства территории индивидуальной жилой застройки в городе Перми"	3 526,850	3 526,850	100,000
931	0409	1760200000		Основное мероприятие "Выполнение комплекса мероприятий по благоустройству территорий общего пользования микрорайонов индивидуальной жилой застройки в городе Перми"	3 526,850	3 526,850	100,000
931	0409	1760223130		Благоустройство территорий индивидуальной жилой застройки в городе Перми	3 526,850	3 526,850	100,000
931	0409	1760223130	200	Закупка товаров, работ и услуг для обеспечения государственных (муниципальных) нужд	3 526,850	3 526,850	100,000
931	0409	1760223130	240	Иные закупки товаров, работ и услуг для обеспечения государственных (муниципальных) нужд	3 526,850	3 526,850	100,000
931	0409	9100000000		Непрограммные расходы бюджета города Перми по реализации иных мероприятий	1 500,000	1 500,000	100,000
931	0409	9160000000		Мероприятия, направленные на решение отдельных вопросов местного значения в микрорайонах города Перми	1 500,000	1 500,000	100,000
931	0409	9160000000	200	Закупка товаров, работ и услуг для обеспечения государственных (муниципальных) нужд	1 500,000	1 500,000	100,000
931	0409	9160000000	240	Иные закупки товаров, работ и услуг для обеспечения государственных (муниципальных) нужд	1 500,000	1 500,000	100,000
931	0412			Другие вопросы в области национальной экономики	124,100	124,100	100,000

931	0412	1100000000		Муниципальная программа “Благоустройство города Перми”	14,100	14,100	100,000
931	0412	1110000000		Подпрограмма “Озеленение территории города Перми, в том числе путем создания парков и скверов”	14,100	14,100	100,000
931	0412	1110800000		Основное мероприятие “Демонтаж самовольно установленных и незаконно размещенных движимых объектов”	14,100	14,100	100,000
931	0412	1110821820		Демонтаж, перемещение и хранение, транспортирование и захоронение либо утилизация самовольно установленных и незаконно размещенных движимых объектов	14,100	14,100	100,000
931	0412	1110821820	200	Закупка товаров, работ и услуг для обеспечения государственных (муниципальных) нужд	14,100	14,100	100,000
931	0412	1110821820	240	Иные закупки товаров, работ и услуг для обеспечения государственных (муниципальных) нужд	14,100	14,100	100,000
931	0412	9600000000		Другие непрограммные расходы по реализации вопросов местного значения города Перми, связанных с общегородским управлением	110,000	110,000	100,000
931	0412	9610000000		Расходы на исполнение судебных актов по обращению взыскания на средства местного бюджета	110,000	110,000	100,000
931	0412	9610092000		Средства на исполнение судебных актов, вступивших в законную силу	110,000	110,000	100,000
931	0412	9610092000	800	Иные бюджетные ассигнования	110,000	110,000	100,000
931	0412	9610092000	830	Исполнение судебных актов	110,000	110,000	100,000
931	05			Жилищно-коммунальное хозяйство	149 929,086	80 447,539	53,657
931	0502			Коммунальное хозяйство	129,868	129,534	99,743
931	0502	1700000000		Муниципальная программа “Развитие системы жилищно-коммунального хозяйства в городе Перми”	129,868	129,534	99,743
931	0502	1740000000		Подпрограмма “Содержание объектов инженерной инфраструктуры”	129,868	129,534	99,743
931	0502	1740100000		Основное мероприятие “Обеспечение нормативного состояния объектов инженерной инфраструктуры, находящихся в муниципальной собственности, в том числе бесхозяйных объектов”	129,868	129,534	99,743
931	0502	1740121760		Техническая инвентаризация и паспортизация объектов инженерной инфраструктуры	129,868	129,534	99,743
931	0502	1740121760	200	Закупка товаров, работ и услуг для обеспечения государственных (муниципальных) нужд	129,868	129,534	99,743
931	0502	1740121760	240	Иные закупки товаров, работ и услуг для обеспечения государственных (муниципальных) нужд	129,868	129,534	99,743
931	0503			Благоустройство	139 246,223	69 765,010	50,102
931	0503	0100000000		Муниципальная программа “Общественное согласие”	2 290,125	2 247,500	98,139
931	0503	0110000000		Подпрограмма “Вовлечение граждан в местное самоуправление”	2 290,125	2 247,500	98,139
931	0503	0110100000		Основное мероприятие “Формирование благоприятных условий для поддержки и развития социально ориентированных некоммерческих организаций на территории города Перми”	2 290,125	2 247,500	98,139
931	0503	0110123180		Проведение мероприятий в рамках реализации инициативных проектов на территории города Перми	2 290,125	2 247,500	98,139
931	0503	0110123180	200	Закупка товаров, работ и услуг для обеспечения государственных (муниципальных) нужд	2 290,125	2 247,500	98,139
931	0503	0110123180	240	Иные закупки товаров, работ и услуг для обеспечения государственных (муниципальных) нужд	2 290,125	2 247,500	98,139
931	0503	0900000000		Муниципальная программа “Экономическое развитие города Перми”	1 309,193	1 309,193	100,000
931	0503	0930000000		Подпрограмма “Развитие потребительского рынка”	1 309,193	1 309,193	100,000
931	0503	0930100000		Основное мероприятие “Обеспечение жителей местами массового отдыха у воды”	1 309,193	1 309,193	100,000
931	0503	0930121140		Организация мест массового отдыха у воды на территории города Перми	1 309,193	1 309,193	100,000
931	0503	0930121140	200	Закупка товаров, работ и услуг для обеспечения государственных (муниципальных) нужд	1 309,193	1 309,193	100,000
931	0503	0930121140	240	Иные закупки товаров, работ и услуг для обеспечения государственных (муниципальных) нужд	1 309,193	1 309,193	100,000
931	0503	1100000000		Муниципальная программа “Благоустройство города Перми”	129 487,691	60 049,103	46,374
931	0503	1110000000		Подпрограмма “Озеленение территории города Перми, в том числе путем создания парков и скверов”	129 487,691	60 049,103	46,374
931	0503	1110100000		Основное мероприятие “Организация содержания объектов озеленения общего пользования”	128 712,991	59 274,403	46,052
931	0503	1110121450		Содержание и ремонт объектов озеленения общего пользования	50 718,491	50 217,579	99,012
931	0503	1110121450	200	Закупка товаров, работ и услуг для обеспечения государственных (муниципальных) нужд	50 718,491	50 217,579	99,012
931	0503	1110121450	240	Иные закупки товаров, работ и услуг для обеспечения государственных (муниципальных) нужд	50 718,491	50 217,579	99,012
931	0503	11101SЖ410		Развитие городского пространства	77 994,500	9 056,824	11,612
931	0503	11101SЖ410	200	Закупка товаров, работ и услуг для обеспечения государственных (муниципальных) нужд	77 994,500	9 056,824	11,612
931	0503	11101SЖ410	240	Иные закупки товаров, работ и услуг для обеспечения государственных (муниципальных) нужд	77 994,500	9 056,824	11,612
931	0503	1110200000		Основное мероприятие “Организация содержания пустошей, логов и водоохраных зон”	774,700	774,700	100,000

931	0503	1110221510		Содержание пустошей, логов и водоохраннх зон	774,700	774,700	100,000
931	0503	1110221510	200	Закупка товаров, работ и услуг для обеспечения государственных (муниципальных) нужд	774,700	774,700	100,000
931	0503	1110221510	240	Иные закупки товаров, работ и услуг для обеспечения государственных (муниципальных) нужд	774,700	774,700	100,000
931	0503	1300000000		Муниципальная программа "Формирование современной городской среды"	1 061,844	1 061,844	100,000
931	0503	1310000000		Подпрограмма "Формирование комфортного внутригородского пространства на территории муниципального образования город Пермь"	1 061,844	1 061,844	100,000
931	0503	131F200000		Основное мероприятие "Федеральный проект "Формирование комфортной городской среды"	1 061,844	1 061,844	100,000
931	0503	131F255550		Реализация программ формирования современной городской среды	1 061,844	1 061,844	100,000
931	0503	131F255550	600	Предоставление субсидий бюджетным, автономным учреждениям и иным некоммерческим организациям	642,002	642,002	100,000
931	0503	131F255550	630	Субсидии некоммерческим организациям (за исключением государственных (муниципальных) учреждений, государственных корпораций (компаний), публично-правовых компаний)	642,002	642,002	100,000
931	0503	131F255550	800	Иные бюджетные ассигнования	419,842	419,842	100,000
931	0503	131F255550	810	Субсидии юридическим лицам (кроме некоммерческих организаций), индивидуальным предпринимателям, физическим лицам - производителям товаров, работ, услуг	419,842	419,842	100,000
931	0503	1700000000		Муниципальная программа "Развитие системы жилищно-коммунального хозяйства в городе Пермь"	4 890,329	4 890,328	100,000
931	0503	1720000000		Подпрограмма "Обеспечение санитарно-эпидемиологических требований законодательства"	1 309,107	1 309,106	100,000
931	0503	1720100000		Основное мероприятие "Организация работ по сбору, транспортированию и размещению бесхозяйных отходов на территории города Перми"	1 053,407	1 053,406	100,000
931	0503	1720121710		Ликвидация бесхозяйных отходов с территории города Перми	1 053,407	1 053,406	100,000
931	0503	1720121710	200	Закупка товаров, работ и услуг для обеспечения государственных (муниципальных) нужд	1 053,407	1 053,406	100,000
931	0503	1720121710	240	Иные закупки товаров, работ и услуг для обеспечения государственных (муниципальных) нужд	1 053,407	1 053,406	100,000
931	0503	1720200000		Основное мероприятие "Организация работ по созданию и содержанию мест (площадок) накопления твердых коммунальных отходов"	255,700	255,700	100,000
931	0503	1720222130		Содержание мест (площадок) накопления твердых коммунальных отходов	255,700	255,700	100,000
931	0503	1720222130	200	Закупка товаров, работ и услуг для обеспечения государственных (муниципальных) нужд	255,700	255,700	100,000
931	0503	1720222130	240	Иные закупки товаров, работ и услуг для обеспечения государственных (муниципальных) нужд	255,700	255,700	100,000
931	0503	1730000000		Подпрограмма "Обеспечение эффективного управления многоквартирными домами в городе Пермь"	3 581,222	3 581,222	100,000
931	0503	1730300000		Основное мероприятие "Муниципальная поддержка благоустройства придомовых территорий многоквартирных домов города Перми"	3 581,222	3 581,222	100,000
931	0503	1730371190		Возмещение затрат по благоустройству придомовых территорий многоквартирных домов города Перми	3 581,222	3 581,222	100,000
931	0503	1730371190	600	Предоставление субсидий бюджетным, автономным учреждениям и иным некоммерческим организациям	737,815	737,815	100,000
931	0503	1730371190	630	Субсидии некоммерческим организациям (за исключением государственных (муниципальных) учреждений, государственных корпораций (компаний), публично-правовых компаний)	737,815	737,815	100,000
931	0503	1730371190	800	Иные бюджетные ассигнования	2 843,407	2 843,407	100,000
931	0503	1730371190	810	Субсидии юридическим лицам (кроме некоммерческих организаций), индивидуальным предпринимателям, физическим лицам - производителям товаров, работ, услуг	2 843,407	2 843,407	100,000
931	0503	9100000000		Непрограммные расходы бюджета города Перми по реализации иных мероприятий	207,042	207,042	100,000
931	0503	9160000000		Мероприятия, направленные на решение отдельных вопросов местного значения в микрорайонах города Перми	207,042	207,042	100,000
931	0503	9160000000	800	Иные бюджетные ассигнования	207,042	207,042	100,000
931	0503	9160000000	810	Субсидии юридическим лицам (кроме некоммерческих организаций), индивидуальным предпринимателям, физическим лицам - производителям товаров, работ, услуг	207,042	207,042	100,000
931	0505			Другие вопросы в области жилищно-коммунального хозяйства	10 552,995	10 552,995	100,000
931	0505	1000000000		Муниципальная программа "Организация дорожной деятельности в городе Пермь"	10 287,991	10 287,991	100,000
931	0505	1030000000		Подпрограмма "Обеспечение деятельности заказчиков работ"	10 287,991	10 287,991	100,000
931	0505	1030100000		Основное мероприятие "Выполнение функций муниципального заказчика работ"	10 287,991	10 287,991	100,000
931	0505	1030100590		Обеспечение деятельности (оказание услуг, выполнение работ) муниципальных учреждений (организаций)	10 287,991	10 287,991	100,000

931	0505	1030100590	100	Расходы на выплаты персоналу в целях обеспечения выполнения функций государственными (муниципальными) органами, казенными учреждениями, органами управления государственными внебюджетными фондами	7 446,668	7 446,668	100,000
931	0505	1030100590	110	Расходы на выплаты персоналу казенных учреждений	7 446,668	7 446,668	100,000
931	0505	1030100590	200	Закупка товаров, работ и услуг для обеспечения государственных (муниципальных) нужд	2 791,323	2 791,323	100,000
931	0505	1030100590	240	Иные закупки товаров, работ и услуг для обеспечения государственных (муниципальных) нужд	2 791,323	2 791,323	100,000
931	0505	1030100590	800	Иные бюджетные ассигнования	50,000	50,000	100,000
931	0505	1030100590	850	Уплата налогов, сборов и иных платежей	50,000	50,000	100,000
931	0505	9600000000		Другие непрограммные расходы по реализации вопросов местного значения города Перми, связанных с общегородским управлением	265,004	265,004	100,000
931	0505	9610000000		Расходы на исполнение судебных актов по обращению взыскания на средства местного бюджета	265,004	265,004	100,000
931	0505	9610092000		Средства на исполнение судебных актов, вступивших в законную силу	265,004	265,004	100,000
931	0505	9610092000	800	Иные бюджетные ассигнования	265,004	265,004	100,000
931	0505	9610092000	830	Исполнение судебных актов	265,004	265,004	100,000
931	06			Охрана окружающей среды	1 787,500	1 787,500	100,000
931	0603			Охрана объектов растительного и животного мира и среды их обитания	1 787,500	1 787,500	100,000
931	0603	1400000000		Муниципальная программа "Охрана природы и лесное хозяйство города Перми"	1 787,500	1 787,500	100,000
931	0603	1410000000		Подпрограмма "Реализация природоохранных мероприятий"	1 787,500	1 787,500	100,000
931	0603	1410500000		Основное мероприятие "Компенсационные посадки зеленых насаждений"	1 787,500	1 787,500	100,000
931	0603	1410521690		Посадка зеленых насаждений ценных видов	1 787,500	1 787,500	100,000
931	0603	1410521690	200	Закупка товаров, работ и услуг для обеспечения государственных (муниципальных) нужд	1 787,500	1 787,500	100,000
931	0603	1410521690	240	Иные закупки товаров, работ и услуг для обеспечения государственных (муниципальных) нужд	1 787,500	1 787,500	100,000
931	07			Образование	936,700	936,700	100,000
931	0707			Молодежная политика	936,700	936,700	100,000
931	0707	0400000000		Муниципальная программа "Молодежь города Перми"	836,700	836,700	100,000
931	0707	0420000000		Подпрограмма "Создание условий для социальной интеграции молодежи в общественно полезную деятельность"	836,700	836,700	100,000
931	0707	0420100000		Основное мероприятие "Осуществление мероприятий по организации занятости молодежи"	836,700	836,700	100,000
931	0707	0420170070		Субсидии некоммерческим организациям, не являющимся государственными (муниципальными) учреждениями, выполняющим работы по организации занятости молодежи	836,700	836,700	100,000
931	0707	0420170070	600	Предоставление субсидий бюджетным, автономным учреждениям и иным некоммерческим организациям	836,700	836,700	100,000
931	0707	0420170070	630	Субсидии некоммерческим организациям (за исключением государственных (муниципальных) учреждений, государственных корпораций (компаний), публично-правовых компаний)	836,700	836,700	100,000
931	0707	0600000000		Муниципальная программа "Социальная поддержка и обеспечение семейного благополучия населения города Перми"	100,000	100,000	100,000
931	0707	0640000000		Подпрограмма "Организация оздоровления и отдыха детей города Перми"	100,000	100,000	100,000
931	0707	0640400000		Основное мероприятие "Организация отдыха несовершеннолетних, состоящих на учете в территориальных отделах полиции города Перми"	100,000	100,000	100,000
931	0707	0640421080		Мероприятия по профилактике правонарушений среди несовершеннолетних	100,000	100,000	100,000
931	0707	0640421080	200	Закупка товаров, работ и услуг для обеспечения государственных (муниципальных) нужд	100,000	100,000	100,000
931	0707	0640421080	240	Иные закупки товаров, работ и услуг для обеспечения государственных (муниципальных) нужд	100,000	100,000	100,000
931	08			Культура, кинематография	1 479,875	1 479,875	100,000
931	0801			Культура	1 479,875	1 479,875	100,000
931	0801	0300000000		Муниципальная программа "Культура города Перми"	757,800	757,800	100,000
931	0801	0310000000		Подпрограмма "Городские культурно-зрелищные мероприятия"	757,800	757,800	100,000
931	0801	0310100000		Основное мероприятие "Проведение мероприятий в области культуры"	757,800	757,800	100,000
931	0801	0310121980		Городские культурно-зрелищные мероприятия, культурно-зрелищные мероприятия по месту жительства	757,800	757,800	100,000
931	0801	0310121980	200	Закупка товаров, работ и услуг для обеспечения государственных (муниципальных) нужд	757,800	757,800	100,000
931	0801	0310121980	240	Иные закупки товаров, работ и услуг для обеспечения государственных (муниципальных) нужд	757,800	757,800	100,000
931	0801	9100000000		Непрограммные расходы бюджета города Перми по реализации иных мероприятий	722,075	722,075	100,000
931	0801	9160000000		Мероприятия, направленные на решение отдельных вопросов местного значения в микрорайонах города Перми	722,075	722,075	100,000
931	0801	9160000000	200	Закупка товаров, работ и услуг для обеспечения государственных (муниципальных) нужд	378,290	378,290	100,000

931	0801	9160000000	240	Иные закупки товаров, работ и услуг для обеспечения государственных (муниципальных) нужд	378,290	378,290	100,000
931	0801	9160000000	600	Предоставление субсидий бюджетным, автономным учреждениям и иным некоммерческим организациям	343,784	343,784	100,000
931	0801	9160000000	630	Субсидии некоммерческим организациям (за исключением государственных (муниципальных) учреждений, государственных корпораций (компаний), публично-правовых компаний)	343,784	343,784	100,000
931	09			Здравоохранение	230,880	230,880	100,000
931	0907			Санитарно-эпидемиологическое благополучие	230,880	230,880	100,000
931	0907	1400000000		Муниципальная программа "Охрана природы и лесное хозяйство города Перми"	230,880	230,880	100,000
931	0907	1410000000		Подпрограмма "Реализация природоохранных мероприятий"	230,880	230,880	100,000
931	0907	1410600000		Основное мероприятие "Сокращение негативного воздействия на окружающую среду"	230,880	230,880	100,000
931	0907	1410622170		Проведение мероприятий по дератизации	230,880	230,880	100,000
931	0907	1410622170	200	Закупка товаров, работ и услуг для обеспечения государственных (муниципальных) нужд	230,880	230,880	100,000
931	0907	1410622170	240	Иные закупки товаров, работ и услуг для обеспечения государственных (муниципальных) нужд	230,880	230,880	100,000
931	11			Физическая культура и спорт	527,400	527,400	100,000
931	1101			Физическая культура	527,400	527,400	100,000
931	1101	0500000000		Муниципальная программа "Развитие физической культуры и спорта города Перми"	527,400	527,400	100,000
931	1101	0520000000		Подпрограмма "Создание условий для поддержания здорового образа жизни"	527,400	527,400	100,000
931	1101	0520100000		Основное мероприятие "Организация и проведение физкультурных мероприятий, спортивно-массовой работы согласно календарным планам районов города Перми"	527,400	527,400	100,000
931	1101	0520123440		Мероприятия и спортивно-массовая работа по месту жительства	527,400	527,400	100,000
931	1101	0520123440	200	Закупка товаров, работ и услуг для обеспечения государственных (муниципальных) нужд	527,400	527,400	100,000
931	1101	0520123440	240	Иные закупки товаров, работ и услуг для обеспечения государственных (муниципальных) нужд	527,400	527,400	100,000
932				Администрация Свердловского района города Перми	704 746,877	699 991,968	99,325
932	01			Общегосударственные вопросы	82 743,285	81 247,496	98,192
932	0104			Функционирование Правительства Российской Федерации, высших исполнительных органов государственной власти субъектов Российской Федерации, местных администраций	57 872,684	57 867,594	99,991
932	0104	0600000000		Муниципальная программа "Социальная поддержка и обеспечение семейного благополучия населения города Перми"	7 188,800	7 183,813	99,931
932	0104	0630000000		Подпрограмма "Повышение социального благополучия и безопасности семей с детьми"	7 188,800	7 183,813	99,931
932	0104	0630100000		Основное мероприятие "Взаимодействие с органами власти, учреждениями, организациями по профилактике преступности и правонарушений несовершеннолетних"	7 188,800	7 183,813	99,931
932	0104	063012C050		Образование комиссий по делам несовершеннолетних и защите их прав и организация их деятельности	7 188,800	7 183,813	99,931
932	0104	063012C050	100	Расходы на выплаты персоналу в целях обеспечения выполнения функций государственными (муниципальными) органами, казенными учреждениями, органами управления государственными внебюджетными фондами	6 641,390	6 641,355	99,999
932	0104	063012C050	120	Расходы на выплаты персоналу государственных (муниципальных) органов	6 641,390	6 641,355	99,999
932	0104	063012C050	200	Закупка товаров, работ и услуг для обеспечения государственных (муниципальных) нужд	547,410	542,458	99,095
932	0104	063012C050	240	Иные закупки товаров, работ и услуг для обеспечения государственных (муниципальных) нужд	547,410	542,458	99,095
932	0104	9500000000		Непрограммные расходы по обеспечению деятельности администрации города Перми	50 683,884	50 683,781	100,000
932	0104	9570000000		Территориальные органы администрации города Перми	50 683,884	50 683,781	100,000
932	0104	9570000110		Расходы на выплаты по оплате труда работников муниципальных органов	43 409,624	43 409,623	100,000
932	0104	9570000110	100	Расходы на выплаты персоналу в целях обеспечения выполнения функций государственными (муниципальными) органами, казенными учреждениями, органами управления государственными внебюджетными фондами	43 330,769	43 330,768	100,000
932	0104	9570000110	120	Расходы на выплаты персоналу государственных (муниципальных) органов	43 330,769	43 330,768	100,000
932	0104	9570000110	800	Иные бюджетные ассигнования	78,855	78,855	100,000
932	0104	9570000110	850	Уплата налогов, сборов и иных платежей	78,855	78,855	100,000
932	0104	9570000190		Расходы на обеспечение функций муниципальных органов	7 274,260	7 274,159	99,999
932	0104	9570000190	100	Расходы на выплаты персоналу в целях обеспечения выполнения функций государственными (муниципальными) органами, казенными учреждениями, органами управления государственными внебюджетными фондами	1,444	1,444	100,000

932	0104	9570000190	120	Расходы на выплаты персоналу государственных (муниципальных) органов	1,444	1,444	100,000
932	0104	9570000190	200	Закупка товаров, работ и услуг для обеспечения государственных (муниципальных) нужд	6 758,714	6 758,613	99,998
932	0104	9570000190	240	Иные закупки товаров, работ и услуг для обеспечения государственных (муниципальных) нужд	6 758,714	6 758,613	99,998
932	0104	9570000190	800	Иные бюджетные ассигнования	514,102	514,102	100,000
932	0104	9570000190	850	Уплата налогов, сборов и иных платежей	514,102	514,102	100,000
932	0113			Другие общегосударственные вопросы	24 870,601	23 379,901	94,006
932	0113	0100000000		Муниципальная программа "Общественное согласие"	22 120,272	22 088,766	99,858
932	0113	0110000000		Подпрограмма "Вовлечение граждан в местное самоуправление"	22 000,272	21 968,766	99,857
932	0113	0110100000		Основное мероприятие "Формирование благоприятных условий для поддержки и развития социально ориентированных некоммерческих организаций на территории города Перми"	2 021,405	2 020,405	99,951
932	0113	0110121330		Консультативная и информационно-методическая поддержка общественно полезной деятельности социально ориентированных некоммерческих организаций	221,500	220,500	99,549
932	0113	0110121330	200	Закупка товаров, работ и услуг для обеспечения государственных (муниципальных) нужд	221,500	220,500	99,549
932	0113	0110121330	240	Иные закупки товаров, работ и услуг для обеспечения государственных (муниципальных) нужд	221,500	220,500	99,549
932	0113	0110123180		Проведение мероприятий в рамках реализации инициативных проектов на территории города Перми	997,205	997,205	100,000
932	0113	0110123180	200	Закупка товаров, работ и услуг для обеспечения государственных (муниципальных) нужд	997,205	997,205	100,000
932	0113	0110123180	240	Иные закупки товаров, работ и услуг для обеспечения государственных (муниципальных) нужд	997,205	997,205	100,000
932	0113	0110171140		Субсидии советам ветеранов (пенсионеров) войны, труда, Вооруженных Сил и правоохранительных органов	642,700	642,700	100,000
932	0113	0110171140	600	Предоставление субсидий бюджетным, автономным учреждениям и иным некоммерческим организациям	642,700	642,700	100,000
932	0113	0110171140	630	Субсидии некоммерческим организациям (за исключением государственных (муниципальных) учреждений, государственных корпораций (компаний), публично-правовых компаний)	642,700	642,700	100,000
932	0113	0110171250		Субсидии некоммерческим организациям, общественным объединениям (за исключением политических партий) на реализацию социальных проектов	160,000	160,000	100,000
932	0113	0110171250	600	Предоставление субсидий бюджетным, автономным учреждениям и иным некоммерческим организациям	160,000	160,000	100,000
932	0113	0110171250	630	Субсидии некоммерческим организациям (за исключением государственных (муниципальных) учреждений, государственных корпораций (компаний), публично-правовых компаний)	160,000	160,000	100,000
932	0113	0110200000		Основное мероприятие "Финансовая и информационно-методическая поддержка деятельности территориальных общественных самоуправлений"	6 482,068	6 482,068	100,000
932	0113	0110271130		Субсидии на осуществление деятельности территориальных общественных самоуправлений	6 482,068	6 482,068	100,000
932	0113	0110271130	600	Предоставление субсидий бюджетным, автономным учреждениям и иным некоммерческим организациям	6 482,068	6 482,068	100,000
932	0113	0110271130	630	Субсидии некоммерческим организациям (за исключением государственных (муниципальных) учреждений, государственных корпораций (компаний), публично-правовых компаний)	6 482,068	6 482,068	100,000
932	0113	0110300000		Основное мероприятие "Развитие инфраструктуры поддержки социально ориентированных некоммерческих организаций"	13 496,799	13 466,293	99,774
932	0113	0110321310		Содержание имущества и обеспечение деятельности общественных центров	13 496,799	13 466,293	99,774
932	0113	0110321310	200	Закупка товаров, работ и услуг для обеспечения государственных (муниципальных) нужд	13 287,717	13 257,211	99,770
932	0113	0110321310	240	Иные закупки товаров, работ и услуг для обеспечения государственных (муниципальных) нужд	13 287,717	13 257,211	99,770
932	0113	0110321310	800	Иные бюджетные ассигнования	209,082	209,082	100,000
932	0113	0110321310	850	Уплата налогов, сборов и иных платежей	209,082	209,082	100,000
932	0113	0120000000		Подпрограмма "Повышение уровня межэтнического и межконфессионального взаимопонимания"	120,000	120,000	100,000
932	0113	0120100000		Основное мероприятие "Мероприятия, содействующие формированию гармоничной межнациональной, межконфессиональной ситуации в городе Перми"	120,000	120,000	100,000
932	0113	0120123520		Содействие в реализации культурно-просветительских общественных инициатив религиозных организаций и объединений, направленных на сохранение гармоничной конфессиональной ситуации в городе Перми	25,000	25,000	100,000
932	0113	0120123520	600	Предоставление субсидий бюджетным, автономным учреждениям и иным некоммерческим организациям	25,000	25,000	100,000

932	0113	0120123520	630	Субсидии некоммерческим организациям (за исключением государственных (муниципальных) учреждений, государственных корпораций (компаний), публично-правовых компаний)	25,000	25,000	100,000
932	0113	0120123530		Содействие в реализации мероприятий, направленных на гармонизацию межнациональных отношений, сохранение этнического многообразия народов России, проживающих в городе Перми	95,000	95,000	100,000
932	0113	0120123530	600	Предоставление субсидий бюджетным, автономным учреждениям и иным некоммерческим организациям	95,000	95,000	100,000
932	0113	0120123530	630	Субсидии некоммерческим организациям (за исключением государственных (муниципальных) учреждений, государственных корпораций (компаний), публично-правовых компаний)	95,000	95,000	100,000
932	0113	9100000000		Непрограммные расходы бюджета города Перми по реализации иных мероприятий	2 623,909	1 164,715	44,389
932	0113	9160000000		Мероприятия, направленные на решение отдельных вопросов местного значения в микрорайонах города Перми	794,000	765,000	96,348
932	0113	9160000000	200	Закупка товаров, работ и услуг для обеспечения государственных (муниципальных) нужд	794,000	765,000	96,348
932	0113	9160000000	240	Иные закупки товаров, работ и услуг для обеспечения государственных (муниципальных) нужд	794,000	765,000	96,348
932	0113	9190000000		Иные непрограммные мероприятия	1 829,909	399,715	21,843
932	0113	9190054690		Проведение Всероссийской переписи населения 2020 года	1 829,909	399,715	21,843
932	0113	9190054690	200	Закупка товаров, работ и услуг для обеспечения государственных (муниципальных) нужд	1 829,909	399,715	21,843
932	0113	9190054690	240	Иные закупки товаров, работ и услуг для обеспечения государственных (муниципальных) нужд	1 829,909	399,715	21,843
932	0113	9600000000		Другие непрограммные расходы по реализации вопросов местного значения города Перми, связанных с общегородским управлением	126,420	126,420	100,000
932	0113	9610000000		Расходы на исполнение судебных актов по обращению взыскания на средства местного бюджета	126,420	126,420	100,000
932	0113	9610092000		Средства на исполнение судебных актов, вступивших в законную силу	126,420	126,420	100,000
932	0113	9610092000	800	Иные бюджетные ассигнования	126,420	126,420	100,000
932	0113	9610092000	830	Исполнение судебных актов	126,420	126,420	100,000
932	03			Национальная безопасность и правоохранительная деятельность	1 521,940	1 458,145	95,808
932	0309			Гражданская оборона	722,750	722,750	100,000
932	0309	9600000000		Другие непрограммные расходы по реализации вопросов местного значения города Перми, связанных с общегородским управлением	722,750	722,750	100,000
932	0309	9620000000		Резервный фонд	722,750	722,750	100,000
932	0309	9620093000		Резервный фонд администрации города Перми	722,750	722,750	100,000
932	0309	9620093000	200	Закупка товаров, работ и услуг для обеспечения государственных (муниципальных) нужд	722,750	722,750	100,000
932	0309	9620093000	240	Иные закупки товаров, работ и услуг для обеспечения государственных (муниципальных) нужд	722,750	722,750	100,000
932	0310			Защита населения и территории от чрезвычайных ситуаций природного и техногенного характера, пожарная безопасность	471,790	408,006	86,480
932	0310	0200000000		Муниципальная программа "Безопасный город"	471,790	408,006	86,480
932	0310	0220000000		Подпрограмма "Предупреждение и ликвидация чрезвычайных ситуаций природного и техногенного характера, совершенствование гражданской обороны на территории города Перми"	4,600	4,600	100,000
932	0310	0220300000		Основное мероприятие "Содержание и организация деятельности аварийно-спасательных служб и обеспечение безопасности людей на водных объектах"	4,600	4,600	100,000
932	0310	0220321000		Содержание спасательных постов в местах массового отдыха у воды	4,600	4,600	100,000
932	0310	0220321000	200	Закупка товаров, работ и услуг для обеспечения государственных (муниципальных) нужд	4,600	4,600	100,000
932	0310	0220321000	240	Иные закупки товаров, работ и услуг для обеспечения государственных (муниципальных) нужд	4,600	4,600	100,000
932	0310	0230000000		Подпрограмма "Обеспечение первичных мер пожарной безопасности в границах города Перми"	467,190	403,406	86,347
932	0310	0230100000		Основное мероприятие "Обеспечение первичных мер пожарной безопасности"	467,190	403,406	86,347
932	0310	0230121120		Мероприятия по приведению в нормативное состояние, содержанию пожарных водоемов и пирсов	467,190	403,406	86,347
932	0310	0230121120	200	Закупка товаров, работ и услуг для обеспечения государственных (муниципальных) нужд	446,190	387,654	86,881
932	0310	0230121120	240	Иные закупки товаров, работ и услуг для обеспечения государственных (муниципальных) нужд	446,190	387,654	86,881
932	0310	0230121120	800	Иные бюджетные ассигнования	21,000	15,752	75,010
932	0310	0230121120	850	Уплата налогов, сборов и иных платежей	21,000	15,752	75,010
932	0314			Другие вопросы в области национальной безопасности и правоохранительной деятельности	327,400	327,388	99,996

932	0314	9100000000		Непрограммные расходы бюджета города Перми по реализации иных мероприятий	327,400	327,388	99,996
932	0314	9190000000		Иные непrogramмные мероприятия	327,400	327,388	99,996
932	0314	919002П040		Составление протоколов об административных правонарушениях	120,000	119,988	99,990
932	0314	919002П040	200	Закупка товаров, работ и услуг для обеспечения государственных (муниципальных) нужд	120,000	119,988	99,990
932	0314	919002П040	240	Иные закупки товаров, работ и услуг для обеспечения государственных (муниципальных) нужд	120,000	119,988	99,990
932	0314	919002П060		Осуществление полномочий по созданию и организации деятельности административных комиссий	207,400	207,400	100,000
932	0314	919002П060	100	Расходы на выплаты персоналу в целях обеспечения выполнения функций государственными (муниципальными) органами, казенными учреждениями, органами управления государственными внебюджетными фондами	125,957	125,957	100,000
932	0314	919002П060	120	Расходы на выплаты персоналу государственных (муниципальных) органов	125,957	125,957	100,000
932	0314	919002П060	200	Закупка товаров, работ и услуг для обеспечения государственных (муниципальных) нужд	81,443	81,443	100,000
932	0314	919002П060	240	Иные закупки товаров, работ и услуг для обеспечения государственных (муниципальных) нужд	81,443	81,443	100,000
932	04			Национальная экономика	542 376,631	539 551,843	99,479
932	0405			Сельское хозяйство и рыболовство	568,063	568,063	100,000
932	0405	1400000000		Муниципальная программа "Охрана природы и лесное хозяйство города Перми"	83,500	83,500	100,000
932	0405	1410000000		Подпрограмма "Реализация природоохранных мероприятий"	83,500	83,500	100,000
932	0405	1410400000		Основное мероприятие "Наблюдение за состоянием атмосферного воздуха и улучшение его качества"	83,500	83,500	100,000
932	0405	14104SY200		Реализация мероприятий по предотвращению распространения и уничтожению борщевика Сосновского в муниципальных образованиях Пермского края	83,500	83,500	100,000
932	0405	14104SY200	200	Закупка товаров, работ и услуг для обеспечения государственных (муниципальных) нужд	83,500	83,500	100,000
932	0405	14104SY200	240	Иные закупки товаров, работ и услуг для обеспечения государственных (муниципальных) нужд	83,500	83,500	100,000
932	0405	9100000000		Непрограммные расходы бюджета города Перми по реализации иных мероприятий	484,563	484,563	100,000
932	0405	9150000000		Реализация мероприятий ведомственной целевой программы "Обращение с животными без владельцев на территории города Перми"	484,563	484,563	100,000
932	0405	9150021260		Обустройство и содержание площадок для выгула и дрессировки собак	484,563	484,563	100,000
932	0405	9150021260	200	Закупка товаров, работ и услуг для обеспечения государственных (муниципальных) нужд	484,563	484,563	100,000
932	0405	9150021260	240	Иные закупки товаров, работ и услуг для обеспечения государственных (муниципальных) нужд	484,563	484,563	100,000
932	0409			Дорожное хозяйство (дорожные фонды)	540 425,253	537 600,465	99,477
932	0409	1000000000		Муниципальная программа "Организация дорожной деятельности в городе Перми"	439 042,725	438 550,145	99,888
932	0409	1010000000		Подпрограмма "Приведение в нормативное состояние автомобильных дорог и дорожных сооружений"	416 314,050	415 966,600	99,917
932	0409	1010100000		Основное мероприятие "Выполнение комплекса мероприятий по содержанию и ремонту автомобильных дорог и элементов дорог"	343 614,129	343 266,679	99,899
932	0409	1010121370		Содержание и ремонт автомобильных дорог	340 713,868	340 366,418	99,898
932	0409	1010121370	200	Закупка товаров, работ и услуг для обеспечения государственных (муниципальных) нужд	340 713,868	340 366,418	99,898
932	0409	1010121370	240	Иные закупки товаров, работ и услуг для обеспечения государственных (муниципальных) нужд	340 713,868	340 366,418	99,898
932	0409	1010121390		Ремонт тротуаров, пешеходных дорожек и газонов вдоль тротуаров, пешеходных дорожек	2 900,261	2 900,261	100,000
932	0409	1010121390	200	Закупка товаров, работ и услуг для обеспечения государственных (муниципальных) нужд	2 900,261	2 900,261	100,000
932	0409	1010121390	240	Иные закупки товаров, работ и услуг для обеспечения государственных (муниципальных) нужд	2 900,261	2 900,261	100,000
932	0409	1010600000		Основное мероприятие "Выполнение комплекса мероприятий по ремонту и капитальному ремонту автомобильных дорог и искусственных дорожных сооружений"	12 504,800	12 504,800	100,000
932	0409	10106ST040		Проектирование, строительство (реконструкция), капитальный ремонт и ремонт автомобильных дорог общего пользования местного значения, находящихся на территории Пермского края	12 504,800	12 504,800	100,000
932	0409	10106ST040	200	Закупка товаров, работ и услуг для обеспечения государственных (муниципальных) нужд	12 504,800	12 504,800	100,000
932	0409	10106ST040	240	Иные закупки товаров, работ и услуг для обеспечения государственных (муниципальных) нужд	12 504,800	12 504,800	100,000

932	0409	101R100000		Основное мероприятие "Реализация мероприятий, направленных на финансовое обеспечение регионального проекта в рамках основного мероприятия федерального проекта "Дорожная сеть" национального проекта "Безопасные качественные дороги"	60 195,122	60 195,122	100,000
932	0409	101R153930		Реализация мероприятий, направленных на достижение целевых показателей программы регионального проекта "Безопасные и качественные автомобильные дороги Пермского края и Пермской городской агломерации"	60 195,122	60 195,122	100,000
932	0409	101R153930	200	Закупка товаров, работ и услуг для обеспечения государственных (муниципальных) нужд	60 195,122	60 195,122	100,000
932	0409	101R153930	240	Иные закупки товаров, работ и услуг для обеспечения государственных (муниципальных) нужд	60 195,122	60 195,122	100,000
932	0409	1040000000		Подпрограмма "Совершенствование организации дорожного движения на улично-дорожной сети города Перми"	22 728,675	22 583,545	99,361
932	0409	1040100000		Основное мероприятие "Обеспечение безопасности дорожного движения на автомобильных дорогах местного значения, в том числе на объектах улично-дорожной сети в границах городского округа"	22 728,675	22 583,545	99,361
932	0409	1040123510		Содержание, обслуживание и установка технических средств организации дорожного движения улично-дорожной сети в границах городского округа	22 728,675	22 583,545	99,361
932	0409	1040123510	200	Закупка товаров, работ и услуг для обеспечения государственных (муниципальных) нужд	22 728,675	22 583,545	99,361
932	0409	1040123510	240	Иные закупки товаров, работ и услуг для обеспечения государственных (муниципальных) нужд	22 728,675	22 583,545	99,361
932	0409	1100000000		Муниципальная программа "Благоустройство города Перми"	8 064,583	8 064,578	100,000
932	0409	1110000000		Подпрограмма "Озеленение территории города Перми, в том числе путем создания парков и скверов"	8 064,583	8 064,578	100,000
932	0409	1110600000		Основное мероприятие "Организация содержания искусственных инженерных сооружений, предназначенных для движения пешеходов"	8 064,583	8 064,578	100,000
932	0409	1110621750		Содержание и ремонт искусственных инженерных сооружений, предназначенных для движения пешеходов	8 064,583	8 064,578	100,000
932	0409	1110621750	200	Закупка товаров, работ и услуг для обеспечения государственных (муниципальных) нужд	8 064,583	8 064,578	100,000
932	0409	1110621750	240	Иные закупки товаров, работ и услуг для обеспечения государственных (муниципальных) нужд	8 064,583	8 064,578	100,000
932	0409	1200000000		Муниципальная программа "Организация регулярных перевозок автомобильным и городским наземным электрическим транспортом в городе Перми"	6 780,464	6 744,057	99,463
932	0409	1220000000		Подпрограмма "Приоритетное развитие регулярных перевозок автомобильным и городским наземным электрическим транспортом в городе Перми"	6 780,464	6 744,057	99,463
932	0409	1220300000		Основное мероприятие "Обеспечение объектами транспортной инфраструктуры автомобильных дорог местного значения и поддержание их в нормативном состоянии"	6 780,464	6 744,057	99,463
932	0409	1220321780		Содержание и ремонт остановочных пунктов	6 780,464	6 744,057	99,463
932	0409	1220321780	200	Закупка товаров, работ и услуг для обеспечения государственных (муниципальных) нужд	6 780,464	6 744,057	99,463
932	0409	1220321780	240	Иные закупки товаров, работ и услуг для обеспечения государственных (муниципальных) нужд	6 780,464	6 744,057	99,463
932	0409	1300000000		Муниципальная программа "Формирование современной городской среды"	48 665,543	48 665,543	100,000
932	0409	1310000000		Подпрограмма "Формирование комфортного внутригородского пространства на территории муниципального образования город Пермь"	48 665,543	48 665,543	100,000
932	0409	131F200000		Основное мероприятие "Федеральный проект "Формирование комфортной городской среды"	48 665,543	48 665,543	100,000
932	0409	131F255550		Реализация программ формирования современной городской среды	48 665,543	48 665,543	100,000
932	0409	131F255550	600	Предоставление субсидий бюджетным, автономным учреждениям и иным некоммерческим организациям	17 999,782	17 999,782	100,000
932	0409	131F255550	630	Субсидии некоммерческим организациям (за исключением государственных (муниципальных) учреждений, государственных корпораций (компаний), публично-правовых компаний)	17 999,782	17 999,782	100,000
932	0409	131F255550	800	Иные бюджетные ассигнования	30 665,761	30 665,761	100,000
932	0409	131F255550	810	Субсидии юридическим лицам (кроме некоммерческих организаций), индивидуальным предпринимателям, физическим лицам - производителям товаров, работ, услуг	30 665,761	30 665,761	100,000
932	0409	1700000000		Муниципальная программа "Развитие системы жилищно-коммунального хозяйства в городе Перми"	27 654,888	27 654,888	100,000
932	0409	1730000000		Подпрограмма "Обеспечение эффективного управления многоквартирными домами в городе Перми"	17 763,100	17 763,100	100,000
932	0409	1730300000		Основное мероприятие "Муниципальная поддержка благоустройства придомовых территорий многоквартирных домов города Перми"	17 763,100	17 763,100	100,000
932	0409	1730371190		Возмещение затрат по благоустройству придомовых территорий многоквартирных домов города Перми	17 763,100	17 763,100	100,000

932	0409	1730371190	600	Предоставление субсидий бюджетным, автономным учреждениям и иным некоммерческим организациям	637,337	637,337	100,000
932	0409	1730371190	630	Субсидии некоммерческим организациям (за исключением государственных (муниципальных) учреждений, государственных корпораций (компаний), публично-правовых компаний)	637,337	637,337	100,000
932	0409	1730371190	800	Иные бюджетные ассигнования	17 125,763	17 125,763	100,000
932	0409	1730371190	810	Субсидии юридическим лицам (кроме некоммерческих организаций), индивидуальным предпринимателям, физическим лицам - производителям товаров, работ, услуг	17 125,763	17 125,763	100,000
932	0409	1760000000		Подпрограмма "Развитие коммунальной инфраструктуры и благоустройства территории индивидуальной жилой застройки в городе Перми"	9 891,788	9 891,788	100,000
932	0409	1760200000		Основное мероприятие "Выполнение комплекса мероприятий по благоустройству территорий общего пользования микрорайонов индивидуальной жилой застройки в городе Перми"	9 891,788	9 891,788	100,000
932	0409	1760223130		Благоустройство территорий индивидуальной жилой застройки в городе Перми	9 891,788	9 891,788	100,000
932	0409	1760223130	200	Закупка товаров, работ и услуг для обеспечения государственных (муниципальных) нужд	9 891,788	9 891,788	100,000
932	0409	1760223130	240	Иные закупки товаров, работ и услуг для обеспечения государственных (муниципальных) нужд	9 891,788	9 891,788	100,000
932	0409	9100000000		Непрограммные расходы бюджета города Перми по реализации иных мероприятий	10 217,050	7 921,254	77,530
932	0409	9160000000		Мероприятия, направленные на решение отдельных вопросов местного значения в микрорайонах города Перми	10 217,050	7 921,254	77,530
932	0409	9160000000	200	Закупка товаров, работ и услуг для обеспечения государственных (муниципальных) нужд	7 086,051	4 790,255	67,601
932	0409	9160000000	240	Иные закупки товаров, работ и услуг для обеспечения государственных (муниципальных) нужд	7 086,051	4 790,255	67,601
932	0409	9160000000	800	Иные бюджетные ассигнования	3 130,999	3 130,999	100,000
932	0409	9160000000	810	Субсидии юридическим лицам (кроме некоммерческих организаций), индивидуальным предпринимателям, физическим лицам - производителям товаров, работ, услуг	3 130,999	3 130,999	100,000
932	0412			Другие вопросы в области национальной экономики	1 383,316	1 383,316	100,000
932	0412	1100000000		Муниципальная программа "Благоустройство города Перми"	268,076	268,076	100,000
932	0412	1110000000		Подпрограмма "Озеленение территории города Перми, в том числе путем создания парков и скверов"	268,076	268,076	100,000
932	0412	1110800000		Основное мероприятие "Демонтаж самовольно установленных и незаконно размещенных движимых объектов"	268,076	268,076	100,000
932	0412	1110821820		Демонтаж, перемещение и хранение, транспортирование и захоронение либо утилизация самовольно установленных и незаконно размещенных движимых объектов	268,076	268,076	100,000
932	0412	1110821820	200	Закупка товаров, работ и услуг для обеспечения государственных (муниципальных) нужд	268,076	268,076	100,000
932	0412	1110821820	240	Иные закупки товаров, работ и услуг для обеспечения государственных (муниципальных) нужд	268,076	268,076	100,000
932	0412	1800000000		Муниципальная программа "Градостроительная деятельность на территории города Перми"	7,500	7,500	100,000
932	0412	1820000000		Подпрограмма "Улучшение архитектурного облика города Перми"	7,500	7,500	100,000
932	0412	1820200000		Основное мероприятие "Снос самовольных построек, приведение объектов капитального строительства в первоначальное положение на территории города Перми"	7,500	7,500	100,000
932	0412	1820222040		Обеспечение сноса самовольных построек, приведения объектов капитального строительства в первоначальное положение на территории города Перми	7,500	7,500	100,000
932	0412	1820222040	800	Иные бюджетные ассигнования	7,500	7,500	100,000
932	0412	1820222040	830	Исполнение судебных актов	7,500	7,500	100,000
932	0412	9600000000		Другие непрограммные расходы по реализации вопросов местного значения города Перми, связанных с общегородским управлением	1 107,739	1 107,739	100,000
932	0412	9610000000		Расходы на исполнение судебных актов по обращению взыскания на средства местного бюджета	1 107,739	1 107,739	100,000
932	0412	9610092000		Средства на исполнение судебных актов, вступивших в законную силу	1 107,739	1 107,739	100,000
932	0412	9610092000	800	Иные бюджетные ассигнования	1 107,739	1 107,739	100,000
932	0412	9610092000	830	Исполнение судебных актов	1 107,739	1 107,739	100,000
932	05			Жилищно-коммунальное хозяйство	61 596,011	61 389,271	99,664
932	0502			Коммунальное хозяйство	399,969	399,969	100,000
932	0502	1700000000		Муниципальная программа "Развитие системы жилищно-коммунального хозяйства в городе Перми"	393,969	393,969	100,000
932	0502	1740000000		Подпрограмма "Содержание объектов инженерной инфраструктуры"	393,969	393,969	100,000
932	0502	1740100000		Основное мероприятие "Обеспечение нормативного состояния объектов инженерной инфраструктуры, находящихся в муниципальной собственности, в том числе бесхозяйных объектов"	393,969	393,969	100,000

932	0502	1740121760		Техническая инвентаризация и паспортизация объектов инженерной инфраструктуры	393,969	393,969	100,000
932	0502	1740121760	200	Закупка товаров, работ и услуг для обеспечения государственных (муниципальных) нужд	393,969	393,969	100,000
932	0502	1740121760	240	Иные закупки товаров, работ и услуг для обеспечения государственных (муниципальных) нужд	393,969	393,969	100,000
932	0502	9600000000		Другие непрограммные расходы по реализации вопросов местного значения города Перми, связанных с общегородским управлением	6,000	6,000	100,000
932	0502	9610000000		Расходы на исполнение судебных актов по обращению взыскания на средства местного бюджета	6,000	6,000	100,000
932	0502	9610092000		Средства на исполнение судебных актов, вступивших в законную силу	6,000	6,000	100,000
932	0502	9610092000	800	Иные бюджетные ассигнования	6,000	6,000	100,000
932	0502	9610092000	830	Исполнение судебных актов	6,000	6,000	100,000
932	0503			Благоустройство	49 252,032	49 060,231	99,611
932	0503	0100000000		Муниципальная программа "Общественное согласие"	837,257	829,307	99,050
932	0503	0110000000		Подпрограмма "Вовлечение граждан в местное самоуправление"	837,257	829,307	99,050
932	0503	0110100000		Основное мероприятие "Формирование благоприятных условий для поддержки и развития социально ориентированных некоммерческих организаций на территории города Перми"	837,257	829,307	99,050
932	0503	0110123180		Проведение мероприятий в рамках реализации инициативных проектов на территории города Перми	637,257	629,307	98,752
932	0503	0110123180	200	Закупка товаров, работ и услуг для обеспечения государственных (муниципальных) нужд	637,257	629,307	98,752
932	0503	0110123180	240	Иные закупки товаров, работ и услуг для обеспечения государственных (муниципальных) нужд	637,257	629,307	98,752
932	0503	011012P080		Софинансирование проектов инициативного бюджетирования	200,000	200,000	100,000
932	0503	011012P080	200	Закупка товаров, работ и услуг для обеспечения государственных (муниципальных) нужд	200,000	200,000	100,000
932	0503	011012P080	240	Иные закупки товаров, работ и услуг для обеспечения государственных (муниципальных) нужд	200,000	200,000	100,000
932	0503	1000000000		Муниципальная программа "Организация дорожной деятельности в городе Перми"	65,000	65,000	100,000
932	0503	1010000000		Подпрограмма "Приведение в нормативное состояние автомобильных дорог и дорожных сооружений"	65,000	65,000	100,000
932	0503	1010400000		Основное мероприятие "Выполнение комплекса мероприятий в отношении сетей наружного освещения улиц города Перми для поддержания нормативного уровня освещенности"	65,000	65,000	100,000
932	0503	1010423170		Паспортизация, инвентаризация сетей наружного освещения	65,000	65,000	100,000
932	0503	1010423170	200	Закупка товаров, работ и услуг для обеспечения государственных (муниципальных) нужд	65,000	65,000	100,000
932	0503	1010423170	240	Иные закупки товаров, работ и услуг для обеспечения государственных (муниципальных) нужд	65,000	65,000	100,000
932	0503	1100000000		Муниципальная программа "Благоустройство города Перми"	41 047,967	40 946,645	99,753
932	0503	1110000000		Подпрограмма "Озеленение территории города Перми, в том числе путем создания парков и скверов"	41 047,967	40 946,645	99,753
932	0503	1110100000		Основное мероприятие "Организация содержания объектов озеленения общего пользования"	39 455,067	39 353,746	99,743
932	0503	1110121450		Содержание и ремонт объектов озеленения общего пользования	39 455,067	39 353,746	99,743
932	0503	1110121450	200	Закупка товаров, работ и услуг для обеспечения государственных (муниципальных) нужд	39 455,067	39 353,746	99,743
932	0503	1110121450	240	Иные закупки товаров, работ и услуг для обеспечения государственных (муниципальных) нужд	39 455,067	39 353,746	99,743
932	0503	1110200000		Основное мероприятие "Организация содержания пустошей, логов и водоохраных зон"	1 592,900	1 592,899	100,000
932	0503	1110221510		Содержание пустошей, логов и водоохраных зон	1 592,900	1 592,899	100,000
932	0503	1110221510	200	Закупка товаров, работ и услуг для обеспечения государственных (муниципальных) нужд	1 592,900	1 592,899	100,000
932	0503	1110221510	240	Иные закупки товаров, работ и услуг для обеспечения государственных (муниципальных) нужд	1 592,900	1 592,899	100,000
932	0503	1300000000		Муниципальная программа "Формирование современной городской среды"	788,453	788,453	100,000
932	0503	1310000000		Подпрограмма "Формирование комфортного внутригородского пространства на территории муниципального образования город Пермь"	788,453	788,453	100,000
932	0503	131F200000		Основное мероприятие "Федеральный проект "Формирование комфортной городской среды"	788,453	788,453	100,000
932	0503	131F255550		Реализация программ формирования современной городской среды	788,453	788,453	100,000
932	0503	131F255550	600	Предоставление субсидий бюджетным, автономным учреждениям и иным некоммерческим организациям	316,504	316,504	100,000
932	0503	131F255550	630	Субсидии некоммерческим организациям (за исключением государственных (муниципальных) учреждений, государственных корпораций (компаний), публично-правовых компаний)	316,504	316,504	100,000

932	0503	131F255550	800	Иные бюджетные ассигнования	471,950	471,950	100,000
932	0503	131F255550	810	Субсидии юридическим лицам (кроме некоммерческих организаций), индивидуальным предпринимателям, физическим лицам - производителям товаров, работ, услуг	471,950	471,950	100,000
932	0503	1700000000		Муниципальная программа "Развитие системы жилищно-коммунального хозяйства в городе Перми"	5 090,854	5 090,853	100,000
932	0503	1720000000		Подпрограмма "Обеспечение санитарно-эпидемиологических требований законодательства"	4 220,854	4 220,853	100,000
932	0503	1720100000		Основное мероприятие "Организация работ по сбору, транспортированию и размещению бесхозяйных отходов на территории города Перми"	3 187,085	3 187,085	100,000
932	0503	1720121710		Ликвидация бесхозяйных отходов с территории города Перми	3 187,085	3 187,085	100,000
932	0503	1720121710	200	Закупка товаров, работ и услуг для обеспечения государственных (муниципальных) нужд	3 187,085	3 187,085	100,000
932	0503	1720121710	240	Иные закупки товаров, работ и услуг для обеспечения государственных (муниципальных) нужд	3 187,085	3 187,085	100,000
932	0503	1720200000		Основное мероприятие "Организация работ по созданию и содержанию мест (площадок) накопления твердых коммунальных отходов"	1 033,769	1 033,768	100,000
932	0503	1720222030		Обустройство мест (площадок) накопления твердых коммунальных отходов	377,297	377,296	100,000
932	0503	1720222030	200	Закупка товаров, работ и услуг для обеспечения государственных (муниципальных) нужд	377,297	377,296	100,000
932	0503	1720222030	240	Иные закупки товаров, работ и услуг для обеспечения государственных (муниципальных) нужд	377,297	377,296	100,000
932	0503	1720222130		Содержание мест (площадок) накопления твердых коммунальных отходов	656,472	656,472	100,000
932	0503	1720222130	200	Закупка товаров, работ и услуг для обеспечения государственных (муниципальных) нужд	656,472	656,472	100,000
932	0503	1720222130	240	Иные закупки товаров, работ и услуг для обеспечения государственных (муниципальных) нужд	656,472	656,472	100,000
932	0503	1730000000		Подпрограмма "Обеспечение эффективного управления многоквартирными домами в городе Перми"	870,000	870,000	100,000
932	0503	1730300000		Основное мероприятие "Муниципальная поддержка благоустройства придомовых территорий многоквартирных домов города Перми"	870,000	870,000	100,000
932	0503	1730371190		Возмещение затрат по благоустройству придомовых территорий многоквартирных домов города Перми	870,000	870,000	100,000
932	0503	1730371190	600	Предоставление субсидий бюджетным, автономным учреждениям и иным некоммерческим организациям	590,000	590,000	100,000
932	0503	1730371190	630	Субсидии некоммерческим организациям (за исключением государственных (муниципальных) учреждений, государственных корпораций (компаний), публично-правовых компаний)	590,000	590,000	100,000
932	0503	1730371190	800	Иные бюджетные ассигнования	280,000	280,000	100,000
932	0503	1730371190	810	Субсидии юридическим лицам (кроме некоммерческих организаций), индивидуальным предпринимателям, физическим лицам - производителям товаров, работ, услуг	280,000	280,000	100,000
932	0503	9100000000		Непрограммные расходы бюджета города Перми по реализации иных мероприятий	1 422,501	1 339,973	94,198
932	0503	9160000000		Мероприятия, направленные на решение отдельных вопросов местного значения в микрорайонах города Перми	1 422,501	1 339,973	94,198
932	0503	9160000000	200	Закупка товаров, работ и услуг для обеспечения государственных (муниципальных) нужд	422,501	339,973	80,467
932	0503	9160000000	240	Иные закупки товаров, работ и услуг для обеспечения государственных (муниципальных) нужд	422,501	339,973	80,467
932	0503	9160000000	600	Предоставление субсидий бюджетным, автономным учреждениям и иным некоммерческим организациям	100,000	100,000	100,000
932	0503	9160000000	630	Субсидии некоммерческим организациям (за исключением государственных (муниципальных) учреждений, государственных корпораций (компаний), публично-правовых компаний)	100,000	100,000	100,000
932	0503	9160000000	800	Иные бюджетные ассигнования	900,000	900,000	100,000
932	0503	9160000000	810	Субсидии юридическим лицам (кроме некоммерческих организаций), индивидуальным предпринимателям, физическим лицам - производителям товаров, работ, услуг	900,000	900,000	100,000
932	0505			Другие вопросы в области жилищно-коммунального хозяйства	11 944,010	11 929,071	99,875
932	0505	1000000000		Муниципальная программа "Организация дорожной деятельности в городе Перми"	11 119,900	11 104,961	99,866
932	0505	1030000000		Подпрограмма "Обеспечение деятельности заказчиков работ"	11 119,900	11 104,961	99,866
932	0505	1030100000		Основное мероприятие "Выполнение функций муниципального заказчика работ"	11 119,900	11 104,961	99,866
932	0505	1030100590		Обеспечение деятельности (оказание услуг, выполнение работ) муниципальных учреждений (организаций)	11 119,900	11 104,961	99,866
932	0505	1030100590	100	Расходы на выплаты персоналу в целях обеспечения выполнения функций государственными (муниципальными) органами, казенными учреждениями, органами управления государственными внебюджетными фондами	8 902,761	8 895,584	99,919

932	0505	1030100590	110	Расходы на выплаты персоналу казенных учреждений	8 902,761	8 895,584	99,919
932	0505	1030100590	200	Закупка товаров, работ и услуг для обеспечения государственных (муниципальных) нужд	2 162,808	2 155,046	99,641
932	0505	1030100590	240	Иные закупки товаров, работ и услуг для обеспечения государственных (муниципальных) нужд	2 162,808	2 155,046	99,641
932	0505	1030100590	800	Иные бюджетные ассигнования	54,331	54,331	100,000
932	0505	1030100590	850	Уплата налогов, сборов и иных платежей	54,331	54,331	100,000
932	0505	9600000000		Другие непрограммные расходы по реализации вопросов местного значения города Перми, связанных с общегородским управлением	824,110	824,110	100,000
932	0505	9610000000		Расходы на исполнение судебных актов по обращению взыскания на средства местного бюджета	824,110	824,110	100,000
932	0505	9610092000		Средства на исполнение судебных актов, вступивших в законную силу	824,110	824,110	100,000
932	0505	9610092000	800	Иные бюджетные ассигнования	824,110	824,110	100,000
932	0505	9610092000	830	Исполнение судебных актов	824,110	824,110	100,000
932	06			Охрана окружающей среды	2 787,398	2 787,385	100,000
932	0603			Охрана объектов растительного и животного мира и среды их обитания	2 787,398	2 787,385	100,000
932	0603	1400000000		Муниципальная программа "Охрана природы и лесное хозяйство города Перми"	2 787,398	2 787,385	100,000
932	0603	1410000000		Подпрограмма "Реализация природоохранных мероприятий"	2 787,398	2 787,385	100,000
932	0603	1410100000		Основное мероприятие "Охрана и улучшение состояния природных объектов на территории города Перми"	1 617,392	1 617,388	100,000
932	0603	1410121640		Наблюдение за водными объектами города Перми и их обустройство	1 617,392	1 617,388	100,000
932	0603	1410121640	200	Закупка товаров, работ и услуг для обеспечения государственных (муниципальных) нужд	1 617,392	1 617,388	100,000
932	0603	1410121640	240	Иные закупки товаров, работ и услуг для обеспечения государственных (муниципальных) нужд	1 617,392	1 617,388	100,000
932	0603	1410500000		Основное мероприятие "Компенсационные посадки зеленых насаждений"	1 170,006	1 169,997	99,999
932	0603	1410521690		Посадка зеленых насаждений ценных видов	1 170,006	1 169,997	99,999
932	0603	1410521690	200	Закупка товаров, работ и услуг для обеспечения государственных (муниципальных) нужд	1 170,006	1 169,997	99,999
932	0603	1410521690	240	Иные закупки товаров, работ и услуг для обеспечения государственных (муниципальных) нужд	1 170,006	1 169,997	99,999
932	07			Образование	3 766,100	3 765,792	99,992
932	0707			Молодежная политика	3 766,100	3 765,792	99,992
932	0707	0400000000		Муниципальная программа "Молодежь города Перми"	3 514,100	3 514,100	100,000
932	0707	0420000000		Подпрограмма "Создание условий для социальной интеграции молодежи в общественно полезную деятельность"	3 514,100	3 514,100	100,000
932	0707	0420100000		Основное мероприятие "Осуществление мероприятий по организации занятости молодежи"	3 514,100	3 514,100	100,000
932	0707	0420170070		Субсидии некоммерческим организациям, не являющимся государственными (муниципальными) учреждениями, выполняющим работы по организации занятости молодежи	3 514,100	3 514,100	100,000
932	0707	0420170070	600	Предоставление субсидий бюджетным, автономным учреждениям и иным некоммерческим организациям	3 514,100	3 514,100	100,000
932	0707	0420170070	630	Субсидии некоммерческим организациям (за исключением государственных (муниципальных) учреждений, государственных корпораций (компаний), публично-правовых компаний)	3 514,100	3 514,100	100,000
932	0707	0600000000		Муниципальная программа "Социальная поддержка и обеспечение семейного благополучия населения города Перми"	252,000	251,692	99,878
932	0707	0640000000		Подпрограмма "Организация оздоровления и отдыха детей города Перми"	252,000	251,692	99,878
932	0707	0640400000		Основное мероприятие "Организация отдыха несовершеннолетних, состоящих на учете в территориальных отделах полиции города Перми"	252,000	251,692	99,878
932	0707	0640421080		Мероприятия по профилактике правонарушений среди несовершеннолетних	252,000	251,692	99,878
932	0707	0640421080	200	Закупка товаров, работ и услуг для обеспечения государственных (муниципальных) нужд	252,000	251,692	99,878
932	0707	0640421080	240	Иные закупки товаров, работ и услуг для обеспечения государственных (муниципальных) нужд	252,000	251,692	99,878
932	08			Культура, кинематография	7 081,050	6 954,133	98,208
932	0801			Культура	7 081,050	6 954,133	98,208
932	0801	0300000000		Муниципальная программа "Культура города Перми"	2 981,600	2 965,232	99,451
932	0801	0310000000		Подпрограмма "Городские культурно-зрелищные мероприятия"	2 981,600	2 965,232	99,451
932	0801	0310100000		Основное мероприятие "Проведение мероприятий в области культуры"	2 981,600	2 965,232	99,451
932	0801	0310121980		Городские культурно-зрелищные мероприятия, культурно-зрелищные мероприятия по месту жительства	2 981,600	2 965,232	99,451
932	0801	0310121980	200	Закупка товаров, работ и услуг для обеспечения государственных (муниципальных) нужд	2 981,600	2 965,232	99,451
932	0801	0310121980	240	Иные закупки товаров, работ и услуг для обеспечения государственных (муниципальных) нужд	2 981,600	2 965,232	99,451
932	0801	9100000000		Непрограммные расходы бюджета города Перми по реализации иных мероприятий	4 099,450	3 988,900	97,303

932	0801	9160000000		Мероприятия, направленные на решение отдельных вопросов местного значения в микрорайонах города Перми	4 099,450	3 988,900	97,303
932	0801	9160000000	200	Закупка товаров, работ и услуг для обеспечения государственных (муниципальных) нужд	796,000	695,450	87,368
932	0801	9160000000	240	Иные закупки товаров, работ и услуг для обеспечения государственных (муниципальных) нужд	796,000	695,450	87,368
932	0801	9160000000	600	Предоставление субсидий бюджетным, автономным учреждениям и иным некоммерческим организациям	3 303,450	3 293,450	99,697
932	0801	9160000000	630	Субсидии некоммерческим организациям (за исключением государственных (муниципальных) учреждений, государственных корпораций (компаний), публично-правовых компаний)	3 303,450	3 293,450	99,697
932	11			Физическая культура и спорт	2 874,462	2 837,904	98,728
932	1101			Физическая культура	2 874,462	2 837,904	98,728
932	1101	0500000000		Муниципальная программа "Развитие физической культуры и спорта города Перми"	1 801,300	1 764,743	97,970
932	1101	0520000000		Подпрограмма "Создание условий для поддержания здорового образа жизни"	1 801,300	1 764,743	97,970
932	1101	0520100000		Основное мероприятие "Организация и проведение физкультурных мероприятий, спортивно-массовой работы согласно календарным планам районов города Перми"	1 801,300	1 764,743	97,970
932	1101	0520123440		Мероприятия и спортивно-массовая работа по месту жительства	1 801,300	1 764,743	97,970
932	1101	0520123440	200	Закупка товаров, работ и услуг для обеспечения государственных (муниципальных) нужд	1 801,300	1 764,743	97,970
932	1101	0520123440	240	Иные закупки товаров, работ и услуг для обеспечения государственных (муниципальных) нужд	1 801,300	1 764,743	97,970
932	1101	9100000000		Непрограммные расходы бюджета города Перми по реализации иных мероприятий	1 073,162	1 073,162	100,000
932	1101	9160000000		Мероприятия, направленные на решение отдельных вопросов местного значения в микрорайонах города Перми	1 073,162	1 073,162	100,000
932	1101	9160000000	600	Предоставление субсидий бюджетным, автономным учреждениям и иным некоммерческим организациям	1 073,162	1 073,162	100,000
932	1101	9160000000	630	Субсидии некоммерческим организациям (за исключением государственных (муниципальных) учреждений, государственных корпораций (компаний), публично-правовых компаний)	1 073,162	1 073,162	100,000
933				Администрация Мотовилихинского района города Перми	646 429,224	636 447,741	98,456
933	01			Общегосударственные вопросы	75 167,747	68 239,032	90,782
933	0104			Функционирование Правительства Российской Федерации, высших исполнительных органов государственной власти субъектов Российской Федерации, местных администраций	54 705,600	54 667,714	99,931
933	0104	0600000000		Муниципальная программа "Социальная поддержка и обеспечение семейного благополучия населения города Перми"	7 097,000	7 094,497	99,965
933	0104	0630000000		Подпрограмма "Повышение социального благополучия и безопасности семей с детьми"	7 097,000	7 094,497	99,965
933	0104	0630100000		Основное мероприятие "Взаимодействие с органами власти, учреждениями, организациями по профилактике преступности и правонарушений несовершеннолетних"	7 097,000	7 094,497	99,965
933	0104	063012C050		Образование комиссий по делам несовершеннолетних и защите их прав и организация их деятельности	7 097,000	7 094,497	99,965
933	0104	063012C050	100	Расходы на выплаты персоналу в целях обеспечения выполнения функций государственными (муниципальными) органами, казенными учреждениями, органами управления государственными внебюджетными фондами	6 604,384	6 601,880	99,962
933	0104	063012C050	120	Расходы на выплаты персоналу государственных (муниципальных) органов	6 604,384	6 601,880	99,962
933	0104	063012C050	200	Закупка товаров, работ и услуг для обеспечения государственных (муниципальных) нужд	492,616	492,616	100,000
933	0104	063012C050	240	Иные закупки товаров, работ и услуг для обеспечения государственных (муниципальных) нужд	492,616	492,616	100,000
933	0104	9500000000		Непрограммные расходы по обеспечению деятельности администрации города Перми	47 588,600	47 553,217	99,926
933	0104	9570000000		Территориальные органы администрации города Перми	47 588,600	47 553,217	99,926
933	0104	9570000110		Расходы на выплаты по оплате труда работников муниципальных органов	44 043,106	44 025,037	99,959
933	0104	9570000110	100	Расходы на выплаты персоналу в целях обеспечения выполнения функций государственными (муниципальными) органами, казенными учреждениями, органами управления государственными внебюджетными фондами	44 043,106	44 025,037	99,959
933	0104	9570000110	120	Расходы на выплаты персоналу государственных (муниципальных) органов	44 043,106	44 025,037	99,959
933	0104	9570000190		Расходы на обеспечение функций муниципальных органов	3 545,494	3 528,180	99,512
933	0104	9570000190	100	Расходы на выплаты персоналу в целях обеспечения выполнения функций государственными (муниципальными) органами, казенными учреждениями, органами управления государственными внебюджетными фондами	1,795	1,795	100,000

933	0104	9570000190	120	Расходы на выплаты персоналу государственных (муниципальных) органов	1,795	1,795	100,000
933	0104	9570000190	200	Закупка товаров, работ и услуг для обеспечения государственных (муниципальных) нужд	3 243,700	3 226,386	99,466
933	0104	9570000190	240	Иные закупки товаров, работ и услуг для обеспечения государственных (муниципальных) нужд	3 243,700	3 226,386	99,466
933	0104	9570000190	800	Иные бюджетные ассигнования	300,000	300,000	100,000
933	0104	9570000190	850	Уплата налогов, сборов и иных платежей	300,000	300,000	100,000
933	0104	9600000000		Другие непрограммные расходы по реализации вопросов местного значения города Перми, связанных с общегородским управлением	20,000	20,000	100,000
933	0104	9610000000		Расходы на исполнение судебных актов по обращению взыскания на средства местного бюджета	20,000	20,000	100,000
933	0104	9610092000		Средства на исполнение судебных актов, вступивших в законную силу	20,000	20,000	100,000
933	0104	9610092000	800	Иные бюджетные ассигнования	20,000	20,000	100,000
933	0104	9610092000	830	Исполнение судебных актов	20,000	20,000	100,000
933	0113			Другие общегосударственные вопросы	20 462,147	13 571,319	66,324
933	0113	0100000000		Муниципальная программа "Общественное согласие"	19 701,895	13 379,115	67,908
933	0113	0110000000		Подпрограмма "Вовлечение граждан в местное самоуправление"	19 581,895	13 259,115	67,711
933	0113	0110100000		Основное мероприятие "Формирование благоприятных условий для поддержки и развития социально ориентированных некоммерческих организаций на территории города Перми"	953,490	953,490	100,000
933	0113	0110121330		Консультативная и информационно-методическая поддержка общественно полезной деятельности социально ориентированных некоммерческих организаций	217,705	217,705	100,000
933	0113	0110121330	200	Закупка товаров, работ и услуг для обеспечения государственных (муниципальных) нужд	217,705	217,705	100,000
933	0113	0110121330	240	Иные закупки товаров, работ и услуг для обеспечения государственных (муниципальных) нужд	217,705	217,705	100,000
933	0113	0110171140		Субсидии советам ветеранов (пенсионеров) войны, труда, Вооруженных Сил и правоохранительных органов	607,785	607,785	100,000
933	0113	0110171140	600	Предоставление субсидий бюджетным, автономным учреждениям и иным некоммерческим организациям	607,785	607,785	100,000
933	0113	0110171140	630	Субсидии некоммерческим организациям (за исключением государственных (муниципальных) учреждений, государственных корпораций (компаний), публично-правовых компаний)	607,785	607,785	100,000
933	0113	0110171250		Субсидии некоммерческим организациям, общественным объединениям (за исключением политических партий) на реализацию социальных проектов	128,000	128,000	100,000
933	0113	0110171250	600	Предоставление субсидий бюджетным, автономным учреждениям и иным некоммерческим организациям	128,000	128,000	100,000
933	0113	0110171250	630	Субсидии некоммерческим организациям (за исключением государственных (муниципальных) учреждений, государственных корпораций (компаний), публично-правовых компаний)	128,000	128,000	100,000
933	0113	0110200000		Основное мероприятие "Финансовая и информационно-методическая поддержка деятельности территориальных общественных самоуправлений"	5 858,700	5 858,700	100,000
933	0113	0110271130		Субсидии на осуществление деятельности территориальных общественных самоуправлений	5 858,700	5 858,700	100,000
933	0113	0110271130	600	Предоставление субсидий бюджетным, автономным учреждениям и иным некоммерческим организациям	5 858,700	5 858,700	100,000
933	0113	0110271130	630	Субсидии некоммерческим организациям (за исключением государственных (муниципальных) учреждений, государственных корпораций (компаний), публично-правовых компаний)	5 858,700	5 858,700	100,000
933	0113	0110300000		Основное мероприятие "Развитие инфраструктуры поддержки социально ориентированных некоммерческих организаций"	12 769,705	6 446,926	50,486
933	0113	0110321310		Содержание имущества и обеспечение деятельности общественных центров	6 553,333	6 446,926	98,376
933	0113	0110321310	200	Закупка товаров, работ и услуг для обеспечения государственных (муниципальных) нужд	6 285,488	6 179,081	98,307
933	0113	0110321310	240	Иные закупки товаров, работ и услуг для обеспечения государственных (муниципальных) нужд	6 285,488	6 179,081	98,307
933	0113	0110321310	800	Иные бюджетные ассигнования	267,845	267,845	100,000
933	0113	0110321310	850	Уплата налогов, сборов и иных платежей	267,845	267,845	100,000
933	0113	0110321320		Возведение модульных (сборных, некапитальных) сооружений для размещения в них общественных центров	6 216,372	0,000	0,000
933	0113	0110321320	200	Закупка товаров, работ и услуг для обеспечения государственных (муниципальных) нужд	6 216,372	0,000	0,000
933	0113	0110321320	240	Иные закупки товаров, работ и услуг для обеспечения государственных (муниципальных) нужд	6 216,372	0,000	0,000
933	0113	0120000000		Подпрограмма "Повышение уровня межэтнического и межконфессионального взаимопонимания"	120,000	120,000	100,000

933	0113	0120100000		Основное мероприятие "Мероприятия, содействующие формированию гармоничной межнациональной, межконфессиональной ситуации в городе Перми"	120,000	120,000	100,000
933	0113	0120123520		Содействие в реализации культурно-просветительских общественных инициатив религиозных организаций и объединений, направленных на сохранение гармоничной конфессиональной ситуации в городе Перми	25,000	25,000	100,000
933	0113	0120123520	600	Предоставление субсидий бюджетным, автономным учреждениям и иным некоммерческим организациям	25,000	25,000	100,000
933	0113	0120123520	630	Субсидии некоммерческим организациям (за исключением государственных (муниципальных) учреждений, государственных корпораций (компаний), публично-правовых компаний)	25,000	25,000	100,000
933	0113	0120123530		Содействие в реализации мероприятий, направленных на гармонизацию межнациональных отношений, сохранение этнического многообразия народов России, проживающих в городе Перми	95,000	95,000	100,000
933	0113	0120123530	600	Предоставление субсидий бюджетным, автономным учреждениям и иным некоммерческим организациям	95,000	95,000	100,000
933	0113	0120123530	630	Субсидии некоммерческим организациям (за исключением государственных (муниципальных) учреждений, государственных корпораций (компаний), публично-правовых компаний)	95,000	95,000	100,000
933	0113	9100000000		Непрограммные расходы бюджета города Перми по реализации иных мероприятий	760,252	192,203	25,282
933	0113	9190000000		Иные непрограммные мероприятия	760,252	192,203	25,282
933	0113	9190054690		Проведение Всероссийской переписи населения 2020 года	760,252	192,203	25,282
933	0113	9190054690	200	Закупка товаров, работ и услуг для обеспечения государственных (муниципальных) нужд	760,252	192,203	25,282
933	0113	9190054690	240	Иные закупки товаров, работ и услуг для обеспечения государственных (муниципальных) нужд	760,252	192,203	25,282
933	03			Национальная безопасность и правоохранительная деятельность	1 313,347	1 313,340	99,999
933	0309			Гражданская оборона	139,717	139,717	100,000
933	0309	9600000000		Другие непрограммные расходы по реализации вопросов местного значения города Перми, связанных с общегородским управлением	139,717	139,717	100,000
933	0309	9620000000		Резервный фонд	139,717	139,717	100,000
933	0309	9620093000		Резервный фонд администрации города Перми	139,717	139,717	100,000
933	0309	9620093000	200	Закупка товаров, работ и услуг для обеспечения государственных (муниципальных) нужд	139,717	139,717	100,000
933	0309	9620093000	240	Иные закупки товаров, работ и услуг для обеспечения государственных (муниципальных) нужд	139,717	139,717	100,000
933	0310			Защита населения и территории от чрезвычайных ситуаций природного и техногенного характера, пожарная безопасность	842,330	842,323	99,999
933	0310	0200000000		Муниципальная программа "Безопасный город"	842,330	842,323	99,999
933	0310	0220000000		Подпрограмма "Предупреждение и ликвидация чрезвычайных ситуаций природного и техногенного характера, совершенствование гражданской обороны на территории города Перми"	36,800	36,800	100,000
933	0310	0220300000		Основное мероприятие "Содержание и организация деятельности аварийно-спасательных служб и обеспечение безопасности людей на водных объектах"	36,800	36,800	100,000
933	0310	0220321000		Содержание спасательных постов в местах массового отдыха у воды	36,800	36,800	100,000
933	0310	0220321000	200	Закупка товаров, работ и услуг для обеспечения государственных (муниципальных) нужд	36,800	36,800	100,000
933	0310	0220321000	240	Иные закупки товаров, работ и услуг для обеспечения государственных (муниципальных) нужд	36,800	36,800	100,000
933	0310	0230000000		Подпрограмма "Обеспечение первичных мер пожарной безопасности в границах города Перми"	805,530	805,523	99,999
933	0310	0230100000		Основное мероприятие "Обеспечение первичных мер пожарной безопасности"	805,530	805,523	99,999
933	0310	0230121120		Мероприятия по приведению в нормативное состояние, содержанию пожарных водоемов и пирсов	805,530	805,523	99,999
933	0310	0230121120	200	Закупка товаров, работ и услуг для обеспечения государственных (муниципальных) нужд	769,211	769,211	100,000
933	0310	0230121120	240	Иные закупки товаров, работ и услуг для обеспечения государственных (муниципальных) нужд	769,211	769,211	100,000
933	0310	0230121120	800	Иные бюджетные ассигнования	36,319	36,312	99,981
933	0310	0230121120	850	Уплата налогов, сборов и иных платежей	36,319	36,312	99,981
933	0314			Другие вопросы в области национальной безопасности и правоохранительной деятельности	331,300	331,300	100,000
933	0314	9100000000		Непрограммные расходы бюджета города Перми по реализации иных мероприятий	331,300	331,300	100,000
933	0314	9190000000		Иные непрограммные мероприятия	331,300	331,300	100,000
933	0314	919002П040		Составление протоколов об административных правонарушениях	131,600	131,600	100,000
933	0314	919002П040	200	Закупка товаров, работ и услуг для обеспечения государственных (муниципальных) нужд	131,600	131,600	100,000

933	0314	919002П040	240	Иные закупки товаров, работ и услуг для обеспечения государственных (муниципальных) нужд	131,600	131,600	100,000
933	0314	919002П060		Осуществление полномочий по созданию и организации деятельности административных комиссий	199,700	199,700	100,000
933	0314	919002П060	100	Расходы на выплаты персоналу в целях обеспечения выполнения функций государственными (муниципальными) органами, казенными учреждениями, органами управления государственными внебюджетными фондами	169,875	169,875	100,000
933	0314	919002П060	120	Расходы на выплаты персоналу государственных (муниципальных) органов	169,875	169,875	100,000
933	0314	919002П060	200	Закупка товаров, работ и услуг для обеспечения государственных (муниципальных) нужд	29,825	29,825	100,000
933	0314	919002П060	240	Иные закупки товаров, работ и услуг для обеспечения государственных (муниципальных) нужд	29,825	29,825	100,000
933	04			Национальная экономика	495 400,295	493 404,660	99,597
933	0405			Сельское хозяйство и рыболовство	175,721	175,720	100,000
933	0405	1400000000		Муниципальная программа "Охрана природы и лесное хозяйство города Перми"	83,500	83,500	100,000
933	0405	1410000000		Подпрограмма "Реализация природоохранных мероприятий"	83,500	83,500	100,000
933	0405	1410400000		Основное мероприятие "Наблюдение за состоянием атмосферного воздуха и улучшение его качества"	83,500	83,500	100,000
933	0405	14104SY200		Реализация мероприятий по предотвращению распространения и уничтожению борщевика Сосновского в муниципальных образованиях Пермского края	83,500	83,500	100,000
933	0405	14104SY200	200	Закупка товаров, работ и услуг для обеспечения государственных (муниципальных) нужд	83,500	83,500	100,000
933	0405	14104SY200	240	Иные закупки товаров, работ и услуг для обеспечения государственных (муниципальных) нужд	83,500	83,500	100,000
933	0405	9100000000		Непрограммные расходы бюджета города Перми по реализации иных мероприятий	92,221	92,220	99,999
933	0405	9150000000		Реализация мероприятий ведомственной целевой программы "Обращение с животными без владельцев на территории города Перми"	92,221	92,220	99,999
933	0405	9150021260		Обустройство и содержание площадок для выгула и дрессировки собак	92,221	92,220	99,999
933	0405	9150021260	200	Закупка товаров, работ и услуг для обеспечения государственных (муниципальных) нужд	92,221	92,220	99,999
933	0405	9150021260	240	Иные закупки товаров, работ и услуг для обеспечения государственных (муниципальных) нужд	92,221	92,220	99,999
933	0409			Дорожное хозяйство (дорожные фонды)	494 510,434	492 514,800	99,596
933	0409	1000000000		Муниципальная программа "Организация дорожной деятельности в городе Перми"	407 589,081	406 192,339	99,657
933	0409	1010000000		Подпрограмма "Приведение в нормативное состояние автомобильных дорог и дорожных сооружений"	391 981,810	391 195,916	99,800
933	0409	1010100000		Основное мероприятие "Выполнение комплекса мероприятий по содержанию и ремонту автомобильных дорог и элементов дорог"	283 742,545	283 538,242	99,928
933	0409	1010121370		Содержание и ремонт автомобильных дорог	281 264,653	281 060,350	99,927
933	0409	1010121370	200	Закупка товаров, работ и услуг для обеспечения государственных (муниципальных) нужд	281 264,653	281 060,350	99,927
933	0409	1010121370	240	Иные закупки товаров, работ и услуг для обеспечения государственных (муниципальных) нужд	281 264,653	281 060,350	99,927
933	0409	1010121390		Ремонт тротуаров, пешеходных дорожек и газонов вдоль тротуаров, пешеходных дорожек	2 477,892	2 477,892	100,000
933	0409	1010121390	200	Закупка товаров, работ и услуг для обеспечения государственных (муниципальных) нужд	2 477,892	2 477,892	100,000
933	0409	1010121390	240	Иные закупки товаров, работ и услуг для обеспечения государственных (муниципальных) нужд	2 477,892	2 477,892	100,000
933	0409	1010600000		Основное мероприятие "Выполнение комплекса мероприятий по ремонту и капитальному ремонту автомобильных дорог и искусственных дорожных сооружений"	21 729,265	21 147,674	97,323
933	0409	10106ST040		Проектирование, строительство (реконструкция), капитальный ремонт и ремонт автомобильных дорог общего пользования местного значения, находящихся на территории Пермского края	21 729,265	21 147,674	97,323
933	0409	10106ST040	200	Закупка товаров, работ и услуг для обеспечения государственных (муниципальных) нужд	21 729,265	21 147,674	97,323
933	0409	10106ST040	240	Иные закупки товаров, работ и услуг для обеспечения государственных (муниципальных) нужд	21 729,265	21 147,674	97,323
933	0409	101R100000		Основное мероприятие "Реализация мероприятий, направленных на финансовое обеспечение регионального проекта в рамках основного мероприятия федерального проекта "Дорожная сеть" национального проекта "Безопасные качественные дороги"	86 510,000	86 510,000	100,000
933	0409	101R153930		Реализация мероприятий, направленных на достижение целевых показателей программы регионального проекта "Безопасные и качественные автомобильные дороги Пермского края и Пермской городской агломерации"	86 510,000	86 510,000	100,000

933	0409	101R153930	200	Закупка товаров, работ и услуг для обеспечения государственных (муниципальных) нужд	86 510,000	86 510,000	100,000
933	0409	101R153930	240	Иные закупки товаров, работ и услуг для обеспечения государственных (муниципальных) нужд	86 510,000	86 510,000	100,000
933	0409	1040000000		Подпрограмма "Совершенствование организации дорожного движения на улично-дорожной сети города Перми"	15 607,271	14 996,422	96,086
933	0409	1040100000		Основное мероприятие "Обеспечение безопасности дорожного движения на автомобильных дорогах местного значения, в том числе на объектах улично-дорожной сети в границах городского округа"	15 607,271	14 996,422	96,086
933	0409	1040123510		Содержание, обслуживание и установка технических средств организации дорожного движения улично-дорожной сети в границах городского округа	15 607,271	14 996,422	96,086
933	0409	1040123510	200	Закупка товаров, работ и услуг для обеспечения государственных (муниципальных) нужд	15 607,271	14 996,422	96,086
933	0409	1040123510	240	Иные закупки товаров, работ и услуг для обеспечения государственных (муниципальных) нужд	15 607,271	14 996,422	96,086
933	0409	1100000000		Муниципальная программа "Благоустройство города Перми"	6 013,669	6 007,065	99,890
933	0409	1110000000		Подпрограмма "Озеленение территории города Перми, в том числе путем создания парков и скверов"	6 013,669	6 007,065	99,890
933	0409	1110600000		Основное мероприятие "Организация содержания искусственных инженерных сооружений, предназначенных для движения пешеходов"	6 013,669	6 007,065	99,890
933	0409	1110621750		Содержание и ремонт искусственных инженерных сооружений, предназначенных для движения пешеходов	6 013,669	6 007,065	99,890
933	0409	1110621750	200	Закупка товаров, работ и услуг для обеспечения государственных (муниципальных) нужд	6 013,669	6 007,065	99,890
933	0409	1110621750	240	Иные закупки товаров, работ и услуг для обеспечения государственных (муниципальных) нужд	6 013,669	6 007,065	99,890
933	0409	1200000000		Муниципальная программа "Организация регулярных перевозок автомобильным и городским наземным электрическим транспортом в городе Перми"	5 557,151	5 556,833	99,994
933	0409	1220000000		Подпрограмма "Приоритетное развитие регулярных перевозок автомобильным и городским наземным электрическим транспортом в городе Перми"	5 557,151	5 556,833	99,994
933	0409	1220300000		Основное мероприятие "Обеспечение объектами транспортной инфраструктуры автомобильных дорог местного значения и поддержание их в нормативном состоянии"	5 557,151	5 556,833	99,994
933	0409	1220321780		Содержание и ремонт остановочных пунктов	5 557,151	5 556,833	99,994
933	0409	1220321780	200	Закупка товаров, работ и услуг для обеспечения государственных (муниципальных) нужд	5 557,151	5 556,833	99,994
933	0409	1220321780	240	Иные закупки товаров, работ и услуг для обеспечения государственных (муниципальных) нужд	5 557,151	5 556,833	99,994
933	0409	1300000000		Муниципальная программа "Формирование современной городской среды"	42 724,843	42 724,843	100,000
933	0409	1310000000		Подпрограмма "Формирование комфортного внутригородского пространства на территории муниципального образования город Пермь"	42 724,843	42 724,843	100,000
933	0409	131F200000		Основное мероприятие "Федеральный проект "Формирование комфортной городской среды"	42 724,843	42 724,843	100,000
933	0409	131F255550		Реализация программ формирования современной городской среды	42 724,843	42 724,843	100,000
933	0409	131F255550	600	Предоставление субсидий бюджетным, автономным учреждениям и иным некоммерческим организациям	11 424,790	11 424,790	100,000
933	0409	131F255550	630	Субсидии некоммерческим организациям (за исключением государственных (муниципальных) учреждений, государственных корпораций (компаний), публично-правовых компаний)	11 424,790	11 424,790	100,000
933	0409	131F255550	800	Иные бюджетные ассигнования	31 300,053	31 300,053	100,000
933	0409	131F255550	810	Субсидии юридическим лицам (кроме некоммерческих организаций), индивидуальным предпринимателям, физическим лицам - производителям товаров, работ, услуг	31 300,053	31 300,053	100,000
933	0409	1700000000		Муниципальная программа "Развитие системы жилищно-коммунального хозяйства в городе Перми"	19 735,085	19 735,084	100,000
933	0409	1730000000		Подпрограмма "Обеспечение эффективного управления многоквартирными домами в городе Перми"	15 747,959	15 747,959	100,000
933	0409	1730300000		Основное мероприятие "Муниципальная поддержка благоустройства придомовых территорий многоквартирных домов города Перми"	15 747,959	15 747,959	100,000
933	0409	1730371190		Возмещение затрат по благоустройству придомовых территорий многоквартирных домов города Перми	15 747,959	15 747,959	100,000
933	0409	1730371190	600	Предоставление субсидий бюджетным, автономным учреждениям и иным некоммерческим организациям	5 999,071	5 999,071	100,000
933	0409	1730371190	630	Субсидии некоммерческим организациям (за исключением государственных (муниципальных) учреждений, государственных корпораций (компаний), публично-правовых компаний)	5 999,071	5 999,071	100,000
933	0409	1730371190	800	Иные бюджетные ассигнования	9 748,889	9 748,889	100,000

933	0409	1730371190	810	Субсидии юридическим лицам (кроме некоммерческих организаций), индивидуальным предпринимателям, физическим лицам - производителям товаров, работ, услуг	9 748,889	9 748,889	100,000
933	0409	1760000000		Подпрограмма "Развитие коммунальной инфраструктуры и благоустройства территории индивидуальной жилой застройки в городе Перми"	3 987,126	3 987,125	100,000
933	0409	1760200000		Основное мероприятие "Выполнение комплекса мероприятий по благоустройству территорий общего пользования микрорайонов индивидуальной жилой застройки в городе Перми"	3 987,126	3 987,125	100,000
933	0409	1760223130		Благоустройство территорий индивидуальной жилой застройки в городе Перми	3 987,126	3 987,125	100,000
933	0409	1760223130	200	Закупка товаров, работ и услуг для обеспечения государственных (муниципальных) нужд	3 987,126	3 987,125	100,000
933	0409	1760223130	240	Иные закупки товаров, работ и услуг для обеспечения государственных (муниципальных) нужд	3 987,126	3 987,125	100,000
933	0409	9100000000		Непрограммные расходы бюджета города Перми по реализации иных мероприятий	12 890,604	12 298,635	95,408
933	0409	9160000000		Мероприятия, направленные на решение отдельных вопросов местного значения в микрорайонах города Перми	12 890,604	12 298,635	95,408
933	0409	9160000000	200	Закупка товаров, работ и услуг для обеспечения государственных (муниципальных) нужд	10 202,104	9 630,489	94,397
933	0409	9160000000	240	Иные закупки товаров, работ и услуг для обеспечения государственных (муниципальных) нужд	10 202,104	9 630,489	94,397
933	0409	9160000000	600	Предоставление субсидий бюджетным, автономным учреждениям и иным некоммерческим организациям	548,500	528,147	96,289
933	0409	9160000000	630	Субсидии некоммерческим организациям (за исключением государственных (муниципальных) учреждений, государственных корпораций (компаний), публично-правовых компаний)	548,500	528,147	96,289
933	0409	9160000000	800	Иные бюджетные ассигнования	2 140,000	2 140,000	100,000
933	0409	9160000000	810	Субсидии юридическим лицам (кроме некоммерческих организаций), индивидуальным предпринимателям, физическим лицам - производителям товаров, работ, услуг	2 140,000	2 140,000	100,000
933	0412			Другие вопросы в области национальной экономики	714,140	714,140	100,000
933	0412	1100000000		Муниципальная программа "Благоустройство города Перми"	186,900	186,900	100,000
933	0412	1110000000		Подпрограмма "Озеленение территории города Перми, в том числе путем создания парков и скверов"	186,900	186,900	100,000
933	0412	1110800000		Основное мероприятие "Демонтаж самовольно установленных и незаконно размещенных движимых объектов"	186,900	186,900	100,000
933	0412	1110821820		Демонтаж, перемещение и хранение, транспортирование и захоронение либо утилизация самовольно установленных и незаконно размещенных движимых объектов	186,900	186,900	100,000
933	0412	1110821820	200	Закупка товаров, работ и услуг для обеспечения государственных (муниципальных) нужд	186,900	186,900	100,000
933	0412	1110821820	240	Иные закупки товаров, работ и услуг для обеспечения государственных (муниципальных) нужд	186,900	186,900	100,000
933	0412	1800000000		Муниципальная программа "Градостроительная деятельность на территории города Перми"	60,000	60,000	100,000
933	0412	1820000000		Подпрограмма "Улучшение архитектурного облика города Перми"	60,000	60,000	100,000
933	0412	1820200000		Основное мероприятие "Снос самовольных построек, приведение объектов капитального строительства в первоначальное положение на территории города Перми"	60,000	60,000	100,000
933	0412	1820222040		Обеспечение сноса самовольных построек, приведения объектов капитального строительства в первоначальное положение на территории города Перми	60,000	60,000	100,000
933	0412	1820222040	800	Иные бюджетные ассигнования	60,000	60,000	100,000
933	0412	1820222040	830	Исполнение судебных актов	60,000	60,000	100,000
933	0412	1900000000		Муниципальная программа "Управление земельными ресурсами города Перми"	59,500	59,500	100,000
933	0412	1910000000		Подпрограмма "Распоряжение земельными участками, находящимися в муниципальной собственности и собственностью на которые не разграничена"	59,500	59,500	100,000
933	0412	1910100000		Основное мероприятие "Обеспечение платности использования земельных участков"	59,500	59,500	100,000
933	0412	1910123650		Обеспечение эффективного использования земельных ресурсов	59,500	59,500	100,000
933	0412	1910123650	200	Закупка товаров, работ и услуг для обеспечения государственных (муниципальных) нужд	59,500	59,500	100,000
933	0412	1910123650	240	Иные закупки товаров, работ и услуг для обеспечения государственных (муниципальных) нужд	59,500	59,500	100,000
933	0412	9600000000		Другие непрограммные расходы по реализации вопросов местного значения города Перми, связанных с общегородским управлением	407,740	407,740	100,000
933	0412	9610000000		Расходы на исполнение судебных актов по обращению взыскания на средства местного бюджета	407,740	407,740	100,000

933	0412	9610092000		Средства на исполнение судебных актов, вступивших в законную силу	407,740	407,740	100,000
933	0412	9610092000	800	Иные бюджетные ассигнования	407,740	407,740	100,000
933	0412	9610092000	830	Исполнение судебных актов	407,740	407,740	100,000
933	05			Жилищно-коммунальное хозяйство	62 300,253	61 416,488	98,581
933	0502			Коммунальное хозяйство	292,422	292,422	100,000
933	0502	1700000000		Муниципальная программа "Развитие системы жилищно-коммунального хозяйства в городе Перми"	292,422	292,422	100,000
933	0502	1740000000		Подпрограмма "Содержание объектов инженерной инфраструктуры"	292,422	292,422	100,000
933	0502	1740100000		Основное мероприятие "Обеспечение нормативного состояния объектов инженерной инфраструктуры, находящихся в муниципальной собственности, в том числе бесхозяйных объектов"	292,422	292,422	100,000
933	0502	1740121760		Техническая инвентаризация и паспортизация объектов инженерной инфраструктуры	292,422	292,422	100,000
933	0502	1740121760	200	Закупка товаров, работ и услуг для обеспечения государственных (муниципальных) нужд	292,422	292,422	100,000
933	0502	1740121760	240	Иные закупки товаров, работ и услуг для обеспечения государственных (муниципальных) нужд	292,422	292,422	100,000
933	0503			Благоустройство	49 077,631	48 201,619	98,215
933	0503	0100000000		Муниципальная программа "Общественное согласие"	2 748,447	2 736,728	99,574
933	0503	0110000000		Подпрограмма "Вовлечение граждан в местное самоуправление"	2 748,447	2 736,728	99,574
933	0503	0110100000		Основное мероприятие "Формирование благоприятных условий для поддержки и развития социально ориентированных некоммерческих организаций на территории города Перми"	2 748,447	2 736,728	99,574
933	0503	0110123180		Проведение мероприятий в рамках реализации инициативных проектов на территории города Перми	2 748,447	2 736,728	99,574
933	0503	0110123180	200	Закупка товаров, работ и услуг для обеспечения государственных (муниципальных) нужд	2 748,447	2 736,728	99,574
933	0503	0110123180	240	Иные закупки товаров, работ и услуг для обеспечения государственных (муниципальных) нужд	2 748,447	2 736,728	99,574
933	0503	0900000000		Муниципальная программа "Экономическое развитие города Перми"	654,493	654,493	100,000
933	0503	0930000000		Подпрограмма "Развитие потребительского рынка"	654,493	654,493	100,000
933	0503	0930100000		Основное мероприятие "Обеспечение жителей местами массового отдыха у воды"	654,493	654,493	100,000
933	0503	0930121140		Организация мест массового отдыха у воды на территории города Перми	654,493	654,493	100,000
933	0503	0930121140	200	Закупка товаров, работ и услуг для обеспечения государственных (муниципальных) нужд	654,493	654,493	100,000
933	0503	0930121140	240	Иные закупки товаров, работ и услуг для обеспечения государственных (муниципальных) нужд	654,493	654,493	100,000
933	0503	1100000000		Муниципальная программа "Благоустройство города Перми"	29 764,307	29 202,964	98,114
933	0503	1110000000		Подпрограмма "Озеленение территории города Перми, в том числе путем создания парков и скверов"	29 764,307	29 202,964	98,114
933	0503	1110100000		Основное мероприятие "Организация содержания объектов озеленения общего пользования"	25 711,079	25 671,549	99,846
933	0503	1110121450		Содержание и ремонт объектов озеленения общего пользования	25 711,079	25 671,549	99,846
933	0503	1110121450	200	Закупка товаров, работ и услуг для обеспечения государственных (муниципальных) нужд	25 711,079	25 671,549	99,846
933	0503	1110121450	240	Иные закупки товаров, работ и услуг для обеспечения государственных (муниципальных) нужд	25 711,079	25 671,549	99,846
933	0503	1110200000		Основное мероприятие "Организация содержания пустошей, логов и водоохраных зон"	4 053,228	3 531,415	87,126
933	0503	1110221510		Содержание пустошей, логов и водоохраных зон	4 053,228	3 531,415	87,126
933	0503	1110221510	200	Закупка товаров, работ и услуг для обеспечения государственных (муниципальных) нужд	4 053,228	3 531,415	87,126
933	0503	1110221510	240	Иные закупки товаров, работ и услуг для обеспечения государственных (муниципальных) нужд	4 053,228	3 531,415	87,126
933	0503	1300000000		Муниципальная программа "Формирование современной городской среды"	1 348,713	1 348,713	100,000
933	0503	1310000000		Подпрограмма "Формирование комфортного внутригородского пространства на территории муниципального образования город Пермь"	1 348,713	1 348,713	100,000
933	0503	131F200000		Основное мероприятие "Федеральный проект "Формирование комфортной городской среды"	1 348,713	1 348,713	100,000
933	0503	131F255550		Реализация программ формирования современной городской среды	1 348,713	1 348,713	100,000
933	0503	131F255550	600	Предоставление субсидий бюджетным, автономным учреждениям и иным некоммерческим организациям	212,470	212,470	100,000
933	0503	131F255550	630	Субсидии некоммерческим организациям (за исключением государственных (муниципальных) учреждений, государственных корпораций (компаний), публично-правовых компаний)	212,470	212,470	100,000
933	0503	131F255550	800	Иные бюджетные ассигнования	1 136,243	1 136,243	100,000
933	0503	131F255550	810	Субсидии юридическим лицам (кроме некоммерческих организаций), индивидуальным предпринимателям, физическим лицам - производителям товаров, работ, услуг	1 136,243	1 136,243	100,000

933	0503	1700000000		Муниципальная программа "Развитие системы жилищно-коммунального хозяйства в городе Перми"	12 549,570	12 549,569	100,000
933	0503	1720000000		Подпрограмма "Обеспечение санитарно-эпидемиологических требований законодательства"	10 832,341	10 832,340	100,000
933	0503	1720100000		Основное мероприятие "Организация работ по сбору, транспортированию и размещению бесхозяйных отходов на территории города Перми"	3 315,156	3 315,155	100,000
933	0503	1720121710		Ликвидация бесхозяйных отходов с территории города Перми	3 315,156	3 315,155	100,000
933	0503	1720121710	200	Закупка товаров, работ и услуг для обеспечения государственных (муниципальных) нужд	3 315,156	3 315,155	100,000
933	0503	1720121710	240	Иные закупки товаров, работ и услуг для обеспечения государственных (муниципальных) нужд	3 315,156	3 315,155	100,000
933	0503	1720200000		Основное мероприятие "Организация работ по созданию и содержанию мест (площадок) накопления твердых коммунальных отходов"	7 517,185	7 517,184	100,000
933	0503	1720222030		Обустройство мест (площадок) накопления твердых коммунальных отходов	6 384,406	6 384,406	100,000
933	0503	1720222030	200	Закупка товаров, работ и услуг для обеспечения государственных (муниципальных) нужд	6 384,406	6 384,406	100,000
933	0503	1720222030	240	Иные закупки товаров, работ и услуг для обеспечения государственных (муниципальных) нужд	6 384,406	6 384,406	100,000
933	0503	1720222130		Содержание мест (площадок) накопления твердых коммунальных отходов	1 132,779	1 132,778	100,000
933	0503	1720222130	200	Закупка товаров, работ и услуг для обеспечения государственных (муниципальных) нужд	1 132,779	1 132,778	100,000
933	0503	1720222130	240	Иные закупки товаров, работ и услуг для обеспечения государственных (муниципальных) нужд	1 132,779	1 132,778	100,000
933	0503	1730000000		Подпрограмма "Обеспечение эффективного управления многоквартирными домами в городе Перми"	1 255,837	1 255,837	100,000
933	0503	1730300000		Основное мероприятие "Муниципальная поддержка благоустройства придомовых территорий многоквартирных домов города Перми"	1 255,837	1 255,837	100,000
933	0503	1730371190		Возмещение затрат по благоустройству придомовых территорий многоквартирных домов города Перми	1 255,837	1 255,837	100,000
933	0503	1730371190	600	Предоставление субсидий бюджетным, автономным учреждениям и иным некоммерческим организациям	671,669	671,669	100,000
933	0503	1730371190	630	Субсидии некоммерческим организациям (за исключением государственных (муниципальных) учреждений, государственных корпораций (компаний), публично-правовых компаний)	671,669	671,669	100,000
933	0503	1730371190	800	Иные бюджетные ассигнования	584,168	584,168	100,000
933	0503	1730371190	810	Субсидии юридическим лицам (кроме некоммерческих организаций), индивидуальным предпринимателям, физическим лицам - производителям товаров, работ, услуг	584,168	584,168	100,000
933	0503	1760000000		Подпрограмма "Развитие коммунальной инфраструктуры и благоустройства территории индивидуальной жилой застройки в городе Перми"	461,392	461,392	100,000
933	0503	1760200000		Основное мероприятие "Выполнение комплекса мероприятий по благоустройству территорий общего пользования микрорайонов индивидуальной жилой застройки в городе Перми"	461,392	461,392	100,000
933	0503	1760223130		Благоустройство территорий индивидуальной жилой застройки в городе Перми	461,392	461,392	100,000
933	0503	1760223130	200	Закупка товаров, работ и услуг для обеспечения государственных (муниципальных) нужд	461,392	461,392	100,000
933	0503	1760223130	240	Иные закупки товаров, работ и услуг для обеспечения государственных (муниципальных) нужд	461,392	461,392	100,000
933	0503	9100000000		Непрограммные расходы бюджета города Перми по реализации иных мероприятий	2 012,100	1 709,152	84,944
933	0503	9160000000		Мероприятия, направленные на решение отдельных вопросов местного значения в микрорайонах города Перми	2 012,100	1 709,152	84,944
933	0503	9160000000	200	Закупка товаров, работ и услуг для обеспечения государственных (муниципальных) нужд	507,605	505,067	99,500
933	0503	9160000000	240	Иные закупки товаров, работ и услуг для обеспечения государственных (муниципальных) нужд	507,605	505,067	99,500
933	0503	9160000000	600	Предоставление субсидий бюджетным, автономным учреждениям и иным некоммерческим организациям	390,000	290,000	74,359
933	0503	9160000000	630	Субсидии некоммерческим организациям (за исключением государственных (муниципальных) учреждений, государственных корпораций (компаний), публично-правовых компаний)	390,000	290,000	74,359
933	0503	9160000000	800	Иные бюджетные ассигнования	1 114,495	914,085	82,018
933	0503	9160000000	810	Субсидии юридическим лицам (кроме некоммерческих организаций), индивидуальным предпринимателям, физическим лицам - производителям товаров, работ, услуг	1 114,495	914,085	82,018
933	0505			Другие вопросы в области жилищно-коммунального хозяйства	12 930,200	12 922,448	99,940
933	0505	1000000000		Муниципальная программа "Организация дорожной деятельности в городе Перми"	12 930,200	12 922,448	99,940
933	0505	1030000000		Подпрограмма "Обеспечение деятельности заказчиков работ"	12 930,200	12 922,448	99,940

933	0505	1030100000		Основное мероприятие "Выполнение функций муниципального заказчика работ"	12 930,200	12 922,448	99,940
933	0505	1030100590		Обеспечение деятельности (оказание услуг, выполнение работ) муниципальных учреждений (организаций)	12 930,200	12 922,448	99,940
933	0505	1030100590	100	Расходы на выплаты персоналу в целях обеспечения выполнения функций государственными (муниципальными) органами, казенными учреждениями, органами управления государственными внебюджетными фондами	10 684,995	10 677,246	99,927
933	0505	1030100590	110	Расходы на выплаты персоналу казенных учреждений	10 684,995	10 677,246	99,927
933	0505	1030100590	200	Закупка товаров, работ и услуг для обеспечения государственных (муниципальных) нужд	2 245,205	2 245,202	100,000
933	0505	1030100590	240	Иные закупки товаров, работ и услуг для обеспечения государственных (муниципальных) нужд	2 245,205	2 245,202	100,000
933	06			Охрана окружающей среды	2 985,000	2 910,798	97,514
933	0603			Охрана объектов растительного и животного мира и среды их обитания	2 985,000	2 910,798	97,514
933	0603	1400000000		Муниципальная программа "Охрана природы и лесное хозяйство города Перми"	2 985,000	2 910,798	97,514
933	0603	1410000000		Подпрограмма "Реализация природоохранных мероприятий"	2 985,000	2 910,798	97,514
933	0603	1410500000		Основное мероприятие "Компенсационные посадки зеленых насаждений"	2 985,000	2 910,798	97,514
933	0603	1410521690		Посадка зеленых насаждений ценных видов	2 985,000	2 910,798	97,514
933	0603	1410521690	200	Закупка товаров, работ и услуг для обеспечения государственных (муниципальных) нужд	2 985,000	2 910,798	97,514
933	0603	1410521690	240	Иные закупки товаров, работ и услуг для обеспечения государственных (муниципальных) нужд	2 985,000	2 910,798	97,514
933	07			Образование	3 755,000	3 754,992	100,000
933	0707			Молодежная политика	3 755,000	3 754,992	100,000
933	0707	0400000000		Муниципальная программа "Молодежь города Перми"	3 556,000	3 555,992	100,000
933	0707	0420000000		Подпрограмма "Создание условий для социальной интеграции молодежи в общественно полезную деятельность"	3 556,000	3 555,992	100,000
933	0707	0420100000		Основное мероприятие "Осуществление мероприятий по организации занятости молодежи"	3 556,000	3 555,992	100,000
933	0707	0420170070		Субсидии некоммерческим организациям, не являющимся государственными (муниципальными) учреждениями, выполняющим работы по организации занятости молодежи	3 556,000	3 555,992	100,000
933	0707	0420170070	600	Предоставление субсидий бюджетным, автономным учреждениям и иным некоммерческим организациям	3 556,000	3 555,992	100,000
933	0707	0420170070	630	Субсидии некоммерческим организациям (за исключением государственных (муниципальных) учреждений, государственных корпораций (компаний), публично-правовых компаний)	3 556,000	3 555,992	100,000
933	0707	0600000000		Муниципальная программа "Социальная поддержка и обеспечение семейного благополучия населения города Перми"	199,000	199,000	100,000
933	0707	0640000000		Подпрограмма "Организация оздоровления и отдыха детей города Перми"	199,000	199,000	100,000
933	0707	0640400000		Основное мероприятие "Организация отдыха несовершеннолетних, состоящих на учете в территориальных отделах полиции города Перми"	199,000	199,000	100,000
933	0707	0640421080		Мероприятия по профилактике правонарушений среди несовершеннолетних	199,000	199,000	100,000
933	0707	0640421080	200	Закупка товаров, работ и услуг для обеспечения государственных (муниципальных) нужд	199,000	199,000	100,000
933	0707	0640421080	240	Иные закупки товаров, работ и услуг для обеспечения государственных (муниципальных) нужд	199,000	199,000	100,000
933	08			Культура, кинематография	3 788,044	3 688,894	97,383
933	0801			Культура	3 788,044	3 688,894	97,383
933	0801	0300000000		Муниципальная программа "Культура города Перми"	2 325,257	2 226,107	95,736
933	0801	0310000000		Подпрограмма "Городские культурно-зрелищные мероприятия"	2 325,257	2 226,107	95,736
933	0801	0310100000		Основное мероприятие "Проведение мероприятий в области культуры"	2 325,257	2 226,107	95,736
933	0801	0310121980		Городские культурно-зрелищные мероприятия, культурно-зрелищные мероприятия по месту жительства	2 325,257	2 226,107	95,736
933	0801	0310121980	200	Закупка товаров, работ и услуг для обеспечения государственных (муниципальных) нужд	2 325,257	2 226,107	95,736
933	0801	0310121980	240	Иные закупки товаров, работ и услуг для обеспечения государственных (муниципальных) нужд	2 325,257	2 226,107	95,736
933	0801	9100000000		Непрограммные расходы бюджета города Перми по реализации иных мероприятий	1 462,787	1 462,787	100,000
933	0801	9160000000		Мероприятия, направленные на решение отдельных вопросов местного значения в микрорайонах города Перми	1 462,787	1 462,787	100,000
933	0801	9160000000	200	Закупка товаров, работ и услуг для обеспечения государственных (муниципальных) нужд	417,750	417,750	100,000
933	0801	9160000000	240	Иные закупки товаров, работ и услуг для обеспечения государственных (муниципальных) нужд	417,750	417,750	100,000
933	0801	9160000000	600	Предоставление субсидий бюджетным, автономным учреждениям и иным некоммерческим организациям	1 045,037	1 045,037	100,000

933	0801	9160000000	630	Субсидии некоммерческим организациям (за исключением государственных (муниципальных) учреждений, государственных корпораций (компаний), публично-правовых компаний)	1 045,037	1 045,037	100,000
933	11			Физическая культура и спорт	1 719,538	1 719,537	100,000
933	1101			Физическая культура	1 719,538	1 719,537	100,000
933	1101	0500000000		Муниципальная программа "Развитие физической культуры и спорта города Перми"	1 555,038	1 555,037	100,000
933	1101	0520000000		Подпрограмма "Создание условий для поддержания здорового образа жизни"	1 555,038	1 555,037	100,000
933	1101	0520100000		Основное мероприятие "Организация и проведение физкультурных мероприятий, спортивно-массовой работы согласно календарным планам районов города Перми"	1 555,038	1 555,037	100,000
933	1101	0520123440		Мероприятия и спортивно-массовая работа по месту жительства	1 555,038	1 555,037	100,000
933	1101	0520123440	200	Закупка товаров, работ и услуг для обеспечения государственных (муниципальных) нужд	1 555,038	1 555,037	100,000
933	1101	0520123440	240	Иные закупки товаров, работ и услуг для обеспечения государственных (муниципальных) нужд	1 555,038	1 555,037	100,000
933	1101	9100000000		Непрограммные расходы бюджета города Перми по реализации иных мероприятий	164,500	164,500	100,000
933	1101	9160000000		Мероприятия, направленные на решение отдельных вопросов местного значения в микрорайонах города Перми	164,500	164,500	100,000
933	1101	9160000000	600	Предоставление субсидий бюджетным, автономным учреждениям и иным некоммерческим организациям	164,500	164,500	100,000
933	1101	9160000000	630	Субсидии некоммерческим организациям (за исключением государственных (муниципальных) учреждений, государственных корпораций (компаний), публично-правовых компаний)	164,500	164,500	100,000
934				Администрация Дзержинского района города Перми	660 404,396	655 880,479	99,315
934	01			Общегосударственные вопросы	62 201,943	60 947,202	97,983
934	0104			Функционирование Правительства Российской Федерации, высших исполнительных органов государственной власти субъектов Российской Федерации, местных администраций	50 261,300	50 155,599	99,790
934	0104	0600000000		Муниципальная программа "Социальная поддержка и обеспечение семейного благополучия населения города Перми"	5 952,100	5 917,038	99,411
934	0104	0630000000		Подпрограмма "Повышение социального благополучия и безопасности семей с детьми"	5 952,100	5 917,038	99,411
934	0104	0630100000		Основное мероприятие "Взаимодействие с органами власти, учреждениями, организациями по профилактике преступности и правонарушений несовершеннолетних"	5 952,100	5 917,038	99,411
934	0104	063012C050		Образование комиссий по делам несовершеннолетних и защите их прав и организация их деятельности	5 952,100	5 917,038	99,411
934	0104	063012C050	100	Расходы на выплаты персоналу в целях обеспечения выполнения функций государственными (муниципальными) органами, казенными учреждениями, органами управления государственными внебюджетными фондами	5 611,117	5 595,657	99,724
934	0104	063012C050	120	Расходы на выплаты персоналу государственных (муниципальных) органов	5 611,117	5 595,657	99,724
934	0104	063012C050	200	Закупка товаров, работ и услуг для обеспечения государственных (муниципальных) нужд	340,983	321,381	94,251
934	0104	063012C050	240	Иные закупки товаров, работ и услуг для обеспечения государственных (муниципальных) нужд	340,983	321,381	94,251
934	0104	9500000000		Непрограммные расходы по обеспечению деятельности администрации города Перми	44 309,200	44 238,560	99,841
934	0104	9570000000		Территориальные органы администрации города Перми	44 309,200	44 238,560	99,841
934	0104	9570000110		Расходы на выплаты по оплате труда работников муниципальных органов	41 188,849	41 145,034	99,894
934	0104	9570000110	100	Расходы на выплаты персоналу в целях обеспечения выполнения функций государственными (муниципальными) органами, казенными учреждениями, органами управления государственными внебюджетными фондами	41 184,057	41 140,242	99,894
934	0104	9570000110	120	Расходы на выплаты персоналу государственных (муниципальных) органов	41 184,057	41 140,242	99,894
934	0104	9570000110	300	Социальное обеспечение и иные выплаты населению	4,792	4,792	100,000
934	0104	9570000110	320	Социальные выплаты гражданам, кроме публичных нормативных социальных выплат	4,792	4,792	100,000
934	0104	9570000190		Расходы на обеспечение функций муниципальных органов	3 120,351	3 093,527	99,140
934	0104	9570000190	200	Закупка товаров, работ и услуг для обеспечения государственных (муниципальных) нужд	3 020,309	2 993,485	99,112
934	0104	9570000190	240	Иные закупки товаров, работ и услуг для обеспечения государственных (муниципальных) нужд	3 020,309	2 993,485	99,112
934	0104	9570000190	800	Иные бюджетные ассигнования	100,042	100,042	100,000
934	0104	9570000190	850	Уплата налогов, сборов и иных платежей	100,042	100,042	100,000
934	0113			Другие общегосударственные вопросы	11 940,643	10 791,604	90,377
934	0113	0100000000		Муниципальная программа "Общественное согласие"	10 650,704	10 603,324	99,555
934	0113	0110000000		Подпрограмма "Вовлечение граждан в местное самоуправление"	10 530,704	10 483,324	99,550

934	0113	0110100000		Основное мероприятие "Формирование благоприятных условий для поддержки и развития социально ориентированных некоммерческих организаций на территории города Перми"	957,316	957,316	100,000
934	0113	0110121330		Консультативная и информационно-методическая поддержка общественно полезной деятельности социально ориентированных некоммерческих организаций	221,500	221,500	100,000
934	0113	0110121330	200	Закупка товаров, работ и услуг для обеспечения государственных (муниципальных) нужд	221,500	221,500	100,000
934	0113	0110121330	240	Иные закупки товаров, работ и услуг для обеспечения государственных (муниципальных) нужд	221,500	221,500	100,000
934	0113	0110171140		Субсидии советам ветеранов (пенсионеров) войны, труда, Вооруженных Сил и правоохранительных органов	607,816	607,816	100,000
934	0113	0110171140	600	Предоставление субсидий бюджетным, автономным учреждениям и иным некоммерческим организациям	607,816	607,816	100,000
934	0113	0110171140	630	Субсидии некоммерческим организациям (за исключением государственных (муниципальных) учреждений, государственных корпораций (компаний), публично-правовых компаний)	607,816	607,816	100,000
934	0113	0110171250		Субсидии некоммерческим организациям, общественным объединениям (за исключением политических партий) на реализацию социальных проектов	128,000	128,000	100,000
934	0113	0110171250	600	Предоставление субсидий бюджетным, автономным учреждениям и иным некоммерческим организациям	128,000	128,000	100,000
934	0113	0110171250	630	Субсидии некоммерческим организациям (за исключением государственных (муниципальных) учреждений, государственных корпораций (компаний), публично-правовых компаний)	128,000	128,000	100,000
934	0113	0110200000		Основное мероприятие "Финансовая и информационно-методическая поддержка деятельности территориальных общественных самоуправлений"	5 419,000	5 419,000	100,000
934	0113	0110271130		Субсидии на осуществление деятельности территориальных общественных самоуправлений	5 419,000	5 419,000	100,000
934	0113	0110271130	600	Предоставление субсидий бюджетным, автономным учреждениям и иным некоммерческим организациям	5 419,000	5 419,000	100,000
934	0113	0110271130	630	Субсидии некоммерческим организациям (за исключением государственных (муниципальных) учреждений, государственных корпораций (компаний), публично-правовых компаний)	5 419,000	5 419,000	100,000
934	0113	0110300000		Основное мероприятие "Развитие инфраструктуры поддержки социально ориентированных некоммерческих организаций"	4 154,388	4 107,008	98,860
934	0113	0110321310		Содержание имущества и обеспечение деятельности общественных центров	4 154,388	4 107,008	98,860
934	0113	0110321310	200	Закупка товаров, работ и услуг для обеспечения государственных (муниципальных) нужд	4 088,600	4 041,220	98,841
934	0113	0110321310	240	Иные закупки товаров, работ и услуг для обеспечения государственных (муниципальных) нужд	4 088,600	4 041,220	98,841
934	0113	0110321310	800	Иные бюджетные ассигнования	65,788	65,788	100,000
934	0113	0110321310	850	Уплата налогов, сборов и иных платежей	65,788	65,788	100,000
934	0113	0120000000		Подпрограмма "Повышение уровня межэтнического и межконфессионального взаимопонимания"	120,000	120,000	100,000
934	0113	0120100000		Основное мероприятие "Мероприятия, содействующие формированию гармоничной межнациональной, межконфессиональной ситуации в городе Перми"	120,000	120,000	100,000
934	0113	0120123520		Содействие в реализации культурно-просветительских общественных инициатив религиозных организаций и объединений, направленных на сохранение гармоничной конфессиональной ситуации в городе Перми	25,000	25,000	100,000
934	0113	0120123520	600	Предоставление субсидий бюджетным, автономным учреждениям и иным некоммерческим организациям	25,000	25,000	100,000
934	0113	0120123520	630	Субсидии некоммерческим организациям (за исключением государственных (муниципальных) учреждений, государственных корпораций (компаний), публично-правовых компаний)	25,000	25,000	100,000
934	0113	0120123530		Содействие в реализации мероприятий, направленных на гармонизацию межнациональных отношений, сохранение этнического многообразия народов России, проживающих в городе Перми	95,000	95,000	100,000
934	0113	0120123530	600	Предоставление субсидий бюджетным, автономным учреждениям и иным некоммерческим организациям	95,000	95,000	100,000
934	0113	0120123530	630	Субсидии некоммерческим организациям (за исключением государственных (муниципальных) учреждений, государственных корпораций (компаний), публично-правовых компаний)	95,000	95,000	100,000
934	0113	9100000000		Непрограммные расходы бюджета города Перми по реализации иных мероприятий	1 219,939	118,280	9,696
934	0113	9190000000		Иные непрограммные мероприятия	1 219,939	118,280	9,696
934	0113	9190054690		Проведение Всероссийской переписи населения 2020 года	1 219,939	118,280	9,696
934	0113	9190054690	200	Закупка товаров, работ и услуг для обеспечения государственных (муниципальных) нужд	1 219,939	118,280	9,696

934	0113	9190054690	240	Иные закупки товаров, работ и услуг для обеспечения государственных (муниципальных) нужд	1 219,939	118,280	9,696
934	0113	9500000000		Непрограммные расходы по обеспечению деятельности администрации города Перми	70,000	70,000	100,000
934	0113	9570000000		Территориальные органы администрации города Перми	70,000	70,000	100,000
934	0113	957002С420		Конкурс комиссий по делам несовершеннолетних и защите их прав по достижению наиболее результативных значений показателей эффективности их деятельности	70,000	70,000	100,000
934	0113	957002С420	100	Расходы на выплаты персоналу в целях обеспечения выполнения функций государственными (муниципальными) органами, казенными учреждениями, органами управления государственными внебюджетными фондами	70,000	70,000	100,000
934	0113	957002С420	120	Расходы на выплаты персоналу государственных (муниципальных) органов	70,000	70,000	100,000
934	03			Национальная безопасность и правоохранительная деятельность	1 018,634	1 018,623	99,999
934	0309			Гражданская оборона	150,000	149,991	99,994
934	0309	9100000000		Непрограммные расходы бюджета города Перми по реализации иных мероприятий	150,000	149,991	99,994
934	0309	9190000000		Иные непрограммные мероприятия	150,000	149,991	99,994
934	0309	9190021880		Мероприятия по гражданской обороне по подготовке населения и организаций к действиям в чрезвычайной ситуации в мирное и военное время	150,000	149,991	99,994
934	0309	9190021880	200	Закупка товаров, работ и услуг для обеспечения государственных (муниципальных) нужд	150,000	149,991	99,994
934	0309	9190021880	240	Иные закупки товаров, работ и услуг для обеспечения государственных (муниципальных) нужд	150,000	149,991	99,994
934	0310			Защита населения и территории от чрезвычайных ситуаций природного и техногенного характера, пожарная безопасность	586,534	586,533	100,000
934	0310	0200000000		Муниципальная программа "Безопасный город"	586,534	586,533	100,000
934	0310	0220000000		Подпрограмма "Предупреждение и ликвидация чрезвычайных ситуаций природного и техногенного характера, совершенствование гражданской обороны на территории города Перми"	27,600	27,600	100,000
934	0310	0220300000		Основное мероприятие "Содержание и организация деятельности аварийно-спасательных служб и обеспечение безопасности людей на водных объектах"	27,600	27,600	100,000
934	0310	0220321000		Содержание спасательных постов в местах массового отдыха у воды	27,600	27,600	100,000
934	0310	0220321000	200	Закупка товаров, работ и услуг для обеспечения государственных (муниципальных) нужд	27,600	27,600	100,000
934	0310	0220321000	240	Иные закупки товаров, работ и услуг для обеспечения государственных (муниципальных) нужд	27,600	27,600	100,000
934	0310	0230000000		Подпрограмма "Обеспечение первичных мер пожарной безопасности в границах города Перми"	558,934	558,933	100,000
934	0310	0230100000		Основное мероприятие "Обеспечение первичных мер пожарной безопасности"	558,934	558,933	100,000
934	0310	0230121120		Мероприятия по приведению в нормативное состояние, содержанию пожарных водоемов и пирсов	558,934	558,933	100,000
934	0310	0230121120	200	Закупка товаров, работ и услуг для обеспечения государственных (муниципальных) нужд	549,573	549,572	100,000
934	0310	0230121120	240	Иные закупки товаров, работ и услуг для обеспечения государственных (муниципальных) нужд	549,573	549,572	100,000
934	0310	0230121120	800	Иные бюджетные ассигнования	9,361	9,361	100,000
934	0310	0230121120	850	Уплата налогов, сборов и иных платежей	9,361	9,361	100,000
934	0314			Другие вопросы в области национальной безопасности и правоохранительной деятельности	282,100	282,099	99,999
934	0314	9100000000		Непрограммные расходы бюджета города Перми по реализации иных мероприятий	282,100	282,099	99,999
934	0314	9190000000		Иные непрограммные мероприятия	282,100	282,099	99,999
934	0314	919002П040		Составление протоколов об административных правонарушениях	91,400	91,400	100,000
934	0314	919002П040	200	Закупка товаров, работ и услуг для обеспечения государственных (муниципальных) нужд	91,400	91,400	100,000
934	0314	919002П040	240	Иные закупки товаров, работ и услуг для обеспечения государственных (муниципальных) нужд	91,400	91,400	100,000
934	0314	919002П060		Осуществление полномочий по созданию и организации деятельности административных комиссий	190,700	190,699	99,999
934	0314	919002П060	100	Расходы на выплаты персоналу в целях обеспечения выполнения функций государственными (муниципальными) органами, казенными учреждениями, органами управления государственными внебюджетными фондами	150,402	150,401	99,999
934	0314	919002П060	120	Расходы на выплаты персоналу государственных (муниципальных) органов	150,402	150,401	99,999
934	0314	919002П060	200	Закупка товаров, работ и услуг для обеспечения государственных (муниципальных) нужд	40,298	40,298	100,000
934	0314	919002П060	240	Иные закупки товаров, работ и услуг для обеспечения государственных (муниципальных) нужд	40,298	40,298	100,000

934	04			Национальная экономика	533 425,354	530 540,317	99,459
934	0405			Сельское хозяйство и рыболовство	141,670	141,436	99,835
934	0405	1400000000		Муниципальная программа "Охрана природы и лесное хозяйство города Перми"	83,500	83,267	99,721
934	0405	1410000000		Подпрограмма "Реализация природоохранных мероприятий"	83,500	83,267	99,721
934	0405	1410400000		Основное мероприятие "Наблюдение за состоянием атмосферного воздуха и улучшение его качества"	83,500	83,267	99,721
934	0405	14104SY200		Реализация мероприятий по предотвращению распространения и уничтожению борщевика Сосновского в муниципальных образованиях Пермского края	83,500	83,267	99,721
934	0405	14104SY200	200	Закупка товаров, работ и услуг для обеспечения государственных (муниципальных) нужд	83,500	83,267	99,721
934	0405	14104SY200	240	Иные закупки товаров, работ и услуг для обеспечения государственных (муниципальных) нужд	83,500	83,267	99,721
934	0405	9100000000		Непрограммные расходы бюджета города Перми по реализации иных мероприятий	58,170	58,169	99,999
934	0405	9150000000		Реализация мероприятий ведомственной целевой программы "Обращение с животными без владельцев на территории города Перми"	58,170	58,169	99,999
934	0405	9150021260		Обустройство и содержание площадок для выгула и дрессировки собак	58,170	58,169	99,999
934	0405	9150021260	200	Закупка товаров, работ и услуг для обеспечения государственных (муниципальных) нужд	58,170	58,169	99,999
934	0405	9150021260	240	Иные закупки товаров, работ и услуг для обеспечения государственных (муниципальных) нужд	58,170	58,169	99,999
934	0409			Дорожное хозяйство (дорожные фонды)	532 684,536	529 800,483	99,459
934	0409	1000000000		Муниципальная программа "Организация дорожной деятельности в городе Перми"	441 888,903	439 876,715	99,545
934	0409	1010000000		Подпрограмма "Приведение в нормативное состояние автомобильных дорог и дорожных сооружений"	421 832,806	421 563,390	99,936
934	0409	1010100000		Основное мероприятие "Выполнение комплекса мероприятий по содержанию и ремонту автомобильных дорог и элементов дорог"	235 825,053	235 555,637	99,886
934	0409	1010121370		Содержание и ремонт автомобильных дорог	233 338,515	233 069,099	99,885
934	0409	1010121370	200	Закупка товаров, работ и услуг для обеспечения государственных (муниципальных) нужд	233 338,515	233 069,099	99,885
934	0409	1010121370	240	Иные закупки товаров, работ и услуг для обеспечения государственных (муниципальных) нужд	233 338,515	233 069,099	99,885
934	0409	1010121390		Ремонт тротуаров, пешеходных дорожек и газонов вдоль тротуаров, пешеходных дорожек	2 486,538	2 486,538	100,000
934	0409	1010121390	200	Закупка товаров, работ и услуг для обеспечения государственных (муниципальных) нужд	2 486,538	2 486,538	100,000
934	0409	1010121390	240	Иные закупки товаров, работ и услуг для обеспечения государственных (муниципальных) нужд	2 486,538	2 486,538	100,000
934	0409	1010600000		Основное мероприятие "Выполнение комплекса мероприятий по ремонту и капитальному ремонту автомобильных дорог и искусственных дорожных сооружений"	45 870,000	45 870,000	100,000
934	0409	10106ST040		Проектирование, строительство (реконструкция), капитальный ремонт и ремонт автомобильных дорог общего пользования местного значения, находящихся на территории Пермского края	45 870,000	45 870,000	100,000
934	0409	10106ST040	200	Закупка товаров, работ и услуг для обеспечения государственных (муниципальных) нужд	45 870,000	45 870,000	100,000
934	0409	10106ST040	240	Иные закупки товаров, работ и услуг для обеспечения государственных (муниципальных) нужд	45 870,000	45 870,000	100,000
934	0409	101R100000		Основное мероприятие "Реализация мероприятий, направленных на финансовое обеспечение регионального проекта в рамках основного мероприятия федерального проекта "Дорожная сеть" национального проекта "Безопасные качественные дороги"	140 137,753	140 137,753	100,000
934	0409	101R153930		Реализация мероприятий, направленных на достижение целевых показателей программы регионального проекта "Безопасные и качественные автомобильные дороги Пермского края и Пермской городской агломерации"	140 137,753	140 137,753	100,000
934	0409	101R153930	200	Закупка товаров, работ и услуг для обеспечения государственных (муниципальных) нужд	140 137,753	140 137,753	100,000
934	0409	101R153930	240	Иные закупки товаров, работ и услуг для обеспечения государственных (муниципальных) нужд	140 137,753	140 137,753	100,000
934	0409	1040000000		Подпрограмма "Совершенствование организации дорожного движения на улично-дорожной сети города Перми"	20 056,097	18 313,326	91,311
934	0409	1040100000		Основное мероприятие "Обеспечение безопасности дорожного движения на автомобильных дорогах местного значения, в том числе на объектах улично-дорожной сети в границах городского округа"	20 056,097	18 313,326	91,311
934	0409	1040123510		Содержание, обслуживание и установка технических средств организации дорожного движения улично-дорожной сети в границах городского округа	20 056,097	18 313,326	91,311
934	0409	1040123510	200	Закупка товаров, работ и услуг для обеспечения государственных (муниципальных) нужд	20 056,097	18 313,326	91,311

934	0409	1040123510	240	Иные закупки товаров, работ и услуг для обеспечения государственных (муниципальных) нужд	20 056,097	18 313,326	91,311
934	0409	1100000000		Муниципальная программа "Благоустройство города Перми"	1 552,300	1 552,300	100,000
934	0409	1110000000		Подпрограмма "Озеленение территории города Перми, в том числе путем создания парков и скверов"	1 552,300	1 552,300	100,000
934	0409	1110600000		Основное мероприятие "Организация содержания искусственных инженерных сооружений, предназначенных для движения пешеходов"	1 552,300	1 552,300	100,000
934	0409	1110621750		Содержание и ремонт искусственных инженерных сооружений, предназначенных для движения пешеходов	1 552,300	1 552,300	100,000
934	0409	1110621750	200	Закупка товаров, работ и услуг для обеспечения государственных (муниципальных) нужд	1 552,300	1 552,300	100,000
934	0409	1110621750	240	Иные закупки товаров, работ и услуг для обеспечения государственных (муниципальных) нужд	1 552,300	1 552,300	100,000
934	0409	1200000000		Муниципальная программа "Организация регулярных перевозок автомобильным и городским наземным электрическим транспортом в городе Перми"	4 342,813	3 766,858	86,738
934	0409	1220000000		Подпрограмма "Приоритетное развитие регулярных перевозок автомобильным и городским наземным электрическим транспортом в городе Перми"	4 342,813	3 766,858	86,738
934	0409	1220300000		Основное мероприятие "Обеспечение объектами транспортной инфраструктуры автомобильных дорог местного значения и поддержание их в нормативном состоянии"	4 342,813	3 766,858	86,738
934	0409	1220321780		Содержание и ремонт остановочных пунктов	4 342,813	3 766,858	86,738
934	0409	1220321780	200	Закупка товаров, работ и услуг для обеспечения государственных (муниципальных) нужд	4 342,813	3 766,858	86,738
934	0409	1220321780	240	Иные закупки товаров, работ и услуг для обеспечения государственных (муниципальных) нужд	4 342,813	3 766,858	86,738
934	0409	1300000000		Муниципальная программа "Формирование современной городской среды"	57 264,853	57 264,853	100,000
934	0409	1310000000		Подпрограмма "Формирование комфортного внутригородского пространства на территории муниципального образования город Пермь"	57 264,853	57 264,853	100,000
934	0409	131F200000		Основное мероприятие "Федеральный проект "Формирование комфортной городской среды"	57 264,853	57 264,853	100,000
934	0409	131F255550		Реализация программ формирования современной городской среды	57 264,853	57 264,853	100,000
934	0409	131F255550	600	Предоставление субсидий бюджетным, автономным учреждениям и иным некоммерческим организациям	24 355,101	24 355,101	100,000
934	0409	131F255550	630	Субсидии некоммерческим организациям (за исключением государственных (муниципальных) учреждений, государственных корпораций (компаний), публично-правовых компаний)	24 355,101	24 355,101	100,000
934	0409	131F255550	800	Иные бюджетные ассигнования	32 909,753	32 909,752	100,000
934	0409	131F255550	810	Субсидии юридическим лицам (кроме некоммерческих организаций), индивидуальным предпринимателям, физическим лицам - производителям товаров, работ, услуг	32 909,753	32 909,752	100,000
934	0409	1700000000		Муниципальная программа "Развитие системы жилищно-коммунального хозяйства в городе Перми"	21 159,823	21 159,822	100,000
934	0409	1730000000		Подпрограмма "Обеспечение эффективного управления многоквартирными домами в городе Перми"	16 125,459	16 125,459	100,000
934	0409	1730300000		Основное мероприятие "Муниципальная поддержка благоустройства придомовых территорий многоквартирных домов города Перми"	16 125,459	16 125,459	100,000
934	0409	1730371190		Возмещение затрат по благоустройству придомовых территорий многоквартирных домов города Перми	16 125,459	16 125,459	100,000
934	0409	1730371190	600	Предоставление субсидий бюджетным, автономным учреждениям и иным некоммерческим организациям	1 707,261	1 707,261	100,000
934	0409	1730371190	630	Субсидии некоммерческим организациям (за исключением государственных (муниципальных) учреждений, государственных корпораций (компаний), публично-правовых компаний)	1 707,261	1 707,261	100,000
934	0409	1730371190	800	Иные бюджетные ассигнования	14 418,198	14 418,198	100,000
934	0409	1730371190	810	Субсидии юридическим лицам (кроме некоммерческих организаций), индивидуальным предпринимателям, физическим лицам - производителям товаров, работ, услуг	14 418,198	14 418,198	100,000
934	0409	1760000000		Подпрограмма "Развитие коммунальной инфраструктуры и благоустройства территории индивидуальной жилой застройки в городе Перми"	5 034,364	5 034,363	100,000
934	0409	1760200000		Основное мероприятие "Выполнение комплекса мероприятий по благоустройству территорий общего пользования микрорайонов индивидуальной жилой застройки в городе Перми"	5 034,364	5 034,363	100,000
934	0409	1760223130		Благоустройство территорий индивидуальной жилой застройки в городе Перми	5 034,364	5 034,363	100,000
934	0409	1760223130	200	Закупка товаров, работ и услуг для обеспечения государственных (муниципальных) нужд	5 034,364	5 034,363	100,000
934	0409	1760223130	240	Иные закупки товаров, работ и услуг для обеспечения государственных (муниципальных) нужд	5 034,364	5 034,363	100,000

934	0409	9100000000		Непрограммные расходы бюджета города Перми по реализации иных мероприятий	6 475,844	6 179,935	95,431
934	0409	9160000000		Мероприятия, направленные на решение отдельных вопросов местного значения в микрорайонах города Перми	6 475,844	6 179,935	95,431
934	0409	9160000000	200	Закупка товаров, работ и услуг для обеспечения государственных (муниципальных) нужд	6 124,878	5 828,969	95,169
934	0409	9160000000	240	Иные закупки товаров, работ и услуг для обеспечения государственных (муниципальных) нужд	6 124,878	5 828,969	95,169
934	0409	9160000000	600	Предоставление субсидий бюджетным, автономным учреждениям и иным некоммерческим организациям	240,966	240,966	100,000
934	0409	9160000000	630	Субсидии некоммерческим организациям (за исключением государственных (муниципальных) учреждений, государственных корпораций (компаний), публично-правовых компаний)	240,966	240,966	100,000
934	0409	9160000000	800	Иные бюджетные ассигнования	110,000	110,000	100,000
934	0409	9160000000	810	Субсидии юридическим лицам (кроме некоммерческих организаций), индивидуальным предпринимателям, физическим лицам - производителям товаров, работ, услуг	110,000	110,000	100,000
934	0412			Другие вопросы в области национальной экономики	599,148	598,398	99,875
934	0412	1100000000		Муниципальная программа "Благоустройство города Перми"	15,550	14,800	95,177
934	0412	1110000000		Подпрограмма "Озеленение территории города Перми, в том числе путем создания парков и скверов"	15,550	14,800	95,177
934	0412	1110800000		Основное мероприятие "Демонтаж самовольно установленных и незаконно размещенных движимых объектов"	15,550	14,800	95,177
934	0412	1110821820		Демонтаж, перемещение и хранение, транспортирование и захоронение либо утилизация самовольно установленных и незаконно размещенных движимых объектов	15,550	14,800	95,177
934	0412	1110821820	200	Закупка товаров, работ и услуг для обеспечения государственных (муниципальных) нужд	15,550	14,800	95,177
934	0412	1110821820	240	Иные закупки товаров, работ и услуг для обеспечения государственных (муниципальных) нужд	15,550	14,800	95,177
934	0412	9600000000		Другие непрограммные расходы по реализации вопросов местного значения города Перми, связанных с общегородским управлением	583,598	583,598	100,000
934	0412	9610000000		Расходы на исполнение судебных актов по обращению взыскания на средства местного бюджета	583,598	583,598	100,000
934	0412	9610092000		Средства на исполнение судебных актов, вступивших в законную силу	583,598	583,598	100,000
934	0412	9610092000	800	Иные бюджетные ассигнования	583,598	583,598	100,000
934	0412	9610092000	830	Исполнение судебных актов	583,598	583,598	100,000
934	05			Жилищно-коммунальное хозяйство	51 183,336	50 849,897	99,349
934	0501			Жилищное хозяйство	30,000	30,000	100,000
934	0501	9600000000		Другие непрограммные расходы по реализации вопросов местного значения города Перми, связанных с общегородским управлением	30,000	30,000	100,000
934	0501	9610000000		Расходы на исполнение судебных актов по обращению взыскания на средства местного бюджета	30,000	30,000	100,000
934	0501	9610092000		Средства на исполнение судебных актов, вступивших в законную силу	30,000	30,000	100,000
934	0501	9610092000	800	Иные бюджетные ассигнования	30,000	30,000	100,000
934	0501	9610092000	830	Исполнение судебных актов	30,000	30,000	100,000
934	0502			Коммунальное хозяйство	189,387	189,387	100,000
934	0502	1700000000		Муниципальная программа "Развитие системы жилищно-коммунального хозяйства в городе Перми"	189,387	189,387	100,000
934	0502	1740000000		Подпрограмма "Содержание объектов инженерной инфраструктуры"	189,387	189,387	100,000
934	0502	1740100000		Основное мероприятие "Обеспечение нормативного состояния объектов инженерной инфраструктуры, находящихся в муниципальной собственности, в том числе бесхозяйных объектов"	189,387	189,387	100,000
934	0502	1740121760		Техническая инвентаризация и паспортизация объектов инженерной инфраструктуры	189,387	189,387	100,000
934	0502	1740121760	200	Закупка товаров, работ и услуг для обеспечения государственных (муниципальных) нужд	189,387	189,387	100,000
934	0502	1740121760	240	Иные закупки товаров, работ и услуг для обеспечения государственных (муниципальных) нужд	189,387	189,387	100,000
934	0503			Благоустройство	40 040,005	39 728,682	99,222
934	0503	0100000000		Муниципальная программа "Общественное согласие"	2 959,216	2 959,215	100,000
934	0503	0110000000		Подпрограмма "Вовлечение граждан в местное самоуправление"	2 959,216	2 959,215	100,000
934	0503	0110100000		Основное мероприятие "Формирование благоприятных условий для поддержки и развития социально ориентированных некоммерческих организаций на территории города Перми"	2 959,216	2 959,215	100,000
934	0503	0110123180		Проведение мероприятий в рамках реализации инициативных проектов на территории города Перми	2 959,216	2 959,215	100,000
934	0503	0110123180	200	Закупка товаров, работ и услуг для обеспечения государственных (муниципальных) нужд	2 959,216	2 959,215	100,000
934	0503	0110123180	240	Иные закупки товаров, работ и услуг для обеспечения государственных (муниципальных) нужд	2 959,216	2 959,215	100,000

934	0503	1100000000		Муниципальная программа “Благоустройство города Перми”	27 574,116	27 262,795	98,871
934	0503	1110000000		Подпрограмма “Озеленение территории города Перми, в том числе путем создания парков и скверов”	27 574,116	27 262,795	98,871
934	0503	1110100000		Основное мероприятие “Организация содержания объектов озеленения общего пользования”	25 859,206	25 812,954	99,821
934	0503	1110121450		Содержание и ремонт объектов озеленения общего пользования	25 859,206	25 812,954	99,821
934	0503	1110121450	200	Закупка товаров, работ и услуг для обеспечения государственных (муниципальных) нужд	25 859,206	25 812,954	99,821
934	0503	1110121450	240	Иные закупки товаров, работ и услуг для обеспечения государственных (муниципальных) нужд	25 859,206	25 812,954	99,821
934	0503	1110200000		Основное мероприятие “Организация содержания пустошей, логов и водоохраных зон”	1 714,910	1 449,841	84,543
934	0503	1110221510		Содержание пустошей, логов и водоохраных зон	1 714,910	1 449,841	84,543
934	0503	1110221510	200	Закупка товаров, работ и услуг для обеспечения государственных (муниципальных) нужд	1 714,910	1 449,841	84,543
934	0503	1110221510	240	Иные закупки товаров, работ и услуг для обеспечения государственных (муниципальных) нужд	1 714,910	1 449,841	84,543
934	0503	1300000000		Муниципальная программа “Формирование современной городской среды”	866,924	866,924	100,000
934	0503	1310000000		Подпрограмма “Формирование комфортного внутригородского пространства на территории муниципального образования город Пермь”	866,924	866,924	100,000
934	0503	131F200000		Основное мероприятие “Федеральный проект “Формирование комфортной городской среды”	866,924	866,924	100,000
934	0503	131F255550		Реализация программ формирования современной городской среды	866,924	866,924	100,000
934	0503	131F255550	800	Иные бюджетные ассигнования	866,924	866,924	100,000
934	0503	131F255550	810	Субсидии юридическим лицам (кроме некоммерческих организаций), индивидуальным предпринимателям, физическим лицам - производителям товаров, работ, услуг	866,924	866,924	100,000
934	0503	1700000000		Муниципальная программа “Развитие системы жилищно-коммунального хозяйства в городе Перми”	8 484,780	8 484,779	100,000
934	0503	1720000000		Подпрограмма “Обеспечение санитарно-эпидемиологических требований законодательства”	8 484,780	8 484,779	100,000
934	0503	1720100000		Основное мероприятие “Организация работ по сбору, транспортированию и размещению бесхозяйных отходов на территории города Перми”	2 208,152	2 208,152	100,000
934	0503	1720121710		Ликвидация бесхозяйных отходов с территории города Перми	2 208,152	2 208,152	100,000
934	0503	1720121710	200	Закупка товаров, работ и услуг для обеспечения государственных (муниципальных) нужд	2 208,152	2 208,152	100,000
934	0503	1720121710	240	Иные закупки товаров, работ и услуг для обеспечения государственных (муниципальных) нужд	2 208,152	2 208,152	100,000
934	0503	1720200000		Основное мероприятие “Организация работ по созданию и содержанию мест (площадок) накопления твердых коммунальных отходов”	6 276,628	6 276,627	100,000
934	0503	1720222030		Обустройство мест (площадок) накопления твердых коммунальных отходов	5 749,513	5 749,513	100,000
934	0503	1720222030	200	Закупка товаров, работ и услуг для обеспечения государственных (муниципальных) нужд	5 749,513	5 749,513	100,000
934	0503	1720222030	240	Иные закупки товаров, работ и услуг для обеспечения государственных (муниципальных) нужд	5 749,513	5 749,513	100,000
934	0503	1720222130		Содержание мест (площадок) накопления твердых коммунальных отходов	527,115	527,114	100,000
934	0503	1720222130	200	Закупка товаров, работ и услуг для обеспечения государственных (муниципальных) нужд	527,115	527,114	100,000
934	0503	1720222130	240	Иные закупки товаров, работ и услуг для обеспечения государственных (муниципальных) нужд	527,115	527,114	100,000
934	0503	9100000000		Непрограммные расходы бюджета города Перми по реализации иных мероприятий	154,969	154,969	100,000
934	0503	9160000000		Мероприятия, направленные на решение отдельных вопросов местного значения в микрорайонах города Перми	154,969	154,969	100,000
934	0503	9160000000	200	Закупка товаров, работ и услуг для обеспечения государственных (муниципальных) нужд	70,000	70,000	100,000
934	0503	9160000000	240	Иные закупки товаров, работ и услуг для обеспечения государственных (муниципальных) нужд	70,000	70,000	100,000
934	0503	9160000000	600	Предоставление субсидий бюджетным, автономным учреждениям и иным некоммерческим организациям	30,000	30,000	100,000
934	0503	9160000000	630	Субсидии некоммерческим организациям (за исключением государственных (муниципальных) учреждений, государственных корпораций (компаний), публично-правовых компаний)	30,000	30,000	100,000
934	0503	9160000000	800	Иные бюджетные ассигнования	54,969	54,969	100,000
934	0503	9160000000	810	Субсидии юридическим лицам (кроме некоммерческих организаций), индивидуальным предпринимателям, физическим лицам - производителям товаров, работ, услуг	54,969	54,969	100,000
934	0505			Другие вопросы в области жилищно-коммунального хозяйства	10 923,943	10 901,828	99,798

934	0505	1000000000		Муниципальная программа "Организация дорожной деятельности в городе Перми"	9 906,940	9 884,824	99,777
934	0505	1030000000		Подпрограмма "Обеспечение деятельности заказчиков работ"	9 906,940	9 884,824	99,777
934	0505	1030100000		Основное мероприятие "Выполнение функций муниципального заказчика работ"	9 906,940	9 884,824	99,777
934	0505	1030100590		Обеспечение деятельности (оказание услуг, выполнение работ) муниципальных учреждений (организаций)	9 906,940	9 884,824	99,777
934	0505	1030100590	100	Расходы на выплаты персоналу в целях обеспечения выполнения функций государственными (муниципальными) органами, казенными учреждениями, органами управления государственными внебюджетными фондами	7 418,886	7 418,796	99,999
934	0505	1030100590	110	Расходы на выплаты персоналу казенных учреждений	7 418,886	7 418,796	99,999
934	0505	1030100590	200	Закупка товаров, работ и услуг для обеспечения государственных (муниципальных) нужд	2 431,925	2 409,900	99,094
934	0505	1030100590	240	Иные закупки товаров, работ и услуг для обеспечения государственных (муниципальных) нужд	2 431,925	2 409,900	99,094
934	0505	1030100590	800	Иные бюджетные ассигнования	56,129	56,129	100,000
934	0505	1030100590	850	Уплата налогов, сборов и иных платежей	56,129	56,129	100,000
934	0505	9600000000		Другие непрограммные расходы по реализации вопросов местного значения города Перми, связанных с общегородским управлением	1 017,003	1 017,003	100,000
934	0505	9610000000		Расходы на исполнение судебных актов по обращению взыскания на средства местного бюджета	1 017,003	1 017,003	100,000
934	0505	9610092000		Средства на исполнение судебных актов, вступивших в законную силу	1 017,003	1 017,003	100,000
934	0505	9610092000	800	Иные бюджетные ассигнования	1 017,003	1 017,003	100,000
934	0505	9610092000	830	Исполнение судебных актов	1 017,003	1 017,003	100,000
934	06			Охрана окружающей среды	3 575,493	3 575,489	100,000
934	0603			Охрана объектов растительного и животного мира и среды их обитания	3 575,493	3 575,489	100,000
934	0603	1400000000		Муниципальная программа "Охрана природы и лесное хозяйство города Перми"	3 575,493	3 575,489	100,000
934	0603	1410000000		Подпрограмма "Реализация природоохранных мероприятий"	3 575,493	3 575,489	100,000
934	0603	1410100000		Основное мероприятие "Охрана и улучшение состояния природных объектов на территории города Перми"	1 327,500	1 327,497	100,000
934	0603	1410121640		Наблюдение за водными объектами города Перми и их обустройство	1 327,500	1 327,497	100,000
934	0603	1410121640	200	Закупка товаров, работ и услуг для обеспечения государственных (муниципальных) нужд	1 327,500	1 327,497	100,000
934	0603	1410121640	240	Иные закупки товаров, работ и услуг для обеспечения государственных (муниципальных) нужд	1 327,500	1 327,497	100,000
934	0603	1410500000		Основное мероприятие "Компенсационные посадки зеленых насаждений"	2 247,993	2 247,992	100,000
934	0603	1410521690		Посадка зеленых насаждений ценных видов	2 247,993	2 247,992	100,000
934	0603	1410521690	200	Закупка товаров, работ и услуг для обеспечения государственных (муниципальных) нужд	2 247,993	2 247,992	100,000
934	0603	1410521690	240	Иные закупки товаров, работ и услуг для обеспечения государственных (муниципальных) нужд	2 247,993	2 247,992	100,000
934	07			Образование	3 128,500	3 128,464	99,999
934	0707			Молодежная политика	3 128,500	3 128,464	99,999
934	0707	0400000000		Муниципальная программа "Молодежь города Перми"	2 928,500	2 928,464	99,999
934	0707	0420000000		Подпрограмма "Создание условий для социальной интеграции молодежи в общественно полезную деятельность"	2 928,500	2 928,464	99,999
934	0707	0420100000		Основное мероприятие "Осуществление мероприятий по организации занятости молодежи"	2 928,500	2 928,464	99,999
934	0707	0420170070		Субсидии некоммерческим организациям, не являющимся государственными (муниципальными) учреждениями, выполняющим работы по организации занятости молодежи	2 928,500	2 928,464	99,999
934	0707	0420170070	600	Предоставление субсидий бюджетным, автономным учреждениям и иным некоммерческим организациям	2 928,500	2 928,464	99,999
934	0707	0420170070	630	Субсидии некоммерческим организациям (за исключением государственных (муниципальных) учреждений, государственных корпораций (компаний), публично-правовых компаний)	2 928,500	2 928,464	99,999
934	0707	0600000000		Муниципальная программа "Социальная поддержка и обеспечение семейного благополучия населения города Перми"	200,000	200,000	100,000
934	0707	0640000000		Подпрограмма "Организация оздоровления и отдыха детей города Перми"	200,000	200,000	100,000
934	0707	0640400000		Основное мероприятие "Организация отдыха несовершеннолетних, состоящих на учете в территориальных отделах полиции города Перми"	200,000	200,000	100,000
934	0707	0640421080		Мероприятия по профилактике правонарушений среди несовершеннолетних	200,000	200,000	100,000
934	0707	0640421080	200	Закупка товаров, работ и услуг для обеспечения государственных (муниципальных) нужд	200,000	200,000	100,000
934	0707	0640421080	240	Иные закупки товаров, работ и услуг для обеспечения государственных (муниципальных) нужд	200,000	200,000	100,000
934	08			Культура, кинематография	4 224,411	4 223,761	99,985
934	0801			Культура	4 224,411	4 223,761	99,985
934	0801	0300000000		Муниципальная программа "Культура города Перми"	3 152,400	3 152,400	100,000

934	0801	0310000000		Подпрограмма "Городские культурно-зрелищные мероприятия"	3 152,400	3 152,400	100,000
934	0801	0310100000		Основное мероприятие "Проведение мероприятий в области культуры"	3 152,400	3 152,400	100,000
934	0801	0310121980		Городские культурно-зрелищные мероприятия, культурно-зрелищные мероприятия по месту жительства	3 152,400	3 152,400	100,000
934	0801	0310121980	200	Закупка товаров, работ и услуг для обеспечения государственных (муниципальных) нужд	3 152,400	3 152,400	100,000
934	0801	0310121980	240	Иные закупки товаров, работ и услуг для обеспечения государственных (муниципальных) нужд	3 152,400	3 152,400	100,000
934	0801	9100000000		Непрограммные расходы бюджета города Перми по реализации иных мероприятий	1 072,011	1 071,361	99,939
934	0801	9160000000		Мероприятия, направленные на решение отдельных вопросов местного значения в микрорайонах города Перми	1 072,011	1 071,361	99,939
934	0801	9160000000	200	Закупка товаров, работ и услуг для обеспечения государственных (муниципальных) нужд	539,450	538,800	99,880
934	0801	9160000000	240	Иные закупки товаров, работ и услуг для обеспечения государственных (муниципальных) нужд	539,450	538,800	99,880
934	0801	9160000000	600	Предоставление субсидий бюджетным, автономным учреждениям и иным некоммерческим организациям	532,561	532,561	100,000
934	0801	9160000000	630	Субсидии некоммерческим организациям (за исключением государственных (муниципальных) учреждений, государственных корпораций (компаний), публично-правовых компаний)	532,561	532,561	100,000
934	11			Физическая культура и спорт	1 646,725	1 596,725	96,964
934	1101			Физическая культура	1 646,725	1 596,725	96,964
934	1101	0500000000		Муниципальная программа "Развитие физической культуры и спорта города Перми"	1 486,625	1 486,625	100,000
934	1101	0520000000		Подпрограмма "Создание условий для поддержания здорового образа жизни"	1 486,625	1 486,625	100,000
934	1101	0520100000		Основное мероприятие "Организация и проведение физкультурных мероприятий, спортивно-массовой работы согласно календарным планам районов города Перми"	1 486,625	1 486,625	100,000
934	1101	0520123440		Мероприятия и спортивно-массовая работа по месту жительства	1 486,625	1 486,625	100,000
934	1101	0520123440	200	Закупка товаров, работ и услуг для обеспечения государственных (муниципальных) нужд	1 486,625	1 486,625	100,000
934	1101	0520123440	240	Иные закупки товаров, работ и услуг для обеспечения государственных (муниципальных) нужд	1 486,625	1 486,625	100,000
934	1101	9100000000		Непрограммные расходы бюджета города Перми по реализации иных мероприятий	160,100	110,100	68,770
934	1101	9160000000		Мероприятия, направленные на решение отдельных вопросов местного значения в микрорайонах города Перми	160,100	110,100	68,770
934	1101	9160000000	600	Предоставление субсидий бюджетным, автономным учреждениям и иным некоммерческим организациям	160,100	110,100	68,770
934	1101	9160000000	630	Субсидии некоммерческим организациям (за исключением государственных (муниципальных) учреждений, государственных корпораций (компаний), публично-правовых компаний)	160,100	110,100	68,770
935				Администрация Индустриального района города Перми	470 872,446	464 331,086	98,611
935	01			Общегосударственные вопросы	62 165,834	60 650,215	97,562
935	0104			Функционирование Правительства Российской Федерации, высших исполнительных органов государственной власти субъектов Российской Федерации, местных администраций	50 558,200	50 558,063	100,000
935	0104	0600000000		Муниципальная программа "Социальная поддержка и обеспечение семейного благополучия населения города Перми"	6 050,700	6 050,675	100,000
935	0104	0630000000		Подпрограмма "Повышение социального благополучия и безопасности семей с детьми"	6 050,700	6 050,675	100,000
935	0104	0630100000		Основное мероприятие "Взаимодействие с органами власти, учреждениями, организациями по профилактике преступности и правонарушений несовершеннолетних"	6 050,700	6 050,675	100,000
935	0104	063012C050		Образование комиссий по делам несовершеннолетних и защите их прав и организация их деятельности	6 050,700	6 050,675	100,000
935	0104	063012C050	100	Расходы на выплаты персоналу в целях обеспечения выполнения функций государственными (муниципальными) органами, казенными учреждениями, органами управления государственными внебюджетными фондами	5 699,175	5 699,175	100,000
935	0104	063012C050	120	Расходы на выплаты персоналу государственных (муниципальных) органов	5 699,175	5 699,175	100,000
935	0104	063012C050	200	Закупка товаров, работ и услуг для обеспечения государственных (муниципальных) нужд	351,525	351,500	99,993
935	0104	063012C050	240	Иные закупки товаров, работ и услуг для обеспечения государственных (муниципальных) нужд	351,525	351,500	99,993
935	0104	9500000000		Непрограммные расходы по обеспечению деятельности администрации города Перми	44 507,500	44 507,388	100,000
935	0104	9570000000		Территориальные органы администрации города Перми	44 507,500	44 507,388	100,000
935	0104	9570000110		Расходы на выплаты по оплате труда работников муниципальных органов	41 269,334	41 269,307	100,000

935	0104	9570000110	100	Расходы на выплаты персоналу в целях обеспечения выполнения функций государственными (муниципальными) органами, казенными учреждениями, органами управления государственными внебюджетными фондами	41 269,334	41 269,307	100,000
935	0104	9570000110	120	Расходы на выплаты персоналу государственных (муниципальных) органов	41 269,334	41 269,307	100,000
935	0104	9570000190		Расходы на обеспечение функций муниципальных органов	3 238,166	3 238,081	99,997
935	0104	9570000190	100	Расходы на выплаты персоналу в целях обеспечения выполнения функций государственными (муниципальными) органами, казенными учреждениями, органами управления государственными внебюджетными фондами	0,846	0,846	100,000
935	0104	9570000190	120	Расходы на выплаты персоналу государственных (муниципальных) органов	0,846	0,846	100,000
935	0104	9570000190	200	Закупка товаров, работ и услуг для обеспечения государственных (муниципальных) нужд	3 237,320	3 237,235	99,997
935	0104	9570000190	240	Иные закупки товаров, работ и услуг для обеспечения государственных (муниципальных) нужд	3 237,320	3 237,235	99,997
935	0113			Другие общегосударственные вопросы	11 607,634	10 092,152	86,944
935	0113	0100000000		Муниципальная программа "Общественное согласие"	9 813,237	9 739,522	99,249
935	0113	0110000000		Подпрограмма "Вовлечение граждан в местное самоуправление"	9 693,237	9 619,522	99,240
935	0113	0110100000		Основное мероприятие "Формирование благоприятных условий для поддержки и развития социально ориентированных некоммерческих организаций на территории города Перми"	1 188,993	1 187,942	99,912
935	0113	0110121330		Консультативная и информационно-методическая поддержка общественно полезной деятельности социально ориентированных некоммерческих организаций	221,500	221,500	100,000
935	0113	0110121330	200	Закупка товаров, работ и услуг для обеспечения государственных (муниципальных) нужд	221,500	221,500	100,000
935	0113	0110121330	240	Иные закупки товаров, работ и услуг для обеспечения государственных (муниципальных) нужд	221,500	221,500	100,000
935	0113	0110123180		Проведение мероприятий в рамках реализации инициативных проектов на территории города Перми	232,739	231,688	99,548
935	0113	0110123180	200	Закупка товаров, работ и услуг для обеспечения государственных (муниципальных) нужд	232,739	231,688	99,548
935	0113	0110123180	240	Иные закупки товаров, работ и услуг для обеспечения государственных (муниципальных) нужд	232,739	231,688	99,548
935	0113	0110171140		Субсидии советам ветеранов (пенсионеров) войны, труда, Вооруженных Сил и правоохранительных органов	607,820	607,820	100,000
935	0113	0110171140	600	Предоставление субсидий бюджетным, автономным учреждениям и иным некоммерческим организациям	607,820	607,820	100,000
935	0113	0110171140	630	Субсидии некоммерческим организациям (за исключением государственных (муниципальных) учреждений, государственных корпораций (компаний), публично-правовых компаний)	607,820	607,820	100,000
935	0113	0110171250		Субсидии некоммерческим организациям, общественным объединениям (за исключением политических партий) на реализацию социальных проектов	126,934	126,934	100,000
935	0113	0110171250	600	Предоставление субсидий бюджетным, автономным учреждениям и иным некоммерческим организациям	126,934	126,934	100,000
935	0113	0110171250	630	Субсидии некоммерческим организациям (за исключением государственных (муниципальных) учреждений, государственных корпораций (компаний), публично-правовых компаний)	126,934	126,934	100,000
935	0113	0110200000		Основное мероприятие "Финансовая и информационно-методическая поддержка деятельности территориальных общественных самоуправлений"	4 061,382	4 061,382	100,000
935	0113	0110271130		Субсидии на осуществление деятельности территориальных общественных самоуправлений	4 061,382	4 061,382	100,000
935	0113	0110271130	600	Предоставление субсидий бюджетным, автономным учреждениям и иным некоммерческим организациям	4 061,382	4 061,382	100,000
935	0113	0110271130	630	Субсидии некоммерческим организациям (за исключением государственных (муниципальных) учреждений, государственных корпораций (компаний), публично-правовых компаний)	4 061,382	4 061,382	100,000
935	0113	0110300000		Основное мероприятие "Развитие инфраструктуры поддержки социально ориентированных некоммерческих организаций"	4 442,862	4 370,198	98,364
935	0113	0110321310		Содержание имущества и обеспечение деятельности общественных центров	4 442,862	4 370,198	98,364
935	0113	0110321310	200	Закупка товаров, работ и услуг для обеспечения государственных (муниципальных) нужд	4 331,026	4 258,362	98,322
935	0113	0110321310	240	Иные закупки товаров, работ и услуг для обеспечения государственных (муниципальных) нужд	4 331,026	4 258,362	98,322
935	0113	0110321310	800	Иные бюджетные ассигнования	111,836	111,836	100,000
935	0113	0110321310	850	Уплата налогов, сборов и иных платежей	111,836	111,836	100,000
935	0113	0120000000		Подпрограмма "Повышение уровня межэтнического и межконфессионального взаимопонимания"	120,000	120,000	100,000

935	0113	0120100000		Основное мероприятие "Мероприятия, содействующие формированию гармоничной межнациональной, межконфессиональной ситуации в городе Перми"	120,000	120,000	100,000
935	0113	0120123520		Содействие в реализации культурно-просветительских общественных инициатив религиозных организаций и объединений, направленных на сохранение гармоничной конфессиональной ситуации в городе Перми	25,000	25,000	100,000
935	0113	0120123520	600	Предоставление субсидий бюджетным, автономным учреждениям и иным некоммерческим организациям	25,000	25,000	100,000
935	0113	0120123520	630	Субсидии некоммерческим организациям (за исключением государственных (муниципальных) учреждений, государственных корпораций (компаний), публично-правовых компаний)	25,000	25,000	100,000
935	0113	0120123530		Содействие в реализации мероприятий, направленных на гармонизацию межнациональных отношений, сохранение этнического многообразия народов России, проживающих в городе Перми	95,000	95,000	100,000
935	0113	0120123530	600	Предоставление субсидий бюджетным, автономным учреждениям и иным некоммерческим организациям	95,000	95,000	100,000
935	0113	0120123530	630	Субсидии некоммерческим организациям (за исключением государственных (муниципальных) учреждений, государственных корпораций (компаний), публично-правовых компаний)	95,000	95,000	100,000
935	0113	9100000000		Непрограммные расходы бюджета города Перми по реализации иных мероприятий	1 729,061	287,294	16,616
935	0113	9160000000		Мероприятия, направленные на решение отдельных вопросов местного значения в микрорайонах города Перми	350,000	174,000	49,714
935	0113	9160000000	200	Закупка товаров, работ и услуг для обеспечения государственных (муниципальных) нужд	350,000	174,000	49,714
935	0113	9160000000	240	Иные закупки товаров, работ и услуг для обеспечения государственных (муниципальных) нужд	350,000	174,000	49,714
935	0113	9190000000		Иные непрограммные мероприятия	1 379,061	113,294	8,215
935	0113	9190054690		Проведение Всероссийской переписи населения 2020 года	1 379,061	113,294	8,215
935	0113	9190054690	200	Закупка товаров, работ и услуг для обеспечения государственных (муниципальных) нужд	1 379,061	113,294	8,215
935	0113	9190054690	240	Иные закупки товаров, работ и услуг для обеспечения государственных (муниципальных) нужд	1 379,061	113,294	8,215
935	0113	9600000000		Другие непрограммные расходы по реализации вопросов местного значения города Перми, связанных с общегородским управлением	65,336	65,336	100,000
935	0113	9610000000		Расходы на исполнение судебных актов по обращению взыскания на средства местного бюджета	65,336	65,336	100,000
935	0113	9610092000		Средства на исполнение судебных актов, вступивших в законную силу	65,336	65,336	100,000
935	0113	9610092000	800	Иные бюджетные ассигнования	65,336	65,336	100,000
935	0113	9610092000	830	Исполнение судебных актов	65,336	65,336	100,000
935	03			Национальная безопасность и правоохранительная деятельность	633,670	621,213	98,034
935	0309			Гражданская оборона	312,500	300,043	96,014
935	0309	9100000000		Непрограммные расходы бюджета города Перми по реализации иных мероприятий	312,500	300,043	96,014
935	0309	9190000000		Иные непрограммные мероприятия	312,500	300,043	96,014
935	0309	9190021880		Мероприятия по гражданской обороне по подготовке населения и организаций к действиям в чрезвычайной ситуации в мирное и военное время	312,500	300,043	96,014
935	0309	9190021880	200	Закупка товаров, работ и услуг для обеспечения государственных (муниципальных) нужд	312,500	300,043	96,014
935	0309	9190021880	240	Иные закупки товаров, работ и услуг для обеспечения государственных (муниципальных) нужд	312,500	300,043	96,014
935	0310			Защита населения и территории от чрезвычайных ситуаций природного и техногенного характера, пожарная безопасность	76,070	76,070	100,000
935	0310	0200000000		Муниципальная программа "Безопасный город"	76,070	76,070	100,000
935	0310	0220000000		Подпрограмма "Предупреждение и ликвидация чрезвычайных ситуаций природного и техногенного характера, совершенствование гражданской обороны на территории города Перми"	11,500	11,500	100,000
935	0310	0220300000		Основное мероприятие "Содержание и организация деятельности аварийно-спасательных служб и обеспечение безопасности людей на водных объектах"	11,500	11,500	100,000
935	0310	0220321000		Содержание спасательных постов в местах массового отдыха у воды	11,500	11,500	100,000
935	0310	0220321000	200	Закупка товаров, работ и услуг для обеспечения государственных (муниципальных) нужд	11,500	11,500	100,000
935	0310	0220321000	240	Иные закупки товаров, работ и услуг для обеспечения государственных (муниципальных) нужд	11,500	11,500	100,000
935	0310	0230000000		Подпрограмма "Обеспечение первичных мер пожарной безопасности в границах города Перми"	64,570	64,570	100,000
935	0310	0230100000		Основное мероприятие "Обеспечение первичных мер пожарной безопасности"	64,570	64,570	100,000
935	0310	0230121120		Мероприятия по приведению в нормативное состояние, содержанию пожарных водоемов и пирсов	64,570	64,570	100,000

935	0310	0230121120	200	Закупка товаров, работ и услуг для обеспечения государственных (муниципальных) нужд	64,570	64,570	100,000
935	0310	0230121120	240	Иные закупки товаров, работ и услуг для обеспечения государственных (муниципальных) нужд	64,570	64,570	100,000
935	0314			Другие вопросы в области национальной безопасности и правоохранительной деятельности	245,100	245,100	100,000
935	0314	9100000000		Непрограммные расходы бюджета города Перми по реализации иных мероприятий	245,100	245,100	100,000
935	0314	9190000000		Иные непрограммные мероприятия	245,100	245,100	100,000
935	0314	919002П040		Составление протоколов об административных правонарушениях	79,000	79,000	100,000
935	0314	919002П040	200	Закупка товаров, работ и услуг для обеспечения государственных (муниципальных) нужд	79,000	79,000	100,000
935	0314	919002П040	240	Иные закупки товаров, работ и услуг для обеспечения государственных (муниципальных) нужд	79,000	79,000	100,000
935	0314	919002П060		Осуществление полномочий по созданию и организации деятельности административных комиссий	166,100	166,100	100,000
935	0314	919002П060	100	Расходы на выплаты персоналу в целях обеспечения выполнения функций государственными (муниципальными) органами, казенными учреждениями, органами управления государственными внебюджетными фондами	121,261	121,261	100,000
935	0314	919002П060	120	Расходы на выплаты персоналу государственных (муниципальных) органов	121,261	121,261	100,000
935	0314	919002П060	200	Закупка товаров, работ и услуг для обеспечения государственных (муниципальных) нужд	44,839	44,839	100,000
935	0314	919002П060	240	Иные закупки товаров, работ и услуг для обеспечения государственных (муниципальных) нужд	44,839	44,839	100,000
935	04			Национальная экономика	357 671,799	353 958,786	98,962
935	0405			Сельское хозяйство и рыболовство	285,622	285,622	100,000
935	0405	1400000000		Муниципальная программа "Охрана природы и лесное хозяйство города Перми"	39,500	39,500	100,000
935	0405	1410000000		Подпрограмма "Реализация природоохранных мероприятий"	39,500	39,500	100,000
935	0405	1410400000		Основное мероприятие "Наблюдение за состоянием атмосферного воздуха и улучшение его качества"	39,500	39,500	100,000
935	0405	14104SY200		Реализация мероприятий по предотвращению распространения и уничтожению борщевика Сосновского в муниципальных образованиях Пермского края	39,500	39,500	100,000
935	0405	14104SY200	200	Закупка товаров, работ и услуг для обеспечения государственных (муниципальных) нужд	39,500	39,500	100,000
935	0405	14104SY200	240	Иные закупки товаров, работ и услуг для обеспечения государственных (муниципальных) нужд	39,500	39,500	100,000
935	0405	9100000000		Непрограммные расходы бюджета города Перми по реализации иных мероприятий	246,122	246,122	100,000
935	0405	9150000000		Реализация мероприятий ведомственной целевой программы "Обращение с животными без владельцев на территории города Перми"	246,122	246,122	100,000
935	0405	9150021260		Обустройство и содержание площадок для выгула и дрессировки собак	246,122	246,122	100,000
935	0405	9150021260	200	Закупка товаров, работ и услуг для обеспечения государственных (муниципальных) нужд	246,122	246,122	100,000
935	0405	9150021260	240	Иные закупки товаров, работ и услуг для обеспечения государственных (муниципальных) нужд	246,122	246,122	100,000
935	0409			Дорожное хозяйство (дорожные фонды)	357 190,369	353 487,357	98,963
935	0409	1000000000		Муниципальная программа "Организация дорожной деятельности в городе Перми"	279 195,219	277 673,071	99,455
935	0409	1010000000		Подпрограмма "Приведение в нормативное состояние автомобильных дорог и дорожных сооружений"	265 558,510	265 081,413	99,820
935	0409	1010100000		Основное мероприятие "Выполнение комплекса мероприятий по содержанию и ремонту автомобильных дорог и элементов дорог"	192 354,935	191 877,838	99,752
935	0409	1010121370		Содержание и ремонт автомобильных дорог	189 714,231	189 237,134	99,749
935	0409	1010121370	200	Закупка товаров, работ и услуг для обеспечения государственных (муниципальных) нужд	189 714,231	189 237,134	99,749
935	0409	1010121370	240	Иные закупки товаров, работ и услуг для обеспечения государственных (муниципальных) нужд	189 714,231	189 237,134	99,749
935	0409	1010121390		Ремонт тротуаров, пешеходных дорожек и газонов вдоль тротуаров, пешеходных дорожек	2 640,704	2 640,704	100,000
935	0409	1010121390	200	Закупка товаров, работ и услуг для обеспечения государственных (муниципальных) нужд	2 640,704	2 640,704	100,000
935	0409	1010121390	240	Иные закупки товаров, работ и услуг для обеспечения государственных (муниципальных) нужд	2 640,704	2 640,704	100,000
935	0409	1010600000		Основное мероприятие "Выполнение комплекса мероприятий по ремонту и капитальному ремонту автомобильных дорог и искусственных дорожных сооружений"	1 139,166	1 139,166	100,000

935	0409	10106ST040		Проектирование, строительство (реконструкция), капитальный ремонт и ремонт автомобильных дорог общего пользования местного значения, находящихся на территории Пермского края	1 139,166	1 139,166	100,000
935	0409	10106ST040	200	Закупка товаров, работ и услуг для обеспечения государственных (муниципальных) нужд	1 139,166	1 139,166	100,000
935	0409	10106ST040	240	Иные закупки товаров, работ и услуг для обеспечения государственных (муниципальных) нужд	1 139,166	1 139,166	100,000
935	0409	101R100000		Основное мероприятие "Реализация мероприятий, направленных на финансовое обеспечение регионального проекта в рамках основного мероприятия федерального проекта "Дорожная сеть" национального проекта "Безопасные качественные дороги"	72 064,409	72 064,409	100,000
935	0409	101R153930		Реализация мероприятий, направленных на достижение целевых показателей программы регионального проекта "Безопасные и качественные автомобильные дороги Пермского края и Пермской городской агломерации"	72 064,409	72 064,409	100,000
935	0409	101R153930	200	Закупка товаров, работ и услуг для обеспечения государственных (муниципальных) нужд	72 064,409	72 064,409	100,000
935	0409	101R153930	240	Иные закупки товаров, работ и услуг для обеспечения государственных (муниципальных) нужд	72 064,409	72 064,409	100,000
935	0409	1040000000		Подпрограмма "Совершенствование организации дорожного движения на улично-дорожной сети города Перми"	13 636,709	12 591,658	92,336
935	0409	1040100000		Основное мероприятие "Обеспечение безопасности дорожного движения на автомобильных дорогах местного значения, в том числе на объектах улично-дорожной сети в границах городского округа"	13 636,709	12 591,658	92,336
935	0409	1040123510		Содержание, обслуживание и установка технических средств организации дорожного движения улично-дорожной сети в границах городского округа	13 636,709	12 591,658	92,336
935	0409	1040123510	200	Закупка товаров, работ и услуг для обеспечения государственных (муниципальных) нужд	13 636,709	12 591,658	92,336
935	0409	1040123510	240	Иные закупки товаров, работ и услуг для обеспечения государственных (муниципальных) нужд	13 636,709	12 591,658	92,336
935	0409	1100000000		Муниципальная программа "Благоустройство города Перми"	251,600	251,600	100,000
935	0409	1110000000		Подпрограмма "Озеленение территории города Перми, в том числе путем создания парков и скверов"	251,600	251,600	100,000
935	0409	1110600000		Основное мероприятие "Организация содержания искусственных инженерных сооружений, предназначенных для движения пешеходов"	251,600	251,600	100,000
935	0409	1110621750		Содержание и ремонт искусственных инженерных сооружений, предназначенных для движения пешеходов	251,600	251,600	100,000
935	0409	1110621750	200	Закупка товаров, работ и услуг для обеспечения государственных (муниципальных) нужд	251,600	251,600	100,000
935	0409	1110621750	240	Иные закупки товаров, работ и услуг для обеспечения государственных (муниципальных) нужд	251,600	251,600	100,000
935	0409	1200000000		Муниципальная программа "Организация регулярных перевозок автомобильным и городским наземным электрическим транспортом в городе Перми"	4 849,866	3 326,797	68,596
935	0409	1220000000		Подпрограмма "Приоритетное развитие регулярных перевозок автомобильным и городским наземным электрическим транспортом в городе Перми"	4 849,866	3 326,797	68,596
935	0409	1220300000		Основное мероприятие "Обеспечение объектами транспортной инфраструктуры автомобильных дорог местного значения и поддержание их в нормативном состоянии"	4 849,866	3 326,797	68,596
935	0409	1220321780		Содержание и ремонт остановочных пунктов	4 849,866	3 326,797	68,596
935	0409	1220321780	200	Закупка товаров, работ и услуг для обеспечения государственных (муниципальных) нужд	4 849,866	3 326,797	68,596
935	0409	1220321780	240	Иные закупки товаров, работ и услуг для обеспечения государственных (муниципальных) нужд	4 849,866	3 326,797	68,596
935	0409	1300000000		Муниципальная программа "Формирование современной городской среды"	43 875,099	43 875,099	100,000
935	0409	1310000000		Подпрограмма "Формирование комфортного внутригородского пространства на территории муниципального образования город Пермь"	43 875,099	43 875,099	100,000
935	0409	131F200000		Основное мероприятие "Федеральный проект "Формирование комфортной городской среды"	43 875,099	43 875,099	100,000
935	0409	131F255550		Реализация программ формирования современной городской среды	43 875,099	43 875,099	100,000
935	0409	131F255550	600	Предоставление субсидий бюджетным, автономным учреждениям и иным некоммерческим организациям	18 291,272	18 291,272	100,000
935	0409	131F255550	630	Субсидии некоммерческим организациям (за исключением государственных (муниципальных) учреждений, государственных корпораций (компаний), публично-правовых компаний)	18 291,272	18 291,272	100,000
935	0409	131F255550	800	Иные бюджетные ассигнования	25 583,827	25 583,827	100,000
935	0409	131F255550	810	Субсидии юридическим лицам (кроме некоммерческих организаций), индивидуальным предпринимателям, физическим лицам - производителям товаров, работ, услуг	25 583,827	25 583,827	100,000

935	0409	1700000000		Муниципальная программа “Развитие системы жилищно-коммунального хозяйства в городе Перми”	19 367,590	19 367,588	100,000
935	0409	1730000000		Подпрограмма “Обеспечение эффективного управления многоквартирными домами в городе Перми”	14 644,348	14 644,348	100,000
935	0409	1730300000		Основное мероприятие “Муниципальная поддержка благоустройства придомовых территорий многоквартирных домов города Перми”	14 644,348	14 644,348	100,000
935	0409	1730371190		Возмещение затрат по благоустройству придомовых территорий многоквартирных домов города Перми	14 644,348	14 644,348	100,000
935	0409	1730371190	800	Иные бюджетные ассигнования	14 644,348	14 644,348	100,000
935	0409	1730371190	810	Субсидии юридическим лицам (кроме некоммерческих организаций), индивидуальным предпринимателям, физическим лицам - производителям товаров, работ, услуг	14 644,348	14 644,348	100,000
935	0409	1760000000		Подпрограмма “Развитие коммунальной инфраструктуры и благоустройства территории индивидуальной жилой застройки в городе Перми”	4 723,242	4 723,240	100,000
935	0409	1760200000		Основное мероприятие “Выполнение комплекса мероприятий по благоустройству территорий общего пользования микрорайонов индивидуальной жилой застройки в городе Перми”	4 723,242	4 723,240	100,000
935	0409	1760223130		Благоустройство территорий индивидуальной жилой застройки в городе Перми	4 723,242	4 723,240	100,000
935	0409	1760223130	200	Закупка товаров, работ и услуг для обеспечения государственных (муниципальных) нужд	4 723,242	4 723,240	100,000
935	0409	1760223130	240	Иные закупки товаров, работ и услуг для обеспечения государственных (муниципальных) нужд	4 723,242	4 723,240	100,000
935	0409	9100000000		Непрограммные расходы бюджета города Перми по реализации иных мероприятий	9 650,995	8 993,203	93,184
935	0409	9160000000		Мероприятия, направленные на решение отдельных вопросов местного значения в микрорайонах города Перми	9 650,995	8 993,203	93,184
935	0409	9160000000	200	Закупка товаров, работ и услуг для обеспечения государственных (муниципальных) нужд	4 500,000	3 842,208	85,382
935	0409	9160000000	240	Иные закупки товаров, работ и услуг для обеспечения государственных (муниципальных) нужд	4 500,000	3 842,208	85,382
935	0409	9160000000	600	Предоставление субсидий бюджетным, автономным учреждениям и иным некоммерческим организациям	1 975,357	1 975,357	100,000
935	0409	9160000000	630	Субсидии некоммерческим организациям (за исключением государственных (муниципальных) учреждений, государственных корпораций (компаний), публично-правовых компаний)	1 975,357	1 975,357	100,000
935	0409	9160000000	800	Иные бюджетные ассигнования	3 175,638	3 175,638	100,000
935	0409	9160000000	810	Субсидии юридическим лицам (кроме некоммерческих организаций), индивидуальным предпринимателям, физическим лицам - производителям товаров, работ, услуг	3 175,638	3 175,638	100,000
935	0412			Другие вопросы в области национальной экономики	195,808	185,807	94,892
935	0412	1100000000		Муниципальная программа “Благоустройство города Перми”	97,808	97,807	99,999
935	0412	1110000000		Подпрограмма “Озеленение территории города Перми, в том числе путем создания парков и скверов”	97,808	97,807	99,999
935	0412	1110800000		Основное мероприятие “Демонтаж самовольно установленных и незаконно размещенных движимых объектов”	97,808	97,807	99,999
935	0412	1110821820		Демонтаж, перемещение и хранение, транспортирование и захоронение либо утилизация самовольно установленных и незаконно размещенных движимых объектов	97,808	97,807	99,999
935	0412	1110821820	200	Закупка товаров, работ и услуг для обеспечения государственных (муниципальных) нужд	97,808	97,807	99,999
935	0412	1110821820	240	Иные закупки товаров, работ и услуг для обеспечения государственных (муниципальных) нужд	97,808	97,807	99,999
935	0412	1800000000		Муниципальная программа “Градостроительная деятельность на территории города Перми”	95,000	85,000	89,474
935	0412	1820000000		Подпрограмма “Улучшение архитектурного облика города Перми”	95,000	85,000	89,474
935	0412	1820200000		Основное мероприятие “Снос самовольных построек, приведение объектов капитального строительства в первоначальное положение на территории города Перми”	95,000	85,000	89,474
935	0412	1820222040		Обеспечение сноса самовольных построек, приведения объектов капитального строительства в первоначальное положение на территории города Перми	95,000	85,000	89,474
935	0412	1820222040	800	Иные бюджетные ассигнования	95,000	85,000	89,474
935	0412	1820222040	830	Исполнение судебных актов	95,000	85,000	89,474
935	0412	9600000000		Другие непрограммные расходы по реализации вопросов местного значения города Перми, связанных с общегородским управлением	3,000	3,000	100,000
935	0412	9610000000		Расходы на исполнение судебных актов по обращению взыскания на средства местного бюджета	3,000	3,000	100,000
935	0412	9610092000		Средства на исполнение судебных актов, вступивших в законную силу	3,000	3,000	100,000
935	0412	9610092000	800	Иные бюджетные ассигнования	3,000	3,000	100,000
935	0412	9610092000	830	Исполнение судебных актов	3,000	3,000	100,000

935	05			Жилищно-коммунальное хозяйство	35 621,067	35 526,201	99,734
935	0502			Коммунальное хозяйство	133,252	133,252	100,000
935	0502	1700000000		Муниципальная программа "Развитие системы жилищно-коммунального хозяйства в городе Перми"	133,252	133,252	100,000
935	0502	1740000000		Подпрограмма "Содержание объектов инженерной инфраструктуры"	133,252	133,252	100,000
935	0502	1740100000		Основное мероприятие "Обеспечение нормативного состояния объектов инженерной инфраструктуры, находящихся в муниципальной собственности, в том числе бесхозяйных объектов"	133,252	133,252	100,000
935	0502	1740121760		Техническая инвентаризация и паспортизация объектов инженерной инфраструктуры	133,252	133,252	100,000
935	0502	1740121760	200	Закупка товаров, работ и услуг для обеспечения государственных (муниципальных) нужд	133,252	133,252	100,000
935	0502	1740121760	240	Иные закупки товаров, работ и услуг для обеспечения государственных (муниципальных) нужд	133,252	133,252	100,000
935	0503			Благоустройство	24 545,109	24 455,644	99,636
935	0503	0100000000		Муниципальная программа "Общественное согласие"	1 785,677	1 785,677	100,000
935	0503	0110000000		Подпрограмма "Вовлечение граждан в местное самоуправление"	1 785,677	1 785,677	100,000
935	0503	0110100000		Основное мероприятие "Формирование благоприятных условий для поддержки и развития социально ориентированных некоммерческих организаций на территории города Перми"	1 785,677	1 785,677	100,000
935	0503	0110123180		Проведение мероприятий в рамках реализации инициативных проектов на территории города Перми	1 785,677	1 785,677	100,000
935	0503	0110123180	200	Закупка товаров, работ и услуг для обеспечения государственных (муниципальных) нужд	1 785,677	1 785,677	100,000
935	0503	0110123180	240	Иные закупки товаров, работ и услуг для обеспечения государственных (муниципальных) нужд	1 785,677	1 785,677	100,000
935	0503	1100000000		Муниципальная программа "Благоустройство города Перми"	18 897,187	18 822,001	99,602
935	0503	1110000000		Подпрограмма "Озеленение территории города Перми, в том числе путем создания парков и скверов"	18 897,187	18 822,001	99,602
935	0503	1110100000		Основное мероприятие "Организация содержания объектов озеленения общего пользования"	18 181,687	18 106,501	99,586
935	0503	1110121450		Содержание и ремонт объектов озеленения общего пользования	18 181,687	18 106,501	99,586
935	0503	1110121450	200	Закупка товаров, работ и услуг для обеспечения государственных (муниципальных) нужд	18 181,687	18 106,501	99,586
935	0503	1110121450	240	Иные закупки товаров, работ и услуг для обеспечения государственных (муниципальных) нужд	18 181,687	18 106,501	99,586
935	0503	1110200000		Основное мероприятие "Организация содержания пустошей, логов и водоохраных зон"	715,500	715,500	100,000
935	0503	1110221510		Содержание пустошей, логов и водоохраных зон	715,500	715,500	100,000
935	0503	1110221510	200	Закупка товаров, работ и услуг для обеспечения государственных (муниципальных) нужд	715,500	715,500	100,000
935	0503	1110221510	240	Иные закупки товаров, работ и услуг для обеспечения государственных (муниципальных) нужд	715,500	715,500	100,000
935	0503	1300000000		Муниципальная программа "Формирование современной городской среды"	490,576	490,576	100,000
935	0503	1310000000		Подпрограмма "Формирование комфортного внутригородского пространства на территории муниципального образования город Пермь"	490,576	490,576	100,000
935	0503	131F200000		Основное мероприятие "Федеральный проект "Формирование комфортной городской среды"	490,576	490,576	100,000
935	0503	131F255550		Реализация программ формирования современной городской среды	490,576	490,576	100,000
935	0503	131F255550	600	Предоставление субсидий бюджетным, автономным учреждениям и иным некоммерческим организациям	15,897	15,897	100,000
935	0503	131F255550	630	Субсидии некоммерческим организациям (за исключением государственных (муниципальных) учреждений, государственных корпораций (компаний), публично-правовых компаний)	15,897	15,897	100,000
935	0503	131F255550	800	Иные бюджетные ассигнования	474,679	474,679	100,000
935	0503	131F255550	810	Субсидии юридическим лицам (кроме некоммерческих организаций), индивидуальным предпринимателям, физическим лицам - производителям товаров, работ, услуг	474,679	474,679	100,000
935	0503	1700000000		Муниципальная программа "Развитие системы жилищно-коммунального хозяйства в городе Перми"	3 258,832	3 244,554	99,562
935	0503	1720000000		Подпрограмма "Обеспечение санитарно-эпидемиологических требований законодательства"	3 206,480	3 192,202	99,555
935	0503	1720100000		Основное мероприятие "Организация работ по сбору, транспортированию и размещению бесхозяйных отходов на территории города Перми"	2 179,548	2 179,547	100,000
935	0503	1720121710		Ликвидация бесхозяйных отходов с территории города Перми	2 179,548	2 179,547	100,000
935	0503	1720121710	200	Закупка товаров, работ и услуг для обеспечения государственных (муниципальных) нужд	2 179,548	2 179,547	100,000
935	0503	1720121710	240	Иные закупки товаров, работ и услуг для обеспечения государственных (муниципальных) нужд	2 179,548	2 179,547	100,000

935	0503	1720200000		Основное мероприятие "Организация работ по созданию и содержанию мест (площадок) накопления твердых коммунальных отходов"	1 026,932	1 012,655	98,610
935	0503	1720222030		Обустройство мест (площадок) накопления твердых коммунальных отходов	409,124	409,124	100,000
935	0503	1720222030	200	Закупка товаров, работ и услуг для обеспечения государственных (муниципальных) нужд	409,124	409,124	100,000
935	0503	1720222030	240	Иные закупки товаров, работ и услуг для обеспечения государственных (муниципальных) нужд	409,124	409,124	100,000
935	0503	1720222130		Содержание мест (площадок) накопления твердых коммунальных отходов	617,808	603,531	97,689
935	0503	1720222130	200	Закупка товаров, работ и услуг для обеспечения государственных (муниципальных) нужд	617,808	603,531	97,689
935	0503	1720222130	240	Иные закупки товаров, работ и услуг для обеспечения государственных (муниципальных) нужд	617,808	603,531	97,689
935	0503	1730000000		Подпрограмма "Обеспечение эффективного управления многоквартирными домами в городе Перми"	52,352	52,352	100,000
935	0503	1730300000		Основное мероприятие "Муниципальная поддержка благоустройства придомовых территорий многоквартирных домов города Перми"	52,352	52,352	100,000
935	0503	1730371190		Возмещение затрат по благоустройству придомовых территорий многоквартирных домов города Перми	52,352	52,352	100,000
935	0503	1730371190	800	Иные бюджетные ассигнования	52,352	52,352	100,000
935	0503	1730371190	810	Субсидии юридическим лицам (кроме некоммерческих организаций), индивидуальным предпринимателям, физическим лицам - производителям товаров, работ, услуг	52,352	52,352	100,000
935	0503	9100000000		Непрограммные расходы бюджета города Перми по реализации иных мероприятий	112,836	112,836	100,000
935	0503	9160000000		Мероприятия, направленные на решение отдельных вопросов местного значения в микрорайонах города Перми	112,836	112,836	100,000
935	0503	9160000000	600	Предоставление субсидий бюджетным, автономным учреждениям и иным некоммерческим организациям	45,000	45,000	100,000
935	0503	9160000000	630	Субсидии некоммерческим организациям (за исключением государственных (муниципальных) учреждений, государственных корпораций (компаний), публично-правовых компаний)	45,000	45,000	100,000
935	0503	9160000000	800	Иные бюджетные ассигнования	67,836	67,836	100,000
935	0503	9160000000	810	Субсидии юридическим лицам (кроме некоммерческих организаций), индивидуальным предпринимателям, физическим лицам - производителям товаров, работ, услуг	67,836	67,836	100,000
935	0505			Другие вопросы в области жилищно-коммунального хозяйства	10 942,706	10 937,305	99,951
935	0505	1000000000		Муниципальная программа "Организация дорожной деятельности в городе Перми"	10 277,000	10 271,599	99,947
935	0505	1030000000		Подпрограмма "Обеспечение деятельности заказчиков работ"	10 277,000	10 271,599	99,947
935	0505	1030100000		Основное мероприятие "Выполнение функций муниципального заказчика работ"	10 277,000	10 271,599	99,947
935	0505	1030100590		Обеспечение деятельности (оказание услуг, выполнение работ) муниципальных учреждений (организаций)	10 277,000	10 271,599	99,947
935	0505	1030100590	100	Расходы на выплаты персоналу в целях обеспечения выполнения функций государственными (муниципальными) органами, казенными учреждениями, органами управления государственными внебюджетными фондами	7 921,707	7 921,563	99,998
935	0505	1030100590	110	Расходы на выплаты персоналу казенных учреждений	7 921,707	7 921,563	99,998
935	0505	1030100590	200	Закупка товаров, работ и услуг для обеспечения государственных (муниципальных) нужд	2 351,146	2 346,088	99,785
935	0505	1030100590	240	Иные закупки товаров, работ и услуг для обеспечения государственных (муниципальных) нужд	2 351,146	2 346,088	99,785
935	0505	1030100590	800	Иные бюджетные ассигнования	4,147	3,947	95,177
935	0505	1030100590	850	Уплата налогов, сборов и иных платежей	4,147	3,947	95,177
935	0505	9600000000		Другие непрограммные расходы по реализации вопросов местного значения города Перми, связанных с общегородским управлением	665,706	665,706	100,000
935	0505	9610000000		Расходы на исполнение судебных актов по обращению взыскания на средства местного бюджета	665,706	665,706	100,000
935	0505	9610092000		Средства на исполнение судебных актов, вступивших в законную силу	665,706	665,706	100,000
935	0505	9610092000	800	Иные бюджетные ассигнования	665,706	665,706	100,000
935	0505	9610092000	830	Исполнение судебных актов	665,706	665,706	100,000
935	06			Охрана окружающей среды	5 141,296	4 719,193	91,790
935	0603			Охрана объектов растительного и животного мира и среды их обитания	5 141,296	4 719,193	91,790
935	0603	1400000000		Муниципальная программа "Охрана природы и лесное хозяйство города Перми"	5 141,296	4 719,193	91,790
935	0603	1410000000		Подпрограмма "Реализация природоохранных мероприятий"	5 141,296	4 719,193	91,790
935	0603	1410100000		Основное мероприятие "Охрана и улучшение состояния природных объектов на территории города Перми"	3 097,500	3 097,500	100,000
935	0603	1410121640		Наблюдение за водными объектами города Перми и их обустройство	3 097,500	3 097,500	100,000
935	0603	1410121640	200	Закупка товаров, работ и услуг для обеспечения государственных (муниципальных) нужд	3 097,500	3 097,500	100,000

935	0603	1410121640	240	Иные закупки товаров, работ и услуг для обеспечения государственных (муниципальных) нужд	3 097,500	3 097,500	100,000
935	0603	1410500000		Основное мероприятие "Компенсационные посадки зеленых насаждений"	2 043,796	1 621,693	79,347
935	0603	1410521690		Посадка зеленых насаждений ценных видов	2 043,796	1 621,693	79,347
935	0603	1410521690	200	Закупка товаров, работ и услуг для обеспечения государственных (муниципальных) нужд	2 043,796	1 621,693	79,347
935	0603	1410521690	240	Иные закупки товаров, работ и услуг для обеспечения государственных (муниципальных) нужд	2 043,796	1 621,693	79,347
935	07			Образование	3 469,300	3 469,300	100,000
935	0707			Молодежная политика	3 469,300	3 469,300	100,000
935	0707	0400000000		Муниципальная программа "Молодежь города Перми"	3 221,300	3 221,300	100,000
935	0707	0420000000		Подпрограмма "Создание условий для социальной интеграции молодежи в общественно полезную деятельность"	3 221,300	3 221,300	100,000
935	0707	0420100000		Основное мероприятие "Осуществление мероприятий по организации занятости молодежи"	3 221,300	3 221,300	100,000
935	0707	0420170070		Субсидии некоммерческим организациям, не являющимся государственными (муниципальными) учреждениями, выполняющим работы по организации занятости молодежи	3 221,300	3 221,300	100,000
935	0707	0420170070	600	Предоставление субсидий бюджетным, автономным учреждениям и иным некоммерческим организациям	3 221,300	3 221,300	100,000
935	0707	0420170070	630	Субсидии некоммерческим организациям (за исключением государственных (муниципальных) учреждений, государственных корпораций (компаний), публично-правовых компаний)	3 221,300	3 221,300	100,000
935	0707	0600000000		Муниципальная программа "Социальная поддержка и обеспечение семейного благополучия населения города Перми"	248,000	248,000	100,000
935	0707	0640000000		Подпрограмма "Организация оздоровления и отдыха детей города Перми"	248,000	248,000	100,000
935	0707	0640400000		Основное мероприятие "Организация отдыха несовершеннолетних, состоящих на учете в территориальных отделах полиции города Перми"	248,000	248,000	100,000
935	0707	0640421080		Мероприятия по профилактике правонарушений среди несовершеннолетних	248,000	248,000	100,000
935	0707	0640421080	200	Закупка товаров, работ и услуг для обеспечения государственных (муниципальных) нужд	248,000	248,000	100,000
935	0707	0640421080	240	Иные закупки товаров, работ и услуг для обеспечения государственных (муниципальных) нужд	248,000	248,000	100,000
935	08			Культура, кинематография	4 796,280	4 139,028	86,297
935	0801			Культура	4 796,280	4 139,028	86,297
935	0801	0300000000		Муниципальная программа "Культура города Перми"	574,415	544,006	94,706
935	0801	0310000000		Подпрограмма "Городские культурно-зрелищные мероприятия"	560,900	530,491	94,579
935	0801	0310100000		Основное мероприятие "Проведение мероприятий в области культуры"	560,900	530,491	94,579
935	0801	0310121980		Городские культурно-зрелищные мероприятия, культурно-зрелищные мероприятия по месту жительства	560,900	530,491	94,579
935	0801	0310121980	200	Закупка товаров, работ и услуг для обеспечения государственных (муниципальных) нужд	560,900	530,491	94,579
935	0801	0310121980	240	Иные закупки товаров, работ и услуг для обеспечения государственных (муниципальных) нужд	560,900	530,491	94,579
935	0801	0350000000		Подпрограмма "Определение и развитие культурной идентичности города Перми"	13,515	13,515	100,000
935	0801	0350100000		Основное мероприятие "Обеспечение сохранения и использования объектов культурного наследия, объектов монументального искусства"	13,515	13,515	100,000
935	0801	0350122260		Подготовка документации, необходимой для принятия в муниципальную собственность бесхозяйных объектов монументального искусства	13,515	13,515	100,000
935	0801	0350122260	200	Закупка товаров, работ и услуг для обеспечения государственных (муниципальных) нужд	13,515	13,515	100,000
935	0801	0350122260	240	Иные закупки товаров, работ и услуг для обеспечения государственных (муниципальных) нужд	13,515	13,515	100,000
935	0801	9100000000		Непрограммные расходы бюджета города Перми по реализации иных мероприятий	4 221,865	3 595,022	85,152
935	0801	9160000000		Мероприятия, направленные на решение отдельных вопросов местного значения в микрорайонах города Перми	4 221,865	3 595,022	85,152
935	0801	9160000000	200	Закупка товаров, работ и услуг для обеспечения государственных (муниципальных) нужд	2 356,502	1 908,752	80,999
935	0801	9160000000	240	Иные закупки товаров, работ и услуг для обеспечения государственных (муниципальных) нужд	2 356,502	1 908,752	80,999
935	0801	9160000000	600	Предоставление субсидий бюджетным, автономным учреждениям и иным некоммерческим организациям	1 865,363	1 686,270	90,399
935	0801	9160000000	630	Субсидии некоммерческим организациям (за исключением государственных (муниципальных) учреждений, государственных корпораций (компаний), публично-правовых компаний)	1 865,363	1 686,270	90,399
935	11			Физическая культура и спорт	1 373,200	1 247,150	90,821
935	1101			Физическая культура	1 373,200	1 247,150	90,821

935	1101	0500000000		Муниципальная программа "Развитие физической культуры и спорта города Перми"	1 373,200	1 247,150	90,821
935	1101	0520000000		Подпрограмма "Создание условий для поддержания здорового образа жизни"	1 373,200	1 247,150	90,821
935	1101	0520100000		Основное мероприятие "Организация и проведение физкультурных мероприятий, спортивно-массовой работы согласно календарным планам районов города Перми"	1 373,200	1 247,150	90,821
935	1101	0520123440		Мероприятия и спортивно-массовая работа по месту жительства	1 373,200	1 247,150	90,821
935	1101	0520123440	200	Закупка товаров, работ и услуг для обеспечения государственных (муниципальных) нужд	1 373,200	1 247,150	90,821
935	1101	0520123440	240	Иные закупки товаров, работ и услуг для обеспечения государственных (муниципальных) нужд	1 373,200	1 247,150	90,821
936				Администрация Кировского района города Перми	498 538,064	495 295,338	99,350
936	01			Общегосударственные вопросы	56 364,639	54 229,058	96,211
936	0104			Функционирование Правительства Российской Федерации, высших исполнительных органов государственной власти субъектов Российской Федерации, местных администраций	47 617,800	47 597,001	99,956
936	0104	0600000000		Муниципальная программа "Социальная поддержка и обеспечение семейного благополучия населения города Перми"	5 523,700	5 510,217	99,756
936	0104	0630000000		Подпрограмма "Повышение социального благополучия и безопасности семей с детьми"	5 523,700	5 510,217	99,756
936	0104	0630100000		Основное мероприятие "Взаимодействие с органами власти, учреждениями, организациями по профилактике преступности и правонарушений несовершеннолетних"	5 523,700	5 510,217	99,756
936	0104	063012C050		Образование комиссий по делам несовершеннолетних и защите их прав и организации их деятельности	5 523,700	5 510,217	99,756
936	0104	063012C050	100	Расходы на выплаты персоналу в целях обеспечения выполнения функций государственными (муниципальными) органами, казенными учреждениями, органами управления государственными внебюджетными фондами	5 169,040	5 155,590	99,740
936	0104	063012C050	120	Расходы на выплаты персоналу государственных (муниципальных) органов	5 169,040	5 155,590	99,740
936	0104	063012C050	200	Закупка товаров, работ и услуг для обеспечения государственных (муниципальных) нужд	354,660	354,628	99,991
936	0104	063012C050	240	Иные закупки товаров, работ и услуг для обеспечения государственных (муниципальных) нужд	354,660	354,628	99,991
936	0104	9500000000		Непрограммные расходы по обеспечению деятельности администрации города Перми	42 090,140	42 082,823	99,983
936	0104	9570000000		Территориальные органы администрации города Перми	42 090,140	42 082,823	99,983
936	0104	9570000110		Расходы на выплаты по оплате труда работников муниципальных органов	38 779,835	38 779,455	99,999
936	0104	9570000110	100	Расходы на выплаты персоналу в целях обеспечения выполнения функций государственными (муниципальными) органами, казенными учреждениями, органами управления государственными внебюджетными фондами	38 779,835	38 779,455	99,999
936	0104	9570000110	120	Расходы на выплаты персоналу государственных (муниципальных) органов	38 779,835	38 779,455	99,999
936	0104	9570000190		Расходы на обеспечение функций муниципальных органов	3 310,305	3 303,368	99,790
936	0104	9570000190	100	Расходы на выплаты персоналу в целях обеспечения выполнения функций государственными (муниципальными) органами, казенными учреждениями, органами управления государственными внебюджетными фондами	33,083	30,011	90,716
936	0104	9570000190	120	Расходы на выплаты персоналу государственных (муниципальных) органов	33,083	30,011	90,716
936	0104	9570000190	200	Закупка товаров, работ и услуг для обеспечения государственных (муниципальных) нужд	3 177,223	3 173,357	99,878
936	0104	9570000190	240	Иные закупки товаров, работ и услуг для обеспечения государственных (муниципальных) нужд	3 177,223	3 173,357	99,878
936	0104	9570000190	800	Иные бюджетные ассигнования	100,000	100,000	100,000
936	0104	9570000190	850	Уплата налогов, сборов и иных платежей	100,000	100,000	100,000
936	0104	9600000000		Другие непрограммные расходы по реализации вопросов местного значения города Перми, связанных с общегородским управлением	3,960	3,960	100,000
936	0104	9640000000		Расходы на финансовое обеспечение мероприятий, связанных с профилактикой распространения коронавирусной инфекции	3,960	3,960	100,000
936	0104	9640094000		Мероприятия, связанные с профилактикой распространения коронавирусной инфекции	3,960	3,960	100,000
936	0104	9640094000	200	Закупка товаров, работ и услуг для обеспечения государственных (муниципальных) нужд	3,960	3,960	100,000
936	0104	9640094000	240	Иные закупки товаров, работ и услуг для обеспечения государственных (муниципальных) нужд	3,960	3,960	100,000
936	0113			Другие общегосударственные вопросы	8 746,839	6 632,057	75,822
936	0113	0100000000		Муниципальная программа "Общественное согласие"	6 138,200	6 137,950	99,996
936	0113	0110000000		Подпрограмма "Вовлечение граждан в местное самоуправление"	6 018,200	6 017,950	99,996

936	0113	0110100000		Основное мероприятие "Формирование благоприятных условий для поддержки и развития социально ориентированных некоммерческих организаций на территории города Перми"	783,000	783,000	100,000
936	0113	0110121330		Консультативная и информационно-методическая поддержка общественно полезной деятельности социально ориентированных некоммерческих организаций	221,500	221,500	100,000
936	0113	0110121330	200	Закупка товаров, работ и услуг для обеспечения государственных (муниципальных) нужд	221,500	221,500	100,000
936	0113	0110121330	240	Иные закупки товаров, работ и услуг для обеспечения государственных (муниципальных) нужд	221,500	221,500	100,000
936	0113	0110171140		Субсидии советам ветеранов (пенсионеров) войны, труда, Вооруженных Сил и правоохранительных органов	433,500	433,500	100,000
936	0113	0110171140	600	Предоставление субсидий бюджетным, автономным учреждениям и иным некоммерческим организациям	433,500	433,500	100,000
936	0113	0110171140	630	Субсидии некоммерческим организациям (за исключением государственных (муниципальных) учреждений, государственных корпораций (компаний), публично-правовых компаний)	433,500	433,500	100,000
936	0113	0110171250		Субсидии некоммерческим организациям, общественным объединениям (за исключением политических партий) на реализацию социальных проектов	128,000	128,000	100,000
936	0113	0110171250	600	Предоставление субсидий бюджетным, автономным учреждениям и иным некоммерческим организациям	128,000	128,000	100,000
936	0113	0110171250	630	Субсидии некоммерческим организациям (за исключением государственных (муниципальных) учреждений, государственных корпораций (компаний), публично-правовых компаний)	128,000	128,000	100,000
936	0113	0110200000		Основное мероприятие "Финансовая и информационно-методическая поддержка деятельности территориальных общественных самоуправлений"	3 894,800	3 894,800	100,000
936	0113	0110271130		Субсидии на осуществление деятельности территориальных общественных самоуправлений	3 894,800	3 894,800	100,000
936	0113	0110271130	600	Предоставление субсидий бюджетным, автономным учреждениям и иным некоммерческим организациям	3 894,800	3 894,800	100,000
936	0113	0110271130	630	Субсидии некоммерческим организациям (за исключением государственных (муниципальных) учреждений, государственных корпораций (компаний), публично-правовых компаний)	3 894,800	3 894,800	100,000
936	0113	0110300000		Основное мероприятие "Развитие инфраструктуры поддержки социально ориентированных некоммерческих организаций"	1 340,400	1 340,150	99,981
936	0113	0110321310		Содержание имущества и обеспечение деятельности общественных центров	1 340,400	1 340,150	99,981
936	0113	0110321310	200	Закупка товаров, работ и услуг для обеспечения государственных (муниципальных) нужд	1 340,400	1 340,150	99,981
936	0113	0110321310	240	Иные закупки товаров, работ и услуг для обеспечения государственных (муниципальных) нужд	1 340,400	1 340,150	99,981
936	0113	0120000000		Подпрограмма "Повышение уровня межэтнического и межконфессионального взаимопонимания"	120,000	120,000	100,000
936	0113	0120100000		Основное мероприятие "Мероприятия, содействующие формированию гармоничной межнациональной, межконфессиональной ситуации в городе Перми"	120,000	120,000	100,000
936	0113	0120123520		Содействие в реализации культурно-просветительских общественных инициатив религиозных организаций и объединений, направленных на сохранение гармоничной конфессиональной ситуации в городе Перми	25,000	25,000	100,000
936	0113	0120123520	600	Предоставление субсидий бюджетным, автономным учреждениям и иным некоммерческим организациям	25,000	25,000	100,000
936	0113	0120123520	630	Субсидии некоммерческим организациям (за исключением государственных (муниципальных) учреждений, государственных корпораций (компаний), публично-правовых компаний)	25,000	25,000	100,000
936	0113	0120123530		Содействие в реализации мероприятий, направленных на гармонизацию межнациональных отношений, сохранение этнического многообразия народов России, проживающих в городе Перми	95,000	95,000	100,000
936	0113	0120123530	600	Предоставление субсидий бюджетным, автономным учреждениям и иным некоммерческим организациям	95,000	95,000	100,000
936	0113	0120123530	630	Субсидии некоммерческим организациям (за исключением государственных (муниципальных) учреждений, государственных корпораций (компаний), публично-правовых компаний)	95,000	95,000	100,000
936	0113	9100000000		Непрограммные расходы бюджета города Перми по реализации иных мероприятий	2 563,639	449,107	17,518
936	0113	9190000000		Иные непрограммные мероприятия	2 563,639	449,107	17,518
936	0113	9190054690		Проведение Всероссийской переписи населения 2020 года	2 563,639	449,107	17,518
936	0113	9190054690	200	Закупка товаров, работ и услуг для обеспечения государственных (муниципальных) нужд	2 563,639	449,107	17,518
936	0113	9190054690	240	Иные закупки товаров, работ и услуг для обеспечения государственных (муниципальных) нужд	2 563,639	449,107	17,518

936	0113	9600000000		Другие непрограммные расходы по реализации вопросов местного значения города Перми, связанных с общегородским управлением	45,000	45,000	100,000
936	0113	9610000000		Расходы на исполнение судебных актов по обращению взыскания на средства местного бюджета	45,000	45,000	100,000
936	0113	9610092000		Средства на исполнение судебных актов, вступивших в законную силу	45,000	45,000	100,000
936	0113	9610092000	800	Иные бюджетные ассигнования	45,000	45,000	100,000
936	0113	9610092000	830	Исполнение судебных актов	45,000	45,000	100,000
936	03			Национальная безопасность и правоохранительная деятельность	949,393	949,290	99,989
936	0309			Гражданская оборона	206,661	206,660	99,999
936	0309	9100000000		Непрограммные расходы бюджета города Перми по реализации иных мероприятий	206,661	206,660	99,999
936	0309	9190000000		Иные непрограммные мероприятия	206,661	206,660	99,999
936	0309	9190021880		Мероприятия по гражданской обороне по подготовке населения и организаций к действиям в чрезвычайной ситуации в мирное и военное время	206,661	206,660	99,999
936	0309	9190021880	200	Закупка товаров, работ и услуг для обеспечения государственных (муниципальных) нужд	206,661	206,660	99,999
936	0309	9190021880	240	Иные закупки товаров, работ и услуг для обеспечения государственных (муниципальных) нужд	206,661	206,660	99,999
936	0310			Защита населения и территории от чрезвычайных ситуаций природного и техногенного характера, пожарная безопасность	478,432	478,432	100,000
936	0310	0200000000		Муниципальная программа "Безопасный город"	478,432	478,432	100,000
936	0310	0220000000		Подпрограмма "Предупреждение и ликвидация чрезвычайных ситуаций природного и техногенного характера, совершенствование гражданской обороны на территории города Перми"	36,800	36,800	100,000
936	0310	0220300000		Основное мероприятие "Содержание и организация деятельности аварийно-спасательных служб и обеспечение безопасности людей на водных объектах"	36,800	36,800	100,000
936	0310	0220321000		Содержание спасательных постов в местах массового отдыха у воды	36,800	36,800	100,000
936	0310	0220321000	200	Закупка товаров, работ и услуг для обеспечения государственных (муниципальных) нужд	36,800	36,800	100,000
936	0310	0220321000	240	Иные закупки товаров, работ и услуг для обеспечения государственных (муниципальных) нужд	36,800	36,800	100,000
936	0310	0230000000		Подпрограмма "Обеспечение первичных мер пожарной безопасности в границах города Перми"	441,632	441,632	100,000
936	0310	0230100000		Основное мероприятие "Обеспечение первичных мер пожарной безопасности"	441,632	441,632	100,000
936	0310	0230121120		Мероприятия по приведению в нормативное состояние, содержанию пожарных водоемов и пирсов	441,632	441,632	100,000
936	0310	0230121120	200	Закупка товаров, работ и услуг для обеспечения государственных (муниципальных) нужд	414,554	414,554	100,000
936	0310	0230121120	240	Иные закупки товаров, работ и услуг для обеспечения государственных (муниципальных) нужд	414,554	414,554	100,000
936	0310	0230121120	800	Иные бюджетные ассигнования	27,078	27,078	100,000
936	0310	0230121120	850	Уплата налогов, сборов и иных платежей	27,078	27,078	100,000
936	0314			Другие вопросы в области национальной безопасности и правоохранительной деятельности	264,300	264,198	99,962
936	0314	9100000000		Непрограммные расходы бюджета города Перми по реализации иных мероприятий	264,300	264,198	99,962
936	0314	9190000000		Иные непрограммные мероприятия	264,300	264,198	99,962
936	0314	919002П040		Составление протоколов об административных правонарушениях	72,000	71,903	99,865
936	0314	919002П040	200	Закупка товаров, работ и услуг для обеспечения государственных (муниципальных) нужд	72,000	71,903	99,865
936	0314	919002П040	240	Иные закупки товаров, работ и услуг для обеспечения государственных (муниципальных) нужд	72,000	71,903	99,865
936	0314	919002П060		Осуществление полномочий по созданию и организации деятельности административных комиссий	192,300	192,296	99,998
936	0314	919002П060	100	Расходы на выплаты персоналу в целях обеспечения выполнения функций государственными (муниципальными) органами, казенными учреждениями, органами управления государственными внебюджетными фондами	150,653	150,652	99,999
936	0314	919002П060	120	Расходы на выплаты персоналу государственных (муниципальных) органов	150,653	150,652	99,999
936	0314	919002П060	200	Закупка товаров, работ и услуг для обеспечения государственных (муниципальных) нужд	41,647	41,643	99,992
936	0314	919002П060	240	Иные закупки товаров, работ и услуг для обеспечения государственных (муниципальных) нужд	41,647	41,643	99,992
936	04			Национальная экономика	397 669,858	396 567,685	99,723
936	0405			Сельское хозяйство и рыболовство	269,438	269,438	100,000
936	0405	1400000000		Муниципальная программа "Охрана природы и лесное хозяйство города Перми"	83,500	83,500	100,000
936	0405	1410000000		Подпрограмма "Реализация природоохранных мероприятий"	83,500	83,500	100,000

936	0405	1410400000		Основное мероприятие "Наблюдение за состоянием атмосферного воздуха и улучшение его качества"	83,500	83,500	100,000
936	0405	14104SY200		Реализация мероприятий по предотвращению распространения и уничтожению борщевика Сосновского в муниципальных образованиях Пермского края	83,500	83,500	100,000
936	0405	14104SY200	200	Закупка товаров, работ и услуг для обеспечения государственных (муниципальных) нужд	83,500	83,500	100,000
936	0405	14104SY200	240	Иные закупки товаров, работ и услуг для обеспечения государственных (муниципальных) нужд	83,500	83,500	100,000
936	0405	9100000000		Непрограммные расходы бюджета города Перми по реализации иных мероприятий	185,938	185,938	100,000
936	0405	9150000000		Реализация мероприятий ведомственной целевой программы "Обращение с животными без владельцев на территории города Перми"	185,938	185,938	100,000
936	0405	9150021260		Обустройство и содержание площадок для выгула и дрессировки собак	185,938	185,938	100,000
936	0405	9150021260	200	Закупка товаров, работ и услуг для обеспечения государственных (муниципальных) нужд	185,938	185,938	100,000
936	0405	9150021260	240	Иные закупки товаров, работ и услуг для обеспечения государственных (муниципальных) нужд	185,938	185,938	100,000
936	0407			Лесное хозяйство	34 197,052	34 197,052	100,000
936	0407	1400000000		Муниципальная программа "Охрана природы и лесное хозяйство города Перми"	34 197,052	34 197,052	100,000
936	0407	1410000000		Подпрограмма "Реализация природоохранных мероприятий"	34 197,052	34 197,052	100,000
936	0407	1410100000		Основное мероприятие "Охрана и улучшение состояния природных объектов на территории города Перми"	34 197,052	34 197,052	100,000
936	0407	1410121660		Содержание и развитие системы ООПТ местного значения	34 197,052	34 197,052	100,000
936	0407	1410121660	200	Закупка товаров, работ и услуг для обеспечения государственных (муниципальных) нужд	34 197,052	34 197,052	100,000
936	0407	1410121660	240	Иные закупки товаров, работ и услуг для обеспечения государственных (муниципальных) нужд	34 197,052	34 197,052	100,000
936	0409			Дорожное хозяйство (дорожные фонды)	363 103,468	362 001,581	99,697
936	0409	1000000000		Муниципальная программа "Организация дорожной деятельности в городе Перми"	299 081,939	297 997,855	99,638
936	0409	1010000000		Подпрограмма "Приведение в нормативное состояние автомобильных дорог и дорожных сооружений"	291 961,185	291 128,489	99,715
936	0409	1010100000		Основное мероприятие "Выполнение комплекса мероприятий по содержанию и ремонту автомобильных дорог и элементов дорог"	179 095,419	178 276,725	99,543
936	0409	1010121370		Содержание и ремонт автомобильных дорог	176 789,367	175 970,673	99,537
936	0409	1010121370	200	Закупка товаров, работ и услуг для обеспечения государственных (муниципальных) нужд	176 789,367	175 970,673	99,537
936	0409	1010121370	240	Иные закупки товаров, работ и услуг для обеспечения государственных (муниципальных) нужд	176 789,367	175 970,673	99,537
936	0409	1010121390		Ремонт тротуаров, пешеходных дорожек и газонов вдоль тротуаров, пешеходных дорожек	2 306,052	2 306,051	100,000
936	0409	1010121390	200	Закупка товаров, работ и услуг для обеспечения государственных (муниципальных) нужд	2 306,052	2 306,051	100,000
936	0409	1010121390	240	Иные закупки товаров, работ и услуг для обеспечения государственных (муниципальных) нужд	2 306,052	2 306,051	100,000
936	0409	1010600000		Основное мероприятие "Выполнение комплекса мероприятий по ремонту и капитальному ремонту автомобильных дорог и искусственных дорожных сооружений"	55 452,233	55 438,232	99,975
936	0409	10106ST040		Проектирование, строительство (реконструкция), капитальный ремонт и ремонт автомобильных дорог общего пользования местного значения, находящихся на территории Пермского края	55 452,233	55 438,232	99,975
936	0409	10106ST040	200	Закупка товаров, работ и услуг для обеспечения государственных (муниципальных) нужд	55 452,233	55 438,232	99,975
936	0409	10106ST040	240	Иные закупки товаров, работ и услуг для обеспечения государственных (муниципальных) нужд	55 452,233	55 438,232	99,975
936	0409	101R100000		Основное мероприятие "Реализация мероприятий, направленных на финансовое обеспечение регионального проекта в рамках основного мероприятия федерального проекта "Дорожная сеть" национального проекта "Безопасные качественные дороги"	57 413,533	57 413,533	100,000
936	0409	101R153930		Реализация мероприятий, направленных на достижение целевых показателей программы регионального проекта "Безопасные и качественные автомобильные дороги Пермского края и Пермской городской агломерации"	57 413,533	57 413,533	100,000
936	0409	101R153930	200	Закупка товаров, работ и услуг для обеспечения государственных (муниципальных) нужд	57 413,533	57 413,533	100,000
936	0409	101R153930	240	Иные закупки товаров, работ и услуг для обеспечения государственных (муниципальных) нужд	57 413,533	57 413,533	100,000
936	0409	1040000000		Подпрограмма "Совершенствование организации дорожного движения на улично-дорожной сети города Перми"	7 120,754	6 869,366	96,470

936	0409	1040100000		Основное мероприятие "Обеспечение безопасности дорожного движения на автомобильных дорогах местного значения, в том числе на объектах улично-дорожной сети в границах городского округа"	7 120,754	6 869,366	96,470
936	0409	1040123510		Содержание, обслуживание и установка технических средств организации дорожного движения улично-дорожной сети в границах городского округа	7 120,754	6 869,366	96,470
936	0409	1040123510	200	Закупка товаров, работ и услуг для обеспечения государственных (муниципальных) нужд	7 120,754	6 869,366	96,470
936	0409	1040123510	240	Иные закупки товаров, работ и услуг для обеспечения государственных (муниципальных) нужд	7 120,754	6 869,366	96,470
936	0409	1100000000		Муниципальная программа "Благоустройство города Перми"	913,477	913,477	100,000
936	0409	1110000000		Подпрограмма "Озеленение территории города Перми, в том числе путем создания парков и скверов"	913,477	913,477	100,000
936	0409	1110600000		Основное мероприятие "Организация содержания искусственных инженерных сооружений, предназначенных для движения пешеходов"	913,477	913,477	100,000
936	0409	1110621750		Содержание и ремонт искусственных инженерных сооружений, предназначенных для движения пешеходов	913,477	913,477	100,000
936	0409	1110621750	200	Закупка товаров, работ и услуг для обеспечения государственных (муниципальных) нужд	913,477	913,477	100,000
936	0409	1110621750	240	Иные закупки товаров, работ и услуг для обеспечения государственных (муниципальных) нужд	913,477	913,477	100,000
936	0409	1200000000		Муниципальная программа "Организация регулярных перевозок автомобильным и городским наземным электрическим транспортом в городе Перми"	3 468,062	3 450,259	99,487
936	0409	1220000000		Подпрограмма "Приоритетное развитие регулярных перевозок автомобильным и городским наземным электрическим транспортом в городе Перми"	3 468,062	3 450,259	99,487
936	0409	1220300000		Основное мероприятие "Обеспечение объектами транспортной инфраструктуры автомобильных дорог местного значения и поддержание их в нормативном состоянии"	3 468,062	3 450,259	99,487
936	0409	1220321780		Содержание и ремонт остановочных пунктов	3 468,062	3 450,259	99,487
936	0409	1220321780	200	Закупка товаров, работ и услуг для обеспечения государственных (муниципальных) нужд	3 468,062	3 450,259	99,487
936	0409	1220321780	240	Иные закупки товаров, работ и услуг для обеспечения государственных (муниципальных) нужд	3 468,062	3 450,259	99,487
936	0409	1300000000		Муниципальная программа "Формирование современной городской среды"	28 940,873	28 940,873	100,000
936	0409	1310000000		Подпрограмма "Формирование комфортного внутригородского пространства на территории муниципального образования город Пермь"	28 940,873	28 940,873	100,000
936	0409	131F200000		Основное мероприятие "Федеральный проект "Формирование комфортной городской среды"	28 940,873	28 940,873	100,000
936	0409	131F255550		Реализация программ формирования современной городской среды	28 940,873	28 940,873	100,000
936	0409	131F255550	600	Предоставление субсидий бюджетным, автономным учреждениям и иным некоммерческим организациям	3 606,697	3 606,697	100,000
936	0409	131F255550	630	Субсидии некоммерческим организациям (за исключением государственных (муниципальных) учреждений, государственных корпораций (компаний), публично-правовых компаний)	3 606,697	3 606,697	100,000
936	0409	131F255550	800	Иные бюджетные ассигнования	25 334,176	25 334,176	100,000
936	0409	131F255550	810	Субсидии юридическим лицам (кроме некоммерческих организаций), индивидуальным предпринимателям, физическим лицам - производителям товаров, работ, услуг	25 334,176	25 334,176	100,000
936	0409	1700000000		Муниципальная программа "Развитие системы жилищно-коммунального хозяйства в городе Перми"	26 199,118	26 199,117	100,000
936	0409	1730000000		Подпрограмма "Обеспечение эффективного управления многоквартирными домами в городе Перми"	12 900,986	12 900,986	100,000
936	0409	1730300000		Основное мероприятие "Муниципальная поддержка благоустройства придомовых территорий многоквартирных домов города Перми"	12 900,986	12 900,986	100,000
936	0409	1730371190		Возмещение затрат по благоустройству придомовых территорий многоквартирных домов города Перми	12 900,986	12 900,986	100,000
936	0409	1730371190	600	Предоставление субсидий бюджетным, автономным учреждениям и иным некоммерческим организациям	1 849,399	1 849,399	100,000
936	0409	1730371190	630	Субсидии некоммерческим организациям (за исключением государственных (муниципальных) учреждений, государственных корпораций (компаний), публично-правовых компаний)	1 849,399	1 849,399	100,000
936	0409	1730371190	800	Иные бюджетные ассигнования	11 051,586	11 051,586	100,000
936	0409	1730371190	810	Субсидии юридическим лицам (кроме некоммерческих организаций), индивидуальным предпринимателям, физическим лицам - производителям товаров, работ, услуг	11 051,586	11 051,586	100,000
936	0409	1760000000		Подпрограмма "Развитие коммунальной инфраструктуры и благоустройства территории индивидуальной жилой застройки в городе Перми"	13 298,132	13 298,131	100,000

936	0409	1760200000		Основное мероприятие "Выполнение комплекса мероприятий по благоустройству территорий общего пользования микрорайонов индивидуальной жилой застройки в городе Перми"	13 298,132	13 298,131	100,000
936	0409	1760223130		Благоустройство территорий индивидуальной жилой застройки в городе Перми	13 298,132	13 298,131	100,000
936	0409	1760223130	200	Закупка товаров, работ и услуг для обеспечения государственных (муниципальных) нужд	13 298,132	13 298,131	100,000
936	0409	1760223130	240	Иные закупки товаров, работ и услуг для обеспечения государственных (муниципальных) нужд	13 298,132	13 298,131	100,000
936	0409	9100000000		Непрограммные расходы бюджета города Перми по реализации иных мероприятий	4 500,000	4 500,000	100,000
936	0409	9160000000		Мероприятия, направленные на решение отдельных вопросов местного значения в микрорайонах города Перми	4 500,000	4 500,000	100,000
936	0409	9160000000	200	Закупка товаров, работ и услуг для обеспечения государственных (муниципальных) нужд	4 500,000	4 500,000	100,000
936	0409	9160000000	240	Иные закупки товаров, работ и услуг для обеспечения государственных (муниципальных) нужд	4 500,000	4 500,000	100,000
936	0412			Другие вопросы в области национальной экономики	99,900	99,614	99,714
936	0412	1100000000		Муниципальная программа "Благоустройство города Перми"	74,900	74,614	99,618
936	0412	1110000000		Подпрограмма "Озеленение территории города Перми, в том числе путем создания парков и скверов"	74,900	74,614	99,618
936	0412	1110800000		Основное мероприятие "Демонтаж самовольно установленных и незаконно размещенных движимых объектов"	74,900	74,614	99,618
936	0412	1110821820		Демонтаж, перемещение и хранение, транспортирование и захоронение либо утилизация самовольно установленных и незаконно размещенных движимых объектов	74,900	74,614	99,618
936	0412	1110821820	200	Закупка товаров, работ и услуг для обеспечения государственных (муниципальных) нужд	74,900	74,614	99,618
936	0412	1110821820	240	Иные закупки товаров, работ и услуг для обеспечения государственных (муниципальных) нужд	74,900	74,614	99,618
936	0412	1800000000		Муниципальная программа "Градостроительная деятельность на территории города Перми"	25,000	25,000	100,000
936	0412	1820000000		Подпрограмма "Улучшение архитектурного облика города Перми"	25,000	25,000	100,000
936	0412	1820200000		Основное мероприятие "Снос самовольных построек, приведение объектов капитального строительства в первоначальное положение на территории города Перми"	25,000	25,000	100,000
936	0412	1820222040		Обеспечение сноса самовольных построек, приведения объектов капитального строительства в первоначальное положение на территории города Перми	25,000	25,000	100,000
936	0412	1820222040	800	Иные бюджетные ассигнования	25,000	25,000	100,000
936	0412	1820222040	830	Исполнение судебных актов	25,000	25,000	100,000
936	05			Жилищно-коммунальное хозяйство	32 251,897	32 251,707	99,999
936	0502			Коммунальное хозяйство	191,626	191,625	100,000
936	0502	1700000000		Муниципальная программа "Развитие системы жилищно-коммунального хозяйства в городе Перми"	191,626	191,625	100,000
936	0502	1740000000		Подпрограмма "Содержание объектов инженерной инфраструктуры"	191,626	191,625	100,000
936	0502	1740100000		Основное мероприятие "Обеспечение нормативного состояния объектов инженерной инфраструктуры, находящихся в муниципальной собственности, в том числе бесхозяйных объектов"	191,626	191,625	100,000
936	0502	1740121760		Техническая инвентаризация и паспортизация объектов инженерной инфраструктуры	191,626	191,625	100,000
936	0502	1740121760	200	Закупка товаров, работ и услуг для обеспечения государственных (муниципальных) нужд	191,626	191,625	100,000
936	0502	1740121760	240	Иные закупки товаров, работ и услуг для обеспечения государственных (муниципальных) нужд	191,626	191,625	100,000
936	0503			Благоустройство	21 448,441	21 448,339	100,000
936	0503	0100000000		Муниципальная программа "Общественное согласие"	3 157,895	3 157,895	100,000
936	0503	0110000000		Подпрограмма "Вовлечение граждан в местное самоуправление"	3 157,895	3 157,895	100,000
936	0503	0110100000		Основное мероприятие "Формирование благоприятных условий для поддержки и развития социально ориентированных некоммерческих организаций на территории города Перми"	3 157,895	3 157,895	100,000
936	0503	0110123180		Проведение мероприятий в рамках реализации инициативных проектов на территории города Перми	3 157,895	3 157,895	100,000
936	0503	0110123180	200	Закупка товаров, работ и услуг для обеспечения государственных (муниципальных) нужд	3 157,895	3 157,895	100,000
936	0503	0110123180	240	Иные закупки товаров, работ и услуг для обеспечения государственных (муниципальных) нужд	3 157,895	3 157,895	100,000
936	0503	0900000000		Муниципальная программа "Экономическое развитие города Перми"	697,741	697,668	99,990
936	0503	0930000000		Подпрограмма "Развитие потребительского рынка"	697,741	697,668	99,990
936	0503	0930100000		Основное мероприятие "Обеспечение жителей местами массового отдыха у воды"	697,741	697,668	99,990

936	0503	0930121140		Организация мест массового отдыха у воды на территории города Перми	697,741	697,668	99,990
936	0503	0930121140	200	Закупка товаров, работ и услуг для обеспечения государственных (муниципальных) нужд	697,741	697,668	99,990
936	0503	0930121140	240	Иные закупки товаров, работ и услуг для обеспечения государственных (муниципальных) нужд	697,741	697,668	99,990
936	0503	1100000000		Муниципальная программа "Благоустройство города Перми"	13 059,931	13 059,903	100,000
936	0503	1110000000		Подпрограмма "Озеленение территории города Перми, в том числе путем создания парков и скверов"	13 059,931	13 059,903	100,000
936	0503	1110100000		Основное мероприятие "Организация содержания объектов озеленения общего пользования"	10 761,880	10 761,860	100,000
936	0503	1110121450		Содержание и ремонт объектов озеленения общего пользования	10 761,880	10 761,860	100,000
936	0503	1110121450	200	Закупка товаров, работ и услуг для обеспечения государственных (муниципальных) нужд	10 761,880	10 761,860	100,000
936	0503	1110121450	240	Иные закупки товаров, работ и услуг для обеспечения государственных (муниципальных) нужд	10 761,880	10 761,860	100,000
936	0503	1110200000		Основное мероприятие "Организация содержания пустошей, логов и водохранимых зон"	2 298,051	2 298,043	100,000
936	0503	1110221510		Содержание пустошей, логов и водохранимых зон	2 298,051	2 298,043	100,000
936	0503	1110221510	200	Закупка товаров, работ и услуг для обеспечения государственных (муниципальных) нужд	2 298,051	2 298,043	100,000
936	0503	1110221510	240	Иные закупки товаров, работ и услуг для обеспечения государственных (муниципальных) нужд	2 298,051	2 298,043	100,000
936	0503	1300000000		Муниципальная программа "Формирование современной городской среды"	1 079,151	1 079,151	100,000
936	0503	1310000000		Подпрограмма "Формирование комфортного внутригородского пространства на территории муниципального образования город Пермь"	1 079,151	1 079,151	100,000
936	0503	131F200000		Основное мероприятие "Федеральный проект "Формирование комфортной городской среды"	1 079,151	1 079,151	100,000
936	0503	131F255550		Реализация программ формирования современной городской среды	1 079,151	1 079,151	100,000
936	0503	131F255550	600	Предоставление субсидий бюджетным, автономным учреждениям и иным некоммерческим организациям	71,753	71,753	100,000
936	0503	131F255550	630	Субсидии некоммерческим организациям (за исключением государственных (муниципальных) учреждений, государственных корпораций (компаний), публично-правовых компаний)	71,753	71,753	100,000
936	0503	131F255550	800	Иные бюджетные ассигнования	1 007,398	1 007,398	100,000
936	0503	131F255550	810	Субсидии юридическим лицам (кроме некоммерческих организаций), индивидуальным предпринимателям, физическим лицам - производителям товаров, работ, услуг	1 007,398	1 007,398	100,000
936	0503	1700000000		Муниципальная программа "Развитие системы жилищно-коммунального хозяйства в городе Перми"	3 453,723	3 453,722	100,000
936	0503	1720000000		Подпрограмма "Обеспечение санитарно-эпидемиологических требований законодательства"	3 180,271	3 180,270	100,000
936	0503	1720100000		Основное мероприятие "Организация работ по сбору, транспортированию и размещению бесхозяйных отходов на территории города Перми"	2 638,500	2 638,499	100,000
936	0503	1720121710		Ликвидация бесхозяйных отходов с территории города Перми	2 638,500	2 638,499	100,000
936	0503	1720121710	200	Закупка товаров, работ и услуг для обеспечения государственных (муниципальных) нужд	2 638,500	2 638,499	100,000
936	0503	1720121710	240	Иные закупки товаров, работ и услуг для обеспечения государственных (муниципальных) нужд	2 638,500	2 638,499	100,000
936	0503	1720200000		Основное мероприятие "Организация работ по созданию и содержанию мест (площадок) накопления твердых коммунальных отходов"	541,771	541,771	100,000
936	0503	1720222130		Содержание мест (площадок) накопления твердых коммунальных отходов	541,771	541,771	100,000
936	0503	1720222130	200	Закупка товаров, работ и услуг для обеспечения государственных (муниципальных) нужд	541,771	541,771	100,000
936	0503	1720222130	240	Иные закупки товаров, работ и услуг для обеспечения государственных (муниципальных) нужд	541,771	541,771	100,000
936	0503	1730000000		Подпрограмма "Обеспечение эффективного управления многоквартирными домами в городе Перми"	273,452	273,452	100,000
936	0503	1730300000		Основное мероприятие "Муниципальная поддержка благоустройства придомовых территорий многоквартирных домов города Перми"	273,452	273,452	100,000
936	0503	1730371190		Возмещение затрат по благоустройству придомовых территорий многоквартирных домов города Перми	273,452	273,452	100,000
936	0503	1730371190	800	Иные бюджетные ассигнования	273,452	273,452	100,000
936	0503	1730371190	810	Субсидии юридическим лицам (кроме некоммерческих организаций), индивидуальным предпринимателям, физическим лицам - производителям товаров, работ, услуг	273,452	273,452	100,000
936	0505			Другие вопросы в области жилищно-коммунального хозяйства	10 611,830	10 611,743	99,999
936	0505	1000000000		Муниципальная программа "Организация дорожной деятельности в городе Перми"	10 018,100	10 018,013	99,999
936	0505	1030000000		Подпрограмма "Обеспечение деятельности заказчиков работ"	10 018,100	10 018,013	99,999

936	0505	1030100000		Основное мероприятие "Выполнение функций муниципального заказчика работ"	10 018,100	10 018,013	99,999
936	0505	1030100590		Обеспечение деятельности (оказание услуг, выполнение работ) муниципальных учреждений (организаций)	10 018,100	10 018,013	99,999
936	0505	1030100590	100	Расходы на выплаты персоналу в целях обеспечения выполнения функций государственными (муниципальными) органами, казенными учреждениями, органами управления государственными внебюджетными фондами	7 882,063	7 881,976	99,999
936	0505	1030100590	110	Расходы на выплаты персоналу казенных учреждений	7 882,063	7 881,976	99,999
936	0505	1030100590	200	Закупка товаров, работ и услуг для обеспечения государственных (муниципальных) нужд	2 123,878	2 123,878	100,000
936	0505	1030100590	240	Иные закупки товаров, работ и услуг для обеспечения государственных (муниципальных) нужд	2 123,878	2 123,878	100,000
936	0505	1030100590	800	Иные бюджетные ассигнования	12,158	12,158	100,000
936	0505	1030100590	830	Исполнение судебных актов	8,110	8,110	100,000
936	0505	1030100590	850	Уплата налогов, сборов и иных платежей	4,048	4,048	100,000
936	0505	9600000000		Другие непрограммные расходы по реализации вопросов местного значения города Перми, связанных с общегородским управлением	593,730	593,730	100,000
936	0505	9610000000		Расходы на исполнение судебных актов по обращению взыскания на средства местного бюджета	593,730	593,730	100,000
936	0505	9610092000		Средства на исполнение судебных актов, вступивших в законную силу	593,730	593,730	100,000
936	0505	9610092000	800	Иные бюджетные ассигнования	593,730	593,730	100,000
936	0505	9610092000	830	Исполнение судебных актов	593,730	593,730	100,000
936	06			Охрана окружающей среды	2 445,000	2 445,000	100,000
936	0603			Охрана объектов растительного и животного мира и среды их обитания	2 445,000	2 445,000	100,000
936	0603	1400000000		Муниципальная программа "Охрана природы и лесное хозяйство города Перми"	2 445,000	2 445,000	100,000
936	0603	1410000000		Подпрограмма "Реализация природоохранных мероприятий"	2 445,000	2 445,000	100,000
936	0603	1410500000		Основное мероприятие "Компенсационные посадки зеленых насаждений"	2 445,000	2 445,000	100,000
936	0603	1410521690		Посадка зеленых насаждений ценных видов	2 445,000	2 445,000	100,000
936	0603	1410521690	200	Закупка товаров, работ и услуг для обеспечения государственных (муниципальных) нужд	2 445,000	2 445,000	100,000
936	0603	1410521690	240	Иные закупки товаров, работ и услуг для обеспечения государственных (муниципальных) нужд	2 445,000	2 445,000	100,000
936	07			Образование	2 459,100	2 459,100	100,000
936	0707			Молодежная политика	2 459,100	2 459,100	100,000
936	0707	0400000000		Муниципальная программа "Молодежь города Перми"	2 259,100	2 259,100	100,000
936	0707	0420000000		Подпрограмма "Создание условий для социальной интеграции молодежи в общественно полезную деятельность"	2 259,100	2 259,100	100,000
936	0707	0420100000		Основное мероприятие "Осуществление мероприятий по организации занятости молодежи"	2 259,100	2 259,100	100,000
936	0707	0420170070		Субсидии некоммерческим организациям, не являющимся государственными (муниципальными) учреждениями, выполняющим работы по организации занятости молодежи	2 259,100	2 259,100	100,000
936	0707	0420170070	600	Предоставление субсидий бюджетным, автономным учреждениям и иным некоммерческим организациям	2 259,100	2 259,100	100,000
936	0707	0420170070	630	Субсидии некоммерческим организациям (за исключением государственных (муниципальных) учреждений, государственных корпораций (компаний), публично-правовых компаний)	2 259,100	2 259,100	100,000
936	0707	0600000000		Муниципальная программа "Социальная поддержка и обеспечение семейного благополучия населения города Перми"	200,000	200,000	100,000
936	0707	0640000000		Подпрограмма "Организация оздоровления и отдыха детей города Перми"	200,000	200,000	100,000
936	0707	0640400000		Основное мероприятие "Организация отдыха несовершеннолетних, состоящих на учете в территориальных отделах полиции города Перми"	200,000	200,000	100,000
936	0707	0640421080		Мероприятия по профилактике правонарушений среди несовершеннолетних	200,000	200,000	100,000
936	0707	0640421080	200	Закупка товаров, работ и услуг для обеспечения государственных (муниципальных) нужд	200,000	200,000	100,000
936	0707	0640421080	240	Иные закупки товаров, работ и услуг для обеспечения государственных (муниципальных) нужд	200,000	200,000	100,000
936	08			Культура, кинематография	5 225,977	5 221,298	99,910
936	0801			Культура	5 225,977	5 221,298	99,910
936	0801	0300000000		Муниципальная программа "Культура города Перми"	1 474,955	1 474,955	100,000
936	0801	0310000000		Подпрограмма "Городские культурно-зрелищные мероприятия"	1 474,955	1 474,955	100,000
936	0801	0310100000		Основное мероприятие "Проведение мероприятий в области культуры"	1 474,955	1 474,955	100,000
936	0801	0310121980		Городские культурно-зрелищные мероприятия, культурно-зрелищные мероприятия по месту жительства	1 474,955	1 474,955	100,000
936	0801	0310121980	200	Закупка товаров, работ и услуг для обеспечения государственных (муниципальных) нужд	1 474,955	1 474,955	100,000
936	0801	0310121980	240	Иные закупки товаров, работ и услуг для обеспечения государственных (муниципальных) нужд	1 474,955	1 474,955	100,000

936	0801	9100000000		Непрограммные расходы бюджета города Перми по реализации иных мероприятий	3 751,022	3 746,343	99,875
936	0801	9160000000		Мероприятия, направленные на решение отдельных вопросов местного значения в микрорайонах города Перми	3 751,022	3 746,343	99,875
936	0801	9160000000	200	Закупка товаров, работ и услуг для обеспечения государственных (муниципальных) нужд	3 640,172	3 635,493	99,871
936	0801	9160000000	240	Иные закупки товаров, работ и услуг для обеспечения государственных (муниципальных) нужд	3 640,172	3 635,493	99,871
936	0801	9160000000	600	Предоставление субсидий бюджетным, автономным учреждениям и иным некоммерческим организациям	110,850	110,850	100,000
936	0801	9160000000	630	Субсидии некоммерческим организациям (за исключением государственных (муниципальных) учреждений, государственных корпораций (компаний), публично-правовых компаний)	110,850	110,850	100,000
936	11			Физическая культура и спорт	1 172,200	1 172,200	100,000
936	1101			Физическая культура	1 172,200	1 172,200	100,000
936	1101	0500000000		Муниципальная программа "Развитие физической культуры и спорта города Перми"	1 117,200	1 117,200	100,000
936	1101	0520000000		Подпрограмма "Создание условий для поддержания здорового образа жизни"	1 117,200	1 117,200	100,000
936	1101	0520100000		Основное мероприятие "Организация и проведение физкультурных мероприятий, спортивно-массовой работы согласно календарным планам районов города Перми"	1 117,200	1 117,200	100,000
936	1101	0520123440		Мероприятия и спортивно-массовая работа по месту жительства	1 117,200	1 117,200	100,000
936	1101	0520123440	200	Закупка товаров, работ и услуг для обеспечения государственных (муниципальных) нужд	1 117,200	1 117,200	100,000
936	1101	0520123440	240	Иные закупки товаров, работ и услуг для обеспечения государственных (муниципальных) нужд	1 117,200	1 117,200	100,000
936	1101	9100000000		Непрограммные расходы бюджета города Перми по реализации иных мероприятий	55,000	55,000	100,000
936	1101	9160000000		Мероприятия, направленные на решение отдельных вопросов местного значения в микрорайонах города Перми	55,000	55,000	100,000
936	1101	9160000000	200	Закупка товаров, работ и услуг для обеспечения государственных (муниципальных) нужд	55,000	55,000	100,000
936	1101	9160000000	240	Иные закупки товаров, работ и услуг для обеспечения государственных (муниципальных) нужд	55,000	55,000	100,000
937				Администрация Орджоникидзевского района города Перми	528 065,251	524 025,509	99,235
937	01			Общегосударственные вопросы	62 308,482	61 419,704	98,574
937	0104			Функционирование Правительства Российской Федерации, высших исполнительных органов государственной власти субъектов Российской Федерации, местных администраций	48 458,000	48 457,533	99,999
937	0104	0600000000		Муниципальная программа "Социальная поддержка и обеспечение семейного благополучия населения города Перми"	4 806,100	4 806,100	100,000
937	0104	0630000000		Подпрограмма "Повышение социального благополучия и безопасности семей с детьми"	4 806,100	4 806,100	100,000
937	0104	0630100000		Основное мероприятие "Взаимодействие с органами власти, учреждениями, организациями по профилактике преступности и правонарушений несовершеннолетних"	4 806,100	4 806,100	100,000
937	0104	063012C050		Образование комиссий по делам несовершеннолетних и защите их прав и организация их деятельности	4 806,100	4 806,100	100,000
937	0104	063012C050	100	Расходы на выплаты персоналу в целях обеспечения выполнения функций государственными (муниципальными) органами, казенными учреждениями, органами управления государственными внебюджетными фондами	4 484,800	4 484,800	100,000
937	0104	063012C050	120	Расходы на выплаты персоналу государственных (муниципальных) органов	4 484,800	4 484,800	100,000
937	0104	063012C050	200	Закупка товаров, работ и услуг для обеспечения государственных (муниципальных) нужд	321,300	321,300	100,000
937	0104	063012C050	240	Иные закупки товаров, работ и услуг для обеспечения государственных (муниципальных) нужд	321,300	321,300	100,000
937	0104	9500000000		Непрограммные расходы по обеспечению деятельности администрации города Перми	43 642,900	43 642,433	99,999
937	0104	9570000000		Территориальные органы администрации города Перми	43 642,900	43 642,433	99,999
937	0104	9570000110		Расходы на выплаты по оплате труда работников муниципальных органов	40 138,505	40 138,038	99,999
937	0104	9570000110	100	Расходы на выплаты персоналу в целях обеспечения выполнения функций государственными (муниципальными) органами, казенными учреждениями, органами управления государственными внебюджетными фондами	40 138,505	40 138,038	99,999
937	0104	9570000110	120	Расходы на выплаты персоналу государственных (муниципальных) органов	40 138,505	40 138,038	99,999
937	0104	9570000190		Расходы на обеспечение функций муниципальных органов	3 504,395	3 504,395	100,000
937	0104	9570000190	100	Расходы на выплаты персоналу в целях обеспечения выполнения функций государственными (муниципальными) органами, казенными учреждениями, органами управления государственными внебюджетными фондами	0,795	0,795	100,000

937	0104	9570000190	120	Расходы на выплаты персоналу государственных (муниципальных) органов	0,795	0,795	100,000
937	0104	9570000190	200	Закупка товаров, работ и услуг для обеспечения государственных (муниципальных) нужд	3 303,600	3 303,600	100,000
937	0104	9570000190	240	Иные закупки товаров, работ и услуг для обеспечения государственных (муниципальных) нужд	3 303,600	3 303,600	100,000
937	0104	9570000190	800	Иные бюджетные ассигнования	200,000	200,000	100,000
937	0104	9570000190	850	Уплата налогов, сборов и иных платежей	200,000	200,000	100,000
937	0104	9600000000		Другие непрограммные расходы по реализации вопросов местного значения города Перми, связанных с общегородским управлением	9,000	9,000	100,000
937	0104	9640000000		Расходы на финансовое обеспечение мероприятий, связанных с профилактикой распространения коронавирусной инфекции	9,000	9,000	100,000
937	0104	9640094000		Мероприятия, связанные с профилактикой распространения коронавирусной инфекции	9,000	9,000	100,000
937	0104	9640094000	200	Закупка товаров, работ и услуг для обеспечения государственных (муниципальных) нужд	9,000	9,000	100,000
937	0104	9640094000	240	Иные закупки товаров, работ и услуг для обеспечения государственных (муниципальных) нужд	9,000	9,000	100,000
937	0113			Другие общегосударственные вопросы	13 850,482	12 962,172	93,586
937	0113	0100000000		Муниципальная программа "Общественное согласие"	13 122,832	12 548,295	95,622
937	0113	0110000000		Подпрограмма "Вовлечение граждан в местное самоуправление"	13 002,832	12 428,295	95,581
937	0113	0110100000		Основное мероприятие "Формирование благоприятных условий для поддержки и развития социально ориентированных некоммерческих организаций на территории города Перми"	922,400	922,400	100,000
937	0113	0110121330		Консультативная и информационно-методическая поддержка общественно полезной деятельности социально ориентированных некоммерческих организаций	221,500	221,500	100,000
937	0113	0110121330	200	Закупка товаров, работ и услуг для обеспечения государственных (муниципальных) нужд	221,500	221,500	100,000
937	0113	0110121330	240	Иные закупки товаров, работ и услуг для обеспечения государственных (муниципальных) нужд	221,500	221,500	100,000
937	0113	0110171140		Субсидии советам ветеранов (пенсионеров) войны, труда, Вооруженных Сил и правоохранительных органов	572,900	572,900	100,000
937	0113	0110171140	600	Предоставление субсидий бюджетным, автономным учреждениям и иным некоммерческим организациям	572,900	572,900	100,000
937	0113	0110171140	630	Субсидии некоммерческим организациям (за исключением государственных (муниципальных) учреждений, государственных корпораций (компаний), публично-правовых компаний)	572,900	572,900	100,000
937	0113	0110171250		Субсидии некоммерческим организациям, общественным объединениям (за исключением политических партий) на реализацию социальных проектов	128,000	128,000	100,000
937	0113	0110171250	600	Предоставление субсидий бюджетным, автономным учреждениям и иным некоммерческим организациям	128,000	128,000	100,000
937	0113	0110171250	630	Субсидии некоммерческим организациям (за исключением государственных (муниципальных) учреждений, государственных корпораций (компаний), публично-правовых компаний)	128,000	128,000	100,000
937	0113	0110200000		Основное мероприятие "Финансовая и информационно-методическая поддержка деятельности территориальных общественных самоуправлений"	4 470,303	4 470,292	100,000
937	0113	0110271130		Субсидии на осуществление деятельности территориальных общественных самоуправлений	4 470,303	4 470,292	100,000
937	0113	0110271130	600	Предоставление субсидий бюджетным, автономным учреждениям и иным некоммерческим организациям	4 470,303	4 470,292	100,000
937	0113	0110271130	630	Субсидии некоммерческим организациям (за исключением государственных (муниципальных) учреждений, государственных корпораций (компаний), публично-правовых компаний)	4 470,303	4 470,292	100,000
937	0113	0110300000		Основное мероприятие "Развитие инфраструктуры поддержки социально ориентированных некоммерческих организаций"	7 610,129	7 035,603	92,451
937	0113	0110321310		Содержание имущества и обеспечение деятельности общественных центров	7 610,129	7 035,603	92,451
937	0113	0110321310	200	Закупка товаров, работ и услуг для обеспечения государственных (муниципальных) нужд	7 522,421	6 947,895	92,362
937	0113	0110321310	240	Иные закупки товаров, работ и услуг для обеспечения государственных (муниципальных) нужд	7 522,421	6 947,895	92,362
937	0113	0110321310	800	Иные бюджетные ассигнования	87,708	87,708	100,000
937	0113	0110321310	850	Уплата налогов, сборов и иных платежей	87,708	87,708	100,000
937	0113	0120000000		Подпрограмма "Повышение уровня межэтнического и межконфессионального взаимопонимания"	120,000	120,000	100,000
937	0113	0120100000		Основное мероприятие "Мероприятия, содействующие формированию гармоничной межнациональной, межконфессиональной ситуации в городе Перми"	120,000	120,000	100,000

937	0113	0120123520		Содействие в реализации культурно-просветительских общественных инициатив религиозных организаций и объединений, направленных на сохранение гармоничной конфессиональной ситуации в городе Перми	25,000	25,000	100,000
937	0113	0120123520	600	Предоставление субсидий бюджетным, автономным учреждениям и иным некоммерческим организациям	25,000	25,000	100,000
937	0113	0120123520	630	Субсидии некоммерческим организациям (за исключением государственных (муниципальных) учреждений, государственных корпораций (компаний), публично-правовых компаний)	25,000	25,000	100,000
937	0113	0120123530		Содействие в реализации мероприятий, направленных на гармонизацию межнациональных отношений, сохранение этнического многообразия народов России, проживающих в городе Перми	95,000	95,000	100,000
937	0113	0120123530	600	Предоставление субсидий бюджетным, автономным учреждениям и иным некоммерческим организациям	95,000	95,000	100,000
937	0113	0120123530	630	Субсидии некоммерческим организациям (за исключением государственных (муниципальных) учреждений, государственных корпораций (компаний), публично-правовых компаний)	95,000	95,000	100,000
937	0113	9100000000		Непрограммные расходы бюджета города Перми по реализации иных мероприятий	727,650	413,877	56,879
937	0113	9160000000		Мероприятия, направленные на решение отдельных вопросов местного значения в микрорайонах города Перми	100,000	100,000	100,000
937	0113	9160000000	200	Закупка товаров, работ и услуг для обеспечения государственных (муниципальных) нужд	100,000	100,000	100,000
937	0113	9160000000	240	Иные закупки товаров, работ и услуг для обеспечения государственных (муниципальных) нужд	100,000	100,000	100,000
937	0113	9190000000		Иные непрограммные мероприятия	627,650	313,877	50,008
937	0113	9190054690		Проведение Всероссийской переписи населения 2020 года	627,650	313,877	50,008
937	0113	9190054690	200	Закупка товаров, работ и услуг для обеспечения государственных (муниципальных) нужд	627,650	313,877	50,008
937	0113	9190054690	240	Иные закупки товаров, работ и услуг для обеспечения государственных (муниципальных) нужд	627,650	313,877	50,008
937	03			Национальная безопасность и правоохранительная деятельность	1 640,938	1 640,938	100,000
937	0310			Защита населения и территории от чрезвычайных ситуаций природного и техногенного характера, пожарная безопасность	1 388,738	1 388,738	100,000
937	0310	0200000000		Муниципальная программа "Безопасный город"	1 388,738	1 388,738	100,000
937	0310	0220000000		Подпрограмма "Предупреждение и ликвидация чрезвычайных ситуаций природного и техногенного характера, совершенствование гражданской обороны на территории города Перми"	32,200	32,200	100,000
937	0310	0220300000		Основное мероприятие "Содержание и организация деятельности аварийно-спасательных служб и обеспечение безопасности людей на водных объектах"	32,200	32,200	100,000
937	0310	0220321000		Содержание спасательных постов в местах массового отдыха у воды	32,200	32,200	100,000
937	0310	0220321000	200	Закупка товаров, работ и услуг для обеспечения государственных (муниципальных) нужд	32,200	32,200	100,000
937	0310	0220321000	240	Иные закупки товаров, работ и услуг для обеспечения государственных (муниципальных) нужд	32,200	32,200	100,000
937	0310	0230000000		Подпрограмма "Обеспечение первичных мер пожарной безопасности в границах города Перми"	1 356,538	1 356,538	100,000
937	0310	0230100000		Основное мероприятие "Обеспечение первичных мер пожарной безопасности"	1 356,538	1 356,538	100,000
937	0310	0230121120		Мероприятия по приведению в нормативное состояние, содержанию пожарных водоемов и пирсов	1 356,538	1 356,538	100,000
937	0310	0230121120	200	Закупка товаров, работ и услуг для обеспечения государственных (муниципальных) нужд	1 342,864	1 342,864	100,000
937	0310	0230121120	240	Иные закупки товаров, работ и услуг для обеспечения государственных (муниципальных) нужд	1 342,864	1 342,864	100,000
937	0310	0230121120	800	Иные бюджетные ассигнования	13,674	13,674	100,000
937	0310	0230121120	850	Уплата налогов, сборов и иных платежей	13,674	13,674	100,000
937	0314			Другие вопросы в области национальной безопасности и правоохранительной деятельности	252,200	252,200	100,000
937	0314	9100000000		Непрограммные расходы бюджета города Перми по реализации иных мероприятий	252,200	252,200	100,000
937	0314	9190000000		Иные непрограммные мероприятия	252,200	252,200	100,000
937	0314	919002П040		Составление протоколов об административных правонарушениях	72,200	72,200	100,000
937	0314	919002П040	200	Закупка товаров, работ и услуг для обеспечения государственных (муниципальных) нужд	72,200	72,200	100,000
937	0314	919002П040	240	Иные закупки товаров, работ и услуг для обеспечения государственных (муниципальных) нужд	72,200	72,200	100,000
937	0314	919002П060		Осуществление полномочий по созданию и организации деятельности административных комиссий	180,000	180,000	100,000

937	0314	919002П060	100	Расходы на выплаты персоналу в целях обеспечения выполнения функций государственными (муниципальными) органами, казенными учреждениями, органами управления государственными внебюджетными фондами	85,600	85,600	100,000
937	0314	919002П060	120	Расходы на выплаты персоналу государственных (муниципальных) органов	85,600	85,600	100,000
937	0314	919002П060	200	Закупка товаров, работ и услуг для обеспечения государственных (муниципальных) нужд	94,400	94,400	100,000
937	0314	919002П060	240	Иные закупки товаров, работ и услуг для обеспечения государственных (муниципальных) нужд	94,400	94,400	100,000
937	04			Национальная экономика	415 921,897	412 774,070	99,243
937	0405			Сельское хозяйство и рыболовство	444,882	444,882	100,000
937	0405	1400000000		Муниципальная программа "Охрана природы и лесное хозяйство города Перми"	82,167	82,167	100,000
937	0405	1410000000		Подпрограмма "Реализация природоохранных мероприятий"	82,167	82,167	100,000
937	0405	1410400000		Основное мероприятие "Наблюдение за состоянием атмосферного воздуха и улучшение его качества"	82,167	82,167	100,000
937	0405	14104SY200		Реализация мероприятий по предотвращению распространения и уничтожению борщевика Сосновского в муниципальных образованиях Пермского края	82,167	82,167	100,000
937	0405	14104SY200	200	Закупка товаров, работ и услуг для обеспечения государственных (муниципальных) нужд	82,167	82,167	100,000
937	0405	14104SY200	240	Иные закупки товаров, работ и услуг для обеспечения государственных (муниципальных) нужд	82,167	82,167	100,000
937	0405	9100000000		Непрограммные расходы бюджета города Перми по реализации иных мероприятий	362,715	362,715	100,000
937	0405	9150000000		Реализация мероприятий ведомственной целевой программы "Обращение с животными без владельцев на территории города Перми"	362,715	362,715	100,000
937	0405	9150021260		Обустройство и содержание площадок для выгула и дрессировки собак	362,715	362,715	100,000
937	0405	9150021260	200	Закупка товаров, работ и услуг для обеспечения государственных (муниципальных) нужд	362,715	362,715	100,000
937	0405	9150021260	240	Иные закупки товаров, работ и услуг для обеспечения государственных (муниципальных) нужд	362,715	362,715	100,000
937	0409			Дорожное хозяйство (дорожные фонды)	415 342,117	412 194,292	99,242
937	0409	1000000000		Муниципальная программа "Организация дорожной деятельности в городе Перми"	340 057,304	338 746,949	99,615
937	0409	1010000000		Подпрограмма "Приведение в нормативное состояние автомобильных дорог и дорожных сооружений"	329 238,263	329 238,260	100,000
937	0409	1010100000		Основное мероприятие "Выполнение комплекса мероприятий по содержанию и ремонту автомобильных дорог и элементов дорог"	200 840,938	200 840,935	100,000
937	0409	1010121370		Содержание и ремонт автомобильных дорог	198 751,322	198 751,322	100,000
937	0409	1010121370	200	Закупка товаров, работ и услуг для обеспечения государственных (муниципальных) нужд	198 751,322	198 751,322	100,000
937	0409	1010121370	240	Иные закупки товаров, работ и услуг для обеспечения государственных (муниципальных) нужд	198 751,322	198 751,322	100,000
937	0409	1010121390		Ремонт тротуаров, пешеходных дорожек и газонов вдоль тротуаров, пешеходных дорожек	2 089,616	2 089,614	100,000
937	0409	1010121390	200	Закупка товаров, работ и услуг для обеспечения государственных (муниципальных) нужд	2 089,616	2 089,614	100,000
937	0409	1010121390	240	Иные закупки товаров, работ и услуг для обеспечения государственных (муниципальных) нужд	2 089,616	2 089,614	100,000
937	0409	1010600000		Основное мероприятие "Выполнение комплекса мероприятий по ремонту и капитальному ремонту автомобильных дорог и искусственных дорожных сооружений"	77 976,742	77 976,741	100,000
937	0409	10106ST040		Проектирование, строительство (реконструкция), капитальный ремонт и ремонт автомобильных дорог общего пользования местного значения, находящихся на территории Пермского края	77 976,742	77 976,741	100,000
937	0409	10106ST040	200	Закупка товаров, работ и услуг для обеспечения государственных (муниципальных) нужд	77 976,742	77 976,741	100,000
937	0409	10106ST040	240	Иные закупки товаров, работ и услуг для обеспечения государственных (муниципальных) нужд	77 976,742	77 976,741	100,000
937	0409	101R100000		Основное мероприятие "Реализация мероприятий, направленных на финансовое обеспечение регионального проекта в рамках основного мероприятия федерального проекта "Дорожная сеть" национального проекта "Безопасные качественные дороги"	50 420,584	50 420,584	100,000
937	0409	101R153930		Реализация мероприятий, направленных на достижение целевых показателей программы регионального проекта "Безопасные и качественные автомобильные дороги Пермского края и Пермской городской агломерации"	50 420,584	50 420,584	100,000
937	0409	101R153930	200	Закупка товаров, работ и услуг для обеспечения государственных (муниципальных) нужд	50 420,584	50 420,584	100,000
937	0409	101R153930	240	Иные закупки товаров, работ и услуг для обеспечения государственных (муниципальных) нужд	50 420,584	50 420,584	100,000

937	0409	1040000000		Подпрограмма "Совершенствование организации дорожного движения на улично-дорожной сети города Перми"	10 819,041	9 508,689	87,888
937	0409	1040100000		Основное мероприятие "Обеспечение безопасности дорожного движения на автомобильных дорогах местного значения, в том числе на объектах улично-дорожной сети в границах городского округа"	10 819,041	9 508,689	87,888
937	0409	1040123510		Содержание, обслуживание и установка технических средств организации дорожного движения улично-дорожной сети в границах городского округа	10 819,041	9 508,689	87,888
937	0409	1040123510	200	Закупка товаров, работ и услуг для обеспечения государственных (муниципальных) нужд	10 819,041	9 508,689	87,888
937	0409	1040123510	240	Иные закупки товаров, работ и услуг для обеспечения государственных (муниципальных) нужд	10 819,041	9 508,689	87,888
937	0409	1100000000		Муниципальная программа "Благоустройство города Перми"	2 535,700	2 535,700	100,000
937	0409	1110000000		Подпрограмма "Озеленение территории города Перми, в том числе путем создания парков и скверов"	2 535,700	2 535,700	100,000
937	0409	1110600000		Основное мероприятие "Организация содержания искусственных инженерных сооружений, предназначенных для движения пешеходов"	2 535,700	2 535,700	100,000
937	0409	1110621750		Содержание и ремонт искусственных инженерных сооружений, предназначенных для движения пешеходов	2 535,700	2 535,700	100,000
937	0409	1110621750	200	Закупка товаров, работ и услуг для обеспечения государственных (муниципальных) нужд	2 535,700	2 535,700	100,000
937	0409	1110621750	240	Иные закупки товаров, работ и услуг для обеспечения государственных (муниципальных) нужд	2 535,700	2 535,700	100,000
937	0409	1200000000		Муниципальная программа "Организация регулярных перевозок автомобильным и городским наземным электрическим транспортом в городе Перми"	5 053,157	3 972,836	78,621
937	0409	1220000000		Подпрограмма "Приоритетное развитие регулярных перевозок автомобильным и городским наземным электрическим транспортом в городе Перми"	5 053,157	3 972,836	78,621
937	0409	1220300000		Основное мероприятие "Обеспечение объектами транспортной инфраструктуры автомобильных дорог местного значения и поддержание их в нормативном состоянии"	5 053,157	3 972,836	78,621
937	0409	1220321780		Содержание и ремонт остановочных пунктов	5 053,157	3 972,836	78,621
937	0409	1220321780	200	Закупка товаров, работ и услуг для обеспечения государственных (муниципальных) нужд	5 053,157	3 972,836	78,621
937	0409	1220321780	240	Иные закупки товаров, работ и услуг для обеспечения государственных (муниципальных) нужд	5 053,157	3 972,836	78,621
937	0409	1300000000		Муниципальная программа "Формирование современной городской среды"	26 423,293	26 423,293	100,000
937	0409	1310000000		Подпрограмма "Формирование комфортного внутригородского пространства на территории муниципального образования город Пермь"	26 423,293	26 423,293	100,000
937	0409	131F200000		Основное мероприятие "Федеральный проект "Формирование комфортной городской среды"	26 423,293	26 423,293	100,000
937	0409	131F255550		Реализация программ формирования современной городской среды	26 423,293	26 423,293	100,000
937	0409	131F255550	600	Предоставление субсидий бюджетным, автономным учреждениям и иным некоммерческим организациям	6 773,692	6 773,692	100,000
937	0409	131F255550	630	Субсидии некоммерческим организациям (за исключением государственных (муниципальных) учреждений, государственных корпораций (компаний), публично-правовых компаний)	6 773,692	6 773,692	100,000
937	0409	131F255550	800	Иные бюджетные ассигнования	19 649,601	19 649,601	100,000
937	0409	131F255550	810	Субсидии юридическим лицам (кроме некоммерческих организаций), индивидуальным предпринимателям, физическим лицам - производителям товаров, работ, услуг	19 649,601	19 649,601	100,000
937	0409	1700000000		Муниципальная программа "Развитие системы жилищно-коммунального хозяйства в городе Перми"	36 459,376	36 459,376	100,000
937	0409	1730000000		Подпрограмма "Обеспечение эффективного управления многоквартирными домами в городе Перми"	11 923,704	11 923,704	100,000
937	0409	1730300000		Основное мероприятие "Муниципальная поддержка благоустройства придомовых территорий многоквартирных домов города Перми"	11 923,704	11 923,704	100,000
937	0409	1730371190		Возмещение затрат по благоустройству придомовых территорий многоквартирных домов города Перми	11 923,704	11 923,704	100,000
937	0409	1730371190	600	Предоставление субсидий бюджетным, автономным учреждениям и иным некоммерческим организациям	4 409,000	4 409,000	100,000
937	0409	1730371190	630	Субсидии некоммерческим организациям (за исключением государственных (муниципальных) учреждений, государственных корпораций (компаний), публично-правовых компаний)	4 409,000	4 409,000	100,000
937	0409	1730371190	800	Иные бюджетные ассигнования	7 514,704	7 514,704	100,000
937	0409	1730371190	810	Субсидии юридическим лицам (кроме некоммерческих организаций), индивидуальным предпринимателям, физическим лицам - производителям товаров, работ, услуг	7 514,704	7 514,704	100,000
937	0409	1760000000		Подпрограмма "Развитие коммунальной инфраструктуры и благоустройства территории индивидуальной жилой застройки в городе Перми"	24 535,672	24 535,672	100,000

937	0409	1760200000		Основное мероприятие "Выполнение комплекса мероприятий по благоустройству территорий общего пользования микрорайонов индивидуальной жилой застройки в городе Перми"	24 535,672	24 535,672	100,000
937	0409	1760223130		Благоустройство территорий индивидуальной жилой застройки в городе Перми	24 535,672	24 535,672	100,000
937	0409	1760223130	200	Закупка товаров, работ и услуг для обеспечения государственных (муниципальных) нужд	24 535,672	24 535,672	100,000
937	0409	1760223130	240	Иные закупки товаров, работ и услуг для обеспечения государственных (муниципальных) нужд	24 535,672	24 535,672	100,000
937	0409	9100000000		Непрограммные расходы бюджета города Перми по реализации иных мероприятий	4 813,287	4 056,138	84,270
937	0409	9160000000		Мероприятия, направленные на решение отдельных вопросов местного значения в микрорайонах города Перми	4 813,287	4 056,138	84,270
937	0409	9160000000	200	Закупка товаров, работ и услуг для обеспечения государственных (муниципальных) нужд	4 040,500	3 311,138	81,949
937	0409	9160000000	240	Иные закупки товаров, работ и услуг для обеспечения государственных (муниципальных) нужд	4 040,500	3 311,138	81,949
937	0409	9160000000	600	Предоставление субсидий бюджетным, автономным учреждениям и иным некоммерческим организациям	745,000	745,000	100,000
937	0409	9160000000	630	Субсидии некоммерческим организациям (за исключением государственных (муниципальных) учреждений, государственных корпораций (компаний), публично-правовых компаний)	745,000	745,000	100,000
937	0409	9160000000	800	Иные бюджетные ассигнования	27,787	0,000	0,000
937	0409	9160000000	810	Субсидии юридическим лицам (кроме некоммерческих организаций), индивидуальным предпринимателям, физическим лицам - производителям товаров, работ, услуг	27,787	0,000	0,000
937	0412			Другие вопросы в области национальной экономики	134,898	134,897	99,999
937	0412	1100000000		Муниципальная программа "Благоустройство города Перми"	126,398	126,397	99,999
937	0412	1110000000		Подпрограмма "Озеленение территории города Перми, в том числе путем создания парков и скверов"	126,398	126,397	99,999
937	0412	1110800000		Основное мероприятие "Демонтаж самовольно установленных и незаконно размещенных движимых объектов"	126,398	126,397	99,999
937	0412	1110821820		Демонтаж, перемещение и хранение, транспортирование и захоронение либо утилизация самовольно установленных и незаконно размещенных движимых объектов	126,398	126,397	99,999
937	0412	1110821820	200	Закупка товаров, работ и услуг для обеспечения государственных (муниципальных) нужд	126,398	126,397	99,999
937	0412	1110821820	240	Иные закупки товаров, работ и услуг для обеспечения государственных (муниципальных) нужд	126,398	126,397	99,999
937	0412	9600000000		Другие непрограммные расходы по реализации вопросов местного значения города Перми, связанных с общегородским управлением	8,500	8,500	100,000
937	0412	9610000000		Расходы на исполнение судебных актов по обращению взыскания на средства местного бюджета	8,500	8,500	100,000
937	0412	9610092000		Средства на исполнение судебных актов, вступивших в законную силу	8,500	8,500	100,000
937	0412	9610092000	800	Иные бюджетные ассигнования	8,500	8,500	100,000
937	0412	9610092000	830	Исполнение судебных актов	8,500	8,500	100,000
937	05			Жилищно-коммунальное хозяйство	41 049,598	41 046,461	99,992
937	0502			Коммунальное хозяйство	55,000	55,000	100,000
937	0502	1700000000		Муниципальная программа "Развитие системы жилищно-коммунального хозяйства в городе Перми"	55,000	55,000	100,000
937	0502	1740000000		Подпрограмма "Содержание объектов инженерной инфраструктуры"	55,000	55,000	100,000
937	0502	1740100000		Основное мероприятие "Обеспечение нормативного состояния объектов инженерной инфраструктуры, находящихся в муниципальной собственности, в том числе бесхозяйных объектов"	55,000	55,000	100,000
937	0502	1740121760		Техническая инвентаризация и паспортизация объектов инженерной инфраструктуры	55,000	55,000	100,000
937	0502	1740121760	200	Закупка товаров, работ и услуг для обеспечения государственных (муниципальных) нужд	55,000	55,000	100,000
937	0502	1740121760	240	Иные закупки товаров, работ и услуг для обеспечения государственных (муниципальных) нужд	55,000	55,000	100,000
937	0503			Благоустройство	31 018,776	31 016,159	99,992
937	0503	0100000000		Муниципальная программа "Общественное согласие"	5 176,676	5 176,675	100,000
937	0503	0110000000		Подпрограмма "Вовлечение граждан в местное самоуправление"	5 176,676	5 176,675	100,000
937	0503	0110100000		Основное мероприятие "Формирование благоприятных условий для поддержки и развития социально ориентированных некоммерческих организаций на территории города Перми"	5 176,676	5 176,675	100,000
937	0503	0110123180		Проведение мероприятий в рамках реализации инициативных проектов на территории города Перми	3 663,074	3 663,073	100,000
937	0503	0110123180	200	Закупка товаров, работ и услуг для обеспечения государственных (муниципальных) нужд	3 663,074	3 663,073	100,000

937	0503	0110123180	240	Иные закупки товаров, работ и услуг для обеспечения государственных (муниципальных) нужд	3 663,074	3 663,073	100,000
937	0503	011012P080		Софинансирование проектов инициативного бюджетирования	1 513,602	1 513,602	100,000
937	0503	011012P080	200	Закупка товаров, работ и услуг для обеспечения государственных (муниципальных) нужд	1 513,602	1 513,602	100,000
937	0503	011012P080	240	Иные закупки товаров, работ и услуг для обеспечения государственных (муниципальных) нужд	1 513,602	1 513,602	100,000
937	0503	0900000000		Муниципальная программа "Экономическое развитие города Перми"	884,301	882,579	99,805
937	0503	0930000000		Подпрограмма "Развитие потребительского рынка"	884,301	882,579	99,805
937	0503	0930100000		Основное мероприятие "Обеспечение жителей местами массового отдыха у воды"	884,301	882,579	99,805
937	0503	0930121140		Организация мест массового отдыха у воды на территории города Перми	884,301	882,579	99,805
937	0503	0930121140	200	Закупка товаров, работ и услуг для обеспечения государственных (муниципальных) нужд	884,301	882,579	99,805
937	0503	0930121140	240	Иные закупки товаров, работ и услуг для обеспечения государственных (муниципальных) нужд	884,301	882,579	99,805
937	0503	1100000000		Муниципальная программа "Благоустройство города Перми"	16 639,101	16 638,213	99,995
937	0503	1110000000		Подпрограмма "Озеленение территории города Перми, в том числе путем создания парков и скверов"	16 639,101	16 638,213	99,995
937	0503	1110100000		Основное мероприятие "Организация содержания объектов озеленения общего пользования"	13 302,401	13 301,513	99,993
937	0503	1110121450		Содержание и ремонт объектов озеленения общего пользования	13 302,401	13 301,513	99,993
937	0503	1110121450	200	Закупка товаров, работ и услуг для обеспечения государственных (муниципальных) нужд	13 302,401	13 301,513	99,993
937	0503	1110121450	240	Иные закупки товаров, работ и услуг для обеспечения государственных (муниципальных) нужд	13 302,401	13 301,513	99,993
937	0503	1110200000		Основное мероприятие "Организация содержания пустошей, логов и водоохраных зон"	3 336,700	3 336,700	100,000
937	0503	1110221510		Содержание пустошей, логов и водоохраных зон	3 336,700	3 336,700	100,000
937	0503	1110221510	200	Закупка товаров, работ и услуг для обеспечения государственных (муниципальных) нужд	3 336,700	3 336,700	100,000
937	0503	1110221510	240	Иные закупки товаров, работ и услуг для обеспечения государственных (муниципальных) нужд	3 336,700	3 336,700	100,000
937	0503	1300000000		Муниципальная программа "Формирование современной городской среды"	96,805	96,805	100,000
937	0503	1310000000		Подпрограмма "Формирование комфортного внутригородского пространства на территории муниципального образования город Пермь"	96,805	96,805	100,000
937	0503	131F200000		Основное мероприятие "Федеральный проект "Формирование комфортной городской среды"	96,805	96,805	100,000
937	0503	131F255550		Реализация программ формирования современной городской среды	96,805	96,805	100,000
937	0503	131F255550	800	Иные бюджетные ассигнования	96,805	96,805	100,000
937	0503	131F255550	810	Субсидии юридическим лицам (кроме некоммерческих организаций), индивидуальным предпринимателям, физическим лицам - производителям товаров, работ, услуг	96,805	96,805	100,000
937	0503	1700000000		Муниципальная программа "Развитие системы жилищно-коммунального хозяйства в городе Перми"	7 718,016	7 718,015	100,000
937	0503	1720000000		Подпрограмма "Обеспечение санитарно-эпидемиологических требований законодательства"	7 718,016	7 718,015	100,000
937	0503	1720100000		Основное мероприятие "Организация работ по сбору, транспортированию и размещению бесхозяйных отходов на территории города Перми"	2 918,136	2 918,136	100,000
937	0503	1720121710		Ликвидация бесхозяйных отходов с территории города Перми	2 918,136	2 918,136	100,000
937	0503	1720121710	200	Закупка товаров, работ и услуг для обеспечения государственных (муниципальных) нужд	2 918,136	2 918,136	100,000
937	0503	1720121710	240	Иные закупки товаров, работ и услуг для обеспечения государственных (муниципальных) нужд	2 918,136	2 918,136	100,000
937	0503	1720200000		Основное мероприятие "Организация работ по созданию и содержанию мест (площадок) накопления твердых коммунальных отходов"	4 799,880	4 799,879	100,000
937	0503	1720222030		Обустройство мест (площадок) накопления твердых коммунальных отходов	3 876,650	3 876,649	100,000
937	0503	1720222030	200	Закупка товаров, работ и услуг для обеспечения государственных (муниципальных) нужд	3 876,650	3 876,649	100,000
937	0503	1720222030	240	Иные закупки товаров, работ и услуг для обеспечения государственных (муниципальных) нужд	3 876,650	3 876,649	100,000
937	0503	1720222130		Содержание мест (площадок) накопления твердых коммунальных отходов	923,230	923,230	100,000
937	0503	1720222130	200	Закупка товаров, работ и услуг для обеспечения государственных (муниципальных) нужд	923,230	923,230	100,000
937	0503	1720222130	240	Иные закупки товаров, работ и услуг для обеспечения государственных (муниципальных) нужд	923,230	923,230	100,000
937	0503	9100000000		Непрограммные расходы бюджета города Перми по реализации иных мероприятий	503,877	503,870	99,999

937	0503	9160000000		Мероприятия, направленные на решение отдельных вопросов местного значения в микрорайонах города Перми	503,877	503,870	99,999
937	0503	9160000000	200	Закупка товаров, работ и услуг для обеспечения государственных (муниципальных) нужд	368,877	368,870	99,998
937	0503	9160000000	240	Иные закупки товаров, работ и услуг для обеспечения государственных (муниципальных) нужд	368,877	368,870	99,998
937	0503	9160000000	600	Предоставление субсидий бюджетным, автономным учреждениям и иным некоммерческим организациям	135,000	135,000	100,000
937	0503	9160000000	630	Субсидии некоммерческим организациям (за исключением государственных (муниципальных) учреждений, государственных корпораций (компаний), публично-правовых компаний)	135,000	135,000	100,000
937	0505			Другие вопросы в области жилищно-коммунального хозяйства	9 975,822	9 975,302	99,995
937	0505	1000000000		Муниципальная программа "Организация дорожной деятельности в городе Перми"	9 742,100	9 741,580	99,995
937	0505	1030000000		Подпрограмма "Обеспечение деятельности заказчиков работ"	9 742,100	9 741,580	99,995
937	0505	1030100000		Основное мероприятие "Выполнение функций муниципального заказчика работ"	9 742,100	9 741,580	99,995
937	0505	1030100590		Обеспечение деятельности (оказание услуг, выполнение работ) муниципальных учреждений (организаций)	9 742,100	9 741,580	99,995
937	0505	1030100590	100	Расходы на выплаты персоналу в целях обеспечения выполнения функций государственными (муниципальными) органами, казенными учреждениями, органами управления государственными внебюджетными фондами	8 079,099	8 078,588	99,994
937	0505	1030100590	110	Расходы на выплаты персоналу казенных учреждений	8 079,099	8 078,588	99,994
937	0505	1030100590	200	Закупка товаров, работ и услуг для обеспечения государственных (муниципальных) нужд	1 657,164	1 657,156	100,000
937	0505	1030100590	240	Иные закупки товаров, работ и услуг для обеспечения государственных (муниципальных) нужд	1 657,164	1 657,156	100,000
937	0505	1030100590	800	Иные бюджетные ассигнования	5,837	5,837	100,000
937	0505	1030100590	850	Уплата налогов, сборов и иных платежей	5,837	5,837	100,000
937	0505	9600000000		Другие непрограммные расходы по реализации вопросов местного значения города Перми, связанных с общегородским управлением	233,722	233,722	100,000
937	0505	9610000000		Расходы на исполнение судебных актов по обращению взыскания на средства местного бюджета	233,722	233,722	100,000
937	0505	9610092000		Средства на исполнение судебных актов, вступивших в законную силу	233,722	233,722	100,000
937	0505	9610092000	800	Иные бюджетные ассигнования	233,722	233,722	100,000
937	0505	9610092000	830	Исполнение судебных актов	233,722	233,722	100,000
937	06			Охрана окружающей среды	1 440,001	1 440,000	100,000
937	0603			Охрана объектов растительного и животного мира и среды их обитания	1 440,001	1 440,000	100,000
937	0603	1400000000		Муниципальная программа "Охрана природы и лесное хозяйство города Перми"	1 440,001	1 440,000	100,000
937	0603	1410000000		Подпрограмма "Реализация природоохранных мероприятий"	1 440,001	1 440,000	100,000
937	0603	1410500000		Основное мероприятие "Компенсационные посадки зеленых насаждений"	1 440,001	1 440,000	100,000
937	0603	1410521690		Посадка зеленых насаждений ценных видов	1 440,001	1 440,000	100,000
937	0603	1410521690	200	Закупка товаров, работ и услуг для обеспечения государственных (муниципальных) нужд	1 440,001	1 440,000	100,000
937	0603	1410521690	240	Иные закупки товаров, работ и услуг для обеспечения государственных (муниципальных) нужд	1 440,001	1 440,000	100,000
937	07			Образование	2 459,100	2 459,100	100,000
937	0707			Молодежная политика	2 459,100	2 459,100	100,000
937	0707	0400000000		Муниципальная программа "Молодежь города Перми"	2 259,100	2 259,100	100,000
937	0707	0420000000		Подпрограмма "Создание условий для социальной интеграции молодежи в общественно полезную деятельность"	2 259,100	2 259,100	100,000
937	0707	0420100000		Основное мероприятие "Осуществление мероприятий по организации занятости молодежи"	2 259,100	2 259,100	100,000
937	0707	0420170070		Субсидии некоммерческим организациям, не являющимся государственными (муниципальными) учреждениями, выполняющим работы по организации занятости молодежи	2 259,100	2 259,100	100,000
937	0707	0420170070	600	Предоставление субсидий бюджетным, автономным учреждениям и иным некоммерческим организациям	2 259,100	2 259,100	100,000
937	0707	0420170070	630	Субсидии некоммерческим организациям (за исключением государственных (муниципальных) учреждений, государственных корпораций (компаний), публично-правовых компаний)	2 259,100	2 259,100	100,000
937	0707	0600000000		Муниципальная программа "Социальная поддержка и обеспечение семейного благополучия населения города Перми"	200,000	200,000	100,000
937	0707	0640000000		Подпрограмма "Организация оздоровления и отдыха детей города Перми"	200,000	200,000	100,000
937	0707	0640400000		Основное мероприятие "Организация отдыха несовершеннолетних, состоящих на учете в территориальных отделах полиции города Перми"	200,000	200,000	100,000
937	0707	0640421080		Мероприятия по профилактике правонарушений среди несовершеннолетних	200,000	200,000	100,000
937	0707	0640421080	200	Закупка товаров, работ и услуг для обеспечения государственных (муниципальных) нужд	200,000	200,000	100,000

937	0707	0640421080	240	Иные закупки товаров, работ и услуг для обеспечения государственных (муниципальных) нужд	200,000	200,000	100,000
937	08			Культура, кинематография	2 105,509	2 105,509	100,000
937	0801			Культура	2 105,509	2 105,509	100,000
937	0801	0300000000		Муниципальная программа "Культура города Перми"	710,509	710,509	100,000
937	0801	0310000000		Подпрограмма "Городские культурно-зрелищные мероприятия"	710,509	710,509	100,000
937	0801	0310100000		Основное мероприятие "Проведение мероприятий в области культуры"	710,509	710,509	100,000
937	0801	0310121980		Городские культурно-зрелищные мероприятия, культурно-зрелищные мероприятия по месту жительства	710,509	710,509	100,000
937	0801	0310121980	200	Закупка товаров, работ и услуг для обеспечения государственных (муниципальных) нужд	710,509	710,509	100,000
937	0801	0310121980	240	Иные закупки товаров, работ и услуг для обеспечения государственных (муниципальных) нужд	710,509	710,509	100,000
937	0801	9100000000		Непрограммные расходы бюджета города Перми по реализации иных мероприятий	1 395,000	1 395,000	100,000
937	0801	9160000000		Мероприятия, направленные на решение отдельных вопросов местного значения в микрорайонах города Перми	1 395,000	1 395,000	100,000
937	0801	9160000000	200	Закупка товаров, работ и услуг для обеспечения государственных (муниципальных) нужд	250,000	250,000	100,000
937	0801	9160000000	240	Иные закупки товаров, работ и услуг для обеспечения государственных (муниципальных) нужд	250,000	250,000	100,000
937	0801	9160000000	600	Предоставление субсидий бюджетным, автономным учреждениям и иным некоммерческим организациям	1 145,000	1 145,000	100,000
937	0801	9160000000	630	Субсидии некоммерческим организациям (за исключением государственных (муниципальных) учреждений, государственных корпораций (компаний), публично-правовых компаний)	1 145,000	1 145,000	100,000
937	11			Физическая культура и спорт	1 139,727	1 139,727	100,000
937	1101			Физическая культура	1 139,727	1 139,727	100,000
937	1101	0500000000		Муниципальная программа "Развитие физической культуры и спорта города Перми"	977,727	977,727	100,000
937	1101	0520000000		Подпрограмма "Создание условий для поддержания здорового образа жизни"	977,727	977,727	100,000
937	1101	0520100000		Основное мероприятие "Организация и проведение физкультурных мероприятий, спортивно-массовой работы согласно календарным планам районов города Перми"	977,727	977,727	100,000
937	1101	0520123440		Мероприятия и спортивно-массовая работа по месту жительства	977,727	977,727	100,000
937	1101	0520123440	200	Закупка товаров, работ и услуг для обеспечения государственных (муниципальных) нужд	977,727	977,727	100,000
937	1101	0520123440	240	Иные закупки товаров, работ и услуг для обеспечения государственных (муниципальных) нужд	977,727	977,727	100,000
937	1101	9100000000		Непрограммные расходы бюджета города Перми по реализации иных мероприятий	162,000	162,000	100,000
937	1101	9160000000		Мероприятия, направленные на решение отдельных вопросов местного значения в микрорайонах города Перми	162,000	162,000	100,000
937	1101	9160000000	600	Предоставление субсидий бюджетным, автономным учреждениям и иным некоммерческим организациям	162,000	162,000	100,000
937	1101	9160000000	630	Субсидии некоммерческим организациям (за исключением государственных (муниципальных) учреждений, государственных корпораций (компаний), публично-правовых компаний)	162,000	162,000	100,000
938				Администрация поселка Новые Ляды города Перми	91 811,176	91 737,984	99,920
938	01			Общегосударственные вопросы	17 769,900	17 769,498	99,998
938	0104			Функционирование Правительства Российской Федерации, высших исполнительных органов государственной власти субъектов Российской Федерации, местных администраций	15 087,600	15 087,237	99,998
938	0104	0600000000		Муниципальная программа "Социальная поддержка и обеспечение семейного благополучия населения города Перми"	587,600	587,600	100,000
938	0104	0630000000		Подпрограмма "Повышение социального благополучия и безопасности семей с детьми"	587,600	587,600	100,000
938	0104	0630100000		Основное мероприятие "Взаимодействие с органами власти, учреждениями, организациями по профилактике преступности и правонарушений несовершеннолетних"	587,600	587,600	100,000
938	0104	063012C050		Образование комиссий по делам несовершеннолетних и защите их прав и организация их деятельности	587,600	587,600	100,000
938	0104	063012C050	100	Расходы на выплаты персоналу в целях обеспечения выполнения функций государственными (муниципальными) органами, казенными учреждениями, органами управления государственными внебюджетными фондами	548,288	548,288	100,000
938	0104	063012C050	120	Расходы на выплаты персоналу государственных (муниципальных) органов	548,288	548,288	100,000
938	0104	063012C050	200	Закупка товаров, работ и услуг для обеспечения государственных (муниципальных) нужд	39,312	39,312	100,000

938	0104	063012C050	240	Иные закупки товаров, работ и услуг для обеспечения государственных (муниципальных) нужд	39,312	39,312	100,000
938	0104	9500000000		Непрограммные расходы по обеспечению деятельности администрации города Перми	14 500,000	14 499,637	99,997
938	0104	9570000000		Территориальные органы администрации города Перми	14 500,000	14 499,637	99,997
938	0104	9570000110		Расходы на выплаты по оплате труда работников муниципальных органов	12 944,402	12 944,039	99,997
938	0104	9570000110	100	Расходы на выплаты персоналу в целях обеспечения выполнения функций государственными (муниципальными) органами, казенными учреждениями, органами управления государственными внебюджетными фондами	12 944,402	12 944,039	99,997
938	0104	9570000110	120	Расходы на выплаты персоналу государственных (муниципальных) органов	12 944,402	12 944,039	99,997
938	0104	9570000190		Расходы на обеспечение функций муниципальных органов	1 555,598	1 555,598	100,000
938	0104	9570000190	100	Расходы на выплаты персоналу в целях обеспечения выполнения функций государственными (муниципальными) органами, казенными учреждениями, органами управления государственными внебюджетными фондами	0,019	0,019	100,000
938	0104	9570000190	120	Расходы на выплаты персоналу государственных (муниципальных) органов	0,019	0,019	100,000
938	0104	9570000190	200	Закупка товаров, работ и услуг для обеспечения государственных (муниципальных) нужд	1 498,973	1 498,973	100,000
938	0104	9570000190	240	Иные закупки товаров, работ и услуг для обеспечения государственных (муниципальных) нужд	1 498,973	1 498,973	100,000
938	0104	9570000190	800	Иные бюджетные ассигнования	56,607	56,607	100,000
938	0104	9570000190	850	Уплата налогов, сборов и иных платежей	56,607	56,607	100,000
938	0113			Другие общегосударственные вопросы	2 682,300	2 682,261	99,999
938	0113	0100000000		Муниципальная программа "Общественное согласие"	2 682,300	2 682,261	99,999
938	0113	0110000000		Подпрограмма "Вовлечение граждан в местное самоуправление"	2 562,300	2 562,261	99,998
938	0113	0110100000		Основное мероприятие "Формирование благоприятных условий для поддержки и развития социально ориентированных некоммерческих организаций на территории города Перми"	177,800	177,800	100,000
938	0113	0110171140		Субсидии советам ветеранов (пенсионеров) войны, труда, Вооруженных Сил и правоохранительных органов	145,800	145,800	100,000
938	0113	0110171140	600	Предоставление субсидий бюджетным, автономным учреждениям и иным некоммерческим организациям	145,800	145,800	100,000
938	0113	0110171140	630	Субсидии некоммерческим организациям (за исключением государственных (муниципальных) учреждений, государственных корпораций (компаний), публично-правовых компаний)	145,800	145,800	100,000
938	0113	0110171250		Субсидии некоммерческим организациям, общественным объединениям (за исключением политических партий) на реализацию социальных проектов	32,000	32,000	100,000
938	0113	0110171250	600	Предоставление субсидий бюджетным, автономным учреждениям и иным некоммерческим организациям	32,000	32,000	100,000
938	0113	0110171250	630	Субсидии некоммерческим организациям (за исключением государственных (муниципальных) учреждений, государственных корпораций (компаний), публично-правовых компаний)	32,000	32,000	100,000
938	0113	0110200000		Основное мероприятие "Финансовая и информационно-методическая поддержка деятельности территориальных общественных самоуправлений"	587,600	587,586	99,998
938	0113	0110271130		Субсидии на осуществление деятельности территориальных общественных самоуправлений	587,600	587,586	99,998
938	0113	0110271130	600	Предоставление субсидий бюджетным, автономным учреждениям и иным некоммерческим организациям	587,600	587,586	99,998
938	0113	0110271130	630	Субсидии некоммерческим организациям (за исключением государственных (муниципальных) учреждений, государственных корпораций (компаний), публично-правовых компаний)	587,600	587,586	99,998
938	0113	0110300000		Основное мероприятие "Развитие инфраструктуры поддержки социально ориентированных некоммерческих организаций"	1 796,900	1 796,875	99,999
938	0113	0110321310		Содержание имущества и обеспечение деятельности общественных центров	1 796,900	1 796,875	99,999
938	0113	0110321310	200	Закупка товаров, работ и услуг для обеспечения государственных (муниципальных) нужд	1 796,900	1 796,875	99,999
938	0113	0110321310	240	Иные закупки товаров, работ и услуг для обеспечения государственных (муниципальных) нужд	1 796,900	1 796,875	99,999
938	0113	0120000000		Подпрограмма "Повышение уровня межэтнического и межконфессионального взаимопонимания"	120,000	120,000	100,000
938	0113	0120100000		Основное мероприятие "Мероприятия, содействующие формированию гармоничной межнациональной, межконфессиональной ситуации в городе Перми"	120,000	120,000	100,000
938	0113	0120123520		Содействие в реализации культурно-просветительских общественных инициатив религиозных организаций и объединений, направленных на сохранение гармоничной конфессиональной ситуации в городе Перми	25,000	25,000	100,000
938	0113	0120123520	600	Предоставление субсидий бюджетным, автономным учреждениям и иным некоммерческим организациям	25,000	25,000	100,000

938	0113	0120123520	630	Субсидии некоммерческим организациям (за исключением государственных (муниципальных) учреждений, государственных корпораций (компаний), публично-правовых компаний)	25,000	25,000	100,000
938	0113	0120123530		Содействие в реализации мероприятий, направленных на гармонизацию межнациональных отношений, сохранение этнического многообразия народов России, проживающих в городе Перми	95,000	95,000	100,000
938	0113	0120123530	600	Предоставление субсидий бюджетным, автономным учреждениям и иным некоммерческим организациям	95,000	95,000	100,000
938	0113	0120123530	630	Субсидии некоммерческим организациям (за исключением государственных (муниципальных) учреждений, государственных корпораций (компаний), публично-правовых компаний)	95,000	95,000	100,000
938	03			Национальная безопасность и правоохранительная деятельность	97,050	97,050	100,000
938	0310			Защита населения и территории от чрезвычайных ситуаций природного и техногенного характера, пожарная безопасность	94,050	94,050	100,000
938	0310	0200000000		Муниципальная программа "Безопасный город"	94,050	94,050	100,000
938	0310	0220000000		Подпрограмма "Предупреждение и ликвидация чрезвычайных ситуаций природного и техногенного характера, совершенствование гражданской обороны на территории города Перми"	4,600	4,600	100,000
938	0310	0220300000		Основное мероприятие "Содержание и организация деятельности аварийно-спасательных служб и обеспечение безопасности людей на водных объектах"	4,600	4,600	100,000
938	0310	0220321000		Содержание спасательных постов в местах массового отдыха у воды	4,600	4,600	100,000
938	0310	0220321000	200	Закупка товаров, работ и услуг для обеспечения государственных (муниципальных) нужд	4,600	4,600	100,000
938	0310	0220321000	240	Иные закупки товаров, работ и услуг для обеспечения государственных (муниципальных) нужд	4,600	4,600	100,000
938	0310	0230000000		Подпрограмма "Обеспечение первичных мер пожарной безопасности в границах города Перми"	89,450	89,450	100,000
938	0310	0230100000		Основное мероприятие "Обеспечение первичных мер пожарной безопасности"	89,450	89,450	100,000
938	0310	0230121120		Мероприятия по приведению в нормативное состояние, содержанию пожарных водоемов и пирсов	89,450	89,450	100,000
938	0310	0230121120	200	Закупка товаров, работ и услуг для обеспечения государственных (муниципальных) нужд	80,800	80,800	100,000
938	0310	0230121120	240	Иные закупки товаров, работ и услуг для обеспечения государственных (муниципальных) нужд	80,800	80,800	100,000
938	0310	0230121120	800	Иные бюджетные ассигнования	8,650	8,650	100,000
938	0310	0230121120	850	Уплата налогов, сборов и иных платежей	8,650	8,650	100,000
938	0314			Другие вопросы в области национальной безопасности и правоохранительной деятельности	3,000	3,000	100,000
938	0314	9100000000		Непрограммные расходы бюджета города Перми по реализации иных мероприятий	3,000	3,000	100,000
938	0314	9190000000		Иные непрограммные мероприятия	3,000	3,000	100,000
938	0314	919002П040		Составление протоколов об административных правонарушениях	3,000	3,000	100,000
938	0314	919002П040	200	Закупка товаров, работ и услуг для обеспечения государственных (муниципальных) нужд	3,000	3,000	100,000
938	0314	919002П040	240	Иные закупки товаров, работ и услуг для обеспечения государственных (муниципальных) нужд	3,000	3,000	100,000
938	04			Национальная экономика	54 897,496	54 824,876	99,868
938	0405			Сельское хозяйство и рыболовство	83,500	83,500	100,000
938	0405	1400000000		Муниципальная программа "Охрана природы и лесное хозяйство города Перми"	83,500	83,500	100,000
938	0405	1410000000		Подпрограмма "Реализация природоохранных мероприятий"	83,500	83,500	100,000
938	0405	1410400000		Основное мероприятие "Наблюдение за состоянием атмосферного воздуха и улучшение его качества"	83,500	83,500	100,000
938	0405	14104SY200		Реализация мероприятий по предотвращению распространения и уничтожению борщевика Сосновского в муниципальных образованиях Пермского края	83,500	83,500	100,000
938	0405	14104SY200	200	Закупка товаров, работ и услуг для обеспечения государственных (муниципальных) нужд	83,500	83,500	100,000
938	0405	14104SY200	240	Иные закупки товаров, работ и услуг для обеспечения государственных (муниципальных) нужд	83,500	83,500	100,000
938	0409			Дорожное хозяйство (дорожные фонды)	54 797,185	54 724,565	99,867
938	0409	1000000000		Муниципальная программа "Организация дорожной деятельности в городе Перми"	49 474,382	49 474,382	100,000
938	0409	1010000000		Подпрограмма "Приведение в нормативное состояние автомобильных дорог и дорожных сооружений"	47 850,886	47 850,886	100,000
938	0409	1010100000		Основное мероприятие "Выполнение комплекса мероприятий по содержанию и ремонту автомобильных дорог и элементов дорог"	29 048,684	29 048,684	100,000
938	0409	1010121370		Содержание и ремонт автомобильных дорог	28 285,300	28 285,300	100,000

938	0409	1010121370	200	Закупка товаров, работ и услуг для обеспечения государственных (муниципальных) нужд	28 285,300	28 285,300	100,000
938	0409	1010121370	240	Иные закупки товаров, работ и услуг для обеспечения государственных (муниципальных) нужд	28 285,300	28 285,300	100,000
938	0409	1010121390		Ремонт тротуаров, пешеходных дорожек и газонов вдоль тротуаров, пешеходных дорожек	763,384	763,384	100,000
938	0409	1010121390	200	Закупка товаров, работ и услуг для обеспечения государственных (муниципальных) нужд	763,384	763,384	100,000
938	0409	1010121390	240	Иные закупки товаров, работ и услуг для обеспечения государственных (муниципальных) нужд	763,384	763,384	100,000
938	0409	101R100000		Основное мероприятие "Реализация мероприятий, направленных на финансовое обеспечение регионального проекта в рамках основного мероприятия федерального проекта "Дорожная сеть" национального проекта "Безопасные качественные дороги"	18 802,202	18 802,202	100,000
938	0409	101R153930		Реализация мероприятий, направленных на достижение целевых показателей программы регионального проекта "Безопасные и качественные автомобильные дороги Пермского края и Пермской городской агломерации"	18 802,202	18 802,202	100,000
938	0409	101R153930	200	Закупка товаров, работ и услуг для обеспечения государственных (муниципальных) нужд	18 802,202	18 802,202	100,000
938	0409	101R153930	240	Иные закупки товаров, работ и услуг для обеспечения государственных (муниципальных) нужд	18 802,202	18 802,202	100,000
938	0409	1040000000		Подпрограмма "Совершенствование организации дорожного движения на улично-дорожной сети города Перми"	1 623,496	1 623,496	100,000
938	0409	1040100000		Основное мероприятие "Обеспечение безопасности дорожного движения на автомобильных дорогах местного значения, в том числе на объектах улично-дорожной сети в границах городского округа"	1 623,496	1 623,496	100,000
938	0409	1040123510		Содержание, обслуживание и установка технических средств организации дорожного движения улично-дорожной сети в границах городского округа	1 623,496	1 623,496	100,000
938	0409	1040123510	200	Закупка товаров, работ и услуг для обеспечения государственных (муниципальных) нужд	1 623,496	1 623,496	100,000
938	0409	1040123510	240	Иные закупки товаров, работ и услуг для обеспечения государственных (муниципальных) нужд	1 623,496	1 623,496	100,000
938	0409	1100000000		Муниципальная программа "Благоустройство города Перми"	519,200	519,200	100,000
938	0409	1110000000		Подпрограмма "Озеленение территории города Перми, в том числе путем создания парков и скверов"	519,200	519,200	100,000
938	0409	1110600000		Основное мероприятие "Организация содержания искусственных инженерных сооружений, предназначенных для движения пешеходов"	519,200	519,200	100,000
938	0409	1110621750		Содержание и ремонт искусственных инженерных сооружений, предназначенных для движения пешеходов	519,200	519,200	100,000
938	0409	1110621750	200	Закупка товаров, работ и услуг для обеспечения государственных (муниципальных) нужд	519,200	519,200	100,000
938	0409	1110621750	240	Иные закупки товаров, работ и услуг для обеспечения государственных (муниципальных) нужд	519,200	519,200	100,000
938	0409	1200000000		Муниципальная программа "Организация регулярных перевозок автомобильным и городским наземным электрическим транспортом в городе Перми"	849,474	849,474	100,000
938	0409	1220000000		Подпрограмма "Приоритетное развитие регулярных перевозок автомобильным и городским наземным электрическим транспортом в городе Перми"	849,474	849,474	100,000
938	0409	1220300000		Основное мероприятие "Обеспечение объектами транспортной инфраструктуры автомобильных дорог местного значения и поддержание их в нормативном состоянии"	849,474	849,474	100,000
938	0409	1220321780		Содержание и ремонт остановочных пунктов	849,474	849,474	100,000
938	0409	1220321780	200	Закупка товаров, работ и услуг для обеспечения государственных (муниципальных) нужд	849,474	849,474	100,000
938	0409	1220321780	240	Иные закупки товаров, работ и услуг для обеспечения государственных (муниципальных) нужд	849,474	849,474	100,000
938	0409	1700000000		Муниципальная программа "Развитие системы жилищно-коммунального хозяйства в городе Перми"	3 954,129	3 881,509	98,163
938	0409	1730000000		Подпрограмма "Обеспечение эффективного управления многоквартирными домами в городе Перми"	1 120,629	1 120,629	100,000
938	0409	1730300000		Основное мероприятие "Муниципальная поддержка благоустройства придомовых территорий многоквартирных домов города Перми"	1 120,629	1 120,629	100,000
938	0409	1730371190		Возмещение затрат по благоустройству придомовых территорий многоквартирных домов города Перми	1 120,629	1 120,629	100,000
938	0409	1730371190	600	Предоставление субсидий бюджетным, автономным учреждениям и иным некоммерческим организациям	1 120,629	1 120,629	100,000
938	0409	1730371190	630	Субсидии некоммерческим организациям (за исключением государственных (муниципальных) учреждений, государственных корпораций (компаний), публично-правовых компаний)	1 120,629	1 120,629	100,000

938	0409	1760000000		Подпрограмма "Развитие коммунальной инфраструктуры и благоустройства территории индивидуальной жилой застройки в городе Перми"	2 833,500	2 760,880	97,437
938	0409	1760200000		Основное мероприятие "Выполнение комплекса мероприятий по благоустройству территорий общего пользования микрорайонов индивидуальной жилой застройки в городе Перми"	2 833,500	2 760,880	97,437
938	0409	1760223130		Благоустройство территорий индивидуальной жилой застройки в городе Перми	2 833,500	2 760,880	97,437
938	0409	1760223130	200	Закупка товаров, работ и услуг для обеспечения государственных (муниципальных) нужд	2 833,500	2 760,880	97,437
938	0409	1760223130	240	Иные закупки товаров, работ и услуг для обеспечения государственных (муниципальных) нужд	2 833,500	2 760,880	97,437
938	0412			Другие вопросы в области национальной экономики	16,811	16,811	100,000
938	0412	1100000000		Муниципальная программа "Благоустройство города Перми"	16,811	16,811	100,000
938	0412	1110000000		Подпрограмма "Озеленение территории города Перми, в том числе путем создания парков и скверов"	16,811	16,811	100,000
938	0412	1110800000		Основное мероприятие "Демонтаж самовольно установленных и незаконно размещенных движимых объектов"	16,811	16,811	100,000
938	0412	1110821820		Демонтаж, перемещение и хранение, транспортирование и захоронение либо утилизация самовольно установленных и незаконно размещенных движимых объектов	16,811	16,811	100,000
938	0412	1110821820	200	Закупка товаров, работ и услуг для обеспечения государственных (муниципальных) нужд	16,811	16,811	100,000
938	0412	1110821820	240	Иные закупки товаров, работ и услуг для обеспечения государственных (муниципальных) нужд	16,811	16,811	100,000
938	05			Жилищно-коммунальное хозяйство	15 542,093	15 541,947	99,999
938	0502			Коммунальное хозяйство	32,250	32,250	100,000
938	0502	1700000000		Муниципальная программа "Развитие системы жилищно-коммунального хозяйства в городе Перми"	32,250	32,250	100,000
938	0502	1740000000		Подпрограмма "Содержание объектов инженерной инфраструктуры"	32,250	32,250	100,000
938	0502	1740100000		Основное мероприятие "Обеспечение нормативного состояния объектов инженерной инфраструктуры, находящихся в муниципальной собственности, в том числе бесхозяйных объектов"	32,250	32,250	100,000
938	0502	1740121760		Техническая инвентаризация и паспортизация объектов инженерной инфраструктуры	32,250	32,250	100,000
938	0502	1740121760	200	Закупка товаров, работ и услуг для обеспечения государственных (муниципальных) нужд	32,250	32,250	100,000
938	0502	1740121760	240	Иные закупки товаров, работ и услуг для обеспечения государственных (муниципальных) нужд	32,250	32,250	100,000
938	0503			Благоустройство	9 675,843	9 675,763	99,999
938	0503	0100000000		Муниципальная программа "Общественное согласие"	1 052,632	1 052,632	100,000
938	0503	0110000000		Подпрограмма "Вовлечение граждан в местное самоуправление"	1 052,632	1 052,632	100,000
938	0503	0110100000		Основное мероприятие "Формирование благоприятных условий для поддержки и развития социально ориентированных некоммерческих организаций на территории города Перми"	1 052,632	1 052,632	100,000
938	0503	0110123180		Проведение мероприятий в рамках реализации инициативных проектов на территории города Перми	1 052,632	1 052,632	100,000
938	0503	0110123180	200	Закупка товаров, работ и услуг для обеспечения государственных (муниципальных) нужд	1 052,632	1 052,632	100,000
938	0503	0110123180	240	Иные закупки товаров, работ и услуг для обеспечения государственных (муниципальных) нужд	1 052,632	1 052,632	100,000
938	0503	0900000000		Муниципальная программа "Экономическое развитие города Перми"	799,668	799,663	99,999
938	0503	0930000000		Подпрограмма "Развитие потребительского рынка"	799,668	799,663	99,999
938	0503	0930100000		Основное мероприятие "Обеспечение жителей местами массового отдыха у воды"	799,668	799,663	99,999
938	0503	0930121140		Организация мест массового отдыха у воды на территории города Перми	799,668	799,663	99,999
938	0503	0930121140	200	Закупка товаров, работ и услуг для обеспечения государственных (муниципальных) нужд	799,668	799,663	99,999
938	0503	0930121140	240	Иные закупки товаров, работ и услуг для обеспечения государственных (муниципальных) нужд	799,668	799,663	99,999
938	0503	1100000000		Муниципальная программа "Благоустройство города Перми"	6 750,742	6 750,668	99,999
938	0503	1110000000		Подпрограмма "Озеленение территории города Перми, в том числе путем создания парков и скверов"	6 750,742	6 750,668	99,999
938	0503	1110100000		Основное мероприятие "Организация содержания объектов озеленения общего пользования"	5 219,542	5 219,468	99,999
938	0503	1110121450		Содержание и ремонт объектов озеленения общего пользования	5 219,542	5 219,468	99,999
938	0503	1110121450	200	Закупка товаров, работ и услуг для обеспечения государственных (муниципальных) нужд	5 218,528	5 218,454	99,999
938	0503	1110121450	240	Иные закупки товаров, работ и услуг для обеспечения государственных (муниципальных) нужд	5 218,528	5 218,454	99,999
938	0503	1110121450	800	Иные бюджетные ассигнования	1,014	1,014	100,000
938	0503	1110121450	850	Уплата налогов, сборов и иных платежей	1,014	1,014	100,000

938	0503	1110200000		Основное мероприятие "Организация содержания пустошей, логов и водоохраных зон"	1 531,200	1 531,200	100,000
938	0503	1110221510		Содержание пустошей, логов и водоохраных зон	1 531,200	1 531,200	100,000
938	0503	1110221510	200	Закупка товаров, работ и услуг для обеспечения государственных (муниципальных) нужд	1 531,200	1 531,200	100,000
938	0503	1110221510	240	Иные закупки товаров, работ и услуг для обеспечения государственных (муниципальных) нужд	1 531,200	1 531,200	100,000
938	0503	1700000000		Муниципальная программа "Развитие системы жилищно-коммунального хозяйства в городе Перми"	572,801	572,801	100,000
938	0503	1720000000		Подпрограмма "Обеспечение санитарно-эпидемиологических требований законодательства"	493,430	493,430	100,000
938	0503	1720100000		Основное мероприятие "Организация работ по сбору, транспортированию и размещению бесхозяйных отходов на территории города Перми"	178,100	178,100	100,000
938	0503	1720121710		Ликвидация бесхозяйных отходов с территории города Перми	178,100	178,100	100,000
938	0503	1720121710	200	Закупка товаров, работ и услуг для обеспечения государственных (муниципальных) нужд	178,100	178,100	100,000
938	0503	1720121710	240	Иные закупки товаров, работ и услуг для обеспечения государственных (муниципальных) нужд	178,100	178,100	100,000
938	0503	1720200000		Основное мероприятие "Организация работ по созданию и содержанию мест (площадок) накопления твердых коммунальных отходов"	315,330	315,330	100,000
938	0503	1720222130		Содержание мест (площадок) накопления твердых коммунальных отходов	315,330	315,330	100,000
938	0503	1720222130	200	Закупка товаров, работ и услуг для обеспечения государственных (муниципальных) нужд	315,330	315,330	100,000
938	0503	1720222130	240	Иные закупки товаров, работ и услуг для обеспечения государственных (муниципальных) нужд	315,330	315,330	100,000
938	0503	1730000000		Подпрограмма "Обеспечение эффективного управления многоквартирными домами в городе Перми"	79,371	79,371	100,000
938	0503	1730300000		Основное мероприятие "Муниципальная поддержка благоустройства придомовых территорий многоквартирных домов города Перми"	79,371	79,371	100,000
938	0503	1730371190		Возмещение затрат по благоустройству придомовых территорий многоквартирных домов города Перми	79,371	79,371	100,000
938	0503	1730371190	600	Предоставление субсидий бюджетным, автономным учреждениям и иным некоммерческим организациям	79,371	79,371	100,000
938	0503	1730371190	630	Субсидии некоммерческим организациям (за исключением государственных (муниципальных) учреждений, государственных корпораций (компаний), публично-правовых компаний)	79,371	79,371	100,000
938	0503	9100000000		Непрограммные расходы бюджета города Перми по реализации иных мероприятий	500,000	500,000	100,000
938	0503	9160000000		Мероприятия, направленные на решение отдельных вопросов местного значения в микрорайонах города Перми	500,000	500,000	100,000
938	0503	9160000000	200	Закупка товаров, работ и услуг для обеспечения государственных (муниципальных) нужд	500,000	500,000	100,000
938	0503	9160000000	240	Иные закупки товаров, работ и услуг для обеспечения государственных (муниципальных) нужд	500,000	500,000	100,000
938	0505			Другие вопросы в области жилищно-коммунального хозяйства	5 834,000	5 833,934	99,999
938	0505	1000000000		Муниципальная программа "Организация дорожной деятельности в городе Перми"	5 834,000	5 833,934	99,999
938	0505	1030000000		Подпрограмма "Обеспечение деятельности заказчиков работ"	5 834,000	5 833,934	99,999
938	0505	1030100000		Основное мероприятие "Выполнение функций муниципального заказчика работ"	5 834,000	5 833,934	99,999
938	0505	1030100590		Обеспечение деятельности (оказание услуг, выполнение работ) муниципальных учреждений (организаций)	5 834,000	5 833,934	99,999
938	0505	1030100590	100	Расходы на выплаты персоналу в целях обеспечения выполнения функций государственными (муниципальными) органами, казенными учреждениями, органами управления государственными внебюджетными фондами	4 877,856	4 877,792	99,999
938	0505	1030100590	110	Расходы на выплаты персоналу казенных учреждений	4 877,856	4 877,792	99,999
938	0505	1030100590	200	Закупка товаров, работ и услуг для обеспечения государственных (муниципальных) нужд	956,144	956,143	100,000
938	0505	1030100590	240	Иные закупки товаров, работ и услуг для обеспечения государственных (муниципальных) нужд	956,144	956,143	100,000
938	06			Охрана окружающей среды	682,819	682,819	100,000
938	0603			Охрана объектов растительного и животного мира и среды их обитания	682,819	682,819	100,000
938	0603	1400000000		Муниципальная программа "Охрана природы и лесное хозяйство города Перми"	682,819	682,819	100,000
938	0603	1410000000		Подпрограмма "Реализация природоохранных мероприятий"	682,819	682,819	100,000
938	0603	1410500000		Основное мероприятие "Компенсационные посадки зеленых насаждений"	682,819	682,819	100,000
938	0603	1410521690		Посадка зеленых насаждений ценных видов	682,819	682,819	100,000
938	0603	1410521690	200	Закупка товаров, работ и услуг для обеспечения государственных (муниципальных) нужд	682,819	682,819	100,000
938	0603	1410521690	240	Иные закупки товаров, работ и услуг для обеспечения государственных (муниципальных) нужд	682,819	682,819	100,000

938	07			Образование	209,200	209,176	99,989
938	0707			Молодежная политика	209,200	209,176	99,989
938	0707	0400000000		Муниципальная программа "Молодежь города Перми"	209,200	209,176	99,989
938	0707	0420000000		Подпрограмма "Создание условий для социальной интеграции молодежи в общественно полезную деятельность"	209,200	209,176	99,989
938	0707	0420100000		Основное мероприятие "Осуществление мероприятий по организации занятости молодежи"	209,200	209,176	99,989
938	0707	0420170070		Субсидии некоммерческим организациям, не являющимся государственными (муниципальными) учреждениями, выполняющим работы по организации занятости молодежи	209,200	209,176	99,989
938	0707	0420170070	600	Предоставление субсидий бюджетным, автономным учреждениям и иным некоммерческим организациям	209,200	209,176	99,989
938	0707	0420170070	630	Субсидии некоммерческим организациям (за исключением государственных (муниципальных) учреждений, государственных корпораций (компаний), публично-правовых компаний)	209,200	209,176	99,989
938	08			Культура, кинематография	2 458,218	2 458,218	100,000
938	0801			Культура	2 458,218	2 458,218	100,000
938	0801	0300000000		Муниципальная программа "Культура города Перми"	2 068,218	2 068,218	100,000
938	0801	0310000000		Подпрограмма "Городские культурно-зрелищные мероприятия"	2 068,218	2 068,218	100,000
938	0801	0310100000		Основное мероприятие "Проведение мероприятий в области культуры"	2 068,218	2 068,218	100,000
938	0801	0310121980		Городские культурно-зрелищные мероприятия, культурно-зрелищные мероприятия по месту жительства	2 068,218	2 068,218	100,000
938	0801	0310121980	200	Закупка товаров, работ и услуг для обеспечения государственных (муниципальных) нужд	2 068,218	2 068,218	100,000
938	0801	0310121980	240	Иные закупки товаров, работ и услуг для обеспечения государственных (муниципальных) нужд	2 068,218	2 068,218	100,000
938	0801	9100000000		Непрограммные расходы бюджета города Перми по реализации иных мероприятий	390,000	390,000	100,000
938	0801	9160000000		Мероприятия, направленные на решение отдельных вопросов местного значения в микрорайонах города Перми	390,000	390,000	100,000
938	0801	9160000000	200	Закупка товаров, работ и услуг для обеспечения государственных (муниципальных) нужд	390,000	390,000	100,000
938	0801	9160000000	240	Иные закупки товаров, работ и услуг для обеспечения государственных (муниципальных) нужд	390,000	390,000	100,000
938	11			Физическая культура и спорт	154,400	154,400	100,000
938	1101			Физическая культура	154,400	154,400	100,000
938	1101	0500000000		Муниципальная программа "Развитие физической культуры и спорта города Перми"	89,400	89,400	100,000
938	1101	0520000000		Подпрограмма "Создание условий для поддержания здорового образа жизни"	89,400	89,400	100,000
938	1101	0520100000		Основное мероприятие "Организация и проведение физкультурных мероприятий, спортивно-массовой работы согласно календарным планам районов города Перми"	89,400	89,400	100,000
938	1101	0520123440		Мероприятия и спортивно-массовая работа по месту жительства	89,400	89,400	100,000
938	1101	0520123440	200	Закупка товаров, работ и услуг для обеспечения государственных (муниципальных) нужд	89,400	89,400	100,000
938	1101	0520123440	240	Иные закупки товаров, работ и услуг для обеспечения государственных (муниципальных) нужд	89,400	89,400	100,000
938	1101	9100000000		Непрограммные расходы бюджета города Перми по реализации иных мероприятий	65,000	65,000	100,000
938	1101	9160000000		Мероприятия, направленные на решение отдельных вопросов местного значения в микрорайонах города Перми	65,000	65,000	100,000
938	1101	9160000000	200	Закупка товаров, работ и услуг для обеспечения государственных (муниципальных) нужд	65,000	65,000	100,000
938	1101	9160000000	240	Иные закупки товаров, работ и услуг для обеспечения государственных (муниципальных) нужд	65,000	65,000	100,000
940				Департамент жилищно-коммунального хозяйства администрации города Перми	1 125 713,597	1 092 208,409	97,024
940	05			Жилищно-коммунальное хозяйство	1 121 349,032	1 091 627,316	97,349
940	0501			Жилищное хозяйство	964 394,320	936 377,162	97,095
940	0501	1700000000		Муниципальная программа "Развитие системы жилищно-коммунального хозяйства в городе Перми"	959 220,586	931 203,428	97,079
940	0501	1750000000		Подпрограмма "Проведение капитального ремонта общего имущества собственников помещений в многоквартирных домах, расположенных на территории города Перми"	959 220,586	931 203,428	97,079
940	0501	1750100000		Основное мероприятие "Исполнение обязанностей собственника помещений по содержанию общего имущества собственников помещений в многоквартирных домах в части муниципальной доли собственности"	59 940,600	59 940,584	100,000
940	0501	1750121420		Уплата взносов на капитальный ремонт общего имущества в многоквартирных домах в части муниципальной доли собственности	59 940,600	59 940,584	100,000

940	0501	1750121420	200	Закупка товаров, работ и услуг для обеспечения государственных (муниципальных) нужд	59 940,600	59 940,584	100,000
940	0501	1750121420	240	Иные закупки товаров, работ и услуг для обеспечения государственных (муниципальных) нужд	59 940,600	59 940,584	100,000
940	0501	1750200000		Основное мероприятие "Муниципальная поддержка капитального ремонта жилищного фонда города Перми"	573 436,344	567 608,923	98,984
940	0501	17502СЖ410		Развитие городского пространства	573 436,344	567 608,923	98,984
940	0501	17502СЖ410	600	Предоставление субсидий бюджетным, автономным учреждениям и иным некоммерческим организациям	396 943,914	391 140,155	98,538
940	0501	17502СЖ410	630	Субсидии некоммерческим организациям (за исключением государственных (муниципальных) учреждений, государственных корпораций (компаний), публично-правовых компаний)	396 943,914	391 140,155	98,538
940	0501	17502СЖ410	800	Иные бюджетные ассигнования	176 492,430	176 468,768	99,987
940	0501	17502СЖ410	810	Субсидии юридическим лицам (кроме некоммерческих организаций), индивидуальным предпринимателям, физическим лицам - производителям товаров, работ, услуг	176 492,430	176 468,768	99,987
940	0501	1750300000		Основное мероприятие "Исполнение судебных актов, вступивших в законную силу, в рамках капитального ремонта"	325 843,642	303 653,921	93,190
940	0501	1750321830		Выполнение работ по капитальному ремонту многоквартирных домов, направленных на исполнение судебных актов	325 843,642	303 653,921	93,190
940	0501	1750321830	200	Закупка товаров, работ и услуг для обеспечения государственных (муниципальных) нужд	83 774,332	69 964,575	83,516
940	0501	1750321830	240	Иные закупки товаров, работ и услуг для обеспечения государственных (муниципальных) нужд	83 774,332	69 964,575	83,516
940	0501	1750321830	800	Иные бюджетные ассигнования	242 069,311	233 689,345	96,538
940	0501	1750321830	830	Исполнение судебных актов	242 069,311	233 689,345	96,538
940	0501	9600000000		Другие непрограммные расходы по реализации вопросов местного значения города Перми, связанных с общегородским управлением	5 173,734	5 173,734	100,000
940	0501	9620000000		Резервный фонд	5 173,734	5 173,734	100,000
940	0501	9620093000		Резервный фонд администрации города Перми	5 173,734	5 173,734	100,000
940	0501	9620093000	200	Закупка товаров, работ и услуг для обеспечения государственных (муниципальных) нужд	5 173,734	5 173,734	100,000
940	0501	9620093000	240	Иные закупки товаров, работ и услуг для обеспечения государственных (муниципальных) нужд	5 173,734	5 173,734	100,000
940	0502			Коммунальное хозяйство	47 701,146	46 252,239	96,963
940	0502	1700000000		Муниципальная программа "Развитие системы жилищно-коммунального хозяйства в городе Перми"	47 701,146	46 252,239	96,963
940	0502	1710000000		Подпрограмма "Модернизация и комплексное развитие систем коммунальной инфраструктуры"	11 614,348	11 450,428	98,589
940	0502	1710300000		Основное мероприятие "Исполнение обязанностей муниципального заказчика-застройщика при осуществлении бюджетных инвестиций в объекты муниципальной собственности систем коммунальной инфраструктуры"	3 802,594	3 638,675	95,689
940	0502	1710321670		Мероприятия по обеспечению ввода в эксплуатацию и оформления в муниципальную собственность объектов бюджетных инвестиций систем коммунальной инфраструктуры	625,794	625,720	99,988
940	0502	1710321670	200	Закупка товаров, работ и услуг для обеспечения государственных (муниципальных) нужд	515,224	515,150	99,986
940	0502	1710321670	240	Иные закупки товаров, работ и услуг для обеспечения государственных (муниципальных) нужд	515,224	515,150	99,986
940	0502	1710321670	800	Иные бюджетные ассигнования	110,570	110,570	100,000
940	0502	1710321670	830	Исполнение судебных актов	110,570	110,570	100,000
940	0502	1710321680		Исполнение обязанностей по уплате земельного налога по объектам капитальных вложений систем коммунальной инфраструктуры	3 176,800	3 012,955	94,842
940	0502	1710321680	800	Иные бюджетные ассигнования	3 176,800	3 012,955	94,842
940	0502	1710321680	850	Уплата налогов, сборов и иных платежей	3 176,800	3 012,955	94,842
940	0502	1710700000		Основное мероприятие "Муниципальная поддержка газификации жилых домов в микрорайонах индивидуальной застройки"	1 838,485	1 838,484	100,000
940	0502	1710722160		Возмещение затрат по подключению к системе газоснабжения жилых домов в зонах индивидуальной жилой застройки	1 838,485	1 838,484	100,000
940	0502	1710722160	800	Иные бюджетные ассигнования	1 838,485	1 838,484	100,000
940	0502	1710722160	810	Субсидии юридическим лицам (кроме некоммерческих организаций), индивидуальным предпринимателям, физическим лицам - производителям товаров, работ, услуг	1 838,485	1 838,484	100,000
940	0502	1710800000		Основное мероприятие "Организация горячего водоснабжения"	5 973,269	5 973,269	100,000
940	0502	1710822150		Выполнение работ по организации горячего водоснабжения в многоквартирных домах в рамках исполнения судебных актов	5 973,269	5 973,269	100,000
940	0502	1710822150	200	Закупка товаров, работ и услуг для обеспечения государственных (муниципальных) нужд	598,600	598,600	100,000
940	0502	1710822150	240	Иные закупки товаров, работ и услуг для обеспечения государственных (муниципальных) нужд	598,600	598,600	100,000
940	0502	1710822150	800	Иные бюджетные ассигнования	5 374,669	5 374,669	100,000

940	0502	1710822150	830	Исполнение судебных актов	5 374,669	5 374,669	100,000
940	0502	1740000000		Подпрограмма "Содержание объектов инженерной инфраструктуры"	36 086,799	34 801,811	96,439
940	0502	1740100000		Основное мероприятие "Обеспечение нормативного состояния объектов инженерной инфраструктуры, находящихся в муниципальной собственности, в том числе бесхозных объектов"	36 086,799	34 801,811	96,439
940	0502	1740121740		Содержание и текущий ремонт объектов инженерной инфраструктуры	35 500,216	34 215,228	96,380
940	0502	1740121740	200	Закупка товаров, работ и услуг для обеспечения государственных (муниципальных) нужд	35 500,216	34 215,228	96,380
940	0502	1740121740	240	Иные закупки товаров, работ и услуг для обеспечения государственных (муниципальных) нужд	35 500,216	34 215,228	96,380
940	0502	1740122300		Создание и содержание в целях гражданской обороны резерва (запаса) материально-технических средств для ликвидации последствий чрезвычайных ситуаций природного и техногенного характера на объектах коммунальной инфраструктуры	586,583	586,583	100,000
940	0502	1740122300	200	Закупка товаров, работ и услуг для обеспечения государственных (муниципальных) нужд	586,583	586,583	100,000
940	0502	1740122300	240	Иные закупки товаров, работ и услуг для обеспечения государственных (муниципальных) нужд	586,583	586,583	100,000
940	0503			Благоустройство	36 882,303	36 682,303	99,458
940	0503	1700000000		Муниципальная программа "Развитие системы жилищно-коммунального хозяйства в городе Перми"	425,000	425,000	100,000
940	0503	1730000000		Подпрограмма "Обеспечение эффективного управления многоквартирными домами в городе Перми"	425,000	425,000	100,000
940	0503	1730400000		Основное мероприятие "Обеспечение нормативного состояния муниципальных объектов благоустройства, находящихся в пользовании лиц, проживающих в многоквартирных домах города Перми"	425,000	425,000	100,000
940	0503	1730421410		Содержание и текущий ремонт детских игровых площадок	425,000	425,000	100,000
940	0503	1730421410	200	Закупка товаров, работ и услуг для обеспечения государственных (муниципальных) нужд	425,000	425,000	100,000
940	0503	1730421410	240	Иные закупки товаров, работ и услуг для обеспечения государственных (муниципальных) нужд	425,000	425,000	100,000
940	0503	9100000000		Непрограммные расходы бюджета города Перми по реализации иных мероприятий	36 457,303	36 257,303	99,451
940	0503	9160000000		Мероприятия, направленные на решение отдельных вопросов местного значения в микрорайонах города Перми	36 457,303	36 257,303	99,451
940	0503	9160000000	600	Предоставление субсидий бюджетным, автономным учреждениям и иным некоммерческим организациям	14 664,540	14 664,540	100,000
940	0503	9160000000	630	Субсидии некоммерческим организациям (за исключением государственных (муниципальных) учреждений, государственных корпораций (компаний), публично-правовых компаний)	14 664,540	14 664,540	100,000
940	0503	9160000000	800	Иные бюджетные ассигнования	21 792,763	21 592,763	99,082
940	0503	9160000000	810	Субсидии юридическим лицам (кроме некоммерческих организаций), индивидуальным предпринимателям, физическим лицам - производителям товаров, работ, услуг	21 792,763	21 592,763	99,082
940	0505			Другие вопросы в области жилищно-коммунального хозяйства	72 371,262	72 315,612	99,923
940	0505	1700000000		Муниципальная программа "Развитие системы жилищно-коммунального хозяйства в городе Перми"	19 700,706	19 668,674	99,837
940	0505	1730000000		Подпрограмма "Обеспечение эффективного управления многоквартирными домами в городе Перми"	600,000	600,000	100,000
940	0505	1730100000		Основное мероприятие "Информационное, консультационное, методическое и обучающее сопровождение субъектов в сфере управления многоквартирными домами"	600,000	600,000	100,000
940	0505	1730121360		Проведение мероприятий, направленных на развитие системы общественного контроля в сфере жилищно-коммунального хозяйства	600,000	600,000	100,000
940	0505	1730121360	200	Закупка товаров, работ и услуг для обеспечения государственных (муниципальных) нужд	600,000	600,000	100,000
940	0505	1730121360	240	Иные закупки товаров, работ и услуг для обеспечения государственных (муниципальных) нужд	600,000	600,000	100,000
940	0505	1740000000		Подпрограмма "Содержание объектов инженерной инфраструктуры"	19 100,706	19 068,674	99,832
940	0505	1740100000		Основное мероприятие "Обеспечение нормативного состояния объектов инженерной инфраструктуры, находящихся в муниципальной собственности, в том числе бесхозных объектов"	19 100,706	19 068,674	99,832
940	0505	1740100590		Обеспечение деятельности (оказание услуг, выполнение работ) муниципальных учреждений (организаций)	19 100,706	19 068,674	99,832
940	0505	1740100590	100	Расходы на выплаты персоналу в целях обеспечения выполнения функций государственными (муниципальными) органами, казенными учреждениями, органами управления государственными внебюджетными фондами	15 966,331	15 946,877	99,878
940	0505	1740100590	110	Расходы на выплаты персоналу казенных учреждений	15 966,331	15 946,877	99,878
940	0505	1740100590	200	Закупка товаров, работ и услуг для обеспечения государственных (муниципальных) нужд	3 042,116	3 029,538	99,587

940	0505	1740100590	240	Иные закупки товаров, работ и услуг для обеспечения государственных (муниципальных) нужд	3 042,116	3 029,538	99,587
940	0505	1740100590	800	Иные бюджетные ассигнования	92,259	92,259	100,000
940	0505	1740100590	850	Уплата налогов, сборов и иных платежей	92,259	92,259	100,000
940	0505	9500000000		Непрограммные расходы по обеспечению деятельности администрации города Перми	50 828,289	50 805,234	99,955
940	0505	9580000000		Функциональные органы администрации города Перми	50 828,289	50 805,234	99,955
940	0505	9580000110		Расходы на выплаты по оплате труда работников муниципальных органов	47 282,725	47 273,362	99,980
940	0505	9580000110	100	Расходы на выплаты персоналу в целях обеспечения выполнения функций государственными (муниципальными) органами, казенными учреждениями, органами управления государственными внебюджетными фондами	47 282,725	47 273,362	99,980
940	0505	9580000110	120	Расходы на выплаты персоналу государственных (муниципальных) органов	47 282,725	47 273,362	99,980
940	0505	9580000190		Расходы на обеспечение функций муниципальных органов	3 545,563	3 531,872	99,614
940	0505	9580000190	100	Расходы на выплаты персоналу в целях обеспечения выполнения функций государственными (муниципальными) органами, казенными учреждениями, органами управления государственными внебюджетными фондами	15,460	15,460	100,000
940	0505	9580000190	120	Расходы на выплаты персоналу государственных (муниципальных) органов	15,460	15,460	100,000
940	0505	9580000190	200	Закупка товаров, работ и услуг для обеспечения государственных (муниципальных) нужд	2 380,103	2 366,412	99,425
940	0505	9580000190	240	Иные закупки товаров, работ и услуг для обеспечения государственных (муниципальных) нужд	2 380,103	2 366,412	99,425
940	0505	9580000190	800	Иные бюджетные ассигнования	1 150,000	1 150,000	100,000
940	0505	9580000190	850	Уплата налогов, сборов и иных платежей	1 150,000	1 150,000	100,000
940	0505	9600000000		Другие непрограммные расходы по реализации вопросов местного значения города Перми, связанных с общегородским управлением	1 842,268	1 841,704	99,969
940	0505	9610000000		Расходы на исполнение судебных актов по обращению взыскания на средства местного бюджета	1 776,029	1 775,465	99,968
940	0505	9610092000		Средства на исполнение судебных актов, вступивших в законную силу	1 776,029	1 775,465	99,968
940	0505	9610092000	800	Иные бюджетные ассигнования	1 776,029	1 775,465	99,968
940	0505	9610092000	830	Исполнение судебных актов	1 776,029	1 775,465	99,968
940	0505	9640000000		Расходы на финансовое обеспечение мероприятий, связанных с профилактикой распространения коронавирусной инфекции	66,239	66,238	99,999
940	0505	9640094000		Мероприятия, связанные с профилактикой распространения коронавирусной инфекции	66,239	66,238	99,999
940	0505	9640094000	200	Закупка товаров, работ и услуг для обеспечения государственных (муниципальных) нужд	66,239	66,238	99,999
940	0505	9640094000	240	Иные закупки товаров, работ и услуг для обеспечения государственных (муниципальных) нужд	66,239	66,238	99,999
940	10			Социальная политика	4 364,565	581,093	13,314
940	1006			Другие вопросы в области социальной политики	4 364,565	581,093	13,314
940	1006	1500000000		Муниципальная программа "Обеспечение жильем жителей города Перми"	4 364,565	581,093	13,314
940	1006	1530000000		Подпрограмма "Повышение доступности жилья"	4 364,565	581,093	13,314
940	1006	1530200000		Основное мероприятие "Обеспечение жильем помещениями детей-сирот и детей, оставшихся без попечения родителей, лиц из числа детей-сирот и детей, оставшихся без попечения родителей"	4 364,565	581,093	13,314
940	1006	153022C070		Содержание жилых помещений специализированного жилищного фонда для детей-сирот, детей, оставшихся без попечения родителей, лиц из их числа	4 364,565	581,093	13,314
940	1006	153022C070	200	Закупка товаров, работ и услуг для обеспечения государственных (муниципальных) нужд	4 364,565	581,093	13,314
940	1006	153022C070	240	Иные закупки товаров, работ и услуг для обеспечения государственных (муниципальных) нужд	4 364,565	581,093	13,314
942				Управление капитального строительства администрации города Перми	2 523 812,788	2 341 867,166	92,791
942	01			Общегосударственные вопросы	75 732,272	74 805,381	98,776
942	0113			Другие общегосударственные вопросы	75 732,272	74 805,381	98,776
942	0113	9100000000		Непрограммные расходы бюджета города Перми по реализации иных мероприятий	858,882	708,282	82,466
942	0113	9190000000		Иные непрограммные мероприятия	858,882	708,282	82,466
942	0113	9190021230		Капитальный ремонт здания для размещения муниципального архива	708,282	708,282	100,000
942	0113	9190021230	200	Закупка товаров, работ и услуг для обеспечения государственных (муниципальных) нужд	708,282	708,282	100,000
942	0113	9190021230	240	Иные закупки товаров, работ и услуг для обеспечения государственных (муниципальных) нужд	708,282	708,282	100,000
942	0113	9190021460		Мероприятия в сфере применения информационных технологий	150,600	0,000	0,000
942	0113	9190021460	200	Закупка товаров, работ и услуг для обеспечения государственных (муниципальных) нужд	150,600	0,000	0,000
942	0113	9190021460	240	Иные закупки товаров, работ и услуг для обеспечения государственных (муниципальных) нужд	150,600	0,000	0,000

942	0113	9500000000		Непрограммные расходы по обеспечению деятельности администрации города Перми	15 685,900	15 676,225	99,938
942	0113	9580000000		Функциональные органы администрации города Перми	15 685,900	15 676,225	99,938
942	0113	9580000110		Расходы на выплаты по оплате труда работников муниципальных органов	14 655,652	14 645,977	99,934
942	0113	9580000110	100	Расходы на выплаты персоналу в целях обеспечения выполнения функций государственными (муниципальными) органами, казенными учреждениями, органами управления государственными внебюджетными фондами	14 655,652	14 645,977	99,934
942	0113	9580000110	120	Расходы на выплаты персоналу государственных (муниципальных) органов	14 655,652	14 645,977	99,934
942	0113	9580000190		Расходы на обеспечение функций муниципальных органов	1 030,248	1 030,248	100,000
942	0113	9580000190	200	Закупка товаров, работ и услуг для обеспечения государственных (муниципальных) нужд	1 030,248	1 030,248	100,000
942	0113	9580000190	240	Иные закупки товаров, работ и услуг для обеспечения государственных (муниципальных) нужд	1 030,248	1 030,248	100,000
942	0113	9600000000		Другие непрограммные расходы по реализации вопросов местного значения города Перми, связанных с общегородским управлением	857,780	856,938	99,902
942	0113	9610000000		Расходы на исполнение судебных актов по обращению взыскания на средства местного бюджета	857,780	856,938	99,902
942	0113	9610092000		Средства на исполнение судебных актов, вступивших в законную силу	857,780	856,938	99,902
942	0113	9610092000	800	Иные бюджетные ассигнования	857,780	856,938	99,902
942	0113	9610092000	830	Исполнение судебных актов	857,780	856,938	99,902
942	0113	9700000000		Непрограммные расходы на реализацию единой политики в сфере инвестиционной и строительной деятельности на территории г. Перми	58 329,711	57 563,936	98,687
942	0113	9710000000		Непрограммные расходы по обеспечению деятельности муниципального казенного учреждения "Управление технического заказчика"	58 329,711	57 563,936	98,687
942	0113	9710000590		Обеспечение деятельности (оказание услуг, выполнение работ) муниципальных учреждений (организаций)	58 329,711	57 563,936	98,687
942	0113	9710000590	100	Расходы на выплаты персоналу в целях обеспечения выполнения функций государственными (муниципальными) органами, казенными учреждениями, органами управления государственными внебюджетными фондами	52 048,291	51 807,995	99,538
942	0113	9710000590	110	Расходы на выплаты персоналу казенных учреждений	52 048,291	51 807,995	99,538
942	0113	9710000590	200	Закупка товаров, работ и услуг для обеспечения государственных (муниципальных) нужд	5 410,866	4 933,305	91,174
942	0113	9710000590	240	Иные закупки товаров, работ и услуг для обеспечения государственных (муниципальных) нужд	5 410,866	4 933,305	91,174
942	0113	9710000590	800	Иные бюджетные ассигнования	870,553	822,637	94,496
942	0113	9710000590	830	Исполнение судебных актов	155,796	107,880	69,244
942	0113	9710000590	850	Уплата налогов, сборов и иных платежей	714,757	714,757	100,000
942	03			Национальная безопасность и правоохранительная деятельность	175 081,716	166 822,846	95,283
942	0309			Гражданская оборона	168 753,514	160 494,643	95,106
942	0309	0200000000		Муниципальная программа "Безопасный город"	168 753,514	160 494,643	95,106
942	0309	0220000000		Подпрограмма "Предупреждение и ликвидация чрезвычайных ситуаций природного и техногенного характера, совершенствование гражданской обороны на территории города Перми"	168 753,514	160 494,643	95,106
942	0309	0220200000		Основное мероприятие "Организация противооползневых мероприятий"	18 585,820	16 834,299	90,576
942	0309	0220241030		Строительство противооползневого сооружения в районе жилых домов по ул. КИМ, 5, 7, ул. Ивановской, 19 и ул. Чехова, 2, 4, 6, 8, 10	18 585,820	16 834,299	90,576
942	0309	0220241030	400	Капитальные вложения в объекты государственной (муниципальной) собственности	18 585,820	16 834,299	90,576
942	0309	0220241030	410	Бюджетные инвестиции	18 585,820	16 834,299	90,576
942	0309	0220400000		Основное мероприятие "Капитальные вложения в объекты недвижимого имущества муниципальной собственности в области аварийно-спасательных работ"	150 167,694	143 660,344	95,667
942	0309	0220443720		Реконструкция здания по ул. Ижевской, 25 (литер Д)	146 754,127	140 246,777	95,566
942	0309	0220443720	400	Капитальные вложения в объекты государственной (муниципальной) собственности	146 754,127	140 246,777	95,566
942	0309	0220443720	410	Бюджетные инвестиции	146 754,127	140 246,777	95,566
942	0309	0220443730		Реконструкция здания по ул. Ижевской, 25 (литер А, А1)	3 413,567	3 413,567	100,000
942	0309	0220443730	400	Капитальные вложения в объекты государственной (муниципальной) собственности	3 413,567	3 413,567	100,000
942	0309	0220443730	410	Бюджетные инвестиции	3 413,567	3 413,567	100,000
942	0314			Другие вопросы в области национальной безопасности и правоохранительной деятельности	6 328,203	6 328,203	100,000
942	0314	0200000000		Муниципальная программа "Безопасный город"	6 328,203	6 328,203	100,000
942	0314	0230000000		Подпрограмма "Обеспечение первичных мер пожарной безопасности в границах города Перми"	6 328,203	6 328,203	100,000
942	0314	0230200000		Основное мероприятие "Капитальные вложения в объекты недвижимого имущества муниципальной собственности в области пожарной безопасности"	6 328,203	6 328,203	100,000
942	0314	0230243120		Строительство пожарного водоема в микрорайоне Кировский по ул. Мореходной Кировского района города Перми	305,800	305,800	100,000

942	0314	0230243120	400	Капитальные вложения в объекты государственной (муниципальной) собственности	305,800	305,800	100,000
942	0314	0230243120	410	Бюджетные инвестиции	305,800	305,800	100,000
942	0314	0230243130		Строительство пожарного водоема в микрорайоне Вышка-2 по ул. Телефонной, 12 Мотовилихинского района города Перми	455,000	455,000	100,000
942	0314	0230243130	400	Капитальные вложения в объекты государственной (муниципальной) собственности	455,000	455,000	100,000
942	0314	0230243130	410	Бюджетные инвестиции	455,000	455,000	100,000
942	0314	0230243140		Строительство пожарного водоема в микрорайоне Средняя Курья по ул. Торфяной Ленинского района города Перми	305,800	305,800	100,000
942	0314	0230243140	400	Капитальные вложения в объекты государственной (муниципальной) собственности	305,800	305,800	100,000
942	0314	0230243140	410	Бюджетные инвестиции	305,800	305,800	100,000
942	0314	0230243170		Строительство пожарного водоема в микрорайоне Бахаревка на пересечении ул. 1-й Бахаревской и ул. Пристанционной Свердловского района города Перми	305,800	305,800	100,000
942	0314	0230243170	400	Капитальные вложения в объекты государственной (муниципальной) собственности	305,800	305,800	100,000
942	0314	0230243170	410	Бюджетные инвестиции	305,800	305,800	100,000
942	0314	0230243270		Строительство пожарного водоема в микрорайоне Верхняя Курья по ул. 9-й Линии, 70 Мотовилихинского района города Перми	4 711,773	4 711,773	100,000
942	0314	0230243270	400	Капитальные вложения в объекты государственной (муниципальной) собственности	4 711,773	4 711,773	100,000
942	0314	0230243270	410	Бюджетные инвестиции	4 711,773	4 711,773	100,000
942	0314	0230243280		Строительство пожарного водоема в микрорайоне Верхнемуллинский (Субботино) Индустриального района города Перми	244,030	244,030	100,000
942	0314	0230243280	400	Капитальные вложения в объекты государственной (муниципальной) собственности	244,030	244,030	100,000
942	0314	0230243280	410	Бюджетные инвестиции	244,030	244,030	100,000
942	05			Жилищно-коммунальное хозяйство	721 190,319	721 132,884	99,992
942	0502			Коммунальное хозяйство	721 190,319	721 132,884	99,992
942	0502	1700000000		Муниципальная программа "Развитие системы жилищно-коммунального хозяйства в городе Перми"	721 190,319	721 132,884	99,992
942	0502	1710000000		Подпрограмма "Модернизация и комплексное развитие систем коммунальной инфраструктуры"	720 985,819	720 928,469	99,992
942	0502	1710100000		Основное мероприятие "Капитальные вложения в объекты муниципальной собственности системы водоснабжения и водоотведения"	355 208,230	355 159,868	99,986
942	0502	1710141130		Расширение и реконструкция (3 очередь) канализации города Перми	348 019,572	348 019,572	100,000
942	0502	1710141130	400	Капитальные вложения в объекты государственной (муниципальной) собственности	348 019,572	348 019,572	100,000
942	0502	1710141130	410	Бюджетные инвестиции	348 019,572	348 019,572	100,000
942	0502	1710142180		Реконструкция сетей водоснабжения Мотовилихинского района города Перми: блокировочной сети водопровода от проектируемой камеры переключения на ул. Фрезеровщиков на сети водопровода Д400 мм инв. № 1083 до проектируемой камеры на водопроводе Д1200 мм инв. № 3470 по ул. Макаренко	7 188,658	7 140,296	99,327
942	0502	1710142180	200	Закупка товаров, работ и услуг для обеспечения государственных (муниципальных) нужд	149,800	101,439	67,716
942	0502	1710142180	240	Иные закупки товаров, работ и услуг для обеспечения государственных (муниципальных) нужд	149,800	101,439	67,716
942	0502	1710142180	400	Капитальные вложения в объекты государственной (муниципальной) собственности	7 038,858	7 038,858	100,000
942	0502	1710142180	410	Бюджетные инвестиции	7 038,858	7 038,858	100,000
942	0502	1710200000		Основное мероприятие "Капитальные вложения в объекты муниципальной собственности в системе газоснабжения"	2 643,436	2 641,464	99,925
942	0502	1710241100		Строительство газопроводов в микрорайонах индивидуальной застройки города Перми	2 643,436	2 641,464	99,925
942	0502	1710241100	200	Закупка товаров, работ и услуг для обеспечения государственных (муниципальных) нужд	160,064	160,064	100,000
942	0502	1710241100	240	Иные закупки товаров, работ и услуг для обеспечения государственных (муниципальных) нужд	160,064	160,064	100,000
942	0502	1710241100	400	Капитальные вложения в объекты государственной (муниципальной) собственности	2 483,372	2 481,400	99,921
942	0502	1710241100	410	Бюджетные инвестиции	2 483,372	2 481,400	99,921
942	0502	1710400000		Основное мероприятие "Капитальные вложения в объекты муниципальной собственности в системе теплоснабжения"	5 138,746	5 138,746	100,000
942	0502	1710441240		Строительство блочной модульной котельной в микрорайоне "Южный"	5 138,746	5 138,746	100,000
942	0502	1710441240	400	Капитальные вложения в объекты государственной (муниципальной) собственности	5 138,746	5 138,746	100,000
942	0502	1710441240	410	Бюджетные инвестиции	5 138,746	5 138,746	100,000
942	0502	171F500000		Основное мероприятие "Федеральный проект "Чистая вода"	357 995,407	357 988,390	99,998

942	0502	171F552430		Строительство и реконструкция (модернизация) объектов питьевого водоснабжения	357 995,407	357 988,390	99,998
942	0502	171F552430	400	Капитальные вложения в объекты государственной (муниципальной) собственности	357 995,407	357 988,390	99,998
942	0502	171F552430	410	Бюджетные инвестиции	357 995,407	357 988,390	99,998
942	0502	1760000000		Подпрограмма "Развитие коммунальной инфраструктуры и благоустройства территории индивидуальной жилой застройки в городе Перми"	204,500	204,415	99,959
942	0502	1760300000		Основное мероприятие "Капитальные вложения в объекты инженерной инфраструктуры и объекты благоустройства территорий индивидуальной жилой застройки в городе Перми"	204,500	204,415	99,959
942	0502	1760342760		Строительство объектов инженерной инфраструктуры на территории индивидуальной жилой застройки в городе Перми	204,500	204,415	99,959
942	0502	1760342760	400	Капитальные вложения в объекты государственной (муниципальной) собственности	204,500	204,415	99,959
942	0502	1760342760	410	Бюджетные инвестиции	204,500	204,415	99,959
942	07			Образование	1 247 533,490	1 192 459,803	95,585
942	0701			Дошкольное образование	76 066,453	73 389,563	96,481
942	0701	0800000000		Муниципальная программа "Развитие сети образовательных организаций города Перми"	76 066,453	73 389,563	96,481
942	0701	0810000000		Подпрограмма "Развитие сети дошкольных образовательных организаций города Перми"	76 066,453	73 389,563	96,481
942	0701	0810100000		Основное мероприятие "Капитальные вложения в объекты недвижимого имущества муниципальной собственности в сфере дошкольного образования"	66 699,792	66 208,005	99,263
942	0701	0810141600		Строительство здания для размещения дошкольного образовательного учреждения по ул. Евгения Пермяка, 8а	35,669	35,669	100,000
942	0701	0810141600	400	Капитальные вложения в объекты государственной (муниципальной) собственности	35,669	35,669	100,000
942	0701	0810141600	410	Бюджетные инвестиции	35,669	35,669	100,000
942	0701	0810141640		Строительство здания для размещения дошкольного образовательного учреждения по ул. Плеханова, 63	16 706,901	16 706,901	100,000
942	0701	0810141640	400	Капитальные вложения в объекты государственной (муниципальной) собственности	16 706,901	16 706,901	100,000
942	0701	0810141640	410	Бюджетные инвестиции	16 706,901	16 706,901	100,000
942	0701	0810141680		Строительство здания для размещения дошкольного образовательного учреждения по ул. Байкальской, 26а	197,218	195,375	99,066
942	0701	0810141680	400	Капитальные вложения в объекты государственной (муниципальной) собственности	197,218	195,375	99,066
942	0701	0810141680	410	Бюджетные инвестиции	197,218	195,375	99,066
942	0701	0810141690		Реконструкция здания МАДОУ "Детский сад "IT мир" г. Перми	1 151,209	1 151,209	100,000
942	0701	0810141690	400	Капитальные вложения в объекты государственной (муниципальной) собственности	1 151,209	1 151,209	100,000
942	0701	0810141690	410	Бюджетные инвестиции	1 151,209	1 151,209	100,000
942	0701	0810143350		Строительство здания для размещения дошкольного образовательного учреждения МАДОУ "Легополис" г. Перми, в квартале, ограниченном улицами Хабаровской, Ветлужской, Заречной, Красноводской	10,000	10,000	100,000
942	0701	0810143350	400	Капитальные вложения в объекты государственной (муниципальной) собственности	10,000	10,000	100,000
942	0701	0810143350	410	Бюджетные инвестиции	10,000	10,000	100,000
942	0701	08101SH070		Строительство (реконструкция) объектов общественной инфраструктуры муниципального значения, приобретение объектов недвижимого имущества в муниципальную собственность для создания новых мест в общеобразовательных учреждениях и дополнительных мест для детей дошкольного возраста	48 598,795	48 108,850	98,992
942	0701	08101SH070	400	Капитальные вложения в объекты государственной (муниципальной) собственности	48 598,795	48 108,850	98,992
942	0701	08101SH070	410	Бюджетные инвестиции	48 598,795	48 108,850	98,992
942	0701	081P200000		Основное мероприятие "Федеральный проект "Содействие занятости женщин – создание условий дошкольного образования для детей в возрасте до трех лет"	9 366,660	7 181,559	76,671
942	0701	081P252320		Создание дополнительных мест для детей в возрасте от 1,5 до 3 лет в образовательных организациях, осуществляющих образовательную деятельность по образовательным программам дошкольного образования	9 366,660	7 181,559	76,671
942	0701	081P252320	400	Капитальные вложения в объекты государственной (муниципальной) собственности	9 366,660	7 181,559	76,671
942	0701	081P252320	410	Бюджетные инвестиции	9 366,660	7 181,559	76,671
942	0702			Общее образование	1 024 039,826	997 275,290	97,386
942	0702	0800000000		Муниципальная программа "Развитие сети образовательных организаций города Перми"	1 024 039,826	997 275,290	97,386
942	0702	0820000000		Подпрограмма "Развитие сети муниципальных организаций города Перми общего и дополнительного образования"	1 024 039,826	997 275,290	97,386

942	0702	0820100000		Основное мероприятие "Капитальные вложения в объекты муниципальных общеобразовательных организаций и организаций дополнительного образования"	330 054,435	303 289,899	91,891
942	0702	0820141160		Реконструкция здания под размещение общеобразовательной организации по ул. Целинной, 15	59 003,500	41 241,984	69,898
942	0702	0820141160	400	Капитальные вложения в объекты государственной (муниципальной) собственности	59 003,500	41 241,984	69,898
942	0702	0820141160	410	Бюджетные инвестиции	59 003,500	41 241,984	69,898
942	0702	0820141590		Реконструкция здания МАОУ "СОШ № 93" г. Перми (пристройка нового корпуса)	1 093,998	1 093,998	100,000
942	0702	0820141590	200	Закупка товаров, работ и услуг для обеспечения государственных (муниципальных) нужд	1 093,998	1 093,998	100,000
942	0702	0820141590	240	Иные закупки товаров, работ и услуг для обеспечения государственных (муниципальных) нужд	1 093,998	1 093,998	100,000
942	0702	0820142110		Реконструкция здания МАОУ "Гимназия № 17" г. Перми (пристройка нового корпуса)	23 804,960	23 804,960	100,000
942	0702	0820142110	400	Капитальные вложения в объекты государственной (муниципальной) собственности	23 804,960	23 804,960	100,000
942	0702	0820142110	410	Бюджетные инвестиции	23 804,960	23 804,960	100,000
942	0702	0820142630		Сохранение объекта культурного наследия "Здание, где Е.П. Серебрянниковой (Соловьиной) было основано училище для слепых детей" с пристройками по ул.Сибирской,80 в г.Перми при проведении реставрации и его приспособления для современного использования (размещения МАОУ "СОШ № 22" г.Перми)	8 887,826	0,000	0,000
942	0702	0820142630	400	Капитальные вложения в объекты государственной (муниципальной) собственности	8 887,826	0,000	0,000
942	0702	0820142630	410	Бюджетные инвестиции	8 887,826	0,000	0,000
942	0702	08201SH070		Строительство (реконструкция) объектов общественной инфраструктуры муниципального значения, приобретение объектов недвижимого имущества в муниципальную собственность для создания новых мест в общеобразовательных учреждениях и дополнительных мест для детей дошкольного возраста	81 164,018	81 164,018	100,000
942	0702	08201SH070	400	Капитальные вложения в объекты государственной (муниципальной) собственности	81 164,018	81 164,018	100,000
942	0702	08201SH070	410	Бюджетные инвестиции	81 164,018	81 164,018	100,000
942	0702	08201SH071		Строительство (реконструкция) объектов общественной инфраструктуры муниципального значения, приобретение объектов недвижимого имущества в муниципальную собственность для создания новых мест в общеобразовательных учреждениях и дополнительных мест для детей дошкольного возраста - реконструкция здания МАОУ "СОШ № 93" г. Перми (пристройка нового корпуса)	2 429,135	2 429,135	100,000
942	0702	08201SH071	400	Капитальные вложения в объекты государственной (муниципальной) собственности	2 429,135	2 429,135	100,000
942	0702	08201SH071	410	Бюджетные инвестиции	2 429,135	2 429,135	100,000
942	0702	08201SH072		Строительство (реконструкция) объектов общественной инфраструктуры муниципального значения, приобретение объектов недвижимого имущества в муниципальную собственность для создания новых мест в общеобразовательных учреждениях и дополнительных мест для детей дошкольного возраста - строительство здания для размещения общеобразовательного учреждения по ул. Юнг Прикамья, 3	86 343,548	86 343,548	100,000
942	0702	08201SH072	400	Капитальные вложения в объекты государственной (муниципальной) собственности	86 343,548	86 343,548	100,000
942	0702	08201SH072	410	Бюджетные инвестиции	86 343,548	86 343,548	100,000
942	0702	08201SH074		Строительство (реконструкция) объектов общественной инфраструктуры муниципального значения, приобретение объектов недвижимого имущества в муниципальную собственность для создания новых мест в общеобразовательных учреждениях и дополнительных мест для детей дошкольного возраста - реконструкция здания МАОУ "Гимназия № 17" г. Перми (пристройка нового корпуса)	51 558,277	51 443,086	99,777
942	0702	08201SH074	400	Капитальные вложения в объекты государственной (муниципальной) собственности	51 558,277	51 443,086	99,777
942	0702	08201SH074	410	Бюджетные инвестиции	51 558,277	51 443,086	99,777
942	0702	08201SH076		Строительство (реконструкция) объектов общественной инфраструктуры муниципального значения, приобретение объектов недвижимого имущества в муниципальную собственность для создания новых мест в общеобразовательных учреждениях и дополнительных мест для детей дошкольного возраста - строительство нового корпуса здания МАОУ "СОШ № 82" г. Перми	7 820,978	7 820,978	100,000
942	0702	08201SH076	400	Капитальные вложения в объекты государственной (муниципальной) собственности	7 820,978	7 820,978	100,000
942	0702	08201SH076	410	Бюджетные инвестиции	7 820,978	7 820,978	100,000

942	0702	08201SH077		Строительство (реконструкция) объектов общественной инфраструктуры муниципального значения, приобретение объектов недвижимого имущества в муниципальную собственность для создания новых мест в общеобразовательных учреждениях и дополнительных мест для детей дошкольного возраста - строительство нового корпуса МАОУ "Техно-школа имени лётчика-космонавта СССР, дважды Героя Советского Союза В. П. Савиных" г. Перми	7 948,194	7 948,192	100,000
942	0702	08201SH077	400	Капитальные вложения в объекты государственной (муниципальной) собственности	7 948,194	7 948,192	100,000
942	0702	08201SH077	410	Бюджетные инвестиции	7 948,194	7 948,192	100,000
942	0702	082E100000		Основное мероприятие "Федеральный проект "Современная школа"	693 985,391	693 985,391	100,000
942	0702	082E153050		Создание новых мест в общеобразовательных организациях в связи с ростом числа обучающихся, вызванным демографическим фактором	116 522,876	116 522,876	100,000
942	0702	082E153050	400	Капитальные вложения в объекты государственной (муниципальной) собственности	116 522,876	116 522,876	100,000
942	0702	082E153050	410	Бюджетные инвестиции	116 522,876	116 522,876	100,000
942	0702	082E155200		Создание новых мест в общеобразовательных организациях	577 462,514	577 462,514	100,000
942	0702	082E155200	400	Капитальные вложения в объекты государственной (муниципальной) собственности	577 462,514	577 462,514	100,000
942	0702	082E155200	410	Бюджетные инвестиции	577 462,514	577 462,514	100,000
942	0703			Дополнительное образование детей	5 051,896	4 701,763	93,069
942	0703	0800000000		Муниципальная программа "Развитие сети образовательных организаций города Перми"	5 051,896	4 701,763	93,069
942	0703	0820000000		Подпрограмма "Развитие сети муниципальных организаций города Перми общего и дополнительного образования"	5 051,896	4 701,763	93,069
942	0703	0820100000		Основное мероприятие "Капитальные вложения в объекты муниципальных общеобразовательных организаций и организаций дополнительного образования"	5 051,896	4 701,763	93,069
942	0703	0820141300		Реконструкция ледовой арены МАУ ДО "ДЮЦ "Здоровье"	4 781,896	4 701,763	98,324
942	0703	0820141300	400	Капитальные вложения в объекты государственной (муниципальной) собственности	4 781,896	4 701,763	98,324
942	0703	0820141300	410	Бюджетные инвестиции	4 781,896	4 701,763	98,324
942	0703	0820141390		Реконструкция здания муниципального автономного учреждения дополнительного образования "Детско-юношеский центр имени Василия Соломина"	270,000	0,000	0,000
942	0703	0820141390	200	Закупка товаров, работ и услуг для обеспечения государственных (муниципальных) нужд	270,000	0,000	0,000
942	0703	0820141390	240	Иные закупки товаров, работ и услуг для обеспечения государственных (муниципальных) нужд	270,000	0,000	0,000
942	0707			Молодежная политика	142 375,316	117 093,187	82,243
942	0707	0400000000		Муниципальная программа "Молодежь города Перми"	142 375,316	117 093,187	82,243
942	0707	0410000000		Подпрограмма "Создание условий для эффективной самореализации молодежи города Перми"	142 375,316	117 093,187	82,243
942	0707	0410200000		Основное мероприятие "Капитальные вложения в объекты недвижимого имущества муниципальной собственности в сфере молодежной политики"	142 375,316	117 093,187	82,243
942	0707	0410241910		Реконструкция здания МАУ "Дворец молодежи" г. Перми	142 375,316	117 093,187	82,243
942	0707	0410241910	400	Капитальные вложения в объекты государственной (муниципальной) собственности	142 375,316	117 093,187	82,243
942	0707	0410241910	410	Бюджетные инвестиции	142 375,316	117 093,187	82,243
942	09			Здравоохранение	14,086	14,086	100,000
942	0907			Санитарно-эпидемиологическое благополучие	14,086	14,086	100,000
942	0907	9100000000		Непрограммные расходы бюджета города Перми по реализации иных мероприятий	14,086	14,086	100,000
942	0907	9190000000		Иные непрограммные мероприятия	14,086	14,086	100,000
942	0907	9190041010		Строительство приюта для содержания безнадзорных животных по ул. Верхне-Муллинской, 106а г. Перми	14,086	14,086	100,000
942	0907	9190041010	400	Капитальные вложения в объекты государственной (муниципальной) собственности	14,086	14,086	100,000
942	0907	9190041010	410	Бюджетные инвестиции	14,086	14,086	100,000
942	11			Физическая культура и спорт	304 260,903	186 632,167	61,340
942	1101			Физическая культура	283 444,527	168 071,640	59,296
942	1101	0500000000		Муниципальная программа "Развитие физической культуры и спорта города Перми"	283 444,527	168 071,640	59,296
942	1101	0510000000		Подпрограмма "Обеспечение населения физкультурно-оздоровительными и спортивными услугами"	283 444,527	168 071,640	59,296
942	1101	0510100000		Основное мероприятие "Капитальные вложения в объекты недвижимого имущества муниципальной собственности в сфере физической культуры и массового спорта"	283 444,527	168 071,640	59,296
942	1101	051012Ф280		Реконструкция физкультурно-оздоровительного комплекса по адресу: г. Пермь, ул. Рабочая, 9	111 559,100	45 886,471	41,132

942	1101	051012Ф280	400	Капитальные вложения в объекты государственной (муниципальной) собственности	111 559,100	45 886,471	41,132
942	1101	051012Ф280	410	Бюджетные инвестиции	111 559,100	45 886,471	41,132
942	1101	0510141440		Строительство спортивной базы "Летающий лыжник" г. Перми, ул. Тихая, 22	1 265,600	1 265,600	100,000
942	1101	0510141440	400	Капитальные вложения в объекты государственной (муниципальной) собственности	1 265,600	1 265,600	100,000
942	1101	0510141440	410	Бюджетные инвестиции	1 265,600	1 265,600	100,000
942	1101	0510141470		Строительство плавательного бассейна по адресу: ул. Гашкова, 20а	80 000,040	30 299,783	37,875
942	1101	0510141470	400	Капитальные вложения в объекты государственной (муниципальной) собственности	80 000,040	30 299,783	37,875
942	1101	0510141470	410	Бюджетные инвестиции	80 000,040	30 299,783	37,875
942	1101	0510141490		Строительство физкультурно-спортивного центра по адресу: ул. Академика Веденеева, 25	48 678,173	48 678,172	100,000
942	1101	0510141490	400	Капитальные вложения в объекты государственной (муниципальной) собственности	48 678,173	48 678,172	100,000
942	1101	0510141490	410	Бюджетные инвестиции	48 678,173	48 678,172	100,000
942	1101	0510143660		Строительство спортивного комплекса с плавательным бассейном в микрорайоне Парковый по ул. Шпальная, 2	41 941,614	41 941,614	100,000
942	1101	0510143660	400	Капитальные вложения в объекты государственной (муниципальной) собственности	41 941,614	41 941,614	100,000
942	1101	0510143660	410	Бюджетные инвестиции	41 941,614	41 941,614	100,000
942	1102			Массовый спорт	20 816,377	18 560,526	89,163
942	1102	0500000000		Муниципальная программа "Развитие физической культуры и спорта города Перми"	20 816,377	18 560,526	89,163
942	1102	0510000000		Подпрограмма "Обеспечение населения физкультурно-оздоровительными и спортивными услугами"	20 816,377	18 560,526	89,163
942	1102	0510100000		Основное мероприятие "Капитальные вложения в объекты недвижимого имущества муниципальной собственности в сфере физической культуры и массового спорта"	20 816,377	18 560,526	89,163
942	1102	0510141430		Строительство объектов недвижимого имущества и инженерной инфраструктуры на территории Экстрим-парка	20 816,377	18 560,526	89,163
942	1102	0510141430	400	Капитальные вложения в объекты государственной (муниципальной) собственности	20 816,377	18 560,526	89,163
942	1102	0510141430	410	Бюджетные инвестиции	20 816,377	18 560,526	89,163
944				Департамент дорог и благоустройства администрации города Перми	9 034 324,538	5 317 484,184	58,859
944	01			Общегосударственные вопросы	97,647	97,647	100,000
944	0113			Другие общегосударственные вопросы	97,647	97,647	100,000
944	0113	9100000000		Непрограммные расходы бюджета города Перми по реализации иных мероприятий	97,647	97,647	100,000
944	0113	9190000000		Иные непрограммные мероприятия	97,647	97,647	100,000
944	0113	919005549F		Поощрение за достижение показателей деятельности управленческих команд	97,647	97,647	100,000
944	0113	919005549F	100	Расходы на выплаты персоналу в целях обеспечения выполнения функций государственными (муниципальными) органами, казенными учреждениями, органами управления государственными внебюджетными фондами	97,647	97,647	100,000
944	0113	919005549F	120	Расходы на выплаты персоналу государственных (муниципальных) органов	97,647	97,647	100,000
944	03			Национальная безопасность и правоохранительная деятельность	9 480,200	9 448,601	99,667
944	0314			Другие вопросы в области национальной безопасности и правоохранительной деятельности	9 480,200	9 448,601	99,667
944	0314	9100000000		Непрограммные расходы бюджета города Перми по реализации иных мероприятий	9 480,200	9 448,601	99,667
944	0314	9190000000		Иные непрограммные мероприятия	9 480,200	9 448,601	99,667
944	0314	919002П060		Осуществление полномочий по созданию и организации деятельности административных комиссий	9 480,200	9 448,601	99,667
944	0314	919002П060	100	Расходы на выплаты персоналу в целях обеспечения выполнения функций государственными (муниципальными) органами, казенными учреждениями, органами управления государственными внебюджетными фондами	908,432	908,428	100,000
944	0314	919002П060	110	Расходы на выплаты персоналу казенных учреждений	908,432	908,428	100,000
944	0314	919002П060	200	Закупка товаров, работ и услуг для обеспечения государственных (муниципальных) нужд	8 571,768	8 540,173	99,631
944	0314	919002П060	240	Иные закупки товаров, работ и услуг для обеспечения государственных (муниципальных) нужд	8 571,768	8 540,173	99,631
944	04			Национальная экономика	6 327 683,227	3 173 396,742	50,151
944	0406			Водное хозяйство	6 000,000	6 000,000	100,000
944	0406	1100000000		Муниципальная программа "Благоустройство города Перми"	6 000,000	6 000,000	100,000
944	0406	1110000000		Подпрограмма "Озеленение территории города Перми, в том числе путем создания парков и скверов"	6 000,000	6 000,000	100,000
944	0406	1110900000		Основное мероприятие "Выполнение комплекса мероприятий по содержанию и ремонту гидротехнических сооружений"	6 000,000	6 000,000	100,000

944	0406	1110923400		Капитальный ремонт берегоукрепительных сооружений набережной Воткинского водохранилища в Кировском районе г. Перми	6 000,000	6 000,000	100,000
944	0406	1110923400	200	Закупка товаров, работ и услуг для обеспечения государственных (муниципальных) нужд	6 000,000	6 000,000	100,000
944	0406	1110923400	240	Иные закупки товаров, работ и услуг для обеспечения государственных (муниципальных) нужд	6 000,000	6 000,000	100,000
944	0408			Транспорт	2 994 942,590	446 778,166	14,918
944	0408	2000000000		Муниципальная программа "Развитие автомобильных дорог и дорожных сооружений в городе Перми"	2 994 942,590	446 778,166	14,918
944	0408	2010000000		Подпрограмма "Совершенствование системы муниципальных автомобильных дорог и дорожных сооружений в городе Перми"	2 545 207,100	81 170,888	3,189
944	0408	2010100000		Основное мероприятие "Выполнение комплекса мероприятий по строительству и реконструкции автомобильных дорог"	2 545 207,100	81 170,888	3,189
944	0408	201012T260		Строительство трамвайных путей между станциями Пермь II и Пермь I, приобретение и (или) изъятие земельных участков, объектов движимого и недвижимого имущества, включая принадлежащее ОАО "Российские железные дороги", расположенных в границах участка от станции Пермь I до станции Пермь II, в том числе для развития прилегающей территории	2 462 496,386	0,000	0,000
944	0408	201012T260	400	Капитальные вложения в объекты государственной (муниципальной) собственности	2 462 496,386	0,000	0,000
944	0408	201012T260	410	Бюджетные инвестиции	2 462 496,386	0,000	0,000
944	0408	20101ST150		Строительство (реконструкция), капитальный ремонт и ремонт трамвайных путей, контактно-кабельной сети городского наземного электрического транспорта (в том числе в рамках строительства (реконструкции), капитального ремонта и ремонта автомобильных дорог общего пользования местного значения) и обновление подвижного состава г. Перми	82 710,714	81 170,888	98,138
944	0408	20101ST150	400	Капитальные вложения в объекты государственной (муниципальной) собственности	82 710,714	81 170,888	98,138
944	0408	20101ST150	410	Бюджетные инвестиции	82 710,714	81 170,888	98,138
944	0408	2020000000		Подпрограмма "Повышение уровня нормативного состояния автомобильных дорог и дорожных сооружений в городе Перми"	449 735,490	365 607,278	81,294
944	0408	2020100000		Основное мероприятие "Выполнение комплекса мероприятий по приведению в нормативное состояние автомобильных дорог, трамвайных путей и искусственных дорожных сооружений"	449 735,490	365 607,278	81,294
944	0408	2020122010		Капитальный ремонт трамвайных путей с устройством контактной сети трамвайной линии	17 434,033	13 143,037	75,387
944	0408	2020122010	200	Закупка товаров, работ и услуг для обеспечения государственных (муниципальных) нужд	17 434,033	13 143,037	75,387
944	0408	2020122010	240	Иные закупки товаров, работ и услуг для обеспечения государственных (муниципальных) нужд	17 434,033	13 143,037	75,387
944	0408	20201ST150		Строительство (реконструкция), капитальный ремонт и ремонт трамвайных путей, контактно-кабельной сети городского наземного электрического транспорта (в том числе в рамках строительства (реконструкции), капитального ремонта и ремонта автомобильных дорог общего пользования местного значения) и обновление подвижного состава г. Перми	432 301,457	352 464,240	81,532
944	0408	20201ST150	200	Закупка товаров, работ и услуг для обеспечения государственных (муниципальных) нужд	432 301,457	352 464,240	81,532
944	0408	20201ST150	240	Иные закупки товаров, работ и услуг для обеспечения государственных (муниципальных) нужд	432 301,457	352 464,240	81,532
944	0409			Дорожное хозяйство (дорожные фонды)	3 326 740,637	2 720 618,576	81,780
944	0409	1000000000		Муниципальная программа "Организация дорожной деятельности в городе Перми"	399 497,417	385 145,889	96,408
944	0409	1010000000		Подпрограмма "Приведение в нормативное состояние автомобильных дорог и дорожных сооружений"	152 970,018	152 462,331	99,668
944	0409	1010100000		Основное мероприятие "Выполнение комплекса мероприятий по содержанию и ремонту автомобильных дорог и элементов дорог"	73 027,993	72 979,439	99,934
944	0409	1010121370		Содержание и ремонт автомобильных дорог	3 293,893	3 246,153	98,551
944	0409	1010121370	200	Закупка товаров, работ и услуг для обеспечения государственных (муниципальных) нужд	3 293,893	3 246,153	98,551
944	0409	1010121370	240	Иные закупки товаров, работ и услуг для обеспечения государственных (муниципальных) нужд	3 293,893	3 246,153	98,551
944	0409	1010171020		Возмещение затрат на содержание (обследование, прочистку), паспортизацию ливневой канализации и очистных сооружений	69 734,100	69 733,286	99,999
944	0409	1010171020	800	Иные бюджетные ассигнования	69 734,100	69 733,286	99,999
944	0409	1010171020	810	Субсидии юридическим лицам (кроме некоммерческих организаций), индивидуальным предпринимателям, физическим лицам - производителям товаров, работ, услуг	69 734,100	69 733,286	99,999
944	0409	1010200000		Основное мероприятие "Выполнение комплекса мероприятий по содержанию, ремонту и обследованию искусственных дорожных сооружений"	63 800,661	63 341,528	99,280
944	0409	1010221380		Содержание, ремонт и обследование искусственных дорожных сооружений	63 800,661	63 341,528	99,280

944	0409	1010221380	200	Закупка товаров, работ и услуг для обеспечения государственных (муниципальных) нужд	63 800,661	63 341,528	99,280
944	0409	1010221380	240	Иные закупки товаров, работ и услуг для обеспечения государственных (муниципальных) нужд	63 800,661	63 341,528	99,280
944	0409	101R100000		Основное мероприятие "Реализация мероприятий, направленных на финансовое обеспечение регионального проекта в рамках основного мероприятия федерального проекта "Дорожная сеть" национального проекта "Безопасные качественные дороги"	16 141,364	16 141,364	100,000
944	0409	101R153930		Реализация мероприятий, направленных на достижение целевых показателей программы регионального проекта "Безопасные и качественные автомобильные дороги Пермского края и Пермской городской агломерации"	16 141,364	16 141,364	100,000
944	0409	101R153930	200	Закупка товаров, работ и услуг для обеспечения государственных (муниципальных) нужд	16 141,364	16 141,364	100,000
944	0409	101R153930	240	Иные закупки товаров, работ и услуг для обеспечения государственных (муниципальных) нужд	16 141,364	16 141,364	100,000
944	0409	1030000000		Подпрограмма "Обеспечение деятельности заказчиков работ"	42 561,100	42 244,863	99,257
944	0409	1030100000		Основное мероприятие "Выполнение функций муниципального заказчика работ"	42 561,100	42 244,863	99,257
944	0409	1030100590		Обеспечение деятельности (оказание услуг, выполнение работ) муниципальных учреждений (организаций)	42 561,100	42 244,863	99,257
944	0409	1030100590	100	Расходы на выплаты персоналу в целях обеспечения выполнения функций государственными (муниципальными) органами, казенными учреждениями, органами управления государственными внебюджетными фондами	35 840,516	35 827,203	99,963
944	0409	1030100590	110	Расходы на выплаты персоналу казенных учреждений	35 840,516	35 827,203	99,963
944	0409	1030100590	200	Закупка товаров, работ и услуг для обеспечения государственных (муниципальных) нужд	6 546,920	6 244,996	95,388
944	0409	1030100590	240	Иные закупки товаров, работ и услуг для обеспечения государственных (муниципальных) нужд	6 546,920	6 244,996	95,388
944	0409	1030100590	800	Иные бюджетные ассигнования	173,664	172,664	99,424
944	0409	1030100590	850	Уплата налогов, сборов и иных платежей	173,664	172,664	99,424
944	0409	1040000000		Подпрограмма "Совершенствование организации дорожного движения на улично-дорожной сети города Перми"	203 966,298	190 438,696	93,368
944	0409	1040200000		Основное мероприятие "Совершенствование технологии управления дорожным движением"	153 951,921	143 291,658	93,076
944	0409	1040221560		Развитие комплекса технических средств видеонаблюдения и управления дорожным движением	81 133,920	70 473,658	86,861
944	0409	1040221560	200	Закупка товаров, работ и услуг для обеспечения государственных (муниципальных) нужд	81 133,920	70 473,658	86,861
944	0409	1040221560	240	Иные закупки товаров, работ и услуг для обеспечения государственных (муниципальных) нужд	81 133,920	70 473,658	86,861
944	0409	1040221610		Разработка (актуализация) и реализация проектов организации дорожного движения	2 818,001	2 818,000	100,000
944	0409	1040221610	200	Закупка товаров, работ и услуг для обеспечения государственных (муниципальных) нужд	2 818,001	2 818,000	100,000
944	0409	1040221610	240	Иные закупки товаров, работ и услуг для обеспечения государственных (муниципальных) нужд	2 818,001	2 818,000	100,000
944	0409	10402ST280		Развитие системы фотовидеофиксации на аварийно-опасных участках в г. Перми	70 000,000	70 000,000	100,000
944	0409	10402ST280	200	Закупка товаров, работ и услуг для обеспечения государственных (муниципальных) нужд	70 000,000	70 000,000	100,000
944	0409	10402ST280	240	Иные закупки товаров, работ и услуг для обеспечения государственных (муниципальных) нужд	70 000,000	70 000,000	100,000
944	0409	1040300000		Основное мероприятие "Повышение эффективности в организации и функционировании мест парковки транспортных средств"	50 014,377	47 147,038	94,267
944	0409	1040323340		Мероприятия по реализации парковочной политики на автомобильных дорогах местного значения, в том числе на объектах улично-дорожной сети в границах городского округа	50 014,377	47 147,038	94,267
944	0409	1040323340	200	Закупка товаров, работ и услуг для обеспечения государственных (муниципальных) нужд	49 967,735	47 100,623	94,262
944	0409	1040323340	240	Иные закупки товаров, работ и услуг для обеспечения государственных (муниципальных) нужд	49 967,735	47 100,623	94,262
944	0409	1040323340	800	Иные бюджетные ассигнования	46,642	46,415	99,513
944	0409	1040323340	850	Уплата налогов, сборов и иных платежей	46,642	46,415	99,513
944	0409	2000000000		Муниципальная программа "Развитие автомобильных дорог и дорожных сооружений в городе Перми"	2 927 211,610	2 335 441,076	79,784
944	0409	2010000000		Подпрограмма "Совершенствование системы муниципальных автомобильных дорог и дорожных сооружений в городе Перми"	2 045 166,461	1 459 090,915	71,343
944	0409	2010100000		Основное мероприятие "Выполнение комплекса мероприятий по строительству и реконструкции автомобильных дорог"	1 791 675,174	1 205 599,627	67,289
944	0409	2010141500		Реконструкция ул. Революции от ЦКР до ул. Сибирской с обустройством трамвайной линии. 1 этап	6 716,138	6 716,138	100,000

944	0409	2010141500	400	Капитальные вложения в объекты государственной (муниципальной) собственности	6 716,138	6 716,138	100,000
944	0409	2010141500	410	Бюджетные инвестиции	6 716,138	6 716,138	100,000
944	0409	2010141920		Реконструкция пересечения ул. Героев Хасана и Транссибирской магистрали (включая тоннель)	35,000	35,000	100,000
944	0409	2010141920	200	Закупка товаров, работ и услуг для обеспечения государственных (муниципальных) нужд	35,000	35,000	100,000
944	0409	2010141920	240	Иные закупки товаров, работ и услуг для обеспечения государственных (муниципальных) нужд	35,000	35,000	100,000
944	0409	2010142590		Реконструкция ул. Грибоедова от ул. Уинской до ул. Лесной	12 363,300	12 363,008	99,998
944	0409	2010142590	400	Капитальные вложения в объекты государственной (муниципальной) собственности	12 363,300	12 363,008	99,998
944	0409	2010142590	410	Бюджетные инвестиции	12 363,300	12 363,008	99,998
944	0409	2010143650		Строительство автомобильной дороги по ул. Лесная в Мотовилихинском районе г. Перми	23 294,349	23 294,349	100,000
944	0409	2010143650	400	Капитальные вложения в объекты государственной (муниципальной) собственности	23 294,349	23 294,349	100,000
944	0409	2010143650	410	Бюджетные инвестиции	23 294,349	23 294,349	100,000
944	0409	20101ST040		Проектирование, строительство (реконструкция), капитальный ремонт и ремонт автомобильных дорог общего пользования местного значения, находящихся на территории Пермского края	1 323 529,912	800 523,017	60,484
944	0409	20101ST040	400	Капитальные вложения в объекты государственной (муниципальной) собственности	1 323 529,912	800 523,017	60,484
944	0409	20101ST040	410	Бюджетные инвестиции	1 323 529,912	800 523,017	60,484
944	0409	20101ST04A		Проектирование, строительство (реконструкция), капитальный ремонт и ремонт автомобильных дорог общего пользования местного значения, находящихся на территории Пермского края (Реконструкция ул. Героев Хасана от ул. Хлебозаводская до ул. Василия Васильева)	80 162,116	80 162,116	100,000
944	0409	20101ST04A	400	Капитальные вложения в объекты государственной (муниципальной) собственности	80 162,116	80 162,116	100,000
944	0409	20101ST04A	410	Бюджетные инвестиции	80 162,116	80 162,116	100,000
944	0409	20101ST04F		Проектирование, строительство (реконструкция), капитальный ремонт и ремонт автомобильных дорог общего пользования местного значения, находящихся на территории Пермского края (Реконструкция ул. Плеханова от шоссе Космонавтов до ул. Грузинская)	23 768,640	0,000	0,000
944	0409	20101ST04F	400	Капитальные вложения в объекты государственной (муниципальной) собственности	23 768,640	0,000	0,000
944	0409	20101ST04F	410	Бюджетные инвестиции	23 768,640	0,000	0,000
944	0409	20101ST04G		Проектирование, строительство (реконструкция), капитальный ремонт и ремонт автомобильных дорог общего пользования местного значения, находящихся на территории Пермского края (Реконструкция ул. Карпинского от ул. Архитектора Свиязева до ул. Советской Армии)	120 285,500	120 285,500	100,000
944	0409	20101ST04G	400	Капитальные вложения в объекты государственной (муниципальной) собственности	120 285,500	120 285,500	100,000
944	0409	20101ST04G	410	Бюджетные инвестиции	120 285,500	120 285,500	100,000
944	0409	20101ST04L		Проектирование, строительство (реконструкция), капитальный ремонт и ремонт автомобильных дорог общего пользования местного значения, находящихся на территории Пермского края (Строительство автомобильной дороги по ул. Крисанова от шоссе Космонавтов до ул. Пушкина)	71 169,619	48 755,500	68,506
944	0409	20101ST04L	200	Закупка товаров, работ и услуг для обеспечения государственных (муниципальных) нужд	600,000	600,000	100,000
944	0409	20101ST04L	240	Иные закупки товаров, работ и услуг для обеспечения государственных (муниципальных) нужд	600,000	600,000	100,000
944	0409	20101ST04L	400	Капитальные вложения в объекты государственной (муниципальной) собственности	70 569,619	48 155,500	68,238
944	0409	20101ST04L	410	Бюджетные инвестиции	70 569,619	48 155,500	68,238
944	0409	20101ST04N		Проектирование, строительство (реконструкция), капитальный ремонт и ремонт автомобильных дорог общего пользования местного значения, находящихся на территории Пермского края (Реконструкция ул. Карпинского от ул. Мира до шоссе Космонавтов)	16 885,600	0,000	0,000
944	0409	20101ST04N	400	Капитальные вложения в объекты государственной (муниципальной) собственности	16 885,600	0,000	0,000
944	0409	20101ST04N	410	Бюджетные инвестиции	16 885,600	0,000	0,000
944	0409	20101ST04Q		Проектирование, строительство (реконструкция), капитальный ремонт и ремонт автомобильных дорог общего пользования местного значения, находящихся на территории Пермского края (Строительство автомобильной дороги по ул. Маршала Жукова)	108 806,000	108 806,000	100,000
944	0409	20101ST04Q	400	Капитальные вложения в объекты государственной (муниципальной) собственности	108 806,000	108 806,000	100,000
944	0409	20101ST04Q	410	Бюджетные инвестиции	108 806,000	108 806,000	100,000

944	0409	20101ST04T		Проектирование, строительство (реконструкция), капитальный ремонт и ремонт автомобильных дорог общего пользования местного значения, находящихся на территории Пермского края (Реконструкция ул. Революции: 2 очередь моста через реку Егошиху)	4 659,001	4 659,000	100,000
944	0409	20101ST04T	400	Капитальные вложения в объекты государственной (муниципальной) собственности	4 659,001	4 659,000	100,000
944	0409	20101ST04T	410	Бюджетные инвестиции	4 659,001	4 659,000	100,000
944	0409	201R100000		Основное мероприятие "Реализация мероприятий в рамках регионального проекта Пермского края "Безопасные и качественные дороги" (Дорожная сеть)"	253 491,287	253 491,287	100,000
944	0409	201R1ST040		Проектирование, строительство (реконструкция), капитальный ремонт и ремонт автомобильных дорог общего пользования местного значения, находящихся на территории Пермского края в рамках реализации мероприятий регионального проекта Пермского края "Безопасные и качественные автомобильные дороги" (Дорожная сеть)	171 457,600	171 457,600	100,000
944	0409	201R1ST040	400	Капитальные вложения в объекты государственной (муниципальной) собственности	171 457,600	171 457,600	100,000
944	0409	201R1ST040	410	Бюджетные инвестиции	171 457,600	171 457,600	100,000
944	0409	201R1ST04A		Проектирование, строительство (реконструкция), капитальный ремонт и ремонт автомобильных дорог общего пользования местного значения, находящихся на территории Пермского края в рамках реализации мероприятий регионального проекта Пермского края "Безопасные и качественные автомобильные дороги" (Дорожная сеть) (Реконструкция ул. Героев Хасана от ул. Хлебозаводская до ул. Василия Васильева)	82 033,687	82 033,687	100,000
944	0409	201R1ST04A	400	Капитальные вложения в объекты государственной (муниципальной) собственности	82 033,687	82 033,687	100,000
944	0409	201R1ST04A	410	Бюджетные инвестиции	82 033,687	82 033,687	100,000
944	0409	2020000000		Подпрограмма "Повышение уровня нормативного состояния автомобильных дорог и дорожных сооружений в городе Перми"	882 045,148	876 350,161	99,354
944	0409	2020100000		Основное мероприятие "Выполнение комплекса мероприятий по приведению в нормативное состояние автомобильных дорог, трамвайных путей и искусственных дорожных сооружений"	882 045,148	876 350,161	99,354
944	0409	2020121250		Капитальный ремонт автомобильных дорог и искусственных дорожных сооружений	414 599,826	414 582,294	99,996
944	0409	2020121250	200	Закупка товаров, работ и услуг для обеспечения государственных (муниципальных) нужд	414 599,826	414 582,294	99,996
944	0409	2020121250	240	Иные закупки товаров, работ и услуг для обеспечения государственных (муниципальных) нужд	414 599,826	414 582,294	99,996
944	0409	20201ST040		Проектирование, строительство (реконструкция), капитальный ремонт и ремонт автомобильных дорог общего пользования местного значения, находящихся на территории Пермского края	467 445,322	461 767,867	98,785
944	0409	20201ST040	200	Закупка товаров, работ и услуг для обеспечения государственных (муниципальных) нужд	467 445,322	461 767,867	98,785
944	0409	20201ST040	240	Иные закупки товаров, работ и услуг для обеспечения государственных (муниципальных) нужд	467 445,322	461 767,867	98,785
944	0409	9600000000		Другие непрограммные расходы по реализации вопросов местного значения города Перми, связанных с общегородским управлением	31,611	31,611	100,000
944	0409	9640000000		Расходы на финансовое обеспечение мероприятий, связанных с профилактикой распространения коронавирусной инфекции	31,611	31,611	100,000
944	0409	9640094000		Мероприятия, связанные с профилактикой распространения коронавирусной инфекции	31,611	31,611	100,000
944	0409	9640094000	200	Закупка товаров, работ и услуг для обеспечения государственных (муниципальных) нужд	31,611	31,611	100,000
944	0409	9640094000	240	Иные закупки товаров, работ и услуг для обеспечения государственных (муниципальных) нужд	31,611	31,611	100,000
944	05			Жилищно-коммунальное хозяйство	2 697 063,465	2 134 541,194	79,143
944	0503			Благоустройство	2 239 754,788	1 678 218,207	74,929
944	0503	1000000000		Муниципальная программа "Организация дорожной деятельности в городе Перми"	941 277,912	577 429,259	61,345
944	0503	1010000000		Подпрограмма "Приведение в нормативное состояние автомобильных дорог и дорожных сооружений"	941 277,912	577 429,259	61,345
944	0503	1010400000		Основное мероприятие "Выполнение комплекса мероприятий в отношении сетей наружного освещения улиц города Перми для поддержания нормативного уровня освещенности"	619 626,979	454 763,907	73,393
944	0503	1010423160		Содержание сетей наружного освещения микрорайона Бумкомбинат	1 239,300	1 133,628	91,473
944	0503	1010423160	200	Закупка товаров, работ и услуг для обеспечения государственных (муниципальных) нужд	1 239,300	1 133,628	91,473
944	0503	1010423160	240	Иные закупки товаров, работ и услуг для обеспечения государственных (муниципальных) нужд	1 239,300	1 133,628	91,473
944	0503	1010471010		Возмещение затрат на содержание, паспортизацию и текущий ремонт сетей наружного освещения	230 552,879	230 552,879	100,000

944	0503	1010471010	800	Иные бюджетные ассигнования	230 552,879	230 552,879	100,000
944	0503	1010471010	810	Субсидии юридическим лицам (кроме некоммерческих организаций), индивидуальным предпринимателям, физическим лицам - производителям товаров, работ, услуг	230 552,879	230 552,879	100,000
944	0503	10104SЖ410		Развитие городского пространства	387 834,800	223 077,400	57,519
944	0503	10104SЖ410	800	Иные бюджетные ассигнования	387 834,800	223 077,400	57,519
944	0503	10104SЖ410	810	Субсидии юридическим лицам (кроме некоммерческих организаций), индивидуальным предпринимателям, физическим лицам - производителям товаров, работ, услуг	387 834,800	223 077,400	57,519
944	0503	1010500000		Основное мероприятие "Выполнение комплекса мероприятий по архитектурной подсветке"	321 650,933	122 665,352	38,136
944	0503	1010523150		Архитектурная подсветка зданий	2 977,216	112,884	3,792
944	0503	1010523150	200	Закупка товаров, работ и услуг для обеспечения государственных (муниципальных) нужд	2 977,216	112,884	3,792
944	0503	1010523150	240	Иные закупки товаров, работ и услуг для обеспечения государственных (муниципальных) нужд	2 977,216	112,884	3,792
944	0503	10105SЖ410		Развитие городского пространства	318 673,717	122 552,468	38,457
944	0503	10105SЖ410	200	Закупка товаров, работ и услуг для обеспечения государственных (муниципальных) нужд	318 673,717	122 552,468	38,457
944	0503	10105SЖ410	240	Иные закупки товаров, работ и услуг для обеспечения государственных (муниципальных) нужд	318 673,717	122 552,468	38,457
944	0503	1100000000		Муниципальная программа "Благоустройство города Перми"	707 081,886	526 840,266	74,509
944	0503	1110000000		Подпрограмма "Озеленение территории города Перми, в том числе путем создания парков и скверов"	659 765,011	483 175,951	73,235
944	0503	1110300000		Основное мероприятие "Организация содержания и ремонта фонтанов"	15 215,782	14 839,543	97,527
944	0503	1110321570		Содержание и ремонт фонтанов	15 215,782	14 839,543	97,527
944	0503	1110321570	200	Закупка товаров, работ и услуг для обеспечения государственных (муниципальных) нужд	15 215,782	14 839,543	97,527
944	0503	1110321570	240	Иные закупки товаров, работ и услуг для обеспечения государственных (муниципальных) нужд	15 215,782	14 839,543	97,527
944	0503	1110400000		Основное мероприятие "Выполнение комплекса мероприятий по приведению в нормативное состояние объектов озеленения общего пользования"	642 497,064	466 524,937	72,611
944	0503	1110423360		Капитальный ремонт объектов озеленения общего пользования	58 163,326	58 163,326	100,000
944	0503	1110423360	200	Закупка товаров, работ и услуг для обеспечения государственных (муниципальных) нужд	58 163,326	58 163,326	100,000
944	0503	1110423360	240	Иные закупки товаров, работ и услуг для обеспечения государственных (муниципальных) нужд	58 163,326	58 163,326	100,000
944	0503	11104SЖ410		Развитие городского пространства	584 333,738	408 361,611	69,885
944	0503	11104SЖ410	200	Закупка товаров, работ и услуг для обеспечения государственных (муниципальных) нужд	584 333,738	408 361,611	69,885
944	0503	11104SЖ410	240	Иные закупки товаров, работ и услуг для обеспечения государственных (муниципальных) нужд	584 333,738	408 361,611	69,885
944	0503	1110500000		Основное мероприятие "Выполнение комплекса работ по строительству и реконструкции объектов озеленения общего пользования"	2 052,165	1 811,470	88,271
944	0503	1110541780		Строительство сквера по ул. Гашкова, 20	208,316	208,316	100,000
944	0503	1110541780	400	Капитальные вложения в объекты государственной (муниципальной) собственности	208,316	208,316	100,000
944	0503	1110541780	410	Бюджетные инвестиции	208,316	208,316	100,000
944	0503	1110542270		Строительство сквера по ул. Яблочкова	1 843,849	1 603,155	86,946
944	0503	1110542270	400	Капитальные вложения в объекты государственной (муниципальной) собственности	1 843,849	1 603,155	86,946
944	0503	1110542270	410	Бюджетные инвестиции	1 843,849	1 603,155	86,946
944	0503	1120000000		Подпрограмма "Восстановление нормативного состояния и развитие объектов ритуального назначения"	47 316,875	43 664,315	92,281
944	0503	1120100000		Основное мероприятие "Поддержание в нормативном состоянии объектов ритуального назначения"	35 955,560	35 421,197	98,514
944	0503	1120123700		Содержание объектов ритуального назначения	35 442,478	34 908,115	98,492
944	0503	1120123700	200	Закупка товаров, работ и услуг для обеспечения государственных (муниципальных) нужд	35 442,478	34 908,115	98,492
944	0503	1120123700	240	Иные закупки товаров, работ и услуг для обеспечения государственных (муниципальных) нужд	35 442,478	34 908,115	98,492
944	0503	1120123710		Организация автобусных перевозок граждан на территории кладбища "Северное" в выходные, праздничные дни и дни массового посещения кладбища (в религиозные праздники, дни поминовений)	513,083	513,083	100,000
944	0503	1120123710	200	Закупка товаров, работ и услуг для обеспечения государственных (муниципальных) нужд	513,083	513,083	100,000
944	0503	1120123710	240	Иные закупки товаров, работ и услуг для обеспечения государственных (муниципальных) нужд	513,083	513,083	100,000
944	0503	1120300000		Основное мероприятие "Выполнение комплекса мероприятий по восстановлению нормативного состояния объектов ритуального назначения"	11 361,315	8 243,118	72,554

944	0503	1120321940		Восстановление нормативного состояния объектов ритуального назначения	11 361,315	8 243,118	72,554
944	0503	1120321940	200	Закупка товаров, работ и услуг для обеспечения государственных (муниципальных) нужд	11 361,315	8 243,118	72,554
944	0503	1120321940	240	Иные закупки товаров, работ и услуг для обеспечения государственных (муниципальных) нужд	11 361,315	8 243,118	72,554
944	0503	1300000000		Муниципальная программа “Формирование современной городской среды”	379 673,100	365 997,298	96,398
944	0503	1320000000		Подпрограмма “Благоустройство общественных территорий муниципального образования город Пермь”	379 673,100	365 997,298	96,398
944	0503	1320100000		Основное мероприятие “Выполнение комплекса мероприятий по ремонту и капитальному ремонту территорий общего пользования”	352 614,626	338 939,138	96,122
944	0503	1320123040		Капитальный ремонт общественных территорий города Перми	185 414,192	172 835,767	93,216
944	0503	1320123040	200	Закупка товаров, работ и услуг для обеспечения государственных (муниципальных) нужд	185 414,192	172 835,767	93,216
944	0503	1320123040	240	Иные закупки товаров, работ и услуг для обеспечения государственных (муниципальных) нужд	185 414,192	172 835,767	93,216
944	0503	13201SЖ090		Поддержка муниципальных программ формирования современной городской среды (расходы, не софинансируемые из федерального бюджета)	167 200,434	166 103,371	99,344
944	0503	13201SЖ090	200	Закупка товаров, работ и услуг для обеспечения государственных (муниципальных) нужд	167 200,434	166 103,371	99,344
944	0503	13201SЖ090	240	Иные закупки товаров, работ и услуг для обеспечения государственных (муниципальных) нужд	167 200,434	166 103,371	99,344
944	0503	1320200000		Основное мероприятие “Выполнение комплекса работ по строительству и реконструкции территорий общего пользования”	27 058,475	27 058,160	99,999
944	0503	1320242020		Реконструкция сквера в 68 квартале, эспланада	19 565,722	19 565,721	100,000
944	0503	1320242020	400	Капитальные вложения в объекты государственной (муниципальной) собственности	19 565,722	19 565,721	100,000
944	0503	1320242020	410	Бюджетные инвестиции	19 565,722	19 565,721	100,000
944	0503	1320243710		Реконструкция сквера на нижней части набережной реки Кама	7 492,753	7 492,440	99,996
944	0503	1320243710	400	Капитальные вложения в объекты государственной (муниципальной) собственности	7 492,753	7 492,440	99,996
944	0503	1320243710	410	Бюджетные инвестиции	7 492,753	7 492,440	99,996
944	0503	1700000000		Муниципальная программа “Развитие системы жилищно-коммунального хозяйства в городе Перми”	15 018,482	15 018,482	100,000
944	0503	1760000000		Подпрограмма “Развитие коммунальной инфраструктуры и благоустройства территории индивидуальной жилой застройки в городе Перми”	15 018,482	15 018,482	100,000
944	0503	1760300000		Основное мероприятие “Капитальные вложения в объекты инженерной инфраструктуры и объекты благоустройства территорий индивидуальной жилой застройки в городе Перми”	15 018,482	15 018,482	100,000
944	0503	1760342750		Строительство объектов благоустройства на территории индивидуальной жилой застройки в городе Перми	15 018,482	15 018,482	100,000
944	0503	1760342750	400	Капитальные вложения в объекты государственной (муниципальной) собственности	15 018,482	15 018,482	100,000
944	0503	1760342750	410	Бюджетные инвестиции	15 018,482	15 018,482	100,000
944	0503	2000000000		Муниципальная программа “Развитие автомобильных дорог и дорожных сооружений в городе Перми”	196 703,407	192 932,902	98,083
944	0503	2010000000		Подпрограмма “Совершенствование системы муниципальных автомобильных дорог и дорожных сооружений в городе Перми”	196 703,407	192 932,902	98,083
944	0503	2010200000		Основное мероприятие “Выполнение комплекса мероприятий по строительству (реконструкции) сетей наружного освещения”	196 703,407	192 932,902	98,083
944	0503	2010243670		Строительство (реконструкция) сетей наружного освещения	122 282,513	118 512,008	96,917
944	0503	2010243670	400	Капитальные вложения в объекты государственной (муниципальной) собственности	122 282,513	118 512,008	96,917
944	0503	2010243670	410	Бюджетные инвестиции	122 282,513	118 512,008	96,917
944	0503	20102SЖ410		Развитие городского пространства	74 420,894	74 420,894	100,000
944	0503	20102SЖ410	400	Капитальные вложения в объекты государственной (муниципальной) собственности	74 420,894	74 420,894	100,000
944	0503	20102SЖ410	410	Бюджетные инвестиции	74 420,894	74 420,894	100,000
944	0505			Другие вопросы в области жилищно-коммунального хозяйства	457 308,677	456 322,987	99,784
944	0505	1000000000		Муниципальная программа “Организация дорожной деятельности в городе Перми”	420 066,529	419 080,840	99,765
944	0505	1030000000		Подпрограмма “Обеспечение деятельности заказчиков работ”	420 066,529	419 080,840	99,765
944	0505	1030100000		Основное мероприятие “Выполнение функций муниципального заказчика работ”	420 066,529	419 080,840	99,765
944	0505	1030100590		Обеспечение деятельности (оказание услуг, выполнение работ) муниципальных учреждений (организаций)	420 066,529	419 080,840	99,765
944	0505	1030100590	100	Расходы на выплаты персоналу в целях обеспечения выполнения функций государственными (муниципальными) органами, казенными учреждениями, органами управления государственными внебюджетными фондами	48 179,900	48 179,900	100,000
944	0505	1030100590	110	Расходы на выплаты персоналу казенных учреждений	48 179,900	48 179,900	100,000

944	0505	1030100590	200	Закупка товаров, работ и услуг для обеспечения государственных (муниципальных) нужд	10 573,446	10 566,980	99,939
944	0505	1030100590	240	Иные закупки товаров, работ и услуг для обеспечения государственных (муниципальных) нужд	10 573,446	10 566,980	99,939
944	0505	1030100590	800	Иные бюджетные ассигнования	361 313,184	360 333,960	99,729
944	0505	1030100590	830	Исполнение судебных актов	677,123	677,123	100,000
944	0505	1030100590	850	Уплата налогов, сборов и иных платежей	360 636,060	359 656,836	99,728
944	0505	9500000000		Непрограммные расходы по обеспечению деятельности администрации города Перми	37 152,000	37 152,000	100,000
944	0505	9580000000		Функциональные органы администрации города Перми	37 152,000	37 152,000	100,000
944	0505	9580000110		Расходы на выплаты по оплате труда работников муниципальных органов	34 367,500	34 367,500	100,000
944	0505	9580000110	100	Расходы на выплаты персоналу в целях обеспечения выполнения функций государственными (муниципальными) органами, казенными учреждениями, органами управления государственными внебюджетными фондами	34 367,500	34 367,500	100,000
944	0505	9580000110	120	Расходы на выплаты персоналу государственных (муниципальных) органов	34 367,500	34 367,500	100,000
944	0505	9580000190		Расходы на обеспечение функций муниципальных органов	2 784,500	2 784,500	100,000
944	0505	9580000190	100	Расходы на выплаты персоналу в целях обеспечения выполнения функций государственными (муниципальными) органами, казенными учреждениями, органами управления государственными внебюджетными фондами	30,554	30,554	100,000
944	0505	9580000190	120	Расходы на выплаты персоналу государственных (муниципальных) органов	30,554	30,554	100,000
944	0505	9580000190	200	Закупка товаров, работ и услуг для обеспечения государственных (муниципальных) нужд	2 093,946	2 093,946	100,000
944	0505	9580000190	240	Иные закупки товаров, работ и услуг для обеспечения государственных (муниципальных) нужд	2 093,946	2 093,946	100,000
944	0505	9580000190	800	Иные бюджетные ассигнования	660,000	660,000	100,000
944	0505	9580000190	850	Уплата налогов, сборов и иных платежей	660,000	660,000	100,000
944	0505	9600000000		Другие непрограммные расходы по реализации вопросов местного значения города Перми, связанных с общегородским управлением	90,148	90,148	100,000
944	0505	9610000000		Расходы на исполнение судебных актов по обращению взыскания на средства местного бюджета	30,300	30,300	100,000
944	0505	9610092000		Средства на исполнение судебных актов, вступивших в законную силу	30,300	30,300	100,000
944	0505	9610092000	800	Иные бюджетные ассигнования	30,300	30,300	100,000
944	0505	9610092000	830	Исполнение судебных актов	30,300	30,300	100,000
944	0505	9640000000		Расходы на финансовое обеспечение мероприятий, связанных с профилактикой распространения коронавирусной инфекции	59,848	59,848	100,000
944	0505	9640094000		Мероприятия, связанные с профилактикой распространения коронавирусной инфекции	59,848	59,848	100,000
944	0505	9640094000	200	Закупка товаров, работ и услуг для обеспечения государственных (муниципальных) нужд	59,848	59,848	100,000
944	0505	9640094000	240	Иные закупки товаров, работ и услуг для обеспечения государственных (муниципальных) нужд	59,848	59,848	100,000
945				Департамент транспорта администрации города Перми	7 048 117,349	6 256 853,328	88,773
945	04			Национальная экономика	6 785 339,365	6 045 518,436	89,097
945	0408			Транспорт	6 714 906,375	6 004 840,112	89,426
945	0408	1200000000		Муниципальная программа "Организация регулярных перевозок автомобильным и городским наземным электрическим транспортом в городе Перми"	6 697 692,971	5 987 630,524	89,398
945	0408	1220000000		Подпрограмма "Приоритетное развитие регулярных перевозок автомобильным и городским наземным электрическим транспортом в городе Перми"	6 697 692,971	5 987 630,524	89,398
945	0408	1220100000		Основное мероприятие "Обеспечение выполнения функции по регулированию тарифов на перевозки пассажиров и багажа автомобильным и наземным электрическим транспортом на муниципальных маршрутах регулярных перевозок города Перми"	5 907 957,132	5 797 276,998	98,127
945	0408	1220123270		Осуществление регулярных перевозок пассажиров автомобильным транспортом по муниципальным маршрутам регулярных перевозок города Перми по регулируемому тарифу города Перми	5 105 871,843	5 023 464,442	98,386
945	0408	1220123270	200	Закупка товаров, работ и услуг для обеспечения государственных (муниципальных) нужд	5 104 161,709	5 021 754,309	98,385
945	0408	1220123270	240	Иные закупки товаров, работ и услуг для обеспечения государственных (муниципальных) нужд	5 104 161,709	5 021 754,309	98,385
945	0408	1220123270	800	Иные бюджетные ассигнования	1 710,134	1 710,134	100,000
945	0408	1220123270	830	Исполнение судебных актов	1 710,134	1 710,134	100,000
945	0408	1220123320		Осуществление регулярных перевозок пассажиров городским наземным электрическим транспортом по муниципальным маршрутам регулярных перевозок города Перми по регулируемому тарифу города Перми	778 436,957	762 463,122	97,948
945	0408	1220123320	200	Закупка товаров, работ и услуг для обеспечения государственных (муниципальных) нужд	778 436,957	762 463,122	97,948

945	0408	1220123320	240	Иные закупки товаров, работ и услуг для обеспечения государственных (муниципальных) нужд	778 436,957	762 463,122	97,948
945	0408	122012T300		Организация транспортного обслуживания населения автомобильным транспортом в связи с изменением железнодорожного сообщения на участке Пермь II - ОП "Мотовилиха"	23 648,332	11 349,434	47,993
945	0408	122012T300	200	Закупка товаров, работ и услуг для обеспечения государственных (муниципальных) нужд	23 648,332	11 349,434	47,993
945	0408	122012T300	240	Иные закупки товаров, работ и услуг для обеспечения государственных (муниципальных) нужд	23 648,332	11 349,434	47,993
945	0408	1220200000		Основное мероприятие "Выполнение функции по управлению регулярными перевозками и контролю за работой муниципальных маршрутов города Перми"	143 776,707	140 353,526	97,619
945	0408	1220200590		Обеспечение деятельности (оказание услуг, выполнение работ) муниципальных учреждений (организаций)	74 931,447	72 829,610	97,195
945	0408	1220200590	100	Расходы на выплаты персоналу в целях обеспечения выполнения функций государственными (муниципальными) органами, казенными учреждениями, органами управления государственными внебюджетными фондами	66 617,553	64 524,645	96,858
945	0408	1220200590	110	Расходы на выплаты персоналу казенных учреждений	66 617,553	64 524,645	96,858
945	0408	1220200590	200	Закупка товаров, работ и услуг для обеспечения государственных (муниципальных) нужд	8 187,987	8 179,059	99,891
945	0408	1220200590	240	Иные закупки товаров, работ и услуг для обеспечения государственных (муниципальных) нужд	8 187,987	8 179,059	99,891
945	0408	1220200590	800	Иные бюджетные ассигнования	125,907	125,906	99,999
945	0408	1220200590	850	Уплата налогов, сборов и иных платежей	125,907	125,906	99,999
945	0408	1220221800		Организация безналичной оплаты проезда в автомобильном и городском наземном электрическом транспорте по муниципальным маршрутам регулярных перевозок города Перми по регулируемому тарифу	66 661,060	65 501,572	98,261
945	0408	1220221800	200	Закупка товаров, работ и услуг для обеспечения государственных (муниципальных) нужд	66 645,996	65 486,508	98,260
945	0408	1220221800	240	Иные закупки товаров, работ и услуг для обеспечения государственных (муниципальных) нужд	66 645,996	65 486,508	98,260
945	0408	1220221800	800	Иные бюджетные ассигнования	15,064	15,064	100,000
945	0408	1220221800	830	Исполнение судебных актов	15,064	15,064	100,000
945	0408	1220221810		Информирование населения о транспортном обслуживании автомобильным и городским наземным электрическим транспортом по муниципальным маршрутам регулярных перевозок в городе Перми	2 184,200	2 022,345	92,590
945	0408	1220221810	200	Закупка товаров, работ и услуг для обеспечения государственных (муниципальных) нужд	2 184,200	2 022,345	92,590
945	0408	1220221810	240	Иные закупки товаров, работ и услуг для обеспечения государственных (муниципальных) нужд	2 184,200	2 022,345	92,590
945	0408	1220400000		Основное мероприятие "Капитальные вложения в объекты муниципальной собственности в сфере регулярных перевозок города Перми"	595 959,132	0,000	0,000
945	0408	12204ST150		Строительство (реконструкция), капитальный ремонт и ремонт трамвайных путей, контактно-кабельной сети городского наземного электрического транспорта (в том числе в рамках строительства (реконструкции), капитального ремонта и ремонта автомобильных дорог общего пользования местного значения) и обновление подвижного состава г. Перми	595 959,132	0,000	0,000
945	0408	12204ST150	800	Иные бюджетные ассигнования	595 959,132	0,000	0,000
945	0408	12204ST150	810	Субсидии юридическим лицам (кроме некоммерческих организаций), индивидуальным предпринимателям, физическим лицам - производителям товаров, работ, услуг	595 959,132	0,000	0,000
945	0408	1220500000		Основное мероприятие "Выполнение комплекса мероприятий по приведению в нормативное состояние трамвайных путей и контактно-кабельной сети"	50 000,000	50 000,000	100,000
945	0408	1220571210		Финансовое обеспечение затрат по текущему ремонту трамвайных путей	50 000,000	50 000,000	100,000
945	0408	1220571210	800	Иные бюджетные ассигнования	50 000,000	50 000,000	100,000
945	0408	1220571210	810	Субсидии юридическим лицам (кроме некоммерческих организаций), индивидуальным предпринимателям, физическим лицам - производителям товаров, работ, услуг	50 000,000	50 000,000	100,000
945	0408	9100000000		Непрограммные расходы бюджета города Перми по реализации иных мероприятий	39,504	39,504	100,000
945	0408	9190000000		Иные непрограммные мероприятия	39,504	39,504	100,000
945	0408	919002T060		Осуществление полномочий по регулированию тарифов на перевозки пассажиров и багажа автомобильным и городским электрическим транспортом на муниципальных маршрутах регулярных перевозок	39,504	39,504	100,000
945	0408	919002T060	100	Расходы на выплаты персоналу в целях обеспечения выполнения функций государственными (муниципальными) органами, казенными учреждениями, органами управления государственными внебюджетными фондами	39,504	39,504	100,000
945	0408	919002T060	120	Расходы на выплаты персоналу государственных (муниципальных) органов	39,504	39,504	100,000

945	0408	9500000000		Непрограммные расходы по обеспечению деятельности администрации города Перми	17 067,900	17 064,084	99,978
945	0408	9580000000		Функциональные органы администрации города Перми	17 067,900	17 064,084	99,978
945	0408	9580000110		Расходы на выплаты по оплате труда работников муниципальных органов	14 491,825	14 488,009	99,974
945	0408	9580000110	100	Расходы на выплаты персоналу в целях обеспечения выполнения функций государственными (муниципальными) органами, казенными учреждениями, органами управления государственными внебюджетными фондами	14 491,825	14 488,009	99,974
945	0408	9580000110	120	Расходы на выплаты персоналу государственных (муниципальных) органов	14 491,825	14 488,009	99,974
945	0408	9580000190		Расходы на обеспечение функций муниципальных органов	2 576,075	2 576,075	100,000
945	0408	9580000190	100	Расходы на выплаты персоналу в целях обеспечения выполнения функций государственными (муниципальными) органами, казенными учреждениями, органами управления государственными внебюджетными фондами	79,165	79,165	100,000
945	0408	9580000190	120	Расходы на выплаты персоналу государственных (муниципальных) органов	79,165	79,165	100,000
945	0408	9580000190	200	Закупка товаров, работ и услуг для обеспечения государственных (муниципальных) нужд	1 776,910	1 776,910	100,000
945	0408	9580000190	240	Иные закупки товаров, работ и услуг для обеспечения государственных (муниципальных) нужд	1 776,910	1 776,910	100,000
945	0408	9580000190	800	Иные бюджетные ассигнования	720,000	720,000	100,000
945	0408	9580000190	850	Уплата налогов, сборов и иных платежей	720,000	720,000	100,000
945	0408	9600000000		Другие непрограммные расходы по реализации вопросов местного значения города Перми, связанных с общегородским управлением	106,000	106,000	100,000
945	0408	9610000000		Расходы на исполнение судебных актов по обращению взыскания на средства местного бюджета	106,000	106,000	100,000
945	0408	9610092000		Средства на исполнение судебных актов, вступивших в законную силу	106,000	106,000	100,000
945	0408	9610092000	800	Иные бюджетные ассигнования	106,000	106,000	100,000
945	0408	9610092000	830	Исполнение судебных актов	106,000	106,000	100,000
945	0409			Дорожное хозяйство (дорожные фонды)	70 432,990	40 678,325	57,755
945	0409	1200000000		Муниципальная программа "Организация регулярных перевозок автомобильным и городским наземным электрическим транспортом в городе Перми"	70 200,953	40 446,288	57,615
945	0409	1220000000		Подпрограмма "Приоритетное развитие регулярных перевозок автомобильным и городским наземным электрическим транспортом в городе Перми"	70 200,953	40 446,288	57,615
945	0409	1220300000		Основное мероприятие "Обеспечение объектами транспортной инфраструктуры автомобильных дорог местного значения и поддержание их в нормативном состоянии"	70 200,953	40 446,288	57,615
945	0409	1220321770		Обустройство и ремонт остановочных пунктов, используемых в регулярных перевозках пассажиров	32 251,767	3 194,748	9,906
945	0409	1220321770	200	Закупка товаров, работ и услуг для обеспечения государственных (муниципальных) нужд	32 251,767	3 194,748	9,906
945	0409	1220321770	240	Иные закупки товаров, работ и услуг для обеспечения государственных (муниципальных) нужд	32 251,767	3 194,748	9,906
945	0409	1220321780		Содержание и ремонт остановочных пунктов	9 090,220	8 392,574	92,325
945	0409	1220321780	200	Закупка товаров, работ и услуг для обеспечения государственных (муниципальных) нужд	9 090,220	8 392,574	92,325
945	0409	1220321780	240	Иные закупки товаров, работ и услуг для обеспечения государственных (муниципальных) нужд	9 090,220	8 392,574	92,325
945	0409	12203ST040		Проектирование, строительство (реконструкция), капитальный ремонт и ремонт автомобильных дорог общего пользования местного значения, находящихся на территории Пермского края	28 858,966	28 858,966	100,000
945	0409	12203ST040	200	Закупка товаров, работ и услуг для обеспечения государственных (муниципальных) нужд	28 858,966	28 858,966	100,000
945	0409	12203ST040	240	Иные закупки товаров, работ и услуг для обеспечения государственных (муниципальных) нужд	28 858,966	28 858,966	100,000
945	0409	9600000000		Другие непрограммные расходы по реализации вопросов местного значения города Перми, связанных с общегородским управлением	232,037	232,037	100,000
945	0409	9610000000		Расходы на исполнение судебных актов по обращению взыскания на средства местного бюджета	232,037	232,037	100,000
945	0409	9610092000		Средства на исполнение судебных актов, вступивших в законную силу	232,037	232,037	100,000
945	0409	9610092000	800	Иные бюджетные ассигнования	232,037	232,037	100,000
945	0409	9610092000	830	Исполнение судебных актов	232,037	232,037	100,000
945	10			Социальная политика	262 777,984	211 334,892	80,423
945	1003			Социальное обеспечение населения	262 777,984	211 334,892	80,423
945	1003	9100000000		Непрограммные расходы бюджета города Перми по реализации иных мероприятий	249 150,019	197 706,927	79,353
945	1003	9190000000		Иные непрограммные мероприятия	249 150,019	197 706,927	79,353

945	1003	919002С460		Возмещение затрат, связанных с организацией перевозки отдельных категорий граждан с использованием электронных социальных проездных документов, а также недополученных доходов юридическим лицам, индивидуальным предпринимателям от перевозки отдельных категорий граждан с использованием электронных социальных проездных документов	249 150,019	197 706,927	79,353
945	1003	919002С460	200	Закупка товаров, работ и услуг для обеспечения государственных (муниципальных) нужд	249 083,952	197 706,927	79,374
945	1003	919002С460	240	Иные закупки товаров, работ и услуг для обеспечения государственных (муниципальных) нужд	249 083,952	197 706,927	79,374
945	1003	919002С460	800	Иные бюджетные ассигнования	66,067	0,000	0,000
945	1003	919002С460	810	Субсидии юридическим лицам (кроме некоммерческих организаций), индивидуальным предпринимателям, физическим лицам - производителям товаров, работ, услуг	66,067	0,000	0,000
945	1003	9600000000		Другие непрограммные расходы по реализации вопросов местного значения города Перми, связанных с общегородским управлением	13 627,965	13 627,965	100,000
945	1003	9610000000		Расходы на исполнение судебных актов по обращению взыскания на средства местного бюджета	13 627,965	13 627,965	100,000
945	1003	9610092000		Средства на исполнение судебных актов, вступивших в законную силу	13 627,965	13 627,965	100,000
945	1003	9610092000	800	Иные бюджетные ассигнования	13 627,965	13 627,965	100,000
945	1003	9610092000	830	Исполнение судебных актов	13 627,965	13 627,965	100,000
950				Контрольный департамент администрации города Перми	106 078,782	106 029,043	99,953
950	01			Общегосударственные вопросы	106 048,782	105 999,043	99,953
950	0113			Другие общегосударственные вопросы	106 048,782	105 999,043	99,953
950	0113	9100000000		Непрограммные расходы бюджета города Перми по реализации иных мероприятий	86 364,142	86 322,811	99,952
950	0113	9120000000		Повышение уровня благоустройства территории города Перми	86 364,142	86 322,811	99,952
950	0113	9120000590		Обеспечение деятельности (оказание услуг, выполнение работ) муниципальных учреждений (организаций)	86 364,142	86 322,811	99,952
950	0113	9120000590	100	Расходы на выплаты персоналу в целях обеспечения выполнения функций государственными (муниципальными) органами, казенными учреждениями, органами управления государственными внебюджетными фондами	77 209,659	77 193,188	99,979
950	0113	9120000590	110	Расходы на выплаты персоналу казенных учреждений	77 209,659	77 193,188	99,979
950	0113	9120000590	200	Закупка товаров, работ и услуг для обеспечения государственных (муниципальных) нужд	9 152,691	9 127,831	99,728
950	0113	9120000590	240	Иные закупки товаров, работ и услуг для обеспечения государственных (муниципальных) нужд	9 152,691	9 127,831	99,728
950	0113	9120000590	800	Иные бюджетные ассигнования	1,792	1,792	100,000
950	0113	9120000590	850	Уплата налогов, сборов и иных платежей	1,792	1,792	100,000
950	0113	9500000000		Непрограммные расходы по обеспечению деятельности администрации города Перми	19 434,200	19 425,792	99,957
950	0113	9580000000		Функциональные органы администрации города Перми	19 434,200	19 425,792	99,957
950	0113	9580000110		Расходы на выплаты по оплате труда работников муниципальных органов	18 096,402	18 087,994	99,954
950	0113	9580000110	100	Расходы на выплаты персоналу в целях обеспечения выполнения функций государственными (муниципальными) органами, казенными учреждениями, органами управления государственными внебюджетными фондами	18 096,402	18 087,994	99,954
950	0113	9580000110	120	Расходы на выплаты персоналу государственных (муниципальных) органов	18 096,402	18 087,994	99,954
950	0113	9580000190		Расходы на обеспечение функций муниципальных органов	1 337,798	1 337,798	100,000
950	0113	9580000190	100	Расходы на выплаты персоналу в целях обеспечения выполнения функций государственными (муниципальными) органами, казенными учреждениями, органами управления государственными внебюджетными фондами	0,330	0,330	100,000
950	0113	9580000190	120	Расходы на выплаты персоналу государственных (муниципальных) органов	0,330	0,330	100,000
950	0113	9580000190	200	Закупка товаров, работ и услуг для обеспечения государственных (муниципальных) нужд	1 337,468	1 337,468	100,000
950	0113	9580000190	240	Иные закупки товаров, работ и услуг для обеспечения государственных (муниципальных) нужд	1 337,468	1 337,468	100,000
950	0113	9600000000		Другие непрограммные расходы по реализации вопросов местного значения города Перми, связанных с общегородским управлением	250,440	250,440	100,000
950	0113	9640000000		Расходы на финансовое обеспечение мероприятий, связанных с профилактикой распространения коронавирусной инфекции	250,440	250,440	100,000
950	0113	9640094000		Мероприятия, связанные с профилактикой распространения коронавирусной инфекции	250,440	250,440	100,000
950	0113	9640094000	200	Закупка товаров, работ и услуг для обеспечения государственных (муниципальных) нужд	250,440	250,440	100,000
950	0113	9640094000	240	Иные закупки товаров, работ и услуг для обеспечения государственных (муниципальных) нужд	250,440	250,440	100,000
950	03			Национальная безопасность и правоохранительная деятельность	30,000	30,000	100,000
950	0314			Другие вопросы в области национальной безопасности и правоохранительной деятельности	30,000	30,000	100,000

950	0314	9100000000		Непрограммные расходы бюджета города Перми по реализации иных мероприятий	30,000	30,000	100,000
950	0314	9190000000		Иные непrogramмные мероприятия	30,000	30,000	100,000
950	0314	919002П040		Составление протоколов об административных правонарушениях	30,000	30,000	100,000
950	0314	919002П040	200	Закупка товаров, работ и услуг для обеспечения государственных (муниципальных) нужд	30,000	30,000	100,000
950	0314	919002П040	240	Иные закупки товаров, работ и услуг для обеспечения государственных (муниципальных) нужд	30,000	30,000	100,000
951				Департамент экономики и промышленной политики администрации города Перми	76 282,307	76 232,467	99,935
951	01			Общегосударственные вопросы	39 399,916	39 363,306	99,907
951	0113			Другие общегосударственные вопросы	39 399,916	39 363,306	99,907
951	0113	9500000000		Непрограммные расходы по обеспечению деятельности администрации города Перми	39 368,316	39 331,706	99,907
951	0113	9580000000		Функциональные органы администрации города Перми	39 368,316	39 331,706	99,907
951	0113	9580000110		Расходы на выплаты по оплате труда работников муниципальных органов	37 374,660	37 338,050	99,902
951	0113	9580000110	100	Расходы на выплаты персоналу в целях обеспечения выполнения функций государственными (муниципальными) органами, казенными учреждениями, органами управления государственными внебюджетными фондами	37 374,660	37 338,050	99,902
951	0113	9580000110	120	Расходы на выплаты персоналу государственных (муниципальных) органов	37 374,660	37 338,050	99,902
951	0113	9580000190		Расходы на обеспечение функций муниципальных органов	1 993,656	1 993,656	100,000
951	0113	9580000190	100	Расходы на выплаты персоналу в целях обеспечения выполнения функций государственными (муниципальными) органами, казенными учреждениями, органами управления государственными внебюджетными фондами	36,600	36,600	100,000
951	0113	9580000190	120	Расходы на выплаты персоналу государственных (муниципальных) органов	36,600	36,600	100,000
951	0113	9580000190	200	Закупка товаров, работ и услуг для обеспечения государственных (муниципальных) нужд	1 957,055	1 957,055	100,000
951	0113	9580000190	240	Иные закупки товаров, работ и услуг для обеспечения государственных (муниципальных) нужд	1 957,055	1 957,055	100,000
951	0113	9600000000		Другие непrogramмные расходы по реализации вопросов местного значения города Перми, связанных с общегородским управлением	31,600	31,600	100,000
951	0113	9640000000		Расходы на финансовое обеспечение мероприятий, связанных с профилактикой распространения коронавирусной инфекции	31,600	31,600	100,000
951	0113	9640094000		Мероприятия, связанные с профилактикой распространения коронавирусной инфекции	31,600	31,600	100,000
951	0113	9640094000	200	Закупка товаров, работ и услуг для обеспечения государственных (муниципальных) нужд	31,600	31,600	100,000
951	0113	9640094000	240	Иные закупки товаров, работ и услуг для обеспечения государственных (муниципальных) нужд	31,600	31,600	100,000
951	03			Национальная безопасность и правоохранительная деятельность	5 259,680	5 259,679	100,000
951	0309			Гражданская оборона	5 259,680	5 259,679	100,000
951	0309	0200000000		Муниципальная программа "Безопасный город"	5 259,680	5 259,679	100,000
951	0309	0220000000		Подпрограмма "Предупреждение и ликвидация чрезвычайных ситуаций природного и техногенного характера, совершенствование гражданской обороны на территории города Перми"	5 259,680	5 259,679	100,000
951	0309	0220100000		Основное мероприятие "Создание условий для решения задач гражданской обороны, участия в предупреждении и ликвидации последствий чрезвычайных ситуаций на территории города Перми"	5 259,680	5 259,679	100,000
951	0309	0220121280		Создание и содержание в целях гражданской обороны запасов материально-технических, продовольственных и иных средств	5 259,680	5 259,679	100,000
951	0309	0220121280	200	Закупка товаров, работ и услуг для обеспечения государственных (муниципальных) нужд	5 259,680	5 259,679	100,000
951	0309	0220121280	240	Иные закупки товаров, работ и услуг для обеспечения государственных (муниципальных) нужд	5 259,680	5 259,679	100,000
951	04			Национальная экономика	31 622,711	31 609,482	99,958
951	0412			Другие вопросы в области национальной экономики	31 622,711	31 609,482	99,958
951	0412	0900000000		Муниципальная программа "Экономическое развитие города Перми"	30 327,089	30 313,861	99,956
951	0412	0910000000		Подпрограмма "Создание условий для модернизации и развития предприятий на территории города Перми"	984,125	984,124	100,000
951	0412	0910100000		Основное мероприятие "Организация мероприятий по поддержке объединений местных товаропроизводителей"	237,500	237,500	100,000
951	0412	0910171320		Субсидия некоммерческим организациям, не являющимся государственными (муниципальными) учреждениями, связанная с оказанием информационно-консультационной поддержки местным товаропроизводителям в виде организации и проведения конференций	237,500	237,500	100,000
951	0412	0910171320	600	Предоставление субсидий бюджетным, автономным учреждениям и иным некоммерческим организациям	237,500	237,500	100,000

951	0412	0910171320	630	Субсидии некоммерческим организациям (за исключением государственных (муниципальных) учреждений, государственных корпораций (компаний), публично-правовых компаний)	237,500	237,500	100,000
951	0412	0910200000		Основное мероприятие "Создание условий для формирования благоприятной инвестиционной среды"	647,624	647,624	100,000
951	0412	0910221170		Мероприятия по обновлению инвестиционного паспорта города Перми, инвестиционного портала города Перми, участие в краевых, межрегиональных, международных выставках, ярмарках, семинарах, конференциях	647,624	647,624	100,000
951	0412	0910221170	100	Расходы на выплаты персоналу в целях обеспечения выполнения функций государственными (муниципальными) органами, казенными учреждениями, органами управления государственными внебюджетными фондами	98,485	98,485	100,000
951	0412	0910221170	120	Расходы на выплаты персоналу государственных (муниципальных) органов	98,485	98,485	100,000
951	0412	0910221170	200	Закупка товаров, работ и услуг для обеспечения государственных (муниципальных) нужд	549,139	549,139	100,000
951	0412	0910221170	240	Иные закупки товаров, работ и услуг для обеспечения государственных (муниципальных) нужд	549,139	549,139	100,000
951	0412	0910300000		Основное мероприятие "Развитие механизма муниципально-частного партнерства при управлении объектами муниципальной собственности"	99,001	99,000	99,999
951	0412	0910321340		Сотрудничество с некоммерческими организациями в области муниципально-частного партнерства с целью продвижения инициатив города Перми в сфере муниципально-частного партнерства	99,001	99,000	99,999
951	0412	0910321340	200	Закупка товаров, работ и услуг для обеспечения государственных (муниципальных) нужд	99,001	99,000	99,999
951	0412	0910321340	240	Иные закупки товаров, работ и услуг для обеспечения государственных (муниципальных) нужд	99,001	99,000	99,999
951	0412	0920000000		Подпрограмма "Создание условий для развития малого и среднего предпринимательства"	12 458,699	12 445,475	99,894
951	0412	0920100000		Основное мероприятие "Предоставление информационной и консультационной поддержки субъектам малого и среднего предпринимательства"	8 463,699	8 450,475	99,844
951	0412	0920100590		Обеспечение деятельности (оказание услуг, выполнение работ) муниципальных учреждений (организаций)	6 721,949	6 708,725	99,803
951	0412	0920100590	100	Расходы на выплаты персоналу в целях обеспечения выполнения функций государственными (муниципальными) органами, казенными учреждениями, органами управления государственными внебюджетными фондами	5 398,799	5 397,971	99,985
951	0412	0920100590	110	Расходы на выплаты персоналу казенных учреждений	5 398,799	5 397,971	99,985
951	0412	0920100590	200	Закупка товаров, работ и услуг для обеспечения государственных (муниципальных) нужд	1 315,231	1 302,835	99,058
951	0412	0920100590	240	Иные закупки товаров, работ и услуг для обеспечения государственных (муниципальных) нужд	1 315,231	1 302,835	99,058
951	0412	0920100590	800	Иные бюджетные ассигнования	7,919	7,919	99,992
951	0412	0920100590	850	Уплата налогов, сборов и иных платежей	7,919	7,919	99,992
951	0412	0920121180		Проведение мероприятий, направленных на развитие инновационного предпринимательства	1 741,750	1 741,750	100,000
951	0412	0920121180	200	Закупка товаров, работ и услуг для обеспечения государственных (муниципальных) нужд	1 741,750	1 741,750	100,000
951	0412	0920121180	240	Иные закупки товаров, работ и услуг для обеспечения государственных (муниципальных) нужд	1 741,750	1 741,750	100,000
951	0412	0920200000		Основное мероприятие "Оказание финансовой поддержки малого и среднего предпринимательства"	3 995,000	3 995,000	100,000
951	0412	0920270060		Субсидии субъектам малого и среднего предпринимательства города Перми, связанные с приобретением (изготовлением) типового нестационарного торгового объекта	3 995,000	3 995,000	100,000
951	0412	0920270060	800	Иные бюджетные ассигнования	3 995,000	3 995,000	100,000
951	0412	0920270060	810	Субсидии юридическим лицам (кроме некоммерческих организаций), индивидуальным предпринимателям, физическим лицам - производителям товаров, работ, услуг	3 995,000	3 995,000	100,000
951	0412	0930000000		Подпрограмма "Развитие потребительского рынка"	16 884,265	16 884,262	100,000
951	0412	0930200000		Основное мероприятие "Организация мероприятий по демонтажу самовольно установленных и незаконно размещенных объектов потребительского рынка"	1 300,000	1 300,000	100,000
951	0412	0930221160		Мониторинг объектов потребительского рынка на территории города Перми	1 300,000	1 300,000	100,000
951	0412	0930221160	200	Закупка товаров, работ и услуг для обеспечения государственных (муниципальных) нужд	1 300,000	1 300,000	100,000
951	0412	0930221160	240	Иные закупки товаров, работ и услуг для обеспечения государственных (муниципальных) нужд	1 300,000	1 300,000	100,000
951	0412	0930300000		Основное мероприятие "Организация мероприятий по обеспечению потребности населения города Перми в товарах (работах, услугах)"	15 584,265	15 584,262	100,000
951	0412	0930321020		Ежегодный конкурс на лучшее оформление предприятий города Перми к Новому году	429,666	429,664	100,000

951	0412	0930321020	200	Закупка товаров, работ и услуг для обеспечения государственных (муниципальных) нужд	429,666	429,664	100,000
951	0412	0930321020	240	Иные закупки товаров, работ и услуг для обеспечения государственных (муниципальных) нужд	429,666	429,664	100,000
951	0412	0930322120		Предоставление торговых мест в нестационарных торговых объектах физическим лицам, занимающимся садоводством, огородничеством, реализующим собственно выращенную продукцию, собственно собранные дикоросы, а также изготовленные ими товары народных промыслов	5 230,416	5 230,416	100,000
951	0412	0930322120	200	Закупка товаров, работ и услуг для обеспечения государственных (муниципальных) нужд	5 230,416	5 230,416	100,000
951	0412	0930322120	240	Иные закупки товаров, работ и услуг для обеспечения государственных (муниципальных) нужд	5 230,416	5 230,416	100,000
951	0412	0930323480		Проведение на территории города Перми ярмарок и продажи товаров (выполнения работ, оказания услуг) на них	9 924,183	9 924,182	100,000
951	0412	0930323480	200	Закупка товаров, работ и услуг для обеспечения государственных (муниципальных) нужд	9 924,183	9 924,182	100,000
951	0412	0930323480	240	Иные закупки товаров, работ и услуг для обеспечения государственных (муниципальных) нужд	9 924,183	9 924,182	100,000
951	0412	9600000000		Другие непрограммные расходы по реализации вопросов местного значения города Перми, связанных с общегородским управлением	1 295,622	1 295,621	100,000
951	0412	9610000000		Расходы на исполнение судебных актов по обращению взыскания на средства местного бюджета	1 295,622	1 295,621	100,000
951	0412	9610092000		Средства на исполнение судебных актов, вступивших в законную силу	1 295,622	1 295,621	100,000
951	0412	9610092000	800	Иные бюджетные ассигнования	1 295,622	1 295,621	100,000
951	0412	9610092000	830	Исполнение судебных актов	1 295,622	1 295,621	100,000
955				Департамент социальной политики администрации города Перми	545 848,166	516 493,043	94,622
955	01			Общегосударственные вопросы	579,600	577,356	99,613
955	0104			Функционирование Правительства Российской Федерации, высших исполнительных органов государственной власти субъектов Российской Федерации, местных администраций	579,600	577,356	99,613
955	0104	0600000000		Муниципальная программа "Социальная поддержка и обеспечение семейного благополучия населения города Перми"	579,600	577,356	99,613
955	0104	0630000000		Подпрограмма "Повышение социального благополучия и безопасности семей с детьми"	579,600	577,356	99,613
955	0104	0630100000		Основное мероприятие "Взаимодействие с органами власти, учреждениями, организациями по профилактике преступности и правонарушений несовершеннолетних"	579,600	577,356	99,613
955	0104	063012C050		Образование комиссий по делам несовершеннолетних и защите их прав и организация их деятельности	579,600	577,356	99,613
955	0104	063012C050	100	Расходы на выплаты персоналу в целях обеспечения выполнения функций государственными (муниципальными) органами, казенными учреждениями, органами управления государственными внебюджетными фондами	494,537	492,392	99,566
955	0104	063012C050	120	Расходы на выплаты персоналу государственных (муниципальных) органов	494,537	492,392	99,566
955	0104	063012C050	200	Закупка товаров, работ и услуг для обеспечения государственных (муниципальных) нужд	85,063	84,963	99,883
955	0104	063012C050	240	Иные закупки товаров, работ и услуг для обеспечения государственных (муниципальных) нужд	85,063	84,963	99,883
955	07			Образование	209 575,350	180 636,331	86,192
955	0707			Молодежная политика	209 575,350	180 636,331	86,192
955	0707	0600000000		Муниципальная программа "Социальная поддержка и обеспечение семейного благополучия населения города Перми"	209 575,350	180 636,331	86,192
955	0707	0640000000		Подпрограмма "Организация оздоровления и отдыха детей города Перми"	209 575,350	180 636,331	86,192
955	0707	0640100000		Основное мероприятие "Организация оздоровления и отдыха детей в загородных лагерях отдыха и оздоровления детей, детских оздоровительных лагерях санаторного типа, детских специализированных (профильных) лагерях"	193 497,400	164 565,297	85,048
955	0707	064012C140		Мероприятия по организации оздоровления и отдыха детей	193 497,400	164 565,297	85,048
955	0707	064012C140	300	Социальное обеспечение и иные выплаты населению	27 102,500	10 957,698	40,431
955	0707	064012C140	320	Социальные выплаты гражданам, кроме публичных нормативных социальных выплат	27 102,500	10 957,698	40,431
955	0707	064012C140	600	Предоставление субсидий бюджетным, автономным учреждениям и иным некоммерческим организациям	27 299,400	15 545,387	56,944
955	0707	064012C140	630	Субсидии некоммерческим организациям (за исключением государственных (муниципальных) учреждений, государственных корпораций (компаний), публично-правовых компаний)	27 299,400	15 545,387	56,944
955	0707	064012C140	800	Иные бюджетные ассигнования	139 095,500	138 062,211	99,257
955	0707	064012C140	810	Субсидии юридическим лицам (кроме некоммерческих организаций), индивидуальным предпринимателям, физическим лицам - производителям товаров, работ, услуг	139 095,500	138 062,211	99,257

955	0707	0640200000		Основное мероприятие "Организация отдыха детей в детских лагерях палаточного типа, лагерях досуга и отдыха, разновозрастных отрядах"	2 292,582	2 292,581	100,000
955	0707	0640223630		Администрирование отдыха детей в каникулярное время	15,200	15,200	100,000
955	0707	0640223630	200	Закупка товаров, работ и услуг для обеспечения государственных (муниципальных) нужд	15,200	15,200	100,000
955	0707	0640223630	240	Иные закупки товаров, работ и услуг для обеспечения государственных (муниципальных) нужд	15,200	15,200	100,000
955	0707	0640270020		Субсидии организациям отдыха детей и их оздоровления независимо от организационно-правовой формы и формы собственности, индивидуальным предпринимателям	2 277,382	2 277,381	100,000
955	0707	0640270020	600	Предоставление субсидий бюджетным, автономным учреждениям и иным некоммерческим организациям	1 240,406	1 240,405	100,000
955	0707	0640270020	630	Субсидии некоммерческим организациям (за исключением государственных (муниципальных) учреждений, государственных корпораций (компаний), публично-правовых компаний)	1 240,406	1 240,405	100,000
955	0707	0640270020	800	Иные бюджетные ассигнования	1 036,976	1 036,976	100,000
955	0707	0640270020	810	Субсидии юридическим лицам (кроме некоммерческих организаций), индивидуальным предпринимателям, физическим лицам - производителям товаров, работ, услуг	1 036,976	1 036,976	100,000
955	0707	0640300000		Основное мероприятие "Финансовое обеспечение на увеличение переданных государственных полномочий по организации отдыха и оздоровления детей"	13 785,368	13 778,453	99,950
955	0707	0640371310		Возмещение части затрат на отдых и оздоровление детей в загородных лагерях отдыха и оздоровления детей	13 785,368	13 778,453	99,950
955	0707	0640371310	600	Предоставление субсидий бюджетным, автономным учреждениям и иным некоммерческим организациям	1 315,333	1 315,332	100,000
955	0707	0640371310	630	Субсидии некоммерческим организациям (за исключением государственных (муниципальных) учреждений, государственных корпораций (компаний), публично-правовых компаний)	1 315,333	1 315,332	100,000
955	0707	0640371310	800	Иные бюджетные ассигнования	12 470,035	12 463,121	99,945
955	0707	0640371310	810	Субсидии юридическим лицам (кроме некоммерческих организаций), индивидуальным предпринимателям, физическим лицам - производителям товаров, работ, услуг	12 470,035	12 463,121	99,945
955	10			Социальная политика	335 693,216	335 279,356	99,877
955	1001			Пенсионное обеспечение	112 550,893	112 485,719	99,942
955	1001	9100000000		Непрограммные расходы бюджета города Перми по реализации иных мероприятий	112 550,893	112 485,719	99,942
955	1001	9190000000		Иные непрограммные мероприятия	112 550,893	112 485,719	99,942
955	1001	9190082080		Пенсии за выслугу лет лицам, замещавшим выборные муниципальные должности и муниципальные должности муниципальной службы города Перми	112 550,893	112 485,719	99,942
955	1001	9190082080	200	Закупка товаров, работ и услуг для обеспечения государственных (муниципальных) нужд	323,223	320,341	99,108
955	1001	9190082080	240	Иные закупки товаров, работ и услуг для обеспечения государственных (муниципальных) нужд	323,223	320,341	99,108
955	1001	9190082080	300	Социальное обеспечение и иные выплаты населению	112 227,670	112 165,378	99,944
955	1001	9190082080	320	Социальные выплаты гражданам, кроме публичных нормативных социальных выплат	112 227,670	112 165,378	99,944
955	1003			Социальное обеспечение населения	92 835,399	92 541,819	99,684
955	1003	0600000000		Муниципальная программа "Социальная поддержка и обеспечение семейного благополучия населения города Перми"	92 835,399	92 541,819	99,684
955	1003	0610000000		Подпрограмма "Оказание дополнительных мер социальной помощи и поддержки, содействие в получении социальных услуг отдельным категориям граждан"	92 835,399	92 541,819	99,684
955	1003	0610100000		Основное мероприятие "Предоставление дополнительных мер социальной поддержки отдельным категориям граждан"	92 490,499	92 196,993	99,683
955	1003	0610181000		Предоставление ежемесячных денежных муниципальных выплат за проезд в медицинские организации, осуществляющие свою деятельность на территории города Перми, для проведения амбулаторного гемодиализа жителям города Перми с хронической почечной недостаточностью	9 615,378	9 582,683	99,660
955	1003	0610181000	300	Социальное обеспечение и иные выплаты населению	9 615,378	9 582,683	99,660
955	1003	0610181000	310	Публичные нормативные социальные выплаты гражданам	9 615,378	9 582,683	99,660
955	1003	0610181010		Предоставление ежемесячной денежной выплаты одному из родителей (законных представителей), являющихся студентами или учащимися, имеющих детей в возрасте до 1,5 лет	1 834,580	1 834,579	100,000
955	1003	0610181010	300	Социальное обеспечение и иные выплаты населению	1 834,580	1 834,579	100,000
955	1003	0610181010	310	Публичные нормативные социальные выплаты гражданам	1 834,580	1 834,579	100,000
955	1003	0610181060		Реализация альтернативной формы предоставления земельных участков в виде единовременных денежных выплат многодетным семьям	79 891,116	79 630,306	99,674
955	1003	0610181060	300	Социальное обеспечение и иные выплаты населению	79 891,116	79 630,306	99,674
955	1003	0610181060	360	Иные выплаты населению	79 891,116	79 630,306	99,674

955	1003	0610181120		Предоставление дополнительной меры социальной поддержки в случае рождения троих или более детей одновременно	1 149,425	1 149,425	100,000
955	1003	0610181120	300	Социальное обеспечение и иные выплаты населению	1 149,425	1 149,425	100,000
955	1003	0610181120	310	Публичные нормативные социальные выплаты гражданам	1 149,425	1 149,425	100,000
955	1003	0610200000		Основное мероприятие "Организация и проведение ежегодных городских мероприятий, поддержка инициатив общественных объединений и организаций"	344,900	344,826	99,979
955	1003	0610281040		Ежегодная премия города Перми "Преодоление"	344,900	344,826	99,979
955	1003	0610281040	300	Социальное обеспечение и иные выплаты населению	344,900	344,826	99,979
955	1003	0610281040	350	Премии и гранты	344,900	344,826	99,979
955	1006			Другие вопросы в области социальной политики	130 306,924	130 251,818	99,958
955	1006	0600000000		Муниципальная программа "Социальная поддержка и обеспечение семейного благополучия населения города Перми"	17 726,522	17 686,952	99,777
955	1006	0610000000		Подпрограмма "Оказание дополнительных мер социальной помощи и поддержки, содействие в получении социальных услуг отдельным категориям граждан"	11 916,276	11 879,737	99,693
955	1006	0610100000		Основное мероприятие "Предоставление дополнительных мер социальной поддержки отдельным категориям граждан"	9 512,486	9 475,947	99,616
955	1006	0610123450		Осуществление персонализированного учета в информационной системе персональных данных "База данных льготополучателей"	937,000	937,000	100,000
955	1006	0610123450	200	Закупка товаров, работ и услуг для обеспечения государственных (муниципальных) нужд	937,000	937,000	100,000
955	1006	0610123450	240	Иные закупки товаров, работ и услуг для обеспечения государственных (муниципальных) нужд	937,000	937,000	100,000
955	1006	0610181000		Предоставление ежемесячных денежных муниципальных выплат за проезд в медицинские организации, осуществляющие свою деятельность на территории города Перми, для проведения амбулаторного гемодиализа жителям города Перми с хронической почечной недостаточностью	23,875	23,511	98,477
955	1006	0610181000	200	Закупка товаров, работ и услуг для обеспечения государственных (муниципальных) нужд	23,875	23,511	98,477
955	1006	0610181000	240	Иные закупки товаров, работ и услуг для обеспечения государственных (муниципальных) нужд	23,875	23,511	98,477
955	1006	0610181010		Предоставление ежемесячной денежной выплаты одному из родителей (законных представителей), являющихся студентами или учащимися, имеющих детей в возрасте до 1,5 лет	4,146	3,962	95,573
955	1006	0610181010	200	Закупка товаров, работ и услуг для обеспечения государственных (муниципальных) нужд	4,146	3,962	95,573
955	1006	0610181010	240	Иные закупки товаров, работ и услуг для обеспечения государственных (муниципальных) нужд	4,146	3,962	95,573
955	1006	0610181020		Адресная социальная муниципальная помощь	8 547,465	8 511,474	99,579
955	1006	0610181020	300	Социальное обеспечение и иные выплаты населению	8 547,465	8 511,474	99,579
955	1006	0610181020	320	Социальные выплаты гражданам, кроме публичных нормативных социальных выплат	8 547,465	8 511,474	99,579
955	1006	0610200000		Основное мероприятие "Организация и проведение ежегодных городских мероприятий, поддержка инициатив общественных объединений и организаций"	2 403,790	2 403,790	100,000
955	1006	0610221010		Проведение мероприятий социальной направленности	2 279,252	2 279,252	100,000
955	1006	0610221010	200	Закупка товаров, работ и услуг для обеспечения государственных (муниципальных) нужд	2 279,252	2 279,252	100,000
955	1006	0610221010	240	Иные закупки товаров, работ и услуг для обеспечения государственных (муниципальных) нужд	2 279,252	2 279,252	100,000
955	1006	0610271000		Субсидии общественным объединениям инвалидов, общественным организациям для организации проведения мероприятий (участия в мероприятиях)	124,538	124,538	100,000
955	1006	0610271000	600	Предоставление субсидий бюджетным, автономным учреждениям и иным некоммерческим организациям	124,538	124,538	100,000
955	1006	0610271000	630	Субсидии некоммерческим организациям (за исключением государственных (муниципальных) учреждений, государственных корпораций (компаний), публично-правовых компаний)	124,538	124,538	100,000
955	1006	0620000000		Подпрограмма "Создание безбарьерной среды для маломобильных граждан"	336,800	336,800	100,000
955	1006	0620100000		Основное мероприятие "Оборудование объектов социальной инфраструктуры средствами беспрепятственного доступа, обеспечение информационной доступности для инвалидов и иных маломобильных групп населения"	336,800	336,800	100,000
955	1006	0620123580		Обеспечение доступности информации	336,800	336,800	100,000
955	1006	0620123580	200	Закупка товаров, работ и услуг для обеспечения государственных (муниципальных) нужд	336,800	336,800	100,000
955	1006	0620123580	240	Иные закупки товаров, работ и услуг для обеспечения государственных (муниципальных) нужд	336,800	336,800	100,000
955	1006	0630000000		Подпрограмма "Повышение социального благополучия и безопасности семей с детьми"	1 547,446	1 544,645	99,819

955	1006	0630300000		Основное мероприятие "Проведение мероприятий по содействию созданию среды, благоприятной для жизнедеятельности семьи и детей"	1 547,446	1 544,645	99,819
955	1006	0630321050		Мероприятия по содействию созданию среды, благоприятной для жизнедеятельности семьи и детей	1 547,446	1 544,645	99,819
955	1006	0630321050	200	Закупка товаров, работ и услуг для обеспечения государственных (муниципальных) нужд	145,446	145,445	100,000
955	1006	0630321050	240	Иные закупки товаров, работ и услуг для обеспечения государственных (муниципальных) нужд	145,446	145,445	100,000
955	1006	0630321050	600	Предоставление субсидий бюджетным, автономным учреждениям и иным некоммерческим организациям	1 402,000	1 399,199	99,800
955	1006	0630321050	630	Субсидии некоммерческим организациям (за исключением государственных (муниципальных) учреждений, государственных корпораций (компаний), публично-правовых компаний)	1 402,000	1 399,199	99,800
955	1006	0640000000		Подпрограмма "Организация оздоровления и отдыха детей города Перми"	3 926,000	3 925,770	99,994
955	1006	0640100000		Основное мероприятие "Организация оздоровления и отдыха детей в загородных лагерях отдыха и оздоровления детей, детских оздоровительных лагерях санаторного типа, детских специализированных (профильных) лагерях"	3 926,000	3 925,770	99,994
955	1006	064012C140		Мероприятия по организации оздоровления и отдыха детей	3 926,000	3 925,770	99,994
955	1006	064012C140	100	Расходы на выплаты персоналу в целях обеспечения выполнения функций государственными (муниципальными) органами, казенными учреждениями, органами управления государственными внебюджетными фондами	2 935,730	2 935,661	99,998
955	1006	064012C140	120	Расходы на выплаты персоналу государственных (муниципальных) органов	2 935,730	2 935,661	99,998
955	1006	064012C140	200	Закупка товаров, работ и услуг для обеспечения государственных (муниципальных) нужд	990,270	990,109	99,984
955	1006	064012C140	240	Иные закупки товаров, работ и услуг для обеспечения государственных (муниципальных) нужд	990,270	990,109	99,984
955	1006	1700000000		Муниципальная программа "Развитие системы жилищно-коммунального хозяйства в городе Перми"	66 781,446	66 770,143	99,983
955	1006	1730000000		Подпрограмма "Обеспечение эффективного управления многоквартирными домами в городе Перми"	66 781,446	66 770,143	99,983
955	1006	1730200000		Основное мероприятие "Оказание мер социальной поддержки гражданам по оплате жилищно-коммунальных услуг"	66 781,446	66 770,143	99,983
955	1006	1730282110		Меры социальной поддержки гражданам, проживающим в непригодном для проживания и аварийном жилищном фонде	66 781,446	66 770,143	99,983
955	1006	1730282110	600	Предоставление субсидий бюджетным, автономным учреждениям и иным некоммерческим организациям	813,766	813,766	100,000
955	1006	1730282110	630	Субсидии некоммерческим организациям (за исключением государственных (муниципальных) учреждений, государственных корпораций (компаний), публично-правовых компаний)	813,766	813,766	100,000
955	1006	1730282110	800	Иные бюджетные ассигнования	65 967,681	65 956,378	99,983
955	1006	1730282110	810	Субсидии юридическим лицам (кроме некоммерческих организаций), индивидуальным предпринимателям, физическим лицам - производителям товаров, работ, услуг	55 268,022	55 256,720	99,980
955	1006	1730282110	830	Исполнение судебных актов	10 699,658	10 699,658	100,000
955	1006	9500000000		Непрограммные расходы по обеспечению деятельности администрации города Перми	27 321,100	27 316,867	99,985
955	1006	9580000000		Функциональные органы администрации города Перми	27 321,100	27 316,867	99,985
955	1006	9580000110		Расходы на выплаты по оплате труда работников муниципальных органов	25 609,853	25 605,619	99,983
955	1006	9580000110	100	Расходы на выплаты персоналу в целях обеспечения выполнения функций государственными (муниципальными) органами, казенными учреждениями, органами управления государственными внебюджетными фондами	25 609,853	25 605,619	99,983
955	1006	9580000110	120	Расходы на выплаты персоналу государственных (муниципальных) органов	25 609,853	25 605,619	99,983
955	1006	9580000190		Расходы на обеспечение функций муниципальных органов	1 711,247	1 711,247	100,000
955	1006	9580000190	100	Расходы на выплаты персоналу в целях обеспечения выполнения функций государственными (муниципальными) органами, казенными учреждениями, органами управления государственными внебюджетными фондами	0,288	0,288	100,000
955	1006	9580000190	120	Расходы на выплаты персоналу государственных (муниципальных) органов	0,288	0,288	100,000
955	1006	9580000190	200	Закупка товаров, работ и услуг для обеспечения государственных (муниципальных) нужд	1 710,960	1 710,960	100,000
955	1006	9580000190	240	Иные закупки товаров, работ и услуг для обеспечения государственных (муниципальных) нужд	1 710,960	1 710,960	100,000
955	1006	9600000000		Другие непрограммные расходы по реализации вопросов местного значения города Перми, связанных с общегородским управлением	18 477,856	18 477,856	100,000
955	1006	9610000000		Расходы на исполнение судебных актов по обращению взыскания на средства местного бюджета	345,673	345,673	100,000
955	1006	9610092000		Средства на исполнение судебных актов, вступивших в законную силу	345,673	345,673	100,000
955	1006	9610092000	800	Иные бюджетные ассигнования	345,673	345,673	100,000

955	1006	9610092000	830	Исполнение судебных актов	345,673	345,673	100,000
955	1006	9620000000		Резервный фонд	18 132,183	18 132,183	100,000
955	1006	9620093000		Резервный фонд администрации города Перми	18 132,183	18 132,183	100,000
955	1006	9620093000	300	Социальное обеспечение и иные выплаты населению	18 132,183	18 132,183	100,000
955	1006	9620093000	320	Социальные выплаты гражданам, кроме публичных нормативных социальных выплат	18 132,183	18 132,183	100,000
964				Департамент общественной безопасности администрации города Перми	194 916,102	194 645,147	99,861
964	01			Общегосударственные вопросы	450,700	203,824	45,224
964	0105			Судебная система	450,700	203,824	45,224
964	0105	9100000000		Непрограммные расходы бюджета города Перми по реализации иных мероприятий	450,700	203,824	45,224
964	0105	9190000000		Иные непрограммные мероприятия	450,700	203,824	45,224
964	0105	9190051200		Осуществление полномочий по составлению (изменению, дополнению) списков кандидатов в присяжные заседатели федеральных судов общей юрисдикции в Российской Федерации	450,700	203,824	45,224
964	0105	9190051200	200	Закупка товаров, работ и услуг для обеспечения государственных (муниципальных) нужд	450,700	203,824	45,224
964	0105	9190051200	240	Иные закупки товаров, работ и услуг для обеспечения государственных (муниципальных) нужд	450,700	203,824	45,224
964	03			Национальная безопасность и правоохранительная деятельность	194 465,402	194 441,324	99,988
964	0309			Гражданская оборона	52 650,950	52 626,876	99,954
964	0309	0200000000		Муниципальная программа "Безопасный город"	50 746,668	50 728,863	99,965
964	0309	0220000000		Подпрограмма "Предупреждение и ликвидация чрезвычайных ситуаций природного и техногенного характера, совершенствование гражданской обороны на территории города Перми"	50 746,668	50 728,863	99,965
964	0309	0220100000		Основное мероприятие "Создание условий для решения задач гражданской обороны, участия в предупреждении и ликвидации последствий чрезвычайных ситуаций на территории города Перми"	50 746,668	50 728,863	99,965
964	0309	0220100590		Обеспечение деятельности (оказание услуг, выполнение работ) муниципальных учреждений (организаций)	49 044,000	49 026,203	99,964
964	0309	0220100590	100	Расходы на выплаты персоналу в целях обеспечения выполнения функций государственными (муниципальными) органами, казенными учреждениями, органами управления государственными внебюджетными фондами	42 822,214	42 822,210	100,000
964	0309	0220100590	110	Расходы на выплаты персоналу казенных учреждений	42 822,214	42 822,210	100,000
964	0309	0220100590	200	Закупка товаров, работ и услуг для обеспечения государственных (муниципальных) нужд	6 190,184	6 175,804	99,768
964	0309	0220100590	240	Иные закупки товаров, работ и услуг для обеспечения государственных (муниципальных) нужд	6 190,184	6 175,804	99,768
964	0309	0220100590	800	Иные бюджетные ассигнования	31,603	28,190	89,200
964	0309	0220100590	850	Уплата налогов, сборов и иных платежей	31,603	28,190	89,200
964	0309	0220121100		Организация и осуществление мероприятий по гражданской обороне, защите населения и территории города Перми от чрезвычайных ситуаций природного и техногенного характера	1 702,668	1 702,659	99,999
964	0309	0220121100	200	Закупка товаров, работ и услуг для обеспечения государственных (муниципальных) нужд	1 702,668	1 702,659	99,999
964	0309	0220121100	240	Иные закупки товаров, работ и услуг для обеспечения государственных (муниципальных) нужд	1 702,668	1 702,659	99,999
964	0309	9100000000		Непрограммные расходы бюджета города Перми по реализации иных мероприятий	1 904,282	1 898,014	99,671
964	0309	9190000000		Иные непрограммные мероприятия	1 904,282	1 898,014	99,671
964	0309	9190021880		Мероприятия по гражданской обороне по подготовке населения и организаций к действиям в чрезвычайной ситуации в мирное и военное время	1 904,282	1 898,014	99,671
964	0309	9190021880	100	Расходы на выплаты персоналу в целях обеспечения выполнения функций государственными (муниципальными) органами, казенными учреждениями, органами управления государственными внебюджетными фондами	611,395	611,372	99,996
964	0309	9190021880	110	Расходы на выплаты персоналу казенных учреждений	611,395	611,372	99,996
964	0309	9190021880	200	Закупка товаров, работ и услуг для обеспечения государственных (муниципальных) нужд	1 263,887	1 257,642	99,506
964	0309	9190021880	240	Иные закупки товаров, работ и услуг для обеспечения государственных (муниципальных) нужд	1 263,887	1 257,642	99,506
964	0309	9190021880	800	Иные бюджетные ассигнования	29,000	29,000	100,000
964	0309	9190021880	850	Уплата налогов, сборов и иных платежей	29,000	29,000	100,000
964	0310			Защита населения и территории от чрезвычайных ситуаций природного и техногенного характера, пожарная безопасность	121 433,614	121 433,612	100,000
964	0310	0200000000		Муниципальная программа "Безопасный город"	121 433,614	121 433,612	100,000
964	0310	0220000000		Подпрограмма "Предупреждение и ликвидация чрезвычайных ситуаций природного и техногенного характера, совершенствование гражданской обороны на территории города Перми"	121 084,110	121 084,108	100,000
964	0310	0220200000		Основное мероприятие "Организация противооползневых мероприятий"	295,310	295,310	100,000
964	0310	0220221970		Оплата земельного налога за земельные участки	295,310	295,310	100,000
964	0310	0220221970	800	Иные бюджетные ассигнования	295,310	295,310	100,000

964	0310	0220221970	850	Уплата налогов, сборов и иных платежей	295,310	295,310	100,000
964	0310	0220300000		Основное мероприятие "Содержание и организация деятельности аварийно-спасательных служб и обеспечение безопасности людей на водных объектах"	110 372,911	110 372,909	100,000
964	0310	0220300590		Обеспечение деятельности (оказание услуг, выполнение работ) муниципальных учреждений (организаций)	104 468,631	104 468,631	100,000
964	0310	0220300590	100	Расходы на выплаты персоналу в целях обеспечения выполнения функций государственными (муниципальными) органами, казенными учреждениями, органами управления государственными внебюджетными фондами	88 869,550	88 869,550	100,000
964	0310	0220300590	110	Расходы на выплаты персоналу казенных учреждений	88 869,550	88 869,550	100,000
964	0310	0220300590	200	Закупка товаров, работ и услуг для обеспечения государственных (муниципальных) нужд	15 498,153	15 498,153	100,000
964	0310	0220300590	240	Иные закупки товаров, работ и услуг для обеспечения государственных (муниципальных) нужд	15 498,153	15 498,153	100,000
964	0310	0220300590	800	Иные бюджетные ассигнования	100,928	100,928	100,000
964	0310	0220300590	830	Исполнение судебных актов	1,509	1,509	100,000
964	0310	0220300590	850	Уплата налогов, сборов и иных платежей	99,419	99,419	100,000
964	0310	0220321000		Содержание спасательных постов в местах массового отдыха у воды	5 904,280	5 904,279	100,000
964	0310	0220321000	100	Расходы на выплаты персоналу в целях обеспечения выполнения функций государственными (муниципальными) органами, казенными учреждениями, органами управления государственными внебюджетными фондами	5 064,244	5 064,244	100,000
964	0310	0220321000	110	Расходы на выплаты персоналу казенных учреждений	5 064,244	5 064,244	100,000
964	0310	0220321000	200	Закупка товаров, работ и услуг для обеспечения государственных (муниципальных) нужд	840,036	840,034	100,000
964	0310	0220321000	240	Иные закупки товаров, работ и услуг для обеспечения государственных (муниципальных) нужд	840,036	840,034	100,000
964	0310	0220400000		Основное мероприятие "Капитальные вложения в объекты недвижимого имущества муниципальной собственности в области аварийно-спасательных работ"	10 415,889	10 415,888	100,000
964	0310	0220443720		Реконструкция здания по ул. Ижевской, 25 (литер Д)	10 415,889	10 415,888	100,000
964	0310	0220443720	400	Капитальные вложения в объекты государственной (муниципальной) собственности	10 415,889	10 415,888	100,000
964	0310	0220443720	410	Бюджетные инвестиции	10 415,889	10 415,888	100,000
964	0310	0230000000		Подпрограмма "Обеспечение первичных мер пожарной безопасности в границах города Перми"	349,504	349,504	100,000
964	0310	0230300000		Основное мероприятие "Привлечение работников добровольной пожарной охраны и добровольных пожарных к участию в тушении пожаров, проведению аварийно-спасательных работ, спасению людей и имущества при пожарах"	349,504	349,504	100,000
964	0310	0230372290		Субсидии общественным объединениям пожарной охраны на материальное стимулирование деятельности добровольных пожарных, действующих на территории города Перми	349,504	349,504	100,000
964	0310	0230372290	600	Предоставление субсидий бюджетным, автономным учреждениям и иным некоммерческим организациям	349,504	349,504	100,000
964	0310	0230372290	630	Субсидии некоммерческим организациям (за исключением государственных (муниципальных) учреждений, государственных корпораций (компаний), публично-правовых компаний)	349,504	349,504	100,000
964	0314			Другие вопросы в области национальной безопасности и правоохранительной деятельности	20 380,838	20 380,836	100,000
964	0314	0200000000		Муниципальная программа "Безопасный город"	7 491,538	7 491,537	100,000
964	0314	0210000000		Подпрограмма "Профилактика правонарушений"	5 998,500	5 998,500	100,000
964	0314	0210100000		Основное мероприятие "Создание условий для деятельности добровольных формирований населения по охране общественного порядка"	5 898,500	5 898,500	100,000
964	0314	02101SII020		Выплата материального стимулирования народным дружинникам за участие в охране общественного порядка	5 898,500	5 898,500	100,000
964	0314	02101SII020	600	Предоставление субсидий бюджетным, автономным учреждениям и иным некоммерческим организациям	5 898,500	5 898,500	100,000
964	0314	02101SPI020	630	Субсидии некоммерческим организациям (за исключением государственных (муниципальных) учреждений, государственных корпораций (компаний), публично-правовых компаний)	5 898,500	5 898,500	100,000
964	0314	0210200000		Основное мероприятие "Организация информационно-пропагандистских мероприятий по разъяснению сущности терроризма и экстремизма и их общественной опасности"	100,000	100,000	100,000
964	0314	0210223550		Изготовление пособий по профилактике терроризма и экстремизма	100,000	100,000	100,000
964	0314	0210223550	200	Закупка товаров, работ и услуг для обеспечения государственных (муниципальных) нужд	100,000	100,000	100,000
964	0314	0210223550	240	Иные закупки товаров, работ и услуг для обеспечения государственных (муниципальных) нужд	100,000	100,000	100,000
964	0314	0230000000		Подпрограмма "Обеспечение первичных мер пожарной безопасности в границах города Перми"	1 493,038	1 493,037	100,000

964	0314	0230100000		Основное мероприятие "Обеспечение первичных мер пожарной безопасности"	1 442,300	1 442,300	100,000
964	0314	0230121110		Мероприятия, направленные на информирование населения о мерах пожарной безопасности	1 442,300	1 442,300	100,000
964	0314	0230121110	200	Закупка товаров, работ и услуг для обеспечения государственных (муниципальных) нужд	1 442,300	1 442,300	100,000
964	0314	0230121110	240	Иные закупки товаров, работ и услуг для обеспечения государственных (муниципальных) нужд	1 442,300	1 442,300	100,000
964	0314	0230200000		Основное мероприятие "Капитальные вложения в объекты недвижимого имущества муниципальной собственности в области пожарной безопасности"	50,738	50,737	99,998
964	0314	0230223120		Расходы, связанные со строительством источников противопожарного водоснабжения	50,738	50,737	99,998
964	0314	0230223120	800	Иные бюджетные ассигнования	50,738	50,737	99,998
964	0314	0230223120	850	Уплата налогов, сборов и иных платежей	50,738	50,737	99,998
964	0314	9500000000		Непрограммные расходы по обеспечению деятельности администрации города Перми	12 889,300	12 889,299	100,000
964	0314	9580000000		Функциональные органы администрации города Перми	12 889,300	12 889,299	100,000
964	0314	9580000110		Расходы на выплаты по оплате труда работников муниципальных органов	12 073,328	12 073,328	100,000
964	0314	9580000110	100	Расходы на выплаты персоналу в целях обеспечения выполнения функций государственными (муниципальными) органами, казенными учреждениями, органами управления государственными внебюджетными фондами	12 073,328	12 073,328	100,000
964	0314	9580000110	120	Расходы на выплаты персоналу государственных (муниципальных) органов	12 073,328	12 073,328	100,000
964	0314	9580000190		Расходы на обеспечение функций муниципальных органов	815,972	815,971	100,000
964	0314	9580000190	100	Расходы на выплаты персоналу в целях обеспечения выполнения функций государственными (муниципальными) органами, казенными учреждениями, органами управления государственными внебюджетными фондами	4,223	4,223	100,000
964	0314	9580000190	120	Расходы на выплаты персоналу государственных (муниципальных) органов	4,223	4,223	100,000
964	0314	9580000190	200	Закупка товаров, работ и услуг для обеспечения государственных (муниципальных) нужд	811,749	811,748	100,000
964	0314	9580000190	240	Иные закупки товаров, работ и услуг для обеспечения государственных (муниципальных) нужд	811,749	811,748	100,000
975				Администрация города Перми	685 759,809	677 489,574	98,794
975	01			Общегосударственные вопросы	677 210,033	668 939,798	98,779
975	0102			Функционирование высшего должностного лица субъекта Российской Федерации и муниципального образования	5 029,600	5 029,600	100,000
975	0102	9500000000		Непрограммные расходы по обеспечению деятельности администрации города Перми	5 029,600	5 029,600	100,000
975	0102	9510000000		Глава города Перми	5 029,600	5 029,600	100,000
975	0102	9510000110		Расходы на выплаты по оплате труда работников муниципальных органов	5 029,600	5 029,600	100,000
975	0102	9510000110	100	Расходы на выплаты персоналу в целях обеспечения выполнения функций государственными (муниципальными) органами, казенными учреждениями, органами управления государственными внебюджетными фондами	5 029,600	5 029,600	100,000
975	0102	9510000110	120	Расходы на выплаты персоналу государственных (муниципальных) органов	5 029,600	5 029,600	100,000
975	0104			Функционирование Правительства Российской Федерации, высших исполнительных органов государственной власти субъектов Российской Федерации, местных администраций	301 091,900	301 026,162	99,978
975	0104	9500000000		Непрограммные расходы по обеспечению деятельности администрации города Перми	301 091,900	301 026,162	99,978
975	0104	9590000000		Аппарат органа городского самоуправления	301 091,900	301 026,162	99,978
975	0104	9590000110		Расходы на выплаты по оплате труда работников муниципальных органов	282 479,437	282 479,331	100,000
975	0104	9590000110	100	Расходы на выплаты персоналу в целях обеспечения выполнения функций государственными (муниципальными) органами, казенными учреждениями, органами управления государственными внебюджетными фондами	282 477,966	282 477,860	100,000
975	0104	9590000110	120	Расходы на выплаты персоналу государственных (муниципальных) органов	282 477,966	282 477,860	100,000
975	0104	9590000110	300	Социальное обеспечение и иные выплаты населению	1,471	1,471	100,000
975	0104	9590000110	320	Социальные выплаты гражданам, кроме публичных нормативных социальных выплат	1,471	1,471	100,000
975	0104	9590000190		Расходы на обеспечение функций муниципальных органов	18 612,463	18 546,831	99,647
975	0104	9590000190	100	Расходы на выплаты персоналу в целях обеспечения выполнения функций государственными (муниципальными) органами, казенными учреждениями, органами управления государственными внебюджетными фондами	2 139,346	2 076,208	97,049
975	0104	9590000190	120	Расходы на выплаты персоналу государственных (муниципальных) органов	2 139,346	2 076,208	97,049
975	0104	9590000190	200	Закупка товаров, работ и услуг для обеспечения государственных (муниципальных) нужд	14 397,117	14 394,623	99,983

975	0104	9590000190	240	Иные закупки товаров, работ и услуг для обеспечения государственных (муниципальных) нужд	14 397,117	14 394,623	99,983
975	0104	9590000190	800	Иные бюджетные ассигнования	2 076,000	2 076,000	100,000
975	0104	9590000190	850	Уплата налогов, сборов и иных платежей	2 076,000	2 076,000	100,000
975	0113			Другие общегосударственные вопросы	371 088,533	362 884,036	97,789
975	0113	0100000000		Муниципальная программа "Общественное согласие"	32 768,166	32 768,134	100,000
975	0113	0110000000		Подпрограмма "Вовлечение граждан в местное самоуправление"	27 173,936	27 173,934	100,000
975	0113	0110100000		Основное мероприятие "Формирование благоприятных условий для поддержки и развития социально ориентированных некоммерческих организаций на территории города Перми"	26 411,838	26 411,837	100,000
975	0113	0110121330		Консультативная и информационно-методическая поддержка общественно полезной деятельности социально ориентированных некоммерческих организаций	1 243,143	1 243,143	100,000
975	0113	0110121330	200	Закупка товаров, работ и услуг для обеспечения государственных (муниципальных) нужд	733,143	733,143	100,000
975	0113	0110121330	240	Иные закупки товаров, работ и услуг для обеспечения государственных (муниципальных) нужд	733,143	733,143	100,000
975	0113	0110121330	600	Предоставление субсидий бюджетным, автономным учреждениям и иным некоммерческим организациям	510,000	510,000	100,000
975	0113	0110121330	630	Субсидии некоммерческим организациям (за исключением государственных (муниципальных) учреждений, государственных корпораций (компаний), публично-правовых компаний)	510,000	510,000	100,000
975	0113	0110171140		Субсидии советам ветеранов (пенсионеров) войны, труда, Вооруженных Сил и правоохранительных органов	1 636,228	1 636,228	100,000
975	0113	0110171140	600	Предоставление субсидий бюджетным, автономным учреждениям и иным некоммерческим организациям	1 636,228	1 636,228	100,000
975	0113	0110171140	630	Субсидии некоммерческим организациям (за исключением государственных (муниципальных) учреждений, государственных корпораций (компаний), публично-правовых компаний)	1 636,228	1 636,228	100,000
975	0113	0110171250		Субсидии некоммерческим организациям, общественным объединениям (за исключением политических партий) на реализацию социальных проектов	23 532,467	23 532,466	100,000
975	0113	0110171250	600	Предоставление субсидий бюджетным, автономным учреждениям и иным некоммерческим организациям	23 532,467	23 532,466	100,000
975	0113	0110171250	620	Субсидии автономным учреждениям	1 496,257	1 496,257	100,000
975	0113	0110171250	630	Субсидии некоммерческим организациям (за исключением государственных (муниципальных) учреждений, государственных корпораций (компаний), публично-правовых компаний)	22 036,210	22 036,209	100,000
975	0113	0110200000		Основное мероприятие "Финансовая и информационно-методическая поддержка деятельности территориальных общественных самоуправлений"	762,098	762,097	100,000
975	0113	0110221300		Информационно-методическая поддержка территориальных общественных самоуправлений	762,098	762,097	100,000
975	0113	0110221300	200	Закупка товаров, работ и услуг для обеспечения государственных (муниципальных) нужд	762,098	762,097	100,000
975	0113	0110221300	240	Иные закупки товаров, работ и услуг для обеспечения государственных (муниципальных) нужд	762,098	762,097	100,000
975	0113	0120000000		Подпрограмма "Повышение уровня межэтнического и межконфессионального взаимопонимания"	5 594,230	5 594,200	99,999
975	0113	0120100000		Основное мероприятие "Мероприятия, содействующие формированию гармоничной межнациональной, межконфессиональной ситуации в городе Перми"	5 594,230	5 594,200	99,999
975	0113	0120123520		Содействие в реализации культурно-просветительских общественных инициатив религиозных организаций и объединений, направленных на сохранение гармоничной конфессиональной ситуации в городе Перми	1 237,200	1 237,200	100,000
975	0113	0120123520	200	Закупка товаров, работ и услуг для обеспечения государственных (муниципальных) нужд	38,500	38,500	100,000
975	0113	0120123520	240	Иные закупки товаров, работ и услуг для обеспечения государственных (муниципальных) нужд	38,500	38,500	100,000
975	0113	0120123520	600	Предоставление субсидий бюджетным, автономным учреждениям и иным некоммерческим организациям	1 198,700	1 198,700	100,000
975	0113	0120123520	630	Субсидии некоммерческим организациям (за исключением государственных (муниципальных) учреждений, государственных корпораций (компаний), публично-правовых компаний)	1 198,700	1 198,700	100,000
975	0113	0120123530		Содействие в реализации мероприятий, направленных на гармонизацию межнациональных отношений, сохранение этнического многообразия народов России, проживающих в городе Перми	4 305,500	4 305,500	100,000
975	0113	0120123530	200	Закупка товаров, работ и услуг для обеспечения государственных (муниципальных) нужд	978,500	978,500	100,000
975	0113	0120123530	240	Иные закупки товаров, работ и услуг для обеспечения государственных (муниципальных) нужд	978,500	978,500	100,000

975	0113	0120123530	600	Предоставление субсидий бюджетным, автономным учреждениям и иным некоммерческим организациям	3 327,000	3 327,000	100,000
975	0113	0120123530	630	Субсидии некоммерческим организациям (за исключением государственных (муниципальных) учреждений, государственных корпораций (компаний), публично-правовых компаний)	3 327,000	3 327,000	100,000
975	0113	0120123590		Организация и проведение мониторинга межнациональных и межконфессиональных отношений на территории города Перми	51,530	51,500	99,942
975	0113	0120123590	200	Закупка товаров, работ и услуг для обеспечения государственных (муниципальных) нужд	51,530	51,500	99,942
975	0113	0120123590	240	Иные закупки товаров, работ и услуг для обеспечения государственных (муниципальных) нужд	51,530	51,500	99,942
975	0113	0900000000		Муниципальная программа "Экономическое развитие города Перми"	849,000	849,000	100,000
975	0113	0930000000		Подпрограмма "Развитие потребительского рынка"	849,000	849,000	100,000
975	0113	0930200000		Основное мероприятие "Организация мероприятий по демонтажу самовольно установленных и незаконно размещенных объектов потребительского рынка"	849,000	849,000	100,000
975	0113	0930221160		Мониторинг объектов потребительского рынка на территории города Перми	849,000	849,000	100,000
975	0113	0930221160	200	Закупка товаров, работ и услуг для обеспечения государственных (муниципальных) нужд	849,000	849,000	100,000
975	0113	0930221160	240	Иные закупки товаров, работ и услуг для обеспечения государственных (муниципальных) нужд	849,000	849,000	100,000
975	0113	9100000000		Непрограммные расходы бюджета города Перми по реализации иных мероприятий	337 471,367	329 266,901	97,569
975	0113	9130000000		Повышение эффективности управления имуществом комплексом административных зданий (помещений) города Перми	193 050,233	184 857,156	95,756
975	0113	9130000590		Обеспечение деятельности (оказание услуг, выполнение работ) муниципальных учреждений (организаций)	66 359,400	66 273,564	99,871
975	0113	9130000590	100	Расходы на выплаты персоналу в целях обеспечения выполнения функций государственными (муниципальными) органами, казенными учреждениями, органами управления государственными внебюджетными фондами	60 999,149	60 999,149	100,000
975	0113	9130000590	110	Расходы на выплаты персоналу казенных учреждений	60 999,149	60 999,149	100,000
975	0113	9130000590	200	Закупка товаров, работ и услуг для обеспечения государственных (муниципальных) нужд	5 249,273	5 163,438	98,365
975	0113	9130000590	240	Иные закупки товаров, работ и услуг для обеспечения государственных (муниципальных) нужд	5 249,273	5 163,438	98,365
975	0113	9130000590	800	Иные бюджетные ассигнования	110,978	110,978	100,000
975	0113	9130000590	850	Уплата налогов, сборов и иных платежей	110,978	110,978	100,000
975	0113	9130021920		Содержание имущественного комплекса административных зданий (помещений)	98 297,119	91 130,415	92,709
975	0113	9130021920	200	Закупка товаров, работ и услуг для обеспечения государственных (муниципальных) нужд	93 985,736	86 819,032	92,375
975	0113	9130021920	240	Иные закупки товаров, работ и услуг для обеспечения государственных (муниципальных) нужд	93 985,736	86 819,032	92,375
975	0113	9130021920	800	Иные бюджетные ассигнования	4 311,383	4 311,383	100,000
975	0113	9130021920	830	Исполнение судебных актов	20,782	20,782	100,000
975	0113	9130021920	850	Уплата налогов, сборов и иных платежей	4 290,601	4 290,601	100,000
975	0113	9130021960		Приведение в нормативное состояние административных зданий (помещений)	28 393,714	27 453,177	96,688
975	0113	9130021960	200	Закупка товаров, работ и услуг для обеспечения государственных (муниципальных) нужд	28 393,714	27 453,177	96,688
975	0113	9130021960	240	Иные закупки товаров, работ и услуг для обеспечения государственных (муниципальных) нужд	28 393,714	27 453,177	96,688
975	0113	9140000000		Развитие архивного дела в городе Перми	38 356,200	38 356,200	100,000
975	0113	9140000590		Обеспечение деятельности (оказание услуг, выполнение работ) муниципальных учреждений (организаций)	13 385,800	13 385,800	100,000
975	0113	9140000590	600	Предоставление субсидий бюджетным, автономным учреждениям и иным некоммерческим организациям	13 385,800	13 385,800	100,000
975	0113	9140000590	610	Субсидии бюджетным учреждениям	13 385,800	13 385,800	100,000
975	0113	9140001060	600	Целевая субсидия на повышение фонда оплаты труда	128,900	128,900	100,000
975	0113	9140001060	600	Предоставление субсидий бюджетным, автономным учреждениям и иным некоммерческим организациям	128,900	128,900	100,000
975	0113	9140001060	610	Субсидии бюджетным учреждениям	128,900	128,900	100,000
975	0113	9140001150		Целевая субсидия на приобретение и монтаж оборудования для архива	24 841,500	24 841,500	100,000
975	0113	9140001150	600	Предоставление субсидий бюджетным, автономным учреждениям и иным некоммерческим организациям	24 841,500	24 841,500	100,000
975	0113	9140001150	610	Субсидии бюджетным учреждениям	24 841,500	24 841,500	100,000
975	0113	9190000000		Иные непрограммные мероприятия	106 064,933	106 053,545	99,989
975	0113	9190021440		Организация обучения муниципальных служащих администрации города Перми	1 658,949	1 658,949	100,000

975	0113	9190021440	200	Закупка товаров, работ и услуг для обеспечения государственных (муниципальных) нужд	1 658,949	1 658,949	100,000
975	0113	9190021440	240	Иные закупки товаров, работ и услуг для обеспечения государственных (муниципальных) нужд	1 658,949	1 658,949	100,000
975	0113	9190021460		Мероприятия в сфере применения информационных технологий	31 237,146	31 232,945	99,987
975	0113	9190021460	200	Закупка товаров, работ и услуг для обеспечения государственных (муниципальных) нужд	31 237,146	31 232,945	99,987
975	0113	9190021460	240	Иные закупки товаров, работ и услуг для обеспечения государственных (муниципальных) нужд	31 237,146	31 232,945	99,987
975	0113	9190021530		Денежное вознаграждение победителям конкурса “Лучший муниципальный служащий администрации города Перми”	172,500	172,500	100,000
975	0113	9190021530	300	Социальное обеспечение и иные выплаты населению	172,500	172,500	100,000
975	0113	9190021530	360	Иные выплаты населению	172,500	172,500	100,000
975	0113	9190021550		Денежное вознаграждение победителям конкурса “Лучший студенческий проект по развитию местного самоуправления”	46,000	46,000	100,000
975	0113	9190021550	300	Социальное обеспечение и иные выплаты населению	46,000	46,000	100,000
975	0113	9190021550	360	Иные выплаты населению	46,000	46,000	100,000
975	0113	9190021870		Информирование населения по вопросам местного значения	59 390,568	59 383,403	99,988
975	0113	9190021870	200	Закупка товаров, работ и услуг для обеспечения государственных (муниципальных) нужд	59 390,568	59 383,403	99,988
975	0113	9190021870	240	Иные закупки товаров, работ и услуг для обеспечения государственных (муниципальных) нужд	59 390,568	59 383,403	99,988
975	0113	9190021890		Учреждение и издание печатного средства массовой информации для опубликования муниципальных правовых актов, обсуждения проектов муниципальных правовых актов по вопросам местного значения	842,338	842,318	99,998
975	0113	9190021890	200	Закупка товаров, работ и услуг для обеспечения государственных (муниципальных) нужд	842,338	842,318	99,998
975	0113	9190021890	240	Иные закупки товаров, работ и услуг для обеспечения государственных (муниципальных) нужд	842,338	842,318	99,998
975	0113	9190021900		Мероприятия по созданию механизмов эффективного управления социально-экономическим развитием города Перми	7 604,336	7 604,335	100,000
975	0113	9190021900	200	Закупка товаров, работ и услуг для обеспечения государственных (муниципальных) нужд	7 604,336	7 604,335	100,000
975	0113	9190021900	240	Иные закупки товаров, работ и услуг для обеспечения государственных (муниципальных) нужд	7 604,336	7 604,335	100,000
975	0113	9190021910		Оплата взносов в межмуниципальные ассоциации	2 792,294	2 792,293	100,000
975	0113	9190021910	800	Иные бюджетные ассигнования	2 792,294	2 792,293	100,000
975	0113	9190021910	850	Уплата налогов, сборов и иных платежей	2 073,944	2 073,943	100,000
975	0113	9190021910	860	Предоставление платежей, взносов, безвозмездных перечислений субъектам международного права	718,350	718,350	100,000
975	0113	919002P110		Конкурс городских и муниципальных округов Пермского края по достижению наиболее результативных значений показателей управленческой деятельности	430,000	430,000	100,000
975	0113	919002P110	100	Расходы на выплаты персоналу в целях обеспечения выполнения функций государственными (муниципальными) органами, казенными учреждениями, органами управления государственными внебюджетными фондами	430,000	430,000	100,000
975	0113	919002P110	120	Расходы на выплаты персоналу государственных (муниципальных) органов	430,000	430,000	100,000
975	0113	919005549F		Поощрение за достижение показателей деятельности управленческих команд	1 603,303	1 603,303	100,000
975	0113	919005549F	100	Расходы на выплаты персоналу в целях обеспечения выполнения функций государственными (муниципальными) органами, казенными учреждениями, органами управления государственными внебюджетными фондами	1 603,303	1 603,303	100,000
975	0113	919005549F	120	Расходы на выплаты персоналу государственных (муниципальных) органов	1 603,303	1 603,303	100,000
975	0113	9190081100		Выплата денежного вознаграждения физическим лицам, награжденным Почетным знаком г. Перми “За заслуги перед г. Пермь”	23,000	23,000	100,000
975	0113	9190081100	300	Социальное обеспечение и иные выплаты населению	23,000	23,000	100,000
975	0113	9190081100	360	Иные выплаты населению	23,000	23,000	100,000
975	0113	9190082070		Денежное вознаграждение физическим лицам, награжденным Почетной грамотой города Перми	264,500	264,500	100,000
975	0113	9190082070	300	Социальное обеспечение и иные выплаты населению	264,500	264,500	100,000
975	0113	9190082070	360	Иные выплаты населению	264,500	264,500	100,000
975	05			Жилищно-коммунальное хозяйство	1 010,000	1 010,000	100,000
975	0501			Жилищное хозяйство	1 010,000	1 010,000	100,000
975	0501	1500000000		Муниципальная программа “Обеспечение жильем жителей города Перми”	1 010,000	1 010,000	100,000
975	0501	1540000000		Подпрограмма “Осуществление иных мероприятий в сфере жилищных отношений”	1 010,000	1 010,000	100,000
975	0501	1540100000		Основное мероприятие “Реализация мероприятий в сфере жилищных отношений”	1 010,000	1 010,000	100,000
975	0501	1540122110		Организация и выполнение мероприятий в сфере жилищных отношений	1 010,000	1 010,000	100,000

975	0501	1540122110	200	Закупка товаров, работ и услуг для обеспечения государственных (муниципальных) нужд	1 010,000	1 010,000	100,000
975	0501	1540122110	240	Иные закупки товаров, работ и услуг для обеспечения государственных (муниципальных) нужд	1 010,000	1 010,000	100,000
975	10			Социальная политика	7 539,776	7 539,776	100,000
975	1003			Социальное обеспечение населения	7 539,776	7 539,776	100,000
975	1003	9100000000		Непрограммные расходы бюджета города Перми по реализации иных мероприятий	7 539,776	7 539,776	100,000
975	1003	9190000000		Иные непрограммные мероприятия	7 539,776	7 539,776	100,000
975	1003	9190081050		Единовременные денежные вознаграждения и ежегодные денежные выплаты Почетным гражданам города Перми	7 539,776	7 539,776	100,000
975	1003	9190081050	300	Социальное обеспечение и иные выплаты населению	7 539,776	7 539,776	100,000
975	1003	9190081050	320	Социальные выплаты гражданам, кроме публичных нормативных социальных выплат	7 539,776	7 539,776	100,000
976				Комитет по физической культуре и спорту администрации города Перми	949 583,276	937 564,738	98,734
976	07			Образование	2 796,300	2 796,291	100,000
976	0707			Молодежная политика	2 486,300	2 486,291	100,000
976	0707	0600000000		Муниципальная программа "Социальная поддержка и обеспечение семейного благополучия населения города Перми"	2 486,300	2 486,291	100,000
976	0707	0640000000		Подпрограмма "Организация оздоровления и отдыха детей города Перми"	2 486,300	2 486,291	100,000
976	0707	0640200000		Основное мероприятие "Организация отдыха детей в детских лагерях палаточного типа, лагерях досуга и отдыха, разновозрастных отрядах"	2 486,300	2 486,291	100,000
976	0707	0640200590		Обеспечение деятельности (оказание услуг, выполнение работ) муниципальных учреждений (организаций)	2 486,300	2 486,291	100,000
976	0707	0640200590	600	Предоставление субсидий бюджетным, автономным учреждениям и иным некоммерческим организациям	2 486,300	2 486,291	100,000
976	0707	0640200590	610	Субсидии бюджетным учреждениям	946,160	946,157	100,000
976	0707	0640200590	620	Субсидии автономным учреждениям	1 540,140	1 540,134	100,000
976	0709			Другие вопросы в области образования	310,000	310,000	100,000
976	0709	9100000000		Непрограммные расходы бюджета города Перми по реализации иных мероприятий	310,000	310,000	100,000
976	0709	9190000000		Иные непрограммные мероприятия	310,000	310,000	100,000
976	0709	919002Н440		Единовременная премия обучающимся, награжденным знаком отличия Пермского края "Гордость Пермского края"	310,000	310,000	100,000
976	0709	919002Н440	300	Социальное обеспечение и иные выплаты населению	310,000	310,000	100,000
976	0709	919002Н440	350	Премии и гранты	310,000	310,000	100,000
976	10			Социальная политика	293,984	293,787	99,933
976	1003			Социальное обеспечение населения	293,984	293,787	99,933
976	1003	0600000000		Муниципальная программа "Социальная поддержка и обеспечение семейного благополучия населения города Перми"	293,984	293,787	99,933
976	1003	0610000000		Подпрограмма "Оказание дополнительных мер социальной помощи и поддержки, содействие в получении социальных услуг отдельным категориям граждан"	293,984	293,787	99,933
976	1003	0610100000		Основное мероприятие "Предоставление дополнительных мер социальной поддержки отдельным категориям граждан"	293,984	293,787	99,933
976	1003	06101SC240		Обеспечение работников учреждений бюджетной сферы Пермского края путевками на санаторно-курортное лечение и оздоровление	293,984	293,787	99,933
976	1003	06101SC240	600	Предоставление субсидий бюджетным, автономным учреждениям и иным некоммерческим организациям	293,984	293,787	99,933
976	1003	06101SC240	610	Субсидии бюджетным учреждениям	117,515	117,515	100,000
976	1003	06101SC240	620	Субсидии автономным учреждениям	176,469	176,272	99,888
976	11			Физическая культура и спорт	946 492,992	934 474,660	98,730
976	1101			Физическая культура	789 372,343	777 366,238	98,479
976	1101	0500000000		Муниципальная программа "Развитие физической культуры и спорта города Перми"	786 664,443	774 658,338	98,474
976	1101	0510000000		Подпрограмма "Обеспечение населения физкультурно-оздоровительными и спортивными услугами"	665 575,400	653 684,354	98,213
976	1101	0510100000		Основное мероприятие "Капитальные вложения в объекты недвижимого имущества муниципальной собственности в сфере физической культуры и массового спорта"	4 699,800	4 699,800	100,000
976	1101	0510141490		Строительство физкультурно-спортивного центра по адресу: ул. Академика Веденеева, 25	4 699,800	4 699,800	100,000
976	1101	0510141490	400	Капитальные вложения в объекты государственной (муниципальной) собственности	4 699,800	4 699,800	100,000
976	1101	0510141490	460	Субсидии бюджетным и автономным учреждениям, государственным (муниципальным) унитарным предприятиям на осуществление капитальных вложений в объекты капитального строительства государственной (муниципальной) собственности или приобретение объектов недвижимого имущества в государственную (муниципальную) собственность	4 699,800	4 699,800	100,000

976	1101	0510200000		Основное мероприятие "Совершенствование спортивной инфраструктуры и материально-технической базы для занятий физической культурой и массовым спортом"	62 529,288	51 287,312	82,021
976	1101	0510201070		Целевые субсидии на взносы на капитальный ремонт общего имущества в многоквартирных домах	767,820	767,802	99,998
976	1101	0510201070	600	Предоставление субсидий бюджетным, автономным учреждениям и иным некоммерческим организациям	767,820	767,802	99,998
976	1101	0510201070	610	Субсидии бюджетным учреждениям	252,290	252,272	99,993
976	1101	0510201070	620	Субсидии автономным учреждениям	515,530	515,530	100,000
976	1101	0510221130		Ремонт и приведение в нормативное состояние муниципальных учреждений системы физической культуры и спорта	37 566,014	27 533,659	73,294
976	1101	0510221130	600	Предоставление субсидий бюджетным, автономным учреждениям и иным некоммерческим организациям	37 566,014	27 533,659	73,294
976	1101	0510221130	610	Субсидии бюджетным учреждениям	2 813,582	2 772,430	98,537
976	1101	0510221130	620	Субсидии автономным учреждениям	34 752,432	24 761,228	71,250
976	1101	0510223210		Устройство муниципальных плоскостных спортивных сооружений с оснащением инвентарем	9 818,038	8 798,779	89,619
976	1101	0510223210	600	Предоставление субсидий бюджетным, автономным учреждениям и иным некоммерческим организациям	9 818,038	8 798,779	89,619
976	1101	0510223210	620	Субсидии автономным учреждениям	9 818,038	8 798,779	89,619
976	1101	051022Ф130		Устройство спортивных площадок и оснащение объектов спортивным оборудованием и инвентарем для занятий физической культурой и спортом	14 377,416	14 187,073	98,676
976	1101	051022Ф130	600	Предоставление субсидий бюджетным, автономным учреждениям и иным некоммерческим организациям	14 377,416	14 187,073	98,676
976	1101	051022Ф130	620	Субсидии автономным учреждениям	14 377,416	14 187,073	98,676
976	1101	0510300000		Основное мероприятие "Реализация программ спортивной подготовки по олимпийским и неолимпийским видам спорта"	574 729,551	574 080,481	99,887
976	1101	0510300590		Обеспечение деятельности (оказание услуг, выполнение работ) муниципальных учреждений (организаций)	507 608,441	507 608,316	100,000
976	1101	0510300590	600	Предоставление субсидий бюджетным, автономным учреждениям и иным некоммерческим организациям	507 608,441	507 608,316	100,000
976	1101	0510300590	610	Субсидии бюджетным учреждениям	179 299,907	179 299,782	100,000
976	1101	0510300590	620	Субсидии автономным учреждениям	328 308,534	328 308,534	100,000
976	1101	0510300600		Целевые субсидии учреждениям системы физической культуры и спорта на аренду имущественных комплексов	47 257,083	46 608,138	98,627
976	1101	0510300600	600	Предоставление субсидий бюджетным, автономным учреждениям и иным некоммерческим организациям	47 257,083	46 608,138	98,627
976	1101	0510300600	610	Субсидии бюджетным учреждениям	11 394,038	11 336,678	99,497
976	1101	0510300600	620	Субсидии автономным учреждениям	35 863,045	35 271,460	98,350
976	1101	0510300620		Дополнительные меры поддержки муниципальным учреждениям города Перми на обеспечение участия в официальных спортивных соревнованиях, проводимых за пределами города Перми	10 991,565	10 991,565	100,000
976	1101	0510300620	600	Предоставление субсидий бюджетным, автономным учреждениям и иным некоммерческим организациям	10 991,565	10 991,565	100,000
976	1101	0510300620	620	Субсидии автономным учреждениям	10 991,565	10 991,565	100,000
976	1101	0510300920		Целевая субсидия на содержание муниципального имущества, не входящего в состав муниципальной услуги	5 216,331	5 216,331	100,000
976	1101	0510300920	600	Предоставление субсидий бюджетным, автономным учреждениям и иным некоммерческим организациям	5 216,331	5 216,331	100,000
976	1101	0510300920	620	Субсидии автономным учреждениям	5 216,331	5 216,331	100,000
976	1101	0510300940		Целевая субсидия МАУ СШ "Урал-Грейт-Юниор" г. Перми на аренду земельного участка	90,710	90,710	100,000
976	1101	0510300940	600	Предоставление субсидий бюджетным, автономным учреждениям и иным некоммерческим организациям	90,710	90,710	100,000
976	1101	0510300940	620	Субсидии автономным учреждениям	90,710	90,710	100,000
976	1101	0510301060		Целевая субсидия на повышение фонда оплаты труда	3 565,421	3 565,421	100,000
976	1101	0510301060	600	Предоставление субсидий бюджетным, автономным учреждениям и иным некоммерческим организациям	3 565,421	3 565,421	100,000
976	1101	0510301060	610	Субсидии бюджетным учреждениям	1 306,193	1 306,193	100,000
976	1101	0510301060	620	Субсидии автономным учреждениям	2 259,228	2 259,228	100,000
976	1101	0510400000		Основное мероприятие "Проведение занятий физкультурно-спортивной направленности по месту проживания граждан"	21 826,741	21 826,741	100,000
976	1101	0510400590		Обеспечение деятельности (оказание услуг, выполнение работ) муниципальных учреждений (организаций)	21 666,700	21 666,700	100,000
976	1101	0510400590	600	Предоставление субсидий бюджетным, автономным учреждениям и иным некоммерческим организациям	21 666,700	21 666,700	100,000
976	1101	0510400590	610	Субсидии бюджетным учреждениям	4 161,500	4 161,500	100,000
976	1101	0510400590	620	Субсидии автономным учреждениям	17 505,200	17 505,200	100,000
976	1101	0510401060		Целевая субсидия на повышение фонда оплаты труда	160,041	160,041	100,000
976	1101	0510401060	600	Предоставление субсидий бюджетным, автономным учреждениям и иным некоммерческим организациям	160,041	160,041	100,000

976	1101	0510401060	610	Субсидии бюджетным учреждениям	29,322	29,322	100,000
976	1101	0510401060	620	Субсидии автономным учреждениям	130,719	130,719	100,000
976	1101	051P500000		Основное мероприятие "Федеральный проект "Спорт - норма жизни"	1 790,020	1 790,020	100,000
976	1101	051P550810		Государственная поддержка спортивных организаций, осуществляющих подготовку спортивного резерва для сборных команд Российской Федерации	1 790,020	1 790,020	100,000
976	1101	051P550810	600	Предоставление субсидий бюджетным, автономным учреждениям и иным некоммерческим организациям	1 790,020	1 790,020	100,000
976	1101	051P550810	610	Субсидии бюджетным учреждениям	1 790,020	1 790,020	100,000
976	1101	0520000000		Подпрограмма "Создание условий для поддержания здорового образа жизни"	121 089,043	120 973,984	99,905
976	1101	0520200000		Основное мероприятие "Создание условий для занятий физической культурой и спортом"	121 089,043	120 973,984	99,905
976	1101	0520200590		Обеспечение деятельности (оказание услуг, выполнение работ) муниципальных учреждений (организаций)	117 416,225	117 414,726	99,999
976	1101	0520200590	600	Предоставление субсидий бюджетным, автономным учреждениям и иным некоммерческим организациям	117 416,225	117 414,726	99,999
976	1101	0520200590	610	Субсидии бюджетным учреждениям	28 831,716	28 830,217	99,995
976	1101	0520200590	620	Субсидии автономным учреждениям	88 584,509	88 584,509	100,000
976	1101	0520201060		Целевая субсидия на повышение фонда оплаты труда	477,931	477,931	100,000
976	1101	0520201060	600	Предоставление субсидий бюджетным, автономным учреждениям и иным некоммерческим организациям	477,931	477,931	100,000
976	1101	0520201060	610	Субсидии бюджетным учреждениям	42,276	42,276	100,000
976	1101	0520201060	620	Субсидии автономным учреждениям	435,655	435,655	100,000
976	1101	0520270100		Субсидия некоммерческим организациям, не являющимся государственными (муниципальными) учреждениями, на организацию и проведение спортивных мероприятий для лиц с ограниченными возможностями здоровья согласно календарному плану	806,600	693,041	85,921
976	1101	0520270100	600	Предоставление субсидий бюджетным, автономным учреждениям и иным некоммерческим организациям	806,600	693,041	85,921
976	1101	0520270100	630	Субсидии некоммерческим организациям (за исключением государственных (муниципальных) учреждений, государственных корпораций (компаний), публично-правовых компаний)	806,600	693,041	85,921
976	1101	0520271110		Субсидия некоммерческим организациям, не являющимся государственными (муниципальными) учреждениями, на реализацию социально значимых программ в сфере физической культуры и спорта	2 388,287	2 388,286	100,000
976	1101	0520271110	600	Предоставление субсидий бюджетным, автономным учреждениям и иным некоммерческим организациям	2 388,287	2 388,286	100,000
976	1101	0520271110	630	Субсидии некоммерческим организациям (за исключением государственных (муниципальных) учреждений, государственных корпораций (компаний), публично-правовых компаний)	2 388,287	2 388,286	100,000
976	1101	0600000000		Муниципальная программа "Социальная поддержка и обеспечение семейного благополучия населения города Перми"	1 483,900	1 483,900	100,000
976	1101	0620000000		Подпрограмма "Создание безбарьерной среды для маломобильных граждан"	1 483,900	1 483,900	100,000
976	1101	0620100000		Основное мероприятие "Оборудование объектов социальной инфраструктуры средствами беспрепятственного доступа, обеспечение информационной доступности для инвалидов и иных маломобильных групп населения"	1 483,900	1 483,900	100,000
976	1101	0620123570		Оборудование зданий муниципальных учреждений средствами беспрепятственного доступа	1 483,900	1 483,900	100,000
976	1101	0620123570	600	Предоставление субсидий бюджетным, автономным учреждениям и иным некоммерческим организациям	1 483,900	1 483,900	100,000
976	1101	0620123570	620	Субсидии автономным учреждениям	1 483,900	1 483,900	100,000
976	1101	9100000000		Непрограммные расходы бюджета города Перми по реализации иных мероприятий	1 224,000	1 224,000	100,000
976	1101	9160000000		Мероприятия, направленные на решение отдельных вопросов местного значения в микрорайонах города Перми	1 224,000	1 224,000	100,000
976	1101	9160000000	600	Предоставление субсидий бюджетным, автономным учреждениям и иным некоммерческим организациям	1 224,000	1 224,000	100,000
976	1101	9160000000	610	Субсидии бюджетным учреждениям	400,000	400,000	100,000
976	1101	9160000000	620	Субсидии автономным учреждениям	824,000	824,000	100,000
976	1102			Массовый спорт	14 288,181	14 276,862	99,921
976	1102	0500000000		Муниципальная программа "Развитие физической культуры и спорта города Перми"	14 288,181	14 276,862	99,921
976	1102	0520000000		Подпрограмма "Создание условий для поддержания здорового образа жизни"	14 288,181	14 276,862	99,921
976	1102	0520200000		Основное мероприятие "Создание условий для занятий физической культурой и спортом"	14 288,181	14 276,862	99,921
976	1102	0520223350		Физкультурные и спортивные мероприятия	14 288,181	14 276,862	99,921
976	1102	0520223350	200	Закупка товаров, работ и услуг для обеспечения государственных (муниципальных) нужд	188,127	187,810	99,832

976	1102	0520223350	240	Иные закупки товаров, работ и услуг для обеспечения государственных (муниципальных) нужд	188,127	187,810	99,832
976	1102	0520223350	300	Социальное обеспечение и иные выплаты населению	321,838	321,838	100,000
976	1102	0520223350	350	Премии и гранты	321,838	321,838	100,000
976	1102	0520223350	600	Предоставление субсидий бюджетным, автономным учреждениям и иным некоммерческим организациям	13 778,216	13 767,214	99,920
976	1102	0520223350	610	Субсидии бюджетным учреждениям	2 291,570	2 291,568	100,000
976	1102	0520223350	620	Субсидии автономным учреждениям	11 486,646	11 475,646	99,904
976	1103			Спорт высших достижений	81 152,000	81 152,000	100,000
976	1103	0500000000		Муниципальная программа "Развитие физической культуры и спорта города Перми"	81 152,000	81 152,000	100,000
976	1103	0520000000		Подпрограмма "Создание условий для поддержания здорового образа жизни"	81 152,000	81 152,000	100,000
976	1103	0520200000		Основное мероприятие "Создание условий для занятий физической культурой и спортом"	81 152,000	81 152,000	100,000
976	1103	0520271200		Субсидия по оказанию содействия субъекту физической культуры и спорта, осуществляющему свою деятельность на территории города Перми	80 000,000	80 000,000	100,000
976	1103	0520271200	600	Предоставление субсидий бюджетным, автономным учреждениям и иным некоммерческим организациям	80 000,000	80 000,000	100,000
976	1103	0520271200	630	Субсидии некоммерческим организациям (за исключением государственных (муниципальных) учреждений, государственных корпораций (компаний), публично-правовых компаний)	80 000,000	80 000,000	100,000
976	1103	0520281110		Стипендии Главы города Перми-главы администрации города Перми "Спортивные надежды"	1 152,000	1 152,000	100,000
976	1103	0520281110	300	Социальное обеспечение и иные выплаты населению	1 152,000	1 152,000	100,000
976	1103	0520281110	330	Публичные нормативные выплаты гражданам несоциального характера	1 152,000	1 152,000	100,000
976	1105			Другие вопросы в области физической культуры и спорта	61 680,468	61 679,560	99,999
976	1105	9100000000		Непрограммные расходы бюджета города Перми по реализации иных мероприятий	50 062,668	50 062,064	99,999
976	1105	9110000000		Содержание централизованных бухгалтерий	50 062,668	50 062,064	99,999
976	1105	9110000590		Обеспечение деятельности (оказание услуг, выполнение работ) муниципальных учреждений (организаций)	50 062,668	50 062,064	99,999
976	1105	9110000590	100	Расходы на выплаты персоналу в целях обеспечения выполнения функций государственными (муниципальными) органами, казенными учреждениями, органами управления государственными внебюджетными фондами	44 111,776	44 111,172	99,999
976	1105	9110000590	110	Расходы на выплаты персоналу казенных учреждений	44 111,776	44 111,172	99,999
976	1105	9110000590	200	Закупка товаров, работ и услуг для обеспечения государственных (муниципальных) нужд	5 950,892	5 950,892	100,000
976	1105	9110000590	240	Иные закупки товаров, работ и услуг для обеспечения государственных (муниципальных) нужд	5 950,892	5 950,892	100,000
976	1105	9500000000		Непрограммные расходы по обеспечению деятельности администрации города Перми	11 591,490	11 591,186	99,997
976	1105	9580000000		Функциональные органы администрации города Перми	11 591,490	11 591,186	99,997
976	1105	9580000110		Расходы на выплаты по оплате труда работников муниципальных органов	10 592,161	10 591,856	99,997
976	1105	9580000110	100	Расходы на выплаты персоналу в целях обеспечения выполнения функций государственными (муниципальными) органами, казенными учреждениями, органами управления государственными внебюджетными фондами	10 592,161	10 591,856	99,997
976	1105	9580000110	120	Расходы на выплаты персоналу государственных (муниципальных) органов	10 592,161	10 591,856	99,997
976	1105	9580000190		Расходы на обеспечение функций муниципальных органов	999,330	999,329	100,000
976	1105	9580000190	100	Расходы на выплаты персоналу в целях обеспечения выполнения функций государственными (муниципальными) органами, казенными учреждениями, органами управления государственными внебюджетными фондами	123,715	123,715	100,000
976	1105	9580000190	120	Расходы на выплаты персоналу государственных (муниципальных) органов	123,715	123,715	100,000
976	1105	9580000190	200	Закупка товаров, работ и услуг для обеспечения государственных (муниципальных) нужд	875,615	875,614	100,000
976	1105	9580000190	240	Иные закупки товаров, работ и услуг для обеспечения государственных (муниципальных) нужд	875,615	875,614	100,000
976	1105	9600000000		Другие непрограммные расходы по реализации вопросов местного значения города Перми, связанных с общегородским управлением	26,310	26,310	100,000
976	1105	9640000000		Расходы на финансовое обеспечение мероприятий, связанных с профилактикой распространения коронавирусной инфекции	26,310	26,310	100,000
976	1105	9640094000		Мероприятия, связанные с профилактикой распространения коронавирусной инфекции	26,310	26,310	100,000
976	1105	9640094000	200	Закупка товаров, работ и услуг для обеспечения государственных (муниципальных) нужд	26,310	26,310	100,000
976	1105	9640094000	240	Иные закупки товаров, работ и услуг для обеспечения государственных (муниципальных) нужд	26,310	26,310	100,000
977				Контрольно-счетная палата города Перми	44 643,800	44 642,515	99,997
977	01			Общегосударственные вопросы	44 643,800	44 642,515	99,997

977	0106			Обеспечение деятельности финансовых, налоговых и таможенных органов и органов финансового (финансово-бюджетного) надзора	44 643,800	44 642,515	99,997
977	0106	9300000000		Непрограммные расходы по обеспечению деятельности Контрольно-счетной палаты города Перми	44 643,800	44 642,515	99,997
977	0106	9310000000		Руководитель Контрольно-счетной палаты города Перми	4 874,325	4 873,908	99,991
977	0106	9310000110		Расходы на выплаты по оплате труда работников муниципальных органов	4 874,325	4 873,908	99,991
977	0106	9310000110	100	Расходы на выплаты персоналу в целях обеспечения выполнения функций государственными (муниципальными) органами, казенными учреждениями, органами управления государственными внебюджетными фондами	4 874,325	4 873,908	99,991
977	0106	9310000110	120	Расходы на выплаты персоналу государственных (муниципальных) органов	4 874,325	4 873,908	99,991
977	0106	9390000000		Аппарат органа городского самоуправления	39 769,475	39 768,607	99,998
977	0106	9390000110		Расходы на выплаты по оплате труда работников муниципальных органов	36 731,726	36 730,858	99,998
977	0106	9390000110	100	Расходы на выплаты персоналу в целях обеспечения выполнения функций государственными (муниципальными) органами, казенными учреждениями, органами управления государственными внебюджетными фондами	36 731,726	36 730,858	99,998
977	0106	9390000110	120	Расходы на выплаты персоналу государственных (муниципальных) органов	36 731,726	36 730,858	99,998
977	0106	9390000190		Расходы на обеспечение функций муниципальных органов	3 037,750	3 037,750	100,000
977	0106	9390000190	100	Расходы на выплаты персоналу в целях обеспечения выполнения функций государственными (муниципальными) органами, казенными учреждениями, органами управления государственными внебюджетными фондами	333,620	333,620	100,000
977	0106	9390000190	120	Расходы на выплаты персоналу государственных (муниципальных) органов	333,620	333,620	100,000
977	0106	9390000190	200	Закупка товаров, работ и услуг для обеспечения государственных (муниципальных) нужд	2 654,130	2 654,130	100,000
977	0106	9390000190	240	Иные закупки товаров, работ и услуг для обеспечения государственных (муниципальных) нужд	2 654,130	2 654,130	100,000
977	0106	9390000190	800	Иные бюджетные ассигнования	50,000	50,000	100,000
977	0106	9390000190	850	Уплата налогов, сборов и иных платежей	50,000	50,000	100,000
978				Избирательная комиссия города Перми	75 032,300	75 032,107	100,000
978	01			Общегосударственные вопросы	75 032,300	75 032,107	100,000
978	0107			Обеспечение проведения выборов и референдумов	75 032,300	75 032,107	100,000
978	0107	9400000000		Непрограммные расходы по обеспечению деятельности Избирательной комиссии города Перми	75 032,300	75 032,107	100,000
978	0107	9410000000		Председатель Избирательной комиссии города Перми, его заместитель и секретарь	9 476,000	9 475,946	99,999
978	0107	9410000110		Расходы на выплаты по оплате труда работников муниципальных органов	9 476,000	9 475,946	99,999
978	0107	9410000110	100	Расходы на выплаты персоналу в целях обеспечения выполнения функций государственными (муниципальными) органами, казенными учреждениями, органами управления государственными внебюджетными фондами	9 476,000	9 475,946	99,999
978	0107	9410000110	120	Расходы на выплаты персоналу государственных (муниципальных) органов	9 476,000	9 475,946	99,999
978	0107	9490000000		Аппарат органа городского самоуправления	65 556,300	65 556,161	100,000
978	0107	9490000110		Расходы на выплаты по оплате труда работников муниципальных органов	628,688	628,548	99,978
978	0107	9490000110	100	Расходы на выплаты персоналу в целях обеспечения выполнения функций государственными (муниципальными) органами, казенными учреждениями, органами управления государственными внебюджетными фондами	628,688	628,548	99,978
978	0107	9490000110	120	Расходы на выплаты персоналу государственных (муниципальных) органов	628,688	628,548	99,978
978	0107	9490000190		Расходы на обеспечение функций муниципальных органов	154,912	154,912	100,000
978	0107	9490000190	200	Закупка товаров, работ и услуг для обеспечения государственных (муниципальных) нужд	154,912	154,912	100,000
978	0107	9490000190	240	Иные закупки товаров, работ и услуг для обеспечения государственных (муниципальных) нужд	154,912	154,912	100,000
978	0107	9490020600		Мероприятия по проведению выборов в Пермскую городскую Думу	64 772,700	64 772,700	100,000
978	0107	9490020600	800	Иные бюджетные ассигнования	64 772,700	64 772,700	100,000
978	0107	9490020600	880	Специальные расходы	64 772,700	64 772,700	100,000
985				Пермская городская Дума	203 242,220	197 494,142	97,172
985	01			Общегосударственные вопросы	203 242,220	197 494,142	97,172
985	0103			Функционирование законодательных (представительных) органов государственной власти и представительных органов муниципальных образований	158 291,360	152 582,552	96,393
985	0103	9200000000		Непрограммные расходы по обеспечению деятельности Пермской городской Думы	158 229,185	152 520,447	96,392
985	0103	9220000000		Депутаты Пермской городской Думы и их помощники	54 103,100	50 934,181	94,143
985	0103	9220000110		Расходы на выплаты по оплате труда работников муниципальных органов	49 703,200	49 567,269	99,727
985	0103	9220000110	100	Расходы на выплаты персоналу в целях обеспечения выполнения функций государственными (муниципальными) органами, казенными учреждениями, органами управления государственными внебюджетными фондами	49 703,200	49 567,269	99,727
985	0103	9220000110	120	Расходы на выплаты персоналу государственных (муниципальных) органов	49 703,200	49 567,269	99,727

985	0103	9220000190		Расходы на обеспечение функций муниципальных органов	4 399,900	1 366,912	31,067
985	0103	9220000190	100	Расходы на выплаты персоналу в целях обеспечения выполнения функций государственными (муниципальными) органами, казенными учреждениями, органами управления государственными внебюджетными фондами	4 399,900	1 366,912	31,067
985	0103	9220000190	120	Расходы на выплаты персоналу государственных (муниципальных) органов	4 399,900	1 366,912	31,067
985	0103	9290000000		Аппарат органа городского самоуправления	104 126,085	101 586,266	97,561
985	0103	9290000110		Расходы на выплаты по оплате труда работников муниципальных органов	83 905,500	83 898,071	99,991
985	0103	9290000110	100	Расходы на выплаты персоналу в целях обеспечения выполнения функций государственными (муниципальными) органами, казенными учреждениями, органами управления государственными внебюджетными фондами	83 905,500	83 898,071	99,991
985	0103	9290000110	120	Расходы на выплаты персоналу государственных (муниципальных) органов	83 905,500	83 898,071	99,991
985	0103	9290000190		Расходы на обеспечение функций муниципальных органов	20 220,585	17 688,195	87,476
985	0103	9290000190	100	Расходы на выплаты персоналу в целях обеспечения выполнения функций государственными (муниципальными) органами, казенными учреждениями, органами управления государственными внебюджетными фондами	797,800	208,676	26,156
985	0103	9290000190	120	Расходы на выплаты персоналу государственных (муниципальных) органов	797,800	208,676	26,156
985	0103	9290000190	200	Закупка товаров, работ и услуг для обеспечения государственных (муниципальных) нужд	19 422,785	17 479,519	89,995
985	0103	9290000190	240	Иные закупки товаров, работ и услуг для обеспечения государственных (муниципальных) нужд	19 422,785	17 479,519	89,995
985	0103	9600000000		Другие непрограммные расходы по реализации вопросов местного значения города Перми, связанных с общегородским управлением	62,175	62,105	99,887
985	0103	9640000000		Расходы на финансовое обеспечение мероприятий, связанных с профилактикой распространения коронавирусной инфекции	62,175	62,105	99,887
985	0103	9640094000		Мероприятия, связанные с профилактикой распространения коронавирусной инфекции	62,175	62,105	99,887
985	0103	9640094000	200	Закупка товаров, работ и услуг для обеспечения государственных (муниципальных) нужд	62,175	62,105	99,887
985	0103	9640094000	240	Иные закупки товаров, работ и услуг для обеспечения государственных (муниципальных) нужд	62,175	62,105	99,887
985	0113			Другие общегосударственные вопросы	44 950,860	44 911,591	99,913
985	0113	9100000000		Непрограммные расходы бюджета города Перми по реализации иных мероприятий	44 893,000	44 853,731	99,913
985	0113	9190000000		Иные непрограммные мероприятия	44 893,000	44 853,731	99,913
985	0113	9190021870		Информирование населения по вопросам местного значения	44 834,000	44 830,450	99,992
985	0113	9190021870	200	Закупка товаров, работ и услуг для обеспечения государственных (муниципальных) нужд	44 834,000	44 830,450	99,992
985	0113	9190021870	240	Иные закупки товаров, работ и услуг для обеспечения государственных (муниципальных) нужд	44 834,000	44 830,450	99,992
985	0113	9190023720		Мероприятия, связанные с награждением знаком отличия Пермской городской Думы "За вклад в развитие нормотворчества"	1,500	0,281	18,701
985	0113	9190023720	200	Закупка товаров, работ и услуг для обеспечения государственных (муниципальных) нужд	1,500	0,281	18,701
985	0113	9190023720	240	Иные закупки товаров, работ и услуг для обеспечения государственных (муниципальных) нужд	1,500	0,281	18,701
985	0113	9190081070		Выплата денежного вознаграждения физическим лицам, награжденным знаком отличия Пермской городской Думы "За вклад в развитие нормотворчества"	57,500	23,000	40,000
985	0113	9190081070	300	Социальное обеспечение и иные выплаты населению	57,500	23,000	40,000
985	0113	9190081070	360	Иные выплаты населению	57,500	23,000	40,000
985	0113	9600000000		Другие непрограммные расходы по реализации вопросов местного значения города Перми, связанных с общегородским управлением	57,860	57,860	100,000
985	0113	9610000000		Расходы на исполнение судебных актов по обращению взыскания на средства местного бюджета	57,860	57,860	100,000
985	0113	9610092000		Средства на исполнение судебных актов, вступивших в законную силу	57,860	57,860	100,000
985	0113	9610092000	800	Иные бюджетные ассигнования	57,860	57,860	100,000
985	0113	9610092000	830	Исполнение судебных актов	57,860	57,860	100,000
991				Управление жилищных отношений администрации города Перми	4 065 279,542	2 885 298,706	70,974
991	01			Общегосударственные вопросы	86 588,150	84 868,354	98,014
991	0113			Другие общегосударственные вопросы	86 588,150	84 868,354	98,014
991	0113	9100000000		Непрограммные расходы бюджета города Перми по реализации иных мероприятий	8,136	0,000	0,000
991	0113	9190000000		Иные непрограммные мероприятия	8,136	0,000	0,000
991	0113	919002C250		Осуществление государственных полномочий по постановке на учет граждан, имеющих право на получение жилищных субсидий в связи с переселением из районов Крайнего Севера и приравненных к ним местностей	8,136	0,000	0,000
991	0113	919002C250	200	Закупка товаров, работ и услуг для обеспечения государственных (муниципальных) нужд	8,136	0,000	0,000

991	0113	919002C250	240	Иные закупки товаров, работ и услуг для обеспечения государственных (муниципальных) нужд	8,136	0,000	0,000
991	0113	9500000000		Непрограммные расходы по обеспечению деятельности администрации города Перми	52 242,854	50 889,638	97,410
991	0113	9580000000		Функциональные органы администрации города Перми	52 242,854	50 889,638	97,410
991	0113	9580000110		Расходы на выплаты по оплате труда работников муниципальных органов	45 341,025	45 335,427	99,988
991	0113	9580000110	100	Расходы на выплаты персоналу в целях обеспечения выполнения функций государственными (муниципальными) органами, казенными учреждениями, органами управления государственными внебюджетными фондами	45 341,025	45 335,427	99,988
991	0113	9580000110	120	Расходы на выплаты персоналу государственных (муниципальных) органов	45 341,025	45 335,427	99,988
991	0113	9580000190		Расходы на обеспечение функций муниципальных органов	6 901,829	5 554,211	80,474
991	0113	9580000190	100	Расходы на выплаты персоналу в целях обеспечения выполнения функций государственными (муниципальными) органами, казенными учреждениями, органами управления государственными внебюджетными фондами	2,875	2,875	100,000
991	0113	9580000190	120	Расходы на выплаты персоналу государственных (муниципальных) органов	2,875	2,875	100,000
991	0113	9580000190	200	Закупка товаров, работ и услуг для обеспечения государственных (муниципальных) нужд	6 538,954	5 191,336	79,391
991	0113	9580000190	240	Иные закупки товаров, работ и услуг для обеспечения государственных (муниципальных) нужд	6 538,954	5 191,336	79,391
991	0113	9580000190	800	Иные бюджетные ассигнования	360,000	360,000	100,000
991	0113	9580000190	850	Уплата налогов, сборов и иных платежей	360,000	360,000	100,000
991	0113	9600000000		Другие непрограммные расходы по реализации вопросов местного значения города Перми, связанных с общегородским управлением	34 337,160	33 978,716	98,956
991	0113	9610000000		Расходы на исполнение судебных актов по обращению взыскания на средства местного бюджета	34 337,160	33 978,716	98,956
991	0113	9610092000		Средства на исполнение судебных актов, вступивших в законную силу	34 337,160	33 978,716	98,956
991	0113	9610092000	800	Иные бюджетные ассигнования	34 337,160	33 978,716	98,956
991	0113	9610092000	830	Исполнение судебных актов	34 337,160	33 978,716	98,956
991	05			Жилищно-коммунальное хозяйство	3 463 428,272	2 570 221,895	74,210
991	0501			Жилищное хозяйство	3 423 085,432	2 529 883,371	73,907
991	0501	1500000000		Муниципальная программа "Обеспечение жильем жителей города Перми"	3 423 085,432	2 529 883,371	73,907
991	0501	1510000000		Подпрограмма "Ликвидация аварийного и непригодного для проживания жилищного фонда"	3 161 665,099	2 292 553,623	72,511
991	0501	1510100000		Основное мероприятие "Переселение граждан города Перми из непригодного для проживания и аварийного жилищного фонда"	1 517 215,168	1 125 148,436	74,159
991	0501	1510121470		Снос многоквартирных домов, признанных аварийными и подлежащими сносу	43 875,981	42 446,384	96,742
991	0501	1510121470	200	Закупка товаров, работ и услуг для обеспечения государственных (муниципальных) нужд	43 875,981	42 446,384	96,742
991	0501	1510121470	240	Иные закупки товаров, работ и услуг для обеспечения государственных (муниципальных) нужд	43 875,981	42 446,384	96,742
991	0501	15101SЖ160		Мероприятия по расселению жилищного фонда на территории Пермского края, признанного аварийным после 1 января 2017 г.	1 450 904,382	1 062 908,260	73,258
991	0501	15101SЖ160	400	Капитальные вложения в объекты государственной (муниципальной) собственности	1 450 904,382	1 062 908,260	73,258
991	0501	15101SЖ160	410	Бюджетные инвестиции	1 450 904,382	1 062 908,260	73,258
991	0501	15101SЖ790		Мероприятие по расселению признанного аварийным многоквартирного дома по адресу: г. Пермь, ул. Советская, д. 75	22 434,805	19 793,792	88,228
991	0501	15101SЖ790	400	Капитальные вложения в объекты государственной (муниципальной) собственности	22 434,805	19 793,792	88,228
991	0501	15101SЖ790	410	Бюджетные инвестиции	22 434,805	19 793,792	88,228
991	0501	151F300000		Основное мероприятие "Федеральный проект "Обеспечение устойчивого сокращения непригодного для проживания жилищного фонда"	1 644 449,931	1 167 405,187	70,991
991	0501	151F367483		Обеспечение устойчивого сокращения непригодного для проживания жилого фонда	1 618 394,603	1 141 349,859	70,524
991	0501	151F367483	400	Капитальные вложения в объекты государственной (муниципальной) собственности	1 618 394,603	1 141 349,859	70,524
991	0501	151F367483	410	Бюджетные инвестиции	1 618 394,603	1 141 349,859	70,524
991	0501	151F367484		Реализация мероприятий по обеспечению устойчивого сокращения непригодного для проживания жилого фонда	26 055,328	26 055,328	100,000
991	0501	151F367484	400	Капитальные вложения в объекты государственной (муниципальной) собственности	26 055,328	26 055,328	100,000
991	0501	151F367484	410	Бюджетные инвестиции	26 055,328	26 055,328	100,000
991	0501	1520000000		Подпрограмма "Управление муниципальным жилищным фондом города Перми"	11 942,639	11 616,479	97,269
991	0501	1520100000		Основное мероприятие "Реализация мероприятий в целях эффективного использования муниципального жилищного фонда"	11 942,639	11 616,479	97,269
991	0501	1520121500		Обеспечение нормативного содержания муниципального жилищного фонда	11 942,639	11 616,479	97,269

991	0501	1520121500	200	Закупка товаров, работ и услуг для обеспечения государственных (муниципальных) нужд	11 676,239	11 350,079	97,207
991	0501	1520121500	240	Иные закупки товаров, работ и услуг для обеспечения государственных (муниципальных) нужд	11 676,239	11 350,079	97,207
991	0501	1520121500	800	Иные бюджетные ассигнования	266,400	266,400	100,000
991	0501	1520121500	850	Уплата налогов, сборов и иных платежей	266,400	266,400	100,000
991	0501	1530000000		Подпрограмма "Повышение доступности жилья"	238 801,033	218 936,317	91,681
991	0501	1530100000		Основное мероприятие "Исполнение судебных решений об изъятии жилых (нежилых) помещений, о предоставлении благоустроенного жилья"	238 801,033	218 936,317	91,681
991	0501	1530143260		Приобретение жилья, изъятие жилых (нежилых) помещений в целях исполнения судебных решений	238 801,033	218 936,317	91,681
991	0501	1530143260	400	Капитальные вложения в объекты государственной (муниципальной) собственности	233 413,070	213 609,522	91,516
991	0501	1530143260	410	Бюджетные инвестиции	233 413,070	213 609,522	91,516
991	0501	1530143260	800	Иные бюджетные ассигнования	5 387,964	5 326,795	98,865
991	0501	1530143260	830	Исполнение судебных актов	5 387,964	5 326,795	98,865
991	0501	1540000000		Подпрограмма "Осуществление иных мероприятий в сфере жилищных отношений"	10 676,660	6 776,952	63,474
991	0501	1540100000		Основное мероприятие "Реализация мероприятий в сфере жилищных отношений"	10 676,660	6 776,952	63,474
991	0501	1540122110		Организация и выполнение мероприятий в сфере жилищных отношений	10 676,660	6 776,952	63,474
991	0501	1540122110	200	Закупка товаров, работ и услуг для обеспечения государственных (муниципальных) нужд	6 801,440	3 100,438	45,585
991	0501	1540122110	240	Иные закупки товаров, работ и услуг для обеспечения государственных (муниципальных) нужд	6 801,440	3 100,438	45,585
991	0501	1540122110	800	Иные бюджетные ассигнования	3 875,220	3 676,514	94,872
991	0501	1540122110	830	Исполнение судебных актов	2 964,057	2 906,847	98,070
991	0501	1540122110	850	Уплата налогов, сборов и иных платежей	911,163	769,667	84,471
991	0505			Другие вопросы в области жилищно-коммунального хозяйства	40 342,840	40 338,524	99,989
991	0505	1500000000		Муниципальная программа "Обеспечение жильем жителей города Перми"	40 342,840	40 338,524	99,989
991	0505	1520000000		Подпрограмма "Управление муниципальным жилищным фондом города Перми"	40 342,840	40 338,524	99,989
991	0505	1520100000		Основное мероприятие "Реализация мероприятий в целях эффективного использования муниципального жилищного фонда"	40 342,840	40 338,524	99,989
991	0505	1520100590		Обеспечение деятельности (оказание услуг, выполнение работ) муниципальных учреждений (организаций)	40 342,840	40 338,524	99,989
991	0505	1520100590	100	Расходы на выплаты персоналу в целях обеспечения выполнения функций государственными (муниципальными) органами, казенными учреждениями, органами управления государственными внебюджетными фондами	35 784,793	35 784,793	100,000
991	0505	1520100590	110	Расходы на выплаты персоналу казенных учреждений	35 784,793	35 784,793	100,000
991	0505	1520100590	200	Закупка товаров, работ и услуг для обеспечения государственных (муниципальных) нужд	4 494,354	4 491,922	99,946
991	0505	1520100590	240	Иные закупки товаров, работ и услуг для обеспечения государственных (муниципальных) нужд	4 494,354	4 491,922	99,946
991	0505	1520100590	800	Иные бюджетные ассигнования	63,693	61,810	97,043
991	0505	1520100590	830	Исполнение судебных актов	9,493	7,610	80,159
991	0505	1520100590	850	Уплата налогов, сборов и иных платежей	54,200	54,200	100,000
991	10			Социальная политика	515 263,121	230 208,456	44,678
991	1003			Социальное обеспечение населения	247 826,915	158 874,225	64,107
991	1003	1500000000		Муниципальная программа "Обеспечение жильем жителей города Перми"	247 826,915	158 874,225	64,107
991	1003	1510000000		Подпрограмма "Ликвидация аварийного и непригодного для проживания жилищного фонда"	902,156	902,156	100,000
991	1003	1510100000		Основное мероприятие "Переселение граждан города Перми из непригодного для проживания и аварийного жилищного фонда"	145,800	145,800	100,000
991	1003	15101SЖ160		Мероприятия по расселению жилищного фонда на территории Пермского края, признанного аварийным после 1 января 2017 г.	145,800	145,800	100,000
991	1003	15101SЖ160	300	Социальное обеспечение и иные выплаты населению	145,800	145,800	100,000
991	1003	15101SЖ160	320	Социальные выплаты гражданам, кроме публичных нормативных социальных выплат	145,800	145,800	100,000
991	1003	151F300000		Основное мероприятие "Федеральный проект "Обеспечение устойчивого сокращения непригодного для проживания жилищного фонда"	756,356	756,356	100,000
991	1003	151F367483		Обеспечение устойчивого сокращения непригодного для проживания жилого фонда	756,356	756,356	100,000
991	1003	151F367483	300	Социальное обеспечение и иные выплаты населению	756,356	756,356	100,000
991	1003	151F367483	320	Социальные выплаты гражданам, кроме публичных нормативных социальных выплат	756,356	756,356	100,000
991	1003	1530000000		Подпрограмма "Повышение доступности жилья"	246 924,759	157 972,069	63,976
991	1003	1530300000		Основное мероприятие "Оказание мер социальной поддержки граждан города Перми в целях улучшения жилищных условий"	246 924,759	157 972,069	63,976
991	1003	153032C020		Обеспечение жильем молодых семей	123 316,193	77 358,690	62,732
991	1003	153032C020	300	Социальное обеспечение и иные выплаты населению	123 316,193	77 358,690	62,732

991	1003	153032C020	320	Социальные выплаты гражданам, кроме публичных нормативных социальных выплат	123 316,193	77 358,690	62,732
991	1003	153032C190		Обеспечение жилыми помещениями реабилитированных лиц, имеющих инвалидность или являющихся пенсионерами, и проживающих совместно членов их семей	6 338,193	2 480,243	39,132
991	1003	153032C190	200	Закупка товаров, работ и услуг для обеспечения государственных (муниципальных) нужд	38,200	0,000	0,000
991	1003	153032C190	240	Иные закупки товаров, работ и услуг для обеспечения государственных (муниципальных) нужд	38,200	0,000	0,000
991	1003	153032C190	300	Социальное обеспечение и иные выплаты населению	6 299,993	2 480,243	39,369
991	1003	153032C190	320	Социальные выплаты гражданам, кроме публичных нормативных социальных выплат	6 299,993	2 480,243	39,369
991	1003	1530351340		Обеспечение жильем отдельных категорий граждан, установленных Федеральным законом от 12 января 1995 г. № 5-ФЗ "О ветеранах", в соответствии с Указом Президента Российской Федерации от 7 мая 2008 г. № 714 "Об обеспечении жильем ветеранов Великой Отечественной войны 1941-1945 годов"	6 603,012	6 603,012	100,000
991	1003	1530351340	300	Социальное обеспечение и иные выплаты населению	6 603,012	6 603,012	100,000
991	1003	1530351340	320	Социальные выплаты гражданам, кроме публичных нормативных социальных выплат	6 603,012	6 603,012	100,000
991	1003	1530351350		Обеспечение жильем отдельных категорий граждан, установленных Федеральным законом от 12 января 1995 г. № 5-ФЗ "О ветеранах"	39 004,686	3 223,494	8,264
991	1003	1530351350	300	Социальное обеспечение и иные выплаты населению	39 004,686	3 223,494	8,264
991	1003	1530351350	320	Социальные выплаты гражданам, кроме публичных нормативных социальных выплат	39 004,686	3 223,494	8,264
991	1003	1530351760		Обеспечение жильем отдельных категорий граждан, установленных Федеральным законом от 24 ноября 1995 г. № 181-ФЗ "О социальной защите инвалидов в Российской Федерации"	9 859,824	7 241,688	73,446
991	1003	1530351760	300	Социальное обеспечение и иные выплаты населению	9 859,824	7 241,688	73,446
991	1003	1530351760	320	Социальные выплаты гражданам, кроме публичных нормативных социальных выплат	9 859,824	7 241,688	73,446
991	1003	15303L4970		Реализация мероприятий по обеспечению жильем молодых семей государственной программы Российской Федерации "Обеспечение доступным и комфортным жильем и коммунальными услугами граждан Российской Федерации"	61 802,851	61 064,942	98,806
991	1003	15303L4970	300	Социальное обеспечение и иные выплаты населению	61 802,851	61 064,942	98,806
991	1003	15303L4970	320	Социальные выплаты гражданам, кроме публичных нормативных социальных выплат	61 802,851	61 064,942	98,806
991	1004			Охрана семьи и детства	264 752,741	68 861,034	26,010
991	1004	1500000000		Муниципальная программа "Обеспечение жильем жителей города Перми"	264 752,741	68 861,034	26,010
991	1004	1530000000		Подпрограмма "Повышение доступности жилья"	264 752,741	68 861,034	26,010
991	1004	1530200000		Основное мероприятие "Обеспечение жилыми помещениями детей-сирот и детей, оставшихся без попечения родителей, лиц из числа детей-сирот и детей, оставшихся без попечения родителей"	264 752,741	68 861,034	26,010
991	1004	153022C080		Строительство и приобретение жилых помещений для формирования специализированного жилищного фонда для обеспечения жилыми помещениями детей-сирот и детей, оставшихся без попечения родителей, лиц из числа детей-сирот и детей, оставшихся без попечения родителей, по договорам найма специализированных жилых помещений	72 020,215	14 927,653	20,727
991	1004	153022C080	400	Капитальные вложения в объекты государственной (муниципальной) собственности	72 020,215	14 927,653	20,727
991	1004	153022C080	410	Бюджетные инвестиции	72 020,215	14 927,653	20,727
991	1004	15302R0820		Предоставление жилых помещений детям-сиротам и детям, оставшимся без попечения родителей, лицам из их числа по договорам найма специализированных жилых помещений	192 732,526	53 933,382	27,984
991	1004	15302R0820	400	Капитальные вложения в объекты государственной (муниципальной) собственности	192 732,526	53 933,382	27,984
991	1004	15302R0820	410	Бюджетные инвестиции	192 732,526	53 933,382	27,984
991	1006			Другие вопросы в области социальной политики	2 683,464	2 473,197	92,164
991	1006	1500000000		Муниципальная программа "Обеспечение жильем жителей города Перми"	191,664	13,760	7,179
991	1006	1530000000		Подпрограмма "Повышение доступности жилья"	191,664	13,760	7,179
991	1006	1530200000		Основное мероприятие "Обеспечение жилыми помещениями детей-сирот и детей, оставшихся без попечения родителей, лиц из числа детей-сирот и детей, оставшихся без попечения родителей"	191,664	13,760	7,179
991	1006	153022C070		Содержание жилых помещений специализированного жилищного фонда для детей-сирот, детей, оставшихся без попечения родителей, лиц из их числа	191,664	13,760	7,179
991	1006	153022C070	200	Закупка товаров, работ и услуг для обеспечения государственных (муниципальных) нужд	191,664	13,760	7,179
991	1006	153022C070	240	Иные закупки товаров, работ и услуг для обеспечения государственных (муниципальных) нужд	191,664	13,760	7,179

991	1006	9100000000		Непрограммные расходы бюджета города Перми по реализации иных мероприятий	2 491,800	2 459,436	98,701
991	1006	9190000000		Иные непrogramмные мероприятия	2 491,800	2 459,436	98,701
991	1006	919002C090		Организация осуществления государственных полномочий по обеспечению жилыми помещениями детей-сирот и детей, оставшихся без попечения родителей, лиц из числа детей-сирот и детей, оставшихся без попечения родителей	2 491,800	2 459,436	98,701
991	1006	919002C090	100	Расходы на выплаты персоналу в целях обеспечения выполнения функций государственными (муниципальными) органами, казенными учреждениями, органами управления государственными внебюджетными фондами	2 453,419	2 452,161	99,949
991	1006	919002C090	110	Расходы на выплаты персоналу казенных учреждений	465,019	463,795	99,737
991	1006	919002C090	120	Расходы на выплаты персоналу государственных (муниципальных) органов	1 988,400	1 988,367	99,998
991	1006	919002C090	200	Закупка товаров, работ и услуг для обеспечения государственных (муниципальных) нужд	38,381	7,275	18,955
991	1006	919002C090	240	Иные закупки товаров, работ и услуг для обеспечения государственных (муниципальных) нужд	38,381	7,275	18,955
992				Департамент земельных отношений администрации города Перми	850 659,952	503 800,777	59,225
992	01			Общегосударственные вопросы	379 521,504	166 483,089	43,867
992	0113			Другие общегосударственные вопросы	379 521,504	166 483,089	43,867
992	0113	1900000000		Муниципальная программа "Управление земельными ресурсами города Перми"	288 787,725	75 754,500	26,232
992	0113	1910000000		Подпрограмма "Распоряжение земельными участками, находящимися в муниципальной собственности и собственность на которые не разграничена"	288 787,725	75 754,500	26,232
992	0113	1910100000		Основное мероприятие "Обеспечение платности использования земельных участков"	288 787,725	75 754,500	26,232
992	0113	19101SQ550		Изъятие земельного участка в коридоре проектируемых дорог по ул. Барамзиной, ул. Углеуральской и ул. Гатчинской и объектов недвижимости, расположенных на земельном участке	288 787,725	75 754,500	26,232
992	0113	19101SQ550	400	Капитальные вложения в объекты государственной (муниципальной) собственности	288 787,725	75 754,500	26,232
992	0113	19101SQ550	410	Бюджетные инвестиции	288 787,725	75 754,500	26,232
992	0113	9500000000		Непрограммные расходы по обеспечению деятельности администрации города Перми	77 573,300	77 568,110	99,993
992	0113	9580000000		Функциональные органы администрации города Перми	77 573,300	77 568,110	99,993
992	0113	9580000110		Расходы на выплаты по оплате труда работников муниципальных органов	72 380,482	72 375,292	99,993
992	0113	9580000110	100	Расходы на выплаты персоналу в целях обеспечения выполнения функций государственными (муниципальными) органами, казенными учреждениями, органами управления государственными внебюджетными фондами	72 380,482	72 375,292	99,993
992	0113	9580000110	120	Расходы на выплаты персоналу государственных (муниципальных) органов	72 380,482	72 375,292	99,993
992	0113	9580000190		Расходы на обеспечение функций муниципальных органов	5 192,818	5 192,818	100,000
992	0113	9580000190	100	Расходы на выплаты персоналу в целях обеспечения выполнения функций государственными (муниципальными) органами, казенными учреждениями, органами управления государственными внебюджетными фондами	6,353	6,353	100,000
992	0113	9580000190	120	Расходы на выплаты персоналу государственных (муниципальных) органов	6,353	6,353	100,000
992	0113	9580000190	200	Закупка товаров, работ и услуг для обеспечения государственных (муниципальных) нужд	5 156,465	5 156,465	100,000
992	0113	9580000190	240	Иные закупки товаров, работ и услуг для обеспечения государственных (муниципальных) нужд	5 156,465	5 156,465	100,000
992	0113	9580000190	800	Иные бюджетные ассигнования	30,000	30,000	100,000
992	0113	9580000190	850	Уплата налогов, сборов и иных платежей	30,000	30,000	100,000
992	0113	9600000000		Другие непrogramмные расходы по реализации вопросов местного значения города Перми, связанных с общегородским управлением	13 160,479	13 160,479	100,000
992	0113	9610000000		Расходы на исполнение судебных актов по обращению взыскания на средства местного бюджета	13 160,479	13 160,479	100,000
992	0113	9610092000		Средства на исполнение судебных актов, вступивших в законную силу	13 160,479	13 160,479	100,000
992	0113	9610092000	800	Иные бюджетные ассигнования	13 160,479	13 160,479	100,000
992	0113	9610092000	830	Исполнение судебных актов	13 160,479	13 160,479	100,000
992	04			Национальная экономика	471 138,448	337 317,688	71,596
992	0409			Дорожное хозяйство (дорожные фонды)	453 042,031	319 221,273	70,462
992	0409	2000000000		Муниципальная программа "Развитие автомобильных дорог и дорожных сооружений в городе Перми"	453 042,031	319 221,273	70,462
992	0409	2010000000		Подпрограмма "Совершенствование системы муниципальных автомобильных дорог и дорожных сооружений в городе Перми"	453 042,031	319 221,273	70,462
992	0409	2010100000		Основное мероприятие "Выполнение комплекса мероприятий по строительству и реконструкции автомобильных дорог"	453 042,031	319 221,273	70,462

992	0409	20101ST200		Изъятие земельных участков и объектов недвижимости, имущества, проектирование в целях строительства (реконструкции) дорожных объектов Пермского городского округа	304 523,186	191 392,346	62,850
992	0409	20101ST200	800	Иные бюджетные ассигнования	304 523,186	191 392,346	62,850
992	0409	20101ST200	830	Исполнение судебных актов	192 009,346	191 392,346	99,679
992	0409	20101ST200	850	Уплата налогов, сборов и иных платежей	112 513,840	0,000	0,000
992	0409	20101ST280		Изъятие земельных участков и объектов недвижимости, имущества, проектирование в целях строительства (реконструкции) дорожных объектов Пермского городского округа	148 518,845	127 828,927	86,069
992	0409	20101ST280	800	Иные бюджетные ассигнования	148 518,845	127 828,927	86,069
992	0409	20101ST280	830	Исполнение судебных актов	127 828,927	127 828,927	100,000
992	0409	20101ST280	850	Уплата налогов, сборов и иных платежей	20 689,918	0,000	0,000
992	0412			Другие вопросы в области национальной экономики	18 096,417	18 096,415	100,000
992	0412	1900000000		Муниципальная программа "Управление земельными ресурсами города Перми"	18 096,417	18 096,415	100,000
992	0412	1910000000		Подпрограмма "Распоряжение земельными участками, находящимися в муниципальной собственности и собственность на которые не разграничена"	4 496,849	4 496,849	100,000
992	0412	1910100000		Основное мероприятие "Обеспечение платности использования земельных участков"	4 496,849	4 496,849	100,000
992	0412	1910121520		Защита земельно-имущественных прав, осуществление профилактических мероприятий	4 159,979	4 159,979	100,000
992	0412	1910121520	200	Закупка товаров, работ и услуг для обеспечения государственных (муниципальных) нужд	2 907,279	2 907,279	100,000
992	0412	1910121520	240	Иные закупки товаров, работ и услуг для обеспечения государственных (муниципальных) нужд	2 907,279	2 907,279	100,000
992	0412	1910121520	800	Иные бюджетные ассигнования	1 252,700	1 252,700	100,000
992	0412	1910121520	830	Исполнение судебных актов	1 052,700	1 052,700	100,000
992	0412	1910121520	850	Уплата налогов, сборов и иных платежей	200,000	200,000	100,000
992	0412	1910123650		Обеспечение эффективного использования земельных ресурсов	336,870	336,870	100,000
992	0412	1910123650	200	Закупка товаров, работ и услуг для обеспечения государственных (муниципальных) нужд	336,870	336,870	100,000
992	0412	1910123650	240	Иные закупки товаров, работ и услуг для обеспечения государственных (муниципальных) нужд	336,870	336,870	100,000
992	0412	1920000000		Подпрограмма "Повышение эффективности управления земельными ресурсами путем развития информационной системы управления землями"	13 599,568	13 599,567	100,000
992	0412	1920100000		Основное мероприятие "Ведение информационной системы управления землями"	13 599,568	13 599,567	100,000
992	0412	1920121840		Сопровождение и модернизация информационной системы управления землями	12 907,751	12 907,750	100,000
992	0412	1920121840	200	Закупка товаров, работ и услуг для обеспечения государственных (муниципальных) нужд	12 907,751	12 907,750	100,000
992	0412	1920121840	240	Иные закупки товаров, работ и услуг для обеспечения государственных (муниципальных) нужд	12 907,751	12 907,750	100,000
992	0412	1920121850		Обеспечение защиты персональных данных	691,817	691,816	100,000
992	0412	1920121850	200	Закупка товаров, работ и услуг для обеспечения государственных (муниципальных) нужд	691,817	691,816	100,000
992	0412	1920121850	240	Иные закупки товаров, работ и услуг для обеспечения государственных (муниципальных) нужд	691,817	691,816	100,000
Общий итог					50 634 291,962	43 918 833,484	86,7

Приложение 4
к решению Пермской городской Думы

Отчет об исполнении расходов бюджета города Перми по разделам, подразделам классификации расходов бюджетов за 2021 год

тыс. руб.

Раздел, подраздел	Наименование	Уточненный план	Исполнено	% исполнения
1	2	3	4	5
0100	Общегосударственные вопросы	2 720 493,140	2 458 717,075	90,4
0102	Функционирование высшего должностного лица субъекта Российской Федерации и муниципального образования	5 029,600	5 029,600	100,0
0103	Функционирование законодательных (представительных) органов государственной власти и представительных органов муниципальных образований	158 291,360	152 582,552	96,4
0104	Функционирование Правительства Российской Федерации, высших исполнительных органов государственной власти субъектов Российской Федерации, местных администраций	667 611,384	667 269,117	99,9

0105	Судебная система	450,700	203,824	45,2
0106	Обеспечение деятельности финансовых, налоговых и таможенных органов и органов финансового (финансово-бюджетного) надзора	166 973,100	166 970,594	100,0
0107	Обеспечение проведения выборов и референдумов	75 032,300	75 032,107	100,0
0111	Резервные фонды	13 909,116	0,000	0,0
0113	Другие общегосударственные вопросы	1 633 195,580	1 391 629,281	85,2
0300	Национальная безопасность и правоохранительная деятельность	426 187,033	415 431,855	97,5
0309	Гражданская оборона	234 454,820	225 366,602	96,1
0310	Защита населения и территории от чрезвычайных ситуаций природного и техногенного характера, пожарная безопасность	125 644,696	125 580,884	99,9
0314	Другие вопросы в области национальной безопасности и правоохранительной деятельности	66 087,517	64 484,369	97,6
0400	Национальная экономика	17 351 594,894	13 088 185,304	75,4
0405	Сельское хозяйство и рыболовство	51 656,268	51 440,654	99,6
0406	Водное хозяйство	6 000,000	6 000,000	100,0
0407	Лесное хозяйство	84 702,566	84 035,626	99,2
0408	Транспорт	9 709 848,965	6 451 618,277	66,4
0409	Дорожное хозяйство (дорожные фонды)	7 393 727,574	6 389 859,190	86,4
0412	Другие вопросы в области национальной экономики	105 659,521	105 231,556	99,6
0500	Жилищно-коммунальное хозяйство	8 453 514,427	6 897 002,800	81,6
0501	Жилищное хозяйство	4 388 519,752	3 467 300,533	79,0
0502	Коммунальное хозяйство	770 315,240	768 808,562	99,8
0503	Благоустройство	2 640 941,151	2 008 251,957	76,0
0505	Другие вопросы в области жилищно-коммунального хозяйства	653 738,285	652 641,748	99,8
0600	Охрана окружающей среды	55 828,301	55 173,487	98,8
0603	Охрана объектов растительного и животного мира и среды их обитания	37 351,985	36 846,668	98,6
0604	Прикладные научные исследования в области охраны окружающей среды	2 000,000	2 000,000	100,0
0605	Другие вопросы в области охраны окружающей среды	16 476,316	16 326,819	99,1
0700	Образование	17 453 650,116	17 351 830,683	99,4
0701	Дошкольное образование	6 121 319,340	6 106 968,667	99,8
0702	Общее образование	9 069 742,978	9 038 335,459	99,7
0703	Дополнительное образование детей	1 226 272,668	1 224 478,361	99,9
0705	Профессиональная подготовка, переподготовка и повышение квалификации	13 415,978	13 415,926	100,0
0707	Молодежная политика	450 013,489	395 790,687	88,0
0709	Другие вопросы в области образования	572 885,662	572 841,583	100,0
0800	Культура, кинематография	1 424 418,085	1 374 545,078	96,5
0801	Культура	1 323 725,577	1 273 852,805	96,2
0804	Другие вопросы в области культуры, кинематографии	100 692,508	100 692,273	100,0
0900	Здравоохранение	244,966	244,966	100,0
0907	Санитарно-эпидемиологическое благополучие	244,966	244,966	100,0
1000	Социальная политика	1 469 635,287	1 128 836,372	76,8
1001	Пенсионное обеспечение	112 550,893	112 485,719	99,9
1003	Социальное обеспечение населения	738 815,271	598 052,756	80,9
1004	Охрана семьи и детства	340 341,766	144 450,059	42,4
1006	Другие вопросы в области социальной политики	277 927,357	273 847,839	98,5
1100	Физическая культура и спорт	1 277 832,603	1 147 972,755	89,8
1101	Физическая культура	1 090 521,170	962 929,400	88,3
1102	Массовый спорт	44 478,964	42 211,795	94,9
1103	Спорт высших достижений	81 152,000	81 152,000	100,0
1105	Другие вопросы в области физической культуры и спорта	61 680,468	61 679,560	100,0
1300	Обслуживание государственного (муниципального) долга	893,109	893,109	100,0
1301	Обслуживание государственного (муниципального) внутреннего долга	893,109	893,109	100,0
Итого		50 634 291,962	43 918 833,484	86,7

Приложение 5
к решению Пермской городской Думы

**Отчет об исполнении источников финансирования дефицита бюджета города Перми по коду
главного администратора источников внутреннего финансирования дефицита бюджета за 2021 год**

(тыс. руб.)

Код администратора	Код классификации источников внутреннего финансирования дефицита бюджета	Наименование администратора источника финансирования дефицита бюджета	Утвержденный план по решению ПГД от 15.12.2020 № 261 (ред. от 21.12.2021)	Исполнено	% исполнения
902		Департамент финансов администрации города Перми	3 505 436,799	1 804 680,178	51,5
	01 02 00 00 04 0000 710	Получение кредитов от кредитных организаций бюджетом городского округа в валюте Российской Федерации	1 615 672,900	840 000,000	52,0

01 02 00 00 04 0000 810	Погашение бюджетом городского округа кредитов от кредитных организаций в валюте Российской Федерации	0,000	0,000	0,0
01 03 01 00 04 0000 710	Получение кредитов от других бюджетов бюджетной системы Российской Федерации бюджетом городского округа в валюте Российской Федерации	500 000,000	500 000,000	100,0
01 03 01 00 04 0000 810	Погашение бюджетом городского округа кредитов от других бюджетов бюджетной системы Российской Федерации в валюте Российской Федерации	479 489,000	479 489,000	100,0
01 05 02 01 04 0000 510	Увеличение прочих остатков денежных средств бюджетов городских округов	47 029 199,434	45 575 395,158	96,9
01 05 02 01 04 0000 610	Уменьшение прочих остатков денежных средств бюджетов городских округов	48 898 452,333	46 519 564,336	95,1

Приложение 6
к решению Пермской городской Думы

Отчет об исполнении источников финансирования дефицита бюджета города Перми по кодам классификации источников внутреннего финансирования дефицита бюджета за 2021 год

(тыс. руб.)

Код классификации источников внутреннего финансирования дефицита	Наименование кода классификации источников внутреннего финансирования дефицита	Утвержденный план по решению ПГД от 15.12.2020 № 261 (ред. от 21.12.2021)	Исполнено	% исполнения
01 00 00 00 00 0000 000	Источники внутреннего финансирования дефицита бюджета	#REF!	#REF!	#REF!
01 02 00 00 00 0000 000	Кредиты кредитных организаций в валюте Российской Федерации	1 615 672,900	840 000,000	52,0
01 02 00 00 00 0000 700	Получение кредитов от кредитных организаций в валюте Российской Федерации	1 615 672,900	840 000,000	52,0
01 02 00 00 04 0000 710	Получение кредитов от кредитных организаций бюджетом городского округа в валюте Российской Федерации	1 615 672,900	840 000,000	52,0
01 02 00 00 00 0000 800	Погашение кредитов, предоставленных кредитными организациями в валюте Российской Федерации	0,000	0,000	0,0
01 02 00 00 04 0000 810	Погашение бюджетом городского округа кредитов от кредитных организаций в валюте Российской Федерации	0,000	0,000	0,0
01 03 00 00 00 0000 000	Бюджетные кредиты от других бюджетов бюджетной системы Российской Федерации	20 511,000	20 511,000	100,0
01 03 01 00 00 0000 700	Получение бюджетных кредитов от других бюджетов бюджетной системы Российской Федерации в валюте Российской Федерации	500 000,000	500 000,000	100,0
01 03 01 00 04 0000 710	Получение кредитов от других бюджетов бюджетной системы Российской Федерации бюджетом городского округа в валюте Российской Федерации	500 000,000	500 000,000	100,0
01 03 01 00 00 0000 800	Погашение бюджетных кредитов, полученных от других бюджетов бюджетной системы Российской Федерации в валюте Российской Федерации	479 489,000	479 489,000	100,0
01 03 01 00 04 0000 810	Погашение бюджетом городского округа кредитов от других бюджетов бюджетной системы Российской Федерации в валюте Российской Федерации	479 489,000	479 489,000	100,0
01 05 00 00 00 0000 000	Изменение остатков средств на счетах по учету средств бюджета	1 869 252,899	944 169,178	50,5
01 05 00 00 00 0000 500	Увеличение остатков средств бюджетов	47 029 199,434	45 575 395,158	96,9
01 05 02 00 00 0000 500	Увеличение прочих остатков средств бюджетов	47 029 199,434	45 575 395,158	96,9
01 05 02 01 00 0000 510	Увеличение прочих остатков денежных средств бюджетов	47 029 199,434	45 575 395,158	96,9
01 05 02 01 04 0000 510	Увеличение прочих остатков денежных средств бюджетов городских округов	47 029 199,434	45 575 395,158	96,9
01 05 00 00 00 0000 600	Уменьшение остатков средств бюджетов	48 898 452,333	46 519 564,336	95,1
01 05 02 00 00 0000 600	Уменьшение прочих остатков средств бюджетов	48 898 452,333	46 519 564,336	95,1
01 05 02 01 00 0000 610	Уменьшение прочих остатков денежных средств бюджетов	48 898 452,333	46 519 564,336	95,1
01 05 02 01 04 0000 610	Уменьшение прочих остатков денежных средств бюджетов городских округов	48 898 452,333	46 519 564,336	95,1

Приложение 2
к постановлению Главы
города Перми
от 31.03.2022 № 28

ЗАЯВКА
на выступление в ходе публичных слушаний по обсуждению проекта решения
Пермской городской Думы «Об утверждении отчета об исполнении бюджета города Перми за 2021 год»

(Ф.И.О.)

(номер контактного телефона, адрес электронной почты)

Наличие технической возможности подключения (да / нет)	Время, удобное для тестирования, осуществляемого 19.04.2022 с 14.00 час. до 16.00 час.
видеокамера	
микрофон	

(дата)

УТВЕРЖДЕН
постановлением Главы
города Перми
от 31.03.2022 № 28

СОСТАВ
организационного комитета по подготовке и организации проведения
публичных слушаний по обсуждению проекта решения Пермской городской Думы
«Об утверждении отчета об исполнении бюджета города Перми за 2021 год»

Волик Максим Дмитриевич	- председатель местной общественной организации «Территориальное общественное самоуправление «Пихтовая стрелка» Мотовилихинского района города Перми (по согласованию)
Выдренкова Оксана Михайловна	- начальник отдела финансовой экспертизы управления экспертизы и аналитики аппарата Пермской городской Думы (по согласованию)
Герасимчук Любовь Арсеньевна	- председатель правления Пермского краевого отделения Международного общественного фонда «Российский фонд мира» (по согласованию)
Каменских Михаил Сергеевич	- директор Ассоциации «Пермский центр реализации этнологических исследований и этнокультурных проектов» (по согласованию)
Коноплева Ольга Аркадьевна	- председатель территориального общественного самоуправления «Черняевский» микрорайона Черняевский Индустриального района города Перми (по согласованию)
Мельник Наталья Николаевна	- первый заместитель председателя Пермской городской Думы, председатель комитета Пермской городской Думы по бюджету и налогам (по согласованию)
Молоковских Александр Владимирович	- руководитель аппарата администрации города Перми, и.о. заместителя главы администрации города Перми-начальника управления по вопросам общественного самоуправления и межнациональным отношениям администрации города Перми

Ремнева Людмила Николаевна	- председатель МОО «Территориальное общественное самоуправление «Вышка-1» микрорайона Вышка-1 Мотовилихинского района города Перми (по согласованию)
Савкина Валентина Степановна	- председатель Пермской городской общественной организации ветеранов (пенсионеров) войны, труда, Вооруженных Сил и правоохранительных органов (по согласованию)
Сарамбайкина Римма Евгеньевна	- председатель территориального общественного самоуправления «Центроград» микрорайона Центральный Свердловского района города Перми (по согласованию)
Титяпкина Вера Сергеевна	- начальник департамента финансов администрации города Перми
Тякина Елена Николаевна	- заместитель начальника управления по вопросам общественного самоуправления и межнациональным отношениям администрации города Перми
Хайруллин Эдуард Азатович	- первый заместитель главы администрации города Перми
Хибовская Ольга Николаевна	- начальник отдела бюджетного планирования департамента финансов администрации города Перми

УТВЕРЖДЕН
постановлением Главы
города Перми
от 31.03.2022 № 28

ПОРЯДОК
учета предложений по проекту решения Пермской городской Думы
«Об утверждении отчета об исполнении бюджета города Перми за 2021 год»
и участия в его обсуждении

1. Предложения к проекту решения Пермской городской Думы «Об утверждении отчета об исполнении бюджета города Перми за 2021 год» (далее – предложения) принимаются от жителей города Перми, достигших возраста 18 лет, а также организаций, расположенных на территории Пермского городского округа.

2. Предложения принимаются со дня, следующего за днем опубликования сообщения о проведении публичных слушаний по обсуждению проекта решения Пермской городской Думы «Об утверждении отчета об исполнении бюджета города Перми за 2021 год», по 22 апреля 2022 г. включительно. Предложения, направленные по истечении указанного срока, не рассматриваются.

3. Предложения вносятся только в отношении проекта решения Пермской городской Думы «Об утверждении отчета об исполнении бюджета города Перми за 2021 год».

4. Предложения оформляются согласно приложению к Порядку учета предложений по проекту решения Пермской городской Думы «Об утверждении отчета об исполнении бюджета города Перми за 2021 год» и участия в его обсуждении.

5. Предложения принимаются организационным комитетом по подготовке и организации проведения публичных слушаний по обсуждению проекта решения Пермской городской Думы «Об утверждении отчета об исполнении бюджета города Перми за 2021 год» в письменном виде в рабочие дни с 09.00 час. до 13.00 час. и с 14.00 час. до 17.00 час. по адресу: г. Пермь, ул. Ленина, д. 23, каб. 321, тел. (342) 212-10-81 либо в электронном виде посредством заполнения электронной формы на официальном сайте муниципального образования город Пермь в информационно-коммуникационной сети Интернет в разделе «Гражданам/Интернет-приемная/Предложения к публичным слушаниям» (электронный адрес: <https://reception.gorodperm.ru/>).

6. Участие жителей города Перми и организаций в обсуждении проекта решения Пермской городской Думы «Об утверждении отчета об исполнении бюджета города Перми за 2021 год», принятие, рассмотрение и учет поступивших предложений производится в соответствии с Положением о публичных слушаниях в городе Перми, утвержденным решением Пермской городской Думы от 22 февраля 2005 г. № 32.

Приложение
к Порядку учета предложений
по проекту решения Пермской городской Думы
«Об утверждении отчета об исполнении бюджета города
Перми за 2021 год» и участия
в его обсуждении

ПРЕДЛОЖЕНИЯ
по проекту решения Пермской городской Думы
«Об утверждении отчета об исполнении бюджета города Перми за 2021 год»

№	Абзац, подпункт, пункт, статья	Редакция проекта решения (вопроса), выносимого на публичные слушания	Предлагаемая редакция	Обоснование
1	2	3	4	5

Фамилия, имя, отчество физического лица или наименование организации:

Год рождения физического лица или дата создания организации:

Место жительства физического лица или место нахождения организации (наименование субъекта Российской Федерации, населенного пункта):

Подпись физического лица или подпись уполномоченного лица организации *, дата:

* В случае направления предложений в письменном виде.

УТВЕРЖДЕН
постановлением Главы
города Перми
от 31.03.2022 № 28

СПИСОК
ответственных за подготовку докладов на публичных
слушаниях по обсуждению проекта решения Пермской городской Думы
«Об утверждении отчета об исполнении бюджета города Перми за 2021 год»

Ответственный за подготовку доклада	Тема доклада	Время выступления
Хайруллин Э.А., первый заместитель главы администрации города Перми	Итоги исполнения бюджета города Перми за 2021 год	7 мин.
Грибанов А.А., заместитель главы администрации города Перми	Основные итоги деятельности по функционально-целевому блоку «Социальная сфера» за 2021 год	7 мин.
Галиханов Д.К., заместитель главы администрации города Перми	Основные итоги деятельности по функционально-целевому блоку «Городское хозяйство» за 2021 год	7 мин.
Субботин И.А., заместитель главы администрации города Перми	Основные итоги деятельности по функционально-целевому блоку «Развитие инфраструктуры» за 2021 год	7 мин.



ГЛАВА ГОРОДА ПЕРМИ ПОСТАНОВЛЕНИЕ

31.03.2022

№ 29

О назначении публичных слушаний по рассмотрению проекта межевания территории, ограниченной ул. Ленина, ул. Газеты «Звезда», ул. Пермской, Комсомольским проспектом в Ленинском районе города Перми

На основании Градостроительного кодекса Российской Федерации, Федеральных законов от 06 октября 2003 г. № 131-ФЗ «Об общих принципах организации местного самоуправления в Российской Федерации», от 14 марта 2022 г. № 58-ФЗ «О внесении изменений в отдельные законодательные акты Российской Федерации», пункта 3.7 Порядка подготовки документации по планировке территории Пермского городского округа, порядка принятия решения об утверждении документации по планировке территории для размещения объектов, указанных в части 5 статьи 45 Градостроительного кодекса Российской Федерации, подготовленной в том числе лицами, указанными в пунктах 3 и 4 части 1.1 статьи 45 Градостроительного кодекса Российской Федерации, порядка внесения изменений в такую документацию, порядка отмены такой документации или ее отдельных частей, порядка признания отдельных частей такой документации не подлежащими применению, утвержденного постановлением Правительства Пермского края от 23 декабря 2020 г. № 1028-п, приказа Министерства по управлению имуществом и градостроительной деятельности Пермского края от 16 марта 2022 г. № 31-02-1-4-405 «О направлении проекта межевания территории, ограниченной ул. Ленина, ул. Газеты Звезда, ул. Пермской, Комсомольским проспектом в Ленинском районе города Перми, для организации и проведения общественных обсуждений или публичных слушаний», Устава города Перми, решения Пермской городской Думы от 26 июня 2007 г. № 143 «Об утверждении Правил землепользования и застройки города Перми», заключения Министерства по управлению имуществом и градостроительной деятельности Пермского края о соответствии проекта межевания территории, ограниченной ул. Ленина, ул. Газеты Звезда, ул. Пермской, Комсомольским проспектом в Ленинском районе города Перми требованиям градостроительного законодательства Российской Федерации от 04 марта 2022 г.

ПОСТАНОВЛЯЮ:

1. Назначить публичные слушания по рассмотрению проекта межевания территории, ограниченной ул. Ленина, ул. Газеты «Звезда», ул. Пермской, Комсомольским проспектом в Ленинском районе города Перми.

2. Срок проведения публичных слушаний составляет не более 1 месяца со дня опубликования настоящего постановления до дня опубликования заключения о результатах публичных слушаний в печатном средстве массовой информации «Официальный бюллетень органов местного самоуправления муниципального образования город Пермь».

3. Департаменту градостроительства и архитектуры администрации города Перми обеспечить размещение проекта межевания территории, указанного в пункте 1 настоящего постановления, с перечнем информационных материалов к нему: комплект материалов проекта, включая материалы по обоснованию проекта; положительное заключение органа, уполномоченного в области градостроительной деятельности, в котором отмечается факт готовности проекта межевания территории к обсуждению на публичных слушаниях, на официальном сайте муниципального образования город Пермь в информационно-телекоммуникационной сети Интернет: www.godperm.ru в течение 10, но не ранее 7 дней со дня опубликования настоящего постановления.

Период размещения проекта межевания территории с перечнем информационных материалов к нему исчисляется со дня, указанного в абзаце первом настоящего пункта, по 20 апреля 2022 г.

4. Экспозиция проекта межевания территории, указанного в пункте 1 настоящего постановления, с перечнем информационных материалов к нему (далее – экспозиция) проводится с 12 апреля 2022 г. по 20 апреля 2022 г.: понедельник-четверг с 09.00 час. до 18.00 час., пятница с 09.00 час. до 17.00 час. по адресу: 614068, г. Пермь, ул. Борчанинова, 8, общественный центр «Совет» Ленинского района города Перми.

5. Консультирование посетителей экспозиции осуществляется 19 апреля 2022 г. с 17.40 час. до 18.00 час. по адресу: 614068, г. Пермь, ул. Борчанинова, 8, общественный центр «Совет» Ленинского района города Перми.

6. Провести собрания участников публичных слушаний по рассмотрению проекта межевания территории, указанного в пункте 1 настоящего постановления, 19 апреля 2022 г. в 18.00 час. по адресу: 614068, г. Пермь, ул. Борчанинова, 8, общественный центр «Совет» Ленинского района города Перми.

7. Участники публичных слушаний в целях идентификации представляют сведения о себе (фамилию, имя, отчество (при наличии), дату рождения, адрес места жительства (регистрации) – для физических лиц; наименование, основной государственный регистрационный номер, место нахождения и адрес – для юридических лиц) с приложением документов, подтверждающих такие сведения.

Участники публичных слушаний, являющиеся правообладателями соответствующих земельных участков и (или) расположенных на них объектов капитального строительства и (или) помещений, являющихся частью указанных объектов капитального строительства, также представляют сведения соответственно о таких земельных участках, объектах капитального строительства, помещениях, являющихся частью указанных объектов капитального строительства, из Единого государственного реестра недвижимости и иные документы, устанавливающие или удостоверяющие их права на такие земельные участки, объекты капитального строительства, помещения, являющиеся частью указанных объектов капитального строительства.

8. Участники публичных слушаний, прошедшие идентификацию, вправе представить предложения и замечания по проекту межевания территории, указанному в пункте 1 настоящего постановления:

в письменной или устной форме в ходе проведения собрания или собраний участников публичных слушаний;

в письменной форме в департамент градостроительства и архитектуры администрации города Перми по адресу: 614000, г. Пермь, ул. Сибирская, д. 15, каб. 003 со дня размещения проекта, указанного в пункте 1 настоящего постановления, на официальном сайте муниципального образования город Пермь в информационно-телекоммуникационной сети Интернет: www.gorodperm.ru по 20 апреля 2022 г.;

посредством записи в книге (журнале) учета посетителей экспозиции в период проведения экспозиции проекта межевания территории, указанного в пункте 1 настоящего постановления, с 12 апреля 2022 г. по 20 апреля 2022 г.

9. Расходы, связанные с организацией и проведением публичных слушаний, возложить на заявителя.

10. Департаменту градостроительства и архитектуры администрации города Перми, территориальному организационному комитету по проведению публичных слушаний по вопросам градостроительной деятельности при администрации Ленинского района города Перми, состав которого утвержден в установленном порядке, обеспечить в пределах своих полномочий:

10.1. соблюдение требований законодательства, нормативных правовых актов города Перми по организации и проведению публичных слушаний с учетом пункта 2.2 указа губернатора Пермского края от 20 августа 2020 г. № 121 «О мероприятиях, реализуемых в связи с угрозой распространения новой коронавирусной инфекции (COVID-19) в Пермском крае»;

10.2. информирование участников публичных слушаний о дате, времени и месте проведения публичных слушаний;

10.3. своевременное оформление протокола собрания публичных слушаний, протокола публичных слушаний, подготовку, опубликование заключения о результатах публичных слушаний в печатном средстве массовой информации «Официальный бюллетень органов местного самоуправления муниципального образования город Пермь» и размещение на официальном сайте муниципального образования город Пермь в информационно-телекоммуникационной сети Интернет.

11. Департаменту градостроительства и архитектуры администрации города Перми обеспечить направление протокола публичных слушаний по вопросам градостроительной деятельности, заключения о результатах публичных слушаний в Министерство по управлению имуществом и градостроительной деятельности Пермского края в течение 5 рабочих дней со дня опубликования заключения о результатах публичных слушаний.

12. Настоящее постановление вступает в силу со дня официального опубликования в печатном средстве массовой информации «Официальный бюллетень органов местного самоуправления муниципального образования город Пермь».

13. Управлению по общим вопросам администрации города Перми обеспечить опубликование настоящего постановления в печатном средстве массовой информации «Официальный бюллетень органов местного самоуправления муниципального образования город Пермь».

14. Информационно-аналитическому управлению администрации города Перми обеспечить опубликование (обнародование) настоящего постановления на официальном сайте муниципального образования город Пермь в информационно-телекоммуникационной сети Интернет.

15. Контроль за исполнением настоящего постановления возложить на заместителя главы администрации города Перми Гонцову Е.Н.

И.о. Главы города Перми

Э.А. Хайруллин

ПОСТАНОВЛЕНИЯ АДМИНИСТРАЦИИ ГОРОДА ПЕРМИ



АДМИНИСТРАЦИЯ ГОРОДА ПЕРМИ ПОСТАНОВЛЕНИЕ

30.03.2022

№ 241

**О внесении изменений в Перечень должностных лиц
администрации города Перми, уполномоченных составлять
протоколы об административных правонарушениях, утвержденный
постановлением администрации города Перми от 17.06.2015 № 378**

В соответствии с Федеральными законами от 06 октября 2003 г. № 131-ФЗ «Об общих принципах организации местного самоуправления в Российской Федерации», от 31 июля 2020 г. № 248-ФЗ «О государственном контроле (надзоре) и муниципальном контроле в Российской Федерации», Уставом города Перми, постановлением администрации города Перми от 11 января 2022 г. № 4 «Об утверждении Перечня должностных лиц функциональных, территориальных органов администрации города Перми, уполномоченных на осуществление муниципального контроля (за исключением муниципального финансового контроля)», в целях актуализации нормативной правовой базы города Перми администрация города Перми ПОСТАНОВЛЯЕТ:

1. Внести изменения в Перечень должностных лиц администрации города Перми, уполномоченных составлять протоколы об административных правонарушениях, утвержденный постановлением администрации города Перми от 17 июня 2015 г. № 378 (в ред. от 13.01.2016 № 10, от 10.03.2016 № 147, от 21.10.2016 № 943, от 09.12.2016 № 1095, от 03.12.2018 № 947, от 22.05.2019 № 200, от 06.09.2019 № 536, от 08.10.2019 № 649, от 10.01.2020 № 18, от 21.01.2020 № 50, от 03.06.2020 № 492, от 27.11.2020 № 1208, от 13.04.2021 № 248, от 06.10.2021 № 801, от 23.12.2021 № 1185), изложив строку 6 в следующей редакции:

6	Начальник департамента жилищно-коммунального хозяйства администрации города Перми; заместитель начальника департамента-начальник управления жилищного фонда департамента жилищно-коммунального хозяйства администрации города Перми; начальник отдела организации сезонной эксплуатации департамента жилищно-коммунального хозяйства администрации города Перми; начальник отдела по работе с твердыми коммунальными отходами департамента жилищно-коммунального хозяйства администрации города Перми; консультант отдела организации сезонной эксплуатации департамента жилищно-коммунального хозяйства администрации города Перми; главный специалист отдела организации сезонной эксплуатации департамента жилищно-коммунального хозяйства администрации города Перми; главный специалист отдела по работе с твердыми коммунальными отходами департамента жилищно-коммунального хозяйства администрации города Перми	6.3, 6.6, 6.6.1, 6.11
---	---	-----------------------

2. Настоящее постановление вступает в силу со дня официального опубликования в печатном средстве массовой информации «Официальный бюллетень органов местного самоуправления муниципального образования город Пермь».

3. Управлению по общим вопросам администрации города Перми обеспечить опубликование настоящего постановления в печатном средстве массовой информации «Официальный бюллетень органов местного самоуправления муниципального образования город Пермь».

4. Информационно-аналитическому управлению администрации города Перми обеспечить опубликование (обнародование) настоящего постановления на официальном сайте муниципального образования город Пермь в информационно-телекоммуникационной сети Интернет.

5. Контроль за исполнением настоящего постановления возложить на заместителя главы администрации города Перми Субботина И.А.

И.о. Главы города Перми

Э.А. Хайруллин



АДМИНИСТРАЦИЯ ГОРОДА ПЕРМИ ПОСТАНОВЛЕНИЕ

30.03.2022

№ 242

О внесении изменений в муниципальную программу «Организация регулярных перевозок автомобильным и городским наземным электрическим транспортом в городе Перми», утвержденную постановлением администрации города Перми от 20.10.2021 № 907

В соответствии с постановлением администрации города Перми от 25 сентября 2013 г. № 781 «Об утверждении Порядка принятия решений о разработке муниципальных программ, их формирования и реализации» администрация города Перми ПОСТАНОВЛЯЕТ:

1. Утвердить прилагаемые изменения в муниципальную программу «Организация регулярных перевозок автомобильным и городским наземным электрическим транспортом в городе Перми», утвержденную постановлением администрации города Перми от 20 октября 2021 г. № 907 (в ред. от 24.01.2022 № 35, от 11.03.2022 № 163).

2. Настоящее постановление вступает в силу со дня официального опубликования в печатном средстве массовой информации «Официальный бюллетень органов местного самоуправления муниципального образования город Пермь».

3. Управлению по общим вопросам администрации города Перми обеспечить опубликование настоящего постановления в печатном средстве массовой информации «Официальный бюллетень органов местного самоуправления муниципального образования город Пермь».

4. Информационно-аналитическому управлению администрации города Перми обеспечить опубликование (обнародование) настоящего постановления на официальном сайте муниципального образования город Пермь в информационно-телекоммуникационной сети Интернет.

5. Контроль за исполнением настоящего постановления возложить на первого заместителя главы администрации города Перми Хайруллина Э.А.

И.о. Главы города Перми

Э.А. Хайруллин

УТВЕРЖДЕНЫ
постановлением администрации
города Перми
от 30.03.2022 № 242

ИЗМЕНЕНИЯ
в муниципальную программу «Организация регулярных перевозок автомобильным
и городским наземным электрическим транспортом в городе Перми»,
утвержденную постановлением администрации города Перми от 20 октября 2021 г. № 907

1. В разделе «Система программных мероприятий подпрограммы 1.1 «Приоритетное развитие общественного транспорта в городе Перми» муниципальной программы «Организация регулярных перевозок автомобильным и городским наземным электрическим транспортом в городе Перми» строку 1.1.2.1.2.1 изложить в следующей редакции:

1.1.2.1.2.1	количество остановоч- ных пун- ктов, нахо- дящихся на содержании и подлека- щих ремон- ту в городе Перми	ед.	151	151	151	151	151	152	МКУ «БДР»	бюджет города Перми	4 381,730	3 170,500	3 170,500	3 170,500	3 170,500
			143	150	152	155	157	157	МКУ «БИР»	бюджет города Перми	5 085,268	3 503,600	3 929,900	3 929,900	3 929,900
			123	125	125	125	127	127	МКУ «БКР»	бюджет города Перми	2 761,671	2 256,000	1 829,700	1 829,700	1 829,700
			135	139	139	140	142	142	МКУ «БЛР»	бюджет города Перми	5 350,309	4 310,500	4 310,500	4 310,500	4 310,500
			220	221	222	224	225	225	МКУ «БМР»	бюджет города Перми	6 415,417	4 638,900	4 638,900	4 638,900	4 638,900
			175	175	178	179	179	179	МКУ «БОР»	бюджет города Перми	5 218,081	3 912,400	3 912,400	3 912,400	3 912,400
										бюджет города Перми (неиспользо- ванные ассигнования отчетного года)	1 080,320	0,000	0,000	0,000	0,000
			228	228	231	234	234	234	МКУ «БСР»	бюджет города Перми	6 164,897	3 700,900	3 700,900	3 700,900	3 700,900
			17	17	17	17	18	18	МКУ «БлПЛ»	бюджет города Перми	395,327	266,300	266,300	266,300	266,300
			1192	1206	1215	1225	1234	1234	X	бюджет города Перми	35 772,700	25 759,100	25 759,100	25 759,100	25 759,100
	итого по ПНР	ед.								бюджет города Перми (неиспользо- ванные ассигнования отчетного года)	1 080,320	0,000	0,000	0,000	0,000

2. В приложении 1 строку 1.1.2.1.2.1 изложить в следующей редакции:

1.1.2.1.2.1	Содержание и ремонт остановочных пунктов на территории города Перми	МКУ «БДР»	01.01.2022	31.12.2022	количество остановочных пунктов, находящихся на содержании и подлежащих ремонту в городе Перми	ед.	151	бюджет города Перми	4 381,730	
		МКУ «БИР»	01.01.2022	31.12.2022		ед.	143	бюджет города Перми	5 085,268	
		МКУ «БКР»	01.01.2022	31.12.2022		ед.	123	бюджет города Перми	2 761,671	
		МКУ «БЛР»	01.01.2022	31.12.2022		ед.	135	бюджет города Перми	5 350,309	
		МКУ «БМР»	01.01.2022	31.12.2022		ед.	220	бюджет города Перми	6 415,417	
		МКУ «БОР»	01.01.2022	31.12.2022		ед.	175	бюджет города Перми	5 218,081	
									бюджет города Перми (неиспользованные ассигнования 2021 года)	1 080,320
		МКУ «БСР»	01.01.2022	31.12.2022		ед.	228	бюджет города Перми	6 164,897	
		МКУ «БпНЛ»	01.01.2022	31.12.2022		ед.	17	бюджет города Перми	395,327	

**ПРАВОВЫЕ АКТЫ ФУНКЦИОНАЛЬНЫХ ОРГАНОВ
АДМИНИСТРАЦИИ ГОРОДА ПЕРМИ**



**АДМИНИСТРАЦИЯ ГОРОДА ПЕРМИ
ЗАМЕСТИТЕЛЬ ГЛАВЫ АДМИНИСТРАЦИИ
ГОРОДА ПЕРМИ-НАЧАЛЬНИК ДЕПАРТАМЕНТА
ЗЕМЕЛЬНЫХ ОТНОШЕНИЙ
РАСПОРЯЖЕНИЕ**

16.03.2022

№ 21-01-03-828

Об установлении публичного сервитута в отдельных целях

На основании статей 39.37, 39.43 Земельного кодекса Российской Федерации, статьи 3.3 Федерального закона от 25 октября 2001 г. № 137-ФЗ «О введении в действие Земельного кодекса Российской Федерации», Положения о департаменте земельных отношений администрации города Перми, утвержденного решением Пермской городской Думы от 24 февраля 2015 г. № 39, ходатайства ОАО «МРСК Урала» об установлении публичного сервитута от 31 января 2022 г. № 21-01-06-639, договора об осуществлении технологического присоединения к электрическим сетям от 08 февраля 2021 г. № 8400012528:

1. Установить публичный сервитут в отдельных целях в отношении земельных участков с кадастровыми номерами:

59:01:4410754:3, расположенного по адресу: Пермский край, г. Пермь, Дзержинский район, ул. Боровая, 2а, ул. Боровая, 3, ул. Детская, 8, ул. Детская, 10, ул. В. Каменского, 5;

59:01:4410754:103, расположенного по адресу: Пермский край, г. Пермь, Дзержинский район, ул. Детская, 10 на срок 10 лет в целях подключения (технологического присоединения) к сетям инженерно-технического обеспечения: строительство БКТП 6/0,4 кВ с оборудованием учета э/э, КЛ 6 кВ для электроснабжения многоквартирного жилого дома со встроенными помещениями

нежилого назначения на нижних этажах по адресу: Пермский край, г. Пермь, Дзержинский район, ул. Барамзиной, 38 (кадастровый номер земельного участка 59:01:4410752:919).

2. Утвердить границы публичного сервитута в отдельных целях согласно приложению к настоящему распоряжению (схема расположения границ публичного сервитута (условный номер 754:14ПС).

3. ОАО «МРСК Урала» (ИНН 6671163413) обязано привести земельные участки в состояние, пригодное для их использования в соответствии с разрешенным использованием, в срок не позднее, чем 3 месяца после завершения эксплуатации инженерного сооружения, для размещения которого был установлен публичный сервитут.

4. Отделу по рассмотрению сервитутов в течение 2 рабочих дней со дня подписания направить копию настоящего распоряжения:

4.1. в информационно-аналитическое управление администрации города Перми для размещения в течение 5 рабочих дней со дня подписания распоряжения на официальном сайте муниципального образования город Пермь в информационно-телекоммуникационной сети Интернет;

4.2. в управление по общим вопросам администрации города Перми для опубликования распоряжения (за исключением приложений к нему) в течение 5 рабочих дней со дня подписания распоряжения в печатном средстве массовой информации «Официальный бюллетень органов местного самоуправления муниципального образования город Пермь»;

4.3. в территориальный орган администрации города Перми по месту нахождения земельных участков для размещения в общедоступных местах (на досках объявлений, размещенных во всех подъездах многоквартирного дома, или в пределах земельного участка, на котором расположен многоквартирный дом) в течение 5 рабочих дней со дня подписания распоряжения;

4.4. в ОАО «МРСК Урала» (ИНН 6671163413);

4.5. правообладателям земельных участков, в отношении которых принято решение об установлении публичного сервитута в отдельных целях.

4.6. в орган, осуществляющий государственный кадастровый учет и государственную регистрацию прав, в течение 5 рабочих дней со дня подписания настоящего распоряжения.

5. Настоящее распоряжение вступает в силу со дня подписания.

6. Контроль за исполнением настоящего распоряжения возложить на заместителя начальника департамента земельных отношений администрации города Перми Хайруллину К. М.

Исполняющий обязанности заместителя
главы администрации города Перми -
начальника департамента земельных
отношений администрации города Перми

Е.Н. Гонцова



**А ДМИНИСТРАЦИЯ ГОРОДА ПЕРМИ
ЗАМЕСТИТЕЛЬ ГЛАВЫ АДМИНИСТРАЦИИ
ГОРОДА ПЕРМИ-НАЧАЛЬНИК ДЕПАРТАМЕНТА
ЗЕМЕЛЬНЫХ ОТНОШЕНИЙ
РАСПОРЯЖЕНИЕ**

18.03.2022

№ 21-01-03-857

Об установлении публичного сервитута в отдельных целях

На основании статей 39.37, 39.43 Земельного кодекса Российской Федерации, Положения о департаменте земельных отношений администрации города Перми, утвержденного решением Пермской городской Думы от 24 февраля 2015 г. № 39, ходатайства ОАО «МРСК Урала» об установлении публичного сервитута от 02 февраля 2022 г. № 21-01-06-751, договора об осуществлении технологического присоединения к электрическим сетям от 04 июня 2020 г. № 4300064842, дополнительного соглашения от 27 ноября 2021 г. №1:

1. Установить публичный сервитут в отдельных целях в отношении земельного участка с кадастровым номером 59:01:4410204:3, расположенного по адресу: Пермский край, г. Пермь, Дзержинский район, ул. Дзержинского, 31 на срок 48 лет 11 месяцев для использования в целях подключения (технологического присоединения) к сетям инженерно-технического обеспечения: «Строительство КЛ 0,4 кВ от РУ 0,4 кВ ТП-6/0,4 кВ (взамен ТП-5135); Реконструкции РУ-0,4 кВ ТП-6/0,4 кВ (взамен ТП-5135) (установка оборудования учета э/э), для электроснабжения складского здания с административно производственными помещениями по адресу: Пермский край, Пермский район, Дзержинский район, ул. Набережная, дом №11».

2. Утвердить границы публичного сервитута в отдельных целях согласно приложению к настоящему распоряжению (схема расположения границ публичного сервитута, (условный номер 204:25ПС)).

3. ОАО «МРСК Урала» (ИНН 6671163413) обязано привести земельный участок в состояние, пригодное для его использования в соответствии с разрешенным использованием, в срок не позднее, чем 3 месяца после завершения эксплуатации инженерного сооружения, для размещения которого был установлен публичный сервитут.

4. Отделу по рассмотрению сервитутов в течение 2 рабочих дней со дня подписания направить копию настоящего распоряжения:

4.1. в информационно-аналитическое управление администрации города Перми для размещения в течение 5 рабочих дней со дня подписания распоряжения на официальном сайте муниципального образования город Пермь в информационно-телекоммуникационной сети Интернет;

4.2. в управление по общим вопросам администрации города Перми для опубликования распоряжения (за исключением приложений к нему) в течение 5 рабочих дней со дня подписания распоряжения в печатном средстве массовой информации «Официальный бюллетень органов местного самоуправления муниципального образования город Пермь»;

4.3. в ОАО «МРСК Урала» (ИНН 6671163413);

4.4. в орган, осуществляющий государственный кадастровый учет и государственную регистрацию прав, в течение 5 рабочих дней со дня подписания настоящего распоряжения.

5. Настоящее распоряжение вступает в силу со дня подписания.

6. Контроль за исполнением настоящего распоряжения возложить на заместителя начальника департамента земельных отношений администрации города Перми Хайруллину К. М.

Исполняющий обязанности заместителя
главы администрации города Перми -
начальника департамента земельных
отношений администрации города Перми

Е.Н. Гонцова



АДМИНИСТРАЦИЯ ГОРОДА ПЕРМИ
НАЧАЛЬНИК ДЕПАРТАМЕНТА
ЗЕМЕЛЬНЫХ ОТНОШЕНИЙ
РАСПОРЯЖЕНИЕ

23.03.2022

№ 21-01-03-915

Об установлении публичного сервитута в отдельных целях

На основании статей 39.37, 39.43 Земельного кодекса Российской Федерации, статей 3.3, 3.6 Федерального закона от 25 октября 2001 г. № 137-ФЗ «О введении в действие Земельного кодекса Российской Федерации», Положения о департаменте земельных отношений администрации города Перми, утвержденного решением Пермской городской Думы от 24 февраля 2015 г. № 39, ходатайства ОАО «МРСК Урала» об установлении публичного сервитута от 07 февраля 2022 г. № 21-01-06-851:

1. Установить публичный сервитут в отдельных целях в отношении земель, государственная собственность на которые не разграничена, и земельных участков, поименованных в перечне земельных участков, согласно приложению к настоящему распоряжению, на срок 48 лет 11 месяцев для использования в целях размещения объекта электросетевого хозяйства ВЛ 0,4 кВ от ТП 7050, входящего в состав электросетевого комплекса «Подстанция 110/35/6 кВ «Южная» с линиями электропередачи и трансформаторными подстанциями, распределительными пунктами» с кадастровым номером 59:01:0000000:77516, принадлежащего ОАО «МРСК Урала» на праве собственности, что подтверждается выпиской из Единого государственного реестра недвижимости от 11 марта 2022 г. № КУВИ- 001/2022-33355258.

2. Утвердить границы публичного сервитута в отдельных целях согласно приложению к настоящему распоряжению (схема расположения границ публичного сервитута, (условный номер 572:42ПС)).

3. Плата за публичный сервитут в отдельных целях не устанавливается.

4. Утвердить прилагаемый график проведения работ при осуществлении деятельности, для обеспечения которой устанавливается публичный сервитут в отдельных целях.

5. ОАО «МРСК Урала» (ИНН 6671163413) обязано привести земли, государственная собственность на которые не разграничена, и земельные участки в состояние, пригодное для их использования в соответствии с разрешенным использованием, в срок не позднее, чем 3 месяца после завершения эксплуатации инженерного сооружения, для размещения которого был установлен публичный сервитут.

6. Отделу по рассмотрению сервитутов в течение 2 рабочих дней со дня подписания направить копию настоящего распоряжения:

6.1. в информационно-аналитическое управление администрации города Перми для размещения в течение 5 рабочих дней со дня подписания распоряжения на официальном сайте муниципального образования город Пермь в информационно-телекоммуникационной сети Интернет;

6.2. в управление по общим вопросам администрации города Перми для опубликования распоряжения (за исключением приложений к нему) в течение 5 рабочих дней со дня подписания распоряжения в печатном средстве массовой информации «Официальный бюллетень органов местного самоуправления муниципального образования город Пермь»;

6.3. в территориальный орган администрации города Перми по месту нахождения земельных участков для размещения в общедоступных местах (на досках объявлений, размещенных во всех подъездах многоквартирного дома, или в пределах земельного участка, на котором расположен многоквартирный дом) в течение 5 рабочих дней со дня подписания распоряжения;

6.4. в ОАО «МРСК Урала» (ИНН 6671163413);

6.5. правообладателям земельных участков, в отношении которых принято решение об установлении публичного сервитута в отдельных целях;

6.6. в орган, осуществляющий государственный кадастровый учет и государственную регистрацию прав, в течение 5 рабочих дней со дня подписания настоящего распоряжения.

7. Отделу договоров направить заявление о государственной регистрации прекращения права аренды земельным участком с кадастровым номером 59:01:4410572:1264 в орган, осуществляющий государственный кадастровый учет и государственную регистрацию прав, в течение 5 рабочих дней со дня подписания настоящего распоряжения.

8. Настоящее распоряжение вступает в силу со дня подписания.

9. Контроль за исполнением настоящего распоряжения возложить на заместителя начальника департамента земельных отношений администрации города Перми Хайруллину К. М.

Исполняющий обязанности начальника
департамента земельных отношений
администрации города Перми

Т.Н. Мехоношина



АДМИНИСТРАЦИЯ ГОРОДА ПЕРМИ
НАЧАЛЬНИК ДЕПАРТАМЕНТА
ЗЕМЕЛЬНЫХ ОТНОШЕНИЙ
РАСПОРЯЖЕНИЕ

23.03.2022

№ 21-01-03-916

Об установлении публичного сервитута в отдельных целях

На основании статей 39.37, 39.43 Земельного кодекса Российской Федерации, статьи 3.6 Федерального закона от 25 октября 2001 г. № 137-ФЗ «О введении в действие Земельного кодекса Российской Федерации», Положения о департаменте земельных отношений администрации города Перми, утвержденного решением Пермской городской Думы от 24 февраля 2015 г. № 39, ходатайства ОАО «МРСК Урала» об установлении публичного сервитута от 07 февраля 2022 г. № 21-01-06-853:

1. Установить публичный сервитут в отдельных целях в отношении земельных участков, поименованных в перечне земельных участков, согласно приложению к настоящему распоряжению, на срок 48 лет 11 месяцев для использования в целях размещения объекта электросетевого хозяйства ВЛ 0,4 кВ от РП 12, входящего в состав электросетевого комплекса «Подстанция 110/35/6 кВ «Южная» с линиями электропередачи и трансформаторными подстанциями, распределительными пунктами» с кадастровым номером 59:01:0000000:77516, принадлежащего ОАО «МРСК Урала» на праве собственности, что подтверждается выпиской из Единого государственного реестра недвижимости от 11 марта 2022 г. № КУВИ- 001/2022-33355258.

2. Утвердить границы публичного сервитута в отдельных целях согласно приложению к настоящему распоряжению (схема расположения границ публичного сервитута, (условный номер 504:13ПС)).

3. Плата за публичный сервитут в отдельных целях не устанавливается.

4. Утвердить прилагаемый график проведения работ при осуществлении деятельности, для обеспечения которой устанавливается публичный сервитут в отдельных целях.

5. ОАО «МРСК Урала» (ИНН 6671163413) обязано привести земельные участки в состояние, пригодное для их использования в соответствии с разрешенным использованием, в срок не позднее, чем 3 месяца после завершения эксплуатации инженерного сооружения, для размещения которого был установлен публичный сервитут.

6. Отделу по рассмотрению сервитутов в течение 2 рабочих дней со дня подписания направить копию настоящего распоряжения:

6.1. в информационно-аналитическое управление администрации города Перми для размещения в течение 5 рабочих дней со дня подписания распоряжения на официальном сайте муниципального образования город Пермь в информационно-телекоммуникационной сети Интернет;

6.2. в управление по общим вопросам администрации города Перми для опубликования распоряжения (за исключением приложений к нему) в течение 5 рабочих дней со дня подписания распоряжения в печатном средстве массовой информации «Официальный бюллетень органов местного самоуправления муниципального образования город Пермь»;

6.3. в территориальный орган администрации города Перми по месту нахождения земельных участков для размещения в общедоступных местах (на досках объявлений, размещенных во всех подъездах многоквартирного дома, или в пределах земельного участка, на котором расположен многоквартирный дом) в течение 5 рабочих дней со дня подписания распоряжения;

6.4. в ОАО «МРСК Урала» (ИНН 6671163413);

6.5. правообладателям земельных участков, в отношении которых принято решение об установлении публичного сервитута в отдельных целях;

6.6. в орган, осуществляющий государственный кадастровый учет и государственную регистрацию прав, в течение 5 рабочих дней со дня подписания настоящего распоряжения.

7. Настоящее распоряжение вступает в силу со дня подписания.

8. Контроль за исполнением настоящего распоряжения возложить на заместителя начальника департамента земельных отношений администрации города Перми Хайруллину К.М.

Исполняющий обязанности начальника
департамента земельных отношений
администрации города Перми

Т.Н. Мехоношина



А Д М И Н И С Т Р А Ц И Я Г О Р О Д А П Е Р М И
Н А Ч А Л Ь Н И К Д Е П А Р Т А М Е Н Т А О Б Р А З О В А Н И Я
Р А С П О Р Я Ж Е Н И Е

29.03.2022

№ 059-08-01-09-306

О внесении изменений в устав Муниципального автономного общеобразовательного учреждения «Средняя общеобразовательная школа №1» г.Перми, утвержденный распоряжением начальника департамента образования администрации города Перми от 12.10.2010 № 317

В соответствии с Федеральным законом от 03 ноября 2006 г. № 174-ФЗ «Об автономных учреждениях», решением Пермской городской Думы от 12 сентября 2006 г. № 224 «О департаменте образования администрации города Перми», постановлением администрации города Перми от 28 января 2011 г. № 24 «О Порядке создания, реорганизации, изменения типа и ликвидации муниципальных учреждений города Перми, утверждения уставов муниципальных учреждений города Перми и внесения в них изменений»:

1. Внести изменения в устав Муниципального автономного общеобразовательного учреждения «Средняя общеобразовательная школа №1» г. Перми, утвержденный распоряжением начальника департамента образования администрации города Перми от 12 октября 2010 г. № 317 «Об утверждении новой редакции устава муниципального автономного общеобразовательного учреждения «Средняя общеобразовательная школа №1 г. Перми» (в ред. от 28.04.2015 № СЭД-08-01-26-222), утвердив в новой редакции.

2. Уполномочить руководителя (директора) Нестюричеву Валентину Семеновну на осуществление необходимых действий по государственной регистрации изменений, вносимых в устав Муниципального автономного общеобразовательного учреждения «Средняя общеобразовательная школа №1» г. Перми.

3. Руководителю (директору) Муниципального автономного общеобразовательного учреждения «Средняя общеобразовательная школа №1» г. Перми Нестюричевой В. С. после государственной регистрации изменений, вносимых в устав учреждения:

3.1. представить копии листа записи Единого государственного реестра юридических лиц, устава в новой редакции в департамент образования администрации города Перми, департамент имущественных отношений администрации города Перми, департамент финансов администрации города Перми в 5-дневный срок со дня регистрации изменений, вносимых в устав;

3.2. разместить изменения в устав на сайте учреждения, Едином Портале Пермского Образования <http://permedu.ru>;

3.3. уведомить иные организации, где находятся учтенные экземпляры устава, о новой редакции устава.

4. Настоящее распоряжение вступает в силу со дня официального опубликования в печатном средстве массовой информации «Официальный бюллетень органов местного самоуправления муниципального образования город Пермь».

5. Отделу обеспечения деятельности департамента по общим и юридическим вопросам департамента образования администрации города Перми обеспечить опубликование настоящего распоряжения в печатном средстве массовой информации «Официальный бюллетень органов местного самоуправления муниципального образования город Пермь».

6. Контроль за исполнением настоящего распоряжения возложить на начальника отдела обеспечения деятельности департамента по общим и юридическим вопросам Панфилову А. С.

А. А. Деменева

УТВЕРЖДЕН
распоряжением начальника
департамента образования
администрации города Перми
от 29.03.2022 № 059-08-01-09-306

У С Т А В
Муниципального автономного общеобразовательного учреждения
«Средняя общеобразовательная школа №1» г.Перми
(новая редакция)

I. Общие положения

1.1. Муниципальное автономное общеобразовательное учреждение «Средняя общеобразовательная школа №1» г.Перми (далее – Учреждение) по типу образовательных организаций, реализующих основные образовательные программы, является общеобразовательной организацией, по организационно-правовой форме - унитарной некоммерческой организацией, муниципальным автономным учреждением.

1.2. Полное наименование Учреждения: Муниципальное автономное общеобразовательное учреждение «Средняя общеобразовательная школа №1» г.Перми.

Сокращенное наименование Учреждения: МАОУ «СОШ №1» г.Перми.

1.3. Место нахождения и почтовый адрес Учреждения: 614109, Россия, Пермский край, г. Пермь, ул. Калинина, д. 19. По указанному адресу размещается постоянно действующий исполнительный орган Учреждения – руководитель (директор).

Деятельность Учреждения оказывается также по адресу: 614109, Россия, Пермский край, г. Пермь, ул.Танцорова, д.14.

1.4. Учредителем Учреждения является муниципальное образование город Пермь. Полномочия и функции учредителя от имени муниципального образования город Пермь осуществляет администрация города Перми, отдельные полномочия и функции учредителя по его поручению осуществляет департамент образования администрации города Перми (далее – Учредитель) на основании правовых актов администрации города Перми.

Место нахождения Учредителя: 614000, Россия, Пермский край, город Пермь, ул. Ленина, д. 23.

Почтовый адрес Учредителя: 614000, Россия, Пермский край, город Пермь, ул. Сибирская, д. 17.

1.5. Правоспособность Учреждения возникает с момента внесения в единый государственный реестр юридических лиц сведений о его создании и прекращается в момент внесения в указанный реестр сведений о его прекращении.

Учреждение имеет обособленное имущество и отвечает им по своим обязательствам, может от своего имени приобретать и осуществлять гражданские права и нести гражданские обязанности, быть истцом и ответчиком в суде.

1.6. Учреждение имеет печать с полным наименованием, штамп, бланки со своим наименованием.

Учреждение имеет собственную символику, отражающую индивидуальность Учреждения. Герб школы на зеленом щите золотая цифра «1» на фоне крыльев белого, голубого и красного цветов и надпись «ШКОЛА» сверху и раскрытой книгой внизу. Флаг школы – прямоугольное полотнище голубых оттенков с изображением герба школы по центру и надписью красно-белого цвета внизу: «Ты из Первой, будь первым!»

1.7. Собственник имущества Учреждения – муниципальное образование город Пермь, полномочия собственника осуществляет департамент имущественных отношений администрации города Перми на основании правовых актов органов местного самоуправления города Перми (далее – Департамент).

1.8. Создание и деятельность организационных структур политических партий, общественно-политических и религиозных движений и организаций (объединений) в Учреждении не допускаются. Образование в Учреждении носит светский характер.

1.9. Деятельность Учреждения строится на принципах демократии и гуманизма, приоритета общечеловеческих ценностей, жизни и здоровья человека, свободного развития личности, воспитания гражданственности и духовно-нравственного развития личности.

1.10. Все документы, связанные с деятельностью Учреждения, ведутся на русском языке.

II. Предмет, цели и виды деятельности учреждения

2.1. Основная цель деятельности Учреждения – образовательная деятельность по образовательным программам начального общего, основного общего и среднего общего образования.

2.2. Предметом деятельности Учреждения является образовательная деятельность, направленная на достижение целей деятельности Учреждения.

2.3. Основным видом деятельности Учреждения является образовательная деятельность.

2.4. Виды реализуемых образовательных программ:

2.4.1. Основные общеобразовательные программы:

2.4.1.1. образовательные программы начального общего образования;

2.4.1.2. образовательные программы основного общего образования;

2.4.1.3. образовательные программы среднего общего образования.

В рамках реализации основных общеобразовательных программ, указанных в п. 2.4.1. настоящего устава, Учреждение осуществляет деятельность по:

адаптированным основным общеобразовательным программам образования для обучающихся с ограниченными возможностями здоровья, а для детей-инвалидов также в соответствии с индивидуальной программой реабилитации детей-инвалидов;

образовательным программам основного общего образования и среднего общего образования, обеспечивающим изучение предметов на профильном уровне.

2.4.2. Дополнительные общеобразовательные программы:

2.4.2.1. дополнительные общеразвивающие программы естественнонаучной, физкультурно-спортивной, социально-педагогической направленности.

2.5. Учреждение для граждан и юридических лиц за плату и на одинаковых при оказании одних и тех же услуг условиях оказывает платные дополнительные образовательные услуги.

Указанные услуги не могут быть оказаны взамен или в рамках образовательной деятельности, финансируемой за счет субсидий, предоставляемых из бюджета на выполнение муниципального задания.

Оказание платных образовательных услуг по направлениям осуществляется согласно Положению об оказании платных образовательных услуг и ежегодно утверждаемому перечню.

2.6. Учреждение вправе осуществлять иные виды деятельности, в том числе за счет средств физических и юридических лиц (приносящая доход деятельность), не относящиеся к основным видам деятельности, лишь постольку, поскольку это служит достижению целей, ради которых оно создано и если это соответствует таким целям:

2.6.1. организация отдыха детей в лагере досуга и отдыха;

2.6.2. организация отдыха детей и молодежи;

2.6.3. сдача в аренду имущества, закрепленного за Учреждением на праве оперативного управления, а также имущества, приобретенного за счет ведения самостоятельной финансово-хозяйственной деятельности в порядке, установленном действующим законодательством Российской Федерацией и нормативно-правовыми актами органов местного самоуправления города Перми;

2.6.4 организация мероприятий в сфере образования:

организация отдыха детей в лагере досуга и отдыха на территории Учреждения сверх муниципального задания;

2.7. Учреждение осуществляет приносящую доход деятельность только по направлениям, установленным настоящим Уставом.

III. Порядок управления учреждением

3.1. Управление Учреждением осуществляется в соответствии с действующим законодательством Российской Федерации и настоящим Уставом на основе сочетания принципов единоначалия и коллегиальности.

Единоличным исполнительным органом Учреждения является руководитель (директор) Учреждения.

Коллегиальными органами управления Учреждения являются Общее собрание работников, Педагогический совет, Наблюдательный совет, Управляющий совет.

Коллегиальные органы вправе самостоятельно выступать от имени Учреждения, осуществлять взаимоотношения с органами власти, организациями и общественными объединениями исключительно в пределах полномочий, определенных настоящим Уставом, без права заключения договоров (соглашений), влекущих материальные обязательства Учреждения.

В случае нарушения принципа добросовестности и разумности виновные представители указанных коллегиальных органов управления Учреждением несут ответственность в соответствии с законодательством Российской Федерации.

Руководитель (директор) Учреждения, члены коллегиальных органов при осуществлении своих прав и исполнении своих обязанностей должны действовать в интересах Учреждения добросовестно и разумно.

Руководитель (директор) Учреждения обязан возместить по требованию Учредителя убытки, причиненные по его вине Учреждению. Указанную ответственность несут также члены коллегиальных органов Учреждения, за исключением тех из них, кто голосовал против решения, которое повлекло причинение Учреждению убытков, или, действуя добросовестно, не принимал участия в голосовании.

3.2. Компетенция Учредителя в управлении Учреждением:

3.2.1. утверждает Устав Учреждения, а также вносимые в него изменения по согласованию с Департаментом в части, касающейся имущества;

3.2.2. формирует, утверждает и размещает муниципальное задание на оказание муниципальных услуг в соответствии с предусмотренными настоящим Уставом видами деятельности, осуществляет контроль за его исполнением;

3.2.3. координирует и контролирует процедуру приема обучающихся в Учреждение;

3.2.4. осуществляет контроль финансово-экономической деятельности Учреждения в пределах прав, установленных действующим законодательством;

3.2.5. согласовывает программу развития Учреждения;

3.2.6. организует мероприятия для приведения имущественных комплексов подведомственных муниципальных учреждений в соответствие с требованиями действующего законодательства;

3.2.7. приостанавливает деятельность Учреждения;

3.2.8. принимает решения о создании или ликвидации филиалов, открытии и закрытии представительств Учреждения, в том числе на основании предложений руководителя (директора) Учреждения;

3.2.9. представляет на рассмотрение Наблюдательного совета Учреждения предложения:

3.2.9.1. о внесении изменений в Устав Учреждения;

3.2.9.2. об изъятии имущества, закрепленного за Учреждением на праве оперативного управления;

3.2.10. по согласованию с Департаментом утверждает перечни недвижимого, особо ценного движимого и иного движимого имущества, передаваемого Учреждению;

3.2.11. дает согласие Учреждению на распоряжение недвижимым имуществом, закрепленным за ним Учредителем или приобретенным за счет средств, выделенных Учредителем на приобретение этого имущества, а также особо ценным движимым имуществом, закрепленным за ним Учредителем или приобретенным за счет средств, выделенных Учредителем на приобретение этого имущества, на основании письменного разрешения Департамента;

3.2.12. дает согласие на внесение Учреждением денежных средств и иного имущества в уставный (складочный) капитал других юридических лиц или передачу этого имущества иным образом другим юридическим лицам в качестве их учредителя или участника;

3.2.13. направляет в Департамент предложения о закреплении за Учреждением недвижимого имущества и об изъятии данного имущества;

3.2.14. готовит предложение о реорганизации или ликвидации Учреждения в порядке, установленном действующим законодательством;

3.2.15. назначает руководителя (директора) Учреждения и прекращает его полномочия, в том числе по результатам аттестации на соответствие занимаемой должности;

3.2.16. принимает решение об одобрении сделки с имуществом Учреждения, в совершении которой имеется заинтересованность, а также сделки в отношении недвижимого имущества и особо ценного движимого имущества в случаях, если для совершения таких сделок требуется согласие Учредителя Учреждения;

3.2.17. назначает членов Наблюдательного совета Учреждения или досрочно прекращает их полномочия в порядке, определяемом действующим законодательством и настоящим Уставом;

3.2.18. утверждает передаточный акт.

К компетенции Учредителя относятся также иные полномочия, представленные Учредителю действующим законодательством Российской Федерации и муниципальными правовыми актами.

3.3. Единичным исполнительным органом Учреждения является руководитель (директор).

Руководитель (директор) Учреждения назначается и освобождается от занимаемой должности приказом начальника департамента образования администрации города Перми в соответствии с действующим трудовым законодательством Российской Федерации и муниципальными правовыми актами на срок, устанавливаемый трудовым договором.

3.4. Руководитель (директор) осуществляет непосредственное руководство Учреждением в соответствии с действующим законодательством и настоящим Уставом.

3.5. Компетенция руководителя (директора) Учреждения:

3.5.1. организует выполнение решений Учредителя по вопросам деятельности Учреждения;

3.5.2. выступает от имени Учреждения, представляет Учреждение без доверенности во всех судебных, государственных и муниципальных органах, во взаимоотношениях с любыми физическими и юридическими лицами, а также их объединениями;

3.5.3. распоряжается денежными средствами, предоставленными Учредителем в соответствии с действующим законодательством Российской Федерации, муниципальными правовыми актами и настоящим Уставом;

3.5.4. заключает гражданско-правовые договоры и трудовые договоры от имени Учреждения;

3.5.5. утверждает график работы Учреждения;

3.5.6. утверждает план финансово-хозяйственной деятельности Учреждения по результатам заключения, выданного Наблюдательным советом Учреждения;

3.5.7. издает приказы, распоряжения и инструкции, обязательные для исполнения всеми работниками и обучающимися Учреждения, выдает доверенности на осуществление представительства от имени Учреждения;

3.5.8. утверждает штатное расписание Учреждения, осуществляет прием на работу работников, заключает с ними и расторгает трудовые договоры, распределяет должностные обязанности, создает условия и организует дополнительное профессиональное образование работников;

3.5.9. устанавливает заработную плату работников Учреждения, в том числе должностные оклады (базовую основную часть заработной платы), порядок и размеры выплат стимулирующего, компенсационного, иного характера в пределах имеющихся средств в соответствии с действующим законодательством Российской Федерации и муниципальными правовыми актами, локальными нормативными актами Учреждения, коллективным договором (при наличии);

3.5.10. утверждает реализуемые в Учреждении образовательные программы;

3.5.11. определяет стратегию, цели, задачи развития Учреждения;

3.5.12. обеспечивает эффективное использование бюджетных ассигнований, а также средств, поступающих из других источников, представляет Учредителю и общественности отчет Учреждения о поступлении и расходовании финансовых и материальных средств, в том числе отчет о результатах самообследования;

3.5.13. обеспечивает эффективное взаимодействие и сотрудничество с органами местного самоуправления, предприятиями и организациями, общественностью, родителями (законными представителями) обучающихся;

3.5.14. организует разработку локальных нормативных актов Учреждения в порядке, установленном данным Уставом;

3.5.15. утверждает локальные нормативные акты Учреждения путем издания распорядительного акта после принятия их коллегиальными органами управления Учреждением в соответствии с компетенцией коллегиальных органов, определенной настоящим Уставом и с учетом мнения совета родителей, а также в порядке и в случаях, которые предусмотрены трудовым законодательством, представительного органа работников (при их наличии);

3.5.16. организует научно-методическую работу, в том числе организацию и проведение научных и методических конференций, семинаров, утверждает программы деятельности методических объединений, иные программы и планы по разным направлениям деятельности Учреждения;

3.5.17. подписывает совместно с представителем работников Учреждения коллективный договор (при наличии);

3.5.18. представляет Наблюдательному совету Учреждения годовую бухгалтерскую отчетность Учреждения, проекты отчетов о деятельности Учреждения и об использовании его имущества, об исполнении плана его финансово-хозяйственной деятельности;

3.5.19. подписывает отчет о результатах самообследования по результатам рассмотрения Общего собрания работников;

3.5.20. организует работу по материально-техническому обеспечению образовательной деятельности, оборудованию помещений в соответствии с государственными и местными нормами и требованиями, в том числе в соответствии с федеральными государственными образовательными стандартами;

3.5.21. организует прием обучающихся в Учреждение в порядке, установленном федеральным законодательством, а в части неурегулированной федеральным законодательством - локальным нормативным актом Учреждения, принятым в порядке, установленном настоящим Уставом;

3.5.22. утверждает согласованную с Учредителем программу развития Учреждения по результатам рассмотрения Управляющего совета и несет ответственность за ее реализацию;

3.5.23. определяет список учебников в соответствии с утвержденным федеральным перечнем учебников, рекомендованных к использованию, а также учебных пособий, допущенных к использованию при реализации образовательных программ в Учреждении по результатам рассмотрения данного вопроса Педагогическим советом Учреждения;

3.5.24. организует работу осуществления текущего контроля успеваемости и промежуточной аттестации обучающихся, установление их форм, периодичности и порядка проведения в порядке, установленном локальным нормативным актом Учреждения;

3.5.25. организует работу по поощрению обучающихся в соответствии с установленными локальным нормативным актом Учреждения видами и условиями поощрения за успехи в учебной, физкультурной, спортивной, общественной, научной, научно-технической, творческой, экспериментальной и инновационной деятельности и утверждает кандидатуры обучающихся для поощрения по результатам рассмотрения Педагогического совета;

3.5.26. организует индивидуальный учет результатов освоения обучающимися образовательных программ и поощрений обучающихся, а также хранение в архивах информации об этих результатах и поощрениях на бумажных и (или) электронных носителях;

3.5.27. организует создание необходимых условий для охраны и укрепления здоровья, организации питания обучающихся и работников Учреждения в порядке, установленном действующим законодательством Российской Федерации и муниципальными правовыми актами, локальными нормативными актами Учреждения;

3.5.28. организует проведение социально-психологического тестирования обучающихся в целях раннего выявления незаконного потребления наркотических средств и психотропных веществ в порядке, установленном федеральным органом исполнительной власти, осуществляющим функции по выработке государственной политики и нормативно-правовому регулированию в сфере образования;

3.5.29. создает условия для занятия обучающимися физической культурой и спортом;

3.5.30. организует работу по приобретению или изготовлению бланков документов об образовании и (или) о квалификации, медалей «За особые успехи в учении»;

3.5.31. содействует деятельности общественных объединений обучающихся, родителей (законных представителей) несовершеннолетних обучающихся, осуществляемой в Учреждении и не запрещенной законодательством Российской Федерации;

3.5.32. обеспечивает создание и ведение официального сайта Учреждения в сети Интернет;

3.5.33. организует работу Комиссии по урегулированию споров между участниками образовательных отношений в порядке, установленном локальным нормативным актом, принятым по результатам рассмотрения Общим собранием работников и Управляющим советом Учреждения;

3.5.34. разрабатывает и принимает меры по предупреждению коррупции в учреждении, своевременно информирует Учредителя о фактах сообщений о коррупционных правонарушениях, непосредственно поступивших в отношении его работников;

3.5.35. обеспечивает безусловное выполнение федеральных государственных образовательных стандартов;

3.5.36. обеспечивает в соответствии с установленными законодательством требованиями систему работы по профилактике преступности среди обучающихся, контроль за результатами воспитания и социализации детей;

3.5.37. обеспечивает реализацию обучающимися академических прав и мер социальной поддержки;

3.5.38. организует работу по воинскому учету работников и учащихся;

3.5.39. обеспечивает функционирование внутренней системы оценки качества образования.

3.6. Руководитель (директор) Учреждения несет ответственность за руководство образовательной, научной, воспитательной работой, организационно-хозяйственной деятельностью Учреждения, организацию и полноту выполнения СанПиН.

3.7. Работники учреждения имеют право на участие в управлении Учреждением, в том числе в коллегиальных органах управления, в порядке, установленном настоящим Уставом.

3.8. Права, обязанности и ответственность инженерно-технических, административно-хозяйственных, производственных, учебно-вспомогательных, медицинских и иных работников, осуществляющих вспомогательные функции, устанавливаются правилами внутреннего трудового распорядка и иными локальными нормативными актами Учреждения, должностными инструкциями и трудовыми договорами.

3.9. Общее собрание работников (далее – Общее собрание) является коллегиальным органом управления Учреждением, осуществляющим полномочия работников Учреждения. Основной задачей Общего собрания является коллегиальное решение важных вопросов жизнедеятельности трудового коллектива.

3.9.1. Общее собрание действует бессрочно.

3.9.2. Членами Общего собрания являются все граждане, участвующие своим трудом в деятельности Учреждения на основе трудового договора.

Срок полномочий члена Общего собрания: со дня заключения до дня расторжения трудового договора с Учреждением.

Председатель и секретарь Общего собрания избираются из числа членов Общего собрания открытым голосованием простым большинством голосов сроком на один учебный год.

Председатель организует подготовку заседаний, определяет повестку дня, контролирует выполнение решений Общего собрания. Секретарь организует протоколирование заседаний и ведение документации Общего собрания.

3.9.3. Общее собрание собирается не реже 2 раз в течение учебного года по инициативе руководителя (директора) Учреждения. Не позднее чем за 15 дней до даты проведения Общего собрания, объявление о его проведении размещается на доске объявления, расположенной в Учреждении, для ознакомления всех членов Общего собрания.

Внеочередной созыв Общего собрания может произойти по инициативе руководителя (директора) Учреждения или по инициативе не менее чем 1/3 членов Общего собрания, поданной в письменном виде руководителю (директору) Учреждения.

Ход заседания Общего собрания и решения Общего собрания оформляются протоколом, который подписывается председателем и секретарем Общего собрания. Протоколы Общего собрания включаются в номенклатуру дел Учреждения и хранятся в Учреждении постоянно.

3.9.4. Общее собрание считается правомочным, если на нем присутствует не менее двух третей списочного состава работников Учреждения. Решение Общего собрания по всем рассматриваемым вопросам принимается открытым голосованием простым большинством голосов. Решение считается принятым, если за него проголосовало не менее 51 % присутствующих. При равном количестве голосов решающим считается голос председателя Общего собрания.

3.9.5. Компетенция Общего собрания:

3.9.5.1. рассматривает и принимает локальные нормативные акты Учреждения, затрагивающие права и обязанности работников Учреждения, академические права и свободы педагогических работников, в том числе локальные нормативные акты, регламентирующие:

правила внутреннего трудового распорядка,

порядок создания, организации работы, принятия и исполнения решений Комиссии по урегулированию споров между участниками образовательных отношений;

3.9.5.2. обсуждает и принимает коллективный договор Учреждения;

3.9.5.3. рассматривает и обсуждает вопросы материально-технического обеспечения и оснащения образовательного процесса;

3.9.5.4. рассматривает кандидатуры работников Учреждения для представления к награждению и (или) поощрению;

3.9.5.5. рассматривает вопросы охраны и безопасности условий труда работников, охраны жизни и здоровья обучающихся в Учреждении;

3.9.5.6. выдвигает кандидатов от представителей общественности и представителей из числа работников в состав Наблюдательного совета Учреждения, представителей из числа работников в состав Управляющего совета Учреждения;

3.9.5.7. заслушивает отчет руководителя (директора) Учреждения о выполнении коллективного договора (при наличии);

3.9.5.8. рассматривает отчет о результатах самообследования;

3.10. Наблюдательный совет Учреждения создается в составе не менее 5 и не более 11 членов. Решение о назначении членов наблюдательного совета Учреждения или досрочном прекращении их полномочий принимается Учредителем на основании представленных копий протоколов Общего собрания, родительского собрания и оформляется приказом Учредителя.

3.10.1. В состав Наблюдательного совета входят:

представители органов местного самоуправления в лице Департамента и Учредителя;

представители работников Учреждения;

представители общественности, к которым относятся лица, имеющие заслуги и достижения в соответствующей сфере, а также родители, чьи дети посещают данное Учреждение.

Представители работников Учреждения выбираются общим собранием работников Учреждения.

Представители родительской общественности выбираются родительским собранием Учреждения из числа тех родителей, которые желают безвозмездно работать в составе наблюдательного совета и проявляют заинтересованность в указанной работе.

Представители общественности выбираются общим собранием работников Учреждения.

Количество представителей Департамента и Учредителя в составе Наблюдательного совета не должно превышать одну треть от общего числа членов Наблюдательного совета Учреждения. При этом не менее половины составляют представители Учредителя.

Количество представителей работников Учреждения не может превышать одну треть от общего числа членов Наблюдательного совета Учреждения.

3.10.2. Срок полномочий Наблюдательного совета равен пяти годам.

3.10.3. Полномочия члена Наблюдательного совета могут быть прекращены досрочно:

по просьбе члена Наблюдательного совета;

в случае невозможного исполнения членом Наблюдательного совета своих обязанностей по состоянию здоровья или по причине его отсутствия в месте нахождения Учреждения в течение четырех месяцев;

в случае привлечения члена Наблюдательного совета к уголовной ответственности;

в случае смерти члена Наблюдательного совета.

3.10.4. Полномочия члена Наблюдательного совета, являющегося представителем органа местного самоуправления и состоящего с этим органом в трудовых отношениях:

прекращаются досрочно в случае прекращения трудовых отношений;

могут быть прекращены досрочно по представлению указанного органа местного самоуправления.

3.10.5. Полномочия члена Наблюдательного совета, являющегося представителем работников Учреждения, прекращаются досрочно в случае прекращения трудовых отношений с Учреждением.

3.10.6. Ограничения при выборе в члены Наблюдательного совета:

3.10.6.1. руководитель (директор) Учреждения, его заместители не могут быть членами Наблюдательного совета. Руководитель (директор) Учреждения участвует в заседаниях Наблюдательного совета с правом совещательного голоса;

3.10.6.2. членами Наблюдательного совета не могут быть лица, имеющие неснятую или непогашенную судимость.

3.10.7. Члены Наблюдательного совета не получают вознаграждение за выполнение ими своих обязанностей, за исключением компенсации документально подтвержденных расходов, непосредственно связанных с участием в работе Наблюдательного совета.

3.10.8. Наблюдательный совет возглавляет председатель, который избирается членами Наблюдательного совета из их числа простым большинством голосов. Председателем Наблюдательного совета не может быть избран представитель работников Учреждения. Наблюдательный совет в любое время вправе переизбрать своего председателя.

3.10.9. Полномочия Наблюдательного совета Учреждения:

3.10.9.1. Наблюдательный совет дает рекомендации по следующим вопросам:

а) предложения Учредителя или руководителя (директора) Учреждения о внесении изменений в Устав Учреждения;

б) предложения Учредителя или руководителя (директора) Учреждения о создании и ликвидации филиалов, об открытии и о закрытии представительств;

в) предложения Учредителя или руководителя (директора) Учреждения о реорганизации Учреждения или о его ликвидации;

г) предложения Учредителя или руководителя (директора) Учреждения об изъятии имущества, закрепленного за Учреждением на праве оперативного управления;

д) предложения руководителя (директора) Учреждения о совершении сделок с недвижимым имуществом и особо ценным движимым имуществом, закрепленным за Учреждением Учредителем или приобретенным за счет средств, выделенных Учредителем на приобретение этого имущества. Решение об отнесении имущества к категории особо ценного движимого имущества принимается Учредителем;

е) отчеты о деятельности Учреждения и об использовании его имущества, об исполнении плана его финансово-хозяйственной деятельности, годовую бухгалтерскую отчетность. Копии указанных документов направляются Учредителю.

Рекомендации даются большинством голосов от общего числа голосов членов Наблюдательного совета с занесением в протокол заседания Наблюдательного совета. После рассмотрения рекомендаций Наблюдательного совета Учредитель принимает по этим вопросам решение.

3.10.9.2. Наблюдательный совет Учреждения дает заключение по следующим вопросам:

- а) по рассмотрению проекта плана финансово-хозяйственной деятельности Учреждения;
- б) по предложению руководителя (директора) Учреждения о выборе кредитных организаций, в которых Учреждение может открыть банковские счета;
- в) по предложению руководителя (директора) Учреждения об участии Учреждения в других юридических лицах, в том числе о внесении денежных средств и иного имущества в уставный (складочный) капитал других юридических лиц или передаче такого имущества иным образом другим юридическим лицам, в качестве учредителя или участника.

Заключения даются большинством голосов от общего числа голосов членов Наблюдательного совета с занесением в протокол заседания Наблюдательного совета. Руководитель (директор) Учреждения принимает по этим вопросам решение после рассмотрения заключений Наблюдательного совета.

3.10.9.3. Наблюдательный совет принимает решения, обязательные для руководителя (директора) по следующим вопросам:

- а) проведение аудита годовой бухгалтерской отчетности Учреждения и утверждение аудиторской организации. Решение принимается большинством в две трети голосов от общего числа голосов членов Наблюдательного совета с занесением в протокол заседания Наблюдательного совета;
- б) о совершении Учреждением крупных сделок. Решение принимается большинством в две трети голосов от общего числа голосов членов Наблюдательного совета с занесением в протокол заседания Наблюдательного совета;
- в) о совершении сделок, в совершении которых имеется заинтересованность. Решение принимается большинством голосов членов Наблюдательного совета, не заинтересованных в совершении сделки с занесением в протокол заседания Наблюдательного совета.

Крупной признается сделка, связанная с распоряжением денежными средствами, привлечением заемных денежных средств, отчуждением имущества (которым в соответствии с настоящим Уставом Учреждение вправе распоряжаться самостоятельно), а также с передачей такого имущества в пользование или залог при условии, что цена такой сделки либо стоимость отчуждаемого или передаваемого имущества превышает 3% (трех процентов) балансовой стоимости активов Учреждения, определяемой по данным его бухгалтерской отчетности на последнюю отчетную дату. Указанный в настоящем Уставе размер крупной сделки (процент) определен в порядке, утвержденном правовым актом Учредителя.

3.10.9.4. Наблюдательный совет утверждает Положение о закупке товаров, работ, услуг для нужд Учреждения.

3.10.10. Вопросы, относящиеся к компетенции Наблюдательного совета, не могут быть переданы на рассмотрение иных органов Учреждения.

3.10.11. По требованию Наблюдательного совета или любого из его членов другие органы Учреждения обязаны представить информацию по вопросам, относящимся к компетенции Наблюдательного совета.

3.10.12. Порядок проведения заседаний Наблюдательного совета:

3.10.12.1. первое заседание Наблюдательного совета после его создания, а также первое заседание нового состава Наблюдательного совета созывается по требованию Учредителя. До избрания председателя Наблюдательного совета на заседании председательствует старший по возрасту член Наблюдательного совета, за исключением представителя работников Учреждения;

3.10.12.2. Председатель избирается на первом заседании Наблюдательного совета после его создания, а также на первом заседании нового состава Наблюдательного совета из числа присутствующих простым большинством голосов;

3.10.12.3. Порядок и сроки подготовки созыва и проведения заседаний Наблюдательного совета:

3.10.12.3.1. заседания Наблюдательного совета проводятся не реже одного раза в квартал;

3.10.12.3.2. заседание Наблюдательного совета созывается его председателем по собственной инициативе либо по требованию Учредителя, члена Наблюдательного совета или руководителя (директора) Учреждения путем уведомления председателя Наблюдательного совета.

В течение 15 дней с момента получения уведомления председатель Наблюдательного совета назначает дату проведения заседания.

Не менее чем за 3 дня до назначенной даты заседания председатель Наблюдательного совета оповещает членов Наблюдательного совета о дате, времени, месте проведения и повестке заседания Наблюдательного совета.

3.10.12.4. в заседании Наблюдательного совета вправе участвовать руководитель (директор) Учреждения. Иные приглашенные председателем Наблюдательного совета, если против их присутствия не возражает более чем одна треть от общего числа членов Наблюдательного совета Учреждения;

3.10.12.5. заседание Наблюдательного совета является правомочным, если все члены Наблюдательного совета извещены о времени и месте его проведения и на заседании присутствует более половины членов;

3.10.12.6. мнение члена Наблюдательного совета Учреждения, отсутствующего на его заседании по уважительной причине, учитывается в случае предоставления его в письменной форме при определении наличия кворума и результатов голосования, а также возможно принятие решений Наблюдательным советом путем проведения заочного голосования. Заочным голосованием не могут быть согласованы предложения руководителя (директора) Учреждения о совершении крупных сделок и сделок, в совершении которых имеется заинтересованность.

В протоколе о проведении заседания Наблюдательного совета Учреждения заочным голосованием в обязательном порядке указывается о направлении извещений и опросных листов членам Наблюдательного совета, о действительности и количестве опросных листов для определения кворума, результаты голосования поименно;

3.10.12.7. каждый член Наблюдательного совета Учреждения имеет при голосовании один голос. Передача членом Наблюдательного совета своего голоса другому лицу не допускается. В случае равенства голосов решающим является голос председателя Наблюдательного совета;

3.10.12.8. на заседании Наблюдательного совета ведется протокол. Протокол заседания составляется, подписывается председателем заседания, который несет ответственность за правильность его составления.

Протокол заседания Наблюдательного совета в течение 2 рабочих дней после заседания направляется Учредителю. Решения, заключения, рекомендации и протоколы заседаний Наблюдательного совета включаются в номенклатуру дел Учреждения и доступны для ознакомления любым лицам, имеющим право быть избранными в члены Наблюдательного совета;

3.10.12.9. организационно-техническое, документационное обеспечение заседаний Наблюдательного совета, подготовка аналитических, справочных и других материалов к заседаниям, оформление принятых им решений возлагается на администрацию Учреждения.

3.11. Управляющий совет является коллегиальным органом управления Учреждением, в деятельности которого реализуются права участников образовательного процесса и общества на участие в управлении Учреждением.

3.11.1. Управляющий совет создается в составе 7 членов на срок 2 года. Персональный состав Управляющего совета определяется приказом руководителя (директора) Учреждения на основании протоколов Общего собрания работников Учреждения, родительской конференции.

3.11.2. В состав Управляющего совета входят:

3.11.2.1. родители (законные представители) обучающихся всех уровней образования, реализуемых Учреждением;

Работники Учреждения, дети которых обучаются в Учреждении, не могут быть избраны в состав Управляющего совета в качестве представителей родителей (законных представителей) обучающихся.

3.11.2.2. работники Учреждения, из которых не менее 2/3 должны являться педагогическими работниками;

Руководитель (директор) Учреждения может быть избран членом Управляющего совета по должности от работников.

3.11.2.3. обучающиеся Учреждения на уровне среднего общего образования.

Количество членов Управляющего совета из числа родителей (законных представителей) не может быть меньше 1/3 и больше 1/2 от общего числа членов Управляющего совета.

Количество членов Управляющего совета из числа работников Учреждения не может превышать 1/2 от общего числа членов Управляющего совета.

3.11.3. Порядок формирования Управляющего совета следующий:

3.11.3.1. Члены Управляющего совета из числа родителей (законных представителей) обучающихся избираются на родительской конференции с участием делегатов от классов.

При организации выборов членов Управляющего совета из числа родителей (законных представителей) обучающихся посредством родительской конференции применяются следующие правила:

Делегаты конференции избираются на классных родительских собраниях по одному от каждого класса. Решение собрания об избрании делегата на конференцию принимается большинством голосов родителей (законных представителей), присутствующих на собрании, и оформляется протоколом, подписываемым всеми участниками собрания.

Разрешается самовыдвижение кандидатов в делегаты на конференцию.

Конференция признается правомочной, если в ее работе принимают участие не менее двух третей избранных делегатов. Конференция избирает из своего состава председателя и секретаря.

Члены Управляющего совета избираются из числа делегатов, присутствующих на конференции. Предложения по кандидатурам членов Управляющего совета могут быть внесены делегатами конференции.

Решения конференции принимаются голосованием большинством голосов присутствующих делегатов при кворуме не менее 50% делегатов от классов и оформляются протоколом, подписываемым председателем и секретарем конференции.

3.11.3.2. Члены Управляющего совета из числа работников Учреждения избираются на Общем собрании работников Учреждения при кворуме не менее 50% членов Общего собрания путем открытого голосования простым большинством голосов. Предложения по кандидатурам членов Управляющего совета могут быть внесены членами Общего собрания, руководителем (директором) Учреждения.

3.11.3.3. Члены Управляющего совета из числа обучающихся на уровне среднего общего образования избираются на собрании обучающихся при кворуме не менее 50 % обучающихся путем открытого голосования простым большинством голосов. Предложения по кандидатурам членов Управляющего совета могут быть внесены членами собрания обучающихся.

3.11.4. Деятельность членов Управляющего совета основывается на принципах добровольности участия в его работе, коллегиальности принятия решений, гласности.

Члены Управляющего совета работают на общественных началах и не получают вознаграждение за работу в Управляющем совете.

3.11.5 Член Управляющего совета может быть исключен из состава Управляющего совета за:

3.11.5.1. пропуск двух и более заседаний Управляющего совета без уважительной причины;

3.11.5.2. совершение аморального поступка, противоправных действий, несовместимых с членством в Управляющем совете;

3.11.6. Полномочия члена Управляющего совета, являющегося руководителем (директором) Учреждения, представителем работников Учреждения, прекращаются досрочно с момента прекращения трудовых отношений с Учреждением.

3.11.7. После исключения из состава Управляющего совета его члена Управляющий совет принимает меры для замещения исключенного члена посредством довыборов.

3.11.8. Управляющий совет может быть досрочно распущен на основании приказа руководителя (директора) Учреждения по инициативе Общего собрания работников Учреждения, родительской конференции в следующих случаях:

3.11.8.1. принятие решений, повлекших неблагоприятные последствия для Учреждения;

3.11.8.2. если заседания Управляющего совета не проводились два и более раза подряд по неуважительным причинам.

В случае роспуска Управляющего совета новые выборы членов управляющего совета проводятся в порядке, установленном настоящим Уставом.

3.11.9. Управляющий совет приступает к осуществлению своих полномочий со дня утверждения руководителем (директором) Учреждения персонального состава Управляющего совета.

Дату первого заседания Управляющего совета назначает руководитель (директор) Учреждения. Руководитель (директор) Учреждения открывает первое заседание Управляющего совета.

В дальнейшем Управляющий совет возглавляет председатель.

3.11.10. Председатель Управляющего совета избирается на первом заседании Управляющего совета открытым голосованием простым большинством голосов.

Обучающиеся, руководитель (директор) Учреждения и работники, в том числе педагогические, не могут быть избраны председателем Управляющего совета.

Управляющий совет вправе в любое время переизбрать своего председателя.

Председатель организует и планирует работу Управляющего совета, созывает заседания Управляющего совета и председательствует на них, организует на заседании ведение протокола, подписывает решения Управляющего совета, контролирует выполнение принятых на заседании Управляющего совета решений.

В случае отсутствия председателя Управляющего совета его функции осуществляет его заместитель, избираемый членами Управляющего совета из их числа открытым голосованием простым большинством голосов.

3.11.11. Для ведения текущих дел члены Управляющего совета избирают из своего состава секретаря Управляющего совета, который обеспечивает протоколирование заседаний и ведение документации Управляющего совета.

3.11.12. Организационной формой работы Управляющего совета являются заседания, которые проводятся по мере необходимости, но не реже одного раза в три месяца.

Заседания Управляющего совета созываются председателем Управляющего совета, а в его отсутствие – заместителем председателя по собственной инициативе или по инициативе одного из членов Управляющего совета. Правом созыва заседания Управляющего совета обладает также руководитель (директор) Учреждения.

Конкретную дату, время и тематику заседания Управляющего совета секретарь сообщает членам Управляющего совета не позднее чем за 7 дней до заседания Управляющего совета. Рабочие материалы, при необходимости, доводятся секретарем до членов Управляющего совета в те же сроки.

Кворумом для принятия решения Управляющим советом является присутствие не менее половины его членов, из которых не менее половины – родители (законные представители) обучающихся.

По приглашению Управляющего совета в заседании с правом совещательного голоса может принимать участие руководитель (директор), если он не является членом Управляющего совета Учреждения. Иные лица, не являющиеся членами Управляющего совета, могут принимать участие в его заседании с правом совещательного голоса, если против этого не возражает более половины членов Управляющего совета, присутствующих на заседании.

Решения на заседании Управляющего совета принимаются большинством голосов от списочного состава Управляющего совета. В случае равенства голосов решающим является голос председательствующего на заседании. Каждый член Управляющего совета обладает одним голосом.

На заседании Управляющего совета ведется протокол. Протокол заседания Управляющего совета составляется не позднее 5 дней после его проведения. В протоколе заседания указываются: место и время его проведения; присутствующие на заседании; повестка дня заседания; вопросы, поставленные на голосование, и итоги голосования по ним; принятые решения. Протокол заседания подписывается председательствующим на заседании, который несет ответственность за правильность составления протокола.

Решения и протоколы заседаний Управляющего совета включаются в номенклатуру дел Учреждения и доступны для ознакомления любым лицам, имеющим право быть избранными в члены Управляющего совета.

Организационно-техническое, документационное обеспечение заседаний Управляющего совета, подготовка аналитических, справочных и других материалов к заседаниям, оформление принятых им решений возлагается на администрацию Учреждения по запросу Председателя Управляющего совета.

3.11.13. Компетенция Управляющего совета:

3.11.13.1. принимает локальные нормативные акты Учреждения, регламентирующие финансово-хозяйственную деятельность Учреждения, в том числе привлечение и расходование средств от приносящей доход деятельности (за исключением вопросов, рассмотрение которых отнесено к исключительной компетенции Наблюдательного совета Учреждения);

3.11.13.2. принимает локальные нормативные акты Учреждения, затрагивающие права и законные интересы обучающихся, родителей (законных представителей) обучающихся, в том числе регламентирующие:

требования к одежде обучающихся;

предоставление мер социальной поддержки обучающимся;

организацию питания в Учреждении;

пользование лечебно-оздоровительной инфраструктурой, объектами культуры и объектами спорта, имеющимися в Учреждении;

посещение обучающимися по своему выбору мероприятий, которые проводятся в Учреждении и не предусмотрены учебным планом;

и др.;

3.11.13.3. определяет основные направления развития Учреждения, повышение эффективности финансово-экономической деятельности Учреждения, стимулирования труда его работников;

3.11.13.4. по представлению руководителя (директора) Учреждения рассматривает программу развития Учреждения, выражает мнение о ее принятии с последующим представлением Учредителю для согласования;

3.11.13.5. содействует привлечению дополнительного финансирования для обеспечения деятельности и развития Учреждения;

3.11.13.6. рассматривает отчет Учреждения о поступлении и расходовании финансовых и материальных средств для дальнейшего его представления Учредителю и общественности;

3.11.13.7. осуществляет контроль за здоровыми и безопасными условиями воспитания и обучения в Учреждении;

3.11.13.8. участвует в распределении стимулирующей части фонда оплаты труда Учреждения в порядке, установленном соответствующим локальным нормативным актом Учреждения;

3.11.13.9. участвует в обсуждении вопросов о применении к обучающимся мер дисциплинарного взыскания;

3.11.13.10. предварительно перед вынесением на заседание Педагогического совета рассматривает проекты локальных нормативных актов Учреждения:

порядок оказания в Учреждении платных образовательных услуг;

порядок обучения по индивидуальному учебному плану, в том числе ускоренного обучения;

положение о комиссии по урегулированию споров между участниками образовательных отношений;

нормы профессиональной этики педагогических работников;

перечень факультативных и элективных учебных предметов, курсов, дисциплин (модулей);

порядок преподавания в Учреждении любых других учебных предметов, курсов, дисциплин (модулей);

порядок получения образования на иностранном языке и оформления на иностранном языке документов об образовании и (или) о квалификации;

порядок зачета результатов освоения обучающимися учебных предметов, курсов, дисциплин (модулей), практики, дополнительных образовательных программ в других организациях.

3.11.13.11. вносит руководителю (директору) Учреждения предложения для рассмотрения:

вопросов в части материально-технического обеспечения и оснащения образовательного процесса, оборудования помещений Учреждения;

вопросов в части создания в Учреждении необходимых условий для организации питания, медицинского обслуживания обучающихся;

по организации мероприятий по охране и укреплению здоровья обучающихся;

по организации воспитательной работы в Учреждении;

по организации платных образовательных и иных платных услуг.

3.11.13.12. участвует в принятии решений о создании в Учреждении общественных (в том числе детских и молодежных) организаций, объединений, а также может запрашивать отчет о деятельности данных объединений;

3.11.13.13. рассматривает отчет о поступлении и расходовании финансовых и материальных средств;

3.11.13.14. ходатайствует перед Учредителем о поощрении руководителя (директора) Учреждения;

3.12. Педагогический совет является коллегиальным органом управления Учреждением и создан в целях реализации права педагогических работников на участие в управлении Учреждением, развития содержания образования, повышения качества воспитания и обучения обучающихся, совершенствования методической работы, рассмотрения педагогических и методических вопросов организации образовательного процесса, изучения и распространения передового педагогического опыта в Учреждении, содействия повышению квалификации работников Учреждения.

3.12.1. Педагогический совет Учреждения действует бессрочно.

3.12.2. Членами Педагогического совета являются все лица, осуществляющие педагогическую деятельность в Учреждении на основании трудовых договоров, а также руководитель Учреждения и заместитель руководителя по воспитательной работе.

Срок полномочий члена Педагогического совета: со дня заключения до дня расторжения трудового договора с Учреждением.

Председателем Педагогического совета является руководитель (директор) Учреждения (лицо, исполняющее его обязанности). Председатель Педагогического совета организует подготовку заседаний, определяет повестку дня, ведет заседания педагогического совета и контролирует выполнение решений.

Председатель назначает своим приказом секретаря Педагогического совета сроком на один год. Секретарь Педагогического совета ведет протоколы заседаний педагогического совета и организует делопроизводство.

3.12.3. Педагогический совет собирается не реже одного раза в учебную четверть по инициативе руководителя (директора) Учреждения. Сроки проведения и тематика заседаний Педагогического совета определяются годовым планом работы Учреждения.

В случае необходимости, по требованию не менее 1/3 членов Педагогического совета, переданному руководителю (директору) Учреждения в письменном виде, могут созываться внеочередные заседания Педагогического совета.

Не позднее чем за 5 дней до даты проведения Педагогического совета объявление о его проведении помещается на доску объявлений, расположенную в Учреждении, для ознакомления членов Педагогического совета.

Ход заседания Педагогического совета и решения Педагогического совета оформляются протоколом. В протоколах фиксируется ход обсуждения вопросов, выносимых на Педагогический совет, предложения и замечания членов Педагогического совета. Протоколы подписываются председателем и секретарем Педагогического совета. Протоколы Педагогического совета включаются в номенклатуру дел Учреждения и хранятся в Учреждении постоянно.

3.12.4. При необходимости Педагогический совет может:

привлекать для работы на свои заседания специалистов в области образования и науки, иных лиц, чья профессиональная деятельность связана с вопросами, входящими в компетенцию Педагогического совета;

приглашать представителей родительского комитета, общественных организаций, ученического самоуправления, родителей обучающихся и других лиц.

Необходимость приглашения лиц, указанных в настоящем пункте, на заседания Педагогического совета определяется председателем Педагогического совета. Лица, приглашенные на заседание Педагогического совета, пользуются правом совещательного голоса.

3.12.5. Решение Педагогического совета по всем рассматриваемым вопросам принимается открытым голосованием простым большинством голосов. Кворумом для принятия решений является присутствие на заседании Педагогического совета не менее 2/3 его членов. Решение Педагогического совета является правомочным, если за него проголосовало не менее 1/2 присутствующих членов. При равном числе голосов решающим является голос председателя Педагогического совета.

Организацию работы по выполнению решений Педагогического совета осуществляет руководитель (директор) Учреждения (председатель Педагогического совета) и ответственные лица, указанные в решении. На очередном заседании председатель Педагогического совета докладывает о результатах этой работы.

3.12.6. К компетенции Педагогического совета относятся:

3.12.6.1. планирование образовательного процесса;

3.12.6.2. организация и совершенствование методического обеспечения образовательного процесса;

3.12.6.3. разработка, рассмотрение и направление на утверждение руководителю (директору) Учреждения образовательных программ, учебных планов, планов учебно-воспитательной деятельности;

3.12.6.4. обсуждение, рассмотрение и выбор различных вариантов содержания образования, форм и методов обучения и воспитания, рассмотрение вопросов внедрения образовательных технологий, в том числе электронного обучения, обобщение педагогического опыта;

3.12.6.5. заслушивание информации и отчетов педагогических работников по вопросам реализации содержания образования, применяемых технологий, повышения качества образовательного процесса;

3.12.6.6. разработка перечня платных образовательных услуг;

3.12.6.7. принятие локальных нормативных актов Учреждения, затрагивающих права обучающихся, вопросы организации образовательного процесса;

3.12.6.8. принятие решений о переводе обучающихся в следующий класс, об условном переводе в следующий класс обучающихся, не прошедших промежуточной аттестации по уважительным причинам или имеющих академическую задолженность;

3.12.6.9. вынесение решения по усмотрению родителей (законных представителей) об оставлении на повторное обучение, переводе на обучение по адаптированным образовательным программам в соответствии с рекомендациями психолого-медико-педагогической комиссии либо на обучение по индивидуальному учебному плану;

3.12.6.10. вынесение решения о сроках прохождения повторной промежуточной аттестации обучающимися, имеющими академическую задолженность по соответствующему учебному предмету, курсу, дисциплине в пределах одного года с момента образования академической задолженности;

3.12.6.11. вынесение решения о формировании комиссии для прохождения промежуточной аттестации обучающихся, не ликвидировавшими с первого раза академическую задолженность по соответствующему предмету;

3.12.6.12. вынесение решения о допуске к государственной итоговой аттестации выпускников 9 и 11 классов и на основании ее результатов вынесение решения о выдаче документов об образовании и (или) обучении;

3.12.6.13. рассмотрение кандидатур обучающихся для поощрения за успехи в учебной, физкультурной, спортивной, общественной, научной, научно-технической, творческой, экспериментальной и инновационной деятельности в соответствии с локальным нормативным актом Учреждения;

3.12.6.14. рассмотрение вопроса по определению списка учебников в соответствии с утвержденным федеральным перечнем учебников, рекомендованных к использованию, а также учебных пособий, допущенных к использованию при реализации образовательных программ в Учреждении;

3.12.6.15. организация процедуры промежуточной аттестации обучающихся.

3.13. В учреждении могут быть созданы представительные органы (Родительский комитет, Профессиональные союзы работников и др.).

Состав и порядок работы таких органов регламентируется внутренними положениями и иными документами таких представительных органов.

При наличии данных органов в случаях, установленных действующим законодательством, настоящим Уставом их мнение учитывается в порядке, установленном п. 4.5 настоящего Устава.

3.14. В Учреждении может быть создан совет профилактики, который является коллегиальным органом Учреждения. Основная цель совета профилактики - решение вопросов организации работы по коррекции детского и семейного неблагополучия, разработки и реализации ИПК, оценке ее эффективности, завершении работы по коррекции детского и семейного неблагополучия.

Порядок создания и функционирования Совета профилактики осуществляется в соответствии с локальным актом Учреждения.

IV. Порядок разработки и принятия локальных нормативных актов

4.1. Локальный нормативный акт Учреждения – это основанный на законодательстве официальный правовой документ, принятый Учреждением в пределах своей компетенции, рассчитанный на неоднократное применение и устанавливающий правила поведения (права и обязанности) самого Учреждения, всех или отдельных категорий его работников, обучающихся и их родителей (законных представителей) в части, не урегулированной законодательством Российской Федерации и муниципальными правовыми актами.

4.2. Локальный нормативный акт издается Учреждением в письменной форме и содержит необходимые реквизиты: наименование, отражающее форму акта и его краткое содержание, дату издания, порядковый (регистрационный) номер, подпись уполномоченного должностного лица, в необходимых случаях визы согласования и печать Учреждения.

4.3. Подготовка проекта (разработка содержания), сроки и ответственные за разработку локального нормативного акта лица определяется распорядительным актом руководителя (директора) Учреждения.

4.4. Все локальные нормативные акты Учреждения принимаются в следующем порядке: локальный нормативный акт утверждается единоличным исполнительным органом Учреждения – руководителем (директором) путем издания распорядительного акта после принятия его коллегиальными органами управления Учреждением в соответствии с компетенцией коллегиальных органов, определенной настоящим Уставом.

Результат принятия локального нормативного акта соответствующим коллегиальным органом Учреждения отражается в протоколе заседания коллегиального органа и на титульном листе локального нормативного акта.

Изменения в локальные нормативные акты Учреждения вносятся в порядке, аналогичном порядку утверждения локальных нормативных актов, установленному настоящим Уставом.

4.5. При принятии локальных нормативных актов, затрагивающих права обучающихся и работников Учреждения, учитывается мнение Родительского комитета, а также в порядке и в случаях, которые предусмотрены трудовым законодательством, представительного органа работников – Профессионального союза работников.

4.5.1. Порядок учета мнения родителей (законных представителей) обучающихся при принятии нормативного акта Учреждения, затрагивающего права и законные интересы обучающихся:

перед утверждением руководителем (директором) локального нормативного акта, затрагивающего права и законные интересы обучающихся, руководитель (директор) направляет проект этого локального нормативного акта на согласование в Родительский комитет обучающихся с соответствующим сопроводительным письмом;

Родительский комитет обучающихся не позднее пяти рабочих дней со дня получения проекта локального нормативного акта направляют руководителю (директору) мотивированное мнение по представленному проекту в письменной форме;

в случае если Родительский комитет обучающихся выразил согласие с проектом локального нормативного акта, либо мотивированное мнение не поступило в указанный предыдущим пунктом срок, руководитель (директор) имеет право принять локальный нормативный акт;

в случае если члены Родительского комитета обучающихся высказали свои письменные предложения по проекту локального нормативного акта, руководитель (директор) имеет право принять локальный нормативный акт с учетом высказанных предложений;

в случае если мотивированные мнения хотя бы одного из членов Родительского комитета обучающихся не содержат согласия с проектом локального нормативного акта, либо содержат предложения по его доработке, которые руководитель (директор) учитывать не планирует, руководитель (директор) в течение трех рабочих дней после получения мотивированного мнения проводит дополнительные консультации с Родительским комитетом обучающихся, направившим свое несогласие, либо предложение по доработке проекта локального нормативного акта, в целях достижения взаимоприемлемого решения;

4.5.2. Мнение представительного органа работников, Профессионального союза, при принятии локальных нормативных актов учитывается в порядке и в случаях, которые предусмотрены трудовым законодательством.

4.6. Родительский комитет обучающихся может обжаловать принятый локальный нормативный акт в Комиссии по урегулированию споров между участниками образовательных отношений, у Учредителя, а также оспорить в соответствии с действующим законодательством.

4.7. Локальные нормативные акты Учреждения не могут противоречить действующему законодательству Российской Федерации, муниципальным правовым актам и настоящему Уставу. Нормы локальных нормативных актов Учреждения, ухудшающие положение обучающихся или работников Учреждения по сравнению с установленным законодательством об образовании, трудовым законодательством либо принятые с нарушением порядка, установленного настоящим Уставом, не применяются и подлежат отмене Учреждением.

4.8. С локальными нормативными актами Учреждения должны быть ознакомлены все лица, чьи права и интересы они затрагивают: работники Учреждения – под подпись, родители (законные представители) обучающихся, обучающиеся – путем размещения локальных нормативных актов на официальном сайте Учреждения и (или) информационном стенде Учреждения.

V. Имущество учреждения

5.1. Имущество закрепляется за Учреждением на праве оперативного управления в соответствии с Гражданским кодексом Российской Федерации. Собственником имущества Учреждения является муниципальное образование город Пермь.

Право оперативного управления на недвижимое имущество подлежит государственной регистрации в соответствии с действующим законодательством.

5.2. Земельный участок, необходимый для выполнения Учреждением своих уставных задач, предоставляется ему на праве постоянного (бессрочного) пользования.

5.3. На праве оперативного управления закрепляется имущество в виде нежилых помещений, зданий, сооружений, а также оборудование, транспортные средства, инвентарь и другие материальные ценности, относимые к основным средствам.

5.4. Закрепление муниципального имущества на праве оперативного управления осуществляется Департаментом в соответствии с его целевым назначением и оформляется распоряжением начальника Департамента.

5.5. Источниками формирования имущества и финансовых ресурсов Учреждения являются:
имущество, закрепленное за ним на праве оперативного управления;
средства от сдачи в аренду имущества, закрепленного за ним на праве оперативного управления;
бюджетные поступления в виде субсидий;
средства от оказания платных услуг;

средства спонсоров и добровольные целевые пожертвования граждан и юридических лиц;
иные источники, не запрещенные действующим законодательством Российской Федерации.

5.6. Учреждение отвечает по своим обязательствам имуществом, находящимся у него на праве оперативного управления, за исключением недвижимого имущества и особо ценного движимого имущества, закрепленных за ним Департаментом или приобретенных автономным учреждением за счет средств, выделенных ему Учредителем на приобретение этого имущества.

5.7. Собственник имущества Учреждения не несет ответственность по обязательствам Учреждения, за исключением случаев, предусмотренных действующим законодательством Российской Федерации. Учреждение не отвечает по обязательствам собственника имущества Учреждения.

5.8. Учреждение вправе осуществлять приносящую доход деятельность лишь постольку, поскольку это служит достижению целей, ради которых оно создано, и соответствующую этим целям, при условии, что такая деятельность указана в его учредительных документах.

Доходы, полученные от такой деятельности, и приобретенное за счет этих доходов имущество поступают в самостоятельное распоряжение Учреждения и используются им для достижения целей, ради которых оно создано, если иное не предусмотрено Федеральным законом от 03 ноября 2006 г. № 174-ФЗ «Об автономных учреждениях».

5.9. Собственник имущества Учреждения не имеет права на получение доходов от осуществления Учреждением деятельности и использования закрепленного за Учреждением имущества.

5.10. Учреждение без согласия Учредителя не вправе распоряжаться недвижимым имуществом и особо ценным движимым имуществом, закрепленным за ним на праве оперативного управления Департаментом, или приобретенным Учреждением за счет средств, выделенных ему Учредителем на приобретение такого имущества. Остальным имуществом, находящимся у него на праве оперативного управления и приобретенным за счет собственных средств, Учреждение вправе распоряжаться самостоятельно, если иное не установлено законом.

Учреждение вправе сдавать имущество в аренду в случаях, когда распоряжение имуществом путем его передачи в аренду осуществляется в целях обеспечения более эффективной организации основной деятельности Учреждения, для которой оно создано, с согласия Департамента и Учредителя.

Имущество Учреждения может быть передано в безвозмездное пользование в соответствии с его функциональным назначением с согласия Учредителя и Департамента в порядке, предусмотренном действующим законодательством.

5.11. Недвижимое имущество, закрепленное за Учреждением или приобретенное Учреждением за счет средств, выделенных ему Учредителем на приобретение этого имущества, а также находящееся у Учреждения особо ценное движимое имущество подлежит обособленному учету в установленном порядке.

5.12. Имущество, переданное в оперативное управление, подлежит переоценке в установленном порядке.

5.13. Под особо ценным движимым имуществом понимается имущество, без которого осуществление Учреждением своей уставной деятельности будет существенно затруднено.

Порядок отнесения имущества к категории особо ценного движимого имущества устанавливается Правительством Российской Федерации. Виды такого имущества определяются в порядке, установленном нормативно-правовыми актами города Перми в отношении автономных учреждений, которые созданы на базе имущества, находящегося в муниципальной собственности.

5.14. Решение Учредителя об отнесении имущества к категории особо ценного движимого имущества принимается одновременно с принятием решения о закреплении указанного имущества за Учреждением или о выделении средств на его приобретение.

5.15. Учреждение вправе с согласия Учредителя и Департамента вносить имущество, указанное в п. 5.11., в уставный (складочный) капитал других юридических лиц или иным образом передавать это имущество другим юридическим лицам в качестве их учредителя или участника (за исключением объектов культурного наследия народов Российской Федерации, предметов и документов, входящих в состав Музейного фонда Российской Федерации, Архивного фонда Российской Федерации, национального библиотечного фонда).

5.16. При осуществлении права оперативного управления имуществом Учреждение обязано:

5.16.1. эффективно использовать имущество;

5.16.2. использовать имущество строго в соответствии с целями создания Учреждения;

5.16.3. вести бухгалтерский учет, бухгалтерскую и статистическую отчетность в установленном порядке, обеспечить сохранность имущества;

5.16.4. не допускать ухудшения технического состояния имущества, это требование не распространяется на ухудшения, связанные с нормальным износом этого имущества в процессе эксплуатации;

5.16.5. осуществлять текущий и капитальный ремонт имущества, при этом любые произведенные улучшения имущества возмещению собственником не подлежат.

5.17. Ежегодно Учреждение обязано опубликовывать отчеты о своей деятельности и об использовании закрепленного за ним имущества в определенных Учредителем Учреждения средствах массовой информации. Порядок опубликования отчетов, а также перечень сведений, которые должны содержаться в отчетах, устанавливаются Правительством Российской Федерации, нормативными правовыми актами города Перми.

5.18. Учреждение обязано вести бухгалтерский учет, представлять бухгалтерскую отчетность и статистическую отчетность в порядке, установленном законодательством Российской Федерации.

5.19. Ответственность за сохранность муниципального имущества и использование его по назначению несет руководитель (директор) Учреждения.

5.20. Право оперативного управления на имущество прекращается по основаниям и в порядке, предусмотренном действующим законодательством.

5.21. Департамент вправе изъять излишнее, неиспользуемое или используемое не по назначению имущество, закрепленное им за Учреждением либо приобретенное Учреждением за счет средств, выделенных ему Учредителем на приобретение такого имущества.

Имуществом, изъятим у Учреждения, Департамент вправе распорядиться по своему усмотрению.

5.22. Имущество ликвидированного Учреждения, оставшееся после удовлетворения требований кредиторов, передается ликвидационной комиссией Учредителю Учреждения и направляется на цели развития образования в соответствии с Уставом Учреждения, а имущество Учреждения, на которое в соответствии с федеральными законами не может быть обращено взыскание по обязательствам Учреждения, передается ликвидационной комиссией Учредителю Учреждения.

5.23. Учреждение вправе направлять в Департамент предложения по изъятию у него имущества, закрепленного за Учреждением на праве оперативного управления, по согласованию с Учредителем.

VI. Внесение изменений в устав. Реорганизация и ликвидация учреждения

6.1. Устав Учреждения, а также вносимые в него изменения, утверждаются распоряжением Учредителя Учреждения по согласованию в части, касающейся имущества, с Департаментом и регистрируются в установленном законодательством порядке. Изменения к Уставу становятся действительными с момента их регистрации.

Изменения в Устав Учреждения предлагаются Учредителем или руководителем (директором) Учреждения, рассматриваются Наблюдательным советом, который дает по ним рекомендации, утверждаются Учредителем в порядке, установленном настоящим Уставом.

6.2. Реорганизация Учреждения (слияние, присоединение, разделение, выделение, преобразование) может быть осуществлена по решению Учредителя в порядке, установленном гражданским законодательством, и на основании положительного заключения комиссии по оценке последствий такого решения. Порядок создания комиссии по проведению оценки последствий принятия решения о реорганизации Учреждения, порядок ее проведения, включая критерии оценки, устанавливаются нормативными правовыми актами Пермского края.

6.3. При реорганизации Учреждения лицензия Учреждения переоформляется в порядке, установленном действующим законодательством.

6.4. Учреждение может быть ликвидировано в случаях и порядке, установленных действующим законодательством Российской Федерации, а также по решению суда.

6.5. Решение о ликвидации Учреждения принимается администрацией города Перми и утверждается постановлением администрации города Перми на основании положительного заключения комиссии по оценке последствий такого решения.

6.6. При ликвидации Учреждения, при прекращении его деятельности в результате реорганизации в форме разделения действие лицензии прекращается со дня внесения в единый государственный реестр юридических лиц записи соответственно о ликвидации юридического лица, о прекращении его деятельности в результате реорганизации.

6.7. При ликвидации Учреждения денежные средства за вычетом платежей по покрытию своих обязательств направляются на цели развития системы образования г. Перми. Имущество ликвидированного Учреждения, оставшееся после удовлетворения требований кредиторов, передается ликвидационной комиссией Учредителю Учреждения и направляется на цели развития образования в соответствии с Уставом Учреждения, а имущество Учреждения, на которое в соответствии с федеральными законами не может быть обращено взыскание по обязательствам Учреждения, передается ликвидационной комиссией Учредителю Учреждения.

6.8. В случае реорганизации, ликвидации Учреждения Учредитель обеспечивает перевод детей с согласия их родителей в другие муниципальные образовательные учреждения города Перми соответствующего типа.

6.9. Учреждение гарантирует учет и обеспечивает сохранность документов по личному составу. В случае реорганизации Учреждение передает документы по личному составу правопреемнику, при отсутствии правопреемника Учреждение передает документы по личному составу на государственное хранение, иные документы сдаются на хранение в архив.

ПРАВОВЫЕ АКТЫ ТЕРРИТОРИАЛЬНЫХ ОРГАНОВ АДМИНИСТРАЦИИ ГОРОДА ПЕРМИ



АДМИНИСТРАЦИЯ ГОРОДА ПЕРМИ

ГЛАВА АДМИНИСТРАЦИИ
МОТОВИЛИХИНСКОГО РАЙОНА

РАСПОРЯЖЕНИЕ

17.03.2022

№ 059-36-01-05-72

О принудительном демонтаже вывесок

В соответствии с Федеральным законом от 06 октября 2003 г. № 131-ФЗ «Об общих принципах организации местного самоуправления в Российской Федерации», решением Пермской городской Думы от 29 января 2013 г. № 7 «О территориальных органах администрации города Перми», Порядком выявления и демонтажа вывесок, не приве-

денных в соответствии с Стандартными требованиями к вывескам, их размещению и эксплуатации, и не зафиксированных в паспорте внешнего облика объекта капитального строительства (колерном паспорте), на территории города Перми, утвержденным решением Пермской городской Думы от 15 декабря 2020 г. № 277 «Об утверждении Правил благоустройства территории города Перми»:

1. Отделу градостроительства, земельных и имущественных отношений администрации Мотовилихинского района города Перми организовать демонтаж, перемещение, хранение вывесок, не приведенных в соответствии с Стандартными требованиями к вывескам и не зафиксированных в паспорте внешнего облика объекта капитального строительства (колерном паспорте), на территории города Перми «28» марта 2022 г. с 10 часов, размещенных по адресам:

г. Пермь, Мотовилихинский район, ул. Авиационная, д. 51: вывеска в виде мягких материалов «Продам, сдам...», в реестре вывесок № 709;

г. Пермь, Мотовилихинский район, ул. Аркадия Гайдара, д. 18: вывеска в виде объемных букв «Мясной» на белой подложке, в реестре вывесок № 437;

г. Пермь, Мотовилихинский район, ул. Крупской, д. 30: вывеска в виде короба «Тренажерный зал», в реестре вывесок № 771;

г. Пермь, Мотовилихинский район, ул. Техническая 11/5: вывеска в виде мягких материалов «Сапожок...», в реестре вывесок № 755;

г. Пермь, Мотовилихинский район, ул. Уинская, д. 9: вывеска в виде бегущей строки, в реестре вывесок № 761;

г. Пермь, Мотовилихинский район, ул. Николая Быстрых, д. 9: вывеска из мягких материалов «ТОМ торговое оборудование», в реестре вывесок № 547;

г. Пермь, Мотовилихинский район, ул. КИМ, д. 109: вывеска над входом «Деревенское молоко и мясо...», в реестре вывесок № 566;

г. Пермь, Мотовилихинский район, ул. Макаренко, д. 30: вывеска в виде мягких материалов «Быстро возводимые здания», в реестре вывесок № 741;

вывеска в виде объемных букв «Фотоцентр» на красной подложке, в реестре вывесок № 741;

г. Пермь, Мотовилихинский район, ул. Целинная, д. 43: вывеска в виде мягких материалов «Ателье Рельеф», в реестре вывесок № 670;

вывеска в виде мягких материалов «Ателье», в реестре вывесок № 669;

г. Пермь, Мотовилихинский район, б-р. Гагарина, д. 65а: вывеска в виде оклейки остекления «Фото», в реестре вывесок № 366;

г. Пермь, Мотовилихинский район, ул. Николая Быстрых, д. 6: вывеска в виде мягких материалов «Аптека», в реестре вывесок № 548;

г. Пермь, Мотовилихинский район, б-р. Гагарина, д. 83: вывеска в виде объемных букв «Кезский сырзавод» на белой подложке, в реестре вывесок № 495.

2. Назначить лицом, ответственным за организацию демонтажа, перемещения, хранения вывесок, указанных в пункте 1 настоящего распоряжения, Дерягину Ксению Андреевну, главного специалиста отдела градостроительства, земельных и имущественных отношений администрации Мотовилихинского района города Перми.

3. Демонтаж, перемещение, хранение вывесок, указанных в пункте 1 настоящего распоряжения, осуществляется муниципальным казенным учреждением «Содержание муниципального имущества» в соответствии с Порядком выявления и демонтажа вывесок, не приведенных в соответствии с Стандартными требованиями к вывескам, их размещению и эксплуатации и не зафиксированных в паспорте внешнего облика объекта капитального строительства (колерном паспорте), на территории города Перми, утвержденным решением Пермской городской Думы от 15 декабря 2020 г. № 277 «Об утверждении Правил благоустройства территории города Перми».

4. Отделу градостроительства, земельных и имущественных отношений администрации Мотовилихинского района города Перми обеспечить:

4.1. опубликование настоящего распоряжения в печатном средстве массовой информации «Официальный бюллетень органов местного самоуправления муниципального образования город Пермь», а также размещение на официальном сайте муниципального образования город Пермь в информационно-телекоммуникационной сети Интернет;

4.2. направление копии настоящего распоряжения в муниципальное казенное учреждение «Содержание муниципального имущества» не позднее рабочего дня, следующего за днем вступления в силу настоящего распоряжения;

4.3. внесение сведений об издании и вступлении настоящего распоряжения в силу в Реестр вывесок, подлежащих принудительному демонтажу, выявленных на территории города Перми, не позднее 10 рабочих дней со дня вступления в силу настоящего распоряжения.

5. Настоящее распоряжение вступает в силу со дня его официального опубликования в печатном средстве массовой информации «Официальный бюллетень органов местного самоуправления муниципального образования город Пермь».

6. Контроль за исполнением настоящего распоряжения возложить на первого заместителя главы администрации Мотовилихинского района города Перми Трухина Юрия Михайловича.



АДМИНИСТРАЦИЯ ГОРОДА ПЕРМИ
ГЛАВА АДМИНИСТРАЦИИ
МОТОВИЛИХИНСКОГО РАЙОНА
РАСПОРЯЖЕНИЕ

30.03.2022

№ 059-36-01-05-90

О проведении конкурса проектов территориальных общественных самоуправлений города Перми

В соответствии с решением Пермской городской Думы от 21 декабря 2021 г. № 306 «О бюджете города Перми на 2022 год и на плановый период 2023 и 2024 годов», постановлениями администрации города Перми от 16 июня 2014 г. № 402 «Об утверждении Порядка предоставления субсидий за счет средств бюджета города Перми на финансовое обеспечение затрат, связанных с реализацией проектов победителями конкурса проектов территориальных общественных самоуправлений города Перми», от 18 октября 2021 г. № 887 «Об утверждении муниципальной программы «Общественное согласие», с целью повышения эффективности деятельности территориального общественного самоуправления и популяризации наиболее успешного опыта практик территориального общественного самоуправления на территории Мотовилихинского района города Перми:

1. Провести в 2022 году на территории Мотовилихинского района города Перми конкурс проектов территориальных общественных самоуправлений города Перми (далее – Конкурс).
2. Создать конкурсную комиссию по проведению конкурса проектов территориальных общественных самоуправлений города Перми (далее – Конкурсная комиссия).
3. Утвердить прилагаемые:
 - 3.1. тематику и номинации Конкурса, объем финансирования проектов, направленных на решение отдельных вопросов местного значения в Мотовилихинском районе города Перми в номинациях Конкурса, сроки реализации Проектов;
 - 3.2. состав Конкурсной комиссии.
4. Отделу по работе с общественностью администрации Мотовилихинского района города Перми до 15 июня 2022 г.:
 - 4.1. обеспечить организацию и проведение Конкурса;
 - 4.2. организовать работу Конкурсной комиссии;
 - 4.3. обеспечить размещение информации о ходе и результатах Конкурса на Едином портале бюджетной системы Российской Федерации в информационно-телекоммуникационной сети Интернет, на официальном сайте администрации Мотовилихинского района города Перми в сети Интернет, являющемся составной частью официального сайта муниципального образования город Пермь в информационно-телекоммуникационной сети Интернет (www.raion.gorodperm.ru).
5. Настоящее распоряжение вступает в силу со дня подписания.
6. Начальнику общего отдела администрации Мотовилихинского района города Перми обеспечить направление настоящего распоряжения в управление по общим вопросам администрации города Перми для опубликования в печатном средстве массовой информации «Официальный бюллетень органов местного самоуправления муниципального образования город Пермь».
7. Начальнику сектора по работе с обращениями граждан и информированию населения администрации Мотовилихинского района города Перми обеспечить направление настоящего распоряжения в информационно-аналитическое управление администрации города Перми для официального опубликования (обнародования) на официальном сайте муниципального образования город Пермь в информационно-телекоммуникационной сети Интернет.
8. Контроль за исполнением настоящего распоряжения возложить на исполняющего обязанности заместителя главы администрации Мотовилихинского района города Перми Булатову О.Е.

А.А. Хаткевич

УТВЕРЖДЕНЫ
распоряжением главы администрации
Мотовилихинского района города Перми
от 30.03.2022 № 059-36-01-05-90

**Тематика, номинации, объем финансирования и сроки реализации проектов конкурса проектов
территориальных общественных самоуправлений города Перми**

№	Номинация	Тематика	Объем финансирования 1 проекта, руб.	Сроки реализации проектов
1	2	3	5	6
1	«Поддержка инициатив и вовлечение граждан в решение вопросов местного значения»	Цель – создание положительного образа и благоприятной среды для развития и совершенствования деятельности ТОС. Принимаются проекты, направленные на: - повышение эффективности деятельности ТОС, совершенствование уровня информирования жителей о деятельности ТОС, выявление активных жителей, создание молодёжных организаций при ТОС, проведение мероприятий	66 000,00	До 01.12.2022 г.
2	«Пермь-300»	Цель – формирование имиджа Мотовилихинского района города Перми и жителей, проживающих на территории района. Принимаются проекты, направленные на: - создание туристических маршрутов, рассказывающих об уникальной истории района и современных достижениях; - создание арт-объектов на территории района, символизирующих историю и современность района; - проведение мероприятий по созданию благоприятного внешнего облика района.	66 000,00	До 01.12.2022 г.

УТВЕРЖДЕН
распоряжением главы администрации
Мотовилихинского района города Перми
от 30.03.2022 № 059-36-01-05-90

**СОСТАВ
конкурсной комиссии по проведению конкурса
проектов территориальных общественных самоуправлений
города Перми**

Председатель:
Хаткевич
Александр Александрович

- глава администрации Мотовилихинского района города Перми

Заместитель председателя:
Булатова
Ольга Евгеньевна

- и.о. заместителя главы администрации Мотовилихинского района города Перми

Секретарь:
Киндрук
Елена Алексеевна

- главный специалист отдела по работе с общественностью администрации Мотовилихинского района города Перми

Члены комиссии: Булатов Николай Анатольевич	- депутат Пермской городской Думы по избирательному округу № 21 (по согласованию)
Бурдин Олег Аркадьевич	- депутат Пермской городской Думы по избирательному округу № 14 (по согласованию)
Горбунова Ирина Викторовна	- депутат Пермской городской Думы по избирательному округу № 13 (по согласованию)
Калюжная Жанна Михайловна	- директор КДЦ ЗАО «Специальное конструкторское бюро» (по согласованию)
Колчанов Александр Иванович	- депутат Пермской городской Думы по избирательному округу № 12 (по согласованию)
Коробкова Татьяна Викторовна	- начальник отдела по культуре, спорту и молодежной политике администрации Мотовилихинского района города Перми
Полевщикова Анастасия Дмитриевна	- заместитель начальника отдела по работе с общественностью администрации Мотовилихинского района города Перми
Шерстобитов Алексей Сергеевич	-начальник отдела по работе с общественностью администрации Мотовилихинского района города Перми



АДМИНИСТРАЦИЯ ГОРОДА ПЕРМИ
ГЛАВА АДМИНИСТРАЦИИ
МОТОВИЛИХИНСКОГО РАЙОНА
РАСПОРЯЖЕНИЕ

30.03.2022

№ 059-36-01-05-91

О проведении конкурса поддержки локальных инициатив социально ориентированных некоммерческих организаций города Перми

В соответствии с решением Пермской городской Думы от 21 декабря 2021 г. № 306 «О бюджете города Перми на 2022 год и на плановый период 2023 и 2024 годов», постановлениями администрации города Перми от 11 июня 2020 г. № 512 «Об утверждении Порядка предоставления субсидий за счет средств бюджета города Перми на финансовое обеспечение затрат, связанных с реализацией проектов победителями конкурса поддержки локальных инициатив социально ориентированных некоммерческих организаций города Перми», от 18 октября 2021 г. № 887 «Об утверждении муниципальной программы «Общественное согласие», с целью развития партнерских отношений между органами местного самоуправления города Перми и социально ориентированными некоммерческими организациями города Перми, творческой и гражданской активности населения на территории Мотовилихинского района города Перми:

1. Провести в 2022 году на территории Мотовилихинского района города Перми конкурс поддержки локальных инициатив социально ориентированных некоммерческих организаций города Перми (далее – Конкурс).
2. Создать конкурсную комиссию по проведению конкурса поддержки локальных инициатив социально ориентированных некоммерческих организаций города Перми (далее – Конкурсная комиссия).
3. Утвердить прилагаемые:

3.1. тематику и номинации Конкурса, объем финансирования проектов, направленных на решение отдельных вопросов местного значения в Мотовилихинском районе города Перми (далее – Проект) в номинациях Конкурса, сроки реализации Проектов;

3.2. состав Конкурсной комиссии.

4. Отделу по работе с общественностью администрации Мотовилихинского района города Перми до 15 июня 2022 г.:

4.1. обеспечить организацию и проведение Конкурса;

4.2. организовать работу Конкурсной комиссии;

4.3. обеспечить размещение информации о ходе и результатах Конкурса на Едином портале бюджетной системы Российской Федерации в информационно-телекоммуникационной сети Интернет, на официальном сайте администрации Мотовилихинского района города Перми в сети Интернет, являющемся составной частью официального сайта муниципального образования город Пермь в информационно-телекоммуникационной сети Интернет (www.raion.gorodperm.ru).

5. Настоящее распоряжение вступает в силу со дня подписания.

6. Начальнику общего отдела администрации Мотовилихинского района города Перми обеспечить направление настоящего распоряжения в управление по общим вопросам администрации города Перми для опубликования в печатном средстве массовой информации «Официальный бюллетень органов местного самоуправления муниципального образования город Пермь».

7. Начальнику сектора по работе с обращениями граждан и информированию населения администрации Мотовилихинского района города Перми обеспечить направление настоящего распоряжения в информационно-аналитическое управление администрации города Перми для официального опубликования (обнародования) на официальном сайте муниципального образования город Пермь в информационно-телекоммуникационной сети Интернет.

8. Контроль за исполнением настоящего распоряжения возложить на исполняющего обязанности заместителя главы администрации Мотовилихинского района города Перми Булатову О.Е.

А.А. Хаткевич

УТВЕРЖДЕНЫ
распоряжением главы администрации
Мотовилихинского района города Перми
от 30.03.2022 № 059-36-01-05-91

Тематика, номинации, объем финансирования и сроки реализации проектов конкурса поддержки локальных инициатив социально ориентированных некоммерческих организаций города Перми

№	Номинация	Тематика	Объем финансирования 1 проекта, руб.	Сроки реализации проектов
1	2	3	5	6
1	«Вижу проблему – решаю»	Цель – создание благоприятной среды в районе, решение социально-значимых проблем. Принимаются проекты, направленные на: - решение вопросов экологии; - решение вопросов устранения граффити; - просветительскую работу, развитие социальной активности жителей района; - проведение мероприятий по вовлечению молодежи в решение социально-значимых проблем; - развитие волонтерского движения в районе.	32 000,00	До 01.12.2022 г.

2	«Пермь-300»	Цель – формирование имиджа Мотовилихинского района города Перми и жителей, проживающих на территории района. Принимаются проекты, направленные на: - создание туристических маршрутов, рассказывающих об уникальной истории района и современных достижениях; - создание арт-объектов на территории района, символизирующих историю и современность района; - проведение мероприятий по созданию благоприятного внешнего облика района.	32 000,00	До 01.12.2022 г.
---	-------------	---	-----------	------------------

УТВЕРЖДЕН
распоряжением главы администрации
Мотовилихинского района города Перми
от 30.03.2022 № 059-36-01-05-91

СОСТАВ
конкурсной комиссии по проведению конкурса поддержки локальных
инициатив социально ориентированных некоммерческих
организаций города Перми

Председатель: Хаткевич Александр Александрович	- глава администрации Мотовилихинского района города Перми
Заместитель председателя: Булатова Ольга Евгеньевна	- и.о. заместителя главы администрации Мотовилихинского района города Перми
Секретарь: Киндрук Елена Алексеевна	- главный специалист отдела по работе с общественностью администрации Мотовилихинского района города Перми
Члены комиссии: Булатов Николай Анатольевич	- депутат Пермской городской Думы по избирательному округу № 21 (по согласованию)
Бурдин Олег Аркадьевич	- депутат Пермской городской Думы по избирательному округу № 14 (по согласованию)
Горбунова Ирина Викторовна	- депутат Пермской городской Думы по избирательному округу № 13 (по согласованию)
Калюжная Жанна Михайловна	- директор КДЦ ЗАО «Специальное конструкторское бюро» (по согласованию)
Колчанов Александр Иванович	- депутат Пермской городской Думы по избирательному округу № 12 (по согласованию)
Коробкова Татьяна Викторовна	- начальник отдела по культуре, спорту и молодежной политике администрации Мотовилихинского района города Перми
Полевщикова Анастасия Дмитриевна	- заместитель начальника отдела по работе с общественностью администрации Мотовилихинского района города Перми
Шерстобитов Алексей Сергеевич	- начальник отдела по работе с общественностью администрации Мотовилихинского района города Перми

РАЗДЕЛ ВТОРОЙ ОФИЦИАЛЬНАЯ ИНФОРМАЦИЯ

Департамент земельных отношений администрации города Перми
в соответствии со статьей 39.18 Земельного кодекса Российской Федерации информирует о возможности предоставления земельных участков для индивидуального жилищного строительства

№	Площадь земельного участка (кв.м.)	Кадастровый номер земельного участка	Адрес или иное описание местоположения земельного участка
Свердловский район			
1	605	-	г. Пермь, Свердловский район
2	1000	-	г. Пермь, Свердловский район
Орджоникидзевский район			
3	1020	-	

Заинтересованные лица имеют право подавать заявления о намерении участвовать в аукционе по продаже земельного участка или аукционе на право заключения договора аренды земельного участка.

Адрес места приема, даты начала и окончания приема заявлений:

г. Пермь, ул. Сибирская 15, каб. 201
с 06.04.2022 по 05.05.2022

Способы подачи заявлений:

1. Посредством почтовой связи;
2. лично, в том числе через представителя, в департамент земельных отношений администрации города Перми (г. Пермь, ул. Сибирская, 15 понедельник, вторник, среда, четверг с 09:00 до 13:00 с 14:00 до 16:00, пятница с 09:00 до 12:00, кроме нерабочих и праздничных дней);

в форме электронных документов с использованием информационно-телекоммуникационной сети «Интернет»
e-mail: dzo@gorodperm.ru

Приложение: на 3 л. в 1 экз.

СХЕМА РАСПОЛОЖЕНИЯ ЗЕМЕЛЬНОГО УЧАСТКА ИЛИ ЗЕМЕЛЬНЫХ УЧАСТКОВ НА КАДАСТРОВом ПЛАНЕ ТЕРРИТОРИИ

УТВЕРЖДЕНА

распоряжением заместителя главы администрации города Перми - начальника департамента земельных отношений от _____ № _____



Условный кадастровый номер земельного участка:		
Площадь земельного участка: 605		
Обозначение характерных точек	Координаты, м	
	X	Y
1	511412.37	2234500.42
2	511405.57	2234538.15
3	511390.62	2234536.33
4	511395.85	2234498.58

Условные обозначения

- ▭ Граница образуемого участка
- Кадастровый квартал
- Красные линии

Масштаб 1:300

Система координат: МСК-59

СХЕМА РАСПОЛОЖЕНИЯ ЗЕМЕЛЬНОГО УЧАСТКА ИЛИ ЗЕМЕЛЬНЫХ УЧАСТКОВ НА КАДАСТРОВом ПЛАНЕ ТЕРРИТОРИИ






УТВЕРЖДЕНА

распоряжением заместителя главы
администрации города Перми -
начальника
департамента земельных отношений
от _____ № _____

Условный кадастровый номер земельного участка:		Координаты, м	
Обозначение характерных точек	Площадь земельного участка: 1000	X	Y
		1	511425.26
2	511423.94	2234452.77	
3	511405.90	2234451.26	
4	511402.00	2234450.87	
5	511398.05	2234492.79	
6	511421.74	2234495.44	

Масштаб 1:350
Система координат: МСК-59

Условные обозначения

-  Граница образуемого участка
-  Кадастровый квартал
-  Красные линии

УТВЕРЖДЕНА

(наименование документа об утверждении, включая наименования органов государственной власти или органов местного самоуправления, принявших решение об утверждении схемы или подписавших соглашение о перераспределении земельных участков) от _____ 2022г. № _____

Площадь земельного участка: **1020** кв.м.
 Координаты характерных точек земельного участка

№ точки	X, м	Y, м
1	526043.56	2239407.77
2	526049.61	2239416.36
3	526055.02	2239423.19
4	526061.20	2239433.22
5	526042.94	2239445.22
6	526040.26	2239439.28
7	526036.08	2239430.02
8	526027.06	2239419.44
9	526015.62	2239404.61
10	526015.02	2239403.85
11	526030.39	2239391.78
12	526031.02	2239392.55

Условные обозначения:

- Проектируемая граница земельного участка
 - Красные линии
 - Граница земельного участка, по сведениям ЕГРН
 - Границы зон с особыми условиями использования территории
 - Границы территориальных зон
 - Границы кадастровых кварталов
 - Надписи номеров кадастровых кварталов
 - Надписи кадастровых номеров земельных участков
 - Надписи номеров вновь образуемых земельных участков
 - Обозначение территориальной зоны
- 59:01:3810190
 :1.;2.....n
 :ЗУ1
 Ж-4

Схема расположения земельного участка или земельных участков на кадастровом плане территории



Масштаб 1: 1 000
 Система координат МСК-59

Реестр вывесок, подлежащих принудительному демонтажу на территории Орджоникидзевского района города Перми

№	Адрес (место) нахождения вывески, сведения о владельце вывески (о владельце здания, строения, сооружения, помещения, расположенного в здании, строения, на котором расположена вывеска, если владелец вывески не известен)	Дата направления ТО предупреждения о приведении вывески в соответствие требованиям к размещению вывесок, установленным Правилами благоустройства территории города Перми, утвержденными решением Пермской городской Думы от 15 декабря 2020 г. № 277 (далее – требования к размещению вывесок)	Срок для добровольного приведения вывески в соответствие требованиям к размещению вывесок (10 рабочих дней после дня получения предупреждения)	Срок для принятия ТО о принудительном демонтаже вывески (дата вступления в силу распоряжения)	Срок для принудительного демонтажа (не более 1 месяца после вступления в силу распоряжения главы ТО о принудительном демонтаже)	Реквизиты акта демонтажа вывески	Дата добровольного приведения вывески в соответствие требованиям к размещению вывесок (в том числе добровольного демонтажа вывески)	Адрес (место) хранения демонтированной вывески, лицо, ответственное за хранение	Сумма оплаты демонтажа, перемещения, хранения вывески	Сведения о возмещении расходов
1	2	3	4	5	6	7	8	9	10	11
516	ул. Писарева, 34 ИП Малыш Р.А. Вывеска в виде растяжки из мягкой ткани красного цвета с надписью «Автозапчасти Интерком-л»	1/10/2022	1/22/2022				Добровольное приведение 11.01.2022 г.			
517	ул. Писарева, 34 ИП Малыш Р.А. Вывеска в виде растяжки из мягкой ткани на фризе «Шумоизоляция»	1/10/2022	1/22/2022				Добровольное приведение 11.01.2022 г.			
518	ул. Писарева, 34 ИП Корякин В.С. вывеска в виде растяжки из мягкой ткани с надписью «Автосервис за Семейй Карбышева, 48 а»	1/10/2022	1/22/2022				Добровольное приведение 11.01.2022 г.			
519	ул. Г.Черняховского, 88 ИП Багаутдинов В.И. Вывеска: растяжки на фасаде павильона ПИРОМАН с надписью «Фейерверки Пироман»	1/10/2022	1/22/2022				Добровольное приведение 11.01.2022 г.			
520	ул. Г.Черняховского, 88 ИП Багаутдинов В.И. Вывеска: растяжки на фасаде торгового павильона ПИРОМАН с надписью «Фейерверки»	1/10/2022	1/22/2022				Добровольное приведение 11.01.2022 г.			
521	ул. Молдавская, 3/1 ИП Кирьянова Я.В. Торговый павильон «Мясной» на фасаде павильона имеется вывеска в виде растяжки из мягкой ткани черного цвета с изображением товара и надписью «Свежее мясо свинина кура телятина полуфабрикаты паштеты купаты»	1/11/2022	1/23/2022				Добровольное приведение 11.01.2022 г.			

522	Ул. Репина, 64 ИП Мачехин С.Н. Магазин «Джин» Вывеска в виде растяжки из мягкой ткани «Джин та-баки кальяны аксессуары»	1/11/2022	1/23/2022				Добровольное приведение 12.01.2022 г.	
523	Ул. Молдавская, 3/1 ИП Александрова С.С. «Сыро-колбаскино» Вывеска в виде подложки с изображе-нием и надписью «Сыроколбаскино»	1/11/2022	1/23/2022				Добровольное приведение 12.01.2022 г.	
524	Ул.Молдавская, 3/1 ИП Давыдов Р.А. Газеты журна-лы Вывеска в виде подложки белого цвета с надпи-сью «ГАЗЕТЫ ЖУРНАЛЫ»	1/11/2022	1/23/2022				Добровольное приведение 18.01.2022 г.	
525	Ул.Ракитная, 55 ИП Багатурдинов В.И. Павильон, вы-веска в виде растяжки из мягкой ткани с надписью «Салоты Дисконт маркет Фейерверки»	1/11/2022	1/23/2022				Добровольное приведение 12.01.2022 г.	
526	Ул. Репина, 64 ИП Бобов Д.Ю. Магазин «Хмель и Солод» Вывеска в виде глухой оклейки стекла с над-писью: «Гарантировано свежие напитки»	11.01.2022	28.01.2022-13.05.2022					
527	Ул. Репина, 64 ИП Бобов Д.Ю. Магазин «Хмель и Солод» Вывеска в виде глухой оклейки стекла с над-писью: «Пиво 40 рублей»	1/11/2022	28.01.2022-13.05.2022					
528	Ул. Репина, 64 ИП Бобов Д.Ю. Магазин «Хмель и Солод» Вывеска в виде глухой оклейки стекла с над-писью: «Искусство в каждом стакане»	1/11/2022	28.01.2022-13.05.2022					
529	Ул. Репина, 64 ИП Бобов Д.Ю. Магазин «Хмель и Солод» Вывеска в виде глухой оклейки стекла с над-писью: «Магазин»	1/11/2022	28.01.2022-13.05.2022					
530	Ул. Репина, 64 ИП Бобов Д.Ю. Магазин «Хмель и Солод» Вывеска в виде глухой оклейки стекла с над-писью: «разливных»	1/11/2022	28.01.2022-13.05.2022					
531	Ул. Репина, 64 ИП Бобов Д.Ю. Магазин «Хмель и Солод» Вывеска в виде глухой оклейки стекла с над-писью: «напитков»	1/11/2022	28.01.2022-13.05.2022					
532	Пер. 4-ый Гайвинский, 1 ООО «Тандер» Пекарня, вывеска в виде растяжки из мягкой ткани с изобра-жением и надписью «Скоро открытие! Принимаем в дружную семью «Магнит»»	1/11/2022	1/23/2022				Добровольное приведение 18.01.2022	
533	Пер. 4-ый Гайвинский, 1 ООО «Тандер» Вывеска в виде растяжки из мягкой ткани с надписью «Мы от-крылись!»	1/11/2022	1/23/2022				Добровольное приведение 18.01.2022	
534	Ул. Гайвинская, 37 Моргулис А.А. Вывеска на ме-таллическом сооружении в виде растяжки из мягкой ткани черного цвета с надписью «КОФЕ С СОБОЙ, ВЫПЕЧКА СВЕЖИЙ ХЛЕБ, КУРА ГРИЛЬ».	1/11/2022	1/23/2022				Добровольное приведение 14.01.2022	
535	Ул. Писарева, 34 ИП Малыш Р.А. Вывеска в виде растяжки из мягкой ткани на фасаде дома с торца «ИНТЕРКОМ-Л АВТО ЗАПЧАСТИ»	1/11/2022	1/23/2022				Добровольное приведение 18.01.2022	
536	ул.Делегатская, 35 ИП.Мальцева Ю.В. Фитнес-клуб «Атлетик» Вывеска в виде подложки белого цвета с вырезанными буквами «Фитнес-клуб и наклеенными плоскими буквами «Атлетик»	1/10/2022	1/23/2022				Добровольный демонтаж 17.03.2022	
537	ул.Делегатская, 35 ИП.Мальцева Ю.В. Фитнес-клуб «Атлетик» Вывеска в виде подложки белого цвета с вырезанными буквами «Фитнес-клуб и наклеенными плоскими буквами «Атлетик»	1/10/2022	1/23/2022				Добровольный демонтаж 17.03.2022	

551	ул. Писарева, 1 аа ИП Базуев П.В. Печатный салон «Фотолокс» Остановочный комплекс «Рынок» Вывеска в виде подложки желтого цвета с нанесенными буквами «Печатный салон ФОТОЛОКС»	1/19/2022	2/3/2022				Добровольное приведение 15.02.2022		
552	ул. Писарева, 1 аа ИП Базуев П.В. Печатный салон «Фотолокс» Остановочный комплекс «Рынок» На металлических опорах вывеска в виде растяжек, выполненная из полотна мягкой ткани желтого цвета-белого-красного цветов с надписью «КСЕРОКС Фотолокс»	1/19/2022	2/3/2022				Добровольное приведение 15.02.2022		
553	ул. Писарева, 1 аа ООО МКК «Вера» Остановочный комплекс «Рынок», вывеска, выполненная из полотна мягкой ткани зеленого цвета с надписью ООО МКК «ВЕРА» ЗАЙМЬ»	1/19/2022	2/3/2022				Добровольное приведение 25.01.2022		
554	ул. Писарева, 1 аа ООО МКК «Вера» Остановочный комплекс «Рынок», вывеска, выполненная из полотна мягкой ткани зеленого цвета с изображением человека и надписью «ООО МКК «ВЕРА»	1/19/2022	2/3/2022				Добровольное приведение 25.01.2022		
555	ул. Писарева, 1 аа ООО МКК «Вера» Остановочный комплекс «Рынок», На металлических опорах вывеска, выполненная из полотна мягкой ткани зеленого цвета с изображением человека и надписью «ДамДеньги»	1/19/2022	2/3/2022				Добровольное приведение 25.01.2022		
556	ул. А.Черняховского, 72 А ИП Трящина И.В. Вывеска в виде подложки из твердого материала с надписью «Смени квартиру»	1/25/2022	2/8/2022				Добровольное приведение 25.01.2022		
557	ул. А.Черняховского, 72 А ИП Вывеска на фризе входной группы «Все для праздника»	1/25/2022	2/8/2022				Добровольное приведение 15.02.2022		
558	ул. А.Черняховского, 72 А ИП Вывеска на фризе входной группы «ШАРЬ!»	1/25/2022	2/8/2022				Добровольное приведение 15.02.2022		
559	ул. А.Черняховского, 72 А ИП Вывеска на фризе входной группы «ПОДАРКИ»	1/25/2022	2/8/2022				Добровольное приведение 15.02.2022		
560	ул. А.Черняховского, 72 А ИП Вывеска на фасаде жилого дома в виде расяжки из мягкой ткани синего цвета с надписями «Женская Мужская Детская Одежда Обувь и многое другое Мы в контакте vk.com/buikreptm»	1/25/2022	2/8/2022				Добровольное приведение 11.03.2022		
561	ул. Усурийская, 15 детский сад «Карпуз» на фасаде жилого дома над окном первого этажа вывеска в виде подложки желтого цвета из твердого материала с надписью «частный детский сад КАРАПУЗ центр раннего развития 8-951-920-57-09 www.karapuz-59.ru»	1/25/2022	2/8/2022				Добровольное приведение 09.03.2022		
562	ул. Усурийская, 15 детский сад «Карпуз» на фасаде входной группы в детский сад вывеска в виде подложки желтого цвета из твердого материала с надписью «КАРАПУЗ на кислотных дачах детский сад 2-888-103»	1/25/2022	2/8/2022				Добровольное приведение 09.03.2022		

563	ул. Уссурийская, 15 детский сад «Карпуш» на фасаде входной группы в детский сад вывеска в виде подложки желтого цвета из твердого материала с надписью «Детский сад КАРАПУШ тел. 2-888-103»	1/25/2022	2/8/2022				Добровольное приведение 09.03.2022		
564	ул. Вильямса, 55 ИП Нецаева Л.В. Магазин Продукты. Вывеска в виде растяжки из материала красного цвета с надписью: «МАГАЗИН»	2/1/2022	2/14/2022				Добровольное приведение 03.02.2022		
565	ул. Вильямса, 55 ИП Нецаева Л.В. Магазин Продукты. Вывеска в виде растяжки из материала красного цвета с надписью: «ПРОДУКТЫ»	2/1/2022	2/14/2022				Добровольное приведение 03.02.2022		
566	ул. Вильямса, 55 ИП Нецаева Л.В. Магазин Продукты. Вывеска в виде растяжки из материала красного цвета с надписью: «МЯСОПРОДУКТЫ»	2/1/2022	2/14/2022				Добровольное приведение 03.02.2022		
567	ул. Бирская, 15/1 ИП Катаева Л.М. магазин «Арония» Вывеска на фасаде здания в виде роастяжки из мягкой ткани белого цвета с надписью «Арония семена грунты средства защиты.....оформление подарков»	2/1/2022	2/14/2022				Добровольное приведение 09.02.2022		
568	ул.Гайвинская, 56 ООО «Невское» Сажин В.Е. торговый павильон «Лилия» Вывеска с надписью и изображением бутылки «Pepsi»	2/1/2022	2/14/2022				Добровольное приведение 24.02.2022		
569	ул.Гайвинская, 56 ООО «Невское» Сажин В.Е. торговый павильон «Лилия» Вывеска с надписью и изображением бутылки «Pepsi» « Торговый павильон Лилия»	2/1/2022	2/14/2022				Добровольное приведение 24.02.2022		
570	ул.Гайвинская, 56 ООО «Невское» Сажин В.Е. торговый павильон «Лилия» Вывеска с надписью и изображением бутылки «Pepsi» « Торговый павильон Лилия»	2/1/2022	2/14/2022				Добровольное приведение 24.02.2022		
571	ул.Гайвинская, 56 ООО «Невское» Сажин В.Е. торговый павильон «Лилия» Вывеска с надписью и изображением бутылки «Pepsi» «ул.Гайвинская, 56 торговый павильон Лилия Режим работы с 08.00-23.00...».	2/1/2022	2/14/2022				Добровольное приведение 24.02.2022		
572	ул.Кабельщиков, 19 ООО Бриз ИП Акулов А.Н. магазин «Продукты» Вывеска в виде мягкой ткани синего цвета с изображением людей и надписью «Продукты»	2/1/2022	2/14/2022				Добровольное приведение 02.03.2022		
573	ул.Кабельщиков, 19 ООО Бриз ИП Акулов А.Н. магазин «Продукты» Вывеска в виде мягкой ткани синего цвета с изображением людей и надписью «Продукты»	2/1/2022	2/14/2022				Добровольное приведение 02.03.2022		
574	ул.Гайвинская, 58 ИП Гребенкина С.В. магазин «Продукты» Вывеска из мягкого полотна синего цвета с надписью и изображением бутылки «Pepsi» «Продукты».	2/2/2022	2/15/2022				Добровольное приведение 24.02.2022		
575	ул.Гайвинская, 58 ИП Гребенкина С.В. магазин «Продукты» Вывеска из мягкого полотна белого цвета с надписью «Режим работы с 07.00-23.00 ежедневно без перерыва».	2/2/2022	2/15/2022				Добровольное приведение 24.02.2022		

576	ул. Мелитопольская, 26 ИП Антощенко А.В. Строительный магазин. На фасаде дома вывеска из мягкого материала красного цвета с надписями «Мастерок! Стройматериалы»	2/2/2022	2/15/2022				Добровольное приведение 15.02.2022		
577	ул. Мелитопольская, 26 ИП Антощенко А.В. Строительный магазин. На фасаде дома вывеска из мягкого материала красного цвета с надписями «Стройматериалы Мастерок!»	2/2/2022	2/15/2022				Добровольное приведение 15.02.2022		
578	ул. Мелитопольская, 26 ИП Антощенко А.В. Строительный магазин. На фасаде дома вывеска в виде листков белой бумаги с надписью «Стройматериалы»	2/2/2022	2/15/2022				Добровольное приведение 09.02.2022		
579	ул. Мелитопольская, 26 ИП Антощенко А.В. Строительный магазин. Над входом в магазин вывеска в виде листков белой бумаги с надписью «ОТКРЫТО»	2/8/2022	2/22/2022				Добровольное приведение 09.02.2022		
580	ул. Вильямса, 6 на фасаде жилого дома вывеска в виде подложки белого цвета с надписью «САН-МИКС»	2/8/2022	2/22/2022				Добровольный демонтаж 17.03.2022		
581	ул. Вильямса, 6 на перилах у входа в офис вывеска в виде растяжки с надписью «ОКНА БАЛКОНЫ ЛЮДЖИИ»	2/8/2022	2/22/2022				Добровольный демонтаж 18.03.2022		
582	ул. Вильямса, 4 а Фёдоров В.В. Гайвинская ветеринарная клиника Вывеска в виде подложки белого цвета с надписью синего цвета «Гайвинская ветеринарная клиника.....»	2/8/2022	2/22/2022				Добровольное приведение 09.02.2022		
583	ул. Вильямса, 6 на ограждении балкона-лоджии 3 этажа вывеска в виде растяжки с надписью «Материнский КАПИТАЛ 8-908-271-76-48 ул. Луначарского, 21 оф. 12»	2/8/2022	2/22/2022				Добровольное приведение 15.02.2022		
584	ул. Косаякова, 14 ИП Черняков В.Ю. Вывеска на перилах входной группы в виде растяжки «СДЕК»	2/14/2022	2/28/2022				Добровольное приведение 15.02.2022		
585	ул. Вильямса, 45 «В» Попова С.Э. На перилах входной группы в торговое помещение магазина вывеска в виде подложки из твердого материала «.....»	2/14/2022	3/14/2022				Добровольное приведение 15.02.2022		
586	ул. Вильямса, 45 «В» Попова С.Э. На перилах входной группы в торговое помещение магазина вывеска в виде растяжки с надписью «Грибы, ягоды...»	2/14/2022	3/14/2022				Добровольное приведение 11.03.2022		
587	ул. Вильямса, 45 «В» Попова С.Э. На фасаде входной группы в торговое помещение магазина вывеска в виде подложки из твердого материала с изображением пчелы и надписью «МЁД»	2/14/2022	3/14/2022				Добровольное приведение 11.03.2022		
588	ул. Вильямса, 45 «В» Попова С.Э. На фасаде входной группы в торговое помещение магазина вывеска в виде растяжки с изображением подсолнуха	2/14/2022	3/14/2022						
589	Писарева, 32. Арасланова О. вывеска выполненная из мягкой ткани красного цвета с надписью «METRIX 293-01-39»;	2/17/2022	3/4/2022				Добровольное приведение 28.02.2022		
590	Писарева, 32. Арасланова О. вывеска в виде глухой оклейки стекла проема окна «Уральский Зодчий»;	2/17/2022	3/4/2022				Добровольное приведение 02.03.2022		

591	Писарева, 32 Лапылова Г.М. вывеска в виде глухой оклейки стекла проема окна «СПЕЦНАЗ Форменная одежда обувь аксессуары.....»;	2/17/2022	3/4/2022				Добровольное приведение 24.02.2022		
592	Писарева, 32 Мазунина Н.В. вывеска в виде глухой оклейки стекла проема окна «Агель-РАС-СВЕТ.....»;	2/17/2022	3/4/2022				Добровольное приведение 24.02.2022		
593	Писарева, 32 Страховая компания «Астрамед-МС» вывеска в виде подложки красного цвета с надписью «Страховая компания АСТРАМЕД-МС полисы обязательного медицинского страхования»;	2/17/2022	3/4/2022				Добровольное приведение 28.02.2022		
594	Писарева, 32 Арасланова О. вывеска в виде глухой оклейки стекла проема окна с надписью «туристическое агентство Своими глазами»;	2/17/2022	3/4/2022				Добровольное приведение 02.03.2022		
595	Карбышева, 44 Шилопосова Н.А. магазин «Хорошие вещи» вывеска в виде подложки с объемными буквами белого цвета «ХОРОШИЕ # ВЕЩИ» на перилах входной группы в помещении	2/17/2022	3/4/2022				Добровольное приведение 02.03.2022		
596	Барнаульская, 10 Беляева В.В. Вывеска на фасаде здания в виде растяжки из мягкой ткани с надписью «Добрый склад-магазин»	2/17/2022	3/4/2022				Добровольное приведение 28.02.2022		
597	Барнаульская, 10 Беляева В.В. Вывеска на фасаде здания в виде растяжки из мягкой ткани с надписью «Оказываемся бесплатная помощь.....»	2/17/2022	3/4/2022				Добровольное приведение 28.02.2022		
598	ул.Васнецова, 8 Производственно-торговая компания Макарова Н.В. вывеска на фасаде здания в виде подложки черного цвета с надписью «Ювелирная мастерская ремонт изготовления 274-29-09»	2/17/2022	3/4/2022				Добровольный демонтаж 17.03.2022		
599	ул.Васнецова, 8 Рыжова О.В. Служба заказа легкового автомобиля вывеска на фасаде здания в виде растяжки из мягкой ткани с надписью «Народное такси Гайна город область 293-02-02 271-09-09»	2/17/2022	3/4/2022				Добровольный демонтаж 20.02.2022		
600	ул. Писарева, 29 Дьякова М.С. Парикмахерская «Жемчужина» Вывеска на фасаде здания в виде растяжки из мягкой ткани с надписью «Парикмахерская Жемчужина»	2/17/2022	3/4/2022				Добровольное приведение 11.03.2022		
601	ул. Писарева, 29 Дьякова М.С. Парикмахерская «Жемчужина» Вывеска на фасаде здания в виде растяжки из мягкой ткани с надписью «Парикмахерские услуги педикюр маникюр косметические услуги массаж 274-00-00»	2/17/2022	3/4/2022				Добровольное приведение 11.03.2022		
602	ул. Писарева, 10 аа Базуев П.В. На фасаде НТО вывеска в виде панно «ФОТОЛЮКС печать фото копирование фото на документы ламинирование печати и штампы»	2/18/2022	3/5/2022				Добровольный демонтаж 21.02.2022		
603	ул.Васнецова, 8 Шмаков В.Л. вывеска на фасаде здания в виде растяжки из мягкой ткани с надписью «Dupont»	2/17/2022	2/4/2022				Добровольное приведение 24.02.2022		
604	ул. Карбышева, 48 а Корякин В.С. Автосервис. Вывеска на фасаде строения в виде растяжки белого цвета с надписью «АВТОСЕРВИС 271-56-44»	2/21/2022	3/10/2022						

605	ул. Карбышева, 48 а Корякина В.С. Автосервис. Вывеска на фасаде строения в виде растяжки белого цвета с надписью «Шинномонтаж»	2/21/2022	3/10/2022						
606	ул. Вильяме, 45 «В» На перилах входной группы в торговое помещение магазина вывеска в виде растяжки с надписью «Конфеты много вкусного дешево»	2/24/2022	3/15/2022	Добровольное приведение 11.03.2022					
607	ул. Вильяме, 45 «Б» На фасаде входной группы в торговое помещение магазина вывеска в виде растяжки с надписью «МЕД»	2/24/2022	3/15/2022	Добровольное приведение 11.03.2022					
608	ул. Вильяме, 47 а Корякина О.А. магазин «Продукты» вывеска в виде оклейки окна с изображением товара (продуктов)	2/24/2022	3/15/2022						
609	ул. Вильяме, 47 а Корякина О.А. магазин «Продукты» вывеска в виде растяжки на фасаде с изображением товара (продуктов)	2/24/2022	3/15/2022						
610	ул. Вильяме, 47 а Корякина О.А. магазин «Продукты» вывеска в виде растяжки на фасаде с надписью «Разливное пенное свежее»	2/24/2022	3/15/2022						
611	ул. Вильяме, 47 а Корякина О.А. магазин «Продукты» вывеска в виде растяжки на фасаде с надписью «Разливное пенное свежее»	2/24/2022	3/15/2022						
612	ул. Вильяме, 47 а Корякина О.А. магазин «Продукты» вывеска в фризе в виде растяжки с надписью «Пермский мясособинат Пермская птицефабрика»	2/24/2022	3/15/2022						
613	ул. Вильяме, 47 а Корякина О.А. магазин «Продукты» вывеска в фризе в виде растяжки с надписью «Колбасы»	2/24/2022	3/15/2022						
614	ул. Вильяме, 47 а Крючков Д.И. Вывеска с торца торгового павильона в виде растяжке в металлическом корпусе с надписью «ЗЕБРА магазин табака ВЕСЬ ТАБАЧНЫЙ АССОРТИМЕНТМинздравсоцразвития России предупреждает: КУРЕНИЕ ВРЕДИТ ВАШЕМУ ЗДОРОВЬЮ!»	2/24/2022	3/15/2022	Добровольное приведение 09.03.2022					
615	ул. Широкая, 2 а/1 Ахадов Ф.Ф. вывеска на фасаде здания в виде растяжки из мягкой ткани с надписью «Фрукты-овощи»	2/24/2022	3/15/2022	Добровольное приведение 11.03.2022					
616	ул. Широкая, 2 а/1 ООО «Гермес» вывеска на фасаде здания в виде растяжки из мягкой ткани с надписью «А у нас - дешевле!»	2/24/2022	3/15/2022						
617	ул. Широкая, 2 а/1 ООО «Гермес» вывеска на фасаде здания в виде растяжки из мягкой ткани с изображением подсолнухов	2/24/2022	3/15/2022						
618	ул. Широкая, 2 а/1 ООО «Чистая вода» вывеска в виде растяжки из мягкой ткани с надписью «Чистая вода 2 руб. - 1 литр 24 часа»	2/24/2022	3/15/2022						
619	ул. Широкая, 2 а/1 ООО «Чистая вода» вывеска в виде растяжки из мягкой ткани с надписью «Чистая вода 2 руб. - 1 литр 24 часа»	2/24/2022	3/15/2022						
620	ул. Кабельщиков, 112 Иванова А.А. вывеска в виде растяжки из мягкой ткани с надписью «Кульмкарская колбаса молочные продукты»	2/24/2022	3/15/2022	Добровольное приведение 11.03.2022					

621	ул. Кабельщиков, 112 Иванова А.А. вывеска с торца фасада здания магазина в виде растяжки из мягкой ткани с надписью «Кондитерские изделия самые низкие цены.....»	2/24/2022	3/15/2022				Добровольное приведение 11.03.2022		
622	ул. Кабельщиков, 112 Иванова А.А. вывеска на фасаде здания магазина в виде выносной консольной конструкции с надписью «ПРОДУКТЫ»	2/24/2022	3/15/2022				Добровольное приведение 11.03.2022		
623	ул. Веденева, 86/3 Балаев С.С. Торговый павильон, вывеска в виде растяжки из мягкой ткани с надписью «овощи фрукты сухофрукты»	2/25/2022	3/16/2022						
624	ул. Веденева, 86/3 Балаев С.С. Торговый павильон, вывеска в виде растяжки из мягкой ткани с надписью «Кондитерские изделия овощи фрукты сухофрукты»	2/25/2022	3/16/2022						
625	ул. Веденева, 86/1 Комаров П.В. Вывеска на фасаде торгового павильона «Фейерверки» в виде растяжки из мягкой ткани с надписью «ВОЗДУШНЫЕ ШАРЫ»	2/25/2022	3/16/2022				Добровольное приведение 10.03.2022		
626	ул. Веденева, 82 магазин «Непрости» Вывеска в виде светового короба на входной группе в магазин с надписью «Непрости»	2/28/2022	3/21/2022						
627	ул. Веденева, 82 магазин «Непрости» Вывеска в виде растяжки из мягкой ткани на фасаде дома с изображением товара	2/28/2022	3/21/2022						
628	ул. Веденева, 82 магазин «Непрости» Вывеска в виде растяжки из мягкой ткани на фасаде дома с надписью «ЛИКВИДАЦИЯ оптового склада»	2/28/2022	3/21/2022						
629	ул. Кабельщиков, 93 Худобердина Л.А. Вывеска на фасаде дома в виде пластикового панно с надписью «1001 АН Федеральная сеть агентств недвижимости.....»	2/28/2022	3/21/2022				Добровольный демонтаж 17.03.2022		
630	ул. Кабельщиков, 93 Худобердина Л.А. Вывеска на фасаде дома в виде пластикового панно с надписью «Рай's Косметология «Рай's окрыляет.....»	2/28/2022	3/21/2022				Добровольный демонтаж 17.03.2022		
631	Вильяме, 45 В Попова С.Э. вывеска на перилах входной группы (лестница) в виде растяжки из мягкой ткани в деревянной рамке с надписью «КОНФЕТЫ много вкусно дешевле»	2/25/2022	3/14/2022				Добровольное приведение 11.03.2022		
632	ул. Вильяме, 45 В Кислых Е.В. На фризе входной группы в офис расположена вывеска в виде подложки белого и красного цветов с надписью «МЕБЕЛЬ -ПОТОЛКИ СТЕКЛОДУМ»	2/25/2022	3/14/2022						
633	ул. Вильяме, 45 В Кислых Е.В. На перилах входной группы в офис расположена выносная металлическая конструкция с вывеской в виде растяжки из мягкой ткани с надписью «ШКАФЫ»	2/25/2022	3/14/2022						
634	ул. Вильяме, 45 В Гареев И.М. магазин «ДЫМ» Вывеска в виде выносная конструкция на перилах входной группы в магазин в виде растяжки из мягкой ткани прикрепленной на пластиковое панно с надписью «ДЫМ магазин кальянов.....»	2/25/2022	3/14/2022				Добровольное приведение 28.02.2022		

635	ул. Вильямса, 45 В Гаджиев М.Р. Вывеска на фасаде здания в виде растяжки из мягкой ткани «Ремонт обуви, ремонт сумок, ремонт чемоданов, ремонт ключей»	2/25/2022	3/14/2022				Добровольное приведение 11.03.2022		
636	ул. Вильямса, 45 В Гаджиев М.Р. Вывеска на фасаде здания в виде растяжки из мягкой ткани «Профессиональная заточка инструментов»	2/25/2022	3/14/2022				Добровольное приведение 11.03.2022		
637	ул. Вильямса, 45 В Гаджиев М.Р. Вывеска на фасаде здания в виде растяжки из мягкой ткани «Срочный ремонт, изготовление ключей, заточка инструментов, сложные швейные работы»	2/25/2022	3/14/2022				Добровольное приведение 11.03.2022		
638	ул. Вильямса, 45 В Гаджиев М.Р. Вывеска на фасаде здания в виде растяжки из мягкой ткани «Ремонт обуви, изготовление ключей»	2/25/2022	3/14/2022				Добровольное приведение 11.03.2022		
639	ул. Вильямса, 14 Кислых Е.В. На фасаде здания расположена вывеска в виде подложки белого цвета с надписью «КУХНИ под ваши аппетиты до 15 00 р. В подарок СТЕКЛОДОМ»	2/25/2022	3/14/2022				Добровольный демонтаж 17.03.2022		
640	ул. Вильямса, 14 Кислых Е.В. На окне офиса здания расположена вывеска в виде растяжки из мягкой ткани с надписью «ОКНА БАЛКОНЫ ПОТОЛКИ ДВЕРИ»	2/25/2022	3/14/2022				Добровольный демонтаж 17.03.2022		
641	ул. Вильямса, 14 Суботин В.Н. магазин «Дачник» вывеска на фасаде здания в виде панно белого цвета с надписью «ДАЧНИК Семена удобрения садовый Распродажа новогодняя 10% 20% 30%»	2/25/2022	3/14/2022				Добровольный демонтаж 17.03.2022		
642	ул. Вильямса, 39 Ожгибищев К.П. магазин «Lumma store» Вывеска в виде светового табло с надписью: «»Lumma store зарядки чехлы стекла наушники powerbank»	2/25/2022	3/14/2022				Добровольный демонтаж 17.03.2022		
643	ул. Вильямса, 55 Казанцева Н.В. Магазин «ПИВКО» на фасаде помещения магазина расположены вывески из мягкого материала с изображением товара и надписями: «ВКУСНОЕ Со всей России».	3/3/2022	3/23/2022				Добровольное приведение 11.03.2022		
644	ул. Вильямса, 55 Казанцева Н.В. Магазин «ПИВКО» на фасаде помещения магазина расположены вывески из мягкого материала с изображением товара и надписями: «ЗАКУСКИ собственного производства».	3/3/2022	3/23/2022				Добровольное приведение 11.03.2022		
645	ул. Вильямса, 45 ООО «ТИ-ФРЕНЧ» вывеска на фасаде здания в виде растяжки из мягкой ткани черного цвета с надписью «СТРИЖКА & SHOP Ты крутой парикмахер заработай с нами на свою мечту скорее звони и узнавай подробности 8 800 505 250».	3/4/2022	3/23/2022				Добровольное приведение 11.03.2022		
646	ул. Вильямса, 45 ООО «ТИ-ФРЕНЧ» вывеска на фасаде здания в виде растяжки из мягкой ткани черного цвета с надписью «СТРИЖКА & SHOP».	3/4/2022	3/23/2022				Добровольное приведение 11.03.2022		
647	ул. Писарева, 2 а к. 1 ООО «ВИН» Вывеска на фасаде здания в виде растяжки с изображением слки и надписью «С НОВЫМ ГОДОМ»	2/14/2022	2/28/2022				Добровольное приведение 14.03.2022		

648	ул. Писарева, 25 ПАО «МТС» Вывеска на фасаде торгового центра на подложке красного цвета объемные буквы «МТС салон связи»	3/4/2022	3/23/2022				Добровольное приведение 14.03.2022		
649	ул. Карбышева, 41 Журавлев Н.В. ООО «Мазетро Дент» Вывеска на козырьке крыльца в виде панно белого цвета с надписью «Стоматологическая клиника Мазетро Дент»	3/15/2022	3/29/2022						
650	ул. Карбышева, 41 Журавлев Н.В. ООО «Мазетро Дент» Вывеска на входной двери размещена вывеска в виде сплошной оклейки остекления дверного проема с надписью «Стоматологическая клиника Мазетро Дент Режим работы пн, втр,чт,пт с 8-20 сб по предварительной записи вс выходной т. 288-51-24 8-952-333-26-33 врач стоматолог КНМ Журавлев Н.В. 8-999-123-11-55 ул.Карбышева, 41 офис 6к»	3/15/2022	3/29/2022						
651	ул. Карбышева, 48 а Корякин В.С. Помещение автосервиса на фасаде здания расположена вывеска в виде растяжки синего цвета с надписью «Компьютерный центр сходил развал экпресс замена масла, ремонт подвесок, ходовых, технических обслуживание»	21.02.2022, 15.03.2022	3/10/2022						
652	ул. Карбышева, 48 а Корякин В.С. Помещение автосервиса на фасаде здания расположена вывеска в виде панно белого цвета с надписью «ШИНОМОНТАЖ требуется автослесари шиномонтажник»	21.02.2022, 15.03.2022	3/10/2022						
653	ул. Карбышева, 48 Корякин В.С. На фасаде жилого дома расположена вывеска в виде растяжки с изображением дорожного знака автосервиса и надписью «ул. Карбышева, 48 а»	21.02.2022, 15.03.2022	3/10/2022						
654	ул. М.Толбухина, 6 ООО «Элемент-Трейд» магазин «Монетка» Вывеска в виде растяжки с изображением товара	3/18/2022					Добровольное приведение 21.03.2022		
655	ул. М.Толбухина, 6 ООО «Элемент-Трейд» магазин «Монетка» Вывеска в виде растяжки с изображением товара	3/18/2022					Добровольное приведение 21.03.2022		
656	ул. М.Толбухина, 6 ООО «Элемент-Трейд» магазин «Монетка» Вывеска в виде растяжки с изображением товара	3/18/2022					Добровольное приведение 21.03.2022		
657	ул. М.Толбухина, 6 Студия загара «El día de sol» Вывеска в виде растяжки с надписью и изображением «Студия загара «El día de sol»»	3/18/2022					Добровольное приведение 21.03.2022		
658	ул. М. Толбухина, 15 ясли-сад «Развивайка» Вывеска в виде глухой оклейки стекла с надписью «РАЗВИВАЙКА детский сад 8(950) 444 41 64»	3/21/2022							
659	ул. М.Толбухина, 15 ясли-сад «Развивайка» Костарева К.А. Вывеска в виде глухой оклейки стекла с изображением кругов	3/21/2022							
660	ул. М.Толбухина, 15 ясли-сад «Развивайка» Костарева К.А. Вывеска в виде глухой оклейки стекла с изображением кругов	3/21/2022							
661	ул. М.Толбухина, 15 ясли-сад «Развивайка» Костарева К.А. Вывеска в виде глухой оклейки стекла с изображением кругов	3/21/2022							

Департамент земельных отношений администрации города Перми в целях информирования населения в соответствии со статьей 39.42 Земельного кодекса Российской Федерации сообщает о возможном установлении публичных сервитутов в отдельных целях на территории города Перми

№	Кадастровый номер земельного участка, в отношении которого устанавливается публичный сервитут (при наличии)	Адрес или описание земельного участка, в отношении которого устанавливается публичный сервитут	Цели установления публичного сервитута
1	59:01:3510059:4 59:01:3510059:2 59:01:0000000:649 59:01:0000000:89027 59:01:0000000:89180	г. Пермь	Размещение объекта электросетевого хозяйства
2	59:01:0000000:84731	г. Пермь	Размещение объекта электросетевого хозяйства
3	59:01:4411067:3474	г. Пермь	Размещение объекта электросетевого хозяйства
4	59:01:0000000:89705 59:01:1117212:112 59:01:0000000:91029 59:01:0000000:91034 59:01:0000000:91044	г. Пермь	Размещение объекта электросетевого хозяйства
5	59:01:0000000:239 59:01:3810236:14 59:01:3810234:34 59:01:3810437:40 59:01:3810330:105 59:01:3810241:3 59:01:0000000:89027 59:01:0000000:55245 59:01:0000000:7440 59:01:0000000:84724 59:01:0000000:84905 59:01:0000000:85039 59:01:0000000:85055 59:01:4410070:301 59:01:4410070:501	г. Пермь	Размещение объекта электросетевого хозяйства
6	59:01:0000000:1007 (2871 кв.м) 59:01:4413923:1 (84 кв.м) 59:01:4413926:6 (96 кв.м) 59:01:4413926:30 (2 кв.м) 59:01:4413926:149 (11 кв.м) 59:01:4416031:6 (5 кв.м)	г. Пермь	Размещение объекта электросетевого хозяйства

59:01:4416031:8 (2 кв.м) 59:01:4416031:11 (2 кв.м) 59:01:4416115:30 (2 кв.м) 59:01:4416115:31 (133 кв.м) 59:01:4416115:33 (117 кв.м) 59:01:4416115:178 (48 кв.м) 59:01:4713928:4 (40 кв.м) 59:01:4713928:6 (53 кв.м) 59:01:4713928:7 (1 кв.м) 59:01:4713928:11 (50 кв.м) 59:01:4713928:14 (7 кв.м) 59:01:4713929:1 (25 кв.м) 59:01:4713929:2 (17 кв.м) 59:01:4713929:5 (0 кв.м) 59:01:4713929:10 (14 кв.м) 59:01:4713929:13 (10 кв.м) 59:01:4713929:30 (18 кв.м) 59:01:4713929:41 (0 кв.м) 59:01:4713930:12 (0 кв.м) 59:01:4713932:11 (0 кв.м) 59:01:4713932:38 (2 кв.м) 59:01:4713932:41 (2 кв.м) 59:01:4713932:50 (6 кв.м) 59:01:4713933:45 (44 кв.м) 59:01:4713933:46 (18 кв.м) 59:01:4713933:50 (8 кв.м) 59:01:4713933:164 (101 кв.м) 59:01:4713934:3 (11 кв.м) 59:01:4713934:122 (114 кв.м) 59:01:4713934:124 (13 кв.м) 59:01:4716102:3 (194 кв.м) 59:01:4716102:25 (29 кв.м) 59:01:4413924:2 (29 кв.м) 59:01:4413925:3 (4 кв.м) 59:01:4713932:165 (6 кв.м) Земле: 7416 (кв.м.)	г. Пермь	Размещение объекта электросетевого хозяйства	8
---	----------	--	---

			59:01:3810133:6 (24 кв.м) 59:01:3810133:10 (125 кв.м) 59:01:3810134:14 (133 кв.м) 59:01:3810137:3 (15 кв.м) 59:01:3810137:7 (0 кв.м) 59:01:3810137:19 (1 кв.м) 59:01:3810138:32 (26 кв.м) 59:01:3810138:33 (21 кв.м) 59:01:3810143:7 (5 кв.м) 59:01:3810143:13 (4 кв.м) 59:01:3810145:52 (4 кв.м) 59:01:3810145:165 (1 кв.м) 59:01:3810148:124 (1 кв.м) 59:01:3812240:7 (19 кв.м) 59:01:3812246:1 (18 кв.м) 59:01:3812246:18 (18 кв.м) 59:01:3810137:16 (20 кв.м) 59:01:3810137:24 (40 кв.м) 59:01:3810137:23 (41 кв.м) 59:01:3810137:21 (31 кв.м) 59:01:3810137:19 (0 кв.м) 59:01:3810138:17 (3 кв.м) 59:01:3810137:20 (177 кв.м) Земли: 15344 кв.м
--	--	--	---

			59:01:4713909:6 (109 кв.м) 59:01:4716059:2 (1 кв.м) 59:01:4716059:5 (68 кв.м) 59:01:4716059:6 (59 кв.м) 59:01:4713879:5 (2 кв.м) Земли (4242 кв.м)		
9	г. Пермь	Размещение объекта электросетевого хозяйства	59:01:4410947:1865 (0 кв.м) 59:01:4410947:1870 (19 кв.м) 59:01:4413622:1 (28 кв.м) 59:01:4413622:3 (112 кв.м) 59:01:4413622:5 (90 кв.м) 59:01:4413622:6 (165 кв.м) 59:01:4413622:8 (111 кв.м) 59:01:4413622:9 (92 кв.м) 59:01:4413622:12 (113 кв.м) 59:01:4413622:14 (84 кв.м) 59:01:4413622:15 (6 кв.м) Земли: 1410 кв.м		
10	г. Пермь	Размещение объекта электросетевого хозяйства	59:01:000000:90491 (1482 кв.м) 59:01:3810130:2 (89 кв.м) 59:01:3810130:4 (0 кв.м) 59:01:3810130:5 (24 кв.м) 59:01:3810130:6 (16 кв.м) 59:01:3810130:7 (24 кв.м) 59:01:3810130:8 (22 кв.м) 59:01:3810130:9 (5 кв.м) 59:01:3810130:16 (3 кв.м) 59:01:3810130:23 (18 кв.м) 59:01:3810132:1 (0 кв.м) 59:01:3810132:2 (3 кв.м) 59:01:3810132:3 (15 кв.м) 59:01:3810132:7 (60 кв.м) 59:01:3810132:9 (5 кв.м) 59:01:3810133:4 (3 кв.м) 59:01:3810210:12 (2 кв.м) 59:01:3810210:13 (2 кв.м) 59:01:3812246:5 (0 кв.м) 59:01:3812248:100 (47 кв.м) 59:01:3812248:120 (147 кв.м) 59:01:3812248:121 (70 кв.м) 59:01:3812248:169 (4 кв.м) 59:01:3812250:7 (42 кв.м) 59:01:3812250:15 (25 кв.м) 59:01:3812251:3 (35 кв.м) 59:01:3812251:4 (13 кв.м) 59:01:3812251:10 (30 кв.м) 59:01:3812251:71 (0 кв.м) 59:01:3812253:1 (11 кв.м) 59:01:3812253:2 (5 кв.м) 59:01:3812253:3 (15 кв.м) 59:01:3812253:11 (101 кв.м) 59:01:3812253:17 (63 кв.м) 59:01:3812253:19 (77 кв.м) 59:01:3812253:21 (0 кв.м) 59:01:3812253:49 (34 кв.м) 59:01:000000:90472 (1010 кв.м) 59:01:3810130:3 (1 кв.м)		

Заинтересованные лица имеют право ознакомиться с ходатайством об установлении публичного сервитута и прилагаемым к нему описанием местоположения границ публичного сервитута по адресу: г. Пермь, ул. Сибирская 15, (тел. 212-67-54).

Заинтересованные лица могут подать заявление об учете прав в срок с 05.04.2022 по 04.05.2022.

Способы подачи заявлений:

1. посредством почтовой связи;
2. лично, в том числе через представителя, в департамент земельных отношений администрации города Перми (г. Пермь, ул. Сибирская 15);
3. в форме электронных документов с использованием информационно-телекоммуникационной сети «Интернет».

Правообладатели земельных участков, в отношении которых испрашивается публичный сервитут, если их права не зарегистрированы в Едином государственном реестре недвижимости, в течение тридцати дней со дня опубликования сообщения, предусмотренного подпунктом 1 пункта 3 статьи 39.42 ЗК РФ, подают в орган, уполномоченный на установление публичного сервитута, заявления об учете их прав (обременений прав) на земельные участки с приложением копий документов, подтверждающих эти права (обременения прав). В таких заявлениях указывается способ связи с правообладателями земельных участков, в том числе их почтовый адрес и (или) адрес электронной почты. Правообладатели земельных участков, подавшие такие заявления по истечении указанного срока, несут риски невозможности обеспечения их прав в связи с отсутствием информации о таких лицах и их правах на земельные участки. Такие лица имеют право требовать от обладателя публичного сервитута плату за публичный сервитут не более чем за три года, предшествующие дню направления ими заявления об учете их прав (обременений прав).

Реквизиты решений об утверждении документа территориального планирования, документации по планировке территории, программ комплексного развития систем коммунальной инфраструктуры поселения, городского округа, а также информацию об инвестиционной программе субъекта естественных монополий, организации коммунального комплекса, указанных в ходатайстве об установлении публичного сервитута и сведения об официальных сайтах в информационно-телекоммуникационной сети «Интернет» отсутствуют.

Информация о возможности установления публичного сервитута публикуется на сайте <http://www.gorodperm.ru>, в «Официальном бюллетене органов местного самоуправления муниципального образования город Пермь».

Приложение: на 72 л. в 1 экз.

Сведения о местоположении границ объекта										
1. Система координат МСК-59, зона 2										
2. Сведения о характерных точках границ объекта										
Обозначение характерных точек границ	Координаты, м		Метод определения координат характерной точки	Средняя квадратическая погрешность положения характерной точки (М), м	Описание обозначения точки на местности (при наличии)					
	X	Y								
22	532766.40	2242208.19	Геодетический метод	0.1	Закрепление отсутствует					
19	532768.75	2242208.23	Геодетический метод	0.1	Закрепление отсутствует					
Часть N 6										
23	532769.03	2242090.17	Геодетический метод	0.1	Закрепление отсутствует					
24	532769.02	2242092.52	Геодетический метод	0.1	Закрепление отсутствует					
25	532766.80	2242092.50	Геодетический метод	0.1	Закрепление отсутствует					
26	532766.82	2242090.15	Геодетический метод	0.1	Закрепление отсутствует					
23	532769.03	2242090.17	Геодетический метод	0.1	Закрепление отсутствует					
Часть N 7										
27	532771.66	2241981.04	Геодетический метод	0.1	Закрепление отсутствует					
28	532771.64	2241983.38	Геодетический метод	0.1	Закрепление отсутствует					
29	532769.29	2241983.37	Геодетический метод	0.1	Закрепление отсутствует					
30	532769.31	2241981.02	Геодетический метод	0.1	Закрепление отсутствует					
27	532771.66	2241981.04	Геодетический метод	0.1	Закрепление отсутствует					
Часть N 8										
31	532485.80	2241590.83	Геодетический метод	0.1	Закрепление отсутствует					
32	532485.53	2241593.16	Геодетический метод	0.1	Закрепление отсутствует					
33	532483.19	2241592.90	Геодетический метод	0.1	Закрепление отсутствует					
34	532483.45	2241590.56	Геодетический метод	0.1	Закрепление отсутствует					
31	532485.80	2241590.83	Геодетический метод	0.1	Закрепление отсутствует					
Часть N 9										
35	532294.72	2241568.40	Геодетический метод	0.1	Закрепление отсутствует					
36	532297.89	2241578.02	Геодетический метод	0.1	Закрепление отсутствует					
37	532295.65	2241578.73	Геодетический метод	0.1	Закрепление отсутствует					
38	532293.32	2241571.44	Геодетический метод	0.1	Закрепление отсутствует					
39	532285.29	2241574.88	Геодетический метод	0.1	Закрепление отсутствует					
40	532284.36	2241572.71	Геодетический метод	0.1	Закрепление отсутствует					
35	532294.72	2241568.40	Геодетический метод	0.1	Закрепление отсутствует					
Обозначение характерных точек границы	Координаты, м		Метод определения координат характерной точки	Средняя квадратическая погрешность положения характерной точки (М), м	Описание обозначения точки на местности (при наличии)					
	X	Y								
1	2	3	4	5	6					
-	-	-	-	-	-					

3. Сведения о характерных точках части (частей) границы объекта

ОПИСАНИЕ МЕСТОПОЛОЖЕНИЯ ГРАНИЦ

ВЛ 35 кв.Головаши-Левшино
(именование объекта, местоположение границ историко-описано (далее - объект)

Раздел 1

Сведения об объекте		
N п/п	Характеристики объекта	Описание характеристик
1	2	3
1	Местоположение объекта	Пермский край, Пермь г. Орджоникидзевский р-н
2	Площадь объекта ± величина погрешности определения площади (Р ± ΔР), м²	98 ± 3
3	Иные характеристики объекта	1. Публичный сервитут. Для использования в целях размещения (эксплуатации) линейного объекта ВЛ-35 кв "Головаши-Левшино". Срок 49 лет.

Раздел 2

Сведения о местоположении границ объекта										
1. Система координат МСК-59, зона 2										
2. Сведения о характерных точках границ объекта										
Обозначение характерных точек границ	Координаты, м		Метод определения координат характерной точки	Средняя квадратическая погрешность положения характерной точки (М), м	Описание обозначения точки на местности (при наличии)					
	X	Y								
1	2	3	4	5	6					
Часть N 1										
1	532255.91	2244337.07	Геодетический метод	0.1	Закрепление отсутствует					
2	532255.33	2244338.92	Геодетический метод	0.1	Закрепление отсутствует					
3	532253.08	2244338.22	Геодетический метод	0.1	Закрепление отсутствует					
4	532255.14	2244331.69	Геодетический метод	0.1	Закрепление отсутствует					
5	532255.64	2244331.85	Геодетический метод	0.1	Закрепление отсутствует					
6	532257.38	2244332.39	Геодетический метод	0.1	Закрепление отсутствует					
1	532255.91	2244337.07	Геодетический метод	0.1	Закрепление отсутствует					
Часть N 2										
7	532758.75	2242848.03	Геодетический метод	0.1	Закрепление отсутствует					
8	532758.78	2242845.69	Геодетический метод	0.1	Закрепление отсутствует					
9	532761.13	2242845.71	Геодетический метод	0.1	Закрепление отсутствует					
10	532761.10	2242848.06	Геодетический метод	0.1	Закрепление отсутствует					
7	532758.75	2242848.03	Геодетический метод	0.1	Закрепление отсутствует					
Часть N 3										
11	532760.57	2242680.05	Геодетический метод	0.1	Закрепление отсутствует					
12	532760.60	2242677.71	Геодетический метод	0.1	Закрепление отсутствует					
13	532762.95	2242677.73	Геодетический метод	0.1	Закрепление отсутствует					
14	532762.92	2242680.08	Геодетический метод	0.1	Закрепление отсутствует					
11	532760.57	2242680.05	Геодетический метод	0.1	Закрепление отсутствует					
Часть N 4										
15	532767.83	2242325.62	Геодетический метод	0.1	Закрепление отсутствует					
16	532767.80	2242327.97	Геодетический метод	0.1	Закрепление отсутствует					
17	532765.45	2242327.94	Геодетический метод	0.1	Закрепление отсутствует					
18	532765.48	2242325.59	Геодетический метод	0.1	Закрепление отсутствует					
15	532767.83	2242325.62	Геодетический метод	0.1	Закрепление отсутствует					
Часть N 5										
19	532768.75	2242208.23	Геодетический метод	0.1	Закрепление отсутствует					
20	532768.71	2242210.58	Геодетический метод	0.1	Закрепление отсутствует					
21	532766.36	2242210.54	Геодетический метод	0.1	Закрепление отсутствует					

Схема расположения границ публичного сервитута

Объект: ВЛ-35 КВ «ГОЛОВАНЫ-ЛЕВШИНО»
 Местоопложение: Пермский край, г. Пермь, Орджоникидзевский район
 Площадь земель и/или части земельного участка, кв.м.: 98
 Категория земель: земли населенных пунктов



МСК-59, зона 2








Масштаб 1:10 000

Описание границ смежных землепользователей:

от т. 1 до т. 5 - земельный участок с кадастровым номером 59:01:3510059.4,
 от т. 5 до т. 1 - земельный участок с кадастровым номером 59:01:3510059.2,
 от т. 7 до т. 7 - земли общего пользования,
 от т. 11 до т. 11 - земельный участок с кадастровым номером 59:01:0000000.89180;
 от т. 15 до т. 15, от т. 19 до т.19, от т.23 до т.23 - земельный участок с кадастровым номером 59:01:0000000.649,
 от т.27 до т.27 - земельный участок с кадастровым номером 59:01:0000000.89027,
 от т. 31 до т. 31, от т. 35 до т. 35 - земли общего пользования

Условные обозначения:

- 1 - обозначение характерной точки проектной границы публичного сервитута
- 3У1 - проектные границы публичного сервитута
- 9 - границы и номер земельного участка, сведения о котором внесены в ЕГРН
- ВЛ-35 КВ «ГОЛОВАНЫ-ЛЕВШИНО» - обозначение и номер опоры ЛЭП

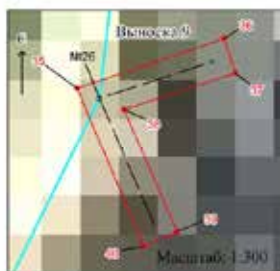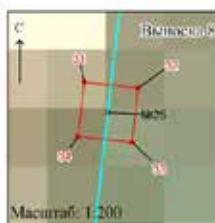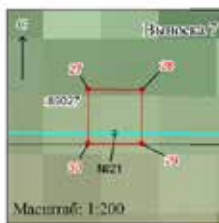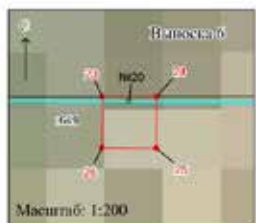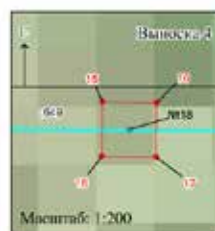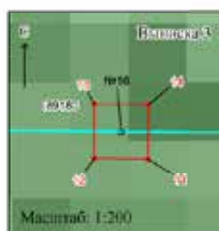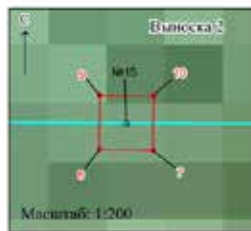

ОПИСАНИЕ МЕСТОПОЛОЖЕНИЯ ГРАНИЦ
ВЛ-110 кВ отпайка на ПС "Бахаревка" от ВЛ-110 кВ "Владимирская-Химкомплекс"
(наименование объекта, местоположение границ которого описано (далее - объект))

Раздел 1

Сведения об объекте		
№ п/п	Характеристики объекта	Описание характеристик
1	2	3
1	Местоположение объекта	Пермский край, Пермь г, Свердловский р-н
2	Площадь объекта ± величина погрешности определения площади ($P \pm \Delta P$), м ²	115 ± 4
3	Иные характеристики объекта	1. Публичный сервитут. Для использования в целях размещения (эксплуатации) линейного объекта ВЛ-110 кВ отпайка на ПС "Бахаревка" от ВЛ-110 кВ "Владимирская-Химкомплекс", входящего в состав воздушных линий электропередачи -110кВ "Транзит 110-6". Срок 48 лет 11 месяцев.

Раздел 2

Сведения о местоположении границ объекта					
1. Система координат МСК-59, зона 2					
2. Сведения о характерных точках границ объекта					
Обозначение характерных точек границ	Координаты, м		Метод определения координат характерной точки	Средняя квадратическая погрешность положения характерной точки (M), м	Описание обозначения точки на местности (при наличии)
	X	Y			
1	2	3	4	5	6
Часть № 1					
1	510400.56	2233390.52	Геодезический метод	0.1	Закрепление отсутствует
2	510404.49	2233397.67	Геодезический метод	0.1	Закрепление отсутствует
3	510397.33	2233401.59	Геодезический метод	0.1	Закрепление отсутствует
4	510393.41	2233394.43	Геодезический метод	0.1	Закрепление отсутствует
1	510400.56	2233390.52	Геодезический метод	0.1	Закрепление отсутствует
Часть № 2					
5	510653.61	2233293.37	Геодезический метод	0.1	Закрепление отсутствует
6	510655.54	2233297.88	Геодезический метод	0.1	Закрепление отсутствует
7	510651.04	2233299.81	Геодезический метод	0.1	Закрепление отсутствует
8	510649.10	2233295.31	Геодезический метод	0.1	Закрепление отсутствует
5	510653.61	2233293.37	Геодезический метод	0.1	Закрепление отсутствует
Часть № 3					
9	510900.43	2233195.76	Геодезический метод	0.1	Закрепление отсутствует
10	510902.67	2233200.12	Геодезический метод	0.1	Закрепление отсутствует
11	510898.32	2233202.36	Геодезический метод	0.1	Закрепление отсутствует
12	510896.07	2233198.00	Геодезический метод	0.1	Закрепление отсутствует
9	510900.43	2233195.76	Геодезический метод	0.1	Закрепление отсутствует
3. Сведения о характерных точках части (частей) границы объекта					
Обозначение характерных точек части границы	Координаты, м		Метод определения координат характерной точки	Средняя квадратическая погрешность положения характерной точки (M), м	Описание обозначения точки на местности (при наличии)
	X	Y			
1	2	3	4	5	6
-	-	-	-	-	-

Схема расположения границ публичного сервитута

Объект: ВЛ-110 КВ отпайка на пс «Бахаревка» от ВЛ-110 КВ «Владимирская-Химкомплекс»

Местоположение: Пермский край, г. Пермь, Свердловский район





Площадь земель и/или части земельного участка, кв.м.: 115

Категория земель: земли населенных пунктов

Описание границ смежных землепользователей:
от точки н1 до точки н1, от точки н5 до точки н5, от точки н9 до точки н9 - земельный участок с кадастровым номером 59:01:0000000:84731

Условные обозначения:

- н1 - обозначение характерной точки проектной границы публичного сервитута
- :ЗУ1 - проектные границы публичного сервитута
- :9 - границы и номер земельного участка, сведения о котором внесены в ЕГРН
- - ВЛ-110 КВ отпайка на пс «Бахаревка» от ВЛ-110 КВ «Владимирская-Химкомплекс»
- №6 - обозначение и номер опоры ЛЭП

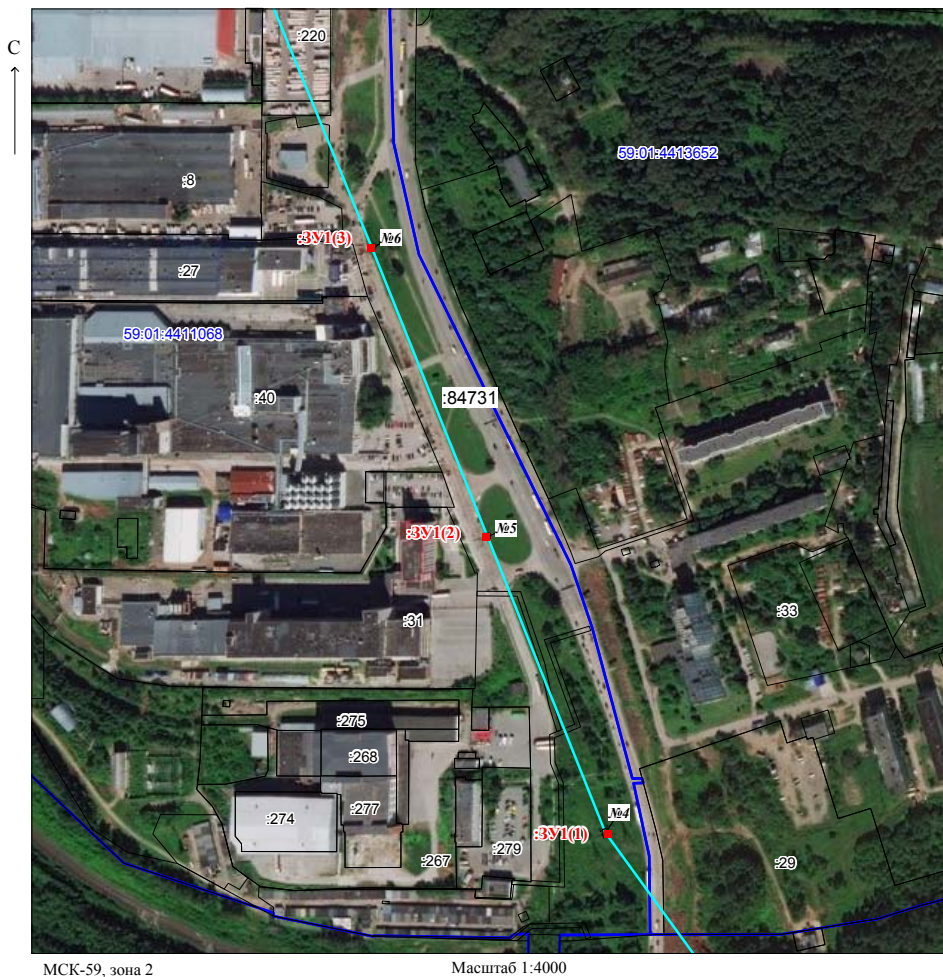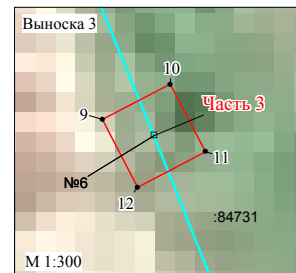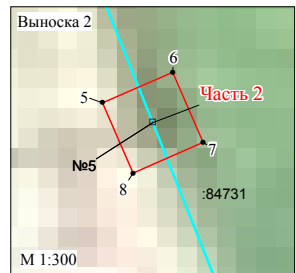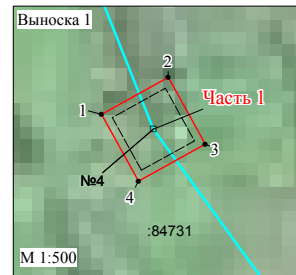

ОПИСАНИЕ МЕСТОПОЛОЖЕНИЯ ГРАНИЦ		
Публичный сервитут		
(наименование объекта, местоположение границ которого описано (далее - объект))		
Раздел 1		
Сведения об объекте		
№ п/п	Характеристики объекта	Описание характеристик
1	2	3
1.	Местоположение объекта	Пермский край, город Пермь
2.	Площадь объекта +/- величина погрешности определения площади (P +/- Дельта P)	146 +/- 4 м ²
3.	Иные характеристики объекта	-

Раздел 4

Схема расположения границ публичного сервитута



Масштаб 1:500

Условные обозначения

- - Характерная точка границы, сведения о которой позволяют однозначно определить ее положение на местности
- 1 - Обозначение характерной точки, местоположение которой не изменилось или было уточнено
- 1 - Обозначение новой характерной точки
- :10 - Кадастровый номер земельного участка
- (black) - Часть контура, образованного проекцией существующего наземного конструктивного элемента здания, сооружения, объекта незавершенного строительства
- (green) - Граница территориальной зоны
- (grey) - Граница зоны с особыми условиями
- (red) - Граница испрашиваемого земельного участка
- (blue) - Проектируемая линия
- 59:01:4411067 - Номер кадастрового квартала

Подпись _____

Handwritten signature



Дата "28" марта 2022 г.

Место для оттиска печати (при наличии) лица, составившего описание местоположения границ объекта

Часть N 4								
13	523191.79	2223013.71	Геологический метод	0.1	Закрепление отсутствует			
14	523192.16	2223011.40	Геологический метод	0.1	Закрепление отсутствует			
15	523194.47	2223011.75	Геологический метод	0.1	Закрепление отсутствует			
16	523194.11	2223014.08	Геологический метод	0.1	Закрепление отсутствует			
13	523191.79	2223013.71	Геологический метод	0.1	Закрепление отсутствует			
Часть N 5								
17	523221.03	2222826.34	Геологический метод	0.1	Закрепление отсутствует			
18	523221.40	2222824.02	Геологический метод	0.1	Закрепление отсутствует			
19	523223.72	2222824.38	Геологический метод	0.1	Закрепление отсутствует			
20	523223.35	2222826.71	Геологический метод	0.1	Закрепление отсутствует			
17	523221.03	2222826.34	Геологический метод	0.1	Закрепление отсутствует			
Часть N 6								
21	523254.84	2222639.31	Геологический метод	0.1	Закрепление отсутствует			
22	523255.85	2222646.94	Геологический метод	0.1	Закрепление отсутствует			
23	523248.22	2222647.97	Геологический метод	0.1	Закрепление отсутствует			
24	523247.20	2222640.34	Геологический метод	0.1	Закрепление отсутствует			
21	523254.84	2222639.31	Геологический метод	0.1	Закрепление отсутствует			
Часть N 7								
25	522621.15	2221773.46	Геологический метод	0.1	Закрепление отсутствует			
26	522626.72	2221778.78	Геологический метод	0.1	Закрепление отсутствует			
27	522621.41	2221784.36	Геологический метод	0.1	Закрепление отсутствует			
28	522615.83	2221779.04	Геологический метод	0.1	Закрепление отсутствует			
25	522621.15	2221773.46	Геологический метод	0.1	Закрепление отсутствует			
Часть N 8								
29	522465.77	2221675.25	Геологический метод	0.1	Закрепление отсутствует			
30	522467.72	2221676.54	Геологический метод	0.1	Закрепление отсутствует			
31	522466.44	2221678.50	Геологический метод	0.1	Закрепление отсутствует			
32	522464.47	2221677.21	Геологический метод	0.1	Закрепление отсутствует			
29	522465.77	2221675.25	Геологический метод	0.1	Закрепление отсутствует			
Часть N 9								
33	522320.64	2221579.92	Геологический метод	0.1	Закрепление отсутствует			
34	522322.60	2221581.20	Геологический метод	0.1	Закрепление отсутствует			

ОПИСАНИЕ МЕСТОПОЛОЖЕНИЯ ГРАНИЦ
Публичный сервитут для объекта ВЛ 35 кВ "Окуловская-Кама" ЦЛ 2
(наименование объекта, местоположение границ которого описано (далее - объект)

Раздел 1

Сведения об объекте		Характеристики объекта		Описание характеристик	
N п/п	1	2	3	3	
1	Местоположение объекта			Пермский край, Пермь г. Орджоникидзевский р-н	
2	Площадь объекта ± величина погрешности определения площади (P ± ΔP), м²	265 ± 6		265 ± 6	
3	Иные характеристики объекта			1. Публичный сервитут. Для использования в целях размещения (эксплуатации) линейного объекта ВЛ 35 кВ "Окуловская-Кама" ц. Л. 2. входящего в состав электросетевого комплекса "Границ 35-3". Срок 49 лет.	

Раздел 2

Сведения о местоположении границ объекта		1. Система координат МСК-59, зона 2		2. Сведения о характеристиках точек границ объекта		3. Описание	
Обозначение характерных точек границ	X	Y	m	M	6	6	
						4	5
Часть N 1							
1	523169.35	2224586.71	0.1	Геологический метод	0.1	Закрепление отсутствует	
2	523172.69	2224593.65	0.1	Геологический метод	0.1	Закрепление отсутствует	
3	523165.75	2224596.98	0.1	Геологический метод	0.1	Закрепление отсутствует	
4	523162.41	2224590.04	0.1	Геологический метод	0.1	Закрепление отсутствует	
1	523169.35	2224586.71	0.1	Геологический метод	0.1	Закрепление отсутствует	
Часть N 2							
5	523059.13	2224534.12	0.1	Геологический метод	0.1	Закрепление отсутствует	
6	523061.22	2224535.20	0.1	Геологический метод	0.1	Закрепление отсутствует	
7	523060.13	2224537.29	0.1	Геологический метод	0.1	Закрепление отсутствует	
8	523058.04	2224536.21	0.1	Геологический метод	0.1	Закрепление отсутствует	
5	523059.13	2224534.12	0.1	Геологический метод	0.1	Закрепление отсутствует	
Часть N 3							
9	522963.77	2224480.31	0.1	Геологический метод	0.1	Закрепление отсутствует	
10	522967.25	2224487.18	0.1	Геологический метод	0.1	Закрепление отсутствует	
11	522960.37	2224490.65	0.1	Геологический метод	0.1	Закрепление отсутствует	
12	522956.90	2224483.78	0.1	Геологический метод	0.1	Закрепление отсутствует	
9	522963.77	2224480.31	0.1	Геологический метод	0.1	Закрепление отсутствует	


					отсутствует
35	522321.32	2221583.17	Геодезический метод	0.1	Закрепление отсутствует
36	522319.35	2221581.88	Геодезический метод	0.1	Закрепление отсутствует
33	522320.64	2221579.92	Геодезический метод	0.1	Закрепление отсутствует
3. Сведения о характерных точках части (частей) границы объекта					
Обозначение характерных точек части границы	Координаты, м		Метод определения координат характерной точки	Средняя квадратическая погрешность положения характерной точки (Mt), м	Описание обозначения точки на местности (при наличии)
	X	Y			
1	2	3	4	5	6
-	-	-	-	-	-

Схема расположения границ публичного сервитута

Объект: ВЛ 35 кВ Осудовская-Кама №1, 2
 Местоположение: Пермский край, г. Пермь, Орджоникидзевский район
 Площадь земель и/или части земельного участка, кв.м.: 265
 Категория земель: земли населённых пунктов



Масштаб 1:12 000

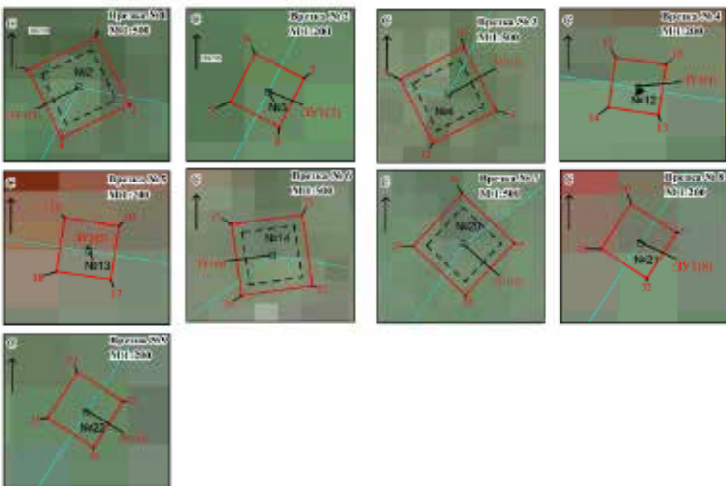

- Условные обозначения:
- 1 - обозначение характерной точки проектной границы публичного сервитута
 - ЗУ1— - проектные границы публичного сервитута
 - :g - границы и номер земельного участка, сведения о котором внесены в ЕГРН
 - ВЛ 35 кВ ТЭЦ-13-Гайва №1, 2 - ВЛ 35 кВ ТЭЦ-13-Гайва №1, 2
 - №221 - обозначение и номер опоры ЛЭП

Описание границ смежных землепользователей:
 от т. 1 до т. 1, от т. 5 до т. 5 - земельный участок с кадастровым номером 59:01:0000000:89705
 от т. 9 до т. 9 - земли общего пользования,
 от т. 13 до т. 13, от т.17 до т.17 - земельный участок с кадастровым номером 59:01:1117212:112,
 от т. 21 до т. 21 - земельный участок с кадастровым номером 59:01:0000000:91029,
 от т. 25 до т. 25 - земельный участок с кадастровым номером 59:01:0000000:91034,
 от т. 29 до т. 29, от т.33 до т.33 - земельный участок с кадастровым номером 59:01:0000000:91044

Сведения о местоположении границ объекта									
1. Система координат МСК-59, зона 2									
2. Сведения о характерных точках границ объекта									
Обозначение характерных точек границ	Координаты, м		Метод определения координат характерной точки	Средняя квадратическая погрешность положения характерной точки (М), м	Описание обозначения точки на местности (при наличии)	Закрепление	Закрепление	Закрепление	Закрепление
	X	Y							
13	528862.05	2242244.77	Геодезический метод	0.1		отсутствует	отсутствует	отсутствует	отсутствует
14	528863.71	2242245.16	Геодезический метод	0.1		отсутствует	отсутствует	отсутствует	отсутствует
9	528867.89	2242246.15	Геодезический метод	0.1		отсутствует	отсутствует	отсутствует	отсутствует
ЗУ1(4)									
15	529594.27	2242407.29	Геодезический метод	0.1		отсутствует	отсутствует	отсутствует	отсутствует
16	529593.10	2242412.15	Геодезический метод	0.1		отсутствует	отсутствует	отсутствует	отсутствует
17	529588.24	2242410.98	Геодезический метод	0.1		отсутствует	отсутствует	отсутствует	отсутствует
18	529589.41	2242406.12	Геодезический метод	0.1		отсутствует	отсутствует	отсутствует	отсутствует
15	529594.27	2242407.29	Геодезический метод	0.1		отсутствует	отсутствует	отсутствует	отсутствует
ЗУ1(5)									
19	530104.25	2242519.44	Геодезический метод	0.1		отсутствует	отсутствует	отсутствует	отсутствует
20	530103.14	2242524.52	Геодезический метод	0.1		отсутствует	отсутствует	отсутствует	отсутствует
21	530098.06	2242523.41	Геодезический метод	0.1		отсутствует	отсутствует	отсутствует	отсутствует
22	530099.17	2242518.33	Геодезический метод	0.1		отсутствует	отсутствует	отсутствует	отсутствует
19	530104.25	2242519.44	Геодезический метод	0.1		отсутствует	отсутствует	отсутствует	отсутствует
ЗУ1(6)									
23	530533.67	2242453.45	Геодезический метод	0.1		отсутствует	отсутствует	отсутствует	отсутствует
24	530535.11	2242455.85	Геодезический метод	0.1		отсутствует	отсутствует	отсутствует	отсутствует
25	530532.72	2242457.29	Геодезический метод	0.1		отсутствует	отсутствует	отсутствует	отсутствует
26	530531.28	2242454.90	Геодезический метод	0.1		отсутствует	отсутствует	отсутствует	отсутствует
23	530533.67	2242453.45	Геодезический метод	0.1		отсутствует	отсутствует	отсутствует	отсутствует
ЗУ1(7)									
27	531010.69	2242170.97	Геодезический метод	0.1		отсутствует	отсутствует	отсутствует	отсутствует
28	531013.33	2242175.73	Геодезический метод	0.1		отсутствует	отсутствует	отсутствует	отсутствует
29	531009.06	2242178.14	Геодезический метод	0.1		отсутствует	отсутствует	отсутствует	отсутствует
30	531006.37	2242173.34	Геодезический метод	0.1		отсутствует	отсутствует	отсутствует	отсутствует
27	531010.69	2242170.97	Геодезический метод	0.1		отсутствует	отсутствует	отсутствует	отсутствует
ЗУ1(8)									

ОПИСАНИЕ МЕСТОПОЛОЖЕНИЯ ГРАНИЦ
 ВЛ 110 кВ КамГЭС – Бобки до опоры № 67 с совместным подвесом ВЛ 110 кВ от ПС КамГЭС до опоры № 67 ВЛ 110 кВ КамГЭС-Дивья
 (наименование объекта, местоположение границ которого описано (далее - объект)


Сведения об объекте		
Характеристики объекта	2	Описание характеристик
1	3	
1	Местоположение объекта	Пермский край, Пермь г, Орджоникидзевский р-н
2	Площадь объекта ± величина погрешности определения площади (Р ± ΔР), м ²	207 ± 5
3	Иные характеристики объекта	1. Публичный сервитут. Для использования в целях размещения (эксплуатации) линейного объекта ВЛ 110 кВ КамГЭС – Бобки до опоры № 67 с совместным подвесом ВЛ 110 кВ от ПС КамГЭС до опоры № 67 ВЛ 110 кВ КамГЭС-Дивья. Срок 48 лет 11 месяцев.

Сведения о местоположении границ объекта									
1. Система координат МСК-59, зона 2									
2. Сведения о характерных точках границ объекта									
Обозначение характерных точек границ	Координаты, м		Метод определения координат характерной точки	Средняя квадратическая погрешность положения характерной точки (М), м	Описание обозначения точки на местности (при наличии)	Закрепление	Закрепление	Закрепление	Закрепление
	X	Y							
1	2	3	4	5	6				
ЗУ1(1)									
1	528442.33	2242154.50	Геодезический метод	0.1		отсутствует	отсутствует	отсутствует	отсутствует
2	528441.10	2242160.42	Геодезический метод	0.1		отсутствует	отсутствует	отсутствует	отсутствует
3	528435.18	2242159.19	Геодезический метод	0.1		отсутствует	отсутствует	отсутствует	отсутствует
4	528436.42	2242153.27	Геодезический метод	0.1		отсутствует	отсутствует	отсутствует	отсутствует
1	528442.33	2242154.50	Геодезический метод	0.1		отсутствует	отсутствует	отсутствует	отсутствует
ЗУ1(2)									
5	528691.76	2242208.77	Геодезический метод	0.1		отсутствует	отсутствует	отсутствует	отсутствует
6	528690.60	2242214.70	Геодезический метод	0.1		отсутствует	отсутствует	отсутствует	отсутствует
7	528684.66	2242213.54	Геодезический метод	0.1		отсутствует	отсутствует	отсутствует	отсутствует
8	528685.82	2242207.60	Геодезический метод	0.1		отсутствует	отсутствует	отсутствует	отсутствует
5	528691.76	2242208.77	Геодезический метод	0.1		отсутствует	отсутствует	отсутствует	отсутствует
ЗУ1(3)									
9	528867.89	2242246.15	Геодезический метод	0.1		отсутствует	отсутствует	отсутствует	отсутствует
10	528866.51	2242252.00	Геодезический метод	0.1		отсутствует	отсутствует	отсутствует	отсутствует
11	528862.67	2242251.09	Геодезический метод	0.1		отсутствует	отсутствует	отсутствует	отсутствует
12	528860.67	2242250.62	Геодезический метод	0.1		отсутствует	отсутствует	отсутствует	отсутствует

Сведения о местоположении границ объекта					
1. Система координат МСК-59, зона 2					
2. Сведения о характерных точках границ объекта					
Обозначение характерных точек границ	Координаты, м		Метод определения координат характерной точки	Средняя квадратическая погрешность положения характерной точки (М), м	Описание обозначения точки на местности (при наличии)
	X	Y			
31	532974.90	2241628.56	Геодезический метод	0.1	Закрепление отсутствует
32	532974.53	2241631.64	Геодезический метод	0.1	Закрепление отсутствует
33	532971.02	2241631.53	Геодезический метод	0.1	Закрепление отсутствует
34	532971.42	2241628.13	Геодезический метод	0.1	Закрепление отсутствует
31	532974.90	2241628.56	Геодезический метод	0.1	Закрепление отсутствует
3. Сведения о характерных точках части (частей) границы объекта					
Обозначение характерных точек части границы	Координаты, м		Метод определения координат характерной точки	Средняя квадратическая погрешность положения характерной точки (М), м	Описание обозначения точки на местности (при наличии)
	X	Y			
1	2	3	4	5	6
-	-	-	-	-	-

Лист 1

Публичный сервитут
 Схема расположения границ публичного сервитута Тепловая трасса от ТК-1 (59-9) до ТК-3 (59-5)

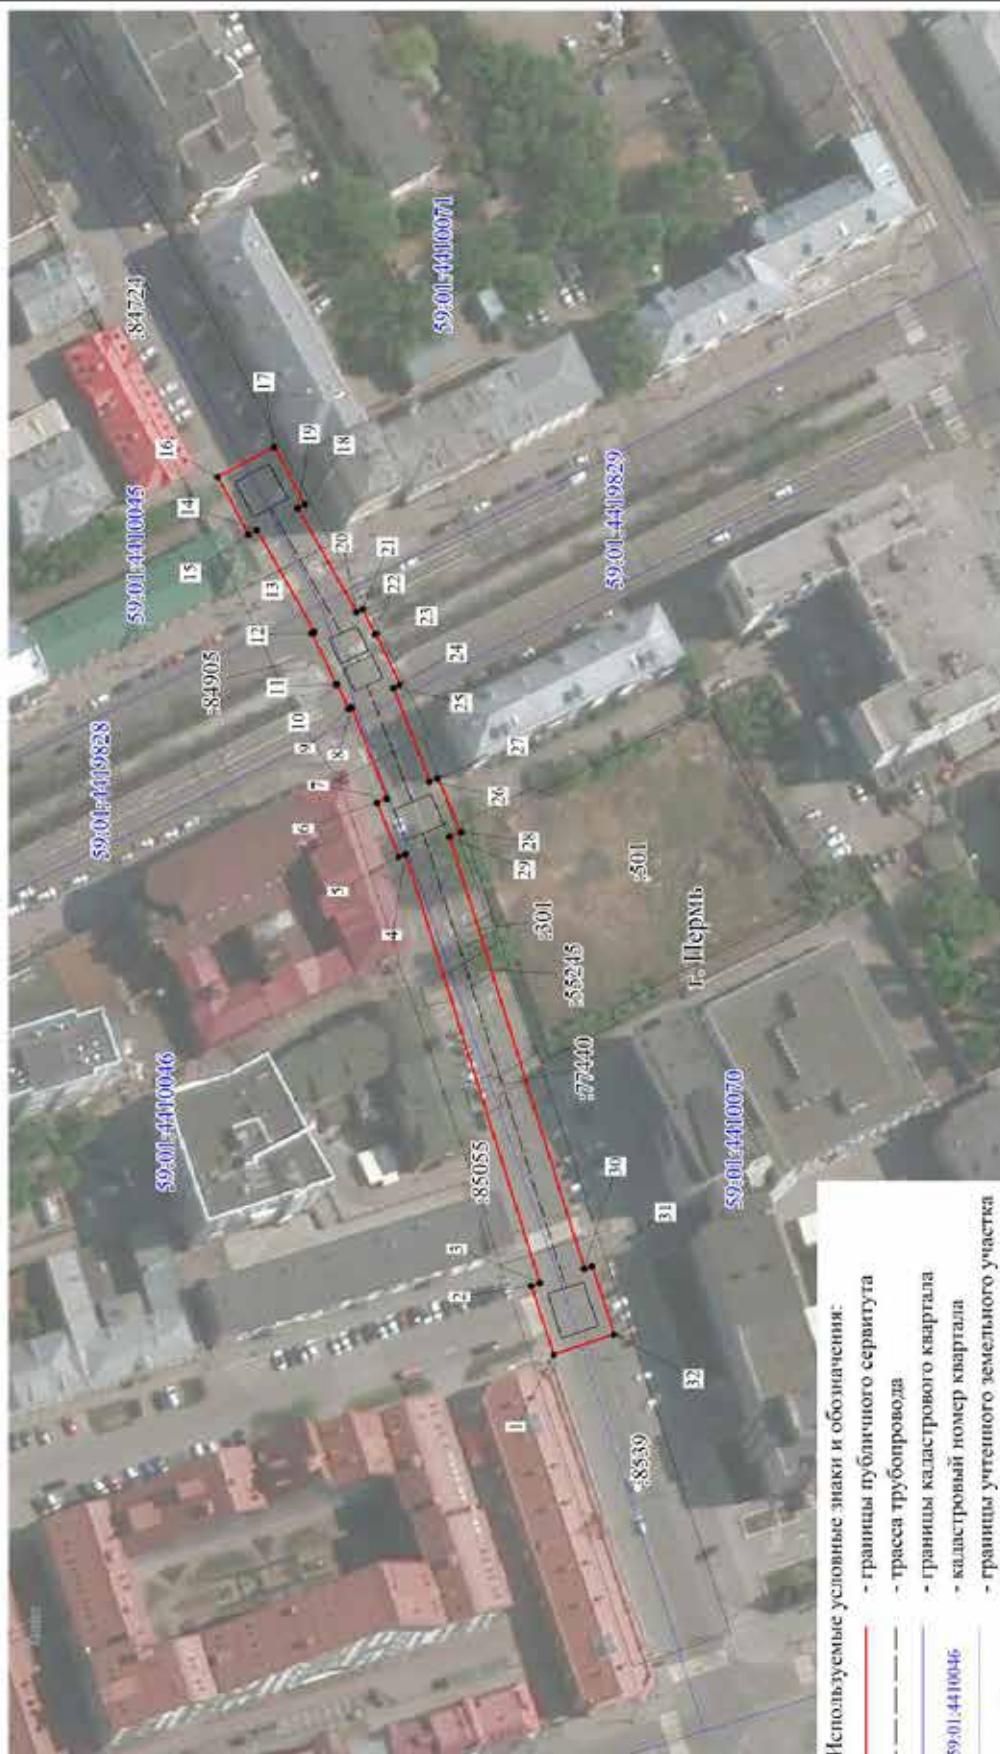

- Используемые условные знаки и обозначения:
- границы публичного сервитута
 - трасса трубопровода
 - границы кадастрового квартала
 - кадастровый номер квартала
 - границы учтенного земельного участка
 - кадастровый номер земельного участка
 - характерная точка границы

Масштаб 1:1500

1	2	3	4	5
29	518049.18	2231571.03	Геодезический метод; М±0.1	-
30	518017.68	2231470.19	Геодезический метод; М±0.1	-
31	518015.94	2231470.75	Геодезический метод; М±0.1	-
32	518010.72	2231454.87	Геодезический метод; М±0.1	-
1	518024.82	2231450.04	Геодезический метод; М±0.1	-

**ОПИСАНИЕ МЕСТОПОЛОЖЕНИЯ ГРАНИЦ ПУБЛИЧНОГО СЕРВИСУТА ПО
ОБЪЕКТУ ТЕПЛОВАЯ ТРАССА ОТ ТК-1 (59-9) ДО ТК-3 (59-5)
ПЕРМСКИЙ КРАЙ, Г. ПЕРМЬ
(НАИМЕНОВАНИЕ ОБЪЕКТА)**

Сведения о местоположении границ объекта

1. Система координат МСК-59 (зона 2)		2. Сведения о характеристических точках границ объекта				
Обозначение характерных точек границ	Координаты, м		Метод определения координат и средняя квадратическая погрешность положения характерной точки (М), м	Описание закрепления точки на местности (при наличии)		
	X	Y		3	4	5
1	2	3	4	5		
1	518024.82	2231450.04	Геодезический метод; М±0.1	-	-	
2	518030.06	2231466.22	Геодезический метод; М±0.1	-	-	
3	518028.06	2231466.86	Геодезический метод; М±0.1	-	-	
4	518059.34	2231567.00	Геодезический метод; М±0.1	-	-	
5	518060.98	2231566.35	Геодезический метод; М±0.1	-	-	
6	518066.07	2231578.92	Геодезический метод; М±0.1	-	-	
7	518063.67	2231579.9	Геодезический метод; М±0.1	-	-	
8	518071.99	2231601.24	Геодезический метод; М±0.1	-	-	
9	518072.70	2231600.91	Геодезический метод; М±0.1	-	-	
10	518075.37	2231606.66	Геодезический метод; М±0.1	-	-	
11	518075.60	2231606.55	Геодезический метод; М±0.1	-	-	
12	518081.30	2231618.48	Геодезический метод; М±0.1	-	-	
13	518080.60	2231618.81	Геодезический метод; М±0.1	-	-	
14	518094.05	2231642.64	Геодезический метод; М±0.1	-	-	
15	518096.08	2231641.55	Геодезический метод; М±0.1	-	-	
16	518103.24	2231654.96	Геодезический метод; М±0.1	-	-	
17	518090.01	2231662.02	Геодезический метод; М±0.1	-	-	
18	518082.85	2231648.62	Геодезический метод; М±0.1	-	-	
19	518084.57	2231647.70	Геодезический метод; М±0.1	-	-	
20	518070.88	2231623.45	Геодезический метод; М±0.1	-	-	
21	518069.36	2231624.18	Геодезический метод; М±0.1	-	-	
22	518066.58	2231618.33	Геодезический метод; М±0.1	-	-	
23	518066.32	2231618.44	Геодезический метод; М±0.1	-	-	
24	518060.68	2231606.49	Геодезический метод; М±0.1	-	-	
25	518062.22	2231605.77	Геодезический метод; М±0.1	-	-	
26	518053.78	2231583.94	Геодезический метод; М±0.1	-	-	
27	518051.82	2231584.73	Геодезический метод; М±0.1	-	-	
28	518046.44	2231572.11	Геодезический метод; М±0.1	-	-	

ОПИСАНИЕ МЕСТОПОЛОЖЕНИЯ ГРАНИЦ

Публичный сервитут для размещения объекта электросетевого хозяйства


«Электросетевой комплекс Подстанция 35/10-6кВ «Первомайская» (ВЛ 0,4 кВ от ТП 7143)

(наименование объекта, местоположение границ которого описано (далее - объект))

Раздел 1

Сведения об объекте		
№ п/п	Характеристики объекта	Описание характеристик
1	2	3
1	Местоположение объекта	Пермский край, город Пермь
2	Площадь объекта +/- величина погрешности определения площади (P+/- Дельта P)	11605 кв.м ± 22 кв.м
3	Иные характеристики объекта	Публичный сервитут для размещения объекта электросетевого хозяйства «Электросетевой комплекс Подстанция 35/10-6кВ «Первомайская» (ВЛ 0,4 кВ от ТП 7143) на срок 49 лет

Схема расположения границ публичного сервитута объекта

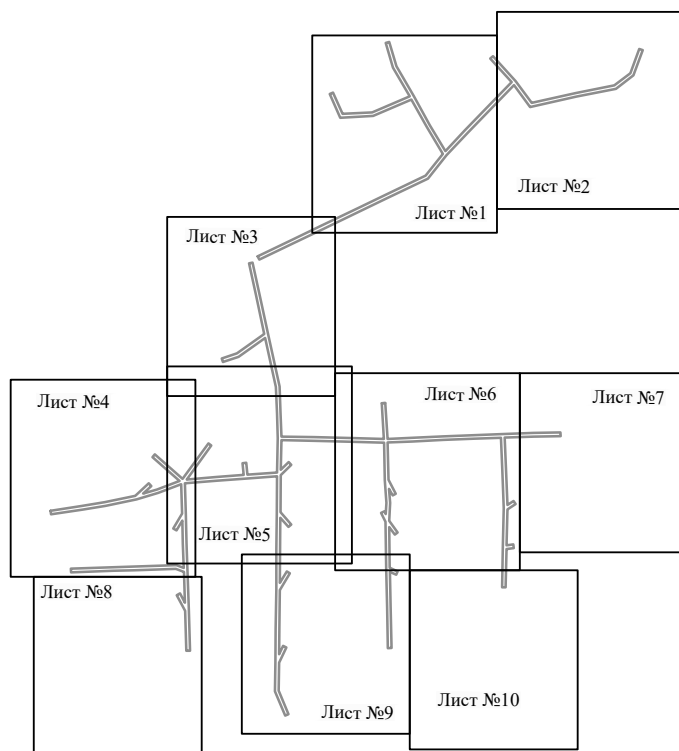


Масштаб 1:7000

Используемые условные знаки и обозначения:

————— - граница публичного сервитута

Схема расположения границ публичного сервитута объекта

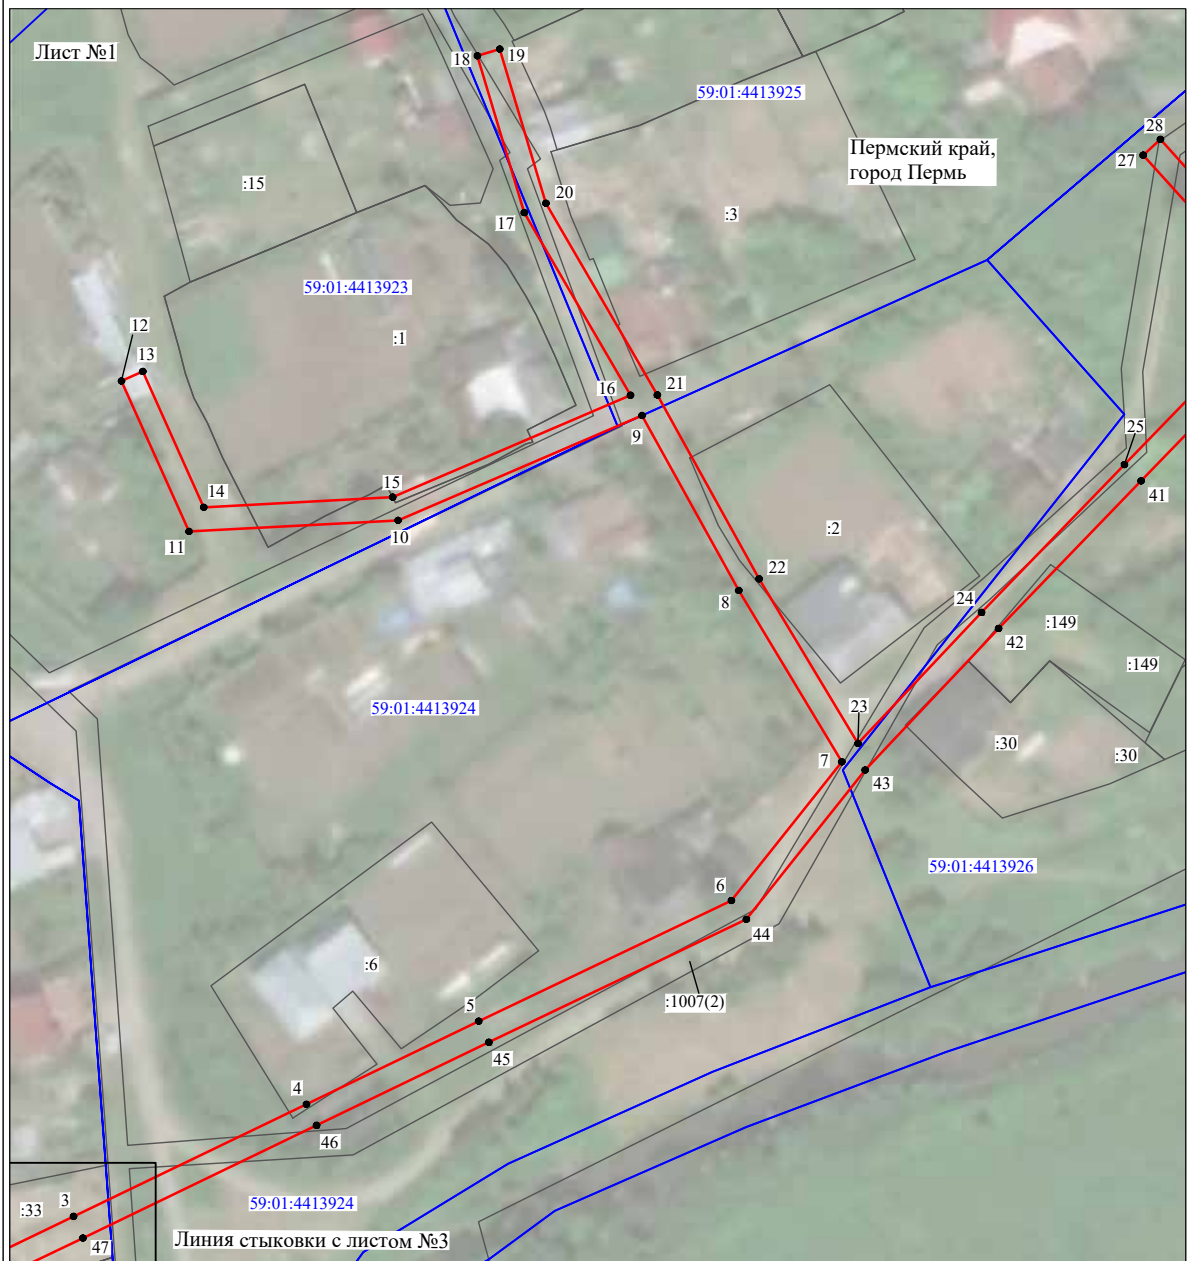

Масштаб 1:1100

Используемые условные знаки и обозначения:







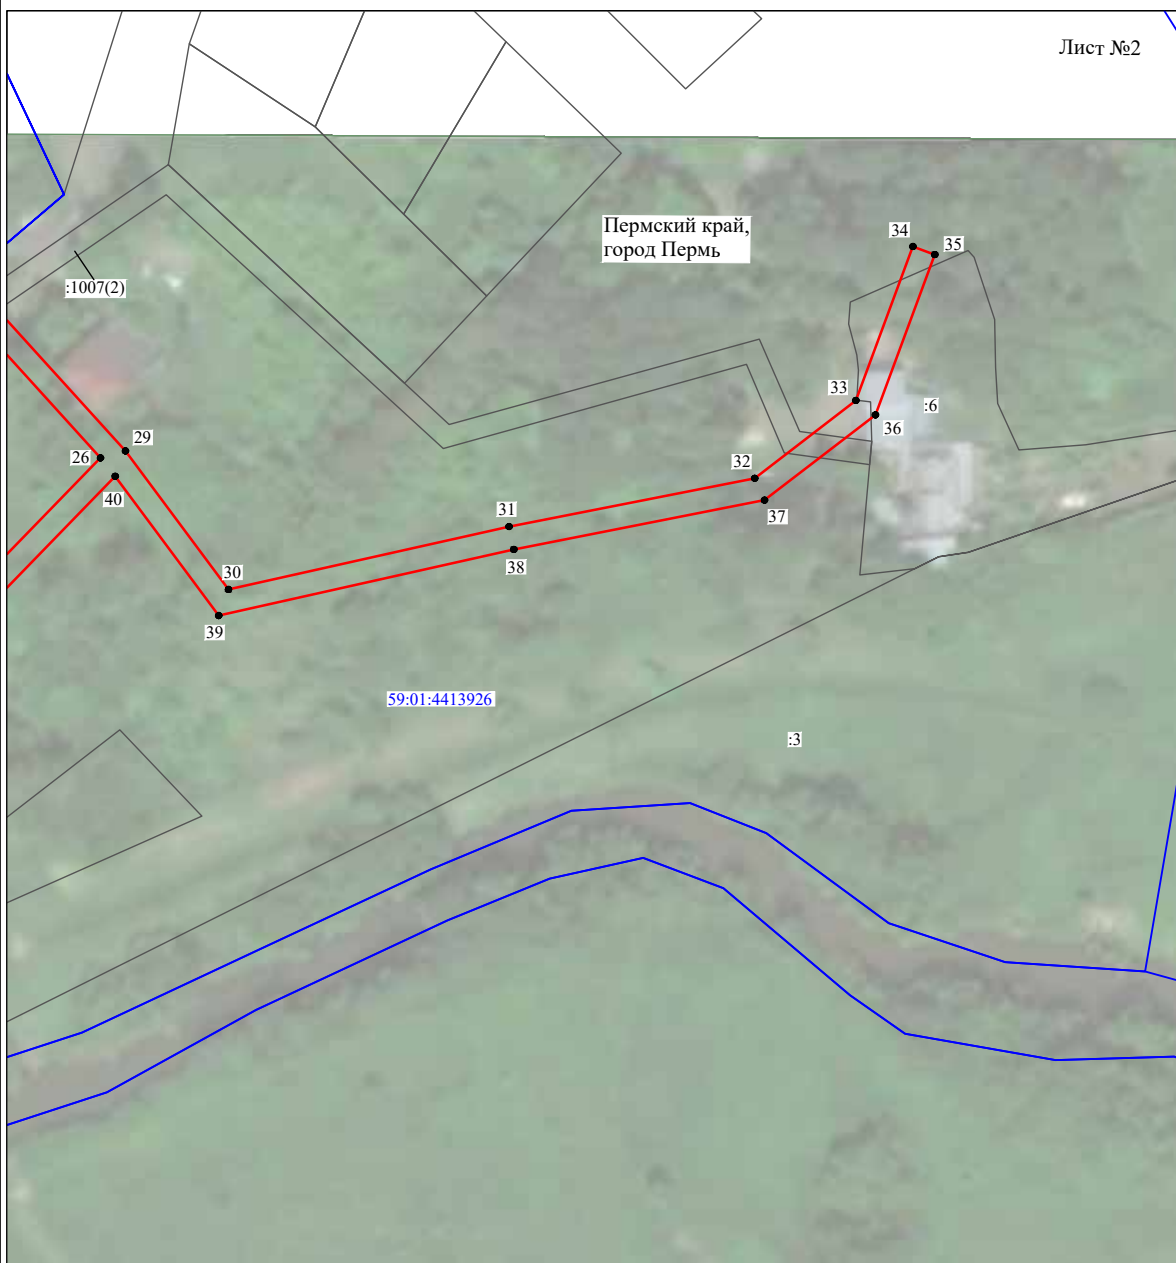
- | | |
|---|---|
| №1 | - номер опоры |
|  | - граница публичного сервитута |
|  | - граница кадастрового деления |
|  | - граница населенного пункта |
|  | - граница земельного участка, имеющегося в ЕГРН |
|  | - граница ОКС, имеющаяся в ЕГРН |
|  | - граница охранной зоны, имеющейся в ЕГРН |
| 59:01:4413924:34 | - кадастровый номер земельного участка, имеющегося в ЕГРН |
| 59:01:4413924 | - номер кадастрового квартала |
| 1 ● | - обозначение характерных точек границ |

Схема расположения границ публичного сервитута объекта

Лист №2




Масштаб 1:1100

Используемые условные знаки и обозначения:

- №1 - номер опоры
- граница публичного сервитута
- граница кадастрового деления
- граница населенного пункта
- граница земельного участка, имеющегося в ЕГРН
- граница ОКС, имеющаяся в ЕГРН
- граница охранной зоны, имеющейся в ЕГРН
- 59:01:4413924:34 - кадастровый номер земельного участка, имеющегося в ЕГРН
- 59:01:4413924 - номер кадастрового квартала
- 1 • - обозначение характерных точек границ

Схема расположения границ публичного сервитута объекта

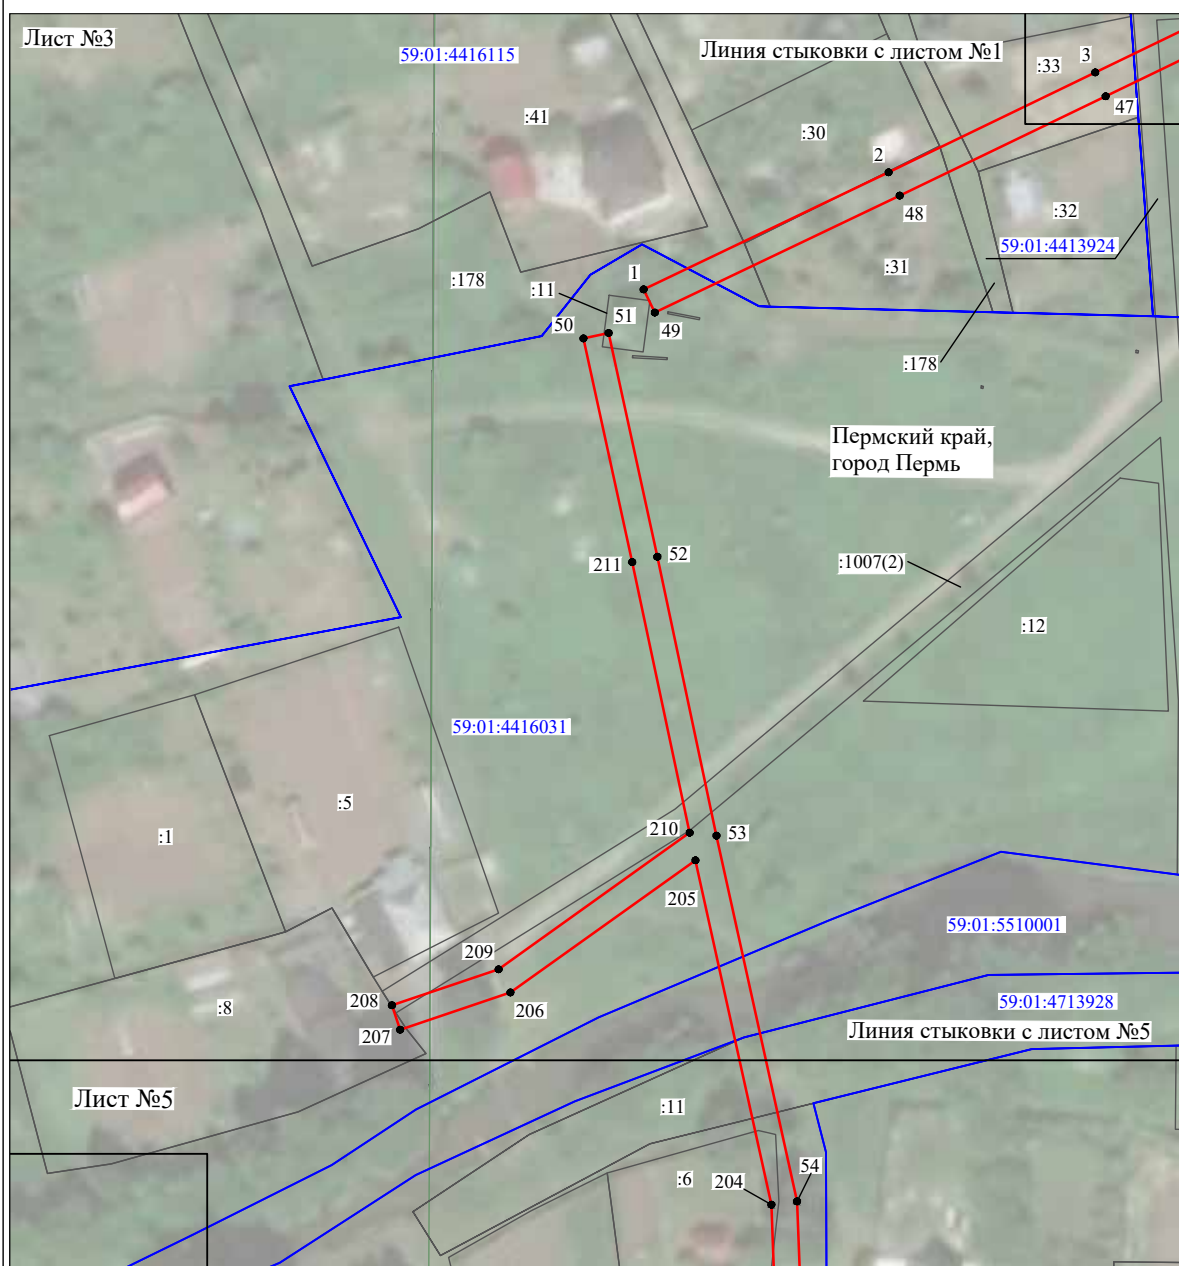

Масштаб 1:1000

Используемые условные знаки и обозначения:







- | | |
|---|---|
| №1 | - номер опоры |
|  | - граница публичного сервитута |
|  | - граница кадастрового деления |
|  | - граница населенного пункта |
|  | - граница земельного участка, имеющегося в ЕГРН |
|  | - граница ОКС, имеющаяся в ЕГРН |
|  | - граница охранной зоны, имеющейся в ЕГРН |
| 59:01:4413924:34 | - кадастровый номер земельного участка, имеющегося в ЕГРН |
| 59:01:4413924 | - номер кадастрового квартала |
| 1 ● | - обозначение характерных точек границ |

Схема расположения границ публичного сервитута объекта




Масштаб 1:1100

Используемые условные знаки и обозначения:

- №1 - номер опоры
- граница публичного сервитута
- граница кадастрового деления
- граница населенного пункта
- граница земельного участка, имеющегося в ЕГРН
- граница ОКС, имеющаяся в ЕГРН
- граница охранной зоны, имеющейся в ЕГРН
- 59:01:4413924:34 - кадастровый номер земельного участка, имеющегося в ЕГРН
- 59:01:4413924 - номер кадастрового квартала
- 1 ● - обозначение характерных точек границ

Схема расположения границ публичного сервитута объекта

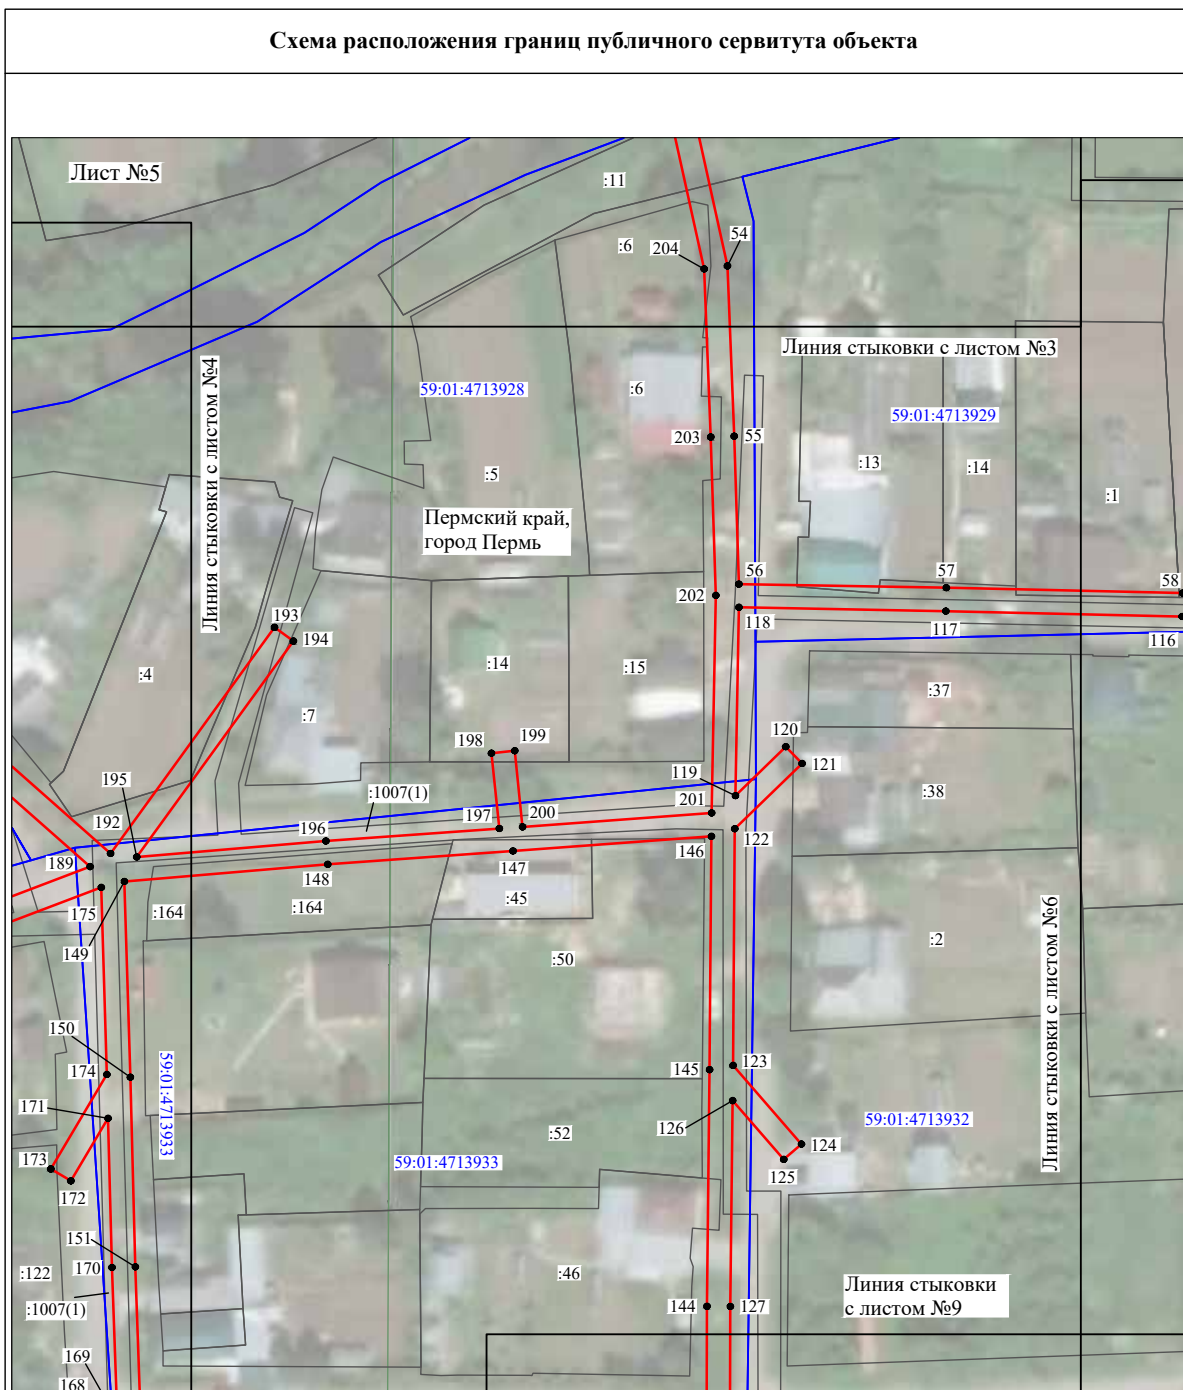

Масштаб 1:1100

Используемые условные знаки и обозначения:







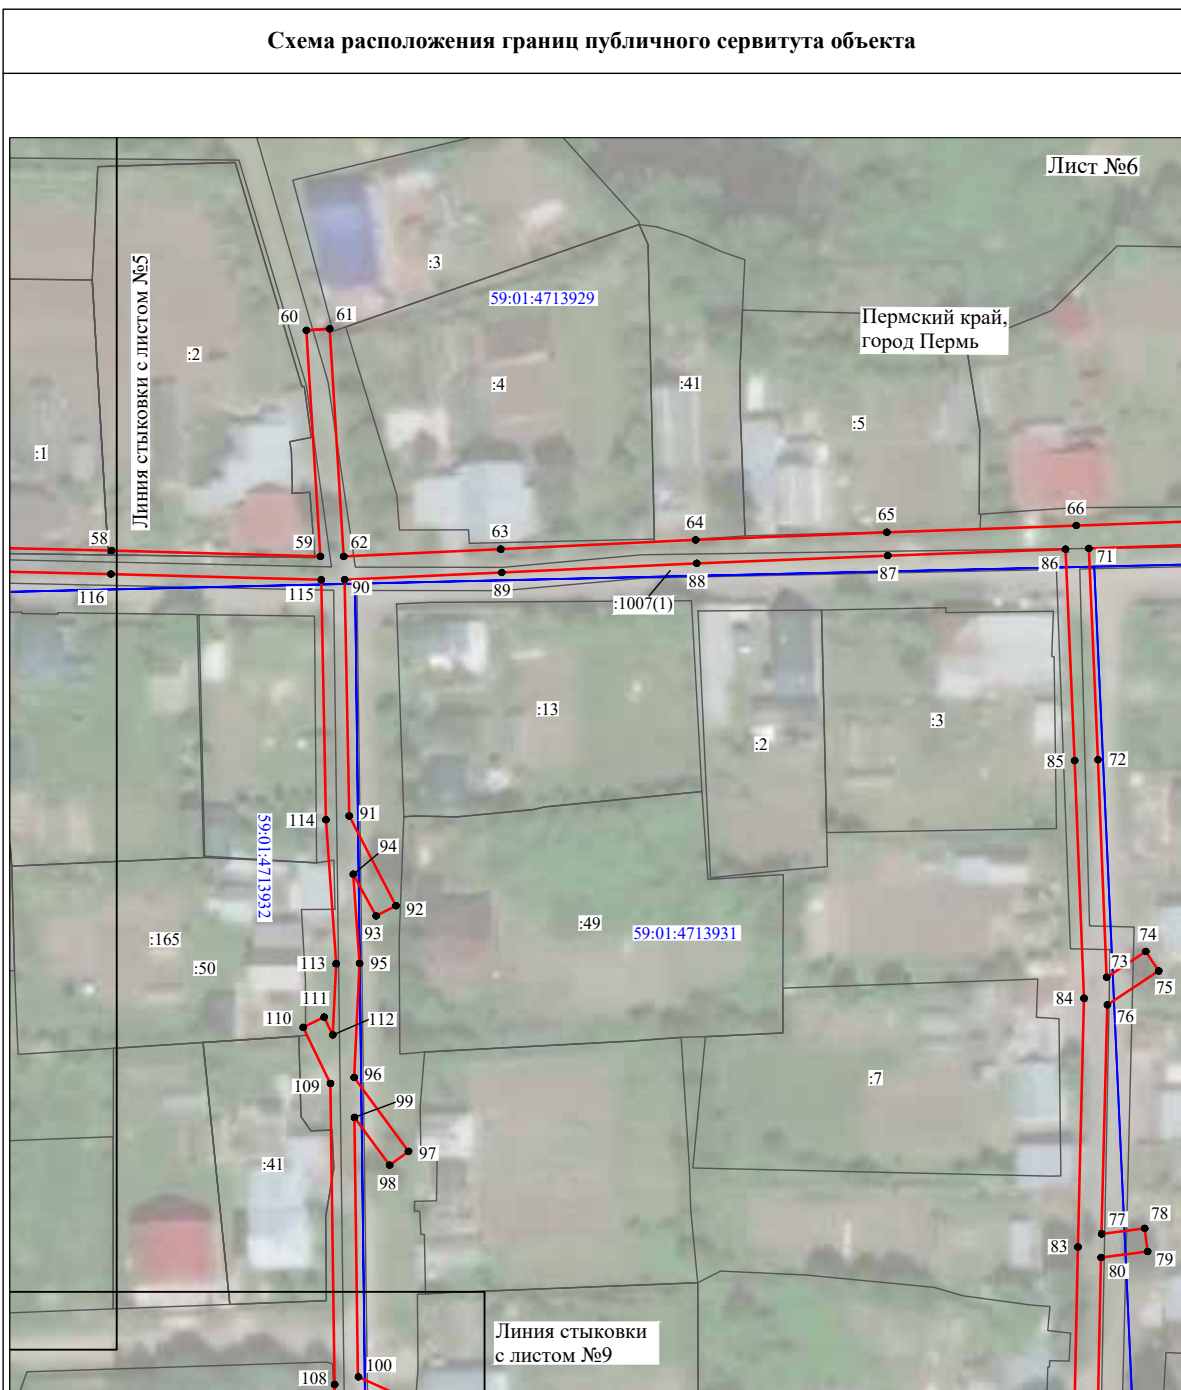
- | | |
|---|---|
| №1 | - номер опоры |
|  | - граница публичного сервитута |
|  | - граница кадастрового деления |
|  | - граница населенного пункта |
|  | - граница земельного участка, имеющегося в ЕГРН |
|  | - граница ОКС, имеющаяся в ЕГРН |
|  | - граница охранной зоны, имеющейся в ЕГРН |
| 59:01:4413924:34 | - кадастровый номер земельного участка, имеющегося в ЕГРН |
| 59:01:4413924 | - номер кадастрового квартала |
| 1 ● | - обозначение характерных точек границ |

Схема расположения границ публичного сервитута объекта



Масштаб 1:1100

Используемые условные знаки и обозначения:

- №1 - номер опоры
- граница публичного сервитута
- граница кадастрового деления
- граница населенного пункта
- граница земельного участка, имеющегося в ЕГРН
- граница ОКС, имеющаяся в ЕГРН
- граница охранной зоны, имеющейся в ЕГРН
- 59:01:4413924:34 - кадастровый номер земельного участка, имеющегося в ЕГРН
- 59:01:4413924 - номер кадастрового квартала
- 1 ● - обозначение характерных точек границ


Схема расположения границ публичного сервитута объекта



Используемые условные знаки и обозначения:

- | | |
|------------------|---|
| №1 | - номер опоры |
| | - граница публичного сервитута |
| | - граница кадастрового деления |
| | - граница населенного пункта |
| | - граница земельного участка, имеющегося в ЕГРН |
| | - граница ОКС, имеющаяся в ЕГРН |
| | - граница охранной зоны, имеющейся в ЕГРН |
| 59:01:4413924:34 | - кадастровый номер земельного участка, имеющегося в ЕГРН |
| 59:01:4413924 | - номер кадастрового квартала |
| 1 ● | - обозначение характерных точек границ |

Схема расположения границ публичного сервитута объекта

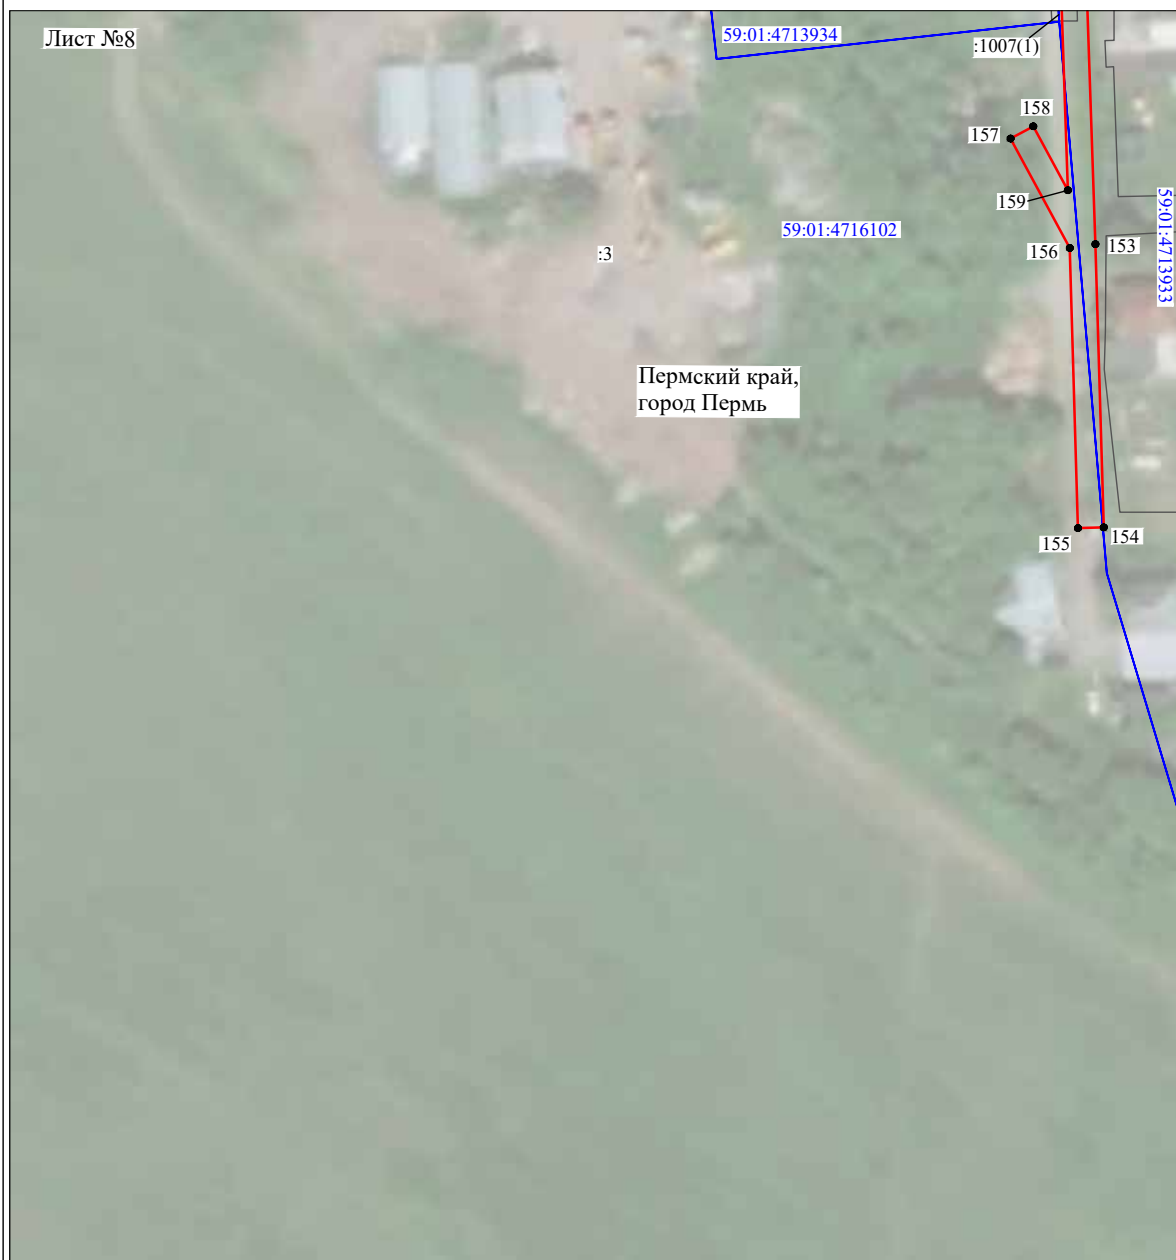


Масштаб 1:1000

Используемые условные знаки и обозначения:

- №1 - номер опоры
- - граница публичного сервитута
- - граница кадастрового деления
- - граница населенного пункта
- - граница земельного участка, имеющегося в ЕГРН
- - граница ОКС, имеющаяся в ЕГРН
- - граница охранной зоны, имеющейся в ЕГРН
- 59:01:4413924:34 - кадастровый номер земельного участка, имеющегося в ЕГРН
- 59:01:4413924 - номер кадастрового квартала
- 1 ● - обозначение характерных точек границ

Схема расположения границ публичного сервитута объекта

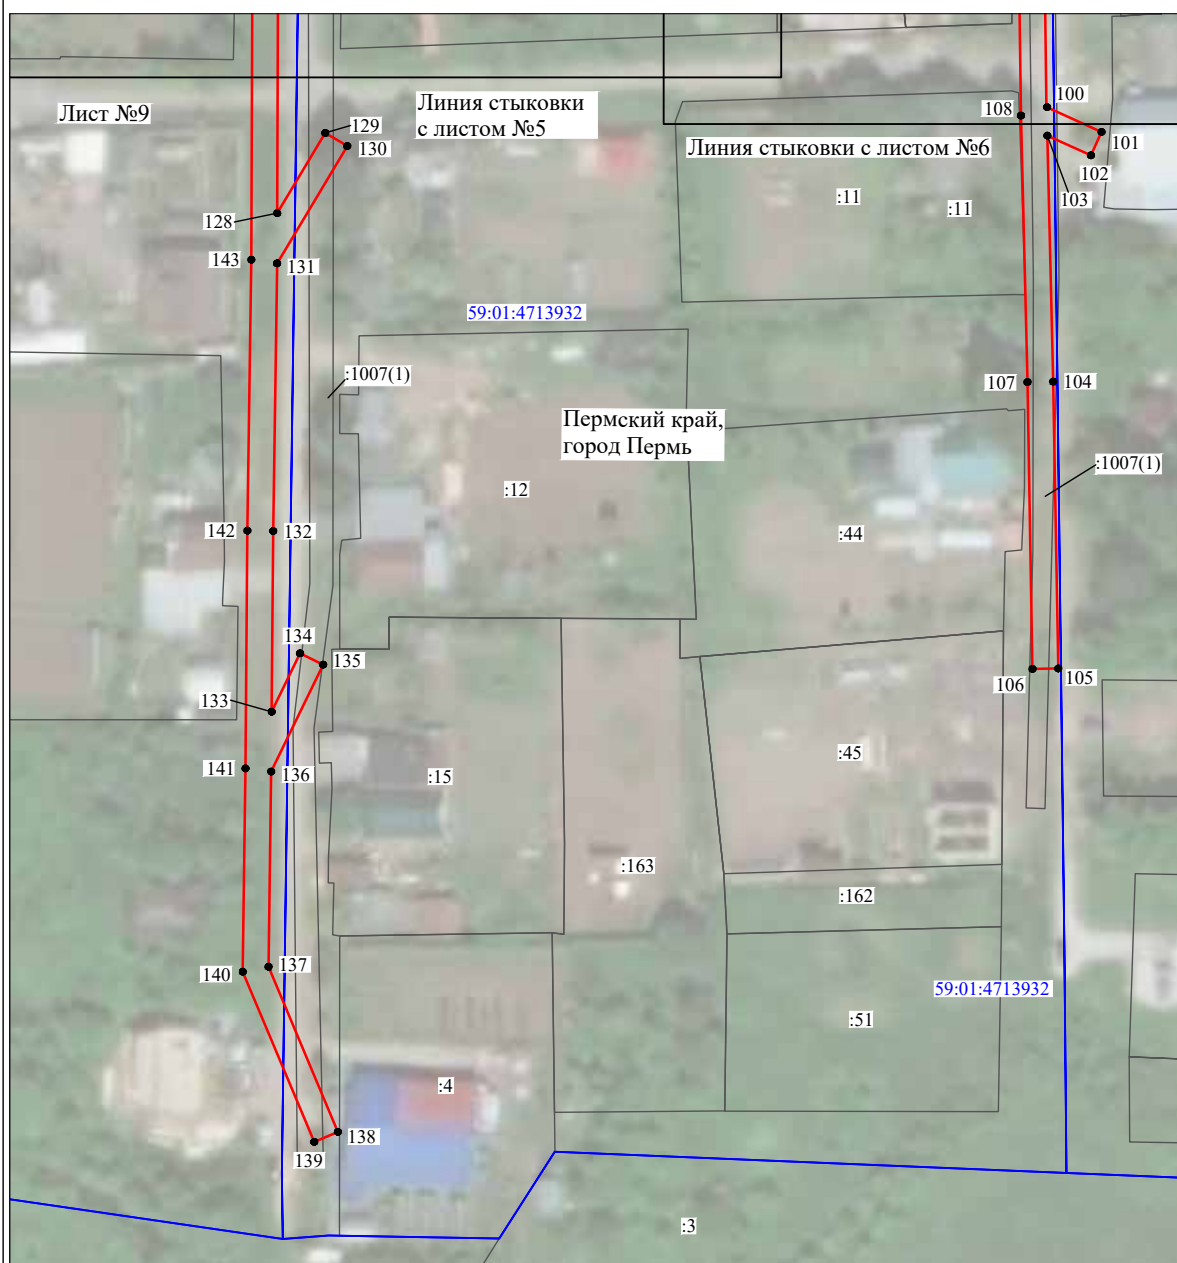

Масштаб 1:1000

Используемые условные знаки и обозначения:

- | | |
|------------------|---|
| №1 | - номер опоры |
| | - граница публичного сервитута |
| | - граница кадастрового деления |
| | - граница населенного пункта |
| | - граница земельного участка, имеющегося в ЕГРН |
| | - граница ОКС, имеющаяся в ЕГРН |
| | - граница охранной зоны, имеющейся в ЕГРН |
| 59:01:4413924:34 | - кадастровый номер земельного участка, имеющегося в ЕГРН |
| 59:01:4413924 | - номер кадастрового квартала |
| 1 ● | - обозначение характерных точек границ |

Схема расположения границ публичного сервитута объекта



Масштаб 1:1000

Используемые условные знаки и обозначения:

- | | |
|------------------|---|
| №1 | - номер опоры |
| | - граница публичного сервитута |
| | - граница кадастрового деления |
| | - граница населенного пункта |
| | - граница земельного участка, имеющегося в ЕГРН |
| | - граница ОКС, имеющаяся в ЕГРН |
| | - граница охранной зоны, имеющейся в ЕГРН |
| 59:01:4413924:34 | - кадастровый номер земельного участка, имеющегося в ЕГРН |
| 59:01:4413924 | - номер кадастрового квартала |
| 1 ● | - обозначение характерных точек границ |

ОПИСАНИЕ МЕСТОПОЛОЖЕНИЯ ГРАНИЦ

Публичный сервитут для размещения объекта электроостового хозяйства «Электроостовый комплекс Подстанция 35/6 кВ «Красава» (ВЛ 0,4 кВ от КТП 7212, ВЛ 0,4 кВ от КТП 7213)

(наименование объекта, местоположение границ которого описано (далее - объект))

Раздел 1		
Сведения об объекте		
№ п/п	Характеристики объекта	Описание характеристик
1	Местоположение объекта	Пермский край, город Пермь
2	Площадь объекта +/- величина погрешности определения площади (Р +/- Дельта Р)	6014 кв.м ± 16 кв.м
3	Иные характеристики объекта	Публичный сервитут для размещения объекта электроостового хозяйства «Электроостовый комплекс Подстанция 35/6 кВ «Красава» (ВЛ 0,4 кВ от КТП 7212, ВЛ 0,4 кВ от КТП 7213) на срок 49 лет

Раздел 2

Сведения о местоположении границ объекта

1. Система координат МСК-59, зона 2

2. Сведения о характерных точках границ объекта

Обозначение характерных точек границ	Координаты, м		Метод определения координат характерной точки	Средняя квадратическая погрешность положения характерной точки (М), м	Описание обозначения точки на местности (при наличии)
	X	Y			
1	2	3	4	5	6
Зона(1)	—	—	—	—	—
1	511228.39	2225583.58	Метод спутниковых геодезических измерений (определений)	0.10	—
2	511219.46	2225609.98	Метод спутниковых геодезических измерений (определений)	0.10	—
3	511239.87	2225624.18	Метод спутниковых геодезических измерений (определений)	0.10	—
4	511264.76	2225641.18	Метод спутниковых геодезических измерений (определений)	0.10	—
5	511284.66	2225644.74	Метод спутниковых геодезических измерений (определений)	0.10	—
6	511304.47	2225648.11	Метод спутниковых геодезических измерений (определений)	0.10	—
7	511342.56	2225654.61	Метод спутниковых геодезических измерений (определений)	0.10	—
8	511369.71	2225659.73	Метод спутниковых геодезических измерений (определений)	0.10	—
9	511396.71	2225647.86	Метод спутниковых геодезических измерений (определений)	0.10	—
10	511416.21	2225639.36	Метод спутниковых геодезических измерений (определений)	0.10	—
11	511445.43	2225626.58	Метод спутниковых геодезических измерений (определений)	0.10	—
12	511439.58	2225599.35	Метод спутниковых геодезических измерений (определений)	0.10	—
13	511476.77	2225571.23	Метод спутниковых геодезических измерений (определений)	0.10	—
14	511494.11	2225555.13	Метод спутниковых геодезических измерений (определений)	0.10	—
15	511508.28	2225535.67	Метод спутниковых геодезических измерений (определений)	0.10	—
16	511535.40	2225503.64	Метод спутниковых геодезических измерений (определений)	0.10	—
17	511566.34	2225499.17	Метод спутниковых геодезических измерений (определений)	0.10	—
18	511599.06	2225512.56	Метод спутниковых геодезических измерений (определений)	0.10	—
19	511625.74	2225528.36	Метод спутниковых геодезических измерений (определений)	0.10	—
20	511635.91	2225539.17	Метод спутниковых геодезических измерений (определений)	0.10	—
21	511688.73	2225544.00	Метод спутниковых геодезических измерений (определений)	0.10	—
22	511688.15	2225547.96	Метод спутниковых геодезических измерений (определений)	0.10	—
23	511654.93	2225543.07	Метод спутниковых геодезических измерений (определений)	0.10	—
24	511624.03	2225532.00	Метод спутниковых геодезических измерений (определений)	0.10	—
25	511597.27	2225516.15	Метод спутниковых геодезических измерений (определений)	0.10	—
26	511565.83	2225503.28	Метод спутниковых геодезических измерений (определений)	0.10	—
27	511537.47	2225507.38	Метод спутниковых геодезических измерений (определений)	0.10	—
28	511512.54	2225536.85	Метод спутниковых геодезических измерений (определений)	0.10	—
29	511532.18	2225557.27	Метод спутниковых геодезических измерений (определений)	0.10	—
30	511548.44	2225574.38	Метод спутниковых геодезических измерений (определений)	0.10	—
31	511566.75	2225593.53	Метод спутниковых геодезических измерений (определений)	0.10	—
32	511586.51	2225614.98	Метод спутниковых геодезических измерений (определений)	0.10	—
33	511616.38	2225635.53	Метод спутниковых геодезических измерений (определений)	0.10	—
34	511637.04	2225649.59	Метод спутниковых геодезических измерений (определений)	0.10	—
35	511660.99	2225645.25	Метод спутниковых геодезических измерений (определений)	0.10	—
36	511698.65	2225648.45	Метод спутниковых геодезических измерений (определений)	0.10	—
37	511707.89	2225638.70	Метод спутниковых геодезических измерений (определений)	0.10	—
38	511710.79	2225641.45	Метод спутниковых геодезических измерений (определений)	0.10	—
39	511700.23	2225652.60	Метод спутниковых геодезических измерений (определений)	0.10	—
40	511661.18	2225649.29	Метод спутниковых геодезических измерений (определений)	0.10	—
41	511636.14	2225653.82	Метод спутниковых геодезических измерений (определений)	0.10	—
42	511614.12	2225638.83	Метод спутниковых геодезических измерений (определений)	0.10	—
43	511583.87	2225618.02	Метод спутниковых геодезических измерений (определений)	0.10	—
44	511563.83	2225596.27	Метод спутниковых геодезических измерений (определений)	0.10	—
45	511545.54	2225577.14	Метод спутниковых геодезических измерений (определений)	0.10	—
46	511531.34	2225562.20	Метод спутниковых геодезических измерений (определений)	0.10	—


112	511295.97	225230.83	Метод спутниковых геодезических измерений (определений)	0.10	—
113	511268.16	225219.20	Метод спутниковых геодезических измерений (определений)	0.10	—
114	511229.03	225202.48	Метод спутниковых геодезических измерений (определений)	0.10	—
115	511202.09	225222.02	Метод спутниковых геодезических измерений (определений)	0.10	—
116	511193.69	225254.00	Метод спутниковых геодезических измерений (определений)	0.10	—
117	511197.14	225273.89	Метод спутниковых геодезических измерений (определений)	0.10	—
118	511218.77	225258.16	Метод спутниковых геодезических измерений (определений)	0.10	—
97	511233.34	225293.35	Метод спутниковых геодезических измерений (определений)	0.10	—

3. Сведения о характеристических точках части (частей) границы объекта

Обозначение характерных точек границы	Координаты, м		Метод определения координат характерной точки	Средняя квадратическая погрешность положения характерной точки (М), м	Описание обозначения точки на местности (при наличии)
	X	Y			
1	2	3	4	5	6
—	—	—	—	—	—

47	511519.27	2225590.37	Метод спутниковых геодезических измерений (определений)	0.10	—
48	511515.59	2225588.79	Метод спутниковых геодезических измерений (определений)	0.10	—
49	511528.37	2225589.07	Метод спутниковых геодезических измерений (определений)	0.10	—
50	511510.04	2225539.97	Метод спутниковых геодезических измерений (определений)	0.10	—
51	511497.12	2225557.80	Метод спутниковых геодезических измерений (определений)	0.10	—
52	511479.34	2225574.31	Метод спутниковых геодезических измерений (определений)	0.10	—
53	511445.81	2225599.77	Метод спутниковых геодезических измерений (определений)	0.10	—
54	511460.66	2225605.17	Метод спутниковых геодезических измерений (определений)	0.10	—
55	511459.24	2225608.91	Метод спутниковых геодезических измерений (определений)	0.10	—
56	511444.52	2225603.33	Метод спутниковых геодезических измерений (определений)	0.10	—
57	511457.37	2225626.88	Метод спутниковых геодезических измерений (определений)	0.10	—
58	511467.51	2225648.95	Метод спутниковых геодезических измерений (определений)	0.10	—
59	511485.64	2225673.44	Метод спутниковых геодезических измерений (определений)	0.10	—
60	511509.25	2225687.19	Метод спутниковых геодезических измерений (определений)	0.10	—
61	511538.84	2225707.06	Метод спутниковых геодезических измерений (определений)	0.10	—
62	511536.62	2225710.38	Метод спутниковых геодезических измерений (определений)	0.10	—
63	511507.13	2225690.58	Метод спутниковых геодезических измерений (определений)	0.10	—
64	511482.92	2225676.48	Метод спутниковых геодезических измерений (определений)	0.10	—
65	511464.35	2225651.40	Метод спутниковых геодезических измерений (определений)	0.10	—
66	511447.12	2225630.20	Метод спутниковых геодезических измерений (определений)	0.10	—
67	511471.81	2225643.03	Метод спутниковых геодезических измерений (определений)	0.10	—
68	511398.32	2225651.52	Метод спутниковых геодезических измерений (определений)	0.10	—
69	511373.34	2225662.59	Метод спутниковых геодезических измерений (определений)	0.10	—
70	511397.04	2225692.09	Метод спутниковых геодезических измерений (определений)	0.10	—
71	511443.34	2225704.64	Метод спутниковых геодезических измерений (определений)	0.10	—
72	511461.02	2225727.61	Метод спутниковых геодезических измерений (определений)	0.10	—
73	511417.65	2225723.45	Метод спутниковых геодезических измерений (определений)	0.10	—
74	511464.15	2225702.35	Метод спутниковых геодезических измерений (определений)	0.10	—
75	511465.44	2225739.83	Метод спутниковых геодезических измерений (определений)	0.10	—
76	511441.62	2225709.27	Метод спутниковых геодезических измерений (определений)	0.10	—
77	511420.15	2225726.57	Метод спутниковых геодезических измерений (определений)	0.10	—
78	511417.65	2225723.45	Метод спутниковых геодезических измерений (определений)	0.10	—
79	511437.73	2225707.33	Метод спутниковых геодезических измерений (определений)	0.10	—
80	511396.48	2225696.09	Метод спутниковых геодезических измерений (определений)	0.10	—
81	511386.55	2225706.02	Метод спутниковых геодезических измерений (определений)	0.10	—
82	511404.53	2225727.74	Метод спутниковых геодезических измерений (определений)	0.10	—
83	511401.45	2225730.29	Метод спутниковых геодезических измерений (определений)	0.10	—
84	511381.15	2225705.76	Метод спутниковых геодезических измерений (определений)	0.10	—
85	511393.21	2225693.70	Метод спутниковых геодезических измерений (определений)	0.10	—
86	511369.06	2225663.64	Метод спутниковых геодезических измерений (определений)	0.10	—
87	511341.86	2225658.55	Метод спутниковых геодезических измерений (определений)	0.10	—
88	511303.80	2225652.05	Метод спутниковых геодезических измерений (определений)	0.10	—
89	511283.98	2225648.68	Метод спутниковых геодезических измерений (определений)	0.10	—
90	511266.02	2225645.48	Метод спутниковых геодезических измерений (определений)	0.10	—
91	511265.77	2225656.40	Метод спутниковых геодезических измерений (определений)	0.10	—
92	511261.77	2225656.34	Метод спутниковых геодезических измерений (определений)	0.10	—
93	511261.97	2225644.12	Метод спутниковых геодезических измерений (определений)	0.10	—
94	511237.59	2225627.47	Метод спутниковых геодезических измерений (определений)	0.10	—
95	511214.71	2225611.55	Метод спутниковых геодезических измерений (определений)	0.10	—
96	511224.59	2225582.30	Метод спутниковых геодезических измерений (определений)	0.10	—
1	511228.39	2225583.58	Метод спутниковых геодезических измерений (определений)	0.10	—
Зона I (2)	—	—	—	—	—
97	511233.34	2225293.35	Метод спутниковых геодезических измерений (определений)	0.10	—
98	511231.38	2225296.84	Метод спутниковых геодезических измерений (определений)	0.10	—
99	511216.87	2225288.68	Метод спутниковых геодезических измерений (определений)	0.10	—
100	511193.44	2225276.47	Метод спутниковых геодезических измерений (определений)	0.10	—
101	511189.61	2225246.60	Метод спутниковых геодезических измерений (определений)	0.10	—
102	511198.71	2225219.53	Метод спутниковых геодезических измерений (определений)	0.10	—
103	511226.54	2225199.29	Метод спутниковых геодезических измерений (определений)	0.10	—
104	511228.50	2225197.89	Метод спутниковых геодезических измерений (определений)	0.10	—
105	511230.49	2225198.75	Метод спутниковых геодезических измерений (определений)	0.10	—
106	511269.72	2225215.52	Метод спутниковых геодезических измерений (определений)	0.10	—
107	511294.89	2225226.04	Метод спутниковых геодезических измерений (определений)	0.10	—
108	511314.64	2225204.07	Метод спутниковых геодезических измерений (определений)	0.10	—
109	511321.46	2225197.56	Метод спутниковых геодезических измерений (определений)	0.10	—
110	511324.22	2225200.46	Метод спутниковых геодезических измерений (определений)	0.10	—
111	511317.51	2225206.86	Метод спутниковых геодезических измерений (определений)	0.10	—

Схема расположения границ публичного сервитута объекта

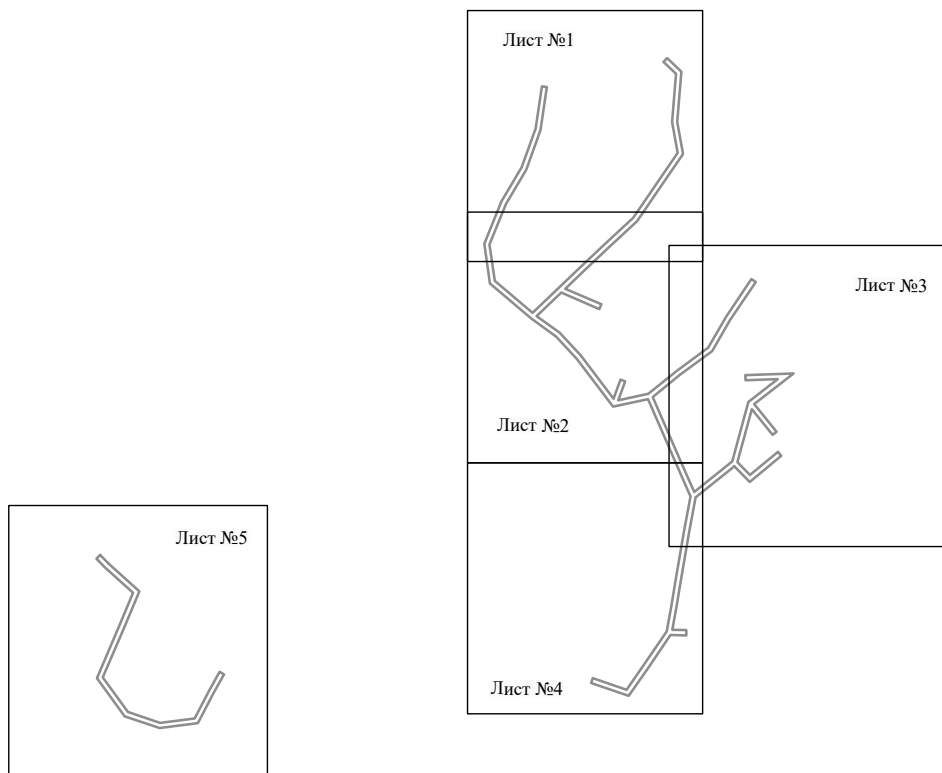


Масштаб 1:5000

Используемые условные знаки и обозначения:

——— - граница публичного сервитута

Схема расположения границ публичного сервитута объекта

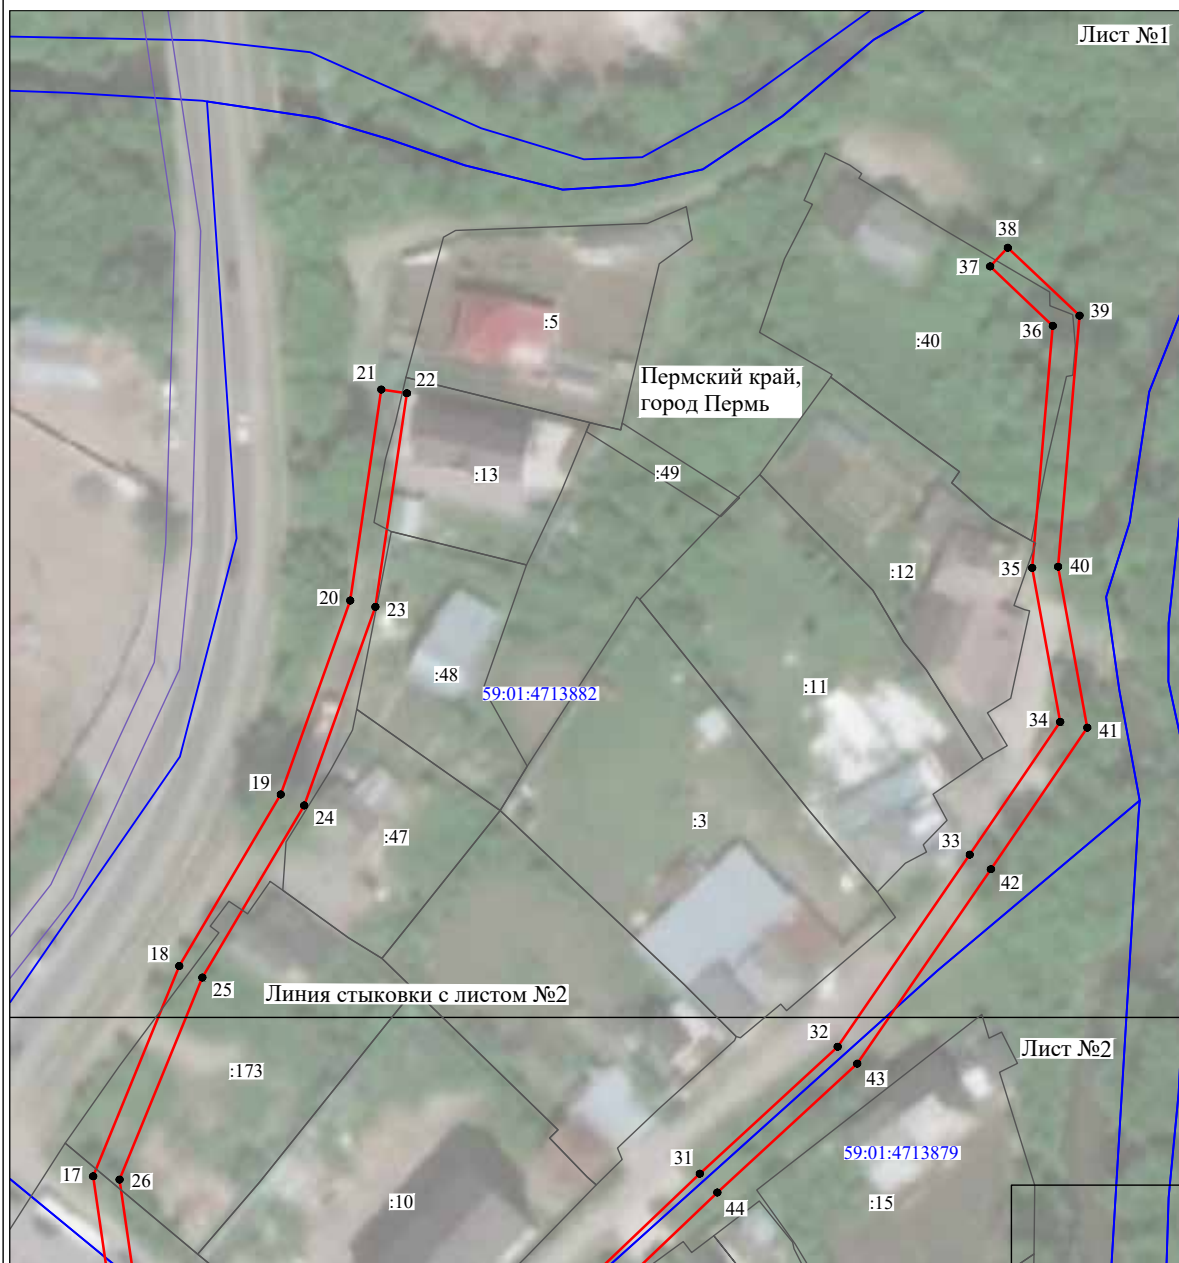


Масштаб 1:1000

Используемые условные знаки и обозначения:

- №1 - номер опоры
- граница публичного сервитута
- граница кадастрового деления
- граница населенного пункта
- граница земельного участка, имеющегося в ЕГРН
- граница ОКС, имеющаяся в ЕГРН
- граница охранной зоны, имеющейся в ЕГРН
- 59:01:4413924:34 - кадастровый номер земельного участка, имеющегося в ЕГРН
- 59:01:4413924 - номер кадастрового квартала
- 1 • - обозначение характерных точек границ

Схема расположения границ публичного сервитута объекта

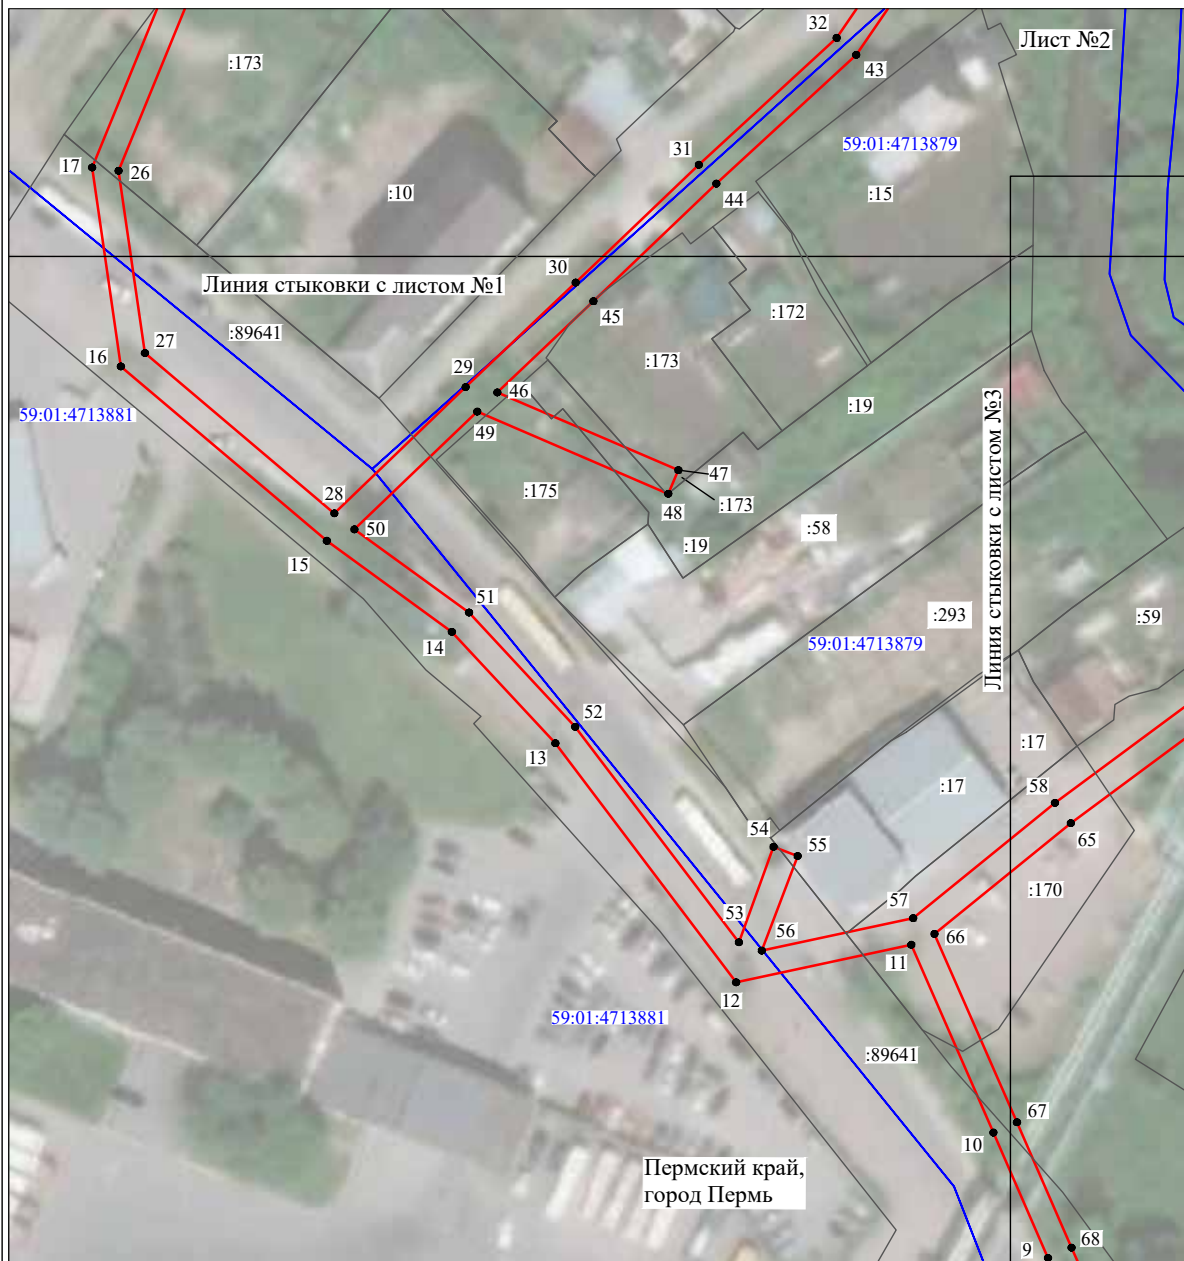

Масштаб 1:1000

Используемые условные знаки и обозначения:




 


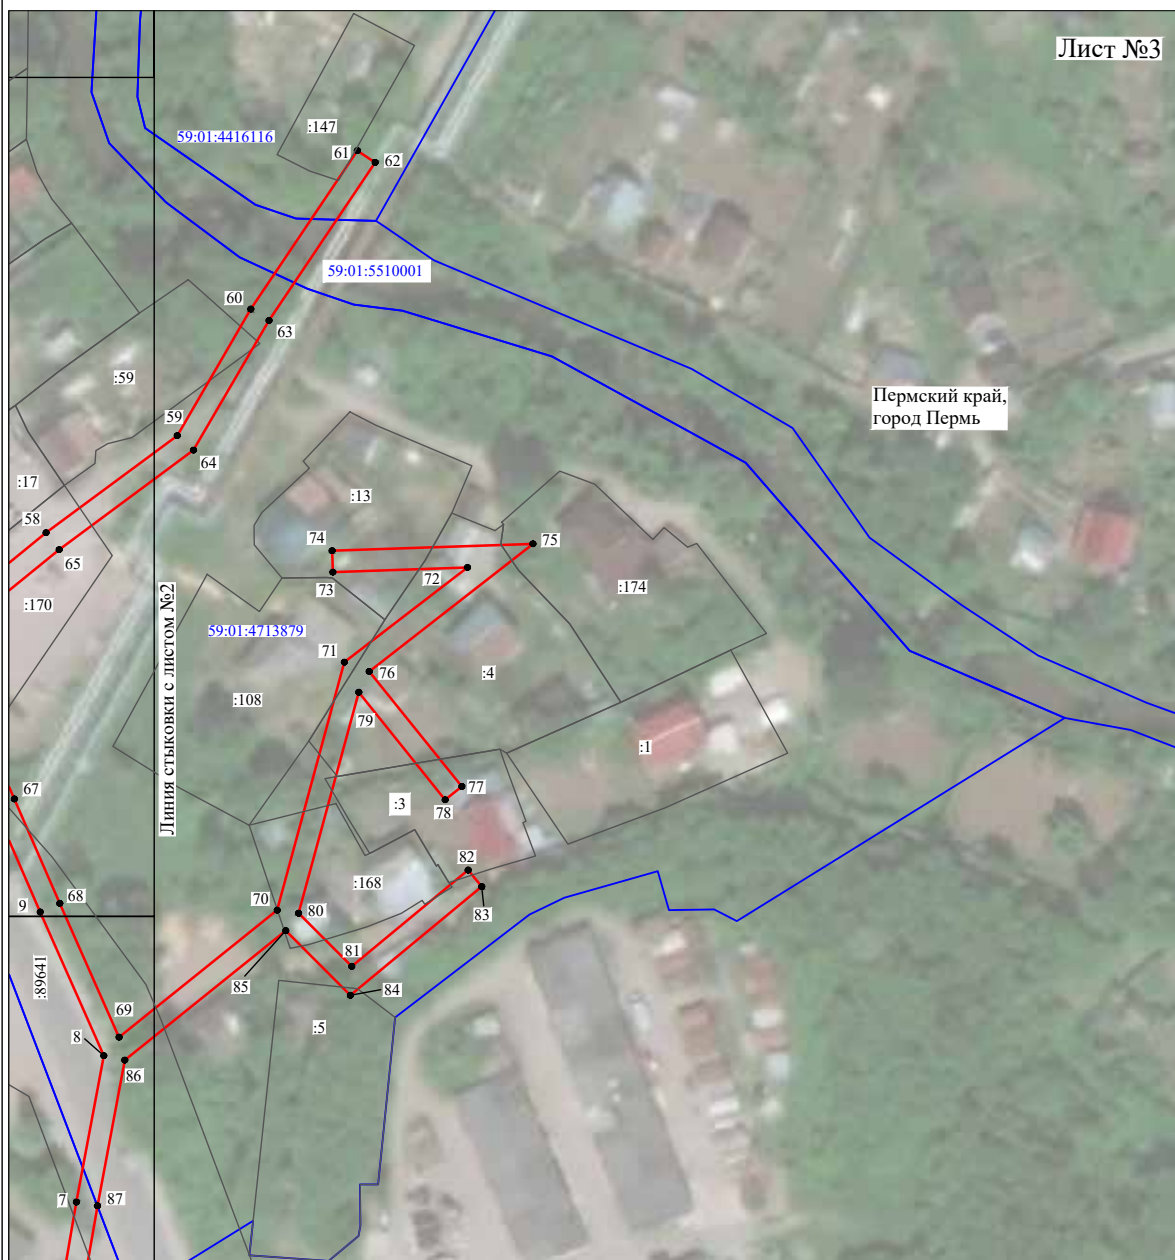
- | | |
|---|---|
| №1 | - номер опоры |
|  | - граница публичного сервитута |
|  | - граница кадастрового деления |
|  | - граница населенного пункта |
|  | - граница земельного участка, имеющегося в ЕГРН |
|  | - граница ОКС, имеющаяся в ЕГРН |
|  | - граница охранной зоны, имеющейся в ЕГРН |
| 59:01:4413924:34 | - кадастровый номер земельного участка, имеющегося в ЕГРН |
| 59:01:4413924 | - номер кадастрового квартала |
| 1 ● | - обозначение характерных точек границ |

Схема расположения границ публичного сервитута объекта

Лист №3




Масштаб 1:1200

Используемые условные знаки и обозначения:

- №1 - номер опоры
- граница публичного сервитута
- граница кадастрового деления
- граница населенного пункта
- граница земельного участка, имеющегося в ЕГРН
- граница ОКС, имеющаяся в ЕГРН
- граница охранной зоны, имеющейся в ЕГРН
- 59:01:4413924:34 - кадастровый номер земельного участка, имеющегося в ЕГРН
- 59:01:4413924 - номер кадастрового квартала
- 1 ● - обозначение характерных точек границ

Схема расположения границ публичного сервитута объекта

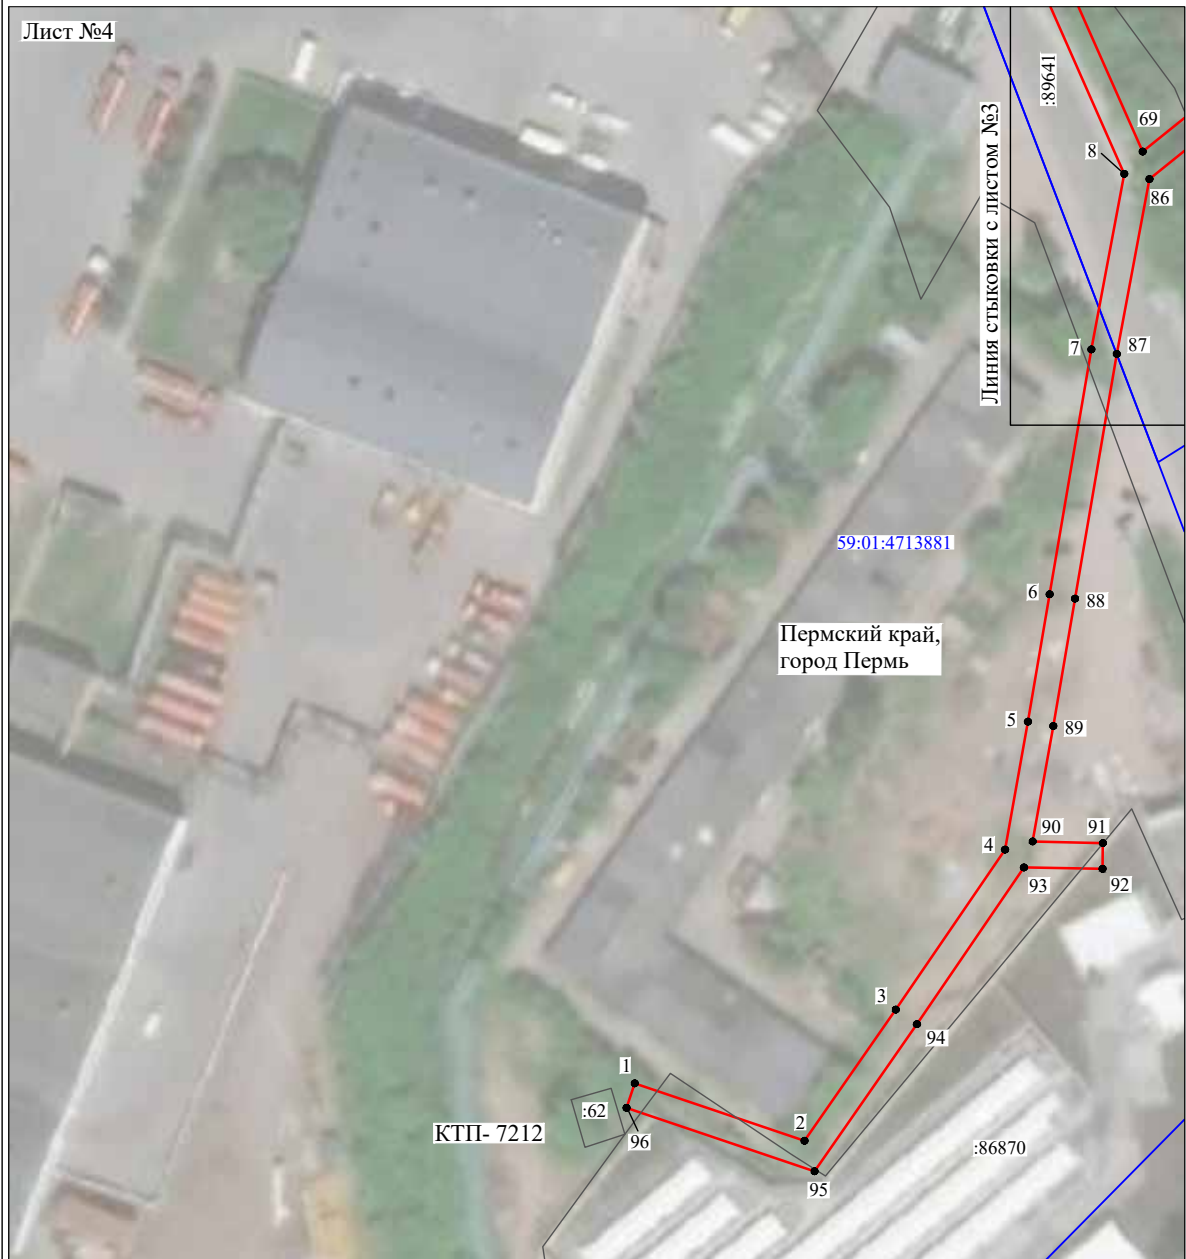


Масштаб 1:1000

Используемые условные знаки и обозначения:

- | | |
|------------------|---|
| №1 | - номер опоры |
| | - граница публичного сервитута |
| | - граница кадастрового деления |
| | - граница населенного пункта |
| | - граница земельного участка, имеющегося в ЕГРН |
| | - граница ОКС, имеющаяся в ЕГРН |
| | - граница охранной зоны, имеющейся в ЕГРН |
| 59:01:4413924:34 | - кадастровый номер земельного участка, имеющегося в ЕГРН |
| 59:01:4413924 | - номер кадастрового квартала |
| 1 ● | - обозначение характерных точек границ |

Схема расположения границ публичного сервитута объекта

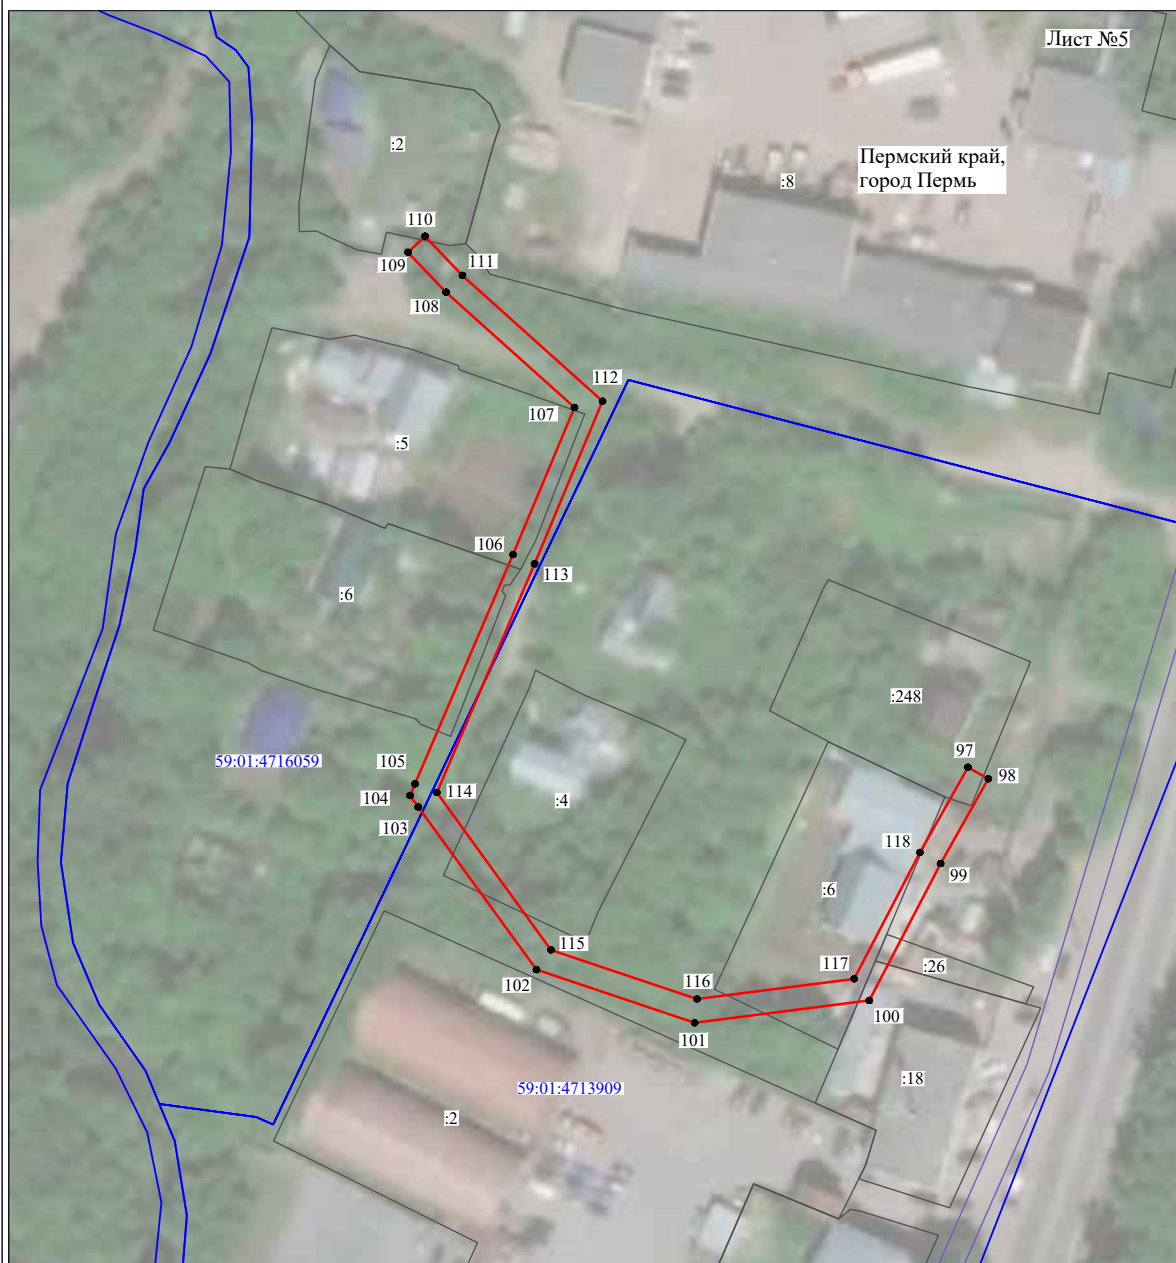

Масштаб 1:1100

Используемые условные знаки и обозначения:

- №1 - номер опоры
- (red line) - граница публичного сервитута
- (blue line) - граница кадастрового деления
- (pink line) - граница населенного пункта
- (black line) - граница земельного участка, имеющегося в ЕГРН
- (green line) - граница ОКС, имеющаяся в ЕГРН
- (purple line) - граница охранной зоны, имеющейся в ЕГРН
- 59:01:4413924:34 - кадастровый номер земельного участка, имеющегося в ЕГРН
- 59:01:4413924 - номер кадастрового квартала
- 1 ● - обозначение характерных точек границ

ОПИСАНИЕ МЕСТОПОЛОЖЕНИЯ ГРАНИЦ

Публичный сервитут для размещения объекта электросетевого хозяйства

«Электросетевой комплекс Подстанция 110/6 кВ «Крохалевка» (ВЛ 0,4 кВ от ТП-6193, ВЛ 0,4 кВ от ТП-6176)

(наименование объекта, местоположение границ которого описано (далее - объект))

Раздел 1

Сведения об объекте		
№ п/п	Характеристики объекта	Описание характеристик
1	2	3
1	Местоположение объекта	Пермский край, город Пермь
2	Площадь объекта +/- величина погрешности определения площади (P+/- Дельта P)	2240 кв.м ± 10 кв.м
3	Иные характеристики объекта	Публичный сервитут для размещения объекта электросетевого хозяйства «Электросетевой комплекс Подстанция 110/6 кВ «Крохалевка» (ВЛ 0,4 кВ от ТП-6193, ВЛ 0,4 кВ от ТП-6176) на срок 49 лет



46	513061.95	2231264.16	Метод спутниковых геодезических измерений (определений)	0.10	—
47	513037.85	2231280.14	Метод спутниковых геодезических измерений (определений)	0.10	—
48	513016.48	2231280.07	Метод спутниковых геодезических измерений (определений)	0.10	—
49	512988.95	2231278.92	Метод спутниковых геодезических измерений (определений)	0.10	—
50	512989.44	2231255.03	Метод спутниковых геодезических измерений (определений)	0.10	—
51	512989.79	2231234.94	Метод спутниковых геодезических измерений (определений)	0.10	—
14	512985.46	2231230.01	Метод спутниковых геодезических измерений (определений)	0.10	—

3. Сведения о характеристных точках части (частей) границы объекта

Обозначение характерных точек части границы	Координаты, м		Метод определения координат характерной точки	Средняя квадратическая погрешность положения характерной точки (М), м	Описание обозначения точки на местности (при наличии)
	X	Y			
1	2	3	4	5	6
—	—	—	—	—	—

1. Система координат МСК-59, зона 2					
2. Сведения о характеристных точках границ объекта					
Обозначение характерных точек границ	Координаты, м		Метод определения координат характерной точки	Средняя квадратическая погрешность положения характерной точки (М), м	Описание обозначения точки на местности (при наличии)
	X	Y			
1	2	3	4	5	6
Зона(1)	—	—	—	—	—
1	513771.93	2231972.54	Метод спутниковых геодезических измерений (определений)	0.10	—
2	513775.15	2231974.90	Метод спутниковых геодезических измерений (определений)	0.10	—
3	513744.69	2232015.91	Метод спутниковых геодезических измерений (определений)	0.10	—
4	513738.19	2232073.00	Метод спутниковых геодезических измерений (определений)	0.10	—
5	513748.47	2232077.78	Метод спутниковых геодезических измерений (определений)	0.10	—
6	513774.56	2232087.61	Метод спутниковых геодезических измерений (определений)	0.10	—
7	513773.03	2232091.30	Метод спутниковых геодезических измерений (определений)	0.10	—
8	513746.91	2232081.47	Метод спутниковых геодезических измерений (определений)	0.10	—
9	513735.58	2232076.20	Метод спутниковых геодезических измерений (определений)	0.10	—
10	513710.34	2232075.52	Метод спутниковых геодезических измерений (определений)	0.10	—
11	513710.51	2232071.52	Метод спутниковых геодезических измерений (определений)	0.10	—
12	513734.27	2232072.15	Метод спутниковых геодезических измерений (определений)	0.10	—
13	513740.84	2232014.39	Метод спутниковых геодезических измерений (определений)	0.10	—
1	513771.93	2231972.54	Метод спутниковых геодезических измерений (определений)	0.10	—
Зона(2)	—	—	—	—	—
14	512985.46	2231230.01	Метод спутниковых геодезических измерений (определений)	0.10	—
15	512987.85	2231226.67	Метод спутниковых геодезических измерений (определений)	0.10	—
16	512994.89	2231229.60	Метод спутниковых геодезических измерений (определений)	0.10	—
17	513006.21	2231229.65	Метод спутниковых геодезических измерений (определений)	0.10	—
18	513007.99	2231207.56	Метод спутниковых геодезических измерений (определений)	0.10	—
19	513009.24	2231176.69	Метод спутниковых геодезических измерений (определений)	0.10	—
20	513003.41	2231147.08	Метод спутниковых геодезических измерений (определений)	0.10	—
21	513001.78	2231137.23	Метод спутниковых геодезических измерений (определений)	0.10	—
22	512998.74	2231113.68	Метод спутниковых геодезических измерений (определений)	0.10	—
23	513024.27	2231113.30	Метод спутниковых геодезических измерений (определений)	0.10	—
24	513050.49	2231115.15	Метод спутниковых геодезических измерений (определений)	0.10	—
25	513050.22	2231119.12	Метод спутниковых геодезических измерений (определений)	0.10	—
26	513024.16	2231117.30	Метод спутниковых геодезических измерений (определений)	0.10	—
27	513003.28	2231117.61	Метод спутниковых геодезических измерений (определений)	0.10	—
28	513005.74	2231136.65	Метод спутниковых геодезических измерений (определений)	0.10	—
29	513007.35	2231146.37	Метод спутниковых геодезических измерений (определений)	0.10	—
30	513013.26	2231176.38	Метод спутниковых геодезических измерений (определений)	0.10	—
31	513011.98	2231207.80	Метод спутниковых геодезических измерений (определений)	0.10	—
32	513009.90	2231233.67	Метод спутниковых геодезических измерений (определений)	0.10	—
33	512995.29	2231233.60	Метод спутниковых геодезических измерений (определений)	0.10	—
34	512993.79	2231235.05	Метод спутниковых геодезических измерений (определений)	0.10	—
35	512993.44	2231255.11	Метод спутниковых геодезических измерений (определений)	0.10	—
36	512993.03	2231275.09	Метод спутниковых геодезических измерений (определений)	0.10	—
37	513016.57	2231276.07	Метод спутниковых геодезических измерений (определений)	0.10	—
38	513036.65	2231276.14	Метод спутниковых геодезических измерений (определений)	0.10	—
39	513059.71	2231260.84	Метод спутниковых геодезических измерений (определений)	0.10	—
40	513083.25	2231244.72	Метод спутниковых геодезических измерений (определений)	0.10	—
41	513084.01	2231224.62	Метод спутниковых геодезических измерений (определений)	0.10	—
42	513085.23	2231200.10	Метод спутниковых геодезических измерений (определений)	0.10	—
43	513089.23	2231200.23	Метод спутниковых геодезических измерений (определений)	0.10	—
44	513088.01	2231224.80	Метод спутниковых геодезических измерений (определений)	0.10	—
45	513087.17	2231246.88	Метод спутниковых геодезических измерений (определений)	0.10	—

Схема расположения границ публичного сервитута объекта

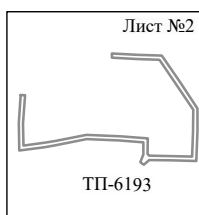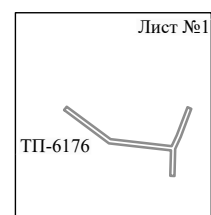


Масштаб 1:6000

Используемые условные знаки и обозначения:

————— - граница публичного сервитута

Схема расположения границ публичного сервитута объекта

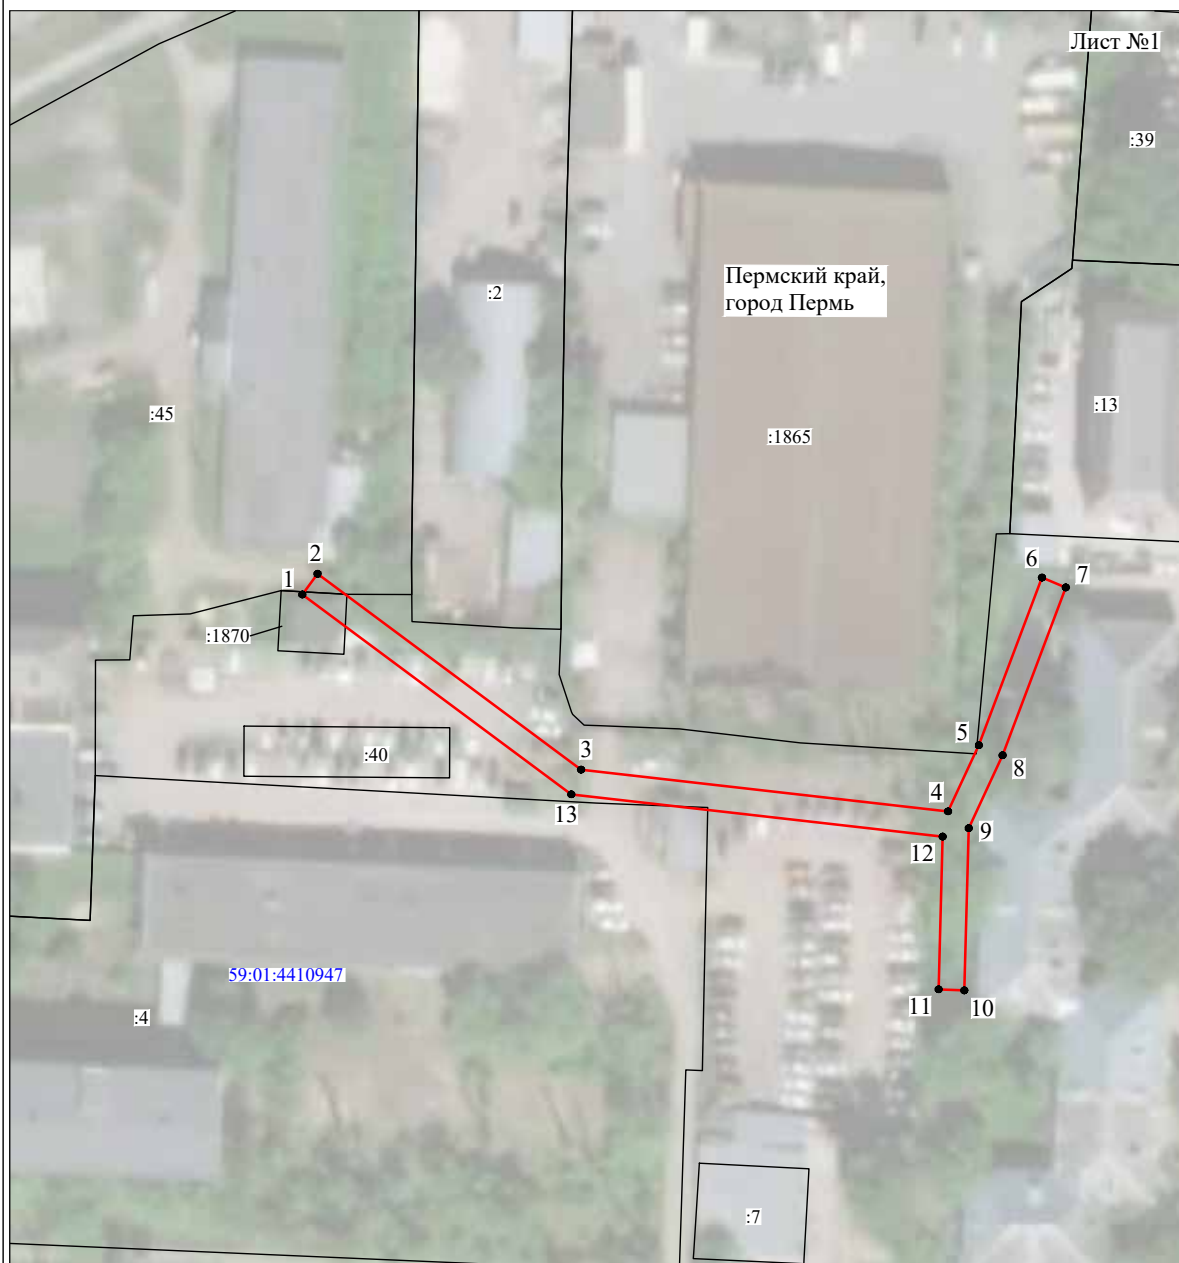


Масштаб 1:1000

Используемые условные знаки и обозначения:

- №1 - номер опоры
- (red line) - граница публичного сервитута
- (blue line) - граница кадастрового деления
- (magenta line) - граница населенного пункта
- (black line) - граница земельного участка, имеющегося в ЕГРН
- (green line) - граница ОКС, имеющаяся в ЕГРН
- (purple line) - граница охранной зоны, имеющейся в ЕГРН
- 59:01:4413924:34 - кадастровый номер земельного участка, имеющегося в ЕГРН
- 59:01:4413924 - номер кадастрового квартала
- 1 ● - обозначение характерных точек границ

Схема расположения границ публичного сервитута объекта

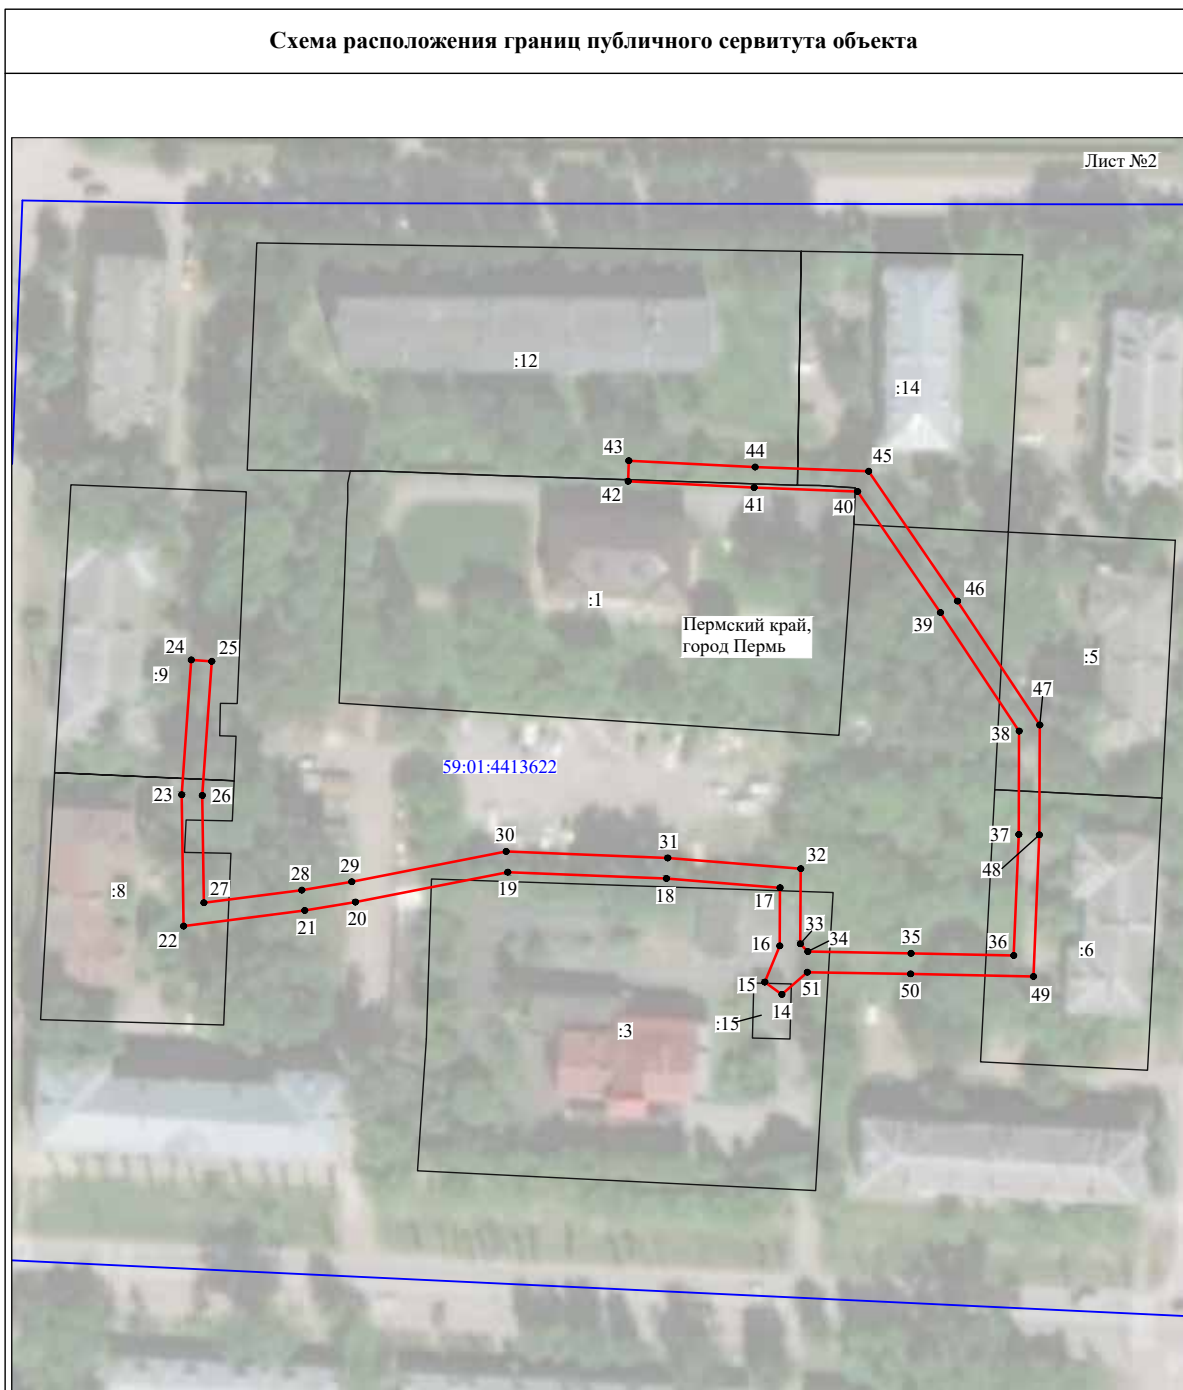

Используемые условные знаки и обозначения:

- | | |
|--|---|
| №1 | - номер опоры |
| — | - граница публичного сервитута |
| — | - граница кадастрового деления |
| — | - граница населенного пункта |
| — | - граница земельного участка, имеющегося в ЕГРН |
| — | - граница ОКС, имеющаяся в ЕГРН |
| — | - граница охранной зоны, имеющейся в ЕГРН |
| 59:01:4413924:34 | - кадастровый номер земельного участка, имеющегося в ЕГРН |
| 59:01:4413924 | - номер кадастрового квартала |
| 1 ● | - обозначение характерных точек границ |

ОПИСАНИЕ МЕСТОПОЛОЖЕНИЯ ГРАНИЦ


Публичный сервитут для размещения объекта электросетевого хозяйства
«Электросетевой комплекс Подстанция 110/35/6 кВ «Голованы»
(ВЛ 0,4 кВ от ТП-4326, ВЛ 0,4 кВ от КТП 4120, ВЛ 0,4 кВ от КТП 4133)

(наименование объекта, местоположение границ которого описано (далее - объект))

Раздел 1

Сведения об объекте		
№ п/п	Характеристики объекта	Описание характеристик
1	2	3
1	Местоположение объекта	Пермский край, город Пермь
2	Площадь объекта +/- величина погрешности определения площади (P+/- Дельта P)	17843 кв.м ± 30 кв.м
3	Иные характеристики объекта	Публичный сервитут для размещения объекта электросетевого хозяйства «Электросетевой комплекс Подстанция 110/35/6 кВ «Голованы» (ВЛ 0,4 кВ от ТП-4326, ВЛ 0,4 кВ от КТП 4120, ВЛ 0,4 кВ от КТП 4133) на срок 49 лет

Схема расположения границ публичного сервитута объекта

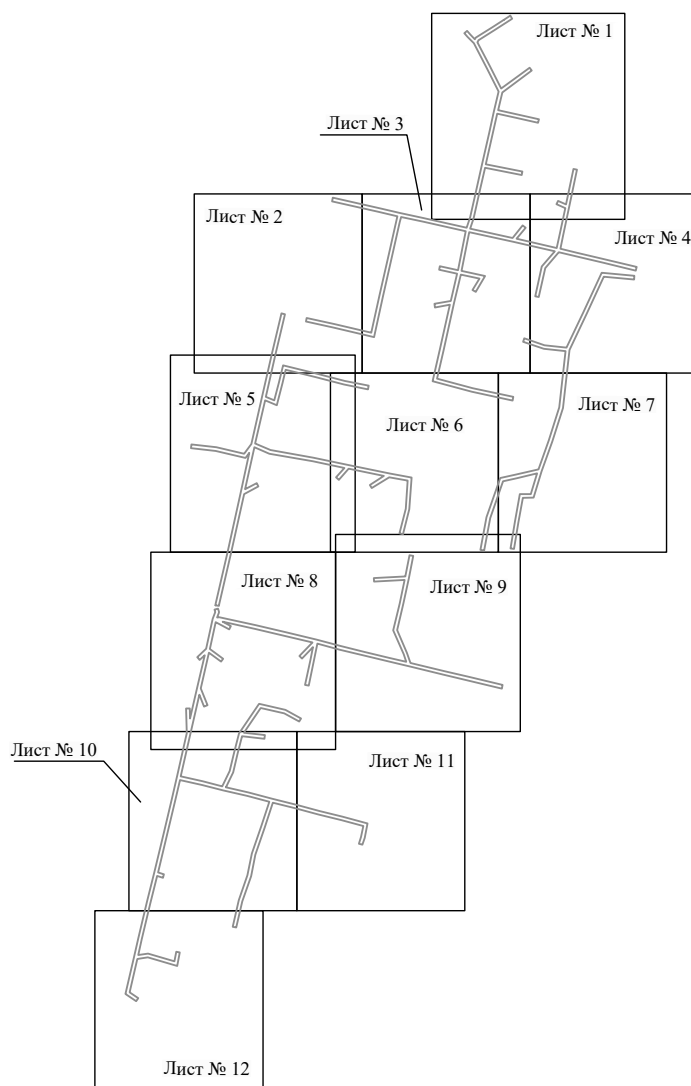

Масштаб 1:7000

Используемые условные знаки и обозначения:

————— - граница публичного сервитута

Схема расположения границ публичного сервитута объекта



Используемые условные знаки и обозначения:






 
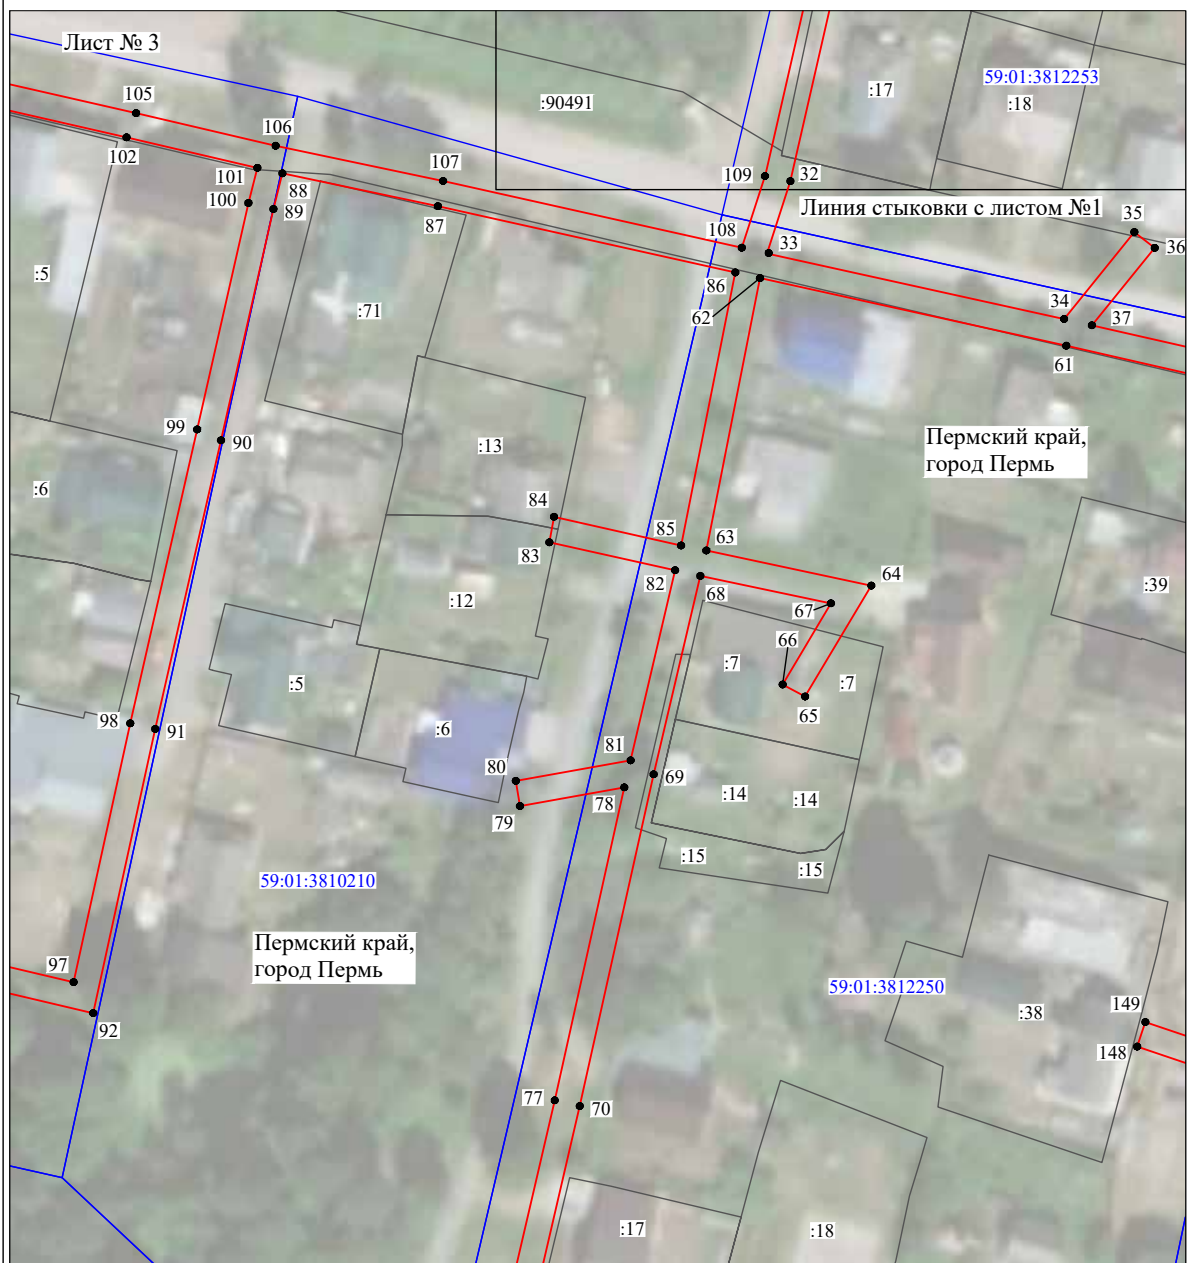
- | | |
|---|---|
| №1 | - номер опоры |
|  | - граница публичного сервитута |
|  | - граница кадастрового деления |
|  | - граница населенного пункта |
|  | - граница земельного участка, имеющегося в ЕГРН |
|  | - граница ОКС, имеющаяся в ЕГРН |
|  | - граница охранной зоны, имеющейся в ЕГРН |
| 59:01:4413924:34 | - кадастровый номер земельного участка, имеющегося в ЕГРН |
| 59:01:4413924 | - номер кадастрового квартала |
| 1 ● | - обозначение характерных точек границ |

Схема расположения границ публичного сервитута объекта



Масштаб 1:1000

Используемые условные знаки и обозначения:







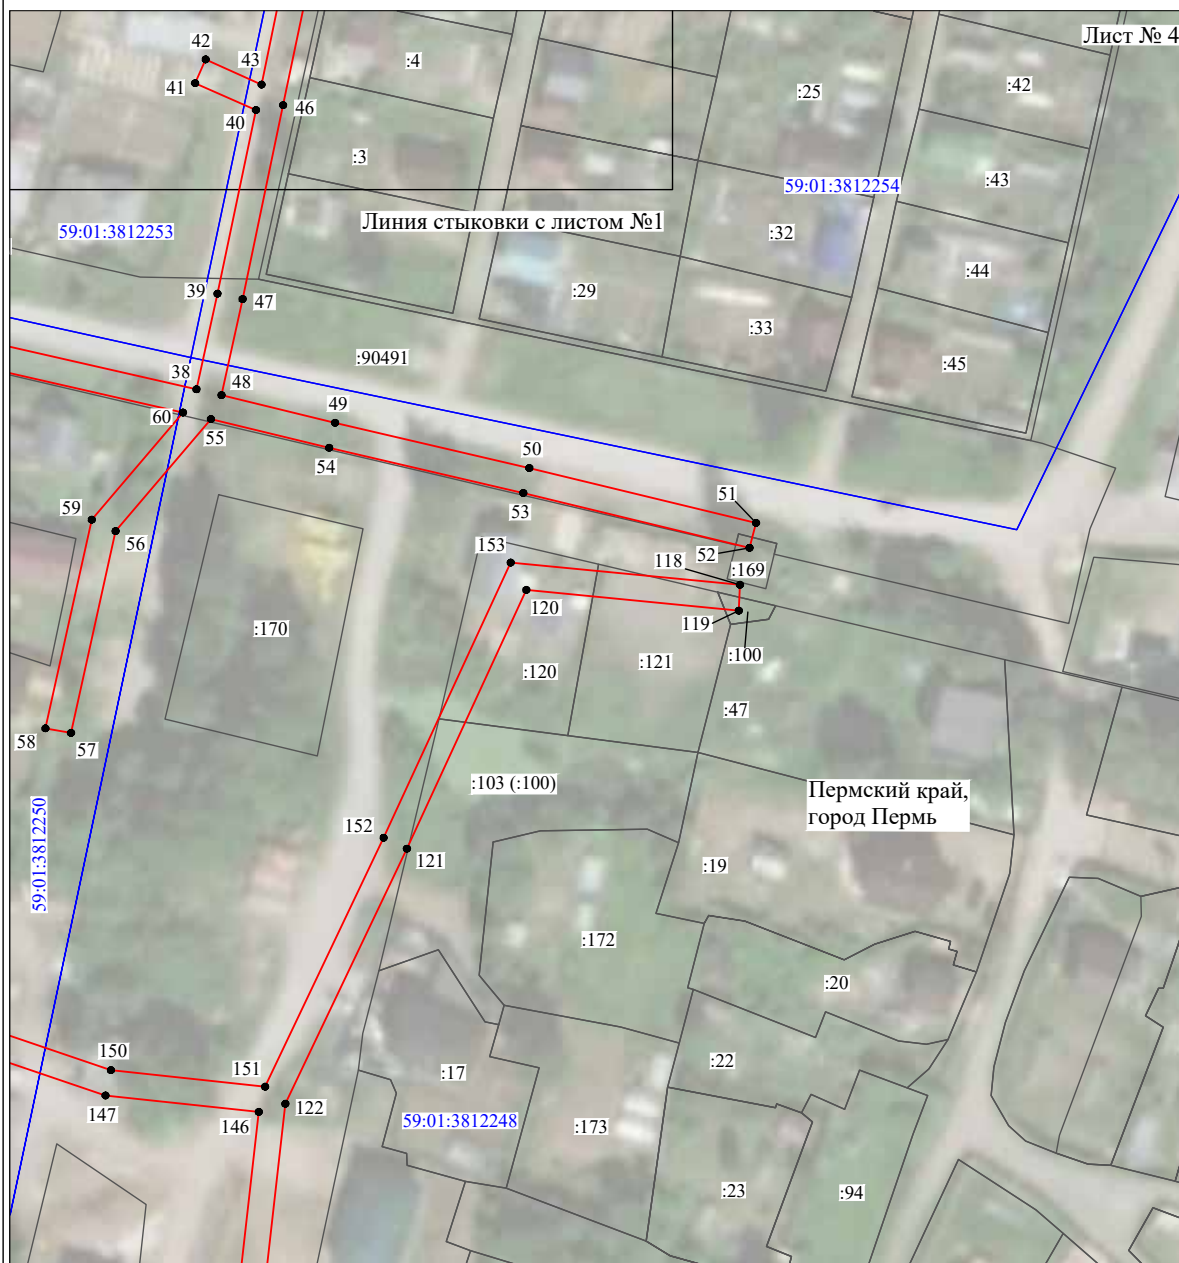
- | | |
|---|---|
| №1 | - номер опоры |
|  | - граница публичного сервитута |
|  | - граница кадастрового деления |
|  | - граница населенного пункта |
|  | - граница земельного участка, имеющегося в ЕГРН |
|  | - граница ОКС, имеющаяся в ЕГРН |
|  | - граница охранной зоны, имеющейся в ЕГРН |
| 59:01:4413924:34 | - кадастровый номер земельного участка, имеющегося в ЕГРН |
| 59:01:4413924 | - номер кадастрового квартала |
| 1 ● | - обозначение характерных точек границ |

Схема расположения границ публичного сервитута объекта



Масштаб 1:1100

Используемые условные знаки и обозначения:

- №1 - номер опоры
- граница публичного сервитута
- граница кадастрового деления
- граница населенного пункта
- граница земельного участка, имеющегося в ЕГРН
- граница ОКС, имеющаяся в ЕГРН
- граница охранной зоны, имеющейся в ЕГРН
- 59:01:4413924:34 - кадастровый номер земельного участка, имеющегося в ЕГРН
- 59:01:4413924 - номер кадастрового квартала
- 1 • - обозначение характерных точек границ

Схема расположения границ публичного сервитута объекта



Масштаб 1:1100

Используемые условные знаки и обозначения:






 
- | | |
|---|---|
| №1 | - номер опоры |
|  | - граница публичного сервитута |
|  | - граница кадастрового деления |
|  | - граница населенного пункта |
|  | - граница земельного участка, имеющегося в ЕГРН |
|  | - граница ОКС, имеющаяся в ЕГРН |
|  | - граница охранной зоны, имеющейся в ЕГРН |
| 59:01:4413924:34 | - кадастровый номер земельного участка, имеющегося в ЕГРН |
| 59:01:4413924 | - номер кадастрового квартала |
| 1 ● | - обозначение характерных точек границ |

Схема расположения границ публичного сервитута объекта



Масштаб 1:1000

Используемые условные знаки и обозначения:

- №1 - номер опоры
- граница публичного сервитута
- граница кадастрового деления
- граница населенного пункта
- граница земельного участка, имеющегося в ЕГРН
- граница ОКС, имеющаяся в ЕГРН
- граница охранной зоны, имеющейся в ЕГРН
- 59:01:4413924:34 - кадастровый номер земельного участка, имеющегося в ЕГРН
- 59:01:4413924 - номер кадастрового квартала
- 1 • - обозначение характерных точек границ

Схема расположения границ публичного сервитута объекта



Масштаб 1:1100

Используемые условные знаки и обозначения:






 
- | | |
|---|---|
| №1 | - номер опоры |
|  | - граница публичного сервитута |
|  | - граница кадастрового деления |
|  | - граница населенного пункта |
|  | - граница земельного участка, имеющегося в ЕГРН |
|  | - граница ОКС, имеющаяся в ЕГРН |
|  | - граница охранной зоны, имеющейся в ЕГРН |
| 59:01:4413924:34 | - кадастровый номер земельного участка, имеющегося в ЕГРН |
| 59:01:4413924 | - номер кадастрового квартала |
| 1 ● | - обозначение характерных точек границ |

Схема расположения границ публичного сервитута объекта



Масштаб 1:1100

Используемые условные знаки и обозначения:

- №1 - номер опоры
- граница публичного сервитута
- граница кадастрового деления
- граница населенного пункта
- граница земельного участка, имеющегося в ЕГРН
- граница ОКС, имеющаяся в ЕГРН
- граница охранной зоны, имеющейся в ЕГРН
- 59:01:4413924:34 - кадастровый номер земельного участка, имеющегося в ЕГРН
- 59:01:4413924 - номер кадастрового квартала
- 1 ● - обозначение характерных точек границ

Схема расположения границ публичного сервитута объекта



Масштаб 1:1100

Используемые условные знаки и обозначения:







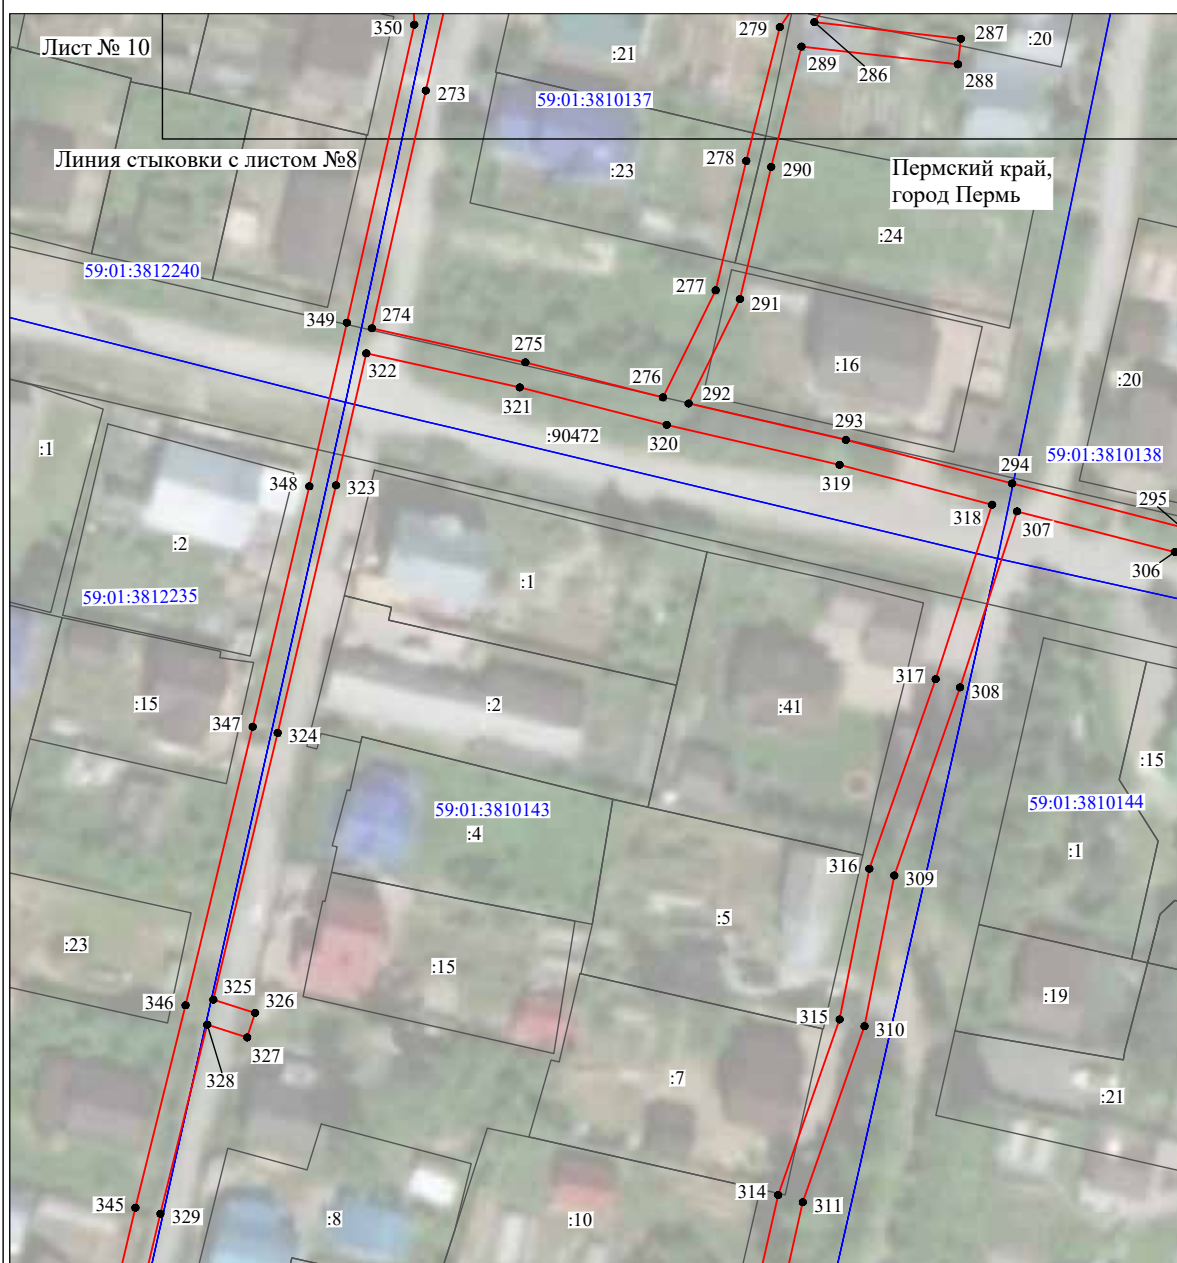
- | | |
|---|---|
| №1 | - номер опоры |
|  | - граница публичного сервитута |
|  | - граница кадастрового деления |
|  | - граница населенного пункта |
|  | - граница земельного участка, имеющегося в ЕГРН |
|  | - граница ОКС, имеющаяся в ЕГРН |
|  | - граница охранной зоны, имеющейся в ЕГРН |
| 59:01:4413924:34 | - кадастровый номер земельного участка, имеющегося в ЕГРН |
| 59:01:4413924 | - номер кадастрового квартала |
| 1 ● | - обозначение характерных точек границ |

Схема расположения границ публичного сервитута объекта




Масштаб 1:1000

Используемые условные знаки и обозначения:

- №1 - номер опоры
- граница публичного сервитута
- граница кадастрового деления
- граница населенного пункта
- граница земельного участка, имеющегося в ЕГРН
- граница ОКС, имеющаяся в ЕГРН
- граница охранной зоны, имеющейся в ЕГРН
- 59:01:4413924:34 - кадастровый номер земельного участка, имеющегося в ЕГРН
- 59:01:4413924 - номер кадастрового квартала
- 1 • - обозначение характерных точек границ

Схема расположения границ публичного сервитута объекта

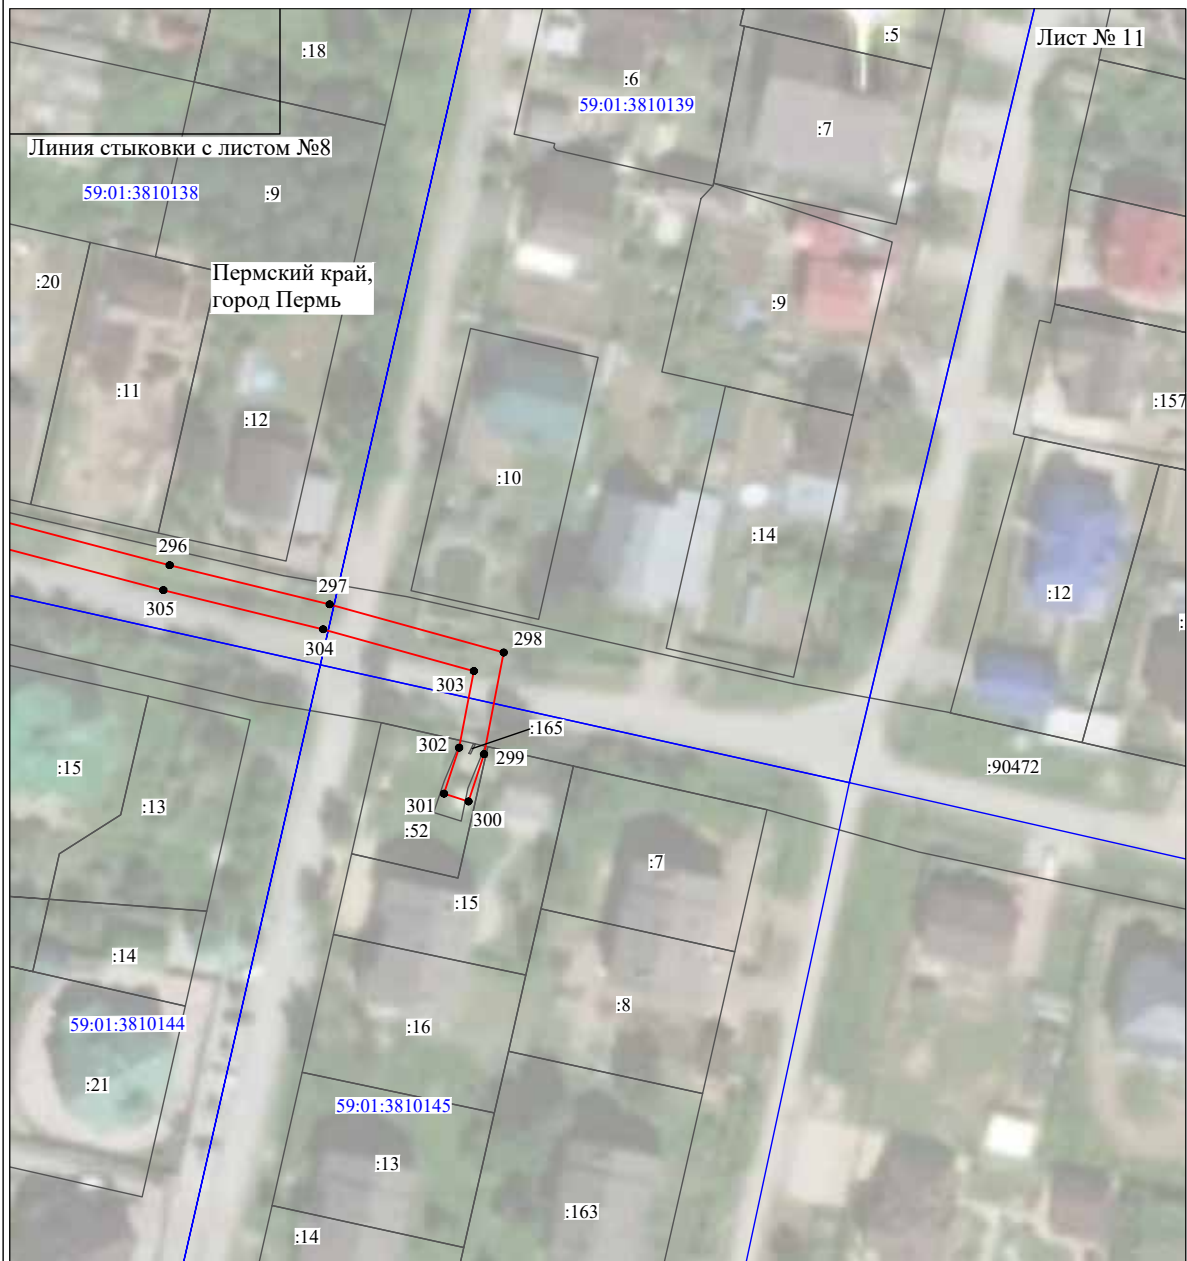


Масштаб 1:1000

Используемые условные знаки и обозначения:

- | | |
|------------------|---|
| №1 | - номер опоры |
| | - граница публичного сервитута |
| | - граница кадастрового деления |
| | - граница населенного пункта |
| | - граница земельного участка, имеющегося в ЕГРН |
| | - граница ОКС, имеющаяся в ЕГРН |
| | - граница охранной зоны, имеющейся в ЕГРН |
| 59:01:4413924:34 | - кадастровый номер земельного участка, имеющегося в ЕГРН |
| 59:01:4413924 | - номер кадастрового квартала |
| 1 ● | - обозначение характерных точек границ |

Схема расположения границ публичного сервитута объекта

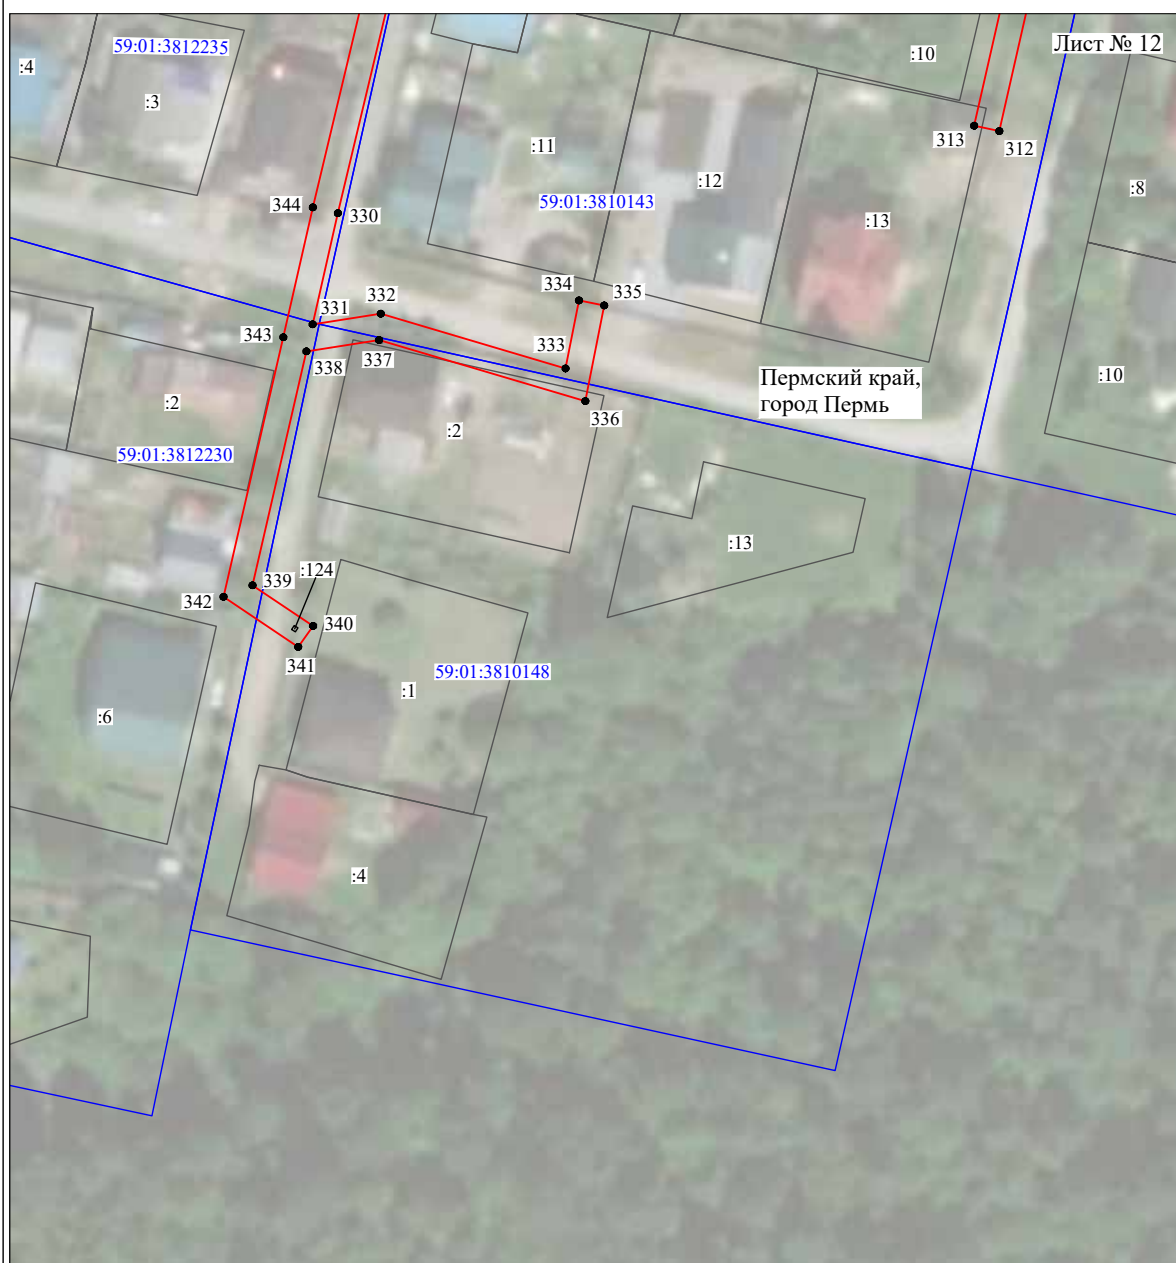

Масштаб 1:1000

Используемые условные знаки и обозначения:

- | | |
|------------------|---|
| №1 | - номер опоры |
| | - граница публичного сервитута |
| | - граница кадастрового деления |
| | - граница населенного пункта |
| | - граница земельного участка, имеющегося в ЕГРН |
| | - граница ОКС, имеющаяся в ЕГРН |
| | - граница охранной зоны, имеющейся в ЕГРН |
| 59:01:4413924:34 | - кадастровый номер земельного участка, имеющегося в ЕГРН |
| 59:01:4413924 | - номер кадастрового квартала |
| 1 ● | - обозначение характерных точек границ |

**Заключение о результатах публичных слушаний
по вопросам градостроительной деятельности
от «31» марта 2022 г. № 9/2**

Настоящее заключение подготовлено департаментом градостроительства и архитектуры администрации города Перми на основании протокола публичных слушаний по вопросам градостроительной деятельности от «25» марта 2022 г. № 9 по рассмотрению проекта о внесении изменений в Правила землепользования и застройки города Перми, утвержденные решением Пермской городской Думы от 26 июня 2007 г. № 143, в части изменения границ подзон Ж-2 (В 0 эт), Ж-2 (П 1,6) территориальных зон среднеэтажной жилой застройки (Ж-2), многоэтажной и среднеэтажной жилой застройки (Ж-1) путем установления территориальной зоны многоэтажной и среднеэтажной жилой застройки (Ж-1) и подзон Ж-1 (В 12 эт), Ж-1 (П 2,5) в отношении земельного участка с кадастровым номером 59:01:4311752:48, расположенного по ул. Уинской, 4/4 в Моговилихинском районе города Перми; изменения границ территориальных зон обслуживания промышленности, торговли, складирования и мелкого производства (Ц-6), обслуживания и деловой активности местного значения (Ц-2) путем установления территориальной зоны обслуживания и деловой активности местного значения (Ц-2) и подзон Ц-2 (В 26 эт), Ц-2 (П 2,6) в отношении земельного участка с кадастровым номером 59:01:4410869:3, расположенного по ул. Космонавта Беляева, 31 в Индустриальном районе города Перми; дополнения перечня территориальных зон и подзон, установленных на карте градостроительного зонирования города Перми, определенного в статье 52 Правил землепользования и застройки города Перми, утвержденным решением Пермской городской Думы от 26.06.2007 № 143, подзоной Ц-2 (В 26 м), подзоной Ц-2 (П 2,6), подзоной Ж-1 (В 12 эт), подзоной Ж-1 (П 2,5).

Количество участников публичных слушаний, принявших участие в публичных слушаниях, составило: 4 человека.

По результатам рассмотрения замечаний и предложений участников публичных слушаний, постоянно проживающих на территории, в пределах которой проведены публичные слушания, установлено:

№	Содержание внесенных предложений/ замечаний	Выводы по результатам рассмотрения, поступившего от участника публичных слушаний	Аргументированные рекомендации организатора публич- ных слушаний о целесообразности (нецелесообразности) учета внесен- ных предложений и замечаний
1	2	3	4
1	Как житель дома по адресу ул. Шмидта, 56 поддерживаю строительство дома на земельном участке по ул. Уинская, 4/4. Застройщик ООО «СЗ «Орсо групп» заявляет устройство площадки для занятий спортом, детской площадки, устройства асфальтового покрытия для размещения парковочных мест, устройство дополнительного проезда на ул. Пушкарскую. Считаю, что данное строительство, при условии выполнения заявленного благоустройства, благоприятно скажется на инфраструктуре всего квартала.	Учтено	Считаем целесообразным учитывать данную информацию при проведении заседания комиссии по результатам публичных слушаний.

По результатам рассмотрения замечаний и предложений иных участников публичных слушаний установлено:

№	Содержание внесенных предложений/замечаний	Выводы по результатам рассмотрения предложения, поступившего от участника публичных слушаний	Аргументированные рекомендации организатора публичных слушаний о целесообразности (нецелесообразности) учета внесенных предложений и замечаний
1	2	3	4
1	Я собственник квартиры и житель дома по адресу ул. Шмидта, 5б. Знаю, что планируется строительство дома по ул. Уинской, 4/4. Считаю, что если застройщик выполнит благоустройство на муниципальном земельном участке, организует парковочные места, дополнительные проезды внутри квартала, то данное строительство пойдет на пользу нашему микрорайону.	Учтено	Считаем целесообразным учитывать данную информацию при проведении заседания комиссии по результатам публичных слушаний.
2	Я владлец квартиры по адресу ул. Шмидта, 5б. Как собственник, поддерживаю строительство жилого дома на земельном участке Уинская, 4/4, так как застройщик планирует благоустройство близлежащей муниципальной земли, что благоприятно отразится на всем квартале. ООО «СЗ «Орсо групп» проектирует парковочные места, дополнительные проезды и площадки для отдыха. Все это появится благодаря новому строительству на благо жителей соседних домов.	Учтено	Считаем целесообразным учитывать данную информацию при проведении заседания комиссии по результатам публичных слушаний.
3	Я являюсь собственником квартиры по адресу ул. Шмидта, 5б. Со своей стороны поддерживаю строительство дома на земельном участке по ул. Уинская, 4/4, так как застройщик ООО «СЗ «Орсо групп» заявляет устройство площадки для занятий спортом, детской площадки, устройство асфальтового покрытия для размещения парковочных мест, устройство дополнительного проезда на ул. Пушкинскую. Считаю, что данное строительство, при условии выполнения благоустройства, благоприятно скажется на инфраструктуре всего квартала.	Учтено	Считаем целесообразным учитывать данную информацию при проведении заседания комиссии по результатам публичных слушаний.

Процедура публичных слушаний соблюдена.

Норова Мария Викторовна,
начальник департамента градостроительства
и архитектуры администрации города Перми

УВЕДОМЛЕНИЕ**о проведении общественных обсуждений по объекту государственной экологической экспертизы:
проект технической документации «Технологический регламент «Утилизация отходов бурения скважин
с получением техногенного грунта «Гумикорп», включая предварительные материалы оценки
воздействия на окружающую среду**

ООО «Экопромтехнологии» в соответствии с Федеральным законом от 23.11.1995 №174-ФЗ «Об экологической экспертизе», приказом Министерства природных ресурсов и экологии Российской Федерации от 01.02.2020 № 999 «Об утверждении требований к материалам оценки воздействия на окружающую среду», постановлением Правительства Российской Федерации от 14.12.2021 № 2284 «О внесении изменений в постановление Правительства Российской Федерации от 3 апреля 2020 г. № 440» уведомляет о начале проведения общественных обсуждений по объекту государственной экологической экспертизы: проект технической документации «Технологический регламент «Утилизация отходов бурения скважин с получением техногенного грунта «Гумикорп», включая предварительные материалы оценки воздействия на окружающую среду.

Заказчик проектной документации: ООО «Экопромтехнологии», ОГРН 1165958090077, ИНН 5902037632, юридический/фактический адрес: 614000, г. Пермь, ул. Луначарского, д. 3/2, офис 101, контактная информация: тел./факс: +7 (342) 257-12-54, e-mail: ecotchno67@mail.ru.

Исполнитель работ по оценке воздействия на окружающую среду: ООО «СОВЭКО», ОГРН 1115902006659, ИНН 5902879621, юридический/фактический адрес: 614000, г. Пермь, ул. Монастырская, д. 14, офис 356, тел.: +7 (342) 209-96-55, e-mail: soveco@mail.ru.

Орган местного самоуправления, ответственный за организацию общественных обсуждений: Управление по экологии и природопользованию администрации города Перми, юридический/фактический адрес: 614000, г. Пермь, ул. Советская, 22, тел. +7 (342) 210-99-91, e-mail: uer@gorodperm.ru.

Наименование планируемой (намечаемой) хозяйственной и иной деятельности: Утилизация отходов бурения скважин с получением техногенного грунта «Гумикорп».

Цель планируемой (намечаемой) деятельности: снижение негативного воздействия на окружающую среду в местах образования отходов, получение вторичных продуктов утилизации для дальнейшего использования.

Предварительное место реализации планируемой (намечаемой) хозяйственной и иной деятельности: Российская Федерация.

Планируемые сроки проведения оценки воздействия на окружающую среду: октябрь 2021 г. - июнь 2022 г.

Место и сроки доступности объекта общественных обсуждений: проект технической документации «Технологический регламент «Утилизация отходов бурения скважин с получением техногенного грунта «Гумикорп», включая предварительные материалы оценки воздействия на окружающую среду, доступен для ознакомления с 09.04.2022 по 08.05.2022 включительно на информационном портале «Природа города Перми» <http://www.prirodaperm.ru/> в разделе «Полезная информация», «Материалы для общественных обсуждений».

Предполагаемая форма и срок проведения общественных обсуждений: опрос в период с 09.04.2022 по 08.05.2022. Форма сбора замечаний и предложений – письменная.

Заполненные опросные листы от граждан, общественных организаций и юридических лиц в период проведения опроса до 08.05.2022 включительно с пометкой «Общественные обсуждения» необходимо направить в 2 адреса:

- в адрес управления по экологии и природопользованию администрации города Перми посредством электронной почты: uer@gorodperm.ru, либо почтовым отправлением по адресу: 614000, г. Пермь, ул. Советская, 22,
- в адрес ООО «Экопромтехнологии» посредством электронной почты: ecotchno67@mail.ru, либо почтовым отправлением по адресу: 614000, г. Пермь, ул. Луначарского, д. 3/2, офис 101.

Форма опросного листа размещена и доступна для скачивания с 09.04.2022 по 08.05.2022 включительно на информационном портале «Природа города Перми» <http://www.prirodaperm.ru/> в разделе «Полезная информация», «Материалы для общественных обсуждений».

Письменные замечания и предложения от граждан, общественных организаций и юридических лиц с пометкой «Общественные обсуждения» в течение 10 календарных дней после окончания общественных обсуждений до 18.05.2022 включительно принимаются:

- управлением по экологии и природопользованию администрации города Перми посредством электронной почты: uer@gorodperm.ru, либо почтовым отправлением по адресу: 614000, г. Пермь, ул. Советская, 22,
- ООО «Экопромтехнологии» посредством электронной почты: ecotchno67@mail.ru, либо почтовым отправлением по адресу: 614000, г. Пермь, ул. Луначарского, д. 3/2, офис 101.

Контактные данные ответственных лиц со стороны заказчика: Заковырин Владимир Геннадьевич, генеральный директор ООО «Экопромтехнологии», тел. +7 (342) 257-12-54, e-mail: ecotchno67@mail.ru.

Контактные данные исполнителя работ по оценке воздействия на окружающую среду: Карабан Ирина Ивановна, директор ООО «СОВЭКО», тел. +7 (342) 209-96-55, e-mail: soveco@mail.ru.

Контактные данные ответственных лиц со стороны управления по экологии и природопользованию администрации города Перми: Муравьева Ольга Анатольевна, тел. +7 (342) 210-95-06, e-mail: muraveva-oa@gorodperm.ru; Андрусченко Светлана Сергеевна, тел. +7 (342) 210-95-06, e-mail: andruschenko-ss@gorodperm.ru.

**Департамент имущественных отношений администрации города Перми
извещает об отмене проведения 21.04.2022 аукциона на право заключения договора аренды
земельного участка по лоту № 1.**

На основании приказа начальника департамента имущественных отношений администрации города Перми от 31.03.2022 № 059-19-01-11-38 «Об отмене проведения 21.04.2022 аукциона на право заключения договора аренды земельного участка по лоту № 1» отменено проведение аукциона на право заключения договора аренды земельного участка, назначенного на 21 апреля 2022 г. по лоту № 1 (ул. Лодыгина, ба).

Информационное сообщение о проведении торгов было опубликовано в «Официальном бюллетене органов местного самоуправления муниципального образования город Пермь» от 15.03.2022 № 18.

**ИНФОРМАЦИЯ
о создании и использовании платных парковок, расположенных
на автомобильных дорогах общего пользования местного значения Перми**

В соответствии с требованиями части 10 статьи 13 Федерального закона от 29.12.2017 № 443-ФЗ «Об организации дорожного движения в Российской Федерации и о внесении изменений в отдельные законодательные акты Российской Федерации», части 2 статьи 7 Закона Пермского края от 13.12.2019 № 487-ПК «Об организации дорожного движения в Пермском крае», в целях повышения безопасности дорожного движения и эффективности функционирования улично-дорожной сети города Перми, в связи существующим дефицитом парковочных мест, администрация города Перми информирует население о планируемом с 01 июля 2022 года расширении зоны платных парковок, расположенных на следующих участках автомобильных дорог общего пользования местного значения:

- ул. Красноармейская 1-я от ул. 25-го Октября до ул. Максима Горького;
- ул. 25-го Октября от ул. Красноармейской 1-й до ул. Белинского.

Порядок пользования платными парковками определен решением Пермской городской Думы от 26.05.2015 № 110 «Об утверждении Порядка создания и использования, в том числе на платной основе, парковок (парковочных мест), расположенных на автомобильных дорогах общего пользования местного значения города Перми».

Размер платы за пользование парковочными местами в пределах указанных участков автомобильных дорог общего пользования будет составлять 20,00 рублей в час. Плату за пользование платными парковками необходимо будет производить за каждый полный час пользования платной парковкой или неполный час пользования платной парковкой в размере, соответствующем стоимости полного часа пользования платной парковкой, с использованием одного из способов оплаты:

- сайта (<http://permparking.ru>);
- SMS-сообщения;
- паркомата (банковской картой);
- абонементы;
- платежного терминала.

Процедура внесения платы за пользование платными парковками определена постановлением администрации города Перми от 15.08.2016 № 582 «Об утверждении Порядка оплаты за пользование парковками (парковочными местами), расположенными на автомобильных дорогах общего пользования местного значения города Перми».

УТВЕРЖДЕН

Заместителем начальника департамента по управлению
муниципальными ресурсами
О.Ю. Желтовой

Отчет
о результатах деятельности муниципального учреждения города Перми
и об использовании закрепленного за ним муниципального имущества
Муниципального автономного дошкольного образовательного
учреждения «Эврика» г.Перми
(наименование учреждения)
за период с 01.01.2021г по 31.12.2021г
(по состоянию на 01 января года, следующего за отчетным годом)

1. Общие сведения об учреждении

1.1. Сведения об учреждении:

Полное наименование	муниципальное автономное дошкольное образовательное учреждение «Детский сад открытый и изобретений «Эврика» г.Перми
Сокращенное наименование	МАДОУ «Эврика» г.Перми
Юридический адрес	614036, Россия, Пермский край, г.Пермь, ул.Нефтяников, д.22а
Фактический адрес	614036, Россия, Пермский край, г.Пермь, ул. Нефтяников, д.22а, Декабристов,33а
Телефон/факс/электронная почта	8(342)2264424/(342)2264447/ ds1@permedu.online
Ф.И.О. руководителя, телефон	Провкова Оксана Викторовна, 8(342)2264424
Документ, подтверждающий государственную регистрацию некоммерческой организации (номер, дата выдачи)	Серия 59 № 004997446 от «13» января 2014, срок действия - бессрочно
Лицензия (номер, дата выдачи, срок действия)	№ 6547 от «31» октября 2019, срок действия - бессрочно
Свидетельство об аккредитации (номер, дата выдачи, срок действия)	Нет

1.2. Виды деятельности, осуществляемые учреждением:

№	Виды деятельности учреждения	Основание (перечень разрешительных документов, на основании которых учреждение осуществляет деятельность, с указанием номеров, даты выдачи и срока действия)	
		2020	2021
1	2	3	4
1	Основные виды деятельности - реализация основной образовательной программы дошкольного образования, присмотра и ухода за детьми; - реализация адаптированных образовательных программ дошкольного образования для детей с ограниченными возможностями здоровья и детей – инвалидов (в том числе индивидуальные программы реабилитации детей – инвалидов) -присмотр и уход за детьми	Устав, утвержденный распоряжением начальника департамента образования от 27.06.2019 № 059-08-01-26-134 Лицензия № 6547 от «31» октября 2019, срок действия - бессрочно	Устав, утвержденный распоряжением начальника департамента образования от 27.06.2019 № 059-08-01-26-134 Лицензия № 6547 от «31» октября 2019, срок действия - бессрочно

2	<p>Виды деятельности, не являющиеся основными</p> <ul style="list-style-type: none"> - проведение мероприятий в сфере образования; - реализация дополнительных общеразвивающих программ; - осуществление приносящей доход деятельности: <p>оказание платных образовательных услуг по направлениям согласно Положению об оказании платных образовательных услуг в МАДОУ «Эврика» г.Перми и ежегодно утверждаемым перечнем;</p> <ul style="list-style-type: none"> - сдача в аренду имущества, закрепленного за Учреждением на праве оперативного управления, а также имущества, приобретенного за счет ведения самостоятельной финансово-хозяйственной деятельности, в порядке, установленном действующими законодательством РФ и нормативно-правовыми актами органов местного самоуправления города Перми; -организация присмотра и ухода за детьми сверх муниципального задания; -оказание других платных услуг. 	<p>Устав, утвержденный распоряжением начальника департамента образования от 27.06.2019 № 059-08-01-26-134 Лицензия № 6547 от «31» октября 2019, срок действия - бессрочно</p>	<p>Устав, утвержденный распоряжением начальника департамента образования от 27.06.2019 № 059-08-01-26-134 Лицензия № 6547 от «31» октября 2019, срок действия - бессрочно</p>
---	---	---	---

1.3. Функции, осуществляемые учреждением:

№	Наименование функций	Количество штатных единиц, шт.		Доля бюджета учреждения, расходуемая на осуществление функций, %	
		2020	2021	2020	2021
1	2	3	4	5	6
1	Профильные функции	101,99	101,49	88,31	88,6
2	Непрофильные функции	13,5	13,0	11,69	11,4

1.4. Перечень услуг (работ), оказываемых учреждением⁴:

№	Наименование услуги (работы)	2020	2021	Категория потребителей
1	2	3	4	5
1	Муниципальные услуги (работы), оказываемые потребителям в соответствии с муниципальным заданием			
1.1	Реализация основных общеобразовательных программ дошкольного образования	934	948	Физические лица в возрасте до 8 лет
1.2	Присмотр и уход	934	948	Физические лица
2	Услуги (работы), оказываемые потребителям за плату	1101	1823	Дети в возрасте от 1,5 до 7 лет
2.1	услуги познавательной направленности	295	331	Дети в возрасте от 3 до 7 лет
2.2	услуги физической направленности	301	570	Дети в возрасте от 3 до 7 лет
2.3	услуги художественно-эстетической направленности	192	131	Дети в возрасте от 3 до 7 лет
2.4	услуги речевой направленности	39	112	Дети в возрасте от 3 до 7 лет
2.5	услуга по подготовке детей к школе	13	31	Дети в возрасте от 3 до 7 лет
2.6	услуга обучения иностранному языку	25	48	Дети в возрасте от 3 до 7 лет
2.7	услуга досуговой направленности	80	322	Дети в возрасте от 3 до 7 лет
2.8	Услуга оздоровительной направленности	143	5	Дети в возрасте от 3 до 7 лет
2.9	Услуга социально-коммуникативной направленности	13	45	Дети в возрасте от 3 до 7 лет
2.10	Питание сотрудников	45	45	Физические лица
2.11	Прочие мероприятия (соляная комната, видеосъемка, морской бриз, атмосфера)	185	183	Дети в возрасте от 1,5 до 7 лет

1.5. Информация об установленной и фактической численности работников учреждения:

№	Наименование показателей	Ед. изм.	2020		2021	
			на начало отчетного периода	на конец отчетного периода	на начало отчетного периода	на конец отчетного периода
1	2	3	4	5	6	7
1	Установленная численность учреждения ⁵	штук	114,24	115,49	115,49	114,49

1	2	3	4	5	6	7
2	Фактическая численность	штук	114,24	115,49	115,49	114,49
2.1	Количественный состав	человек	95	97	97	97
2.2	Квалификация сотрудников	человек	высшее образование и стаж работы: до 3-х лет - 2 с 3 до 8 лет - 14 с 8 до 14 лет - 11 с 14 до 20 лет - 5 более 20 лет - 9	высшее образование и стаж работы: до 3-х лет - 0 с 3 до 8 лет - 8 с 8 до 14 лет - 10 с 14 до 20 лет - 13 более 20 лет - 10	высшее образование и стаж работы: до 3-х лет - 0 с 3 до 8 лет - 8 с 8 до 14 лет - 10 с 14 до 20 лет - 13 более 20 лет - 10	высшее образование и стаж работы: до 3-х лет - 0 с 3 до 8 лет - 9 с 8 до 14 лет - 12 с 14 до 20 лет - 18 более 20 лет - 10
			средне – специальное образование и стаж работы: до 3-х лет - 9 с 3 до 8 лет - 15 с 8 до 14 лет - 14 с 14 до 20 лет - 8 более 20 лет - 8	средне – специальное образование и стаж работы: до 3-х лет - 6 с 3 до 8 лет - 15 с 8 до 14 лет - 19 с 14 до 20 лет - 4 более 20 лет - 12	средне – специальное образование и стаж работы: до 3-х лет - 6 с 3 до 8 лет - 15 с 8 до 14 лет - 19 с 14 до 20 лет - 4 более 20 лет - 12	средне – специальное образование и стаж работы: до 3-х лет - 0 с 3 до 8 лет - 14 с 8 до 14 лет - 18 с 14 до 20 лет - 4 более 20 лет - 12
			среднее образование и стаж работы: до 3-х лет - 0 с 3 до 8 лет - 0 с 8 до 14 лет - 0 с 14 до 20 лет - 0 более 20 лет - 0	среднее образование и стаж работы: до 3-х лет - 0 с 3 до 8 лет - 0 с 8 до 14 лет - 0 с 14 до 20 лет - 0 более 20 лет - 0	среднее образование и стаж работы: до 3-х лет - 0 с 3 до 8 лет - 0 с 8 до 14 лет - 0 с 14 до 20 лет - 0 более 20 лет - 0	среднее образование и стаж работы: до 3-х лет - 0 с 3 до 8 лет - 0 с 8 до 14 лет - 0 с 14 до 20 лет - 0 более 20 лет - 0

1.6. Информация о среднегодовой численности и средней заработной плате работников учреждения:

№	Наименование показателей	Ед. изм.	2020	2021
1	2	3	4	5
1	Среднегодовая численность работников учреждения, в том числе ⁷ :	человек	96,2	96,1
	руководитель	человек	1	2
	заместители руководителя	человек	1	-
	Работники учреждения, непосредственно осуществляющие учебный (воспитательный, образовательный) процесс (в учреждениях, реализующих программы общего образования, дошкольных образовательных учреждениях, учреждениях дополнительного образования детей)	человек	60,4	74,1
	Педагогические работники, кроме работников, непосредственно осуществляющих учебный (воспитательно-образовательный) процесс	человек	-	11,5
	Административный персонал	человек	-	1,8
	Рабочие	человек	-	6,7
	Прочий персонал		33,8	-
2	Средняя заработная плата работников учреждения, в том числе ⁷ :	руб.	36461,20	46530,70
	руководитель	руб.	121200,00	110475,00
	заместители руководителя	руб.	64633,30	-
	Работники учреждения, непосредственно осуществляющие учебный (воспитательный, образовательный) процесс (в учреждениях, реализующих программы общего образования, дошкольных образовательных учреждениях, учреждениях дополнительного образования детей)	руб.	42417,10	42910,52
	Педагогические работники, кроме работников, непосредственно осуществляющих учебный (воспитательно-образовательный) процесс	руб.	-	68994,96
	Административный персонал	руб.	-	37463,67
	Рабочие	руб.	-	29317,76
	Прочий персонал	руб.	21837,50	-

1.7. Информация об осуществлении муниципальным автономным учреждением деятельности, связанной с выполнением работ или оказанием услуг в соответствии с обязательствами перед страховщиком по обязательному социальному страхованию, и об объеме финансового обеспечения данной деятельности⁸:

№	Наименование услуги (работы)	Объем услуг (работ), ед. изм.		Объем финансового обеспечения, тыс. руб.	
		2020	2021	2020	2021
1	2	3	4	5	6
	нет	-	-	-	-

1.8. Информация об объеме финансового обеспечения муниципального автономного учреждения в рамках муниципальных программ, ведомственных целевых программ, утвержденных в установленном порядке⁹:

№	Наименование муниципальных программ, ведомственных целевых программ с указанием правового акта об их утверждении (в разрезе каждой программы)	Объем финансового обеспечения, тыс. руб.	
		2020	2021
1	2	3	4
1	Постановление администрации города Перми от 19.10.2018 № 792 «Об утверждении муниципальной программы «Доступное и качественное образование»	70570,8	81385,1
2	Постановление администрации города Перми от 18.10.2018 № 764 «Об утверждении муниципальной программы «Социальная поддержка и обеспечение семейного благополучия населения города Перми»	42,2	25,6
3	Постановление администрации города Перми от 19.10.2018 № 793 «Об утверждении муниципальной программы «Безопасный город»	742,2	-

1.9. Состав наблюдательного совета учреждения⁸:

№	Фамилия, имя, отчество	Должность	Правовой акт о назначении членов наблюдательного совета (вид, дата, №, наименование)	Срок полномочий
1	2	3	4	5
1	Воробьев Эдуард Васильевич	представитель общественности города Перми	приказ начальника департамента образования от 25.02.2019 года № 059 -08-01-09-27 № СЭД-08-01-09-150 (в ред. от 26.09.2018 № СЭД-08-01-09-1125)	до 26.02.2024 года
2	Крупина Ирина Викторовна	представитель родительской общественности	приказ начальника департамента образования от 25.02.2019 года № 059 -08-01-09-27	до 26.02.2024 года
3	Вотинова Ирина Ивановна	представитель трудового коллектива	приказ начальника департамента образования от 25.02.2019 года № 059 -08-01-09-27	до 26.02.2024 года
4	Ершова Ольга Станиславовна	представитель органа местного самоуправления в лице учредителя – департамента образования администрации города Перми	приказ начальника департамента образования от 25.02.2019 года № 059 -08-01-09-27	до 26.02.2024 года
5	Оборина Светлана Николаевна	представитель органа местного самоуправления в лице учредителя – департамента образования администрации города Перми	приказ начальника департамента образования от 25.02.2019 года № 059 -08-01-09-27	до 26.02.2024 года
6	Половодова Любовь Серафимовна	представитель общественности города Перми	приказ начальника департамента образования от 25.02.2019 года № 059 -08-01-09-27	до 26.02.2024 года

7	Колотова Наталья Владимировна	представитель трудового коллектива	приказ начальника департамента образования от 25.02.2019 года № 059 -08-01-09-27 (в ред. от 17.09.2021 №059-08-01-09-980)	до 26.02.2024 года
8	Ермолаева Лариса Анатольевна	представитель трудового коллектива	приказ начальника департамента образования от 25.02.2019 года № 059 -08-01-09-27 (в ред. от 17.04.2020 года № 059-08-01-09-395)	до 26.02.2024 года
9	Сорожкина Ольга Анатольевна	представитель органа местного самоуправления в лице департамента имущественных отношений администрации города Перми	приказ начальника департамента образования от 25.02.2019 года № 059 -08-01-09-27	до 26.02.2024 года

2. Результат деятельности муниципального учреждения

2.1. Изменение балансовой (остаточной) стоимости нефинансовых активов:

№	Наименование показателей	Ед. изм.	2020	2021	Изменение стоимости нефинансовых активов, %
1	2	3	4	5	6
1	Балансовая стоимость нефинансовых активов	тыс. руб.	355865,23	358955,6	0,87
2	Остаточная стоимость нефинансовых активов	тыс. руб.	310105,67	308367,1	-0,56

2.2. Общая сумма выставленных требований в возмещение ущерба по недостаткам и хищениям:

№	Наименование показателей	Ед. изм.	2020	2021
1	2	3	4	5
1	Общая сумма выставленных требований в возмещение ущерба по недостаткам и хищениям, в том числе:	тыс. руб.	-	-
1.1	материальных ценностей	тыс. руб.	-	-
1.2	денежных средств	тыс. руб.	-	-
1.3	от порчи материальных ценностей	тыс. руб.	-	-

2.3. Изменение дебиторской и кредиторской задолженности в разрезе поступлений (выплат)¹⁰:

№	Наименование показателей	Ед. изм.	2020	2021	Изменение суммы задолженности относительно предыдущего отчетного года, %	Причины образования просроченной кредиторской задолженности, дебиторской задолженности, нереальной к взысканию
1	2	3	4	5	6	7
1	Сумма дебиторской задолженности, в том числе:	тыс. руб.	4161,0	162931,9	3815,69	х
1.1	в разрезе поступлений	тыс. руб.	2699,8	162321,5	5912,35	х
	Расчеты по родительской плате	тыс. руб.	2273,5	2375,8	4,50	
	Доходы от собственности	тыс. руб.	426,3	1567,1	3,68	
	Доходы будущих периодов (субсидии на МЗ)	тыс. руб.	-	153872,0	100	

1	2	3	4	5	6	7
	Доходы будущих периодов (субсидии на иные цели)	тыс. руб.	-	4451,7	100	
	Расчеты по ущербу		21,6	54,9	154,1	
1.2	в разрезе выплат	тыс. руб.	1461,2	610,4	-58,2	x
	Услуги связи	тыс. руб.	2,2	-	-100,0	
	Коммунальные услуги	тыс. руб.	664,7	483,1	-27,3	
	Услуг на содержание имущества	тыс. руб.	118,2	-	-100,0	
	Прочих услуг	тыс. руб.	125,4	-	-100,0	
	Иных выплат	тыс. руб.	5,1	25,6	402,0	
	Приобретение ОС		133,0	-	-100,0	
	Приобретение МЗ		222,4	-	-100,0	
	Начисления на оплату труда		190,2	101,7	-46,5	
2	Нереальная к взысканию дебиторская задолженность	тыс. руб.	-	-	-	
3	Сумма кредиторской задолженности, в том числе:	тыс. руб.	2059,4	973,4	-52,7	x
3.1	в разрезе поступлений	тыс. руб.	1833,3	946,8	-48,3	
	Расчеты по доходам за оказание платных услуг	тыс. руб.	1344,3	503,6	-62,5	
	Родительская плата	тыс. руб.	-	324,2	100,0	
	Иные доходы	тыс. руб.	24,2	24,2	0	
	Расчеты по условным арендным платежам	тыс. руб.	-	11,0	100,0	
	Расчеты по платежам по целевым средствам, соц. выплаты педагогам	тыс. руб.	464,8	83,8	-82,0	-
3.2	в разрезе выплат	тыс. руб.	226,1	26,6	-88,2	x
	Коммунальные услуги	тыс. руб.	28,0	-	-100,0	
	Услуг на содержание имущества	тыс. руб.	6,6	-	-100,0	
	Прочих услуг	тыс. руб.	124,4	-	-100,0	
	Приобретение ОС	тыс. руб.	18,9	-	-100,0	
	Приобретение МЗ	тыс. руб.	7,7	0,01	29,9	
	Оплата труда	тыс. руб.	0,5	-	-100,0	
	Начисления на оплату труда	тыс. руб.	40,0	-	-100,0	
	Прочие налоги	тыс. руб.	-	26,1	100,0	
	Расчеты по компенсации затрат	тыс. руб.	-	0,5	100,0	
4	Просроченная кредиторская задолженность	тыс. руб.	-	-	-	

2.4. Информация о суммах доходов, полученных учреждением от оказания платных услуг (выполнения работ):

№	Наименование показателей	Ед. изм.	2020		2021	
			план	факт	план	факт
1	2	3	4	5	6	7
1	Сумма доходов, полученных от оказания платных услуг (выполнения работ)	тыс. руб.	13926,6	13926,6	19166,2	19166,2
	в том числе:					

1	2	3	4	5	6	7
1.1	частично платных, из них по видам услуг (работ):	тыс. руб.	1754,9	1754,9	1747,3	1747,3
1.1.1	Присмотр и уход, физические лица льготных категорий, до 3 лет, группа кратковременного пребывания	тыс. руб.	23,6	23,6	2,6	2,6
1.1.2	Присмотр и уход, физические лица льготных категорий, определяемых учредителем, инвалидов, до 3 лет, группа полного дня		106,1	106,1	71,8	71,8
1.1.3	Присмотр и уход, физические лица льготных категорий, определяемых учредителем, инвалидов, от 3 лет до 8 лет, группа полного дня	тыс. руб.	1625,2	1625,2	1672,9	1672,9
1.2	полностью платных, из них по видам услуг (работ):	тыс. руб.	12171,7	12171,7	17418,9	17418,9
1.2.1	Присмотр и уход, физические лица льготных категорий, до 3 лет, группа полного дня	тыс. руб.	407,7	407,7	317,9	317,9
1.2.2	Присмотр и уход, физические лица, за исключением льготных категорий от 3 лет до 8 лет, группа полного дня	тыс. руб.	6773,7	6773,7	8781,5	8781,5
1.2.3	Присмотр и уход, физические лица за исключением льготных категорий, до 3 лет, группа кратковременного дня	тыс. руб.	49,3	49,3	111,4	111,4
1.2.7	услуги познавательной направленности	тыс. руб.	1402,5	1402,5	1585,7	1585,7
1.2.8	услуги физической направленности	тыс. руб.	1425,9	1425,9	2906,6	2906,6
1.2.9	услуги художественно-эстетической направленности	тыс. руб.	993,9	993,9	433,3	433,3
1.2.10	услуги речевой направленности	тыс. руб.	175,5	175,5	615,8	615,8
1.2.11	услуга по подготовке детей к школе	тыс. руб.	62,4	62,4	351,6	351,6
1.2.12	Услуга обучения иностранному языку	тыс. руб.	124,2	124,2	301,2	301,2
1.2.13	Услуга досуговой направленности	тыс. руб.	74,1	74,1	662,2	662,2
1.2.14	Услуга оздоровительной направленности	тыс. руб.	191,6	191,6	6,2	6,2
1.2.15	Услуга социально-коммуникативной направленности	тыс. руб.	17,4	17,4	65,5	65,5
1.2.16	Прочие мероприятия (Соляная комната, видеосъемка, морской бриз, атмосфера)	тыс.руб.	473,5	473,5	1039,1	1039,1
1.2.17	Питание сотрудников	тыс. руб.	250,9	250,9	240,9	240,9

2.5. Информация об исполнении муниципального задания учредителя⁴:

№	Наименование услуги (работы)	Объем услуг (работ), ед. изм.				Объем финансового обеспечения, тыс. руб.				Объем услуг (работ), оказанных сверх муниципального задания, ед. изм.	
		план		факт		план		факт			
		2020	2021	2020	2021	2020	2021	2020	2021	2020	2021
1	2	3	4	5	6	7	8	9	10	11	12
1	Присмотр и уход	934	948	934	946	7883,1	9314,02	7514,5	9164,47	-	-
2	Реализация основных общеобразовательных программ дошкольного образования	934	948	934	946	57825,6	70214,2	49803,9	67936,3	-	-
3	Затраты на уплату налогов	-	-	-	-	3864,2	4856,9	3477,3	4856,9	-	-

	Услуга досуговой направленности	ед.	80	80	322	322
	Услуга оздоровительной направленности	ед.	143	143	5	5
	Прочие мероприятия (Соляная комната, видеосъемка, морской бриз, атмосфера)	ед.	185	185	183	183
	Питание сотрудников	ед.	45	45	45	45
2	Средняя стоимость получения частично платных услуг для потребителей, в том числе по видам услуг (работ) ⁸ :	руб.	59,59	59,59	65,65	64,94
	Присмотр и уход, физические лица льготных категорий, определяемых учредителем, от 1 года до 3 лет, группа полного дня	руб.	52,61	52,61	54,72	54,72
	Присмотр и уход, физические лица льготных категорий, от 3 лет до 8 лет группа полного дня	руб.	64,98	64,98	67,58	67,58
	Присмотр и уход, физические лица льготных категорий, от 1 года до 3 лет, группа кратковременного пребывания	руб.	17,54	17,54	18,24	18,24
3	Средняя стоимость получения платных услуг для потребителей, в том числе по видам услуг (работ) ⁸ :	руб.	15502,09	15502,09	1266,86	1221,98
	Присмотр и уход, физические лица льготных категорий, от 1 года до 3 лет группа полного дня	руб.	105,23	105,23	109,44	109,44
	Присмотр и уход, физические лица за исключением льготных категорий, от 1 года до 3 лет, группа кратковременного пребывания	руб.	35,08	35,08	36,48	36,48
	Присмотр и уход, физические лица за исключением льготных категорий, от от 3 лет до 8 лет, группа полного дня	руб.	129,96	129,96	135,16	135,16
	Художественно-эстетическое направление	руб.	1550,82	1550,82	1475	1475
	Познавательное-развивающее направление	руб.	1509,86	1509,86	1648,75	1648,75
	Физкультурно-спортивное направление	руб.	1014,11	1014,11	1492,5	1492,5
	Социально- коммуникативная направление	руб.	2368,22	2368,22	2320	2320
	Речевое направление	руб.	1817,21	1817,21	2670	2670
	Услуга по подготовке детей к школе	руб.	1198,66	1198,66	1946,6	1946,6
	Услуга обучения иностранному языку	руб.	1570,0	1570,0	1920	1920
	Услуга досуговой направленности	руб.	1621,29	1621,29	1200	1200
	Услуга оздоровительной направленности	руб.	1555,54	1555,54	2500	2500
	Прочие мероприятия (Соляная комната, видеосъемка, морской бриз, атмосфера)	руб.	1383,33	1383,33	2287,50	2287,50
	Питание сотрудников	руб.	900,00	900,00	880	880

2.8. Информация о жалобах потребителей:

№	Виды зарегистрированных жалоб	Количество жалоб		Принятые меры по результатам рассмотрения жалоб
		2020	2021	
1	2	3	4	5
1	Жалобы потребителей, поступившие в учреждение	-	-	-
2	Жалобы потребителей, поступившие учредителю	-	-	-
3	Жалобы потребителей, поступившие Главе города Перми	-	-	-
4	Жалобы потребителей, поступившие губернатору Пермского края	-	-	-
5	Жалобы потребителей, поступившие в прокуратуру города Перми	-	-	-

2.9. Информация о суммах кассовых и плановых поступлений (с учетом возвратов) и выплат (с учетом восстановленных кассовых выплат), предусмотренных планом финансово-хозяйственной деятельности учреждения¹¹:

№	Наименование показателей	Ед. изм.	2020 год	2021 год
1	2	3	4	5
1	Суммы плановых поступлений (с учетом возвратов), в том числе: в разрезе поступлений	тыс. руб.	89755,4	101885,1
			-	

	<i>Собственные доходы учреждения</i>	тыс. руб.	17803	20324,3
	Родительская плата за содержание детей	тыс. руб.	11689,4	12756,2
	Доходы от оказания платных услуг	тыс. руб.	5411,2	6409,9
	Доходы от собственности	тыс. руб.	486,03	691,5
	Добровольные пожертвования	тыс. руб.	-	-
	Прочие доходы	тыс. руб.	-	0,2
	Возмещение коммунальных услуг	тыс. руб.	216,3	466,5
	<i>Субсидии на муниципальное задание</i>	тыс. руб.	67536,9	78 065,4
	<i>Субсидии на иные цели</i>	тыс. руб.	4415,5	3 495,4
2	Суммы кассовых поступлений (с учетом возвратов), в том числе:	тыс. руб.	86677,8	101881,5
	в разрезе поступлений			
	Субсидии на выполнение государственного (муниципального) задания	тыс. руб.	67536,9	78 065,4
	Собственные доходы учреждения	тыс. руб.	14725,4	20320,7
	Родительская плата за содержание детей	тыс. руб.	8986,2	10 949,1
	Доходы от оказания платных услуг	тыс. руб.	5329,6	8217,0
	Доходы от собственности	тыс. руб.	61,2	691,5
	Возмещение коммунальных услуг	тыс. руб.	348,4	462,9
	Прочие доходы	тыс. руб.	-	0,18
	Субсидии на иные цели	тыс. руб.	4415,5	3495,4
3	Суммы плановых выплат (с учетом восстановленных кассовых выплат), в том числе:	тыс. руб.	102901,3	114500,9
	в разрезе выплат		-	
	Субсидии на выполнение государственного (муниципального) задания	тыс. руб.	76829,8	87474,0
	Заработная плата	тыс. руб.	42771,3	49345,7
	Прочие выплаты	тыс. руб.	278,3	256,5
	Начисления на выплаты по оплате труда	тыс. руб.	12916,9	14902,4
	Услуги связи	тыс. руб.	197,6	190,0
	Транспортные услуги	тыс. руб.	-	-
	Коммунальные услуги	тыс. руб.	3981,7	4258,9
	Работы услуги по содержанию имущества	тыс. руб.	3249,5	3213,4
	Прочие работы, услуги	тыс. руб.	4852,3	5161,0
	Прочие расходы	тыс. руб.	15,8	238,1
	Продукты питания	тыс. руб.	898,2	1118,1
	Налоги	тыс. руб.	4402,9	4856,9
	Страхование	тыс. руб.	84,4	84,4
	Расходы по приобретению основных средств	тыс. руб.	1453,4	2068,7
	Расходы по приобретению материальных запасов	тыс. руб.	1727,5	1780,0
	Собственные доходы учреждения	тыс. руб.	21589	23531,5
	Заработная плата	тыс. руб.	5011,5	5122,0
	Начисления на выплаты по оплате труда	тыс. руб.	1513,5	1546,8
	Услуги связи	тыс. руб.	1,5	3,0
	Транспортные услуги	тыс. руб.	147,5	201,6
	Коммунальные услуги	тыс. руб.	553,9	868,1
	Работы, услуги по содержанию имущества	тыс. руб.	426,6	260,8
	Прочие работы, услуги	тыс. руб.	6040,7	6768,2
	Прочие расходы	тыс. руб.	7434,9	8314,4
	Расходы по приобретению основных средств	тыс. руб.	313	91,5
	Расходы по приобретению материальных запасов	тыс. руб.	145,9	355,1
	Субсидии на иные цели	тыс. руб.	4482,5	3495,4

	Заработная плата	тыс. руб.	1470,8	1237,6
	Начисления на выплаты по оплате труда	тыс. руб.	444,2	373,8
	Работы, услуги по содержанию имущества	тыс. руб.	497,2	150,0
	Прочие работы, услуги	тыс. руб.	1165,7	1560,0
	Пособия по социальной помощи населению	тыс. руб.	42,2	174,0
	Расходы по приобретению основных средств	тыс. руб.	260,0	-
	Расходы по приобретению материальных запасов	тыс. руб.	-	-
	Прочие расходы	тыс. руб.	602,4	-
4	Суммы кассовых выплат (с учетом восстановленных кассовых выплат), в том числе:	тыс. руб.	86856,0	109371,4
	в разрезе выплат		-	-
	Субсидии на выполнение государственного (муниципального) задания	тыс. руб.	67525,3	85046,5
	Заработная плата	тыс. руб.	37407,9	47930,7
	Прочие выплаты	тыс. руб.	229,1	255,9
	Начисления на выплаты по оплате труда	тыс. руб.	10420,2	14349,0
	Услуги связи	тыс. руб.	193,3	180,3
	Коммунальные услуги	тыс. руб.	3575,7	4206,0
	Работы услуги по содержанию имущества	тыс. руб.	2982,2	3168,5
	Прочие работы, услуги	тыс. руб.	4289,7	4960,5
	Прочие расходы	тыс. руб.	15,9	238,1
	Продукты питания	тыс. руб.	898,2	1117,5
	Налоги	тыс. руб.	4402,9	4856,9
	Страхование	тыс. руб.	84,4	84,4
	Расходы по приобретению основных средств	тыс. руб.	1451,3	2021,5
	Расходы по приобретению материальных запасов	тыс. руб.	1574,5	1677,2
	Собственные доходы учреждения	тыс. руб.	15312,9	20913,3
	Заработная плата	тыс. руб.	3385,9	4582,4
	Начисления на выплаты по оплате труда	тыс. руб.	1124,9	1369,4
	Прочие выплаты	тыс. руб.	-	-
	Услуги связи	тыс. руб.	1,5	2,8
	Транспортные услуги	тыс. руб.	147,5	201,6
	Коммунальные услуги	тыс. руб.	529,8	555,1
	Работы, услуги по содержанию имущества	тыс. руб.	185,9	117,4
	Прочие работы, услуги	тыс. руб.	4802,5	6443,2
	Прочие расходы	тыс. руб.	4820,1	7330,2
	Расходы по приобретению основных средств	тыс. руб.	169,8	91,5
	Расходы по приобретению материальных запасов	тыс. руб.	145,0	219,7
	Субсидии на иные цели	тыс. руб.	4017,8	3411,6
	Заработная плата	тыс. руб.	1426,5	1223,0
	Начисления на выплаты по оплате труда	тыс. руб.	431,0	368,2
	Работы, услуги по содержанию имущества	тыс. руб.	497,2	150,0
	Прочие работы, услуги	тыс. руб.	774,2	1560,0
	Пособия по социальной помощи населению	тыс. руб.	42,2	110,4
	Прочие выплаты	тыс. руб.	586,7	-
	Расходы по приобретению основных средств	тыс. руб.	260,0	-
	Расходы по приобретению материальных запасов	тыс. руб.	-	-

2.10. Информация о показателях кассового исполнения бюджетной сметы учреждения и показателях доведенных учреждению лимитов бюджетных обязательств¹²:

№	Наименование расходов	Ед. изм.	КБК	Утверждено лимитов бюджетных обязательств	Кассовый расход	% исполнения
1	2	3	4	5	6	7
	-	-	-	-	-	-

2.11. Информация об общей сумме прибыли муниципального автономного учреждения после налогообложения в отчетном периоде⁸:

№	Наименование показателей	Ед. изм.	2020		2021	
			план	факт	план	факт
1	2	3	4	5	6	7
1	Общая сумма прибыли муниципального автономного учреждения после налогообложения в отчетном периоде, всего, в том числе:	тыс. руб.	0	0	0	0
1.1	сумма прибыли после налогообложения, образовавшаяся в связи с оказанием муниципальным автономным учреждением частично платных услуг (работ)	тыс. руб.	0	0	0	0
1.2	сумма прибыли после налогообложения, образовавшаяся в связи с оказанием муниципальным автономным учреждением платных услуг (работ)	тыс. руб.	0	0	0	0

3. Об использовании имущества, закрепленного за муниципальным учреждением

3.1. Информация об общей стоимости недвижимого и движимого имущества муниципального учреждения:

3.1.1. муниципального автономного учреждения, муниципального бюджетного учреждения:

№	Наименование показателей	Ед. изм.	2020		2021	
			на начало отчетного периода	на конец отчетного периода	на начало отчетного периода	на конец отчетного периода
1	2	3	4	5	6	7
1	Общая балансовая стоимость имущества муниципального учреждения, в том числе:	тыс. руб.	337514,3	346171,5	346171,5	347519,8
1.1	приобретенного муниципальным учреждением за счет средств, выделенных учредителем, в том числе:	тыс. руб.	334848,4	343516,8	343516,8	344809,2
1.1.1	недвижимого имущества	тыс. руб.	311470,4	318085,1	318085,1	318085,1
1.2	приобретенного муниципальным учреждением за счет доходов, полученных от платных услуг и иной приносящей доход деятельности, в том числе:	тыс. руб.	2665,9	2654,7	2654,7	2710,6
1.2.1	недвижимого имущества	тыс. руб.	0	0	0	0
2	Общая балансовая стоимость имущества, закрепленного за муниципальным учреждением на праве оперативного управления, в том числе:	тыс. руб.	252701,2	252701,2	252701,2	252701,2
2.1	недвижимого имущества, всего, из него:	тыс. руб.	234897,0	234897,0	234897,0	234897,0
2.1.1	переданного в аренду	тыс. руб.	5833,8	5833,8	5833,8	5833,8
2.1.2	переданного в безвозмездное пользование	тыс. руб.	2704,0	2704,0	2704,0	2704,0
2.2	движимого имущества, всего	тыс. руб.	12387,1	17804,2	17804,2	17804,2
2.3	особо ценного движимого имущества, всего, из него:	тыс. руб.	6810,8	12227,9	12227,9	12227,9
2.3.1	переданного в аренду	тыс. руб.	1491,7	1491,7	1491,7	1491,7
2.3.2	переданного в безвозмездное пользование	тыс. руб.	172,1	172,1	172,1	172,1
2.4	иного движимого имущества, всего, из него:	тыс. руб.	5576,3	5576,3	5576,3	5576,3
2.4.1	переданного в аренду	тыс. руб.	15,7	15,7	15,7	15,7
2.4.2	переданного в безвозмездное пользование	тыс. руб.	108,1	108,1	108,1	108,1

1	2	3	4	5	6	7
3	Общая остаточная стоимость имущества муниципального учреждения, в том числе:	тыс. руб.	296752,5	215002,8	215002,8	296931,2
3.1	приобретенного муниципальным учреждением за счет средств, выделенных учредителем, в том числе:	тыс. руб.	295957,5	343349,0	343349,0	296275,0
3.1.1	недвижимого имущества	тыс. руб.	291244,3	294427,9	294427,9	291387,5
3.2	приобретенного муниципальным учреждением за счет доходов, полученных от платных услуг и иной приносящей доход деятельности, в том числе:	тыс. руб.	795,0	820,8	820,8	656,2
3.2.1	недвижимого имущества	тыс. руб.	0	0	0	0
4	Общая остаточная стоимость имущества, закрепленного за муниципальным учреждением на праве оперативного управления, в том числе:	тыс. руб.	218839,4	215002,8	215002,8	211680,8
4.1	недвижимого имущества, всего, из него:	тыс. руб.	215571,4	212182,8	212182,8	209411,5
4.1.1	переданного в аренду	тыс. руб.	5566,4	5508,1	5508,1	5396,3
4.1.2	переданного в безвозмездное пользование	тыс. руб.	2368	2343,1	2343,1	2295,6
4.2	движимого имущества, всего	тыс. руб.	3268,0	2820,0	2820,0	2269,3
4.3	особо ценного движимого имущества, всего, из него:	тыс. руб.	130,1	2740,0	2740,0	2247,5
4.3.1	переданного в аренду	тыс. руб.	80,6	0	0	0
4.3.2	переданного в безвозмездное пользование	тыс. руб.	0	0	0	0
4.4	иного движимого имущества, всего, из него:	тыс. руб.	139,5	80,0	80,0	21,8
4.4.1	переданного в аренду	тыс. руб.	0	0	0	0
4.4.2	переданного в безвозмездное пользование	тыс. руб.	0	0	0	0

3.2. Информация об использовании имущества, закрепленного за муниципальным учреждением:

№	Наименование показателей	Ед. изм.	2020		2021	
			на начало отчетного периода	на конец отчетного периода	на начало отчетного периода	на конец отчетного периода
1	2	3	4	5	6	7
1	Количество объектов недвижимого имущества, закрепленного за муниципальным учреждением на праве оперативного управления, из них:	ед.	23	23	23	23
1.1	зданий, строений, сооружений	ед.	15	15	15	15
1.2	иных объектов (замощений, заборов и других), в том числе:	ед.	8	8	8	8
1.3	количество неиспользованных объектов недвижимого имущества, из них:	ед.	0	0	0	0
1.3.1	зданий, строений, сооружений	ед.	0	0	0	0
1.3.2	иных объектов (замощений, заборов и других)	ед.	0	0	0	0
2	Количество объектов особо ценного движимого имущества, закрепленного за муниципальным учреждением на праве оперативного управления ¹¹ , в том числе:	ед.	665	661	661	661
	количество неиспользованных объектов особо ценного движимого имущества	ед.	0	0	0	0
3	Общая площадь объектов недвижимого имущества, закрепленного за муниципальным учреждением на праве оперативного управления, из них:	кв. м	10015,49	10015,49	10015,49	10015,49
3.1	зданий, строений, сооружений, в том числе:	кв. м	6537,9	6537,9	6537,9	6537,9

1	2	3	4	5	6	7
3.1.1	переданного в аренду ¹³	кв. м	153,5	153,5	153,5	153,5
3.1.2	переданного в безвозмездное пользование ¹³	кв. м	65,3	65,3	65,3	65,3
3.2	иных объектов (замощений, заборов и других)	кв. м	3477,59	3477,59	3477,59	3477,59
4	Общая площадь неиспользуемого недвижимого имущества, закрепленного за муниципальным учреждением на праве оперативного управления, в том числе:	кв. м	0	0	0	0
4.1	переданного в аренду ¹³	кв. м	0	0	0	0
4.2	переданного в безвозмездное пользование ¹³	кв. м	0	0	0	0
5	Объем средств, полученных от сдачи в аренду в установленном порядке имущества, закрепленного за муниципальным учреждением на праве оперативного управления	тыс. руб.	0	450,3	0	691,5

3. Об использовании имущества, закрепленного за муниципальным учреждением

3.1. Информация об общей стоимости недвижимого и движимого имущества муниципального учреждения:

3.1.1. муниципального автономного учреждения, муниципального бюджетного учреждения:

Муниципальное автономное дошкольное образовательное учреждение «Детский сад открытий и изобретений «Эврика» г. Перми (бывший Муниципальное автономное дошкольное образовательное учреждение «Детский сад № 424» г. Перми)

№	Наименование показателей	Ед. изм.	2020		2021	
			на начало отчетного периода	на конец отчетного периода	на начало отчетного периода	на конец отчетного периода
1	2	3	4	5	6	7
1	Общая балансовая стоимость имущества муниципального учреждения, в том числе:	тыс. руб.	0	0	0	0
1.1	приобретенного муниципальным учреждением за счет средств, выделенных учредителем, в том числе:	тыс. руб.	0	0	0	0
1.1.1	недвижимого имущества	тыс. руб.	0	0	0	0
1.2	приобретенного муниципальным учреждением за счет доходов, полученных от платных услуг и иной приносящей доход деятельности, в том числе:	тыс. руб.	0	0	0	0
1.2.1	недвижимого имущества	тыс. руб.	0	0	0	0
2	Общая балансовая стоимость имущества, закрепленного за муниципальным учреждением на праве оперативного управления, в том числе:	тыс. руб.	0	0	0	7186,2
2.1	недвижимого имущества, всего, из него:	тыс. руб.	0	0	0	3557,9
2.1.1	переданного в аренду	тыс. руб.	0	0	0	0
2.1.2	переданного в безвозмездное пользование	тыс. руб.	0	0	0	52,3

1	2	3	4	5	6	7
2.2	движимого имущества, всего	тыс. руб.	0	0	0	3628,3
2.3	особо ценного движимого имущества, всего, из него:	тыс. руб.	0	0	0	1856,4
2.3.1	переданного в аренду	тыс. руб.	0	0	0	0
2.3.2	переданного в безвозмездное пользование	тыс. руб.	0	0	0	12,5
2.4	иного движимого имущества, всего, из него:	тыс. руб.	0	0	0	0
2.4.1	переданного в аренду	тыс. руб.	0	0	0	0
2.4.2	переданного в безвозмездное пользование	тыс. руб.	0	0	0	36,3
3	Общая остаточная стоимость имущества муниципального учреждения, в том числе:	тыс. руб.	0	0	0	0
3.1	приобретенного муниципальным учреждением за счет средств, выделенных учредителем, в том числе:	тыс. руб.	0	0	0	0
3.1.1	недвижимого имущества	тыс. руб.	0	0	0	0
3.2	приобретенного муниципальным учреждением за счет доходов, полученных от платных услуг и иной приносящей доход деятельности, в том числе:	тыс. руб.	0	0	0	0
3.2.1	недвижимого имущества	тыс. руб.	0	0	0	0
4	Общая остаточная стоимость имущества, закрепленного за муниципальным учреждением на праве оперативного управления, в том числе:	тыс. руб.	0	0	0	2940,5
4.1	недвижимого имущества, всего, из него:	тыс. руб.	0	0	0	2640,8
4.1.1	переданного в аренду	тыс. руб.	0	0	0	0
4.1.2	переданного в безвозмездное пользование	тыс. руб.	0	0	0	0
4.2	движимого имущества, всего	тыс. руб.	0	0	0	299,7
4.3	особо ценного движимого имущества, всего, из него:	тыс. руб.	0	0	0	167,5
4.3.1	переданного в аренду	тыс. руб.	0	0	0	0
4.3.2	переданного в безвозмездное пользование	тыс. руб.	0	0	0	0
4.4	иного движимого имущества, всего, из него:	тыс. руб.	0	0	0	132,2
4.4.1	переданного в аренду	тыс. руб.	0	0	0	0
4.4.2	переданного в безвозмездное пользование	тыс. руб.	0	0	0	0

3.2. Информация об использовании имущества, закрепленного за муниципальным учреждением:

№	Наименование показателей	Ед. изм.	2020		2021	
			на начало отчетного периода	на конец отчетного периода	на начало отчетного периода	на конец отчетного периода
1	2	3	4	5	6	7
1	Количество объектов недвижимого имущества, закрепленного за муниципальным учреждением на праве оперативного управления, из них:	ед.	0	0	0	10
1.1	зданий, строений, сооружений	ед.	0	0	0	8
1.2	иных объектов (замощений, заборов и других), в том числе:	ед.	0	0	0	2
1.3	количество неиспользованных объектов недвижимого имущества, из них:	ед.	0	0	0	0
1.3.1	зданий, строений, сооружений	ед.	0	0	0	0

1	2	3	4	5	6	7
1.3.2	иных объектов (замощений, заборов и других)	ед.	0	0	0	0
2	Количество объектов особо ценного движимого имущества, закрепленного за муниципальным учреждением на праве оперативного управления ¹¹ , в том числе:	ед.	0	0	0	27
	количество неиспользованных объектов особо ценного движимого имущества	ед.	0	0	0	0
3	Общая площадь объектов недвижимого имущества, закрепленного за муниципальным учреждением на праве оперативного управления, из них:	кв. м	0	0	0	5458,84
3.1	зданий, строений, сооружений, в том числе:	кв. м	0	0	0	2830,2
3.1.1	переданного в аренду ¹³	кв. м	0	0	0	0
3.1.2	переданного в безвозмездное пользование ¹³	кв. м	0	0	0	0
3.2	иных объектов (замощений, заборов и других)	кв. м	0	0	0	2628,64
4	Общая площадь неиспользуемого недвижимого имущества, закрепленного за муниципальным учреждением на праве оперативного управления, в том числе:	кв. м	0	0	0	0
4.1	переданного в аренду ¹³	кв. м	0	0	0	0
4.2	переданного в безвозмездное пользование ¹³	кв. м	0	0	0	0
5	Объем средств, полученных от сдачи в аренду в установленном порядке имущества, закрепленного за муниципальным учреждением на праве оперативного управления	тыс. руб.	0	0	0	0

Руководитель муниципального автономного учреждения

_____ (подпись)

_____ (расшифровка подписи)

Исполнитель (лицо, ответственное за составление отчета)

_____ (подпись)

_____ (расшифровка подписи)

СОГЛАСОВАН

(начальник департамента имущественных отношений администрации города Перми)

СОГЛАСОВАН¹⁵

(руководитель муниципального казенного учреждения, осуществляющего функции по ведению бухгалтерского учета)

СОГЛАСОВАН¹⁶

(руководитель функционального (территориального) органа администрации города Перми, осуществляющего функции и полномочия учредителя)

¹ Отчет о результатах деятельности муниципального автономного учреждения утверждается руководителем функционального (территориального) органа администрации города Перми, осуществляющего функции и полномочия учредителя муниципального автономного учреждения города Перми. Отчет о результатах деятельности муниципального бюджетного учреждения, муниципального казенного учреждения утверждается руководителем соответствующего учреждения.

² Год, предшествующий отчетному году.

³ Отчетный год.

⁴ Заполняется муниципальным автономным учреждением, муниципальным бюджетным учреждением, муниципальным казенным учреждением, в отношении которого органом, осуществляющим функции и полномочия учредителя, принято решение о формировании им муниципального задания на оказание услуг (выполнение работ).

⁵ Для муниципальных казенных учреждений – установленная численность учреждения, для муниципальных автономных учреждений, муниципальных бюджетных учреждений – численность в соответствии с утвержденным штатным расписанием учреждения. В случае изменения установленной численности учреждения указываются причины, приведшие к их изменению на конец отчетного периода.

⁶ Указывается уровень профессионального образования и стаж работы сотрудников.

⁷ Категории (группы) работников указываются в соответствии с отраслевым Положением о системе оплаты труда работников муниципальных учреждений, утвержденным постановлением администрации города Перми.

⁸ Заполняется муниципальным автономным учреждением.

⁹ Заполняется муниципальным автономным учреждением. Отчет по муниципальным программам, ведомственным целевым программам представляется в рамках деятельности, осуществленной учреждением.

¹⁰ Заполняется муниципальным казенным учреждением, муниципальным автономным и бюджетным учреждением в разрезе поступлений (выплат), предусмотренных планом финансово-хозяйственной деятельности учреждения.

¹¹ Заполняется муниципальным автономным учреждением, муниципальным бюджетным учреждением.

¹² Заполняется муниципальным казенным учреждением.

¹³ Указываются площади недвижимого имущества, переданного в аренду, безвозмездное пользование по всем договорам, заключенным в течение отчетного периода.

¹⁴ Подписывается руководителем финансово-экономической службы муниципального бюджетного учреждения, муниципального казенного учреждения в случае если ведение бухгалтерского учета не передано муниципальному казенному учреждению, осуществляющему функции по ведению бухгалтерского учета (не централизованно).

¹⁵ Согласовывается руководителем муниципального казенного учреждения, осуществляющего функции по ведению бухгалтерского учета.

¹⁶ Применяется для муниципального бюджетного учреждения, муниципального казенного учреждения.

¹⁷ Информация об отмене опубликованного ранее Отчета указывается учреждением в случае обнаружения неточностей и ошибок в Отчете и внесения изменений в опубликованный ранее Отчет.

УТВЕРЖДЕН

(руководитель функционального (территориального) органа администрации города Перми, осуществляющего функции и полномочия учредителя муниципального автономного учреждения города Перми)/ (руководитель учреждения)¹

Отчет
о результатах деятельности муниципального учреждения города Перми
и об использовании закрепленного за ним муниципального имущества
муниципального автономного общеобразовательного учреждения
«Средняя общеобразовательная школа № 6 имени
Героя России С.Л.Яшкина» г.Перми
(наименование учреждения)
за период с 01.01.2021 по 31.12.2021
(по состоянию на 01 января года, следующего за отчетным годом)

1. Общие сведения об учреждении

1.1. Сведения об учреждении:

Полное наименование	муниципальное автономное общеобразовательное учреждение «Средняя общеобразовательная школа № 6 имени Героя России С.Л.Яшкина» г.Перми
Сокращенное наименование	МАОУ «СОШ № 6» г.Перми
Юридический адрес	614068,Россия, Пермский край, г.Пермь, ул. Екатерининская, 174
Фактический адрес	614068,Россия, Пермский край, г.Пермь, ул. Екатерининская,174, 614068,Россия, Пермский край, г.Пермь, ул. Екатерининская,119А
Телефон/факс/электронная почта	(342)236-36-72(342)236-04-02 schoolbuh6@mail.ru
Ф.И.О. руководителя, телефон	Соколова Галина Анатольевна (342)236-21-74
Свидетельство о государственной регистрации (номер, дата выдачи, срок действия)	Серия 59 № 001787840 выдано 25.11.2002г. (бессрочно)
Лицензия (номер, дата выдачи, срок действия)	Серия 59Л01№ 0001572рег.№3765 выдано 24.12.2014г., (бессрочно)
Свидетельство об аккредитации (номер, дата выдачи, срок действия)	№191 выдано 15.06.2011г. действительно по 15.06.2023г.

1.2. Виды деятельности, осуществляемые учреждением:

№	Виды деятельности учреждения	Основание (перечень разрешительных документов, на основании которых учреждение осуществляет деятельность, с указанием номеров, даты выдачи и срока действия)	
		2020	2021
1	2	3	4
1	Основными видами деятельности Учреждения является реализация образовательных программ. Виды реализуемых образовательных программ: Основные общеобразовательные программы: -образовательные программы начального общего образования; -образовательные программы основного общего образования; -образовательные программы среднего общего образования.	Устав утвержден распоряжением начальника департамента образования администрации города от 25.03.19г № СЭД-059-08-01-26-27	Устав утвержден распоряжением начальника департамента образования администрации города от 15.09.2021г № 059-08-01-26-315

	<p>Дополнительные общеобразовательные программы: дополнительные общеразвивающие программы технической, естественнонаучной, физкультурно-спортивной, художественной, туристско-краеведческой, социально-педагогической направленностей.</p> <p>В рамках реализации основных общеобразовательных программ, указанных в п. 2.4.1. устава, Учреждение осуществляет деятельность по:</p> <ul style="list-style-type: none"> -общеобразовательным программам углубленного изучения «Русский язык», «Математика», «Физика», «История», «Химия», «Биология», «Обществознание» на уровне основного общего и среднего общего образования; -образовательным программам среднего общего образования, обеспечивающих изучение предметов на профильном уровне; -адаптированным программам образования для детей с ограниченными возможностями здоровья, а для детей-инвалидов также в соответствии с индивидуальной программой реабилитации детей-инвалидов. 	<p>Лицензия на осуществление образовательной деятельности серия 59Л01 № 3765 от 24.12.2014г (бессрочная).;</p> <p>Свидетельство о государственной аккредитации № 001787840 от 25.11.2002г. действительно до 15.06.2023г.</p>	<p>Лицензия на осуществление образовательной деятельности серия 59Л01 № 3765 от 24.12.2014г (бессрочная).;</p> <p>Свидетельство о государственной аккредитации № 001787840 от 25.11.2002г. действительно до 15.06.2023г.</p>
2	<p>Учреждение осуществляет следующие виды деятельности в соответствии с целями, для достижения которых оно создано, не являющиеся основными:</p> <ul style="list-style-type: none"> - организация отдыха детей в лагере досуга и отдыха; -осуществление приносящей доход деятельности: оказание платных образовательных услуг по направлениям согласно Положению об оказании платных образовательных услуг и ежегодно утверждаемому перечню -сдача в аренду имущества, закрепленного за Учреждением на праве оперативного управления, а также имущества, приобретенного за счет ведения самостоятельной финансово-хозяйственной деятельности в порядке, установленном действующим законодательством Российской Федерации и нормативно-правовыми актами органов местного самоуправления города Перми; -предоставление услуг общественного питания; -организация мероприятий в сфере образования: -организация отдыха детей в лагере досуга и отдыха на территории Учреждения сверх муниципального задания. Учреждение осуществляет приносящую доход деятельность только по направлениям, установленным настоящим Уставом. 	<p>Устав утвержден распоряжением начальника департамента образования администрации города от 25.03.19г № СЭД-059-08-01-26-27</p> <p>Лицензия на осуществление образовательной деятельности серия 59Л01 № 3765 от 24.12.2014г (бессрочная).;</p>	<p>Устав утвержден распоряжением начальника департамента образования администрации города от 15.09.2021г № 059-08-01-26-315</p> <p>Лицензия на осуществление образовательной деятельности серия 59Л01 № 3765 от 24.12.2014г (бессрочная).;</p>

1.3. Функции, осуществляемые учреждением:

№	Наименование функций	Количество штатных единиц, шт.		Доля бюджета учреждения, расходуемая на осуществление функций, %	
		2020	2021	2020	2021
1	2	3	4	5	6
1	Профильные функции	107,77	114,1	84,3	86,0
2	Непрофильные функции	20,0	19,0	15,7	14,0

1.4. Перечень услуг (работ), оказываемых учреждением⁴:

№	Наименование услуги (работы)	2020	2021	Категория потребителей
1	2	3	4	5
1.	Муниципальные услуги (работы), оказываемые потребителям в соответствии с муниципальным заданием			
1.1.	Реализация основных общеобразовательных программ начального общего образования	609	621	Физические лица
1.2.	Реализация основных общеобразовательных программ основного общего образования	677	673	Физические лица
1.3.	Реализация основных общеобразовательных программ среднего общего образования	137	143	Физические лица
1.4.	Организация отдыха детей и молодежи	150	79	Физические лица
1.5.	Реализация дополнительных общеразвивающих программ	-	25200	Физические лица
2.	Услуги (работы), оказываемые потребителям за плату	666	657	
2.1.	Естественнонаучная	125	136	Учащиеся
2.2.	Подготовка детей к школе	259	232	Учащиеся
2.3.	Художественно-эстетическая	120	101	Учащиеся
2.4.	Социально-педагогическая	-	15	Учащиеся
2.5.	Физкультурно-спортивная	162	153	Учащиеся
2.6.	Организация отдыха детей в летнее время	-	20	Дети в возрасте от 7 до 10 лет, дети в возрасте от 11 лет и старше

1.5. Информация об установленной и фактической численности работников учреждения:

№	Наименование показателей	Ед. изм.	2020		2021	
			на начало отчетного периода	на конец отчетного периода	на начало отчетного периода	на конец отчетного периода
1	2	3	4	5	6	7
1	Установленная численность учреждения ⁵	штук	127,7	127,7	127,77	133,10
2	Фактическая численность	штук	127,7	127,7	127,77	133,10
2.1	Количественный состав	человек	91	91	91	94
2.2.	Квалификация сотрудников	человек	высшее образование и стаж работы: 64 до 3-х лет - 4; с 3 до 8 лет - 5; с 8 до 14 лет - 6; с 14 до 20 лет - 6; более 20 лет - 43.	высшее образование и стаж работы: 64 до 3-х лет - 4; с 3 до 8 лет - 5; с 8 до 14 лет - 6; с 14 до 20 лет - 6; более 20 лет - 43.	высшее образование и стаж работы: 64; до 3-х лет - 4; с 3 до 8 лет - 5; с 8 до 14 лет - 6; с 14 до 20 лет - 6; более 20 лет - 43.	высшее образование и стаж работы: 81; до 3-х лет - 4; с 3 до 8 лет - 8; с 8 до 14 лет - 10; с 14 до 20 лет - 4; более 20 лет - 55.
			средне - специальное образование и стаж работы: 27 до 3-х лет - 2; с 3 до 8 лет - 2; с 8 до 14 лет - 0; с 14 до 20 лет - 9; более 20 лет - 14.	средне - специальное образование и стаж работы: 27; до 3-х лет - 2; с 3 до 8 лет - 2; с 8 до 14 лет - 0; с 14 до 20 лет - 9; более 20 лет - 14.	средне - специальное образование и стаж работы: 27; до 3-х лет - 2; с 3 до 8 лет - 2; с 8 до 14 лет - 0; с 14 до 20 лет - 9; более 20 лет - 14.	средне - специальное образование и стаж работы: 8; до 3-х лет - 2; с 3 до 8 лет - 1; с 8 до 14 лет - 1; с 14 до 20 лет - 0; более 20 лет - 4.
			среднее образование и стаж работы: до 3-х лет - 0; с 3 до 8 лет - 0; с 8 до 14 лет - 0; с 14 до 20 лет - 0; более 20 лет - 0.	среднее образование и стаж работы: до 3-х лет - 0; с 3 до 8 лет - 0; с 8 до 14 лет - 0; с 14 до 20 лет - 0; более 20 лет - 0.	среднее образование и стаж работы: до 3-х лет - 0; с 3 до 8 лет - 0; с 8 до 14 лет - 0; с 14 до 20 лет - 0; более 20 лет - 0.	среднее образование и стаж работы: 5 до 3-х лет - 0; с 3 до 8 лет - 1; с 8 до 14 лет - 0; с 14 до 20 лет - 1; более 20 лет - 3.

			без образование и стажа работы: до 3-х лет - 0; с 3 до 8 лет - 0; с 8 до 14 лет - 0; с 14 до 20 лет - 0; более 20 лет – 0.	без образование и стажа работы: до 3-х лет - 0; с 3 до 8 лет - 0; с 8 до 14 лет - 0; с 14 до 20 лет - 0; более 20 лет – 0.	без образование и стажа работы: до 3-х лет - 0; с 3 до 8 лет - 0; с 8 до 14 лет - 0; с 14 до 20 лет - 0; более 20 лет – 0.	без образование и стажа работы: до 3-х лет - 0; с 3 до 8 лет - 0; с 8 до 14 лет - 0; с 14 до 20 лет - 0; более 20 лет – 0.
--	--	--	---	---	---	---

1.6. Информация о среднегодовой численности и средней заработной плате работников учреждения:

N	Наименование показателей	Ед. изм.	2020	2021
1	2	3	4	5
1	Среднегодовая численность работников учреждения в том числе:	человек	84,3	75,2
1.1	в разрезе категорий (групп) работников	человек	-	-
1.1.1	Работники учреждения, непосредственно осуществляющие учебный процесс	человек	61,9	52,5
1.1.2.	Педагогические работники, кроме работников, непосредственно осуществляющих учебный процесс	человек	5	7,4
1.1.3.	Руководители учреждения	человек	4	4,5
1.1.4.	Учебно-вспомогательный персонал	человек		
1.1.5.	Административный персонал	человек	7,3	5,8
1.1.6.	Рабочие	человек	6,1	5,0
2	Средняя заработная плата работников учреждения в том числе:	руб.	35699,13	46835,32
2.1	в разрезе категорий (групп) работников	руб.		
1.2.1	Работники учреждения, непосредственно осуществляющие учебный процесс	руб.	35527,60	47002,7
1.2.2.	Педагогические работники, кроме работников, непосредственно осуществляющих учебный процесс	руб.	23273,33	44883,1
1.2.3.	Руководители учреждения	руб.	81558,33	92370,4
1.2.4.	Учебно-вспомогательный персонал	руб.	-	-
1.2.5.	Административный персонал	руб.	19075,80	31818,57
1.2.6.	Рабочие	руб.	17170,27	15703,83

1.7. Информация об осуществлении муниципальным автономным учреждением деятельности, связанной с выполнением работ или оказанием услуг в соответствии с обязательствами перед страховщиком по обязательному социальному страхованию, и об объеме финансового обеспечения данной деятельности⁸:

№	Наименование услуги (работы)	Объем услуг (работ), ед. изм.		Объем финансового обеспечения, тыс. руб.	
		2020	2021	2020	2021
1	2	3	4	5	6
-	-	-	-	-	-

1.8. Информация об объеме финансового обеспечения муниципального автономного учреждения в рамках муниципальных программ, ведомственных целевых программ, утвержденных в установленном порядке⁹:

№	Наименование муниципальных программ, ведомственных целевых программ с указанием нормативного правового акта об их утверждении (в разрезе каждой программы) <*>	Объем финансового обеспечения, тыс. руб	
		2020	2021
1	2	3	4
1.	Постановление администрации города Перми от 19.10.2018 N 792 «Об утверждении муниципальной программы «Доступное и качественное образование»	59731,6	72988,3
2.	Постановление администрации города Перми от 18.10.2018 N 764 «Об утверждении муниципальной программы «Социальная поддержка и обеспечение семейного благополучия населения города Перми»	332,9	208,9
3.	Постановление администрации города Перми от 19.10.2018 N 793 «Об утверждении муниципальной программы «Безопасный город»	44,0	-

1.9. Состав наблюдательного совета учреждения⁸:

№	Фамилия, имя, отчество	Должность	Правовой акт о назначении членов наблюдательного совета (вид, дата, №, наименование)	Срок полномочий
1	2	3	4	5
1.	Устинов Дмитрий Андреевич	Представитель трудового коллектива	Приказ начальника департамента образования администрации города Перми № СЭД-08-01-09-169 от 13.02.2020г., распространяется на правоотношения, возникшие с 23 декабря 2019 г. изменение СЭД 059-08-01-09-2 от 11.01.2021 г.	23.12.2024г.
2.	Исакова Ольга Александровна	Представитель родительской ответственности	Приказ начальника департамента образования администрации города Перми № СЭД-08-01-09-169 от 13.02.2020г., распространяется на правоотношения, возникшие с 23 декабря 2019 г.	23.12.2024г.
3.	Легостаева Елена Николаевна	Представитель родительской ответственности	Приказ начальника департамента образования администрации города Перми № СЭД-08-01-09-169 от 13.02.2020г., распространяется на правоотношения, возникшие с 23 декабря 2019 г.	23.12.2024г.
4.	Мокрушин Андрей Александрович	Представитель общественности г.Перми	Приказ начальника департамента образования администрации города Перми № СЭД-08-01-09-169 от 13.02.2020г., распространяется на правоотношения, возникшие с 23 декабря 2019 г.	23.12.2024г.
5.	Коробейникова Елена Юрьевна	Представитель органа местного самоуправления в лице департамента имущественных отношений (по согласованию) г.Перми Представитель органа местного самоуправления в лице учредителя – департамента образования администрации города Перми	Приказ начальника департамента образования администрации города Перми № СЭД-08-01-09-169 от 13.02.2020г., распространяется на правоотношения, возникшие с 23 декабря 2019 г.	23.12.2024г.
6.	Деменова Ольга Сергеевна	Представитель органа местного самоуправления в лице учредителя – департамента образования администрации города Перми	Приказ начальника департамента образования администрации города Перми № СЭД-08-01-09-169 от 13.02.2020г., распространяется на правоотношения, возникшие с 23 декабря 2019 г.	23.12.2024г.
7.	Русакова Наталья Александровна	Представитель трудового коллектива	Приказ начальника департамента образования администрации города Перми № СЭД-08-01-09-169 от 13.02.2020г., распространяется на правоотношения, возникшие с 23 декабря 2019 г.	23.12.2024г.

2. Результат деятельности муниципального учреждения

2.1. Изменение балансовой (остаточной) стоимости нефинансовых активов:

№	Наименование показателей	Ед. изм.	2020 год	2021 год	Изменение стоимости нефинансовых активов, %
1	2	3	4	5	6
1	Балансовая стоимость нефинансовых активов	тыс. руб.	173236,4	191757,55	+10,7
2	Остаточная стоимость нефинансовых активов	тыс. руб.	105244,5	107913,35	+2,54

2.2. Общая сумма выставленных требований в возмещение ущерба по недостаткам и хищениям:

№	Наименование показателей	Ед. изм.	2020	2021
1	2	3	4	5
1.	Общая сумма выставленных требований в возмещение ущерба по недостаткам и хищениям, в том числе:	тыс. руб.	-	-
1.1.	материальных ценностей	тыс. руб.	-	-
1.2.	денежных средств	тыс. руб.	-	-
1.3.	от порчи материальных ценностей	тыс. руб.	-	-

2.3. Изменение дебиторской и кредиторской задолженности в разрезе поступлений (выплат)¹⁰:

№	Наименование показателей	Ед. изм.	2020	2021	Изменение суммы задолженности относительно предыдущего отчетного года, %	Причины образования просроченной кредиторской задолженности, дебиторской задолженности, нереальной к взысканию
1	2	3	4	5	6	7
1	Сумма дебиторской задолженности в том числе:	тыс. руб.	5335,9	148361,8	+2680,4%	-
1.1.	в разрезе поступлений	тыс. руб.	4315,1	147714,9	+3323,2%	-
1.1.1.	Доходы от оказания платных услуг (работ)	тыс. руб.	229,5	200,7	-12,5%	-
1.1.2.	Доходы от аренды	тыс. руб.	4085,6	1903,0	-53,4%	-
1.1.3.	Налог на прибыль	тыс. руб.	303,03	11,9	+100%	-
1.1.4.	Субсидии на выполнение муниципального задания	тыс. руб.	-	106487,4	+100%	-
1.1.5.	Субсидии на иные цели	тыс. руб.	-	39111,9	+100%	-
1.2.	в разрезе выплат	тыс. руб.	1020,8	646,9	+36,6%	-
1.2.1.	Авансы по заработной плате	тыс. руб.	0,8	0,8	-	-
1.2.2.	Начисления на выплаты по оплате труда	тыс. руб.	558,1	36,6	-93,4%	-
1.2.3.	Расчеты по авансам по коммунальным услугам	тыс. руб.	396,7	483,0	+21,78%	-
1.2.4.	Прочие работы, услуги	тыс. руб.	-	81,5	+100%	-
1.2.5.	Налог на имущество	тыс. руб.	-	-	-	-
1.2.6.	Налог на землю	тыс. руб.	-	-	-	-
1.2.7.	Авансы работы, по содержанию имущества	тыс. руб.	8,0	-	-100%	-
1.2.8.	Аванс на приобретение основных средств	тыс. руб.	49,7	-	-100%	-
1.2.9.	Аванс на приобретение материальных запасов	тыс. руб.	7,5	45,0	+83,3%	-
3.	Сумма кредиторской задолженности в том числе:	тыс. руб.	3566,2	3453,1	-85,4%	-
3.1.	в разрезе поступлений	тыс. руб.	2569,0	3453,1	-79,8%	-
3.2.	в разрезе выплат	тыс. руб.	997,2	-	-100%	-
3.2.1.	Коммунальные услуги	тыс. руб.	-	-	-100%	-
3.2.2.	Начисления на выплаты по оплате труда	тыс. руб.	-	-	-	-
3.2.3.	Пособия по социальной помощи населению в натуральной форме	тыс. руб.	40,1	-	-100%	-
3.2.4.	Расчеты по прочим платежам в бюджет	тыс. руб.	941,9	-	-100%	-

3.2.5.	Пособия по социальной помощи населению в денежной форме	тыс. руб.	-	-	-	-
3.2.6.	Работы, услуги по содержанию имущества	тыс. руб.	2,7	-	-100%	-
3.2.7.	Прочие услуги, работы	тыс. руб.	-	-	-100%	-
3.2.8.	Материальные запасы	тыс. руб.	5,1	-	-100%	-
3.2.9.	НДФЛ	тыс. руб.	-	-	-	-
3.2.10	Расчеты по начислениям на выплаты по оплате труда	тыс. руб.	4,9	-	-100%	-
3.2.11	Расчеты по социальным пособиям и компенсациям персоналу в денежной форме	тыс. руб.	1,5	-	-100%	-
3.2.12	Расчеты по удержаниям из выплат по оплате труда	тыс. руб.	1,0	-	-100%	-
4.	Просроченная кредиторская задолженность	тыс. руб.	-	-	-	-

2.4. Информация о суммах доходов, полученных учреждением от оказания платных услуг (выполнения работ):

№	Наименование показателей	Ед. изм.	2020г		2021г	
			план	факт	план	факт
1	2	3	4	5	6	7
1.	Сумма доходов, полученных от оказания платных услуг (выполнения работ), в том числе:	тыс. руб.	5709,6	3920,0	5757,1	4718,5
1.1.	частично платных, из них по видам услуг (работ):	тыс. руб.	-	-	-	-
1.2.	полностью платных, из них по видам услуг (работ):	тыс. руб.	5709,6	3920,0	5757,1	4718,5
1.2.1.	Естественнонаучная	тыс. руб.	408,8	149,3	326,4	287,5
1.2.2.	Подготовка детей к школе	тыс. руб.	3032,0	2370,0	3032,0	2528,5
1.2.3.	Художественно-эстетическая	тыс. руб.	1382,4	928,7	1272,8	1290,2
1.2.4.	Физкультурно-спортивная	тыс. руб.	886,4	472,0	886,4	596,5
1.2.5.	Организация отдыха детей в летнее время	тыс. руб.	0,00	0,00	47,5	47,5
1.2.6.	Социально-педагогическая	Тыс. руб	0,00	0,00	192,0	51,6
2.	Сумма доходов, полученных при осуществлении основных видов деятельности сверх муниципального задания, в том числе:	тыс. руб.	-	-	-	-
3.	Сумма доходов, полученных при осуществлении иных видов деятельности,	тыс. руб.	-	-	-	-

2.5. Информация об исполнении муниципального задания учредителя⁴:

№	Наименование услуги (работы)	Объем услуг (работ), ед. изм.				Объем финансового обеспечения, тыс. руб.				Объем услуг (работ), оказанных сверх муниципального задания, ед. изм.	
		план		факт		план		факт			
		2020	2021	2020	2021	2020	2021	2020	2021	2020	2021
1	2	3	4	5	6	7	8	9	10	11	12
1.	Реализация основных общеобразовательных программ начального общего образования	609	621	609	620	16 612,1	20 529,1	15 626,9	19 408,2	-	-

2.	Реализация основных общеобразовательных программ основного общего образования	677	673	676	673	24 687,0	26 003,4	23 253,3	24 590,6	-	-
3.	Реализация основных общеобразовательных программ среднего общего образования	137	143	136	143	5 250,4	5 978,4	4 937,6	5 666,5	-	-
4.	Организация отдыха детей и молодежи	150	79	150	79	311,8	190,9	308,8	190,9	-	-
5.	Реализация дополнительных общеразвивающих программ	-	25200	-	25200	-	1 966,2	-	1 966,2	-	-
6.	Нормативные затраты на содержание муниципального имущества	-	-	-	-	1 174,2	1 346,0	865,4	1 286,2	-	-
7.	Затраты на уплату налогов	-	-	-	-	1 687,5	1 612,5	1 651,3	1 585,2	-	-
8.	Обеспечение своевременной выплаты заработной платы работникам в первые рабочие дни 2019, 2020 года с учетом установленных сроков	-	-	-	-	3 604,5	-	3 604,5	-	-	-

2.6. Информация о ценах (тарифах) на платные услуги (работы), оказываемые потребителям (в динамике в течение отчетного года):

№	Наименование услуги	Ед. изм.	Цены (тарифы) на платные услуги (работы), оказываемые потребителям																							
			Год 2021																							
			план												факт											
			январь	февраль	март	апрель	май	июнь	июль	август	сентябрь	октябрь	ноябрь	декабрь	январь	февраль	март	апрель	май	июнь	июль	август	сентябрь	октябрь	ноябрь	декабрь
1	2	3	4	5	6	7	8	9	10	11	12	13	14	15	16	17	18	19	20	21	22	23	24	25	26	27
1	Естественнонаучная	руб.	562,80	562,80	562,80	562,80	562,80	-	-	-	702,56	702,56	702,56	702,56	562,80	562,80	562,80	562,80	562,80	-	-	-	702,56	702,56	702,56	702,56
2	Подготовка детей к школе	руб.	1869,0	1869,0	1869,0	1869,0	1869,0	-	-	-	3151,05	3151,05	3151,05	3151,05	1869,0	1869,0	1869,0	1869,0	1869,0	-	-	-	3151,05	3151,05	3151,05	3151,05
3	Художественно-эстетическая	руб.	2386,55	2386,55	2386,55	2386,55	2386,55	-	-	-	1345,60	1345,60	1345,60	1345,60	2386,55	2386,55	2386,55	2386,55	2386,55	-	-	-	1345,60	1345,60	1345,60	1345,60
4	Социально-педагогическая	руб.	1000,0	1000,0	1000,0	1000,0	1000,0	-	-	-	1000,0	1000,0	1000,0	1000,0	1000,0	1000,0	1000,0	1000,0	1000,0	-	-	-	1000,0	1000,0	1000,0	1000,0
5	Физкультурно-спортивная	руб.	2344,95	2344,95	2344,95	2344,95	2344,95	-	-	-	1400,0	1400,0	1400,0	1400,0	2344,95	2344,95	2344,95	2344,95	2344,95	-	-	-	1400,0	1400,0	1400,0	1400,0
6	Организация отдыха детей в летнее время	руб.	-	-	-	-	-	2377,33	-	-	-	-	-	-	-	-	-	-	-	2377,33	-	-	-	-	-	-

2.7. Информация о результатах оказания услуг (выполнения работ):

№	Наименование показателей	Ед. изм.	2020		2021	
			план	факт	план	факт
1	2	3	4	5	6	7
1.	Общее количество потребителей, воспользовавшихся услугами (работами) учреждения, в том числе:	ед.	2064	2237	27373	27372
1.1.	бесплатными, из них по видам услуг (работ):	ед.	1573	1571	26716	26715
1.1.1.	Реализация основных общеобразовательных программ начального общего образования	ед.	609	609	621	620
1.1.2.	Реализация основных общеобразовательных программ основного общего образования	ед.	677	676	673	673
1.1.3.	Реализация основных общеобразовательных программ среднего общего образования	ед.	137	136	143	143
1.1.4.	Организация отдыха детей и молодежи	ед.	150	150	79	79
1.1.5.	Реализация дополнительных общеразвивающих программ	ед.	-	-	25200	25200
1.2.	частично платными, из них по видам услуг (работ):	ед.	-	-	-	-
1.3.	полностью платными, из них по видам услуг (работ):	ед.	491	666	657	657
1.3.1.	Естественнонаучная	ед.	124	125	136	136
1.3.2.	Подготовка детей к школе	ед.	127	259	232	232
1.3.3.	Художественно-эстетическая	ед.	146	120	101	101
1.3.4.	Социально-педагогическая	ед.	0	0	15	15
1.3.5.	Физкультурно-спортивное	ед.	94	162	153	153
1.3.6.	Организация отдыха детей в летнее время	ед.	-	-	20	20
2.	Средняя стоимость получения частично платных услуг для потребителей, в том числе по видам услуг (работ) ⁸ :	руб.	-	-	-	-
3.	Средняя стоимость получения платных услуг для потребителей, в том числе по видам услуг (работ) ⁸ :	руб.	1994,05	2150,9	1829,79	1829,79
3.1.	Естественнонаучная	руб.	318,75	313,33	624,92	624,92
3.2.	Подготовка детей к школе	руб.	3370,0	3370,0	2438,8	2438,8
3.3.	Художественно-эстетическая	руб.	2743,78	2743,78	1923,91	1923,91
3.4.	Социально-педагогическая	руб.	1750,0	1750,0	1000,00	1000,00
3.5.	Физкультурно-спортивная	руб.	1180,56	1180,56	1924,97	1924,97
3.6.	Организация отдыха детей в летнее время	руб.	-	-	2377,33	2377,33

2.8. Информация о жалобах потребителей:

№	Виды зарегистрированных жалоб	Количество жалоб		Принятые меры по результатам рассмотрения жалоб
		2020	2021	
1	2	3	4	5
1	Жалобы потребителей, поступившие в учреждение	-	-	-
2	Жалобы потребителей, поступившие учредителю	-	-	-
3	Жалобы потребителей, поступившие Главе города Перми	-	-	-
4	Жалобы потребителей, поступившие губернатору Пермского края	-	-	-
5	Жалобы потребителей, поступившие в прокуратуру города Перми	-	-	-

2.9. Информация о суммах кассовых и плановых поступлений (с учетом возвратов) и выплат (с учетом восстановленных кассовых выплат), предусмотренных планом финансово-хозяйственной деятельности учреждения¹¹:

№	Наименование показателей	Ед. изм.	2020	2021
1	2	3	4	5
1.	Суммы плановых поступлений (с учетом возвратов) в том числе:	тыс. руб.	68 155,0	80818,4
	в разрезе поступлений	тыс. руб.		
1.1.	Собственные доходы учреждения:	тыс. руб.	6 862,2	7261,1
1.1.1.	От аренды активов	тыс. руб.	997,3	1070,2

1.1.2.	Платные услуги	тыс. руб.	5 709,6	5757,1
1.1.3.	Возмещение коммунальных расходов арендаторами	тыс. руб.	460,0	532,5
1.1.4.	Прочие доходы	тыс. руб.	-304,7	-98,7
1.2.	Субсидии на выполнение государственного (муниципального) задания	тыс. руб.	48 687,9	54546,7
1.3.	Субсидии на иные цели	тыс. руб.	12 607,9	19010,6
2.	Суммы кассовых поступлений (с учетом возвратов) в том числе:	тыс. руб.	65 747,2	79742,5
2.1.	Собственные доходы учреждения	тыс. руб.	4 454,4	6185,2
2.1.1.	От аренды активов	тыс. руб.	303,3	963,1
2.1.2.	Платные услуги	тыс. руб.	3 919,9	4766,4
2.1.3.	Возмещение коммунальных расходов арендаторами	тыс. руб.	361,8	532,5
2.1.4.	Прочие доходы	тыс. руб.	-130,6	-76,8
2.2.	Субсидии на выполнение государственного (муниципального) задания	тыс. руб.	48 684,9	54546,7
2.3.	Субсидии на иные цели	тыс. руб.	12 607,9	19010,6
3.	Суммы плановых выплат (с учетом восстановленных кассовых выплат) в том числе:	тыс. руб.	74 377,7	85130,7
	в разрезе выплат	тыс. руб.		
3.1.	Собственные доходы	тыс. руб.	7 631,3	7858,4
3.1.1.	Заработная плата	тыс. руб.	3 726,3	3636,8
3.1.2.	Начисления на выплаты по оплате труда	тыс. руб.	1 028,7	1099,2
3.1.3.	Транспортные услуги	тыс. руб.	50,0	50,0
3.1.4.	Коммунальные услуги	тыс. руб.	1 271,4	1315,8
3.1.5.	Работы, услуги по содержанию имущества	тыс. руб.	469,4	637,9
3.1.6.	Прочие работы, услуги	тыс. руб.	503,0	656,0
3.1.7.	Услуги работы для целей капитальных вложений	тыс. руб.	145,0	45,0
3.1.8.	Прочие расходы	тыс. руб.	197,5	263,4
3.1.9.	Расходы по приобретению основных средств	тыс. руб.	60,0	60,0
3.1.10.	Расходы по приобретению материальных запасов	тыс. руб.	180,0	94,3
3.2.	Субсидии на выполнение государственного (муниципального) задания	тыс. руб.	53 330,4	58185,2
3.2.1.	Заработная плата	тыс. руб.	31 373,8	35405,9
3.2.2.	Прочие выплаты	тыс. руб.	210,0	224,0
3.2.3.	Начисления на выплаты по оплате труда	тыс. руб.	10 373,1	10694,1
3.2.4.	Услуги связи	тыс. руб.	145,0	157,3
3.2.5.	Коммунальные услуги	тыс. руб.	2 610,7	2644,1
3.2.6.	Работы, услуги по содержанию имущества	тыс. руб.	2 639,4	2822,4
3.2.7.	Прочие работы, услуги	тыс. руб.	1 723,8	2101,2
3.2.8.	Услуги работы для целей капитальных вложений	тыс. руб.	57,5	2,7
3.2.9.	Пособия по социальной помощи населению	тыс. руб.	96,4	87,2
3.2.10.	Прочие расходы	тыс. руб.	1789,9	1612,5
3.2.11.	Расходы по приобретению основных средств	тыс. руб.	1376,8	1626,7
3.2.12.	Расходы по приобретению материальных запасов	тыс. руб.	934,0	807,1
3.3.	Субсидии на иные цели	тыс. руб.	13 416,0	19231,0
3.3.1.	Заработная плата	тыс. руб.	4 682,5	6537,2
3.3.2.	Прочие выплаты	тыс. руб.	118,0	19,2
3.3.3.	Начисления на выплаты по оплате труда	тыс. руб.	1 431,2	1978,5
3.3.4.	Работы, услуги по содержанию имущества	тыс. руб.	241,6	190,0
3.3.5.	Прочие работы, услуги	тыс. руб.	55,0	8414,3
3.3.6.	Пособия по социальной помощи населению	тыс. руб.	6 277,7	1900,8
3.3.7.	Социальные компенсации персоналу в натуральной форме	тыс. руб.	42,2	21,1
3.3.8.	Прочие расходы	тыс. руб.	40,3	10,0
3.3.9.	Расходы по приобретению основных средств	тыс. руб.	100,0	160,0
3.3.10.	Расходы по приобретению материальных запасов	тыс. руб.	427,5	-
4.	Суммы кассовых выплат (с учетом восстановленных кассовых выплат) в том числе:	тыс. руб.	67 351,1	77852,2
	в разрезе выплат	тыс. руб.		
4.1.	Собственные доходы	тыс. руб.	4 626,2	6305,1
4.1.	Заработная плата	тыс. руб.	2 513,3	2907,7

4.1.1.	Начисления на выплаты по оплате труда	тыс. руб.	790,0	864,6
4.1.2.	Транспортные услуги	тыс. руб.	14,6	30,4
4.1.3.	Коммунальные услуги	тыс. руб.	554,0	921,1
4.1.4.	Работы, услуги по содержанию имущества	тыс. руб.	135,1	631,7
4.1.5.	Прочие работы, услуги	тыс. руб.	467,0	642,0
4.1.6.	Прочие расходы	тыс. руб.	114,5	250,3
4.1.7.	Расходы по приобретению материальных запасов	тыс. руб.	37,7	57,3
4.2.	Субсидии на выполнение государственного (муниципального) задания	тыс. руб.	50 250,7	55249,8
4.2.1.	Заработная плата	тыс. руб.	29 369,7	33253,9
4.2.2.	Прочие выплаты	тыс. руб.	198,3	129,2
4.2.3.	Начисления на выплаты по оплате труда	тыс. руб.	9 864,2	10063,7
4.2.4.	Услуги связи	тыс. руб.	140,8	148,7
4.2.5.	Коммунальные услуги	тыс. руб.	2 391,3	2644,1
4.2.6.	Работы, услуги по содержанию имущества	тыс. руб.	2 639,4	2809,6
4.2.7.	Прочие работы, услуги	тыс. руб.	1 620,5	2101,3
4.2.8.	Услуги работы для целей капитальных вложений	тыс. руб.	57,5	2,7
4.2.9.	Пособия по социальной помощи населению	тыс. руб.	24,8	84,2
4.2.10.	Прочие расходы	тыс. руб.	1651,3	1585,2
4.2.11.	Расходы по приобретению основных средств	тыс. руб.	1 368,5	1621,7
4.2.12.	Расходы по приобретению материальных запасов	тыс. руб.	924,4	805,5
4.3.	Субсидии на иные цели	тыс. руб.	12 474,2	16297,3
4.3.1.	Заработная плата	тыс. руб.	4 330,5	6042,0
4.3.2.	Начисления на выплаты по оплате труда	тыс. руб.	1 382,5	1772,1
4.3.3.	Работы, услуги по содержанию имущества	тыс. руб.	241,6	190,0
4.3.4.	Прочие работы, услуги	тыс. руб.	52,0	6341,6
4.3.5.	Пособия по социальной помощи населению	тыс. руб.	5 746,9	1601,7
4.3.6.	Прочие выплаты	тыс. руб.	110,7	14,8
4.3.7.	Социальные компенсации персоналу в натуральной форме	тыс. руб.	42,2	21,1
4.3.8.	Прочие расходы	тыс. руб.	40,3	10,0
4.3.9.	Расходы по приобретению основных средств	тыс. руб.	100,0	160,0
4.3.10.	Расходы по приобретению материальных запасов	тыс. руб.	427,5	-

2.10. Информация об общей сумме прибыли муниципального автономного учреждения после налогообложения в отчетном периоде⁴:

№	Наименование показателей	Ед. изм.	2020г		2021г	
			план	факт	план	факт
1	2	3	4	5	6	7
1	Общая сумма прибыли муниципального автономного учреждения после налогообложения в отчетном периоде, всего, в том числе:	тыс. руб.	-	-	-	-
1.1	сумма прибыли после налогообложения, образовавшаяся в связи с оказанием муниципальным автономным учреждением частично платных услуг (работ)	тыс. руб.	-	-	-	-
1.2	сумма прибыли после налогообложения, образовавшаяся в связи с оказанием муниципальным автономным учреждением платных услуг (работ)	тыс. руб.	-	-	-	-

3. Об использовании имущества, закрепленного за муниципальным учреждением

3.1. Информация об общей стоимости недвижимого и движимого имущества муниципального учреждения:

3.1.1. муниципального автономного учреждения, муниципального бюджетного учреждения:

№	Наименование показателей	Ед. изм.	2020 год		2021 год	
			на начало отчетного периода	на конец отчетного периода	на начало отчетного периода	на конец отчетного периода
1	2	3	4	5	6	7
1	Общая балансовая стоимость имущества муниципального учреждения, в том числе:	тыс. руб.	175304,8	172800,7	172800,7	190714,1
1.1	приобретенного муниципальным учреждением за счет средств, выделенных учредителем, в том числе:	тыс. руб.	174756,5	172252,4	172252,4	190165,8
1.1.1	недвижимого имущества	тыс. руб.	144987,5	141177,6	141177,6	141177,6
1.2	приобретенного муниципальным учреждением за счет доходов, полученных от платных услуг и иной приносящей доход деятельности, в том числе:	тыс. руб.	548,3	548,3	548,3	548,3
1.2.1	недвижимого имущества	тыс. руб.	0,00	0,00	0,00	0,00
2	Общая балансовая стоимость имущества, закрепленного за муниципальным учреждением на праве оперативного управления, в том числе:	тыс. руб.	94157,2	94157,2	94157,2	105469,2
2.1	недвижимого имущества, всего, из него:	тыс. руб.	67287,3	67287,3	67287,3	67287,3
2.1.1	переданного в аренду	тыс. руб.	3019,1	3019,1	3019,1	1856,9
2.1.2	переданного в безвозмездное пользование	тыс. руб.	452,1	289,0	289,0	288,9
2.2	движимого имущества, всего	тыс. руб.	26869,9	26869,9	26869,9	38181,9
2.3	особо ценного движимого имущества, всего, из него:	тыс. руб.	19543,8	19543,8	19543,8	30480,8
2.3.1	переданного в аренду	тыс. руб.	1264,0	1449,7	1449,7	1449,7
2.3.2	переданного в безвозмездное пользование	тыс. руб.	0	0	0	42,2
2.4	иного движимого имущества, всего, из него:	тыс. руб.	7326,1	7326,1	7326,1	7701,1
2.4.1	переданного в аренду	тыс. руб.	599,4	459,6	459,6	1978,1
2.4.2	переданного в безвозмездное пользование	тыс. руб.	42,2	51,1	51,1	204,8
3	Общая остаточная стоимость имущества муниципального учреждения, в том числе:	тыс. руб.	110066,2	104808,8	104808,8	106869,9
3.1	приобретенного муниципальным учреждением за счет средств, выделенных учредителем, в том числе:	тыс. руб.	110039,3	104800,9	104800,9	106869,9
3.1.1	недвижимого имущества	тыс. руб.	108759,3	103847,6	103847,6	102745,7
3.2	приобретенного муниципальным учреждением за счет доходов, полученных от платных услуг и иной приносящей доход деятельности, в том числе:	тыс. руб.	26,9	7,9	7,9	0
3.2.1	недвижимого имущества	тыс. руб.	0	0	0	0
4	Общая остаточная стоимость имущества, закрепленного за муниципальным учреждением на праве оперативного управления, в том числе:	тыс. руб.	31420,0	30167,5	30167,5	32711,8
4.1	недвижимого имущества, всего, из него:	тыс. руб.	31059,0	29957,3	29957,3	28855,5
4.1.1	переданного в аренду	тыс. руб.	1411,33	1381,1	1381,1	621,9
4.1.2	переданного в безвозмездное пользование	тыс. руб.	211,4	210,31	210,31	59,5
4.2	движимого имущества, всего	тыс. руб.	361,0	210,2	210,2	3856,3
4.3	особо ценного движимого имущества, всего, из него:	тыс. руб.	308,3	0,00	0,00	3856,3
4.3.1	переданного в аренду	тыс. руб.	589,1	584,2	584,2	0
4.3.2	переданного в безвозмездное пользование	тыс. руб.	0	0	0	0
4.4	иного движимого имущества, всего, из него:	тыс. руб.	52,7	7,9	7,9	0
4.4.1	переданного в аренду	тыс. руб.	0	0	0	0
4.4.2	переданного в безвозмездное пользование	тыс. руб.	0	0	0	0

3.2. Информация об использовании имущества, закрепленного за муниципальным учреждением:

№	Наименование показателей	Ед. изм.	2020 год		2021 год	
			на начало отчетного периода	на конец отчетного периода	на начало отчетного периода	на конец отчетного периода
1	2	3	4	5	6	7
1	Количество объектов недвижимого имущества, закрепленного за муниципальным учреждением на праве оперативного управления, из них:	ед.	11	11	11	11
1.1	зданий, строений, сооружений	ед.	2	2	2	2
1.2	иных объектов (замощений, заборов и других), в том числе:	ед.	9	9	9	9
1.3	количество неиспользованных объектов недвижимого имущества, из них:	ед.	0	0	0	0
1.3.1	зданий, строений, сооружений	ед.	0	0	0	0
1.3.2	иных объектов (замощений, заборов и других)	ед.	0	0	0	0
2	Количество объектов особо ценного движимого имущества, закрепленного за муниципальным учреждением на праве оперативного управления ¹¹ , в том числе:	ед.	23170	23170	23170	33752
	количество неиспользованных объектов особо ценного движимого имущества	ед.	0	0	0	0
3	Общая площадь объектов недвижимого имущества, закрепленного за муниципальным учреждением на праве оперативного управления, из них:	кв. м	11425,89	11425,89	11425,89	11319,59
3.1	зданий, строений, сооружений, в том числе:	кв. м	6774,9	6774,9	6774,9	6668,6
3.1.1	переданного в аренду ¹³	кв. м	314,5	314,5	314,5	314,5
3.1.2	переданного в безвозмездное пользование ¹³	кв. м	47,1	30,1	30,1	30,1
3.2	иных объектов (замощений, ограждение, сараи)	кв.м п.м	4650,99	4650,99	4650,99	4650,99
4	Общая площадь неиспользуемого недвижимого имущества, закрепленного за муниципальным учреждением на праве оперативного управления, в том числе:	кв. м	0	0	0	0
4.1	переданного в аренду ¹³	кв. м	0	0	0	0
4.2	переданного в безвозмездное пользование ¹³	кв. м	0	0	0	0
5	Объем средств, полученных от сдачи в аренду в установленном порядке имущества, закрепленного за муниципальным учреждением на праве оперативного управления	тыс. руб.	0	303,3	0	963,1

Руководитель
муниципального автономного
учреждения

_____ (подпись)

_____ (расшифровка подписи)

Руководитель финансово-
экономической службы
муниципального бюджетного
учреждения, муниципального
казенного учреждения (или
иное уполномоченное лицо)¹⁴

_____ (подпись)

_____ (расшифровка подписи)

Исполнитель (лицо,
ответственное
за составление отчета)

_____ (подпись)

_____ (расшифровка подписи)

СОГЛАСОВАН

(начальник департамента
имущественных отношений
администрации города Перми)

СОГЛАСОВАН¹⁵

(руководитель муниципального
казенного учреждения,
осуществляющего функции
по ведению бухгалтерского учета)

СОГЛАСОВАН¹⁶

(руководитель функционального (территориального)
органа администрации города Перми,
осуществляющего функции и полномочия учредителя)

Отчет о результатах деятельности
муниципального учреждения города Перми
_____ за период

(наименование учреждения)

с _____ по _____,
опубликованный ранее в печатном средстве
массовой информации «Официальный
бюллетень органов местного самоуправления
муниципального образования город Пермь»
от _____ № _____ на официальном сайте
муниципального образования город Пермь
в информационно-телекоммуникационной
сети Интернет, считать недействительным¹⁷

¹ Отчет о результатах деятельности муниципального автономного учреждения утверждается руководителем функционального (территориального) органа администрации города Перми, осуществляющего функции и полномочия учредителя муниципального автономного учреждения города Перми. Отчет о результатах деятельности муниципального бюджетного учреждения, муниципального казенного учреждения утверждается руководителем соответствующего учреждения.

² Год, предшествующий отчетному году.

³ Отчетный год.

⁴ Заполняется муниципальным автономным учреждением, муниципальным бюджетным учреждением, муниципальным казенным учреждением, в отношении которого органом, осуществляющим функции и полномочия учредителя, принято решение о формировании им муниципального задания на оказание услуг (выполнение работ).

⁵ Для муниципальных казенных учреждений – установленная численность учреждения, для муниципальных автономных учреждений, муниципальных бюджетных учреждений – численность в соответствии с утвержденным штатным расписанием учреждения. В случае изменения установленной численности учреждения указываются причины, приведшие к их изменению на конец отчетного периода.

⁶ Указывается уровень профессионального образования и стаж работы сотрудников.

⁷ Категории (группы) работников указываются в соответствии с отраслевым Положением о системе оплаты труда работников муниципальных учреждений, утвержденным постановлением администрации города Перми.

⁸ Заполняется муниципальным автономным учреждением.

⁹ Заполняется муниципальным автономным учреждением. Отчет по муниципальным программам, ведомственным целевым программам представляется в рамках деятельности, осуществленной учреждением.

¹⁰ Заполняется муниципальным казенным учреждением, муниципальным автономным и бюджетным учреждением в разрезе поступлений (выплат), предусмотренных планом финансово-хозяйственной деятельности учреждения.

¹¹ Заполняется муниципальным автономным учреждением, муниципальным бюджетным учреждением.

¹² Заполняется муниципальным казенным учреждением.

¹³ Указываются площади недвижимого имущества, переданного в аренду, безвозмездное пользование по всем договорам, заключенным в течение отчетного периода.

¹⁴ Подписывается руководителем финансово-экономической службы муниципального бюджетного учреждения, муниципального казенного учреждения в случае если ведение бухгалтерского учета не передано муниципальному казенному учреждению, осуществляющему функции по ведению бухгалтерского учета (не централизовано).

¹⁵ Согласовывается руководителем муниципального казенного учреждения, осуществляющего функции по ведению бухгалтерского учета, в случае если ведение бухгалтерского учета передано муниципальному казенному учреждению, осуществляющему функции по ведению бухгалтерского учета (централизовано).

¹⁶ Применяется для муниципального бюджетного учреждения, муниципального казенного учреждения.

¹⁷ Информация об отмене опубликованного ранее Отчета указывается учреждением в случае обнаружения неточностей и ошибок в Отчете и внесения изменений в опубликованный ранее Отчет.

УТВЕРЖДЕН

Заместителем начальника департамента-
начальник управления финансами
Желтовой О.Ю.

Отчет
о результатах деятельности муниципального учреждения города Перми
и об использовании закрепленного за ним муниципального имущества
«Средняя общеобразовательная школа № 82» г.Перми
за период с 01.01.2021 по 31.12.2021
(по состоянию на 01 января года, следующего за отчетным годом)

1. Общие сведения об учреждении

1.1. Сведения об учреждении:

Полное наименование	муниципальное автономное общеобразовательное учреждение «Средняя общеобразовательная школа № 82» г.Перми
Сокращенное наименование	МАОУ «СОШ № 82» г.Перми
Юридический адрес	614083 Россия, Пермский край, г. Пермь, ул. Суздальская, 1
Фактический адрес	614083 Россия, Пермский край, г. Пермь, ул. Суздальская, 1
Телефон/факс/электронная почта	(342)241-98-54 shkola82@obrazovanie.perm.ru
Ф.И.О. руководителя, телефон	Тетерина Ольга Васильевна (342)241-94-54
Свидетельство о государственной регистрации (номер, дата выдачи, срок действия)	№ 4297 от 02.04.1996 г., бессрочно
Лицензия (номер, дата выдачи, срок действия)	№ 4183 от 04.08.2015 г., 59Л01 № 0002024 бессрочно
Свидетельство об аккредитации (номер, дата выдачи, срок действия)	59А01 № 0000181 от 13.02.2014 по 13.02.2026

1.2. Виды деятельности, осуществляемые учреждением:

№	Виды деятельности учреждения	Основание (перечень разрешительных документов, на основании которых учреждение осуществляет деятельность, с указанием номеров, даты выдачи и срока действия)	
		2020	2021
1	2	3	4
1	<p>Основные виды деятельности:</p> <p>реализация образовательных программ начального общего образования, основного общего образования и среднего общего образования, в том числе:</p> <ul style="list-style-type: none"> - программ общего образования по индивидуальным учебным планам на уровне среднего образования; - адаптированных образовательных программ для детей с ограниченными возможностями здоровья; - образовательные программы среднего общего образования, обеспечивающие изучение предметов на профильном уровне; <p>реализация дополнительных общеобразовательных программ художественно-эстетической, культурологической, эколого-биологической, физкультурно-спортивной, туристско-краеведческой, естественнонаучной, социально-педагогической направленностей, а также таких направлений как подготовка детей к школе, подготовка к поступлению в вузы и иных направленностей</p>	<p>Лицензия 59Л01 № 0002024 от 04.08.2015 бессрочно;</p> <p>Свидетельство о государственной аккредитации 59А01 № 0000181 от 13.02.2014 до 13.02.2026. Устав муниципального автономного общеобразовательного учреждения «Средняя общеобразовательная школа № 82» г.Перми, утвержден распоряжением начальника департамента образования администрации города Перми от 25.03.2015 № СЭД-08-01-26-117</p>	<p>Лицензия 59Л01 № 0002024 от 04.08.2015 бессрочно;</p> <p>Свидетельство о государственной аккредитации 59А01 № 0000181 от 13.02.2014 до 13.02.2026. Устав муниципального автономного общеобразовательного учреждения «Средняя общеобразовательная школа № 82» г.Перми, утвержден распоряжением начальника департамента образования администрации города Перми от 14.07.2021 № 059-08-01-26-203</p>

2	<p>Виды деятельности, не являющиеся основными:</p> <ul style="list-style-type: none"> - проведение мероприятий в сфере образования; - организация отдыха детей в лагере досуга и отдыха; - осуществление приносящей доход деятельности: · оказание платных образовательных услуг по направлениям согласно Положению об оказании платных образовательных услуг и ежегодно утверждаемому перечню; · сдача в аренду имущества, закрепленного за Учреждением на праве оперативного управления, а также имущества, приобретенного за счет ведения самостоятельной финансово-хозяйственной деятельности, в порядке, установленном действующими законодательством РФ и нормативно-правовыми актами органов местного самоуправления города Перми; <p>организация отдыха детей в лагере досуга и отдыха на территории Учреждения сверх муниципального задания Виды деятельности, не являющиеся основными</p>	<p>Лицензия 59Л01 № 0002024 от 04.08.2015 бессрочно; Свидетельство о государственной аккредитации 59А01 № 0000181 от 13.02.2014 до 13.02.2026. Устав муниципального автономного общеобразовательного учреждения «Средняя общеобразовательная школа № 82» г.Перми, утвержден распоряжением начальника департамента образования администрации города Перми от 25.03.2015 № СЭД-08-01-26-117</p>	<p>Лицензия 59Л01 № 0002024 от 04.08.2015 бессрочно; Свидетельство о государственной аккредитации 59А01 № 0000181 от 13.02.2014 до 13.02.2026. Устав муниципального автономного общеобразовательного учреждения «Средняя общеобразовательная школа № 82» г.Перми, утвержден распоряжением начальника департамента образования администрации города Перми от 14.07.2021 № 059-08-01-26-203</p>
---	--	---	---

1.3. Функции, осуществляемые учреждением:

№	Наименование функций	Количество штатных единиц, шт.		Доля бюджета учреждения, расходуемая на осуществление функций, %	
		2020	2021	2020	2021
1	2	3	4	5	6
1	Профильные функции	133,61	142,86	91,4	91,7
2	Непрофильные функции	12,5	13,0	8,6	8,3

1.4. Перечень услуг (работ), оказываемых учреждением⁴:

N	Наименование услуги (работы)	2020	2021	Категория потребителей
1	2	3	4	5
1	Муниципальные услуги (работы), оказываемые потребителям в соответствии с муниципальным заданием			Физические лица
1.1	Реализация основных общеобразовательных программ начального общего образования	964	991	
1.2	Реализация основных общеобразовательных программ основного общего образования	813	882	
1.3	Реализация основных общеобразовательных программ среднего общего образования	92	66	
1.4	Организация отдыха детей и молодежи	188	110	
2	Услуги (работы), оказываемые потребителям за плату	607	865	
2.1	художественно-эстетическое направление	16	21	
2.2	естественнонаучное направление	356	432	
2.3	подготовка детей к школе	130	120	
2.4	социально-педагогическое направление	55	120	
2.5	культурологическое направление	50	172	
2.6	Физкультурно-оздоровительное направление	0	0	

1.5. Информация об установленной и фактической численности работников учреждения:

№	Наименование показателей	Ед. изм.	2020		2021	
			на начало отчетного периода	на конец отчетного периода	на начало отчетного периода	на конец отчетного периода
1	2	3	4	5	6	7
1	Установленная численность учреждения ⁵	штук	144,2	146,11	146,11	155,86
2	Фактическая численность	штук	144,2	146,11	146,11	155,86
2.1	Количественный состав	человек	91	108	108	106
2.2	Квалификация сотрудников ⁶	человек	<p>Высшее образование и стаж работы: до 3х лет- 13 с 3до 8лет- 9 с 8до 14лет- 8 с 14до20лет- 7 более20лет- 27</p> <p>Средне-специальное образование и стаж работы: до 3х лет- 3 с 3до 8лет- 2 с 8до 14лет- 1 с 14до20лет- 3 более20лет- 7</p> <p>Среднее образование и стаж работы: до 3х лет- 0 с 3до 8лет- 4 с 8до 14лет- 0 с 14до20лет- 1 более20лет- 5</p> <p>Без образования и стаж работы: до 3х лет- 1 с 3до 8лет- 0 с 8до 14лет- 0 с 14до20лет- 0 более20лет- 0</p>	<p>Высшее образование и стаж работы: до 3х лет- 5 с 3до 8лет- 9 с 8до 14лет- 8 с 14до20лет- 8 более20лет- 47</p> <p>Средне-специальное образование и стаж работы: до 3х лет- 1 с 3до 8лет- 4 с 8до 14лет- 2 с 14до20лет- 2 более20лет- 20</p> <p>Среднее образование и стаж работы: до 3х лет- 0 с 3до 8лет- 1 с 8до 14лет- 1 с 14до20лет- 0 более20лет- 0</p> <p>Без образования и стаж работы: до 3х лет- 0 с 3до 8лет- 0 с 8до 14лет- 0 с 14до20лет- 0 более20лет- 0</p>	<p>Высшее образование и стаж работы: до 3х лет- 5 с 3до 8лет- 9 с 8до 14лет- 8 с 14до20лет- 8 более20лет- 47</p> <p>Средне-специальное образование и стаж работы: до 3х лет- 1 с 3до 8лет- 4 с 8до 14лет- 2 с 14до20лет- 2 более20лет- 20</p> <p>Среднее образование и стаж работы: до 3х лет- 0 с 3до 8лет- 1 с 8до 14лет- 1 с 14до20лет- 0 более20лет- 0</p> <p>Без образования и стаж работы: до 3х лет- 0 с 3до 8лет- 0 с 8до 14лет- 0 с 14до20лет- 0 более20лет- 0</p>	<p>Высшее образование и стаж работы: до 3х лет- 5 с 3до 8лет- 9 с 8до 14лет- 7 с 14до20лет- 10 более20лет- 45</p> <p>Средне-специальное образование и стаж работы: до 3х лет- 1 с 3до 8лет- 4 с 8до 14лет- 3 с 14до20лет- 1 более20лет- 18</p> <p>Среднее образование и стаж работы: до 3х лет- 0 с 3до 8лет- 1 с 8до 14лет- 0 с 14до20лет- 0 более20лет- 2</p> <p>Без образования и стаж работы: до 3х лет- 0 с 3до 8лет- 0 с 8до 14лет- 0 с 14до20лет- 0 более20лет- 0</p>

Количество штатных единиц на конец отчетного года увеличилось за счет увеличения ставок педагогов дополнительного образования (в связи с ведением новых стандартов ФГОС), за счет увеличения контингента обучающихся.

1.6. Информация о среднегодовой численности и средней заработной плате работников учреждения:

N	Наименование показателей	Ед. изм.	2020	2021
1	2	3	4	5
1	Среднегодовая численность работников учреждения	человек	92,8	92,2
1.1	в том числе:			
	в разрезе категорий (групп) работников			
1.1.1	Работники учреждения, непосредственно осуществляющие учебный (воспитательный, образовательный) процесс (в учреждениях, реализующих программы общего образования, дошкольных образовательных учреждениях, учреждениях дополнительного образования детей)	человек	71,1	72,5

1.1.2	Работники учреждения, непосредственно осуществляющие основную деятельность, направленную на достижение целей, для реализации которых создано учреждение (в иных учреждениях)	человек	0	0
1.1.3	Педагогические работники, кроме работников, непосредственно осуществляющих учебный (воспитательно-образовательный) процесс	человек	5,4	4,4
1.1.4	Руководители учреждения	человек	6	6
1.1.5	Учебно-вспомогательный персонал	человек	5,3	5,7
1.1.6	Административный персонал	человек	1,0	0
1.1.7	Рабочие	человек	4,0	3,6
2	Средняя заработная плата работников учреждения	Руб.	42493,36	48459,50
2.1	в том числе:			
	в разрезе категорий (групп) работников			
2.1.1	Работники учреждения, непосредственно осуществляющие учебный (воспитательный, образовательный) процесс (в учреждениях, реализующих программы общего образования, дошкольных образовательных учреждениях, учреждениях дополнительного образования детей)	Руб	40263,5	45972,20
2.1.2	Работники учреждения, непосредственно осуществляющие основную деятельность, направленную на достижение целей, для реализации которых создано учреждение (в иных учреждениях)	Руб	0	0
2.1.3	Педагогические работники, кроме работников, непосредственно осуществляющих учебный воспитательно-образовательный) процесс	Руб	40456,8	44558,7
2.1.4	Руководители учреждения	Руб.	83604,2	91965,3
2.1.5	Учебно-вспомогательный персонал	Руб	30890,7	35604,2
2.1.6	Административный персонал	Руб.	24127,6	0
2.1.7	Рабочие	Руб	18931,46	24498,7

1.7. Информация об осуществлении муниципальным автономным учреждением деятельности, связанной с выполнением работ или оказанием услуг в соответствии с обязательствами перед страховщиком по обязательному социальному страхованию, и об объеме финансового обеспечения данной деятельности⁸:

№	Наименование услуги (работы)	Объем услуг (работ), ед. изм.		Объем финансового обеспечения, тыс. руб.	
		2020	2021	2020	2021
1	2	3	4	5	6
	Нет	-	-	-	-

1.8. Информация об объеме финансового обеспечения муниципального автономного учреждения в рамках муниципальных программ, ведомственных целевых программ, утвержденных в установленном порядке⁹:

N	Наименование муниципальных программ, ведомственных целевых программ с указанием нормативного правового акта об их утверждении (в разрезе каждой программы) <*>	Объем финансового обеспечения, тыс. руб.	
		2019	2020
1	2	3	4
1	Постановление администрации города Перми от 18.10.2018 N 764 «Об утверждении муниципальной программы «Социальная поддержка и обеспечение семейного благополучия населения города Перми»	382,6	419,47
2	Постановление администрации города Перми от 19.10.2018 N 792 «Об утверждении муниципальной программы «Доступное и качественное образование»	81 645,8	82 384,78
3	Постановление администрации города Перми от 19.10.2018 N 793 «Об утверждении муниципальной программы «Безопасный город»	33,00	33,00

1.9. Состав наблюдательного совета учреждения⁸:

№	Фамилия, имя, отчество	Должность	Правовой акт о назначении членов наблюдательного совета (вид, дата, №, наименование)	Срок полномочий
1	2	3	4	5
2	Паутова Светлана Анатольевна	Представитель трудового коллектива	Приказ начальника департамента образования администрации города Перми № 059-08-01-09-911 от 26.10.2020	13.10.2025
6	Солдаткина Ольга Ивановна	Представитель органа местного самоуправления в лице департамента имущественных отношений администрации города Перми	Приказ начальника департамента образования № 059-08-01-09-911 от 15.10.2020г.	13.10.2025
8	Безгодова Маргарита Александровна	Представитель органа местного самоуправления в лице учредителя-департамента образования администрации города Перми	Приказ начальника департамента образования № 059-08-01-09-911 от 15.10.2020г.	13.10.2025
9	Добренькая Анастасия Борисовна	Представитель родительской общественности	Приказ начальника департамента образования № 059-08-01-09-911 от 15.10.2020г.	13.10.2025
10	Кунстман Оксана Анатольевна	Представитель родительской общественности	Приказ начальника департамента образования № 059-08-01-09-911 от 15.10.2020г.	13.10.2025
11	Пархоменко Елена Николаевна	Представитель трудового коллектива	Приказ начальника департамента образования № 059-08-01-09-911 от 15.10.2020г.	13.10.2025
12	Суворова Мария Михайловна	Представитель общественности	Приказ начальника департамента образования № 059-08-01-09-911 от 15.10.2020г.	13.10.2025

2. Результат деятельности муниципального учреждения

2.1. Изменение балансовой (остаточной) стоимости нефинансовых активов:

N	Наименование показателей	Ед. изм.	2020	2021	Изменение стоимости нефинансовых активов, %
1	2	3	4	5	6
1	Балансовая стоимость нефинансовых активов	тыс. руб.	164184,7	168324,3	2,5
2	Остаточная стоимость нефинансовых активов	тыс. руб.	106003,7	109915,1	3,7

2.2. Общая сумма выставленных требований в возмещение ущерба по недостаткам и хищениям:

№	Наименование показателей	Ед. изм.	2020	2021
1	2	3	4	5
1	Общая сумма выставленных требований в возмещение ущерба по недостаткам и хищениям, в том числе:	тыс. руб.	0	0
1.1	материальных ценностей	тыс. руб.	0	0
1.2	денежных средств	тыс. руб.	0	0
1.3	от порчи материальных ценностей	тыс. руб.	0	0

2.3. Изменение дебиторской и кредиторской задолженности в разрезе поступлений (выплат)¹⁰:

№	Наименование показателей	Ед. изм.	2020	2021	Изменение суммы задолженности относительно предыдущего отчетного года, %	Причины образования просроченной кредиторской задолженности, дебиторской задолженности, нереальной к взысканию
1	2	3	4	5	6	7
1	Сумма дебиторской задолженности, в том числе:	тыс.руб	5053,7	194205,7	3 742,8	
1.1	в разрезе поступлений	тыс.руб	4123,9	193686,3	4596,6	
	Платные образовательные услуги (КОСГУ 130)	тыс.руб	2026,7	135478,3	6584,6	
	расчеты по поступлениям текущего характера	тыс.руб.	0,0	56578,7	100,0	
	Доходы от собственности	тыс.руб	1807,5	1363,9	-24	
	Доходы по условным арендным платежам	тыс.руб	289,7	325,4	+13	
1.2	в разрезе выплат	тыс.руб	929,8	519,4	-44,1	
	Расчеты по выданным авансам по коммунальным услугам	тыс.руб	254,9	298,6	17,1	
	Задолженность по расчетам по страховым взносам на обязательное социальное страхование	тыс.руб	655,4	210,3	-68,0	
	Расчеты по выданным авансам по услугам связи	тыс.руб	0	10,0	100,0	
	Расчеты по авансам по прочим работам, услугам	тыс.руб	19,0	0	-100,0	
	Расчеты по заработной плате	тыс.руб	0,5	0,5		
2	Нереальная к взысканию дебиторская задолженность	тыс.руб	0	0		
3	Сумма кредиторской задолженности, в том числе:	тыс.руб	5614,1	5701,5	1,56	
3.1	в разрезе поступлений	тыс.руб	1709,3	1909,5	12	
	Расчеты по доходам от платных образовательных услуг	тыс.руб	1709,3	1909,5	12	
3.2	в разрезе выплат	тыс.руб	3904,8	3792,0	-2,9	
	Расчеты по принятым обязательствам (пособия по социальной помощи населению)	тыс.руб	78,5	0	-100,0	
	Расчеты по платежам в бюджет	тыс.руб	3440,7	3772,7	9,6	
	Расчеты по страховым взносам	тыс.руб	385,6	19,2	-95,0	
4	Просроченная кредиторская задолженность	тыс.руб.	0	0		

2.4. Информация о суммах доходов, полученных учреждением от оказания платных услуг (выполнения работ):

№	Наименование показателей	Ед. изм.	2020		2021	
			план	факт	план	факт
1	2	3	4	5	6	7
1	Сумма доходов, полученных от оказания платных услуг (выполнения работ)	тыс. руб.	3177,3	3177,3	5031,2	3749,3
	в том числе:	тыс. руб.				

1.1	частично платных, из них по видам услуг (работ):	тыс. руб.	0	0	0	0
1.2	полностью платных, из них по видам услуг (работ):		3177,3	3177,3	5031,2	3749,3
1.2.1	художественно-эстетическое направление	тыс. руб.	84,8	84,8	357,2	100,9
1.2.2	естественнонаучное направление	тыс. руб.	1857,2	1857,2	2542,1	2285,7
1.2.3	подготовка детей к школе	тыс. руб.	677,7	677,7	867,2	610,8
1.2.4	социально-педагогическое направление	тыс. руб.	282,3	282,3	606,4	350,0
1.2.5	культурологическое направление	тыс. руб.	275,3	275,3	658,3	401,9
1.2.6	Физкультурно-оздоровительное направление	тыс. руб.	0	0	0	0

2.5. Информация об исполнении муниципального задания учредителя⁴:

N	Наименование услуги (работы)	Объем услуг (работ), ед. изм.				Объем финансового обеспечения, тыс. руб.				Объем услуг (работ), оказанных сверх муниципального задания, ед. изм.	
		план		факт		план		факт			
		2020	2021	2020	2021	2020	2021	2020	2021		
1	2	3	4	5	6	7	8	9	10	11	12
1	Реализация основных общеобразовательных программ начального общего образования	964	991	962	990	26223,9	31350,1	26223,9	31197,7	-	-
2	Реализация основных общеобразовательных программ основного общего образования	813	882	811	882	29288,0	32475,9	29288,0	31308,1	-	-
3	Реализация основных общеобразовательных программ среднего общего образования	92	66	92	67	3449,4	4404,1	3449,4	4404,1	-	1
4	Организация отдыха детей и молодежи	188	110	188	110	361,5	398,40	361,5	398,40	-	-
5	Затраты на уплату налогов	0	0	0	0	962,2	868,8	819,8	868,8	-	-
6	Нормативные затраты на содержание муниципального имущества	0	0	0	0	1678,1	1592,4	1678,1	1592,4	-	-
7	Обеспечение своевременной выплаты заработной платы работникам в первые рабочие дни 2019, 2020 года с учетом установленных сроков	0	0	0	0	4556,5	0,00,	4556,5	0,00	-	-

2.6. Информация о ценах (тарифах) на платные услуги (работы), оказываемые потребителям (в динамике в течение отчетного года):

N	Наименование услуги (работы)	Ед. изм	Цены (тарифы) на платные услуги (работы), оказываемые потребителям																							
			2021																							
			план												факт											
январь	февраль	март	апрель	май	июнь	июль	август	сентябрь	октябрь	ноябрь	декабрь	январь	февраль	март	апрель	май	июнь	июль	август	сентябрь	октябрь	ноябрь	декабрь			
1	2	3	4	5	6	7	8	9	10	11	12	13	14	15	16	17	18	19	20	21	22	23	24	25	26	27
1	художественно-эстетическое направление	Руб.	1745	1745	1745	1745	1745				1745	1745	1745	1745	1745	1745	1745	1745	1745				1745	1745	1745	1745
2	естественнонаучное направление	Руб.	545	545	545	545	545				545	545	545	545	545	545	545	545	545				545	545	545	545
3	подготовка детей к школе	Руб.	2840	2840	2840	2840	2840				2840	2840	2840	2840	2840	2840	2840	2840	2840				2840	2840	2840	2840
4	социально-педагогическое направление	Руб.	825	825	825	825	825				825	825	825	825	825	825	825	825	825				825	825	825	825
5	культурологическое направление	Руб.	525	525	525	525	525				525	525	525	525	525	525	525	525	525				525	525	525	525

2.7. Информация о результатах оказания услуг (выполнения работ):

N	Наименование показателей	Ед. изм.	2020		2021	
			план	факт	план	факт
1	2	3	4	4	6	7
1	Общее количество потребителей, воспользовавшихся услугами (работами) учреждения	ед.	2264	2660	2914	2914
	в том числе:					
1.1	бесплатными, из них по видам услуг (работ):	ед.	2057	2053	2049	2049
1.1.1	Реализация основных общеобразовательных программ начального общего образования	ед.	964	962	991	990
1.1.2	Реализация основных общеобразовательных программ основного общего образования	ед.	813	811	882	882
1.1.3	Реализация основных общеобразовательных программ среднего общего образования	ед.	92	92	66	67
1.1.4	Организация отдыха детей и молодежи	ед.	188	188	110	110
1.2	Частично платными, из них по видам услуг (работ)	ед.	0	0	0	0
1.3	полностью платными, из них по видам услуг (работ):	ед.	607	607	865	865
1.3.1	художественно-эстетическое направление	ед.	16	16	21	21
1.3.2	естественнонаучное направление	ед.	356	356	432	432
1.3.3	подготовка детей к школе	ед.	130	130	120	120
1.3.4	социально-педагогическое направление	ед.	55	55	120	120
1.3.5	культурологическое направление	ед.	50	50	172	172
1.3.6	физкультурно-оздоровительное направление	ед.	0	0	0	0
2	Средняя стоимость получения частично платных услуг для потребителей, в том числе по видам услуг (работ):	руб.	0	0	0	0
3	Средняя стоимость получения платных услуг для потребителей, в том числе по видам услуг (работ):	руб.	1091,87	1091,87	927,38	927,38
3.1	художественно-эстетическое направление	руб.	1745	1745	1745	1745

3.2	естественнонаучное направление	руб.	545	545	545	545
3.3	подготовка детей к школе	руб.	2840	2840	2840	2840
3.4	социально-педагогическое направление	руб.	825	825	825	825
3.5	культурологическое направление	руб.	525	525	525	525
3.6	физкультурно-оздоровительное направление	руб.	0	0	0	0

2.8. Информация о жалобах потребителей:

N	Виды зарегистрированных жалоб	Количество жалоб		Принятые меры по результатам рассмотрения жалоб
		2020	2021	
1	2	3	4	5
1	Жалобы потребителей, поступившие в учреждение	0	0	
2	Жалобы потребителей, поступившие учредителю	0	0	
3	Жалобы потребителей, поступившие главе администрации города Перми	0	0	
4	Жалобы потребителей, поступившие Главе города Перми - председателю Пермской городской Думы	0	0	
5	Жалобы потребителей, поступившие губернатору Пермского края	0	0	
6	Жалобы потребителей, поступившие в прокуратуру города Перми	1	0	

2.9. Информация о суммах кассовых и плановых поступлений (с учетом возвратов) и выплат (с учетом восстановленных кассовых выплат), предусмотренных планом финансово-хозяйственной деятельности учреждения¹¹:

N	Наименование показателей	Ед. изм.	2020	2021
1	2	3	4	5
1	Суммы плановых поступлений (с учетом возвратов)	тыс. руб.	88 258,5	106 548,7
	в том числе:			
	<i>в разрезе поступлений (собственные доходы)</i>	<i>Тыс.руб</i>	<i>5 216,4</i>	<i>6 184,7</i>
120	Доходы от собственности	Тыс.руб	441,3	610,2
130	Доходы от оказания платных услуг:	Тыс.руб	4 775,1	5 574,5
	<i>в т.ч. доходы от возмещения стоимости коммунальных услуг</i>	<i>Тыс.руб</i>	<i>567,3</i>	<i>604,4</i>
	<i>доходы организации отдыха детей в лагере досуга и отдыха</i>	<i>Тыс.руб</i>	<i>113,2</i>	<i>0,00</i>
130	Субсидии на выполнение муниципального задания	Тыс.руб	61 910,5	70 579,7
180	Субсидии на иные цели	Тыс.руб	21 131,6	29 784,3
180	Субсидии на осуществления капитальных вложений	Тыс.руб	0	0
2	Суммы кассовых поступлений (с учетом возвратов)	Тыс.руб	86 966,3	105 097,6
	в том числе:			
	<i>в разрезе поступлений (собственные доходы)</i>	<i>Тыс.руб</i>	<i>3 924,2</i>	<i>4 733,6</i>
120	Доходы от собственности	Тыс.руб	440,9	509,1
130	Доходы от оказания платных услуг:	Тыс.руб	3 544,5	4 224,5
	<i>В т.ч. доходы от возмещения стоимости коммунальных услуг</i>	<i>Тыс.руб</i>	<i>306</i>	<i>475,3</i>
	<i>доходы организации отдыха детей в лагере досуга и отдыха</i>	<i>Тыс.руб</i>	<i>0</i>	<i>0</i>
130	Субсидии на выполнение государственного (муниципального) задания	Тыс.руб	61 910,5	70 579,7
180	Субсидии на иные цели	Тыс.руб	21 131,6	29 784,3
180	Субсидии на осуществления капитальных вложений	Тыс.руб	0	0
3	Суммы плановых выплат (с учетом восстановленных кассовых выплат)	Тыс.руб	75 265,6	110 506,3
	в том числе:			
	<i>в разрезе выплат (собственные доходы)</i>	<i>Тыс.руб</i>	<i>6 235,3</i>	<i>7 511,9</i>
211	Оплата труда	Тыс.руб	3 206,8	3 342,6
213	Начисления на оплату труда	Тыс.руб	1 007,7	1 001,9
221	Услуги связи	Тыс.руб	6,4	0,0
223	Коммунальные услуги	Тыс.руб	811,8	1 118,1
224	Арендная плата за пользование имуществом	Тыс.руб	0,0	0,0
225	Работы, услуги по содержанию имущества	Тыс.руб	29	573
226	Прочие работы, услуги	Тыс.руб	469,6	601,3

291	Налоги, пошлины и сборы	Тыс.руб	80	112,4
310	Расходы по приобретению основных средств	Тыс.руб	213,8	350,6
340	Расходы по приобретению материальных запасов	Тыс.руб	198,4	412
321	Социальные пособия	Тыс.руб	211,8	0,0
	в разрезе выплат (субсидии на выполнение государственного (муниципального) задания)	Тыс.руб	66 887,1	71 308,2
211	Оплата труда	Тыс.руб	40 911,9	43 922,7
212	Прочие выплаты	Тыс.руб	1,0	1,5
213	Начисления на оплату труда	Тыс.руб	12 478,1	13 176,9
221	Услуги связи	Тыс.руб	187,5	177,5
223	Коммунальные услуги	Тыс.руб	3 772,2	4 174,3
225	Работы, услуги по содержанию имущества	Тыс.руб	2 797,7	3 079,6
226	Прочие работы, услуги	Тыс.руб	1 788,3	2 217,2
262	Пособия по социальной помощи населению	Тыс.руб	134	259,7
291	Налоги, пошлины и сборы	Тыс.руб	1 100,5	1 016,2
310	Расходы по приобретению основных средств	Тыс.руб	2 322,7	2 355,8
340	Расходы по приобретению материальных запасов	Тыс.руб	1 393,2	926,8
	в разрезе выплат (субсидии иные цели)	Тыс.руб	21 433,2	31 686,2
211	Оплата труда	Тыс.руб	6 815,8	9 519,6
213	Начисления на оплату труда	Тыс.руб	2076	2 836,4
222	Транспортные услуги	Тыс.руб	985,7	1 632,7
226	Прочие работы, услуги	Тыс.руб	260,3	13 584,3
262	Пособия по социальной помощи населению	Тыс.руб	11 219,6	4 113,2
290	Прочие расходы	Тыс.руб	25,3	0,0
340	Расходы по приобретению материальных запасов	Тыс.руб	50,5	0,0
	в разрезе выплат (субсидии на осуществление капитальных вложений)	Тыс.руб	0	0
226	Прочие работы, услуги	Тыс.руб	0	0
4	Суммы кассовых выплат (с учетом восстановленных кассовых выплат)	Тыс. руб.	88 036,8	102 739,8
	в том числе:			
	в разрезе выплат (собственные доходы)	Тыс.руб	3 667,2	4 838,2
211	Оплата труда	Тыс.руб	1 968,8	2 052,4
213	Начисления на оплату труда	Тыс.руб	594,6	633,5
221	Услуги связи	Тыс.руб	6,4	0
223	Коммунальные услуги	Тыс.руб	208,8	865,2
224	Арендная плата за пользование имуществом	Тыс.руб	0	0
225	Работы, услуги по содержанию имущества	Тыс.руб	19	252,9
226	Прочие работы, услуги	Тыс.руб	449,6	576,1
290	Прочие расходы	Тыс.руб	91,8	112,4
310	Расходы по приобретению основных средств	Тыс.руб	141	145,0
340	Расходы по приобретению материальных запасов	Тыс.руб	197,2	200,7
	в разрезе выплат (субсидии на выполнение государственного (муниципального) задания)	Тыс.руб	66 377,2	69 988,1
211	Оплата труда	Тыс.руб	40 911,9	42 967,9
212	Прочие выплаты	Тыс.руб	1,0	0
213	Начисления на оплату труда	Тыс.руб	12 478,1	12 975,5
221	Услуги связи	Тыс.руб	187,5	163,1
223	Коммунальные услуги	Тыс.руб	3 407	4 113,6
225	Работы, услуги по содержанию имущества	Тыс.руб	2 797,7	3 008,0
226	Прочие работы, услуги	Тыс.руб	1 788,3	2 217,1
262	Пособия по социальной помощи населению	Тыс.руб	134	259,7
291	Налоги, пошлины и сборы	Тыс.руб	955,8	1 015,5
310	Расходы по приобретению основных средств	Тыс.руб	2 322,7	2 340,9
340	Расходы по приобретению материальных запасов	Тыс.руб	1 393,2	926,8
	в разрезе выплат (субсидии иные цели)	Тыс.руб	17 992,4	27 913,5

211	Оплата труда	Тыс.руб	4 889,3	8 969,6
213	Начисления на оплату труда	Тыс.руб	1 455	2 677,9
222	Транспортные услуги	Тыс.руб	1 014	1 490,1
226	Прочие работы, услуги	Тыс.руб	139,5	11 109,9
262	Пособия по социальной помощи населению	Тыс.руб	10 418,8	3 666,0
290	Прочие расходы	Тыс.руб	25,3	0
340	Расходы по приобретению материальных запасов	Тыс.руб	50,5	0
	<i>в разрезе выплат (субсидии на осуществление капитальных вложений)</i>	<i>Тыс.руб</i>	<i>0</i>	<i>0</i>
310	Основные средства	Тыс.руб	0	0

2.10. Информация о показателях кассового исполнения бюджетной сметы учреждения и показателях доведенных учреждению лимитов бюджетных обязательств¹²:

№	Наименование расходов	Ед. изм.	КБК	Утверждено лимитов бюджетных обязательств	Кассовый расход	% исполнения
1	2	3	4	5	6	7

2.11. Информация об общей сумме прибыли муниципального автономного учреждения после налогообложения в отчетном периоде⁴:

№	Наименование показателей	Ед. изм.	2020		2021	
			план	факт	план	факт
1	2	3	4	5	6	7
1	Общая сумма прибыли муниципального автономного учреждения после налогообложения в отчетном периоде, всего, в том числе:	тыс. руб.	0	0	0	0
1.1	сумма прибыли после налогообложения, образовавшаяся в связи с оказанием муниципальным автономным учреждением частично платных услуг (работ)	тыс. руб.	0	0	0	0
1.2	сумма прибыли после налогообложения, образовавшаяся в связи с оказанием муниципальным автономным учреждением платных услуг (работ)	тыс. руб.	0	0	0	0

3. Об использовании имущества, закрепленного за муниципальным учреждением

3.1. Информация об общей стоимости недвижимого и движимого имущества муниципального учреждения:

3.1.1. муниципального автономного учреждения, муниципального бюджетного учреждения:

№	Наименование показателей	Ед. изм.	Год 2020		Год 2021	
			на начало отчетного периода	на конец отчетного периода	на начало отчетного периода	на конец отчетного периода
1	2	3	4	5	6	7
1	Общая балансовая стоимость имущества муниципального учреждения, в том числе:	тыс. руб.	123839,1	141431,7	163132,5	167511,1
1.1	приобретенного муниципальным учреждением за счет средств, выделенных учредителем, в том числе:	тыс. руб.	122712,1	140292,9	161906,7	166315,1
1.1.1	недвижимого имущества	тыс. руб.	102855,1	118538,5	136192,1	136192,1
1.2	приобретенного муниципальным учреждением за счет доходов, полученных от платных услуг и иной приносящей доход деятельности, в том числе:	тыс. руб.	1127,0	1138,8	1225,8	1196,0
1.2.1	недвижимого имущества	тыс. руб.	-	-	-	-

1	2	3	4	5	6	7
2	Общая балансовая стоимость имущества, закрепленного за муниципальным учреждением на праве оперативного управления, в том числе:	тыс. руб.	54297,8	54297,8	54297,8	54297,8
2.1	недвижимого имущества, всего, из него:	тыс. руб.	45606,8	45606,8	45606,8	45606,8
2.1.1	переданного в аренду	тыс. руб.	1485,3	1485,3	1485,3	1485,3
2.1.2	переданного в безвозмездное пользование	тыс. руб.	8979,2	8979,2	7949,5	7949,5
2.2	движимого имущества, всего	тыс. руб.	8691,0	8691,0	8691,0	8691,0
2.3	особо ценного движимого имущества, всего, из него:	тыс. руб.	5307,6	5062,7	5307,6	5307,6
2.3.1	переданного в аренду	тыс. руб.	127,5	127,5	127,5	127,5
2.3.2	переданного в безвозмездное пользование	тыс. руб.	-	-	-	-
2.4	иного движимого имущества, всего, из него:	тыс. руб.	3383,4	3383,4	3383,4	3383,4
2.4.1	переданного в аренду	тыс. руб.	471,3	471,3	471,3	471,3
2.4.2	переданного в безвозмездное пользование	тыс. руб.	63,6	63,6	63,6	63,6
3	Общая остаточная стоимость имущества муниципального учреждения, в том числе:	тыс. руб.	80526,8	93229,7	104951,5	109102,0
3.1	приобретенного муниципальным учреждением за счет средств, выделенных учредителем, в том числе:	тыс. руб.	80512,5	93222,6	104951,5	109102,0
3.1.1	недвижимого имущества	тыс. руб.	79112,2	91805,5	103831,3	107666,7
3.2	приобретенного муниципальным учреждением за счет доходов, полученных от платных услуг и иной приносящей доход деятельности, в том числе:	тыс. руб.	14,3	7,1	-	-
3.2.1	недвижимого имущества	тыс. руб.	-	-	-	-
4	Общая остаточная стоимость имущества, закрепленного за муниципальным учреждением на праве оперативного управления, в том числе:	тыс. руб.	22285,8	19626,8	19135,6	18568,8
4.1	недвижимого имущества, всего, из него:	тыс. руб.	21863,9	19309,4	18909,4	18388,3
4.1.1	переданного в аренду	тыс. руб.	467,3	410,8	839,5	816,6
4.1.2	переданного в безвозмездное пользование	тыс. руб.	4233,5	1051,5	3241,9	2318,5
4.2	движимого имущества, всего	тыс. руб.	421,9	317,4	226,2	180,5
4.3	особо ценного движимого имущества, всего, из него:	тыс. руб.	402,2	314,2	226,2	180,5
4.3.1	переданного в аренду	тыс. руб.	76,5	63,7	51,0	38,3
4.3.2	переданного в безвозмездное пользование	тыс. руб.	-	-	-	-
4.4	иного движимого имущества, всего, из него:	тыс. руб.	19,7	3,1	-	-
4.4.1	переданного в аренду	тыс. руб.	3,2	-	-	-
4.4.2	переданного в безвозмездное пользование	тыс. руб.	-	-	-	-

3.1.2. муниципального казенного учреждения:

№	Наименование показателей	Ед. изм.	Год 2020		Год 2021	
			на начало отчетного периода	на конец отчетного периода	на начало отчетного периода	на конец отчетного периода
1	2	3	4	5	6	7
1	Общая балансовая стоимость имущества, закрепленного за муниципальным казенным учреждением на праве оперативного управления, в том числе:	тыс. руб.	-	-	-	-
1.1	недвижимого имущества, всего, из него:	тыс. руб.	-	-	-	-
1.1.1	переданного в аренду	тыс. руб.	-	-	-	-
1.1.2	переданного в безвозмездное пользование	тыс. руб.	-	-	-	-
1.2	движимого имущества, всего, из него:	тыс. руб.	-	-	-	-
1.2.1	переданного в аренду	тыс. руб.	-	-	-	-
1.2.2	переданного в безвозмездное пользование	тыс. руб.	-	-	-	-

1	2	3	4	5	6	7
2	Общая остаточная стоимость имущества, закрепленного за муниципальным казенным учреждением на праве оперативного управления, в том числе:	тыс. руб.	-	-	-	-
2.1	недвижимого имущества, всего, из него:	тыс. руб.	-	-	-	-
2.1.1	переданного в аренду	тыс. руб.	-	-	-	-
2.1.2	переданного в безвозмездное пользование	тыс. руб.	-	-	-	-
2.2	движимого имущества, всего, из него:	тыс. руб.	-	-	-	-
2.2.1	переданного в аренду	тыс. руб.	-	-	-	-
2.2.2	переданного в безвозмездное пользование	тыс. руб.	-	-	-	-

3.2. Информация об использовании имущества, закрепленного за муниципальным учреждением:

№	Наименование показателей	Ед. изм.	Год 2020		Год 2021	
			на начало отчетного периода	на конец отчетного периода	на начало отчетного периода	на конец отчетного периода
1	2	3	4	5	6	7
1	Количество объектов недвижимого имущества, закрепленного за муниципальным учреждением на праве оперативного управления, из них:	ед.	11	11	11	11
1.1	зданий, строений, сооружений	ед.	4	4	4	4
1.2	иных объектов (замощений, заборов и других), в том числе:	ед.	7	7	7	7
1.3	количество неиспользованных объектов недвижимого имущества, из них:	ед.	-	-	-	-
1.3.1	зданий, строений, сооружений	ед.	-	-	-	-
1.3.2	иных объектов (замощений, заборов и других)	ед.	-	-	-	-
2	Количество объектов особо ценного движимого имущества, закрепленного за муниципальным учреждением на праве оперативного управления ¹¹ , в том числе:	ед.	6208	6208	6208	6208
	количество неиспользованных объектов особо ценного движимого имущества	ед.	-	-	-	-
3	Общая площадь объектов недвижимого имущества, закрепленного за муниципальным учреждением на праве оперативного управления, из них:	кв. м	17440,3	17440,3	17440,3	17480,97
3.1	зданий, строений, сооружений, в том числе:	кв. м	8243,9	8243,9	8243,9	8243,9
3.1.1	переданного в аренду ¹³	кв. м	463,9	463,9	463,9	463,9
3.1.2	переданного в безвозмездное пользование ¹³	кв. м	1638,4	1638,4	1638,4	1315,7
3.2	иных объектов (замощений, заборов и других)	кв. м	9196,4	9196,4	9196,4	9237,07
4	Общая площадь неиспользуемого недвижимого имущества, закрепленного за муниципальным учреждением на праве оперативного управления, в том числе:	кв. м	-	-	-	-
4.1	переданного в аренду ¹³	кв. м	-	-	-	-
4.2	переданного в безвозмездное пользование ¹³	кв. м	-	-	-	-
5	Объем средств, полученных от сдачи в аренду в установленном порядке имущества, закрепленного за муниципальным учреждением на праве оперативного управления	тыс. руб.	-	440,9	-	509,1

Руководитель муниципального
автономного учреждения

_____ (подпись)

_____ Тетерина О.В.
(расшифровка подписи)

Руководитель
финансово-экономической службы муниципального
бюджетного учреждения, муниципального
казенного учреждения (или иное уполномоченное
лицо)¹⁴

_____ (подпись)

_____ (расшифровка подписи)

Исполнитель (лицо, ответственное
за составление отчета)

_____ (подпись)

_____ Грачев Д.А.
(расшифровка подписи)

СОГЛАСОВАН

_____ (начальник департамента
имущественных отношений
администрации города Перми)

СОГЛАСОВАН¹⁵

_____ (руководитель муниципального
казенного учреждения,
осуществляющего функции
по ведению бухгалтерского учета)

СОГЛАСОВАН¹⁶

_____ (руководитель функционального (территориального)
органа администрации города Перми,
осуществляющего функции и полномочия учредителя)

Отчет о результатах деятельности
муниципального учреждения города Перми

_____ за период

(наименование учреждения)

с _____ по _____,
опубликованный ранее в печатном средстве
массовой информации «Официальный
бюллетень органов местного самоуправления
муниципального образования город Пермь»
от _____ № _____ на официальном сайте
муниципального образования город Пермь
в информационно-телекоммуникационной
сети Интернет, считать недействительным¹⁷

¹ Отчет о результатах деятельности муниципального автономного учреждения утверждается руководителем функционального (территориального) органа администрации города Перми, осуществляющего функции и полномочия учредителя муниципального автономного учреждения города Перми. Отчет о результатах деятельности муниципального бюджетного учреждения, муниципального казенного учреждения утверждается руководителем соответствующего учреждения.

² Год, предшествующий отчетному году.

³ Отчетный год.

⁴ Заполняется муниципальным автономным учреждением, муниципальным бюджетным учреждением, муниципальным казенным учреждением, в отношении которого органом, осуществляющим функции и полномочия учредителя, принято решение о формировании им муниципального задания на оказание услуг (выполнение работ).

⁵ Для муниципальных казенных учреждений – установленная численность учреждения, для муниципальных автономных учреждений, муниципальных бюджетных учреждений – численность в соответствии с утвержденным штатным расписанием учреждения. В случае изменения установленной численности учреждения указываются причины, приведшие к их изменению на конец отчетного периода.

⁶ Указывается уровень профессионального образования и стаж работы сотрудников.

⁷ Категории (группы) работников указываются в соответствии с отраслевым Положением о системе оплаты труда работников муниципальных учреждений, утвержденным постановлением администрации города Перми.

⁸ Заполняется муниципальным автономным учреждением.

⁹ Заполняется муниципальным автономным учреждением. Отчет по муниципальным программам, ведомственным целевым программам представляется в рамках деятельности, осуществленной учреждением.

¹⁰ Заполняется муниципальным казенным учреждением, муниципальным автономным и бюджетным учреждением в разрезе поступлений (выплат), предусмотренных планом финансово-хозяйственной деятельности учреждения.

¹¹ Заполняется муниципальным автономным учреждением, муниципальным бюджетным учреждением.

¹² Заполняется муниципальным казенным учреждением.

¹³ Указываются площади недвижимого имущества, переданного в аренду, безвозмездное пользование по всем договорам, заключенным в течение отчетного периода.

¹⁴ Подписывается руководителем финансово-экономической службы муниципального бюджетного учреждения, муниципального казенного учреждения в случае если ведение бухгалтерского учета не передано муниципальному казенному учреждению, осуществляющему функции по ведению бухгалтерского учета (не централизовано).

¹⁵ Согласовывается руководителем муниципального казенного учреждения, осуществляющего функции по ведению бухгалтерского учета, в случае если ведение бухгалтерского учета передано муниципальному казенному учреждению, осуществляющему функции по ведению бухгалтерского учета (централизовано).

¹⁶ Применяется для муниципального бюджетного учреждения, муниципального казенного учреждения.

¹⁷ Информация об отмене опубликованного ранее Отчета указывается учреждением в случае обнаружения неточностей и ошибок в Отчете и внесения изменений в опубликованный ранее Отчет.

УТВЕРЖДЕН
Председатель комитета по физической культуре и
спорту администрации города Перми

_____ С.В. Сапегин

Отчет
о результатах деятельности муниципального учреждения города Перми
и об использовании закрепленного за ним муниципального имущества
МАУ «СШОР «Летающий лыжник»
(наименование учреждения)
за период с 01.01.2021 по 31.12.2021
(по состоянию на 1 января года, следующего за отчетным)

1. Общие сведения об учреждении

1.1. Сведения об учреждении:

Полное наименование	муниципальное автономное учреждение «Спортивная школа олимпийского резерва «Летающий лыжник» г.Перми
Сокращенное наименование	МАУ «СШОР «Летающий лыжник»
Юридический адрес	614070, г. Пермь, ул. Б.Гагарина, 28
Фактический адрес	614070, г. Пермь, ул. Б.Гагарина, 28
Телефон/факс/электронная почта	(342) 282-60-30; gcon170@mail.ru
Ф.И.О. руководителя, телефон	Литовченко Вадим Алексеевич, тел. (342) 282 60 30
Документ, подтверждающий государственную регистрацию некоммерческой организации (номер, дата выдачи)	№164-95 от 27.07.1995
Лицензия (номер, дата выдачи, срок действия)	Лицензия №5414 от 19.05.2016 г., бессрочна
Свидетельство об аккредитации (номер, дата выдачи, срок действия)	

1.2. Виды деятельности, осуществляемые учреждением:

№	Виды деятельности учреждения	Основание (перечень разрешительных документов, на основании которых учреждение осуществляет деятельность, с указанием номеров, даты выдачи и срока действия)	
		2020 год	2021 год
1	2	3	4
1	Основные виды деятельности: - реализация программ спортивной подготовки по олимпийским видам спорта; - реализация программ спортивной подготовки по неолимпийским видам спорта; - обеспечение доступа к объектам спорта; - организация и проведение официальных физкультурных (физкультурно-оздоровительных) мероприятий.	Устав утвержден распоряжением председателя комитета по физической культуре и спорту администрации города Перми от 12.12.2018 №СЭД-059-15-01-04-37, бессрочно;	Устав утвержден распоряжением председателя комитета по физической культуре и спорту администрации города Перми от 12.12.2018 №СЭД-059-15-01-04-37, бессрочно;
2	Виды деятельности, не являющиеся основными: - организация и проведение спортивно-оздоровительной работы среди различных групп населения; - организация активного отдыха населения по месту жительства и месту отдыха; - популяризация физической культуры и спорта среди различных групп населения;	Устав утвержден распоряжением председателя комитета по физической культуре и спорту администрации города Перми от 12.12.2018 №СЭД-059-15-01-04-37, бессрочно;	Устав утвержден распоряжением председателя комитета по физической культуре и спорту администрации города Перми от 12.12.2018 №СЭД-059-15-01-04-37, бессрочно;

<ul style="list-style-type: none"> - сдача в аренду имущества, закрепленное за Учреждением на праве оперативного управления, а также имущества, приобретенного за счет ведения самостоятельной финансово-хозяйственной деятельности, в порядке, установленном действующим законодательством РФ и нормативно-правовыми актами органов местного самоуправления города Перми; - оказание услуг по прокату спортивного инвентаря; - организация и проведение конференций, семинаров и практикумов в установленной сфере деятельности; - организация отдыха детей в каникулярное время, включая мероприятия по обеспечению безопасности их жизни и здоровья; - организация и проведение спортивных мероприятий; - организация и проведение физкультурных (физкультурно-оздоровительных) мероприятий; - проведение мероприятий по подготовке и сдаче норм ГТО; - организация массового катания на лыжах, коньках; - оказание физкультурно-оздоровительных и спортивных услуг; - осуществление образовательной деятельности по дополнительным общеобразовательным программам в сфере физической культуры и спорта при условии создания в структуре Учреждения специализированного структурного образовательного подразделения, деятельность которого регулируется положением, разрабатываемым и утверждаемым Учреждением, в установленном законом порядке. 	Лицензия на осуществление образовательной деятельности №5414 от 19.05.2016 г., бессрочно.	Лицензия на осуществление образовательной деятельности №5414 от 19.05.2016 г., бессрочно.
---	---	---

1.3. Функции, осуществляемые учреждением:

№	Наименование функций	Количество штатных единиц, шт.		Доля бюджета учреждения, расходующаяся на осуществление функций, %	
		2020 год	2021 год	2020 год	2021 год
1	2	3	4	5	6
1	Профильные функции	124,5	110	100	100
2	Непрофильные функции				

1.4. Перечень услуг (работ), оказываемых учреждением¹:

№	Наименование услуги (работы)	2020 год	2021 год	Категория потребителей
1	2	3	4	5
1	Муниципальные услуги (работы), оказываемые потребителям в соответствии с муниципальным заданием в том числе в разрезе наименований услуг	да	да	
1.1	Спортивная подготовка по олимпийским видам спорта: биатлон, этап начальной подготовки	да	да	физические лица
1.2	Спортивная подготовка по олимпийским видам спорта: биатлон, тренировочный этап (этап спортивной специализации)	да	да	физические лица
1.3	Спортивная подготовка по олимпийским видам спорта: биатлон, этап совершенствования спортивного мастерства	да	да	физические лица
1.4	Спортивная подготовка по олимпийским видам спорта: дзюдо, этап начальной подготовки	да	да	физические лица
1.5	Спортивная подготовка по олимпийским видам спорта: лыжное двоеборье, этап начальной подготовки	да	да	физические лица

1.6	Спортивная подготовка по олимпийским видам спорта: лыжное двоеборье, тренировочный этап (этап спортивной специализации)	да	да	физические лица
1.7	Спортивная подготовка по олимпийским видам спорта: лыжное двоеборье, этап совершенствования спортивного мастерства	да	да	физические лица
1.8	Спортивная подготовка по олимпийским видам спорта: лыжное двоеборье, этап высшего спортивного мастерства	да	да	физические лица
1.9	Спортивная подготовка по олимпийским видам спорта: лыжные гонки, этап начальной подготовки	да	да	физические лица
1.10	Спортивная подготовка по олимпийским видам спорта: лыжные гонки, тренировочный этап (этап спортивной специализации)	да	да	физические лица
1.11	Спортивная подготовка по олимпийским видам спорта: лыжные гонки, этап совершенствования спортивного мастерства	да	да	физические лица
1.12	Спортивная подготовка по олимпийским видам спорта: лыжные гонки, этап высшего спортивного мастерства	да	да	физические лица
1.13	Спортивная подготовка по олимпийским видам спорта: прыжки на лыжах с трамплина, этап начальной подготовки	да	да	физические лица
1.14	Спортивная подготовка по олимпийским видам спорта: прыжки на лыжах с трамплина, тренировочный этап (этап спортивной специализации)	да	да	физические лица
1.15	Спортивная подготовка по олимпийским видам спорта: прыжки на лыжах с трамплина, этап высшего спортивного мастерства	да	да	физические лица
1.16	Спортивная подготовка по неолимпийским видам спорта: спортивное ориентирование, этап начальной подготовки	да	да	физические лица
1.17	Спортивная подготовка по неолимпийским видам спорта: спортивное ориентирование, тренировочный этап (этап спортивной специализации)	да	да	физические лица
1.18	Спортивная подготовка по неолимпийским видам спорта: спортивное ориентирование, этап совершенствования спортивного мастерства	да	да	физические лица
1.19	Спортивная подготовка по неолимпийским видам спорта: спортивное ориентирование, этап высшего спортивного мастерства	да	да	физические лица
1.20	Спортивная подготовка по олимпийским видам спорта: чир спорт, этап начальной подготовки	да	да	физические лица
1.21	Организация и проведение физкультурно-оздоровительных и спортивно-массовых мероприятий	да	да	жители и гости города
2	Услуги (работы), оказываемые потребителям за плату			
2.1	Футбол – спортивно-оздоровительный этап	да	да	физические лица
2.2	Бадминтон – спортивно-оздоровительный этап	да	да	физические лица
2.3	Волейбол – спортивно-оздоровительный этап	да	да	физические лица
2.4	Художественная гимнастика – спортивно-оздоровительный этап	да	да	физические лица
2.5	Чир спорт – спортивно-оздоровительный этап	да	да	физические лица
2.6	Регби – спортивно-оздоровительный этап	да	да	физические лица
2.7	Услуги тренажерного зала – спортивно-оздоровительный этап	да	да	физические лица

1.5. Информация об установленной и фактической численности работников учреждения:

№	Наименование показателей	Ед. изм.	2020 год		2021 год	
			на начало отчетного периода	на конец отчетного периода	на начало отчетного периода	на конец отчетного периода
1	2	3	4	5	6	7
1	Установленная численность учреждения	штук	10 ²	124,5	124,5	110
2	Фактическая численность	штук	90,5	84,99	50	61
2.1	Количественный состав	человек	59	62	61	70
2.2	Квалификация сотрудников ³					
	- Высшее образование		38	36	37	46
	- Среднее профессиональное		11	12	12	11
	- Среднее общее		10	14	12	13

	Специальный трудовой стаж (выслуга лет)					
	0-5 лет		5	32	29	25
	5-10 лет		5	18	16	15
	10-20 лет		19	11	10	21
	20-25 лет		8	-	3	5
	Свыше 25 лет		22	1	3	4

1.6. Информация о среднегодовой численности и средней заработной плате работников учреждения:

№	Наименование показателей	Ед. изм.	2020 год	2021 год
1	2	3	4	5
1	Среднегодовая численность работников учреждения, в том числе:	челове ³ к	40,2	60,28
	руководитель	человек	1	1
	заместители руководителя	человек	2	2,37
	Основной персонал	человек	24,2	36,76
	Вспомогательный персонал	человек	13	20,15
2	Средняя заработная плата работников учреждения, в том числе ⁷ :	руб.	44 720,04	45 731,10
	руководитель	руб.	201 791,70	193 658,30
	заместители руководителя	руб.	90 545,80	88 138,90
	Основной персонал	руб.	42 489,70	41 254,60
	Прочий персонал	руб.	29 740,40	37 654,90

1.7. Информация об осуществлении муниципальным автономным учреждением деятельности, связанной с выполнением работ или оказанием услуг в соответствии с обязательствами перед страховщиком по обязательному социальному страхованию, и об объеме финансового обеспечения данной деятельности⁴:

№	Наименование услуги (работы)	Объем услуг (работ), ед. изм.		Объем финансового обеспечения, тыс. руб.	
		2020 год	2021 год	2020 год	2021 год
1	2	3	4	5	6
	нет	-	-	-	-

1.8. Информация об объеме финансового обеспечения муниципального автономного учреждения в рамках муниципальных программ, ведомственных целевых программ, утвержденных в установленном порядке⁵:

№	Наименование муниципальных программ, ведомственных целевых программ с указанием правового акта об их утверждении (в разрезе каждой программы)	Объем финансового обеспечения, тыс. руб.	
		2020 год	2021 год
1	2	3	4
1	Постановление администрации города Перми от 19.10.2018 № 780 «Об утверждении муниципальной программы «Развитие физической культуры и спорта в городе Перми»	52 921,20	56 920,02

1.9. Состав наблюдательного совета учреждения⁸:

№	Фамилия, имя, отчество	Должность	Правовой акт о назначении членов наблюдательного совета (вид, дата, №, наименование)	Срок полномочий
1	2	3	4	5
1	Бочюля Сергей Николаевич	Представитель общественности, мастер спорта по лыжным гонкам	Приказ председателя комитета по физической культуре и спорту администрации города Перми от 07.11.2019 №059-15-03-402	с 07.11.2019 по 06.11.2024 г
2	Постаногов Александр Владимирович	Представитель общественности, Президент Пермской краевой общественной организации «Федерация по прыжкам с трамплина и лыжному двоеборью «Прикамье»	Приказ председателя комитета по физической культуре и спорту администрации города Перми от 07.11.2019 №059-15-03-402	с 07.11.2019 по 06.11.2024 г

3	Жуликов Виталий Игоревич	Представитель работников МАУ «СШОР «Летающий лыжник», рабочий по обслу- живанию плоскостных соо- ружений	Приказ председателя комитета по физи- ческой культуре и спорту администрации города Перми от 07.11.2019 №059-15-03- 402	с 07.11.2019 по 06.11.2024 г
4	Малинина Марина Евгеньевна	Представитель учредителя, начальник сектора по ор- ганизации спортивно-мас- совой работы отдела физи- ческой культуры и спорта комитета по физической культуре и спорту админист- рации города Перми	Приказ председателя комитета по физи- ческой культуре и спорту администрации города Перми от 07.11.2019 №059-15-03- 402	с 07.11.2019 по 06.11.2024 г
5	Рагозина Ольга Владимировна	Представитель департамента имущественных отношений администрации города Пер- ми	Приказ председателя комитета по физи- ческой культуре и спорту администрации города Перми от 07.11.2019 №059-15-03- 402	с 07.11.2019 по 06.11.2024 г
6	Боровикова Наталья Евгеньевна	Представитель работников МАУ «СШОР «Летающий лыжник», секретарь руково- дителя	Приказ председателя комитета по физи- ческой культуре и спорту администрации города Перми от 07.11.2019 №059-15-03- 402	с 07.11.2019 по 06.11.2024 г

2. Результат деятельности муниципального учреждения

2.1. Изменение балансовой (остаточной) стоимости нефинансовых активов:

№	Наименование показателей	Ед. изм.	2020 год	2021 год	Изменение стоимости нефинансовых активов, %
1	2	3	4	5	6
1	Балансовая стоимость нефинансовых активов	тыс. руб.	38105,5	115813,7	+203,93
2	Остаточная стоимость нефинансовых активов	тыс. руб.	11845,1	84948,7	+617,16

2.2. Общая сумма выставленных требований в возмещение ущерба по недостаткам и хищениям:

№	Наименование показателей	Ед. изм.	2020 год	2021 год
1	2	3	4	5
1	Общая сумма выставленных требований в возмещение ущерба по недостаткам и хищениям, в том числе:	тыс. руб.	-	-
1.1	материальных ценностей	тыс. руб.	-	-
1.2	денежных средств	тыс. руб.	-	-
1.3	от порчи материальных ценностей	тыс. руб.	-	-

2.3. Изменение дебиторской и кредиторской задолженности в разрезе поступлений (выплат)⁶:

N	Наименование показателей	Ед. изм.	Год 2020	Год 2021	Изменение суммы задолженности относительно предыдущего отчетного года, %	Причины образования просроченной кредиторской задолженности, дебиторской задолженности, нереальной к взысканию
1	2	3	4	5	6	7
1	Сумма дебиторской задолженности	тыс. руб.	268,0	10 961,7	3 990,2	х
	в том числе:					

1.1	в разрезе поступлений		11,1	10 572,6	95 148,6	x
1.2	в разрезе выплат		256,9	389,1	51,5	x
1.2.1	по субсидиям на выполнение государственного (муниципального) задания		256,9	358,2	39,4	-
	Прочие выплаты	тыс. руб.				-
	Услуги связи	тыс. руб.	0,7	0,7	0,0	-
	Транспортные услуги	тыс. руб.				-
	Коммунальные услуги	тыс. руб.	138,4	206,2	49,0	-
	Прочие работы, услуги по содержанию имущества	тыс. руб.		0,3	100	
	Прочие работы, услуги	тыс. руб.	3,9	3,9	0,0	-
	Прочие расходы (госпошлина)	тыс. руб.	-	1,1	100	-
	Расчеты по подотчетным лицам		20,6		-100	
	Увеличение стоимости основных средств	тыс. руб.				-
	Расходы на приобретение материальных запасов	тыс. руб.		71,9	100	-
	Расчеты по прочим платежам в бюджет	тыс. руб.				
	Расчеты по страховым взносам на обязательное соц. страхование	тыс. руб.	93,3	74,1	-20,6	
1.2.2	по собственным доходам учреждения		-	30,9	100	
	Прочие расходы (земельный налог)	тыс. руб.	-	1,7	100	
	Прочие работы услуги	тыс. руб.	-	9,6	100	
	Расчеты по страховым взносам на обязательное соц. страхование	тыс. руб.	-	19,6	100	
1.2.3	в разрезе выплат по иным целям		-		-	-
2	Нереальная к взысканию дебиторская задолженность	тыс. руб.	-		-	-
3	Сумма кредиторской задолженности	тыс. руб.	33,3	67,5	102,7	X
	в том числе:					
	в разрезе поступлений	тыс. руб.	31,8	8,9	-72	
	в разрезе выплат:	тыс. руб.		58,6	100	X
	-по субсидиям на выполнение государственного (муниципального) задания	тыс. руб.	-	51,1	100	-
	Расчеты по подотчетным лицам	тыс. руб.	-	2,5	100	-
	Расходы на приобретение материальных запасов	тыс. руб.		48,6	100	-
	- по собственным доходам учреждения	тыс. руб.	1,0	-	-100	-
	-по субсидии на иные цели	тыс. руб.	0,5	7,5	1400	-

	Расчеты по платежам в бюджеты	тыс. руб.	-	4,9	100	-
		тыс. руб.	-	2,6	100	-
4	Просроченная кредиторская задолженность	тыс.руб.				-

2.4. Информация о суммах доходов, полученных учреждением от оказания платных услуг (выполнения работ)

N	Наименование показателей	Ед. изм.	Год 2020		Год 2021	
			план	факт	план	факт
1	2	3	4	5	6	7
1	Сумма доходов, полученных от оказания платных услуг (выполнения работ)	тыс. руб.	3315,16	490,75	14499,29	2779,06
	в том числе:					
1.1	частично платных, из них по видам услуг (работ):	тыс. руб.	-	-	-	-
1.2	полностью платных, из них по видам услуг (работ):	тыс. руб.	3315,16	245,4	15229,29	2847,55
1.2.1	Прочие доходы (налог на прибыль)	тыс. руб.	-100,0	-57,95	-730,0	-68,49
1.2.2	Биатлон – спортивно-оздоровительный этап	тыс. руб.	300,0	-		
1.2.3	Лыжные гонки – спортивно-оздоровительный этап	тыс. руб.	800,0	-		
1.2.4	Организация спортивных мероприятий	тыс. руб.	1915,16	250,75		
1.2.5	Футбол – спортивно-оздоровительный этап	тыс. руб.	300,0	49,0		
1.2.6	Бадминтон – спортивно-оздоровительный этап	тыс. руб.	100,0	3,6	1196,4,00	1196,3
1.2.7	Баскетбол- спортивно-оздоровительный этап		-	-	45,0	45,0
1.2.8	Волейбол - спортивно-оздоровительный этап		-	-	42,6	42,6
2.	Сумма доходов, полученных при осуществлении основных видов деятельности сверх муниципального задания, в том числе:	тыс. руб.	-	-	-	-
3.	Сумма доходов, полученных при осуществлении иных видов деятельности, в том числе:	тыс. руб.	1184,84	718,33	506,42	306,42
	-Безвозмездные поступления	тыс. руб.	500,0	300,0	500,00	300,0
	-Штрафы, пени, неустойки, металлолом	тыс. руб.	84,84	84,84	6,42	6,42
	-Компенсация затрат	тыс. руб.	600,0	333,49	-	-

2.5. Информация об исполнении муниципального задания учредителя⁴:

№	Наименование услуги (работы)	Объем услуг (работ), ед. изм.				Объем финансового обеспечения, тыс. руб.				Объем услуг (работ), оказанных сверх муниципального задания, ед. изм.	
		план		факт		план		факт			
		2020 год	2021 год	2020 год	2021 год	2020 год	2021 год	2020 год	2021 год	2020 год	2021 год
1	2	3	4	5	6	7	8	9	10	11	12
1	Спортивная подготовка по олимпийским видам спорта: биатлон, этап начальной подготовки	15	30	15	30	390,16	462,03	374,22	452,80	0	0
2	Спортивная подготовка по олимпийским видам спорта: биатлон, тренировочный этап (этап спортивной специализации)	59	52	59	52	3269,83	3066,55	3168,69	2982,57	0	0

3	Спортивная подготовка по олимпийским видам спорта: биатлон, этап совершенствования спортивного мастерства	0	1	0	1	0,00	34,14	0,00	34,14	0	0
4	Спортивная подготовка по неолимпийским видам спорта): спортивное ориентирование, этап начальной подготовки	237	292	237	292	3229,28	3656,98	3105,61	3585,50	0	0
5	Спортивная подготовка по неолимпийским видам спорта: спортивное ориентирование, тренировочный этап (этап спортивной специализации)	148	159	148	159	6176,40	6483,62	5943,53	6439,43	0	0
6	Спортивная подготовка по неолимпийским видам спорта: спортивное ориентирование, этап совершенствования спортивного мастерства	17	18	17	18	1628,56	1758,48	1567,13	1722,55	0	0
7	Спортивная подготовка по неолимпийским видам спорта: спортивное ориентирование, этап высшего спортивного мастерства	8	8	8	8	1005,97	1039,22	968,20	1016,51	0	0
8	Спортивная подготовка по олимпийским видам спорта: лыжные гонки, этап начальной подготовки	323	306	323	306	3911,18	4193,68	3754,22	4097,38	0	0
9	Спортивная подготовка по олимпийским видам спорта: лыжные гонки, тренировочный этап (этап спортивной специализации)	336	320	336	320	18111,50	18324,25	17396,52	18287,67	0	0
10	Спортивная подготовка по олимпийским видам спорта лыжные гонки, этап совершенствования спортивного мастерства	6	7	6	7	557,93	774,57	536,75	764,72	0	0
11	Спортивная подготовка по олимпийским видам спорта лыжные гонки, этап высшего спортивного мастерства	2	2	2	2	350,94	362,55	337,83	354,68	0	0
12	Спортивная подготовка по олимпийским видам спорта): лыжное двоеборье, этап начальной подготовки	20	35	20	35	473,69	493,12	454,03	480,57	0	0

13	Спортивная подготовка по олимпийским видам спорта): лыжное двоеборье, тренировочный этап (этап спортивной специализации)	10	6	10	6	808,22	645,08	776,85	622,94	0	0
14	Спортивная подготовка по олимпийским видам спорта лыжное двоеборье, этап совершенствования спортивного мастерства	2	3	2	3	162,20	288,98	156,50	287,53	0	0
15	Спортивная подготовка по олимпийским видам спорта лыжное двоеборье, этап высшего спортивного мастерства	0	1	0	1	0,00	51,63	0,00	51,63	0	0
16	Спортивная подготовка по олимпийским видам спорта: прыжки на лыжах с трамплина, этап начальной подготовки	48	64	48	64	654,47	928,74	629,36	917,22	0	0
17	Спортивная подготовка по олимпийским видам спорта: прыжки на лыжах с трамплина, тренировочный этап (этап спортивной специализации)	14	21	14	21	616,36	1023,97	592,37	1015,00	0	0
18	Спортивная подготовка по олимпийским видам спорта: прыжки на лыжах с трамплина, этап высшего спортивного мастерства	1	1	1	1	167,03	172,54	160,60	168,61	0	0
19	Спортивная подготовка по олимпийским видам спорта: дзюдо, этап начальной подготовки	0	15	0	15	0,00	179,30	0,00	179,30	0	0
20	Спортивная подготовка по олимпийским видам спорта: чир спорт, этап начальной подготовки	0	0	0	0	0,00	182,44	0,00	182,44	0	0
21	Нормативные затраты на содержание муниципального имущества	0	0	0	0	521,25	509,13	521,25	509,13	0	0
22	Затраты на уплату налогов	0	0	0	0	5012,48	3687,85	5012,48	3687,85	0	0
23	Обеспечение доступа к объектам спорта	0	2790,42	0	2790,42	0,00	4154,63	0,00	3749,13	0	0
24	Нормативные затраты на содержание муниципального имущества	0	0	0	0	0,00	1680,51	0,00	1680,51	0	0

2.6. Информация о ценах (тарифах) на платные услуги (работы), оказываемые потребителям (в динамике в течение отчетного года):

№	Наименование услуги (работы)	Ед. изм.	Цены (тарифы) на платные услуги (работы), оказываемые потребителям																							
			2022 год																							
			план												факт											
январь	февраль	март	апрель	май	июнь	июль	август	сентябрь	октябрь	ноябрь	декабрь	январь	февраль	март	апрель	май	июнь	июль	август	сентябрь	октябрь	ноябрь	декабрь			
1	2	3	4	5	6	7	8	9	10	11	12	13	14	15	16	17	18	19	20	21	22	23	24	25	26	27
	Бадминтон	час	2,5	2,5	2,5	2,5	2,5	2,5	2,5	2,5	2,5	2,5	2,5	2,5	2,5	2,5	2,5	2,5	2,5	2,5	2,5	2,5	2,5	2,5	2,5	2,5
	Чир спорт	Занятие	0,3	0,3	0,3	0,3	0,3	0,3	0,3	0,3	0,3	0,3	0,3	0,3	0,3	0,3	0,3	0,3	0,3	0,3	0,3	0,3	0,3	0,3	0,3	0,3
	Баскетбол	час	2,5	2,5	2,5	2,5	2,5	2,5	2,5	2,5	2,5	2,5	2,5	2,5	2,5	2,5	2,5	2,5	2,5	2,5	2,5	2,5	2,5	2,5	2,5	2,5
	Волейбол	Занятие	0,3	0,3	0,3	0,3	0,3	0,3	0,3	0,3	0,3	0,3	0,3	0,3	0,3	0,3	0,3	0,3	0,3	0,3	0,3	0,3	0,3	0,3	0,3	0,3
	Услуги тренажерного зала -	Занятие	0,1-0,25	0,1-0,25	0,1-0,25	0,1-0,25	0,1-0,25	0,1-0,25	0,1-0,25	0,1-0,25	0,1-0,25	0,1-0,25	0,1-0,25	0,1-0,25	0,1-0,25	0,1-0,25	0,1-0,25	0,1-0,25	0,1-0,25	0,1-0,25	0,1-0,25	0,1-0,25	0,1-0,25	0,1-0,25	0,1-0,25	0,1-0,25

2.7. Информация о результатах оказания услуг (выполнения работ):

№	Наименование показателей	Ед. изм.	2020 год		2021 год	
			план	факт	план	факт
1	2	3	4	5	6	7
1	Общее количество потребителей, воспользовавшихся услугами (работами) учреждения, в том числе:	ед.	1276	1276	1364	1364
1.1	бесплатными, из них по видам услуг (работ):	ед.	1246	1246	1357	1357
	Спортивная подготовка по олимпийским видам спорта): прыжки на лыжах с трамплина, этап начальной подготовки	ед.	48	48	64	64
	Спортивная подготовка по олимпийским видам спорта): прыжки на лыжах с трамплина, тренировочный этап (этап спортивной специализации)	ед.	14	14	21	21
	Спортивная подготовка по олимпийским видам спорта. прыжки на лыжах с трамплина, этап высшего спортивного мастерства	ед.	1	1	1	1
	Спортивная подготовка по олимпийским видам спорта): лыжное двоеборье, этап начальной подготовки	ед.	20	20	35	35
	Спортивная подготовка по олимпийским видам спорта): лыжное двоеборье, тренировочный этап (этап спортивной специализации)	ед.	10	10	6	6
	Спортивная подготовка по олимпийским видам спорта. лыжное двоеборье, этап совершенствования спортивного мастерства	ед.	2	2	3	3
	Спортивная подготовка по олимпийским видам спорта): биатлон, этап начальной подготовки	ед.	15	15	30	30
	Спортивная подготовка по олимпийским видам спорта): биатлон, тренировочный этап (этап спортивной специализации)	ед.	59	59	52	52
	Спортивная подготовка по олимпийским видам спорта): лыжные гонки, этап начальной подготовки	ед.	323	323	306	306
	Спортивная подготовка по олимпийским видам спорта): лыжные гонки, тренировочный этап (этап спортивной специализации)	ед.	336	336	320	320
	Спортивная подготовка по олимпийским видам спорта лыжные гонки, этап совершенствования спортивного мастерства	ед.	6	6	7	7
	спортивная подготовка по олимпийским видам спорта лыжные гонки, этап высшего спортивного мастерства	ед.	2	2	2	2

	Спортивная подготовка по неолимпийским видам спорта): спортивное ориентирование, этап начальной подготовки	ед.	237	237	292	292
	Спортивная подготовка по неолимпийским видам спорта): спортивное ориентирование, тренировочный этап (этап спортивной специализации)	ед.	148	148	159	159
	Спортивная подготовка по неолимпийским видам спорта): спортивное ориентирование, этап совершенствования спортивного мастерства	ед.	17	17	18	18
	Спортивная подготовка по неолимпийским видам спорта): спортивное ориентирование, этап высшего спортивного мастерства	ед.	8	8	8	8
	Спортивная подготовка по олимпийским видам спорта): биатлон, этап совершенствования спортивного мастерства	ед.	-	-	1	1
	Спортивная подготовка по олимпийским видам спорта): лыжное двоеборье, этап высшего спортивного мастерства	ед.	-	-	1	1
	Спортивная подготовка по олимпийским видам спорта): дзюдо, этап начальной подготовки	ед.	-	-	15	15
	Спортивная подготовка по олимпийским видам спорта): чир спорт, этап начальной подготовки	ед.	-	-	16	16
1.2	частично платными, из них по видам услуг (работ):	ед.	-	-	-	-
1.3	полностью платными, из них по видам услуг (работ):	ед.	30	30	7	7
	Футбол – спортивно-оздоровительный этап	ед.	30	30	-	-
	Бадминтон – спортивно-оздоровительный этап	ед.	-	-	-	-
	Волейбол – спортивно-оздоровительный этап	ед.	-	-	7	7
	Чир спорт – спортивно-оздоровительный этап	ед.	-	-	-	-
2	Средняя стоимость получения частично платных услуг для потребителей, в том числе по видам услуг (работ) ⁸ :	руб.				
	Футбол – спортивно-оздоровительный этап	руб.	3500	3500	-	-
	Бадминтон – спортивно-оздоровительный этап	руб.	300	300	300	300
	Волейбол – спортивно-оздоровительный этап	руб.	-	-	300	300
	Чир спорт – спортивно-оздоровительный этап	руб.	-	-	300	300
3	Средняя стоимость получения платных услуг для потребителей, в том числе по видам услуг (работ) ⁸ :	руб.				
	Футбол – спортивно-оздоровительный этап	руб.	3500	3500	-	-
	Бадминтон – спортивно-оздоровительный этап	руб.	300	300	300	300
	Волейбол – спортивно-оздоровительный этап	руб.	-	-	300	300
	Чир спорт – спортивно-оздоровительный этап	руб.	-	-	300	300

2.8. Информация о жалобах потребителей:

№	Виды зарегистрированных жалоб	Количество жалоб		Принятые меры по результатам рассмотрения жалоб
		2020 год	2021 год	
1	2	3	4	5
1	Жалобы потребителей, поступившие в учреждение	-	-	-
2	Жалобы потребителей, поступившие учредителю	-	-	-
3	Жалобы потребителей, поступившие Главе города Перми	-	-	-
4	Жалобы потребителей, поступившие губернатору Пермского края	-	-	-
5	Жалобы потребителей, поступившие в прокуратуру города Перми	-	-	-

2.9. Информация о суммах кассовых и плановых поступлений (с учетом возвратов) и выплат (с учетом восстановленных кассовых выплат), предусмотренных планом финансово-хозяйственной деятельности учреждения⁷:

N	Наименование показателей	Ед. изм.	Год 2020	Год 2021
1	2	3	4	5
1	Суммы плановых поступлений (с учетом возвратов)	тыс. руб.	57 421,20	71925,73
	в том числе:			
	в разрезе поступлений			
	Собственные доходы учреждения	тыс. руб.	4 500,00	15005,71
	Субсидии на выполнение государственного (муниципального) задания	тыс. руб.	46 850,33	52535,67
	Субсидии на иные цели	тыс. руб.	6 070,87	4384,35
2	Суммы кассовых поступлений (с учетом возвратов)	тыс. руб.	54130,03	60004,45
	в том числе:			
	в разрезе поступлений			
	Собственные доходы учреждения	тыс. руб.	1208,83	3085,48
	Субсидии на выполнение государственного (муниципального) задания	тыс. руб.	46 850,33	52535,67
	Субсидии на иные цели	тыс. руб.	6070,87	4383,30
3	Суммы плановых выплат (с учетом восстановленных кассовых выплат)	тыс. руб.	58 014,24	74203,58
	в том числе:			
	в разрезе выплат			
	Собственные доходы учреждения	тыс. руб.	4 868,91	15665,24
	Заработная плата	тыс. руб.	500,00	3534,13
	Прочие выплаты	тыс. руб.	10,20	60,00
	Начисления на выплаты по оплате труда	тыс. руб.	151,00	1067,31
	Услуги связи	тыс. руб.	10,00	90,00
	Транспортные услуги	тыс. руб.	70,00	400,00
	Арендная плата за пользование имуществом	тыс. руб.	300,00	300,00
	Коммунальные услуги	тыс. руб.	1 120,00	3527,73
	Работы, услуги по содержанию имущества	тыс. руб.	110,00	626,75
	Прочие работы, услуги	тыс. руб.	860,71	2306,32
	Страхование	тыс. руб.	100,00	110,00
	Прочие расходы	тыс. руб.	311,00	800,00
	Расходы по приобретению нефинансовых активов материальных запасов	тыс. руб.	776,00	1143,00
	Расходы по приобретению нефинансовых активов основных средств	тыс. руб.	550,00	1700,00
	Субсидии на выполнение государственного (муниципального) задания	тыс. руб.	47 074,45	54153,99
	Заработная плата	тыс. руб.	25 141,84	28856,43
	Социальные пособия и компенсации персоналу в денежной форме	тыс. руб.	81,32	31,25
	Прочие выплаты	тыс. руб.	51,00	54,00
	Начисления на выплаты по оплате труда	тыс. руб.	7 403,82	8564,64
	страхование	тыс. руб.	60,00	94,50
	Услуги связи	тыс. руб.	130,00	207,60
	Транспортные услуги	тыс. руб.	160,00	20,00
	Коммунальные услуги	тыс. руб.	1 355,00	2788,58
	Арендная плата за пользование имуществом	тыс. руб.	-	-
	Работы, услуги по содержанию имущества	тыс. руб.	1 282,90	2038,00
	Прочие работы, услуги	тыс. руб.	2 075,85	2882,87
	Услуги, работы для целей капитальных вложений	тыс. руб.	-	121,83
	Прочие расходы	тыс. руб.	6 760,73	3717,85
	Расходы по приобретению основных средств	тыс. руб.	800,00	1985,44
	Расходы по приобретению материальных запасов	тыс. руб.	1 772,00	2791,00
	Субсидии на иные цели	тыс. руб.	6 070,87	4384,35

	в разрезе выплат	тыс. руб.	-	
	Заработная плата	тыс. руб.	-	249,60
	Прочие выплаты	тыс. руб.	-	-
	Начисления на выплаты по оплате труда	тыс. руб.	-	75,38
	Арендная плата за пользование имуществом	тыс. руб.	891,46	527,18
	Транспортные услуги	тыс. руб.	-	6,30
	Работы, услуги по содержанию имущества	тыс. руб.	49,11	185,48
	Прочие работы, услуги	тыс. руб.	645,70	1610,48
	пособия по социальной помощи населению	тыс. руб.	-	-
	Прочие расходы	тыс. руб.	257,47	-
	Расходы по приобретению основных средств	тыс. руб.	2 399,12	1332,77
	Расходы по приобретению материальных запасов	тыс. руб.	1 828,01	397,16
4	Суммы кассовых выплат (с учетом восстановленных кассовых выплат)	тыс. руб.	52 464,55	60014,38
	в том числе:			
	в разрезе выплат			
	Собственные доходы учреждения	тыс. руб.	938,06	2366,19
	Заработная плата	тыс. руб.	-	366,68
	Прочие выплаты	тыс. руб.	-	-
	Начисления на выплаты по оплате труда	тыс. руб.	-	119,19
	Услуги связи	тыс. руб.	-	0,19
	Транспортные услуги	тыс. руб.	4,40	-
	Коммунальные услуги	тыс. руб.	543,80	37,47
	Арендная плата за пользование имуществом	тыс. руб.	-	46,01
	Работы, услуги по содержанию имущества	тыс. руб.	-	7,43
	Прочие работы, услуги	тыс. руб.	10,95	775,28
	Прочие расходы	тыс. руб.	73,18	478,63
	Расходы по приобретению нефинансовых активов материальных запасов	тыс. руб.	5,71	139,91
	Расходы по приобретению нефинансовых активов основных средств	тыс. руб.	300,02	395,40
	Субсидии на выполнение государственного (муниципального) задания	тыс. руб.	45 456,14	53269,81
	Заработная плата	тыс. руб.	24 540,95	28841,78
	Прочие выплаты	тыс. руб.	50,30	48,40
	Социальные пособия и компенсации персоналу в денежной форме	тыс. руб.	-	22,61
	Начисления на выплаты по оплате труда	тыс. руб.	7 245,36	8543,41
	Услуги связи	тыс. руб.	113,51	199,11
	Транспортные услуги	тыс. руб.	138,66	4,50
	Коммунальные услуги	тыс. руб.	1 260,57	2427,62
	Арендная плата за пользование имуществом	тыс. руб.	-	-
	Работы, услуги по содержанию имущества	тыс. руб.	1 186,39	1986,69
	Прочие работы, услуги	тыс. руб.	1 881,06	2733,13
	страхование	тыс. руб.	26,15	94,42
	Услуги, работы для целей капитальных вложений	тыс. руб.	-	92,64
	Прочие расходы	тыс. руб.	6 755,93	3699,67
	Пособия по социальной помощи населению	тыс. руб.	77,30	-
	Расходы по приобретению основных средств	тыс. руб.	707,44	1938,33
	Расходы по приобретению материальных запасов	тыс. руб.	1 472,52	2637,50
	Субсидии на иные цели	тыс. руб.	6 070,35	4378,38
	в разрезе выплат	тыс. руб.	-	-
	Заработная плата	тыс. руб.	-	249,60
	Прочие выплаты	тыс. руб.	-	-

	Начисления на выплаты по оплате труда	тыс. руб.	-	73,07
	Транспортные услуги	тыс. руб.	-	6,30
	Арендная плата за пользование имуществом	тыс. руб.	891,46	527,18
	Работы, услуги по содержанию имущества	тыс. руб.	49,11	185,48
	Прочие работы, услуги	тыс. руб.	645,70	1607,82
	Пособия по социальной помощи населению	тыс. руб.	-	-
	Прочие расходы	тыс. руб.	257,47	-
	Расходы по приобретению основных средств	тыс. руб.	2 399,12	1332,77
	Расходы по приобретению материальных запасов	тыс. руб.	1 827,49	396,16

2.10. Информация о показателях кассового исполнения бюджетной сметы учреждения и показателях доведенных учреждению лимитов бюджетных обязательств⁸:

№	Наименование расходов	Ед. изм.	КБК	Утвержде- но лимитов бюджетных обязательств	Кассовый расход	% испол- нения
1	2	3	4	5	6	7

2.11. Информация об общей сумме прибыли муниципального автономного учреждения после налогообложения в отчетном периоде⁸:

№	Наименование показателей	Ед. изм.	2020 год		2021 год	
			план	факт	план	факт
1	2	3	4	5	6	7
1	Общая сумма прибыли муниципального автономного учреждения после налогообложения в отчетном периоде, всего, в том числе:	тыс. руб.	-	748,00	659,50	719,29
1.1	сумма прибыли после налогообложения, образовавшаяся в связи с оказанием муниципальным автономным учреждением частично платных услуг (работ)	тыс. руб.	-	-	-	-
1.2	сумма прибыли после налогообложения, образовавшаяся в связи с оказанием муниципальным автономным учреждением платных услуг (работ)	тыс. руб.	-	748,00	659,50	719,29

3. Об использовании имущества, закрепленного за муниципальным учреждением

3.1. Информация об общей стоимости недвижимого и движимого имущества муниципального учреждения:

3.1.1. муниципального автономного учреждения, муниципального бюджетного учреждения:

№	Наименование показателей	Ед. изм.	2020 год		2021 год	
			на начало отчетного периода	на конец отчетного периода	на начало отчетного периода	на конец отчетного периода
1	2	3	4	5	6	7
1	Общая балансовая стоимость имущества муниципального учреждения, в том числе:	тыс. руб.	34176,8	38105,5	38105,5	115813,7
1.1	приобретенного муниципальным учреждением за счет средств, выделенных учредителем, в том числе:	тыс. руб.	32868,5	36524,4	36524,4	114209,2
1.1.1	недвижимого имущества	тыс. руб.	14110,5	13738,4	13738,4	80526,4
1.2	приобретенного муниципальным учреждением за счет доходов, полученных от платных услуг и иной приносящей доход деятельности, в том числе:	тыс. руб.	1308,3	1581,1	1581,1	1604,5

1.2.1	недвижимого имущества	тыс. руб.	-	-	-	-
2	Общая балансовая стоимость имущества, закрепленного за муниципальным учреждением на праве оперативного управления, в том числе:	тыс. руб.	25619,3	36024,0	36024,0	114134,6
2.1	недвижимого имущества, всего, из него:	тыс. руб.	14110,5	13093,4	13093,4	86425,4
2.1.1	переданного в аренду	тыс. руб.	-	-	-	-
2.1.2	переданного в безвозмездное пользование	тыс. руб.	-	-	-	-
2.2	движимого имущества, всего	тыс. руб.	11508,8	22930,6	22930,6	27709,2
2.3	особо ценного движимого имущества, всего, из него:	тыс. руб.	9293,3	19570,0	19570,0	23928,1
2.3.1	переданного в аренду	тыс. руб.	-	-	-	-
2.3.2	переданного в безвозмездное пользование	тыс. руб.	-	-	-	-
2.4	иного движимого имущества, всего, из него:	тыс. руб.	2215,5	3360,6	3360,6	3781,1
2.4.1	переданного в аренду	тыс. руб.	-	-	-	-
2.4.2	переданного в безвозмездное пользование	тыс. руб.	-	-	-	-
3	Общая остаточная стоимость имущества муниципального учреждения, в том числе:	тыс. руб.	12326,1	11845,1	11845,1	84948,7
3.1	приобретенного муниципальным учреждением за счет средств, выделенных учредителем, в том числе:	тыс. руб.	12287,6	11815,3	11815,3	84927,7
3.1.1	недвижимого имущества	тыс. руб.	5582,3	4549,3	4549,3	69885,3
3.2	приобретенного муниципальным учреждением за счет доходов, полученных от платных услуг и иной приносящей доход деятельности, в том числе:	тыс. руб.	38,5	29,8	29,8	21,0
3.2.1	недвижимого имущества	тыс. руб.	-	-	-	-
4	Общая остаточная стоимость имущества, закрепленного за муниципальным учреждением на праве оперативного управления, в том числе:	тыс. руб.	5963,7	11016,9	11016,9	84523,2
4.1	недвижимого имущества, всего, из него:	тыс. руб.	5582,3	4122,9	4122,9	75511,6
4.1.1	переданного в аренду	тыс. руб.	-	-	-	-
4.1.2	переданного в безвозмездное пользование	тыс. руб.	-	-	-	-
4.2	движимого имущества, всего	тыс. руб.	381,4	6894,0	6894,0	9011,6
4.3	особо ценного движимого имущества, всего, из него:	тыс. руб.	83,1	6772,1	6772,1	8727,9
4.3.1	переданного в аренду	тыс. руб.	-	-	-	-
4.3.2	переданного в безвозмездное пользование	тыс. руб.	-	-	-	-
4.4	иного движимого имущества, всего, из него:	тыс. руб.	298,3	121,9	121,9	283,7
4.4.1	переданного в аренду	тыс. руб.	-	-	-	-
4.4.2	переданного в безвозмездное пользование	тыс. руб.	-	-	-	-

3.1.2. муниципального казенного учреждения:

№	Наименование показателей	Ед. изм.	2020 год		2021 год	
			на начало отчетного периода	на конец отчетного периода	на начало отчетного периода	на конец отчетного периода
1	2	3	4	5	6	7
1	Общая балансовая стоимость имущества, закрепленного за муниципальным казенным учреждением на праве оперативного управления, в том числе:	тыс. руб.				
1.1	недвижимого имущества, всего, из него:	тыс. руб.				
1.1.1	переданного в аренду	тыс. руб.				
1.1.2	переданного в безвозмездное пользование	тыс. руб.				

1.2	движимого имущества, всего, из него:	тыс. руб.				
1.2.1	переданного в аренду	тыс. руб.				
1.2.2	переданного в безвозмездное пользование	тыс. руб.				
2	Общая остаточная стоимость имущества, закрепленного за муниципальным казенным учреждением на праве оперативного управления, в том числе:	тыс. руб.				
2.1	недвижимого имущества, всего, из него:	тыс. руб.				
2.1.1	переданного в аренду	тыс. руб.				
2.1.2	переданного в безвозмездное пользование	тыс. руб.				
2.2	движимого имущества, всего, из него:	тыс. руб.				
2.2.1	переданного в аренду	тыс. руб.				
2.2.2	переданного в безвозмездное пользование	тыс. руб.				

3.2. Информация об использовании имущества, закрепленного за муниципальным учреждением:

№	Наименование показателей	Ед. изм.	2020 год		2021 год	
			на начало отчетного периода	на конец отчетного периода	на начало отчетного периода	на конец отчетного периода
1	2	3	4	5	6	7
1	Количество объектов недвижимого имущества, закрепленного за муниципальным учреждением на праве оперативного управления, из них:	ед.	32	31	31	47
1.1	зданий, строений, сооружений	ед.	31	26	26	27
1.2	иных объектов (замощений, заборов и других), в том числе:	ед.	1	5	5	20
1.3	количество неиспользованных объектов недвижимого имущества, из них:	ед.	-	-	-	-
1.3.1	зданий, строений, сооружений	ед.	-	-	-	-
1.3.2	иных объектов (замощений, заборов и других)	ед.	-	-	-	-
2	Количество объектов особо ценного движимого имущества, закрепленного за муниципальным учреждением на праве оперативного управления ¹¹ , в том числе:	ед.	339	400	400	429
	количество неиспользованных объектов особо ценного движимого имущества	ед.	-	-	-	-
3	Общая площадь объектов недвижимого имущества, закрепленного за муниципальным учреждением на праве оперативного управления, из них:	кв. м	2488,69	2463,89	2463,89	8469,22
3.1	зданий, строений, сооружений, в том числе:	кв. м	1687,94	1663,14	1663,14	3489,94
3.1.1	переданного в аренду	кв. ⁹ . м	-	-	-	-
3.1.2	переданного в безвозмездное пользование ¹³	кв. м	-	-	-	-
3.2	иных объектов (замощений, заборов и других)	м. кв. м	800,75	800,75	800,75	1728 3251,28
4	Общая площадь неиспользуемого недвижимого имущества, закрепленного за муниципальным учреждением на праве оперативного управления, в том числе:	кв. м				
4.1	переданного в аренду ¹³	кв. м				
4.2	переданного в безвозмездное пользование ¹³	кв. м				
5	Объем средств, полученных от сдачи в аренду в установленном порядке имущества, закрепленного за муниципальным учреждением на праве оперативного управления	тыс. руб.				

Руководитель муниципального
автономного учреждения
Директор

Литовченко Вадим Алексеевич

_____ (подпись)

_____ (расшифровка подписи)

Исполнитель (лицо, ответственное
за составление отчета)

_____ (подпись)

_____ (расшифровка подписи)

СОГЛАСОВАН

(начальник департамента имущественных отношений
администрации города Перми)

СОГЛАСОВАН¹⁰

(руководитель муниципального казенного
учреждения, осуществляющего функции по ведению
бухгалтерского учета)

СОГЛАСОВАН¹¹

(руководитель функционального (территориального)
органа администрации города Перми,
осуществляющего функции и полномочия учредителя)

Отчет о результатах деятельности
муниципального учреждения города Перми
_____ за период

(наименование учреждения)
с _____ по _____,
опубликованный ранее в печатном средстве
массовой информации «Официальный
бюллетень органов местного самоуправления
муниципального образования город Пермь»
от _____ № _____, на официальном сайте
муниципального образования город Пермь
в информационно-телекоммуникационной
сети Интернет, считать недействительным¹².

¹ Заполняется муниципальным автономным учреждением, муниципальным бюджетным учреждением, муниципальным казенным учреждением, в отношении которого органом, осуществляющим функции и полномочия учредителя, принято решение о формировании им муниципального задания на оказание услуг (выполнение работ).

² Для муниципальных казенных учреждений - установленная численность учреждения, для муниципальных автономных учреждений, муниципальных бюджетных учреждений - численность в соответствии с утвержденным штатным расписанием учреждения. В случае изменения установленной численности учреждения указываются причины, приведшие к их изменению на конец отчетного периода.

³ Указывается уровень профессионального образования и стаж работы сотрудников.

⁴ Категории (группы) работников указываются в соответствии с отраслевым Положением о системе оплаты труда работников муниципальных учреждений, утвержденным постановлением администрации города Перми.

⁵ Заполняется муниципальным автономным учреждением.

⁶ Заполняется муниципальным автономным учреждением. Отчет по муниципальным программам, ведомственным целевым программам представляется в рамках деятельности, осуществленной учреждением.

⁷ Заполняется муниципальным казенным учреждением, муниципальным автономным и бюджетным учреждением в разрезе поступлений (выплат), предусмотренных планом финансово-хозяйственной деятельности учреждения.

⁸ Заполняется муниципальным автономным учреждением, муниципальным бюджетным учреждением.

⁹ Заполняется муниципальным казенным учреждением.

¹⁰ Указываются площади недвижимого имущества, переданного в аренду, безвозмездное пользование по всем договорам, заключенным в течение отчетного периода.

¹² Согласовывается руководителем муниципального казенного учреждения, осуществляющего функции по ведению бухгалтерского учета.

¹³ Применяется для муниципального бюджетного учреждения, муниципального казенного учреждения.

¹⁴ Информация об отмене опубликованного ранее Отчета указывается учреждением в случае обнаружения неточностей и ошибок в Отчете и внесения изменений в опубликованный ранее Отчет.

УТВЕРЖДЕН

(руководитель функционального (территориального) органа администрации города Перми, осуществляющего функции и полномочия учредителя муниципального автономного учреждения города Перми)/ (руководитель учреждения)¹

Отчет
о результатах деятельности муниципального учреждения города Перми
об использовании закрепленного за ним муниципального имущества
муниципального автономного учреждения системы образования
«Дом учителя» г. Перми
(наименование учреждения)
за период с 01.01.2021 по 31.12.2021 г.
(по состоянию на 01 января года, следующего за отчетным годом)

1. Общие сведения об учреждении

1.1. Сведения об учреждении:

Полное наименование	Муниципальное автономное учреждение системы образования «Дом учителя» г. Перми
Сокращенное наименование	МАУ СО «Дом учителя» г.Перми
Юридический адрес	614000, Россия, Пермский край, г.Пермь, ул.Сибирская,12
Фактический адрес	614000, Россия, Пермский край, г.Пермь, ул.Сибирская,12
Телефон/факс/электронная почта	(342) 212-57-02, (342) 212-57-15 domuch.perm@yandex.ru
Ф.И.О. руководителя, телефон	Клепцина Ольга Геннадьевна (342) 212-57-02
Документ, подтверждающий государственную регистрацию некоммерческой организации (номер, дата выдачи)	серия 59 № 004356525 от 29.12.2011г. бессрочно
Лицензия (номер, дата выдачи, срок действия)	нет
Свидетельство об аккредитации (номер, дата выдачи, срок действия)	нет

1.2. Виды деятельности, осуществляемые учреждением:

№	Виды деятельности учреждения	Основание (перечень разрешительных документов, на основании которых учреждение осуществляет деятельность, с указанием номеров, даты выдачи и срока действия)	
		2020	2021
1	2	3	4
1	Основные виды деятельности: - организация и проведение фестивалей, смотров и конкурсов самодеятельного творчества, концертов, ярмарок, конференций, семинаров, практикумов, деловых игр, дней культуры, тематических и театрализованных праздников, вечеров отдыха, выставок, аукционов, лотерей, выставок-продаж произведений фото- и изобразительного искусства, декоративно-прикладного творчества, народных промыслов и ремесел, гастролей любительских коллективов;	Устав, утвержденный распоряжением начальника департамента образования от 16.12.2013г. № СЭД-08-01-26-420	Устав, утвержденный распоряжением начальника департамента образования от 16.12.2013г. № СЭД-08-01-26-420

	<ul style="list-style-type: none"> - создание на базе Учреждения коллективов и студий по различным жанрам народного творчества, любительских объединений и клубов по интересам, лектории; - организация методических консультаций, мастер-классов по культурно–досуговой деятельности; - сбор и фиксация на различных носителях образцов художественного творчества; - изучение культурно–досуговых интересов и предпочтений различных категорий работников образования и возможности их удовлетворения; - выработка системы поддержки и стимулирования самодеятельного художественного творчества; - разработка сценарных материалов. 		
2	<p>Виды деятельности, не являющиеся основными:</p> <ul style="list-style-type: none"> - сдавать в аренду имущество, закрепленное за Учреждением собственником на праве оперативного управления, в порядке, установленном действующим законодательством; - получать средства в виде добровольных пожертвований граждан и юридических лиц; - издавать книги, брошюры, буклеты и аналогичные публикации; - вести деятельность в области художественного, литературного и исполнительского творчества; - вести деятельность по организации и постановке театральных и оперных представлений, концертов, лекториев и прочих сценических выступлений; - вести деятельность концертных и театральных залов, танцплощадок, дискотек, школ танцев; - вести зрелищно-развлекательную деятельность. 	Устав, утвержденный распоряжением начальника департамента образования от 16.12.2013г. № СЭД-08-01-26-420	Устав, утвержденный распоряжением начальника департамента образования от 16.12.2013г. № СЭД-08-01-26-420

1.3. Функции, осуществляемые учреждением:

№	Наименование функций	Количество штатных единиц, шт.		Доля бюджета учреждения, расходуемая на осуществление функций, %	
		2020	2021	2020	2021
1	2	3	4	5	6
1	Профильные функции	9,15	9,15	75	75
2	Непрофильные функции	3	3	25	25

1.4. Перечень услуг (работ), оказываемых учреждением⁴:

№	Наименование услуги (работы)	2020	2021	Категория потребителей
1	2	3	4	5
1.	Муниципальные услуги (работы), оказываемые потребителям в соответствии с муниципальным заданием			
1.1.	Организация деятельности клубных формирований и формирований самодеятельного народного творчества	10	10	Физические лица
2.	Услуги (работы), оказываемые потребителям за плату	1	3	
2.1.	Организация и проведение мероприятий	1	3	Физические и юридические лица

1.5. Информация об установленной и фактической численности работников учреждения:

№	Наименование показателей	Ед. изм.	2020		2021	
			на начало отчетного периода	на конец отчетного периода	на начало отчетного периода	на конец отчетного периода
1	2	3	4	5	6	7
1.	Установленная численность учреждения ⁵	штук	12,15	12,15	12,15	12,15
2.	Фактическая численность	штук	12,15	12,15	12,15	12,15
2.1.	Количественный состав	человек	18	17	17	16
2.2.	Квалификация сотрудников ⁶		высшее образование и стаж работы: до 3-х лет - 0; с 3 до 8 лет - 0; с 8 до 14 лет - 0; с 14 до 20 лет - 3; более 20 лет - 10. средне - специальное образование и стаж работы: до 3-х лет - 0; с 3 до 8 лет - 2; с 8 до 14 лет - 0; с 14 до 20 лет - 0; более 20 лет - 3. без образования и стаж работы: до 3-х лет - 0; с 3 до 8 лет - 0; с 8 до 14 лет - 0; с 14 до 20 лет - 0; более 20 лет - 0.	высшее образование и стаж работы: до 3-х лет - 0; с 3 до 8 лет - 0; с 8 до 14 лет - 0; с 14 до 20 лет - 3; более 20 лет - 9. средне - специальное образование и стаж работы: до 3-х лет - 0; с 3 до 8 лет - 2; с 8 до 14 лет - 0; с 14 до 20 лет - 0; более 20 лет - 3. без образования и стаж работы: до 3-х лет - 0; с 3 до 8 лет - 0; с 8 до 14 лет - 0; с 14 до 20 лет - 0; более 20 лет - 0.	высшее образование и стаж работы: до 3-х лет - 0; с 3 до 8 лет - 0; с 8 до 14 лет - 0; с 14 до 20 лет - 3; более 20 лет - 9. средне - специальное образование и стаж работы: до 3-х лет - 0; с 3 до 8 лет - 2; с 8 до 14 лет - 0; с 14 до 20 лет - 0; более 20 лет - 3. без образования и стаж работы: до 3-х лет - 0; с 3 до 8 лет - 0; с 8 до 14 лет - 0; с 14 до 20 лет - 0; более 20 лет - 0.	высшее образование и стаж работы: до 3-х лет - 0; с 3 до 8 лет - 0; с 8 до 14 лет - 0; с 14 до 20 лет - 3; более 20 лет - 10. средне - специальное образование и стаж работы: до 3-х лет - 0; с 3 до 8 лет - 2; с 8 до 14 лет - 0; с 14 до 20 лет - 0; более 20 лет - 1. без образования и стаж работы: до 3-х лет - 0; с 3 до 8 лет - 0; с 8 до 14 лет - 0; с 14 до 20 лет - 0; более 20 лет - 0.

1.6. Информация о среднегодовой численности и средней заработной плате работников учреждения:

№	Наименование показателей	Ед. изм.	год 2020	год 2021
1	2	3	4	5
1	Среднегодовая численность работников учреждения, в том числе ⁷ :	человек	6,6	6,7
1.1.	Работники учреждения, непосредственно осуществляющие учебный воспитательный, образовательный процесс (в учреждениях, реализующих программы общего образования, дошкольных образовательных учреждениях, учреждениях дополнительного образования детей)	человек	-	-
1.2.	Работники, учреждения, непосредственно осуществляющие основную деятельность, направленную на достижение целей, для реализации которых создано учреждение (в иных учреждениях)	человек	4,6	4,7
1.3.	Педагогические работники, кроме работников, непосредственно осуществляющих учебный (воспитательно-образовательный) процесс	человек	-	-
1.4.	Руководители учреждения	человек	2	2
1.5.	Учебно-вспомогательный персонал	человек	-	-
1.6.	Административный персонал	человек	-	-
1.7.	Рабочие	человек	-	-
2.	Средняя заработная плата работников учреждения, в том числе ⁷ :	руб.	41950,76	42080,85

2.1.	Работники учреждения, непосредственно осуществляющие учебный воспитательный, образовательный процесс (в учреждениях, реализующих программы общего образования, дошкольных образовательных учреждениях, учреждениях дополнительного образования детей)	руб.	-	-
2.2.	Работники, учреждения, непосредственно осуществляющие основную деятельность, направленную на достижение целей, для реализации которых создано учреждение (в иных учреждениях)	руб.	23188,41	23079,80
2.3.	Педагогические работники, кроме работников, непосредственно осуществляющих учебный (воспитательно-образовательный) процесс	руб.	-	-
2.4.	Руководители учреждения	руб.	48329,17	52229,20
2.5.	Учебно-вспомогательный персонал	руб.	-	-
2.6.	Административный персонал	руб.	-	-
2.7.	Рабочие	руб.	-	-

1.7. Информация об осуществлении муниципальным автономным учреждением деятельности, связанной с выполнением работ или оказанием услуг в соответствии с обязательствами перед страховщиком по обязательному социальному страхованию, и об объеме финансового обеспечения данной деятельности⁸:

№	Наименование услуги (работы)	Объем услуг (работ), ед. изм.		Объем финансового обеспечения, тыс. руб.	
		2020	2021	2020	2021
1	2	3	4	5	6
-	-	-	-	-	-

1.8. Информация об объеме финансового обеспечения муниципального автономного учреждения в рамках муниципальных программ, ведомственных целевых программ, утвержденных в установленном порядке⁹:

№	Наименование муниципальных программ, ведомственных целевых программ с указанием правового акта об их утверждении (в разрезе каждой программы)	Объем финансового обеспечения, тыс. руб.	
		2020	2021
1	2	3	4
1	Постановление администрации города Перми от 19.10.2018 N 792 «Об утверждении муниципальной программы «Доступное и качественное образование»	6793,3	5761,4
2	Постановление администрации города Перми от 18.10.2018 N 764 «Об утверждении муниципальной программы «Социальная поддержка и обеспечение семейного благополучия населения города Перми»	21,1	-

1.9. Состав наблюдательного совета учреждения⁸:

№	Фамилия, имя, отчество	Должность	Правовой акт о назначении членов наблюдательного совета (вид, дата, №, наименование)	Срок полномочий
1	2	3	4	5
1	Бачева Елена Владимировна	Представитель общественности, учредитель НОУ «Академия родительского образования»	Приказ начальника департамента образования администрации города Перми от 23.12.2021г. № СЭД-059-08-01-09-1364	до 15.12.2026г.
2	Алова Надежда Юрьевна	Представитель трудового коллектива	Приказ начальника департамента образования администрации города Перми от 23.12.2021г. № СЭД-059-08-01-09-1364	до 15.12.2026г.
3	Гладких Татьяна Ивановна	Представитель общественности	Приказ начальника департамента образования администрации города Перми от 23.12.2021г. № СЭД-059-08-01-09-1364	до 15.12.2026г.

4	Волегова Наталья Николаевна	Представитель органа местного самоуправления в лице учредителя - департамента образования администрации города Перми	Приказ начальника департамента образования администрации города Перми от 23.12.2021г. № СЭД-059-08-01-09-1364	до 15.12.2026г.
5	Павлова Оксана Николаевна	Представитель трудового коллектива	Приказ начальника департамента образования администрации города Перми от 23.12.2021г. № СЭД-059-08-01-09-1364	до 15.12.2026г.

2. Результат деятельности муниципального учреждения

2.1. Изменение балансовой (остаточной) стоимости нефинансовых активов:

№	Наименование показателей	Ед. изм.	2020	2021	Изменение стоимости нефинансовых активов, %
1	2	3	4	5	6
1	Балансовая стоимость нефинансовых активов	тыс. руб.	7888,3	8371,3	+5,8
2	Остаточная стоимость нефинансовых активов	тыс. руб.	307,7	652,8	+52,8

2.2. Общая сумма выставленных требований в возмещение ущерба по недостаткам и хищениям:

№	Наименование показателей	Ед. изм.	2020	2021
1	2	3	4	5
1	Общая сумма выставленных требований в возмещение ущерба по недостаткам и хищениям, в том числе:	тыс. руб.	-	-
1.1	материальных ценностей	тыс. руб.	-	-
1.2	денежных средств	тыс. руб.	-	-
1.3	от порчи материальных ценностей	тыс. руб.	-	-

2.3. Изменение дебиторской и кредиторской задолженности в разрезе поступлений (выплат)¹⁰:

№	Наименование показателей	Ед.изм	2020	2021	Изменение суммы задолженности относительно предыдущего отчетного года, %	Причины образования просроченной кредиторской задолженности, дебиторской задолженности, нереальной к взысканию
1	2	3	4	5	6	7
1	Сумма дебиторской задолженности, в том числе:	тыс. руб.	134,7	11503,3	+843,9	-
1.1.	в разрезе поступлений	тыс. руб.	-	11442,5	+100	-
1.2.	в разрезе выплат	тыс. руб.	134,7	60,8	-54,8	-
1.2.1.	Увеличение стоимости материальных запасов	тыс. руб.	58,5	-	-100	-
1.2.2.	Расчеты по страховым взносам на обязательное социальное страхование на случай временной нетрудоспособности и в связи с материнством	тыс. руб.	1,4	-	-100	-
1.2.3.	Расчеты по коммунальным услугам	тыс. руб.	53,6	36,8	-31,3	-
1.2.4	Расчеты по прочим платежам в бюджет	тыс. руб.	-	5,0	+100	-
1.2.5	Прочие услуги	тыс. руб.	-	19,0	+100	-
2.	Нереальная к взысканию дебиторская задолженность	тыс. руб.	-	-	-	-

3.	Сумма кредиторской задолженности, в том числе:	тыс. руб.	1,3	1,3	+100	-
	в разрезе поступлений	тыс. руб.	-	0,4	+100	
	в разрезе выплат	тыс. руб.	1,6	0,9	-43,7	
3.1.	Расчеты по страховым взносам на обязательное социальное страхование от несчастных случаев на производстве и профессиональных заболеваний	тыс. руб.	-	-	-	-
3.2.	Расчеты по прочим платежам в бюджет	тыс. руб.	0,8	0,9	+12,5	-
3.3.	Расчеты по коммунальным услугам	тыс. руб.	0,8	-	-100	-
4.	Просроченная кредиторская задолженность	тыс. руб.	-	-	-	-

2.4. Информация о суммах доходов, полученных учреждением от оказания платных услуг (выполнения работ):

№	Наименование показателей	Ед. изм.	2020		2021	
			план	факт	план	факт
1	2	3	4	5	6	7
1.	Сумма доходов, полученных от оказания платных услуг (выполнения работ), в том числе:	тыс. руб.	25,0	4,0	80,0	64,6
1.1.	частично платных, из них по видам услуг (работ):	тыс. руб.	-	-	-	-
1.2.	полностью платных, из них по видам услуг (работ):	тыс. руб.	25,0	4,0	80,0	64,6
1.2.1.	организация и проведение мероприятий		25,0	4,0	80,0	64,6
2.	Сумма доходов, полученных при осуществлении основных видов деятельности сверх муниципального задания, в том числе:	тыс. руб.	-	-	-	-
3.	Сумма доходов, полученных при осуществлении иных видов деятельности, в том числе:	тыс. руб.	-	-	-	-

2.5. Информация об исполнении муниципального задания учредителя⁴:

№	Наименование услуги (работы)	Объем услуг (работ), ед. изм.				Объем финансового обеспечения, тыс. руб.				Объем услуг (работ), оказанных сверх муниципального задания, ед. изм.	
		план		факт		план		факт			
		2020	2021	2020	2021	2020	2021	2020	2021	2020	2021
1	2	3	4	5	6	7	8	9	10	11	12
1.	Организация деятельности клубных формирований и формирований самодеятельного народного творчества	10	10	10	10	5224,6	5293,1	5049,4	5177,9	-	-
2.	Затраты на уплату налогов	-	-	-	-	-	-	-	-	-	-
3.	Нормативные затраты на содержание муниципального имущества	-	-	-	-	160,1	160,1	124,7	160,1	-	-

2.6. Информация о ценах (тарифах) на платные услуги (работы), оказываемые потребителям (в динамике в течение отчетного года):

№	Наименование услуги (работы)	Ед. изм.	Цены (тарифы) на платные услуги (работы), оказываемые потребителям																								
			2021																								
			план												факт												
январь	февраль	март	апрель	май	июнь	июль	август	сентябрь	октябрь	ноябрь	декабрь	январь	февраль	март	апрель	май	июнь	июль	август	сентябрь	октябрь	ноябрь	декабрь				
1	2	3	4	5	6	7	8	9	10	11	12	13	14	15	16	17	18	19	20	21	22	23	24	25	26	27	
	Организация и проведение мероприятий	Руб.	12000,00	12000,00

2.7. Информация о результатах оказания услуг (выполнения работ):

№	Наименование показателей	Ед. изм.	2020		2021	
			план	факт	план	факт
1	2	3	4	5	6	7
1.	Общее количество потребителей, воспользовавшихся услугами (работами) учреждения, в том числе:	ед.	11	11	13	13
1.1.	бесплатными, из них по видам услуг (работ):	ед.	10	10	10	10
1.1.1.	Организация деятельности клубных формирований и формирований самодеятельного народного творчества	ед.	10	10	10	10
1.2.	частично платными, из них по видам услуг (работ):	ед.	-	-	-	-
1.3.	полностью платными, из них по видам услуг (работ):	ед.	1	1	3	3
1.3.1.	Организация и проведение мероприятий		1	1	3	3
2.	Средняя стоимость получения частично платных услуг для потребителей, в том числе по видам услуг (работ) ⁸ :	руб.	-	-	-	-
3.	Средняя стоимость получения платных услуг для потребителей, в том числе по видам услуг (работ) ⁸ :	руб.	4000,0	4000,0	12000,0	12000,0
3.1.	Организация и проведение мероприятий	руб.	4000,0	4000,0	12000,0	12000,0

2.8. Информация о жалобах потребителей:

№	Виды зарегистрированных жалоб	Количество жалоб		Принятые меры по результатам рассмотрения жалоб
		2020	2021	
1	2	3	4	5
1	Жалобы потребителей, поступившие в учреждение	-	-	-
2	Жалобы потребителей, поступившие учредителю	-	-	-
3	Жалобы потребителей, поступившие Главе города Перми	-	-	-
4	Жалобы потребителей, поступившие губернатору Пермского края	-	-	-
5	Жалобы потребителей, поступившие в прокуратуру города Перми	-	-	-

2.9. Информация о суммах кассовых и плановых поступлений (с учетом возвратов) и выплат (с учетом восстановленных кассовых выплат), предусмотренных планом финансово-хозяйственной деятельности учреждения¹¹:

№	Наименование показателей	Ед. изм.	2020	2021
1	2	3	4	5
1.	Суммы плановых поступлений (с учетом возвратов) в том числе:	тыс. руб.	6889,4	6089,1
1.1.	Субсидии на выполнение муниципального задания	тыс. руб.	5248,3	5242,5
1.2.	Субсидии на иные цели	тыс. руб.	1566,1	519,0

1.3.	Собственные доходы учреждения в том числе:	тыс. руб.	75	327,6
1.3.1.	Доходы от оказания платных услуг	тыс. руб.	25	80,0
1.3.2.	Прочие доходы и безвозмездные поступления	тыс. руб.	50	247,6
2.	Суммы кассовых поступлений (с учетом возвратов) в том числе:	тыс. руб.	6828,9	6073,7
2.1.	Субсидии на выполнение муниципального задания	тыс. руб.	5248,3	5242,5
2.2.	Субсидии на иные цели	тыс. руб.	1566,1	519,0
2.3.	Собственные доходы учреждения	тыс. руб.	14,5	312,2
2.3.1.	Доходы от оказания платных услуг	тыс. руб.	4	64,6
2.3.2.	Прочие доходы и безвозмездные поступления	тыс. руб.	10,5	247,6
3.	Суммы плановых выплат с учетом восстановленных кассовых выплат) в том числе:	тыс. руб.	7025,8	6302,0
3.1.	Субсидии на выполнение муниципального задания	тыс. руб.	5384,7	5455,4
3.1.1.	Заработная плата	тыс. руб.	3320,5	3324,1
3.1.2.	Начисления на выплаты по оплате труда	тыс. руб.	1003,9	1012,4
3.1.3.	Услуги связи	тыс. руб.	27,2	37,6
3.1.4.	Коммунальные услуги	тыс. руб.	315	330,9
3.1.5.	Работы, услуги по содержанию имущества	тыс. руб.	379,1	335,2
3.1.6.	Прочие услуги (выполнение работ)	тыс. руб.	72	118,3
3.1.7.	Социальные пособия и компенсации персоналу в денежной форме	тыс. руб.	15,1	8,2
3.1.8.	Увеличение стоимости основных средств	тыс. руб.	171,3	198,9
3.1.9.	Увеличение стоимости прочих материальных запасов	тыс. руб.	80,6	89,8
3.2.	Субсидии на иные цели	тыс. руб.	1566,1	519,0
3.2.1.	Заработная плата	тыс. руб.	-	30,8
3.2.2.	Начисления на выплаты по оплате труда	тыс. руб.	-	9,3
3.2.3.	Прочие услуги (выполнение работ)	тыс. руб.	1330,3	194,6
3.2.4.	Пособия по социальной помощи населению	тыс. руб.	21,1	-
3.2.5.	Прочие расходы	тыс. руб.	16	-
3.2.6.	Иные выплаты текущего характера физическим лицам	тыс. руб.	-	120,0
3.2.7.	Увеличение стоимости прочих материальных запасов	тыс. руб.	78,4	88,5
3.2.8.	Увеличение стоимости прочих материальных запасов однократного применения	тыс. руб.	-	75,8
3.3.	Собственные доходы учреждения	тыс. руб.	75,0	327,6
3.1.1.	Заработная плата	тыс. руб.	-	33,9
3.1.2.	Начисления на выплаты по оплате труда	тыс. руб.	-	10,2
3.1.3.	Услуги связи	тыс. руб.	1,5	-
3.1.4.	Коммунальные услуги,	тыс. руб.	10,5	-
3.1.5.	Работы, услуги по содержанию имущества	тыс. руб.	5,0	-
3.1.6.	Прочие услуги (выполнение работ)	тыс. руб.	31,0	223,5
3.1.7.	Увеличение стоимости прочих материальных запасов	тыс. руб.	12,0	-
3.1.8.	Увеличение стоимости прочих материальных запасов однократного применения	тыс. руб.	15,0	60,0
4.	Суммы кассовых выплат (с учетом восстановленных кассовых выплат) в том числе:	тыс. руб.	6753,8	6171,0
4.1.	Субсидии на выполнение муниципального задания	тыс. руб.	5174,0	5340,2
4.1.1.	Заработная плата	тыс. руб.	3320,4	3324,1
4.1.2.	Начисления на выплаты по оплате труда	тыс. руб.	986,3	1006,7
4.1.3.	Услуги связи	тыс. руб.	21,9	30,9
4.1.4.	Коммунальные услуги,	тыс. руб.	315,0	314,2
4.1.5.	Работы, услуги по содержанию имущества	тыс. руб.	238,9	335,2
4.1.6.	Прочие услуги (выполнение работ)	тыс. руб.	49,6	87,4
4.1.7.	Социальные пособия и компенсации персоналу в денежной форме	тыс. руб.	15,0	8,2
4.1.8.	Увеличение стоимости основных средств	тыс. руб.	146,3	146,3
4.1.9.	Увеличение стоимости прочих материальных запасов	тыс. руб.	80,6	87,2
4.2.	Субсидии на иные цели	тыс. руб.	1565,3	518,6
4.2.1.	Заработная плата	тыс. руб.	-	30,6
4.2.2.	Начисления на выплаты по оплате труда	тыс. руб.	-	9,2

4.2.3	Прочие услуги (выполнение работ)	тыс. руб.	1329,5	194,6
4.2.4	Пособия по социальной помощи населению	тыс. руб.	21,1	-
4.2.5	Прочие расходы	тыс. руб.	16	-
4.2.6	Иные выплаты текущего характера физическим лицам	тыс. руб.	-	120,0
4.2.7	Увеличение стоимости прочих материальных запасов	тыс. руб.	78,4	88,5
4.2.8	Увеличение стоимости прочих материальных запасов однократного применения	тыс. руб.	120,3	75,7
4.3.	Собственные доходы учреждения	тыс. руб.	14,5	312,2
4.3.1	Заработная плата	тыс. руб.	-	33,9
4.3.2	Начисления на выплаты по оплате труда	тыс. руб.	-	10,2
4.3.3	Коммунальные услуги,	тыс. руб.	4	-
4.3.4	Прочие услуги (выполнение работ)	тыс. руб.	10,5	223,5
4.3.5	Увеличение стоимости прочих материальных запасов однократного применения	тыс. руб.	-	44,6

2.10. Информация об общей сумме прибыли муниципального автономного учреждения после налогообложения в отчетном периоде⁴:

№	Наименование показателей	Ед. изм.	2020		2021	
			план	факт	план	факт
1	2	3	4	5	6	7
1.	Общая сумма прибыли муниципального автономного учреждения после налогообложения в отчетном периоде, всего, в том числе:	тыс. руб.	-	-	-	-
1.1.	сумма прибыли после налогообложения, образовавшаяся в связи с оказанием муниципальным автономным учреждением частично платных услуг (работ)	тыс. руб.	-	-	-	-
1.2.	сумма прибыли после налогообложения, образовавшаяся в связи с оказанием муниципальным автономным учреждением платных услуг (работ)	тыс. руб.	-	-	-	-

3. Об использовании имущества, закрепленного за муниципальным учреждением.

3.1. Информация об общей стоимости недвижимого и движимого имущества муниципального учреждения:

3.1.1. муниципального автономного учреждения, муниципального бюджетного учреждения:

N	Наименование показателей	Ед. изм.	2020		2021	
			на начало отчетного периода	на конец отчетного периода	на начало отчетного периода	на конец отчетного периода
1	2	3	4	5	6	7
1	Общая балансовая стоимость имущества муниципального автономного учреждения, в том числе:	тыс. руб.	7468,6	7608,4	7608,4	7736,7
1.1	приобретенного муниципальным автономным учреждением за счет средств, выделенных учредителем, в том числе:	тыс. руб.	7327,8	7467,7	7467,7	7596,0
1.1.1	недвижимого имущества	тыс. руб.	5666,0	5666,0	5666,0	5666,0
1.2	приобретенного муниципальным автономным учреждением за счет доходов, полученных от платных услуг и иной приносящей доход деятельности в том числе:	тыс. руб.	140,7	140,7	140,7	140,7
1.2.1	недвижимого имущества	тыс. руб.	-	-	-	-

2	Общая балансовая стоимость имущества, закрепленного за муниципальным автономным учреждением на праве оперативного управления в том числе:	тыс. руб.	6837,1	6837,1	6837,1	6837,1
2.1	недвижимого имущества, всего из него:	тыс. руб.	5666,0	5666,0	5666,0	5666,0
2.1.1	переданного в аренду	тыс. руб.	-	-	-	-
2.1.2	переданного в безвозмездное пользование	тыс. руб.	-	-	-	-
2.2	движимого имущества, всего	тыс. руб.	1171,1	1171,1	1171,1	1171,1
2.3	особо ценного движимого имущества, всего из него:	тыс. руб.	548,8	548,8	548,8	548,8
2.3.1	переданного в аренду	тыс. руб.	-	-	-	-
2.3.2	переданного в безвозмездное пользование	тыс. руб.	-	-	-	-
2.4	иного движимого имущества, всего из него:	тыс. руб.	622,3	622,3	622,3	622,3
2.4.1	переданного в аренду	тыс. руб.	-	-	-	-
2.4.2	переданного в безвозмездное пользование	тыс. руб.	-	-	-	-
3	Общая остаточная стоимость имущества муниципального автономного учреждения в том числе:	тыс. руб.	37,3	27,8	27,8	18,3
3.1	приобретенного муниципальным автономным учреждением за счет средств, выделенных учредителем в том числе:	тыс. руб.	37,3	27,8	27,8	18,3
3.1.1	недвижимого имущества	тыс. руб.	-	-	-	-
3.2	приобретенного муниципальным автономным учреждением за счет доходов, полученных от платных услуг и иной приносящей доход деятельности в том числе:	тыс. руб.	-	-	-	-
3.2.1	недвижимого имущества	тыс. руб.	-	-	-	-
4	Общая остаточная стоимость имущества, закрепленного за муниципальным автономным учреждением на праве оперативного управления в том числе:	тыс. руб.	11,3	7,3	7,3	3,3
4.1	недвижимого имущества, всего из него:	тыс. руб.	-	-	-	-
4.1.1	переданного в аренду	тыс. руб.	-	-	-	-
4.1.2	переданного в безвозмездное пользование	тыс. руб.	-	-	-	-
4.2	движимого имущества, всего	тыс. руб.	11,3	7,3	7,3	3,3
4.3	особо ценного движимого имущества, всего из него:	тыс. руб.	-	-	-	-

4.3.1	переданного в аренду	тыс. руб.	-	-	-	-
4.3.2	переданного в безвозмездное пользование	тыс. руб.	-	-	-	-
4.4	иного движимого имущества, всего из него:	тыс. руб.	11,3	7,3	7,3	3,3
4.4.1	переданного в аренду	тыс. руб.	-	-	-	-
4.4.2	переданного в безвозмездное пользование	тыс. руб.	-	-	-	-

3.2. Информация об использовании имущества, закрепленного за муниципальным автономным учреждением

N	Наименование показателей	Ед. изм.	2020		2021	
			на начало отчетного периода	на конец отчетного периода	на начало отчетного периода	на конец отчетного периода
1	2	3	4	5	6	7
1	Количество объектов недвижимого имущества, закрепленного за муниципальным автономным учреждением на праве оперативного управления из них:	ед.	1	1	1	1
1.1	зданий, строений, сооружений	ед.	1	1	1	1
1.2	иных объектов (замощений, заборов и других) в том числе:	ед.	-	-	-	-
1.3	Количество неиспользованных объектов недвижимого имущества из них:	ед.	-	-	-	-
1.3.1	зданий, строений, сооружений	ед.	-	-	-	-
1.3.2	иных объектов (замощений, заборов и других)	ед.	-	-	-	-
2	Количество объектов особо ценного движимого имущества, закрепленного за муниципальным автономным учреждением на праве оперативного управления в том числе:	ед.	44	44	44	44
	количество неиспользованных объектов особо ценного движимого имущества	ед.	-	-	-	-
3	Общая площадь объектов недвижимого имущества, закрепленного за муниципальным автономным учреждением на праве оперативного управления из них:	кв.м	526,3	526,3	526,3	526,3
3.1	зданий, строений, сооружений в том числе:	кв. м	526,3	526,3	526,3	526,3
3.1.1	переданного в аренду	кв.м	-	-	-	-
3.1.2	переданного в безвозмездное пользование	кв. м	-	-	-	-
3.2	иных объектов (замощений, заборов и других)	кв.м	-	-	-	-
4	Общая площадь неиспользуемого недвижимого имущества, закрепленного за муниципальным автономным учреждением на праве оперативного управления в том числе:	кв.м	-	-	-	-

4.1	переданного в аренду	кв.м	-	-	-	-
4.2	переданного в безвозмездное пользование	кв.м	-	-	-	-
5	Объем средств, полученных от сдачи в аренду в установленном порядке имущества, закрепленного за муниципальным автономным учреждением на праве оперативного управления	тыс.руб	-	-	-	-

Руководитель муниципального автономного учреждения

(подпись)

Клепцина О.Г.

(расшифровка подписи)

Руководитель финансово-экономической службы муниципального бюджетного учреждения, муниципального казенного учреждения (или иное уполномоченное лицо)¹⁴

(подпись)

(расшифровка подписи)

Исполнитель (лицо, ответственное за составление отчета)

(подпись)

(расшифровка подписи)

СОГЛАСОВАН

(начальник департамента имущественных отношений администрации города Перми)

СОГЛАСОВАН¹⁵

(руководитель муниципального казенного учреждения, осуществляющего функции по ведению бухгалтерского учета)

СОГЛАСОВАН¹⁶

(руководитель функционального (территориального) органа администрации города Перми, осуществляющего функции и полномочия учредителя)

Отчет о результатах деятельности муниципального учреждения города Перми

_____ за период

(наименование учреждения)

с _____ по _____,
опубликованный ранее в печатном средстве массовой информации «Официальный бюллетень органов местного самоуправления муниципального образования город Пермь» от _____ № _____ на официальном сайте муниципального образования город Пермь в информационно-телекоммуникационной сети Интернет, считать недействительным¹⁷

¹ Отчет о результатах деятельности муниципального автономного учреждения утверждается руководителем функционального (территориального) органа администрации города Перми, осуществляющего функции и полномочия учредителя муниципального автономного учреждения города Перми. Отчет о результатах деятельности муниципального бюджетного учреждения, муниципального казенного учреждения утверждается руководителем соответствующего учреждения.

² Год, предшествующий отчетному году.

³ Отчетный год.

⁴ Заполняется муниципальным автономным учреждением, муниципальным бюджетным учреждением, муниципальным казенным учреждением, в отношении которого органом, осуществляющим функции и полномочия учредителя, принято решение о формировании им муниципального задания на оказание услуг (выполнение работ).

⁵ Для муниципальных казенных учреждений – установленная численность учреждения, для муниципальных автономных учреждений, муниципальных бюджетных учреждений – численность в соответствии с утвержденным штатным расписанием учреждения. В случае изменения установленной численности учреждения указываются причины, приведшие к их изменению на конец отчетного периода.

⁶ Указывается уровень профессионального образования и стаж работы сотрудников.

⁷ Категории (группы) работников указываются в соответствии с отраслевым Положением о системе оплаты труда работников муниципальных учреждений, утвержденным постановлением администрации города Перми.

⁸ Заполняется муниципальным автономным учреждением.

⁹ Заполняется муниципальным автономным учреждением. Отчет по муниципальным программам, ведомственным целевым программам представляется в рамках деятельности, осуществленной учреждением.

¹⁰ Заполняется муниципальным казенным учреждением, муниципальным автономным и бюджетным учреждением в разрезе поступлений (выплат), предусмотренных планом финансово-хозяйственной деятельности учреждения.

¹¹ Заполняется муниципальным автономным учреждением, муниципальным бюджетным учреждением.

¹² Заполняется муниципальным казенным учреждением.

¹³ Указываются площади недвижимого имущества, переданного в аренду, безвозмездное пользование по всем договорам, заключенным в течение отчетного периода.

¹⁴ Подписывается руководителем финансово-экономической службы муниципального бюджетного учреждения, муниципального казенного учреждения в случае если ведение бухгалтерского учета не передано муниципальному казенному учреждению, осуществляющему функции по ведению бухгалтерского учета (не централизовано).

¹⁵ Согласовывается руководителем муниципального казенного учреждения, осуществляющего функции по ведению бухгалтерского учета, в случае если ведение бухгалтерского учета передано муниципальному казенному учреждению, осуществляющему функции по ведению бухгалтерского учета (централизовано).

¹⁶ Применяется для муниципального бюджетного учреждения, муниципального казенного учреждения.

¹⁷ Информация об отмене опубликованного ранее Отчета указывается учреждением в случае обнаружения неточностей и ошибок в Отчете и внесения изменений в опубликованный ранее Отчет.

УТВЕРЖДЕН

В.В. Головин

начальник департамента культуры и
молодежной политики администрации города Перми

Отчет
о результатах деятельности муниципального автономного
учреждения культуры города Перми «Центральный выставочный зал»
и об использовании закрепленного за ним муниципального имущества
за период с 01.01.2021г. по 31.12.2021г.

1. Общие сведения об учреждении

1.1. Сведения об учреждении:

Полное наименование	муниципальное автономное учреждение культуры города Перми «Центральный выставочный зал»
Сокращенное наименование	МАУК г. Перми «ЦВЗ»
Юридический адрес	614045, Россия, Пермский край, г. Пермь, Комсомольский пр., 10
Фактический адрес	614045, Россия, Пермский край, г. Пермь, Комсомольский пр., 10
Телефон/факс/электронная почта	7(342)212-86-47, 7(342)212-38-81, info.openstage@mail.ru
Ф.И.О. руководителя, телефон	Фельдблум Марина Эмилевна, +7(342)212-01-37
Документ, подтверждающий государственную регистрацию некоммерческой организации (номер, дата выдачи)	59 001767750 от 26.12.2002 г. бессрочно
Лицензия (номер, дата выдачи, срок действия)	нет
Свидетельство об аккредитации (номер, дата выдачи, срок действия)	нет

1.2. Виды деятельности, осуществляемые учреждением:

N	Виды деятельности учреждения	Основание (перечень разрешительных документов, на основании которых учреждение осуществляет деятельность, с указанием номеров, даты выдачи и срока действия)	
		2020 год	2021 год
1	2	3	4
1	Основные виды деятельности организация выставок	Устав, ИНН 5902502382, КПП 590201001, ОГРН 1025900528026, ОКПО 12032318, ОКАТО 57401372000, ОКВЭД 91.02	Устав, ИНН 5902502382, КПП 590201001, ОГРН 1025900528026, ОКПО 12032318, ОКАТО 57401372000, ОКВЭД 91.02
2	Виды деятельности, не являющиеся основными - научные исследования и разработки в сфере культуры и искусства; - реставрационные и иные ремонтные работы; - создание произведений изобразительного и декоративно-прикладного искусства; - экспертиза произведений изобразительного и декоративно-прикладного искусства, предметов антиквариата; - организация и проведение аукционов культурных ценностей независимо от форм собственности на них;	Устав, ИНН 5902502382, КПП 590201001, ОГРН 1025900528026, ОКПО 12032318, ОКАТО 57401372000, ОКВЭД 47.78.3, 47.78.4, 91.03, 93.29.9	Устав, ИНН 5902502382, КПП 590201001, ОГРН 1025900528026, ОКПО 12032318, ОКАТО 57401372000, ОКВЭД 47.78.3, 47.78.4, 91.03, 93.29.9

<p>- розничная торговля предметами искусства, книгами, в том числе букинистическими товарами, полиграфической продукцией, изделиями народных промыслов, предметами филателии и нумизматики, товарами мультимедиа;</p> <p>- деятельность по организации и постановке театральных и иных культурно-массовых представлений, концертов и т.д.;</p> <p>- дилерская деятельность;</p> <p>-организация деятельности баров и кафе для обслуживания посетителей Учреждения.</p>		
--	--	--

1.3. Функции, осуществляемые учреждением:

N	Наименование функций	Количество штатных единиц, шт.		Доля бюджета учреждения, расходуемая на осуществление функций, %	
		2020 год	2021 год	2020 год	2021 год
1	2	3	4	5	6
1	Профильные функции	10	99	10	99
2	Непрофильные функции	1	1	1	1

1.4. Перечень услуг (работ), оказываемых учреждением <4>:

N	Наименование услуги (работы)	2020 год	2021 год	Категория потребителей
1	2	3	4	5
1	Муниципальные услуги (работы), оказываемые потребителям в соответствии с муниципальным заданием			
	Организация и проведение культурно-массовых мероприятий	5	10	Физические лица
2	Услуги (работы), оказываемые потребителям за плату	2	5	Физические лица

1.5. Информация об установленной и фактической численности работников учреждения:

N	Наименование показателей	Ед. изм.	2020 год		2021 год	
			на начало отчетного периода	на конец отчетного периода	на начало отчетного периода	на конец отчетного периода
1	2	3	4	5	6	7
1	Установленная численность учреждения <5>	штук	11	11	12	12
2	Фактическая численность	штук	11	11	12	12
2.1	Количественный состав	человек	11	11	12	12
2.2	Квалификация сотрудников <6>					
	Высшее образование					
	Специалист экспозиционного и выставочного отдела					
	(Стаж работы 3 года 1 месяц) анис					
	Специалист экспозиционного и выставочного отдела					
	(Стаж работы 10 лет, 7 месяцев) кур					
	Специалист экспозиционного и выставочного отдела (Стаж работы 1 год 6 месяцев) дар					
	Администратор (Стаж работы 3 года 10 месяцев) дум					

Администратор (Стаж работы 3 года 5 месяцев) сус Администратор (Стаж работы 4 года 5 месяцев) шал Инженер (Стаж работы 3 года 11 месяцев) Директор (Стаж работы 3 года 1 месяцев) Администратор (Стаж работы 2 года 3 месяца) Специалист экспозиционного и выставочного отдела (стаж работы 6 месяцев) (В соответствии с пунктом 1, части первой, статьи 77 Трудового кодекса Российской Федерации (по соглашению сторон) Средне профессиональное Специалист экспозиционного и выставочного отдела (стаж работы 3 года 5 месяцев) Администратор (Стаж работы 3 года 1 месяцев)					
--	--	--	--	--	--

1.6. Информация о среднегодовой численности и средней заработной плате работников учреждения:

N	Наименование показателей	Ед. изм.	2020 год	2021 год
1	2	3	4	5
1	Среднегодовая численность работников учреждения, в том числе <7>:	человек	11	10,7
	руководитель	человек	1	1
	заместители руководителя	человек		
	специалисты	человек	9	8,7
	прочий персонал		1	1
2	Средняя заработная плата работников учреждения, в том числе <7>:	руб.		58135,5
	руководитель	руб.	60425	146350,0
	заместители руководителя	руб.	-	-
	специалисты	руб.	35834	48530,7
	прочий персонал	руб.	34222	53483,3

1.7. Информация об осуществлении муниципальным автономным учреждением деятельности, связанной с выполнением работ или оказанием услуг в соответствии с обязательствами перед страховщиком по обязательному социальному страхованию, и об объеме финансового обеспечения данной деятельности <8>:

N	Наименование услуги (работы)	Объем услуг (работ), ед. изм.		Объем финансового обеспечения, тыс. руб.	
		2020 год	2021 год	2020 год	2021 год
1	2	3	4	5	6

1.8. Информация об объеме финансового обеспечения муниципального автономного учреждения в рамках муниципальных программ, ведомственных целевых программ, утвержденных в установленном порядке <9>:

N	Наименование муниципальных программ, ведомственных целевых программ с указанием правового акта об их утверждении (в разрезе каждой программы)	Объем финансового обеспечения, тыс. руб.	
		2020 год	2021 год
1	2	3	4
	Муниципальная программа «Культура города Перми», утвержденная Постановлением администрации города Перми от 19.10.2017 г. № 875: «Организация и проведение культурно-массовых мероприятий».	3960,8	7070,6

	Субсидии на иные цели	11561,4	16557,9
	Организация и реализация проектов регионального, российского и международного уровней (в т.ч. участие в данных проектах), п. 1.1.1.1.1.7 Плана-графика подпрограммы 1.1. «Городские культурно-зрелищные мероприятия» муниципальной программы «Культура города Перми» на год	8004,5	375,6
	Субсидии на уплату взносов на капитальный ремонт, п. 1.2.2.1.4.2 Плана- графика подпрограммы 1.2 «Создание условий для творческой и профессиональной самореализации населения» муниципальной программы «Культура города Перми» на год	85,9	92,8
	- цел субсидия на обеспечение функционирования учреждений в период приостановления их деятельности в связи с угрозой распространения новой коронавирусной инфекции	1042,0	
	- законом Пермского края от 04.09.2017 № 121-ПК «Об обеспечении работников государственных и муниципальных учреждений Пермского края путевками на санаторно-курортное лечение и оздоровление»	9,0	9,0
	- постановлением администрации города Перми от 14.03.2018 № 137 «Об утверждении порядка обеспечения работников муниципальных учреждений города Перми путевками на санаторно-курортное лечение и оздоровление и Порядка взаимодействия участников системы обеспечения работников муниципальных учреждений города Перми путевками на санаторно-курортное лечение и оздоровление	12,0	12,0
	Субсидии на приведение в нормативное состояние имущественного комплекса МАУК н. Перми «ЦВЗ» (текущий ремонт учреждений), п. 1.3.1.1.1.1 Плана- графика подпрограммы 1.3 «Приведение в нормативное состояние подведомственных учреждений департамента культуры и молодежной политики администрации города Перми» на год	2408,0	1557,4
	Субсидия на увеличение ФОТ		492,1
	На реализацию мероприятий по подготовке и проведению празднования 300-летия основания города Перми		14019,0

1.9. Состав наблюдательного совета учреждения <8>:

N	Фамилия, имя, отчество	Должность	Правовой акт о назначении членов наблюдательного совета (вид, дата, N, наименование)	Срок полномочий
1	2	3	4	5
	Коробко Наталия Павловна	Заместитель начальника департамента - начальник отдела по организации и планированию молодежной политики Департамента культуры и молодежной политики администрации города Перми	Приказ начальника департамента культуры и молодежной политики администрации города Перми № 059-09-01-05-61 от 31.03.2021	1 год
	Горбунов Юрий Викторович	член правления общественной организации «Пермский комитет городов-побратимов «Пермь-Луисвилль»	Приказ начальника департамента культуры и молодежной политики администрации города Перми № 059-09-01-05-61 от 31.03.2021	1 год
	Рябухина Ксения Юрьевна	Главный специалист отдела предприятий и учреждений департамента имущественных отношений администрации города Перми	Приказ начальника департамента культуры и молодежной политики администрации города Перми № 059-09-01-05-61 от 31.03.2021	1 год
	Курамшина Анна Владимировна	Специалист экспозиционного и выставочного отдела МАУК г. Перми «ЦВЗ»	Приказ начальника департамента культуры и молодежной политики администрации города Перми № 059-09-01-05-61 от 31.03.2021	1 год
	Несенчук Марина Викторовна	Директор муниципального автономного учреждения культуры города Перми «Театр «Балет Евгения Панфилова»	Приказ начальника департамента культуры и молодежной политики администрации города Перми № 059-09-01-05-61 от 31.03.2021	1 год

	Дариенко Светлана Владимировна	Специалист экспозиционного и выставочного отдела МАУК г. Перми «ЦВЗ»	Приказ начальника департамента культуры и молодежной политики администрации города Перми № 059-09-01-05-61 от 31.03.2021	1 год
	Постнова Елена Аркадьевна	и.о. заведующая кафедрой живописи ФГБ ОУ ВО «ПЕРМСКИЙ ГОСУДАРСТВЕННЫЙ ИНСТИТУТ КУЛЬТУРЫ», председатель Пермского отделения ВТОО «Союз художников России».	Приказ начальника департамента культуры и молодежной политики администрации города Перми № 059-09-01-05-61 от 31.03.2021	1 год

2. Результат деятельности муниципального учреждения

2.1. Изменение балансовой (остаточной) стоимости нефинансовых активов:

N	Наименование показателей	Ед. изм.	2020 год	2021 год	Изменение стоимости нефинансовых активов, %
1	2	3	4	5	6
1	Балансовая стоимость нефинансовых активов	тыс. руб.	6586,0	5210,0	79
2	Остаточная стоимость нефинансовых активов	тыс. руб.	2513,2	1760,0	70

2.2. Общая сумма выставленных требований в возмещение ущерба по недостаткам и хищениям:

N	Наименование показателей	Ед. изм.	2020 год	2021 год
1	2	3	4	5
1	Общая сумма выставленных требований в возмещение ущерба по недостаткам и хищениям, в том числе:	тыс. руб.	0	0
1.1	материальных ценностей	тыс. руб.	0	0
1.2	денежных средств	тыс. руб.	0	0
1.3	от порчи материальных ценностей	тыс. руб.	0	0

2.3. Изменение дебиторской и кредиторской задолженности в разрезе поступлений (выплат) <10>:

N	Наименование показателей	Ед. изм.	2020 год	2021 год	Изменение суммы задолженности относительно предыдущего отчетного года, %	Причины образования просроченной кредиторской задолженности, дебиторской задолженности, нереальной к взысканию
1	2	3	4	5	6	7
1	Сумма дебиторской задолженности, в том числе:	тыс. руб.	278,5	20606,9	9	х
1.1	в разрезе поступлений		223,9	20600,6	9	х
1.2	в разрезе выплат		54,6	6,3	11	х
2	Нереальная к взысканию дебиторская задолженность	тыс. руб.	0	0		
3	Сумма кредиторской задолженности, в том числе:	тыс. руб.	507,4	430,5	84	х
	в разрезе выплат		387,4	430,5	111	х
4	Просроченная кредиторская задолженность	тыс. руб.	0	0		

2.7. Информация о результатах оказания услуг (выполнения работ):

N	Наименование показателей	Ед. изм.	2020 год		2021 год	
			план	факт	план	факт
1	2	3	4	5	6	7
1	Общее количество потребителей, воспользовавшихся услугами (работами) учреждения, в том числе:	ед.	19500	19500	21072	21072
1.1	бесплатными, из них по видам услуг (работ):	ед.	0	14704	0	1313
1.2	частично платными, из них по видам услуг (работ):	ед.	4796	4796	0	9642
1.3	полностью платными, из них по видам услуг (работ):	ед.	4796	4796	0	9642
2	Средняя стоимость получения частично платных услуг для потребителей, в том числе по видам услуг (работ) <8>:	руб.	160	160	160	160
3	Средняя стоимость получения платных услуг для потребителей, в том числе по видам услуг (работ) <8>:	руб.	160	160	160	160

2.8. Информация о жалобах потребителей:

N	Виды зарегистрированных жалоб	Количество жалоб		Принятые меры по результатам рассмотрения жалоб
		2020 год	2021 год	
1	2	3	4	5
1	Жалобы потребителей, поступившие в учреждение	-	-	-
2	Жалобы потребителей, поступившие учредителю	-	-	-
3	Жалобы потребителей, поступившие Главе города Перми	-	-	-
4	Жалобы потребителей, поступившие губернатору Пермского края	-	-	-
5	Жалобы потребителей, поступившие в прокуратуру города Перми	-	-	-

2.9. Информация о суммах кассовых и плановых поступлений (с учетом возвратов) и выплат (с учетом восстановленных кассовых выплат), предусмотренных планом финансово-хозяйственной деятельности учреждения <11>:

N	Наименование показателей	Ед. изм.	2020 год	2021 год
1	2	3	4	5
1	Суммы плановых поступлений (с учетом возвратов), в том числе:	тыс. руб.	19658,0	29589,8
	в разрезе поступлений			
	от аренды активов		1089,0	671,6
	от оказания платных услуг		3066,8	5289,6
	субсидия на муниципальное задание		3960,8	7070,6
	субсидия на иные цели		11561,4	16558,0
	прочие доходы		-20,0	
2	Суммы кассовых поступлений (с учетом возвратов), в том числе:	тыс. руб.	19501,3	30561,1
	в разрезе поступлений			
	от аренды активов		1087,3	671,6
	от оказания платных услуг		2911,8	5394,1
	субсидия на муниципальное задание		3960,8	7070,6
	субсидия на иные цели		11561,4	16534,8
	прочие доходы		-20,0	890,0
3	Суммы плановых выплат (с учетом восстановленных кассовых выплат), в том числе:	тыс. руб.	19668,1	30561,9
	в разрезе выплат			
	Фонд оплаты труда		4450,2	6981,7
	Иные выплаты персоналу учреждений, за исключением фонда оплаты труда		74,5	27,2
	Взносы по обязательному социальному страхованию на выплаты по оплате труда работников и иные выплаты работникам учреждений		1411,3	2050,3
	Прочая закупка товаров, работ и услуг		13672,8	21455,8

	Пособия, компенсации и иные социальные выплаты гражданам, кроме публичных нормативных обязательств		-	
	Исполнение судебных актов Российской Федерации и мировых соглашений по возмещению причиненного вреда		38,8	
	Уплата налога на имущество организаций и земельного налога		5,2	12,4
	Уплата иных платежей		15,3	34,5
4	Суммы кассовых выплат (с учетом восстановленных кассовых выплат), в том числе:	тыс. руб.	19442,9	31335,2
	в разрезе выплат			
	Фонд оплаты труда		4446,4	6981,7
	Иные выплаты персоналу учреждений, за исключением фонда оплаты труда		74,5	27,2
	Взносы по обязательному социальному страхованию на выплаты по оплате труда работников и иные выплаты работникам учреждений		1383,3	2030,9
	Прочая закупка товаров, работ и услуг		13479,4	22248,5
	Пособия, компенсации и иные социальные выплаты гражданам, кроме публичных нормативных обязательств		-	
	Исполнение судебных актов Российской Федерации и мировых соглашений по возмещению причиненного вреда		38,8	
	Уплата налога на имущество организаций и земельного налога		5,2	12,4
	Уплата иных платежей		15,3	34,5

2.10. Информация о показателях кассового исполнения бюджетной сметы учреждения и показателях доведенных учреждению лимитов бюджетных обязательств <12>:

N	Наименование расходов	Ед. изм.	КБК	Утверждено лимитов бюджетных обязательств	Кассовый расход	% исполнения
1	2	3	4	5	6	7
-	-	-	-	-	-	-
-	-	-	-	-	-	-

2.11. Информация об общей сумме прибыли муниципального автономного учреждения после налогообложения в отчетном периоде <8>:

N	Наименование показателей	Ед. изм.	2020 год		2021 год	
			план	факт	план	факт
1	2	3	4	5	6	7
1	Общая сумма прибыли муниципального автономного учреждения после налогообложения в отчетном периоде, всего, в том числе:	тыс. руб.	-	-	-	-
1.1	сумма прибыли после налогообложения, образовавшаяся в связи с оказанием муниципальным автономным учреждением частично платных услуг (работ)	тыс. руб.	-	-	-	-
1.2	сумма прибыли после налогообложения, образовавшаяся в связи с оказанием муниципальным автономным учреждением платных услуг (работ)	тыс. руб.	-	-	-	-

3. Об использовании имущества, закрепленного за муниципальным учреждением

3.1. Информация об общей стоимости недвижимого и движимого имущества муниципального учреждения:

3.1.1. муниципального автономного учреждения, муниципального бюджетного учреждения:

N	Наименование показателей	Ед. изм.	2020 год		2021 год	
			на начало отчетного периода	на конец отчетного периода	на начало отчетного периода	на конец отчетного периода
1	2	3	4	5	6	7
1	Общая балансовая стоимость имущества муниципального учреждения, в том числе:	тыс. руб.	3482,29	5016,0	5016,0	5515,3
1.1	приобретенного муниципальным учреждением за счет средств, выделенных учредителем, в том числе:	тыс. руб.	3437,0	4970,7	4970,7	5515,3
1.1.1	недвижимого имущества	тыс. руб.	1309,8	1309,8	1309,8	1309,8
1.2	приобретенного муниципальным учреждением за счет доходов, полученных от платных услуг и иной приносящей доход деятельности, в том числе:	тыс. руб.	45,3	45,3	45,3	45,3
1.2.1	недвижимого имущества	тыс. руб.	0	0	0	0
2	Общая балансовая стоимость имущества, закрепленного за муниципальным учреждением на праве оперативного управления, в том числе:	тыс. руб.	3482,29	4990,7	4990,7	4990,7
2.1	недвижимого имущества, всего, из него:	тыс. руб.	1309,8	1309,8	1309,8	1309,8
2.1.1	переданного в аренду	тыс. руб.	349,1	349,1	349,1	349,1
2.1.2	переданного в безвозмездное пользование	тыс. руб.	0	0	0	0
2.2	движимого имущества, всего	тыс. руб.	2154,18	3680,9	3680,9	3680,9
2.3	особо ценного движимого имущества, всего, из него:	тыс. руб.	1431,7	1734,7	1734,7	1734,7
2.3.1	переданного в аренду	тыс. руб.				
2.3.2	переданного в безвозмездное пользование	тыс. руб.				
2.4	иного движимого имущества, всего, из него:	тыс. руб.	289,1	289,1	289,1	289,1
2.4.1	переданного в аренду	тыс. руб.	0	0	0	0
2.4.2	переданного в безвозмездное пользование	тыс. руб.	0	0	0	0
3	Общая остаточная стоимость имущества муниципального учреждения, в том числе:	тыс. руб.	478,2	1137,2	1137,2	943,0
3.1	приобретенного муниципальным учреждением за счет средств, выделенных учредителем, в том числе:	тыс. руб.	478,2	1137,2	1137,2	943,0
3.1.1	недвижимого имущества	тыс. руб.	276,2	538,1	538,1	525,0
3.2	приобретенного муниципальным учреждением за счет доходов, полученных от платных услуг и иной приносящей доход деятельности, в том числе:	тыс. руб.	0	0	0	0
3.2.1	недвижимого имущества	тыс. руб.	0	0	0	0
4	Общая остаточная стоимость имущества, закрепленного за муниципальным учреждением на праве оперативного управления, в том числе:	тыс. руб.	276,15	1137,2	1137,2	943,0
4.1	недвижимого имущества, всего, из него:	тыс. руб.	276,15	538,1	538,1	525,0
4.1.1	переданного в аренду	тыс. руб.	73,6	73,6	73,6	0,0
4.1.2	переданного в безвозмездное пользование	тыс. руб.	0	0	0	0
4.2	движимого имущества, всего	тыс. руб.	202,55	599,1	599,1	418,0

4.3	особо ценного движимого имущества, всего, из него:	тыс. руб.	202,55	599,1	599,1	418,0
4.3.1	переданного в аренду	тыс. руб.	0	0	0	0
4.3.2	переданного в безвозмездное пользование	тыс. руб.	0	0	0	0
4.4	иного движимого имущества, всего, из него:	тыс. руб.	0	0	0	0
4.4.1	переданного в аренду	тыс. руб.	0	0	0	0
4.4.2	переданного в безвозмездное пользование	тыс. руб.	0	0	0	0

3.1.2. муниципального казенного учреждения:

N	Наименование показателей	Ед. изм.	2020 год		2021 год	
			на начало отчетного периода	на конец отчетного периода	на начало отчетного периода	на конец отчетного периода
1	2	3	4	5	6	7
1	Общая балансовая стоимость имущества, закрепленного за муниципальным казенным учреждением на праве оперативного управления, в том числе:	тыс. руб.	-	-	-	-
1.1	недвижимого имущества, всего, из него:	тыс. руб.	-	-	-	-
1.1.1	переданного в аренду	тыс. руб.	-	-	-	-
1.1.2	переданного в безвозмездное пользование	тыс. руб.	-	-	-	-
1.2	движимого имущества, всего, из него:	тыс. руб.	-	-	-	-
1.2.1	переданного в аренду	тыс. руб.	-	-	-	-
1.2.2	переданного в безвозмездное пользование	тыс. руб.	-	-	-	-
2	Общая остаточная стоимость имущества, закрепленного за муниципальным казенным учреждением на праве оперативного управления, в том числе:	тыс. руб.	-	-	-	-
2.1	недвижимого имущества, всего, из него:	тыс. руб.	-	-	-	-
2.1.1	переданного в аренду	тыс. руб.	-	-	-	-
2.1.2	переданного в безвозмездное пользование	тыс. руб.	-	-	-	-
2.2	движимого имущества, всего, из него:	тыс. руб.	-	-	-	-
2.2.1	переданного в аренду	тыс. руб.	-	-	-	-
2.2.2	переданного в безвозмездное пользование	тыс. руб.	-	-	-	-

3.2. Информация об использовании имущества, закрепленного за муниципальным учреждением:

N	Наименование показателей	Ед. изм.	2020 год		2021 год	
			на начало отчетного периода	на конец отчетного периода	на начало отчетного периода	на конец отчетного периода
1	2	3	4	5	6	7
1	Количество объектов недвижимого имущества, закрепленного за муниципальным учреждением на праве оперативного управления, из них:	ед.	1	1	1	1
1.1	зданий, строений, сооружений	ед.	1	1	1	1
1.2	иных объектов (замощений, заборов и других), в том числе:	ед.	0	0	0	0
1.3	количество неиспользованных объектов недвижимого имущества, из них:	ед.	0	0	0	0
1.3.1	зданий, строений, сооружений	ед.	0	0	0	0
1.3.2	иных объектов (замощений, заборов и других)	ед.	0	0	0	0

2	Количество объектов особо ценного движимого имущества, закрепленного за муниципальным учреждением на праве оперативного управления <11>, в том числе:	ед.	7	53	53	53
	количество неиспользованных объектов особо ценного движимого имущества	ед.	0	0	0	0
3	Общая площадь объектов недвижимого имущества, закрепленного за муниципальным учреждением на праве оперативного управления, из них:	кв. м	795,1	795,1	795,1	795,1
3.1	зданий, строений, сооружений, в том числе:	кв. м	795,1	795,1	795,1	795,1
3.1.1	переданного в аренду <13>	кв. м	211,9	211,9	211,9	211,9
3.1.2	переданного в безвозмездное пользование <13>	кв. м	0	0	0	0
3.2	иных объектов (замощений, заборов и других)	кв. м	0	0	0	0
4	Общая площадь неиспользуемого недвижимого имущества, закрепленного за муниципальным учреждением на праве оперативного управления, в том числе:	кв. м	0	0	0	0
4.1	переданного в аренду <13>	кв. м	0	0	0	0
4.2	переданного в безвозмездное пользование <13>	кв. м	0	0	0	0
5	Объем средств, полученных от сдачи в аренду в установленном порядке имущества, закрепленного за муниципальным учреждением на праве оперативного управления	тыс. руб.		974,0		671,6

Руководитель муниципального автономного учреждения

(подпись)

М. Э. Фельдблюм
(расшифровка подписи)

Исполнитель (лицо, ответственное за составление отчета)

(подпись)

С.В. Дариенко (расшифровка подписи)

СОГЛАСОВАН

(начальник департамента имущественных отношений администрации города Перми)

СОГЛАСОВАН <15>

(руководитель муниципального казенного учреждения, осуществляющего функции по ведению бухгалтерского учета)

СОГЛАСОВАН <16>

(руководитель функционального (территориального) органа администрации города Перми, осуществляющего функции и полномочия учредителя)

Отчет о результатах деятельности
муниципального учреждения города Перми
_____ за период
(наименование учреждения)
с _____ по _____,
опубликованный ранее в печатном средстве
массовой информации «Официальный
бюллетень органов местного самоуправления
муниципального образования город Пермь»
от _____ N _____, на официальном сайте
муниципального образования город Пермь
в информационно-телекоммуникационной
сети Интернет, считать недействительным <17>.

<1> Отчет о результатах деятельности муниципального автономного учреждения утверждается руководителем функционального (территориального) органа администрации города Перми, осуществляющего функции и полномочия учредителя муниципального автономного учреждения города Перми. Отчет о результатах деятельности муниципального бюджетного учреждения, муниципального казенного учреждения утверждается руководителем соответствующего учреждения.

<2> Год, предшествующий отчетному году.

<3> Отчетный год.

<4> Заполняется муниципальным автономным учреждением, муниципальным бюджетным учреждением, муниципальным казенным учреждением, в отношении которого органом, осуществляющим функции и полномочия учредителя, принято решение о формировании им муниципального задания на оказание услуг (выполнение работ).

<5> Для муниципальных казенных учреждений - установленная численность учреждения, для муниципальных автономных учреждений, муниципальных бюджетных учреждений - численность в соответствии с утвержденным штатным расписанием учреждения. В случае изменения установленной численности учреждения указываются причины, приведшие к их изменению на конец отчетного периода.

<6> Указывается уровень профессионального образования и стаж работы сотрудников.

<7> Категории (группы) работников указываются в соответствии с отраслевым Положением о системе оплаты труда работников муниципальных учреждений, утвержденным постановлением администрации города Перми.

<8> Заполняется муниципальным автономным учреждением.

<9> Заполняется муниципальным автономным учреждением. Отчет по муниципальным программам, ведомственным целевым программам представляется в рамках деятельности, осуществленной учреждением.

<10> Заполняется муниципальным казенным учреждением, муниципальным автономным и бюджетным учреждением в разрезе поступлений (выплат), предусмотренных планом финансово-хозяйственной деятельности учреждения.

<11> Заполняется муниципальным автономным учреждением, муниципальным бюджетным учреждением.

<12> Заполняется муниципальным казенным учреждением.

<13> Указываются площади недвижимого имущества, переданного в аренду, безвозмездное пользование по всем договорам, заключенным в течение отчетного периода.

<15> Согласовывается руководителем муниципального казенного учреждения, осуществляющего функции по ведению бухгалтерского учета.

<16> Применяется для муниципального бюджетного учреждения, муниципального казенного учреждения.

<17> Информация об отмене опубликованного ранее Отчета указывается учреждением в случае обнаружения неточностей и ошибок в Отчете и внесения изменений в опубликованный ранее Отчет.