

РАЗДЕЛ ПЕРВЫЙ ПРАВОВЫЕ АКТЫ

ПОСТАНОВЛЕНИЯ ГЛАВЫ ГОРОДА ПЕРМИ

- 28.04.2022 № 47
О назначении публичных слушаний по рассмотрению проекта о внесении изменений в Правила землепользования и застройки города Перми, утвержденные решением Пермской городской Думы от 26.06.2007 № 143.....7
- 28.04.2022 № 48
О назначении публичных слушаний по рассмотрению проекта о внесении изменений в Правила землепользования и застройки города Перми, утвержденные решением Пермской городской Думы от 26.06.2007 № 143.....9
- 29.04.2022 № 49
О назначении публичных слушаний по рассмотрению проекта о внесении изменений в Правила землепользования и застройки города Перми, утвержденные решением Пермской городской Думы от 26.06.2007 № 143..... 11

РЕШЕНИЯ ПЕРМСКОЙ ГОРОДСКОЙ ДУМЫ

- 26.04.2022 № 70
Об итогах деятельности Управления МВД России по городу Перми за 2021 год..... 14
- 26.04.2022 № 71
О презентации книги «История местного управления и самоуправления в Пермском крае» 15
- 26.04.2022 № 75
О внесении изменения в решение Пермской городской Думы от 26.09.2017 № 177 «О внесении изменений в решение Пермской городской Думы от 20.12.2016 № 265 «О бюджете города Перми на 2017 год и на плановый период 2018 и 2019 годов» 15
- 26.04.2022 № 76
О внесении изменений в решение Пермской городской Думы от 21.12.2021 № 306 «О бюджете города Перми на 2022 год и на плановый период 2023 и 2024 годов» 16
- 26.04.2022 № 78
Об утверждении Положения о парковках общего пользования местного значения города Перми.....221
- 26.04.2022 № 79
Об утверждении Методики расчета размера платы за пользование платными парковками общего пользования местного значения города Перми226
- 26.04.2022 № 80
О внесении изменений в отдельные решения Пермской городской Думы в сфере создания и использования парковок общего пользования местного значения города Перми.....230
- 26.04.2022 № 81
О внесении изменений в Правила благоустройства территории города Перми, утвержденные решением Пермской городской Думы от 15.12.2020 № 277232
- 26.04.2022 № 82
О внесении изменений в решение Пермской городской Думы от 15.12.2020 № 277 «Об утверждении Правил благоустройства территории города Перми»269
- 26.04.2022 № 83
Об утверждении Положения о порядке организации и проведения общественных обсуждений, публичных слушаний по вопросам градостроительной деятельности в городе Перми и о внесении изменений в Положение о публичных слушаниях в городе Перми, утвержденное решением Пермской городской Думы от 22.02.2005 № 32....270

26.04.2022 № 84	
О внесении изменений в отдельные решения Пермской городской Думы в части организации и проведения публичных слушаний по вопросам градостроительной деятельности	283
26.04.2022 № 85	
О внесении изменений в Ключевые показатели и их целевые значения, индикативные показатели муниципального земельного контроля на территории города Перми, утвержденные решением Пермской городской Думы от 21.12.2021 № 299 «О муниципальном земельном контроле на территории города Перми»	285
26.04.2022 № 86	
О внесении изменений в Перечень помещений в многоквартирных домах, передаваемых в общую долевую собственность собственников помещений в многоквартирном доме, утвержденный решением Пермской городской Думы от 27.03.2018 № 47	286
26.04.2022 № 88	
О внесении изменения в состав Пермской городской трехсторонней комиссии по регулированию социально-трудовых отношений в городе Перми, утвержденный решением Пермской городской Думы от 27.03.2007 № 70	288
26.04.2022 № 89	
О внесении изменения в Положение об управлении по экологии и природопользованию администрации города Перми, утвержденное решением Пермской городской Думы от 12.09.2006 № 218	291
26.04.2022 № 90	
О внесении изменений в Положение об управлении жилищных отношений администрации города Перми, утвержденное решением Пермской городской Думы от 12.09.2006 № 213	291
26.04.2022 № 91	
О внесении изменений в Положение о департаменте жилищно-коммунального хозяйства администрации города Перми, утвержденное решением Пермской городской Думы от 26.06.2012 № 138	292
26.04.2022 № 92	
О внесении изменения в Положение о публичных слушаниях в городе Перми, утвержденное решением Пермской городской Думы от 22.02.2005 № 32	293
26.04.2022 № 93	
О внесении изменений в Положение об участии граждан в осуществлении местного самоуправления в городе Перми, утвержденное решением Пермской городской Думы от 26.03.2019 № 64	294
26.04.2022 № 94	
О внесении изменений в Положение о территориальном общественном самоуправлении в городе Перми, утвержденное решением Пермской городской Думы от 29.01.2008 № 26	295
26.04.2022 № 95	
О внесении изменений в Положение о Молодежном парламенте города Перми, утвержденное решением Пермской городской Думы от 24.10.2017 № 219	298
26.04.2022 № 96	
Об отклонении проекта решения Пермской городской Думы «О направлении депутата Пермской городской Думы VII созыва в состав Общественного совета по топонимике при Главе города Перми»	299

ПОСТАНОВЛЕНИЯ АДМИНИСТРАЦИИ ГОРОДА ПЕРМИ

28.04.2022 № 322	
О внесении изменений в пункт 2.10 Административного регламента предоставления территориальным органом администрации города Перми муниципальной услуги «Признание садового дома жилым домом и жилого дома садовым домом», утвержденного постановлением администрации города Перми от 12.09.2019 № 552	300

28.04.2022 № 323	
Об утверждении Положения об особо охраняемой природной территории местного значения – экологическом парке «Южный лес»	301
29.04.2022 № 324	
О создании комиссии по рассмотрению макетов (дизайн-проектов) размещения (использования) элементов фирменного стиля празднования 300-летия основания города Перми на фасадах зданий, строений, сооружений, элементах благоустройства на территории города Перми	309
29.04.2022 № 325	
О внесении изменений в Порядок определения объема и условий предоставления бюджетным и автономным учреждениям субсидии на иные цели на проведение мероприятий социальной направленности, утвержденный постановлением администрации города Перми от 16.10.2020 № 1017	313
29.04.2022 № 326	
О внесении изменений в Положение об отраслевой системе оплаты труда работников муниципальных автономных и бюджетных учреждений в сфере культуры, молодежной политики и муниципальных образовательных учреждений дополнительного образования детей в сфере культуры города Перми, утвержденное постановлением администрации города Перми от 20.10.2009 № 698	318
29.04.2022 № 327	
О внесении изменений в постановление администрации города Перми от 12.12.2014 № 969 «О создании рабочей группы по организации и безопасности дорожного движения на улично-дорожной сети города Перми»	319
29.04.2022 № 328	
О внесении изменений в отдельные правовые акты администрации города Перми в сфере планирования социально-экономического развития города Перми	321
29.04.2022 № 329	
О внесении изменений в отдельные правовые акты администрации города Перми в сфере жилищных отношений	324
29.04.2022 № 330	
О внесении изменений в Административный регламент предоставления департаментом земельных отношений администрации города Перми муниципальной услуги «Утверждение схемы расположения земельного участка или земельных участков на кадастровом плане территории», утвержденный постановлением администрации города Перми от 18.12.2017 № 1141	329
04.05.2022 № 331	
Об окончании отопительного периода 2021-2022 годов в городе Перми	331

ПРАВОВЫЕ АКТЫ ФУНКЦИОНАЛЬНЫХ ОРГАНОВ АДМИНИСТРАЦИИ ГОРОДА ПЕРМИ

Распоряжение заместителя главы администрации города Перми-начальника департамента земельных отношений администрации города Перми от 27.01.2022 № 21-01-03-276 «Об установлении публичного сервитута в отдельных целях»	334
Распоряжение заместителя главы администрации города Перми-начальника департамента земельных отношений администрации города Перми от 27.01.2022 № 21-01-03-277 «Об установлении публичного сервитута в отдельных целях»	335
Распоряжение заместителя главы администрации города Перми-начальника департамента земельных отношений администрации города Перми от 28.01.2022 № 21-01-03-307 «Об установлении публичного сервитута в отдельных целях»	336

Распоряжение заместителя главы администрации города Перми-начальника департамента земельных отношений администрации города Перми от 31.01.2022 № 21-01-03-335 «Об установлении публичного сервитута в отдельных целях».....	337
Распоряжение заместителя главы администрации города Перми-начальника департамента земельных отношений администрации города Перми от 31.01.2022 № 21-01-03-336 «Об установлении публичного сервитута в отдельных целях».....	338
Распоряжение заместителя главы администрации города Перми-начальника департамента земельных отношений администрации города Перми от 31.01.2022 № 21-01-03-337 «Об установлении публичного сервитута в отдельных целях».....	339
Распоряжение заместителя главы администрации города Перми-начальника департамента земельных отношений администрации города Перми от 30.03.2022 № 21-01-03-1019 «Об установлении публичного сервитута в отдельных целях».....	340
Распоряжение начальника департамента земельных отношений администрации города Перми от 31.03.2022 № 21-01-03-1029 «Об изъятии земельных участков для муниципальных нужд».....	341

ПРАВОВЫЕ АКТЫ ТЕРРИТОРИАЛЬНЫХ ОРГАНОВ АДМИНИСТРАЦИИ ГОРОДА ПЕРМИ

Распоряжение главы администрации Мотовилихинского района города Перми от 21.04.2022 № 059-36-01-05-107 «О принудительном демонтаже».....	342
Распоряжение главы администрации Мотовилихинского района города Перми от 28.04.2022 № 059-36-01-05-112 «О внесении изменений в распоряжение главы администрации Мотовилихинского района города Перми от 11.02.2022 № 059-36-01-05-33 «Об утверждении состава общественной комиссии по обсуждению проекта муниципальной программы формирования современной городской среды на 2018-2024 годы в части благоустройства дворовых территорий в Мотовилихинском районе города Перми».....	343

РАЗДЕЛ ВТОРОЙ ОФИЦИАЛЬНАЯ ИНФОРМАЦИЯ

Проект решения Пермской городской Думы «О внесении изменений в Программу комплексного развития транспортной инфраструктуры города Перми на 2020-2022 годы, утвержденную решением Пермской городской Думы от 15.12.2020 № 276».....	346
Заключение о результатах публичных слушаний по вопросам градостроительной деятельности от «28» апреля 2022 г. № 11-урв.....	348
Заключение о результатах публичных слушаний по вопросам градостроительной деятельности от «28» апреля 2022 г. № 12-урв.....	349
Заключение о результатах публичных слушаний по вопросам градостроительной деятельности от «28» апреля 2022 г. № 14-дпт.....	349
Итоговый документ публичных слушаний по обсуждению проекта решения Пермской городской Думы «Об утверждении отчета об исполнении бюджета города Перми за 2021 год».....	351
Перечень объектов недвижимого имущества, находящихся в муниципальной собственности города Перми и предназначенных для сдачи в аренду по состоянию на 01.05.2022.....	352
Перечень движимого имущества к объекту недвижимости «Кафе № 1 Ленинский район, 68 квартал эспланады, ограниченный ул. Ленина, ул. Попова, ул. Петропавловской (кадастровый номер: 59:01:4410068:144)», предназначенного для сдачи в аренду.....	356

Заключение о результатах публичных слушаний по вопросам градостроительной деятельности от «29» апреля 2022 г. № 11	357
Информация о возможном установлении публичных сервитутов в отдельных целях в соответствии со статьей 39.42 Земельного кодекса Российской Федерации	362
Сообщение о решении Пермского краевого суда от 24.12.2021	436
Отчет о результатах деятельности муниципального учреждения города Перми и об использовании закрепленного за ним муниципального имущества Муниципальное автономное дошкольное образовательное учреждение «Центр развития ребёнка – детский сад № 35» г. Перми	437
Отчет о результатах деятельности муниципального учреждения города Перми и об использовании закрепленного за ним муниципального имущества муниципального автономного дошкольного образовательного учреждения «Детский сад № 96» г. Перми	453
Отчет о результатах деятельности муниципального учреждения города Перми и об использовании закрепленного за ним муниципального имущества Муниципального автономного дошкольного образовательного учреждения «Детский сад № 111» г. Перми	472
Отчет о результатах деятельности муниципального учреждения города Перми и об использовании закрепленного за ним муниципального имущества муниципального автономного дошкольного образовательного учреждения «Центр развития ребенка – детский сад № 137» г.Перми	492
Отчет о результатах деятельности муниципального учреждения города Перми и об использовании закрепленного за ним муниципального имущества Муниципального автономного дошкольного образовательного учреждения «Центр развития ребенка – детский сад № 394» г. Перми	508
Отчет о результатах деятельности муниципального учреждения города Перми и об использовании закрепленного за ним муниципального имущества Муниципальное автономное образовательное учреждение «Детский сад «Академика» г. Перми	521
Отчет о результатах деятельности муниципального учреждения города Перми и об использовании закрепленного за ним муниципального имущества муниципального автономного дошкольного образовательного учреждения «Детский сад «Старт» г. Перми	540
Отчет о результатах деятельности муниципального учреждения города Перми и об использовании закрепленного за ним муниципального имущества муниципальное автономное общеобразовательное учреждение «Средняя общеобразовательная школа № 60» г. Перми	556
Отчет о результатах деятельности муниципального учреждения города Перми и об использовании закрепленного за ним муниципального имущества муниципального автономного общеобразовательного учреждения «Средняя общеобразовательная школа № 79» г. Перми	572
Отчет о результатах деятельности муниципального учреждения города Перми и об использовании закрепленного за ним муниципального имущества «Средняя общеобразовательная школа № 122 с углубленным изучением иностранных языков» г. Перми	587
Отчет о результатах деятельности муниципального учреждения города Перми и об использовании закрепленного за ним муниципального имущества МАОУ «СОШ № 127» г. Перми	601
Отчет о результатах деятельности муниципального учреждения города Перми и об использовании закрепленного за ним муниципального имущества Муниципального автономного общеобразовательного учреждения «Средняя общеобразовательная школа № 131» г. Перми	615
Отчет о результатах деятельности муниципального учреждения города Перми и об использовании закрепленного за ним муниципального имущества МАОУ «СОШ № 133» г. Перми	633

Отчет о деятельности муниципального автономного общеобразовательного учреждения «Школа инженерной мысли им. П.А. Соловьева» г. Перми.....	648
Отчет о результатах деятельности муниципального учреждения города Перми и об использовании закрепленного за ним муниципального имущества муниципальное автономное общеобразовательное учреждение «Адаптивная школа-интернат «Ступени» г. Перми»	667
Отчет о результатах деятельности муниципального учреждения города Перми и об использовании закрепленного за ним муниципального имущества МАУ «СШ армейского рукопашного боя» г. Перми.....	683
Отчет о результатах деятельности муниципального учреждения города Перми и об использовании закрепленного за ним муниципального имущества Муниципальное автономное учреждение культуры «Дворец культуры «Искра»	697
Отчет о результатах деятельности муниципального учреждения города Перми и об использовании закрепленного за ним муниципального имущества МАОУ «Город дорог» г. Перми	709

РАЗДЕЛ ПЕРВЫЙ ПРАВОВЫЕ АКТЫ

ПОСТАНОВЛЕНИЯ ГЛАВЫ ГОРОДА ПЕРМИ



ГЛАВА ГОРОДА ПЕРМИ ПОСТАНОВЛЕНИЕ

28.04.2022

№ 47

О назначении публичных слушаний по рассмотрению проекта о внесении изменений в Правила землепользования и застройки города Перми, утвержденные решением Пермской городской Думы от 26.06.2007 № 143

На основании Градостроительного кодекса Российской Федерации, Федеральных законов от 06 октября 2003 г. № 131-ФЗ «Об общих принципах организации местного самоуправления в Российской Федерации», от 14 марта 2022 г. № 58-ФЗ «О внесении изменений в отдельные законодательные акты Российской Федерации», Закона Пермского края от 07 декабря 2020 г. № 603-ПК «О перераспределении отдельных полномочий в области градостроительной деятельности между органами государственной власти Пермского края и органами местного самоуправления Пермского городского округа и о внесении изменений в Закон Пермского края «О градостроительной деятельности в Пермском крае», Положения о Министерстве по управлению имуществом и градостроительной деятельности Пермского края, утвержденного постановлением Правительства Пермского края от 15 декабря 2006 г. № 88-п, Регламента работы комиссии по подготовке проекта правил землепользования и застройки Пермского городского округа, утвержденного приказом Министерства по управлению имуществом и градостроительной деятельности Пермского края от 30 декабря 2020 г. № 31-02-1-4-1037, Устава города Перми, Правил землепользования и застройки города Перми, утвержденных решением Пермской городской Думы от 26 июня 2007 г. № 143, заключения комиссии по подготовке проекта правил землепользования и застройки Пермского городского округа с рекомендациями о готовности проекта о внесении изменений в Правила землепользования и застройки города Перми для организации и проведения общественных обсуждений или публичных слушаний от 07 апреля 2022 г. № 31-07-1-Зисх-155

ПОСТАНОВЛЯЮ:

1. Назначить публичные слушания по рассмотрению проекта о внесении изменений в Правила землепользования и застройки города Перми, утвержденные решением Пермской городской Думы от 26 июня 2007 г. № 143 (далее – проект о внесении изменений), в части включения в перечень условно-разрешенных видов использования земельных участков и объектов капитального строительства градостроительного регламента территориальной зоны обслуживания промышленности, торговли, складирования и мелкого производства (Ц-6), установленного статьей 52.1 Правил землепользования и застройки города Перми, утвержденных решением Пермской городской Думы от 26 июня 2007 г. № 143, вида разрешенного использования «Строительная промышленность (6.6)».

2. Срок проведения публичных слушаний составляет не более 1 месяца со дня опубликования настоящего постановления до дня опубликования заключения о результатах публичных слушаний в печатном средстве массовой информации «Официальный бюллетень органов местного самоуправления муниципального образования город Пермь».

3. Департаменту градостроительства и архитектуры администрации города Перми обеспечить:

3.1. опубликование проекта о внесении изменений в порядке, установленном для официального опубликования муниципальных правовых актов;

3.2. размещение проекта о внесении изменений с перечнем информационных материалов к нему: комплект материалов и необходимые обоснования к такому проекту, заключения комиссии по подготовке проекта правил землепользования и застройки Пермского городского округа с рекомендациями о готовности проекта о внесении изменений в Правила землепользования и застройки города Перми для организации и проведения общественных обсуждений или публичных слушаний от 07 апреля 2022 г. № 31-07-1-Зисх-155, в котором отмечается факт готовности проекта к обсуждению на публичных слушаниях, на официальном сайте муниципального образования город Пермь в информационно-телекоммуникационной сети Интернет www.gorodperm.ru в течение 10, но не ранее 7 дней со дня опубликования настоящего постановления.

Период размещения проекта о внесении изменений с перечнем информационных материалов к нему исчисляется со дня, указанного в абзаце первом настоящего пункта, по 26 мая 2022 г.

4. Экспозиции проекта о внесении изменений с перечнем информационных материалов к нему (далее – экспозиция) проводятся с 13 мая 2022 г. по 26 мая 2022 г.: понедельник-четверг – с 09.00 час. до 18.00 час., пятница – с 09.00 час. до 17.00 час. по адресам:

614026, г. Пермь, ул. Александра Щербакова, 24, администрация Орджоникидзевского района города Перми;

614014, г. Пермь, ул. Уральская, 36, администрация Мотовилихинского района города Перми;

614095, г. Пермь, ул. Мира, 15, администрация Индустриального района города Перми;

614068, г. Пермь, ул. Борчанинова, 8, общественный центр «Совет» Ленинского района города Перми;

614105, г. Пермь, микрорайон Новые Ляды, ул. Транспортная, 2, администрация поселка Новые Ляды города Перми;

614990, г. Пермь, ул. Ленина, 85, администрация Дзержинского района города Перми;

614113, г. Пермь, ул. Кировоградская, 33, администрация Кировского района города Перми;

614990, г. Пермь, ул. Сибирская, 58, администрация Свердловского района города Перми.

5. Консультирование посетителей экспозиции осуществляется по следующим адресам:

23 мая 2022 г. с 17.40 час. до 18.00 час. по адресу: 614026, г. Пермь, ул. Александра Щербакова, 24, администрация Орджоникидзевского района города Перми;

23 мая 2022 г. с 17.40 час. до 18.00 час. по адресу: 614095, г. Пермь, ул. Мира, 15, администрация Индустриального района города Перми;

23 мая 2022 г. с 17.40 час. до 18.00 час. по адресу: 614014, г. Пермь, ул. Уральская, 36, администрация Мотовилихинского района города Перми;

24 мая 2022 г. с 17.40 час. до 18.00 час. по адресу: 614068, г. Пермь, ул. Борчанинова, 8, общественный центр «Совет» Ленинского района города Перми;

24 мая 2022 г. с 17.40 час. до 18.00 час. по адресу: 614105, г. Пермь, микрорайон Новые Ляды, ул. Транспортная, 2, администрация поселка Новые Ляды города Перми;

24 мая 2022 г. с 17.40 час. до 18.00 час. по адресу: 614990, г. Пермь, ул. Ленина, 85, администрация Дзержинского района города Перми;

25 мая 2022 г. с 17.40 час. до 18.00 час. по адресу: 614113, г. Пермь, ул. Кировоградская, 33, администрация Кировского района города Перми;

25 мая 2022 г. с 17.40 час. до 18.00 час. по адресу: 614990, г. Пермь, ул. Сибирская, 58, администрация Свердловского района города Перми.

6. Провести собрания участников публичных слушаний по рассмотрению проекта о внесении изменений:

23 мая 2022 г. в 18.00 час. по адресу: 614026, г. Пермь, ул. Александра Щербакова, 24, администрация Орджоникидзевского района города Перми;

23 мая 2022 г. в 18.00 час. по адресу: 614095, г. Пермь, ул. Мира, 15, администрация Индустриального района города Перми;

23 мая 2022 г. в 18.00 час. по адресу: 614014, г. Пермь, ул. Уральская, 36, администрация Мотовилихинского района города Перми;

24 мая 2022 г. в 18.00 час. по адресу: 614068, г. Пермь, ул. Борчанинова, 8, общественный центр «Совет» Ленинского района города Перми;

24 мая 2022 г. в 18.00 час. по адресу: 614105, г. Пермь, микрорайон Новые Ляды, ул. Транспортная, 2, администрация поселка Новые Ляды города Перми;

24 мая 2022 г. в 18.00 час. по адресу: 614990, г. Пермь, ул. Ленина, 85, администрация Дзержинского района города Перми;

25 мая 2022 г. в 18.00 час. по адресу: 614113, г. Пермь, ул. Кировоградская, 33, администрация Кировского района города Перми;

25 мая 2022 г. в 18.00 час. по адресу: 614990, г. Пермь, ул. Сибирская, 58, администрация Свердловского района города Перми.

7. Участники публичных слушаний в целях идентификации представляют сведения о себе (фамилию, имя, отчество (при наличии), дату рождения, адрес места жительства (регистрации) – для физических лиц; наименование, основной государственный регистрационный номер, место нахождения и адрес – для юридических лиц) с приложением документов, подтверждающих такие сведения.

Участники публичных слушаний, являющиеся правообладателями соответствующих земельных участков и (или) расположенных на них объектов капитального строительства и (или) помещений, являющихся частью указанных объектов капитального строительства, также представляют сведения соответственно о таких земельных участках, объектах капитального строительства, помещениях, являющихся частью указанных объектов капитального строительства, из Единого государственного реестра недвижимости и иные документы, устанавливающие или удостоверяющие их права на такие земельные участки, объекты капитального строительства, помещения, являющиеся частью указанных объектов капитального строительства.

8. Участники публичных слушаний, прошедшие идентификацию, вправе представить предложения и замечания по проекту о внесении изменений:

в письменной форме или устной форме в ходе проведения собрания или собраний участников публичных слушаний;

в письменной форме в департамент градостроительства и архитектуры администрации города Перми по адресу: 614000, г. Пермь, ул. Сибирская, д. 15, каб. 003 со дня размещения проекта о внесении изменений с перечнем информационных материалов к нему на официальном сайте муниципального образования город Пермь в информационно-телекоммуникационной сети Интернет www.gorodperm.ru по 26 мая 2022 г.;

посредством записи в книге (журнале) учета посетителей экспозиции проекта о внесении изменений с перечнем информационных материалов к нему в период проведения экспозиции с 13 мая 2022 г. по 26 мая 2022 г.

9. Расходы, связанные с организацией и проведением публичных слушаний, возложить на заявителя.

10. Департаменту градостроительства и архитектуры администрации города Перми, территориальным организационным комитетам по проведению публичных слушаний по вопросам градостроительной деятельности при администрациях районов города Перми, составы которых утверждены в установленном порядке, обеспечить в пределах своих полномочий:

10.1. соблюдение требований законодательства, нормативных правовых актов города Перми по организации и проведению публичных слушаний с учетом пункта 2.2 указа губернатора Пермского края от 20 августа 2020 г. № 121 «О мероприятиях, реализуемых в связи с угрозой распространения новой коронавирусной инфекции (COVID-19) в Пермском крае»;

10.2. информирование участников публичных слушаний о дате, времени и месте проведения публичных слушаний;

10.3. своевременное оформление протоколов собраний публичных слушаний, протокола публичных слушаний, подготовку и опубликование заключения о результатах публичных слушаний в печатном средстве массовой информации «Официальный бюллетень органов местного самоуправления муниципального образования город Пермь» и на официальном сайте муниципального образования город Пермь в информационно-телекоммуникационной сети Интернет.

11. Департаменту градостроительства и архитектуры администрации города Перми обеспечить направление протокола публичных слушаний по вопросам градостроительной деятельности, заключения о результатах публичных слушаний в комиссию по подготовке проекта правил землепользования и застройки Пермского городского округа в течение 5 рабочих дней со дня опубликования заключения о результатах публичных слушаний.

12. Настоящее постановление вступает в силу со дня официального опубликования в печатном средстве массовой информации «Официальный бюллетень органов местного самоуправления муниципального образования город Пермь».

13. Управлению по общим вопросам администрации города Перми обеспечить опубликование настоящего постановления в печатном средстве массовой информации «Официальный бюллетень органов местного самоуправления муниципального образования город Пермь».

14. Информационно-аналитическому управлению администрации города Перми обеспечить опубликование (обнародование) настоящего постановления на официальном сайте муниципального образования город Пермь в информационно-телекоммуникационной сети Интернет.

15. Контроль за исполнением настоящего постановления возложить на заместителя главы администрации города Перми Гонцову Е.Н.

И.о. Главы города Перми

Э.А. Хайруллин



ГЛАВА ГОРОДА ПЕРМИ ПОСТАНОВЛЕНИЕ

28.04.2022

№ 48

О назначении публичных слушаний по рассмотрению проекта о внесении изменений в Правила землепользования и застройки города Перми, утвержденные решением Пермской городской Думы от 26.06.2007 № 143

На основании Градостроительного кодекса Российской Федерации, Федерального закона от 06 октября 2003 г. № 131-ФЗ «Об общих принципах организации местного самоуправления в Российской Федерации», Федерального закона от 14 марта 2022 г. № 58-ФЗ «О внесении изменений в отдельные законодательные акты Российской Федерации», Закона Пермского края от 07 декабря 2020 г. № 603-ПК «О перераспределении отдельных полномочий в области градо-

строительной деятельности между органами государственной власти Пермского края и органами местного самоуправления Пермского городского округа и о внесении изменений в Закон Пермского края «О градостроительной деятельности в Пермском крае», Положения о Министерстве по управлению имуществом и градостроительной деятельности Пермского края, утвержденного постановлением Правительства Пермского края от 15 декабря 2006 г. № 88-п, Регламента работы комиссии по подготовке проекта правил землепользования и застройки Пермского городского округа, утвержденного приказом Министерства по управлению имуществом и градостроительной деятельности Пермского края от 30 декабря 2020 г. № 31-02-1-4-1037, Устава города Перми, Правил землепользования и застройки города Перми, утвержденных решением Пермской городской Думы от 26 июня 2007 г. № 143, заключения комиссии по подготовке проекта правил землепользования и застройки Пермского городского округа с рекомендациями о готовности проекта о внесении изменений в Правила землепользования и застройки города Перми для организации и проведения общественных обсуждений или публичных слушаний от 13 апреля 2022 г. № 31-07-1-Зисх-161

ПОСТАНОВЛЯЮ:

1. Назначить публичные слушания по рассмотрению проекта о внесении изменений в Правила землепользования и застройки города Перми, утвержденные решением Пермской городской Думы от 26 июня 2007 г. № 143 (далее – проект о внесении изменений), в части изменения границ территориальных зон парков (Р-1), обслуживания и деловой активности местного значения (Ц-2) путем установления территориальной зоны обслуживания и деловой активности местного значения (Ц-2) и подзон Ц-2 (В 16 эт), Ц-2 (П 2,22) в отношении земельного участка с кадастровым номером 59:01:4319059:246, расположенного по ул. Уинской в Мотовилихинском районе города Перми.

2. Срок проведения публичных слушаний составляет не более 1 месяца со дня опубликования настоящего постановления до дня опубликования заключения о результатах публичных слушаний в печатном средстве массовой информации «Официальный бюллетень органов местного самоуправления муниципального образования город Пермь».

3. Департаменту градостроительства и архитектуры администрации города Перми обеспечить:

3.1. опубликование проекта о внесении изменений, указанного в пункте 1 настоящего постановления, в порядке, установленном для официального опубликования муниципальных правовых актов;

3.2. размещение проекта о внесении изменений, указанного в пункте 1 настоящего постановления, с перечнем информационных материалов к нему: комплект материалов и необходимые обоснования к такому проекту, заключения комиссии по подготовке проекта правил землепользования и застройки Пермского городского округа с рекомендациями о готовности проекта о внесении изменений в Правила землепользования и застройки города Перми для организации и проведения общественных обсуждений или публичных слушаний от 13 апреля 2022 г. № 31-07-1-Зисх-161, в котором отмечается факт готовности проекта к обсуждению на публичных слушаниях, на официальном сайте муниципального образования город Пермь в информационно-телекоммуникационной сети Интернет www.gorodpermi.ru в течение 10, но не ранее 7 дней со дня опубликования настоящего постановления.

Период размещения проекта о внесении изменений с перечнем информационных материалов к нему исчисляется со дня, указанного в абзаце первом настоящего пункта, по 25 мая 2022 г.

4. Экспозиция проекта о внесении изменений, указанного в пункте 1 настоящего постановления, с перечнем информационных материалов к нему (далее – экспозиция) проводится с 13 мая 2022 г. по 25 мая 2022 г.: понедельник-четверг – с 09.00 час. до 18.00 час., пятница – с 09.00 час. до 17.00 час. по адресу: 614014, г. Пермь, ул. Уральская, 36, администрация Мотовилихинского района города Перми.

5. Консультирование посетителей экспозиции осуществляется 24 мая 2022 г. с 17.40 час. до 18.00 час. по адресу: 614014, г. Пермь, ул. Уральская, 36, администрация Мотовилихинского района города Перми.

6. Провести собрание участников публичных слушаний по рассмотрению проекта о внесении изменений, указанного в пункте 1 настоящего постановления, 24 мая 2022 г. в 18.00 час. по адресу: 614014, г. Пермь, ул. Уральская, 36, администрация Мотовилихинского района города Перми.

7. Участники публичных слушаний в целях идентификации представляют сведения о себе (фамилию, имя, отчество (при наличии), дату рождения, адрес места жительства (регистрации) – для физических лиц; наименование, основной государственный регистрационный номер, место нахождения и адрес – для юридических лиц) с приложением документов, подтверждающих такие сведения.

Участники публичных слушаний, являющиеся правообладателями соответствующих земельных участков и (или) расположенных на них объектов капитального строительства и (или) помещений, являющихся частью указанных объектов капитального строительства, также представляют сведения соответственно о таких земельных участках, объектах капитального строительства, помещениях, являющихся частью указанных объектов капитального строительства, из Единого государственного реестра недвижимости и иные документы, устанавливающие или удостоверяющие их права на такие земельные участки, объекты капитального строительства, помещения, являющиеся частью указанных объектов капитального строительства.

8. Участники публичных слушаний, прошедшие идентификацию, вправе представить предложения и замечания по проекту о внесении изменений, указанному в пункте 1 настоящего постановления:

в письменной форме или устной форме в ходе проведения собрания или собраний участников публичных слушаний;

в письменной форме в департамент градостроительства и архитектуры администрации города Перми по адресу: 614000, г. Пермь, ул. Сибирская, д. 15, каб. 003 со дня размещения проекта о внесении изменений, указанного в пункте 1 настоящего постановления, с перечнем информационных материалов к нему на официальном сайте муниципального образования город Пермь в информационно-телекоммуникационной сети Интернет www.gorodperm.ru по 25 мая 2022 г.; посредством записи в книге (журнале) учета посетителей экспозиции проекта о внесении изменений, указанного в пункте 1 настоящего постановления, с перечнем информационных материалов к нему в период проведения экспозиции с 13 мая 2022 г. по 25 мая 2022 г.

9. Расходы, связанные с организацией и проведением публичных слушаний, возложить на заявителя.

10. Департаменту градостроительства и архитектуры администрации города Перми, территориальному организационному комитету по проведению публичных слушаний по вопросам градостроительной деятельности при администрации Мотовилихинского района города Перми, состав которого утвержден в установленном порядке, обеспечить в пределах своих полномочий:

10.1. соблюдение требований законодательства, нормативных правовых актов города Перми по организации и проведению публичных слушаний с учетом пункта 2.2 указа губернатора Пермского края от 20 августа 2020 г. № 121 «О мероприятиях, реализуемых в связи с угрозой распространения новой коронавирусной инфекции (COVID-19) в Пермском крае»;

10.2. информирование участников публичных слушаний о дате, времени и месте проведения публичных слушаний;

10.3. своевременное оформление протоколов собраний публичных слушаний, протокола публичных слушаний, подготовку и опубликование заключения о результатах публичных слушаний в печатном средстве массовой информации «Официальный бюллетень органов местного самоуправления муниципального образования город Пермь» и на официальном сайте муниципального образования город Пермь в информационно-телекоммуникационной сети Интернет.

11. Департаменту градостроительства и архитектуры администрации города Перми обеспечить направление протокола публичных слушаний по вопросам градостроительной деятельности, заключения о результатах публичных слушаний в комиссию по подготовке проекта правил землепользования и застройки Пермского городского округа в течение 5 рабочих дней со дня опубликования заключения о результатах публичных слушаний.

12. Настоящее постановление вступает в силу со дня официального опубликования в печатном средстве массовой информации «Официальный бюллетень органов местного самоуправления муниципального образования город Пермь».

13. Управлению по общим вопросам администрации города Перми обеспечить опубликование настоящего постановления в печатном средстве массовой информации «Официальный бюллетень органов местного самоуправления муниципального образования город Пермь».

14. Информационно-аналитическому управлению администрации города Перми обеспечить опубликование (обнародование) настоящего постановления на официальном сайте муниципального образования город Пермь в информационно-телекоммуникационной сети Интернет.

15. Контроль за исполнением настоящего постановления возложить на заместителя главы администрации города Перми Гонцову Е.Н.

И.о. Главы города Перми

Э.А. Хайруллин



ГЛАВА ГОРОДА ПЕРМИ ПОСТАНОВЛЕНИЕ

29.04.2022

№ 49

О назначении публичных слушаний по рассмотрению проекта о внесении изменений в Правила землепользования и застройки города Перми, утвержденные решением Пермской городской Думы от 26.06.2007 № 143

На основании Градостроительного кодекса Российской Федерации, Федерального закона от 06 октября 2003 г. № 131-ФЗ «Об общих принципах организации местного самоуправления в Российской Федерации», Федерального закона от 14 марта 2022 г. № 58-ФЗ «О внесении изменений в отдельные законодательные акты Российской Федерации», Закона Пермского края от 07 декабря 2020 г. № 603-ПК «О перераспределении отдельных полномочий в обла-

сти градостроительной деятельности между органами государственной власти Пермского края и органами местного самоуправления Пермского городского округа и о внесении изменений в Закон Пермского края «О градостроительной деятельности в Пермском крае», Положения о Министерстве по управлению имуществом и градостроительной деятельности Пермского края, утвержденного постановлением Правительства Пермского края от 15 декабря 2006 г. № 88-п, Устава города Перми, Правил землепользования и застройки города Перми, утвержденных решением Пермской городской Думы от 26 июня 2007 г. № 143, Регламента работы комиссии по подготовке проекта правил землепользования и застройки Пермского городского округа, утвержденного приказом Министерства по управлению имуществом и градостроительной деятельности Пермского края от 30 декабря 2020 г. № 31-02-1-4-1037, заключения комиссии по подготовке проекта правил землепользования и застройки Пермского городского округа с рекомендациями о готовности проекта о внесении изменений в Правила землепользования и застройки города Перми для организации и проведения общественных обсуждений или публичных слушаний от 08 апреля 2022 г. № 31-07-1-Зисх-154

ПОСТАНОВЛЯЮ:

1. Назначить публичные слушания по рассмотрению проекта о внесении изменений в Правила землепользования и застройки города Перми, утвержденные решением Пермской городской Думы от 26 июня 2007 г. № 143 (далее – проект о внесении изменений), в части включения в перечень условно-разрешенных видов использования земельных участков и объектов капитального строительства градостроительного регламента территориальной зоны производственно-коммунальных объектов IV класса вредности (ПК-4), установленного статьей 52.5 Правил землепользования и застройки города Перми, утвержденных решением Пермской городской Думы от 26 июня 2007 г. № 143, вида разрешенного использования «Спорт (5.1)».

2. Срок проведения публичных слушаний составляет не более 1 месяца со дня опубликования настоящего постановления до дня опубликования заключения о результатах публичных слушаний в печатном средстве массовой информации «Официальный бюллетень органов местного самоуправления муниципального образования город Пермь».

3. Департаменту градостроительства и архитектуры администрации города Перми обеспечить:

3.1. опубликование проекта о внесении изменений в порядке, установленном для официального опубликования муниципальных правовых актов;

3.2. размещение проекта о внесении изменений с перечнем информационных материалов к нему: комплект материалов и необходимые обоснования к такому проекту, заключения комиссии по подготовке проекта правил землепользования и застройки Пермского городского округа с рекомендациями о готовности проекта о внесении изменений в Правила землепользования и застройки города Перми для организации и проведения общественных обсуждений или публичных слушаний от 08 апреля 2022 г. № 31-07-1-Зисх-154, в котором отмечается факт готовности проекта к обсуждению на публичных слушаниях, на официальном сайте муниципального образования город Пермь в информационно-телекоммуникационной сети Интернет www.gorodperm.ru в течение 10, но не ранее 7 дней со дня опубликования настоящего постановления.

Период размещения проекта о внесении изменений с перечнем информационных материалов к нему исчисляется со дня, указанного в абзаце первом настоящего пункта, по 26 мая 2022 г.

4. Экспозиции проекта о внесении изменений с перечнем информационных материалов к нему (далее – экспозиция) проводятся с 13 мая 2022 г. по 26 мая 2022 г.: понедельник-четверг – с 09.00 час. до 18.00 час., пятница – с 09.00 час. до 17.00 час. по адресам:

614026, г. Пермь, ул. Александра Щербакова, 24, администрация Орджоникидзевского района города Перми;

614014, г. Пермь, ул. Уральская, 36, администрация Мотовилихинского района города Перми;

614095, г. Пермь, ул. Мира, 15, администрация Индустриального района города Перми;

614068, г. Пермь, ул. Борчанинова, 8, общественный центр «Совет» Ленинского района города Перми;

614105, г. Пермь, микрорайон Новые Ляды, ул. Транспортная, 2, администрация поселка Новые Ляды города

Перми;

614990, г. Пермь, ул. Ленина, 85, администрация Дзержинского района города Перми;

614113, г. Пермь, ул. Кировоградская, 33, администрация Кировского района города Перми;

614990, г. Пермь, ул. Сибирская, 58, администрация Свердловского района города Перми.

5. Консультирование посетителей экспозиции осуществляется по следующим адресам:

23 мая 2022 г. с 17.40 час. до 18.00 час. по адресу: 614026, г. Пермь, ул. Александра Щербакова, 24, администрация Орджоникидзевского района города Перми;

23 мая 2022 г. с 17.40 час. до 18.00 час. по адресу: 614095, г. Пермь, ул. Мира, 15, администрация Индустриального района города Перми;

23 мая 2022 г. с 17.40 час. до 18.00 час. по адресу: 614014, г. Пермь, ул. Уральская, 36, администрация Мотовилихинского района города Перми;

24 мая 2022 г. с 17.40 час. до 18.00 час. по адресу: 614068, г. Пермь, ул. Борчанинова, 8, общественный центр «Совет» Ленинского района города Перми;

24 мая 2022 г. с 17.40 час. до 18.00 час. по адресу: 614105, г. Пермь, микрорайон Новые Ляды, ул. Транспортная, 2, администрация поселка Новые Ляды города Перми;

24 мая 2022 г. с 17.40 час. до 18.00 час. по адресу: 614990, г. Пермь, ул. Ленина, 85, администрация Дзержинского района города Перми;

25 мая 2022 г. с 17.40 час. до 18.00 час. по адресу: 614113, г. Пермь, ул. Кировоградская, 33, администрация Кировского района города Перми;

25 мая 2022 г. с 17.40 час. до 18.00 час. по адресу: 614990, г. Пермь, ул. Сибирская, 58, администрация Свердловского района города Перми.

6. Провести собрания участников публичных слушаний по рассмотрению проекта о внесении изменений:

23 мая 2022 г. в 18.20 час. по адресу: 614026, г. Пермь, ул. Александра Щербакова, 24, администрация Орджоникидзевского района города Перми;

23 мая 2022 г. в 18.20 час. по адресу: 614095, г. Пермь, ул. Мира, 15, администрация Индустриального района города Перми;

23 мая 2022 г. в 18.20 час. по адресу: 614014, г. Пермь, ул. Уральская, 36, администрация Мотовилихинского района города Перми;

24 мая 2022 г. в 18.20 час. по адресу: 614068, г. Пермь, ул. Борчанинова, 8, общественный центр «Совет» Ленинского района города Перми;

24 мая 2022 г. в 18.20 час. по адресу: 614105, г. Пермь, микрорайон Новые Ляды, ул. Транспортная, 2, администрация поселка Новые Ляды города Перми;

24 мая 2022 г. в 18.20 час. по адресу: 614990, г. Пермь, ул. Ленина, 85, администрация Дзержинского района города Перми;

25 мая 2022 г. в 18.20 час. по адресу: 614113, г. Пермь, ул. Кировоградская, 33, администрация Кировского района города Перми;

25 мая 2022 г. в 18.20 час. по адресу: 614990, г. Пермь, ул. Сибирская, 58, администрация Свердловского района города Перми.

7. Участники публичных слушаний в целях идентификации представляют сведения о себе (фамилию, имя, отчество (при наличии), дату рождения, адрес места жительства (регистрации) – для физических лиц; наименование, основной государственный регистрационный номер, место нахождения и адрес – для юридических лиц) с приложением документов, подтверждающих такие сведения.

Участники публичных слушаний, являющиеся правообладателями соответствующих земельных участков и (или) расположенных на них объектов капитального строительства и (или) помещений, являющихся частью указанных объектов капитального строительства, также представляют сведения соответственно о таких земельных участках, объектах капитального строительства, помещениях, являющихся частью указанных объектов капитального строительства, из Единого государственного реестра недвижимости и иные документы, устанавливающие или удостоверяющие их права на такие земельные участки, объекты капитального строительства, помещения, являющиеся частью указанных объектов капитального строительства.

8. Участники публичных слушаний, прошедшие идентификацию, вправе представить предложения и замечания по проекту о внесении изменений:

в письменной форме или устной форме в ходе проведения собрания или собраний участников публичных слушаний;

в письменной форме в департамент градостроительства и архитектуры администрации города Перми по адресу: 614000, г. Пермь, ул. Сибирская, д. 15, каб. 003 со дня размещения проекта о внесении изменений с перечнем информационных материалов к нему на официальном сайте муниципального образования город Пермь в информационно-телекоммуникационной сети Интернет www.gorodperm.ru по 26 мая 2022 г.;

посредством записи в книге (журнале) учета посетителей экспозиции проекта о внесении изменений с перечнем информационных материалов к нему в период проведения экспозиции с 13 мая 2022 г. по 26 мая 2022 г.

9. Расходы, связанные с организацией и проведением публичных слушаний, возложить на заявителя.

10. Департаменту градостроительства и архитектуры администрации города Перми, территориальным организационным комитетам по проведению публичных слушаний по вопросам градостроительной деятельности при администрациях районов города Перми, составы которых утверждены в установленном порядке, обеспечить в пределах своих полномочий:

10.1. соблюдение требований законодательства, нормативных правовых актов города Перми по организации и проведению публичных слушаний с учетом пункта 2.2 указа губернатора Пермского края от 20 августа 2020 г. № 121 «О мероприятиях, реализуемых в связи с угрозой распространения новой коронавирусной инфекции (COVID-19) в Пермском крае»;

10.2. информирование участников публичных слушаний о дате, времени и месте проведения публичных слушаний;

10.3. своевременное оформление протоколов собраний публичных слушаний, протокола публичных слушаний, подготовку и опубликование заключения о результатах публичных слушаний в печатном средстве массовой информации «Официальный бюллетень органов местного самоуправления муниципального образования город Пермь» и на официальном сайте муниципального образования город Пермь в информационно-телекоммуникационной сети Интернет.

11. Департаменту градостроительства и архитектуры администрации города Перми обеспечить направление протокола публичных слушаний по вопросам градостроительной деятельности, заключения о результатах публичных слушаний в комиссию по подготовке проекта правил землепользования и застройки Пермского городского округа в течение 5 рабочих дней со дня опубликования заключения о результатах публичных слушаний.

12. Настоящее постановление вступает в силу со дня официального опубликования в печатном средстве массовой информации «Официальный бюллетень органов местного самоуправления муниципального образования город Пермь».

13. Управлению по общим вопросам администрации города Перми обеспечить опубликование настоящего постановления в печатном средстве массовой информации «Официальный бюллетень органов местного самоуправления муниципального образования город Пермь».

14. Информационно-аналитическому управлению администрации города Перми обеспечить опубликование (обнародование) настоящего постановления на официальном сайте муниципального образования город Пермь в информационно-телекоммуникационной сети Интернет.

15. Контроль за исполнением настоящего постановления возложить на заместителя главы администрации города Перми Гонцову Е.Н.

И.о. Главы города Перми

Э.А. Хайруллин

РЕШЕНИЯ ПЕРМСКОЙ ГОРОДСКОЙ ДУМЫ



Пермская городская Дума VII созыва РЕШЕНИЕ

26.04.2022

№ 70

Об итогах деятельности Управления МВД России по городу Перми за 2021 год

Заслушав и обсудив отчет об итогах деятельности Управления МВД России по городу Перми за 2021 год,

Пермская городская Дума **р е ш и л а:**

1. Отчет об итогах деятельности Управления МВД России по городу Перми за 2021 год принять к сведению.
2. Рекомендовать администрации города Перми:
 - 2.1 продолжить дальнейшее взаимодействие с Управлением МВД России по городу Перми по разработке и реализации мероприятий, направленных на сокращение мест концентрации дорожно-транспортных происшествий на улично-дорожной сети города Перми;
 - 2.2 направить в Пермскую городскую Думу план мероприятий по улучшению условий дорожного движения и повышению безопасности дорожного движения на 2022 год в разрезе районов города Перми.
3. Настоящее решение вступает в силу со дня его подписания.
4. Контроль за исполнением настоящего решения возложить на комитет Пермской городской Думы по городскому хозяйству.

Председатель
Пермской городской Думы

Д.В. Малютин



Пермская городская Дума VII созыва РЕШЕНИЕ

26.04.2022

№ 71

О презентации книги «История местного управления и самоуправления в Пермском крае»

Заслушав доклад доктора исторических наук Кирьянова И.К., соавтора книги «История местного управления и самоуправления в Пермском крае»,

Пермская городская Дума **р е ш и л а**:

Информацию принять к сведению.

Председатель
Пермской городской Думы

Д.В. Малютин



Пермская городская Дума VII созыва РЕШЕНИЕ

26.04.2022

№ 75

О внесении изменения в решение Пермской городской Думы от 26.09.2017 № 177 «О внесении изменений в решение Пермской городской Думы от 20.12.2016 № 265 «О бюджете города Перми на 2017 год и на плановый период 2018 и 2019 годов»

Пермская городская Дума **р е ш и л а**:

1. Внести в решение Пермской городской Думы от 26.09.2017 № 177 «О внесении изменений в решение Пермской городской Думы от 20.12.2016 № 265 «О бюджете города Перми на 2017 год и на плановый период 2018 и 2019 годов» (в редакции решений Пермской городской Думы от 26.06.2018 № 107, от 26.03.2019 № 61, от 19.11.2019 № 279, от 27.10.2020 № 215, от 25.05.2021 № 134) изменение, заменив в подпункте 2.2 слова «до 01.04.2022» словами «до 01.04.2023».

2. Настоящее решение вступает в силу со дня его официального опубликования в печатном средстве массовой информации «Официальный бюллетень органов местного самоуправления муниципального образования город Пермь».

3. Опубликовать настоящее решение в печатном средстве массовой информации «Официальный бюллетень органов местного самоуправления муниципального образования город Пермь», а также опубликовать (обнародовать) настоящее решение на официальном сайте муниципального образования город Пермь в информационно-телекоммуникационной сети Интернет.

4. Контроль за исполнением настоящего решения возложить на комитет Пермской городской Думы по бюджету и налогам.

Председатель
Пермской городской Думы

Д.В. Малютин

Глава города Перми

А.Н. Дёмкин



Пермская городская Дума VII созыва РЕШЕНИЕ

26.04.2022

№ 76

О внесении изменений в решение Пермской городской Думы от 21.12.2021 № 306 «О бюджете города Перми на 2022 год и на плановый период 2023 и 2024 годов»

Пермская городская Дума **р е ш и л а :**

1. Внести в решение Пермской городской Думы от 21.12.2021 № 306 «О бюджете города Перми на 2022 год и на плановый период 2023 и 2024 годов» (в редакции решений Пермской городской Думы от 22.02.2022 № 28, от 22.03.2022 № 56) изменения:

1.1 статью 1 изложить в редакции:

«Статья 1

1. Утвердить основные характеристики бюджета города Перми (далее - бюджет города) на 2022 год:

1.1 прогнозируемый общий объем доходов бюджета города в сумме 44 113 157,390 тыс. руб.;

1.2 общий объем расходов бюджета города в сумме 47 097 452,028 тыс. руб.;

1.3 дефицит бюджета города в сумме 2 984 294,638 тыс. руб.

2. Утвердить основные характеристики бюджета города на 2023 год и на 2024 год:

2.1 прогнозируемый общий объем доходов бюджета города на 2023 год в сумме 45 550 729,202 тыс. руб. и на 2024 год в сумме 40 730 802,234 тыс. руб.;

2.2 общий объем расходов бюджета города на 2023 год в сумме 47 683 066,302 тыс. руб., в том числе условно утвержденные расходы в сумме 669 139,964 тыс. руб., и на 2024 год в сумме 40 136 729,634 тыс. руб., в том числе условно утвержденные расходы в сумме 1 514 288,608 тыс. руб.;

2.3 дефицит бюджета города на 2023 год в сумме 2 132 337,1 тыс. руб., профицит бюджета города на 2024 год в сумме 594 072,6 тыс. руб.»;

1.2 в статье 5:

1.2.1 в пункте 1 слова «на 2022 год в сумме 95 464,901 тыс. руб.» заменить словами «на 2022 год в сумме 98 464,917 тыс. руб.»;

1.2.2 в пункте 2:

1.2.2.1 в абзаце первом слова «на 2022 год в сумме 22 879,4 тыс. руб.» заменить словами «на 2022 год в сумме 23 563,4 тыс. руб.»;

1.2.2.2 в подпункте 2.1 слова «на 2022 год – 2 550,0 тыс. руб.» заменить словами «на 2022 год – 3 234,0 тыс. руб.»;

1.2.3 пункт 3 изложить в редакции:

«3. Утвердить объем бюджетных ассигнований дорожного фонда города Перми на 2022 год в сумме 6 603 064,177 тыс. руб., на 2023 год в сумме 5 068 658,418 тыс. руб., на 2024 год в сумме 5 367 596,103 тыс. руб., в том числе средства федерального бюджета на 2022 год в сумме 256 500,0 тыс. руб., средства краевого бюджета на 2022 год в сумме 2 134 598,4 тыс. руб., на 2023 год в сумме 1 588 175,9 тыс. руб., на 2024 год в сумме 1 872 031,000 тыс. руб.»;

1.2.4 пункт 4 изложить в редакции:

«4. Утвердить общий объем межбюджетных трансфертов, поступающих в бюджет города из бюджета Пермского края, в 2022 году в сумме 20 033 831,772 тыс. руб., в 2023 году 20 774 012,802 тыс. руб., в 2024 году в сумме 15 234 275,534 тыс. руб.»;

1.3 в статье 8:

1.3.1 в пункте 1:

1.3.1.1 абзац третий изложить в редакции:

«в размере до 30% суммы контракта на выполнение работ по строительству, реконструкции и капитальному ремонту объектов капитального строительства муниципальной собственности города Перми, заключаемого на сумму 100 млн. руб. и более.»;

1.3.1.2 в абзаце четвертом слова «но не более 30% лимитов» заменить словами «но не более лимитов»;

1.3.1.3 абзац пятый признать утратившим силу;

1.3.1.4 после абзаца пятого дополнить абзацем следующего содержания:

«Администрация города Перми вправе принимать решения об увеличении размеров авансовых платежей, указанных в абзацах третьем и четвертом настоящего пункта, по контрактам, заключенным до 01.01.2023, в соответствии с Федеральным законом от 05.04.2013 № 44-ФЗ «О контрактной системе в сфере закупок товаров, работ, услуг для обеспечения государственных и муниципальных нужд».»;

1.3.2 в пункте 3:

1.3.2.1 абзац третий признать утратившим силу;

1.3.2.2 абзац четвертый изложить в редакции:

«субсидии на финансовое обеспечение затрат, связанных с выполнением работ по капитальному ремонту сетей наружного освещения на территории города Перми.»;

1.3.2.3 абзац шестой изложить в редакции:

«авансовые платежи по контрактам на сумму 100 млн. руб. и более, указанные в абзацах третьем, четвертом пункта 1 настоящей статьи.»;

1.3.2.4 в абзаце седьмом слова «более 100 млн. руб.» заменить словами «100 млн. руб. и более»;

1.3.2.5 после абзаца седьмого дополнить абзацами следующего содержания:

«авансовые платежи по контрактам (договорам) о поставке товаров, выполнении работ, оказании услуг, заключаемым получателями субсидий, указанных в настоящем пункте,

авансовые платежи по контрактам (договорам) о поставке товаров, выполнении работ, оказании услуг, источником финансового обеспечения исполнения обязательств по которым являются средства, предоставленные в виде авансовых платежей, указанных в абзацах шестом и седьмом настоящего пункта, по муниципальным контрактам, контрактам (договорам), заключенным муниципальными бюджетными и автономными учреждениями.»;

1.4 приложение 1 «Распределение доходов бюджета города Перми по кодам поступлений в бюджет (группам, подгруппам, статьям классификации доходов бюджета) на 2022 год и на плановый период 2023 и 2024 годов» изложить в редакции согласно приложению 1 к настоящему решению;

1.5 приложение 2 «Распределение бюджетных ассигнований по целевым статьям (муниципальным программам и непрограммным направлениям деятельности), группам и подгруппам видов расходов, разделам, подразделам классификации расходов бюджета города Перми на 2022 и на плановый период 2023 и 2024 годов» изложить в редакции согласно приложению 2 к настоящему решению;

1.6 приложение 3 «Ведомственная структура расходов бюджета города Перми на 2022 год и на плановый период 2023 и 2024 годов» изложить в редакции согласно приложению 3 к настоящему решению;

1.7 приложение 4 «Перечень объектов капитального строительства муниципальной собственности и объектов недвижимого имущества, приобретаемых в муниципальную собственность, на 2022 год и на плановый период 2023 и 2024 годов» изложить в редакции согласно приложению 4 к настоящему решению;

1.8 приложение 5 «Источники финансирования дефицита бюджета города Перми на 2022 год и на плановый период 2023 и 2024 годов» изложить в редакции согласно приложению 5 к настоящему решению;

1.9 в приложении 7 «Случаи предоставления из бюджета города Перми субсидий юридическим лицам (за исключением субсидий государственным (муниципальным) учреждениям), индивидуальным предпринимателям, а также физическим лицам - производителям товаров, работ, услуг и некоммерческим организациям»:

1.9.1 строки 1.15, 1.16 признать утратившими силу;

1.9.2 дополнить строкой следующего содержания:

«

1.17	юридическим лицам (за исключением государственных (муниципальных) учреждений) в целях финансового обеспечения затрат, связанных с выполнением работ по капитальному ремонту сетей наружного освещения на территории города Перми
------	--

».

2. Рекомендовать администрации города Перми:

2.1 до 30.06.2022:

2.1.1 скорректировать объем бюджетных ассигнований, направляемых на проведение ремонта сада имени Н.В. Гоголя, на размер стоимости работ капитального характера;

2.1.2 обеспечить внесение изменений в расходное обязательство города Перми по устройству архитектурной подсветки фасадов зданий города Перми, установленное решением Пермской городской Думы от 23.06.2020 № 120, в части уточнения предельного объема его финансирования;

2.2 до 02.08.2022 обеспечить в полном объеме бюджетным финансированием:

2.2.1 расходы на ремонт остановочных пунктов, расположенных по ул. Корсуньская (остановка «ВНИИБ») и ул. Щербакова, 49 (остановка «Аптека»), в целях исключения штрафных санкций за неисполнение представлений государственной инспекции безопасности дорожного движения;

2.2.2 расходы, связанные с уплатой налога на имущество в отношении противопожарных водоемов, относящихся к источникам наружного противопожарного водоснабжения, используемых в целях ликвидации чрезвычайных ситуаций;

2.3 до 01.09.2022 рассмотреть возможность осуществления строительства спортивных площадок МАУ ДО ДЮОЦ «Фаворит» и МАОУ «СОШ № 63» г. Перми» в более ранние сроки;

2.4 не осуществлять расходование средств бюджета города Перми до утверждения расходного обязательства по расходам на проведение мероприятия по профилактике деструктивного поведения несовершеннолетних в сети Интернет.

3. Настоящее решение вступает в силу со дня его официального опубликования в печатном средстве массовой информации «Официальный бюллетень органов местного самоуправления муниципального образования город Пермь».

4. Опубликовать настоящее решение в печатном средстве массовой информации «Официальный бюллетень органов местного самоуправления муниципального образования город Пермь», а также опубликовать (обнародовать) настоящее решение на официальном сайте муниципального образования город Пермь в информационно-телекоммуникационной сети Интернет.

5. Контроль за исполнением настоящего решения возложить на комитет Пермской городской Думы по бюджету и налогам.

Председатель
Пермской городской Думы

Д.В. Малютин

Глава города Перми

А.Н. Дёмкин

ПРИЛОЖЕНИЕ 1
к решению
Пермской городской Думы
от 26.04.2022 № 76

ПРИЛОЖЕНИЕ 1
к решению
Пермской городской Думы
от 21.12.2021 № 306

**Распределение доходов бюджета города Перми
по кодам поступлений в бюджет (группам, подгруппам, статьям классификации доходов бюджета)
на 2022 год и на плановый период 2023 и 2024 годов**

тыс. руб.

Код бюджетной классификации Российской Федерации	Наименование доходов	2022 год	2023 год	2024 год
100000000000000000	НАЛОГОВЫЕ И НЕНАЛОГОВЫЕ ДОХОДЫ	24 019 388,800	24 776 716,400	25 496 526,700
101000000000000000	НАЛОГИ НА ПРИБЫЛЬ, ДОХОДЫ	12 490 265,100	13 012 101,600	13 802 015,200
10102000010000110	Налог на доходы физических лиц	12 490 265,100	13 012 101,600	13 802 015,200
103000000000000000	НАЛОГИ НА ТОВАРЫ (РАБОТЫ, УСЛУГИ), РЕАЛИЗУЕМЫЕ НА ТЕРРИТОРИИ РОССИЙСКОЙ ФЕДЕРАЦИИ	63 209,800	65 572,000	65 398,700
10302000010000110	Акцизы по подакцизным товарам (продукции), производимым на территории Российской Федерации	63 209,800	65 572,000	65 398,700
105000000000000000	НАЛОГИ НА СОВОКУПНЫЙ ДОХОД	220 206,100	231 231,400	242 808,900
10503000010000110	Единый сельскохозяйственный налог	1 029,100	1 070,200	1 113,100
10504000020000110	Налог, взимаемый в связи с применением патентной системы налогообложения	219 177,000	230 161,200	241 695,800
106000000000000000	НАЛОГИ НА ИМУЩЕСТВО	5 089 125,200	5 428 627,200	5 527 554,300
10601000000000110	Налог на имущество физических лиц	1 056 411,200	1 105 840,000	1 122 238,300
10604000020000110	Транспортный налог	1 645 800,200	1 689 880,600	1 735 437,600
10606000000000110	Земельный налог	2 386 913,800	2 632 906,600	2 669 878,400
108000000000000000	ГОСУДАРСТВЕННАЯ ПОШЛИНА	248 449,600	248 465,100	248 851,600
111000000000000000	ДОХОДЫ ОТ ИСПОЛЬЗОВАНИЯ ИМУЩЕСТВА, НАХОДЯЩЕГОСЯ В ГОСУДАРСТВЕННОЙ И МУНИЦИПАЛЬНОЙ СОБСТВЕННОСТИ	853 320,300	849 181,600	700 160,800
11101000000000120	Доходы в виде прибыли, приходящейся на доли в уставных (складочных) капиталах хозяйственных товариществ и обществ, или дивидендов по акциям, принадлежащим Российской Федерации, субъектам Российской Федерации или муниципальным образованиям	416,000	496,000	1 167,000

1110500000000120	Доходы, получаемые в виде арендной либо иной платы за передачу в возмездное пользование государственного и муниципального имущества (за исключением имущества бюджетных и автономных учреждений, а также имущества государственных и муниципальных унитарных предприятий, в том числе казенных)	777 467,300	766 868,100	618 907,100
1110530000000120	Плата по соглашениям об установлении сервитута в отношении земельных участков, находящихся в государственной или муниципальной собственности	2 866,600	2 290,500	1 889,600
1110700000000120	Платежи от государственных и муниципальных унитарных предприятий	15 523,000	23 055,000	22 294,500
1110900000000120	Прочие доходы от использования имущества и прав, находящихся в государственной и муниципальной собственности (за исключением имущества бюджетных и автономных учреждений, а также имущества государственных и муниципальных унитарных предприятий, в том числе казенных)	57 047,400	56 472,000	55 902,600
1120000000000000	ПЛАТЕЖИ ПРИ ПОЛЬЗОВАНИИ ПРИРОДНЫМИ РЕСУРСАМИ	7 556,600	7 624,700	7 702,900
1130000000000000	ДОХОДЫ ОТ ОКАЗАНИЯ ПЛАТНЫХ УСЛУГ И КОМПЕНСАЦИИ ЗАТРАТ ГОСУДАРСТВА	4 397 210,500	4 403 465,800	4 403 465,800
1130100000000130	Доходы от оказания платных услуг (работ)	1 125,700	1 125,700	1 125,700
1130200000000130	Доходы от компенсации затрат государства	4 396 084,800	4 402 340,100	4 402 340,100
1140000000000000	ДОХОДЫ ОТ ПРОДАЖИ МАТЕРИАЛЬНЫХ И НЕМАТЕРИАЛЬНЫХ АКТИВОВ	315 282,600	206 419,700	201 605,100
1140200000000000	Доходы от реализации имущества, находящегося в государственной и муниципальной собственности (за исключением движимого имущества бюджетных и автономных учреждений, а также имущества государственных и муниципальных унитарных предприятий, в том числе казенных)	168 348,900	59 486,000	54 671,400
1140600000000430	Доходы от продажи земельных участков, находящихся в государственной и муниципальной собственности	106 108,800	106 108,800	106 108,800
1140630000000430	Плата за увеличение площади земельных участков, находящихся в частной собственности, в результате перераспределения таких земельных участков и земель (или) земельных участков, находящихся в государственной или муниципальной собственности	40 824,900	40 824,900	40 824,900
1160000000000000	ШТРАФЫ, САНКЦИИ, ВОЗМЕЩЕНИЕ УЩЕРБА	190 650,300	190 026,400	189 973,400
1170000000000000	ПРОЧИЕ НЕНАЛОГОВЫЕ ДОХОДЫ	144 112,700	134 000,900	106 990,000
1170500000000180	Прочие неналоговые доходы	144 112,700	134 000,900	106 990,000
2000000000000000	БЕЗВОЗМЕЗДНЫЕ ПОСТУПЛЕНИЯ	20 093 768,590	20 774 012,802	15 234 275,534
2020000000000000	БЕЗВОЗМЕЗДНЫЕ ПОСТУПЛЕНИЯ ОТ ДРУГИХ БЮДЖЕТОВ БЮДЖЕТНОЙ СИСТЕМЫ РОССИЙСКОЙ ФЕДЕРАЦИИ	20 033 831,772	20 774 012,802	15 234 275,534
2021000000000150	Дотации бюджетам бюджетной системы Российской Федерации	539 943,400	0,000	0,000
2022000000000150	Субсидии бюджетам бюджетной системы Российской Федерации (межбюджетные субсидии)	5 549 416,530	3 127 161,000	1 968 677,248
2023000000000150	Субвенции бюджетам бюджетной системы Российской Федерации	11 047 891,900	11 188 042,400	11 157 413,500
2024000000000150	Иные межбюджетные трансферты	2 896 579,942	6 458 809,402	2 108 184,786
2180000000000000	ДОХОДЫ БЮДЖЕТОВ БЮДЖЕТНОЙ СИСТЕМЫ РОССИЙСКОЙ ФЕДЕРАЦИИ ОТ ВОЗВРАТА ОСТАТКОВ СУБСИДИЙ, СУБВЕНЦИЙ И ИНЫХ МЕЖБЮДЖЕТНЫХ ТРАНСФЕРТОВ, ИМЕЮЩИХ ЦЕЛЕВОЕ НАЗНАЧЕНИЕ, ПРОШЛЫХ ЛЕТ	59 936,818	0,000	0,000
Всего		44 113 157,390	45 550 729,202	40 730 802,234

ПРИЛОЖЕНИЕ 2
к решению
Пермской городской Думы
от 26.04.2022 № 76

ПРИЛОЖЕНИЕ 2
к решению
Пермской городской Думы
от 21.12.2021 № 306

Распределение бюджетных ассигнований по целевым статьям (муниципальным программам и непрограммным направлениям деятельности), группам и подгруппам видов расходов, разделам, подразделам классификации расходов бюджета города Перми на 2022 год и на плановый период 2023 и 2024 годов

тыс.руб.

Целевая статья	Вид расходов	Раздел	Подраздел	Наименование расходов	2022 год	2023 год	2024 год
0100000000				Муниципальная программа «Общественное согласие»	154 714,934	150 019,000	147 388,800
0110000000				Подпрограмма «Вовлечение граждан в решение вопросов местного значения»	144 506,234	139 610,300	136 980,100
0110100000				Основное мероприятие «Формирование благоприятных условий для поддержки социально ориентированных некоммерческих организаций в реализации социальных проектов»	62 165,298	62 173,500	62 173,500
0110121330				Консультативная и информационно-методическая поддержка социально ориентированных некоммерческих организаций при реализации социальных проектов	3 333,900	3 333,900	3 333,900
0110121330	200			Закупка товаров, работ и услуг для обеспечения государственных (муниципальных) нужд	2 498,000	2 498,000	2 498,000
0110121330	240			Иные закупки товаров, работ и услуг для обеспечения государственных (муниципальных) нужд	2 498,000	2 498,000	2 498,000
0110121330	240	01	13	Другие общегосударственные вопросы	2 498,000	2 498,000	2 498,000
0110121330	600			Предоставление субсидий бюджетным, автономным учреждениям и иным некоммерческим организациям	835,900	835,900	835,900
0110121330	630			Субсидии некоммерческим организациям (за исключением государственных (муниципальных) учреждений, государственных корпораций (компаний), публично-правовых компаний)	835,900	835,900	835,900
0110121330	630	01	13	Другие общегосударственные вопросы	835,900	835,900	835,900
0110123100				Проведение мероприятий в рамках реализации проектов инициативного бюджетирования в городе Перми	16,000	200,000	200,000
0110123100	200			Закупка товаров, работ и услуг для обеспечения государственных (муниципальных) нужд	16,000	200,000	200,000
0110123100	240			Иные закупки товаров, работ и услуг для обеспечения государственных (муниципальных) нужд	16,000	200,000	200,000
0110123100	240	01	13	Другие общегосударственные вопросы	16,000	200,000	200,000
0110123180				Проведение мероприятий в рамках реализации инициативных проектов на территории города Перми	20 953,698	22 000,000	22 000,000
0110123180	200			Закупка товаров, работ и услуг для обеспечения государственных (муниципальных) нужд	20 953,698	22 000,000	22 000,000
0110123180	240			Иные закупки товаров, работ и услуг для обеспечения государственных (муниципальных) нужд	20 953,698	22 000,000	22 000,000
0110123180	240	01	13	Другие общегосударственные вопросы	20 953,698	22 000,000	22 000,000
0110171140				Субсидии советам ветеранов (пенсионеров) войны, труда, Вооруженных Сил и правоохранительных органов	12 636,000	11 413,900	11 413,900
0110171140	600			Предоставление субсидий бюджетным, автономным учреждениям и иным некоммерческим организациям	12 636,000	11 413,900	11 413,900
0110171140	630			Субсидии некоммерческим организациям (за исключением государственных (муниципальных) учреждений, государственных корпораций (компаний), публично-правовых компаний)	12 636,000	11 413,900	11 413,900
0110171140	630	01	13	Другие общегосударственные вопросы	12 636,000	11 413,900	11 413,900
0110171250				Субсидии некоммерческим организациям, общественным объединениям (за исключением политических партий) на реализацию социальных проектов	25 225,700	25 225,700	25 225,700
0110171250	600			Предоставление субсидий бюджетным, автономным учреждениям и иным некоммерческим организациям	25 225,700	25 225,700	25 225,700
0110171250	630			Субсидии некоммерческим организациям (за исключением государственных (муниципальных) учреждений, государственных корпораций (компаний), публично-правовых компаний)	25 225,700	25 225,700	25 225,700

0110171250	630	01	13	Другие общегосударственные вопросы	25 225,700	25 225,700	25 225,700
0110200000				Основное мероприятие «Финансовая и информационно-методическая поддержка деятельности территориальных общественных самоуправлений»	34 976,000	34 976,000	34 976,000
0110221300				Информационно-методическая поддержка территориальных общественных самоуправлений	915,000	915,000	915,000
0110221300	200			Закупка товаров, работ и услуг для обеспечения государственных (муниципальных) нужд	915,000	915,000	915,000
0110221300	240			Иные закупки товаров, работ и услуг для обеспечения государственных (муниципальных) нужд	915,000	915,000	915,000
0110221300	240	01	13	Другие общегосударственные вопросы	915,000	915,000	915,000
0110271130				Субсидии на осуществление деятельности территориальных общественных самоуправлений	32 611,000	32 611,000	32 611,000
0110271130	600			Предоставление субсидий бюджетным, автономным учреждениям и иным некоммерческим организациям	32 611,000	32 611,000	32 611,000
0110271130	630			Субсидии некоммерческим организациям (за исключением государственных (муниципальных) учреждений, государственных корпораций (компаний), публично-правовых компаний)	32 611,000	32 611,000	32 611,000
0110271130	630	01	13	Другие общегосударственные вопросы	32 611,000	32 611,000	32 611,000
0110271350				Субсидии территориальным общественным самоуправлениям на реализацию конкурса проектов	1 450,000	1 450,000	1 450,000
0110271350	600			Предоставление субсидий бюджетным, автономным учреждениям и иным некоммерческим организациям	1 450,000	1 450,000	1 450,000
0110271350	630			Субсидии некоммерческим организациям (за исключением государственных (муниципальных) учреждений, государственных корпораций (компаний), публично-правовых компаний)	1 450,000	1 450,000	1 450,000
0110271350	630	01	13	Другие общегосударственные вопросы	1 450,000	1 450,000	1 450,000
0110300000				Основное мероприятие «Развитие инфраструктуры поддержки социально ориентированных некоммерческих организаций»	47 364,936	42 460,800	39 830,600
0110321310				Содержание имущества и обеспечение деятельности общественных центров	41 148,564	42 460,800	39 830,600
0110321310	200			Закупка товаров, работ и услуг для обеспечения государственных (муниципальных) нужд	40 341,764	41 679,400	39 074,600
0110321310	240			Иные закупки товаров, работ и услуг для обеспечения государственных (муниципальных) нужд	40 341,764	41 679,400	39 074,600
0110321310	240	01	13	Другие общегосударственные вопросы	40 341,764	41 679,400	39 074,600
0110321310	800			Иные бюджетные ассигнования	806,800	781,400	756,000
0110321310	850			Уплата налогов, сборов и иных платежей	806,800	781,400	756,000
0110321310	850	01	13	Другие общегосударственные вопросы	806,800	781,400	756,000
0110321320				Возведение модульных (сборных, некапитальных) сооружений для размещения в них общественных центров	6 216,372	0,000	0,000
0110321320	200			Закупка товаров, работ и услуг для обеспечения государственных (муниципальных) нужд	6 216,372	0,000	0,000
0110321320	240			Иные закупки товаров, работ и услуг для обеспечения государственных (муниципальных) нужд	6 216,372	0,000	0,000
0110321320	240	01	13	Другие общегосударственные вопросы	6 216,372	0,000	0,000
0120000000				Подпрограмма «Повышение уровня межэтнического и межконфессионального взаимопонимания»	10 208,700	10 408,700	10 408,700
0120100000				Основное мероприятие «Мероприятия, направленные на повышение уровня межэтнического и межконфессионального взаимопонимания в городе Перми»	10 208,700	10 408,700	10 408,700
0120122220				Совершенствование системы информирования населения о деятельности национально-культурных и религиозных общественных объединений на территории города Перми	940,000	940,000	940,000
0120122220	200			Закупка товаров, работ и услуг для обеспечения государственных (муниципальных) нужд	940,000	940,000	940,000
0120122220	240			Иные закупки товаров, работ и услуг для обеспечения государственных (муниципальных) нужд	940,000	940,000	940,000
0120122220	240	01	13	Другие общегосударственные вопросы	940,000	940,000	940,000
0120123520				Содействие в реализации культурно-просветительских общественных инициатив религиозных организаций и объединений, направленных на сохранение гармоничной конфессиональной ситуации в городе Перми	2 238,700	2 438,700	2 438,700
0120123520	200			Закупка товаров, работ и услуг для обеспечения государственных (муниципальных) нужд	50,000	50,000	50,000
0120123520	240			Иные закупки товаров, работ и услуг для обеспечения государственных (муниципальных) нужд	50,000	50,000	50,000
0120123520	240	01	13	Другие общегосударственные вопросы	50,000	50,000	50,000
0120123520	600			Предоставление субсидий бюджетным, автономным учреждениям и иным некоммерческим организациям	2 188,700	2 388,700	2 388,700
0120123520	620			Субсидии автономным учреждениям	740,000	740,000	740,000

0120123520	620	08	01	Культура	740,000	740,000	740,000
0120123520	630			Субсидии некоммерческим организациям (за исключением государственных (муниципальных) учреждений, государственных корпораций (компаний), публично-правовых компаний)	1 448,700	1 648,700	1 648,700
0120123520	630	01	13	Другие общегосударственные вопросы	1 448,700	1 648,700	1 648,700
0120123530				Содействие в реализации мероприятий, направленных на гармонизацию межнациональных отношений, сохранение этнического многообразия народов России, проживающих в городе Перми	7 030,000	7 030,000	7 030,000
0120123530	200			Закупка товаров, работ и услуг для обеспечения государственных (муниципальных) нужд	700,000	700,000	700,000
0120123530	240			Иные закупки товаров, работ и услуг для обеспечения государственных (муниципальных) нужд	700,000	700,000	700,000
0120123530	240	01	13	Другие общегосударственные вопросы	50,000	50,000	50,000
0120123530	240	08	01	Культура	650,000	650,000	650,000
0120123530	600			Предоставление субсидий бюджетным, автономным учреждениям и иным некоммерческим организациям	6 330,000	6 330,000	6 330,000
0120123530	610			Субсидии бюджетным учреждениям	543,000	543,000	543,000
0120123530	610	07	09	Другие вопросы в области образования	200,000	200,000	200,000
0120123530	610	08	01	Культура	343,000	343,000	343,000
0120123530	620			Субсидии автономным учреждениям	1 700,000	1 700,000	1 700,000
0120123530	620	07	07	Молодежная политика	900,000	900,000	900,000
0120123530	620	08	01	Культура	800,000	800,000	800,000
0120123530	630			Субсидии некоммерческим организациям (за исключением государственных (муниципальных) учреждений, государственных корпораций (компаний), публично-правовых компаний)	4 087,000	4 087,000	4 087,000
0120123530	630	01	13	Другие общегосударственные вопросы	4 087,000	4 087,000	4 087,000
0200000000				Муниципальная программа «Безопасный город»	228 174,401	303 628,500	376 325,100
0210000000				Подпрограмма «Содействие в снижении уровня преступности на территории города Перми»	14 926,500	14 926,500	14 926,500
0210100000				Основное мероприятие «Создание условий для деятельности добровольных формирований населения по охране общественного порядка»	5 883,700	5 883,700	5 883,700
02101СП020				Выплата материального стимулирования народным дружинникам за участие в охране общественного порядка	5 883,700	5 883,700	5 883,700
02101СП020	600			Предоставление субсидий бюджетным, автономным учреждениям и иным некоммерческим организациям	5 883,700	5 883,700	5 883,700
02101СП020	630			Субсидии некоммерческим организациям (за исключением государственных (муниципальных) учреждений, государственных корпораций (компаний), публично-правовых компаний)	5 883,700	5 883,700	5 883,700
02101СП020	630	03	14	Другие вопросы в области национальной безопасности и правоохранительной деятельности	5 883,700	5 883,700	5 883,700
0210200000				Основное мероприятие «Организация информационно-пропагандистских мероприятий по разъяснению сущности терроризма и экстремизма и их общественной опасности»	100,000	100,000	100,000
0210223550				Изготовление пособий по профилактике терроризма и экстремизма	100,000	100,000	100,000
0210223550	200			Закупка товаров, работ и услуг для обеспечения государственных (муниципальных) нужд	100,000	100,000	100,000
0210223550	240			Иные закупки товаров, работ и услуг для обеспечения государственных (муниципальных) нужд	100,000	100,000	100,000
0210223550	240	03	14	Другие вопросы в области национальной безопасности и правоохранительной деятельности	100,000	100,000	100,000
0210300000				Основное мероприятие «Профилактика потребления психоактивных веществ»	8 942,800	8 942,800	8 942,800
0210321090				Мероприятия, направленные на первичную профилактику потребления психоактивных веществ	8 942,800	8 942,800	8 942,800
0210321090	600			Предоставление субсидий бюджетным, автономным учреждениям и иным некоммерческим организациям	8 942,800	8 942,800	8 942,800
0210321090	610			Субсидии бюджетным учреждениям	2 629,500	2 629,500	2 629,500
0210321090	610	07	09	Другие вопросы в области образования	2 629,500	2 629,500	2 629,500
0210321090	620			Субсидии автономным учреждениям	6 313,300	6 313,300	6 313,300
0210321090	620	07	07	Молодежная политика	4 930,300	4 930,300	4 930,300
0210321090	620	07	09	Другие вопросы в области образования	1 383,000	1 383,000	1 383,000
0220000000				Подпрограмма «Предупреждение и ликвидация чрезвычайных ситуаций природного и техногенного характера, совершенствование гражданской обороны на территории города Перми»	180 047,854	270 274,200	340 559,200
0220100000				Основное мероприятие «Создание условий для решения задач гражданской обороны, участия в предупреждении и ликвидации последствий чрезвычайных ситуаций на территории города Перми»	91 945,648	93 885,800	93 885,800

0220100590				Обеспечение деятельности (оказание услуг, выполнение работ) муниципальных учреждений (организаций)	84 488,660	88 541,900	88 541,900
0220100590	100			Расходы на выплаты персоналу в целях обеспечения выполнения функций государственными (муниципальными) органами, казенными учреждениями, органами управления государственными внебюджетными фондами	74 843,942	78 413,500	78 413,500
0220100590	110			Расходы на выплаты персоналу казенных учреждений	74 843,942	78 413,500	78 413,500
0220100590	110	03	09	Гражданская оборона	44 363,800	43 924,600	43 924,600
0220100590	110	03	10	Защита населения и территории от чрезвычайных ситуаций природного и техногенного характера, пожарная безопасность	30 480,142	34 488,900	34 488,900
0220100590	200			Закупка товаров, работ и услуг для обеспечения государственных (муниципальных) нужд	9 608,418	10 092,100	10 092,100
0220100590	240			Иные закупки товаров, работ и услуг для обеспечения государственных (муниципальных) нужд	9 608,418	10 092,100	10 092,100
0220100590	240	03	09	Гражданская оборона	6 390,594	6 490,600	6 490,600
0220100590	240	03	10	Защита населения и территории от чрезвычайных ситуаций природного и техногенного характера, пожарная безопасность	3 217,824	3 601,500	3 601,500
0220100590	800			Иные бюджетные ассигнования	36,300	36,300	36,300
0220100590	850			Уплата налогов, сборов и иных платежей	36,300	36,300	36,300
0220100590	850	03	09	Гражданская оборона	36,300	36,300	36,300
0220121100				Организация и осуществление мероприятий по гражданской обороне, защите населения и территории города Перми от чрезвычайных ситуаций природного и техногенного характера	2 900,823	2 910,000	2 910,000
0220121100	200			Закупка товаров, работ и услуг для обеспечения государственных (муниципальных) нужд	2 900,823	2 910,000	2 910,000
0220121100	240			Иные закупки товаров, работ и услуг для обеспечения государственных (муниципальных) нужд	2 900,823	2 910,000	2 910,000
0220121100	240	03	09	Гражданская оборона	2 900,823	2 910,000	2 910,000
0220121280				Создание и содержание в целях гражданской обороны запасов материально-технических, продовольственных и иных средств	4 556,165	2 433,900	2 433,900
0220121280	200			Закупка товаров, работ и услуг для обеспечения государственных (муниципальных) нужд	4 556,165	2 433,900	2 433,900
0220121280	240			Иные закупки товаров, работ и услуг для обеспечения государственных (муниципальных) нужд	4 556,165	2 433,900	2 433,900
0220121280	240	03	09	Гражданская оборона	4 556,165	2 433,900	2 433,900
0220200000				Основное мероприятие «Организация противооползневых мероприятий»	328,009	0,000	0,000
0220221970				Оплата земельного налога за земельные участки	295,310	0,000	0,000
0220221970	800			Иные бюджетные ассигнования	295,310	0,000	0,000
0220221970	850			Уплата налогов, сборов и иных платежей	295,310	0,000	0,000
0220221970	850	03	10	Защита населения и территории от чрезвычайных ситуаций природного и техногенного характера, пожарная безопасность	295,310	0,000	0,000
0220241030				Строительство противооползневого сооружения в районе жилых домов по ул. КИМ, 5, 7, ул. Ивановской, 19 и ул. Чехова, 2, 4, 6, 8, 10	32,699	0,000	0,000
0220241030	400			Капитальные вложения в объекты государственной (муниципальной) собственности	32,699	0,000	0,000
0220241030	410			Бюджетные инвестиции	32,699	0,000	0,000
0220241030	410	03	10	Защита населения и территории от чрезвычайных ситуаций природного и техногенного характера, пожарная безопасность	32,699	0,000	0,000
0220300000				Основное мероприятие «Содержание и организация деятельности аварийно-спасательных служб и обеспечение безопасности людей на водных объектах»	87 073,134	81 704,500	81 704,500
0220300590				Обеспечение деятельности (оказание услуг, выполнение работ) муниципальных учреждений (организаций)	80 680,634	75 364,800	75 364,800
0220300590	100			Расходы на выплаты персоналу в целях обеспечения выполнения функций государственными (муниципальными) органами, казенными учреждениями, органами управления государственными внебюджетными фондами	69 832,658	64 835,200	64 835,200
0220300590	110			Расходы на выплаты персоналу казенных учреждений	69 832,658	64 835,200	64 835,200
0220300590	110	03	10	Защита населения и территории от чрезвычайных ситуаций природного и техногенного характера, пожарная безопасность	69 832,658	64 835,200	64 835,200
0220300590	200			Закупка товаров, работ и услуг для обеспечения государственных (муниципальных) нужд	10 755,376	10 437,000	10 437,000
0220300590	240			Иные закупки товаров, работ и услуг для обеспечения государственных (муниципальных) нужд	10 755,376	10 437,000	10 437,000
0220300590	240	03	10	Защита населения и территории от чрезвычайных ситуаций природного и техногенного характера, пожарная безопасность	10 755,376	10 437,000	10 437,000
0220300590	800			Иные бюджетные ассигнования	92,600	92,600	92,600
0220300590	850	03	10	Защита населения и территории от чрезвычайных ситуаций природного и техногенного характера, пожарная безопасность	92,600	92,600	92,600

0220321000				Содержание спасательных постов в местах массового отдыха у воды	6 392,500	6 339,700	6 339,700
0220321000	100			Расходы на выплаты персоналу в целях обеспечения выполнения функций государственными (муниципальными) органами, казенными учреждениями, органами управления государственными внебюджетными фондами	5 280,100	5 280,100	5 280,100
0220321000	110			Расходы на выплаты персоналу казенных учреждений	5 280,100	5 280,100	5 280,100
0220321000	110	03	10	Защита населения и территории от чрезвычайных ситуаций природного и техногенного характера, пожарная безопасность	5 280,100	5 280,100	5 280,100
0220321000	200			Закупка товаров, работ и услуг для обеспечения государственных (муниципальных) нужд	1 112,400	1 059,600	1 059,600
0220321000	240			Иные закупки товаров, работ и услуг для обеспечения государственных (муниципальных) нужд	1 112,400	1 059,600	1 059,600
0220321000	240	03	10	Защита населения и территории от чрезвычайных ситуаций природного и техногенного характера, пожарная безопасность	1 112,400	1 059,600	1 059,600
0220400000				Основное мероприятие «Капитальные вложения в объекты недвижимого имущества муниципальной собственности в области аварийно-спасательных работ»	701,063	94 683,900	164 968,900
0220443720				Реконструкция здания по ул. Ижевской, 25 (литер Д)	701,063	0,000	0,000
0220443720	400			Капитальные вложения в объекты государственной (муниципальной) собственности	701,063	0,000	0,000
0220443720	410			Бюджетные инвестиции	701,063	0,000	0,000
0220443720	410	03	10	Защита населения и территории от чрезвычайных ситуаций природного и техногенного характера, пожарная безопасность	701,063	0,000	0,000
0220443730				Реконструкция здания по ул. Ижевской, 25 (литер А, А1)	0,000	94 683,900	164 968,900
0220443730	400			Капитальные вложения в объекты государственной (муниципальной) собственности	0,000	94 683,900	164 968,900
0220443730	410			Бюджетные инвестиции	0,000	94 683,900	164 968,900
0220443730	410	03	10	Защита населения и территории от чрезвычайных ситуаций природного и техногенного характера, пожарная безопасность	0,000	94 683,900	164 968,900
0230000000				Подпрограмма «Обеспечение первичных мер пожарной безопасности, отнесенных к полномочиям органов местного самоуправления»	33 200,047	18 427,800	20 839,400
0230100000				Основное мероприятие «Обеспечение первичных мер пожарной безопасности»	5 023,816	5 009,500	5 009,500
0230121110				Мероприятия, направленные на информирование населения о мерах пожарной безопасности	1 249,100	1 249,100	1 249,100
0230121110	200			Закупка товаров, работ и услуг для обеспечения государственных (муниципальных) нужд	1 249,100	1 249,100	1 249,100
0230121110	240			Иные закупки товаров, работ и услуг для обеспечения государственных (муниципальных) нужд	1 249,100	1 249,100	1 249,100
0230121110	240	03	10	Защита населения и территории от чрезвычайных ситуаций природного и техногенного характера, пожарная безопасность	1 249,100	1 249,100	1 249,100
0230121120				Мероприятия по приведению в нормативное состояние, содержанию пожарных водоемов и пирсов	3 250,416	3 236,100	3 236,100
0230121120	200			Закупка товаров, работ и услуг для обеспечения государственных (муниципальных) нужд	3 115,500	3 115,500	3 115,500
0230121120	240			Иные закупки товаров, работ и услуг для обеспечения государственных (муниципальных) нужд	3 115,500	3 115,500	3 115,500
0230121120	240	03	10	Защита населения и территории от чрезвычайных ситуаций природного и техногенного характера, пожарная безопасность	3 115,500	3 115,500	3 115,500
0230121120	800			Иные бюджетные ассигнования	134,916	120,600	120,600
0230121120	850			Уплата налогов, сборов и иных платежей	134,916	120,600	120,600
0230121120	850	03	10	Защита населения и территории от чрезвычайных ситуаций природного и техногенного характера, пожарная безопасность	134,916	120,600	120,600
0230172290				Субсидии общественным объединениям пожарной охраны на материальное стимулирование деятельности добровольных пожарных, действующих на территории города Перми	524,300	524,300	524,300
0230172290	600			Предоставление субсидий бюджетным, автономным учреждениям и иным некоммерческим организациям	524,300	524,300	524,300
0230172290	630			Субсидии некоммерческим организациям (за исключением государственных (муниципальных) учреждений, государственных корпораций (компаний), публично-правовых компаний)	524,300	524,300	524,300
0230172290	630	03	10	Защита населения и территории от чрезвычайных ситуаций природного и техногенного характера, пожарная безопасность	524,300	524,300	524,300
0230200000				Основное мероприятие «Капитальные вложения в объекты недвижимого имущества муниципальной собственности в области пожарной безопасности»	28 176,231	13 418,300	15 829,900
0230223120				Расходы, связанные со строительством источников противопожарного водоснабжения	14,373	41,900	41,900
0230223120	800			Иные бюджетные ассигнования	14,373	41,900	41,900

0230223120	850			Уплата налогов, сборов и иных платежей	14,373	41,900	41,900
0230223120	850	03	10	Защита населения и территории от чрезвычайных ситуаций природного и техногенного характера, пожарная безопасность	14,373	41,900	41,900
0230243120				Строительство пожарного водоема в микрорайоне Кировский по ул. Мореходной Кировского района города Перми	8 382,900	0,000	0,000
0230243120	400			Капитальные вложения в объекты государственной (муниципальной) собственности	8 382,900	0,000	0,000
0230243120	410			Бюджетные инвестиции	8 382,900	0,000	0,000
0230243120	410	03	10	Защита населения и территории от чрезвычайных ситуаций природного и техногенного характера, пожарная безопасность	8 382,900	0,000	0,000
0230243130				Строительство пожарного водоема в микрорайоне Вышка-2 по ул. Телефонной, 12 Мотовилихинского района города Перми	0,000	5 597,500	0,000
0230243130	400			Капитальные вложения в объекты государственной (муниципальной) собственности	0,000	5 597,500	0,000
0230243130	410			Бюджетные инвестиции	0,000	5 597,500	0,000
0230243130	410	03	10	Защита населения и территории от чрезвычайных ситуаций природного и техногенного характера, пожарная безопасность	0,000	5 597,500	0,000
0230243140				Строительство пожарного водоема в микрорайоне Средняя Курья по ул. Торфяной Ленинского района города Перми	1 958,258	0,000	0,000
0230243140	400			Капитальные вложения в объекты государственной (муниципальной) собственности	1 958,258	0,000	0,000
0230243140	410			Бюджетные инвестиции	1 958,258	0,000	0,000
0230243140	410	03	10	Защита населения и территории от чрезвычайных ситуаций природного и техногенного характера, пожарная безопасность	1 958,258	0,000	0,000
0230243170				Строительство пожарного водоема в микрорайоне Бахаревка на пересечении ул. 1-й Бахаревской и ул. Пристанционной Свердловского района города Перми	8 733,100	0,000	0,000
0230243170	400			Капитальные вложения в объекты государственной (муниципальной) собственности	8 733,100	0,000	0,000
0230243170	410			Бюджетные инвестиции	8 733,100	0,000	0,000
0230243170	410	03	10	Защита населения и территории от чрезвычайных ситуаций природного и техногенного характера, пожарная безопасность	8 733,100	0,000	0,000
0230243180				Строительство пожарного водоема в микрорайоне Нижняя Курья по ул. Борцов Революции Ленинского района города Перми	0,000	0,000	640,500
0230243180	400			Капитальные вложения в объекты государственной (муниципальной) собственности	0,000	0,000	640,500
0230243180	410			Бюджетные инвестиции	0,000	0,000	640,500
0230243180	410	03	10	Защита населения и территории от чрезвычайных ситуаций природного и техногенного характера, пожарная безопасность	0,000	0,000	640,500
0230243190				Строительство пожарного водоема в микрорайоне Центральная усадьба по ул. Бобруйской Мотовилихинского района города Перми	0,000	606,500	7 573,500
0230243190	400			Капитальные вложения в объекты государственной (муниципальной) собственности	0,000	606,500	7 573,500
0230243190	410			Бюджетные инвестиции	0,000	606,500	7 573,500
0230243190	410	03	10	Защита населения и территории от чрезвычайных ситуаций природного и техногенного характера, пожарная безопасность	0,000	606,500	7 573,500
0230243210				Строительство пожарного водоема в д. Ласьвинские хутора Кировского района города Перми	574,900	7 172,400	0,000
0230243210	400			Капитальные вложения в объекты государственной (муниципальной) собственности	574,900	7 172,400	0,000
0230243210	410			Бюджетные инвестиции	574,900	7 172,400	0,000
0230243210	410	03	10	Защита населения и территории от чрезвычайных ситуаций природного и техногенного характера, пожарная безопасность	574,900	7 172,400	0,000
0230243280				Строительство пожарного водоема в микрорайоне Верхнемуллинский (Субботино) Индустриального района города Перми	7 937,800	0,000	0,000
0230243280	400			Капитальные вложения в объекты государственной (муниципальной) собственности	7 937,800	0,000	0,000
0230243280	410			Бюджетные инвестиции	7 937,800	0,000	0,000
0230243280	410	03	10	Защита населения и территории от чрезвычайных ситуаций природного и техногенного характера, пожарная безопасность	7 937,800	0,000	0,000
0230243600				Строительство пожарного водоема в микрорайоне Чапаевский Орджоникидзевского района города Перми	574,900	0,000	7 574,000
0230243600	400			Капитальные вложения в объекты государственной (муниципальной) собственности	574,900	0,000	7 574,000
0230243600	410			Бюджетные инвестиции	574,900	0,000	7 574,000
0230243600	410	03	10	Защита населения и территории от чрезвычайных ситуаций природного и техногенного характера, пожарная безопасность	574,900	0,000	7 574,000
0300000000				Муниципальная программа «Культура города Перми»	2 012 135,956	1 749 317,100	1 516 618,400
0310000000				Подпрограмма «Городские культурно-зрелищные мероприятия»	241 045,745	340 240,600	157 957,300

0310100000				Основное мероприятие «Проведение мероприятий в области культуры»	241 045,745	340 240,600	157 957,300
0310100590				Обеспечение деятельности (оказание услуг, выполнение работ) муниципальных учреждений (организаций)	86 735,400	86 735,400	86 735,400
0310100590	600			Предоставление субсидий бюджетным, автономным учреждениям и иным некоммерческим организациям	86 735,400	86 735,400	86 735,400
0310100590	610			Субсидии бюджетным учреждениям	82 172,000	82 172,000	82 172,000
0310100590	610	08	01	Культура	82 172,000	82 172,000	82 172,000
0310100590	620			Субсидии автономным учреждениям	4 563,400	4 563,400	4 563,400
0310100590	620	08	01	Культура	4 563,400	4 563,400	4 563,400
0310100720				Целевая субсидия на создание условий для вовлеченности жителей в культурно-зрелищные мероприятия	104 819,500	176 708,000	10 924,000
0310100720	600			Предоставление субсидий бюджетным, автономным учреждениям и иным некоммерческим организациям	104 819,500	176 708,000	10 924,000
0310100720	610			Субсидии бюджетным учреждениям	76 067,900	139 745,500	1 500,000
0310100720	610	08	01	Культура	76 067,900	139 745,500	1 500,000
0310100720	620			Субсидии автономным учреждениям	28 751,600	36 962,500	9 424,000
0310100720	620	08	01	Культура	28 751,600	36 962,500	9 424,000
0310101060				Целевая субсидия на повышение фонда оплаты труда	102,900	0,000	0,000
0310101060	600			Предоставление субсидий бюджетным, автономным учреждениям и иным некоммерческим организациям	102,900	0,000	0,000
0310101060	610			Субсидии бюджетным учреждениям	97,400	0,000	0,000
0310101060	610	08	01	Культура	97,400	0,000	0,000
0310101060	620			Субсидии автономным учреждениям	5,500	0,000	0,000
0310101060	620	08	01	Культура	5,500	0,000	0,000
0310121980				Городские культурно-зрелищные мероприятия, культурно-зрелищные мероприятия по месту жительства	14 432,245	15 197,900	13 797,900
0310121980	200			Закупка товаров, работ и услуг для обеспечения государственных (муниципальных) нужд	13 627,645	14 393,300	12 993,300
0310121980	240			Иные закупки товаров, работ и услуг для обеспечения государственных (муниципальных) нужд	13 627,645	14 393,300	12 993,300
0310121980	240	08	01	Культура	13 627,645	14 393,300	12 993,300
0310121980	300			Социальное обеспечение и иные выплаты населению	804,600	804,600	804,600
0310121980	350			Премии и гранты	804,600	804,600	804,600
0310121980	350	08	01	Культура	804,600	804,600	804,600
031012K030				Организация и проведение мероприятий в сфере культуры на территории Пермского края	24 501,000	40 000,000	46 500,000
031012K030	600			Предоставление субсидий бюджетным, автономным учреждениям и иным некоммерческим организациям	24 501,000	40 000,000	46 500,000
031012K030	610			Субсидии бюджетным учреждениям	24 501,000	40 000,000	46 500,000
031012K030	610	08	01	Культура	24 501,000	40 000,000	46 500,000
03101L5090				Подготовка и проведение празднования на федеральном уровне памятных дат субъектов Российской Федерации	10 454,700	21 599,300	0,000
03101L5090	600			Предоставление субсидий бюджетным, автономным учреждениям и иным некоммерческим организациям	10 454,700	21 599,300	0,000
03101L5090	610			Субсидии бюджетным учреждениям	0,000	9 000,000	0,000
03101L5090	610	08	01	Культура	0,000	9 000,000	0,000
03101L5090	620			Субсидии автономным учреждениям	10 454,700	12 599,300	0,000
03101L5090	620	08	01	Культура	10 454,700	12 599,300	0,000
0320000000				Подпрограмма «Создание условий для творческой и профессиональной самореализации населения»	914 759,200	798 852,900	798 852,900
0320100000				Основное мероприятие «Показ (организация показа) спектаклей, концертов и концертных программ»	326 214,600	319 304,000	319 304,000
0320100590				Обеспечение деятельности (оказание услуг, выполнение работ) муниципальных учреждений (организаций)	303 455,000	299 304,000	299 304,000
0320100590	600			Предоставление субсидий бюджетным, автономным учреждениям и иным некоммерческим организациям	303 455,000	299 304,000	299 304,000
0320100590	610			Субсидии бюджетным учреждениям	61 699,100	61 699,100	61 699,100
0320100590	610	08	01	Культура	61 699,100	61 699,100	61 699,100
0320100590	620			Субсидии автономным учреждениям	241 755,900	237 604,900	237 604,900
0320100590	620	08	01	Культура	241 755,900	237 604,900	237 604,900
0320100870				Целевая субсидия на создание концертных и театральных постановок, организация и обеспечение участия в творческих проектах	20 000,000	20 000,000	20 000,000
0320100870	600			Предоставление субсидий бюджетным, автономным учреждениям и иным некоммерческим организациям	20 000,000	20 000,000	20 000,000
0320100870	610			Субсидии бюджетным учреждениям	2 900,000	2 900,000	2 900,000
0320100870	610	08	01	Культура	2 900,000	2 900,000	2 900,000
0320100870	620			Субсидии автономным учреждениям	17 100,000	17 100,000	17 100,000
0320100870	620	08	01	Культура	17 100,000	17 100,000	17 100,000

0320101060				Целевая субсидия на повышение фонда оплаты труда	2 759,600	0,000	0,000
0320101060	600			Предоставление субсидий бюджетным, автономным учреждениям и иным некоммерческим организациям	2 759,600	0,000	0,000
0320101060	610			Субсидии бюджетным учреждениям	557,800	0,000	0,000
0320101060	610	08	01	Культура	557,800	0,000	0,000
0320101060	620			Субсидии автономным учреждениям	2 201,800	0,000	0,000
0320101060	620	08	01	Культура	2 201,800	0,000	0,000
0320200000				Основное мероприятие «Проведение (организация проведения) мероприятий досуговой и культурно-просветительской направленности»	503 544,600	479 548,900	479 548,900
0320201060				Целевая субсидия на повышение фонда оплаты труда	3 801,900	0,000	0,000
0320201060	600			Предоставление субсидий бюджетным, автономным учреждениям и иным некоммерческим организациям	3 801,900	0,000	0,000
0320201060	610			Субсидии бюджетным учреждениям	1 790,900	0,000	0,000
0320201060	610	08	01	Культура	1 790,900	0,000	0,000
0320201060	620			Субсидии автономным учреждениям	2 011,000	0,000	0,000
0320201060	620	08	01	Культура	2 011,000	0,000	0,000
0320223500				Создание условий для творческой самореализации жителей города Перми	307 409,100	290 404,200	290 404,200
0320223500	600			Предоставление субсидий бюджетным, автономным учреждениям и иным некоммерческим организациям	307 409,100	290 404,200	290 404,200
0320223500	610			Субсидии бюджетным учреждениям	27 972,500	26 420,900	26 420,900
0320223500	610	08	01	Культура	27 972,500	26 420,900	26 420,900
0320223500	620			Субсидии автономным учреждениям	279 436,600	263 983,300	263 983,300
0320223500	620	08	01	Культура	279 436,600	263 983,300	263 983,300
0320223620				Оказание услуг библиотечного обслуживания	192 333,600	189 144,700	189 144,700
0320223620	600			Предоставление субсидий бюджетным, автономным учреждениям и иным некоммерческим организациям	192 333,600	189 144,700	189 144,700
0320223620	610			Субсидии бюджетным учреждениям	192 333,600	189 144,700	189 144,700
0320223620	610	08	01	Культура	192 333,600	189 144,700	189 144,700
0320300000				Основное мероприятие «Капитальные вложения в объекты недвижимого имущества муниципальной собственности в сфере культуры»	85 000,000	0,000	0,000
0320342170				Приобретение здания дворца культуры (с земельным участком), расположенного по адресу: г. Пермь, ул. Репина, 20	85 000,000	0,000	0,000
0320342170	400			Капитальные вложения в объекты государственной (муниципальной) собственности	85 000,000	0,000	0,000
0320342170	410			Бюджетные инвестиции	85 000,000	0,000	0,000
0320342170	410	08	01	Культура	85 000,000	0,000	0,000
0330000000				Подпрограмма «Обеспечение качественно нового уровня развития инфраструктуры»	368 291,907	145 722,900	95 512,900
0330100000				Основное мероприятие «Приведение имущественных комплексов в соответствие с требованиями действующего законодательства»	223 197,381	145 722,900	95 512,900
0330100750				Целевая субсидия по сохранению историко-культурного наследия	25 669,172	2 317,000	2 312,100
0330100750	600			Предоставление субсидий бюджетным, автономным учреждениям и иным некоммерческим организациям	25 669,172	2 317,000	2 312,100
0330100750	620			Субсидии автономным учреждениям	25 669,172	2 317,000	2 312,100
0330100750	620	08	01	Культура	25 669,172	2 317,000	2 312,100
0330101070				Целевые субсидии на взносы на капитальный ремонт общего имущества в многоквартирных домах	1 509,700	1 509,700	1 509,700
0330101070	600			Предоставление субсидий бюджетным, автономным учреждениям и иным некоммерческим организациям	1 509,700	1 509,700	1 509,700
0330101070	610			Субсидии бюджетным учреждениям	953,000	953,000	953,000
0330101070	610	08	01	Культура	953,000	953,000	953,000
0330101070	620			Субсидии автономным учреждениям	556,700	556,700	556,700
0330101070	620	07	03	Дополнительное образование детей	351,000	351,000	351,000
0330101070	620	08	01	Культура	205,700	205,700	205,700
0330123560				Выполнение предписаний надзорных органов, приведение в нормативное состояние и улучшение материально-технического обеспечения	85 548,507	141 896,200	91 691,100
0330123560	600			Предоставление субсидий бюджетным, автономным учреждениям и иным некоммерческим организациям	85 548,507	141 896,200	91 691,100
0330123560	610			Субсидии бюджетным учреждениям	8 467,523	16 733,200	14 194,800
0330123560	610	08	01	Культура	8 467,523	16 733,200	14 194,800
0330123560	620			Субсидии автономным учреждениям	77 080,984	125 163,000	77 496,300
0330123560	620	07	03	Дополнительное образование детей	15 181,900	38 025,800	28 305,500
0330123560	620	08	01	Культура	61 899,084	87 137,200	49 190,800

03301SK190				Выполнение работ по сохранению объектов культурного наследия, находящихся в собственности муниципальных образований	1 294,902	0,000	0,000
03301SK190	600			Предоставление субсидий бюджетным, автономным учреждениям и иным некоммерческим организациям	1 294,902	0,000	0,000
03301SK190	620			Субсидии автономным учреждениям	1 294,902	0,000	0,000
03301SK190	620	08	01	Культура	1 294,902	0,000	0,000
03301L5090				Подготовка и проведение празднования на федеральном уровне памятных дат субъектов Российской Федерации	87 675,100	0,000	0,000
03301L5090	600			Предоставление субсидий бюджетным, автономным учреждениям и иным некоммерческим организациям	87 675,100	0,000	0,000
03301L5090	620			Субсидии автономным учреждениям	87 675,100	0,000	0,000
03301L5090	620	08	01	Культура	87 675,100	0,000	0,000
03301SK180				Разработка научно-проектной документации на проведение капитального ремонта и приспособление для современного использования объектов культурного наследия, находящихся в г. Перми	21 500,000	0,000	0,000
03301SK180	600			Предоставление субсидий бюджетным, автономным учреждениям и иным некоммерческим организациям	21 500,000	0,000	0,000
03301SK180	620			Субсидии автономным учреждениям	21 500,000	0,000	0,000
03301SK180	620	08	01	Культура	21 500,000	0,000	0,000
033A100000				Основное мероприятие «Федеральный проект «Культурная среда»	145 094,526	0,000	0,000
033A154540				Иные межбюджетные трансферты на создание модельных муниципальных библиотек	10 000,000	0,000	0,000
033A154540	600			Предоставление субсидий бюджетным, автономным учреждениям и иным некоммерческим организациям	10 000,000	0,000	0,000
033A154540	610			Субсидии бюджетным учреждениям	10 000,000	0,000	0,000
033A154540	610	08	01	Культура	10 000,000	0,000	0,000
033A154560				Модернизация театров юного зрителя и театров кукол	135 094,526	0,000	0,000
033A154560	600			Предоставление субсидий бюджетным, автономным учреждениям и иным некоммерческим организациям	135 094,526	0,000	0,000
033A154560	620			Субсидии автономным учреждениям	135 094,526	0,000	0,000
033A154560	620	08	01	Культура	135 094,526	0,000	0,000
0340000000				Подпрограмма «Одаренные дети города Перми»	477 551,604	454 080,100	453 874,700
0340100000				Основное мероприятие «Реализация дополнительных общеобразовательных и предпрофессиональных программ в области искусств»	465 280,000	454 080,100	453 874,700
0340100590				Обеспечение деятельности (оказание услуг, выполнение работ) муниципальных учреждений (организаций)	439 443,800	432 031,100	432 031,100
0340100590	600			Предоставление субсидий бюджетным, автономным учреждениям и иным некоммерческим организациям	439 443,800	432 031,100	432 031,100
0340100590	620			Субсидии автономным учреждениям	439 443,800	432 031,100	432 031,100
0340100590	620	07	03	Дополнительное образование детей	439 443,800	432 031,100	432 031,100
0340100680				Целевая субсидия на популяризацию художественного образования среди жителей	2 091,000	2 091,000	2 091,000
0340100680	600			Предоставление субсидий бюджетным, автономным учреждениям и иным некоммерческим организациям	2 091,000	2 091,000	2 091,000
0340100680	620			Субсидии автономным учреждениям	2 091,000	2 091,000	2 091,000
0340100680	620	07	09	Другие вопросы в области образования	2 091,000	2 091,000	2 091,000
0340101060				Целевая субсидия на повышение фонда оплаты труда	3 529,800	0,000	0,000
0340101060	600			Предоставление субсидий бюджетным, автономным учреждениям и иным некоммерческим организациям	3 529,800	0,000	0,000
0340101060	620			Субсидии автономным учреждениям	3 529,800	0,000	0,000
0340101060	620	07	03	Дополнительное образование детей	3 529,800	0,000	0,000
0340121270				Поддержка и развитие потенциала талантливых педагогов дополнительного образования в сфере культуры	225,000	225,000	225,000
0340121270	200			Закупка товаров, работ и услуг для обеспечения государственных (муниципальных) нужд	5,000	5,000	5,000
0340121270	240			Иные закупки товаров, работ и услуг для обеспечения государственных (муниципальных) нужд	5,000	5,000	5,000
0340121270	240	07	09	Другие вопросы в области образования	5,000	5,000	5,000
0340121270	300			Социальное обеспечение и иные выплаты населению	220,000	220,000	220,000
0340121270	350			Премии и гранты	220,000	220,000	220,000
0340121270	350	07	09	Другие вопросы в области образования	220,000	220,000	220,000
0340122140				Обновление материальной базы учреждений дополнительного образования в сфере культуры	2 560,000	2 560,000	2 560,000
0340122140	600			Предоставление субсидий бюджетным, автономным учреждениям и иным некоммерческим организациям	2 560,000	2 560,000	2 560,000
0340122140	620			Субсидии автономным учреждениям	2 560,000	2 560,000	2 560,000
0340122140	620	07	03	Дополнительное образование детей	2 560,000	2 560,000	2 560,000

0340182020				Предоставление мер социальной поддержки руководителям и педагогическим работникам образовательных учреждений	16 950,400	16 693,000	16 487,600
0340182020	600			Предоставление субсидий бюджетным, автономным учреждениям и иным некоммерческим организациям	16 950,400	16 693,000	16 487,600
0340182020	620			Субсидии автономным учреждениям	16 950,400	16 693,000	16 487,600
0340182020	620	07	03	Дополнительное образование детей	16 500,400	16 343,000	16 237,600
0340182020	620	10	03	Социальное обеспечение населения	450,000	350,000	250,000
0340182030				Стипендии одаренным детям, обучающимся в образовательных организациях дополнительного образования в сфере культуры	480,000	480,000	480,000
0340182030	300			Социальное обеспечение и иные выплаты населению	480,000	480,000	480,000
0340182030	340			Стипендии	480,000	480,000	480,000
0340182030	340	07	09	Другие вопросы в области образования	480,000	480,000	480,000
034A100000				Основное мероприятие «Федеральный проект «Культурная среда»	12 271,604	0,000	0,000
034A155194				Государственная поддержка отрасли культуры (оснащение образовательных учреждений в сфере культуры (детских школ искусств по видам искусств и училищ) музыкальными инструментами, оборудованием и учебными материалами)	12 271,604	0,000	0,000
034A155194	600			Предоставление субсидий бюджетным, автономным учреждениям и иным некоммерческим организациям	12 271,604	0,000	0,000
034A155194	620			Субсидии автономным учреждениям	12 271,604	0,000	0,000
034A155194	620	07	03	Дополнительное образование детей	12 271,604	0,000	0,000
0350000000				Подпрограмма «Определение, сохранение и развитие культурной идентичности города Перми»	10 487,500	10 420,600	10 420,600
0350100000				Основное мероприятие «Обеспечение сохранения и использования объектов культурного наследия, объектов монументального искусства»	10 487,500	10 420,600	10 420,600
0350100590				Обеспечение деятельности (оказание услуг, выполнение работ) муниципальных учреждений (организаций)	10 420,600	10 420,600	10 420,600
0350100590	600			Предоставление субсидий бюджетным, автономным учреждениям и иным некоммерческим организациям	10 420,600	10 420,600	10 420,600
0350100590	620			Субсидии автономным учреждениям	10 420,600	10 420,600	10 420,600
0350100590	620	08	01	Культура	10 420,600	10 420,600	10 420,600
0350101060				Целевая субсидия на повышение фонда оплаты труда	66,900	0,000	0,000
0350101060	600			Предоставление субсидий бюджетным, автономным учреждениям и иным некоммерческим организациям	66,900	0,000	0,000
0350101060	620			Субсидии автономным учреждениям	66,900	0,000	0,000
0350101060	620	08	01	Культура	66,900	0,000	0,000
0400000000				Муниципальная программа «Молодежь города Перми»	525 744,630	41 660,900	41 660,900
0410000000				Подпрограмма «Создание условий для эффективной самореализации молодежи города Перми»	502 442,430	18 358,700	18 358,700
0410100000				Основное мероприятие «Реализация проектов в сфере молодежной политики»	18 418,500	18 358,700	18 358,700
0410100590				Обеспечение деятельности (оказание услуг, выполнение работ) муниципальных учреждений (организаций)	14 231,500	14 231,500	14 231,500
0410100590	600			Предоставление субсидий бюджетным, автономным учреждениям и иным некоммерческим организациям	14 231,500	14 231,500	14 231,500
0410100590	620			Субсидии автономным учреждениям	14 231,500	14 231,500	14 231,500
0410100590	620	07	07	Молодежная политика	14 231,500	14 231,500	14 231,500
0410101060				Целевая субсидия на повышение фонда оплаты труда	59,800	0,000	0,000
0410101060	600			Предоставление субсидий бюджетным, автономным учреждениям и иным некоммерческим организациям	59,800	0,000	0,000
0410101060	620			Субсидии автономным учреждениям	59,800	0,000	0,000
0410101060	620	07	07	Молодежная политика	59,800	0,000	0,000
0410123140				Поддержка инициативной и талантливой молодежи	2 158,200	2 158,200	2 158,200
0410123140	200			Закупка товаров, работ и услуг для обеспечения государственных (муниципальных) нужд	729,700	729,700	729,700
0410123140	240			Иные закупки товаров, работ и услуг для обеспечения государственных (муниципальных) нужд	729,700	729,700	729,700
0410123140	240	07	07	Молодежная политика	729,700	729,700	729,700
0410123140	300			Социальное обеспечение и иные выплаты населению	400,000	400,000	400,000
0410123140	350			Премии и гранты	400,000	400,000	400,000
0410123140	350	07	07	Молодежная политика	400,000	400,000	400,000
0410123140	600			Предоставление субсидий бюджетным, автономным учреждениям и иным некоммерческим организациям	1 028,500	1 028,500	1 028,500
0410123140	620			Субсидии автономным учреждениям	1 028,500	1 028,500	1 028,500
0410123140	620	07	07	Молодежная политика	1 028,500	1 028,500	1 028,500
0410170040				Субсидии некоммерческим организациям, не являющимся государственными (муниципальными) учреждениями, выполняющим муниципальные работы в сфере молодежной политики	1 969,000	1 969,000	1 969,000

0410170040	600			Предоставление субсидий бюджетным, автономным учреждениям и иным некоммерческим организациям	1 969,000	1 969,000	1 969,000
0410170040	630			Субсидии некоммерческим организациям (за исключением государственных (муниципальных) учреждений, государственных корпораций (компаний), публично-правовых компаний)	1 969,000	1 969,000	1 969,000
0410170040	630	07	07	Молодежная политика	1 969,000	1 969,000	1 969,000
0410200000				Основное мероприятие «Капитальные вложения в объекты недвижимого имущества муниципальной собственности в сфере молодежной политики»	484 023,930	0,000	0,000
0410241910				Реконструкция здания МАУ «Дворец молодежи» г. Перми	484 023,930	0,000	0,000
0410241910	400			Капитальные вложения в объекты государственной (муниципальной) собственности	484 023,930	0,000	0,000
0410241910	410			Бюджетные инвестиции	470 042,130	0,000	0,000
0410241910	410	07	07	Молодежная политика	470 042,130	0,000	0,000
0410241910	460			Субсидии бюджетным и автономным учреждениям, государственным (муниципальным) унитарным предприятиям на осуществление капитальных вложений в объекты капитального строительства государственной (муниципальной) собственности или приобретение объектов недвижимого имущества в государственную (муниципальную) собственность	13 981,800	0,000	0,000
0410241910	460	07	07	Молодежная политика	13 981,800	0,000	0,000
0420000000				Подпрограмма «Создание условий для социальной интеграции молодежи в общественно полезную деятельность»	23 302,200	23 302,200	23 302,200
0420100000				Основное мероприятие «Осуществление мероприятий по организации занятости молодежи»	23 302,200	23 302,200	23 302,200
0420100740				Целевая субсидия на организацию занятости молодежи	4 518,200	4 518,200	4 518,200
0420100740	600			Предоставление субсидий бюджетным, автономным учреждениям и иным некоммерческим организациям	4 518,200	4 518,200	4 518,200
0420100740	620			Субсидии автономным учреждениям	4 518,200	4 518,200	4 518,200
0420100740	620	07	07	Молодежная политика	4 518,200	4 518,200	4 518,200
0420170070				Субсидии некоммерческим организациям, не являющимся государственными (муниципальными) учреждениями, выполняющим работы по организации занятости молодежи	18 784,000	18 784,000	18 784,000
0420170070	600			Предоставление субсидий бюджетным, автономным учреждениям и иным некоммерческим организациям	18 784,000	18 784,000	18 784,000
0420170070	630			Субсидии некоммерческим организациям (за исключением государственных (муниципальных) учреждений, государственных корпораций (компаний), публично-правовых компаний)	18 784,000	18 784,000	18 784,000
0420170070	630	07	07	Молодежная политика	18 784,000	18 784,000	18 784,000
0500000000				Муниципальная программа «Развитие физической культуры и спорта города Перми»	1 375 268,850	1 806 094,900	1 242 223,148
0510000000				Подпрограмма «Обеспечение населения физкультурно-оздоровительными и спортивными услугами»	1 257 121,718	1 688 543,500	1 124 671,748
0510100000				Основное мероприятие «Капитальные вложения в объекты недвижимого имущества муниципальной собственности в сфере физической культуры и массового спорта»	377 573,906	801 044,600	339 837,200
051012Ф280				Реконструкция физкультурно-оздоровительного комплекса по адресу: г. Пермь, ул. Рабочая, 9	121 886,798	456 580,800	0,000
051012Ф280	400			Капитальные вложения в объекты государственной (муниципальной) собственности	121 886,798	456 580,800	0,000
051012Ф280	410			Бюджетные инвестиции	121 886,798	456 580,800	0,000
051012Ф280	410	11	01	Физическая культура	121 886,798	456 580,800	0,000
0510141430				Строительство объектов недвижимого имущества и инженерной инфраструктуры на территории Экстрим-парка	2 055,851	0,000	0,000
0510141430	400			Капитальные вложения в объекты государственной (муниципальной) собственности	2 055,851	0,000	0,000
0510141430	410			Бюджетные инвестиции	2 055,851	0,000	0,000
0510141430	410	11	02	Массовый спорт	2 055,851	0,000	0,000
0510141470				Строительство плавательного бассейна по адресу: ул. Гашкова, 20а	250 069,557	0,000	0,000
0510141470	400			Капитальные вложения в объекты государственной (муниципальной) собственности	250 069,557	0,000	0,000
0510141470	410			Бюджетные инвестиции	250 069,557	0,000	0,000
0510141470	410	11	01	Физическая культура	250 069,557	0,000	0,000
0510141880				Строительство плавательного бассейна по адресу: ул. Гайвинская, 50	3 500,000	0,000	224 073,800
0510141880	400			Капитальные вложения в объекты государственной (муниципальной) собственности	3 500,000	0,000	224 073,800
0510141880	410			Бюджетные инвестиции	3 500,000	0,000	224 073,800
0510141880	410	11	01	Физическая культура	3 500,000	0,000	224 073,800

0510141950				Строительство спортивной трассы для велосипедов, лыжероллеров по адресу: г. Пермь, ул. Агрономическая, 23	0,000	99 857,700	0,000
0510141950	400			Капитальные вложения в объекты государственной (муниципальной) собственности	0,000	99 857,700	0,000
0510141950	410			Бюджетные инвестиции	0,000	99 857,700	0,000
0510141950	410	11	01	Физическая культура	0,000	99 857,700	0,000
0510143560				Строительство центра сложнокоординационных видов спорта по адресу: г.Пермь,ул.Нефтяников,5	0,000	0,000	11 961,800
0510143560	400			Капитальные вложения в объекты государственной (муниципальной) собственности	0,000	0,000	11 961,800
0510143560	410			Бюджетные инвестиции	0,000	0,000	11 961,800
0510143560	410	11	01	Физическая культура	0,000	0,000	11 961,800
0510143660				Строительство спортивного комплекса с плавательным бассейном в микрорайоне Парковый по ул. Шпальная, 2	61,700	244 606,100	103 801,600
0510143660	400			Капитальные вложения в объекты государственной (муниципальной) собственности	61,700	244 606,100	103 801,600
0510143660	410			Бюджетные инвестиции	61,700	244 606,100	103 801,600
0510143660	410	11	01	Физическая культура	61,700	244 606,100	103 801,600
0510200000				Основное мероприятие «Совершенствование спортивной инфраструктуры и материально-технической базы для занятий физической культурой и массовым спортом»	107 509,312	133 252,900	25 733,800
0510200800				Снос объектов муниципальной собственности города Перми по ул. Нефтяников, 5, находящихся на праве оперативного управления МАУ СШ «Ника» г. Перми	2 358,900	0,000	0,000
0510200800	600			Предоставление субсидий бюджетным, автономным учреждениям и иным некоммерческим организациям	2 358,900	0,000	0,000
0510200800	620			Субсидии автономным учреждениям	2 358,900	0,000	0,000
0510200800	620	11	01	Физическая культура	2 358,900	0,000	0,000
0510201070				Целевые субсидии на взносы на капитальный ремонт общего имущества в многоквартирных домах	797,100	797,100	797,100
0510201070	600			Предоставление субсидий бюджетным, автономным учреждениям и иным некоммерческим организациям	797,100	797,100	797,100
0510201070	610			Субсидии бюджетным учреждениям	262,000	262,000	262,000
0510201070	610	11	01	Физическая культура	262,000	262,000	262,000
0510201070	620			Субсидии автономным учреждениям	535,100	535,100	535,100
0510201070	620	11	01	Физическая культура	535,100	535,100	535,100
0510221130				Ремонт и приведение в нормативное состояние муниципальных учреждений системы физической культуры и спорта	96 368,201	122 319,000	14 799,900
0510221130	600			Предоставление субсидий бюджетным, автономным учреждениям и иным некоммерческим организациям	96 368,201	122 319,000	14 799,900
0510221130	610			Субсидии бюджетным учреждениям	19 238,040	95 420,400	0,000
0510221130	610	11	01	Физическая культура	19 238,040	95 420,400	0,000
0510221130	620			Субсидии автономным учреждениям	77 130,161	26 898,600	14 799,900
0510221130	620	11	01	Физическая культура	77 130,161	26 898,600	14 799,900
0510223210				Устройство муниципальных плоскостных спортивных сооружений с оснащением их спортивным инвентарем	7 985,111	10 136,800	10 136,800
0510223210	600			Предоставление субсидий бюджетным, автономным учреждениям и иным некоммерческим организациям	7 985,111	10 136,800	10 136,800
0510223210	610			Субсидии бюджетным учреждениям	0,000	5 068,400	0,000
0510223210	610	11	01	Физическая культура	0,000	5 068,400	0,000
0510223210	620			Субсидии автономным учреждениям	7 985,111	5 068,400	10 136,800
0510223210	620	11	01	Физическая культура	7 985,111	5 068,400	10 136,800
0510300000				Основное мероприятие «Реализация программ спортивной подготовки по олимпийским и неолимпийским видам спорта»	648 698,700	644 795,100	644 795,100
0510300590				Обеспечение деятельности (оказание услуг, выполнение работ) муниципальных учреждений (организаций)	637 880,900	637 880,900	637 880,900
0510300590	600			Предоставление субсидий бюджетным, автономным учреждениям и иным некоммерческим организациям	637 880,900	637 880,900	637 880,900
0510300590	610			Субсидии бюджетным учреждениям	232 657,000	232 657,000	232 657,000
0510300590	610	11	01	Физическая культура	232 657,000	232 657,000	232 657,000
0510300590	620			Субсидии автономным учреждениям	405 223,900	405 223,900	405 223,900
0510300590	620	11	01	Физическая культура	405 223,900	405 223,900	405 223,900
0510300620				Дополнительные меры поддержки муниципальным учреждениям города Перми на обеспечение участия в официальных спортивных соревнованиях, проводимых за пределами города Перми	6 914,200	6 914,200	6 914,200
0510300620	600			Предоставление субсидий бюджетным, автономным учреждениям и иным некоммерческим организациям	6 914,200	6 914,200	6 914,200
0510300620	620			Субсидии автономным учреждениям	6 914,200	6 914,200	6 914,200
0510300620	620	11	01	Физическая культура	6 914,200	6 914,200	6 914,200
0510301060				Целевая субсидия на повышение фонда оплаты труда	3 903,600	0,000	0,000

0510301060	600			Предоставление субсидий бюджетным, автономным учреждениям и иным некоммерческим организациям	3 903,600	0,000	0,000
0510301060	610			Субсидии бюджетным учреждениям	1 447,000	0,000	0,000
0510301060	610	11	01	Физическая культура	1 447,000	0,000	0,000
0510301060	620			Субсидии автономным учреждениям	2 456,600	0,000	0,000
0510301060	620	11	01	Физическая культура	2 456,600	0,000	0,000
0510400000				Основное мероприятие «Проведение занятий физкультурно-спортивной направленности по месту проживания граждан»	22 582,700	22 422,900	22 422,900
0510400590				Обеспечение деятельности (оказание услуг, выполнение работ) муниципальных учреждений (организаций)	22 422,900	22 422,900	22 422,900
0510400590	600			Предоставление субсидий бюджетным, автономным учреждениям и иным некоммерческим организациям	22 422,900	22 422,900	22 422,900
0510400590	610			Субсидии бюджетным учреждениям	4 278,800	4 278,800	4 278,800
0510400590	610	11	01	Физическая культура	4 278,800	4 278,800	4 278,800
0510400590	620			Субсидии автономным учреждениям	18 144,100	18 144,100	18 144,100
0510400590	620	11	01	Физическая культура	18 144,100	18 144,100	18 144,100
0510401060				Целевая субсидия на повышение фонда оплаты труда	159,800	0,000	0,000
0510401060	600			Предоставление субсидий бюджетным, автономным учреждениям и иным некоммерческим организациям	159,800	0,000	0,000
0510401060	610			Субсидии бюджетным учреждениям	29,100	0,000	0,000
0510401060	610	11	01	Физическая культура	29,100	0,000	0,000
0510401060	620			Субсидии автономным учреждениям	130,700	0,000	0,000
0510401060	620	11	01	Физическая культура	130,700	0,000	0,000
0510500000				Основное мероприятие «Проведение спортивно-оздоровительной работы по развитию физической культуры и спорта среди различных групп населения»	85 009,500	87 028,000	87 028,000
0510500590				Обеспечение деятельности (оказание услуг, выполнение работ) муниципальных учреждений (организаций)	84 621,600	87 028,000	87 028,000
0510500590	600			Предоставление субсидий бюджетным, автономным учреждениям и иным некоммерческим организациям	84 621,600	87 028,000	87 028,000
0510500590	610			Субсидии бюджетным учреждениям	0,000	1 249,700	0,000
0510500590	610	11	01	Физическая культура	0,000	1 249,700	0,000
0510500590	620			Субсидии автономным учреждениям	84 621,600	85 778,300	87 028,000
0510500590	620	11	01	Физическая культура	84 621,600	85 778,300	87 028,000
0510501060				Целевая субсидия на повышение фонда оплаты труда	387,900	0,000	0,000
0510501060	600			Предоставление субсидий бюджетным, автономным учреждениям и иным некоммерческим организациям	387,900	0,000	0,000
0510501060	620			Субсидии автономным учреждениям	387,900	0,000	0,000
0510501060	620	11	01	Физическая культура	387,900	0,000	0,000
051P500000				Основное мероприятие «Федеральный проект «Спорт - норма жизни»	15 747,600	0,000	4 854,748
051P550810				Государственная поддержка спортивных организаций, осуществляющих подготовку спортивного резерва для спортивных сборных команд, в том числе спортивных сборных команд Российской Федерации	15 747,600	0,000	4 854,748
051P550810	600			Предоставление субсидий бюджетным, автономным учреждениям и иным некоммерческим организациям	15 747,600	0,000	4 854,748
051P550810	610			Субсидии бюджетным учреждениям	6 008,952	0,000	0,000
051P550810	610	11	01	Физическая культура	6 008,952	0,000	0,000
051P550810	620			Субсидии автономным учреждениям	9 738,648	0,000	4 854,748
051P550810	620	11	01	Физическая культура	9 738,648	0,000	4 854,748
0520000000				Подпрограмма «Создание условий для поддержания здорового образа жизни»	118 147,132	117 551,400	117 551,400
0520100000				Основное мероприятие «Организация и проведение физкультурных мероприятий, спортивно-массовой работы согласно календарным планам районов города Перми»	9 362,432	9 450,700	9 450,700
0520123440				Мероприятия и спортивно-массовая работа по месту жительства	9 362,432	9 450,700	9 450,700
0520123440	200			Закупка товаров, работ и услуг для обеспечения государственных (муниципальных) нужд	9 362,432	9 450,700	9 450,700
0520123440	240			Иные закупки товаров, работ и услуг для обеспечения государственных (муниципальных) нужд	9 362,432	9 450,700	9 450,700
0520123440	240	11	01	Физическая культура	9 362,432	9 450,700	9 450,700
0520200000				Основное мероприятие «Создание условий для занятий физической культурой и спортом»	108 784,700	108 100,700	108 100,700
0520222230				Пропаганда физической культуры и спорта, включая производство и распространение информационных материалов для различных категорий населения, взаимодействие со средствами массовой информации, профилактика вредных привычек	31,900	31,900	31,900
0520222230	200			Закупка товаров, работ и услуг для обеспечения государственных (муниципальных) нужд	31,900	31,900	31,900

0520222230	240			Иные закупки товаров, работ и услуг для обеспечения государственных (муниципальных) нужд	31,900	31,900	31,900
0520222230	240	11	02	Массовый спорт	31,900	31,900	31,900
0520223350				Физкультурные и спортивные мероприятия	22 312,200	22 312,200	22 312,200
0520223350	200			Закупка товаров, работ и услуг для обеспечения государственных (муниципальных) нужд	589,200	589,200	589,200
0520223350	240			Иные закупки товаров, работ и услуг для обеспечения государственных (муниципальных) нужд	589,200	589,200	589,200
0520223350	240	11	02	Массовый спорт	589,200	589,200	589,200
0520223350	600			Предоставление субсидий бюджетным, автономным учреждениям и иным некоммерческим организациям	21 723,000	21 723,000	21 723,000
0520223350	610			Субсидии бюджетным учреждениям	2 646,000	2 646,000	2 646,000
0520223350	610	11	02	Массовый спорт	2 646,000	2 646,000	2 646,000
0520223350	620			Субсидии автономным учреждениям	19 077,000	19 077,000	19 077,000
0520223350	620	11	02	Массовый спорт	19 077,000	19 077,000	19 077,000
0520270100				Субсидия некоммерческим организациям, не являющимся государственными (муниципальными) учреждениями, на организацию и проведение спортивных мероприятий для лиц с ограниченными возможностями здоровья согласно календарному плану	806,600	806,600	806,600
0520270100	600			Предоставление субсидий бюджетным, автономным учреждениям и иным некоммерческим организациям	806,600	806,600	806,600
0520270100	630			Субсидии некоммерческим организациям (за исключением государственных (муниципальных) учреждений, государственных корпораций (компаний), публично-правовых компаний)	806,600	806,600	806,600
0520270100	630	11	01	Физическая культура	806,600	806,600	806,600
0520271110				Субсидия некоммерческим организациям, не являющимся государственными (муниципальными) учреждениями, на реализацию социально значимых программ в сфере физической культуры и спорта	2 400,000	2 400,000	2 400,000
0520271110	600			Предоставление субсидий бюджетным, автономным учреждениям и иным некоммерческим организациям	2 400,000	2 400,000	2 400,000
0520271110	630			Субсидии некоммерческим организациям (за исключением государственных (муниципальных) учреждений, государственных корпораций (компаний), публично-правовых компаний)	2 400,000	2 400,000	2 400,000
0520271110	630	11	01	Физическая культура	2 400,000	2 400,000	2 400,000
0520271200				Субсидия по оказанию содействия субъекту физической культуры и спорта, осуществляющему свою деятельность на территории города Перми	80 000,000	80 000,000	80 000,000
0520271200	600			Предоставление субсидий бюджетным, автономным учреждениям и иным некоммерческим организациям	80 000,000	80 000,000	80 000,000
0520271200	630			Субсидии некоммерческим организациям (за исключением государственных (муниципальных) учреждений, государственных корпораций (компаний), публично-правовых компаний)	80 000,000	80 000,000	80 000,000
0520271200	630	11	03	Спорт высших достижений	80 000,000	80 000,000	80 000,000
0520281110				Стипендии Главы города Перми-главы администрации города Перми «Спортивные надежды»	3 234,000	2 550,000	2 550,000
0520281110	300			Социальное обеспечение и иные выплаты населению	3 234,000	2 550,000	2 550,000
0520281110	330			Публичные нормативные выплаты гражданам несоциального характера	3 234,000	2 550,000	2 550,000
0520281110	330	11	03	Спорт высших достижений	3 234,000	2 550,000	2 550,000
0600000000				Муниципальная программа «Социальная поддержка и обеспечение семейного благополучия населения города Перми»	459 410,800	456 584,900	472 787,900
0610000000				Подпрограмма «Оказание дополнительных мер социальной помощи и поддержки, содействие в получении социальных услуг отдельным категориям граждан»	118 510,500	118 260,500	131 796,800
0610100000				Основное мероприятие «Предоставление дополнительных мер социальной поддержки отдельным категориям граждан»	114 570,700	114 320,700	127 857,000
0610123450				Осуществление персонализированного учета в информационной системе персональных данных «База данных льготополучателей»	1 093,300	1 093,300	1 093,300
0610123450	200			Закупка товаров, работ и услуг для обеспечения государственных (муниципальных) нужд	1 093,300	1 093,300	1 093,300
0610123450	240			Иные закупки товаров, работ и услуг для обеспечения государственных (муниципальных) нужд	1 093,300	1 093,300	1 093,300
0610123450	240	10	06	Другие вопросы в области социальной политики	1 093,300	1 093,300	1 093,300
0610181000				Предоставление ежемесячных денежных муниципальных выплат за проезд в медицинские организации, осуществляющие свою деятельность на территории города Перми, для проведения амбулаторного гемодиализа жителям города Перми с хронической почечной недостаточностью	10 578,900	10 578,900	10 578,900

0610181000	200			Закупка товаров, работ и услуг для обеспечения государственных (муниципальных) нужд	27,500	27,500	27,500
0610181000	240			Иные закупки товаров, работ и услуг для обеспечения государственных (муниципальных) нужд	27,500	27,500	27,500
0610181000	240	10	06	Другие вопросы в области социальной политики	27,500	27,500	27,500
0610181000	300			Социальное обеспечение и иные выплаты населению	10 551,400	10 551,400	10 551,400
0610181000	310			Публичные нормативные социальные выплаты гражданам	10 551,400	10 551,400	10 551,400
0610181000	310	10	03	Социальное обеспечение населения	10 551,400	10 551,400	10 551,400
0610181010				Предоставление ежемесячной денежной выплаты одному из родителей (законных представителей), являющихся студентами или учащимися, имеющих детей в возрасте до 1,5 лет	2 312,700	2 312,700	2 312,700
0610181010	200			Закупка товаров, работ и услуг для обеспечения государственных (муниципальных) нужд	6,000	6,000	6,000
0610181010	240			Иные закупки товаров, работ и услуг для обеспечения государственных (муниципальных) нужд	6,000	6,000	6,000
0610181010	240	10	06	Другие вопросы в области социальной политики	6,000	6,000	6,000
0610181010	300			Социальное обеспечение и иные выплаты населению	2 306,700	2 306,700	2 306,700
0610181010	310			Публичные нормативные социальные выплаты гражданам	2 306,700	2 306,700	2 306,700
0610181010	310	10	03	Социальное обеспечение населения	2 306,700	2 306,700	2 306,700
0610181020				Адресная социальная муниципальная помощь	9 274,400	9 274,400	9 274,400
0610181020	300			Социальное обеспечение и иные выплаты населению	9 274,400	9 274,400	9 274,400
0610181020	320			Социальные выплаты гражданам, кроме публичных нормативных социальных выплат	9 274,400	9 274,400	9 274,400
0610181020	320	10	06	Другие вопросы в области социальной политики	9 274,400	9 274,400	9 274,400
0610181060				Реализация альтернативной формы предоставления земельных участков в виде единовременных денежных выплат многодетным семьям	80 250,000	80 000,000	100 000,000
0610181060	300			Социальное обеспечение и иные выплаты населению	80 250,000	80 000,000	100 000,000
0610181060	360			Иные выплаты населению	80 250,000	80 000,000	100 000,000
0610181060	360	10	03	Социальное обеспечение населения	80 250,000	80 000,000	100 000,000
0610181120				Предоставление дополнительной меры социальной поддержки в случае рождения троих или более детей одновременно	4 597,700	4 597,700	4 597,700
0610181120	300			Социальное обеспечение и иные выплаты населению	4 597,700	4 597,700	4 597,700
0610181120	310			Публичные нормативные социальные выплаты гражданам	4 597,700	4 597,700	4 597,700
0610181120	310	10	03	Социальное обеспечение населения	4 597,700	4 597,700	4 597,700
06101SC240				Обеспечение работников учреждений бюджетной сферы Пермского края путевками на санаторно-курортное лечение и оздоровление	6 463,700	6 463,700	0,000
06101SC240	200			Закупка товаров, работ и услуг для обеспечения государственных (муниципальных) нужд	63,300	63,300	0,000
06101SC240	240			Иные закупки товаров, работ и услуг для обеспечения государственных (муниципальных) нужд	63,300	63,300	0,000
06101SC240	240	10	03	Социальное обеспечение населения	63,300	63,300	0,000
06101SC240	600			Предоставление субсидий бюджетным, автономным учреждениям и иным некоммерческим организациям	6 400,400	6 400,400	0,000
06101SC240	610			Субсидии бюджетным учреждениям	339,100	339,100	0,000
06101SC240	610	10	03	Социальное обеспечение населения	339,100	339,100	0,000
06101SC240	620			Субсидии автономным учреждениям	6 061,300	6 061,300	0,000
06101SC240	620	10	03	Социальное обеспечение населения	6 061,300	6 061,300	0,000
0610200000				Основное мероприятие «Организация и проведение ежегодных городских мероприятий, поддержка инициатив общественных объединений и организаций»	3 939,800	3 939,800	3 939,800
0610221010				Проведение мероприятий социальной направленности	3 413,900	3 413,900	3 413,900
0610221010	200			Закупка товаров, работ и услуг для обеспечения государственных (муниципальных) нужд	2 166,700	2 166,700	2 166,700
0610221010	240			Иные закупки товаров, работ и услуг для обеспечения государственных (муниципальных) нужд	2 166,700	2 166,700	2 166,700
0610221010	240	10	06	Другие вопросы в области социальной политики	2 166,700	2 166,700	2 166,700
0610221010	600			Предоставление субсидий бюджетным, автономным учреждениям и иным некоммерческим организациям	1 247,200	1 247,200	1 247,200
0610221010	610			Субсидии бюджетным учреждениям	1 247,200	1 247,200	1 247,200
0610221010	610	08	01	Культура	1 247,200	1 247,200	1 247,200
0610271000				Субсидии общественным объединениям инвалидов, общественным организациям для организации проведения мероприятий (участия в мероприятиях)	181,000	181,000	181,000
0610271000	600			Предоставление субсидий бюджетным, автономным учреждениям и иным некоммерческим организациям	181,000	181,000	181,000
0610271000	630			Субсидии некоммерческим организациям (за исключением государственных (муниципальных) учреждений, государственных корпораций (компаний), публично-правовых компаний)	181,000	181,000	181,000
0610271000	630	10	06	Другие вопросы в области социальной политики	181,000	181,000	181,000

0610281040				Ежегодная премия города Перми «Преодоление»	344,900	344,900	344,900
0610281040	300			Социальное обеспечение и иные выплаты населению	344,900	344,900	344,900
0610281040	350			Премии и гранты	344,900	344,900	344,900
0610281040	350	10	03	Социальное обеспечение населения	344,900	344,900	344,900
0620000000				Подпрограмма «Создание безбарьерной среды для маломобильных граждан»	25 202,000	21 425,500	24 092,200
0620100000				Основное мероприятие «Оборудование объектов социальной инфраструктуры средствами беспрепятственного доступа, обеспечение информационной доступности для инвалидов и иных маломобильных групп населения»	25 202,000	21 425,500	24 092,200
0620123570				Оборудование зданий муниципальных учреждений средствами беспрепятственного доступа	24 879,200	21 102,700	23 769,400
0620123570	600			Предоставление субсидий бюджетным, автономным учреждениям и иным некоммерческим организациям	24 879,200	21 102,700	23 769,400
0620123570	610			Субсидии бюджетным учреждениям	0,000	0,000	1 612,900
0620123570	610	08	01	Культура	0,000	0,000	1 612,900
0620123570	620			Субсидии автономным учреждениям	24 879,200	21 102,700	22 156,500
0620123570	620	07	02	Общее образование	13 012,800	16 840,200	20 806,500
0620123570	620	07	03	Дополнительное образование детей	6 420,000	2 761,900	1 350,000
0620123570	620	08	01	Культура	5 446,400	1 500,600	0,000
0620123580				Обеспечение доступности информации	322,800	322,800	322,800
0620123580	200			Закупка товаров, работ и услуг для обеспечения государственных (муниципальных) нужд	322,800	322,800	322,800
0620123580	240			Иные закупки товаров, работ и услуг для обеспечения государственных (муниципальных) нужд	322,800	322,800	322,800
0620123580	240	10	06	Другие вопросы в области социальной политики	322,800	322,800	322,800
0630000000				Подпрограмма «Повышение социального благополучия и безопасности семей с детьми»	43 370,100	44 570,700	44 570,700
0630100000				Основное мероприятие «Взаимодействие с органами власти, учреждениями, организациями по профилактике преступности и правонарушений несовершеннолетних»	42 746,000	43 946,600	43 946,600
063012C050				Образование комиссий по делам несовершеннолетних и защите их прав и организация их деятельности	42 746,000	43 946,600	43 946,600
063012C050	100			Расходы на выплаты персоналу в целях обеспечения выполнения функций государственными (муниципальными) органами, казенными учреждениями, органами управления государственными внебюджетными фондами	40 269,300	41 466,100	41 466,100
063012C050	120			Расходы на выплаты персоналу государственных (муниципальных) органов	40 269,300	41 466,100	41 466,100
063012C050	120	01	04	Функционирование Правительства Российской Федерации, высших исполнительных органов государственной власти субъектов Российской Федерации, местных администраций	40 269,300	41 466,100	41 466,100
063012C050	200			Закупка товаров, работ и услуг для обеспечения государственных (муниципальных) нужд	2 476,700	2 480,500	2 480,500
063012C050	240			Иные закупки товаров, работ и услуг для обеспечения государственных (муниципальных) нужд	2 476,700	2 480,500	2 480,500
063012C050	240	01	04	Функционирование Правительства Российской Федерации, высших исполнительных органов государственной власти субъектов Российской Федерации, местных администраций	2 476,700	2 480,500	2 480,500
0630200000				Основное мероприятие «Коррекция детского и семейного неблагополучия»	489,400	489,400	489,400
0630223600				Проведение восстановительных программ с участием несовершеннолетних	489,400	489,400	489,400
0630223600	600			Предоставление субсидий бюджетным, автономным учреждениям и иным некоммерческим организациям	489,400	489,400	489,400
0630223600	610			Субсидии бюджетным учреждениям	489,400	489,400	489,400
0630223600	610	07	09	Другие вопросы в области образования	489,400	489,400	489,400
0630300000				Основное мероприятие «Проведение мероприятий по содействию созданию среды, благоприятной для жизнедеятельности семьи и детей»	134,700	134,700	134,700
0630321050				Мероприятия по содействию созданию среды, благоприятной для жизнедеятельности семьи и детей	134,700	134,700	134,700
0630321050	200			Закупка товаров, работ и услуг для обеспечения государственных (муниципальных) нужд	134,700	134,700	134,700
0630321050	240			Иные закупки товаров, работ и услуг для обеспечения государственных (муниципальных) нужд	134,700	134,700	134,700
0630321050	240	10	06	Другие вопросы в области социальной политики	134,700	134,700	134,700
0640000000				Подпрограмма «Организация оздоровления и отдыха детей города Перми»	272 328,200	272 328,200	272 328,200

0640100000				Основное мероприятие «Организация оздоровления и отдыха детей в загородных лагерях отдыха и оздоровления детей, детских оздоровительных лагерях санаторного типа, детских специализированных (профильных) лагерях»	209 247,300	209 247,300	209 247,300
064012C140				Мероприятия по организации оздоровления и отдыха детей	209 247,300	209 247,300	209 247,300
064012C140	100			Расходы на выплаты персоналу в целях обеспечения выполнения функций государственными (муниципальными) органами, казенными учреждениями, органами управления государственными внебюджетными фондами	4 279,300	4 406,600	4 406,600
064012C140	120			Расходы на выплаты персоналу государственных (муниципальных) органов	4 279,300	4 406,600	4 406,600
064012C140	120	10	06	Другие вопросы в области социальной политики	4 279,300	4 406,600	4 406,600
064012C140	200			Закупка товаров, работ и услуг для обеспечения государственных (муниципальных) нужд	1 815,300	1 688,000	1 688,000
064012C140	240			Иные закупки товаров, работ и услуг для обеспечения государственных (муниципальных) нужд	1 815,300	1 688,000	1 688,000
064012C140	240	10	06	Другие вопросы в области социальной политики	1 815,300	1 688,000	1 688,000
064012C140	300			Социальное обеспечение и иные выплаты населению	20 422,700	20 422,700	20 422,700
064012C140	320			Социальные выплаты гражданам, кроме публичных нормативных социальных выплат	20 422,700	20 422,700	20 422,700
064012C140	320	07	07	Молодежная политика	20 422,700	20 422,700	20 422,700
064012C140	600			Предоставление субсидий бюджетным, автономным учреждениям и иным некоммерческим организациям	15 787,900	15 787,900	15 787,900
064012C140	630			Субсидии некоммерческим организациям (за исключением государственных (муниципальных) учреждений, государственных корпораций (компаний), публично-правовых компаний)	15 787,900	15 787,900	15 787,900
064012C140	630	07	07	Молодежная политика	15 787,900	15 787,900	15 787,900
064012C140	800			Иные бюджетные ассигнования	166 942,100	166 942,100	166 942,100
064012C140	810			Субсидии юридическим лицам (кроме некоммерческих организаций), индивидуальным предпринимателям, физическим лицам - производителям товаров, работ, услуг	166 942,100	166 942,100	166 942,100
064012C140	810	07	07	Молодежная политика	166 942,100	166 942,100	166 942,100
0640200000				Основное мероприятие «Организация отдыха детей в детских лагерях палаточного типа, лагерях досуга и отдыха, разновозрастных отрядах»	52 610,200	52 610,200	52 610,200
0640200590				Обеспечение деятельности (оказание услуг, выполнение работ) муниципальных учреждений (организаций)	49 919,800	49 919,800	49 919,800
0640200590	600			Предоставление субсидий бюджетным, автономным учреждениям и иным некоммерческим организациям	49 919,800	49 919,800	49 919,800
0640200590	610			Субсидии бюджетным учреждениям	4 645,500	4 645,500	4 645,500
0640200590	610	07	07	Молодежная политика	4 645,500	4 645,500	4 645,500
0640200590	620			Субсидии автономным учреждениям	45 274,300	45 274,300	45 274,300
0640200590	620	07	07	Молодежная политика	45 274,300	45 274,300	45 274,300
0640223630				Администрирование отдыха детей в каникулярное время	92,500	92,500	92,500
0640223630	200			Закупка товаров, работ и услуг для обеспечения государственных (муниципальных) нужд	92,500	92,500	92,500
0640223630	240			Иные закупки товаров, работ и услуг для обеспечения государственных (муниципальных) нужд	92,500	92,500	92,500
0640223630	240	07	07	Молодежная политика	92,500	92,500	92,500
0640270020				Субсидии организациям отдыха детей и их оздоровления независимо от организационно-правовой формы и формы собственности, индивидуальным предпринимателям	2 597,900	2 597,900	2 597,900
0640270020	600			Предоставление субсидий бюджетным, автономным учреждениям и иным некоммерческим организациям	1 297,900	1 297,900	1 297,900
0640270020	630			Субсидии некоммерческим организациям (за исключением государственных (муниципальных) учреждений, государственных корпораций (компаний), публично-правовых компаний)	1 297,900	1 297,900	1 297,900
0640270020	630	07	07	Молодежная политика	1 297,900	1 297,900	1 297,900
0640270020	800			Иные бюджетные ассигнования	1 300,000	1 300,000	1 300,000
0640270020	810			Субсидии юридическим лицам (кроме некоммерческих организаций), индивидуальным предпринимателям, физическим лицам - производителям товаров, работ, услуг	1 300,000	1 300,000	1 300,000
0640270020	810	07	07	Молодежная политика	1 300,000	1 300,000	1 300,000
0640300000				Основное мероприятие «Финансовое обеспечение на увеличение переданных государственных полномочий по организации отдыха и оздоровления детей»	9 070,700	9 070,700	9 070,700
0640371310				Возмещение части затрат на отдых и оздоровление детей в загородных лагерях отдыха и оздоровления детей	9 070,700	9 070,700	9 070,700
0640371310	600			Предоставление субсидий бюджетным, автономным учреждениям и иным некоммерческим организациям	1 366,600	1 366,600	1 366,600

0640371310	630			Субсидии некоммерческим организациям (за исключением государственных (муниципальных) учреждений, государственных корпораций (компаний), публично-правовых компаний)	1 366,600	1 366,600	1 366,600
0640371310	630	07	07	Молодежная политика	1 366,600	1 366,600	1 366,600
0640371310	800			Иные бюджетные ассигнования	7 704,100	7 704,100	7 704,100
0640371310	810			Субсидии юридическим лицам (кроме некоммерческих организаций), индивидуальным предпринимателям, физическим лицам - производителям товаров, работ, услуг	7 704,100	7 704,100	7 704,100
0640371310	810	07	07	Молодежная политика	7 704,100	7 704,100	7 704,100
0640400000				Основное мероприятие «Организация отдыха несовершеннолетних, состоящих на учете в территориальных отделах полиции города Перми»	1 400,000	1 400,000	1 400,000
0640421080				Мероприятия по профилактике правонарушений среди несовершеннолетних	1 400,000	1 400,000	1 400,000
0640421080	200			Закупка товаров, работ и услуг для обеспечения государственных (муниципальных) нужд	1 400,000	1 400,000	1 400,000
0640421080	240			Иные закупки товаров, работ и услуг для обеспечения государственных (муниципальных) нужд	1 400,000	1 400,000	1 400,000
0640421080	240	07	07	Молодежная политика	1 400,000	1 400,000	1 400,000
0700000000				Муниципальная программа «Доступное и качественное образование»	14 876 408,446	14 956 212,400	14 935 004,900
0710000000				Подпрограмма «Обеспечение доступного и качественного дошкольного образования»	6 066 735,244	6 137 065,400	6 137 874,300
0710100000				Основное мероприятие «Оказание услуг по присмотру и уходу, реализации основных общеобразовательных программ дошкольного образования»	1 402 673,644	1 410 051,300	1 410 051,300
0710100590				Обеспечение деятельности (оказание услуг, выполнение работ) муниципальных учреждений (организаций)	1 402 673,644	1 410 051,300	1 410 051,300
0710100590	600			Предоставление субсидий бюджетным, автономным учреждениям и иным некоммерческим организациям	1 402 673,644	1 410 051,300	1 410 051,300
0710100590	610			Субсидии бюджетным учреждениям	28 473,800	27 946,300	27 946,300
0710100590	610	07	01	Дошкольное образование	28 473,800	27 946,300	27 946,300
0710100590	620			Субсидии автономным учреждениям	1 374 199,844	1 382 105,000	1 382 105,000
0710100590	620	07	01	Дошкольное образование	1 374 199,844	1 382 105,000	1 382 105,000
0710200000				Основное мероприятие «Предоставление дошкольного образования в дошкольных образовательных организациях»	4 664 061,600	4 727 014,100	4 727 823,000
071022H020				Единая субвенция на выполнение отдельных государственных полномочий в сфере образования	4 661 134,100	4 724 086,600	4 724 895,500
071022H020	200			Закупка товаров, работ и услуг для обеспечения государственных (муниципальных) нужд	20,000	0,000	0,000
071022H020	240			Иные закупки товаров, работ и услуг для обеспечения государственных (муниципальных) нужд	20,000	0,000	0,000
071022H020	240	07	09	Другие вопросы в области образования	20,000	0,000	0,000
071022H020	300			Социальное обеспечение и иные выплаты населению	2 227,900	2 000,000	2 000,000
071022H020	320			Социальные выплаты гражданам, кроме публичных нормативных социальных выплат	2 227,900	2 000,000	2 000,000
071022H020	320	10	04	Охрана семьи и детства	2 227,900	2 000,000	2 000,000
071022H020	600			Предоставление субсидий бюджетным, автономным учреждениям и иным некоммерческим организациям	4 658 886,200	4 722 086,600	4 722 895,500
071022H020	610			Субсидии бюджетным учреждениям	52 207,800	53 031,000	53 033,800
071022H020	610	07	01	Дошкольное образование	51 554,700	52 616,400	52 616,400
071022H020	610	10	04	Охрана семьи и детства	653,100	414,600	417,400
071022H020	620			Субсидии автономным учреждениям	4 606 678,400	4 669 055,600	4 669 861,700
071022H020	620	07	01	Дошкольное образование	4 517 268,800	4 612 209,200	4 612 693,800
071022H020	620	10	03	Социальное обеспечение населения	1 900,000	1 300,000	1 250,000
071022H020	620	10	04	Охрана семьи и детства	87 509,600	55 546,400	55 917,900
07102SH040				Организация предоставления общедоступного и бесплатного дошкольного, начального общего, основного общего, среднего общего образования обучающимся с ограниченными возможностями здоровья в отдельных муниципальных общеобразовательных учреждениях, осуществляющих образовательную деятельность по адаптированным основным общеобразовательным программам, в муниципальных общеобразовательных учреждениях со специальным наименованием «специальное учебно-воспитательное учреждение» и муниципальных санаторных общеобразовательных учреждениях	2 927,500	2 927,500	2 927,500
07102SH040	600			Предоставление субсидий бюджетным, автономным учреждениям и иным некоммерческим организациям	2 927,500	2 927,500	2 927,500
07102SH040	620			Субсидии автономным учреждениям	2 927,500	2 927,500	2 927,500
07102SH040	620	07	01	Дошкольное образование	2 927,500	2 927,500	2 927,500

072000000				Подпрограмма «Обеспечение доступного и качественного общего образования»	7 643 814,382	7 674 236,900	7 645 250,800
0720100000				Основное мероприятие «Оказание услуг на получение общедоступного бесплатного дошкольного, начального общего, основного общего, среднего общего образования»	1 143 204,982	1 148 904,300	1 148 904,300
0720100590				Обеспечение деятельности (оказание услуг, выполнение работ) муниципальных учреждений (организаций)	990 146,982	996 724,500	996 724,500
0720100590	600			Предоставление субсидий бюджетным, автономным учреждениям и иным некоммерческим организациям	990 146,982	996 724,500	996 724,500
0720100590	610			Субсидии бюджетным учреждениям	29 608,842	29 639,900	29 639,900
0720100590	610	07	02	Общее образование	29 608,842	29 639,900	29 639,900
0720100590	620			Субсидии автономным учреждениям	960 538,140	967 084,600	967 084,600
0720100590	620	07	02	Общее образование	960 538,140	967 084,600	967 084,600
0720100690				Целевая субсидия на организацию подвоза учащихся	3 137,600	2 289,300	2 289,300
0720100690	600			Предоставление субсидий бюджетным, автономным учреждениям и иным некоммерческим организациям	3 137,600	2 289,300	2 289,300
0720100690	620			Субсидии автономным учреждениям	3 137,600	2 289,300	2 289,300
0720100690	620	07	02	Общее образование	3 137,600	2 289,300	2 289,300
0720100700				Целевая субсидия кадетской школе на предоставление бесплатного питания учащимся	15 649,100	15 619,200	15 619,200
0720100700	600			Предоставление субсидий бюджетным, автономным учреждениям и иным некоммерческим организациям	15 649,100	15 619,200	15 619,200
0720100700	620			Субсидии автономным учреждениям	15 649,100	15 619,200	15 619,200
0720100700	620	10	06	Другие вопросы в области социальной политики	15 649,100	15 619,200	15 619,200
0720100710				Целевая субсидия на предоставление бесплатного питания отдельным категориям учащихся	93 820,800	93 820,800	93 820,800
0720100710	600			Предоставление субсидий бюджетным, автономным учреждениям и иным некоммерческим организациям	93 820,800	93 820,800	93 820,800
0720100710	610			Субсидии бюджетным учреждениям	2 342,100	2 342,100	2 342,100
0720100710	610	10	06	Другие вопросы в области социальной политики	2 342,100	2 342,100	2 342,100
0720100710	620			Субсидии автономным учреждениям	91 478,700	91 478,700	91 478,700
0720100710	620	10	06	Другие вопросы в области социальной политики	91 478,700	91 478,700	91 478,700
0720100840				Целевая субсидия на проведение мероприятий по сохранению и использованию музея «Дом Дягилева»	1 845,300	1 845,300	1 845,300
0720100840	600			Предоставление субсидий бюджетным, автономным учреждениям и иным некоммерческим организациям	1 845,300	1 845,300	1 845,300
0720100840	610			Субсидии бюджетным учреждениям	1 845,300	1 845,300	1 845,300
0720100840	610	07	09	Другие вопросы в области образования	1 845,300	1 845,300	1 845,300
0720101160				Целевая субсидия на предоставление бесплатного питания учащимся с ограниченными возможностями здоровья	38 605,200	38 605,200	38 605,200
0720101160	600			Предоставление субсидий бюджетным, автономным учреждениям и иным некоммерческим организациям	38 605,200	38 605,200	38 605,200
0720101160	610			Субсидии бюджетным учреждениям	142,700	142,700	142,700
0720101160	610	10	06	Другие вопросы в области социальной политики	142,700	142,700	142,700
0720101160	620			Субсидии автономным учреждениям	38 462,500	38 462,500	38 462,500
0720101160	620	10	06	Другие вопросы в области социальной политики	38 462,500	38 462,500	38 462,500
0720200000				Основное мероприятие «Предоставление общего (начального, основного, среднего) образования в общеобразовательных организациях»	6 500 609,400	6 525 332,600	6 496 346,500
072022H020				Единая субвенция на выполнение отдельных государственных полномочий в сфере образования	5 120 522,600	5 191 877,200	5 188 230,300
072022H020	600			Предоставление субсидий бюджетным, автономным учреждениям и иным некоммерческим организациям	5 120 522,600	5 191 877,200	5 188 230,300
072022H020	610			Субсидии бюджетным учреждениям	192 012,300	194 629,700	194 625,900
072022H020	610	07	02	Общее образование	189 275,400	191 885,500	191 881,700
072022H020	610	10	03	Социальное обеспечение населения	2 736,900	2 744,200	2 744,200
072022H020	620			Субсидии автономным учреждениям	4 928 121,900	4 996 859,200	4 993 216,100
072022H020	620	07	02	Общее образование	4 786 847,200	4 850 800,100	4 846 969,000
072022H020	620	10	03	Социальное обеспечение населения	141 274,700	146 059,100	146 247,100
072022H020	630			Субсидии некоммерческим организациям (за исключением государственных (муниципальных) учреждений, государственных корпораций (компаний), публично-правовых компаний)	388,400	388,300	388,300
072022H020	630	10	03	Социальное обеспечение населения	388,400	388,300	388,300
072022C170				Предоставление мер социальной поддержки педагогическим работникам образовательных государственных и муниципальных организаций Пермского края, работающим и проживающим в сельской местности и поселках городского типа (рабочих поселках), по оплате жилого помещения и коммунальных услуг	359,000	359,000	359,000
072022C170	300			Социальное обеспечение и иные выплаты населению	284,000	284,000	284,000

072022C170	320			Социальные выплаты гражданам, кроме публичных нормативных социальных выплат	284,000	284,000	284,000
072022C170	320	10	03	Социальное обеспечение населения	284,000	284,000	284,000
072022C170	600			Предоставление субсидий бюджетным, автономным учреждениям и иным некоммерческим организациям	75,000	75,000	75,000
072022C170	620			Субсидии автономным учреждениям	75,000	75,000	75,000
072022C170	620	10	03	Социальное обеспечение населения	75,000	75,000	75,000
0720253030				Ежемесячное денежное вознаграждение за классное руководство педагогическим работникам государственных и муниципальных общеобразовательных организаций	471 559,700	471 559,700	444 159,100
0720253030	600			Предоставление субсидий бюджетным, автономным учреждениям и иным некоммерческим организациям	471 559,700	471 559,700	444 159,100
0720253030	610			Субсидии бюджетным учреждениям	15 316,000	15 316,000	14 426,000
0720253030	610	07	02	Общее образование	15 316,000	15 316,000	14 426,000
0720253030	620			Субсидии автономным учреждениям	456 243,700	456 243,700	429 733,100
0720253030	620	07	02	Общее образование	456 243,700	456 243,700	429 733,100
07202L3040				Организация бесплатного горячего питания обучающихся, получающих начальное общее образование в государственных и муниципальных образовательных организациях	857 351,500	810 765,700	812 781,500
07202L3040	600			Предоставление субсидий бюджетным, автономным учреждениям и иным некоммерческим организациям	857 351,500	810 765,700	812 781,500
07202L3040	610			Субсидии бюджетным учреждениям	13 349,900	12 920,400	12 847,500
07202L3040	610	07	02	Общее образование	13 349,900	12 920,400	12 847,500
07202L3040	620			Субсидии автономным учреждениям	844 001,600	797 845,300	799 934,000
07202L3040	620	07	02	Общее образование	844 001,600	797 845,300	799 934,000
07202SH040				Организация предоставления общедоступного и бесплатного дошкольного, начального общего, основного общего, среднего общего образования обучающимся с ограниченными возможностями здоровья в отдельных муниципальных общеобразовательных учреждениях, осуществляющих образовательную деятельность по адаптированным основным общеобразовательным программам, в муниципальных общеобразовательных учреждениях со специальным наименованием «специальное учебно-воспитательное учреждение» и муниципальных санаторных общеобразовательных учреждений	50 816,600	50 771,000	50 816,600
07202SH040	600			Предоставление субсидий бюджетным, автономным учреждениям и иным некоммерческим организациям	50 816,600	50 771,000	50 816,600
07202SH040	610			Субсидии бюджетным учреждениям	8 920,700	9 145,300	9 459,600
07202SH040	610	07	02	Общее образование	8 920,700	9 145,300	9 459,600
07202SH040	620			Субсидии автономным учреждениям	41 895,900	41 625,700	41 357,000
07202SH040	620	07	02	Общее образование	41 895,900	41 625,700	41 357,000
0730000000				Подпрограмма «Обеспечение доступного и качественного дополнительного образования»	698 108,900	694 970,000	701 939,700
0730100000				Основное мероприятие «Оказание услуг по реализации дополнительных образовательных программ»	698 108,900	694 970,000	701 939,700
0730100590				Обеспечение деятельности (оказание услуг, выполнение работ) муниципальных учреждений (организаций)	673 419,600	673 882,700	680 852,400
0730100590	100			Расходы на выплаты персоналу в целях обеспечения выполнения функций государственными (муниципальными) органами, казенными учреждениями, органами управления государственными внебюджетными фондами	11 254,100	10 923,900	10 923,900
0730100590	110			Расходы на выплаты персоналу казенных учреждений	11 254,100	10 923,900	10 923,900
0730100590	110	07	03	Дополнительное образование детей	11 254,100	10 923,900	10 923,900
0730100590	200			Закупка товаров, работ и услуг для обеспечения государственных (муниципальных) нужд	1 482,100	1 482,100	1 482,100
0730100590	240			Иные закупки товаров, работ и услуг для обеспечения государственных (муниципальных) нужд	1 482,100	1 482,100	1 482,100
0730100590	240	07	03	Дополнительное образование детей	1 482,100	1 482,100	1 482,100
0730100590	600			Предоставление субсидий бюджетным, автономным учреждениям и иным некоммерческим организациям	660 630,800	661 424,100	668 393,800
0730100590	610			Субсидии бюджетным учреждениям	1 172,200	1 172,200	1 172,200
0730100590	610	07	03	Дополнительное образование детей	1 172,200	1 172,200	1 172,200
0730100590	620			Субсидии автономным учреждениям	659 458,600	660 251,900	667 221,600
0730100590	620	07	03	Дополнительное образование детей	659 458,600	660 251,900	667 221,600
0730100590	800			Иные бюджетные ассигнования	52,600	52,600	52,600
0730100590	850			Уплата налогов, сборов и иных платежей	52,600	52,600	52,600
0730100590	850	07	03	Дополнительное образование детей	52,600	52,600	52,600
0730101000				Целевая субсидия на реализацию историко-культурной образовательной программы	2 510,700	2 486,900	2 486,900
0730101000	600			Предоставление субсидий бюджетным, автономным учреждениям и иным некоммерческим организациям	2 510,700	2 486,900	2 486,900

0730101000	620			Субсидии автономным учреждениям	2 510,700	2 486,900	2 486,900
0730101000	620	07	03	Дополнительное образование детей	2 510,700	2 486,900	2 486,900
0730101060				Целевая субсидия на повышение фонда оплаты труда	3 178,600	0,000	0,000
0730101060	600			Предоставление субсидий бюджетным, автономным учреждениям и иным некоммерческим организациям	3 178,600	0,000	0,000
0730101060	610			Субсидии бюджетным учреждениям	6,300	0,000	0,000
0730101060	610	07	03	Дополнительное образование детей	6,300	0,000	0,000
0730101060	620			Субсидии автономным учреждениям	3 172,300	0,000	0,000
0730101060	620	07	03	Дополнительное образование детей	3 172,300	0,000	0,000
073012Ф320				Реализация мероприятия «Умею плавать!»	399,600	0,000	0,000
073012Ф320	600			Предоставление субсидий бюджетным, автономным учреждениям и иным некоммерческим организациям	399,600	0,000	0,000
073012Ф320	620			Субсидии автономным учреждениям	399,600	0,000	0,000
073012Ф320	620	07	02	Общее образование	399,600	0,000	0,000
0730182020				Предоставление мер социальной поддержки руководителям и педагогическим работникам образовательных учреждений	18 600,400	18 600,400	18 600,400
0730182020	100			Расходы на выплаты персоналу в целях обеспечения выполнения функций государственными (муниципальными) органами, казенными учреждениями, органами управления государственными внебюджетными фондами	189,200	189,200	189,200
0730182020	110			Расходы на выплаты персоналу казенных учреждений	189,200	189,200	189,200
0730182020	110	07	03	Дополнительное образование детей	189,200	189,200	189,200
0730182020	600			Предоставление субсидий бюджетным, автономным учреждениям и иным некоммерческим организациям	18 411,200	18 411,200	18 411,200
0730182020	620			Субсидии автономным учреждениям	18 411,200	18 411,200	18 411,200
0730182020	620	07	03	Дополнительное образование детей	17 961,200	17 961,200	17 961,200
0730182020	620	10	03	Социальное обеспечение населения	450,000	450,000	450,000
0740000000				Подпрограмма «Ресурсное обеспечение качественного функционирования системы образования города Перми»	153 537,420	137 119,100	137 119,100
0740100000				Основное мероприятие «Обеспечение условий для качественного функционирования системы образования города Перми»	105 095,700	104 184,700	104 184,700
0740100590				Обеспечение деятельности (оказание услуг, выполнение работ) муниципальных учреждений (организаций)	102 331,900	101 967,100	101 967,100
0740100590	100			Расходы на выплаты персоналу в целях обеспечения выполнения функций государственными (муниципальными) органами, казенными учреждениями, органами управления государственными внебюджетными фондами	36 848,600	36 483,800	36 483,800
0740100590	110			Расходы на выплаты персоналу казенных учреждений	36 848,600	36 483,800	36 483,800
0740100590	110	07	09	Другие вопросы в области образования	36 848,600	36 483,800	36 483,800
0740100590	200			Закупка товаров, работ и услуг для обеспечения государственных (муниципальных) нужд	3 764,400	3 764,400	3 764,400
0740100590	240			Иные закупки товаров, работ и услуг для обеспечения государственных (муниципальных) нужд	3 764,400	3 764,400	3 764,400
0740100590	240	07	09	Другие вопросы в области образования	3 764,400	3 764,400	3 764,400
0740100590	600			Предоставление субсидий бюджетным, автономным учреждениям и иным некоммерческим организациям	61 237,700	61 237,700	61 237,700
0740100590	610			Субсидии бюджетным учреждениям	42 211,100	42 211,100	42 211,100
0740100590	610	07	09	Другие вопросы в области образования	42 211,100	42 211,100	42 211,100
0740100590	620			Субсидии автономным учреждениям	19 026,600	19 026,600	19 026,600
0740100590	620	07	05	Профессиональная подготовка, переподготовка и повышение квалификации	13 599,400	13 599,400	13 599,400
0740100590	620	07	09	Другие вопросы в области образования	5 427,200	5 427,200	5 427,200
0740100590	800			Иные бюджетные ассигнования	481,200	481,200	481,200
0740100590	850			Уплата налогов, сборов и иных платежей	481,200	481,200	481,200
0740100590	850	07	09	Другие вопросы в области образования	481,200	481,200	481,200
0740101060				Целевая субсидия на повышение фонда оплаты труда	546,200	0,000	0,000
0740101060	600			Предоставление субсидий бюджетным, автономным учреждениям и иным некоммерческим организациям	546,200	0,000	0,000
0740101060	610			Субсидии бюджетным учреждениям	384,200	0,000	0,000
0740101060	610	07	09	Другие вопросы в области образования	384,200	0,000	0,000
0740101060	620			Субсидии автономным учреждениям	162,000	0,000	0,000
0740101060	620	07	05	Профессиональная подготовка, переподготовка и повышение квалификации	116,200	0,000	0,000
0740101060	620	07	09	Другие вопросы в области образования	45,800	0,000	0,000
0740182020				Предоставление мер социальной поддержки руководителям и педагогическим работникам образовательных учреждений	2 217,600	2 217,600	2 217,600
0740182020	600			Предоставление субсидий бюджетным, автономным учреждениям и иным некоммерческим организациям	2 217,600	2 217,600	2 217,600
0740182020	610			Субсидии бюджетным учреждениям	1 975,900	1 975,900	1 975,900
0740182020	610	07	09	Другие вопросы в области образования	1 975,900	1 975,900	1 975,900

0740182020	620			Субсидии автономным учреждениям	241,700	241,700	241,700
0740182020	620	07	05	Профессиональная подготовка, переподготовка и повышение квалификации	241,700	241,700	241,700
0740200000				Основное мероприятие «Организация и проведение мероприятий в сфере образования»	34 308,720	18 801,400	18 801,400
0740200640				Мероприятия в области инновационного развития системы образования	21 161,120	6 650,800	6 650,800
0740200640	600			Предоставление субсидий бюджетным, автономным учреждениям и иным некоммерческим организациям	21 161,120	6 650,800	6 650,800
0740200640	620			Субсидии автономным учреждениям	21 161,120	6 650,800	6 650,800
0740200640	620	07	09	Другие вопросы в области образования	21 161,120	6 650,800	6 650,800
0740221190				Мероприятия в сфере образования города Перми для детей дошкольного и школьного возраста и работников отрасли образования	13 147,600	12 150,600	12 150,600
0740221190	200			Закупка товаров, работ и услуг для обеспечения государственных (муниципальных) нужд	3 180,600	3 180,600	3 180,600
0740221190	240			Иные закупки товаров, работ и услуг для обеспечения государственных (муниципальных) нужд	3 180,600	3 180,600	3 180,600
0740221190	240	07	09	Другие вопросы в области образования	3 180,600	3 180,600	3 180,600
0740221190	300			Социальное обеспечение и иные выплаты населению	1 470,000	1 470,000	1 470,000
0740221190	350			Социальное обеспечение населения	1 470,000	1 470,000	1 470,000
0740221190	350	07	09	Другие вопросы в области образования	1 470,000	1 470,000	1 470,000
0740221190	600			Предоставление субсидий бюджетным, автономным учреждениям и иным некоммерческим организациям	8 497,000	7 500,000	7 500,000
0740221190	620			Субсидии автономным учреждениям	8 497,000	7 500,000	7 500,000
0740221190	620	07	09	Другие вопросы в области образования	8 497,000	7 500,000	7 500,000
0740300000				Основное мероприятие «Оказание мер государственной поддержки работникам образовательных организаций»	11 144,400	11 144,400	11 144,400
074032Н020				Единая субвенция на выполнение отдельных государственных полномочий в сфере образования	11 144,400	11 144,400	11 144,400
074032Н020	600			Предоставление субсидий бюджетным, автономным учреждениям и иным некоммерческим организациям	11 144,400	11 144,400	11 144,400
074032Н020	610			Субсидии бюджетным учреждениям	1 158,300	1 158,300	1 158,300
074032Н020	610	10	03	Социальное обеспечение населения	1 158,300	1 158,300	1 158,300
074032Н020	620			Субсидии автономным учреждениям	9 599,400	9 599,400	9 599,400
074032Н020	620	10	03	Социальное обеспечение населения	9 599,400	9 599,400	9 599,400
074032Н020	630			Субсидии некоммерческим организациям (за исключением государственных (муниципальных) учреждений, государственных корпораций (компаний), публично-правовых компаний)	386,700	386,700	386,700
074032Н020	630	10	03	Социальное обеспечение населения	386,700	386,700	386,700
0740400000				Основное мероприятие «Публичные нормативные обязательства в сфере образования»	2 988,600	2 988,600	2 988,600
0740481030				Премия Главы города Перми «Золотой резерв»	2 988,600	2 988,600	2 988,600
0740481030	200			Закупка товаров, работ и услуг для обеспечения государственных (муниципальных) нужд	115,000	115,000	115,000
0740481030	240			Иные закупки товаров, работ и услуг для обеспечения государственных (муниципальных) нужд	115,000	115,000	115,000
0740481030	240	07	09	Другие вопросы в области образования	115,000	115,000	115,000
0740481030	300			Социальное обеспечение и иные выплаты населению	2 873,600	2 873,600	2 873,600
0740481030	330			Публичные нормативные выплаты гражданам несоциального характера	2 873,600	2 873,600	2 873,600
0740481030	330	07	09	Другие вопросы в области образования	2 873,600	2 873,600	2 873,600
0750000000				Подпрограмма «Развитие негосударственного сектора в сфере образования»	314 212,500	312 821,000	312 821,000
0750100000				Основное мероприятие «Оказание услуг частными организациями, осуществляющими образовательную деятельность»	50 963,100	50 963,100	50 963,100
0750170030				Субсидии частным организациям, осуществляющим образовательную деятельность и содержание ребенка (присмотр и уход за ребенком)	46 002,600	46 002,600	46 002,600
0750170030	600			Предоставление субсидий бюджетным, автономным учреждениям и иным некоммерческим организациям	25 901,800	25 901,800	25 901,800
0750170030	630			Субсидии некоммерческим организациям (за исключением государственных (муниципальных) учреждений, государственных корпораций (компаний), публично-правовых компаний)	25 901,800	25 901,800	25 901,800
0750170030	630	07	01	Дошкольное образование	25 901,800	25 901,800	25 901,800
0750170030	800			Иные бюджетные ассигнования	20 100,800	20 100,800	20 100,800
0750170030	810			Субсидии юридическим лицам (кроме некоммерческих организаций), индивидуальным предпринимателям, физическим лицам - производителям товаров, работ, услуг	20 100,800	20 100,800	20 100,800
0750170030	810	07	01	Дошкольное образование	20 100,800	20 100,800	20 100,800

0750170050				Субсидии частным организациям, осуществляющим общеобразовательную деятельность	3 898,200	3 898,200	3 898,200
0750170050	600			Предоставление субсидий бюджетным, автономным учреждениям и иным некоммерческим организациям	3 898,200	3 898,200	3 898,200
0750170050	630			Субсидии некоммерческим организациям (за исключением государственных (муниципальных) учреждений, государственных корпораций (компаний), публично-правовых компаний)	3 898,200	3 898,200	3 898,200
0750170050	630	07	02	Общее образование	3 898,200	3 898,200	3 898,200
0750171170				Субсидии частным общеобразовательным организациям на предоставление бесплатного питания отдельным категориям учащихся	965,700	965,700	965,700
0750171170	600			Предоставление субсидий бюджетным, автономным учреждениям и иным некоммерческим организациям	965,700	965,700	965,700
0750171170	630			Субсидии некоммерческим организациям (за исключением государственных (муниципальных) учреждений, государственных корпораций (компаний), публично-правовых компаний)	965,700	965,700	965,700
0750171170	630	10	06	Другие вопросы в области социальной политики	965,700	965,700	965,700
0750171180				Субсидии частным общеобразовательным организациям на предоставление бесплатного двухразового питания учащимся с ограниченными возможностями здоровья	96,600	96,600	96,600
0750171180	600			Предоставление субсидий бюджетным, автономным учреждениям и иным некоммерческим организациям	96,600	96,600	96,600
0750171180	630			Субсидии некоммерческим организациям (за исключением государственных (муниципальных) учреждений, государственных корпораций (компаний), публично-правовых компаний)	96,600	96,600	96,600
0750171180	630	10	06	Другие вопросы в области социальной политики	96,600	96,600	96,600
0750200000				Основное мероприятие «Предоставление дошкольного, начального общего, основного общего, среднего общего образования в частных организациях, осуществляющих образовательную деятельность по имеющим государственную аккредитацию основным общеобразовательным программам»	263 249,400	261 857,900	261 857,900
075022H020				Единая субвенция на выполнение отдельных государственных полномочий в сфере образования	263 249,400	261 857,900	261 857,900
075022H020	100			Расходы на выплаты персоналу в целях обеспечения выполнения функций государственными (муниципальными) органами, казенными учреждениями, органами управления государственными внебюджетными фондами	540,000	0,000	0,000
075022H020	120			Расходы на выплаты персоналу государственных (муниципальных) органов	540,000	0,000	0,000
075022H020	120	07	09	Другие вопросы в области образования	540,000	0,000	0,000
075022H020	200			Закупка товаров, работ и услуг для обеспечения государственных (муниципальных) нужд	851,500	0,000	0,000
075022H020	240			Иные закупки товаров, работ и услуг для обеспечения государственных (муниципальных) нужд	851,500	0,000	0,000
075022H020	240	07	09	Другие вопросы в области образования	851,500	0,000	0,000
075022H020	600			Предоставление субсидий бюджетным, автономным учреждениям и иным некоммерческим организациям	148 423,600	148 423,600	148 423,600
075022H020	630			Субсидии некоммерческим организациям (за исключением государственных (муниципальных) учреждений, государственных корпораций (компаний), публично-правовых компаний)	148 423,600	148 423,600	148 423,600
075022H020	630	07	01	Дошкольное образование	106 466,400	106 466,400	106 466,400
075022H020	630	07	02	Общее образование	41 957,200	41 957,200	41 957,200
075022H020	800			Иные бюджетные ассигнования	113 434,300	113 434,300	113 434,300
075022H020	810			Субсидии юридическим лицам (кроме некоммерческих организаций), индивидуальным предпринимателям, физическим лицам - производителям товаров, работ, услуг	113 434,300	113 434,300	113 434,300
075022H020	810	07	01	Дошкольное образование	113 434,300	113 434,300	113 434,300
0800000000				Муниципальная программа «Развитие сети образовательных организаций города Перми»	1 882 407,221	2 821 918,092	1 242 310,850
0810000000				Подпрограмма «Повышение доступности дошкольного образования»	7 954,795	30 255,690	293 919,510
0810100000				Основное мероприятие «Капитальные вложения в объекты недвижимого имущества муниципальной собственности в сфере дошкольного образования»	7 954,795	30 255,690	293 919,510
0810141050				Строительство здания для размещения дошкольного образовательного учреждения по ул. Цимлянская, 4	0,000	5 984,000	0,000
0810141050	400			Капитальные вложения в объекты государственной (муниципальной) собственности	0,000	5 984,000	0,000
0810141050	410			Бюджетные инвестиции	0,000	5 984,000	0,000
0810141050	410	07	01	Дошкольное образование	0,000	5 984,000	0,000

0810141060				Строительство здания для размещения дошкольного образовательного учреждения по ул. Овчинникова/Ползунова	0,000	6 874,900	0,000
0810141060	400			Капитальные вложения в объекты государственной (муниципальной) собственности	0,000	6 874,900	0,000
0810141060	410			Бюджетные инвестиции	0,000	6 874,900	0,000
0810141060	410	07	01	Дошкольное образование	0,000	6 874,900	0,000
0810141640				Строительство здания для размещения дошкольного образовательного учреждения по ул. Плеханова, 63	1 532,952	0,000	0,000
0810141640	400			Капитальные вложения в объекты государственной (муниципальной) собственности	1 532,952	0,000	0,000
0810141640	410			Бюджетные инвестиции	1 532,952	0,000	0,000
0810141640	410	07	01	Дошкольное образование	1 532,952	0,000	0,000
0810141680				Строительство здания для размещения дошкольного образовательного учреждения по ул. Байкальской, 26а	1,843	0,000	0,000
0810141680	400			Капитальные вложения в объекты государственной (муниципальной) собственности	1,843	0,000	0,000
0810141680	410			Бюджетные инвестиции	1,843	0,000	0,000
0810141680	410	07	01	Дошкольное образование	1,843	0,000	0,000
0810142160				Предоставление грантов системы образования частным образовательным организациям, индивидуальным предпринимателям, осуществляющим образовательную деятельность	6 420,000	6 420,000	0,000
0810142160	600			Предоставление субсидий бюджетным, автономным учреждениям и иным некоммерческим организациям	1 983,200	1 983,200	0,000
0810142160	630			Субсидии некоммерческим организациям (за исключением государственных (муниципальных) учреждений, государственных корпораций (компаний), публично-правовых компаний)	1 983,200	1 983,200	0,000
0810142160	630	07	01	Дошкольное образование	1 983,200	1 983,200	0,000
0810142160	800			Иные бюджетные ассигнования	4 436,800	4 436,800	0,000
0810142160	810			Субсидии юридическим лицам (кроме некоммерческих организаций), индивидуальным предпринимателям, физическим лицам - производителям товаров, работ, услуг	4 436,800	4 436,800	0,000
0810142160	810	07	01	Дошкольное образование	4 436,800	4 436,800	0,000
0810143350				Строительство здания для размещения дошкольного образовательного учреждения МАДОУ «Легополис» г. Перми, в квартале, ограниченном улицами Хабаровской, Ветлужской, Заречной, Красноводской	0,000	10 976,790	293 919,510
0810143350	400			Капитальные вложения в объекты государственной (муниципальной) собственности	0,000	10 976,790	293 919,510
0810143350	410			Бюджетные инвестиции	0,000	10 976,790	293 919,510
0810143350	410	07	01	Дошкольное образование	0,000	10 976,790	293 919,510
0820000000				Подпрограмма «Обеспечение доступности общего и дополнительного образования»	1 422 149,011	2 347 619,400	666 784,240
0820100000				Основное мероприятие «Капитальные вложения в объекты недвижимого имущества муниципальных общеобразовательных организаций и организаций дополнительного образования города Перми»	744 917,011	1 016 696,600	581 608,940
0820141160				Реконструкция здания под размещение общеобразовательной организации по ул. Целинной, 15	215 529,616	151 549,300	0,000
0820141160	400			Капитальные вложения в объекты государственной (муниципальной) собственности	215 529,616	151 549,300	0,000
0820141160	410			Бюджетные инвестиции	215 529,616	151 549,300	0,000
0820141160	410	07	02	Общее образование	215 529,616	151 549,300	0,000
0820141230				Строительство здания для размещения общеобразовательного учреждения в районе ДКЖ	0,000	9 100,400	0,000
0820141230	400			Капитальные вложения в объекты государственной (муниципальной) собственности	0,000	9 100,400	0,000
0820141230	410			Бюджетные инвестиции	0,000	9 100,400	0,000
0820141230	410	07	02	Общее образование	0,000	9 100,400	0,000
0820141300				Реконструкция ледовой арены МАУ ДО «ДЮЦ «Здоровье»	23 556,581	222 679,400	135 958,440
0820141300	400			Капитальные вложения в объекты государственной (муниципальной) собственности	23 556,581	222 679,400	135 958,440
0820141300	410			Бюджетные инвестиции	23 556,581	222 679,400	135 958,440
0820141300	410	07	03	Дополнительное образование детей	23 556,581	222 679,400	135 958,440
0820141390				Реконструкция здания муниципального автономного учреждения дополнительного образования «Детско-юношеский центр имени Василия Соломина»	16 684,161	0,000	0,000
0820141390	400			Капитальные вложения в объекты государственной (муниципальной) собственности	16 684,161	0,000	0,000
0820141390	410			Бюджетные инвестиции	16 684,161	0,000	0,000
0820141390	410	07	03	Дополнительное образование детей	16 684,161	0,000	0,000

0820142120				Строительство здания для размещения общеобразовательного учреждения по ул. Юнг Прикамья, 3	20 042,774	0,000	0,000
0820142120	400			Капитальные вложения в объекты государственной (муниципальной) собственности	20 042,774	0,000	0,000
0820142120	410			Бюджетные инвестиции	20 042,774	0,000	0,000
0820142120	410	07	02	Общее образование	20 042,774	0,000	0,000
0820142550				Строительство здания общеобразовательного учреждения в Индустриальном районе города Перми	0,000	0,000	245 085,600
0820142550	400			Капитальные вложения в объекты государственной (муниципальной) собственности	0,000	0,000	245 085,600
0820142550	410			Бюджетные инвестиции	0,000	0,000	245 085,600
0820142550	410	07	02	Общее образование	0,000	0,000	245 085,600
0820143360				Реконструкция общежития по ул. Уральской, 110 для размещения общеобразовательной организации	0,000	19 435,100	93 792,300
0820143360	400			Капитальные вложения в объекты государственной (муниципальной) собственности	0,000	19 435,100	93 792,300
0820143360	410			Бюджетные инвестиции	0,000	19 435,100	93 792,300
0820143360	410	07	02	Общее образование	0,000	19 435,100	93 792,300
0820143490				Строительство корпуса МАОУ «Гимназия № 33» г. Перми	196 739,800	13 637,000	0,000
0820143490	400			Капитальные вложения в объекты государственной (муниципальной) собственности	196 739,800	13 637,000	0,000
0820143490	410			Бюджетные инвестиции	196 739,800	13 637,000	0,000
0820143490	410	07	02	Общее образование	196 739,800	13 637,000	0,000
0820143500				Строительство корпуса МАОУ «Школа дизайна «Точка» г. Перми	196 739,800	586 017,800	0,000
0820143500	400			Капитальные вложения в объекты государственной (муниципальной) собственности	196 739,800	586 017,800	0,000
0820143500	410			Бюджетные инвестиции	196 739,800	586 017,800	0,000
0820143500	410	07	02	Общее образование	196 739,800	586 017,800	0,000
08201SH070				Строительство (реконструкция) объектов общественной инфраструктуры муниципального значения, приобретение объектов недвижимого имущества в муниципальную собственность для создания новых мест в общеобразовательных учреждениях и дополнительных мест для детей дошкольного возраста	55 882,600	14 277,600	106 772,600
08201SH070	400			Капитальные вложения в объекты государственной (муниципальной) собственности	55 882,600	14 277,600	106 772,600
08201SH070	410			Бюджетные инвестиции	0,027	14 277,600	106 772,600
08201SH070	410	07	02	Общее образование	0,027	14 277,600	106 772,600
08201SH070	460			Субсидии бюджетным и автономным учреждениям, государственным (муниципальным) унитарным предприятиям на осуществление капитальных вложений в объекты капитального строительства государственной (муниципальной) собственности или приобретение объектов недвижимого имущества в государственную (муниципальную) собственность	55 882,573	0,000	0,000
08201SH070	460	07	02	Общее образование	55 882,573	0,000	0,000
08201SH074				Строительство (реконструкция) объектов общественной инфраструктуры муниципального значения, приобретение объектов недвижимого имущества в муниципальную собственность для создания новых мест в общеобразовательных учреждениях и дополнительных мест для детей дошкольного возраста - реконструкция здания МАОУ «Гимназия № 17» г. Перми (пристройка нового корпуса)	19 741,679	0,000	0,000
08201SH074	400			Капитальные вложения в объекты государственной (муниципальной) собственности	19 741,679	0,000	0,000
08201SH074	460			Субсидии бюджетным и автономным учреждениям, государственным (муниципальным) унитарным предприятиям на осуществление капитальных вложений в объекты капитального строительства государственной (муниципальной) собственности или приобретение объектов недвижимого имущества в государственную (муниципальную) собственность	19 741,679	0,000	0,000
08201SH074	460	07	02	Общее образование	19 741,679	0,000	0,000
0820200000				Основное мероприятие «Капитальные вложения в спортивные объекты муниципальных общеобразовательных организаций города Перми»	61 278,100	320 490,200	85 175,300
0820242190				Строительство спортивной площадки МАУ ДО ДЮЦ «Фаворит»	0,000	0,000	6 999,900
0820242190	400			Капитальные вложения в объекты государственной (муниципальной) собственности	0,000	0,000	6 999,900

0820242190	460			Субсидии бюджетным и автономным учреждениям, государственным (муниципальным) унитарным предприятиям на осуществление капитальных вложений в объекты капитального строительства государственной (муниципальной) собственности или приобретение объектов недвижимого имущества в государственную (муниципальную) собственность	0,000	0,000	6 999,900
0820242190	460	07	03	Дополнительное образование детей	0,000	0,000	6 999,900
0820242210				Строительство спортивной площадки МАОУ «СОШ № 76» г. Перми	622,900	16 000,000	0,000
0820242210	400			Капитальные вложения в объекты государственной (муниципальной) собственности	622,900	16 000,000	0,000
0820242210	460			Субсидии бюджетным и автономным учреждениям, государственным (муниципальным) унитарным предприятиям на осуществление капитальных вложений в объекты капитального строительства государственной (муниципальной) собственности или приобретение объектов недвижимого имущества в государственную (муниципальную) собственность	622,900	16 000,000	0,000
0820242210	460	07	02	Общее образование	622,900	16 000,000	0,000
0820242220				Строительство спортивной площадки МАОУ «СОШ № 83» г. Перми	622,900	16 000,000	0,000
0820242220	400			Капитальные вложения в объекты государственной (муниципальной) собственности	622,900	16 000,000	0,000
0820242220	460			Субсидии бюджетным и автономным учреждениям, государственным (муниципальным) унитарным предприятиям на осуществление капитальных вложений в объекты капитального строительства государственной (муниципальной) собственности или приобретение объектов недвижимого имущества в государственную (муниципальную) собственность	622,900	16 000,000	0,000
0820242220	460	07	02	Общее образование	622,900	16 000,000	0,000
0820242230				Строительство спортивной площадки МАОУ «СОШ № 63» г. Перми	0,000	0,000	16 622,900
0820242230	400			Капитальные вложения в объекты государственной (муниципальной) собственности	0,000	0,000	16 622,900
0820242230	460			Субсидии бюджетным и автономным учреждениям, государственным (муниципальным) унитарным предприятиям на осуществление капитальных вложений в объекты капитального строительства государственной (муниципальной) собственности или приобретение объектов недвижимого имущества в государственную (муниципальную) собственность	0,000	0,000	16 622,900
0820242230	460	07	02	Общее образование	0,000	0,000	16 622,900
0820242240				Строительство спортивной площадки МАОУ «Многопрофильная школа «Приоритет» г. Перми по ул. Мильчакова, 22	0,000	16 622,900	0,000
0820242240	400			Капитальные вложения в объекты государственной (муниципальной) собственности	0,000	16 622,900	0,000
0820242240	460			Субсидии бюджетным и автономным учреждениям, государственным (муниципальным) унитарным предприятиям на осуществление капитальных вложений в объекты капитального строительства государственной (муниципальной) собственности или приобретение объектов недвижимого имущества в государственную (муниципальную) собственность	0,000	16 622,900	0,000
0820242240	460	07	02	Общее образование	0,000	16 622,900	0,000
0820242620				Строительство спортивной площадки МАОУ «Школа бизнеса и предпринимательства» г. Перми	16 000,000	0,000	0,000
0820242620	400			Капитальные вложения в объекты государственной (муниципальной) собственности	16 000,000	0,000	0,000
0820242620	460			Субсидии бюджетным и автономным учреждениям, государственным (муниципальным) унитарным предприятиям на осуществление капитальных вложений в объекты капитального строительства государственной (муниципальной) собственности или приобретение объектов недвижимого имущества в государственную (муниципальную) собственность	16 000,000	0,000	0,000
0820242620	460	07	02	Общее образование	16 000,000	0,000	0,000
0820242640				Строительство спортивного зала МАОУ «СОШ № 79» г. Перми	0,000	30 000,000	61 552,500
0820242640	400			Капитальные вложения в объекты государственной (муниципальной) собственности	0,000	30 000,000	61 552,500
0820242640	410			Бюджетные инвестиции	0,000	30 000,000	60 332,200
0820242640	410	07	02	Общее образование	0,000	30 000,000	60 332,200

0820242640	460			Субсидии бюджетным и автономным учреждениям, государственным (муниципальным) унитарным предприятиям на осуществление капитальных вложений в объекты капитального строительства государственной (муниципальной) собственности или приобретение объектов недвижимого имущества в государственную (муниципальную) собственность	0,000	0,000	1 220,300
0820242640	460	07	02	Общее образование	0,000	0,000	1 220,300
0820243240				Строительство спортивного зала МАОУ Гимназия № 10 г. Перми	0,000	3 900,000	0,000
0820243240	400			Капитальные вложения в объекты государственной (муниципальной) собственности	0,000	3 900,000	0,000
0820243240	410			Бюджетные инвестиции	0,000	3 900,000	0,000
0820243240	410	07	02	Общее образование	0,000	3 900,000	0,000
0820243510				Строительство спортивного зала МАОУ «СОШ № 81» г. Перми	13 208,000	132 153,700	0,000
0820243510	400			Капитальные вложения в объекты государственной (муниципальной) собственности	13 208,000	132 153,700	0,000
0820243510	410			Бюджетные инвестиции	13 208,000	130 859,000	0,000
0820243510	410	07	02	Общее образование	13 208,000	130 859,000	0,000
0820243510	460			Субсидии бюджетным и автономным учреждениям, государственным (муниципальным) унитарным предприятиям на осуществление капитальных вложений в объекты капитального строительства государственной (муниципальной) собственности или приобретение объектов недвижимого имущества в государственную (муниципальную) собственность	0,000	1 294,700	0,000
0820243510	460	07	02	Общее образование	0,000	1 294,700	0,000
0820243520				Строительство спортивного зала МАОУ «СОШ № 96» г. Перми	13 208,000	105 813,600	0,000
0820243520	400			Капитальные вложения в объекты государственной (муниципальной) собственности	13 208,000	105 813,600	0,000
0820243520	410			Бюджетные инвестиции	13 208,000	105 503,900	0,000
0820243520	410	07	02	Общее образование	13 208,000	105 503,900	0,000
0820243520	460			Субсидии бюджетным и автономным учреждениям, государственным (муниципальным) унитарным предприятиям на осуществление капитальных вложений в объекты капитального строительства государственной (муниципальной) собственности или приобретение объектов недвижимого имущества в государственную (муниципальную) собственность	0,000	309,700	0,000
0820243520	460	07	02	Общее образование	0,000	309,700	0,000
0820243540				Строительство спортивной площадки МАОУ «СОШ № 55» г. Перми	17 616,300	0,000	0,000
0820243540	400			Капитальные вложения в объекты государственной (муниципальной) собственности	17 616,300	0,000	0,000
0820243540	460			Субсидии бюджетным и автономным учреждениям, государственным (муниципальным) унитарным предприятиям на осуществление капитальных вложений в объекты капитального строительства государственной (муниципальной) собственности или приобретение объектов недвижимого имущества в государственную (муниципальную) собственность	17 616,300	0,000	0,000
0820243540	460	07	02	Общее образование	17 616,300	0,000	0,000
082E100000				Основное мероприятие «Федеральный проект «Современная школа»	615 953,900	1 010 432,600	0,000
082E153050				Создание новых мест в общеобразовательных организациях в связи с ростом числа обучающихся, вызванным демографическим фактором	615 953,900	1 010 432,600	0,000
082E153050	400			Капитальные вложения в объекты государственной (муниципальной) собственности	615 953,900	1 010 432,600	0,000
082E153050	410			Бюджетные инвестиции	379 067,400	1 010 432,600	0,000
082E153050	410	07	02	Общее образование	379 067,400	1 010 432,600	0,000
082E153050	460			Субсидии бюджетным и автономным учреждениям, государственным (муниципальным) унитарным предприятиям на осуществление капитальных вложений в объекты капитального строительства государственной (муниципальной) собственности или приобретение объектов недвижимого имущества в государственную (муниципальную) собственность	236 886,500	0,000	0,000
082E153050	460	07	02	Общее образование	236 886,500	0,000	0,000
0830000000				Подпрограмма «Приведение имущественных комплексов муниципальных образовательных организаций города Перми в нормативное состояние»	452 303,415	444 043,002	281 607,100
0830100000				Основное мероприятие «Приведение имущественных комплексов образовательных организаций в соответствие с требованиями действующего законодательства»	404 187,746	444 043,002	281 607,100

0830101070				Взносы на капитальный ремонт общего имущества в многоквартирных домах	1 773,500	1 773,500	1 773,500
0830101070	200			Закупка товаров, работ и услуг для обеспечения государственных (муниципальных) нужд	50,700	50,700	50,700
0830101070	240			Иные закупки товаров, работ и услуг для обеспечения государственных (муниципальных) нужд	50,700	50,700	50,700
0830101070	240	07	03	Дополнительное образование детей	50,700	50,700	50,700
0830101070	600			Предоставление субсидий бюджетным, автономным учреждениям и иным некоммерческим организациям	1 722,800	1 722,800	1 722,800
0830101070	610			Субсидии бюджетным учреждениям	78,700	78,700	78,700
0830101070	610	07	09	Другие вопросы в области образования	78,700	78,700	78,700
0830101070	620			Субсидии автономным учреждениям	1 644,100	1 644,100	1 644,100
0830101070	620	07	01	Дошкольное образование	310,600	310,600	310,600
0830101070	620	07	02	Общее образование	114,200	114,200	114,200
0830101070	620	07	03	Дополнительное образование детей	1 219,300	1 219,300	1 219,300
0830123470				Приведение в нормативное состояние имущественных комплексов образовательных организаций	208 185,946	323 332,502	85 533,600
0830123470	200			Закупка товаров, работ и услуг для обеспечения государственных (муниципальных) нужд	0,000	7 000,000	0,000
0830123470	240			Иные закупки товаров, работ и услуг для обеспечения государственных (муниципальных) нужд	0,000	7 000,000	0,000
0830123470	240	07	09	Другие вопросы в области образования	0,000	7 000,000	0,000
0830123470	600			Предоставление субсидий бюджетным, автономным учреждениям и иным некоммерческим организациям	208 185,946	316 332,502	85 533,600
0830123470	610			Субсидии бюджетным учреждениям	0,000	13 159,300	14 000,800
0830123470	610	07	01	Дошкольное образование	0,000	0,000	14 000,800
0830123470	610	07	02	Общее образование	0,000	13 159,300	0,000
0830123470	620			Субсидии автономным учреждениям	208 185,946	303 173,202	71 532,800
0830123470	620	07	01	Дошкольное образование	137 092,700	192 447,100	9 382,100
0830123470	620	07	02	Общее образование	68 584,646	100 638,002	61 617,100
0830123470	620	07	03	Дополнительное образование детей	2 508,600	2 588,100	533,600
0830123470	620	07	09	Другие вопросы в области образования	0,000	7 500,000	0,000
083012Н420				Оснащение оборудованием образовательных организаций, реализующих программы дошкольного образования, в соответствии с требованиями федерального государственного образовательного стандарта дошкольного образования	13 000,000	11 550,000	29 300,000
083012Н420	600			Предоставление субсидий бюджетным, автономным учреждениям и иным некоммерческим организациям	13 000,000	11 550,000	29 300,000
083012Н420	620			Субсидии автономным учреждениям	13 000,000	11 550,000	29 300,000
083012Н420	620	07	01	Дошкольное образование	13 000,000	11 550,000	29 300,000
083012Н700				Приобретение оборудования для профильных медицинских классов в образовательных организациях Пермского края	7 000,000	0,000	0,000
083012Н700	600			Предоставление субсидий бюджетным, автономным учреждениям и иным некоммерческим организациям	7 000,000	0,000	0,000
083012Н700	620			Субсидии автономным учреждениям	7 000,000	0,000	0,000
083012Н700	620	07	02	Общее образование	7 000,000	0,000	0,000
08301L7500				Реализация мероприятий по модернизации школьных систем образования	174 228,300	107 387,000	0,000
08301L7500	600			Предоставление субсидий бюджетным, автономным учреждениям и иным некоммерческим организациям	174 228,300	107 387,000	0,000
08301L7500	620			Субсидии автономным учреждениям	174 228,300	107 387,000	0,000
08301L7500	620	07	02	Общее образование	174 228,300	107 387,000	0,000
08301SP040				Реализация муниципальных программ, приоритетных муниципальных проектов в рамках приоритетных региональных проектов, инвестиционных проектов муниципальных образований	0,000	0,000	165 000,000
08301SP040	600			Предоставление субсидий бюджетным, автономным учреждениям и иным некоммерческим организациям	0,000	0,000	165 000,000
08301SP040	610			Субсидии бюджетным учреждениям	0,000	0,000	8 306,300
08301SP040	610	07	01	Дошкольное образование	0,000	0,000	8 306,300
08301SP040	620			Субсидии автономным учреждениям	0,000	0,000	156 693,700
08301SP040	620	07	01	Дошкольное образование	0,000	0,000	16 146,200
08301SP040	620	07	02	Общее образование	0,000	0,000	140 547,500
0830200000				Основное мероприятие «Приобретение и оснащение оборудованием, средствами обучения и воспитания, мебелью, инвентарем вновь созданных мест для обучающихся»	48 115,669	0,000	0,000
0830223490				Оснащение вновь вводимых в эксплуатацию зданий для размещения образовательных организаций	18 721,969	0,000	0,000
0830223490	600			Предоставление субсидий бюджетным, автономным учреждениям и иным некоммерческим организациям	18 721,969	0,000	0,000
0830223490	620			Субсидии автономным учреждениям	18 721,969	0,000	0,000
0830223490	620	07	01	Дошкольное образование	18 721,969	0,000	0,000

083022Н320				Оснащение муниципальных общеобразовательных учреждений средствами обучения и воспитания	29 393,700	0,000	0,000
083022Н320	600			Предоставление субсидий бюджетным, автономным учреждениям и иным некоммерческим организациям	29 393,700	0,000	0,000
083022Н320	620			Субсидии автономным учреждениям	29 393,700	0,000	0,000
083022Н320	620	07	02	Общее образование	29 393,700	0,000	0,000
0900000000				Муниципальная программа «Экономическое развитие города Перми»	29 712,336	27 228,900	27 232,100
0910000000				Подпрограмма «Содействие развитию промышленного потенциала и реализации кластерной политики»	237,500	237,500	237,500
0910100000				Основное мероприятие «Оказание поддержки при подготовке кадров, направленной на обучение управленческого звена предприятий - участников национального проекта»	237,500	237,500	237,500
0910171320				Субсидия некоммерческим организациям, не являющимся государственными (муниципальными) учреждениями, на организацию и проведение конференций	237,500	237,500	237,500
0910171320	600			Предоставление субсидий бюджетным, автономным учреждениям и иным некоммерческим организациям	237,500	237,500	237,500
0910171320	630			Субсидии некоммерческим организациям (за исключением государственных (муниципальных) учреждений, государственных корпораций (компаний), публично-правовых компаний)	237,500	237,500	237,500
0910171320	630	04	12	Другие вопросы в области национальной экономики	237,500	237,500	237,500
0920000000				Подпрограмма «Формирование благоприятной инвестиционной среды»	1 161,000	1 161,000	1 161,000
0920100000				Основное мероприятие «Организация мероприятий, направленных на создание благоприятного инвестиционного климата для реализации проектов и привлечения инвестиций в город Пермь»	760,000	760,000	760,000
0920121170				Обновление инвестиционного паспорта города Перми, инвестиционного портала города Перми, организация форумов	661,000	661,000	661,000
0920121170	200			Закупка товаров, работ и услуг для обеспечения государственных (муниципальных) нужд	661,000	661,000	661,000
0920121170	240			Иные закупки товаров, работ и услуг для обеспечения государственных (муниципальных) нужд	661,000	661,000	661,000
0920121170	240	04	12	Другие вопросы в области национальной экономики	661,000	661,000	661,000
0920121340				Экспертно-консультационное сопровождение и предоставление доступа к информационно-аналитическим ресурсам в сфере муниципально-частного партнерства	99,000	99,000	99,000
0920121340	200			Закупка товаров, работ и услуг для обеспечения государственных (муниципальных) нужд	99,000	99,000	99,000
0920121340	240			Иные закупки товаров, работ и услуг для обеспечения государственных (муниципальных) нужд	99,000	99,000	99,000
0920121340	240	04	12	Другие вопросы в области национальной экономики	99,000	99,000	99,000
0920200000				Основное мероприятие «Популяризация города как привлекательного объекта историко-культурного и событийного туризма»	401,000	401,000	401,000
0920222240				Изготовление информационных материалов в сфере туризма	401,000	401,000	401,000
0920222240	200			Закупка товаров, работ и услуг для обеспечения государственных (муниципальных) нужд	401,000	401,000	401,000
0920222240	240			Иные закупки товаров, работ и услуг для обеспечения государственных (муниципальных) нужд	401,000	401,000	401,000
0920222240	240	04	12	Другие вопросы в области национальной экономики	401,000	401,000	401,000
0930000000				Подпрограмма «Создание условий для развития малого и среднего предпринимательства»	9 300,900	9 241,700	9 241,700
0930100000				Основное мероприятие «Предоставление информационной и консультационной поддержки субъектам малого и среднего предпринимательства»	7 428,200	7 369,000	7 369,000
0930100590				Обеспечение деятельности (оказание услуг, выполнение работ) муниципальных учреждений (организаций)	7 428,200	7 369,000	7 369,000
0930100590	100			Расходы на выплаты персоналу в целях обеспечения выполнения функций государственными (муниципальными) органами, казенными учреждениями, органами управления государственными внебюджетными фондами	5 973,700	5 914,500	5 914,500
0930100590	110			Расходы на выплаты персоналу казенных учреждений	5 973,700	5 914,500	5 914,500
0930100590	110	04	12	Другие вопросы в области национальной экономики	5 973,700	5 914,500	5 914,500
0930100590	200			Закупка товаров, работ и услуг для обеспечения государственных (муниципальных) нужд	1 446,300	1 446,300	1 446,300
0930100590	240			Иные закупки товаров, работ и услуг для обеспечения государственных (муниципальных) нужд	1 446,300	1 446,300	1 446,300
0930100590	240	04	12	Другие вопросы в области национальной экономики	1 446,300	1 446,300	1 446,300
0930100590	800			Иные бюджетные ассигнования	8,200	8,200	8,200

0930100590	850			Уплата налогов, сборов и иных платежей	8,200	8,200	8,200
0930100590	850	04	12	Другие вопросы в области национальной экономики	8,200	8,200	8,200
0930200000				Основное мероприятие «Реализация мероприятий, направленных на формирование инновационного мышления и компетенций у субъектов малого и среднего предпринимательства»	1 872,700	1 872,700	1 872,700
0930221180				Проведение мероприятий, направленных на развитие инновационного предпринимательства	1 672,700	1 672,700	1 672,700
0930221180	200			Закупка товаров, работ и услуг для обеспечения государственных (муниципальных) нужд	1 672,700	1 672,700	1 672,700
0930221180	240			Иные закупки товаров, работ и услуг для обеспечения государственных (муниципальных) нужд	1 672,700	1 672,700	1 672,700
0930221180	240	04	12	Другие вопросы в области национальной экономики	1 672,700	1 672,700	1 672,700
0930222250				Реализация мероприятий по вовлечению малого наукоемкого предпринимательства в создание новых и обновление существующих высокотехнологических производств	200,000	200,000	200,000
0930222250	200			Закупка товаров, работ и услуг для обеспечения государственных (муниципальных) нужд	200,000	200,000	200,000
0930222250	240			Иные закупки товаров, работ и услуг для обеспечения государственных (муниципальных) нужд	200,000	200,000	200,000
0930222250	240	04	12	Другие вопросы в области национальной экономики	200,000	200,000	200,000
0940000000				Подпрограмма «Развитие потребительского рынка»	19 012,936	16 588,700	16 591,900
0940100000				Основное мероприятие «Обеспечение жителей местами массового отдыха у воды»	7 628,949	4 864,800	4 864,800
0940121140				Организация обустройства мест массового отдыха населения у воды на территории города Перми	7 628,949	4 864,800	4 864,800
0940121140	200			Закупка товаров, работ и услуг для обеспечения государственных (муниципальных) нужд	7 628,949	4 864,800	4 864,800
0940121140	240			Иные закупки товаров, работ и услуг для обеспечения государственных (муниципальных) нужд	7 628,949	4 864,800	4 864,800
0940121140	240	05	03	Благоустройство	7 628,949	4 864,800	4 864,800
0940200000				Основное мероприятие «Организация мероприятий по размещению ОПР в соответствии с действующим законодательством»	849,000	849,000	849,000
0940221160				Мониторинг и учет объектов потребительского рынка	849,000	849,000	849,000
0940221160	200			Закупка товаров, работ и услуг для обеспечения государственных (муниципальных) нужд	849,000	849,000	849,000
0940221160	240			Иные закупки товаров, работ и услуг для обеспечения государственных (муниципальных) нужд	849,000	849,000	849,000
0940221160	240	01	13	Другие общегосударственные вопросы	849,000	849,000	849,000
0940300000				Основное мероприятие «Организация мероприятий по проведению конкурса среди предприятий города Перми»	455,600	458,800	462,000
0940321020				Ежегодный конкурс на лучшее оформление предприятий города Перми к Новому году	455,600	458,800	462,000
0940321020	200			Закупка товаров, работ и услуг для обеспечения государственных (муниципальных) нужд	455,600	458,800	462,000
0940321020	240			Иные закупки товаров, работ и услуг для обеспечения государственных (муниципальных) нужд	455,600	458,800	462,000
0940321020	240	04	12	Другие вопросы в области национальной экономики	455,600	458,800	462,000
0940400000				Основное мероприятие «Организация мероприятий по обеспечению потребности населения города Перми в товарах (работах, услугах)»	10 079,387	10 416,100	10 416,100
0940422120				Предоставление торговых мест в нестационарных торговых объектах физическим лицам, занимающимся садоводством, огородничеством, реализующим собственнo выращенную продукцию, собственнo собранные дикоросы, а также изготовленные ими товары народных промыслов	1 694,720	1 955,100	1 955,100
0940422120	200			Закупка товаров, работ и услуг для обеспечения государственных (муниципальных) нужд	1 694,720	1 955,100	1 955,100
0940422120	240			Иные закупки товаров, работ и услуг для обеспечения государственных (муниципальных) нужд	1 694,720	1 955,100	1 955,100
0940422120	240	04	12	Другие вопросы в области национальной экономики	1 694,720	1 955,100	1 955,100
0940423480				Проведение на территории города Перми ярмарок и продажи товаров (выполнения работ, оказания услуг) на них	8 384,667	8 461,000	8 461,000
0940423480	200			Закупка товаров, работ и услуг для обеспечения государственных (муниципальных) нужд	8 384,667	8 461,000	8 461,000
0940423480	240			Иные закупки товаров, работ и услуг для обеспечения государственных (муниципальных) нужд	8 384,667	8 461,000	8 461,000
0940423480	240	04	12	Другие вопросы в области национальной экономики	8 384,667	8 461,000	8 461,000
1000000000				Муниципальная программа «Организация дорожной деятельности в городе Перми»	6 473 807,630	3 847 599,600	3 288 573,500

101000000				Подпрограмма «Приведение в нормативное состояние автомобильных дорог; снижение уровня перегрузки и ликвидации мест концентрации ДТП»	5 635 398,248	3 450 372,900	2 891 306,300
101010000				Основное мероприятие «Выполнение комплекса мероприятий по содержанию и ремонту автомобильных дорог и элементов дорог»	2 093 470,914	2 012 935,300	1 907 935,300
1010121370				Содержание и ремонт автомобильных дорог	1 990 049,014	1 889 926,200	1 784 926,200
1010121370	200			Закупка товаров, работ и услуг для обеспечения государственных (муниципальных) нужд	1 990 049,014	1 889 926,200	1 784 926,200
1010121370	240			Иные закупки товаров, работ и услуг для обеспечения государственных (муниципальных) нужд	1 990 049,014	1 889 926,200	1 784 926,200
1010121370	240	04	09	Дорожное хозяйство (дорожные фонды)	1 990 049,014	1 889 926,200	1 784 926,200
1010121390				Ремонт тротуаров, пешеходных дорожек и газонов вдоль тротуаров, пешеходных дорожек	33 275,000	53 275,000	53 275,000
1010121390	200			Закупка товаров, работ и услуг для обеспечения государственных (муниципальных) нужд	33 275,000	53 275,000	53 275,000
1010121390	240			Иные закупки товаров, работ и услуг для обеспечения государственных (муниципальных) нужд	33 275,000	53 275,000	53 275,000
1010121390	240	04	09	Дорожное хозяйство (дорожные фонды)	33 275,000	53 275,000	53 275,000
1010171020				Возмещение затрат на содержание (обследование, прочистку), паспортизацию ливневой канализации и очистных сооружений	70 146,900	69 734,100	69 734,100
1010171020	800			Иные бюджетные ассигнования	70 146,900	69 734,100	69 734,100
1010171020	810			Субсидии юридическим лицам (кроме некоммерческих организаций), индивидуальным предпринимателям, физическим лицам - производителям товаров, работ, услуг	70 146,900	69 734,100	69 734,100
1010171020	810	04	09	Дорожное хозяйство (дорожные фонды)	70 146,900	69 734,100	69 734,100
1010200000				Основное мероприятие «Выполнение комплекса мероприятий по содержанию, ремонту и обследованию искусственных дорожных сооружений»	70 303,700	48 251,100	48 251,100
1010221380				Содержание, ремонт и обследование искусственных дорожных сооружений	70 303,700	48 251,100	48 251,100
1010221380	200			Закупка товаров, работ и услуг для обеспечения государственных (муниципальных) нужд	70 303,700	48 251,100	48 251,100
1010221380	240			Иные закупки товаров, работ и услуг для обеспечения государственных (муниципальных) нужд	70 303,700	48 251,100	48 251,100
1010221380	240	04	09	Дорожное хозяйство (дорожные фонды)	70 303,700	48 251,100	48 251,100
1010400000				Основное мероприятие «Выполнение комплекса мероприятий по ремонту и капитальному ремонту автомобильных дорог и искусственных дорожных сооружений»	1 023 259,867	368 538,900	170 200,000
10104ST040				Проектирование, строительство (реконструкция), капитальный ремонт и ремонт автомобильных дорог общего пользования местного значения, находящихся на территории Пермского края	1 023 259,867	368 538,900	170 200,000
10104ST040	200			Закупка товаров, работ и услуг для обеспечения государственных (муниципальных) нужд	1 023 259,867	368 538,900	170 200,000
10104ST040	240			Иные закупки товаров, работ и услуг для обеспечения государственных (муниципальных) нужд	1 023 259,867	368 538,900	170 200,000
10104ST040	240	04	09	Дорожное хозяйство (дорожные фонды)	1 023 259,867	368 538,900	170 200,000
1010500000				Основное мероприятие «Обеспечение текущего и капитального ремонта сетей наружного освещения»	758 478,200	288 894,600	183 088,900
1010522190				Содержание сетей наружного освещения на автомобильных дорогах города Перми	0,000	12 920,500	13 519,600
1010522190	200			Закупка товаров, работ и услуг для обеспечения государственных (муниципальных) нужд	0,000	12 920,500	13 519,600
1010522190	240			Иные закупки товаров, работ и услуг для обеспечения государственных (муниципальных) нужд	0,000	12 920,500	13 519,600
1010522190	240	05	03	Благоустройство	0,000	12 920,500	13 519,600
1010523160				Содержание сетей наружного освещения микрорайона Бумкомбинат	1 239,300	1 239,300	1 239,300
1010523160	200			Закупка товаров, работ и услуг для обеспечения государственных (муниципальных) нужд	1 239,300	1 239,300	1 239,300
1010523160	240			Иные закупки товаров, работ и услуг для обеспечения государственных (муниципальных) нужд	1 239,300	1 239,300	1 239,300
1010523160	240	05	03	Благоустройство	1 239,300	1 239,300	1 239,300
1010571010				Возмещение затрат на содержание, паспортизацию, текущий ремонт сетей наружного освещения	192 803,700	174 734,800	168 330,000
1010571010	800			Иные бюджетные ассигнования	192 803,700	174 734,800	168 330,000
1010571010	810			Субсидии юридическим лицам (кроме некоммерческих организаций), индивидуальным предпринимателям, физическим лицам - производителям товаров, работ, услуг	192 803,700	174 734,800	168 330,000
1010571010	810	05	03	Благоустройство	192 803,700	174 734,800	168 330,000

1010571150				Финансовое обеспечение затрат на капитальный ремонт сетей наружного освещения	500 000,000	100 000,000	0,000
1010571150	800			Иные бюджетные ассигнования	500 000,000	100 000,000	0,000
1010571150	810			Субсидии юридическим лицам (кроме некоммерческих организаций), индивидуальным предпринимателям, физическим лицам - производителям товаров, работ, услуг	500 000,000	100 000,000	0,000
1010571150	810	05	03	Благоустройство	500 000,000	100 000,000	0,000
10105SЖ410				Развитие городского пространства	64 435,200	0,000	0,000
10105SЖ410	800			Иные бюджетные ассигнования	64 435,200	0,000	0,000
10105SЖ410	810			Субсидии юридическим лицам (кроме некоммерческих организаций), индивидуальным предпринимателям, физическим лицам - производителям товаров, работ, услуг	64 435,200	0,000	0,000
10105SЖ410	810	05	03	Благоустройство	64 435,200	0,000	0,000
1010600000				Основное мероприятие «Выполнение комплекса мероприятий по архитектурной подсветке»	1 084 966,667	0,000	0,000
1010623150				Архитектурная подсветка зданий	246 627,867	0,000	0,000
1010623150	200			Закупка товаров, работ и услуг для обеспечения государственных (муниципальных) нужд	246 627,867	0,000	0,000
1010623150	240			Иные закупки товаров, работ и услуг для обеспечения государственных (муниципальных) нужд	246 627,867	0,000	0,000
1010623150	240	05	03	Благоустройство	246 627,867	0,000	0,000
10106SЖ410				Развитие городского пространства	838 338,800	0,000	0,000
10106SЖ410	200			Закупка товаров, работ и услуг для обеспечения государственных (муниципальных) нужд	838 338,800	0,000	0,000
10106SЖ410	240			Иные закупки товаров, работ и услуг для обеспечения государственных (муниципальных) нужд	838 338,800	0,000	0,000
10106SЖ410	240	05	03	Благоустройство	838 338,800	0,000	0,000
101R100000				Основное мероприятие «Реализация мероприятий, направленных на финансовое обеспечение регионального проекта в рамках основного мероприятия федерального проекта «Дорожная сеть» национального проекта Российской Федерации «Безопасные и качественные автомобильные дороги»	604 918,900	731 753,000	581 831,000
101R1ST040				Проектирование, строительство (реконструкция), капитальный ремонт и ремонт автомобильных дорог общего пользования местного значения, находящихся на территории Пермского края, направленное на достижение целевых показателей регионального проекта «Безопасные и качественные автомобильные дороги Пермского края и Пермской городской агломерации»	604 918,900	731 753,000	581 831,000
101R1ST040	200			Закупка товаров, работ и услуг для обеспечения государственных (муниципальных) нужд	604 918,900	731 753,000	581 831,000
101R1ST040	240			Иные закупки товаров, работ и услуг для обеспечения государственных (муниципальных) нужд	604 918,900	731 753,000	581 831,000
101R1ST040	240	04	09	Дорожное хозяйство (дорожные фонды)	604 918,900	731 753,000	581 831,000
1020000000				Подпрограмма «Обеспечение деятельности заказчиков работ»	573 879,204	185 523,300	185 523,300
1020100000				Основное мероприятие «Выполнение функций муниципально-го заказчика работ»	573 879,204	185 523,300	185 523,300
1020100590				Обеспечение деятельности (оказание услуг, выполнение работ) муниципальных учреждений (организаций)	573 879,204	185 523,300	185 523,300
1020100590	100			Расходы на выплаты персоналу в целях обеспечения выполнения функций государственными (муниципальными) органами, казенными учреждениями, органами управления государственными внебюджетными фондами	154 355,400	150 307,300	150 307,300
1020100590	110			Расходы на выплаты персоналу казенных учреждений	154 355,400	150 307,300	150 307,300
1020100590	110	04	09	Дорожное хозяйство (дорожные фонды)	38 553,300	38 172,700	38 172,700
1020100590	110	05	05	Другие вопросы в области жилищно-коммунального хозяйства	115 802,100	112 134,600	112 134,600
1020100590	200			Закупка товаров, работ и услуг для обеспечения государственных (муниципальных) нужд	35 146,604	34 945,200	34 945,200
1020100590	240			Иные закупки товаров, работ и услуг для обеспечения государственных (муниципальных) нужд	35 146,604	34 945,200	34 945,200
1020100590	240	04	09	Дорожное хозяйство (дорожные фонды)	7 355,888	7 156,400	7 156,400
1020100590	240	05	05	Другие вопросы в области жилищно-коммунального хозяйства	27 790,716	27 788,800	27 788,800
1020100590	800			Иные бюджетные ассигнования	384 377,200	270,800	270,800
1020100590	850			Уплата налогов, сборов и иных платежей	384 377,200	270,800	270,800
1020100590	850	04	09	Дорожное хозяйство (дорожные фонды)	129,900	129,900	129,900
1020100590	850	05	05	Другие вопросы в области жилищно-коммунального хозяйства	384 247,300	140,900	140,900
1030000000				Подпрограмма «Совершенствование организации дорожного движения на улично-дорожной сети города Перми»	264 530,178	211 703,400	211 743,900
1030100000				Основное мероприятие «Обеспечение безопасности дорожного движения на автомобильных дорогах местного значения, в том числе на объектах улично-дорожной сети в границах городского округа»	130 607,433	129 857,400	129 857,400

1030123510				Содержание, обслуживание и установка технических средств организации дорожного движения улично-дорожной сети в границах городского округа	130 607,433	129 857,400	129 857,400
1030123510	200			Закупка товаров, работ и услуг для обеспечения государственных (муниципальных) нужд	130 607,433	129 857,400	129 857,400
1030123510	240			Иные закупки товаров, работ и услуг для обеспечения государственных (муниципальных) нужд	130 607,433	129 857,400	129 857,400
1030123510	240	04	09	Дорожное хозяйство (дорожные фонды)	130 607,433	129 857,400	129 857,400
1030200000				Основное мероприятие «Совершенствование технологии управления дорожным движением»	99 138,991	55 619,900	55 619,900
1030221560				Развитие комплекса технических средств видеонаблюдения и управления дорожным движением	95 641,991	52 122,900	52 122,900
1030221560	200			Закупка товаров, работ и услуг для обеспечения государственных (муниципальных) нужд	95 641,991	52 122,900	52 122,900
1030221560	240			Иные закупки товаров, работ и услуг для обеспечения государственных (муниципальных) нужд	95 641,991	52 122,900	52 122,900
1030221560	240	04	09	Дорожное хозяйство (дорожные фонды)	95 641,991	52 122,900	52 122,900
1030221610				Разработка (актуализация) и реализация проектов организации дорожного движения	3 497,000	3 497,000	3 497,000
1030221610	200			Закупка товаров, работ и услуг для обеспечения государственных (муниципальных) нужд	3 497,000	3 497,000	3 497,000
1030221610	240			Иные закупки товаров, работ и услуг для обеспечения государственных (муниципальных) нужд	3 497,000	3 497,000	3 497,000
1030221610	240	04	09	Дорожное хозяйство (дорожные фонды)	3 497,000	3 497,000	3 497,000
1030300000				Основное мероприятие «Мероприятия по реализации парковочной политики на автомобильных дорогах местного значения, в том числе на объектах улично-дорожной сети в границах городского округа»	34 783,754	26 226,100	26 266,600
1030323340				Организация функционирования и контроля за использованием парковок на автомобильных дорогах общего пользования местного значения	34 783,754	26 226,100	26 266,600
1030323340	200			Закупка товаров, работ и услуг для обеспечения государственных (муниципальных) нужд	34 755,754	26 198,100	26 238,600
1030323340	240			Иные закупки товаров, работ и услуг для обеспечения государственных (муниципальных) нужд	34 755,754	26 198,100	26 238,600
1030323340	240	04	09	Дорожное хозяйство (дорожные фонды)	34 755,754	26 198,100	26 238,600
1030323340	800			Иные бюджетные ассигнования	28,000	28,000	28,000
1030323340	850			Уплата налогов, сборов и иных платежей	28,000	28,000	28,000
1030323340	850	04	09	Дорожное хозяйство (дорожные фонды)	28,000	28,000	28,000
1100000000				Муниципальная программа «Благоустройство города Перми»	2 461 221,572	2 270 783,782	376 092,400
1110000000				Подпрограмма «Озеленение территории города Перми, в том числе путем создания парков, скверов, садов, бульваров»	2 157 824,348	1 624 556,182	240 523,800
1110100000				Основное мероприятие «Организация содержания объектов озеленения общего пользования»	409 873,577	501 379,682	180 509,100
1110121450				Содержание и ремонт объектов озеленения общего пользования	344 251,591	501 379,682	180 509,100
1110121450	200			Закупка товаров, работ и услуг для обеспечения государственных (муниципальных) нужд	344 250,491	501 378,582	180 508,000
1110121450	240			Иные закупки товаров, работ и услуг для обеспечения государственных (муниципальных) нужд	344 250,491	501 378,582	180 508,000
1110121450	240	05	03	Благоустройство	344 250,491	501 378,582	180 508,000
1110121450	800			Иные бюджетные ассигнования	1,100	1,100	1,100
1110121450	850			Уплата налогов, сборов и иных платежей	1,100	1,100	1,100
1110121450	850	05	03	Благоустройство	1,100	1,100	1,100
11101SЖ410				Развитие городского пространства	65 621,986	0,000	0,000
11101SЖ410	200			Закупка товаров, работ и услуг для обеспечения государственных (муниципальных) нужд	65 621,986	0,000	0,000
11101SЖ410	240			Иные закупки товаров, работ и услуг для обеспечения государственных (муниципальных) нужд	65 621,986	0,000	0,000
11101SЖ410	240	05	03	Благоустройство	65 621,986	0,000	0,000
1110200000				Основное мероприятие «Организация содержания пустошей, логов и водоохраных зон»	15 680,644	15 688,300	15 688,300
1110221510				Содержание пустошей, логов и водоохраных зон	15 680,644	15 688,300	15 688,300
1110221510	200			Закупка товаров, работ и услуг для обеспечения государственных (муниципальных) нужд	15 680,644	15 688,300	15 688,300
1110221510	240			Иные закупки товаров, работ и услуг для обеспечения государственных (муниципальных) нужд	15 680,644	15 688,300	15 688,300
1110221510	240	05	03	Благоустройство	15 680,644	15 688,300	15 688,300
1110300000				Основное мероприятие «Организация содержания и ремонта фонтанов»	19 126,000	19 532,000	19 532,000
1110321570				Содержание и ремонт фонтанов	19 126,000	19 532,000	19 532,000

1110321570	200			Закупка товаров, работ и услуг для обеспечения государственных (муниципальных) нужд	19 126,000	19 532,000	19 532,000
1110321570	240			Иные закупки товаров, работ и услуг для обеспечения государственных (муниципальных) нужд	19 126,000	19 532,000	19 532,000
1110321570	240	05	03	Благоустройство	19 126,000	19 532,000	19 532,000
1110400000				Основное мероприятие «Выполнение комплекса мероприятий по приведению в нормативное состояние объектов озеленения общего пользования»	1 342 957,897	968 971,900	0,000
1110423360				Капитальный ремонт объектов озеленения общего пользования	29 934,000	0,000	0,000
1110423360	200			Закупка товаров, работ и услуг для обеспечения государственных (муниципальных) нужд	29 934,000	0,000	0,000
1110423360	240			Иные закупки товаров, работ и услуг для обеспечения государственных (муниципальных) нужд	29 934,000	0,000	0,000
1110423360	240	05	03	Благоустройство	29 934,000	0,000	0,000
11104SЖ410				Развитие городского пространства	1 313 023,897	968 971,900	0,000
11104SЖ410	200			Закупка товаров, работ и услуг для обеспечения государственных (муниципальных) нужд	1 313 023,897	968 971,900	0,000
11104SЖ410	240			Иные закупки товаров, работ и услуг для обеспечения государственных (муниципальных) нужд	1 313 023,897	968 971,900	0,000
11104SЖ410	240	05	03	Благоустройство	1 313 023,897	968 971,900	0,000
1110500000				Основное мероприятие «Выполнение комплекса работ по строительству и реконструкции объектов озеленения общего пользования»	207 706,630	83 856,900	0,000
1110541780				Строительство сквера по ул. Гашкова, 20	35 840,000	0,000	0,000
1110541780	400			Капитальные вложения в объекты государственной (муниципальной) собственности	35 840,000	0,000	0,000
1110541780	410			Бюджетные инвестиции	35 840,000	0,000	0,000
1110541780	410	05	03	Благоустройство	35 840,000	0,000	0,000
1110541810				Строительство сквера по ул. Калгановской, 62	50 217,200	32 350,100	0,000
1110541810	400			Капитальные вложения в объекты государственной (муниципальной) собственности	50 217,200	32 350,100	0,000
1110541810	410			Бюджетные инвестиции	50 217,200	32 350,100	0,000
1110541810	410	05	03	Благоустройство	50 217,200	32 350,100	0,000
1110541830				Строительство сквера по ул. Генерала Черняховского	53 611,400	0,000	0,000
1110541830	400			Капитальные вложения в объекты государственной (муниципальной) собственности	53 611,400	0,000	0,000
1110541830	410			Бюджетные инвестиции	53 611,400	0,000	0,000
1110541830	410	05	03	Благоустройство	53 611,400	0,000	0,000
1110541850				Строительство сквера по ул. Корсуньской, 31	56 188,400	25 086,100	0,000
1110541850	400			Капитальные вложения в объекты государственной (муниципальной) собственности	56 188,400	25 086,100	0,000
1110541850	410			Бюджетные инвестиции	56 188,400	25 086,100	0,000
1110541850	410	05	03	Благоустройство	56 188,400	25 086,100	0,000
1110542270				Строительство сквера по ул. Яблочкова	3 835,994	18 064,500	0,000
1110542270	400			Капитальные вложения в объекты государственной (муниципальной) собственности	3 835,994	18 064,500	0,000
1110542270	410			Бюджетные инвестиции	3 835,994	18 064,500	0,000
1110542270	410	05	03	Благоустройство	3 835,994	18 064,500	0,000
1110543580				Строительство сетей наружного освещения на объектах озеленения общего пользования	2 353,636	8 356,200	0,000
1110543580	400			Капитальные вложения в объекты государственной (муниципальной) собственности	2 353,636	8 356,200	0,000
1110543580	410			Бюджетные инвестиции	2 353,636	8 356,200	0,000
1110543580	410	05	03	Благоустройство	2 353,636	8 356,200	0,000
11105SЖ410				Развитие городского пространства	5 660,000	0,000	0,000
11105SЖ410	400			Капитальные вложения в объекты государственной (муниципальной) собственности	5 660,000	0,000	0,000
11105SЖ410	410			Бюджетные инвестиции	5 660,000	0,000	0,000
11105SЖ410	410	05	03	Благоустройство	5 660,000	0,000	0,000
1110600000				Основное мероприятие «Организация содержания искусственных инженерных сооружений, предназначенных для движения пешеходов»	23 099,700	23 099,700	23 099,700
1110621750				Содержание и ремонт искусственных инженерных сооружений, предназначенных для движения пешеходов	23 099,700	23 099,700	23 099,700
1110621750	200			Закупка товаров, работ и услуг для обеспечения государственных (муниципальных) нужд	23 099,700	23 099,700	23 099,700
1110621750	240			Иные закупки товаров, работ и услуг для обеспечения государственных (муниципальных) нужд	23 099,700	23 099,700	23 099,700
1110621750	240	04	09	Дорожное хозяйство (дорожные фонды)	23 099,700	23 099,700	23 099,700
1110700000				Основное мероприятие «Демонтаж самовольно установленных и незаконно размещенных движимых объектов»	1 977,700	1 694,700	1 694,700

1110721820				Демонтаж, перемещение и хранение, транспортирование и захоронение либо утилизация самовольно установленных и незаконно размещенных движимых объектов	1 977,700	1 694,700	1 694,700
1110721820	200			Закупка товаров, работ и услуг для обеспечения государственных (муниципальных) нужд	1 977,700	1 694,700	1 694,700
1110721820	240			Иные закупки товаров, работ и услуг для обеспечения государственных (муниципальных) нужд	1 977,700	1 694,700	1 694,700
1110721820	240	04	12	Другие вопросы в области национальной экономики	1 977,700	1 694,700	1 694,700
1110800000				Основное мероприятие «Выполнение комплекса мероприятий по содержанию и ремонту гидротехнических сооружений»	137 402,200	10 333,000	0,000
1110823400				Капитальный ремонт берегоукрепительных сооружений набережной Воткинского водохранилища в Кировском районе г. Перми	12 664,800	0,000	0,000
1110823400	200			Закупка товаров, работ и услуг для обеспечения государственных (муниципальных) нужд	12 664,800	0,000	0,000
1110823400	240			Иные закупки товаров, работ и услуг для обеспечения государственных (муниципальных) нужд	12 664,800	0,000	0,000
1110823400	240	04	06	Водное хозяйство	12 664,800	0,000	0,000
11108SЖ410				Развитие городского пространства	124 737,400	10 333,000	0,000
11108SЖ410	200			Закупка товаров, работ и услуг для обеспечения государственных (муниципальных) нужд	124 737,400	10 333,000	0,000
11108SЖ410	240			Иные закупки товаров, работ и услуг для обеспечения государственных (муниципальных) нужд	124 737,400	10 333,000	0,000
11108SЖ410	240	04	06	Водное хозяйство	124 737,400	10 333,000	0,000
1120000000				Подпрограмма «Восстановление нормативного состояния и развитие мест погребения, в том числе крематория»	193 947,711	546 227,600	35 568,600
1120100000				Основное мероприятие «Поддержание в нормативном состоянии мест погребения»	44 313,949	54 534,600	34 713,100
1120123700				Содержание мест погребения	43 719,349	53 940,000	34 118,500
1120123700	200			Закупка товаров, работ и услуг для обеспечения государственных (муниципальных) нужд	43 719,349	53 940,000	34 118,500
1120123700	240			Иные закупки товаров, работ и услуг для обеспечения государственных (муниципальных) нужд	43 719,349	53 940,000	34 118,500
1120123700	240	05	03	Благоустройство	43 719,349	53 940,000	34 118,500
1120123710				Организация автобусных перевозок граждан на территории кладбища «Северное» в выходные, праздничные дни и дни массового посещения кладбища (в религиозные праздники, дни поминовений)	594,600	594,600	594,600
1120123710	200			Закупка товаров, работ и услуг для обеспечения государственных (муниципальных) нужд	594,600	594,600	594,600
1120123710	240			Иные закупки товаров, работ и услуг для обеспечения государственных (муниципальных) нужд	594,600	594,600	594,600
1120123710	240	05	03	Благоустройство	594,600	594,600	594,600
1120200000				Основное мероприятие «Организация эвакуации умерших»	15,564	855,500	855,500
1120221930				Эвакуация умерших из жилых помещений (при отсутствии супруга, близких родственников либо законного представителя умершего или при невозможности осуществить ими эвакуацию), а также с улиц, мест аварий и иных мест	15,564	855,500	855,500
1120221930	200			Закупка товаров, работ и услуг для обеспечения государственных (муниципальных) нужд	15,564	855,500	855,500
1120221930	240			Иные закупки товаров, работ и услуг для обеспечения государственных (муниципальных) нужд	15,564	855,500	855,500
1120221930	240	05	03	Благоустройство	15,564	855,500	855,500
1120300000				Основное мероприятие «Выполнение комплекса мероприятий по приведению в нормативное состояние мест погребения»	53 118,198	125 000,000	0,000
1120321940				Приведение в нормативное состояние мест погребения	53 118,198	125 000,000	0,000
1120321940	200			Закупка товаров, работ и услуг для обеспечения государственных (муниципальных) нужд	53 118,198	125 000,000	0,000
1120321940	240			Иные закупки товаров, работ и услуг для обеспечения государственных (муниципальных) нужд	53 118,198	125 000,000	0,000
1120321940	240	05	03	Благоустройство	53 118,198	125 000,000	0,000
1120400000				Основное мероприятие «Выполнение комплекса мероприятий по строительству и реконструкции мест погребения»	96 500,000	365 837,500	0,000
1120441120				Строительство крематория на кладбище «Восточное» города Перми	96 500,000	365 837,500	0,000
1120441120	400			Капитальные вложения в объекты государственной (муниципальной) собственности	96 500,000	365 837,500	0,000
1120441120	410			Бюджетные инвестиции	96 500,000	365 837,500	0,000
1120441120	410	05	03	Благоустройство	96 500,000	365 837,500	0,000

1130000000				Подпрограмма «Развитие коммунальной инфраструктуры и благоустройства территории индивидуальной жилой застройки в городе Перми»	109 449,513	100 000,000	100 000,000
1130100000				Основное мероприятие «Выполнение комплекса мероприятий по благоустройству территорий общего пользования микрорайонов индивидуальной жилой застройки в городе Перми»	81 822,000	100 000,000	100 000,000
1130123130				Благоустройство территорий индивидуальной жилой застройки в городе Перми	81 822,000	100 000,000	100 000,000
1130123130	200			Закупка товаров, работ и услуг для обеспечения государственных (муниципальных) нужд	81 822,000	100 000,000	100 000,000
1130123130	240			Иные закупки товаров, работ и услуг для обеспечения государственных (муниципальных) нужд	81 822,000	100 000,000	100 000,000
1130123130	240	04	09	Дорожное хозяйство (дорожные фонды)	81 822,000	100 000,000	100 000,000
1130200000				Основное мероприятие «Капитальные вложения в объекты инженерной инфраструктуры и объекты благоустройства территорий индивидуальной жилой застройки в городе Перми»	27 627,513	0,000	0,000
1130242760				Строительство объектов инженерной инфраструктуры на территории индивидуальной жилой застройки в городе Перми	27 627,513	0,000	0,000
1130242760	400			Капитальные вложения в объекты государственной (муниципальной) собственности	27 627,513	0,000	0,000
1130242760	410			Бюджетные инвестиции	27 627,513	0,000	0,000
1130242760	410	05	02	Коммунальное хозяйство	27 627,513	0,000	0,000
1200000000				Муниципальная программа «Организация регулярных перевозок автомобильным и городским наземным электрическим транспортом в городе Перми»	5 994 573,226	6 162 935,400	6 528 570,800
1210000000				Подпрограмма «Приоритетное развитие общественного транспорта в городе Перми»	5 994 573,226	6 162 935,400	6 528 570,800
1210100000				Основное мероприятие «Совершенствование маршрутной сети»	5 591 630,953	5 954 223,000	6 319 858,400
1210123270				Осуществление регулярных перевозок пассажиров автомобильным транспортом по муниципальным маршрутам регулярных перевозок города Перми по регулируемому тарифу города Перми	4 843 109,968	5 107 320,780	5 472 956,180
1210123270	200			Закупка товаров, работ и услуг для обеспечения государственных (муниципальных) нужд	4 843 109,968	5 107 320,780	5 472 956,180
1210123270	240			Иные закупки товаров, работ и услуг для обеспечения государственных (муниципальных) нужд	4 843 109,968	5 107 320,780	5 472 956,180
1210123270	240	04	08	Транспорт	4 843 109,968	5 107 320,780	5 472 956,180
1210123320				Осуществление регулярных перевозок пассажиров городским наземным электрическим транспортом по муниципальным маршрутам регулярных перевозок города Перми по регулируемому тарифу города Перми	748 520,985	846 902,220	846 902,220
1210123320	200			Закупка товаров, работ и услуг для обеспечения государственных (муниципальных) нужд	748 520,985	846 902,220	846 902,220
1210123320	240			Иные закупки товаров, работ и услуг для обеспечения государственных (муниципальных) нужд	748 520,985	846 902,220	846 902,220
1210123320	240	04	08	Транспорт	748 520,985	846 902,220	846 902,220
1210300000				Основное мероприятие «Повышение уровня контроля за работой перевозчиков и оплатой проезда»	219 995,833	166 231,100	166 231,100
1210300590				Обеспечение деятельности (оказание услуг, выполнение работ) муниципальных учреждений (организаций)	169 918,933	127 134,800	127 134,800
1210300590	100			Расходы на выплаты персоналу в целях обеспечения выполнения функций государственными (муниципальными) органами, казенными учреждениями, органами управления государственными внебюджетными фондами	155 298,031	115 787,300	115 787,300
1210300590	110			Расходы на выплаты персоналу казенных учреждений	155 298,031	115 787,300	115 787,300
1210300590	110	04	08	Транспорт	155 298,031	115 787,300	115 787,300
1210300590	200			Закупка товаров, работ и услуг для обеспечения государственных (муниципальных) нужд	14 610,002	11 336,600	11 336,600
1210300590	240			Иные закупки товаров, работ и услуг для обеспечения государственных (муниципальных) нужд	14 610,002	11 336,600	11 336,600
1210300590	240	04	08	Транспорт	14 610,002	11 336,600	11 336,600
1210300590	800			Иные бюджетные ассигнования	10,900	10,900	10,900
1210300590	850			Уплата налогов, сборов и иных платежей	10,900	10,900	10,900
1210300590	850	04	08	Транспорт	10,900	10,900	10,900
1210321800				Организация безналичной оплаты проезда в автомобильном и городском наземном электрическом транспорте по муниципальным маршрутам регулярных перевозок города Перми по регулируемому тарифу	35 060,303	0,000	0,000
1210321800	200			Закупка товаров, работ и услуг для обеспечения государственных (муниципальных) нужд	35 060,303	0,000	0,000

1210321800	240			Иные закупки товаров, работ и услуг для обеспечения государственных (муниципальных) нужд	35 060,303	0,000	0,000
1210321800	240	04	08	Транспорт	35 060,303	0,000	0,000
1210322210				Обеспечение функционирования автоматизированных информационных систем по управлению транспортом	15 016,597	39 096,300	39 096,300
1210322210	200			Закупка товаров, работ и услуг для обеспечения государственных (муниципальных) нужд	15 016,597	39 096,300	39 096,300
1210322210	240			Иные закупки товаров, работ и услуг для обеспечения государственных (муниципальных) нужд	15 016,597	39 096,300	39 096,300
1210322210	240	04	08	Транспорт	15 016,597	39 096,300	39 096,300
1210400000				Основное мероприятие «Создание и развитие сервисов взаимодействия с пассажирами по вопросам качества работы общественного транспорта»	2 214,200	2 214,200	2 214,200
1210421810				Информирование населения о транспортном обслуживании автомобильным и городским наземным электрическим транспортом по муниципальным маршрутам регулярных перевозок в городе Перми	2 214,200	2 214,200	2 214,200
1210421810	200			Закупка товаров, работ и услуг для обеспечения государственных (муниципальных) нужд	2 214,200	2 214,200	2 214,200
1210421810	240			Иные закупки товаров, работ и услуг для обеспечения государственных (муниципальных) нужд	2 214,200	2 214,200	2 214,200
1210421810	240	04	08	Транспорт	2 214,200	2 214,200	2 214,200
1210500000				Основное мероприятие «Обустройство остановочных пунктов»	180 732,240	40 267,100	40 267,100
1210521770				Обустройство и ремонт остановочных пунктов, используемых в регулярных перевозках пассажиров	129 029,220	14 508,000	14 508,000
1210521770	200			Закупка товаров, работ и услуг для обеспечения государственных (муниципальных) нужд	129 029,220	14 508,000	14 508,000
1210521770	240			Иные закупки товаров, работ и услуг для обеспечения государственных (муниципальных) нужд	129 029,220	14 508,000	14 508,000
1210521770	240	04	09	Дорожное хозяйство (дорожные фонды)	129 029,220	14 508,000	14 508,000
1210521780				Содержание и ремонт остановочных пунктов	51 703,020	25 759,100	25 759,100
1210521780	200			Закупка товаров, работ и услуг для обеспечения государственных (муниципальных) нужд	51 703,020	25 759,100	25 759,100
1210521780	240			Иные закупки товаров, работ и услуг для обеспечения государственных (муниципальных) нужд	51 703,020	25 759,100	25 759,100
1210521780	240	04	09	Дорожное хозяйство (дорожные фонды)	51 703,020	25 759,100	25 759,100
1300000000				Муниципальная программа «Формирование современной городской среды»	588 751,030	396 358,700	409 060,100
1310000000				Подпрограмма «Формирование комфортного внутригородского пространства на территории муниципального образования город Пермь»	332 463,000	288 150,500	320 167,300
1310100000				Основное мероприятие «Благоустройство дворовых территорий многоквартирных домов города Перми»	44 312,500	0,000	0,000
13101SЖ090				Поддержка муниципальных программ формирования современной городской среды (расходы, не софинансируемые из федерального бюджета)	44 312,500	0,000	0,000
13101SЖ090	800			Иные бюджетные ассигнования	44 312,500	0,000	0,000
13101SЖ090	810			Субсидии юридическим лицам (кроме некоммерческих организаций), индивидуальным предпринимателям, физическим лицам - производителям товаров, работ, услуг	44 312,500	0,000	0,000
13101SЖ090	810	05	03	Благоустройство	44 312,500	0,000	0,000
131F200000				Основное мероприятие «Региональный проект «Формирование комфортной городской среды»	288 150,500	288 150,500	320 167,300
131F255550				Реализация программ формирования современной городской среды	288 150,500	288 150,500	320 167,300
131F255550	800			Иные бюджетные ассигнования	288 150,500	288 150,500	320 167,300
131F255550	810			Субсидии юридическим лицам (кроме некоммерческих организаций), индивидуальным предпринимателям, физическим лицам - производителям товаров, работ, услуг	288 150,500	288 150,500	320 167,300
131F255550	810	05	03	Благоустройство	288 150,500	288 150,500	320 167,300
1320000000				Подпрограмма «Благоустройство общественных территорий муниципального образования город Пермь»	256 288,030	108 208,200	88 892,800
1320100000				Основное мероприятие «Выполнение комплекса мероприятий по ремонту и капитальному ремонту территорий общего пользования»	256 288,030	108 208,200	88 892,800
1320122280				Ремонт общественных территорий города Перми	48 548,660	0,000	0,000
1320122280	200			Закупка товаров, работ и услуг для обеспечения государственных (муниципальных) нужд	48 548,660	0,000	0,000
1320122280	240			Иные закупки товаров, работ и услуг для обеспечения государственных (муниципальных) нужд	48 548,660	0,000	0,000

1320122280	240	05	03	Благоустройство	48 548,660	0,000	0,000
1320123040				Капитальный ремонт общественных территорий города Перми	95 891,671	0,000	0,000
1320123040	200			Закупка товаров, работ и услуг для обеспечения государственных (муниципальных) нужд	95 891,671	0,000	0,000
1320123040	240			Иные закупки товаров, работ и услуг для обеспечения государственных (муниципальных) нужд	95 891,671	0,000	0,000
1320123040	240	05	03	Благоустройство	95 891,671	0,000	0,000
13201SЖ090				Поддержка муниципальных программ формирования современной городской среды (расходы, не софинансируемые из федерального бюджета)	111 847,699	108 208,200	88 892,800
13201SЖ090	200			Закупка товаров, работ и услуг для обеспечения государственных (муниципальных) нужд	111 847,699	108 208,200	88 892,800
13201SЖ090	240			Иные закупки товаров, работ и услуг для обеспечения государственных (муниципальных) нужд	111 847,699	108 208,200	88 892,800
13201SЖ090	240	05	03	Благоустройство	111 847,699	108 208,200	88 892,800
1400000000				Муниципальная программа «Охрана природы и лесное хозяйство города Перми»	99 929,320	247 909,900	144 409,900
1410000000				Подпрограмма «Реализация природоохранных мероприятий»	45 138,412	193 346,800	89 846,800
1410100000				Основное мероприятие «Охрана и улучшение состояния природных объектов на территории города Перми»	817,712	753,500	753,500
1410121660				Содержание и развитие системы ООПТ местного значения	817,712	753,500	753,500
1410121660	200			Закупка товаров, работ и услуг для обеспечения государственных (муниципальных) нужд	723,212	659,000	659,000
1410121660	240			Иные закупки товаров, работ и услуг для обеспечения государственных (муниципальных) нужд	723,212	659,000	659,000
1410121660	240	04	07	Лесное хозяйство	723,212	659,000	659,000
1410121660	800			Иные бюджетные ассигнования	94,500	94,500	94,500
1410121660	850			Уплата налогов, сборов и иных платежей	94,500	94,500	94,500
1410121660	850	04	07	Лесное хозяйство	94,500	94,500	94,500
1410200000				Основное мероприятие «Наблюдение за состоянием атмосферного воздуха и улучшение его качества»	1 645,400	1 439,400	1 439,400
1410221620				Подготовка и предоставление населению города Перми информации о состоянии окружающей среды	1 575,400	1 369,400	1 369,400
1410221620	200			Закупка товаров, работ и услуг для обеспечения государственных (муниципальных) нужд	1 575,400	1 369,400	1 369,400
1410221620	240			Иные закупки товаров, работ и услуг для обеспечения государственных (муниципальных) нужд	1 575,400	1 369,400	1 369,400
1410221620	240	06	03	Охрана объектов растительного и животного мира и среды их обитания	1 369,400	1 369,400	1 369,400
1410221620	240	06	04	Прикладные научные исследования в области охраны окружающей среды	206,000	0,000	0,000
14102SY200				Реализация мероприятий по предотвращению распространения и уничтожению борщевика Сосновского в муниципальных образованиях Пермского края	70,000	70,000	70,000
14102SY200	200			Закупка товаров, работ и услуг для обеспечения государственных (муниципальных) нужд	70,000	70,000	70,000
14102SY200	240			Иные закупки товаров, работ и услуг для обеспечения государственных (муниципальных) нужд	70,000	70,000	70,000
14102SY200	240	04	05	Сельское хозяйство и рыболовство	70,000	70,000	70,000
1410300000				Основное мероприятие «Компенсационные посадки зеленых насаждений»	0,000	9 161,500	9 161,500
1410321690				Посадка зеленых насаждений ценных видов	0,000	9 161,500	9 161,500
1410321690	200			Закупка товаров, работ и услуг для обеспечения государственных (муниципальных) нужд	0,000	9 161,500	9 161,500
1410321690	240			Иные закупки товаров, работ и услуг для обеспечения государственных (муниципальных) нужд	0,000	9 161,500	9 161,500
1410321690	240	06	03	Охрана объектов растительного и животного мира и среды их обитания	0,000	9 161,500	9 161,500
1410400000				Основное мероприятие «Создание единого зеленого каркаса города Перми»	318,600	318,600	318,600
1410422070				Разработка информационной системы обеспечения озеленительной деятельности города Перми	318,600	318,600	318,600
1410422070	200			Закупка товаров, работ и услуг для обеспечения государственных (муниципальных) нужд	318,600	318,600	318,600
1410422070	240			Иные закупки товаров, работ и услуг для обеспечения государственных (муниципальных) нужд	318,600	318,600	318,600
1410422070	240	06	03	Охрана объектов растительного и животного мира и среды их обитания	318,600	318,600	318,600
1410500000				Основное мероприятие «Создание и развитие инфраструктуры для экологического туризма»	0,000	206,000	206,000
1410522180				Рекреационное обустройство в целях экологического туризма	0,000	206,000	206,000

1410522180	200			Закупка товаров, работ и услуг для обеспечения государственных (муниципальных) нужд	0,000	206,000	206,000
1410522180	240			Иные закупки товаров, работ и услуг для обеспечения государственных (муниципальных) нужд	0,000	206,000	206,000
1410522180	240	06	03	Охрана объектов растительного и животного мира и среды их обитания	0,000	206,000	206,000
1410600000				Основное мероприятие «Мероприятия по созданию питомника растений»	19 388,900	93 705,200	70 000,000
1410600590				Обеспечение деятельности (оказание услуг, выполнение работ) муниципальных учреждений (организаций)	8 388,900	46 427,800	50 260,000
1410600590	100			Расходы на выплаты персоналу в целях обеспечения выполнения функций государственными (муниципальными) органами, казенными учреждениями, органами управления государственными внебюджетными фондами	6 888,900	41 427,800	41 427,800
1410600590	110			Расходы на выплаты персоналу казенных учреждений	6 888,900	41 427,800	41 427,800
1410600590	110	05	05	Другие вопросы в области жилищно-коммунального хозяйства	6 888,900	41 427,800	41 427,800
1410600590	200			Закупка товаров, работ и услуг для обеспечения государственных (муниципальных) нужд	1 500,000	5 000,000	8 832,200
1410600590	240			Иные закупки товаров, работ и услуг для обеспечения государственных (муниципальных) нужд	1 500,000	5 000,000	8 832,200
1410600590	240	05	05	Другие вопросы в области жилищно-коммунального хозяйства	1 500,000	5 000,000	8 832,200
1410622340				Обеспечение питомника растений инфраструктурой для его деятельности	11 000,000	47 277,400	19 740,000
1410622340	200			Закупка товаров, работ и услуг для обеспечения государственных (муниципальных) нужд	11 000,000	47 277,400	19 740,000
1410622340	240			Иные закупки товаров, работ и услуг для обеспечения государственных (муниципальных) нужд	11 000,000	47 277,400	19 740,000
1410622340	240	05	03	Благоустройство	11 000,000	47 277,400	19 740,000
1410700000				Основное мероприятие «Капитальные вложения в объекты недвижимого имущества муниципальной собственности в сфере экологии»	11 500,000	76 294,800	0,000
1410743570				Строительство питомника по адресу: улица Уинская севернее земельного участка с кадастровым номером 59:01:4219248:2334	11 500,000	76 294,800	0,000
1410743570	400			Капитальные вложения в объекты государственной (муниципальной) собственности	11 500,000	76 294,800	0,000
1410743570	410			Бюджетные инвестиции	11 500,000	76 294,800	0,000
1410743570	410	05	03	Благоустройство	11 500,000	76 294,800	0,000
1410800000				Основное мероприятие «Восстановление и экологическая реабилитация водных объектов»	6 920,000	6 920,000	6 920,000
1410821640				Наблюдение за водными объектами города Перми и их обустройство	6 920,000	6 920,000	6 920,000
1410821640	200			Закупка товаров, работ и услуг для обеспечения государственных (муниципальных) нужд	6 918,700	6 918,700	6 918,700
1410821640	240			Иные закупки товаров, работ и услуг для обеспечения государственных (муниципальных) нужд	6 918,700	6 918,700	6 918,700
1410821640	240	06	03	Охрана объектов растительного и животного мира и среды их обитания	6 918,700	6 918,700	6 918,700
1410821640	800			Иные бюджетные ассигнования	1,300	1,300	1,300
1410821640	850			Уплата налогов, сборов и иных платежей	1,300	1,300	1,300
1410821640	850	06	03	Охрана объектов растительного и животного мира и среды их обитания	1,300	1,300	1,300
1410900000				Основное мероприятие «Экологическое просвещение населения города Перми»	4 547,800	4 547,800	1 047,800
1410922200				Информирование населения города Перми о качестве окружающей среды	4 547,800	4 547,800	1 047,800
1410922200	200			Закупка товаров, работ и услуг для обеспечения государственных (муниципальных) нужд	4 547,800	4 547,800	1 047,800
1410922200	240			Иные закупки товаров, работ и услуг для обеспечения государственных (муниципальных) нужд	4 547,800	4 547,800	1 047,800
1410922200	240	06	03	Охрана объектов растительного и животного мира и среды их обитания	4 547,800	4 547,800	1 047,800
1420000000				Подпрограмма «Сохранение и воспроизводство городских лесов»	54 790,908	54 563,100	54 563,100
1420100000				Основное мероприятие «Проведение учета лесных участков и осуществление лесного контроля городских лесов»	78,720	164,000	164,000
1420121790				Проведение мероприятий по лесоустройству, межеванию и лесному контролю	78,720	164,000	164,000
1420121790	200			Закупка товаров, работ и услуг для обеспечения государственных (муниципальных) нужд	78,720	164,000	164,000
1420121790	240			Иные закупки товаров, работ и услуг для обеспечения государственных (муниципальных) нужд	78,720	164,000	164,000

1420121790	240	04	07	Лесное хозяйство	78,720	164,000	164,000
1420200000				Основное мероприятие «Выполнение мероприятий по охране, защите, воспроизводству городских лесов»	44 046,188	43 733,100	43 733,100
1420200590				Обеспечение деятельности (оказание услуг, выполнение работ) муниципальных учреждений (организаций)	42 590,788	42 277,700	42 277,700
1420200590	100			Расходы на выплаты персоналу в целях обеспечения выполнения функций государственными (муниципальными) органами, казенными учреждениями, органами управления государственными внебюджетными фондами	38 373,000	37 993,000	37 993,000
1420200590	110			Расходы на выплаты персоналу казенных учреждений	38 373,000	37 993,000	37 993,000
1420200590	110	04	07	Лесное хозяйство	38 373,000	37 993,000	37 993,000
1420200590	200			Закупка товаров, работ и услуг для обеспечения государственных (муниципальных) нужд	4 049,288	4 116,200	4 116,200
1420200590	240			Иные закупки товаров, работ и услуг для обеспечения государственных (муниципальных) нужд	4 049,288	4 116,200	4 116,200
1420200590	240	04	07	Лесное хозяйство	4 049,288	4 116,200	4 116,200
1420200590	800			Иные бюджетные ассигнования	168,500	168,500	168,500
1420200590	850			Уплата налогов, сборов и иных платежей	168,500	168,500	168,500
1420200590	850	04	07	Лесное хозяйство	168,500	168,500	168,500
1420221700				Обеспечение санитарной и противопожарной безопасности на территории Пермского городского лесничества	1 455,400	1 455,400	1 455,400
1420221700	200			Закупка товаров, работ и услуг для обеспечения государственных (муниципальных) нужд	1 455,400	1 455,400	1 455,400
1420221700	240			Иные закупки товаров, работ и услуг для обеспечения государственных (муниципальных) нужд	1 455,400	1 455,400	1 455,400
1420221700	240	04	07	Лесное хозяйство	1 455,400	1 455,400	1 455,400
1420300000				Основное мероприятие «Формирование рекреационно привлекательных территорий путем создания рекреационных зон и мест отдыха»	10 666,000	10 666,000	10 666,000
1420321650				Поддержание территории городских лесов в нормативном состоянии	10 666,000	10 666,000	10 666,000
1420321650	200			Закупка товаров, работ и услуг для обеспечения государственных (муниципальных) нужд	10 666,000	10 666,000	10 666,000
1420321650	240			Иные закупки товаров, работ и услуг для обеспечения государственных (муниципальных) нужд	10 666,000	10 666,000	10 666,000
1420321650	240	04	07	Лесное хозяйство	10 666,000	10 666,000	10 666,000
1500000000				Муниципальная программа «Обеспечение жильем жителей города Перми»	1 823 294,727	4 893 532,402	1 167 488,486
1510000000				Подпрограмма «Обеспечение устойчивого сокращения непригодного для проживания и аварийного жилищного фонда»	1 225 006,262	4 421 994,502	728 926,686
1510100000				Основное мероприятие «Переселение граждан города Перми из непригодного для проживания и аварийного жилищного фонда»	332 651,120	28 813,500	528 813,500
1510121470				Снос многоквартирных домов, признанных аварийными и подлежащими сносу	28 813,500	28 813,500	28 813,500
1510121470	200			Закупка товаров, работ и услуг для обеспечения государственных (муниципальных) нужд	28 813,500	28 813,500	28 813,500
1510121470	240			Иные закупки товаров, работ и услуг для обеспечения государственных (муниципальных) нужд	28 813,500	28 813,500	28 813,500
1510121470	240	05	01	Жилищное хозяйство	28 813,500	28 813,500	28 813,500
1510121480				Переселение граждан города Перми из многоквартирных домов, признанных аварийными и не входящих в действующие программы переселения, непригодного для проживания жилищного фонда	112 153,908	0,000	500 000,000
1510121480	400			Капитальные вложения в объекты государственной (муниципальной) собственности	112 153,908	0,000	500 000,000
1510121480	410			Бюджетные инвестиции	112 153,908	0,000	500 000,000
1510121480	410	05	01	Жилищное хозяйство	112 153,908	0,000	500 000,000
15101SЖ160				Мероприятия по расселению жилищного фонда на территории Пермского края, признанного аварийным после 1 января 2017 г.	189 570,112	0,000	0,000
15101SЖ160	400			Капитальные вложения в объекты государственной (муниципальной) собственности	189 570,112	0,000	0,000
15101SЖ160	410			Бюджетные инвестиции	189 570,112	0,000	0,000
15101SЖ160	410	05	01	Жилищное хозяйство	189 570,112	0,000	0,000
15101SЖ860				Мероприятия по расселению жилых помещений, признанных непригодными для проживания, а также жилых помещений, находящихся в многоквартирных домах, признанных аварийными и подлежащими сносу, на территории г. Перми	2 113,600	0,000	0,000
15101SЖ860	400			Капитальные вложения в объекты государственной (муниципальной) собственности	2 113,600	0,000	0,000
15101SЖ860	410			Бюджетные инвестиции	2 113,600	0,000	0,000

15101SЖ860	410	05	01	Жилищное хозяйство	2 113,600	0,000	0,000
151F300000				Основное мероприятие «Федеральный проект «Обеспечение устойчивого сокращения непригодного для проживания жилищного фонда»	892 355,142	4 393 181,002	200 113,186
151F367483				Обеспечение устойчивого сокращения непригодного для проживания жилого фонда	800 635,942	4 369 297,801	0,000
151F367483	400			Капитальные вложения в объекты государственной (муниципальной) собственности	800 635,942	4 369 297,801	0,000
151F367483	410			Бюджетные инвестиции	800 635,942	4 369 297,801	0,000
151F367483	410	05	01	Жилищное хозяйство	800 635,942	4 369 297,801	0,000
151F367484				Реализация мероприятий по обеспечению устойчивого сокращения непригодного для проживания жилого фонда	91 719,200	23 883,201	200 113,186
151F367484	400			Капитальные вложения в объекты государственной (муниципальной) собственности	91 719,200	23 883,201	200 113,186
151F367484	410			Бюджетные инвестиции	91 719,200	23 883,201	200 113,186
151F367484	410	05	01	Жилищное хозяйство	91 719,200	23 883,201	200 113,186
1520000000				Подпрограмма «Управление муниципальным жилищным фондом города Перми»	101 721,300	101 180,400	101 180,400
1520100000				Основное мероприятие «Реализация мероприятий в целях эффективного использования муниципального жилищного фонда»	101 721,300	101 180,400	101 180,400
1520100590				Обеспечение деятельности (оказание услуг, выполнение работ) муниципальных учреждений (организаций)	58 237,200	57 696,300	57 696,300
1520100590	100			Расходы на выплаты персоналу в целях обеспечения выполнения функций государственными (муниципальными) органами, казенными учреждениями, органами управления государственными внебюджетными фондами	54 629,300	54 088,400	54 088,400
1520100590	110			Расходы на выплаты персоналу казенных учреждений	54 629,300	54 088,400	54 088,400
1520100590	110	05	05	Другие вопросы в области жилищно-коммунального хозяйства	54 629,300	54 088,400	54 088,400
1520100590	200			Закупка товаров, работ и услуг для обеспечения государственных (муниципальных) нужд	3 553,700	3 553,700	3 553,700
1520100590	240			Иные закупки товаров, работ и услуг для обеспечения государственных (муниципальных) нужд	3 553,700	3 553,700	3 553,700
1520100590	240	05	05	Другие вопросы в области жилищно-коммунального хозяйства	3 553,700	3 553,700	3 553,700
1520100590	800			Иные бюджетные ассигнования	54,200	54,200	54,200
1520100590	850			Уплата налогов, сборов и иных платежей	54,200	54,200	54,200
1520100590	850	05	05	Другие вопросы в области жилищно-коммунального хозяйства	54,200	54,200	54,200
1520121500				Обеспечение нормативного содержания муниципального жилищного фонда	43 484,100	43 484,100	43 484,100
1520121500	200			Закупка товаров, работ и услуг для обеспечения государственных (муниципальных) нужд	43 217,600	43 217,600	43 217,600
1520121500	240			Иные закупки товаров, работ и услуг для обеспечения государственных (муниципальных) нужд	43 217,600	43 217,600	43 217,600
1520121500	240	05	01	Жилищное хозяйство	43 217,600	43 217,600	43 217,600
1520121500	800			Иные бюджетные ассигнования	266,500	266,500	266,500
1520121500	850			Уплата налогов, сборов и иных платежей	266,500	266,500	266,500
1520121500	850	05	01	Жилищное хозяйство	266,500	266,500	266,500
1530000000				Подпрограмма «Повышение доступности жилья»	490 017,965	366 210,300	333 234,200
1530100000				Основное мероприятие «Обеспечение жильем помещениями детей-сирот и детей, оставшихся без попечения родителей, лиц из числа детей-сирот и детей, оставшихся без попечения родителей»	229 107,600	225 316,200	216 181,000
153012C070				Содержание жилых помещений специализированного жилищного фонда для детей-сирот, детей, оставшихся без попечения родителей, лиц из их числа	1 218,100	4 699,700	5 261,900
153012C070	200			Закупка товаров, работ и услуг для обеспечения государственных (муниципальных) нужд	1 218,100	4 699,700	5 261,900
153012C070	240			Иные закупки товаров, работ и услуг для обеспечения государственных (муниципальных) нужд	1 218,100	4 699,700	5 261,900
153012C070	240	10	06	Другие вопросы в области социальной политики	1 218,100	4 699,700	5 261,900
153012C080				Строительство и приобретение жилых помещений для формирования специализированного жилищного фонда для обеспечения жильем помещениями детей-сирот и детей, оставшихся без попечения родителей, лиц из числа детей-сирот и детей, оставшихся без попечения родителей, по договорам найма специализированных жилых помещений	84 835,200	82 155,400	78 582,200
153012C080	400			Капитальные вложения в объекты государственной (муниципальной) собственности	84 835,200	82 155,400	78 582,200
153012C080	410			Бюджетные инвестиции	84 835,200	82 155,400	78 582,200
153012C080	410	10	04	Охрана семьи и детства	84 835,200	82 155,400	78 582,200

15301R0820				Предоставление жилых помещений детям-сиротам и детям, оставшимся без попечения родителей, лицам из их числа по договорам найма специализированных жилых помещений	143 054,300	138 461,100	132 336,900
15301R0820	400			Капитальные вложения в объекты государственной (муниципальной) собственности	143 054,300	138 461,100	132 336,900
15301R0820	410			Бюджетные инвестиции	143 054,300	138 461,100	132 336,900
15301R0820	410	10	04	Охрана семьи и детства	143 054,300	138 461,100	132 336,900
1530200000				Основное мероприятие «Оказание мер социальной поддержки граждан города Перми в целях улучшения жилищных условий»	136 476,300	140 894,100	117 053,200
153022C190				Обеспечение жилыми помещениями реабилитированных лиц, имеющих инвалидность или являющихся пенсионерами, и проживающих совместно членов их семей	9 114,200	24 713,600	0,000
153022C190	200			Закупка товаров, работ и услуг для обеспечения государственных (муниципальных) нужд	90,200	244,700	0,000
153022C190	240			Иные закупки товаров, работ и услуг для обеспечения государственных (муниципальных) нужд	90,200	244,700	0,000
153022C190	240	10	03	Социальное обеспечение населения	90,200	244,700	0,000
153022C190	300			Социальное обеспечение и иные выплаты населению	9 024,000	24 468,900	0,000
153022C190	320			Социальные выплаты гражданам, кроме публичных нормативных социальных выплат	9 024,000	24 468,900	0,000
153022C190	320	10	03	Социальное обеспечение населения	9 024,000	24 468,900	0,000
1530251340				Обеспечение жильем отдельных категорий граждан, установленных Федеральным законом от 12 января 1995 г. N 5-ФЗ «О ветеранах», в соответствии с Указом Президента Российской Федерации от 7 мая 2008 г. N 714 «Об обеспечении жильем ветеранов Великой Отечественной войны 1941-1945 годов»	33 163,100	29 672,200	29 672,200
1530251340	300			Социальное обеспечение и иные выплаты населению	33 163,100	29 672,200	29 672,200
1530251340	320			Социальные выплаты гражданам, кроме публичных нормативных социальных выплат	33 163,100	29 672,200	29 672,200
1530251340	320	10	03	Социальное обеспечение населения	33 163,100	29 672,200	29 672,200
1530251350				Обеспечение жильем отдельных категорий граждан, установленных Федеральным законом от 12 января 1995 г. N 5-ФЗ «О ветеранах»	13 090,700	14 836,100	14 836,100
1530251350	300			Социальное обеспечение и иные выплаты населению	13 090,700	14 836,100	14 836,100
1530251350	320			Социальные выплаты гражданам, кроме публичных нормативных социальных выплат	13 090,700	14 836,100	14 836,100
1530251350	320	10	03	Социальное обеспечение населения	13 090,700	14 836,100	14 836,100
1530251760				Обеспечение жильем отдельных категорий граждан, установленных Федеральным законом от 24 ноября 1995 г. N 181-ФЗ «О социальной защите инвалидов в Российской Федерации»	33 163,100	29 672,200	30 544,900
1530251760	300			Социальное обеспечение и иные выплаты населению	33 163,100	29 672,200	30 544,900
1530251760	320			Социальные выплаты гражданам, кроме публичных нормативных социальных выплат	33 163,100	29 672,200	30 544,900
1530251760	320	10	03	Социальное обеспечение населения	33 163,100	29 672,200	30 544,900
1530254850				Обеспечение жильем граждан, уволенных с военной службы (службы), и приравненных к ним лиц	5 945,200	0,000	0,000
1530254850	300			Социальное обеспечение и иные выплаты населению	5 945,200	0,000	0,000
1530254850	320			Социальные выплаты гражданам, кроме публичных нормативных социальных выплат	5 945,200	0,000	0,000
1530254850	320	10	03	Социальное обеспечение населения	5 945,200	0,000	0,000
15302L4970				Реализация мероприятий по обеспечению жильем молодых семей государственной программы Российской Федерации «Обеспечение доступным и комфортным жильем и коммунальными услугами граждан Российской Федерации»	42 000,000	42 000,000	42 000,000
15302L4970	300			Социальное обеспечение и иные выплаты населению	42 000,000	42 000,000	42 000,000
15302L4970	320			Социальные выплаты гражданам, кроме публичных нормативных социальных выплат	42 000,000	42 000,000	42 000,000
15302L4970	320	10	03	Социальное обеспечение населения	42 000,000	42 000,000	42 000,000
1530300000				Основное мероприятие «Исполнение судебных решений об изъятии жилых (нежилых) помещений, о предоставлении благоустроенного жилья»	124 434,065	0,000	0,000
1530343260				Приобретение жилья, изъятие жилых (нежилых) помещений в целях исполнения судебных решений	124 434,065	0,000	0,000
1530343260	400			Капитальные вложения в объекты государственной (муниципальной) собственности	122 844,763	0,000	0,000
1530343260	410			Бюджетные инвестиции	122 844,763	0,000	0,000
1530343260	410	05	01	Жилищное хозяйство	122 844,763	0,000	0,000
1530343260	800			Иные бюджетные ассигнования	1 589,302	0,000	0,000
1530343260	830			Исполнение судебных актов	1 589,302	0,000	0,000
1530343260	830	05	01	Жилищное хозяйство	1 589,302	0,000	0,000

1540000000				Подпрограмма «Осуществление иных мероприятий в сфере жилищных отношений»	6 549,200	4 147,200	4 147,200
1540100000				Основное мероприятие «Реализация мероприятий в сфере жилищных отношений»	6 549,200	4 147,200	4 147,200
1540122110				Организация и выполнение мероприятий в сфере жилищных отношений	6 549,200	4 147,200	4 147,200
1540122110	200			Закупка товаров, работ и услуг для обеспечения государственных (муниципальных) нужд	6 329,200	3 927,200	3 927,200
1540122110	240			Иные закупки товаров, работ и услуг для обеспечения государственных (муниципальных) нужд	6 329,200	3 927,200	3 927,200
1540122110	240	05	01	Жилищное хозяйство	6 329,200	3 927,200	3 927,200
1540122110	800			Иные бюджетные ассигнования	220,000	220,000	220,000
1540122110	850			Уплата налогов, сборов и иных платежей	220,000	220,000	220,000
1540122110	850	05	01	Жилищное хозяйство	220,000	220,000	220,000
1600000000				Муниципальная программа «Управление муниципальным имуществом города Перми»	98 786,400	98 290,900	98 560,600
1610000000				Подпрограмма «Распоряжение муниципальным имуществом»	4 509,100	3 291,500	3 561,200
1610100000				Основное мероприятие «Осуществление полномочий собственника муниципального имущества города Перми в порядке, предусмотренном действующим законодательством»	4 509,100	3 291,500	3 561,200
1610121540				Организация ведения реестра муниципального имущества города Перми	548,200	548,200	758,200
1610121540	200			Закупка товаров, работ и услуг для обеспечения государственных (муниципальных) нужд	548,200	548,200	758,200
1610121540	240			Иные закупки товаров, работ и услуг для обеспечения государственных (муниципальных) нужд	548,200	548,200	758,200
1610121540	240	01	13	Другие общегосударственные вопросы	548,200	548,200	758,200
1610123370				Реализация мероприятий в сфере управления и распоряжения муниципальным имуществом, обеспечение правовой защиты муниципального имущества	3 960,900	2 743,300	2 803,000
1610123370	200			Закупка товаров, работ и услуг для обеспечения государственных (муниципальных) нужд	3 515,200	2 297,600	2 357,300
1610123370	240			Иные закупки товаров, работ и услуг для обеспечения государственных (муниципальных) нужд	3 515,200	2 297,600	2 357,300
1610123370	240	01	13	Другие общегосударственные вопросы	3 515,200	2 297,600	2 357,300
1610123370	800			Иные бюджетные ассигнования	445,700	445,700	445,700
1610123370	830			Исполнение судебных актов	430,200	430,200	430,200
1610123370	830	01	13	Другие общегосударственные вопросы	430,200	430,200	430,200
1610123370	850			Уплата налогов, сборов и иных платежей	15,500	15,500	15,500
1610123370	850	01	13	Другие общегосударственные вопросы	15,500	15,500	15,500
1620000000				Подпрограмма «Содержание муниципального имущества»	94 277,300	94 999,400	94 999,400
1620100000				Основное мероприятие «Обеспечение содержания и обслуживания нежилого муниципального фонда»	94 277,300	94 999,400	94 999,400
1620100590				Обеспечение деятельности (оказание услуг, выполнение работ) муниципальных учреждений (организаций)	37 337,000	37 034,800	37 034,800
1620100590	100			Расходы на выплаты персоналу в целях обеспечения выполнения функций государственными (муниципальными) органами, казенными учреждениями, органами управления государственными внебюджетными фондами	30 526,100	30 223,900	30 223,900
1620100590	110			Расходы на выплаты персоналу казенных учреждений	30 526,100	30 223,900	30 223,900
1620100590	110	01	13	Другие общегосударственные вопросы	30 526,100	30 223,900	30 223,900
1620100590	200			Закупка товаров, работ и услуг для обеспечения государственных (муниципальных) нужд	6 577,100	6 585,300	6 593,400
1620100590	240			Иные закупки товаров, работ и услуг для обеспечения государственных (муниципальных) нужд	6 577,100	6 585,300	6 593,400
1620100590	240	01	13	Другие общегосударственные вопросы	6 577,100	6 585,300	6 593,400
1620100590	800			Иные бюджетные ассигнования	233,800	225,600	217,500
1620100590	850			Уплата налогов, сборов и иных платежей	233,800	225,600	217,500
1620100590	850	01	13	Другие общегосударственные вопросы	233,800	225,600	217,500
1620121590				Реализация мероприятий по содержанию и обслуживанию нежилого муниципального фонда	45 790,300	46 814,600	46 814,600
1620121590	200			Закупка товаров, работ и услуг для обеспечения государственных (муниципальных) нужд	45 790,300	46 814,600	46 814,600
1620121590	240			Иные закупки товаров, работ и услуг для обеспечения государственных (муниципальных) нужд	45 790,300	46 814,600	46 814,600
1620121590	240	01	13	Другие общегосударственные вопросы	45 790,300	46 814,600	46 814,600
1620122150				Реализация мероприятий по приведению в нормативное состояние объектов нежилого муниципального фонда	11 150,000	11 150,000	11 150,000
1620122150	200			Закупка товаров, работ и услуг для обеспечения государственных (муниципальных) нужд	11 150,000	11 150,000	11 150,000

1620122150	240			Иные закупки товаров, работ и услуг для обеспечения государственных (муниципальных) нужд	11 150,000	11 150,000	11 150,000
1620122150	240	01	13	Другие общегосударственные вопросы	11 150,000	11 150,000	11 150,000
1700000000				Муниципальная программа «Развитие системы жилищно-коммунального хозяйства в городе Перми»	2 113 619,478	1 694 226,543	583 079,238
1710000000				Подпрограмма «Модернизация и комплексное развитие систем коммунальной инфраструктуры»	264 743,959	603 197,043	187 901,638
1710100000				Основное мероприятие «Капитальные вложения в объекты муниципальной собственности системы водоснабжения и водоотведения»	211 194,785	589 372,548	184 724,838
1710141090				Реконструкция системы очистки сточных вод в микрорайоне «Крым» Кировского района города Перми	0,000	0,000	97 479,000
1710141090	400			Капитальные вложения в объекты государственной (муниципальной) собственности	0,000	0,000	97 479,000
1710141090	410			Бюджетные инвестиции	0,000	0,000	97 479,000
1710141090	410	05	02	Коммунальное хозяйство	0,000	0,000	97 479,000
1710141130				Расширение и реконструкция (3 очередь) канализации города Перми	3 064,994	0,000	0,000
1710141130	400			Капитальные вложения в объекты государственной (муниципальной) собственности	3 064,994	0,000	0,000
1710141130	410			Бюджетные инвестиции	3 064,994	0,000	0,000
1710141130	410	05	02	Коммунальное хозяйство	3 064,994	0,000	0,000
1710141210				Строительство водопроводных сетей в микрорайоне «Висим» Мотовилихинского района города Перми	24 831,500	160 225,600	0,000
1710141210	400			Капитальные вложения в объекты государственной (муниципальной) собственности	24 831,500	160 225,600	0,000
1710141210	410			Бюджетные инвестиции	24 831,500	160 225,600	0,000
1710141210	410	05	02	Коммунальное хозяйство	24 831,500	160 225,600	0,000
1710141220				Строительство водопроводных сетей в микрорайоне «Вышка-1» Мотовилихинского района города Перми	2 093,000	0,000	0,000
1710141220	400			Капитальные вложения в объекты государственной (муниципальной) собственности	2 093,000	0,000	0,000
1710141220	410			Бюджетные инвестиции	2 093,000	0,000	0,000
1710141220	410	05	02	Коммунальное хозяйство	2 093,000	0,000	0,000
1710141320				Строительство скважин для обеспечения населения города Перми резервным водоснабжением, при возникновении чрезвычайных ситуаций	2 697,000	6 293,000	0,000
1710141320	400			Капитальные вложения в объекты государственной (муниципальной) собственности	2 697,000	6 293,000	0,000
1710141320	410			Бюджетные инвестиции	2 697,000	6 293,000	0,000
1710141320	410	05	02	Коммунальное хозяйство	2 697,000	6 293,000	0,000
1710142180				Реконструкция сетей водоснабжения Мотовилихинского района города Перми: блокировочной сети водопровода от проектируемой камеры переключения на ул. Фрезеровщиков на сети водопровода Д400 мм инв. № 1083 до проектируемой камеры на водопроводе Д1200 мм инв. № 3470 по ул. Макаренко	73 610,324	0,000	0,000
1710142180	400			Капитальные вложения в объекты государственной (муниципальной) собственности	73 610,324	0,000	0,000
1710142180	410			Бюджетные инвестиции	73 610,324	0,000	0,000
1710142180	410	05	02	Коммунальное хозяйство	73 610,324	0,000	0,000
1710142260				Санация и строительство 2-й нитки водовода Гайва-Заозерье	9 595,987	0,000	0,000
1710142260	400			Капитальные вложения в объекты государственной (муниципальной) собственности	9 595,987	0,000	0,000
1710142260	410			Бюджетные инвестиции	9 595,987	0,000	0,000
1710142260	410	05	02	Коммунальное хозяйство	9 595,987	0,000	0,000
1710142370				Строительство второго напорного коллектора от канализационной насосной станции «Речник» Дзержинского района города Перми	39 528,980	232 673,386	20 000,000
1710142370	400			Капитальные вложения в объекты государственной (муниципальной) собственности	39 528,980	232 673,386	20 000,000
1710142370	410			Бюджетные инвестиции	39 528,980	232 673,386	20 000,000
1710142370	410	05	02	Коммунальное хозяйство	39 528,980	232 673,386	20 000,000
1710142410				Строительство сетей водоснабжения в микрорайонах города Перми	4 480,000	52 519,800	0,000
1710142410	400			Капитальные вложения в объекты государственной (муниципальной) собственности	4 480,000	52 519,800	0,000
1710142410	410			Бюджетные инвестиции	4 480,000	52 519,800	0,000
1710142410	410	05	02	Коммунальное хозяйство	4 480,000	52 519,800	0,000
1710143310				Реконструкция самотечного коллектора Д-360 мм/450 мм по бульвару Гагарина до шахты №13 ГРК	51 293,000	45 376,600	0,000

1710143310	400			Капитальные вложения в объекты государственной (муниципальной) собственности	51 293,000	45 376,600	0,000
1710143310	410			Бюджетные инвестиции	51 293,000	45 376,600	0,000
1710143310	410	05	02	Коммунальное хозяйство	51 293,000	45 376,600	0,000
1710143480				Строительство сетей водоснабжения и водоотведения в микрорайоне «Заозерье» для земельных участков многолетних семей	0,000	92 284,162	67 245,838
1710143480	400			Капитальные вложения в объекты государственной (муниципальной) собственности	0,000	92 284,162	67 245,838
1710143480	410			Бюджетные инвестиции	0,000	92 284,162	67 245,838
1710143480	410	05	02	Коммунальное хозяйство	0,000	92 284,162	67 245,838
1710200000				Основное мероприятие «Капитальные вложения в объекты муниципальной собственности в системе газоснабжения»	50 372,374	10 647,695	0,000
1710241100				Строительство газопроводов в микрорайонах индивидуальной застройки города Перми	50 372,374	10 647,695	0,000
1710241100	200			Закупка товаров, работ и услуг для обеспечения государственных (муниципальных) нужд	407,000	0,000	0,000
1710241100	240			Иные закупки товаров, работ и услуг для обеспечения государственных (муниципальных) нужд	407,000	0,000	0,000
1710241100	240	05	02	Коммунальное хозяйство	407,000	0,000	0,000
1710241100	400			Капитальные вложения в объекты государственной (муниципальной) собственности	49 965,374	10 647,695	0,000
1710241100	410			Бюджетные инвестиции	49 965,374	10 647,695	0,000
1710241100	410	05	02	Коммунальное хозяйство	49 965,374	10 647,695	0,000
1710300000				Основное мероприятие «Исполнение обязанностей муниципального заказчика-застройщика при осуществлении бюджетных инвестиций в объекты муниципальной собственности систем коммунальной инфраструктуры»	3 176,800	3 176,800	3 176,800
1710321680				Исполнение обязанностей по уплате земельного налога по объектам капитальных вложений систем коммунальной инфраструктуры	3 176,800	3 176,800	3 176,800
1710321680	800			Иные бюджетные ассигнования	3 176,800	3 176,800	3 176,800
1710321680	850			Уплата налогов, сборов и иных платежей	3 176,800	3 176,800	3 176,800
1710321680	850	05	02	Коммунальное хозяйство	3 176,800	3 176,800	3 176,800
1720000000				Подпрограмма «Обеспечение санитарно-эпидемиологических требований законодательства»	45 890,196	25 216,700	25 216,700
1720100000				Основное мероприятие «Организация работ по сбору, транспортированию и размещению бесхозяйных отходов на территории города Перми»	17 543,500	17 543,500	17 543,500
1720121710				Ликвидация бесхозяйных отходов с территории города Перми	17 543,500	17 543,500	17 543,500
1720121710	200			Закупка товаров, работ и услуг для обеспечения государственных (муниципальных) нужд	17 543,500	17 543,500	17 543,500
1720121710	240			Иные закупки товаров, работ и услуг для обеспечения государственных (муниципальных) нужд	17 543,500	17 543,500	17 543,500
1720121710	240	05	03	Благоустройство	17 543,500	17 543,500	17 543,500
1720200000				Основное мероприятие «Организация работ по созданию и содержанию мест (площадок) накопления твердых коммунальных отходов»	28 346,696	7 673,200	7 673,200
1720222030				Обустройство мест (площадок) накопления твердых коммунальных отходов	20 540,400	0,000	0,000
1720222030	200			Закупка товаров, работ и услуг для обеспечения государственных (муниципальных) нужд	20 540,400	0,000	0,000
1720222030	240			Иные закупки товаров, работ и услуг для обеспечения государственных (муниципальных) нужд	20 540,400	0,000	0,000
1720222030	240	05	03	Благоустройство	20 540,400	0,000	0,000
1720222130				Содержание мест (площадок) накопления твердых коммунальных отходов	7 806,296	7 673,200	7 673,200
1720222130	200			Закупка товаров, работ и услуг для обеспечения государственных (муниципальных) нужд	7 806,296	7 673,200	7 673,200
1720222130	240			Иные закупки товаров, работ и услуг для обеспечения государственных (муниципальных) нужд	7 806,296	7 673,200	7 673,200
1720222130	240	05	03	Благоустройство	7 806,296	7 673,200	7 673,200
1730000000				Подпрограмма «Обеспечение эффективного управления многоквартирными домами в городе Перми»	136 545,600	136 545,600	136 545,600
1730100000				Основное мероприятие «Информационное, консультационное, методическое и обучающее сопровождение субъектов в сфере управления многоквартирными домами»	735,000	735,000	735,000
1730121360				Проведение мероприятий, направленных на развитие системы общественного контроля в сфере жилищно-коммунального хозяйства	735,000	735,000	735,000
1730121360	200			Закупка товаров, работ и услуг для обеспечения государственных (муниципальных) нужд	735,000	735,000	735,000

1730121360	240			Иные закупки товаров, работ и услуг для обеспечения государственных (муниципальных) нужд	735,000	735,000	735,000
1730121360	240	05	05	Другие вопросы в области жилищно-коммунального хозяйства	735,000	735,000	735,000
1730200000				Основное мероприятие «Оказание мер социальной поддержки гражданам по оплате жилищно-коммунальных услуг»	38 810,600	38 810,600	38 810,600
1730282110				Меры социальной поддержки гражданам, проживающим в непригодном для проживания и аварийном жилищном фонде	38 810,600	38 810,600	38 810,600
1730282110	800			Иные бюджетные ассигнования	38 810,600	38 810,600	38 810,600
1730282110	810			Субсидии юридическим лицам (кроме некоммерческих организаций), индивидуальным предпринимателям, физическим лицам - производителям товаров, работ, услуг	38 810,600	38 810,600	38 810,600
1730282110	810	10	06	Другие вопросы в области социальной политики	38 810,600	38 810,600	38 810,600
1730300000				Основное мероприятие «Муниципальная поддержка благоустройства придомовых территорий многоквартирных домов города Перми»	97 000,000	97 000,000	97 000,000
1730371190				Возмещение затрат по благоустройству придомовых территорий многоквартирных домов города Перми	97 000,000	97 000,000	97 000,000
1730371190	600			Предоставление субсидий бюджетным, автономным учреждениям и иным некоммерческим организациям	3 490,100	3 490,100	3 490,100
1730371190	630			Субсидии некоммерческим организациям (за исключением государственных (муниципальных) учреждений, государственных корпораций (компаний), публично-правовых компаний)	3 490,100	3 490,100	3 490,100
1730371190	630	04	09	Дорожное хозяйство (дорожные фонды)	3 490,100	3 490,100	3 490,100
1730371190	800			Иные бюджетные ассигнования	93 509,900	93 509,900	93 509,900
1730371190	810			Субсидии юридическим лицам (кроме некоммерческих организаций), индивидуальным предпринимателям, физическим лицам - производителям товаров, работ, услуг	93 509,900	93 509,900	93 509,900
1730371190	810	04	09	Дорожное хозяйство (дорожные фонды)	93 509,900	93 509,900	93 509,900
1740000000				Подпрограмма «Содержание объектов инженерной инфраструктуры»	49 585,400	44 013,300	29 830,700
1740100000				Основное мероприятие «Обеспечение нормативного состояния объектов инженерной инфраструктуры, находящихся в муниципальной собственности, в том числе бесхозяйных объектов»	49 585,400	44 013,300	29 830,700
1740100590				Обеспечение деятельности (оказание услуг, выполнение работ) муниципальных учреждений (организаций)	19 818,800	19 657,100	19 657,100
1740100590	100			Расходы на выплаты персоналу в целях обеспечения выполнения функций государственными (муниципальными) органами, казенными учреждениями, органами управления государственными внебюджетными фондами	16 420,700	16 259,000	16 259,000
1740100590	110			Расходы на выплаты персоналу казенных учреждений	16 420,700	16 259,000	16 259,000
1740100590	110	05	05	Другие вопросы в области жилищно-коммунального хозяйства	16 420,700	16 259,000	16 259,000
1740100590	200			Закупка товаров, работ и услуг для обеспечения государственных (муниципальных) нужд	3 377,500	3 377,500	3 377,500
1740100590	240			Иные закупки товаров, работ и услуг для обеспечения государственных (муниципальных) нужд	3 377,500	3 377,500	3 377,500
1740100590	240	05	05	Другие вопросы в области жилищно-коммунального хозяйства	3 377,500	3 377,500	3 377,500
1740100590	800			Иные бюджетные ассигнования	20,600	20,600	20,600
1740100590	850			Уплата налогов, сборов и иных платежей	20,600	20,600	20,600
1740100590	850	05	05	Другие вопросы в области жилищно-коммунального хозяйства	20,600	20,600	20,600
1740121740				Содержание и текущий ремонт объектов инженерной инфраструктуры	27 770,202	24 356,200	10 173,600
1740121740	200			Закупка товаров, работ и услуг для обеспечения государственных (муниципальных) нужд	27 770,202	24 356,200	10 173,600
1740121740	240			Иные закупки товаров, работ и услуг для обеспечения государственных (муниципальных) нужд	27 770,202	24 356,200	10 173,600
1740121740	240	05	02	Коммунальное хозяйство	27 770,202	24 356,200	10 173,600
1740121760				Техническая инвентаризация и паспортизация объектов инженерной инфраструктуры	1 996,398	0,000	0,000
1740121760	200			Закупка товаров, работ и услуг для обеспечения государственных (муниципальных) нужд	1 996,398	0,000	0,000
1740121760	240			Иные закупки товаров, работ и услуг для обеспечения государственных (муниципальных) нужд	1 996,398	0,000	0,000
1740121760	240	05	02	Коммунальное хозяйство	1 996,398	0,000	0,000
1750000000				Подпрограмма «Проведение капитального ремонта общего имущества собственников помещений в многоквартирных домах, расположенных на территории города Перми»	1 616 854,323	885 253,900	203 584,600
1750100000				Основное мероприятие «Исполнение обязанностей собственника помещений по содержанию общего имущества собственников помещений в многоквартирных домах в части муниципальной доли собственности»	53 584,600	53 584,600	53 584,600

1750121420				Уплата взносов на капитальный ремонт общего имущества в многоквартирных домах в части муниципальной доли собственности	53 584,600	53 584,600	53 584,600
1750121420	200			Закупка товаров, работ и услуг для обеспечения государственных (муниципальных) нужд	53 584,600	53 584,600	53 584,600
1750121420	240			Иные закупки товаров, работ и услуг для обеспечения государственных (муниципальных) нужд	53 584,600	53 584,600	53 584,600
1750121420	240	05	01	Жилищное хозяйство	53 584,600	53 584,600	53 584,600
1750200000				Основное мероприятие «Муниципальная поддержка капитального ремонта жилищного фонда города Перми»	1 467 244,700	581 669,300	0,000
1750271330				Возмещение затрат по проведению капитального ремонта общего имущества многоквартирных домов	31 539,000	0,000	0,000
1750271330	600			Предоставление субсидий бюджетным, автономным учреждениям и иным некоммерческим организациям	31 539,000	0,000	0,000
1750271330	630			Субсидии некоммерческим организациям (за исключением государственных (муниципальных) учреждений, государственных корпораций (компаний), публично-правовых компаний)	31 539,000	0,000	0,000
1750271330	630	05	01	Жилищное хозяйство	31 539,000	0,000	0,000
17502SЖ410				Развитие городского пространства	1 435 705,700	581 669,300	0,000
17502SЖ410	600			Предоставление субсидий бюджетным, автономным учреждениям и иным некоммерческим организациям	578 155,800	146 864,000	0,000
17502SЖ410	630			Субсидии некоммерческим организациям (за исключением государственных (муниципальных) учреждений, государственных корпораций (компаний), публично-правовых компаний)	578 155,800	146 864,000	0,000
17502SЖ410	630	05	01	Жилищное хозяйство	578 155,800	146 864,000	0,000
17502SЖ410	800			Иные бюджетные ассигнования	857 549,900	434 805,300	0,000
17502SЖ410	810			Субсидии юридическим лицам (кроме некоммерческих организаций), индивидуальным предпринимателям, физическим лицам - производителям товаров, работ, услуг	857 549,900	434 805,300	0,000
17502SЖ410	810	05	01	Жилищное хозяйство	857 549,900	434 805,300	0,000
1750300000				Основное мероприятие «Исполнение судебных актов, вступивших в законную силу, в рамках капитального ремонта»	96 025,023	250 000,000	150 000,000
1750321830				Выполнение работ по капитальному ремонту многоквартирных домов, направленных на исполнение судебных актов	96 025,023	250 000,000	150 000,000
1750321830	200			Закупка товаров, работ и услуг для обеспечения государственных (муниципальных) нужд	86 893,575	250 000,000	150 000,000
1750321830	240			Иные закупки товаров, работ и услуг для обеспечения государственных (муниципальных) нужд	86 893,575	250 000,000	150 000,000
1750321830	240	05	01	Жилищное хозяйство	86 893,575	250 000,000	150 000,000
1750321830	800			Иные бюджетные ассигнования	9 131,448	0,000	0,000
1750321830	830			Исполнение судебных актов	9 131,448	0,000	0,000
1750321830	830	05	01	Жилищное хозяйство	9 131,448	0,000	0,000
1800000000				Муниципальная программа «Градостроительная деятельность на территории города Перми»	54 855,707	51 277,900	51 014,600
1810000000				Подпрограмма «Реализация документов, определяющих пространственную организацию города, развитие территории города Перми»	42 134,679	38 689,700	38 646,000
1810100000				Основное мероприятие «Обеспечение подготовки документов территориального планирования, градостроительного зонирования»	41 555,679	38 110,700	38 067,000
1810100590				Обеспечение деятельности (оказание услуг, выполнение работ) муниципальных учреждений (организаций)	37 665,800	37 666,500	37 886,100
1810100590	600			Предоставление субсидий бюджетным, автономным учреждениям и иным некоммерческим организациям	37 665,800	37 666,500	37 886,100
1810100590	610			Субсидии бюджетным учреждениям	37 665,800	37 666,500	37 886,100
1810100590	610	04	12	Другие вопросы в области национальной экономики	37 665,800	37 666,500	37 886,100
1810100760				Целевая субсидия на обеспечение разработки документации по планировке территории	3 550,879	444,200	180,900
1810100760	600			Предоставление субсидий бюджетным, автономным учреждениям и иным некоммерческим организациям	3 550,879	444,200	180,900
1810100760	610			Субсидии бюджетным учреждениям	3 550,879	444,200	180,900
1810100760	610	04	12	Другие вопросы в области национальной экономики	3 550,879	444,200	180,900
1810101060				Целевая субсидия на повышение фонда оплаты труда	339,000	0,000	0,000
1810101060	600			Предоставление субсидий бюджетным, автономным учреждениям и иным некоммерческим организациям	339,000	0,000	0,000
1810101060	610			Субсидии бюджетным учреждениям	339,000	0,000	0,000
1810101060	610	04	12	Другие вопросы в области национальной экономики	339,000	0,000	0,000
1810200000				Основное мероприятие «Организация экспертно-консультационной деятельности в сфере градостроительства»	579,000	579,000	579,000
1810223420				Проведение экспертиз, оказание консультационных, юридических услуг	579,000	579,000	579,000

1810223420	200			Закупка товаров, работ и услуг для обеспечения государственных (муниципальных) нужд	412,300	412,300	412,300
1810223420	240			Иные закупки товаров, работ и услуг для обеспечения государственных (муниципальных) нужд	412,300	412,300	412,300
1810223420	240	04	12	Другие вопросы в области национальной экономики	412,300	412,300	412,300
1810223420	800			Иные бюджетные ассигнования	166,700	166,700	166,700
1810223420	830			Исполнение судебных актов	166,700	166,700	166,700
1810223420	830	04	12	Другие вопросы в области национальной экономики	166,700	166,700	166,700
1820000000				Подпрограмма «Улучшение архитектурного облика города Перми»	906,500	919,800	518,200
1820100000				Основное мероприятие «Разработка документации по архитектурному облику города Перми»	210,000	227,500	227,500
1820122080				Разработка колерных паспортов зданий, расположенных на центральных улицах города Перми	210,000	227,500	227,500
1820122080	200			Закупка товаров, работ и услуг для обеспечения государственных (муниципальных) нужд	210,000	227,500	227,500
1820122080	240			Иные закупки товаров, работ и услуг для обеспечения государственных (муниципальных) нужд	210,000	227,500	227,500
1820122080	240	04	12	Другие вопросы в области национальной экономики	210,000	227,500	227,500
1820200000				Основное мероприятие «Снос самовольных построек, приведение объектов капитального строительства в первоначальное положение на территории города Перми»	696,500	692,300	290,700
1820222040				Обеспечение сноса самовольных построек, приведения объектов капитального строительства в первоначальное положение на территории города Перми	696,500	692,300	290,700
1820222040	200			Закупка товаров, работ и услуг для обеспечения государственных (муниципальных) нужд	696,500	692,300	290,700
1820222040	240			Иные закупки товаров, работ и услуг для обеспечения государственных (муниципальных) нужд	696,500	692,300	290,700
1820222040	240	04	12	Другие вопросы в области национальной экономики	696,500	692,300	290,700
1830000000				Подпрограмма «Повышение эффективности принятия градостроительных решений путем ведения и развития информационных систем в сфере градостроительства»	11 814,528	11 668,400	11 850,400
1830100000				Основное мероприятие «Ведение информационной системы ДГА»	11 814,528	11 668,400	11 850,400
1830121210				Наполнение информационной системы ДГА	3 254,028	3 125,700	3 125,700
1830121210	200			Закупка товаров, работ и услуг для обеспечения государственных (муниципальных) нужд	3 254,028	3 125,700	3 125,700
1830121210	240			Иные закупки товаров, работ и услуг для обеспечения государственных (муниципальных) нужд	3 254,028	3 125,700	3 125,700
1830121210	240	04	12	Другие вопросы в области национальной экономики	3 254,028	3 125,700	3 125,700
1830121220				Сопровождение информационной системы ДГА	8 560,500	8 542,700	8 724,700
1830121220	200			Закупка товаров, работ и услуг для обеспечения государственных (муниципальных) нужд	8 560,500	8 542,700	8 724,700
1830121220	240			Иные закупки товаров, работ и услуг для обеспечения государственных (муниципальных) нужд	8 560,500	8 542,700	8 724,700
1830121220	240	04	12	Другие вопросы в области национальной экономики	8 560,500	8 542,700	8 724,700
1900000000				Муниципальная программа «Управление земельными ресурсами города Перми»	19 052,950	17 939,800	16 819,000
1910000000				Подпрограмма «Распоряжение земельными участками, находящимися в муниципальной собственности и собственностью на которые не разграничена»	4 469,450	4 068,500	2 947,700
1910100000				Основное мероприятие «Обеспечение платности использования земельных участков»	4 469,450	4 068,500	2 947,700
1910121520				Защита земельно-имущественных прав, осуществление про-филактических мероприятий	3 493,150	2 898,700	2 898,700
1910121520	200			Закупка товаров, работ и услуг для обеспечения государственных (муниципальных) нужд	2 135,700	2 148,700	2 148,700
1910121520	240			Иные закупки товаров, работ и услуг для обеспечения государственных (муниципальных) нужд	2 135,700	2 148,700	2 148,700
1910121520	240	04	12	Другие вопросы в области национальной экономики	2 135,700	2 148,700	2 148,700
1910121520	800			Иные бюджетные ассигнования	1 357,450	750,000	750,000
1910121520	830			Исполнение судебных актов	1 319,950	750,000	750,000
1910121520	830	04	12	Другие вопросы в области национальной экономики	1 319,950	750,000	750,000
1910121520	850			Уплата налогов, сборов и иных платежей	37,500	0,000	0,000
1910121520	850	04	12	Другие вопросы в области национальной экономики	37,500	0,000	0,000
1910122320				Выполнение комплексных кадастровых работ	927,300	1 120,800	0,000
1910122320	200			Закупка товаров, работ и услуг для обеспечения государственных (муниципальных) нужд	927,300	1 120,800	0,000
1910122320	240			Иные закупки товаров, работ и услуг для обеспечения государственных (муниципальных) нужд	927,300	1 120,800	0,000

1910122320	240	04	12	Другие вопросы в области национальной экономики	927,300	1 120,800	0,000
1910123650				Обеспечение эффективного использования земельных ресурсов	49,000	49,000	49,000
1910123650	200			Закупка товаров, работ и услуг для обеспечения государственных (муниципальных) нужд	49,000	49,000	49,000
1910123650	240			Иные закупки товаров, работ и услуг для обеспечения государственных (муниципальных) нужд	49,000	49,000	49,000
1910123650	240	04	12	Другие вопросы в области национальной экономики	49,000	49,000	49,000
1920000000				Подпрограмма «Повышение эффективности управления земельными ресурсами путем развития информационной системы управления землями»	14 583,500	13 871,300	13 871,300
1920100000				Основное мероприятие «Ведение информационной системы управления землями»	14 583,500	13 871,300	13 871,300
1920121840				Сопровождение и модернизация информационной системы управления землями	14 009,200	13 297,600	13 297,600
1920121840	200			Закупка товаров, работ и услуг для обеспечения государственных (муниципальных) нужд	14 009,200	13 297,600	13 297,600
1920121840	240			Иные закупки товаров, работ и услуг для обеспечения государственных (муниципальных) нужд	14 009,200	13 297,600	13 297,600
1920121840	240	04	12	Другие вопросы в области национальной экономики	14 009,200	13 297,600	13 297,600
1920121850				Обеспечение защиты персональных данных	574,300	573,700	573,700
1920121850	200			Закупка товаров, работ и услуг для обеспечения государственных (муниципальных) нужд	574,300	573,700	573,700
1920121850	240			Иные закупки товаров, работ и услуг для обеспечения государственных (муниципальных) нужд	574,300	573,700	573,700
1920121850	240	04	12	Другие вопросы в области национальной экономики	574,300	573,700	573,700
2000000000				Муниципальная программа «Развитие автомобильных дорог и дорожных сооружений в городе Перми»	2 335 357,770	1 462 274,218	2 251 289,403
2010000000				Подпрограмма «Развитие улично-дорожной сети путем строительства и реконструкции автомобильных дорог, искусственных дорожных сооружений»	1 519 079,089	837 710,718	1 951 289,403
2010100000				Основное мероприятие «Выполнение комплекса мероприятий по строительству и реконструкции автомобильных дорог»	1 027 023,619	765 087,418	1 841 809,003
2010122330				Изъятие земельных участков и объектов недвижимости, имущества, проектирование в целях строительства (реконструкции) дорожных объектов	15 251,600	0,000	0,000
2010122330	800			Иные бюджетные ассигнования	15 251,600	0,000	0,000
2010122330	850			Уплата налогов, сборов и иных платежей	15 251,600	0,000	0,000
2010122330	850	04	09	Дорожное хозяйство (дорожные фонды)	15 251,600	0,000	0,000
2010141920				Реконструкция пересечения ул. Героев Хасана и Транссибирской магистрали (включая тоннель)	11 495,000	0,000	0,000
2010141920	400			Капитальные вложения в объекты государственной (муниципальной) собственности	11 495,000	0,000	0,000
2010141920	410			Бюджетные инвестиции	11 495,000	0,000	0,000
2010141920	410	04	09	Дорожное хозяйство (дорожные фонды)	11 495,000	0,000	0,000
2010143380				Строительство автомобильных дорог по ул. Карла Модераха, ул. Александра Турчевича, ул. Николая Воронцова, ул. Василия Татищева в квартале 272 Свердловского района г. Перми	5 820,500	0,000	0,000
2010143380	400			Капитальные вложения в объекты государственной (муниципальной) собственности	5 820,500	0,000	0,000
2010143380	410			Бюджетные инвестиции	5 820,500	0,000	0,000
2010143380	410	04	09	Дорожное хозяйство (дорожные фонды)	5 820,500	0,000	0,000
2010143410				Реконструкция автомобильной дороги в микрорайоне «Нижнее Васильево»	0,000	18 000,000	180 000,000
2010143410	400			Капитальные вложения в объекты государственной (муниципальной) собственности	0,000	18 000,000	180 000,000
2010143410	410			Бюджетные инвестиции	0,000	18 000,000	180 000,000
2010143410	410	04	09	Дорожное хозяйство (дорожные фонды)	0,000	18 000,000	180 000,000
2010143420				Строительство очистных сооружений и водоотвода ливневых стоков по ул. Куйбышева, 1 от ул. Петропавловской до выпуска	0,000	7 202,200	0,000
2010143420	400			Капитальные вложения в объекты государственной (муниципальной) собственности	0,000	7 202,200	0,000
2010143420	410			Бюджетные инвестиции	0,000	7 202,200	0,000
2010143420	410	04	09	Дорожное хозяйство (дорожные фонды)	0,000	7 202,200	0,000
2010143430				Строительство очистных сооружений и водоотвода ливневых стоков по ул. Куфонина от ул. Трамвайной до ул. Подлесной до выпуска	0,000	9 362,900	0,000
2010143430	400			Капитальные вложения в объекты государственной (муниципальной) собственности	0,000	9 362,900	0,000
2010143430	410			Бюджетные инвестиции	0,000	9 362,900	0,000
2010143430	410	04	09	Дорожное хозяйство (дорожные фонды)	0,000	9 362,900	0,000

2010143440				Строительство очистных сооружений и водоотвода ливневых стоков по ул. Окулова, 73	0,000	7 202,200	40 000,000
2010143440	400			Капитальные вложения в объекты государственной (муниципальной) собственности	0,000	7 202,200	40 000,000
2010143440	410			Бюджетные инвестиции	0,000	7 202,200	40 000,000
2010143440	410	04	09	Дорожное хозяйство (дорожные фонды)	0,000	7 202,200	40 000,000
2010143450				Реконструкция Комсомольского проспекта от ул. Ленина до ул. Екатерининской по нечетной стороне, Тр-5в	0,000	0,000	14 272,200
2010143450	400			Капитальные вложения в объекты государственной (муниципальной) собственности	0,000	0,000	14 272,200
2010143450	410			Бюджетные инвестиции	0,000	0,000	14 272,200
2010143450	410	04	09	Дорожное хозяйство (дорожные фонды)	0,000	0,000	14 272,200
20101ST040				Проектирование, строительство (реконструкция), капитальный ремонт и ремонт автомобильных дорог общего пользования местного значения, находящихся на территории Пермского края	618 646,000	525 000,000	1 125 000,000
20101ST040	400			Капитальные вложения в объекты государственной (муниципальной) собственности	618 646,000	525 000,000	1 125 000,000
20101ST040	410			Бюджетные инвестиции	618 646,000	525 000,000	1 125 000,000
20101ST040	410	04	09	Дорожное хозяйство (дорожные фонды)	618 646,000	525 000,000	1 125 000,000
20101ST04B				Проектирование, строительство (реконструкция), капитальный ремонт и ремонт автомобильных дорог общего пользования местного значения, находящихся на территории Пермского края (Реконструкция автодорожного путепровода по ул. Монастырской на 4А + 325 км перегона Пермь-II - Пермь-I Свердловской железной дороги)	26 250,000	26 250,000	26 250,000
20101ST04B	400			Капитальные вложения в объекты государственной (муниципальной) собственности	26 250,000	26 250,000	26 250,000
20101ST04B	410			Бюджетные инвестиции	26 250,000	26 250,000	26 250,000
20101ST04B	410	04	09	Дорожное хозяйство (дорожные фонды)	26 250,000	26 250,000	26 250,000
20101ST04F				Проектирование, строительство (реконструкция), капитальный ремонт и ремонт автомобильных дорог общего пользования местного значения, находящихся на территории Пермского края (Реконструкция ул. Плеханова от шоссе Космонавтов до ул. Грузинская)	13 812,600	0,000	0,000
20101ST04F	400			Капитальные вложения в объекты государственной (муниципальной) собственности	13 812,600	0,000	0,000
20101ST04F	410			Бюджетные инвестиции	13 812,600	0,000	0,000
20101ST04F	410	04	09	Дорожное хозяйство (дорожные фонды)	13 812,600	0,000	0,000
20101ST04I				Проектирование, строительство (реконструкция), капитальный ремонт и ремонт автомобильных дорог общего пользования местного значения, находящихся на территории Пермского края (Строительство автомобильной дороги по Ивинскому проспекту)	21 398,400	0,000	0,000
20101ST04I	400			Капитальные вложения в объекты государственной (муниципальной) собственности	21 398,400	0,000	0,000
20101ST04I	410			Бюджетные инвестиции	21 398,400	0,000	0,000
20101ST04I	410	04	09	Дорожное хозяйство (дорожные фонды)	21 398,400	0,000	0,000
20101ST04N				Проектирование, строительство (реконструкция), капитальный ремонт и ремонт автомобильных дорог общего пользования местного значения, находящихся на территории Пермского края (Реконструкция ул. Карпинского от ул. Мира до шоссе Космонавтов)	237 771,796	83 515,800	265 698,921
20101ST04N	400			Капитальные вложения в объекты государственной (муниципальной) собственности	237 771,796	83 515,800	265 698,921
20101ST04N	410			Бюджетные инвестиции	237 771,796	83 515,800	265 698,921
20101ST04N	410	04	09	Дорожное хозяйство (дорожные фонды)	237 771,796	83 515,800	265 698,921
20101ST04R				Проектирование, строительство (реконструкция), капитальный ремонт и ремонт автомобильных дорог общего пользования местного значения, находящихся на территории Пермского края (Строительство автомобильной дороги по ул. Топазной)	0,000	2 052,200	0,000
20101ST04R	400			Капитальные вложения в объекты государственной (муниципальной) собственности	0,000	2 052,200	0,000
20101ST04R	410			Бюджетные инвестиции	0,000	2 052,200	0,000
20101ST04R	410	04	09	Дорожное хозяйство (дорожные фонды)	0,000	2 052,200	0,000
20101ST04S				Проектирование, строительство (реконструкция), капитальный ремонт и ремонт автомобильных дорог общего пользования местного значения, находящихся на территории Пермского края (Строительство автомобильной дороги по ул. Агатовой)	0,000	2 166,200	0,000
20101ST04S	400			Капитальные вложения в объекты государственной (муниципальной) собственности	0,000	2 166,200	0,000

20101ST04S	410			Бюджетные инвестиции	0,000	2 166,200	0,000
20101ST04S	410	04	09	Дорожное хозяйство (дорожные фонды)	0,000	2 166,200	0,000
20101ST04T				Проектирование, строительство (реконструкция), капитальный ремонт и ремонт автомобильных дорог общего пользования местного значения, находящихся на территории Пермского края (Реконструкция ул. Революции: 2 очередь моста через реку Егошиху)	0,000	82 902,600	100 000,000
20101ST04T	400			Капитальные вложения в объекты государственной (муниципальной) собственности	0,000	82 902,600	100 000,000
20101ST04T	410			Бюджетные инвестиции	0,000	82 902,600	100 000,000
20101ST04T	410	04	09	Дорожное хозяйство (дорожные фонды)	0,000	82 902,600	100 000,000
20101ST04V				Проектирование, строительство (реконструкция), капитальный ремонт и ремонт автомобильных дорог общего пользования местного значения, находящихся на территории Пермского края (Реконструкция ул. Революции. Второй этап - площадь ЦКР, участок ул. Революции от площади ЦКР до ул. Куйбышева, участок ул. Куйбышева от ул. Революции до ул. Пушкина, ул. Пушкина от площади ЦКР до Комсомольского проспекта)	0,000	0,000	33 041,100
20101ST04V	400			Капитальные вложения в объекты государственной (муниципальной) собственности	0,000	0,000	33 041,100
20101ST04V	410			Бюджетные инвестиции	0,000	0,000	33 041,100
20101ST04V	410	04	09	Дорожное хозяйство (дорожные фонды)	0,000	0,000	33 041,100
20101ST04Z				Проектирование, строительство (реконструкция), капитальный ремонт и ремонт автомобильных дорог общего пользования местного значения, находящихся на территории Пермского края (Реконструкция ул. Грибоедова от ул. Уинской до ул. Лесной)	0,000	1 433,318	57 546,782
20101ST04Z	400			Капитальные вложения в объекты государственной (муниципальной) собственности	0,000	1 433,318	57 546,782
20101ST04Z	410			Бюджетные инвестиции	0,000	1 433,318	57 546,782
20101ST04Z	410	04	09	Дорожное хозяйство (дорожные фонды)	0,000	1 433,318	57 546,782
20101ST04K				Проектирование, строительство (реконструкция), капитальный ремонт и ремонт автомобильных дорог общего пользования местного значения, находящихся на территории Пермского края (Строительство автомобильной дороги по ул. Сапфирной в жилом районе Ива-1 Мотовилихинского района г. Перми)	14 749,883	0,000	0,000
20101ST04K	400			Капитальные вложения в объекты государственной (муниципальной) собственности	14 749,883	0,000	0,000
20101ST04K	410			Бюджетные инвестиции	14 749,883	0,000	0,000
20101ST04K	410	04	09	Дорожное хозяйство (дорожные фонды)	14 749,883	0,000	0,000
20101ST200				Изъятие земельных участков и объектов недвижимости, имущества, проектирование в целях строительства (реконструкции) дорожных объектов Пермского городского округа	61 827,840	0,000	0,000
20101ST200	800			Иные бюджетные ассигнования	61 827,840	0,000	0,000
20101ST200	830			Исполнение судебных актов	617,000	0,000	0,000
20101ST200	830	04	09	Дорожное хозяйство (дорожные фонды)	617,000	0,000	0,000
20101ST200	850			Уплата налогов, сборов и иных платежей	61 210,840	0,000	0,000
20101ST200	850	04	09	Дорожное хозяйство (дорожные фонды)	61 210,840	0,000	0,000
2010200000				Основное мероприятие «Выполнение комплекса мероприятий по строительству и реконструкции мест отвала снега»	16 975,900	0,000	0,000
2010243460				Строительство места отвала снега по ул. Промышленной	16 975,900	0,000	0,000
2010243460	400			Капитальные вложения в объекты государственной (муниципальной) собственности	16 975,900	0,000	0,000
2010243460	410			Бюджетные инвестиции	16 975,900	0,000	0,000
2010243460	410	05	03	Благоустройство	16 975,900	0,000	0,000
2010300000				Основное мероприятие «Выполнение комплекса мероприятий по строительству подпорной стенки»	4 161,500	0,000	0,000
2010343340				Строительство подпорной стенки с устройством противопожарного проезда по ул. Льва Шатрова, 35	4 161,500	0,000	0,000
2010343340	400			Капитальные вложения в объекты государственной (муниципальной) собственности	4 161,500	0,000	0,000
2010343340	410			Бюджетные инвестиции	4 161,500	0,000	0,000
2010343340	410	05	03	Благоустройство	4 161,500	0,000	0,000
2010400000				Основное мероприятие «Обеспечение строительства и реконструкции сетей наружного освещения»	200 918,070	72 623,300	109 480,400
2010443370				Строительство (реконструкция) сетей наружного освещения на автомобильных дорогах города Перми	43 000,000	30 079,500	29 480,400
2010443370	400			Капитальные вложения в объекты государственной (муниципальной) собственности	43 000,000	30 079,500	29 480,400
2010443370	410			Бюджетные инвестиции	43 000,000	30 079,500	29 480,400
2010443370	410	05	03	Благоустройство	43 000,000	30 079,500	29 480,400

2010443670				Строительство (реконструкция) сетей наружного освещения	79 916,870	42 543,800	80 000,000
2010443670	400			Капитальные вложения в объекты государственной (муниципальной) собственности	79 916,870	42 543,800	80 000,000
2010443670	410			Бюджетные инвестиции	79 916,870	42 543,800	80 000,000
2010443670	410	05	03	Благоустройство	79 916,870	42 543,800	80 000,000
20104SЖ410				Развитие городского пространства	78 001,200	0,000	0,000
20104SЖ410	400			Капитальные вложения в объекты государственной (муниципальной) собственности	78 001,200	0,000	0,000
20104SЖ410	410			Бюджетные инвестиции	78 001,200	0,000	0,000
20104SЖ410	410	05	03	Благоустройство	78 001,200	0,000	0,000
201F100000				Основное мероприятие «Федеральный проект «Жилье»	270 000,000	0,000	0,000
201F150210				Стимулирование программ развития жилищного строительства субъектов Российской Федерации	270 000,000	0,000	0,000
201F150210	400			Капитальные вложения в объекты государственной (муниципальной) собственности	270 000,000	0,000	0,000
201F150210	410			Бюджетные инвестиции	270 000,000	0,000	0,000
201F150210	410	04	09	Дорожное хозяйство (дорожные фонды)	270 000,000	0,000	0,000
2020000000				Подпрограмма «Повышение уровня нормативного состояния автомобильных дорог и дорожных сооружений в городе Перми»	816 278,681	624 563,500	300 000,000
2020100000				Основное мероприятие «Выполнение комплекса мероприятий по приведению в нормативное состояние автомобильных дорог, трамвайных путей и искусственных дорожных сооружений»	816 278,681	624 563,500	300 000,000
2020121250				Капитальный ремонт автомобильных дорог и искусственных дорожных сооружений	435 888,154	624 563,500	300 000,000
2020121250	200			Закупка товаров, работ и услуг для обеспечения государственных (муниципальных) нужд	435 888,154	624 563,500	300 000,000
2020121250	240			Иные закупки товаров, работ и услуг для обеспечения государственных (муниципальных) нужд	435 888,154	624 563,500	300 000,000
2020121250	240	04	09	Дорожное хозяйство (дорожные фонды)	435 888,154	624 563,500	300 000,000
20201ST040				Проектирование, строительство (реконструкция), капитальный ремонт и ремонт автомобильных дорог общего пользования местного значения, находящихся на территории Пермского края	380 377,200	0,000	0,000
20201ST040	200			Закупка товаров, работ и услуг для обеспечения государственных (муниципальных) нужд	380 377,200	0,000	0,000
20201ST040	240			Иные закупки товаров, работ и услуг для обеспечения государственных (муниципальных) нужд	380 377,200	0,000	0,000
20201ST040	240	04	09	Дорожное хозяйство (дорожные фонды)	380 377,200	0,000	0,000
20201ST150				Строительство (реконструкция), капитальный ремонт и ремонт трамвайных путей, контактно-кабельной сети городского наземного электрического транспорта (в том числе в рамках строительства (реконструкции), капитального ремонта и ремонта автомобильных дорог общего пользования местного значения) и обновление подвижного состава г. Перми	13,327	0,000	0,000
20201ST150	200			Закупка товаров, работ и услуг для обеспечения государственных (муниципальных) нужд	13,327	0,000	0,000
20201ST150	240			Иные закупки товаров, работ и услуг для обеспечения государственных (муниципальных) нужд	13,327	0,000	0,000
20201ST150	240	04	08	Транспорт	13,327	0,000	0,000
9100000000				Непрограммные расходы бюджета города Перми по реализации иных мероприятий	1 543 739,475	1 713 571,300	1 861 368,700
9110000000				Содержание централизованных бухгалтерий	640 060,900	648 089,700	648 120,300
9110000590				Обеспечение деятельности (оказание услуг, выполнение работ) муниципальных учреждений (организаций)	316 178,500	314 356,500	314 356,500
9110000590	100			Расходы на выплаты персоналу в целях обеспечения выполнения функций государственными (муниципальными) органами, казенными учреждениями, органами управления государственными внебюджетными фондами	260 946,600	258 324,800	258 324,800
9110000590	110			Расходы на выплаты персоналу казенных учреждений	260 946,600	258 324,800	258 324,800
9110000590	110	01	13	Другие общегосударственные вопросы	95 924,700	94 975,000	94 975,000
9110000590	110	07	09	Другие вопросы в области образования	39 431,300	39 002,700	39 002,700
9110000590	110	08	04	Другие вопросы в области культуры, кинематографии	80 772,100	79 972,300	79 972,300
9110000590	110	11	05	Другие вопросы в области физической культуры и спорта	44 818,500	44 374,800	44 374,800
9110000590	200			Закупка товаров, работ и услуг для обеспечения государственных (муниципальных) нужд	55 231,900	56 031,700	56 031,700
9110000590	240			Иные закупки товаров, работ и услуг для обеспечения государственных (муниципальных) нужд	55 231,900	56 031,700	56 031,700
9110000590	240	01	13	Другие общегосударственные вопросы	13 612,800	13 612,800	13 612,800
9110000590	240	07	09	Другие вопросы в области образования	25 364,100	25 364,100	25 364,100

9110000590	240	08	04	Другие вопросы в области культуры, кинематографии	10 836,800	11 636,600	11 636,600
9110000590	240	11	05	Другие вопросы в области физической культуры и спорта	5 418,200	5 418,200	5 418,200
911002H020				Единая субвенция на выполнение отдельных государственных полномочий в сфере образования	323 882,400	333 733,200	333 763,800
911002H020	100			Расходы на выплаты персоналу в целях обеспечения выполнения функций государственными (муниципальными) органами, казенными учреждениями, органами управления государственными внебюджетными фондами	319 675,800	333 733,200	333 763,800
911002H020	110			Расходы на выплаты персоналу казенных учреждений	319 675,800	333 733,200	333 763,800
911002H020	110	07	09	Другие вопросы в области образования	319 675,800	333 733,200	333 763,800
911002H020	200			Закупка товаров, работ и услуг для обеспечения государственных (муниципальных) нужд	4 206,600	0,000	0,000
911002H020	240			Иные закупки товаров, работ и услуг для обеспечения государственных (муниципальных) нужд	4 206,600	0,000	0,000
911002H020	240	07	09	Другие вопросы в области образования	4 206,600	0,000	0,000
9120000000				Повышение уровня благоустройства территории города Перми	89 767,900	88 986,700	88 986,700
9120000590				Обеспечение деятельности (оказание услуг, выполнение работ) муниципальных учреждений (организаций)	89 767,900	88 986,700	88 986,700
9120000590	100			Расходы на выплаты персоналу в целях обеспечения выполнения функций государственными (муниципальными) органами, казенными учреждениями, органами управления государственными внебюджетными фондами	78 928,600	78 147,400	78 147,400
9120000590	110			Расходы на выплаты персоналу казенных учреждений	78 928,600	78 147,400	78 147,400
9120000590	110	01	13	Другие общегосударственные вопросы	78 928,600	78 147,400	78 147,400
9120000590	200			Закупка товаров, работ и услуг для обеспечения государственных (муниципальных) нужд	10 817,300	10 817,300	10 817,300
9120000590	240			Иные закупки товаров, работ и услуг для обеспечения государственных (муниципальных) нужд	10 817,300	10 817,300	10 817,300
9120000590	240	01	13	Другие общегосударственные вопросы	10 817,300	10 817,300	10 817,300
9120000590	800			Иные бюджетные ассигнования	22,000	22,000	22,000
9120000590	850			Уплата налогов, сборов и иных платежей	22,000	22,000	22,000
9120000590	850	01	13	Другие общегосударственные вопросы	22,000	22,000	22,000
9130000000				Повышение эффективности управления имуществом комплексом административных зданий (помещений) города Перми	214 722,664	193 043,900	188 032,100
9130000590				Обеспечение деятельности (оказание услуг, выполнение работ) муниципальных учреждений (организаций)	68 848,000	68 229,400	68 229,400
9130000590	100			Расходы на выплаты персоналу в целях обеспечения выполнения функций государственными (муниципальными) органами, казенными учреждениями, органами управления государственными внебюджетными фондами	62 524,400	61 905,300	61 905,300
9130000590	110			Расходы на выплаты персоналу казенных учреждений	62 524,400	61 905,300	61 905,300
9130000590	110	01	13	Другие общегосударственные вопросы	62 524,400	61 905,300	61 905,300
9130000590	200			Закупка товаров, работ и услуг для обеспечения государственных (муниципальных) нужд	6 212,600	6 213,100	6 213,100
9130000590	240			Иные закупки товаров, работ и услуг для обеспечения государственных (муниципальных) нужд	6 212,600	6 213,100	6 213,100
9130000590	240	01	13	Другие общегосударственные вопросы	6 212,600	6 213,100	6 213,100
9130000590	800			Иные бюджетные ассигнования	111,000	111,000	111,000
9130000590	850			Уплата налогов, сборов и иных платежей	111,000	111,000	111,000
9130000590	850	01	13	Другие общегосударственные вопросы	111,000	111,000	111,000
9130021920				Содержание имущественного комплекса административных зданий (помещений)	105 558,708	95 145,200	91 330,000
9130021920	200			Закупка товаров, работ и услуг для обеспечения государственных (муниципальных) нужд	100 813,708	90 483,700	86 750,900
9130021920	240			Иные закупки товаров, работ и услуг для обеспечения государственных (муниципальных) нужд	100 813,708	90 483,700	86 750,900
9130021920	240	01	13	Другие общегосударственные вопросы	100 813,708	90 483,700	86 750,900
9130021920	800			Иные бюджетные ассигнования	4 745,000	4 661,500	4 579,100
9130021920	850			Уплата налогов, сборов и иных платежей	4 745,000	4 661,500	4 579,100
9130021920	850	01	13	Другие общегосударственные вопросы	4 745,000	4 661,500	4 579,100
9130021960				Приведение в нормативное состояние административных зданий (помещений)	40 315,956	29 669,300	28 472,700
9130021960	200			Закупка товаров, работ и услуг для обеспечения государственных (муниципальных) нужд	40 315,956	29 669,300	28 472,700
9130021960	240			Иные закупки товаров, работ и услуг для обеспечения государственных (муниципальных) нужд	40 315,956	29 669,300	28 472,700
9130021960	240	01	13	Другие общегосударственные вопросы	40 315,956	29 669,300	28 472,700
9140000000				Развитие архивного дела в городе Перми	14 818,600	13 901,200	13 901,200
9140000590				Обеспечение деятельности (оказание услуг, выполнение работ) муниципальных учреждений (организаций)	14 690,700	13 901,200	13 901,200

9140000590	600			Предоставление субсидий бюджетным, автономным учреждениям и иным некоммерческим организациям	14 690,700	13 901,200	13 901,200
9140000590	610			Субсидии бюджетным учреждениям	14 690,700	13 901,200	13 901,200
9140000590	610	01	13	Другие общегосударственные вопросы	14 690,700	13 901,200	13 901,200
9140001060				Целевая субсидия на повышение фонда оплаты труда	127,900	0,000	0,000
9140001060	600			Предоставление субсидий бюджетным, автономным учреждениям и иным некоммерческим организациям	127,900	0,000	0,000
9140001060	610			Субсидии бюджетным учреждениям	127,900	0,000	0,000
9140001060	610	01	13	Другие общегосударственные вопросы	127,900	0,000	0,000
9150000000				Реализация мероприятий ведомственной целевой программы «Обращение с животными без владельцев на территории города Перми»	48 912,900	47 223,900	47 223,900
9150000590				Обеспечение деятельности (оказание услуг, выполнение работ) муниципальных учреждений (организаций)	28 228,000	26 539,000	26 539,000
9150000590	100			Расходы на выплаты персоналу в целях обеспечения выполнения функций государственными (муниципальными) органами, казенными учреждениями, органами управления государственными внебюджетными фондами	19 091,100	18 902,100	18 902,100
9150000590	110			Расходы на выплаты персоналу казенных учреждений	19 091,100	18 902,100	18 902,100
9150000590	110	04	05	Сельское хозяйство и рыболовство	19 091,100	18 902,100	18 902,100
9150000590	200			Закупка товаров, работ и услуг для обеспечения государственных (муниципальных) нужд	8 169,500	6 669,500	6 669,500
9150000590	240			Иные закупки товаров, работ и услуг для обеспечения государственных (муниципальных) нужд	8 169,500	6 669,500	6 669,500
9150000590	240	04	05	Сельское хозяйство и рыболовство	8 169,500	6 669,500	6 669,500
9150000590	800			Иные бюджетные ассигнования	967,400	967,400	967,400
9150000590	850			Уплата налогов, сборов и иных платежей	967,400	967,400	967,400
9150000590	850	04	05	Сельское хозяйство и рыболовство	967,400	967,400	967,400
915002У090				Организация мероприятий при осуществлении деятельности по обращению с животными без владельцев	19 862,600	19 862,600	19 862,600
915002У090	100			Расходы на выплаты персоналу в целях обеспечения выполнения функций государственными (муниципальными) органами, казенными учреждениями, органами управления государственными внебюджетными фондами	3 784,100	3 784,100	3 784,100
915002У090	110			Расходы на выплаты персоналу казенных учреждений	3 784,100	3 784,100	3 784,100
915002У090	110	04	05	Сельское хозяйство и рыболовство	3 784,100	3 784,100	3 784,100
915002У090	200			Закупка товаров, работ и услуг для обеспечения государственных (муниципальных) нужд	16 078,500	16 078,500	16 078,500
915002У090	240			Иные закупки товаров, работ и услуг для обеспечения государственных (муниципальных) нужд	16 078,500	16 078,500	16 078,500
915002У090	240	04	05	Сельское хозяйство и рыболовство	16 078,500	16 078,500	16 078,500
915002У100				Администрирование государственных полномочий по организации мероприятий при осуществлении деятельности по обращению с животными без владельцев	822,300	822,300	822,300
915002У100	100			Расходы на выплаты персоналу в целях обеспечения выполнения функций государственными (муниципальными) органами, казенными учреждениями, органами управления государственными внебюджетными фондами	808,600	808,600	808,600
915002У100	110			Расходы на выплаты персоналу казенных учреждений	808,600	808,600	808,600
915002У100	110	04	05	Сельское хозяйство и рыболовство	808,600	808,600	808,600
915002У100	200			Закупка товаров, работ и услуг для обеспечения государственных (муниципальных) нужд	13,700	13,700	13,700
915002У100	240			Иные закупки товаров, работ и услуг для обеспечения государственных (муниципальных) нужд	13,700	13,700	13,700
915002У100	240	04	05	Сельское хозяйство и рыболовство	13,700	13,700	13,700
9160000000				Мероприятия, направленные на решение отдельных вопросов местного значения в микрорайонах города Перми	147 181,826	141 000,000	141 000,000
9160000000	200			Закупка товаров, работ и услуг для обеспечения государственных (муниципальных) нужд	146 394,180	141 000,000	141 000,000
9160000000	240			Иные закупки товаров, работ и услуг для обеспечения государственных (муниципальных) нужд	146 394,180	141 000,000	141 000,000
9160000000	240	01	13	Другие общегосударственные вопросы	141 205,000	141 000,000	141 000,000
9160000000	240	04	09	Дорожное хозяйство (дорожные фонды)	4 550,476	0,000	0,000
9160000000	240	05	03	Благоустройство	85,074	0,000	0,000
9160000000	240	08	01	Культура	553,630	0,000	0,000
9160000000	600			Предоставление субсидий бюджетным, автономным учреждениям и иным некоммерческим организациям	359,447	0,000	0,000
9160000000	630			Субсидии некоммерческим организациям (за исключением государственных (муниципальных) учреждений, государственных корпораций (компаний), публично-правовых компаний)	359,447	0,000	0,000
9160000000	630	04	09	Дорожное хозяйство (дорожные фонды)	20,354	0,000	0,000

916000000	630	05	03	Благоустройство	100,000	0,000	0,000
916000000	630	08	01	Культура	189,093	0,000	0,000
916000000	630	11	01	Физическая культура	50,000	0,000	0,000
916000000	800			Иные бюджетные ассигнования	428,199	0,000	0,000
916000000	810			Субсидии юридическим лицам (кроме некоммерческих организаций), индивидуальным предпринимателям, физическим лицам - производителям товаров, работ, услуг	428,199	0,000	0,000
916000000	810	04	09	Дорожное хозяйство (дорожные фонды)	27,787	0,000	0,000
916000000	810	05	03	Благоустройство	400,412	0,000	0,000
919000000				Иные непрограммные мероприятия	388 274,685	581 325,900	734 104,500
9190021200				Исполнение обязанностей по уплате платежей в федеральный бюджет	344,800	296,600	225,200
9190021200	800			Иные бюджетные ассигнования	344,800	296,600	225,200
9190021200	850			Уплата налогов, сборов и иных платежей	344,800	296,600	225,200
9190021200	850	01	13	Другие общегосударственные вопросы	344,800	296,600	225,200
9190021440				Организация обучения муниципальных служащих администрации города Перми	1 904,300	1 904,300	1 904,300
9190021440	200			Закупка товаров, работ и услуг для обеспечения государственных (муниципальных) нужд	1 904,300	1 904,300	1 904,300
9190021440	240			Иные закупки товаров, работ и услуг для обеспечения государственных (муниципальных) нужд	1 904,300	1 904,300	1 904,300
9190021440	240	01	13	Другие общегосударственные вопросы	1 904,300	1 904,300	1 904,300
9190021460				Мероприятия в сфере применения информационных технологий	26 592,953	25 590,600	25 590,600
9190021460	200			Закупка товаров, работ и услуг для обеспечения государственных (муниципальных) нужд	26 592,953	25 590,600	25 590,600
9190021460	240			Иные закупки товаров, работ и услуг для обеспечения государственных (муниципальных) нужд	26 592,953	25 590,600	25 590,600
9190021460	240	01	13	Другие общегосударственные вопросы	26 592,953	25 590,600	25 590,600
9190021530				Денежное вознаграждение победителям конкурса «Лучший муниципальный служащий администрации города Перми»	172,500	172,500	172,500
9190021530	300			Социальное обеспечение и иные выплаты населению	172,500	172,500	172,500
9190021530	360			Иные выплаты населению	172,500	172,500	172,500
9190021530	360	01	13	Другие общегосударственные вопросы	172,500	172,500	172,500
9190021550				Денежное вознаграждение победителям конкурса «Лучший студенческий проект по развитию местного самоуправления»	46,000	46,000	46,000
9190021550	300			Социальное обеспечение и иные выплаты населению	46,000	46,000	46,000
9190021550	360			Иные выплаты населению	46,000	46,000	46,000
9190021550	360	01	13	Другие общегосударственные вопросы	46,000	46,000	46,000
9190021870				Информирование населения по вопросам местного значения	104 252,900	104 252,900	104 252,900
9190021870	200			Закупка товаров, работ и услуг для обеспечения государственных (муниципальных) нужд	104 252,900	104 252,900	104 252,900
9190021870	240			Иные закупки товаров, работ и услуг для обеспечения государственных (муниципальных) нужд	104 252,900	104 252,900	104 252,900
9190021870	240	01	13	Другие общегосударственные вопросы	104 252,900	104 252,900	104 252,900
9190021880				Мероприятия по гражданской обороне по подготовке населения и организаций к действиям в чрезвычайной ситуации в мирное и военное время	2 678,700	2 672,800	2 672,800
9190021880	100			Расходы на выплаты персоналу в целях обеспечения выполнения функций государственными (муниципальными) органами, казенными учреждениями, органами управления государственными внебюджетными фондами	599,500	593,600	593,600
9190021880	110			Расходы на выплаты персоналу казенных учреждений	599,500	593,600	593,600
9190021880	110	03	09	Гражданская оборона	599,500	593,600	593,600
9190021880	200			Закупка товаров, работ и услуг для обеспечения государственных (муниципальных) нужд	2 050,200	2 050,200	2 050,200
9190021880	240			Иные закупки товаров, работ и услуг для обеспечения государственных (муниципальных) нужд	2 050,200	2 050,200	2 050,200
9190021880	240	03	09	Гражданская оборона	2 050,200	2 050,200	2 050,200
9190021880	800			Иные бюджетные ассигнования	29,000	29,000	29,000
9190021880	850			Уплата налогов, сборов и иных платежей	29,000	29,000	29,000
9190021880	850	03	09	Гражданская оборона	29,000	29,000	29,000
9190021890				Учреждение и издание печатного средства массовой информации для опубликования муниципальных правовых актов, обсуждения проектов муниципальных правовых актов по вопросам местного значения	698,800	3 007,700	3 007,700
9190021890	200			Закупка товаров, работ и услуг для обеспечения государственных (муниципальных) нужд	698,800	3 007,700	3 007,700
9190021890	240			Иные закупки товаров, работ и услуг для обеспечения государственных (муниципальных) нужд	698,800	3 007,700	3 007,700
9190021890	240	01	13	Другие общегосударственные вопросы	698,800	3 007,700	3 007,700

9190021900				Мероприятия по созданию механизмов эффективного управления социально-экономическим развитием города Перми	10 446,332	8 175,100	8 175,100
9190021900	200			Закупка товаров, работ и услуг для обеспечения государственных (муниципальных) нужд	10 446,332	8 175,100	8 175,100
9190021900	240			Иные закупки товаров, работ и услуг для обеспечения государственных (муниципальных) нужд	10 446,332	8 175,100	8 175,100
9190021900	240	01	13	Другие общегосударственные вопросы	10 446,332	8 175,100	8 175,100
9190021910				Оплата взносов в межмуниципальные ассоциации	2 986,600	2 986,600	2 986,600
9190021910	800			Иные бюджетные ассигнования	2 986,600	2 986,600	2 986,600
9190021910	850			Уплата налогов, сборов и иных платежей	2 067,200	2 067,200	2 067,200
9190021910	850	01	13	Другие общегосударственные вопросы	2 067,200	2 067,200	2 067,200
9190021910	860			Предоставление платежей, взносов, безвозмездных перечислений субъектам международного права	919,400	919,400	919,400
9190021910	860	01	13	Другие общегосударственные вопросы	919,400	919,400	919,400
9190021950				Обеспечение деятельности Пермской городской трехсторонней комиссии по регулированию социально-трудовых отношений в городе Перми	58,500	58,500	58,500
9190021950	200			Закупка товаров, работ и услуг для обеспечения государственных (муниципальных) нужд	58,500	58,500	58,500
9190021950	240			Иные закупки товаров, работ и услуг для обеспечения государственных (муниципальных) нужд	58,500	58,500	58,500
9190021950	240	01	13	Другие общегосударственные вопросы	58,500	58,500	58,500
9190023640				Исполнение обязательств по обслуживанию муниципального долга	39 176,600	238 011,000	385 108,700
9190023640	700			Обслуживание государственного (муниципального) долга	39 176,600	238 011,000	385 108,700
9190023640	730			Обслуживание муниципального долга	39 176,600	238 011,000	385 108,700
9190023640	730	13	01	Обслуживание государственного (муниципального) внутреннего долга	39 176,600	238 011,000	385 108,700
9190023720				Мероприятия, связанные с награждением знаком отличия Пермской городской Думы «За вклад в развитие нормотворчества»	1,800	12,300	10,000
9190023720	200			Закупка товаров, работ и услуг для обеспечения государственных (муниципальных) нужд	1,800	12,300	10,000
9190023720	240			Иные закупки товаров, работ и услуг для обеспечения государственных (муниципальных) нужд	1,800	12,300	10,000
9190023720	240	01	13	Другие общегосударственные вопросы	1,800	12,300	10,000
919002Ж800				Организация осуществления государственных полномочий по предоставлению жилых помещений и предоставлению единовременной денежной выплаты на приобретение или строительство жилого помещения гражданам, уволенным с военной службы (службы), и приравненным к ним лицам	1,500	0,000	0,000
919002Ж800	100			Расходы на выплаты персоналу в целях обеспечения выполнения функций государственными (муниципальными) органами, казенными учреждениями, органами управления государственными внебюджетными фондами	1,400	0,000	0,000
919002Ж800	120			Расходы на выплаты персоналу государственных (муниципальных) органов	1,400	0,000	0,000
919002Ж800	120	10	06	Другие вопросы в области социальной политики	1,400	0,000	0,000
919002Ж800	200			Закупка товаров, работ и услуг для обеспечения государственных (муниципальных) нужд	0,100	0,000	0,000
919002Ж800	240			Иные закупки товаров, работ и услуг для обеспечения государственных (муниципальных) нужд	0,100	0,000	0,000
919002Ж800	240	10	06	Другие вопросы в области социальной политики	0,100	0,000	0,000
919002П040				Составление протоколов об административных правонарушениях	665,600	665,600	665,600
919002П040	200			Закупка товаров, работ и услуг для обеспечения государственных (муниципальных) нужд	665,600	665,600	665,600
919002П040	240			Иные закупки товаров, работ и услуг для обеспечения государственных (муниципальных) нужд	665,600	665,600	665,600
919002П040	240	03	14	Другие вопросы в области национальной безопасности и правоохранительной деятельности	665,600	665,600	665,600
919002П060				Осуществление полномочий по созданию и организации деятельности административных комиссий	11 243,200	11 562,300	11 562,300
919002П060	100			Расходы на выплаты персоналу в целях обеспечения выполнения функций государственными (муниципальными) органами, казенными учреждениями, органами управления государственными внебюджетными фондами	1 410,800	1 410,800	1 410,800
919002П060	110			Расходы на выплаты персоналу казенных учреждений	545,600	545,600	545,600
919002П060	110	03	14	Другие вопросы в области национальной безопасности и правоохранительной деятельности	545,600	545,600	545,600

919002П060	120			Расходы на выплаты персоналу государственных (муниципальных) органов	865,200	865,200	865,200
919002П060	120	03	14	Другие вопросы в области национальной безопасности и правоохранительной деятельности	865,200	865,200	865,200
919002П060	200			Закупка товаров, работ и услуг для обеспечения государственных (муниципальных) нужд	9 832,400	10 151,500	10 151,500
919002П060	240			Иные закупки товаров, работ и услуг для обеспечения государственных (муниципальных) нужд	9 832,400	10 151,500	10 151,500
919002П060	240	03	14	Другие вопросы в области национальной безопасности и правоохранительной деятельности	9 832,400	10 151,500	10 151,500
919002С090				Организация осуществления государственных полномочий по обеспечению жилыми помещениями детей-сирот и детей, оставшихся без попечения родителей, лиц из числа детей-сирот и детей, оставшихся без попечения родителей	2 919,400	2 446,800	2 446,800
919002С090	100			Расходы на выплаты персоналу в целях обеспечения выполнения функций государственными (муниципальными) органами, казенными учреждениями, органами управления государственными внебюджетными фондами	2 721,000	2 175,400	2 175,400
919002С090	110			Расходы на выплаты персоналу казенных учреждений	670,700	643,700	643,700
919002С090	110	10	06	Другие вопросы в области социальной политики	670,700	643,700	643,700
919002С090	120			Расходы на выплаты персоналу государственных (муниципальных) органов	2 050,300	1 531,700	1 531,700
919002С090	120	10	06	Другие вопросы в области социальной политики	2 050,300	1 531,700	1 531,700
919002С090	200			Закупка товаров, работ и услуг для обеспечения государственных (муниципальных) нужд	198,400	271,400	271,400
919002С090	240			Иные закупки товаров, работ и услуг для обеспечения государственных (муниципальных) нужд	198,400	271,400	271,400
919002С090	240	10	06	Другие вопросы в области социальной политики	198,400	271,400	271,400
919002С250				Осуществление государственных полномочий по постановке на учет граждан, имеющих право на получение жилищных субсидий в связи с переселением из районов Крайнего Севера и приравненных к ним местностей	4,600	4,700	4,700
919002С250	200			Закупка товаров, работ и услуг для обеспечения государственных (муниципальных) нужд	4,600	4,700	4,700
919002С250	240			Иные закупки товаров, работ и услуг для обеспечения государственных (муниципальных) нужд	4,600	4,700	4,700
919002С250	240	01	13	Другие общегосударственные вопросы	4,600	4,700	4,700
919002Т060				Осуществление полномочий по регулированию тарифов на перевозки пассажиров и багажа автомобильным и городским электрическим транспортом на муниципальных маршрутах регулярных перевозок	41,100	42,200	42,200
919002Т060	100			Расходы на выплаты персоналу в целях обеспечения выполнения функций государственными (муниципальными) органами, казенными учреждениями, органами управления государственными внебюджетными фондами	41,100	42,200	42,200
919002Т060	120			Расходы на выплаты персоналу государственных (муниципальных) органов	41,100	42,200	42,200
919002Т060	120	04	08	Транспорт	41,100	42,200	42,200
919002У100				Администрирование государственных полномочий по организации мероприятий при осуществлении деятельности по обращению с животными без владельцев	380,100	414,900	414,900
919002У100	100			Расходы на выплаты персоналу в целях обеспечения выполнения функций государственными (муниципальными) органами, казенными учреждениями, органами управления государственными внебюджетными фондами	359,400	394,500	394,500
919002У100	120			Расходы на выплаты персоналу государственных (муниципальных) органов	359,400	394,500	394,500
919002У100	120	06	05	Другие вопросы в области охраны окружающей среды	359,400	394,500	394,500
919002У100	200			Закупка товаров, работ и услуг для обеспечения государственных (муниципальных) нужд	20,700	20,400	20,400
919002У100	240			Иные закупки товаров, работ и услуг для обеспечения государственных (муниципальных) нужд	20,700	20,400	20,400
919002У100	240	06	05	Другие вопросы в области охраны окружающей среды	20,700	20,400	20,400
9190051200				Осуществление полномочий по составлению (изменению, дополнению) списков кандидатов в присяжные заседатели федеральных судов общей юрисдикции в Российской Федерации	4 494,800	170,900	166,700
9190051200	200			Закупка товаров, работ и услуг для обеспечения государственных (муниципальных) нужд	4 494,800	170,900	166,700
9190051200	240			Иные закупки товаров, работ и услуг для обеспечения государственных (муниципальных) нужд	4 494,800	170,900	166,700
9190051200	240	01	05	Судебная система	4 494,800	170,900	166,700

9190059300				Государственная регистрация актов гражданского состояния	51 587,600	51 587,600	56 746,400
9190059300	100			Расходы на выплаты персоналу в целях обеспечения выполнения функций государственными (муниципальными) органами, казенными учреждениями, органами управления государственными внебюджетными фондами	40 574,400	41 777,100	41 777,100
9190059300	120			Расходы на выплаты персоналу государственных (муниципальных) органов	40 574,400	41 777,100	41 777,100
9190059300	120	01	13	Другие общегосударственные вопросы	40 574,400	41 777,100	41 777,100
9190059300	200			Закупка товаров, работ и услуг для обеспечения государственных (муниципальных) нужд	10 933,200	9 730,500	14 889,300
9190059300	240			Иные закупки товаров, работ и услуг для обеспечения государственных (муниципальных) нужд	10 933,200	9 730,500	14 889,300
9190059300	240	01	13	Другие общегосударственные вопросы	10 933,200	9 730,500	14 889,300
9190059300	800			Иные бюджетные ассигнования	80,000	80,000	80,000
9190059300	850			Уплата налогов, сборов и иных платежей	80,000	80,000	80,000
9190059300	850	01	13	Другие общегосударственные вопросы	80,000	80,000	80,000
9190081050				Единовременные денежные вознаграждения и ежегодные денежные выплаты Почетным гражданам города Перми	8 470,700	9 255,800	9 970,800
9190081050	300			Социальное обеспечение и иные выплаты населению	8 470,700	9 255,800	9 970,800
9190081050	320			Социальные выплаты гражданам, кроме публичных нормативных социальных выплат	8 470,700	9 255,800	9 970,800
9190081050	320	10	03	Социальное обеспечение населения	8 470,700	9 255,800	9 970,800
9190081070				Выплата денежного вознаграждения физическим лицам, награжденным знаком отличия Пермской городской Думы «За вклад в развитие нормотворчества»	115,000	115,000	57,500
9190081070	300			Социальное обеспечение и иные выплаты населению	115,000	115,000	57,500
9190081070	360			Иные выплаты населению	115,000	115,000	57,500
9190081070	360	01	13	Другие общегосударственные вопросы	115,000	115,000	57,500
9190081100				Выплата денежного вознаграждения физическим лицам, награжденным Почетным знаком г. Перми «За заслуги перед г. Пермь»	57,500	115,000	57,500
9190081100	300			Социальное обеспечение и иные выплаты населению	57,500	115,000	57,500
9190081100	360			Иные выплаты населению	57,500	115,000	57,500
9190081100	360	01	13	Другие общегосударственные вопросы	57,500	115,000	57,500
9190082070				Денежное вознаграждение физическим лицам, награжденным Почетной грамотой города Перми	299,000	299,000	299,000
9190082070	300			Социальное обеспечение и иные выплаты населению	299,000	299,000	299,000
9190082070	360			Иные выплаты населению	299,000	299,000	299,000
9190082070	360	01	13	Другие общегосударственные вопросы	299,000	299,000	299,000
9190082080				Пенсии за выслугу лет лицам, замещавшим муниципальные должности (в т.ч. выборные муниципальные должности), муниципальные должности муниципальной службы, должности муниципальной службы города Перми	118 633,800	117 459,200	117 459,200
9190082080	200			Закупка товаров, работ и услуг для обеспечения государственных (муниципальных) нужд	354,800	351,400	351,400
9190082080	240			Иные закупки товаров, работ и услуг для обеспечения государственных (муниципальных) нужд	354,800	351,400	351,400
9190082080	240	10	01	Пенсионное обеспечение	354,800	351,400	351,400
9190082080	300			Социальное обеспечение и иные выплаты населению	118 279,000	117 107,800	117 107,800
9190082080	320			Социальные выплаты гражданам, кроме публичных нормативных социальных выплат	118 279,000	117 107,800	117 107,800
9190082080	320	10	01	Пенсионное обеспечение	118 279,000	117 107,800	117 107,800
9200000000				Непрограммные расходы по обеспечению деятельности Пермской городской Думы	169 264,400	165 608,800	165 609,700
9220000000				Депутаты Пермской городской Думы и их помощники	56 994,700	56 430,500	56 430,500
9220000110				Расходы на выплаты по оплате труда работников муниципальных органов	52 416,400	51 897,500	51 897,500
9220000110	100			Расходы на выплаты персоналу в целях обеспечения выполнения функций государственными (муниципальными) органами, казенными учреждениями, органами управления государственными внебюджетными фондами	52 416,400	51 897,500	51 897,500
9220000110	120			Расходы на выплаты персоналу государственных (муниципальных) органов	52 416,400	51 897,500	51 897,500
9220000110	120	01	03	Функционирование законодательных (представительных) органов государственной власти и представительных органов муниципальных образований	52 416,400	51 897,500	51 897,500
9220000190				Расходы на обеспечение функций муниципальных органов	4 578,300	4 533,000	4 533,000
9220000190	100			Расходы на выплаты персоналу в целях обеспечения выполнения функций государственными (муниципальными) органами, казенными учреждениями, органами управления государственными внебюджетными фондами	4 578,300	4 533,000	4 533,000

9220000190	120			Расходы на выплаты персоналу государственных (муниципальных) органов	4 578,300	4 533,000	4 533,000
9220000190	120	01	03	Функционирование законодательных (представительных) органов государственной власти и представительных органов муниципальных образований	4 578,300	4 533,000	4 533,000
9290000000				Аппарат органа городского самоуправления	112 269,700	109 178,300	109 179,200
9290000110				Расходы на выплаты по оплате труда работников муниципальных органов	83 989,400	83 157,800	83 157,800
9290000110	100			Расходы на выплаты персоналу в целях обеспечения выполнения функций государственными (муниципальными) органами, казенными учреждениями, органами управления государственными внебюджетными фондами	83 989,400	83 157,800	83 157,800
9290000110	120			Расходы на выплаты персоналу государственных (муниципальных) органов	83 989,400	83 157,800	83 157,800
9290000110	120	01	03	Функционирование законодательных (представительных) органов государственной власти и представительных органов муниципальных образований	83 989,400	83 157,800	83 157,800
9290000190				Расходы на обеспечение функций муниципальных органов	28 280,300	26 020,500	26 021,400
9290000190	100			Расходы на выплаты персоналу в целях обеспечения выполнения функций государственными (муниципальными) органами, казенными учреждениями, органами управления государственными внебюджетными фондами	991,100	960,300	1 002,700
9290000190	120			Расходы на выплаты персоналу государственных (муниципальных) органов	991,100	960,300	1 002,700
9290000190	120	01	03	Функционирование законодательных (представительных) органов государственной власти и представительных органов муниципальных образований	991,100	960,300	1 002,700
9290000190	200			Закупка товаров, работ и услуг для обеспечения государственных (муниципальных) нужд	27 289,200	25 060,200	25 018,700
9290000190	240			Иные закупки товаров, работ и услуг для обеспечения государственных (муниципальных) нужд	27 289,200	25 060,200	25 018,700
9290000190	240	01	03	Функционирование законодательных (представительных) органов государственной власти и представительных органов муниципальных образований	27 289,200	25 060,200	25 018,700
9300000000				Непрограммные расходы по обеспечению деятельности Контрольно-счетной палаты города Перми	48 969,500	48 549,700	48 549,700
9310000000				Руководитель, заместитель руководителя и аудиторы Контрольно-счетной палаты города Перми	19 512,800	19 319,500	19 319,500
9310000110				Расходы на выплаты по оплате труда работников муниципальных органов	19 512,800	19 319,500	19 319,500
9310000110	100			Расходы на выплаты персоналу в целях обеспечения выполнения функций государственными (муниципальными) органами, казенными учреждениями, органами управления государственными внебюджетными фондами	19 512,800	19 319,500	19 319,500
9310000110	120			Расходы на выплаты персоналу государственных (муниципальных) органов	19 512,800	19 319,500	19 319,500
9310000110	120	01	06	Обеспечение деятельности финансовых, налоговых и таможенных органов и органов финансового (финансово-бюджетного) надзора	19 512,800	19 319,500	19 319,500
9390000000				Аппарат органа городского самоуправления	29 456,700	29 230,200	29 230,200
9390000110				Расходы на выплаты по оплате труда работников муниципальных органов	22 889,700	22 663,200	22 663,200
9390000110	100			Расходы на выплаты персоналу в целях обеспечения выполнения функций государственными (муниципальными) органами, казенными учреждениями, органами управления государственными внебюджетными фондами	22 889,700	22 663,200	22 663,200
9390000110	120			Расходы на выплаты персоналу государственных (муниципальных) органов	22 889,700	22 663,200	22 663,200
9390000110	120	01	06	Обеспечение деятельности финансовых, налоговых и таможенных органов и органов финансового (финансово-бюджетного) надзора	22 889,700	22 663,200	22 663,200
9390000190				Расходы на обеспечение функций муниципальных органов	6 567,000	6 567,000	6 567,000
9390000190	100			Расходы на выплаты персоналу в целях обеспечения выполнения функций государственными (муниципальными) органами, казенными учреждениями, органами управления государственными внебюджетными фондами	442,700	442,700	442,700
9390000190	120			Расходы на выплаты персоналу государственных (муниципальных) органов	442,700	442,700	442,700
9390000190	120	01	06	Обеспечение деятельности финансовых, налоговых и таможенных органов и органов финансового (финансово-бюджетного) надзора	442,700	442,700	442,700

9390000190	200			Закупка товаров, работ и услуг для обеспечения государственных (муниципальных) нужд	6 074,300	6 074,300	6 074,300
9390000190	240			Иные закупки товаров, работ и услуг для обеспечения государственных (муниципальных) нужд	6 074,300	6 074,300	6 074,300
9390000190	240	01	06	Обеспечение деятельности финансовых, налоговых и таможенных органов и органов финансового (финансово-бюджетного) надзора	6 074,300	6 074,300	6 074,300
9390000190	800			Иные бюджетные ассигнования	50,000	50,000	50,000
9390000190	850			Уплата налогов, сборов и иных платежей	50,000	50,000	50,000
9390000190	850	01	06	Обеспечение деятельности финансовых, налоговых и таможенных органов и органов финансового (финансово-бюджетного) надзора	50,000	50,000	50,000
9400000000				Непрограммные расходы по обеспечению деятельности Избирательной комиссии города Перми	10 676,000	10 572,500	10 572,500
9410000000				Председатель Избирательной комиссии города Перми, его заместитель и секретарь	9 869,000	9 771,400	9 771,400
9410000110				Расходы на выплаты по оплате труда работников муниципальных органов	9 869,000	9 771,400	9 771,400
9410000110	100			Расходы на выплаты персоналу в целях обеспечения выполнения функций государственными (муниципальными) органами, казенными учреждениями, органами управления государственными внебюджетными фондами	9 869,000	9 771,400	9 771,400
9410000110	120			Расходы на выплаты персоналу государственных (муниципальных) органов	9 869,000	9 771,400	9 771,400
9410000110	120	01	07	Обеспечение проведения выборов и референдумов	9 869,000	9 771,400	9 771,400
9490000000				Аппарат органа городского самоуправления	807,000	801,100	801,100
9490000110				Расходы на выплаты по оплате труда работников муниципальных органов	583,300	577,400	577,400
9490000110	100			Расходы на выплаты персоналу в целях обеспечения выполнения функций государственными (муниципальными) органами, казенными учреждениями, органами управления государственными внебюджетными фондами	583,300	577,400	577,400
9490000110	120			Расходы на выплаты персоналу государственных (муниципальных) органов	583,300	577,400	577,400
9490000110	120	01	07	Обеспечение проведения выборов и референдумов	583,300	577,400	577,400
9490000190				Расходы на обеспечение функций муниципальных органов	223,700	223,700	223,700
9490000190	200			Закупка товаров, работ и услуг для обеспечения государственных (муниципальных) нужд	223,700	223,700	223,700
9490000190	240			Иные закупки товаров, работ и услуг для обеспечения государственных (муниципальных) нужд	223,700	223,700	223,700
9490000190	240	01	07	Обеспечение проведения выборов и референдумов	223,700	223,700	223,700
9500000000				Непрограммные расходы по обеспечению деятельности администрации города Перми	1 538 404,532	1 516 181,900	1 516 181,900
9510000000				Глава города Перми	5 238,200	5 186,300	5 186,300
9510000110				Расходы на выплаты по оплате труда работников муниципальных органов	5 238,200	5 186,300	5 186,300
9510000110	100			Расходы на выплаты персоналу в целях обеспечения выполнения функций государственными (муниципальными) органами, казенными учреждениями, органами управления государственными внебюджетными фондами	5 238,200	5 186,300	5 186,300
9510000110	120			Расходы на выплаты персоналу государственных (муниципальных) органов	5 238,200	5 186,300	5 186,300
9510000110	120	01	02	Функционирование высшего должностного лица субъекта Российской Федерации и муниципального образования	5 238,200	5 186,300	5 186,300
9570000000				Территориальные органы администрации города Перми	364 396,855	358 663,400	358 663,400
9570000110				Расходы на выплаты по оплате труда работников муниципальных органов	332 402,000	329 108,900	329 108,900
9570000110	100			Расходы на выплаты персоналу в целях обеспечения выполнения функций государственными (муниципальными) органами, казенными учреждениями, органами управления государственными внебюджетными фондами	332 402,000	329 108,900	329 108,900
9570000110	120			Расходы на выплаты персоналу государственных (муниципальных) органов	332 402,000	329 108,900	329 108,900
9570000110	120	01	04	Функционирование Правительства Российской Федерации, высших исполнительных органов государственной власти субъектов Российской Федерации, местных администраций	332 402,000	329 108,900	329 108,900
9570000190				Расходы на обеспечение функций муниципальных органов	31 994,855	29 554,500	29 554,500
9570000190	100			Расходы на выплаты персоналу в целях обеспечения выполнения функций государственными (муниципальными) органами, казенными учреждениями, органами управления государственными внебюджетными фондами	7,200	0,000	0,000

9570000190	120			Расходы на выплаты персоналу государственных (муниципальных) органов	7,200	0,000	0,000
9570000190	120	01	04	Функционирование Правительства Российской Федерации, высших исполнительных органов государственной власти субъектов Российской Федерации, местных администраций	7,200	0,000	0,000
9570000190	200			Закупка товаров, работ и услуг для обеспечения государственных (муниципальных) нужд	31 653,455	29 220,300	29 220,300
9570000190	240			Иные закупки товаров, работ и услуг для обеспечения государственных (муниципальных) нужд	31 653,455	29 220,300	29 220,300
9570000190	240	01	04	Функционирование Правительства Российской Федерации, высших исполнительных органов государственной власти субъектов Российской Федерации, местных администраций	31 653,455	29 220,300	29 220,300
9570000190	800			Иные бюджетные ассигнования	334,200	334,200	334,200
9570000190	850			Уплата налогов, сборов и иных платежей	334,200	334,200	334,200
9570000190	850	01	04	Функционирование Правительства Российской Федерации, высших исполнительных органов государственной власти субъектов Российской Федерации, местных администраций	334,200	334,200	334,200
9580000000				Функциональные органы администрации города Перми	843 581,177	830 083,600	830 083,600
9580000110				Расходы на выплаты по оплате труда работников муниципальных органов	788 683,400	780 872,500	780 872,500
9580000110	100			Расходы на выплаты персоналу в целях обеспечения выполнения функций государственными (муниципальными) органами, казенными учреждениями, органами управления государственными внебюджетными фондами	788 683,400	780 872,500	780 872,500
9580000110	120			Расходы на выплаты персоналу государственных (муниципальных) органов	788 683,400	780 872,500	780 872,500
9580000110	120	01	06	Обеспечение деятельности финансовых, налоговых и таможенных органов и органов финансового (финансово-бюджетного) надзора	124 388,300	123 156,400	123 156,400
9580000110	120	01	13	Другие общегосударственные вопросы	363 040,000	359 444,400	359 444,400
9580000110	120	03	14	Другие вопросы в области национальной безопасности и правоохранительной деятельности	12 845,300	12 718,000	12 718,000
9580000110	120	04	08	Транспорт	18 052,900	17 874,200	17 874,200
9580000110	120	05	05	Другие вопросы в области жилищно-коммунального хозяйства	108 861,400	107 783,200	107 783,200
9580000110	120	06	05	Другие вопросы в области охраны окружающей среды	24 945,500	24 698,500	24 698,500
9580000110	120	07	09	Другие вопросы в области образования	74 434,000	73 697,000	73 697,000
9580000110	120	08	04	Другие вопросы в области культуры, кинематографии	22 746,700	22 521,400	22 521,400
9580000110	120	10	06	Другие вопросы в области социальной политики	27 931,400	27 654,800	27 654,800
9580000110	120	11	05	Другие вопросы в области физической культуры и спорта	11 437,900	11 324,600	11 324,600
9580000190				Расходы на обеспечение функций муниципальных органов	54 897,777	49 211,100	49 211,100
9580000190	100			Расходы на выплаты персоналу в целях обеспечения выполнения функций государственными (муниципальными) органами, казенными учреждениями, органами управления государственными внебюджетными фондами	1 467,300	1 439,900	1 439,900
9580000190	120			Расходы на выплаты персоналу государственных (муниципальных) органов	1 467,300	1 439,900	1 439,900
9580000190	120	01	06	Обеспечение деятельности финансовых, налоговых и таможенных органов и органов финансового (финансово-бюджетного) надзора	93,100	92,200	92,200
9580000190	120	01	13	Другие общегосударственные вопросы	484,700	466,800	466,800
9580000190	120	04	08	Транспорт	0,800	0,000	0,000
9580000190	120	05	05	Другие вопросы в области жилищно-коммунального хозяйства	149,000	141,200	141,200
9580000190	120	06	05	Другие вопросы в области охраны окружающей среды	52,200	52,200	52,200
9580000190	120	07	09	Другие вопросы в области образования	200,000	200,000	200,000
9580000190	120	08	04	Другие вопросы в области культуры, кинематографии	291,400	291,400	291,400
9580000190	120	11	05	Другие вопросы в области физической культуры и спорта	196,100	196,100	196,100
9580000190	200			Закупка товаров, работ и услуг для обеспечения государственных (муниципальных) нужд	51 855,477	47 726,200	47 726,200
9580000190	240			Иные закупки товаров, работ и услуг для обеспечения государственных (муниципальных) нужд	51 855,477	47 726,200	47 726,200
9580000190	240	01	06	Обеспечение деятельности финансовых, налоговых и таможенных органов и органов финансового (финансово-бюджетного) надзора	6 229,900	6 230,800	6 230,800
9580000190	240	01	13	Другие общегосударственные вопросы	24 200,277	22 814,600	22 814,600
9580000190	240	03	14	Другие вопросы в области национальной безопасности и правоохранительной деятельности	956,000	956,000	956,000
9580000190	240	04	08	Транспорт	4 380,600	2 037,200	2 037,200
9580000190	240	05	05	Другие вопросы в области жилищно-коммунального хозяйства	6 122,200	5 870,800	5 870,800
9580000190	240	06	05	Другие вопросы в области охраны окружающей среды	1 627,500	1 477,800	1 477,800
9580000190	240	07	09	Другие вопросы в области образования	4 118,000	4 118,000	4 118,000
9580000190	240	08	04	Другие вопросы в области культуры, кинематографии	1 530,000	1 530,000	1 530,000

9580000190	240	10	06	Другие вопросы в области социальной политики	1 735,000	1 735,000	1 735,000
9580000190	240	11	05	Другие вопросы в области физической культуры и спорта	956,000	956,000	956,000
9580000190	800			Иные бюджетные ассигнования	1 575,000	45,000	45,000
9580000190	850			Уплата налогов, сборов и иных платежей	1 575,000	45,000	45,000
9580000190	850	01	06	Обеспечение деятельности финансовых, налоговых и таможенных органов и органов финансового (финансово-бюджетного) надзора	45,000	45,000	45,000
9580000190	850	01	13	Другие общегосударственные вопросы	1 530,000	0,000	0,000
9590000000				Аппарат органа городского самоуправления	325 188,300	322 248,600	322 248,600
9590000110				Расходы на выплаты по оплате труда работников муниципальных органов	296 839,700	293 904,900	293 904,900
9590000110	100			Расходы на выплаты персоналу в целях обеспечения выполнения функций государственными (муниципальными) органами, казенными учреждениями, органами управления государственными внебюджетными фондами	296 839,700	293 904,900	293 904,900
9590000110	120			Расходы на выплаты персоналу государственных (муниципальных) органов	296 839,700	293 904,900	293 904,900
9590000110	120	01	04	Функционирование Правительства Российской Федерации, высших исполнительных органов государственной власти субъектов Российской Федерации, местных администраций	296 839,700	293 904,900	293 904,900
9590000190				Расходы на обеспечение функций муниципальных органов	28 348,600	28 343,700	28 343,700
9590000190	100			Расходы на выплаты персоналу в целях обеспечения выполнения функций государственными (муниципальными) органами, казенными учреждениями, органами управления государственными внебюджетными фондами	2 520,000	2 520,000	2 520,000
9590000190	120			Расходы на выплаты персоналу государственных (муниципальных) органов	2 520,000	2 520,000	2 520,000
9590000190	120	01	04	Функционирование Правительства Российской Федерации, высших исполнительных органов государственной власти субъектов Российской Федерации, местных администраций	2 520,000	2 520,000	2 520,000
9590000190	200			Закупка товаров, работ и услуг для обеспечения государственных (муниципальных) нужд	25 228,600	25 223,700	25 223,700
9590000190	240			Иные закупки товаров, работ и услуг для обеспечения государственных (муниципальных) нужд	25 228,600	25 223,700	25 223,700
9590000190	240	01	04	Функционирование Правительства Российской Федерации, высших исполнительных органов государственной власти субъектов Российской Федерации, местных администраций	25 228,600	25 223,700	25 223,700
9590000190	300			Социальное обеспечение и иные выплаты населению	600,000	600,000	600,000
9590000190	360			Иные выплаты населению	600,000	600,000	600,000
9590000190	360	01	04	Функционирование Правительства Российской Федерации, высших исполнительных органов государственной власти субъектов Российской Федерации, местных администраций	600,000	600,000	600,000
9600000000				Другие непрограммные расходы по реализации вопросов местного значения города Перми, связанных с общегородским управлением	116 521,386	41 692,901	41 692,901
9610000000				Расходы на исполнение судебных актов по обращению взыскания на средства местного бюджета	18 056,469	0,000	0,000
9610092000				Средства на исполнение судебных актов, вступивших в законную силу	18 056,469	0,000	0,000
9610092000	800			Иные бюджетные ассигнования	18 056,469	0,000	0,000
9610092000	830			Исполнение судебных актов	18 056,469	0,000	0,000
9610092000	830	01	13	Другие общегосударственные вопросы	18 056,469	0,000	0,000
9620000000				Резервный фонд	98 464,917	41 692,901	41 692,901
9620093000				Резервный фонд администрации города Перми	98 464,917	41 692,901	41 692,901
9620093000	800			Иные бюджетные ассигнования	98 464,917	41 692,901	41 692,901
9620093000	870			Резервные средства	98 464,917	41 692,901	41 692,901
9620093000	870	01	11	Резервные фонды	98 464,917	41 692,901	41 692,901
9700000000				Непрограммные расходы на реализацию единой политики в сфере инвестиционной и строительной деятельности на территории г. Перми	62 649,351	61 955,400	61 955,500
9710000000				Непрограммные расходы по обеспечению деятельности муниципального казенного учреждения «Управление технического заказчика»	62 649,351	61 955,400	61 955,500
9710000590				Обеспечение деятельности (оказание услуг, выполнение работ) муниципальных учреждений (организаций)	62 649,351	61 955,400	61 955,500
9710000590	100			Расходы на выплаты персоналу в целях обеспечения выполнения функций государственными (муниципальными) органами, казенными учреждениями, органами управления государственными внебюджетными фондами	54 577,900	54 036,500	54 036,600
9710000590	110			Расходы на выплаты персоналу казенных учреждений	54 577,900	54 036,500	54 036,600
9710000590	110	01	13	Другие общегосударственные вопросы	54 577,900	54 036,500	54 036,600

9710000590	200			Закупка товаров, работ и услуг для обеспечения государственных (муниципальных) нужд	7 612,400	7 588,900	7 604,400
9710000590	240			Иные закупки товаров, работ и услуг для обеспечения государственных (муниципальных) нужд	7 612,400	7 588,900	7 604,400
9710000590	240	01	13	Другие общегосударственные вопросы	7 612,400	7 588,900	7 604,400
9710000590	800			Иные бюджетные ассигнования	459,051	330,000	314,500
9710000590	830			Исполнение судебных актов	152,751	0,000	0,000
9710000590	830	01	13	Другие общегосударственные вопросы	152,751	0,000	0,000
9710000590	850			Уплата налогов, сборов и иных платежей	306,300	330,000	314,500
9710000590	850	01	13	Другие общегосударственные вопросы	306,300	330,000	314,500
0000000000	000	00	00	Условно утвержденные расходы	0,000	669 139,964	1 514 288,608
Общий итог					47 097 452,028	47 683 066,302	40 136 729,634

ПРИЛОЖЕНИЕ 3
к решению
Пермской городской Думы
от 26.04.2022 № 76

ПРИЛОЖЕНИЕ 3
к решению
Пермской городской Думы
от 21.12.2021 № 306

**Ведомственная структура расходов бюджета города Перми
на 2022 год и на плановый период 2023 и 2024 годов**

тыс.руб.

Ведомство	Раздел	Подраздел	Целевая статья	Вид расходов	Наименование расходов	2022 год	2023 год	2024 год
163					Департамент имущественных отношений администрации города Перми	255 740,400	169 530,900	169 729,200
163	01				Общегосударственные вопросы	170 740,400	169 530,900	169 729,200
163	01	13			Другие общегосударственные вопросы	170 740,400	169 530,900	169 729,200
163	01	13	1600000000		Муниципальная программа «Управление муниципальным имуществом города Перми»	98 786,400	98 290,900	98 560,600
163	01	13	1610000000		Подпрограмма «Распоряжение муниципальным имуществом»	4 509,100	3 291,500	3 561,200
163	01	13	1610100000		Основное мероприятие «Осуществление полномочий собственника муниципального имущества города Перми в порядке, предусмотренном действующим законодательством»	4 509,100	3 291,500	3 561,200
163	01	13	1610121540		Организация ведения реестра муниципального имущества города Перми	548,200	548,200	758,200
163	01	13	1610121540	200	Закупка товаров, работ и услуг для обеспечения государственных (муниципальных) нужд	548,200	548,200	758,200
163	01	13	1610121540	240	Иные закупки товаров, работ и услуг для обеспечения государственных (муниципальных) нужд	548,200	548,200	758,200
163	01	13	1610123370		Реализация мероприятий в сфере управления и распоряжения муниципальным имуществом, обеспечение правовой защиты муниципального имущества	3 960,900	2 743,300	2 803,000
163	01	13	1610123370	200	Закупка товаров, работ и услуг для обеспечения государственных (муниципальных) нужд	3 515,200	2 297,600	2 357,300
163	01	13	1610123370	240	Иные закупки товаров, работ и услуг для обеспечения государственных (муниципальных) нужд	3 515,200	2 297,600	2 357,300
163	01	13	1610123370	800	Иные бюджетные ассигнования	445,700	445,700	445,700
163	01	13	1610123370	830	Исполнение судебных актов	430,200	430,200	430,200
163	01	13	1610123370	850	Уплата налогов, сборов и иных платежей	15,500	15,500	15,500
163	01	13	1620000000		Подпрограмма «Содержание муниципального имущества»	94 277,300	94 999,400	94 999,400
163	01	13	1620100000		Основное мероприятие «Обеспечение содержания и обслуживания нежилого муниципального фонда»	94 277,300	94 999,400	94 999,400
163	01	13	1620100590		Обеспечение деятельности (оказание услуг, выполнение работ) муниципальных учреждений (организаций)	37 337,000	37 034,800	37 034,800

163	01	13	1620100590	100	Расходы на выплаты персоналу в целях обеспечения выполнения функций государственными (муниципальными) органами, казенными учреждениями, органами управления государственными внебюджетными фондами	30 526,100	30 223,900	30 223,900
163	01	13	1620100590	110	Расходы на выплаты персоналу казенных учреждений	30 526,100	30 223,900	30 223,900
163	01	13	1620100590	200	Закупка товаров, работ и услуг для обеспечения государственных (муниципальных) нужд	6 577,100	6 585,300	6 593,400
163	01	13	1620100590	240	Иные закупки товаров, работ и услуг для обеспечения государственных (муниципальных) нужд	6 577,100	6 585,300	6 593,400
163	01	13	1620100590	800	Иные бюджетные ассигнования	233,800	225,600	217,500
163	01	13	1620100590	850	Уплата налогов, сборов и иных платежей	233,800	225,600	217,500
163	01	13	1620121590		Реализация мероприятий по содержанию и обслуживанию нежилого муниципального фонда	45 790,300	46 814,600	46 814,600
163	01	13	1620121590	200	Закупка товаров, работ и услуг для обеспечения государственных (муниципальных) нужд	45 790,300	46 814,600	46 814,600
163	01	13	1620121590	240	Иные закупки товаров, работ и услуг для обеспечения государственных (муниципальных) нужд	45 790,300	46 814,600	46 814,600
163	01	13	1620122150		Реализация мероприятий по приведению в нормативное состояние объектов нежилого муниципального фонда	11 150,000	11 150,000	11 150,000
163	01	13	1620122150	200	Закупка товаров, работ и услуг для обеспечения государственных (муниципальных) нужд	11 150,000	11 150,000	11 150,000
163	01	13	1620122150	240	Иные закупки товаров, работ и услуг для обеспечения государственных (муниципальных) нужд	11 150,000	11 150,000	11 150,000
163	01	13	9100000000		Непрограммные расходы бюджета города Перми по реализации иных мероприятий	344,800	296,600	225,200
163	01	13	9190000000		Иные непрограммные мероприятия	344,800	296,600	225,200
163	01	13	9190021200		Исполнение обязанностей по уплате платежей в федеральный бюджет	344,800	296,600	225,200
163	01	13	9190021200	800	Иные бюджетные ассигнования	344,800	296,600	225,200
163	01	13	9190021200	850	Уплата налогов, сборов и иных платежей	344,800	296,600	225,200
163	01	13	9500000000		Непрограммные расходы по обеспечению деятельности администрации города Перми	71 609,200	70 943,400	70 943,400
163	01	13	9580000000		Функциональные органы администрации города Перми	71 609,200	70 943,400	70 943,400
163	01	13	9580000110		Расходы на выплаты по оплате труда работников муниципальных органов	67 224,500	66 558,700	66 558,700
163	01	13	9580000110	100	Расходы на выплаты персоналу в целях обеспечения выполнения функций государственными (муниципальными) органами, казенными учреждениями, органами управления государственными внебюджетными фондами	67 224,500	66 558,700	66 558,700
163	01	13	9580000110	120	Расходы на выплаты персоналу государственных (муниципальных) органов	67 224,500	66 558,700	66 558,700
163	01	13	9580000190		Расходы на обеспечение функций муниципальных органов	4 384,700	4 384,700	4 384,700
163	01	13	9580000190	100	Расходы на выплаты персоналу в целях обеспечения выполнения функций государственными (муниципальными) органами, казенными учреждениями, органами управления государственными внебюджетными фондами	60,700	58,800	58,800
163	01	13	9580000190	120	Расходы на выплаты персоналу государственных (муниципальных) органов	60,700	58,800	58,800
163	01	13	9580000190	200	Закупка товаров, работ и услуг для обеспечения государственных (муниципальных) нужд	4 324,000	4 325,900	4 325,900
163	01	13	9580000190	240	Иные закупки товаров, работ и услуг для обеспечения государственных (муниципальных) нужд	4 324,000	4 325,900	4 325,900
163	08				Культура, кинематография	85 000,000	0,000	0,000
163	08	01			Культура	85 000,000	0,000	0,000
163	08	01	0300000000		Муниципальная программа «Культура города Перми»	85 000,000	0,000	0,000
163	08	01	0320000000		Подпрограмма «Создание условий для творческой и профессиональной самореализации населения»	85 000,000	0,000	0,000
163	08	01	0320300000		Основное мероприятие «Капитальные вложения в объекты недвижимого имущества муниципальной собственности в сфере культуры»	85 000,000	0,000	0,000
163	08	01	0320342170		Приобретение здания дворца культуры (с земельным участком), расположенного по адресу: г. Пермь, ул. Репина, 20	85 000,000	0,000	0,000
163	08	01	0320342170	400	Капитальные вложения в объекты государственной (муниципальной) собственности	85 000,000	0,000	0,000
163	08	01	0320342170	410	Бюджетные инвестиции	85 000,000	0,000	0,000
902					Департамент финансов администрации города Перми	380 667,517	520 548,301	667 646,001
902	01				Общегосударственные вопросы	341 490,917	282 537,301	282 537,301
902	01	06			Обеспечение деятельности финансовых, налоговых и таможенных органов и органов финансового (финансово-бюджетного) надзора	130 756,300	129 524,400	129 524,400

902	01	06	9500000000		Непрограммные расходы по обеспечению деятельности администрации города Перми	130 756,300	129 524,400	129 524,400
902	01	06	9580000000		Функциональные органы администрации города Перми	130 756,300	129 524,400	129 524,400
902	01	06	9580000110		Расходы на выплаты по оплате труда работников муниципальных органов	124 388,300	123 156,400	123 156,400
902	01	06	9580000110	100	Расходы на выплаты персоналу в целях обеспечения выполнения функций государственными (муниципальными) органами, казенными учреждениями, органами управления государственными внебюджетными фондами	124 388,300	123 156,400	123 156,400
902	01	06	9580000110	120	Расходы на выплаты персоналу государственных (муниципальных) органов	124 388,300	123 156,400	123 156,400
902	01	06	9580000190		Расходы на обеспечение функций муниципальных органов	6 368,000	6 368,000	6 368,000
902	01	06	9580000190	100	Расходы на выплаты персоналу в целях обеспечения выполнения функций государственными (муниципальными) органами, казенными учреждениями, органами управления государственными внебюджетными фондами	93,100	92,200	92,200
902	01	06	9580000190	120	Расходы на выплаты персоналу государственных (муниципальных) органов	93,100	92,200	92,200
902	01	06	9580000190	200	Закупка товаров, работ и услуг для обеспечения государственных (муниципальных) нужд	6 229,900	6 230,800	6 230,800
902	01	06	9580000190	240	Иные закупки товаров, работ и услуг для обеспечения государственных (муниципальных) нужд	6 229,900	6 230,800	6 230,800
902	01	06	9580000190	800	Иные бюджетные ассигнования	45,000	45,000	45,000
902	01	06	9580000190	850	Уплата налогов, сборов и иных платежей	45,000	45,000	45,000
902	01	11			Резервные фонды	98 464,917	41 692,901	41 692,901
902	01	11	9600000000		Другие непрограммные расходы по реализации вопросов местного значения города Перми, связанных с общегородским управлением	98 464,917	41 692,901	41 692,901
902	01	11	9620000000		Резервный фонд	98 464,917	41 692,901	41 692,901
902	01	11	9620093000		Резервный фонд администрации города Перми	98 464,917	41 692,901	41 692,901
902	01	11	9620093000	800	Иные бюджетные ассигнования	98 464,917	41 692,901	41 692,901
902	01	11	9620093000	870	Резервные средства	98 464,917	41 692,901	41 692,901
902	01	13			Другие общегосударственные вопросы	112 269,700	111 320,000	111 320,000
902	01	13	9100000000		Непрограммные расходы бюджета города Перми по реализации иных мероприятий	112 269,700	111 320,000	111 320,000
902	01	13	9110000000		Содержание централизованных бухгалтерий	109 537,500	108 587,800	108 587,800
902	01	13	9110000590		Обеспечение деятельности (оказание услуг, выполнение работ) муниципальных учреждений (организаций)	109 537,500	108 587,800	108 587,800
902	01	13	9110000590	100	Расходы на выплаты персоналу в целях обеспечения выполнения функций государственными (муниципальными) органами, казенными учреждениями, органами управления государственными внебюджетными фондами	95 924,700	94 975,000	94 975,000
902	01	13	9110000590	110	Расходы на выплаты персоналу казенных учреждений	95 924,700	94 975,000	94 975,000
902	01	13	9110000590	200	Закупка товаров, работ и услуг для обеспечения государственных (муниципальных) нужд	13 612,800	13 612,800	13 612,800
902	01	13	9110000590	240	Иные закупки товаров, работ и услуг для обеспечения государственных (муниципальных) нужд	13 612,800	13 612,800	13 612,800
902	01	13	9190000000		Иные непрограммные мероприятия	2 732,200	2 732,200	2 732,200
902	01	13	9190021460		Мероприятия в сфере применения информационных технологий	2 732,200	2 732,200	2 732,200
902	01	13	9190021460	200	Закупка товаров, работ и услуг для обеспечения государственных (муниципальных) нужд	2 732,200	2 732,200	2 732,200
902	01	13	9190021460	240	Иные закупки товаров, работ и услуг для обеспечения государственных (муниципальных) нужд	2 732,200	2 732,200	2 732,200
902	13				Обслуживание государственного (муниципального) долга	39 176,600	238 011,000	385 108,700
902	13	01			Обслуживание государственного (муниципального) внутреннего долга	39 176,600	238 011,000	385 108,700
902	13	01	9100000000		Непрограммные расходы бюджета города Перми по реализации иных мероприятий	39 176,600	238 011,000	385 108,700
902	13	01	9190000000		Иные непрограммные мероприятия	39 176,600	238 011,000	385 108,700
902	13	01	9190023640		Исполнение обязательств по обслуживанию муниципального долга	39 176,600	238 011,000	385 108,700
902	13	01	9190023640	700	Обслуживание государственного (муниципального) долга	39 176,600	238 011,000	385 108,700
902	13	01	9190023640	730	Обслуживание муниципального долга	39 176,600	238 011,000	385 108,700
903					Департамент градостроительства и архитектуры администрации города Перми	128 475,707	124 204,000	124 342,300
903	01				Общегосударственные вопросы	74 316,500	73 618,400	73 618,400
903	01	13			Другие общегосударственные вопросы	74 316,500	73 618,400	73 618,400
903	01	13	9500000000		Непрограммные расходы по обеспечению деятельности администрации города Перми	74 316,500	73 618,400	73 618,400
903	01	13	9580000000		Функциональные органы администрации города Перми	74 316,500	73 618,400	73 618,400

903	01	13	9580000110		Расходы на выплаты по оплате труда работников муниципальных органов	70 490,500	69 792,400	69 792,400
903	01	13	9580000110	100	Расходы на выплаты персоналу в целях обеспечения выполнения функций государственными (муниципальными) органами, казенными учреждениями, органами управления государственными внебюджетными фондами	70 490,500	69 792,400	69 792,400
903	01	13	9580000110	120	Расходы на выплаты персоналу государственных (муниципальных) органов	70 490,500	69 792,400	69 792,400
903	01	13	9580000190		Расходы на обеспечение функций муниципальных органов	3 826,000	3 826,000	3 826,000
903	01	13	9580000190	100	Расходы на выплаты персоналу в целях обеспечения выполнения функций государственными (муниципальными) органами, казенными учреждениями, органами управления государственными внебюджетными фондами	275,000	260,000	260,000
903	01	13	9580000190	120	Расходы на выплаты персоналу государственных (муниципальных) органов	275,000	260,000	260,000
903	01	13	9580000190	200	Закупка товаров, работ и услуг для обеспечения государственных (муниципальных) нужд	3 551,000	3 566,000	3 566,000
903	01	13	9580000190	240	Иные закупки товаров, работ и услуг для обеспечения государственных (муниципальных) нужд	3 551,000	3 566,000	3 566,000
903	04				Национальная экономика	54 159,207	50 585,600	50 723,900
903	04	12			Другие вопросы в области национальной экономики	54 159,207	50 585,600	50 723,900
903	04	12	1800000000		Муниципальная программа «Градостроительная деятельность на территории города Перми»	54 159,207	50 585,600	50 723,900
903	04	12	1810000000		Подпрограмма «Реализация документов, определяющих пространственную организацию города, развитие территории города Перми»	42 134,679	38 689,700	38 646,000
903	04	12	1810100000		Основное мероприятие «Обеспечение подготовки документов территориального планирования, градостроительного зонирования»	41 555,679	38 110,700	38 067,000
903	04	12	1810100590		Обеспечение деятельности (оказание услуг, выполнение работ) муниципальных учреждений (организаций)	37 665,800	37 666,500	37 886,100
903	04	12	1810100590	600	Предоставление субсидий бюджетным, автономным учреждениям и иным некоммерческим организациям	37 665,800	37 666,500	37 886,100
903	04	12	1810100590	610	Субсидии бюджетным учреждениям	37 665,800	37 666,500	37 886,100
903	04	12	1810100760		Целевая субсидия на обеспечение разработки документации по планировке территории	3 550,879	444,200	180,900
903	04	12	1810100760	600	Предоставление субсидий бюджетным, автономным учреждениям и иным некоммерческим организациям	3 550,879	444,200	180,900
903	04	12	1810100760	610	Субсидии бюджетным учреждениям	3 550,879	444,200	180,900
903	04	12	1810101060		Целевая субсидия на повышение фонда оплаты труда	339,000	0,000	0,000
903	04	12	1810101060	600	Предоставление субсидий бюджетным, автономным учреждениям и иным некоммерческим организациям	339,000	0,000	0,000
903	04	12	1810101060	610	Субсидии бюджетным учреждениям	339,000	0,000	0,000
903	04	12	1810200000		Основное мероприятие «Организация экспертно-консультационной деятельности в сфере градостроительства»	579,000	579,000	579,000
903	04	12	1810223420		Проведение экспертиз, оказание консультационных, юридических услуг	579,000	579,000	579,000
903	04	12	1810223420	200	Закупка товаров, работ и услуг для обеспечения государственных (муниципальных) нужд	412,300	412,300	412,300
903	04	12	1810223420	240	Иные закупки товаров, работ и услуг для обеспечения государственных (муниципальных) нужд	412,300	412,300	412,300
903	04	12	1810223420	800	Иные бюджетные ассигнования	166,700	166,700	166,700
903	04	12	1810223420	830	Исполнение судебных актов	166,700	166,700	166,700
903	04	12	1820000000		Подпрограмма «Улучшение архитектурного облика города Перми»	210,000	227,500	227,500
903	04	12	1820100000		Основное мероприятие «Разработка документации по архитектурному облику города Перми»	210,000	227,500	227,500
903	04	12	1820122080		Разработка колерных паспортов зданий, расположенных на центральных улицах города Перми	210,000	227,500	227,500
903	04	12	1820122080	200	Закупка товаров, работ и услуг для обеспечения государственных (муниципальных) нужд	210,000	227,500	227,500
903	04	12	1820122080	240	Иные закупки товаров, работ и услуг для обеспечения государственных (муниципальных) нужд	210,000	227,500	227,500
903	04	12	1830000000		Подпрограмма «Повышение эффективности принятия градостроительных решений путем ведения и развития информационных систем в сфере градостроительства»	11 814,528	11 668,400	11 850,400
903	04	12	1830100000		Основное мероприятие «Ведение информационной системы ДГА»	11 814,528	11 668,400	11 850,400
903	04	12	1830121210		Наполнение информационной системы ДГА	3 254,028	3 125,700	3 125,700
903	04	12	1830121210	200	Закупка товаров, работ и услуг для обеспечения государственных (муниципальных) нужд	3 254,028	3 125,700	3 125,700

903	04	12	1830121210	240	Иные закупки товаров, работ и услуг для обеспечения государственных (муниципальных) нужд	3 254,028	3 125,700	3 125,700
903	04	12	1830121220		Сопровождение информационной системы ДГА	8 560,500	8 542,700	8 724,700
903	04	12	1830121220	200	Закупка товаров, работ и услуг для обеспечения государственных (муниципальных) нужд	8 560,500	8 542,700	8 724,700
903	04	12	1830121220	240	Иные закупки товаров, работ и услуг для обеспечения государственных (муниципальных) нужд	8 560,500	8 542,700	8 724,700
910					Управление записи актов гражданского состояния администрации города Перми	51 587,600	51 587,600	56 746,400
910	01				Общегосударственные вопросы	51 587,600	51 587,600	56 746,400
910	01	13			Другие общегосударственные вопросы	51 587,600	51 587,600	56 746,400
910	01	13	9100000000		Непрограммные расходы бюджета города Перми по реализации иных мероприятий	51 587,600	51 587,600	56 746,400
910	01	13	9190000000		Иные непrogramмные мероприятия	51 587,600	51 587,600	56 746,400
910	01	13	9190059300		Государственная регистрация актов гражданского состояния	51 587,600	51 587,600	56 746,400
910	01	13	9190059300	100	Расходы на выплаты персоналу в целях обеспечения выполнения функций государственными (муниципальными) органами, казенными учреждениями, органами управления государственными внебюджетными фондами	40 574,400	41 777,100	41 777,100
910	01	13	9190059300	120	Расходы на выплаты персоналу государственных (муниципальных) органов	40 574,400	41 777,100	41 777,100
910	01	13	9190059300	200	Закупка товаров, работ и услуг для обеспечения государственных (муниципальных) нужд	10 933,200	9 730,500	14 889,300
910	01	13	9190059300	240	Иные закупки товаров, работ и услуг для обеспечения государственных (муниципальных) нужд	10 933,200	9 730,500	14 889,300
910	01	13	9190059300	800	Иные бюджетные ассигнования	80,000	80,000	80,000
910	01	13	9190059300	850	Уплата налогов, сборов и иных платежей	80,000	80,000	80,000
915					Управление по экологии и природопользованию администрации города Перми	158 525,020	230 498,400	203 293,200
915	04				Национальная экономика	104 521,520	102 540,500	102 540,500
915	04	05			Сельское хозяйство и рыболовство	48 912,900	47 223,900	47 223,900
915	04	05	9100000000		Непрограммные расходы бюджета города Перми по реализации иных мероприятий	48 912,900	47 223,900	47 223,900
915	04	05	9150000000		Реализация мероприятий ведомственной целевой программы «Обращение с животными без владельцев на территории города Перми»	48 912,900	47 223,900	47 223,900
915	04	05	9150000590		Обеспечение деятельности (оказание услуг, выполнение работ) муниципальных учреждений (организаций)	28 228,000	26 539,000	26 539,000
915	04	05	9150000590	100	Расходы на выплаты персоналу в целях обеспечения выполнения функций государственными (муниципальными) органами, казенными учреждениями, органами управления государственными внебюджетными фондами	19 091,100	18 902,100	18 902,100
915	04	05	9150000590	110	Расходы на выплаты персоналу казенных учреждений	19 091,100	18 902,100	18 902,100
915	04	05	9150000590	200	Закупка товаров, работ и услуг для обеспечения государственных (муниципальных) нужд	8 169,500	6 669,500	6 669,500
915	04	05	9150000590	240	Иные закупки товаров, работ и услуг для обеспечения государственных (муниципальных) нужд	8 169,500	6 669,500	6 669,500
915	04	05	9150000590	800	Иные бюджетные ассигнования	967,400	967,400	967,400
915	04	05	9150000590	850	Уплата налогов, сборов и иных платежей	967,400	967,400	967,400
915	04	05	915002У090		Организация мероприятий при осуществлении деятельности по обращению с животными без владельцев	19 862,600	19 862,600	19 862,600
915	04	05	915002У090	100	Расходы на выплаты персоналу в целях обеспечения выполнения функций государственными (муниципальными) органами, казенными учреждениями, органами управления государственными внебюджетными фондами	3 784,100	3 784,100	3 784,100
915	04	05	915002У090	110	Расходы на выплаты персоналу казенных учреждений	3 784,100	3 784,100	3 784,100
915	04	05	915002У090	200	Закупка товаров, работ и услуг для обеспечения государственных (муниципальных) нужд	16 078,500	16 078,500	16 078,500
915	04	05	915002У090	240	Иные закупки товаров, работ и услуг для обеспечения государственных (муниципальных) нужд	16 078,500	16 078,500	16 078,500
915	04	05	915002У100		Администрирование государственных полномочий по организации мероприятий при осуществлении деятельности по обращению с животными без владельцев	822,300	822,300	822,300
915	04	05	915002У100	100	Расходы на выплаты персоналу в целях обеспечения выполнения функций государственными (муниципальными) органами, казенными учреждениями, органами управления государственными внебюджетными фондами	808,600	808,600	808,600
915	04	05	915002У100	110	Расходы на выплаты персоналу казенных учреждений	808,600	808,600	808,600
915	04	05	915002У100	200	Закупка товаров, работ и услуг для обеспечения государственных (муниципальных) нужд	13,700	13,700	13,700

915	04	05	915002У100	240	Иные закупки товаров, работ и услуг для обеспечения государственных (муниципальных) нужд	13,700	13,700	13,700
915	04	07			Лесное хозяйство	55 608,620	55 316,600	55 316,600
915	04	07	1400000000		Муниципальная программа «Охрана природы и лесное хозяйство города Перми»	55 608,620	55 316,600	55 316,600
915	04	07	1410000000		Подпрограмма «Реализация природоохранных мероприятий»	817,712	753,500	753,500
915	04	07	1410100000		Основное мероприятие «Охрана и улучшение состояния природных объектов на территории города Перми»	817,712	753,500	753,500
915	04	07	1410121660		Содержание и развитие системы ООПТ местного значения	817,712	753,500	753,500
915	04	07	1410121660	200	Закупка товаров, работ и услуг для обеспечения государственных (муниципальных) нужд	723,212	659,000	659,000
915	04	07	1410121660	240	Иные закупки товаров, работ и услуг для обеспечения государственных (муниципальных) нужд	723,212	659,000	659,000
915	04	07	1410121660	800	Иные бюджетные ассигнования	94,500	94,500	94,500
915	04	07	1410121660	850	Уплата налогов, сборов и иных платежей	94,500	94,500	94,500
915	04	07	1420000000		Подпрограмма «Сохранение и воспроизводство городских лесов»	54 790,908	54 563,100	54 563,100
915	04	07	1420100000		Основное мероприятие «Проведение учета лесных участков и осуществление лесного контроля городских лесов»	78,720	164,000	164,000
915	04	07	1420121790		Проведение мероприятий по лесоустройству, межеванию и лесному контролю	78,720	164,000	164,000
915	04	07	1420121790	200	Закупка товаров, работ и услуг для обеспечения государственных (муниципальных) нужд	78,720	164,000	164,000
915	04	07	1420121790	240	Иные закупки товаров, работ и услуг для обеспечения государственных (муниципальных) нужд	78,720	164,000	164,000
915	04	07	1420200000		Основное мероприятие «Выполнение мероприятий по охране, защите, воспроизводству городских лесов»	44 046,188	43 733,100	43 733,100
915	04	07	1420200590		Обеспечение деятельности (оказание услуг, выполнение работ) муниципальных учреждений (организаций)	42 590,788	42 277,700	42 277,700
915	04	07	1420200590	100	Расходы на выплаты персоналу в целях обеспечения выполнения функций государственными (муниципальными) органами, казенными учреждениями, органами управления государственными внебюджетными фондами	38 373,000	37 993,000	37 993,000
915	04	07	1420200590	110	Расходы на выплаты персоналу казенных учреждений	38 373,000	37 993,000	37 993,000
915	04	07	1420200590	200	Закупка товаров, работ и услуг для обеспечения государственных (муниципальных) нужд	4 049,288	4 116,200	4 116,200
915	04	07	1420200590	240	Иные закупки товаров, работ и услуг для обеспечения государственных (муниципальных) нужд	4 049,288	4 116,200	4 116,200
915	04	07	1420200590	800	Иные бюджетные ассигнования	168,500	168,500	168,500
915	04	07	1420200590	850	Уплата налогов, сборов и иных платежей	168,500	168,500	168,500
915	04	07	1420221700		Обеспечение санитарной и противопожарной безопасности на территории Пермского городского лесничества	1 455,400	1 455,400	1 455,400
915	04	07	1420221700	200	Закупка товаров, работ и услуг для обеспечения государственных (муниципальных) нужд	1 455,400	1 455,400	1 455,400
915	04	07	1420221700	240	Иные закупки товаров, работ и услуг для обеспечения государственных (муниципальных) нужд	1 455,400	1 455,400	1 455,400
915	04	07	1420300000		Основное мероприятие «Формирование рекреационно-привлекательных территорий путем создания рекреационных зон и мест отдыха»	10 666,000	10 666,000	10 666,000
915	04	07	1420321650		Поддержание территории городских лесов в нормативном состоянии	10 666,000	10 666,000	10 666,000
915	04	07	1420321650	200	Закупка товаров, работ и услуг для обеспечения государственных (муниципальных) нужд	10 666,000	10 666,000	10 666,000
915	04	07	1420321650	240	Иные закупки товаров, работ и услуг для обеспечения государственных (муниципальных) нужд	10 666,000	10 666,000	10 666,000
915	05				Жилищно-коммунальное хозяйство	19 388,900	93 705,200	70 000,000
915	05	03			Благоустройство	11 000,000	47 277,400	19 740,000
915	05	03	1400000000		Муниципальная программа «Охрана природы и лесное хозяйство города Перми»	11 000,000	47 277,400	19 740,000
915	05	03	1410000000		Подпрограмма «Реализация природоохранных мероприятий»	11 000,000	47 277,400	19 740,000
915	05	03	1410600000		Основное мероприятие «Мероприятия по созданию питомника растений»	11 000,000	47 277,400	19 740,000
915	05	03	1410622340		Обеспечение питомника растений инфраструктурой для его деятельности	11 000,000	47 277,400	19 740,000
915	05	03	1410622340	200	Закупка товаров, работ и услуг для обеспечения государственных (муниципальных) нужд	11 000,000	47 277,400	19 740,000
915	05	03	1410622340	240	Иные закупки товаров, работ и услуг для обеспечения государственных (муниципальных) нужд	11 000,000	47 277,400	19 740,000

915	05	05			Другие вопросы в области жилищно-коммунального хозяйства	8 388,900	46 427,800	50 260,000
915	05	05	1400000000		Муниципальная программа «Охрана природы и лесное хозяйство города Перми»	8 388,900	46 427,800	50 260,000
915	05	05	1410000000		Подпрограмма «Реализация природоохранных мероприятий»	8 388,900	46 427,800	50 260,000
915	05	05	1410600000		Основное мероприятие «Мероприятия по созданию питомника растений»	8 388,900	46 427,800	50 260,000
915	05	05	1410600590		Обеспечение деятельности (оказание услуг, выполнение работ) муниципальных учреждений (организаций)	8 388,900	46 427,800	50 260,000
915	05	05	1410600590	100	Расходы на выплаты персоналу в целях обеспечения выполнения функций государственными (муниципальными) органами, казенными учреждениями, органами управления государственными внебюджетными фондами	6 888,900	41 427,800	41 427,800
915	05	05	1410600590	110	Расходы на выплаты персоналу казенных учреждений	6 888,900	41 427,800	41 427,800
915	05	05	1410600590	200	Закупка товаров, работ и услуг для обеспечения государственных (муниципальных) нужд	1 500,000	5 000,000	8 832,200
915	05	05	1410600590	240	Иные закупки товаров, работ и услуг для обеспечения государственных (муниципальных) нужд	1 500,000	5 000,000	8 832,200
915	06				Охрана окружающей среды	34 614,600	34 252,700	30 752,700
915	06	03			Охрана объектов растительного и животного мира и среды их обитания	7 403,300	7 609,300	4 109,300
915	06	03	1400000000		Муниципальная программа «Охрана природы и лесное хозяйство города Перми»	7 403,300	7 609,300	4 109,300
915	06	03	1410000000		Подпрограмма «Реализация природоохранных мероприятий»	7 403,300	7 609,300	4 109,300
915	06	03	1410200000		Основное мероприятие «Наблюдение за состоянием атмосферного воздуха и улучшение его качества»	1 369,400	1 369,400	1 369,400
915	06	03	1410221620		Подготовка и предоставление населению города Перми информации о состоянии окружающей среды	1 369,400	1 369,400	1 369,400
915	06	03	1410221620	200	Закупка товаров, работ и услуг для обеспечения государственных (муниципальных) нужд	1 369,400	1 369,400	1 369,400
915	06	03	1410221620	240	Иные закупки товаров, работ и услуг для обеспечения государственных (муниципальных) нужд	1 369,400	1 369,400	1 369,400
915	06	03	1410400000		Основное мероприятие «Создание единого зеленого каркаса города Перми»	318,600	318,600	318,600
915	06	03	1410422070		Разработка информационной системы обеспечения озеленительной деятельности города Перми	318,600	318,600	318,600
915	06	03	1410422070	200	Закупка товаров, работ и услуг для обеспечения государственных (муниципальных) нужд	318,600	318,600	318,600
915	06	03	1410422070	240	Иные закупки товаров, работ и услуг для обеспечения государственных (муниципальных) нужд	318,600	318,600	318,600
915	06	03	1410500000		Основное мероприятие «Создание и развитие инфраструктуры для экологического туризма»	0,000	206,000	206,000
915	06	03	1410522180		Рекреационное обустройство в целях экологического туризма	0,000	206,000	206,000
915	06	03	1410522180	200	Закупка товаров, работ и услуг для обеспечения государственных (муниципальных) нужд	0,000	206,000	206,000
915	06	03	1410522180	240	Иные закупки товаров, работ и услуг для обеспечения государственных (муниципальных) нужд	0,000	206,000	206,000
915	06	03	1410800000		Основное мероприятие «Восстановление и экологическая реабилитация водных объектов»	1 167,500	1 167,500	1 167,500
915	06	03	1410821640		Наблюдение за водными объектами города Перми и их обустройство	1 167,500	1 167,500	1 167,500
915	06	03	1410821640	200	Закупка товаров, работ и услуг для обеспечения государственных (муниципальных) нужд	1 166,200	1 166,200	1 166,200
915	06	03	1410821640	240	Иные закупки товаров, работ и услуг для обеспечения государственных (муниципальных) нужд	1 166,200	1 166,200	1 166,200
915	06	03	1410821640	800	Иные бюджетные ассигнования	1,300	1,300	1,300
915	06	03	1410821640	850	Уплата налогов, сборов и иных платежей	1,300	1,300	1,300
915	06	03	1410900000		Основное мероприятие «Экологическое просвещение населения города Перми»	4 547,800	4 547,800	1 047,800
915	06	03	1410922200		Информирование населения города Перми о качестве окружающей среды	4 547,800	4 547,800	1 047,800
915	06	03	1410922200	200	Закупка товаров, работ и услуг для обеспечения государственных (муниципальных) нужд	4 547,800	4 547,800	1 047,800
915	06	03	1410922200	240	Иные закупки товаров, работ и услуг для обеспечения государственных (муниципальных) нужд	4 547,800	4 547,800	1 047,800
915	06	04			Прикладные научные исследования в области охраны окружающей среды	206,000	0,000	0,000

915	06	04	1400000000		Муниципальная программа «Охрана природы и лесное хозяйство города Перми»	206,000	0,000	0,000
915	06	04	1410000000		Подпрограмма «Реализация природоохранных мероприятий»	206,000	0,000	0,000
915	06	04	1410200000		Основное мероприятие «Наблюдение за состоянием атмосферного воздуха и улучшение его качества»	206,000	0,000	0,000
915	06	04	1410221620		Подготовка и предоставление населению города Перми информации о состоянии окружающей среды	206,000	0,000	0,000
915	06	04	1410221620	200	Закупка товаров, работ и услуг для обеспечения государственных (муниципальных) нужд	206,000	0,000	0,000
915	06	04	1410221620	240	Иные закупки товаров, работ и услуг для обеспечения государственных (муниципальных) нужд	206,000	0,000	0,000
915	06	05			Другие вопросы в области охраны окружающей среды	27 005,300	26 643,400	26 643,400
915	06	05	9100000000		Непрограммные расходы бюджета города Перми по реализации иных мероприятий	380,100	414,900	414,900
915	06	05	9190000000		Иные непрограммные мероприятия	380,100	414,900	414,900
915	06	05	919002У100		Администрирование государственных полномочий по организации мероприятий при осуществлении деятельности по обращению с животными без владельцев	380,100	414,900	414,900
915	06	05	919002У100	100	Расходы на выплаты персоналу в целях обеспечения выполнения функций государственными (муниципальными) органами, казенными учреждениями, органами управления государственными внебюджетными фондами	359,400	394,500	394,500
915	06	05	919002У100	120	Расходы на выплаты персоналу государственных (муниципальных) органов	359,400	394,500	394,500
915	06	05	919002У100	200	Закупка товаров, работ и услуг для обеспечения государственных (муниципальных) нужд	20,700	20,400	20,400
915	06	05	919002У100	240	Иные закупки товаров, работ и услуг для обеспечения государственных (муниципальных) нужд	20,700	20,400	20,400
915	06	05	9500000000		Непрограммные расходы по обеспечению деятельности администрации города Перми	26 625,200	26 228,500	26 228,500
915	06	05	9580000000		Функциональные органы администрации города Перми	26 625,200	26 228,500	26 228,500
915	06	05	9580000110		Расходы на выплаты по оплате труда работников муниципальных органов	24 945,500	24 698,500	24 698,500
915	06	05	9580000110	100	Расходы на выплаты персоналу в целях обеспечения выполнения функций государственными (муниципальными) органами, казенными учреждениями, органами управления государственными внебюджетными фондами	24 945,500	24 698,500	24 698,500
915	06	05	9580000110	120	Расходы на выплаты персоналу государственных (муниципальных) органов	24 945,500	24 698,500	24 698,500
915	06	05	9580000190		Расходы на обеспечение функций муниципальных органов	1 679,700	1 530,000	1 530,000
915	06	05	9580000190	100	Расходы на выплаты персоналу в целях обеспечения выполнения функций государственными (муниципальными) органами, казенными учреждениями, органами управления государственными внебюджетными фондами	52,200	52,200	52,200
915	06	05	9580000190	120	Расходы на выплаты персоналу государственных (муниципальных) органов	52,200	52,200	52,200
915	06	05	9580000190	200	Закупка товаров, работ и услуг для обеспечения государственных (муниципальных) нужд	1 627,500	1 477,800	1 477,800
915	06	05	9580000190	240	Иные закупки товаров, работ и услуг для обеспечения государственных (муниципальных) нужд	1 627,500	1 477,800	1 477,800
924					Департамент культуры и молодежной политики администрации города Перми	2 089 297,111	1 894 997,400	1 661 733,000
924	07				Образование	536 781,504	524 709,800	513 472,200
924	07	03			Дополнительное образование детей	490 102,904	492 072,800	480 835,200
924	07	03	0300000000		Муниципальная программа «Культура города Перми»	489 838,504	489 310,900	479 485,200
924	07	03	0330000000		Подпрограмма «Обеспечение качественно нового уровня развития инфраструктуры»	15 532,900	38 376,800	28 656,500
924	07	03	0330100000		Основное мероприятие «Приведение имущественных комплексов в соответствие с требованиями действующего законодательства»	15 532,900	38 376,800	28 656,500
924	07	03	0330101070		Целевые субсидии на взносы на капитальный ремонт общего имущества в многоквартирных домах	351,000	351,000	351,000
924	07	03	0330101070	600	Предоставление субсидий бюджетным, автономным учреждениям и иным некоммерческим организациям	351,000	351,000	351,000
924	07	03	0330101070	620	Субсидии автономным учреждениям	351,000	351,000	351,000
924	07	03	0330123560		Выполнение предписаний надзорных органов, приведение в нормативное состояние и улучшение материально-технического обеспечения	15 181,900	38 025,800	28 305,500
924	07	03	0330123560	600	Предоставление субсидий бюджетным, автономным учреждениям и иным некоммерческим организациям	15 181,900	38 025,800	28 305,500

924	07	03	0330123560	620	Субсидии автономным учреждениям	15 181,900	38 025,800	28 305,500
924	07	03	0340000000		Подпрограмма «Одаренные дети города Перми»	474 305,604	450 934,100	450 828,700
924	07	03	0340100000		Основное мероприятие «Реализация дополнительных общеразвивающих и предпрофессиональных программ в области искусств»	462 034,000	450 934,100	450 828,700
924	07	03	0340100590		Обеспечение деятельности (оказание услуг, выполнение работ) муниципальных учреждений (организаций)	439 443,800	432 031,100	432 031,100
924	07	03	0340100590	600	Предоставление субсидий бюджетным, автономным учреждениям и иным некоммерческим организациям	439 443,800	432 031,100	432 031,100
924	07	03	0340100590	620	Субсидии автономным учреждениям	439 443,800	432 031,100	432 031,100
924	07	03	0340101060		Целевая субсидия на повышение фонда оплаты труда	3 529,800	0,000	0,000
924	07	03	0340101060	600	Предоставление субсидий бюджетным, автономным учреждениям и иным некоммерческим организациям	3 529,800	0,000	0,000
924	07	03	0340101060	620	Субсидии автономным учреждениям	3 529,800	0,000	0,000
924	07	03	0340122140		Обновление материальной базы учреждений дополнительного образования в сфере культуры	2 560,000	2 560,000	2 560,000
924	07	03	0340122140	600	Предоставление субсидий бюджетным, автономным учреждениям и иным некоммерческим организациям	2 560,000	2 560,000	2 560,000
924	07	03	0340122140	620	Субсидии автономным учреждениям	2 560,000	2 560,000	2 560,000
924	07	03	0340182020		Предоставление мер социальной поддержки руководителям и педагогическим работникам образовательных учреждений	16 500,400	16 343,000	16 237,600
924	07	03	0340182020	600	Предоставление субсидий бюджетным, автономным учреждениям и иным некоммерческим организациям	16 500,400	16 343,000	16 237,600
924	07	03	0340182020	620	Субсидии автономным учреждениям	16 500,400	16 343,000	16 237,600
924	07	03	034A100000		Основное мероприятие «Федеральный проект «Культурная среда»	12 271,604	0,000	0,000
924	07	03	034A155194		Государственная поддержка отрасли культуры (оснащение образовательных учреждений в сфере культуры (детских школ искусств по видам искусств и училищ) музыкальными инструментами, оборудованием и учебными материалами)	12 271,604	0,000	0,000
924	07	03	034A155194	600	Предоставление субсидий бюджетным, автономным учреждениям и иным некоммерческим организациям	12 271,604	0,000	0,000
924	07	03	034A155194	620	Субсидии автономным учреждениям	12 271,604	0,000	0,000
924	07	03	0600000000		Муниципальная программа «Социальная поддержка и обеспечение семейного благополучия населения города Перми»	264,400	2 761,900	1 350,000
924	07	03	0620000000		Подпрограмма «Создание безбарьерной среды для маломобильных граждан»	264,400	2 761,900	1 350,000
924	07	03	0620100000		Основное мероприятие «Оборудование объектов социальной инфраструктуры средствами беспрепятственного доступа, обеспечение информационной доступности для инвалидов и иных маломобильных групп населения»	264,400	2 761,900	1 350,000
924	07	03	0620123570		Оборудование зданий муниципальных учреждений средствами беспрепятственного доступа	264,400	2 761,900	1 350,000
924	07	03	0620123570	600	Предоставление субсидий бюджетным, автономным учреждениям и иным некоммерческим организациям	264,400	2 761,900	1 350,000
924	07	03	0620123570	620	Субсидии автономным учреждениям	264,400	2 761,900	1 350,000
924	07	07			Молодежная политика	43 882,600	29 841,000	29 841,000
924	07	07	0100000000		Муниципальная программа «Общественное согласие»	900,000	900,000	900,000
924	07	07	0120000000		Подпрограмма «Повышение уровня межэтнического и межконфессионального взаимопонимания»	900,000	900,000	900,000
924	07	07	0120100000		Основное мероприятие «Мероприятия, направленные на повышение уровня межэтнического и межконфессионального взаимопонимания в городе Перми»	900,000	900,000	900,000
924	07	07	0120123530		Содействие в реализации мероприятий, направленных на гармонизацию межнациональных отношений, сохранение этнического многообразия народов России, проживающих в городе Перми	900,000	900,000	900,000
924	07	07	0120123530	600	Предоставление субсидий бюджетным, автономным учреждениям и иным некоммерческим организациям	900,000	900,000	900,000
924	07	07	0120123530	620	Субсидии автономным учреждениям	900,000	900,000	900,000
924	07	07	0200000000		Муниципальная программа «Безопасный город»	4 930,300	4 930,300	4 930,300
924	07	07	0210000000		Подпрограмма «Содействие в снижении уровня преступности на территории города Перми»	4 930,300	4 930,300	4 930,300
924	07	07	0210300000		Основное мероприятие «Профилактика потребления психоактивных веществ»	4 930,300	4 930,300	4 930,300
924	07	07	0210321090		Мероприятия, направленные на первичную профилактику потребления психоактивных веществ	4 930,300	4 930,300	4 930,300

924	07	07	0210321090	600	Предоставление субсидий бюджетным, автономным учреждениям и иным некоммерческим организациям	4 930,300	4 930,300	4 930,300
924	07	07	0210321090	620	Субсидии автономным учреждениям	4 930,300	4 930,300	4 930,300
924	07	07	0400000000		Муниципальная программа «Молодежь города Перми»	36 918,500	22 876,900	22 876,900
924	07	07	0410000000		Подпрограмма «Создание условий для эффективной самореализации молодежи города Перми»	32 400,300	18 358,700	18 358,700
924	07	07	0410100000		Основное мероприятие «Реализация проектов в сфере молодежной политики»	18 418,500	18 358,700	18 358,700
924	07	07	0410100590		Обеспечение деятельности (оказание услуг, выполнение работ) муниципальных учреждений (организаций)	14 231,500	14 231,500	14 231,500
924	07	07	0410100590	600	Предоставление субсидий бюджетным, автономным учреждениям и иным некоммерческим организациям	14 231,500	14 231,500	14 231,500
924	07	07	0410100590	620	Субсидии автономным учреждениям	14 231,500	14 231,500	14 231,500
924	07	07	0410101060		Целевая субсидия на повышение фонда оплаты труда	59,800	0,000	0,000
924	07	07	0410101060	600	Предоставление субсидий бюджетным, автономным учреждениям и иным некоммерческим организациям	59,800	0,000	0,000
924	07	07	0410101060	620	Субсидии автономным учреждениям	59,800	0,000	0,000
924	07	07	0410123140		Поддержка инициативной и талантливой молодежи	2 158,200	2 158,200	2 158,200
924	07	07	0410123140	200	Закупка товаров, работ и услуг для обеспечения государственных (муниципальных) нужд	729,700	729,700	729,700
924	07	07	0410123140	240	Иные закупки товаров, работ и услуг для обеспечения государственных (муниципальных) нужд	729,700	729,700	729,700
924	07	07	0410123140	300	Социальное обеспечение и иные выплаты населению	400,000	400,000	400,000
924	07	07	0410123140	350	Премии и гранты	400,000	400,000	400,000
924	07	07	0410123140	600	Предоставление субсидий бюджетным, автономным учреждениям и иным некоммерческим организациям	1 028,500	1 028,500	1 028,500
924	07	07	0410123140	620	Субсидии автономным учреждениям	1 028,500	1 028,500	1 028,500
924	07	07	0410170040		Субсидии некоммерческим организациям, не являющимся государственными (муниципальными) учреждениями, выполняющим муниципальные работы в сфере молодежной политики	1 969,000	1 969,000	1 969,000
924	07	07	0410170040	600	Предоставление субсидий бюджетным, автономным учреждениям и иным некоммерческим организациям	1 969,000	1 969,000	1 969,000
924	07	07	0410170040	630	Субсидии некоммерческим организациям (за исключением государственных (муниципальных) учреждений, государственных корпораций (компаний), публично-правовых компаний)	1 969,000	1 969,000	1 969,000
924	07	07	0410200000		Основное мероприятие «Капитальные вложения в объекты недвижимого имущества муниципальной собственности в сфере молодежной политики»	13 981,800	0,000	0,000
924	07	07	0410241910		Реконструкция здания МАУ «Дворец молодежи» г. Перми	13 981,800	0,000	0,000
924	07	07	0410241910	400	Капитальные вложения в объекты государственной (муниципальной) собственности	13 981,800	0,000	0,000
924	07	07	0410241910	460	Субсидии бюджетным и автономным учреждениям, государственным (муниципальным) унитарным предприятиям на осуществление капитальных вложений в объекты капитального строительства государственной (муниципальной) собственности или приобретение объектов недвижимого имущества в государственную (муниципальную) собственность	13 981,800	0,000	0,000
924	07	07	0420000000		Подпрограмма «Создание условий для социальной интеграции молодежи в общественно полезную деятельность»	4 518,200	4 518,200	4 518,200
924	07	07	0420100000		Основное мероприятие «Осуществление мероприятий по организации занятости молодежи»	4 518,200	4 518,200	4 518,200
924	07	07	0420100740		Целевая субсидия на организацию занятости молодежи	4 518,200	4 518,200	4 518,200
924	07	07	0420100740	600	Предоставление субсидий бюджетным, автономным учреждениям и иным некоммерческим организациям	4 518,200	4 518,200	4 518,200
924	07	07	0420100740	620	Субсидии автономным учреждениям	4 518,200	4 518,200	4 518,200
924	07	07	0600000000		Муниципальная программа «Социальная поддержка и обеспечение семейного благополучия населения города Перми»	1 133,800	1 133,800	1 133,800
924	07	07	0640000000		Подпрограмма «Организация оздоровления и отдыха детей города Перми»	1 133,800	1 133,800	1 133,800
924	07	07	0640200000		Основное мероприятие «Организация отдыха детей в детских лагерях палаточного типа, лагерях досуга и отдыха, разновозрастных отрядах»	1 133,800	1 133,800	1 133,800
924	07	07	0640200590		Обеспечение деятельности (оказание услуг, выполнение работ) муниципальных учреждений (организаций)	1 133,800	1 133,800	1 133,800
924	07	07	0640200590	600	Предоставление субсидий бюджетным, автономным учреждениям и иным некоммерческим организациям	1 133,800	1 133,800	1 133,800
924	07	07	0640200590	610	Субсидии бюджетным учреждениям	288,100	288,100	288,100

924	07	07	0640200590	620	Субсидии автономным учреждениям	845,700	845,700	845,700
924	07	09			Другие вопросы в области образования	2 796,000	2 796,000	2 796,000
924	07	09	0300000000		Муниципальная программа «Культура города Перми»	2 796,000	2 796,000	2 796,000
924	07	09	0340000000		Подпрограмма «Одаренные дети города Перми»	2 796,000	2 796,000	2 796,000
924	07	09	0340100000		Основное мероприятие «Реализация дополнительных общеразвивающих и предпрофессиональных программ в области искусств»	2 796,000	2 796,000	2 796,000
924	07	09	0340100680		Целевая субсидия на популяризацию художественного образования среди жителей	2 091,000	2 091,000	2 091,000
924	07	09	0340100680	600	Предоставление субсидий бюджетным, автономным учреждениям и иным некоммерческим организациям	2 091,000	2 091,000	2 091,000
924	07	09	0340100680	620	Субсидии автономным учреждениям	2 091,000	2 091,000	2 091,000
924	07	09	0340121270		Поддержка и развитие потенциала талантливых педагогов дополнительного образования в сфере культуры	225,000	225,000	225,000
924	07	09	0340121270	200	Закупка товаров, работ и услуг для обеспечения государственных (муниципальных) нужд	5,000	5,000	5,000
924	07	09	0340121270	240	Иные закупки товаров, работ и услуг для обеспечения государственных (муниципальных) нужд	5,000	5,000	5,000
924	07	09	0340121270	300	Социальное обеспечение и иные выплаты населению	220,000	220,000	220,000
924	07	09	0340121270	350	Премии и гранты	220,000	220,000	220,000
924	07	09	0340182030		Стипендии одаренным детям, обучающимся в образовательных организациях дополнительного образования в сфере культуры	480,000	480,000	480,000
924	07	09	0340182030	300	Социальное обеспечение и иные выплаты населению	480,000	480,000	480,000
924	07	09	0340182030	340	Стипендии	480,000	480,000	480,000
924	08				Культура, кинематография	1 551 399,507	1 369 271,500	1 148 010,800
924	08	01			Культура	1 435 222,507	1 253 319,800	1 032 059,100
924	08	01	0100000000		Муниципальная программа «Общественное согласие»	2 533,000	2 533,000	2 533,000
924	08	01	0120000000		Подпрограмма «Повышение уровня межэтнического и межконфессионального взаимопонимания»	2 533,000	2 533,000	2 533,000
924	08	01	0120100000		Основное мероприятие «Мероприятия, направленные на повышение уровня межэтнического и межконфессионального взаимопонимания в городе Перми»	2 533,000	2 533,000	2 533,000
924	08	01	0120123520		Содействие в реализации культурно-просветительских общественных инициатив религиозных организаций и объединений, направленных на сохранение гармоничной конфессиональной ситуации в городе Перми	740,000	740,000	740,000
924	08	01	0120123520	600	Предоставление субсидий бюджетным, автономным учреждениям и иным некоммерческим организациям	740,000	740,000	740,000
924	08	01	0120123520	620	Субсидии автономным учреждениям	740,000	740,000	740,000
924	08	01	0120123530		Содействие в реализации мероприятий, направленных на гармонизацию межнациональных отношений, сохранение этнического многообразия народов России, проживающих в городе Перми	1 793,000	1 793,000	1 793,000
924	08	01	0120123530	200	Закупка товаров, работ и услуг для обеспечения государственных (муниципальных) нужд	650,000	650,000	650,000
924	08	01	0120123530	240	Иные закупки товаров, работ и услуг для обеспечения государственных (муниципальных) нужд	650,000	650,000	650,000
924	08	01	0120123530	600	Предоставление субсидий бюджетным, автономным учреждениям и иным некоммерческим организациям	1 143,000	1 143,000	1 143,000
924	08	01	0120123530	610	Субсидии бюджетным учреждениям	343,000	343,000	343,000
924	08	01	0120123530	620	Субсидии автономным учреждениям	800,000	800,000	800,000
924	08	01	0300000000		Муниципальная программа «Культура города Перми»	1 425 995,907	1 248 039,000	1 026 666,000
924	08	01	0310000000		Подпрограмма «Городские культурно-зрелищные мероприятия»	232 990,200	331 419,400	150 536,100
924	08	01	0310100000		Основное мероприятие «Проведение мероприятий в области культуры»	232 990,200	331 419,400	150 536,100
924	08	01	0310100590		Обеспечение деятельности (оказание услуг, выполнение работ) муниципальных учреждений (организаций)	86 735,400	86 735,400	86 735,400
924	08	01	0310100590	600	Предоставление субсидий бюджетным, автономным учреждениям и иным некоммерческим организациям	86 735,400	86 735,400	86 735,400
924	08	01	0310100590	610	Субсидии бюджетным учреждениям	82 172,000	82 172,000	82 172,000
924	08	01	0310100590	620	Субсидии автономным учреждениям	4 563,400	4 563,400	4 563,400
924	08	01	0310100720		Целевая субсидия на создание условий для вовлеченности жителей в культурно-зрелищные мероприятия	104 819,500	176 708,000	10 924,000
924	08	01	0310100720	600	Предоставление субсидий бюджетным, автономным учреждениям и иным некоммерческим организациям	104 819,500	176 708,000	10 924,000
924	08	01	0310100720	610	Субсидии бюджетным учреждениям	76 067,900	139 745,500	1 500,000
924	08	01	0310100720	620	Субсидии автономным учреждениям	28 751,600	36 962,500	9 424,000
924	08	01	0310101060		Целевая субсидия на повышение фонда оплаты труда	102,900	0,000	0,000

924	08	01	0310101060	600	Предоставление субсидий бюджетным, автономным учреждениям и иным некоммерческим организациям	102,900	0,000	0,000
924	08	01	0310101060	610	Субсидии бюджетным учреждениям	97,400	0,000	0,000
924	08	01	0310101060	620	Субсидии автономным учреждениям	5,500	0,000	0,000
924	08	01	0310121980		Городские культурно-зрелищные мероприятия, культурно-зрелищные мероприятия по месту жительства	6 376,700	6 376,700	6 376,700
924	08	01	0310121980	200	Закупка товаров, работ и услуг для обеспечения государственных (муниципальных) нужд	5 572,100	5 572,100	5 572,100
924	08	01	0310121980	240	Иные закупки товаров, работ и услуг для обеспечения государственных (муниципальных) нужд	5 572,100	5 572,100	5 572,100
924	08	01	0310121980	300	Социальное обеспечение и иные выплаты населению	804,600	804,600	804,600
924	08	01	0310121980	350	Премии и гранты	804,600	804,600	804,600
924	08	01	031012K030		Организация и проведение мероприятий в сфере культуры на территории Пермского края	24 501,000	40 000,000	46 500,000
924	08	01	031012K030	600	Предоставление субсидий бюджетным, автономным учреждениям и иным некоммерческим организациям	24 501,000	40 000,000	46 500,000
924	08	01	031012K030	610	Субсидии бюджетным учреждениям	24 501,000	40 000,000	46 500,000
924	08	01	03101L5090		Подготовка и проведение празднования на федеральном уровне памятных дат субъектов Российской Федерации	10 454,700	21 599,300	0,000
924	08	01	03101L5090	600	Предоставление субсидий бюджетным, автономным учреждениям и иным некоммерческим организациям	10 454,700	21 599,300	0,000
924	08	01	03101L5090	610	Субсидии бюджетным учреждениям	0,000	9 000,000	0,000
924	08	01	03101L5090	620	Субсидии автономным учреждениям	10 454,700	12 599,300	0,000
924	08	01	0320000000		Подпрограмма «Создание условий для творческой и профессиональной самореализации населения»	829 759,200	798 852,900	798 852,900
924	08	01	0320100000		Основное мероприятие «Показ (организация показа) спектаклей, концертов и концертных программ»	326 214,600	319 304,000	319 304,000
924	08	01	0320100590		Обеспечение деятельности (оказание услуг, выполнение работ) муниципальных учреждений (организаций)	303 455,000	299 304,000	299 304,000
924	08	01	0320100590	600	Предоставление субсидий бюджетным, автономным учреждениям и иным некоммерческим организациям	303 455,000	299 304,000	299 304,000
924	08	01	0320100590	610	Субсидии бюджетным учреждениям	61 699,100	61 699,100	61 699,100
924	08	01	0320100590	620	Субсидии автономным учреждениям	241 755,900	237 604,900	237 604,900
924	08	01	0320100870		Целевая субсидия на создание концертных и театральных постановок, организация и обеспечение участия в творческих проектах	20 000,000	20 000,000	20 000,000
924	08	01	0320100870	600	Предоставление субсидий бюджетным, автономным учреждениям и иным некоммерческим организациям	20 000,000	20 000,000	20 000,000
924	08	01	0320100870	610	Субсидии бюджетным учреждениям	2 900,000	2 900,000	2 900,000
924	08	01	0320100870	620	Субсидии автономным учреждениям	17 100,000	17 100,000	17 100,000
924	08	01	0320101060		Целевая субсидия на повышение фонда оплаты труда	2 759,600	0,000	0,000
924	08	01	0320101060	600	Предоставление субсидий бюджетным, автономным учреждениям и иным некоммерческим организациям	2 759,600	0,000	0,000
924	08	01	0320101060	610	Субсидии бюджетным учреждениям	557,800	0,000	0,000
924	08	01	0320101060	620	Субсидии автономным учреждениям	2 201,800	0,000	0,000
924	08	01	0320200000		Основное мероприятие «Проведение (организация проведения) мероприятий досуговой и культурно-просветительской направленности»	503 544,600	479 548,900	479 548,900
924	08	01	0320201060		Целевая субсидия на повышение фонда оплаты труда	3 801,900	0,000	0,000
924	08	01	0320201060	600	Предоставление субсидий бюджетным, автономным учреждениям и иным некоммерческим организациям	3 801,900	0,000	0,000
924	08	01	0320201060	610	Субсидии бюджетным учреждениям	1 790,900	0,000	0,000
924	08	01	0320201060	620	Субсидии автономным учреждениям	2 011,000	0,000	0,000
924	08	01	0320223500		Создание условий для творческой самореализации жителей города Перми	307 409,100	290 404,200	290 404,200
924	08	01	0320223500	600	Предоставление субсидий бюджетным, автономным учреждениям и иным некоммерческим организациям	307 409,100	290 404,200	290 404,200
924	08	01	0320223500	610	Субсидии бюджетным учреждениям	27 972,500	26 420,900	26 420,900
924	08	01	0320223500	620	Субсидии автономным учреждениям	279 436,600	263 983,300	263 983,300
924	08	01	0320223620		Оказание услуг библиотечного обслуживания	192 333,600	189 144,700	189 144,700
924	08	01	0320223620	600	Предоставление субсидий бюджетным, автономным учреждениям и иным некоммерческим организациям	192 333,600	189 144,700	189 144,700
924	08	01	0320223620	610	Субсидии бюджетным учреждениям	192 333,600	189 144,700	189 144,700
924	08	01	0330000000		Подпрограмма «Обеспечение качественно нового уровня развития инфраструктуры»	352 759,007	107 346,100	66 856,400
924	08	01	0330100000		Основное мероприятие «Приведение имущественных комплексов в соответствие с требованиями действующего законодательства»	207 664,481	107 346,100	66 856,400
924	08	01	0330100750		Целевая субсидия по сохранению историко-культурного наследия	25 669,172	2 317,000	2 312,100

924	08	01	0330100750	600	Предоставление субсидий бюджетным, автономным учреждениям и иным некоммерческим организациям	25 669,172	2 317,000	2 312,100
924	08	01	0330100750	620	Субсидии автономным учреждениям	25 669,172	2 317,000	2 312,100
924	08	01	0330101070		Целевые субсидии на взносы на капитальный ремонт общего имущества в многоквартирных домах	1 158,700	1 158,700	1 158,700
924	08	01	0330101070	600	Предоставление субсидий бюджетным, автономным учреждениям и иным некоммерческим организациям	1 158,700	1 158,700	1 158,700
924	08	01	0330101070	610	Субсидии бюджетным учреждениям	953,000	953,000	953,000
924	08	01	0330101070	620	Субсидии автономным учреждениям	205,700	205,700	205,700
924	08	01	0330123560		Выполнение предписаний надзорных органов, приведение в нормативное состояние и улучшение материально-технического обеспечения	70 366,607	103 870,400	63 385,600
924	08	01	0330123560	600	Предоставление субсидий бюджетным, автономным учреждениям и иным некоммерческим организациям	70 366,607	103 870,400	63 385,600
924	08	01	0330123560	610	Субсидии бюджетным учреждениям	8 467,523	16 733,200	14 194,800
924	08	01	0330123560	620	Субсидии автономным учреждениям	61 899,084	87 137,200	49 190,800
924	08	01	03301SK190		Выполнение работ по сохранению объектов культурного наследия, находящихся в собственности муниципальных образований	1 294,902	0,000	0,000
924	08	01	03301SK190	600	Предоставление субсидий бюджетным, автономным учреждениям и иным некоммерческим организациям	1 294,902	0,000	0,000
924	08	01	03301SK190	620	Субсидии автономным учреждениям	1 294,902	0,000	0,000
924	08	01	03301L5090		Подготовка и проведение празднования на федеральном уровне памятных дат субъектов Российской Федерации	87 675,100	0,000	0,000
924	08	01	03301L5090	600	Предоставление субсидий бюджетным, автономным учреждениям и иным некоммерческим организациям	87 675,100	0,000	0,000
924	08	01	03301L5090	620	Субсидии автономным учреждениям	87 675,100	0,000	0,000
924	08	01	03301SK180		Разработка научно-проектной документации на проведение капитального ремонта и приспособление для современного использования объектов культурного наследия, находящихся в г. Перми	21 500,000	0,000	0,000
924	08	01	03301SK180	600	Предоставление субсидий бюджетным, автономным учреждениям и иным некоммерческим организациям	21 500,000	0,000	0,000
924	08	01	03301SK180	620	Субсидии автономным учреждениям	21 500,000	0,000	0,000
924	08	01	033A100000		Основное мероприятие «Федеральный проект «Культурная среда»	145 094,526	0,000	0,000
924	08	01	033A154540		Иные межбюджетные трансферты на создание модельных муниципальных библиотек	10 000,000	0,000	0,000
924	08	01	033A154540	600	Предоставление субсидий бюджетным, автономным учреждениям и иным некоммерческим организациям	10 000,000	0,000	0,000
924	08	01	033A154540	610	Субсидии бюджетным учреждениям	10 000,000	0,000	0,000
924	08	01	033A154560		Модернизация театров юного зрителя и театров кукол	135 094,526	0,000	0,000
924	08	01	033A154560	600	Предоставление субсидий бюджетным, автономным учреждениям и иным некоммерческим организациям	135 094,526	0,000	0,000
924	08	01	033A154560	620	Субсидии автономным учреждениям	135 094,526	0,000	0,000
924	08	01	0350000000		Подпрограмма «Определение, сохранение и развитие культурной идентичности города Перми»	10 487,500	10 420,600	10 420,600
924	08	01	0350100000		Основное мероприятие «Обеспечение сохранения и использования объектов культурного наследия, объектов монументального искусства»	10 487,500	10 420,600	10 420,600
924	08	01	0350100590		Обеспечение деятельности (оказание услуг, выполнение работ) муниципальных учреждений (организаций)	10 420,600	10 420,600	10 420,600
924	08	01	0350100590	600	Предоставление субсидий бюджетным, автономным учреждениям и иным некоммерческим организациям	10 420,600	10 420,600	10 420,600
924	08	01	0350100590	620	Субсидии автономным учреждениям	10 420,600	10 420,600	10 420,600
924	08	01	0350101060		Целевая субсидия на повышение фонда оплаты труда	66,900	0,000	0,000
924	08	01	0350101060	600	Предоставление субсидий бюджетным, автономным учреждениям и иным некоммерческим организациям	66,900	0,000	0,000
924	08	01	0350101060	620	Субсидии автономным учреждениям	66,900	0,000	0,000
924	08	01	0600000000		Муниципальная программа «Социальная поддержка и обеспечение семейного благополучия населения города Перми»	6 693,600	2 747,800	2 860,100
924	08	01	0610000000		Подпрограмма «Оказание дополнительных мер социальной помощи и поддержки, содействие в получении социальных услуг отдельным категориям граждан»	1 247,200	1 247,200	1 247,200
924	08	01	0610200000		Основное мероприятие «Организация и проведение ежегодных городских мероприятий, поддержка инициатив общественных объединений и организаций»	1 247,200	1 247,200	1 247,200
924	08	01	0610221010		Проведение мероприятий социальной направленности	1 247,200	1 247,200	1 247,200
924	08	01	0610221010	600	Предоставление субсидий бюджетным, автономным учреждениям и иным некоммерческим организациям	1 247,200	1 247,200	1 247,200

924	08	01	0610221010	610	Субсидии бюджетным учреждениям	1 247,200	1 247,200	1 247,200
924	08	01	0620000000		Подпрограмма «Создание безбарьерной среды для маломобильных граждан»	5 446,400	1 500,600	1 612,900
924	08	01	0620100000		Основное мероприятие «Оборудование объектов социальной инфраструктуры средствами беспрепятственного доступа, обеспечение информационной доступности для инвалидов и иных маломобильных групп населения»	5 446,400	1 500,600	1 612,900
924	08	01	0620123570		Оборудование зданий муниципальных учреждений средствами беспрепятственного доступа	5 446,400	1 500,600	1 612,900
924	08	01	0620123570	600	Предоставление субсидий бюджетным, автономным учреждениям и иным некоммерческим организациям	5 446,400	1 500,600	1 612,900
924	08	01	0620123570	610	Субсидии бюджетным учреждениям	0,000	0,000	1 612,900
924	08	01	0620123570	620	Субсидии автономным учреждениям	5 446,400	1 500,600	0,000
924	08	04			Другие вопросы в области культуры, кинематографии	116 177,000	115 951,700	115 951,700
924	08	04	9100000000		Непрограммные расходы бюджета города Перми по реализации иных мероприятий	91 608,900	91 608,900	91 608,900
924	08	04	9110000000		Содержание централизованных бухгалтерий	91 608,900	91 608,900	91 608,900
924	08	04	9110000590		Обеспечение деятельности (оказание услуг, выполнение работ) муниципальных учреждений (организаций)	91 608,900	91 608,900	91 608,900
924	08	04	9110000590	100	Расходы на выплаты персоналу в целях обеспечения выполнения функций государственными (муниципальными) органами, казенными учреждениями, органами управления государственными внебюджетными фондами	80 772,100	79 972,300	79 972,300
924	08	04	9110000590	110	Расходы на выплаты персоналу казенных учреждений	80 772,100	79 972,300	79 972,300
924	08	04	9110000590	200	Закупка товаров, работ и услуг для обеспечения государственных (муниципальных) нужд	10 836,800	11 636,600	11 636,600
924	08	04	9110000590	240	Иные закупки товаров, работ и услуг для обеспечения государственных (муниципальных) нужд	10 836,800	11 636,600	11 636,600
924	08	04	9500000000		Непрограммные расходы по обеспечению деятельности администрации города Перми	24 568,100	24 342,800	24 342,800
924	08	04	9580000000		Функциональные органы администрации города Перми	24 568,100	24 342,800	24 342,800
924	08	04	9580000110		Расходы на выплаты по оплате труда работников муниципальных органов	22 746,700	22 521,400	22 521,400
924	08	04	9580000110	100	Расходы на выплаты персоналу в целях обеспечения выполнения функций государственными (муниципальными) органами, казенными учреждениями, органами управления государственными внебюджетными фондами	22 746,700	22 521,400	22 521,400
924	08	04	9580000110	120	Расходы на выплаты персоналу государственных (муниципальных) органов	22 746,700	22 521,400	22 521,400
924	08	04	9580000190		Расходы на обеспечение функций муниципальных органов	1 821,400	1 821,400	1 821,400
924	08	04	9580000190	100	Расходы на выплаты персоналу в целях обеспечения выполнения функций государственными (муниципальными) органами, казенными учреждениями, органами управления государственными внебюджетными фондами	291,400	291,400	291,400
924	08	04	9580000190	120	Расходы на выплаты персоналу государственных (муниципальных) органов	291,400	291,400	291,400
924	08	04	9580000190	200	Закупка товаров, работ и услуг для обеспечения государственных (муниципальных) нужд	1 530,000	1 530,000	1 530,000
924	08	04	9580000190	240	Иные закупки товаров, работ и услуг для обеспечения государственных (муниципальных) нужд	1 530,000	1 530,000	1 530,000
924	10				Социальная политика	1 116,100	1 016,100	250,000
924	10	03			Социальное обеспечение населения	1 116,100	1 016,100	250,000
924	10	03	0300000000		Муниципальная программа «Культура города Перми»	450,000	350,000	250,000
924	10	03	0340000000		Подпрограмма «Одаренные дети города Перми»	450,000	350,000	250,000
924	10	03	0340100000		Основное мероприятие «Реализация дополнительных общеразвивающих и предпрофессиональных программ в области искусств»	450,000	350,000	250,000
924	10	03	0340182020		Предоставление мер социальной поддержки руководителям и педагогическим работникам образовательных учреждений	450,000	350,000	250,000
924	10	03	0340182020	600	Предоставление субсидий бюджетным, автономным учреждениям и иным некоммерческим организациям	450,000	350,000	250,000
924	10	03	0340182020	620	Субсидии автономным учреждениям	450,000	350,000	250,000
924	10	03	0600000000		Муниципальная программа «Социальная поддержка и обеспечение семейного благополучия населения города Перми»	666,100	666,100	0,000
924	10	03	0610000000		Подпрограмма «Оказание дополнительных мер социальной помощи и поддержки, содействие в получении социальных услуг отдельным категориям граждан»	666,100	666,100	0,000

924	10	03	0610100000		Основное мероприятие «Предоставление дополнительных мер социальной поддержки отдельным категориям граждан»	666,100	666,100	0,000
924	10	03	06101SC240		Обеспечение работников учреждений бюджетной сферы Пермского края путевками на санаторно-курортное лечение и оздоровление	666,100	666,100	0,000
924	10	03	06101SC240	600	Предоставление субсидий бюджетным, автономным учреждениям и иным некоммерческим организациям	666,100	666,100	0,000
924	10	03	06101SC240	610	Субсидии бюджетным учреждениям	43,700	43,700	0,000
924	10	03	06101SC240	620	Субсидии автономным учреждениям	622,400	622,400	0,000
930					Департамент образования администрации города Перми	16 232 785,813	16 013 494,902	15 796 582,600
930	07				Образование	15 822 084,213	15 631 107,102	15 419 144,100
930	07	01			Дошкольное образование	6 415 873,213	6 554 435,400	6 421 638,300
930	07	01	0700000000		Муниципальная программа «Доступное и качественное образование»	6 240 327,944	6 343 707,700	6 344 192,300
930	07	01	0710000000		Подпрограмма «Обеспечение доступного и качественного дошкольного образования»	5 974 424,644	6 077 804,400	6 078 289,000
930	07	01	0710100000		Основное мероприятие «Оказание услуг по присмотру и уходу, реализации основных общеобразовательных программ дошкольного образования»	1 402 673,644	1 410 051,300	1 410 051,300
930	07	01	0710100590		Обеспечение деятельности (оказание услуг, выполнение работ) муниципальных учреждений (организаций)	1 402 673,644	1 410 051,300	1 410 051,300
930	07	01	0710100590	600	Предоставление субсидий бюджетным, автономным учреждениям и иным некоммерческим организациям	1 402 673,644	1 410 051,300	1 410 051,300
930	07	01	0710100590	610	Субсидии бюджетным учреждениям	28 473,800	27 946,300	27 946,300
930	07	01	0710100590	620	Субсидии автономным учреждениям	1 374 199,844	1 382 105,000	1 382 105,000
930	07	01	0710200000		Основное мероприятие «Предоставление дошкольного образования в дошкольных образовательных организациях»	4 571 751,000	4 667 753,100	4 668 237,700
930	07	01	071022H020		Единая субвенция на выполнение отдельных государственных полномочий в сфере образования	4 568 823,500	4 664 825,600	4 665 310,200
930	07	01	071022H020	600	Предоставление субсидий бюджетным, автономным учреждениям и иным некоммерческим организациям	4 568 823,500	4 664 825,600	4 665 310,200
930	07	01	071022H020	610	Субсидии бюджетным учреждениям	51 554,700	52 616,400	52 616,400
930	07	01	071022H020	620	Субсидии автономным учреждениям	4 517 268,800	4 612 209,200	4 612 693,800
930	07	01	07102SH040		Организация предоставления общедоступного и бесплатного дошкольного, начального общего, основного общего, среднего общего образования обучающимся с ограниченными возможностями здоровья в отдельных муниципальных общеобразовательных учреждениях, осуществляющих образовательную деятельность по адаптированным основным общеобразовательным программам, в муниципальных общеобразовательных учреждениях со специальным наименованием «специальное учебно-воспитательное учреждение» и муниципальных санаторных общеобразовательных учреждениях	2 927,500	2 927,500	2 927,500
930	07	01	07102SH040	600	Предоставление субсидий бюджетным, автономным учреждениям и иным некоммерческим организациям	2 927,500	2 927,500	2 927,500
930	07	01	07102SH040	620	Субсидии автономным учреждениям	2 927,500	2 927,500	2 927,500
930	07	01	0750000000		Подпрограмма «Развитие негосударственного сектора в сфере образования»	265 903,300	265 903,300	265 903,300
930	07	01	0750100000		Основное мероприятие «Оказание услуг частными организациями, осуществляющими образовательную деятельность»	46 002,600	46 002,600	46 002,600
930	07	01	0750170030		Субсидии частным организациям, осуществляющим образовательную деятельность и содержание ребенка (присмотр и уход за ребенком)	46 002,600	46 002,600	46 002,600
930	07	01	0750170030	600	Предоставление субсидий бюджетным, автономным учреждениям и иным некоммерческим организациям	25 901,800	25 901,800	25 901,800
930	07	01	0750170030	630	Субсидии некоммерческим организациям (за исключением государственных (муниципальных) учреждений, государственных корпораций (компаний), публично-правовых компаний)	25 901,800	25 901,800	25 901,800
930	07	01	0750170030	800	Иные бюджетные ассигнования	20 100,800	20 100,800	20 100,800
930	07	01	0750170030	810	Субсидии юридическим лицам (кроме некоммерческих организаций), индивидуальным предпринимателям, физическим лицам - производителям товаров, работ, услуг	20 100,800	20 100,800	20 100,800

930	07	01	0750200000		Основное мероприятие «Предоставление дошкольного, начального общего, основного общего, среднего общего образования в частных организациях, осуществляющих образовательную деятельность по имеющим государственную аккредитацию основным общеобразовательным программам»	219 900,700	219 900,700	219 900,700
930	07	01	075022H020		Единая субвенция на выполнение отдельных государственных полномочий в сфере образования	219 900,700	219 900,700	219 900,700
930	07	01	075022H020	600	Предоставление субсидий бюджетным, автономным учреждениям и иным некоммерческим организациям	106 466,400	106 466,400	106 466,400
930	07	01	075022H020	630	Субсидии некоммерческим организациям (за исключением государственных (муниципальных) учреждений, государственных корпораций (компаний), публично-правовых компаний)	106 466,400	106 466,400	106 466,400
930	07	01	075022H020	800	Иные бюджетные ассигнования	113 434,300	113 434,300	113 434,300
930	07	01	075022H020	810	Субсидии юридическим лицам (кроме некоммерческих организаций), индивидуальным предпринимателям, физическим лицам - производителям товаров, работ, услуг	113 434,300	113 434,300	113 434,300
930	07	01	0800000000		Муниципальная программа «Развитие сети образовательных организаций города Перми»	175 545,269	210 727,700	77 446,000
930	07	01	0810000000		Подпрограмма «Повышение доступности дошкольного образования»	6 420,000	6 420,000	0,000
930	07	01	0810100000		Основное мероприятие «Капитальные вложения в объекты недвижимого имущества муниципальной собственности в сфере дошкольного образования»	6 420,000	6 420,000	0,000
930	07	01	0810142160		Предоставление грантов системы образования частным образовательным организациям, индивидуальным предпринимателям, осуществляющим образовательную деятельность	6 420,000	6 420,000	0,000
930	07	01	0810142160	600	Предоставление субсидий бюджетным, автономным учреждениям и иным некоммерческим организациям	1 983,200	1 983,200	0,000
930	07	01	0810142160	630	Субсидии некоммерческим организациям (за исключением государственных (муниципальных) учреждений, государственных корпораций (компаний), публично-правовых компаний)	1 983,200	1 983,200	0,000
930	07	01	0810142160	800	Иные бюджетные ассигнования	4 436,800	4 436,800	0,000
930	07	01	0810142160	810	Субсидии юридическим лицам (кроме некоммерческих организаций), индивидуальным предпринимателям, физическим лицам - производителям товаров, работ, услуг	4 436,800	4 436,800	0,000
930	07	01	0830000000		Подпрограмма «Приведение имущественных комплексов муниципальных образовательных организаций города Перми в нормативное состояние»	169 125,269	204 307,700	77 446,000
930	07	01	0830100000		Основное мероприятие «Приведение имущественных комплексов образовательных организаций в соответствие с требованиями действующего законодательства»	150 403,300	204 307,700	77 446,000
930	07	01	0830101070		Взносы на капитальный ремонт общего имущества в многоквартирных домах	310,600	310,600	310,600
930	07	01	0830101070	600	Предоставление субсидий бюджетным, автономным учреждениям и иным некоммерческим организациям	310,600	310,600	310,600
930	07	01	0830101070	620	Субсидии автономным учреждениям	310,600	310,600	310,600
930	07	01	0830123470		Приведение в нормативное состояние имущественных комплексов образовательных организаций	137 092,700	192 447,100	23 382,900
930	07	01	0830123470	600	Предоставление субсидий бюджетным, автономным учреждениям и иным некоммерческим организациям	137 092,700	192 447,100	23 382,900
930	07	01	0830123470	610	Субсидии бюджетным учреждениям	0,000	0,000	14 000,800
930	07	01	0830123470	620	Субсидии автономным учреждениям	137 092,700	192 447,100	9 382,100
930	07	01	083012H420		Оснащение оборудованием образовательных организаций, реализующих программы дошкольного образования, в соответствии с требованиями федерального государственного образовательного стандарта дошкольного образования	13 000,000	11 550,000	29 300,000
930	07	01	083012H420	600	Предоставление субсидий бюджетным, автономным учреждениям и иным некоммерческим организациям	13 000,000	11 550,000	29 300,000
930	07	01	083012H420	620	Субсидии автономным учреждениям	13 000,000	11 550,000	29 300,000
930	07	01	08301SP040		Реализация муниципальных программ, приоритетных муниципальных проектов в рамках приоритетных региональных проектов, инвестиционных проектов муниципальных образований	0,000	0,000	24 452,500
930	07	01	08301SP040	600	Предоставление субсидий бюджетным, автономным учреждениям и иным некоммерческим организациям	0,000	0,000	24 452,500
930	07	01	08301SP040	610	Субсидии бюджетным учреждениям	0,000	0,000	8 306,300
930	07	01	08301SP040	620	Субсидии автономным учреждениям	0,000	0,000	16 146,200

930	07	01	0830200000		Основное мероприятие «Приобретение и оснащение оборудованием, средствами обучения и воспитания, мебелью, инвентарем вновь созданных мест для обучающихся»	18 721,969	0,000	0,000
930	07	01	0830223490		Оснащение вновь вводимых в эксплуатацию зданий для размещения образовательных организаций	18 721,969	0,000	0,000
930	07	01	0830223490	600	Предоставление субсидий бюджетным, автономным учреждениям и иным некоммерческим организациям	18 721,969	0,000	0,000
930	07	01	0830223490	620	Субсидии автономным учреждениям	18 721,969	0,000	0,000
930	07	02			Общее образование	8 035 096,480	7 709 017,202	7 632 405,600
930	07	02	0600000000		Муниципальная программа «Социальная поддержка и обеспечение семейного благополучия населения города Перми»	13 012,800	16 840,200	20 806,500
930	07	02	0620000000		Подпрограмма «Создание безбарьерной среды для маломобильных граждан»	13 012,800	16 840,200	20 806,500
930	07	02	0620100000		Основное мероприятие «Оборудование объектов социальной инфраструктуры средствами беспрепятственного доступа, обеспечение информационной доступности для инвалидов и иных маломобильных групп населения»	13 012,800	16 840,200	20 806,500
930	07	02	0620123570		Оборудование зданий муниципальных учреждений средствами беспрепятственного доступа	13 012,800	16 840,200	20 806,500
930	07	02	0620123570	600	Предоставление субсидий бюджетным, автономным учреждениям и иным некоммерческим организациям	13 012,800	16 840,200	20 806,500
930	07	02	0620123570	620	Субсидии автономным учреждениям	13 012,800	16 840,200	20 806,500
930	07	02	0700000000		Муниципальная программа «Доступное и качественное образование»	7 395 389,982	7 420 651,200	7 391 477,100
930	07	02	0720000000		Подпрограмма «Обеспечение доступного и качественного общего образования»	7 349 134,982	7 374 795,800	7 345 621,700
930	07	02	0720100000		Основное мероприятие «Оказание услуг на получение общедоступного бесплатного дошкольного, начального общего, основного общего, среднего общего образования»	993 284,582	999 013,800	999 013,800
930	07	02	0720100590		Обеспечение деятельности (оказание услуг, выполнение работ) муниципальных учреждений (организаций)	990 146,982	996 724,500	996 724,500
930	07	02	0720100590	600	Предоставление субсидий бюджетным, автономным учреждениям и иным некоммерческим организациям	990 146,982	996 724,500	996 724,500
930	07	02	0720100590	610	Субсидии бюджетным учреждениям	29 608,842	29 639,900	29 639,900
930	07	02	0720100590	620	Субсидии автономным учреждениям	960 538,140	967 084,600	967 084,600
930	07	02	0720100690		Целевая субсидия на организацию подвоза учащихся	3 137,600	2 289,300	2 289,300
930	07	02	0720100690	600	Предоставление субсидий бюджетным, автономным учреждениям и иным некоммерческим организациям	3 137,600	2 289,300	2 289,300
930	07	02	0720100690	620	Субсидии автономным учреждениям	3 137,600	2 289,300	2 289,300
930	07	02	0720200000		Основное мероприятие «Предоставление общего (начального, основного, среднего) образования в общеобразовательных организациях»	6 355 850,400	6 375 782,000	6 346 607,900
930	07	02	072022H020		Единая субвенция на выполнение отдельных государственных полномочий в сфере образования	4 976 122,600	5 042 685,600	5 038 850,700
930	07	02	072022H020	600	Предоставление субсидий бюджетным, автономным учреждениям и иным некоммерческим организациям	4 976 122,600	5 042 685,600	5 038 850,700
930	07	02	072022H020	610	Субсидии бюджетным учреждениям	189 275,400	191 885,500	191 881,700
930	07	02	072022H020	620	Субсидии автономным учреждениям	4 786 847,200	4 850 800,100	4 846 969,000
930	07	02	0720253030		Ежемесячное денежное вознаграждение за классное руководство педагогическим работникам государственных и муниципальных общеобразовательных организаций	471 559,700	471 559,700	444 159,100
930	07	02	0720253030	600	Предоставление субсидий бюджетным, автономным учреждениям и иным некоммерческим организациям	471 559,700	471 559,700	444 159,100
930	07	02	0720253030	610	Субсидии бюджетным учреждениям	15 316,000	15 316,000	14 426,000
930	07	02	0720253030	620	Субсидии автономным учреждениям	456 243,700	456 243,700	429 733,100
930	07	02	07202L3040		Организация бесплатного горячего питания обучающихся, получающих начальное общее образование в государственных и муниципальных образовательных организациях	857 351,500	810 765,700	812 781,500
930	07	02	07202L3040	600	Предоставление субсидий бюджетным, автономным учреждениям и иным некоммерческим организациям	857 351,500	810 765,700	812 781,500
930	07	02	07202L3040	610	Субсидии бюджетным учреждениям	13 349,900	12 920,400	12 847,500
930	07	02	07202L3040	620	Субсидии автономным учреждениям	844 001,600	797 845,300	799 934,000

930	07	02	07202SH040		Организация предоставления общедоступного и бесплатного дошкольного, начального общего, основного общего, среднего общего образования обучающимся с ограниченными возможностями здоровья в отдельных муниципальных общеобразовательных учреждениях, осуществляющих образовательную деятельность по адаптированным основным общеобразовательным программам, в муниципальных общеобразовательных учреждениях со специальным наименованием «специальное учебно-воспитательное учреждение» и муниципальных санаторных общеобразовательных учреждениях	50 816,600	50 771,000	50 816,600
930	07	02	07202SH040	600	Предоставление субсидий бюджетным, автономным учреждениям и иным некоммерческим организациям	50 816,600	50 771,000	50 816,600
930	07	02	07202SH040	610	Субсидии бюджетным учреждениям	8 920,700	9 145,300	9 459,600
930	07	02	07202SH040	620	Субсидии автономным учреждениям	41 895,900	41 625,700	41 357,000
930	07	02	0730000000		Подпрограмма «Обеспечение доступного и качественного дополнительного образования»	399,600	0,000	0,000
930	07	02	0730100000		Основное мероприятие «Оказание услуг по реализации дополнительных образовательных программ»	399,600	0,000	0,000
930	07	02	073012Ф320		Реализация мероприятия «Умею плавать!»	399,600	0,000	0,000
930	07	02	073012Ф320	600	Предоставление субсидий бюджетным, автономным учреждениям и иным некоммерческим организациям	399,600	0,000	0,000
930	07	02	073012Ф320	620	Субсидии автономным учреждениям	399,600	0,000	0,000
930	07	02	0750000000		Подпрограмма «Развитие негосударственного сектора в сфере образования»	45 855,400	45 855,400	45 855,400
930	07	02	0750100000		Основное мероприятие «Оказание услуг частными организациями, осуществляющими образовательную деятельность»	3 898,200	3 898,200	3 898,200
930	07	02	0750170050		Субсидии частным организациям, осуществляющим общеобразовательную деятельность	3 898,200	3 898,200	3 898,200
930	07	02	0750170050	600	Предоставление субсидий бюджетным, автономным учреждениям и иным некоммерческим организациям	3 898,200	3 898,200	3 898,200
930	07	02	0750170050	630	Субсидии некоммерческим организациям (за исключением государственных (муниципальных) учреждений, государственных корпораций (компаний), публично-правовых компаний)	3 898,200	3 898,200	3 898,200
930	07	02	0750200000		Основное мероприятие «Предоставление дошкольного, начального общего, основного общего, среднего общего образования в частных организациях, осуществляющих образовательную деятельность по имеющим государственную аккредитацию основным общеобразовательным программам»	41 957,200	41 957,200	41 957,200
930	07	02	075022H020		Единая субвенция на выполнение отдельных государственных полномочий в сфере образования	41 957,200	41 957,200	41 957,200
930	07	02	075022H020	600	Предоставление субсидий бюджетным, автономным учреждениям и иным некоммерческим организациям	41 957,200	41 957,200	41 957,200
930	07	02	075022H020	630	Субсидии некоммерческим организациям (за исключением государственных (муниципальных) учреждений, государственных корпораций (компаний), публично-правовых компаний)	41 957,200	41 957,200	41 957,200
930	07	02	0800000000		Муниципальная программа «Развитие сети образовательных организаций города Перми»	626 693,698	271 525,802	220 122,000
930	07	02	0820000000		Подпрограмма «Обеспечение доступности общего и дополнительного образования»	347 372,852	50 227,300	17 843,200
930	07	02	0820100000		Основное мероприятие «Капитальные вложения в объекты недвижимого имущества муниципальных общеобразовательных организаций и организаций дополнительного образования города Перми»	75 624,252	0,000	0,000
930	07	02	08201SH070		Строительство (реконструкция) объектов общественной инфраструктуры муниципального значения, приобретение объектов недвижимого имущества в муниципальную собственность для создания новых мест в общеобразовательных учреждениях и дополнительных мест для детей дошкольного возраста	55 882,573	0,000	0,000
930	07	02	08201SH070	400	Капитальные вложения в объекты государственной (муниципальной) собственности	55 882,573	0,000	0,000

930	07	02	08201SH070	460	Субсидии бюджетным и автономным учреждениям, государственным (муниципальным) унитарным предприятиям на осуществление капитальных вложений в объекты капитального строительства государственной (муниципальной) собственности или приобретение объектов недвижимого имущества в государственную (муниципальную) собственность	55 882,573	0,000	0,000
930	07	02	08201SH074		Строительство (реконструкция) объектов общественной инфраструктуры муниципального значения, приобретение объектов недвижимого имущества в муниципальную собственность для создания новых мест в общеобразовательных учреждениях и дополнительных мест для детей дошкольного возраста - реконструкция здания МАОУ «Гимназия № 17» г. Перми (престройка нового корпуса)	19 741,679	0,000	0,000
930	07	02	08201SH074	400	Капитальные вложения в объекты государственной (муниципальной) собственности	19 741,679	0,000	0,000
930	07	02	08201SH074	460	Субсидии бюджетным и автономным учреждениям, государственным (муниципальным) унитарным предприятиям на осуществление капитальных вложений в объекты капитального строительства государственной (муниципальной) собственности или приобретение объектов недвижимого имущества в государственную (муниципальную) собственность	19 741,679	0,000	0,000
930	07	02	0820200000		Основное мероприятие «Капитальные вложения в спортивные объекты муниципальных общеобразовательных организаций города Перми»	34 862,100	50 227,300	17 843,200
930	07	02	0820242210		Строительство спортивной площадки МАОУ «СОШ № 76» г. Перми	622,900	16 000,000	0,000
930	07	02	0820242210	400	Капитальные вложения в объекты государственной (муниципальной) собственности	622,900	16 000,000	0,000
930	07	02	0820242210	460	Субсидии бюджетным и автономным учреждениям, государственным (муниципальным) унитарным предприятиям на осуществление капитальных вложений в объекты капитального строительства государственной (муниципальной) собственности или приобретение объектов недвижимого имущества в государственную (муниципальную) собственность	622,900	16 000,000	0,000
930	07	02	0820242220		Строительство спортивной площадки МАОУ «СОШ № 83» г. Перми	622,900	16 000,000	0,000
930	07	02	0820242220	400	Капитальные вложения в объекты государственной (муниципальной) собственности	622,900	16 000,000	0,000
930	07	02	0820242220	460	Субсидии бюджетным и автономным учреждениям, государственным (муниципальным) унитарным предприятиям на осуществление капитальных вложений в объекты капитального строительства государственной (муниципальной) собственности или приобретение объектов недвижимого имущества в государственную (муниципальную) собственность	622,900	16 000,000	0,000
930	07	02	0820242230		Строительство спортивной площадки МАОУ «СОШ № 63» г. Перми	0,000	0,000	16 622,900
930	07	02	0820242230	400	Капитальные вложения в объекты государственной (муниципальной) собственности	0,000	0,000	16 622,900
930	07	02	0820242230	460	Субсидии бюджетным и автономным учреждениям, государственным (муниципальным) унитарным предприятиям на осуществление капитальных вложений в объекты капитального строительства государственной (муниципальной) собственности или приобретение объектов недвижимого имущества в государственную (муниципальную) собственность	0,000	0,000	16 622,900
930	07	02	0820242240		Строительство спортивной площадки МАОУ «Многопрофильная школа «Приоритет» г. Перми по ул.Мильчакова, 22	0,000	16 622,900	0,000
930	07	02	0820242240	400	Капитальные вложения в объекты государственной (муниципальной) собственности	0,000	16 622,900	0,000
930	07	02	0820242240	460	Субсидии бюджетным и автономным учреждениям, государственным (муниципальным) унитарным предприятиям на осуществление капитальных вложений в объекты капитального строительства государственной (муниципальной) собственности или приобретение объектов недвижимого имущества в государственную (муниципальную) собственность	0,000	16 622,900	0,000

930	07	02	0820242620		Строительство спортивной площадки МАОУ «Школа бизнеса и предпринимательства» г. Перми	16 000,000	0,000	0,000
930	07	02	0820242620	400	Капитальные вложения в объекты государственной (муниципальной) собственности	16 000,000	0,000	0,000
930	07	02	0820242620	460	Субсидии бюджетным и автономным учреждениям, государственным (муниципальным) унитарным предприятиям на осуществление капитальных вложений в объекты капитального строительства государственной (муниципальной) собственности или приобретение объектов недвижимого имущества в государственную (муниципальную) собственность	16 000,000	0,000	0,000
930	07	02	0820242640		Строительство спортивного зала МАОУ «СОШ № 79» г. Перми	0,000	0,000	1 220,300
930	07	02	0820242640	400	Капитальные вложения в объекты государственной (муниципальной) собственности	0,000	0,000	1 220,300
930	07	02	0820242640	460	Субсидии бюджетным и автономным учреждениям, государственным (муниципальным) унитарным предприятиям на осуществление капитальных вложений в объекты капитального строительства государственной (муниципальной) собственности или приобретение объектов недвижимого имущества в государственную (муниципальную) собственность	0,000	0,000	1 220,300
930	07	02	0820243510		Строительство спортивного зала МАОУ «СОШ № 81» г. Перми	0,000	1 294,700	0,000
930	07	02	0820243510	400	Капитальные вложения в объекты государственной (муниципальной) собственности	0,000	1 294,700	0,000
930	07	02	0820243510	460	Субсидии бюджетным и автономным учреждениям, государственным (муниципальным) унитарным предприятиям на осуществление капитальных вложений в объекты капитального строительства государственной (муниципальной) собственности или приобретение объектов недвижимого имущества в государственную (муниципальную) собственность	0,000	1 294,700	0,000
930	07	02	0820243520		Строительство спортивного зала МАОУ «СОШ № 96» г. Перми	0,000	309,700	0,000
930	07	02	0820243520	400	Капитальные вложения в объекты государственной (муниципальной) собственности	0,000	309,700	0,000
930	07	02	0820243520	460	Субсидии бюджетным и автономным учреждениям, государственным (муниципальным) унитарным предприятиям на осуществление капитальных вложений в объекты капитального строительства государственной (муниципальной) собственности или приобретение объектов недвижимого имущества в государственную (муниципальную) собственность	0,000	309,700	0,000
930	07	02	0820243540		Строительство спортивной площадки МАОУ «СОШ № 55» г. Перми	17 616,300	0,000	0,000
930	07	02	0820243540	400	Капитальные вложения в объекты государственной (муниципальной) собственности	17 616,300	0,000	0,000
930	07	02	0820243540	460	Субсидии бюджетным и автономным учреждениям, государственным (муниципальным) унитарным предприятиям на осуществление капитальных вложений в объекты капитального строительства государственной (муниципальной) собственности или приобретение объектов недвижимого имущества в государственную (муниципальную) собственность	17 616,300	0,000	0,000
930	07	02	082E100000		Основное мероприятие «Федеральный проект «Современная школа»	236 886,500	0,000	0,000
930	07	02	082E153050		Создание новых мест в общеобразовательных организациях в связи с ростом числа обучающихся, вызванным демографическим фактором	236 886,500	0,000	0,000
930	07	02	082E153050	400	Капитальные вложения в объекты государственной (муниципальной) собственности	236 886,500	0,000	0,000
930	07	02	082E153050	460	Субсидии бюджетным и автономным учреждениям, государственным (муниципальным) унитарным предприятиям на осуществление капитальных вложений в объекты капитального строительства государственной (муниципальной) собственности или приобретение объектов недвижимого имущества в государственную (муниципальную) собственность	236 886,500	0,000	0,000
930	07	02	0830000000		Подпрограмма «Приведение имущественных комплексов муниципальных образовательных организаций города Перми в нормативное состояние»	279 320,846	221 298,502	202 278,800

930	07	02	0830100000		Основное мероприятие «Приведение имущественных комплексов образовательных организаций в соответствие с требованиями действующего законодательства»	249 927,146	221 298,502	202 278,800
930	07	02	0830101070		Взносы на капитальный ремонт общего имущества в многоквартирных домах	114,200	114,200	114,200
930	07	02	0830101070	600	Предоставление субсидий бюджетным, автономным учреждениям и иным некоммерческим организациям	114,200	114,200	114,200
930	07	02	0830101070	620	Субсидии автономным учреждениям	114,200	114,200	114,200
930	07	02	0830123470		Приведение в нормативное состояние имущественных комплексов образовательных организаций	68 584,646	113 797,302	61 617,100
930	07	02	0830123470	600	Предоставление субсидий бюджетным, автономным учреждениям и иным некоммерческим организациям	68 584,646	113 797,302	61 617,100
930	07	02	0830123470	610	Субсидии бюджетным учреждениям	0,000	13 159,300	0,000
930	07	02	0830123470	620	Субсидии автономным учреждениям	68 584,646	100 638,002	61 617,100
930	07	02	083012H700		Приобретение оборудования для профильных медицинских классов в образовательных организациях Пермского края	7 000,000	0,000	0,000
930	07	02	083012H700	600	Предоставление субсидий бюджетным, автономным учреждениям и иным некоммерческим организациям	7 000,000	0,000	0,000
930	07	02	083012H700	620	Субсидии автономным учреждениям	7 000,000	0,000	0,000
930	07	02	08301L7500		Реализация мероприятий по модернизации школьных систем образования	174 228,300	107 387,000	0,000
930	07	02	08301L7500	600	Предоставление субсидий бюджетным, автономным учреждениям и иным некоммерческим организациям	174 228,300	107 387,000	0,000
930	07	02	08301L7500	620	Субсидии автономным учреждениям	174 228,300	107 387,000	0,000
930	07	02	08301SP040		Реализация муниципальных программ, приоритетных муниципальных проектов в рамках приоритетных региональных проектов, инвестиционных проектов муниципальных образований	0,000	0,000	140 547,500
930	07	02	08301SP040	600	Предоставление субсидий бюджетным, автономным учреждениям и иным некоммерческим организациям	0,000	0,000	140 547,500
930	07	02	08301SP040	620	Субсидии автономным учреждениям	0,000	0,000	140 547,500
930	07	02	0830200000		Основное мероприятие «Приобретение и оснащение оборудованием, средствами обучения и воспитания, мебелью, инвентарем вновь созданных мест для обучающихся»	29 393,700	0,000	0,000
930	07	02	083022H320		Оснащение муниципальных общеобразовательных учреждений средствами обучения и воспитания	29 393,700	0,000	0,000
930	07	02	083022H320	600	Предоставление субсидий бюджетным, автономным учреждениям и иным некоммерческим организациям	29 393,700	0,000	0,000
930	07	02	083022H320	620	Субсидии автономным учреждениям	29 393,700	0,000	0,000
930	07	03			Дополнительное образование детей	707 193,500	698 378,100	710 293,200
930	07	03	0600000000		Муниципальная программа «Социальная поддержка и обеспечение семейного благополучия населения города Перми»	6 155,600	0,000	0,000
930	07	03	0620000000		Подпрограмма «Создание безбарьерной среды для маломобильных граждан»	6 155,600	0,000	0,000
930	07	03	0620100000		Основное мероприятие «Оборудование объектов социальной инфраструктуры средствами беспрепятственного доступа, обеспечение информационной доступности для инвалидов и иных маломобильных групп населения»	6 155,600	0,000	0,000
930	07	03	0620123570		Оборудование зданий муниципальных учреждений средствами беспрепятственного доступа	6 155,600	0,000	0,000
930	07	03	0620123570	600	Предоставление субсидий бюджетным, автономным учреждениям и иным некоммерческим организациям	6 155,600	0,000	0,000
930	07	03	0620123570	620	Субсидии автономным учреждениям	6 155,600	0,000	0,000
930	07	03	0700000000		Муниципальная программа «Доступное и качественное образование»	697 259,300	694 520,000	701 489,700
930	07	03	0730000000		Подпрограмма «Обеспечение доступного и качественного дополнительного образования»	697 259,300	694 520,000	701 489,700
930	07	03	0730100000		Основное мероприятие «Оказание услуг по реализации дополнительных образовательных программ»	697 259,300	694 520,000	701 489,700
930	07	03	0730100590		Обеспечение деятельности (оказание услуг, выполнение работ) муниципальных учреждений (организаций)	673 419,600	673 882,700	680 852,400
930	07	03	0730100590	100	Расходы на выплаты персоналу в целях обеспечения выполнения функций государственными (муниципальными) органами, казенными учреждениями, органами управления государственными внебюджетными фондами	11 254,100	10 923,900	10 923,900
930	07	03	0730100590	110	Расходы на выплаты персоналу казенных учреждений	11 254,100	10 923,900	10 923,900
930	07	03	0730100590	200	Закупка товаров, работ и услуг для обеспечения государственных (муниципальных) нужд	1 482,100	1 482,100	1 482,100

930	07	03	0730100590	240	Иные закупки товаров, работ и услуг для обеспечения государственных (муниципальных) нужд	1 482,100	1 482,100	1 482,100
930	07	03	0730100590	600	Предоставление субсидий бюджетным, автономным учреждениям и иным некоммерческим организациям	660 630,800	661 424,100	668 393,800
930	07	03	0730100590	610	Субсидии бюджетным учреждениям	1 172,200	1 172,200	1 172,200
930	07	03	0730100590	620	Субсидии автономным учреждениям	659 458,600	660 251,900	667 221,600
930	07	03	0730100590	800	Иные бюджетные ассигнования	52,600	52,600	52,600
930	07	03	0730100590	850	Уплата налогов, сборов и иных платежей	52,600	52,600	52,600
930	07	03	0730101000		Целевая субсидия на реализацию историко-культурной образовательной программы	2 510,700	2 486,900	2 486,900
930	07	03	0730101000	600	Предоставление субсидий бюджетным, автономным учреждениям и иным некоммерческим организациям	2 510,700	2 486,900	2 486,900
930	07	03	0730101000	620	Субсидии автономным учреждениям	2 510,700	2 486,900	2 486,900
930	07	03	0730101060		Целевая субсидия на повышение фонда оплаты труда	3 178,600	0,000	0,000
930	07	03	0730101060	600	Предоставление субсидий бюджетным, автономным учреждениям и иным некоммерческим организациям	3 178,600	0,000	0,000
930	07	03	0730101060	610	Субсидии бюджетным учреждениям	6,300	0,000	0,000
930	07	03	0730101060	620	Субсидии автономным учреждениям	3 172,300	0,000	0,000
930	07	03	0730182020		Предоставление мер социальной поддержки руководителям и педагогическим работникам образовательных учреждений	18 150,400	18 150,400	18 150,400
930	07	03	0730182020	100	Расходы на выплаты персоналу в целях обеспечения выполнения функций государственными (муниципальными) органами, казенными учреждениями, органами управления государственными внебюджетными фондами	189,200	189,200	189,200
930	07	03	0730182020	110	Расходы на выплаты персоналу казенных учреждений	189,200	189,200	189,200
930	07	03	0730182020	600	Предоставление субсидий бюджетным, автономным учреждениям и иным некоммерческим организациям	17 961,200	17 961,200	17 961,200
930	07	03	0730182020	620	Субсидии автономным учреждениям	17 961,200	17 961,200	17 961,200
930	07	03	0800000000		Муниципальная программа «Развитие сети образовательных организаций города Перми»	3 778,600	3 858,100	8 803,500
930	07	03	0820000000		Подпрограмма «Обеспечение доступности общего и дополнительного образования»	0,000	0,000	6 999,900
930	07	03	0820200000		Основное мероприятие «Капитальные вложения в спортивные объекты муниципальных общеобразовательных организаций города Перми»	0,000	0,000	6 999,900
930	07	03	0820242190		Строительство спортивной площадки МАУ ДО ДЮЦ «Фаворит»	0,000	0,000	6 999,900
930	07	03	0820242190	400	Капитальные вложения в объекты государственной (муниципальной) собственности	0,000	0,000	6 999,900
930	07	03	0820242190	460	Субсидии бюджетным и автономным учреждениям, государственным (муниципальным) унитарным предприятиям на осуществление капитальных вложений в объекты капитального строительства государственной (муниципальной) собственности или приобретение объектов недвижимого имущества в государственную (муниципальную) собственность	0,000	0,000	6 999,900
930	07	03	0830000000		Подпрограмма «Приведение имущественных комплексов муниципальных образовательных организаций города Перми в нормативное состояние»	3 778,600	3 858,100	1 803,600
930	07	03	0830100000		Основное мероприятие «Приведение имущественных комплексов образовательных организаций в соответствие с требованиями действующего законодательства»	3 778,600	3 858,100	1 803,600
930	07	03	0830101070		Взносы на капитальный ремонт общего имущества в многоквартирных домах	1 270,000	1 270,000	1 270,000
930	07	03	0830101070	200	Закупка товаров, работ и услуг для обеспечения государственных (муниципальных) нужд	50,700	50,700	50,700
930	07	03	0830101070	240	Иные закупки товаров, работ и услуг для обеспечения государственных (муниципальных) нужд	50,700	50,700	50,700
930	07	03	0830101070	600	Предоставление субсидий бюджетным, автономным учреждениям и иным некоммерческим организациям	1 219,300	1 219,300	1 219,300
930	07	03	0830101070	620	Субсидии автономным учреждениям	1 219,300	1 219,300	1 219,300
930	07	03	0830123470		Приведение в нормативное состояние имущественных комплексов образовательных организаций	2 508,600	2 588,100	533,600
930	07	03	0830123470	600	Предоставление субсидий бюджетным, автономным учреждениям и иным некоммерческим организациям	2 508,600	2 588,100	533,600
930	07	03	0830123470	620	Субсидии автономным учреждениям	2 508,600	2 588,100	533,600
930	07	05			Профессиональная подготовка, переподготовка и повышение квалификации	13 957,300	13 841,100	13 841,100
930	07	05	0700000000		Муниципальная программа «Доступное и качественное образование»	13 957,300	13 841,100	13 841,100

930	07	05	0740000000		Подпрограмма «Ресурсное обеспечение качественного функционирования системы образования города Перми»	13 957,300	13 841,100	13 841,100
930	07	05	0740100000		Основное мероприятие «Обеспечение условий для качественного функционирования системы образования города Перми»	13 957,300	13 841,100	13 841,100
930	07	05	0740100590		Обеспечение деятельности (оказание услуг, выполнение работ) муниципальных учреждений (организаций)	13 599,400	13 599,400	13 599,400
930	07	05	0740100590	600	Предоставление субсидий бюджетным, автономным учреждениям и иным некоммерческим организациям	13 599,400	13 599,400	13 599,400
930	07	05	0740100590	620	Субсидии автономным учреждениям	13 599,400	13 599,400	13 599,400
930	07	05	0740101060		Целевая субсидия на повышение фонда оплаты труда	116,200	0,000	0,000
930	07	05	0740101060	600	Предоставление субсидий бюджетным, автономным учреждениям и иным некоммерческим организациям	116,200	0,000	0,000
930	07	05	0740101060	620	Субсидии автономным учреждениям	116,200	0,000	0,000
930	07	05	0740182020		Предоставление мер социальной поддержки руководителям и педагогическим работникам образовательных учреждений	241,700	241,700	241,700
930	07	05	0740182020	600	Предоставление субсидий бюджетным, автономным учреждениям и иным некоммерческим организациям	241,700	241,700	241,700
930	07	05	0740182020	620	Субсидии автономным учреждениям	241,700	241,700	241,700
930	07	07			Молодежная политика	46 060,800	46 060,800	46 060,800
930	07	07	0600000000		Муниципальная программа «Социальная поддержка и обеспечение семейного благополучия населения города Перми»	46 060,800	46 060,800	46 060,800
930	07	07	0640000000		Подпрограмма «Организация оздоровления и отдыха детей города Перми»	46 060,800	46 060,800	46 060,800
930	07	07	0640200000		Основное мероприятие «Организация отдыха детей в детских лагерях палаточного типа, лагерях досуга и отдыха, разновозрастных отрядах»	46 060,800	46 060,800	46 060,800
930	07	07	0640200590		Обеспечение деятельности (оказание услуг, выполнение работ) муниципальных учреждений (организаций)	46 060,800	46 060,800	46 060,800
930	07	07	0640200590	600	Предоставление субсидий бюджетным, автономным учреждениям и иным некоммерческим организациям	46 060,800	46 060,800	46 060,800
930	07	07	0640200590	610	Субсидии бюджетным учреждениям	3 326,100	3 326,100	3 326,100
930	07	07	0640200590	620	Субсидии автономным учреждениям	42 734,700	42 734,700	42 734,700
930	07	09			Другие вопросы в области образования	603 902,920	609 374,500	594 905,100
930	07	09	0100000000		Муниципальная программа «Общественное согласие»	200,000	200,000	200,000
930	07	09	0120000000		Подпрограмма «Повышение уровня межэтнического и межконфессионального взаимопонимания»	200,000	200,000	200,000
930	07	09	0120100000		Основное мероприятие «Мероприятия, направленные на повышение уровня межэтнического и межконфессионального взаимопонимания в городе Перми»	200,000	200,000	200,000
930	07	09	0120123530		Содействие в реализации мероприятий, направленных на гармонизацию межнациональных отношений, сохранение этнического многообразия народов России, проживающих в городе Перми	200,000	200,000	200,000
930	07	09	0120123530	600	Предоставление субсидий бюджетным, автономным учреждениям и иным некоммерческим организациям	200,000	200,000	200,000
930	07	09	0120123530	610	Субсидии бюджетным учреждениям	200,000	200,000	200,000
930	07	09	0200000000		Муниципальная программа «Безопасный город»	4 012,500	4 012,500	4 012,500
930	07	09	0210000000		Подпрограмма «Содействие в снижении уровня преступности на территории города Перми»	4 012,500	4 012,500	4 012,500
930	07	09	0210300000		Основное мероприятие «Профилактика потребления психоактивных веществ»	4 012,500	4 012,500	4 012,500
930	07	09	0210321090		Мероприятия, направленные на первичную профилактику потребления психоактивных веществ	4 012,500	4 012,500	4 012,500
930	07	09	0210321090	600	Предоставление субсидий бюджетным, автономным учреждениям и иным некоммерческим организациям	4 012,500	4 012,500	4 012,500
930	07	09	0210321090	610	Субсидии бюджетным учреждениям	2 629,500	2 629,500	2 629,500
930	07	09	0210321090	620	Субсидии автономным учреждениям	1 383,000	1 383,000	1 383,000
930	07	09	0600000000		Муниципальная программа «Социальная поддержка и обеспечение семейного благополучия населения города Перми»	489,400	489,400	489,400
930	07	09	0630000000		Подпрограмма «Повышение социального благополучия и безопасности семей с детьми»	489,400	489,400	489,400
930	07	09	0630200000		Основное мероприятие «Коррекция детского и семейного неблагополучия»	489,400	489,400	489,400
930	07	09	0630223600		Проведение восстановительных программ с участием несовершеннолетних	489,400	489,400	489,400
930	07	09	0630223600	600	Предоставление субсидий бюджетным, автономным учреждениям и иным некоммерческим организациям	489,400	489,400	489,400

930	07	09	0630223600	610	Субсидии бюджетным учреждениям	489,400	489,400	489,400
930	07	09	0700000000		Муниципальная программа «Доступное и качественное образование»	131 692,520	113 978,900	113 978,900
930	07	09	0710000000		Подпрограмма «Обеспечение доступного и качественного дошкольного образования»	20,000	0,000	0,000
930	07	09	0710200000		Основное мероприятие «Предоставление дошкольного образования в дошкольных образовательных организациях»	20,000	0,000	0,000
930	07	09	071022H020		Единая субвенция на выполнение отдельных государственных полномочий в сфере образования	20,000	0,000	0,000
930	07	09	071022H020	200	Закупка товаров, работ и услуг для обеспечения государственных (муниципальных) нужд	20,000	0,000	0,000
930	07	09	071022H020	240	Иные закупки товаров, работ и услуг для обеспечения государственных (муниципальных) нужд	20,000	0,000	0,000
930	07	09	0720000000		Подпрограмма «Обеспечение доступного и качественного общего образования»	1 845,300	1 845,300	1 845,300
930	07	09	0720100000		Основное мероприятие «Оказание услуг на получение общедоступного бесплатного дошкольного, начального общего, основного общего, среднего общего образования»	1 845,300	1 845,300	1 845,300
930	07	09	0720100840		Целевая субсидия на проведение мероприятий по сохранению и использованию музея «Дом Дягилева»	1 845,300	1 845,300	1 845,300
930	07	09	0720100840	600	Предоставление субсидий бюджетным, автономным учреждениям и иным некоммерческим организациям	1 845,300	1 845,300	1 845,300
930	07	09	0720100840	610	Субсидии бюджетным учреждениям	1 845,300	1 845,300	1 845,300
930	07	09	0740000000		Подпрограмма «Ресурсное обеспечение качественного функционирования системы образования города Перми»	128 435,720	112 133,600	112 133,600
930	07	09	0740100000		Основное мероприятие «Обеспечение условий для качественного функционирования системы образования города Перми»	91 138,400	90 343,600	90 343,600
930	07	09	0740100590		Обеспечение деятельности (оказание услуг, выполнение работ) муниципальных учреждений (организаций)	88 732,500	88 367,700	88 367,700
930	07	09	0740100590	100	Расходы на выплаты персоналу в целях обеспечения выполнения функций государственными (муниципальными) органами, казенными учреждениями, органами управления государственными внебюджетными фондами	36 848,600	36 483,800	36 483,800
930	07	09	0740100590	110	Расходы на выплаты персоналу казенных учреждений	36 848,600	36 483,800	36 483,800
930	07	09	0740100590	200	Закупка товаров, работ и услуг для обеспечения государственных (муниципальных) нужд	3 764,400	3 764,400	3 764,400
930	07	09	0740100590	240	Иные закупки товаров, работ и услуг для обеспечения государственных (муниципальных) нужд	3 764,400	3 764,400	3 764,400
930	07	09	0740100590	600	Предоставление субсидий бюджетным, автономным учреждениям и иным некоммерческим организациям	47 638,300	47 638,300	47 638,300
930	07	09	0740100590	610	Субсидии бюджетным учреждениям	42 211,100	42 211,100	42 211,100
930	07	09	0740100590	620	Субсидии автономным учреждениям	5 427,200	5 427,200	5 427,200
930	07	09	0740100590	800	Иные бюджетные ассигнования	481,200	481,200	481,200
930	07	09	0740100590	850	Уплата налогов, сборов и иных платежей	481,200	481,200	481,200
930	07	09	0740101060		Целевая субсидия на повышение фонда оплаты труда	430,000	0,000	0,000
930	07	09	0740101060	600	Предоставление субсидий бюджетным, автономным учреждениям и иным некоммерческим организациям	430,000	0,000	0,000
930	07	09	0740101060	610	Субсидии бюджетным учреждениям	384,200	0,000	0,000
930	07	09	0740101060	620	Субсидии автономным учреждениям	45,800	0,000	0,000
930	07	09	0740182020		Предоставление мер социальной поддержки руководителям и педагогическим работникам образовательных учреждений	1 975,900	1 975,900	1 975,900
930	07	09	0740182020	600	Предоставление субсидий бюджетным, автономным учреждениям и иным некоммерческим организациям	1 975,900	1 975,900	1 975,900
930	07	09	0740182020	610	Субсидии бюджетным учреждениям	1 975,900	1 975,900	1 975,900
930	07	09	0740200000		Основное мероприятие «Организация и проведение мероприятий в сфере образования»	34 308,720	18 801,400	18 801,400
930	07	09	0740200640		Мероприятия в области инновационного развития системы образования	21 161,120	6 650,800	6 650,800
930	07	09	0740200640	600	Предоставление субсидий бюджетным, автономным учреждениям и иным некоммерческим организациям	21 161,120	6 650,800	6 650,800
930	07	09	0740200640	620	Субсидии автономным учреждениям	21 161,120	6 650,800	6 650,800
930	07	09	0740221190		Мероприятия в сфере образования города Перми для детей дошкольного и школьного возраста и работников отрасли образования	13 147,600	12 150,600	12 150,600
930	07	09	0740221190	200	Закупка товаров, работ и услуг для обеспечения государственных (муниципальных) нужд	3 180,600	3 180,600	3 180,600
930	07	09	0740221190	240	Иные закупки товаров, работ и услуг для обеспечения государственных (муниципальных) нужд	3 180,600	3 180,600	3 180,600
930	07	09	0740221190	300	Социальное обеспечение и иные выплаты населению	1 470,000	1 470,000	1 470,000

930	07	09	0740221190	350	Премии и гранты	1 470,000	1 470,000	1 470,000
930	07	09	0740221190	600	Предоставление субсидий бюджетным, автономным учреждениям и иным некоммерческим организациям	8 497,000	7 500,000	7 500,000
930	07	09	0740221190	620	Субсидии автономным учреждениям	8 497,000	7 500,000	7 500,000
930	07	09	0740400000		Основное мероприятие «Публичные нормативные обязательства в сфере образования»	2 988,600	2 988,600	2 988,600
930	07	09	0740481030		Премия Главы города Перми «Золотой резерв»	2 988,600	2 988,600	2 988,600
930	07	09	0740481030	200	Закупка товаров, работ и услуг для обеспечения государственных (муниципальных) нужд	115,000	115,000	115,000
930	07	09	0740481030	240	Иные закупки товаров, работ и услуг для обеспечения государственных (муниципальных) нужд	115,000	115,000	115,000
930	07	09	0740481030	300	Социальное обеспечение и иные выплаты населению	2 873,600	2 873,600	2 873,600
930	07	09	0740481030	330	Публичные нормативные выплаты гражданам несоциального характера	2 873,600	2 873,600	2 873,600
930	07	09	0750000000		Подпрограмма «Развитие негосударственного сектора в сфере образования»	1 391,500	0,000	0,000
930	07	09	0750200000		Основное мероприятие «Предоставление дошкольного, начального общего, основного общего, среднего общего образования в частных организациях, осуществляющих образовательную деятельность по имеющим государственную аккредитацию основным общеобразовательным программам»	1 391,500	0,000	0,000
930	07	09	075022H020		Единая субвенция на выполнение отдельных государственных полномочий в сфере образования	1 391,500	0,000	0,000
930	07	09	075022H020	100	Расходы на выплаты персоналу в целях обеспечения выполнения функций государственными (муниципальными) органами, казенными учреждениями, органами управления государственными внебюджетными фондами	540,000	0,000	0,000
930	07	09	075022H020	120	Расходы на выплаты персоналу государственных (муниципальных) органов	540,000	0,000	0,000
930	07	09	075022H020	200	Закупка товаров, работ и услуг для обеспечения государственных (муниципальных) нужд	851,500	0,000	0,000
930	07	09	075022H020	240	Иные закупки товаров, работ и услуг для обеспечения государственных (муниципальных) нужд	851,500	0,000	0,000
930	07	09	0800000000		Муниципальная программа «Развитие сети образовательных организаций города Перми»	78,700	14 578,700	78,700
930	07	09	0830000000		Подпрограмма «Приведение имущественных комплексов муниципальных образовательных организаций города Перми в нормативное состояние»	78,700	14 578,700	78,700
930	07	09	0830100000		Основное мероприятие «Приведение имущественных комплексов образовательных организаций в соответствие с требованиями действующего законодательства»	78,700	14 578,700	78,700
930	07	09	0830101070		Взносы на капитальный ремонт общего имущества в многоквартирных домах	78,700	78,700	78,700
930	07	09	0830101070	600	Предоставление субсидий бюджетным, автономным учреждениям и иным некоммерческим организациям	78,700	78,700	78,700
930	07	09	0830101070	610	Субсидии бюджетным учреждениям	78,700	78,700	78,700
930	07	09	0830123470		Приведение в нормативное состояние имущественных комплексов образовательных организаций	0,000	14 500,000	0,000
930	07	09	0830123470	200	Закупка товаров, работ и услуг для обеспечения государственных (муниципальных) нужд	0,000	7 000,000	0,000
930	07	09	0830123470	240	Иные закупки товаров, работ и услуг для обеспечения государственных (муниципальных) нужд	0,000	7 000,000	0,000
930	07	09	0830123470	600	Предоставление субсидий бюджетным, автономным учреждениям и иным некоммерческим организациям	0,000	7 500,000	0,000
930	07	09	0830123470	620	Субсидии автономным учреждениям	0,000	7 500,000	0,000
930	07	09	9100000000		Непрограммные расходы бюджета города Перми по реализации иных мероприятий	388 677,800	398 100,000	398 130,600
930	07	09	9110000000		Содержание централизованных бухгалтерий	388 677,800	398 100,000	398 130,600
930	07	09	9110000590		Обеспечение деятельности (оказание услуг, выполнение работ) муниципальных учреждений (организаций)	64 795,400	64 366,800	64 366,800
930	07	09	9110000590	100	Расходы на выплаты персоналу в целях обеспечения выполнения функций государственными (муниципальными) органами, казенными учреждениями, органами управления государственными внебюджетными фондами	39 431,300	39 002,700	39 002,700
930	07	09	9110000590	110	Расходы на выплаты персоналу казенных учреждений	39 431,300	39 002,700	39 002,700
930	07	09	9110000590	200	Закупка товаров, работ и услуг для обеспечения государственных (муниципальных) нужд	25 364,100	25 364,100	25 364,100
930	07	09	9110000590	240	Иные закупки товаров, работ и услуг для обеспечения государственных (муниципальных) нужд	25 364,100	25 364,100	25 364,100

930	07	09	911002H020		Единая субвенция на выполнение отдельных государственных полномочий в сфере образования	323 882,400	333 733,200	333 763,800
930	07	09	911002H020	100	Расходы на выплаты персоналу в целях обеспечения выполнения функций государственными (муниципальными) органами, казенными учреждениями, органами управления государственными внебюджетными фондами	319 675,800	333 733,200	333 763,800
930	07	09	911002H020	110	Расходы на выплаты персоналу казенных учреждений	319 675,800	333 733,200	333 763,800
930	07	09	911002H020	200	Закупка товаров, работ и услуг для обеспечения государственных (муниципальных) нужд	4 206,600	0,000	0,000
930	07	09	911002H020	240	Иные закупки товаров, работ и услуг для обеспечения государственных (муниципальных) нужд	4 206,600	0,000	0,000
930	07	09	9500000000		Непрограммные расходы по обеспечению деятельности администрации города Перми	78 752,000	78 015,000	78 015,000
930	07	09	9580000000		Функциональные органы администрации города Перми	78 752,000	78 015,000	78 015,000
930	07	09	9580000110		Расходы на выплаты по оплате труда работников муниципальных органов	74 434,000	73 697,000	73 697,000
930	07	09	9580000110	100	Расходы на выплаты персоналу в целях обеспечения выполнения функций государственными (муниципальными) органами, казенными учреждениями, органами управления государственными внебюджетными фондами	74 434,000	73 697,000	73 697,000
930	07	09	9580000110	120	Расходы на выплаты персоналу государственных (муниципальных) органов	74 434,000	73 697,000	73 697,000
930	07	09	9580000190		Расходы на обеспечение функций муниципальных органов	4 318,000	4 318,000	4 318,000
930	07	09	9580000190	100	Расходы на выплаты персоналу в целях обеспечения выполнения функций государственными (муниципальными) органами, казенными учреждениями, органами управления государственными внебюджетными фондами	200,000	200,000	200,000
930	07	09	9580000190	120	Расходы на выплаты персоналу государственных (муниципальных) органов	200,000	200,000	200,000
930	07	09	9580000190	200	Закупка товаров, работ и услуг для обеспечения государственных (муниципальных) нужд	4 118,000	4 118,000	4 118,000
930	07	09	9580000190	240	Иные закупки товаров, работ и услуг для обеспечения государственных (муниципальных) нужд	4 118,000	4 118,000	4 118,000
930	10				Социальная политика	403 243,000	374 975,100	370 025,800
930	10	03			Социальное обеспечение населения	163 715,000	167 906,600	162 583,000
930	10	03	0600000000		Муниципальная программа «Социальная поддержка и обеспечение семейного благополучия населения города Перми»	5 461,600	5 461,600	0,000
930	10	03	0610000000		Подпрограмма «Оказание дополнительных мер социальной помощи и поддержки, содействие в получении социальных услуг отдельным категориям граждан»	5 461,600	5 461,600	0,000
930	10	03	0610100000		Основное мероприятие «Предоставление дополнительных мер социальной поддержки отдельным категориям граждан»	5 461,600	5 461,600	0,000
930	10	03	06101SC240		Обеспечение работников учреждений бюджетной сферы Пермского края путевками на санаторно-курортное лечение и оздоровление	5 461,600	5 461,600	0,000
930	10	03	06101SC240	200	Закупка товаров, работ и услуг для обеспечения государственных (муниципальных) нужд	63,300	63,300	0,000
930	10	03	06101SC240	240	Иные закупки товаров, работ и услуг для обеспечения государственных (муниципальных) нужд	63,300	63,300	0,000
930	10	03	06101SC240	600	Предоставление субсидий бюджетным, автономным учреждениям и иным некоммерческим организациям	5 398,300	5 398,300	0,000
930	10	03	06101SC240	610	Субсидии бюджетным учреждениям	189,900	189,900	0,000
930	10	03	06101SC240	620	Субсидии автономным учреждениям	5 208,400	5 208,400	0,000
930	10	03	0700000000		Муниципальная программа «Доступное и качественное образование»	158 253,400	162 445,000	162 583,000
930	10	03	0710000000		Подпрограмма «Обеспечение доступного и качественного дошкольного образования»	1 900,000	1 300,000	1 250,000
930	10	03	0710200000		Основное мероприятие «Предоставление дошкольного образования в дошкольных образовательных организациях»	1 900,000	1 300,000	1 250,000
930	10	03	071022H020		Единая субвенция на выполнение отдельных государственных полномочий в сфере образования	1 900,000	1 300,000	1 250,000
930	10	03	071022H020	600	Предоставление субсидий бюджетным, автономным учреждениям и иным некоммерческим организациям	1 900,000	1 300,000	1 250,000
930	10	03	071022H020	620	Субсидии автономным учреждениям	1 900,000	1 300,000	1 250,000
930	10	03	0720000000		Подпрограмма «Обеспечение доступного и качественного общего образования»	144 759,000	149 550,600	149 738,600
930	10	03	0720200000		Основное мероприятие «Предоставление общего (начального, основного, среднего) образования в общеобразовательных организациях»	144 759,000	149 550,600	149 738,600

930	10	03	072022H020		Единая субвенция на выполнение отдельных государственных полномочий в сфере образования	144 400,000	149 191,600	149 379,600
930	10	03	072022H020	600	Предоставление субсидий бюджетным, автономным учреждениям и иным некоммерческим организациям	144 400,000	149 191,600	149 379,600
930	10	03	072022H020	610	Субсидии бюджетным учреждениям	2 736,900	2 744,200	2 744,200
930	10	03	072022H020	620	Субсидии автономным учреждениям	141 274,700	146 059,100	146 247,100
930	10	03	072022H020	630	Субсидии некоммерческим организациям (за исключением государственных (муниципальных) учреждений, государственных корпораций (компаний), публично-правовых компаний)	388,400	388,300	388,300
930	10	03	072022C170		Предоставление мер социальной поддержки педагогическим работникам образовательных государственных и муниципальных организаций Пермского края, работающим и проживающим в сельской местности и поселках городского типа (рабочих поселках), по оплате жилого помещения и коммунальных услуг	359,000	359,000	359,000
930	10	03	072022C170	300	Социальное обеспечение и иные выплаты населению	284,000	284,000	284,000
930	10	03	072022C170	320	Социальные выплаты гражданам, кроме публичных нормативных социальных выплат	284,000	284,000	284,000
930	10	03	072022C170	600	Предоставление субсидий бюджетным, автономным учреждениям и иным некоммерческим организациям	75,000	75,000	75,000
930	10	03	072022C170	620	Субсидии автономным учреждениям	75,000	75,000	75,000
930	10	03	0730000000		Подпрограмма «Обеспечение доступного и качественного дополнительного образования»	450,000	450,000	450,000
930	10	03	0730100000		Основное мероприятие «Оказание услуг по реализации дополнительных образовательных программ»	450,000	450,000	450,000
930	10	03	0730182020		Предоставление мер социальной поддержки руководителям и педагогическим работникам образовательных учреждений	450,000	450,000	450,000
930	10	03	0730182020	600	Предоставление субсидий бюджетным, автономным учреждениям и иным некоммерческим организациям	450,000	450,000	450,000
930	10	03	0730182020	620	Субсидии автономным учреждениям	450,000	450,000	450,000
930	10	03	0740000000		Подпрограмма «Ресурсное обеспечение качественного функционирования системы образования города Перми»	11 144,400	11 144,400	11 144,400
930	10	03	0740300000		Основное мероприятие «Оказание мер государственной поддержки работникам образовательных организаций»	11 144,400	11 144,400	11 144,400
930	10	03	074032H020		Единая субвенция на выполнение отдельных государственных полномочий в сфере образования	11 144,400	11 144,400	11 144,400
930	10	03	074032H020	600	Предоставление субсидий бюджетным, автономным учреждениям и иным некоммерческим организациям	11 144,400	11 144,400	11 144,400
930	10	03	074032H020	610	Субсидии бюджетным учреждениям	1 158,300	1 158,300	1 158,300
930	10	03	074032H020	620	Субсидии автономным учреждениям	9 599,400	9 599,400	9 599,400
930	10	03	074032H020	630	Субсидии некоммерческим организациям (за исключением государственных (муниципальных) учреждений, государственных корпораций (компаний), публично-правовых компаний)	386,700	386,700	386,700
930	10	04			Охрана семьи и детства	90 390,600	57 961,000	58 335,300
930	10	04	0700000000		Муниципальная программа «Доступное и качественное образование»	90 390,600	57 961,000	58 335,300
930	10	04	0710000000		Подпрограмма «Обеспечение доступного и качественного дошкольного образования»	90 390,600	57 961,000	58 335,300
930	10	04	0710200000		Основное мероприятие «Предоставление дошкольного образования в дошкольных образовательных организациях»	90 390,600	57 961,000	58 335,300
930	10	04	071022H020		Единая субвенция на выполнение отдельных государственных полномочий в сфере образования	90 390,600	57 961,000	58 335,300
930	10	04	071022H020	300	Социальное обеспечение и иные выплаты населению	2 227,900	2 000,000	2 000,000
930	10	04	071022H020	320	Социальные выплаты гражданам, кроме публичных нормативных социальных выплат	2 227,900	2 000,000	2 000,000
930	10	04	071022H020	600	Предоставление субсидий бюджетным, автономным учреждениям и иным некоммерческим организациям	88 162,700	55 961,000	56 335,300
930	10	04	071022H020	610	Субсидии бюджетным учреждениям	653,100	414,600	417,400
930	10	04	071022H020	620	Субсидии автономным учреждениям	87 509,600	55 546,400	55 917,900
930	10	06			Другие вопросы в области социальной политики	149 137,400	149 107,500	149 107,500
930	10	06	0700000000		Муниципальная программа «Доступное и качественное образование»	149 137,400	149 107,500	149 107,500
930	10	06	0720000000		Подпрограмма «Обеспечение доступного и качественного общего образования»	148 075,100	148 045,200	148 045,200
930	10	06	0720100000		Основное мероприятие «Оказание услуг на получение общедоступного бесплатного дошкольного, начального общего, основного общего, среднего общего образования»	148 075,100	148 045,200	148 045,200

930	10	06	0720100700		Целевая субсидия кадетской школе на предоставление бесплатного питания учащимся	15 649,100	15 619,200	15 619,200
930	10	06	0720100700	600	Предоставление субсидий бюджетным, автономным учреждениям и иным некоммерческим организациям	15 649,100	15 619,200	15 619,200
930	10	06	0720100700	620	Субсидии автономным учреждениям	15 649,100	15 619,200	15 619,200
930	10	06	0720100710		Целевая субсидия на предоставление бесплатного питания отдельным категориям учащихся	93 820,800	93 820,800	93 820,800
930	10	06	0720100710	600	Предоставление субсидий бюджетным, автономным учреждениям и иным некоммерческим организациям	93 820,800	93 820,800	93 820,800
930	10	06	0720100710	610	Субсидии бюджетным учреждениям	2 342,100	2 342,100	2 342,100
930	10	06	0720100710	620	Субсидии автономным учреждениям	91 478,700	91 478,700	91 478,700
930	10	06	0720101160		Целевая субсидия на предоставление бесплатного питания учащимся с ограниченными возможностями здоровья	38 605,200	38 605,200	38 605,200
930	10	06	0720101160	600	Предоставление субсидий бюджетным, автономным учреждениям и иным некоммерческим организациям	38 605,200	38 605,200	38 605,200
930	10	06	0720101160	610	Субсидии бюджетным учреждениям	142,700	142,700	142,700
930	10	06	0720101160	620	Субсидии автономным учреждениям	38 462,500	38 462,500	38 462,500
930	10	06	0750000000		Подпрограмма «Развитие негосударственного сектора в сфере образования»	1 062,300	1 062,300	1 062,300
930	10	06	0750100000		Основное мероприятие «Оказание услуг частными организациями, осуществляющими образовательную деятельность»	1 062,300	1 062,300	1 062,300
930	10	06	0750171170		Субсидии частным общеобразовательным организациям на предоставление бесплатного питания отдельным категориям учащихся	965,700	965,700	965,700
930	10	06	0750171170	600	Предоставление субсидий бюджетным, автономным учреждениям и иным некоммерческим организациям	965,700	965,700	965,700
930	10	06	0750171170	630	Субсидии некоммерческим организациям (за исключением государственных (муниципальных) учреждений, государственных корпораций (компаний), публично-правовых компаний)	965,700	965,700	965,700
930	10	06	0750171180		Субсидии частным общеобразовательным организациям на предоставление бесплатного двухразового питания учащимся с ограниченными возможностями здоровья	96,600	96,600	96,600
930	10	06	0750171180	600	Предоставление субсидий бюджетным, автономным учреждениям и иным некоммерческим организациям	96,600	96,600	96,600
930	10	06	0750171180	630	Субсидии некоммерческим организациям (за исключением государственных (муниципальных) учреждений, государственных корпораций (компаний), публично-правовых компаний)	96,600	96,600	96,600
930	11				Физическая культура и спорт	7 458,600	7 412,700	7 412,700
930	11	01			Физическая культура	7 458,600	7 412,700	7 412,700
930	11	01	0500000000		Муниципальная программа «Развитие физической культуры и спорта города Перми»	7 458,600	7 412,700	7 412,700
930	11	01	0510000000		Подпрограмма «Обеспечение населения физкультурно-оздоровительными и спортивными услугами»	7 458,600	7 412,700	7 412,700
930	11	01	0510300000		Основное мероприятие «Реализация программ спортивной подготовки по олимпийским и неолимпийским видам спорта»	7 458,600	7 412,700	7 412,700
930	11	01	0510300590		Обеспечение деятельности (оказание услуг, выполнение работ) муниципальных учреждений (организаций)	7 412,700	7 412,700	7 412,700
930	11	01	0510300590	600	Предоставление субсидий бюджетным, автономным учреждениям и иным некоммерческим организациям	7 412,700	7 412,700	7 412,700
930	11	01	0510300590	620	Субсидии автономным учреждениям	7 412,700	7 412,700	7 412,700
930	11	01	0510301060		Целевая субсидия на повышение фонда оплаты труда	45,900	0,000	0,000
930	11	01	0510301060	600	Предоставление субсидий бюджетным, автономным учреждениям и иным некоммерческим организациям	45,900	0,000	0,000
930	11	01	0510301060	620	Субсидии автономным учреждениям	45,900	0,000	0,000
931					Администрация Ленинского района города Перми	1 458 826,908	869 030,882	689 691,500
931	01				Общегосударственные вопросы	55 360,100	54 478,300	53 847,800
931	01	04			Функционирование Правительства Российской Федерации, высших исполнительных органов государственной власти субъектов Российской Федерации, местных администраций	46 248,300	45 904,200	45 904,200
931	01	04	0600000000		Муниципальная программа «Социальная поддержка и обеспечение семейного благополучия населения города Перми»	2 088,400	2 149,700	2 149,700
931	01	04	0630000000		Подпрограмма «Повышение социального благополучия и безопасности семей с детьми»	2 088,400	2 149,700	2 149,700

931	01	04	0630100000		Основное мероприятие «Взаимодействие с органами власти, учреждениями, организациями по профилактике преступности и правонарушений несовершеннолетних»	2 088,400	2 149,700	2 149,700
931	01	04	063012C050		Образование комиссий по делам несовершеннолетних и защите их прав и организация их деятельности	2 088,400	2 149,700	2 149,700
931	01	04	063012C050	100	Расходы на выплаты персоналу в целях обеспечения выполнения функций государственными (муниципальными) органами, казенными учреждениями, органами управления государственными внебюджетными фондами	1 979,900	2 038,700	2 038,700
931	01	04	063012C050	120	Расходы на выплаты персоналу государственных (муниципальных) органов	1 979,900	2 038,700	2 038,700
931	01	04	063012C050	200	Закупка товаров, работ и услуг для обеспечения государственных (муниципальных) нужд	108,500	111,000	111,000
931	01	04	063012C050	240	Иные закупки товаров, работ и услуг для обеспечения государственных (муниципальных) нужд	108,500	111,000	111,000
931	01	04	9500000000		Непрограммные расходы по обеспечению деятельности администрации города Перми	44 159,900	43 754,500	43 754,500
931	01	04	9570000000		Территориальные органы администрации города Перми	44 159,900	43 754,500	43 754,500
931	01	04	9570000110		Расходы на выплаты по оплате труда работников муниципальных органов	40 927,900	40 522,500	40 522,500
931	01	04	9570000110	100	Расходы на выплаты персоналу в целях обеспечения выполнения функций государственными (муниципальными) органами, казенными учреждениями, органами управления государственными внебюджетными фондами	40 927,900	40 522,500	40 522,500
931	01	04	9570000110	120	Расходы на выплаты персоналу государственных (муниципальных) органов	40 927,900	40 522,500	40 522,500
931	01	04	9570000190		Расходы на обеспечение функций муниципальных органов	3 232,000	3 232,000	3 232,000
931	01	04	9570000190	100	Расходы на выплаты персоналу в целях обеспечения выполнения функций государственными (муниципальными) органами, казенными учреждениями, органами управления государственными внебюджетными фондами	0,800	0,000	0,000
931	01	04	9570000190	120	Расходы на выплаты персоналу государственных (муниципальных) органов	0,800	0,000	0,000
931	01	04	9570000190	200	Закупка товаров, работ и услуг для обеспечения государственных (муниципальных) нужд	3 231,200	3 232,000	3 232,000
931	01	04	9570000190	240	Иные закупки товаров, работ и услуг для обеспечения государственных (муниципальных) нужд	3 231,200	3 232,000	3 232,000
931	01	13			Другие общегосударственные вопросы	9 111,800	8 574,100	7 943,600
931	01	13	0100000000		Муниципальная программа «Общественное согласие»	9 111,800	8 574,100	7 943,600
931	01	13	0110000000		Подпрограмма «Вовлечение граждан в решение вопросов местного значения»	8 991,800	8 454,100	7 823,600
931	01	13	0110100000		Основное мероприятие «Формирование благоприятных условий для поддержки социально ориентированных некоммерческих организаций в реализации социальных проектов»	3 843,100	3 689,000	3 689,000
931	01	13	0110121330		Консультативная и информационно-методическая поддержка социально ориентированных некоммерческих организаций при реализации социальных проектов	221,000	221,000	221,000
931	01	13	0110121330	200	Закупка товаров, работ и услуг для обеспечения государственных (муниципальных) нужд	221,000	221,000	221,000
931	01	13	0110121330	240	Иные закупки товаров, работ и услуг для обеспечения государственных (муниципальных) нужд	221,000	221,000	221,000
931	01	13	0110123180		Проведение мероприятий в рамках реализации инициативных проектов на территории города Перми	3 000,000	3 000,000	3 000,000
931	01	13	0110123180	200	Закупка товаров, работ и услуг для обеспечения государственных (муниципальных) нужд	3 000,000	3 000,000	3 000,000
931	01	13	0110123180	240	Иные закупки товаров, работ и услуг для обеспечения государственных (муниципальных) нужд	3 000,000	3 000,000	3 000,000
931	01	13	0110171140		Субсидии советам ветеранов (пенсионеров) войны, труда, Вооруженных Сил и правоохранительных органов	494,100	340,000	340,000
931	01	13	0110171140	600	Предоставление субсидий бюджетным, автономным учреждениям и иным некоммерческим организациям	494,100	340,000	340,000
931	01	13	0110171140	630	Субсидии некоммерческим организациям (за исключением государственных (муниципальных) учреждений, государственных корпораций (компаний), публично-правовых компаний)	494,100	340,000	340,000
931	01	13	0110171250		Субсидии некоммерческим организациям, общественным объединениям (за исключением политических партий) на реализацию социальных проектов	128,000	128,000	128,000
931	01	13	0110171250	600	Предоставление субсидий бюджетным, автономным учреждениям и иным некоммерческим организациям	128,000	128,000	128,000

931	01	13	0110171250	630	Субсидии некоммерческим организациям (за исключением государственных (муниципальных) учреждений, государственных корпораций (компаний), публично-правовых компаний)	128,000	128,000	128,000
931	01	13	0110200000		Основное мероприятие «Финансовая и информационно-методическая поддержка деятельности территориальных общественных самоуправлений»	1 883,100	1 883,100	1 883,100
931	01	13	0110271130		Субсидии на осуществление деятельности территориальных общественных самоуправлений	1 780,100	1 780,100	1 780,100
931	01	13	0110271130	600	Предоставление субсидий бюджетным, автономным учреждениям и иным некоммерческим организациям	1 780,100	1 780,100	1 780,100
931	01	13	0110271130	630	Субсидии некоммерческим организациям (за исключением государственных (муниципальных) учреждений, государственных корпораций (компаний), публично-правовых компаний)	1 780,100	1 780,100	1 780,100
931	01	13	0110271350		Субсидии территориальным общественным самоуправлениям на реализацию конкурса проектов	103,000	103,000	103,000
931	01	13	0110271350	600	Предоставление субсидий бюджетным, автономным учреждениям и иным некоммерческим организациям	103,000	103,000	103,000
931	01	13	0110271350	630	Субсидии некоммерческим организациям (за исключением государственных (муниципальных) учреждений, государственных корпораций (компаний), публично-правовых компаний)	103,000	103,000	103,000
931	01	13	0110300000		Основное мероприятие «Развитие инфраструктуры поддержки социально ориентированных некоммерческих организаций»	3 265,600	2 882,000	2 251,500
931	01	13	0110321310		Содержание имущества и обеспечение деятельности общественных центров	3 265,600	2 882,000	2 251,500
931	01	13	0110321310	200	Закупка товаров, работ и услуг для обеспечения государственных (муниципальных) нужд	3 170,400	2 788,100	2 158,900
931	01	13	0110321310	240	Иные закупки товаров, работ и услуг для обеспечения государственных (муниципальных) нужд	3 170,400	2 788,100	2 158,900
931	01	13	0110321310	800	Иные бюджетные ассигнования	95,200	93,900	92,600
931	01	13	0110321310	850	Уплата налогов, сборов и иных платежей	95,200	93,900	92,600
931	01	13	0120000000		Подпрограмма «Повышение уровня межэтнического и межконфессионального взаимопонимания»	120,000	120,000	120,000
931	01	13	0120100000		Основное мероприятие «Мероприятия, направленные на повышение уровня межэтнического и межконфессионального взаимопонимания в городе Перми»	120,000	120,000	120,000
931	01	13	0120123520		Содействие в реализации культурно-просветительских общественных инициатив религиозных организаций и объединений, направленных на сохранение гармоничной конфессиональной ситуации в городе Перми	25,000	25,000	25,000
931	01	13	0120123520	600	Предоставление субсидий бюджетным, автономным учреждениям и иным некоммерческим организациям	25,000	25,000	25,000
931	01	13	0120123520	630	Субсидии некоммерческим организациям (за исключением государственных (муниципальных) учреждений, государственных корпораций (компаний), публично-правовых компаний)	25,000	25,000	25,000
931	01	13	0120123530		Содействие в реализации мероприятий, направленных на гармонизацию межнациональных отношений, сохранение этнического многообразия народов России, проживающих в городе Перми	95,000	95,000	95,000
931	01	13	0120123530	600	Предоставление субсидий бюджетным, автономным учреждениям и иным некоммерческим организациям	95,000	95,000	95,000
931	01	13	0120123530	630	Субсидии некоммерческим организациям (за исключением государственных (муниципальных) учреждений, государственных корпораций (компаний), публично-правовых компаний)	95,000	95,000	95,000
931	03				Национальная безопасность и правоохранительная деятельность	539,200	732,400	730,000
931	03	09			Гражданская оборона	2,000	229,300	226,900
931	03	09	9100000000		Непрограммные расходы бюджета города Перми по реализации иных мероприятий	2,000	229,300	226,900
931	03	09	9190000000		Иные непрограммные мероприятия	2,000	229,300	226,900
931	03	09	9190021880		Мероприятия по гражданской обороне по подготовке населения и организаций к действиям в чрезвычайной ситуации в мирное и военное время	2,000	229,300	226,900
931	03	09	9190021880	200	Закупка товаров, работ и услуг для обеспечения государственных (муниципальных) нужд	2,000	229,300	226,900
931	03	09	9190021880	240	Иные закупки товаров, работ и услуг для обеспечения государственных (муниципальных) нужд	2,000	229,300	226,900

931	03	10			Защита населения и территории от чрезвычайных ситуаций природного и техногенного характера, пожарная безопасность	274,500	240,400	240,400
931	03	10	0200000000		Муниципальная программа «Безопасный город»	274,500	240,400	240,400
931	03	10	0220000000		Подпрограмма «Предупреждение и ликвидация чрезвычайных ситуаций природного и техногенного характера, совершенствование гражданской обороны на территории города Перми»	23,000	23,000	23,000
931	03	10	0220300000		Основное мероприятие «Содержание и организация деятельности аварийно-спасательных служб и обеспечение безопасности людей на водных объектах»	23,000	23,000	23,000
931	03	10	0220321000		Содержание спасательных постов в местах массового отдыха у воды	23,000	23,000	23,000
931	03	10	0220321000	200	Закупка товаров, работ и услуг для обеспечения государственных (муниципальных) нужд	23,000	23,000	23,000
931	03	10	0220321000	240	Иные закупки товаров, работ и услуг для обеспечения государственных (муниципальных) нужд	23,000	23,000	23,000
931	03	10	0230000000		Подпрограмма «Обеспечение первичных мер пожарной безопасности, отнесенных к полномочиям органов местного самоуправления»	251,500	217,400	217,400
931	03	10	0230100000		Основное мероприятие «Обеспечение первичных мер пожарной безопасности»	251,500	217,400	217,400
931	03	10	0230121120		Мероприятия по приведению в нормативное состояние, содержанию пожарных водоемов и пирсов	251,500	217,400	217,400
931	03	10	0230121120	200	Закупка товаров, работ и услуг для обеспечения государственных (муниципальных) нужд	240,700	206,600	206,600
931	03	10	0230121120	240	Иные закупки товаров, работ и услуг для обеспечения государственных (муниципальных) нужд	240,700	206,600	206,600
931	03	10	0230121120	800	Иные бюджетные ассигнования	10,800	10,800	10,800
931	03	10	0230121120	850	Уплата налогов, сборов и иных платежей	10,800	10,800	10,800
931	03	14			Другие вопросы в области национальной безопасности и правоохранительной деятельности	262,700	262,700	262,700
931	03	14	9100000000		Непрограммные расходы бюджета города Перми по реализации иных мероприятий	262,700	262,700	262,700
931	03	14	9190000000		Иные непрограммные мероприятия	262,700	262,700	262,700
931	03	14	919002П040		Составление протоколов об административных правонарушениях	28,100	28,100	28,100
931	03	14	919002П040	200	Закупка товаров, работ и услуг для обеспечения государственных (муниципальных) нужд	28,100	28,100	28,100
931	03	14	919002П040	240	Иные закупки товаров, работ и услуг для обеспечения государственных (муниципальных) нужд	28,100	28,100	28,100
931	03	14	919002П060		Осуществление полномочий по созданию и организации деятельности административных комиссий	234,600	234,600	234,600
931	03	14	919002П060	100	Расходы на выплаты персоналу в целях обеспечения выполнения функций государственными (муниципальными) органами, казенными учреждениями, органами управления государственными внебюджетными фондами	95,600	95,600	95,600
931	03	14	919002П060	120	Расходы на выплаты персоналу государственных (муниципальных) органов	95,600	95,600	95,600
931	03	14	919002П060	200	Закупка товаров, работ и услуг для обеспечения государственных (муниципальных) нужд	139,000	139,000	139,000
931	03	14	919002П060	240	Иные закупки товаров, работ и услуг для обеспечения государственных (муниципальных) нужд	139,000	139,000	139,000
931	04				Национальная экономика	1 157 022,159	558 858,500	532 433,000
931	04	05			Сельское хозяйство и рыболовство	8,500	8,500	8,500
931	04	05	1400000000		Муниципальная программа «Охрана природы и лесное хозяйство города Перми»	8,500	8,500	8,500
931	04	05	1410000000		Подпрограмма «Реализация природоохранных мероприятий»	8,500	8,500	8,500
931	04	05	1410200000		Основное мероприятие «Наблюдение за состоянием атмосферного воздуха и улучшение его качества»	8,500	8,500	8,500
931	04	05	14102SY200		Реализация мероприятий по предотвращению распространения и уничтожению борщевика Сосновского в муниципальных образованиях Пермского края	8,500	8,500	8,500
931	04	05	14102SY200	200	Закупка товаров, работ и услуг для обеспечения государственных (муниципальных) нужд	8,500	8,500	8,500
931	04	05	14102SY200	240	Иные закупки товаров, работ и услуг для обеспечения государственных (муниципальных) нужд	8,500	8,500	8,500
931	04	09			Дорожное хозяйство (дорожные фонды)	1 157 008,559	558 844,700	532 419,000
931	04	09	1000000000		Муниципальная программа «Организация дорожной деятельности в городе Перми»	1 142 117,768	549 909,600	523 483,900

931	04	09	1010000000		Подпрограмма «Приведение в нормативное состояние автомобильных дорог, снижение уровня перегрузки и ликвидации мест концентрации ДТП»	1 113 651,068	520 529,200	494 213,000
931	04	09	1010100000		Основное мероприятие «Выполнение комплекса мероприятий по содержанию и ремонту автомобильных дорог и элементов дорог»	343 156,101	329 013,000	324 013,000
931	04	09	1010121370		Содержание и ремонт автомобильных дорог	337 998,501	323 855,400	318 855,400
931	04	09	1010121370	200	Закупка товаров, работ и услуг для обеспечения государственных (муниципальных) нужд	337 998,501	323 855,400	318 855,400
931	04	09	1010121370	240	Иные закупки товаров, работ и услуг для обеспечения государственных (муниципальных) нужд	337 998,501	323 855,400	318 855,400
931	04	09	1010121390		Ремонт тротуаров, пешеходных дорожек и газонов вдоль тротуаров, пешеходных дорожек	5 157,600	5 157,600	5 157,600
931	04	09	1010121390	200	Закупка товаров, работ и услуг для обеспечения государственных (муниципальных) нужд	5 157,600	5 157,600	5 157,600
931	04	09	1010121390	240	Иные закупки товаров, работ и услуг для обеспечения государственных (муниципальных) нужд	5 157,600	5 157,600	5 157,600
931	04	09	1010400000		Основное мероприятие «Выполнение комплекса мероприятий по ремонту и капитальному ремонту автомобильных дорог и искусственных дорожных сооружений»	727 296,567	136 916,200	170 200,000
931	04	09	10104ST040		Проектирование, строительство (реконструкция), капитальный ремонт и ремонт автомобильных дорог общего пользования местного значения, находящихся на территории Пермского края	727 296,567	136 916,200	170 200,000
931	04	09	10104ST040	200	Закупка товаров, работ и услуг для обеспечения государственных (муниципальных) нужд	727 296,567	136 916,200	170 200,000
931	04	09	10104ST040	240	Иные закупки товаров, работ и услуг для обеспечения государственных (муниципальных) нужд	727 296,567	136 916,200	170 200,000
931	04	09	101R100000		Основное мероприятие «Реализация мероприятий, направленных на финансовое обеспечение регионального проекта в рамках основного мероприятия федерального проекта «Дорожная сеть» национального проекта Российской Федерации «Безопасные и качественные автомобильные дороги»	43 198,400	54 600,000	0,000
931	04	09	101R1ST040		Проектирование, строительство (реконструкция), капитальный ремонт и ремонт автомобильных дорог общего пользования местного значения, находящихся на территории Пермского края, направленное на достижение целевых показателей регионального проекта «Безопасные и качественные автомобильные дороги Пермского края и Пермской городской агломерации»	43 198,400	54 600,000	0,000
931	04	09	101R1ST040	200	Закупка товаров, работ и услуг для обеспечения государственных (муниципальных) нужд	43 198,400	54 600,000	0,000
931	04	09	101R1ST040	240	Иные закупки товаров, работ и услуг для обеспечения государственных (муниципальных) нужд	43 198,400	54 600,000	0,000
931	04	09	1030000000		Подпрограмма «Совершенствование организации дорожного движения на улично-дорожной сети города Перми»	28 466,700	29 380,400	29 270,900
931	04	09	1030100000		Основное мероприятие «Обеспечение безопасности дорожного движения на автомобильных дорогах местного значения, в том числе на объектах улично-дорожной сети в границах городского округа»	28 466,700	29 380,400	29 270,900
931	04	09	1030123510		Содержание, обслуживание и установка технических средств организации дорожного движения улично-дорожной сети в границах городского округа	28 466,700	29 380,400	29 270,900
931	04	09	1030123510	200	Закупка товаров, работ и услуг для обеспечения государственных (муниципальных) нужд	28 466,700	29 380,400	29 270,900
931	04	09	1030123510	240	Иные закупки товаров, работ и услуг для обеспечения государственных (муниципальных) нужд	28 466,700	29 380,400	29 270,900
931	04	09	1100000000		Муниципальная программа «Благоустройство города Перми»	2 842,100	215,500	215,500
931	04	09	1110000000		Подпрограмма «Озеленение территории города Перми, в том числе путем создания парков, скверов, садов, бульваров»	215,500	215,500	215,500
931	04	09	1110600000		Основное мероприятие «Организация содержания искусственных инженерных сооружений, предназначенных для движения пешеходов»	215,500	215,500	215,500
931	04	09	1110621750		Содержание и ремонт искусственных инженерных сооружений, предназначенных для движения пешеходов	215,500	215,500	215,500
931	04	09	1110621750	200	Закупка товаров, работ и услуг для обеспечения государственных (муниципальных) нужд	215,500	215,500	215,500
931	04	09	1110621750	240	Иные закупки товаров, работ и услуг для обеспечения государственных (муниципальных) нужд	215,500	215,500	215,500

931	04	09	1130000000		Подпрограмма «Развитие коммунальной инфраструктуры и благоустройства территории индивидуальной жилой застройки в городе Перми»	2 626,600	0,000	0,000
931	04	09	1130100000		Основное мероприятие «Выполнение комплекса мероприятий по благоустройству территорий общего пользования микрорайонов индивидуальной жилой застройки в городе Перми»	2 626,600	0,000	0,000
931	04	09	1130123130		Благоустройство территорий индивидуальной жилой застройки в городе Перми	2 626,600	0,000	0,000
931	04	09	1130123130	200	Закупка товаров, работ и услуг для обеспечения государственных (муниципальных) нужд	2 626,600	0,000	0,000
931	04	09	1130123130	240	Иные закупки товаров, работ и услуг для обеспечения государственных (муниципальных) нужд	2 626,600	0,000	0,000
931	04	09	1200000000		Муниципальная программа «Организация регулярных перевозок автомобильным и городским наземным электрическим транспортом в городе Перми»	7 639,591	4 310,500	4 310,500
931	04	09	1210000000		Подпрограмма «Приоритетное развитие общественного транспорта в городе Перми»	7 639,591	4 310,500	4 310,500
931	04	09	1210500000		Основное мероприятие «Обустройство остановочных пунктов»	7 639,591	4 310,500	4 310,500
931	04	09	1210521780		Содержание и ремонт остановочных пунктов	7 639,591	4 310,500	4 310,500
931	04	09	1210521780	200	Закупка товаров, работ и услуг для обеспечения государственных (муниципальных) нужд	7 639,591	4 310,500	4 310,500
931	04	09	1210521780	240	Иные закупки товаров, работ и услуг для обеспечения государственных (муниципальных) нужд	7 639,591	4 310,500	4 310,500
931	04	09	1700000000		Муниципальная программа «Развитие системы жилищно-коммунального хозяйства в городе Перми»	4 409,100	4 409,100	4 409,100
931	04	09	1730000000		Подпрограмма «Обеспечение эффективного управления многоквартирными домами в городе Перми»	4 409,100	4 409,100	4 409,100
931	04	09	1730300000		Основное мероприятие «Муниципальная поддержка благоустройства придомовых территорий многоквартирных домов города Перми»	4 409,100	4 409,100	4 409,100
931	04	09	1730371190		Возмещение затрат по благоустройству придомовых территорий многоквартирных домов города Перми	4 409,100	4 409,100	4 409,100
931	04	09	1730371190	800	Иные бюджетные ассигнования	4 409,100	4 409,100	4 409,100
931	04	09	1730371190	810	Субсидии юридическим лицам (кроме некоммерческих организаций), индивидуальным предпринимателям, физическим лицам - производителям товаров, работ, услуг	4 409,100	4 409,100	4 409,100
931	04	12			Другие вопросы в области национальной экономики	5,100	5,300	5,500
931	04	12	1100000000		Муниципальная программа «Благоустройство города Перми»	5,100	5,300	5,500
931	04	12	1110000000		Подпрограмма «Озеленение территории города Перми, в том числе путем создания парков, скверов, садов, бульваров»	5,100	5,300	5,500
931	04	12	1110700000		Основное мероприятие «Демонтаж самовольно установленных и незаконно размещенных движимых объектов»	5,100	5,300	5,500
931	04	12	1110721820		Демонтаж, перемещение и хранение, транспортирование и захоронение либо утилизация самовольно установленных и незаконно размещенных движимых объектов	5,100	5,300	5,500
931	04	12	1110721820	200	Закупка товаров, работ и услуг для обеспечения государственных (муниципальных) нужд	5,100	5,300	5,500
931	04	12	1110721820	240	Иные закупки товаров, работ и услуг для обеспечения государственных (муниципальных) нужд	5,100	5,300	5,500
931	05				Жилищно-коммунальное хозяйство	244 283,549	253 074,282	100 793,300
931	05	02			Коммунальное хозяйство	101,554	0,000	0,000
931	05	02	1700000000		Муниципальная программа «Развитие системы жилищно-коммунального хозяйства в городе Перми»	101,554	0,000	0,000
931	05	02	1740000000		Подпрограмма «Содержание объектов инженерной инфраструктуры»	101,554	0,000	0,000
931	05	02	1740100000		Основное мероприятие «Обеспечение нормативного состояния объектов инженерной инфраструктуры, находящихся в муниципальной собственности, в том числе безхозяйных объектов»	101,554	0,000	0,000
931	05	02	1740121760		Техническая инвентаризация и паспортизация объектов инженерной инфраструктуры	101,554	0,000	0,000
931	05	02	1740121760	200	Закупка товаров, работ и услуг для обеспечения государственных (муниципальных) нужд	101,554	0,000	0,000
931	05	02	1740121760	240	Иные закупки товаров, работ и услуг для обеспечения государственных (муниципальных) нужд	101,554	0,000	0,000
931	05	03			Благоустройство	234 257,695	243 398,982	91 118,000

931	05	03	0900000000		Муниципальная программа «Экономическое развитие города Перми»	1 944,691	1 309,200	1 309,200
931	05	03	0940000000		Подпрограмма «Развитие потребительского рынка»	1 944,691	1 309,200	1 309,200
931	05	03	0940100000		Основное мероприятие «Обеспечение жителей местами массового отдыха у воды»	1 944,691	1 309,200	1 309,200
931	05	03	0940121140		Организация обустройства мест массового отдыха населения у воды на территории города Перми	1 944,691	1 309,200	1 309,200
931	05	03	0940121140	200	Закупка товаров, работ и услуг для обеспечения государственных (муниципальных) нужд	1 944,691	1 309,200	1 309,200
931	05	03	0940121140	240	Иные закупки товаров, работ и услуг для обеспечения государственных (муниципальных) нужд	1 944,691	1 309,200	1 309,200
931	05	03	1100000000		Муниципальная программа «Благоустройство города Перми»	206 776,204	225 796,582	71 845,100
931	05	03	1110000000		Подпрограмма «Озеленение территории города Перми, в том числе путем создания парков, скверов, садов, бульваров»	206 776,204	225 796,582	71 845,100
931	05	03	1110100000		Основное мероприятие «Организация содержания объектов озеленения общего пользования»	206 001,504	225 021,882	71 070,400
931	05	03	1110121450		Содержание и ремонт объектов озеленения общего пользования	140 379,518	225 021,882	71 070,400
931	05	03	1110121450	200	Закупка товаров, работ и услуг для обеспечения государственных (муниципальных) нужд	140 379,518	225 021,882	71 070,400
931	05	03	1110121450	240	Иные закупки товаров, работ и услуг для обеспечения государственных (муниципальных) нужд	140 379,518	225 021,882	71 070,400
931	05	03	11101SЖ410		Развитие городского пространства	65 621,986	0,000	0,000
931	05	03	11101SЖ410	200	Закупка товаров, работ и услуг для обеспечения государственных (муниципальных) нужд	65 621,986	0,000	0,000
931	05	03	11101SЖ410	240	Иные закупки товаров, работ и услуг для обеспечения государственных (муниципальных) нужд	65 621,986	0,000	0,000
931	05	03	1110200000		Основное мероприятие «Организация содержания пустошей, логов и водоохраных зон»	774,700	774,700	774,700
931	05	03	1110221510		Содержание пустошей, логов и водоохраных зон	774,700	774,700	774,700
931	05	03	1110221510	200	Закупка товаров, работ и услуг для обеспечения государственных (муниципальных) нужд	774,700	774,700	774,700
931	05	03	1110221510	240	Иные закупки товаров, работ и услуг для обеспечения государственных (муниципальных) нужд	774,700	774,700	774,700
931	05	03	1300000000		Муниципальная программа «Формирование современной городской среды»	23 840,100	15 034,000	16 704,500
931	05	03	1310000000		Подпрограмма «Формирование комфортного внутригородского пространства на территории муниципального образования город Пермь»	23 840,100	15 034,000	16 704,500
931	05	03	1310100000		Основное мероприятие «Благоустройство дворовых территорий многоквартирных домов города Перми»	5 000,000	0,000	0,000
931	05	03	13101SЖ090		Поддержка муниципальных программ формирования современной городской среды (расходы, не софинансируемые из федерального бюджета)	5 000,000	0,000	0,000
931	05	03	13101SЖ090	800	Иные бюджетные ассигнования	5 000,000	0,000	0,000
931	05	03	13101SЖ090	810	Субсидии юридическим лицам (кроме некоммерческих организаций), индивидуальным предпринимателям, физическим лицам - производителям товаров, работ, услуг	5 000,000	0,000	0,000
931	05	03	131F200000		Основное мероприятие «Региональный проект «Формирование комфортной городской среды»	18 840,100	15 034,000	16 704,500
931	05	03	131F255550		Реализация программ формирования современной городской среды	18 840,100	15 034,000	16 704,500
931	05	03	131F255550	800	Иные бюджетные ассигнования	18 840,100	15 034,000	16 704,500
931	05	03	131F255550	810	Субсидии юридическим лицам (кроме некоммерческих организаций), индивидуальным предпринимателям, физическим лицам - производителям товаров, работ, услуг	18 840,100	15 034,000	16 704,500
931	05	03	1700000000		Муниципальная программа «Развитие системы жилищно-коммунального хозяйства в городе Перми»	1 696,700	1 259,200	1 259,200
931	05	03	1720000000		Подпрограмма «Обеспечение санитарно-эпидемиологических требований законодательства»	1 696,700	1 259,200	1 259,200
931	05	03	1720100000		Основное мероприятие «Организация работ по сбору, транспортированию и размещению бесхозяйных отходов на территории города Перми»	1 058,700	1 058,700	1 058,700
931	05	03	1720121710		Ликвидация бесхозяйных отходов с территории города Перми	1 058,700	1 058,700	1 058,700
931	05	03	1720121710	200	Закупка товаров, работ и услуг для обеспечения государственных (муниципальных) нужд	1 058,700	1 058,700	1 058,700
931	05	03	1720121710	240	Иные закупки товаров, работ и услуг для обеспечения государственных (муниципальных) нужд	1 058,700	1 058,700	1 058,700

931	05	03	1720200000		Основное мероприятие «Организация работ по созданию и содержанию мест (площадок) накопления твердых коммунальных отходов»	638,000	200,500	200,500
931	05	03	1720222030		Обустройство мест (площадок) накопления твердых коммунальных отходов	437,500	0,000	0,000
931	05	03	1720222030	200	Закупка товаров, работ и услуг для обеспечения государственных (муниципальных) нужд	437,500	0,000	0,000
931	05	03	1720222030	240	Иные закупки товаров, работ и услуг для обеспечения государственных (муниципальных) нужд	437,500	0,000	0,000
931	05	03	1720222130		Содержание мест (площадок) накопления твердых коммунальных отходов	200,500	200,500	200,500
931	05	03	1720222130	200	Закупка товаров, работ и услуг для обеспечения государственных (муниципальных) нужд	200,500	200,500	200,500
931	05	03	1720222130	240	Иные закупки товаров, работ и услуг для обеспечения государственных (муниципальных) нужд	200,500	200,500	200,500
931	05	05			Другие вопросы в области жилищно-коммунального хозяйства	9 924,300	9 675,300	9 675,300
931	05	05	1000000000		Муниципальная программа «Организация дорожной деятельности в городе Перми»	9 924,300	9 675,300	9 675,300
931	05	05	1020000000		Подпрограмма «Обеспечение деятельности заказчиков работ»	9 924,300	9 675,300	9 675,300
931	05	05	1020100000		Основное мероприятие «Выполнение функций муниципального заказчика работ»	9 924,300	9 675,300	9 675,300
931	05	05	1020100590		Обеспечение деятельности (оказание услуг, выполнение работ) муниципальных учреждений (организаций)	9 924,300	9 675,300	9 675,300
931	05	05	1020100590	100	Расходы на выплаты персоналу в целях обеспечения выполнения функций государственными (муниципальными) органами, казенными учреждениями, органами управления государственными внебюджетными фондами	7 890,400	7 641,400	7 641,400
931	05	05	1020100590	110	Расходы на выплаты персоналу казенных учреждений	7 890,400	7 641,400	7 641,400
931	05	05	1020100590	200	Закупка товаров, работ и услуг для обеспечения государственных (муниципальных) нужд	2 033,900	2 033,900	2 033,900
931	05	05	1020100590	240	Иные закупки товаров, работ и услуг для обеспечения государственных (муниципальных) нужд	2 033,900	2 033,900	2 033,900
931	06				Охрана окружающей среды	0,000	265,500	265,500
931	06	03			Охрана объектов растительного и животного мира и среды их обитания	0,000	265,500	265,500
931	06	03	1400000000		Муниципальная программа «Охрана природы и лесное хозяйство города Перми»	0,000	265,500	265,500
931	06	03	1410000000		Подпрограмма «Реализация природоохранных мероприятий»	0,000	265,500	265,500
931	06	03	1410800000		Основное мероприятие «Восстановление и экологическая реабилитация водных объектов»	0,000	265,500	265,500
931	06	03	1410821640		Наблюдение за водными объектами города Перми и их обустройство	0,000	265,500	265,500
931	06	03	1410821640	200	Закупка товаров, работ и услуг для обеспечения государственных (муниципальных) нужд	0,000	265,500	265,500
931	06	03	1410821640	240	Иные закупки товаров, работ и услуг для обеспечения государственных (муниципальных) нужд	0,000	265,500	265,500
931	07				Образование	936,700	936,700	936,700
931	07	07			Молодежная политика	936,700	936,700	936,700
931	07	07	0400000000		Муниципальная программа «Молодежь города Перми»	836,700	836,700	836,700
931	07	07	0420000000		Подпрограмма «Создание условий для социальной интеграции молодежи в общественно полезную деятельность»	836,700	836,700	836,700
931	07	07	0420100000		Основное мероприятие «Осуществление мероприятий по организации занятости молодежи»	836,700	836,700	836,700
931	07	07	0420170070		Субсидии некоммерческим организациям, не являющимся государственными (муниципальными) учреждениями, выполняющим работы по организации занятости молодежи	836,700	836,700	836,700
931	07	07	0420170070	600	Предоставление субсидий бюджетным, автономным учреждениям и иным некоммерческим организациям	836,700	836,700	836,700
931	07	07	0420170070	630	Субсидии некоммерческим организациям (за исключением государственных (муниципальных) учреждений, государственных корпораций (компаний), публично-правовых компаний)	836,700	836,700	836,700
931	07	07	0600000000		Муниципальная программа «Социальная поддержка и обеспечение семейного благополучия населения города Перми»	100,000	100,000	100,000
931	07	07	0640000000		Подпрограмма «Организация оздоровления и отдыха детей города Перми»	100,000	100,000	100,000

931	07	07	0640400000		Основное мероприятие «Организация отдыха несовершеннолетних, состоящих на учете в территориальных отделах полиции города Перми»	100,000	100,000	100,000
931	07	07	0640421080		Мероприятия по профилактике правонарушений среди несовершеннолетних	100,000	100,000	100,000
931	07	07	0640421080	200	Закупка товаров, работ и услуг для обеспечения государственных (муниципальных) нужд	100,000	100,000	100,000
931	07	07	0640421080	240	Иные закупки товаров, работ и услуг для обеспечения государственных (муниципальных) нужд	100,000	100,000	100,000
931	08				Культура, кинематография	157,800	157,800	157,800
931	08	01			Культура	157,800	157,800	157,800
931	08	01	0300000000		Муниципальная программа «Культура города Перми»	157,800	157,800	157,800
931	08	01	0310000000		Подпрограмма «Городские культурно-зрелищные мероприятия»	157,800	157,800	157,800
931	08	01	0310100000		Основное мероприятие «Проведение мероприятий в области культуры»	157,800	157,800	157,800
931	08	01	0310121980		Городские культурно-зрелищные мероприятия, культурно-зрелищные мероприятия по месту жительства	157,800	157,800	157,800
931	08	01	0310121980	200	Закупка товаров, работ и услуг для обеспечения государственных (муниципальных) нужд	157,800	157,800	157,800
931	08	01	0310121980	240	Иные закупки товаров, работ и услуг для обеспечения государственных (муниципальных) нужд	157,800	157,800	157,800
931	11				Физическая культура и спорт	527,400	527,400	527,400
931	11	01			Физическая культура	527,400	527,400	527,400
931	11	01	0500000000		Муниципальная программа «Развитие физической культуры и спорта города Перми»	527,400	527,400	527,400
931	11	01	0520000000		Подпрограмма «Создание условий для поддержания здорового образа жизни»	527,400	527,400	527,400
931	11	01	0520100000		Основное мероприятие «Организация и проведение физкультурных мероприятий, спортивно-массовой работы согласно календарным планам районов города Перми»	527,400	527,400	527,400
931	11	01	0520123440		Мероприятия и спортивно-массовая работа по месту жительства	527,400	527,400	527,400
931	11	01	0520123440	200	Закупка товаров, работ и услуг для обеспечения государственных (муниципальных) нужд	527,400	527,400	527,400
931	11	01	0520123440	240	Иные закупки товаров, работ и услуг для обеспечения государственных (муниципальных) нужд	527,400	527,400	527,400
932					Администрация Свердловского района города Перми	1 024 111,286	777 353,000	594 635,100
932	01				Общегосударственные вопросы	86 078,056	86 809,000	80 550,300
932	01	04			Функционирование Правительства Российской Федерации, высших исполнительных органов государственной власти субъектов Российской Федерации, местных администраций	66 040,755	63 343,400	63 343,400
932	01	04	0600000000		Муниципальная программа «Социальная поддержка и обеспечение семейного благополучия населения города Перми»	7 725,500	7 950,500	7 950,500
932	01	04	0630000000		Подпрограмма «Повышение социального благополучия и безопасности семей с детьми»	7 725,500	7 950,500	7 950,500
932	01	04	0630100000		Основное мероприятие «Взаимодействие с органами власти, учреждениями, организациями по профилактике преступности и правонарушений несовершеннолетних»	7 725,500	7 950,500	7 950,500
932	01	04	063012C050		Образование комиссий по делам несовершеннолетних и защите их прав и организация их деятельности	7 725,500	7 950,500	7 950,500
932	01	04	063012C050	100	Расходы на выплаты персоналу в целях обеспечения выполнения функций государственными (муниципальными) органами, казенными учреждениями, органами управления государственными внебюджетными фондами	7 234,000	7 449,000	7 449,000
932	01	04	063012C050	120	Расходы на выплаты персоналу государственных (муниципальных) органов	7 234,000	7 449,000	7 449,000
932	01	04	063012C050	200	Закупка товаров, работ и услуг для обеспечения государственных (муниципальных) нужд	491,500	501,500	501,500
932	01	04	063012C050	240	Иные закупки товаров, работ и услуг для обеспечения государственных (муниципальных) нужд	491,500	501,500	501,500
932	01	04	9500000000		Непрограммные расходы по обеспечению деятельности администрации города Перми	58 315,255	55 392,900	55 392,900
932	01	04	9570000000		Территориальные органы администрации города Перми	58 315,255	55 392,900	55 392,900
932	01	04	9570000110		Расходы на выплаты по оплате труда работников муниципальных органов	48 657,400	48 175,400	48 175,400

932	01	04	9570000110	100	Расходы на выплаты персоналу в целях обеспечения выполнения функций государственными (муниципальными) органами, казенными учреждениями, органами управления государственными внебюджетными фондами	48 657,400	48 175,400	48 175,400
932	01	04	9570000110	120	Расходы на выплаты персоналу государственных (муниципальных) органов	48 657,400	48 175,400	48 175,400
932	01	04	9570000190		Расходы на обеспечение функций муниципальных органов	9 657,855	7 217,500	7 217,500
932	01	04	9570000190	100	Расходы на выплаты персоналу в целях обеспечения выполнения функций государственными (муниципальными) органами, казенными учреждениями, органами управления государственными внебюджетными фондами	3,000	0,000	0,000
932	01	04	9570000190	120	Расходы на выплаты персоналу государственных (муниципальных) органов	3,000	0,000	0,000
932	01	04	9570000190	200	Закупка товаров, работ и услуг для обеспечения государственных (муниципальных) нужд	9 320,655	6 883,300	6 883,300
932	01	04	9570000190	240	Иные закупки товаров, работ и услуг для обеспечения государственных (муниципальных) нужд	9 320,655	6 883,300	6 883,300
932	01	04	9570000190	800	Иные бюджетные ассигнования	334,200	334,200	334,200
932	01	04	9570000190	850	Уплата налогов, сборов и иных платежей	334,200	334,200	334,200
932	01	13			Другие общегосударственные вопросы	20 037,301	23 465,600	17 206,900
932	01	13	0100000000		Муниципальная программа «Общественное согласие»	20 008,301	23 465,600	17 206,900
932	01	13	0110000000		Подпрограмма «Вовлечение граждан в решение вопросов местного значения»	19 888,301	23 345,600	17 086,900
932	01	13	0110100000		Основное мероприятие «Формирование благоприятных условий для поддержки социально ориентированных некоммерческих организаций в реализации социальных проектов»	4 203,600	4 009,200	4 009,200
932	01	13	0110121330		Консультативная и информационно-методическая поддержка социально ориентированных некоммерческих организаций при реализации социальных проектов	221,500	221,500	221,500
932	01	13	0110121330	200	Закупка товаров, работ и услуг для обеспечения государственных (муниципальных) нужд	221,500	221,500	221,500
932	01	13	0110121330	240	Иные закупки товаров, работ и услуг для обеспечения государственных (муниципальных) нужд	221,500	221,500	221,500
932	01	13	0110123180		Проведение мероприятий в рамках реализации инициативных проектов на территории города Перми	3 000,000	3 000,000	3 000,000
932	01	13	0110123180	200	Закупка товаров, работ и услуг для обеспечения государственных (муниципальных) нужд	3 000,000	3 000,000	3 000,000
932	01	13	0110123180	240	Иные закупки товаров, работ и услуг для обеспечения государственных (муниципальных) нужд	3 000,000	3 000,000	3 000,000
932	01	13	0110171140		Субсидии советам ветеранов (пенсионеров) войны, труда, Вооруженных Сил и правоохранительных органов	822,100	627,700	627,700
932	01	13	0110171140	600	Предоставление субсидий бюджетным, автономным учреждениям и иным некоммерческим организациям	822,100	627,700	627,700
932	01	13	0110171140	630	Субсидии некоммерческим организациям (за исключением государственных (муниципальных) учреждений, государственных корпораций (компаний), публично-правовых компаний)	822,100	627,700	627,700
932	01	13	0110171250		Субсидии некоммерческим организациям, общественным объединениям (за исключением политических партий) на реализацию социальных проектов	160,000	160,000	160,000
932	01	13	0110171250	600	Предоставление субсидий бюджетным, автономным учреждениям и иным некоммерческим организациям	160,000	160,000	160,000
932	01	13	0110171250	630	Субсидии некоммерческим организациям (за исключением государственных (муниципальных) учреждений, государственных корпораций (компаний), публично-правовых компаний)	160,000	160,000	160,000
932	01	13	0110200000		Основное мероприятие «Финансовая и информационно-методическая поддержка деятельности территориальных общественных самоуправлений»	6 850,800	6 850,800	6 850,800
932	01	13	0110271130		Субсидии на осуществление деятельности территориальных общественных самоуправлений	6 598,800	6 598,800	6 598,800
932	01	13	0110271130	600	Предоставление субсидий бюджетным, автономным учреждениям и иным некоммерческим организациям	6 598,800	6 598,800	6 598,800
932	01	13	0110271130	630	Субсидии некоммерческим организациям (за исключением государственных (муниципальных) учреждений, государственных корпораций (компаний), публично-правовых компаний)	6 598,800	6 598,800	6 598,800
932	01	13	0110271350		Субсидии территориальным общественным самоуправлениям на реализацию конкурса проектов	252,000	252,000	252,000

932	01	13	0110271350	600	Предоставление субсидий бюджетным, автономным учреждениям и иным некоммерческим организациям	252,000	252,000	252,000
932	01	13	0110271350	630	Субсидии некоммерческим организациям (за исключением государственных (муниципальных) учреждений, государственных корпораций (компаний), публично-правовых компаний)	252,000	252,000	252,000
932	01	13	0110300000		Основное мероприятие «Развитие инфраструктуры поддержки социально ориентированных некоммерческих организаций»	8 833,901	12 485,600	6 226,900
932	01	13	0110321310		Содержание имущества и обеспечение деятельности общественных центров	8 833,901	12 485,600	6 226,900
932	01	13	0110321310	200	Закупка товаров, работ и услуг для обеспечения государственных (муниципальных) нужд	8 635,501	12 289,700	6 033,400
932	01	13	0110321310	240	Иные закупки товаров, работ и услуг для обеспечения государственных (муниципальных) нужд	8 635,501	12 289,700	6 033,400
932	01	13	0110321310	800	Иные бюджетные ассигнования	198,400	195,900	193,500
932	01	13	0110321310	850	Уплата налогов, сборов и иных платежей	198,400	195,900	193,500
932	01	13	0120000000		Подпрограмма «Повышение уровня межэтнического и межконфессионального взаимопонимания»	120,000	120,000	120,000
932	01	13	0120100000		Основное мероприятие «Мероприятия, направленные на повышение уровня межэтнического и межконфессионального взаимопонимания в городе Перми»	120,000	120,000	120,000
932	01	13	0120123520		Содействие в реализации культурно-просветительских общественных инициатив религиозных организаций и объединений, направленных на сохранение гармоничной конфессиональной ситуации в городе Перми	25,000	25,000	25,000
932	01	13	0120123520	600	Предоставление субсидий бюджетным, автономным учреждениям и иным некоммерческим организациям	25,000	25,000	25,000
932	01	13	0120123520	630	Субсидии некоммерческим организациям (за исключением государственных (муниципальных) учреждений, государственных корпораций (компаний), публично-правовых компаний)	25,000	25,000	25,000
932	01	13	0120123530		Содействие в реализации мероприятий, направленных на гармонизацию межнациональных отношений, сохранение этнического многообразия народов России, проживающих в городе Перми	95,000	95,000	95,000
932	01	13	0120123530	600	Предоставление субсидий бюджетным, автономным учреждениям и иным некоммерческим организациям	95,000	95,000	95,000
932	01	13	0120123530	630	Субсидии некоммерческим организациям (за исключением государственных (муниципальных) учреждений, государственных корпораций (компаний), публично-правовых компаний)	95,000	95,000	95,000
932	01	13	9100000000		Непрограммные расходы бюджета города Перми по реализации иных мероприятий	29,000	0,000	0,000
932	01	13	9160000000		Мероприятия, направленные на решение отдельных вопросов местного значения в микрорайонах города Перми	29,000	0,000	0,000
932	01	13	9160000000	200	Закупка товаров, работ и услуг для обеспечения государственных (муниципальных) нужд	29,000	0,000	0,000
932	01	13	9160000000	240	Иные закупки товаров, работ и услуг для обеспечения государственных (муниципальных) нужд	29,000	0,000	0,000
932	03				Национальная безопасность и правоохранительная деятельность	531,800	531,800	554,200
932	03	10			Защита населения и территории от чрезвычайных ситуаций природного и техногенного характера, пожарная безопасность	98,500	98,500	120,900
932	03	10	0200000000		Муниципальная программа «Безопасный город»	98,500	98,500	120,900
932	03	10	0220000000		Подпрограмма «Предупреждение и ликвидация чрезвычайных ситуаций природного и техногенного характера, совершенствование гражданской обороны на территории города Перми»	4,600	4,600	4,600
932	03	10	0220300000		Основное мероприятие «Содержание и организация деятельности аварийно-спасательных служб и обеспечение безопасности людей на водных объектах»	4,600	4,600	4,600
932	03	10	0220321000		Содержание спасательных постов в местах массового отдыха у воды	4,600	4,600	4,600
932	03	10	0220321000	200	Закупка товаров, работ и услуг для обеспечения государственных (муниципальных) нужд	4,600	4,600	4,600
932	03	10	0220321000	240	Иные закупки товаров, работ и услуг для обеспечения государственных (муниципальных) нужд	4,600	4,600	4,600
932	03	10	0230000000		Подпрограмма «Обеспечение первичных мер пожарной безопасности, отнесенных к полномочиям органов местного самоуправления»	93,900	93,900	116,300

932	03	10	0230100000		Основное мероприятие «Обеспечение первичных мер пожарной безопасности»	93,900	93,900	116,300
932	03	10	0230121120		Мероприятия по приведению в нормативное состояние, содержанию пожарных водоемов и пирсов	93,900	93,900	116,300
932	03	10	0230121120	200	Закупка товаров, работ и услуг для обеспечения государственных (муниципальных) нужд	80,000	80,000	102,400
932	03	10	0230121120	240	Иные закупки товаров, работ и услуг для обеспечения государственных (муниципальных) нужд	80,000	80,000	102,400
932	03	10	0230121120	800	Иные бюджетные ассигнования	13,900	13,900	13,900
932	03	10	0230121120	850	Уплата налогов, сборов и иных платежей	13,900	13,900	13,900
932	03	14			Другие вопросы в области национальной безопасности и правоохранительной деятельности	433,300	433,300	433,300
932	03	14	9100000000		Непрограммные расходы бюджета города Перми по реализации иных мероприятий	433,300	433,300	433,300
932	03	14	9190000000		Иные непрограммные мероприятия	433,300	433,300	433,300
932	03	14	919002П040		Составление протоколов об административных правонарушениях	94,300	94,300	94,300
932	03	14	919002П040	200	Закупка товаров, работ и услуг для обеспечения государственных (муниципальных) нужд	94,300	94,300	94,300
932	03	14	919002П040	240	Иные закупки товаров, работ и услуг для обеспечения государственных (муниципальных) нужд	94,300	94,300	94,300
932	03	14	919002П060		Осуществление полномочий по созданию и организации деятельности административных комиссий	339,000	339,000	339,000
932	03	14	919002П060	100	Расходы на выплаты персоналу в целях обеспечения выполнения функций государственными (муниципальными) органами, казенными учреждениями, органами управления государственными внебюджетными фондами	130,900	130,900	130,900
932	03	14	919002П060	120	Расходы на выплаты персоналу государственных (муниципальных) органов	130,900	130,900	130,900
932	03	14	919002П060	200	Закупка товаров, работ и услуг для обеспечения государственных (муниципальных) нужд	208,100	208,100	208,100
932	03	14	919002П060	240	Иные закупки товаров, работ и услуг для обеспечения государственных (муниципальных) нужд	208,100	208,100	208,100
932	04				Национальная экономика	738 627,419	543 567,500	400 328,400
932	04	05			Сельское хозяйство и рыболовство	8,500	8,500	8,500
932	04	05	1400000000		Муниципальная программа «Охрана природы и лесное хозяйство города Перми»	8,500	8,500	8,500
932	04	05	1410000000		Подпрограмма «Реализация природоохранных мероприятий»	8,500	8,500	8,500
932	04	05	1410200000		Основное мероприятие «Наблюдение за состоянием атмосферного воздуха и улучшение его качества»	8,500	8,500	8,500
932	04	05	14102SY200		Реализация мероприятий по предотвращению распространения и уничтожению борщевика Сосновского в муниципальных образованиях Пермского края	8,500	8,500	8,500
932	04	05	14102SY200	200	Закупка товаров, работ и услуг для обеспечения государственных (муниципальных) нужд	8,500	8,500	8,500
932	04	05	14102SY200	240	Иные закупки товаров, работ и услуг для обеспечения государственных (муниципальных) нужд	8,500	8,500	8,500
932	04	09			Дорожное хозяйство (дорожные фонды)	738 095,619	543 309,000	400 065,400
932	04	09	1000000000		Муниципальная программа «Организация дорожной деятельности в городе Перми»	691 290,809	512 509,900	369 266,300
932	04	09	1010000000		Подпрограмма «Приведение в нормативное состояние автомобильных дорог, снижение уровня перегрузки и ликвидации мест концентрации ДТП»	667 997,809	488 207,500	344 963,900
932	04	09	1010100000		Основное мероприятие «Выполнение комплекса мероприятий по содержанию и ремонту автомобильных дорог и элементов дорог»	371 883,309	344 963,900	344 963,900
932	04	09	1010121370		Содержание и ремонт автомобильных дорог	365 927,109	339 007,700	339 007,700
932	04	09	1010121370	200	Закупка товаров, работ и услуг для обеспечения государственных (муниципальных) нужд	365 927,109	339 007,700	339 007,700
932	04	09	1010121370	240	Иные закупки товаров, работ и услуг для обеспечения государственных (муниципальных) нужд	365 927,109	339 007,700	339 007,700
932	04	09	1010121390		Ремонт тротуаров, пешеходных дорожек и газонов вдоль тротуаров, пешеходных дорожек	5 956,200	5 956,200	5 956,200
932	04	09	1010121390	200	Закупка товаров, работ и услуг для обеспечения государственных (муниципальных) нужд	5 956,200	5 956,200	5 956,200
932	04	09	1010121390	240	Иные закупки товаров, работ и услуг для обеспечения государственных (муниципальных) нужд	5 956,200	5 956,200	5 956,200
932	04	09	1010400000		Основное мероприятие «Выполнение комплекса мероприятий по ремонту и капитальному ремонту автомобильных дорог и искусственных дорожных сооружений»	84 139,100	0,000	0,000

932	04	09	10104ST040		Проектирование, строительство (реконструкция), капитальный ремонт и ремонт автомобильных дорог общего пользования местного значения, находящихся на территории Пермского края	84 139,100	0,000	0,000
932	04	09	10104ST040	200	Закупка товаров, работ и услуг для обеспечения государственных (муниципальных) нужд	84 139,100	0,000	0,000
932	04	09	10104ST040	240	Иные закупки товаров, работ и услуг для обеспечения государственных (муниципальных) нужд	84 139,100	0,000	0,000
932	04	09	101R100000		Основное мероприятие «Реализация мероприятий, направленных на финансовое обеспечение регионального проекта в рамках основного мероприятия федерального проекта «Дорожная сеть» национального проекта Российской Федерации «Безопасные и качественные автомобильные дороги»	211 975,400	143 243,600	0,000
932	04	09	101R1ST040		Проектирование, строительство (реконструкция), капитальный ремонт и ремонт автомобильных дорог общего пользования местного значения, находящихся на территории Пермского края, направленное на достижение целевых показателей регионального проекта «Безопасные и качественные автомобильные дороги Пермского края и Пермской городской агломерации»	211 975,400	143 243,600	0,000
932	04	09	101R1ST040	200	Закупка товаров, работ и услуг для обеспечения государственных (муниципальных) нужд	211 975,400	143 243,600	0,000
932	04	09	101R1ST040	240	Иные закупки товаров, работ и услуг для обеспечения государственных (муниципальных) нужд	211 975,400	143 243,600	0,000
932	04	09	1030000000		Подпрограмма «Совершенствование организации дорожного движения на улично-дорожной сети города Перми»	23 293,000	24 302,400	24 302,400
932	04	09	1030100000		Основное мероприятие «Обеспечение безопасности дорожного движения на автомобильных дорогах местного значения, в том числе на объектах улично-дорожной сети в границах городского округа»	23 293,000	24 302,400	24 302,400
932	04	09	1030123510		Содержание, обслуживание и установка технических средств организации дорожного движения улично-дорожной сети в границах городского округа	23 293,000	24 302,400	24 302,400
932	04	09	1030123510	200	Закупка товаров, работ и услуг для обеспечения государственных (муниципальных) нужд	23 293,000	24 302,400	24 302,400
932	04	09	1030123510	240	Иные закупки товаров, работ и услуг для обеспечения государственных (муниципальных) нужд	23 293,000	24 302,400	24 302,400
932	04	09	1100000000		Муниципальная программа «Благоустройство города Перми»	17 364,000	8 465,100	8 465,100
932	04	09	1110000000		Подпрограмма «Озеленение территории города Перми, в том числе путем создания парков, скверов, садов, бульваров»	8 465,100	8 465,100	8 465,100
932	04	09	1110600000		Основное мероприятие «Организация содержания искусственных инженерных сооружений, предназначенных для движения пешеходов»	8 465,100	8 465,100	8 465,100
932	04	09	1110621750		Содержание и ремонт искусственных инженерных сооружений, предназначенных для движения пешеходов	8 465,100	8 465,100	8 465,100
932	04	09	1110621750	200	Закупка товаров, работ и услуг для обеспечения государственных (муниципальных) нужд	8 465,100	8 465,100	8 465,100
932	04	09	1110621750	240	Иные закупки товаров, работ и услуг для обеспечения государственных (муниципальных) нужд	8 465,100	8 465,100	8 465,100
932	04	09	1130000000		Подпрограмма «Развитие коммунальной инфраструктуры и благоустройства территории индивидуальной жилой застройки в городе Перми»	8 898,900	0,000	0,000
932	04	09	1130100000		Основное мероприятие «Выполнение комплекса мероприятий по благоустройству территорий общего пользования микрорайонов индивидуальной жилой застройки в городе Перми»	8 898,900	0,000	0,000
932	04	09	1130123130		Благоустройство территорий индивидуальной жилой застройки в городе Перми	8 898,900	0,000	0,000
932	04	09	1130123130	200	Закупка товаров, работ и услуг для обеспечения государственных (муниципальных) нужд	8 898,900	0,000	0,000
932	04	09	1130123130	240	Иные закупки товаров, работ и услуг для обеспечения государственных (муниципальных) нужд	8 898,900	0,000	0,000
932	04	09	1200000000		Муниципальная программа «Организация регулярных перевозок автомобильным и городским наземным электрическим транспортом в городе Перми»	8 511,914	3 700,900	3 700,900
932	04	09	1210000000		Подпрограмма «Приоритетное развитие общественного транспорта в городе Перми»	8 511,914	3 700,900	3 700,900
932	04	09	1210500000		Основное мероприятие «Обустройство остановочных пунктов»	8 511,914	3 700,900	3 700,900

932	04	09	1210521780		Содержание и ремонт остановочных пунктов	8 511,914	3 700,900	3 700,900
932	04	09	1210521780	200	Закупка товаров, работ и услуг для обеспечения государственных (муниципальных) нужд	8 511,914	3 700,900	3 700,900
932	04	09	1210521780	240	Иные закупки товаров, работ и услуг для обеспечения государственных (муниципальных) нужд	8 511,914	3 700,900	3 700,900
932	04	09	1700000000		Муниципальная программа «Развитие системы жилищно-коммунального хозяйства в городе Перми»	18 633,100	18 633,100	18 633,100
932	04	09	1730000000		Подпрограмма «Обеспечение эффективного управления многоквартирными домами в городе Перми»	18 633,100	18 633,100	18 633,100
932	04	09	1730300000		Основное мероприятие «Муниципальная поддержка благоустройства придомовых территорий многоквартирных домов города Перми»	18 633,100	18 633,100	18 633,100
932	04	09	1730371190		Возмещение затрат по благоустройству придомовых территорий многоквартирных домов города Перми	18 633,100	18 633,100	18 633,100
932	04	09	1730371190	800	Иные бюджетные ассигнования	18 633,100	18 633,100	18 633,100
932	04	09	1730371190	810	Субсидии юридическим лицам (кроме некоммерческих организаций), индивидуальным предпринимателям, физическим лицам - производителям товаров, работ, услуг	18 633,100	18 633,100	18 633,100
932	04	09	9100000000		Непрограммные расходы бюджета города Перми по реализации иных мероприятий	2 295,796	0,000	0,000
932	04	09	9160000000		Мероприятия, направленные на решение отдельных вопросов местного значения в микрорайонах города Перми	2 295,796	0,000	0,000
932	04	09	9160000000	200	Закупка товаров, работ и услуг для обеспечения государственных (муниципальных) нужд	2 295,796	0,000	0,000
932	04	09	9160000000	240	Иные закупки товаров, работ и услуг для обеспечения государственных (муниципальных) нужд	2 295,796	0,000	0,000
932	04	12			Другие вопросы в области национальной экономики	523,300	250,000	254,500
932	04	12	1100000000		Муниципальная программа «Благоустройство города Перми»	523,300	250,000	254,500
932	04	12	1110000000		Подпрограмма «Озеленение территории города Перми, в том числе путем создания парков, скверов, садов, бульваров»	523,300	250,000	254,500
932	04	12	1110700000		Основное мероприятие «Демонтаж самовольно установленных и незаконно размещенных движимых объектов»	523,300	250,000	254,500
932	04	12	1110721820		Демонтаж, перемещение и хранение, транспортирование и захоронение либо утилизация самовольно установленных и незаконно размещенных движимых объектов	523,300	250,000	254,500
932	04	12	1110721820	200	Закупка товаров, работ и услуг для обеспечения государственных (муниципальных) нужд	523,300	250,000	254,500
932	04	12	1110721820	240	Иные закупки товаров, работ и услуг для обеспечения государственных (муниципальных) нужд	523,300	250,000	254,500
932	05				Жилищно-коммунальное хозяйство	188 783,279	136 126,600	105 096,600
932	05	02			Коммунальное хозяйство	655,051	0,000	0,000
932	05	02	1700000000		Муниципальная программа «Развитие системы жилищно-коммунального хозяйства в городе Перми»	655,051	0,000	0,000
932	05	02	1740000000		Подпрограмма «Содержание объектов инженерной инфраструктуры»	655,051	0,000	0,000
932	05	02	1740100000		Основное мероприятие «Обеспечение нормативного состояния объектов инженерной инфраструктуры, находящихся в муниципальной собственности, в том числе бесхозяйных объектов»	655,051	0,000	0,000
932	05	02	1740121760		Техническая инвентаризация и паспортизация объектов инженерной инфраструктуры	655,051	0,000	0,000
932	05	02	1740121760	200	Закупка товаров, работ и услуг для обеспечения государственных (муниципальных) нужд	655,051	0,000	0,000
932	05	02	1740121760	240	Иные закупки товаров, работ и услуг для обеспечения государственных (муниципальных) нужд	655,051	0,000	0,000
932	05	03			Благоустройство	176 568,928	124 886,300	93 856,300
932	05	03	1100000000		Муниципальная программа «Благоустройство города Перми»	81 099,000	60 862,000	23 172,900
932	05	03	1110000000		Подпрограмма «Озеленение территории города Перми, в том числе путем создания парков, скверов, садов, бульваров»	81 099,000	60 862,000	23 172,900
932	05	03	1110100000		Основное мероприятие «Организация содержания объектов озеленения общего пользования»	79 506,100	59 269,100	21 580,000
932	05	03	1110121450		Содержание и ремонт объектов озеленения общего пользования	79 506,100	59 269,100	21 580,000
932	05	03	1110121450	200	Закупка товаров, работ и услуг для обеспечения государственных (муниципальных) нужд	79 506,100	59 269,100	21 580,000
932	05	03	1110121450	240	Иные закупки товаров, работ и услуг для обеспечения государственных (муниципальных) нужд	79 506,100	59 269,100	21 580,000

932	05	03	1110200000		Основное мероприятие «Организация содержания пустой, логов и водоохраных зон»	1 592,900	1 592,900	1 592,900
932	05	03	1110221510		Содержание пустой, логов и водоохраных зон	1 592,900	1 592,900	1 592,900
932	05	03	1110221510	200	Закупка товаров, работ и услуг для обеспечения государственных (муниципальных) нужд	1 592,900	1 592,900	1 592,900
932	05	03	1110221510	240	Иные закупки товаров, работ и услуг для обеспечения государственных (муниципальных) нужд	1 592,900	1 592,900	1 592,900
932	05	03	1300000000		Муниципальная программа «Формирование современной городской среды»	88 261,600	59 931,600	66 590,700
932	05	03	1310000000		Подпрограмма «Формирование комфортного внутригородского пространства на территории муниципального образования город Пермь»	88 261,600	59 931,600	66 590,700
932	05	03	1310100000		Основное мероприятие «Благоустройство дворовых территорий многоквартирных домов города Перми»	17 250,000	0,000	0,000
932	05	03	13101SЖ090		Поддержка муниципальных программ формирования современной городской среды (расходы, не софинансируемые из федерального бюджета)	17 250,000	0,000	0,000
932	05	03	13101SЖ090	800	Иные бюджетные ассигнования	17 250,000	0,000	0,000
932	05	03	13101SЖ090	810	Субсидии юридическим лицам (кроме некоммерческих организаций), индивидуальным предпринимателям, физическим лицам - производителям товаров, работ, услуг	17 250,000	0,000	0,000
932	05	03	131F200000		Основное мероприятие «Региональный проект «Формирование комфортной городской среды»	71 011,600	59 931,600	66 590,700
932	05	03	131F255550		Реализация программ формирования современной городской среды	71 011,600	59 931,600	66 590,700
932	05	03	131F255550	800	Иные бюджетные ассигнования	71 011,600	59 931,600	66 590,700
932	05	03	131F255550	810	Субсидии юридическим лицам (кроме некоммерческих организаций), индивидуальным предпринимателям, физическим лицам - производителям товаров, работ, услуг	71 011,600	59 931,600	66 590,700
932	05	03	1700000000		Муниципальная программа «Развитие системы жилищно-коммунального хозяйства в городе Перми»	7 125,800	4 092,700	4 092,700
932	05	03	1720000000		Подпрограмма «Обеспечение санитарно-эпидемиологических требований законодательства»	7 125,800	4 092,700	4 092,700
932	05	03	1720100000		Основное мероприятие «Организация работ по сбору, транспортированию и размещению бесхозяйных отходов на территории города Перми»	3 203,100	3 203,100	3 203,100
932	05	03	1720121710		Ликвидация бесхозяйных отходов с территории города Перми	3 203,100	3 203,100	3 203,100
932	05	03	1720121710	200	Закупка товаров, работ и услуг для обеспечения государственных (муниципальных) нужд	3 203,100	3 203,100	3 203,100
932	05	03	1720121710	240	Иные закупки товаров, работ и услуг для обеспечения государственных (муниципальных) нужд	3 203,100	3 203,100	3 203,100
932	05	03	1720200000		Основное мероприятие «Организация работ по созданию и содержанию мест (площадок) накопления твердых коммунальных отходов»	3 922,700	889,600	889,600
932	05	03	1720222030		Обустройство мест (площадок) накопления твердых коммунальных отходов	3 127,400	0,000	0,000
932	05	03	1720222030	200	Закупка товаров, работ и услуг для обеспечения государственных (муниципальных) нужд	3 127,400	0,000	0,000
932	05	03	1720222030	240	Иные закупки товаров, работ и услуг для обеспечения государственных (муниципальных) нужд	3 127,400	0,000	0,000
932	05	03	1720222130		Содержание мест (площадок) накопления твердых коммунальных отходов	795,300	889,600	889,600
932	05	03	1720222130	200	Закупка товаров, работ и услуг для обеспечения государственных (муниципальных) нужд	795,300	889,600	889,600
932	05	03	1720222130	240	Иные закупки товаров, работ и услуг для обеспечения государственных (муниципальных) нужд	795,300	889,600	889,600
932	05	03	9100000000		Непрограммные расходы бюджета города Перми по реализации иных мероприятий	82,528	0,000	0,000
932	05	03	9160000000		Мероприятия, направленные на решение отдельных вопросов местного значения в микрорайонах города Перми	82,528	0,000	0,000
932	05	03	9160000000	200	Закупка товаров, работ и услуг для обеспечения государственных (муниципальных) нужд	82,528	0,000	0,000
932	05	03	9160000000	240	Иные закупки товаров, работ и услуг для обеспечения государственных (муниципальных) нужд	82,528	0,000	0,000
932	05	05			Другие вопросы в области жилищно-коммунального хозяйства	11 559,300	11 240,300	11 240,300
932	05	05	1000000000		Муниципальная программа «Организация дорожной деятельности в городе Перми»	11 559,300	11 240,300	11 240,300
932	05	05	1020000000		Подпрограмма «Обеспечение деятельности заказчиков работ»	11 559,300	11 240,300	11 240,300

932	05	05	1020100000		Основное мероприятие «Выполнение функций муниципального заказчика работ»	11 559,300	11 240,300	11 240,300
932	05	05	1020100590		Обеспечение деятельности (оказание услуг, выполнение работ) муниципальных учреждений (организаций)	11 559,300	11 240,300	11 240,300
932	05	05	1020100590	100	Расходы на выплаты персоналу в целях обеспечения выполнения функций государственными (муниципальными) органами, казенными учреждениями, органами управления государственными внебюджетными фондами	9 266,300	8 947,300	8 947,300
932	05	05	1020100590	110	Расходы на выплаты персоналу казенных учреждений	9 266,300	8 947,300	8 947,300
932	05	05	1020100590	200	Закупка товаров, работ и услуг для обеспечения государственных (муниципальных) нужд	2 288,900	2 288,900	2 288,900
932	05	05	1020100590	240	Иные закупки товаров, работ и услуг для обеспечения государственных (муниципальных) нужд	2 288,900	2 288,900	2 288,900
932	05	05	1020100590	800	Иные бюджетные ассигнования	4,100	4,100	4,100
932	05	05	1020100590	850	Уплата налогов, сборов и иных платежей	4,100	4,100	4,100
932	06				Охрана окружающей среды	3 097,500	3 409,500	1 197,000
932	06	03			Охрана объектов растительного и животного мира и среды их обитания	3 097,500	3 409,500	1 197,000
932	06	03	1400000000		Муниципальная программа «Охрана природы и лесное хозяйство города Перми»	3 097,500	3 409,500	1 197,000
932	06	03	1410000000		Подпрограмма «Реализация природоохранных мероприятий»	3 097,500	3 409,500	1 197,000
932	06	03	1410300000		Основное мероприятие «Компенсационные посадки зеленых насаждений»	0,000	1 197,000	1 197,000
932	06	03	1410321690		Посадка зеленых насаждений ценных видов	0,000	1 197,000	1 197,000
932	06	03	1410321690	200	Закупка товаров, работ и услуг для обеспечения государственных (муниципальных) нужд	0,000	1 197,000	1 197,000
932	06	03	1410321690	240	Иные закупки товаров, работ и услуг для обеспечения государственных (муниципальных) нужд	0,000	1 197,000	1 197,000
932	06	03	1410800000		Основное мероприятие «Восстановление и экологическая реабилитация водных объектов»	3 097,500	2 212,500	0,000
932	06	03	1410821640		Наблюдение за водными объектами города Перми и их обустройство	3 097,500	2 212,500	0,000
932	06	03	1410821640	200	Закупка товаров, работ и услуг для обеспечения государственных (муниципальных) нужд	3 097,500	2 212,500	0,000
932	06	03	1410821640	240	Иные закупки товаров, работ и услуг для обеспечения государственных (муниципальных) нужд	3 097,500	2 212,500	0,000
932	07				Образование	3 766,100	3 766,100	3 766,100
932	07	07			Молодежная политика	3 766,100	3 766,100	3 766,100
932	07	07	0400000000		Муниципальная программа «Молодежь города Перми»	3 514,100	3 514,100	3 514,100
932	07	07	0420000000		Подпрограмма «Создание условий для социальной интеграции молодежи в общественно полезную деятельность»	3 514,100	3 514,100	3 514,100
932	07	07	0420100000		Основное мероприятие «Осуществление мероприятий по организации занятости молодежи»	3 514,100	3 514,100	3 514,100
932	07	07	0420170070		Субсидии некоммерческим организациям, не являющимся государственными (муниципальными) учреждениями, выполняющим работы по организации занятости молодежи	3 514,100	3 514,100	3 514,100
932	07	07	0420170070	600	Предоставление субсидий бюджетным, автономным учреждениям и иным некоммерческим организациям	3 514,100	3 514,100	3 514,100
932	07	07	0420170070	630	Субсидии некоммерческим организациям (за исключением государственных (муниципальных) учреждений, государственных корпораций (компаний), публично-правовых компаний)	3 514,100	3 514,100	3 514,100
932	07	07	0600000000		Муниципальная программа «Социальная поддержка и обеспечение семейного благополучия населения города Перми»	252,000	252,000	252,000
932	07	07	0640000000		Подпрограмма «Организация оздоровления и отдыха детей города Перми»	252,000	252,000	252,000
932	07	07	0640400000		Основное мероприятие «Организация отдыха несовершеннолетних, состоящих на учете в территориальных отделах полиции города Перми»	252,000	252,000	252,000
932	07	07	0640421080		Мероприятия по профилактике правонарушений среди несовершеннолетних	252,000	252,000	252,000
932	07	07	0640421080	200	Закупка товаров, работ и услуг для обеспечения государственных (муниципальных) нужд	252,000	252,000	252,000
932	07	07	0640421080	240	Иные закупки товаров, работ и услуг для обеспечения государственных (муниципальных) нужд	252,000	252,000	252,000
932	08				Культура, кинематография	1 392,150	1 281,600	1 281,600
932	08	01			Культура	1 392,150	1 281,600	1 281,600
932	08	01	0300000000		Муниципальная программа «Культура города Перми»	1 281,600	1 281,600	1 281,600

932	08	01	0310000000		Подпрограмма «Городские культурно-зрелищные мероприятия»	1 281,600	1 281,600	1 281,600
932	08	01	0310100000		Основное мероприятие «Проведение мероприятий в области культуры»	1 281,600	1 281,600	1 281,600
932	08	01	0310121980		Городские культурно-зрелищные мероприятия, культурно-зрелищные мероприятия по месту жительства	1 281,600	1 281,600	1 281,600
932	08	01	0310121980	200	Закупка товаров, работ и услуг для обеспечения государственных (муниципальных) нужд	1 281,600	1 281,600	1 281,600
932	08	01	0310121980	240	Иные закупки товаров, работ и услуг для обеспечения государственных (муниципальных) нужд	1 281,600	1 281,600	1 281,600
932	08	01	9100000000		Непрограммные расходы бюджета города Перми по реализации иных мероприятий	110,550	0,000	0,000
932	08	01	9160000000		Мероприятия, направленные на решение отдельных вопросов местного значения в микрорайонах города Перми	110,550	0,000	0,000
932	08	01	9160000000	200	Закупка товаров, работ и услуг для обеспечения государственных (муниципальных) нужд	100,550	0,000	0,000
932	08	01	9160000000	240	Иные закупки товаров, работ и услуг для обеспечения государственных (муниципальных) нужд	100,550	0,000	0,000
932	08	01	9160000000	600	Предоставление субсидий бюджетным, автономным учреждениям и иным некоммерческим организациям	10,000	0,000	0,000
932	08	01	9160000000	630	Субсидии некоммерческим организациям (за исключением государственных (муниципальных) учреждений, государственных корпораций (компаний), публично-правовых компаний)	10,000	0,000	0,000
932	11				Физическая культура и спорт	1 834,982	1 860,900	1 860,900
932	11	01			Физическая культура	1 834,982	1 860,900	1 860,900
932	11	01	0500000000		Муниципальная программа «Развитие физической культуры и спорта города Перми»	1 834,982	1 860,900	1 860,900
932	11	01	0520000000		Подпрограмма «Создание условий для поддержания здорового образа жизни»	1 834,982	1 860,900	1 860,900
932	11	01	0520100000		Основное мероприятие «Организация и проведение физкультурных мероприятий, спортивно-массовой работы согласно календарным планам районов города Перми»	1 834,982	1 860,900	1 860,900
932	11	01	0520123440		Мероприятия и спортивно-массовая работа по месту жительства	1 834,982	1 860,900	1 860,900
932	11	01	0520123440	200	Закупка товаров, работ и услуг для обеспечения государственных (муниципальных) нужд	1 834,982	1 860,900	1 860,900
932	11	01	0520123440	240	Иные закупки товаров, работ и услуг для обеспечения государственных (муниципальных) нужд	1 834,982	1 860,900	1 860,900
933					Администрация Мотовилихинского района города Перми	731 066,084	670 458,200	532 254,500
933	01				Общегосударственные вопросы	83 383,870	77 769,500	76 869,500
933	01	04			Функционирование Правительства Российской Федерации, высших исполнительных органов государственной власти субъектов Российской Федерации, местных администраций	60 126,800	59 813,600	59 813,600
933	01	04	0600000000		Муниципальная программа «Социальная поддержка и обеспечение семейного благополучия населения города Перми»	7 606,800	7 777,800	7 777,800
933	01	04	0630000000		Подпрограмма «Повышение социального благополучия и безопасности семей с детьми»	7 606,800	7 777,800	7 777,800
933	01	04	0630100000		Основное мероприятие «Взаимодействие с органами власти, учреждениями, организациями по профилактике преступности и правонарушений несовершеннолетних»	7 606,800	7 777,800	7 777,800
933	01	04	063012C050		Образование комиссий по делам несовершеннолетних и защите их прав и организация их деятельности	7 606,800	7 777,800	7 777,800
933	01	04	063012C050	100	Расходы на выплаты персоналу в целях обеспечения выполнения функций государственными (муниципальными) органами, казенными учреждениями, органами управления государственными внебюджетными фондами	7 141,700	7 354,000	7 354,000
933	01	04	063012C050	120	Расходы на выплаты персоналу государственных (муниципальных) органов	7 141,700	7 354,000	7 354,000
933	01	04	063012C050	200	Закупка товаров, работ и услуг для обеспечения государственных (муниципальных) нужд	465,100	423,800	423,800
933	01	04	063012C050	240	Иные закупки товаров, работ и услуг для обеспечения государственных (муниципальных) нужд	465,100	423,800	423,800
933	01	04	9500000000		Непрограммные расходы по обеспечению деятельности администрации города Перми	52 520,000	52 035,800	52 035,800
933	01	04	9570000000		Территориальные органы администрации города Перми	52 520,000	52 035,800	52 035,800
933	01	04	9570000110		Расходы на выплаты по оплате труда работников муниципальных органов	48 878,000	48 393,800	48 393,800

933	01	04	9570000110	100	Расходы на выплаты персоналу в целях обеспечения выполнения функций государственными (муниципальными) органами, казенными учреждениями, органами управления государственными внебюджетными фондами	48 878,000	48 393,800	48 393,800
933	01	04	9570000110	120	Расходы на выплаты персоналу государственных (муниципальных) органов	48 878,000	48 393,800	48 393,800
933	01	04	9570000190		Расходы на обеспечение функций муниципальных органов	3 642,000	3 642,000	3 642,000
933	01	04	9570000190	200	Закупка товаров, работ и услуг для обеспечения государственных (муниципальных) нужд	3 642,000	3 642,000	3 642,000
933	01	04	9570000190	240	Иные закупки товаров, работ и услуг для обеспечения государственных (муниципальных) нужд	3 642,000	3 642,000	3 642,000
933	01	13			Другие общегосударственные вопросы	23 257,070	17 955,900	17 055,900
933	01	13	0100000000		Муниципальная программа «Общественное согласие»	23 257,070	17 955,900	17 055,900
933	01	13	0110000000		Подпрограмма «Вовлечение граждан в решение вопросов местного значения»	23 137,070	17 635,900	16 735,900
933	01	13	0110100000		Основное мероприятие «Формирование благоприятных условий для поддержки социально ориентированных некоммерческих организаций в реализации социальных проектов»	3 003,198	3 942,300	3 942,300
933	01	13	0110121330		Консультативная и информационно-методическая поддержка социально ориентированных некоммерческих организаций при реализации социальных проектов	221,500	221,500	221,500
933	01	13	0110121330	200	Закупка товаров, работ и услуг для обеспечения государственных (муниципальных) нужд	221,500	221,500	221,500
933	01	13	0110121330	240	Иные закупки товаров, работ и услуг для обеспечения государственных (муниципальных) нужд	221,500	221,500	221,500
933	01	13	0110123180		Проведение мероприятий в рамках реализации инициативных проектов на территории города Перми	1 953,698	3 000,000	3 000,000
933	01	13	0110123180	200	Закупка товаров, работ и услуг для обеспечения государственных (муниципальных) нужд	1 953,698	3 000,000	3 000,000
933	01	13	0110123180	240	Иные закупки товаров, работ и услуг для обеспечения государственных (муниципальных) нужд	1 953,698	3 000,000	3 000,000
933	01	13	0110171140		Субсидии советам ветеранов (пенсионеров) войны, труда, Вооруженных Сил и правоохранительных органов	700,000	592,800	592,800
933	01	13	0110171140	600	Предоставление субсидий бюджетным, автономным учреждениям и иным некоммерческим организациям	700,000	592,800	592,800
933	01	13	0110171140	630	Субсидии некоммерческим организациям (за исключением государственных (муниципальных) учреждений, государственных корпораций (компаний), публично-правовых компаний)	700,000	592,800	592,800
933	01	13	0110171250		Субсидии некоммерческим организациям, общественным объединениям (за исключением политических партий) на реализацию социальных проектов	128,000	128,000	128,000
933	01	13	0110171250	600	Предоставление субсидий бюджетным, автономным учреждениям и иным некоммерческим организациям	128,000	128,000	128,000
933	01	13	0110171250	630	Субсидии некоммерческим организациям (за исключением государственных (муниципальных) учреждений, государственных корпораций (компаний), публично-правовых компаний)	128,000	128,000	128,000
933	01	13	0110200000		Основное мероприятие «Финансовая и информационно-методическая поддержка деятельности территориальных общественных самоуправлений»	6 084,700	6 084,700	6 084,700
933	01	13	0110271130		Субсидии на осуществление деятельности территориальных общественных самоуправлений	5 832,700	5 832,700	5 832,700
933	01	13	0110271130	600	Предоставление субсидий бюджетным, автономным учреждениям и иным некоммерческим организациям	5 832,700	5 832,700	5 832,700
933	01	13	0110271130	630	Субсидии некоммерческим организациям (за исключением государственных (муниципальных) учреждений, государственных корпораций (компаний), публично-правовых компаний)	5 832,700	5 832,700	5 832,700
933	01	13	0110271350		Субсидии территориальным общественным самоуправлениям на реализацию конкурса проектов	252,000	252,000	252,000
933	01	13	0110271350	600	Предоставление субсидий бюджетным, автономным учреждениям и иным некоммерческим организациям	252,000	252,000	252,000
933	01	13	0110271350	630	Субсидии некоммерческим организациям (за исключением государственных (муниципальных) учреждений, государственных корпораций (компаний), публично-правовых компаний)	252,000	252,000	252,000
933	01	13	0110300000		Основное мероприятие «Развитие инфраструктуры поддержки социально ориентированных некоммерческих организаций»	14 049,172	7 608,900	6 708,900

933	01	13	0110321310		Содержание имущества и обеспечение деятельности общественных центров	7 832,800	7 608,900	6 708,900
933	01	13	0110321310	200	Закупка товаров, работ и услуг для обеспечения государственных (муниципальных) нужд	7 575,100	7 359,400	6 467,500
933	01	13	0110321310	240	Иные закупки товаров, работ и услуг для обеспечения государственных (муниципальных) нужд	7 575,100	7 359,400	6 467,500
933	01	13	0110321310	800	Иные бюджетные ассигнования	257,700	249,500	241,400
933	01	13	0110321310	850	Уплата налогов, сборов и иных платежей	257,700	249,500	241,400
933	01	13	0110321320		Возведение модульных (сборных, некапитальных) сооружений для размещения в них общественных центров	6 216,372	0,000	0,000
933	01	13	0110321320	200	Закупка товаров, работ и услуг для обеспечения государственных (муниципальных) нужд	6 216,372	0,000	0,000
933	01	13	0110321320	240	Иные закупки товаров, работ и услуг для обеспечения государственных (муниципальных) нужд	6 216,372	0,000	0,000
933	01	13	0120000000		Подпрограмма «Повышение уровня межэтнического и межконфессионального взаимопонимания»	120,000	320,000	320,000
933	01	13	0120100000		Основное мероприятие «Мероприятия, направленные на повышение уровня межэтнического и межконфессионального взаимопонимания в городе Перми»	120,000	320,000	320,000
933	01	13	0120123520		Содействие в реализации культурно-просветительских общественных инициатив религиозных организаций и объединений, направленных на сохранение гармоничной конфессиональной ситуации в городе Перми	25,000	225,000	225,000
933	01	13	0120123520	600	Предоставление субсидий бюджетным, автономным учреждениям и иным некоммерческим организациям	25,000	225,000	225,000
933	01	13	0120123520	630	Субсидии некоммерческим организациям (за исключением государственных (муниципальных) учреждений, государственных корпораций (компаний), публично-правовых компаний)	25,000	225,000	225,000
933	01	13	0120123530		Содействие в реализации мероприятий, направленных на гармонизацию межнациональных отношений, сохранение этнического многообразия народов России, проживающих в городе Перми	95,000	95,000	95,000
933	01	13	0120123530	600	Предоставление субсидий бюджетным, автономным учреждениям и иным некоммерческим организациям	95,000	95,000	95,000
933	01	13	0120123530	630	Субсидии некоммерческим организациям (за исключением государственных (муниципальных) учреждений, государственных корпораций (компаний), публично-правовых компаний)	95,000	95,000	95,000
933	03				Национальная безопасность и правоохранительная деятельность	1 619,516	1 631,500	1 540,700
933	03	09			Гражданская оборона	10,400	75,000	6,600
933	03	09	9100000000		Непрограммные расходы бюджета города Перми по реализации иных мероприятий	10,400	75,000	6,600
933	03	09	9190000000		Иные непрограммные мероприятия	10,400	75,000	6,600
933	03	09	9190021880		Мероприятия по гражданской обороне по подготовке населения и организаций к действиям в чрезвычайной ситуации в мирное и военное время	10,400	75,000	6,600
933	03	09	9190021880	200	Закупка товаров, работ и услуг для обеспечения государственных (муниципальных) нужд	10,400	75,000	6,600
933	03	09	9190021880	240	Иные закупки товаров, работ и услуг для обеспечения государственных (муниципальных) нужд	10,400	75,000	6,600
933	03	10			Защита населения и территории от чрезвычайных ситуаций природного и техногенного характера, пожарная безопасность	1 088,316	1 035,700	1 013,300
933	03	10	0200000000		Муниципальная программа «Безопасный город»	1 088,316	1 035,700	1 013,300
933	03	10	0220000000		Подпрограмма «Предупреждение и ликвидация чрезвычайных ситуаций природного и техногенного характера, совершенствование гражданской обороны на территории города Перми»	36,800	36,800	36,800
933	03	10	0220300000		Основное мероприятие «Содержание и организация деятельности аварийно-спасательных служб и обеспечение безопасности людей на водных объектах»	36,800	36,800	36,800
933	03	10	0220321000		Содержание спасательных постов в местах массового отдыха у воды	36,800	36,800	36,800
933	03	10	0220321000	200	Закупка товаров, работ и услуг для обеспечения государственных (муниципальных) нужд	36,800	36,800	36,800
933	03	10	0220321000	240	Иные закупки товаров, работ и услуг для обеспечения государственных (муниципальных) нужд	36,800	36,800	36,800

933	03	10	0230000000		Подпрограмма «Обеспечение первичных мер пожарной безопасности, отнесенных к полномочиям органов местного самоуправления»	1 051,516	998,900	976,500
933	03	10	0230100000		Основное мероприятие «Обеспечение первичных мер пожарной безопасности»	1 051,516	998,900	976,500
933	03	10	0230121120		Мероприятия по приведению в нормативное состояние, содержанию пожарных водоемов и пирсов	1 051,516	998,900	976,500
933	03	10	0230121120	200	Закупка товаров, работ и услуг для обеспечения государственных (муниципальных) нужд	1 000,900	962,600	940,200
933	03	10	0230121120	240	Иные закупки товаров, работ и услуг для обеспечения государственных (муниципальных) нужд	1 000,900	962,600	940,200
933	03	10	0230121120	800	Иные бюджетные ассигнования	50,616	36,300	36,300
933	03	10	0230121120	850	Уплата налогов, сборов и иных платежей	50,616	36,300	36,300
933	03	14			Другие вопросы в области национальной безопасности и правоохранительной деятельности	520,800	520,800	520,800
933	03	14	9100000000		Непрограммные расходы бюджета города Перми по реализации иных мероприятий	520,800	520,800	520,800
933	03	14	9190000000		Иные непрограммные мероприятия	520,800	520,800	520,800
933	03	14	919002П040		Составление протоколов об административных правонарушениях	136,100	136,100	136,100
933	03	14	919002П040	200	Закупка товаров, работ и услуг для обеспечения государственных (муниципальных) нужд	136,100	136,100	136,100
933	03	14	919002П040	240	Иные закупки товаров, работ и услуг для обеспечения государственных (муниципальных) нужд	136,100	136,100	136,100
933	03	14	919002П060		Осуществление полномочий по созданию и организации деятельности административных комиссий	384,700	384,700	384,700
933	03	14	919002П060	100	Расходы на выплаты персоналу в целях обеспечения выполнения функций государственными (муниципальными) органами, казенными учреждениями, органами управления государственными внебюджетными фондами	144,300	144,300	144,300
933	03	14	919002П060	120	Расходы на выплаты персоналу государственных (муниципальных) органов	144,300	144,300	144,300
933	03	14	919002П060	200	Закупка товаров, работ и услуг для обеспечения государственных (муниципальных) нужд	240,400	240,400	240,400
933	03	14	919002П060	240	Иные закупки товаров, работ и услуг для обеспечения государственных (муниципальных) нужд	240,400	240,400	240,400
933	04				Национальная экономика	507 755,232	421 812,200	337 114,300
933	04	05			Сельское хозяйство и рыболовство	8,500	8,500	8,500
933	04	05	1400000000		Муниципальная программа «Охрана природы и лесное хозяйство города Перми»	8,500	8,500	8,500
933	04	05	1410000000		Подпрограмма «Реализация природоохранных мероприятий»	8,500	8,500	8,500
933	04	05	1410200000		Основное мероприятие «Наблюдение за состоянием атмосферного воздуха и улучшение его качества»	8,500	8,500	8,500
933	04	05	14102SY200		Реализация мероприятий по предотвращению распространения и уничтожению борщевика Сосновского в муниципальных образованиях Пермского края	8,500	8,500	8,500
933	04	05	14102SY200	200	Закупка товаров, работ и услуг для обеспечения государственных (муниципальных) нужд	8,500	8,500	8,500
933	04	05	14102SY200	240	Иные закупки товаров, работ и услуг для обеспечения государственных (муниципальных) нужд	8,500	8,500	8,500
933	04	09			Дорожное хозяйство (дорожные фонды)	507 376,332	421 115,500	336 747,600
933	04	09	1000000000		Муниципальная программа «Организация дорожной деятельности в городе Перми»	469 126,063	393 340,500	308 972,600
933	04	09	1010000000		Подпрограмма «Приведение в нормативное состояние автомобильных дорог, снижение уровня перегрузки и ликвидации мест концентрации ДТП»	451 938,463	375 173,700	290 696,300
933	04	09	1010100000		Основное мероприятие «Выполнение комплекса мероприятий по содержанию и ремонту автомобильных дорог и элементов дорог»	298 992,463	292 173,700	290 696,300
933	04	09	1010121370		Содержание и ремонт автомобильных дорог	293 701,663	280 994,800	280 994,800
933	04	09	1010121370	200	Закупка товаров, работ и услуг для обеспечения государственных (муниципальных) нужд	293 701,663	280 994,800	280 994,800
933	04	09	1010121370	240	Иные закупки товаров, работ и услуг для обеспечения государственных (муниципальных) нужд	293 701,663	280 994,800	280 994,800
933	04	09	1010121390		Ремонт тротуаров, пешеходных дорожек и газонов вдоль тротуаров, пешеходных дорожек	5 290,800	11 178,900	9 701,500
933	04	09	1010121390	200	Закупка товаров, работ и услуг для обеспечения государственных (муниципальных) нужд	5 290,800	11 178,900	9 701,500
933	04	09	1010121390	240	Иные закупки товаров, работ и услуг для обеспечения государственных (муниципальных) нужд	5 290,800	11 178,900	9 701,500

933	04	09	1010400000		Основное мероприятие «Выполнение комплекса мероприятий по ремонту и капитальному ремонту автомобильных дорог и искусственных дорожных сооружений»	121 824,200	0,000	0,000
933	04	09	10104ST040		Проектирование, строительство (реконструкция), капитальный ремонт и ремонт автомобильных дорог общего пользования местного значения, находящихся на территории Пермского края	121 824,200	0,000	0,000
933	04	09	10104ST040	200	Закупка товаров, работ и услуг для обеспечения государственных (муниципальных) нужд	121 824,200	0,000	0,000
933	04	09	10104ST040	240	Иные закупки товаров, работ и услуг для обеспечения государственных (муниципальных) нужд	121 824,200	0,000	0,000
933	04	09	101R100000		Основное мероприятие «Реализация мероприятий, направленных на финансовое обеспечение регионального проекта в рамках основного мероприятия федерального проекта «Дорожная сеть» национального проекта Российской Федерации «Безопасные и качественные автомобильные дороги»	31 121,800	83 000,000	0,000
933	04	09	101R1ST040		Проектирование, строительство (реконструкция), капитальный ремонт и ремонт автомобильных дорог общего пользования местного значения, находящихся на территории Пермского края, направленное на достижение целевых показателей регионального проекта «Безопасные и качественные автомобильные дороги Пермского края и Пермской городской агломерации»	31 121,800	83 000,000	0,000
933	04	09	101R1ST040	200	Закупка товаров, работ и услуг для обеспечения государственных (муниципальных) нужд	31 121,800	83 000,000	0,000
933	04	09	101R1ST040	240	Иные закупки товаров, работ и услуг для обеспечения государственных (муниципальных) нужд	31 121,800	83 000,000	0,000
933	04	09	1030000000		Подпрограмма «Совершенствование организации дорожного движения на улично-дорожной сети города Перми»	17 187,600	18 166,800	18 276,300
933	04	09	1030100000		Основное мероприятие «Обеспечение безопасности дорожного движения на автомобильных дорогах местного значения, в том числе на объектах улично-дорожной сети в границах городского округа»	17 187,600	18 166,800	18 276,300
933	04	09	1030123510		Содержание, обслуживание и установка технических средств организации дорожного движения улично-дорожной сети в границах городского округа	17 187,600	18 166,800	18 276,300
933	04	09	1030123510	200	Закупка товаров, работ и услуг для обеспечения государственных (муниципальных) нужд	17 187,600	18 166,800	18 276,300
933	04	09	1030123510	240	Иные закупки товаров, работ и услуг для обеспечения государственных (муниципальных) нужд	17 187,600	18 166,800	18 276,300
933	04	09	1100000000		Муниципальная программа «Благоустройство города Перми»	12 644,700	7 195,600	7 195,600
933	04	09	1110000000		Подпрограмма «Озеленение территории города Перми, в том числе путем создания парков, скверов, садов, бульваров»	7 195,600	7 195,600	7 195,600
933	04	09	1110600000		Основное мероприятие «Организация содержания искусственных инженерных сооружений, предназначенных для движения пешеходов»	7 195,600	7 195,600	7 195,600
933	04	09	1110621750		Содержание и ремонт искусственных инженерных сооружений, предназначенных для движения пешеходов	7 195,600	7 195,600	7 195,600
933	04	09	1110621750	200	Закупка товаров, работ и услуг для обеспечения государственных (муниципальных) нужд	7 195,600	7 195,600	7 195,600
933	04	09	1110621750	240	Иные закупки товаров, работ и услуг для обеспечения государственных (муниципальных) нужд	7 195,600	7 195,600	7 195,600
933	04	09	1130000000		Подпрограмма «Развитие коммунальной инфраструктуры и благоустройства территории индивидуальной жилой застройки в городе Перми»	5 449,100	0,000	0,000
933	04	09	1130100000		Основное мероприятие «Выполнение комплекса мероприятий по благоустройству территорий общего пользования микрорайонов индивидуальной жилой застройки в городе Перми»	5 449,100	0,000	0,000
933	04	09	1130123130		Благоустройство территорий индивидуальной жилой застройки в городе Перми	5 449,100	0,000	0,000
933	04	09	1130123130	200	Закупка товаров, работ и услуг для обеспечения государственных (муниципальных) нужд	5 449,100	0,000	0,000
933	04	09	1130123130	240	Иные закупки товаров, работ и услуг для обеспечения государственных (муниципальных) нужд	5 449,100	0,000	0,000
933	04	09	1200000000		Муниципальная программа «Организация регулярных перевозок автомобильным и городским наземным электрическим транспортом в городе Перми»	9 073,099	4 638,900	4 638,900

933	04	09	1210000000		Подпрограмма «Приоритетное развитие общественного транспорта в городе Перми»	9 073,099	4 638,900	4 638,900
933	04	09	1210500000		Основное мероприятие «Обустройство остановочных пунктов»	9 073,099	4 638,900	4 638,900
933	04	09	1210521780		Содержание и ремонт остановочных пунктов	9 073,099	4 638,900	4 638,900
933	04	09	1210521780	200	Закупка товаров, работ и услуг для обеспечения государственных (муниципальных) нужд	9 073,099	4 638,900	4 638,900
933	04	09	1210521780	240	Иные закупки товаров, работ и услуг для обеспечения государственных (муниципальных) нужд	9 073,099	4 638,900	4 638,900
933	04	09	1700000000		Муниципальная программа «Развитие системы жилищно-коммунального хозяйства в городе Перми»	15 940,500	15 940,500	15 940,500
933	04	09	1730000000		Подпрограмма «Обеспечение эффективного управления многоквартирными домами в городе Перми»	15 940,500	15 940,500	15 940,500
933	04	09	1730300000		Основное мероприятие «Муниципальная поддержка благоустройства придомовых территорий многоквартирных домов города Перми»	15 940,500	15 940,500	15 940,500
933	04	09	1730371190		Возмещение затрат по благоустройству придомовых территорий многоквартирных домов города Перми	15 940,500	15 940,500	15 940,500
933	04	09	1730371190	800	Иные бюджетные ассигнования	15 940,500	15 940,500	15 940,500
933	04	09	1730371190	810	Субсидии юридическим лицам (кроме некоммерческих организаций), индивидуальным предпринимателям, физическим лицам - производителям товаров, работ, услуг	15 940,500	15 940,500	15 940,500
933	04	09	9100000000		Непрограммные расходы бюджета города Перми по реализации иных мероприятий	591,970	0,000	0,000
933	04	09	9160000000		Мероприятия, направленные на решение отдельных вопросов местного значения в микрорайонах города Перми	591,970	0,000	0,000
933	04	09	9160000000	200	Закупка товаров, работ и услуг для обеспечения государственных (муниципальных) нужд	571,616	0,000	0,000
933	04	09	9160000000	240	Иные закупки товаров, работ и услуг для обеспечения государственных (муниципальных) нужд	571,616	0,000	0,000
933	04	09	9160000000	600	Предоставление субсидий бюджетным, автономным учреждениям и иным некоммерческим организациям	20,354	0,000	0,000
933	04	09	9160000000	630	Субсидии некоммерческим организациям (за исключением государственных (муниципальных) учреждений, государственных корпораций (компаний), публично-правовых компаний)	20,354	0,000	0,000
933	04	12			Другие вопросы в области национальной экономики	370,400	688,200	358,200
933	04	12	1100000000		Муниципальная программа «Благоустройство города Перми»	310,400	308,200	305,500
933	04	12	1110000000		Подпрограмма «Озеленение территории города Перми, в том числе путем создания парков, скверов, садов, бульваров»	310,400	308,200	305,500
933	04	12	1110700000		Основное мероприятие «Демонтаж самовольно установленных и незаконно размещенных движимых объектов»	310,400	308,200	305,500
933	04	12	1110721820		Демонтаж, перемещение и хранение, транспортирование и захоронение либо утилизация самовольно установленных и незаконно размещенных движимых объектов	310,400	308,200	305,500
933	04	12	1110721820	200	Закупка товаров, работ и услуг для обеспечения государственных (муниципальных) нужд	310,400	308,200	305,500
933	04	12	1110721820	240	Иные закупки товаров, работ и услуг для обеспечения государственных (муниципальных) нужд	310,400	308,200	305,500
933	04	12	1800000000		Муниципальная программа «Градостроительная деятельность на территории города Перми»	60,000	380,000	52,700
933	04	12	1820000000		Подпрограмма «Улучшение архитектурного облика города Перми»	60,000	380,000	52,700
933	04	12	1820200000		Основное мероприятие «Снос самовольных построек, приведение объектов капитального строительства в первоначальное положение на территории города Перми»	60,000	380,000	52,700
933	04	12	1820222040		Обеспечение сноса самовольных построек, приведения объектов капитального строительства в первоначальное положение на территории города Перми	60,000	380,000	52,700
933	04	12	1820222040	200	Закупка товаров, работ и услуг для обеспечения государственных (муниципальных) нужд	60,000	380,000	52,700
933	04	12	1820222040	240	Иные закупки товаров, работ и услуг для обеспечения государственных (муниципальных) нужд	60,000	380,000	52,700
933	05				Жилищно-коммунальное хозяйство	130 249,071	159 444,600	104 974,600
933	05	02			Коммунальное хозяйство	166,958	0,000	0,000
933	05	02	1700000000		Муниципальная программа «Развитие системы жилищно-коммунального хозяйства в городе Перми»	166,958	0,000	0,000
933	05	02	1740000000		Подпрограмма «Содержание объектов инженерной инфраструктуры»	166,958	0,000	0,000

933	05	02	1740100000		Основное мероприятие «Обеспечение нормативного состояния объектов инженерной инфраструктуры, находящихся в муниципальной собственности, в том числе бесхозяйных объектов»	166,958	0,000	0,000
933	05	02	1740121760		Техническая инвентаризация и паспортизация объектов инженерной инфраструктуры	166,958	0,000	0,000
933	05	02	1740121760	200	Закупка товаров, работ и услуг для обеспечения государственных (муниципальных) нужд	166,958	0,000	0,000
933	05	02	1740121760	240	Иные закупки товаров, работ и услуг для обеспечения государственных (муниципальных) нужд	166,958	0,000	0,000
933	05	03			Благоустройство	116 545,813	146 297,800	91 827,800
933	05	03	0900000000		Муниципальная программа «Экономическое развитие города Перми»	1 046,267	654,500	654,500
933	05	03	0940000000		Подпрограмма «Развитие потребительского рынка»	1 046,267	654,500	654,500
933	05	03	0940100000		Основное мероприятие «Обеспечение жителей местами массового отдыха у воды»	1 046,267	654,500	654,500
933	05	03	0940121140		Организация обустройства мест массового отдыха населения у воды на территории города Перми	1 046,267	654,500	654,500
933	05	03	0940121140	200	Закупка товаров, работ и услуг для обеспечения государственных (муниципальных) нужд	1 046,267	654,500	654,500
933	05	03	0940121140	240	Иные закупки товаров, работ и услуг для обеспечения государственных (муниципальных) нужд	1 046,267	654,500	654,500
933	05	03	1100000000		Муниципальная программа «Благоустройство города Перми»	56 957,200	87 758,200	27 379,100
933	05	03	1110000000		Подпрограмма «Озеленение территории города Перми, в том числе путем создания парков, скверов, садов, бульваров»	56 957,200	87 758,200	27 379,100
933	05	03	1110100000		Основное мероприятие «Организация содержания объектов озеленения общего пользования»	52 886,600	83 687,600	23 308,500
933	05	03	1110121450		Содержание и ремонт объектов озеленения общего пользования	52 886,600	83 687,600	23 308,500
933	05	03	1110121450	200	Закупка товаров, работ и услуг для обеспечения государственных (муниципальных) нужд	52 886,600	83 687,600	23 308,500
933	05	03	1110121450	240	Иные закупки товаров, работ и услуг для обеспечения государственных (муниципальных) нужд	52 886,600	83 687,600	23 308,500
933	05	03	1110200000		Основное мероприятие «Организация содержания пустошей, логов и водоохраных зон»	4 070,600	4 070,600	4 070,600
933	05	03	1110221510		Содержание пустошей, логов и водоохраных зон	4 070,600	4 070,600	4 070,600
933	05	03	1110221510	200	Закупка товаров, работ и услуг для обеспечения государственных (муниципальных) нужд	4 070,600	4 070,600	4 070,600
933	05	03	1110221510	240	Иные закупки товаров, работ и услуг для обеспечения государственных (муниципальных) нужд	4 070,600	4 070,600	4 070,600
933	05	03	1300000000		Муниципальная программа «Формирование современной городской среды»	44 712,900	53 180,700	59 089,800
933	05	03	1310000000		Подпрограмма «Формирование комфортного внутригородского пространства на территории муниципального образования город Пермь»	44 712,900	53 180,700	59 089,800
933	05	03	131F200000		Основное мероприятие «Региональный проект «Формирование комфортной городской среды»	44 712,900	53 180,700	59 089,800
933	05	03	131F255550		Реализация программ формирования современной городской среды	44 712,900	53 180,700	59 089,800
933	05	03	131F255550	800	Иные бюджетные ассигнования	44 712,900	53 180,700	59 089,800
933	05	03	131F255550	810	Субсидии юридическим лицам (кроме некоммерческих организаций), индивидуальным предпринимателям, физическим лицам - производителям товаров, работ, услуг	44 712,900	53 180,700	59 089,800
933	05	03	1700000000		Муниципальная программа «Развитие системы жилищно-коммунального хозяйства в городе Перми»	13 526,496	4 704,400	4 704,400
933	05	03	1720000000		Подпрограмма «Обеспечение санитарно-эпидемиологических требований законодательства»	13 526,496	4 704,400	4 704,400
933	05	03	1720100000		Основное мероприятие «Организация работ по сбору, транспортированию и размещению бесхозяйных отходов на территории города Перми»	3 328,800	3 328,800	3 328,800
933	05	03	1720121710		Ликвидация бесхозяйных отходов с территории города Перми	3 328,800	3 328,800	3 328,800
933	05	03	1720121710	200	Закупка товаров, работ и услуг для обеспечения государственных (муниципальных) нужд	3 328,800	3 328,800	3 328,800
933	05	03	1720121710	240	Иные закупки товаров, работ и услуг для обеспечения государственных (муниципальных) нужд	3 328,800	3 328,800	3 328,800
933	05	03	1720200000		Основное мероприятие «Организация работ по созданию и содержанию мест (площадок) накопления твердых коммунальных отходов»	10 197,696	1 375,600	1 375,600

933	05	03	1720222030		Обустройство мест (площадок) накопления твердых коммунальных отходов	8 406,100	0,000	0,000
933	05	03	1720222030	200	Закупка товаров, работ и услуг для обеспечения государственных (муниципальных) нужд	8 406,100	0,000	0,000
933	05	03	1720222030	240	Иные закупки товаров, работ и услуг для обеспечения государственных (муниципальных) нужд	8 406,100	0,000	0,000
933	05	03	1720222130		Содержание мест (площадок) накопления твердых коммунальных отходов	1 791,596	1 375,600	1 375,600
933	05	03	1720222130	200	Закупка товаров, работ и услуг для обеспечения государственных (муниципальных) нужд	1 791,596	1 375,600	1 375,600
933	05	03	1720222130	240	Иные закупки товаров, работ и услуг для обеспечения государственных (муниципальных) нужд	1 791,596	1 375,600	1 375,600
933	05	03	9100000000		Непрограммные расходы бюджета города Перми по реализации иных мероприятий	302,950	0,000	0,000
933	05	03	9160000000		Мероприятия, направленные на решение отдельных вопросов местного значения в микрорайонах города Перми	302,950	0,000	0,000
933	05	03	9160000000	200	Закупка товаров, работ и услуг для обеспечения государственных (муниципальных) нужд	2,539	0,000	0,000
933	05	03	9160000000	240	Иные закупки товаров, работ и услуг для обеспечения государственных (муниципальных) нужд	2,539	0,000	0,000
933	05	03	9160000000	600	Предоставление субсидий бюджетным, автономным учреждениям и иным некоммерческим организациям	100,000	0,000	0,000
933	05	03	9160000000	630	Субсидии некоммерческим организациям (за исключением государственных (муниципальных) учреждений, государственных корпораций (компаний), публично-правовых компаний)	100,000	0,000	0,000
933	05	03	9160000000	800	Иные бюджетные ассигнования	200,411	0,000	0,000
933	05	03	9160000000	810	Субсидии юридическим лицам (кроме некоммерческих организаций), индивидуальным предпринимателям, физическим лицам - производителям товаров, работ, услуг	200,411	0,000	0,000
933	05	05			Другие вопросы в области жилищно-коммунального хозяйства	13 536,300	13 146,800	13 146,800
933	05	05	1000000000		Муниципальная программа «Организация дорожной деятельности в городе Перми»	13 536,300	13 146,800	13 146,800
933	05	05	1020000000		Подпрограмма «Обеспечение деятельности заказчиков работ»	13 536,300	13 146,800	13 146,800
933	05	05	1020100000		Основное мероприятие «Выполнение функций муниципального заказчика работ»	13 536,300	13 146,800	13 146,800
933	05	05	1020100590		Обеспечение деятельности (оказание услуг, выполнение работ) муниципальных учреждений (организаций)	13 536,300	13 146,800	13 146,800
933	05	05	1020100590	100	Расходы на выплаты персоналу в целях обеспечения выполнения функций государственными (муниципальными) органами, казенными учреждениями, органами управления государственными внебюджетными фондами	10 861,500	10 472,000	10 472,000
933	05	05	1020100590	110	Расходы на выплаты персоналу казенных учреждений	10 861,500	10 472,000	10 472,000
933	05	05	1020100590	200	Закупка товаров, работ и услуг для обеспечения государственных (муниципальных) нужд	2 674,800	2 674,800	2 674,800
933	05	05	1020100590	240	Иные закупки товаров, работ и услуг для обеспечения государственных (муниципальных) нужд	2 674,800	2 674,800	2 674,800
933	06				Охрана окружающей среды	1 327,500	2 241,500	4 896,500
933	06	03			Охрана объектов растительного и животного мира и среды их обитания	1 327,500	2 241,500	4 896,500
933	06	03	1400000000		Муниципальная программа «Охрана природы и лесное хозяйство города Перми»	1 327,500	2 241,500	4 896,500
933	06	03	1410000000		Подпрограмма «Реализация природоохранных мероприятий»	1 327,500	2 241,500	4 896,500
933	06	03	1410300000		Основное мероприятие «Компенсационные посадки зеленых насаждений»	0,000	1 356,500	1 356,500
933	06	03	1410321690		Посадка зеленых насаждений ценных видов	0,000	1 356,500	1 356,500
933	06	03	1410321690	200	Закупка товаров, работ и услуг для обеспечения государственных (муниципальных) нужд	0,000	1 356,500	1 356,500
933	06	03	1410321690	240	Иные закупки товаров, работ и услуг для обеспечения государственных (муниципальных) нужд	0,000	1 356,500	1 356,500
933	06	03	1410800000		Основное мероприятие «Восстановление и экологическая реабилитация водных объектов»	1 327,500	885,000	3 540,000
933	06	03	1410821640		Наблюдение за водными объектами города Перми и их обустройство	1 327,500	885,000	3 540,000
933	06	03	1410821640	200	Закупка товаров, работ и услуг для обеспечения государственных (муниципальных) нужд	1 327,500	885,000	3 540,000
933	06	03	1410821640	240	Иные закупки товаров, работ и услуг для обеспечения государственных (муниципальных) нужд	1 327,500	885,000	3 540,000

933	07				Образование	3 756,000	3 756,000	3 756,000
933	07	07			Молодежная политика	3 756,000	3 756,000	3 756,000
933	07	07	0400000000		Муниципальная программа «Молодежь города Перми»	3 556,000	3 556,000	3 556,000
933	07	07	0420000000		Подпрограмма «Создание условий для социальной интеграции молодежи в общественно полезную деятельность»	3 556,000	3 556,000	3 556,000
933	07	07	0420100000		Основное мероприятие «Осуществление мероприятий по организации занятости молодежи»	3 556,000	3 556,000	3 556,000
933	07	07	0420170070		Субсидии некоммерческим организациям, не являющимся государственными (муниципальными) учреждениями, выполняющим работы по организации занятости молодежи	3 556,000	3 556,000	3 556,000
933	07	07	0420170070	600	Предоставление субсидий бюджетным, автономным учреждениям и иным некоммерческим организациям	3 556,000	3 556,000	3 556,000
933	07	07	0420170070	630	Субсидии некоммерческим организациям (за исключением государственных (муниципальных) учреждений, государственных корпораций (компаний), публично-правовых компаний)	3 556,000	3 556,000	3 556,000
933	07	07	0600000000		Муниципальная программа «Социальная поддержка и обеспечение семейного благополучия населения города Перми»	200,000	200,000	200,000
933	07	07	0640000000		Подпрограмма «Организация оздоровления и отдыха детей города Перми»	200,000	200,000	200,000
933	07	07	0640400000		Основное мероприятие «Организация отдыха несовершеннолетних, состоящих на учете в территориальных отделах полиции города Перми»	200,000	200,000	200,000
933	07	07	0640421080		Мероприятия по профилактике правонарушений среди несовершеннолетних	200,000	200,000	200,000
933	07	07	0640421080	200	Закупка товаров, работ и услуг для обеспечения государственных (муниципальных) нужд	200,000	200,000	200,000
933	07	07	0640421080	240	Иные закупки товаров, работ и услуг для обеспечения государственных (муниципальных) нужд	200,000	200,000	200,000
933	08				Культура, кинематография	1 279,045	2 044,700	1 344,700
933	08	01			Культура	1 279,045	2 044,700	1 344,700
933	08	01	0300000000		Муниципальная программа «Культура города Перми»	1 279,045	2 044,700	1 344,700
933	08	01	0310000000		Подпрограмма «Городские культурно-зрелищные мероприятия»	1 279,045	2 044,700	1 344,700
933	08	01	0310100000		Основное мероприятие «Проведение мероприятий в области культуры»	1 279,045	2 044,700	1 344,700
933	08	01	0310121980		Городские культурно-зрелищные мероприятия, культурно-зрелищные мероприятия по месту жительства	1 279,045	2 044,700	1 344,700
933	08	01	0310121980	200	Закупка товаров, работ и услуг для обеспечения государственных (муниципальных) нужд	1 279,045	2 044,700	1 344,700
933	08	01	0310121980	240	Иные закупки товаров, работ и услуг для обеспечения государственных (муниципальных) нужд	1 279,045	2 044,700	1 344,700
933	11				Физическая культура и спорт	1 695,850	1 758,200	1 758,200
933	11	01			Физическая культура	1 695,850	1 758,200	1 758,200
933	11	01	0500000000		Муниципальная программа «Развитие физической культуры и спорта города Перми»	1 695,850	1 758,200	1 758,200
933	11	01	0520000000		Подпрограмма «Создание условий для поддержания здорового образа жизни»	1 695,850	1 758,200	1 758,200
933	11	01	0520100000		Основное мероприятие «Организация и проведение физкультурных мероприятий, спортивно-массовой работы согласно календарным планам районов города Перми»	1 695,850	1 758,200	1 758,200
933	11	01	0520123440		Мероприятия и спортивно-массовая работа по месту жительства	1 695,850	1 758,200	1 758,200
933	11	01	0520123440	200	Закупка товаров, работ и услуг для обеспечения государственных (муниципальных) нужд	1 695,850	1 758,200	1 758,200
933	11	01	0520123440	240	Иные закупки товаров, работ и услуг для обеспечения государственных (муниципальных) нужд	1 695,850	1 758,200	1 758,200
934					Администрация Дзержинского района города Перми	684 947,455	816 763,800	443 184,400
934	01				Общегосударственные вопросы	69 805,704	68 927,000	68 571,900
934	01	04			Функционирование Правительства Российской Федерации, высших исполнительных органов государственной власти субъектов Российской Федерации, местных администраций	55 584,700	55 320,200	55 320,200
934	01	04	0600000000		Муниципальная программа «Социальная поддержка и обеспечение семейного благополучия населения города Перми»	6 417,200	6 605,800	6 605,800
934	01	04	0630000000		Подпрограмма «Повышение социального благополучия и безопасности семей с детьми»	6 417,200	6 605,800	6 605,800

934	01	04	0630100000		Основное мероприятие «Взаимодействие с органами власти, учреждениями, организациями по профилактике преступности и правонарушений несовершеннолетних»	6 417,200	6 605,800	6 605,800
934	01	04	063012C050		Образование комиссий по делам несовершеннолетних и защите их прав и организация их деятельности	6 417,200	6 605,800	6 605,800
934	01	04	063012C050	100	Расходы на выплаты персоналу в целях обеспечения выполнения функций государственными (муниципальными) органами, казенными учреждениями, органами управления государственными внебюджетными фондами	6 066,400	6 246,700	6 246,700
934	01	04	063012C050	120	Расходы на выплаты персоналу государственных (муниципальных) органов	6 066,400	6 246,700	6 246,700
934	01	04	063012C050	200	Закупка товаров, работ и услуг для обеспечения государственных (муниципальных) нужд	350,800	359,100	359,100
934	01	04	063012C050	240	Иные закупки товаров, работ и услуг для обеспечения государственных (муниципальных) нужд	350,800	359,100	359,100
934	01	04	9500000000		Непрограммные расходы по обеспечению деятельности администрации города Перми	49 167,500	48 714,400	48 714,400
934	01	04	9570000000		Территориальные органы администрации города Перми	49 167,500	48 714,400	48 714,400
934	01	04	9570000110		Расходы на выплаты по оплате труда работников муниципальных органов	45 730,500	45 277,400	45 277,400
934	01	04	9570000110	100	Расходы на выплаты персоналу в целях обеспечения выполнения функций государственными (муниципальными) органами, казенными учреждениями, органами управления государственными внебюджетными фондами	45 730,500	45 277,400	45 277,400
934	01	04	9570000110	120	Расходы на выплаты персоналу государственных (муниципальных) органов	45 730,500	45 277,400	45 277,400
934	01	04	9570000190		Расходы на обеспечение функций муниципальных органов	3 437,000	3 437,000	3 437,000
934	01	04	9570000190	200	Закупка товаров, работ и услуг для обеспечения государственных (муниципальных) нужд	3 437,000	3 437,000	3 437,000
934	01	04	9570000190	240	Иные закупки товаров, работ и услуг для обеспечения государственных (муниципальных) нужд	3 437,000	3 437,000	3 437,000
934	01	13			Другие общегосударственные вопросы	14 221,004	13 606,800	13 251,700
934	01	13	0100000000		Муниципальная программа «Общественное согласие»	14 221,004	13 606,800	13 251,700
934	01	13	0110000000		Подпрограмма «Вовлечение граждан в решение вопросов местного значения»	14 101,004	13 486,800	13 131,700
934	01	13	0110100000		Основное мероприятие «Формирование благоприятных условий для поддержки социально ориентированных некоммерческих организаций в реализации социальных проектов»	4 049,500	3 831,200	3 831,200
934	01	13	0110121330		Консультативная и информационно-методическая поддержка социально ориентированных некоммерческих организаций при реализации социальных проектов	221,500	221,500	221,500
934	01	13	0110121330	200	Закупка товаров, работ и услуг для обеспечения государственных (муниципальных) нужд	221,500	221,500	221,500
934	01	13	0110121330	240	Иные закупки товаров, работ и услуг для обеспечения государственных (муниципальных) нужд	221,500	221,500	221,500
934	01	13	0110123180		Проведение мероприятий в рамках реализации инициативных проектов на территории города Перми	3 000,000	3 000,000	3 000,000
934	01	13	0110123180	200	Закупка товаров, работ и услуг для обеспечения государственных (муниципальных) нужд	3 000,000	3 000,000	3 000,000
934	01	13	0110123180	240	Иные закупки товаров, работ и услуг для обеспечения государственных (муниципальных) нужд	3 000,000	3 000,000	3 000,000
934	01	13	0110171140		Субсидии советам ветеранов (пенсионеров) войны, труда, Вооруженных Сил и правоохранительных органов	700,000	481,700	481,700
934	01	13	0110171140	600	Предоставление субсидий бюджетным, автономным учреждениям и иным некоммерческим организациям	700,000	481,700	481,700
934	01	13	0110171140	630	Субсидии некоммерческим организациям (за исключением государственных (муниципальных) учреждений, государственных корпораций (компаний), публично-правовых компаний)	700,000	481,700	481,700
934	01	13	0110171250		Субсидии некоммерческим организациям, общественным объединениям (за исключением политических партий) на реализацию социальных проектов	128,000	128,000	128,000
934	01	13	0110171250	600	Предоставление субсидий бюджетным, автономным учреждениям и иным некоммерческим организациям	128,000	128,000	128,000
934	01	13	0110171250	630	Субсидии некоммерческим организациям (за исключением государственных (муниципальных) учреждений, государственных корпораций (компаний), публично-правовых компаний)	128,000	128,000	128,000

934	01	13	0110200000		Основное мероприятие «Финансовая и информационно-методическая поддержка деятельности территориальных общественных самоуправлений»	5 641,000	5 641,000	5 641,000
934	01	13	0110271130		Субсидии на осуществление деятельности территориальных общественных самоуправлений	5 419,000	5 419,000	5 419,000
934	01	13	0110271130	600	Предоставление субсидий бюджетным, автономным учреждениям и иным некоммерческим организациям	5 419,000	5 419,000	5 419,000
934	01	13	0110271130	630	Субсидии некоммерческим организациям (за исключением государственных (муниципальных) учреждений, государственных корпораций (компаний), публично-правовых компаний)	5 419,000	5 419,000	5 419,000
934	01	13	0110271350		Субсидии территориальным общественным самоуправлениям на реализацию конкурса проектов	222,000	222,000	222,000
934	01	13	0110271350	600	Предоставление субсидий бюджетным, автономным учреждениям и иным некоммерческим организациям	222,000	222,000	222,000
934	01	13	0110271350	630	Субсидии некоммерческим организациям (за исключением государственных (муниципальных) учреждений, государственных корпораций (компаний), публично-правовых компаний)	222,000	222,000	222,000
934	01	13	0110300000		Основное мероприятие «Развитие инфраструктуры поддержки социально ориентированных некоммерческих организаций»	4 410,504	4 014,600	3 659,500
934	01	13	0110321310		Содержание имущества и обеспечение деятельности общественных центров	4 410,504	4 014,600	3 659,500
934	01	13	0110321310	200	Закупка товаров, работ и услуг для обеспечения государственных (муниципальных) нужд	4 345,804	3 950,700	3 596,500
934	01	13	0110321310	240	Иные закупки товаров, работ и услуг для обеспечения государственных (муниципальных) нужд	4 345,804	3 950,700	3 596,500
934	01	13	0110321310	800	Иные бюджетные ассигнования	64,700	63,900	63,000
934	01	13	0110321310	850	Уплата налогов, сборов и иных платежей	64,700	63,900	63,000
934	01	13	0120000000		Подпрограмма «Повышение уровня межэтнического и межконфессионального взаимопонимания»	120,000	120,000	120,000
934	01	13	0120100000		Основное мероприятие «Мероприятия, направленные на повышение уровня межэтнического и межконфессионального взаимопонимания в городе Перми»	120,000	120,000	120,000
934	01	13	0120123520		Содействие в реализации культурно-просветительских общественных инициатив религиозных организаций и объединений, направленных на сохранение гармоничной конфессиональной ситуации в городе Перми	25,000	25,000	25,000
934	01	13	0120123520	600	Предоставление субсидий бюджетным, автономным учреждениям и иным некоммерческим организациям	25,000	25,000	25,000
934	01	13	0120123520	630	Субсидии некоммерческим организациям (за исключением государственных (муниципальных) учреждений, государственных корпораций (компаний), публично-правовых компаний)	25,000	25,000	25,000
934	01	13	0120123530		Содействие в реализации мероприятий, направленных на гармонизацию межнациональных отношений, сохранение этнического многообразия народов России, проживающих в городе Перми	95,000	95,000	95,000
934	01	13	0120123530	600	Предоставление субсидий бюджетным, автономным учреждениям и иным некоммерческим организациям	95,000	95,000	95,000
934	01	13	0120123530	630	Субсидии некоммерческим организациям (за исключением государственных (муниципальных) учреждений, государственных корпораций (компаний), публично-правовых компаний)	95,000	95,000	95,000
934	03				Национальная безопасность и правоохранительная деятельность	735,200	735,100	785,100
934	03	09			Гражданская оборона	0,000	0,000	50,000
934	03	09	9100000000		Непрограммные расходы бюджета города Перми по реализации иных мероприятий	0,000	0,000	50,000
934	03	09	9190000000		Иные непрограммные мероприятия	0,000	0,000	50,000
934	03	09	9190021880		Мероприятия по гражданской обороне по подготовке населения и организаций к действиям в чрезвычайной ситуации в мирное и военное время	0,000	0,000	50,000
934	03	09	9190021880	200	Закупка товаров, работ и услуг для обеспечения государственных (муниципальных) нужд	0,000	0,000	50,000
934	03	09	9190021880	240	Иные закупки товаров, работ и услуг для обеспечения государственных (муниципальных) нужд	0,000	0,000	50,000
934	03	10			Защита населения и территории от чрезвычайных ситуаций природного и техногенного характера, пожарная безопасность	426,300	426,200	426,200

934	03	10	0200000000		Муниципальная программа «Безопасный город»	426,300	426,200	426,200
934	03	10	0220000000		Подпрограмма «Предупреждение и ликвидация чрезвычайных ситуаций природного и техногенного характера, совершенствование гражданской обороны на территории города Перми»	27,600	27,600	27,600
934	03	10	0220300000		Основное мероприятие «Содержание и организация деятельности аварийно-спасательных служб и обеспечение безопасности людей на водных объектах»	27,600	27,600	27,600
934	03	10	0220321000		Содержание спасательных постов в местах массового отдыха у воды	27,600	27,600	27,600
934	03	10	0220321000	200	Закупка товаров, работ и услуг для обеспечения государственных (муниципальных) нужд	27,600	27,600	27,600
934	03	10	0220321000	240	Иные закупки товаров, работ и услуг для обеспечения государственных (муниципальных) нужд	27,600	27,600	27,600
934	03	10	0230000000		Подпрограмма «Обеспечение первичных мер пожарной безопасности, отнесенных к полномочиям органов местного самоуправления»	398,700	398,600	398,600
934	03	10	0230100000		Основное мероприятие «Обеспечение первичных мер пожарной безопасности»	398,700	398,600	398,600
934	03	10	0230121120		Мероприятия по приведению в нормативное состояние, содержанию пожарных водоемов и пирсов	398,700	398,600	398,600
934	03	10	0230121120	200	Закупка товаров, работ и услуг для обеспечения государственных (муниципальных) нужд	398,700	398,600	398,600
934	03	10	0230121120	240	Иные закупки товаров, работ и услуг для обеспечения государственных (муниципальных) нужд	398,700	398,600	398,600
934	03	14			Другие вопросы в области национальной безопасности и правоохранительной деятельности	308,900	308,900	308,900
934	03	14	9100000000		Непрограммные расходы бюджета города Перми по реализации иных мероприятий	308,900	308,900	308,900
934	03	14	9190000000		Иные непрограммные мероприятия	308,900	308,900	308,900
934	03	14	919002П040		Составление протоколов об административных правонарушениях	65,500	65,500	65,500
934	03	14	919002П040	200	Закупка товаров, работ и услуг для обеспечения государственных (муниципальных) нужд	65,500	65,500	65,500
934	03	14	919002П040	240	Иные закупки товаров, работ и услуг для обеспечения государственных (муниципальных) нужд	65,500	65,500	65,500
934	03	14	919002П060		Осуществление полномочий по созданию и организации деятельности административных комиссий	243,400	243,400	243,400
934	03	14	919002П060	100	Расходы на выплаты персоналу в целях обеспечения выполнения функций государственными (муниципальными) органами, казенными учреждениями, органами управления государственными внебюджетными фондами	147,000	147,000	147,000
934	03	14	919002П060	120	Расходы на выплаты персоналу государственных (муниципальных) органов	147,000	147,000	147,000
934	03	14	919002П060	200	Закупка товаров, работ и услуг для обеспечения государственных (муниципальных) нужд	96,400	96,400	96,400
934	03	14	919002П060	240	Иные закупки товаров, работ и услуг для обеспечения государственных (муниципальных) нужд	96,400	96,400	96,400
934	04				Национальная экономика	496 044,193	632 203,100	281 885,600
934	04	05			Сельское хозяйство и рыболовство	8,500	8,500	8,500
934	04	05	1400000000		Муниципальная программа «Охрана природы и лесное хозяйство города Перми»	8,500	8,500	8,500
934	04	05	1410000000		Подпрограмма «Реализация природоохранных мероприятий»	8,500	8,500	8,500
934	04	05	1410200000		Основное мероприятие «Наблюдение за состоянием атмосферного воздуха и улучшение его качества»	8,500	8,500	8,500
934	04	05	14102SY200		Реализация мероприятий по предотвращению распространения и уничтожению борщевика Сосновского в муниципальных образованиях Пермского края	8,500	8,500	8,500
934	04	05	14102SY200	200	Закупка товаров, работ и услуг для обеспечения государственных (муниципальных) нужд	8,500	8,500	8,500
934	04	05	14102SY200	240	Иные закупки товаров, работ и услуг для обеспечения государственных (муниципальных) нужд	8,500	8,500	8,500
934	04	09			Дорожное хозяйство (дорожные фонды)	495 828,293	631 978,900	281 652,900
934	04	09	1000000000		Муниципальная программа «Организация дорожной деятельности в городе Перми»	467 750,568	611 089,800	260 763,800
934	04	09	1010000000		Подпрограмма «Приведение в нормативное состояние автомобильных дорог, снижение уровня перегрузки и ликвидации мест концентрации ДТП»	450 259,900	594 764,000	244 438,000

934	04	09	1010100000		Основное мероприятие «Выполнение комплекса мероприятий по содержанию и ремонту автомобильных дорог и элементов дорог»	233 289,000	241 158,400	244 438,000
934	04	09	1010121370		Содержание и ремонт автомобильных дорог	229 063,100	234 001,100	234 001,000
934	04	09	1010121370	200	Закупка товаров, работ и услуг для обеспечения государственных (муниципальных) нужд	229 063,100	234 001,100	234 001,000
934	04	09	1010121370	240	Иные закупки товаров, работ и услуг для обеспечения государственных (муниципальных) нужд	229 063,100	234 001,100	234 001,000
934	04	09	1010121390		Ремонт тротуаров, пешеходных дорожек и газонов вдоль тротуаров, пешеходных дорожек	4 225,900	7 157,300	10 437,000
934	04	09	1010121390	200	Закупка товаров, работ и услуг для обеспечения государственных (муниципальных) нужд	4 225,900	7 157,300	10 437,000
934	04	09	1010121390	240	Иные закупки товаров, работ и услуг для обеспечения государственных (муниципальных) нужд	4 225,900	7 157,300	10 437,000
934	04	09	1010400000		Основное мероприятие «Выполнение комплекса мероприятий по ремонту и капитальному ремонту автомобильных дорог и искусственных дорожных сооружений»	90 000,000	231 622,700	0,000
934	04	09	10104ST040		Проектирование, строительство (реконструкция), капитальный ремонт и ремонт автомобильных дорог общего пользования местного значения, находящихся на территории Пермского края	90 000,000	231 622,700	0,000
934	04	09	10104ST040	200	Закупка товаров, работ и услуг для обеспечения государственных (муниципальных) нужд	90 000,000	231 622,700	0,000
934	04	09	10104ST040	240	Иные закупки товаров, работ и услуг для обеспечения государственных (муниципальных) нужд	90 000,000	231 622,700	0,000
934	04	09	101R100000		Основное мероприятие «Реализация мероприятий, направленных на финансовое обеспечение регионального проекта в рамках основного мероприятия федерального проекта «Дорожная сеть» национального проекта Российской Федерации «Безопасные и качественные автомобильные дороги»	126 970,900	121 982,900	0,000
934	04	09	101R1ST040		Проектирование, строительство (реконструкция), капитальный ремонт и ремонт автомобильных дорог общего пользования местного значения, находящихся на территории Пермского края, направленное на достижение целевых показателей регионального проекта «Безопасные и качественные автомобильные дороги Пермского края и Пермской городской агломерации»	126 970,900	121 982,900	0,000
934	04	09	101R1ST040	200	Закупка товаров, работ и услуг для обеспечения государственных (муниципальных) нужд	126 970,900	121 982,900	0,000
934	04	09	101R1ST040	240	Иные закупки товаров, работ и услуг для обеспечения государственных (муниципальных) нужд	126 970,900	121 982,900	0,000
934	04	09	1030000000		Подпрограмма «Совершенствование организации дорожного движения на улично-дорожной сети города Перми»	17 490,668	16 325,800	16 325,800
934	04	09	1030100000		Основное мероприятие «Обеспечение безопасности дорожного движения на автомобильных дорогах местного значения, в том числе на объектах улично-дорожной сети в границах городского округа»	17 490,668	16 325,800	16 325,800
934	04	09	1030123510		Содержание, обслуживание и установка технических средств организации дорожного движения улично-дорожной сети в границах городского округа	17 490,668	16 325,800	16 325,800
934	04	09	1030123510	200	Закупка товаров, работ и услуг для обеспечения государственных (муниципальных) нужд	17 490,668	16 325,800	16 325,800
934	04	09	1030123510	240	Иные закупки товаров, работ и услуг для обеспечения государственных (муниципальных) нужд	17 490,668	16 325,800	16 325,800
934	04	09	1100000000		Муниципальная программа «Благоустройство города Перми»	6 234,600	1 552,300	1 552,300
934	04	09	1110000000		Подпрограмма «Озеленение территории города Перми, в том числе путем создания парков, скверов, садов, бульваров»	1 552,300	1 552,300	1 552,300
934	04	09	1110600000		Основное мероприятие «Организация содержания искусственных инженерных сооружений, предназначенных для движения пешеходов»	1 552,300	1 552,300	1 552,300
934	04	09	1110621750		Содержание и ремонт искусственных инженерных сооружений, предназначенных для движения пешеходов	1 552,300	1 552,300	1 552,300
934	04	09	1110621750	200	Закупка товаров, работ и услуг для обеспечения государственных (муниципальных) нужд	1 552,300	1 552,300	1 552,300
934	04	09	1110621750	240	Иные закупки товаров, работ и услуг для обеспечения государственных (муниципальных) нужд	1 552,300	1 552,300	1 552,300
934	04	09	1130000000		Подпрограмма «Развитие коммунальной инфраструктуры и благоустройства территории индивидуальной жилой застройки в городе Перми»	4 682,300	0,000	0,000

934	04	09	1130100000		Основное мероприятие «Выполнение комплекса мероприятий по благоустройству территорий общего пользования микрорайонов индивидуальной жилой застройки в городе Перми»	4 682,300	0,000	0,000
934	04	09	1130123130		Благоустройство территорий индивидуальной жилой застройки в городе Перми	4 682,300	0,000	0,000
934	04	09	1130123130	200	Закупка товаров, работ и услуг для обеспечения государственных (муниципальных) нужд	4 682,300	0,000	0,000
934	04	09	1130123130	240	Иные закупки товаров, работ и услуг для обеспечения государственных (муниципальных) нужд	4 682,300	0,000	0,000
934	04	09	1200000000		Муниципальная программа «Организация регулярных перевозок автомобильным и городским наземным электрическим транспортом в городе Перми»	5 380,916	3 170,500	3 170,500
934	04	09	1210000000		Подпрограмма «Приоритетное развитие общественного транспорта в городе Перми»	5 380,916	3 170,500	3 170,500
934	04	09	1210500000		Основное мероприятие «Обустройство остановочных пунктов»	5 380,916	3 170,500	3 170,500
934	04	09	1210521780		Содержание и ремонт остановочных пунктов	5 380,916	3 170,500	3 170,500
934	04	09	1210521780	200	Закупка товаров, работ и услуг для обеспечения государственных (муниципальных) нужд	5 380,916	3 170,500	3 170,500
934	04	09	1210521780	240	Иные закупки товаров, работ и услуг для обеспечения государственных (муниципальных) нужд	5 380,916	3 170,500	3 170,500
934	04	09	1700000000		Муниципальная программа «Развитие системы жилищно-коммунального хозяйства в городе Перми»	16 166,300	16 166,300	16 166,300
934	04	09	1730000000		Подпрограмма «Обеспечение эффективного управления многоквартирными домами в городе Перми»	16 166,300	16 166,300	16 166,300
934	04	09	1730300000		Основное мероприятие «Муниципальная поддержка благоустройства придомовых территорий многоквартирных домов города Перми»	16 166,300	16 166,300	16 166,300
934	04	09	1730371190		Возмещение затрат по благоустройству придомовых территорий многоквартирных домов города Перми	16 166,300	16 166,300	16 166,300
934	04	09	1730371190	800	Иные бюджетные ассигнования	16 166,300	16 166,300	16 166,300
934	04	09	1730371190	810	Субсидии юридическим лицам (кроме некоммерческих организаций), индивидуальным предпринимателям, физическим лицам - производителям товаров, работ, услуг	16 166,300	16 166,300	16 166,300
934	04	09	9100000000		Непрограммные расходы бюджета города Перми по реализации иных мероприятий	295,909	0,000	0,000
934	04	09	9160000000		Мероприятия, направленные на решение отдельных вопросов местного значения в микрорайонах города Перми	295,909	0,000	0,000
934	04	09	9160000000	200	Закупка товаров, работ и услуг для обеспечения государственных (муниципальных) нужд	295,909	0,000	0,000
934	04	09	9160000000	240	Иные закупки товаров, работ и услуг для обеспечения государственных (муниципальных) нужд	295,909	0,000	0,000
934	04	12			Другие вопросы в области национальной экономики	207,400	215,700	224,200
934	04	12	1100000000		Муниципальная программа «Благоустройство города Перми»	207,400	215,700	224,200
934	04	12	1110000000		Подпрограмма «Озеленение территории города Перми, в том числе путем создания парков, скверов, садов, бульваров»	207,400	215,700	224,200
934	04	12	1110700000		Основное мероприятие «Демонтаж самовольно установленных и незаконно размещенных движимых объектов»	207,400	215,700	224,200
934	04	12	1110721820		Демонтаж, перемещение и хранение, транспортирование и захоронение либо утилизация самовольно установленных и незаконно размещенных движимых объектов	207,400	215,700	224,200
934	04	12	1110721820	200	Закупка товаров, работ и услуг для обеспечения государственных (муниципальных) нужд	207,400	215,700	224,200
934	04	12	1110721820	240	Иные закупки товаров, работ и услуг для обеспечения государственных (муниципальных) нужд	207,400	215,700	224,200
934	05				Жилищно-коммунальное хозяйство	112 228,808	105 337,700	82 823,400
934	05	02			Коммунальное хозяйство	165,008	0,000	0,000
934	05	02	1700000000		Муниципальная программа «Развитие системы жилищно-коммунального хозяйства в городе Перми»	165,008	0,000	0,000
934	05	02	1740000000		Подпрограмма «Содержание объектов инженерной инфраструктуры»	165,008	0,000	0,000
934	05	02	1740100000		Основное мероприятие «Обеспечение нормативного состояния объектов инженерной инфраструктуры, находящихся в муниципальной собственности, в том числе бесхозяйных объектов»	165,008	0,000	0,000
934	05	02	1740121760		Техническая инвентаризация и паспортизация объектов инженерной инфраструктуры	165,008	0,000	0,000

934	05	02	1740121760	200	Закупка товаров, работ и услуг для обеспечения государственных (муниципальных) нужд	165,008	0,000	0,000
934	05	02	1740121760	240	Иные закупки товаров, работ и услуг для обеспечения государственных (муниципальных) нужд	165,008	0,000	0,000
934	05	03			Благоустройство	101 423,800	95 433,400	72 919,100
934	05	03	1100000000		Муниципальная программа «Благоустройство города Перми»	19 052,900	47 147,000	19 552,900
934	05	03	1110000000		Подпрограмма «Озеленение территории города Перми, в том числе путем создания парков, скверов, садов, бульваров»	19 052,900	47 147,000	19 552,900
934	05	03	1110100000		Основное мероприятие «Организация содержания объектов озеленения общего пользования»	17 893,200	45 987,300	18 393,200
934	05	03	1110121450		Содержание и ремонт объектов озеленения общего пользования	17 893,200	45 987,300	18 393,200
934	05	03	1110121450	200	Закупка товаров, работ и услуг для обеспечения государственных (муниципальных) нужд	17 893,200	45 987,300	18 393,200
934	05	03	1110121450	240	Иные закупки товаров, работ и услуг для обеспечения государственных (муниципальных) нужд	17 893,200	45 987,300	18 393,200
934	05	03	1110200000		Основное мероприятие «Организация содержания пустошей, логов и водоохраных зон»	1 159,700	1 159,700	1 159,700
934	05	03	1110221510		Содержание пустошей, логов и водоохраных зон	1 159,700	1 159,700	1 159,700
934	05	03	1110221510	200	Закупка товаров, работ и услуг для обеспечения государственных (муниципальных) нужд	1 159,700	1 159,700	1 159,700
934	05	03	1110221510	240	Иные закупки товаров, работ и услуг для обеспечения государственных (муниципальных) нужд	1 159,700	1 159,700	1 159,700
934	05	03	1300000000		Муниципальная программа «Формирование современной городской среды»	79 560,000	45 718,000	50 797,800
934	05	03	1310000000		Подпрограмма «Формирование комфортного внутригородского пространства на территории муниципального образования город Пермь»	79 560,000	45 718,000	50 797,800
934	05	03	1310100000		Основное мероприятие «Благоустройство дворовых территорий многоквартирных домов города Перми»	22 062,500	0,000	0,000
934	05	03	13101SЖ090		Поддержка муниципальных программ формирования современной городской среды (расходы, не софинансируемые из федерального бюджета)	22 062,500	0,000	0,000
934	05	03	13101SЖ090	800	Иные бюджетные ассигнования	22 062,500	0,000	0,000
934	05	03	13101SЖ090	810	Субсидии юридическим лицам (кроме некоммерческих организаций), индивидуальным предпринимателям, физическим лицам - производителям товаров, работ, услуг	22 062,500	0,000	0,000
934	05	03	131F200000		Основное мероприятие «Региональный проект «Формирование комфортной городской среды»	57 497,500	45 718,000	50 797,800
934	05	03	131F255550		Реализация программ формирования современной городской среды	57 497,500	45 718,000	50 797,800
934	05	03	131F255550	800	Иные бюджетные ассигнования	57 497,500	45 718,000	50 797,800
934	05	03	131F255550	810	Субсидии юридическим лицам (кроме некоммерческих организаций), индивидуальным предпринимателям, физическим лицам - производителям товаров, работ, услуг	57 497,500	45 718,000	50 797,800
934	05	03	1700000000		Муниципальная программа «Развитие системы жилищно-коммунального хозяйства в городе Перми»	2 810,900	2 568,400	2 568,400
934	05	03	1720000000		Подпрограмма «Обеспечение санитарно-эпидемиологических требований законодательства»	2 810,900	2 568,400	2 568,400
934	05	03	1720100000		Основное мероприятие «Организация работ по сбору, транспортированию и размещению бесхозяйных отходов на территории города Перми»	2 013,000	2 013,000	2 013,000
934	05	03	1720121710		Ликвидация бесхозяйных отходов с территории города Перми	2 013,000	2 013,000	2 013,000
934	05	03	1720121710	200	Закупка товаров, работ и услуг для обеспечения государственных (муниципальных) нужд	2 013,000	2 013,000	2 013,000
934	05	03	1720121710	240	Иные закупки товаров, работ и услуг для обеспечения государственных (муниципальных) нужд	2 013,000	2 013,000	2 013,000
934	05	03	1720200000		Основное мероприятие «Организация работ по созданию и содержанию мест (площадок) накопления твердых коммунальных отходов»	797,900	555,400	555,400
934	05	03	1720222030		Обустройство мест (площадок) накопления твердых коммунальных отходов	242,500	0,000	0,000
934	05	03	1720222030	200	Закупка товаров, работ и услуг для обеспечения государственных (муниципальных) нужд	242,500	0,000	0,000
934	05	03	1720222030	240	Иные закупки товаров, работ и услуг для обеспечения государственных (муниципальных) нужд	242,500	0,000	0,000
934	05	03	1720222130		Содержание мест (площадок) накопления твердых коммунальных отходов	555,400	555,400	555,400

934	05	03	1720222130	200	Закупка товаров, работ и услуг для обеспечения государственных (муниципальных) нужд	555,400	555,400	555,400
934	05	03	1720222130	240	Иные закупки товаров, работ и услуг для обеспечения государственных (муниципальных) нужд	555,400	555,400	555,400
934	05	05			Другие вопросы в области жилищно-коммунального хозяйства	10 640,000	9 904,300	9 904,300
934	05	05	1000000000		Муниципальная программа «Организация дорожной деятельности в городе Перми»	10 640,000	9 904,300	9 904,300
934	05	05	1020000000		Подпрограмма «Обеспечение деятельности заказчиков работ»	10 640,000	9 904,300	9 904,300
934	05	05	1020100000		Основное мероприятие «Выполнение функций муниципального заказчика работ»	10 640,000	9 904,300	9 904,300
934	05	05	1020100590		Обеспечение деятельности (оказание услуг, выполнение работ) муниципальных учреждений (организаций)	10 640,000	9 904,300	9 904,300
934	05	05	1020100590	100	Расходы на выплаты персоналу в целях обеспечения выполнения функций государственными (муниципальными) органами, казенными учреждениями, органами управления государственными внебюджетными фондами	8 087,900	7 352,200	7 352,200
934	05	05	1020100590	110	Расходы на выплаты персоналу казенных учреждений	8 087,900	7 352,200	7 352,200
934	05	05	1020100590	200	Закупка товаров, работ и услуг для обеспечения государственных (муниципальных) нужд	2 433,300	2 433,300	2 433,300
934	05	05	1020100590	240	Иные закупки товаров, работ и услуг для обеспечения государственных (муниципальных) нужд	2 433,300	2 433,300	2 433,300
934	05	05	1020100590	800	Иные бюджетные ассигнования	118,800	118,800	118,800
934	05	05	1020100590	850	Уплата налогов, сборов и иных платежей	118,800	118,800	118,800
934	06				Охрана окружающей среды	0,000	3 478,000	3 035,500
934	06	03			Охрана объектов растительного и животного мира и среды их обитания	0,000	3 478,000	3 035,500
934	06	03	1400000000		Муниципальная программа «Охрана природы и лесное хозяйство города Перми»	0,000	3 478,000	3 035,500
934	06	03	1410000000		Подпрограмма «Реализация природоохранных мероприятий»	0,000	3 478,000	3 035,500
934	06	03	1410300000		Основное мероприятие «Компенсационные посадки зеленых насаждений»	0,000	1 088,500	1 088,500
934	06	03	1410321690		Посадка зеленых насаждений ценных видов	0,000	1 088,500	1 088,500
934	06	03	1410321690	200	Закупка товаров, работ и услуг для обеспечения государственных (муниципальных) нужд	0,000	1 088,500	1 088,500
934	06	03	1410321690	240	Иные закупки товаров, работ и услуг для обеспечения государственных (муниципальных) нужд	0,000	1 088,500	1 088,500
934	06	03	1410800000		Основное мероприятие «Восстановление и экологическая реабилитация водных объектов»	0,000	2 389,500	1 947,000
934	06	03	1410821640		Наблюдение за водными объектами города Перми и их обустройство	0,000	2 389,500	1 947,000
934	06	03	1410821640	200	Закупка товаров, работ и услуг для обеспечения государственных (муниципальных) нужд	0,000	2 389,500	1 947,000
934	06	03	1410821640	240	Иные закупки товаров, работ и услуг для обеспечения государственных (муниципальных) нужд	0,000	2 389,500	1 947,000
934	07				Образование	3 128,500	3 128,500	3 128,500
934	07	07			Молодежная политика	3 128,500	3 128,500	3 128,500
934	07	07	0400000000		Муниципальная программа «Молодежь города Перми»	2 928,500	2 928,500	2 928,500
934	07	07	0420000000		Подпрограмма «Создание условий для социальной интеграции молодежи в общественно полезную деятельность»	2 928,500	2 928,500	2 928,500
934	07	07	0420100000		Основное мероприятие «Осуществление мероприятий по организации занятости молодежи»	2 928,500	2 928,500	2 928,500
934	07	07	0420170070		Субсидии некоммерческим организациям, не являющимся государственными (муниципальными) учреждениями, выполняющим работы по организации занятости молодежи	2 928,500	2 928,500	2 928,500
934	07	07	0420170070	600	Предоставление субсидий бюджетным, автономным учреждениям и иным некоммерческим организациям	2 928,500	2 928,500	2 928,500
934	07	07	0420170070	630	Субсидии некоммерческим организациям (за исключением государственных (муниципальных) учреждений, государственных корпораций (компаний), публично-правовых компаний)	2 928,500	2 928,500	2 928,500
934	07	07	0600000000		Муниципальная программа «Социальная поддержка и обеспечение семейного благополучия населения города Перми»	200,000	200,000	200,000
934	07	07	0640000000		Подпрограмма «Организация оздоровления и отдыха детей города Перми»	200,000	200,000	200,000
934	07	07	0640400000		Основное мероприятие «Организация отдыха несовершеннолетних, состоящих на учете в территориальных отделах полиции города Перми»	200,000	200,000	200,000

934	07	07	0640421080		Мероприятия по профилактике правонарушений среди несовершеннолетних	200,000	200,000	200,000
934	07	07	0640421080	200	Закупка товаров, работ и услуг для обеспечения государственных (муниципальных) нужд	200,000	200,000	200,000
934	07	07	0640421080	240	Иные закупки товаров, работ и услуг для обеспечения государственных (муниципальных) нужд	200,000	200,000	200,000
934	08				Культура, кинематография	1 453,050	1 452,400	1 452,400
934	08	01			Культура	1 453,050	1 452,400	1 452,400
934	08	01	0300000000		Муниципальная программа «Культура города Перми»	1 452,400	1 452,400	1 452,400
934	08	01	0310000000		Подпрограмма «Городские культурно-зрелищные мероприятия»	1 452,400	1 452,400	1 452,400
934	08	01	0310100000		Основное мероприятие «Проведение мероприятий в области культуры»	1 452,400	1 452,400	1 452,400
934	08	01	0310121980		Городские культурно-зрелищные мероприятия, культурно-зрелищные мероприятия по месту жительства	1 452,400	1 452,400	1 452,400
934	08	01	0310121980	200	Закупка товаров, работ и услуг для обеспечения государственных (муниципальных) нужд	1 452,400	1 452,400	1 452,400
934	08	01	0310121980	240	Иные закупки товаров, работ и услуг для обеспечения государственных (муниципальных) нужд	1 452,400	1 452,400	1 452,400
934	08	01	9100000000		Непрограммные расходы бюджета города Перми по реализации иных мероприятий	0,650	0,000	0,000
934	08	01	9160000000		Мероприятия, направленные на решение отдельных вопросов местного значения в микрорайонах города Перми	0,650	0,000	0,000
934	08	01	9160000000	200	Закупка товаров, работ и услуг для обеспечения государственных (муниципальных) нужд	0,650	0,000	0,000
934	08	01	9160000000	240	Иные закупки товаров, работ и услуг для обеспечения государственных (муниципальных) нужд	0,650	0,000	0,000
934	11				Физическая культура и спорт	1 552,000	1 502,000	1 502,000
934	11	01			Физическая культура	1 552,000	1 502,000	1 502,000
934	11	01	0500000000		Муниципальная программа «Развитие физической культуры и спорта города Перми»	1 502,000	1 502,000	1 502,000
934	11	01	0520000000		Подпрограмма «Создание условий для поддержания здорового образа жизни»	1 502,000	1 502,000	1 502,000
934	11	01	0520100000		Основное мероприятие «Организация и проведение физкультурных мероприятий, спортивно-массовой работы согласно календарным планам районов города Перми»	1 502,000	1 502,000	1 502,000
934	11	01	0520123440		Мероприятия и спортивно-массовая работа по месту жительства	1 502,000	1 502,000	1 502,000
934	11	01	0520123440	200	Закупка товаров, работ и услуг для обеспечения государственных (муниципальных) нужд	1 502,000	1 502,000	1 502,000
934	11	01	0520123440	240	Иные закупки товаров, работ и услуг для обеспечения государственных (муниципальных) нужд	1 502,000	1 502,000	1 502,000
934	11	01	9100000000		Непрограммные расходы бюджета города Перми по реализации иных мероприятий	50,000	0,000	0,000
934	11	01	9160000000		Мероприятия, направленные на решение отдельных вопросов местного значения в микрорайонах города Перми	50,000	0,000	0,000
934	11	01	9160000000	600	Предоставление субсидий бюджетным, автономным учреждениям и иным некоммерческим организациям	50,000	0,000	0,000
934	11	01	9160000000	630	Субсидии некоммерческим организациям (за исключением государственных (муниципальных) учреждений, государственных корпораций (компаний), публично-правовых компаний)	50,000	0,000	0,000
935					Администрация Индустриального района города Перми	590 533,992	641 655,700	407 555,900
935	01				Общегосударственные вопросы	69 453,140	69 362,900	68 878,700
935	01	04			Функционирование Правительства Российской Федерации, высших исполнительных органов государственной власти субъектов Российской Федерации, местных администраций	56 061,300	55 796,900	55 796,900
935	01	04	0600000000		Муниципальная программа «Социальная поддержка и обеспечение семейного благополучия населения города Перми»	6 500,700	6 692,800	6 692,800
935	01	04	0630000000		Подпрограмма «Повышение социального благополучия и безопасности семей с детьми»	6 500,700	6 692,800	6 692,800
935	01	04	0630100000		Основное мероприятие «Взаимодействие с органами власти, учреждениями, организациями по профилактике преступности и правонарушений несовершеннолетних»	6 500,700	6 692,800	6 692,800
935	01	04	063012C050		Образование комиссий по делам несовершеннолетних и защите их прав и организация их деятельности	6 500,700	6 692,800	6 692,800

935	01	04	063012C050	100	Расходы на выплаты персоналу в целях обеспечения выполнения функций государственными (муниципальными) органами, казенными учреждениями, органами управления государственными внебюджетными фондами	6 182,300	6 366,100	6 366,100
935	01	04	063012C050	120	Расходы на выплаты персоналу государственных (муниципальных) органов	6 182,300	6 366,100	6 366,100
935	01	04	063012C050	200	Закупка товаров, работ и услуг для обеспечения государственных (муниципальных) нужд	318,400	326,700	326,700
935	01	04	063012C050	240	Иные закупки товаров, работ и услуг для обеспечения государственных (муниципальных) нужд	318,400	326,700	326,700
935	01	04	9500000000		Непрограммные расходы по обеспечению деятельности администрации города Перми	49 560,600	49 104,100	49 104,100
935	01	04	9570000000		Территориальные органы администрации города Перми	49 560,600	49 104,100	49 104,100
935	01	04	9570000110		Расходы на выплаты по оплате труда работников муниципальных органов	46 082,600	45 626,100	45 626,100
935	01	04	9570000110	100	Расходы на выплаты персоналу в целях обеспечения выполнения функций государственными (муниципальными) органами, казенными учреждениями, органами управления государственными внебюджетными фондами	46 082,600	45 626,100	45 626,100
935	01	04	9570000110	120	Расходы на выплаты персоналу государственных (муниципальных) органов	46 082,600	45 626,100	45 626,100
935	01	04	9570000190		Расходы на обеспечение функций муниципальных органов	3 478,000	3 478,000	3 478,000
935	01	04	9570000190	100	Расходы на выплаты персоналу в целях обеспечения выполнения функций государственными (муниципальными) органами, казенными учреждениями, органами управления государственными внебюджетными фондами	0,200	0,000	0,000
935	01	04	9570000190	120	Расходы на выплаты персоналу государственных (муниципальных) органов	0,200	0,000	0,000
935	01	04	9570000190	200	Закупка товаров, работ и услуг для обеспечения государственных (муниципальных) нужд	3 477,800	3 478,000	3 478,000
935	01	04	9570000190	240	Иные закупки товаров, работ и услуг для обеспечения государственных (муниципальных) нужд	3 477,800	3 478,000	3 478,000
935	01	13			Другие общегосударственные вопросы	13 391,840	13 566,000	13 081,800
935	01	13	0100000000		Муниципальная программа «Общественное согласие»	13 215,840	13 566,000	13 081,800
935	01	13	0110000000		Подпрограмма «Вовлечение граждан в решение вопросов местного значения»	13 095,840	13 446,000	12 961,800
935	01	13	0110100000		Основное мероприятие «Формирование благоприятных условий для поддержки социально ориентированных некоммерческих организаций в реализации социальных проектов»	4 049,500	3 942,300	3 942,300
935	01	13	0110121330		Консультативная и информационно-методическая поддержка социально ориентированных некоммерческих организаций при реализации социальных проектов	221,500	221,500	221,500
935	01	13	0110121330	200	Закупка товаров, работ и услуг для обеспечения государственных (муниципальных) нужд	221,500	221,500	221,500
935	01	13	0110121330	240	Иные закупки товаров, работ и услуг для обеспечения государственных (муниципальных) нужд	221,500	221,500	221,500
935	01	13	0110123180		Проведение мероприятий в рамках реализации инициативных проектов на территории города Перми	3 000,000	3 000,000	3 000,000
935	01	13	0110123180	200	Закупка товаров, работ и услуг для обеспечения государственных (муниципальных) нужд	3 000,000	3 000,000	3 000,000
935	01	13	0110123180	240	Иные закупки товаров, работ и услуг для обеспечения государственных (муниципальных) нужд	3 000,000	3 000,000	3 000,000
935	01	13	0110171140		Субсидии советам ветеранов (пенсионеров) войны, труда, Вооруженных Сил и правоохранительных органов	700,000	592,800	592,800
935	01	13	0110171140	600	Предоставление субсидий бюджетным, автономным учреждениям и иным некоммерческим организациям	700,000	592,800	592,800
935	01	13	0110171140	630	Субсидии некоммерческим организациям (за исключением государственных (муниципальных) учреждений, государственных корпораций (компаний), публично-правовых компаний)	700,000	592,800	592,800
935	01	13	0110171250		Субсидии некоммерческим организациям, общественным объединениям (за исключением политических партий) на реализацию социальных проектов	128,000	128,000	128,000
935	01	13	0110171250	600	Предоставление субсидий бюджетным, автономным учреждениям и иным некоммерческим организациям	128,000	128,000	128,000
935	01	13	0110171250	630	Субсидии некоммерческим организациям (за исключением государственных (муниципальных) учреждений, государственных корпораций (компаний), публично-правовых компаний)	128,000	128,000	128,000

935	01	13	0110200000		Основное мероприятие «Финансовая и информационно-методическая поддержка деятельности территориальных общественных самоуправлений»	4 268,400	4 268,400	4 268,400
935	01	13	0110271130		Субсидии на осуществление деятельности территориальных общественных самоуправлений	4 061,400	4 061,400	4 061,400
935	01	13	0110271130	600	Предоставление субсидий бюджетным, автономным учреждениям и иным некоммерческим организациям	4 061,400	4 061,400	4 061,400
935	01	13	0110271130	630	Субсидии некоммерческим организациям (за исключением государственных (муниципальных) учреждений, государственных корпораций (компаний), публично-правовых компаний)	4 061,400	4 061,400	4 061,400
935	01	13	0110271350		Субсидии территориальным общественным самоуправлениям на реализацию конкурса проектов	207,000	207,000	207,000
935	01	13	0110271350	600	Предоставление субсидий бюджетным, автономным учреждениям и иным некоммерческим организациям	207,000	207,000	207,000
935	01	13	0110271350	630	Субсидии некоммерческим организациям (за исключением государственных (муниципальных) учреждений, государственных корпораций (компаний), публично-правовых компаний)	207,000	207,000	207,000
935	01	13	0110300000		Основное мероприятие «Развитие инфраструктуры поддержки социально ориентированных некоммерческих организаций»	4 777,940	5 235,300	4 751,100
935	01	13	0110321310		Содержание имущества и обеспечение деятельности общественных центров	4 777,940	5 235,300	4 751,100
935	01	13	0110321310	200	Закупка товаров, работ и услуг для обеспечения государственных (муниципальных) нужд	4 664,940	5 127,500	4 648,500
935	01	13	0110321310	240	Иные закупки товаров, работ и услуг для обеспечения государственных (муниципальных) нужд	4 664,940	5 127,500	4 648,500
935	01	13	0110321310	800	Иные бюджетные ассигнования	113,000	107,800	102,600
935	01	13	0110321310	850	Уплата налогов, сборов и иных платежей	113,000	107,800	102,600
935	01	13	0120000000		Подпрограмма «Повышение уровня межэтнического и межконфессионального взаимопонимания»	120,000	120,000	120,000
935	01	13	0120100000		Основное мероприятие «Мероприятия, направленные на повышение уровня межэтнического и межконфессионального взаимопонимания в городе Перми»	120,000	120,000	120,000
935	01	13	0120123520		Содействие в реализации культурно-просветительских общественных инициатив религиозных организаций и объединений, направленных на сохранение гармоничной конфессиональной ситуации в городе Перми	25,000	25,000	25,000
935	01	13	0120123520	600	Предоставление субсидий бюджетным, автономным учреждениям и иным некоммерческим организациям	25,000	25,000	25,000
935	01	13	0120123520	630	Субсидии некоммерческим организациям (за исключением государственных (муниципальных) учреждений, государственных корпораций (компаний), публично-правовых компаний)	25,000	25,000	25,000
935	01	13	0120123530		Содействие в реализации мероприятий, направленных на гармонизацию межнациональных отношений, сохранение этнического многообразия народов России, проживающих в городе Перми	95,000	95,000	95,000
935	01	13	0120123530	600	Предоставление субсидий бюджетным, автономным учреждениям и иным некоммерческим организациям	95,000	95,000	95,000
935	01	13	0120123530	630	Субсидии некоммерческим организациям (за исключением государственных (муниципальных) учреждений, государственных корпораций (компаний), публично-правовых компаний)	95,000	95,000	95,000
935	01	13	9100000000		Непрограммные расходы бюджета города Перми по реализации иных мероприятий	176,000	0,000	0,000
935	01	13	9160000000		Мероприятия, направленные на решение отдельных вопросов местного значения в микрорайонах города Перми	176,000	0,000	0,000
935	01	13	9160000000	200	Закупка товаров, работ и услуг для обеспечения государственных (муниципальных) нужд	176,000	0,000	0,000
935	01	13	9160000000	240	Иные закупки товаров, работ и услуг для обеспечения государственных (муниципальных) нужд	176,000	0,000	0,000
935	03				Национальная безопасность и правоохранительная деятельность	704,500	750,900	750,900
935	03	09			Гражданская оборона	300,800	301,900	301,900
935	03	09	9100000000		Непрограммные расходы бюджета города Перми по реализации иных мероприятий	300,800	301,900	301,900
935	03	09	9190000000		Иные непрограммные мероприятия	300,800	301,900	301,900

935	03	09	9190021880		Мероприятия по гражданской обороне по подготовке населения и организаций к действиям в чрезвычайной ситуации в мирное и военное время	300,800	301,900	301,900
935	03	09	9190021880	200	Закупка товаров, работ и услуг для обеспечения государственных (муниципальных) нужд	300,800	301,900	301,900
935	03	09	9190021880	240	Иные закупки товаров, работ и услуг для обеспечения государственных (муниципальных) нужд	300,800	301,900	301,900
935	03	10			Защита населения и территории от чрезвычайных ситуаций природного и техногенного характера, пожарная безопасность	76,100	121,400	121,400
935	03	10	0200000000		Муниципальная программа «Безопасный город»	76,100	121,400	121,400
935	03	10	0220000000		Подпрограмма «Предупреждение и ликвидация чрезвычайных ситуаций природного и техногенного характера, совершенствование гражданской обороны на территории города Перми»	11,500	11,500	11,500
935	03	10	0220300000		Основное мероприятие «Содержание и организация деятельности аварийно-спасательных служб и обеспечение безопасности людей на водных объектах»	11,500	11,500	11,500
935	03	10	0220321000		Содержание спасательных постов в местах массового отдыха у воды	11,500	11,500	11,500
935	03	10	0220321000	200	Закупка товаров, работ и услуг для обеспечения государственных (муниципальных) нужд	11,500	11,500	11,500
935	03	10	0220321000	240	Иные закупки товаров, работ и услуг для обеспечения государственных (муниципальных) нужд	11,500	11,500	11,500
935	03	10	0230000000		Подпрограмма «Обеспечение первичных мер пожарной безопасности, отнесенных к полномочиям органов местного самоуправления»	64,600	109,900	109,900
935	03	10	0230100000		Основное мероприятие «Обеспечение первичных мер пожарной безопасности»	64,600	109,900	109,900
935	03	10	0230121120		Мероприятия по приведению в нормативное состояние, содержанию пожарных водоемов и пирсов	64,600	109,900	109,900
935	03	10	0230121120	200	Закупка товаров, работ и услуг для обеспечения государственных (муниципальных) нужд	64,600	109,900	109,900
935	03	10	0230121120	240	Иные закупки товаров, работ и услуг для обеспечения государственных (муниципальных) нужд	64,600	109,900	109,900
935	03	14			Другие вопросы в области национальной безопасности и правоохранительной деятельности	327,600	327,600	327,600
935	03	14	9100000000		Непрограммные расходы бюджета города Перми по реализации иных мероприятий	327,600	327,600	327,600
935	03	14	9190000000		Иные непрограммные мероприятия	327,600	327,600	327,600
935	03	14	919002П040		Составление протоколов об административных правонарушениях	72,400	72,400	72,400
935	03	14	919002П040	200	Закупка товаров, работ и услуг для обеспечения государственных (муниципальных) нужд	72,400	72,400	72,400
935	03	14	919002П040	240	Иные закупки товаров, работ и услуг для обеспечения государственных (муниципальных) нужд	72,400	72,400	72,400
935	03	14	919002П060		Осуществление полномочий по созданию и организации деятельности административных комиссий	255,200	255,200	255,200
935	03	14	919002П060	100	Расходы на выплаты персоналу в целях обеспечения выполнения функций государственными (муниципальными) органами, казенными учреждениями, органами управления государственными внебюджетными фондами	117,600	117,600	117,600
935	03	14	919002П060	120	Расходы на выплаты персоналу государственных (муниципальных) органов	117,600	117,600	117,600
935	03	14	919002П060	200	Закупка товаров, работ и услуг для обеспечения государственных (муниципальных) нужд	137,600	137,600	137,600
935	03	14	919002П060	240	Иные закупки товаров, работ и услуг для обеспечения государственных (муниципальных) нужд	137,600	137,600	137,600
935	04				Национальная экономика	424 528,417	480 304,400	245 278,000
935	04	05			Сельское хозяйство и рыболовство	8,500	8,500	8,500
935	04	05	1400000000		Муниципальная программа «Охрана природы и лесное хозяйство города Перми»	8,500	8,500	8,500
935	04	05	1410000000		Подпрограмма «Реализация природоохранных мероприятий»	8,500	8,500	8,500
935	04	05	1410200000		Основное мероприятие «Наблюдение за состоянием атмосферного воздуха и улучшение его качества»	8,500	8,500	8,500
935	04	05	14102SY200		Реализация мероприятий по предотвращению распространения и уничтожению борщевика Сосновского в муниципальных образованиях Пермского края	8,500	8,500	8,500
935	04	05	14102SY200	200	Закупка товаров, работ и услуг для обеспечения государственных (муниципальных) нужд	8,500	8,500	8,500

935	04	05	14102SY200	240	Иные закупки товаров, работ и услуг для обеспечения государственных (муниципальных) нужд	8,500	8,500	8,500
935	04	09			Дорожное хозяйство (дорожные фонды)	423 969,817	479 779,800	244 779,800
935	04	09	1000000000		Муниципальная программа «Организация дорожной деятельности в городе Перми»	395 587,500	460 901,600	225 901,600
935	04	09	1010000000		Подпрограмма «Приведение в нормативное состояние автомобильных дорог, снижение уровня перегрузки и ликвидации мест концентрации ДТП»	374 919,300	438 488,400	203 488,400
935	04	09	1010100000		Основное мероприятие «Выполнение комплекса мероприятий по содержанию и ремонту автомобильных дорог и элементов дорог»	350 499,300	303 488,400	203 488,400
935	04	09	1010121370		Содержание и ремонт автомобильных дорог	346 373,200	299 362,300	199 362,300
935	04	09	1010121370	200	Закупка товаров, работ и услуг для обеспечения государственных (муниципальных) нужд	346 373,200	299 362,300	199 362,300
935	04	09	1010121370	240	Иные закупки товаров, работ и услуг для обеспечения государственных (муниципальных) нужд	346 373,200	299 362,300	199 362,300
935	04	09	1010121390		Ремонт тротуаров, пешеходных дорожек и газонов вдоль тротуаров, пешеходных дорожек	4 126,100	4 126,100	4 126,100
935	04	09	1010121390	200	Закупка товаров, работ и услуг для обеспечения государственных (муниципальных) нужд	4 126,100	4 126,100	4 126,100
935	04	09	1010121390	240	Иные закупки товаров, работ и услуг для обеспечения государственных (муниципальных) нужд	4 126,100	4 126,100	4 126,100
935	04	09	101R100000		Основное мероприятие «Реализация мероприятий, направленных на финансовое обеспечение регионального проекта в рамках основного мероприятия федерального проекта «Дорожная сеть» национального проекта Российской Федерации «Безопасные и качественные автомобильные дороги»	24 420,000	135 000,000	0,000
935	04	09	101R1ST040		Проектирование, строительство (реконструкция), капитальный ремонт и ремонт автомобильных дорог общего пользования местного значения, находящихся на территории Пермского края, направленное на достижение целевых показателей регионального проекта «Безопасные и качественные автомобильные дороги Пермского края и Пермской городской агломерации»	24 420,000	135 000,000	0,000
935	04	09	101R1ST040	200	Закупка товаров, работ и услуг для обеспечения государственных (муниципальных) нужд	24 420,000	135 000,000	0,000
935	04	09	101R1ST040	240	Иные закупки товаров, работ и услуг для обеспечения государственных (муниципальных) нужд	24 420,000	135 000,000	0,000
935	04	09	1030000000		Подпрограмма «Совершенствование организации дорожного движения на улично-дорожной сети города Перми»	20 668,200	22 413,200	22 413,200
935	04	09	1030100000		Основное мероприятие «Обеспечение безопасности дорожного движения на автомобильных дорогах местного значения, в том числе на объектах улично-дорожной сети в границах городского округа»	20 668,200	22 413,200	22 413,200
935	04	09	1030123510		Содержание, обслуживание и установка технических средств организации дорожного движения улично-дорожной сети в границах городского округа	20 668,200	22 413,200	22 413,200
935	04	09	1030123510	200	Закупка товаров, работ и услуг для обеспечения государственных (муниципальных) нужд	20 668,200	22 413,200	22 413,200
935	04	09	1030123510	240	Иные закупки товаров, работ и услуг для обеспечения государственных (муниципальных) нужд	20 668,200	22 413,200	22 413,200
935	04	09	1100000000		Муниципальная программа «Благоустройство города Перми»	5 832,800	251,600	251,600
935	04	09	1110000000		Подпрограмма «Озеленение территории города Перми, в том числе путем создания парков, скверов, садов, бульваров»	251,600	251,600	251,600
935	04	09	1110600000		Основное мероприятие «Организация содержания искусственных инженерных сооружений, предназначенных для движения пешеходов»	251,600	251,600	251,600
935	04	09	1110621750		Содержание и ремонт искусственных инженерных сооружений, предназначенных для движения пешеходов	251,600	251,600	251,600
935	04	09	1110621750	200	Закупка товаров, работ и услуг для обеспечения государственных (муниципальных) нужд	251,600	251,600	251,600
935	04	09	1110621750	240	Иные закупки товаров, работ и услуг для обеспечения государственных (муниципальных) нужд	251,600	251,600	251,600
935	04	09	1130000000		Подпрограмма «Развитие коммунальной инфраструктуры и благоустройства территории индивидуальной жилой застройки в городе Перми»	5 581,200	0,000	0,000

935	04	09	1130100000		Основное мероприятие «Выполнение комплекса мероприятий по благоустройству территорий общего пользования микрорайонов индивидуальной жилой застройки в городе Перми»	5 581,200	0,000	0,000
935	04	09	1130123130		Благоустройство территорий индивидуальной жилой застройки в городе Перми	5 581,200	0,000	0,000
935	04	09	1130123130	200	Закупка товаров, работ и услуг для обеспечения государственных (муниципальных) нужд	5 581,200	0,000	0,000
935	04	09	1130123130	240	Иные закупки товаров, работ и услуг для обеспечения государственных (муниципальных) нужд	5 581,200	0,000	0,000
935	04	09	1200000000		Муниципальная программа «Организация регулярных перевозок автомобильным и городским наземным электрическим транспортом в городе Перми»	7 195,025	3 929,900	3 929,900
935	04	09	1210000000		Подпрограмма «Приоритетное развитие общественного транспорта в городе Перми»	7 195,025	3 929,900	3 929,900
935	04	09	1210500000		Основное мероприятие «Обустройство остановочных пунктов»	7 195,025	3 929,900	3 929,900
935	04	09	1210521780		Содержание и ремонт остановочных пунктов	7 195,025	3 929,900	3 929,900
935	04	09	1210521780	200	Закупка товаров, работ и услуг для обеспечения государственных (муниципальных) нужд	7 195,025	3 929,900	3 929,900
935	04	09	1210521780	240	Иные закупки товаров, работ и услуг для обеспечения государственных (муниципальных) нужд	7 195,025	3 929,900	3 929,900
935	04	09	1700000000		Муниципальная программа «Развитие системы жилищно-коммунального хозяйства в городе Перми»	14 696,700	14 696,700	14 696,700
935	04	09	1730000000		Подпрограмма «Обеспечение эффективного управления многоквартирными домами в городе Перми»	14 696,700	14 696,700	14 696,700
935	04	09	1730300000		Основное мероприятие «Муниципальная поддержка благоустройства придомовых территорий многоквартирных домов города Перми»	14 696,700	14 696,700	14 696,700
935	04	09	1730371190		Возмещение затрат по благоустройству придомовых территорий многоквартирных домов города Перми	14 696,700	14 696,700	14 696,700
935	04	09	1730371190	800	Иные бюджетные ассигнования	14 696,700	14 696,700	14 696,700
935	04	09	1730371190	810	Субсидии юридическим лицам (кроме некоммерческих организаций), индивидуальным предпринимателям, физическим лицам - производителям товаров, работ, услуг	14 696,700	14 696,700	14 696,700
935	04	09	9100000000		Непрограммные расходы бюджета города Перми по реализации иных мероприятий	657,792	0,000	0,000
935	04	09	9160000000		Мероприятия, направленные на решение отдельных вопросов местного значения в микрорайонах города Перми	657,792	0,000	0,000
935	04	09	9160000000	200	Закупка товаров, работ и услуг для обеспечения государственных (муниципальных) нужд	657,792	0,000	0,000
935	04	09	9160000000	240	Иные закупки товаров, работ и услуг для обеспечения государственных (муниципальных) нужд	657,792	0,000	0,000
935	04	12			Другие вопросы в области национальной экономики	550,100	516,100	489,700
935	04	12	1100000000		Муниципальная программа «Благоустройство города Перми»	550,100	516,100	489,700
935	04	12	1110000000		Подпрограмма «Озеленение территории города Перми, в том числе путем создания парков, скверов, садов, бульваров»	550,100	516,100	489,700
935	04	12	1110700000		Основное мероприятие «Демонтаж самовольно установленных и незаконно размещенных движимых объектов»	550,100	516,100	489,700
935	04	12	1110721820		Демонтаж, перемещение и хранение, транспортирование и захоронение либо утилизация самовольно установленных и незаконно размещенных движимых объектов	550,100	516,100	489,700
935	04	12	1110721820	200	Закупка товаров, работ и услуг для обеспечения государственных (муниципальных) нужд	550,100	516,100	489,700
935	04	12	1110721820	240	Иные закупки товаров, работ и услуг для обеспечения государственных (муниципальных) нужд	550,100	516,100	489,700
935	05				Жилищно-коммунальное хозяйство	87 619,291	84 595,700	86 006,500
935	05	02			Коммунальное хозяйство	340,091	0,000	0,000
935	05	02	1700000000		Муниципальная программа «Развитие системы жилищно-коммунального хозяйства в городе Перми»	340,091	0,000	0,000
935	05	02	1740000000		Подпрограмма «Содержание объектов инженерной инфраструктуры»	340,091	0,000	0,000
935	05	02	1740100000		Основное мероприятие «Обеспечение нормативного состояния объектов инженерной инфраструктуры, находящихся в муниципальной собственности, в том числе бесхозяйных объектов»	340,091	0,000	0,000
935	05	02	1740121760		Техническая инвентаризация и паспортизация объектов инженерной инфраструктуры	340,091	0,000	0,000

935	05	02	1740121760	200	Закупка товаров, работ и услуг для обеспечения государственных (муниципальных) нужд	340,091	0,000	0,000
935	05	02	1740121760	240	Иные закупки товаров, работ и услуг для обеспечения государственных (муниципальных) нужд	340,091	0,000	0,000
935	05	03			Благоустройство	76 515,100	74 280,700	75 691,500
935	05	03	1100000000		Муниципальная программа «Благоустройство города Перми»	30 919,300	24 168,500	20 403,600
935	05	03	1110000000		Подпрограмма «Озеленение территории города Перми, в том числе путем создания парков, скверов, садов, бульваров»	30 919,300	24 168,500	20 403,600
935	05	03	1110100000		Основное мероприятие «Организация содержания объектов озеленения общего пользования»	30 203,800	23 453,000	19 688,100
935	05	03	1110121450		Содержание и ремонт объектов озеленения общего пользования	30 203,800	23 453,000	19 688,100
935	05	03	1110121450	200	Закупка товаров, работ и услуг для обеспечения государственных (муниципальных) нужд	30 203,800	23 453,000	19 688,100
935	05	03	1110121450	240	Иные закупки товаров, работ и услуг для обеспечения государственных (муниципальных) нужд	30 203,800	23 453,000	19 688,100
935	05	03	1110200000		Основное мероприятие «Организация содержания пустошей, логов и водоохранных зон»	715,500	715,500	715,500
935	05	03	1110221510		Содержание пустошей, логов и водоохранных зон	715,500	715,500	715,500
935	05	03	1110221510	200	Закупка товаров, работ и услуг для обеспечения государственных (муниципальных) нужд	715,500	715,500	715,500
935	05	03	1110221510	240	Иные закупки товаров, работ и услуг для обеспечения государственных (муниципальных) нужд	715,500	715,500	715,500
935	05	03	1300000000		Муниципальная программа «Формирование современной городской среды»	39 165,000	46 582,300	51 758,000
935	05	03	1310000000		Подпрограмма «Формирование комфортного внутригородского пространства на территории муниципального образования город Пермь»	39 165,000	46 582,300	51 758,000
935	05	03	131F200000		Основное мероприятие «Региональный проект «Формирование комфортной городской среды»	39 165,000	46 582,300	51 758,000
935	05	03	131F255550		Реализация программ формирования современной городской среды	39 165,000	46 582,300	51 758,000
935	05	03	131F255550	800	Иные бюджетные ассигнования	39 165,000	46 582,300	51 758,000
935	05	03	131F255550	810	Субсидии юридическим лицам (кроме некоммерческих организаций), индивидуальным предпринимателям, физическим лицам - производителям товаров, работ, услуг	39 165,000	46 582,300	51 758,000
935	05	03	1700000000		Муниципальная программа «Развитие системы жилищно-коммунального хозяйства в городе Перми»	6 430,800	3 529,900	3 529,900
935	05	03	1720000000		Подпрограмма «Обеспечение санитарно-эпидемиологических требований законодательства»	6 430,800	3 529,900	3 529,900
935	05	03	1720100000		Основное мероприятие «Организация работ по сбору, транспортированию и размещению бесхозяйных отходов на территории города Перми»	2 190,500	2 190,500	2 190,500
935	05	03	1720121710		Ликвидация бесхозяйных отходов с территории города Перми	2 190,500	2 190,500	2 190,500
935	05	03	1720121710	200	Закупка товаров, работ и услуг для обеспечения государственных (муниципальных) нужд	2 190,500	2 190,500	2 190,500
935	05	03	1720121710	240	Иные закупки товаров, работ и услуг для обеспечения государственных (муниципальных) нужд	2 190,500	2 190,500	2 190,500
935	05	03	1720200000		Основное мероприятие «Организация работ по созданию и содержанию мест (площадок) накопления твердых коммунальных отходов»	4 240,300	1 339,400	1 339,400
935	05	03	1720222030		Обустройство мест (площадок) накопления твердых коммунальных отходов	2 995,300	0,000	0,000
935	05	03	1720222030	200	Закупка товаров, работ и услуг для обеспечения государственных (муниципальных) нужд	2 995,300	0,000	0,000
935	05	03	1720222030	240	Иные закупки товаров, работ и услуг для обеспечения государственных (муниципальных) нужд	2 995,300	0,000	0,000
935	05	03	1720222130		Содержание мест (площадок) накопления твердых коммунальных отходов	1 245,000	1 339,400	1 339,400
935	05	03	1720222130	200	Закупка товаров, работ и услуг для обеспечения государственных (муниципальных) нужд	1 245,000	1 339,400	1 339,400
935	05	03	1720222130	240	Иные закупки товаров, работ и услуг для обеспечения государственных (муниципальных) нужд	1 245,000	1 339,400	1 339,400
935	05	05			Другие вопросы в области жилищно-коммунального хозяйства	10 764,100	10 315,000	10 315,000
935	05	05	1000000000		Муниципальная программа «Организация дорожной деятельности в городе Перми»	10 764,100	10 315,000	10 315,000

935	05	05	1020000000		Подпрограмма «Обеспечение деятельности заказчиков работ»	10 764,100	10 315,000	10 315,000
935	05	05	1020100000		Основное мероприятие «Выполнение функций муниципального заказчика работ»	10 764,100	10 315,000	10 315,000
935	05	05	1020100590		Обеспечение деятельности (оказание услуг, выполнение работ) муниципальных учреждений (организаций)	10 764,100	10 315,000	10 315,000
935	05	05	1020100590	100	Расходы на выплаты персоналу в целях обеспечения выполнения функций государственными (муниципальными) органами, казенными учреждениями, органами управления государственными внебюджетными фондами	8 317,700	7 868,600	7 868,600
935	05	05	1020100590	110	Расходы на выплаты персоналу казенных учреждений	8 317,700	7 868,600	7 868,600
935	05	05	1020100590	200	Закупка товаров, работ и услуг для обеспечения государственных (муниципальных) нужд	2 441,700	2 441,700	2 441,700
935	05	05	1020100590	240	Иные закупки товаров, работ и услуг для обеспечения государственных (муниципальных) нужд	2 441,700	2 441,700	2 441,700
935	05	05	1020100590	800	Иные бюджетные ассигнования	4,700	4,700	4,700
935	05	05	1020100590	850	Уплата налогов, сборов и иных платежей	4,700	4,700	4,700
935	06				Охрана окружающей среды	1 327,500	1 067,500	1 067,500
935	06	03			Охрана объектов растительного и животного мира и среды их обитания	1 327,500	1 067,500	1 067,500
935	06	03	1400000000		Муниципальная программа «Охрана природы и лесное хозяйство города Перми»	1 327,500	1 067,500	1 067,500
935	06	03	1410000000		Подпрограмма «Реализация природоохранных мероприятий»	1 327,500	1 067,500	1 067,500
935	06	03	1410300000		Основное мероприятие «Компенсационные посадки зеленых насаждений»	0,000	1 067,500	1 067,500
935	06	03	1410321690		Посадка зеленых насаждений ценных видов	0,000	1 067,500	1 067,500
935	06	03	1410321690	200	Закупка товаров, работ и услуг для обеспечения государственных (муниципальных) нужд	0,000	1 067,500	1 067,500
935	06	03	1410321690	240	Иные закупки товаров, работ и услуг для обеспечения государственных (муниципальных) нужд	0,000	1 067,500	1 067,500
935	06	03	1410800000		Основное мероприятие «Восстановление и экологическая реабилитация водных объектов»	1 327,500	0,000	0,000
935	06	03	1410821640		Наблюдение за водными объектами города Перми и их обустройство	1 327,500	0,000	0,000
935	06	03	1410821640	200	Закупка товаров, работ и услуг для обеспечения государственных (муниципальных) нужд	1 327,500	0,000	0,000
935	06	03	1410821640	240	Иные закупки товаров, работ и услуг для обеспечения государственных (муниципальных) нужд	1 327,500	0,000	0,000
935	07				Образование	3 469,300	3 469,300	3 469,300
935	07	07			Молодежная политика	3 469,300	3 469,300	3 469,300
935	07	07	0400000000		Муниципальная программа «Молодежь города Перми»	3 221,300	3 221,300	3 221,300
935	07	07	0420000000		Подпрограмма «Создание условий для социальной интеграции молодежи в общественно полезную деятельность»	3 221,300	3 221,300	3 221,300
935	07	07	0420100000		Основное мероприятие «Осуществление мероприятий по организации занятости молодежи»	3 221,300	3 221,300	3 221,300
935	07	07	0420170070		Субсидии некоммерческим организациям, не являющимся государственными (муниципальными) учреждениями, выполняющим работы по организации занятости молодежи	3 221,300	3 221,300	3 221,300
935	07	07	0420170070	600	Предоставление субсидий бюджетным, автономным учреждениям и иным некоммерческим организациям	3 221,300	3 221,300	3 221,300
935	07	07	0420170070	630	Субсидии некоммерческим организациям (за исключением государственных (муниципальных) учреждений, государственных корпораций (компаний), публично-правовых компаний)	3 221,300	3 221,300	3 221,300
935	07	07	0600000000		Муниципальная программа «Социальная поддержка и обеспечение семейного благополучия населения города Перми»	248,000	248,000	248,000
935	07	07	0640000000		Подпрограмма «Организация оздоровления и отдыха детей города Перми»	248,000	248,000	248,000
935	07	07	0640400000		Основное мероприятие «Организация отдыха несовершеннолетних, состоящих на учете в территориальных отделах полиции города Перми»	248,000	248,000	248,000
935	07	07	0640421080		Мероприятия по профилактике правонарушений среди несовершеннолетних	248,000	248,000	248,000
935	07	07	0640421080	200	Закупка товаров, работ и услуг для обеспечения государственных (муниципальных) нужд	248,000	248,000	248,000
935	07	07	0640421080	240	Иные закупки товаров, работ и услуг для обеспечения государственных (муниципальных) нужд	248,000	248,000	248,000
935	08				Культура, кинематография	1 887,744	560,900	560,900
935	08	01			Культура	1 887,744	560,900	560,900

935	08	01	0300000000		Муниципальная программа «Культура города Перми»	1 260,900	560,900	560,900
935	08	01	0310000000		Подпрограмма «Городские культурно-зрелищные мероприятия»	1 260,900	560,900	560,900
935	08	01	0310100000		Основное мероприятие «Проведение мероприятий в области культуры»	1 260,900	560,900	560,900
935	08	01	0310121980		Городские культурно-зрелищные мероприятия, культурно-зрелищные мероприятия по месту жительства	1 260,900	560,900	560,900
935	08	01	0310121980	200	Закупка товаров, работ и услуг для обеспечения государственных (муниципальных) нужд	1 260,900	560,900	560,900
935	08	01	0310121980	240	Иные закупки товаров, работ и услуг для обеспечения государственных (муниципальных) нужд	1 260,900	560,900	560,900
935	08	01	9100000000		Непрограммные расходы бюджета города Перми по реализации иных мероприятий	626,844	0,000	0,000
935	08	01	9160000000		Мероприятия, направленные на решение отдельных вопросов местного значения в микрорайонах города Перми	626,844	0,000	0,000
935	08	01	9160000000	200	Закупка товаров, работ и услуг для обеспечения государственных (муниципальных) нужд	447,751	0,000	0,000
935	08	01	9160000000	240	Иные закупки товаров, работ и услуг для обеспечения государственных (муниципальных) нужд	447,751	0,000	0,000
935	08	01	9160000000	600	Предоставление субсидий бюджетным, автономным учреждениям и иным некоммерческим организациям	179,093	0,000	0,000
935	08	01	9160000000	630	Субсидии некоммерческим организациям (за исключением государственных (муниципальных) учреждений, государственных корпораций (компаний), публично-правовых компаний)	179,093	0,000	0,000
935	11				Физическая культура и спорт	1 544,100	1 544,100	1 544,100
935	11	01			Физическая культура	1 544,100	1 544,100	1 544,100
935	11	01	0500000000		Муниципальная программа «Развитие физической культуры и спорта города Перми»	1 544,100	1 544,100	1 544,100
935	11	01	0520000000		Подпрограмма «Создание условий для поддержания здорового образа жизни»	1 544,100	1 544,100	1 544,100
935	11	01	0520100000		Основное мероприятие «Организация и проведение физкультурных мероприятий, спортивно-массовой работы согласно календарным планам районов города Перми»	1 544,100	1 544,100	1 544,100
935	11	01	0520123440		Мероприятия и спортивно-массовая работа по месту жительства	1 544,100	1 544,100	1 544,100
935	11	01	0520123440	200	Закупка товаров, работ и услуг для обеспечения государственных (муниципальных) нужд	1 544,100	1 544,100	1 544,100
935	11	01	0520123440	240	Иные закупки товаров, работ и услуг для обеспечения государственных (муниципальных) нужд	1 544,100	1 544,100	1 544,100
936					Администрация Кировского района города Перми	440 564,447	480 898,200	351 364,900
936	01				Общегосударственные вопросы	62 927,300	61 813,200	61 813,200
936	01	04			Функционирование Правительства Российской Федерации, высших исполнительных органов государственной власти субъектов Российской Федерации, местных администраций	52 784,800	52 528,000	52 528,000
936	01	04	0600000000		Муниципальная программа «Социальная поддержка и обеспечение семейного благополучия населения города Перми»	5 946,900	6 120,900	6 120,900
936	01	04	0630000000		Подпрограмма «Повышение социального благополучия и безопасности семей с детьми»	5 946,900	6 120,900	6 120,900
936	01	04	0630100000		Основное мероприятие «Взаимодействие с органами власти, учреждениями, организациями по профилактике преступности и правонарушений несовершеннолетних»	5 946,900	6 120,900	6 120,900
936	01	04	063012C050		Образование комиссий по делам несовершеннолетних и защите их прав и организация их деятельности	5 946,900	6 120,900	6 120,900
936	01	04	063012C050	100	Расходы на выплаты персоналу в целях обеспечения выполнения функций государственными (муниципальными) органами, казенными учреждениями, органами управления государственными внебюджетными фондами	5 598,500	5 764,900	5 764,900
936	01	04	063012C050	120	Расходы на выплаты персоналу государственных (муниципальных) органов	5 598,500	5 764,900	5 764,900
936	01	04	063012C050	200	Закупка товаров, работ и услуг для обеспечения государственных (муниципальных) нужд	348,400	356,000	356,000
936	01	04	063012C050	240	Иные закупки товаров, работ и услуг для обеспечения государственных (муниципальных) нужд	348,400	356,000	356,000
936	01	04	9500000000		Непрограммные расходы по обеспечению деятельности администрации города Перми	46 837,900	46 407,100	46 407,100
936	01	04	9570000000		Территориальные органы администрации города Перми	46 837,900	46 407,100	46 407,100
936	01	04	9570000110		Расходы на выплаты по оплате труда работников муниципальных органов	43 482,900	43 052,100	43 052,100

936	01	04	9570000110	100	Расходы на выплаты персоналу в целях обеспечения выполнения функций государственными (муниципальными) органами, казенными учреждениями, органами управления государственными внебюджетными фондами	43 482,900	43 052,100	43 052,100
936	01	04	9570000110	120	Расходы на выплаты персоналу государственных (муниципальных) органов	43 482,900	43 052,100	43 052,100
936	01	04	9570000190		Расходы на обеспечение функций муниципальных органов	3 355,000	3 355,000	3 355,000
936	01	04	9570000190	100	Расходы на выплаты персоналу в целях обеспечения выполнения функций государственными (муниципальными) органами, казенными учреждениями, органами управления государственными внебюджетными фондами	2,500	0,000	0,000
936	01	04	9570000190	120	Расходы на выплаты персоналу государственных (муниципальных) органов	2,500	0,000	0,000
936	01	04	9570000190	200	Закупка товаров, работ и услуг для обеспечения государственных (муниципальных) нужд	3 352,500	3 355,000	3 355,000
936	01	04	9570000190	240	Иные закупки товаров, работ и услуг для обеспечения государственных (муниципальных) нужд	3 352,500	3 355,000	3 355,000
936	01	13			Другие общегосударственные вопросы	10 142,500	9 285,200	9 285,200
936	01	13	0100000000		Муниципальная программа «Общественное согласие»	10 142,500	9 285,200	9 285,200
936	01	13	0110000000		Подпрограмма «Вовлечение граждан в решение вопросов местного значения»	10 022,500	9 165,200	9 165,200
936	01	13	0110100000		Основное мероприятие «Формирование благоприятных условий для поддержки социально ориентированных некоммерческих организаций в реализации социальных проектов»	3 897,600	3 768,000	3 768,000
936	01	13	0110121330		Консультативная и информационно-методическая поддержка социально ориентированных некоммерческих организаций при реализации социальных проектов	221,500	221,500	221,500
936	01	13	0110121330	200	Закупка товаров, работ и услуг для обеспечения государственных (муниципальных) нужд	221,500	221,500	221,500
936	01	13	0110121330	240	Иные закупки товаров, работ и услуг для обеспечения государственных (муниципальных) нужд	221,500	221,500	221,500
936	01	13	0110123180		Проведение мероприятий в рамках реализации инициативных проектов на территории города Перми	3 000,000	3 000,000	3 000,000
936	01	13	0110123180	200	Закупка товаров, работ и услуг для обеспечения государственных (муниципальных) нужд	3 000,000	3 000,000	3 000,000
936	01	13	0110123180	240	Иные закупки товаров, работ и услуг для обеспечения государственных (муниципальных) нужд	3 000,000	3 000,000	3 000,000
936	01	13	0110171140		Субсидии советам ветеранов (пенсионеров) войны, труда, Вооруженных Сил и правоохранительных органов	548,100	418,500	418,500
936	01	13	0110171140	600	Предоставление субсидий бюджетным, автономным учреждениям и иным некоммерческим организациям	548,100	418,500	418,500
936	01	13	0110171140	630	Субсидии некоммерческим организациям (за исключением государственных (муниципальных) учреждений, государственных корпораций (компаний), публично-правовых компаний)	548,100	418,500	418,500
936	01	13	0110171250		Субсидии некоммерческим организациям, общественным объединениям (за исключением политических партий) на реализацию социальных проектов	128,000	128,000	128,000
936	01	13	0110171250	600	Предоставление субсидий бюджетным, автономным учреждениям и иным некоммерческим организациям	128,000	128,000	128,000
936	01	13	0110171250	630	Субсидии некоммерческим организациям (за исключением государственных (муниципальных) учреждений, государственных корпораций (компаний), публично-правовых компаний)	128,000	128,000	128,000
936	01	13	0110200000		Основное мероприятие «Финансовая и информационно-методическая поддержка деятельности территориальных общественных самоуправлений»	4 056,800	4 056,800	4 056,800
936	01	13	0110271130		Субсидии на осуществление деятельности территориальных общественных самоуправлений	3 894,800	3 894,800	3 894,800
936	01	13	0110271130	600	Предоставление субсидий бюджетным, автономным учреждениям и иным некоммерческим организациям	3 894,800	3 894,800	3 894,800
936	01	13	0110271130	630	Субсидии некоммерческим организациям (за исключением государственных (муниципальных) учреждений, государственных корпораций (компаний), публично-правовых компаний)	3 894,800	3 894,800	3 894,800
936	01	13	0110271350		Субсидии территориальным общественным самоуправлениям на реализацию конкурса проектов	162,000	162,000	162,000
936	01	13	0110271350	600	Предоставление субсидий бюджетным, автономным учреждениям и иным некоммерческим организациям	162,000	162,000	162,000

936	01	13	0110271350	630	Субсидии некоммерческим организациям (за исключением государственных (муниципальных) учреждений, государственных корпораций (компаний), публично-правовых компаний)	162,000	162,000	162,000
936	01	13	0110300000		Основное мероприятие «Развитие инфраструктуры поддержки социально ориентированных некоммерческих организаций»	2 068,100	1 340,400	1 340,400
936	01	13	0110321310		Содержание имущества и обеспечение деятельности общественных центров	2 068,100	1 340,400	1 340,400
936	01	13	0110321310	200	Закупка товаров, работ и услуг для обеспечения государственных (муниципальных) нужд	2 068,100	1 340,400	1 340,400
936	01	13	0110321310	240	Иные закупки товаров, работ и услуг для обеспечения государственных (муниципальных) нужд	2 068,100	1 340,400	1 340,400
936	01	13	0120000000		Подпрограмма «Повышение уровня межэтнического и межконфессионального взаимопонимания»	120,000	120,000	120,000
936	01	13	0120100000		Основное мероприятие «Мероприятия, направленные на повышение уровня межэтнического и межконфессионального взаимопонимания в городе Перми»	120,000	120,000	120,000
936	01	13	0120123520		Содействие в реализации культурно-просветительских общественных инициатив религиозных организаций и объединений, направленных на сохранение гармоничной конфессиональной ситуации в городе Перми	25,000	25,000	25,000
936	01	13	0120123520	600	Предоставление субсидий бюджетным, автономным учреждениям и иным некоммерческим организациям	25,000	25,000	25,000
936	01	13	0120123520	630	Субсидии некоммерческим организациям (за исключением государственных (муниципальных) учреждений, государственных корпораций (компаний), публично-правовых компаний)	25,000	25,000	25,000
936	01	13	0120123530		Содействие в реализации мероприятий, направленных на гармонизацию межнациональных отношений, сохранение этнического многообразия народов России, проживающих в городе Перми	95,000	95,000	95,000
936	01	13	0120123530	600	Предоставление субсидий бюджетным, автономным учреждениям и иным некоммерческим организациям	95,000	95,000	95,000
936	01	13	0120123530	630	Субсидии некоммерческим организациям (за исключением государственных (муниципальных) учреждений, государственных корпораций (компаний), публично-правовых компаний)	95,000	95,000	95,000
936	03				Национальная безопасность и правоохранительная деятельность	1 250,800	1 250,900	1 250,900
936	03	09			Гражданская оборона	109,100	109,100	109,100
936	03	09	9100000000		Непрограммные расходы бюджета города Перми по реализации иных мероприятий	109,100	109,100	109,100
936	03	09	9190000000		Иные непrogramмные мероприятия	109,100	109,100	109,100
936	03	09	9190021880		Мероприятия по гражданской обороне по подготовке населения и организаций к действиям в чрезвычайной ситуации в мирное и военное время	109,100	109,100	109,100
936	03	09	9190021880	200	Закупка товаров, работ и услуг для обеспечения государственных (муниципальных) нужд	109,100	109,100	109,100
936	03	09	9190021880	240	Иные закупки товаров, работ и услуг для обеспечения государственных (муниципальных) нужд	109,100	109,100	109,100
936	03	10			Защита населения и территории от чрезвычайных ситуаций природного и техногенного характера, пожарная безопасность	748,500	748,600	748,600
936	03	10	0200000000		Муниципальная программа «Безопасный город»	748,500	748,600	748,600
936	03	10	0220000000		Подпрограмма «Предупреждение и ликвидация чрезвычайных ситуаций природного и техногенного характера, совершенствование гражданской обороны на территории города Перми»	36,800	36,800	36,800
936	03	10	0220300000		Основное мероприятие «Содержание и организация деятельности аварийно-спасательных служб и обеспечение безопасности людей на водных объектах»	36,800	36,800	36,800
936	03	10	0220321000		Содержание спасательных постов в местах массового отдыха у воды	36,800	36,800	36,800
936	03	10	0220321000	200	Закупка товаров, работ и услуг для обеспечения государственных (муниципальных) нужд	36,800	36,800	36,800
936	03	10	0220321000	240	Иные закупки товаров, работ и услуг для обеспечения государственных (муниципальных) нужд	36,800	36,800	36,800
936	03	10	0230000000		Подпрограмма «Обеспечение первичных мер пожарной безопасности, отнесенных к полномочиям органов местного самоуправления»	711,700	711,800	711,800

936	03	10	0230100000		Основное мероприятие «Обеспечение первичных мер пожарной безопасности»	711,700	711,800	711,800
936	03	10	0230121120		Мероприятия по приведению в нормативное состояние, содержанию пожарных водоемов и пирсов	711,700	711,800	711,800
936	03	10	0230121120	200	Закупка товаров, работ и услуг для обеспечения государственных (муниципальных) нужд	675,600	675,700	675,700
936	03	10	0230121120	240	Иные закупки товаров, работ и услуг для обеспечения государственных (муниципальных) нужд	675,600	675,700	675,700
936	03	10	0230121120	800	Иные бюджетные ассигнования	36,100	36,100	36,100
936	03	10	0230121120	850	Уплата налогов, сборов и иных платежей	36,100	36,100	36,100
936	03	14			Другие вопросы в области национальной безопасности и правоохранительной деятельности	393,200	393,200	393,200
936	03	14	9100000000		Непрограммные расходы бюджета города Перми по реализации иных мероприятий	393,200	393,200	393,200
936	03	14	9190000000		Иные непрограммные мероприятия	393,200	393,200	393,200
936	03	14	919002П040		Составление протоколов об административных правонарушениях	86,700	86,700	86,700
936	03	14	919002П040	200	Закупка товаров, работ и услуг для обеспечения государственных (муниципальных) нужд	86,700	86,700	86,700
936	03	14	919002П040	240	Иные закупки товаров, работ и услуг для обеспечения государственных (муниципальных) нужд	86,700	86,700	86,700
936	03	14	919002П060		Осуществление полномочий по созданию и организации деятельности административных комиссий	306,500	306,500	306,500
936	03	14	919002П060	100	Расходы на выплаты персоналу в целях обеспечения выполнения функций государственными (муниципальными) органами, казенными учреждениями, органами управления государственными внебюджетными фондами	144,200	144,200	144,200
936	03	14	919002П060	120	Расходы на выплаты персоналу государственных (муниципальных) органов	144,200	144,200	144,200
936	03	14	919002П060	200	Закупка товаров, работ и услуг для обеспечения государственных (муниципальных) нужд	162,300	162,300	162,300
936	03	14	919002П060	240	Иные закупки товаров, работ и услуг для обеспечения государственных (муниципальных) нужд	162,300	162,300	162,300
936	04				Национальная экономика	308 067,816	313 873,400	213 208,700
936	04	05			Сельское хозяйство и рыболовство	8,500	8,500	8,500
936	04	05	1400000000		Муниципальная программа «Охрана природы и лесное хозяйство города Перми»	8,500	8,500	8,500
936	04	05	1410000000		Подпрограмма «Реализация природоохранных мероприятий»	8,500	8,500	8,500
936	04	05	1410200000		Основное мероприятие «Наблюдение за состоянием атмосферного воздуха и улучшение его качества»	8,500	8,500	8,500
936	04	05	14102SY200		Реализация мероприятий по предотвращению распространения и уничтожению борщевика Сосновского в муниципальных образованиях Пермского края	8,500	8,500	8,500
936	04	05	14102SY200	200	Закупка товаров, работ и услуг для обеспечения государственных (муниципальных) нужд	8,500	8,500	8,500
936	04	05	14102SY200	240	Иные закупки товаров, работ и услуг для обеспечения государственных (муниципальных) нужд	8,500	8,500	8,500
936	04	09			Дорожное хозяйство (дорожные фонды)	307 460,416	313 634,800	213 088,100
936	04	09	1000000000		Муниципальная программа «Организация дорожной деятельности в городе Перми»	276 156,651	296 263,100	195 716,400
936	04	09	1010000000		Подпрограмма «Приведение в нормативное состояние автомобильных дорог, снижение уровня перегрузки и ликвидации мест концентрации ДТП»	267 323,900	285 535,200	185 098,000
936	04	09	1010100000		Основное мероприятие «Выполнение комплекса мероприятий по содержанию и ремонту автомобильных дорог и элементов дорог»	186 924,900	188 224,200	185 098,000
936	04	09	1010121370		Содержание и ремонт автомобильных дорог	182 865,500	179 522,300	179 522,400
936	04	09	1010121370	200	Закупка товаров, работ и услуг для обеспечения государственных (муниципальных) нужд	182 865,500	179 522,300	179 522,400
936	04	09	1010121370	240	Иные закупки товаров, работ и услуг для обеспечения государственных (муниципальных) нужд	182 865,500	179 522,300	179 522,400
936	04	09	1010121390		Ремонт тротуаров, пешеходных дорожек и газонов вдоль тротуаров, пешеходных дорожек	4 059,400	8 701,900	5 575,600
936	04	09	1010121390	200	Закупка товаров, работ и услуг для обеспечения государственных (муниципальных) нужд	4 059,400	8 701,900	5 575,600
936	04	09	1010121390	240	Иные закупки товаров, работ и услуг для обеспечения государственных (муниципальных) нужд	4 059,400	8 701,900	5 575,600

936	04	09	101R100000		Основное мероприятие «Реализация мероприятий, направленных на финансовое обеспечение регионального проекта в рамках основного мероприятия федерального проекта «Дорожная сеть» национального проекта Российской Федерации «Безопасные и качественные автомобильные дороги»	80 399,000	97 311,000	0,000
936	04	09	101R1ST040		Проектирование, строительство (реконструкция), капитальный ремонт и ремонт автомобильных дорог общего пользования местного значения, находящихся на территории Пермского края, направленное на достижение целевых показателей регионального проекта «Безопасные и качественные автомобильные дороги Пермского края и Пермской городской агломерации»	80 399,000	97 311,000	0,000
936	04	09	101R1ST040	200	Закупка товаров, работ и услуг для обеспечения государственных (муниципальных) нужд	80 399,000	97 311,000	0,000
936	04	09	101R1ST040	240	Иные закупки товаров, работ и услуг для обеспечения государственных (муниципальных) нужд	80 399,000	97 311,000	0,000
936	04	09	1030000000		Подпрограмма «Совершенствование организации дорожного движения на улично-дорожной сети города Перми»	8 832,751	10 727,900	10 618,400
936	04	09	1030100000		Основное мероприятие «Обеспечение безопасности дорожного движения на автомобильных дорогах местного значения, в том числе на объектах улично-дорожной сети в границах городского округа»	8 832,751	10 727,900	10 618,400
936	04	09	1030123510		Содержание, обслуживание и установка технических средств организации дорожного движения улично-дорожной сети в границах городского округа	8 832,751	10 727,900	10 618,400
936	04	09	1030123510	200	Закупка товаров, работ и услуг для обеспечения государственных (муниципальных) нужд	8 832,751	10 727,900	10 618,400
936	04	09	1030123510	240	Иные закупки товаров, работ и услуг для обеспечения государственных (муниципальных) нужд	8 832,751	10 727,900	10 618,400
936	04	09	1100000000		Муниципальная программа «Благоустройство города Перми»	14 005,500	2 314,700	2 314,700
936	04	09	1110000000		Подпрограмма «Озеленение территории города Перми, в том числе путем создания парков, скверов, садов, бульваров»	2 314,700	2 314,700	2 314,700
936	04	09	1110600000		Основное мероприятие «Организация содержания искусственных инженерных сооружений, предназначенных для движения пешеходов»	2 314,700	2 314,700	2 314,700
936	04	09	1110621750		Содержание и ремонт искусственных инженерных сооружений, предназначенных для движения пешеходов	2 314,700	2 314,700	2 314,700
936	04	09	1110621750	200	Закупка товаров, работ и услуг для обеспечения государственных (муниципальных) нужд	2 314,700	2 314,700	2 314,700
936	04	09	1110621750	240	Иные закупки товаров, работ и услуг для обеспечения государственных (муниципальных) нужд	2 314,700	2 314,700	2 314,700
936	04	09	1130000000		Подпрограмма «Развитие коммунальной инфраструктуры и благоустройства территории индивидуальной жилой застройки в городе Перми»	11 690,800	0,000	0,000
936	04	09	1130100000		Основное мероприятие «Выполнение комплекса мероприятий по благоустройству территорий общего пользования микрорайонов индивидуальной жилой застройки в городе Перми»	11 690,800	0,000	0,000
936	04	09	1130123130		Благоустройство территорий индивидуальной жилой застройки в городе Перми	11 690,800	0,000	0,000
936	04	09	1130123130	200	Закупка товаров, работ и услуг для обеспечения государственных (муниципальных) нужд	11 690,800	0,000	0,000
936	04	09	1130123130	240	Иные закупки товаров, работ и услуг для обеспечения государственных (муниципальных) нужд	11 690,800	0,000	0,000
936	04	09	1200000000		Муниципальная программа «Организация регулярных перевозок автомобильным и городским наземным электрическим транспортом в городе Перми»	4 070,965	1 829,700	1 829,700
936	04	09	1210000000		Подпрограмма «Приоритетное развитие общественного транспорта в городе Перми»	4 070,965	1 829,700	1 829,700
936	04	09	1210500000		Основное мероприятие «Обустройство остановочных пунктов»	4 070,965	1 829,700	1 829,700
936	04	09	1210521780		Содержание и ремонт остановочных пунктов	4 070,965	1 829,700	1 829,700
936	04	09	1210521780	200	Закупка товаров, работ и услуг для обеспечения государственных (муниципальных) нужд	4 070,965	1 829,700	1 829,700
936	04	09	1210521780	240	Иные закупки товаров, работ и услуг для обеспечения государственных (муниципальных) нужд	4 070,965	1 829,700	1 829,700
936	04	09	1700000000		Муниципальная программа «Развитие системы жилищно-коммунального хозяйства в городе Перми»	13 227,300	13 227,300	13 227,300

936	04	09	1730000000		Подпрограмма «Обеспечение эффективного управления многоквартирными домами в городе Перми»	13 227,300	13 227,300	13 227,300
936	04	09	1730300000		Основное мероприятие «Муниципальная поддержка благоустройства придомовых территорий многоквартирных домов города Перми»	13 227,300	13 227,300	13 227,300
936	04	09	1730371190		Возмещение затрат по благоустройству придомовых территорий многоквартирных домов города Перми	13 227,300	13 227,300	13 227,300
936	04	09	1730371190	800	Иные бюджетные ассигнования	13 227,300	13 227,300	13 227,300
936	04	09	1730371190	810	Субсидии юридическим лицам (кроме некоммерческих организаций), индивидуальным предпринимателям, физическим лицам - производителям товаров, работ, услуг	13 227,300	13 227,300	13 227,300
936	04	12			Другие вопросы в области национальной экономики	598,900	230,100	112,100
936	04	12	1100000000		Муниципальная программа «Благоустройство города Перми»	85,200	88,600	92,100
936	04	12	1110000000		Подпрограмма «Озеленение территории города Перми, в том числе путем создания парков, скверов, садов, бульваров»	85,200	88,600	92,100
936	04	12	1110700000		Основное мероприятие «Демонтаж самовольно установленных и незаконно размещенных движимых объектов»	85,200	88,600	92,100
936	04	12	1110721820		Демонтаж, перемещение и хранение, транспортирование и захоронение либо утилизация самовольно установленных и незаконно размещенных движимых объектов	85,200	88,600	92,100
936	04	12	1110721820	200	Закупка товаров, работ и услуг для обеспечения государственных (муниципальных) нужд	85,200	88,600	92,100
936	04	12	1110721820	240	Иные закупки товаров, работ и услуг для обеспечения государственных (муниципальных) нужд	85,200	88,600	92,100
936	04	12	1800000000		Муниципальная программа «Градостроительная деятельность на территории города Перми»	513,700	141,500	20,000
936	04	12	1820000000		Подпрограмма «Улучшение архитектурного облика города Перми»	513,700	141,500	20,000
936	04	12	1820200000		Основное мероприятие «Снос самовольных построек, приведение объектов капитального строительства в первоначальное положение на территории города Перми»	513,700	141,500	20,000
936	04	12	1820222040		Обеспечение сноса самовольных построек, приведения объектов капитального строительства в первоначальное положение на территории города Перми	513,700	141,500	20,000
936	04	12	1820222040	200	Закупка товаров, работ и услуг для обеспечения государственных (муниципальных) нужд	513,700	141,500	20,000
936	04	12	1820222040	240	Иные закупки товаров, работ и услуг для обеспечения государственных (муниципальных) нужд	513,700	141,500	20,000
936	05				Жилищно-коммунальное хозяйство	63 865,252	98 091,100	69 222,500
936	05	02			Коммунальное хозяйство	308,552	0,000	0,000
936	05	02	1700000000		Муниципальная программа «Развитие системы жилищно-коммунального хозяйства в городе Перми»	308,552	0,000	0,000
936	05	02	1740000000		Подпрограмма «Содержание объектов инженерной инфраструктуры»	308,552	0,000	0,000
936	05	02	1740100000		Основное мероприятие «Обеспечение нормативного состояния объектов инженерной инфраструктуры, находящихся в муниципальной собственности, в том числе бесхозяйных объектов»	308,552	0,000	0,000
936	05	02	1740121760		Техническая инвентаризация и паспортизация объектов инженерной инфраструктуры	308,552	0,000	0,000
936	05	02	1740121760	200	Закупка товаров, работ и услуг для обеспечения государственных (муниципальных) нужд	308,552	0,000	0,000
936	05	02	1740121760	240	Иные закупки товаров, работ и услуг для обеспечения государственных (муниципальных) нужд	308,552	0,000	0,000
936	05	03			Благоустройство	52 809,100	87 929,200	59 060,600
936	05	03	0900000000		Муниципальная программа «Экономическое развитие города Перми»	720,400	720,400	720,400
936	05	03	0940000000		Подпрограмма «Развитие потребительского рынка»	720,400	720,400	720,400
936	05	03	0940100000		Основное мероприятие «Обеспечение жителей местами массового отдыха у воды»	720,400	720,400	720,400
936	05	03	0940121140		Организация обустройства мест массового отдыха населения у воды на территории города Перми	720,400	720,400	720,400
936	05	03	0940121140	200	Закупка товаров, работ и услуг для обеспечения государственных (муниципальных) нужд	720,400	720,400	720,400
936	05	03	0940121140	240	Иные закупки товаров, работ и услуг для обеспечения государственных (муниципальных) нужд	720,400	720,400	720,400
936	05	03	1100000000		Муниципальная программа «Благоустройство города Перми»	13 599,700	47 459,600	14 599,700

936	05	03	1110000000		Подпрограмма «Озеленение территории города Перми, в том числе путем создания парков, скверов, садов, бульваров»	13 599,700	47 459,600	14 599,700
936	05	03	1110100000		Основное мероприятие «Организация содержания объектов озеленения общего пользования»	11 092,700	44 952,600	12 092,700
936	05	03	1110121450		Содержание и ремонт объектов озеленения общего пользования	11 092,700	44 952,600	12 092,700
936	05	03	1110121450	200	Закупка товаров, работ и услуг для обеспечения государственных (муниципальных) нужд	11 092,700	44 952,600	12 092,700
936	05	03	1110121450	240	Иные закупки товаров, работ и услуг для обеспечения государственных (муниципальных) нужд	11 092,700	44 952,600	12 092,700
936	05	03	1110200000		Основное мероприятие «Организация содержания пустошей, логов и водоохраных зон»	2 507,000	2 507,000	2 507,000
936	05	03	1110221510		Содержание пустошей, логов и водоохраных зон	2 507,000	2 507,000	2 507,000
936	05	03	1110221510	200	Закупка товаров, работ и услуг для обеспечения государственных (муниципальных) нужд	2 507,000	2 507,000	2 507,000
936	05	03	1110221510	240	Иные закупки товаров, работ и услуг для обеспечения государственных (муниципальных) нужд	2 507,000	2 507,000	2 507,000
936	05	03	1300000000		Муниципальная программа «Формирование современной городской среды»	30 202,300	35 922,200	39 913,500
936	05	03	1310000000		Подпрограмма «Формирование комфортного внутригородского пространства на территории муниципального образования город Пермь»	30 202,300	35 922,200	39 913,500
936	05	03	131F200000		Основное мероприятие «Региональный проект «Формирование комфортной городской среды»	30 202,300	35 922,200	39 913,500
936	05	03	131F255550		Реализация программ формирования современной городской среды	30 202,300	35 922,200	39 913,500
936	05	03	131F255550	800	Иные бюджетные ассигнования	30 202,300	35 922,200	39 913,500
936	05	03	131F255550	810	Субсидии юридическим лицам (кроме некоммерческих организаций), индивидуальным предпринимателям, физическим лицам - производителям товаров, работ, услуг	30 202,300	35 922,200	39 913,500
936	05	03	1700000000		Муниципальная программа «Развитие системы жилищно-коммунального хозяйства в городе Перми»	8 286,700	3 827,000	3 827,000
936	05	03	1720000000		Подпрограмма «Обеспечение санитарно-эпидемиологических требований законодательства»	8 286,700	3 827,000	3 827,000
936	05	03	1720100000		Основное мероприятие «Организация работ по сбору, транспортированию и размещению бесхозяйных отходов на территории города Перми»	2 638,500	2 638,500	2 638,500
936	05	03	1720121710		Ликвидация бесхозяйных отходов с территории города Перми	2 638,500	2 638,500	2 638,500
936	05	03	1720121710	200	Закупка товаров, работ и услуг для обеспечения государственных (муниципальных) нужд	2 638,500	2 638,500	2 638,500
936	05	03	1720121710	240	Иные закупки товаров, работ и услуг для обеспечения государственных (муниципальных) нужд	2 638,500	2 638,500	2 638,500
936	05	03	1720200000		Основное мероприятие «Организация работ по созданию и содержанию мест (площадок) накопления твердых коммунальных отходов»	5 648,200	1 188,500	1 188,500
936	05	03	1720222030		Обустройство мест (площадок) накопления твердых коммунальных отходов	4 553,900	0,000	0,000
936	05	03	1720222030	200	Закупка товаров, работ и услуг для обеспечения государственных (муниципальных) нужд	4 553,900	0,000	0,000
936	05	03	1720222030	240	Иные закупки товаров, работ и услуг для обеспечения государственных (муниципальных) нужд	4 553,900	0,000	0,000
936	05	03	1720222130		Содержание мест (площадок) накопления твердых коммунальных отходов	1 094,300	1 188,500	1 188,500
936	05	03	1720222130	200	Закупка товаров, работ и услуг для обеспечения государственных (муниципальных) нужд	1 094,300	1 188,500	1 188,500
936	05	03	1720222130	240	Иные закупки товаров, работ и услуг для обеспечения государственных (муниципальных) нужд	1 094,300	1 188,500	1 188,500
936	05	05			Другие вопросы в области жилищно-коммунального хозяйства	10 747,600	10 161,900	10 161,900
936	05	05	1000000000		Муниципальная программа «Организация дорожной деятельности в городе Перми»	10 747,600	10 161,900	10 161,900
936	05	05	1020000000		Подпрограмма «Обеспечение деятельности заказчиков работ»	10 747,600	10 161,900	10 161,900
936	05	05	1020100000		Основное мероприятие «Выполнение функций муниципального заказчика работ»	10 747,600	10 161,900	10 161,900
936	05	05	1020100590		Обеспечение деятельности (оказание услуг, выполнение работ) муниципальных учреждений (организаций)	10 747,600	10 161,900	10 161,900

936	05	05	1020100590	100	Расходы на выплаты персоналу в целях обеспечения выполнения функций государственными (муниципальными) органами, казенными учреждениями, органами управления государственными внебюджетными фондами	8 653,100	8 063,300	8 063,300
936	05	05	1020100590	110	Расходы на выплаты персоналу казенных учреждений	8 653,100	8 063,300	8 063,300
936	05	05	1020100590	200	Закупка товаров, работ и услуг для обеспечения государственных (муниципальных) нужд	2 090,500	2 094,600	2 094,600
936	05	05	1020100590	240	Иные закупки товаров, работ и услуг для обеспечения государственных (муниципальных) нужд	2 090,500	2 094,600	2 094,600
936	05	05	1020100590	800	Иные бюджетные ассигнования	4,000	4,000	4,000
936	05	05	1020100590	850	Уплата налогов, сборов и иных платежей	4,000	4,000	4,000
936	06				Охрана окружающей среды	0,000	1 421,000	1 421,000
936	06	03			Охрана объектов растительного и животного мира и среды их обитания	0,000	1 421,000	1 421,000
936	06	03	1400000000		Муниципальная программа «Охрана природы и лесное хозяйство города Перми»	0,000	1 421,000	1 421,000
936	06	03	1410000000		Подпрограмма «Реализация природоохранных мероприятий»	0,000	1 421,000	1 421,000
936	06	03	1410300000		Основное мероприятие «Компенсационные посадки зеленых насаждений»	0,000	1 421,000	1 421,000
936	06	03	1410321690		Посадка зеленых насаждений ценных видов	0,000	1 421,000	1 421,000
936	06	03	1410321690	200	Закупка товаров, работ и услуг для обеспечения государственных (муниципальных) нужд	0,000	1 421,000	1 421,000
936	06	03	1410321690	240	Иные закупки товаров, работ и услуг для обеспечения государственных (муниципальных) нужд	0,000	1 421,000	1 421,000
936	07				Образование	2 459,100	2 459,100	2 459,100
936	07	07			Молодежная политика	2 459,100	2 459,100	2 459,100
936	07	07	0400000000		Муниципальная программа «Молодежь города Перми»	2 259,100	2 259,100	2 259,100
936	07	07	0420000000		Подпрограмма «Создание условий для социальной интеграции молодежи в общественно полезную деятельность»	2 259,100	2 259,100	2 259,100
936	07	07	0420100000		Основное мероприятие «Осуществление мероприятий по организации занятости молодежи»	2 259,100	2 259,100	2 259,100
936	07	07	0420170070		Субсидии некоммерческим организациям, не являющимся государственными (муниципальными) учреждениями, выполняющим работы по организации занятости молодежи	2 259,100	2 259,100	2 259,100
936	07	07	0420170070	600	Предоставление субсидий бюджетным, автономным учреждениям и иным некоммерческим организациям	2 259,100	2 259,100	2 259,100
936	07	07	0420170070	630	Субсидии некоммерческим организациям (за исключением государственных (муниципальных) учреждений, государственных корпораций (компаний), публично-правовых компаний)	2 259,100	2 259,100	2 259,100
936	07	07	0600000000		Муниципальная программа «Социальная поддержка и обеспечение семейного благополучия населения города Перми»	200,000	200,000	200,000
936	07	07	0640000000		Подпрограмма «Организация оздоровления и отдыха детей города Перми»	200,000	200,000	200,000
936	07	07	0640400000		Основное мероприятие «Организация отдыха несовершеннолетних, состоящих на учете в территориальных отделах полиции города Перми»	200,000	200,000	200,000
936	07	07	0640421080		Мероприятия по профилактике правонарушений среди несовершеннолетних	200,000	200,000	200,000
936	07	07	0640421080	200	Закупка товаров, работ и услуг для обеспечения государственных (муниципальных) нужд	200,000	200,000	200,000
936	07	07	0640421080	240	Иные закупки товаров, работ и услуг для обеспечения государственных (муниципальных) нужд	200,000	200,000	200,000
936	08				Культура, кинематография	843,179	838,500	838,500
936	08	01			Культура	843,179	838,500	838,500
936	08	01	0300000000		Муниципальная программа «Культура города Перми»	838,500	838,500	838,500
936	08	01	0310000000		Подпрограмма «Городские культурно-зрелищные мероприятия»	838,500	838,500	838,500
936	08	01	0310100000		Основное мероприятие «Проведение мероприятий в области культуры»	838,500	838,500	838,500
936	08	01	0310121980		Городские культурно-зрелищные мероприятия, культурно-зрелищные мероприятия по месту жительства	838,500	838,500	838,500
936	08	01	0310121980	200	Закупка товаров, работ и услуг для обеспечения государственных (муниципальных) нужд	838,500	838,500	838,500
936	08	01	0310121980	240	Иные закупки товаров, работ и услуг для обеспечения государственных (муниципальных) нужд	838,500	838,500	838,500
936	08	01	9100000000		Непрограммные расходы бюджета города Перми по реализации иных мероприятий	4,679	0,000	0,000

936	08	01	9160000000		Мероприятия, направленные на решение отдельных вопросов местного значения в микрорайонах города Перми	4,679	0,000	0,000
936	08	01	9160000000	200	Закупка товаров, работ и услуг для обеспечения государственных (муниципальных) нужд	4,679	0,000	0,000
936	08	01	9160000000	240	Иные закупки товаров, работ и услуг для обеспечения государственных (муниципальных) нужд	4,679	0,000	0,000
936	11				Физическая культура и спорт	1 151,000	1 151,000	1 151,000
936	11	01			Физическая культура	1 151,000	1 151,000	1 151,000
936	11	01	0500000000		Муниципальная программа «Развитие физической культуры и спорта города Перми»	1 151,000	1 151,000	1 151,000
936	11	01	0520000000		Подпрограмма «Создание условий для поддержания здорового образа жизни»	1 151,000	1 151,000	1 151,000
936	11	01	0520100000		Основное мероприятие «Организация и проведение физкультурных мероприятий, спортивно-массовой работы согласно календарным планам районов города Перми»	1 151,000	1 151,000	1 151,000
936	11	01	0520123440		Мероприятия и спортивно-массовая работа по месту жительства	1 151,000	1 151,000	1 151,000
936	11	01	0520123440	200	Закупка товаров, работ и услуг для обеспечения государственных (муниципальных) нужд	1 151,000	1 151,000	1 151,000
936	11	01	0520123440	240	Иные закупки товаров, работ и услуг для обеспечения государственных (муниципальных) нужд	1 151,000	1 151,000	1 151,000
937					Администрация Орджоникидзевского района города Перми	530 608,262	449 789,900	389 845,000
937	01				Общегосударственные вопросы	70 807,319	69 169,100	75 557,900
937	01	04			Функционирование Правительства Российской Федерации, высших исполнительных органов государственной власти субъектов Российской Федерации, местных администраций	53 299,600	53 008,500	53 008,500
937	01	04	0600000000		Муниципальная программа «Социальная поддержка и обеспечение семейного благополучия населения города Перми»	5 199,600	5 351,800	5 351,800
937	01	04	0630000000		Подпрограмма «Повышение социального благополучия и безопасности семей с детьми»	5 199,600	5 351,800	5 351,800
937	01	04	0630100000		Основное мероприятие «Взаимодействие с органами власти, учреждениями, организациями по профилактике преступности и правонарушений несовершеннолетних»	5 199,600	5 351,800	5 351,800
937	01	04	063012C050		Образование комиссий по делам несовершеннолетних и защите их прав и организация их деятельности	5 199,600	5 351,800	5 351,800
937	01	04	063012C050	100	Расходы на выплаты персоналу в целях обеспечения выполнения функций государственными (муниципальными) органами, казенными учреждениями, органами управления государственными внебюджетными фондами	4 898,900	5 044,500	5 044,500
937	01	04	063012C050	120	Расходы на выплаты персоналу государственных (муниципальных) органов	4 898,900	5 044,500	5 044,500
937	01	04	063012C050	200	Закупка товаров, работ и услуг для обеспечения государственных (муниципальных) нужд	300,700	307,300	307,300
937	01	04	063012C050	240	Иные закупки товаров, работ и услуг для обеспечения государственных (муниципальных) нужд	300,700	307,300	307,300
937	01	04	9500000000		Непрограммные расходы по обеспечению деятельности администрации города Перми	48 100,000	47 656,700	47 656,700
937	01	04	9570000000		Территориальные органы администрации города Перми	48 100,000	47 656,700	47 656,700
937	01	04	9570000110		Расходы на выплаты по оплате труда работников муниципальных органов	44 745,000	44 301,700	44 301,700
937	01	04	9570000110	100	Расходы на выплаты персоналу в целях обеспечения выполнения функций государственными (муниципальными) органами, казенными учреждениями, органами управления государственными внебюджетными фондами	44 745,000	44 301,700	44 301,700
937	01	04	9570000110	120	Расходы на выплаты персоналу государственных (муниципальных) органов	44 745,000	44 301,700	44 301,700
937	01	04	9570000190		Расходы на обеспечение функций муниципальных органов	3 355,000	3 355,000	3 355,000
937	01	04	9570000190	100	Расходы на выплаты персоналу в целях обеспечения выполнения функций государственными (муниципальными) органами, казенными учреждениями, органами управления государственными внебюджетными фондами	0,700	0,000	0,000
937	01	04	9570000190	120	Расходы на выплаты персоналу государственных (муниципальных) органов	0,700	0,000	0,000
937	01	04	9570000190	200	Закупка товаров, работ и услуг для обеспечения государственных (муниципальных) нужд	3 354,300	3 355,000	3 355,000
937	01	04	9570000190	240	Иные закупки товаров, работ и услуг для обеспечения государственных (муниципальных) нужд	3 354,300	3 355,000	3 355,000
937	01	13			Другие общегосударственные вопросы	17 507,719	16 160,600	22 549,400

937	01	13	0100000000		Муниципальная программа «Общественное согласие»	17 507,719	16 160,600	22 549,400
937	01	13	0110000000		Подпрограмма «Вовлечение граждан в решение вопросов местного значения»	17 387,719	16 040,600	22 429,400
937	01	13	0110100000		Основное мероприятие «Формирование благоприятных условий для поддержки социально ориентированных некоммерческих организаций в реализации социальных проектов»	4 080,300	3 907,400	3 907,400
937	01	13	0110121330		Консультативная и информационно-методическая поддержка социально ориентированных некоммерческих организаций при реализации социальных проектов	221,500	221,500	221,500
937	01	13	0110121330	200	Закупка товаров, работ и услуг для обеспечения государственных (муниципальных) нужд	221,500	221,500	221,500
937	01	13	0110121330	240	Иные закупки товаров, работ и услуг для обеспечения государственных (муниципальных) нужд	221,500	221,500	221,500
937	01	13	0110123180		Проведение мероприятий в рамках реализации инициативных проектов на территории города Перми	3 000,000	3 000,000	3 000,000
937	01	13	0110123180	200	Закупка товаров, работ и услуг для обеспечения государственных (муниципальных) нужд	3 000,000	3 000,000	3 000,000
937	01	13	0110123180	240	Иные закупки товаров, работ и услуг для обеспечения государственных (муниципальных) нужд	3 000,000	3 000,000	3 000,000
937	01	13	0110171140		Субсидии советам ветеранов (пенсионеров) войны, труда, Вооруженных Сил и правоохранительных органов	730,800	557,900	557,900
937	01	13	0110171140	600	Предоставление субсидий бюджетным, автономным учреждениям и иным некоммерческим организациям	730,800	557,900	557,900
937	01	13	0110171140	630	Субсидии некоммерческим организациям (за исключением государственных (муниципальных) учреждений, государственных корпораций (компаний), публично-правовых компаний)	730,800	557,900	557,900
937	01	13	0110171250		Субсидии некоммерческим организациям, общественным объединениям (за исключением политических партий) на реализацию социальных проектов	128,000	128,000	128,000
937	01	13	0110171250	600	Предоставление субсидий бюджетным, автономным учреждениям и иным некоммерческим организациям	128,000	128,000	128,000
937	01	13	0110171250	630	Субсидии некоммерческим организациям (за исключением государственных (муниципальных) учреждений, государственных корпораций (компаний), публично-правовых компаний)	128,000	128,000	128,000
937	01	13	0110200000		Основное мероприятие «Финансовая и информационно-методическая поддержка деятельности территориальных общественных самоуправлений»	4 658,600	4 658,600	4 658,600
937	01	13	0110271130		Субсидии на осуществление деятельности территориальных общественных самоуправлений	4 436,600	4 436,600	4 436,600
937	01	13	0110271130	600	Предоставление субсидий бюджетным, автономным учреждениям и иным некоммерческим организациям	4 436,600	4 436,600	4 436,600
937	01	13	0110271130	630	Субсидии некоммерческим организациям (за исключением государственных (муниципальных) учреждений, государственных корпораций (компаний), публично-правовых компаний)	4 436,600	4 436,600	4 436,600
937	01	13	0110271350		Субсидии территориальным общественным самоуправлениям на реализацию конкурса проектов	222,000	222,000	222,000
937	01	13	0110271350	600	Предоставление субсидий бюджетным, автономным учреждениям и иным некоммерческим организациям	222,000	222,000	222,000
937	01	13	0110271350	630	Субсидии некоммерческим организациям (за исключением государственных (муниципальных) учреждений, государственных корпораций (компаний), публично-правовых компаний)	222,000	222,000	222,000
937	01	13	0110300000		Основное мероприятие «Развитие инфраструктуры поддержки социально ориентированных некоммерческих организаций»	8 648,819	7 474,600	13 863,400
937	01	13	0110321310		Содержание имущества и обеспечение деятельности общественных центров	8 648,819	7 474,600	13 863,400
937	01	13	0110321310	200	Закупка товаров, работ и услуг для обеспечения государственных (муниципальных) нужд	8 571,019	7 404,200	13 800,500
937	01	13	0110321310	240	Иные закупки товаров, работ и услуг для обеспечения государственных (муниципальных) нужд	8 571,019	7 404,200	13 800,500
937	01	13	0110321310	800	Иные бюджетные ассигнования	77,800	70,400	62,900
937	01	13	0110321310	850	Уплата налогов, сборов и иных платежей	77,800	70,400	62,900
937	01	13	0120000000		Подпрограмма «Повышение уровня межэтнического и межконфессионального взаимопонимания»	120,000	120,000	120,000

937	01	13	0120100000		Основное мероприятие «Мероприятия, направленные на повышение уровня межэтнического и межконфессионального взаимопонимания в городе Перми»	120,000	120,000	120,000
937	01	13	0120123520		Содействие в реализации культурно-просветительских общественных инициатив религиозных организаций и объединений, направленных на сохранение гармоничной конфессиональной ситуации в городе Перми	25,000	25,000	25,000
937	01	13	0120123520	600	Предоставление субсидий бюджетным, автономным учреждениям и иным некоммерческим организациям	25,000	25,000	25,000
937	01	13	0120123520	630	Субсидии некоммерческим организациям (за исключением государственных (муниципальных) учреждений, государственных корпораций (компаний), публично-правовых компаний)	25,000	25,000	25,000
937	01	13	0120123530		Содействие в реализации мероприятий, направленных на гармонизацию межнациональных отношений, сохранение этнического многообразия народов России, проживающих в городе Перми	95,000	95,000	95,000
937	01	13	0120123530	600	Предоставление субсидий бюджетным, автономным учреждениям и иным некоммерческим организациям	95,000	95,000	95,000
937	01	13	0120123530	630	Субсидии некоммерческим организациям (за исключением государственных (муниципальных) учреждений, государственных корпораций (компаний), публично-правовых компаний)	95,000	95,000	95,000
937	03				Национальная безопасность и правоохранительная деятельность	892,100	917,000	917,000
937	03	09			Гражданская оборона	9,600	7,400	7,400
937	03	09	9100000000		Непрограммные расходы бюджета города Перми по реализации иных мероприятий	9,600	7,400	7,400
937	03	09	9190000000		Иные непрограммные мероприятия	9,600	7,400	7,400
937	03	09	9190021880		Мероприятия по гражданской обороне по подготовке населения и организаций к действиям в чрезвычайной ситуации в мирное и военное время	9,600	7,400	7,400
937	03	09	9190021880	200	Закупка товаров, работ и услуг для обеспечения государственных (муниципальных) нужд	9,600	7,400	7,400
937	03	09	9190021880	240	Иные закупки товаров, работ и услуг для обеспечения государственных (муниципальных) нужд	9,600	7,400	7,400
937	03	10			Защита населения и территории от чрезвычайных ситуаций природного и техногенного характера, пожарная безопасность	642,100	669,200	669,200
937	03	10	0200000000		Муниципальная программа «Безопасный город»	642,100	669,200	669,200
937	03	10	0220000000		Подпрограмма «Предупреждение и ликвидация чрезвычайных ситуаций природного и техногенного характера, совершенствование гражданской обороны на территории города Перми»	32,200	32,200	32,200
937	03	10	0220300000		Основное мероприятие «Содержание и организация деятельности аварийно-спасательных служб и обеспечение безопасности людей на водных объектах»	32,200	32,200	32,200
937	03	10	0220321000		Содержание спасательных постов в местах массового отдыха у воды	32,200	32,200	32,200
937	03	10	0220321000	200	Закупка товаров, работ и услуг для обеспечения государственных (муниципальных) нужд	32,200	32,200	32,200
937	03	10	0220321000	240	Иные закупки товаров, работ и услуг для обеспечения государственных (муниципальных) нужд	32,200	32,200	32,200
937	03	10	0230000000		Подпрограмма «Обеспечение первичных мер пожарной безопасности, отнесенных к полномочиям органов местного самоуправления»	609,900	637,000	637,000
937	03	10	0230100000		Основное мероприятие «Обеспечение первичных мер пожарной безопасности»	609,900	637,000	637,000
937	03	10	0230121120		Мероприятия по приведению в нормативное состояние, содержанию пожарных водоемов и пирсов	609,900	637,000	637,000
937	03	10	0230121120	200	Закупка товаров, работ и услуг для обеспечения государственных (муниципальных) нужд	596,200	623,300	623,300
937	03	10	0230121120	240	Иные закупки товаров, работ и услуг для обеспечения государственных (муниципальных) нужд	596,200	623,300	623,300
937	03	10	0230121120	800	Иные бюджетные ассигнования	13,700	13,700	13,700
937	03	10	0230121120	850	Уплата налогов, сборов и иных платежей	13,700	13,700	13,700
937	03	14			Другие вопросы в области национальной безопасности и правоохранительной деятельности	240,400	240,400	240,400
937	03	14	9100000000		Непрограммные расходы бюджета города Перми по реализации иных мероприятий	240,400	240,400	240,400
937	03	14	9190000000		Иные непрограммные мероприятия	240,400	240,400	240,400

937	03	14	919002П040		Составление протоколов об административных правонарушениях	33,900	33,900	33,900
937	03	14	919002П040	200	Закупка товаров, работ и услуг для обеспечения государственных (муниципальных) нужд	33,900	33,900	33,900
937	03	14	919002П040	240	Иные закупки товаров, работ и услуг для обеспечения государственных (муниципальных) нужд	33,900	33,900	33,900
937	03	14	919002П060		Осуществление полномочий по созданию и организации деятельности административных комиссий	206,500	206,500	206,500
937	03	14	919002П060	100	Расходы на выплаты персоналу в целях обеспечения выполнения функций государственными (муниципальными) органами, казенными учреждениями, органами управления государственными внебюджетными фондами	85,600	85,600	85,600
937	03	14	919002П060	120	Расходы на выплаты персоналу государственных (муниципальных) органов	85,600	85,600	85,600
937	03	14	919002П060	200	Закупка товаров, работ и услуг для обеспечения государственных (муниципальных) нужд	120,900	120,900	120,900
937	03	14	919002П060	240	Иные закупки товаров, работ и услуг для обеспечения государственных (муниципальных) нужд	120,900	120,900	120,900
937	04				Национальная экономика	347 370,274	306 243,400	239 618,300
937	04	05			Сельское хозяйство и рыболовство	8,500	8,500	8,500
937	04	05	1400000000		Муниципальная программа «Охрана природы и лесное хозяйство города Перми»	8,500	8,500	8,500
937	04	05	1410000000		Подпрограмма «Реализация природоохранных мероприятий»	8,500	8,500	8,500
937	04	05	1410200000		Основное мероприятие «Наблюдение за состоянием атмосферного воздуха и улучшение его качества»	8,500	8,500	8,500
937	04	05	14102SY200		Реализация мероприятий по предотвращению распространения и уничтожению борщевика Сосновского в муниципальных образованиях Пермского края	8,500	8,500	8,500
937	04	05	14102SY200	200	Закупка товаров, работ и услуг для обеспечения государственных (муниципальных) нужд	8,500	8,500	8,500
937	04	05	14102SY200	240	Иные закупки товаров, работ и услуг для обеспечения государственных (муниципальных) нужд	8,500	8,500	8,500
937	04	09			Дорожное хозяйство (дорожные фонды)	347 003,774	305 819,300	239 137,300
937	04	09	1000000000		Муниципальная программа «Организация дорожной деятельности в городе Перми»	302 042,714	286 594,200	219 912,200
937	04	09	1010000000		Подпрограмма «Приведение в нормативное состояние автомобильных дорог, снижение уровня перегрузки и ликвидации мест концентрации ДТП»	288 118,500	278 797,600	212 006,100
937	04	09	1010100000		Основное мероприятие «Выполнение комплекса мероприятий по содержанию и ремонту автомобильных дорог и элементов дорог»	204 144,100	210 682,100	212 006,100
937	04	09	1010121370		Содержание и ремонт автомобильных дорог	200 716,700	200 716,700	200 716,700
937	04	09	1010121370	200	Закупка товаров, работ и услуг для обеспечения государственных (муниципальных) нужд	200 716,700	200 716,700	200 716,700
937	04	09	1010121370	240	Иные закупки товаров, работ и услуг для обеспечения государственных (муниципальных) нужд	200 716,700	200 716,700	200 716,700
937	04	09	1010121390		Ремонт тротуаров, пешеходных дорожек и газонов вдоль тротуаров, пешеходных дорожек	3 427,400	9 965,400	11 289,400
937	04	09	1010121390	200	Закупка товаров, работ и услуг для обеспечения государственных (муниципальных) нужд	3 427,400	9 965,400	11 289,400
937	04	09	1010121390	240	Иные закупки товаров, работ и услуг для обеспечения государственных (муниципальных) нужд	3 427,400	9 965,400	11 289,400
937	04	09	101R100000		Основное мероприятие «Реализация мероприятий, направленных на финансовое обеспечение регионального проекта в рамках основного мероприятия федерального проекта «Дорожная сеть» национального проекта Российской Федерации «Безопасные и качественные автомобильные дороги»	83 974,400	68 115,500	0,000
937	04	09	101R1ST040		Проектирование, строительство (реконструкция), капитальный ремонт и ремонт автомобильных дорог общего пользования местного значения, находящихся на территории Пермского края, направленное на достижение целевых показателей регионального проекта «Безопасные и качественные автомобильные дороги Пермского края и Пермской городской агломерации»	83 974,400	68 115,500	0,000
937	04	09	101R1ST040	200	Закупка товаров, работ и услуг для обеспечения государственных (муниципальных) нужд	83 974,400	68 115,500	0,000
937	04	09	101R1ST040	240	Иные закупки товаров, работ и услуг для обеспечения государственных (муниципальных) нужд	83 974,400	68 115,500	0,000

937	04	09	1030000000		Подпрограмма «Совершенствование организации дорожного движения на улично-дорожной сети города Перми»	13 924,214	7 796,600	7 906,100
937	04	09	1030100000		Основное мероприятие «Обеспечение безопасности дорожного движения на автомобильных дорогах местного значения, в том числе на объектах улично-дорожной сети в границах городского округа»	13 924,214	7 796,600	7 906,100
937	04	09	1030123510		Содержание, обслуживание и установка технических средств организации дорожного движения улично-дорожной сети в границах городского округа	13 924,214	7 796,600	7 906,100
937	04	09	1030123510	200	Закупка товаров, работ и услуг для обеспечения государственных (муниципальных) нужд	13 924,214	7 796,600	7 906,100
937	04	09	1030123510	240	Иные закупки товаров, работ и услуг для обеспечения государственных (муниципальных) нужд	13 924,214	7 796,600	7 906,100
937	04	09	1100000000		Муниципальная программа «Благоустройство города Перми»	22 451,700	2 585,700	2 585,700
937	04	09	1110000000		Подпрограмма «Озеленение территории города Перми, в том числе путем создания парков, скверов, садов, бульваров»	2 585,700	2 585,700	2 585,700
937	04	09	1110600000		Основное мероприятие «Организация содержания искусственных инженерных сооружений, предназначенных для движения пешеходов»	2 585,700	2 585,700	2 585,700
937	04	09	1110621750		Содержание и ремонт искусственных инженерных сооружений, предназначенных для движения пешеходов	2 585,700	2 585,700	2 585,700
937	04	09	1110621750	200	Закупка товаров, работ и услуг для обеспечения государственных (муниципальных) нужд	2 585,700	2 585,700	2 585,700
937	04	09	1110621750	240	Иные закупки товаров, работ и услуг для обеспечения государственных (муниципальных) нужд	2 585,700	2 585,700	2 585,700
937	04	09	1130000000		Подпрограмма «Развитие коммунальной инфраструктуры и благоустройства территории индивидуальной жилой застройки в городе Перми»	19 866,000	0,000	0,000
937	04	09	1130100000		Основное мероприятие «Выполнение комплекса мероприятий по благоустройству территорий общего пользования микрорайонов индивидуальной жилой застройки в городе Перми»	19 866,000	0,000	0,000
937	04	09	1130123130		Благоустройство территорий индивидуальной жилой застройки в городе Перми	19 866,000	0,000	0,000
937	04	09	1130123130	200	Закупка товаров, работ и услуг для обеспечения государственных (муниципальных) нужд	19 866,000	0,000	0,000
937	04	09	1130123130	240	Иные закупки товаров, работ и услуг для обеспечения государственных (муниципальных) нужд	19 866,000	0,000	0,000
937	04	09	1200000000		Муниципальная программа «Организация регулярных перевозок автомобильным и городским наземным электрическим транспортом в городе Перми»	9 025,210	3 912,400	3 912,400
937	04	09	1210000000		Подпрограмма «Приоритетное развитие общественного транспорта в городе Перми»	9 025,210	3 912,400	3 912,400
937	04	09	1210500000		Основное мероприятие «Обустройство остановочных пунктов»	9 025,210	3 912,400	3 912,400
937	04	09	1210521780		Содержание и ремонт остановочных пунктов	9 025,210	3 912,400	3 912,400
937	04	09	1210521780	200	Закупка товаров, работ и услуг для обеспечения государственных (муниципальных) нужд	9 025,210	3 912,400	3 912,400
937	04	09	1210521780	240	Иные закупки товаров, работ и услуг для обеспечения государственных (муниципальных) нужд	9 025,210	3 912,400	3 912,400
937	04	09	1700000000		Муниципальная программа «Развитие системы жилищно-коммунального хозяйства в городе Перми»	12 727,000	12 727,000	12 727,000
937	04	09	1730000000		Подпрограмма «Обеспечение эффективного управления многоквартирными домами в городе Перми»	12 727,000	12 727,000	12 727,000
937	04	09	1730300000		Основное мероприятие «Муниципальная поддержка благоустройства придомовых территорий многоквартирных домов города Перми»	12 727,000	12 727,000	12 727,000
937	04	09	1730371190		Возмещение затрат по благоустройству придомовых территорий многоквартирных домов города Перми	12 727,000	12 727,000	12 727,000
937	04	09	1730371190	600	Предоставление субсидий бюджетным, автономным учреждениям и иным некоммерческим организациям	3 490,100	3 490,100	3 490,100
937	04	09	1730371190	630	Субсидии некоммерческим организациям (за исключением государственных (муниципальных) учреждений, государственных корпораций (компаний), публично-правовых компаний)	3 490,100	3 490,100	3 490,100
937	04	09	1730371190	800	Иные бюджетные ассигнования	9 236,900	9 236,900	9 236,900
937	04	09	1730371190	810	Субсидии юридическим лицам (кроме некоммерческих организаций), индивидуальным предпринимателям, физическим лицам - производителям товаров, работ, услуг	9 236,900	9 236,900	9 236,900

937	04	09	9100000000		Непрограммные расходы бюджета города Перми по реализации иных мероприятий	757,150	0,000	0,000
937	04	09	9160000000		Мероприятия, направленные на решение отдельных вопросов местного значения в микрорайонах города Перми	757,150	0,000	0,000
937	04	09	9160000000	200	Закупка товаров, работ и услуг для обеспечения государственных (муниципальных) нужд	729,363	0,000	0,000
937	04	09	9160000000	240	Иные закупки товаров, работ и услуг для обеспечения государственных (муниципальных) нужд	729,363	0,000	0,000
937	04	09	9160000000	800	Иные бюджетные ассигнования	27,787	0,000	0,000
937	04	09	9160000000	810	Субсидии юридическим лицам (кроме некоммерческих организаций), индивидуальным предпринимателям, физическим лицам - производителям товаров, работ, услуг	27,787	0,000	0,000
937	04	12			Другие вопросы в области национальной экономики	358,000	415,600	472,500
937	04	12	1100000000		Муниципальная программа «Благоустройство города Перми»	235,200	244,800	254,500
937	04	12	1110000000		Подпрограмма «Озеленение территории города Перми, в том числе путем создания парков, скверов, садов, бульваров»	235,200	244,800	254,500
937	04	12	1110700000		Основное мероприятие «Демонтаж самовольно установленных и незаконно размещенных движимых объектов»	235,200	244,800	254,500
937	04	12	1110721820		Демонтаж, перемещение и хранение, транспортирование и захоронение либо утилизация самовольно установленных и незаконно размещенных движимых объектов	235,200	244,800	254,500
937	04	12	1110721820	200	Закупка товаров, работ и услуг для обеспечения государственных (муниципальных) нужд	235,200	244,800	254,500
937	04	12	1110721820	240	Иные закупки товаров, работ и услуг для обеспечения государственных (муниципальных) нужд	235,200	244,800	254,500
937	04	12	1800000000		Муниципальная программа «Градостроительная деятельность на территории города Перми»	122,800	170,800	218,000
937	04	12	1820000000		Подпрограмма «Улучшение архитектурного облика города Перми»	122,800	170,800	218,000
937	04	12	1820200000		Основное мероприятие «Снос самовольных построек, приведение объектов капитального строительства в первоначальное положение на территории города Перми»	122,800	170,800	218,000
937	04	12	1820222040		Обеспечение сноса самовольных построек, приведения объектов капитального строительства в первоначальное положение на территории города Перми	122,800	170,800	218,000
937	04	12	1820222040	200	Закупка товаров, работ и услуг для обеспечения государственных (муниципальных) нужд	122,800	170,800	218,000
937	04	12	1820222040	240	Иные закупки товаров, работ и услуг для обеспечения государственных (муниципальных) нужд	122,800	170,800	218,000
937	05				Жилищно-коммунальное хозяйство	107 347,969	67 435,800	67 727,200
937	05	02			Коммунальное хозяйство	187,643	0,000	0,000
937	05	02	1700000000		Муниципальная программа «Развитие системы жилищно-коммунального хозяйства в городе Перми»	187,643	0,000	0,000
937	05	02	1740000000		Подпрограмма «Содержание объектов инженерной инфраструктуры»	187,643	0,000	0,000
937	05	02	1740100000		Основное мероприятие «Обеспечение нормативного состояния объектов инженерной инфраструктуры, находящихся в муниципальной собственности, в том числе бесхозяйных объектов»	187,643	0,000	0,000
937	05	02	1740121760		Техническая инвентаризация и паспортизация объектов инженерной инфраструктуры	187,643	0,000	0,000
937	05	02	1740121760	200	Закупка товаров, работ и услуг для обеспечения государственных (муниципальных) нужд	187,643	0,000	0,000
937	05	02	1740121760	240	Иные закупки товаров, работ и услуг для обеспечения государственных (муниципальных) нужд	187,643	0,000	0,000
937	05	03			Благоустройство	96 767,126	57 443,100	57 734,500
937	05	03	0900000000		Муниципальная программа «Экономическое развитие города Перми»	2 436,459	1 360,600	1 360,600
937	05	03	0940000000		Подпрограмма «Развитие потребительского рынка»	2 436,459	1 360,600	1 360,600
937	05	03	0940100000		Основное мероприятие «Обеспечение жителей местами массового отдыха у воды»	2 436,459	1 360,600	1 360,600
937	05	03	0940121140		Организация обустройства мест массового отдыха населения у воды на территории города Перми	2 436,459	1 360,600	1 360,600
937	05	03	0940121140	200	Закупка товаров, работ и услуг для обеспечения государственных (муниципальных) нужд	2 436,459	1 360,600	1 360,600
937	05	03	0940121140	240	Иные закупки товаров, работ и услуг для обеспечения государственных (муниципальных) нужд	2 436,459	1 360,600	1 360,600
937	05	03	1100000000		Муниципальная программа «Благоустройство города Перми»	14 413,100	19 653,000	16 413,100

937	05	03	1110000000		Подпрограмма «Озеленение территории города Перми, в том числе путем создания парков, скверов, садов, бульваров»	14 413,100	19 653,000	16 413,100
937	05	03	1110100000		Основное мероприятие «Организация содержания объектов озеленения общего пользования»	11 076,400	16 316,300	13 076,400
937	05	03	1110121450		Содержание и ремонт объектов озеленения общего пользования	11 076,400	16 316,300	13 076,400
937	05	03	1110121450	200	Закупка товаров, работ и услуг для обеспечения государственных (муниципальных) нужд	11 076,400	16 316,300	13 076,400
937	05	03	1110121450	240	Иные закупки товаров, работ и услуг для обеспечения государственных (муниципальных) нужд	11 076,400	16 316,300	13 076,400
937	05	03	1110200000		Основное мероприятие «Организация содержания пустошей, логов и водоохраных зон»	3 336,700	3 336,700	3 336,700
937	05	03	1110221510		Содержание пустошей, логов и водоохраных зон	3 336,700	3 336,700	3 336,700
937	05	03	1110221510	200	Закупка товаров, работ и услуг для обеспечения государственных (муниципальных) нужд	3 336,700	3 336,700	3 336,700
937	05	03	1110221510	240	Иные закупки товаров, работ и услуг для обеспечения государственных (муниципальных) нужд	3 336,700	3 336,700	3 336,700
937	05	03	1300000000		Муниципальная программа «Формирование современной городской среды»	75 269,760	31 781,700	35 313,000
937	05	03	1310000000		Подпрограмма «Формирование комфортного внутригородского пространства на территории муниципального образования город Пермь»	26 721,100	31 781,700	35 313,000
937	05	03	131F200000		Основное мероприятие «Региональный проект «Формирование комфортной городской среды»	26 721,100	31 781,700	35 313,000
937	05	03	131F255550		Реализация программ формирования современной городской среды	26 721,100	31 781,700	35 313,000
937	05	03	131F255550	800	Иные бюджетные ассигнования	26 721,100	31 781,700	35 313,000
937	05	03	131F255550	810	Субсидии юридическим лицам (кроме некоммерческих организаций), индивидуальным предпринимателям, физическим лицам - производителям товаров, работ, услуг	26 721,100	31 781,700	35 313,000
937	05	03	1320000000		Подпрограмма «Благоустройство общественных территорий муниципального образования город Пермь»	48 548,660	0,000	0,000
937	05	03	1320100000		Основное мероприятие «Выполнение комплекса мероприятий по ремонту и капитальному ремонту территорий общего пользования»	48 548,660	0,000	0,000
937	05	03	1320122280		Ремонт общественных территорий города Перми	48 548,660	0,000	0,000
937	05	03	1320122280	200	Закупка товаров, работ и услуг для обеспечения государственных (муниципальных) нужд	48 548,660	0,000	0,000
937	05	03	1320122280	240	Иные закупки товаров, работ и услуг для обеспечения государственных (муниципальных) нужд	48 548,660	0,000	0,000
937	05	03	1700000000		Муниципальная программа «Развитие системы жилищно-коммунального хозяйства в городе Перми»	4 647,800	4 647,800	4 647,800
937	05	03	1720000000		Подпрограмма «Обеспечение санитарно-эпидемиологических требований законодательства»	4 647,800	4 647,800	4 647,800
937	05	03	1720100000		Основное мероприятие «Организация работ по сбору, транспортированию и размещению бесхозяйных отходов на территории города Перми»	2 932,800	2 932,800	2 932,800
937	05	03	1720121710		Ликвидация бесхозяйных отходов с территории города Перми	2 932,800	2 932,800	2 932,800
937	05	03	1720121710	200	Закупка товаров, работ и услуг для обеспечения государственных (муниципальных) нужд	2 932,800	2 932,800	2 932,800
937	05	03	1720121710	240	Иные закупки товаров, работ и услуг для обеспечения государственных (муниципальных) нужд	2 932,800	2 932,800	2 932,800
937	05	03	1720200000		Основное мероприятие «Организация работ по созданию и содержанию мест (площадок) накопления твердых коммунальных отходов»	1 715,000	1 715,000	1 715,000
937	05	03	1720222130		Содержание мест (площадок) накопления твердых коммунальных отходов	1 715,000	1 715,000	1 715,000
937	05	03	1720222130	200	Закупка товаров, работ и услуг для обеспечения государственных (муниципальных) нужд	1 715,000	1 715,000	1 715,000
937	05	03	1720222130	240	Иные закупки товаров, работ и услуг для обеспечения государственных (муниципальных) нужд	1 715,000	1 715,000	1 715,000
937	05	03	9100000000		Непрограммные расходы бюджета города Перми по реализации иных мероприятий	0,007	0,000	0,000
937	05	03	9160000000		Мероприятия, направленные на решение отдельных вопросов местного значения в микрорайонах города Перми	0,007	0,000	0,000
937	05	03	9160000000	200	Закупка товаров, работ и услуг для обеспечения государственных (муниципальных) нужд	0,007	0,000	0,000
937	05	03	9160000000	240	Иные закупки товаров, работ и услуг для обеспечения государственных (муниципальных) нужд	0,007	0,000	0,000

937	05	05			Другие вопросы в области жилищно-коммунального хозяйства	10 393,200	9 992,700	9 992,700
937	05	05	1000000000		Муниципальная программа «Организация дорожной деятельности в городе Перми»	10 393,200	9 992,700	9 992,700
937	05	05	1020000000		Подпрограмма «Обеспечение деятельности заказчиков работ»	10 393,200	9 992,700	9 992,700
937	05	05	1020100000		Основное мероприятие «Выполнение функций муниципального заказчика работ»	10 393,200	9 992,700	9 992,700
937	05	05	1020100590		Обеспечение деятельности (оказание услуг, выполнение работ) муниципальных учреждений (организаций)	10 393,200	9 992,700	9 992,700
937	05	05	1020100590	100	Расходы на выплаты персоналу в целях обеспечения выполнения функций государственными (муниципальными) органами, казенными учреждениями, органами управления государственными внебюджетными фондами	8 691,000	8 290,500	8 290,500
937	05	05	1020100590	110	Расходы на выплаты персоналу казенных учреждений	8 691,000	8 290,500	8 290,500
937	05	05	1020100590	200	Закупка товаров, работ и услуг для обеспечения государственных (муниципальных) нужд	1 702,200	1 702,200	1 702,200
937	05	05	1020100590	240	Иные закупки товаров, работ и услуг для обеспечения государственных (муниципальных) нужд	1 702,200	1 702,200	1 702,200
937	06				Охрана окружающей среды	0,000	1 834,000	1 834,000
937	06	03			Охрана объектов растительного и животного мира и среды их обитания	0,000	1 834,000	1 834,000
937	06	03	1400000000		Муниципальная программа «Охрана природы и лесное хозяйство города Перми»	0,000	1 834,000	1 834,000
937	06	03	1410000000		Подпрограмма «Реализация природоохранных мероприятий»	0,000	1 834,000	1 834,000
937	06	03	1410300000		Основное мероприятие «Компенсационные посадки зеленых насаждений»	0,000	1 834,000	1 834,000
937	06	03	1410321690		Посадка зеленых насаждений ценных видов	0,000	1 834,000	1 834,000
937	06	03	1410321690	200	Закупка товаров, работ и услуг для обеспечения государственных (муниципальных) нужд	0,000	1 834,000	1 834,000
937	06	03	1410321690	240	Иные закупки товаров, работ и услуг для обеспечения государственных (муниципальных) нужд	0,000	1 834,000	1 834,000
937	07				Образование	2 459,100	2 459,100	2 459,100
937	07	07			Молодежная политика	2 459,100	2 459,100	2 459,100
937	07	07	0400000000		Муниципальная программа «Молодежь города Перми»	2 259,100	2 259,100	2 259,100
937	07	07	0420000000		Подпрограмма «Создание условий для социальной интеграции молодежи в общественно полезную деятельность»	2 259,100	2 259,100	2 259,100
937	07	07	0420100000		Основное мероприятие «Осуществление мероприятий по организации занятости молодежи»	2 259,100	2 259,100	2 259,100
937	07	07	0420170070		Субсидии некоммерческим организациям, не являющимся государственными (муниципальными) учреждениями, выполняющим работы по организации занятости молодежи	2 259,100	2 259,100	2 259,100
937	07	07	0420170070	600	Предоставление субсидий бюджетным, автономным учреждениям и иным некоммерческим организациям	2 259,100	2 259,100	2 259,100
937	07	07	0420170070	630	Субсидии некоммерческим организациям (за исключением государственных (муниципальных) учреждений, государственных корпораций (компаний), публично-правовых компаний)	2 259,100	2 259,100	2 259,100
937	07	07	0600000000		Муниципальная программа «Социальная поддержка и обеспечение семейного благополучия населения города Перми»	200,000	200,000	200,000
937	07	07	0640000000		Подпрограмма «Организация оздоровления и отдыха детей города Перми»	200,000	200,000	200,000
937	07	07	0640400000		Основное мероприятие «Организация отдыха несовершеннолетних, состоящих на учете в территориальных отделах полиции города Перми»	200,000	200,000	200,000
937	07	07	0640421080		Мероприятия по профилактике правонарушений среди несовершеннолетних	200,000	200,000	200,000
937	07	07	0640421080	200	Закупка товаров, работ и услуг для обеспечения государственных (муниципальных) нужд	200,000	200,000	200,000
937	07	07	0640421080	240	Иные закупки товаров, работ и услуг для обеспечения государственных (муниципальных) нужд	200,000	200,000	200,000
937	08				Культура, кинематография	713,800	713,800	713,800
937	08	01			Культура	713,800	713,800	713,800
937	08	01	0300000000		Муниципальная программа «Культура города Перми»	713,800	713,800	713,800
937	08	01	0310000000		Подпрограмма «Городские культурно-зрелищные мероприятия»	713,800	713,800	713,800
937	08	01	0310100000		Основное мероприятие «Проведение мероприятий в области культуры»	713,800	713,800	713,800

937	08	01	0310121980		Городские культурно-зрелищные мероприятия, культурно-зрелищные мероприятия по месту жительства	713,800	713,800	713,800
937	08	01	0310121980	200	Закупка товаров, работ и услуг для обеспечения государственных (муниципальных) нужд	713,800	713,800	713,800
937	08	01	0310121980	240	Иные закупки товаров, работ и услуг для обеспечения государственных (муниципальных) нужд	713,800	713,800	713,800
937	11				Физическая культура и спорт	1 017,700	1 017,700	1 017,700
937	11	01			Физическая культура	1 017,700	1 017,700	1 017,700
937	11	01	0500000000		Муниципальная программа «Развитие физической культуры и спорта города Перми»	1 017,700	1 017,700	1 017,700
937	11	01	0520000000		Подпрограмма «Создание условий для поддержания здорового образа жизни»	1 017,700	1 017,700	1 017,700
937	11	01	0520100000		Основное мероприятие «Организация и проведение физкультурных мероприятий, спортивно-массовой работы согласно календарным планам районов города Перми»	1 017,700	1 017,700	1 017,700
937	11	01	0520123440		Мероприятия и спортивно-массовая работа по месту жительства	1 017,700	1 017,700	1 017,700
937	11	01	0520123440	200	Закупка товаров, работ и услуг для обеспечения государственных (муниципальных) нужд	1 017,700	1 017,700	1 017,700
937	11	01	0520123440	240	Иные закупки товаров, работ и услуг для обеспечения государственных (муниципальных) нужд	1 017,700	1 017,700	1 017,700
938					Администрация поселка Новые Ляды города Перми	73 060,490	96 825,900	65 846,000
938	01				Общегосударственные вопросы	19 642,200	19 562,700	19 172,200
938	01	04			Функционирование Правительства Российской Федерации, высших исполнительных органов государственной власти субъектов Российской Федерации, местных администраций	16 362,500	16 242,900	16 242,900
938	01	04	0600000000		Муниципальная программа «Социальная поддержка и обеспечение семейного благополучия населения города Перми»	626,800	645,000	645,000
938	01	04	0630000000		Подпрограмма «Повышение социального благополучия и безопасности семей с детьми»	626,800	645,000	645,000
938	01	04	0630100000		Основное мероприятие «Взаимодействие с органами власти, учреждениями, организациями по профилактике преступности и правонарушений несовершеннолетних»	626,800	645,000	645,000
938	01	04	063012C050		Образование комиссий по делам несовершеннолетних и защите их прав и организация их деятельности	626,800	645,000	645,000
938	01	04	063012C050	100	Расходы на выплаты персоналу в целях обеспечения выполнения функций государственными (муниципальными) органами, казенными учреждениями, органами управления государственными внебюджетными фондами	583,800	601,100	601,100
938	01	04	063012C050	120	Расходы на выплаты персоналу государственных (муниципальных) органов	583,800	601,100	601,100
938	01	04	063012C050	200	Закупка товаров, работ и услуг для обеспечения государственных (муниципальных) нужд	43,000	43,900	43,900
938	01	04	063012C050	240	Иные закупки товаров, работ и услуг для обеспечения государственных (муниципальных) нужд	43,000	43,900	43,900
938	01	04	9500000000		Непрограммные расходы по обеспечению деятельности администрации города Перми	15 735,700	15 597,900	15 597,900
938	01	04	9570000000		Территориальные органы администрации города Перми	15 735,700	15 597,900	15 597,900
938	01	04	9570000110		Расходы на выплаты по оплате труда работников муниципальных органов	13 897,700	13 759,900	13 759,900
938	01	04	9570000110	100	Расходы на выплаты персоналу в целях обеспечения выполнения функций государственными (муниципальными) органами, казенными учреждениями, органами управления государственными внебюджетными фондами	13 897,700	13 759,900	13 759,900
938	01	04	9570000110	120	Расходы на выплаты персоналу государственных (муниципальных) органов	13 897,700	13 759,900	13 759,900
938	01	04	9570000190		Расходы на обеспечение функций муниципальных органов	1 838,000	1 838,000	1 838,000
938	01	04	9570000190	200	Закупка товаров, работ и услуг для обеспечения государственных (муниципальных) нужд	1 838,000	1 838,000	1 838,000
938	01	04	9570000190	240	Иные закупки товаров, работ и услуг для обеспечения государственных (муниципальных) нужд	1 838,000	1 838,000	1 838,000
938	01	13			Другие общегосударственные вопросы	3 279,700	3 319,800	2 929,300
938	01	13	0100000000		Муниципальная программа «Общественное согласие»	3 279,700	3 319,800	2 929,300
938	01	13	0110000000		Подпрограмма «Вовлечение граждан в решение вопросов местного значения»	3 159,700	3 199,800	2 809,300
938	01	13	0110100000		Основное мероприятие «Формирование благоприятных условий для поддержки социально ориентированных некоммерческих организаций в реализации социальных проектов»	1 231,200	1 162,800	1 162,800

938	01	13	0110123180		Проведение мероприятий в рамках реализации инициативных проектов на территории города Перми	1 000,000	1 000,000	1 000,000
938	01	13	0110123180	200	Закупка товаров, работ и услуг для обеспечения государственных (муниципальных) нужд	1 000,000	1 000,000	1 000,000
938	01	13	0110123180	240	Иные закупки товаров, работ и услуг для обеспечения государственных (муниципальных) нужд	1 000,000	1 000,000	1 000,000
938	01	13	0110171140		Субсидии советам ветеранов (пенсионеров) войны, труда, Вооруженных Сил и правоохранительных органов	199,200	130,800	130,800
938	01	13	0110171140	600	Предоставление субсидий бюджетным, автономным учреждениям и иным некоммерческим организациям	199,200	130,800	130,800
938	01	13	0110171140	630	Субсидии некоммерческим организациям (за исключением государственных (муниципальных) учреждений, государственных корпораций (компаний), публично-правовых компаний)	199,200	130,800	130,800
938	01	13	0110171250		Субсидии некоммерческим организациям, общественным объединениям (за исключением политических партий) на реализацию социальных проектов	32,000	32,000	32,000
938	01	13	0110171250	600	Предоставление субсидий бюджетным, автономным учреждениям и иным некоммерческим организациям	32,000	32,000	32,000
938	01	13	0110171250	630	Субсидии некоммерческим организациям (за исключением государственных (муниципальных) учреждений, государственных корпораций (компаний), публично-правовых компаний)	32,000	32,000	32,000
938	01	13	0110200000		Основное мероприятие «Финансовая и информационно-методическая поддержка деятельности территориальных общественных самоуправлений»	617,600	617,600	617,600
938	01	13	0110271130		Субсидии на осуществление деятельности территориальных общественных самоуправлений	587,600	587,600	587,600
938	01	13	0110271130	600	Предоставление субсидий бюджетным, автономным учреждениям и иным некоммерческим организациям	587,600	587,600	587,600
938	01	13	0110271130	630	Субсидии некоммерческим организациям (за исключением государственных (муниципальных) учреждений, государственных корпораций (компаний), публично-правовых компаний)	587,600	587,600	587,600
938	01	13	0110271350		Субсидии территориальным общественным самоуправлениям на реализацию конкурса проектов	30,000	30,000	30,000
938	01	13	0110271350	600	Предоставление субсидий бюджетным, автономным учреждениям и иным некоммерческим организациям	30,000	30,000	30,000
938	01	13	0110271350	630	Субсидии некоммерческим организациям (за исключением государственных (муниципальных) учреждений, государственных корпораций (компаний), публично-правовых компаний)	30,000	30,000	30,000
938	01	13	0110300000		Основное мероприятие «Развитие инфраструктуры поддержки социально ориентированных некоммерческих организаций»	1 310,900	1 419,400	1 028,900
938	01	13	0110321310		Содержание имущества и обеспечение деятельности общественных центров	1 310,900	1 419,400	1 028,900
938	01	13	0110321310	200	Закупка товаров, работ и услуг для обеспечения государственных (муниципальных) нужд	1 310,900	1 419,400	1 028,900
938	01	13	0110321310	240	Иные закупки товаров, работ и услуг для обеспечения государственных (муниципальных) нужд	1 310,900	1 419,400	1 028,900
938	01	13	0120000000		Подпрограмма «Повышение уровня межэтнического и межконфессионального взаимопонимания»	120,000	120,000	120,000
938	01	13	0120100000		Основное мероприятие «Мероприятия, направленные на повышение уровня межэтнического и межконфессионального взаимопонимания в городе Перми»	120,000	120,000	120,000
938	01	13	0120123520		Содействие в реализации культурно-просветительских общественных инициатив религиозных организаций и объединений, направленных на сохранение гармоничной конфессиональной ситуации в городе Перми	25,000	25,000	25,000
938	01	13	0120123520	600	Предоставление субсидий бюджетным, автономным учреждениям и иным некоммерческим организациям	25,000	25,000	25,000
938	01	13	0120123520	630	Субсидии некоммерческим организациям (за исключением государственных (муниципальных) учреждений, государственных корпораций (компаний), публично-правовых компаний)	25,000	25,000	25,000
938	01	13	0120123530		Содействие в реализации мероприятий, направленных на гармонизацию межнациональных отношений, сохранение этнического многообразия народов России, проживающих в городе Перми	95,000	95,000	95,000
938	01	13	0120123530	600	Предоставление субсидий бюджетным, автономным учреждениям и иным некоммерческим организациям	95,000	95,000	95,000

938	01	13	0120123530	630	Субсидии некоммерческим организациям (за исключением государственных (муниципальных) учреждений, государственных корпораций (компаний), публично-правовых компаний)	95,000	95,000	95,000
938	03				Национальная безопасность и правоохранительная деятельность	134,000	75,500	75,500
938	03	09			Гражданская оборона	58,500	0,000	0,000
938	03	09	9100000000		Непрограммные расходы бюджета города Перми по реализации иных мероприятий	58,500	0,000	0,000
938	03	09	9190000000		Иные непрограммные мероприятия	58,500	0,000	0,000
938	03	09	9190021880		Мероприятия по гражданской обороне по подготовке населения и организаций к действиям в чрезвычайной ситуации в мирное и военное время	58,500	0,000	0,000
938	03	09	9190021880	200	Закупка товаров, работ и услуг для обеспечения государственных (муниципальных) нужд	58,500	0,000	0,000
938	03	09	9190021880	240	Иные закупки товаров, работ и услуг для обеспечения государственных (муниципальных) нужд	58,500	0,000	0,000
938	03	10			Защита населения и территории от чрезвычайных ситуаций природного и техногенного характера, пожарная безопасность	73,200	73,200	73,200
938	03	10	0200000000		Муниципальная программа «Безопасный город»	73,200	73,200	73,200
938	03	10	0220000000		Подпрограмма «Предупреждение и ликвидация чрезвычайных ситуаций природного и техногенного характера, совершенствование гражданской обороны на территории города Перми»	4,600	4,600	4,600
938	03	10	0220300000		Основное мероприятие «Содержание и организация деятельности аварийно-спасательных служб и обеспечение безопасности людей на водных объектах»	4,600	4,600	4,600
938	03	10	0220321000		Содержание спасательных постов в местах массового отдыха у воды	4,600	4,600	4,600
938	03	10	0220321000	200	Закупка товаров, работ и услуг для обеспечения государственных (муниципальных) нужд	4,600	4,600	4,600
938	03	10	0220321000	240	Иные закупки товаров, работ и услуг для обеспечения государственных (муниципальных) нужд	4,600	4,600	4,600
938	03	10	0230000000		Подпрограмма «Обеспечение первичных мер пожарной безопасности, отнесенных к полномочиям органов местного самоуправления»	68,600	68,600	68,600
938	03	10	0230100000		Основное мероприятие «Обеспечение первичных мер пожарной безопасности»	68,600	68,600	68,600
938	03	10	0230121120		Мероприятия по приведению в нормативное состояние, содержанию пожарных водоемов и пирсов	68,600	68,600	68,600
938	03	10	0230121120	200	Закупка товаров, работ и услуг для обеспечения государственных (муниципальных) нужд	58,800	58,800	58,800
938	03	10	0230121120	240	Иные закупки товаров, работ и услуг для обеспечения государственных (муниципальных) нужд	58,800	58,800	58,800
938	03	10	0230121120	800	Иные бюджетные ассигнования	9,800	9,800	9,800
938	03	10	0230121120	850	Уплата налогов, сборов и иных платежей	9,800	9,800	9,800
938	03	14			Другие вопросы в области национальной безопасности и правоохранительной деятельности	2,300	2,300	2,300
938	03	14	9100000000		Непрограммные расходы бюджета города Перми по реализации иных мероприятий	2,300	2,300	2,300
938	03	14	9190000000		Иные непрограммные мероприятия	2,300	2,300	2,300
938	03	14	919002П040		Составление протоколов об административных правонарушениях	2,300	2,300	2,300
938	03	14	919002П040	200	Закупка товаров, работ и услуг для обеспечения государственных (муниципальных) нужд	2,300	2,300	2,300
938	03	14	919002П040	240	Иные закупки товаров, работ и услуг для обеспечения государственных (муниципальных) нужд	2,300	2,300	2,300
938	04				Национальная экономика	40 230,700	62 309,500	33 812,200
938	04	05			Сельское хозяйство и рыболовство	10,500	10,500	10,500
938	04	05	1400000000		Муниципальная программа «Охрана природы и лесное хозяйство города Перми»	10,500	10,500	10,500
938	04	05	1410000000		Подпрограмма «Реализация природоохранных мероприятий»	10,500	10,500	10,500
938	04	05	1410200000		Основное мероприятие «Наблюдение за состоянием атмосферного воздуха и улучшение его качества»	10,500	10,500	10,500
938	04	05	14102SY200		Реализация мероприятий по предотвращению распространения и уничтожению борщевика Сосновского в муниципальных образованиях Пермского края	10,500	10,500	10,500
938	04	05	14102SY200	200	Закупка товаров, работ и услуг для обеспечения государственных (муниципальных) нужд	10,500	10,500	10,500

938	04	05	14102SY200	240	Иные закупки товаров, работ и услуг для обеспечения государственных (муниципальных) нужд	10,500	10,500	10,500
938	04	09			Дорожное хозяйство (дорожные фонды)	40 159,200	62 233,000	33 733,000
938	04	09	1000000000		Муниципальная программа «Организация дорожной деятельности в городе Перми»	34 606,500	60 247,500	31 747,500
938	04	09	1010000000		Подпрограмма «Приведение в нормативное состояние автомобильных дорог, снижение уровня перегрузки и ликвидации мест концентрации ДТП»	33 862,200	59 503,200	31 003,200
938	04	09	1010100000		Основное мероприятие «Выполнение комплекса мероприятий по содержанию и ремонту автомобильных дорог и элементов дорог»	31 003,200	31 003,200	31 003,200
938	04	09	1010121370		Содержание и ремонт автомобильных дорог	29 971,600	29 971,600	29 971,600
938	04	09	1010121370	200	Закупка товаров, работ и услуг для обеспечения государственных (муниципальных) нужд	29 971,600	29 971,600	29 971,600
938	04	09	1010121370	240	Иные закупки товаров, работ и услуг для обеспечения государственных (муниципальных) нужд	29 971,600	29 971,600	29 971,600
938	04	09	1010121390		Ремонт тротуаров, пешеходных дорожек и газонов вдоль тротуаров, пешеходных дорожек	1 031,600	1 031,600	1 031,600
938	04	09	1010121390	200	Закупка товаров, работ и услуг для обеспечения государственных (муниципальных) нужд	1 031,600	1 031,600	1 031,600
938	04	09	1010121390	240	Иные закупки товаров, работ и услуг для обеспечения государственных (муниципальных) нужд	1 031,600	1 031,600	1 031,600
938	04	09	101R100000		Основное мероприятие «Реализация мероприятий, направленных на финансовое обеспечение регионального проекта в рамках основного мероприятия федерального проекта «Дорожная сеть» национального проекта Российской Федерации «Безопасные и качественные автомобильные дороги»	2 859,000	28 500,000	0,000
938	04	09	101R1ST040		Проектирование, строительство (реконструкция), капитальный ремонт и ремонт автомобильных дорог общего пользования местного значения, находящихся на территории Пермского края, направленное на достижение целевых показателей регионального проекта «Безопасные и качественные автомобильные дороги Пермского края и Пермской городской агломерации»	2 859,000	28 500,000	0,000
938	04	09	101R1ST040	200	Закупка товаров, работ и услуг для обеспечения государственных (муниципальных) нужд	2 859,000	28 500,000	0,000
938	04	09	101R1ST040	240	Иные закупки товаров, работ и услуг для обеспечения государственных (муниципальных) нужд	2 859,000	28 500,000	0,000
938	04	09	1030000000		Подпрограмма «Совершенствование организации дорожного движения на улично-дорожной сети города Перми»	744,300	744,300	744,300
938	04	09	1030100000		Основное мероприятие «Обеспечение безопасности дорожного движения на автомобильных дорогах местного значения, в том числе на объектах улично-дорожной сети в границах городского округа»	744,300	744,300	744,300
938	04	09	1030123510		Содержание, обслуживание и установка технических средств организации дорожного движения улично-дорожной сети в границах городского округа	744,300	744,300	744,300
938	04	09	1030123510	200	Закупка товаров, работ и услуг для обеспечения государственных (муниципальных) нужд	744,300	744,300	744,300
938	04	09	1030123510	240	Иные закупки товаров, работ и услуг для обеспечения государственных (муниципальных) нужд	744,300	744,300	744,300
938	04	09	1100000000		Муниципальная программа «Благоустройство города Перми»	3 546,400	519,200	519,200
938	04	09	1110000000		Подпрограмма «Озеленение территории города Перми, в том числе путем создания парков, скверов, садов, бульваров»	519,200	519,200	519,200
938	04	09	1110600000		Основное мероприятие «Организация содержания искусственных инженерных сооружений, предназначенных для движения пешеходов»	519,200	519,200	519,200
938	04	09	1110621750		Содержание и ремонт искусственных инженерных сооружений, предназначенных для движения пешеходов	519,200	519,200	519,200
938	04	09	1110621750	200	Закупка товаров, работ и услуг для обеспечения государственных (муниципальных) нужд	519,200	519,200	519,200
938	04	09	1110621750	240	Иные закупки товаров, работ и услуг для обеспечения государственных (муниципальных) нужд	519,200	519,200	519,200
938	04	09	1130000000		Подпрограмма «Развитие коммунальной инфраструктуры и благоустройства территории индивидуальной жилой застройки в городе Перми»	3 027,200	0,000	0,000

938	04	09	1130100000		Основное мероприятие «Выполнение комплекса мероприятий по благоустройству территорий общего пользования микрорайонов индивидуальной жилой застройки в городе Перми»	3 027,200	0,000	0,000
938	04	09	1130123130		Благоустройство территорий индивидуальной жилой застройки в городе Перми	3 027,200	0,000	0,000
938	04	09	1130123130	200	Закупка товаров, работ и услуг для обеспечения государственных (муниципальных) нужд	3 027,200	0,000	0,000
938	04	09	1130123130	240	Иные закупки товаров, работ и услуг для обеспечения государственных (муниципальных) нужд	3 027,200	0,000	0,000
938	04	09	1200000000		Муниципальная программа «Организация регулярных перевозок автомобильным и городским наземным электрическим транспортом в городе Перми»	806,300	266,300	266,300
938	04	09	1210000000		Подпрограмма «Приоритетное развитие общественного транспорта в городе Перми»	806,300	266,300	266,300
938	04	09	1210500000		Основное мероприятие «Обустройство остановочных пунктов»	806,300	266,300	266,300
938	04	09	1210521780		Содержание и ремонт остановочных пунктов	806,300	266,300	266,300
938	04	09	1210521780	200	Закупка товаров, работ и услуг для обеспечения государственных (муниципальных) нужд	806,300	266,300	266,300
938	04	09	1210521780	240	Иные закупки товаров, работ и услуг для обеспечения государственных (муниципальных) нужд	806,300	266,300	266,300
938	04	09	1700000000		Муниципальная программа «Развитие системы жилищно-коммунального хозяйства в городе Перми»	1 200,000	1 200,000	1 200,000
938	04	09	1730000000		Подпрограмма «Обеспечение эффективного управления многоквартирными домами в городе Перми»	1 200,000	1 200,000	1 200,000
938	04	09	1730300000		Основное мероприятие «Муниципальная поддержка благоустройства придомовых территорий многоквартирных домов города Перми»	1 200,000	1 200,000	1 200,000
938	04	09	1730371190		Возмещение затрат по благоустройству придомовых территорий многоквартирных домов города Перми	1 200,000	1 200,000	1 200,000
938	04	09	1730371190	800	Иные бюджетные ассигнования	1 200,000	1 200,000	1 200,000
938	04	09	1730371190	810	Субсидии юридическим лицам (кроме некоммерческих организаций), индивидуальным предпринимателям, физическим лицам - производителям товаров, работ, услуг	1 200,000	1 200,000	1 200,000
938	04	12			Другие вопросы в области национальной экономики	61,000	66,000	68,700
938	04	12	1100000000		Муниципальная программа «Благоустройство города Перми»	61,000	66,000	68,700
938	04	12	1110000000		Подпрограмма «Озеленение территории города Перми, в том числе путем создания парков, скверов, садов, бульваров»	61,000	66,000	68,700
938	04	12	1110700000		Основное мероприятие «Демонтаж самовольно установленных и незаконно размещенных движимых объектов»	61,000	66,000	68,700
938	04	12	1110721820		Демонтаж, перемещение и хранение, транспортирование и захоронение либо утилизация самовольно установленных и незаконно размещенных движимых объектов	61,000	66,000	68,700
938	04	12	1110721820	200	Закупка товаров, работ и услуг для обеспечения государственных (муниципальных) нужд	61,000	66,000	68,700
938	04	12	1110721820	240	Иные закупки товаров, работ и услуг для обеспечения государственных (муниципальных) нужд	61,000	66,000	68,700
938	05				Жилищно-коммунальное хозяйство	11 683,490	11 611,100	10 219,000
938	05	02			Коммунальное хозяйство	71,541	0,000	0,000
938	05	02	1700000000		Муниципальная программа «Развитие системы жилищно-коммунального хозяйства в городе Перми»	71,541	0,000	0,000
938	05	02	1740000000		Подпрограмма «Содержание объектов инженерной инфраструктуры»	71,541	0,000	0,000
938	05	02	1740100000		Основное мероприятие «Обеспечение нормативного состояния объектов инженерной инфраструктуры, находящихся в муниципальной собственности, в том числе бесхозяйных объектов»	71,541	0,000	0,000
938	05	02	1740121760		Техническая инвентаризация и паспортизация объектов инженерной инфраструктуры	71,541	0,000	0,000
938	05	02	1740121760	200	Закупка товаров, работ и услуг для обеспечения государственных (муниципальных) нужд	71,541	0,000	0,000
938	05	02	1740121760	240	Иные закупки товаров, работ и услуг для обеспечения государственных (муниципальных) нужд	71,541	0,000	0,000
938	05	03			Благоустройство	5 582,949	5 630,500	4 238,400
938	05	03	0900000000		Муниципальная программа «Экономическое развитие города Перми»	1 481,132	820,100	820,100
938	05	03	0940000000		Подпрограмма «Развитие потребительского рынка»	1 481,132	820,100	820,100

938	05	03	0940100000		Основное мероприятие «Обеспечение жителей местами массового отдыха у воды»	1 481,132	820,100	820,100
938	05	03	0940121140		Организация обустройства мест массового отдыха населения у воды на территории города Перми	1 481,132	820,100	820,100
938	05	03	0940121140	200	Закупка товаров, работ и услуг для обеспечения государственных (муниципальных) нужд	1 481,132	820,100	820,100
938	05	03	0940121140	240	Иные закупки товаров, работ и услуг для обеспечения государственных (муниципальных) нужд	1 481,132	820,100	820,100
938	05	03	1100000000		Муниципальная программа «Благоустройство города Перми»	2 736,817	4 223,100	2 831,000
938	05	03	1110000000		Подпрограмма «Озеленение территории города Перми, в том числе путем создания парков, скверов, садов, бульваров»	2 736,817	4 223,100	2 831,000
938	05	03	1110100000		Основное мероприятие «Организация содержания объектов озеленения общего пользования»	1 213,273	2 691,900	1 299,800
938	05	03	1110121450		Содержание и ремонт объектов озеленения общего пользования	1 213,273	2 691,900	1 299,800
938	05	03	1110121450	200	Закупка товаров, работ и услуг для обеспечения государственных (муниципальных) нужд	1 212,173	2 690,800	1 298,700
938	05	03	1110121450	240	Иные закупки товаров, работ и услуг для обеспечения государственных (муниципальных) нужд	1 212,173	2 690,800	1 298,700
938	05	03	1110121450	800	Иные бюджетные ассигнования	1,100	1,100	1,100
938	05	03	1110121450	850	Уплата налогов, сборов и иных платежей	1,100	1,100	1,100
938	05	03	1110200000		Основное мероприятие «Организация содержания пустошей, логов и водоохраных зон»	1 523,544	1 531,200	1 531,200
938	05	03	1110221510		Содержание пустошей, логов и водоохраных зон	1 523,544	1 531,200	1 531,200
938	05	03	1110221510	200	Закупка товаров, работ и услуг для обеспечения государственных (муниципальных) нужд	1 523,544	1 531,200	1 531,200
938	05	03	1110221510	240	Иные закупки товаров, работ и услуг для обеспечения государственных (муниципальных) нужд	1 523,544	1 531,200	1 531,200
938	05	03	1700000000		Муниципальная программа «Развитие системы жилищно-коммунального хозяйства в городе Перми»	1 365,000	587,300	587,300
938	05	03	1720000000		Подпрограмма «Обеспечение санитарно-эпидемиологических требований законодательства»	1 365,000	587,300	587,300
938	05	03	1720100000		Основное мероприятие «Организация работ по сбору, транспортированию и размещению бесхозяйных отходов на территории города Перми»	178,100	178,100	178,100
938	05	03	1720121710		Ликвидация бесхозяйных отходов с территории города Перми	178,100	178,100	178,100
938	05	03	1720121710	200	Закупка товаров, работ и услуг для обеспечения государственных (муниципальных) нужд	178,100	178,100	178,100
938	05	03	1720121710	240	Иные закупки товаров, работ и услуг для обеспечения государственных (муниципальных) нужд	178,100	178,100	178,100
938	05	03	1720200000		Основное мероприятие «Организация работ по созданию и содержанию мест (площадок) накопления твердых коммунальных отходов»	1 186,900	409,200	409,200
938	05	03	1720222030		Обустройство мест (площадок) накопления твердых коммунальных отходов	777,700	0,000	0,000
938	05	03	1720222030	200	Закупка товаров, работ и услуг для обеспечения государственных (муниципальных) нужд	777,700	0,000	0,000
938	05	03	1720222030	240	Иные закупки товаров, работ и услуг для обеспечения государственных (муниципальных) нужд	777,700	0,000	0,000
938	05	03	1720222130		Содержание мест (площадок) накопления твердых коммунальных отходов	409,200	409,200	409,200
938	05	03	1720222130	200	Закупка товаров, работ и услуг для обеспечения государственных (муниципальных) нужд	409,200	409,200	409,200
938	05	03	1720222130	240	Иные закупки товаров, работ и услуг для обеспечения государственных (муниципальных) нужд	409,200	409,200	409,200
938	05	05			Другие вопросы в области жилищно-коммунального хозяйства	6 029,000	5 980,600	5 980,600
938	05	05	1000000000		Муниципальная программа «Организация дорожной деятельности в городе Перми»	6 029,000	5 980,600	5 980,600
938	05	05	1020000000		Подпрограмма «Обеспечение деятельности заказчиков работ»	6 029,000	5 980,600	5 980,600
938	05	05	1020100000		Основное мероприятие «Выполнение функций муниципального заказчика работ»	6 029,000	5 980,600	5 980,600
938	05	05	1020100590		Обеспечение деятельности (оказание услуг, выполнение работ) муниципальных учреждений (организаций)	6 029,000	5 980,600	5 980,600

938	05	05	1020100590	100	Расходы на выплаты персоналу в целях обеспечения выполнения функций государственными (муниципальными) органами, казенными учреждениями, органами управления государственными внебюджетными фондами	4 897,000	4 848,600	4 848,600
938	05	05	1020100590	110	Расходы на выплаты персоналу казенных учреждений	4 897,000	4 848,600	4 848,600
938	05	05	1020100590	200	Закупка товаров, работ и услуг для обеспечения государственных (муниципальных) нужд	1 132,000	1 132,000	1 132,000
938	05	05	1020100590	240	Иные закупки товаров, работ и услуг для обеспечения государственных (муниципальных) нужд	1 132,000	1 132,000	1 132,000
938	06				Охрана окружающей среды	0,000	1 197,000	1 197,000
938	06	03			Охрана объектов растительного и животного мира и среды их обитания	0,000	1 197,000	1 197,000
938	06	03	1400000000		Муниципальная программа «Охрана природы и лесное хозяйство города Перми»	0,000	1 197,000	1 197,000
938	06	03	1410000000		Подпрограмма «Реализация природоохранных мероприятий»	0,000	1 197,000	1 197,000
938	06	03	1410300000		Основное мероприятие «Компенсационные посадки зеленых насаждений»	0,000	1 197,000	1 197,000
938	06	03	1410321690		Посадка зеленых насаждений ценных видов	0,000	1 197,000	1 197,000
938	06	03	1410321690	200	Закупка товаров, работ и услуг для обеспечения государственных (муниципальных) нужд	0,000	1 197,000	1 197,000
938	06	03	1410321690	240	Иные закупки товаров, работ и услуг для обеспечения государственных (муниципальных) нужд	0,000	1 197,000	1 197,000
938	07				Образование	209,200	209,200	209,200
938	07	07			Молодежная политика	209,200	209,200	209,200
938	07	07	0400000000		Муниципальная программа «Молодежь города Перми»	209,200	209,200	209,200
938	07	07	0420000000		Подпрограмма «Создание условий для социальной интеграции молодежи в общественно полезную деятельность»	209,200	209,200	209,200
938	07	07	0420100000		Основное мероприятие «Осуществление мероприятий по организации занятости молодежи»	209,200	209,200	209,200
938	07	07	0420170070		Субсидии некоммерческим организациям, не являющимся государственными (муниципальными) учреждениями, выполняющим работы по организации занятости молодежи	209,200	209,200	209,200
938	07	07	0420170070	600	Предоставление субсидий бюджетным, автономным учреждениям и иным некоммерческим организациям	209,200	209,200	209,200
938	07	07	0420170070	630	Субсидии некоммерческим организациям (за исключением государственных (муниципальных) учреждений, государственных корпораций (компаний), публично-правовых компаний)	209,200	209,200	209,200
938	08				Культура, кинематография	1 071,500	1 771,500	1 071,500
938	08	01			Культура	1 071,500	1 771,500	1 071,500
938	08	01	0300000000		Муниципальная программа «Культура города Перми»	1 071,500	1 771,500	1 071,500
938	08	01	0310000000		Подпрограмма «Городские культурно-зрелищные мероприятия»	1 071,500	1 771,500	1 071,500
938	08	01	0310100000		Основное мероприятие «Проведение мероприятий в области культуры»	1 071,500	1 771,500	1 071,500
938	08	01	0310121980		Городские культурно-зрелищные мероприятия, культурно-зрелищные мероприятия по месту жительства	1 071,500	1 771,500	1 071,500
938	08	01	0310121980	200	Закупка товаров, работ и услуг для обеспечения государственных (муниципальных) нужд	1 071,500	1 771,500	1 071,500
938	08	01	0310121980	240	Иные закупки товаров, работ и услуг для обеспечения государственных (муниципальных) нужд	1 071,500	1 771,500	1 071,500
938	11				Физическая культура и спорт	89,400	89,400	89,400
938	11	01			Физическая культура	89,400	89,400	89,400
938	11	01	0500000000		Муниципальная программа «Развитие физической культуры и спорта города Перми»	89,400	89,400	89,400
938	11	01	0520000000		Подпрограмма «Создание условий для поддержания здорового образа жизни»	89,400	89,400	89,400
938	11	01	0520100000		Основное мероприятие «Организация и проведение физкультурных мероприятий, спортивно-массовой работы согласно календарным планам районов города Перми»	89,400	89,400	89,400
938	11	01	0520123440		Мероприятия и спортивно-массовая работа по месту жительства	89,400	89,400	89,400
938	11	01	0520123440	200	Закупка товаров, работ и услуг для обеспечения государственных (муниципальных) нужд	89,400	89,400	89,400
938	11	01	0520123440	240	Иные закупки товаров, работ и услуг для обеспечения государственных (муниципальных) нужд	89,400	89,400	89,400
940					Департамент жилищно-коммунального хозяйства администрации города Перми	1 797 192,426	1 061 454,200	314 466,800
940	05				Жилищно-коммунальное хозяйство	1 796 035,226	1 056 989,500	309 468,000
940	05	01			Жилищное хозяйство	1 616 854,323	885 253,900	203 584,600

940	05	01	1700000000		Муниципальная программа «Развитие системы жилищно-коммунального хозяйства в городе Перми»	1 616 854,323	885 253,900	203 584,600
940	05	01	1750000000		Подпрограмма «Проведение капитального ремонта общего имущества собственников помещений в многоквартирных домах, расположенных на территории города Перми»	1 616 854,323	885 253,900	203 584,600
940	05	01	1750100000		Основное мероприятие «Исполнение обязанностей собственника помещений по содержанию общего имущества собственников помещений в многоквартирных домах в части муниципальной доли собственности»	53 584,600	53 584,600	53 584,600
940	05	01	1750121420		Уплата взносов на капитальный ремонт общего имущества в многоквартирных домах в части муниципальной доли собственности	53 584,600	53 584,600	53 584,600
940	05	01	1750121420	200	Закупка товаров, работ и услуг для обеспечения государственных (муниципальных) нужд	53 584,600	53 584,600	53 584,600
940	05	01	1750121420	240	Иные закупки товаров, работ и услуг для обеспечения государственных (муниципальных) нужд	53 584,600	53 584,600	53 584,600
940	05	01	1750200000		Основное мероприятие «Муниципальная поддержка капитального ремонта жилищного фонда города Перми»	1 467 244,700	581 669,300	0,000
940	05	01	1750271330		Возмещение затрат по проведению капитального ремонта общего имущества многоквартирных домов	31 539,000	0,000	0,000
940	05	01	1750271330	600	Предоставление субсидий бюджетным, автономным учреждениям и иным некоммерческим организациям	31 539,000	0,000	0,000
940	05	01	1750271330	630	Субсидии некоммерческим организациям (за исключением государственных (муниципальных) учреждений, государственных корпораций (компаний), публично-правовых компаний)	31 539,000	0,000	0,000
940	05	01	17502SЖ410		Развитие городского пространства	1 435 705,700	581 669,300	0,000
940	05	01	17502SЖ410	600	Предоставление субсидий бюджетным, автономным учреждениям и иным некоммерческим организациям	578 155,800	146 864,000	0,000
940	05	01	17502SЖ410	630	Субсидии некоммерческим организациям (за исключением государственных (муниципальных) учреждений, государственных корпораций (компаний), публично-правовых компаний)	578 155,800	146 864,000	0,000
940	05	01	17502SЖ410	800	Иные бюджетные ассигнования	857 549,900	434 805,300	0,000
940	05	01	17502SЖ410	810	Субсидии юридическим лицам (кроме некоммерческих организаций), индивидуальным предпринимателям, физическим лицам - производителям товаров, работ, услуг	857 549,900	434 805,300	0,000
940	05	01	1750300000		Основное мероприятие «Исполнение судебных актов, вступивших в законную силу, в рамках капитального ремонта»	96 025,023	250 000,000	150 000,000
940	05	01	1750321830		Выполнение работ по капитальному ремонту многоквартирных домов, направленных на исполнение судебных актов	96 025,023	250 000,000	150 000,000
940	05	01	1750321830	200	Закупка товаров, работ и услуг для обеспечения государственных (муниципальных) нужд	86 893,575	250 000,000	150 000,000
940	05	01	1750321830	240	Иные закупки товаров, работ и услуг для обеспечения государственных (муниципальных) нужд	86 893,575	250 000,000	150 000,000
940	05	01	1750321830	800	Иные бюджетные ассигнования	9 131,448	0,000	0,000
940	05	01	1750321830	830	Исполнение судебных актов	9 131,448	0,000	0,000
940	05	02			Коммунальное хозяйство	85 344,002	79 202,600	13 350,400
940	05	02	1700000000		Муниципальная программа «Развитие системы жилищно-коммунального хозяйства в городе Перми»	85 344,002	79 202,600	13 350,400
940	05	02	1710000000		Подпрограмма «Модернизация и комплексное развитие систем коммунальной инфраструктуры»	57 573,800	54 846,400	3 176,800
940	05	02	1710100000		Основное мероприятие «Капитальные вложения в объекты муниципальной собственности системы водоснабжения и водоотведения»	53 990,000	51 669,600	0,000
940	05	02	1710141320		Строительство скважин для обеспечения населения города Перми резервным водоснабжением, при возникновении чрезвычайных ситуаций	2 697,000	6 293,000	0,000
940	05	02	1710141320	400	Капитальные вложения в объекты государственной (муниципальной) собственности	2 697,000	6 293,000	0,000
940	05	02	1710141320	410	Бюджетные инвестиции	2 697,000	6 293,000	0,000
940	05	02	1710143310		Реконструкция самотечного коллектора Д-360 мм/450 мм по бульвару Гагарина до шахты №13 ГРК	51 293,000	45 376,600	0,000
940	05	02	1710143310	400	Капитальные вложения в объекты государственной (муниципальной) собственности	51 293,000	45 376,600	0,000
940	05	02	1710143310	410	Бюджетные инвестиции	51 293,000	45 376,600	0,000
940	05	02	1710200000		Основное мероприятие «Капитальные вложения в объекты муниципальной собственности в системе газоснабжения»	407,000	0,000	0,000

940	05	02	1710241100		Строительство газопроводов в микрорайонах индивидуальной застройки города Перми	407,000	0,000	0,000
940	05	02	1710241100	200	Закупка товаров, работ и услуг для обеспечения государственных (муниципальных) нужд	407,000	0,000	0,000
940	05	02	1710241100	240	Иные закупки товаров, работ и услуг для обеспечения государственных (муниципальных) нужд	407,000	0,000	0,000
940	05	02	1710300000		Основное мероприятие «Исполнение обязанностей муниципального заказчика-застройщика при осуществлении бюджетных инвестиций в объекты муниципальной собственности систем коммунальной инфраструктуры»	3 176,800	3 176,800	3 176,800
940	05	02	1710321680		Исполнение обязанностей по уплате земельного налога по объектам капитальных вложений систем коммунальной инфраструктуры	3 176,800	3 176,800	3 176,800
940	05	02	1710321680	800	Иные бюджетные ассигнования	3 176,800	3 176,800	3 176,800
940	05	02	1710321680	850	Уплата налогов, сборов и иных платежей	3 176,800	3 176,800	3 176,800
940	05	02	1740000000		Подпрограмма «Содержание объектов инженерной инфраструктуры»	27 770,202	24 356,200	10 173,600
940	05	02	1740100000		Основное мероприятие «Обеспечение нормативного состояния объектов инженерной инфраструктуры, находящихся в муниципальной собственности, в том числе бесхозяйных объектов»	27 770,202	24 356,200	10 173,600
940	05	02	1740121740		Содержание и текущий ремонт объектов инженерной инфраструктуры	27 770,202	24 356,200	10 173,600
940	05	02	1740121740	200	Закупка товаров, работ и услуг для обеспечения государственных (муниципальных) нужд	27 770,202	24 356,200	10 173,600
940	05	02	1740121740	240	Иные закупки товаров, работ и услуг для обеспечения государственных (муниципальных) нужд	27 770,202	24 356,200	10 173,600
940	05	03			Благоустройство	200,001	0,000	0,000
940	05	03	9100000000		Непрограммные расходы бюджета города Перми по реализации иных мероприятий	200,001	0,000	0,000
940	05	03	9160000000		Мероприятия, направленные на решение отдельных вопросов местного значения в микрорайонах города Перми	200,001	0,000	0,000
940	05	03	9160000000	800	Иные бюджетные ассигнования	200,001	0,000	0,000
940	05	03	9160000000	810	Субсидии юридическим лицам (кроме некоммерческих организаций), индивидуальным предпринимателям, физическим лицам - производителям товаров, работ, услуг	200,001	0,000	0,000
940	05	05			Другие вопросы в области жилищно-коммунального хозяйства	93 636,900	92 533,000	92 533,000
940	05	05	1700000000		Муниципальная программа «Развитие системы жилищно-коммунального хозяйства в городе Перми»	20 553,800	20 392,100	20 392,100
940	05	05	1730000000		Подпрограмма «Обеспечение эффективного управления многоквартирными домами в городе Перми»	735,000	735,000	735,000
940	05	05	1730100000		Основное мероприятие «Информационное, консультационное, методическое и обучающее сопровождение субъектов в сфере управления многоквартирными домами»	735,000	735,000	735,000
940	05	05	1730121360		Проведение мероприятий, направленных на развитие системы общественного контроля в сфере жилищно-коммунального хозяйства	735,000	735,000	735,000
940	05	05	1730121360	200	Закупка товаров, работ и услуг для обеспечения государственных (муниципальных) нужд	735,000	735,000	735,000
940	05	05	1730121360	240	Иные закупки товаров, работ и услуг для обеспечения государственных (муниципальных) нужд	735,000	735,000	735,000
940	05	05	1740000000		Подпрограмма «Содержание объектов инженерной инфраструктуры»	19 818,800	19 657,100	19 657,100
940	05	05	1740100000		Основное мероприятие «Обеспечение нормативного состояния объектов инженерной инфраструктуры, находящихся в муниципальной собственности, в том числе бесхозяйных объектов»	19 818,800	19 657,100	19 657,100
940	05	05	1740100590		Обеспечение деятельности (оказание услуг, выполнение работ) муниципальных учреждений (организаций)	19 818,800	19 657,100	19 657,100
940	05	05	1740100590	100	Расходы на выплаты персоналу в целях обеспечения выполнения функций государственными (муниципальными) органами, казенными учреждениями, органами управления государственными внебюджетными фондами	16 420,700	16 259,000	16 259,000
940	05	05	1740100590	110	Расходы на выплаты персоналу казенных учреждений	16 420,700	16 259,000	16 259,000
940	05	05	1740100590	200	Закупка товаров, работ и услуг для обеспечения государственных (муниципальных) нужд	3 377,500	3 377,500	3 377,500
940	05	05	1740100590	240	Иные закупки товаров, работ и услуг для обеспечения государственных (муниципальных) нужд	3 377,500	3 377,500	3 377,500
940	05	05	1740100590	800	Иные бюджетные ассигнования	20,600	20,600	20,600
940	05	05	1740100590	850	Уплата налогов, сборов и иных платежей	20,600	20,600	20,600

940	05	05	9500000000		Непрограммные расходы по обеспечению деятельности администрации города Перми	73 083,100	72 140,900	72 140,900
940	05	05	9580000000		Функциональные органы администрации города Перми	73 083,100	72 140,900	72 140,900
940	05	05	9580000110		Расходы на выплаты по оплате труда работников муниципальных органов	68 956,900	68 273,900	68 273,900
940	05	05	9580000110	100	Расходы на выплаты персоналу в целях обеспечения выполнения функций государственными (муниципальными) органами, казенными учреждениями, органами управления государственными внебюджетными фондами	68 956,900	68 273,900	68 273,900
940	05	05	9580000110	120	Расходы на выплаты персоналу государственных (муниципальных) органов	68 956,900	68 273,900	68 273,900
940	05	05	9580000190		Расходы на обеспечение функций муниципальных органов	4 126,200	3 867,000	3 867,000
940	05	05	9580000190	100	Расходы на выплаты персоналу в целях обеспечения выполнения функций государственными (муниципальными) органами, казенными учреждениями, органами управления государственными внебюджетными фондами	49,000	41,200	41,200
940	05	05	9580000190	120	Расходы на выплаты персоналу государственных (муниципальных) органов	49,000	41,200	41,200
940	05	05	9580000190	200	Закупка товаров, работ и услуг для обеспечения государственных (муниципальных) нужд	4 077,200	3 825,800	3 825,800
940	05	05	9580000190	240	Иные закупки товаров, работ и услуг для обеспечения государственных (муниципальных) нужд	4 077,200	3 825,800	3 825,800
940	10				Социальная политика	1 157,200	4 464,700	4 998,800
940	10	06			Другие вопросы в области социальной политики	1 157,200	4 464,700	4 998,800
940	10	06	1500000000		Муниципальная программа «Обеспечение жильем жителей города Перми»	1 157,200	4 464,700	4 998,800
940	10	06	1530000000		Подпрограмма «Повышение доступности жилья»	1 157,200	4 464,700	4 998,800
940	10	06	1530100000		Основное мероприятие «Обеспечение жилыми помещениями детей-сирот и детей, оставшихся без попечения родителей, лиц из числа детей-сирот и детей, оставшихся без попечения родителей»	1 157,200	4 464,700	4 998,800
940	10	06	153012C070		Содержание жилых помещений специализированного жилищного фонда для детей-сирот, детей, оставшихся без попечения родителей, лиц из их числа	1 157,200	4 464,700	4 998,800
940	10	06	153012C070	200	Закупка товаров, работ и услуг для обеспечения государственных (муниципальных) нужд	1 157,200	4 464,700	4 998,800
940	10	06	153012C070	240	Иные закупки товаров, работ и услуг для обеспечения государственных (муниципальных) нужд	1 157,200	4 464,700	4 998,800
942					Управление капитального строительства администрации города Перми	2 574 285,186	5 307 182,633	1 719 913,788
942	01				Общегосударственные вопросы	79 577,504	78 734,100	78 734,200
942	01	13			Другие общегосударственные вопросы	79 577,504	78 734,100	78 734,200
942	01	13	9100000000		Непрограммные расходы бюджета города Перми по реализации иных мероприятий	144,453	150,600	150,600
942	01	13	9190000000		Иные непрограммные мероприятия	144,453	150,600	150,600
942	01	13	9190021460		Мероприятия в сфере применения информационных технологий	144,453	150,600	150,600
942	01	13	9190021460	200	Закупка товаров, работ и услуг для обеспечения государственных (муниципальных) нужд	144,453	150,600	150,600
942	01	13	9190021460	240	Иные закупки товаров, работ и услуг для обеспечения государственных (муниципальных) нужд	144,453	150,600	150,600
942	01	13	9500000000		Непрограммные расходы по обеспечению деятельности администрации города Перми	16 783,700	16 628,100	16 628,100
942	01	13	9580000000		Функциональные органы администрации города Перми	16 783,700	16 628,100	16 628,100
942	01	13	9580000110		Расходы на выплаты по оплате труда работников муниципальных органов	15 704,700	15 549,100	15 549,100
942	01	13	9580000110	100	Расходы на выплаты персоналу в целях обеспечения выполнения функций государственными (муниципальными) органами, казенными учреждениями, органами управления государственными внебюджетными фондами	15 704,700	15 549,100	15 549,100
942	01	13	9580000110	120	Расходы на выплаты персоналу государственных (муниципальных) органов	15 704,700	15 549,100	15 549,100
942	01	13	9580000190		Расходы на обеспечение функций муниципальных органов	1 079,000	1 079,000	1 079,000
942	01	13	9580000190	200	Закупка товаров, работ и услуг для обеспечения государственных (муниципальных) нужд	1 079,000	1 079,000	1 079,000
942	01	13	9580000190	240	Иные закупки товаров, работ и услуг для обеспечения государственных (муниципальных) нужд	1 079,000	1 079,000	1 079,000
942	01	13	9700000000		Непрограммные расходы на реализацию единой политики в сфере инвестиционной и строительной деятельности на территории г. Перми	62 649,351	61 955,400	61 955,500

942	01	13	9710000000		Непрограммные расходы по обеспечению деятельности муниципального казенного учреждения «Управление технического заказчика»	62 649,351	61 955,400	61 955,500
942	01	13	9710000590		Обеспечение деятельности (оказание услуг, выполнение работ) муниципальных учреждений (организаций)	62 649,351	61 955,400	61 955,500
942	01	13	9710000590	100	Расходы на выплаты персоналу в целях обеспечения выполнения функций государственными (муниципальными) органами, казенными учреждениями, органами управления государственными внебюджетными фондами	54 577,900	54 036,500	54 036,600
942	01	13	9710000590	110	Расходы на выплаты персоналу казенных учреждений	54 577,900	54 036,500	54 036,600
942	01	13	9710000590	200	Закупка товаров, работ и услуг для обеспечения государственных (муниципальных) нужд	7 612,400	7 588,900	7 604,400
942	01	13	9710000590	240	Иные закупки товаров, работ и услуг для обеспечения государственных (муниципальных) нужд	7 612,400	7 588,900	7 604,400
942	01	13	9710000590	800	Иные бюджетные ассигнования	459,051	330,000	314,500
942	01	13	9710000590	830	Исполнение судебных актов	152,751	0,000	0,000
942	01	13	9710000590	850	Уплата налогов, сборов и иных платежей	306,300	330,000	314,500
942	03				Национальная безопасность и правоохранительная деятельность	28 895,620	108 060,300	180 756,900
942	03	10			Защита населения и территории от чрезвычайных ситуаций природного и техногенного характера, пожарная безопасность	28 895,620	108 060,300	180 756,900
942	03	10	0200000000		Муниципальная программа «Безопасный город»	28 895,620	108 060,300	180 756,900
942	03	10	0220000000		Подпрограмма «Предупреждение и ликвидация чрезвычайных ситуаций природного и техногенного характера, совершенствование гражданской обороны на территории города Перми»	733,762	94 683,900	164 968,900
942	03	10	0220200000		Основное мероприятие «Организация противооползневых мероприятий»	32,699	0,000	0,000
942	03	10	0220241030		Строительство противооползневого сооружения в районе жилых домов по ул. КИМ, 5, 7, ул. Ивановской, 19 и ул. Чехова, 2, 4, 6, 8, 10	32,699	0,000	0,000
942	03	10	0220241030	400	Капитальные вложения в объекты государственной (муниципальной) собственности	32,699	0,000	0,000
942	03	10	0220241030	410	Бюджетные инвестиции	32,699	0,000	0,000
942	03	10	0220400000		Основное мероприятие «Капитальные вложения в объекты недвижимого имущества муниципальной собственности в области аварийно-спасательных работ»	701,063	94 683,900	164 968,900
942	03	10	0220443720		Реконструкция здания по ул. Ижевской, 25 (литер Д)	701,063	0,000	0,000
942	03	10	0220443720	400	Капитальные вложения в объекты государственной (муниципальной) собственности	701,063	0,000	0,000
942	03	10	0220443720	410	Бюджетные инвестиции	701,063	0,000	0,000
942	03	10	0220443730		Реконструкция здания по ул. Ижевской, 25 (литер А, А1)	0,000	94 683,900	164 968,900
942	03	10	0220443730	400	Капитальные вложения в объекты государственной (муниципальной) собственности	0,000	94 683,900	164 968,900
942	03	10	0220443730	410	Бюджетные инвестиции	0,000	94 683,900	164 968,900
942	03	10	0230000000		Подпрограмма «Обеспечение первичных мер пожарной безопасности, отнесенных к полномочиям органов местного самоуправления»	28 161,858	13 376,400	15 788,000
942	03	10	0230200000		Основное мероприятие «Капитальные вложения в объекты недвижимого имущества муниципальной собственности в области пожарной безопасности»	28 161,858	13 376,400	15 788,000
942	03	10	0230243120		Строительство пожарного водоема в микрорайоне Кировский по ул. Мореходной Кировского района города Перми	8 382,900	0,000	0,000
942	03	10	0230243120	400	Капитальные вложения в объекты государственной (муниципальной) собственности	8 382,900	0,000	0,000
942	03	10	0230243120	410	Бюджетные инвестиции	8 382,900	0,000	0,000
942	03	10	0230243130		Строительство пожарного водоема в микрорайоне Вышка-2 по ул. Телефонной, 12 Мотовилихинского района города Перми	0,000	5 597,500	0,000
942	03	10	0230243130	400	Капитальные вложения в объекты государственной (муниципальной) собственности	0,000	5 597,500	0,000
942	03	10	0230243130	410	Бюджетные инвестиции	0,000	5 597,500	0,000
942	03	10	0230243140		Строительство пожарного водоема в микрорайоне Средняя Курья по ул. Торфяной Ленинского района города Перми	1 958,258	0,000	0,000
942	03	10	0230243140	400	Капитальные вложения в объекты государственной (муниципальной) собственности	1 958,258	0,000	0,000
942	03	10	0230243140	410	Бюджетные инвестиции	1 958,258	0,000	0,000
942	03	10	0230243170		Строительство пожарного водоема в микрорайоне Бахаревка на пересечении ул. 1-й Бахаревской и ул. Пристанционной Свердловского района города Перми	8 733,100	0,000	0,000

942	03	10	0230243170	400	Капитальные вложения в объекты государственной (муниципальной) собственности	8 733,100	0,000	0,000
942	03	10	0230243170	410	Бюджетные инвестиции	8 733,100	0,000	0,000
942	03	10	0230243180		Строительство пожарного водоема в микрорайоне Нижняя Курья по ул. Борцов Революции Ленинского района города Перми	0,000	0,000	640,500
942	03	10	0230243180	400	Капитальные вложения в объекты государственной (муниципальной) собственности	0,000	0,000	640,500
942	03	10	0230243180	410	Бюджетные инвестиции	0,000	0,000	640,500
942	03	10	0230243190		Строительство пожарного водоема в микрорайоне Центральная усадьба по ул. Бобруйской Мотовилихинского района города Перми	0,000	606,500	7 573,500
942	03	10	0230243190	400	Капитальные вложения в объекты государственной (муниципальной) собственности	0,000	606,500	7 573,500
942	03	10	0230243190	410	Бюджетные инвестиции	0,000	606,500	7 573,500
942	03	10	0230243210		Строительство пожарного водоема в д. Ласьвинские хутора Кировского района города Перми	574,900	7 172,400	0,000
942	03	10	0230243210	400	Капитальные вложения в объекты государственной (муниципальной) собственности	574,900	7 172,400	0,000
942	03	10	0230243210	410	Бюджетные инвестиции	574,900	7 172,400	0,000
942	03	10	0230243280		Строительство пожарного водоема в микрорайоне Верхнемуллинский (Субботино) Индустриального района города Перми	7 937,800	0,000	0,000
942	03	10	0230243280	400	Капитальные вложения в объекты государственной (муниципальной) собственности	7 937,800	0,000	0,000
942	03	10	0230243280	410	Бюджетные инвестиции	7 937,800	0,000	0,000
942	03	10	0230243600		Строительство пожарного водоема в микрорайоне Чапаевский Орджоникидзевского района города Перми	574,900	0,000	7 574,000
942	03	10	0230243600	400	Капитальные вложения в объекты государственной (муниципальной) собственности	574,900	0,000	7 574,000
942	03	10	0230243600	410	Бюджетные инвестиции	574,900	0,000	7 574,000
942	05				Жилищно-коммунальное хозяйство	546 365,772	2 053 329,143	184 724,838
942	05	01			Жилищное хозяйство	295 906,600	1 428 683,700	0,000
942	05	01	1500000000		Муниципальная программа «Обеспечение жильем жителей города Перми»	295 906,600	1 428 683,700	0,000
942	05	01	1510000000		Подпрограмма «Обеспечение устойчивого сокращения непригодного для проживания и аварийного жилищного фонда»	295 906,600	1 428 683,700	0,000
942	05	01	151F300000		Основное мероприятие «Федеральный проект «Обеспечение устойчивого сокращения непригодного для проживания жилищного фонда»	295 906,600	1 428 683,700	0,000
942	05	01	151F367483		Обеспечение устойчивого сокращения непригодного для проживания жилого фонда	295 906,600	1 428 683,700	0,000
942	05	01	151F367483	400	Капитальные вложения в объекты государственной (муниципальной) собственности	295 906,600	1 428 683,700	0,000
942	05	01	151F367483	410	Бюджетные инвестиции	295 906,600	1 428 683,700	0,000
942	05	02			Коммунальное хозяйство	234 797,672	548 350,643	184 724,838
942	05	02	1100000000		Муниципальная программа «Благоустройство города Перми»	27 627,513	0,000	0,000
942	05	02	1130000000		Подпрограмма «Развитие коммунальной инфраструктуры и благоустройства территории индивидуальной жилой застройки в городе Перми»	27 627,513	0,000	0,000
942	05	02	1130200000		Основное мероприятие «Капитальные вложения в объекты инженерной инфраструктуры и объекты благоустройства территорий индивидуальной жилой застройки в городе Перми»	27 627,513	0,000	0,000
942	05	02	1130242760		Строительство объектов инженерной инфраструктуры на территории индивидуальной жилой застройки в городе Перми	27 627,513	0,000	0,000
942	05	02	1130242760	400	Капитальные вложения в объекты государственной (муниципальной) собственности	27 627,513	0,000	0,000
942	05	02	1130242760	410	Бюджетные инвестиции	27 627,513	0,000	0,000
942	05	02	1700000000		Муниципальная программа «Развитие системы жилищно-коммунального хозяйства в городе Перми»	207 170,159	548 350,643	184 724,838
942	05	02	1710000000		Подпрограмма «Модернизация и комплексное развитие систем коммунальной инфраструктуры»	207 170,159	548 350,643	184 724,838
942	05	02	1710100000		Основное мероприятие «Капитальные вложения в объекты муниципальной собственности системы водоснабжения и водоотведения»	157 204,785	537 702,948	184 724,838
942	05	02	1710141090		Реконструкция системы очистки сточных вод в микрорайоне «Крым» Кировского района города Перми	0,000	0,000	97 479,000

942	05	02	1710141090	400	Капитальные вложения в объекты государственной (муниципальной) собственности	0,000	0,000	97 479,000
942	05	02	1710141090	410	Бюджетные инвестиции	0,000	0,000	97 479,000
942	05	02	1710141130		Расширение и реконструкция (3 очередь) канализации города Перми	3 064,994	0,000	0,000
942	05	02	1710141130	400	Капитальные вложения в объекты государственной (муниципальной) собственности	3 064,994	0,000	0,000
942	05	02	1710141130	410	Бюджетные инвестиции	3 064,994	0,000	0,000
942	05	02	1710141210		Строительство водопроводных сетей в микрорайоне «Висим» Мотовилихинского района города Перми	24 831,500	160 225,600	0,000
942	05	02	1710141210	400	Капитальные вложения в объекты государственной (муниципальной) собственности	24 831,500	160 225,600	0,000
942	05	02	1710141210	410	Бюджетные инвестиции	24 831,500	160 225,600	0,000
942	05	02	1710141220		Строительство водопроводных сетей в микрорайоне «Вышка-1» Мотовилихинского района города Перми	2 093,000	0,000	0,000
942	05	02	1710141220	400	Капитальные вложения в объекты государственной (муниципальной) собственности	2 093,000	0,000	0,000
942	05	02	1710141220	410	Бюджетные инвестиции	2 093,000	0,000	0,000
942	05	02	1710142180		Реконструкция сетей водоснабжения Мотовилихинского района города Перми: блокировочной сети водопровода от проектируемой камеры переключения на ул. Фрезеровщиков на сети водопровода Д400 мм инв. № 1083 до проектируемой камеры на водопроводе Д1200 мм инв. № 3470 по ул. Макаренко	73 610,324	0,000	0,000
942	05	02	1710142180	400	Капитальные вложения в объекты государственной (муниципальной) собственности	73 610,324	0,000	0,000
942	05	02	1710142180	410	Бюджетные инвестиции	73 610,324	0,000	0,000
942	05	02	1710142260		Санация и строительство 2-й нитки водовода Гайва-Заозерье	9 595,987	0,000	0,000
942	05	02	1710142260	400	Капитальные вложения в объекты государственной (муниципальной) собственности	9 595,987	0,000	0,000
942	05	02	1710142260	410	Бюджетные инвестиции	9 595,987	0,000	0,000
942	05	02	1710142370		Строительство второго напорного коллектора от канализационной насосной станции «Речник» Дзержинского района города Перми	39 528,980	232 673,386	20 000,000
942	05	02	1710142370	400	Капитальные вложения в объекты государственной (муниципальной) собственности	39 528,980	232 673,386	20 000,000
942	05	02	1710142370	410	Бюджетные инвестиции	39 528,980	232 673,386	20 000,000
942	05	02	1710142410		Строительство сетей водоснабжения в микрорайонах города Перми	4 480,000	52 519,800	0,000
942	05	02	1710142410	400	Капитальные вложения в объекты государственной (муниципальной) собственности	4 480,000	52 519,800	0,000
942	05	02	1710142410	410	Бюджетные инвестиции	4 480,000	52 519,800	0,000
942	05	02	1710143480		Строительство сетей водоснабжения и водоотведения в микрорайоне «Заозерье» для земельных участков многодетных семей	0,000	92 284,162	67 245,838
942	05	02	1710143480	400	Капитальные вложения в объекты государственной (муниципальной) собственности	0,000	92 284,162	67 245,838
942	05	02	1710143480	410	Бюджетные инвестиции	0,000	92 284,162	67 245,838
942	05	02	1710200000		Основное мероприятие «Капитальные вложения в объекты муниципальной собственности в системе газоснабжения»	49 965,374	10 647,695	0,000
942	05	02	1710241100		Строительство газопроводов в микрорайонах индивидуальной застройки города Перми	49 965,374	10 647,695	0,000
942	05	02	1710241100	400	Капитальные вложения в объекты государственной (муниципальной) собственности	49 965,374	10 647,695	0,000
942	05	02	1710241100	410	Бюджетные инвестиции	49 965,374	10 647,695	0,000
942	05	03			Благоустройство	15 661,500	76 294,800	0,000
942	05	03	1400000000		Муниципальная программа «Охрана природы и лесное хозяйство города Перми»	11 500,000	76 294,800	0,000
942	05	03	1410000000		Подпрограмма «Реализация природоохранных мероприятий»	11 500,000	76 294,800	0,000
942	05	03	1410700000		Основное мероприятие «Капитальные вложения в объекты недвижимого имущества муниципальной собственности в сфере экологии»	11 500,000	76 294,800	0,000
942	05	03	1410743570		Строительство питомника по адресу: улица Уинская севернее земельного участка с кадастровым номером 59:01:4219248:2334	11 500,000	76 294,800	0,000
942	05	03	1410743570	400	Капитальные вложения в объекты государственной (муниципальной) собственности	11 500,000	76 294,800	0,000
942	05	03	1410743570	410	Бюджетные инвестиции	11 500,000	76 294,800	0,000

942	05	03	2000000000		Муниципальная программа «Развитие автомобильных дорог и дорожных сооружений в городе Перми»	4 161,500	0,000	0,000
942	05	03	2010000000		Подпрограмма «Развитие улично-дорожной сети путем строительства и реконструкции автомобильных дорог, искусственных дорожных сооружений»	4 161,500	0,000	0,000
942	05	03	2010300000		Основное мероприятие «Выполнение комплекса мероприятий по строительству подпорной стенки»	4 161,500	0,000	0,000
942	05	03	2010343340		Строительство подпорной стенки с устройством противопожарного проезда по ул. Льва Шатрова, 35	4 161,500	0,000	0,000
942	05	03	2010343340	400	Капитальные вложения в объекты государственной (муниципальной) собственности	4 161,500	0,000	0,000
942	05	03	2010343340	410	Бюджетные инвестиции	4 161,500	0,000	0,000
942	07				Образование	1 546 353,084	2 321 227,790	935 860,650
942	07	01			Дошкольное образование	1 534,795	23 835,690	293 919,510
942	07	01	0800000000		Муниципальная программа «Развитие сети образовательных организаций города Перми»	1 534,795	23 835,690	293 919,510
942	07	01	0810000000		Подпрограмма «Повышение доступности дошкольного образования»	1 534,795	23 835,690	293 919,510
942	07	01	0810100000		Основное мероприятие «Капитальные вложения в объекты недвижимого имущества муниципальной собственности в сфере дошкольного образования»	1 534,795	23 835,690	293 919,510
942	07	01	0810141050		Строительство здания для размещения дошкольного образовательного учреждения по ул. Цимлянская, 4	0,000	5 984,000	0,000
942	07	01	0810141050	400	Капитальные вложения в объекты государственной (муниципальной) собственности	0,000	5 984,000	0,000
942	07	01	0810141050	410	Бюджетные инвестиции	0,000	5 984,000	0,000
942	07	01	0810141060		Строительство здания для размещения дошкольного образовательного учреждения по ул. Овчинникова/Ползунова	0,000	6 874,900	0,000
942	07	01	0810141060	400	Капитальные вложения в объекты государственной (муниципальной) собственности	0,000	6 874,900	0,000
942	07	01	0810141060	410	Бюджетные инвестиции	0,000	6 874,900	0,000
942	07	01	0810141640		Строительство здания для размещения дошкольного образовательного учреждения по ул. Плеханова, 63	1 532,952	0,000	0,000
942	07	01	0810141640	400	Капитальные вложения в объекты государственной (муниципальной) собственности	1 532,952	0,000	0,000
942	07	01	0810141640	410	Бюджетные инвестиции	1 532,952	0,000	0,000
942	07	01	0810141680		Строительство здания для размещения дошкольного образовательного учреждения по ул. Байкальской, 26а	1,843	0,000	0,000
942	07	01	0810141680	400	Капитальные вложения в объекты государственной (муниципальной) собственности	1,843	0,000	0,000
942	07	01	0810141680	410	Бюджетные инвестиции	1,843	0,000	0,000
942	07	01	0810143350		Строительство здания для размещения дошкольного образовательного учреждения МАДОУ «Легополис» г. Перми, в квартале, ограниченном улицами Хабаровской, Ветлужской, Заречной, Красноводской	0,000	10 976,790	293 919,510
942	07	01	0810143350	400	Капитальные вложения в объекты государственной (муниципальной) собственности	0,000	10 976,790	293 919,510
942	07	01	0810143350	410	Бюджетные инвестиции	0,000	10 976,790	293 919,510
942	07	02			Общее образование	1 034 535,417	2 074 712,700	505 982,700
942	07	02	0800000000		Муниципальная программа «Развитие сети образовательных организаций города Перми»	1 034 535,417	2 074 712,700	505 982,700
942	07	02	0820000000		Подпрограмма «Обеспечение доступности общего и дополнительного образования»	1 034 535,417	2 074 712,700	505 982,700
942	07	02	0820100000		Основное мероприятие «Капитальные вложения в объекты недвижимого имущества муниципальных общеобразовательных организаций и организаций дополнительного образования города Перми»	629 052,017	794 017,200	445 650,500
942	07	02	0820141160		Реконструкция здания под размещение общеобразовательной организации по ул. Целинной, 15	215 529,616	151 549,300	0,000
942	07	02	0820141160	400	Капитальные вложения в объекты государственной (муниципальной) собственности	215 529,616	151 549,300	0,000
942	07	02	0820141160	410	Бюджетные инвестиции	215 529,616	151 549,300	0,000
942	07	02	0820141230		Строительство здания для размещения общеобразовательного учреждения в районе ДКЖ	0,000	9 100,400	0,000
942	07	02	0820141230	400	Капитальные вложения в объекты государственной (муниципальной) собственности	0,000	9 100,400	0,000
942	07	02	0820141230	410	Бюджетные инвестиции	0,000	9 100,400	0,000
942	07	02	0820142120		Строительство здания для размещения общеобразовательного учреждения по ул. Юнг Прикамья, 3	20 042,774	0,000	0,000
942	07	02	0820142120	400	Капитальные вложения в объекты государственной (муниципальной) собственности	20 042,774	0,000	0,000

942	07	02	0820142120	410	Бюджетные инвестиции	20 042,774	0,000	0,000
942	07	02	0820142550		Строительство здания общеобразовательного учреждения в Индустриальном районе города Перми	0,000	0,000	245 085,600
942	07	02	0820142550	400	Капитальные вложения в объекты государственной (муниципальной) собственности	0,000	0,000	245 085,600
942	07	02	0820142550	410	Бюджетные инвестиции	0,000	0,000	245 085,600
942	07	02	0820143360		Реконструкция общежития по ул. Уральской, 110 для размещения общеобразовательной организации	0,000	19 435,100	93 792,300
942	07	02	0820143360	400	Капитальные вложения в объекты государственной (муниципальной) собственности	0,000	19 435,100	93 792,300
942	07	02	0820143360	410	Бюджетные инвестиции	0,000	19 435,100	93 792,300
942	07	02	0820143490		Строительство корпуса МАОУ «Гимназия № 33» г. Перми	196 739,800	13 637,000	0,000
942	07	02	0820143490	400	Капитальные вложения в объекты государственной (муниципальной) собственности	196 739,800	13 637,000	0,000
942	07	02	0820143490	410	Бюджетные инвестиции	196 739,800	13 637,000	0,000
942	07	02	0820143500		Строительство корпуса МАОУ «Школа дизайна «Точка» г. Перми	196 739,800	586 017,800	0,000
942	07	02	0820143500	400	Капитальные вложения в объекты государственной (муниципальной) собственности	196 739,800	586 017,800	0,000
942	07	02	0820143500	410	Бюджетные инвестиции	196 739,800	586 017,800	0,000
942	07	02	08201SH070		Строительство (реконструкция) объектов общественной инфраструктуры муниципального значения, приобретение объектов недвижимого имущества в муниципальную собственность для создания новых мест в общеобразовательных учреждениях и дополнительных мест для детей дошкольного возраста	0,027	14 277,600	106 772,600
942	07	02	08201SH070	400	Капитальные вложения в объекты государственной (муниципальной) собственности	0,027	14 277,600	106 772,600
942	07	02	08201SH070	410	Бюджетные инвестиции	0,027	14 277,600	106 772,600
942	07	02	0820200000		Основное мероприятие «Капитальные вложения в спортивные объекты муниципальных общеобразовательных организаций города Перми»	26 416,000	270 262,900	60 332,200
942	07	02	0820242640		Строительство спортивного зала МАОУ «СОШ № 79» г. Перми	0,000	30 000,000	60 332,200
942	07	02	0820242640	400	Капитальные вложения в объекты государственной (муниципальной) собственности	0,000	30 000,000	60 332,200
942	07	02	0820242640	410	Бюджетные инвестиции	0,000	30 000,000	60 332,200
942	07	02	0820243240		Строительство спортивного зала МАОУ Гимназия № 10 г. Перми	0,000	3 900,000	0,000
942	07	02	0820243240	400	Капитальные вложения в объекты государственной (муниципальной) собственности	0,000	3 900,000	0,000
942	07	02	0820243240	410	Бюджетные инвестиции	0,000	3 900,000	0,000
942	07	02	0820243510		Строительство спортивного зала МАОУ «СОШ № 81» г. Перми	13 208,000	130 859,000	0,000
942	07	02	0820243510	400	Капитальные вложения в объекты государственной (муниципальной) собственности	13 208,000	130 859,000	0,000
942	07	02	0820243510	410	Бюджетные инвестиции	13 208,000	130 859,000	0,000
942	07	02	0820243520		Строительство спортивного зала МАОУ «СОШ № 96» г. Перми	13 208,000	105 503,900	0,000
942	07	02	0820243520	400	Капитальные вложения в объекты государственной (муниципальной) собственности	13 208,000	105 503,900	0,000
942	07	02	0820243520	410	Бюджетные инвестиции	13 208,000	105 503,900	0,000
942	07	02	082E100000		Основное мероприятие «Федеральный проект «Современная школа»	379 067,400	1 010 432,600	0,000
942	07	02	082E153050		Создание новых мест в общеобразовательных организациях в связи с ростом числа обучающихся, вызванным демографическим фактором	379 067,400	1 010 432,600	0,000
942	07	02	082E153050	400	Капитальные вложения в объекты государственной (муниципальной) собственности	379 067,400	1 010 432,600	0,000
942	07	02	082E153050	410	Бюджетные инвестиции	379 067,400	1 010 432,600	0,000
942	07	03			Дополнительное образование детей	40 240,742	222 679,400	135 958,440
942	07	03	0800000000		Муниципальная программа «Развитие сети образовательных организаций города Перми»	40 240,742	222 679,400	135 958,440
942	07	03	0820000000		Подпрограмма «Обеспечение доступности общего и дополнительного образования»	40 240,742	222 679,400	135 958,440
942	07	03	0820100000		Основное мероприятие «Капитальные вложения в объекты недвижимого имущества муниципальных общеобразовательных организаций и организаций дополнительного образования города Перми»	40 240,742	222 679,400	135 958,440
942	07	03	0820141300		Реконструкция ледовой арены МАУ ДО «ДЮС «Здоровье»	23 556,581	222 679,400	135 958,440

942	07	03	0820141300	400	Капитальные вложения в объекты государственной (муниципальной) собственности	23 556,581	222 679,400	135 958,440
942	07	03	0820141300	410	Бюджетные инвестиции	23 556,581	222 679,400	135 958,440
942	07	03	0820141390		Реконструкция здания муниципального автономного учреждения дополнительного образования «Детско-юношеский центр имени Василия Соломина»	16 684,161	0,000	0,000
942	07	03	0820141390	400	Капитальные вложения в объекты государственной (муниципальной) собственности	16 684,161	0,000	0,000
942	07	03	0820141390	410	Бюджетные инвестиции	16 684,161	0,000	0,000
942	07	07			Молодежная политика	470 042,130	0,000	0,000
942	07	07	0400000000		Муниципальная программа «Молодежь города Перми»	470 042,130	0,000	0,000
942	07	07	0410000000		Подпрограмма «Создание условий для эффективной самореализации молодежи города Перми»	470 042,130	0,000	0,000
942	07	07	0410200000		Основное мероприятие «Капитальные вложения в объекты недвижимого имущества муниципальной собственности в сфере молодежной политики»	470 042,130	0,000	0,000
942	07	07	0410241910		Реконструкция здания МАУ «Дворец молодежи» г. Перми	470 042,130	0,000	0,000
942	07	07	0410241910	400	Капитальные вложения в объекты государственной (муниципальной) собственности	470 042,130	0,000	0,000
942	07	07	0410241910	410	Бюджетные инвестиции	470 042,130	0,000	0,000
942	11				Физическая культура и спорт	373 093,206	745 831,300	339 837,200
942	11	01			Физическая культура	371 037,355	745 831,300	339 837,200
942	11	01	0500000000		Муниципальная программа «Развитие физической культуры и спорта города Перми»	371 037,355	745 831,300	339 837,200
942	11	01	0510000000		Подпрограмма «Обеспечение населения физкультурно-оздоровительными и спортивными услугами»	371 037,355	745 831,300	339 837,200
942	11	01	0510100000		Основное мероприятие «Капитальные вложения в объекты недвижимого имущества муниципальной собственности в сфере физической культуры и массового спорта»	371 037,355	745 831,300	339 837,200
942	11	01	051012Ф280		Реконструкция физкультурно-оздоровительного комплекса по адресу: г. Пермь, ул. Рабочая, 9	121 886,798	401 367,500	0,000
942	11	01	051012Ф280	400	Капитальные вложения в объекты государственной (муниципальной) собственности	121 886,798	401 367,500	0,000
942	11	01	051012Ф280	410	Бюджетные инвестиции	121 886,798	401 367,500	0,000
942	11	01	0510141470		Строительство плавательного бассейна по адресу: ул. Гапкова, 20а	245 588,857	0,000	0,000
942	11	01	0510141470	400	Капитальные вложения в объекты государственной (муниципальной) собственности	245 588,857	0,000	0,000
942	11	01	0510141470	410	Бюджетные инвестиции	245 588,857	0,000	0,000
942	11	01	0510141880		Строительство плавательного бассейна по адресу: ул. Гайвинская, 50	3 500,000	0,000	224 073,800
942	11	01	0510141880	400	Капитальные вложения в объекты государственной (муниципальной) собственности	3 500,000	0,000	224 073,800
942	11	01	0510141880	410	Бюджетные инвестиции	3 500,000	0,000	224 073,800
942	11	01	0510141950		Строительство спортивной трассы для велосипедов, лыжероллеров по адресу: г. Пермь, ул. Агрономическая, 23	0,000	99 857,700	0,000
942	11	01	0510141950	400	Капитальные вложения в объекты государственной (муниципальной) собственности	0,000	99 857,700	0,000
942	11	01	0510141950	410	Бюджетные инвестиции	0,000	99 857,700	0,000
942	11	01	0510143560		Строительство центра сложнокоординационных видов спорта по адресу: г.Пермь,ул.Нефтяников,5	0,000	0,000	11 961,800
942	11	01	0510143560	400	Капитальные вложения в объекты государственной (муниципальной) собственности	0,000	0,000	11 961,800
942	11	01	0510143560	410	Бюджетные инвестиции	0,000	0,000	11 961,800
942	11	01	0510143660		Строительство спортивного комплекса с плавательным бассейном в микрорайоне Парковый по ул. Шпальная, 2	61,700	244 606,100	103 801,600
942	11	01	0510143660	400	Капитальные вложения в объекты государственной (муниципальной) собственности	61,700	244 606,100	103 801,600
942	11	01	0510143660	410	Бюджетные инвестиции	61,700	244 606,100	103 801,600
942	11	02			Массовый спорт	2 055,851	0,000	0,000
942	11	02	0500000000		Муниципальная программа «Развитие физической культуры и спорта города Перми»	2 055,851	0,000	0,000
942	11	02	0510000000		Подпрограмма «Обеспечение населения физкультурно-оздоровительными и спортивными услугами»	2 055,851	0,000	0,000
942	11	02	0510100000		Основное мероприятие «Капитальные вложения в объекты недвижимого имущества муниципальной собственности в сфере физической культуры и массового спорта»	2 055,851	0,000	0,000
942	11	02	0510141430		Строительство объектов недвижимого имущества и инженерной инфраструктуры на территории Экстрим-парка	2 055,851	0,000	0,000
942	11	02	0510141430	400	Капитальные вложения в объекты государственной (муниципальной) собственности	2 055,851	0,000	0,000

942	11	02	0510141430	410	Бюджетные инвестиции	2 055,851	0,000	0,000
944					Департамент дорог и благоустройства администрации города Перми	7 045 854,595	3 946 977,018	3 618 921,803
944	03				Национальная безопасность и правоохранительная деятельность	9 273,300	9 592,400	9 592,400
944	03	14			Другие вопросы в области национальной безопасности и правоохранительной деятельности	9 273,300	9 592,400	9 592,400
944	03	14	9100000000		Непрограммные расходы бюджета города Перми по реализации иных мероприятий	9 273,300	9 592,400	9 592,400
944	03	14	9190000000		Иные непрограммные мероприятия	9 273,300	9 592,400	9 592,400
944	03	14	919002П060		Осуществление полномочий по созданию и организации деятельности административных комиссий	9 273,300	9 592,400	9 592,400
944	03	14	919002П060	100	Расходы на выплаты персоналу в целях обеспечения выполнения функций государственными (муниципальными) органами, казенными учреждениями, органами управления государственными внебюджетными фондами	545,600	545,600	545,600
944	03	14	919002П060	110	Расходы на выплаты персоналу казенных учреждений	545,600	545,600	545,600
944	03	14	919002П060	200	Закупка товаров, работ и услуг для обеспечения государственных (муниципальных) нужд	8 727,700	9 046,800	9 046,800
944	03	14	919002П060	240	Иные закупки товаров, работ и услуг для обеспечения государственных (муниципальных) нужд	8 727,700	9 046,800	9 046,800
944	04				Национальная экономика	2 517 469,034	1 747 768,418	3 071 465,003
944	04	06			Водное хозяйство	137 402,200	10 333,000	0,000
944	04	06	1100000000		Муниципальная программа «Благоустройство города Перми»	137 402,200	10 333,000	0,000
944	04	06	1110000000		Подпрограмма «Озеленение территории города Перми, в том числе путем создания парков, скверов, садов, бульваров»	137 402,200	10 333,000	0,000
944	04	06	1110800000		Основное мероприятие «Выполнение комплекса мероприятий по содержанию и ремонту гидротехнических сооружений»	137 402,200	10 333,000	0,000
944	04	06	1110823400		Капитальный ремонт берегоукрепительных сооружений набережной Воткинского водохранилища в Кировском районе г. Перми	12 664,800	0,000	0,000
944	04	06	1110823400	200	Закупка товаров, работ и услуг для обеспечения государственных (муниципальных) нужд	12 664,800	0,000	0,000
944	04	06	1110823400	240	Иные закупки товаров, работ и услуг для обеспечения государственных (муниципальных) нужд	12 664,800	0,000	0,000
944	04	06	11108SЖ410		Развитие городского пространства	124 737,400	10 333,000	0,000
944	04	06	11108SЖ410	200	Закупка товаров, работ и услуг для обеспечения государственных (муниципальных) нужд	124 737,400	10 333,000	0,000
944	04	06	11108SЖ410	240	Иные закупки товаров, работ и услуг для обеспечения государственных (муниципальных) нужд	124 737,400	10 333,000	0,000
944	04	08			Транспорт	13,327	-0,000	0,000
944	04	08	2000000000		Муниципальная программа «Развитие автомобильных дорог и дорожных сооружений в городе Перми»	13,327	-0,000	0,000
944	04	08	2020000000		Подпрограмма «Повышение уровня нормативного состояния автомобильных дорог и дорожных сооружений в городе Перми»	13,327	-0,000	0,000
944	04	08	2020100000		Основное мероприятие «Выполнение комплекса мероприятий по приведению в нормативное состояние автомобильных дорог, трамвайных путей и искусственных дорожных сооружений»	13,327	-0,000	0,000
944	04	08	20201ST150		Строительство (реконструкция), капитальный ремонт и ремонт трамвайных путей, контактно-кабельной сети городского наземного электрического транспорта (в том числе в рамках строительства (реконструкции), капитального ремонта и ремонта автомобильных дорог общего пользования местного значения) и обновление подвижного состава г. Перми	13,327	-0,000	0,000
944	04	08	20201ST150	200	Закупка товаров, работ и услуг для обеспечения государственных (муниципальных) нужд	13,327	-0,000	0,000
944	04	08	20201ST150	240	Иные закупки товаров, работ и услуг для обеспечения государственных (муниципальных) нужд	13,327	-0,000	0,000
944	04	09			Дорожное хозяйство (дорожные фонды)	2 380 053,507	1 737 435,418	3 071 465,003
944	04	09	1000000000		Муниципальная программа «Организация дорожной деятельности в городе Перми»	323 844,074	247 784,500	829 656,000
944	04	09	1010000000		Подпрограмма «Приведение в нормативное состояние автомобильных дорог, снижение уровня перегрузки и ликвидации мест концентрации ДТП»	143 882,241	120 479,500	702 310,500

944	04	09	1010100000		Основное мероприятие «Выполнение комплекса мероприятий по содержанию и ремонту автомобильных дорог и элементов дорог»	73 578,541	72 228,400	72 228,400
944	04	09	1010121370		Содержание и ремонт автомобильных дорог	3 431,641	2 494,300	2 494,300
944	04	09	1010121370	200	Закупка товаров, работ и услуг для обеспечения государственных (муниципальных) нужд	3 431,641	2 494,300	2 494,300
944	04	09	1010121370	240	Иные закупки товаров, работ и услуг для обеспечения государственных (муниципальных) нужд	3 431,641	2 494,300	2 494,300
944	04	09	1010171020		Возмещение затрат на содержание (обследование, прочистку), паспортизацию ливневой канализации и очистных сооружений	70 146,900	69 734,100	69 734,100
944	04	09	1010171020	800	Иные бюджетные ассигнования	70 146,900	69 734,100	69 734,100
944	04	09	1010171020	810	Субсидии юридическим лицам (кроме некоммерческих организаций), индивидуальным предпринимателям, физическим лицам - производителям товаров, работ, услуг	70 146,900	69 734,100	69 734,100
944	04	09	1010200000		Основное мероприятие «Выполнение комплекса мероприятий по содержанию, ремонту и обследованию искусственных дорожных сооружений»	70 303,700	48 251,100	48 251,100
944	04	09	1010221380		Содержание, ремонт и обследование искусственных дорожных сооружений	70 303,700	48 251,100	48 251,100
944	04	09	1010221380	200	Закупка товаров, работ и услуг для обеспечения государственных (муниципальных) нужд	70 303,700	48 251,100	48 251,100
944	04	09	1010221380	240	Иные закупки товаров, работ и услуг для обеспечения государственных (муниципальных) нужд	70 303,700	48 251,100	48 251,100
944	04	09	101R100000		Основное мероприятие «Реализация мероприятий, направленных на финансовое обеспечение регионального проекта в рамках основного мероприятия федерального проекта «Дорожная сеть» национального проекта Российской Федерации «Безопасные и качественные автомобильные дороги»	0,000	0,000	581 831,000
944	04	09	101R1ST040		Проектирование, строительство (реконструкция), капитальный ремонт и ремонт автомобильных дорог общего пользования местного значения, находящихся на территории Пермского края, направленное на достижение целевых показателей регионального проекта «Безопасные и качественные автомобильные дороги Пермского края и Пермской городской агломерации»	0,000	0,000	581 831,000
944	04	09	101R1ST040	200	Закупка товаров, работ и услуг для обеспечения государственных (муниципальных) нужд	0,000	0,000	581 831,000
944	04	09	101R1ST040	240	Иные закупки товаров, работ и услуг для обеспечения государственных (муниципальных) нужд	0,000	0,000	581 831,000
944	04	09	1020000000		Подпрограмма «Обеспечение деятельности заказчиков работ»	46 039,088	45 459,000	45 459,000
944	04	09	1020100000		Основное мероприятие «Выполнение функций муниципального заказчика работ»	46 039,088	45 459,000	45 459,000
944	04	09	1020100590		Обеспечение деятельности (оказание услуг, выполнение работ) муниципальных учреждений (организаций)	46 039,088	45 459,000	45 459,000
944	04	09	1020100590	100	Расходы на выплаты персоналу в целях обеспечения выполнения функций государственными (муниципальными) органами, казенными учреждениями, органами управления государственными внебюджетными фондами	38 553,300	38 172,700	38 172,700
944	04	09	1020100590	110	Расходы на выплаты персоналу казенных учреждений	38 553,300	38 172,700	38 172,700
944	04	09	1020100590	200	Закупка товаров, работ и услуг для обеспечения государственных (муниципальных) нужд	7 355,888	7 156,400	7 156,400
944	04	09	1020100590	240	Иные закупки товаров, работ и услуг для обеспечения государственных (муниципальных) нужд	7 355,888	7 156,400	7 156,400
944	04	09	1020100590	800	Иные бюджетные ассигнования	129,900	129,900	129,900
944	04	09	1020100590	850	Уплата налогов, сборов и иных платежей	129,900	129,900	129,900
944	04	09	1030000000		Подпрограмма «Совершенствование организации дорожного движения на улично-дорожной сети города Перми»	133 922,745	81 846,000	81 886,500
944	04	09	1030200000		Основное мероприятие «Совершенствование технологий управления дорожным движением»	99 138,991	55 619,900	55 619,900
944	04	09	1030221560		Развитие комплекса технических средств видеонаблюдения и управления дорожным движением	95 641,991	52 122,900	52 122,900
944	04	09	1030221560	200	Закупка товаров, работ и услуг для обеспечения государственных (муниципальных) нужд	95 641,991	52 122,900	52 122,900
944	04	09	1030221560	240	Иные закупки товаров, работ и услуг для обеспечения государственных (муниципальных) нужд	95 641,991	52 122,900	52 122,900
944	04	09	1030221610		Разработка (актуализация) и реализация проектов организации дорожного движения	3 497,000	3 497,000	3 497,000

944	04	09	1030221610	200	Закупка товаров, работ и услуг для обеспечения государственных (муниципальных) нужд	3 497,000	3 497,000	3 497,000
944	04	09	1030221610	240	Иные закупки товаров, работ и услуг для обеспечения государственных (муниципальных) нужд	3 497,000	3 497,000	3 497,000
944	04	09	1030300000		Основное мероприятие «Мероприятия по реализации парковочной политики на автомобильных дорогах местного значения, в том числе на объектах улично-дорожной сети в границах городского округа»	34 783,754	26 226,100	26 266,600
944	04	09	1030323340		Организация функционирования и контроля за использованием парковок на автомобильных дорогах общего пользования местного значения	34 783,754	26 226,100	26 266,600
944	04	09	1030323340	200	Закупка товаров, работ и услуг для обеспечения государственных (муниципальных) нужд	34 755,754	26 198,100	26 238,600
944	04	09	1030323340	240	Иные закупки товаров, работ и услуг для обеспечения государственных (муниципальных) нужд	34 755,754	26 198,100	26 238,600
944	04	09	1030323340	800	Иные бюджетные ассигнования	28,000	28,000	28,000
944	04	09	1030323340	850	Уплата налогов, сборов и иных платежей	28,000	28,000	28,000
944	04	09	1100000000		Муниципальная программа «Благоустройство города Перми»	19 999,900	100 000,000	100 000,000
944	04	09	1130000000		Подпрограмма «Развитие коммунальной инфраструктуры и благоустройства территории индивидуальной жилой застройки в городе Перми»	19 999,900	100 000,000	100 000,000
944	04	09	1130100000		Основное мероприятие «Выполнение комплекса мероприятий по благоустройству территорий общего пользования микрорайонов индивидуальной жилой застройки в городе Перми»	19 999,900	100 000,000	100 000,000
944	04	09	1130123130		Благоустройство территорий индивидуальной жилой застройки в городе Перми	19 999,900	100 000,000	100 000,000
944	04	09	1130123130	200	Закупка товаров, работ и услуг для обеспечения государственных (муниципальных) нужд	19 999,900	100 000,000	100 000,000
944	04	09	1130123130	240	Иные закупки товаров, работ и услуг для обеспечения государственных (муниципальных) нужд	19 999,900	100 000,000	100 000,000
944	04	09	2000000000		Муниципальная программа «Развитие автомобильных дорог и дорожных сооружений в городе Перми»	2 036 209,533	1 389 650,918	2 141 809,003
944	04	09	2010000000		Подпрограмма «Развитие улично-дорожной сети путем строительства и реконструкции автомобильных дорог, искусственных дорожных сооружений»	1 219 944,179	765 087,418	1 841 809,003
944	04	09	2010100000		Основное мероприятие «Выполнение комплекса мероприятий по строительству и реконструкции автомобильных дорог»	949 944,179	765 087,418	1 841 809,003
944	04	09	2010141920		Реконструкция пересечения ул. Героев Хасана и Транссибирской магистрали (включая тоннель)	11 495,000	0,000	0,000
944	04	09	2010141920	400	Капитальные вложения в объекты государственной (муниципальной) собственности	11 495,000	0,000	0,000
944	04	09	2010141920	410	Бюджетные инвестиции	11 495,000	0,000	0,000
944	04	09	2010143380		Строительство автомобильных дорог по ул. Карла Модераха, ул. Александра Турчевича, ул. Николая Воронцова, ул. Василия Татищева в квартале 272 Свердловского района г. Перми	5 820,500	0,000	0,000
944	04	09	2010143380	400	Капитальные вложения в объекты государственной (муниципальной) собственности	5 820,500	0,000	0,000
944	04	09	2010143380	410	Бюджетные инвестиции	5 820,500	0,000	0,000
944	04	09	2010143410		Реконструкция автомобильной дороги в микрорайоне «Нижнее Васильево»	0,000	18 000,000	180 000,000
944	04	09	2010143410	400	Капитальные вложения в объекты государственной (муниципальной) собственности	0,000	18 000,000	180 000,000
944	04	09	2010143410	410	Бюджетные инвестиции	0,000	18 000,000	180 000,000
944	04	09	2010143420		Строительство очистных сооружений и водоотвода ливневых стоков по ул. Куйбышева, 1 от ул. Петропавловской до выпуска	0,000	7 202,200	0,000
944	04	09	2010143420	400	Капитальные вложения в объекты государственной (муниципальной) собственности	0,000	7 202,200	0,000
944	04	09	2010143420	410	Бюджетные инвестиции	0,000	7 202,200	0,000
944	04	09	2010143430		Строительство очистных сооружений и водоотвода ливневых стоков по ул. Куфонина от ул. Трамвайной до ул. Подлесной до выпуска	0,000	9 362,900	0,000
944	04	09	2010143430	400	Капитальные вложения в объекты государственной (муниципальной) собственности	0,000	9 362,900	0,000
944	04	09	2010143430	410	Бюджетные инвестиции	0,000	9 362,900	0,000
944	04	09	2010143440		Строительство очистных сооружений и водоотвода ливневых стоков по ул. Окулова, 73	0,000	7 202,200	40 000,000

944	04	09	2010143440	400	Капитальные вложения в объекты государственной (муниципальной) собственности	0,000	7 202,200	40 000,000
944	04	09	2010143440	410	Бюджетные инвестиции	0,000	7 202,200	40 000,000
944	04	09	2010143450		Реконструкция Комсомольского проспекта от ул. Ленина до ул. Екатерининской по нечетной стороне, Тр-5в	0,000	0,000	14 272,200
944	04	09	2010143450	400	Капитальные вложения в объекты государственной (муниципальной) собственности	0,000	0,000	14 272,200
944	04	09	2010143450	410	Бюджетные инвестиции	0,000	0,000	14 272,200
944	04	09	20101ST040		Проектирование, строительство (реконструкция), капитальный ремонт и ремонт автомобильных дорог общего пользования местного значения, находящихся на территории Пермского края	618 646,000	525 000,000	1 125 000,000
944	04	09	20101ST040	400	Капитальные вложения в объекты государственной (муниципальной) собственности	618 646,000	525 000,000	1 125 000,000
944	04	09	20101ST040	410	Бюджетные инвестиции	618 646,000	525 000,000	1 125 000,000
944	04	09	20101ST04B		Проектирование, строительство (реконструкция), капитальный ремонт и ремонт автомобильных дорог общего пользования местного значения, находящихся на территории Пермского края (Реконструкция автодорожного путепровода по ул. Монастырской на 4А + 325 км перегона Пермь-II - Пермь-I Свердловской железной дороги)	26 250,000	26 250,000	26 250,000
944	04	09	20101ST04B	400	Капитальные вложения в объекты государственной (муниципальной) собственности	26 250,000	26 250,000	26 250,000
944	04	09	20101ST04B	410	Бюджетные инвестиции	26 250,000	26 250,000	26 250,000
944	04	09	20101ST04F		Проектирование, строительство (реконструкция), капитальный ремонт и ремонт автомобильных дорог общего пользования местного значения, находящихся на территории Пермского края (Реконструкция ул. Плеханова от шоссе Космонавтов до ул. Грузинская)	13 812,600	0,000	0,000
944	04	09	20101ST04F	400	Капитальные вложения в объекты государственной (муниципальной) собственности	13 812,600	0,000	0,000
944	04	09	20101ST04F	410	Бюджетные инвестиции	13 812,600	0,000	0,000
944	04	09	20101ST04I		Проектирование, строительство (реконструкция), капитальный ремонт и ремонт автомобильных дорог общего пользования местного значения, находящихся на территории Пермского края (Строительство автомобильной дороги по Ивинскому проспекту)	21 398,400	0,000	0,000
944	04	09	20101ST04I	400	Капитальные вложения в объекты государственной (муниципальной) собственности	21 398,400	0,000	0,000
944	04	09	20101ST04I	410	Бюджетные инвестиции	21 398,400	0,000	0,000
944	04	09	20101ST04N		Проектирование, строительство (реконструкция), капитальный ремонт и ремонт автомобильных дорог общего пользования местного значения, находящихся на территории Пермского края (Реконструкция ул. Карпинского от ул. Мира до шоссе Космонавтов)	237 771,796	83 515,800	265 698,921
944	04	09	20101ST04N	400	Капитальные вложения в объекты государственной (муниципальной) собственности	237 771,796	83 515,800	265 698,921
944	04	09	20101ST04N	410	Бюджетные инвестиции	237 771,796	83 515,800	265 698,921
944	04	09	20101ST04R		Проектирование, строительство (реконструкция), капитальный ремонт и ремонт автомобильных дорог общего пользования местного значения, находящихся на территории Пермского края (Строительство автомобильной дороги по ул. Топазной)	0,000	2 052,200	0,000
944	04	09	20101ST04R	400	Капитальные вложения в объекты государственной (муниципальной) собственности	0,000	2 052,200	0,000
944	04	09	20101ST04R	410	Бюджетные инвестиции	0,000	2 052,200	0,000
944	04	09	20101ST04S		Проектирование, строительство (реконструкция), капитальный ремонт и ремонт автомобильных дорог общего пользования местного значения, находящихся на территории Пермского края (Строительство автомобильной дороги по ул. Агатовой)	0,000	2 166,200	0,000
944	04	09	20101ST04S	400	Капитальные вложения в объекты государственной (муниципальной) собственности	0,000	2 166,200	0,000
944	04	09	20101ST04S	410	Бюджетные инвестиции	0,000	2 166,200	0,000
944	04	09	20101ST04T		Проектирование, строительство (реконструкция), капитальный ремонт и ремонт автомобильных дорог общего пользования местного значения, находящихся на территории Пермского края (Реконструкция ул. Революции: 2 очередь моста через реку Егошиху)	0,000	82 902,600	100 000,000
944	04	09	20101ST04T	400	Капитальные вложения в объекты государственной (муниципальной) собственности	0,000	82 902,600	100 000,000
944	04	09	20101ST04T	410	Бюджетные инвестиции	0,000	82 902,600	100 000,000

944	04	09	20101ST04V		Проектирование, строительство (реконструкция), капитальный ремонт и ремонт автомобильных дорог общего пользования местного значения, находящихся на территории Пермского края (Реконструкция ул. Революции. Второй этап - площадь ЦКР, участок ул. Революции от площади ЦКР до ул. Куйбышева, участок ул. Куйбышева от ул. Революции до ул. Пушкина, ул. Пушкина от площади ЦКР до Комсомольского проспекта)	0,000	0,000	33 041,100
944	04	09	20101ST04V	400	Капитальные вложения в объекты государственной (муниципальной) собственности	0,000	0,000	33 041,100
944	04	09	20101ST04V	410	Бюджетные инвестиции	0,000	0,000	33 041,100
944	04	09	20101ST04Z		Проектирование, строительство (реконструкция), капитальный ремонт и ремонт автомобильных дорог общего пользования местного значения, находящихся на территории Пермского края (Реконструкция ул. Грибоедова от ул. Уинской до ул. Лесной)	0,000	1 433,318	57 546,782
944	04	09	20101ST04Z	400	Капитальные вложения в объекты государственной (муниципальной) собственности	0,000	1 433,318	57 546,782
944	04	09	20101ST04Z	410	Бюджетные инвестиции	0,000	1 433,318	57 546,782
944	04	09	20101ST04K		Проектирование, строительство (реконструкция), капитальный ремонт и ремонт автомобильных дорог общего пользования местного значения, находящихся на территории Пермского края (Строительство автомобильной дороги по ул. Сапфирной в жилом районе Ива-1 Мотовилихинского района г. Перми)	14 749,883	0,000	0,000
944	04	09	20101ST04K	400	Капитальные вложения в объекты государственной (муниципальной) собственности	14 749,883	0,000	0,000
944	04	09	20101ST04K	410	Бюджетные инвестиции	14 749,883	0,000	0,000
944	04	09	201F100000		Основное мероприятие «Федеральный проект «Жилье»	270 000,000	0,000	0,000
944	04	09	201F150210		Стимулирование программ развития жилищного строительства субъектов Российской Федерации	270 000,000	0,000	0,000
944	04	09	201F150210	400	Капитальные вложения в объекты государственной (муниципальной) собственности	270 000,000	0,000	0,000
944	04	09	201F150210	410	Бюджетные инвестиции	270 000,000	0,000	0,000
944	04	09	2020000000		Подпрограмма «Повышение уровня нормативного состояния автомобильных дорог и дорожных сооружений в городе Перми»	816 265,354	624 563,500	300 000,000
944	04	09	2020100000		Основное мероприятие «Выполнение комплекса мероприятий по приведению в нормативное состояние автомобильных дорог, трамвайных путей и искусственных дорожных сооружений»	816 265,354	624 563,500	300 000,000
944	04	09	2020121250		Капитальный ремонт автомобильных дорог и искусственных дорожных сооружений	435 888,154	624 563,500	300 000,000
944	04	09	2020121250	200	Закупка товаров, работ и услуг для обеспечения государственных (муниципальных) нужд	435 888,154	624 563,500	300 000,000
944	04	09	2020121250	240	Иные закупки товаров, работ и услуг для обеспечения государственных (муниципальных) нужд	435 888,154	624 563,500	300 000,000
944	04	09	20201ST040		Проектирование, строительство (реконструкция), капитальный ремонт и ремонт автомобильных дорог общего пользования местного значения, находящихся на территории Пермского края	380 377,200	0,000	0,000
944	04	09	20201ST040	200	Закупка товаров, работ и услуг для обеспечения государственных (муниципальных) нужд	380 377,200	0,000	0,000
944	04	09	20201ST040	240	Иные закупки товаров, работ и услуг для обеспечения государственных (муниципальных) нужд	380 377,200	0,000	0,000
944	05				Жилищно-коммунальное хозяйство	4 519 112,261	2 189 616,200	537 864,400
944	05	03			Благоустройство	4 032 816,445	2 088 314,500	436 562,700
944	05	03	1000000000		Муниципальная программа «Организация дорожной деятельности в городе Перми»	1 843 444,867	288 894,600	183 088,900
944	05	03	1010000000		Подпрограмма «Приведение в нормативное состояние автомобильных дорог, снижение уровня перегрузки и ликвидации мест концентрации ДТП»	1 843 444,867	288 894,600	183 088,900
944	05	03	1010500000		Основное мероприятие «Обеспечение текущего и капитального ремонта сетей наружного освещения»	758 478,200	288 894,600	183 088,900
944	05	03	1010522190		Содержание сетей наружного освещения на автомобильных дорогах города Перми	0,000	12 920,500	13 519,600
944	05	03	1010522190	200	Закупка товаров, работ и услуг для обеспечения государственных (муниципальных) нужд	0,000	12 920,500	13 519,600
944	05	03	1010522190	240	Иные закупки товаров, работ и услуг для обеспечения государственных (муниципальных) нужд	0,000	12 920,500	13 519,600

944	05	03	1010523160		Содержание сетей наружного освещения микрорайона Бумкомбинат	1 239,300	1 239,300	1 239,300
944	05	03	1010523160	200	Закупка товаров, работ и услуг для обеспечения государственных (муниципальных) нужд	1 239,300	1 239,300	1 239,300
944	05	03	1010523160	240	Иные закупки товаров, работ и услуг для обеспечения государственных (муниципальных) нужд	1 239,300	1 239,300	1 239,300
944	05	03	1010571010		Возмещение затрат на содержание, паспортизацию, текущий ремонт сетей наружного освещения	192 803,700	174 734,800	168 330,000
944	05	03	1010571010	800	Иные бюджетные ассигнования	192 803,700	174 734,800	168 330,000
944	05	03	1010571010	810	Субсидии юридическим лицам (кроме некоммерческих организаций), индивидуальным предпринимателям, физическим лицам - производителям товаров, работ, услуг	192 803,700	174 734,800	168 330,000
944	05	03	1010571150		Финансовое обеспечение затрат на капитальный ремонт сетей наружного освещения	500 000,000	100 000,000	0,000
944	05	03	1010571150	800	Иные бюджетные ассигнования	500 000,000	100 000,000	0,000
944	05	03	1010571150	810	Субсидии юридическим лицам (кроме некоммерческих организаций), индивидуальным предпринимателям, физическим лицам - производителям товаров, работ, услуг	500 000,000	100 000,000	0,000
944	05	03	10105SЖ410		Развитие городского пространства	64 435,200	0,000	0,000
944	05	03	10105SЖ410	800	Иные бюджетные ассигнования	64 435,200	0,000	0,000
944	05	03	10105SЖ410	810	Субсидии юридическим лицам (кроме некоммерческих организаций), индивидуальным предпринимателям, физическим лицам - производителям товаров, работ, услуг	64 435,200	0,000	0,000
944	05	03	1010600000		Основное мероприятие «Выполнение комплекса мероприятий по архитектурной подсветке»	1 084 966,667	0,000	0,000
944	05	03	1010623150		Архитектурная подсветка зданий	246 627,867	0,000	0,000
944	05	03	1010623150	200	Закупка товаров, работ и услуг для обеспечения государственных (муниципальных) нужд	246 627,867	0,000	0,000
944	05	03	1010623150	240	Иные закупки товаров, работ и услуг для обеспечения государственных (муниципальных) нужд	246 627,867	0,000	0,000
944	05	03	10106SЖ410		Развитие городского пространства	838 338,800	0,000	0,000
944	05	03	10106SЖ410	200	Закупка товаров, работ и услуг для обеспечения государственных (муниципальных) нужд	838 338,800	0,000	0,000
944	05	03	10106SЖ410	240	Иные закупки товаров, работ и услуг для обеспечения государственных (муниципальных) нужд	838 338,800	0,000	0,000
944	05	03	1100000000		Муниципальная программа «Благоустройство города Перми»	1 763 738,238	1 618 588,400	55 100,600
944	05	03	1110000000		Подпрограмма «Озеленение территории города Перми, в том числе путем создания парков, скверов, садов, бульваров»	1 569 790,527	1 072 360,800	19 532,000
944	05	03	1110300000		Основное мероприятие «Организация содержания и ремонта фонтанов»	19 126,000	19 532,000	19 532,000
944	05	03	1110321570		Содержание и ремонт фонтанов	19 126,000	19 532,000	19 532,000
944	05	03	1110321570	200	Закупка товаров, работ и услуг для обеспечения государственных (муниципальных) нужд	19 126,000	19 532,000	19 532,000
944	05	03	1110321570	240	Иные закупки товаров, работ и услуг для обеспечения государственных (муниципальных) нужд	19 126,000	19 532,000	19 532,000
944	05	03	1110400000		Основное мероприятие «Выполнение комплекса мероприятий по приведению в нормативное состояние объектов озеленения общего пользования»	1 342 957,897	968 971,900	0,000
944	05	03	1110423360		Капитальный ремонт объектов озеленения общего пользования	29 934,000	0,000	0,000
944	05	03	1110423360	200	Закупка товаров, работ и услуг для обеспечения государственных (муниципальных) нужд	29 934,000	0,000	0,000
944	05	03	1110423360	240	Иные закупки товаров, работ и услуг для обеспечения государственных (муниципальных) нужд	29 934,000	0,000	0,000
944	05	03	11104SЖ410		Развитие городского пространства	1 313 023,897	968 971,900	0,000
944	05	03	11104SЖ410	200	Закупка товаров, работ и услуг для обеспечения государственных (муниципальных) нужд	1 313 023,897	968 971,900	0,000
944	05	03	11104SЖ410	240	Иные закупки товаров, работ и услуг для обеспечения государственных (муниципальных) нужд	1 313 023,897	968 971,900	0,000
944	05	03	1110500000		Основное мероприятие «Выполнение комплекса работ по строительству и реконструкции объектов озеленения общего пользования»	207 706,630	83 856,900	0,000
944	05	03	1110541780		Строительство сквера по ул. Гашкова, 20	35 840,000	0,000	0,000
944	05	03	1110541780	400	Капитальные вложения в объекты государственной (муниципальной) собственности	35 840,000	0,000	0,000
944	05	03	1110541780	410	Бюджетные инвестиции	35 840,000	0,000	0,000
944	05	03	1110541810		Строительство сквера по ул. Калгановской, 62	50 217,200	32 350,100	0,000
944	05	03	1110541810	400	Капитальные вложения в объекты государственной (муниципальной) собственности	50 217,200	32 350,100	0,000

944	05	03	1110541810	410	Бюджетные инвестиции	50 217,200	32 350,100	0,000
944	05	03	1110541830		Строительство сквера по ул. Генерала Черняховского	53 611,400	0,000	0,000
944	05	03	1110541830	400	Капитальные вложения в объекты государственной (муниципальной) собственности	53 611,400	0,000	0,000
944	05	03	1110541830	410	Бюджетные инвестиции	53 611,400	0,000	0,000
944	05	03	1110541850		Строительство сквера по ул. Корсуньской, 31	56 188,400	25 086,100	0,000
944	05	03	1110541850	400	Капитальные вложения в объекты государственной (муниципальной) собственности	56 188,400	25 086,100	0,000
944	05	03	1110541850	410	Бюджетные инвестиции	56 188,400	25 086,100	0,000
944	05	03	1110542270		Строительство сквера по ул. Яблочкова	3 835,994	18 064,500	0,000
944	05	03	1110542270	400	Капитальные вложения в объекты государственной (муниципальной) собственности	3 835,994	18 064,500	0,000
944	05	03	1110542270	410	Бюджетные инвестиции	3 835,994	18 064,500	0,000
944	05	03	1110543580		Строительство сетей наружного освещения на объектах озеленения общего пользования	2 353,636	8 356,200	0,000
944	05	03	1110543580	400	Капитальные вложения в объекты государственной (муниципальной) собственности	2 353,636	8 356,200	0,000
944	05	03	1110543580	410	Бюджетные инвестиции	2 353,636	8 356,200	0,000
944	05	03	11105SЖ410		Развитие городского пространства	5 660,000	0,000	0,000
944	05	03	11105SЖ410	400	Капитальные вложения в объекты государственной (муниципальной) собственности	5 660,000	0,000	0,000
944	05	03	11105SЖ410	410	Бюджетные инвестиции	5 660,000	0,000	0,000
944	05	03	1120000000		Подпрограмма «Восстановление нормативного состояния и развитие мест погребения, в том числе крематория»	193 947,711	546 227,600	35 568,600
944	05	03	1120100000		Основное мероприятие «Поддержание в нормативном состоянии мест погребения»	44 313,949	54 534,600	34 713,100
944	05	03	1120123700		Содержание мест погребения	43 719,349	53 940,000	34 118,500
944	05	03	1120123700	200	Закупка товаров, работ и услуг для обеспечения государственных (муниципальных) нужд	43 719,349	53 940,000	34 118,500
944	05	03	1120123700	240	Иные закупки товаров, работ и услуг для обеспечения государственных (муниципальных) нужд	43 719,349	53 940,000	34 118,500
944	05	03	1120123710		Организация автобусных перевозок граждан на территории кладбища «Северное» в выходные, праздничные дни и дни массового посещения кладбища (в религиозные праздники, дни поминовений)	594,600	594,600	594,600
944	05	03	1120123710	200	Закупка товаров, работ и услуг для обеспечения государственных (муниципальных) нужд	594,600	594,600	594,600
944	05	03	1120123710	240	Иные закупки товаров, работ и услуг для обеспечения государственных (муниципальных) нужд	594,600	594,600	594,600
944	05	03	1120200000		Основное мероприятие «Организация эвакуации умерших»	15,564	855,500	855,500
944	05	03	1120221930		Эвакуация умерших из жилых помещений (при отсутствии супруга, близких родственников либо законного представителя умершего или при невозможности осуществить ими эвакуацию), а также с улиц, мест аварий и иных мест	15,564	855,500	855,500
944	05	03	1120221930	200	Закупка товаров, работ и услуг для обеспечения государственных (муниципальных) нужд	15,564	855,500	855,500
944	05	03	1120221930	240	Иные закупки товаров, работ и услуг для обеспечения государственных (муниципальных) нужд	15,564	855,500	855,500
944	05	03	1120300000		Основное мероприятие «Выполнение комплекса мероприятий по приведению в нормативное состояние мест погребения»	53 118,198	125 000,000	0,000
944	05	03	1120321940		Приведение в нормативное состояние мест погребения	53 118,198	125 000,000	0,000
944	05	03	1120321940	200	Закупка товаров, работ и услуг для обеспечения государственных (муниципальных) нужд	53 118,198	125 000,000	0,000
944	05	03	1120321940	240	Иные закупки товаров, работ и услуг для обеспечения государственных (муниципальных) нужд	53 118,198	125 000,000	0,000
944	05	03	1120400000		Основное мероприятие «Выполнение комплекса мероприятий по строительству и реконструкции мест погребения»	96 500,000	365 837,500	0,000
944	05	03	1120441120		Строительство крематория на кладбище «Восточное» города Перми	96 500,000	365 837,500	0,000
944	05	03	1120441120	400	Капитальные вложения в объекты государственной (муниципальной) собственности	96 500,000	365 837,500	0,000
944	05	03	1120441120	410	Бюджетные инвестиции	96 500,000	365 837,500	0,000
944	05	03	1300000000		Муниципальная программа «Формирование современной городской среды»	207 739,370	108 208,200	88 892,800
944	05	03	1320000000		Подпрограмма «Благоустройство общественных территорий муниципального образования город Пермь»	207 739,370	108 208,200	88 892,800
944	05	03	1320100000		Основное мероприятие «Выполнение комплекса мероприятий по ремонту и капитальному ремонту территорий общего пользования»	207 739,370	108 208,200	88 892,800

944	05	03	1320123040		Капитальный ремонт общественных территорий города Перми	95 891,671	0,000	0,000
944	05	03	1320123040	200	Закупка товаров, работ и услуг для обеспечения государственных (муниципальных) нужд	95 891,671	0,000	0,000
944	05	03	1320123040	240	Иные закупки товаров, работ и услуг для обеспечения государственных (муниципальных) нужд	95 891,671	0,000	0,000
944	05	03	13201SЖ090		Поддержка муниципальных программ формирования современной городской среды (расходы, не финансируемые из федерального бюджета)	111 847,699	108 208,200	88 892,800
944	05	03	13201SЖ090	200	Закупка товаров, работ и услуг для обеспечения государственных (муниципальных) нужд	111 847,699	108 208,200	88 892,800
944	05	03	13201SЖ090	240	Иные закупки товаров, работ и услуг для обеспечения государственных (муниципальных) нужд	111 847,699	108 208,200	88 892,800
944	05	03	2000000000		Муниципальная программа «Развитие автомобильных дорог и дорожных сооружений в городе Перми»	217 893,970	72 623,300	109 480,400
944	05	03	2010000000		Подпрограмма «Развитие улично-дорожной сети путем строительства и реконструкции автомобильных дорог, искусственных дорожных сооружений»	217 893,970	72 623,300	109 480,400
944	05	03	2010200000		Основное мероприятие «Выполнение комплекса мероприятий по строительству и реконструкции мест отвала снега»	16 975,900	0,000	0,000
944	05	03	2010243460		Строительство места отвала снега по ул. Промышленной	16 975,900	0,000	0,000
944	05	03	2010243460	400	Капитальные вложения в объекты государственной (муниципальной) собственности	16 975,900	0,000	0,000
944	05	03	2010243460	410	Бюджетные инвестиции	16 975,900	0,000	0,000
944	05	03	2010400000		Основное мероприятие «Обеспечение строительства и реконструкции сетей наружного освещения»	200 918,070	72 623,300	109 480,400
944	05	03	2010443370		Строительство (реконструкция) сетей наружного освещения на автомобильных дорогах города Перми	43 000,000	30 079,500	29 480,400
944	05	03	2010443370	400	Капитальные вложения в объекты государственной (муниципальной) собственности	43 000,000	30 079,500	29 480,400
944	05	03	2010443370	410	Бюджетные инвестиции	43 000,000	30 079,500	29 480,400
944	05	03	2010443670		Строительство (реконструкция) сетей наружного освещения	79 916,870	42 543,800	80 000,000
944	05	03	2010443670	400	Капитальные вложения в объекты государственной (муниципальной) собственности	79 916,870	42 543,800	80 000,000
944	05	03	2010443670	410	Бюджетные инвестиции	79 916,870	42 543,800	80 000,000
944	05	03	20104SЖ410		Развитие городского пространства	78 001,200	0,000	0,000
944	05	03	20104SЖ410	400	Капитальные вложения в объекты государственной (муниципальной) собственности	78 001,200	0,000	0,000
944	05	03	20104SЖ410	410	Бюджетные инвестиции	78 001,200	0,000	0,000
944	05	05			Другие вопросы в области жилищно-коммунального хозяйства	486 295,816	101 301,700	101 301,700
944	05	05	1000000000		Муниципальная программа «Организация дорожной деятельности в городе Перми»	444 246,316	59 647,400	59 647,400
944	05	05	1020000000		Подпрограмма «Обеспечение деятельности заказчиков работ»	444 246,316	59 647,400	59 647,400
944	05	05	1020100000		Основное мероприятие «Выполнение функций муниципального заказчика работ»	444 246,316	59 647,400	59 647,400
944	05	05	1020100590		Обеспечение деятельности (оказание услуг, выполнение работ) муниципальных учреждений (организаций)	444 246,316	59 647,400	59 647,400
944	05	05	1020100590	100	Расходы на выплаты персоналу в целях обеспечения выполнения функций государственными (муниципальными) органами, казенными учреждениями, органами управления государственными внебюджетными фондами	49 137,200	48 650,700	48 650,700
944	05	05	1020100590	110	Расходы на выплаты персоналу казенных учреждений	49 137,200	48 650,700	48 650,700
944	05	05	1020100590	200	Закупка товаров, работ и услуг для обеспечения государственных (муниципальных) нужд	10 993,416	10 987,400	10 987,400
944	05	05	1020100590	240	Иные закупки товаров, работ и услуг для обеспечения государственных (муниципальных) нужд	10 993,416	10 987,400	10 987,400
944	05	05	1020100590	800	Иные бюджетные ассигнования	384 115,700	9,300	9,300
944	05	05	1020100590	850	Уплата налогов, сборов и иных платежей	384 115,700	9,300	9,300
944	05	05	9500000000		Непрограммные расходы по обеспечению деятельности администрации города Перми	42 049,500	41 654,300	41 654,300
944	05	05	9580000000		Функциональные органы администрации города Перми	42 049,500	41 654,300	41 654,300
944	05	05	9580000110		Расходы на выплаты по оплате труда работников муниципальных органов	39 904,500	39 509,300	39 509,300
944	05	05	9580000110	100	Расходы на выплаты персоналу в целях обеспечения выполнения функций государственными (муниципальными) органами, казенными учреждениями, органами управления государственными внебюджетными фондами	39 904,500	39 509,300	39 509,300

944	05	05	9580000110	120	Расходы на выплаты персоналу государственных (муниципальных) органов	39 904,500	39 509,300	39 509,300
944	05	05	9580000190		Расходы на обеспечение функций муниципальных органов	2 145,000	2 145,000	2 145,000
944	05	05	9580000190	100	Расходы на выплаты персоналу в целях обеспечения выполнения функций государственными (муниципальными) органами, казенными учреждениями, органами управления государственными внебюджетными фондами	100,000	100,000	100,000
944	05	05	9580000190	120	Расходы на выплаты персоналу государственных (муниципальных) органов	100,000	100,000	100,000
944	05	05	9580000190	200	Закупка товаров, работ и услуг для обеспечения государственных (муниципальных) нужд	2 045,000	2 045,000	2 045,000
944	05	05	9580000190	240	Иные закупки товаров, работ и услуг для обеспечения государственных (муниципальных) нужд	2 045,000	2 045,000	2 045,000
945					Департамент транспорта администрации города Перми	5 965 345,606	6 157 129,900	6 522 765,300
945	04				Национальная экономика	5 965 345,606	6 157 129,900	6 522 765,300
945	04	08			Транспорт	5 836 316,386	6 142 621,900	6 508 257,300
945	04	08	1200000000		Муниципальная программа «Организация регулярных перевозок автомобильным и городским наземным электрическим транспортом в городе Перми»	5 813 840,986	6 122 668,300	6 488 303,700
945	04	08	1210000000		Подпрограмма «Приоритетное развитие общественного транспорта в городе Перми»	5 813 840,986	6 122 668,300	6 488 303,700
945	04	08	1210100000		Основное мероприятие «Совершенствование маршрутной сети»	5 591 630,953	5 954 223,000	6 319 858,400
945	04	08	1210123270		Осуществление регулярных перевозок пассажиров автомобильным транспортом по муниципальным маршрутам регулярных перевозок города Перми по регулируемому тарифу города Перми	4 843 109,968	5 107 320,780	5 472 956,180
945	04	08	1210123270	200	Закупка товаров, работ и услуг для обеспечения государственных (муниципальных) нужд	4 843 109,968	5 107 320,780	5 472 956,180
945	04	08	1210123270	240	Иные закупки товаров, работ и услуг для обеспечения государственных (муниципальных) нужд	4 843 109,968	5 107 320,780	5 472 956,180
945	04	08	1210123320		Осуществление регулярных перевозок пассажиров городским наземным электрическим транспортом по муниципальным маршрутам регулярных перевозок города Перми по регулируемому тарифу города Перми	748 520,985	846 902,220	846 902,220
945	04	08	1210123320	200	Закупка товаров, работ и услуг для обеспечения государственных (муниципальных) нужд	748 520,985	846 902,220	846 902,220
945	04	08	1210123320	240	Иные закупки товаров, работ и услуг для обеспечения государственных (муниципальных) нужд	748 520,985	846 902,220	846 902,220
945	04	08	1210300000		Основное мероприятие «Повышение уровня контроля за работой перевозчиков и оплатой проезда»	219 995,833	166 231,100	166 231,100
945	04	08	1210300590		Обеспечение деятельности (оказание услуг, выполнение работ) муниципальных учреждений (организаций)	169 918,933	127 134,800	127 134,800
945	04	08	1210300590	100	Расходы на выплаты персоналу в целях обеспечения выполнения функций государственными (муниципальными) органами, казенными учреждениями, органами управления государственными внебюджетными фондами	155 298,031	115 787,300	115 787,300
945	04	08	1210300590	110	Расходы на выплаты персоналу казенных учреждений	155 298,031	115 787,300	115 787,300
945	04	08	1210300590	200	Закупка товаров, работ и услуг для обеспечения государственных (муниципальных) нужд	14 610,002	11 336,600	11 336,600
945	04	08	1210300590	240	Иные закупки товаров, работ и услуг для обеспечения государственных (муниципальных) нужд	14 610,002	11 336,600	11 336,600
945	04	08	1210300590	800	Иные бюджетные ассигнования	10,900	10,900	10,900
945	04	08	1210300590	850	Уплата налогов, сборов и иных платежей	10,900	10,900	10,900
945	04	08	1210321800		Организация безналичной оплаты проезда в автомобильном и городском наземном электрическом транспорте по муниципальным маршрутам регулярных перевозок города Перми по регулируемому тарифу	35 060,303	0,000	0,000
945	04	08	1210321800	200	Закупка товаров, работ и услуг для обеспечения государственных (муниципальных) нужд	35 060,303	0,000	0,000
945	04	08	1210321800	240	Иные закупки товаров, работ и услуг для обеспечения государственных (муниципальных) нужд	35 060,303	0,000	0,000
945	04	08	1210322210		Обеспечение функционирования автоматизированных информационных систем по управлению транспортом	15 016,597	39 096,300	39 096,300
945	04	08	1210322210	200	Закупка товаров, работ и услуг для обеспечения государственных (муниципальных) нужд	15 016,597	39 096,300	39 096,300
945	04	08	1210322210	240	Иные закупки товаров, работ и услуг для обеспечения государственных (муниципальных) нужд	15 016,597	39 096,300	39 096,300
945	04	08	1210400000		Основное мероприятие «Создание и развитие сервисов взаимодействия с пассажирами по вопросам качества работы общественного транспорта»	2 214,200	2 214,200	2 214,200

945	04	08	1210421810		Информирование населения о транспортном обслуживании автомобильным и городским наземным электрическим транспортом по муниципальным маршрутам регулярных перевозок в городе Перми	2 214,200	2 214,200	2 214,200
945	04	08	1210421810	200	Закупка товаров, работ и услуг для обеспечения государственных (муниципальных) нужд	2 214,200	2 214,200	2 214,200
945	04	08	1210421810	240	Иные закупки товаров, работ и услуг для обеспечения государственных (муниципальных) нужд	2 214,200	2 214,200	2 214,200
945	04	08	9100000000		Непрограммные расходы бюджета города Перми по реализации иных мероприятий	41,100	42,200	42,200
945	04	08	9190000000		Иные непрограммные мероприятия	41,100	42,200	42,200
945	04	08	919002Т060		Осуществление полномочий по регулированию тарифов на перевозки пассажиров и багажа автомобильным и городским электрическим транспортом на муниципальных маршрутах регулярных перевозок	41,100	42,200	42,200
945	04	08	919002Т060	100	Расходы на выплаты персоналу в целях обеспечения выполнения функций государственными (муниципальными) органами, казенными учреждениями, органами управления государственными внебюджетными фондами	41,100	42,200	42,200
945	04	08	919002Т060	120	Расходы на выплаты персоналу государственных (муниципальных) органов	41,100	42,200	42,200
945	04	08	9500000000		Непрограммные расходы по обеспечению деятельности администрации города Перми	22 434,300	19 911,400	19 911,400
945	04	08	9580000000		Функциональные органы администрации города Перми	22 434,300	19 911,400	19 911,400
945	04	08	9580000110		Расходы на выплаты по оплате труда работников муниципальных органов	18 052,900	17 874,200	17 874,200
945	04	08	9580000110	100	Расходы на выплаты персоналу в целях обеспечения выполнения функций государственными (муниципальными) органами, казенными учреждениями, органами управления государственными внебюджетными фондами	18 052,900	17 874,200	17 874,200
945	04	08	9580000110	120	Расходы на выплаты персоналу государственных (муниципальных) органов	18 052,900	17 874,200	17 874,200
945	04	08	9580000190		Расходы на обеспечение функций муниципальных органов	4 381,400	2 037,200	2 037,200
945	04	08	9580000190	100	Расходы на выплаты персоналу в целях обеспечения выполнения функций государственными (муниципальными) органами, казенными учреждениями, органами управления государственными внебюджетными фондами	0,800	0,000	0,000
945	04	08	9580000190	120	Расходы на выплаты персоналу государственных (муниципальных) органов	0,800	0,000	0,000
945	04	08	9580000190	200	Закупка товаров, работ и услуг для обеспечения государственных (муниципальных) нужд	4 380,600	2 037,200	2 037,200
945	04	08	9580000190	240	Иные закупки товаров, работ и услуг для обеспечения государственных (муниципальных) нужд	4 380,600	2 037,200	2 037,200
945	04	09			Дорожное хозяйство (дорожные фонды)	129 029,220	14 508,000	14 508,000
945	04	09	1200000000		Муниципальная программа «Организация регулярных перевозок автомобильным и городским наземным электрическим транспортом в городе Перми»	129 029,220	14 508,000	14 508,000
945	04	09	1210000000		Подпрограмма «Приоритетное развитие общественного транспорта в городе Перми»	129 029,220	14 508,000	14 508,000
945	04	09	1210500000		Основное мероприятие «Обустройство остановочных пунктов»	129 029,220	14 508,000	14 508,000
945	04	09	1210521770		Обустройство и ремонт остановочных пунктов, используемых в регулярных перевозках пассажиров	129 029,220	14 508,000	14 508,000
945	04	09	1210521770	200	Закупка товаров, работ и услуг для обеспечения государственных (муниципальных) нужд	129 029,220	14 508,000	14 508,000
945	04	09	1210521770	240	Иные закупки товаров, работ и услуг для обеспечения государственных (муниципальных) нужд	129 029,220	14 508,000	14 508,000
950					Контрольный департамент администрации города Перми	110 731,500	109 761,800	109 761,800
950	01				Общегосударственные вопросы	110 585,200	109 615,500	109 615,500
950	01	13			Другие общегосударственные вопросы	110 585,200	109 615,500	109 615,500
950	01	13	9100000000		Непрограммные расходы бюджета города Перми по реализации иных мероприятий	89 767,900	88 986,700	88 986,700
950	01	13	9120000000		Повышение уровня благоустройства территории города Перми	89 767,900	88 986,700	88 986,700
950	01	13	9120000590		Обеспечение деятельности (оказание услуг, выполнение работ) муниципальных учреждений (организаций)	89 767,900	88 986,700	88 986,700
950	01	13	9120000590	100	Расходы на выплаты персоналу в целях обеспечения выполнения функций государственными (муниципальными) органами, казенными учреждениями, органами управления государственными внебюджетными фондами	78 928,600	78 147,400	78 147,400
950	01	13	9120000590	110	Расходы на выплаты персоналу казенных учреждений	78 928,600	78 147,400	78 147,400

950	01	13	9120000590	200	Закупка товаров, работ и услуг для обеспечения государственных (муниципальных) нужд	10 817,300	10 817,300	10 817,300
950	01	13	9120000590	240	Иные закупки товаров, работ и услуг для обеспечения государственных (муниципальных) нужд	10 817,300	10 817,300	10 817,300
950	01	13	9120000590	800	Иные бюджетные ассигнования	22,000	22,000	22,000
950	01	13	9120000590	850	Уплата налогов, сборов и иных платежей	22,000	22,000	22,000
950	01	13	9500000000		Непрограммные расходы по обеспечению деятельности администрации города Перми	20 817,300	20 628,800	20 628,800
950	01	13	9580000000		Функциональные органы администрации города Перми	20 817,300	20 628,800	20 628,800
950	01	13	9580000110		Расходы на выплаты по оплате труда работников муниципальных органов	19 034,200	18 845,700	18 845,700
950	01	13	9580000110	100	Расходы на выплаты персоналу в целях обеспечения выполнения функций государственными (муниципальными) органами, казенными учреждениями, органами управления государственными внебюджетными фондами	19 034,200	18 845,700	18 845,700
950	01	13	9580000110	120	Расходы на выплаты персоналу государственных (муниципальных) органов	19 034,200	18 845,700	18 845,700
950	01	13	9580000190		Расходы на обеспечение функций муниципальных органов	1 783,100	1 783,100	1 783,100
950	01	13	9580000190	200	Закупка товаров, работ и услуг для обеспечения государственных (муниципальных) нужд	1 783,100	1 783,100	1 783,100
950	01	13	9580000190	240	Иные закупки товаров, работ и услуг для обеспечения государственных (муниципальных) нужд	1 783,100	1 783,100	1 783,100
950	03				Национальная безопасность и правоохранительная деятельность	146,300	146,300	146,300
950	03	14			Другие вопросы в области национальной безопасности и правоохранительной деятельности	146,300	146,300	146,300
950	03	14	9100000000		Непрограммные расходы бюджета города Перми по реализации иных мероприятий	146,300	146,300	146,300
950	03	14	9190000000		Иные непрограммные мероприятия	146,300	146,300	146,300
950	03	14	919002П040		Составление протоколов об административных правонарушениях	146,300	146,300	146,300
950	03	14	919002П040	200	Закупка товаров, работ и услуг для обеспечения государственных (муниципальных) нужд	146,300	146,300	146,300
950	03	14	919002П040	240	Иные закупки товаров, работ и услуг для обеспечения государственных (муниципальных) нужд	146,300	146,300	146,300
951					Департамент экономики и промышленной политики администрации города Перми	67 924,152	65 688,400	65 691,600
951	01				Общегосударственные вопросы	42 133,600	41 739,400	41 739,400
951	01	13			Другие общегосударственные вопросы	42 133,600	41 739,400	41 739,400
951	01	13	9100000000		Непрограммные расходы бюджета города Перми по реализации иных мероприятий	58,500	58,500	58,500
951	01	13	9190000000		Иные непрограммные мероприятия	58,500	58,500	58,500
951	01	13	9190021950		Обеспечение деятельности Пермской городской трехсторонней комиссии по регулированию социально-трудовых отношений в городе Перми	58,500	58,500	58,500
951	01	13	9190021950	200	Закупка товаров, работ и услуг для обеспечения государственных (муниципальных) нужд	58,500	58,500	58,500
951	01	13	9190021950	240	Иные закупки товаров, работ и услуг для обеспечения государственных (муниципальных) нужд	58,500	58,500	58,500
951	01	13	9500000000		Непрограммные расходы по обеспечению деятельности администрации города Перми	42 075,100	41 680,900	41 680,900
951	01	13	9580000000		Функциональные органы администрации города Перми	42 075,100	41 680,900	41 680,900
951	01	13	9580000110		Расходы на выплаты по оплате труда работников муниципальных органов	39 807,100	39 412,900	39 412,900
951	01	13	9580000110	100	Расходы на выплаты персоналу в целях обеспечения выполнения функций государственными (муниципальными) органами, казенными учреждениями, органами управления государственными внебюджетными фондами	39 807,100	39 412,900	39 412,900
951	01	13	9580000110	120	Расходы на выплаты персоналу государственных (муниципальных) органов	39 807,100	39 412,900	39 412,900
951	01	13	9580000190		Расходы на обеспечение функций муниципальных органов	2 268,000	2 268,000	2 268,000
951	01	13	9580000190	200	Закупка товаров, работ и услуг для обеспечения государственных (муниципальных) нужд	2 268,000	2 268,000	2 268,000
951	01	13	9580000190	240	Иные закупки товаров, работ и услуг для обеспечения государственных (муниципальных) нужд	2 268,000	2 268,000	2 268,000
951	03				Национальная безопасность и правоохранительная деятельность	4 556,165	2 433,900	2 433,900
951	03	09			Гражданская оборона	4 556,165	2 433,900	2 433,900
951	03	09	0200000000		Муниципальная программа «Безопасный город»	4 556,165	2 433,900	2 433,900

951	03	09	0220000000		Подпрограмма «Предупреждение и ликвидация чрезвычайных ситуаций природного и техногенного характера, совершенствование гражданской обороны на территории города Перми»	4 556,165	2 433,900	2 433,900
951	03	09	0220100000		Основное мероприятие «Создание условий для решения задач гражданской обороны, участия в предупреждении и ликвидации последствий чрезвычайных ситуаций на территории города Перми»	4 556,165	2 433,900	2 433,900
951	03	09	0220121280		Создание и содержание в целях гражданской обороны запасов материально-технических, продовольственных и иных средств	4 556,165	2 433,900	2 433,900
951	03	09	0220121280	200	Закупка товаров, работ и услуг для обеспечения государственных (муниципальных) нужд	4 556,165	2 433,900	2 433,900
951	03	09	0220121280	240	Иные закупки товаров, работ и услуг для обеспечения государственных (муниципальных) нужд	4 556,165	2 433,900	2 433,900
951	04				Национальная экономика	21 234,387	21 515,100	21 518,300
951	04	12			Другие вопросы в области национальной экономики	21 234,387	21 515,100	21 518,300
951	04	12	0900000000		Муниципальная программа «Экономическое развитие города Перми»	21 234,387	21 515,100	21 518,300
951	04	12	0910000000		Подпрограмма «Содействие развитию промышленного потенциала и реализации кластерной политики»	237,500	237,500	237,500
951	04	12	0910100000		Основное мероприятие «Оказание поддержки при подготовке кадров, направленной на обучение управленческого звена предприятий - участников национального проекта»	237,500	237,500	237,500
951	04	12	0910171320		Субсидия некоммерческим организациям, не являющимся государственными (муниципальными) учреждениями, на организацию и проведение конференций	237,500	237,500	237,500
951	04	12	0910171320	600	Предоставление субсидий бюджетным, автономным учреждениям и иным некоммерческим организациям	237,500	237,500	237,500
951	04	12	0910171320	630	Субсидии некоммерческим организациям (за исключением государственных (муниципальных) учреждений, государственных корпораций (компаний), публично-правовых компаний)	237,500	237,500	237,500
951	04	12	0920000000		Подпрограмма «Формирование благоприятной инвестиционной среды»	1 161,000	1 161,000	1 161,000
951	04	12	0920100000		Основное мероприятие «Организация мероприятий, направленных на создание благоприятного инвестиционного климата для реализации проектов и привлечения инвестиций в город Пермь»	760,000	760,000	760,000
951	04	12	0920121170		Обновление инвестиционного паспорта города Перми, инвестиционного портала города Перми, организация форумов	661,000	661,000	661,000
951	04	12	0920121170	200	Закупка товаров, работ и услуг для обеспечения государственных (муниципальных) нужд	661,000	661,000	661,000
951	04	12	0920121170	240	Иные закупки товаров, работ и услуг для обеспечения государственных (муниципальных) нужд	661,000	661,000	661,000
951	04	12	0920121340		Экспертно-консультационное сопровождение и предоставление доступа к информационно-аналитическим ресурсам в сфере муниципально-частного партнерства	99,000	99,000	99,000
951	04	12	0920121340	200	Закупка товаров, работ и услуг для обеспечения государственных (муниципальных) нужд	99,000	99,000	99,000
951	04	12	0920121340	240	Иные закупки товаров, работ и услуг для обеспечения государственных (муниципальных) нужд	99,000	99,000	99,000
951	04	12	0920200000		Основное мероприятие «Популяризация города как привлекательного объекта историко-культурного и событийного туризма»	401,000	401,000	401,000
951	04	12	0920222240		Изготовление информационных материалов в сфере туризма	401,000	401,000	401,000
951	04	12	0920222240	200	Закупка товаров, работ и услуг для обеспечения государственных (муниципальных) нужд	401,000	401,000	401,000
951	04	12	0920222240	240	Иные закупки товаров, работ и услуг для обеспечения государственных (муниципальных) нужд	401,000	401,000	401,000
951	04	12	0930000000		Подпрограмма «Создание условий для развития малого и среднего предпринимательства»	9 300,900	9 241,700	9 241,700
951	04	12	0930100000		Основное мероприятие «Предоставление информационной и консультационной поддержки субъектам малого и среднего предпринимательства»	7 428,200	7 369,000	7 369,000
951	04	12	0930100590		Обеспечение деятельности (оказание услуг, выполнение работ) муниципальных учреждений (организаций)	7 428,200	7 369,000	7 369,000

951	04	12	0930100590	100	Расходы на выплаты персоналу в целях обеспечения выполнения функций государственными (муниципальными) органами, казенными учреждениями, органами управления государственными внебюджетными фондами	5 973,700	5 914,500	5 914,500
951	04	12	0930100590	110	Расходы на выплаты персоналу казенных учреждений	5 973,700	5 914,500	5 914,500
951	04	12	0930100590	200	Закупка товаров, работ и услуг для обеспечения государственных (муниципальных) нужд	1 446,300	1 446,300	1 446,300
951	04	12	0930100590	240	Иные закупки товаров, работ и услуг для обеспечения государственных (муниципальных) нужд	1 446,300	1 446,300	1 446,300
951	04	12	0930100590	800	Иные бюджетные ассигнования	8,200	8,200	8,200
951	04	12	0930100590	850	Уплата налогов, сборов и иных платежей	8,200	8,200	8,200
951	04	12	0930200000		Основное мероприятие «Реализация мероприятий, направленных на формирование инновационного мышления и компетенций у субъектов малого и среднего предпринимательства»	1 872,700	1 872,700	1 872,700
951	04	12	0930221180		Проведение мероприятий, направленных на развитие инновационного предпринимательства	1 672,700	1 672,700	1 672,700
951	04	12	0930221180	200	Закупка товаров, работ и услуг для обеспечения государственных (муниципальных) нужд	1 672,700	1 672,700	1 672,700
951	04	12	0930221180	240	Иные закупки товаров, работ и услуг для обеспечения государственных (муниципальных) нужд	1 672,700	1 672,700	1 672,700
951	04	12	0930222250		Реализация мероприятий по вовлечению малого наукоёмкого предпринимательства в создание новых и обновление существующих высокотехнологичных производств	200,000	200,000	200,000
951	04	12	0930222250	200	Закупка товаров, работ и услуг для обеспечения государственных (муниципальных) нужд	200,000	200,000	200,000
951	04	12	0930222250	240	Иные закупки товаров, работ и услуг для обеспечения государственных (муниципальных) нужд	200,000	200,000	200,000
951	04	12	0940000000		Подпрограмма «Развитие потребительского рынка»	10 534,987	10 874,900	10 878,100
951	04	12	0940300000		Основное мероприятие «Организация мероприятий по проведению конкурса среди предприятий города Перми»	455,600	458,800	462,000
951	04	12	0940321020		Ежегодный конкурс на лучшее оформление предприятий города Перми к Новому году	455,600	458,800	462,000
951	04	12	0940321020	200	Закупка товаров, работ и услуг для обеспечения государственных (муниципальных) нужд	455,600	458,800	462,000
951	04	12	0940321020	240	Иные закупки товаров, работ и услуг для обеспечения государственных (муниципальных) нужд	455,600	458,800	462,000
951	04	12	0940400000		Основное мероприятие «Организация мероприятий по обеспечению потребности населения города Перми в товарах (работах, услугах)»	10 079,387	10 416,100	10 416,100
951	04	12	0940422120		Предоставление торговых мест в нестационарных торговых объектах физическим лицам, занимающимся садоводством, огородничеством, реализующим собственнo выращенную продукцию, собственнo собранные дикоросы, а также изготовленные ими товары народных промыслов	1 694,720	1 955,100	1 955,100
951	04	12	0940422120	200	Закупка товаров, работ и услуг для обеспечения государственных (муниципальных) нужд	1 694,720	1 955,100	1 955,100
951	04	12	0940422120	240	Иные закупки товаров, работ и услуг для обеспечения государственных (муниципальных) нужд	1 694,720	1 955,100	1 955,100
951	04	12	0940423480		Проведение на территории города Перми ярмарок и продажи товаров (выполнения работ, оказания услуг) на них	8 384,667	8 461,000	8 461,000
951	04	12	0940423480	200	Закупка товаров, работ и услуг для обеспечения государственных (муниципальных) нужд	8 384,667	8 461,000	8 461,000
951	04	12	0940423480	240	Иные закупки товаров, работ и услуг для обеспечения государственных (муниципальных) нужд	8 384,667	8 461,000	8 461,000
955					Департамент социальной политики администрации города Перми	520 010,400	518 327,400	538 327,400
955	01				Общегосударственные вопросы	634,100	652,300	652,300
955	01	04			Функционирование Правительства Российской Федерации, высших исполнительных органов государственной власти субъектов Российской Федерации, местных администраций	634,100	652,300	652,300
955	01	04	0600000000		Муниципальная программа «Социальная поддержка и обеспечение семейного благополучия населения города Перми»	634,100	652,300	652,300
955	01	04	0630000000		Подпрограмма «Повышение социального благополучия и безопасности семей с детьми»	634,100	652,300	652,300
955	01	04	0630100000		Основное мероприятие «Взаимодействие с органами власти, учреждениями, организациями по профилактике преступности и правонарушений несовершеннолетних»	634,100	652,300	652,300

955	01	04	063012C050		Образование комиссий по делам несовершеннолетних и защите их прав и организация их деятельности	634,100	652,300	652,300
955	01	04	063012C050	100	Расходы на выплаты персоналу в целях обеспечения выполнения функций государственными (муниципальными) органами, казенными учреждениями, органами управления государственными внебюджетными фондами	583,800	601,100	601,100
955	01	04	063012C050	120	Расходы на выплаты персоналу государственных (муниципальных) органов	583,800	601,100	601,100
955	01	04	063012C050	200	Закупка товаров, работ и услуг для обеспечения государственных (муниципальных) нужд	50,300	51,200	51,200
955	01	04	063012C050	240	Иные закупки товаров, работ и услуг для обеспечения государственных (муниципальных) нужд	50,300	51,200	51,200
955	07				Образование	214 913,800	214 913,800	214 913,800
955	07	07			Молодежная политика	214 913,800	214 913,800	214 913,800
955	07	07	0600000000		Муниципальная программа «Социальная поддержка и обеспечение семейного благополучия населения города Перми»	214 913,800	214 913,800	214 913,800
955	07	07	0640000000		Подпрограмма «Организация оздоровления и отдыха детей города Перми»	214 913,800	214 913,800	214 913,800
955	07	07	0640100000		Основное мероприятие «Организация оздоровления и отдыха детей в загородных лагерях отдыха и оздоровления детей, детских оздоровительных лагерях санаторного типа, детских специализированных (профильных) лагерях»	203 152,700	203 152,700	203 152,700
955	07	07	064012C140		Мероприятия по организации оздоровления и отдыха детей	203 152,700	203 152,700	203 152,700
955	07	07	064012C140	300	Социальное обеспечение и иные выплаты населению	20 422,700	20 422,700	20 422,700
955	07	07	064012C140	320	Социальные выплаты гражданам, кроме публичных нормативных социальных выплат	20 422,700	20 422,700	20 422,700
955	07	07	064012C140	600	Предоставление субсидий бюджетным, автономным учреждениям и иным некоммерческим организациям	15 787,900	15 787,900	15 787,900
955	07	07	064012C140	630	Субсидии некоммерческим организациям (за исключением государственных (муниципальных) учреждений, государственных корпораций (компаний), публично-правовых компаний)	15 787,900	15 787,900	15 787,900
955	07	07	064012C140	800	Иные бюджетные ассигнования	166 942,100	166 942,100	166 942,100
955	07	07	064012C140	810	Субсидии юридическим лицам (кроме некоммерческих организаций), индивидуальным предпринимателям, физическим лицам - производителям товаров, работ, услуг	166 942,100	166 942,100	166 942,100
955	07	07	0640200000		Основное мероприятие «Организация отдыха детей в детских лагерях палаточного типа, лагерях досуга и отдыха, разновозрастных отрядах»	2 690,400	2 690,400	2 690,400
955	07	07	0640223630		Администрирование отдыха детей в каникулярное время	92,500	92,500	92,500
955	07	07	0640223630	200	Закупка товаров, работ и услуг для обеспечения государственных (муниципальных) нужд	92,500	92,500	92,500
955	07	07	0640223630	240	Иные закупки товаров, работ и услуг для обеспечения государственных (муниципальных) нужд	92,500	92,500	92,500
955	07	07	0640270020		Субсидии организациям отдыха детей и их оздоровления независимо от организационно-правовой формы и формы собственности, индивидуальным предпринимателям	2 597,900	2 597,900	2 597,900
955	07	07	0640270020	600	Предоставление субсидий бюджетным, автономным учреждениям и иным некоммерческим организациям	1 297,900	1 297,900	1 297,900
955	07	07	0640270020	630	Субсидии некоммерческим организациям (за исключением государственных (муниципальных) учреждений, государственных корпораций (компаний), публично-правовых компаний)	1 297,900	1 297,900	1 297,900
955	07	07	0640270020	800	Иные бюджетные ассигнования	1 300,000	1 300,000	1 300,000
955	07	07	0640270020	810	Субсидии юридическим лицам (кроме некоммерческих организаций), индивидуальным предпринимателям, физическим лицам - производителям товаров, работ, услуг	1 300,000	1 300,000	1 300,000
955	07	07	0640300000		Основное мероприятие «Финансовое обеспечение на увеличение переданных государственных полномочий по организации отдыха и оздоровления детей»	9 070,700	9 070,700	9 070,700
955	07	07	0640371310		Возмещение части затрат на отдых и оздоровление детей в загородных лагерях отдыха и оздоровления детей	9 070,700	9 070,700	9 070,700
955	07	07	0640371310	600	Предоставление субсидий бюджетным, автономным учреждениям и иным некоммерческим организациям	1 366,600	1 366,600	1 366,600
955	07	07	0640371310	630	Субсидии некоммерческим организациям (за исключением государственных (муниципальных) учреждений, государственных корпораций (компаний), публично-правовых компаний)	1 366,600	1 366,600	1 366,600

955	07	07	0640371310	800	Иные бюджетные ассигнования	7 704,100	7 704,100	7 704,100
955	07	07	0640371310	810	Субсидии юридическим лицам (кроме некоммерческих организаций), индивидуальным предпринимателям, физическим лицам - производителям товаров, работ, услуг	7 704,100	7 704,100	7 704,100
955	10				Социальная политика	304 462,500	302 761,300	322 761,300
955	10	01			Пенсионное обеспечение	118 633,800	117 459,200	117 459,200
955	10	01	9100000000		Непрограммные расходы бюджета города Перми по реализации иных мероприятий	118 633,800	117 459,200	117 459,200
955	10	01	9190000000		Иные непрограммные мероприятия	118 633,800	117 459,200	117 459,200
955	10	01	9190082080		Пенсии за выслугу лет лицам, замещавшим муниципальные должности (в т.ч. выборные муниципальные должности), муниципальные должности муниципальной службы, должности муниципальной службы города Перми	118 633,800	117 459,200	117 459,200
955	10	01	9190082080	200	Закупка товаров, работ и услуг для обеспечения государственных (муниципальных) нужд	354,800	351,400	351,400
955	10	01	9190082080	240	Иные закупки товаров, работ и услуг для обеспечения государственных (муниципальных) нужд	354,800	351,400	351,400
955	10	01	9190082080	300	Социальное обеспечение и иные выплаты населению	118 279,000	117 107,800	117 107,800
955	10	01	9190082080	320	Социальные выплаты гражданам, кроме публичных нормативных социальных выплат	118 279,000	117 107,800	117 107,800
955	10	03			Социальное обеспечение населения	98 050,700	97 800,700	117 800,700
955	10	03	0600000000		Муниципальная программа «Социальная поддержка и обеспечение семейного благополучия населения города Перми»	98 050,700	97 800,700	117 800,700
955	10	03	0610000000		Подпрограмма «Оказание дополнительных мер социальной помощи и поддержки, содействие в получении социальных услуг отдельным категориям граждан»	98 050,700	97 800,700	117 800,700
955	10	03	0610100000		Основное мероприятие «Предоставление дополнительных мер социальной поддержки отдельным категориям граждан»	97 705,800	97 455,800	117 455,800
955	10	03	0610181000		Предоставление ежемесячных денежных муниципальных выплат за проезд в медицинские организации, осуществляющие свою деятельность на территории города Перми, для проведения амбулаторного гемодиализа жителям города Перми с хронической почечной недостаточностью	10 551,400	10 551,400	10 551,400
955	10	03	0610181000	300	Социальное обеспечение и иные выплаты населению	10 551,400	10 551,400	10 551,400
955	10	03	0610181000	310	Публичные нормативные социальные выплаты гражданам	10 551,400	10 551,400	10 551,400
955	10	03	0610181010		Предоставление ежемесячной денежной выплаты одному из родителей (законных представителей), являющихся студентами или учащимися, имеющих детей в возрасте до 1,5 лет	2 306,700	2 306,700	2 306,700
955	10	03	0610181010	300	Социальное обеспечение и иные выплаты населению	2 306,700	2 306,700	2 306,700
955	10	03	0610181010	310	Публичные нормативные социальные выплаты гражданам	2 306,700	2 306,700	2 306,700
955	10	03	0610181060		Реализация альтернативной формы предоставления земельных участков в виде единовременных денежных выплат многодетным семьям	80 250,000	80 000,000	100 000,000
955	10	03	0610181060	300	Социальное обеспечение и иные выплаты населению	80 250,000	80 000,000	100 000,000
955	10	03	0610181060	360	Иные выплаты населению	80 250,000	80 000,000	100 000,000
955	10	03	0610181120		Предоставление дополнительной денежной выплаты социальной поддержки в случае рождения троих или более детей одновременно	4 597,700	4 597,700	4 597,700
955	10	03	0610181120	300	Социальное обеспечение и иные выплаты населению	4 597,700	4 597,700	4 597,700
955	10	03	0610181120	310	Публичные нормативные социальные выплаты гражданам	4 597,700	4 597,700	4 597,700
955	10	03	0610200000		Основное мероприятие «Организация и проведение ежегодных городских мероприятий, поддержка инициатив общественных объединений и организаций»	344,900	344,900	344,900
955	10	03	0610281040		Ежегодная премия города Перми «Преодоление»	344,900	344,900	344,900
955	10	03	0610281040	300	Социальное обеспечение и иные выплаты населению	344,900	344,900	344,900
955	10	03	0610281040	350	Премии и гранты	344,900	344,900	344,900
955	10	06			Другие вопросы в области социальной политики	87 778,000	87 501,400	87 501,400
955	10	06	0600000000		Муниципальная программа «Социальная поддержка и обеспечение семейного благополучия населения города Перми»	19 301,000	19 301,000	19 301,000
955	10	06	0610000000		Подпрограмма «Оказание дополнительных мер социальной помощи и поддержки, содействие в получении социальных услуг отдельным категориям граждан»	12 748,900	12 748,900	12 748,900
955	10	06	0610100000		Основное мероприятие «Предоставление дополнительных мер социальной поддержки отдельным категориям граждан»	10 401,200	10 401,200	10 401,200

955	10	06	0610123450		Осуществление персонализированного учета в информационной системе персональных данных «База данных льготополучателей»	1 093,300	1 093,300	1 093,300
955	10	06	0610123450	200	Закупка товаров, работ и услуг для обеспечения государственных (муниципальных) нужд	1 093,300	1 093,300	1 093,300
955	10	06	0610123450	240	Иные закупки товаров, работ и услуг для обеспечения государственных (муниципальных) нужд	1 093,300	1 093,300	1 093,300
955	10	06	0610181000		Предоставление ежемесячных денежных муниципальных выплат за проезд в медицинские организации, осуществляющие свою деятельность на территории города Перми, для проведения амбулаторного гемодиализа жителям города Перми с хронической почечной недостаточностью	27,500	27,500	27,500
955	10	06	0610181000	200	Закупка товаров, работ и услуг для обеспечения государственных (муниципальных) нужд	27,500	27,500	27,500
955	10	06	0610181000	240	Иные закупки товаров, работ и услуг для обеспечения государственных (муниципальных) нужд	27,500	27,500	27,500
955	10	06	0610181010		Предоставление ежемесячной денежной выплаты одному из родителей (законных представителей), являющихся студентами или учащимися, имеющих детей в возрасте до 1,5 лет	6,000	6,000	6,000
955	10	06	0610181010	200	Закупка товаров, работ и услуг для обеспечения государственных (муниципальных) нужд	6,000	6,000	6,000
955	10	06	0610181010	240	Иные закупки товаров, работ и услуг для обеспечения государственных (муниципальных) нужд	6,000	6,000	6,000
955	10	06	0610181020		Адресная социальная муниципальная помощь	9 274,400	9 274,400	9 274,400
955	10	06	0610181020	300	Социальное обеспечение и иные выплаты населению	9 274,400	9 274,400	9 274,400
955	10	06	0610181020	320	Социальные выплаты гражданам, кроме публичных нормативных социальных выплат	9 274,400	9 274,400	9 274,400
955	10	06	0610200000		Основное мероприятие «Организация и проведение ежегодных городских мероприятий, поддержка инициатив общественных объединений и организаций»	2 347,700	2 347,700	2 347,700
955	10	06	0610221010		Проведение мероприятий социальной направленности	2 166,700	2 166,700	2 166,700
955	10	06	0610221010	200	Закупка товаров, работ и услуг для обеспечения государственных (муниципальных) нужд	2 166,700	2 166,700	2 166,700
955	10	06	0610221010	240	Иные закупки товаров, работ и услуг для обеспечения государственных (муниципальных) нужд	2 166,700	2 166,700	2 166,700
955	10	06	0610271000		Субсидии общественным объединениям инвалидов, общественным организациям для организации проведения мероприятий (участия в мероприятиях)	181,000	181,000	181,000
955	10	06	0610271000	600	Предоставление субсидий бюджетным, автономным учреждениям и иным некоммерческим организациям	181,000	181,000	181,000
955	10	06	0610271000	630	Субсидии некоммерческим организациям (за исключением государственных (муниципальных) учреждений, государственных корпораций (компаний), публично-правовых компаний)	181,000	181,000	181,000
955	10	06	0620000000		Подпрограмма «Создание безбарьерной среды для маломобильных граждан»	322,800	322,800	322,800
955	10	06	0620100000		Основное мероприятие «Оборудование объектов социальной инфраструктуры средствами беспрепятственного доступа, обеспечение информационной доступности для инвалидов и иных маломобильных групп населения»	322,800	322,800	322,800
955	10	06	0620123580		Обеспечение доступности информации	322,800	322,800	322,800
955	10	06	0620123580	200	Закупка товаров, работ и услуг для обеспечения государственных (муниципальных) нужд	322,800	322,800	322,800
955	10	06	0620123580	240	Иные закупки товаров, работ и услуг для обеспечения государственных (муниципальных) нужд	322,800	322,800	322,800
955	10	06	0630000000		Подпрограмма «Повышение социального благополучия и безопасности семей с детьми»	134,700	134,700	134,700
955	10	06	0630300000		Основное мероприятие «Проведение мероприятий по содействию созданию среды, благоприятной для жизнедеятельности семьи и детей»	134,700	134,700	134,700
955	10	06	0630321050		Мероприятия по содействию созданию среды, благоприятной для жизнедеятельности семьи и детей	134,700	134,700	134,700
955	10	06	0630321050	200	Закупка товаров, работ и услуг для обеспечения государственных (муниципальных) нужд	134,700	134,700	134,700
955	10	06	0630321050	240	Иные закупки товаров, работ и услуг для обеспечения государственных (муниципальных) нужд	134,700	134,700	134,700
955	10	06	0640000000		Подпрограмма «Организация оздоровления и отдыха детей города Перми»	6 094,600	6 094,600	6 094,600

955	10	06	0640100000		Основное мероприятие «Организация оздоровления и отдыха детей в загородных лагерях отдыха и оздоровления детей, детских оздоровительных лагерях санаторного типа, детских специализированных (профильных) лагерях»	6 094,600	6 094,600	6 094,600
955	10	06	064012С140		Мероприятия по организации оздоровления и отдыха детей	6 094,600	6 094,600	6 094,600
955	10	06	064012С140	100	Расходы на выплаты персоналу в целях обеспечения выполнения функций государственными (муниципальными) органами, казенными учреждениями, органами управления государственными внебюджетными фондами	4 279,300	4 406,600	4 406,600
955	10	06	064012С140	120	Расходы на выплаты персоналу государственных (муниципальных) органов	4 279,300	4 406,600	4 406,600
955	10	06	064012С140	200	Закупка товаров, работ и услуг для обеспечения государственных (муниципальных) нужд	1 815,300	1 688,000	1 688,000
955	10	06	064012С140	240	Иные закупки товаров, работ и услуг для обеспечения государственных (муниципальных) нужд	1 815,300	1 688,000	1 688,000
955	10	06	1700000000		Муниципальная программа «Развитие системы жилищно-коммунального хозяйства в городе Перми»	38 810,600	38 810,600	38 810,600
955	10	06	1730000000		Подпрограмма «Обеспечение эффективного управления многоквартирными домами в городе Перми»	38 810,600	38 810,600	38 810,600
955	10	06	1730200000		Основное мероприятие «Оказание мер социальной поддержки гражданам по оплате жилищно-коммунальных услуг»	38 810,600	38 810,600	38 810,600
955	10	06	1730282110		Меры социальной поддержки гражданам, проживающим в непригодном для проживания и аварийном жилищном фонде	38 810,600	38 810,600	38 810,600
955	10	06	1730282110	800	Иные бюджетные ассигнования	38 810,600	38 810,600	38 810,600
955	10	06	1730282110	810	Субсидии юридическим лицам (кроме некоммерческих организаций), индивидуальным предпринимателям, физическим лицам - производителям товаров, работ, услуг	38 810,600	38 810,600	38 810,600
955	10	06	9500000000		Непрограммные расходы по обеспечению деятельности администрации города Перми	29 666,400	29 389,800	29 389,800
955	10	06	9580000000		Функциональные органы администрации города Перми	29 666,400	29 389,800	29 389,800
955	10	06	9580000110		Расходы на выплаты по оплате труда работников муниципальных органов	27 931,400	27 654,800	27 654,800
955	10	06	9580000110	100	Расходы на выплаты персоналу в целях обеспечения выполнения функций государственными (муниципальными) органами, казенными учреждениями, органами управления государственными внебюджетными фондами	27 931,400	27 654,800	27 654,800
955	10	06	9580000110	120	Расходы на выплаты персоналу государственных (муниципальных) органов	27 931,400	27 654,800	27 654,800
955	10	06	9580000190		Расходы на обеспечение функций муниципальных органов	1 735,000	1 735,000	1 735,000
955	10	06	9580000190	200	Закупка товаров, работ и услуг для обеспечения государственных (муниципальных) нужд	1 735,000	1 735,000	1 735,000
955	10	06	9580000190	240	Иные закупки товаров, работ и услуг для обеспечения государственных (муниципальных) нужд	1 735,000	1 735,000	1 735,000
964					Департамент общественной безопасности администрации города Перми	202 836,700	196 573,300	196 589,900
964	01				Общегосударственные вопросы	4 494,800	170,900	166,700
964	01	05			Судебная система	4 494,800	170,900	166,700
964	01	05	9100000000		Непрограммные расходы бюджета города Перми по реализации иных мероприятий	4 494,800	170,900	166,700
964	01	05	9190000000		Иные непрограммные мероприятия	4 494,800	170,900	166,700
964	01	05	9190051200		Осуществление полномочий по составлению (изменению, дополнению) списков кандидатов в присяжные заседатели федеральных судов общей юрисдикции в Российской Федерации	4 494,800	170,900	166,700
964	01	05	9190051200	200	Закупка товаров, работ и услуг для обеспечения государственных (муниципальных) нужд	4 494,800	170,900	166,700
964	01	05	9190051200	240	Иные закупки товаров, работ и услуг для обеспечения государственных (муниципальных) нужд	4 494,800	170,900	166,700
964	03				Национальная безопасность и правоохранительная деятельность	198 341,900	196 402,400	196 423,200
964	03	09			Гражданская оборона	55 879,817	55 311,600	55 332,400
964	03	09	0200000000		Муниципальная программа «Безопасный город»	53 691,517	53 361,500	53 361,500
964	03	09	0220000000		Подпрограмма «Предупреждение и ликвидация чрезвычайных ситуаций природного и техногенного характера, совершенствование гражданской обороны на территории города Перми»	53 691,517	53 361,500	53 361,500

964	03	09	0220100000		Основное мероприятие «Создание условий для решения задач гражданской обороны, участия в предупреждении и ликвидации последствий чрезвычайных ситуаций на территории города Перми»	53 691,517	53 361,500	53 361,500
964	03	09	0220100590		Обеспечение деятельности (оказание услуг, выполнение работ) муниципальных учреждений (организаций)	50 790,694	50 451,500	50 451,500
964	03	09	0220100590	100	Расходы на выплаты персоналу в целях обеспечения выполнения функций государственными (муниципальными) органами, казенными учреждениями, органами управления государственными внебюджетными фондами	44 363,800	43 924,600	43 924,600
964	03	09	0220100590	110	Расходы на выплаты персоналу казенных учреждений	44 363,800	43 924,600	43 924,600
964	03	09	0220100590	200	Закупка товаров, работ и услуг для обеспечения государственных (муниципальных) нужд	6 390,594	6 490,600	6 490,600
964	03	09	0220100590	240	Иные закупки товаров, работ и услуг для обеспечения государственных (муниципальных) нужд	6 390,594	6 490,600	6 490,600
964	03	09	0220100590	800	Иные бюджетные ассигнования	36,300	36,300	36,300
964	03	09	0220100590	850	Уплата налогов, сборов и иных платежей	36,300	36,300	36,300
964	03	09	0220121100		Организация и осуществление мероприятий по гражданской обороне, защите населения и территории города Перми от чрезвычайных ситуаций природного и техногенного характера	2 900,823	2 910,000	2 910,000
964	03	09	0220121100	200	Закупка товаров, работ и услуг для обеспечения государственных (муниципальных) нужд	2 900,823	2 910,000	2 910,000
964	03	09	0220121100	240	Иные закупки товаров, работ и услуг для обеспечения государственных (муниципальных) нужд	2 900,823	2 910,000	2 910,000
964	03	09	9100000000		Непрограммные расходы бюджета города Перми по реализации иных мероприятий	2 188,300	1 950,100	1 970,900
964	03	09	9190000000		Иные непрограммные мероприятия	2 188,300	1 950,100	1 970,900
964	03	09	9190021880		Мероприятия по гражданской обороне по подготовке населения и организаций к действиям в чрезвычайной ситуации в мирное и военное время	2 188,300	1 950,100	1 970,900
964	03	09	9190021880	100	Расходы на выплаты персоналу в целях обеспечения выполнения функций государственными (муниципальными) органами, казенными учреждениями, органами управления государственными внебюджетными фондами	599,500	593,600	593,600
964	03	09	9190021880	110	Расходы на выплаты персоналу казенных учреждений	599,500	593,600	593,600
964	03	09	9190021880	200	Закупка товаров, работ и услуг для обеспечения государственных (муниципальных) нужд	1 559,800	1 327,500	1 348,300
964	03	09	9190021880	240	Иные закупки товаров, работ и услуг для обеспечения государственных (муниципальных) нужд	1 559,800	1 327,500	1 348,300
964	03	09	9190021880	800	Иные бюджетные ассигнования	29,000	29,000	29,000
964	03	09	9190021880	850	Уплата налогов, сборов и иных платежей	29,000	29,000	29,000
964	03	10			Защита населения и территории от чрезвычайных ситуаций природного и техногенного характера, пожарная безопасность	122 677,083	121 433,100	121 433,100
964	03	10	0200000000		Муниципальная программа «Безопасный город»	122 677,083	121 433,100	121 433,100
964	03	10	0220000000		Подпрограмма «Предупреждение и ликвидация чрезвычайных ситуаций природного и техногенного характера, совершенствование гражданской обороны на территории города Перми»	120 889,310	119 617,800	119 617,800
964	03	10	0220100000		Основное мероприятие «Создание условий для решения задач гражданской обороны, участия в предупреждении и ликвидации последствий чрезвычайных ситуаций на территории города Перми»	33 697,966	38 090,400	38 090,400
964	03	10	0220100590		Обеспечение деятельности (оказание услуг, выполнение работ) муниципальных учреждений (организаций)	33 697,966	38 090,400	38 090,400
964	03	10	0220100590	100	Расходы на выплаты персоналу в целях обеспечения выполнения функций государственными (муниципальными) органами, казенными учреждениями, органами управления государственными внебюджетными фондами	30 480,142	34 488,900	34 488,900
964	03	10	0220100590	110	Расходы на выплаты персоналу казенных учреждений	30 480,142	34 488,900	34 488,900
964	03	10	0220100590	200	Закупка товаров, работ и услуг для обеспечения государственных (муниципальных) нужд	3 217,824	3 601,500	3 601,500
964	03	10	0220100590	240	Иные закупки товаров, работ и услуг для обеспечения государственных (муниципальных) нужд	3 217,824	3 601,500	3 601,500
964	03	10	0220200000		Основное мероприятие «Организация противооползневых мероприятий»	295,310	0,000	0,000
964	03	10	0220221970		Оплата земельного налога за земельные участки	295,310	0,000	0,000
964	03	10	0220221970	800	Иные бюджетные ассигнования	295,310	0,000	0,000
964	03	10	0220221970	850	Уплата налогов, сборов и иных платежей	295,310	0,000	0,000

964	03	10	0220300000		Основное мероприятие «Содержание и организация деятельности аварийно-спасательных служб и обеспечение безопасности людей на водных объектах»	86 896,034	81 527,400	81 527,400
964	03	10	0220300590		Обеспечение деятельности (оказание услуг, выполнение работ) муниципальных учреждений (организаций)	80 680,634	75 364,800	75 364,800
964	03	10	0220300590	100	Расходы на выплаты персоналу в целях обеспечения выполнения функций государственными (муниципальными) органами, казенными учреждениями, органами управления государственными внебюджетными фондами	69 832,658	64 835,200	64 835,200
964	03	10	0220300590	110	Расходы на выплаты персоналу казенных учреждений	69 832,658	64 835,200	64 835,200
964	03	10	0220300590	200	Закупка товаров, работ и услуг для обеспечения государственных (муниципальных) нужд	10 755,376	10 437,000	10 437,000
964	03	10	0220300590	240	Иные закупки товаров, работ и услуг для обеспечения государственных (муниципальных) нужд	10 755,376	10 437,000	10 437,000
964	03	10	0220300590	800	Иные бюджетные ассигнования	92,600	92,600	92,600
964	03	10	0220300590	850	Уплата налогов, сборов и иных платежей	92,600	92,600	92,600
964	03	10	0220321000		Содержание спасательных постов в местах массового отдыха у воды	6 215,400	6 162,600	6 162,600
964	03	10	0220321000	100	Расходы на выплаты персоналу в целях обеспечения выполнения функций государственными (муниципальными) органами, казенными учреждениями, органами управления государственными внебюджетными фондами	5 280,100	5 280,100	5 280,100
964	03	10	0220321000	110	Расходы на выплаты персоналу казенных учреждений	5 280,100	5 280,100	5 280,100
964	03	10	0220321000	200	Закупка товаров, работ и услуг для обеспечения государственных (муниципальных) нужд	935,300	882,500	882,500
964	03	10	0220321000	240	Иные закупки товаров, работ и услуг для обеспечения государственных (муниципальных) нужд	935,300	882,500	882,500
964	03	10	0230000000		Подпрограмма «Обеспечение первичных мер пожарной безопасности, отнесенных к полномочиям органов местного самоуправления»	1 787,773	1 815,300	1 815,300
964	03	10	0230100000		Основное мероприятие «Обеспечение первичных мер пожарной безопасности»	1 773,400	1 773,400	1 773,400
964	03	10	0230121110		Мероприятия, направленные на информирование населения о мерах пожарной безопасности	1 249,100	1 249,100	1 249,100
964	03	10	0230121110	200	Закупка товаров, работ и услуг для обеспечения государственных (муниципальных) нужд	1 249,100	1 249,100	1 249,100
964	03	10	0230121110	240	Иные закупки товаров, работ и услуг для обеспечения государственных (муниципальных) нужд	1 249,100	1 249,100	1 249,100
964	03	10	0230172290		Субсидии общественным объединениям пожарной охраны на материальное стимулирование деятельности добровольных пожарных, действующих на территории города Перми	524,300	524,300	524,300
964	03	10	0230172290	600	Предоставление субсидий бюджетным, автономным учреждениям и иным некоммерческим организациям	524,300	524,300	524,300
964	03	10	0230172290	630	Субсидии некоммерческим организациям (за исключением государственных (муниципальных) учреждений, государственных корпораций (компаний), публично-правовых компаний)	524,300	524,300	524,300
964	03	10	0230200000		Основное мероприятие «Капитальные вложения в объекты недвижимого имущества муниципальной собственности в области пожарной безопасности»	14,373	41,900	41,900
964	03	10	0230223120		Расходы, связанные со строительством источников противопожарного водоснабжения	14,373	41,900	41,900
964	03	10	0230223120	800	Иные бюджетные ассигнования	14,373	41,900	41,900
964	03	10	0230223120	850	Уплата налогов, сборов и иных платежей	14,373	41,900	41,900
964	03	14			Другие вопросы в области национальной безопасности и правоохранительной деятельности	19 785,000	19 657,700	19 657,700
964	03	14	0200000000		Муниципальная программа «Безопасный город»	5 983,700	5 983,700	5 983,700
964	03	14	0210000000		Подпрограмма «Содействие в снижении уровня преступности на территории города Перми»	5 983,700	5 983,700	5 983,700
964	03	14	0210100000		Основное мероприятие «Создание условий для деятельности добровольных формирований населения по охране общественного порядка»	5 883,700	5 883,700	5 883,700
964	03	14	02101СП020		Выплата материального стимулирования народным дружинникам за участие в охране общественного порядка	5 883,700	5 883,700	5 883,700
964	03	14	02101СП020	600	Предоставление субсидий бюджетным, автономным учреждениям и иным некоммерческим организациям	5 883,700	5 883,700	5 883,700
964	03	14	02101СП020	630	Субсидии некоммерческим организациям (за исключением государственных (муниципальных) учреждений, государственных корпораций (компаний), публично-правовых компаний)	5 883,700	5 883,700	5 883,700

964	03	14	0210200000		Основное мероприятие «Организация информационно-пропагандистских мероприятий по разъяснению сущности терроризма и экстремизма и их общественной опасности»	100,000	100,000	100,000
964	03	14	0210223550		Изготовление пособий по профилактике терроризма и экстремизма	100,000	100,000	100,000
964	03	14	0210223550	200	Закупка товаров, работ и услуг для обеспечения государственных (муниципальных) нужд	100,000	100,000	100,000
964	03	14	0210223550	240	Иные закупки товаров, работ и услуг для обеспечения государственных (муниципальных) нужд	100,000	100,000	100,000
964	03	14	9500000000		Непрограммные расходы по обеспечению деятельности администрации города Перми	13 801,300	13 674,000	13 674,000
964	03	14	9580000000		Функциональные органы администрации города Перми	13 801,300	13 674,000	13 674,000
964	03	14	9580000110		Расходы на выплаты по оплате труда работников муниципальных органов	12 845,300	12 718,000	12 718,000
964	03	14	9580000110	100	Расходы на выплаты персоналу в целях обеспечения выполнения функций государственными (муниципальными) органами, казенными учреждениями, органами управления государственными внебюджетными фондами	12 845,300	12 718,000	12 718,000
964	03	14	9580000110	120	Расходы на выплаты персоналу государственных (муниципальных) органов	12 845,300	12 718,000	12 718,000
964	03	14	9580000190		Расходы на обеспечение функций муниципальных органов	956,000	956,000	956,000
964	03	14	9580000190	200	Закупка товаров, работ и услуг для обеспечения государственных (муниципальных) нужд	956,000	956,000	956,000
964	03	14	9580000190	240	Иные закупки товаров, работ и услуг для обеспечения государственных (муниципальных) нужд	956,000	956,000	956,000
975					Администрация города Перми	851 381,696	825 779,700	821 425,400
975	01				Общегосударственные вопросы	841 900,996	815 513,900	810 444,600
975	01	02			Функционирование высшего должностного лица субъекта Российской Федерации и муниципального образования	5 238,200	5 186,300	5 186,300
975	01	02	9500000000		Непрограммные расходы по обеспечению деятельности администрации города Перми	5 238,200	5 186,300	5 186,300
975	01	02	9510000000		Глава города Перми	5 238,200	5 186,300	5 186,300
975	01	02	9510000110		Расходы на выплаты по оплате труда работников муниципальных органов	5 238,200	5 186,300	5 186,300
975	01	02	9510000110	100	Расходы на выплаты персоналу в целях обеспечения выполнения функций государственными (муниципальными) органами, казенными учреждениями, органами управления государственными внебюджетными фондами	5 238,200	5 186,300	5 186,300
975	01	02	9510000110	120	Расходы на выплаты персоналу государственных (муниципальных) органов	5 238,200	5 186,300	5 186,300
975	01	04			Функционирование Правительства Российской Федерации, высших исполнительных органов государственной власти субъектов Российской Федерации, местных администраций	325 188,300	322 248,600	322 248,600
975	01	04	9500000000		Непрограммные расходы по обеспечению деятельности администрации города Перми	325 188,300	322 248,600	322 248,600
975	01	04	9590000000		Аппарат органа городского самоуправления	325 188,300	322 248,600	322 248,600
975	01	04	9590000110		Расходы на выплаты по оплате труда работников муниципальных органов	296 839,700	293 904,900	293 904,900
975	01	04	9590000110	100	Расходы на выплаты персоналу в целях обеспечения выполнения функций государственными (муниципальными) органами, казенными учреждениями, органами управления государственными внебюджетными фондами	296 839,700	293 904,900	293 904,900
975	01	04	9590000110	120	Расходы на выплаты персоналу государственных (муниципальных) органов	296 839,700	293 904,900	293 904,900
975	01	04	9590000190		Расходы на обеспечение функций муниципальных органов	28 348,600	28 343,700	28 343,700
975	01	04	9590000190	100	Расходы на выплаты персоналу в целях обеспечения выполнения функций государственными (муниципальными) органами, казенными учреждениями, органами управления государственными внебюджетными фондами	2 520,000	2 520,000	2 520,000
975	01	04	9590000190	120	Расходы на выплаты персоналу государственных (муниципальных) органов	2 520,000	2 520,000	2 520,000
975	01	04	9590000190	200	Закупка товаров, работ и услуг для обеспечения государственных (муниципальных) нужд	25 228,600	25 223,700	25 223,700
975	01	04	9590000190	240	Иные закупки товаров, работ и услуг для обеспечения государственных (муниципальных) нужд	25 228,600	25 223,700	25 223,700
975	01	04	9590000190	300	Социальное обеспечение и иные выплаты населению	600,000	600,000	600,000
975	01	04	9590000190	360	Иные выплаты населению	600,000	600,000	600,000
975	01	13			Другие общегосударственные вопросы	511 474,496	488 079,000	483 009,700
975	01	13	0100000000		Муниципальная программа «Общественное согласие»	40 338,000	40 452,000	40 452,000

975	01	13	0110000000		Подпрограмма «Вовлечение граждан в решение вопросов местного значения»	34 722,300	34 836,300	34 836,300
975	01	13	0110100000		Основное мероприятие «Формирование благоприятных условий для поддержки социально ориентированных некоммерческих организаций в реализации социальных проектов»	33 807,300	33 921,300	33 921,300
975	01	13	0110121330		Консультативная и информационно-методическая поддержка социально ориентированных некоммерческих организаций при реализации социальных проектов	1 783,900	1 783,900	1 783,900
975	01	13	0110121330	200	Закупка товаров, работ и услуг для обеспечения государственных (муниципальных) нужд	948,000	948,000	948,000
975	01	13	0110121330	240	Иные закупки товаров, работ и услуг для обеспечения государственных (муниципальных) нужд	948,000	948,000	948,000
975	01	13	0110121330	600	Предоставление субсидий бюджетным, автономным учреждениям и иным некоммерческим организациям	835,900	835,900	835,900
975	01	13	0110121330	630	Субсидии некоммерческим организациям (за исключением государственных (муниципальных) учреждений, государственных корпораций (компаний), публично-правовых компаний)	835,900	835,900	835,900
975	01	13	0110123100		Проведение мероприятий в рамках реализации проектов инициативного бюджетирования в городе Перми	16,000	200,000	200,000
975	01	13	0110123100	200	Закупка товаров, работ и услуг для обеспечения государственных (муниципальных) нужд	16,000	200,000	200,000
975	01	13	0110123100	240	Иные закупки товаров, работ и услуг для обеспечения государственных (муниципальных) нужд	16,000	200,000	200,000
975	01	13	0110171140		Субсидии советам ветеранов (пенсионеров) войны, труда, Вооруженных Сил и правоохранительных органов	7 741,700	7 671,700	7 671,700
975	01	13	0110171140	600	Предоставление субсидий бюджетным, автономным учреждениям и иным некоммерческим организациям	7 741,700	7 671,700	7 671,700
975	01	13	0110171140	630	Субсидии некоммерческим организациям (за исключением государственных (муниципальных) учреждений, государственных корпораций (компаний), публично-правовых компаний)	7 741,700	7 671,700	7 671,700
975	01	13	0110171250		Субсидии некоммерческим организациям, общественным объединениям (за исключением политических партий) на реализацию социальных проектов	24 265,700	24 265,700	24 265,700
975	01	13	0110171250	600	Предоставление субсидий бюджетным, автономным учреждениям и иным некоммерческим организациям	24 265,700	24 265,700	24 265,700
975	01	13	0110171250	630	Субсидии некоммерческим организациям (за исключением государственных (муниципальных) учреждений, государственных корпораций (компаний), публично-правовых компаний)	24 265,700	24 265,700	24 265,700
975	01	13	0110200000		Основное мероприятие «Финансовая и информационно-методическая поддержка деятельности территориальных общественных самоуправлений»	915,000	915,000	915,000
975	01	13	0110221300		Информационно-методическая поддержка территориальных общественных самоуправлений	915,000	915,000	915,000
975	01	13	0110221300	200	Закупка товаров, работ и услуг для обеспечения государственных (муниципальных) нужд	915,000	915,000	915,000
975	01	13	0110221300	240	Иные закупки товаров, работ и услуг для обеспечения государственных (муниципальных) нужд	915,000	915,000	915,000
975	01	13	0120000000		Подпрограмма «Повышение уровня межэтнического и межконфессионального взаимопонимания»	5 615,700	5 615,700	5 615,700
975	01	13	0120100000		Основное мероприятие «Мероприятия, направленные на повышение уровня межэтнического и межконфессионального взаимопонимания в городе Перми»	5 615,700	5 615,700	5 615,700
975	01	13	0120122220		Совершенствование системы информирования населения о деятельности национально-культурных и религиозных общественных объединений на территории города Перми	940,000	940,000	940,000
975	01	13	0120122220	200	Закупка товаров, работ и услуг для обеспечения государственных (муниципальных) нужд	940,000	940,000	940,000
975	01	13	0120122220	240	Иные закупки товаров, работ и услуг для обеспечения государственных (муниципальных) нужд	940,000	940,000	940,000
975	01	13	0120123520		Содействие в реализации культурно-просветительских общественных инициатив религиозных организаций и объединений, направленных на сохранение гармоничной конфессиональной ситуации в городе Перми	1 298,700	1 298,700	1 298,700
975	01	13	0120123520	200	Закупка товаров, работ и услуг для обеспечения государственных (муниципальных) нужд	50,000	50,000	50,000
975	01	13	0120123520	240	Иные закупки товаров, работ и услуг для обеспечения государственных (муниципальных) нужд	50,000	50,000	50,000

975	01	13	0120123520	600	Предоставление субсидий бюджетным, автономным учреждениям и иным некоммерческим организациям	1 248,700	1 248,700	1 248,700
975	01	13	0120123520	630	Субсидии некоммерческим организациям (за исключением государственных (муниципальных) учреждений, государственных корпораций (компаний), публично-правовых компаний)	1 248,700	1 248,700	1 248,700
975	01	13	0120123530		Содействие в реализации мероприятий, направленных на гармонизацию межнациональных отношений, сохранение этнического многообразия народов России, проживающих в городе Перми	3 377,000	3 377,000	3 377,000
975	01	13	0120123530	200	Закупка товаров, работ и услуг для обеспечения государственных (муниципальных) нужд	50,000	50,000	50,000
975	01	13	0120123530	240	Иные закупки товаров, работ и услуг для обеспечения государственных (муниципальных) нужд	50,000	50,000	50,000
975	01	13	0120123530	600	Предоставление субсидий бюджетным, автономным учреждениям и иным некоммерческим организациям	3 327,000	3 327,000	3 327,000
975	01	13	0120123530	630	Субсидии некоммерческим организациям (за исключением государственных (муниципальных) учреждений, государственных корпораций (компаний), публично-правовых компаний)	3 327,000	3 327,000	3 327,000
975	01	13	0900000000		Муниципальная программа «Экономическое развитие города Перми»	849,000	849,000	849,000
975	01	13	0940000000		Подпрограмма «Развитие потребительского рынка»	849,000	849,000	849,000
975	01	13	0940200000		Основное мероприятие «Организация мероприятий по размещению ОИР в соответствии с действующим законодательством»	849,000	849,000	849,000
975	01	13	0940221160		Мониторинг и учет объектов потребительского рынка	849,000	849,000	849,000
975	01	13	0940221160	200	Закупка товаров, работ и услуг для обеспечения государственных (муниципальных) нужд	849,000	849,000	849,000
975	01	13	0940221160	240	Иные закупки товаров, работ и услуг для обеспечения государственных (муниципальных) нужд	849,000	849,000	849,000
975	01	13	9100000000		Непрограммные расходы бюджета города Перми по реализации иных мероприятий	470 287,496	446 778,000	441 708,700
975	01	13	9130000000		Повышение эффективности управления имуществом комплексом административных зданий (помещений) города Перми	214 722,664	193 043,900	188 032,100
975	01	13	9130000590		Обеспечение деятельности (оказание услуг, выполнение работ) муниципальных учреждений (организаций)	68 848,000	68 229,400	68 229,400
975	01	13	9130000590	100	Расходы на выплаты персоналу в целях обеспечения выполнения функций государственными (муниципальными) органами, казенными учреждениями, органами управления государственными внебюджетными фондами	62 524,400	61 905,300	61 905,300
975	01	13	9130000590	110	Расходы на выплаты персоналу казенных учреждений	62 524,400	61 905,300	61 905,300
975	01	13	9130000590	200	Закупка товаров, работ и услуг для обеспечения государственных (муниципальных) нужд	6 212,600	6 213,100	6 213,100
975	01	13	9130000590	240	Иные закупки товаров, работ и услуг для обеспечения государственных (муниципальных) нужд	6 212,600	6 213,100	6 213,100
975	01	13	9130000590	800	Иные бюджетные ассигнования	111,000	111,000	111,000
975	01	13	9130000590	850	Уплата налогов, сборов и иных платежей	111,000	111,000	111,000
975	01	13	9130021920		Содержание имущества комплекса административных зданий (помещений)	105 558,708	95 145,200	91 330,000
975	01	13	9130021920	200	Закупка товаров, работ и услуг для обеспечения государственных (муниципальных) нужд	100 813,708	90 483,700	86 750,900
975	01	13	9130021920	240	Иные закупки товаров, работ и услуг для обеспечения государственных (муниципальных) нужд	100 813,708	90 483,700	86 750,900
975	01	13	9130021920	800	Иные бюджетные ассигнования	4 745,000	4 661,500	4 579,100
975	01	13	9130021920	850	Уплата налогов, сборов и иных платежей	4 745,000	4 661,500	4 579,100
975	01	13	9130021960		Приведение в нормативное состояние административных зданий (помещений)	40 315,956	29 669,300	28 472,700
975	01	13	9130021960	200	Закупка товаров, работ и услуг для обеспечения государственных (муниципальных) нужд	40 315,956	29 669,300	28 472,700
975	01	13	9130021960	240	Иные закупки товаров, работ и услуг для обеспечения государственных (муниципальных) нужд	40 315,956	29 669,300	28 472,700
975	01	13	9140000000		Развитие архивного дела в городе Перми	14 818,600	13 901,200	13 901,200
975	01	13	9140000590		Обеспечение деятельности (оказание услуг, выполнение работ) муниципальных учреждений (организаций)	14 690,700	13 901,200	13 901,200
975	01	13	9140000590	600	Предоставление субсидий бюджетным, автономным учреждениям и иным некоммерческим организациям	14 690,700	13 901,200	13 901,200
975	01	13	9140000590	610	Субсидии бюджетным учреждениям	14 690,700	13 901,200	13 901,200
975	01	13	9140001060		Целевая субсидия на повышение фонда оплаты труда	127,900	0,000	0,000

975	01	13	9140001060	600	Предоставление субсидий бюджетным, автономным учреждениям и иным некоммерческим организациям	127,900	0,000	0,000
975	01	13	9140001060	610	Субсидии бюджетным учреждениям	127,900	0,000	0,000
975	01	13	9160000000		Мероприятия, направленные на решение отдельных вопросов местного значения в микрорайонах города Перми	141 000,000	141 000,000	141 000,000
975	01	13	9160000000	200	Закупка товаров, работ и услуг для обеспечения государственных (муниципальных) нужд	141 000,000	141 000,000	141 000,000
975	01	13	9160000000	240	Иные закупки товаров, работ и услуг для обеспечения государственных (муниципальных) нужд	141 000,000	141 000,000	141 000,000
975	01	13	9190000000		Иные непрограммные мероприятия	99 746,232	98 832,900	98 775,400
975	01	13	9190021440		Организация обучения муниципальных служащих администрации города Перми	1 904,300	1 904,300	1 904,300
975	01	13	9190021440	200	Закупка товаров, работ и услуг для обеспечения государственных (муниципальных) нужд	1 904,300	1 904,300	1 904,300
975	01	13	9190021440	240	Иные закупки товаров, работ и услуг для обеспечения государственных (муниципальных) нужд	1 904,300	1 904,300	1 904,300
975	01	13	9190021460		Мероприятия в сфере применения информационных технологий	23 716,300	22 707,800	22 707,800
975	01	13	9190021460	200	Закупка товаров, работ и услуг для обеспечения государственных (муниципальных) нужд	23 716,300	22 707,800	22 707,800
975	01	13	9190021460	240	Иные закупки товаров, работ и услуг для обеспечения государственных (муниципальных) нужд	23 716,300	22 707,800	22 707,800
975	01	13	9190021530		Денежное вознаграждение победителям конкурса «Лучший муниципальный служащий администрации города Перми»	172,500	172,500	172,500
975	01	13	9190021530	300	Социальное обеспечение и иные выплаты населению	172,500	172,500	172,500
975	01	13	9190021530	360	Иные выплаты населению	172,500	172,500	172,500
975	01	13	9190021550		Денежное вознаграждение победителям конкурса «Лучший студенческий проект по развитию местного самоуправления»	46,000	46,000	46,000
975	01	13	9190021550	300	Социальное обеспечение и иные выплаты населению	46,000	46,000	46,000
975	01	13	9190021550	360	Иные выплаты населению	46,000	46,000	46,000
975	01	13	9190021870		Информирование населения по вопросам местного значения	59 418,900	59 418,900	59 418,900
975	01	13	9190021870	200	Закупка товаров, работ и услуг для обеспечения государственных (муниципальных) нужд	59 418,900	59 418,900	59 418,900
975	01	13	9190021870	240	Иные закупки товаров, работ и услуг для обеспечения государственных (муниципальных) нужд	59 418,900	59 418,900	59 418,900
975	01	13	9190021890		Учреждение и издание печатного средства массовой информации для опубликования муниципальных правовых актов, обсуждения проектов муниципальных правовых актов по вопросам местного значения	698,800	3 007,700	3 007,700
975	01	13	9190021890	200	Закупка товаров, работ и услуг для обеспечения государственных (муниципальных) нужд	698,800	3 007,700	3 007,700
975	01	13	9190021890	240	Иные закупки товаров, работ и услуг для обеспечения государственных (муниципальных) нужд	698,800	3 007,700	3 007,700
975	01	13	9190021900		Мероприятия по созданию механизмов эффективного управления социально-экономическим развитием города Перми	10 446,332	8 175,100	8 175,100
975	01	13	9190021900	200	Закупка товаров, работ и услуг для обеспечения государственных (муниципальных) нужд	10 446,332	8 175,100	8 175,100
975	01	13	9190021900	240	Иные закупки товаров, работ и услуг для обеспечения государственных (муниципальных) нужд	10 446,332	8 175,100	8 175,100
975	01	13	9190021910		Оплата взносов в межмуниципальные ассоциации	2 986,600	2 986,600	2 986,600
975	01	13	9190021910	800	Иные бюджетные ассигнования	2 986,600	2 986,600	2 986,600
975	01	13	9190021910	850	Уплата налогов, сборов и иных платежей	2 067,200	2 067,200	2 067,200
975	01	13	9190021910	860	Предоставление платежей, взносов, безвозмездных перечислений субъектам международного права	919,400	919,400	919,400
975	01	13	9190081100		Выплата денежного вознаграждения физическим лицам, награжденным Почетным знаком г. Перми «За заслуги перед г. Пермь»	57,500	115,000	57,500
975	01	13	9190081100	300	Социальное обеспечение и иные выплаты населению	57,500	115,000	57,500
975	01	13	9190081100	360	Иные выплаты населению	57,500	115,000	57,500
975	01	13	9190082070		Денежное вознаграждение физическим лицам, награжденным Почетной грамотой города Перми	299,000	299,000	299,000
975	01	13	9190082070	300	Социальное обеспечение и иные выплаты населению	299,000	299,000	299,000
975	01	13	9190082070	360	Иные выплаты населению	299,000	299,000	299,000
975	05				Жилищно-коммунальное хозяйство	1 010,000	1 010,000	1 010,000
975	05	01			Жилищное хозяйство	1 010,000	1 010,000	1 010,000
975	05	01	1500000000		Муниципальная программа «Обеспечение жильем жителей города Перми»	1 010,000	1 010,000	1 010,000

975	05	01	1540000000		Подпрограмма «Осуществление иных мероприятий в сфере жилищных отношений»	1 010,000	1 010,000	1 010,000
975	05	01	1540100000		Основное мероприятие «Реализация мероприятий в сфере жилищных отношений»	1 010,000	1 010,000	1 010,000
975	05	01	1540122110		Организация и выполнение мероприятий в сфере жилищных отношений	1 010,000	1 010,000	1 010,000
975	05	01	1540122110	200	Закупка товаров, работ и услуг для обеспечения государственных (муниципальных) нужд	1 010,000	1 010,000	1 010,000
975	05	01	1540122110	240	Иные закупки товаров, работ и услуг для обеспечения государственных (муниципальных) нужд	1 010,000	1 010,000	1 010,000
975	10				Социальная политика	8 470,700	9 255,800	9 970,800
975	10	03			Социальное обеспечение населения	8 470,700	9 255,800	9 970,800
975	10	03	9100000000		Непрограммные расходы бюджета города Перми по реализации иных мероприятий	8 470,700	9 255,800	9 970,800
975	10	03	9190000000		Иные непрограммные мероприятия	8 470,700	9 255,800	9 970,800
975	10	03	9190081050		Единовременные денежные вознаграждения и ежегодные денежные выплаты Почетным гражданам города Перми	8 470,700	9 255,800	9 970,800
975	10	03	9190081050	300	Социальное обеспечение и иные выплаты населению	8 470,700	9 255,800	9 970,800
975	10	03	9190081050	320	Социальные выплаты гражданам, кроме публичных нормативных социальных выплат	8 470,700	9 255,800	9 970,800
976					Комитет по физической культуре и спорту администрации города Перми	1 051 242,512	1 108 731,100	950 517,448
976	07				Образование	2 725,200	2 725,200	2 725,200
976	07	07			Молодежная политика	2 725,200	2 725,200	2 725,200
976	07	07	0600000000		Муниципальная программа «Социальная поддержка и обеспечение семейного благополучия населения города Перми»	2 725,200	2 725,200	2 725,200
976	07	07	0640000000		Подпрограмма «Организация оздоровления и отдыха детей города Перми»	2 725,200	2 725,200	2 725,200
976	07	07	0640200000		Основное мероприятие «Организация отдыха детей в детских лагерях палаточного типа, лагерях досуга и отдыха, разновозрастных отрядах»	2 725,200	2 725,200	2 725,200
976	07	07	0640200590		Обеспечение деятельности (оказание услуг, выполнение работ) муниципальных учреждений (организаций)	2 725,200	2 725,200	2 725,200
976	07	07	0640200590	600	Предоставление субсидий бюджетным, автономным учреждениям и иным некоммерческим организациям	2 725,200	2 725,200	2 725,200
976	07	07	0640200590	610	Субсидии бюджетным учреждениям	1 031,300	1 031,300	1 031,300
976	07	07	0640200590	620	Субсидии автономным учреждениям	1 693,900	1 693,900	1 693,900
976	10				Социальная политика	336,000	336,000	0,000
976	10	03			Социальное обеспечение населения	336,000	336,000	0,000
976	10	03	0600000000		Муниципальная программа «Социальная поддержка и обеспечение семейного благополучия населения города Перми»	336,000	336,000	0,000
976	10	03	0610000000		Подпрограмма «Оказание дополнительных мер социальной помощи и поддержки, содействие в получении социальных услуг отдельным категориям граждан»	336,000	336,000	0,000
976	10	03	0610100000		Основное мероприятие «Предоставление дополнительных мер социальной поддержки отдельным категориям граждан»	336,000	336,000	0,000
976	10	03	06101SC240		Обеспечение работников учреждений бюджетной сферы Пермского края путевками на санаторно-курортное лечение и оздоровление	336,000	336,000	0,000
976	10	03	06101SC240	600	Предоставление субсидий бюджетным, автономным учреждениям и иным некоммерческим организациям	336,000	336,000	0,000
976	10	03	06101SC240	610	Субсидии бюджетным учреждениям	105,500	105,500	0,000
976	10	03	06101SC240	620	Субсидии автономным учреждениям	230,500	230,500	0,000
976	11				Физическая культура и спорт	1 048 181,312	1 105 669,900	947 792,248
976	11	01			Физическая культура	879 776,512	938 506,100	780 628,448
976	11	01	0500000000		Муниципальная программа «Развитие физической культуры и спорта города Перми»	879 776,512	938 506,100	780 628,448
976	11	01	0510000000		Подпрограмма «Обеспечение населения физкультурно-оздоровительными и спортивными услугами»	876 569,912	935 299,500	777 421,848
976	11	01	0510100000		Основное мероприятие «Капитальные вложения в объекты недвижимого имущества муниципальной собственности в сфере физической культуры и массового спорта»	4 480,700	55 213,300	0,000
976	11	01	051012Ф280		Реконструкция физкультурно-оздоровительного комплекса по адресу: г. Пермь, ул. Рабочая, 9	0,000	55 213,300	0,000
976	11	01	051012Ф280	400	Капитальные вложения в объекты государственной (муниципальной) собственности	0,000	55 213,300	0,000
976	11	01	051012Ф280	410	Бюджетные инвестиции	0,000	55 213,300	0,000

976	11	01	0510141470		Строительство плавательного бассейна по адресу: ул. Гашикова, 20а	4 480,700	0,000	0,000
976	11	01	0510141470	400	Капитальные вложения в объекты государственной (муниципальной) собственности	4 480,700	0,000	0,000
976	11	01	0510141470	410	Бюджетные инвестиции	4 480,700	0,000	0,000
976	11	01	0510200000		Основное мероприятие «Совершенствование спортивной инфраструктуры и материально-технической базы для занятий физической культурой и массовым спортом»	107 509,312	133 252,900	25 733,800
976	11	01	0510200800		Снос объектов муниципальной собственности города Перми по ул. Нефтяников, 5, находящихся на праве оперативного управления МАУ СШ «Ника» г. Перми	2 358,900	0,000	0,000
976	11	01	0510200800	600	Предоставление субсидий бюджетным, автономным учреждениям и иным некоммерческим организациям	2 358,900	0,000	0,000
976	11	01	0510200800	620	Субсидии автономным учреждениям	2 358,900	0,000	0,000
976	11	01	0510201070		Целевые субсидии на взносы на капитальный ремонт общего имущества в многоквартирных домах	797,100	797,100	797,100
976	11	01	0510201070	600	Предоставление субсидий бюджетным, автономным учреждениям и иным некоммерческим организациям	797,100	797,100	797,100
976	11	01	0510201070	610	Субсидии бюджетным учреждениям	262,000	262,000	262,000
976	11	01	0510201070	620	Субсидии автономным учреждениям	535,100	535,100	535,100
976	11	01	0510221130		Ремонт и приведение в нормативное состояние муниципальных учреждений системы физической культуры и спорта	96 368,201	122 319,000	14 799,900
976	11	01	0510221130	600	Предоставление субсидий бюджетным, автономным учреждениям и иным некоммерческим организациям	96 368,201	122 319,000	14 799,900
976	11	01	0510221130	610	Субсидии бюджетным учреждениям	19 238,040	95 420,400	0,000
976	11	01	0510221130	620	Субсидии автономным учреждениям	77 130,161	26 898,600	14 799,900
976	11	01	0510223210		Устройство муниципальных плоскостных спортивных сооружений с оснащением их спортивным инвентарем	7 985,111	10 136,800	10 136,800
976	11	01	0510223210	600	Предоставление субсидий бюджетным, автономным учреждениям и иным некоммерческим организациям	7 985,111	10 136,800	10 136,800
976	11	01	0510223210	610	Субсидии бюджетным учреждениям	0,000	5 068,400	0,000
976	11	01	0510223210	620	Субсидии автономным учреждениям	7 985,111	5 068,400	10 136,800
976	11	01	0510300000		Основное мероприятие «Реализация программ спортивной подготовки по олимпийским и неолимпийским видам спорта»	641 240,100	637 382,400	637 382,400
976	11	01	0510300590		Обеспечение деятельности (оказание услуг, выполнение работ) муниципальных учреждений (организаций)	630 468,200	630 468,200	630 468,200
976	11	01	0510300590	600	Предоставление субсидий бюджетным, автономным учреждениям и иным некоммерческим организациям	630 468,200	630 468,200	630 468,200
976	11	01	0510300590	610	Субсидии бюджетным учреждениям	232 657,000	232 657,000	232 657,000
976	11	01	0510300590	620	Субсидии автономным учреждениям	397 811,200	397 811,200	397 811,200
976	11	01	0510300620		Дополнительные меры поддержки муниципальным учреждениям города Перми на обеспечение участия в официальных спортивных соревнованиях, проводимых за пределами города Перми	6 914,200	6 914,200	6 914,200
976	11	01	0510300620	600	Предоставление субсидий бюджетным, автономным учреждениям и иным некоммерческим организациям	6 914,200	6 914,200	6 914,200
976	11	01	0510300620	620	Субсидии автономным учреждениям	6 914,200	6 914,200	6 914,200
976	11	01	0510301060		Целевая субсидия на повышение фонда оплаты труда	3 857,700	0,000	0,000
976	11	01	0510301060	600	Предоставление субсидий бюджетным, автономным учреждениям и иным некоммерческим организациям	3 857,700	0,000	0,000
976	11	01	0510301060	610	Субсидии бюджетным учреждениям	1 447,000	0,000	0,000
976	11	01	0510301060	620	Субсидии автономным учреждениям	2 410,700	0,000	0,000
976	11	01	0510400000		Основное мероприятие «Проведение занятий физкультурно-спортивной направленности по месту проживания граждан»	22 582,700	22 422,900	22 422,900
976	11	01	0510400590		Обеспечение деятельности (оказание услуг, выполнение работ) муниципальных учреждений (организаций)	22 422,900	22 422,900	22 422,900
976	11	01	0510400590	600	Предоставление субсидий бюджетным, автономным учреждениям и иным некоммерческим организациям	22 422,900	22 422,900	22 422,900
976	11	01	0510400590	610	Субсидии бюджетным учреждениям	4 278,800	4 278,800	4 278,800
976	11	01	0510400590	620	Субсидии автономным учреждениям	18 144,100	18 144,100	18 144,100
976	11	01	0510401060		Целевая субсидия на повышение фонда оплаты труда	159,800	0,000	0,000
976	11	01	0510401060	600	Предоставление субсидий бюджетным, автономным учреждениям и иным некоммерческим организациям	159,800	0,000	0,000
976	11	01	0510401060	610	Субсидии бюджетным учреждениям	29,100	0,000	0,000
976	11	01	0510401060	620	Субсидии автономным учреждениям	130,700	0,000	0,000
976	11	01	0510500000		Основное мероприятие «Проведение спортивно-оздоровительной работы по развитию физической культуры и спорта среди различных групп населения»	85 009,500	87 028,000	87 028,000

976	11	01	0510500590		Обеспечение деятельности (оказание услуг, выполнение работ) муниципальных учреждений (организаций)	84 621,600	87 028,000	87 028,000
976	11	01	0510500590	600	Предоставление субсидий бюджетным, автономным учреждениям и иным некоммерческим организациям	84 621,600	87 028,000	87 028,000
976	11	01	0510500590	610	Субсидии бюджетным учреждениям	0,000	1 249,700	0,000
976	11	01	0510500590	620	Субсидии автономным учреждениям	84 621,600	85 778,300	87 028,000
976	11	01	0510501060		Целевая субсидия на повышение фонда оплаты труда	387,900	0,000	0,000
976	11	01	0510501060	600	Предоставление субсидий бюджетным, автономным учреждениям и иным некоммерческим организациям	387,900	0,000	0,000
976	11	01	0510501060	620	Субсидии автономным учреждениям	387,900	0,000	0,000
976	11	01	051P500000		Основное мероприятие «Федеральный проект «Спорт - норма жизни»	15 747,600	0,000	4 854,748
976	11	01	051P550810		Государственная поддержка спортивных организаций, осуществляющих подготовку спортивного резерва для спортивных сборных команд, в том числе спортивных сборных команд Российской Федерации	15 747,600	0,000	4 854,748
976	11	01	051P550810	600	Предоставление субсидий бюджетным, автономным учреждениям и иным некоммерческим организациям	15 747,600	0,000	4 854,748
976	11	01	051P550810	610	Субсидии бюджетным учреждениям	6 008,952	0,000	0,000
976	11	01	051P550810	620	Субсидии автономным учреждениям	9 738,648	0,000	4 854,748
976	11	01	0520000000		Подпрограмма «Создание условий для поддержания здорового образа жизни»	3 206,600	3 206,600	3 206,600
976	11	01	0520200000		Основное мероприятие «Создание условий для занятий физической культурой и спортом»	3 206,600	3 206,600	3 206,600
976	11	01	0520270100		Субсидия некоммерческим организациям, не являющимся государственными (муниципальными) учреждениями, на организацию и проведение спортивных мероприятий для лиц с ограниченными возможностями здоровья согласно календарному плану	806,600	806,600	806,600
976	11	01	0520270100	600	Предоставление субсидий бюджетным, автономным учреждениям и иным некоммерческим организациям	806,600	806,600	806,600
976	11	01	0520270100	630	Субсидии некоммерческим организациям (за исключением государственных (муниципальных) учреждений, государственных корпораций (компаний), публично-правовых компаний)	806,600	806,600	806,600
976	11	01	0520271110		Субсидия некоммерческим организациям, не являющимся государственными (муниципальными) учреждениями, на реализацию социально значимых программ в сфере физической культуры и спорта	2 400,000	2 400,000	2 400,000
976	11	01	0520271110	600	Предоставление субсидий бюджетным, автономным учреждениям и иным некоммерческим организациям	2 400,000	2 400,000	2 400,000
976	11	01	0520271110	630	Субсидии некоммерческим организациям (за исключением государственных (муниципальных) учреждений, государственных корпораций (компаний), публично-правовых компаний)	2 400,000	2 400,000	2 400,000
976	11	02			Массовый спорт	22 344,100	22 344,100	22 344,100
976	11	02	0500000000		Муниципальная программа «Развитие физической культуры и спорта города Перми»	22 344,100	22 344,100	22 344,100
976	11	02	0520000000		Подпрограмма «Создание условий для поддержания здорового образа жизни»	22 344,100	22 344,100	22 344,100
976	11	02	0520200000		Основное мероприятие «Создание условий для занятий физической культурой и спортом»	22 344,100	22 344,100	22 344,100
976	11	02	0520222230		Пропаганда физической культуры и спорта, включая производство и распространение информационных материалов для различных категорий населения, взаимодействие со средствами массовой информации, профилактика вредных привычек	31,900	31,900	31,900
976	11	02	0520222230	200	Закупка товаров, работ и услуг для обеспечения государственных (муниципальных) нужд	31,900	31,900	31,900
976	11	02	0520222230	240	Иные закупки товаров, работ и услуг для обеспечения государственных (муниципальных) нужд	31,900	31,900	31,900
976	11	02	0520223350		Физкультурные и спортивные мероприятия	22 312,200	22 312,200	22 312,200
976	11	02	0520223350	200	Закупка товаров, работ и услуг для обеспечения государственных (муниципальных) нужд	589,200	589,200	589,200
976	11	02	0520223350	240	Иные закупки товаров, работ и услуг для обеспечения государственных (муниципальных) нужд	589,200	589,200	589,200
976	11	02	0520223350	600	Предоставление субсидий бюджетным, автономным учреждениям и иным некоммерческим организациям	21 723,000	21 723,000	21 723,000
976	11	02	0520223350	610	Субсидии бюджетным учреждениям	2 646,000	2 646,000	2 646,000
976	11	02	0520223350	620	Субсидии автономным учреждениям	19 077,000	19 077,000	19 077,000
976	11	03			Спорт высших достижений	83 234,000	82 550,000	82 550,000

976	11	03	0500000000		Муниципальная программа «Развитие физической культуры и спорта города Перми»	83 234,000	82 550,000	82 550,000
976	11	03	0520000000		Подпрограмма «Создание условий для поддержания здорового образа жизни»	83 234,000	82 550,000	82 550,000
976	11	03	0520200000		Основное мероприятие «Создание условий для занятий физической культурой и спортом»	83 234,000	82 550,000	82 550,000
976	11	03	0520271200		Субсидия по оказанию содействия субъекту физической культуры и спорта, осуществляющему свою деятельность на территории города Перми	80 000,000	80 000,000	80 000,000
976	11	03	0520271200	600	Предоставление субсидий бюджетным, автономным учреждениям и иным некоммерческим организациям	80 000,000	80 000,000	80 000,000
976	11	03	0520271200	630	Субсидии некоммерческим организациям (за исключением государственных (муниципальных) учреждений, государственных корпораций (компаний), публично-правовых компаний)	80 000,000	80 000,000	80 000,000
976	11	03	0520281110		Стипендии Главы города Перми-главы администрации города Перми «Спортивные надежды»	3 234,000	2 550,000	2 550,000
976	11	03	0520281110	300	Социальное обеспечение и иные выплаты населению	3 234,000	2 550,000	2 550,000
976	11	03	0520281110	330	Публичные нормативные выплаты гражданам не социального характера	3 234,000	2 550,000	2 550,000
976	11	05			Другие вопросы в области физической культуры и спорта	62 826,700	62 269,700	62 269,700
976	11	05	9100000000		Непрограммные расходы бюджета города Перми по реализации иных мероприятий	50 236,700	49 793,000	49 793,000
976	11	05	9110000000		Содержание централизованных бухгалтерий	50 236,700	49 793,000	49 793,000
976	11	05	9110000590		Обеспечение деятельности (оказание услуг, выполнение работ) муниципальных учреждений (организаций)	50 236,700	49 793,000	49 793,000
976	11	05	9110000590	100	Расходы на выплаты персоналу в целях обеспечения выполнения функций государственными (муниципальными) органами, казенными учреждениями, органами управления государственными внебюджетными фондами	44 818,500	44 374,800	44 374,800
976	11	05	9110000590	110	Расходы на выплаты персоналу казенных учреждений	44 818,500	44 374,800	44 374,800
976	11	05	9110000590	200	Закупка товаров, работ и услуг для обеспечения государственных (муниципальных) нужд	5 418,200	5 418,200	5 418,200
976	11	05	9110000590	240	Иные закупки товаров, работ и услуг для обеспечения государственных (муниципальных) нужд	5 418,200	5 418,200	5 418,200
976	11	05	9500000000		Непрограммные расходы по обеспечению деятельности администрации города Перми	12 590,000	12 476,700	12 476,700
976	11	05	9580000000		Функциональные органы администрации города Перми	12 590,000	12 476,700	12 476,700
976	11	05	9580000110		Расходы на выплаты по оплате труда работников муниципальных органов	11 437,900	11 324,600	11 324,600
976	11	05	9580000110	100	Расходы на выплаты персоналу в целях обеспечения выполнения функций государственными (муниципальными) органами, казенными учреждениями, органами управления государственными внебюджетными фондами	11 437,900	11 324,600	11 324,600
976	11	05	9580000110	120	Расходы на выплаты персоналу государственных (муниципальных) органов	11 437,900	11 324,600	11 324,600
976	11	05	9580000190		Расходы на обеспечение функций муниципальных органов	1 152,100	1 152,100	1 152,100
976	11	05	9580000190	100	Расходы на выплаты персоналу в целях обеспечения выполнения функций государственными (муниципальными) органами, казенными учреждениями, органами управления государственными внебюджетными фондами	196,100	196,100	196,100
976	11	05	9580000190	120	Расходы на выплаты персоналу государственных (муниципальных) органов	196,100	196,100	196,100
976	11	05	9580000190	200	Закупка товаров, работ и услуг для обеспечения государственных (муниципальных) нужд	956,000	956,000	956,000
976	11	05	9580000190	240	Иные закупки товаров, работ и услуг для обеспечения государственных (муниципальных) нужд	956,000	956,000	956,000
977					Контрольно-счетная палата города Перми	48 969,500	48 549,700	48 549,700
977	01				Общегосударственные вопросы	48 969,500	48 549,700	48 549,700
977	01	06			Обеспечение деятельности финансовых, налоговых и таможенных органов и органов финансового (финансово-бюджетного) надзора	48 969,500	48 549,700	48 549,700
977	01	06	9300000000		Непрограммные расходы по обеспечению деятельности Контрольно-счетной палаты города Перми	48 969,500	48 549,700	48 549,700
977	01	06	9310000000		Руководитель, заместитель руководителя и аудиторы Контрольно-счетной палаты города Перми	19 512,800	19 319,500	19 319,500
977	01	06	9310000110		Расходы на выплаты по оплате труда работников муниципальных органов	19 512,800	19 319,500	19 319,500

977	01	06	9310000110	100	Расходы на выплаты персоналу в целях обеспечения выполнения функций государственными (муниципальными) органами, казенными учреждениями, органами управления государственными внебюджетными фондами	19 512,800	19 319,500	19 319,500
977	01	06	9310000110	120	Расходы на выплаты персоналу государственных (муниципальных) органов	19 512,800	19 319,500	19 319,500
977	01	06	9390000000		Аппарат органа городского самоуправления	29 456,700	29 230,200	29 230,200
977	01	06	9390000110		Расходы на выплаты по оплате труда работников муниципальных органов	22 889,700	22 663,200	22 663,200
977	01	06	9390000110	100	Расходы на выплаты персоналу в целях обеспечения выполнения функций государственными (муниципальными) органами, казенными учреждениями, органами управления государственными внебюджетными фондами	22 889,700	22 663,200	22 663,200
977	01	06	9390000110	120	Расходы на выплаты персоналу государственных (муниципальных) органов	22 889,700	22 663,200	22 663,200
977	01	06	9390000190		Расходы на обеспечение функций муниципальных органов	6 567,000	6 567,000	6 567,000
977	01	06	9390000190	100	Расходы на выплаты персоналу в целях обеспечения выполнения функций государственными (муниципальными) органами, казенными учреждениями, органами управления государственными внебюджетными фондами	442,700	442,700	442,700
977	01	06	9390000190	120	Расходы на выплаты персоналу государственных (муниципальных) органов	442,700	442,700	442,700
977	01	06	9390000190	200	Закупка товаров, работ и услуг для обеспечения государственных (муниципальных) нужд	6 074,300	6 074,300	6 074,300
977	01	06	9390000190	240	Иные закупки товаров, работ и услуг для обеспечения государственных (муниципальных) нужд	6 074,300	6 074,300	6 074,300
977	01	06	9390000190	800	Иные бюджетные ассигнования	50,000	50,000	50,000
977	01	06	9390000190	850	Уплата налогов, сборов и иных платежей	50,000	50,000	50,000
978					Избирательная комиссия города Перми	10 676,000	10 572,500	10 572,500
978	01				Общегосударственные вопросы	10 676,000	10 572,500	10 572,500
978	01	07			Обеспечение проведения выборов и референдумов	10 676,000	10 572,500	10 572,500
978	01	07	9400000000		Непрограммные расходы по обеспечению деятельности Избирательной комиссии города Перми	10 676,000	10 572,500	10 572,500
978	01	07	9410000000		Председатель Избирательной комиссии города Перми, его заместитель и секретарь	9 869,000	9 771,400	9 771,400
978	01	07	9410000110		Расходы на выплаты по оплате труда работников муниципальных органов	9 869,000	9 771,400	9 771,400
978	01	07	9410000110	100	Расходы на выплаты персоналу в целях обеспечения выполнения функций государственными (муниципальными) органами, казенными учреждениями, органами управления государственными внебюджетными фондами	9 869,000	9 771,400	9 771,400
978	01	07	9410000110	120	Расходы на выплаты персоналу государственных (муниципальных) органов	9 869,000	9 771,400	9 771,400
978	01	07	9490000000		Аппарат органа городского самоуправления	807,000	801,100	801,100
978	01	07	9490000110		Расходы на выплаты по оплате труда работников муниципальных органов	583,300	577,400	577,400
978	01	07	9490000110	100	Расходы на выплаты персоналу в целях обеспечения выполнения функций государственными (муниципальными) органами, казенными учреждениями, органами управления государственными внебюджетными фондами	583,300	577,400	577,400
978	01	07	9490000110	120	Расходы на выплаты персоналу государственных (муниципальных) органов	583,300	577,400	577,400
978	01	07	9490000190		Расходы на обеспечение функций муниципальных органов	223,700	223,700	223,700
978	01	07	9490000190	200	Закупка товаров, работ и услуг для обеспечения государственных (муниципальных) нужд	223,700	223,700	223,700
978	01	07	9490000190	240	Иные закупки товаров, работ и услуг для обеспечения государственных (муниципальных) нужд	223,700	223,700	223,700
985					Пермская городская Дума	214 215,200	210 570,100	210 511,200
985	01				Общегосударственные вопросы	214 215,200	210 570,100	210 511,200
985	01	03			Функционирование законодательных (представительных) органов государственной власти и представительных органов муниципальных образований	169 264,400	165 608,800	165 609,700
985	01	03	9200000000		Непрограммные расходы по обеспечению деятельности Пермской городской Думы	169 264,400	165 608,800	165 609,700
985	01	03	9220000000		Депутаты Пермской городской Думы и их помощники	56 994,700	56 430,500	56 430,500
985	01	03	9220000110		Расходы на выплаты по оплате труда работников муниципальных органов	52 416,400	51 897,500	51 897,500
985	01	03	9220000110	100	Расходы на выплаты персоналу в целях обеспечения выполнения функций государственными (муниципальными) органами, казенными учреждениями, органами управления государственными внебюджетными фондами	52 416,400	51 897,500	51 897,500

985	01	03	9220000110	120	Расходы на выплаты персоналу государственных (муниципальных) органов	52 416,400	51 897,500	51 897,500
985	01	03	9220000190		Расходы на обеспечение функций муниципальных органов	4 578,300	4 533,000	4 533,000
985	01	03	9220000190	100	Расходы на выплаты персоналу в целях обеспечения выполнения функций государственными (муниципальными) органами, казенными учреждениями, органами управления государственными внебюджетными фондами	4 578,300	4 533,000	4 533,000
985	01	03	9220000190	120	Расходы на выплаты персоналу государственных (муниципальных) органов	4 578,300	4 533,000	4 533,000
985	01	03	9290000000		Аппарат органа городского самоуправления	112 269,700	109 178,300	109 179,200
985	01	03	9290000110		Расходы на выплаты по оплате труда работников муниципальных органов	83 989,400	83 157,800	83 157,800
985	01	03	9290000110	100	Расходы на выплаты персоналу в целях обеспечения выполнения функций государственными (муниципальными) органами, казенными учреждениями, органами управления государственными внебюджетными фондами	83 989,400	83 157,800	83 157,800
985	01	03	9290000110	120	Расходы на выплаты персоналу государственных (муниципальных) органов	83 989,400	83 157,800	83 157,800
985	01	03	9290000190		Расходы на обеспечение функций муниципальных органов	28 280,300	26 020,500	26 021,400
985	01	03	9290000190	100	Расходы на выплаты персоналу в целях обеспечения выполнения функций государственными (муниципальными) органами, казенными учреждениями, органами управления государственными внебюджетными фондами	991,100	960,300	1 002,700
985	01	03	9290000190	120	Расходы на выплаты персоналу государственных (муниципальных) органов	991,100	960,300	1 002,700
985	01	03	9290000190	200	Закупка товаров, работ и услуг для обеспечения государственных (муниципальных) нужд	27 289,200	25 060,200	25 018,700
985	01	03	9290000190	240	Иные закупки товаров, работ и услуг для обеспечения государственных (муниципальных) нужд	27 289,200	25 060,200	25 018,700
985	01	13			Другие общегосударственные вопросы	44 950,800	44 961,300	44 901,500
985	01	13	9100000000		Непрограммные расходы бюджета города Перми по реализации иных мероприятий	44 950,800	44 961,300	44 901,500
985	01	13	9190000000		Иные непрограммные мероприятия	44 950,800	44 961,300	44 901,500
985	01	13	9190021870		Информирование населения по вопросам местного значения	44 834,000	44 834,000	44 834,000
985	01	13	9190021870	200	Закупка товаров, работ и услуг для обеспечения государственных (муниципальных) нужд	44 834,000	44 834,000	44 834,000
985	01	13	9190021870	240	Иные закупки товаров, работ и услуг для обеспечения государственных (муниципальных) нужд	44 834,000	44 834,000	44 834,000
985	01	13	9190023720		Мероприятия, связанные с награждением знаком отличия Пермской городской Думы «За вклад в развитие нормотворчества»	1,800	12,300	10,000
985	01	13	9190023720	200	Закупка товаров, работ и услуг для обеспечения государственных (муниципальных) нужд	1,800	12,300	10,000
985	01	13	9190023720	240	Иные закупки товаров, работ и услуг для обеспечения государственных (муниципальных) нужд	1,800	12,300	10,000
985	01	13	9190081070		Выплата денежного вознаграждения физическим лицам, награжденным знаком отличия Пермской городской Думы «За вклад в развитие нормотворчества»	115,000	115,000	57,500
985	01	13	9190081070	300	Социальное обеспечение и иные выплаты населению	115,000	115,000	57,500
985	01	13	9190081070	360	Иные выплаты населению	115,000	115,000	57,500
991					Управление жилищных отношений администрации города Перми	1 603 444,788	3 523 258,402	1 225 364,086
991	01				Общегосударственные вопросы	75 302,961	61 437,600	61 437,600
991	01	13			Другие общегосударственные вопросы	75 302,961	61 437,600	61 437,600
991	01	13	9100000000		Непрограммные расходы бюджета города Перми по реализации иных мероприятий	4,600	4,700	4,700
991	01	13	9190000000		Иные непрограммные мероприятия	4,600	4,700	4,700
991	01	13	919002С250		Осуществление государственных полномочий по постановке на учет граждан, имеющих право на получение жилищных субсидий в связи с переселением из районов Крайнего Севера и приравненных к ним местностей	4,600	4,700	4,700
991	01	13	919002С250	200	Закупка товаров, работ и услуг для обеспечения государственных (муниципальных) нужд	4,600	4,700	4,700
991	01	13	919002С250	240	Иные закупки товаров, работ и услуг для обеспечения государственных (муниципальных) нужд	4,600	4,700	4,700
991	01	13	9500000000		Непрограммные расходы по обеспечению деятельности администрации города Перми	64 936,277	61 432,900	61 432,900
991	01	13	9580000000		Функциональные органы администрации города Перми	64 936,277	61 432,900	61 432,900
991	01	13	9580000110		Расходы на выплаты по оплате труда работников муниципальных органов	57 528,100	56 958,300	56 958,300

991	01	13	9580000110	100	Расходы на выплаты персоналу в целях обеспечения выполнения функций государственными (муниципальными) органами, казенными учреждениями, органами управления государственными внебюджетными фондами	57 528,100	56 958,300	56 958,300
991	01	13	9580000110	120	Расходы на выплаты персоналу государственных (муниципальных) органов	57 528,100	56 958,300	56 958,300
991	01	13	9580000190		Расходы на обеспечение функций муниципальных органов	7 408,177	4 474,600	4 474,600
991	01	13	9580000190	100	Расходы на выплаты персоналу в целях обеспечения выполнения функций государственными (муниципальными) органами, казенными учреждениями, органами управления государственными внебюджетными фондами	1,000	0,000	0,000
991	01	13	9580000190	120	Расходы на выплаты персоналу государственных (муниципальных) органов	1,000	0,000	0,000
991	01	13	9580000190	200	Закупка товаров, работ и услуг для обеспечения государственных (муниципальных) нужд	5 877,177	4 474,600	4 474,600
991	01	13	9580000190	240	Иные закупки товаров, работ и услуг для обеспечения государственных (муниципальных) нужд	5 877,177	4 474,600	4 474,600
991	01	13	9580000190	800	Иные бюджетные ассигнования	1 530,000	0,000	0,000
991	01	13	9580000190	850	Уплата налогов, сборов и иных платежей	1 530,000	0,000	0,000
991	01	13	9600000000		Другие непрограммные расходы по реализации вопросов местного значения города Перми, связанных с общегородским управлением	10 362,084	0,000	0,000
991	01	13	9610000000		Расходы на исполнение судебных актов по обращению взыскания на средства местного бюджета	10 362,084	0,000	0,000
991	01	13	9610092000		Средства на исполнение судебных актов, вступивших в законную силу	10 362,084	0,000	0,000
991	01	13	9610092000	800	Иные бюджетные ассигнования	10 362,084	0,000	0,000
991	01	13	9610092000	830	Исполнение судебных актов	10 362,084	0,000	0,000
991	05				Жилищно-коммунальное хозяйство	1 160 794,227	3 097 628,402	833 244,286
991	05	01			Жилищное хозяйство	1 102 557,027	3 039 932,102	775 547,986
991	05	01	1500000000		Муниципальная программа «Обеспечение жильем жителей города Перми»	1 102 557,027	3 039 932,102	775 547,986
991	05	01	1510000000		Подпрограмма «Обеспечение устойчивого сокращения непригодного для проживания и аварийного жилищного фонда»	929 099,662	2 993 310,802	728 926,686
991	05	01	1510100000		Основное мероприятие «Переселение граждан города Перми из непригодного для проживания и аварийного жилищного фонда»	332 651,120	28 813,500	528 813,500
991	05	01	1510121470		Снос многоквартирных домов, признанных аварийными и подлежащими сносу	28 813,500	28 813,500	28 813,500
991	05	01	1510121470	200	Закупка товаров, работ и услуг для обеспечения государственных (муниципальных) нужд	28 813,500	28 813,500	28 813,500
991	05	01	1510121470	240	Иные закупки товаров, работ и услуг для обеспечения государственных (муниципальных) нужд	28 813,500	28 813,500	28 813,500
991	05	01	1510121480		Переселение граждан города Перми из многоквартирных домов, признанных аварийными и не входящих в действующие программы переселения, непригодного для проживания жилищного фонда	112 153,908	0,000	500 000,000
991	05	01	1510121480	400	Капитальные вложения в объекты государственной (муниципальной) собственности	112 153,908	0,000	500 000,000
991	05	01	1510121480	410	Бюджетные инвестиции	112 153,908	0,000	500 000,000
991	05	01	15101SЖ160		Мероприятия по расселению жилищного фонда на территории Пермского края, признанного аварийным после 1 января 2017 г.	189 570,112	0,000	0,000
991	05	01	15101SЖ160	400	Капитальные вложения в объекты государственной (муниципальной) собственности	189 570,112	0,000	0,000
991	05	01	15101SЖ160	410	Бюджетные инвестиции	189 570,112	0,000	0,000
991	05	01	15101SЖ860		Мероприятия по расселению жилых помещений, признанных непригодными для проживания, а также жилых помещений, находящихся в многоквартирных домах, признанных аварийными и подлежащими сносу, на территории г. Перми	2 113,600	0,000	0,000
991	05	01	15101SЖ860	400	Капитальные вложения в объекты государственной (муниципальной) собственности	2 113,600	0,000	0,000
991	05	01	15101SЖ860	410	Бюджетные инвестиции	2 113,600	0,000	0,000
991	05	01	151F300000		Основное мероприятие «Федеральный проект «Обеспечение устойчивого сокращения непригодного для проживания жилищного фонда»	596 448,542	2 964 497,302	200 113,186
991	05	01	151F367483		Обеспечение устойчивого сокращения непригодного для проживания жилого фонда	504 729,342	2 940 614,101	0,000

991	05	01	151F367483	400	Капитальные вложения в объекты государственной (муниципальной) собственности	504 729,342	2 940 614,101	0,000
991	05	01	151F367483	410	Бюджетные инвестиции	504 729,342	2 940 614,101	0,000
991	05	01	151F367484		Реализация мероприятий по обеспечению устойчивого сокращения непригодного для проживания жилого фонда	91 719,200	23 883,201	200 113,186
991	05	01	151F367484	400	Капитальные вложения в объекты государственной (муниципальной) собственности	91 719,200	23 883,201	200 113,186
991	05	01	151F367484	410	Бюджетные инвестиции	91 719,200	23 883,201	200 113,186
991	05	01	1520000000		Подпрограмма «Управление муниципальным жилищным фондом города Перми»	43 484,100	43 484,100	43 484,100
991	05	01	1520100000		Основное мероприятие «Реализация мероприятий в целях эффективного использования муниципального жилищного фонда»	43 484,100	43 484,100	43 484,100
991	05	01	1520121500		Обеспечение нормативного содержания муниципального жилищного фонда	43 484,100	43 484,100	43 484,100
991	05	01	1520121500	200	Закупка товаров, работ и услуг для обеспечения государственных (муниципальных) нужд	43 217,600	43 217,600	43 217,600
991	05	01	1520121500	240	Иные закупки товаров, работ и услуг для обеспечения государственных (муниципальных) нужд	43 217,600	43 217,600	43 217,600
991	05	01	1520121500	800	Иные бюджетные ассигнования	266,500	266,500	266,500
991	05	01	1520121500	850	Уплата налогов, сборов и иных платежей	266,500	266,500	266,500
991	05	01	1530000000		Подпрограмма «Повышение доступности жилья»	124 434,065	0,000	0,000
991	05	01	1530300000		Основное мероприятие «Исполнение судебных решений об изъятии жилых (нежилых) помещений, о предоставлении благоустроенного жилья»	124 434,065	0,000	0,000
991	05	01	1530343260		Приобретение жилья, изъятие жилых (нежилых) помещений в целях исполнения судебных решений	124 434,065	0,000	0,000
991	05	01	1530343260	400	Капитальные вложения в объекты государственной (муниципальной) собственности	122 844,763	0,000	0,000
991	05	01	1530343260	410	Бюджетные инвестиции	122 844,763	0,000	0,000
991	05	01	1530343260	800	Иные бюджетные ассигнования	1 589,302	0,000	0,000
991	05	01	1530343260	830	Исполнение судебных актов	1 589,302	0,000	0,000
991	05	01	1540000000		Подпрограмма «Осуществление иных мероприятий в сфере жилищных отношений»	5 539,200	3 137,200	3 137,200
991	05	01	1540100000		Основное мероприятие «Реализация мероприятий в сфере жилищных отношений»	5 539,200	3 137,200	3 137,200
991	05	01	1540122110		Организация и выполнение мероприятий в сфере жилищных отношений	5 539,200	3 137,200	3 137,200
991	05	01	1540122110	200	Закупка товаров, работ и услуг для обеспечения государственных (муниципальных) нужд	5 319,200	2 917,200	2 917,200
991	05	01	1540122110	240	Иные закупки товаров, работ и услуг для обеспечения государственных (муниципальных) нужд	5 319,200	2 917,200	2 917,200
991	05	01	1540122110	800	Иные бюджетные ассигнования	220,000	220,000	220,000
991	05	01	1540122110	850	Уплата налогов, сборов и иных платежей	220,000	220,000	220,000
991	05	05			Другие вопросы в области жилищно-коммунального хозяйства	58 237,200	57 696,300	57 696,300
991	05	05	1500000000		Муниципальная программа «Обеспечение жильем жителей города Перми»	58 237,200	57 696,300	57 696,300
991	05	05	1520000000		Подпрограмма «Управление муниципальным жилищным фондом города Перми»	58 237,200	57 696,300	57 696,300
991	05	05	1520100000		Основное мероприятие «Реализация мероприятий в целях эффективного использования муниципального жилищного фонда»	58 237,200	57 696,300	57 696,300
991	05	05	1520100590		Обеспечение деятельности (оказание услуг, выполнение работ) муниципальных учреждений (организаций)	58 237,200	57 696,300	57 696,300
991	05	05	1520100590	100	Расходы на выплаты персоналу в целях обеспечения выполнения функций государственными (муниципальными) органами, казенными учреждениями, органами управления государственными внебюджетными фондами	54 629,300	54 088,400	54 088,400
991	05	05	1520100590	110	Расходы на выплаты персоналу казенных учреждений	54 629,300	54 088,400	54 088,400
991	05	05	1520100590	200	Закупка товаров, работ и услуг для обеспечения государственных (муниципальных) нужд	3 553,700	3 553,700	3 553,700
991	05	05	1520100590	240	Иные закупки товаров, работ и услуг для обеспечения государственных (муниципальных) нужд	3 553,700	3 553,700	3 553,700
991	05	05	1520100590	800	Иные бюджетные ассигнования	54,200	54,200	54,200
991	05	05	1520100590	850	Уплата налогов, сборов и иных платежей	54,200	54,200	54,200
991	10				Социальная политика	367 347,600	364 192,400	330 682,200
991	10	03			Социальное обеспечение населения	136 476,300	140 894,100	117 053,200
991	10	03	1500000000		Муниципальная программа «Обеспечение жильем жителей города Перми»	136 476,300	140 894,100	117 053,200
991	10	03	1530000000		Подпрограмма «Повышение доступности жилья»	136 476,300	140 894,100	117 053,200

991	10	03	1530200000		Основное мероприятие «Оказание мер социальной поддержки граждан города Перми в целях улучшения жилищных условий»	136 476,300	140 894,100	117 053,200
991	10	03	153022С190		Обеспечение жилыми помещениями реабилитированных лиц, имеющих инвалидность или являющихся пенсионерами, и проживающих совместно членов их семей	9 114,200	24 713,600	0,000
991	10	03	153022С190	200	Закупка товаров, работ и услуг для обеспечения государственных (муниципальных) нужд	90,200	244,700	0,000
991	10	03	153022С190	240	Иные закупки товаров, работ и услуг для обеспечения государственных (муниципальных) нужд	90,200	244,700	0,000
991	10	03	153022С190	300	Социальное обеспечение и иные выплаты населению	9 024,000	24 468,900	0,000
991	10	03	153022С190	320	Социальные выплаты гражданам, кроме публичных нормативных социальных выплат	9 024,000	24 468,900	0,000
991	10	03	1530251340		Обеспечение жильем отдельных категорий граждан, установленных Федеральным законом от 12 января 1995 г. N 5-ФЗ «О ветеранах», в соответствии с Указом Президента Российской Федерации от 7 мая 2008 г. N 714 «Об обеспечении жильем ветеранов Великой Отечественной войны 1941-1945 годов»	33 163,100	29 672,200	29 672,200
991	10	03	1530251340	300	Социальное обеспечение и иные выплаты населению	33 163,100	29 672,200	29 672,200
991	10	03	1530251340	320	Социальные выплаты гражданам, кроме публичных нормативных социальных выплат	33 163,100	29 672,200	29 672,200
991	10	03	1530251350		Обеспечение жильем отдельных категорий граждан, установленных Федеральным законом от 12 января 1995 г. N 5-ФЗ «О ветеранах»	13 090,700	14 836,100	14 836,100
991	10	03	1530251350	300	Социальное обеспечение и иные выплаты населению	13 090,700	14 836,100	14 836,100
991	10	03	1530251350	320	Социальные выплаты гражданам, кроме публичных нормативных социальных выплат	13 090,700	14 836,100	14 836,100
991	10	03	1530251760		Обеспечение жильем отдельных категорий граждан, установленных Федеральным законом от 24 ноября 1995 г. N 181-ФЗ «О социальной защите инвалидов в Российской Федерации»	33 163,100	29 672,200	30 544,900
991	10	03	1530251760	300	Социальное обеспечение и иные выплаты населению	33 163,100	29 672,200	30 544,900
991	10	03	1530251760	320	Социальные выплаты гражданам, кроме публичных нормативных социальных выплат	33 163,100	29 672,200	30 544,900
991	10	03	1530254850		Обеспечение жильем граждан, уволенных с военной службы (службы), и приравненных к ним лиц	5 945,200	0,000	0,000
991	10	03	1530254850	300	Социальное обеспечение и иные выплаты населению	5 945,200	0,000	0,000
991	10	03	1530254850	320	Социальные выплаты гражданам, кроме публичных нормативных социальных выплат	5 945,200	0,000	0,000
991	10	03	15302L4970		Реализация мероприятий по обеспечению жильем молодых семей государственной программы Российской Федерации «Обеспечение доступным и комфортным жильем и коммунальными услугами граждан Российской Федерации»	42 000,000	42 000,000	42 000,000
991	10	03	15302L4970	300	Социальное обеспечение и иные выплаты населению	42 000,000	42 000,000	42 000,000
991	10	03	15302L4970	320	Социальные выплаты гражданам, кроме публичных нормативных социальных выплат	42 000,000	42 000,000	42 000,000
991	10	04			Охрана семьи и детства	227 889,500	220 616,500	210 919,100
991	10	04	1500000000		Муниципальная программа «Обеспечение жильем жителей города Перми»	227 889,500	220 616,500	210 919,100
991	10	04	1530000000		Подпрограмма «Повышение доступности жилья»	227 889,500	220 616,500	210 919,100
991	10	04	1530100000		Основное мероприятие «Обеспечение жилыми помещениями детей-сирот и детей, оставшихся без попечения родителей, лиц из числа детей-сирот и детей, оставшихся без попечения родителей»	227 889,500	220 616,500	210 919,100
991	10	04	153012С080		Строительство и приобретение жилых помещений для формирования специализированного жилищного фонда для обеспечения жилыми помещениями детей-сирот и детей, оставшихся без попечения родителей, лиц из числа детей-сирот и детей, оставшихся без попечения родителей, по договорам найма специализированных жилых помещений	84 835,200	82 155,400	78 582,200
991	10	04	153012С080	400	Капитальные вложения в объекты государственной (муниципальной) собственности	84 835,200	82 155,400	78 582,200
991	10	04	153012С080	410	Бюджетные инвестиции	84 835,200	82 155,400	78 582,200
991	10	04	15301R0820		Предоставление жилых помещений детям-сиротам и детям, оставшимся без попечения родителей, лицам из их числа по договорам найма специализированных жилых помещений	143 054,300	138 461,100	132 336,900

991	10	04	15301R0820	400	Капитальные вложения в объекты государственной (муниципальной) собственности	143 054,300	138 461,100	132 336,900
991	10	04	15301R0820	410	Бюджетные инвестиции	143 054,300	138 461,100	132 336,900
991	10	06			Другие вопросы в области социальной политики	2 981,800	2 681,800	2 709,900
991	10	06	1500000000		Муниципальная программа «Обеспечение жильем жителей города Перми»	60,900	235,000	263,100
991	10	06	1530000000		Подпрограмма «Повышение доступности жилья»	60,900	235,000	263,100
991	10	06	1530100000		Основное мероприятие «Обеспечение жильем помещениями детей-сирот и детей, оставшихся без попечения родителей, лиц из числа детей-сирот и детей, оставшихся без попечения родителей»	60,900	235,000	263,100
991	10	06	153012C070		Содержание жилых помещений специализированного жилищного фонда для детей-сирот, детей, оставшихся без попечения родителей, лиц из их числа	60,900	235,000	263,100
991	10	06	153012C070	200	Закупка товаров, работ и услуг для обеспечения государственных (муниципальных) нужд	60,900	235,000	263,100
991	10	06	153012C070	240	Иные закупки товаров, работ и услуг для обеспечения государственных (муниципальных) нужд	60,900	235,000	263,100
991	10	06	9100000000		Непрограммные расходы бюджета города Перми по реализации иных мероприятий	2 920,900	2 446,800	2 446,800
991	10	06	9190000000		Иные непрограммные мероприятия	2 920,900	2 446,800	2 446,800
991	10	06	919002Ж800		Организация осуществления государственных полномочий по предоставлению жилых помещений и предоставлению единовременной денежной выплаты на приобретение или строительство жилого помещения гражданам, уволенным с военной службы (службы), и приравненным к ним лицам	1,500	0,000	0,000
991	10	06	919002Ж800	100	Расходы на выплаты персоналу в целях обеспечения выполнения функций государственными (муниципальными) органами, казенными учреждениями, органами управления государственными внебюджетными фондами	1,400	0,000	0,000
991	10	06	919002Ж800	120	Расходы на выплаты персоналу государственных (муниципальных) органов	1,400	0,000	0,000
991	10	06	919002Ж800	200	Закупка товаров, работ и услуг для обеспечения государственных (муниципальных) нужд	0,100	0,000	0,000
991	10	06	919002Ж800	240	Иные закупки товаров, работ и услуг для обеспечения государственных (муниципальных) нужд	0,100	0,000	0,000
991	10	06	919002C090		Организация осуществления государственных полномочий по обеспечению жильем помещениями детей-сирот и детей, оставшихся без попечения родителей, лиц из числа детей-сирот и детей, оставшихся без попечения родителей	2 919,400	2 446,800	2 446,800
991	10	06	919002C090	100	Расходы на выплаты персоналу в целях обеспечения выполнения функций государственными (муниципальными) органами, казенными учреждениями, органами управления государственными внебюджетными фондами	2 721,000	2 175,400	2 175,400
991	10	06	919002C090	110	Расходы на выплаты персоналу казенных учреждений	670,700	643,700	643,700
991	10	06	919002C090	120	Расходы на выплаты персоналу государственных (муниципальных) органов	2 050,300	1 531,700	1 531,700
991	10	06	919002C090	200	Закупка товаров, работ и услуг для обеспечения государственных (муниципальных) нужд	198,400	271,400	271,400
991	10	06	919002C090	240	Иные закупки товаров, работ и услуг для обеспечения государственных (муниципальных) нужд	198,400	271,400	271,400
992					Департамент земельных отношений администрации города Перми	202 543,675	115 733,100	114 612,300
992	01				Общегосударственные вопросы	106 411,285	97 793,300	97 793,300
992	01	13			Другие общегосударственные вопросы	106 411,285	97 793,300	97 793,300
992	01	13	9500000000		Непрограммные расходы по обеспечению деятельности администрации города Перми	98 716,900	97 793,300	97 793,300
992	01	13	9580000000		Функциональные органы администрации города Перми	98 716,900	97 793,300	97 793,300
992	01	13	9580000110		Расходы на выплаты по оплате труда работников муниципальных органов	93 250,900	92 327,300	92 327,300
992	01	13	9580000110	100	Расходы на выплаты персоналу в целях обеспечения выполнения функций государственными (муниципальными) органами, казенными учреждениями, органами управления государственными внебюджетными фондами	93 250,900	92 327,300	92 327,300
992	01	13	9580000110	120	Расходы на выплаты персоналу государственных (муниципальных) органов	93 250,900	92 327,300	92 327,300
992	01	13	9580000190		Расходы на обеспечение функций муниципальных органов	5 466,000	5 466,000	5 466,000

992	01	13	9580000190	100	Расходы на выплаты персоналу в целях обеспечения выполнения функций государственными (муниципальными) органами, казенными учреждениями, органами управления государственными внебюджетными фондами	148,000	148,000	148,000
992	01	13	9580000190	120	Расходы на выплаты персоналу государственных (муниципальных) органов	148,000	148,000	148,000
992	01	13	9580000190	200	Закупка товаров, работ и услуг для обеспечения государственных (муниципальных) нужд	5 318,000	5 318,000	5 318,000
992	01	13	9580000190	240	Иные закупки товаров, работ и услуг для обеспечения государственных (муниципальных) нужд	5 318,000	5 318,000	5 318,000
992	01	13	9600000000		Другие непрограммные расходы по реализации вопросов местного значения города Перми, связанных с общегородским управлением	7 694,385	0,000	0,000
992	01	13	9610000000		Расходы на исполнение судебных актов по обращению взыскания на средства местного бюджета	7 694,385	0,000	0,000
992	01	13	9610092000		Средства на исполнение судебных актов, вступивших в законную силу	7 694,385	0,000	0,000
992	01	13	9610092000	800	Иные бюджетные ассигнования	7 694,385	0,000	0,000
992	01	13	9610092000	830	Исполнение судебных актов	7 694,385	0,000	0,000
992	04				Национальная экономика	96 132,390	17 939,800	16 819,000
992	04	09			Дорожное хозяйство (дорожные фонды)	77 079,440	0,000	0,000
992	04	09	2000000000		Муниципальная программа «Развитие автомобильных дорог и дорожных сооружений в городе Перми»	77 079,440	0,000	0,000
992	04	09	2010000000		Подпрограмма «Развитие улично-дорожной сети путем строительства и реконструкции автомобильных дорог, искусственных дорожных сооружений»	77 079,440	0,000	0,000
992	04	09	2010100000		Основное мероприятие «Выполнение комплекса мероприятий по строительству и реконструкции автомобильных дорог»	77 079,440	0,000	0,000
992	04	09	2010122330		Изъятие земельных участков и объектов недвижимости, имущества, проектирование в целях строительства (реконструкции) дорожных объектов	15 251,600	0,000	0,000
992	04	09	2010122330	800	Иные бюджетные ассигнования	15 251,600	0,000	0,000
992	04	09	2010122330	850	Уплата налогов, сборов и иных платежей	15 251,600	0,000	0,000
992	04	09	20101ST200		Изъятие земельных участков и объектов недвижимости, имущества, проектирование в целях строительства (реконструкции) дорожных объектов Пермского городского округа	61 827,840	0,000	0,000
992	04	09	20101ST200	800	Иные бюджетные ассигнования	61 827,840	0,000	0,000
992	04	09	20101ST200	830	Исполнение судебных актов	617,000	0,000	0,000
992	04	09	20101ST200	850	Уплата налогов, сборов и иных платежей	61 210,840	0,000	0,000
992	04	12			Другие вопросы в области национальной экономики	19 052,950	17 939,800	16 819,000
992	04	12	1900000000		Муниципальная программа «Управление земельными ресурсами города Перми»	19 052,950	17 939,800	16 819,000
992	04	12	1910000000		Подпрограмма «Распоряжение земельными участками, находящимися в муниципальной собственности и собственность на которые не разграничена»	4 469,450	4 068,500	2 947,700
992	04	12	1910100000		Основное мероприятие «Обеспечение платности использования земельных участков»	4 469,450	4 068,500	2 947,700
992	04	12	1910121520		Защита земельно-имущественных прав, осуществление профилактических мероприятий	3 493,150	2 898,700	2 898,700
992	04	12	1910121520	200	Закупка товаров, работ и услуг для обеспечения государственных (муниципальных) нужд	2 135,700	2 148,700	2 148,700
992	04	12	1910121520	240	Иные закупки товаров, работ и услуг для обеспечения государственных (муниципальных) нужд	2 135,700	2 148,700	2 148,700
992	04	12	1910121520	800	Иные бюджетные ассигнования	1 357,450	750,000	750,000
992	04	12	1910121520	830	Исполнение судебных актов	1 319,950	750,000	750,000
992	04	12	1910121520	850	Уплата налогов, сборов и иных платежей	37,500	0,000	0,000
992	04	12	1910122320		Выполнение комплексных кадастровых работ	927,300	1 120,800	0,000
992	04	12	1910122320	200	Закупка товаров, работ и услуг для обеспечения государственных (муниципальных) нужд	927,300	1 120,800	0,000
992	04	12	1910122320	240	Иные закупки товаров, работ и услуг для обеспечения государственных (муниципальных) нужд	927,300	1 120,800	0,000
992	04	12	1910123650		Обеспечение эффективного использования земельных ресурсов	49,000	49,000	49,000
992	04	12	1910123650	200	Закупка товаров, работ и услуг для обеспечения государственных (муниципальных) нужд	49,000	49,000	49,000
992	04	12	1910123650	240	Иные закупки товаров, работ и услуг для обеспечения государственных (муниципальных) нужд	49,000	49,000	49,000

992	04	12	1920000000		Подпрограмма «Повышение эффективности управления земельными ресурсами путем развития информационной системы управления землями»	14 583,500	13 871,300	13 871,300
992	04	12	1920100000		Основное мероприятие «Ведение информационной системы управления землями»	14 583,500	13 871,300	13 871,300
992	04	12	1920121840		Сопровождение и модернизация информационной системы управления землями	14 009,200	13 297,600	13 297,600
992	04	12	1920121840	200	Закупка товаров, работ и услуг для обеспечения государственных (муниципальных) нужд	14 009,200	13 297,600	13 297,600
992	04	12	1920121840	240	Иные закупки товаров, работ и услуг для обеспечения государственных (муниципальных) нужд	14 009,200	13 297,600	13 297,600
992	04	12	1920121850		Обеспечение защиты персональных данных	574,300	573,700	573,700
992	04	12	1920121850	200	Закупка товаров, работ и услуг для обеспечения государственных (муниципальных) нужд	574,300	573,700	573,700
992	04	12	1920121850	240	Иные закупки товаров, работ и услуг для обеспечения государственных (муниципальных) нужд	574,300	573,700	573,700
000	00	00	0000000000	000	Условно утвержденные расходы	0,000	669 139,964	1 514 288,608
Общий итог						47 097 452,028	47 683 066,302	40 136 729,634

ПРИЛОЖЕНИЕ 4
к решению
Пермской городской Думы
от 26.04.2022 № 76

ПРИЛОЖЕНИЕ 4
к решению
Пермской городской Думы
от 21.12.2021 № 306

ПЕРЕЧЕНЬ

объектов капитального строительства муниципальной собственности и объектов недвижимого имущества, приобретаемых в муниципальную собственность, на 2022 год и на плановый период 2023 и 2024 годов

тыс. руб.

№ п/п	Объект	Исполнитель	2022 год	2023 год	2024 год
	Образование		1 423 683,806	2 371 455,090	960 703,750
	в том числе:				
	краевой бюджет		86 680,300	64 799,200	106 772,600
	федеральный бюджет		585 156,200	959 911,000	0,000
1.	Строительство здания для размещения дошкольного образовательного учреждения МАДОУ «Легополис» г. Перми, в квартале, ограниченном улицами Хабаровской, Ветлужской, Заречной, Красноводской	Управление капитального строительства	0,000	10 976,790	293 919,510
2.	Строительство здания для размещения дошкольного образовательного учреждения по ул. Цимлянская, 4	Управление капитального строительства	0,000	5 984,000	0,000
3.	Строительство здания для размещения дошкольного образовательного учреждения по ул. Овчинникова/Ползунова	Управление капитального строительства	0,000	6 874,900	0,000
	Реконструкция здания под размещение общеобразовательной организации по ул. Целинной, 15	Управление капитального строительства	215 529,616	165 826,900	0,000
	в том числе:				
	краевой бюджет		0,000	14 277,600	0,000
5.	Строительство здания для размещения общеобразовательного учреждения по ул. Юнг Прикамья, 3	Управление капитального строительства	20 042,774	0,000	0,000
6.	Реконструкция ледовой арены МАУ ДО «ДЮС «Здоровье»	Управление капитального строительства	23 556,581	222 679,400	135 958,440
7.	Реконструкция здания МАОУ «Гимназия № 17» г. Перми (пристройка нового корпуса)	Департамент образования	312 510,752	0,000	0,000
	в том числе:				
	краевой бюджет		67 726,873	0,000	0,000
	федеральный бюджет		225 042,200	0,000	0,000
	Реконструкция здания МАОУ «Гимназия № 17» г. Перми (пристройка нового корпуса)	Управление капитального строительства	0,027	0,000	0,000
	в том числе:				
	краевой бюджет		0,027	0,000	0,000

8.	Строительство здания общеобразовательного учреждения в Индустриальном районе города Перми	Управление капитального строительства	0,000	0,000	245 085,600
9.	Строительство здания для размещения общеобразовательного учреждения в районе ДКЖ	Управление капитального строительства	0,000	9 100,400	0,000
10.	Реконструкция общежития по ул. Уральской, 110 для размещения общеобразовательной организации	Управление капитального строительства	0,000	19 435,100	200 564,900
	в том числе:				
	краевой бюджет		0,000	0,000	106 772,600
11.	Строительство корпуса МАОУ «Гимназия № 33» г. Перми	Управление капитального строительства	386 273,500	518 853,300	0,000
	в том числе:				
	краевой бюджет		9 476,700	25 260,800	0,000
	федеральный бюджет		180 057,000	479 955,500	0,000
12.	Строительство корпуса МАОУ «Школа дизайна «Точка» г. Перми	Управление капитального строительства	386 273,500	1 091 234,100	0,000
	в том числе:				
	краевой бюджет		9 476,700	25 260,800	0,000
	федеральный бюджет		180 057,000	479 955,500	0,000
13.	Строительство спортивной площадки МАУ ДО ДЮОЦ «Фаворит»	Департамент образования	0,000	0,000	6 999,900
14.	Строительство спортивной площадки МАОУ «СОШ № 83» г. Перми	Департамент образования	622,900	16 000,000	0,000
15.	Строительство спортивной площадки МАОУ «СОШ № 76» г. Перми	Департамент образования	622,900	16 000,000	0,000
16.	Строительство спортивной площадки МАОУ «СОШ № 63» г. Перми	Департамент образования	0,000	0,000	16 622,900
17.	Строительство спортивной площадки МАОУ «Школа бизнеса и предпринимательства» г. Перми	Департамент образования	16 000,000	0,000	0,000
18.	Строительство спортивной площадки МАОУ «Многопрофильная школа «Приоритет» г. Перми по ул. Мильчакова, 22	Департамент образования	0,000	16 622,900	0,000
19.	Строительство спортивной площадки МАОУ «СОШ № 55» г. Перми	Департамент образования	17 616,300	0,000	0,000
20.	Строительство спортивного зала МАОУ «СОШ № 81» г. Перми	Управление капитального строительства	13 208,000	130 859,000	0,000
		Департамент образования	0,000	1 294,700	0,000
21.	Строительство спортивного зала МАОУ «СОШ № 96» г. Перми	Управление капитального строительства	13 208,000	105 503,900	0,000
		Департамент образования	0,000	309,700	0,000
22.	Строительство спортивного зала МАОУ «СОШ № 79» г. Перми	Управление капитального строительства	0,000	30 000,000	60 332,200
		Департамент образования	0,000	0,000	1 220,300
23.	Строительство спортивного зала МАОУ Гимназия № 10 г. Перми	Управление капитального строительства	0,000	3 900,000	0,000
24.	Строительство здания для размещения дошкольного образовательного учреждения по ул. Байкальской, 26а	Управление капитального строительства	1,843	0,000	0,000
25.	Строительство здания для размещения дошкольного образовательного учреждения по ул. Плеханова, 63	Управление капитального строительства	1 532,952	0,000	0,000
26.	Реконструкция здания муниципального автономного учреждения дополнительного образования «Детско-юношеский центр имени Василия Соломина»	Управление капитального строительства	16 684,161	0,000	0,000
	Жилищно-коммунальное хозяйство		1 835 714,697	5 213 817,745	1 095 757,124
	в том числе:				
	краевой бюджет		213 374,800	140 653,901	311 779,586
	федеральный бюджет		107 290,700	103 845,800	99 252,700
	средства Фонда содействия реформированию жилищно-коммунального хозяйства		800 635,942	4 369 297,801	0,000
27.	Реконструкция системы очистки сточных вод в микрорайоне «Крым» Кировского района города Перми	Управление капитального строительства	0,000	0,000	97 479,000
28.	Расширение и реконструкция (3 очередь) канализации города Перми	Управление капитального строительства	3 064,994	0,000	0,000
29.	Строительство водопроводных сетей в микрорайоне «Висим» Мотовилихинского района города Перми	Управление капитального строительства	24 831,500	160 225,600	0,000
30.	Строительство водопроводных сетей в микрорайоне «Вышка-1» Мотовилихинского района города Перми	Управление капитального строительства	2 093,000	0,000	0,000
31.	Строительство скважин для обеспечения населения города Перми резервным водоснабжением, при возникновении чрезвычайных ситуаций	Департамент жилищно-коммунального хозяйства	2 697,000	6 293,000	0,000
32.	Санация и строительство 2-й нитки водовода Гайва-Заозерье	Управление капитального строительства	9 595,987	0,000	0,000

33.	Строительство сетей водоснабжения и водоотведения в микрорайоне «Заозерье» для земельных участков многодетных семей	Управление капитального строительства	0,000	92 284,162	67 245,838
34.	Строительство второго напорного коллектора от канализационной насосной станции «Речник» Дзержинского района города Перми	Управление капитального строительства	39 528,980	232 673,386	20 000,000
35.	Строительство газопроводов в микрорайонах индивидуальной застройки города Перми	Управление капитального строительства	49 965,374	10 647,695	0,000
36.	Строительство сетей водоснабжения в микрорайонах города Перми	Управление капитального строительства	4 480,000	52 519,800	0,000
37.	Реконструкция сетей водоснабжения Мотовилихинского района города Перми: блокировочной сети водопровода от проектируемой камеры переключения на ул. Фрезеровщиков на сети водопровода Д400 мм инв. № 1083 до проектируемой камеры на водопроводе Д1200 мм инв. № 3470 по ул. Макаренко	Управление капитального строительства	73 610,324	0,000	0,000
38.	Реконструкция самотечного коллектора Д-360 мм/450 мм по бульвару Гагарина до шахты №13 ГРК	Департамент жилищно-коммунального хозяйства	51 293,000	45 376,600	0,000
39.	Строительство объектов инженерной инфраструктуры на территории индивидуальной жилой застройки в городе Перми	Управление капитального строительства	27 627,513	0,000	0,000
40.	Приобретение жилых помещений для реализации мероприятий, связанных с переселением граждан из непригодного для проживания и аварийного жилищного фонда	Управление жилищных отношений	1 023 130,925	2 964 497,302	700 113,186
	в том числе:				
	краевой бюджет		92 776,000	23 883,201	200 113,186
	средства Фонда содействия реформированию жилищно-коммунального хозяйства		504 729,342	2 940 614,101	0,000
41.	Строительство многоквартирного жилого дома на земельном участке с кадастровым номером 59:01:4410713:1234, расположенного по адресу: г. Пермь, ул. Чайковского, д. 11	Управление капитального строительства	272 906,000	262 018,800	0,000
	в том числе:				
	средства Фонда содействия реформированию жилищно-коммунального хозяйства		272 906,000	262 018,800	0,000
42.	Строительство и приобретение жилых помещений для формирования специализированного жилищного фонда для обеспечения жилыми помещениями детей-сирот и детей, оставшихся без попечения родителей, лиц из числа детей-сирот и детей, оставшихся без попечения родителей, по договорам найма специализированных жилых помещений	Управление жилищных отношений	84 835,200	82 155,400	78 582,200
	в том числе:				
	краевой бюджет		84 835,200	82 155,400	78 582,200
43.	Предоставление жилых помещений детям-сиротам и детям, оставшимся без попечения родителей, лицам из их числа по договорам найма специализированных жилых помещений	Управление жилищных отношений	143 054,300	138 461,100	132 336,900
	в том числе:				
	краевой бюджет		35 763,600	34 615,300	33 084,200
	федеральный бюджет		107 290,700	103 845,800	99 252,700
44.	Строительство многоквартирного жилого дома на земельном участке с кадастровым номером 59:01:4515016:191, расположенного по адресу: г. Пермь, ул. Маяковского, д. 54	Управление капитального строительства	11 500,200	583 233,700	0,000
	в том числе:				
	средства Фонда содействия реформированию жилищно-коммунального хозяйства		11 500,200	583 233,700	0,000
45.	Строительство многоквартирного жилого дома на земельном участке с кадастровым номером 59:01:4515026:413, расположенного по адресу: г. Пермь, ул. Маяковского, д. 57	Управление капитального строительства	11 500,400	583 431,200	0,000
	в том числе:				
	средства Фонда содействия реформированию жилищно-коммунального хозяйства		11 500,400	583 431,200	0,000
	Внешнее благоустройство		537 762,100	598 612,500	109 480,400
	в том числе:				
	краевой бюджет		83 661,200	0,000	0,000
46.	Строительство (реконструкция) сетей наружного освещения	Департамент дорог и благоустройства	157 918,070	42 543,800	80 000,000
	в том числе:				
	краевой бюджет		78 001,200	0,000	0,000
47.	Строительство (реконструкция) сетей наружного освещения на автомобильных дорогах города Перми	Департамент дорог и благоустройства	43 000,000	30 079,500	29 480,400
48.	Строительство сквера по ул. Яблочкова	Департамент дорог и благоустройства	3 835,994	18 064,500	0,000
49.	Строительство сквера по ул. Калгановской, 62	Департамент дорог и благоустройства	50 217,200	32 350,100	0,000

50.	Строительство сквера по ул. Гашкова, 20	Департамент дорог и благоустройства	35 840,000	0,000	0,000
51.	Строительство сквера по ул. Генерала Черняховского	Департамент дорог и благоустройства	53 611,400	0,000	0,000
52.	Строительство сквера по ул. Корсуньской, 31	Департамент дорог и благоустройства	56 188,400	25 086,100	0,000
53.	Строительство места отвала снега по ул. Промышленной	Департамент дорог и благоустройства	16 975,900	0,000	0,000
54.	Строительство подпорной стенки с устройством противопожарного проезда по ул. Льва Шатрова, 35	Управление капитального строительства	4 161,500	0,000	0,000
55.	Строительство крематория на кладбище «Восточное» города Перми	Департамент дорог и благоустройства	96 500,000	365 837,500	0,000
56.	Строительство питомника растений	Управление капитального строительства	11 500,000	76 294,800	0,000
57.	Строительство сетей наружного освещения на объектах озеленения общего пользования	Департамент дорог и благоустройства	8 013,636	8 356,200	0,000
	в том числе:				
	краевой бюджет		5 660,000	0,000	0,000
	Дорожное хозяйство		1 219 944,179	765 087,418	1 841 809,003
	в том числе:				
	краевой дорожный фонд		621 346,000	525 000,000	1 125 000,000
	федеральный бюджет		256 500,000	0,000	0,000
58.	Реконструкция пересечения ул. Героев Хасана и Транссибирской магистрали (включая тоннель)	Департамент дорог и благоустройства	11 495,000	0,000	0,000
59.	Строительство автомобильных дорог по ул. Карла Модераха, ул. Александра Турчевича, ул. Николая Воронцова, ул. Василия Татищева в квартале 272 Свердловского района г. Перми	Департамент дорог и благоустройства	5 820,500	0,000	0,000
60.	Реконструкция автомобильной дороги в микрорайоне «Нижнее Васильево»	Департамент дорог и благоустройства	0,000	18 000,000	180 000,000
61.	Строительство очистных сооружений и водоотвода ливневых стоков по ул. Куйбышева, 1 от ул. Петропавловской до выпуска	Департамент дорог и благоустройства	0,000	7 202,200	0,000
62.	Строительство очистных сооружений и водоотвода ливневых стоков по ул. Куфонина от ул. Трамвайной до ул. Подлесной до выпуска	Департамент дорог и благоустройства	0,000	9 362,900	0,000
63.	Строительство очистных сооружений и водоотвода ливневых стоков по ул. Окулова, 73	Департамент дорог и благоустройства	0,000	7 202,200	40 000,000
64.	Реконструкция Комсомольского проспекта от ул. Ленина до ул. Екатеринбургской по нечетной стороне, Тр-5в	Департамент дорог и благоустройства	0,000	0,000	14 272,200
65.	Реконструкция ул. Революции. Второй этап - площадь ЦКР, участок ул. Революции от площади ЦКР до ул. Куйбышева, участок ул. Куйбышева от ул. Революции до ул. Пушкина, ул. Пушкина от площади ЦКР до Комсомольского проспекта	Департамент дорог и благоустройства	0,000	0,000	132 163,900
	в том числе:				
	краевой дорожный фонд		0,000	0,000	99 122,800
66.	Реконструкция ул. Революции: 2 очередь моста через реку Егошиху	Департамент дорог и благоустройства	0,000	187 200,100	461 481,800
	в том числе:				
	краевой дорожный фонд		0,000	104 297,500	361 481,800
67.	Реконструкция ул. Карпинского от ул. Мира до шоссе Космонавтов	Департамент дорог и благоустройства	583 320,696	412 813,300	851 344,321
	в том числе:				
	краевой дорожный фонд		345 548,900	329 297,500	585 645,400
68.	Строительство автомобильной дороги по Ивинскому проспекту	Департамент дорог и благоустройства	21 398,400	0,000	0,000
69.	Реконструкция автодорожного путепровода по ул. Монастырской на 4А + 325 км перегона Пермь-II - Пермь-I Свердловской железной дороги	Департамент дорог и благоустройства	35 000,000	105 000,000	105 000,000
	в том числе:				
	краевой дорожный фонд		8 750,000	78 750,000	78 750,000
70.	Строительство автомобильной дороги по ул. Агаатовой	Департамент дорог и благоустройства	0,000	8 664,700	0,000
	в том числе:				
	краевой дорожный фонд		0,000	6 498,500	0,000
71.	Строительство автомобильной дороги по ул. Топазной	Департамент дорог и благоустройства	0,000	8 208,700	0,000
	в том числе:				
	краевой дорожный фонд		0,000	6 156,500	0,000
72.	Реконструкция ул. Грибоедова от ул. Уинской до ул. Лесной	Департамент дорог и благоустройства	176 940,300	1 433,318	57 546,782
	в том числе:				
	краевой дорожный фонд		176 940,300	0,000	0,000

73.	Строительство автомобильной дороги по ул. Сапфирной в жилом районе Ива-1 Мотовилихинского района г. Перми	Департамент дорог и благоустройства	284 749,883	0,000	0,000
	в том числе:				
	краевой дорожный фонд		2 700,000	0,000	0,000
	федеральный бюджет		256 500,000	0,000	0,000
74.	Реконструкция ул. Карпинского от ул. Архитектора Связева до ул. Советской Армии	Департамент дорог и благоустройства	87 406,800	0,000	0,000
	в том числе:				
	краевой дорожный фонд		87 406,800	0,000	0,000
75.	Реконструкция ул. Плеханова от шоссе Космонавтов до ул. Грузинская	Департамент дорог и благоустройства	13 812,600	0,000	0,000
	Культура и молодежная политика		569 023,930	0,000	0,000
76.	Реконструкция здания МАУ «Дворец молодежи» г. Перми	Управление капитального строительства	470 042,130	0,000	0,000
		Департамент культуры и молодежной политики	13 981,800	0,000	0,000
77.	Приобретение здания дворца культуры (с земельным участком), расположенного по адресу: г. Пермь, ул. Репина, 20	Департамент имущественных отношений	85 000,000	0,000	0,000
	Физическая культура и спорт		377 573,906	801 044,600	339 837,200
	в том числе:				
	краевой бюджет		0,000	52 212,400	0,000
78.	Строительство плавательного бассейна по адресу: ул. Гашкова, 20а	Управление капитального строительства	245 588,857	0,000	0,000
		Комитет по физической культуре и спорту	4 480,700	0,000	0,000
79.	Реконструкция физкультурно-оздоровительного комплекса по адресу: г. Пермь, ул. Рабочая, 9	Комитет по физической культуре и спорту	0,000	55 213,300	0,000
		Управление капитального строительства	121 886,798	401 367,500	0,000
	в том числе:				
	краевой бюджет		0,000	52 212,400	0,000
80.	Строительство плавательного бассейна по адресу: ул. Гайвинская, 50	Управление капитального строительства	3 500,000	0,000	224 073,800
81.	Строительство спортивного комплекса с плавательным бассейном в микрорайоне Парковый по ул. Шпальная, 2	Управление капитального строительства	61,700	244 606,100	103 801,600
82.	Строительство центра сложного координационных видов спорта по адресу: г.Пермь, ул. Нефтяников, 5	Управление капитального строительства	0,000	0,000	11 961,800
83.	Строительство спортивной трассы для велосипедов, лыжероллеров по адресу: г. Пермь, ул. Агрономическая, 23	Управление капитального строительства	0,000	99 857,700	0,000
84.	Строительство объектов недвижимого имущества и инженерной инфраструктуры на территории Экстрим-парка	Управление капитального строительства	2 055,851	0,000	0,000
	Общественная безопасность		28 895,620	108 060,300	180 756,900
85.	Реконструкция здания по ул. Ижевской, 25 (литер А, А1)	Управление капитального строительства	0,000	94 683,900	164 968,900
86.	Строительство пожарного водоема в микрорайоне Вышка-2 по ул. Телефонной, 12 Мотовилихинского района города Перми	Управление капитального строительства	0,000	5 597,500	0,000
87.	Строительство пожарного водоема в микрорайоне Средняя Курья по ул. Торфяной Ленинского района города Перми	Управление капитального строительства	1 958,258	0,000	0,000
88.	Строительство пожарного водоема в микрорайоне Нижняя Курья по ул. Борцов Революции Ленинского района города Перми	Управление капитального строительства	0,000	0,000	640,500
89.	Строительство пожарного водоема в микрорайоне Центральная усадьба по ул. Бобруйской Мотовилихинского района города Перми	Управление капитального строительства	0,000	606,500	7 573,500
90.	Строительство пожарного водоема в д. Ласьвинские хутора Кировского района города Перми	Управление капитального строительства	574,900	7 172,400	0,000
91.	Строительство пожарного водоема в микрорайоне Верхнемуллинский (Субботино) Индустриального района города Перми	Управление капитального строительства	7 937,800	0,000	0,000
92.	Строительство пожарного водоема в микрорайоне Кировский по ул. Мореходной Кировского района города Перми	Управление капитального строительства	8 382,900	0,000	0,000
93.	Строительство пожарного водоема в микрорайоне Бахаревка на пересечении ул. 1-й Бахаревской и ул. Пристанционной Свердловского района города Перми	Управление капитального строительства	8 733,100	0,000	0,000
94.	Строительство пожарного водоема в микрорайоне Чапаевский Орджоникидзевского района города Перми	Управление капитального строительства	574,900	0,000	7 574,000
95.	Реконструкция здания по ул. Ижевской, 25 (литер Д)	Управление капитального строительства	701,063	0,000	0,000
96.	Строительство противооползневое сооружения в районе жилых домов по ул. КИМ, 5, 7, ул. Ивановской, 19 и ул. Чехова, 2, 4, 6, 8, 10	Управление капитального строительства	32,699	0,000	0,000
	Всего:		5 992 598,238	9 858 077,653	4 528 344,377

	в том числе			
	краевой дорожный фонд		621 346,000	525 000,000
	краевой бюджет		383 716,300	257 665,501
	федеральный бюджет		948 946,900	1 063 756,800
	средства Фонда содействия реформированию жилищно-коммунального хозяйства		800 635,942	4 369 297,801
	в разрезе исполнителей			
	Управление капитального строительства		2 494 707,682	5 228 448,533
	Управление жилищных отношений		1 251 020,425	3 185 113,802
	Департамент дорог и благоустройства		1 742 044,779	1 287 405,118
	Департамент образования		347 372,852	50 227,300
	Департамент культуры и молодежной политики		13 981,800	0,000
	Комитет по физической культуре и спорту		4 480,700	55 213,300
	Департамент жилищно-коммунального хозяйства		53 990,000	51 669,600
	Департамент имущественных отношений		85 000,000	0,000

ПРИЛОЖЕНИЕ 5
к решению
Пермской городской Думы
от 26.04.2022 № 76

ПРИЛОЖЕНИЕ 5
к решению
Пермской городской Думы
от 21.12.2021 № 306

**Источники финансирования дефицита бюджета города Перми на 2022 год
и на плановый период 2023 и 2024 годов**

тыс.руб.

Код классификации источников внутреннего финансирования дефицита	Наименование кода классификации источников внутреннего финансирования дефицита	2022 год	2023 год	2024 год
01 00 00 00 00 0000 000	Источники внутреннего финансирования дефицита бюджета	2 984 294,638	2 132 337,100	-594 072,600
01 02 00 00 00 0000 000	Кредиты кредитных организаций в валюте Российской Федерации	1 833 110,300	2 132 337,100	-94 072,600
01 02 00 00 00 0000 700	Привлечение кредитов от кредитных организаций в валюте Российской Федерации	2 673 110,300	4 805 447,400	2 611 374,800
01 02 00 00 04 0000 710	Привлечение городским округом кредитов от кредитных организаций в валюте Российской Федерации	2 673 110,300	4 805 447,400	2 611 374,800
01 02 00 00 00 0000 800	Погашение кредитов, предоставленных кредитными организациями в валюте Российской Федерации	840 000,000	2 673 110,300	2 705 447,400
01 02 00 00 04 0000 810	Погашение городским округом кредитов от кредитных организаций в валюте Российской Федерации	840 000,000	2 673 110,300	2 705 447,400
01 03 00 00 00 0000 000	Бюджетные кредиты от других бюджетов бюджетной системы Российской Федерации	500 000,000	0,000	-500 000,000
01 03 01 00 00 0000 700	Привлечение бюджетных кредитов из других бюджетов бюджетной системы Российской Федерации в валюте Российской Федерации	1 000 000,000	1 000 000,000	1 000 000,000
01 03 01 00 04 0000 710	Привлечение кредитов из других бюджетов бюджетной системы Российской Федерации бюджетом городского округа в валюте Российской Федерации	1 000 000,000	1 000 000,000	1 000 000,000
01 03 01 00 00 0000 800	Погашение бюджетных кредитов, полученных из других бюджетов бюджетной системы Российской Федерации в валюте Российской Федерации	500 000,000	1 000 000,000	1 500 000,000
01 03 01 00 04 0000 810	Погашение бюджетом городского округа кредитов из других бюджетов бюджетной системы Российской Федерации в валюте Российской Федерации	500 000,000	1 000 000,000	1 500 000,000
01 05 00 00 00 0000 000	Изменение остатков средств на счетах по учету средств бюджета	651 184,338	0,000	0,000
01 05 00 00 00 0000 500	Увеличение остатков средств бюджетов	47 786 267,690	51 356 176,602	44 342 177,034
01 05 02 00 00 0000 500	Увеличение прочих остатков средств бюджетов	47 786 267,690	51 356 176,602	44 342 177,034
01 05 02 01 00 0000 510	Увеличение прочих остатков денежных средств бюджетов	47 786 267,690	51 356 176,602	44 342 177,034
01 05 02 01 04 0000 510	Увеличение прочих остатков денежных средств бюджета городского округа	47 786 267,690	51 356 176,602	44 342 177,034
01 05 00 00 00 0000 600	Уменьшение остатков средств бюджетов	48 437 452,028	51 356 176,602	44 342 177,034
01 05 02 00 00 0000 600	Уменьшение прочих остатков средств бюджетов	48 437 452,028	51 356 176,602	44 342 177,034
01 05 02 01 00 0000 610	Уменьшение прочих остатков денежных средств бюджетов	48 437 452,028	51 356 176,602	44 342 177,034
01 05 02 01 04 0000 610	Уменьшение прочих остатков денежных средств бюджета городского округа	48 437 452,028	51 356 176,602	44 342 177,034



Пермская городская Дума VII созыва РЕШЕНИЕ

26.04.2022

№ 78

Об утверждении Положения о парковках общего пользования местного значения города Перми

В соответствии с федеральными законами от 06.10.2003 № 131-ФЗ «Об общих принципах организации местного самоуправления в Российской Федерации», от 08.11.2007 № 257-ФЗ «Об автомобильных дорогах и о дорожной деятельности в Российской Федерации и о внесении изменений в отдельные законодательные акты Российской Федерации», от 29.12.2017 № 443-ФЗ «Об организации дорожного движения в Российской Федерации и о внесении изменений в отдельные законодательные акты Российской Федерации», Уставом города Перми

Пермская городская Дума **р е ш и л а**:

1. Утвердить Положение о парковках общего пользования местного значения города Перми согласно приложению к настоящему решению.

2. Признать утратившими силу решения Пермской городской Думы:

от 26.05.2015 № 110 «Об утверждении Порядка создания и использования, в том числе на платной основе, парковок (парковочных мест), расположенных на автомобильных дорогах общего пользования местного значения города Перми»,

от 24.05.2016 № 102 «О внесении изменений в решение Пермской городской Думы от 26.05.2015 № 110 «Об утверждении Порядка создания и использования, в том числе на платной основе, парковок (парковочных мест), расположенных на автомобильных дорогах общего пользования местного значения города Перми»,

от 22.08.2017 № 165 «О внесении изменения в Порядок создания и использования, в том числе на платной основе, парковок (парковочных мест), расположенных на автомобильных дорогах общего пользования местного значения города Перми, утвержденный решением Пермской городской Думы от 26.05.2015 № 110»,

от 26.09.2017 № 189 «О внесении изменений в Порядок создания и использования, в том числе на платной основе, парковок (парковочных мест), расположенных на автомобильных дорогах общего пользования местного значения города Перми, утвержденный решением Пермской городской Думы от 26.05.2015 № 110»,

от 23.10.2018 № 221 «О внесении изменений в Порядок создания и использования, в том числе на платной основе, парковок (парковочных мест), расположенных на автомобильных дорогах общего пользования местного значения города Перми, утвержденный решением Пермской городской Думы от 26.05.2015 № 110»,

от 23.04.2019 № 79 «О внесении изменений в решение Пермской городской Думы от 26.05.2015 № 110 «Об утверждении Порядка создания и использования, в том числе на платной основе, парковок (парковочных мест), расположенных на автомобильных дорогах общего пользования местного значения города Перми»,

от 23.03.2021 № 76 «О внесении изменений в Порядок создания и использования, в том числе на платной основе, парковок (парковочных мест), расположенных на автомобильных дорогах общего пользования местного значения города Перми, утвержденный решением Пермской городской Думы от 26.05.2015 № 110».

3. Рекомендовать администрации города Перми до 01.06.2022 обеспечить приведение правовых актов администрации города Перми в соответствие настоящему решению.

4. Настоящее решение вступает в силу с 01.06.2022, но не ранее дня его официального опубликования в печатном средстве массовой информации «Официальный бюллетень органов местного самоуправления муниципального образования город Пермь».

5. Опубликовать настоящее решение в печатном средстве массовой информации «Официальный бюллетень органов местного самоуправления муниципального образования город Пермь», а также опубликовать (обнародовать) настоящее решение на официальном сайте муниципального образования город Пермь в информационно-телекоммуникационной сети Интернет.

6. Контроль за исполнением настоящего решения возложить на комитет Пермской городской Думы по городскому хозяйству.

Председатель
Пермской городской Думы

Д.В. Малютин

Глава города Перми

А.Н. Дёмкин

ПРИЛОЖЕНИЕ
к решению
Пермской городской Думы
от 26.04.2022 № 78

ПОЛОЖЕНИЕ о парковках общего пользования местного значения города Перми

1. Общие положения

1.1. Настоящее Положение о парковках общего пользования местного значения города Перми (далее – Положение) устанавливает требования к созданию и использованию парковок общего пользования местного значения города Перми (далее – муниципальные парковки) как на платной основе (далее – платные муниципальные парковки), так и без взимания платы (далее – бесплатные муниципальные парковки).

1.2. Муниципальные парковки являются объектами благоустройства муниципального образования город Пермь.

1.3. Муниципальные парковки создаются для организованной временной стоянки транспортных средств в целях обеспечения эффективности организации и повышения безопасности дорожного движения.

1.4. Муниципальные парковки не предназначены для хранения транспортных средств. Риски угона и ущерба, причиненного транспортным средствам третьими лицами на муниципальных парковках, несут владельцы транспортных средств.

1.5. Информация о платных муниципальных парковках размещается на сайте в информационно-телекоммуникационной сети Интернет, определяемом правовым актом администрации города Перми (далее – сайт).

Информация о муниципальных парковках, расположенных на автомобильных дорогах общего пользования местного значения города Перми, размещается в реестре парковок общего пользования местного значения города Перми (далее – реестр парковок), ведение которого осуществляется функциональным органом администрации города Перми, осуществляющим функции в сфере создания и обеспечения функционирования муниципальных парковок (далее – Функциональный орган), в порядке, утвержденном правовым актом Правительства Пермского края.

1.6. Владелец муниципальных парковок является администрация города Перми.

Отдельные функции владельца муниципальных парковок осуществляют Функциональный орган, территориальные органы администрации города Перми в соответствии с Положением и правовыми актами города Перми.

1.7. Для целей Положения используются следующие основные понятия:

абонемент – документ, предоставляющий его обладателю право размещать транспортное средство на платных муниципальных парковках в определенной тарифной зоне, в определенное время в течение фиксированного срока,
внутризональная плоскостная парковка – плоскостная парковка, расположенная в зоне платной парковки, организованная в целях снижения спроса на парковки вдоль проезжей части,

время работы платной парковки – дневное время – период времени с 09.00 часов до 19.00 часов, ночное время – период времени с 19.00 часов до 09.00 часов следующих суток,

зона платной парковки – территория, включающая в себя участки автомобильных дорог общего пользования местного значения города Перми (далее – автомобильная дорога), на которых организовано платное использование парковочных мест в соответствии с правовым актом администрации города Перми, и плоскостные парковки, расположенные в полосе отвода указанных участков автомобильных дорог или в границах квартала, примыкающего к таким участкам автомобильных дорог,

парковка вдоль проезжей части – размещенная на части автомобильной дороги муниципальная парковка, парковочные места которой примыкают к проезжей части автомобильной дороги,

паркомат – специализированное оборудование для оплаты использования платной муниципальной парковки посредством банковских карт или платежный банковский терминал, на котором обеспечена возможность оплаты использования платной муниципальной парковки посредством банковских карт,

перехватывающая плоскостная парковка – плоскостная парковка, расположенная за пределами зоны платной парковки, организованная в целях создания условий для временного размещения транспортных средств лицами, осуществляющими перемещение в зоне платной парковки городским наземным электрическим транспортом, автомобильным транспортом маршрутов регулярных перевозок, с помощью средств индивидуальной мобильности (велосипед, самокат и другое) или пешком,

плоскостная парковка – муниципальная парковка, оборудованная одним или несколькими въездами/выездами на ее территорию с автомобильной дороги, расположенная как в полосе отвода автомобильной дороги, так и за ее пределами,

пользователь парковки – лицо, разместившее транспортное средство на парковочном месте муниципальной парковки,

реестр парковочных разрешений – информационный ресурс, содержащий записи о парковочных разрешениях пользователей парковки, для которых действующими правовыми актами установлен особый порядок пользования и

(или) оплаты платной муниципальной парковки, ведение которого организуется Функциональным органом. Порядок внесения, изменения, продления, аннулирования записей о парковочных разрешениях утверждается правовым актом администрации города Перми,

тарифная зона – территория города Перми в границах, утвержденных правовым актом администрации города Перми, в пределах которых действует размер платы за пользование муниципальной парковкой, установленный правовым актом администрации города Перми,

транспортное средство многодетной семьи – транспортное средство, внесенное в реестр парковочных разрешений, зарегистрированное в установленном порядке на одного из родителей или одного из несовершеннолетних детей многодетной семьи, имеющей удостоверение многодетной семьи Пермского края, выданное в порядке, утвержденном постановлением Правительства Пермского края от 20.06.2017 № 508-п «Об утверждении Порядка выдачи удостоверения многодетной семьи Пермского края», члены которой имеют регистрацию по месту жительства на территории города Перми либо регистрацию по месту пребывания на территории города Перми в случае отсутствия регистрации по месту жительства либо факт проживания которых на территории города Перми подтвержден решением суда. В реестр парковочных разрешений вносится не более одного транспортного средства многодетной семьи.

Для целей Положения также используются термины и понятия в значении, указанном в Градостроительном кодексе Российской Федерации, федеральных законах от 08.11.2007 № 257-ФЗ «Об автомобильных дорогах и о дорожной деятельности в Российской Федерации и о внесении изменений в отдельные законодательные акты Российской Федерации», от 29.12.2017 № 443-ФЗ «Об организации дорожного движения в Российской Федерации и о внесении изменений в отдельные законодательные акты Российской Федерации».

II. Порядок создания бесплатных муниципальных парковок

2.1. Решение о создании и использовании бесплатной муниципальной парковки в полосе отвода автомобильной дороги (парковки вдоль проезжей части или плоскостной парковки) принимается Функциональным органом путем утверждения проекта организации дорожного движения автомобильной дороги, включающего в себя отображение территории бесплатной муниципальной парковки, технические средства организации дорожного движения, необходимые для обозначения бесплатной муниципальной парковки.

2.2. Решение о создании и использовании бесплатной муниципальной плоскостной парковки за пределами полосы отвода автомобильной дороги принимается администрацией города Перми путем издания соответствующего правового акта.

В случае создания бесплатной муниципальной плоскостной парковки на территориях общего пользования в границах элемента планировочной структуры, застроенного многоквартирными домами, решение принимается администрацией города Перми в соответствии с утвержденной документацией по планировке территории, а также с учетом мнения собственников помещений в данных многоквартирных домах, расположенных на земельных участках, прилегающих к таким территориям общего пользования. Выявление и учет мнения собственников помещений в многоквартирных домах, а также установление границ элемента планировочной структуры осуществляется в порядке, предусмотренном правовым актом администрации города Перми.

2.3. Бесплатная муниципальная парковка должна быть обозначена техническими средствами организации дорожного движения (дорожными знаками и (или) дорожной разметкой).

III. Порядок создания платных муниципальных парковок

3.1. Решение о создании и использовании платной муниципальной парковки принимается администрацией города Перми путем издания соответствующего правового акта (далее – Правовой акт).

В случае создания платной муниципальной плоскостной парковки на территориях общего пользования в границах элемента планировочной структуры, застроенного многоквартирными домами, решение принимается администрацией города Перми с соблюдением требований абзаца второго пункта 2.2 Положения.

3.2. До издания Правового акта Функциональный орган организует информирование населения о подготовке Правового акта посредством размещения соответствующей информации в печатном средстве массовой информации «Официальный бюллетень органов местного самоуправления муниципального образования город Пермь», а также посредством размещения не позднее чем за тридцать дней до начала пользования платной парковкой на официальном сайте муниципального образования город Пермь в информационно-телекоммуникационной сети Интернет информации, предусмотренной частью 10 статьи 13 Федерального закона от 29.12.2017 № 443-ФЗ «Об организации дорожного движения в Российской Федерации и о внесении изменений в отдельные законодательные акты Российской Федерации».

3.3. В Правовом акте указываются:

3.3.1 сведения о месте расположения платной муниципальной парковки;

3.3.2 тарифная зона, к которой относится платная муниципальная парковка;

3.3.3 режим работы платной муниципальной парковки;

3.3.4 вид платной муниципальной парковки (парковка вдоль проезжей части, внутризональная плоскостная парковка, перехватывающая плоскостная парковка).

3.4. Платная муниципальная парковка должна быть оборудована автоматизированной системой оплаты, информационными щитами (табло), обозначена техническими средствами организации дорожного движения (дорожными знаками и дорожной разметкой) в соответствии с проектом организации дорожного движения. Оборудование и обозначение платной муниципальной парковки указанными элементами организуется Функциональным органом.

3.5. На платных муниципальных парковках вдоль проезжей части информационные щиты (табло) устанавливаются по ходу движения транспортного средства у первого парковочного места платной муниципальной парковки, не отведенного для стоянки транспортных средств, управляемых инвалидами или перевозящих инвалидов, в том числе детей-инвалидов, от перекрестка с учетом технической возможности.

На платных муниципальных плоскостных парковках информационные щиты (табло) устанавливаются при въезде на территорию плоскостной парковки.

3.6. На информационных щитах (табло) указываются:

3.6.1 номер тарифной зоны;

3.6.2 режим работы платной муниципальной парковки;

3.6.3 тариф за пользование платной муниципальной парковкой и способы оплаты использования парковочного места;

3.6.4 размер штрафа за неоплату платной муниципальной парковки;

3.6.5 контактный телефон службы информационной поддержки пользователей платной муниципальной парковки;

3.6.6 адрес сайта в информационно-телекоммуникационной сети Интернет, содержащего полную информацию о правилах пользования платной муниципальной парковкой.

3.7. Платная муниципальная плоскостная парковка может быть дополнительно оборудована ограждениями, освещением, видеонаблюдением, системой контроля въезда/выезда транспортных средств. На платной муниципальной плоскостной парковке может быть размещена велосипедная парковка. Оборудование платной муниципальной парковки указанными элементами организуется Функциональным органом.

3.8. Дальность пешеходного подхода от парковочного места платной муниципальной парковки до ближайшего паркомата должна составлять не более 500 м.

3.9. Мониторинг размещения транспортных средств на парковочных местах платных муниципальных парковок при помощи стационарных, мобильных, передвижных или носимых работающих в автоматическом режиме специальных технических средств, имеющих функции фото- и киносъемки, видеозаписи, или средств фото- и киносъемки, видеозаписи, а также прочих технических средств, обеспечивающих фотосъемку или видеозапись фактов размещения транспортных средств на платной муниципальной парковке, организуется Функциональным органом.

3.10. Функциональный орган принимает решение о приостановлении использования платных муниципальных парковок в следующих случаях:

3.10.1 производства работ по текущему содержанию, ремонту, капитальному ремонту, реконструкции улично-дорожной сети;

3.10.2 проведения публичных, спортивных, культурных и иных мероприятий;

3.10.3 проведения работ по обустройству, текущему содержанию и ремонту платных муниципальных парковок.

3.11. При принятии решения о приостановлении использования платных муниципальных парковок Функциональный орган за два дня до дня начала приостановления использования платных муниципальных парковок размещает сведения о причинах и сроках приостановления использования платных муниципальных парковок на официальном сайте муниципального образования город Пермь в информационно-телекоммуникационной сети Интернет, средствах массовой информации.

3.12. На период приостановления использования платных муниципальных парковок размещение транспортных средств на их территории, в том числе без взимания платы, запрещается.

3.13. Решение о прекращении использования платной муниципальной парковки принимается администрацией города Перми путем издания соответствующего правового акта.

IV. Взимание платы за пользование платными муниципальными парковками

4.1. Взимание платы за пользование платной муниципальной парковкой с пользователя платной муниципальной парковки с использованием автоматизированной системы оплаты в безналичной форме организуется Функциональным органом.

4.2. Плата за пользование платными муниципальными парковками является доходом бюджета города Перми.

4.3. Размещение на платных муниципальных парковках транспортных средств, используемых для осуществления деятельности пожарной охраны, полиции, медицинской скорой помощи, аварийно-спасательных служб, военной автомобильной инспекции, а также транспортных средств федерального органа исполнительной власти в области обеспечения безопасности, федерального органа исполнительной власти в области государственной охраны, военной полиции Вооруженных Сил Российской Федерации, войск национальной гвардии Российской Федерации, следственных органов Следственного комитета Российской Федерации, федерального органа исполнительной власти, осуществляющего специальные функции в сфере обеспечения федеральной фельдъегерской связи в Российской Федерации, используемых в связи со служебной необходимостью, осуществляется без взимания платы.

Размещение транспортных средств, управляемых инвалидами I, II групп, а также инвалидами III группы в порядке, установленном Правительством Российской Федерации, и транспортных средств, перевозящих таких инвалидов и (или) детей-инвалидов, на парковочных местах платных парковок, предназначенных в соответствии с Правилами дорожного движения для размещения транспортных средств инвалидов, осуществляется без взимания платы в соответствии с федеральным законодательством о защите прав инвалидов.

4.4. Пользователь парковки обязан осуществить оплату размещения транспортного средства на парковочном месте платной муниципальной парковки одним из способов, указанных в пункте 4.10 Положения, в течение двадцати минут с момента въезда на платную муниципальную парковку (при размещении транспортного средства многодетной семьи – в течение ста двадцати минут с момента въезда на платную муниципальную парковку).

Пользователь парковки вправе не производить оплату размещения транспортного средства на парковочном месте платной муниципальной парковки в случае, если продолжительность периода размещения транспортного средства на парковочном месте с момента въезда до момента выезда с платной муниципальной парковки либо до момента оплаты размещения транспортного средства на платной муниципальной парковке не превышает период времени, указанный в абзаце первом настоящего пункта.

4.5. Оплата размещения транспортного средства на платной парковке вдоль проезжей части производится за каждый полный час использования платной парковки вдоль проезжей части или неполный час использования платной парковки вдоль проезжей части в размере, соответствующем стоимости полного часа использования платной парковки вдоль проезжей части.

4.6. Оплата размещения транспортного средства на платной внутризональной плоскостной парковке производится за каждый полный час использования платной внутризональной плоскостной парковки или неполный час использования платной внутризональной плоскостной парковки в размере, соответствующем стоимости полного часа использования платной внутризональной плоскостной парковки, но не более стоимости шести часов использования платной внутризональной плоскостной парковки в дневное время, четырех часов использования платной внутризональной плоскостной парковки в ночное время.

В случае оплаты стоимости шести часов использования платной внутризональной плоскостной парковки в дневное время или четырех часов использования платной внутризональной плоскостной парковки в ночное время оплаченным считается период до окончания дневного или ночного времени соответственно.

4.7. Оплата размещения транспортного средства на платной перехватывающей плоскостной парковке производится за каждый полный час использования платной перехватывающей плоскостной парковки или неполный час использования платной перехватывающей плоскостной парковки в размере, соответствующем стоимости полного часа использования платной перехватывающей плоскостной парковки, но не более стоимости четырех часов использования платной перехватывающей плоскостной парковки в дневное время, четырех часов использования платной перехватывающей плоскостной парковки в ночное время.

В случае оплаты стоимости четырех часов использования платной перехватывающей плоскостной парковки в дневное или ночное время оплаченным считается период до окончания дневного или ночного времени соответственно.

4.8. По окончании дневного времени или ночного времени работы платной плоскостной парковки оплата размещения транспортного средства на платной плоскостной парковке производится вновь в размере, установленном пунктами 4.6, 4.7 Положения.

4.9. Пользователь платной муниципальной парковки обязан освободить парковочное место в течение десяти минут после окончания оплаченного периода пользования платной муниципальной парковкой или произвести оплату дальнейшего использования платной муниципальной парковки в соответствии с требованиями пунктов 4.5-4.7 Положения.

4.10. Оплата размещения транспортного средства на платной муниципальной парковке осуществляется с использованием:

4.10.1 сайта;

4.10.2 SMS-сообщения;

4.10.3 паркомата (банковской картой);

4.10.4 абонеента.

4.11. Порядок оплаты за пользование платными муниципальными парковками устанавливается правовым актом администрации города Перми.

4.12. Размер платы за пользование платной муниципальной парковкой устанавливается правовым актом администрации города Перми для каждой тарифной зоны на основании Методики расчета размера платы за пользование платными парковками общего пользования местного значения города Перми, утверждаемой Пермской городской Думой (далее – Методика).

4.13. Виды абонеентов, продолжительность их действия, порядок приобретения и использования абонеентов определяются правовым актом администрации города Перми. Стоимость абонеента определяется в соответствии с Методикой.

4.14. Размер платы за пользование платными муниципальными парковками при размещении на них мотоциклов или мопедов составляет 50 % от размера платы за пользование платными муниципальными парковками, установленного в соответствии с Методикой.

4.15. В часы, когда платная муниципальная парковка не работает, размещение транспортных средств на ее территории осуществляется бесплатно.

V. Правила пользования муниципальными парковками

5.1. Правила пользования муниципальными парковками устанавливаются правовым актом администрации города Перми.

5.2. Режим работы платных муниципальных парковок устанавливается правовым актом администрации города Перми.

5.3. В целях контроля за соблюдением установленных правил пользования муниципальными парковками, порядка оплаты за пользование платными муниципальными парковками, урегулирования возникающих споров Функциональный орган организует сбор, хранение и использование данных о транспортных средствах, размещаемых на территории муниципальных парковок, времени такого размещения.

5.4. За нарушение Положения наступает административная ответственность в соответствии с действующим законодательством Российской Федерации и Пермского края.

5.5. За причинение вреда оборудованию муниципальной парковки, имуществу третьих лиц наступает уголовная, гражданско-правовая ответственность в соответствии с действующим законодательством Российской Федерации.

VI. Содержание муниципальных парковок

6.1. Функциональный орган организует выполнение мероприятий по содержанию и ремонту на платных муниципальных парковках автоматизированной системы оплаты, работающих в автоматическом режиме специальных технических средств, имеющих функции фото- и киносъемки, видеозаписи, систем видеонаблюдения и контроля въезда-выезда транспортных средств, информационных щитов (табло).

6.2. Территориальный орган администрации города Перми организует выполнение мероприятий по содержанию и ремонту территории, на которой организованы муниципальные парковки, содержанию и ремонту технических средств организации дорожного движения, установленных на муниципальных парковках, нанесению, уходу, восстановлению и удалению дорожной разметки на них.



Пермская городская Дума VII созыва РЕШЕНИЕ

26.04.2022

№ 79

Об утверждении Методики расчета размера платы за пользование платными парковками общего пользования местного значения города Перми

В соответствии с федеральными законами от 06.10.2003 № 131-ФЗ «Об общих принципах организации местного самоуправления в Российской Федерации», от 08.11.2007 № 257-ФЗ «Об автомобильных дорогах и о дорожной деятельности в Российской Федерации и о внесении изменений в отдельные законодательные акты Российской Федерации», от 29.12.2017 № 443-ФЗ «Об организации дорожного движения в Российской Федерации и о внесении изменений в отдельные законодательные акты Российской Федерации», Уставом города Перми

Пермская городская Дума **р е ш и л а**:

1. Утвердить Методику расчета размера платы за пользование платными парковками общего пользования местного значения города Перми согласно приложению к настоящему решению.

2. Признать утратившим силу решение Пермской городской Думы от 26.05.2015 № 111 «Об утверждении Методики расчета и максимального размера платы за пользование на платной основе парковками (парковочными местами), расположенными на автомобильных дорогах общего пользования местного значения города Перми».

3. Рекомендовать администрации города Перми до 01.06.2022 обеспечить приведение правовых актов администрации города Перми в соответствие настоящему решению.

4. Настоящее решение вступает в силу с 01.06.2022, но не ранее дня его официального опубликования в печатном средстве массовой информации «Официальный бюллетень органов местного самоуправления муниципального образования город Пермь».

5. Опубликовать настоящее решение в печатном средстве массовой информации «Официальный бюллетень органов местного самоуправления муниципального образования город Пермь», а также опубликовать (обнародовать) настоящее решение на официальном сайте муниципального образования город Пермь в информационно-телекоммуникационной сети Интернет.

6. Контроль за исполнением настоящего решения возложить на комитет Пермской городской Думы по экономическому развитию.

Председатель
Пермской городской Думы

Д.В. Малютин

Глава города Перми

А.Н. Дёмкин

ПРИЛОЖЕНИЕ
к решению
Пермской городской Думы
от 26.04.2022 № 79

МЕТОДИКА расчета размера платы за пользование платными парковками общего пользования местного значения города Перми

1. Общие положения

1.1. Настоящая Методика (далее – Методика) устанавливает порядок расчета размера платы за пользование платными парковками общего пользования местного значения города Перми (далее – платные муниципальные парковки).

1.2. Методика разработана для решения следующих задач:

1.2.1 снижения транспортной нагрузки на улично-дорожную сеть города Перми путем установления платы за пользование платными муниципальными парковками;

1.2.2 увеличения оборачиваемости парковочных мест на платных муниципальных парковках;

1.2.3 стимулирования владельцев транспортных средств на использование автостоянок, расположенных вне улично-дорожной сети города Перми, и плоскостных парковок для длительного размещения транспортных средств в течение рабочего дня;

1.2.4 поддержания предельной занятости парковочных мест на платных муниципальных парковках вдоль проезжей части на уровне не выше 80-90 %.

1.3. Тарифные зоны и размеры платы за пользование платными муниципальными парковками устанавливаются правовым актом администрации города Перми.

1.4. Инициатором установления тарифных зон и размера платы за пользование платными муниципальными парковками выступает функциональный орган администрации города Перми, осуществляющий функции в сфере создания и обеспечения функционирования парковок общего пользования местного значения города Перми (далее – Функциональный орган).

1.5. Для целей Методики используются понятия в значении, указанном в Федеральном законе от 29.12.2017 № 443-ФЗ «Об организации дорожного движения в Российской Федерации и о внесении изменений в отдельные законодательные акты Российской Федерации», Положении о парковках общего пользования местного значения города Перми, утвержденном решением Пермской городской Думы.

II. Расчет размера платы за пользование платными муниципальными парковками вдоль проезжей части

2.1. Размер платы за пользование платными муниципальными парковками вдоль проезжей части рассчитывается на основании следующих исходных данных:

2.1.1 средней дневной стоимости размещения транспортных средств на автостоянках, расположенных вне улично-дорожной сети города Перми в границах тарифной зоны, – $S_{a/c}$, руб.;

2.1.2 размера минимального $S_{\text{штраф}}^{\text{min}}$ и максимального $S_{\text{штраф}}^{\text{max}}$ штрафа за невнесение платы за пользование платными муниципальными парковками, руб.;

2.1.3 уровня максимальной занятости парковочных мест на платных муниципальных парковках вдоль проезжей части в пределах тарифной зоны – Z , %.

2.2. Средняя дневная стоимость размещения транспортных средств на автостоянках, расположенных вне улично-дорожной сети города Перми в границах каждой тарифной зоны, определяется по следующей формуле:

$$S_{a/n} = \frac{S_1 \times K_1 + S_2 \times K_2 + \dots + S_n \times K_n}{K_1 + K_2 + \dots + K_n},$$

где

$S_{a/c}$ – средняя дневная стоимость размещения транспортных средств на автостоянках, расположенных вне улично-дорожной сети города Перми в границах каждой тарифной зоны, руб.,

S_i – стоимость размещения легкового автомобиля в течение рабочего дня (с 09 часов до 19 часов) на i -й автостоянке, которая расположена вне улично-дорожной сети города Перми и въезд на которую осуществляется с участка автомобильной дороги общего пользования местного значения города Перми (далее – автомобильная дорога), входящего в соответствующую тарифную зону, руб.,

K_i – количество парковочных мест на i -й автостоянке, которая расположена вне улично-дорожной сети города Перми и въезд на которую осуществляется с участка автомобильной дороги, входящего в соответствующую тарифную зону, ед.,

n – количество автостоянок, которые расположены вне улично-дорожной сети города Перми и въезд на которые осуществляется с участка автомобильной дороги, входящего в соответствующую тарифную зону,

i – индекс, принимающий значение от 1 до n .

Сбор информации о стоимости размещения легковых автомобилей на автостоянках, расположенных вне улично-дорожной сети города Перми, организует Функциональный орган на основании информации о рыночных ценах размещения легковых автомобилей на автостоянках, расположенных вне улично-дорожной сети города Перми в границах каждой тарифной зоны.

2.3. Размеры минимального ($S_{\text{штраф}}^{\text{min}}$) и максимального ($S_{\text{штраф}}^{\text{max}}$) штрафа за невнесение платы за пользование платными муниципальными парковками определяются на основании закона Пермского края об административных правонарушениях.

2.4. Уровень максимальной занятости парковочных мест на платных муниципальных парковках вдоль проезжей части в пределах тарифной зоны определяется по следующей формуле:

$$Z = \frac{\max Q_1 + \max Q_2 + \dots + \max Q_m}{Q_1 + Q_2 + \dots + Q_m} \times 100\%,$$

где

Z – уровень максимальной занятости парковочных мест на платных муниципальных парковках вдоль проезжей части в пределах тарифной зоны, %,

$\max Q_i$ – максимальное количество занятых парковочных мест платных муниципальных парковок вдоль проезжей части автомобильной дороги в пределах одного квартала, относящихся к определенной тарифной зоне за период мониторинга занятости, ед.,

Q_i – количество парковочных мест платных муниципальных парковок вдоль проезжей части автомобильной дороги в пределах одного квартала, относящихся к определенной тарифной зоне, ед.,

i – номер квартала, относящегося к определенной тарифной зоне,

m – число кварталов, относящихся к определенной тарифной зоне.

Мониторинг уровня максимальной занятости парковочных мест на платных муниципальных парковках вдоль проезжей части в пределах тарифной зоны (далее – мониторинг) организуется Функциональным органом ежеквартально на основании данных, получаемых при помощи работающих в автоматическом режиме специальных технических средств, имеющих функции фото- и киносъемки, видеозаписи, средств фотосъемки, видеозаписи, а также визуальных подсчетов. Мониторинг выполняется на протяжении не менее недели и производится в периоды использования муниципальных парковок вдоль проезжей части на платной основе. Оценка уровня максимальной занятости парковочных мест на платных муниципальных парковках вдоль проезжей части может производиться также для произвольной совокупности кварталов в пределах тарифной зоны в целях анализа неравномерности уровня максимальной занятости парковочных мест и выявления необходимости организации дополнительных тарифных зон. Порядок осуществления мониторинга утверждается правовым актом администрации города Перми.

2.5. Размер платы за пользование платными муниципальными парковками вдоль проезжей части определяется для каждой тарифной зоны в расчете за один час.

2.6. Размер платы за пользование платными муниципальными парковками вдоль проезжей части за один час устанавливается в интервале от P_{min} до P_{max} , определяемом для каждой тарифной зоны следующим образом:

2.6.1 минимальный размер платы за пользование платными муниципальными парковками вдоль проезжей части за один час рассчитывается по следующей формуле:

$$P_{\min} = \frac{S_{\text{ак}} \times k_1}{T},$$

где

$k_1 = 1,5$ – коэффициент, стимулирующий спрос на использование автостоянок, расположенных вне улично-дорожной сети города Перми в пределах тарифной зоны, при длительном размещении транспортных средств,

$T = 10$ часов – расчетная продолжительность времени стоянки транспортного средства в течение рабочего дня.

Расчетная величина P_{\min} округляется до целого числа рублей, кратного десяти, по следующим правилам: дробная часть числа отбрасывается,

если в разряде единиц получившегося числа содержится цифра от 5 до 9 включительно, то число увеличивается на десять, а цифра в разряде единиц получившегося числа заменяется нулем,

если в разряде единиц получившегося числа содержится цифра от 1 до 4 включительно, то она заменяется нулем;

2.6.2 максимальный размер платы за пользование платными муниципальными парковками вдоль проезжей части за один час рассчитывается по следующей формуле:

$$P_{\max} = \frac{S_{\text{штраф}}}{k_2 \times T},$$

где

$S_{\text{штраф}} = (S_{\text{штраф}}^{\min} + S_{\text{штраф}}^{\max})/2$ – среднее арифметическое между минимальным и максимальным размером штрафа за невнесение платы за пользование платными муниципальными парковками,

$k_2 = 2$ – коэффициент, обеспечивающий значимость штрафных санкций за невнесение платы за пользование платными муниципальными парковками.

Расчетная величина P_{\max} округляется до целого числа рублей, кратного десяти, по правилам, установленным подпунктом 2.6.1 Методики.

2.7. При создании платной муниципальной парковки вдоль проезжей части на территории, не являющейся смежной с ранее организованной зоной платной парковки, устанавливается размер платы за пользование платными муниципальными парковками вдоль проезжей части в расчете за один час, равный P_{\min} .

При создании платной муниципальной парковки вдоль проезжей части на территории, смежной с ранее организованной зоной платной парковки, размер платы за пользование платными муниципальными парковками вдоль проезжей части в расчете за один час устанавливается равным соответствующему размеру платы на смежной территории зоны платной парковки.

2.8. Изменение размера платы за пользование платными муниципальными парковками вдоль проезжей части в границах тарифной зоны осуществляется по результатам мониторинга в соответствии со следующими правилами:

2.8.1 при условии $Z > 90\%$ размер платы за пользование платными муниципальными парковками вдоль проезжей части в соответствующей тарифной зоне подлежит увеличению на десять рублей, но не выше P_{\max} ;

2.8.2 при условии $Z < 80\%$ размер платы за пользование платными муниципальными парковками вдоль проезжей части в соответствующей тарифной зоне подлежит уменьшению на десять рублей, но не ниже P_{\min} .

2.9. В случаях, установленных подпунктами 2.8.1, 2.8.2 Методики, Функциональный орган в течение месяца, следующего за кварталом проведения мониторинга, направляет Главе города Перми информацию о результатах мониторинга и выполнении условий изменения размера платы за пользование платными муниципальными парковками вдоль проезжей части в границах тарифной зоны.

III. Расчет размера платы за пользование платными плоскостными муниципальными парковками

3.1. Размер платы за пользование платными плоскостными муниципальными парковками определяется для каждой тарифной зоны в расчете за один час.

3.2. Размер платы за один час пользования платной плоскостной муниципальной парковкой устанавливается равным размеру платы за один час пользования платной муниципальной парковкой вдоль проезжей части на участке автомобильной дороги, на котором организовано платное использование парковочных мест в соответствии с правовым актом администрации города Перми и находящемся на минимальном расстоянии от въезда на платную плоскостную муниципальную парковку. Расстояние от въезда на платную плоскостную муниципальную парковку до вышеуказанного участка автомобильной дороги определяется по соединяющим их автомобильным дорогам и/или проездам.

IV. Расчет стоимости абонемента

4.1. Виды абонементов, продолжительность их действия, порядок приобретения и использования абонементов определяются правовым актом администрации города Перми.

4.2. Расчет стоимости абонеента $C_{аб}$ для определенных тарифной зоны, типа парковки и времени использования производится по следующей формуле:

$$C_{аб} = D \times R \times P \times k_3,$$

где

D – количество дней платного пользования муниципальными парковками в период действия абонеента,

R – количество оплачиваемых часов при размещении транспортного средства на платной муниципальной парковке в течение суток в период действия абонеента, определяемое следующим образом:

для расчета стоимости абонеента на право размещения транспортного средства на платных муниципальных парковках вдоль проезжей части R принимается равным продолжительности платного использования муниципальных парковок вдоль проезжей части в течение суток в соответствии с установленным режимом их работы,

для расчета стоимости абонеента на право размещения транспортного средства на платных плоскостных муниципальных парковках в дневное время R принимается равным шести часам, в случае расчета стоимости абонеента на право размещения транспортного средства только на платных перехватывающих плоскостных муниципальных парковках в дневное время R принимается равным четырем часам,

для расчета стоимости абонеента на право размещения транспортного средства на платных плоскостных муниципальных парковках в ночное время R принимается равным четырем часам,

P – размер платы за пользование платными муниципальными парковками в соответствующей тарифной зоне, руб./час. При расчете стоимости абонеента на право размещения мотоцикла или мопеда P принимается равным 50 % от размера платы за пользование платными муниципальными парковками в соответствующей тарифной зоне,

k_3 – понижающий коэффициент.

4.3. Размер понижающего коэффициента k_3 устанавливается в зависимости от периода действия абонеента и составляет:

0,8 – при периоде действия абонеента не более 20 рабочих дней,

0,75 – при периоде действия абонеента от 21 до 40 рабочих дней,

0,7 – при периоде действия абонеента более 40 рабочих дней.

4.4. Условие пользования абонеентом соответствующего вида зависит от P (размер платы за пользование платными муниципальными парковками соответствующего вида в тарифной зоне, указанный в абонеенте, руб./час) и $P_{тз}$ (размер платы за пользование платной муниципальной парковкой соответствующего вида в тарифной зоне фактического размещения транспортного средства, руб./час):

если $P < P_{тз}$, то за каждый полный или неполный час пользования платной муниципальной парковкой, подлежащий оплате, вносится плата в размере $(P_{тз} - P)$ одним из способов, установленным Положением о парковках общего пользования местного значения города Перми, утвержденным решением Пермской городской Думы,

если $P \geq P_{тз}$, дополнительная плата не вносится.



Пермская городская Дума VII созыва РЕШЕНИЕ

26.04.2022

№ 80

О внесении изменений в отдельные решения Пермской городской Думы в сфере создания и использования парковок общего пользования местного значения города Перми

В соответствии с федеральными законами от 06.10.2003 № 131-ФЗ «Об общих принципах организации местного самоуправления в Российской Федерации», от 08.11.2007 № 257-ФЗ «Об автомобильных дорогах и о дорожной деятельности в Российской Федерации и о внесении изменений в отдельные законодательные акты Российской Федерации», от 29.12.2017 № 443-ФЗ «Об организации дорожного движения в Российской Федерации и о внесении изменений в отдельные законодательные акты Российской Федерации», Уставом города Перми

Пермская городская Дума **р е ш и л а:**

1. Внести в Типовое положение о территориальном органе администрации города Перми, утвержденное решением Пермской городской Думы от 29.01.2013 № 7 (в редакции решений Пермской городской Думы от 26.03.2013 № 67,

от 25.06.2013 № 131, от 27.08.2013 № 188, от 24.09.2013 № 223, от 25.02.2014 № 38, от 27.05.2014 № 122, от 23.09.2014 № 189, от 28.10.2014 № 219, от 24.02.2015 № 40, от 24.03.2015 № 48, от 22.12.2015 № 280, от 22.12.2015 № 282, от 28.06.2016 № 132, от 23.08.2016 № 194, от 22.11.2016 № 244, от 24.01.2017 № 14, от 28.02.2017 № 33, от 28.03.2017 № 64, от 28.03.2017 № 65, от 25.04.2017 № 81, от 27.06.2017 № 128, от 19.12.2017 № 259, от 22.05.2018 № 86, от 26.06.2018 № 108, от 28.08.2018 № 156, от 25.09.2018 № 191, от 20.11.2018 № 244, от 18.12.2018 № 263, от 18.12.2018 № 273, от 22.01.2019 № 10, от 26.02.2019 № 33, от 27.08.2019 № 172, от 27.08.2019 № 173, от 24.09.2019 № 227, от 19.11.2019 № 277, от 19.11.2019 № 284, от 17.12.2019 № 310, от 25.02.2020 № 36, от 25.02.2020 № 52, от 24.03.2020 № 72, от 27.04.2021 № 99, от 25.05.2021 № 127, от 24.08.2021 № 172, от 21.12.2021 № 297, от 25.01.2022 № 16, от 22.02.2022 № 36, от 22.02.2022 № 41), изменение, дополнив подпунктом 3.2.7.26 следующего содержания:

«3.2.7.26 организует и контролирует выполнение мероприятий по содержанию и ремонту территории, на которой организованы парковки общего пользования местного значения города Перми, содержанию и ремонту технических средств организации дорожного движения, установленных на парковках общего пользования местного значения города Перми, нанесению, уходу, восстановлению и удалению дорожной разметки на них;»;

2. Внести в Положение о департаменте дорог и благоустройства администрации города Перми, утвержденное решением Пермской городской Думы от 25.06.2019 № 141 (в редакции решений Пермской городской Думы от 17.12.2019 № 310, от 17.12.2019 № 313, от 24.03.2020 № 72, от 23.06.2020 № 121, от 23.06.2020 № 122, от 27.04.2021 № 100, от 25.05.2021 № 127, от 25.05.2021 № 136, от 24.08.2021 № 173, от 21.12.2021 № 297, от 21.12.2021 № 309, от 22.02.2022 № 36, от 22.03.2022 № 62), изменения:

2.1 подпункт 2.2.2 изложить в редакции:

«2.2.2 создание и обеспечение функционирования парковок общего пользования местного значения города Перми;»;

2.2 пункт 3.2 изложить в редакции:

«3.2. В сфере создания и обеспечения функционирования парковок общего пользования местного значения города Перми:

3.2.1 организует и контролирует выполнение мероприятий:

3.2.1.1 по созданию платных парковок общего пользования местного значения города Перми;

3.2.1.2 по расчету размера платы за пользование платными парковками общего пользования местного значения города Перми, мониторингу уровня максимальной занятости парковочных мест на платных муниципальных парковках вдоль проезжей части в пределах тарифной зоны;

3.2.1.3 по содержанию и ремонту на платных парковках общего пользования местного значения города Перми автоматизированной системы оплаты, работающих в автоматическом режиме специальных технических средств, имеющих функции фото- и киносъемки, видеозаписи, систем видеонаблюдения и контроля въезда-выезда транспортных средств, информационных щитов (табло);

3.2.1.4 по мониторингу размещения транспортных средств на парковочных местах платных парковок общего пользования местного значения города Перми;

3.2.1.5 по взиманию платы за пользование платными парковками общего пользования местного значения города Перми с пользователей платных парковок;

3.2.1.6 по выявлению и учету мнения собственников помещений в многоквартирных домах в целях принятия решения о создании парковок общего пользования местного значения города Перми на территориях общего пользования в границах элемента планировочной структуры, застроенного многоквартирными домами;

3.2.1.7 по соблюдению правил пользования парковками общего пользования местного значения города Перми, порядка оплаты за пользование платными парковками общего пользования местного значения города Перми;

3.2.1.8 по внесению в реестр парковочных разрешений записи о парковочном разрешении, сведений об изменении записи, о продлении действия парковочного разрешения и об аннулировании записи о парковочном разрешении;

3.2.2 координирует деятельность территориальных органов администрации города Перми по организации и контролю за выполнением мероприятий по содержанию и ремонту территории, на которой организованы парковки общего пользования местного значения города Перми, содержанию и ремонту технических средств организации дорожного движения, установленных на парковках общего пользования местного значения города Перми, нанесению, уходу, восстановлению и удалению дорожной разметки на них;

3.2.3 принимает решение о приостановлении использования платных парковок общего пользования местного значения города Перми в соответствии с правовыми актами города Перми;

3.2.4 осуществляет ведение реестра парковок общего пользования на автомобильных дорогах общего пользования местного значения города Перми;

3.2.5 организует деятельность административной комиссии Пермского городского округа по рассмотрению дел об административных правонарушениях в области благоустройства территории, совершенных с использованием транспортных средств, в случае фиксации этих административных правонарушений работающими в автоматическом режиме специальными техническими средствами, имеющими функции фото- и киносъемки, видеозаписи, или средствами фото- и киносъемки, видеозаписи.»;

2.3 в подпункте 5.2.11 после слов «о временном ограничении или прекращении движения транспортных средств по автомобильным дорогам местного значения;» дополнить словами «о приостановлении использования платных парковок общего пользования местного значения города Перми;».

3. Рекомендовать администрации города Перми до 01.06.2022 обеспечить приведение правовых актов администрации города Перми в соответствие настоящему решению.

4. Настоящее решение вступает в силу с 01.06.2022, но не ранее дня его официального опубликования в печатном средстве массовой информации «Официальный бюллетень органов местного самоуправления муниципального образования город Пермь».

5. Опубликовать настоящее решение в печатном средстве массовой информации «Официальный бюллетень органов местного самоуправления муниципального образования город Пермь», а также опубликовать (обнародовать) настоящее решение на официальном сайте муниципального образования город Пермь в информационно-телекоммуникационной сети Интернет.

6. Контроль за исполнением настоящего решения возложить на комитет Пермской городской Думы по местному самоуправлению и регламенту.

Председатель
Пермской городской Думы

Д.В. Малютин

Глава города Перми

А.Н. Дёмкин



Пермская городская Дума VII созыва РЕШЕНИЕ

26.04.2022

№ 81

О внесении изменений в Правила благоустройства территории города Перми, утвержденные решением Пермской городской Думы от 15.12.2020 № 277

В соответствии с Градостроительным кодексом Российской Федерации, Федеральным законом от 06.10.2003 № 131-ФЗ «Об общих принципах организации местного самоуправления в Российской Федерации», Уставом города Перми

Пермская городская Дума **р е ш и л а**:

1. Внести в Правила благоустройства территории города Перми, утвержденные решением Пермской городской Думы от 15.12.2020 № 277 (в редакции решений Пермской городской Думы от 24.02.2021 № 40, от 27.04.2021 № 102, от 24.08.2021 № 181, от 24.08.2021 № 182, от 21.12.2021 № 307), изменения:

1.1 в пункте 1.2 слова «, а также порядок контроля за соблюдением Правил» исключить;

1.2 дополнить пунктом 1.3 следующего содержания:

«1.3. Муниципальный контроль в сфере благоустройства осуществляется в соответствии с требованиями Федерального закона от 31.07.2020 № 248-ФЗ «О государственном контроле (надзоре) и муниципальном контроле в Российской Федерации», положением о муниципальном контроле в сфере благоустройства территории города Перми, утвержденным решением Пермской городской Думы.»;

1.3 подпункт 2.1.2 изложить в редакции:

«2.1.2 архитектурный облик города (улицы, квартала) – пространственно-композиционное решение территории, при котором взаимосвязка объектов капитального строительства, всех элементов застройки (в том числе существующих, планируемых к строительству, подлежащих реконструкции), элементов благоустройства (в том числе рекламы, вывесок, ландшафтного, садово-паркового искусства и так далее) и окружающей среды осуществлена с учетом воплощенных архитектурных решений, соразмерности пропорций, цвета, пластики, метроритмических закономерностей и направлена на создание комфортной городской среды;»;

1.4 подпункты 2.1.4, 2.1.5 изложить в редакции:

«2.1.4 архитектурное решение объектов капитального строительства – отличительные характеристики здания, строения, сооружения, отражающие конструктивные и эстетические особенности фасадов здания, строения, сооружения (стилевая и композиционная целостность, соразмерность пропорций, цвет, материал, пластика, метроритмические закономерности), создающие внешний облик (вид) фасада здания, строения, сооружения;

2.1.5 архитектурный элемент объекта капитального строительства – элемент, создающий внешний облик (вид) фасада здания, строения, сооружения. К архитектурным элементам объекта капитального строительства, в частности, относятся цоколь, крыша, водосточные трубы, парапеты, приямки (для окон цокольного и подвального этажей), входные группы, колонны, пилястры, навесы, козырьки, карнизы, ограждения балконов, лоджий, веранды, террасы, эркеры, декоративные элементы, ограждения, дверные, витринные, арочные и оконные проемы;»;

1.5 дополнить подпунктами 2.1.5¹, 2.1.5² следующего содержания:

«2.1.5¹ арт-объект – интегрированное в городскую среду произведение искусства, имеющее материальное выражение, выполненное с использованием любых материалов и предметов, создаваемое для временного размещения без идеи увековечения историко-культурных событий, достижений и (или) имени выдающегося деятеля и не преследующее цель утверждения общественно значимых идей;

2.1.5² внешний облик (вид) фасада здания, строения, сооружения – совокупность архитектурных решений, архитектурных элементов объектов капитального строительства, включая размещение архитектурно-художественной подсветки, средств размещения информации, рекламных конструкций, взаимосвязанных с архитектурным обликом города, создающих благоприятную эстетическую и комфортную городскую среду;»;

1.6 подпункт 2.1.10 изложить в редакции:

«2.1.10 входная группа – набор конструкций, состоящий из архитектурных элементов, которые образуют единую законченную композицию для создания оформленного в едином стилистическом решении дверного проема здания, строения, сооружения (крыльца, входная площадка, наружный тамбур, ступени, лестницы, ограждения, парапеты, роллетные системы (рольставни), козырьки, приямки, пандусы или подъемные устройства для маломобильных групп населения);»;

1.7 дополнить подпунктом 2.1.20² следующего содержания:

«2.1.20² информационный блок – место размещения навигационной информации о муниципальных маршрутах регулярных перевозок на территории остановочного пункта;»;

1.8 подпункт 2.1.21 изложить в редакции:

«2.1.21 ливневая канализация – расположенная в границах полосы отвода автомобильных дорог общего пользования местного значения, иных территорий общего пользования система канализации (трубопроводы, коллекторы, смотровые колодцы, дождеприемники, очистные сооружения, каналы или лотки и сооружения на них), предназначенная для приема, транспортировки и очистки поверхностных сточных (дождевых, ливневых, талых, поливомоечных) вод с территории общего пользования, а также для отвода от зданий, строений, сооружений, земельного участка в случаях присоединения к указанной системе канализации элементов системы водоотведения;»;

1.9 в абзаце третьем подпункта 2.1.23 слова «остановочные павильоны,» исключить;

1.10 дополнить подпунктом 2.1.25¹ следующего содержания:

«2.1.25¹ мобильное озеленение – посадка растений в специальные передвижные емкости (контейнеры, вазоны, кадки, ящики, иные емкости с растительным грунтом), сохранение зеленых насаждений и поддержание их надлежащего состояния;»;

1.11 дополнить подпунктами 2.1.33¹, 2.1.33² следующего содержания:

«2.1.33¹ остановочный павильон – движимое имущество сборно-разборного типа, имеющее 3 и более стен, предназначенное для укрытия пассажиров, ожидающих прибытия общественного транспорта, от неблагоприятных погодных-климатических факторов (осадки, солнечная радиация, ветер и тому подобное);

2.1.33² остановочный навес – движимое имущество облегченного сборно-разборного типа, предназначенное для укрытия пассажиров, ожидающих прибытия общественного транспорта, от неблагоприятных погодных-климатических факторов (осадки, солнечная радиация), не имеющее боковых стен;»;

1.12 подпункт 2.1.34 изложить в редакции:

«2.1.34 паспорт внешнего облика объекта капитального строительства (далее – колерный паспорт) – документ, разрабатываемый в случаях, предусмотренных действующим законодательством, Правилами, для фасада здания, строения, сооружения при планируемом строительстве, реконструкции, капитальном ремонте, реставрации, приспособлении объекта культурного наследия для современного использования, а также при изменении внешнего вида здания, строения, сооружения, который устанавливает внешний облик (вид) фасада здания, строения, сооружения, включая требования в отношении материалов, способов отделки и цветов фасадов, ограждающих конструкций (крыш (кровельного покрытия), ограждений балконов, лоджий), мест для размещения средств размещения информации (вывесок, указателей с наименованиями улиц и номерами домов (зданий)), рекламных конструкций, а также мест для размещения, вида, цветового решения архитектурно-художественной подсветки;»;

1.13 дополнить подпунктами 2.1.38¹-2.1.38² следующего содержания:

«2.1.38¹ приствольные решетки – элемент благоустройства, представляющий собой горизонтальную металлическую конструкцию, устанавливаемую в уровне покрытия вокруг ствола дерева, защищающий прикорневую часть дерева от вытаптывания и повреждения;»;

2.1.38² стационарное озеленение – посадка зеленых насаждений в открытый грунт, сохранение зеленых насаждений и поддержание их надлежащего состояния;»;

1.14 дополнить подпунктами 2.1.39², 2.1.39³ следующего содержания:

«2.1.39² скамья-настил – место для сидения, организованное на подпорной стенке с помощью деревянного настила, может быть дополнено спинкой;

2.1.39³ сегментированная скамья – скамья, разделенная на секции;»;

1.15 дополнить подпунктами 2.1.42¹-2.1.42³ следующего содержания:

«2.1.42¹ уровень содержания объектов озеленения общего пользования – комплекс показателей, отражающих состояние элементов благоустройства, расположенных на объектах озеленения общего пользования, который определяется полнотой и качеством выполняемых работ по содержанию;

2.1.42² уровень содержания мест погребения – комплекс показателей, отражающих состояние элементов благоустройства, расположенных на местах погребения, и общий вид мест погребения, который определяется полнотой и качеством выполняемых работ по содержанию;

2.1.42³ фронт застройки территории – граница территории городского пространства (квартала, улицы, площади и другое), сформированная главными фасадами зданий, строений, сооружений;»;

1.16 абзац первый подпункта 2.1.43 изложить в редакции:

«2.1.43 фасад здания, строения, сооружения – наружная сторона здания, строения, сооружения с архитектурно-конструктивными элементами (дверьми, окнами, витринами, балконами и лоджиями, декоративными, защитными элементами и иными элементами, создающими внешний облик (вид) фасада здания, строения, сооружения); фасады различают по видам:»;

1.17 дополнить подпунктами 2.1.46, 2.1.47 следующего содержания:

«2.1.46 эксплуатационные категории мест погребения – классификация мест погребения в зависимости от количества производимых на них захоронений, социальной значимости и особенностей, предъявляемых к их эксплуатации и содержанию;

2.1.47 эксплуатирующая организация – организация, владеющая системой ливневой канализации, расположенной в границах автомобильных дорог общего пользования местного значения или иной территории общего пользования, на вещном праве в соответствии с законодательством Российской Федерации, в том числе содержащая и обслуживающая бесхозяйные сети ливневой канализации до принятия в муниципальную собственность и эксплуатирующая эту систему.»;

1.18 абзац второй подпункта 3.5.2 после слов «Покраску элементов благоустройства на детских игровых площадках,» дополнить словами «детских спортивных площадках,»;

1.19 абзац седьмой подпункта 3.7.3 дополнить словами «эксплуатирующей организацией,»;

1.20 абзац первый пункта 3.8 после слов «должна производиться с ограждением пешеходных зон» дополнить словами «, которое подлежит устранению в течение 10 минут после окончания работ по сбрасыванию снега, наледи и сосулек,»;

1.21 абзац пятнадцатый пункта 3.9 изложить в редакции:

«размещать конструкции, содержащие информацию или изображения, а также размещать частные объявления, афиши, агитационные материалы, крепить растяжки, выполнять надписи, графические рисунки и иные изображения на гаражах, некапитальных строениях, сооружениях, на иных объектах с нарушением требований, установленных законодательством, Правилами,»;

1.22 в пункте 3.10:

1.22.1 абзац десятый дополнить словами «, за исключением случаев, установленных Правилами»;

1.22.2 абзац девятнадцатый дополнить словами «, за исключением случаев, установленных Правилами»;

1.23 абзац шестнадцатый подпункта 6.4.1 признать утратившим силу;

1.24 в абзаце втором подпункта 6.4.2.2 слова «пассажирского городского транспорта» заменить словами «городского пассажирского транспорта»;

1.25 пункт 7.2 изложить в редакции:

«7.2. На местах погребения в городе Перми содержание территории осуществляется на основании показателей состояния элементов благоустройства мест погребения на территории города Перми согласно приложению 9 к Правилам с учетом установленной эксплуатационной категории.»;

1.26 дополнить пунктами 7.2¹-7.2⁵ следующего содержания:

«7.2¹. Элементами благоустройства мест погребения являются: дорожные покрытия подъездных дорог, центральных дорог, межквартальных проездов, покрытия пешеходных дорожек, тротуаров, малые архитектурные формы, технические сооружения (водоотводные лотки, хлораторные, оборудование и установки наружного освещения), зеленые насаждения, ограждающие устройства, емкости для воды, стенды с информацией.

7.2². В городе Перми установлены I и II эксплуатационные категории мест погребения.

K I эксплуатационной категории относятся:

историко-мемориальные места погребения, создаваемые в порядке, предусмотренном правовыми актами города Перми,

открытые для захоронений места погребения,
места погребения, имеющие кварталы почетных захоронений,
места погребения, имеющие кварталы захоронений невестребованных умерших или умерших, чья личность не установлена.

К II эксплуатационной категории относятся закрытые для захоронения места погребения.

7.2³. Характеристика уровней содержания мест погребения на территории города Перми:

7.2³.1 минимальный уровень содержания включает работы и услуги, обеспечивающие соответствие мест погребения и элементов благоустройства санитарным и экологическим требованиям, установленным законодательством Российской Федерации. Применение минимального уровня содержания возможно только для объектов II эксплуатационной категории;

7.2³.2 допустимый уровень содержания обеспечивает уровень содержания выше минимального, является основным и минимально допустимым для мест погребения I эксплуатационной категории, включает работы и услуги, обеспечивающие возможность погребения умерших и соответствие мест погребения и элементов благоустройства мест погребения санитарным и экологическим требованиям, установленным законодательством Российской Федерации;

7.2³.3 высокий уровень содержания обеспечивает уровень содержания выше допустимого и устанавливается для мест погребения I эксплуатационной категории;

7.2³.4 стоимость работ по содержанию мест погребения определяется правовым актом администрации города Перми.

7.2⁴. Все места погребения одной эксплуатационной категории содержатся по единому уровню содержания мест погребения.

7.2⁵. Эксплуатационные категории и уровни содержания мест погребения устанавливаются правовым актом администрации города Перми.»;

1.27 абзац третий пункта 7.3 признать утратившим силу;

1.28 в пункте 7.4:

1.28.1 в абзаце третьем слова «после снегопада» заменить словами «после окончания снегопада»;

1.28.2 абзац тринадцатый признать утратившим силу;

1.29 подпункт 7.5.3 изложить в редакции:

«7.5.3 не допускается наличие древесных насаждений в аварийном состоянии, а также поваленных. Аварийные древесные насаждения подлежат сносу в течение одних суток с момента обнаружения.»;

1.30 подпункт 7.5.4 изложить в редакции:

«7.5.4 мусоросборники и урны на территории мест погребения должны быть очищены от мусора. Мусор должен вывозиться по мере накопления, не реже одного раза в сутки.»;

1.31 подпункт 7.5.5 признать утратившим силу;

1.32 подпункт 7.6.2 изложить в редакции:

«7.6.2 установка, замена надмогильных сооружений на кладбище осуществляется только в пределах предоставленных для захоронения земельных участков. Указанные работы осуществляются в порядке, установленном правовым актом администрации города Перми.»;

1.33 пункт 8.1 изложить в редакции:

«8.1. К зонам отдыха относятся парки, скверы, сады, бульвары, организованные места отдыха у воды, в городских лесах, пляжи.»;

1.34 абзац второй пункта 8.2 после слова «пляжей» дополнить словами «, организованных мест отдыха у воды»;

1.35 в пункте 8.6 слова «раздела XXII Правил» заменить словами «раздела XII Правил»;

1.36 в абзаце четвертом пункта 9.1 слова «сточных (дождевых, талых) вод» заменить словами «подземных вод»;

1.37 абзац второй подпункта 9.4.1.1 признать утратившим силу;

1.38 подпункт 9.4.3 изложить в редакции:

«9.4.3 требования к объектам и элементам благоустройства придомовой территории многоквартирного дома: на придомовой территории размещаются основные и дополнительные объекты и элементы благоустройства придомовой территории.

В условиях существующей застройки, высокоплотной застройки, исторической застройки размещение объектов и элементов благоустройства придомовой территории осуществляется в зависимости от имеющихся территориальных возможностей.

К основным объектам и элементам благоустройства придомовой территории относятся:

детские игровые и (или) детские спортивные площадки, и (или) спортивные площадки, и (или) площадки для отдыха, и (или) скамейки для отдыха,

места (площадки) накопления отходов (при условии отсутствия в соответствующем многоквартирном доме мусоропровода или при его нефункционировании, а также отсутствия иных способов накопления и сбора отходов),

трогуары и (или) внутренние проезды,

урны,

оборудование и установки наружного освещения,

парковка (парковочные места), и (или) ограждающие устройства (включая шлагбаум), и (или) нестационарное помещение поста охраны, озеленение (включающее цветники и (или) газоны).

К дополнительным объектам и элементам благоустройства придомовой территории относятся объекты и элементы благоустройства придомовой территории, не относящиеся к основным объектам и элементам благоустройства, в том числе Нестационарные объекты;

9.4.3.1 требования к основным объектам и элементам благоустройства придомовой территории:

9.4.3.1.1 детские игровые, детские спортивные площадки, спортивные площадки, места (площадки) накопления отходов должны соответствовать требованиям Правил;

9.4.3.1.2 пешеходные дорожки (тротуары) к детским игровым, детским спортивным и спортивным площадкам, местам (площадкам) накопления отходов должны быть в твердом покрытии шириной от 0,75 до 1,5 м. В случае проживания в многоквартирном доме маломобильных групп населения ширина дорожек (тротуаров) должна соответствовать установленным законодательством требованиям;

9.4.3.1.3 урна должна быть размещена у каждого подъезда;

9.4.3.1.4 требования к нестационарным помещениям постов охраны:

в случае размещения поста охраны на неровной поверхности конструкция несущего каркаса должна предусматривать возможность регулировки уровня установки поста охраны.

В случае подключения поста охраны к электросети снаружи предусматривается место ввода силового кабеля на стене. Пост охраны должен быть обеспечен электросчетчиками, электрическими розетками с заземлением, внутренним и внешним освещением.

Посты охраны могут иметь системы обогрева и вентиляции.

Все декоративные элементы по периметру поста охраны должны иметь одинаковую высотную отметку, образующая единый контур;

9.4.3.1.5 требования к площадкам для отдыха, скамейкам для отдыха:

элементами благоустройства площадки для отдыха являются твердые или мягкие виды покрытия, скамейки (не менее одной штуки), урна, зеленые насаждения или элементы уличной мебели, создающие на площадке теньевую зону.

Площадку для отдыха следует размещать на расстоянии не менее 10 м от окон жилых зданий.

Площадка для отдыха должна быть ограждена от детских игровых, детских спортивных или спортивных площадок живой изгородью.

Установка скамеек, элементов уличной мебели предусматривается на твердые или мягкие виды покрытия с установкой фундамента. Фундамент или его части не должны выступать над поверхностью земли.

Поверхность скамейки выполняется из дерева и должна быть гладко выструганной;

9.4.3.1.6 на придомовой территории должны быть высажены цветники и (или) газоны.

При размещении на придомовой территории Нестационарных объектов площадь озелененной территории должна быть не менее 10 % площади придомовой территории, не занятой объектами капитального строительства;

9.4.3.2 требования к дополнительным объектам и элементам благоустройства придомовой территории:

9.4.3.2.1 Нестационарные объекты размещаются на придомовой территории при следующих условиях:

наличие на соответствующей придомовой территории основных объектов и элементов благоустройства, соответствующих по своим характеристикам требованиям, установленным Правилами,

оформление паспорта благоустройства придомовой территории (далее – паспорт благоустройства) по форме, утвержденной Правительством Пермского края, с указанием мест(а) размещения Нестационарного объекта на придомовой территории и уведомление администрации города Перми о разработке паспорта благоустройства.

Паспорт благоустройства разрабатывается по инициативе любого заинтересованного лица на основании решения собственников помещений в многоквартирном доме о размещении Нестационарного объекта на придомовой территории и подлежит учету.

Порядок уведомления о разработке паспорта благоустройства и учета паспортов благоустройства утверждается правовым актом администрации города Перми;

9.4.3.2.2 внешний вид Нестационарных объектов должен соответствовать требованиям Правил;

9.4.3.3 требования к содержанию элементов благоустройства:

покрытие проезда, подъезда к дому, площадок и пешеходных дорожек должно быть ровным, без выступов и провалов, чистым, не загроможденным посторонними предметами, строительными и иными отходами, мусором,

в зимний период по мере образования уплотненного слоя снега толщиной, превышающей 5 см, должна производиться обработка проездов, подъездов к дому, пешеходных дорожек противогололедными материалами,

в периоды между снегопадами покрытие проезда, подъезда к дому, пешеходных дорожек должно быть очищено от снега. Допускается наличие ровного уплотненного слоя снега толщиной, не превышающей 5 см;»;

1.39 в подпункте 9.4.4.1:

1.39.1 абзац третий изложить в редакции:

«Внешний вид Нестационарных объектов должен соответствовать типовым проектам, утвержденным Правилами, за исключением сезонного (летнего) кафе. Размещение Нестационарных объектов по индивидуальным проектам

(эскизам) внешнего вида Нестационарных объектов осуществляется в случаях и порядке, предусмотренных подпунктом 9.4.4.4 Правил, за исключением сезонного (летнего) кафе.»;

1.39.2 дополнить абзацами следующего содержания:

«Размещение сезонных (летних) кафе осуществляется с учетом требований, установленных в приложении 10 к Правилам, а также подпункта 9.4.4.2 Правил, только по индивидуальному эскизу сезонных (летних) кафе, который должен содержать чертежи, фотомонтаж, содержащие сведения о кадастровом номере земельного участка, о размерах, площади сезонного (летнего) кафе, описание конструктивных элементов, отображать цветовое решение, размещение средств информации, место размещения с учетом архитектурного облика сложившейся застройки, согласованному в установленном порядке.

Порядок согласования индивидуальных эскизов сезонных (летних) кафе устанавливается правовым актом администрации города Перми.

На придомовых территориях Нестационарные объекты размещаются (располагаются) в месте, указанном в паспорте благоустройства, таким образом, чтобы исключалась погрузка (выгрузка) имущества в них (из них) с основных объектов и элементов благоустройства, а также чтобы не создавались препятствия для использования и (или) эксплуатации основных объектов и элементов благоустройства;»;

1.40 подпункт 9.4.4.2 дополнить абзацем следующего содержания:

«не допускается на придомовой территории при отсутствии паспорта благоустройства, не уведомлении администрации города Перми о разработке паспорта благоустройства, а равно с нарушением места, определенного паспортом благоустройства;»;

1.41 дополнить подпунктом 9.4.6 следующего содержания:

«9.4.6 требования к отдельным элементам благоустройства улиц:

9.4.6.1 требования к люкам колодцев инженерных коммуникаций:

допускается использование крышки люков круглой и квадратной форм.

На пешеходных тротуарах с прямоугольным мощением рекомендуется устанавливать люки квадратной формы, в случае установления на пешеходных тротуарах крышки люка круглой формы его опорное кольцо должно иметь квадратную рамку.

Допускается использование системы скрытого люка, которая представляет собой каркас (раму) из нержавеющей стали с подъемным механизмом, а также крышку, заполненную снаружи материалом поверхности (тротуарная плитка, брусчатка, резиновая крошка, асфальтобетон и другие материалы в зависимости от материала покрытия), с запорными устройствами по углам.

Для улиц центрального планировочного района города Перми, границы которого определены в соответствии с Генеральным планом города Перми, следует использовать люки с брендингом, которые отражают логотип общественного пространства, знаковую достопримечательность, национальные мотивы, исторические рисунки, карту, герб, название города;

9.4.6.2 требования к приствольным решеткам:

9.4.6.2.1 при размещении деревьев в покрытии тротуара должна применяться защита в виде приствольных решеток.

Решетки должны быть модульными с возможным увеличением количества модулей для расширения пространства при росте дерева;

9.4.6.2.2 форма приствольных решеток:

допускается использовать приствольные решетки разной формы (круглые, квадратные, прямоугольные, индивидуального дизайна).

На тротуарах с прямоугольным мощением необходимо использовать приствольные решетки квадратной или прямоугольной формы;

9.4.6.2.3 материал приствольных решеток: сталь холодного или горячего цинкования, высокопрочный чугун (ВЧШГ), архитектурный бетон.

Приствольные решетки устанавливаются на бетонный каркас;

9.4.6.2.4 размер приствольных решеток:

размер приствольных решеток на тротуаре $\geq 2,0 \times 2,0$ м (в стесненных условиях (при ширине тротуара не более 4,5 м) допускается применение решеток $1,5 \times 1,5$ м) с применением покрытия, не препятствующего поливу и аэрации почвы, приствольный диаметр (поверхность, свободная от приствольной решетки) не менее 0,4 м.

В стесненных условиях (при ширине тротуара не более 4,5 м) при применении наименьших допустимых параметров приствольной решетки следует обеспечивать для дерева систему жизнеобеспечения (полива);

9.4.6.2.5 приствольные решетки устанавливаются в уровень с прилегающим покрытием с максимальным перепадом 5 мм;

9.4.6.2.6 на улицах, не входящих в центральный планировочный район города Перми, границы которого определены в соответствии с Генеральным планом города Перми, приствольные решетки допускается заменять защитным водонепроницаемым покрытием, не препятствующим аэрации почвы: гравийным, щебеночным, древесной щепой и другими материалами, в том числе посадкой растений, с выделением границ бортовым камнем или элементом мощения;

9.4.6.3 требования к урнам:

урны устанавливаются с учетом обеспечения беспрепятственного передвижения пешеходов, проезда инвалидов и детских колясок, специальной дорожной техники,
урны закрепляются в покрытии путем анкерного крепления или крепления на закладных элементах. При установке на мягком основании урна должна быть герметичной,
незакрепленные урны выставляются на время работы объектов торговли, общественного питания, бытового обслуживания.

Урны в границах одного объекта благоустройства выполняются в едином стиле с другой городской мебелью.

На улицах возможно устройство урн для раздельного сбора мусора.

Запрещается установка в качестве урн приспособленной тары (коробки, ящики, ведра и другие предметы).

Установка и очистка урн осуществляется в соответствии с пунктом 5.3 Правил;

9.4.6.4 требования к велопарковкам:

размещение велопарковок не должно препятствовать подходу к другим элементам благоустройства, должно обеспечивать беспрепятственное передвижение пешеходов, проезд инвалидов и детских колясок, специальной дорожной техники.

Велопарковки размещаются на расстоянии более 3 м от остановочных павильонов.

На одной велопарковке размещается не более 15 мест. Допускается размещение на велопарковке велосипедов и средств индивидуальной мобильности.

При организации велопарковки на земельном участке, на котором расположены социально значимые объекты (объекты образования, здравоохранения, культуры, физкультуры и спорта), необходимо размещать места для парковки детских велосипедов;

9.4.6.4.1 размеры велопарковок:

минимальные габариты парковки велосипедов под углом 45°: ширина парковочной зоны 1,4 м, расстояние между стойками 1,35 м,

минимальные габариты парковки велосипедов под углом 90°: ширина парковочной зоны 1,85 м, расстояние между стойками 0,9-0,76 м,

минимальные габариты парковки велосипедов параллельно проезжей части: ширина парковочной зоны 0,7 м. Длина парковочного места для велосипеда должна составлять не менее 1,85 м,

допускается выделять зону велопарковки разметкой;

9.4.6.4.2 стойки крепления велопарковок:

допускается, чтобы одна стойка крепления велопарковки (далее – стойка) обеспечивала возможность фиксации двух велосипедов.

Не допускается использование стоек с креплением одного колеса.

Форма стойки должна обеспечивать возможность заблокировать велосипед замками в двух местах.

Ширина стойки 45-90 см, высота 60-90 см, диаметр трубы от 40 до 50 мм, расстояния между стойками (интервал) не менее 76-90 см (рис. 2 приложения 11 к Правилам).

Для парковки детских велосипедов на стойке размещается дополнительная перекладина на высоте 0,4 м.

Расстояние от края стойки до любого препятствия (стен, ограждений, подпорных стенок, живых изгородей и других элементов благоустройства) должно составлять не менее 1,0 м.

Графическое изображение организации велопарковки приведено в приложении 11 к Правилам;

9.4.6.5 требования к ограждениям в границах улично-дорожной сети:

в границах улично-дорожной сети устанавливаются следующие виды ограждений:

пешеходные, разделяющие тротуар и проезжую часть,

ограничители, предназначены для организации парковочных мест, предупреждения проезда транспорта по территории, предназначенной для пешеходов (делинаторы, болларды, надолбы, малые архитектурные формы, контейнерное озеленение, столбики);

9.4.6.5.1 общие требования к пешеходным ограждениям:

запрещается размещать на ограждениях баннеры, рекламные короба, вывески и иные рекламно-информационные конструкции. Допускается размещение вертикального озеленения.

В качестве ограничителей пешеходной зоны допускается использование элементов озеленения: зеленая изгородь, кустарники, деревья, декоративные клумбы, вазоны, малые архитектурные формы, наземные ограничители и другие декоративные элементы.

Цветовое решение ограждения определяется исходя из существующих цветовых решений элементов благоустройства территории, но в границах монохромной серой палитры.

Запрещается использовать яркие локальные (открытые) цвета, находящиеся в желтой, красной, синей и зеленой цветовой палитре.

В условиях существующей исторической застройки (объекты культурного наследия) используются ограждения черного цвета.

В центральном планировочном районе города Перми, границы которого определены в соответствии с Генеральным планом города Перми, а также в границах зон охраны объектов культурного наследия ограждения необходимо устанавливать из кованого металла, чугунного литья или сварной стали.

В центральном планировочном районе города Перми, границы которого определены в соответствии с Генеральным планом города Перми, непроницаемое пешеходное ограждение выполняется из триплекса.

На иных территориях непроницаемое пешеходное ограждение выполняется с применением триплекса, оргстекла, монолитного поликарбоната;

9.4.6.5.2 общие требования к ограничителям:

цветовое решение ограничителя определяется исходя из существующих цветовых решений элементов благоустройства территории. Допускается использование цветового решения ограничителя, идентичного цветовому решению покрытия.

Ограничители допускается использовать в качестве мест для сидения, оснащать встроенной подсветкой или светоотражающими элементами, выполнять в виде арт-объекта.

Ограничители устанавливаются в местах с искусственным освещением, а при его отсутствии оснащаются подсветкой или светоотражающими элементами.

Ограничители въезда-выезда устанавливаются на расстоянии 0,75-1,5 м друг от друга и на расстоянии не менее 0,3 м от бортового камня со стороны проезжей части, не должны препятствовать движению специальной, в том числе пожарной, техники;

9.4.6.6 требования к водоотводящим устройствам (лоткам, канавам):

водоотводные лотки (открытые, закрытые) размещаются в проездах и пешеходной зоне.

Допускается использовать закрытые лотки с малой площадью поперечного сечения (не более 200 x 200 мм), перекрытые дождеприемной решеткой, которые могут размещаться как вдоль, так и перпендикулярно основным направлениям движения.

Для предотвращения попадания колес велосипедов и средств индивидуальной мобильности в отверстия водопримных решеток должны использоваться решетки с диагональным расположением отверстий.

Допускается использование открытых лотков без решеток (глубиной не более 55 мм) в пешеходной зоне при условии их плавного сопряжения с остальным покрытием.

Водоотводные каналы размещаются на территории малоэтажной индивидуальной жилой застройки на улицах с обочиной без бортового камня и должны быть укреплены.

Допускается укрепление водоотводных каналов путем устройства сборных или монолитных бетонных лотков, укладкой природного камня или кирпича, с помощью георешетки, заполненной щебнем или гравием, а также посадкой растений;»;

1.42 дополнить подпунктом 9.4.7 следующего содержания:

«9.4.7 требования к остановочным пунктам, элементам благоустройства остановочных пунктов установлены приложением 8 к Правилам;»;

1.43 в подпункте 11.3.3:

1.43.1 абзац первый изложить в редакции:

«11.3.3 изменение внешнего вида фасада здания, строения, сооружения – реконструкция, капитальный ремонт, реставрация, приспособление объекта культурного наследия для современного использования, изменение архитектурных элементов фасада, архитектурного решения фасада, в том числе размещение вывески, не соответствующей стандартным требованиям к вывескам, их размещению и эксплуатации (далее – Стандартные требования), установка и эксплуатация рекламной конструкции, размещение архитектурно-художественной подсветки, размещение указателей с наименованиями улиц и номерами домов (зданий), не соответствующих установленным требованиям, требует разработки проекта колерного паспорта.»;

1.43.2 абзац шестой изложить в редакции:

«соответствие внешнего вида здания, строения, сооружения архитектурному облику города.»;

1.44 в подпункте 11.4.2.1:

1.44.1 абзац первый изложить в редакции:

«11.4.2.1 на фасаде каждого здания, независимо от назначения и формы собственности, за исключением случаев, указанных в настоящем подпункте, должны быть установлены указатели с наименованиями улиц и номерами домов (зданий);»;

1.44.2 после абзаца тринадцатого дополнить абзацами следующего содержания:

«В целях размещения указателей с наименованиями улиц и номерами домов (зданий) на ограждающих устройствах, не соответствующих требованиям подпункта 11.4.2.1 Правил в части материала, цвета и размера, требуется согласование проекта указателя с наименованиями улиц и номерами домов (зданий) на ограждающих устройствах (воротах, калитках, ограждениях, заборах) с функциональным органом администрации города Перми, осуществляющим функции управления в сфере градостроительства.

Проект указателя с наименованием улицы и номером дома (здания) на ограждающем устройстве включает:

эскиз указателя с наименованием улицы и номером дома (здания) на ограждающем устройстве с указанием размеров и цвета,

фотографический снимок места размещения указателя с наименованием улицы и номером дома (здания), фотомонтаж места размещения указателя с наименованием улицы и номером дома (здания).»;

1.44.3 после абзаца четырнадцатого дополнить абзацем следующего содержания:

«Размещение указателя с наименованием улицы и номером дома (здания) на ограждающих устройствах обеспечивают владельцы таких домов (зданий);»;

1.45 в пункте 11.6:

1.45.1 абзац первый изложить в редакции:

«11.6. При реконструкции, капитальном ремонте, проведении ремонтных работ здания, строения, сооружения, в том числе признанных аварийными в установленном законодательством порядке, признанных аварийными много-квартирных домов с непосредственным проживанием граждан, при проведении работ по консервации, ремонту, реставрации, приспособлению для современного использования объекта культурного наследия, находящегося в неудовлетворительном состоянии, на фасадах такого здания, строения, сооружения должно размещаться настенное панно из сетчатой ткани.»;

1.45.2 дополнить абзацем вторым следующего содержания:

«Работы по размещению (креплению) панно должны осуществляться с учетом обеспечения нормативного уровня инсоляции в соответствии с функциональным назначением здания, строения, сооружения, не создавать угрозы безопасности и не ухудшать состояния основных строительных конструкций, а также с учетом требований законодательства об объектах культурного наследия.»;

1.46 дополнить пунктом 11.7 следующего содержания:

«11.7. Требования к входным группам:

11.7.1 размещение входных групп, включая их архитектурные элементы, для входа в помещение здания, строения, сооружения осуществляется в пределах границ земельного участка, предоставленного для размещения здания, строения, сооружения, без установления требований к размеру, высоте, материалам и цветовому решению архитектурных элементов входной группы.

Требования, указанные в абзаце первом настоящего подпункта, не распространяются на входные группы, расположенные в границах территорий общего пользования и в границах территорий достопримечательных мест.

Ступени и входная площадка входных групп должны иметь противоскользящее покрытие или полосы.

На одном из торцов входной площадки может быть предусмотрен пандус или подъемное устройство для маломобильных групп населения.

Наружная кнопка вызывного устройства должна быть размещена в начале заезда на пандус или при входе на подъемное устройство для маломобильных групп населения;

11.7.2 при размещении новой входной группы, при изменении входной группы при проведении реконструкции, капитального ремонта здания, строения, сооружения требуется разработка проекта колерного паспорта;

11.7.3 размещение входных групп, расположенных в границах территорий достопримечательных мест на территории города Перми, должно соответствовать требованиям, установленным органом охраны объектов культурного наследия;

11.7.4 требования к входным группам, расположенным в границах территорий общего пользования, за исключением входных групп, расположенных в границах территорий достопримечательных мест:

11.7.4.1 графическое изображение входных групп, расположенных в границах территорий общего пользования, за исключением входных групп, расположенных в границах территорий достопримечательных мест, приведено в приложении 12 к Правилам;

11.7.4.2 размещение нескольких входных групп, расположенных на одном из фасадов (главном, боковом, дворовом) здания, строения, сооружения, должно быть выполнено в единой конструкции входной площадки с общим архитектурным решением (в случае невозможности соблюдения требований, установленных к размерам пандуса или подъемного устройства для маломобильных групп населения) (рис. 2, 4 приложения 12 к Правилам);

11.7.4.3 требования к ступеням, входным площадкам, высоте при устройстве пандуса или подъемного устройства для маломобильных групп населения установлены абзацами третьим-пятым подпункта 11.7.1 Правил, рис. 3, 4, 5, 6 приложения 12 к Правилам;

11.7.4.4 архитектурные элементы входных групп (крыльца, входная площадка, ступени, лестницы, ограждения, парапеты, роллетные системы (рольставни), козырьки, приямки, пандусы или подъемные устройства для маломобильных групп населения) должны быть выполнены:

параллельно фасаду здания, строения, сооружения на расстоянии не более чем 1,5 м от фасада здания, строения, сооружения и при условии сохранения ширины пешеходной зоны (трогуара) не менее 2 м (рис. 1, 2, 3, 4, 5 приложения 12 к Правилам),

размер входной площадки – 1,5 м x 1,85 м (рис. 1, 3, 6 приложения 12 к Правилам),

входная группа (приямок) в подвальное или полуподвальное помещение должна быть выполнена параллельно фасаду здания, строения, сооружения с лестницей на расстоянии не более чем 1,5 м от фасада здания, строения, сооружения. По периметру входной группы (приямка) устраивается парапет высотой не более 0,5 м, над входной группой (приямком) устанавливается козырек с водоотводом (рис. 5 приложения 12 к Правилам),

на высоте более 0,72 м от уровня земли входная группа должна быть выполнена за счет внутреннего пространства здания, строения, сооружения с размещением архитектурных элементов входной группы (площадка) на расстоянии не более чем 1,5 м от фасада здания, строения, сооружения (рис. 6 приложения 12 к Правилам);

11.7.4.5 при размещении новой входной группы, при изменении входной группы при проведении реконструкции, капитального ремонта здания, строения, сооружения, расположенной в границах территории общего пользования, не допускается:

закрытие архитектурных элементов фасада здания, строения, сооружения архитектурными элементами входной группы,

фрагментарная отделка участка фасада здания, строения, сооружения вокруг входной группы, не соответствующей эталону цвета ведомости отделки фасада, содержащейся в колерном паспорте,

размещение архитектурных элементов входной группы (площадка) на высоте более 0,72 м от уровня земли, устройство наружного тамбура входной группы (за пределами внешних поверхностей (стен) здания);

11.7.4.6 материалы и цветовое решение архитектурных элементов входной группы:

ступени лестницы, входная площадка: природный/искусственный камень с шероховатой поверхностью в цвет цоколя здания, строения, сооружения или бетон с бесшовным покрытием из резиновой крошки RAL 7030 каменно-серый;

боковая часть лестницы/парапета: природный/искусственный камень в цвет цоколя здания, строения, сооружения или окраска атмосферостойкой краской по штукатурке RAL 7030 каменно-серый;

ограждение: хромированная сталь, металл с покраской атмосферостойкой краской RAL 7004 сигнальный серый;

козырьки: хромированная сталь, металл с покраской атмосферостойкой краской RAL 7004 сигнальный серый;

подъемное устройство для маломобильных групп населения: металл с покраской атмосферостойкой краской RAL 7030 каменно-серый;

роллетные системы (рольставни): должны соответствовать выбранному RAL дверного переплета.»;

1.47 дополнить пунктами 12.4¹-12.4⁴ следующего содержания:

«12.4¹. Требования к обустройству объектов озеленения общего пользования:

12.4^{1.1} на объекте озеленения общего пользования (парк, сад, сквер, бульвар) должны размещаться газоны, искусственные покрытия территории, в том числе пешеходные дорожки, а также урны.

На объекте озеленения общего пользования допускается размещение иных малых архитектурных форм, объектов монументального искусства, лестниц, стендов с информацией об эксплуатации объекта, велопарковок, фонтанов, детских игровых, детских спортивных и спортивных площадок, площадок для выгула и дрессировки собак, а также туалетов, цветников, ограждений, оборудования наружного освещения.

12.4². На территории города Перми допускается использовать стационарное и мобильное озеленение.

При отсутствии возможности организации стационарного озеленения в границах улично-дорожной сети следует использовать мобильное озеленение.

Мобильное озеленение допускается размещать при входных группах зданий, сезонных (летних) кафе, на объектах озеленения общего пользования, на придомовых территориях, на межпарковочных пространствах, вдоль пешеходных зон, улично-дорожной сети.

12.4³. Объекты мобильного озеленения в границах улично-дорожной сети не должны создавать помехи участникам дорожного движения, пешеходам, пользователям средств индивидуальной мобильности, инвалидных колясок и должны размещаться от зданий, строений, сооружений, дорог, транспортных и инженерных коммуникаций на расстоянии в соответствии с действующим законодательством:

12.4^{3.1} размеры саженцев для размещения в емкостях мобильного озеленения:

деревья – высотой не более 2,5 м от поверхности земли, размер кома 0,8 x 0,8 x 0,5 м (при развитой корневой системе допускается высадка без кома),

кустарники – высотой не ниже 0,3 м от поверхности земли, допускается высадка без кома;

12.4^{3.2} ассортимент древесно-кустарниковых и многолетних травянистых растений для мобильного озеленения следует подбирать с учетом зимостойкости, засухоустойчивости, возможности перемещения контейнера в закрытые помещения или укрытия теплоизолирующими материалами в холодный период года;

12.4^{3.3} минимальные размеры емкостей мобильного озеленения составляют:

для деревьев высотой от 2 до 3 м – длина не менее 1,5-2 м, ширина не менее 1,5-2 м, высота не менее 1,0-1,2 м,

для деревьев высотой менее 2 м – длина не менее 1,2-1,5 м, ширина не менее 1,2-1,5 м, высота не менее 0,8-1,0 м,

для высокорослых кустарников – длина не менее 0,8 м, ширина не менее 0,8 м, высота не менее 0,7 м,

для среднерослых и низкорослых кустарников – длина не менее 0,7 м, ширина не менее 0,7 м, высота не менее 0,5 м,

для однолетних и многолетних травянистых растений – высота не менее 0,3 м.

Высота растения в посадочных контейнерах должна составлять не более 1,5 высоты емкости, используемой при мобильном озеленении;

12.4^{3.4} для мобильного озеленения используются емкости, выполненные из морозостойких, влагостойких, износостойких материалов (архитектурный бетон, бетон армированный, натуральный камень (гранит, сланец, кварцит), нержавеющей сталь, оцинкованная сталь, дерево (сосна, лиственница, рябина, дуб).

Для устойчивости емкостей в качестве грунта допускается применять тяжелый субстрат с высокой влагоемкостью и высоким содержанием гумуса.

12.4⁴. При устройстве мобильного озеленения рекомендуется высаживать вечнозеленые растения, которые сохраняют декоративность в осенне-зимний период.»;

1.48 наименование раздела XIV изложить в редакции:

«XIV. Организация стоков поверхностных сточных вод на территории города Перми. Порядок пользования системой ливневой канализации на территории города Перми»;

1.49 пункт 14.1 изложить в редакции:

«14.1. Организация стоков поверхностных сточных вод с территории города Перми осуществляется с учетом существующего рельефа местности, геологических и гидрологических условий с использованием системы ливневой канализации.

К поверхностным сточным водам относятся ливневые, дождевые, талые, поливочные воды.»;

1.50 пункт 14.2 дополнить абзацем следующего содержания:

«в границах территории общего пользования – функциональный орган администрации города Перми, осуществляющий функции управления в сфере благоустройства.»;

1.51 пункт 14.3 изложить в редакции:

«14.3. К мерам защиты территории от скопления поверхностных сточных вод относятся:

выбор способа отведения поверхностных сточных вод,

осуществление мероприятий по организации отведения поверхностных сточных вод.

14.3.1. Выбор способа отведения поверхностных сточных вод производится с учетом технической возможности в соответствии с законодательством.

Отведение поверхностных сточных вод допускается путем направления поверхностных сточных вод в систему ливневой канализации по рельефу местности или путем устройства одной из систем:

закрытой системы отведения (подземная сеть трубопроводов и сооружений на них),

открытой системы отведения (водоотводные каналы, лотки и кюветы, дождевые сады) в случае отведения поверхностных сточных вод с объектов озеленения, с территорий малоэтажной индивидуальной жилой застройки.

14.3.2. К мероприятиям по организации отведения поверхностных сточных вод относятся:

определение места стока поверхностных вод, учитывая существующий рельеф местности, или присоединение к системе ливневой канализации в соответствии с пунктом 14.4 Правил,

организация работ по созданию одной из систем в соответствии с подпунктом 14.3.1 Правил.

Не допускается проведение мероприятий, направленных на искусственное преобразование имеющегося рельефа местности путем подсыпки грунта или его срезки, приводящих к подтоплению смежных территорий.

Отведение поверхностных сточных вод с земельного участка и (или) от зданий, строений, сооружений на смежную территорию осуществляется при наличии согласования с собственником или иным законным владельцем указанной территории.»;

1.52 пункт 14.4 изложить в редакции:

«14.4. Прием поверхностных сточных вод от земельного участка и (или) зданий, строений, сооружений в систему ливневой канализации города Перми осуществляется при условии согласования присоединения с эксплуатирующей организацией на основании договора пользования системой ливневой канализации на безвозмездной основе, содержащего технические условия и требования, по форме, утвержденной правовым актом администрации города Перми.

При отсутствии договора пользование системой ливневой канализации является самовольным.»;

1.53 дополнить пунктами 14.5-14.7 следующего содержания:

«14.5. В систему ливневой канализации принимаются поверхностные сточные воды, инфильтрационные и дренажные воды, которые не вызывают нарушений в работе системы ливневой канализации, обеспечивают безопасность ее эксплуатации.

При наличии технической возможности допускается подключение к системе ливневой канализации дренажной системы подземных инженерных коммуникаций при условии получения соответствующих технических условий от эксплуатирующей организации.

Сброс в систему ливневой канализации вод, не предусмотренных настоящим пунктом, не допускается.

14.6. При присоединении к системе ливневой канализации поверхностные сточные воды, дренажные воды должны подвергаться предварительной очистке в соответствии с законодательством.

14.7. Прием, транспортировка, очистка вод, предусмотренных Правилами, запрещаются в случаях:

выявления эксплуатирующей организацией факта сброса в систему ливневой канализации производственных, хозяйственно-бытовых и иных вод, не предусмотренных Правилами, в том числе поступающих в систему ливневой канализации по рельефу местности,

получения предписания или решения контрольно-надзорных органов о прекращении отведения (сброса),

выявления факта аварийного или неудовлетворительного состояния элементов системы ливневой канализации, вследствие чего осуществление приема и транспортировки поверхностных сточных вод, дренажных вод невозможно или может происходить с нарушением требований природоохранного и водного законодательства.»;

1.54 наименование раздела XV изложить в редакции:

«XV. Требования к размещению и содержанию детских игровых, детских спортивных и спортивных площадок, площадок для выгула и дрессировки животных, парковок (парковочных мест)»;

1.55 в подпункте 15.1.1.1:

1.55.1 абзац седьмой изложить в редакции:

«В этом случае приоритет в установке детского игрового оборудования устанавливается в отношении оборудования для использования детьми в возрасте от 3 до 7 лет, от 7 до 14 лет, спортивно-игрового оборудования для использования детьми в возрасте от 7 до 12 лет.»;

1.55.2 после абзаца седьмого дополнить абзацем следующего содержания:

«Детская площадка должна включать развивающие элементы и элементы инклюзивного спортивно-развивающего оборудования для детей в возрасте до 12 лет, за исключением детских площадок, расположенных на придомовых территориях. На придомовой территории инклюзивное оборудование устанавливается в случае проживания в многоквартирном доме ребенка (детей) в возрасте до 12 лет с ограничениями жизнедеятельности.»;

1.56 подпункт 15.1.2 изложить в редакции:

«15.1.2 спортивные площадки:

15.1.2.1 на территории города Перми могут размещаться:

спортивные площадки, в том числе многофункциональные спортивные площадки, физкультурно-оздоровительные комплексы открытого типа, а также площадки для выполнения нормативов ГТО, инклюзивные спортивные площадки, предусматривающие возможность для занятий физкультурой и спортом взрослыми людьми с ограниченными возможностями здоровья, спортивные комплексы для занятий активными видами спорта, спортивно-общественные кластеры, представляющие собой благоустроенную общественную территорию, состоящую из функциональных зон по различным направлениям физкультурно-спортивных дисциплин, площадки воздушно-силовой атлетики;

15.1.2.2 спортивные площадки размещаются на территории общего пользования, жилой застройки, участках спортивных сооружений, общеобразовательных организаций.

Размещение спортивной площадки должно учитывать функциональное назначение (специализацию) площадки и требования доступности для всех категорий граждан. Места размещения и размеры спортивных площадок должны соответствовать требованиям действующих строительных норм и правил.

При размещении спортивных площадок необходимо предусматривать устройство систем дренажа и отвода поверхностных вод;

15.1.2.3 обязательный перечень элементов благоустройства спортивных площадок включает: спортивное оборудование, покрытие, осветительное оборудование, малые архитектурные формы (урны), информационный стенд.

В зависимости от вида спортивной площадки и ее функционального назначения могут быть предусмотрены иные элементы благоустройства (ограждение, скамейки, зеленые насаждения и другие);

15.1.2.4 на спортивных площадках используется спортивное оборудование, изготовленное из прочных материалов, предназначенных для частого использования, в соответствии с требованиями действующих ГОСТ, санитарно-эпидемиологических правил, технических регламентов.

Спортивное оборудование должно быть в технически исправном состоянии, обеспечивающем его надлежащую эксплуатацию, не иметь дефектов обработки, повреждений поверхности (шероховатостей), коррозии металлических элементов, выступающих элементов (проволок, концов тросов или деталей с острыми концами и кромками, болтов (за исключением защитных болтовых соединений), гвоздей), негладких сварных швов, выступающих частей фундаментов.

Конструкции и (или) покрытия спортивного оборудования должны соответствовать установленным требованиям безопасности. Оборудование и материалы, используемые для обустройства спортивных площадок, должны быть паспортизированы и сертифицированы в случае, если данное требование установлено законодательством.

Поверхности спортивного оборудования должны быть устойчивыми к скольжению.

Перечень и расположение спортивного оборудования определяются индивидуально в зависимости от аудитории, инфраструктуры, площади и конфигурации территории, анатомо-физиологических особенностей разных возрастных групп.

Рекомендуемый перечень спортивного оборудования: канаты, перекладины, баскетбольные щиты, столы для настольного тенниса, тренажеры, турники, брусья, гимнастические стенки, гимнастические комплексы, скамьи с упором, спортивные трибуны, стенки для перелезания, спирали, рукоходы, лианы, гимнастические сетки типа «Пирамида», спортивные ворота, рампы, оборудование для паркура;

15.1.2.5 для спортивных площадок и их функциональных зон должно применяться сертифицированное, соответствующее требованиям действующих ГОСТ спортивное покрытие, тип которого зависит от вида и специализации площадки (функциональной зоны площадки).

Покрытие спортивной площадки должно быть прочным, ремонтпригодным, экологичным, не допускающим скольжения.

Выбор видов покрытия осуществляется в соответствии с их целевым назначением:

твердых – с учетом возможных предельных нагрузок, характера и состава движения, противопожарных требований, действующих на момент проектирования,

мягких – с учетом их специфических свойств при благоустройстве отдельных зон спортивных площадок.

В зависимости от вида спорта, для занятий которым организовывается площадка, применяются различные материалы покрытия, в том числе асфальт, резиновое покрытие, искусственный газон, специальный ковровый настил, песок.

На территориях городских лесов применяется проницаемое покрытие, в основном натуральное: щепа, газон, песок, гравий, гравийное покрытие.

На подходах к спортивной площадке для доступа маломобильных граждан применяются твердые покрытия.

В зонах приземления и падения со спортивного оборудования запрещается использовать кирпич, бетон, асфальт, битумные материалы, щебень, лесоматериалы, рыхлую почву или дерн; необходимо применять ударопоглощающее (мягкое) покрытие: песчаное, уплотненное песчаное на грунтовом основании или гравийной крошке, дерновое, из дробленной древесины, мягкое резиновое, мягкое синтетическое;

15.1.2.6 освещение спортивных площадок выполняется в соответствии с установленными требованиями к освещению, предъявляемыми в зависимости от вида спорта и специализации площадки (функциональной зоны площадки).

Размещение осветительного оборудования допускается на высоте не менее 2,5 м и должно обеспечивать равномерное освещение площадки;

15.1.2.7 при размещении малых архитектурных форм (урн, скамеек) на спортивной площадке необходимо учитывать дизайн малых архитектурных форм, расположенных на прилегающей к спортивной площадке территории.

Места установки скамеек следует оборудовать твердыми видами покрытия;

15.1.2.8 спортивные площадки должны быть оборудованы информационными стендами, содержащими информацию:

- о функциональных зонах спортивной площадки, расположении инфраструктуры и оборудования,
- о возрастной группе лиц, в том числе с ограниченными возможностями здоровья, для которой предназначено установленное спортивное оборудование, правилах поведения и пользования спортивным оборудованием,
- об организации, осуществляющей обслуживание и содержание спортивной площадки, с указанием телефона ответственного лица,
- номера телефонов экстренных служб.

Дополнительно на информационных стендах может быть размещена ссылаящая информация, в том числе в виде qr-кодов, с вариантами выполнения различных упражнений на спортивном оборудовании;

15.1.2.9 при размещении ограждения спортивных площадок необходимо учитывать требования по безопасности в зависимости от вида спортивной площадки и ее функционального назначения.

Спортивные площадки, предназначенные для спортивных игр, должны быть оборудованы сетчатым ограждением высотой 2,5-3 м, а в местах примыкания спортивных площадок друг к другу – высотой не менее 1,2 м;

15.1.2.10 при озеленении спортивных площадок осуществляется размещение быстрорастущих деревьев с плотной кроной по периметру спортивных площадок на расстоянии не менее 2 м от края площадки. Не применяются деревья и кустарники, имеющие блестящие листья, дающие большое количество летящих семян, обильно плодоносящие и рано сбрасывающие листву.

Размещение зеленых насаждений непосредственно в функциональных зонах спортивной площадки не допускается;

15.1.2.11 содержание и эксплуатация спортивных площадок осуществляется их балансодержателем (организацией, осуществляющей обслуживание и содержание спортивной площадки) в соответствии с требованиями и ограничениями по использованию площадок и оборудования, изложенными в действующих ГОСТ, технических регламентах, правилах, предусматривающих требования по видам спорта.

Содержание спортивного оборудования проводится в виде:

проверки оборудования, позволяющей обнаружить очевидные опасные дефекты, вызванные актами вандализма, неправильной эксплуатацией и климатическими условиями (регулярный, не реже 1 раза в неделю, визуальный осмотр), ежегодной проверки оборудования с целью оценки рабочего состояния, степени изношенности, прочности и устойчивости оборудования (функциональный осмотр), а также соответствия технического состояния оборудования требованиям безопасности (основной осмотр).

В случае выявления неисправности оборудования необходимо установить ограждение и разместить информацию о запрете использования данного оборудования.

Ремонт оборудования и (или) его элементов проводится, если это установлено производителем данного оборудования. В иных случаях такое оборудование подлежит замене.

Содержание покрытия проводится регулярно не реже одного раза в месяц в виде:

проверки достаточности толщины покрытия,
проверки поверхности площадки на предмет отсутствия выступающих над поверхностью покрытия частей оборудования и (или) иных посторонних предметов.

Работы по очистке спортивных площадок проводятся не реже 1 раза в неделю в целях устранения опавших веток, иных посторонних предметов, зарастания травой;»;

1.57 пункт 17.4 изложить в редакции:

«17.4. Архитектурно-художественная подсветка фасадов зданий, строений, сооружений:

17.4.1 на территории города Перми допускается размещение архитектурно-художественной подсветки на фасадах зданий, строений, сооружений в соответствии с Правилами.

На фасадах зданий, строений, сооружений, формирующих фронт застройки территории, независимо от функционального назначения и формы собственности, допускается размещение архитектурно-художественной подсветки.

Размещение архитектурно-художественной подсветки фасада зданий, строений, сооружений, расположенных за фронтом застройки территории, не допускается.

В случае размещения архитектурно – художественной подсветки на фасадах зданий, строений, сооружений, формирующих фронт застройки территории, такая архитектурно - художественная подсветка должна соответствовать требованиям к размещению архитектурно-художественной подсветки на фасадах планируемых к строительству или подлежащих реконструкции, капитальному ремонту зданий, строений, сооружений, формирующих фронт застройки территории, независимо от функционального назначения, указанным в приложении 13 к Правилам.

Размещение архитектурно-художественной подсветки обеспечивается собственниками или иными законными владельцами зданий, строений, сооружений, за исключением размещения архитектурно-художественной подсветки на многоквартирных домах.

Размещение архитектурно-художественной подсветки на многоквартирных домах обеспечивается организацией, осуществляющими управление общим имуществом собственников помещений многоквартирного дома.

В случаях, предусмотренных правовыми актами города Перми, размещение архитектурно-художественной подсветки осуществляется за счет бюджета города Перми функциональным органом администрации города Перми, осуществляющим функции в сфере благоустройства;

17.4.2 примеры архитектурно-художественной подсветки фасадов зданий, строений, сооружений приведены в приложении 14 к Правилам.

Виды архитектурно-художественной подсветки:

общая заливающая подсветка – общее освещение всего фасада здания, строения, сооружения (рис. 1 приложения 14 к Правилам),

локальная подсветка – освещение части фасада здания, строения, сооружения, а также отдельных его архитектурных элементов (рис. 2 приложения 14 к Правилам),

контурная подсветка – освещение фасада здания, строения, сооружения линейного характера, направленное на выявление силуэта здания, строения, сооружения, очертания его формы (рис. 3 приложения 14 к Правилам),

круговая подсветка – равномерное распределение света по периметру фасада здания, строения, сооружения, направленное на выявление объемной формы здания, строения, сооружения (рис. 4 приложения 14 к Правилам),

карнизная подсветка – освещение фасада здания, строения, сооружения в соответствии с горизонтальными членениями фасада здания, строения, сооружения (рис. 5 приложения 14 к Правилам),

динамическая подсветка – освещение фасада здания, строения, сооружения светом различных цветов и степени яркости (рис. 6 приложения 14 к Правилам),

световая графика – создание светового рисунка на поверхности фасада здания, строения, сооружения с помощью источников света, лазеров, голограмм, слайдов, за исключением изображений, содержащих рекламу (рис. 7 приложения 14 к Правилам),

световая живопись – проекционные многоцветные изображения статического или динамического характера на фасаде здания, строения, сооружения, осуществляемые с помощью мощных прожекторов, за исключением изображений, содержащих рекламу (рис. 8 приложения 14 к Правилам).

Виды архитектурно-художественной подсветки могут быть совмещены;

17.4.3 виды и цветовое решение архитектурно-художественной подсветки отображаются в составе колерного паспорта объекта, проект которого подлежит согласованию с функциональным органом администрации города Перми, осуществляющим функции управления в сфере градостроительства;

17.4.4 разработка архитектурно-художественной подсветки объекта культурного наследия (памятника истории и культуры) народов Российской Федерации, включенного в Единый государственный реестр объектов культурного наследия (памятников истории и культуры) народов Российской Федерации или выявленного объекта культурного наследия (далее – объекты культурного наследия), осуществляется в соответствии с согласованной в установленном законодательством об объектах культурного наследия порядке проектной документацией на проведение работ по сохранению объектов культурного наследия.

Для подсветки объекта культурного наследия должна применяться цветовая температура 2700-3000 Кельвинов;

17.4.5 размещение архитектурно-художественной подсветки фасада здания, строения, сооружения осуществляется путем размещения установок освещения непосредственно на фасаде здания, строения, сооружения и (или) в границах земельного участка, на котором расположено здание, строение, сооружение, с учетом обеспечения безопасности и работы всех установок освещения, используемых в подсветке фасада;

17.4.6 архитектурно-художественная подсветка не должна оказывать слепящего действия на водителей транспорта и пешеходов;

17.4.7 для подсветки зданий, строений, сооружений, имеющих холодные цвета фасадов, должны применяться источники света с цветовой температурой выше 4000 Кельвинов.

Для подсветки зданий, строений, сооружений, имеющих теплые цвета фасадов, должны применяться источники света с цветовой температурой не выше 3500 Кельвинов.

При подсветке фасадов зданий, строений, сооружений, на которых размещены объекты монументального искусства, мозаичные и живописные панно, изразцы, цветные рельефы и скульптуры, сграффито, должны применяться источники белого света.

Теплые цвета фасада – красный, красно-оранжевый, оранжевый, желтый, желто-оранжевый, желто-зеленый.

Холодные цвета фасада – голубой, голубо-зеленый, голубо-синий, синий, сине-фиолетовый, фиолетовый.»;

1.58 раздел XVIII признать утратившим силу;

1.59 в приложении 4:

1.59.1 в пункте 3 слова «Административным регламентом по осуществлению муниципального контроля за соблюдением Правил благоустройства территории города Перми, утвержденным правовым актом администрации города Перми» заменить словами «положением о муниципальном контроле в сфере благоустройства на территории города Перми, утвержденным решением Пермской городской Думы»;

1.59.2 абзац второй пункта 9 изложить в редакции:

«Опубликование информации, содержащейся в Реестре, в официальном источнике обеспечивается территориальным органом по состоянию на 01 число каждого квартала, следующего за отчетным, в течение 10 рабочих дней, следующих за отчетным кварталом. Обновление информации, содержащейся в Реестре, на официальном сайте обеспечивается территориальным органом не реже одного раза в 10 рабочих дней после дня обновления Реестра.»;

1.60 в приложении 5:

1.60.1 абзац пятый пункта 1.12 изложить в редакции:

«неудовлетворительного санитарного состояния зеленых насаждений, относящихся к 5, 6 категориям состояния деревьев в соответствии с категориями состояния деревьев согласно приложению к Порядку.»;

1.60.2 дополнить пунктом 1.17 следующего содержания:

«1.17. Информирование жителей о предстоящем сносе зеленых насаждений осуществляется путем размещения сведений о количестве зеленых насаждений, планируемых к сносу, причинах сноса, компенсационных посадках за 10 рабочих дней до дня начала работ по сносу зеленых насаждений на официальном сайте муниципального образования город Пермь в информационно - телекоммуникационной сети Интернет и на месте сноса путем размещения сведений на информационных аншлагах.»;

1.60.3 дополнить приложением «Категории состояния деревьев» согласно приложению 8 к настоящему решению;

1.61 дополнить приложением 8 «Требования к остановочным пунктам, элементам благоустройства остановочных пунктов» согласно приложению 1 к настоящему решению;

1.62 дополнить приложением 9 «Показатели состояния элементов благоустройства мест погребения на территории города Перми» согласно приложению 2 к настоящему решению;

1.63 дополнить приложением 10 «Требования к обустройству, внешнему виду, размещению сезонных (летних) кафе» согласно приложению 3 к настоящему решению;

1.64 дополнить приложением 11 «Графическое изображение организации велопарковки» согласно приложению 4 к настоящему решению;

1.65 дополнить приложением 12 «Графическое изображение входных групп, расположенных в границах территорий общего пользования, за исключением входных групп, расположенных в границах территорий достопримечательных мест» согласно приложению 5 к настоящему решению;

1.66 дополнить приложением 13 «Требования к размещению архитектурно-художественной подсветки на фасадах планируемых к строительству или подлежащих реконструкции, капитальному ремонту зданий, строений, сооружений, формирующих фронт застройки территории, независимо от функционального назначения» согласно приложению 6 к настоящему решению;

1.67 дополнить приложением 14 «Примеры архитектурно-художественной подсветки фасадов зданий, строений, сооружений» согласно приложению 7 к настоящему решению.

2. Признать утратившим силу пункт 1 решения Пермской городской Думы от 22.12.2009 № 322 «Об утверждении эксплуатационных категорий и уровней содержания мест погребения на территории города Перми и о внесении изменений в отдельные решения Пермской городской Думы».

3. Рекомендовать администрации города Перми:

3.1 до 01.06.2022 принять правовой акт, регулирующий порядок уведомления о разработке паспорта благоустройства придомовой территории и учета паспортов благоустройства придомовой территории;

3.2 до 01.07.2022 принять правовой акт, регулирующий порядок согласования индивидуальных эскизов сезонных (летних) кафе;

3.3 в срок не позднее шести месяцев со дня вступления в силу настоящего решения провести обследования входных групп зданий, строений, сооружений, принадлежащих на вещном праве администрации города Перми, функ-

циональным органам администрации города Перми, территориальным органам администрации города Перми, их подведомственным учреждениям, расположенных в границах территорий общего пользования, за исключением входных групп, расположенных в границах территорий достопримечательных мест, на предмет их соответствия требованиям, установленным Правилами благоустройства территории города Перми, утвержденными решением Пермской городской Думы от 15.12.2020 № 277 в редакции настоящего решения, и в случае необходимости предусмотреть средства в бюджете города Перми на их приведение в соответствие установленным требованиям;

3.4 до 31.12.2022 привести правовые акты города Перми в соответствие настоящему решению;

3.5 до 01.01.2023 принять правовой акт об утверждении формы договора пользования системой ливневой канализации города Перми.

4. В отношении входных групп, за исключением входных групп, расположенных в границах территорий достопримечательных мест, которые на день вступления в силу настоящего решения не соответствуют установленным настоящим решением требованиям, собственники соответствующих входных групп в течение 20 месяцев со дня вступления в силу настоящего решения должны привести входные группы в соответствие установленным требованиям.

5. Размещенные на придомовой территории на день вступления в силу настоящего решения некапитальные строения, сооружения, используемые для осуществления торговой деятельности и деятельности по оказанию услуг населению, включая услуги общественного питания, должны быть приведены в соответствие условиям размещения на придомовой территории, установленным настоящим решением, в течение трех месяцев со дня вступления в силу настоящего решения.

6. В отношении спортивных площадок, которые на день вступления в силу настоящего решения не соответствуют установленным настоящим решением требованиям, владельцы указанных спортивных площадок в течение 24 месяцев со дня вступления в силу настоящего решения должны привести указанные спортивные площадки в соответствие установленным требованиям.

7. В отношении архитектурно - художественной подсветки, размещенной на фасадах зданий, строений, сооружений, которая на день вступления в силу настоящего решения не соответствует установленным настоящим решением требованиям, собственники, иные законные владельцы зданий, строений, сооружений, организации, осуществляющие управление общим имуществом собственников помещений многоквартирных домов, в течение 20 месяцев со дня вступления в силу настоящего решения должны привести архитектурно-художественную подсветку в соответствие установленным требованиям.

8. В отношении остановочных пунктов, элементов благоустройства остановочных пунктов, которые на день вступления в силу настоящего решения не соответствуют установленным настоящим решением требованиям, уполномоченный орган администрации города Перми в течение 36 месяцев со дня вступления в силу настоящего решения должен привести остановочные пункты, элементы благоустройства остановочных пунктов в соответствие установленным требованиям.

9. В отношении основных элементов благоустройства придомовой территории (нестационарных помещений постов охраны, площадок для отдыха, скамеек), которые на день вступления в силу настоящего решения не соответствуют установленным настоящим решением требованиям, собственники указанных основных элементов благоустройства придомовой территории в течение 24 месяцев со дня вступления в силу настоящего решения должны привести указанные основные элементы благоустройства придомовой территории в соответствие установленным требованиям.

10. В отношении отдельных элементов благоустройства улиц, которые на день вступления в силу настоящего решения не соответствуют установленным настоящим решением требованиям, владельцы указанных элементов благоустройства улиц должны привести их в соответствие установленным требованиям при проведении ремонта, капитального ремонта, реконструкции автомобильной дороги или инженерных коммуникаций.

11. Настоящее решение вступает в силу со дня его официального опубликования в печатном средстве массовой информации «Официальный бюллетень органов местного самоуправления муниципального образования город Пермь», за исключением подпункта 1.39.1, абзаца второго подпункта 1.39.2, подпункта 1.63 настоящего решения, которые вступают в силу со дня вступления в силу правового акта администрации города Перми, определяющего порядок согласования индивидуальных эскизов сезонных (летних) кафе.

12. Опубликовать настоящее решение в печатном средстве массовой информации «Официальный бюллетень органов местного самоуправления муниципального образования город Пермь», а также опубликовать (обнародовать) настоящее решение на официальном сайте муниципального образования город Пермь в информационно-телекоммуникационной сети Интернет.

13. Контроль за исполнением настоящего решения возложить на комитет Пермской городской Думы по пространственному развитию и благоустройству.

Председатель
Пермской городской Думы

Д.В. Малютин

Глава города Перми

А.Н. Дёмкин

ПРИЛОЖЕНИЕ 1
к решению
Пермской городской Думы
от 26.04.2022 № 81

ПРИЛОЖЕНИЕ 8
к Правилам благоустройства
территории города Перми

ТРЕБОВАНИЯ **к остановочным пунктам, элементам благоустройства** **остановочных пунктов**

1. Требования к внешнему виду, размерам остановочных пунктов, остановочных павильонов, остановочных навесов, требования к местам их размещения устанавливают общие архитектурные решения внешнего вида, общие требования к параметрам, конструкциям и материалам, цветовым решениям, применяемым при их изготовлении, применяются при организации работ по обустройству остановочных пунктов, остановочных павильонов и остановочных навесов (далее – Требования).

2. Требования к обустройству остановочных пунктов.

2.1. Остановочные пункты должны быть обустроены в соответствии с действующими нормативными правовыми актами.

2.2. В случае наличия вдоль проезжей части зоны параллельной парковки обустраивается остановочный выступ (антикарман).

2.3. На трамвайных остановочных пунктах расстояние между посадочной площадкой и трамвайным вагоном должно составлять не более 0,05 м.

3. Требования к обустройству остановочных павильонов и остановочных навесов.

3.1. Остановочный павильон или остановочный навес имеют следующие элементы благоустройства:

урна,

информационный блок,

сегментированная скамья;

3.1.1 ширина остановочного павильона должна составлять не менее 2 м, высота остановочного павильона должна составлять 2,3 м, длина остановочного павильона должна составлять не менее 5 м;

3.1.2 ширина остановочного навеса должна составлять не менее 1,2 м, высота остановочного навеса должна составлять 2,3 м, длина остановочного навеса должна составлять не менее 3,5 м;

3.1.3 остановочный павильон, остановочный навес должны быть выполнены в виде металлического модульного каркаса, в который устанавливаются антивандальные светопрозрачные элементы или алюминиевые композитные панели;

3.1.4 в качестве заполнения стенок остановочного павильона или остановочного навеса используется ударопрочное каленое стекло толщиной не менее 10 мм или алюминиевая композитная панель толщиной не менее 4 мм;

3.1.5 остановочный павильон должен иметь три стенки, защищающие от ветра и осадков. В зонах многофункциональной застройки срединной части города, многофункциональной жилой застройки, жилой застройки, удаленных городских центров, средне- и малоэтажной застройки и в зонах малоэтажной застройки рекомендуется применение варианта павильона с 4 стенкой, обустроенной с левой стороны павильона относительно проезжей части, служащей в качестве дополнительной защиты от осадков и дополнительного элемента зонирования пространства;

3.1.6 длина остановочного павильона определяется в зависимости от транспортной загруженности остановочного пункта;

3.1.7 боковая стенка остановочного павильона со стороны подъезда транспорта должна быть прозрачной для осуществления обзора приближающегося пассажирского транспорта;

3.1.8 остановочный павильон или остановочный навес должен иметь крышу с достаточным уклоном для предотвращения скапливания осадков;

3.1.9 в остановочных павильонах и остановочных навесах устанавливаются скамьи, состоящие из продольных деревянных реек с зазорами между ними во избежание скапливания осадков;

3.1.10 под крышей остановочного павильона или остановочного навеса рядом с сидячими местами должно быть предусмотрено место размещения инвалидной или детской коляски;

3.1.11 конструктивные единицы, не требующие светопрозрачности, выполняются из рельефных, перфорированных, текстурированных поверхностей, реек или ламелей, тем самым увеличивая антивандальные свойства элемента.

3.2. Скамьи и урны обустраиваются в едином стиле и цветовой палитре с общим объемом остановочного павильона или остановочного навеса.

3.3. По периметру остановочного павильона или остановочного навеса с внешней стороны размещаются информационные панели:

на фронтальную панель должно быть нанесено название остановочного пункта на русском и английском языках (транслитерация названий в соответствии с межгосударственными стандартами), а также по бокам от названия указывается направление движения транспорта,

на боковых панелях допускается нанесение надписи с названием остановочного пункта на русском и английском языках (транслитерация названий в соответствии с межгосударственными стандартами).

3.4. Навигационный блок – часть павильона, которая позволяет вставлять или наклеивать полиграфические материалы стандартных размеров и легко их заменять. Конструкция информационного блока должна быть защищена от влаги и не должна скрывать отображаемую информацию.

3.5. На остановочных пунктах размещаются информационное табло, информационные стенды, схема маршрутов регулярных перевозок города Перми, информация о расписании движения муниципальных маршрутов, следующих через данный остановочный пункт.

ПРИЛОЖЕНИЕ 2
к решению
Пермской городской Думы
от 26.04.2022 № 81

ПРИЛОЖЕНИЕ 9
к Правилам благоустройства
территории города Перми

ПОКАЗАТЕЛИ состояния элементов благоустройства мест погребения на территории города Перми

I. Требования к состоянию элементов благоустройства мест погребения в зимний период

№	Показатели состояния элементов благоустройства	Уровни содержания		
		минимальный	допустимый	высокий
		II категория	I и II категории	I категория
1	2	3	4	5
1.1. Дорожные покрытия				
1.1.1	Ширина очистки от снега (при допустимой толщине рыхлого слоя снега во время снегопада и до окончания снегоуборки) дорожных покрытий подъездных и центральных дорог, межквартальных проездов, тротуаров, пешеходных дорожек	на всю ширину	на всю ширину	на всю ширину
1.1.2	Срок окончания снегоочистки и ликвидации зимней скользкости после окончания снегопада дорожных покрытий подъездных и центральных дорог, межквартальных проездов, тротуаров, пешеходных дорожек	не более 12 часов	не более 6 часов	не более 4 часов
1.1.3	Толщина уплотненного слоя снега на дорожных покрытиях проезжей части (подъездных и центральных дорог)	не более 8 см	не более 8 см	не более 4 см
1.1.4	Толщина уплотненного слоя снега на дорожных покрытиях проезжей части (межквартальных проездов, тротуаров, пешеходных дорожек)	не более 10 см	не более 8 см	не более 4 см
1.1.5	Толщина рыхлого снега на дорожных покрытиях проезжей части во время снегопада и до окончания снегоочистки (подъездные и центральные дороги)	не более 5 см	не более 4 см	не более 2 см
1.1.6	Толщина рыхлого снега на дорожных покрытиях проезжей части во время снегопада и до окончания снегоуборки (межквартальные проезды, тротуары, пешеходные дорожки)	не более 10 см	не более 8 см	не более 5 см
1.1.7	Наличие снежно-ледяных отложений, не обработанных противогололедными материалами дорожных покрытий подъездных и центральных дорог, межквартальных проездов, тротуаров, пешеходных дорожек	не допускается	не допускается	не допускается

1	2	3	4	5
1.2. Мусоросборники				
	Наличие переполненных мусоросборников	не допускается	не допускается	не допускается

II. Требования к состоянию элементов благоустройства мест погребения в летний период

№	Показатели состояния элементов благоустройства	Уровни содержания		
		минимальный	допустимый	высокий
		II категория	I и II категория	I категория
1	2	3	4	5
2.1. Требования к состоянию элементов благоустройства мест погребения, за исключением мест погребения в кварталах невостребованных умерших или умерших, чья личность не установлена				
2.1.1	Наличие различного рода загрязнений (уличного смета, твердых коммунальных отходов) дорожных покрытий на подъездных и центральных дорогах, межквартальных проездах, тротуарах, пешеходных дорожках	не допускается	не допускается	не допускается
2.1.2	Наличие аварийных, поваленных деревьев, поросли сорной древесно-кустарниковой растительности на территории кладбища	не допускается	не допускается	не допускается
2.1.3	Наличие переполненных мусоросборников	не допускается	не допускается	не допускается
2.1.4	Отсутствие технической воды для хозяйственно-бытовых целей	не допускается	не допускается	не допускается
2.1.5	Невыполнение мероприятий по обеззараживанию дренажных стоков (при наличии осушительной системы)	не допускается	не допускается	не допускается
2.1.6	Невыполнение мойки проезжей части дорожных покрытий подъездных и центральных дорог	допускается	допускается	не допускается
2.1.7	Невыполнение комплексной уборки территории кладбища в летний период	допускается	допускается	не допускается
2.1.8	Наличие мусора, грязи вокруг памятников истории и культуры	не допускается	не допускается	не допускается
2.1.9	Отсутствие ухода за зелеными насаждениями (санитарная прочистка деревьев, кустарников)	не допускается	не допускается	не допускается
2.2. Требования к состоянию элементов благоустройства мест погребения в кварталах невостребованных умерших или умерших, чья личность не установлена				
2.2.1	Наличие различного рода загрязнений (уличного смета, твердых коммунальных отходов) на территории	-	не допускается	не допускается
2.2.2	Наличие сломанных веток, поваленных деревьев на местах захоронений	-	не допускается	не допускается
2.2.3	Высота травы на территории участка захоронения	-	не более 15 см	не более 15 см
2.2.4	Отсутствие могильного холма	-	не допускается	не допускается
2.2.5	Срок формирования надмогильного холма	-	не реже 1 раза в два года	не реже 1 раза в два года

ПРИЛОЖЕНИЕ 3
к решению
Пермской городской Думы
от 26.04.2022 № 81

ПРИЛОЖЕНИЕ 10
к Правилам благоустройства
территории города Перми

ТРЕБОВАНИЯ

к обустройству, внешнему виду, размещению сезонных (летних) кафе

1. Требования к обустройству

Допустимые элементы благоустройства сезонных (летних) кафе: технологические настилы (террасы), зонты, мебель, навесы, декоративные ограждения, осветительные приборы, элементы вертикального и контейнерного озеленения, цветочницы.

Терраса – открытый настил на подготовленном основании (как правило, опорах).

Навес – конструкция для защиты посетителей уличного кафе от осадков и (или) прямых солнечных лучей. Виды навесов по устройству кровли: сплошные, пергольные.

Пергола – конструкция из металла или дерева со складной автоматической крышей в виде гармошки с ламелями.

Зонт – временная конструкция для защиты посетителей сезонного (летнего) кафе от осадков и прямых солнечных лучей. Зонты – ветроустойчивые зонты с центральной или боковой опорой с куполами различных форм. Зонты могут быть однокупольные, многокупольные, с центральной или боковой опорой.

Допускается устройство сборно-разборных подиумов с настилом высотой не более 45 см от нижней отметки уровня земли, обеспечивающим доступность для маломобильных групп населения.

Обустройство пандусов с максимальным уклоном 5 %, обеспечивающим доступность для маломобильных групп населения.

Конструкции навесов устанавливаются без крепления к фасадам зданий и сооружений.

Использование нестационарных разборных переносных ограждений, в том числе в виде элементов цветочного оформления: вазонов, кадок с цветами, карликовых деревьев, цветов и другого озеленения.

Элементы благоустройства сезонных (летних) кафе должны содержаться в технически исправном состоянии, быть очищенными от загрязнений, ржавчины и иного мусора, без механических повреждений, прорывов размещаемых на них полотен, а также без нарушений целостности конструкций.

Сезонные (летние) кафе должны быть оборудованы урнами для сбора мусора.

Отдельно стоящее сезонное (летнее) кафе должно быть оборудовано мобильной туалетной кабиной.

В сезонном (летнем) кафе не допускается использование осветительных приборов вблизи окон жилых помещений в случае прямого попадания на окна световых лучей.

2. Требования к внешнему виду

Элементы благоустройства сезонного (летнего) кафе не должны нарушать архитектурный облик сложившейся застройки города Перми.

Высота зонтов для сезонного (летнего) кафе, непосредственно примыкающего к зданию, строению, в котором осуществляется деятельность по оказанию услуг общественного питания стационарным объектом общественного питания, не должна превышать высоту первого этажа (линии перекрытий между первым и вторым этажами) здания, строения, сооружения, занимаемого стационарным объектом общественного питания.

Единое цветковое решение зонтов, навесов с цветовым решением фасада зданий и сооружений.

В случае размещения нескольких сезонных (летних) кафе, непосредственно примыкающих к зданию, строению, в котором осуществляется деятельность по оказанию услуг общественного питания стационарным объектом общественного питания, в одном здании, строении, сооружении конструкции сезонных (летних) кафе должны быть выполнены с соблюдением единой линии размещения крайних точек выступа элементов благоустройства сезонного (летнего) кафе относительно горизонтальной плоскости фасада здания, строения, сооружения.

Вывеска сезонных (летних) кафе состоит из графической и (или) текстовой частей. Вывеска размещается на поверхности навеса, зонта, ограждения. Высота текстовой части не должна превышать 0,2 м. Графическая часть может превышать максимальную высоту текстовой части не более чем на 20 %.

3. Требования к размещению

При размещении сезонных (летних) кафе не допускается:

устройство капитальных подиумов и фундаментов, нанесение ущерба мощению и иным элементам благоустройства прилегающей территории,

устройство сезонных (летних) кафе, наносящее ущерб отделке, деталям, декору фасадов зданий, строений, сооружений,

использование шатров и палаток,

крепление элементов благоустройства сезонных (летних) кафе к фасадам зданий,

устройство декоративных ограждений сезонного (летнего) кафе высотой более 1,5 м,

использование кирпича, строительных блоков, плит, монолитного бетона, железобетона, стальных профилированных листов, баннерной ткани, сплошных металлических панелей, сайдинг-панелей и остекления,

использование для облицовки элементов благоустройства сезонного (летнего) кафе полимерных пленок, черепицы, металлочерепицы, рубероида, асбестоцементных плит, стального профлиста, сотового поликарбоната,

нанесение рекламных надписей на элементы благоустройства.

Не допускается размещение сезонных (летних) кафе:

если свободная ширина прохода от крайних элементов благоустройства сезонного (летнего) кафе до ближайшего края проезжей части составляет менее 2 м или если расстояние от крайних элементов благоустройства сезонного (летнего) кафе до границ опор освещения, других опор, стволов деревьев, парковочной разметки автотранспорта или других отдельно стоящих выступающих элементов благоустройства составляет менее 1,5 м,

в случае, если размещение сезонного (летнего) кафе препятствует свободному подъезду пожарной, аварийно-спасательной техники или доступу к объектам инженерной инфраструктуры (объекты энергоснабжения и освещения, колодцы, краны, гидранты и так далее).

Площадь размещения отдельно стоящих сезонных (летних) кафе не должна превышать 150 кв. м.

Границы места размещения сезонного (летнего) кафе, непосредственно примыкающего к зданию, строению, в котором осуществляется деятельность по оказанию услуг общественного питания стационарным объектом общественного питания, не должны нарушать права собственников и пользователей соседних помещений, зданий, строений, сооружений.

Сезонное (летнее) кафе размещается на земельном участке с обеспечением пропускной способности объектов пешеходной инфраструктуры (тротуаров, пешеходных дорожек и тому подобное).

Занимаемая сезонным (летним) кафе территория должна содержаться в чистоте.

Размещение сезонного (летнего) кафе производится на любой период времени с 01 мая по 01 октября.

После окончания периода размещения сезонное (летнее) кафе подлежит разборке и вывозу.

ПРИЛОЖЕНИЕ 4
к решению
Пермской городской Думы
от 26.04.2022 № 81

ПРИЛОЖЕНИЕ 11
к Правилам благоустройства
территории города Перми

Графическое изображение организации велопарковки

Рис. 1

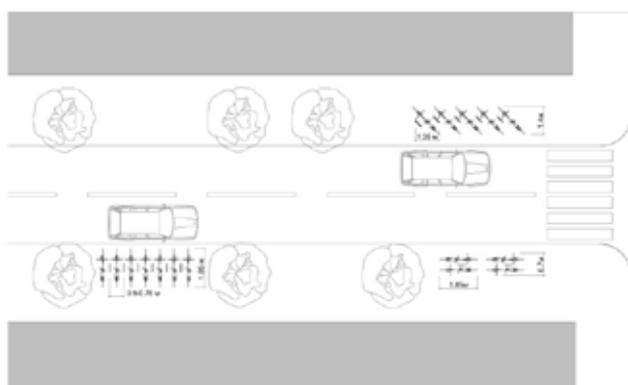


Рис. 2



ПРИЛОЖЕНИЕ 5

к решению
Пермской городской Думы
от 26.04.2022 № 81

ПРИЛОЖЕНИЕ 12

к Правилам благоустройства
территории города Перми

**Графическое изображение входных групп,
расположенных в границах территорий общего пользования,
за исключением входных групп, расположенных в границах
территорий достопримечательных мест**

Рис. 1

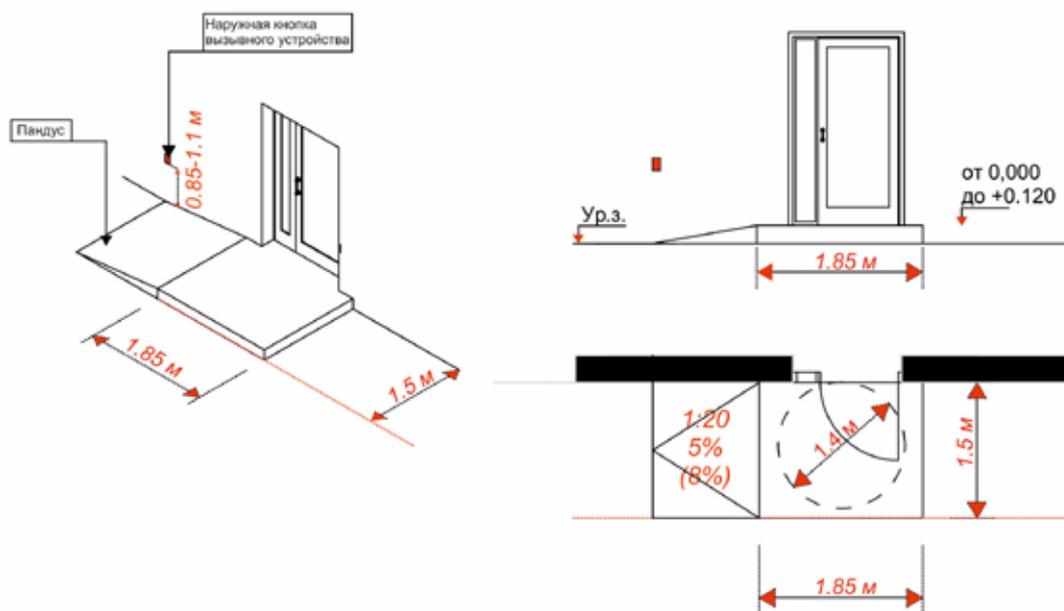


Рис. 2

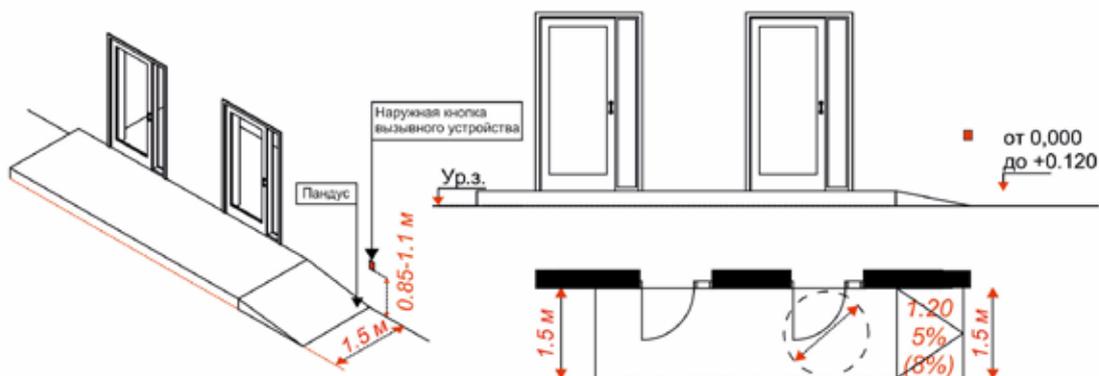
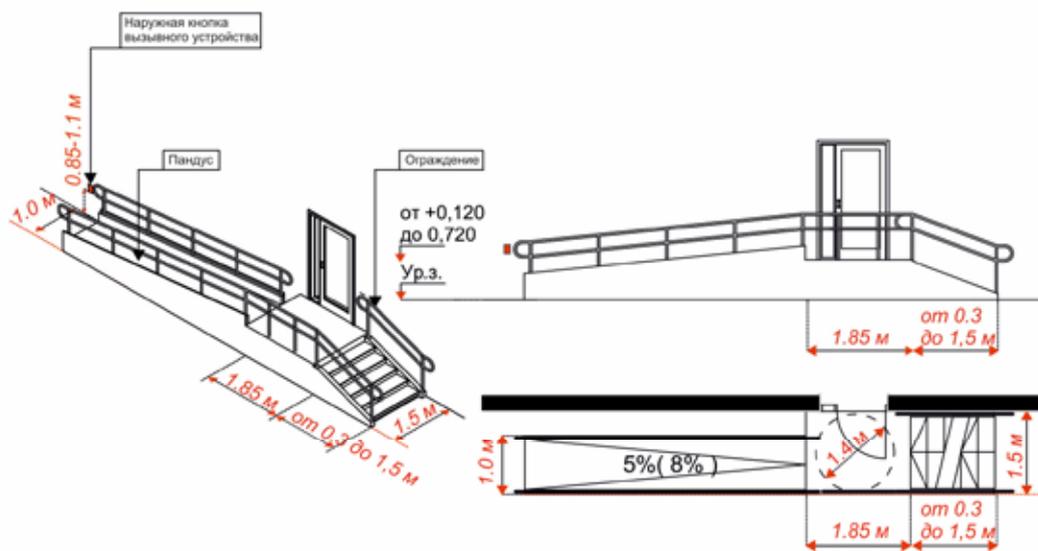


Рис. 3



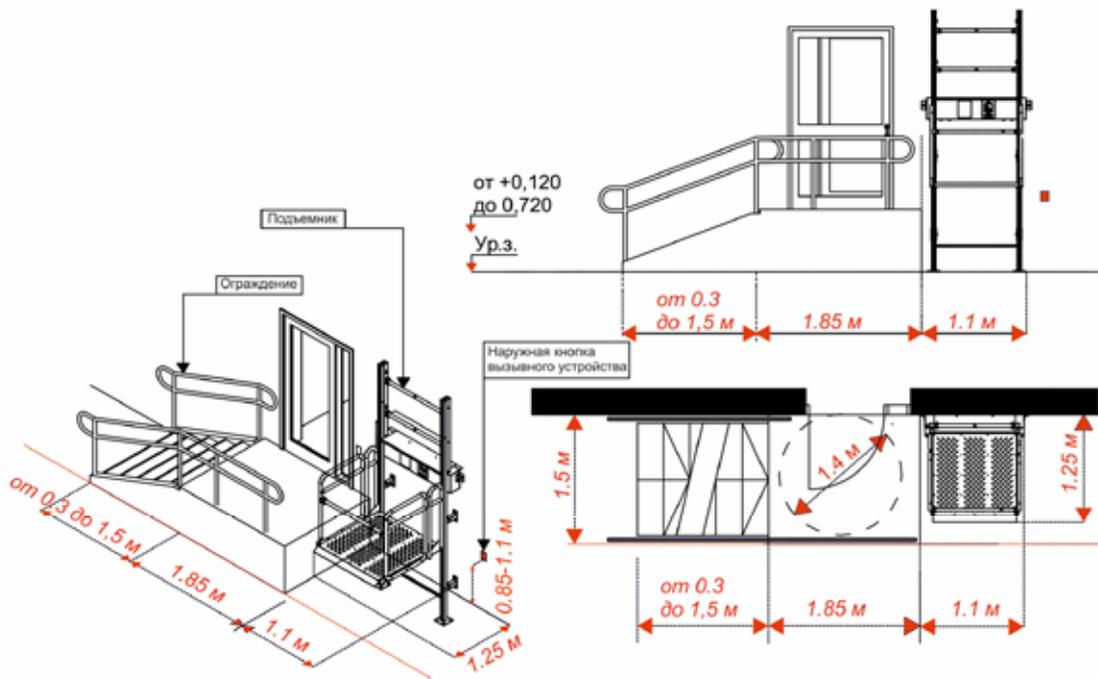
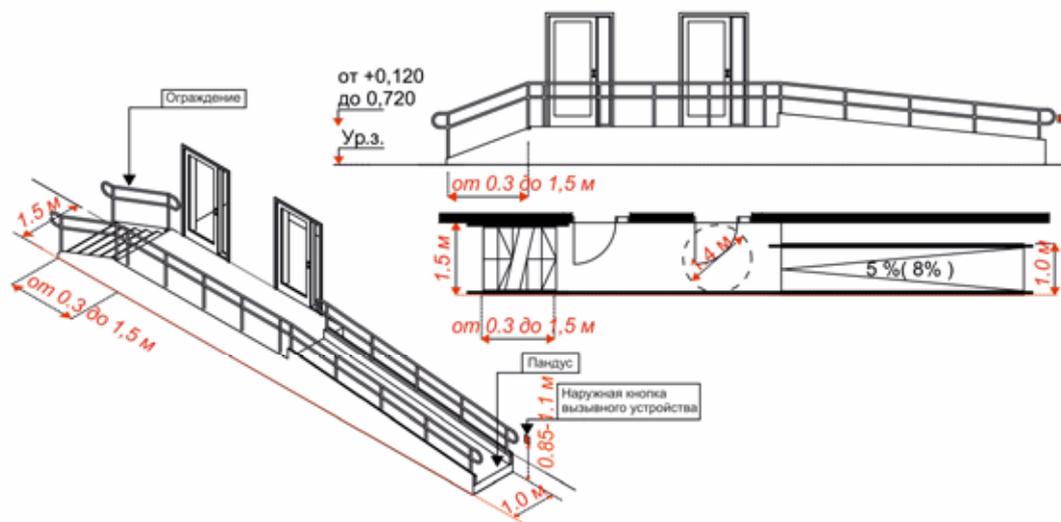


Рис. 4



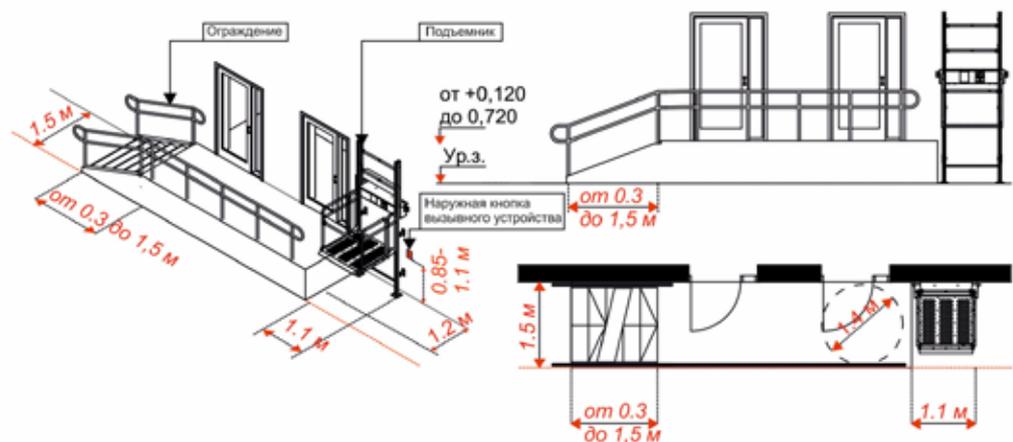
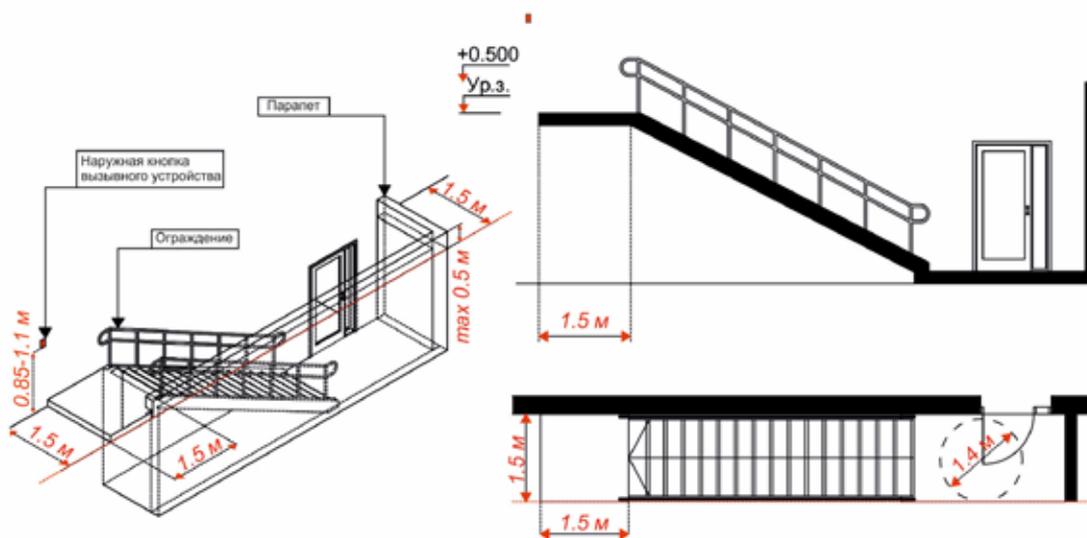


Рис. 5





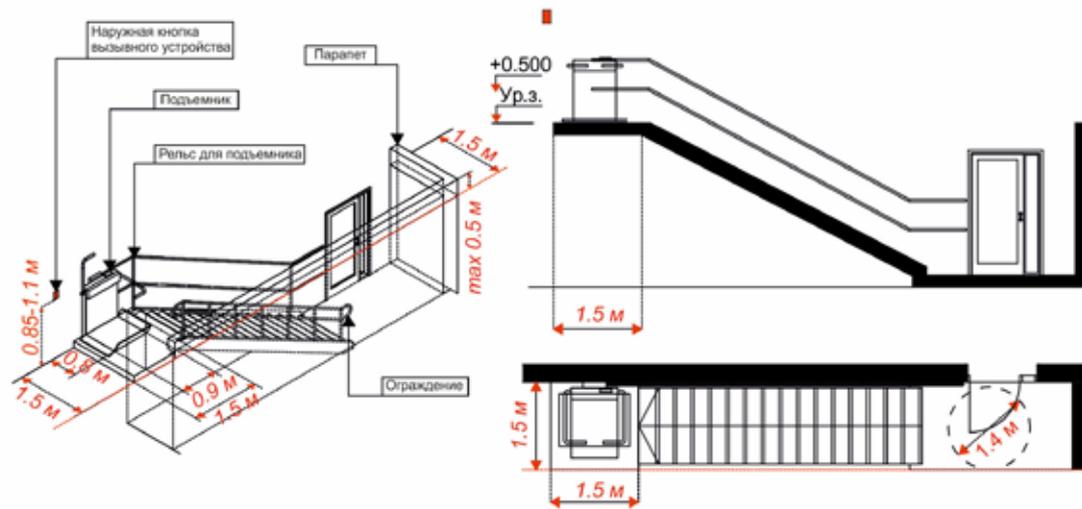


Рис. 6

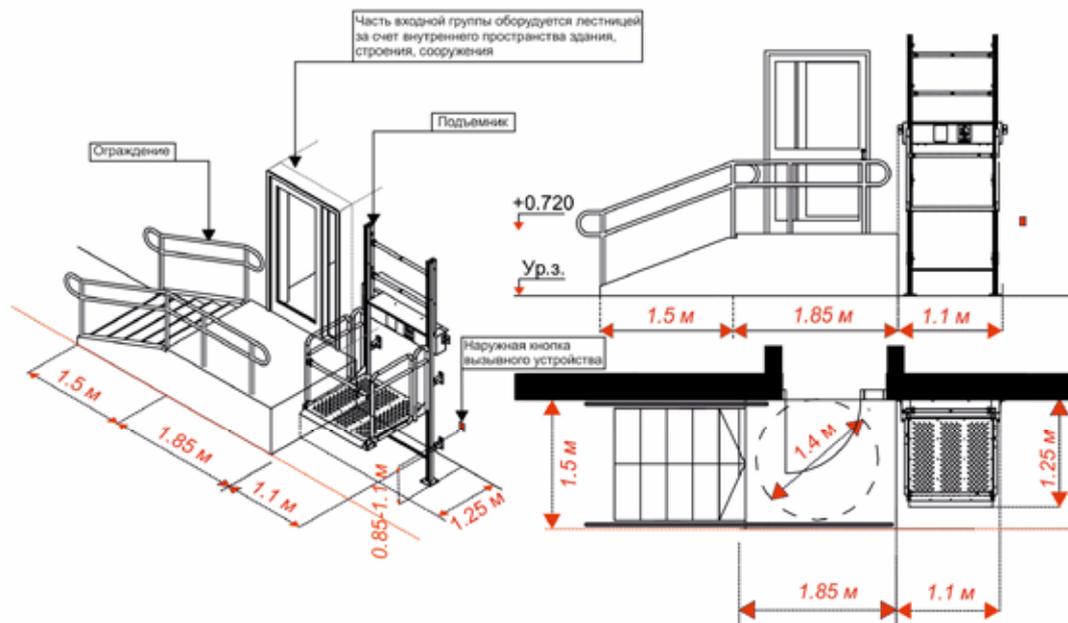

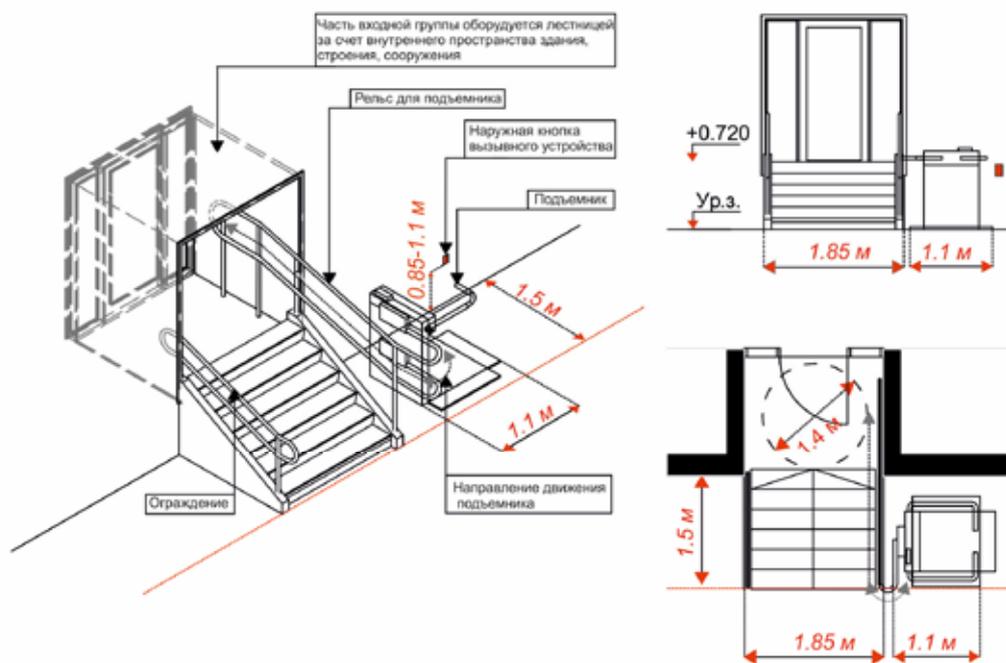

ПРИЛОЖЕНИЕ 6
к решению
Пермской городской Думы
от 26.04.2022 № 81

ПРИЛОЖЕНИЕ 13
к Правилам благоустройства
территории города Перми

ТРЕБОВАНИЯ

к размещению архитектурно-художественной подсветки на фасадах планируемых к строительству или подлежащих реконструкции, капитальному ремонту зданий, строений, сооружений, формирующих фронт застройки территории, независимо от функционального назначения

№	Наименование улицы	Функциональное назначение зданий	Виды архитектурно-художественной подсветки	Адреса зданий
1	2	3	4	5
1	Комсомольский проспект (ул. Монастырская – ул. Чкалова)	1.1 жилые здания	контурная, локальная, карнизная	Комсомольский проспект
		1.2 жилые здания с общественными функциями	контурная, локальная, карнизная, общая заливающая, с усилением освещения первого этажа (световое выделение витрин, откосов витрин, отдельных архитектурных элементов, входных групп)	Комсомольский проспект
			световая графика боковых фасадов	Комсомольский проспект, 3, 7, 11
		1.3 общественные здания	контурная, локальная, карнизная, динамическая, общая заливающая, с усилением освещения первого этажа (световое выделение витрин, откосов витрин, отдельных архитектурных элементов, входных групп)	Комсомольский проспект
2	Ул. Ленина (площадь им. А.П. Гайдара – Северная дамба)	1.4 жилые здания, жилые здания с общественными функциями, общественные здания - доминанты (далее - доминанты). В данной норме и далее термин «доминанты» применяется в значении, предусмотренном национальной системой стандартизации.	контурная, локальная, карнизная, общая заливающая, динамическая, круговая, с учетом подпунктов 1.1, 1.2, 1.3	ул. Петропавловская, 51, Комсомольский проспект, 4, 18, 21, 29, 34, 46, 48, 53, 59, 74
		2.1 жилые здания	контурная, локальная, карнизная	ул. Ленина
		2.2 жилые здания с общественными функциями	контурная, локальная, карнизная, общая заливающая, с усилением освещения первого этажа (световое выделение витрин, откосов витрин, отдельных архитектурных элементов, входных групп)	ул. Ленина
		2.3 общественные здания	контурная, локальная, карнизная, динамическая, общая заливающая, с усилением освещения первого этажа (световое выделение витрин, откосов витрин, отдельных архитектурных элементов, входных групп)	ул. Ленина
	2.4 доминанты	контурная, локальная, карнизная, динамическая, общая заливающая, с учетом подпунктов 2.1, 2.2, 2.3	ул. Ленина, 45, 51, 53, 102	

3	Ул. Сибирская (ул. Монастырская – ул. Белинского)	3.1 жилые здания	контурная, локальная, карнизная	ул. Сибирская
		3.2 жилые здания с общественными функциями	контурная, локальная, карнизная, общая заливающая, с усилением освещения первого этажа (световое выделение витрин, откосов витрин, отдельных архитектурных элементов, входных групп)	ул. Сибирская
		3.3 общественные здания	контурная, локальная, карнизная, динамическая, общая заливающая, с усилением освещения первого этажа (световое выделение витрин, откосов витрин, отдельных архитектурных элементов, входных групп)	ул. Сибирская
		3.4 доминанты	контурная, локальная, карнизная, динамическая, общая заливающая, с учетом подпунктов 3.1, 3.2, 3.3	ул. Петропавловская, 25А, ул. Революции, 21Б, 21В, ул. Сибирская, 59
4	Ул. Монастырская (Комсомольский проспект – площадь Европы)	4.1 жилые здания	контурная, локальная, карнизная	ул. Монастырская
		4.2 жилые здания с общественными функциями	контурная, локальная, карнизная, общая заливающая, с усилением освещения первого этажа (световое выделение витрин, откосов витрин, отдельных архитектурных элементов, входных групп)	ул. Монастырская
		4.3 общественные здания	контурная, локальная, карнизная, динамическая, общая заливающая, с усилением освещения первого этажа (световое выделение витрин, откосов витрин, отдельных архитектурных элементов, входных групп)	ул. Монастырская
		4.4 доминанты	контурная, локальная, карнизная, динамическая, общая заливающая	Комсомольский проспект, 4
5	Ансамбль – Эспланада (ул. Петропавловская (от ул. Крисанова до ул. Куйбышева), ул. Крисанова (от ул. Петропавловской до ул. Ленина), ул. Ленина (от ул. Крисанова до ул. Куйбышева), ул. Куйбышева (от ул. Ленина до ул. Советской))	5.1 жилые здания	контурная, локальная, карнизная	ул. Петропавловская, 77, 81, 85, 89, 93
		5.2 жилые здания с общественными функциями	контурная, локальная, карнизная, общая заливающая, с усилением освещения первого этажа (световое выделение витрин, откосов витрин, отдельных архитектурных элементов, входных групп)	ул. Петропавловская, ул. Крисанова, ул. Ленина, ул. Куйбышева
		5.3 общественные здания	контурная, локальная, карнизная, динамическая, общая заливающая, с усилением освещения первого этажа (световое выделение витрин, откосов витрин, отдельных архитектурных элементов, входных групп)	общественные здания ансамбля Эспланада
		5.4 доминанты	контурная, локальная, карнизная, динамическая, общая заливающая, с учетом подпунктов 5.1, 5.2, 5.3	ул. Ленина, 51, 51Б, 53, ул. Петропавловская, 73А

6	Ансамбль – Гознак (печатная фабрика Гознак – шоссе Космонавтов, 115, шоссе Космонавтов, 110, 112, 114, 116, 118, 120, 120/1, стела «Покорителям космоса»)	6.1 жилые здания	контурная, локальная, карнизная	шоссе Космонавтов, 118, 120
		6.2 жилые здания с общественными функциями	контурная, локальная, карнизная, общая заливающая, с усилением освещения первого этажа (световое выделение витрин, откосов витрин, отдельных архитектурных элементов, входных групп)	шоссе Космонавтов, 110, 112, 114, 116
		6.3 общественные здания	контурная, локальная, карнизная, динамическая, общая заливающая, с усилением освещения первого этажа (световое выделение витрин, откосов витрин, отдельных архитектурных элементов, входных групп)	шоссе Космонавтов, 115, 120/1
		6.4 доминанты	общая заливающая	стела «Покорителям космоса»
7	Ансамбль – площадь Карла Маркса (площадь Карла Маркса, ВНИИ ГАЛУРГИИ – ул. Сибирская, 94, ЖК «Крокус» – ул. Чернышевского, 15А, 15Б, 15В)	7.1 жилые здания	контурная, локальная, карнизная	ул. Чернышевского, 15А, 15Б, 15В (ЖК «Крокус»)
		7.2 жилые здания с общественными функциями	контурная, локальная, карнизная, общая заливающая, с усилением освещения первого этажа (световое выделение витрин, откосов витрин, отдельных архитектурных элементов, входных групп)	ул. Чернышевского, 23
		7.3 общественные здания	контурная, локальная, карнизная, динамическая, общая заливающая, с усилением освещения первого этажа (световое выделение витрин, откосов витрин, отдельных архитектурных элементов, входных групп)	ул. Сибирская, 94
8	Ансамбль – Цирк (бульвар Гагарина, 10, 27а, 27, ул. Уральская, 113, 114, 115, 116, 117, 119, ул. Крупской, 22)	8.1 жилые здания	контурная, локальная, карнизная	бульвар Гагарина, 27, ул. Уральская, 114, 116, 117, ул. Крупской, 22
		8.2 жилые здания с общественными функциями	контурная, локальная, карнизная, общая заливающая, с усилением освещения первого этажа (световое выделение витрин, откосов витрин, отдельных архитектурных элементов, входных групп)	ул. Уральская, 113
		8.3 общественные здания	контурная, локальная, карнизная, динамическая, общая заливающая, с усилением освещения первого этажа (световое выделение витрин, откосов витрин, отдельных архитектурных элементов, входных групп)	бульвар Гагарина, 10, ул. Уральская, 115, 119
			световая графика с учетом подпункта 8.3	бульвар Гагарина, 27а
8.4 доминанты	контурная, локальная, карнизная, общая заливающая и динамическая	ул. Уральская, 112		
9	Ансамбль – ДК Железнодорожников (ул. Локомотивная, 1)	9.1 общественные здания	контурная, локальная, карнизная, динамическая, общая заливающая, с усилением освещения первого этажа (световое выделение витрин, откосов витрин, отдельных архитектурных элементов, входных групп)	ул. Локомотивная, 1

10	Ансамбль – площадь им. А.П. Гайдара (ул. Ленина, 85, 87, 102, ул. Хохрякова, 8, сквер им. Ф.Э. Дзержинского, Экстрим-парк, территория перед зданием по ул. Ленина, 87, Сад им. 250-летия города Перми)	10.1 жилые здания с общественными функциями	контурная, локальная, карнизная, общая заливающая, с усилением освещения первого этажа (световое выделение витрин, откосов витрин, отдельных архитектурных элементов, входных групп)	ул. Ленина, 87, 102, ул. Хохрякова, 8
		10.2 общественные здания	контурная, локальная, карнизная, динамическая, общая заливающая, с усилением освещения первого этажа	ул. Ленина, 85
		10.3 доминанты	контурная, локальная, карнизная, общая заливающая, с усилением освещения первого этажа (световое выделение витрин, откосов витрин, отдельных архитектурных элементов, входных групп)	ул. Ленина, 102
11	Перекрестки, формирующие восприятие главных панорам города: ул. Попова – ул. Петропавловская	11.1 жилые здания	контурная, локальная, карнизная	ул. Петропавловская, 77, 79
		11.2 общественные здания	контурная, локальная, карнизная, динамическая, общая заливающая, с усилением освещения первого этажа (световое выделение витрин, откосов витрин, отдельных архитектурных элементов, входных групп)	ул. Петропавловская, 73А, ул. Попова, 9, 11
12	Перекрестки, формирующие восприятие главных панорам города: ул. Куйбышева – ул. Революции	12.1 общественные здания	контурная, локальная, карнизная, динамическая, общая заливающая, с усилением освещения первого этажа (световое выделение витрин, откосов витрин, отдельных архитектурных элементов, входных групп)	ул. Куйбышева, 47, 50
13	Перекрестки, формирующие восприятие главных панорам города: ул. Сибирская – ул. Революции	13.1 жилые здания	контурная, локальная, карнизная	ул. Сибирская, 53, ул. Революции, 21А, 21Б, 21В
		13.2 общественные здания	контурная, локальная, карнизная, динамическая, общая заливающая, с усилением освещения первого этажа (световое выделение витрин, откосов витрин, отдельных архитектурных элементов, входных групп)	ул. Сибирская, 47, 49, 21, 24

ПРИЛОЖЕНИЕ 7
к решению
Пермской городской Думы
от 26.04.2022 № 81

ПРИЛОЖЕНИЕ 14
к Правилам благоустройства
территории города Перми

ПРИМЕРЫ
архитектурно-художественной подсветки фасадов зданий, строений,
сооружений

Рис. 1



Общая заливающая подсветка

Рис. 2



Локальная подсветка

Рис. 3





Контурная подсветка

Рис. 4



Круговая подсветка

Рис. 5



Карнизная подсветка

Рис. 6



Динамическая подсветка

Рис. 7



Световая графика

Рис. 8



Световая живопись

ПРИЛОЖЕНИЕ 8
к решению
Пермской городской Думы
от 26.04.2022 № 81

ПРИЛОЖЕНИЕ
к Порядку сноса и выполнения
компенсационных посадок
зеленых насаждений
на территории города Перми

Категории состояния деревьев

Категория состояния деревьев	Внешние признаки деревьев	
	хвойные	лиственные
1 – здоровые (без признаков ослабления)	крона густая (для данной породы, возраста и условий местопроизрастания); хвоя (листва) зеленая; прирост текущего года нормального размера	
2 – ослабленные	крона разреженная; хвоя светло-зеленая; прирост уменьшен, но не более чем наполовину; отдельные ветви засохли	крона разреженная; листва светло-зеленая; прирост уменьшен, но не более чем наполовину; отдельные ветви засохли; единичные водяные побеги
3 – сильно ослабленные	крона ажурная; хвоя светло-зеленая, матовая; прирост слабый, менее половины обычного; усыхание ветвей до 2/3 кроны; плодовые тела трутовых грибов или характерные для них дупла	крона ажурная; листва мелкая, светло-зеленая; прирост слабый, менее половины обычного; усыхание ветвей до 2/3 кроны; обильные водяные побеги; плодовые тела трутовых грибов или характерные для них дупла
4 – усыхающие	крона сильно ажурная; хвоя серая, желтоватая или желто-зеленая; прирост очень слабый или отсутствует; усыхание более 2/3 ветвей	крона сильно ажурная; листва мелкая, редкая, светло-зеленая или желтоватая; прирост очень слабый или отсутствует; усыхание более 2/3 ветвей
5 – сухостой	хвоя серая, желтая или красно-бурая или отсутствует; кора частично или полностью опала	листва увяла или отсутствует; ветви нижних порядков сохранились, кора частично опала
6 – аварийные деревья	деревья со структурными изъянами, способными привести к падению всего дерева или его части и причинению ущерба населению или государственному имуществу и имуществу граждан	



Пермская городская Дума VII созыва РЕШЕНИЕ

26.04.2022

№ 82

О внесении изменений в решение Пермской городской Думы от 15.12.2020 № 277 «Об утверждении Правил благоустройства территории города Перми»

На основании Федерального закона от 06.10.2003 № 131-ФЗ «Об общих принципах организации местного самоуправления в Российской Федерации», Устава города Перми

Пермская городская Дума **р е ш и л а:**

1. Внести в решение Пермской городской Думы от 15.12.2020 № 277 «Об утверждении Правил благоустройства территории города Перми» (в редакции решений Пермской городской Думы от 24.02.2021 № 40, от 27.04.2021 № 102, от 24.08.2021 № 182, от 24.08.2021 № 181, от 21.12.2021 № 307) изменения:

1.1 в подпункте 3.1.1 слова до «01.03.2022» заменить словами «до 01.01.2023»;

1.2 подпункт 3.1.2 изложить в редакции:

«3.1.2 до 01.01.2023 – содержания автомобильных дорог общего пользования местного значения, искусственных дорожных сооружений, с учетом определения уровней их содержания;»;

1.3 в подпункте 3.1.6 слова «до 01.03.2022» заменить словами «до 01.01.2023».

2. Настоящее решение вступает в силу со дня его официального опубликования в печатном средстве массовой информации «Официальный бюллетень органов местного самоуправления муниципального образования город Пермь».

3. Опубликовать настоящее решение в печатном средстве массовой информации «Официальный бюллетень органов местного самоуправления муниципального образования город Пермь», а также опубликовать (обнародовать) настоящее решение на официальном сайте муниципального образования город Пермь в информационно-телекоммуникационной сети Интернет.

4. Контроль за исполнением настоящего решения возложить на комитет Пермской городской Думы по пространственному развитию и благоустройству.

Председатель
Пермской городской Думы

Д.В. Малютин

Глава города Перми

А.Н. Дёмкин



Пермская городская Дума VII созыва РЕШЕНИЕ

26.04.2022

№ 83

Об утверждении Положения о порядке организации и проведения общественных обсуждений, публичных слушаний по вопросам градостроительной деятельности в городе Перми и о внесении изменений в Положение о публичных слушаниях в городе Перми, утвержденное решением Пермской городской Думы от 22.02.2005 № 32

В соответствии с Градостроительным кодексом Российской Федерации, Федеральным законом от 06.10.2003 № 131-ФЗ «Об общих принципах организации местного самоуправления в Российской Федерации», Законом Пермского края от 07.12.2020 № 603-ПК «О перераспределении отдельных полномочий в области градостроительной деятельности между органами государственной власти Пермского края и органами местного самоуправления Пермского городского округа и о внесении изменений в Закон Пермского края «О градостроительной деятельности в Пермском крае», постановлением Правительства Пермского края от 15.12.2006 № 88-п «Об утверждении Положения о Министерстве по управлению имуществом и градостроительной деятельности Пермского края», распоряжением Правительства Пермского края от 30.12.2020 № 362-рп «Об утверждении состава и Порядка деятельности комиссии по подготовке проекта правил землепользования и застройки Пермского городского округа», Уставом города Перми, решением Пермской городской Думы от 26.06.2007 № 143 «Об утверждении Правил землепользования и застройки города Перми»

Пермская городская Дума р е ш и л а:

1. Утвердить Положение о порядке организации и проведения общественных обсуждений, публичных слушаний по вопросам градостроительной деятельности в городе Перми согласно приложению к настоящему решению.

2. Внести в Положение о публичных слушаниях в городе Перми, утвержденное решением Пермской городской Думы от 22.02.2005 № 32 (в редакции решений Пермской городской Думы от 02.03.2006 № 56, от 12.09.2006 № 232, от 25.09.2007 № 218, от 29.06.2010 № 87, от 26.03.2013 № 54, от 25.06.2013 № 159, от 22.04.2014 № 87, от 23.08.2016 № 160, от 23.05.2017 № 109, от 26.09.2017 № 196, от 27.02.2018 № 25, от 25.09.2018 № 181, от 19.11.2019 № 284, от 27.10.2020 № 212, от 26.10.2021 № 235), изменения, признав абзацы шестой-десятый пункта 1.3¹, абзацы второй-третий пункта 1.4, пункт 6.8 утратившими силу.

3. Признать утратившими силу решения Пермской городской Думы:

от 18.12.2012 № 286 «Об утверждении Положения о порядке организации и проведения публичных слушаний по обсуждению проекта решения Пермской городской Думы о внесении изменений в Генеральный план города Перми»,

от 28.03.2017 № 52 «О внесении изменений в решение Пермской городской Думы от 18.12.2012 № 286 «Об утверждении Порядка принятия решения о подготовке изменений в Генеральный план города Перми и Положения о порядке организации и проведения публичных слушаний по обсуждению проекта решения Пермской городской Думы о внесении изменений в Генеральный план города Перми»,

от 25.09.2018 № 179 «О внесении изменений в Положение о порядке организации и проведения публичных слушаний по обсуждению проекта решения Пермской городской Думы о внесении изменений в Генеральный план города Перми, утвержденное решением Пермской городской Думы от 18.12.2012 № 286»,

от 25.09.2018 № 180 «Об утверждении форм протокола публичных слушаний, заключения о результатах публичных слушаний по вопросам градостроительной деятельности»,

от 25.01.2022 № 12 «О внесении изменений в решение Пермской городской Думы от 18.12.2012 № 286 «Об утверждении Порядка принятия решения о подготовке проекта изменений в Генеральный план города Перми и Положения о порядке организации и проведения публичных слушаний по обсуждению проекта решения Пермской городской Думы о внесении изменений в Генеральный план города Перми» и о признании утратившими силу отдельных решений в сфере градостроительства».

4. Настоящее решение вступает в силу с 01.06.2022, но не ранее дня его официального опубликования в печатном средстве массовой информации «Официальный бюллетень органов местного самоуправления муниципального образования город Пермь».

5. Опубликовать настоящее решение в печатном средстве массовой информации «Официальный бюллетень органов местного самоуправления муниципального образования город Пермь», а также опубликовать (обнародовать) настоящее решение на официальном сайте муниципального образования город Пермь в информационно-телекоммуникационной сети Интернет.

6. Контроль за исполнением настоящего решения возложить на комитет Пермской городской Думы по пространственному развитию и благоустройству.

Председатель
Пермской городской Думы

Д.В. Малютин

Глава города Перми

А.Н. Дёмкин

ПРИЛОЖЕНИЕ
к решению Пермской
городской Думы
от 26.04.2022 № 83

ПОЛОЖЕНИЕ

о порядке организации и проведения общественных обсуждений, публичных слушаний по вопросам градостроительной деятельности в городе Перми

I. Общие положения

1.1. Настоящее Положение определяет порядок организации и проведения общественных обсуждений, публичных слушаний по вопросам градостроительной деятельности в городе Перми (далее – Положение).

1.2. В целях соблюдения права человека на благоприятные условия жизнедеятельности, прав и законных интересов правообладателей земельных участков и объектов капитального строительства проводятся:

публичные слушания по проекту Генерального плана Пермского городского округа, проекту Правил землепользования и застройки Пермского городского округа, проектам, предусматривающим внесение изменений в один из указанных утвержденных документов, за исключением случаев, предусмотренных действующим законодательством;

общественные обсуждения по проектам планировки территории, проектам межевания территории, проектам, предусматривающим внесение изменений в один из указанных утвержденных документов, проектам решений о предоставлении разрешения на условно разрешенный вид использования земельного участка или объекта капитального строительства, проектам решений о предоставлении разрешения на отклонение от предельных параметров разрешенного строительства, реконструкции объектов капитального строительства, за исключением случаев, предусмотренных действующим законодательством (далее – Проект).

1.3. Понятия, использованные в Положении, применяются в значениях, которые определены законодательством.

1.4. Расходы, связанные с организацией и проведением общественных обсуждений или публичных слушаний по вопросам градостроительной деятельности в городе Перми, несут соответственно органы местного самоуправления города Перми, а также физические, юридические лица, являющиеся разработчиками проекта, подлежащего рассмотрению на общественных обсуждениях или публичных слушаниях.

Расходы физических и юридических лиц, связанные с организацией и проведением общественных обсуждений или публичных слушаний по вопросам градостроительной деятельности в городе Перми, компенсации не подлежат.

1.5. Инициаторами проведения общественных обсуждений или публичных слушаний являются комиссия по подготовке проекта Правил землепользования и застройки Пермского городского округа, созданная правовым актом Правительства Пермского края, исполнительный орган государственной власти Пермского края, реализующий полномочия в сфере градостроительства и архитектуры (далее – Инициатор).

1.6. При введении в Пермском крае, в том числе в городе Перми, в соответствии с действующим законодательством режима чрезвычайной ситуации, режима повышенной готовности или возникновении иных ситуаций, предусмотренных законодательством и ограничивающих проведение общественных мероприятий с участием граждан, собрание участников публичных слушаний проводится дистанционно с ведением видеотрансляции в информационно-телекоммуникационной сети Интернет.

1.7. Организация и проведение общественных обсуждений осуществляется посредством муниципальной информационной системы, обеспечивающей проведение общественных обсуждений с использованием информационно-телекоммуникационной сети Интернет, размещенной по адресу: isogd.gorodperm.ru (далее – Информационная система).

1.8. Информационная система обеспечивает возможность:

1.8.1 проверки участниками общественных обсуждений полноты и достоверности отражения в Информационной системе внесенных ими предложений и замечаний;

1.8.2 представления информации о результатах общественных обсуждений, количестве участников общественных обсуждений.

1.9. В целях обеспечения всем заинтересованным лицам равных возможностей для участия в публичных слушаниях по рассмотрению проекта Генерального плана Пермского городского округа, проекта Правил землепользования и застройки Пермского городского округа, проекта о внесении изменений в один из указанных утвержденных документов территория города Перми может быть разделена на части.

В отношении проекта, предусматривающего изменения в Генеральный план Пермского городского округа, Правила землепользования и застройки Пермского городского округа применительно ко всей территории города Перми, публичные слушания проводятся в каждом районе города Перми, являющемся внутригородской административно-территориальной единицей, а также в помещениях, занимаемых функциональными органами и подразделениями администрации города Перми.

В отношении проекта, предусматривающего изменения в Генеральный план Пермского городского округа, Правила землепользования и застройки Пермского городского округа в связи с принятием решения о комплексном развитии территории, публичные слушания могут проводиться в границах территории, в отношении которой принято решение о комплексном развитии территории.

В отношении проекта, предусматривающего изменения в Правила землепользования и застройки Пермского городского округа применительно к градостроительному регламенту, установленному для конкретной территориальной зоны, публичные слушания проводятся в границах территориальной зоны, для которой установлен такой градостроительный регламент.

В отношении проекта планировки территории, проекта межевания территории, проекта, предусматривающего внесение изменений в один из указанных утвержденных документов, общественные обсуждения проводятся в границах территории, в отношении которой подготовлены данные проекты.

В отношении проекта решения о предоставлении разрешения на условно разрешенный вид использования земельного участка или объекта капитального строительства, проекта решения о предоставлении разрешения на отклонение от предельных параметров разрешенного строительства, реконструкции объектов капитального строительства общественные обсуждения проводятся в границах территориальной зоны, в которой расположен земельный участок или объект капитального строительства, в отношении которых подготовлены данные проекты.

II. Процедуры проведения общественных обсуждений, публичных слушаний

2.1. Процедура проведения общественных обсуждений состоит из следующих этапов:

2.1.1 оповещение о начале общественных обсуждений;

2.1.2 размещение Проекта и информационных материалов к нему на официальном сайте муниципального образования город Пермь в информационно-телекоммуникационной сети Интернет (далее – Официальный сайт), а также в Информационной системе и открытие экспозиции или экспозиций такого Проекта;

2.1.3 проведение экспозиции или экспозиций Проекта;

2.1.4 подготовка и оформление протокола общественных обсуждений;

2.1.5 подготовка и опубликование заключения о результатах общественных обсуждений.

2.2. Процедура проведения публичных слушаний состоит из следующих этапов:

2.2.1 оповещение о начале публичных слушаний;

2.2.2 размещение Проекта и информационных материалов к нему на Официальном сайте и открытие экспозиции или экспозиций такого Проекта;

- 2.2.3 проведение экспозиции или экспозиций Проекта;
- 2.2.4 проведение собрания или собраний участников публичных слушаний;
- 2.2.5 подготовка и оформление протокола публичных слушаний;
- 2.2.6 подготовка и опубликование заключения о результатах публичных слушаний.

III. Функции органов администрации города Перми при организации и проведении общественных обсуждений, публичных слушаний

3.1. Подготовку, организацию и проведение общественных обсуждений или публичных слушаний в отношении Проектов осуществляет функциональный орган администрации города Перми, осуществляющий функции в сфере градостроительной деятельности (далее – Организатор).

Непосредственную организацию и проведение публичных слушаний в границах внутригородских административно-территориальных единиц (районов) города Перми обеспечивают специально созданные на основании правового акта администрации города Перми территориальные организационные комитеты.

3.2. Функции Организатора при проведении общественных обсуждений или публичных слушаний:

3.2.1 на основании поступивших от Инициатора Главе города Перми Проекта и информационных материалов к нему для назначения общественных обсуждений или публичных слушаний обеспечивает подготовку, опубликование оповещения о начале общественных обсуждений или публичных слушаний в печатном средстве массовой информации «Официальный бюллетень органов местного самоуправления муниципального образования город Пермь» (далее – Бюллетень) и размещение его на Официальном сайте (в случае проведения общественных обсуждений – также размещает в Информационной системе);

3.2.2 обеспечивает размещение Проекта и информационных материалов к нему на Официальном сайте (в отношении проекта Правил землепользования и застройки Пермского городского округа, проектов, предусматривающих внесение изменений в них, обеспечивает также опубликование такого Проекта в Бюллетене);

3.2.3 организует проведение экспозиции или экспозиций Проекта, консультирование посетителей экспозиции или экспозиций Проекта, а также выступления на собраниях участников публичных слушаний представителей разработчика(ов) Проекта;

3.2.4 организует распространение информационных материалов о Проекте в период проведения экспозиции или экспозиций Проекта посредством размещения в Информационной системе и на Официальном сайте;

3.2.5 осуществляет идентификацию участников общественных обсуждений или публичных слушаний при подготовке и оформлении протокола общественных обсуждений или публичных слушаний на основании поступивших предложений или замечаний участников публичных слушаний;

3.2.6 осуществляет подготовку и оформление протокола общественных обсуждений или публичных слушаний;

3.2.7 направляет протокол общественных обсуждений или публичных слушаний в адрес Инициатора, разработчику Проекта для подготовки мнения в целях подготовки аргументированных рекомендаций о целесообразности или нецелесообразности учета внесенных в ходе общественных обсуждений или публичных слушаний предложений и замечаний;

3.2.8 осуществляет подготовку заключения о результатах общественных обсуждений или публичных слушаний, его опубликование в Бюллетене и размещение на Официальном сайте (в случае проведения общественных обсуждений также обеспечивает его размещение в Информационной системе).

3.3. Территориальные организационные комитеты:

3.3.1 непосредственно в территориальных органах администрации города Перми реализуют функции технического, информационного обеспечения публичных слушаний;

3.3.2 распространяют оповещение о начале общественных обсуждений или публичных слушаний, в том числе путем размещения на информационных стендах и иными способами, обеспечивающими доступ участников общественных обсуждений или публичных слушаний к указанной информации;

3.3.3 организуют распространение информационных материалов о Проекте в период проведения экспозиции или экспозиций Проекта посредством направления их в территориальные общественные самоуправления;

3.3.4 обеспечивают проведение экспозиции или экспозиций Проекта;

3.3.5 осуществляют сбор замечаний и предложений участников общественных обсуждений или публичных слушаний, поступающих в ходе проведения экспозиции или экспозиций Проекта, а также в ходе проведения собрания участников публичных слушаний в каждом районе города Перми, являющемся внутригородской административно-территориальной единицей;

3.3.6 осуществляют ведение книги (журнала) учета посетителей экспозиции или экспозиций Проекта;

3.3.7 осуществляют регистрацию, идентификацию участников публичных слушаний при проведении собрания участников публичных слушаний;

3.3.8 проводят собрание или собрания участников публичных слушаний;

3.3.9 осуществляют подготовку протокола собрания участников публичных слушаний в соответствии с установленными требованиями;

3.3.10 обеспечивают своевременное представление Организатору книг (журналов) учета посетителей экспозиции или экспозиций Проекта, протоколов собраний участников публичных слушаний, а также документов, представленных участниками общественных обсуждений или публичных слушаний в целях их идентификации, для подготовки и оформления протокола общественных обсуждений или публичных слушаний, заключения о результатах общественных обсуждений или публичных слушаний.

IV. Участники общественных обсуждений, публичных слушаний

4.1. Участниками общественных обсуждений, публичных слушаний являются:

4.1.1 по проекту Генерального плана Пермского городского округа, проекту Правил землепользования и застройки Пермского городского округа, проектам планировки территории, проектам межевания территории, проектам, предусматривающим внесение изменений в один из указанных утвержденных документов, являются граждане, постоянно проживающие на территории, в отношении которой подготовлены данные проекты, правообладатели находящихся в границах этой территории земельных участков и (или) расположенных на них объектов капитального строительства, а также правообладатели помещений, являющихся частью указанных объектов капитального строительства;

4.1.2 по проектам решений о предоставлении разрешения на условно разрешенный вид использования земельного участка или объекта капитального строительства, проектам решений о предоставлении разрешения на отклонение от предельных параметров разрешенного строительства, реконструкции объектов капитального строительства являются граждане, постоянно проживающие в пределах территориальной зоны, в границах которой расположен земельный участок или объект капитального строительства, в отношении которых подготовлены данные проекты, правообладатели находящихся в границах этой территориальной зоны земельных участков и (или) расположенных на них объектов капитального строительства, граждане, постоянно проживающие в границах земельных участков, прилегающих к земельному участку, в отношении которого подготовлены данные проекты, правообладатели таких земельных участков или расположенных на них объектов капитального строительства, правообладатели помещений, являющихся частью объекта капитального строительства, в отношении которого подготовлены данные проекты, а в случае, предусмотренном частью 3 статьи 39 Градостроительного кодекса Российской Федерации, также правообладатели земельных участков и объектов капитального строительства, подверженных риску негативного воздействия на окружающую среду в результате реализации данных проектов.

4.2. Участники общественных обсуждений или публичных слушаний в целях идентификации представляют сведения о себе: фамилию, имя, отчество (при наличии), дату рождения, адрес места жительства (регистрации) – для физических лиц, с приложением документов, подтверждающих такие сведения; наименование, основной государственный регистрационный номер, место нахождения и адрес – для юридических лиц, с приложением документов, подтверждающих такие сведения.

4.3. Участники общественных обсуждений или публичных слушаний, являющиеся правообладателями соответствующих земельных участков и (или) расположенных на них объектов капитального строительства и (или) помещений, являющихся частью указанных объектов капитального строительства, также представляют сведения соответственно о таких земельных участках, объектах капитального строительства, помещениях, являющихся частью указанных объектов капитального строительства, из Единого государственного реестра недвижимости и иные документы, устанавливающие или удостоверяющие их права на такие земельные участки, объекты капитального строительства, помещения, являющиеся частью указанных объектов капитального строительства.

4.4. В случае внесения участником общественных обсуждений предложений и замечаний в отношении Проекта, рассматриваемого на общественных обсуждениях посредством Информационной системы, представление указанных в пункте 4.2 Положения документов, подтверждающих сведения об участниках общественных обсуждений (фамилию, имя, отчество (при наличии), дату рождения, адрес места жительства (регистрации) – для физических лиц; наименование, основной государственный регистрационный номер, место нахождения и адрес – для юридических лиц), не требуется.

В случае если участник общественных обсуждений является правообладателем земельных участков и (или) расположенных на них объектов капитального строительства и (или) помещений, являющихся частью указанных объектов капитального строительства, указанных в подпунктах 4.1.1, 4.1.2 Положения, то участником общественных обсуждений требуется представление сведений о таких земельных участках, объектах капитального строительства, помещениях, являющихся частью указанных объектов капитального строительства, из Единого государственного реестра недвижимости и иных документов, устанавливающих или удостоверяющих их права на такие земельные участки, объекты капитального строительства, помещения, являющиеся частью указанных объектов капитального строительства.

4.5. Обработка персональных данных участников общественных обсуждений или публичных слушаний осуществляется с учетом требований, установленных Федеральным законом от 27.07.2006 № 152-ФЗ «О персональных данных».

V. Сроки проведения общественных обсуждений, публичных слушаний

5.1. Срок проведения общественных обсуждений или публичных слушаний указывается в правовом акте Главы города Перми о назначении общественных обсуждений или публичных слушаний и, если иное не предусмотрено действующим законодательством, составляет:

5.1.1 по проекту Генерального плана Пермского городского округа, проекту, предусматривающему внесение изменений в него, за исключением случая, предусмотренного подпунктом 5.1.2 Положения, – не менее одного месяца и не более трех месяцев со дня опубликования оповещения о начале публичных слушаний до дня опубликования заключения о результатах публичных слушаний;

5.1.2 по проекту, предусматривающему внесение изменений в Генеральный план Пермского городского округа, предусмотренных частью 7.1 статьи 25 Градостроительного кодекса Российской Федерации, – не менее одного месяца и не более двух месяцев со дня опубликования оповещения о начале публичных слушаний до дня опубликования заключения о результатах публичных слушаний;

5.1.3 по проекту Правил землепользования и застройки Пермского городского округа, проекту, предусматривающему внесение в них изменений, за исключением случаев, предусмотренных подпунктами 5.1.4, 5.1.5 Положения, – не менее одного и не более трех месяцев со дня опубликования такого Проекта до дня опубликования заключения о результатах публичных слушаний;

5.1.4 по проекту, предусматривающему внесение изменений в Правила землепользования и застройки Пермского городского округа в части изменений в градостроительный регламент, установленный для конкретной территориальной зоны, – не более чем один месяц со дня опубликования такого Проекта до дня опубликования заключения о результатах публичных слушаний;

5.1.5 по проекту, предусматривающему внесение изменений в Правила землепользования и застройки Пермского городского округа в связи с принятием решения о комплексном развитии территории, – не более чем один месяц со дня опубликования такого Проекта до дня опубликования заключения о результатах публичных слушаний;

5.1.6 по проекту решения о предоставлении разрешения на условно разрешенный вид использования земельного участка или объекта капитального строительства, проекту решения о предоставлении разрешения на отклонение от предельных параметров разрешенного строительства, реконструкции объектов капитального строительства – не более одного месяца со дня опубликования оповещения о начале общественных обсуждений до дня опубликования заключения о результатах общественных обсуждений;

5.1.7 по проекту планировки территории, проекту межевания территории, проекту, предусматривающему внесение изменений в один из указанных утвержденных документов, – не менее одного месяца и не более трех месяцев со дня опубликования оповещения о начале общественных обсуждений до дня опубликования заключения о результатах общественных обсуждений.

5.2. Общественные обсуждения или публичные слушания считаются состоявшимися в случаях, когда выполнены требования Положения в части соблюдения сроков и этапов процедуры проведения общественных обсуждений или публичных слушаний.

Тот факт, что в общественных обсуждениях или публичных слушаниях, подготовленных и проведенных с соблюдением всех указанных требований, не приняло участие ни одно лицо, не является основанием для признания общественных обсуждений или публичных слушаний несостоявшимися.

VI. Оповещение о начале общественных обсуждений, публичных слушаний

6.1. Основанием для назначения общественных обсуждений или публичных слушаний является поступление Главе города Перми от Инициатора Проекта с информационными материалами к нему.

Общественные обсуждения или публичные слушания назначаются правовым актом Главы города Перми.

6.2. Правовой акт Главы города Перми о назначении общественных обсуждений или публичных слушаний является оповещением о начале общественных обсуждений или публичных слушаний и должен содержать информацию о:

6.2.1 проекте и перечне информационных материалов к нему;

6.2.2 порядке и сроках проведения общественных обсуждений или публичных слушаний по Проекту;

6.2.3 месте, дате открытия экспозиции или экспозиций Проекта, о сроках проведения экспозиции или экспозиций такого Проекта, о днях и часах, в которые возможно посещение указанных экспозиции или экспозиций;

6.2.4 порядке, сроке и форме внесения участниками общественных обсуждений или публичных слушаний предложений и замечаний, касающихся Проекта.

6.3. Оповещение о начале общественных обсуждений также должно содержать информацию об Официальном сайте, на котором будут размещены Проект и информационные материалы к нему, и информацию об Информационной системе, в которой будут размещены такой Проект и информационные материалы к нему, с использованием которой будут проводиться общественные обсуждения.

6.4. Оповещение о начале публичных слушаний также должно содержать информацию об Официальном сайте, на котором будут размещены Проект и информационные материалы к нему, информацию о дате, времени и месте прове-

дения собрания или собраний участников публичных слушаний, в том числе с учетом проведения публичных слушаний дистанционно в соответствии с пунктом 1.6 Положения.

6.5. Оповещение о начале общественных обсуждений или публичных слушаний:

6.5.1 не позднее чем за семь дней до дня размещения на Официальном сайте Проекта подлежит одновременно опубликованию в Бюллетене и размещению на Официальном сайте, а в случае проведения общественных обсуждений – также размещению в Информационной системе;

6.5.2 распространяется на информационных стендах, оборудованных около зданий территориальных органов администрации города Перми, и иными способами, обеспечивающими доступ участников общественных обсуждений или публичных слушаний к указанной информации.

Информационные стенды размещаются в течение всего срока проведения общественных обсуждений или публичных слушаний.

Информация, расположенная на информационных стендах, не должна содержать исправлений, дописок и должна подаваться прочтению, не должна размещаться информация, не связанная с организацией и проведением общественных обсуждений или публичных слушаний.

VII. Размещение Проекта и информационных материалов к нему, внесение предложений и замечаний к Проекту

7.1. Размещение Проекта и информационных материалов к нему осуществляется на Официальном сайте, а также в Информационной системе (в случае проведения общественных обсуждений) не ранее чем через семь дней, но не позднее чем через десять дней со дня опубликования оповещения о начале общественных обсуждений или публичных слушаний в Бюллетене.

7.2. В период размещения Проекта и информационных материалов к нему и проведения экспозиции такого Проекта участники общественных обсуждений или публичных слушаний, прошедшие в соответствии с пунктом 4.2 Положения идентификацию, имеют право вносить предложения и замечания, касающиеся такого Проекта, по форме согласно приложению 1 к Положению, предусматривающей согласие на обработку персональных данных:

7.2.1 посредством Информационной системы (в случае проведения общественных обсуждений);

7.2.2 в письменной или устной формах в ходе проведения собрания или собраний участников публичных слушаний (в случае проведения публичных слушаний);

7.2.3 в письменной форме или в форме электронного документа в адрес Организатора: путем личного обращения и (или) по почте по адресу: 614000, г. Пермь, ул. Сибирская, д. 15, каб. 003; по электронной почте по адресу: dga@godprepm.ru (в случае проведения общественных обсуждений или публичных слушаний);

7.2.4 посредством записи в книге (журнале) учета посетителей экспозиции Проекта.

7.3. Предложения и замечания, касающиеся Проекта, в форме электронного документа направляются на электронную почту Организатора, качество электронных документов должно позволять в полном объеме прочитать текст документа и распознать его текст, реквизиты документа.

7.4. В период размещения Проекта и информационных материалов к нему и проведения экспозиции или экспозиций такого Проекта иные жители города Перми, не являющиеся участниками общественных обсуждений или публичных слушаний, также вправе направить в адрес Организатора мнение о таком Проекте по форме согласно приложению 1 к Положению.

Указанные в абзаце первом настоящего пункта мнения иных жителей города Перми имеют информационный характер и не подлежат включению в протокол общественных обсуждений или публичных слушаний и заключение о результатах общественных обсуждений или публичных слушаний в соответствии с разделом 10 Положения. Указанные мнения Организатор направляет в адрес Инициатора для сведения.

7.5. Организатор для получения достоверных сведений о земельных участках, объектах капитального строительства, расположенных в границах территории, в отношении которой подготовлен Проект, при необходимости запрашивает сведения через единую систему межведомственного электронного взаимодействия (СМЭВ) в Управлении Федеральной службы государственной регистрации, кадастра и картографии по Пермскому краю.

7.6. Предложения и замечания, внесенные в соответствии с пунктом 7.2 Положения, подлежат обязательному рассмотрению, за исключением случая, предусмотренного пунктом 7.7 Положения.

7.7. Предложения и замечания, внесенные в соответствии с пунктом 7.2 Положения, не рассматриваются и не подлежат включению в протокол и в заключение о результатах общественных обсуждений или публичных слушаний в случае выявления факта представления участником общественных обсуждений или публичных слушаний недостоверных сведений.

VIII. Проведение экспозиции Проекта

8.1. В течение всего периода размещения Проекта и информационных материалов к нему проводятся экспозиция или экспозиции такого Проекта.

Экспозиция (экспозиции) Проекта проводится (проводятся) в местах проведения собрания (собраний) участников публичных слушаний в месте, удобном для посетителей, или в ином месте, указанном в оповещении о начале общественных обсуждений.

Экспозиция (экспозиции) Проекта осуществляется за счет средств разработчика(ов) такого Проекта.

8.2. В ходе работы экспозиции должно быть организовано консультирование посетителей экспозиции Проекта.

Консультирование посетителей экспозиции осуществляется представителями разработчика(ов) Проекта, и (или) Инициатора, и (или) Организатора в дни и часы проведения экспозиции Проекта в соответствии с оповещением о начале общественных обсуждений или публичных слушаний.

8.3. На экспозиции Проекта для ознакомления представляются на бумажном носителе Проект и информационные материалы к нему, направленные Инициатором.

IX. Проведение собрания участников публичных слушаний

9.1. Проведение собрания участников публичных слушаний не осуществляется в нерабочие праздничные дни и выходные дни, а также в рабочие дни ранее 18.00 час.

9.2. Перед началом проведения собрания участников публичных слушаний участники публичных слушаний, прошедшие в соответствии с пунктом 4.2 Положения идентификацию, должны быть проинформированы о:

9.2.1 предмете публичных слушаний – рассмотрении Проекта;

9.2.2 регламенте проведения собрания участников публичных слушаний, включая продолжительность рассмотрения Проекта на собрании, продолжительность выступлений участников собрания публичных слушаний, подготовленном территориальным организационным комитетом.

9.3. В ходе проведения собрания участников публичных слушаний территориальным организационным комитетом оформляется протокол собрания участников публичных слушаний, в котором указываются:

9.3.1 дата оформления протокола;

9.3.2 информация о Проекте, рассматриваемом на собрании участников публичных слушаний;

9.3.3 все предложения и замечания участников публичных слушаний с разделением на предложения и замечания граждан, являющихся участниками публичных слушаний и постоянно проживающих на территории, в пределах которой проводятся публичные слушания, и предложения и замечания иных участников публичных слушаний, поступившие в ходе проведения собрания участников публичных слушаний.

9.4. К протоколу собрания участников публичных слушаний прилагается перечень принявших участие в собрании участников публичных слушаний, включающий в себя сведения об участниках публичных слушаний (фамилию, имя, отчество (при наличии), дату рождения, адрес места жительства (регистрации) – для физических лиц; наименование, основной государственный регистрационный номер, место нахождения и адрес – для юридических лиц).

9.5. В течение трех рабочих дней после дня окончания периода размещения Проекта на Официальном сайте протокол(ы) собрания(ий) участников публичных слушаний, книги (журналы) учета посетителей экспозиции(ий), а также документы, представленные участниками публичных слушаний в целях их идентификации, территориальными организационными комитетами направляются Организатору для подготовки протокола публичных слушаний.

X. Подготовка и оформление протокола общественных обсуждений, публичных слушаний

10.1. Подготовка и оформление протокола общественных обсуждений или публичных слушаний осуществляются Организатором.

10.2. В протоколе общественных обсуждений или публичных слушаний указываются:

10.2.1 дата оформления протокола общественных обсуждений или публичных слушаний;

10.2.2 информация об Организаторе общественных обсуждений или публичных слушаний;

10.2.3 информация, содержащаяся в опубликованном оповещении о начале общественных обсуждений или публичных слушаний, дата и источник его опубликования;

10.2.4 информация о сроке, в течение которого принимались предложения и замечания участников общественных обсуждений или публичных слушаний;

10.2.5 все предложения и замечания участников общественных обсуждений или публичных слушаний с разделением на предложения и замечания граждан, являющихся участниками общественных обсуждений или публичных слушаний и постоянно проживающих на территории, в пределах которой проводятся общественные обсуждения или публичные слушания, и предложения и замечания иных участников общественных обсуждений или публичных слушаний.

10.3. Оформление протокола общественных обсуждений или публичных слушаний осуществляется:

10.3.1 не позднее истечения пяти рабочих дней после дня окончания периода размещения Проекта на Официальном сайте, а в случае проведения общественных обсуждений – также в Информационной системе;

10.3.2 на основании книг (журналов) учета посетителей экспозиции, предложений и замечаний участников общественных обсуждений или публичных слушаний, поступивших в письменной или в форме электронного документа

в адрес Организатора, а также документов, представленных участниками общественных обсуждений или публичных слушаний в целях их идентификации.

10.4. Протокол общественных обсуждений или публичных слушаний составляется по форме согласно приложению 2 к Положению.

10.5. К протоколу общественных обсуждений или публичных слушаний прилагается перечень принявших участие в рассмотрении Проекта участников общественных обсуждений или публичных слушаний, включающий сведения об участниках общественных обсуждений или публичных слушаний (фамилию, имя, отчество (при наличии), дату рождения, адрес места жительства (регистрации) – для физических лиц, наименование, основной государственный регистрационный номер, место нахождения и адрес – для юридических лиц).

10.6. По запросу участника общественных обсуждений или публичных слушаний, который внес предложения и замечания, касающиеся Проекта, Организатор обязан в течение пяти рабочих дней после дня получения письменного заявления такого участника общественных обсуждений или публичных слушаний (а в случае, если заявление представлено до подписания протокола общественных обсуждений или публичных слушаний, – в течение пяти рабочих дней после дня подписания протокола общественных обсуждений или публичных слушаний) представить выписку из протокола общественных обсуждений или публичных слушаний, содержащую внесенные этим участником предложения и замечания.

XI. Подготовка и опубликование заключения о результатах общественных обсуждений, публичных слушаний

11.1. На основании протокола общественных обсуждений или публичных слушаний, с учетом мнения Инициатора и (или) разработчика Проекта, содержащего аргументированные рекомендации о целесообразности или нецелесообразности учета внесенных в ходе общественных обсуждений или публичных слушаний предложений и замечаний, Организатор осуществляет подготовку заключения о результатах общественных обсуждений или публичных слушаний по форме согласно приложению 3 к Положению.

11.2. В заключении о результатах общественных обсуждений или публичных слушаний должны быть указаны:

11.2.1 дата оформления заключения о результатах общественных обсуждений или публичных слушаний;

11.2.2 наименование Проекта, сведения о количестве участников общественных обсуждений или публичных слушаний, которые приняли участие в общественных обсуждениях или публичных слушаниях;

11.2.3 реквизиты протокола общественных обсуждений или публичных слушаний, на основании которого подготовлено заключение о результатах общественных обсуждений или публичных слушаний;

11.2.4 содержание внесенных предложений и замечаний участников общественных обсуждений или публичных слушаний с разделением на предложения и замечания граждан, являющихся участниками общественных обсуждений или публичных слушаний и постоянно проживающих на территории, в пределах которой проводятся общественные обсуждения или публичные слушания, и предложения и замечания иных участников общественных обсуждений или публичных слушаний. В случае внесения несколькими участниками общественных обсуждений или публичных слушаний одинаковых предложений и замечаний допускается обобщение таких предложений и замечаний;

11.2.5 аргументированные рекомендации о целесообразности или нецелесообразности учета внесенных участниками общественных обсуждений или публичных слушаний предложений и замечаний и выводы по результатам общественных обсуждений или публичных слушаний.

11.3. В заключении о результатах общественных обсуждений или публичных слушаний Организатором подтверждается факт соблюдения/несоблюдения процедуры проведения общественных обсуждений или публичных слушаний.

11.4. Заключение о результатах общественных обсуждений или публичных слушаний подлежит опубликованию в Бюллетене и размещается на Официальном сайте, а также в Информационной системе в случае проведения общественных обсуждений.

11.5. Заключение о результатах общественных обсуждений или публичных слушаний в течение пяти рабочих дней после дня его опубликования в Бюллетене Организатор направляет Инициатору.

ПРИЛОЖЕНИЕ 1
к Положению
о порядке организации и проведения
общественных обсуждений,
публичных слушаний по вопросам
градостроительной деятельности

**ФОРМА
ПРЕДЛОЖЕНИЯ/ЗАМЕЧАНИЯ УЧАСТНИКА
ОБЩЕСТВЕННЫХ ОБСУЖДЕНИЙ/ПУБЛИЧНЫХ СЛУШАНИЙ**

Предложения/замечания
участника общественных обсуждений/публичных слушаний
(мнение жителя города Перми, не являющегося участником общественных обсуждений/публичных слушаний)

Предложения/замечания к проекту _____

(наименование проекта, рассматриваемого на общественных обсуждениях/публичных слушаниях)

от участника общественных обсуждений/публичных слушаний (жителя города Перми, не являющегося участником общественных обсуждений/публичных слушаний) _____

(ненужное зачеркнуть)

(для физического лица: Ф.И.О. (при наличии), дата рождения; для юридического лица: наименование, ОГРН)

проживающего (зарегистрированного) по адресу: _____

(для физического лица: адрес места жительства (регистрации); для юридического лица: место нахождения и адрес)

являющегося правообладателем земельных участков и (или) расположенных на них объектов капитального строительства и (или) помещений, являющихся частью указанных объектов капитального строительства, расположенных в границах территории, в отношении которой рассматривается проект: _____

(указываются наименования, адреса (местоположение) и кадастровые номера объектов недвижимости)

№	Пункт, подпункт, абзац (структурная единица проекта)	Предложения/ замечания	Обоснование внесенных предложений/ замечаний
1			
2			

Приложение:

1) для физических лиц – документы, подтверждающие сведения об участнике общественных обсуждений или публичных слушаний (фамилию, имя, отчество (при наличии), дату рождения, адрес места жительства (регистрации) (паспорт);

для юридических лиц – наименование, основной государственный регистрационный номер, место нахождения и адрес (документ, подтверждающий полномочия представлять интересы участника общественных обсуждений или публичных слушаний в соответствии с законодательством Российской Федерации, копия свидетельства о регистрации юридического лица (ОГРН);

2) выписка(ки) из Единого государственного реестра недвижимости и (или) иные документы, устанавливающие или удостоверяющие право на земельные участки и (или) расположенные на них объекты капитального строительства

и (или) помещения, являющиеся частью указанных объектов капитального строительства, расположенных в границах территории, в отношении которой рассматривается Проект;

3) иные документы по желанию участника общественных обсуждений или публичных слушаний, обосновывающие внесенные предложения и замечания.

Согласие
на обработку персональных данных

Я, _____

(фамилия, имя, отчество, адрес субъекта персональных данных, номер основного документа, удостоверяющего его личность, сведения о дате выдачи указанного документа и выдавшем его органе/
фамилию, имя, отчество, адрес представителя субъекта персональных данных, номер основного документа, удостоверяющего его личность, сведения о дате выдачи указанного документа и выдавшем его органе, реквизиты доверенности или иного документа, подтверждающего полномочия этого представителя (при получении согласия от представителя субъекта персональных данных))

в соответствии со статьей 5.1 Градостроительного кодекса Российской Федерации, статьей 9 Федерального закона от 27.07.2006 № 152-ФЗ «О персональных данных» даю согласие администрации Дзержинского района города Перми (г. Пермь, ул. Ленина, д. 85), администрации Индустриального района города Перми (г. Пермь, ул. Мира, д. 15), администрации Кировского района города Перми (г. Пермь, ул. Кировоградская, д. 33), администрации Ленинского района города Перми (г. Пермь, ул. Пермская, д. 57), администрации Мотовилихинского района города Перми (г. Пермь, ул. Уральская, д. 36), администрации Орджоникидзевского района города Перми (г. Пермь, ул. Александра Щербакова, д. 24), администрации Свердловского района города Перми (г. Пермь, ул. Сибирская, д. 58), администрации поселка Новые Ляды города Перми (г. Пермь, поселок Новые Ляды, ул. Транспортная, д. 2) (нужное подчеркнуть в зависимости от того, в каком районе проводятся общественные обсуждения или публичные слушания), департаменту градостроительства и архитектуры администрации города Перми (г. Пермь, ул. Сибирская, д. 15), Министерству по управлению имуществом и градостроительной деятельности Пермского края (г. Пермь, ул. Сибирская, д. 30а, лит. А, лит. Б), являющимся операторами, получающими и осуществляющими обработку персональных данных, на совершение действий, предусмотренных пунктом 3 статьи 3 Федерального закона от 27.07.2006 № 152-ФЗ «О персональных данных», с использованием средств автоматизации или без использования таких средств с персональными данными, включая сбор, запись, систематизацию, накопление, хранение, уточнение (обновление, изменение), извлечение, использование, передачу (распространение, предоставление, доступ), обезличивание, блокирование, удаление, уничтожение персональных данных, с целью осуществления и выполнения возложенных законодательством Российской Федерации функций, полномочий и обязанностей при проведении общественных обсуждений/публичных слушаний.

Перечень персональных данных, на обработку которых дается согласие субъекта персональных данных:

фамилия, имя, отчество (при наличии), дата рождения,

адрес регистрации и фактического проживания,

дата регистрации по месту жительства,

паспорт (серия, номер, кем и когда выдан),

номер телефона,

сведения о земельных участках, объектах капитального строительства, помещениях, являющихся частью указанных объектов капитального строительства, из Единого государственного реестра недвижимости и иные документы, устанавливающие или удостоверяющие права на такие земельные участки, объекты капитального строительства, помещения, являющиеся частью указанных объектов капитального строительства (требуется указать участникам общественных обсуждений или публичных слушаний, являющимся правообладателями соответствующих земельных участков и (или) расположенных на них объектов капитального строительства и (или) помещений, являющихся частью указанных объектов капитального строительства).

Согласие на обработку персональных данных действует в течение трех лет со дня подписания настоящего согласия.

Согласие на обработку персональных данных может быть отозвано на основании письменного заявления в адрес соответствующего оператора, осуществляющего обработку персональных данных, в произвольной форме.

(дата)

(подпись, расшифровка)

ПРИЛОЖЕНИЕ 2
к Положению
о порядке организации и проведения
общественных обсуждений,
публичных слушаний по вопросам
градостроительной деятельности

**ФОРМА
ПРОТОКОЛА ОБЩЕСТВЕННЫХ ОБСУЖДЕНИЙ/
ПУБЛИЧНЫХ СЛУШАНИЙ**

Протокол
общественных обсуждений/публичных слушаний

город Пермь

«__» _____ 20__ г.

№ _____

В соответствии с Градостроительным кодексом Российской Федерации по проекту _____

(наименование проекта, вынесенного на общественные обсуждения/публичные слушания)

организатором общественных обсуждений/публичных слушаний является _____

(наименование организатора общественных обсуждений/публичных слушаний)

Оповещение о начале общественных обсуждений/публичных слушаний опубликовано в печатном средстве массовой информации «Официальный бюллетень органов местного самоуправления муниципального образования город Пермь» от «__» _____ 20__ г. № _____.

Информация о начале общественных обсуждений/публичных слушаний: _____

Общественные обсуждения/публичные слушания проведены в пределах территории: _____

Прием предложений и замечаний участников общественных обсуждений/публичных слушаний осуществлялся с «__» _____ 20__ г. по «__» _____ 20__ г.

Предложения и замечания, поступившие в ходе проведения общественных обсуждений/публичных слушаний: от участников общественных обсуждений/публичных слушаний, постоянно проживающих на территории, в пределах которой проведены общественные обсуждения/публичные слушания:

№	Ф.И.О. (при наличии) гражданина/ наименование юридического лица	Дата рождения, адрес места жительства (регистрации)/ОГРН, местонахождение и адрес	Предложения/замечания
1			
2			

от иных участников общественных обсуждений/публичных слушаний:

№	Ф.И.О. (при наличии) гражданина/ наименование юридического лица	Дата рождения, адрес места жительства (регистрации)/ОГРН, местонахождение и адрес	Предложения/ замечания
1			
2			

Приложение: перечень участников общественных обсуждений/публичных слушаний, принявших участие в рассмотрении проекта.

(Ф.И.О., должность руководителя организатора общественных обсуждений/публичных слушаний)

(подпись)

ПРИЛОЖЕНИЕ
к протоколу
общественных обсуждений/
публичных слушаний
от «__» _____ 20__ г. № __

**ФОРМА
ПЕРЕЧНЯ УЧАСТНИКОВ ОБЩЕСТВЕННЫХ ОБСУЖДЕНИЙ/
ПУБЛИЧНЫХ СЛУШАНИЙ, ПРИНЯВШИХ
УЧАСТИЕ В РАССМОТРЕНИИ ПРОЕКТА**

Перечень
участников общественных обсуждений/публичных слушаний,
принявших участие в рассмотрении проекта

№	Ф.И.О. (при наличии) гражданина/ наименование юридического лица	Дата рождения, адрес места жительства (регистрации)/ОГРН, местонахождение и адрес
1		
2		

ПРИЛОЖЕНИЕ 3
к Положению
о порядке организации и проведения
общественных обсуждений,
публичных слушаний по вопросам
градостроительной деятельности

**ФОРМА
ЗАКЛЮЧЕНИЯ О РЕЗУЛЬТАТАХ ОБЩЕСТВЕННЫХ ОБСУЖДЕНИЙ/ПУБЛИЧНЫХ СЛУШАНИЙ**

Заключение
о результатах общественных обсуждений/публичных слушаний
от «__» _____ 20__ г. № _____

Настоящее заключение подготовлено _____

(наименование организатора общественных обсуждений/публичных слушаний)

на основании протокола общественных обсуждений/публичных слушаний от « ____ » _____
20 ____ г. № _____ по проекту _____

(наименование проекта, рассмотренного на общественных обсуждениях/публичных слушаниях)

Количество участников общественных обсуждений/публичных слушаний, принявших участие в общественных обсуждениях/публичных слушаниях, составило: _____.

По результатам рассмотрения замечаний и предложений участников общественных обсуждений/публичных слушаний, постоянно проживающих на территории, в пределах которой проведены общественные обсуждения/публичные слушания, установлено:

№	Содержание внесенных предложений/замечаний	Выводы по результатам рассмотрения предложения, поступившего от участника общественных обсуждений/публичных слушаний	Аргументированные рекомендации организатора общественных обсуждений/публичных слушаний о целесообразности (нецелесообразности) учета внесенных предложений и замечаний
1			
2			

По результатам рассмотрения замечаний и предложений иных участников общественных обсуждений/публичных слушаний установлено:

№	Содержание внесенных предложений/замечаний	Выводы по результатам рассмотрения предложения, поступившего от участника общественных обсуждений/публичных слушаний	Аргументированные рекомендации организатора общественных обсуждений/публичных слушаний о целесообразности (нецелесообразности) учета внесенных предложений и замечаний
1			
2			

Процедура общественных обсуждений/публичных слушаний соблюдена (не соблюдена).

(Ф.И.О., должность руководителя организатора общественных обсуждений/публичных слушаний)

(подпись)



Пермская городская Дума VII созыва РЕШЕНИЕ

26.04.2022

№ 84

О внесении изменений в отдельные решения Пермской городской Думы в части организации и проведения публичных слушаний по вопросам градостроительной деятельности

В соответствии с Федеральным законом от 06.10.2003 № 131-ФЗ «Об общих принципах организации местного самоуправления в Российской Федерации», Градостроительным кодексом Российской Федерации, Законом Пермского края от 07.12.2020 № 603-ПК «О перераспределении отдельных полномочий в области градостроительной деятельности между органами государственной власти Пермского края и органами местного самоуправления Пермского городского округа и о внесении изменений в Закон Пермского края «О градостроительной деятельности в Пермском крае», Уставом

города Перми, решением Пермской городской Думы от 26.06.2007 № 143 «Об утверждении Правил землепользования и застройки города Перми»

Пермская городская Дума **р е ш и л а :**

1. Внести в Положение о департаменте градостроительства и архитектуры администрации города Перми, утвержденное решением Пермской городской Думы от 27.09.2011 № 193 (в редакции решений Пермской городской Думы от 21.12.2011 № 253, от 23.04.2012 № 55, от 26.06.2012 № 141, от 25.09.2012 № 189, от 18.12.2012 № 284, от 25.06.2013 № 151, от 28.01.2014 № 9, от 28.01.2014 № 10, от 26.08.2014 № 152, от 26.08.2014 № 165, от 28.10.2014 № 219, от 24.03.2015 № 48, от 28.04.2015 № 90, от 23.06.2015 № 142, от 26.01.2016 № 11, от 22.03.2016 № 51, от 23.08.2016 № 195, от 24.01.2017 № 14, от 25.04.2017 № 82, от 27.06.2017 № 127, от 21.11.2017 № 238, от 22.05.2018 № 86, от 26.06.2018 № 108, от 28.08.2018 № 152, от 25.09.2018 № 191, от 20.11.2018 № 245, от 27.08.2019 № 172, от 24.09.2019 № 228, от 19.11.2019 № 284, от 28.01.2020 № 23, от 24.02.2021 № 42, от 26.10.2021 № 237, от 16.11.2021 № 269, от 21.12.2021 № 297, от 25.01.2022 № 13, от 22.03.2022 № 62), изменения:

1.1 подпункт 3.1.8 изложить в редакции:

«3.1.8 осуществляет подготовку, организацию и проведение общественных обсуждений, публичных слушаний по проекту Генерального плана Пермского городского округа, проекту Правил землепользования и застройки Пермского городского округа, по проекту планировки территории, проекту межевания территории, по проектам, предусматривающим внесение изменений в один из указанных утвержденных документов, проекту решения о предоставлении разрешения на условно разрешенный вид использования земельного участка или объекта капитального строительства, по проекту решения о предоставлении разрешения на отклонение от предельных параметров разрешенного строительства, реконструкции объектов капитального строительства, за исключением случаев, предусмотренных действующим законодательством, в соответствии с нормативными правовыми актами города Перми;»;

1.2 подпункт 3.1.9 изложить в редакции:

«3.1.9 осуществляет взаимодействие с исполнительным органом государственной власти Пермского края, реализующим полномочия в сфере градостроительства и архитектуры, осуществляющим полномочия органов местного самоуправления Пермского городского округа в области градостроительной деятельности, при организации и проведении общественных обсуждений, публичных слушаний, а также осуществляет сбор и обобщение предложений и замечаний участников общественных обсуждений, публичных слушаний, подготовку протокола общественных обсуждений, публичных слушаний и заключения по результатам общественных обсуждений, публичных слушаний;».

2. Внести в Типовое положение о территориальном органе администрации города Перми, утвержденное решением Пермской городской Думы от 29.01.2013 № 7 (в редакции решений Пермской городской Думы от 26.03.2013 № 67, от 25.06.2013 № 131, от 27.08.2013 № 188, от 24.09.2013 № 223, от 25.02.2014 № 38, от 27.05.2014 № 122, от 23.09.2014 № 189, от 28.10.2014 № 219, от 24.02.2015 № 40, от 24.03.2015 № 48, от 22.12.2015 № 280, от 22.12.2015 № 282, от 28.06.2016 № 132, от 23.08.2016 № 194, от 22.11.2016 № 244, от 24.01.2017 № 14, от 28.02.2017 № 33, от 28.03.2017 № 64, от 28.03.2017 № 65, от 25.04.2017 № 81, от 27.06.2017 № 128, от 19.12.2017 № 259, от 22.05.2018 № 86, от 26.06.2018 № 108, от 28.08.2018 № 156, от 25.09.2018 № 191, от 20.11.2018 № 244, от 18.12.2018 № 263, от 18.12.2018 № 273, от 22.01.2019 № 10, от 26.02.2019 № 33, от 27.08.2019 № 172, от 27.08.2019 № 173, от 24.09.2019 № 227, от 19.11.2019 № 277, от 19.11.2019 № 284, от 17.12.2019 № 310, от 25.02.2020 № 36, от 25.02.2020 № 52, от 24.03.2020 № 72, от 27.04.2021 № 99, от 25.05.2021 № 127, от 24.08.2021 № 172, от 21.12.2021 № 297, от 25.01.2022 № 16, от 22.02.2022 № 36, от 22.02.2022 № 41), изменение, изложив подпункт 3.2.3.2 в редакции:

«3.2.3.2 обеспечивает организацию проведения общественных обсуждений, публичных слушаний по вопросам градостроительной деятельности (и иным вопросам) в соответствии с нормативными правовыми актами города Перми, организацию участия населения района (поселка Новые Ляды) в осуществлении местного самоуправления в иных формах в установленном порядке;».

3. Настоящее решение вступает в силу с 01.06.2022, но не ранее дня его официального опубликования в печатном средстве массовой информации «Официальный бюллетень органов местного самоуправления муниципального образования город Пермь».

4. Опубликовать настоящее решение в печатном средстве массовой информации «Официальный бюллетень органов местного самоуправления муниципального образования город Пермь», а также опубликовать (обнародовать) настоящее решение на официальном сайте муниципального образования город Пермь в информационно-телекоммуникационной сети Интернет.

5. Контроль за исполнением настоящего решения возложить на комитет Пермской городской Думы по местному самоуправлению и регламенту.

Председатель
Пермской городской Думы

Д.В. Малютин

Глава города Перми

А.Н. Дёмкин



Пермская городская Дума VII созыва Р Е Ш Е Н И Е

26.04.2022

№ 85

О внесении изменений в Ключевые показатели и их целевые значения, индикативные показатели муниципального земельного контроля на территории города Перми, утвержденные решением Пермской городской Думы от 21.12.2021 № 299 «О муниципальном земельном контроле на территории города Перми»

В соответствии с Федеральным законом от 31.07.2020 № 248-ФЗ «О государственном контроле (надзоре) и муниципальном контроле в Российской Федерации», Уставом города Перми

Пермская городская Дума **р е ш и л а**:

1. Внести в Ключевые показатели и их целевые значения, индикативные показатели муниципального земельного контроля на территории города Перми, утвержденные решением Пермской городской Думы от 21.12.2021 № 299 «О муниципальном земельном контроле на территории города Перми» (в редакции решения Пермской городской Думы от 22.02.2022 № 43), изменения:

1.1 пункт 1 дополнить абзацами следующего содержания:

«доля устраненных нарушений обязательных требований от общего количества выявленных нарушений обязательных требований по результатам проведения контрольных мероприятий при взаимодействии с контролируруемыми лицами за отчетный период, не менее 80 %;

доля предостережений о недопустимости нарушения обязательных требований, по которым контролируемые лицами в установленный срок обеспечено соблюдение обязательных требований, указанных в таком предостережении, от общего числа объявленных предостережений о недопустимости нарушения обязательных требований за отчетный период, не менее 50 %.»;

1.2 пункт 2 дополнить абзацем следующего содержания:

«среднее количество проведенных должностным лицом контрольного органа контрольных мероприятий за отчетный период.».

2. Настоящее решение вступает в силу со дня его официального опубликования в печатном средстве массовой информации «Официальный бюллетень органов местного самоуправления муниципального образования город Пермь».

3. Опубликовать настоящее решение в печатном средстве массовой информации «Официальный бюллетень органов местного самоуправления муниципального образования город Пермь», а также опубликовать (обнародовать) настоящее решение на официальном сайте муниципального образования город Пермь в информационно-телекоммуникационной сети Интернет.

4. Контроль за исполнением настоящего решения возложить на комитет Пермской городской Думы по инвестициям и управлению муниципальными ресурсами.

Председатель
Пермской городской Думы

Д.В. Малютин

Глава города Перми

А.Н. Дёмкин



Пермская городская Дума VII созыва РЕШЕНИЕ

26.04.2022

№ 86

О внесении изменений в Перечень помещений в многоквартирных домах, передаваемых в общую долевую собственность собственников помещений в многоквартирном доме, утвержденный решением Пермской городской Думы от 27.03.2018 № 47

На основании статьи 51 Федерального закона от 06.10.2003 № 131-ФЗ «Об общих принципах организации местного самоуправления в Российской Федерации», Устава города Перми

Пермская городская Дума **р е ш и л а:**

1. Внести в Перечень помещений в многоквартирных домах, передаваемых в общую долевую собственность собственников помещений в многоквартирном доме, утвержденный решением Пермской городской Думы от 27.03.2018 № 47 «Об осуществлении мероприятий в сфере управления и распоряжения муниципальным имуществом» (в редакции решений Пермской городской Думы от 22.05.2018 № 95, от 22.01.2019 № 6, от 27.08.2019 № 177, от 17.12.2019 № 305, от 25.08.2020 № 154, от 26.01.2021 № 7, от 21.12.2021 № 301), изменения:

1.1 дополнить строками согласно приложению к настоящему решению;

1.2 строку:

«

207.2	Мотовилихинский район, ул. Уинская, д. 4	помещения № 1, 2 на первом этаже	13,80	59:01:4311752:10195	24569
-------	--	----------------------------------	-------	---------------------	-------

»

изложить в редакции:

«

207.2	Мотовилихинский район, ул. Уинская, д. 4	помещения № 1, 2 на первом этаже по кадастровому паспорту от 18.07.2013	11,10	59:01:4311752:10195	24569
-------	--	---	-------	---------------------	-------

»;

1.3 строки 18, 19, 21, 77, 77.1, 77.2, 126.1, 127.1, 168, 197, 206, 225.1, 237, 269, 333 исключить.

2. Настоящее решение вступает в силу со дня его официального опубликования в печатном средстве массовой информации «Официальный бюллетень органов местного самоуправления муниципального образования город Пермь».

3. Опубликовать настоящее решение в печатном средстве массовой информации «Официальный бюллетень органов местного самоуправления муниципального образования город Пермь», а также опубликовать (обнародовать) настоящее решение на официальном сайте муниципального образования город Пермь в информационно-телекоммуникационной сети Интернет.

4. Контроль за исполнением настоящего решения возложить на комитет Пермской городской Думы по инвестициям и управлению муниципальными ресурсами.

Председатель
Пермской городской Думы

Д.В. Малютин

Глава города Перми

А.Н. Дёмкин

ПРИЛОЖЕНИЕ
к решению
Пермской городской Думы
от 26.04.2022 № 86

СТРОКИ,
дополняющие Перечень помещений в многоквартирных домах, передаваемых в общую долевую собственность
собственников помещений в многоквартирном доме

№	Адрес	Информация по техническому паспорту	Площадь помещений, кв. м	Кадастровый номер	Реестровый номер (справочно)
1	2	3	4	5	6
45.1	Индустриальный район, ул. Качалова, д. 26	нежилые помещения № 3 1-42 в подвале по техническому паспорту от 10.12.2001	196,7	59:01:4410845:1849	504598
45.2	Индустриальный район, ул. Качалова, д. 26	нежилые помещения № 1-12 в подвале по техническому паспорту от 10.12.2001	248,2	59:01:4410845:1856	504599



Пермская городская Дума VII созыва РЕШЕНИЕ

26.04.2022

№ 88

О внесении изменения в состав Пермской городской трехсторонней комиссии по регулированию социально-трудовых отношений в городе Перми, утвержденный решением Пермской городской Думы от 27.03.2007 № 70

Пермская городская Дума **р е ш и л а**:

1. Внести в состав Пермской городской трехсторонней комиссии по регулированию социально-трудовых отношений в городе Перми, утвержденный решением Пермской городской Думы от 27.03.2007 № 70 (в редакции решений Пермской городской Думы от 22.04.2008 № 121, от 23.12.2008 № 429, от 24.03.2009 № 62, от 28.04.2009 № 101, от 27.10.2009 № 260, от 22.12.2009 № 333, от 27.04.2010 № 66, от 29.06.2010 № 106, от 31.05.2011 № 116, от 21.06.2011 № 135, от 25.10.2011 № 217, от 26.06.2012 № 136, от 28.08.2012 № 166, от 26.02.2013 № 44, от 25.06.2013 № 155, от 28.04.2015 № 86, от 28.02.2017 № 43, от 28.03.2017 № 66, от 27.03.2018 № 54, от 27.08.2019 № 182, от 24.09.2019 № 206), изменение, изложив в редакции согласно приложению к настоящему решению.

2. Настоящее решение вступает в силу со дня его официального опубликования в печатном средстве массовой информации «Официальный бюллетень органов местного самоуправления муниципального образования город Пермь».

3. Опубликовать настоящее решение в печатном средстве массовой информации «Официальный бюллетень органов местного самоуправления муниципального образования город Пермь», а также опубликовать (обнародовать) настоящее решение на официальном сайте муниципального образования город Пермь в информационно-телекоммуникационной сети Интернет.

4. Контроль за исполнением настоящего решения возложить на комитет Пермской городской Думы по социальной политике.

Председатель
Пермской городской Думы

Д.В. Малютин

ПРИЛОЖЕНИЕ
к решению
Пермской городской Думы
от 26.04.2022 № 88

СОСТАВ

Пермской городской трехсторонней комиссии по регулированию социально-трудовых отношений в городе Перми

От органов местного самоуправления

Координатор стороны:

Агеев
Виктор Геннадьевич

- заместитель главы администрации города Перми

Заместитель координатора
стороны:

Молоковских
Александр Владимирович

- руководитель аппарата администрации города Перми-исполняющий обязанности заместителя главы администрации города Перми

Секретарь стороны:

Колесник
Марина Михайловна

- начальник отдела промышленной политики департамента экономики и промышленной политики администрации города Перми

Члены комиссии:

Афанасьева
Наталья Николаевна

- начальник управления жилищных отношений администрации города Перми

Баклушина
Ольга Александровна

- директор государственного казенного учреждения «Центр занятости населения Пермского края»

Желтова
Ольга Юрьевна

- заместитель начальника департамента по управлению муниципальными ресурсами департамента образования администрации города Перми

Истомина
Нина Георгиевна

- заместитель начальника департамента-начальник управления расходов бюджета департамента финансов администрации города Перми

Мамонова
Елена Александровна

- заместитель начальника департамента-начальник отдела организации дорожного движения департамента дорог и благоустройства администрации города Перми

Новоселова
Ирина Владимировна

- заместитель главы администрации Свердловского района города Перми

Пименова
Ирина Геннадьевна

- заместитель начальника департамента-начальник управления промышленности, инвестиций и предпринимательства департамента экономики и промышленной политики администрации города Перми

От профсоюзов

Координатор стороны:

Клепцин
Сергей Витальевич

- заместитель председателя Пермского краевого союза организаций профсоюзов «Пермский крайсовпроф»

Секретарь стороны:

Сухорослова
Ольга Леонидовна

- заместитель заведующего отделом профсоюзной работы Пермского краевого союза организаций профсоюзов «Пермский крайсовпроф»

Члены комиссии:

Аликина
Галина Михайловна

- председатель Пермской городской организации профсоюза работников государственных учреждений и общественного обслуживания Российской Федерации

Кравченко
Наталья Васильевна

- председатель районной территориальной организации профессионального союза работников народного образования и науки Российской Федерации в Индустриальном районе города Перми

Мещериков
Владимир Николаевич

- председатель Пермской краевой организации общероссийского профсоюза работников связи

Окулова Любовь Александровна	- председатель Пермской краевой организации профессионального союза работников строительства и промышленности строительных материалов
Толстиков Алексей Николаевич	- председатель Пермской краевой организации российского профсоюза работников культуры
Черемных Андрей Артурович	- председатель Молодежного совета Пермского краевого союза организаций профсоюзов «Пермский крайсовпроф»
Шилыковский Олег Витальевич	- председатель первичной профсоюзной организации «Пермские пороховики»
Шуралев Владимир Иванович	- председатель Пермской краевой организации общероссийского профсоюза работников жизнеобеспечения
От работодателей	
Координатор стороны:	
Цыганков Василий Иванович	- генеральный директор Союза промышленников и предпринимателей Пермского края «Сотрудничество», руководитель представительства Государственной корпорации «Ростех» в Пермском крае
Секретарь стороны:	
Шишкин Андрей Викторович	- заместитель исполнительного директора по персоналу ПАО «Протон-ПМ»
Члены комиссии:	
Баянов Николай Иванович	- заведующий отделом промышленной медицины МСЧ № 140 ФГБУЗ «Пермский клинический центр Федерального медико-биологического агентства»
Грунина Нина Алексеевна	- начальник отдела продвижения новой продукции ООО «Пермь-Восток-Сервис»
Манин Владимир Григорьевич	- заместитель генерального директора по персоналу АО «Пермский завод «Машиностроитель»
Марьин Алексей Сергеевич	- генеральный директор ООО «Центр профессионального развития «Европейский»
Обухова Татьяна Владимировна	- заведующий Центром дополнительного профессионального образования Пермского института (филиала) ФГБОУ ВО «Российский экономический университет имени Г.В. Плеханова»
Саврасов Игорь Николаевич	- заместитель генерального директора Союза промышленников и предпринимателей Пермского края «Сотрудничество», старший специалист представительства Государственной корпорации «Ростех» в Пермском крае
Суетин Виктор Петрович	- генеральный директор АО «Стройпанелькомплект»
Тарбаев Дмитрий Дмитриевич	- начальник управления промышленной безопасности и охраны труда-главный эколог АО «ОДК-Пермский моторный завод»



Пермская городская Дума VII созыва РЕШЕНИЕ

26.04.2022

№ 89

О внесении изменения в Положение об управлении по экологии и природопользованию администрации города Перми, утвержденное решением Пермской городской Думы от 12.09.2006 № 218

В соответствии с федеральными законами от 06.10.2003 № 131-ФЗ «Об общих принципах организации местного самоуправления в Российской Федерации», от 31.07.2020 № 248-ФЗ «О государственном контроле (надзоре) и муниципальном контроле в Российской Федерации», Уставом города Перми, в целях актуализации правовых актов города Перми

Пермская городская Дума **р е ш и л а**:

1. Внести в Положение об управлении по экологии и природопользованию администрации города Перми, утвержденное решением Пермской городской Думы от 12.09.2006 № 218 (в редакции решений Пермской городской Думы от 26.12.2006 № 340, от 30.01.2007 № 16, от 28.08.2007 № 199, от 25.09.2007 № 231, от 24.06.2008 № 202, от 24.02.2009 № 36, от 25.08.2009 № 188, от 27.10.2009 № 246, от 24.11.2009 № 292, от 17.12.2010 № 216, от 01.03.2011 № 27, от 30.08.2011 № 157, от 21.12.2011 № 253, от 31.01.2012 № 6, от 25.09.2012 № 189, от 25.09.2012 № 192, от 20.11.2012 № 257, от 18.12.2012 № 273, от 28.05.2013 № 123, от 28.10.2014 № 219, от 24.03.2015 № 48, от 22.03.2016 № 56, от 24.01.2017 № 14, от 27.02.2018 № 32, от 22.05.2018 № 86, от 26.06.2018 № 117, от 25.09.2018 № 191, от 23.04.2019 № 90, от 24.09.2019 № 232, от 22.09.2020 № 185, от 23.03.2021 № 73, от 27.04.2021 № 99, от 24.08.2021 № 173, от 21.12.2021 № 309, от 22.02.2022 № 36), изменение, изложив пункт 3.5³ в редакции:

«3.5³. Осуществляет методологическое сопровождение и координацию деятельности территориальных органов администрации города Перми по осуществлению муниципального контроля в сфере благоустройства на территории города Перми в пределах целей, задач и функций, установленных Положением.».

2. Настоящее решение вступает в силу со дня его официального опубликования в печатном средстве массовой информации «Официальный бюллетень органов местного самоуправления муниципального образования город Пермь».

3. Опубликовать настоящее решение в печатном средстве массовой информации «Официальный бюллетень органов местного самоуправления муниципального образования город Пермь», а также опубликовать (обнародовать) настоящее решение на официальном сайте муниципального образования город Пермь в информационно-телекоммуникационной сети Интернет.

4. Контроль за исполнением настоящего решения возложить на комитет Пермской городской Думы по местному самоуправлению и регламенту.

Председатель
Пермской городской Думы

Д.В. Малютин

Глава города Перми

А.Н. Дёмкин



Пермская городская Дума VII созыва РЕШЕНИЕ

26.04.2022

№ 90

О внесении изменений в Положение об управлении жилищных отношений администрации города Перми, утвержденное решением Пермской городской Думы от 12.09.2006 № 213

В целях актуализации правовых актов города Перми

Пермская городская Дума **р е ш и л а:**

1. Внести в Положение об управлении жилищных отношений администрации города Перми, утвержденное решением Пермской городской Думы от 12.09.2006 № 213 (в редакции решений Пермской городской Думы от 26.06.2007 № 164, от 28.08.2007 № 199, от 23.10.2007 № 257, от 25.03.2008 № 88, от 24.02.2009 № 31, от 25.08.2009 № 188, от 24.11.2009 № 292, от 17.12.2010 № 216, от 30.08.2011 № 157, от 21.12.2011 № 244, от 21.12.2011 № 253, от 27.03.2012 № 45, от 25.09.2012 № 189, от 23.10.2012 № 219, от 26.02.2013 № 37, от 17.12.2013 № 300, от 28.10.2014 № 219, от 27.01.2015 № 11, от 24.03.2015 № 48, от 25.08.2015 № 158, от 24.01.2017 № 14, от 21.11.2017 № 238, от 19.12.2017 № 259, от 26.06.2018 № 108, от 25.09.2018 № 191, от 17.12.2019 № 327, от 25.02.2020 № 36, от 25.05.2021 № 130, от 22.06.2021 № 149, от 24.08.2021 № 172, от 21.12.2021 № 324, от 22.03.2022 № 62), изменения:

1.1 в подпункте 2.2.1 слово «малоимущих» исключить;

1.2 в абзаце первом пункта 3.1 слово «малоимущих» исключить;

1.3 в подпункте 3.6.8 слова «малоимущих граждан, признанных в установленном порядке нуждающимися в жилых помещениях» заменить словами «граждан, проживающих в городе Перми и нуждающихся в жилых помещениях, жилыми помещениями в соответствии с жилищным законодательством».

2. Настоящее решение вступает в силу со дня его официального опубликования в печатном средстве массовой информации «Официальный бюллетень органов местного самоуправления муниципального образования город Пермь».

3. Опубликовать настоящее решение в печатном средстве массовой информации «Официальный бюллетень органов местного самоуправления муниципального образования город Пермь», а также опубликовать (обнародовать) настоящее решение на официальном сайте муниципального образования город Пермь в информационно-телекоммуникационной сети Интернет.

4. Контроль за исполнением настоящего решения возложить на комитет Пермской городской Думы по местному самоуправлению и регламенту.

Председатель
Пермской городской Думы

Д.В. Малютин

Глава города Перми

А.Н. Дёмкин



Пермская городская Дума VII созыва РЕШЕНИЕ

26.04.2022

№ 91

О внесении изменений в Положение о департаменте жилищно-коммунального хозяйства администрации города Перми, утвержденное решением Пермской городской Думы от 26.06.2012 № 138

На основании Федерального закона от 06.10.2003 № 131-ФЗ «Об общих принципах организации местного самоуправления в Российской Федерации», Устава города Перми, в целях актуализации правовых актов города Перми

Пермская городская Дума **р е ш и л а:**

1. Внести в Положение о департаменте жилищно-коммунального хозяйства администрации города Перми, утвержденное решением Пермской городской Думы от 26.06.2012 № 138 (в редакции решений Пермской городской Думы от 25.09.2012 № 189, 18.12.2012 № 273, от 29.01.2013 № 10, от 28.05.2013 № 123, от 22.10.2013 № 237, от 26.08.2014 № 161, от 28.10.2014 № 219, от 16.12.2014 № 275, от 24.03.2015 № 48, от 22.09.2015 № 198, от 27.10.2015 № 215, от 22.12.2015 № 282, от 22.03.2016 № 42, от 22.03.2016 № 49, от 23.08.2016 № 195, от 22.11.2016 № 244, от 24.01.2017 № 3, от 24.01.2017 № 14, от 19.12.2017 № 259, от 22.05.2018 № 86, от 26.06.2018 № 108, от 25.09.2018 № 191, от 22.01.2019 № 10, от 27.08.2019 № 184, от 22.02.2022 № 40), изменения:

1.1 подпункт 3.5¹.2 признать утратившим силу;

1.2 подпункт 3.5¹.3 изложить в редакции:

«3.5¹.3 принятие решения о (об):

формировании фонда капитального ремонта многоквартирного дома на счете регионального оператора в случаях, установленных федеральными законами и законами Пермского края в области жилищных отношений;

определении регионального оператора владельцем специального счета в случае, если собственники помещений в многоквартирном доме не приняли решения о выборе владельца специального счета или об изменении способа формирования фонда капитального ремонта или выбранный ими способ не был реализован в установленный срок либо общее собрание собственников помещений в многоквартирном доме по данным вопросам не проведено;

проведении капитального ремонта в многоквартирном доме в соответствии с региональной программой капитального ремонта в случае, если собственники помещений в этом доме, формирующие фонд капитального ремонта на счете регионального оператора, в установленный срок не приняли решение о проведении капитального ремонта общего имущества в этом многоквартирном доме;»;

1.3 пункт 3.12¹ изложить в редакции:

«3.12¹. Участие в работе комиссий, создаваемых в целях:

обследования жилых помещений инвалидов и общего имущества в многоквартирных домах, входящих в состав муниципального и частного жилищного фонда, в которых проживают инвалиды, в целях их приспособления с учетом потребностей инвалидов и обеспечения условий их доступности для инвалидов,

обследования жилых помещений, приобретение (строительство) которых осуществляется с целью формирования специализированного жилищного фонда для детей-сирот и лиц из их числа,

оценки и обследования помещения в целях признания его жилым помещением, жилого помещения пригодным (непригодным) для проживания граждан, а также многоквартирного дома в целях признания его аварийным и подлежащим сносу или реконструкции.».

2. Настоящее решение вступает в силу со дня его официального опубликования в печатном средстве массовой информации «Официальный бюллетень органов местного самоуправления муниципального образования город Пермь».

3. Опубликовать настоящее решение в печатном средстве массовой информации «Официальный бюллетень органов местного самоуправления муниципального образования город Пермь», а также опубликовать (обнародовать) настоящее решение на официальном сайте муниципального образования город Пермь в информационно-телекоммуникационной сети Интернет.

4. Контроль за исполнением настоящего решения возложить на комитет Пермской городской Думы по местному самоуправлению и регламенту.

Председатель
Пермской городской Думы

Д.В. Малютин

Глава города Перми

А.Н. Дёмкин



Пермская городская Дума VII созыва Р Е Ш Е Н И Е

26.04.2022

№ 92

О внесении изменения в Положение о публичных слушаниях в городе Перми, утвержденное решением Пермской городской Думы от 22.02.2005 № 32

На основании Федерального закона от 06.10.2003 № 131-ФЗ «Об общих принципах организации местного самоуправления в Российской Федерации», Устава города Перми

Пермская городская Дума **р е ш и л а :**

1. Внести в Положение о публичных слушаниях в городе Перми, утвержденное решением Пермской городской Думы от 22.02.2005 № 32 (в редакции решений Пермской городской Думы от 02.03.2006 № 56, от 12.09.2006 № 232, от 25.09.2007 № 218, от 29.06.2010 № 87, от 26.03.2013 № 54, от 25.06.2013 № 159, от 22.04.2014 № 87, от 23.08.2016 № 160, от 23.05.2017 № 109, от 26.09.2017 № 196, от 27.02.2018 № 25, от 25.09.2018 № 181, от 19.11.2019 № 284, от 27.10.2020 № 212, от 26.10.2021 № 235), изменение, дополнив абзац пятый пункта 8.3 словами «, за исключением случаев проведения публичных слушаний в дистанционном формате».

2. Настоящее решение вступает в силу со дня его официального опубликования в печатном средстве массовой информации «Официальный бюллетень органов местного самоуправления муниципального образования город Пермь».

3. Опубликовать настоящее решение в печатном средстве массовой информации «Официальный бюллетень органов местного самоуправления муниципального образования город Пермь», а также опубликовать (обнародовать) настоящее решение на официальном сайте муниципального образования город Пермь в информационно-телекоммуникационной сети Интернет.

4. Контроль за исполнением настоящего решения возложить на комитет Пермской городской Думы по местному самоуправлению и регламенту.

Председатель
Пермской городской Думы

Д.В. Малютин

Глава города Перми

А.Н. Дёмкин



Пермская городская Дума VII созыва Р Е Ш Е Н И Е

26.04.2022

№ 93

О внесении изменений в Положение об участии граждан в осуществлении местного самоуправления в городе Перми, утвержденное решением Пермской городской Думы от 26.03.2019 № 64

На основании Федерального закона от 06.10.2003 № 131-ФЗ «Об общих принципах организации местного самоуправления в Российской Федерации», Устава города Перми, в целях актуализации правовых актов города Перми

Пермская городская Дума **р е ш и л а:**

1. Внести в Положение об участии граждан в осуществлении местного самоуправления в городе Перми, утвержденное решением Пермской городской Думы от 26.03.2019 № 64 (в редакции решений Пермской городской Думы от 17.12.2019 № 328, от 17.11.2020 № 242, от 24.08.2021 № 199), изменения:

1.1 пункт 7.5 изложить в редакции:

«7.5. Депутат Думы в течение 6 месяцев после дня первого заседания Думы нового созыва составляет Реестр предложений избирателей, полученных таким депутатом Думы в период предвыборной кампании по выборам депутатов Думы, (далее – Реестр) по форме согласно приложению 3 к Положению и направляет его в администрацию города Перми.»;

1.2 пункт 7.6 признать утратившим силу;

1.3 подпункт 7.8.2 признать утратившим силу;

1.4 подпункт 7.9.1 изложить в редакции:

«7.9.1 администрацией города Перми направляются в органы государственной власти Пермского края, органы государственной власти Российской Федерации – если относятся к компетенции соответствующих органов государственной власти Пермского края, органов государственной власти Российской Федерации, с указанием необходимости направления ответа в адрес администрации города Перми и в адрес депутата Думы.»;

1.5 в Сводном перечне наказов избирателей депутатам Пермской городской Думы (приложение 1) графу 4 исключить;

1.6 дополнить приложением 3 «Реестр предложений избирателей, полученных депутатом Пермской городской Думы _____ в период предвыборной кампании по выборам депутатов Пермской городской Думы» в редакции согласно приложению к настоящему решению.

2. Настоящее решение вступает в силу со дня начала избирательной кампании депутатов Пермской городской Думы VIII созыва, но не ранее дня его официального опубликования в печатном средстве массовой информации «Официальный бюллетень органов местного самоуправления муниципального образования город Пермь».

3. Опубликовать настоящее решение в печатном средстве массовой информации «Официальный бюллетень органов местного самоуправления муниципального образования город Пермь», а также опубликовать (обнародовать) настоящее решение на официальном сайте муниципального образования город Пермь в информационно-телекоммуникационной сети Интернет.

4. Контроль за исполнением настоящего решения возложить на комитет Пермской городской Думы по местному самоуправлению и регламенту.

Председатель
Пермской городской Думы

Д.В. Малютин

Глава города Перми

А.Н. Дёмкин

ПРИЛОЖЕНИЕ
к решению
Пермской городской Думы
от 26.04.2022 № 93

ФОРМА

Реестр
предложений избирателей, полученных депутатом Пермской городской
Думы _____ в период предвыборной кампании по выборам
(Ф.И.О. (при наличии))
депутатов Пермской городской Думы

№	Содержание предложения избирателя(ей)

_____ «__» _____ 20__ г.
(фамилия, имя, отчество
(при наличии)
депутата Пермской городской
Думы) _____
Подпись



Пермская городская Дума VII созыва
Р Е Ш Е Н И Е

26.04.2022

№ 94

**О внесении изменений в Положение о территориальном общественном самоуправлении в городе Перми,
утвержденное решением Пермской городской Думы от 29.01.2008 № 26**

В целях актуализации нормативной правовой базы города Перми

Пермская городская Дума **р е ш и л а**:

1. Внести в Положение о территориальном общественном самоуправлении в городе Перми, утвержденное решением Пермской городской Думы от 29.01.2008 № 26 (в редакции решений Пермской городской Думы от 23.09.2008 № 306, от 23.04.2012 № 70, от 18.12.2012 № 305, от 26.06.2018 № 122, от 21.12.2021 № 321), изменения:

1.1 в разделе 2:

1.1.1 пункт 2.16 дополнить абзацем следующего содержания:

«В случае если уставом ТОС не предусмотрен порядок проведения собрания (конференции) жителей, порядок проведения собрания (конференции) жителей аналогичен порядку, установленному абзацами третьим-восьмым пункта 2.5, пунктами 2.6, 2.7, 2.9-2.15 настоящего Положения.»;

1.1.2 дополнить пунктом 2.16¹ следующего содержания:

«2.16¹. Инициатива проведения собрания (конференции) жителей может исходить от органа ТОС, уполномоченного уставом ТОС (далее – орган ТОС), главы территориального органа администрации города, а также от жителей, проживающих на территории осуществления деятельности соответствующего ТОС, в количестве не менее 5 % от общего количества жителей, проживающих на территории осуществления деятельности соответствующего ТОС и достигших шестнадцатилетнего возраста.

Инициатор проведения собрания (конференции) жителей, проживающих на территории осуществления деятельности соответствующего ТОС, направляет в орган ТОС письменное предложение о проведении собрания (конференции) жителей с указанием вопроса(ов), предлагаемого(ых) к рассмотрению на собрании (конференции) жителей, документ, подтверждающий полномочия лица на обращение с указанным предложением в орган ТОС, или подписи в количестве, предусмотренном абзацем первым настоящего пункта (в случае если инициатива исходит от жителей, проживающих на территории осуществления деятельности соответствующего ТОС).

Орган ТОС обязан рассмотреть поступившую инициативу, принять решение о проведении либо решение об отказе в проведении собрания (конференции) жителей, проживающих на территории осуществления деятельности соответствующего ТОС, а также направить такое решение в письменной форме инициатору проведения собрания (конференции) жителей способом, позволяющим удостовериться в его получении адресатом, не позднее истечения 10 дней после дня ее получения.

Решение об отказе в проведении собрания (конференции) жителей может быть принято только в случае, если ни один из вопросов, предлагаемых к обсуждению, не относится к компетенции собрания (конференции) жителей.

В случае поступления инициативы проведения собрания (конференции) жителей по вопросам, относящимся в соответствии с законодательством к исключительным полномочиям собрания (конференции) жителей, собрание (конференция) жителей должно быть проведено не позднее 45 дней после дня поступления указанной инициативы. В иных случаях собрание (конференция) жителей должно быть проведено не позднее истечения 45 дней после дня принятия решения о проведении собрания (конференции) жителей.

В случае если орган ТОС в установленном порядке не сформирован или его полномочия истекли, или в срок, указанный в абзаце третьем настоящего пункта, орган ТОС не принял решение по поступившей инициативе, в том числе из-за отсутствия кворума, лица, указанные в абзаце первом настоящего пункта, вправе обратиться в адрес соответствующего территориального органа администрации города Перми с заявлением о необходимости организации и проведения собрания (конференции) жителей, проживающих на территории осуществления деятельности соответствующего ТОС, по форме, утвержденной правовым актом администрации города.»;

1.1.3 дополнить пунктом 2.16² следующего содержания:

«2.16². К заявлению о необходимости организации и проведения собрания (конференции) жителей, проживающих на территории осуществления деятельности соответствующего ТОС, прилагаются документы, указанные в абзаце втором пункта 2.16¹ настоящего Положения.

Руководителем соответствующего территориального органа администрации города принимается решение в форме правового акта о проведении собрания (конференции) жителей, проживающих на территории осуществления деятельности соответствующего ТОС, направляется такое решение в письменной форме инициатору проведения собрания (конференции) жителей способом, позволяющим удостовериться в его получении адресатом, не позднее истечения 10 рабочих дней после дня поступления в соответствующий территориальный орган администрации города документов, предусмотренных абзацем вторым пункта 2.16¹ настоящего Положения.

Порядок проведения собрания (конференции) жителей, проживающих на территории осуществления деятельности соответствующего ТОС, соответствующим территориальным органом администрации города аналогичен порядку, предусмотренному абзацем четвертым пункта 2.16 настоящего Положения.».

1.2 в разделе 3:

1.2.1 в абзаце первом пункта 3.2 слова «избранным председателем ТОС» заменить словами «созданным органом ТОС»;

1.2.2 подпункт 3.7.2 изложить в редакции:

«3.7.2 направляет в орган ТОС заказным письмом с уведомлением (либо вручает под подпись) письменное предложение об изменении границ территории, на которой осуществляется деятельность ТОС (далее – предложение об изменении границ ТОС), и подписи по вопросу изменения границ ТОС.»;

1.2.3 дополнить пунктом 3.7¹ следующего содержания:

«3.7¹. Орган ТОС в течение 10 дней после дня получения предложения об изменении границ ТОС обязан его рассмотреть, принять решение о проведении собрания (конференции) жителей, проживающих на территории осуществления деятельности соответствующего ТОС, а также направить Инициативной группе по изменению границ ТОС письменное решение о проведении собрания (конференции) жителей, проживающих на территории осуществления деятельности соответствующего ТОС, способом, позволяющим удостовериться в его получении адресатом.»;

1.2.4 дополнить пунктами 3.8¹-3.8⁵ следующего содержания:

«3.8¹. В случае непринятия органом ТОС решения о проведении собрания (конференции) жителей по вопросу изменения границ территории, на которой осуществляется деятельность ТОС, в срок, установленный пунктом 3.7¹ настоящего Положения, Инициативной группой по изменению границ ТОС в адрес соответствующего территориального органа администрации города может быть направлено заявление о необходимости организации и проведения собрания (конференции) жителей, проживающих на территории осуществления деятельности соответствующего ТОС, по форме, утвержденной правовым актом администрации города.

К заявлению о необходимости организации и проведения собрания (конференции) жителей, проживающих на территории осуществления деятельности соответствующего ТОС, по вопросу изменения границ территории, на которой осуществляется деятельность ТОС, прилагаются документы, указанные в подпункте 3.7.2 настоящего Положения.

3.8². Территориальный орган администрации города в течение 45 дней после дня получения заявления, указанного в пункте 3.8¹ настоящего Положения, осуществляет организацию и проведение собрания (конференции) жителей, проживающих на территории осуществления деятельности соответствующего ТОС, по вопросу изменения границ территории, на которой осуществляется деятельность ТОС.

3.8³. Территориальный орган администрации города в случае организации и проведения собрания (конференции) жителей, проживающих на территории осуществления деятельности соответствующего ТОС, по вопросу изменения границ территории, на которой осуществляется ТОС, по основанию, предусмотренному пунктом 3.8¹ настоящего Положения:

3.8³.1 не менее чем за две недели до проведения собрания (конференции) жителей, проживающих на территории осуществления деятельности соответствующего ТОС, по вопросу изменения границ территории, на которой осуществляется деятельность ТОС, извещает жителей о дате, месте и времени проведения указанного собрания (конференции);

3.8³.2 в случае проведения конференции по вопросу изменения границ территории, на которой осуществляется деятельность ТОС, организует проведение собраний по выдвижению делегатов на указанную конференцию;

3.8³.3 подготавливает проект повестки собрания (конференции) жителей, проживающих на территории осуществления деятельности соответствующего ТОС, по вопросу изменения границ территории, на которой осуществляется деятельность ТОС;

3.8³.4 проводит регистрацию жителей (делегатов), прибывших на собрание (конференцию) жителей, проживающих на территории осуществления деятельности соответствующего ТОС, по вопросу изменения границ территории, на которой осуществляется деятельность ТОС, с составлением списка участников указанного собрания (делегатов указанной конференции) с их подписями, в котором указываются их фамилия, имя, отчество (последнее – при наличии), дата рождения, данные о месте жительства;

3.8³.5 определяет правомочность собрания (конференции) жителей, проживающих на территории осуществления деятельности соответствующего ТОС, по вопросу изменения границ территории, на которой осуществляется ТОС, в соответствии с пунктом 2.7 настоящего Положения;

3.8³.6 в установленном порядке уполномочивает своего представителя для открытия и ведения собрания (конференции) жителей, проживающих на территории осуществления деятельности соответствующего ТОС, по вопросу изменения границ территории, на которой осуществляется деятельность ТОС, до избрания председательствующего собрания (конференции).

3.8⁴. Собрание (конференция) жителей, проживающих на территории осуществления деятельности соответствующего ТОС, по вопросу изменения границ территории, на которой осуществляется деятельность ТОС, по основанию, предусмотренному пунктом 3.8¹ настоящего Положения, проводится в порядке, аналогичном порядку, установленному абзацами третьим-восьмым пункта 2.5, пунктами 2.6, 2.7, 2.9-2.15 настоящего Положения.

3.8⁵. Собрание (конференция) жителей, проживающих на территории осуществления деятельности соответствующего ТОС, по вопросу изменения границ территории, на которой осуществляется ТОС, принимает решения об изменении границ территории, на которой осуществляется деятельность ТОС, о внесении соответствующих изменений в устав ТОС, а также о назначении лица, уполномоченного обращаться с заявлением о регистрации изменений, вносимых в устав ТОС, в Уполномоченный орган для регистрации изменений, вносимых в устав ТОС.»;

1.2.5 в подпункте 3.9.4 слово «председателем» заменить словом «лицом, уполномоченным уставом»;

1.2.6 дополнить пунктом 3.9¹ следующего содержания:

«3.9¹. В случае проведения собрания (конференции) жителей по вопросу изменения границы территории, на которой осуществляется деятельность ТОС, по инициативе территориального органа администрации города в соответствии с пунктами 3.8¹-3.8⁵ настоящего Положения, территориальный орган администрации города в течение 15 рабочих дней после дня проведения собрания (конференции) жителей, проживающих на территории осуществления деятельности соответствующего ТОС, по вопросу изменения границ территории, на которой осуществляется деятельность ТОС, направляет в Уполномоченный орган документы, предусмотренные подпунктами 3.9.2-3.9.7 настоящего Положения.»;

1.2.7 пункт 3.11 изложить в редакции:

«3.11. Новые границы территории, на которой осуществляется деятельность соответствующего ТОС, устанавливаются Пермской городской Думой путем внесения изменений в решение Пермской городской Думы, которым установлены границы территории, на которой осуществляется деятельность соответствующего ТОС, либо утверждения

решением Пермской городской Думы в случае определения территории, на которой осуществляется деятельность соответствующего ТОС, при отсутствии соответствующего решения Пермской городской Думы и закрепляются в уставе ТОС.»;

1.2.8 дополнить пунктом 3.12 следующего содержания:

«3.12. В случае установления Пермской городской Думой новых границ территории, на которой осуществляется деятельность ТОС, по основанию, предусмотренному пунктом 3.8¹ настоящего Положения, лицо, уполномоченное обращаться в Уполномоченный орган с заявлением о регистрации изменений, вносимых в устав ТОС, представляет устав ТОС в новой редакции на регистрацию в сроки, предусмотренные разделом 4 настоящего Положения.»;

1.3 в разделе 4:

1.3.1 в пункте 4.4 слова «председателем ТОС» заменить словами «лицом, уполномоченным обращаться в Уполномоченный орган.»;

1.3.2 абзац первый пункта 4.17 изложить в редакции:

«4.17. В целях регистрации изменений, вносимых в устав ТОС, в Уполномоченный орган в течение 14 календарных дней после дня принятия собранием (конференцией) ТОС решения о внесении изменений в устав ТОС или вступления в силу решения Пермской городской Думы, принятого в соответствии с пунктом 3.11 настоящего Положения, органом ТОС подаются следующие документы.»;

1.3.3 в подпункте 4.17.2 слова «о внесении изменений в границы территории, на которой осуществляется ТОС» заменить словами «, принятого в соответствии с пунктом 3.11 настоящего Положения.»;

1.3.4 в подпункте 4.17.3 слова «председателя ТОС» заменить словами «лица, уполномоченного уставом ТОС.»;

1.3.5 пункт 4.18 изложить в редакции:

«4.18. Документы, указанные в подпунктах 4.17.1-4.17.4 настоящего Положения, представляются в Уполномоченный орган председателем собрания (конференции) жителей либо лицом, уполномоченным обращаться в Уполномоченный орган с заявлением о регистрации изменений.».

2. Рекомендовать администрации города Перми организовать работу по приведению уставов территориальных общественных самоуправлений в соответствие настоящему решению.

3. Настоящее решение вступает в силу со дня его официального опубликования в печатном средстве массовой информации «Официальный бюллетень органов местного самоуправления муниципального образования город Пермь».

4. Опубликовать настоящее решение в печатном средстве массовой информации «Официальный бюллетень органов местного самоуправления муниципального образования город Пермь», а также опубликовать (обнародовать) настоящее решение на официальном сайте муниципального образования город Пермь в информационно-телекоммуникационной сети Интернет.

5. Контроль за исполнением настоящего решения возложить на комитет Пермской городской Думы по местному самоуправлению и регламенту.

Председатель
Пермской городской Думы

Д.В. Малютин

Глава города Перми

А.Н. Дёмкин



Пермская городская Дума VII созыва РЕШЕНИЕ

26.04.2022

№ 95

О внесении изменений в Положение о Молодежном парламенте города Перми, утвержденное решением Пермской городской Думы от 24.10.2017 № 219

В соответствии с Федеральным законом от 06.10.2003 № 131-ФЗ «Об общих принципах организации местного самоуправления в Российской Федерации», Уставом города Перми

Пермская городская Дума **р е ш и л а :**

1. Внести в Положение о Молодежном парламенте города Перми, утвержденное решением Пермской городской Думы от 24.10.2017 № 219 (в редакции решений Пермской городской Думы от 19.12.2017 № 266, от 27.02.2018 № 37), изменения:

1.1 пункт 2.2 изложить в редакции:

«2.2. Срок полномочий очередного созыва Молодежного парламента составляет два с половиной года.

Истечение полномочий Молодежного парламента происходит со дня формирования очередного состава Молодежного парламента.

В случае если полномочия очередного состава Молодежного парламента завершаются менее чем за шесть месяцев до проведения выборов депутатов Пермской городской Думы, то срок полномочий данного созыва Молодежного парламента продляется до момента формирования очередного состава Молодежного парламента депутатами Пермской городской Думы нового созыва»;

1.2 раздел IV после абзаца девятого дополнить абзацем следующего содержания:

«проведение мероприятий, направленных на повышение уровня политической и правовой культуры среди молодежи и развитие молодежного парламентаризма в городе Перми, в том числе за счет средств бюджета города Перми,»;

1.3 абзац третий пункта 5.5 признать утратившим силу;

1.4 абзац третий пункта 5.5¹ признать утратившим силу;

1.5 пункт 6.1 изложить в редакции:

«6.1. Первое заседание Молодежного парламента организует аппарат Думы в течение трех месяцев после утверждения состава Молодежного парламента. Последующие заседания Молодежный парламент организует в соответствии с регламентом Молодежного парламента.»;

1.6 в пункте 6.10 слова «на первом заседании Молодежного парламента текущего созыва» исключить.

2. Настоящее решение вступает в силу со дня его официального опубликования в печатном средстве массовой информации «Официальный бюллетень органов местного самоуправления муниципального образования город Пермь».

3. Опубликовать настоящее решение в печатном средстве массовой информации «Официальный бюллетень органов местного самоуправления муниципального образования город Пермь», а также опубликовать (обнародовать) настоящее решение на сайте муниципального образования город Пермь в информационно-телекоммуникационной сети Интернет.

4. Контроль за исполнением настоящего решения возложить на комитет Пермской городской Думы по социальной политике.

Председатель
Пермской городской Думы

Д.В. Малютин

Глава города Перми

А.Н. Дёмкин



Пермская городская Дума VII созыва РЕШЕНИЕ

26.04.2022

№ 96

Об отклонении проекта решения Пермской городской Думы «О направлении депутата Пермской городской Думы VII созыва в состав Общественного совета по топонимике при Главе города Перми»

В соответствии со статьей 69 Регламента Пермской городской Думы

Пермская городская Дума **р е ш и л а:**

Отклонить проект решения Пермской городской Думы «О направлении депутата Пермской городской Думы VII созыва в состав Общественного совета по топонимике при Главе города Перми».

Председатель
Пермской городской Думы

Д.В. Малютин

ПОСТАНОВЛЕНИЯ АДМИНИСТРАЦИИ ГОРОДА ПЕРМИ**АДМИНИСТРАЦИЯ ГОРОДА ПЕРМИ
ПОСТАНОВЛЕНИЕ**28.04.2022№ 322**О внесении изменений в пункт 2.10 Административного регламента предоставления территориальным органом администрации города Перми муниципальной услуги «Признание садового дома жилым домом и жилого дома садовым домом», утвержденного постановлением администрации города Перми от 12.09.2019 № 552**

В целях актуализации нормативных правовых актов администрации города Перми администрация города Перми ПОСТАНОВЛЯЕТ:

1. Внести изменения в пункт 2.10 Административного регламента предоставления территориальным органом администрации города Перми муниципальной услуги «Признание садового дома жилым домом и жилого дома садовым домом», утвержденного постановлением администрации города Перми от 12 сентября 2019 г. № 552 (в ред. от 15.01.2021 № 10, от 26.03.2021 № 208, от 29.11.2021 № 1063), дополнив абзацем девятым следующего содержания:

«размещение садового дома на земельном участке, расположенном в границах зоны заотопления, подтопления (при рассмотрении Заявления о признании садового дома жилым домом).».

2. Департаменту градостроительства и архитектуры администрации города Перми обеспечить:

размещение информации о муниципальной услуге «Признание садового дома жилым домом и жилого дома садовым домом» (далее – муниципальная услуга) в Реестре муниципальных услуг (функций), предоставляемых (осуществляемых) администрацией города Перми, в установленном администрацией города Перми порядке в течение 30 календарных дней со дня вступления в силу настоящего постановления;

актуализацию технологической схемы оказания муниципальной услуги, переданной для оказания в государственное бюджетное учреждение Пермского края «Пермский краевой многофункциональный центр предоставления государственных и муниципальных услуг» (далее – МФЦ), и ее направление в адрес МФЦ в течение 30 календарных дней со дня вступления в силу настоящего постановления;

внесение сведений о муниципальной услуге в федеральную государственную информационную систему «Федеральный реестр государственных и муниципальных услуг (функций)» в течение 3 рабочих дней со дня вступления в силу настоящего постановления.

3. Настоящее постановление вступает в силу со дня официального опубликования настоящего постановления в печатном средстве массовой информации «Официальный бюллетень органов местного самоуправления муниципального образования город Пермь» и распространяет свое действие на правоотношения, возникшие с 02 марта 2022 г.

4. Управлению по общим вопросам администрации города Перми обеспечить опубликование настоящего постановления в печатном средстве массовой информации «Официальный бюллетень органов местного самоуправления муниципального образования город Пермь».

5. Информационно-аналитическому управлению администрации города Перми обеспечить опубликование (обнародование) настоящего постановления на официальном сайте муниципального образования город Пермь в информационно-телекоммуникационной сети Интернет.

6. Контроль за исполнением настоящего постановления возложить на заместителя главы администрации города Перми Гонцову Е.Н.

И.о. Главы города Перми

Э.А. Хайруллин



АДМИНИСТРАЦИЯ ГОРОДА ПЕРМИ ПОСТАНОВЛЕНИЕ

28.04.2022

№ 323

Об утверждении Положения об особо охраняемой природной территории местного значения – экологическом парке «Южный лес»

В соответствии с решением Пермской городской Думы от 25 января 2022 г. № 18 «О создании особо охраняемой природной территории местного значения – экологического парка «Южный лес» администрация города Перми ПОСТАНОВЛЯЕТ:

1. Утвердить прилагаемое Положение об особо охраняемой природной территории местного значения – экологическом парке «Южный лес» (далее – Положение).

2. Управлению по экологии и природопользованию администрации города Перми:

2.1. обеспечить проведение мероприятий по управлению и охране особо охраняемой природной территории местного значения – экологического парка «Южный лес»;

2.2. направить настоящее постановление в Министерство по управлению имуществом и градостроительной деятельности Пермского края для учета в Правилах землепользования и застройки города Перми, утвержденных решением Пермской городской Думы от 26 июня 2007 г. № 143.

3. Настоящее постановление вступает в силу со дня официального опубликования в печатном средстве массовой информации «Официальный бюллетень органов местного самоуправления муниципального образования город Пермь».

4. Управлению по общим вопросам администрации города Перми обеспечить опубликование настоящего постановления в печатном средстве массовой информации «Официальный бюллетень органов местного самоуправления муниципального образования город Пермь».

5. Информационно-аналитическому управлению администрации города Перми обеспечить опубликование (обнародование) настоящего постановления на официальном сайте муниципального образования город Пермь в информационно-телекоммуникационной сети Интернет.

6. Контроль за исполнением настоящего постановления возложить на заместителя главы администрации города Перми Агеева В.Г.

И.о. Главы города Перми

Э.А. Хайруллин

УТВЕРЖДЕНО
постановлением администрации
города Перми
от 28.04.2022 № 323

ПОЛОЖЕНИЕ об особо охраняемой природной территории местного значения – экологическом парке «Южный лес»

1. Общие положения

1.1. Особо охраняемая природная территория местного значения – экологический парк «Южный лес» (далее – ООПТ) – территория, включающая в себя особо ценный, крупный и целостный природный комплекс, отличающийся высоким природным разнообразием и имеющий значительную экологическую и эстетическую ценность, и предназначенная для использования в природоохранных, просветительских и рекреационных целях, для отработки методов и приемов сохранения, восстановления и рационального использования природной среды, экологизации градостроительной и хозяйственной деятельности, экологического просвещения населения.

1.2. ООПТ образована в соответствии с решением Пермской городской Думы от 25 января 2022 г. № 18 «О создании особо охраняемой природной территории местного значения – экологического парка «Южный лес» и отнесена к особо охраняемым природным территориям местного значения, в которых устанавливается особый режим охраны и использования.

1.3. Положение об особо охраняемой природной территории местного значения – экологическом парке «Южный лес» (далее – Положение) определяет режимы охраны, защиты, содержания и использования ООПТ.

1.4. Общая площадь ООПТ – 218,72 га, из них площадь ООПТ, расположенная в границах городских лесов, – 120,45 га.

1.5. Настоящее Положение разработано в целях обеспечения надлежащего режима охраны и использования земельных и лесных участков, биологического разнообразия объектов животного и растительного мира, выполнения мероприятий по уходу за ними и их восстановлению, а также организации отдыха в природных условиях.

1.6. Реорганизация, ликвидация, изменение режима особой охраны и границ ООПТ производятся в соответствии с действующим законодательством.

1.7. В границах ООПТ выделяются следующие функциональные зоны: защитная, рекреационная, хозяйственная.

1.8. В границах ООПТ могут быть расположены лесные участки, находящиеся в пользовании юридических и физических лиц.

1.9. Основные и вспомогательные виды разрешенного использования лесных участков, расположенных в границах ООПТ, а также предельные параметры разрешенного строительства, реконструкции объектов капитального строительства, за исключением линейных объектов, определяются с учетом градостроительных регламентов территориальных зон Правил землепользования и застройки города Перми, утвержденных решением Пермской городской Думы от 26 июня 2007 г. № 143.

1.10. Лесные участки в пределах ООПТ могут быть предоставлены для целей, соответствующих режиму использования территории, в порядке, предусмотренном действующим законодательством.

II. Цели создания ООПТ

2.1. Целями создания ООПТ являются:

2.1.1. обеспечение рекреационной деятельности в природных условиях;

2.1.2. сохранение уникального природного ландшафта и биологического разнообразия растительного и животного мира ООПТ;

2.1.3. разработка и внедрение научных методов сохранения природного комплекса в условиях рекреационного использования;

2.1.4. осуществление наблюдений за состоянием отдельных компонентов окружающей среды на территории ООПТ, в том числе отбор проб воды, воздуха, почвы;

2.1.5. восстановление нарушенного природного комплекса;

2.1.6. организация экологического просвещения населения.

Основными направлениями экологического просвещения на ООПТ являются:

работа со средствами массовой информации;

информирование населения об ООПТ посредством представления информации в специальных изданиях (буклеты, календари и тому подобное);

создание кино- и видеопродукции;

организация видовых точек и смотровых площадок для посетителей;

организация стационарных и передвижных экспозиций (фотостенды, фотовыставки, выставки детских рисунков и иных художественных работ);

экологические экскурсии и познавательный туризм;

проведение экологических праздников и акций;

взаимодействие с образовательными и общественными организациями;

2.1.7. обеспечение сохранения природного комплекса и биологического разнообразия ООПТ путем ежегодного выполнения следующих видов работ:

мероприятия по охране, защите, воспроизводству лесов;

санитарно-оздоровительные мероприятия, мероприятия по уходу за лесом, лесовосстановительные мероприятия;

организованная подкормка животных, включая птиц;

создание искусственных мест гнездования птиц и убежищ для животных.

III. Управление ООПТ

3.1. Управление ООПТ осуществляет муниципальное казенное учреждение «Пермское городское лесничество» (далее – ПермГорЛес).

3.2. ПермГорЛес на ООПТ в границах городских лесов:

3.2.1. осуществляет муниципальный лесной контроль в соответствии с действующим законодательством;

3.2.2. организует:

санитарно-оздоровительные мероприятия и мероприятия по охране, защите, воспроизводству лесов, в том числе по обеспечению санитарной безопасности в лесах, уходу за лесом, лесовосстановлению;

создание и оборудование тропиной сети, ее содержание и ремонт;

проведение противоклещевых обработок на рекреационно обустроенных участках ООПТ;

размещение некапитальных строений и сооружений, не связанных с созданием лесной инфраструктуры, для осуществления рекреационной деятельности в городских лесах (в границах территорий без древесной растительности);

создание малых архитектурных форм для улучшения рекреационного потенциала ООПТ;

своевременную уборку снега, уборку и вывоз рассеянного мусора с целью обеспечения соответствующих санитарных требований, требований противопожарной безопасности, эстетичного вида, в том числе на рекреационно обустроенных участках ООПТ;

установку на ООПТ информационных аншлагов о режимах охраны и использования ООПТ, знаков о границах ООПТ;

проведение профилактических мероприятий по предупреждению, ограничению возникновения и распространения пожаров;

3.2.3. обеспечивает:

создание и функционирование учебно-познавательных маршрутов, экологических троп;

огораживание муравейников;

создание и размещение искусственных гнездовых и кормушек;

подготовку лыжных трасс;

сенокосение;

работы по восстановлению нарушенного ландшафта;

контроль за проведением работ по ремонту сооружений и коммуникаций, необходимых для достижения целей, поставленных при создании ООПТ, на соответствие их проекту, согласованному управлением по экологии и природопользованию администрации города Перми (далее – Управление);

содействие научно-исследовательской деятельности на ООПТ.

3.3. Управление:

планирует научно-исследовательскую деятельность на ООПТ;

осуществляет контроль при строительстве в границах ООПТ новых объектов, необходимых для выполнения ООПТ своих функций и задач, на соответствие строительства утвержденному проекту с целью максимального сохранения природного ландшафта;

накладывает ограничения на проведение шумных мероприятий в период гнездования птиц;

согласовывает мероприятия по строительству, реконструкции, текущему и капитальному ремонту объектов капитального строительства, предусмотренные режимом охраны и использования функциональных зон на ООПТ;

согласовывает экскурсии, культурно-массовые, а также спортивно-оздоровительные мероприятия в границах ООПТ;

согласовывает осуществление на ООПТ иных видов деятельности в случаях, установленных действующим законодательством;

согласовывает мероприятия по благоустройству ООПТ;

осуществляет муниципальный лесной контроль, муниципальный контроль в области использования и охраны ООПТ и контроль за деятельностью ПермГорЛес.

IV. Режим охраны и использования ООПТ

4.1. Режим охраны ООПТ включает систему правил и мероприятий, необходимых для выполнения стоящих перед ним задач, и устанавливается исходя из задач ООПТ и требований природоохранного законодательства.

4.2. Пользователи и собственники земельных и лесных участков обязаны соблюдать требования режима охраны ООПТ и лесного законодательства. При смене пользователей и собственников земельных и лесных участков все ограничения, наложенные настоящим Положением, сохраняют силу.

4.3. На ООПТ запрещается любая деятельность, противоречащая задачам и режиму охраны ООПТ, в том числе:

искажение исторически сложившегося охраняемого ландшафта;

деятельность с превышением нормативов предельно допустимых уровней производственного и транспортного шума, вибрации, электрических, электромагнитных, магнитных полей и иных вредных физических воздействий на здоровье человека и окружающую природную среду;

умышленное причинение беспокойства, отлов и уничтожение, разорение гнезд и нор диких животных;

все виды пользования животным миром, за исключением случаев, предусмотренных настоящим Положением;

введение (интродукция) любых видов растений или животных, ранее не обитавших на ООПТ, в целях их акклиматизации;

нарушение мест обитания, сбор и уничтожение видов животных и растений, включенных в красные книги Российской Федерации, Среднего Урала и Пермского края;

самовольные посадки деревьев и кустарников, другие самовольные действия граждан, направленные на обустройство отдельных участков ООПТ;

любые виды рубок лесных насаждений, за исключением рубок, предусмотренных при проведении санитарно-оздоровительных мероприятий и мероприятий по уходу за лесом;

заготовка живицы и древесных соков;

проведение массовых спортивных, зрелищных и иных мероприятий вне специально выделенных для этих целей мест и (или) с нарушением установленного порядка, а также при отсутствии согласования с Управлением;

самовольное изменение вида разрешенного использования земельного, лесного участка;

самовольное занятие земельных, лесных участков;

размещение рекламных и информационных щитов, не связанных с функционированием ООПТ;

движение и стоянка механизированных транспортных средств, не связанных с функционированием ООПТ, осуществляемые вне дорог общего пользования, лесных дорог и специально предусмотренных для этого мест, за исключением транспортных средств, обеспечивающих противопожарные мероприятия, санитарно-оздоровительные мероприятия и мероприятия по уходу за лесом;

размещение нестационарных торговых объектов в границах ООПТ с нарушением установленного порядка и без согласования с Управлением;

загрязнение почв, замусоривание территории, захоронение мусора, устройство бытовых и промышленных свалок;

применение ядохимикатов, химических средств защиты растений и стимуляторов роста, кроме противоклещевой обработки территории;

строительство на ООПТ складов для хранения ядохимикатов, радиоактивных веществ и любых агрессивных жидкостей;

свободный выгул собак;

выгул и езда на лошадях в границах ООПТ, за исключением передвижения конной полиции;

все виды пользования природными ресурсами, связанные с их изъятием;

геологоразведочные работы и добыча полезных ископаемых, за исключением добычи подземных вод из скважин, бурение которых произведено в установленном порядке на момент принятия настоящего Положения, а также добычи подземных вод из скважин, расположенных в пределах, предоставленных на ООПТ земельных участков внутренних землепользователей, исключительно для их собственных нужд;

разведение и поддержание костров вне специально отведенных для этих целей мест;

несанкционированный снос зеленых насаждений, в том числе в пределах предоставленного на ООПТ земельного участка;

проведение любых массовых мероприятий и выгул домашних животных в период гнездования птиц;

сенокосение, проводимое вне границ хозяйственной, рекреационных зон;

преобразование зеленых насаждений в парковые и введение (интродукция) любых видов растений или животных, ранее не обитавших на ООПТ, для озеленения участка;

устройство выгребных ям при строительстве, реконструкции и капитальном и текущем ремонте объектов;

использование для отопления угля и другого топлива, отличающегося повышенным содержанием выделяющихся при горении вредных веществ;

иная деятельность, нарушающая естественное развитие природных процессов, угрожающая состоянию природного комплекса, а также не связанная с выполнением возложенных на ООПТ задач и не предусмотренная режимами охраны и использования функциональных зон.

4.4. Проекты благоустройства ООПТ подлежат обязательному согласованию с Управлением.

4.5. В границах ООПТ оборудуются информационные стенды о режимах охраны и использования ООПТ, в том числе посетителями ООПТ.

4.6. Земли в границах ООПТ, нарушенные при проведении строительных, эксплуатационных работ, связанных с нарушением почвенного покрова, ликвидации промышленных, гражданских и иных объектов и сооружений, строительстве, эксплуатации и консервации подземных объектов и коммуникаций (канализационные сооружения и другие), ликвидации последствий загрязнения земель, если по условиям их восстановления требуется снятие верхнего плодородного слоя почвы, подлежат рекультивации.

Рекультивация осуществляется последовательно в два этапа: технический и биологический в соответствии с требованиями действующего законодательства.

4.7. Информация о границах ООПТ и ее функциональных зонах размещается на официальном сайте муниципального образования город Пермь в информационно-телекоммуникационной сети Интернет.

4.8. Снос зеленых насаждений на ООПТ производится в соответствии с Порядком сноса и выполнения компенсационных посадок зеленых насаждений на территории города Перми, утвержденным решением Пермской городской Думы от 15 декабря 2020 г. № 277.

4.9. Лесные участки могут быть предоставлены в аренду в соответствии с лесохозяйственным регламентом Пермского городского лесничества, утвержденным постановлением администрации города Перми от 25 апреля 2022 г. № 312.

V. Режимы охраны и использования функциональных зон на ООПТ

5.1. На ООПТ устанавливается дифференцированный режим охраны и использования территорий с учетом природных, историко-культурных, ландшафтных особенностей. В соответствии с этим на ООПТ выделены функциональные зоны согласно приложению к настоящему Положению.

5.2. Защитная зона – зона, предназначенная для сохранения и восстановления природных экосистем в процессе их естественного развития, сохранения всего разнообразия местных видов растений и животных.

На территории защитной зоны разрешаются:

проведение в установленном порядке научно-исследовательских работ в области охраны и рационального использования растительного мира, ландшафтной архитектуры, рекреации, не приносящих ущерба природным и историческим объектам ООПТ;

организованная подкормка животных, включая птиц, с целью сохранения их биологического разнообразия;

развешивание искусственных гнезд, дуплянок, щелянок и тому подобного;

строительство и реконструкция инженерных сооружений, линейных объектов, связанных с выполнением ООПТ своих функций и задач, в соответствии с действующим законодательством и Правилами землепользования и застройки города Перми, утвержденными решением Пермской городской Думы от 26 июня 2007 г. № 143;

капитальный и текущий ремонт инженерных сооружений, линейных объектов для обеспечения деятельности существующих в границах ООПТ объектов с обязательной последующей рекультивацией почвенного и растительного покрова;

проведение экскурсий, культурно-массовых, спортивно-оздоровительных мероприятий численностью не более 100 человек при обязательном согласовании с Управлением;

установка информационных и информационно-предупредительных аншлагов и щитов с указанием режима охраны и использования функциональной зоны ООПТ, размещение ограничивающих проезд и проход сооружений;

проведение регулярных противоклещевых обработок.

5.3. Рекреационная зона – зона, предназначенная для осмотра достопримечательностей лесных участков, полноценного кратковременного отдыха в природных условиях, организации экологического просвещения и обеспечения посетителей информацией, а также для размещения объектов, связанных с этими целями. В пределах данной зоны предусмотрено размещение основной части туристских маршрутов с видовыми точками, тропами и местами отдыха, оборудованными укрытиями от непогоды, кострищами с запасом дров, указателями, аншлагами и схемами размещения достопримечательных объектов.

На территории рекреационной зоны разрешаются:

проведение в установленном порядке научно-исследовательских работ в области охраны и рационального использования растительного мира, ландшафтной архитектуры, рекреации;

лесовосстановительные работы;

организованная подкормка животных, включая птиц, с целью сохранения их биологического разнообразия;

устройство специально отведенных мест для складирования мусора, снега, листьев и других материалов, образовавшихся в ходе работ по содержанию ООПТ, при условии обеспечения их вывоза в сроки, установленные действующим законодательством;

строительство, реконструкция, текущий и капитальный ремонт объектов капитального строительства, в том числе инженерных сооружений и линейных объектов, связанных с выполнением ООПТ своих функций и задач, в соответствии с действующим законодательством и Правилами землепользования и застройки города Перми, утвержденными решением Пермской городской Думы от 26 июня 2007 г. № 143, а также при условии сохранения природного ландшафта;

капитальный и текущий ремонт объектов капитального строительства, в том числе линейных объектов для обеспечения деятельности существующих в границах ООПТ объектов с обязательной последующей рекультивацией почвенного и растительного покрова;

создание и оборудование тропиной сети, ремонт и замена покрытия пешеходных дорожек;

оборудование спортивных площадок при условии отсутствия креплений спортивных снаряжений и иных объектов на частях деревьев и кустарников;

оборудование детских площадок;

создание в установленном порядке малых архитектурных форм для улучшения эстетического и рекреационного потенциала ООПТ;

обустройство туристских маршрутов со смотровыми площадками и экологическими тропами;

оборудование мест для пикников с запасами дров;

оборудование мест для стоянки транспортных средств на время нахождения на ООПТ их владельцев на территории, не отнесенной к городским лесам;

размещение в соответствии с действующим законодательством объектов проката спортивно-туристского инвентаря и снаряжения;

размещение объектов торговли, общественного питания в установленном порядке вне границ городских лесов;

устройство мест и площадок культурно-развлекательного характера при условии соблюдения нормативов предельно допустимых уровней шума, вибрации и иных вредных физических воздействий на здоровье человека и окружающую природную среду;

проведение экскурсий, культурно-массовых, спортивно-оздоровительных мероприятий по согласованию с Управлением;

установка информационных и информационно-предупредительных аншлагов и щитов с указанием режима охраны и использования функциональной зоны ООПТ, размещение ограничивающих проезд и проход сооружений;

восстановление зеленых насаждений, формирование ландшафтов на участках, прилегающих к прогулочным маршрутам и площадкам отдыха, декоративное озеленение (с использованием местных видов растений), посадки вдоль опушек, прогулочных маршрутов, площадок отдыха с целью их закрепления, формирование почвозащитного подлеска по согласованию с Управлением;

проведение биотехнических мероприятий с целью обеспечения сохранения популяций животных, свойственных конкретным лесным и другим природным сообществам, и следов их жизнедеятельности путем развешивания искусственных гнездовий, оборудования подкормочных точек и подкормочных площадок с соответствующим информационным обеспечением, расселения муравейников, посадки ягодных кустарников (с использованием местных видов растений), создания популяций местных видов травянистых и других растений – объектов показа (вдоль учебных маршрутов);

проведение противоклещевых обработок.

5.4. Хозяйственная зона – зона, в пределах которой предусматривается строго регулируемое хозяйственное природопользование, включающее земельные участки, предоставленные до момента создания ООПТ, для использования по целевому назначению с условием максимального сохранения природного ландшафта, а также объекты социальной инфраструктуры, административные, хозяйственные и прочие объекты, связанные с выполнением ООПТ своих функций и задач.

На территории хозяйственной зоны разрешаются:

проведение в установленном порядке научно-исследовательских работ в области охраны и рационального использования растительного мира, ландшафтной архитектуры, рекреации;

лесовосстановительные работы;

организованная подкормка животных, включая птиц, с целью сохранения их биологического разнообразия;

устройство специально отведенных мест для складирования мусора, снега, листьев и других материалов, образовавшихся в ходе работ по содержанию ООПТ, при условии обеспечения их вывоза в сроки, установленные действующим законодательством;

строительство, реконструкция инженерных сооружений, линейных объектов, связанных с выполнением ООПТ своих функций и задач, в соответствии с действующим законодательством и Правилами землепользования и застройки города Перми, утвержденными решением Пермской городской Думы от 26 июня 2007 г. № 143;

реконструкция, капитальный и текущий ремонт инженерных сооружений, линейных объектов для обеспечения деятельности существующих в границах ООПТ объектов с обязательной последующей рекультивацией почвенного и растительного покрова, посадкой зеленых насаждений;

реконструкция, текущий и капитальный ремонт объектов капитального строительства и строительство строений и сооружений вспомогательного использования на земельных участках, предоставленных до момента создания ООПТ, при наличии зарегистрированного за физическими и юридическими лицами в установленном законом порядке права собственности либо иного права на данные участки. Указанные работы должны осуществляться при условии сохранения природного ландшафта, наличии положительного заключения государственной экологической экспертизы в случаях, установленных Федеральным законом от 23 ноября 1995 г. № 174-ФЗ «Об экологической экспертизе», с соблюдением требований градостроительного законодательства и в соответствии с Правилами землепользования и застройки города Перми, утвержденными решением Пермской городской Думы от 26 июня 2007 г. № 143;

создание и оборудование тропиной сети, ремонт и замена покрытия пешеходных дорожек;

развешивание искусственных гнезд, дуплянок, щелянок и тому подобного;

создание в установленном порядке малых архитектурных форм для улучшения эстетического и рекреационного потенциала ООПТ;

установка информационных и информационно-предупредительных аншлагов и щитов с указанием режима охраны и использования функциональной зоны ООПТ, размещение ограничивающих проезд и проход сооружений;

проведение экскурсий, культурно-массовых, спортивно-оздоровительных мероприятий по согласованию с Управлением;

проведение противоклещевых обработок.

VI. Порядок проведения санитарно-оздоровительных мероприятий на ООПТ

6.1. Санитарно-оздоровительные мероприятия на ООПТ проводятся в соответствии с требованиями лесного законодательства.

6.2. Планы санитарно-оздоровительных мероприятий лесных насаждений определяются на основании лесоустройства, лесохозяйственного регламента Пермского городского лесничества, утвержденного постановлением администрации города Перми от 25 апреля 2022 г. № 312, натурального, лесопатологического обследования и подлежат обязательному согласованию ежегодно до 15 февраля года, в котором планируется проведение санитарно-оздоровительных мероприятий, с Управлением.

6.3. Санитарно-оздоровительные мероприятия лесных насаждений выполняются без прокладки дополнительных дорог и просек с сохранением подроста.

6.4. С целью максимального сохранения почв санитарно-оздоровительные мероприятия лесных насаждений проводятся преимущественно в снежный период.

6.5. В выводково-гнездовой период запрещается проведение всех видов санитарно-оздоровительных мероприятий лесных насаждений, за исключением сноса единичных деревьев, угрожающих падением, а также мероприятий, связанных с ликвидацией очагов вредных организмов.


VII. Ответственность за нарушение правил охраны и использования ООПТ

7.1. Лица, нарушившие режим ООПТ, установленный настоящим Положением, несут уголовную и административную ответственность в соответствии с действующим законодательством.

7.2. Лица, причинившие материальный ущерб в результате нарушения порядка рекультивации, охраны, использования ООПТ, обязаны возместить его в полном объеме.

Приложение
к Положению об особо охраняемой
природной территории местного значения –
экологическом парке «Южный лес»

СХЕМА
функционального зонирования особо охраняемой природной
территории местного значения – экологического парка «Южный лес»

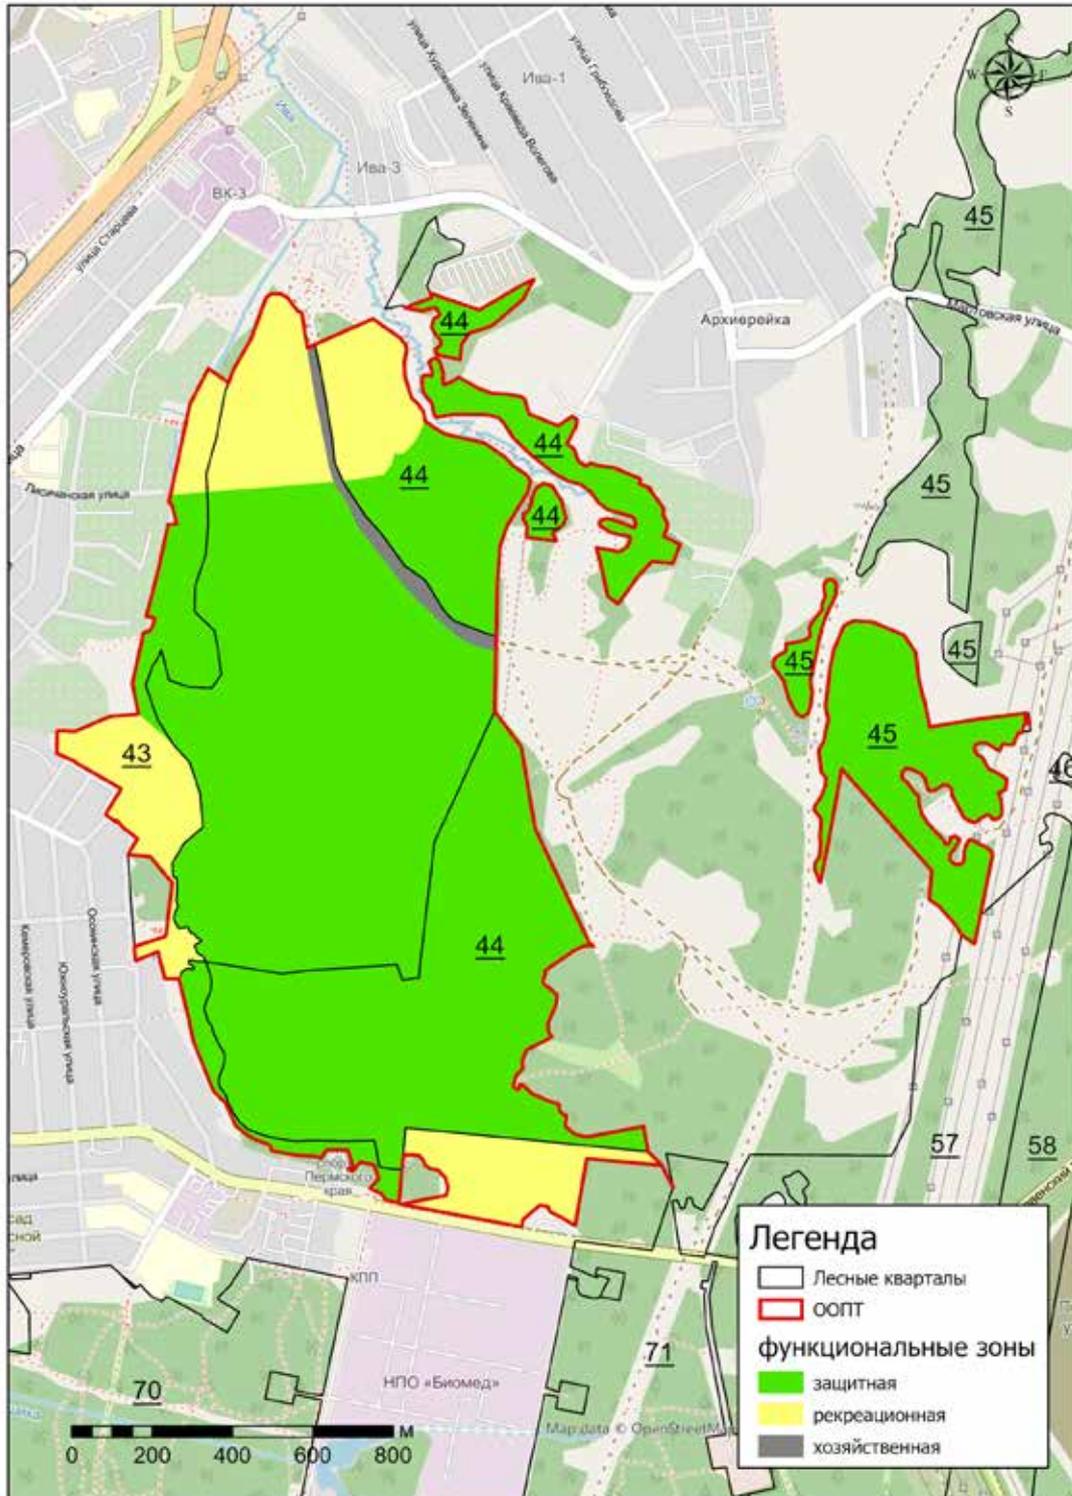



АДМИНИСТРАЦИЯ ГОРОДА ПЕРМИ ПОСТАНОВЛЕНИЕ

29.04.2022

№ 324

О создании комиссии по рассмотрению макетов (дизайн-проектов) размещения (использования) элементов фирменного стиля празднования 300-летия основания города Перми на фасадах зданий, строений, сооружений, элементах благоустройства на территории города Перми

В соответствии с Федеральным законом от 06 октября 2003 г. № 131-ФЗ «Об общих принципах организации местного самоуправления в Российской Федерации», Уставом города Перми, в целях подготовки и проведения празднования 300-летия основания города Перми администрация города Перми ПОСТАНОВЛЯЕТ:

1. Создать комиссию по рассмотрению макетов (дизайн-проектов) размещения (использования) элементов фирменного стиля празднования 300-летия основания города Перми на фасадах зданий, строений, сооружений, элементах благоустройства на территории города Перми.

2. Утвердить прилагаемые:

2.1. Положение о комиссии по рассмотрению макетов (дизайн-проектов) размещения (использования) элементов фирменного стиля празднования 300-летия основания города Перми на фасадах зданий, строений, сооружений, элементах благоустройства на территории города Перми;

2.2. состав комиссии по рассмотрению макетов (дизайн-проектов) размещения (использования) элементов фирменного стиля празднования 300-летия основания города Перми на фасадах зданий, строений, сооружений, элементах благоустройства на территории города Перми.

3. Настоящее постановление вступает в силу со дня официального опубликования в печатном средстве массовой информации «Официальный бюллетень органов местного самоуправления муниципального образования город Пермь».

4. Управлению по общим вопросам администрации города Перми обеспечить опубликование настоящего постановления в печатном средстве массовой информации «Официальный бюллетень органов местного самоуправления муниципального образования город Пермь».

5. Информационно-аналитическому управлению администрации города Перми обеспечить опубликование (обнародование) настоящего постановления на официальном сайте муниципального образования город Пермь в информационно-телекоммуникационной сети Интернет.

6. Контроль за исполнением настоящего постановления возложить на заместителя главы администрации города Перми Гонцову Е.Н.

И.о. Главы города Перми

Э.А. Хайруллин

УТВЕРЖДЕНО
постановлением администрации
города Перми
от 29.04.2022 № 324

ПОЛОЖЕНИЕ

о комиссии по рассмотрению макетов (дизайн-проектов) размещения (использования) элементов фирменного стиля празднования 300-летия основания города Перми на фасадах зданий, строений, сооружений, элементах благоустройства на территории города Перми

I. Общие положения

1.1. Комиссия по рассмотрению макетов (дизайн-проектов) размещения (использования) элементов фирменного стиля празднования 300-летия основания города Перми на фасадах зданий, строений, сооружений, элементах благоустройства на территории города Перми (далее – Комиссия) создана в целях рассмотрению макетов (дизайн-проектов) размещения (использования) элементов фирменного стиля празднования 300-летия основания города Перми на фасадах

зданий, строений, сооружений, элементах благоустройства на территории города Перми при подготовке и проведении празднования 300-летия основания города Перми в части соответствия внешнему архитектурному облику сложившейся застройки.

Комиссия является коллегиальным совещательным органом, обеспечивающим координацию деятельности и взаимодействие исполнительных органов государственной власти Пермского края, органов местного самоуправления муниципального образования город Пермь, физических и юридических лиц, участвующих в подготовке и проведении празднования 300-летия основания города Перми в 2023 году и заинтересованных в использовании фирменного стиля празднования 300-летия основания города Перми при осуществлении своей деятельности.

1.2. Комиссия в своей деятельности руководствуется действующим законодательством Российской Федерации, а также настоящим Положением о комиссии по рассмотрению макетов (дизайн-проектов) размещения (использования) элементов фирменного стиля празднования 300-летия основания города Перми на фасадах зданий, строений, сооружений, элементах благоустройства на территории города Перми.

1.3. Решения Комиссии носят рекомендательный характер.

1.4. Организационно-техническое обеспечение заседаний Комиссии осуществляет функциональный орган администрации города Перми, уполномоченный в сфере градостроительной деятельности на территории города Перми.

II. Функции Комиссии

2.1. Функциями Комиссии являются:

2.1.1. рассмотрение поступивших из автономной некоммерческой организации «Агентство новых технологий» (далее – АНО «Агентство новых технологий») макетов (дизайн-проектов) размещения (использования) элементов фирменного стиля празднования 300-летия основания города Перми на фасадах зданий, строений, сооружений, элементах благоустройства на территории города Перми, представленных в целях подготовки и проведения празднования 300-летия основания города Перми на соответствие внешнему архитектурному облику сложившейся застройки;

2.1.2. выдача рекомендаций о соответствии/несоответствии рассматриваемых макетов (дизайн-проектов) внешнему архитектурному облику сложившейся застройки и направление их АНО «Агентство новых технологий».

2.2. Рассмотрение макетов (дизайн-проектов) осуществляется в случае размещения (использования) элементов фирменного стиля празднования 300-летия основания города Перми на:

2.2.1. фасадах зданий, строений, сооружений, в том числе на их архитектурных элементах, путем размещения настенного панно из сетчатой ткани;

2.2.2. ограждениях строительной площадки (заборах), шумозащитных экранах;

2.2.3. некапитальных строениях, сооружениях, используемых для осуществления торговой деятельности и деятельности по оказанию услуг населению, включая услуги общественного питания;

2.2.4. декоративных, технических, планировочных, конструктивных устройствах, элементах озеленения, различных видах оборудования и оформления, в том числе рекламных конструкциях;

2.2.5. малых архитектурных формах (фонтанах, беседках, скамейках, лавочках, декоративных ограждениях, клумбах, цветниках, декоративных скульптурах, оборудовании и покрытиях детских площадок, хоккейных коробках и других);

2.2.6. площадях, улицах, проездах, набережных, парках, скверах, бульварах, садах и других.

2.3. Макеты (дизайн-проекты) подлежат рассмотрению Комиссией на соответствие внешнему архитектурному облику сложившейся застройки.

2.4. Рассмотрение макетов (дизайн-проектов) на Комиссии не требуется в следующих случаях:

2.4.1. на остеклении двери, окна, витрины в виде самоклеющихся пленок, занимающих не более 30 % площади одного членения поля остекления;

2.4.2. на ограждениях строительной площадки (заборах) без навеса в виде панно из мягких материалов (виниловое полотно), на ограждениях строительной площадки (заборах) с навесом в виде панно из сетчатой ткани. Элементы фирменного стиля празднования 300-летия размещаются на панно цвета RAL 7035 светло-серый, RAL 7040 серое окно, RAL 8024 бежево-коричневый, RAL 1001 бежевый. Размер панно должен быть не менее 100 % от площади ограждения, навеса. Размер элементов фирменного стиля празднования 300-летия основания города Перми должен занимать не более 3/5 от высоты ограждения;

2.4.3. на шумозащитных экранах в виде самоклеющихся пленок высотой не более 3/5 высоты звукоотражающей панели;

2.4.4. на настенном панно из сетчатой ткани, расположенном на зданиях, строениях и сооружениях, подлежащих реконструкции, капитальному ремонту, в том числе признанным аварийным в установленном действующим законодательством порядке. Размер настенного панно должен быть не менее 90 % от площади фасада здания, строения, сооружения. Элемент фирменного стиля празднования 300-летия основания города Перми должен составлять не более 10 % от общей площади настенного панно на одном фасаде и быть вписанным в композицию изображения, имитирующего фасад.

III. Состав Комиссии

3.1. Комиссия состоит из председателя, заместителя председателя, секретаря и членов Комиссии. Состав Комиссии утверждается постановлением администрации города Перми.

3.2. Комиссия осуществляет свою деятельность в форме заседаний. Члены Комиссии участвуют в заседаниях лично, без права замены.

3.3. Состав Комиссии формируется из представителей исполнительных органов государственной власти Пермского края (по согласованию), представителей функциональных органов администрации города Перми, уполномоченных в сфере градостроительства, благоустройства, представителей муниципальных учреждений в сфере культуры, представителей АНО «Агентство новых технологий» и утверждается постановлением администрации города Перми.

3.4. Председатель Комиссии:

3.4.1. осуществляет общее руководство деятельностью Комиссии, определяет дату, время, место и сроки проведения заседаний Комиссии, а также порядок их проведения;

3.4.2. проводит заседания Комиссии, подписывает протоколы заседаний Комиссии;

3.4.3. осуществляет иные функции в рамках деятельности Комиссии.

3.5. В отсутствие председателя Комиссии его обязанности осуществляет заместитель председателя Комиссии.

3.6. Секретарь Комиссии:

3.6.1. осуществляет организационное, информационное обеспечение деятельности Комиссии, в том числе ведение документооборота Комиссии;

3.6.2. формирует проект повестки заседания Комиссии, осуществляет рассылку необходимых материалов членам Комиссии не менее чем за один рабочий день до дня проведения заседания;

3.6.3. уведомляет членов Комиссии не менее чем за один рабочий день о месте, дате, времени проведения заседания Комиссии;

3.6.4. ведет и подписывает протоколы заседаний Комиссии, обеспечивает их хранение;

3.6.5. выполняет поручения председателя Комиссии;

3.6.6. осуществляет иные функции в рамках деятельности Комиссии;

3.6.7. не участвует в голосовании при принятии решений Комиссии.

3.7. Член Комиссии:

3.7.1. участвует в рассмотрении вопросов, входящих в компетенцию Комиссии;

3.7.2. участвует в голосовании при принятии решений Комиссии;

3.7.3. в случае невозможности присутствовать на заседании может направить свои письменные предложения и замечания по существу рассматриваемых вопросов. Представленные предложения и замечания могут быть рассмотрены и учтены Комиссией при принятии решения;

3.7.4. при несогласии с принятым решением вправе изложить в письменной форме свое особое мнение не позднее рабочего дня, следующего за днем проведения соответствующего заседания, которое подлежит обязательному приобщению к протоколу заседания Комиссии.

IV. Порядок деятельности Комиссии

4.1. Макеты (дизайн-проекты) поступают в Комиссию из АНО «Агентство новых технологий».

4.2. Заседания Комиссии проводятся по решению председателя Комиссии по мере необходимости.

4.3. Заседание Комиссии правомочно (имеет кворум), если в заседании Комиссии принимают участие не менее половины общего числа членов Комиссии.

4.4. Решения Комиссии принимаются простым большинством голосов участвующих в заседании Комиссии, в случае равенства голосов голос председателя Комиссии является решающим (в его отсутствие – голос заместителя, председательствующего на заседании).

4.5. Решения Комиссии оформляются протоколом и подписываются председателем (в его отсутствие – заместителем, председательствующим на заседании) и секретарем Комиссии.

4.6. Секретарь Комиссии оформляет протокол заседания Комиссии в срок не более 3 рабочих дней со дня заседания Комиссии. Подписанный протокол заседания Комиссии направляет в АНО «Агентство новых технологий» в срок не более 1 рабочего дня со дня его подписания.

УТВЕРЖДЕН
постановлением администрации
города Перми
от 29.04.2022 № 324

СОСТАВ
комиссии по рассмотрению макетов (дизайн-проектов)
размещения (использования) элементов фирменного стиля
празднования 300-летия основания города Перми на фасадах
зданий, строений, сооружений, элементах благоустройства
на территории города Перми

Председатель: Лапшин Дмитрий Юрьевич	- первый заместитель начальника департамента градостроительства и архитектуры администрации города Перми-главный архитектор
Заместитель председателя: Кравченко Петр Владимирович	- руководитель направления PR автономной некоммерческой организации «Агентство новых технологий» (по согласованию)
Секретарь: Каюрина Светлана Александровна	- главный специалист отдела архитектуры управления архитектуры и городского дизайна департамента градостроительства и архитектуры администрации города Перми
Члены комиссии: Андреанова Ольга Николаевна	- начальник государственной инспекции по охране объектов культурного наследия Пермского края (по согласованию)
Изосимов Денис Анатольевич	- заместитель начальника государственной инспекции по охране объектов культурного наследия Пермского края (по согласованию)
Карасев Сергей Александрович	- начальник управления архитектуры и городского дизайна департамента градостроительства и архитектуры администрации города Перми
Красильников Сергей Иванович	- начальник департамента дорог и благоустройства администрации города Перми
Нагорных Евгения Павловна	- главный архитектор проекта муниципального бюджетного учреждения «Институт территориального планирования»
Фельдблюм Марина Эмильевна	- директор муниципального автономного учреждения культуры города Перми «Центральный выставочный зал»



АДМИНИСТРАЦИЯ ГОРОДА ПЕРМИ ПОСТАНОВЛЕНИЕ

29.04.2022

№ 325

О внесении изменений в Порядок определения объема и условий предоставления бюджетным и автономным учреждениям субсидии на иные цели на проведение мероприятий социальной направленности, утвержденный постановлением администрации города Перми от 16.10.2020 № 1017

В соответствии с абзацем вторым пункта 1 статьи 78.1 Бюджетного кодекса Российской Федерации, постановлением Правительства Российской Федерации от 22 февраля 2020 г. № 203 «Об общих требованиях к нормативным правовым актам и муниципальным правовым актам, устанавливающим порядок определения объема и условия предоставления бюджетным и автономным учреждениям субсидий на иные цели» администрация города Перми ПОСТАНОВЛЯЕТ:

1. Внести в Порядок определения объема и условий предоставления бюджетным и автономным учреждениям субсидии на иные цели на проведение мероприятий социальной направленности, утвержденный постановлением администрации города Перми от 16 октября 2020 г. № 1017 (в ред. от 30.07.2021 № 567, от 05.08.2021 № 576), следующие изменения:

1.1. пункт 1.3 изложить в следующей редакции:

«1.3. Целью предоставления субсидий на иные цели является проведение мероприятия социальной направленности для отдельных категорий граждан, приуроченного к Международному дню инвалидов, в рамках выполнения мероприятий муниципальной программы «Социальная поддержка и обеспечение семейного благополучия населения города Перми».»;

1.2. пункт 2.13 изложить в следующей редакции:

«2.13. Результатом предоставления субсидии на иные цели является количество проведенных мероприятий, посвященных Международному дню инвалидов, в рамках выполнения мероприятий муниципальной программы «Социальная поддержка и обеспечение семейного благополучия населения города Перми». План мероприятий по достижению результата предоставления субсидий на иные цели устанавливается Соглашением.»;

1.3. пункт 3.1 изложить в следующей редакции:

«3.1. Учреждения представляют в Департамент в установленные настоящим Порядком сроки следующую отчетность (далее – Отчеты):

отчет о достижении результата предоставления субсидии на иные цели по форме согласно приложению 3 к настоящему Порядку;

отчет об осуществлении расходов, источником финансового обеспечения которых является субсидия на иные цели, по форме согласно приложению 4 к настоящему Порядку;

отчет о реализации плана мероприятий по достижению результата предоставления субсидии по форме согласно приложению 5 к настоящему Порядку.»;

1.4. пункт 3.2 изложить в следующей редакции:

«3.2. Отчеты представляются нарастающим итогом в следующие сроки:

3.2.1. Отчет об осуществлении расходов, источником финансового обеспечения которых являются субсидии на иные цели, представляется ежеквартально:

за 1, 2, 3 кварталы – не позднее 15 числа месяца, следующего за отчетным кварталом;

за 4 квартал (годовой отчет) – не позднее 25 января года, следующего за отчетным;

3.2.2. Отчет о достижении результата предоставления субсидий на иные цели представляется ежегодно не позднее 25 января года, следующего за отчетным;

3.2.3. Отчет о реализации плана мероприятий по достижению результата предоставления субсидии представляется ежегодно не позднее 25 января года, следующего за отчетным.»;

1.5. дополнить пунктом 4.5¹ следующего содержания:

«4.5¹. В случае если расходы автономного Учреждения, источником финансового обеспечения которых должны являться субсидии на иные цели, осуществлены за счет средств этого Учреждения, получаемых автономным Учреждением от приносящей доход деятельности, и со средствами, поступающими автономному Учреждению на финансовое обеспечение выполнения им муниципального задания, автономное Учреждение вправе осуществить возмещение указанных расходов за счет субсидий на иные цели после проверки документов, подтверждающих подлежащие возмещению расходы.»

В случае если расходы бюджетного Учреждения, источником финансового обеспечения которых должны являться субсидии на иные цели, осуществлены за счет средств этого Учреждения, получаемых бюджетным Учреждением от приносящей доход деятельности, и со средствами, поступающими бюджетному Учреждению на финансовое обеспечение выполнения им муниципального задания, бюджетное Учреждение вправе осуществить возмещение указанных расходов за счет субсидий на иные цели после проверки документов, подтверждающих подлежащие возмещению расходы, в случае отсутствия на момент осуществления расходов, на исполнение которых предоставляются субсидии на иные цели, возможности их оплаты за счет субсидий на иные цели.

Возмещение расходов Учреждения осуществляется после согласования их возмещения Департаментом в порядке, утвержденном распоряжением заместителя главы администрации города Перми-начальника департамента финансов администрации города Перми.»;

1.6. приложение 3 изложить в редакции согласно приложению 1 к настоящему постановлению;

1.7. приложение 4 изложить в редакции согласно приложению 2 к настоящему постановлению;

1.8. дополнить приложением 5 в редакции согласно приложению 3 к настоящему постановлению.

2. Настоящее постановление вступает в силу со дня официального опубликования в печатном средстве массовой информации «Официальный бюллетень органов местного самоуправления муниципального образования город Пермь».

3. Управлению по общим вопросам администрации города Перми обеспечить опубликование настоящего постановления в печатном средстве массовой информации «Официальный бюллетень органов местного самоуправления муниципального образования город Пермь».

4. Информационно-аналитическому управлению администрации города Перми обеспечить опубликование (обнародование) настоящего постановления на официальном сайте муниципального образования город Пермь в информационно-телекоммуникационной сети Интернет.

5. Контроль за исполнением настоящего постановления возложить на заместителя главы администрации города Перми Грибанова А.А.

И.о. Главы города Перми

Э.А. Хайруллин

Приложение 1
к постановлению администрации
города Перми
от 29.04.2022 № 325

ОТЧЕТ
о достижении результата предоставления субсидии на иные цели

_____ (наименование учреждения)
по состоянию на _____ 20__ г.

Наименование Учреждения: _____.
Периодичность: _____.
Единица измерения: рубль.

№	Результат предоставления субсидии	Единица измерения		Плановые значения	Размер субсидии, предусмотренный соглашением	на отчетную дату	Фактически достигнутые значения		причина отклонения	
		наименование	код по ОКЕИ				в абсолютных величинах (гр. 7 - гр. 5)	в процентах (гр. 8 / гр. 5 x 100 %)		
1	2	3	4	5	6	7	8	9	10	
				Всего:						

Руководитель
(уполномоченное лицо)

_____ (должность)

_____ (подпись)

_____ (расшифровка подписи)

Исполнитель

_____ (должность)

_____ (фамилия, инициалы)

_____ (телефон)

«__» _____ 20__ г.

Приложение 2
к постановлению администрации
города Перми
от 29.04.2022 № 325

ОТЧЕТ
об осуществлении расходов, источником финансового обеспечения которых является субсидия на иные цели

_____ (наименование учреждения)
по состоянию на 20 г.

Наименование Учреждения: _____.
Периодичность: _____.
Единица измерения: рубль.

Субсидия наименование	Код по бюджетной классификации Российской Федерации	Остаток субсидии на начало текущего финансового года		Поступления			Выплаты		Остаток субсидии на конец отчетного периода			
		всего	из них, разрешенный к использованию	всего, в том числе	из бюджета города Перми	возврат дебиторской задолженности прошлых лет	всего	из них: возвращено в бюджет города Перми	всего	требуется в на-правлении на те же цели	в том числе подлежит возврату	
1	2	3	4	5	6	7	8	9	10	11	12	13

Руководитель
(уполномоченное лицо)

_____ (должность)

_____ (подпись)

_____ (расшифровка подписи)

Исполнитель

_____ (должность)

_____ (фамилия, инициалы)

_____ (телефон)

« ___ » _____ 20 ___ г.

Согласовано:
директор муниципального казенного
учреждения «Центр бухгалтерского учета
и отчетности в сфере культуры и молодежной
политики» города Перми _____

_____ (подпись)

_____ (Ф.И.О.)

« ___ » _____ 20 ___ г.

М.П.

Приложение 3
к постановлению администрации
города Перми
от 29.04.2022 № 325

ОТЧЕТ
о реализации плана мероприятий по достижению результата предоставления субсидии

Наименование Учреждения: _____.

Наименование результата	Наименование мероприятия	Единица измерения		Плановое значение	Фактически достигнутое значение на конец отчетного периода	Дата достижения		Причина отклонений
		наименование	код по ОКЕИ			плановая (дд.мм.гггг)	фактическая (дд.мм.гггг)	
1	2	3	4	5	6	7	8	9

Руководитель
(уполномоченное лицо)

_____ (должность)

_____ (подпись)

_____ (расшифровка подписи)

Исполнитель

_____ (должность)

_____ (фамилия, инициалы)

_____ (телефон)

« ____ » _____ 20 ____ г.



АДМИНИСТРАЦИЯ ГОРОДА ПЕРМИ ПОСТАНОВЛЕНИЕ

29.04.2022

№ 326

О внесении изменений в Положение об отраслевой системе оплаты труда работников муниципальных автономных и бюджетных учреждений в сфере культуры, молодежной политики и муниципальных образовательных учреждений дополнительного образования детей в сфере культуры города Перми, утвержденное постановлением администрации города Перми от 20.10.2009 № 698

В соответствии с Трудовым кодексом Российской Федерации, Федеральным законом от 06 октября 2003 г. № 131-ФЗ «Об общих принципах организации местного самоуправления в Российской Федерации», решением Пермской городской Думы от 22 сентября 2009 г. № 209 «Об утверждении Положения об оплате труда работников муниципальных учреждений города Перми»

администрация города Перми ПОСТАНОВЛЯЕТ:

1. Внести в Положение об отраслевой системе оплаты труда работников муниципальных автономных и бюджетных учреждений в сфере культуры, молодежной политики и муниципальных образовательных учреждений дополнительного образования детей в сфере культуры города Перми, утвержденное постановлением администрации города Перми от 20 октября 2009 г. № 698 (в ред. от 04.10.2010 № 646, от 03.10.2012 № 581, от 24.02.2014 № 110, от 29.09.2015 № 686, от 27.10.2016 № 961, от 27.12.2019 № 1118, от 23.12.2021 № 1191), следующие изменения:

1.1. абзац четвертый пункта 2.7 дополнить словами «, концертного объединения, хора, дворца культуры»;

1.2. абзац десятый пункта 3.1.1 после слов «клуба по интересам (кружка)» дополнить словами «, концертного объединения, хора, дворца культуры»;

1.3. пункт 4.1.8 изложить в следующей редакции:

«4.1.8. Расчет базовой части месячной заработной платы для категории работников, осуществляющих педагогическую деятельность (БЧ), производится по формуле:

$$\text{БЧ} = \text{ТСб} \times \text{НФ} + \text{КВ}, \text{ где}$$

ТСб – тарифная ставка педагогического работника без учета стимулирующих выплат (доплат) за единицу нормы труда;

НФ – количественный показатель фактического качественного выполнения нормы труда в месяц, но не выше верхнего предела трудовой нагрузки, если такой установлен;

КВ – компенсационные выплаты.»;

1.4. пункт 4.2.6 дополнить абзацами следующего содержания:

«Выплата надбавки за квалификационную категорию педагогическим работникам осуществляется по основному месту работы за фактически отработанное время ежемесячно в сроки, установленные для выплаты заработной платы.

Размер надбавки за квалификационную категорию не зависит от объема педагогической нагрузки и количества занимаемых ставок.

При наличии у педагогического работника квалификационной категории по разным должностям выплата надбавки осуществляется по основной должности по основному месту работы.

Выплата надбавки за высшую квалификационную категорию производится педагогическому работнику, не получающему надбавку (доплату) за высшую квалификационную категорию, установленную иными нормативными правовыми актами города Перми.»;

1.5. пункт 4.2.11 изложить в следующей редакции:

«4.2.11. Выплата надбавок, установленных настоящим Положением, за исключением надбавки за квалификационную категорию, осуществляется по основному месту работы и по совместительству за фактически отработанное время ежемесячно в сроки, установленные для выплаты заработной платы. Педагогическим работникам, принятым на работу на условиях совместительства или на условиях неполного рабочего времени по основному месту работы, выплата надбавок производится пропорционально размеру занимаемой ставки.»;

1.6. дополнить пунктом 4.2.11¹ следующего содержания:

«4.2.11¹. Начисление надбавок осуществляется с применением районного коэффициента, надбавки учитываются при исчислении среднего заработка в установленном порядке.»;

1.7. дополнить пунктом 6.8¹ следующего содержания:

«6.8¹. Руководителю (за исключением руководителей учреждений, осуществляющих театральную деятельность) в порядке, определяемом правовым актом учредителя, за счет средств от приносящей доход деятельности, устанавливается персональная доплата.

При установлении персональной доплаты учитывается уровень профессиональной подготовки руководителя, сложность и качество выполняемой работы, эффективность принятия им управленческих решений.

Выплата персональной доплаты руководителю осуществляется при условии соблюдения установленного для учреждений (за исключением учреждений, осуществляющих театральную деятельность) предельного соотношения среднемесячной заработной платы руководителя и среднемесячной заработной платы работников учреждения в кратности до 5.».

2. Настоящее постановление вступает в силу со дня официального опубликования в печатном средстве массовой информации «Официальный бюллетень органов местного самоуправления муниципального образования город Пермь», за исключением пункта 1.7 настоящего постановления, который вступает в силу с 01 января 2023 г., действие пунктов 1.1-1.3 настоящего постановления распространяется на правоотношения, возникшие с 01 января 2022 г.

3. Управлению по общим вопросам администрации города Перми обеспечить опубликование настоящего постановления в печатном средстве массовой информации «Официальный бюллетень органов местного самоуправления муниципального образования город Пермь».

4. Информационно-аналитическому управлению администрации города Перми обеспечить опубликование (обнародование) настоящего постановления на официальном сайте муниципального образования город Пермь в информационно-телекоммуникационной сети Интернет.

5. Контроль за исполнением настоящего постановления возложить на заместителя главы администрации города Перми Грибанова А.А.

И.о. Главы города Перми

Э.А. Хайруллин



АДМИНИСТРАЦИЯ ГОРОДА ПЕРМИ ПОСТАНОВЛЕНИЕ

29.04.2022

№ 327

О внесении изменений в постановление администрации города Перми от 12.12.2014 № 969 «О создании рабочей группы по организации и безопасности дорожного движения на улично-дорожной сети города Перми»

В целях актуализации нормативных правовых актов администрации города Перми администрация города Перми ПОСТАНОВЛЯЕТ:

1. Внести изменения в Положение о рабочей группе по организации и безопасности дорожного движения на улично-дорожной сети города Перми, утвержденное постановлением администрации города Перми от 12 декабря 2014 г. № 969 «О создании рабочей группы по организации и безопасности дорожного движения на улично-дорожной сети города Перми» (в ред. от 05.04.2017 № 249, от 23.11.2017 № 1068, от 14.09.2018 № 603, от 24.06.2019 № 300, от 11.02.2020 № 125), изложив абзац восьмой пункта 1.2 в следующей редакции:

«решением Пермской городской Думы от 15 декабря 2020 г. № 277 «Об утверждении Правил благоустройства территории города Перми»;».

2. Внести изменения в состав рабочей группы по организации и безопасности дорожного движения на улично-дорожной сети города Перми, утвержденный постановлением администрации города Перми от 12 декабря 2014 г. № 969 «О создании рабочей группы по организации и безопасности дорожного движения на улично-дорожной сети города Перми» (в ред. от 05.04.2017 № 249, от 23.11.2017 № 1068, от 14.09.2018 № 603, от 24.06.2019 № 300, от 11.02.2020 № 125), изложив в редакции согласно приложению к настоящему постановлению.

3. Настоящее постановление вступает в силу со дня официального опубликования в печатном средстве массовой информации «Официальный бюллетень органов местного самоуправления муниципального образования город Пермь».

4. Управлению по общим вопросам администрации города Перми обеспечить опубликование настоящего постановления в печатном средстве массовой информации «Официальный бюллетень органов местного самоуправления муниципального образования город Пермь».

5. Контроль за исполнением настоящего постановления возложить на заместителя главы администрации города Перми Галиханова Д.К.

И.о. Главы города Перми

Э.А. Хайруллин

Приложение
к постановлению администрации
города Перми
от 29.04.2022 № 327

СОСТАВ
рабочей группы по организации и безопасности дорожного движения
на улично-дорожной сети города Перми

Председатель: Мамонова Елена Александровна	- заместитель начальника департамента-начальник отдела организации дорожного движения департамента дорог и благоустройства администрации города Перми
Заместитель председателя: Артеменко Дмитрий Викторович	- начальник муниципального казенного учреждения «Пермская дирекция дорожного движения»
Секретарь: Дубовцева Ольга Георгиевна	- ведущий инженер отдела организации дорожного движения муниципального казенного учреждения «Пермская дирекция дорожного движения»
Члены рабочей группы: Блинов Игорь Вячеславович	- старший государственный инспектор дорожного надзора отделения дорожного надзора отдела Государственной инспекции безопасности дорожного движения Управления Министерства внутренних дел России по городу Перми (по согласованию)
Борисов Артем Владимирович	- заместитель начальника муниципального казенного учреждения «Пермская дирекция дорожного движения»
Исмаилов Валерий Исмаилович	- эксперт дорожного хозяйства 1 категории муниципального казенного учреждения «Пермблагоустройство»
Лихачев Алексей Леонидович	- начальник отделения дорожного надзора отдела Государственной инспекции безопасности дорожного движения Управления Министерства внутренних дел России по городу Перми (по согласованию)
Сергеев Дмитрий Юрьевич	- и.о. директора муниципального казенного учреждения «Пермблагоустройство»
Смердов Александр Александрович	- консультант отдела организации дорожного движения департамента дорог и благоустройства администрации города Перми



АДМИНИСТРАЦИЯ ГОРОДА ПЕРМИ ПОСТАНОВЛЕНИЕ

29.04.2022

№ 328

О внесении изменений в отдельные правовые акты администрации города Перми в сфере планирования социально-экономического развития города Перми

В целях актуализации правовых актов администрации города Перми администрация города Перми ПОСТАНОВЛЯЕТ:

1. Внести изменения в состав Бюджетной комиссии города Перми, утвержденный постановлением администрации города Перми от 30 июля 2007 г. № 313 «О Бюджетной комиссии города Перми» (в ред. от 07.08.2008 № 749, от 10.02.2009 № 49, от 22.07.2009 № 471, от 11.06.2010 № 310, от 13.07.2011 № 348, от 23.08.2012 № 481, от 07.02.2013 № 67, от 01.04.2013 № 212, от 05.11.2013 № 953, от 19.02.2014 № 103, от 30.05.2014 № 356, от 20.11.2014 № 879, от 28.01.2015 № 52, от 20.02.2015 № 88, от 07.04.2015 № 190, от 19.08.2015 № 579, от 09.06.2016 № 396, от 08.02.2017 № 79, от 16.03.2017 № 192, от 05.06.2017 № 439, от 14.06.2017 № 457, от 24.08.2017 № 649, от 29.11.2017 № 1077, от 30.07.2018 № 514, от 24.01.2019 № 40, от 30.05.2019 № 231, от 15.04.2020 № 356, от 26.05.2020 № 458, от 08.07.2020 № 587, от 25.08.2020 № 739, от 25.02.2021 № 110, от 23.06.2021 № 464, от 29.10.2021 № 964, от 25.03.2022 № 223), изложив позицию:

«Мунасипова
Лариса Фаилевна

- заместитель начальника управления по судебной
и договорной работе правового управления администрации города
Перми»

в следующей редакции:

«Саберова
Татьяна Станиславовна

- заместитель начальника управления по судебной
и договорной работе правового управления администрации
города Перми».

2. Внести в состав комиссии по разработке и реализации инвестиционных проектов, утвержденный постановлением администрации города Перми от 29 февраля 2012 г. № 21-П «Об утверждении Положения о комиссии по разработке и реализации инвестиционных проектов» (в ред. от 03.08.2012 № 436, от 24.12.2012 № 958, от 17.04.2013 № 271, от 12.08.2013 № 648, от 16.09.2013 № 756, от 18.07.2014 № 485, от 20.11.2014 № 879, от 28.01.2015 № 52, от 20.02.2015 № 88, от 13.05.2015 № 269, от 29.06.2015 № 418, от 28.10.2015 № 885, от 05.04.2016 № 226, от 09.06.2016 № 396, от 08.02.2017 № 79, от 16.03.2017 № 192, от 14.06.2017 № 457, от 24.08.2017 № 649, от 10.11.2017 № 1022, от 29.11.2017 № 1077, от 27.12.2017 № 1207, от 10.09.2018 № 584, от 12.12.2018 № 977, от 24.01.2019 № 40, от 09.04.2019 № 80-П, от 30.05.2019 № 231, от 09.10.2019 № 665, от 15.04.2020 № 356, от 12.05.2020 № 421, от 26.05.2020 № 458, от 08.06.2020 № 502, от 01.09.2020 № 778, от 25.02.2021 № 110, от 15.04.2021 № 258, от 26.05.2020 № 458, от 01.09.2020 № 778, от 24.02.2021 № 105, от 25.02.2021 № 110, от 23.06.2021 № 464, от 06.07.2021 № 507, от 06.08.2021 № 581, от 29.10.2021 № 964, от 06.07.2021 № 507, от 24.01.2022 № 36, от 25.03.2022 № 221), следующие изменения:

2.1. позицию:

«Гонцова
Елена Николаевна

- и.о. заместителя главы администрации города Перми-начальника
департамента земельных отношений администрации города Перми»

изложить в следующей редакции:

«Гонцова
Елена Николаевна

- заместитель главы администрации города Перми»;

2.2. позицию:

«Молоковских
Александр Владимирович

- и.о. заместителя главы администрации города Перми-начальника
управления по вопросам общественного самоуправления и
международным отношениям администрации города Перми»

изложить в следующей редакции:

«Молоковских
Александр Владимирович - и.о. заместителя главы администрации города Перми».

3. Внести в постановление администрации города Перми от 21 ноября 2016 г. № 1036 «Об утверждении Положения о рабочей группе по планированию социально-экономического развития города Перми, Положения о подгруппах рабочей группы по планированию социально-экономического развития города Перми по функционально-целевым направлениям, предусмотренным стратегией социально-экономического развития муниципального образования город Пермь» (в ред. от 15.03.2017 № 187, от 06.10.2017 № 809, от 29.11.2017 № 1077, от 06.09.2018 № 572, от 24.01.2019 № 40, от 10.06.2019 № 258, от 13.09.2019 № 561, от 04.10.2019 № 637, от 05.11.2019 № 846, от 13.12.2019 № 1013, от 15.04.2020 № 356, от 12.05.2020 № 421, от 26.05.2020 № 458, от 08.06.2020 № 502, от 01.09.2020 № 778, от 25.02.2021 № 110, от 23.06.2021 № 464, от 06.08.2021 № 581, от 29.10.2021 № 964, от 25.03.2022 № 223) следующие изменения:

3.1. в приложении 1:

3.1.1. позицию:

«Гонцова
Елена Николаевна - и.о. заместителя главы администрации города Перми-начальника департамента земельных отношений администрации города Перми»

изложить в следующей редакции:

«Гонцова
Елена Николаевна - заместитель главы администрации города Перми»;

3.1.2. позицию:

«Молоковских
Александр Владимирович - и.о. заместителя главы администрации города Перми-начальника управления по вопросам общественного самоуправления и межнациональным отношениям администрации города Перми»

изложить в следующей редакции:

«Молоковских
Александр Владимирович - и.о. заместителя главы администрации города Перми»;

3.2. в приложении 2:

3.2.1. позицию:

«Заместитель руководителя:
Молоковских
Александр Владимирович - и.о. заместителя главы администрации города Перми-начальника управления по вопросам общественного самоуправления и межнациональным отношениям администрации города Перми»

изложить в следующей редакции:

«Заместитель руководителя:
Молоковских
Александр Владимирович - и.о. заместителя главы администрации города Перми»;

3.2.2. включить в состав подгруппы рабочей группы по планированию социально-экономического развития города Перми «Человеческий капитал» Тякину Елену Николаевну, начальника управления по вопросам общественного самоуправления и межнациональным отношениям администрации города Перми, членом подгруппы;

3.3. в приложении 4:

3.3.1. позиции:

«Заместители руководителя:
Агеев
Виктор Геннадьевич - заместитель главы администрации города Перми (ответственный за направление «Экология»)

Гонцова
Елена Николаевна - и.о. заместителя главы администрации города Перми-начальника департамента земельных отношений администрации города Перми (ответственный за направление «Градостроительство и архитектура»)

Молоковских
Александр Владимирович - и.о. заместителя главы администрации города Перми-начальника управления по вопросам общественного самоуправления и межнациональным отношениям администрации города Перми (ответственный за направление «Общественная безопасность»)

Субботин
Игорь Александрович - заместитель главы администрации города Перми (ответственный за направление «Жилье и коммунальная инфраструктура»)

изложить в следующей редакции:

«Заместители руководителя:

Агеев - заместитель главы администрации города Перми
Виктор Геннадьевич (ответственный за направление «Экология»)

Гонцова - заместитель главы администрации города Перми
Елена Николаевна (ответственный за направление «Градостроительство и архитектура»)

Молоковских - и.о. заместителя главы администрации города Перми
Александр Владимирович (ответственный за направление «Общественная безопасность»)

Субботин - заместитель главы администрации города Перми
Игорь Александрович (ответственный за направление «Жилье и коммунальная инфраструктура»);

3.3.2. включить в состав подгруппы рабочей группы по планированию социально-экономического развития города Перми «Комфортная среда для жизни» Мехоношину Татьяну Николаевну, начальника департамента земельных отношений администрации города Перми, членом подгруппы.

4. Внести в состав проектного комитета администрации города Перми, утвержденный постановлением администрации города Перми от 21 марта 2017 г. № 205 «О проектном комитете администрации города Перми» (в ред. от 15.05.2017 № 362, от 24.08.2017 № 649, от 29.11.2017 № 1077, от 29.06.2018 № 442, от 24.01.2019 № 40, от 01.07.2019 № 337, от 11.12.2019 № 997, от 15.04.2020 № 356, от 26.05.2020 № 458, от 01.09.2020 № 778, от 25.02.2021 № 110, от 23.06.2021 № 464, от 06.08.2021 № 581, от 29.10.2021 № 964, от 25.03.2022 № 223), следующие изменения:

4.1. позицию:

«Гонцова
Елена Николаевна - и.о. заместителя главы администрации города Перми-начальника департамента земельных отношений администрации города Перми, возглавляющий функционально-целевой блок «Развитие территории и земельно-имущественные отношения»

изложить в следующей редакции:

«Гонцова
Елена Николаевна - заместитель главы администрации города Перми, возглавляющий функционально-целевой блок «Развитие территории и земельно-имущественные отношения»;

4.2. позицию:

«Молоковских
Александр Владимирович - и.о. заместителя главы администрации города Перми-начальника управления по вопросам общественного самоуправления и межнациональным отношениям администрации города Перми»

изложить в следующей редакции:

«Молоковских
Александр Владимирович - и.о. заместителя главы администрации города Перми».

5. Внести изменения в состав комиссии по регулированию цен и тарифов, утвержденный постановлением администрации города Перми от 21 декабря 2017 г. № 1172 «О создании комиссии по регулированию цен и тарифов» (в ред. от 22.11.2018 № 916, от 23.01.2019 № 35, от 01.08.2019 № 441, от 25.09.2019 № 604, от 15.04.2020 № 356, от 26.05.2020 № 458, от 08.07.2020 № 587, от 25.02.2021 № 110, от 23.06.2021 № 464, от 06.08.2021 № 581, от 29.10.2021 № 964, от 25.03.2022 № 223), изложив позицию:

«Мунасипова
Лариса Фаилевна

- заместитель начальника управления по судебной
и договорной работе правового управления
администрации города Перми»

в следующей редакции:

«Саберова
Татьяна Станиславовна

- заместитель начальника управления по судебной
и договорной работе правового управления
администрации города Перми».

6. Настоящее постановление вступает в силу со дня официального опубликования в печатном средстве массовой информации «Официальный бюллетень органов местного самоуправления муниципального образования город Пермь».

7. Управлению по общим вопросам администрации города Перми обеспечить опубликование настоящего постановления в печатном средстве массовой информации «Официальный бюллетень органов местного самоуправления муниципального образования город Пермь».

8. Информационно-аналитическому управлению администрации города Перми обеспечить опубликование (обнародование) настоящего постановления на официальном сайте муниципального образования город Пермь в информационно-телекоммуникационной сети Интернет.

9. Контроль за исполнением настоящего постановления возложить на первого заместителя главы администрации города Перми Хайруллина Э.А.

И.о. Главы города Перми

Э.А. Хайруллин



АДМИНИСТРАЦИЯ ГОРОДА ПЕРМИ ПОСТАНОВЛЕНИЕ

29.04.2022

№ 329

О внесении изменений в отдельные правовые акты администрации города Перми в сфере жилищных отношений

В целях приведения нормативных правовых актов администрации города Перми в соответствие с действующим законодательством

администрация города Перми ПОСТАНОВЛЯЕТ:

1. Внести в Административный регламент предоставления управлением жилищных отношений администрации города Перми муниципальной услуги «Принятие на учет граждан в качестве нуждающихся в жилых помещениях», утвержденный постановлением администрации города Перми от 22 мая 2012 г. № 40-П (в ред. от 16.01.2013 № 9, от 10.07.2014 № 462, от 08.10.2014 № 685, от 22.01.2015 № 28, от 21.08.2015 № 581, от 12.05.2016 № 327, от 14.11.2016 № 1015, от 23.05.2017 № 386, от 28.09.2017 № 778, от 01.10.2018 № 655, от 05.10.2018 № 685, от 10.07.2020 № 600, от 30.11.2021 № 1090), следующие изменения:

1.1. пункт 1.2 после слов «нуждающиеся в жилых помещениях» дополнить словами «, за исключением граждан из числа ветеранов, инвалидов, семей, имеющих детей-инвалидов, реабилитированных лиц, имеющих инвалидность или являющихся пенсионерами, и проживающих совместно с указанными лицами членов их семей, молодых семей» (далее – граждане, нуждающиеся в жилых помещениях, заявители);

1.2. в пункте 2.4.1:

1.2.1. в абзаце втором слова «в пунктах 2.6.1, 2.6.2» заменить словами «в пункте 2.6.1»;

1.2.2. в абзаце третьем цифры «, 2.6.2» исключить;

1.3. в пункте 2.4.2 цифры «, 2.6.2» исключить;

1.4. в пункте 2.4¹ слова «в пунктах 2.6.1, 2.6.2» заменить словами «в пункте 2.6.1»;

1.5. в пункте 2.6.1:

1.5.1. в абзаце втором слова «Закона Пермской области от 30 ноября 2005 г. № 2694-601 «О порядке ведения органами местного самоуправления учета граждан в качестве нуждающихся в жилых помещениях, предоставляемых по договору социального найма» заменить словами «Закона № 2694-601»;

1.5.2. абзацы третий-седьмой изложить в следующей редакции:

«документы, удостоверяющие личность заявителя и лиц, указанных в качестве членов его семьи (паспорт или иной документ, его заменяющий), для несовершеннолетних членов семьи, не достигших четырнадцати лет, – свидетельство о рождении;

документы, подтверждающие семейные отношения заявителя и членов его семьи:

свидетельства о рождении, заключении брака, выданные компетентными органами иностранного государства, и их нотариально удостоверенный перевод на русский язык (в случае регистрации актов гражданского состояния на территории иностранного государства);

судебные решения о признании членом семьи;

документы, содержащие сведения о месте жительства, а в случае отсутствия таких сведений в паспорте или ином документе, удостоверяющем личность, выданный органом регистрационного учета граждан Российской Федерации документ, содержащий сведения о месте жительства заявителя и членов его семьи, либо решение суда об установлении факта постоянного проживания;»;

1.5.3. после абзаца седьмого дополнить абзацами следующего содержания:

«сведения о лицах, членах семьи, зарегистрированных по месту жительства заявителя, за последние пять лет, предшествующих дате подачи Заявления о постановке на учет, по форме, утверждаемой уполномоченным исполнительным органом государственной власти Пермского края в соответствии с абзацем шестым статьи 9 Закона № 2694-601;

справка об отсутствии права собственности на жилое помещение, выданная органом, осуществляющим технический учет и техническую инвентаризацию жилищного фонда субъекта Российской Федерации, в котором проживали заявитель и члены его семьи до вступления в силу Федерального закона от 21 июля 1997 г. № 122-ФЗ «О государственной регистрации прав на недвижимое имущество и сделок с ним»;

для собственника жилых помещений – правоустанавливающие документы на жилые помещения, находящиеся в собственности заявителя, членов его семьи, права на которые не зарегистрированы в Едином государственном реестре недвижимости (в случае наличия в собственности заявителя, членов его семьи таких жилых помещений);

для заявителя, страдающего тяжелой формой хронического заболевания, при которой совместное проживание с ним в одной квартире невозможно, – медицинское заключение, подтверждающее наличие у него соответствующего заболевания, выданное уполномоченной медицинской организацией.»;

1.6. пункты 2.6.2, 2.6.3 изложить в следующей редакции:

«2.6.2. Помимо документов, указанных в абзацах третьем-одиннадцатом пункта 2.6.1 настоящего Административного регламента, для предоставления муниципальной услуги по подуслуге «Постановка на учет граждан, нуждающихся в жилых помещениях» заявитель имеет право по собственной инициативе представить:

свидетельства о рождении, заключении брака, выданные органами записи актов гражданского состояния или консульскими учреждениями Российской Федерации;

документы, свидетельствующие об изменении фамилии, имени, отчества (в случае если заявитель, члены его семьи изменили фамилию, имя, отчество);

документы, подтверждающие регистрацию в системе индивидуального (персонифицированного) учета заявителя и членов его семьи (страховое свидетельство государственного пенсионного страхования либо уведомление о регистрации в системе индивидуального (персонифицированного) учета);

для нанимателя жилых помещений, предоставленных из жилищного фонда Российской Федерации или жилищного фонда Пермского края, – документы, подтверждающие право пользования жилым помещением, занимаемым заявителем, членами его семьи (договор социального найма, поднайма, иной документ, на основании которого может быть установлен факт проживания в жилом помещении на условиях договора социального найма (ордер, копия финансового лицевого счета и другое).

2.6.3. Управлением самостоятельно запрашиваются документы (их копии или содержащиеся в них сведения), указанные в пункте 2.6.2 настоящего Административного регламента, необходимые для постановки заявителя на учет граждан, нуждающихся в жилых помещениях, в органах государственной власти, органах местного самоуправления и подведомственных им организациях, в распоряжении которых находятся данные документы (их копии или содержащиеся в них сведения) в соответствии с нормативными правовыми актами Российской Федерации, нормативными правовыми актами Пермского края, муниципальными правовыми актами, если такие документы не были представлены заявителем по собственной инициативе.

К числу документов и сведений, самостоятельно запрашиваемых Управлением, относятся:

сведения о решении уполномоченного органа о признании заявителя малоимущим и (или) документы, подтверждающие принадлежность заявителя к определенной Федеральным законом или законом Пермского края категории граждан, имеющих право на получение жилых помещений, предоставляемых по договору социального найма;

сведения о решении органа местного самоуправления о признании жилого помещения, занимаемого заявителем и членами его семьи, непригодным для проживания или о признании многоквартирного дома, в котором они проживают, аварийным и подлежащим сносу;

сведения из Единого государственного реестра недвижимости о:

зарегистрированных правах заявителя, членов его семьи на жилые помещения, расположенные на территории Российской Федерации, и сделках, совершенных с ними за пять лет, предшествующих дате подачи Заявления о постановке на учет;

характеристиках объектов недвижимости (жилых помещений, занимаемых заявителем, членами его семьи по договору социального найма и (или) принадлежащих им на праве собственности);

сведения из базового государственного информационного ресурса регистрационного учета граждан Российской Федерации по месту пребывания и по месту жительства в пределах Российской Федерации о лицах, членах семьи, зарегистрированных по месту жительства заявителя, сведения о которых представлены в соответствии с абзацем восьмым пункта 2.6.1 настоящего Административного регламента.

В случае изменения заявителем, членами его семьи фамилии, имени, отчества документы и сведения, указанные в пункте 2.6.2 настоящего Административного регламента, запрашиваются Управлением на фамилию, имя, отчество, под которыми заявитель, члены его семьи приобретали и осуществляли свои права на жилые помещения до подачи Заявления о постановке на учет.»;

1.7. в абзаце четвертом пункта 2.8 слова «пунктами 2.6.1, 2.6.2» заменить словами «пунктом 2.6.1»;

1.8. в абзаце втором пункта 2.9 слова «пунктами 2.6.1, 2.6.2» заменить словами «пунктом 2.6.1»;

1.9. в пункте 3.2.1 слова «в пунктах 2.6.1, 2.6.2» заменить словами «в пункте 2.6.1»;

1.10. в пункте 3.3.2.1 слова «пунктами 2.6.1, 2.6.2» заменить словами «пунктом 2.6.1»;

1.11. в пункте 3.3.2.3 слова «в пунктах 2.6.1, 2.6.2» заменить словами «в пункте 2.6.1»;

1.12. в пункте 3.3.3 слова «в пунктах 2.6.1, 2.6.2» заменить словами «в пункте 2.6.1»;

1.13. в пункте 3.4.1 слова «в пунктах 2.6.1, 2.6.2» заменить словами «в пункте 2.6.1»;

1.14. в пункте 3.4.6:

1.14.1. в абзаце втором слова «в пунктах 2.6.1, 2.6.2» заменить словами «в пункте 2.6.1»;

1.14.2. в абзаце третьем «в пунктах 2.6.1, 2.6.2» заменить словами «в пункте 2.6.1»;

1.14.3. в абзаце четвертом слова «в пунктах 2.6.1, 2.6.2» заменить словами «в пункте 2.6.1»;

1.15. в пункте 3.6.1:

1.15.1. абзац первый изложить в следующей редакции:

«3.6.1. Основанием для начала административной процедуры «Направление (выдача) результата предоставления муниципальной услуги» является поступление подписанного решения с пакетом документов ответственному исполнителю.»;

1.15.2. после абзаца первого дополнить абзацем следующего содержания:

«Ответственный исполнитель в день поступления подписанного решения с пакетом документов передает решение начальнику общего отдела Управления.»;

1.16. в абзаце втором пункта 3.6.2 слова «выдает решение под подпись заявителю или» исключить;

1.17. пункт 3.6.3 изложить в следующей редакции:

«3.6.3. Результатом административной процедуры «Направление (выдача) результата предоставления муниципальной услуги» является направление (выдача) заявителю решения, решения об отказе в предоставлении муниципальной услуги.»;

1.18. в пункте 3.6.4 слова «Выдача результата» заменить словами «Направление (выдача) результата»;

1.19. в пункте 3.7 слова «приложении 9» заменить словами «приложении 8».

2. Внести в Административный регламент предоставления управлением жилищных отношений администрации города Перми муниципальной услуги «Предоставление жилого помещения по договору социального найма», утвержденный постановлением администрации города Перми 03 июля 2012 г. № 56-П (в ред. от 16.01.2013 № 9, от 24.01.2014 № 33, от 08.10.2014 № 685, от 22.01.2015 № 28, от 21.08.2015 № 581, от 12.05.2016 № 327, от 14.11.2016 № 1015, от 23.05.2017 № 386, от 28.09.2017 № 778, от 01.10.2018 № 655, от 05.10.2018 № 685, от 10.07.2020 № 600, от 30.11.2021 № 1090), следующие изменения:

2.1. в абзаце четвертом пункта 2.3 слова «приложению 4» заменить словами «приложению 3»;

2.2. в пункте 2.4 слова «в пунктах 2.6.1, 2.6.2» заменить словами «в пункте 2.6.1»;

2.3. в пункте 2.4¹:

2.3.1. в абзаце первом слова «в пунктах 2.6.1, 2.6.2» заменить словами «в пункте 2.6.1»;

2.3.2. в абзаце втором слова «в пунктах 2.6.1, 2.6.2» заменить словами «в пункте 2.6.1»;

2.4. пункты 2.6.1-2.6.3 изложить в следующей редакции:

«2.6.1. К Заявлению заявитель прилагает документы:

документы, удостоверяющие личность заявителя и лиц, указанных в качестве членов его семьи (паспорт или иной документ, его заменяющий), для несовершенных членов семьи, не достигших четырнадцати лет, – свидетельство о рождении;

документы, подтверждающие семейные отношения заявителя и членов его семьи:

свидетельства о рождении, заключении брака, выданные компетентными органами иностранного государства, и их нотариально удостоверенный перевод на русский язык (в случае регистрации актов гражданского состояния на территории иностранного государства);

судебные решения о признании членом семьи;

документы, содержащие сведения о месте жительства, а в случае отсутствия таких сведений в паспорте или ином документе, удостоверяющем личность, выданный органом регистрационного учета граждан Российской Федерации документ, содержащий сведения о месте жительства заявителя и членов его семьи, либо решение суда об установлении факта постоянного проживания;

сведения о лицах, членах семьи, зарегистрированных по месту жительства заявителя, за последние пять лет, предшествующих дате подачи Заявления, по форме, утверждаемой уполномоченным исполнительным органом государственной власти Пермского края в соответствии с абзацем шестым статьи 9 Закона Пермской области от 30 ноября 2005 г. № 2694-601 «О порядке ведения органами местного самоуправления учета граждан в качестве нуждающихся в жилых помещениях, предоставляемых по договорам социального найма»;

справка об отсутствии права собственности на жилое помещение, выданная органом, осуществляющим технический учет и техническую инвентаризацию жилищного фонда субъекта Российской Федерации, в котором проживали заявитель и члены его семьи до вступления в силу Федерального закона от 21 июля 1997 г. № 122-ФЗ «О государственной регистрации прав на недвижимое имущество и сделок с ним»;

для собственника жилых помещений – правоустанавливающие документы на жилые помещения, находящиеся в собственности заявителя, членов его семьи, права на которые не зарегистрированы в Едином государственном реестре недвижимости (в случае наличия в собственности заявителя, членов его семьи таких жилых помещений);

для заявителя, страдающего тяжелой формой хронического заболевания, при которой совместное проживание с ним в одной квартире невозможно, – медицинское заключение, подтверждающее наличие у него соответствующего заболевания, выданное уполномоченной медицинской организацией.

2.6.2. Помимо документов, указанных в пункте 2.6.1 настоящего Административного регламента, заявитель имеет право по собственной инициативе представить:

свидетельства о рождении, заключении брака, выданные органами записи актов гражданского состояния или консульскими учреждениями Российской Федерации;

документы, свидетельствующие об изменении фамилии, имени, отчества (в случае если заявитель, члены его семьи изменили фамилию, имя, отчество);

документы, подтверждающие регистрацию в системе индивидуального (персонифицированного) учета заявителя и членов его семьи (страховое свидетельство государственного пенсионного страхования либо уведомление о регистрации в системе индивидуального (персонифицированного) учета);

для нанимателя жилых помещений, предоставленных из жилищного фонда Российской Федерации или жилищного фонда Пермского края, – документы, подтверждающие право пользования жилым помещением, занимаемым заявителем, членами его семьи (договор социального найма, поднайма, иной документ, на основании которого может быть установлен факт проживания в жилом помещении на условиях договора социального найма (ордер, копия финансового лицевого счета и другое).

2.6.3. Управлением самостоятельно запрашиваются документы (их копии или содержащиеся в них сведения), указанные в пункте 2.6.2 настоящего Административного регламента, в органах государственной власти, органах местного самоуправления и подведомственных им организациях, в распоряжении которых находятся данные документы (их копии или содержащиеся в них сведения) в соответствии с нормативными правовыми актами Российской Федерации, нормативными правовыми актами Пермского края, муниципальными правовыми актами, если такие документы не были представлены заявителем по собственной инициативе.

К числу документов и сведений, самостоятельно запрашиваемых Управлением, относятся:

сведения о решении уполномоченного органа о признании заявителя малоимущим и (или) документы, подтверждающие принадлежность заявителя к определенной Федеральным законом или законом Пермского края категории граждан, имеющих право на получение жилых помещений, предоставляемых по договору социального найма;

сведения о решении органа местного самоуправления о признании жилого помещения, занимаемого заявителем и членами его семьи, непригодным для проживания или о признании многоквартирного дома, в котором они проживают, аварийным и подлежащим сносу;

сведения из Единого государственного реестра недвижимости:

о зарегистрированных правах заявителя, членов его семьи на жилые помещения, расположенные на территории Российской Федерации, и сделках, совершенных с ними за пять лет, предшествующих дате подачи Заявления;

о характеристиках объектов недвижимости (жилых помещений, занимаемых заявителем, членами его семьи по договору социального найма и (или) принадлежащих им на праве собственности);

сведения из базового государственного информационного ресурса регистрационного учета граждан Российской Федерации по месту пребывания и по месту жительства в пределах Российской Федерации о лицах, членах семьи, зарегистрированных по месту жительства заявителя, сведения о которых представлены в соответствии с абзацем седьмым пункта 2.6.1 настоящего Административного регламента.

В случае изменения заявителем, членами его семьи фамилии, имени, отчества документы и сведения, указанные в пункте 2.6.2 настоящего Административного регламента, запрашиваются Управлением на фамилию, имя, отчество

во, под которыми заявитель, члены его семьи приобретали и осуществляли свои права на жилые помещения до подачи Заявления.»;

2.5. в абзаце четвертом пункта 2.8 слова «пунктами 2.6.1, 2.6.2» заменить словами «пунктом 2.6.1»;

2.6. в абзаце втором пункта 2.9 слова «пунктами 2.6.1, 2.6.2» заменить словами «пунктом 2.6.1»;

2.7. в пункте 3.2.1 слова «в пунктах 2.6.1, 2.6.2» заменить словами «в пункте 2.6.1»;

2.8. в абзаце первом пункта 3.2.5 слова «приложению 4» заменить словами «приложению 3»;

2.9. в пункте 3.3.2.1 слова «пунктами 2.6.1, 2.6.2» заменить словами «пунктом 2.6.1»;

2.10. в пункте 3.3.2.3 слова «в пунктах 2.6.1, 2.6.2» заменить словами «в пункте 2.6.1»;

2.11. в пункте 3.3.3 слова «в пунктах 2.6.1, 2.6.2» заменить словами «в пункте 2.6.1»;

2.12. в пункте 3.4.1 слова «в пунктах 2.6.1, 2.6.2» заменить словами «в пункте 2.6.1»;

2.13. в пункте 3.4.2 слова «приложению 4» заменить словами «приложению 3»;

2.14. в пункте 3.4.6:

2.14.1. в абзаце втором слова «в пунктах 2.6.1, 2.6.2» заменить словами «в пункте 2.6.1»;

2.14.2. в абзаце третьем цифры «2.6.1, 2.6.2» заменить цифрами «2.6.1»;

2.15. в абзаце первом пункта 3.6.1 слово «Выдача» заменить словами «Направление (выдача)»;

2.16. в пункте 3.6.3 слово «Выдача» заменить словами «Направление (выдача)»;

2.17. в пункте 3.6.4 слово «Выдача» заменить словами «Направление (выдача)»;

2.18. в пункте 3.7 слова «приложении 5» заменить словами «приложении 4»;

2.19. в приложении 1:

2.19.1 слова «ул. Ленина, 34, каб. 401» заменить словами «ул. Максима Горького, 18, каб. 301»;

2.19.2. слова «2012 г.» заменить словами «202_ г.».

3. Управлению жилищных отношений администрации города Перми обеспечить:

размещение, изменение информации о муниципальных услугах в Реестре муниципальных услуг (функций), предоставляемых (осуществляемых) администрацией города Перми в порядке, установленном администрацией города Перми, не позднее 30 календарных дней со дня вступления в силу настоящего постановления;

актуализацию технологических схем оказания муниципальных услуг, переданных для оказания в государственное бюджетное учреждение Пермского края «Пермский краевой многофункциональный центр предоставления государственных и муниципальных услуг» (далее – МФЦ), и их направление в адрес МФЦ в течение 30 календарных дней со дня вступления в силу настоящего постановления;

внесение сведений о муниципальных услугах в Федеральную государственную информационную систему «Федеральный реестр государственных и муниципальных услуг (функций)» в течение 3 рабочих дней со дня вступления в силу настоящего постановления.

4. Настоящее постановление вступает в силу со дня официального опубликования в печатном средстве массовой информации «Официальный бюллетень органов местного самоуправления муниципального образования город Пермь».

5. Управлению по общим вопросам администрации города Перми обеспечить опубликование настоящего постановления в печатном средстве массовой информации «Официальный бюллетень органов местного самоуправления муниципального образования город Пермь».

6. Информационно-аналитическому управлению администрации города Перми обеспечить опубликование (обнародование) настоящего постановления на официальном сайте муниципального образования город Пермь в информационно-телекоммуникационной сети Интернет.

7. Контроль за исполнением настоящего постановления возложить на заместителя главы администрации города Перми Субботина И.А.

И.о. Главы города Перми

Э.А. Хайруллин



АДМИНИСТРАЦИЯ ГОРОДА ПЕРМИ ПОСТАНОВЛЕНИЕ

29.04.2022

№ 330

О внесении изменений в Административный регламент предоставления департаментом земельных отношений администрации города Перми муниципальной услуги «Утверждение схемы расположения земельного участка или земельных участков на кадастровом плане территории», утвержденный постановлением администрации города Перми от 18.12.2017 № 1141

В соответствии с Федеральными законами от 06 октября 2003 г. № 131-ФЗ «Об общих принципах организации местного самоуправления в Российской Федерации», от 27 июля 2010 г. № 210-ФЗ «Об организации предоставления государственных и муниципальных услуг», Уставом города Перми, решением Пермской городской Думы от 24 февраля 2015 г. № 39 «Об утверждении Положения о департаменте земельных отношений администрации города Перми», постановлением администрации города Перми от 30 декабря 2013 г. № 1270 «Об утверждении Порядка разработки и утверждения административных регламентов предоставления муниципальных услуг и Порядка проведения экспертизы проектов административных регламентов предоставления муниципальных услуг» администрация города Перми ПОСТАНОВЛЯЕТ:

1. Внести в Административный регламент предоставления департаментом земельных отношений администрации города Перми муниципальной услуги «Утверждение схемы расположения земельного участка или земельных участков на кадастровом плане территории», утвержденный постановлением администрации города Перми от 18 декабря 2017 г. № 1141 (в ред. от 18.06.2019 № 284, от 15.10.2019 № 688, от 08.06.2020 № 499, от 15.06.2021 № 436, от 30.11.2021 № 1084), следующие изменения:

1.1. в пункте 2.4 слова «14 календарных» заменить словами «10 рабочих»;

1.2. пункт 2.9 признать утратившим силу;

1.3. пункт 2.11.7 дополнить абзацем следующего содержания:

«Решение об отказе в утверждении схемы должно быть обоснованным и содержать указание на все основания отказа, предусмотренные пунктами 2.11.1-2.11.7 настоящего Регламента, выявленные в ходе рассмотрения документов, по форме согласно приложению 4 к настоящему Регламенту.»;

1.4. в пункте 2.14 слова «2 календарных дней» заменить словами «1 рабочего дня»;

1.5. в пункте 3.1:

1.5.1. в абзаце четвертом слово «государственной» заменить словом «муниципальной»;

1.5.2. в абзаце пятом слово «государственной» заменить словом «муниципальной»;

1.6. в пункте 3.2 слово «заявления» заменить словом «Заявления»;

1.7. пункт 3.2.4 дополнить абзацем следующего содержания:

«При отсутствии оснований для отказа в приеме документов, установленных пунктами 2.10.1-2.10.8 настоящего Регламента, специалист ОИОР в срок не позднее 2 рабочих дней со дня поступления Заявления в Департамент передает Заявление и приложенные к нему документы в отдел перераспределения и согласования границ земельных участков Департамента (далее – отдел ПСГЗУ).»;

1.8. в пункте 3.2.5 слово «календарных» заменить словом «рабочих»;

1.9. пункт 3.2.6 изложить в следующей редакции:

«3.2.6. результатом административной процедуры является зарегистрированное Заявление в ИСУЗ и направление Заявления с отметкой о приеме документов и приложением представленных документов в отдел ПСГЗУ с учетом особенностей, предусмотренных пунктом 3.3.2 настоящего Регламента, не позднее 2 рабочих дней со дня поступления Заявления в Департамент.»;

1.10. абзац второй пункта 3.3.1 признать утратившим силу;

1.11. в пункте 3.3.2 слово «календарных» заменить словом «рабочих»;

1.12. в абзаце втором пункта 3.3.3 после слова «раздел» дополнить словами «или объединение»;

1.13. в пункте 3.3.4 слова «6 календарных» заменить словами «3 рабочих»;

1.14. в пункте 3.4.1 слова «должностного лица Управления, уполномоченного на принятие решений по предоставлению муниципальной услуги, одновременно с уведомлением об окончании предоставления муниципальной услуги» заменить словами «должностного лица Департамента, уполномоченного на принятие решений по предоставлению муниципальной услуги, одновременно с уведомлением об окончании предоставления муниципальной услуги»;

1.15. абзацы второй-десятый пункта 3.4.2 признать утратившими силу;

1.16. в пункте 3.4.3 слово «календарного» заменить словом «рабочего»;

1.17. абзац первый пункта 3.4.4 изложить в следующей редакции:

«3.4.4. в проекте решения об утверждении схемы в отношении каждого из земельных участков, подлежащих образованию, указываются:»;

1.18. в пункте 3.4.6:

1.18.1. в абзаце первом слова «нормативно-правовой работы Департамента» заменить аббревиатурой «ПСГЗУ»;

1.18.2. в абзаце шестом слово «календарного» заменить словом «рабочего»;

1.18.3. в абзаце седьмом слова «2 календарных дней» заменить словами «1 рабочего дня»;

1.18.4. в абзаце восьмом слово «календарного» заменить словом «рабочего»;

1.19. пункт 3.4.7 изложить в следующей редакции:

«3.4.7. специалист, ответственный за рассмотрение Заявления, направляет проект решения об утверждении схемы, прошедший процедуру согласования, для подписания руководителю Департамента. К проекту решения об утверждении схемы прилагаются Заявление и документы, поступившие и сформированные для предоставления муниципальной услуги;»;

1.20. в абзаце первом пункта 3.4.8 слово «календарного» заменить словом «рабочего»;

1.21. абзац первый пункта 3.4.9 изложить в следующей редакции:

«3.4.9. специалист ОИОР осуществляет регистрацию и внесение информации в ИСУЗ в течение 1 рабочего дня с даты подписания вышеуказанных решений и передает копии решений, Заявление и документы, поступившие и сформированные при предоставлении муниципальной услуги, специалисту, ответственному за рассмотрение Заявления.»;

1.22. в пункте 3.4.10 слова «13 календарных дней» заменить словами «9 рабочих дней»;

1.23. в пункте 3.5 слово «государственной» заменить словом «муниципальной»;

1.24. в пункте 3.5.2 слова «14 календарных дней» заменить словами «10 рабочих дней»;

1.25. приложение 1 изложить в редакции согласно приложению 1 к настоящему постановлению;

1.26. приложение 5 изложить в редакции согласно приложению 2 к настоящему постановлению.

2. Департаменту земельных отношений администрации города Перми:

2.1. не позднее 30 календарных дней со дня вступления в силу настоящего постановления обеспечить актуализацию технологических схем оказания муниципальной услуги, переданных для оказания в государственное бюджетное учреждение Пермского края «Пермский краевой многофункциональный центр предоставления государственных и муниципальных услуг» (далее – ГБУ ПК «Пермский краевой МФЦ ПГМУ»), и их направление в адрес ГБУ ПК «Пермский краевой МФЦ ПГМУ»;

2.2. обеспечить изменение информации о муниципальной услуге в федеральной государственной информационной системе «Федеральный реестр государственных и муниципальных услуг (функций)» в срок, не превышающий 3 рабочих дней со дня официального опубликования настоящего постановления в печатном средстве массовой информации «Официальный бюллетень органов местного самоуправления муниципального образования город Пермь».

3. Настоящее постановление вступает в силу со дня официального опубликования в печатном средстве массовой информации «Официальный бюллетень органов местного самоуправления муниципального образования город Пермь».

4. Управлению по общим вопросам администрации города Перми обеспечить опубликование настоящего постановления в печатном средстве массовой информации «Официальный бюллетень органов местного самоуправления муниципального образования город Пермь».

5. Информационно-аналитическому управлению администрации города Перми обеспечить опубликование (обнародование) настоящего постановления на официальном сайте муниципального образования город Пермь в информационно-телекоммуникационной сети Интернет.

6. Контроль за исполнением настоящего постановления возложить на заместителя главы администрации города Перми Гонцову Е.Н.

И.о. Главы города Перми

Э.А. Хайруллин

Приложение 1
к постановлению администрации
города Перми
от 29.04.2022 № 330

Департамент земельных отношений администрации
города Перми
от _____

(Ф.И.О. заявителя – физического
лица, наименование, ИНН, ОГРН
заявителя – юридического лица)

(Ф.И.О. представителя заявителя,
реквизиты документа, подтверждающего полномо-
чия)

Паспортные данные:
серия _____ № _____, вы-
дан « _____ » _____ 20____ г.

(указываются данные заявителя)

Место жительства, место нахождения заявителя:
614 _____, город Пермь,

район _____

улица _____

дом _____, квартира (офис) _____

Почтовый адрес, адрес электронной почты:

Контактные телефоны заявителя или представителя
заявителя: _____

ЗАЯВЛЕНИЕ

Прошу утвердить схему расположения земельного(ых) участка(ов) на кадастровом плане территории с целью
раздела (объединения) земельного(ых) участка(ов) (нужное подчеркнуть)

с кадастровым(и) номером(ами) _____

площадью _____ кв. м,

расположенного(ых) по адресу(ам):

г. Пермь, район _____ ул. _____, дом _____,

принадлежащего(щих) на праве _____

(указывается вид права, основание возникновения права)

Мною выбирается следующий способ выдачи конечного результата предоставления муниципальной услуги:

доставить почтой по указанному адресу;

выдать документы мне лично;

в виде электронного документа, размещенного на Едином портале государственных и муниципальных услуг
(функций), путем направления ссылки посредством электронной почты¹;

в виде электронного документа, который направляется посредством электронной почты¹.

Приложение:

(дата, подпись заявителя)

(Ф.И.О., подпись специалиста
департамента земельных
отношений администрации города Перми)

¹ Указывается в случае подачи заявления в форме электронного документа.

Приложение 2
к постановлению администрации
города Перми
от 29.04.2022 № 330

БЛОК-СХЕМА
последовательности административных процедур
по предоставлению муниципальной услуги «Утверждение схемы
расположения земельного участка или земельных участков
на кадастровом плане территории»

Прием и регистрация заявления и необходимых документов – не более
2 рабочих дней со дня поступления заявления

↓

Рассмотрение принятых документов и направление межведомственных
запросов – не более 3 рабочих дней со дня поступления заявления

↓

Принятие решения о предоставлении муниципальной услуги либо об отказе
в предоставлении муниципальной услуги – не более 9 рабочих дней
со дня поступления заявления

↓

Предоставление результата оказания муниципальной услуги или отказа
в предоставлении муниципальной услуги – не более 10 рабочих дней
со дня поступления заявления



АДМИНИСТРАЦИЯ ГОРОДА ПЕРМИ ПОСТАНОВЛЕНИЕ

04.05.2022

№ 331

Об окончании отопительного периода 2021-2022 годов в городе Перми

В соответствии с Федеральным законом от 06 октября 2003 г. № 131-ФЗ «Об общих принципах организации местного самоуправления в Российской Федерации», Правилами предоставления коммунальных услуг собственникам и пользователям помещений в многоквартирных домах и жилых домов, утвержденными постановлением Правительства Российской Федерации от 06 мая 2011 г. № 354, Правилами и нормами технической эксплуатации жилищного фонда, утвержденными постановлением Государственного комитета Российской Федерации по строительству и жилищно-коммунальному комплексу от 27 сентября 2003 г. № 170, Правилами технической эксплуатации тепловых энергоустановок, утвержденными приказом Министерства энергетики Российской Федерации от 24 марта 2003 г. № 115, администрация города Перми ПОСТАНОВЛЯЕТ:

1. Установить дату окончания отопительного периода 2021-2022 годов в городе Перми – 06 мая 2022 г.
2. Рекомендовать собственникам или иным законным владельцам источников тепловой энергии, тепловых сетей:
 - 2.1. перевести системы теплоснабжения на летний режим работы;
 - 2.2. обеспечить возможность подачи теплоносителя в системы отопления дошкольных образовательных организаций, медицинских организаций в случае нарушения температурно-влажностного режима в помещениях и (или) понижения среднесуточной температуры наружного воздуха ниже + 8°C.
3. Рекомендовать потребителям тепловой энергии города Перми перевести системы теплоснабжения на летний режим работы.
4. Настоящее постановление вступает в силу со дня официального опубликования в печатном средстве массовой информации «Официальный бюллетень органов местного самоуправления муниципального образования город Пермь».
5. Управлению по общим вопросам администрации города Перми обеспечить опубликование настоящего постановления в печатном средстве массовой информации «Официальный бюллетень органов местного самоуправления муниципального образования город Пермь».
6. Информационно-аналитическому управлению администрации города Перми обеспечить опубликование (обнародование) настоящего постановления на официальном сайте муниципального образования город Пермь в информационно-телекоммуникационной сети Интернет и проинформировать жителей города Перми об окончании отопительного периода в средствах массовой информации.
7. Контроль за исполнением настоящего постановления возложить на заместителя главы администрации города Перми Субботина И.А.

Глава города Перми

А.Н. Дёмкин

**ПРАВОВЫЕ АКТЫ ФУНКЦИОНАЛЬНЫХ ОРГАНОВ
АДМИНИСТРАЦИИ ГОРОДА ПЕРМИ**



**АДМИНИСТРАЦИЯ ГОРОДА ПЕРМИ
ЗАМЕСТИТЕЛЬ ГЛАВЫ АДМИНИСТРАЦИИ
ГОРОДА ПЕРМИ-НАЧАЛЬНИК ДЕПАРТАМЕНТА
ЗЕМЕЛЬНЫХ ОТНОШЕНИЙ
РАСПОРЯЖЕНИЕ**

27.01.2022

№ 21-01-03-276

Об установлении публичного сервитута в отдельных целях

На основании статей 39.37, 39.43 Земельного кодекса Российской Федерации, статей 3.3, 3.6 Федерального закона от 25 октября 2001 г. № 137-ФЗ «О введении в действие Земельного кодекса Российской Федерации», Положения о департаменте земельных отношений администрации города Перми, утвержденного решением Пермской городской Думы от 24 февраля 2015 г. № 39, ходатайства ОАО «МРСК Урала» об установлении публичного сервитута от 14 декабря 2021 г. № 21-01-06-17107:

1. Установить публичный сервитут в отдельных целях в отношении земель, государственная собственность на которые не разграничена, и земельных участков, поименованных в перечне земельных участков, согласно приложению к настоящему распоряжению, на срок 48 лет 11 месяцев для использования в целях размещения объекта электросетевого хозяйства «ВЛ-0,4кВ ТП-6422 Лисичанская, ВЛ-0,4кВ ТП-6422 Новый», входящего в состав сооружения электроэнергетики с кадастровым номером 59:01:0000000:81704, принадлежащего ОАО «МРСК Урала» на праве собственности, которое подтверждается свидетельством о государственной регистрации права от 21 июня 2016 г. № АА 500923.

2. Утвердить границы публичного сервитута в отдельных целях согласно приложению к настоящему распоряжению (схема расположения границ публичного сервитута, (условный номер 11380:43ПС)).

3. Плата за публичный сервитут в отдельных целях не устанавливается.

4. Утвердить прилагаемый график проведения работ при осуществлении деятельности, для обеспечения которой устанавливается публичный сервитут в отдельных целях.

5. Порядок установления зон с особыми условиями использования территорий и содержание ограничений прав на земельные участки в границах таких зон установлены постановлением Правительства Российской Федерации от 24 февраля 2009 г. № 160 «О порядке установления охранных зон объектов электросетевого хозяйства и особых условий использования земельных участков, расположенных в границах таких зон».

6. ОАО «МРСК Урала» (ИНН 6671163413) обязано привести земли, государственная собственность на которые не разграничена, и земельные участки в состояние, пригодное для их использования в соответствии с разрешенным использованием, в срок не позднее, чем 3 месяца после завершения эксплуатации инженерного сооружения, для размещения которого был установлен публичный сервитут.

7. Отделу по рассмотрению сервитутов в течение 2 рабочих дней со дня подписания направить копию настоящего распоряжения:

7.1. в информационно-аналитическое управление администрации города Перми для размещения в течение 5 рабочих дней со дня подписания распоряжения на официальном сайте муниципального образования город Пермь в информационно-телекоммуникационной сети Интернет;

7.2. в управление по общим вопросам администрации города Перми для опубликования распоряжения (за исключением приложений к нему) в течение 5 рабочих дней со дня подписания распоряжения в печатном средстве массовой информации «Официальный бюллетень органов местного самоуправления муниципального образования город Пермь»;

7.4. в ОАО «МРСК Урала» (ИНН 6671163413);

7.5. правообладателям земельных участков, в отношении которых принято решение об установлении публичного сервитута в отдельных целях;

7.6. в орган, осуществляющий государственный кадастровый учет и государственную регистрацию прав, в течение 5 рабочих дней со дня подписания настоящего распоряжения.

8. Настоящее распоряжение вступает в силу со дня подписания.

9. Контроль за исполнением настоящего распоряжения возложить на заместителя начальника департамента земельных отношений администрации города Перми Хайруллину К.М.

Исполняющий обязанности заместителя
главы администрации города Перми -
начальника департамента земельных
отношений администрации города Перми

Е.Н. Гонцова



**АДМИНИСТРАЦИЯ ГОРОДА ПЕРМИ
ЗАМЕСТИТЕЛЬ ГЛАВЫ АДМИНИСТРАЦИИ
ГОРОДА ПЕРМИ-НАЧАЛЬНИК ДЕПАРТАМЕНТА
ЗЕМЕЛЬНЫХ ОТНОШЕНИЙ
РАСПОРЯЖЕНИЕ**

27.01.2022

№ 21-01-03-277

Об установлении публичного сервитута в отдельных целях

На основании статей 39.37, 39.43 Земельного кодекса Российской Федерации, статьи 3.6 Федерального закона от 25 октября 2001 г. № 137-ФЗ «О введении в действие Земельного кодекса Российской Федерации», Положения о департаменте земельных отношений администрации города Перми, утвержденного решением Пермской городской Думы от 24 февраля 2015 г. № 39, ходатайства ОАО «МРСК Урала» об установлении публичного сервитута от 14 декабря 2021 г. № 21-01-06-17143:

1. Установить публичный сервитут в отдельных целях в отношении земельного участка с кадастровым номером 59:01:4410269:4, расположенного по адресу: Пермский край, г.Пермь, Свердловский район, ул.Чернышевского,11 на срок 48 лет 11 месяцев для использования в целях размещения объекта электросетевого хозяйства ТП 6316, входящего в состав электросетевого комплекса «Подстанция 110/35/6 кВ «Суханки с линиями электропередач, трансформаторными подстанциями и распределительными пунктами» кадастровым номером 59:01:0000000:77465, принадлежащего на праве собственности ОАО «МРСК Урала», что подтверждается выпиской из Единого государственного реестра недвижимости от 24 декабря 2021 г. № КУВИ-002/2021-172666873.

2. Утвердить границы публичного сервитута в отдельных целях согласно приложению к настоящему распоряжению (схема расположения границ публичного сервитута, (условный номер 269:62ПС)).

3. Плата за публичный сервитут в отдельных целях не устанавливается.

4. Утвердить прилагаемый график проведения работ при осуществлении деятельности, для обеспечения которой устанавливается публичный сервитут в отдельных целях.

5. Порядок установления зон с особыми условиями использования территорий и содержание ограничений прав на земельные участки в границах таких зон установлены постановлением Правительства Российской Федерации от 24 февраля 2009 г. № 160 «О порядке установления охранных зон объектов электросетевого хозяйства и особых условий использования земельных участков, расположенных в границах таких зон».

6. ОАО «МРСК Урала» (ИНН 6671163413) обязано привести земельный участок в состояние, пригодное для его использования в соответствии с разрешенным использованием, в срок не позднее, чем 3 месяца после завершения эксплуатации инженерного сооружения, для размещения которого был установлен публичный сервитут.

7. Отделу по рассмотрению сервитутов в течение 2 рабочих дней со дня подписания направить копию настоящего распоряжения:

7.1. в информационно-аналитическое управление администрации города Перми для размещения в течение 5 рабочих дней со дня подписания распоряжения на официальном сайте муниципального образования город Пермь в информационно-телекоммуникационной сети Интернет;

7.2. в управление по общим вопросам администрации города Перми для опубликования распоряжения (за исключением приложений к нему) в течение 5 рабочих дней со дня подписания распоряжения в печатном средстве массовой информации «Официальный бюллетень органов местного самоуправления муниципального образования город Пермь»;

7.3. в ОАО «МРСК Урала» (ИНН 6671163413);

7.4. в орган, осуществляющий государственный кадастровый учет и государственную регистрацию прав, в течение 5 рабочих дней со дня подписания настоящего распоряжения.

8. Настоящее распоряжение вступает в силу со дня подписания.

9. Контроль за исполнением настоящего распоряжения возложить на заместителя начальника департамента земельных отношений администрации города Перми Хайруллину К.М.

Исполняющий обязанности заместителя
главы администрации города Перми -
начальника департамента земельных
отношений администрации города Перми

Е.Н. Гонцова



**АДМИНИСТРАЦИЯ ГОРОДА ПЕРМИ
ЗАМЕСТИТЕЛЬ ГЛАВЫ АДМИНИСТРАЦИИ
ГОРОДА ПЕРМИ-НАЧАЛЬНИК ДЕПАРТАМЕНТА
ЗЕМЕЛЬНЫХ ОТНОШЕНИЙ
РАСПОРЯЖЕНИЕ**

28.01.2022

№ 21-01-03-307

Об установлении публичного сервитута в отдельных целях

На основании статей 39.37, 39.43 Земельного кодекса Российской Федерации, статей 3.3, 3.6 Федерального закона от 25 октября 2001 г. № 137-ФЗ «О введении в действие Земельного кодекса Российской Федерации», Положения о департаменте земельных отношений администрации города Перми, утвержденного решением Пермской городской Думы от 24 февраля 2015 г. № 39, ходатайства ОАО «МРСК Урала» об установлении публичного сервитута от 15 декабря 2021 г. № 21-01-06-17182:

1. Установить публичный сервитут в отдельных целях в отношении земель, государственная собственность на которые не разграничена, и земельных участков, поименованных в перечне земельных участков, согласно приложению к настоящему распоряжению, на срок 48 лет 11 месяцев для размещения объекта электросетевого хозяйства ВЛ 0,4 КВ от ТП 1626 «Подстанция 110/35/6 кВ «ЭПВРЗ» с линиями электропередачи с кадастровым номером 59:01:0000000:47736, принадлежащего на праве собственности ОАО «МРСК Урала», которое подтверждается выпиской из Единого государственного реестра недвижимости от 19 января 2022 г. № КУВИ-001/2022-6645906.

2. Утвердить границы публичного сервитута в отдельных целях согласно приложению к настоящему распоряжению (схема расположения границ публичного сервитута, (условный номер 3048:1ПС)).

3. Плата за публичный сервитут в отдельных целях не устанавливается.

4. Утвердить прилагаемый график проведения работ при осуществлении деятельности, для обеспечения которой устанавливается публичный сервитут в отдельных целях.

5. ОАО «МРСК Урала» (ИНН 6671163413) обязано привести земли, государственная собственность на которые не разграничена, и земельные участки в состояние, пригодное для их использования в соответствии с разрешенным использованием, в срок не позднее, чем 3 месяца после завершения эксплуатации инженерного сооружения, для размещения которого был установлен публичный сервитут.

6. Отделу по рассмотрению сервитутов в течение 2 рабочих дней со дня подписания направить копию настоящего распоряжения:

6.1. в информационно-аналитическое управление администрации города Перми для размещения в течение 5 рабочих дней со дня подписания распоряжения на официальном сайте муниципального образования город Пермь в информационно-телекоммуникационной сети Интернет;

6.2. в управление по общим вопросам администрации города Перми для опубликования распоряжения (за исключением приложений к нему) в течение 5 рабочих дней со дня подписания распоряжения в печатном средстве массовой информации «Официальный бюллетень органов местного самоуправления муниципального образования город Пермь»;

6.3. в ОАО «МРСК Урала» (ИНН 6671163413);

6.4. правообладателям земельных участков, в отношении которых принято решение об установлении публичного сервитута в отдельных целях;

6.5. в орган, осуществляющий государственный кадастровый учет и государственную регистрацию прав, в течение 5 рабочих дней со дня подписания настоящего распоряжения.

7. Настоящее распоряжение вступает в силу со дня подписания.

8. Контроль за исполнением настоящего распоряжения возложить на заместителя начальника департамента земельных отношений администрации города Перми Хайруллину К.М.

Исполняющий обязанности заместителя
главы администрации города Перми -
начальника департамента земельных
отношений администрации города Перми

Е.Н. Гонцова



**АДМИНИСТРАЦИЯ ГОРОДА ПЕРМИ
ЗАМЕСТИТЕЛЬ ГЛАВЫ АДМИНИСТРАЦИИ
ГОРОДА ПЕРМИ-НАЧАЛЬНИК ДЕПАРТАМЕНТА
ЗЕМЕЛЬНЫХ ОТНОШЕНИЙ
РАСПОРЯЖЕНИЕ**

31.01.2022

№ 21-01-03-335

Об установлении публичного сервитута в отдельных целях

На основании статей 39.37, 39.43 Земельного кодекса Российской Федерации, статей 3.3, 3.6 Федерального закона от 25 октября 2001 г. № 137-ФЗ «О введении в действие Земельного кодекса Российской Федерации», Положения о департаменте земельных отношений администрации города Перми, утвержденного решением Пермской городской Думы от 24 февраля 2015 г. № 39, ходатайства ОАО «МРСК Урала» об установлении публичного сервитута от 17 декабря 2021 г. № 21-01-06-17332:

1. Установить публичный сервитут в отдельных целях в отношении земель, государственная собственность на которые не разграничена, и земельных участков, поименованных в перечне земельных участков, согласно приложению к настоящему распоряжению, на срок 48 лет 11 месяцев для использования в целях размещения объекта электросетевого хозяйства «ВЛ 0.4 КВ ОТ ТП 1716», входящего в состав электросетевого комплекса Подстанция 110/35/6 кВ «Окуловская с линиями электропередачи» с кадастровым номером 59:01:0000000:47732, принадлежащего ОАО «МРСК Урала» на праве собственности, что подтверждается выпиской из Единого государственного реестра недвижимости от 17 января 2022 г. № КУВИ-001/2022-5207885.

2. Утвердить границы публичного сервитута в отдельных целях согласно приложению к настоящему распоряжению (схема расположения границ публичного сервитута, (условный номер 3578:39ПС)).

3. Плата за публичный сервитут в отдельных целях не устанавливается.

4. Утвердить прилагаемый график проведения работ при осуществлении деятельности, для обеспечения которой устанавливается публичный сервитут в отдельных целях.

5. Порядок установления зон с особыми условиями использования территорий и содержание ограничений прав на земельные участки в границах таких зон установлены постановлением Правительства Российской Федерации от 24 февраля 2009 г. № 160 «О порядке установления охранных зон объектов электросетевого хозяйства и особых условий использования земельных участков, расположенных в границах таких зон».

6. ОАО «МРСК Урала» (ИНН 6671163413) обязано привести земли, государственная собственность на которые не разграничена, и земельные участки в состояние, пригодное для их использования в соответствии с разрешенным использованием, в срок не позднее, чем 3 месяца после завершения эксплуатации инженерного сооружения, для размещения которого был установлен публичный сервитут.

7. Отделу по рассмотрению сервитутов в течение 2 рабочих дней со дня подписания направить копию настоящего распоряжения:

7.1. в информационно-аналитическое управление администрации города Перми для размещения в течение 5 рабочих дней со дня подписания распоряжения на официальном сайте муниципального образования город Пермь в информационно-телекоммуникационной сети Интернет;

7.2. в управление по общим вопросам администрации города Перми для опубликования распоряжения (за исключением приложений к нему) в течение 5 рабочих дней со дня подписания распоряжения в печатном средстве массовой информации «Официальный бюллетень органов местного самоуправления муниципального образования город Пермь»;

7.4. в ОАО «МРСК Урала» (ИНН 6671163413);

7.5. правообладателям земельных участков, в отношении которых принято решение об установлении публичного сервитута в отдельных целях;

7.6. в орган, осуществляющий государственный кадастровый учет и государственную регистрацию прав, в течение 5 рабочих дней со дня подписания настоящего распоряжения.

8. Настоящее распоряжение вступает в силу со дня подписания.

9. Контроль за исполнением настоящего распоряжения возложить на заместителя начальника департамента земельных отношений администрации города Перми Хайруллину К.М.

Исполняющий обязанности заместителя
главы администрации города Перми -
начальника департамента земельных
отношений администрации города Перми

Е.Н. Гонцова



**АДМИНИСТРАЦИЯ ГОРОДА ПЕРМИ
ЗАМЕСТИТЕЛЬ ГЛАВЫ АДМИНИСТРАЦИИ
ГОРОДА ПЕРМИ-НАЧАЛЬНИК ДЕПАРТАМЕНТА
ЗЕМЕЛЬНЫХ ОТНОШЕНИЙ
РАСПОРЯЖЕНИЕ**

31.01.2022

№ 21-01-03-336

Об установлении публичного сервитута в отдельных целях

На основании статей 39.37, 39.43 Земельного кодекса Российской Федерации, статей 3.3, 3.6 Федерального закона от 25 октября 2001 г. № 137-ФЗ «О введении в действие Земельного кодекса Российской Федерации», Положения о департаменте земельных отношений администрации города Перми, утвержденного решением Пермской городской Думы от 24 февраля 2015 г. № 39, ходатайства ОАО «МРСК Урала» об установлении публичного сервитута от 17 декабря 2021 г. № 21-01-06-17336:

1. Установить публичный сервитут в отдельных целях в отношении земель, государственная собственность на которые не разграничена, и земельных участков:

с кадастровым номером 59:01:0000000:41625, расположенного по адресу: Пермский край, город Пермь, район Орджоникидзевский, микрорайон Голованово;

с кадастровым номером 59:01:3610002:6, расположенного по адресу: Пермский край, г. Пермь, р-н Орджоникидзевский, ул. Набережная, 51б;

с кадастровым номером 59:01:3610002:124, расположенного по адресу: Пермский край, г.о. Пермский, г. Пермь, ул. Набережная, з/у 49;

с кадастровым номером 59:01:5610027:76, расположенного по адресу: Пермский край, г. Пермь, Орджоникидзевский район, северо-западнее района очистных сооружений Чусовского водозабора на срок 48 лет 11 месяцев для использования в целях размещения объекта электросетевого хозяйства ВЛ 0.4 кВ от КТП 4141, входящего в состав сооружения электроэнергетики, с кадастровым номером 59:01:0000000:10631, принадлежащего ОАО «МРСК Урала» на праве собственности, которое подтверждается свидетельством о государственной регистрации права от 03 февраля 2014 г. серия 59-БД № 197329.

2. Утвердить границы публичного сервитута в отдельных целях согласно приложению к настоящему распоряжению (схема расположения границ публичного сервитута, (условный номер 10005:28ПС)).

3. Плата за публичный сервитут в отдельных целях не устанавливается.

4. Утвердить прилагаемый график проведения работ при осуществлении деятельности, для обеспечения которой устанавливается публичный сервитут в отдельных целях.

5. Порядок установления зон с особыми условиями использования территорий и содержание ограничений прав на земельные участки в границах таких зон установлены постановлением Правительства Российской Федерации от 24 февраля 2009 г. № 160 «О порядке установления охранных зон объектов электросетевого хозяйства и особых условий использования земельных участков, расположенных в границах таких зон».

6. ОАО «МРСК Урала» (ИНН 6671163413) обязано привести земли, государственная собственность на которые не разграничена, и земельные участки в состояние, пригодное для их использования в соответствии с разрешенным использованием, в срок не позднее, чем 3 месяца после завершения эксплуатации инженерного сооружения, для размещения которого был установлен публичный сервитут.

7. Отделу по рассмотрению сервитутов в течение 2 рабочих дней со дня подписания направить копию настоящего распоряжения:

7.1. в информационно-аналитическое управление администрации города Перми для размещения в течение 5 рабочих дней со дня подписания распоряжения на официальном сайте муниципального образования город Пермь в информационно-телекоммуникационной сети Интернет;

7.2. в управление по общим вопросам администрации города Перми для опубликования распоряжения (за исключением приложений к нему) в течение 5 рабочих дней со дня подписания распоряжения в печатном средстве массовой информации «Официальный бюллетень органов местного самоуправления муниципального образования город Пермь»;

7.3. в ОАО «МРСК Урала» (ИНН 6671163413);

7.4. правообладателям земельных участков, в отношении которых принято решение об установлении публичного сервитута в отдельных целях;

7.5. в орган, осуществляющий государственный кадастровый учет и государственную регистрацию прав, в течение 5 рабочих дней со дня подписания настоящего распоряжения.

8. Настоящее распоряжение вступает в силу со дня подписания.

9. Контроль за исполнением настоящего распоряжения возложить на заместителя начальника департамента земельных отношений администрации города Перми Хайруллину К.М.

Исполняющий обязанности заместителя
главы администрации города Перми -
начальника департамента земельных
отношений администрации города Перми

Е.Н. Гонцова



**АДМИНИСТРАЦИЯ ГОРОДА ПЕРМИ
ЗАМЕСТИТЕЛЬ ГЛАВЫ АДМИНИСТРАЦИИ
ГОРОДА ПЕРМИ-НАЧАЛЬНИК ДЕПАРТАМЕНТА
ЗЕМЕЛЬНЫХ ОТНОШЕНИЙ
РАСПОРЯЖЕНИЕ**

31.01.2022

№ 21-01-03-337

Об установлении публичного сервитута в отдельных целях

На основании статей 39.37, 39.43 Земельного кодекса Российской Федерации, статей 3.3, 3.6 Федерального закона от 25 октября 2001 г. № 137-ФЗ «О введении в действие Земельного кодекса Российской Федерации», Положения о департаменте земельных отношений администрации города Перми, утвержденного решением Пермской городской Думы от 24 февраля 2015 г. № 39, ходатайства ОАО «МРСК Урала» об установлении публичного сервитута от 17 декабря 2021 г. № 21-01-06-17342:

1. Установить публичный сервитут в отдельных целях в отношении земель, государственная собственность на которые не разграничена, и земельных участков, поименованных в перечне земельных участков, согласно приложению к настоящему распоряжению, на срок 48 лет 11 месяцев для использования в целях размещения объекта электросетевого хозяйства «ВЛ 0,4 кВ от ТП-4439», входящего в состав сооружения с кадастровым номером 59:01:0000000:11381, принадлежащего ОАО «МРСК Урала» на праве собственности, которое подтверждается свидетельством о государственной регистрации права от 28 января 2014 г. 59-БД 152822.

2. Утвердить границы публичного сервитута в отдельных целях согласно приложению к настоящему распоряжению (схема расположения границ публичного сервитута, (условный номер 2639:32ПС)).

3. Плата за публичный сервитут в отдельных целях не устанавливается.

4. Утвердить прилагаемый график проведения работ при осуществлении деятельности, для обеспечения которой устанавливается публичный сервитут в отдельных целях.

5. Порядок установления зон с особыми условиями использования территорий и содержание ограничений прав на земельные участки в границах таких зон установлены постановлением Правительства Российской Федерации от 24 февраля 2009 г. № 160 «О порядке установления охранных зон объектов электросетевого хозяйства и особых условий использования земельных участков, расположенных в границах таких зон».

6. ОАО «МРСК Урала» (ИНН 6671163413) обязано привести земли, государственная собственность на которые не разграничена, и земельные участки в состояние, пригодное для их использования в соответствии с разрешенным использованием, в срок не позднее, чем 3 месяца после завершения эксплуатации инженерного сооружения, для размещения которого был установлен публичный сервитут.

7. Отделу по рассмотрению сервитутов в течение 2 рабочих дней со дня подписания направить копию настоящего распоряжения:

7.1. в информационно-аналитическое управление администрации города Перми для размещения в течение 5 рабочих дней со дня подписания распоряжения на официальном сайте муниципального образования город Пермь в информационно-телекоммуникационной сети Интернет;

7.2. в управление по общим вопросам администрации города Перми для опубликования распоряжения (за исключением приложений к нему) в течение 5 рабочих дней со дня подписания распоряжения в печатном средстве массовой информации «Официальный бюллетень органов местного самоуправления муниципального образования город Пермь»;

7.4. в ОАО «МРСК Урала» (ИНН 6671163413);

7.5. правообладателям земельных участков, в отношении которых принято решение об установлении публичного сервитута в отдельных целях;

7.6. в орган, осуществляющий государственный кадастровый учет и государственную регистрацию прав, в течение 5 рабочих дней со дня подписания настоящего распоряжения.

8. Настоящее распоряжение вступает в силу со дня подписания.

9. Контроль за исполнением настоящего распоряжения возложить на заместителя начальника департамента земельных отношений администрации города Перми Хайруллину К.М.

Исполняющий обязанности заместителя
главы администрации города Перми -
начальника департамента земельных
отношений администрации города Перми

Е.Н. Гонцова



**АДМИНИСТРАЦИЯ ГОРОДА ПЕРМИ
ЗАМЕСТИТЕЛЬ ГЛАВЫ АДМИНИСТРАЦИИ
ГОРОДА ПЕРМИ-НАЧАЛЬНИК ДЕПАРТАМЕНТА
ЗЕМЕЛЬНЫХ ОТНОШЕНИЙ
РАСПОРЯЖЕНИЕ**

30.03.2022

№ 21-01-03-1019

Об установлении публичного сервитута в отдельных целях

На основании статей 39.37, 39.43 Земельного кодекса Российской Федерации, Положения о департаменте земельных отношений администрации города Перми, утвержденного решением Пермской городской Думы от 24 февраля 2015 г. № 39, ходатайства ОАО «МРСК Урала» об установлении публичного сервитута от 14 февраля 2022 г. № 21-01-06-1078, договора об осуществлении технологического присоединения к электрическим сетям от 12 мая 2021 г. № 4300068855:

1. Установить публичный сервитут в отдельных целях в отношении земельных участков с кадастровыми номерами:

59:01:1717133:60, расположенного по адресу: Пермский край, г. Пермь, Кировский район, ул. Липатова;
59:01:1717133:62, расположенного по адресу: Пермский край, г. Пермь, Кировский район, ул. Липатова, на срок 10 лет целях подключения (технологического присоединения) к сетям инженерно-технического обеспечения: подключения (технологического присоединения) к сетям инженерно-технического обеспечения - строительство КЛ 0,4 кВ от РУ 0,4 кВ ТП 6/0,4 кВ, установка оборудования учета в ТП 6/0,4 кВ для электроснабжения производственного здания/помещения по адресу: Пермский край, г. Пермь, Кировский район, ул. Липатова (кад. номер зем. участка 59:01:1717133:60).

2. Утвердить границы публичного сервитута в отдельных целях согласно приложению к настоящему распоряжению (схема расположения границ публичного сервитута (условный номер 7133:9ПС).

3. Порядок установления зон с особыми условиями использования территорий и содержание ограничений прав на земельные участки в границах таких зон установлены постановлением Правительства Российской Федерации от 24 февраля 2009 г. № 160 «О порядке установления охранных зон объектов электросетевого хозяйства и особых условий использования земельных участков, расположенных в границах таких зон».

4. ОАО «МРСК Урала» (ИНН 6671163413) обязано привести земельные участки в состояние, пригодное для их использования в соответствии с разрешенным использованием, в срок не позднее, чем 3 месяца после завершения строительства, для размещения которого был установлен публичный сервитут.

5. Отделу по рассмотрению сервитутов в течение 2 рабочих дней со дня подписания направить копию настоящего распоряжения:

5.1. в информационно-аналитическое управление администрации города Перми для размещения в течение 5 рабочих дней со дня подписания распоряжения на официальном сайте муниципального образования город Пермь в информационно-телекоммуникационной сети Интернет;

5.2. в управление по общим вопросам администрации города Перми для опубликования распоряжения (за исключением приложений к нему) в течение 5 рабочих дней со дня подписания распоряжения в печатном средстве массовой информации «Официальный бюллетень органов местного самоуправления муниципального образования город Пермь»;

5.3. в ОАО «МРСК Урала» (ИНН 6671163413);

5.4. правообладателям земельных участков, в отношении которых принято решение об установлении публичного сервитута в отдельных целях.

5.5. в орган, осуществляющий государственный кадастровый учет и государственную регистрацию прав, в течение 5 рабочих дней со дня подписания настоящего распоряжения.

6. Настоящее распоряжение вступает в силу со дня подписания.

7. Контроль за исполнением настоящего распоряжения возложить на заместителя начальника департамента земельных отношений администрации города Перми Хайруллину К. М.

Исполняющий обязанности
начальника департамента земельных
отношений администрации города Перми

Т.Н. Мехоношина



А ДМИНИСТРАЦИЯ ГОРОДА ПЕРМИ
НАЧАЛЬНИК ДЕПАРТАМЕНТА
ЗЕМЕЛЬНЫХ ОТНОШЕНИЙ
РАСПОРЯЖЕНИЕ

31.03.2022

№ 21-01-03-1029

Об изъятии земельных участков для муниципальных нужд

На основании статьи 279 Гражданского кодекса Российской Федерации, статей 11, 49, 56.2, 56.3, 56.6 Земельного кодекса Российской Федерации, части 10 статьи 32 Жилищного кодекса Российской Федерации, Положения о департаменте земельных отношений администрации города Перми, утвержденного решением Пермской городской Думы от 24 февраля 2015 г. № 39, заключения межведомственной комиссии от 18 февраля 2016 г. № 226 об оценке соответствия помещения (многоквартирного дома) требованиям, установленным в Положении о признании помещения жилым помещением, жилого помещения непригодным для проживания и многоквартирного дома аварийным и подлежащим сносу или реконструкции, заявления УЖО администрации г. Перми от 23 марта 2022 г. № 059-11-01-18/3-1371:

1. Изъять для муниципальных нужд земельный участок под многоквартирным жилым домом, признанным аварийным и подлежащим сносу, с кадастровым номером 59:01:1713015:23 площадью 1334 кв. м по ул. Автозаводская, 32 в Кировском районе города Перми.

2. Отделу предоставления земельных участков по работе с юридическими лицами в течение 2 рабочих дней со дня подписания направить копию настоящего распоряжения:

2.1. в информационно-аналитическое управление администрации города Перми для размещения в течение 10 календарных дней со дня подписания на официальном сайте муниципального образования город Пермь в информационно-телекоммуникационной сети Интернет;

2.2. в управление по общим вопросам администрации города Перми для опубликования распоряжения в течение 10 календарных дней со дня подписания в печатном средстве массовой информации «Официальный бюллетень органов местного самоуправления муниципального образования город Пермь»;

2.3. в управление жилищных отношений администрации города Перми;

2.4. в орган, осуществляющий государственный кадастровый учет и государственную регистрацию прав, в течение 10 календарных дней со дня подписания распоряжения.

3. Признать утратившим силу:

распоряжение заместителя главы администрации города Перми - начальника департамента земельных отношений администрации города Перми от 21 августа 2020 г. № 21-01-03-1193 «Об изъятии земельного участка для муниципальных нужд».

4. Настоящее распоряжение вступает в силу со дня подписания.

5. Настоящее распоряжение действует в течение 3 лет со дня подписания.

6. Контроль за исполнением распоряжения возложить на первого заместителя начальника департамента земельных отношений администрации города Перми Мехоношину Т.Н.

Исполняющий обязанности начальника
департамента земельных отношений
администрации города Перми

Т.Н. Мехоношина

ПРАВОВЫЕ АКТЫ ТЕРРИТОРИАЛЬНЫХ ОРГАНОВ АДМИНИСТРАЦИИ ГОРОДА ПЕРМИ



АДМИНИСТРАЦИЯ ГОРОДА ПЕРМИ

ГЛАВА АДМИНИСТРАЦИИ
МОТОВИЛИХИНСКОГО РАЙОНА

РАСПОРЯЖЕНИЕ

21.01.2022

№ 059-36-01-05-107

О принудительном демонтаже вывесок

В соответствии с Федеральным законом от 06 октября 2003 г. № 131-ФЗ «Об общих принципах организации местного самоуправления в Российской Федерации», решением Пермской городской Думы от 29 января 2013 г. № 7 «О территориальных органах администрации города Перми», Порядком выявления и демонтажа вывесок, не приведенных в соответствие Стандартным требованиям к вывескам, их размещению и эксплуатации, и не зафиксированных в паспорте внешнего облика объекта капитального строительства (колерном паспорте), на территории города Перми, утвержденным решением Пермской городской Думы от 15 декабря 2020 г. № 277 «Об утверждении Правил благоустройства территории города Перми»:

1. Отделу градостроительства, земельных и имущественных отношений администрации Мотовилихинского района города Перми организовать демонтаж, перемещение, хранение вывесок, не приведенных в соответствие Стандартным требованиям к вывескам и не зафиксированных в паспорте внешнего облика объекта капитального строительства (колерном паспорте), на территории города Перми «29» апреля 2022 г. с 10 часов, размещенных по адресам:

г. Пермь, Мотовилихинский район, ул. Тургенева, д. 39: Вывеска над входом «Сремме торт как искусство» на желтой подложке, в реестре вывесок № 451;

г. Пермь, Мотовилихинский район, ул. Крупской, д. 23: Вывеска в виде вертикального панель-кронштейна из объемных букв «Цветы», в реестре вывесок № 782;

Вывеска в виде вертикального панель-кронштейна из объемных букв «Цветы», в реестре вывесок № 860;

г. Пермь, Мотовилихинский район, ул. Тургенева, д. 16: Вывеска в виде светового короба «Уральские посылки», в реестре вывесок № 57.

2. Назначить лицом, ответственным за организацию демонтажа, перемещения, хранения вывесок, указанных в пункте 1 настоящего распоряжения, Дерягину Ксению Андреевну, главного специалиста отдела градостроительства, земельных и имущественных отношений администрации Мотовилихинского района города Перми.

3. Демонтаж, перемещение, хранение вывесок, указанных в пункте 1 настоящего распоряжения, осуществляется муниципальным казенным учреждением «Содержание муниципального имущества» в соответствии с Порядком выявления и демонтажа вывесок, не приведенных в соответствие Стандартным требованиям к вывескам, их размещению и эксплуатации и не зафиксированных в паспорте внешнего облика объекта капитального строительства (колерном паспорте), на территории города Перми, утвержденным решением Пермской городской Думы от 15 декабря 2020 г. № 277 «Об утверждении Правил благоустройства территории города Перми».

4. Отделу градостроительства, земельных и имущественных отношений администрации Мотовилихинского района города Перми обеспечить:

4.1. опубликование настоящего распоряжения в печатном средстве массовой информации «Официальный бюллетень органов местного самоуправления муниципального образования город Пермь», а также размещение на официальном сайте муниципального образования город Пермь в информационно-телекоммуникационной сети Интернет;

4.2. направление копии настоящего распоряжения в муниципальное казенное учреждение «Содержание муниципального имущества» не позднее рабочего дня, следующего за днем вступления в силу настоящего распоряжения;

4.3. внесение сведений об издании и вступлении настоящего распоряжения в силу в Реестр вывесок, подлежащих принудительному демонтажу, выявленных на территории города Перми, не позднее 10 рабочих дней со дня вступления в силу настоящего распоряжения.

5. Настоящее распоряжение вступает в силу со дня его официального опубликования в печатном средстве массовой информации «Официальный бюллетень органов местного самоуправления муниципального образования город Пермь».

6. Контроль за исполнением настоящего распоряжения возложить на первого заместителя главы администрации Мотовилихинского района города Перми Трухина Юрия Михайловича.

А.А. Хаткевич



АДМИНИСТРАЦИЯ ГОРОДА ПЕРМИ

ГЛАВА АДМИНИСТРАЦИИ МОТОВИЛИХИНСКОГО РАЙОНА

РАСПОРЯЖЕНИЕ

28.04.2022

№ 059-36-01-05-112

О внесении изменений в распоряжение главы администрации Мотовилихинского района города Перми от 11.02.2022 № 059-36-01-05-33 «Об утверждении состава общественной комиссии по обсуждению проекта муниципальной программы формирования современной городской среды на 2018-2024 годы в части благоустройства дворовых территорий в Мотовилихинском районе города Перми»

На основании постановления администрации города Перми от 24 августа 2017 г. № 650 «Об общественных комиссиях по обсуждению проекта муниципальной программы формирования современной городской среды на 2018-2024 годы в части благоустройства дворовых территорий в районах города Перми, общественном обсуждении проекта муниципальной программы формирования современной городской среды на 2018-2024 годы» и в связи с кадровыми изменениями,

1. Внести в распоряжение главы администрации Мотовилихинского района города Перми от 11 февраля 2022 г. № 059-36-01-05-33 «Об утверждении состава общественной комиссии по обсуждению проекта муниципальной

программы формирования современной городской среды на 2018-2024 годы в части благоустройства дворовых территорий в Мотовилихинском районе города Перми» изменения, утвердив состав общественной комиссии по обсуждению проекта муниципальной программы формирования современной городской среды на 2018-2024 годы в части благоустройства дворовых территорий в Мотовилихинском районе города Перми в новой редакции согласно приложению к настоящему распоряжению.

2. Настоящее распоряжение вступает в силу со дня официального опубликования в печатном средстве массовой информации «Официальный бюллетень органов местного самоуправления муниципального образования город Пермь».

3. Общему отделу администрации Мотовилихинского района города Перми обеспечить опубликование настоящего распоряжения в печатном средстве массовой информации «Официальный бюллетень органов местного самоуправления муниципального образования город Пермь».

4. Контроль за исполнением распоряжения возложить на первого заместителя главы администрации Мотовилихинского района города Перми Трухина Ю.М.

А.А. Хаткевич

УТВЕРЖДЕН
распоряжением главы администрации
Мотовилихинского района города Перми
от 28.04.2022 № 059-36-01-05-112

СОСТАВ

**общественной комиссии по обсуждению проекта муниципальной программы
формирования современной городской среды на 2018-2024 годы в части благоустройства
дворовых территорий в Мотовилихинском районе города Перми**

Председатель: Хаткевич Александр Александрович	- глава администрации Мотовилихинского района города Перми
Заместитель председателя: Трухин Юрий Михайлович	- первый заместитель главы администрации Мотовилихинского района города Перми
Секретарь: Назаров Радик Рустамович	- начальник отдела благоустройства администрации Мотовилихинского района города Перми
Члены комиссии: Агарков Кирилл Андреевич	- и.о. начальника отдела градостроительства, земельных и имущественных отношений администрации Мотовилихинского района города Перми
Владыкин Андрей Александрович	- заместитель начальника отдела ЖКХ и жилищных отношений администрации Мотовилихинского района города Перми
Жук Сергей Юрьевич	- начальник отдела ЖКХ и жилищных отношений администрации Мотовилихинского района города Перми
Зыков Андрей Владимирович	- начальник сектора по взаимодействию с административными органами администрации Мотовилихинского района города Перми
Маркова Елена Александровна	- руководитель общественной приемной Партии «ЕДИНАЯ РОССИЯ» Мотовилихинского района города Перми (по согласованию)

Кротова
Елена Владимировна

- председатель Мотовилихинской районной организации Пермской краевой организации «Всероссийского общества инвалидов» (по согласованию)

Кукушкин
Александр Викторович

- председатель совета ветеранов (пенсионеров) войны, труда, Вооруженных сил и правоохранительных органов Мотовилихинского района города Перми (по согласованию)

Шарипов
Салават Газнавинович

- и.о. директора МКУ «Благоустройство Мотовилихинского района» города Перми (по согласованию)

- депутат Пермской городской Думы по соответствующему избирательному округу, на территории которого планируется выполнение работ по благоустройству (по согласованию)

- председатель совета территориального общественного самоуправления, на территории которого планируется выполнение работ по благоустройству (по согласованию)

- представитель регионального штаба общероссийского общественного движения «Народный фронт «За Россию» (по согласованию)

РАЗДЕЛ ВТОРОЙ ОФИЦИАЛЬНАЯ ИНФОРМАЦИЯ

Проект вносится Главой города Перми



Пермская городская Дума РЕШЕНИЕ

О внесении изменений в Программу комплексного развития транспортной инфраструктуры города Перми на 2020-2022 годы, утвержденную решением Пермской городской Думы от 15.12.2020 № 276

В соответствии с пунктом 9 части 3 статьи 8 Градостроительного кодекса Российской Федерации, Федеральным законом от 06.10.2003 № 131-ФЗ «Об общих принципах организации местного самоуправления в Российской Федерации», в целях актуализации

Пермская городская Дума **р е ш и л а**:

1. Внести в Программу комплексного развития транспортной инфраструктуры города Перми на 2020-2022 годы, утвержденную решением Пермской городской Думы от 15.12.2020 № 276, изменения:

1.1. в паспорте Программы комплексного развития транспортной инфраструктуры города Перми на 2020-2022 годы строку 1.10 изложить в редакции:

«

1.10	Объемы и источники финансирования Программы	прогнозный объем финансирования инвестиционных мероприятий Программы на период 2020-2022 годов составляет 6774,7 млн. руб., в том числе:			
		Источник финансирования	2020 год	2021 год	2022 год
		Средства бюджета города Перми, млн. руб.	595,123	633,857	635,625
		Средства бюджета Пермского края, млн. руб.	2189,270	1703,351	833,138
		Средства бюджета Российской Федерации, млн. руб.	184,369	0,000	0,000
	Итого, млн. руб.	2968,762	2337,208	1468,763	
Объемы финансирования уточняются после утверждения бюджетов города Перми и Пермского края на очередной финансовый год и плановый период					

»;

1.2. в подразделе 2.12 раздела II:

1.2.1. абзац третий пункта 2.12.3 дополнить словами «(документ утратил силу с 01.01.2021)»;

1.2.2. в пункте 2.12.4:

1.2.2.1. абзац второй дополнить словами «(документ утратил силу с 01.01.2021)»;

1.2.2.2. абзац третий дополнить словами «(документ утратил силу с 01.01.2021)»;

1.2.3. в пункте 2.12.8:

1.2.3.1. абзац пятый дополнить словами «(документ утратил силу с 28.10.2021)»;

1.2.3.2. абзац четырнадцатый дополнить словами «(документ утратил силу с 22.12.2020)»;

1.2.3.3. абзац шестнадцатый дополнить словами «(документ утратил силу с 28.10.2021)»;

1.2.4. в пункте 2.12.9:

1.2.4.1. абзац десятый дополнить словами «(документ утратил силу с 01.01.2022)»;

1.2.4.2. абзац одиннадцатый дополнить словами «(документ утратил силу с 01.01.2022)»;

1.3. в разделе V:

1.3.1. подраздел 5.1 дополнить абзацем:

«ул. Крисанова от шоссе Космонавтов до ул. Пушкина»;

1.3.2. в таблице 5.3.1 подраздела 5.3:

1.3.2.1. в строке «Строительство, реконструкция трамвайных путей и контактной сети» слова «ул. Крисанова от шоссе Космонавтов до ул. Пушкина» исключить;

1.3.2.2. в строке «Обустройство новых остановочных пунктов» слова «остановочные пункты по ул. Крисанова от шоссе Космонавтов до ул. Пушкина» исключить;

1.4. в разделе VII:

1.4.1. в абзаце десятом слово «проекта» исключить;

1.4.2. в абзаце четырнадцатом слово «проекта» исключить;

1.4.3. в абзаце пятнадцатом слово «проекта» исключить;

1.4.4. в абзаце пятьдесят девятом слово «проекта» исключить;

1.4.5. таблицу 7.4 изложить в редакции:

«Таблица 7.4

Параметр		Значение
ΔKat	тыс. руб.	3199112
ΔCat	тыс. руб.	26805418
ΔPat	тыс. руб.	50749784
Общий эффект, E	тыс. руб.	80754309
Капитальные вложения, K	тыс. руб.	21764300
E-K	тыс. руб.	58990009
Ставка дисконта	$(1+E)^{-t}$	0,11
Срок	лет	12
ЧДД	тыс. руб.	16861753

»;

1.4.6. абзац шестьдесят первый изложить в редакции:

«Таким образом, ЧДД реализации предлагаемого варианта Программы составляет 16861753 тыс. руб. при суммарных капитальных вложениях в 21764300 тыс. руб. Рентабельность капитальных вложений в реализацию мероприятий предлагаемого варианта Программы составляет 0,77 (что означает возврат 1,77 руб. на каждый 1 руб. капитальных вложений).»;

1.5. в Перечне земельных участков, предлагаемых для организации муниципальных плоскостных (в том числе перехватывающих) парковок в городе Перми (приложение 10) наименование приложения после слов «(в том числе перехватывающих)» дополнить словом «, подземных»;

1.6. в Перечне мероприятий инвестиционного характера по развитию дорожной сети города Перми (приложение 12) строку 8 исключить;

1.7. в Оценка объемов и источников финансирования мероприятий (инвестиционных проектов) по проектированию, строительству, реконструкции объектов транспортной инфраструктуры предлагаемого к реализации варианта развития транспортной инфраструктуры города Перми (приложение 14):

1.7.1. строку 1.7 исключить;

1.7.2. строку «Итого по мероприятиям, источник финансирования которых определен» изложить в редакции:

«

Итого по мероприятиям, источник финансирования которых определен	18747,1	итого	2968,762	2337,208	1468,763	6774,733													
		бюджет города Перми	595,123	633,857	635,625	1864,605													
		бюджет Пермского края	2189,270	1703,351	833,138	4725,759													
		бюджет Российской Федерации	184,369	0,000	0,000	184,369													

»;

1.7.3. строку «По всем мероприятиям» изложить в редакции:

«

По всем мероприятиям	21764,3	итого	2968,762	2337,208	1468,763	6774,733													
		бюджет города Перми	595,123	633,857	635,625	1864,605													
		бюджет Пермского края	2189,270	1703,351	833,138	4725,759													
		бюджет Российской Федерации	184,369	0,000	0,000	184,369													

»;

1.8. в Графике выполнения мероприятий (инвестиционных проектов) по проектированию, строительству, реконструкции объектов транспортной инфраструктуры города Перми (приложение 15) строку 8 исключить;

1.9. в Оценке эффективности мероприятий (инвестиционных проектов) по проектированию, строительству, реконструкции объектов транспортной инфраструктуры предлагаемого к реализации варианта развития транспортной инфраструктуры города Перми» (приложение 16) строку 8 исключить.

2. Настоящее решение вступает в силу со дня его официального опубликования в печатном средстве массовой информации «Официальный бюллетень органов местного самоуправления муниципального образования город Пермь».

3. Опубликовать настоящее решение в печатном средстве массовой информации «Официальный бюллетень органов местного самоуправления муниципального образования город Пермь», а также опубликовать (обнародовать) настоящее решение на официальном сайте муниципального образования город Пермь в информационно-телекоммуникационной сети Интернет.

4. Контроль за исполнением настоящего решения возложить на комитет Пермской городской Думы по городскому хозяйству.

Председатель
Пермской городской Думы

Д.В.Малютин

Глава города Перми

А.Н.Дёмкин

**Заключение о результатах публичных слушаний
по вопросам градостроительной деятельности
от «28» апреля 2022 г. № 11-урв**

Настоящее заключение подготовлено департаментом градостроительства и архитектуры администрации города Перми на основании протокола публичных слушаний по вопросам градостроительной деятельности от «27» апреля 2022 г. № 11-урв по проекту решения о предоставлении разрешения на условно разрешенный вид использования земельного участка с кадастровым номером 59:01:4413857:19 – «магазины (4.4)» в территориальной зоне индивидуальной жилой застройки городского типа (Ж-4) по ул. Оверятской, 38 в Индустриальном районе города Перми.

Количество участников публичных слушаний, принявших участие в публичных слушаниях, составило: 0 человек.

По результатам рассмотрения замечаний и предложений участников публичных слушаний, постоянно проживающих на территории, в пределах которой проведены публичные слушания, установлено:

№	Содержание внесенных предложений/ замечаний	Выводы по результатам рассмотрения предложения, поступившего от участника публичных слушаний	Аргументированные рекомендации организатора публичных слушаний о целесообразности (нецелесообразности) учета внесенных предложений и замечаний
1	отсутствует		

По результатам рассмотрения замечаний и предложений иных участников публичных слушаний установлено:

№	Содержание внесенных предложений/ замечаний	Выводы по результатам рассмотрения предложения, поступившего от участника публичных слушаний	Аргументированные рекомендации организатора публичных слушаний о целесообразности (нецелесообразности) учета внесенных предложений и замечаний
1	отсутствует		

Процедура публичных слушаний соблюдена.

Норова Мария Викторовна
начальник департамента градостроительства
и архитектуры администрации города Перми

**Заключение о результатах публичных слушаний
по вопросам градостроительной деятельности
от «28» апреля 2022 г. № 12-урв**

Настоящее заключение подготовлено департаментом градостроительства и архитектуры администрации города Перми на основании протокола публичных слушаний по вопросам градостроительной деятельности от «27» апреля 2022 г. № 12-урв по проекту решения о предоставлении разрешения на условно разрешенный вид использования земельного участка с кадастровым номером 59:01:3812910:1 и объекта капитального строительства с кадастровым номером 59:01:3812910:9 – «обеспечение внутреннего правопорядка (8.3)» в территориальной зоне среднеэтажной жилой застройки (Ж-2) по ул. Генерала Доватора, 42 в Орджоникидзевском районе города Перми.

Количество участников публичных слушаний, принявших участие в публичных слушаниях, составило: 0 человек.

По результатам рассмотрения замечаний и предложений участников публичных слушаний, постоянно проживающих на территории, в пределах которой проведены публичные слушания, установлено:

№	Содержание внесенных предложений/ замечаний	Выводы по результатам рассмотрения предложения, поступившего от участника публичных слушаний	Аргументированные рекомендации организатора публичных слушаний о целесообразности (нецелесообразности) учета внесенных предложений и замечаний
1	отсутствует		

По результатам рассмотрения замечаний и предложений иных участников публичных слушаний установлено:

№	Содержание внесенных предложений/ замечаний	Выводы по результатам рассмотрения предложения, поступившего от участника публичных слушаний	Аргументированные рекомендации организатора публичных слушаний о целесообразности (нецелесообразности) учета внесенных предложений и замечаний
1	отсутствует		

Процедура публичных слушаний соблюдена.

Норова Мария Викторовна
начальник департамента градостроительства
и архитектуры администрации города Перми

**Заключение о результатах публичных слушаний
по вопросам градостроительной деятельности
от «28» апреля 2022 г. № 14-дпт**

Настоящее заключение подготовлено департаментом градостроительства и архитектуры администрации города Перми на основании протокола публичных слушаний по вопросам градостроительной деятельности от «25» апреля 2022 г. № 10-дпт по рассмотрению проекта планировки территории, ограниченной зданием по ул. Елькина, 47, зданием по пер. 1-ому Бийскому, 1, зданием по ул. Елькина, 12, зданием по ул. Краснофлотской, 29, ул. Седова, ул. Елькина, зданием по ул. Елькина, 45 в Свердловском районе города Перми.

Количество участников публичных слушаний, принявших участие в публичных слушаниях, составило: 0 человек.

По результатам рассмотрения замечаний и предложений участников публичных слушаний, постоянно проживающих на территории, в пределах которой проведены публичные слушания, установлено:

№	Содержание внесенных предложений/ замечаний	Выводы по результатам рассмотрения предложения, поступившего от участника публичных слушаний	Аргументированные рекомендации организатора публичных слушаний о целесообразности (нецелесообразности) учета внесенных предложений и замечаний
1	отсутствует		

По результатам рассмотрения замечаний и предложений иных участников публичных слушаний установлено:

№	Содержание внесенных предложений/ замечаний	Выводы по результатам рассмотрения предложения, поступившего от участника публичных слушаний	Аргументированные рекомендации организатора публичных слушаний о целесообразности (нецелесообразности) учета внесенных предложений и замечаний
1	отсутствует		

Процедура публичных слушаний соблюдена.

Норова Мария Викторовна,
начальник департамента градостроительства
и архитектуры администрации города Перми

**Перечень объектов недвижимого имущества, находящихся в муниципальной собственности
города Перми и предназначенных для сдачи в аренду по состоянию на 01.05.2022**

Адрес на сайте: <http://www.gorodperm.ru>

Дзержинский район

№ п/п	Адрес объекта	Площадь основная (кв. м)	Доля совместно используемой площади (кв. м)	Характеристика объекта	Оценочный отчет независимого оценщика		Дата проведения аукциона на право заключения договоров аренды муниципального имущества	Примечание
					реквизиты (номер, дата)	размер арендной платы (без НДС), руб./кв. м в месяц		
1	ул. Екатерининская, 220 (кадастровый номер: 59:01:4410222:987)	30,60	0,00	подвал, вход совместный, высота потолков 2,73 м, ХВС, К, О, Э				
2	ул. Подлесная, 13 (кадастровый номер: 59:01:4410247:6277)	72,20	0,00	1 этаж, вход отдельный, высота потолков 2,60 м, ХВС, ГВС, К, О, Э				ФИП

Итого по району 102,80 0,00

Индустриальный район

№ п/п	Адрес объекта	Площадь основная (кв. м)	Доля совместно используемой площади (кв. м)	Характеристика объекта	Оценочный отчет независимого оценщика		Дата проведения аукциона на право заключения договоров аренды муниципального имущества	Примечание
					реквизиты (номер, дата)	размер арендной платы (без НДС), руб./кв. м в месяц		
3	ул. Кавалерийская, 3 (кадастровый номер: 59:01:4416003:1692, 59:01:4416003:1693, 59:01:4416003:1694, 59:01:4416003:1695)	213,60	8,90	подвал, вход совместный, высота потолков 2,32 м, ХВС, ГВС, К, О, Э				
4	ул. Качалова, 32 (кадастровый номер: 59:01:4410846:396)	198,40	0,00	подвал, вход совместный, высота потолков 2,36 м, ХВС, ГВС, К, О, Э				ФИП
5	ул. Космонавта Леонова, 23 (кадастровый номер: 59:01:4410846:688)	292,50	0,00	подвал, вход совместный, высота потолков 2,50 м, ХВС, ГВС, К, О, Э				
6	шоссе Космонавтов, 110 (кадастровый номер: 59:01:4410809:580 62,6; кадастровый номер: 59:01:4410809:575 15,4; реестровый номер: 483354 20,1)	98,10	0,00	цоколь, вход отдельный, высота потолков от 2,41 м до 3,0 м; ХВС, ГВС, К, О, Э				

Итого по району 802,60 8,90

Кировский район

№ п/п	Адрес объекта	Площадь основная (кв. м)	Доля совместно используемой площади (кв. м)	Характеристика объекта	Оценочный отчет независимого оценщика		Дата проведения аукциона на право заключения договоров аренды муниципального имущества	Примечание
					реквизиты (номер, дата)	размер арендной платы (без НДС), руб./кв. м в месяц		
7	ул. Калинина,15 (реестровый номер: 16166)	107,00	0,00	цоколь, вход отдельный, высота потолков от 3,22 до 4,18 м, ХВС, ГВС, К, О, Э				

Итого по району **107,00** **0,00**

Ленинский район

№ п/п	Адрес объекта	Площадь основная (кв. м)	Доля совместно используемой площади (кв. м)	Характеристика объекта	Оценочный отчет независимого оценщика		Дата проведения аукциона на право заключения договоров аренды муниципального имущества	Примечание
					реквизиты (номер, дата)	размер арендной платы (без НДС), руб./кв. м в месяц		
8	ул. Крисанова,12б (кадастровый номер: 59:01:4410064:36)	663,30	0,00	ОСЗ 2-х этажное, высота потолков от 2,70 м до 3,63 м, ХВС, ГВС, К, О, Э	№ 11442 от 22.12.2021	1190,00 833,00 833,00	01.03.2022 26.04.2022	
9	ул. Пушкина,13 (кадастровый номер: 59:01:4410140:1134)	4,50	1,60	цокольный этаж, вход совместный, высота потолков 2,40 м, ХВС, К, О, Э				
10	Кафе № 1 Ленинский район, 68 квартал эспланады, ограниченный ул. Ленина, ул. Попова, ул. Петровпавловской (кадастровый номер: 59:01:4410068:144) с движимым имуществом (приложение 1)	97,90	0,00	ОСЗ, количество этажей 1 (подземный); количество движимого имущества - 64 единицы				

Итого по району **765,70** **0,00**

Мотовилихинский район

№ п/п	Адрес объекта	Площадь основная (кв. м)	Доля совместно используемой площади (кв. м)	Характеристика объекта	Оценочный отчет независимого оценщика		Дата проведения аукциона на право заключения договоров аренды муниципального имущества	Примечание
					реквизиты (номер, дата)	размер арендной платы (без НДС), руб./кв. м в месяц		
11	ул. Восстания,55 (кадастровый номер: 59:01:4211225:38)	1828,20	0,00	ОСЗ (школа), высота потолков от 2,0 м до 3,90 м			17.07.2020 02.09.2020 27.10.2020 08.12.2020 09.02.2021 30.03.2021 27.05.2021 25.01.2022 12.04.2022	ОКН

12	бульвар Гагарина,306 (реестровый номер: 17639/161436)	29,80	0,0	1 этаж, вход совместный, высота потолков 2,70 м, О, Э (ХВС, К в местах общего пользования)				
13	бульвар Гагарина, 55 (реес- тровый номер: 18206)	83,30	0,00	1 этаж, вход отдельный, вы- сота потолков 2,85 м и 3,20 м, ГВС, ХВС, К, О, Э				
14	ул. Гарцовская,58 (реес- тровый номер: 14317)	85,10	0,00	1 этаж, вход отдельный, вы- сота потолков 3,25 м, ГВС, ХВС, К, О, Э				
15	ул. Хрустальная,32 (реес- тровый номер: 23267)	23,80	8,50	1 этаж, вход совместный, высота потолков 3,25 м, ХВС, ГВС, К - совместное пользование, О, Э				

Итого по району 2 050,20 8,50

Орджоникидзевский район

№ п/п	Адрес объекта	Площадь основная (кв. м)	Доля сов- местно исполь- зуемой площа- ди (кв. м)	Характеристика объекта	Оценочный отчет не- зависимого оценщика		Дата про- ведения аукциона на право заклю- чения договоров аренды му- ниципаль- ного иму- щества	Приме- ча ние
					реквизиты (номер, дата)	размер аренд- ной пла- ты (без НДС), руб./кв. м в ме- сяц		
16	ул. Генерала Черняховско- го,76 (кадастровый номер: 59:01:3810195:1780)	10,30	2,60	1 этаж, вход совместный, высота потолков 3,35 м, О, Э (ХВС, ГВС, К в местах об- щего пользования)				

Итого по району 10,30 2,60

Свердловский район

№ п/п	Адрес объекта	Площадь основная (кв. м)	Доля сов- местно исполь- зуемой площа- ди (кв. м)	Характеристика объекта	Оценочный отчет не- зависимого оценщика		Дата про- ведения аукциона на право заклю- чения договоров аренды му- ниципаль- ного иму- щества	Приме- чание
					реквизиты (номер, дата)	размер аренд- ной пла- ты (без НДС), руб./кв. м в ме- сяц		
17	ул. А. Гагаулина,27 (реес- тровый номер: 11856)	110,00	0,00	цокольный этаж, вход от- дельный, высота потолков 2,70 м, ХВС, ГВС, К, О, Э				
18	ул. Братская,14 (ка- дастровый номер: 59:01:4311979:2714)	24,60	0,00	отдельно стоящее здание (сарай), Э				
19	ул. Г. Хасана,16 (реес-тро- вый номер: 491500)	103,30	0,00	подвал, вход отдельный, вы- сота потолков 2,28 м, ХВС, ГВС, К, О, Э				
20	ул. Л. Шатрова,34 (реес- тровый номер: 23426)	348,40	118,00	цокольный этаж, вход сов- местный, высота потолков 3,00 м, О, Э				
21	ул. Рабоче-Крестьян- ская,26 (реестровый но- мер: 191600)	41,30	3,70	цоколь, вход совместный, высота потолков до 3,00 м, О, Э				

22	ул. Солдатова,43 (кадастровый номер: 59:01:4410947:1509)	183,70	0,00	подвал, вход отдельный, высота потолков от 2,39 м до 2,46 м, ХВС, ГВС, К, О, Э	№08-11.9/21-А от 25.11.2021	75,80 53,06	15.03.2022 26.04.2022	ФИП
23	ул. Н. Островского,93 (кадастровый номер: 59:01:4410267:47)	1737,00	0,00	ОСЗ 1-этажное, высота потолков 2,18 м и 3,63 м, ХВС, К, О, Э	№ 11774 от 21.04.2022	294,00	24.05.2022	

Итого по району **2 548,30** **121,70**

Итого по городу: **6 386,90** **141,70**

ФИП - фонд имущественной поддержки субъектов малого и среднего предпринимательства

ОКН - объект культурного наследия

ХВС - холодное водоснабжение, ГВС - горячее водоснабжение, К - канализация, О - отопление, Э - э/энергия,

ОСЗ - отдельно-стоящее здание

По возникающим вопросам обращаться в МКУ «Содержание муниципального имущества» ул. Н. Островского,27, телефон 210-91-24 (доп. 148)

Перечень движимого имущества к объекту недвижимости «Кафе № 1 Ленинский район, 68 квартал эспланады, ограниченный ул. Ленина, ул. Попова, ул. Петропавловской (кадастровый номер: 59:01:4410068:144)», предназначенного для сдачи в аренду

№ п/п	Инвентарный номер	Наименование	Кол-во	Балансовая стоимость, руб.
Движимое имущество стоимостью более 100 тыс. руб.				
1	11013604000003	Барная стойка (Кафе №1 – Эспланада, квартал 68)	1	139 928,80
2	11013604000005	Шкаф-стеллаж барный (Кафе №1 – Эспланада, квартал 68)	1	184 561,99
Итого				
Движимое имущество стоимостью менее 100 тыс. руб.				
1	110134040000016	Стол производственный Финист СПП 1000х600х860	1	8 101,98
2		Ванна моечная ВМЛ-2	1	7 969,11
3	110134040000018	Стол производственный СПБ	1	3 813,06
4	110134040000020	Водонагреватель накопительный Electrolux axiomatic Sлом EWH 50	1	10 402,79
5	110134040000001	Шкаф холодильный Abat шхн-0,7-01	1	65 746,55
6	110134040000014	Витрина кондитерская Kauman К-ВК-1300	1	57 496,25
7		Ванна моечная ВМЛ-2	1	7 969,11
8	110134040000011	Шкаф холодильный Abat шхс-0,7-01	1	57 132,86
9	110134040000015	Стол производственный Финист СПП 1500х600х860	1	10 665,44
10	110134040000017	Холодильный шкаф среднетемпературный Polair DM 107-S 2.0	1	39 634,81
11	110134040000019	Водонагреватель накопительный Electrolux axiomatic Sлом EWH 50	1	10 402,79
12		Стул НОРДИРА	32	100 033,28
13		Шкаф раздевалочный ШРМ-12	2	8 303,44
14	110136040000001	Стеллаж Финист СТПн	1	11 545,48
15	110136040000002	Стеллаж универсальный СУ-5-0,3/0,95/2,0	1	7 954,90
16		Стол МЕЛЬБОРП	8	24 710,08
17		Вешалка ЭКРАР	3	5 794,38
18		Шкаф раздевалочный ШРМ-11	2	7 167,56
19		Стул полумягкий	1	3 128,32
20	110136040000006	Шкаф для уборочного инвентаря	1	8 022,88
Итого				
			62	

**Заключение о результатах публичных слушаний
по вопросам градостроительной деятельности
от «29» апреля 2022 г. № 11**

Настоящее заключение подготовлено департаментом градостроительства и архитектуры администрации города Перми на основании протокола публичных слушаний по вопросам градостроительной деятельности от «28» апреля 2022 г. № 11 по рассмотрению проекта о внесении изменений в Правила землепользования и застройки города Перми, утвержденные решением Пермской городской Думы от 26 июня 2007 г. № 143 (Постановление Главы города Перми от 05 апреля 2022 г. № 31 «О назначении публичных слушаний по рассмотрению проекта о внесении изменений в Правила землепользования и застройки города Перми, утвержденные решением Пермской городской Думы от 26 июня 2007 г. № 143»).

Количество участников публичных слушаний, принявших участие в публичных слушаниях, составило: 12 человек.

По результатам рассмотрения замечаний и предложений участников публичных слушаний, постоянно проживающих на территории, в пределах которой проведены публичные слушания, установлено:

№	Содержание внесенных предложений/ замечаний	Выводы по результатам рассмотрения предложения, поступившего от участника публичных слушаний	Аргументированные рекомендации организатора публичных слушаний о целесообразности (не- целесообразности) учета внесен- ных предложений и замечаний
1	2 Я проживаю в микрорайоне Разгуляй, по которому проходили публичные слушания (постановление Главы города Перми от 05.04.2022 № 31), выражаю против установления зоны КРТ. В случае, если зона КРТ всё же будет установлена, то из неё должен быть исключён земельный участок с кадастровым номером № 59:01:4410082-2, участок, на котором проживаю я и моя семья, состоящая из 5 взрослых и 4 несовершеннолетних детей. На собрании участников публичных слушаниях 25.04.2022 и на сайте муниципалитета нет сведений о целях КРТ и о соблюдении процедуры принятия решения о КРТ, установленной частью 6 статьи 66 Градостроительного Кодекса Российской Федерации. Считаю, что собственники индивидуальных домов и члены их семей не могут дискриминироваться по отношению к собственникам многоквартирных домов и они тоже имеют право решать, включается ли их дом в решение о КРТ. Так же мне известно, что на собрании участников публичных слушаний не смогли ответить на вопросы участников, что же планируется на территории КРТ. Исходя из ограничений по охране объектов культурного наследия на данной территории предусматривается такая застройка, какая сейчас уже существует. Нет необходимости в КРТ, чтобы воспроизвести ту же самую застройку. Я и моя семья намерены остаться проживать на территории Разгуляя. Прошу проект отклонить. Прошу решать вопросы о будущем Разгуляя с собственниками и жителями, в том числе через ТОС Разгуляй.	3 Учтено	4 Считаем целесообразным учитывать данную информацию при проведении заседания комиссии по результатам публичных слушаний.

1	2	3	4
2	<p>Как житель микрорайона Разгуляй, по которому проходили публичные слушания по комплексному развитию территории (постановление Главы города Перми от 05.04.2022 № 31) возражаю против установления зоны КРТ в принципе. В случае, если же будет зона КРТ установлена, то из нее должны быть исключен земельный участок с кадастровым номером 59:0164410079:0001, на котором я проживаю.</p> <p>Я намерена остаться и проживать на территории Разгуляя. Прошу проект отклонить. Прошу вопросы о будущем Разгуляя с собственниками и жителями, в том числе и через ТОС Разгуляй.</p>	Учено	Считаем целесообразным учитывать данную информацию при проведении заседания комиссии по результатам публичных слушаний.
3	<p>Как житель микрорайона Разгуляй, по которому проходили публичные слушания по комплексному развитию территории (постановление Главы города Перми от 05.04.2022 № 31) возражаю против установления зоны КРТ в принципе. В случае, если же будет зона КРТ установлена, то из нее должен быть исключен земельный участок с кадастровым номером 59:0164410079:6, на котором я проживаю.</p> <p>На собрании участников публичных слушаниях 25.04.2022 и на сайте муниципалитета нет сведений о целях КРТ и о соблюдении процедуры принятия решения о КРТ, установленной частью 6 статьи 66 Градостроительного Кодекса Российской Федерации.</p> <p>Считаю, что собственники индивидуальных домов не могут дискриминироваться по отношению к собственникам многоквартирных домов и они тоже имеют право решать, включается ли их дом в решение о КРТ.</p> <p>На собрании участников публичных слушаний не смогли ответить на вопросы участников, что же планируется на территории КРТ. Исходя из ограничений по охране объектов культурного наследия на данной территории предусматривается такая застройка, какая сейчас уже существует. Нет необходимости в КРТ, чтобы воспроизвести ту же самую застройку.</p> <p>Я намерена остаться проживать на территории Разгуляя.</p> <p>Прошу проект отклонить.</p> <p>Прошу решать вопросы о будущем Разгуляя с собственниками и жителями, в том числе через ТОС Разгуляй.</p>	Учено	Считаем целесообразным учитывать данную информацию при проведении заседания комиссии по результатам публичных слушаний
4	<p>Как житель Разгуляя возражаю против установления зоны КРТ в принципе. В случае, если же будет зона КРТ установлена, прошу учитывать интересы проживающих на земельном участке с кадастровым номером 79-6 моральные и материальные.</p> <p>На сайте муниципалитета нет сведений о целях КРТ и о соблюдении процедуры принятия решения о КРТ, установленной частью 6 статьи 66 Градостроительного Кодекса Российской Федерации.</p> <p>Считаю, что собственники индивидуальных домов не могут дискриминироваться по отношению к собственникам многоквартирных домов и они тоже имеют право решать, включается ли их дом в решение о КРТ и на каких условиях.</p> <p>Прошу учесть мои мотивы: не будут учитываться наши интересы и права.</p>	Учено	Считаем целесообразным учитывать данную информацию при проведении заседания комиссии по результатам публичных слушаний

По результатам рассмотрения замечаний и предложений иных участников публичных слушаний установлено:

№	Содержание внесенных предложений/ замечаний	Выводы по результатам рассмотрения предложения, поступившего от участника публичных слушаний	Аргументированные рекомендации организатора публичных слушаний о целесообразности (нецелесообразности) учета внесенных предложений и замечаний
1	2	3	4
1	<p>Я проживаю в микрорайоне Разгуляй, по которому проходили публичные слушания (постановление Главы города Перми от 05.04.2022 № 31), возражаю против установления зоны КРТ. В случае, если зона КРТ всё же будет установлена, то из неё должен быть исключён земельный участок с кадастровым номером № 59:01:4410082:2 (участок) 59:01:4410082:36 которым я владею и на котором проживаю я и моя семья, состоящая из 5 взрослых и 4 несовершеннолетних детей.</p> <p>На собрании участников публичных слушаниях 25.04.2022 и на сайте муниципалитета нет сведений о целях КРТ и о соблюдении процедуры принятия решения о КРТ, установленной частью 6 статьи 66 Градостроительного Кодекса Российской Федерации.</p> <p>Считаю, что собственники индивидуальных домов и члены их семей не могут дискриминироваться по отношению к собственникам многоквартирных домов и они тоже имеют право решать, включается ли их дом в решение о КРТ.</p> <p>Так же мне известно, что на собрании участников публичных слушаний не смогли ответить на вопросы участников, что же планируется на территории КРТ. Исходя из ограничений по охране объектов культурного наследия на данной территории предусматривается такая застройка, какая сейчас уже существует. Нет необходимости в КРТ, чтобы воспроизвести ту же самую застройку. Я и моя семья намерены остаться проживать на территории Разгуляя.</p> <p>Прошу проект отклонить.</p> <p>Прошу решать вопросы о будущем Разгуляя с собственниками и жителями, в том числе через ТОС Разгуляй.</p>	<p>Учтено</p>	<p>Считаем целесообразным учитывать данную информацию при проведении заседания комиссии по результатам публичных слушаний</p>
2	<p>Я проживаю в микрорайоне Разгуляй и являюсь собственником жилья и земельного участка. Не представилось возможности участвовать в публичных слушаниях по комплексному развитию территории Разгуляй (постановление Главы города Перми от 05.04.2022 № 31) и поэтому письменно возражаю против установления КРТ. Считаю, что собственники индивидуальных домов имеют право решать, включается ли их дом в решение о КРТ.</p> <p>На публичных слушаниях 25.04.2022 и на сайте муниципалитета нет сведений о целях КРТ и соблюдении процедуры принятия решения о КРТ, установленной частью 6 статьи 66 Градостроительного кодекса Российской Федерации. Считаю, что собственники индивидуальных домов не могут дискриминироваться по отношению к собственникам многоквартирных домов. Четкой формулировки и информации о планировании изменений и застройки на территории КРТ нет.</p>	<p>Учтено</p>	<p>Считаем целесообразным учитывать данную информацию при проведении заседания комиссии по результатам публичных слушаний</p>

1	<p>2</p> <p>Исходя из ограничений по охране объектов культурного наследия на территории микрорайона Разгуляй предусмотрена такая же застройка как и сейчас, и нет необходимости в КРТ, чтоб воспроизвести уже существующую застройку. В случае, если же будет зона КРТ установлена без согласий с собственниками домов и земельных участков, то из нее должен быть исключен земельный участок с кадастровым номером 59:0164410079:21, которым я владею и проживаю.</p> <p>Я намерена остаться и проживать на территории Разгуляя и требую проект отклонить. И все-таки решать вопросы о будущем микрорайона Разгуляй с собственниками, в том числе и через ТОС Разгуляй.</p>	3	4
3	<p>Я собственник участка и дома в долях в микрорайоне Разгуляй, по которому проходят публичные слушания (постановление Главы города Перми от 05.04.2022 № 31). Возражаю против установления зоны КРТ. В случае, если зона КРТ будет установлена, то из нее должен быть исключен земельный участок с кадастровым номером 59:01:4410079:0001, которым я владею и проживаю я и моя семья. На собрании публичных слушаний 25.04.2022 и на сайте муниципалитета нет сведений о целях КРТ и соблюдения процедуры принятия решения, установленной частью 6 статьи 66 Градостроительного кодекса Российской Федерации. Считаю, что собственники индивидуальных домов не могут дискриминироваться по отношению к собственникам многоквартирных домов.</p> <p>Я намерена остаться проживать на территории Разгуляя. Также прошу учесть следующие мотивы: Прошу проект отклонить. Прошу решать вопросы о будущем Разгуляя с собственниками и жителями, в том числе через ТОС Разгуляй.</p>	Учено	Считаем целесообразным учитывать данную информацию при проведении заседания комиссии по результатам публичных слушаний
4	<p>Как участник публичных слушаний по комплексному развитию территории микрорайона Разгуляй (постановление Главы города Перми от 05.04.2022 № 31) возражаю против установления зоны КРТ в принципе. В случае, если же будет зона КРТ установлена, то из нее должен быть исключен земельный участок с кадастровым номером 59:0164410077:3, которым я владею (проживаю).</p> <p>На собрании участников публичных слушаний 25.04.2022 и на сайте муниципалитета нет сведений о целях КРТ и о соблюдении процедуры принятия решения о КРТ, установленной частью 6 статьи 66 Градостроительного Кодекса Российской Федерации.</p> <p>Считаю, что собственники индивидуальных домов не могут дискриминироваться по отношению к собственникам многоквартирных домов и они тоже имеют право решать, включается ли их дом в решение о КРТ.</p> <p>На собрании организаторы и представители корпорации публичных слушаний не смогли ответить на вопросы участников, что же планируется на территории КРТ. Исходя из ограничений по охране объектов культурного наследия на данной территории предусматривается такая застройка, какая сейчас уже существует. Нет необходимости в КРТ, чтобы воспроизвести ту же самую застройку.</p> <p>Я намерен остаться проживать на территории Разгуляя. Прошу разработать концепцию оказания помощи в реконструкции, капитальному ремонту домов, жителям, желающим остаться проживать в Разгуляе.</p> <p>Прошу проект отклонить.</p> <p>Прошу решать вопросы о будущем Разгуляя с собственниками и жителями, в том числе через председателя «ТОС Разгуляй».</p>	Учено	Считаем целесообразным учитывать данную информацию при проведении заседания комиссии по результатам публичных слушаний

1	<p>2</p> <p>5 Как житель Разгуляя возражаю против установления зоны КРТ в принципе. В случае, если же будет зона КРТ установлена, прошу учитывать интересы проживающих на земельном участке с кадастровым номером 79-6, на котором я проживаю.</p> <p>На собрании участников публичных слушаний 25.04.2022 и на сайте муниципалитета нет сведений о целях КРТ и о соблюдении процедуры принятия решения о КРТ, установленной частью 6 статьи 66 Градостроительного Кодекса Российской Федерации.</p> <p>Считаю, что собственники индивидуальных домов не могут дискриминироваться по отношению к собственникам многоквартирных домов и они тоже имеют право решать, включается ли их дом в решение о КРТ.</p> <p>На собрании участников публичных слушаний не смогли ответить на вопросы участников, что же планируется на территории КРТ. Исходя из ограничений по охране объектов культурного наследия на данной территории предусматривается такая застройка, какая сейчас уже существует. Нет необходимости в КРТ, чтобы воспроизвести ту же самую застройку.</p> <p>Я намерена остаться проживать на территории Разгуляя. Также прошу учесть следующие мотивы: Прошу проект отклонить.</p> <p>Прошу решать вопросы о будущем Разгуляя с собственниками и жителями, в том числе через ТОС Разгуляй.</p>	<p>3</p> <p>Учтено</p>	<p>4</p> <p>Считаем целесообразным учитывать данную информацию при проведении заседаний комиссии по результатам публичных слушаний</p>
---	---	------------------------	--

Процедура публичных слушаний соблюдена.

Норова Мария Викторовна,
начальник департамента градостроительства
и архитектуры администрации города Перми

Департамент земельных отношений администрации города Перми в целях информирования населения в соответствии со статьей 39.42 Земельного кодекса Российской Федерации сообщает о возможном установлении публичных сервитутов в отдельных целях на территории города Перми

№	Кадастровый номер земельного участка, в отношении которого устанавливается публичный сервитут (при наличии)	Адрес или описание земельного участка, в отношении которого устанавливается публичный сервитут	Цели установления публичного сервитута
1	59-01:1713280:4	г. Пермь	Размещение объекта тепловых сетей
	59-01:1713280:5		
	59-01:1713280:6		
	59-01:1713280:8		
	59-01:1713280:9		
	59-01:1713280:16		
	59-01:1713280:17		
	59-01:1713280:18		
	59-01:1713280:19		
	59-01:1713306:2		
	59-01:1713306:4		
2	59-01:1713306:5	г. Пермь	Размещение объекта тепловых сетей
	59-01:1713306:28		
	59-01:0000000:90124		
	59-01:0000000:91498		
	59-01:1713331:4		
	59-01:1713331:56		
	59-01:1713331:64		
	59-01:1713331:88		
	59-01:1713331:96		
	59-01:1713331:103		
	59-01:1713331:104		
3	59-01:1713331:106	г. Пермь	Размещение объекта тепловых сетей
	59-01:1713331:109		
	59-01:1713331:110		
	59-01:1713331:111		
	59-01:1713331:112		
	59-01:1713331:113		
	59-01:1713331:114		
	59-01:1713331:115		
	59-01:1713331:5003		
	59-01:1713331:5220		
	59-01:1717046:1194		
4	59-01:0000000:91279	г. Пермь	Размещение объекта тепловых сетей
	59-01:1713303:7		
	59-01:1713303:33		
	59-01:1713303:60 (входит в ЕЗП)		
	59-01:0000000:426		
	59-01:1717094:3 (входит в ЕЗП)		
	59-01:0000000:451		
	59-01:1717094:4 (входит в ЕЗП)		
	59-01:0000000:451		
	59-01:1717094:9		
	59-01:1717094:19 (входит в ЕЗП)		
5	59-01:0000000:619	г. Пермь	Размещение объекта тепловых сетей
	59-01:1717094:21 (входит в ЕЗП)		
	59-01:0000000:619		
	59-01:1717094:199		
	59-01:1717095:16		
	59-01:1717095:43 (входит в ЕЗП)		
	59-01:0000000:619		
	59-01:1717118:1		
	59-01:1717198:4		
	59-01:1717198:5		
	59-01:4311905:22		
6	59-01:4311905:51	г. Пермь	Размещение объекта тепловых сетей
	59-01:4311905:61		
	59-01:4311905:85		
	59-01:4311905:87		
	59-01:4311905:91		
	59-01:4311905:5808		
	59-01:4311979:28		
	59-01:4311979:3275		
	59-01:4311979:3278		
	59-01:4311762:16		
	59-01:4311762:22		
7	59-01:4311762:27	г. Пермь	Размещение объекта тепловых сетей
	59-01:4311762:1519		
	59-01:4311762:1536		

59-01:1713012:4 (входит в ЕЗП)	г. Пермь	Размещение объекта тепловых сетей
59-01:0000000:317		
59-01:1713013:3 (входит в ЕЗП)		
59-01:0000000:317		
59-01:1713017:1 (входит в ЕЗП)		
59-01:0000000:317		
59-01:1713022:2 (входит в ЕЗП)		
59-01:0000000:317		
59-01:1713026:6 (входит в ЕЗП)		
59-01:0000000:326		
59-01:1713028:4 (входит в ЕЗП)		
59-01:0000000:317	г. Пермь	Размещение объекта тепловых сетей
59-01:1713292:1		
59-01:1717115:74 (входит в ЕЗП)		
59-01:0000000:617		
59-01:1717198:1		
59-01:1717198:4		
59-01:0000000:91279		
59-01:1713303:7		
59-01:1713303:33		
59-01:1713303:60 (входит в ЕЗП)		
59-01:0000000:426		
59-01:1717094:3 (входит в ЕЗП)	г. Пермь	Размещение объекта тепловых сетей
59-01:0000000:451		
59-01:1717094:4 (входит в ЕЗП)		
59-01:0000000:451		
59-01:1717094:9		
59-01:1717094:19 (входит в ЕЗП)		
59-01:0000000:619		
59-01:1717094:21 (входит в ЕЗП)		
59-01:0000000:619		
59-01:1717094:199		
59-01:1717095:16		
59-01:1717095:43 (входит в ЕЗП)	г. Пермь	Размещение объекта тепловых сетей
59-01:0000000:619		
59-01:1717118:1		
59-01:1717198:4		
59-01:1717198:5		
59-01:4311905:22		
59-01:4311905:51		
59-01:4311905:61		
59-01:4311905:85		
59-01:4311905:87		
59-01:4311905:91		
59-01:4311905:5808	г. Пермь	Размещение объекта тепловых сетей
59-01:4311979:28		
59-01:4311979:3275		
59-01:4311979:3278		
59-01:4311762:16		
59-01:4311762:22		
59-01:4311762:27		
59-01:4311762:1519		
59-01:4311762:1536		

59:01:4311762:1669 59:01:4311762:1688 59:01:4311762:1689 59:01:0000000:75448 59:01:0000000:76629 59:01:0000000:76631 59:01:0000000:76632 59:01:0000000:76633 59:01:0000000:84880 59:01:4311425:13 59:01:4311425:14 59:01:4311425:15 59:01:4311425:16 59:01:4311425:65 59:01:4311479:4 59:01:4311500:4 (входит в ЕЗП 59:01:0000000:486) 59:01:4311500:6 59:01:4311908:12 (входит в ЕЗП 59:01:0000000:486) 59:01:4311931:4 (входит в ЕЗП 59:01:0000000:486) 59:01:4311931:10 59:01:4311941:16 (входит в ЕЗП 59:01:0000000:486) 59:01:4311942:4 (входит в ЕЗП 59:01:0000000:486) 59:01:4311942:126 59:01:4319245:3267 59:01:4319251:2 (входит в ЕЗП 59:01:0000000:486) 59:01:4410924:50 (входит в ЕЗП 59:01:0000000:486) 59:01:4410925:1 59:01:4410925:3 59:01:4410925:5 59:01:4410925:8 59:01:4410925:9 59:01:4410925:48 (входит в ЕЗП 59:01:0000000:486) 59:01:4410925:52 59:01:4410925:59 59:01:4410925:61 59:01:4410925:69 59:01:4410925:87 (входит в ЕЗП 59:01:0000000:477) 59:01:4410925:94 59:01:4410925:119 59:01:4410925:130 59:01:4410925:133 59:01:4410925:1029 59:01:4311479:5				Размещение объекта тепловых сетей
9	59:01:4311479:8 59:01:4311479:209 59:01:4311500:1 59:01:4311918:21 59:01:4311921:26 59:01:4311922:24 59:01:4311930:1 59:01:4319252:1 59:01:4319253:2 59:01:4311762:16 59:01:4311762:22 59:01:4311762:27 59:01:4311762:1519 59:01:4311762:1536 59:01:4311762:1669 59:01:4311762:1688 59:01:4311762:1689	г. Пермь		Размещение объекта тепловых сетей
10	59:01:5710001:29	г. Пермь		Размещение объекта электросетевого хозяйства
11	59:32:1790001:663 (16 кв.м) 59:01:4613920:682 (7 кв.м) 59:01:0000000:46084 (24 кв.м) 59:32:1790001:3095 (16 кв.м) 59:32:1790001:672 (198 кв.м) 59:32:1790001:673 (101 кв.м) 59:32:1790001:674 (187 кв.м) 59:32:1790001:662 (8 кв.м) Земли 841 кв.м	г. Пермь		Размещение объекта электросетевого хозяйства
12	59:01:1713013:1 59:01:1713013:14 59:01:1713013:27	г. Пермь		Размещение объекта тепловых сетей
13	59:01:4410944:23	г. Пермь		Подключение (технологическое присоединение) к сетям
14	59:01:0000000:91012	г. Пермь		Размещение объекта электросетевого хозяйства
15	59:01:4410944:18	г. Пермь		Подключение (технологическое присоединение) к сетям
16	59:01:5710001:11, 59:01:5710001:12, 59:01:5710001:14, 59:01:5710001:17, 59:01:5710001:20, 59:01:5710001:29	г. Пермь		Подключение (технологическое присоединение) к сетям инженерно-технического обеспечения
17	59:01:5710001:29, 59:01:5710001:62 59:01:5710001:63 59:01:5710001:64	г. Пермь		Подключение (технологическое присоединение) к сетям инженерно-технического обеспечения
18	59:01:4410515:91	г. Пермь		складирование строительных и иных материалов, размещение временных или вспомогательных сооружений (включая ограждения, бытовки,

8	59:01:4311762:1669 59:01:4311762:1688 59:01:4311762:1689 59:01:0000000:75448 59:01:0000000:76629 59:01:0000000:76631 59:01:0000000:76632 59:01:0000000:76633 59:01:0000000:84880 59:01:4311425:13 59:01:4311425:14 59:01:4311425:15 59:01:4311425:16 59:01:4311425:65 59:01:4311479:4 59:01:4311500:4 (входит в ЕЗП 59:01:0000000:486) 59:01:4311500:6 59:01:4311908:12 (входит в ЕЗП 59:01:0000000:486) 59:01:4311931:4 (входит в ЕЗП 59:01:0000000:486) 59:01:4311931:10 59:01:4311941:16 (входит в ЕЗП 59:01:0000000:486) 59:01:4311942:4 (входит в ЕЗП 59:01:0000000:486) 59:01:4311942:126 59:01:4319245:3267 59:01:4319251:2 (входит в ЕЗП 59:01:0000000:486) 59:01:4410924:50 (входит в ЕЗП 59:01:0000000:486) 59:01:4410925:1 59:01:4410925:3 59:01:4410925:5 59:01:4410925:8 59:01:4410925:9 59:01:4410925:48 (входит в ЕЗП 59:01:0000000:486) 59:01:4410925:52 59:01:4410925:59 59:01:4410925:61 59:01:4410925:69 59:01:4410925:87 (входит в ЕЗП 59:01:0000000:477) 59:01:4410925:94 59:01:4410925:119 59:01:4410925:130 59:01:4410925:133 59:01:4410925:1029 59:01:4311479:5	г. Пермь		Размещение объекта тепловых сетей
---	--	----------	--	-----------------------------------

			навесы) и (или) строительной техники, которые необходимы для обеспечения строительства, реконструкции, ремонта объектов транспортной инфраструктуры
19	59:01:0000000:89682	г. Пермь	Подключение (технологическое присоединение) к сетям инженерно-технического обеспечения

Заинтересованные лица имеют право ознакомиться с ходатайством об установлении публичного сервитута и прилагаемым к нему описанием местоположения границ публичного сервитута по адресу: г. Пермь, ул. Сибирская 15, (тел. 212-67-54).

Заинтересованные лица могут подать заявление об учете прав в срок с 06.05.2022 по 04.06.2022.

Способы подачи заявлений:

1. посредством почтовой связи;
2. лично, в том числе через представителя, в департамент земельных отношений администрации города Перми (г. Пермь, ул. Сибирская 15);
3. в форме электронных документов с использованием информационно-телекоммуникационной сети «Интернет».


Правообладатели земельных участков, в отношении которых испрашивается публичный сервитут, если их права не зарегистрированы в Едином государственном реестре недвижимости, в течение тридцати дней со дня опубликования сообщения, предусмотренного подпунктом 1 пункта 3 статьи 39.42 ЗК РФ, подают в орган, уполномоченный на установление публичного сервитута, заявления об учете их прав (обременений прав) на земельные участки с приложением копий документов, подтверждающих эти права (обременения прав). В таких заявлениях указывается способ связи с правообладателями земельных участков, в том числе их почтовый адрес и (или) адрес электронной почты. Правообладатели земельных участков, подавшие такие заявления по истечении указанного срока, несут риски невозможности обеспечения их прав в связи с отсутствием информации о таких лицах и их правах на земельные участки. Такие лица имеют право требовать от обладателя публичного сервитута плату за публичный сервитут не более чем за три года, предшествующие дню направления ими заявления об учете их прав (обременений прав).

Реквизиты решений об утверждении документа территориального планирования, документации по планировке территории, программ комплексного развития систем коммунальной инфраструктуры поселения, городского округа, а также информацию об инвестиционной программе субъекта естественных монополий, организации коммунального комплекса, указанных в ходатайстве об установлении публичного сервитута и сведения об официальных сайтах в информационно-телекоммуникационной сети «Интернет» отсутствуют.

Информация о возможности установления публичного сервитута публикуется на сайте <http://www.gorodperm.ru>, в «Официальном бюллетене органов местного самоуправления муниципального образования город Пермь».

Приложение: на 95 л. в 1 экз.

Публичный сервитут Тепловая трасса
 Схема расположения границ публичного сервитута

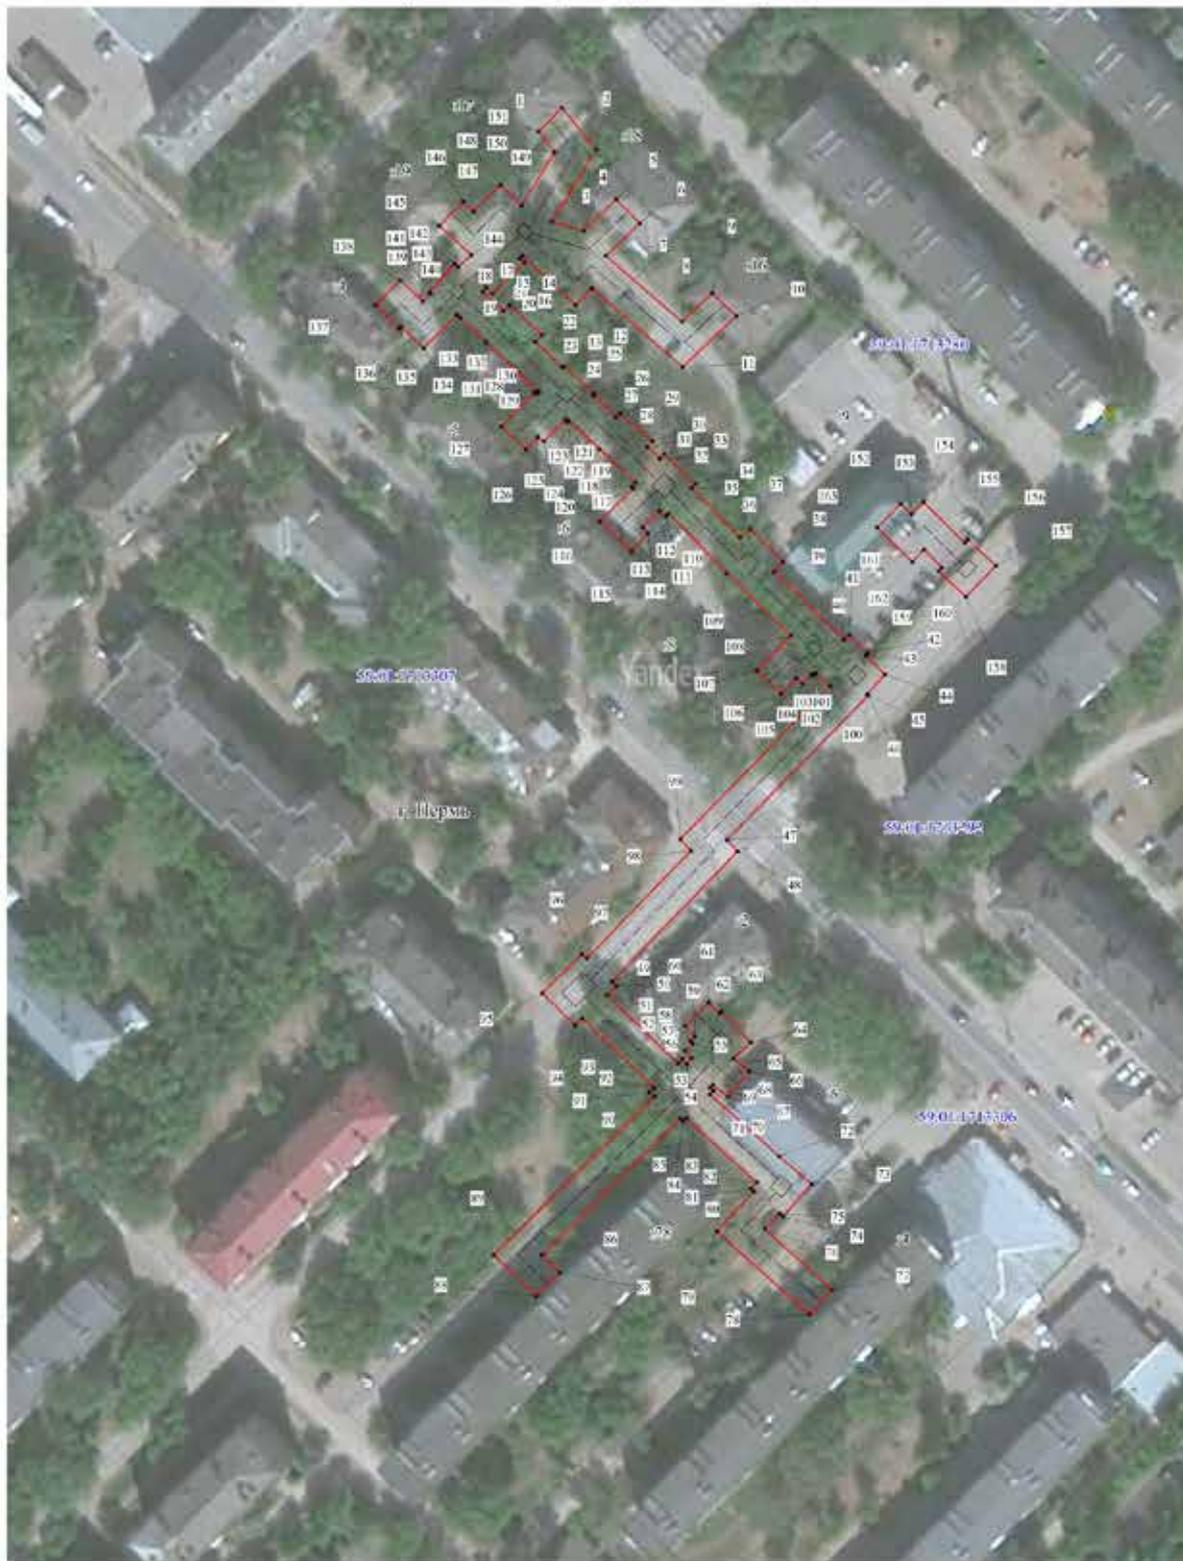

- Используемые условные знаки и обозначения:
- - границы публичного сервитута
 - - трасса трубопровода
 - - границы кадастрового квартала
 - 59.01.17.0306 - кадастровый номер квартала
 - - границы земельного участка
 - 06 - кадастровый номер земельного участка
 - ▲ - характеристическая точка границы

Масштаб 1:1000

1	2	3	4	5
29	517517.72	2213792.23	Геодезический метод; Мf=0.1	-
30	517511.39	2213799.24	Геодезический метод; Мf=0.1	-
31	517510.15	2213798.12	Геодезический метод; Мf=0.1	-
32	517507.56	2213800.82	Геодезический метод; Мf=0.1	-
33	517508.48	2213801.75	Геодезический метод; Мf=0.1	-
34	517501.86	2213808.47	Геодезический метод; Мf=0.1	-
35	517500.93	2213807.62	Геодезический метод; Мf=0.1	-
36	517489.76	2213818.09	Геодезический метод; Мf=0.1	-
37	517491.62	2213820.34	Геодезический метод; Мf=0.1	-
38	517484.16	2213827.42	Геодезический метод; Мf=0.1	-
39	517482.02	2213825.45	Геодезический метод; Мf=0.1	-
40	517466.66	2213840.62	Геодезический метод; Мf=0.1	-
41	517467.59	2213841.72	Геодезический метод; Мf=0.1	-
42	517463.77	2213845.86	Геодезический метод; Мf=0.1	-
43	517463.22	2213845.35	Геодезический метод; Мf=0.1	-
44	517458.84	2213849.42	Геодезический метод; Мf=0.1	-
45	517454.51	2213845.54	Геодезический метод; Мf=0.1	-
46	517454.25	2213845.80	Геодезический метод; Мf=0.1	-
47	517422.63	2213814.48	Геодезический метод; Мf=0.1	-
48	517420.06	2213816.73	Геодезический метод; Мf=0.1	-
49	517391.55	2213788.85	Геодезический метод; Мf=0.1	-
50	517390.60	2213789.83	Геодезический метод; Мf=0.1	-
51	517388.58	2213787.69	Геодезический метод; Мf=0.1	-
52	517373.10	2213803.03	Геодезический метод; Мf=0.1	-
53	517374.09	2213804.02	Геодезический метод; Мf=0.1	-
54	517373.06	2213804.99	Геодезический метод; Мf=0.1	-
55	517374.22	2213806.09	Геодезический метод; Мf=0.1	-
56	517375.92	2213804.63	Геодезический метод; Мf=0.1	-
57	517377.50	2213806.35	Геодезический метод; Мf=0.1	-
58	517378.12	2213805.81	Геодезический метод; Мf=0.1	-
59	517379.11	2213806.90	Геодезический метод; Мf=0.1	-
60	517381.37	2213804.67	Геодезический метод; Мf=0.1	-
61	517386.59	2213809.95	Геодезический метод; Мf=0.1	-
62	517384.13	2213812.38	Геодезический метод; Мf=0.1	-
63	517384.49	2213812.77	Геодезический метод; Мf=0.1	-
64	517377.58	2213819.09	Геодезический метод; Мf=0.1	-
65	517374.05	2213815.23	Геодезический метод; Мf=0.1	-
66	517371.21	2213818.60	Геодезический метод; Мf=0.1	-
67	517365.55	2213813.81	Геодезический метод; Мf=0.1	-

ОПИСАНИЕ МЕСТОПОЛОЖЕНИЯ ГРАНИЦ ПУБЛИЧНОГО СЕРВИТУТА ПО ОБЪЕКТУ Тепловая грасса ПЕРМСКИЙ КРАЙ, Г. ПЕРМЬ (НАИМЕНОВАНИЕ ОБЪЕКТА)							
Сведения о местоположении границ объекта							
1. Система координат МСК-59(зона 2)							
2. Сведения о характерных точках границ объекта							
Обозначение характерных точек границ	Координаты, м		Метод определения координат и средняя квадратическая погрешность положения характерной точки (М), м	Описание закрепления точки на местности (при наличии)	3	4	5
	X	Y					
1	2	3	4	5			
1	517585.87	2213780.44	Геодезический метод; Мf=0.1	-			
2	517576.49	2213787.74	Геодезический метод; Мf=0.1	-			
3	517560.47	2213777.87	Геодезический метод; Мf=0.1	-			
4	517558.42	2213784.73	Геодезический метод; Мf=0.1	-			
5	517565.30	2213792.02	Геодезический метод; Мf=0.1	-			
6	517559.90	2213797.11	Геодезический метод; Мf=0.1	-			
7	517552.77	2213789.56	Геодезический метод; Мf=0.1	-			
8	517537.90	2213806.01	Геодезический метод; Мf=0.1	-			
9	517544.17	2213812.73	Геодезический метод; Мf=0.1	-			
10	517538.94	2213818.01	Геодезический метод; Мf=0.1	-			
11	517527.83	2213806.09	Геодезический метод; Мf=0.1	-			
12	517545.59	2213786.44	Геодезический метод; Мf=0.1	-			
13	517541.97	2213782.82	Геодезический метод; Мf=0.1	-			
14	517553.05	2213771.38	Геодезический метод; Мf=0.1	-			
15	517552.50	2213770.76	Геодезический метод; Мf=0.1	-			
16	517551.58	2213771.77	Геодезический метод; Мf=0.1	-			
17	517544.73	2213764.75	Геодезический метод; Мf=0.1	-			
18	517546.13	2213763.25	Геодезический метод; Мf=0.1	-			
19	517545.22	2213762.51	Геодезический метод; Мf=0.1	-			
20	517540.81	2213767.01	Геодезический метод; Мf=0.1	-			
21	517542.18	2213768.34	Геодезический метод; Мf=0.1	-			
22	517535.37	2213775.44	Геодезический метод; Мf=0.1	-			
23	517533.89	2213773.91	Геодезический метод; Мf=0.1	-			
24	517528.16	2213779.81	Геодезический метод; Мf=0.1	-			
25	517528.42	2213780.07	Геодезический метод; Мf=0.1	-			
26	517522.27	2213786.73	Геодезический метод; Мf=0.1	-			
27	517521.77	2213786.24	Геодезический метод; Мf=0.1	-			
28	517516.90	2213791.29	Геодезический метод; Мf=0.1	-			

1	2	3	4	5
107	517460.14	2213821.39	Геодезический метод; M±=0.1	-
108	517467.69	2213829.03	Геодезический метод; M±=0.1	-
109	517481.83	2213815.07	Геодезический метод; M±=0.1	-
110	517495.33	2213802.56	Геодезический метод; M±=0.1	-
111	517494.68	2213801.96	Геодезический метод; M±=0.1	-
112	517495.95	2213800.57	Геодезический метод; M±=0.1	-
113	517492.35	2213796.77	Геодезический метод; M±=0.1	-
114	517491.05	2213797.97	Геодезический метод; M±=0.1	-
115	517487.05	2213794.45	Геодезический метод; M±=0.1	-
116	517493.90	2213787.46	Геодезический метод; M±=0.1	-
117	517501.02	2213795.00	Геодезический метод; M±=0.1	-
118	517501.43	2213794.56	Геодезический метод; M±=0.1	-
119	517502.30	2213795.44	Геодезический метод; M±=0.1	-
120	517509.79	2213787.65	Геодезический метод; M±=0.1	-
121	517516.32	2213781.05	Геодезический метод; M±=0.1	-
122	517516.06	2213780.80	Геодезический метод; M±=0.1	-
123	517516.58	2213780.23	Геодезический метод; M±=0.1	-
124	517511.69	2213775.48	Геодезический метод; M±=0.1	-
125	517512.70	2213774.22	Геодезический метод; M±=0.1	-
126	517509.94	2213771.51	Геодезический метод; M±=0.1	-
127	517515.13	2213766.21	Геодезический метод; M±=0.1	-
128	517522.67	2213773.60	Геодезический метод; M±=0.1	-
129	517522.31	2213774.06	Геодезический метод; M±=0.1	-
130	517522.80	2213774.54	Геодезический метод; M±=0.1	-
131	517533.93	2213763.07	Геодезический метод; M±=0.1	-
132	517539.45	2213757.48	Геодезический метод; M±=0.1	-
133	517540.09	2213756.75	Геодезический метод; M±=0.1	-
134	517532.90	2213749.45	Геодезический метод; M±=0.1	-
135	517537.69	2213744.50	Геодезический метод; M±=0.1	-
136	517537.35	2213744.15	Геодезический метод; M±=0.1	-
137	517542.68	2213738.99	Геодезический метод; M±=0.1	-
138	517548.02	2213744.50	Геодезический метод; M±=0.1	-
139	517543.27	2213749.40	Геодезический метод; M±=0.1	-
140	517545.01	2213751.17	Геодезический метод; M±=0.1	-
141	517545.25	2213750.91	Геодезический метод; M±=0.1	-
142	517551.49	2213756.46	Геодезический метод; M±=0.1	-
143	517550.85	2213757.19	Геодезический метод; M±=0.1	-
144	517553.40	2213760.16	Геодезический метод; M±=0.1	-
145	517560.03	2213753.20	Геодезический метод; M±=0.1	-

1	2	3	4	5
68	517368.23	2213810.64	Геодезический метод; M±=0.1	-
69	517367.64	2213810.08	Геодезический метод; M±=0.1	-
70	517366.95	2213810.73	Геодезический метод; M±=0.1	-
71	517366.20	2213809.97	Геодезический метод; M±=0.1	-
72	517352.17	2213824.94	Геодезический метод; M±=0.1	-
73	517345.96	2213831.96	Геодезический метод; M±=0.1	-
74	517338.75	2213825.57	Геодезический метод; M±=0.1	-
75	517339.46	2213824.80	Геодезический метод; M±=0.1	-
76	517336.02	2213821.56	Геодезический метод; M±=0.1	-
77	517322.37	2213836.16	Геодезический метод; M±=0.1	-
78	517316.95	2213831.09	Геодезический метод; M±=0.1	-
79	517335.67	2213811.06	Геодезический метод; M±=0.1	-
80	517344.49	2213819.35	Геодезический метод; M±=0.1	-
81	517345.10	2213818.69	Геодезический метод; M±=0.1	-
82	517346.46	2213819.89	Геодезический метод; M±=0.1	-
83	517360.99	2213804.69	Геодезический метод; M±=0.1	-
84	517360.33	2213804.02	Геодезический метод; M±=0.1	-
85	517360.88	2213803.41	Геодезический метод; M±=0.1	-
86	517331.09	2213772.75	Геодезический метод; M±=0.1	-
87	517327.18	2213776.60	Геодезический метод; M±=0.1	-
88	517321.97	2213771.32	Геодезический метод; M±=0.1	-
89	517331.20	2213762.21	Геодезический метод; M±=0.1	-
90	517365.84	2213797.87	Геодезический метод; M±=0.1	-
91	517366.83	2213796.76	Геодезический метод; M±=0.1	-
92	517367.79	2213797.71	Геодезический метод; M±=0.1	-
93	517383.41	2213782.23	Геодезический метод; M±=0.1	-
94	517381.96	2213780.69	Геодезический метод; M±=0.1	-
95	517389.18	2213773.56	Геодезический метод; M±=0.1	-
96	517397.80	2213782.42	Геодезический метод; M±=0.1	-
97	517396.79	2213783.46	Геодезический метод; M±=0.1	-
98	517420.34	2213806.48	Геодезический метод; M±=0.1	-
99	517422.94	2213804.20	Геодезический метод; M±=0.1	-
100	517456.46	2213837.42	Геодезический метод; M±=0.1	-
101	517459.32	2213834.40	Геодезический метод; M±=0.1	-
102	517458.80	2213833.84	Геодезический метод; M±=0.1	-
103	517459.16	2213833.53	Геодезический метод; M±=0.1	-
104	517457.04	2213831.38	Геодезический метод; M±=0.1	-
105	517458.18	2213829.96	Геодезический метод; M±=0.1	-
106	517454.87	2213826.61	Геодезический метод; M±=0.1	-

1	2	3	4	5
146	517565.20	2213758.52	Геодезический метод; Mt=0.1	-
147	517563.08	2213760.76	Геодезический метод; Mt=0.1	-
148	517568.90	2213766.77	Геодезический метод; Mt=0.1	-
149	517564.29	2213771.26	Геодезический метод; Mt=0.1	-
150	517576.00	2213778.72	Геодезический метод; Mt=0.1	-
151	517580.55	2213775.18	Геодезический метод; Mt=0.1	-
1	517585.87	2213780.44	Геодезический метод; Mt=0.1	-
152	517496.65	2213853.42	Геодезический метод; Mt=0.1	-
153	517494.37	2213855.69	Геодезический метод; Mt=0.1	-
154	517497.06	2213858.33	Геодезический метод; Mt=0.1	-
155	517487.78	2213867.35	Геодезический метод; Mt=0.1	-
156	517488.43	2213867.97	Геодезический метод; Mt=0.1	-
157	517482.57	2213874.04	Геодезический метод; Mt=0.1	-
158	517475.79	2213867.44	Геодезический метод; Mt=0.1	-
159	517481.67	2213861.52	Геодезический метод; Mt=0.1	-
160	517482.41	2213862.23	Геодезический метод; Mt=0.1	-
161	517486.44	2213858.32	Геодезический метод; Mt=0.1	-
162	517483.80	2213855.74	Геодезический метод; Mt=0.1	-
163	517491.42	2213848.16	Геодезический метод; Mt=0.1	-
152	517496.65	2213853.42	Геодезический метод; Mt=0.1	-

Лист 1

Публичный сервитут Тепловая трасса
 Схема расположения границ публичного сервитута

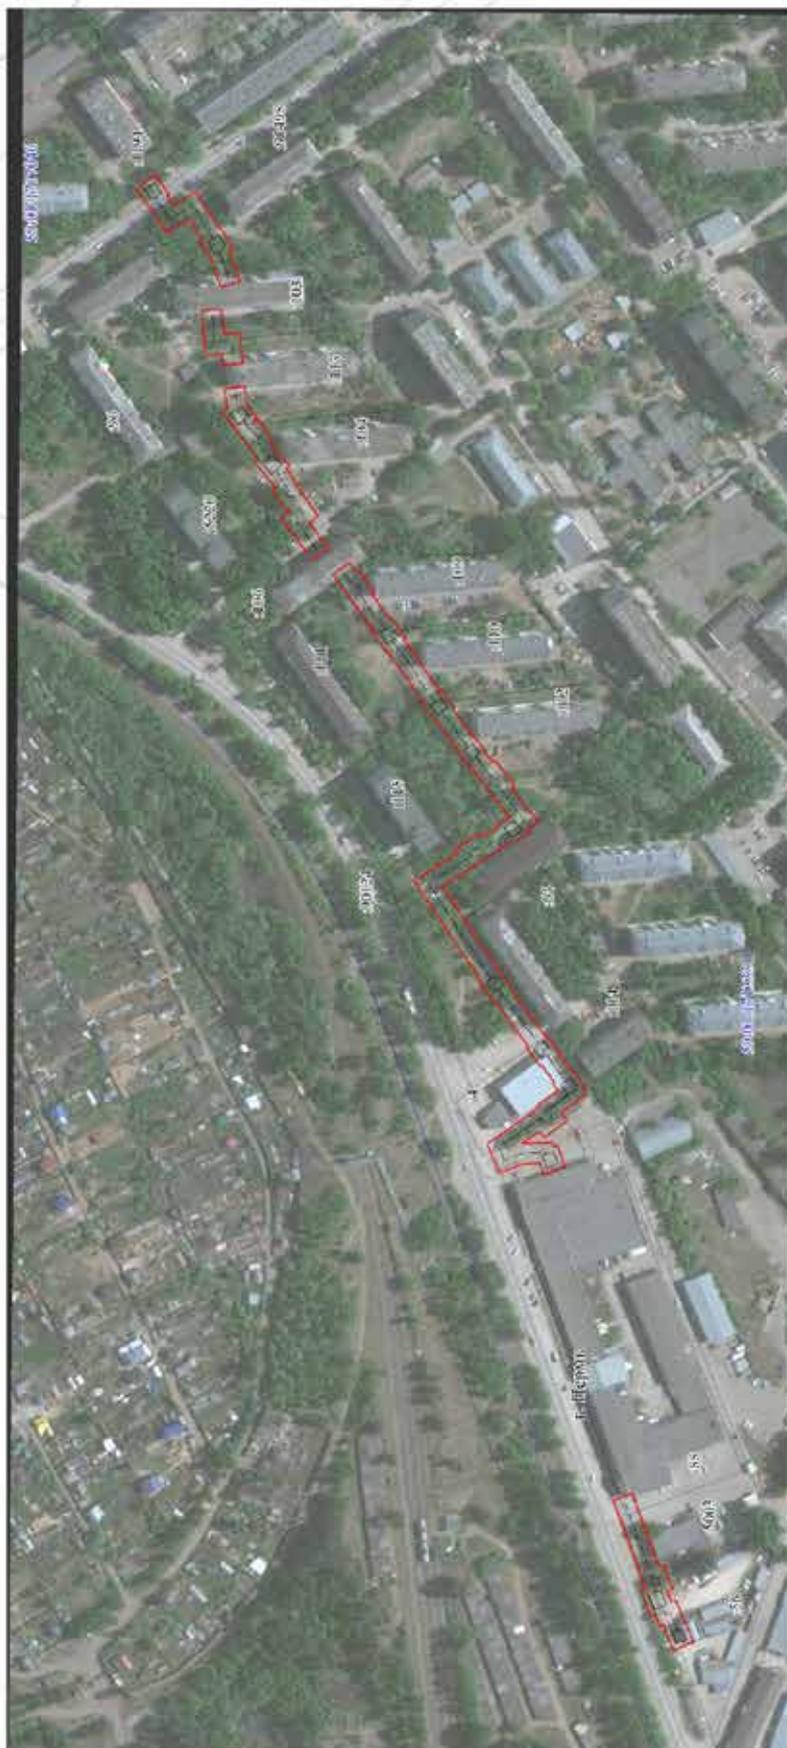


Схема расположения публичного сервитута

Масштаб 1:2500

- Используемые условные знаки и обозначения:
- граница публичного сервитута
 - трасса трубопровода
 - граница кадастрового квартала
 - кадастровый номер квартала
 - границы участка земельного участка
 - кадастровый номер земельного участка
 - характеристика точки границы



Лист 2

Публичный сервитут: Тепловая трасса
Схема расположения границ публичного сервитута



Схема расположения публичного сервитута

Масштаб 1:1500

- Используемые условные знаки и обозначения:
- граница публичного сервитута
 - трасса трубопровода
 - граница кадастрового квартала
 - кадастровый номер квартала
 - границы участка земельного участка
 - кадастровый номер земельного участка
 - характеристика точки границы



Лист 3

Публичный сервитут Тепловая трасса
 Схема расположения границ публичного сервитута



- Используемые условные знаки и обозначения:
- граница публичного сервитута
 - трасса трубопровода
 - граница кадастрового квартала
 - кадастровый номер квартала
 - границы участка земельного участка
 - кадастровый номер земельного участка
 - характеристика точки границы

Масштаб 1:1000

Схема расположения листов



1	2	3	4	5
27	518828.29	2216120.29	Геодезический метод; Мf=0.1	-
20	518830.25	2216144.89	Геодезический метод; Мf=0.1	-
28	518818.84	2216088.91	Геодезический метод; Мf=0.1	-
29	518816.30	2216090.86	Геодезический метод; Мf=0.1	-
30	518817.87	2216101.63	Геодезический метод; Мf=0.1	-
31	518807.09	2216103.20	Геодезический метод; Мf=0.1	-
32	518805.67	2216093.59	Геодезический метод; Мf=0.1	-
33	518800.28	2216086.02	Геодезический метод; Мf=0.1	-
34	518801.76	2216084.89	Геодезический метод; Мf=0.1	-
35	518801.24	2216084.08	Геодезический метод; Мf=0.1	-
36	518799.48	2216085.22	Геодезический метод; Мf=0.1	-
37	518791.38	2216072.71	Геодезический метод; Мf=0.1	-
38	518792.64	2216071.90	Геодезический метод; Мf=0.1	-
39	518791.07	2216069.47	Геодезический метод; Мf=0.1	-
40	518790.76	2216069.71	Геодезический метод; Мf=0.1	-
41	518782.35	2216059.19	Геодезический метод; Мf=0.1	-
42	518783.94	2216057.91	Геодезический метод; Мf=0.1	-
43	518775.90	2216045.54	Геодезический метод; Мf=0.1	-
44	518766.76	2216031.49	Геодезический метод; Мf=0.1	-
45	518771.41	2216028.20	Геодезический метод; Мf=0.1	-
46	518761.05	2216013.57	Геодезический метод; Мf=0.1	-
47	518769.95	2216007.27	Геодезический метод; Мf=0.1	-
48	518786.60	2216030.80	Геодезический метод; Мf=0.1	-
49	518781.61	2216034.33	Геодезический метод; Мf=0.1	-
50	518782.47	2216035.65	Геодезический метод; Мf=0.1	-
51	518783.98	2216034.67	Геодезический метод; Мf=0.1	-
52	518791.56	2216046.32	Геодезический метод; Мf=0.1	-
53	518790.05	2216047.31	Геодезический метод; Мf=0.1	-
54	518792.50	2216051.07	Геодезический метод; Мf=0.1	-
55	518792.90	2216050.75	Геодезический метод; Мf=0.1	-
56	518801.32	2216061.28	Геодезический метод; Мf=0.1	-
57	518799.63	2216062.63	Геодезический метод; Мf=0.1	-
58	518803.97	2216069.34	Геодезический метод; Мf=0.1	-
59	518804.47	2216069.01	Геодезический метод; Мf=0.1	-
60	518810.45	2216078.25	Геодезический метод; Мf=0.1	-
61	518810.93	2216077.88	Геодезический метод; Мf=0.1	-
28	518818.84	2216088.91	Геодезический метод; Мf=0.1	-


ОПИСАНИЕ МЕСТОПОЛОЖЕНИЯ ГРАНИЦ ПУБЛИЧНОГО СЕРВИСУГА ПО ОБЪЕКТУ Тепловая трасса ПЕРМСКИЙ КРАЙ, Г. ПЕРМЬ (НАМЕНОВАНИЕ ОБЪЕКТА)						
Сведения о местоположении границ объекта						
1. Система координат МСК-59(зона 2)						
2. Сведения о характеристных точках границ объекта						
Обозначение характерных точек границ	Координаты, м		Y	Метод определения координат и средняя квадратическая погрешность положения характерной точки (М), м	Описание закрепления точки на местности (при наличии)	5
	X	Z				
1	2	3	4	5		
1	518866.03	2216212.13		Геодезический метод; Мf=0.1	-	-
2	518855.30	2216219.51		Геодезический метод; Мf=0.1	-	-
3	518848.36	2216209.04		Геодезический метод; Мf=0.1	-	-
4	518849.39	2216208.31		Геодезический метод; Мf=0.1	-	-
5	518846.07	2216202.91		Геодезический метод; Мf=0.1	-	-
6	518833.55	2216210.29		Геодезический метод; Мf=0.1	-	-
7	518820.98	2216190.39		Геодезический метод; Мf=0.1	-	-
8	518820.43	2216190.78		Геодезический метод; Мf=0.1	-	-
9	518812.84	2216179.74		Геодезический метод; Мf=0.1	-	-
10	518815.20	2216178.11		Геодезический метод; Мf=0.1	-	-
11	518809.47	2216161.10		Геодезический метод; Мf=0.1	-	-
12	518819.80	2216157.62		Геодезический метод; Мf=0.1	-	-
13	518825.64	2216174.96		Геодезический метод; Мf=0.1	-	-
14	518831.34	2216183.24		Геодезический метод; Мf=0.1	-	-
15	518829.96	2216184.19		Геодезический метод; Мf=0.1	-	-
16	518837.13	2216195.53		Геодезический метод; Мf=0.1	-	-
17	518849.77	2216188.08		Геодезический метод; Мf=0.1	-	-
18	518858.32	2216202.02		Геодезический метод; Мf=0.1	-	-
19	518858.75	2216201.72		Геодезический метод; Мf=0.1	-	-
1	518866.03	2216212.13		Геодезический метод; Мf=0.1	-	-
20	518830.25	2216144.89		Геодезический метод; Мf=0.1	-	-
21	518819.38	2216145.75		Геодезический метод; Мf=0.1	-	-
22	518818.29	2216132.01		Геодезический метод; Мf=0.1	-	-
23	518809.22	2216132.73		Геодезический метод; Мf=0.1	-	-
24	518807.89	2216115.72		Геодезический метод; Мf=0.1	-	-
25	518818.76	2216114.87		Геодезический метод; Мf=0.1	-	-
26	518819.24	2216121.00		Геодезический метод; Мf=0.1	-	-

1	2	3	4	5
101	518620.07	2215715.80	Геодезический метод; M±=0.1	-
102	518621.49	2215714.79	Геодезический метод; M±=0.1	-
103	518620.17	2215712.84	Геодезический метод; M±=0.1	-
104	518633.68	2215702.80	Геодезический метод; M±=0.1	-
105	518630.68	2215698.36	Геодезический метод; M±=0.1	-
106	518642.78	2215689.06	Геодезический метод; M±=0.1	-
107	518645.47	2215692.29	Геодезический метод; M±=0.1	-
108	518655.20	2215685.56	Геодезический метод; M±=0.1	-
109	518638.70	2215686.23	Геодезический метод; M±=0.1	-
110	518637.61	2215683.89	Геодезический метод; M±=0.1	-
111	518635.54	2215684.39	Геодезический метод; M±=0.1	-
112	518631.62	2215672.86	Геодезический метод; M±=0.1	-
113	518643.12	2215668.47	Геодезический метод; M±=0.1	-
114	518645.61	2215675.04	Геодезический метод; M±=0.1	-
115	518654.33	2215674.69	Геодезический метод; M±=0.1	-
116	518667.76	2215669.40	Геодезический метод; M±=0.1	-
117	518672.17	2215680.62	Геодезический метод; M±=0.1	-
118	518674.17	2215685.71	Геодезический метод; M±=0.1	-
119	518645.61	2215705.44	Геодезический метод; M±=0.1	-
120	518645.56	2215707.55	Геодезический метод; M±=0.1	-
121	518635.47	2215715.05	Геодезический метод; M±=0.1	-
122	518638.24	2215718.92	Геодезический метод; M±=0.1	-
123	518637.40	2215719.53	Геодезический метод; M±=0.1	-
124	518644.18	2215728.96	Геодезический метод; M±=0.1	-
125	518645.09	2215728.30	Геодезический метод; M±=0.1	-
126	518652.79	2215739.04	Геодезический метод; M±=0.1	-
127	518651.92	2215739.66	Геодезический метод; M±=0.1	-
128	518670.61	2215765.33	Геодезический метод; M±=0.1	-
129	518671.24	2215764.88	Геодезический метод; M±=0.1	-
130	518678.79	2215775.37	Геодезический метод; M±=0.1	-
131	518677.91	2215776.00	Геодезический метод; M±=0.1	-
132	518714.06	2215830.59	Геодезический метод; M±=0.1	-
133	518690.51	2215845.76	Геодезический метод; M±=0.1	-
134	518691.87	2215847.86	Геодезический метод; M±=0.1	-
135	518677.66	2215857.01	Геодезический метод; M±=0.1	-
136	518676.31	2215854.91	Геодезический метод; M±=0.1	-
137	518668.54	2215859.92	Геодезический метод; M±=0.1	-
138	518669.09	2215860.70	Геодезический метод; M±=0.1	-
139	518662.02	2215865.65	Геодезический метод; M±=0.1	-

1	2	3	4	5
62	518758.55	2215999.51	Геодезический метод; M±=0.1	-
63	518749.69	2216005.86	Геодезический метод; M±=0.1	-
64	518745.87	2216000.53	Геодезический метод; M±=0.1	-
65	518744.41	2216001.58	Геодезический метод; M±=0.1	-
66	518735.84	2215989.64	Геодезический метод; M±=0.1	-
67	518737.30	2215988.59	Геодезический метод; M±=0.1	-
68	518727.27	2215974.59	Геодезический метод; M±=0.1	-
69	518726.11	2215975.35	Геодезический метод; M±=0.1	-
70	518718.75	2215964.29	Геодезический метод; M±=0.1	-
71	518719.73	2215963.64	Геодезический метод; M±=0.1	-
72	518699.96	2215935.04	Геодезический метод; M±=0.1	-
73	518698.97	2215935.75	Геодезический метод; M±=0.1	-
74	518691.45	2215925.26	Геодезический метод; M±=0.1	-
75	518692.49	2215924.51	Геодезический метод; M±=0.1	-
76	518681.83	2215909.89	Геодезический метод; M±=0.1	-
77	518681.20	2215910.34	Геодезический метод; M±=0.1	-
78	518673.83	2215899.96	Геодезический метод; M±=0.1	-
79	518674.21	2215899.68	Геодезический метод; M±=0.1	-
80	518671.11	2215895.60	Геодезический метод; M±=0.1	-
81	518669.51	2215896.81	Геодезический метод; M±=0.1	-
82	518659.16	2215883.20	Геодезический метод; M±=0.1	-
83	518660.75	2215881.99	Геодезический метод; M±=0.1	-
84	518646.19	2215862.85	Геодезический метод; M±=0.1	-
85	518651.75	2215858.55	Геодезический метод; M±=0.1	-
86	518651.18	2215857.73	Геодезический метод; M±=0.1	-
87	518661.81	2215850.30	Геодезический метод; M±=0.1	-
88	518662.29	2215850.98	Геодезический метод; M±=0.1	-
89	518679.58	2215839.84	Геодезический метод; M±=0.1	-
90	518698.87	2215827.40	Геодезический метод; M±=0.1	-
91	518669.02	2215782.31	Геодезический метод; M±=0.1	-
92	518668.68	2215782.55	Геодезический метод; M±=0.1	-
93	518661.14	2215772.06	Геодезический метод; M±=0.1	-
94	518661.72	2215771.64	Геодезический метод; M±=0.1	-
95	518643.06	2215746.01	Геодезический метод; M±=0.1	-
96	518642.39	2215746.50	Геодезический метод; M±=0.1	-
97	518634.69	2215735.76	Геодезический метод; M±=0.1	-
98	518635.32	2215735.31	Геодезический метод; M±=0.1	-
99	518628.52	2215725.86	Геодезический метод; M±=0.1	-
100	518627.70	2215726.45	Геодезический метод; M±=0.1	-

1	2	3	4	5
140	518683.03	2215893.28	Геодезический метод; Mt=0.1	-
141	518683.62	2215892.84	Геодезический метод; Mt=0.1	-
142	518690.99	2215903.23	Геодезический метод; Mt=0.1	-
143	518690.65	2215903.48	Геодезический метод; Mt=0.1	-
144	518701.35	2215918.16	Геодезический метод; Mt=0.1	-
145	518702.15	2215917.58	Геодезический метод; Mt=0.1	-
146	518709.68	2215928.07	Геодезический метод; Mt=0.1	-
147	518708.82	2215928.69	Геодезический метод; Mt=0.1	-
148	518728.80	2215957.60	Геодезический метод; Mt=0.1	-
149	518729.75	2215956.97	Геодезический метод; Mt=0.1	-
150	518737.11	2215968.05	Геодезический метод; Mt=0.1	-
151	518736.35	2215968.55	Геодезический метод; Mt=0.1	-
152	518752.53	2215991.08	Геодезический метод; Mt=0.1	-
62	518758.55	2215999.51	Геодезический метод; Mt=0.1	-
153	518605.11	2215489.09	Геодезический метод; Mt=0.1	-
154	518594.86	2215492.81	Геодезический метод; Mt=0.1	-
155	518580.18	2215452.44	Геодезический метод; Mt=0.1	-
156	518577.43	2215453.34	Геодезический метод; Mt=0.1	-
157	518572.55	2215440.02	Геодезический метод; Mt=0.1	-
158	518575.54	2215438.63	Геодезический метод; Mt=0.1	-
159	518573.43	2215433.10	Геодезический метод; Mt=0.1	-
160	518570.73	2215433.97	Геодезический метод; Mt=0.1	-
161	518566.12	2215421.86	Геодезический метод; Mt=0.1	-
162	518565.76	2215422.01	Геодезический метод; Mt=0.1	-
163	518561.13	2215410.87	Геодезический метод; Mt=0.1	-
164	518572.26	2215406.32	Геодезический метод; Mt=0.1	-
165	518576.88	2215417.46	Геодезический метод; Mt=0.1	-
166	518576.22	2215417.74	Геодезический метод; Mt=0.1	-
167	518577.23	2215420.40	Геодезический метод; Mt=0.1	-
168	518579.93	2215419.52	Геодезический метод; Mt=0.1	-
169	518582.38	2215425.97	Геодезический метод; Mt=0.1	-
170	518584.75	2215425.24	Геодезический метод; Mt=0.1	-
171	518589.72	2215439.11	Геодезический метод; Mt=0.1	-
172	518587.50	2215439.90	Геодезический метод; Mt=0.1	-
173	518588.98	2215444.42	Геодезический метод; Mt=0.1	-
153	518605.11	2215489.09	Геодезический метод; Mt=0.1	-

Публичный сервитут Тепловая трасса от П-27 до ТК-121 (исключая участок от ТК-113 до ТК-116), лит.Ст
 Схема расположения границ публичного сервитута

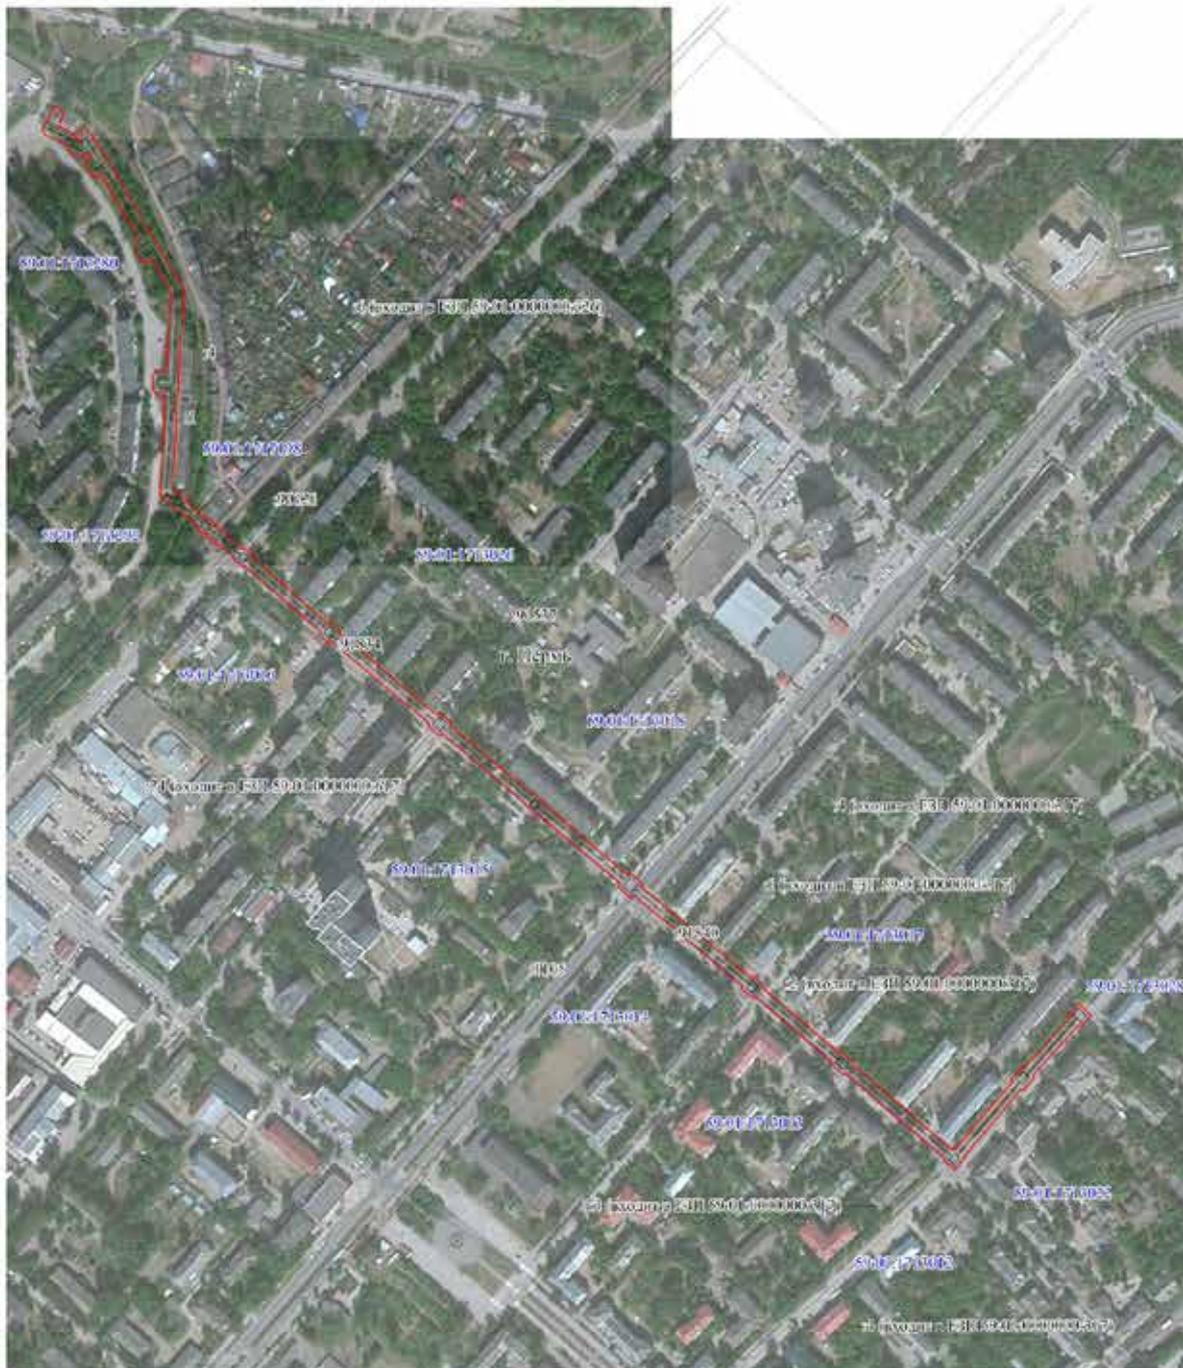


Масштаб 1:4000


Схема расположения листов:

Используемые условные знаки и обозначения:

-  - границы публичного сервитута
-  - трасса трубопровода
-  - границы кадастрового квартала
-  - кадастровый номер квартала
-  - границы земельного участка
-  - кадастровый номер земельного участка
-  - характеристика точки границы

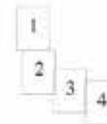

Публичный сервитут Тепловая трасса от П-27 до ТК-121 (исключая участок от ТК-113 до ТК-116), лит.Ст
 Схема расположения границ публичного сервитута

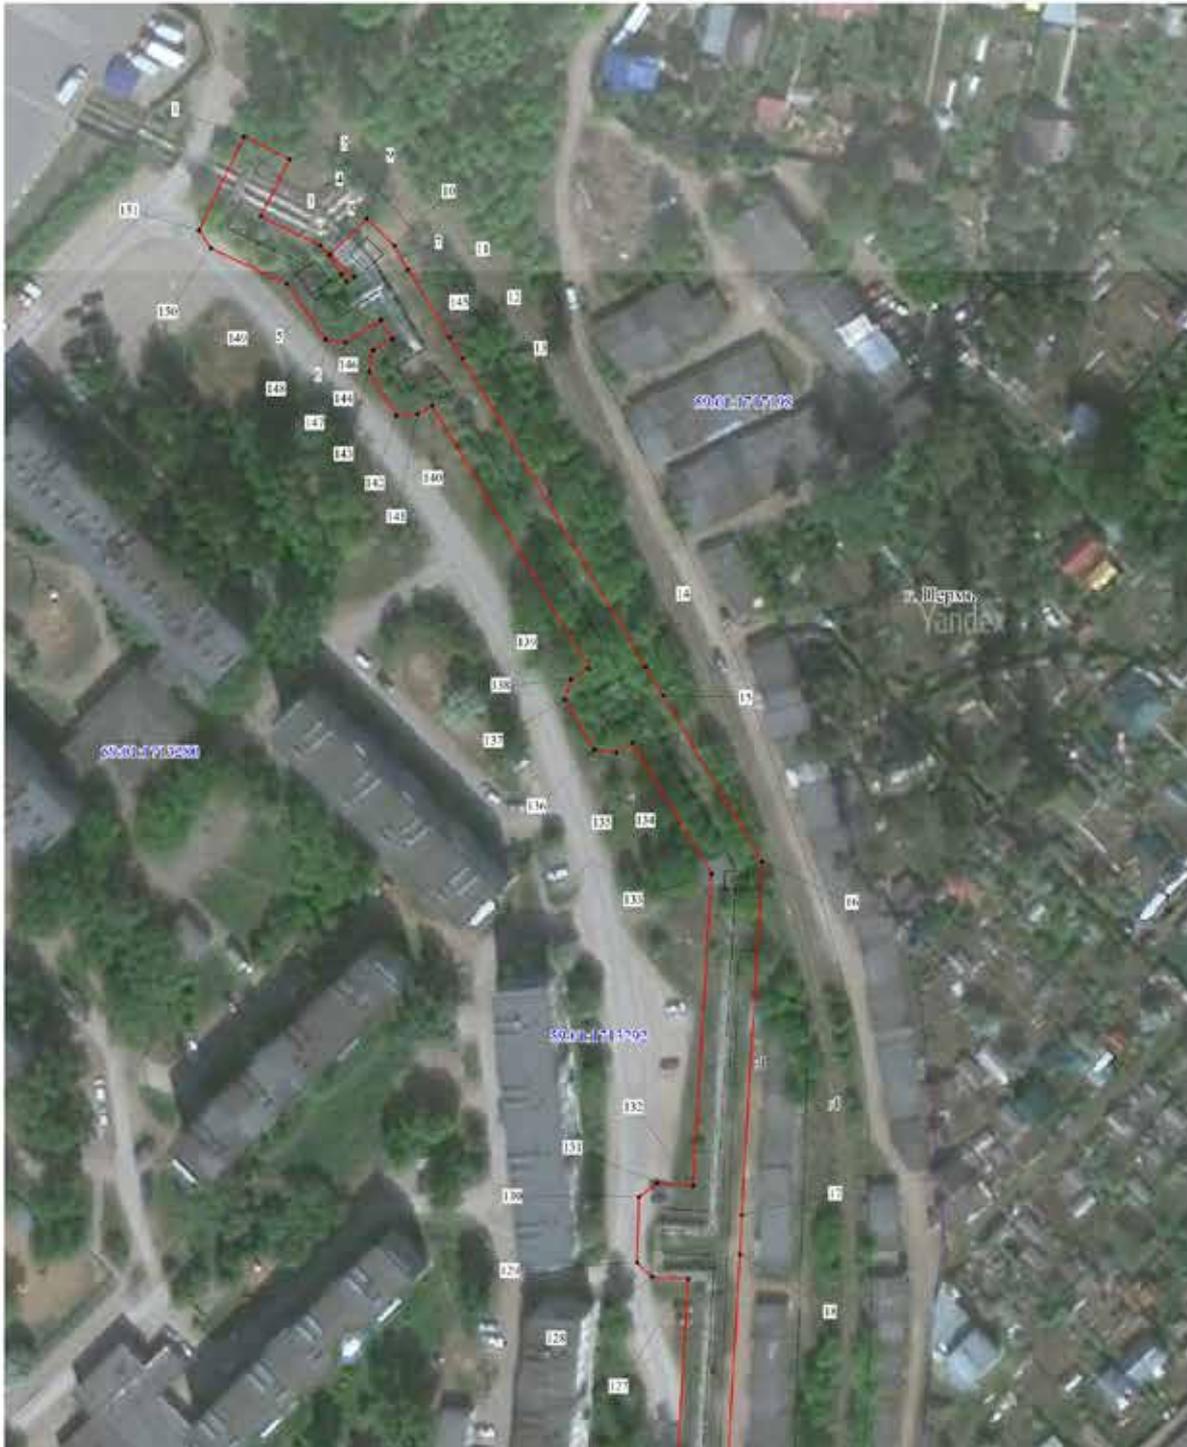


Масштаб 1:1000


Схема расположения листов:

Используемые условные знаки и обозначения:

- - границы публичного сервитута
- - - - трасса трубопровода
- - границы кадастрового квартала
- 50:01:07:0012 - кадастровый номер квартала
- 100 - границы земельного участка
- 4 - кадастровый номер земельного участка
- 1 - характеристика точки границы

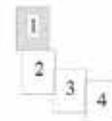


Публичный сервитут Тепловая трасса от П-27 до ТК-121 (исключая участок от ТК-113 до ТК-116), лит.Ст
 Схема расположения границ публичного сервитута

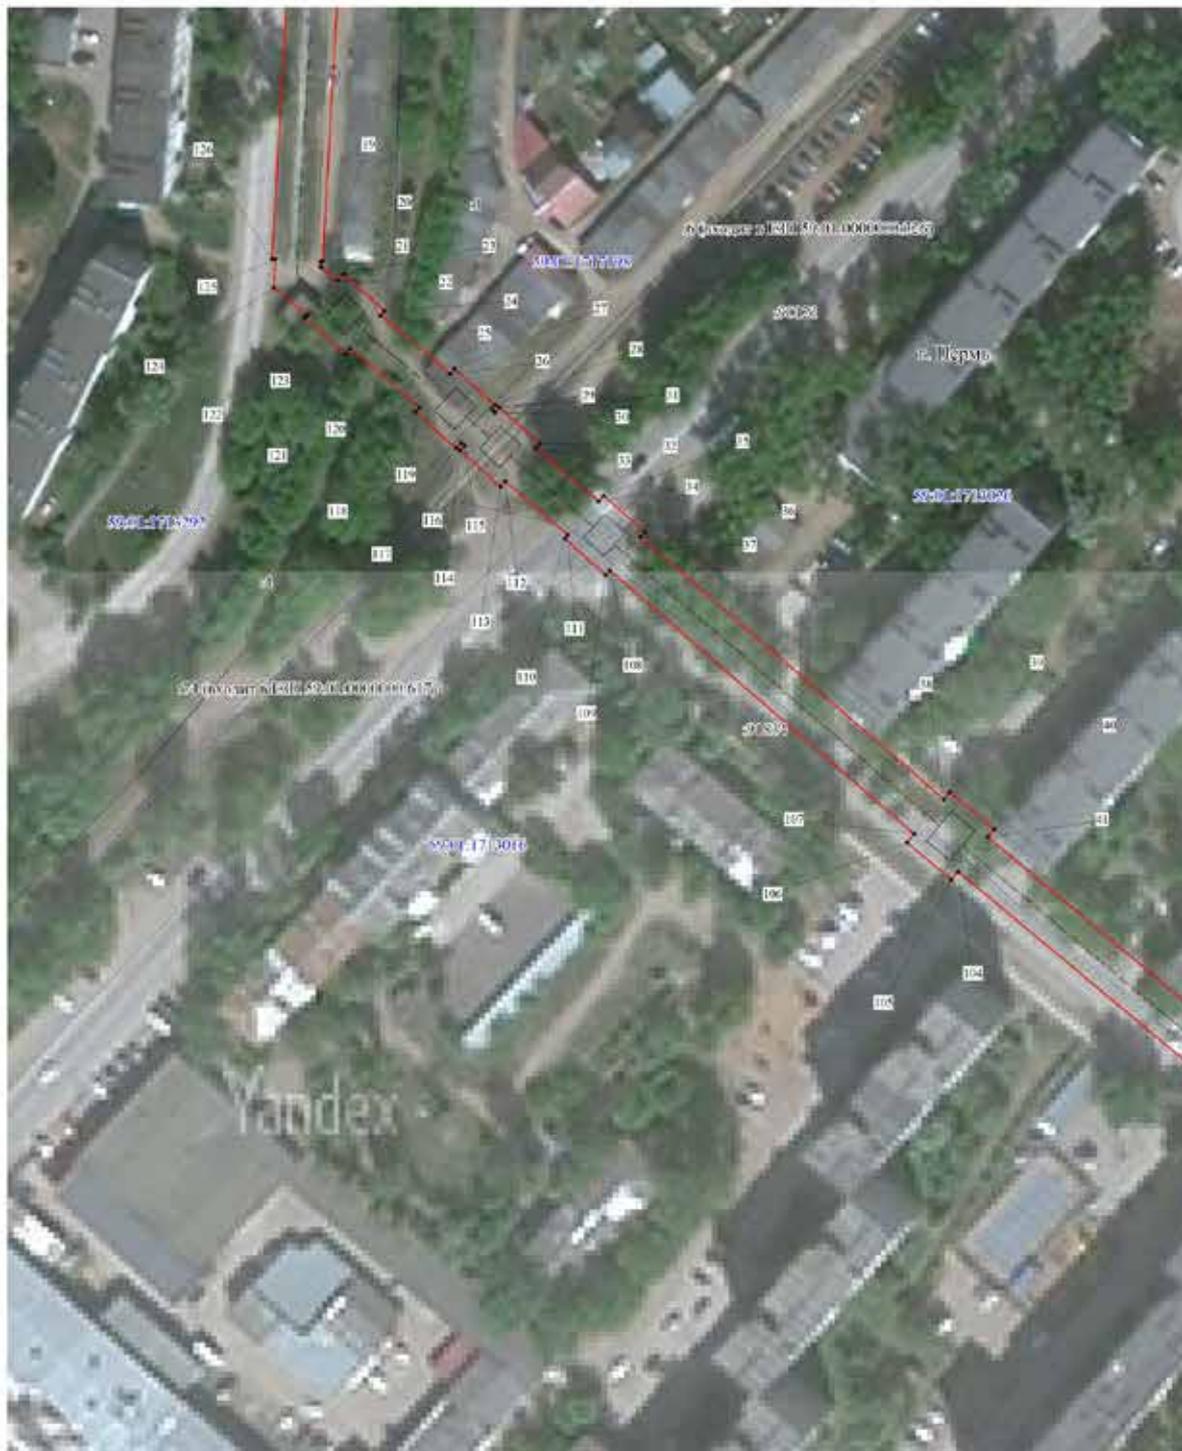

Масштаб 1:1000

Схема расположения листов:

- Используемые условные знаки и обозначения:
- - границы публичного сервитута
 - - трасса трубопровода
 - границы кадастрового квартала
 - 99:01:17:3012 - кадастровый номер квартала
 - границы земельного участка
 - 4 - кадастровый номер земельного участка
 - - характеристика точки границы

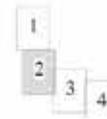

Публичный сервитут Тепловая трасса от П-27 до ТК-121 (исключая участок от ТК-113 до ТК-116), лит.Ст
 Схема расположения границ публичного сервитута




Масштаб 1:1000


Схема расположения листов:

Используемые условные знаки и обозначения:

-  - границы публичного сервитута
-  - трасса трубопровода
-  - границы кадастрового квартала
-  50:01:07:0012 - кадастровый номер квартала
-  - границы земельного участка
-  4 - кадастровый номер земельного участка
-  1 - характеристика точки границы

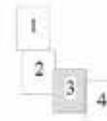

Публичный сервитут Тепловая трасса от П-27 до ТК-121 (исключая участок от ТК-113 до ТК-116), лит.Ст
 Схема расположения границ публичного сервитута

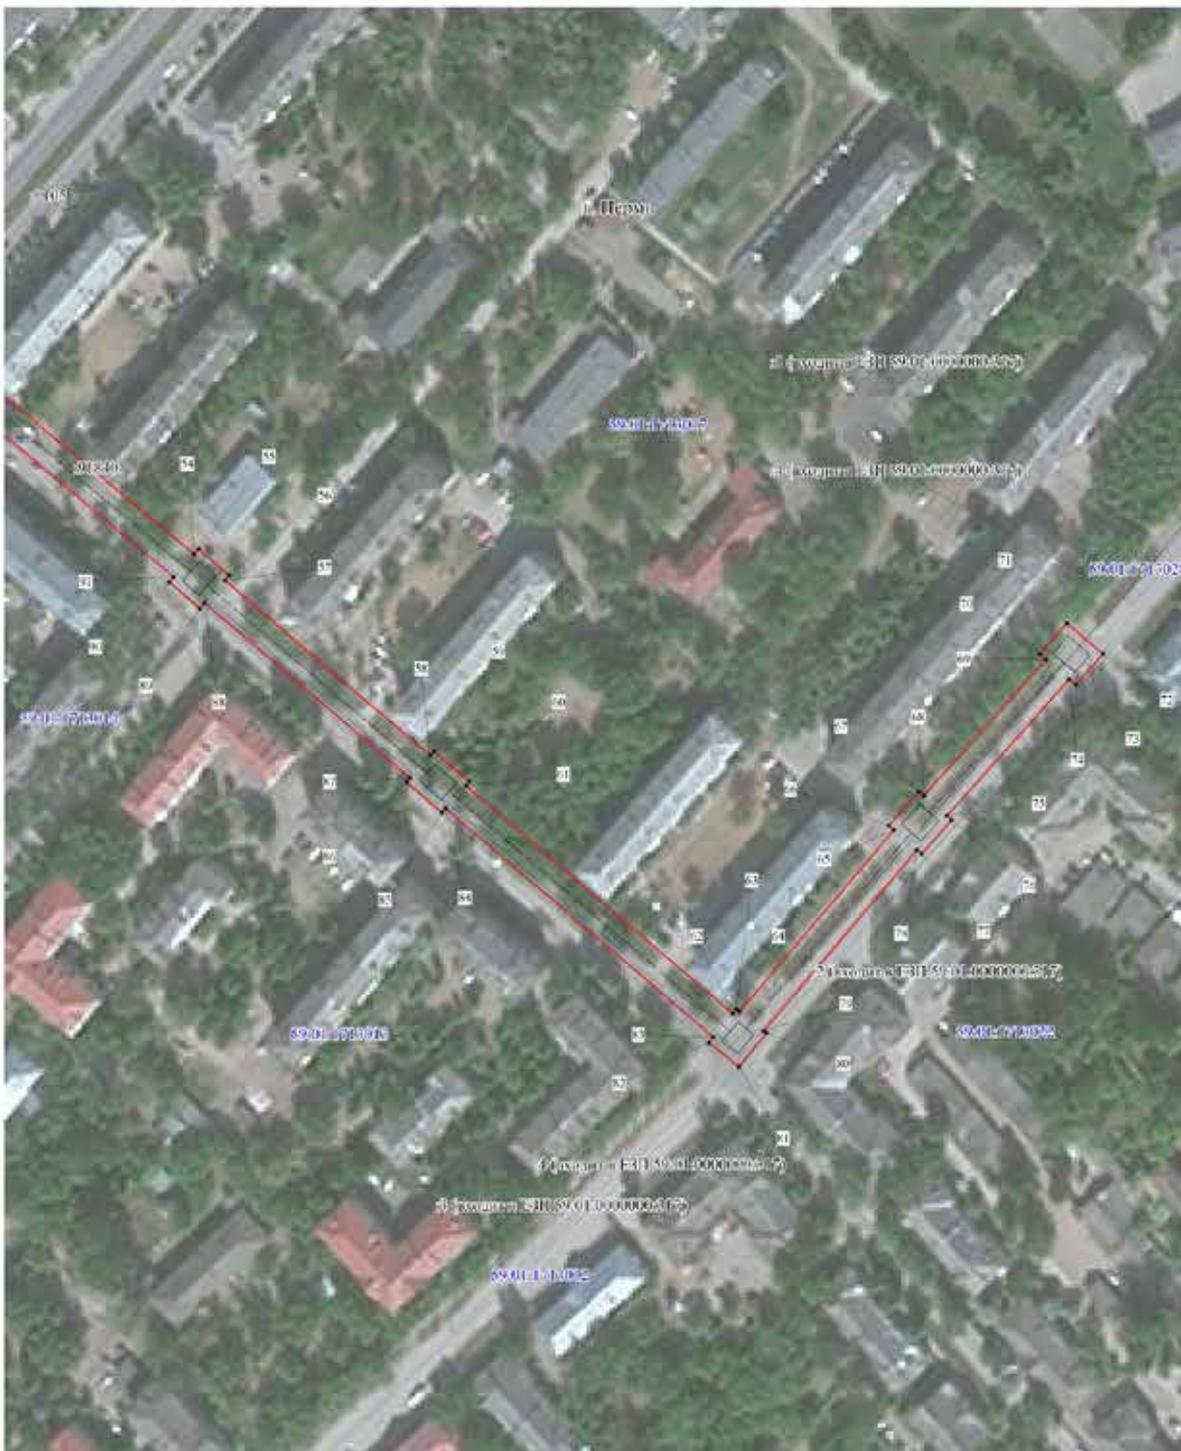


Масштаб 1:1500

Схема расположения листов:

Используемые условные знаки и обозначения:

-  - границы публичного сервитута
-  - трасса трубопровода
-  - границы кадастрового квартала
-  - кадастровый номер квартала
-  - границы земельного участка
-  - кадастровый номер земельного участка
-  - характеристическая точка границы

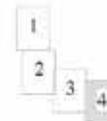

ОПИСАНИЕ МЕСТОПОЛОЖЕНИЯ ГРАНИЦ ПУБЛИЧНОГО СЕРВИТУТА ПО ОБЪЕКТУ Тепловая грасса от П-27 до ТК-121 (исключая участок от ТК-113 до ТК-116), лпт.Ст. ПЕРМСКИЙ КРАЙ, Г. ПЕРМЬ (НАИМЕНОВАНИЕ ОБЪЕКТА)					
Сведения о местоположении границ объекта					
1. Система координат МСК-59(зона 2)					
2. Сведения о характерных точках границ объекта					
Обозначение характерных точек границ	Координаты, м		Метод определения координат и средняя квадратическая погрешность положения характерной точки (М), м	Описание закрепления точки на местности (при наличии)	5
	X	Y			
1	2	3	4	5	
1	517894.84	2214056.69	Геодезический метод; М=0.1	-	-
2	517889.72	2214066.62	Геодезический метод; М=0.1	-	-
3	517877.02	2214060.17	Геодезический метод; М=0.1	-	-
4	517870.54	2214073.19	Геодезический метод; М=0.1	-	-
5	517863.97	2214077.76	Геодезический метод; М=0.1	-	-
6	517862.25	2214078.86	Геодезический метод; М=0.1	-	-
7	517863.33	2214080.49	Геодезический метод; М=0.1	-	-
8	517868.33	2214075.31	Геодезический метод; М=0.1	-	-
9	517876.38	2214083.34	Геодезический метод; М=0.1	-	-
10	517870.23	2214089.39	Геодезический метод; М=0.1	-	-
11	517864.90	2214092.35	Геодезический метод; М=0.1	-	-
12	517849.68	2214101.29	Геодезический метод; М=0.1	-	-
13	517845.09	2214104.03	Геодезический метод; М=0.1	-	-
14	517775.85	2214143.73	Геодезический метод; М=0.1	-	-
15	517769.54	2214147.41	Геодезический метод; М=0.1	-	-
16	517732.23	2214168.90	Геодезический метод; М=0.1	-	-
17	517653.45	2214163.77	Геодезический метод; М=0.1	-	-
18	517644.67	2214163.31	Геодезический метод; М=0.1	-	-
19	517555.83	2214157.64	Геодезический метод; М=0.1	-	-
20	517555.83	2214157.25	Геодезический метод; М=0.1	-	-
21	517554.59	2214157.17	Геодезический метод; М=0.1	-	-
22	517551.53	2214160.98	Геодезический метод; М=0.1	-	-
23	517552.93	2214162.27	Геодезический метод; М=0.1	-	-
24	517544.78	2214171.08	Геодезический метод; М=0.1	-	-
25	517543.83	2214170.19	Геодезический метод; М=0.1	-	-
26	517530.77	2214185.29	Геодезический метод; М=0.1	-	-
27	517531.87	2214186.27	Геодезический метод; М=0.1	-	-
28	517523.72	2214195.09	Геодезический метод; М=0.1	-	-

1	2	3	4	5
29	517522.84	2214194.29	Геодезический метод; М=0.1	-
30	517522.19	2214195.02	Геодезический метод; М=0.1	-
31	517523.27	2214196.02	Геодезический метод; М=0.1	-
32	517515.13	2214204.83	Геодезический метод; М=0.1	-
33	517514.22	2214204.00	Геодезический метод; М=0.1	-
34	517502.28	2214217.61	Геодезический метод; М=0.1	-
35	517503.53	2214218.76	Геодезический метод; М=0.1	-
36	517495.39	2214227.56	Геодезический метод; М=0.1	-
37	517494.34	2214226.60	Геодезический метод; М=0.1	-
38	517435.76	2214292.54	Геодезический метод; М=0.1	-
39	517437.30	2214293.85	Геодезический метод; М=0.1	-
40	517429.03	2214303.54	Геодезический метод; М=0.1	-
41	517427.31	2214302.08	Геодезический метод; М=0.1	-
42	517353.97	2214387.58	Геодезический метод; М=0.1	-
43	517356.03	2214389.52	Геодезический метод; М=0.1	-
44	517346.05	2214400.08	Геодезический метод; М=0.1	-
45	517344.48	2214398.60	Геодезический метод; М=0.1	-
46	517281.86	2214471.15	Геодезический метод; М=0.1	-
47	517283.09	2214472.28	Геодезический метод; М=0.1	-
48	517274.95	2214481.09	Геодезический метод; М=0.1	-
49	517274.01	2214480.22	Геодезический метод; М=0.1	-
50	517210.46	2214553.40	Геодезический метод; М=0.1	-
51	517212.56	2214555.25	Геодезический метод; М=0.1	-
52	517202.62	2214566.48	Геодезический метод; М=0.1	-
53	517200.66	2214564.75	Геодезический метод; М=0.1	-
54	517119.08	2214659.98	Геодезический метод; М=0.1	-
55	517120.82	2214661.53	Геодезический метод; М=0.1	-
56	517111.97	2214671.46	Геодезический метод; М=0.1	-
57	517110.36	2214670.03	Геодезический метод; М=0.1	-
58	517051.65	2214737.06	Геодезический метод; М=0.1	-
59	517053.02	2214738.31	Геодезический метод; М=0.1	-
60	517042.82	2214749.84	Геодезический метод; М=0.1	-
61	517041.50	2214748.64	Геодезический метод; М=0.1	-
62	516965.14	2214835.68	Геодезический метод; М=0.1	-
63	516966.67	2214836.96	Геодезический метод; М=0.1	-
64	516965.84	2214837.94	Геодезический метод; М=0.1	-
65	517025.65	2214889.13	Геодезический метод; М=0.1	-
66	517027.17	2214887.42	Геодезический метод; М=0.1	-
67	517038.33	2214897.46	Геодезический метод; М=0.1	-

1	2	3	4	5
107	517428.14	2214286.04	Геодезический метод; Мf=0.1	-
108	517486.98	2214219.81	Геодезический метод; Мf=0.1	-
109	517485.97	2214218.88	Геодезический метод; Мf=0.1	-
110	517494.11	2214210.07	Геодезический метод; Мf=0.1	-
111	517494.93	2214210.82	Геодезический метод; Мf=0.1	-
112	517506.88	2214197.23	Геодезический метод; Мf=0.1	-
113	517505.71	2214196.14	Геодезический метод; Мf=0.1	-
114	517513.85	2214187.34	Геодезический метод; Мf=0.1	-
115	517514.83	2214188.25	Геодезический метод; Мf=0.1	-
116	517515.49	2214187.50	Геодезический метод; Мf=0.1	-
117	517514.29	2214186.40	Геодезический метод; Мf=0.1	-
118	517522.45	2214177.59	Геодезический метод; Мf=0.1	-
119	517523.42	2214178.48	Геодезический метод; Мf=0.1	-
120	517536.47	2214163.40	Геодезический метод; Мf=0.1	-
121	517535.36	2214162.38	Геодезический метод; Мf=0.1	-
122	517543.51	2214153.58	Геодезический метод; Мf=0.1	-
123	517544.16	2214154.18	Геодезический метод; Мf=0.1	-
124	517550.03	2214146.90	Геодезический метод; Мf=0.1	-
125	517556.44	2214147.27	Геодезический метод; Мf=0.1	-
126	517556.44	2214146.56	Геодезический метод; Мf=0.1	-
127	517639.32	2214151.90	Геодезический метод; Мf=0.1	-
128	517639.77	2214144.03	Геодезический метод; Мf=0.1	-
129	517643.09	2214140.75	Геодезический метод; Мf=0.1	-
130	517657.65	2214141.33	Геодезический метод; Мf=0.1	-
131	517660.77	2214145.33	Геодезический метод; Мf=0.1	-
132	517660.15	2214153.13	Геодезический метод; Мf=0.1	-
133	517729.66	2214157.71	Геодезический метод; Мf=0.1	-
134	517758.97	2214140.67	Геодезический метод; Мf=0.1	-
135	517756.89	2214137.10	Геодезический метод; Мf=0.1	-
136	517757.62	2214132.34	Геодезический метод; Мf=0.1	-
137	517768.77	2214125.85	Геодезический метод; Мf=0.1	-
138	517773.29	2214127.29	Геодезический метод; Мf=0.1	-
139	517775.57	2214131.19	Геодезический метод; Мf=0.1	-
140	517834.52	2214097.39	Геодезический метод; Мf=0.1	-
141	517832.72	2214094.17	Геодезический метод; Мf=0.1	-
142	517832.42	2214089.51	Геодезический метод; Мf=0.1	-
143	517842.20	2214083.65	Геодезический метод; Мf=0.1	-
144	517847.12	2214084.56	Геодезический метод; Мf=0.1	-
145	517849.53	2214088.73	Геодезический метод; Мf=0.1	-

1	2	3	4	5
68	517036.91	2214899.04	Геодезический метод; Мf=0.1	-
69	517081.68	2214939.51	Геодезический метод; Мf=0.1	-
70	517083.46	2214937.46	Геодезический метод; Мf=0.1	-
71	517093.69	2214946.44	Геодезический метод; Мf=0.1	-
72	517083.43	2214958.21	Геодезический метод; Мf=0.1	-
73	517073.22	2214949.23	Геодезический метод; Мf=0.1	-
74	517075.11	2214947.06	Геодезический метод; Мf=0.1	-
75	517030.22	2214906.47	Геодезический метод; Мf=0.1	-
76	517028.76	2214908.09	Геодезический метод; Мf=0.1	-
77	517017.60	2214898.06	Геодезический метод; Мf=0.1	-
78	517018.96	2214896.56	Геодезический метод; Мf=0.1	-
79	516959.43	2214845.62	Геодезический метод; Мf=0.1	-
80	516958.59	2214846.64	Геодезический метод; Мf=0.1	-
81	516947.61	2214837.48	Геодезический метод; Мf=0.1	-
82	516955.66	2214827.79	Геодезический метод; Мf=0.1	-
83	516957.45	2214829.28	Геодезический метод; Мf=0.1	-
84	517034.10	2214741.90	Геодезический метод; Мf=0.1	-
85	517032.76	2214740.67	Геодезический метод; Мf=0.1	-
86	517042.98	2214729.15	Геодезический метод; Мf=0.1	-
87	517044.26	2214730.32	Геодезический метод; Мf=0.1	-
88	517102.91	2214663.38	Геодезический метод; Мf=0.1	-
89	517101.07	2214661.75	Геодезический метод; Мf=0.1	-
90	517109.91	2214651.81	Геодезический метод; Мf=0.1	-
91	517111.61	2214653.32	Геодезический метод; Мf=0.1	-
92	517193.16	2214558.13	Геодезический метод; Мf=0.1	-
93	517190.78	2214556.02	Геодезический метод; Мf=0.1	-
94	517200.72	2214544.78	Геодезический метод; Мf=0.1	-
95	517202.97	2214546.77	Геодезический метод; Мf=0.1	-
96	517266.64	2214473.44	Геодезический метод; Мf=0.1	-
97	517265.53	2214472.40	Геодезический метод; Мf=0.1	-
98	517273.67	2214463.59	Геодезический метод; Мf=0.1	-
99	517274.51	2214464.37	Геодезический метод; Мf=0.1	-
100	517337.21	2214391.73	Геодезический метод; Мf=0.1	-
101	517335.16	2214389.79	Геодезический метод; Мf=0.1	-
102	517345.10	2214379.23	Геодезический метод; Мf=0.1	-
103	517346.69	2214380.71	Геодезический метод; Мf=0.1	-
104	517419.71	2214295.60	Геодезический метод; Мf=0.1	-
105	517417.94	2214294.09	Геодезический метод; Мf=0.1	-
106	517426.19	2214284.39	Геодезический метод; Мf=0.1	-

1	2	3	4	5
146	517853.73	2214086.23	Геодезический метод; Mt=0.1	-
147	517848.78	2214078.61	Геодезический метод; Mt=0.1	-
148	517849.49	2214074.03	Геодезический метод; Mt=0.1	-
149	517861.89	2214065.86	Геодезический метод; Mt=0.1	-
150	517869.97	2214049.19	Геодезический метод; Mt=0.1	-
151	517873.98	2214046.59	Геодезический метод; Mt=0.1	-
1	517894.84	2214056.69	Геодезический метод; Mt=0.1	-

Лист 1

Публичный сервитут
 Схема расположения грани публичного сервитута теплограсса (Тепломагистраль М4-03)



- Используемые условные знаки и обозначения:
- граница публичного сервитута
 - трасса трубопровода
 - граница кадастрового квартала
 - кадастровый номер квартала
 - границы земельного участка
 - кадастровый номер земельного участка
 - характеристика точки границы

Масштаб 1:12000

Схема расположения листов



Лист 2

Публичный сервитут
 Схема расположения границ публичного сервитута теплотрасса (Тепломагистраль М4-03)



Используемые условные знаки и обозначения:

- границы публичного сервитута
- трасса трубопровода
- границы кадастрового квартала
- # кадастровый номер квартала
- # границы учетного земельного участка
- # кадастровый номер земельного участка
- характерная точка границы

Масштаб 1:2000

Схема расположения листов

1	2	3	4	5	6	7
---	---	---	---	---	---	---

Лист 3

Публичный сервитут
Схема расположения грани публичного сервитута теплограсса (Тепломагистраль М4-03)



- Используемые условные знаки и обозначения:
- граница публичного сервитута
 - трасса трубопровода
 - границы кадастрового квартала
 - кадастровый номер квартала
 - границы земельного участка
 - кадастровый номер земельного участка
 - характеристика точки границы


Схема расположения листов



Масштаб 1:2000

Лист 4

Публичный сервитут
 Схема расположения грани публичного сервитута теплограсса (Тепломагистраль М4-03)

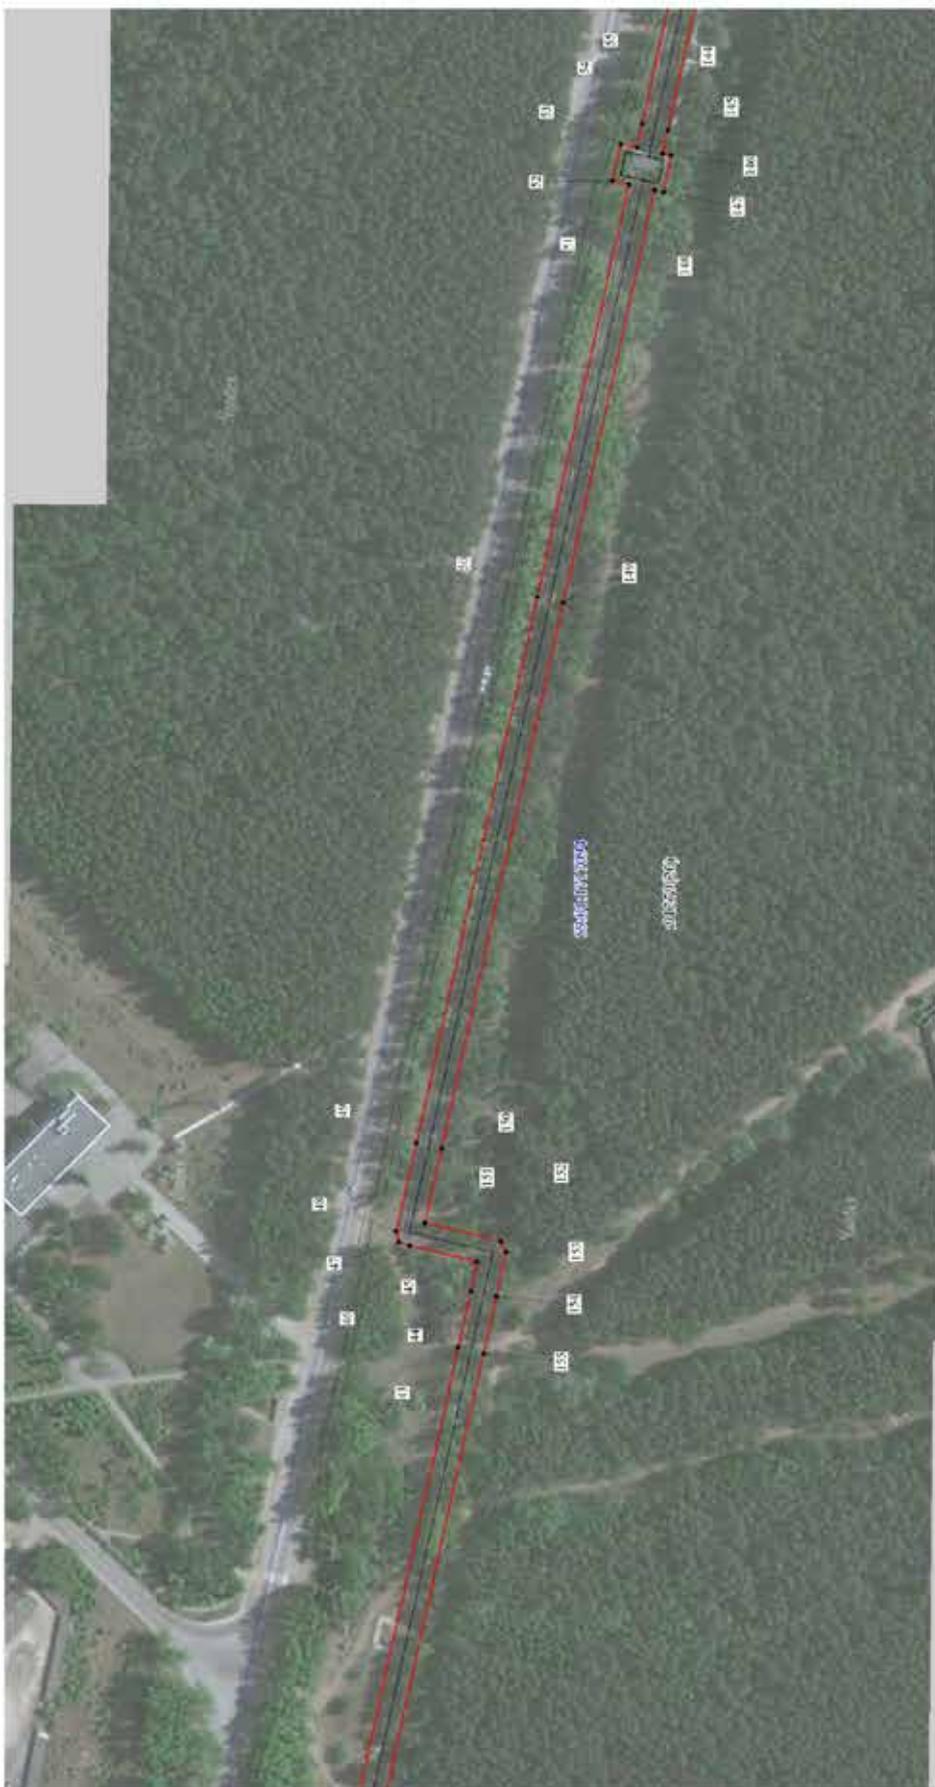

- Использованы условные знаки и обозначения:
- граница публичного сервитута
 - трасса трубопровода
 - границы кадастрового квартала
 - кадастровый номер квартала
 - границы земельного участка
 - кадастровый номер земельного участка
 - характеристика точки границы

Схема расположения листов



Масштаб 1:2000

Лист 5

Публичный сервитут
 Схема расположения грани публичного сервитута теплограсса (Тепломагистраль М4-03)



- Используемые условные знаки и обозначения:
- граница публичного сервитута
 - трасса трубопровода
 - границы кадастрового квартала
 - кадастровый номер квартала
 - границы земельного участка
 - кадастровый номер земельного участка
 - характеристика точки границы

Масштаб 1:2000

Схема расположения листов




Лист 7

Публичный сервитут
 Схема расположения грани публичного сервитута теплограсса (Тепломагистраль М4-03)



- Использованы условные знаки и обозначения:
- граница публичного сервитута
 - трасса трубопровода
 - границы кадастрового квартала
 - кадастровый номер квартала
 - границы земельного участка
 - кадастровый номер земельного участка
 - характеристика точки границы

Схема расположения листов

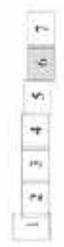

Масштаб 1:2000

Лист 8

Публичный сервитут
Схема расположения грани публичного сервитута теплограсса (Тепломагистраль М4-03)



- Использованы условные знаки и обозначения:
- граница публичного сервитута
 - трасса трубопровода
 - границы кадастрового квартала
 - кадастровый номер квартала
 - границы земельного участка
 - кадастровый номер земельного участка
 - характеристика точки границы

Схема расположения листов



Масштаб 1:2000

1	2	3	4	5
28	518642.79	2210883.71	Геодезический метод; М±0.1	-
29	518584.84	2210873.72	Геодезический метод; М±0.1	-
30	518476.38	2211376.48	Геодезический метод; М±0.1	-
31	518473.96	2211385.77	Геодезический метод; М±0.1	-
32	518459.30	2211383.11	Геодезический метод; М±0.1	-
33	518452.11	2211381.77	Геодезический метод; М±0.1	-
34	518448.18	2211380.97	Геодезический метод; М±0.1	-
35	518443.97	2211402.27	Геодезический метод; М±0.1	-
36	518443.15	2211405.63	Геодезический метод; М±0.1	-
37	518437.53	2211426.46	Геодезический метод; М±0.1	-
38	518418.30	2211514.27	Геодезический метод; М±0.1	-
39	518458.66	2211523.44	Геодезический метод; М±0.1	-
40	518463.26	2211526.24	Геодезический метод; М±0.1	-
41	518453.95	2211568.27	Геодезический метод; М±0.1	-
42	518371.95	2211934.52	Геодезический метод; М±0.1	-
43	518326.22	221242.16	Геодезический метод; М±0.1	-
44	518320.67	221267.07	Геодезический метод; М±0.1	-
45	518318.01	221279.92	Геодезический метод; М±0.1	-
46	518347.39	221287.12	Геодезический метод; М±0.1	-
47	518352.15	221288.59	Геодезический метод; М±0.1	-
48	518353.41	221293.42	Геодезический метод; М±0.1	-
49	518344.54	221232.39	Геодезический метод; М±0.1	-
50	518291.51	2212473.23	Геодезический метод; М±0.1	-
51	518251.44	2212655.16	Геодезический метод; М±0.1	-
52	518258.79	2212656.78	Геодезический метод; М±0.1	-
53	518255.16	2212672.95	Геодезический метод; М±0.1	-
54	518247.89	2212671.31	Геодезический метод; М±0.1	-
55	518245.57	2212681.85	Геодезический метод; М±0.1	-
56	518224.38	2212778.00	Геодезический метод; М±0.1	-
57	518185.10	2212955.32	Геодезический метод; М±0.1	-
58	518183.82	2212960.92	Геодезический метод; М±0.1	-
59	518179.65	2212963.51	Геодезический метод; М±0.1	-
60	518178.41	2212963.25	Геодезический метод; М±0.1	-
61	518168.78	2213004.11	Геодезический метод; М±0.1	-
62	518182.56	2213009.36	Геодезический метод; М±0.1	-
63	518213.29	2213020.56	Геодезический метод; М±0.1	-
64	518224.95	2213024.51	Геодезический метод; М±0.1	-
65	518228.38	2213028.14	Геодезический метод; М±0.1	-

ОПИСАНИЕ МЕСТОПОЛОЖЕНИЯ ГРАНИЦ ПУБЛИЧНОГО СЕРВИТУТА ПО ОБЪЕКТУ ТЕЛЛОТРАССА (ТЕЛЛОМАГИСТРАЛЬ М4-03) ПЕРМСКИЙ КРАЙ, Г. ПЕРМЬ (НАИМЕНОВАНИЕ ОБЪЕКТА)						
Сведения о местоположении границ объекта						
1. Система координат МСК-59 (зона 2)						
2. Сведения о характерных точках границ объекта						
Обозначение характерных точек границ	Координаты, м		Метод определения координат и средняя квадратическая погрешность положения характерной точки (М±), м	Описание закрепления точки на местности (при наличии)	4	5
	X	Y				
1	2	3	4	5		
1	518928.78	2210772.07	Геодезический метод; М±0.1	-		
2	518929.90	2210775.57	Геодезический метод; М±0.1	-		
3	519000.65	2210791.18	Геодезический метод; М±0.1	-		
4	518994.70	2210818.33	Геодезический метод; М±0.1	-		
5	518976.47	2210899.58	Геодезический метод; М±0.1	-		
6	518968.86	2210935.15	Геодезический метод; М±0.1	-		
7	518964.97	2210937.58	Геодезический метод; М±0.1	-		
8	518962.41	2210937.43	Геодезический метод; М±0.1	-		
9	518953.88	2210936.02	Геодезический метод; М±0.1	-		
10	518923.16	2210931.42	Геодезический метод; М±0.1	-		
11	518857.38	2210919.96	Геодезический метод; М±0.1	-		
12	518856.29	2210925.76	Геодезический метод; М±0.1	-		
13	518852.01	2210928.46	Геодезический метод; М±0.1	-		
14	518836.47	2210925.71	Геодезический метод; М±0.1	-		
15	518831.17	2210924.63	Геодезический метод; М±0.1	-		
16	518830.10	2210919.77	Геодезический метод; М±0.1	-		
17	518830.25	2210917.10	Геодезический метод; М±0.1	-		
18	518830.52	2210915.46	Геодезический метод; М±0.1	-		
19	518817.46	2210913.21	Геодезический метод; М±0.1	-		
20	518762.09	2210903.99	Геодезический метод; М±0.1	-		
21	518718.78	2210896.44	Геодезический метод; М±0.1	-		
22	518717.97	2210902.09	Геодезический метод; М±0.1	-		
23	518712.50	2210904.27	Геодезический метод; М±0.1	-		
24	518697.57	2210901.73	Геодезический метод; М±0.1	-		
25	518647.87	2210890.18	Геодезический метод; М±0.1	-		
26	518644.52	2210889.17	Геодезический метод; М±0.1	-		
27	518642.44	2210885.84	Геодезический метод; М±0.1	-		

1	2	3	4	5
104	518367.62	2215015.51	Геодезический метод; Мг=0.1	-
105	518356.60	2215003.92	Геодезический метод; Мг=0.1	-
106	518357.86	2215002.69	Геодезический метод; Мг=0.1	-
107	517888.67	2214544.23	Геодезический метод; Мг=0.1	-
108	517887.52	2214539.17	Геодезический метод; Мг=0.1	-
109	517902.34	2214470.25	Геодезический метод; Мг=0.1	-
110	517952.38	2214232.87	Геодезический метод; Мг=0.1	-
111	517963.02	2214183.60	Геодезический метод; Мг=0.1	-
112	517959.07	2214177.70	Геодезический метод; Мг=0.1	-
113	517886.33	2214103.21	Геодезический метод; Мг=0.1	-
114	517887.35	2214098.21	Геодезический метод; Мг=0.1	-
115	517891.33	2214094.66	Геодезический метод; Мг=0.1	-
116	517882.34	2214084.89	Геодезический метод; Мг=0.1	-
117	517876.11	2214077.95	Геодезический метод; Мг=0.1	-
118	517874.83	2214070.68	Геодезический метод; Мг=0.1	-
119	517886.41	2214048.56	Геодезический метод; Мг=0.1	-
120	517983.46	2213864.54	Геодезический метод; Мг=0.1	-
121	517997.53	2213838.09	Геодезический метод; Мг=0.1	-
122	518021.36	2213792.85	Геодезический метод; Мг=0.1	-
123	518116.92	2213419.00	Геодезический метод; Мг=0.1	-
124	518114.74	2213414.10	Геодезический метод; Мг=0.1	-
125	518116.38	2213408.25	Геодезический метод; Мг=0.1	-
126	518119.68	2213395.22	Геодезический метод; Мг=0.1	-
127	518123.90	2213378.27	Геодезический метод; Мг=0.1	-
128	518120.18	2213377.28	Геодезический метод; Мг=0.1	-
129	518124.12	2213362.00	Геодезический метод; Мг=0.1	-
130	518127.97	2213363.10	Геодезический метод; Мг=0.1	-
131	518132.16	2213348.90	Геодезический метод; Мг=0.1	-
132	518134.95	2213349.40	Геодезический метод; Мг=0.1	-
133	518173.97	2213197.21	Геодезический метод; Мг=0.1	-
134	518203.86	2213078.35	Геодезический метод; Мг=0.1	-
135	518215.28	2213033.31	Геодезический метод; Мг=0.1	-
136	518209.52	2213031.30	Геодезический метод; Мг=0.1	-
137	518178.51	2213020.06	Геодезический метод; Мг=0.1	-
138	518157.27	2213012.02	Геодезический метод; Мг=0.1	-
139	518155.98	2213007.16	Геодезический метод; Мг=0.1	-
140	518168.87	2212953.38	Геодезический метод; Мг=0.1	-
141	518172.72	2212950.27	Геодезический метод; Мг=0.1	-

1	2	3	4	5
66	518214.86	2213081.72	Геодезический метод; Мг=0.1	-
67	518185.10	2213199.79	Геодезический метод; Мг=0.1	-
68	518143.50	2213362.02	Геодезический метод; Мг=0.1	-
69	518142.13	2213361.62	Геодезический метод; Мг=0.1	-
70	518129.15	2213411.54	Геодезический метод; Мг=0.1	-
71	518134.17	2213412.70	Геодезический метод; Мг=0.1	-
72	518137.10	2213416.52	Геодезический метод; Мг=0.1	-
73	518134.63	2213427.02	Геодезический метод; Мг=0.1	-
74	518131.11	2213430.52	Геодезический метод; Мг=0.1	-
75	518126.46	2213429.29	Геодезический метод; Мг=0.1	-
76	518068.70	2213653.06	Геодезический метод; Мг=0.1	-
77	518032.05	2213796.67	Геодезический метод; Мг=0.1	-
78	518031.50	2213798.38	Геодезический метод; Мг=0.1	-
79	518007.57	2213843.29	Геодезический метод; Мг=0.1	-
80	517993.79	2213869.42	Геодезический метод; Мг=0.1	-
81	517896.50	2214053.84	Геодезический метод; Мг=0.1	-
82	517886.69	2214072.56	Геодезический метод; Мг=0.1	-
83	517886.72	2214072.73	Геодезический метод; Мг=0.1	-
84	517890.65	2214077.04	Геодезический метод; Мг=0.1	-
85	517900.59	2214087.71	Геодезический метод; Мг=0.1	-
86	517905.22	2214093.19	Геодезический метод; Мг=0.1	-
87	517905.00	2214097.88	Геодезический метод; Мг=0.1	-
88	517900.73	2214101.69	Геодезический метод; Мг=0.1	-
89	517968.34	2214170.31	Геодезический метод; Мг=0.1	-
90	517974.29	2214179.37	Геодезический метод; Мг=0.1	-
91	517975.21	2214182.29	Геодезический метод; Мг=0.1	-
92	517963.54	2214235.25	Геодезический метод; Мг=0.1	-
93	517916.57	2214458.99	Геодезический метод; Мг=0.1	-
94	517899.47	2214538.43	Геодезический метод; Мг=0.1	-
95	517927.61	2214565.75	Геодезический метод; Мг=0.1	-
96	517932.52	2214560.86	Геодезический метод; Мг=0.1	-
97	517944.33	2214572.81	Геодезический метод; Мг=0.1	-
98	517939.40	2214577.31	Геодезический метод; Мг=0.1	-
99	517954.36	2214591.95	Геодезический метод; Мг=0.1	-
100	518351.46	2214980.48	Геодезический метод; Мг=0.1	-
101	518366.07	2214994.65	Геодезический метод; Мг=0.1	-
102	518370.37	2214990.42	Геодезический метод; Мг=0.1	-
103	518381.89	2215001.83	Геодезический метод; Мг=0.1	-

1	2	3	4	5
180	518651.92	2210873.65	Геодезический метод; М±0.1	-
181	518656.17	2210876.05	Геодезический метод; М±0.1	-
182	518655.36	2210880.21	Геодезический метод; М±0.1	-
183	518671.11	2210883.75	Геодезический метод; М±0.1	-
184	518699.80	2210890.71	Геодезический метод; М±0.1	-
185	518707.94	2210892.19	Геодезический метод; М±0.1	-
186	518708.51	2210888.49	Геодезический метод; М±0.1	-
187	518710.88	2210883.79	Геодезический метод; М±0.1	-
188	518756.47	2210891.26	Геодезический метод; М±0.1	-
189	518764.41	2210892.67	Геодезический метод; М±0.1	-
190	518821.02	2210902.15	Геодезический метод; М±0.1	-
191	518840.95	2210905.79	Геодезический метод; М±0.1	-
192	518842.84	2210910.32	Геодезический метод; М±0.1	-
193	518841.97	2210915.10	Геодезический метод; М±0.1	-
194	518846.26	2210915.95	Геодезический метод; М±0.1	-
195	518847.12	2210910.51	Геодезический метод; М±0.1	-
196	518851.28	2210907.62	Геодезический метод; М±0.1	-
197	518925.50	2210919.85	Геодезический метод; М±0.1	-
198	518959.22	2210925.29	Геодезический метод; М±0.1	-
199	518964.96	2210898.71	Геодезический метод; М±0.1	-
200	518983.57	2210815.85	Геодезический метод; М±0.1	-
201	518986.85	2210800.69	Геодезический метод; М±0.1	-
202	518974.45	2210798.09	Геодезический метод; М±0.1	-
203	518971.86	2210795.83	Геодезический метод; М±0.1	-
204	518961.54	2210793.64	Геодезический метод; М±0.1	-
205	518957.69	2210794.73	Геодезический метод; М±0.1	-
206	518929.52	2210788.63	Геодезический метод; М±0.1	-
207	518929.54	2210785.73	Геодезический метод; М±0.1	-
208	518922.12	2210784.09	Геодезический метод; М±0.1	-
209	518919.26	2210775.11	Геодезический метод; М±0.1	-
1	518928.78	2210772.07	Геодезический метод; М±0.1	-

1	2	3	4	5
142	518174.38	2212950.64	Геодезический метод; М±0.1	-
143	518213.28	2212775.63	Геодезический метод; М±0.1	-
144	518234.56	2212679.23	Геодезический метод; М±0.1	-
145	518236.82	2212668.81	Геодезический метод; М±0.1	-
146	518233.16	2212667.99	Геодезический метод; М±0.1	-
147	518236.39	2212651.82	Геодезический метод; М±0.1	-
148	518240.33	2212652.69	Геодезический метод; М±0.1	-
149	518280.27	2212470.77	Геодезический метод; М±0.1	-
150	518333.49	2212230.06	Геодезический метод; М±0.1	-
151	518340.88	2212197.11	Геодезический метод; М±0.1	-
152	518307.53	2212189.12	Геодезический метод; М±0.1	-
153	518305.32	2212184.30	Геодезический метод; М±0.1	-
154	518309.52	2212164.69	Геодезический метод; М±0.1	-
155	518315.16	2212139.46	Геодезический метод; М±0.1	-
156	518360.94	2211931.91	Геодезический метод; М±0.1	-
157	518387.05	2211814.09	Геодезический метод; М±0.1	-
158	518407.08	2211725.65	Геодезический метод; М±0.1	-
159	518442.91	2211566.01	Геодезический метод; М±0.1	-
160	518450.03	2211532.90	Геодезический метод; М±0.1	-
161	518408.21	2211523.67	Геодезический метод; М±0.1	-
162	518405.99	2211518.19	Геодезический метод; М±0.1	-
163	518426.55	2211423.49	Геодезический метод; М±0.1	-
164	518432.23	2211402.96	Геодезический метод; М±0.1	-
165	518432.94	2211399.73	Геодезический метод; М±0.1	-
166	518437.85	2211374.42	Геодезический метод; М±0.1	-
167	518438.97	2211369.84	Геодезический метод; М±0.1	-
168	518443.43	2211368.43	Геодезический метод; М±0.1	-
169	518454.29	2211370.52	Геодезический метод; М±0.1	-
170	518461.54	2211372.06	Геодезический метод; М±0.1	-
171	518465.66	2211372.77	Геодезический метод; М±0.1	-
172	518466.93	2211366.85	Геодезический метод; М±0.1	-
173	518483.39	2211290.62	Геодезический метод; М±0.1	-
174	518519.08	2211123.68	Геодезический метод; М±0.1	-
175	518532.77	2211061.29	Геодезический метод; М±0.1	-
176	518555.31	2210955.75	Геодезический метод; М±0.1	-
177	518575.31	2210862.83	Геодезический метод; М±0.1	-
178	518579.71	2210861.06	Геодезический метод; М±0.1	-
179	518608.46	2210865.83	Геодезический метод; М±0.1	-

Публичный сервитут
 Инженерные сети
 Схема расположения границ публичного сервитута



Масштаб 1:1000

Условные обозначения:

- - границы публичного сервитута
- - трасса трубопровода
- граница земельного участка
- 3765 - номер земельного участка


59:02:3410001
 • 1

- граница кадастрового квартала
- 59:02:3410001 - номер кадастрового квартала
- 1 - характерная точка границы

28	516362,41	2235052,49	Геодезический метод; М±0.1	-
29	516362,59	2235052,66	Геодезический метод; М±0.1	-
30	516357,78	2235057,94	Геодезический метод; М±0.1	-
31	516349,61	2235050,88	Геодезический метод; М±0.1	-
32	516347,98	2235052,65	Геодезический метод; М±0.1	-
33	516346,20	2235051,01	Геодезический метод; М±0.1	-
34	516323,52	2235073,45	Геодезический метод; М±0.1	-
1	516314,94	2235065,76	Геодезический метод; М±0.1	-

ОПИСАНИЕ МЕСТОПОЛОЖЕНИЯ ГРАНИЦ ПУБЛИЧНОГО СЕРВИСУТА ПО ОБЪЕКТУ Инженерные сети ПЕРМСКИЙ КРАЙ, Г. ПЕРМЬ, МОТОВИЛИХИНСКИЙ РАЙОН (НАИМЕНОВАНИЕ ОБЪЕКТА)					
Сведения о местоположении границ объекта					
1. Система координат МСК-59, зона 2					
2. Сведения о характерных точках границ объекта					
Обозначение характерных точек границ	Координаты, м		Метод определения координат и средняя квадратическая погрешность положения характерной точки (М), м	Описание закрепления точек	5
	X	Y			
1	2	3	4	5	5
1	516314,94	2235065,76	Геодезический метод; М±0.1	-	-
2	516339,13	2235041,82	Геодезический метод; М±0.1	-	-
3	516323,37	2235028,21	Геодезический метод; М±0.1	-	-
4	516331,24	2235019,80	Геодезический метод; М±0.1	-	-
5	516354,57	2235039,97	Геодезический метод; М±0.1	-	-
6	516364,42	2235028,70	Геодезический метод; М±0.1	-	-
7	516373,08	2235036,27	Геодезический метод; М±0.1	-	-
8	516363,27	2235047,49	Геодезический метод; М±0.1	-	-
9	516365,48	2235049,39	Геодезический метод; М±0.1	-	-
10	516396,21	2235018,87	Геодезический метод; М±0.1	-	-
11	516427,31	2235048,28	Геодезический метод; М±0.1	-	-
12	516432,08	2235043,27	Геодезический метод; М±0.1	-	-
13	516434,46	2235045,42	Геодезический метод; М±0.1	-	-
14	516447,64	2235030,79	Геодезический метод; М±0.1	-	-
15	516445,01	2235028,41	Геодезический метод; М±0.1	-	-
16	516446,47	2235026,77	Геодезический метод; М±0.1	-	-
17	516456,74	2235035,92	Геодезический метод; М±0.1	-	-
18	516455,92	2235036,83	Геодезический метод; М±0.1	-	-
19	516471,92	2235051,43	Геодезический метод; М±0.1	-	-
20	516464,16	2235059,92	Геодезический метод; М±0.1	-	-
21	516448,27	2235045,42	Геодезический метод; М±0.1	-	-
22	516447,57	2235046,20	Геодезический метод; М±0.1	-	-
23	516446,27	2235045,04	Геодезический метод; М±0.1	-	-
24	516427,74	2235064,51	Геодезический метод; М±0.1	-	-
25	516396,41	2235034,88	Геодезический метод; М±0.1	-	-
26	516371,36	2235059,76	Геодезический метод; М±0.1	-	-
27	516362,84	2235052,02	Геодезический метод; М±0.1	-	-

Публичный сервитут
Тепловая трасса
Схема расположения границ публичного сервитута

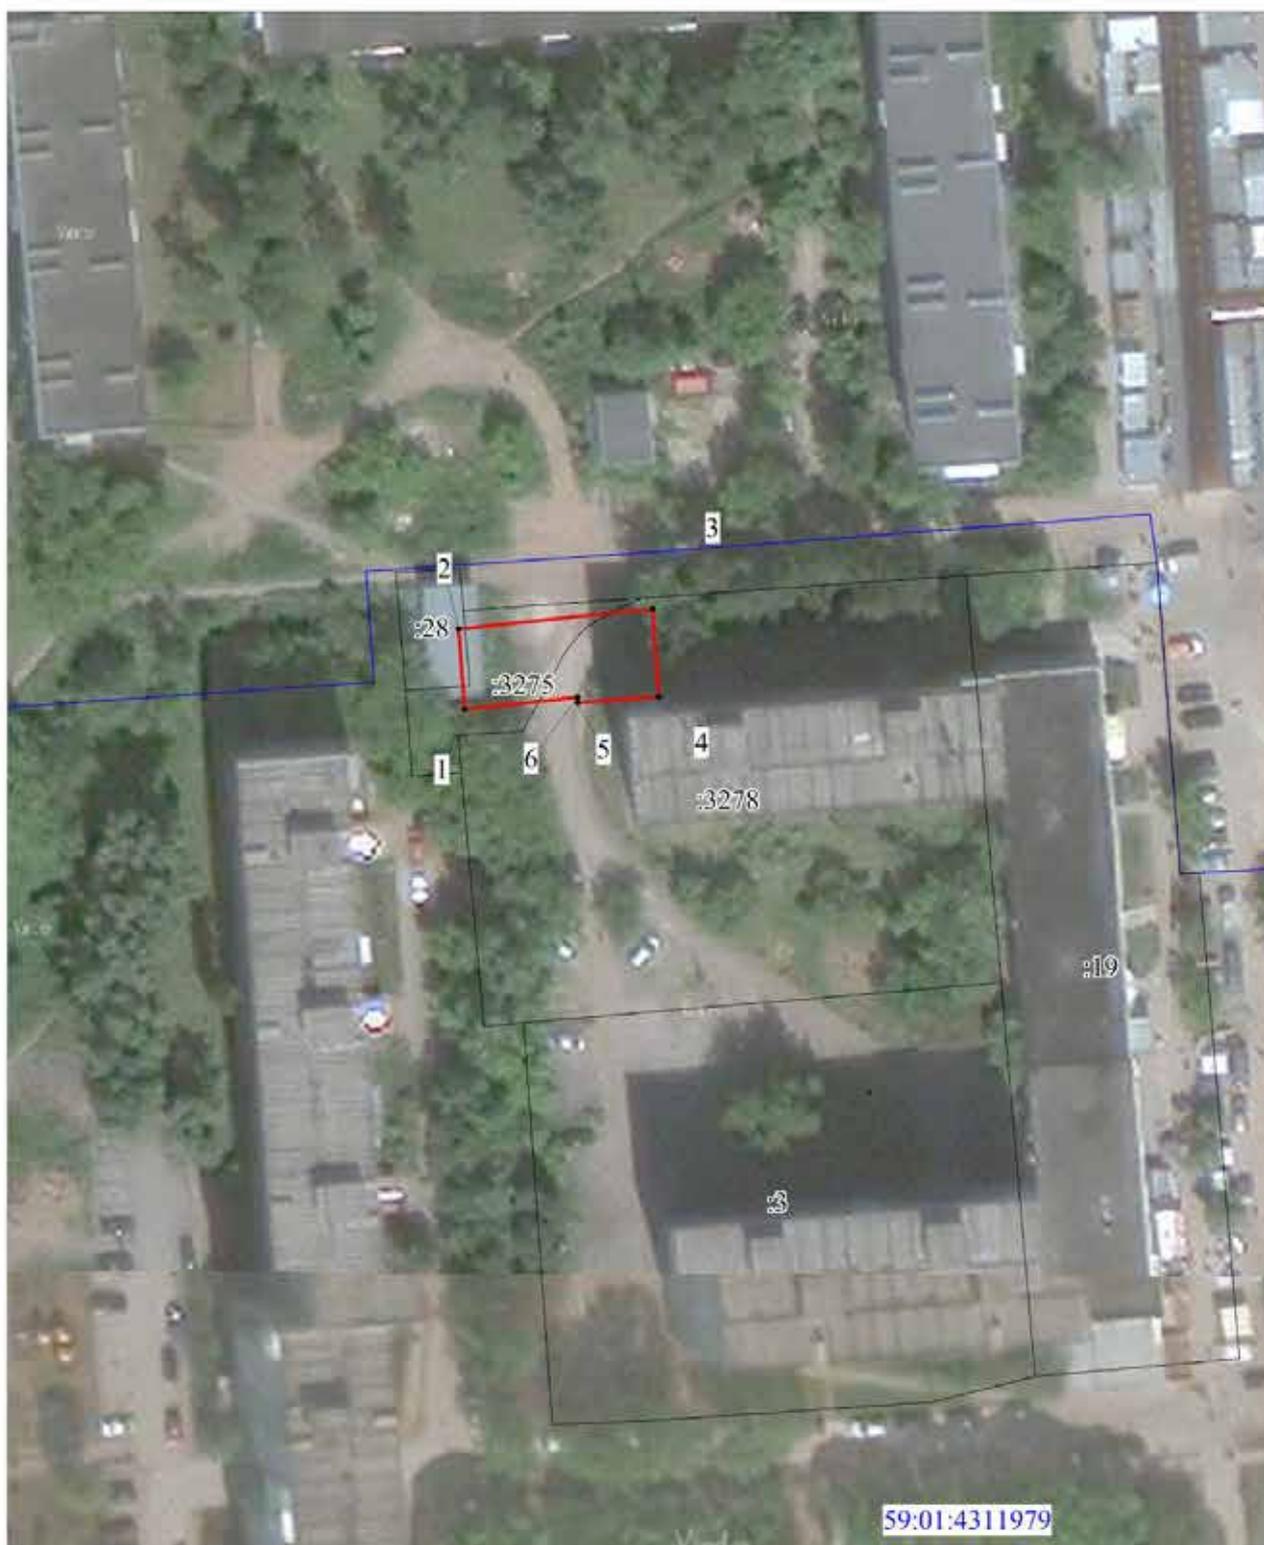

Условные обозначения:

- - границы публичного сервитута
- - трасса трубопровода
- граница земельного участка
- :3765 - номер земельного участка

Масштаб 1:800

- граница кадастрового квартала
- 59:32:3410001 - номер кадастрового квартала
- 1 - характерная точка границы

ОПИСАНИЕ МЕСТОПОЛОЖЕНИЯ ГРАНИЦ ПУБЛИЧНОГО СЕРВИТУТА ПО ОБЪЕКТУ Тепловая трасса ПЕРМСКИЙ КРАЙ, Г. ПЕРМЬ, СВЕРДЛОВСКИЙ РАЙОН (НАИМЕНОВАНИЕ ОБЪЕКТА)				
Сведения о местоположении границ объекта				
1. Система координат <u>МСК-59, зона 2</u>				
2. Сведения о характерных точках границ объекта				
Обозначение характерны х точек границ	Координаты. м		Метод определения координат и средняя квадратическая погрешность положения характерной точки (M). м	Описание закреплен ия точки
	X	Y		
1	2	3	4	5
1	514667,42	2234743,94	Геодезический метод; Mt=0.1	-
2	514677,40	2234743,17	Геодезический метод; Mt=0.1	-
3	514679,88	2234767,23	Геодезический метод; Mt=0.1	-
4	514669,00	2234767,96	Геодезический метод; Mt=0.1	-
5	514668,23	2234757,99	Геодезический метод; Mt=0.1	-
6	514668,86	2234757,94	Геодезический метод; Mt=0.1	-
1	514667,42	2234743,94	Геодезический метод; Mt=0.1	-

Публичный сервитут
Инженерные сети
Схема расположения границ публичного сервитута



Условные обозначения:

Масштаб 1:800


- - границы публичного сервитута
- - трасса трубопровода
- граница земельного участка
- 1 - характеристическая точка границы

- 3765 - номер земельного участка
- граница кадастрового квартала
- 59:32:3410001 - номер кадастрового квартала

28	517099,17	2235768,15	Геодезический метод; M(=0.1	-
29	517098,36	2235769,72	Геодезический метод; M(=0.1	-
1	517100,74	2235770,87	Геодезический метод; M(=0.1	-
30	517034,83	2235730,22	Геодезический метод; M(=0.1	-
31	517019,86	2235759,64	Геодезический метод; M(=0.1	-
32	517021,24	2235760,37	Геодезический метод; M(=0.1	-
33	517014,93	2235772,34	Геодезический метод; M(=0.1	-
34	517021,08	2235776,04	Геодезический метод; M(=0.1	-
35	517016,45	2235784,92	Геодезический метод; M(=0.1	-
36	517000,49	2235775,33	Геодезический метод; M(=0.1	-
37	517004,44	2235767,70	Геодезический метод; M(=0.1	-
38	517002,68	2235766,77	Геодезический метод; M(=0.1	-
39	517003,63	2235764,96	Геодезический метод; M(=0.1	-
40	516995,97	2235760,93	Геодезический метод; M(=0.1	-
41	517000,54	2235752,03	Геодезический метод; M(=0.1	-
42	517008,30	2235756,11	Геодезический метод; M(=0.1	-
43	517009,36	2235754,10	Геодезический метод; M(=0.1	-
44	517011,01	2235754,97	Геодезический метод; M(=0.1	-
45	517021,49	2235734,38	Геодезический метод; M(=0.1	-
46	517012,19	2235729,36	Геодезический метод; M(=0.1	-
47	517016,76	2235720,47	Геодезический метод; M(=0.1	-
30	517034,83	2235730,22	Геодезический метод; M(=0.1	-

ОПИСАНИЕ МЕСТОПОЛОЖЕНИЯ ГРАНИЦ ПУБЛИЧНОГО СЕРВИТУТА ПО ОБЪЕКТУ Инженерные сети ПЕРМСКИЙ КРАЙ, Г. ПЕРМЬ, МОТОВИЛИХИНСКИЙ РАЙОН (НАИМЕНОВАНИЕ ОБЪЕКТА)					
Сведения о местоположении границ объекта					
1. Система координат МСК-59 - зона 2					
2. Сведения о характеристиках точек границ объекта					
Обозначение точек границ	Координаты, м		Метод определения координат и средняя квадратическая погрешность положения характерной точки (M), м	5	Описание закрепления точек
	X	Y			
1	2	3	4	5	
1	517100,74	2235770,87	Геодезический метод; M(=0.1	-	
2	517096,12	2235779,75	Геодезический метод; M(=0.1	-	
3	517093,78	2235778,61	Геодезический метод; M(=0.1	-	
4	517092,82	2235780,48	Геодезический метод; M(=0.1	-	
5	517091,16	2235779,63	Геодезический метод; M(=0.1	-	
6	517090,15	2235781,64	Геодезический метод; M(=0.1	-	
7	517091,81	2235782,47	Геодезический метод; M(=0.1	-	
8	517086,37	2235793,29	Геодезический метод; M(=0.1	-	
9	517084,72	2235792,46	Геодезический метод; M(=0.1	-	
10	517082,99	2235795,90	Геодезический метод; M(=0.1	-	
11	517087,14	2235797,89	Геодезический метод; M(=0.1	-	
12	517080,22	2235810,55	Геодезический метод; M(=0.1	-	
13	517072,61	2235806,90	Геодезический метод; M(=0.1	-	
14	517074,67	2235802,87	Геодезический метод; M(=0.1	-	
15	517073,38	2235802,11	Геодезический метод; M(=0.1	-	
16	517067,02	2235799,41	Геодезический метод; M(=0.1	-	
17	517066,08	2235801,15	Геодезический метод; M(=0.1	-	
18	517055,51	2235796,20	Геодезический метод; M(=0.1	-	
19	517056,37	2235794,38	Геодезический метод; M(=0.1	-	
20	517045,09	2235789,25	Геодезический метод; M(=0.1	-	
21	517043,95	2235791,43	Геодезический метод; M(=0.1	-	
22	517037,65	2235788,36	Геодезический метод; M(=0.1	-	
23	517043,44	2235777,51	Геодезический метод; M(=0.1	-	
24	517074,01	2235791,51	Геодезический метод; M(=0.1	-	
25	517082,27	2235775,05	Геодезический метод; M(=0.1	-	
26	517080,53	2235774,15	Геодезический метод; M(=0.1	-	
27	517086,88	2235761,82	Геодезический метод; M(=0.1	-	

Публичный сервитут
сооружение
Схема расположения границ публичного сервитута

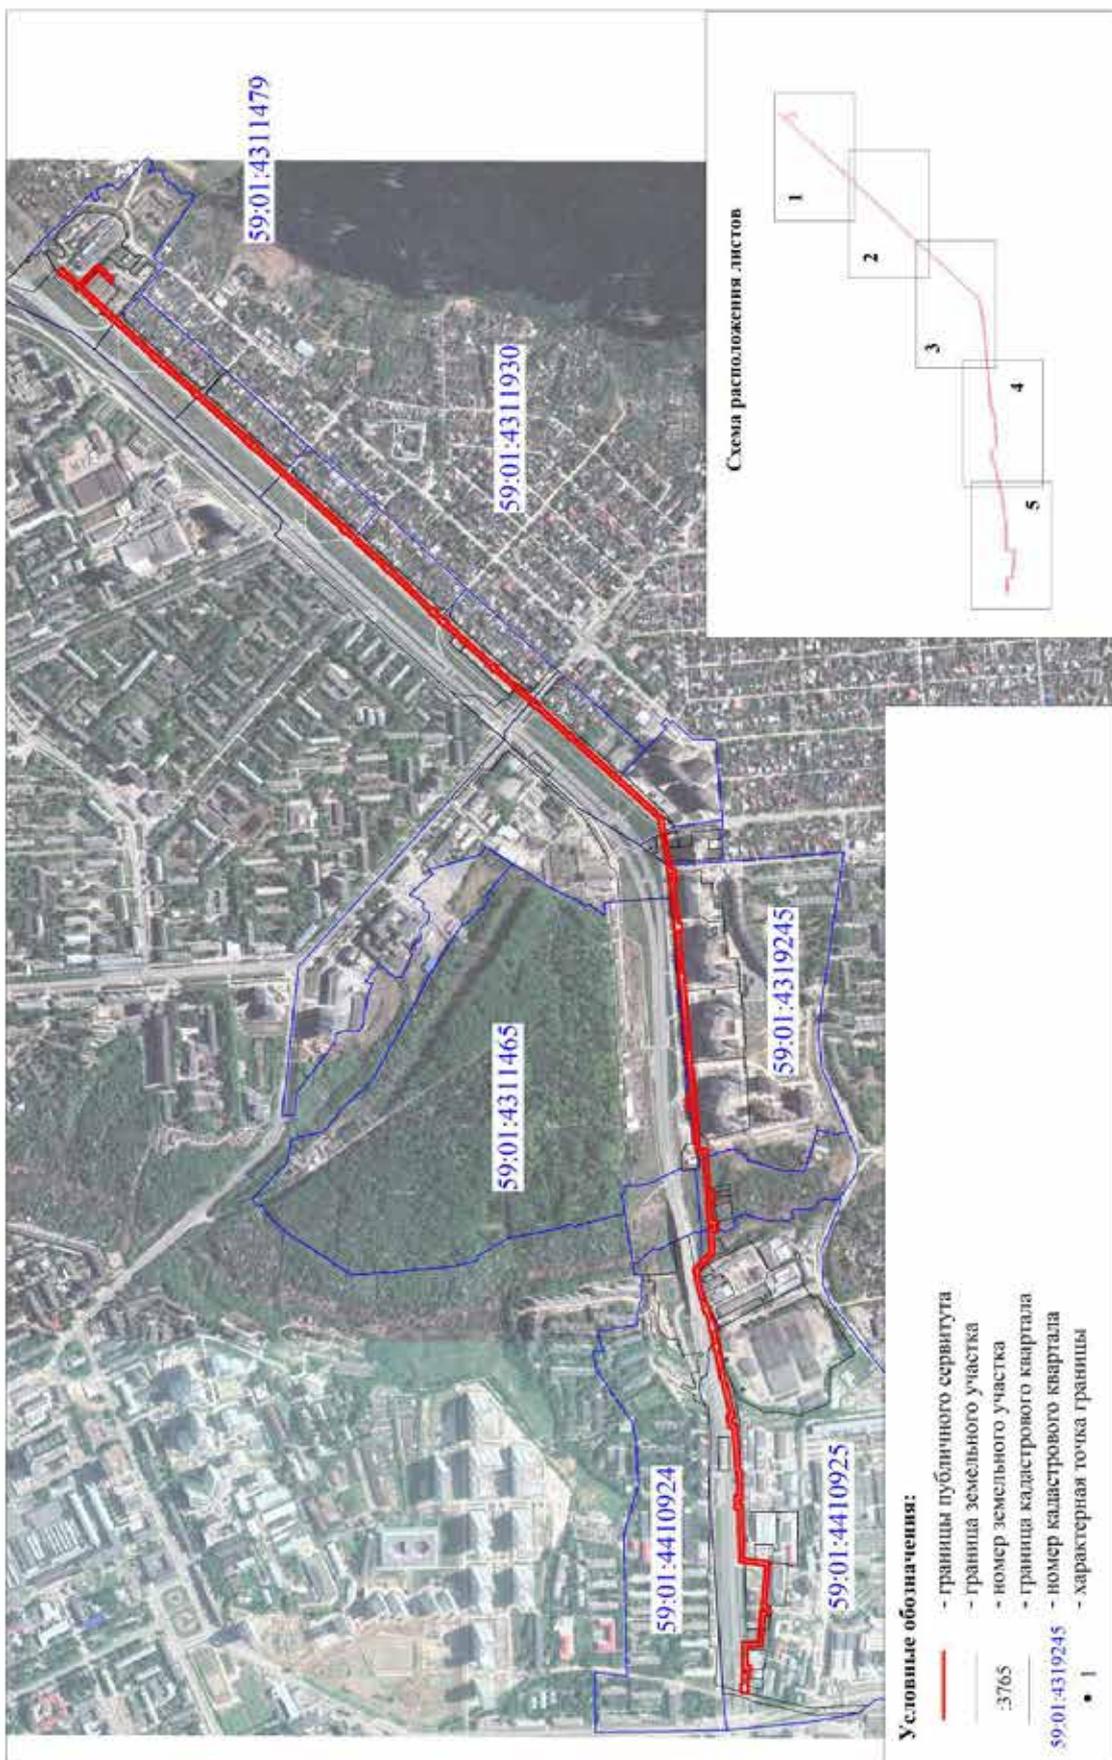

Лист 1

Публичный сервитут
сооружение
Схема расположения границ публичного сервитута




Масштаб 1:2500

Условные обозначения:

- границы публичного сервитута
- трасса трубопровода
- границы земельного участка
- характеристика точки границы
- номер земельного участка
- граница кадастрового квартала
- номер кадастрового квартала

Лист 2

Публичный сервитут
сооружение
Схема расположения границ публичного сервитута

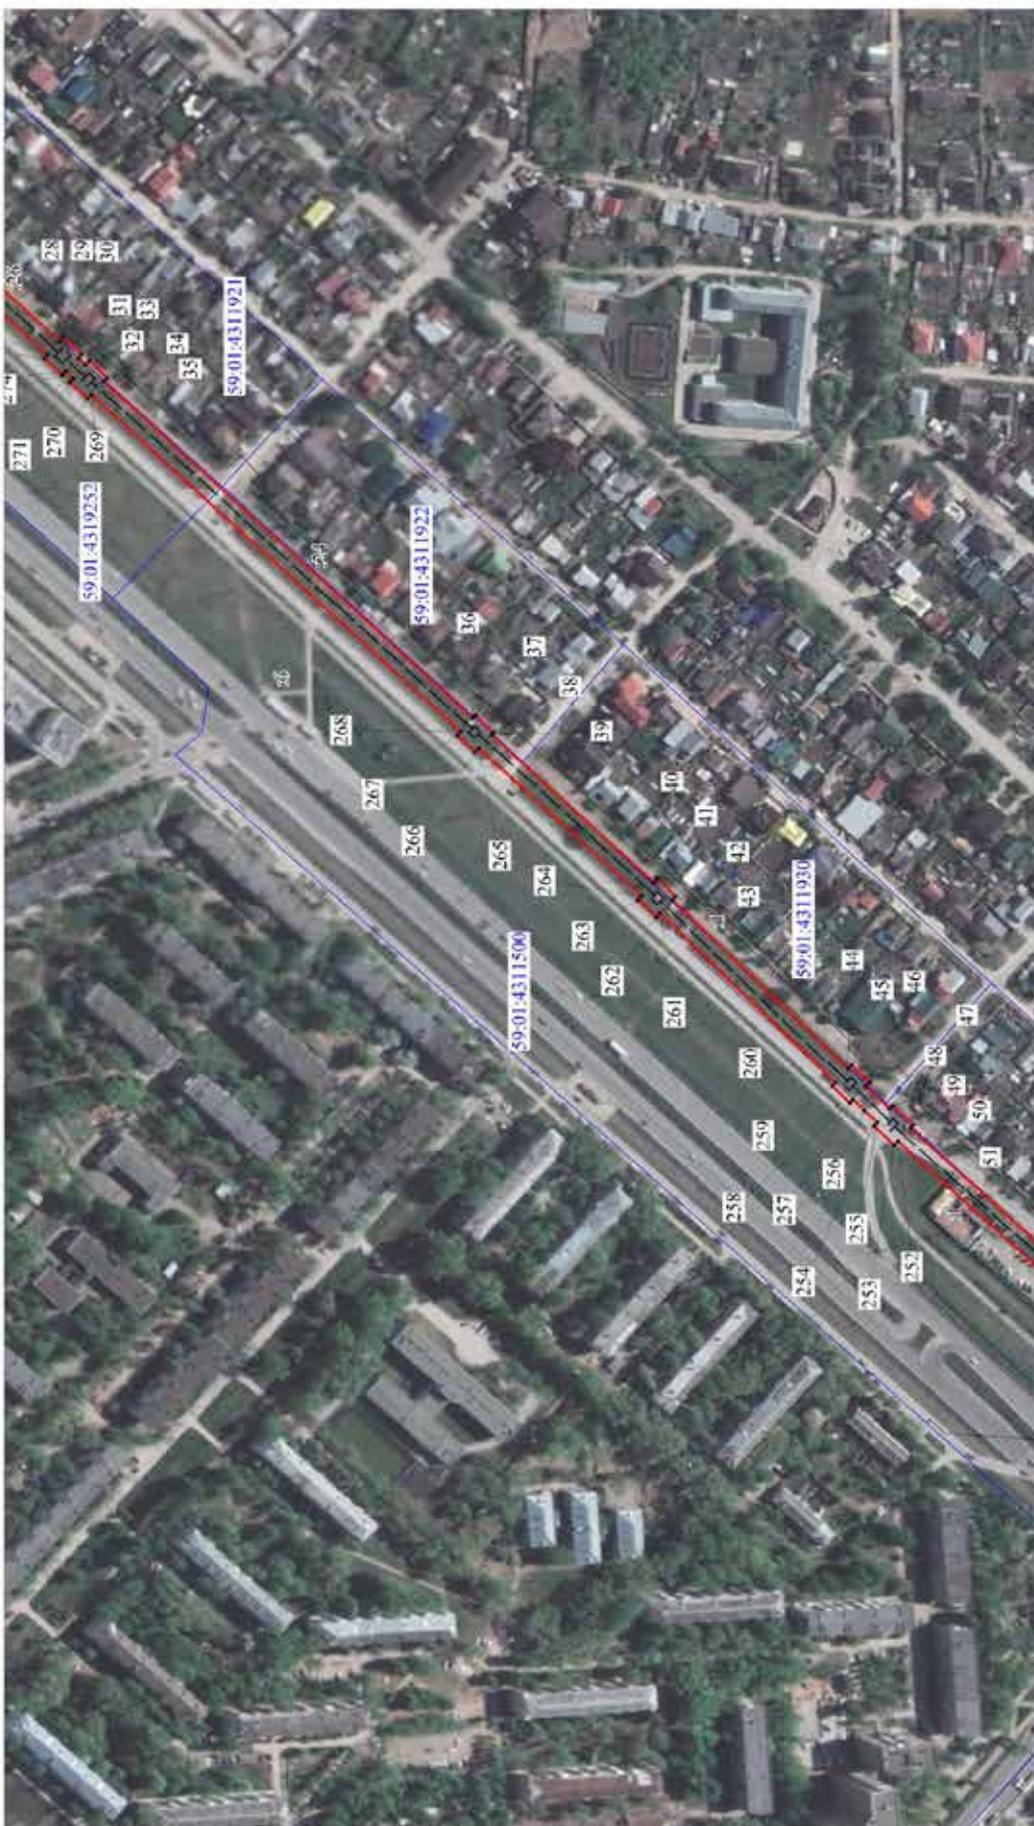

Масштаб 1:2500

Условные обозначения:

- границы публичного сервитута
- трасса трубопровода
- граница земельного участка
- характеристическая точка границы
- 3765 - номер земельного участка
- 59-02-3410001 - граница кадастрового квартала
- 59-02-3410001 - номер кадастрового квартала

Лист 3

Публичный сервитут
сооружение
Схема расположения границ публичного сервитута




Условные обозначения

- Границы публичного сервитута
- трасса трубопровода
- Границы земельного участка
- характеристика точки границы
- 3765 - номер земельного участка
- 59-02-34-00001 - границы кадастрового квартала
- 59-02-34-00001 - номер кадастрового квартала

Масштаб 1:2500

Лист 4

Публичный сервитут
сооружение
Схема расположения границ публичного сервитута

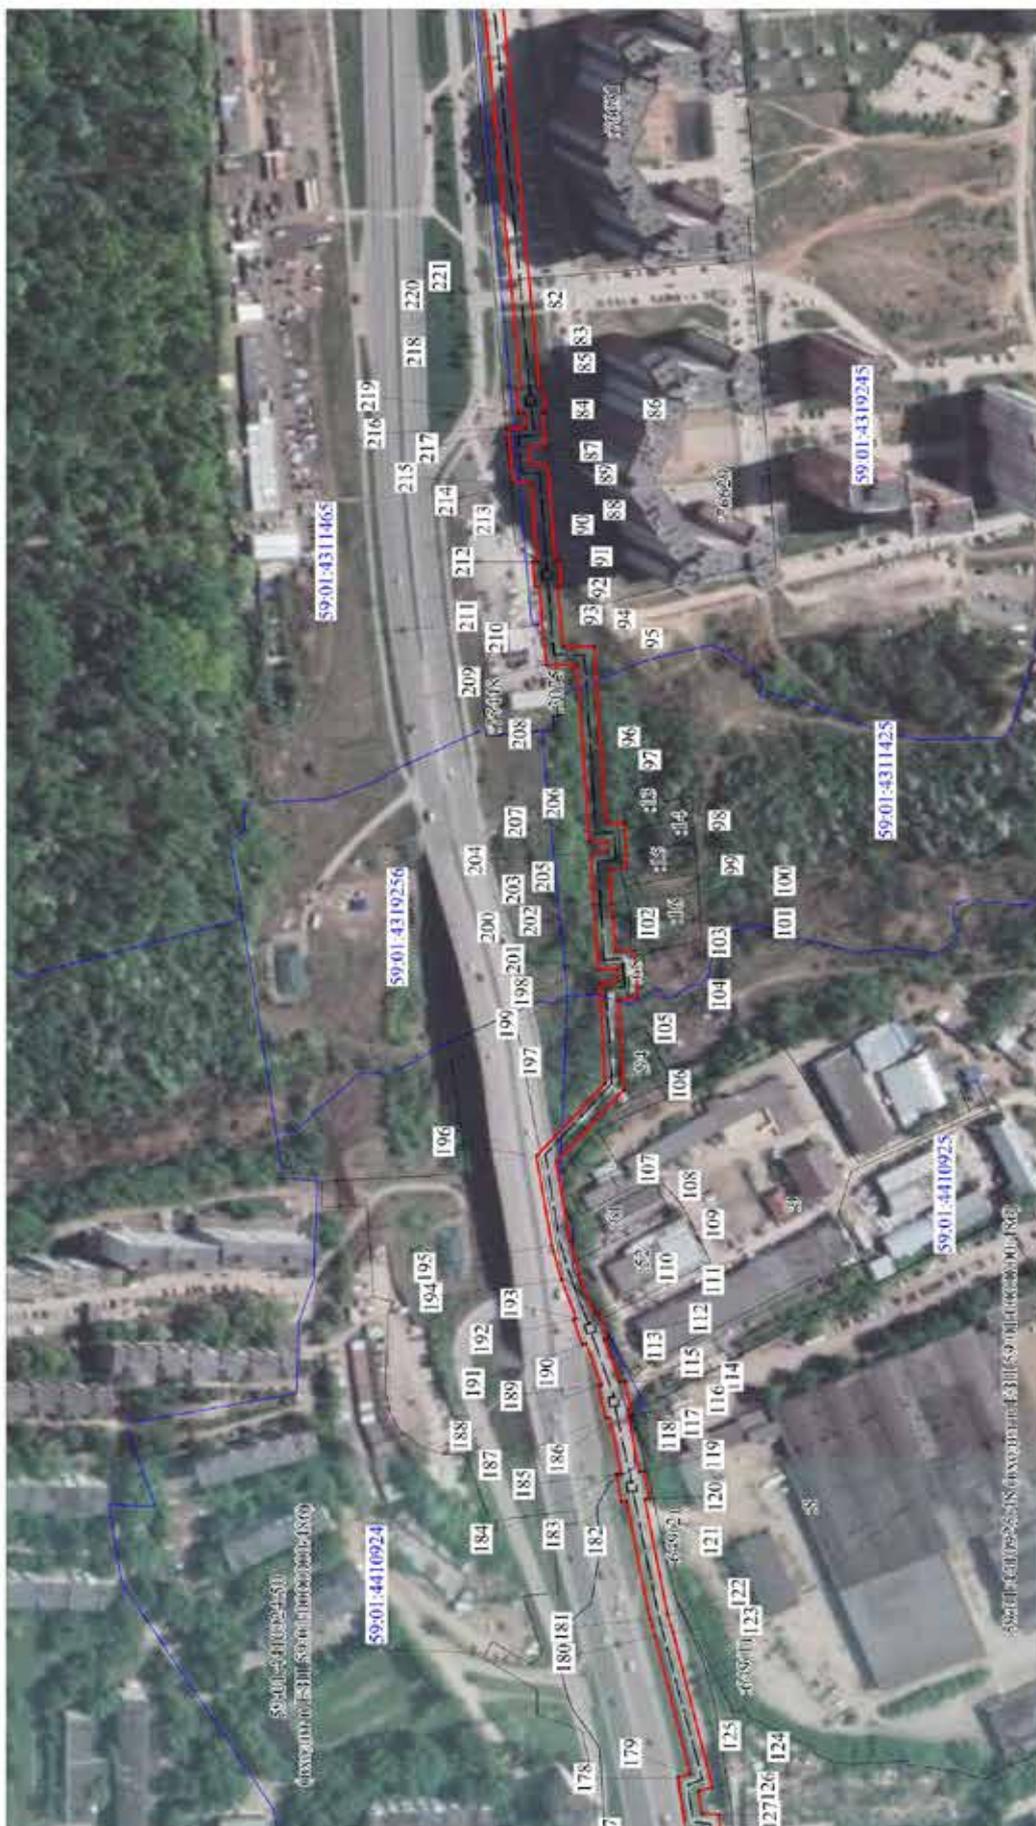


Масштаб 1:2500

Условные обозначения:

- граница публичного сервитута
- граница земельного участка
- граница публичного сервитута
- граница кадастрового квартала
- граница земельного участка
- граница кадастрового квартала
- характеристика точки границы

Лист 5

Публичный сервитут
сооружение
Схема расположения границ публичного сервитута

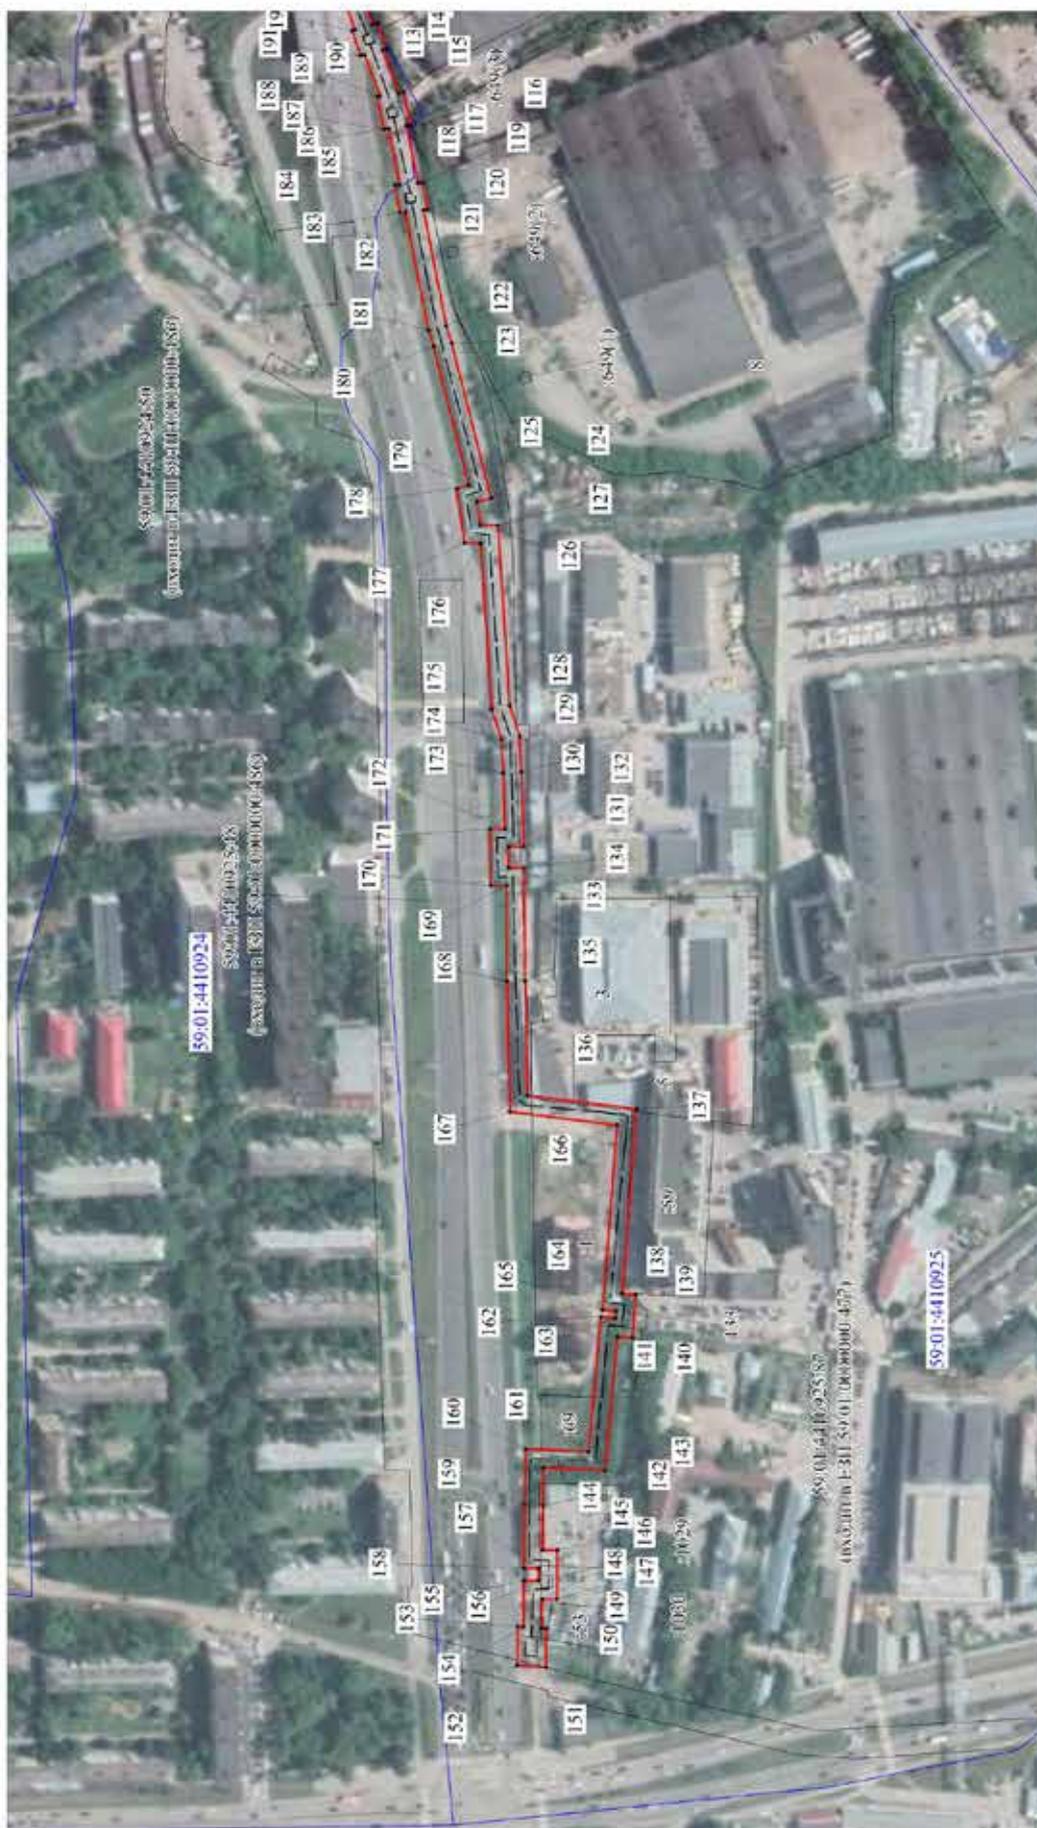

Масштаб 1:2500

Условные обозначения

- границы публичного сервитута
- трасса трубопровода
- граница земельного участка
- характеристика точки границы
- 3765 - номер земельного участка
- граница кадастрового квартала
- 59-32-34-0001 - номер кадастрового квартала

28	516159,60	2235815,19	Геодезический метод; M=0.1	-
29	516157,67	2235817,36	Геодезический метод; M=0.1	-
30	516147,71	2235807,84	Геодезический метод; M=0.1	-
31	516149,49	2235805,90	Геодезический метод; M=0.1	-
32	516145,41	2235802,17	Геодезический метод; M=0.1	-
33	516143,45	2235804,36	Геодезический метод; M=0.1	-
34	516133,48	2235794,85	Геодезический метод; M=0.1	-
35	516135,28	2235792,89	Геодезический метод; M=0.1	-
36	515933,43	2235607,42	Геодезический метод; M=0.1	-
37	515932,02	2235609,00	Геодезический метод; M=0.1	-
38	515922,09	2235599,52	Геодезический метод; M=0.1	-
39	515923,34	2235598,17	Геодезический метод; M=0.1	-
40	515834,33	2235516,75	Геодезический метод; M=0.1	-
41	515832,58	2235518,71	Геодезический метод; M=0.1	-
42	515822,61	2235509,19	Геодезический метод; M=0.1	-
43	515824,33	2235507,34	Геодезический метод; M=0.1	-
44	515728,32	2235414,02	Геодезический метод; M=0.1	-
45	515726,42	2235416,13	Геодезический метод; M=0.1	-
46	515716,46	2235406,61	Геодезический метод; M=0.1	-
47	515718,47	2235404,44	Геодезический метод; M=0.1	-
48	515705,42	2235392,00	Геодезический метод; M=0.1	-
49	515703,63	2235393,96	Геодезический метод; M=0.1	-
50	515692,36	2235383,46	Геодезический метод; M=0.1	-
51	515694,11	2235381,56	Геодезический метод; M=0.1	-
52	515586,90	2235284,17	Геодезический метод; M=0.1	-
53	515585,11	2235286,25	Геодезический метод; M=0.1	-
54	515574,95	2235276,96	Геодезический метод; M=0.1	-
55	515576,71	2235274,97	Геодезический метод; M=0.1	-
56	515532,57	2235235,33	Геодезический метод; M=0.1	-
57	515520,01	2235224,09	Геодезический метод; M=0.1	-
58	515491,60	2235198,88	Геодезический метод; M=0.1	-
59	515490,02	2235200,75	Геодезический метод; M=0.1	-
60	515479,85	2235191,46	Геодезический метод; M=0.1	-
61	515481,47	2235189,63	Геодезический метод; M=0.1	-
62	515466,03	2235175,11	Геодезический метод; M=0.1	-
63	515411,39	2235124,67	Геодезический метод; M=0.1	-
64	515409,97	2235126,29	Геодезический метод; M=0.1	-

ОПИСАНИЕ МЕСТОПОЛОЖЕНИЯ ГРАНИЦ ПУБЛИЧНОГО СЕРВИТУТА ПО ОБЪЕКТУ сооружение ПЕРМСКИЙ КРАЙ, Г. ПЕРМЬ, СВЕРДЛОВСКИЙ РАЙОН (НАИМЕНОВАНИЕ ОБЪЕКТА)					
Сведения о местоположении границ объекта					
1. Система координат МСК-59, зона 2					
2. Сведения о характеристиках точек границ объекта					
Обозначение характеристик точек границ	Координаты, м		Метод определения координат и погрешность положения характерной точки (M), м	Описание закрепления точек	5
	X	Y			
1	2	3	4		
1	516599,36	2236202,28	Геодезический метод; M=0.1	-	-
2	516590,44	2236211,20	Геодезический метод; M=0.1	-	-
3	516581,11	2236201,98	Геодезический метод; M=0.1	-	-
4	516581,66	2236201,41	Геодезический метод; M=0.1	-	-
5	516550,88	2236175,29	Геодезический метод; M=0.1	-	-
6	516548,66	2236174,31	Геодезический метод; M=0.1	-	-
7	516506,35	2236219,03	Геодезический метод; M=0.1	-	-
8	516497,20	2236211,56	Геодезический метод; M=0.1	-	-
9	516488,18	2236202,68	Геодезический метод; M=0.1	-	-
10	516470,19	2236185,46	Геодезический метод; M=0.1	-	-
11	516477,11	2236178,23	Геодезический метод; M=0.1	-	-
12	516495,15	2236195,51	Геодезический метод; M=0.1	-	-
13	516503,88	2236204,11	Геодезический метод; M=0.1	-	-
14	516505,47	2236205,41	Геодезический метод; M=0.1	-	-
15	516541,84	2236166,96	Геодезический метод; M=0.1	-	-
16	516373,84	2236010,90	Геодезический метод; M=0.1	-	-
17	516372,21	2236012,81	Геодезический метод; M=0.1	-	-
18	516362,04	2236003,52	Геодезический метод; M=0.1	-	-
19	516363,78	2236001,54	Геодезический метод; M=0.1	-	-
20	516355,44	2235993,80	Геодезический метод; M=0.1	-	-
21	516353,63	2235995,92	Геодезический метод; M=0.1	-	-
22	516343,46	2235986,62	Геодезический метод; M=0.1	-	-
23	516345,30	2235984,54	Геодезический метод; M=0.1	-	-
24	516277,88	2235924,11	Геодезический метод; M=0.1	-	-
25	516276,73	2235925,38	Геодезический метод; M=0.1	-	-
26	516266,66	2235916,01	Геодезический метод; M=0.1	-	-
27	516267,71	2235914,88	Геодезический метод; M=0.1	-	-

102	515077,73	2233982,29	Геодезический метод; M±=0.1	-
103	515067,59	2233982,39	Геодезический метод; M±=0.1	-
104	515065,64	2233956,50	Геодезический метод; M±=0.1	-
105	515075,77	2233955,49	Геодезический метод; M±=0.1	-
106	515073,27	2233905,48	Геодезический метод; M±=0.1	-
107	515110,29	2233865,96	Геодезический метод; M±=0.1	-
108	515102,65	2233822,32	Геодезический метод; M±=0.1	-
109	515097,69	2233804,13	Геодезический метод; M±=0.1	-
110	515089,45	2233782,33	Геодезический метод; M±=0.1	-
111	515086,72	2233783,08	Геодезический метод; M±=0.1	-
112	515081,88	2233769,04	Геодезический метод; M±=0.1	-
113	515084,19	2233768,42	Геодезический метод; M±=0.1	-
114	515075,20	2233744,69	Геодезический метод; M±=0.1	-
115	515072,42	2233745,13	Геодезический метод; M±=0.1	-
116	515068,66	2233726,81	Геодезический метод; M±=0.1	-
117	515070,83	2233726,51	Геодезический метод; M±=0.1	-
118	515064,69	2233695,22	Геодезический метод; M±=0.1	-
119	515062,21	2233695,50	Геодезический метод; M±=0.1	-
120	515059,50	2233680,50	Геодезический метод; M±=0.1	-
121	515061,76	2233680,25	Геодезический метод; M±=0.1	-
122	515049,26	2233616,42	Геодезический метод; M±=0.1	-
123	515046,28	2233606,63	Геодезический метод; M±=0.1	-
124	515024,66	2233521,19	Геодезический метод; M±=0.1	-
125	515032,46	2233519,27	Геодезический метод; M±=0.1	-
126	515030,57	2233506,63	Геодезический метод; M±=0.1	-
127	515021,00	2233506,38	Геодезический метод; M±=0.1	-
128	515014,53	2233407,02	Геодезический метод; M±=0.1	-
129	515009,14	2233390,15	Геодезический метод; M±=0.1	-
130	515008,13	2233370,35	Геодезический метод; M±=0.1	-
131	515006,96	2233329,22	Геодезический метод; M±=0.1	-
132	515015,17	2233329,18	Геодезический метод; M±=0.1	-
133	515015,07	2233317,84	Геодезический метод; M±=0.1	-
134	515006,55	2233317,81	Геодезический метод; M±=0.1	-
135	515006,13	2233255,24	Геодезический метод; M±=0.1	-
136	515004,63	2233191,98	Геодезический метод; M±=0.1	-
137	514945,04	2233184,60	Геодезический метод; M±=0.1	-
138	514953,00	2233082,96	Геодезический метод; M±=0.1	-

65	515399,58	2235117,36	Геодезический метод; M±=0.1	-
66	515401,31	2235115,38	Геодезический метод; M±=0.1	-
67	515390,20	2235105,14	Геодезический метод; M±=0.1	-
68	515194,01	2234926,90	Геодезический метод; M±=0.1	-
69	515172,30	2234805,14	Геодезический метод; M±=0.1	-
70	515163,71	2234805,57	Геодезический метод; M±=0.1	-
71	515158,29	2234774,34	Геодезический метод; M±=0.1	-
72	515166,71	2234772,70	Геодезический метод; M±=0.1	-
73	515161,36	2234737,15	Геодезический метод; M±=0.1	-
74	515155,79	2234679,10	Геодезический метод; M±=0.1	-
75	515149,73	2234679,21	Геодезический метод; M±=0.1	-
76	515148,27	2234661,87	Геодезический метод; M±=0.1	-
77	515154,16	2234661,75	Геодезический метод; M±=0.1	-
78	515144,75	2234559,94	Геодезический метод; M±=0.1	-
79	515142,40	2234559,99	Геодезический метод; M±=0.1	-
80	515141,14	2234546,21	Геодезический метод; M±=0.1	-
81	515143,46	2234546,17	Геодезический метод; M±=0.1	-
82	515119,39	2234292,56	Геодезический метод; M±=0.1	-
83	515117,23	2234292,61	Геодезический метод; M±=0.1	-
84	515116,08	2234278,88	Геодезический метод; M±=0.1	-
85	515117,97	2234278,84	Геодезический метод; M±=0.1	-
86	515115,95	2234260,75	Геодезический метод; M±=0.1	-
87	515125,74	2234260,54	Геодезический метод; M±=0.1	-
88	515124,76	2234250,50	Геодезический метод; M±=0.1	-
89	515114,91	2234250,75	Геодезический метод; M±=0.1	-
90	515110,60	2234197,23	Геодезический метод; M±=0.1	-
91	515108,38	2234197,27	Геодезический метод; M±=0.1	-
92	515107,22	2234183,54	Геодезический метод; M±=0.1	-
93	515109,44	2234183,50	Геодезический метод; M±=0.1	-
94	515106,47	2234150,26	Геодезический метод; M±=0.1	-
95	515089,59	2234150,13	Геодезический метод; M±=0.1	-
96	515082,72	2234052,54	Геодезический метод; M±=0.1	-
97	515072,80	2234052,66	Геодезический метод; M±=0.1	-
98	515071,16	2234027,88	Геодезический метод; M±=0.1	-
99	515080,78	2234027,06	Геодезический метод; M±=0.1	-
100	515079,77	2234008,25	Геодезический метод; M±=0.1	-
101	515079,09	2234000,79	Геодезический метод; M±=0.1	-

176	515030,39	2233496,63	Геодезический метод; Мт=0.1	-
177	515039,22	2233496,87	Геодезический метод; Мт=0.1	-
178	515043,70	2233526,81	Геодезический метод; Мт=0.1	-
179	515036,83	2233528,50	Геодезический метод; Мт=0.1	-
180	515056,21	2233604,95	Геодезический метод; Мт=0.1	-
181	515058,97	2233613,98	Геодезический метод; Мт=0.1	-
182	515071,73	2233679,14	Геодезический метод; Мт=0.1	-
183	515074,47	2233678,84	Геодезический метод; Мт=0.1	-
184	515077,21	2233693,83	Геодезический метод; Мт=0.1	-
185	515074,66	2233694,12	Геодезический метод; Мт=0.1	-
186	515080,74	2233725,10	Геодезический метод; Мт=0.1	-
187	515083,33	2233724,73	Геодезический метод; Мт=0.1	-
188	515087,09	2233742,84	Геодезический метод; Мт=0.1	-
189	515085,30	2233743,12	Геодезический метод; Мт=0.1	-
190	515093,89	2233765,81	Геодезический метод; Мт=0.1	-
191	515095,96	2233765,26	Геодезический метод; Мт=0.1	-
192	515100,77	2233779,20	Геодезический метод; Мт=0.1	-
193	515099,13	2233779,65	Геодезический метод; Мт=0.1	-
194	515107,21	2233801,04	Геодезический метод; Мт=0.1	-
195	515112,41	2233820,14	Геодезический метод; Мт=0.1	-
196	515121,01	2233869,15	Геодезический метод; Мт=0.1	-
197	515083,47	2233909,21	Геодезический метод; Мт=0.1	-
198	515086,22	2233964,49	Геодезический метод; Мт=0.1	-
199	515076,34	2233965,48	Геодезический метод; Мт=0.1	-
200	515076,86	2233972,30	Геодезический метод; Мт=0.1	-
201	515087,01	2233972,21	Геодезический метод; Мт=0.1	-
202	515089,06	2233999,97	Геодезический метод; Мт=0.1	-
203	515089,75	2234007,52	Геодезический метод; Мт=0.1	-
204	515091,28	2234036,19	Геодезический метод; Мт=0.1	-
205	515081,79	2234037,00	Геодезический метод; Мт=0.1	-
206	515082,16	2234042,54	Геодезический метод; Мт=0.1	-
207	515092,03	2234042,42	Геодезический метод; Мт=0.1	-
208	515098,91	2234140,19	Геодезический метод; Мт=0.1	-
209	515115,63	2234140,33	Геодезический метод; Мт=0.1	-
210	515119,46	2234183,31	Геодезический метод; Мт=0.1	-
211	515121,88	2234183,26	Геодезический метод; Мт=0.1	-
212	515123,15	2234196,96	Геодезический метод; Мт=0.1	-

139	514945,55	2233082,13	Геодезический метод; Мт=0.1	-
140	514947,34	2233058,56	Геодезический метод; Мт=0.1	-
141	514955,55	2233059,27	Геодезический метод; Мт=0.1	-
142	514962,39	2232985,39	Геодезический метод; Мт=0.1	-
143	514996,05	2232986,96	Геодезический метод; Мт=0.1	-
144	514996,33	2232966,42	Геодезический метод; Мт=0.1	-
145	514996,45	2232941,62	Геодезический метод; Мт=0.1	-
146	514988,48	2232941,56	Геодезический метод; Мт=0.1	-
147	514988,65	2232914,56	Геодезический метод; Мт=0.1	-
148	514996,91	2232914,62	Геодезический метод; Мт=0.1	-
149	514997,11	2232898,46	Геодезический метод; Мт=0.1	-
150	514994,49	2232898,27	Геодезический метод; Мт=0.1	-
151	514994,70	2232876,85	Геодезический метод; Мт=0.1	-
152	515010,44	2232878,04	Геодезический метод; Мт=0.1	-
153	515010,23	2232899,48	Геодезический метод; Мт=0.1	-
154	515007,10	2232899,25	Геодезический метод; Мт=0.1	-
155	515006,78	2232924,69	Геодезический метод; Мт=0.1	-
156	514998,59	2232924,63	Геодезический метод; Мт=0.1	-
157	514998,54	2232931,63	Геодезический метод; Мт=0.1	-
158	515006,50	2232931,69	Геодезический метод; Мт=0.1	-
159	515006,33	2232966,51	Геодезический метод; Мт=0.1	-
160	515005,91	2232997,42	Геодезический метод; Мт=0.1	-
161	514971,47	2232995,82	Геодезический метод; Мт=0.1	-
162	514964,59	2233070,10	Геодезический метод; Мт=0.1	-
163	514956,54	2233069,40	Геодезический метод; Мт=0.1	-
164	514956,25	2233073,26	Геодезический метод; Мт=0.1	-
165	514963,73	2233074,09	Геодезический метод; Мт=0.1	-
166	514955,76	2233175,85	Геодезический метод; Мт=0.1	-
167	515014,42	2233183,12	Геодезический метод; Мт=0.1	-
168	515016,13	2233255,09	Геодезический метод; Мт=0.1	-
169	515016,48	2233307,84	Геодезический метод; Мт=0.1	-
170	515024,98	2233307,86	Геодезический метод; Мт=0.1	-
171	515025,26	2233339,13	Геодезический метод; Мт=0.1	-
172	515017,25	2233339,17	Геодезический метод; Мт=0.1	-
173	515018,12	2233369,95	Геодезический метод; Мт=0.1	-
174	515019,06	2233388,34	Геодезический метод; Мт=0.1	-
175	515024,44	2233405,13	Геодезический метод; Мт=0.1	-

250	515595,27	2235274,37	Геодезический метод; М±0.1	-
251	515593,39	2235276,56	Геодезический метод; М±0.1	-
252	515700,89	2235374,21	Геодезический метод; М±0.1	-
253	515702,96	2235371,96	Геодезический метод; М±0.1	-
254	515714,06	2235382,56	Геодезический метод; М±0.1	-
255	515712,17	2235384,62	Геодезический метод; М±0.1	-
256	515719,04	2235391,04	Геодезический метод; М±0.1	-
257	515725,25	2235397,09	Геодезический метод; М±0.1	-
258	515726,97	2235395,22	Геодезический метод; М±0.1	-
259	515736,84	2235404,48	Геодезический метод; М±0.1	-
260	515734,98	2235406,56	Геодезический метод; М±0.1	-
261	515831,11	2235499,99	Геодезический метод; М±0.1	-
262	515833,16	2235497,77	Геодезический метод; М±0.1	-
263	515842,98	2235507,06	Геодезический метод; М±0.1	-
264	515840,99	2235509,29	Геодезический метод; М±0.1	-
265	515930,09	2235590,79	Геодезический метод; М±0.1	-
266	515932,17	2235588,55	Геодезический метод; М±0.1	-
267	515942,01	2235597,85	Геодезический метод; М±0.1	-
268	515940,10	2235599,98	Геодезический метод; М±0.1	-
269	516142,07	2235785,54	Геодезический метод; М±0.1	-
270	516144,03	2235783,43	Геодезический метод; М±0.1	-
271	516153,85	2235792,71	Геодезический метод; М±0.1	-
272	516152,07	2235794,71	Геодезический метод; М±0.1	-
273	516156,27	2235798,56	Геодезический метод; М±0.1	-
274	516158,25	2235796,41	Геодезический метод; М±0.1	-
275	516168,08	2235805,70	Геодезический метод; М±0.1	-
276	516166,27	2235807,73	Геодезический метод; М±0.1	-
277	516274,50	2235907,54	Геодезический метод; М±0.1	-
278	516276,78	2235905,07	Геодезический метод; М±0.1	-
279	516286,59	2235914,38	Геодезический метод; М±0.1	-
280	516284,55	2235916,67	Геодезический метод; М±0.1	-
281	516351,91	2235977,04	Геодезический метод; М±0.1	-
282	516353,73	2235974,97	Геодезический метод; М±0.1	-
283	516363,78	2235984,04	Геодезический метод; М±0.1	-
284	516361,94	2235986,19	Геодезический метод; М±0.1	-
285	516370,40	2235994,04	Геодезический метод; М±0.1	-
286	516372,34	2235991,86	Геодезический метод; М±0.1	-

213	515120,62	2234197,01	Геодезический метод; М±0.1	-
214	515124,11	2234240,52	Геодезический метод; М±0.1	-
215	515133,81	2234240,27	Геодезический метод; М±0.1	-
216	515136,74	2234270,30	Геодезический метод; М±0.1	-
217	515127,10	2234270,51	Геодезический метод; М±0.1	-
218	515128,01	2234278,65	Геодезический метод; М±0.1	-
219	515130,80	2234278,60	Геодезический метод; М±0.1	-
220	515132,01	2234292,30	Геодезический метод; М±0.1	-
221	515129,42	2234292,36	Геодезический метод; М±0.1	-
222	515153,48	2234546,00	Геодезический метод; М±0.1	-
223	515156,30	2234545,95	Геодезический метод; М±0.1	-
224	515157,58	2234559,69	Геодезический метод; М±0.1	-
225	515154,78	2234559,75	Геодезический метод; М±0.1	-
226	515164,19	2234661,55	Геодезический метод; М±0.1	-
227	515167,33	2234661,49	Геодезический метод; М±0.1	-
228	515168,82	2234678,86	Геодезический метод; М±0.1	-
229	515165,82	2234678,92	Геодезический метод; М±0.1	-
230	515171,29	2234735,92	Геодезический метод; М±0.1	-
231	515178,02	2234780,69	Геодезический метод; М±0.1	-
232	515169,82	2234782,29	Геодезический метод; М±0.1	-
233	515172,05	2234795,14	Геодезический метод; М±0.1	-
234	515180,60	2234794,72	Геодезический метод; М±0.1	-
235	515203,26	2234921,79	Геодезический метод; М±0.1	-
236	515396,95	2235097,76	Геодезический метод; М±0.1	-
237	515407,90	2235107,87	Геодезический метод; М±0.1	-
238	515409,52	2235106,00	Геодезический метод; М±0.1	-
239	515419,60	2235115,06	Геодезический метод; М±0.1	-
240	515417,88	2235117,07	Геодезический метод; М±0.1	-
241	515472,84	2235167,79	Геодезический метод; М±0.1	-
242	515488,08	2235182,12	Геодезический метод; М±0.1	-
243	515490,13	2235179,79	Геодезический метод; М±0.1	-
244	515500,17	2235188,86	Геодезический метод; М±0.1	-
245	515498,10	2235191,28	Геодезический метод; М±0.1	-
246	515526,66	2235216,62	Геодезический метод; М±0.1	-
247	515539,23	2235227,88	Геодезический метод; М±0.1	-
248	515583,32	2235267,46	Геодезический метод; М±0.1	-
249	515585,16	2235265,37	Геодезический метод; М±0.1	-

287	516382,36	2236000,92	Геодезический метод; Mt=0.1	-
288	516380,34	2236003,28	Геодезический метод; Mt=0.1	-
289	516556,96	2236167,34	Геодезический метод; Mt=0.1	-
290	516588,65	2236194,22	Геодезический метод; Mt=0.1	-
291	516589,94	2236192,88	Геодезический метод; Mt=0.1	-
1	516599,36	2236202,28	Геодезический метод; Mt=0.1	-

Публичный сервитут
 Инженерные сети
 Схема расположения границ публичного сервитута



Условные обозначения:

Масштаб 1:800

- | | |
|---|---|
| <ul style="list-style-type: none"> — - границы публичного сервитута — - трасса трубопровода - граница земельного участка • 1 - характеристическая точка границы | <ul style="list-style-type: none"> 3765 - номер земельного участка - граница кадастрового квартала 59:32:3410001 - номер кадастрового квартала |
|---|---|

28	517099,17	2235768,15	2235768,15	Геодезический метод; Мf=0.1	-
29	517098,36	2235769,72	2235769,72	Геодезический метод; Мf=0.1	-
1	517100,74	2235770,87	2235770,87	Геодезический метод; Мf=0.1	-
30	517034,83	2235730,22	2235730,22	Геодезический метод; Мf=0.1	-
31	517019,86	2235759,64	2235759,64	Геодезический метод; Мf=0.1	-
32	517021,24	2235760,37	2235760,37	Геодезический метод; Мf=0.1	-
33	517014,93	2235772,34	2235772,34	Геодезический метод; Мf=0.1	-
34	517021,08	2235776,04	2235776,04	Геодезический метод; Мf=0.1	-
35	517016,45	2235784,92	2235784,92	Геодезический метод; Мf=0.1	-
36	517000,49	2235775,33	2235775,33	Геодезический метод; Мf=0.1	-
37	517004,44	2235767,70	2235767,70	Геодезический метод; Мf=0.1	-
38	517002,68	2235766,77	2235766,77	Геодезический метод; Мf=0.1	-
39	517003,63	2235764,96	2235764,96	Геодезический метод; Мf=0.1	-
40	516995,97	2235760,93	2235760,93	Геодезический метод; Мf=0.1	-
41	517000,54	2235752,03	2235752,03	Геодезический метод; Мf=0.1	-
42	517008,30	2235756,11	2235756,11	Геодезический метод; Мf=0.1	-
43	517009,36	2235754,10	2235754,10	Геодезический метод; Мf=0.1	-
44	517011,01	2235754,97	2235754,97	Геодезический метод; Мf=0.1	-
45	517021,49	2235734,38	2235734,38	Геодезический метод; Мf=0.1	-
46	517012,19	2235729,36	2235729,36	Геодезический метод; Мf=0.1	-
47	517016,76	2235720,47	2235720,47	Геодезический метод; Мf=0.1	-
30	517034,83	2235730,22	2235730,22	Геодезический метод; Мf=0.1	-

ОПИСАНИЕ МЕСТОПОЛОЖЕНИЯ ГРАНИЦ ПУБЛИЧНОГО СЕРВИСУ ТАПО ОБЪЕКТУ Инженерные сети ПЕРМСКИЙ КРАЙ, Г. ПЕРМЬ, МОТОВИЛХИНСКИЙ РАЙОН (НАИМЕНОВАНИЕ ОБЪЕКТА)					
Сведения о местоположении границ объекта					
1. Система координат МСК-59, зона 2					
2. Сведения о характерных точках границ объекта					
Обозначение характерных точек границ	Координаты, м		Метод определения координат и средняя квадратическая погрешность положения характерной точки (Мf), м	Описание закрепления точка	5
	X	Y			
1	2	3	4	5	
1	517100,74	2235770,87	Геодезический метод; Мf=0.1	-	-
2	517096,12	2235779,75	Геодезический метод; Мf=0.1	-	-
3	517093,78	2235778,61	Геодезический метод; Мf=0.1	-	-
4	517092,82	2235780,48	Геодезический метод; Мf=0.1	-	-
5	517091,16	2235779,63	Геодезический метод; Мf=0.1	-	-
6	517090,15	2235781,64	Геодезический метод; Мf=0.1	-	-
7	517091,81	2235782,47	Геодезический метод; Мf=0.1	-	-
8	517086,37	2235793,29	Геодезический метод; Мf=0.1	-	-
9	517084,72	2235792,46	Геодезический метод; Мf=0.1	-	-
10	517082,99	2235795,90	Геодезический метод; Мf=0.1	-	-
11	517087,14	2235797,89	Геодезический метод; Мf=0.1	-	-
12	517080,22	2235810,55	Геодезический метод; Мf=0.1	-	-
13	517072,61	2235806,90	Геодезический метод; Мf=0.1	-	-
14	517074,67	2235802,87	Геодезический метод; Мf=0.1	-	-
15	517073,38	2235802,11	Геодезический метод; Мf=0.1	-	-
16	517067,02	2235799,41	Геодезический метод; Мf=0.1	-	-
17	517066,08	2235801,15	Геодезический метод; Мf=0.1	-	-
18	517055,51	2235796,20	Геодезический метод; Мf=0.1	-	-
19	517056,37	2235794,38	Геодезический метод; Мf=0.1	-	-
20	517045,09	2235789,25	Геодезический метод; Мf=0.1	-	-
21	517043,95	2235791,43	Геодезический метод; Мf=0.1	-	-
22	517037,65	2235788,36	Геодезический метод; Мf=0.1	-	-
23	517043,44	2235777,51	Геодезический метод; Мf=0.1	-	-
24	517074,01	2235791,51	Геодезический метод; Мf=0.1	-	-
25	517082,27	2235775,05	Геодезический метод; Мf=0.1	-	-
26	517080,53	2235774,15	Геодезический метод; Мf=0.1	-	-
27	517086,88	2235761,82	Геодезический метод; Мf=0.1	-	-

ОПИСАНИЕ МЕСТОПОЛОЖЕНИЯ ГРАНИЦ
Публичный сервисит в целях размещения объектов электросетевого хозяйства
(наименование объекта, местоположение границ которого описано (далее - объект))

Раздел 1		
Сведения об объекте		
№ п/п	Характеристики объекта	Описание характеристик
1	Местоположение объекта	Пермский край, Пермь г
2	Площадь объекта ± величина погрешности определения площади (P ± ΔP)	1 035 м² ± 11 м²
3	Иные характеристики объекта	Вид объекта реестра границ: Зона с особыми условиями использования территории Содержание ограничений использования объектов недвижимости в пределах зоны или территории: Публичный сервисит в целях размещения объектов электросетевого хозяйства сроком действия 4 лет в интересах Открытого Акционерного Общества «Межрегиональная распределительная сетевая компания Урала»

Раздел 2


Сведения о местоположении границ объекта						
1. Система координат						
МСК-59, зона 2						
2. Сведения о характеристиках точек границ объекта						
Обозначение характерных точек границ	Координаты, м		Метод определения координат характерной точки	Средняя квадратическая погрешность положения характерной точки (МГ), м	6	Описание обозначения точки на местности (при наличии)
	X	Y				
1	509 223,96	2 248 313,38	Метод спутниковых геодезических измерений (определений)	0,10	—	
2	509 215,84	2 248 318,66		0,10		
3	509 218,64	2 248 322,78		0,10		
4	509 225,16	2 248 318,56		0,10		
5	509 309,63	2 248 328,51		0,10		
6	509 309,45	2 248 331,72		0,10		
7	509 304,54	2 248 400,06		0,10		
8	509 342,84	2 248 411,68		0,10		
9	509 344,29	2 248 406,89		0,10		
10	509 309,81	2 248 396,44		0,10		
11	509 314,96	2 248 324,10		0,10		
1	509 223,96	2 248 313,38	0,10			
3. Сведения о характеристиках точек части (частей) границы объекта						
1	2	3	4	5	6	

Раздел 4
План границ объекта



Масштаб 1:1 000

Используемые условные знаки и обозначения:

 -  - Вновь образованная граница публичного сервитута
-  1 - Образуемая точка контура, сведения о которой позволяют однозначно определить её положение на местности
-  - Граница кадастрового квартала
-  - Граница административно-территориального образования
-  - Существующая часть границы, имеющих в ГКН сведения о которых достаточны для определения её местоположения
-  663 - Номер учтенного земельного участка

Подпись _____ Дата « 28 » февраля 20 22 г.

Место для оттиска печати (при наличии) лица, составившего описание местоположения границ объекта

ОПИСАНИЕ МЕСТОПОЛОЖЕНИЯ ГРАНИЦ

Публичный сервис для размещения объекта электроетевого хозяйства «Электроетевого комплекса Подстанция 110/10 кВ «Кондратово» (ВЛ 0,4 кВ ф.Дома от ТП 4100, ВЛ 0,4 кВ ф.Поселок от ТП 4100) (наименование объекта, местоположение границ которого описано (далее – объект))

Раздел 1

Сведения об объекте

№ п/п	Характеристики объекта	Описание характеристик
1	Местоположение объекта	3
2	Площадь объекта +/- величина погрешности определения площади (Р+/- Дельта Р)	Пермский край, город Пермь 1398 кв.м ± 8 кв.м
3	Иные характеристики объекта	Публичный сервис для размещения объекта электроетевого хозяйства «Электроетевого комплекса Подстанция 110/10 кВ «Кондратово» (ВЛ 0,4 кВ ф.Дома от ТП 4100, ВЛ 0,4 кВ ф.Поселок от ТП 4100) на срок 49 лет

Раздел 2


Сведения о местоположении границ объекта

1. Система координат МК-59, зона 2		Сведения о местоположении границ объекта			
2. Сведения о характерных точках границ объекта					
Обозначение характерных точек границ	Координаты, м		Метод определения координат характерной точки	Средняя квадратическая погрешность положения характерной точки (М), м	Описание обозначения точки на местности и (при наличии)
	X	Y			
1	2	3	4	5	6
Зона(1)					
1	510770.21	2222124.53	Метод спутниковых геодезических измерений (определений)	0.10	–
2	510781.01	2222135.76	Метод спутниковых геодезических измерений (определений)	0.10	–
3	510777.40	2222139.22	Метод спутниковых геодезических измерений (определений)	0.10	–
4	510765.92	2222127.28	Метод спутниковых геодезических измерений (определений)	0.10	–
Зона(2)					
5	510614.86	2221983.38	Метод спутниковых геодезических измерений (определений)	0.10	–
6	510652.14	2222016.07	Метод спутниковых геодезических измерений (определений)	0.10	–
7	510681.00	2222040.70	Метод спутниковых геодезических измерений (определений)	0.10	–
8	510710.06	2222065.88	Метод спутниковых геодезических измерений (определений)	0.10	–
9	510719.89	2222074.40	Метод спутниковых геодезических измерений (определений)	0.10	–
10	510716.50	2222078.08	Метод спутниковых геодезических измерений (определений)	0.10	–
11	510708.72	2222071.33	Метод спутниковых геодезических измерений (определений)	0.10	–
12	510701.28	2222080.30	Метод спутниковых геодезических измерений (определений)	0.10	–
13	510677.48	2222109.56	Метод спутниковых геодезических измерений (определений)	0.10	–
14	510673.60	2222106.40	Метод спутниковых геодезических измерений (определений)	0.10	–
15	510697.42	2222077.12	Метод спутниковых геодезических измерений (определений)	0.10	–
16	510704.93	2222068.05	Метод спутниковых геодезических измерений (определений)	0.10	–
17	510677.74	2222044.50	Метод спутниковых геодезических измерений (определений)	0.10	–
18	510648.88	2222019.85	Метод спутниковых геодезических измерений (определений)	0.10	–
19	510615.02	2221990.19	Метод спутниковых геодезических измерений (определений)	0.10	–
20	510595.56	2222009.18	Метод спутниковых геодезических измерений (определений)	0.10	–
21	510606.72	2222052.81	Метод спутниковых геодезических измерений (определений)	0.10	–
22	510601.88	2222054.05	Метод спутниковых геодезических измерений (определений)	0.10	–
23	510590.00	2222007.62	Метод спутниковых геодезических измерений (определений)	0.10	–
5	510614.86	2221983.38	Метод спутниковых геодезических измерений (определений)	0.10	–

3. Сведения о характерных точках части (частей) границы объекта

Обозначение характерных точек части границы	Координаты, м		Метод определения координат характерной точки	Средняя квадратическая погрешность положения характерной точки (М), м	Описание обозначения точки на местности (при наличии)
	X	Y			
1	2	3	4	5	6
3. Сведения о характерных точках части (частей) границы объекта					
1	–	–	–	–	–

Схема расположения границ публичного сервитута объекта

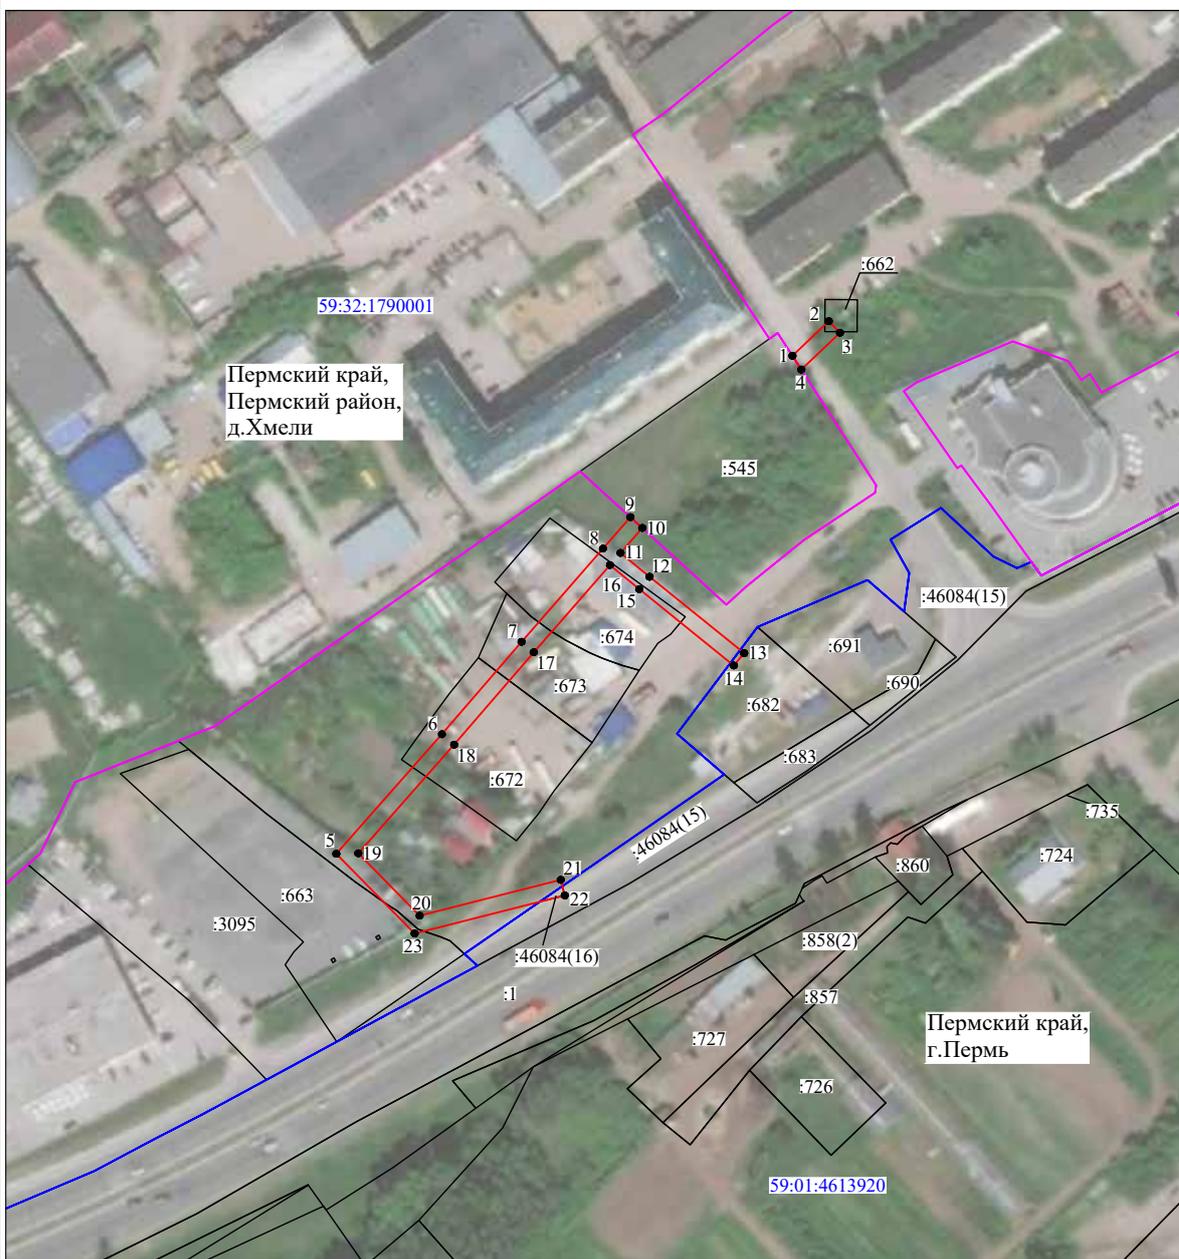


Масштаб 1:2000

Используемые условные знаки и обозначения:

- №1 - номер опоры
- граница публичного сервитута
- граница кадастрового деления
- граница населенного пункта
- граница земельного участка, имеющегося в ЕГРН
- граница ОКС, имеющаяся в ЕГРН
- граница охранной зоны, имеющейся в ЕГРН
- 59:01:4413924:34 - кадастровый номер земельного участка, имеющегося в ЕГРН
- 59:01:4413924 - номер кадастрового квартала
- 1 • - обозначение характерных точек границ

Публичный сервитут
 Схема расположения границ публичного сервитута
 Тепловая трасса

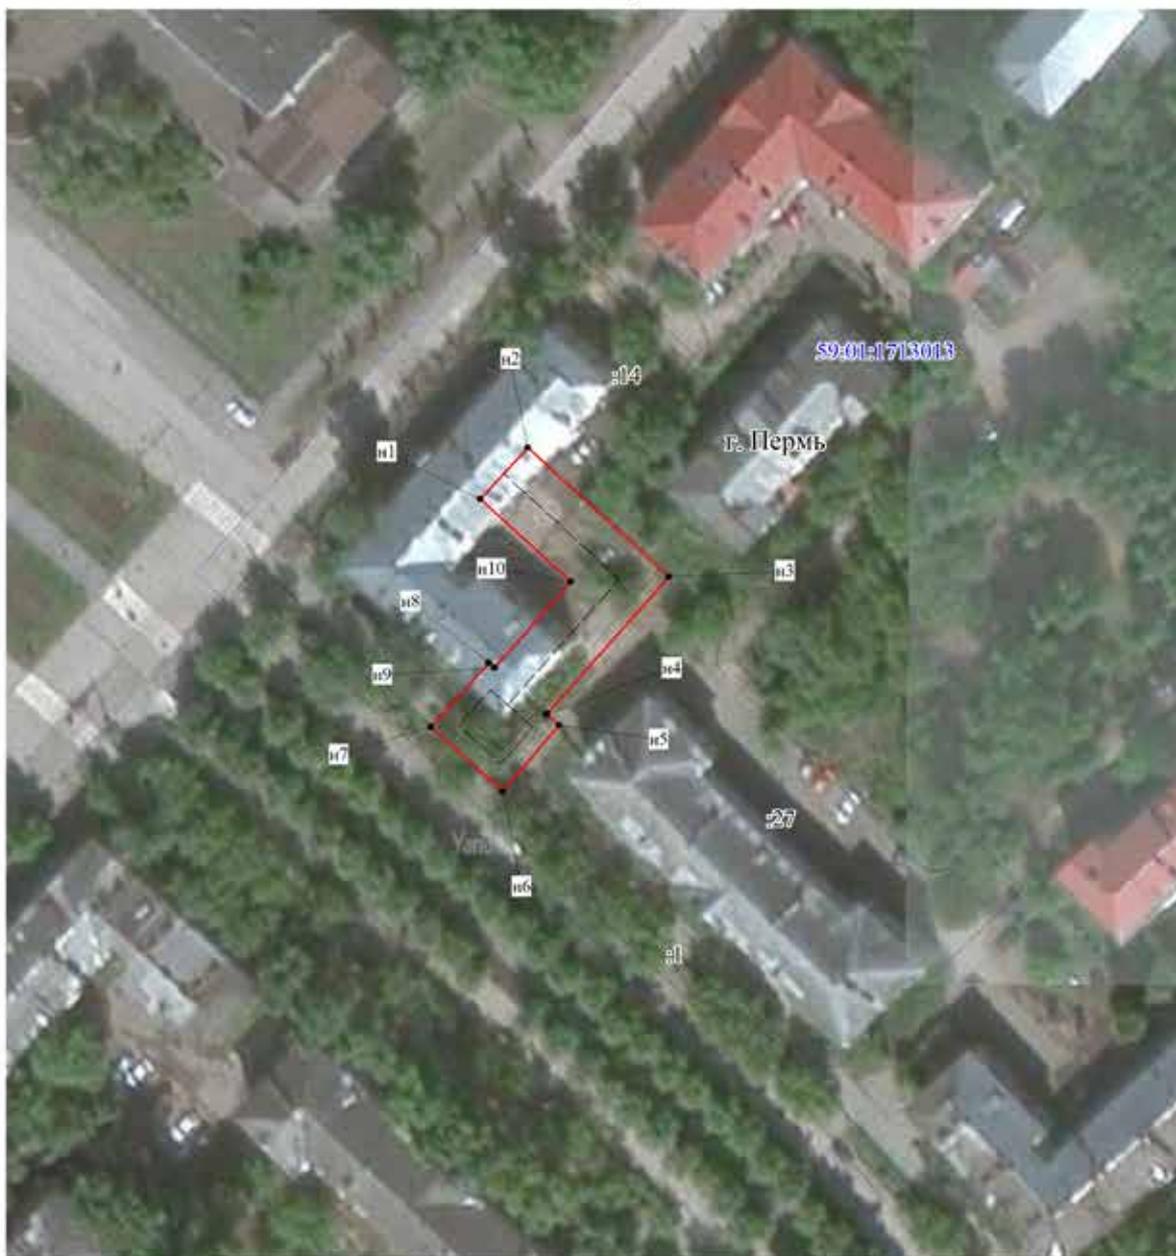

Масштаб 1:1000

Используемые условные знаки и обозначения:

- - границы публичного сервитута
- - - - - трасса трубопровода
- (blue) - границы кадастрового квартала
- 59:01:1713036 - кадастровый номер квартала
- :10 - границы учтенного земельного участка
- 1 - кадастровый номер земельного участка
- 1 - характерная точка границы

ОПИСАНИЕ МЕСТОПОЛОЖЕНИЯ ГРАНИЦ ПУБЛИЧНОГО СЕРВИТУТА ПО ОБЪЕКТУ ТЕПЛОВАЯ ТРАССА ПЕРМСКИЙ КРАЙ, Г. ПЕРМЬ (НАИМЕНОВАНИЕ ОБЪЕКТА)				
Сведения о местоположении границ объекта				
1. Система координат <u>МСК-59</u> (зона 2)				
2. Сведения о характерных точках границ объекта				
Обозначение характерных точек границ	Координаты, м		Метод определения координат и средняя квадратическая погрешность положения характерной точки (M_t), м	Описание закрепления точки на местности (при наличии)
	X	Y		
1	2	3	4	5
1	516872.56	2214502.44	Геодезический метод; $M_t=0.1$	-
2	516880.58	2214509.82	Геодезический метод; $M_t=0.1$	-
3	516860.40	2214531.77	Геодезический метод; $M_t=0.1$	-
4	516838.90	2214512.77	Геодезический метод; $M_t=0.1$	-
5	516837.17	2214514.70	Геодезический метод; $M_t=0.1$	-
6	516826.84	2214505.98	Геодезический метод; $M_t=0.1$	-
7	516836.91	2214494.82	Геодезический метод; $M_t=0.1$	-
8	516846.93	2214503.80	Геодезический метод; $M_t=0.1$	-
9	516846.17	2214504.65	Геодезический метод; $M_t=0.1$	-
10	516859.61	2214516.52	Геодезический метод; $M_t=0.1$	-
1	516872.56	2214502.44	Геодезический метод; $M_t=0.1$	-

КАРТА (ПЛАН) Строительство КЛ 0,4 кВ от РУ 0,4 кВ ТП-6018; Реконструкция РУ 0,4 кВ ТП-6018 (установка оборудования учета э/э) для электроснабжения многоквартирной жилой застройки (установка оборудования учета э/э) для электроснабжения многоквартирной жилой застройки				
Сведения о местоположении границ объекта				
1. Система координат МСК-59, зона 2				
2. Сведения о характерных точках границ объекта				
Обозначение характерных точек границ	Координаты, м		Метод определения координат и средняя квадратическая погрешность положения характерной точки (М), м	Описание закрепления точки
	X	Y		
1	2	3	4	5
1	515676.57	2231661.45	Метод спутниковых геодезических измерений. Мi=0,10	Нет закрепления
2	515699.97	2231717.58	Метод спутниковых геодезических измерений. Мi=0,10	Нет закрепления
3	515694.82	2231728.01	Метод спутниковых геодезических измерений. Мi=0,10	Нет закрепления
4	515695.49	2231729.75	Метод спутниковых геодезических измерений. Мi=0,10	Нет закрепления
5	515689.90	2231731.95	Метод спутниковых геодезических измерений. Мi=0,10	Нет закрепления
6	515688.25	2231727.76	Метод спутниковых геодезических измерений. Мi=0,10	Нет закрепления
7	515694.71	2231714.73	Метод спутниковых геодезических измерений. Мi=0,10	Нет закрепления
8	515672.88	2231662.53	Метод спутниковых геодезических измерений. Мi=0,10	Нет закрепления
1	515676.57	2231661.45	Метод спутниковых геодезических измерений. Мi=0,10	Нет закрепления
3. Сведения о характерных точках части (частей) границы объекта				
-	-	-	-	-
4. Сведения о частях границ объекта, совпадающих с местоположением внешних границ природных объектов и(или) объектов искусственного происхождения				
Обозначение части границ		Описание прохождения части границ		
от точки	до точки			
1	2	3		
1	2	-		
2	3	-		
3	4	-		
4	5	-		
5	6	-		
6	7	-		
7	8	-		
8	1	-		


КАРТА (ПЛАН) Строительство КЛ 0,4 кВ от РУ 0,4 кВ ТП-6018; Реконструкция РУ 0,4 кВ ТП-6018 (установка оборудования учета э/э) для электроснабжения многоквартирной жилой застройки по адресу: Пермский край, г. Пермь, Свердловский район, ул. Клары Цеткин, 35 (кад. номер зем. участка 59:01:4410944:8)		
Сведения об объекте		
№ п/п	Характеристики объекта	Описание характеристик
1.	Местоположение объекта	Пермский край, Пермь г., Свердловский район, ул. Клары Цеткин, 35 (кад. номер зем. участка 59:01:4410944:8)
2.	Площадь объекта ± величина погрешности определения площади (Р ± ΔР) Иные характеристики объекта	318 кв.м ± 4 кв.м Ограничения на использование объекта: Публичный сервитут. В целях подключения (технологического присоединения) к сетям инженерно-технического обеспечения. ("Строительство КЛ 0,4 кВ от РУ 0,4 кВ ТП-6018; Реконструкция РУ 0,4 кВ ТП-6018 (установка оборудования учета э/э) для электроснабжения многоквартирной жилой застройки по адресу: Пермский край, г. Пермь, Свердловский район, ул. Клары Цеткин, 35 (кад. номер зем. участка 59:01:4410944:8)") сроком на 48 лет. 11 месяцев.
3.		

Схема расположения границ публичного сервитута

Объект: Строительство КЛ 0,4 кВ от РУ 0,4 кВ ТП-6018; Реконструкция РУ 0,4 кВ ТП-6018 (установка оборудования учета э/э) для электроснабжения многоэтажной жилой застройки по адресу: Пермский край, г. Пермь, Свердловский район, ул. Клары Цеткин, 35 (кад. номер зем. участка 59:01:4410944:8)

Местоположение: Пермский край, г.Пермь, Свердловский район, ул.Клары Цеткин, 27

Площадь земель или части земельного участка, кв.м. : 318 (59:01:4410944:23)

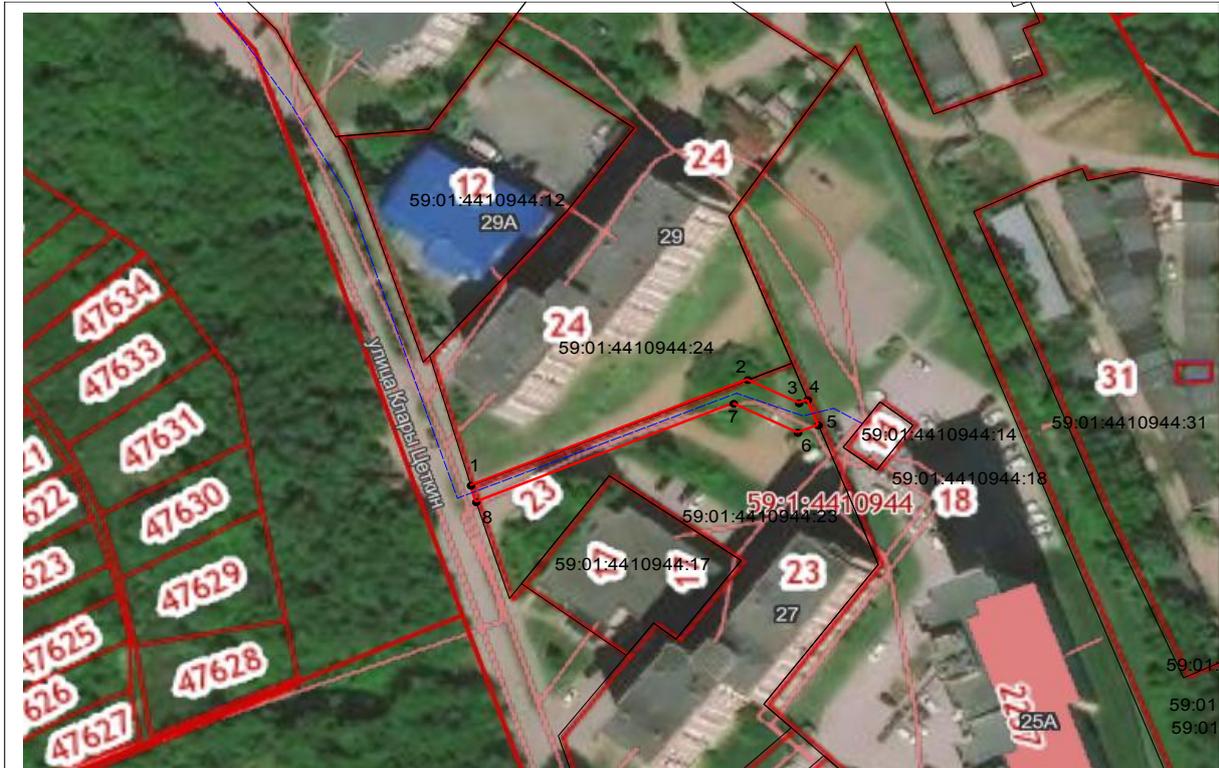

Условные обозначения:

- граница публичного сервитута
- граница земельного участка, сведения которого внесены в ЕГРН
- проектное местоположение инженерного сооружения
- 59:01:4410944 обозначение кадастрового квартала
- 59:01:4410944:23 обозначение кадастрового номера земельного участка

Масштаб 1:1200

№№ точек	X	Y
1	515676.57	2231661.45
2	515699.97	2231717.58
3	515694.82	2231728.01
4	515695.49	2231729.75
5	515689.90	2231731.95
6	515688.25	2231727.76
7	515694.71	2231714.73
8	515672.88	2231662.53
1	515676.57	2231661.45

Система координат МСК-59, зона 2
 Метод определения координат: Метод спутниковых геодезических измерений (определений)
 средняя квадратическая погрешность положения характерных точек (Mт)- 0.10 м

ОПИСАНИЕ МЕСТОПОЛОЖЕНИЯ ГРАНИЦ

Публичный сервитут для линейного объекта ВЛ-110 кВ ТЭЦ-6-ТЭЦ-9 №1,2

(наименование объекта, местоположение границ которого описано (далее - объект))

Раздел 1

Сведения об объекте		
№ п/п	Характеристики объекта	Описание характеристик
1	2	3
1	Местоположение объекта	Пермский край, Пермь г, Индустриальный р-н
2	Площадь объекта \pm величина погрешности определения площади ($P \pm \Delta P$), м ²	6 \pm 1
3	Иные характеристики объекта	1. Публичный сервитут. Для использования в целях размещения (эксплуатации) линейного объекта ВЛ-110 кВ ТЭЦ-6-ТЭЦ-9 №1,2. Сроком на 48 лет 11 месяцев.

Раздел 2

Сведения о местоположении границ объекта					
1. Система координат МСК-59, зона 2					
2. Сведения о характерных точках границ объекта					
Обозначение характерных точек границ	Координаты, м		Метод определения координат характерной точки	Средняя квадратическая погрешность положения характерной точки (Mt), м	Описание обозначения точки на местности (при наличии)
	X	Y			
1	2	3	4	5	6
1	513636.28	2228199.11	Геодезический метод	0.1	Закрепление отсутствует
2	513637.40	2228201.17	Геодезический метод	0.1	Закрепление отсутствует
3	513635.34	2228202.29	Геодезический метод	0.1	Закрепление отсутствует
4	513634.22	2228200.23	Геодезический метод	0.1	Закрепление отсутствует
1	513636.28	2228199.11	Геодезический метод	0.1	Закрепление отсутствует
3. Сведения о характерных точках части (частей) границы объекта					
Обозначение характерных точек части границы	Координаты, м		Метод определения координат характерной точки	Средняя квадратическая погрешность положения характерной точки (Mt), м	Описание обозначения точки на местности (при наличии)
	X	Y			
1	2	3	4	5	6
-	-	-	-	-	-

Схема расположения границ публичного сервитута

Объект: ВЛ-110 кВ ТЭЦ-6-ТЭЦ-9 №1,2

Местоположение: Российская Федерация, Пермский край, г. Пермь, Индустриальный район

Площадь земель и/или части земельного участка, кв.м.: 6

Категория земель: земли населенных пунктов

Описание границ смежных землепользователей:

от т.н1 до т.н1 - ЗУ с кадастровым номером 59:01:0000000:91012



МСК-59, зона 2

Масштаб 1:500

Условные обозначения:

● н1 - обозначение характерной точки проектной границы публичного сервитута

:ЗУ1 - проектные границы публичного сервитута

:9 - границы и номер земельного участка, сведения о котором внесены в ЕГРН

ВЛ-110 кВ ТЭЦ-6-ТЭЦ-9 №1,2 - воздушная линия электропередачи ВЛ-110 кВ ТЭЦ-6-ТЭЦ-9 №1,2

№51 - обозначение и номер опоры ЛЭП

Схема расположения границ публичного сервитута

Объект: "Строительство КЛ 0,4 кВ от РУ 0,4 кВ ТП-6018; Реконструкция РУ 0,4 кВ ТП-6018 (установка оборудования учета э/э) для электроснабжения многоэтажной жилой застройки по адресу: Пермский край, г. Пермь, Свердловский район, ул. Клары Цеткин, 35 (кад. номер зем. участка 59:01:4410944:8)"

Местоположение: Пермский край, г. Пермь, Свердловский район, ул. Клары Цеткин, 25а (59:01:4410944:18)

Площадь земель или части земельного участка, кв.м. : 71



Условные обозначения:

- граница публичного сервитута
- граница земельного участка, сведения которого внесены в ЕГРН
- - - - - проектное местоположение инженерного сооружения
- 59:01:4410944 обозначение кадастрового квартала
- 1 обозначение характерной точки границы публичного сервитута

Масштаб 1:300

№№ точек	X	Y
1	515695.49	2231729.75
2	515697.79	2231735.58
3	515692.48	2231742.44
4	515687.53	2231738.77
5	515690.88	2231734.44
6	515689.90	2231731.95
1	515695.49	2231729.75

Система координат МСК-59, зона 2
 Метод определения координат: Метод спутниковых геодезических измерений (определений)
 средняя квадратическая погрешность положения характерных точек (Мп)- 0.10 м

ОПИСАНИЕ МЕСТОПОЛОЖЕНИЯ ГРАНИЦ

Публичный сервитут в целях размещения объектов электросетевого хозяйства

(наименование объекта, местоположение границ которого описано (далее - объект))

Раздел 1

Сведения об объекте

№ п/п	Характеристики объекта	Описание характеристик
1	2	3
1	Местоположение объекта	Пермский край, Пермь г
2	Площадь объекта ± величина погрешности определения площади ($P \pm \Delta P$)	1 035 м ² ± 11 м ²
3	Иные характеристики объекта	Вид объекта реестра границ: Зона с особыми условиями использования территории Содержание ограничений использования объектов недвижимости в пределах зоны или территории: Публичный сервитут в целях размещения объектов электросетевого хозяйства сроком действия 49 лет в интересах Открытого Акционерного Общества «Межрегиональная распределительная сетевая компания Урала»

Раздел 3
Сведения о местоположении измененных (уточненных) границ объекта

I. Система координат		МСК-59, зона 2			
Обозначение характерных точек границы	Существующие координаты, м		Метод определения координат характерной точки	Средняя квадратическая погрешность положения характерной точки (М±, м)	Описание обозначения точки на местности (при наличии)
	X	Y			
1	2	3	4	5	6
—	—	—	—	—	—
3. Сведения о характерных точках части (частей) границы объекта					
1	2	3	4	5	6
—	—	—	—	—	—

Раздел 2
Сведения о местоположении границ объекта

I. Система координат		МСК-59, зона 2			
Обозначение характерных точек границы	Координаты, м		Метод определения координат характерной точки	Средняя квадратическая погрешность положения характерной точки (М±, м)	Описание обозначения точки на местности (при наличии)
	X	Y			
1	2	3	4	5	6
1	509 223,96	2 248 313,38	Метод спутниковых геодезических измерений (определений)	0,10	—
2	509 215,84	2 248 318,66		0,10	
3	509 218,64	2 248 322,78		0,10	
4	509 225,16	2 248 318,56		0,10	
5	509 309,63	2 248 328,51		0,10	
6	509 309,45	2 248 331,72		0,10	
7	509 304,54	2 248 400,06		0,10	
8	509 342,84	2 248 411,68		0,10	
9	509 344,29	2 248 406,89		0,10	
10	509 309,81	2 248 396,44		0,10	
11	509 314,96	2 248 324,10		0,10	
1	509 223,96	2 248 313,38	0,10		
3. Сведения о характерных точках части (частей) границы объекта					
1	2	3	4	5	6
—	—	—	—	—	—

Раздел 4
План границ объекта



Масштаб 1:1 000

Используемые условные знаки и обозначения:

-  - Вновь образованная граница публичного сервитута
-  1 - Образуемая точка контура, сведения о которой позволяют однозначно определить её положение на местности
-  - Граница кадастрового квартала
-  - Граница административно-территориального образования
-  - Существующая часть границы, имеющих в ГКН сведения о которых достаточны для определения её местоположения
-  663 - Номер учтенного земельного участка

Подпись _____ Дата « 28 » февраля 20 22 г.

Место для оттиска печати (при наличии) лица, составившего описание местоположения границ объекта

ОПИСАНИЕ МЕСТОПОЛОЖЕНИЯ ГРАНИЦ
Публичный сервис в целях размещения объектов электросетевого хозяйства
(описание объекта, местоположение границ которого описано (далее - объект))

Раздел 1	
Сведения об объекте	
№ п/п	Характеристики объекта
1	3
1	Местоположение объекта Пермский край, Пермь г
2	Площадь объекта ± величина погрешности определения площади (Р ± ΔР) 559 м² ± 8 м²
3	Иные характеристики объекта Вид объекта реестра границ: Зона с особыми условиями использования территории Содержание ограничений использования объектов недвижимости в пределах зоны или территории: Публичный сервис в целях размещения объектов электросетевого хозяйства сроком действия 49 лет в интересах Открытого Акционерного Общества «Межрегиональная распределительная сетевая компания Урала»

Раздел 2
Сведения о местоположении границ объекта

1. Система координат МСК-59, зона 2

2. Сведения о характеристиках точек границ объекта					
Обозначение характерных точек границ	Координаты, м		Метод определения координат характерной точки	Средняя квадратическая погрешность положения характерной точки (М), м	Описание обозначения точки на местности (при наличии)
	X	Y			
1	2	3	4	5	6
1	509 023,68	2 248 193,34	Метод спутниковых геодезических измерений (определений)	0,10	—
2	509 049,91	2 248 195,85		0,10	
3	509 074,56	2 248 198,54		0,10	
4	509 096,99	2 248 201,00		0,10	
5	509 129,20	2 248 205,77		0,10	
6	509 129,78	2 248 201,81		0,10	
7	509 097,50	2 248 197,03		0,10	
8	509 074,99	2 248 194,56		0,10	
9	509 050,32	2 248 191,87		0,10	
10	509 024,07	2 248 189,36		0,10	
11	508 990,92	2 248 186,01		0,10	
12	508 990,52	2 248 189,99		0,10	
1	509 023,68	2 248 193,34	0,10		
3. Сведения о характеристиках точек части (частей) границы объекта					
1	2	3	4	5	6

Раздел 3

Сведения о местоположении измененных (уточненных) границ объекта							
1. Система координат МСК-59, зона 2							
2. Сведения о характерных точках границ объекта							
Обозначение характерных точек границы	Существующие координаты, м		Измененные (уточненные) координаты, м		Метод определения координат характерной точки	Средняя квадратическая погрешность положения характерной точки (M), м	Описание обозначения точки на местности (при наличии)
	X	Y	X	Y			
1	2	3	4	5	6	7	8
—	—	—	—	—	—	—	—
3. Сведения о характерных точках части (частей) границы объекта							
1	2	3	4	5	6	7	8
—	—	—	—	—	—	—	—

Раздел 4
План границ объекта



Масштаб 1:1 000

Используемые условные знаки и обозначения:

- - вновь образованная граница публичного сервитута
- 1 - образуемая точка контура, сведения о которой позволяют однозначно определить её положение на местности
- - граница кадастрового квартала
- - граница административно-территориального образования
- - существующая часть границы, имеющихся в ГКН сведения о которых достаточны для определения её местоположения
- 663 - номер учтенного земельного участка

Подпись _____ Дата « 26 » апреля 20 22 г.

Место для оттиска печати (при наличии) лица, составившего описание местоположения границ объекта

Сведения о местоположении границ объекта									
1. Система координат МСК-59, зона 2									
2. Сведения о характеристиках точек границ объекта									
Обозначение характерных точек границ	Координаты, м		Метод определения координат характерной точки	Средняя квадратическая погрешность положения характерной точки (М), м	Описание обозначения точки на местности (при наличии)	3. Сведения о характеристиках точек части (частей) границы объекта			
	X	Y				Координаты, м		Метод определения координат характерной точки	Средняя квадратическая погрешность положения характерной точки (М), м
	2	3	4	5	6				
7	516278.61	2230541.03	Метод спутниковых геодезических измерений (определений)	0.1	-				
8	516272.93	2230526.79	Метод спутниковых геодезических измерений (определений)	0.1	-				
9	516256.48	2230493.11	Метод спутниковых геодезических измерений (определений)	0.1	-				
10	516259.28	2230492.54	Метод спутниковых геодезических измерений (определений)	0.1	-				
11	516304.75	2230483.21	Метод спутниковых геодезических измерений (определений)	0.1	-				
12	516311.03	2230495.83	Метод спутниковых геодезических измерений (определений)	0.1	-				
1	516322.67	2230519.22	Метод спутниковых геодезических измерений (определений)	0.1	-				
1	2	3	4	5	6				

ОПИСАНИЕ МЕСТОПОЛОЖЕНИЯ ГРАНИЦ

Публичный сервитут для складирования строительных и иных материалов, размещение временных или вспомогательных сооружений (включая ограждения, бытовки, навесы) и (или) строительной техники, которые необходимы для обеспечения строительства, реконструкции, ремонта объектов транспортной инфраструктуры федерального, регионального или местного значения, на срок указанных строительства, реконструкции, ремонта (наименование объекта, местоположение границ которого описано (далее - объект))

Раздел 1


Сведения об объекте		
N п/п	Характеристики объекта	Описание характеристик
1	2	3
1	Местоположение объекта	Пермский край, Пермь, г
2	Площадь объекта ± величина погрешности определения площади (Р ± ΔР), м²	2217 ± 5
3	Иные характеристики объекта	1. Публичный сервитут для складирования строительных и иных материалов, размещение временных или вспомогательных сооружений (включая ограждения, бытовки, навесы) и (или) строительной техники, которые необходимы для обеспечения строительства, реконструкции, ремонта объектов транспортной инфраструктуры федерального, регионального или местного значения, на срок указанных строительства, реконструкции, ремонта

Раздел 2

Сведения о местоположении границ объекта									
1. Система координат МСК-59, зона 2									
2. Сведения о характеристиках точек границ объекта									
Обозначение характерных точек границ	Координаты, м		Метод определения координат характерной точки	Средняя квадратическая погрешность положения характерной точки (М), м	Описание обозначения точки на местности (при наличии)	3. Сведения о характеристиках точек части (частей) границы объекта			
	X	Y				Координаты, м		Метод определения координат характерной точки	Средняя квадратическая погрешность положения характерной точки (М), м
	2	3	4	5	6				
1	516322.67	2230519.22	Метод спутниковых геодезических измерений (определений)	0.1	-				
2	516322.13	2230519.51	Метод спутниковых геодезических измерений (определений)	0.1	-				
3	516293.67	2230533.74	Метод спутниковых геодезических измерений (определений)	0.1	-				
4	516289.00	2230531.13	Метод спутниковых геодезических измерений (определений)	0.1	-				
5	516287.72	2230535.49	Метод спутниковых геодезических измерений (определений)	0.1	-				
6	516281.54	2230539.22	Метод спутниковых геодезических измерений (определений)	0.1	-				

Раздел 4

План границ объекта

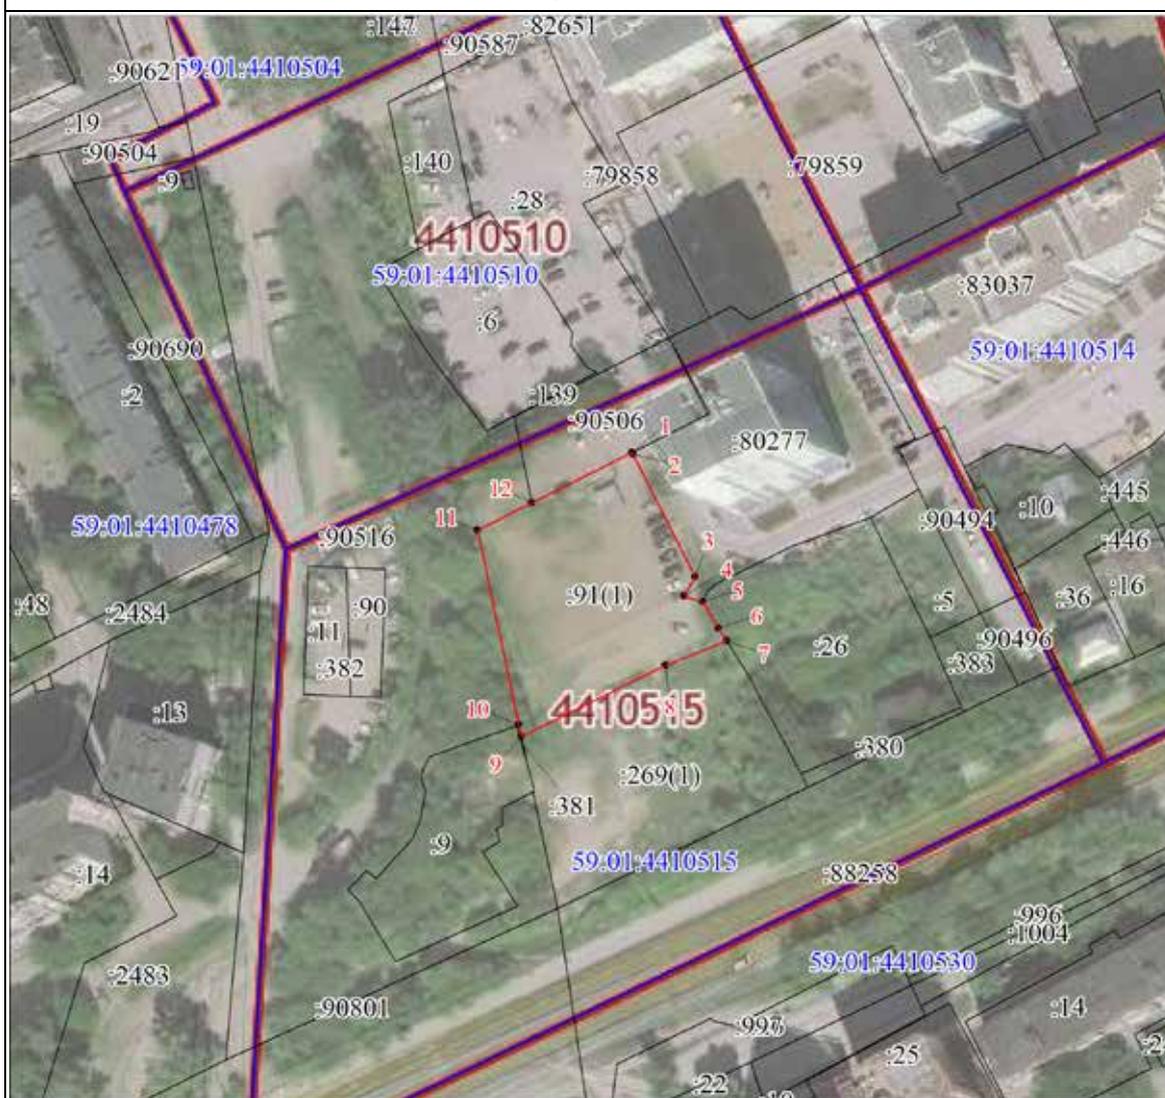

Масштаб 1:1500

Используемые условные знаки и обозначения:



Характерная точка границы



Проектная граница публичного сервитута



Граница земельного участка по сведениям ЕГРН



Граница кадастрового квартала

59:01:4019087

Обозначение кадастрового квартала

Схема расположения границ публичного сервитута

Объект: Строительство КТПС 6/0,4 кВ с оборудованием учета э/э, ЛЭП 6 кВ, ЛЭП 0,4 кВ, РЛК 6 кВ, оборудование учета э/э в РЩ 0,4 кВ для электроснабжения нежилого здания по адресу: Пермский край, г. Пермь, ул. Карбышева, 87

Местоположение: Пермский край, г. Пермь, Орджоникидзевский район

Площадь земель или части земельного участка, кв.м. : 641 (в т.ч. Часть земельного участка с КН 59:01:0000000:89682 - 131 кв.м., часть кадастрового квартала ла 59:01:2910352 - 510 кв.м.)



Условные обозначения:

- граница публичного сервитута
- граница земельного участка, сведения которого внесены в ЕГРН
- проектное местоположение инженерного сооружения

59:01:2910352 обозначение кадастрового квартала

59:01:0000000:89682 обозначение кадастрового номера земельного участка

Масштаб 1:1200

№№ точек	X	Y
1	529111.14	2233793.44
2	529120.46	2233807.78
3	529130.46	2233823.15
4	529130.97	2233823.94
5	529130.76	2233830.27
6	529116.31	2233839.92
7	529127.58	2233863.27
8	529132.18	2233860.80
9	529134.58	2233866.32
10	529133.24	2233867.04
11	529133.01	2233873.26
12	529127.27	2233876.43
13	529108.64	2233837.83
14	529124.87	2233826.99
15	529124.91	2233825.63
16	529118.23	2233815.22
17	529103.34	2233792.05
1	529111.14	2233793.44

Система координат МСК-59, зона 2

Метод определения координат: Метод спутниковых геодезических измерений (определений)

средняя квадратическая погрешность положения характерных точек (Мп)- 0.10 м

КАРТА (ПЛАН) Строительство КТПС 6/0,4 кВ с оборудованием учета э/э, ЛЭП 6 кВ, ЛЭП 0,4 кВ, РЛК 6 кВ, РЛК 6 кВ, оборудование учета э/э в РЩ 0,4 кВ для электроснабжения нежилого здания по адресу: Сведения о местоположении границ объекта		КАРТА (ПЛАН) Строительство КТПС 6/0,4 кВ с оборудованием учета э/э, ЛЭП 6 кВ, ЛЭП 0,4 кВ, РЛК 6 кВ, РЛК 6 кВ, оборудование учета э/э в РЩ 0,4 кВ для электроснабжения нежилого здания по адресу: Сведения о местоположении границ объекта		
1. Система координат МСК-59, зона 2				
2. Сведения о характерных точках границ объекта				
Обозначение характерных точек границ	Координаты, м		Метод определения координат и средняя квадратическая погрешность положения характерной точки (М), м	Описание закрепления точки
	X	Y		
1	2	3	4	5
1	529111.14	2233793.44	Метод спутниковых геодезических измерений. М±=0,10	-
2	529120.46	2233807.78	Метод спутниковых геодезических измерений. М±=0,10	Нет закрепления
3	529130.46	2233823.15	Метод спутниковых геодезических измерений. М±=0,10	Нет закрепления
4	529130.97	2233823.94	Метод спутниковых геодезических измерений. М±=0,10	Нет закрепления
5	529130.76	2233830.27	Метод спутниковых геодезических измерений. М±=0,10	Нет закрепления
6	529116.31	2233839.92	Метод спутниковых геодезических измерений. М±=0,10	Нет закрепления
7	529127.58	2233863.27	Метод спутниковых геодезических измерений. М±=0,10	Нет закрепления
8	529132.18	2233860.80	Метод спутниковых геодезических измерений. М±=0,10	Нет закрепления
9	529134.58	2233866.32	Метод спутниковых геодезических измерений. М±=0,10	Нет закрепления
10	529133.24	2233867.04	Метод спутниковых геодезических измерений. М±=0,10	Нет закрепления
11	529133.01	2233873.26	Метод спутниковых геодезических измерений. М±=0,10	Нет закрепления
12	529127.27	2233876.43	Метод спутниковых геодезических измерений. М±=0,10	Нет закрепления
13	529108.64	2233837.83	Метод спутниковых геодезических измерений. М±=0,10	Нет закрепления
14	529124.87	2233826.99	Метод спутниковых геодезических измерений. М±=0,10	Нет закрепления
15	529124.91	2233825.63	Метод спутниковых геодезических измерений. М±=0,10	Нет закрепления
16	529118.23	2233815.22	Метод спутниковых геодезических измерений. М±=0,10	Нет закрепления
17	529103.34	2233792.05	Метод спутниковых геодезических измерений. М±=0,10	Нет закрепления
1	529111.14	2233793.44	Метод спутниковых геодезических измерений. М±=0,10	Нет закрепления
3. Сведения о характерных точках части (частей) границы объекта				

КАРТА (ПЛАН) Строительство КТПС 6/0,4 кВ с оборудованием учета э/э, ЛЭП 6 кВ, ЛЭП 0,4 кВ, РЛК 6 кВ, РЛК 6 кВ, оборудование учета э/э в РЩ 0,4 кВ для электроснабжения нежилого здания по Сведения об объекте		Лист № 4
№ п/п	Характеристики объекта	Описание характеристик
1	2	3
1.	Местоположение объекта	Пермский край, Пермь г, Орджоникидзевский 641 кв.м ± 6 кв.м
2.	Площадь объекта ± величина погрешности определения площади (Р ± ΔР) Иные характеристики объекта	Ограничения на использование объекта: Публичный сервитут. В целях подключения (технологического присоединения) к сетям инженерно-технического обеспечения. ("Строительство КТПС 6/0,4 кВ с оборудованием учета э/э, ЛЭП 6 кВ, ЛЭП 0,4 кВ, РЛК 6 кВ, оборудование учета э/э в РЩ 0,4 кВ для электроснабжения нежилого здания по адресу: Пермский край, г. Пермь, ул. Карбышева, 87")сроком на 48 лет 11 месяцев.
3.		

КАРТА (ПЛАН)			6
<u>Строительство КТПС 6/0,4 кВ с оборудованием учета э/э, ЛЭП 6 кВ, ЛЭП 0,4 кВ, РЛК 6 кВ, оборудование учета э/э в РЩ 0,4 кВ для электроснабжения нежилого здания по адресу:</u>			
Сведения о местоположении границ объекта			
-	-	-	-
4. Сведения о частях границ объекта, совпадающих с местоположением внешних границ природных объектов и(или) объектов искусственного происхождения			
Обозначение части границ		Описание прохождения части границ	
от точки	до точки		
1	2	3	
1	2	-	
2	3	-	
3	4	-	
4	5	-	
5	6	-	
6	7	-	
7	8	-	
8	9	-	
9	10	-	
10	11	-	
11	12	-	
12	13	-	
13	14	-	
14	15	-	
15	16	-	
16	17	-	
17	1	-	

Сообщение о решении Пермского краевого суда от 24.12.2021

«Решением Пермского краевого суда от 24.12.2021(вступило в законную силу 05.04.2022) признаны недействующими со дня вступления решения суда в законную силу абзацы тринадцатый, четырнадцатый, шестнадцатый пункта 3.10 Правил благоустройства территории города Перми, утвержденных решением Пермской городской Думы от 15.12.2020 № 277 (в редакции решения Пермской городской Думы от 24.08.2021 № 181). В удовлетворении остальной части требований Ольковой Е.Ю., Благотворительного фонда «Потеряшка-Пермь» - отказано.»

УТВЕРЖДЕН

Заместителем начальника департамента
по управлению муниципальными ресурсами
О.Ю. Желтовой

Отчет
о результатах деятельности муниципального учреждения города Перми
и об использовании закрепленного за ним муниципального имущества
Муниципальное автономное дошкольное образовательное учреждение
«Центр развития ребёнка – детский сад № 35» г. Перми
(наименование учреждения)
за период с 01.01.2021г по 31.12.2021г
(по состоянию на 01 января года, следующего за отчетным годом)

1. Общие сведения об учреждении

1.1. Сведения об учреждении:

Полное наименование	Муниципальное автономное дошкольное образовательное учреждение «Центр развития ребёнка – детский сад № 35» г. Перми
Сокращенное наименование	МАДОУ «Центр развития ребёнка – детский сад № 35» г. Перми
Юридический адрес	614088, Россия, Пермский край, г. Пермь, ул. Геологов, 7
Фактический адрес	614088, Россия, Пермский край, г. Пермь, ул. Геологов, 7 (1 корпус) 614065, Россия, Пермский край, г. Пермь, ул. Мира, 105 (2 корпус) 614088, Россия, Пермский край, г. Пермь, ул. Архитектора Связьева, 36 (3 корпус) 614088, Россия, Пермский край, г. Пермь, ул.Композитора Глинки, 11а (4 корпус)
Телефон/факс/электронная почта	(342) 285-06-03; ds35@mail.ru
Ф.И.О. руководителя, телефон	Гарбулева Екатерина Ивановна, (342) 285-01-94
Документ, подтверждающий государственную регистрацию некоммерческой организации (номер, дата выдачи)	Серия 59 № 004035404 «01» декабря 2009 срок действия - бессрочно
Лицензия (номер, дата выдачи, срок действия)	Серия 59Л01 № 0004764 от «16» июня 2020 бессрочно
Свидетельство об аккредитации (номер, дата выдачи, срок действия)	Серия АА № 153444 «27» октября 2004, срок действия - бессрочно

1.2. Виды деятельности, осуществляемые учреждением:

N	Виды деятельности учреждения	Основание (перечень разрешительных документов, на основании которых учреждение осуществляет деятельность, с указанием номеров, даты выдачи и срока действия)	
		2020 год	2021 год
1	2	3	4
1	Основным видом деятельности Учреждения является реализация: <ul style="list-style-type: none"> · основной образовательной программы дошкольного образования; · адаптированных образовательных программ дошкольного образования для детей с ограниченными возможностями здоровья, а для детей-инвалидов также в соответствии с индивидуальной программой реабилитации детей-инвалидов; · присмотра и ухода за детьми 	Устав утвержден распоряжением начальника департамента образования администрации города Перми от 28.02.2020 № СЭД-059-08-01-26-45 Лицензия Серия 59Л01 № 0004764 «16» июня 2020, бессрочно Свидетельство об аккредитации серия АА № 153444 от «27» октября 2004, срок действия - бессрочно	Устав утвержден распоряжением начальника департамента образования администрации города Перми от 28.02.2020 № СЭД-059-08-01-26-45 Лицензия Серия 59Л01 № 0004764 «16» июня 2020, бессрочно Свидетельство об аккредитации серия АА № 153444 от «27» октября 2004, срок действия - бессрочно

2	<p>Учреждение осуществляет следующие виды деятельности в соответствии с целями, для достижения которых оно создано, не являющиеся основными:</p> <ul style="list-style-type: none"> о проведение мероприятий в сфере образования; о реализация дополнительных общеразвивающих программ; о осуществление приносящей доход деятельности: о оказание платных образовательных услуг по направлениям согласно Положению об оказании платных образовательных услуг в МАДОУ «Центр развития ребёнка – детский сад № 35» г. Перми и ежегодно утвержденным перечнем; о сдача в аренду имущества, закрепленного за Учреждением на праве оперативного управления, а также имущества, приобретенного за счет ведения самостоятельной финансово-хозяйственной деятельности, в порядке, установленном действующими законодательством РФ и нормативно-правовыми актами органов местного самоуправления города Перми; о иные платные услуги: <ul style="list-style-type: none"> - приготовление питания для воспитанников частных образовательных организаций; - организация присмотра и ухода за детьми сверх муниципального задания в рабочие дни с 19.00 до 20.00 и субботу. 	<p>Лицензия Серия 59Л01 № 0004764 «16» июня 2020, бессрочно Устав утвержден распоряжением начальника департамента образования администрации города Перми от 28.02.2020 № СЭД-059-08-01-26-45</p>	<p>Лицензия Серия 59Л01 № 0004764 «16» июня 2020, бессрочно Устав утвержден распоряжением начальника департамента образования администрации города Перми от 28.02.2020 № СЭД-059-08-01-26-45</p>
---	--	--	--

1.3. Функции, осуществляемые учреждением:

N	Наименование функций	Количество штатных единиц, шт.		Доля бюджета учреждения, расходующаяся на осуществление функций, %	
		год 2020	год 2021	год 2020	год 2021
1	2	3	4	5	6
1	Профильные функции	152,45	152,45	85,67	89,97
2	Непрофильные функции	25,5	17	14,33	10,03

1.4. Перечень услуг (работ), оказываемых учреждением⁴:

N	Наименование услуги (работы)	Год 2020	Год 2021	Категория потребителей
1	2	3	4	5
1	Муниципальные услуги (работы), оказываемые потребителям в соответствии с муниципальным заданием			
	Присмотр и уход	1119	1140	Физические лица
	Реализация основных общеобразовательных программ дошкольного образования	1119	1140	Физические лица в возрасте до 8 лет
2	Услуги (работы), оказываемые потребителям за плату	1544	1552	
2.1.	Познавательное-речевое направление	1009	1025	Дети от 3 до 7 лет
2.2.	Физическое направление	255	253	Дети от 3 до 7 лет
2.3.	Художественно - эстетическое направление	272	268	Дети от 3 до 7 лет
2.4	Социально-коммуникативное направление	8	6	Дети от 3 до 7 лет

1.5. Информация об установленной и фактической численности работников учреждения:

№	Наименование показателей	Ед. изм.	Год 2020		Год 2021	
			на начало отчетного периода	на конец отчетного периода	на начало отчетного периода	на конец отчетного периода
1	2	3	4	5	6	7
1	Установленная численность учреждения ⁵	штук	97,85	177,95	177,95	169,45
2	Фактическая численность	штук	93,6	177,95	177,95	169,45
2.1	Количественный состав	человек	74	122	122	119
2.2	Квалификация сотрудников ⁶		высшее образование и стаж работы: 34 до 3-х лет - 5 с 3 до 8 лет - 6; с 8 до 14 лет - 6; с 14 до 20 лет - 4; более 20 лет – 13 Средне-специальное образование и стаж работы: 29 до 3-х лет – 3 с 3 до 8 лет - 4; с 8 до 14 лет - 5; с 14 до 20 лет - 4; более 20 лет – 13 Среднее образование и стаж работы: 10 до 3-х лет - 1 с 3 до 8 лет - 5; с 8 до 14 лет - 0; с 14 до 20 лет - 1; более 20 лет – 3 Без образования стаж работы: 1 до 3-х лет - 0 с 3 до 8 лет - 0; с 8 до 14 лет - 1; с 14 до 20 лет - 0; более 20 лет – 0	высшее образование и стаж работы: 45 до 3-х лет – 6; с 3 до 8 лет - 6; с 8 до 14 лет - 7; с 14 до 20 лет - 9; более 20 лет – 17 Средне-специальное образование и стаж работы: 68 до 3-х лет – 18; с 3 до 8 лет - 15; с 8 до 14 лет - 11; с 14 до 20 лет - 8; более 20 лет – 16 Среднее образование и стаж работы: 8 до 3-х лет - 0 с 3 до 8 лет - 0; с 8 до 14 лет - 5; с 14 до 20 лет - 1; более 20 лет – 2 Без образования стаж работы: 1 до 3-х лет - 0 с 3 до 8 лет - 0; с 8 до 14 лет - 1; с 14 до 20 лет - 0; более 20 лет – 0	высшее образование и стаж работы: 45 до 3-х лет – 6; с 3 до 8 лет - 6; с 8 до 14 лет - 7; с 14 до 20 лет - 9; более 20 лет – 17 Средне-специальное образование и стаж работы: 68 до 3-х лет – 18; с 3 до 8 лет - 15; с 8 до 14 лет - 11; с 14 до 20 лет - 8; более 20 лет – 16 Среднее образование и стаж работы: 8 до 3-х лет - 0 с 3 до 8 лет - 0; с 8 до 14 лет - 5; с 14 до 20 лет - 1; более 20 лет – 2 Без образования стаж работы: 1 до 3-х лет - 0 с 3 до 8 лет - 0; с 8 до 14 лет - 1; с 14 до 20 лет - 0; более 20 лет – 0	высшее образование и стаж работы: 47 до 3-х лет – 3; с 3 до 8 лет - 3; с 8 до 14 лет - 12; с 14 до 20 лет - 9; более 20 лет – 20 Средне-специальное образование и стаж работы: 59 до 3-х лет – 5; с 3 до 8 лет - 10; с 8 до 14 лет - 11; с 14 до 20 лет - 8; более 20 лет – 25 Среднее образование и стаж работы: 11 до 3-х лет - 1 с 3 до 8 лет - 3; с 8 до 14 лет - 0; с 14 до 20 лет - 3; более 20 лет – 4 Без образования стаж работы: 2 до 3-х лет - 0 с 3 до 8 лет - 0; с 8 до 14 лет - 1; с 14 до 20 лет - 0; более 20 лет – 1

1.6. Информация о среднегодовой численности и средней заработной плате работников учреждения:

№	Наименование показателей	Ед. изм.	Год 2020	Год 2021
1	2	3	4	5
1	Среднегодовая численность работников учреждения, в том числе ⁷ :	человек	123	117,2
	руководители	человек	1,2	3
	заместители руководителя	человек	1,8	-
	Работники учреждения, непосредственно осуществляющие учебный (воспитательный, образовательный) процесс (в учреждениях, реализующих программы общего образования, дошкольных образовательных учреждений, учреждения дополнительного образования детей)	человек	-	94,2
	Педагогические работники, кроме работников, непосредственно осуществляющих учебный (воспитательно-образовательный) процесс	человек	-	12

	педагогические работники образовательных организаций, реализующие программы дошкольного образования	человек	72,8	-
	Административный персонал	человек	-	4,25
	Рабочий	человек	-	3,5
	Учебно-вспомогательный персонал	человек	-	0,25
	прочий персонал	человек	47,2	-
2	Средняя заработная плата работников учреждения, в том числе7:	руб.	36 814,30	43 744,88
	руководители	руб.	110 763,9	105 930,56
	заместители руководителя	руб.	81 759,3	-
	Работники учреждения, непосредственно осуществляющие учебный (воспитательный, образовательный) процесс (в учреждениях, реализующих программы общего образования, дошкольных образовательных учреждений, учреждения дополнительного образования детей)	руб.	-	40 756,79
	Педагогические работники, кроме работников, непосредственно осуществляющих учебный (воспитательно-образовательный) процесс	руб.	-	47 247,85
	педагогические работники образовательных организаций, реализующие программы дошкольного образования	руб.	42 131,3	-
	административный персонал	руб.	-	65 794,38
	рабочие	руб.	-	26 680,29
	Учебно-вспомогательный персонал	руб.	-	23 049,49
	прочий персонал	руб.	24 328,0	-

1.7. Информация об осуществлении муниципальным автономным учреждением деятельности, связанной с выполнением работ или оказанием услуг в соответствии с обязательствами перед страховщиком по обязательному социальному страхованию, и об объеме финансового обеспечения данной деятельности⁸:

№	Наименование услуги (работы)	Объем услуг (работ), ед. изм.		Объем финансового обеспечения, тыс. руб.	
		год 2020	год 2021	год 2020	год 2021
1	2	3	4	5	6
	нет	-	-	-	-

1.8. Информация об объеме финансового обеспечения муниципального автономного учреждения в рамках муниципальных программ, ведомственных целевых программ, утвержденных в установленном порядке⁹:

№	Наименование муниципальных программ, ведомственных целевых программ с указанием правового акта об их утверждении (в разрезе каждой программы)	Объем финансового обеспечения, тыс. руб.	
		год 2020	год 2021
1	2	3	4
1.1	Постановление администрации города Перми от 19.10.2018 N 792 «Об утверждении муниципальной программы «Доступное и качественное образование»	91 090,8	103 090,2
1.2	Постановление администрации города Перми от 18 октября 2018 г. № 764 «Об утверждении муниципальной программы «Социальная поддержка и обеспечение семейного благополучия населения г. Перми»	21,1	21,1
1.3	Постановлению администрации города Перми от 19.10.2018 N 796 «Об утверждении муниципальной программы «Развитие сети образовательных организаций города Перми»	6 631,9	-

1.9. Состав наблюдательного совета учреждения⁸:

N	Фамилия, имя, отчество	Должность	Правовой акт о назначении членов наблюдательного совета	Срок полномочий
1	2	3	4	5
	Мальцева Наталья Сергеевна	Представитель трудового коллектива (решение собрания трудового коллектива от 09.03.2017)	Приказ начальника департамента образования администрации города Перми от 04.04.2017 № СЭД-059-08-01-09-466 «Об утверждении нового состава наблюдательного совета в муниципальном автономном дошкольном образовательном учреждении «Центр развития ребёнка – детский сад № 35» г. Перми»	04.04.2022г

3	Дюняшева Светлана Рудольфовна	Представитель трудового коллектива (решение собрания трудового коллектива от 09.03.2017)	Приказ начальника департамента образования администрации города Перми от 04.04.2017 № СЭД-059-08-01-09-466 «Об утверждении нового состава наблюдательного совета в муниципальном автономном дошкольном образовательном учреждении «Центр развития ребёнка – детский сад № 35» г. Перми»	04.04.2022г
4	Латошка Галина Ивановна	Представитель родительской общественности (решение общего собрания от 11.09.2019г.)	Приказ начальника департамента образования администрации города Перми от 23.09.2019 № СЭД-059-08-01-09-910 «О внесении изменений в состав наблюдательного совета в муниципальном автономном дошкольном образовательном учреждении «Центр развития ребёнка – детский сад № 35» г. Перми», утвержденный приказом начальника департамента образования администрации города Перми от 04.04.2017г. № СЭД-059-08-01-09-466	04.04.2022г
5	Маматова Эльза Ильясовна	Представитель органа местного самоуправления в лице учредителя - департамента образования администрации города Перми	Приказ начальника департамента образования администрации города Перми от 16.12.2019 № СЭД-059-08-01-09-1284 О внесении изменений в составы наблюдательных советов муниципальных автономных образовательных учреждений Индустриального района города Перми, утвержденные отдельными приказами начальника департамента образования администрации города Перми	04.04.2022г
6	Артемьева Екатерина Валерьевна	Представитель родительской общественности (решение общего собрания от 11.09.2019г.)	Приказ начальника департамента образования администрации города Перми от 23.09.2019 № СЭД-059-08-01-09-910 «О внесении изменений в состав наблюдательного совета в муниципальном автономном дошкольном образовательном учреждении «Центр развития ребёнка – детский сад № 35» г. Перми», утвержденный приказом начальника департамента образования администрации города Перми от 04.04.2017г. № СЭД-059-08-01-09-466	04.04.2022г
7	Попова Мария Николаевна	Представитель родительской общественности (решение общего собрания от 15.02.2017)	Приказ начальника департамента образования администрации города Перми от 04.04.2017 № СЭД-059-08-01-09-466 «Об утверждении нового состава наблюдательного совета в муниципальном автономном дошкольном образовательном учреждении «Центр развития ребёнка – детский сад № 35» г. Перми»	04.04.2022г

2. Результат деятельности муниципального учреждения

2.1. Изменение балансовой (остаточной) стоимости нефинансовых активов:

N	Наименование показателей	Ед. изм.	Год 2020	Год 2021	Изменение стоимости нефинансовых активов, %
1	2	3	4	5	6
1	Балансовая стоимость нефинансовых активов	тыс. руб.	168617,2	169894,8	0,75
2	Остаточная стоимость нефинансовых активов	тыс. руб.	118512,4	118336,1	-0,14

2.2. Общая сумма выставленных требований в возмещение ущерба по недостаткам и хищениям:

№	Наименование показателей	Ед. изм.	Год 2020	Год 2021
1	2	3	4	5
1	Общая сумма выставленных требований в возмещение ущерба по недостаткам и хищениям, в том числе:	тыс. руб.	-	-
1.1	материальных ценностей	тыс. руб.	-	-
1.2	денежных средств	тыс. руб.	-	-
1.3	от порчи материальных ценностей	тыс. руб.	-	-

2.3. Изменение дебиторской и кредиторской задолженности в разрезе поступлений (выплат)¹⁰:

N	Наименование показателей	Ед. изм.	Год 2020	Год 2021	Изменение суммы задолженности относительно предыдущего отчетного года, %	Причины образования просроченной кредиторской задолженности, дебиторской задолженности, нереальной к взысканию
1	2	3	4	5	6	7
1	Сумма дебиторской задолженности	тыс. руб.	4912,1	208035,6	4135,2	X
	в том числе:	тыс. руб.				
1.1	в разрезе поступлений	тыс. руб.	4168,7	207808,5	4884,97	x
	Родительская плата	тыс. руб.	1996,7	1958,9	-1,9	
	Доходы от собственности	тыс. руб.	2172,0	1411,4	-35,0	
	Доходы будущих периодов (субсидии на МЗ)	тыс. руб.	-	195329,7	100	
	Доходы будущих периодов (субсидии на иные цели)	тыс. руб.	-	9108,5	100	
	Расчеты по доходам от компенсации затрат	тыс. руб.	-	-	-	
1.2	в разрезе выплат, в том числе	тыс. руб.	740,4	227,1	-69,3	x
	Услуги связи	тыс. руб.	6,8	1,6	-76,5	
	Коммунальные услуги	тыс. руб.	517,2	207,3	-59,9	
	Содержание имущества	тыс. руб.	0,9	-	-100	
	Прочие работы, услуги	тыс. руб.	2,5	15,9	536	
	Расходы на оплату труда	тыс. руб.	-	-	-	
	Начисления на заработную плату	тыс. руб.	203,2	-	-100	
	Расчеты по доходам от компенсации затрат	тыс. руб.	-	2,3	-	
	Приобретение материальных запасов	тыс. руб.	12,8	-	-100	
2	Нереальная к взысканию дебиторская задолженность	тыс. руб.	-	-	-	
3	Сумма кредиторской задолженности	тыс. руб.	1323,0	930,6	-29,65	x

	в том числе:	тыс. руб.				
3.1	в разрезе поступлений	тыс. руб.	1321,3	930,6	-29,6	
	Родительская плата	тыс. руб.	1100,4	865,5	-21,4	
	Деятельность с целевыми средствами	тыс. руб.	220,9	65,1	-70,5	
	в разрезе выплат	тыс. руб.	1,6	-	-100	х
	Расходы по оплате труда	тыс. руб.	-	-	-	
	Начисления на заработную плату	тыс. руб.	0	-	-	
	Содержание имущества	тыс. руб.	-	-	-	
	Прочие услуги	тыс. руб.	-	-	-	
	Приобретение продуктов питания	тыс. руб.	-	-	-	
	Коммунальные услуги	тыс. руб.	-	-	-	
	Материальные запасы	тыс. руб.	1,6	-	-100	
4	Просроченная кредиторская задолженность	тыс. руб.	-	-	-	

2.4. Информация о суммах доходов, полученных учреждением от оказания платных услуг (выполнения работ):

N	Наименование показателей	Ед. изм.	Год 2020		Год 2021	
			план	факт	план	факт
1	2	3	4	5	6	7
1	Сумма доходов, полученных от оказания платных услуг (выполнения работ)	тыс. руб.	17 350,6	13 132,3	18906,0	17464,3
	в том числе:					
1.1	частично платных, из них по видам услуг (работ):	тыс. руб.	1 058,9	1 058,9	1 332,7	1332,7
1.2	Присмотр и уход, физические лица льготных категорий, определяемых учредителем, от 3 лет до 8 лет, группа полного дня	тыс. руб	1 058,9	1 058,9	1 322,6	1309,4
1.3	Присмотр и уход, физические лица льготных категорий, определяемых учредителем, до 3 лет, группа кратковременного пребывания	тыс. руб	0	0	10,1	10,1
1.4	Присмотр и уход, физические лица льготных категорий, определяемых учредителем, до 3 лет, группа полного дня	тыс. руб	0	0	0	13,2
2	полностью платных, из них по видам услуг (работ):	тыс. руб.	16 291,7	12 073,4	17 515,9	16131,6
2.1	Присмотр и уход, физические лица за исключением льготных категорий до 3 лет, группа полного дня	тыс. руб.	0	0	376,0	376,0
2.2	Присмотр и уход, физические лица за исключением льготных категорий до 3 лет, группа кратковременного пребывания	тыс. руб.	0	0	323,8	323,8
2.3	Присмотр и уход, физические лица за исключением льготных категорий от 3 лет до 8 лет, группа полного дня	тыс. руб.	12 263,5	8 344,1	10 881,2	9766,9
2.4	Познавательное-речевое направление	тыс. руб.	1 687,4	1 687,4	2 851,8	2581,8

2.5	Физическое направление	тыс. руб.	766,5	766,5	1 084,6	1084,6
2.6	Художественно - эстетическое направление	тыс. руб.	1 560,3	1 261,4	1 975,3	1975,3
2.7	Социально-коммуникативное	тыс. руб.	14,0	14,0	23,2	23,2
2	Педагогические работники, кроме работников, непосредственно осуществляющих учебный (воспитательно-образовательный) процесс	тыс. руб.	-	-	-	-
3	Сумма доходов, полученных при осуществлении иных видов деятельности, в том числе:	тыс. руб.	-	-	-	-

2.5. Информация об исполнении муниципального задания учредителя⁴:

N	Наименование услуги (работы)	Объем услуг (работ), ед. изм.				Объем финансового обеспечения, тыс. руб.				Объем услуг (работ), оказанных сверх муниципального задания, ед. изм.	
		план		факт		план		факт		Год 2020	Год 2021
		Год 2020	год 2021	год 2020	год 2021	год 2020	год 2021	год 2020	год 2021		
1	2	3	4	5	6	7	8	9	10	-	--
1	Присмотр и уход	1 119	1 140	1 119	1 140	13 142,3	14 130,1	13 138,8	14 130,1	-	-
	Реализация основных общеобразовательных программ дошкольного образования	1 119	1 140	1 119	1 140	72 093,3	85 065,1	70 306,7	85 056,7	-	-
	Расходы на уплату налогов	-	-	-	-	2010,8	1 653,2	2010,8	1 653,2	-	-
	Нормативные затраты на содержание муниципального имущества	-	-	-	-	1700,4	1 497,5	1700,4	1 497,5	-	-
	Обеспечение своевременной выплаты заработной платы работникам в первые рабочие дни 2019 года с учетом установленных сроков (уведомление по расчетам между бюджетами Министерства образования и науки Пермского края № 4 от 26.09.2018г.) Обеспечение своевременной выплаты заработной платы работникам в первые рабочие дни 2020 года с учетом установленных сроков (уведомление по расчетам между бюджетами Министерства образования и науки Пермского края № 5264229 от 26.09.2019г.)	-	-	-	-	5954,0	-	5954,0	-	-	-

2.6. Информация о ценах (тарифах) на платные услуги (работы), оказываемые потребителям (в динамике в течение отчетного года):

N	Наименование услуги (работы)	Ед. изм.	1) Цены (тарифы) на платные услуги (работы), оказываемые потребителям																							
			Год 2021																							
			план												факт											
январь	февраль	март	апрель	май	июнь	июль	август	сентябрь	октябрь	ноябрь	декабрь	январь	февраль	март	апрель	май	июнь	июль	август	сентябрь	октябрь	ноябрь	декабрь			
1	2	3	4	5	6	7	8	9	10	11	12	13	14	15	16	17	18	19	20	21	22	23	24	25	26	27
	Познавательное- речевое направление	Руб.	742	742	742	742	742	742	.	.	876	876	876	876	742	742	742	742	742	742	.	.	876	876	876	876
	Физическое направление	Руб.	508	508	508	508	508	508	.	.	1040	1040	1040	1040	508	508	508	508	508	508	.	.	1040	1040	1040	1040
	Художественно-эстетическое направление	Руб.	715	715	715	715	715	715	.	.	885	885	885	885	715	715	715	715	715	715	.	.	885	885	885	885
	Социально-коммуникативное	Руб.	800	800	800	800	800	800	.	.	800	800	800	800	800	800	800	800	800	800	.	.	800	800	800	800

2.7. Информация о результатах оказания услуг (выполнения работ):

N	Наименование показателей	Ед. изм.	Год 2020		Год 2021	
			план	факт	план	факт
1	2	3	6	7	4	5
1	Общее количество потребителей, воспользовавшихся услугами (работами) учреждения	ед.	3782	3782	3832	3832
	в том числе:					
1.1	бесплатными, из них по видам услуг (работ):	ед.	1303	1303	1324	1328
1.1.1	Реализация основных общеобразовательных программ дошкольного образования	ед.	1119	1119	1140	1140
1.1.2	Присмотр и уход, физические лица льготных категорий, определяемых учредителем, от 3 лет до 8 лет, группа полного дня	ед.	181	181	182	183
1.1.3	Присмотр и уход, дети - инвалиды, от 3 лет до 8 лет, группа полного дня	ед.	2	2	1	2
1.1.4	Присмотр и уход, дети - сироты и дети, оставшиеся без попечения родителей, от 3 до 8 лет, группа полного дня	ед.	1	1	1	3
1.2	частично платными, из них по видам услуг (работ):	ед.	202	202	216	236
1.2.2	Присмотр и уход, физические лица льготных категорий, определяемых учредителем, от 3 лет до 8 лет, группа полного дня	ед.	198	198	215	224
1.2.3	Присмотр и уход, физические лица льготных категорий, определяемых учредителем, до 3 лет, группа кратковременного пребывания детей	ед.	4	4	1	3
1.2.4	Присмотр и уход, физические лица льготных категорий, определяемых учредителем, до 3 лет, группа полного дня	ед.	0	0	0	9
1.3	полностью платными, из них по видам услуг (работ):	ед.	2281	2281	2292	2268
1.3.1	Присмотр и уход, физические лица за исключением льготных категорий до 3 лет, группа полного дня	ед.	-	-	57	48
1.3.2	Присмотр и уход, физические лица за исключением льготных категорий от 3 лет до 8 лет, группа полного дня	ед.	703	703	659	646

1.3.3	Присмотр и уход, физические лица за исключением льготных категорий, до 3 лет, группа кратковременного пребывания детей	ед.	34	34	24	22
1.3.2	Познавательное-речевое направление	ед.	1009	1009	1025	1025
1.3.3	Физическое направление	ед.	255	255	253	253
1.3.4	Художественно - эстетическое направление	ед.	272	272	268	268
1.3.5	Социально-коммуникативное	ед.	8	8	6	6
2	Средняя стоимость получения частично платных услуг для потребителей, в том числе по видам услуг (работ):	руб.	64,98	64,98	67,41	67,41
2.1	Присмотр и уход, физические лица льготных категорий, определяемых учредителем, до 3 лет, группа полного дня	руб.			54,72	54,72
2.2	Присмотр и уход, физические лица льготных категорий, определяемых учредителем, от 3 лет до 8 лет, группа полного дня	руб.	64,98	64,98	67,58	67,58
3	Средняя стоимость получения платных услуг для потребителей, в том числе по видам услуг (работ):	руб.	519,33	519,33	552,23	556,17
3.1	Присмотр и уход, физические лица за исключением льготных категорий до 3 лет, группа полного дня	руб.			109,44	109,44
3.2	Присмотр и уход, физические лица за исключением льготных категорий от 3 лет до 8 лет, группа полного дня	руб.	124,96	124,96	135,16	135,16
	Познавательное-речевое направление	руб.	742	742	795,6	795,6
	Физическое направление	руб.	508	508	720,80	720,80
	Художественно - эстетическое направление	руб.	715	715	783	783
	Социально-коммуникативное	руб.	800	800	800	800

2.8. Информация о жалобах потребителей:

N	Виды зарегистрированных жалоб	Количество жалоб		Принятые меры по результатам рассмотрения жалоб
		год 2020	год 2021	
1	2	3	4	5
1	Жалобы потребителей, поступившие в учреждение	нет	нет	-
2	Жалобы потребителей, поступившие учредителю	нет	2	Жалобы рассмотрены, конфликт устранен
3	Жалобы потребителей, поступившие главе администрации города Перми	нет	нет	-
4	Жалобы потребителей, поступившие Главе города Перми - председателю Пермской городской Думы	нет	нет	-
5	Жалобы потребителей, поступившие губернатору Пермского края	нет	нет	-
6	Жалобы потребителей, поступившие в прокуратуру города Перми	нет	нет	-

2.9. Информация о суммах кассовых и плановых поступлений (с учетом возвратов) и выплат (с учетом восстановленных кассовых выплат), предусмотренных планом финансово-хозяйственной деятельности учреждения

N	Наименование показателей	Ед. изм.	Год 2020	Год 2021
1	2	3	5	
1	Суммы плановых поступлений (с учетом возвратов)	тыс. руб.	116 244,5	124 274,6
	в том числе:			
	Собственные доходы, в том числе:	тыс. руб.	17 757,6	20 757,5
	Доход от аренды	тыс. руб.	343,1	981,7
	Платные образовательные услуги	тыс. руб.	4028,2	5 643,4
	Родительская плата за содержание детей	тыс. руб.	13 322,4	13 247,6
	Иные доходы	тыс. руб.	13,3	15,0
	Возмещение коммунальных услуг	тыс. руб.	50,6	1 019,4

	Выплаты уменьшающие доход	тыс. руб.	-	-149,6
	Субсидии на муниципальное задание	тыс. руб.	88 258,0	100 761,7
	Субсидии на иные цели	тыс. руб.	10 228,9	2 755,4
2	Суммы кассовых поступлений (с учетом возвратов)	тыс. руб.	112047,36	122 543,1
	в том числе:			
	Собственные доходы, в том числе:	тыс. руб.	13 565,6	19 231,8
	Доход от аренды	тыс. руб.	343,1	748,1
	Платные образовательные услуги	тыс. руб.	3822,2	5 649,9
	Родительская плата за содержание детей	тыс. руб.	9336,4	11 799,4
	Иные доходы	тыс. руб.	13,3	15,0
	Возмещение коммунальных услуг	тыс. руб.	50,6	1 019,4
	Субсидии на муниципальное задание	тыс. руб.	88 258,0	100 555,9
	Субсидии на иные цели	тыс. руб.	10 224,0	2 755,4
3	Суммы плановых выплат (с учетом восстановленных кассовых выплат)	тыс. руб.	121205,3	126 475,5
	в том числе:			
	За счет собственных доходов:	тыс. руб.	16080,5	20 947,5
	Заработная плата	тыс. руб.	2851,2	3 261,3
	Начисления на выплаты по оплате труда	тыс. руб.	861,1	1 015,7
	Коммунальные услуги	тыс. руб.	146,9	1 259,8
	Работы, услуги по содержанию имущества	тыс. руб.	43,0	444,2
	Арендная плата	тыс. руб.	-	-
	Прочие работы, услуги	тыс. руб.	10 794,1	14 436,2
	Прочие расходы	тыс. руб.	232,3	404,3
	Увеличение стоимости основных средств	тыс. руб.	43,7	-
	Увеличение стоимости материальных запасов	тыс. руб.	1108,2	126,0
	За счет субсидии на выполнение муниципального задания:	тыс. руб.	94900,8	102 551,7
	Заработная плата	тыс. руб.	52308,6	56 987,1
	Прочие выплаты	тыс. руб.	315,7	310,1
	Начисления на выплаты по оплате труда	тыс. руб.	16627,0	17 210,1
	Услуги связи	тыс. руб.	376,7	365,0
	Коммунальные услуги	тыс. руб.	4064,7	4 097,4
	Работы, услуги по содержанию имущества	тыс. руб.	8210,6	8 030,9
	Прочие работы, услуги	тыс. руб.	5433,7	10 306,7
	Прочие расходы	тыс. руб.	2179,5	1 513,2
	Увеличение стоимости основных средств	тыс. руб.	2070,9	2 156,2
	Увеличение стоимости материальных запасов	тыс. руб.	2914,0	1 540,3
	Пособия по социальной помощи населению	тыс. руб.	399,4	34,7
	За счет субсидии на иные цели:	тыс. руб.	10224,0	2 976,3
	Заработная плата	тыс. руб.	1441,3	1 335,7
	Начисления на выплаты по оплате труда	тыс. руб.	435,3	403,4
	Работы, услуги по содержанию имущества	тыс. руб.	6378,4	-
	Прочие работы, услуги	тыс. руб.	574,1	916,1
	Пособия по социальной помощи населению	тыс. руб.	541,1	121,1
	Увеличение стоимости основных средств	тыс. руб.	585,0	200,0
	Увеличение стоимости материальных запасов	тыс. руб.	181,1	-
	Прочие расходы	тыс. руб.	87,8	-
4	Суммы кассовых выплат (с учетом восстановленных кассовых выплат)	тыс. руб.	117766,4	124 552,2
	в том числе:			
	За счет собственных доходов:	тыс. руб.	14652,6	19 097,5
	Заработная плата	тыс. руб.	2213,5	3 260,3
	Начисления на выплаты по оплате труда	тыс. руб.	656,2	1 014,7
	Услуги связи	тыс. руб.	-	-
	Коммунальные услуги	тыс. руб.	146,9	1 023,9
	Арендная плата за пользование имуществом	тыс. руб.	-	-

Работы, услуги по содержанию имущества	тыс. руб.	40,7	440,5
Прочие работы, услуги	тыс. руб.	7211,1	12 855,4
Прочие расходы	тыс. руб.	232,3	378,0
Увеличение стоимости основных средств	тыс. руб.	43,7	-
Увеличение стоимости материальных запасов	тыс. руб.	4108,2	124,7
За счет субсидии на выполнение муниципального задания:	тыс. руб.	93110,7	102 543,4
Заработная плата	тыс. руб.	51 964,9	56 987,1
Прочие выплаты	тыс. руб.	315,7	301,8
Начисления на выплаты по оплате труда	тыс. руб.	15509,4	17 210,1
Услуги связи	тыс. руб.	376,7	365,0
Коммунальные услуги	тыс. руб.	4064,7	4 097,4
Работы, услуги по содержанию имущества	тыс. руб.	8178,5	8 030,9
Прочие работы, услуги	тыс. руб.	5265,4	10 306,7
Прочие расходы	тыс. руб.	2179,5	1 513,2
Пособия по социальной помощи населению	тыс. руб.	375,0	34,7
Увеличение стоимости основных средств	тыс. руб.	2016,9	2 156,2
Увеличение стоимости материальных запасов	тыс. руб.	2864,0	1 540,3
За счет субсидии на иные цели:	тыс. руб.	10003,1	2 911,3
Заработная плата	тыс. руб.	1279,3	1 286,7
Начисления на выплаты по оплате труда	тыс. руб.	376,3	387,4
Работы, услуги по содержанию имущества	тыс. руб.	6378,4	-
Пособия по социальной помощи населению	тыс. руб.	541,1	121,1
Увеличение стоимости основных средств	тыс. руб.	585,0	200,0
Увеличение стоимости материальных запасов	тыс. руб.	181,1	-
Прочие расходы	тыс. руб.	87,8	-
Прочие работы, услуги		574,1	916,1

2.10. Информация о показателях кассового исполнения бюджетной сметы учреждения и показателях доведенных учреждению лимитов бюджетных обязательств¹²:

№	Наименование расходов	Ед. изм.	КБК	Утверждено лимитов бюджетных обязательств	Кассовый расход	% исполнения
1	2	3	4	5	6	7
-	-	-	-	-	-	-
-	-	-	-	-	-	-

2.11. Информация об общей сумме прибыли муниципального автономного учреждения после налогообложения в отчетном периоде⁸:

N	Наименование показателей	Ед. изм.	Год 2020		Год 2021	
			план	факт	план	факт
1	2	3	4	5	6	7
1	Общая сумма прибыли муниципального автономного учреждения после налогообложения в отчетном периоде, всего	тыс. руб.	0	0	0	0
	в том числе:		0	0	0	0
1.1	сумма прибыли после налогообложения, образовавшаяся в связи с оказанием муниципальным автономным учреждением частично платных услуг (работ)	тыс. руб.	0	0	0	0
1.2	сумма прибыли после налогообложения, образовавшаяся в связи с оказанием муниципальным автономным учреждением платных услуг (работ)	тыс. руб.	0	0	0	0

3. Об использовании имущества, закрепленного за муниципальным учреждением

3.1. Информация об общей стоимости недвижимого и движимого имущества муниципального учреждения:

3.1.1. муниципального автономного учреждения, муниципального бюджетного учреждения:

№	Наименование показателей	Ед. изм.	2020		2021	
			на начало отчетного периода	на конец отчетного периода	на начало отчетного периода	на конец отчетного периода
1	2	3	4	5	6	7
1	Общая балансовая стоимость имущества муниципального учреждения, в том числе:	тыс. руб.	180129,3	163851,7	163851,7	164540,3
1.1	приобретенного муниципальным учреждением за счет средств, выделенных учредителем, в том числе:	тыс. руб.	178487,2	161555,6	161555,6	162287,2
1.1.1	недвижимого имущества	тыс. руб.	168813,7	143689,4	143689,4	143689,4
1.2	приобретенного муниципальным учреждением за счет доходов, полученных от платных услуг и иной приносящей доход деятельности, в том числе:	тыс. руб.	1642,7	2296,1	2296,1	2253,1
1.2.1	недвижимого имущества	тыс. руб.	741,3	741,3	741,3	741,3
2	Общая балансовая стоимость имущества, закрепленного за муниципальным учреждением на праве оперативного управления, в том числе:	тыс. руб.	32873,3	76539,6	76539,6	79155,4
2.1	недвижимого имущества, всего, из него:	тыс. руб.	22504,4	56869,8	56869,8	59869,8
2.1.1	переданного в аренду	тыс. руб.	-	1832,9	1832,9	1832,9
2.1.2	переданного в безвозмездное пользование	тыс. руб.	396,4	905,0	905,0	905,0
2.2	движимого имущества, всего	тыс. руб.	10368,9	16669,8	16669,8	19285,6
2.3	особо ценного движимого имущества, всего, из него:	тыс. руб.	6224,3	10491,2	10491,2	13151,4
2.3.1	переданного в аренду	тыс. руб.	-	1088,6	1088,6	1088,6
2.3.2	переданного в безвозмездное пользование	тыс. руб.	47,6	86,9	86,9	86,9
2.4	иного движимого имущества, всего, из него:	тыс. руб.	4144,6	6178,6	6178,6	6134,2
2.4.1	переданного в аренду	тыс. руб.	-	-	-	-
2.4.2	переданного в безвозмездное пользование	тыс. руб.	51,1	145,7	145,7	145,7
3	Общая остаточная стоимость имущества муниципального учреждения, в том числе:	тыс. руб.	154670,6	113746,9	113746,9	112981,6
3.1	приобретенного муниципальным учреждением за счет средств, выделенных учредителем, в том числе:	тыс. руб.	153966,0	113057,6	113057,6	112352,9
3.1.1	недвижимого имущества	тыс. руб.	153231,4	109656,1	109656,1	108955,1
3.2	приобретенного муниципальным учреждением за счет доходов, полученных от платных услуг и иной приносящей доход деятельности, в том числе:	тыс. руб.	704,6	689,3	689,3	628,7

1	2	3	4	5	6	7
3.2.1	недвижимого имущества	тыс. руб.	644,3	621,6	621,6	596,8
4	Общая остаточная стоимость имущества, закрепленного за муниципальным учреждением на праве оперативного управления, в том числе:	тыс. руб.	7603,2	26660,3	26660,3	27912,8
4.1	недвижимого имущества, всего, из него:	тыс. руб.	6825,1	25716,8	25716,8	24990,9
4.1.1	переданного в аренду	тыс. руб.	-	760,1	760,1	696,6
4.1.2	переданного в безвозмездное пользование	тыс. руб.	129,9	387,1	387,1	375,8
4.2	движимого имущества, всего	тыс. руб.	778,1	943,5	943,5	2921,9
4.3	особо ценного движимого имущества, всего, из него:	тыс. руб.	689,3	897,7	897,7	2894,3
4.3.1	переданного в аренду	тыс. руб.	-	125,9	125,9	121,7
4.3.2	переданного в безвозмездное пользование	тыс. руб.	-	-	-	-
4.4	иного движимого имущества, всего, из него:	тыс. руб.	88,8	48,8	48,8	27,5
4.4.1	переданного в аренду	тыс. руб.	-	-	-	-
4.4.2	переданного в безвозмездное пользование	тыс. руб.	-	-	-	-

3.2. Информация об использовании имущества, закрепленного за муниципальным учреждением:

№	Наименование показателей	Ед. изм.	Год 2020		Год 2021	
			на начало отчетного периода	на конец отчетного периода	на начало отчетного периода	на конец отчетного периода
1	2	3	4	5	6	7
1	Количество объектов недвижимого имущества, закрепленного за муниципальным учреждением на праве оперативного управления, из них:	ед.	26	57	57	57
1.1	зданий, строений, сооружений	ед.	18	54	54	54
1.2	иных объектов (замощений, заборов и других), в том числе:	ед.	8	3	3	3
1.3	количество неиспользованных объектов недвижимого имущества, из них:	ед.	-	-	-	-
1.3.1	зданий, строений, сооружений	ед.	-	-	-	-
1.3.2	иных объектов (замощений, заборов и других)	ед.	-	-	-	-
2	Количество объектов особо ценного движимого имущества, закрепленного за муниципальным учреждением на праве оперативного управления ¹¹ , в том числе:	ед.	487	742	742	746
	количество неиспользованных объектов особо ценного движимого имущества	ед.	-	-	-	-
3	Общая площадь объектов недвижимого имущества, закрепленного за муниципальным учреждением на праве оперативного управления, из них:	кв. м	6948,81	13070,9	13070,9	13070,9
3.1	зданий, строений, сооружений, в том числе:	кв. м	3593,8	8925,9	8925,9	8925,9
3.1.1	переданного в аренду ¹³	кв. м	-	252,1	252,1	252,1
3.1.2	переданного в безвозмездное пользование ¹³	кв. м	68,7	111,3	111,3	111,3
3.2	иных объектов (замощений, заборов и других)	кв. м	3355,01	4145,0	4145,0	4145,0
4	Общая площадь неиспользуемого недвижимого имущества, закрепленного за муниципальным учреждением на праве оперативного управления, в том числе:	кв. м	-	-	-	-

1	2	3	4	5	6	7
4.1	переданного в аренду ¹³	кв. м	-	-	-	-
4.2	переданного в безвозмездное пользование ¹³	кв. м	-	-	-	-
5	Объем средств, полученных от сдачи в аренду в установленном порядке имущества, закрепленного за муниципальным учреждением на праве оперативного управления	тыс. руб.	-	343,1	-	748,1

Руководитель муниципального
автономного учреждения

_____ (подпись)

_____ (расшифровка подписи)

Исполнитель (лицо, ответственное
за составление отчета)

_____ (подпись)

_____ (расшифровка подписи)

СОГЛАСОВАН

(начальник департамента
имущественных отношений
администрации города Перми)

СОГЛАСОВАН¹⁵

(руководитель муниципального
казенного учреждения,
осуществляющего функции
по ведению бухгалтерского учета)

СОГЛАСОВАН¹⁶

(руководитель функционального (территориального)
органа администрации города Перми,
осуществляющего функции и полномочия учредителя)

Отчет о результатах деятельности
муниципального учреждения города Перми
_____ за период

(наименование учреждения)

с _____ по _____,
опубликованный ранее в печатном средстве
массовой информации «Официальный
бюллетень органов местного самоуправления
муниципального образования город Пермь»
от _____ № _____ на официальном сайте
муниципального образования город Пермь
в информационно-телекоммуникационной
сети Интернет, считать недействительным¹⁷

¹ Отчет о результатах деятельности муниципального автономного учреждения утверждается руководителем функционального (территориального) органа администрации города Перми, осуществляющего функции и полномочия учредителя муниципального автономного учреждения города Перми. Отчет о результатах деятельности муниципального бюджетного учреждения, муниципального казенного учреждения утверждается руководителем соответствующего учреждения.

² Год, предшествующий отчетному году.

³ Отчетный год.

⁴ Заполняется муниципальным автономным учреждением, муниципальным бюджетным учреждением, муниципальным казенным учреждением, в отношении которого органом, осуществляющим функции и полномочия учредителя, принято решение о формировании им муниципального задания на оказание услуг (выполнение работ).

⁵ Для муниципальных казенных учреждений – установленная численность учреждения, для муниципальных автономных учреждений, муниципальных бюджетных учреждений – численность в соответствии с утвержденным штатным расписанием учреждения. В случае изменения установленной численности учреждения указываются причины, приведшие к их изменению на конец отчетного периода.

⁶ Указывается уровень профессионального образования и стаж работы сотрудников.

⁷ Категории (группы) работников указываются в соответствии с отраслевым Положением о системе оплаты труда работников муниципальных учреждений, утвержденным постановлением администрации города Перми.

⁸ Заполняется муниципальным автономным учреждением.

⁹ Заполняется муниципальным автономным учреждением. Отчет по муниципальным программам, ведомственным целевым программам представляется в рамках деятельности, осуществленной учреждением.

¹⁰ Заполняется муниципальным казенным учреждением, муниципальным автономным и бюджетным учреждением в разрезе поступлений (выплат), предусмотренных планом финансово-хозяйственной деятельности учреждения.

¹¹ Заполняется муниципальным автономным учреждением, муниципальным бюджетным учреждением.

¹² Заполняется муниципальным казенным учреждением.

¹³ Указываются площади недвижимого имущества, переданного в аренду, безвозмездное пользование по всем договорам, заключенным в течение отчетного периода.

¹⁴ Подписывается руководителем финансово-экономической службы муниципального бюджетного учреждения, муниципального казенного учреждения в случае если ведение бухгалтерского учета не передано муниципальному казенному учреждению, осуществляющему функции по ведению бухгалтерского учета (не централизованно).

¹⁵ Согласовывается руководителем муниципального казенного учреждения, осуществляющего функции по ведению бухгалтерского учета.

¹⁶ Применяется для муниципального бюджетного учреждения, муниципального казенного учреждения.

¹⁷ Информация об отмене опубликованного ранее Отчета указывается учреждением в случае обнаружения неточностей и ошибок в Отчете и внесения изменений в опубликованный ранее Отчет.

УТВЕРЖДЕН

Заместителем начальника департамента
по управлению муниципальными ресурсами
О.Ю. Желтовой

Отчет
о результатах деятельности муниципального учреждения города Перми
и об использовании закрепленного за ним муниципального имущества
муниципального автономного дошкольного образовательного учреждения
«Детский сад № 96» г. Перми
(наименование учреждения)
за период с 01.01.2021 по 31.12.2021
(по состоянию на 01 января года, следующего за отчетным годом)

1. Общие сведения об учреждении

1.1. Сведения об учреждении:

Полное наименование	муниципальное автономное дошкольное образовательное учреждение «Детский сад № 96» г. Перми
Сокращенное наименование	МАДОУ «Детский сад № 96» г. Перми
Юридический адрес	614010, Россия, Пермский край, г. Пермь, ул. Клары Цеткин, 12а
Фактический адрес	614010, Россия, Пермский край, г. Пермь, ул. Клары Цеткин, 12а, 614010, Россия, Пермский край, г. Пермь, ул. Клары Цеткин, 12, 614010, Россия, Пермский край, г. Пермь, ул. Клары Цеткин, 17а, 614010, Россия, Пермский край, г. Пермь, ул. Коминтерна, 4.
Телефон/факс/электронная почта	Тел. (342) 206-40-53 ds96@yandex.ru
Ф.И.О. руководителя, телефон	Неволина Олеся Юрьевна тел: (342) 206-40-53
Документ, подтверждающий государственную регистрацию некоммерческой организации (номер, дата выдачи)	№ 1025900914995 16 декабря 2002г. Бессрочно
Лицензия (номер, дата выдачи, срок действия)	Лицензия № 6683 от 10.02.2020 Серия 59Л01 № 0004648 Бессрочно
Свидетельство об аккредитации (номер, дата выдачи, срок действия)	нет

1.2. Виды деятельности, осуществляемые учреждением:

№	Виды деятельности учреждения	Основание (перечень разрешительных документов, на основании которых учреждение осуществляет деятельность, с указанием номеров, даты выдачи и срока действия)	
		2020 год	2021 год
1	2	3	4
1	Основные виды деятельности Реализация основной образовательной программы дошкольного образования; адаптированных образовательных программ дошкольного образования для детей с ограниченными возможностями здоровья, а для детей-инвалидов также в соответствии с индивидуальной программой реабилитации. Реализация дополнительных общеразвивающих программ Присмотр и уход за детьми	Устав муниципального автономного дошкольного образовательного учреждения «Детский сад № 96» г. Перми утвержден распоряжением начальника департамента образования администрации города Перми от 17.10.2019г. № 059-08-01-26-217	Устав муниципального автономного дошкольного образовательного учреждения «Детский сад № 96» г. Перми утвержден распоряжением начальника департамента образования администрации города Перми от 17.10.2019г. № 059-08-01-26-217

		Лицензия № 5826 от 29.03.2017 Серия 59Л01 № 0003750 Бессрочно Лицензия № 6683 от 10.02.2020 Серия 59Л01 № 0004648 Бессрочно	Устав муниципального автономного дошкольного образовательного учреждения «Детский сад № 96» г. Перми утвержден распоряжением начальника департамента образования администрации города Перми от 15.10.2021г. № 059-08-01-26-340 Лицензия № 6683 от 10.02.2020 Серия 59Л01 № 0004648 Бессрочно
2	Виды деятельности, не являющиеся основными Проведение мероприятий в сфере образования. Реализация дополнительных общеразвивающих программ Осуществление приносящей доход деятельности: · Оказание платных образовательных услуг по направлениям согласно Положению об оказании платных образовательных услуг в МАДОУ «Детский сад № 96» г. Перми и ежегодно утвержденным перечнем; · Сдача в аренду имущества, закрепленного за Учреждением на праве оперативного управления, а так же имущества приобретенного за счет ведения самостоятельной финансово-хозяйственной деятельности, в порядке, установленном действующими Законодательством РФ и нормативно-правовыми актами органов местного самоуправления города Перми;	Устав муниципального автономного дошкольного образовательного учреждения «Детский сад № 96» г. Перми утвержден распоряжением начальника департамента образования администрации города Перми от 17.10.2019г. № 059-08-01-26-217 Лицензия № 6683 от 10.02.2020 Серия 59Л01 № 0004648 Бессрочно	Устав муниципального автономного дошкольного образовательного учреждения «Детский сад № 96» г. Перми утвержден распоряжением начальника департамента образования администрации города Перми от 17.10.2019г. № 059-08-01-26-217 Устав муниципального автономного дошкольного образовательного учреждения «Детский сад № 96» г. Перми утвержден распоряжением начальника департамента образования администрации города Перми от 15.10.2021г. № 059-08-01-26-340 Лицензия № 6683 от 10.02.2020 Серия 59Л01 № 0004648 Бессрочно

1.3. Функции, осуществляемые учреждением:

№	Наименование функций	Количество штатных единиц, шт.		Доля бюджета учреждения, расходующаяся на осуществление функций, %	
		2020 год	2021 год	2020 год	2021 год
1	2	3	4	5	6
1	Профильные функции	136	135	86,90	
2	Непрофильные функции	20,5	21	13,1	

1.4. Перечень услуг (работ), оказываемых учреждением⁴:

№	Наименование услуги (работы)	2020 год	2021 год	Категория потребителей
1	2	3	4	5
1	Муниципальные услуги (работы), оказываемые потребителям в соответствии с муниципальным заданием			
1.1	Реализация основных общеобразовательных программ дошкольного образования	989	998	Физические лица в возрасте до 8 лет
1.2	Присмотр и уход	989	998	Физические лица
2	Услуги (работы), оказываемые потребителям за плату	804	828	Дети в возрасте до 8 лет
2.1	Полностью платные услуги из них по видам услуг:	804	828	
2.2	Познавательно-речевая направленность	280	338	
2.3	Физкультурно-оздоровительная направленность	390	400	
2.4	Художественно-эстетическая направленность	134	90	

1.5. Информация об установленной и фактической численности работников учреждения:

№	Наименование показателей	Ед. изм.	2020 год		2021 год	
			на начало отчетного периода	на конец отчетного периода	на начало отчетного периода	на конец отчетного периода
1	2	3	4	5	6	7
1	Установленная численность учреждения ⁵	штук	162	156,5	156,5	156
2	Фактическая численность	штук	117,75	148,0	148,0	140
2.1	Количественный состав	человек	129	136	136	140
2.2	Квалификация сотрудников ⁶		<p>высшее образование и стаж работы до 3-х лет -2 с 3 до 8 лет -6 с 8 до 14 лет -7 с 14 до 20 лет - 7 более 20 лет –15</p> <p>средне - специальное образование и стаж работы до 3-х лет - 4 с 3 до 8 лет - 1 с 8 до 14 лет -6 с 14 до 20 лет - 8 более 20 лет -9 начальное профессиональное и стаж работы до 3-х лет - 3 с 3 до 8 лет - 0 с 8 до 14 лет -3 с 14 до 20 лет - 1 более 20 лет –6 среднее (полное) общее и стаж работы до 3-х лет - 5 с 3 до 8 лет - 5 с 8 до 14 лет - 3 с 14 до 20 лет - 3 более 20 лет – 5</p>	<p>высшее образование и стаж работы до 3-х лет -3 с 3 до 8 лет -7 с 8 до 14 лет -12 с 14 до 20 лет -11 более 20 лет -24</p> <p>средне - специальное образование и стаж работы до 3-х лет - 4 с 3 до 8 лет -7 с 8 до 14 лет -5 с 14 до 20 лет -9 более 20 лет -13 начальное профессиональное и стаж работы до 3-х лет - 2 с 3 до 8 лет -3 с 8 до 14 лет -2 с 14 до 20 лет -2 более 20 лет –7 среднее (полное) общее и стаж работы до 3-х лет - 3 с 3 до 8 лет -5 с 8 до 14 лет -4 с 14 до 20 лет -7 более 20 лет – 6</p>	<p>высшее образование и стаж работы до 3-х лет -3 с 3 до 8 лет -7 с 8 до 14 лет -12 с 14 до 20 лет -11 более 20 лет -24</p> <p>средне - специальное образование и стаж работы до 3-х лет - 4 с 3 до 8 лет -7 с 8 до 14 лет -5 с 14 до 20 лет -9 более 20 лет -13 начальное профессиональное и стаж работы до 3-х лет - 2 с 3 до 8 лет -3 с 8 до 14 лет -2 с 14 до 20 лет -2 более 20 лет –7 среднее (полное) общее и стаж работы до 3-х лет - 3 с 3 до 8 лет -5 с 8 до 14 лет -4 с 14 до 20 лет -7 более 20 лет – 6</p>	<p>высшее образование и стаж работы до 3-х лет -7 с 3 до 8 лет -7 с 8 до 14 лет -12 с 14 до 20 лет - 11 более 20 лет -17</p> <p>средне - специальное образование и стаж работы до 3-х лет - 7 с 3 до 8 лет -8 с 8 до 14 лет -9 с 14 до 20 лет -7 более 20 лет -13 начальное профессиональное и стаж работы до 3-х лет - 3 с 3 до 8 лет -3 с 8 до 14 лет -2 с 14 до 20 лет -3 более 20 лет –6 среднее (полное) общее и стаж работы до 3-х лет - 6 с 3 до 8 лет -10 с 8 до 14 лет -2 с 14 до 20 лет -3 более 20 лет – 4</p>

1.6. Информация о среднегодовой численности и средней заработной плате работников учреждения:

№	Наименование показателей	Ед. изм.	2020 год	2020 год
1	2	3	4	5
1	Среднегодовая численность работников учреждения	человек	126	124,5
	в том числе:			
1.1	в разрезе категории (групп) работников			
1.1.1	Работники учреждения, непосредственно осуществляющие учебный (воспитательный, образовательный) процесс (в учреждениях, реализующих программы общего образования, дошкольных образовательных учреждениях, учреждениях дополнительного образования детей)	человек	56,4	51,9
1.1.2	Педагогические работники, кроме работников, непосредственно осуществляющих учебный (воспитательно-образовательный) процесс	человек	18,4	22,7
1.1.3	Руководители учреждения	человек	4	3,7
1.1.4	Административный персонал	человек	3	3

1.1.5	Рабочие	человек	46,3	43,2
2	Средняя заработная плата работников учреждения	руб.	32175,7	36614,6
	в том числе:			
2.1.1	Работники учреждения, непосредственно осуществляющие учебный (воспитательный, образовательный) процесс (в учреждениях, реализующих программы общего образования, дошкольных образовательных учреждениях, учреждениях дополнительного образования детей)	руб.	33512,71	39618,82
2.1.2	Педагогические работники, кроме работников, непосредственно осуществляющих учебный (воспитательно-образовательный) процесс	руб.	47302,22	49657,61
2.1.3	Руководители учреждения (АУП)	руб.	91991,7	76533,78
2.1.4	Административный персонал	руб.	30444,79	34316,97
2.1.5	Рабочие	руб.	19661,08	22218,17

1.7. Информация об осуществлении муниципальным автономным учреждением деятельности, связанной с выполнением работ или оказанием услуг в соответствии с обязательствами перед страховщиком по обязательному социальному страхованию, и об объеме финансового обеспечения данной деятельности⁸:

№	Наименование услуги (работы)	Объем услуг (работ), ед. изм.		Объем финансового обеспечения, тыс. руб.	
		2020 год	2021 год	2020 год	2021 год
1	2	3	4	5	6
	-	-	-	-	-

1.8. Информация об объеме финансового обеспечения муниципального автономного учреждения в рамках муниципальных программ, ведомственных целевых программ, утвержденных в установленном порядке⁹:

№	Наименование муниципальных программ, ведомственных целевых программ с указанием правового акта об их утверждении (в разрезе каждой программы)	Объем финансового обеспечения, тыс. руб.	
		2020 год	2021 год
1	2	3	4
1	Постановление администрации города Перми от 19.10.2018 № 792 «Об утверждении муниципальной программы «Доступное и качественное образование»	81221,8	93458,0
2	Постановление администрации города Перми от 18.10.2018 N 764 «Об утверждении муниципальной программы «Социальная поддержка и обеспечение семейного благополучия населения города Перми»	42,2	42,2
3	Постановление администрации города Перми от 19.10.2018 № 796 «Об утверждении муниципальной программы «Развитие сети образовательных организаций города Перми»	0,0	260,0

1.9. Состав наблюдательного совета учреждения⁸:

№	Фамилия, имя, отчество	Должность	Правовой акт о назначении членов наблюдательного совета (вид, дата, №, наименование)	Срок полномочий
1	2	3	4	5
1	Солдаткина Ольга Ивановна	Представитель органа местного самоуправления в лице департамента имущественных отношений администрации города Перми	Приказ начальника департамента образования администрации города Перми от 03.04.2017г. №СЭД-059-08-01-09-456	До 03.04.2022
2	Новикова Наталья Георгиевна	Представитель органа местного самоуправления в лице учредителя - департамента образования администрации города Перми	Приказ начальника департамента образования от 19.10.2020г. № СЭД-059-08-01-09-887	До 03.04.2022
3	Обухов Денис Юрьевич	Представитель родительской общественности	Приказ начальника департамента образования администрации города Перми от 03.04.2017г. №СЭД-059-08-01-09-456 (в ред. от 22.12.2017г. №СЭД-059-08-01-09-1690)	До 03.04.2022

4	Коровина Ольга Александровна	Представитель трудового коллектива	Приказ начальника департамента образования администрации города Перми от 03.04.2017г. №СЭД-059-08-01-09-456	До 03.04.2022
5	Курилко Яна Юрьевна	Представитель родительской общественности	Приказ начальника департамента образования администрации города Перми от 03.04.2017г. №СЭД-059-08-01-09-456	До 03.04.2022
6	Садилова Татьяна Олеговна	Представитель трудового коллектива	Приказ начальника департамента образования администрации города Перми от 03.04.2017г. №СЭД-059-08-01-09-456	До 03.04.2022
7	Лебедева Юлия Дмитриевна	Представитель родительской общественности	Приказ начальника департамента образования администрации города Перми от 03.04.2017г. №СЭД-059-08-01-09-456	До 03.04.2022

2. Результат деятельности муниципального учреждения

2.1. Изменение балансовой (остаточной) стоимости нефинансовых активов:

№	Наименование показателей	Ед. изм.	2020 год	2021 год	Изменение стоимости нефинансовых активов, %
1	2	3	4	5	6
1	Балансовая стоимость нефинансовых активов	тыс. руб.	273 090,3	274 715,7	0,6
2	Остаточная стоимость нефинансовых активов	тыс. руб.	225 243,5	224 676,7	-0,3

2.2. Общая сумма выставленных требований в возмещение ущерба по недостаткам и хищениям:

№	Наименование показателей	Ед. изм.	2020 год	2021 год
1	2	3	4	5
1	Общая сумма выставленных требований в возмещение ущерба по недостаткам и хищениям, в том числе:	тыс. руб.	-	-
1.1	материальных ценностей	тыс. руб.	-	-
1.2	денежных средств	тыс. руб.	-	-
1.3	от порчи материальных ценностей	тыс. руб.	-	-

2.3. Изменение дебиторской и кредиторской задолженности в разрезе поступлений (выплат)¹⁰:

№	Наименование показателей	Ед. изм.	Год 2020	Год 2021	Изменение суммы задолженности относительно предыдущего отчетного года, %	Причины образования просроченной кредиторской задолженности, дебиторской задолженности, нереальной к взысканию
1	2	3	4	5	6	7
1	Сумма дебиторской задолженности, в том числе:	тыс. руб.	3053,9	183302,9	5902,2	х
1.1	в разрезе поступлений		1758,5	182432,8	10274,3	х
	Доходы от оказания платных услуг (работ)	тыс. руб.	1 758,5	180269,8	20,5	
	Расчеты по поступлениям текущего характера		0,0	2163,0	100,0	
	Доходы по муниципальному заданию	тыс. руб.	-	0	0	

1.2	в разрезе выплат		1295,3	870,0	-32,8	x
	По выданным авансам на заработную плату	тыс. руб.	28,8	16,4	-43,0	
	По выданным авансам на услуги связи	тыс. руб.	3,8	3,8	0,0	
	По выданным авансам на коммунальные услуги	тыс. руб.	135,1	0	-100,0	
	По выданным авансам на услуги по содержанию имущества	тыс. руб.	49,9	1,0	-98,0	
	По выданным авансам на прочие услуги	тыс. руб.	62,7	22,1	-64,7	
	Расчеты по авансам по услугам, работам для целей капитальных вложений	тыс. руб.	84,3	0,0	-100,0	
	Расчеты по авансам по приобретению основных средств	тыс. руб.	0,0	429,0	100,0	
	Расчеты по авансам по приобретению материальных запасов	тыс. руб.	264,3	9,9	-96,2	
	Расчеты по начислениям на выплаты по оплате труда	тыс. руб.	320,3	15,3	-95,2	
	Расчеты по авансам по социальным компенсациям персоналу в натуральной форме	тыс. руб.	21,1	42,2	100,0	
	Расчеты по страховым взносам на обязательное социальное страхование на случай временной нетрудоспособности и в связи с материнством	тыс. руб.	0,0	5,2	100,0	
	Расчеты по доходам от компенсации затрат	тыс. руб.	325,0	325,0	0,0	
2	Сумма кредиторской задолженности, в том числе:	тыс. руб.	1887,2	1736,8	-8,0	x
2.1	в разрезе выплат		1409,6	1722	22,2	x
	Доходы от оказания платных услуг (работ)	тыс. руб.	1409,6	1722	22,2	
	Прочие доходы	тыс. руб.	-	0	0	
	Доходы по иным целям	тыс. руб.	-	0	0	
2.2	в том числе в разрезе выплат:		477,6	14,7	-96,9	
	Расчеты по налогу на доходы физических лиц	тыс. руб.	12,2	0	-100,0	
	Услуги связи	тыс. руб.	2,3	0	-100,0	
	Работы, услуги по содержанию имущества	тыс. руб.	58,6	1,8	-96,9	
	Прочие услуги, работы	тыс. руб.	7,0	0	-100,0	
	Расчеты по страховым взносам на обязательное социальное страхование на случай временной нетрудоспособности и в связи с материнством	тыс. руб.	2,9	0	-100,0	
	Расчеты по транспортным услугам	тыс. руб.	6,0	0	-100,0	
	Расчеты по коммунальным услугам	тыс. руб.	0	0	0	

	Расчеты по приобретению материальных запасов	тыс. руб.	331,3	5,8	-98,2	
	Расчеты по страховым взносам на обязательное пенсионное страхование на выплату страховой части трудовой пенсии	тыс. руб.	1,1	1,8	63,6	
	Расчеты по прочим платежам в бюджет	тыс. руб.	56,2	5,3	-90,6	

2.4. Информация о суммах доходов, полученных учреждением от оказания платных услуг (выполнения работ):

№	Наименование показателей	Ед. изм.	2020 год		2021 год	
			план	факт	план	факт
1	2	3	4	5	6	7
1	Сумма доходов, полученных от оказания платных услуг (выполнения работ), в том числе:	тыс. руб.	11534,6	11534,6	16115,0	14852,0
1.1	частично платных, из них по видам услуг (работ):	тыс. руб.	1170,9	1170,9	871,0	871,0
	Присмотр и уход, физические лица льготных категорий, определяемых учредителем, до 3 лет, группа полного дня	тыс. руб.	92,4	92,4	121,5	121,5
	Присмотр и уход, физические лица льготных категорий, определяемых учредителем, от 3 лет до 8 лет, группа полного дня	тыс. руб.	1078,5	1078,5	749,5	749,5
1.2	полностью платных, из них по видам услуг (работ):	тыс. руб.	10363,7	10363,7	15244,2	13981,0
	Присмотр и уход, физические лица за исключением льготных категорий, до 3 лет, группа полного пребывания	тыс. руб.	558,0	558,0	1023,7	1023,7
	Присмотр и уход, физические лица за исключением льготных категорий, от 3 лет до 8 лет, группа полного дня	тыс. руб.	7001,7	7001,7	9256,4	9256,4
	Направление художественно-эстетического развития	тыс. руб.	372,0	372,0	820,0	399,0
	Направление познавательного-речевого развития	тыс. руб.	1160,9	1160,9	2416,4	1995,4
	Направление физкультурно-оздоровительного развития	тыс. руб.	1271,1	1271,1	1727,7	1306,7

2.5. Информация об исполнении муниципального задания учредителя⁴:

№	Наименование услуги (работы)	Объем услуг (работ), ед. изм.				Объем финансового обеспечения, тыс. руб.				Объем услуг (работ), оказанных сверх муниципального задания, ед. изм.	
		план		факт		план		факт			
		2020 год	2021 год	2020 год	2021 год	2020 год	2021 год	2020 год	2021 год	2020 год	2021 год
1	2	3	4	5	6	7	8	9	10	11	12
1	Реализация основных общеобразовательных программ дошкольного образования	989	998	989	995	65897,4	76168,1	64980,3	75454,3	-	-
2	Присмотр и уход	989	998	989	995	10829,0	13176,3	9149,9	12462,9	-	-
3	Затраты на уплату налогов	-	-	-	-	2977,6	2968,7	2977,6	2968,7	-	-

4	Нормативные затраты на содержание муниципально-го имущества	-	-	-	-	2036,3	1801,1	1801,1	1801,1	-	-
5	Обеспечение своевременной выплаты заработной платы работникам в первые рабочие дни 2019, 2020 года с учетом установленных сроков	-	-	-	-	5227,5	0,0	5227,5	0,0	-	-

2.6. Информация о ценах (тарифах) на платные услуги (работы), оказываемые потребителям (в динамике в течение отчетного года):

№	Наименование услуги (работы)	Ед. изм.	Цены (тарифы) на платные услуги (работы), оказываемые потребителям																							
			2021 год																							
			план												факт											
			январь	февраль	март	апрель	май	июнь	июль	август	сентябрь	октябрь	ноябрь	декабрь	январь	февраль	март	апрель	май	июнь	июль	август	сентябрь	октябрь	ноябрь	декабрь
1	2	3	4	5	6	7	8	9	10	11	12	13	14	15	16	17	18	19	20	21	22	23	24	25	26	27
1	Направление художественно-эстетического развития		828	828	828	828	828				1029	1029	1029	1029	828	828	828	828	828				1029	1029	1029	1029
2	Направление познавательно-речевого развития		1240	1240	1240	1240	1240				1767	1767	1767	1767	1240	1240	1240	1240	1240				1767	1767	1767	1767
3	Направление физкультурно-оздоровительного развития		1120	1120	1120	1120	1120				1360	1360	1360	1360	1120	1120	1120	1120	1120				1360	1360	1360	1360

2.7. Информация о результатах оказания услуг (выполнения работ):

№	Наименование показателей	Ед. изм.	2020 год		2021 год	
			план	факт	план	факт
1	2	3	4	5	6	7
1	Общее количество потребителей, воспользовавшихся услугами (работами) учреждения, в том числе:	ед.	2717	2717	2824	2818
1.1	бесплатными, из них по видам услуг (работ):	ед.	1115	1115	1138	1133
1.1.1	Реализация основных общеобразовательных программ дошкольного образования	ед.	989	989	998	995
1.1.2	Присмотр и уход, физические лица льготных категорий, определяемых учредителем, от 3 лет до 8 лет, группа полного дня	ед.	116	116	129	126
1.1.3	Присмотр уход, дети-инвалиды, от 3 лет до 8 лет, группа полного дня	ед.	4	4	1	3
1.1.4	Присмотр и уход, дети-сироты и дети, оставшиеся без попечения родителей, от 3 лет до 8 лет, группа полного дня	ед.	5	5	8	7
1.1.5	Присмотр и уход, физические лица льготных категорий, определяемых учредителем, до 3 лет, группа полного дня	ед.	1	1	2	1
	Присмотр уход, дети-инвалиды, до 3 лет, группа полного дня	ед.	0	0	0	1
1.2	частично платными, из них по видам услуг (работ):	ед.	141	141	152	171
	Присмотр и уход, физические лица льготных категорий, определяемых учредителем, до 3 лет, группа полного дня	ед.	11	11	34	48

1.2.2	Присмотр и уход, физические лица льготных категорий, определяемых учредителем, от 3 лет до 8 лет, группа полного дня	ед.	130	130	118	123
1.3	полностью платными, из них по видам услуг (работ):	ед.	1526	1526	1534	1514
1.3.2	Присмотр и уход, физические лица за исключением льготных категорий, до 3 лет, группа полного дня	ед.	121	121	175	161
1.3.3	Присмотр и уход, физические лица за исключением льготных категорий, от 3 лет до 8 лет, группа полного дня	ед.	601	601	531	525
1.3.4	Познавательльно-речевая направленность	ед.	280	280	338	338
1.3.5	Физкультурно-оздоровительная направленность	ед.	390	390	400	400
1.3.6	Художественно-эстетическая направленность	ед.	134	134	90	90
2	Средняя стоимость получения частично платных услуг для потребителей, в том числе по видам услуг (работ) ⁸ :	руб.	64,0	64,0	64,7	64,6
2.2	Присмотр и уход, физические лица льготных категорий, определяемых учредителем, в возрасте до 3 лет, группа полного дня	руб.	52,62	52,62	54,72	54,72
2.3	Присмотр и уход, физические лица льготных категорий, определяемых учредителем, от 3 лет до 8 лет, группа полного дня	руб.	64,98	64,98	67,58	67,58
3	Средняя стоимость получения платных услуг для потребителей, в том числе по видам услуг (работ) ⁸ :	руб.	625,3	625,3	797,20	806,15
3.1.1	Присмотр и уход, физические лица за исключением льготных категорий, от 1 года до 3 лет, группа полного дня	руб.	105,23	105,23	109,44	109,44
3.1.2	Присмотр и уход, физические лица за исключением льготных категорий, от 3 лет до 8 лет, группа полного дня	руб.	129,96	129,96	135,16	135,16
3.5	Познавательльно-речевая направленность	руб.	1170,55	1170,55	1474,2	1474,2
3.6	Физкультурно-оздоровительная направленность	руб.	1122,77	1122,77	1377,7	1377,7
3.7	Художественно-эстетическая направленность	руб.	756,67	756,67	917,34	917,34

2.8. Информация о жалобах потребителей:

№	Виды зарегистрированных жалоб	Количество жалоб		Принятые меры по результатам рассмотрения жалоб
		2020 год	2021 год	
1	2	3	4	5
1	Жалобы потребителей, поступившие в учреждение	-	-	
2	Жалобы потребителей, поступившие учредителю	-	-	
3	Жалобы потребителей, поступившие Главе города Перми	-	-	
4	Жалобы потребителей, поступившие губернатору Пермского края	-	-	
5	Жалобы потребителей, поступившие в прокуратуру города Перми	-	-	

2.9. Информация о суммах кассовых и плановых поступлений (с учетом возвратов) и выплат (с учетом восстановленных кассовых выплат), предусмотренных планом финансово-хозяйственной деятельности учреждения¹¹:

№	Наименование показателей	Ед. изм.	Год 2020	Год 2021
1	2	3	4	5
1	Суммы плановых поступлений (с учетом возвратов), в том числе:	тыс. руб.	96509,8	109875,2
	в том числе:			
	в разрезе поступлений			
	собственные доходы:	тыс. руб.	14895,3	16115,0
	Доходы от оказания платных услуг	тыс. руб.	3811,8	4467,0
	Родительская плата	тыс. руб.	11200,0	11648,0
	Иные доходы	тыс. руб.	-116,5	0,0
	Безвозмездные денежные поступления текущего характера	тыс. руб.	-	-

	Возмещение коммунальных услуг	тыс. руб.	-	-
	Субсидии на выполнение муниципального задания	тыс. руб.	79871,2	91428,4
	Субсидии на иные цели	тыс. руб.	1743,3	2331,8
2	Суммы кассовых поступлений (с учетом возвратов)	тыс. руб.	93149,0	108712,0
	в том числе:			
	в разрезе поступлений			
	собственные доходы:	тыс. руб.	11534,6	14951,8
	Доходы от оказания платных услуг	тыс. руб.	2291,1	3801,7
	Родительская плата	тыс. руб.	7096,2	11150,1
	Иные доходы	тыс. руб.	-116,5	0,0
	Субсидии на выполнение муниципального задания	тыс. руб.	79871,2	91428,4
	Субсидии на иные цели	тыс. руб.	1743,3	2331,8
3	Суммы плановых выплат (с учетом восстановленных кассовых выплат)	тыс. руб.	105682,7	115003,9
	в том числе:			
	Собственные доходы:	тыс. руб.	16386,4	18100,6
	Заработная плата	тыс. руб.	1077,3	1343,4
	Начисления на выплату по оплате труда	тыс. руб.	324,7	353,4
	Командировочные расходы	тыс. руб.	0,0	9,3
	Транспортные расходы	тыс. руб.	12,0	7,5
	Коммунальные услуги (КВР 244)	тыс. руб.	314,3	96,7
	Коммунальные услуги (КВР 247)	тыс. руб.	0,0	217,6
	Работы по содержанию имущества	тыс. руб.	491,2	699,1
	Прочие услуги, работы	тыс. руб.	531,4	959,7
	Страхование имущества	тыс. руб.	33,0	0,0
	Увеличение стоимости основных средств	тыс. руб.	0,0	20,4
	Увеличение стоимости материальных запасов	тыс. руб.	12847,5	13697,2
	Налоги, пошлины, сборы	тыс. руб.	755,0	696,3
	Субсидии на выполнение государственного (муниципального) задания	тыс. руб.	87320,8	94515,4
	Заработная плата	тыс. руб.	48313,6	53799,3
	Прочие выплаты	тыс. руб.	11,0	5,3
	Начисления на выплату по оплате труда	тыс. руб.	15441,4	16303,0
	Услуги связи	тыс. руб.	255,8	301,0
	Коммунальные услуги (КВР 244)	тыс. руб.	4318,5	2107,8
	Коммунальные услуги (КВР 247)	тыс. руб.	0,0	3907,8
	Работы по содержанию имущества	тыс. руб.	5351,5	5196,4
	Прочие услуги, работы	тыс. руб.	2418,9	2646,5
	Налоги, пошлины, сборы	тыс. руб.	2977,6	2968,7
	Увеличение стоимости основных средств	тыс. руб.	3228,2	2429,5
	Увеличение стоимости материальных запасов	тыс. руб.	5004,3	4817,0
	Субсидии на иные цели	тыс. руб.	1975,5	2387,9
	Заработная плата	тыс. руб.	692,6	664,6
	Прочие выплаты	тыс. руб.	92,8	0,0
	Начисления на выплату по оплате труда	тыс. руб.	216,5	199,6
	Социальные выплаты, компенсации населению	тыс. руб.	226,2	163,4
	Увеличение стоимости основных средств	тыс. руб.	150,0	260,0
	Увеличение стоимости материальных запасов	тыс. руб.	587,2	1100,3
4	Суммы кассовых выплат (с учетом восстановленных кассовых выплат)	тыс. руб.	97594,4	110255,6
	в том числе:			
	собственные доходы:	тыс. руб.	11040,1	14784,8
	Заработная плата	тыс. руб.	997,7	1209,1
	Начисления на выплату по оплате труда	тыс. руб.	296,2	352,7
	Транспортные услуги	тыс. руб.	12,0	7,5
	Командировочные расходы	тыс. руб.	0,0	9,3

Коммунальные услуги (КВР 244)	тыс. руб.	13,2	96,7
Коммунальные услуги (КВР 247)	тыс. руб.	0,0	217,6
Работы по содержанию имущества	тыс. руб.	419,5	552,6
Прочие услуги, работы	тыс. руб.	437,3	887,6
Страхование имущества	тыс. руб.	33,0	0,0
Увеличение стоимости основных средств	тыс. руб.	0,0	0,0
Увеличение стоимости материальных запасов	тыс. руб.	8136,1	10755,4
Налоги, пошлины, сборы	тыс. руб.	695,1	696,3
Субсидии на выполнение государственного (муниципального) задания	тыс. руб.	84635,0	93088,2
Заработная плата	тыс. руб.	48057,9	53334,8
Прочие выплаты	тыс. руб.	11,0	5,2
Начисления на выплату по оплате труда	тыс. руб.	14780,1	16053,7
Услуги связи	тыс. руб.	255,8	301,0
Коммунальные услуги КВР 244	тыс. руб.	4139,2	2107,8
Коммунальные услуги КВР 247	тыс. руб.	0,0	3907,8
Работы по содержанию имущества	тыс. руб.	5350,9	5196,6
Прочие услуги, работы	тыс. руб.	1857,2	2587,3
Налоги, пошлины, сборы	тыс. руб.	2977,6	2968,7
Увеличение стоимости основных средств	тыс. руб.	3160,2	2429,5
Увеличение стоимости материальных запасов	тыс. руб.	4045,1	4195,8
Субсидии на иные цели	тыс. руб.	1919,3	2382,6
Заработная плата	тыс. руб.	658,6	664,6
Прочие выплаты	тыс. руб.	103,0	0,0
Начисления на выплату по оплате труда	тыс. руб.	194,3	199,6
Социальные нужды населения	тыс. руб.	226,2	158,1
Увеличение стоимости основных средств	тыс. руб.	150,0	260,0
Увеличение стоимости материальных запасов	тыс. руб.	587,2	1100,3

2.10. Информация о показателях кассового исполнения бюджетной сметы учреждения и показателях доведенных учреждению лимитов бюджетных обязательств¹²:

№	Наименование расходов	Ед. изм.	КБК	Утверждено лимитов бюджетных обязательств	Кассовый расход	% исполнения
1	2	3	4	5	6	7
				-	-	-

2.11. Информация об общей сумме прибыли муниципального автономного учреждения после налогообложения в отчетном периоде⁴:

№	Наименование показателей	Ед. изм.	2020 год		2021 год	
			план	факт	план	факт
1	2	3	4	5	6	7
1	Общая сумма прибыли муниципального автономного учреждения после налогообложения в отчетном периоде, всего, в том числе:	тыс. руб.	0,00	0,00	0,00	0,00
1.1	сумма прибыли после налогообложения, образовавшаяся в связи с оказанием муниципальным автономным учреждением частично платных услуг (работ)	тыс. руб.	0,00	0,00	0,00	0,00
1.2	сумма прибыли после налогообложения, образовавшаяся в связи с оказанием муниципальным автономным учреждением платных услуг (работ)	тыс. руб.	0,00	0,00	0,00	0,00

3. Об использовании имущества, закрепленного за муниципальным учреждением

3.1. Информация об общей стоимости недвижимого и движимого имущества муниципального учреждения:

3.1.1. муниципального автономного учреждения, муниципального бюджетного учреждения:

№	Наименование показателей	Ед. изм.	Год 2020		Год 2021	
			на начало отчетного периода	на конец отчетного периода	на начало отчетного периода	на конец отчетного периода
1	2	3	4	5	6	7
1	Общая балансовая стоимость имущества муниципального автономного учреждения	тыс.руб.	343790,4	268598,3	268598,3	269736,6
1.1	приобретенного муниципальным автономным учреждением за счет средств, выделенных учредителем	тыс.руб.	343495,6	268303,5	268303,5	269441,8
1.1.1	недвижимого имущества	тыс.руб.	333101,0	255408,8	255408,8	255433,4
1.2	приобретенного муниципальным автономным учреждением за счет доходов, полученных от платных услуг и иной приносящей доход деятельности	тыс.руб.	294,8	294,8	294,8	294,8
1.2.1	недвижимого имущества	тыс.руб.	0	0	0	0
2	Общая балансовая стоимость имущества, закрепленного за муниципальным автономным учреждением на праве оперативного управления	тыс.руб.	88990,2	88990,2	88990,2	88990,2
2.1	недвижимого имущества, всего	тыс.руб.	83202,7	83202,7	83202,7	83202,7
2.1.1	переданного в аренду	тыс.руб.	0	0	0	0
2.1.2	переданного в безвозмездное пользование	тыс.руб.	1302,6	1302,6	1302,6	1302,6
2.2	движимого, всего	тыс.руб.	5787,5	5787,5	5787,5	5787,5
2.3	особо ценного движимого имущества, всего	тыс.руб.	3823,6	3823,6	3823,6	3823,6
2.3.1	переданного в аренду	тыс.руб.	0	0	0	0
2.3.2	переданного в безвозмездное пользование	тыс.руб.	0	0	0	0
2.4	иного движимого имущества, всего	тыс.руб.	1963,9	1963,9	1963,9	1963,9
2.4.1	переданного в аренду	тыс.руб.	0	0	0	0
2.4.2	переданного в безвозмездное пользование	тыс.руб.	51,5	51,5	51,5	51,5
3	Общая остаточная стоимость имущества муниципального автономного учреждения	тыс.руб.	298827,0	220751,5	220751,5	219697,7

3.1	приобретенного муниципальным автономным учреждением за счет средств, выделенных учредителем	тыс.руб.	298804,1	220728,8	220728,8	219675,0
3.1.1	недвижимого имущества, всего	тыс.руб.	298299,4	219522,8	219522,8	218520,8
3.2	приобретенного муниципальным автономным учреждением за счет доходов, полученных от платных услуг и иной приносящей доход деятельности	тыс.руб.	22,9	22,7	22,7	22,7
3.2.1	недвижимого имущества, всего	тыс.руб.	0	0	0	0
4	Общая остаточная стоимость имущества, закрепленного за муниципальным автономным учреждением на праве оперативного управления	тыс.руб.	51832,9	50634,9	50634,9	49406,9
4.1	недвижимого имущества, всего	тыс.руб.	51021,2	50018,9	50018,9	49016,7
4.1.1	переданного в аренду	тыс.руб.	0	0	0	0
4.1.2	переданного в безвозмездное пользование	тыс.руб.	1324	1302,6	1302,6	785,6
4.2	движимого имущества, всего	тыс.руб.	811,7	616,0	616,0	390,2
4.3	особо ценного движимого имущества, всего	тыс.руб.	618,0	570,7	570,7	361,9
4.3.1	переданного в аренду	тыс.руб.	0	0	0	0
4.3.2	переданного в безвозмездное пользование	тыс.руб.	0	0	0	0
4.4	иного движимого имущества, всего	тыс.руб.	88,7	45,3	45,3	28,3
4.4.1	переданного в аренду	тыс.руб.	0	0	0	0
4.4.2	переданного в безвозмездное пользование	тыс.руб.	0	0	0	0

3.1.2. муниципального казенного учреждения:

№	Наименование показателей	Ед. изм.	2020 Год		2021 Год	
			на начало отчетного периода	на конец отчетного периода	на начало отчетного периода	на конец отчетного периода
1	2	3	4	5	6	7
1	Общая балансовая стоимость имущества, закрепленного за муниципальным казенным учреждением на праве оперативного управления, в том числе:	тыс. руб.	-	-	-	-
1.1	недвижимого имущества, всего, из него:	тыс. руб.	-	-	-	-
1.1.1	переданного в аренду	тыс. руб.	-	-	-	-
1.1.2	переданного в безвозмездное пользование	тыс. руб.	-	-	-	-
1.2	движимого имущества, всего, из него:	тыс. руб.	-	-	-	-
1.2.1	переданного в аренду	тыс. руб.	-	-	-	-
1.2.2	переданного в безвозмездное пользование	тыс. руб.	-	-	-	-

2	Общая остаточная стоимость имущества, закрепленного за муниципальным казенным учреждением на праве оперативного управления, в том числе:	тыс. руб.	-	-	-	-
2.1	недвижимого имущества, всего, из него:	тыс. руб.	-	-	-	-
2.1.1	переданного в аренду	тыс. руб.	-	-	-	-
2.1.2	переданного в безвозмездное пользование	тыс. руб.	-	-	-	-
2.2	движимого имущества, всего, из него:	тыс. руб.	-	-	-	-
2.2.1	переданного в аренду	тыс. руб.	-	-	-	-
2.2.2	переданного в безвозмездное пользование	тыс. руб.	-	-	-	-

3.2. Информация об использовании имущества, закрепленного за муниципальным автономным учреждением

№	Наименование показателей	Ед. изм.	Год 2020		Год 2021	
			на начало отчетного периода	на конец отчетного периода	на начало отчетного периода	на конец отчетного периода
1	2	3	4	5	6	7
1	Количество объектов недвижимого имущества, закрепленного за муниципальным автономным учреждением на праве оперативного управления	ед.	40	40	40	40
1.1	зданий, строений, сооружений	ед.	27	27	27	27
1.2	иных объектов : -замощение -ограждение	ед.	13 3 10	13 3 10	13 3 10	13 3 10
1.3	количество неиспользованных объектов недвижимого имущества	ед.	0	0	0	0
1.3.1	зданий, строений, сооружений	ед.	0	0	0	0
1.3.2	иных объектов (замощений, заборов и других)	ед.	0	0	0	0
2	Количество объектов особо ценного движимого имущества, закрепленных за муниципальным автономным учреждением на праве оперативного управления	ед.	176	176	176	175
	количество неиспользованных объектов особо ценного движимого имущества	ед.	0	0	0	0
3	Общая площадь объектов недвижимого имущества, закрепленного за муниципальным автономным учреждением на праве оперативного управления	м	10839,0	10839,0	10839,0	10839,0
3.1	Зданий, строений, сооружений	кв.м	5981,0	5981,0	5981,0	5981,0
3.1.1	переданного в аренду	кв.м	0	0	0	0
3.1.2	переданного в безвозмездное пользование	кв.м	74,4	74,4	74,4	74,4

3.2	иных объектов: - замощение - ограждение	кв.м	4858,0 3906,0 952,0	4858,0 3906,0 952,0	4858,0 3906,0 952,0	4858,0 3906,0 952,0
4	Общая площадь неиспользуемого недвижимого имущества, закрепленного за муниципальным автономным учреждением на праве оперативного управления	кв. м	0	0	0	0
4.1	переданного в аренду	кв. м	0	0	0	0
4.2	переданного в безвозмездное пользование	кв. м	0	0	0	0
5	Объем средств, полученных от распоряжения в установленном порядке имуществом, закрепленным за муниципальным автономным учреждением на праве оперативного управления	тыс. руб.	0	0	0	0

3. Об использовании имущества, закрепленного за муниципальным учреждением

3.1. Информация об общей стоимости недвижимого и движимого имущества муниципального учреждения:
3.1.1. муниципального автономного учреждения, муниципального бюджетного учреждения:

№	Наименование показателей	Ед. изм.	Год 2020		Год 2021	
			На начало отчетного периода	на конец отчетного периода	на начало отчетного периода	на конец отчетного периода
1	2	3	4	5	6	7
1	Общая балансовая стоимость имущества муниципального автономного учреждения	тыс. руб.	-	-	-	-
1.1	приобретенного муниципальным автономным учреждением за счет средств, выделенных учредителем	тыс. руб.	-	-	-	-
1.1.1	недвижимого имущества	тыс. руб.	-	-	-	-
1.2	приобретенного муниципальным автономным учреждением за счет доходов, полученных от платных услуг и иной приносящей доход деятельности	тыс. руб.	-	-	-	-
1.2.1	недвижимого имущества	тыс. руб.	-	-	-	-
2	Общая балансовая стоимость имущества, закрепленного за муниципальным автономным учреждением на праве оперативного управления	тыс. руб.	4603,9	4603,9	4603,9	4603,9
2.1	недвижимого имущества, всего	тыс. руб.	2620,2	2602,2	2602,2	2602,2

2.1.1	переданного в аренду	тыс. руб.	-	-	-	-
2.1.2	переданного в безвозмездное пользование	тыс. руб.	66,1	66,1	66,1	66,1
2.2	движимого, всего	тыс. руб.	1983,8	1983,8	1983,8	1983,8
2.3	особо ценного движимого имущества, всего	тыс. руб.	727,9	727,9	727,9	727,9
2.3.1	переданного в аренду	тыс. руб.	-	-	-	-
2.3.2	переданного в безвозмездное пользование	тыс. руб.	-	-	-	-
2.4	иного движимого имущества, всего	тыс. руб.	1255,9	1255,9	1255,9	1255,9
2.4.1	переданного в аренду	тыс. руб.	-	-	-	-
2.4.2	переданного в безвозмездное пользование	тыс. руб.	44,1	44,1	44,1	44,1
3	Общая остаточная стоимость имущества муниципального автономного учреждения	тыс. руб.	-	-	-	-
3.1	приобретенного муниципальным бюджетным учреждением за счет средств, выделенных учредителем	тыс. руб.	-	-	-	-
3.1.1	недвижимого имущества, всего	тыс. руб.	-	-	-	-
3.2	приобретенного муниципальным автономным учреждением за счет доходов, полученных от платных услуг и иной приносящей доход деятельности	тыс. руб.	-	-	-	-
3.2.1	недвижимого имущества, всего	тыс. руб.	-	-	-	-
4	Общая остаточная стоимость имущества, закрепленного за муниципальным автономным учреждением на праве оперативного управления	тыс. руб.	-	-	-	-
4.1	недвижимого имущества, всего	тыс. руб.	-	-	-	-
4.1.1	переданного в аренду	тыс. руб.	-	-	-	-
4.1.2	переданного в безвозмездное пользование	тыс. руб.	-	-	-	-
4.2	движимого имущества, всего	тыс. руб.	-	-	-	-
4.3	особо ценного движимого имущества, всего	тыс. руб.	-	-	-	-
4.3.1	переданного в аренду	тыс. руб.	-	-	-	-
4.3.2	переданного в безвозмездное пользование	тыс. руб.	-	-	-	-
4.4	иного движимого имущества, всего	тыс. руб.	-	-	-	-
4.4.1	переданного в аренду	тыс. руб.	-	-	-	-
4.4.2	переданного в безвозмездное пользование	тыс. руб.	-	-	-	-

3.1.2. муниципального казенного учреждения:

№	Наименование показателей	Ед. изм.	Год 2020		Год 2021	
			на начало отчетного периода	на конец отчетного периода	на начало отчетного периода	на конец отчетного периода
1	2	3	4	5	6	7
1	Общая балансовая стоимость имущества, закрепленного за муниципальным казенным учреждением на праве оперативного управления, в том числе:	тыс. руб.	-	-	-	-
1.1	недвижимого имущества, всего, из него:	тыс. руб.	-	-	-	-
1.1.1	переданного в аренду	тыс. руб.	-	-	-	-
1.1.2	переданного в безвозмездное пользование	тыс. руб.	-	-	-	-

1.2	движимого имущества, всего, из него:	тыс. руб.	-	-	-	-
1.2.1	переданного в аренду	тыс. руб.	-	-	-	-
1.2.2	переданного в безвозмездное пользование	тыс. руб.	-	-	-	-
2	Общая остаточная стоимость имущества, закрепленного за муниципальным казенным учреждением на праве оперативного управления, в том числе:	тыс. руб.	-	-	-	-
2.1	недвижимого имущества, всего, из него:	тыс. руб.	-	-	-	-
2.1.1	переданного в аренду	тыс. руб.	-	-	-	-
2.1.2	переданного в безвозмездное пользование	тыс. руб.	-	-	-	-
2.2	движимого имущества, всего, из него:	тыс. руб.	-	-	-	-
2.2.1	переданного в аренду	тыс. руб.	-	-	-	-
2.2.2	переданного в безвозмездное пользование	тыс. руб.	-	-	-	-

3.2. Информация об использовании имущества, закрепленного за муниципальным автономным учреждением

№	Наименование показателей	Ед. изм.	Год 2020		Год 2021	
			на начало отчетного периода	на конец отчетного периода	на начало отчетного периода	на конец отчетного периода
1	2	3	4	5	6	7
1	Количество объектов недвижимого имущества, закрепленного за муниципальным автономным учреждением на праве оперативного управления	ед.	18	18	18	18
1.1	зданий, строений, сооружений	ед.	14	14	14	14
1.2	иных объектов (замощений, заборов и других)	ед.	4	4	4	4
1.3	количество неиспользованных объектов недвижимого имущества	ед.	-	-	-	-
1.3.1	зданий, строений, сооружений	ед.	-	-	-	-
1.3.2	иных объектов (замощений, заборов и других)	ед.	-	-	-	-
2	Количество объектов особо ценного движимого имущества, закрепленного за муниципальным автономным учреждением на праве оперативного управления	ед.	31	31	31	31
	количество неиспользованных объектов особо ценного движимого имущества	ед.	-	-	-	-
3	Общая площадь объектов недвижимого имущества, закрепленного за муниципальным автономным учреждением на праве оперативного управления	кв. м	5313,74	5313,74	5313,74	5313,74
3.1	зданий, строений, сооружений: (здание-1785,40; веранда-273,6; навес-2,7; сарай-105,9; фонтан-33,2)	кв. м	2200,8	2200,8	2200,8	2200,8
3.1.1	переданного в аренду*	кв. м	-	-	-	-
3.1.2	переданного в безвозмездное пользование*	кв. м	50	50	45,5	45,5
3.2	иных объектов (замощений-2782,0; калитка-4,2; ворота -7,5;)	кв.м	2793,7	2793,7	2793,7	2793,7
	Ограждения	п.м	319,24	319,24	319,24	319,24
4	Общая площадь неиспользуемого недвижимого имущества, закрепленного за муниципальным автономным учреждением на праве оперативного управления	кв. м	-	-	-	-

4.1	переданного в аренду*	кв. м	-	-	-	-
4.2	переданного в безвозмездное пользование*	кв. м	-	-	-	-
5	Объем средств, полученных от распоряжения в установленном порядке имуществом, закрепленным за муниципальным автономным учреждением на праве оперативного управления	тыс. руб.	-	-	-	-

Руководитель муниципального автономного учреждения

(подпись)

Неволина О.Ю.
(расшифровка подписи)

Руководитель финансово-экономической службы муниципального бюджетного учреждения, муниципального казенного учреждения (или иное уполномоченное лицо)¹⁴

(подпись)

(расшифровка подписи)

Исполнитель (лицо, ответственное за составление отчета)

(подпись)

(расшифровка подписи)

СОГЛАСОВАН

(начальник департамента имущественных отношений администрации города Перми)

СОГЛАСОВАН¹⁵

(руководитель муниципального казенного учреждения, осуществляющего функции по ведению бухгалтерского учета)

СОГЛАСОВАН¹⁶

(руководитель функционального (территориального) органа администрации города Перми, осуществляющего функции и полномочия учредителя)

Отчет о результатах деятельности муниципального учреждения города Перми за период

(наименование учреждения)

с _____ по _____, опубликованный ранее в печатном средстве массовой информации «Официальный бюллетень органов местного самоуправления муниципального образования город Пермь» от _____ № _____ на официальном сайте муниципального образования город Пермь в информационно-телекоммуникационной сети Интернет, считать недействительным¹⁷

¹ Отчет о результатах деятельности муниципального автономного учреждения утверждается руководителем функционального (территориального) органа администрации города Перми, осуществляющего функции и полномочия учредителя муниципального автономного учреждения города Перми. Отчет о результатах деятельности муниципального бюджетного учреждения, муниципального казенного учреждения утверждается руководителем соответствующего учреждения.

² Год, предшествующий отчетному году.

³ Отчетный год.

⁴ Заполняется муниципальным автономным учреждением, муниципальным бюджетным учреждением, муниципальным казенным учреждением, в отношении которого органом, осуществляющим функции и полномочия учредителя, принято решение о формировании им муниципального задания на оказание услуг (выполнение работ).

⁵ Для муниципальных казенных учреждений – установленная численность учреждения, для муниципальных автономных учреждений, муниципальных бюджетных учреждений – численность в соответствии с утвержденным штатным расписанием учреждения. В случае изменения установленной численности учреждения указываются причины, приведшие к их изменению на конец отчетного периода.

⁶ Указывается уровень профессионального образования и стаж работы сотрудников.

⁷ Категории (группы) работников указываются в соответствии с отраслевым Положением о системе оплаты труда работников муниципальных учреждений, утвержденным постановлением администрации города Перми.

⁸ Заполняется муниципальным автономным учреждением.

⁹ Заполняется муниципальным автономным учреждением. Отчет по муниципальным программам, ведомственным целевым программам представляется в рамках деятельности, осуществленной учреждением.

¹⁰ Заполняется муниципальным казенным учреждением, муниципальным автономным и бюджетным учреждением в разрезе поступлений (выплат), предусмотренных планом финансово-хозяйственной деятельности учреждения.

¹¹ Заполняется муниципальным автономным учреждением, муниципальным бюджетным учреждением.

¹² Заполняется муниципальным казенным учреждением.

¹³ Указываются площади недвижимого имущества, переданного в аренду, безвозмездное пользование по всем договорам, заключенным в течение отчетного периода.

¹⁴ Подписывается руководителем финансово-экономической службы муниципального бюджетного учреждения, муниципального казенного учреждения в случае если ведение бухгалтерского учета не передано муниципальному казенному учреждению, осуществляющему функции по ведению бухгалтерского учета (не централизовано).

¹⁵ Согласовывается руководителем муниципального казенного учреждения, осуществляющего функции по ведению бухгалтерского учета, в случае если ведение бухгалтерского учета передано муниципальному казенному учреждению, осуществляющему функции по ведению бухгалтерского учета (централизовано).

¹⁶ Применяется для муниципального бюджетного учреждения, муниципального казенного учреждения.

¹⁷ Информация об отмене опубликованного ранее Отчета указывается учреждением в случае обнаружения неточностей и ошибок в Отчете и внесения изменений в опубликованный ранее Отчет.

УТВЕРЖДЕН
заместителем начальника департамента по
управлению муниципальными ресурсами
_____ О.Ю. Желтова

Отчет
о результатах деятельности муниципального учреждения города Перми
и об использовании закрепленного за ним муниципального имущества
Муниципального автономного дошкольного образовательного учреждения
«Детский сад № 111» г. Перми
за период с 1 января 2021 по 31 декабря 2021 года
(по состоянию на 01 января года, следующего за отчетным годом)

1. Общие сведения об учреждении

1.1. Сведения об учреждении:

Полное наименование	Муниципальное автономное дошкольное образовательное учреждение «Детский сад № 111» г. Перми
Сокращенное наименование	МАДОУ «Детский сад № 111» г. Перми
Юридический адрес	614101, Россия, Пермский край, г. Пермь, ул. Автозаводская, д. 47
Фактический адрес	614101, Россия, Пермский край, г. Пермь, ул. Автозаводская, д. 47 614042, Россия, Пермский край, г. Пермь, ул. Химградская, д. 19 614101, Россия, Пермский край г. Пермь, ул.Ласьвинская, 22а 614101, Россия, Пермский край г. Пермь, ул.Закамская, 35а 614101, Россия, Пермский край г. Пермь, ул.Чистопольская, 20
Телефон/факс/электронная почта	(342) 283-19-01 (342) 283-19-01 факс sneg07@mail.ru
Ф.И.О. руководителя, телефон	Соловьева Ирина Викторовна (342) 283-19-01
Документ, подтверждающий государственную регистрацию некоммерческой организации (номер, дата выдачи)	Серия 59 №001766209 30 ноября 2002г срок действия бессрочно
Лицензия (номер, дата выдачи, срок действия)	Серия 59Л01 №0004793 09 сентября 2020г, бессрочно
Свидетельство об аккредитации (номер, дата выдачи, срок действия)	---

1.2. Виды деятельности, осуществляемые учреждением:

№	Виды деятельности учреждения	Основание (перечень разрешительных документов, на основании которых учреждение осуществляет деятельность, с указанием номеров, даты выдачи и срока действия)	
		2020 год	2021 год
1	2	3	4
1	Основные виды деятельности: образовательная деятельность, присмотр и уход	Устав, утвержденный распоряжением начальника департамента образования от 02.03.2020 059-08-01-26-49, Серия 59Л01 №0004793 09 сентября 2020г, бессрочно	Устав, утвержденный распоряжением начальника департамента образования от 02.03.2020 059-08-01-26-49, Серия 59Л01 №0004793 09 сентября 2020г, бессрочно

2	<p>Виды деятельности, не являющиеся основными:</p> <ul style="list-style-type: none"> -оказание платных образовательных услуг по направлениям согласно Положению об оказании платных образовательных услуг и ежегодно утвержденным перечнем; -сдача в аренду имущества, закрепленного за Учреждением на праве оперативного управления, а также имущества, приобретенного за счет ведения самостоятельной финансово-хозяйственной деятельности, в порядке, установленном действующими законодательством РФ и нормативно-правовыми актами органов местного самоуправления города Перми; -организация присмотра и ухода за детьми сверх бюджетного финансирования в рабочие дни с 19.00 до 20.00 и в субботу -организация мероприятий в сфере образования; 	Устав, утвержденный распоряжением начальника департамента образования от 02.03.2020 059-08-01-26-49, Серия 59Л01 №0004793 09 сентября 2020г, бессрочно	Устав, утвержденный распоряжением начальника департамента образования от 02.03.2020 059-08-01-26-49, Серия 59Л01 №0004793 09 сентября 2020г, бессрочно
---	---	--	--

1.3. Функции, осуществляемые учреждением:

№	Наименование функций	Количество штатных единиц, шт.		Доля бюджета учреждения, расходуемая на осуществление функций, %	
		2020 год	2021 год	2020 год	2021 год
1	2	3	4	5	6
1	Профильные функции	138,75	136,75	95	94,47
2	Непрофильные функции	6	8	5	5,53

1.4. Перечень услуг (работ), оказываемых учреждением⁴:

№	Наименование услуги (работы)	2020 год	2021 год	Категории потребителей
1	2	3	4	5
1	Муниципальные услуги (работы), оказываемые потребителям в соответствии с муниципальным заданием			
	Реализация основных общеобразовательных программ дошкольного образования	1 048	1 026	Физические лица в возрасте до 8 лет
	Присмотр и уход	1 048	1 026	Физические лица
2	Услуги (работы), оказываемые потребителям за плату	1 034	1 138	
	Физкультурно-оздоровительное направление	116	217	Дети от 3 до 7 лет
	Познавательное-речевое направление	96	494	Дети от 3 до 7 лет
	Техническое направление	46	37	Дети от 3 до 7 лет
	Социально-личностное направление	776	390	Дети от 1,5 до 7 лет

1.5. Информация об установленной и фактической численности работников учреждения:

№	Наименование показателей	Ед. изм.	2020 год		2021 год	
			на начало отчетного периода	на конец отчетного периода	на начало отчетного периода	на конец отчетного периода
1	2	3	4	5	6	7
1	Количество штатных единиц	штук	73,75	144,75	144,75	144,75
2	Фактическая численность	штук	64	128,08	128,08	126
2.1	Количественный состав	человек	59	137	137	116

2.2	Квалификация сотрудников ⁶	человек	высшее образование и стаж работы: 21 до 3-х лет -1; с 3 до 8 лет -1; с 8 до 14 лет -2; с 14 до 20 лет -4; более 20 лет -13	высшее образование и стаж работы: 30 до 3-х лет -2; с 3 до 8 лет -5; с 8 до 14 лет -2; с 14 до 20 лет -15; более 20 лет -6	высшее образование и стаж работы: 30 до 3-х лет -2; с 3 до 8 лет -5; с 8 до 14 лет -2; с 14 до 20 лет -15; более 20 лет -6	Высшее образование и стаж работы: 44 до 3-х лет – 1 с 3 до 8 лет - 2 с 8 до 14 лет - 2 с 14 до 20 лет -11 более 20 лет – 28
			средне - специальное образование и стаж работы: 30 до 3-х лет -3; с 3 до 8 лет -2; с 8 до 14 лет -4; с 14 до 20 лет -2; более 20 лет -19	средне - специальное образование и стаж работы: 62 до 3-х лет -1; с 3 до 8 лет -5; с 8 до 14 лет -10; с 14 до 20 лет -15; более 20 лет -31	средне - специальное образование и стаж работы: 62 до 3-х лет -1; с 3 до 8 лет -5; с 8 до 14 лет -10; с 14 до 20 лет -15; более 20 лет -31	Средне-специальное образование и стаж работы: 62 до 3-х лет – 4 с 3 до 8 лет - 3 с 8 до 14 лет - 9 с 14 до 20 лет -12 более 20 лет – 34
			среднее образование и стаж работы: 8 до 3-х лет -0; с 3 до 8 лет -2; с 8 до 14 лет - 2; с 14 до 20 лет -2; более 20 лет -2	среднее образование и стаж работы: 30 до 3-х лет -2; с 3 до 8 лет -3; с 8 до 14 лет - 5; с 14 до 20 лет -9; более 20 лет -11	среднее образование и стаж работы: 30 до 3-х лет -2; с 3 до 8 лет -3; с 8 до 14 лет - 5; с 14 до 20 лет -9; более 20 лет -11	Среднее образование и стаж работы: 10 до 3-х лет – 1 с 3 до 8 лет - 0 с 8 до 14 лет -1 с 14 до 20 лет -3 более 20 лет – 5
			без образования и стаж работы: 0 до 3-х лет - 0; с 3 до 8 лет -0; с 8 до 14 лет - 0; с 14 до 20 лет -0; более 20 лет -0	без образования и стаж работы: 7 до 3-х лет - 0; с 3 до 8 лет -0; с 8 до 14 лет - 0; с 14 до 20 лет -0; более 20 лет -7	без образования и стаж работы: 7 до 3-х лет - 0; с 3 до 8 лет -0; с 8 до 14 лет - 0; с 14 до 20 лет -0; более 20 лет -7	без образования и стаж работы: 0 до 3-х лет – 0 с 3 до 8 лет - 0 с 8 до 14 лет - 0 с 14 до 20 лет -0 более 20 лет - 0

1.6. Информация о среднегодовой численности и средней заработной плате работников учреждения:

№	Наименование показателей	Ед. изм.	2020 год	2021 год
1	2	3	4	5
1	Среднегодовая численность работников учреждения	человек	119,6	119,4
	в том числе:			
1.1	в разрезе категорий (групп) работников	человек		
1.1.1.	Работники учреждения, непосредственно осуществляющие учебный (воспитательный, образовательный) процесс (в учреждениях, реализующих программы общего образования, дошкольных образовательных учреждениях, учреждениях дополнительного образования детей) всего, в том числе	человек	92,1	92,0
1.1.2.	Работники учреждения, непосредственно осуществляющие основную деятельность, направленную на достижение целей, для реализации которых создано учреждение (в иных учреждениях)	человек	-	-
1.1.3.	Педагогические работники, кроме работников, непосредственно осуществляющих учебный (воспитательно-образовательный) процесс	человек	17,7	18,8
1.1.4.	Руководители учреждения	человек	3,9	3,0
1.1.5.	Учебно-вспомогательный персонал	человек	-	-
1.1.6.	Административный персонал	человек	5,5	5,6
1.1.7.	Рабочие	человек	0,4	-
2	Средняя заработная плата работников учреждения	руб.	31 080,10	34 058,1
	в том числе:			
2.1.	в разрезе категорий (групп) работников	руб.		

2.1.1.	Работники учреждения, непосредственно осуществляющие учебный (воспитательный, образовательный) процесс (в учреждениях, реализующих программы общего образования, дошкольных образовательных учреждениях, учреждениях дополнительного образования детей) всего, в том числе:	руб.	27 756,33	30 071,11
2.1.2.	Работники учреждения, непосредственно осуществляющие основную деятельность, направленную на достижение целей, для реализации которых создано учреждение (в иных учреждениях)	руб.	-	-
2.1.3.	Педагогические работники, кроме работников, непосредственно осуществляющих учебный (воспитательно-образовательный) процесс	руб.	34 091,68	45 722,52
2.1.4.	Руководители учреждения	руб.	71 047,01	81 275,00
2.1.5.	Учебно-вспомогательный персонал	руб.	-	-
2.1.6.	Административный персонал	руб.	49 020,68	35 104,17
2.1.7.	Рабочие	руб.	26 763,23	-

1.7. Информация об осуществлении муниципальным автономным учреждением деятельности, связанной с выполнением работ или оказанием услуг в соответствии с обязательствами перед страховщиком по обязательному социальному страхованию, и об объеме финансового обеспечения данной деятельности⁸:

№	Наименование услуги (работы)	Объем услуг (работ), ед. изм.		Объем финансового обеспечения, тыс. руб.	
		2020 год	2021 год	2020 год	2021 год
1	2	3	4	5	6
	----	----	----	----	----

1.8. Информация об объеме финансового обеспечения муниципального автономного учреждения в рамках муниципальных программ, ведомственных целевых программ, утвержденных в установленном порядке⁹:

№	Наименование муниципальных программ, ведомственных целевых программ с указанием правового акта об их утверждении (в разрезе каждой программы)	Объем финансового обеспечения, тыс. руб.	
		2020 год	2021 год
1	2	3	4
1	Постановление администрации города Перми от 19.10.2018 № 792 «Об утверждении муниципальной программы «Доступное и качественное образование»	73 949,4	82 461,1
2	Постановление администрации города Перми от 18.10.2018 N 764 «Об утверждении муниципальной программы «Социальная поддержка и обеспечение семейного благополучия населения города Перми»	63,3	42,2

1.9. Состав наблюдательного совета учреждения⁸:

№	Фамилия, имя, отчество	Должность	Правовой акт о назначении членов наблюдательного совета (вид, дата, №, наименование)	Срок полномочий
1	2	3	4	5
1	Пухарева Татьяна Михайловна	Представитель трудового коллектива	Приказ от 21.02.2017 начальника департамента образования администрации города Перми СЭД-059-08-01-09-201	по 21.02.2022
2	Мережникова Елена Евгеньевна	Представитель трудового коллектива	Приказ от 21.02.2017 начальника департамента образования администрации города Перми СЭД-059-08-01-09-201	по 21.02.2022
3	Кокулин Михаил Николаевич	Представитель родительской общест-венности	Приказ от 21.09.2020 начальника департамента образования администрации города Перми СЭД-059-08-01-09-757	по 21.09.2025
4	Коняева Анна Сергеевна	Представитель родительской общест-венности	Приказ от 21.09.2020 начальника департамента образования администрации города Перми СЭД-059-08-01-09-757	по 21.09.2025

5	Головизнина Анна Александровна	Представитель родительской общест-венности	Приказ от 21.09.2020 начальника департа-мента образования администрации города Перми СЭД-059-08-01-09-757	по 21.09.2025
6	Глотка Наталья Дмитриевна	Представитель органа местного самоуправления в лице департамента имущественных отношений адми-нистрации города Перми	Приказ от 21.02.2017 начальника департа-мента образования администрации города Перми СЭД-059-08-01-09-201	по 21.02.2022
7	Самойлова Ирина Владиславовна	Представитель ор-гана местного само-управления в лице учредителя – депар-тамента образова-ния администрации города Перми	Приказ от 21.02.2017 начальника департа-мента образования администрации города Перми СЭД-059-08-01-09-201	по 21.02.2022

2. Результат деятельности муниципального учреждения

2.1. Изменение балансовой (остаточной) стоимости нефинансовых активов:

№	Наименование показателей	Ед. изм.	2020 год	2021 год	Изменение стоимости нефинансовых активов, %
1	2	3	4	5	6
1	Балансовая стоимость нефинансовых активов	тыс. руб.	147 994,5	149 245,3	+0,845
2	Остаточная стоимость нефинансовых активов	тыс. руб.	106 570,0	106 447,4	-0,115

2.2. Общая сумма выставленных требований в возмещение ущерба по недостаткам и хищениям:

№	Наименование показателей	Ед. изм.	2020 год	2021 год
1	2	3	4	5
1	Общая сумма выставленных требований в возмещение ущерба по недостаткам и хищениям, в том числе:	тыс. руб.	-	-
1.1	материальных ценностей	тыс. руб.	-	-
1.2	денежных средств	тыс. руб.	-	-
1.3	от порчи материальных ценностей	тыс. руб.	-	-

2.3. Изменение дебиторской и кредиторской задолженности в разрезе поступлений (выплат)¹⁰:

№	Наименование показателей	Ед. изм.	2020 год	2021 год	Изменение суммы задолженности относительно предыдущего отчетного года, %	Причины образования просроченной кредиторской задолженности, дебиторской задолженности, нереальной к взысканию
1	2	3	4	5	6	7
1	Сумма дебиторской задолженности	тыс. руб.	4 197,2	165 706,2	3 848,0	х
	в том числе:					

1.1	в разрезе поступлений в части приносящей доход деятельности (собственных доходов учреждения)	тыс. руб.	2 384,4	2 012,5	-15,6	x
1.1.1	Родительская плата	тыс. руб.	1 639,8	1 338,1	-18,4	
1.1.2	Платные услуги для детей	тыс. руб.	744,6	674,4	-9,4	
1.2	в разрезе поступлений в части арендной платы	тыс. руб.	1 262,6	0	-100,0	
1.3	в разрезе поступлений в части возмещения коммунальных услуг арендаторами	тыс. руб.	310,3	197,4	-36,4	
1.4	в разрезе выплат в части приносящей доход деятельности (собственных доходов учреждения)	тыс. руб.	25,0	0	-100,0	
1.4.1	Расчеты по коммунальным услугам	тыс. руб.	25,0	0	-100,0	
1.5	в разрезе поступлений в части субсидий на выполнение государственного (муниципального) задания	тыс. руб.	0	159 400,0	100,0	
1.6	в разрезе выплат в части субсидий на выполнение государственного (муниципального) задания	тыс. руб.	193,8	274,3	41,5	x
1.6.1	Расчеты по коммунальным услугам	тыс. руб.	25,8	274,2	962,8	
1.6.2	Расчеты по услугам связи	тыс. руб.	0	0,1	100,0	
1.6.3	Расчеты по страховым взносам на обязательное социальное страхование на случай временной нетрудоспособности и в связи с материнством	тыс. руб.	168,0	0	-100,0	
1.7	в разрезе поступлений в части субсидий на иные цели	тыс. руб.	0	3 822,0	100,0	
1.8	в разрезе выплат в части субсидий на иные цели	тыс. руб.	21,1	0	-100,0	
1.8.1	Расчеты по авансам по социальным компенсациям персоналу	тыс. руб.	21,1	0	-100,0	
2	Нереальная к взысканию дебиторская задолженность	тыс. руб.	0	0	-	
3	Сумма кредиторской задолженности	тыс. руб.	1 985,6	1 370,3	-31,0	x
	в том числе:					
3.1	в разрезе поступлений в части приносящей доход деятельности (собственных доходов учреждения)	тыс. руб.	840,0	835,3	-0,6	
3.1.1	Родительская плата	тыс. руб.	324,2	354,2	9,3	
3.1.2	Платные услуги для детей	тыс. руб.	515,8	481,1	-6,7	
3.2	в разрезе поступлений в части арендной платы	тыс. руб.	0	27,6	100,0	
3.3	в разрезе выплат в части приносящей доход деятельности (собственных доходов учреждения)	тыс. руб.	254,0	30,0	-88,2	

3.3.1	Расчеты по прочим работам, услугам	тыс. руб.	251,0	30,0	-88,0	
3.3.2	Расчеты по работам, услугам по содержанию имущества	тыс. руб.	3,0	0	-100,0	
3.4	в разрезе выплат в части субсидий на выполнение государственного (муниципального) задания	тыс. руб.	839,3	419,6	-50,0	x
3.4.1	Расчеты по услугам связи	тыс. руб.	9,2	0	-100,0	
3.4.2	Расчеты по коммунальным услугам	тыс. руб.	11,8	0	-100,0	
3.4.3	Расчеты по работам, услугам по содержанию имущества	тыс. руб.	468,9	155,7	-66,8	
3.4.4	Расчеты по прочим услугам	тыс. руб.	218,7	126,1	-42,3	
3.4.5	Расчеты по приобретению материальных запасов	тыс. руб.	130,7	79,2	-39,4	
3.4.6	Расчеты по удержаниям из выплат по оплате труда	тыс. руб.	0	58,6	100,0	
3.5	в разрезе выплат в части деятельности с целевыми субсидиями	тыс. руб.	52,3	57,8	10,5	
3.5.1	Расчеты по прочим платежам в бюджет (возврат субсидии на иные цели)	тыс. руб.	51,8	57,8	11,6	
3.5.2	Расчеты по страховым взносам на обязательное пенсионное страхование на выплату страховой части трудовой пенсии	тыс. руб.	0,5	0	-100,0	
4	Просроченная кредиторская задолженность	тыс. руб.	0	0	-	

2.4. Информация о суммах доходов, полученных учреждением от оказания платных услуг (выполнения работ):

№	Наименование показателей	Ед. изм.	2020год		2021год	
			план	факт	план	факт
1	2	3	4	5	6	7
1	Сумма доходов, полученных от оказания платных услуг (выполнения работ)	тыс. руб.	19 581,6	13 769,2	19 213,6	18 525,5
	в том числе:					
1.1	частично платных, из них по видам услуг (работ):	тыс. руб.	2 153,9	1 516,2	2 027,6	1 954,4
1.1.2	Присмотр и уход: физические лица льготных категорий, определяемых учредителем, до 3 лет, группа полного дня		221,8	156,3	121,6	120,4
1.1.4	Присмотр и уход: физические лица льготных категорий, определяемых учредителем, до 3 лет, группа кратковременного пребывания детей		12,5	8,9	72,5	62,1
1.1.6	Присмотр и уход: физические лица льготных категорий, определяемых учредителем, от 3 лет до 8 лет, группа полного дня		1 919,6	1 351,0	1 833,6	1 772,0
1.2	полностью платных, из них по видам услуг (работ): из них	тыс. руб.	11 738,7	7 478,1	17 186,0	16 571,1

1.2.1	Присмотр и уход: физические лица за исключением льготных категорий, до 3 лет, группа полного дня		1 467,3	937,6	1 635,9	1 619,7
1.2.2	Присмотр и уход: физические лица за исключением льготных категорий до 3 лет, группа кратковременного пребывания детей		258,3	154,8	147,2	122,4
1.2.3	Присмотр и уход: физические лица за исключением льготных категорий, от 3 лет до 8 лет, группа полного дня		10 013,1	6 385,7	9 151,8	8 844,2
1.3	Полностью платные из них по видам услуг (работ)		5 689,0	4 774,9	6 251,1	5 984,8
1.3.1	Физкультурно-оздоровительное направление	тыс. руб.	625,8	525,2	1 192,1	1 141,3
1.3.2	Познавательное-речевое направление	тыс. руб.	512,0	429,7	2 713,6	2 598,0
1.3.3	Техническое направление	тыс. руб.	284,5	238,7	203,2	194,5
1.3.4	Социально-личностное направление	тыс. руб.	4 266,7	3 581,3	2 142,2	2 051,0
2	Сумма доходов, полученных при осуществлении основных видов деятельности сверх муниципального задания	тыс. руб.	0	0	0	0
3	Сумма доходов, полученных при осуществлении иных видов деятельности, в том числе:	тыс. руб.	0	0	0	0

2.5. Информация об исполнении муниципального задания учредителя⁴:

№	Наименование услуги (работы)	Объем услуг (работ), ед. изм.				Объем финансового обеспечения, тыс. руб.				Объем услуг (работ), оказанных сверх муниципального задания, ед. изм.	
		план		факт		план		факт			
		2020 год	2021 год	2020 год	2021 год	2020 год	2021 год	2020 год	2021 год	2020 год	2021 год
1	2	3	4	5	6	7	8	9	10	11	12
1	Затраты на уплату налогов	-	-	-	-	1 455,9	1 288,1	1 335,8	1 282,6	-	-
2	Нормативные затраты на содержание муниципального имущества	-	-	-	-	1 933,5	1 907,7	1 933,5	1 907,7	-	-
3	Реализация основных общеобразовательных программ дошкольного образования	1 048	1 026	1 048	1 019	59 916,0	68 337,7	59 429,1	68 207,1	-	-
4	Присмотр и уход	1 048	1 026	1 048	1 019	8 340,6	8 966,1	8 283,7	8 966,1	-	-
5	Обеспечение своевременной выплаты заработной платы работникам в первые рабочие дни 2019, 2020 года с учетом установленных сроков	-	-	-	-	4 918,8	-	4 918,8	-	-	-

2.6. Информация о ценах (тарифах) на платные услуги (работы), оказываемые потребителям (в динамике в течение отчетного года):

№	Наименование вида услуги (работы)	Ед. изм.	Цены (тарифы) на платные услуги (работы), оказываемые потребителям																							
			2021 год																							
			план												факт											
			январь	февраль	март	апрель	май	июнь	июль	август	сентябрь	октябрь	ноябрь	декабрь	январь	февраль	март	апрель	май	июнь	июль	август	сентябрь	октябрь	ноябрь	декабрь
4	5	6	7	8	9	10	11	12	13	14	15	16	17	18	19	20	21	22	23	24	25	26	27			
1	2	3	4	5	6	7	8	9	10	11	12	13	14	15	16	17	18	19	20	21	22	23	24	25	26	27
1	Физкультурно-оздоровительное направление	руб.	675,00	675,00	675,00	675,00	675,00	0,00	0,00	0,00	700,00	700,00	700,00	700,00	675,00	675,00	675,00	0,00	0,00	0,00	0,00	0,00	700,00	700,00	700,00	700,00
2	Познавательное-речевое направление	руб.	657,14	657,14	657,14	657,14	657,14	0,00	0,00	0,00	657,14	657,14	657,14	657,14	657,14	657,14	657,14	0,00	0,00	0,00	0,00	657,14	657,14	657,14	657,14	657,14
3	Техническое направление	руб.	800,00	800,00	800,00	800,00	800,00	0,00	0,00	0,00	800,00	800,00	800,00	800,00	800,00	800,00	800,00	0,00	0,00	0,00	0,00	800,00	800,00	800,00	800,00	800,00
4	Социально-личностное направление	руб.	640,00	640,00	640,00	640,00	640,00	0,00	0,00	0,00	640,00	640,00	640,00	640,00	640,00	640,00	640,00	0,00	0,00	0,00	0,00	640,00	640,00	640,00	640,00	640,00

2.7. Информация о результатах оказания услуг (выполнения работ):

№	Наименование показателей	Ед. изм.	2020 год		2021 год	
			план	факт	план	факт
1	2	3	4	5	6	7
1	Общее количество потребителей, воспользовавшихся услугами (работами) учреждения	ед.	3 130	3 130		2 935
	в том числе:					
1.1	бесплатными, из них по видам услуг (работ):	ед.	1 062	1 062	1 046	1 035
	Реализация основных общеобразовательных программ дошкольного образования	ед.	1 048	1 048	1 026	1 019
	Присмотр и уход: дети-сироты и дети оставшиеся без попечения родителей от 3 лет до 8 лет, группа полного дня	ед.	4	4	3	2
	Присмотр и уход: дети-инвалиды, от 3 лет до 8 лет, группа полного дня	ед.	3	3	4	4
	Присмотр и уход: физические лица льготных категорий, определяемых учредителем от 3 лет до 8 лет, группа полного дня	ед.	7	7	13	10
1.2	частично платными, из них по видам услуг (работ):	ед.	212	212	251	241
	Присмотр и уход: физические лица льготных категорий, определяемых учредителем до 3 лет, группа полного дня	ед.	13	13	22	40
	Присмотр и уход: физические лица льготных категорий, определяемых учредителем до 3 лет, группа кратковременного пребывания детей	ед.	2	2	1	4
	Присмотр и уход: физические лица льготных категорий, определяемых учредителем, от 3 лет до 8 лет, группа полного дня	ед.	197	197	228	197
1.3	полностью платными, из них по видам услуг (работ):	ед.	1 856	1 856	1 893	1 900
	Присмотр и уход: физические лица за исключением льготных категорий до 3 лет, группа полного пребывания	ед.	68	68	148	130
	Присмотр и уход: физические лица за исключением льготных категорий до 3 лет, группа кратковременного пребывания детей	ед.	56	56	38	35
	Присмотр и уход: физические лица за исключением льготных категорий, от 3 лет до 8 лет, группа полного дня	ед.	698	698	569	597

	Физкультурно-оздоровительное направление	ед.	116	116	217	217
	Познавательное-речевое направление	ед.	96	96	494	494
	Техническое направление	ед.	46	46	37	37
	Социально-личностное направление	ед.	776	776	390	390
2	Средняя стоимость получения частично платных услуг для потребителей, в том числе по видам услуг (работ):	руб.	63,77	63,77	66,27	64,70
2.1	Присмотр и уход: физические лица льготных категорий, определяемых учредителем, до 3 лет, группа полного дня	руб.	52,62	52,62	54,72	54,72
2.2	Присмотр и уход: физические лица льготных категорий, определяемых учредителем, до 3 лет, группа кратковременного пребывания детей	руб.	17,54	17,54	22,53	22,53
2.3	Присмотр и уход: физические лица льготных категорий, определяемых учредителем, от 3 лет до 8 лет, группа полного дня	руб.	64,98	64,98	67,58	67,58
3	Средняя стоимость получения платных услуг для потребителей, в том числе по видам услуг (работ):	руб.	385,34	385,34	422,44	420,30
3.1	Присмотр и уход: физические лица за исключением льготных категорий, до 3 лет, группа полного дня	руб.	105,23	105,23	109,44	109,44
3.2	Присмотр и уход: физические лица за исключением льготных категорий, от 3 лет до 8 лет, группа полного дня	руб.	129,96	129,96	135,16	135,16
3.3	Присмотр и уход: физические лица за исключением льготных категорий, от 3 лет до 8 лет, группа кратковременного пребывания детей	руб.	35,08	35,08	45,05	45,05
3.4	Физкультурно-оздоровительное направление	руб.	687,50	687,50	686,11	686,11
3.5	Познавательное-речевое направление	руб.	657,14	657,14	657,14	657,14
3.6	Техническое направление	руб.	800,00	800,00	800,00	800,00
3.7	Социально-личностное направление	руб.	640,00	640,00	640,00	640,00

2.8. Информация о жалобах потребителей:

№	Виды зарегистрированных жалоб	Количество жалоб		Принятые меры по результатам рассмотрения жалоб
		2020 год	2021 год	
1	2	3	4	5
1	Жалобы потребителей, поступившие в учреждение	нет	нет	
2	Жалобы потребителей, поступившие учредителю	нет	1	
3	Жалобы потребителей, поступившие Главе города Перми	нет	нет	
4	Жалобы потребителей, поступившие губернатору Пермского края	нет	нет	
5	Жалобы потребителей, поступившие в прокуратуру города Перми	нет	нет	

2.9. Информация о суммах кассовых и плановых поступлений (с учетом возвратов) и выплат (с учетом восстановленных кассовых выплат), предусмотренных планом финансово-хозяйственной деятельности учреждения¹¹:

№	Наименование показателей	Ед. изм.	2020 год	2021 год
1	2	3	4	5
1	Суммы плановых поступлений (с учетом возвратов) в том числе:	тыс. руб.	95 943,7	104 813,4
	в разрезе поступлений			
	Субсидии на выполнение государственного (муниципального) задания	тыс. руб.	71 457,8	79 835,9
	Субсидии на иные цели	тыс. руб.	3 246,0	2 767,4
	Собственные доходы учреждения	тыс. руб.	21 239,9	22 210,1
	в том числе:			
	Родительская плата за содержание детей	тыс. руб.	13 892,5	12 899,6
	Доходы от платных услуг	тыс. руб.	5 599,4	6 309,0
	Доходы от компенсации затрат	тыс. руб.	882,7	1727,9

	Доходы от собственности	тыс. руб.	865,3	1273,6
2	Суммы кассовых поступлений (с учетом возвратов) в том числе:	тыс. руб.	89 737,4	103 998,8
	в разрезе поступлений			
	Субсидии на выполнение государственного (муниципального) задания	тыс. руб.	71 457,9	79 835,9
	Субсидии на иные цели	тыс. руб.	3 246,0	2 767,4
	Собственные доходы учреждения	тыс. руб.	15 033,5	21 395,5
	в том числе:			
	Родительская плата за содержание детей	тыс. руб.	8 994,3	12 540,7
	Доходы от платных услуг	тыс. руб.	4 774,9	5 984,8
	Доходы от компенсации затрат	тыс. руб.	567,7	1727,9
	Доходы от собственности	тыс. руб.	696,6	1142,1
3	Суммы плановых выплат (с учетом восстановленных кассовых выплат) в том числе:	тыс. руб.	101 416,7	105 492,1
	в разрезе поступлений			
	Субсидии на выполнение государственного (муниципального) задания в том числе:	тыс. руб.	76 576,8	80 499,6
211	Заработная плата	тыс. руб.	43 049,3	46 403,1
266	Социальные пособия и компенсации персоналу в денежной форме	тыс. руб.	5,4	2,4
213	Начисления на выплаты по оплате труда	тыс. руб.	12 922,4	13 900,1
226	Иные выплаты персоналу учреждений, за исключением фонда оплаты труда (КВР 112, 119)	тыс. руб.	-	48,8
264	Пособие по временной нетрудоспособности бывшему сотруднику	тыс. руб.	-	1,8
221	Услуги связи	тыс. руб.	377,2	401,1
223	Коммунальные услуги	тыс. руб.	5 500,4	6 597,3
225	Работы, услуги по содержанию имущества	тыс. руб.	4 181,4	4 104,7
226	Прочие работы, услуги	тыс. руб.	7 456,6	5 797,5
227	Страхование	тыс. руб.	11,9	20,4
228	Услуги, работы для целей капитальных вложений	тыс. руб.	184,5	38,5
290	Прочие расходы	тыс. руб.	1 456,6	1 288,1
310	Основные средства	тыс. руб.	944,3	704,5
340	Материальные запасы	тыс. руб.	486,8	1 191,3
	Субсидии на иные цели в том числе:	тыс. руб.	3 309,3	2 767,4
211	Заработная плата	тыс. руб.	949,6	1 016,6
266	Социальные компенсации персоналу в денежной форме	тыс. руб.	50,0	-
267	Социальные компенсации персоналу в натуральной форме	тыс. руб.	63,3	42,2
213	Начисления на выплаты по оплате труда	тыс. руб.	287,1	307,0
225	Работы, услуги по содержанию имущества	тыс. руб.	287,7	-
226	Прочие работы, услуги	тыс. руб.	907,8	1 153,2
262	Пособия по социальной помощи населению в денежной форме	тыс. руб.	88,3	148,4
263	Пособия по социальной помощи населению в натуральной форме	тыс. руб.	325,0	-
290	Прочие расходы	тыс. руб.	75,5	-
310	Основные средства	тыс. руб.	275,0	100,0
	Собственные доходы учреждения в том числе:	тыс. руб.	21 530,6	22 225,1
211	Заработная плата	тыс. руб.	2 079,3	1 800,0
213	Начисления на выплаты по оплате труда	тыс. руб.	345,5	543,6
221	Услуги связи	тыс. руб.	17,3	-
223	Коммунальные услуги	тыс. руб.	1 298,9	1 689,0
225	Работы, услуги по содержанию имущества	тыс. руб.	862,3	1 114,6
226	Прочие работы, услуги	тыс. руб.	16 003,6	15 797,6
290	Прочие расходы	тыс. руб.	267,8	302,1
310	Основные средства	тыс. руб.	327,0	300,0
340	Материальные запасы	тыс. руб.	328,9	678,2
4	Суммы кассовых выплат (с учетом восстановленных кассовых выплат) в том числе:	тыс. руб.	94 479,8	10 4150,4
	в разрезе поступлений			
	Субсидии на выполнение государственного (муниципального) задания	тыс. руб.	75 913,1	80 363,5

	Заработная плата	тыс. руб.	42 619,6	45 958,3
	Начисления на выплаты по оплате труда	тыс. руб.	12 669,3	13 881,1
	Услуги связи	тыс. руб.	375,1	401,1
	Коммунальные услуги	тыс. руб.	5349,9	6597,4
	Работы, услуги по содержанию имущества	тыс. руб.	4 181,4	4 104,7
	Прочие работы, услуги	тыс. руб.	7 455,9	5 846,2
	Страхование	тыс. руб.	11,9	20,4
	Услуги, работы для целей капитальных вложений	тыс. руб.	184,5	38,5
	Социальные пособия и компенсации персоналу в денежной форме	тыс. руб.	297,9	337,4
	Прочие расходы	тыс. руб.	1 336,5	1 282,6
	Основные средства	тыс. руб.	944,3	704,5
	Материальные запасы	тыс. руб.	486,8	1191,3
	Субсидии на иные цели в том числе:	тыс. руб.	3 257,6	2 709,6
	Заработная плата	тыс. руб.	949,6	1 003,7
	Начисления на выплаты по оплате труда	тыс. руб.	287,1	304,5
	Работы, услуги по содержанию имущества	тыс. руб.	287,7	-
	Прочие работы, услуги	тыс. руб.	907,8	1 153,2
	Пособия по социальной помощи населению	тыс. руб.	411,6	106,0
	Социальные компенсации персоналу в натуральной форме	тыс. руб.	63,3	42,2
	Основные средства	тыс. руб.	275,0	100,0
	Прочие расходы	тыс. руб.	75,5	-
	Собственные доходы учреждения в том числе:	тыс. руб.	15 309,1	21 077,3
	Заработная плата	тыс. руб.	1 103,2	1 799,2
	Начисления на выплаты по оплате труда	тыс. руб.	345,5	543,6
	Услуги связи	тыс. руб.	17,3	-
	Коммунальные услуги	тыс. руб.	983,5	1 542,1
	Работы, услуги по содержанию имущества	тыс. руб.	823,3	1 029,4
	Прочие работы, услуги	тыс. руб.	10 973,2	14 896,1
	Страхование	тыс. руб.	8,5	-
	Услуги, работы для целей капитальных вложений	тыс. руб.	251,4	-
	Прочие расходы	тыс. руб.	267,8	300,9
	Основные средства	тыс. руб.	327,0	294,3
	Материальные запасы	тыс. руб.	208,4	671,7

2.10. Информация о показателях кассового исполнения бюджетной сметы учреждения и показателях доведенных учреждению лимитов бюджетных обязательств¹²:

№	Наименование расходов	Ед. изм.	КБК	Утверждено лимитов бюджетных обязательств	Кассовый расход	% исполнения
1	2	3	4	5	6	7
-	-	-	-	-	-	-
-	-	-	-	-	-	-

2.11. Информация об общей сумме прибыли муниципального автономного учреждения после налогообложения в отчетном периоде⁴:

№	Наименование показателей	Ед. изм.	2020 год		2021 год	
			план	факт	план	факт
1	2	3	4	5	6	7
1	Общая сумма прибыли муниципального автономного учреждения после налогообложения в отчетном периоде, всего, в том числе:	тыс. руб.	0	0	0	0
1.1	сумма прибыли после налогообложения, образовавшаяся в связи с оказанием муниципальным автономным учреждением частично платных услуг (работ)	тыс. руб.	0	0	0	0
1.2	сумма прибыли после налогообложения, образовавшаяся в связи с оказанием муниципальным автономным учреждением платных услуг (работ)	тыс. руб.	0	0	0	0

3. Об использовании имущества, закрепленного за муниципальным учреждением

3.1. Информация об общей стоимости недвижимого и движимого имущества муниципального учреждения:

3.1.1. муниципального автономного учреждения, муниципального бюджетного учреждения:

№	Наименование показателей	Ед. изм.	2020 год		2021 год	
			на начало отчетного периода	на конец отчетного периода	на начало отчетного периода	на конец отчетного периода
1	2	3	4	5	6	7
1	Общая балансовая стоимость имущества муниципального автономного учреждения	тыс. руб.	72 422,9	144 323,7	144 323,7	144 883,2
	в том числе:					
1.1	приобретенного муниципальным автономным учреждением за счет средств, выделенных учредителем	тыс. руб.	72 199,9	142 213,2	142 213,2	142 623,4
	в том числе:					
1.1.1	недвижимого имущества	тыс. руб.	66 314,3	126 166,6	126 166,6	126 166,6
1.2	приобретенного муниципальным автономным учреждением за счет доходов, полученных от платных услуг и иной приносящей доход деятельности	тыс. руб.	223,0	2 110,5	2 110,5	2 259,8
	в том числе:					
1.2.1	недвижимого имущества	тыс. руб.	0	0	0	0
2	Общая балансовая стоимость имущества, закрепленного за муниципальным автономным учреждением на праве оперативного управления	тыс. руб.	29 005,4	29 223,9	29 223,9	43 336,9
	в том числе:					
2.1	недвижимого имущества, всего	тыс. руб.	23 166,3	23 166,3	23 166,3	26 018,0
	из него:					
2.1.1	переданного в аренду	тыс. руб.	830,2	830,2	830,2	1 698,0
2.1.2	переданного в безвозмездное пользование	тыс. руб.	268,5	268,5	268,5	728,7
2.2	движимого имущества, всего	тыс. руб.	5 839,	6 057,6	6 057,6	17 318,9
2.3	особо ценного движимого имущества, всего	тыс. руб.	4 146,5	4 327,7	4 327,7	14 379,7
	из него:					
2.3.1	переданного в аренду	тыс. руб.	695,7	695,7	695,7	1 313,1

2.3.2	переданного в безвозмездное пользование	тыс. руб.	0	0	0	35,5
2.4	иного движимого имущества, всего	тыс. руб.	1 692,6	1 729,9	1 729,9	2 939,2
	из него:					
2.4.1	переданного в аренду	тыс. руб.	50,7	50,7	50,7	273,1
2.4.2	переданного в безвозмездное пользование	тыс. руб.	0	0	0	106,7
3	Общая остаточная стоимость имущества муниципального автономного учреждения	тыс. руб.	55 322,4	102 899,2	102 899,2	102 085,3
	в том числе:					
3.1	приобретенного муниципальным автономным учреждением за счет средств, выделенных учредителем	тыс. руб.	55 322,4	102 832,1	102 832,1	102 031,5
	в том числе:					
3.1.1	недвижимого имущества	тыс. руб.	55 280,5	100 232,6	100 232,6	99 550,7
3.2	приобретенного муниципальным автономным учреждением за счет доходов, полученных от платных услуг и иной приносящей доход деятельности	тыс. руб.	0	67,1	67,1	53,8
	в том числе:					
3.2.1	недвижимого имущества	тыс. руб.	0	0	0	0
4	Общая остаточная стоимость имущества, закрепленного за муниципальным автономным учреждением на праве оперативного управления	тыс. руб.	12 156,7	11 818,6	11 818,6	12 143,1
	в том числе:					
4.1	недвижимого имущества, всего	тыс. руб.	12 156,7	11 818,6	11 818,6	12 047,3
	из него:					
4.1.1	переданного в аренду	тыс. руб.	432,9	414,8	414,8	704,5
4.1.2	переданного в безвозмездное пользование	тыс. руб.	164,2	147,5	147,5	261,8
4.2	движимого имущества, всего	тыс. руб.	0	0	0	95,8
4.3	особо ценного движимого имущества, всего	тыс. руб.	0	0	0	95,8
	из него:					

4.3.1	переданного в аренду	тыс. руб.	0	0	0	0
4.3.2	переданного в безвозмездное пользование	тыс. руб.	0	0	0	0
4.4	иного движимого имущества, всего	тыс. руб.	0	0	0	0
	из него:					
4.4.1	переданного в аренду	тыс. руб.	0	0	0	0
4.4.2	переданного в безвозмездное пользование	тыс. руб.	0	0	0	0

3.2. Информация об использовании имущества, закрепленного за муниципальным учреждением:

№	Наименование показателей	Ед. изм.	2020 год		2021 год	
			на начало отчетного периода	на конец отчетного периода	на начало отчетного периода	на конец отчетного периода
1	2	3	4	5	6	7
1	Количество объектов недвижимого имущества, закрепленного за муниципальным автономным учреждением на праве оперативного управления	ед.	23	23	23	56
	из них:					
1.1	зданий, строений, сооружений	ед.	14	14	14	44
1.2	иных объектов (замощений, заборов и других)	ед.	9	9	9	12
	в том числе:					
1.3	количество неиспользованных объектов недвижимого имущества	ед.	-	-	-	-
	из них:					
1.3.1	зданий, строений, сооружений	ед.	-	-	-	-
1.3.2	иных объектов (замощений, заборов и других)	ед.	-	-	-	-
2	Количество объектов особо ценного движимого имущества, закрепленного за муниципальным автономным учреждением на праве оперативного управления	ед.	419	421	421	1 315
	в том числе:					
	количество неиспользованных объектов особо ценного движимого имущества	ед.	-	-	-	-

3	Общая площадь объектов недвижимого имущества, закрепленного за муниципальным автономным учреждением на праве оперативного управления		7 514,91	7 514,91	7 514,91	15 918,63
	из них:					
3.1	зданий, строений, сооружений	кв. м	3 714,52	3 714,52	3 714,52	8 451,42
	в том числе:					
3.1.1	переданного в аренду <*>	кв. м	127,9	127,9	127,9	311,4
3.1.2	переданного в безвозмездное пользование <*>	кв. м	45,5	45,5	45,5	147
3.2	иных объектов (замощений, заборов и других), в т.ч.		3 800,39	3 800,39	3 800,39	7 467,21
4	Общая площадь неиспользуемого недвижимого имущества, закрепленного за муниципальным автономным учреждением на праве оперативного управления	кв. м	-	-	-	-
	в том числе:					
4.1	переданного в аренду <*>	кв. м	-	-	-	-
4.2	переданного в безвозмездное пользование <*>	кв. м	-	-	-	-
5	Объем средств, полученных от сдачи в аренду в установленном порядке имущества, закрепленного за муниципальным автономным учреждением на праве оперативного управления	тыс. руб.		696,6	696,6	1 142,1

3. Об использовании имущества, закрепленного за муниципальным учреждением

3.1. Информация об общей стоимости недвижимого и движимого имущества муниципального учреждения:

3.1.1. муниципального автономного учреждения, муниципального бюджетного учреждения:

№	Наименование показателей	Ед. изм.	2020 год		2021 год	
			на начало отчетного периода	на конец отчетного периода	на начало отчетного периода	на конец отчетного периода
1	2	3	4	5	6	7
1	Общая балансовая стоимость имущества муниципального учреждения, в том числе:	тыс. руб.	-	-	-	-
1.1	приобретенного муниципальным учреждением за счет средств, выделенных учредителем, в том числе:	тыс. руб.	-	-	-	-
1.1.1	недвижимого имущества	тыс. руб.	-	-		-

1	2	3	4	5	6	7
1.2	приобретенного муниципальным учреждением за счет доходов, полученных от платных услуг и иной приносящей доход деятельности, в том числе:	тыс. руб.	-	-	-	-
1.2.1	недвижимого имущества	тыс. руб.	-	-	-	-
2	Общая балансовая стоимость имущества, закрепленного за муниципальным учреждением на праве оперативного управления, в том числе:	тыс. руб.	--	-	-	17 771,6
2.1	недвижимого имущества, всего, из него:	тыс. руб.	--	-	-	-
2.1.1	переданного в аренду	тыс. руб.	-	-	-	-
2.1.2	переданного в безвозмездное пользование	тыс. руб.	---	-	-	-
2.2	движимого имущества, всего	тыс. руб.	-	-	-	-
2.3	особо ценного движимого имущества, всего, из него:	тыс. руб.	-	-	-	-
2.3.1	переданного в аренду	тыс. руб.	-	-	-	-
2.3.2	переданного в безвозмездное пользование	тыс. руб.	-	-	-	-
2.4	иного движимого имущества, всего, из него:	тыс. руб.	-	-	-	-
2.4.1	переданного в аренду	тыс. руб.	-	-	-	-
2.4.2	переданного в безвозмездное пользование	тыс. руб.	-	-	-	-
3	Общая остаточная стоимость имущества муниципального учреждения, в том числе:	тыс. руб.	-	-	-	-
3.1	приобретенного муниципальным учреждением за счет средств, выделенных учредителем, в том числе:	тыс. руб.	-	-	-	-
3.1.1	недвижимого имущества	тыс. руб.	-	-	-	-
3.2	приобретенного муниципальным учреждением за счет доходов, полученных от платных услуг и иной приносящей доход деятельности, в том числе:	тыс. руб.	-	-	-	-
3.2.1	недвижимого имущества	тыс. руб.	-	-	-	-
4	Общая остаточная стоимость имущества, закрепленного за муниципальным учреждением на праве оперативного управления, в том числе:	тыс. руб.	-	-	-	5 261,1
4.1	недвижимого имущества, всего, из него:	тыс. руб.	-	-	-	-
4.1.1	переданного в аренду	тыс. руб.	-	-	-	-
4.1.2	переданного в безвозмездное пользование	тыс. руб.	-	-	-	-
4.2	движимого имущества, всего	тыс. руб.	-	-	-	-
4.3	особо ценного движимого имущества, всего, из него:	тыс. руб.	-	-	-	-
4.3.1	переданного в аренду	тыс. руб.	-	-	-	-
4.3.2	переданного в безвозмездное пользование	тыс. руб.	-	-	-	-
4.4	иного движимого имущества, всего, из него:	тыс. руб.	-	-	-	-
4.4.1	переданного в аренду	тыс. руб.	-	-	-	-
4.4.2	переданного в безвозмездное пользование	тыс. руб.	-	-	-	-

3.1.2. муниципального казенного учреждения:

№	Наименование показателей	Ед. изм.	2020 год		2021 год	
			на начало отчетного периода	на конец отчетного периода	на начало отчетного периода	на конец отчетного периода
1	2	3	4	5	6	7
1	Общая балансовая стоимость имущества, закрепленного за муниципальным казенным учреждением на праве оперативного управления, в том числе:	тыс. руб.	-	-	-	-
1.1	недвижимого имущества, всего, из него:	тыс. руб.	-	-	-	-
1.1.1	переданного в аренду	тыс. руб.	-	-	-	-
1.1.2	переданного в безвозмездное пользование	тыс. руб.	-	-	-	-
1.2	движимого имущества, всего, из него:	тыс. руб.	-	-	-	-

1.2.1	переданного в аренду	тыс. руб.	-	-	-	-
1.2.2	переданного в безвозмездное пользование	тыс. руб.	-	-	-	-
2	Общая остаточная стоимость имущества, закрепленного за муниципальным казенным учреждением на праве оперативного управления, в том числе:	тыс. руб.	-	-	-	-
2.1	недвижимого имущества, всего, из него:	тыс. руб.	-	-	-	-
2.1.1	переданного в аренду	тыс. руб.	-	-	-	-
2.1.2	переданного в безвозмездное пользование	тыс. руб.	-	-	-	-
2.2	движимого имущества, всего, из него:	тыс. руб.	-	-	-	-
2.2.1	переданного в аренду	тыс. руб.	-	-	-	-
2.2.2	переданного в безвозмездное пользование	тыс. руб.	-	-	-	-

3.2. Информация об использовании имущества, закрепленного за муниципальным учреждением:

№	Наименование показателей	Ед. изм.	2020 год		2021 год	
			на начало отчетного периода	на конец отчетного периода	на начало отчетного периода	на конец отчетного периода
1	2	3	4	5	6	7
1	Количество объектов недвижимого имущества, закрепленного за муниципальным учреждением на праве оперативного управления, из них:	ед.	-	-	-	-
1.1	зданий, строений, сооружений	ед.	-	-	-	-
1.2	иных объектов (замощений, заборов и других), в том числе:	ед.	-	-	-	-
1.3	количество неиспользованных объектов недвижимого имущества, из них:	ед.	-	-	-	-
1.3.1	зданий, строений, сооружений	ед.	-	-	-	-
1.3.2	иных объектов (замощений, заборов и других)	ед.	-	-	-	-
2	Количество объектов особо ценного движимого имущества, закрепленного за муниципальным учреждением на праве оперативного управления ¹¹ , в том числе:	ед.	-	-	-	-
	количество неиспользованных объектов особо ценного движимого имущества	ед.	-	-	-	-
3	Общая площадь объектов недвижимого имущества, закрепленного за муниципальным учреждением на праве оперативного управления, из них:	кв. м	-	-	-	-
3.1	зданий, строений, сооружений, в том числе:	кв. м	-	-	-	-
3.1.1	переданного в аренду ¹³	кв. м	-	-	-	-
3.1.2	переданного в безвозмездное пользование ¹³	кв. м	-	-	-	-
3.2	иных объектов (замощений, заборов и других)	кв. м	-	-	-	-
4	Общая площадь неиспользуемого недвижимого имущества, закрепленного за муниципальным учреждением на праве оперативного управления, в том числе:	кв. м	-	-	-	-
4.1	переданного в аренду ¹³	кв. м	-	-	-	-
4.2	переданного в безвозмездное пользование ¹³	кв. м	-	-	-	-
5	Объем средств, полученных от сдачи в аренду в установленном порядке имущества, закрепленного за муниципальным учреждением на праве оперативного управления	тыс. руб.	-	-	-	-

Руководитель муниципального
автономного учреждения

(подпись)

Соловьева Ирина
Викторовна

(расшифровка подписи)

Руководитель
финансово-экономической службы
муниципального бюджетного
учреждения, муниципального
казенного учреждения (или иное
уполномоченное лицо)¹⁴

(подпись)

(расшифровка подписи)

Исполнитель (лицо, ответственное
за составление отчета)

(подпись)

(расшифровка подписи)

СОГЛАСОВАН

(начальник департамента
имущественных отношений
администрации города Перми)

СОГЛАСОВАН¹⁵

(руководитель муниципального
казенного учреждения,
осуществляющего функции
по ведению бухгалтерского учета)

СОГЛАСОВАН¹⁶

(руководитель функционального (территориального)
органа администрации города Перми,
осуществляющего функции и полномочия учредителя)

Отчет о результатах деятельности
муниципального учреждения города Перми
за период
(наименование учреждения)
с _____ по _____,
опубликованный ранее в печатном средстве
массовой информации «Официальный
бюллетень органов местного самоуправления
муниципального образования город Пермь»
от _____ № _____ на официальном сайте
муниципального образования город Пермь
в информационно-телекоммуникационной
сети Интернет, считать недействительным¹⁷

¹ Отчет о результатах деятельности муниципального автономного учреждения утверждается руководителем функционального (территориального) органа администрации города Перми, осуществляющего функции и полномочия учредителя муниципального автономного учреждения города Перми. Отчет о результатах деятельности муниципального бюджетного учреждения, муниципального казенного учреждения утверждается руководителем соответствующего учреждения.

² Год, предшествующий отчетному году.

3 Отчетный год.

4 Заполняется муниципальным автономным учреждением, муниципальным бюджетным учреждением, муниципальным казенным учреждением, в отношении которого органом, осуществляющим функции и полномочия учредителя, принято решение о формировании им муниципального задания на оказание услуг (выполнение работ).

5 Для муниципальных казенных учреждений – установленная численность учреждения, для муниципальных автономных учреждений, муниципальных бюджетных учреждений – численность в соответствии с утвержденным штатным расписанием учреждения. В случае изменения установленной численности учреждения указываются причины, приведшие к их изменению на конец отчетного периода.

6 Указывается уровень профессионального образования и стаж работы сотрудников.

7 Категории (группы) работников указываются в соответствии с отраслевым Положением о системе оплаты труда работников муниципальных учреждений, утвержденным постановлением администрации города Перми.

8 Заполняется муниципальным автономным учреждением.

9 Заполняется муниципальным автономным учреждением. Отчет по муниципальным программам, ведомственным целевым программам представляется в рамках деятельности, осуществленной учреждением.

¹⁰ Заполняется муниципальным казенным учреждением, муниципальным автономным и бюджетным учреждением в разрезе поступлений (выплат), предусмотренных планом финансово-хозяйственной деятельности учреждения.

11 Заполняется муниципальным автономным учреждением, муниципальным бюджетным учреждением.

¹² Заполняется муниципальным казенным учреждением.

¹³ Указываются площади недвижимого имущества, переданного в аренду, безвозмездное пользование по всем договорам, заключенным в течение отчетного периода.

¹⁴ Подписывается руководителем финансово-экономической службы муниципального бюджетного учреждения, муниципального казенного учреждения в случае если ведение бухгалтерского учета не передано муниципальному казенному учреждению, осуществляющему функции по ведению бухгалтерского учета (не централизовано).

¹⁵ Согласовывается руководителем муниципального казенного учреждения, осуществляющего функции по ведению бухгалтерского учета, в случае если ведение бухгалтерского учета передано муниципальному казенному учреждению, осуществляющему функции по ведению бухгалтерского учета (централизовано).

¹⁶ Применяется для муниципального бюджетного учреждения, муниципального казенного учреждения.

¹⁷ Информация об отмене опубликованного ранее Отчета указывается учреждением в случае обнаружения неточностей и ошибок в Отчете и внесения изменений в опубликованный ранее Отчет.

УТВЕРЖДЕН
заместителем начальника департамента
по управлению муниципальными
ресурсами
О.Ю. Желтова

ОТЧЕТ
о результатах деятельности муниципального учреждения города Перми
и об использовании закрепленного за ним муниципального имущества
муниципального автономного дошкольного образовательного учреждения
«Центр развития ребенка – детский сад № 137» г.Перми
за период с 1 января 2021 по 31 декабря 2021
(по состоянию на 01 января года, следующего за отчетным годом)

1. Общие сведения об учреждении

1.1. Сведения об учреждении:

Полное наименование	муниципальное автономное дошкольное образовательное учреждение «Центр развития ребенка – детский сад № 137» г.Перми
Сокращенное наименование	МАДОУ «ЦРР – детский сад № 137» г.Перми
Юридический адрес	614101, Россия, Пермский край, г.Пермь, ул. Александра Невского, 12.
Фактический адрес	614113, Россия, Пермский край, г.Пермь, ул. Закамская, 27. 614101, Россия, Пермский край, г.Пермь, ул. Автозаводская, 29. 614101, Россия, Пермский край, г.Пермь, ул. Александра Невского, 12.
Телефон/факс/электронная почта	+7 (342) 283 34 60/ +7 (342) 283 38 35/ ds137@inbox.ru
Ф.И.О. руководителя, телефон	Буслаева Ольга Александровна, +7 (342) 283 38 35
Документ, подтверждающий государственную регистрацию некоммерческой организации (номер, дата выдачи)	№ 1379, 19.12.1995
Лицензия (номер, дата выдачи, срок действия)	серия 59Л01 № 0000985, 22.01.2014, бессрочно
Свидетельство об аккредитации (номер, дата выдачи, срок действия)	-

1.2. Виды деятельности, осуществляемые учреждением:

№	Виды деятельности учреждения	Основание (перечень разрешительных документов, на основании которых учреждение осуществляет деятельность, с указанием номеров, даты выдачи и срока действия)	
		год 2020	год 2021
1	2	3	4
1	Основные виды деятельности: Реализация основной образовательной программы дошкольного образования; адаптированных образовательных программ дошкольного образования для детей с ограниченными возможностями, а для инвалидов также в соответствии с индивидуальной программой реабилитации инвалидов; присмотр и уход за детьми.	Устав, утвержденный распоряжением заместителя главы администрации города Перми -начальника департамента образования от 29.06.2016 № СЭД-08-01-26-230; Лицензия от 22.01.2014 серия 59Л01 № 0000985, бессрочно	

2	<p>Виды деятельности, не являющиеся основными:</p> <p>Проведение мероприятий в сфере образования;</p> <p>Реализация дополнительных общеразвивающих программ;</p> <p>Осуществление приносящей доход деятельности:</p> <ul style="list-style-type: none"> - оказание платных образовательных услуг по направлениям согласно Положению об оказании платных образовательных услуг в МАДОУ «ЦРР – детский сад № 137» г. Перми» и ежегодно утвержденным перечнем; - сдача в аренду имущества, закрепленного за Учреждением на праве оперативного управления, а также имущества, приобретенного за счет ведения самостоятельной финансово-хозяйственной деятельности, в порядке, установленном действующим законодательством РФ и нормативно - правовыми актами органов местного самоуправления города Перми; - организация присмотра и ухода за детьми сверх муниципального задания; - оказание других платных услуг. 	<p>Устав, утвержденный распоряжением заместителя главы администрации города Перми -начальника департамента образования от 29.06.2016 № СЭД-08-01-26-230;</p> <p>Лицензия от 22.01.2014 серия 59Л01 № 0000985, бессрочно</p>	
---	--	---	--

1.3. Функции, осуществляемые учреждением:

№	Наименование функций	Количество штатных единиц, шт.		Доля бюджета учреждения, расходующаяся на осуществление функций, %	
		год 2020	год 2021	год 2020	год 2021
1	2	3	4	5	6
1	Профильные функции	72,55	71,55	85,3%	85,64%
2	Непрофильные функции	12,5	12	14,7%	14,36%

1.4. Перечень услуг (работ), оказываемых учреждением⁴:

№	Наименование услуги (работы)	Год 2020	Год 2021	Категория потребителей
1	2	3	4	5
1	Муниципальные услуги (работы), оказываемые потребителям в соответствии с муниципальным заданием			
1.1	Реализация основных общеобразовательных программ дошкольного образования	236	242	Физические лица в возрасте до 8 лет
1.2	Присмотр и уход	236	242	Физические лица
2	Услуги (работы), оказываемые потребителям за плату	214	328	
2.1	Познавательное – речевое направление	54	90	Дети в возрасте от 3 до 8 лет
2.2	Художественно – эстетическое направление	87	17	Дети в возрасте от 3 до 8 лет
2.3	Услуги коррекционной направленности	65	97	Дети в возрасте от 3 до 8 лет
2.4	Физкультурно-спортивное направление	8	44	Дети в возрасте от 3 до 8 лет
2.5	Социально-коммуникативное направление	-	80	Дети в возрасте от 3 до 8 лет

1.5. Информация об установленной и фактической численности работников учреждения:

№	Наименование показателей	Ед. изм.	Год 2020		Год 2021	
			на начало отчетного периода	на конец отчетного периода	на начало отчетного периода	на конец отчетного периода
1	2	3	4	5	6	7
1	Установленная численность учреждения ⁵	штук	85,05	85,05	85.05	83.55
2	Фактическая численность	штук	85,05	85,05	85.05	83.55
2.1	Количественный состав	человек	61	61	61	59
2.2	Квалификация сотрудников ⁶	человек	<p>высшее образование и стаж работы: до 3-х лет - 0; с 3 до 8 лет - 3; с 8 до 14 лет - 1; с 14 до 20 лет - 5; более 20 лет - 17</p> <p>средне - специальное образование и стаж работы: до 3-х лет - 2; с 3 до 8 лет - 1; с 8 до 14 лет - 3; с 14 до 20 лет - 2; более 20 лет - 23</p> <p>среднее образование и стаж работы: до 3-х лет - 1; с 3 до 8 лет - 0; с 8 до 14 лет - 1; с 14 до 20 лет - 0; более 20 лет - 2</p> <p>без образования и стаж работы: до 3-х лет - ; с 3 до 8 лет - ; с 8 до 14 лет - ; с 14 до 20 лет - ; более 20 лет</p>	<p>высшее образование и стаж работы: до 3-х лет - 0; с 3 до 8 лет - 3; с 8 до 14 лет - 1; с 14 до 20 лет - 6; более 20 лет - 16</p> <p>средне - специальное образование и стаж работы: до 3-х лет - 1; с 3 до 8 лет - 2; с 8 до 14 лет - 3; с 14 до 20 лет - 2; более 20 лет - 23</p> <p>среднее образование и стаж работы: до 3-х лет - 1; с 3 до 8 лет - 0; с 8 до 14 лет - 0; с 14 до 20 лет - 0; более 20 лет - 3</p> <p>без образования и стаж работы: до 3-х лет - ; с 3 до 8 лет - ; с 8 до 14 лет - ; с 14 до 20 лет - ; более 20 лет -</p>	<p>высшее образование и стаж работы: до 3-х лет - 0; с 3 до 8 лет - 3; с 8 до 14 лет - 1; с 14 до 20 лет - 6; более 20 лет - 16</p> <p>средне - специальное образование и стаж работы: до 3-х лет - 1; с 3 до 8 лет - 2; с 8 до 14 лет - 3; с 14 до 20 лет - 2; более 20 лет - 23</p> <p>среднее образование и стаж работы: до 3-х лет - 1; с 3 до 8 лет - 0; с 8 до 14 лет - 0; с 14 до 20 лет - 0; более 20 лет - 3</p> <p>без образования и стаж работы: до 3-х лет - ; с 3 до 8 лет - ; с 8 до 14 лет - ; с 14 до 20 лет - ; более 20 лет</p>	<p>высшее образование и стаж работы: до 3-х лет - 0; с 3 до 8 лет - 3; с 8 до 14 лет - 1; с 14 до 20 лет - 6; более 20 лет - 12</p> <p>средне - специальное образование и стаж работы: до 3-х лет - 1; с 3 до 8 лет - 6; с 8 до 14 лет - 2; с 14 до 20 лет - 3; более 20 лет - 20</p> <p>среднее образование и стаж работы: до 3-х лет - 2; с 3 до 8 лет - 0; с 8 до 14 лет - 0; с 14 до 20 лет - 1; более 20 лет - 2</p> <p>без образования и стаж работы: до 3-х лет - ; с 3 до 8 лет - ; с 8 до 14 лет - ; с 14 до 20 лет - ; более 20 лет -</p>

1.6. Информация о среднегодовой численности и средней заработной плате работников учреждения:

№	Наименование показателей	Ед. изм.	Год 2020	Год 2021
1	2	3	4	5
1	Среднегодовая численность работников учреждения, в том числе ⁷ :	человек	60,2	56,6
	Работники учреждения, непосредственно осуществляющие учебный (воспитательный, образовательный) процесс (в учреждениях, реализующих программы общего образования, ДОО, учреждениях дополнительного образования детей)	человек	45,3	33,4
	Работники учреждения, непосредственно осуществляющие основную деятельность, направленную на достижение целей, для реализации которых создано учреждение (в иных учреждениях)	человек	-	-
	Педагогические работники, кроме работников, непосредственно осуществляющих учебный (воспитательно-образовательный) процесс	человек	4,3	13,6
	Руководители учреждения	человек	2	2

	Учебно – вспомогательный персонал	человек	-	-
	Административный персонал	человек	2,9	3,0
	Рабочие	человек	5,7	4,6
2	Средняя заработная плата работников учреждения, в том числе ⁷ :	руб.	28791,40	32 725,26
	Работники учреждения, непосредственно осуществляющие учебный (воспитательный, образовательный) процесс (в учреждениях, реализующих программы общего образования, ДООУ, учреждениях дополнительного образования детей)	руб.	27943,60	30 344,81
	Работники учреждения, непосредственно осуществляющие основную деятельность, направленную на достижение целей, для реализации которых создано учреждение (в иных учреждениях)	руб.	-	-
	Педагогические работники, кроме работников, непосредственно осуществляющих учебный (воспитательно-образовательный) процесс	руб.	38119,40	39 292,28
	Руководители учреждения	руб.	54012,50	63 275,00
	Учебно – вспомогательный персонал	руб.	-	-
	Административный персонал	руб.	25291,97	23 822,22
	Рабочие	руб.	21423,03	22 956,52

1.7. Информация об осуществлении муниципальным автономным учреждением деятельности, связанной с выполнением работ или оказанием услуг в соответствии с обязательствами перед страховщиком по обязательному социальному страхованию, и об объеме финансового обеспечения данной деятельности⁸:

№	Наименование услуги (работы)	Объем услуг (работ), ед. изм.		Объем финансового обеспечения, тыс. руб.	
		год 2020	год 2021	год 2020	год 2021
1	2	3	4	5	6

1.8. Информация об объеме финансового обеспечения муниципального автономного учреждения в рамках муниципальных программ, ведомственных целевых программ, утвержденных в установленном порядке⁹:

№	Наименование муниципальных программ, ведомственных целевых программ с указанием правового акта об их утверждении (в разрезе каждой программы)	Объем финансового обеспечения, тыс. руб.	
		год 2020	год 2021
1	2	3	4
1	Постановление администрации города Перми от 18.10.2018 № 792 «Об утверждении муниципальной программы «Обеспечение доступности качественного предоставления услуг в сфере образования в городе Перми»	34264,3	38343,5
2	Постановление Администрации г. Перми от 18.10.2018 N 764 «Об утверждении муниципальной программы «Социальная поддержка и обеспечение семейного благополучия населения города Перми»	21,1	21,1

1.9. Состав наблюдательного совета учреждения⁸:

№	Фамилия, имя, отчество	Должность	Правовой акт о назначении членов наблюдательного совета (вид, дата, №, наименование)	Срок полномочий
1	2	3	4	5
1	Александрова Эльза Рамилевна	Представитель органа местного самоуправления в лице учредителя – департамента образования администрации города Перми	Приказ начальника департамента образования администрации города Перми от 08.02.2019г. № СЭД-059-08-01-09-127 «Об утверждении нового состава наблюдательного совета в МАДОУ «ЦРР – детский сад № 137» г. Перми»	01.11.2023
2	Мелентьева Нина Афанасьевна	Представитель трудового коллектива (решение общего собрания работников от 21.01.2019)	Приказ начальника департамента образования администрации города Перми от 08.02.2019г. № СЭД-059-08-01-09-127 «Об утверждении нового состава наблюдательного совета в МАДОУ «ЦРР – детский сад № 137» г. Перми»	01.11.2023

3	Боринских Татьяна Викторовна	Представитель родительской общественности (решение родительского собрания от 24.01.2019)	Приказ начальника департамента образования администрации города Перми от 08.02.2019г. № СЭД-059-08-01-09-127 «Об утверждении нового состава наблюдательного совета в МАДОУ «ЦРР – детский сад № 137» г. Перми»	01.11.2023
4	Анисимова Галина Александровна	Представитель трудового коллектива (решение общего собрания работников от 21.01.2019)	Приказ начальника департамента образования администрации города Перми от 08.02.2019г. № СЭД-059-08-01-09-127 «Об утверждении нового состава наблюдательного совета в МАДОУ «ЦРР – детский сад № 137» г. Перми»	01.11.2023
5	Рязанова Ирина Ивановна	Представитель родительской общественности (решение родительского собрания от 24.01.2019)	Приказ начальника департамента образования администрации города Перми от 08.02.2019г. № СЭД-059-08-01-09-127 «Об утверждении нового состава наблюдательного совета в МАДОУ «ЦРР – детский сад № 137» г. Перми»	01.11.2023
6	Глотка Наталья Дмитриевна	Представитель органа местного самоуправления в лице департамента имущественных отношений администрации города Перми	Приказ начальника департамента образования администрации города Перми от 08.02.2019г. № СЭД-059-08-01-09-127 «Об утверждении нового состава наблюдательного совета в МАДОУ «ЦРР – детский сад № 137» г. Перми»	01.11.2023

2. Результат деятельности муниципального учреждения

2.1. Изменение балансовой (остаточной) стоимости нефинансовых активов:

№	Наименование показателей	Ед. изм.	Год 2020	Год 2021	Изменение стоимости нефинансовых активов, %
1	2	3	4	5	6
1	Балансовая стоимость нефинансовых активов	тыс. руб.	63763,4	65748,4	+3,113
2	Остаточная стоимость нефинансовых активов	тыс. руб.	42385,6	43369,4	+2,321

2.2. Общая сумма выставленных требований в возмещение ущерба по недостаткам и хищениям:

№	Наименование показателей	Ед. изм.	Год 2020	Год 2021
1	2	3	4	5
1	Общая сумма выставленных требований в возмещение ущерба по недостаткам и хищениям, в том числе:	тыс. руб.	-	-
1.1	материальных ценностей	тыс. руб.	-	-
1.2	денежных средств	тыс. руб.	-	-
1.3	от порчи материальных ценностей	тыс. руб.	-	-

2.3. Изменение дебиторской и кредиторской задолженности в разрезе поступлений (выплат)¹⁰:

№	Наименование показателей	Ед. изм.	Год 2020	Год 2021	Изменение суммы задолженности относительно предыдущего отчетного года, %	Причины образования просроченной кредиторской задолженности, дебиторской задолженности, нереальной к взысканию
1	2	3	4	5	6	7
1	Сумма дебиторской задолженности, в том числе:	тыс. руб.	367,8	74915,9	+20268,7	х
1.1	в разрезе поступлений		254,3	74434,1	+29170,2	х
1.1.1	Расчеты с плательщиками доходов от оказания платных работ, услуг		254,3	226,8	-10,8	х
1.1.2	Расчеты в бюджет		0	29,1	+100	х
1.1.3	Расчеты по доходам (субсидии на МЗ, субсидии на ИЦ)		-	74178,2	+100	
1.2	в разрезе выплат		113,5	481,8	+324,5	х
1.2.1	по выданным авансам за коммунальные услуги		8,3	481,8	+5704,8	
	в т. ч.					
	авансы по электроэнергии		0,8	138,1	+17162,5	
	авансы по теплоэнергии		0	227,9	+100	
	вода		7,5	90,8	+1110,7	
	авансы по прочим работам, услугам			25,0	+100	
3	Сумма кредиторской задолженности, в том числе:	тыс. руб.	196,1	79,2	-59,6	х
	в разрезе выплат		196,1	79,2	-59,6	х
	Расчеты с плательщиками доходов от оказания платных работ, услуг		69,7	66,8	-4,2	
	Расчеты по субсидиям на иные цели		15,6	12,4	-20,5	
	Расчеты по начисления по оплате труда		47,9	0	-100	
	Расчеты по прочим работам, услугам		0	0	0	
	Расчеты по коммунальным услугам		59,4	0	-100	
	Расчеты по материальным запасам (продукты питания)		3,5	0	-100	
4	Просроченная кредиторская задолженность	тыс. руб.	-	-	-	-

2.4. Информация о суммах доходов, полученных учреждением от оказания платных услуг (выполнения работ):

№	Наименование показателей	Ед. изм.	Год 2020		Год 2021	
			план	факт	план	факт
1	2	3	4	5	6	7
1	Сумма доходов, полученных от оказания платных услуг (выполнения работ), в том числе:	тыс. руб.	1 382,7	1 106,27	1605,11	1600,36
1.1	частично платных, из них по видам услуг (работ):	тыс. руб.	18,45	13,55	12,43	26,57

1	2	3	4	5	6	7
	Присмотр и уход физические лица льготных категорий, определяемых учредителем, от 3 лет до 8 лет, группа полного дня	тыс. руб.	18,45	13,55	12,43	23,01
	Присмотр и уход физические лица льготных категорий, определяемых учредителем, от 1 года до 3 лет, группа полного дня	тыс. руб.	-	-	0,00	3,56
1.2	полностью платных, из них по видам услуг (работ):	тыс. руб.	1 364,3	1 092,7	1592,68	1573,79
	Присмотр и уход физические лица льготных категорий, определяемых учредителем, от 1 года до 3 лет, группа полного дня	тыс. руб.	-	-	170,01	42,68
	Присмотр и уход физические лица за исключением льготных категорий, от 3 лет до 8 лет, группа полного дня	тыс. руб.	276,54	203,48	111,91	173,95
	Познавательное – речевое направление	тыс. руб.	230,55	171,64	334,24	372,39
	Художественно – эстетическое направление	тыс. руб.	285,43	320,22	63,18	70,34
	Социально-коммуникативное направление	тыс. руб.			297,01	331,01
	Услуги коррекционной направленности	тыс. руб.	449,03	369,28	360,20	401,36
	Работа с детьми, не посещающими коррекционное учреждение и их родителями	тыс. руб.	41,83	0,00	55,70	0,00
	Физкультурно-спортивное направление	тыс. руб.	68,00	28,10	163,32	182,06
	«День рождения»	тыс. руб.	12,87	0,00	37,11	0,00
2	Сумма доходов, полученных при осуществлении основных видов деятельности сверх муниципального задания, в том числе:	тыс. руб.				
	...					
3	Сумма доходов, полученных при осуществлении иных видов деятельности, в том числе:	тыс. руб.				
	...					

2.5. Информация об исполнении муниципального задания учредителя⁴:

№	Наименование услуги (работы)	Объем услуг (работ), ед. изм.				Объем финансового обеспечения, тыс. руб.				Объем услуг (работ), оказанных сверх муниципального задания, ед. изм.	
		план		факт		план		факт			
		год 2020	год 2021	год 2020	год 2021	год 2020	год 2021	год 2020	год 2021		
1	2	3	4	5	6	7	8	9	10	11	12
1.	Реализация основных общеобразовательных программ дошкольного образования	236	242	236	242	25648,7	29490,5	25561,3	29413,6		
2.	Присмотр и уход	236	242	236	242	7960,1	9524,3	5829,9	9522,4		
3.	Нормативные затраты на содержание муниципального имущества	-	-	-	-	781,8	937,2	740,1	937,2		

2.7. Информация о результатах оказания услуг (выполнения работ):

№	Наименование показателей	Ед. изм.	Год 2020		Год 2021	
			план	факт	план	факт
1	2	3	4	5	6	7
1	Общее количество потребителей, воспользовавшихся услугами (работами) учреждения, в том числе:	ед.	790	686	837	812
1.1	бесплатными, из них по видам услуг (работ):	ед.	455	455	466	468
	Реализация основных общеобразовательных программ дошкольного образования.	ед.	236	236	242	242
	Присмотр и уход физические лица льготных категорий, определяемых учредителем, от 3 лет до 8 лет, группа полного дня	ед.	1	1	0	0
	Присмотр и уход физические лица льготных категорий, определяемых учредителем, от 3 лет до 8 лет, группа полного дня	ед.	218	218	221	221
1.2	частично платными, из них по видам услуг (работ):	ед.	3	3	3	5
	Присмотр и уход физические лица льготных категорий, определяемых учредителем, от 3 лет до 8 лет, группа полного дня	ед.	3	3	2	4
	Присмотр и уход физические лица льготных категорий, определяемых учредителем, от 1 года до 3 лет, группа полного дня	ед.			1	1
1.3	полностью платными, из них по видам услуг (работ):	ед.	332	228	371	344
	Присмотр и уход физические лица за исключением льготных категорий, от 1 года до 3 лет, группа полного дня	ед.			5	5
	Присмотр и уход физические лица за исключением льготных категорий, от 3 лет до 8 лет, группа полного дня	ед.	14	14	13	11
	Познавательное – речевое направление	ед.	89	54	90	90
	Художественно – эстетическое направление	ед.	95	87	17	17
	Социально-коммуникативное направление	ед.			80	80
	Услуги коррекционной направленности	ед.	95	65	97	97
	Работа с детьми, не посещающими коррекционное учреждение и их родителями	ед.	15	-	15	0
	Физкультурно-спортивное направление	ед.	17	8	44	44
	«День рождения»		7	-	10	0
2	Средняя стоимость получения частично платных услуг для потребителей, в том числе по видам услуг (работ) ⁸ :	руб.	64,98	64,98	63,29	65,01
	Присмотр и уход физические лица льготных категорий, определяемых учредителем, от 3 лет до 8 лет, группа полного дня	руб.	64,98	64,98	67,58	67,58
	Присмотр и уход физические лица льготных категорий, определяемых учредителем, от 1 года до 3 лет, группа полного дня	руб.			54,72	54,72
3	Средняя стоимость получения платных услуг для потребителей, в том числе по видам услуг (работ) ⁸ :	руб.	682,20	655,94	705,86	692,16
	Присмотр и уход физические лица за исключением льготных категорий, от 1 года до 3 лет, группа полного дня	руб.			109,44	109,44
	Присмотр и уход физические лица за исключением льготных категорий, от 3 лет до 8 лет, группа полного дня	руб.	129,96	129,96	135,16	135,16
	Познавательное – речевое направление	руб.	518,09	528,98	566,14	566,14
	Художественно – эстетическое направление	руб.	600,91	610,59	606,27	606,27
	Социально-коммуникативное направление	руб.			577,14	577,14
	Услуги коррекционной направленности	руб.	945,33	946,86	1093,33	1093,33
	Работа с детьми, не посещающими коррекционное учреждение и их родителями	руб.	557,78	0	900,00	0,00
	Физкультурно-спортивное направление	руб.	1000	562,86	513,33	513,33
	«День рождения»	руб.	900	0	1000,00	0,00

2.8. Информация о жалобах потребителей:

№	Виды зарегистрированных жалоб	Количество жалоб		Принятые меры по результатам рассмотрения жалоб
		год 2020	год 2021	
1	2	3	4	5
1	Жалобы потребителей, поступившие в учреждение	-	-	
2	Жалобы потребителей, поступившие учредителю	-	-	
3	Жалобы потребителей, поступившие Главе города Перми	-	-	
4	Жалобы потребителей, поступившие губернатору Пермского края	-	-	
5	Жалобы потребителей, поступившие в прокуратуру города Перми	-	-	

2.9. Информация о суммах кассовых и плановых поступлений (с учетом возвратов) и выплат (с учетом восстановленных кассовых выплат), предусмотренных планом финансово-хозяйственной деятельности учреждения¹¹:

№	Наименование показателей	Ед. изм.	Год 2020	Год 2021
1	2	3	4	5
1	Суммы плановых поступлений (с учетом возвратов)	тыс. руб.	37539,5	39989,3
	в разрезе поступлений			
	Собственные доходы учреждения	тыс. руб.	1382,7	1624,7
	Платные услуги	тыс. руб.	1087,7	1329,7
	Родительская плата за содержание детей	тыс. руб.	295,0	295,0
	Субсидия на выполнение (государственного) муниципального задания	тыс. руб.	33930,4	37968,8
	Субсидии на иные цели	тыс. руб.	843,7	395,8
2	Суммы кассовых поступлений (с учетом возвратов)	тыс. руб.	35880,4	39965,2
	в разрезе поступлений			
	Собственные доходы учреждения	тыс. руб.	1106,3	1600,6
	Платные услуги	тыс. руб.	889,2	1357,2
	Родительская плата за содержание детей	тыс. руб.	217,0	243,2
	Доходы от операций с активами	тыс. руб.		0,2
	Поступления от учреждения сектора государственного управления	тыс. руб.		
	Субсидия на выполнение (государственного) муниципального задания	тыс. руб.	33930,4	37968,8
	Субсидии на иные цели	тыс. руб.	843,7	395,8
3	Суммы плановых выплат (с учетом восстановленных кассовых выплат)	тыс. руб.	39486,2	42484,2
	в разрезе поступлений			
3.1	<i>Собственные доходы учреждения</i>	тыс. руб.	1493,6	1644,2
211	Заработная плата	тыс. руб.	804,0	814,0
213	Начисления на выплаты по оплате труда	тыс. руб.	242,8	245,9
223	Коммунальные услуги	тыс. руб.	38,0	188,4
225	Работы, услуги по содержанию имущества	тыс. руб.	-	5,6
290	Прочие расходы	тыс. руб.	76,6	94,4
340	Расходы по приобретению материальных запасов	тыс. руб.	332,2	295,9
3.2	<i>Субсидия на выполнение (государственного) муниципального задания</i>	тыс. руб.	37148,9	40428,6
211	Заработная плата	тыс. руб.	20072,4	21288,3
266	Социальные пособия персоналу в денежной форме	тыс. руб.	2,1	1,5
213	Начисления на выплаты по оплате труда	тыс. руб.	6051,4	6415,1
221	Услуги связи	тыс. руб.	135,4	152,0
223	Коммунальные услуги	тыс. руб.	2082,8	2617,9
225	Работы, услуги по содержанию имущества	тыс. руб.	766,8	1177,1

226	Прочие работы, услуги	тыс. руб.	1074,4	1363,3
228	Услуги, работы для целей капитальных вложений	тыс. руб.	408,9	797,8
290	Уплата налога на имущество организаций и земельного налога	тыс. руб.	657,0	402,4
310	Расходы по приобретению основных средств	тыс. руб.	222,5	942,7
340	Расходы по приобретению материальных запасов	тыс. руб.	5651,5	5270,5
	Страховые взносы (119/310)	тыс. руб.	23,7	-
3.3	<i>Субсидии на иные цели</i>	тыс. руб.	843,7	411,4
211	Заработная плата	тыс. руб.	302,4	273,4
213	Начисления на выплаты по оплате труда	тыс. руб.	91,3	82,6
267	Социальные пособия персоналу в натуральной форме	тыс. руб.	21,1	21,1
263	Пособия по социальной помощи населению	тыс. руб.	76,0	-
310	Расходы по приобретению основных средств	тыс. руб.	320,6	-
340	Расходы по приобретению материальных запасов	тыс. руб.	32,3	34,3
4	Суммы кассовых выплат (с учетом восстановленных кассовых выплат)	тыс. руб.	36762,3	42161,2
	в разрезе поступлений			
	<i>Собственные доходы учреждения</i>	тыс. руб.	1171,0	1412,4
	Заработная плата	тыс. руб.	616,6	813,7
	Начисления на выплаты по оплате труда	тыс. руб.	186,2	245,7
	Прочие расходы	тыс. руб.	76,6	-
	Коммунальные услуги	тыс. руб.	38,0	15,9
	Работы, услуги по содержанию имущества	тыс. руб.	-	5,6
	Налоги, пошлины и сборы	тыс. руб.	-	94,4
	Расходы по приобретению материальных запасов	тыс. руб.	253,6	237,1
4.2	<i>Субсидия на выполнение (государственного) муниципального задания</i>	тыс. руб.	34763,2	40349,8
	Заработная плата	тыс. руб.	19915,9	21147,6
	Начисления на выплаты по оплате труда	тыс. руб.	6051,4	6415,1
	Услуги связи	тыс. руб.	111,4	149,6
	Коммунальные услуги	тыс. руб.	1919,7	2616,7
	Работы, услуги по содержанию имущества	тыс. руб.	670,8	1174,4
	Прочие работы, услуги	тыс. руб.	828,3	1355,1
	Услуги, работы для целей капитальных вложений	тыс. руб.	390,8	797,8
	Социальные пособия и компенсации персоналу в денежной форме	тыс. руб.	155,6	117,0
	Прочие расходы	тыс. руб.	644,2	-
	Налоги, пошлины и сборы	тыс. руб.	-	402,4
	Расходы по приобретению основных средств	тыс. руб.	222,4	942,7
	Расходы по приобретению материальных запасов	тыс. руб.	3852,7	5231,4
4.3	<i>Субсидии на иные цели</i>	тыс. руб.	828,1	399,0
	Заработная плата	тыс. руб.	290,6	264,0
	Начисления на выплаты по оплате труда	тыс. руб.	87,4	79,6
	Пособия по социальной помощи населению	тыс. руб.	76,0	-
	Социальные компенсации персоналу в натуральной форме	тыс. руб.	21,1	21,1
	Расходы по приобретению основных средств	тыс. руб.	320,7	-
	Расходы по приобретению материальных запасов	тыс. руб.	32,3	34,3

2.10. Информация о показателях кассового исполнения бюджетной сметы учреждения и показателях доведенных учреждению лимитов бюджетных обязательств¹²:

№	Наименование расходов	Ед. изм.	КБК	Утверждено лимитов бюджетных обязательств	Кассовый расход	% исполнения
1	2	3	4	5	6	7
-	-	-	-	-	-	-
-	-	-	-	-	-	-

2.11. Информация об общей сумме прибыли муниципального автономного учреждения после налогообложения в отчетном периоде⁴:

№	Наименование показателей	Ед. изм.	Год 2020		Год 2021	
			план	факт	план	факт
1	2	3	4	5	6	7
1	Общая сумма прибыли муниципального автономного учреждения после налогообложения в отчетном периоде, всего, в том числе:	тыс. руб.	-	-	-	-
1.1	сумма прибыли после налогообложения, образовавшаяся в связи с оказанием муниципальным автономным учреждением частично платных услуг (работ)	тыс. руб.	-	-	-	-
1.2	сумма прибыли после налогообложения, образовавшаяся в связи с оказанием муниципальным автономным учреждением платных услуг (работ)	тыс. руб.	-	-	-	-

3. Об использовании имущества, закрепленного за муниципальным учреждением

3.1. Информация об общей стоимости недвижимого и движимого имущества муниципального учреждения:

3.1.1. муниципального автономного учреждения, муниципального бюджетного учреждения:

№	Наименование показателей	Ед. изм.	Год 2020		Год 2021	
			на начало отчетного периода	на конец отчетного периода	на начало отчетного периода	на конец отчетного периода
1	2	3	4	5	6	7
1	Общая балансовая стоимость имущества муниципального учреждения, в том числе:	тыс. руб.	112993,3	62102,9	62102,9	63586,8
1.1	приобретенного муниципальным учреждением за счет средств, выделенных учредителем, в том числе:	тыс. руб.	112721,0	61830,6	61830,6	63314,5
1.1.1	недвижимого имущества	тыс. руб.	104801,0	53080,0	53080,0	53080,0
1.2	приобретенного муниципальным учреждением за счет доходов, полученных от платных услуг и иной приносящей доход деятельности, в том числе:	тыс. руб.	272,3	272,3	272,3	272,3
1.2.1	недвижимого имущества	тыс. руб.	-	-	-	-
2	Общая балансовая стоимость имущества, закрепленного за муниципальным учреждением на праве оперативного управления, в том числе:	тыс. руб.	27412,9	27841,6	27841,6	27841,6
2.1	недвижимого имущества, всего, из него:	тыс. руб.	19959,3	19959,3	19959,3	19959,3
2.1.1	переданного в аренду	тыс. руб.	-	-	-	-
2.1.2	переданного в безвозмездное пользование	тыс. руб.	278,1	278,1	278,1	278,1
2.2	движимого имущества, всего	тыс. руб.	7453,6	7882,3	7882,3	7882,3
2.3	особо ценного движимого имущества, всего, из него:	тыс. руб.	5724,1	6152,8	6152,8	6152,8
2.3.1	переданного в аренду	тыс. руб.	-	-	-	-
2.3.2	переданного в безвозмездное пользование	тыс. руб.	148,7	148,7	148,7	148,7
2.4	иного движимого имущества, всего, из него:	тыс. руб.	1729,5	1729,5	1729,5	1729,5

1	2	3	4	5	6	7
2.4.1	переданного в аренду	тыс. руб.	-	-	-	-
2.4.2	переданного в безвозмездное пользование	тыс. руб.	-	-	-	-
3	Общая остаточная стоимость имущества муниципального учреждения, в том числе:	тыс. руб.	92851,8	40725,1	40725,1	41207,7
3.1	приобретенного муниципальным учреждением за счет средств, выделенных учредителем, в том числе:	тыс. руб.	92851,8	40725,1	40725,1	41207,7
3.1.1	недвижимого имущества	тыс. руб.	84931,8	39823,0	39823,0	39465,4
3.2	приобретенного муниципальным учреждением за счет доходов, полученных от платных услуг и иной приносящей доход деятельности, в том числе:	тыс. руб.	-	-	-	-
3.2.1	недвижимого имущества	тыс. руб.	-	-	-	-
4	Общая остаточная стоимость имущества, закрепленного за муниципальным учреждением на праве оперативного управления, в том числе:	тыс. руб.	8015,6	7489,6	7489,6	7029,5
4.1	недвижимого имущества, всего, из него:	тыс. руб.	7071,0	6707,9	6707,9	6344,7
4.1.1	переданного в аренду	тыс. руб.	-	-	-	-
4.1.2	переданного в безвозмездное пользование	тыс. руб.	97,9	74,8	74,8	66,5
4.2	движимого имущества, всего	тыс. руб.	944,6	781,7	781,7	684,8
4.3	особо ценного движимого имущества, всего, из него:	тыс. руб.	924,5	781,7	781,7	684,8
4.3.1	переданного в аренду	тыс. руб.	-	-	-	-
4.3.2	переданного в безвозмездное пользование	тыс. руб.	-	-	-	-
4.4	иного движимого имущества, всего, из него:	тыс. руб.	20,1	-	-	-
4.4.1	переданного в аренду	тыс. руб.	-	-	-	-
4.4.2	переданного в безвозмездное пользование	тыс. руб.	-	-	-	-

3.1.2. муниципального казенного учреждения:

№	Наименование показателей	Ед. изм.	Год 2020		Год 2021	
			на начало отчетного периода	на конец отчетного периода	на начало отчетного периода	на конец отчетного периода
1	2	3	4	5	6	7
1	Общая балансовая стоимость имущества, закрепленного за муниципальным казенным учреждением на праве оперативного управления, в том числе:	тыс. руб.	-	-	-	-
1.1	недвижимого имущества, всего, из него:	тыс. руб.	-	-	-	-
1.1.1	переданного в аренду	тыс. руб.	-	-	-	-
1.1.2	переданного в безвозмездное пользование	тыс. руб.	-	-	-	-
1.2	движимого имущества, всего, из него:	тыс. руб.	-	-	-	-
1.2.1	переданного в аренду	тыс. руб.	-	-	-	-
1.2.2	переданного в безвозмездное пользование	тыс. руб.	-	-	-	-

1	2	3	4	5	6	7
2	Общая остаточная стоимость имущества, закрепленного за муниципальным казенным учреждением на праве оперативного управления, в том числе:	тыс. руб.	-	-	-	-
2.1	недвижимого имущества, всего, из него:	тыс. руб.	-	-	-	-
2.1.1	переданного в аренду	тыс. руб.	-	-	-	-
2.1.2	переданного в безвозмездное пользование	тыс. руб.	-	-	-	-
2.2	движимого имущества, всего, из него:	тыс. руб.	-	-	-	-
2.2.1	переданного в аренду	тыс. руб.	-	-	-	-
2.2.2	переданного в безвозмездное пользование	тыс. руб.	-	-	-	-

3.2. Информация об использовании имущества, закрепленного за муниципальным учреждением:

№	Наименование показателей	Ед. изм.	Год 2020		Год 2021	
			на начало отчетного периода	на конец отчетного периода	на начало отчетного периода	на конец отчетного периода
1	2	3	4	5	6	7
1	Количество объектов недвижимого имущества, закрепленного за муниципальным учреждением на праве оперативного управления, из них:	ед.	59	59	59	59
1.1	зданий, строений, сооружений	ед.	31	31	31	31
1.2	иных объектов (замощений, заборов и других), в том числе:	ед.	28	28	28	28
1.3	количество неиспользованных объектов недвижимого имущества, из них:	ед.	-	-	-	-
1.3.1	зданий, строений, сооружений	ед.	-	-	-	-
1.3.2	иных объектов (замощений, заборов и других)	ед.	-	-	-	-
2	Количество объектов особо ценного движимого имущества, закрепленного за муниципальным учреждением на праве оперативного управления ¹¹ , в том числе:	ед.	453	461	461	461
	количество неиспользованных объектов особо ценного движимого имущества	ед.	-	-	-	-
3	Общая площадь объектов недвижимого имущества, закрепленного за муниципальным учреждением на праве оперативного управления, из них:	кв. м	9 498,83	9 498,83	9 498,83	9 498,83
3.1	зданий, строений, сооружений, в том числе:	кв. м	3 757,92	3 757,92	3 757,92	3 757,92
3.1.1	переданного в аренду ¹³	кв. м	-	-	-	-
3.1.2	переданного в безвозмездное пользование ¹³	кв. м	58,9	58,9	58,9	58,9

1	2	3	4	5	6	7
3.2	иных объектов (замощений, заборов и других), в том числе - замощение (кв. м.) - ограждение (п.м) - иные объекты (заборы, калитки и т.д.) (кв.м.)	кв. м	5 740,91 3 736,00 1 634,87 370,04	5 740,91 3 736,00 1 634,87 370,04	5740,91 3736,00 1634,87 370,04	5740,91 3736,00 1634,87 370,04
4	Общая площадь неиспользуемого недвижимого имущества, закрепленного за муниципальным учреждением на праве оперативного управления, в том числе:	кв. м	-	-	-	-
4.1	переданного в аренду ¹³	кв. м	-	-	-	-
4.2	переданного в безвозмездное пользование ¹³	кв. м	-	-	-	-
5	Объем средств, полученных от сдачи в аренду в установленном порядке имущества, закрепленного за муниципальным учреждением на праве оперативного управления	тыс. руб.	-	-	-	-

Руководитель муниципального автономного учреждения

О. А. Буслаева

(подпись)

(расшифровка подписи)

Руководитель финансово-экономической службы муниципального бюджетного учреждения, муниципального казенного учреждения (или иное уполномоченное лицо)¹⁴

(подпись)

(расшифровка подписи)

Исполнитель (лицо, ответственное за составление отчета)

(подпись)

(расшифровка подписи)

СОГЛАСОВАН

(начальник департамента имущественных отношений администрации города Перми)

СОГЛАСОВАН¹⁵

(руководитель муниципального казенного учреждения, осуществляющего функции по ведению бухгалтерского учета)

СОГЛАСОВАН¹⁶

(руководитель функционального (территориального)
органа администрации города Перми,
осуществляющего функции и полномочия учредителя)

Отчет о результатах деятельности
муниципального учреждения города Перми
_____ за период

(наименование учреждения)

с _____ по _____,
опубликованный ранее в печатном средстве
массовой информации «Официальный
бюллетень органов местного самоуправления
муниципального образования город Пермь»
от _____ № _____ на официальном сайте
муниципального образования город Пермь
в информационно-телекоммуникационной
сети Интернет, считать недействительным¹⁷

¹ Отчет о результатах деятельности муниципального автономного учреждения утверждается руководителем функционального (территориального) органа администрации города Перми, осуществляющего функции и полномочия учредителя муниципального автономного учреждения города Перми. Отчет о результатах деятельности муниципального бюджетного учреждения, муниципального казенного учреждения утверждается руководителем соответствующего учреждения.

² Год, предшествующий отчетному году.

³ Отчетный год.

⁴ Заполняется муниципальным автономным учреждением, муниципальным бюджетным учреждением, муниципальным казенным учреждением, в отношении которого органом, осуществляющим функции и полномочия учредителя, принято решение о формировании им муниципального задания на оказание услуг (выполнение работ).

⁵ Для муниципальных казенных учреждений – установленная численность учреждения, для муниципальных автономных учреждений, муниципальных бюджетных учреждений – численность в соответствии с утвержденным штатным расписанием учреждения. В случае изменения установленной численности учреждения указываются причины, приведшие к их изменению на конец отчетного периода.

⁶ Указывается уровень профессионального образования и стаж работы сотрудников.

⁷ Категории (группы) работников указываются в соответствии с отраслевым Положением о системе оплаты труда работников муниципальных учреждений, утвержденным постановлением администрации города Перми.

⁸ Заполняется муниципальным автономным учреждением.

⁹ Заполняется муниципальным автономным учреждением. Отчет по муниципальным программам, ведомственным целевым программам представляется в рамках деятельности, осуществленной учреждением.

¹⁰ Заполняется муниципальным казенным учреждением, муниципальным автономным и бюджетным учреждением в разрезе поступлений (выплат), предусмотренных планом финансово-хозяйственной деятельности учреждения.

¹¹ Заполняется муниципальным автономным учреждением, муниципальным бюджетным учреждением.

¹² Заполняется муниципальным казенным учреждением.

¹³ Указываются площади недвижимого имущества, переданного в аренду, безвозмездное пользование по всем договорам, заключенным в течение отчетного периода.

¹⁴ Подписывается руководителем финансово-экономической службы муниципального бюджетного учреждения, муниципального казенного учреждения в случае если ведение бухгалтерского учета не передано муниципальному казенному учреждению, осуществляющему функции по ведению бухгалтерского учета (не централизовано).

¹⁵ Согласовывается руководителем муниципального казенного учреждения, осуществляющего функции по ведению бухгалтерского учета, в случае если ведение бухгалтерского учета передано муниципальному казенному учреждению, осуществляющему функции по ведению бухгалтерского учета (централизовано).

¹⁶ Применяется для муниципального бюджетного учреждения, муниципального казенного учреждения.

¹⁷ Информация об отмене опубликованного ранее Отчета указывается учреждением в случае обнаружения неточностей и ошибок в Отчете и внесения изменений в опубликованный ранее Отчет.

УТВЕРЖДЕН

Заместитель начальника департамента
по управлению муниципальными ресурсами

О.Ю.Желтова

Отчет
о результатах деятельности муниципального учреждения города Перми
и об использовании закрепленного за ним муниципального имущества
Муниципального автономного дошкольного образовательного
учреждения «Центр развития ребенка – детский сад № 394» г. Перми
за период с 01.01.2021 по 31.12.2021 г.
(по состоянию на 01 января года, следующего за отчетным годом)

1. Общие сведения об учреждении

1.1. Сведения об учреждении:

Полное наименование	Муниципальное автономное дошкольное образовательное учреждение «Центр развития ребенка – детский сад № 394» г. Перми
Сокращенное наименование	МАДОУ «ЦРР – детский сад № 394» г. Перми
Юридический адрес	614030, Россия, Пермский край, г. Пермь, ул. Гайвинская, д. 16
Фактический адрес	614030, Россия, Пермский край, г. Пермь, ул. Гайвинская, д. 16 614030, Россия, Пермский край, г. Пермь, ул. Репина, 10а 614029, Россия, Пермский край, г. Пермь, ул. Трясолобова, 65
Телефон/факс/электронная почта	(342) 274-42-64/detsad394@mail.ru
Ф.И.О. руководителя, телефон	Сереброва Наталья Владимировна (342) 274-42-64
Документ, подтверждающий государственную регистрацию некоммерческой организации (номер, дата выдачи)	Серия 59 №004463001 выдан 28 декабря 2011г. Срок действия - бессрочно
Лицензия (номер, дата выдачи, срок действия)	№ 4245 выдана 13 августа 2015г. Срок действия - бессрочно
Свидетельство об аккредитации (номер, дата выдачи, срок действия)	АА 143722 регистрационный №1315 от 15 марта 2005г. Срок действия - бессрочно

1.2. Виды деятельности, осуществляемые учреждением:

№	Виды деятельности учреждения	Основание (перечень разрешительных документов, на основании которых учреждение осуществляет деятельность, с указанием номеров, даты выдачи и срока действия)	
		2020	2021
1	2	3	4
1	Основные виды деятельности: - основная образовательная программа дошкольного образования; - адаптированные образовательные программы дошкольного образования для детей с ограниченными возможностями здоровья, а для инвалидов также в соответствии с индивидуальной программой реабилитации инвалидов; - присмотр и уход за детьми	Устав, утвержденный распоряжением начальника департамента образования администрации города Перми от 28.06.2016г. № СЭД-08-01-26-227. Лицензия № 4245 от 13.08.2015г. Срок действия – бессрочно. Свидетельство о государственной аккредитации АА 143722 регистрационный №1315 от 15 марта 2005г. Срок действия – бессрочно.	Устав, утвержденный распоряжением начальника департамента образования администрации города Перми от 28.06.2016г. № СЭД-08-01-26-227. Лицензия № 4245 от 13.08.2015г. Срок действия – бессрочно. Свидетельство о государственной аккредитации АА 143722 регистрационный №1315 от 15 марта 2005г. Срок действия – бессрочно.

2	<p>Виды деятельности, не являющиеся основными:</p> <ul style="list-style-type: none"> - проведение мероприятий в сфере образования; - реализация дополнительных общеразвивающих программ; - осуществление приносящей доход деятельности: - оказание платных образовательных услуг по направлениям согласно Положению об оказании платных образовательных услуг и ежегодно утвержденным перечнем; - сдача в аренду имущества, закрепленного за Учреждением на праве оперативного управления, а также имущества, приобретенного за счет ведения самостоятельной финансово-хозяйственной деятельности, в порядке, установленном действующим законодательством РФ и нормативно-правовыми актами органов местного самоуправления города Перми; - организация присмотра и ухода за детьми сверх муниципального задания; - оказание других платных услуг. 	<p>Устав, утвержденный распоряжением начальника департамента образования администрации города Перми от 28.06.2016г. № СЭД-08-01-26-227.</p> <p>Лицензия № 4245 от 13.08.2015г. Срок действия – бессрочно. Свидетельство о государственной аккредитации АА 143722 регистрационный №1315 от 15 марта 2005г. Срок действия – бессрочно.</p>	<p>Устав, утвержденный распоряжением начальника департамента образования администрации города Перми от 28.06.2016г. № СЭД-08-01-26-227.</p> <p>Лицензия № 4245 от 13.08.2015г. Срок действия – бессрочно.</p> <p>Свидетельство о государственной аккредитации АА 143722 регистрационный №1315 от 15 марта 2005г. Срок действия – бессрочно.</p>
---	---	--	---

1.3. Функции, осуществляемые учреждением:

№	Наименование функций	Количество штатных единиц, шт.		Доля бюджета учреждения, расходуемая на осуществление функций, %	
		2020	2021	2020	2021
1	2	3	4	5	6
1	Профильные функции	120,5	123,6	92	93,6
2	Непрофильные функции	10,5	8,5	8	6,4

1.4. Перечень услуг (работ), оказываемых учреждением⁴:

№	Наименование услуги (работы)	2020	2021	Категория потребителей
1	2	3	4	5
1	Муниципальные услуги (работы), оказываемые потребителям в соответствии с муниципальным заданием			
1.1	Реализация основных общеобразовательных программ дошкольного образования	823	823	Физические лица в возрасте до 8 лет
1.2	Присмотр и уход	823	823	Физические лица
2	Услуги (работы), оказываемые потребителям за плату	1367	772	Дети от 3 до 7 лет
2.1	- художественно-эстетическое;	365	227	Дети от 3 до 7 лет
	- познавательно-речевое;	425	341	
	- физкультурно-оздоровительное	577	204	

1.5. Информация об установленной и фактической численности работников учреждения:

№	Наименование показателей	Ед. изм.	2020		2021	
			на начало отчетного периода	на конец отчетного периода	на начало отчетного периода	на конец отчетного периода
1	2	3	4	5	6	7
1	Установленная численность учреждения ⁵	штук	138,5	131	131	132,1
2	Фактическая численность	штук	114	115	115	107

2.1	Количественный состав	человек	114	115	115	107
2.2	Квалификация сотрудников ⁶		Высшее образование и стаж работы: до 3-х лет – 6 с 3 до 8 лет -5 с 8 до 14 лет -6 с 14 до 20 лет -10 более 20 лет -8	Высшее образование и стаж работы: до 3-х лет – 1 с 3 до 8 лет -5 с 8 до 14 лет -9 с 14 до 20 лет -7 более 20 лет -14	Высшее образование и стаж работы: до 3-х лет – 1 с 3 до 8 лет -5 с 8 до 14 лет -9 с 14 до 20 лет -7 более 20 лет -14	Высшее образование и стаж работы: до 3-х лет – 1 с 3 до 8 лет -5 с 8 до 14 лет -8 с 14 до 20 лет -8 более 20 лет -18
			Средне-специальное образование и стаж работы: до 3-х лет – 2 с 3 до 8 лет -4 с 8 до 14 лет -12 с 14 до 20 лет -1 более 20 лет -30	Средне-специальное образование и стаж работы: до 3-х лет – 8 с 3 до 8 лет -6 с 8 до 14 лет -10 с 14 до 20 лет -12 более 20 лет -28	Средне-специальное образование и стаж работы: до 3-х лет – 8 с 3 до 8 лет -6 с 8 до 14 лет -10 с 14 до 20 лет -12 более 20 лет -28	Средне-специальное образование и стаж работы: до 3-х лет – 7 с 3 до 8 лет -7 с 8 до 14 лет -7 с 14 до 20 лет -11 более 20 лет -22
			Среднее образование и стаж работы: до 3-х лет – 1 с 3 до 8 лет -8 с 8 до 14 лет -11 с 14 до 20 лет -2 более 20 лет -8	Среднее образование и стаж работы: до 3-х лет – 0 с 3 до 8 лет -2 с 8 до 14 лет -6 с 14 до 20 лет -5 более 20 лет -2	Среднее образование и стаж работы: до 3-х лет – 0 с 3 до 8 лет -2 с 8 до 14 лет -6 с 14 до 20 лет -5 более 20 лет -2	Среднее образование и стаж работы: до 3-х лет – 1 с 3 до 8 лет -0 с 8 до 14 лет -2 с 14 до 20 лет -6 более 20 лет -4
			Без образования и стаж работы: до 3-х лет – 0 с 3 до 8 лет -0 с 8 до 14 лет -0 с 14 до 20 лет -0 более 20 лет -0	Без образования и стаж работы: до 3-х лет – 0 с 3 до 8 лет -0 с 8 до 14 лет -0 с 14 до 20 лет -0 более 20 лет -0	Без образования и стаж работы: до 3-х лет – 0 с 3 до 8 лет -0 с 8 до 14 лет -0 с 14 до 20 лет -0 более 20 лет -0	Без образования и стаж работы: до 3-х лет – 0 с 3 до 8 лет -0 с 8 до 14 лет -0 с 14 до 20 лет -0 более 20 лет -0

1.6. Информация о среднегодовой численности и средней заработной плате работников учреждения:

№	Наименование показателей	Ед. изм.	2020	2021
1	2	3	5	4
1	Среднегодовая численность работников учреждения	человек	97,6	98,6
	в том числе:			
	в разрезе категорий (групп) работников	человек		
1.1	Работники учреждения, непосредственно осуществляющие учебный (воспитательный, образовательный) процесс (в учреждениях, реализующих программ общего образования, дошкольных образовательных учреждениях, учреждениях дополнительного образования детей)	человек	62,8	92,0
1.2	Работники учреждения, непосредственно осуществляющие основную деятельность, направленную на достижение целей, для реализации которых создано учреждение (в иных учреждениях)	человек	-	
1.3	Педагогические работники, кроме работников, непосредственно осуществляющих учебный (воспитательно-образовательный) процесс	человек	-	
1.4	Руководители учреждения	человек	1,2	1
1.5	Учебно-вспомогательный персонал	человек	-	
1.6	Административный персонал	человек	-	4,9
1.7	Рабочие	человек	33,6	0,7
2	Средняя заработная плата работников учреждения	руб.	33601,20	36789,00
	в том числе:			

в разрезе категорий (групп) работников				
2.1	Работники учреждения, непосредственно осуществляющие учебный (воспитательный, образовательный) процесс (в учреждениях, реализующих программ общего образования, дошкольных образовательных учреждениях, учреждениях дополнительного образования детей)	руб.	38774	35566,76
2.2	Работники учреждения, непосредственно осуществляющие основную деятельность, направленную на достижение целей, для реализации которых создано учреждение (в иных учреждениях)	руб.	-	
2.3	Педагогические работники, кроме работников, непосредственно осуществляющих учебный (воспитательно-образовательный) процесс	руб.	-	
2.4	Руководители учреждения	руб.	90506,94	122933,30
2.5	Учебно-вспомогательный персонал	руб.	-	
2.6	Административный персонал	руб.	-	43597,82
2.7	Рабочие	руб.	21900,50	26714,28

1.7. Информация об осуществлении муниципальным автономным учреждением деятельности, связанной с выполнением работ или оказанием услуг в соответствии с обязательствами перед страховщиком по обязательному социальному страхованию, и об объеме финансового обеспечения данной деятельности⁸:

№	Наименование услуги (работы)	Объем услуг (работ), ед. изм.		Объем финансового обеспечения, тыс. руб.	
		год 2020	год 2021	год 2020	год 2021
1	2	3	4	5	6
	нет	0	0	0	0
	-	-	-	-	-

1.8. Информация об объеме финансового обеспечения муниципального автономного учреждения в рамках муниципальных программ, ведомственных целевых программ, утвержденных в установленном порядке⁹:

№	Наименование муниципальных программ, ведомственных целевых программ с указанием правового акта об их утверждении (в разрезе каждой программы)	Объем финансового обеспечения, тыс. руб.	
		год 2020	год 2021
1	2	3	4
1	Постановление администрации города Перми от 19.10.2018 № 792 «Об утверждении муниципальной программы «Доступное и качественное образование»	65542,2	73484,0
2	Постановление администрации города Перми от 19.10.2018 № 796 «Об утверждении муниципальной программы «Развитие сети образовательных организаций города Перми»		311,0
3	Постановление администрации города Перми от 18.10.2018 № 764 «Об утверждении муниципальной программы «Социальная поддержка и обеспечение семейного благополучия населения города Перми»	21,1	21,1

1.9. Состав наблюдательного совета учреждения⁸:

№	Фамилия, имя, отчество	Должность	Правовой акт о назначении членов наблюдательного совета (вид, дата, №, наименование)	Срок полномочий
1	2	3	4	5
1	Квятковская Елена Валерьевна	Представитель трудового коллектива	Приказ начальника департамента образования от 14.02.2017 № СЭД-059-08-01-09-147 (в ред. от 26.03.2018 № СЭД-059-08-01-09-311)	14.02.2022г.
2	Щелконогова Татьяна Васильевна	Представитель органа местного самоуправления в лице учредителя – департамента образования администрации города Перми	Приказ начальника департамента образования от 14.02.2017 № СЭД-059-08-01-09-147 (в ред. от 16.09.2021 № СЭД-059-08-01-09-973)	14.02.2022г.

3	Лещев Сергей Игоревич	Представитель родительской общественности	Приказ начальника департамента образования от 14.02.2017 № СЭД-059-08-01-09-147 (в ред. от 22.11.2017 № СЭД-059-08-01-09-1520)	14.02.2022г.
4	Гильфанов Юрий Расимович	Представитель родительской общественности	Приказ начальника департамента образования от 14.02.2017 № СЭД-059-08-01-09-147	14.02.2022г.
5	Семенихина Елена Владимировна	Представитель трудового коллектива	Приказ начальника департамента образования от 14.02.2017 № СЭД-059-08-01-09-147	14.02.2022г.
6	Глотка Наталья Дмитриевна	Представитель органа местного самоуправления в лице департамента имущественных отношений администрации города Перми (по согласованию)	Приказ начальника департамента образования от 14.02.2017 № СЭД-059-08-01-09-147 (в редакции от 23.06.2020 № СЭД-059-08-01-09-321)	14.02.2022г.

2. Результат деятельности муниципального учреждения

2.1. Изменение балансовой (остаточной) стоимости нефинансовых активов:

№	Наименование показателей	Ед. изм.	2020	2021	Изменение стоимости нефинансовых активов, %
1	2	3	4	5	6
1	Балансовая стоимость нефинансовых активов	тыс. руб.	110705,7	111343,2	0,6
2	Остаточная стоимость нефинансовых активов	тыс. руб.	80747,8	80842,3	0,1

2.2. Общая сумма выставленных требований в возмещение ущерба по недостаткам и хищениям:

№	Наименование показателей	Ед. изм.	2020	2021
1	2	3	4	5
1	Общая сумма выставленных требований в возмещение ущерба по недостаткам и хищениям, в том числе:	тыс. руб.	0,00	0,0
1.1	материальных ценностей	тыс. руб.	0,00	0,0
1.2	денежных средств	тыс. руб.	0,00	0,0
1.3	от порчи материальных ценностей	тыс. руб.	0,00	0,0

2.3. Изменение дебиторской и кредиторской задолженности в разрезе поступлений (выплат)¹⁰:

№	Наименование показателей	Ед. изм.	2020	2021	Изменение суммы задолженности относительно предыдущего отчетного года, %	Причины образования просроченной кредиторской задолженности, дебиторской задолженности, нереальной к взысканию
1	2	3	4	5	6	7
1	Сумма дебиторской задолженности, в том числе:	тыс. руб.	2545,0	143607,1	+5542,7	х
1.1	в разрезе поступлений					х
	Родительская плата	тыс. руб.	1484,6	1340,5	-9,7	
	Доходы от собственности	тыс. руб.	580,8	0,0	-100,0	
	Доходы от компенсации затрат	тыс. руб.	0,0	101,6	+100,0	
	Доходы от штрафных санкций	тыс. руб.	0,0	0,6	+100,0	
	Расчеты по доходам (МЗ,ИЦ)	тыс. руб.	0,0	141960,6	+100,0	
1.2	в разрезе выплат					х
	Начисления на оплату труда	тыс. руб.	348,9	60,0	-82,8	
	Коммунальные услуги	тыс. руб.	127,8	143,8	+12,5	
	Услуги связи	тыс. руб.	2,9	0,0	-100,0	

2	Нереальная к взысканию дебиторская задолженность	тыс. руб.				
3	Сумма кредиторской задолженности, в том числе:	тыс. руб.	791,2	725,2	-8,3	x
	в разрезе поступлений:					x
	Родительская плата	тыс. руб.	635,0	686,8	+8,2	
	Прочие доходы	тыс. руб.	26,4	0,0	-100,0	
	в разрезе выплат:					
	Услуги связи	тыс. руб.	2,7	0,0	-100,0	
	Коммунальные услуги	тыс. руб.	0,0	0,0		
	Возврат финансирования	тыс. руб.	127,1	38,4	-69,8	
4	Просроченная кредиторская задолженность	тыс. руб.	0,00	0,00		

2.4. Информация о суммах доходов, полученных учреждением от оказания платных услуг (выполнения работ):

№	Наименование показателей	Ед. изм.	2020		2021	
			план	факт	план	факт
1	2	3	4	5	6	7
1	Сумма доходов, полученных от оказания платных услуг (выполнения работ), в том числе:	тыс. руб.	13188,3	10051,1	13649,8	13339,5
1.1	частично платных, из них по видам услуг (работ):	тыс. руб.	2095,2	1541,6	2032,9	1777,5
	Присмотр и уход, физические лица, льготных категорий, определяемых учредителем, до 3 лет, группа полного дня	тыс. руб.	145,2	120,9	153,4	151,1
	Присмотр и уход, физические лица льготных категорий от 3 года до 8 лет, группа полного дня	тыс. руб.	1950,0	1420,7	1878,6	1626,4
1.2	полностью платных, из них по видам услуг (работ):	тыс. руб.	11093,1	8509,5	11617,8	11562,0
	Художественно-эстетические	тыс. руб.	661,6	661,6	668,3	645,9
	Познавательное - речевое	тыс. руб.	1334,0	1334,0	1347,2	1347,2
	Физкультурно - оздоровительные	тыс. руб.	983,2	983,2	984,5	954,8
	Питание сотрудников	тыс. руб.	7,6	7,6	0	0
	Присмотр и уход, физические лица за исключением льготных категорий, до 3 лет, группа полного дня	тыс. руб.	602,3	319,4	711,3	709,3
	Присмотр и уход, физические лица за исключением льготных категорий от 3 года до 8 лет, группа полного дня	тыс. руб.	7504,4	5203,7	7906,5	7904,8
2	Сумма доходов, полученных при осуществлении основных видов деятельности сверх муниципального задания, в том числе:	тыс. руб.	-	-	-	-
3	Сумма доходов, полученных при осуществлении иных видов деятельности, в том числе:	тыс. руб.	-	-	-	-

2.5. Информация об исполнении муниципального задания учредителя⁴:

№	Наименование услуги (работы)	Объем услуг (работ), ед. изм.				Объем финансового обеспечения, тыс. руб.				Объем услуг (работ), оказанных сверх муниципального задания, ед. изм.	
		план		факт		план		факт		2020	2021
		2020	2021	2020	2021	2020	2021	2020	2021		
1	2	3	4	5	6	7	8	9	10	11	12
	Реализация основных общеобразовательных программ дошкольного образования	823	823	823	822	52110,3	59433,3	50893,1	59093,1		
	Присмотр и уход	823	823	823	822	9355,9	11298,8	8342,9	11297,0		

Нормативные затраты на содержание муниципального имущества	-	-	-	-	1326,0	1377,0	1326,0	1377,0		
Затраты на уплату налогов	-	-	-	-	1086,3	1054,1	1086,3	1054,1		
Обеспечение своевременной выплаты заработной платы работникам в первые рабочие дни 2019 года с учетом установленных сроков Обеспечение своевременной выплаты заработной платы работникам в первые рабочие дни 2020 года с учетом установленных сроков	-	-	-	-	4338,1		4338,1			

2.6. Информация о ценах (тарифах) на платные услуги (работы), оказываемые потребителям (в динамике в течение отчетного года):

№	Наименование услуги (работы)	Ед. изм.	Цены (тарифы) на платные услуги (работы), оказываемые потребителям																							
			2021																							
			план												факт											
январь	февраль	март	апрель	май	июнь	июль	август	сентябрь	октябрь	ноябрь	декабрь	январь	февраль	март	апрель	май	июнь	июль	август	сентябрь	октябрь	ноябрь	декабрь			
1	2	3	4	5	6	7	8	9	10	11	12	13	14	15	16	17	18	19	20	21	22	23	24	25	26	27
	Художественно-эстетические	руб.	560	560	560	560	560	0	0	0	600	600	600	600	560	560	560	560	560	0	0	600	600	600	600	600
	Физкультурно-оздоровительные	руб.	880	880	880	880	880	0	0	0	1080	1080	1080	1080	880	880	880	880	880	0	0	1080	1080	1080	1080	1080
	Познавательное - речевое	руб.	590	590	590	590	590	0	0	0	830	830	830	830	590	590	590	590	590	0	0	830	830	830	830	830

2.7. Информация о результатах оказания услуг (выполнения работ):

№	Наименование показателей	Ед. изм.	2020		2021	
			план	факт	план	факт
1	2	3	4	5	6	7
1	Общее количество потребителей, воспользовавшихся услугами (работами) учреждения, в том числе:	ед.	3013	3013	2418	2416
1.1	бесплатными, из них по видам услуг (работ):	ед.	914	914	915	913
	Реализация основных общеобразовательных программ дошкольного образования	ед.	823	823	823	822
	Присмотр и уход, дети сироты и дети, оставшиеся без попечения родителей, до 3 лет, группа полного дня	ед.	1	1	-	-
	Присмотр и уход, физические лица льготных категорий, определяемых учредителем, до 3 лет, группа полного дня	ед.	-	-	0	1
	Присмотр и уход, физические лица льготных категорий, определяемых учредителем, от 3 лет до 8 лет, группа полного дня	ед.	83	83	87	84
	Присмотр и уход, дети-инвалиды, от 3 лет до 8 лет, группа полного дня	ед.	1	1	0	2

	Присмотр и уход, дети-сироты, и дети оставшиеся без попечения родителей, от 3 лет до 8 лет, группа полного дня	ед.	6	6	5	4
1.2	частично платными, из них по видам услуг (работ):	ед.	226	226	251	260
	Присмотр и уход, физические лица льготных категорий, определяемых учредителем, до 3 лет, группа полного дня	ед.	28	28	20	31
	Присмотр и уход, физические лица льготных категорий, определяемых учредителем, от 3 лет до 8 лет, группа полного дня	ед.	198	198	231	229
1.3	полностью платными, из них по видам услуг (работ):	ед.	1873	1873	1252	1243
	Художественно-эстетическое	ед.	365	365	227	227
	Познавательное-речевое	ед.	425	425	341	341
	Физкультурно-оздоровительное	ед.	577	577	204	204
	Присмотр и уход, физические лица за исключением льготных категорий, до 3 лет, группа полного дня	ед.	49	49	65	53
	Присмотр и уход, физические лица за исключением льготных категорий от 3 лет до 8 лет, группа полного дня	ед.	457	457	415	418
2	Средняя стоимость получения частично платных услуг для потребителей, в том числе по видам услуг (работ) ⁸ :	руб.	63,45	63,45	66,56	66,05
	Присмотр и уход, физические лица, льготных категорий, определяемых учредителем, до 3 лет, группа полного дня		52,61	52,61	54,72	54,72
	Присмотр и уход, физические лица льготных категорий, определяемых учредителем, от 3 лет до 8 лет, группа полного дня	руб.	64,98	64,98	67,58	67,58
3	Средняя стоимость получения платных услуг для потребителей, в том числе по видам услуг (работ) ⁸ :	руб.	548,56	548,56	502,87	505,78
	Художественно-эстетические	руб.	560,0	560,0	577,8	577,8
	Познавательное - речевое	руб.	590,0	590,0	696,7	696,7
	Физкультурно – оздоровительные	руб.	880,0	880,0	968,9	968,9
	Присмотр и уход, физические лица за исключением льготных категорий, до 3 лет, группа полного дня		105,23	105,23	109,44	109,44
	Присмотр и уход, физические лица за исключением льготных категорий от 3 лет до 8 лет, группа полного дня	Руб.	129,96	129,96	135,16	135,16

2.8. Информация о жалобах потребителей:

№	Виды зарегистрированных жалоб	Количество жалоб		Принятые меры по результатам рассмотрения жалоб
		2020	2021	
1	2	3	4	5
1	Жалобы потребителей, поступившие в учреждение	нет	нет	
2	Жалобы потребителей, поступившие учредителю	1	нет	
3	Жалобы потребителей, поступившие Главе города Перми	нет	нет	
4	Жалобы потребителей, поступившие губернатору Пермского края	нет	нет	
5	Жалобы потребителей, поступившие в прокуратуру города Перми	нет	нет	

2.9. Информация о суммах кассовых и плановых поступлений (с учетом возвратов) и выплат (с учетом восстановленных кассовых выплат), предусмотренных планом финансово-хозяйственной деятельности учреждения¹¹:

№	Наименование показателей	Ед. изм.	2020	2021
1	2	3	4	5
1	Суммы плановых поступлений (с учетом возвратов), в том числе:	тыс. руб.	81128,1	89005,6
	в разрезе поступлений			
	Собственные доходы	тыс. руб.	14782,3	15189,5
	Субсидии на муниципальное задание	тыс. руб.	63506,7	70933,0
	Субсидии на иные цели	тыс. руб.	2839,1	2883,1

2	Суммы кассовых поступлений (с учетом возвратов), в том числе:	тыс. руб.	77562,4	88561,5
	в разрезе поступлений			
	Собственные доходы	тыс. руб.	11216,6	14745,5
	Субсидии на муниципальное задание	тыс. руб.	63506,7	70932,9
	Субсидии на иные цели	тыс. руб.	2839,1	2883,1
3	Суммы плановых выплат (с учетом восстановленных кассовых выплат), в том числе:	тыс. руб.	87698,6	92244,0
	в разрезе выплат			
	Собственные доходы	тыс. руб.	16643,0	15913,7
	Заработная плата	тыс. руб.	1445,5	1720,7
	Прочие выплаты	тыс. руб.	0,0	0,0
	Начисления на выплаты по оплате труда	тыс. руб.	436,5	515,6
	Расходы на приобретение материальных запасов	тыс. руб.	15,9	14,3
	Коммунальные услуги	тыс. руб.	1109,3	1005,3
	Уплата налогов, сборов и иных платежей	тыс. руб.	216,0	378,2
	Услуги по содержанию имущества	тыс. руб.	547,9	767,6
	Прочие работы, услуги	тыс. руб.	12819,4	11390,9
	Страхование	тыс.руб.	0,0	0,0
	Прочие расходы	тыс. руб.	10,5	0,0
	Увеличение стоимости основных средств	тыс. руб.	42,0	121,1
	Субсидии на муниципальное задание	тыс. руб.	68216,5	73321,8
	Заработная плата	тыс. руб.	38662,6	41042,0
	Социальные пособия и компенсации персоналу в ден.форме	тыс. руб.	311,8	330,0
	Прочие выплаты	тыс. руб.	4,1	2,8
	Начисления на выплаты по оплате труда	тыс. руб.	11679,6	12364,7
	Коммунальные услуги	тыс. руб.	3360,1	3724,6
	Услуги по содержанию имущества	тыс. руб.	5421,1	4943,4
	Прочие работы, услуги	тыс. руб.	5917,3	7866,0
	Услуги, работы для целей капитальных вложений	тыс. руб.	0,0	0,0
	Расходы на приобретение основных средств	тыс. руб.	532,2	872,2
	Расходы на приобретение материальных запасов	тыс. руб.	1041,6	669,2
	Услуги связи	тыс. руб.	189,3	443,0
	Уплата налогов, сборов и иных платежей	тыс. руб.	1086,3	1054,0
	Страхование	тыс. руб.	10,5	9,9
	Субсидии на иные цели	тыс. руб.	2839,1	3008,5
	Заработная плата	тыс. руб.	1181,1	1048,7
	Прочие выплат	тыс. руб.	50,0	0,0
	Начисления на выплаты по оплате труда	тыс. руб.	356,7	316,7
	Услуги по содержанию имущества	тыс. руб.	185,2	311,0
	Прочие работы, услуги	тыс.руб.	573,0	1311,0
	Пособия по социальной помощи населению	тыс. руб.	431,3	21,1
	Расходы на приобретение основных средств	тыс. руб.	0,0	0,0
	Расходы на приобретение материальных запасов	тыс. руб.	0,0	0,0
	Уплата налогов, сборов и иных платежей	тыс. руб.	61,8	0,0
4	Суммы кассовых выплат (с учетом восстановленных кассовых выплат), в том числе:	тыс. руб.	81051,4	89699,8
	в разрезе выплат			
	Собственные доходы	тыс. руб.	12353,1	13749,8
	Заработная плата	тыс. руб.	1427,4	1720,7
	Прочие выплаты	тыс. руб.	0,0	0,0
	Начисления на выплаты по оплате труда	тыс. руб.	394,2	515,6
	Расходы на приобретение материальных запасов	тыс. руб.	9,1	0,0
	Коммунальные услуги	тыс. руб.	876,9	996,9
	Уплата налогов, сборов и иных платежей	тыс. руб.	204,6	370,8
	Услуги по содержанию имущества	тыс. руб.	171,2	466,1

Прочие работы, услуги	тыс. руб.	9227,8	9591,5
Увеличение стоимости основных средств	тыс. руб.	41,9	88,2
Страхование	тыс. руб.	0,0	0,0
Субсидии на муниципальное задание	тыс. руб.	65986,4	72979,9
Заработная плата	тыс. руб.	37655,8	41013,0
Прочие выплаты	тыс. руб.	311,8	330,0
Иные выплаты	тыс. руб.	3,7	1,4
Начисления на выплаты по оплате труда	тыс. руб.	11509,3	12176,7
Коммунальные услуги	тыс. руб.	3351,0	3703,7
Услуги по содержанию имущества	тыс. руб.	5410,1	4943,4
Прочие работы, услуги	тыс. руб.	4903,0	7866,1
Расходы на приобретение основных средств	тыс. руб.	532,2	862,2
Расходы на приобретение материальных запасов	тыс. руб.	1041,6	668,1
Услуги связи	тыс. руб.	171,1	351,4
Уплата налогов, сборов и иных платежей	тыс. руб.	1086,3	1054,0
Услуги, работы для целей капитальных вложений	тыс. руб.	0,0	0,0
Страхование	тыс. руб.	10,5	9,9
Субсидии на иные цели	тыс. руб.	2711,9	2970,1
Заработная плата	тыс. руб.	1101,5	1019,2
Прочие выплаты	тыс. руб.	50,0	0,0
Начисления на выплаты по оплате труда	тыс. руб.	310,9	307,8
Услуги по содержанию имущества	тыс. руб.	185,2	311,0
Прочие работы, услуги	тыс. руб.	573,0	1311,0
Пособия по социальной помощи населению	тыс. руб.	429,5	21,1
Расходы на приобретение материальных запасов	тыс. руб.	0,0	0,0
Уплата налогов, сборов и иных платежей	тыс. руб.	61,8	0,0

2.10. Информация о показателях кассового исполнения бюджетной сметы учреждения и показателях доведенных учреждению лимитов бюджетных обязательств¹²:

№	Наименование расходов	Ед. изм.	КБК	Утверждено лимитов бюджетных обязательств	Кассовый расход	% исполнения
1	2	3	4	5	6	7

2.11. Информация об общей сумме прибыли муниципального автономного учреждения после налогообложения в отчетном периоде⁴:

№	Наименование показателей	Ед. изм.	2020		2021	
			план	факт	план	факт
1	2	3	4	5	6	7
1	Общая сумма прибыли муниципального автономного учреждения после налогообложения в отчетном периоде, всего, в том числе:	тыс. руб.	0,00	0,00	0,00	0,00
1.1	сумма прибыли после налогообложения, образовавшаяся в связи с оказанием муниципальным автономным учреждением частично платных услуг (работ)	тыс. руб.	0,00	0,00	0,00	0,00
1.2	сумма прибыли после налогообложения, образовавшаяся в связи с оказанием муниципальным автономным учреждением платных услуг (работ)	тыс. руб.	0,00	0,00	0,00	0,00

3. Об использовании имущества, закрепленного за муниципальным учреждением

3.1. Информация об общей стоимости недвижимого и движимого имущества муниципального учреждения:

3.1.1. муниципального автономного учреждения, муниципального бюджетного учреждения:

№	Наименование показателей	Ед. изм.	Год 2020		Год 2021	
			на начало отчетного периода	на конец отчетного периода	на начало отчетного периода	на конец отчетного периода
1	2	3	4	5	6	7
1	Общая балансовая стоимость имущества муниципального учреждения, в том числе:	тыс. руб.	119079,7	107883,0	107883,0	108595,6
1.1	приобретенного муниципальным учреждением за счет средств, выделенных учредителем, в том числе:	тыс. руб.	118395,2	107185,8	107185,8	107637,6
1.1.1	недвижимого имущества	тыс. руб.	108806,8	97656,4	97656,4	97656,4
1.2	приобретенного муниципальным учреждением за счет доходов, полученных от платных услуг и иной приносящей доход деятельности, в том числе:	тыс. руб.	684,5	697,2	697,2	958,0
1.2.1	недвижимого имущества	тыс. руб.	0,0	0,0	0,0	0,0
2	Общая балансовая стоимость имущества, закрепленного за муниципальным учреждением на праве оперативного управления, в том числе:	тыс. руб.	45098,7	50431,1	50431,1	50563,7
2.1	недвижимого имущества, всего, из него:	тыс. руб.	40095,8	40095,8	40095,8	40351,8
2.1.1	переданного в аренду	тыс. руб.	1189,3	1189,3	1189,3	1189,3
2.1.2	переданного в безвозмездное пользование	тыс. руб.	607,8	607,8	607,8	607,8
2.2	движимого имущества, всего	тыс. руб.	5002,9	10335,3	10335,3	10211,9
2.3	особо ценного движимого имущества, всего, из него:	тыс. руб.	3531,9	8694,8	8694,8	8764,0
2.3.1	переданного в аренду	тыс. руб.	1452,5	1452,5	1452,5	1452,5
2.3.2	переданного в безвозмездное пользование	тыс. руб.	0	0	0	0
2.4	иного движимого имущества, всего, из него:	тыс. руб.	1471,0	1640,5	1640,5	1447,9
2.4.1	переданного в аренду	тыс. руб.	95	95	95	95
2.4.2	переданного в безвозмездное пользование	тыс. руб.	126,8	126,8	126,8	126,8
3	Общая остаточная стоимость имущества муниципального учреждения, в том числе:	тыс. руб.	89822,9	77925,1	77925,1	78094,8
3.1	приобретенного муниципальным учреждением за счет средств, выделенных учредителем, в том числе:	тыс. руб.	89822,9	77925,1	77925,1	77840,4
3.1.1	недвижимого имущества	тыс. руб.	88784,0	77111,5	77111,5	76840,9
3.2	приобретенного муниципальным учреждением за счет доходов, полученных от платных услуг и иной приносящей доход деятельности, в том числе:	тыс. руб.				254,4
3.2.1	недвижимого имущества	тыс. руб.				
4	Общая остаточная стоимость имущества, закрепленного за муниципальным учреждением на праве оперативного управления, в том числе:	тыс. руб.	20094,8	20618,9	20618,9	20209,1
4.1	недвижимого имущества, всего, из него:	тыс. руб.	20077,4	19806,9	19806,9	19536,3
4.1.1	переданного в аренду	тыс. руб.	722,2	704,8	704,8	687,4
4.1.2	переданного в безвозмездное пользование	тыс. руб.	180,4	178,4	178,4	176,3
4.2	движимого имущества, всего	тыс. руб.	17,4	812,0	812,0	672,8
4.3	особо ценного движимого имущества, всего, из него:	тыс. руб.	17,4	812,0	812,0	672,8
4.3.1	переданного в аренду	тыс. руб.	17,4	36,8	36,8	33,0
4.3.2	переданного в безвозмездное пользование	тыс. руб.				
4.4	иного движимого имущества, всего, из него:	тыс. руб.				0,0
4.4.1	переданного в аренду	тыс. руб.				0,0
4.4.2	переданного в безвозмездное пользование	тыс. руб.				0,0

3.1.2. муниципального казенного учреждения:

№	Наименование показателей	Ед. изм.	Год 2020		Год 2021	
			на начало отчетного периода	на конец отчетного периода	на начало отчетного периода	на конец отчетного периода
1	2	3	4	5	6	7
1	Общая балансовая стоимость имущества, закрепленного за муниципальным казенным учреждением на праве оперативного управления, в том числе:	тыс. руб.				
1.1	недвижимого имущества, всего, из него:	тыс. руб.				
1.1.1	переданного в аренду	тыс. руб.				
1.1.2	переданного в безвозмездное пользование	тыс. руб.				
1.2	движимого имущества, всего, из него:	тыс. руб.				
1.2.1	переданного в аренду	тыс. руб.				
1.2.2	переданного в безвозмездное пользование	тыс. руб.				
2	Общая остаточная стоимость имущества, закрепленного за муниципальным казенным учреждением на праве оперативного управления, в том числе:	тыс. руб.				
2.1	недвижимого имущества, всего, из него:	тыс. руб.				
2.1.1	переданного в аренду	тыс. руб.				
2.1.2	переданного в безвозмездное пользование	тыс. руб.				
2.2	движимого имущества, всего, из него:	тыс. руб.				
2.2.1	переданного в аренду	тыс. руб.				
2.2.2	переданного в безвозмездное пользование	тыс. руб.				

3.2. Информация об использовании имущества, закрепленного за муниципальным учреждением:

№	Наименование показателей	Ед. изм.	Год 2020		Год 2021	
			на начало отчетного периода	на конец отчетного периода	на начало отчетного периода	на конец отчетного периода
1	2	3	4	5	6	7
1	Количество объектов недвижимого имущества, закрепленного за муниципальным учреждением на праве оперативного управления, из них:	ед.	44	44	44	44
1.1	зданий, строений, сооружений	ед.	35 3 3 1 8 2 18	35 3 3 1 8 2 18	35 3 3 1 8 2 18	35 3 3 1 8 2 18
1.2	иных объектов (замощений, заборов и других), в том числе:	ед.	9 3 2 3 1	9 3 2 3 1	9 3 2 3 1	9 3 2 3 1
1.3	количество неиспользованных объектов недвижимого имущества, из них:	ед.				
1.3.1	зданий, строений, сооружений	ед.				
1.3.2	иных объектов (замощений, заборов и других)	ед.				
2	Количество объектов особо ценного движимого имущества, закрепленного за муниципальным учреждением на праве оперативного управления ¹¹ , в том числе:	ед.	909	1212	1212	1214
	количество неиспользованных объектов особо ценного движимого имущества	ед.				

3	Общая площадь объектов недвижимого имущества, закрепленного за муниципальным учреждением на праве оперативного управления, из них:	кв. м	11096,73	11096,73	11096,73	11096,73
3.1	зданий, строений, сооружений, в том числе:	кв. м	6355,3 5175,6 163,4 18,2 372,5 53,8 571,8	6355,3 5175,6 163,4 18,2 372,5 53,8 571,8	6355,3 5175,6 163,4 18,2 372,5 53,8 571,8	6355,3 5175,6 163,4 18,2 372,5 53,8 571,8
3.1.1	переданного в аренду ¹³	кв. м	198,4	198,4	198,4	198,4
3.1.2	переданного в безвозмездное пользование ¹³	кв. м	99,7	99,7	96,7	96,7
3.2	иных объектов (замощений, заборов и других)	кв. м	4741,43 3638,0 719,1 12,13 372,2	4741,43 3638,0 719,1 12,13 372,2	4741,43 3638,0 719,1 12,13 372,2	4741,43 3638,0 719,1 12,13 372,2
4	Общая площадь неиспользуемого недвижимого имущества, закрепленного за муниципальным учреждением на праве оперативного управления, в том числе:	кв. м		0		
4.1	переданного в аренду ¹³	кв. м				
4.2	переданного в безвозмездное пользование ¹³	кв. м				
5	Объем средств, полученных от сдачи в аренду в установленном порядке имущества, закрепленного за муниципальным учреждением на праве оперативного управления	тыс. руб.	0	426,5	0	467,7

Руководитель муниципального автономного учреждения

Сереброва Н.В.

_____ (подпись)

_____ (расшифровка подписи)

Исполнитель (лицо, ответственное за составление отчета)

_____ (подпись)

_____ (расшифровка подписи)

СОГЛАСОВАН

(начальник департамента имущественных отношений администрации города Перми)

СОГЛАСОВАН¹⁵

(руководитель муниципального казенного учреждения, осуществляющего функции по ведению бухгалтерского учета)

СОГЛАСОВАН¹⁶

(руководитель функционального (территориального) органа администрации города Перми, осуществляющего функции и полномочия учредителя)

УТВЕРЖДЕН

Заместителем начальника департамента
по управлению муниципальными ресурсами
О.Ю. Желтовой

Отчет
о результатах деятельности муниципального учреждения города Перми
и об использовании закрепленного за ним муниципального имущества
Муниципальное автономное образовательное учреждение
«Детский сад «Академика» г. Перми
за период с 01.01.2021 по 31.12.2021
(по состоянию на 01 января года, следующего за отчетным годом)

Раздел 1. Общие сведения об учреждении

1.1. Сведения об учреждении:

Полное наименование	муниципальное автономное дошкольное образовательное учреждение «Детский сад «Академика» г. Перми
Сокращенное наименование	МАДОУ «Академика» г. Перми
Юридический адрес	614039, Россия, Пермский край, г.Пермь, ул. Швецова, д.31
Фактический адрес	614039, Россия, Пермский край, г. Пермь, ул. Швецова, д.31; 614016, Россия, Пермский край, г.Пермь, ул.Механошина,8; Россия, Пермский край, ул.1-ая Красноармейская, 41 б, Россия, Пермский край, г. Пермь, ул. Революции 52 г
Телефон/факс/электронная почта	(342) 244 03 92/244 02 28/ ds296@rambler.ru
Ф.И.О. руководителя, телефон	Хохлова Ирина Юрьевна, (342) 244 03 92
Свидетельство о государственной регистрации (номер, дата выдачи, срок действия)	№ 1045900561882 от 22.12.2004
Лицензия (номер, дата выдачи, срок действия)	Серия 59Л01 № 0004142 от 26.10.2018 г. бессрочно, дата внесения изменений 15.02.2021 г.
Свидетельство об аккредитации (номер, дата выдачи, срок действия)	Нет

1.2. Виды деятельности, осуществляемые учреждением:

N	Виды деятельности учреждения	Основание (перечень разрешительных документов, на основании которых учреждение осуществляет деятельность, с указанием номеров, даты выдачи и срока действия)	
		год 2020	год 2021
1	2	3	4
1	Основные виды деятельности		
1.1	Реализация общеобразовательной программы дошкольного образования в том числе адаптированных программ образования для детей с ограниченными возможностями здоровья и детей-инвалидов (в том числе индивидуальные программы реабилитации инвалидов)	Устав, утвержденный распоряжением начальника департамента образования администрации города Перми 12.09.2018 № СЭД-059-08-01-26-182; свидетельство о государственной регистрации юридического лица № 1045900561882 от 03.10.2018 Лицензия 6193 от 26.10.2018 г., серия 59л01 0004142	Устав, утвержденный распоряжением начальника департамента образования администрации города Перми 18.12.2020 № -059-08-01-26-232; свидетельство о государственной регистрации юридического лица № 1045900561882 от 03.10.2018 Лицензия 6193 от 26.10.2018 г. серия 59л01 №0004142; внесение изменений в лицензию учреждения от 15.02.2021 г.

1.2	Осуществление присмотра и ухода за детьми	Устав, утвержденный распоряжением начальника департамента образования администрации города Перми 12.09.2018 № СЭД-059-08-01-26-182; свидетельство о государственной регистрации юридического лица № 1045900561882 от 03.10.2018 Лицензия 6193 от 26.10.2018 г., серия 59л01 0004142	Устав, утвержденный распоряжением начальника департамента образования администрации города Перми 18.12.2020 № -059-08-01-26-232; свидетельство о государственной регистрации юридического лица № 1045900561882 от 03.10.2018 Лицензия 6193 от 26.10.2018 г. серия 59л01 №0004142; внесение изменений в лицензию учреждения от 15.02.2021 г.
2	Виды деятельности, не являющиеся основными		
2.1	Проведение мероприятий в сфере образования	Устав, утвержденный распоряжением начальника департамента образования администрации города Перми 12.09.2018 № СЭД-059-08-01-26-182; свидетельство о государственной регистрации юридического лица № 1045900561882 от 03.10.2018 Лицензия 6193 от 26.10.2018 г., серия 59л01 0004142	Устав, утвержденный распоряжением начальника департамента образования администрации города Перми 18.12.2020 № -059-08-01-26-232; свидетельство о государственной регистрации юридического лица № 1045900561882 от 03.10.2018 Лицензия 6193 от 26.10.2018 г. серия 59л01 №0004142; внесение изменений в лицензию учреждения от 15.02.2021 г.
2.2	Осуществление приносящей доход деятельности	Устав, утвержденный распоряжением начальника департамента образования администрации города Перми 12.09.2018 № СЭД-059-08-01-26-182; свидетельство о государственной регистрации юридического лица № 1045900561882 от 03.10.2018 Лицензия 6193 от 26.10.2018 г., серия 59л01 0004142	Устав, утвержденный распоряжением начальника департамента образования администрации города Перми 18.12.2020 № -059-08-01-26-232; свидетельство о государственной регистрации юридического лица № 1045900561882 от 03.10.2018 Лицензия 6193 от 26.10.2018 г. серия 59л01 №0004142; внесение изменений в лицензию учреждения от 15.02.2021 г.
2.2.1	Оказание платных образовательных услуг по направлениям согласно Положению об оказании платных образовательных услуг и ежегодно утвержденным перечням	Устав, утвержденный распоряжением начальника департамента образования администрации города Перми 12.09.2018 № СЭД-059-08-01-26-182; свидетельство о государственной регистрации юридического лица № 1045900561882 от 03.10.2018 Лицензия 6193 от 26.10.2018 г., серия 59л01 0004142	Устав, утвержденный распоряжением начальника департамента образования администрации города Перми 18.12.2020 № СЭД-059-08-01-26-232; свидетельство о государственной регистрации юридического лица № 1045900561882 от 03.10.2018 Лицензия 6193 от 26.10.2018 г. серия 59л01 №0004142; внесение изменений в лицензию учреждения от 15.02.2021 г.
2.2.2	Сдача в аренду имущество, закрепленного за Учреждением на праве оперативного управления, а также имущество, приобретенного за счет ведения самостоятельной финансово-хозяйственной деятельности, в порядке, установленном действующим законодательством РФ и нормативно-правовыми актами органов местного самоуправления города Перми	Устав, утвержденный распоряжением начальника департамента образования администрации города Перми 12.09.2018 № СЭД-059-08-01-26-182; свидетельство о государственной регистрации юридического лица № 1045900561882 от 03.10.2018 Лицензия 6193 от 26.10.2018 г., серия 59л01 0004142	Устав, утвержденный распоряжением начальника департамента образования администрации города Перми 18.12.2020 № СЭД-059-08-01-26-232; свидетельство о государственной регистрации юридического лица № 1045900561882 от 03.10.2018 Лицензия 6193 от 26.10.2018 г. серия 59л01 №0004142; внесение изменений в лицензию учреждения от 15.02.2021 г.

2.2.3	Организация присмотра и ухода за детьми сверх муниципального задания	Устав, утвержденный распоряжением начальника департамента образования администрации города Перми 12.09.2018 № СЭД-059-08-01-26-182; свидетельство о государственной регистрации юридического лица № 1045900561882 от 03.10.2018 Лицензия 6193 от 26.10.2018 г., серия 59л01 0004142	Устав, утвержденный распоряжением начальника департамента образования администрации города Перми 18.12.2020 № СЭД-059-08-01-26-232; свидетельство о государственной регистрации юридического лица № 1045900561882 от 03.10.2018 Лицензия 6193 от 26.10.2018 г. серия 59л01 №0004142; внесение изменений в лицензию учреждения от 15.02.2021 г.
2.2.4	Реализация дополнительных общеразвивающих программ	Устав, утвержденный распоряжением начальника департамента образования администрации города Перми 12.09.2018 № СЭД-059-08-01-26-182; свидетельство о государственной регистрации юридического лица № 1045900561882 от 03.10.2018 Лицензия 6193 от 26.10.2018 г., серия 59л01 0004142	Устав, утвержденный распоряжением начальника департамента образования администрации города Перми 18.12.2020 № СЭД-059-08-01-26-232; свидетельство о государственной регистрации юридического лица № 1045900561882 от 03.10.2018 Лицензия 6193 от 26.10.2018 г. серия 59л01 №0004142; внесение изменений в лицензию учреждения от 15.02.2021 г.

1.3. Функции, осуществляемые учреждением:

N	Наименование функций	Количество штатных единиц, шт.		Доля бюджета учреждения, расходующаяся на осуществление функций, %	
		год 2020	год 2021	год 2020	год 2021
1	2	3	4	5	6
1	Профильные функции	110,5	113,8	88,8	91,0
2	Непрофильные функции	14	11,2	11,2	9,0

1.4. Перечень услуг (работ), оказываемых учреждением:

N	Наименование услуги (работы)	Год 2020	Год 2021	Категория потребителей
1	2	3	4	5
1	Муниципальные услуги (работы), оказываемые потребителям в соответствии с муниципальным заданием:			
1.1	Реализация основных общеобразовательных программ дошкольного образования	910	916	Физические лица в возрасте до 8 лет
1.2	Присмотр и уход	910	916	Физические лица
2	Услуги (работы), оказываемые потребителям за плату:	687	915	Дети от 3 до 7 лет
2.1	Познавательное-речевое развитие	409	489	Дети от 3 до 7 лет
2.2	Художественно-эстетическое направление	145	155	Дети от 3 до 7 лет
2.3	Физическое развитие	133	271	Дети от 3 до 7 лет

1.5. Информация об установленной и фактической численности работников учреждения:

N	Наименование показателей	Ед. изм.	Год 2020		Год 2021	
			на начало отчетного периода	на конец отчетного периода	на начало отчетного периода	на конец отчетного периода
1	2	3	4	5	6	7
1	Установленная численность учреждения ⁵	штук	95,75	124,5	124,5	125
	Фактическая численность	штук	95,75	124,5	124,5	125

2	Количественный состав	человек	80	112	112	112
3	Квалификация сотрудников	человек	на начало отчетного периода	на конец отчетного периода	на начало отчетного периода	на конец отчетного периода
высшее образование и стаж работы: до3лет- 2 с3до8лет- 6 с8до14лет- 6 с14до20лет- 5 более20лет-13			высшее образование и стаж работы: до3лет- 2 с3до8лет- 6 с8до14лет- 9 с14до20лет- 8 более20лет-14	высшее образование и стаж работы: до3лет- 2 с3до8лет- 6 с8до14лет- 9 с14до20лет- 8 более20лет-14	высшее образование и стаж работы: до3лет- 0 с3до8лет- 3 с8до14лет- 4 с14до20лет- 17 более20лет-13	
средне-специальное образование и стаж работы: до3лет- 7 с3до8лет- 4 с8до14лет- 3 с14до20лет- 5 более20лет-17			средне-специальное образование и стаж работы: до3лет- 1 с3до8лет- 11 с8до14лет- 10 с14до20лет- 17 более20лет-17	средне-специальное образование и стаж работы: до3лет- 1 с3до8лет- 11 с8до14лет- 10 с14до20лет- 17 более20лет-17	средне-специальное образование и стаж работы: до3лет- 6 с3до8лет- 10 с8до14лет- 10 с14до20лет- 18 более20лет-18	
среднее образование и стаж работы: до3лет- 6 с3до8лет- 2 с8до14лет- 1 с14до20лет- 3 более20лет- 0			среднее образование и стаж работы: до3лет- 5 с3до8лет- 3 с8до14лет- 2 с14до20лет- 4 более20лет- 3	среднее образование и стаж работы: до3лет- 5 с3до8лет- 3 с8до14лет- 2 с14до20лет- 4 более20лет- 3	среднее образование и стаж работы: до3лет- 1 с3до8лет- 1 с8до14лет- 4 с14до20лет- 5 более20лет- 2	
без образования и стаж работы: до3лет- 0 с3до8лет- 0 с8до14лет- 0 с14до20лет- 0 более20лет- 0			без образования и стаж работы: до3лет- 0 с3до8лет- 0 с8до14лет- 0 с14до20лет- 0 более20лет- 0	без образования и стаж работы: до3лет- 0 с3до8лет- 0 с8до14лет- 0 с14до20лет- 0 более20лет- 0	без образования и стаж работы: до3лет- 0 с3до8лет- 0 с8до14лет- 0 с14до20лет- 0 более20лет- 0	

1.6. Информация о среднегодовой численности и средней заработной плате работников учреждения:

N	Наименование показателей	Ед. изм.	Год 2020	Год 2021
1	2	3	4	5
1	Среднегодовая численность работников учреждения	человек	87,4	96,0
	в том числе:			
	в разрезе категорий (групп) работников <*>	чел		
1.1.1.	Работники учреждения, непосредственно осуществляющие учебный (воспитательный, образовательный) процесс (в учреждениях, реализующих программы общего образования, дошкольных образовательных учреждениях, учреждениях дополнительного образования детей)	чел	68,6	76,5
1.1.2.	Работники учреждения, непосредственно осуществляющие основную деятельность, направленную на достижение целей, для реализации которых создано учреждение (в иных учреждениях)	чел		
1.1.3.	Педагогические работники, кроме работников, непосредственно осуществляющих учебный (воспитательно-образовательный) процесс	чел	11,3	11,7
1.1.4.	Руководители учреждения	чел	2,0	2,0
1.1.5.	Административный персонал	чел	4,0	4,0
1.1.6.	Рабочие	чел	1,5	1,8

2	Средняя заработная плата работников учреждения	руб.	39342,8	39497
	в том числе:			
	в разрезе категорий (групп) работников <*>	руб.		
2.1.1.	Работники учреждения, непосредственно осуществляющие учебный (воспитательный, образовательный) процесс (в учреждениях, реализующих программы общего образования, дошкольных образовательных учреждениях, учреждениях дополнительного образования детей)	руб.	35083,12	34979,5
2.1.2.	Работники учреждения, непосредственно осуществляющие основную деятельность, направленную на достижение целей, для реализации которых создано учреждение (в иных учреждениях)	руб.		
2.1.3.	Педагогические работники, кроме работников, непосредственно осуществляющих учебный (воспитательно-образовательный) процесс	руб.	47878,77	49203,2
2.1.4.	Руководители учреждения	руб.	82620,83	96362,5
2.1.5.	Учебно-вспомогательный персонал	руб.		
2.1.6.	Административный персонал	руб.	57660,32	51318,3
2.1.7.	Рабочие	руб.	22376,34	22679,11

1.7. Информация об осуществлении деятельности, связанной с выполнением работ или оказанием услуг в соответствии с обязательствами перед страховщиком по обязательному социальному страхованию, и об объеме финансового обеспечения данной деятельности

N	Наименование услуги (работы)	Объем услуг (работ), ед. изм.		Объем финансового обеспечения, тыс. руб.	
		год 2020	год 2021	год 2020	год 2021
1	2	3	4	5	6
-	-	-	-	-	-

1.8. Информация об объеме финансового обеспечения муниципального автономного учреждения в рамках целевых программ, утвержденных в установленном порядке:

N	Наименование программ с указанием нормативного правового акта об утверждении программ (в разрезе каждой программы) <*>	Объем финансового обеспечения, тыс. руб.	
		год 2020	год 2021
1	2	3	4
2	Постановление администрации города Перми от 19.10.2018 N 796 «Об утверждении муниципальной программы «Развитие сети образовательных организаций города Перми»	4025,0	-
3	Постановление администрации города Перми от 19.10.2018 N 792 «Об утверждении муниципальной программы «Доступное и качественное образование»	65323,1	72996,7
4	Постановление администрации города Перми от 18.10.2018 N 764 «Об утверждении муниципальной программы «Социальная поддержка и обеспечение семейного благополучия населения города Перми»	21,1	21,1

1.9. Состав наблюдательного совета учреждения:

N	Фамилия, имя, отчество	Должность	Правовой акт о назначении членов наблюдательного совета (вид, дата, N, наименование)	Срок полномочий
1	2	3	4	5
1	Долгих Юлия Александровна	представитель родительской общности (решение родительского собрания от 04.02.2019)	приказ начальника департамента образования администрации города Перми от 26.02.2019 № СЭД-059-08-01-09-30 «Об утверждении нового состава наблюдательного совета в муниципальном автономном дошкольном образовательном учреждении «Детский сад № 296» г.Перми	05.08.2023

2	Мартынова Оксана Александровна	представитель трудового коллектива (решение общего собрания трудового коллектива от 04.02.2019)	приказ начальника департамента образования администрации города Перми от 26.02.2019 № СЭД-059-08-01-09-30 «Об утверждении нового состава наблюдательного совета в муниципальном автономном дошкольном образовательном учреждении «Детский сад № 296» г.Перми	05.08.2023
3	Солдаткина Ольга Ивановна	представитель органа местного самоуправления в лице департамента имущественных отношений администрации города Перми	приказ начальника департамента образования администрации города Перми от 26.02.2019 № СЭД-059-08-01-09-30 «Об утверждении нового состава наблюдательного совета в муниципальном автономном дошкольном образовательном учреждении «Детский сад № 296» г.Перми	05.08.2023
4	Стерлягова Марина Николаевна	представитель трудового коллектива (решение общего собрания трудового коллектива от 04.02.2019)	приказ начальника департамента образования администрации города Перми от 26.02.2019 № СЭД-059-08-01-09-30 «Об утверждении нового состава наблюдательного совета в муниципальном автономном дошкольном образовательном учреждении «Детский сад № 296» г.Перми	05.08.2023
5	Филимонова Любовь Васильевна	представитель родительской общественности (решение общего родительского собрания от 04.02.2019)	приказ начальника департамента образования администрации города Перми от 26.02.2019 № СЭД-059-08-01-09-30 «Об утверждении нового состава наблюдательного совета в муниципальном автономном дошкольном образовательном учреждении «Детский сад № 296» г.Перми	05.08.2023
6	Новикова Наталья Георгиевна	представитель органа местного самоуправления в лице учредителя- департамента образования администрации города Перми	приказ начальника департамента образования администрации города Перми от 07.10.2019 № СЭД-059-08-01-09-975 «О внесении изменений в составы наблюдательных советов МАОУ Свердловского района г. Перми»	05.08.2023

Раздел 2. Результат деятельности учреждения

2.1. Изменение балансовой (остаточной) стоимости нефинансовых активов:

N	Наименование показателей	Ед. изм.	Год 2020	Год 2021	Изменение стоимости нефинансовых активов, %
1	2	3	4	5	6
1	Балансовая стоимость нефинансовых активов	тыс. руб.	302824,0	303171,8	0,1
2	Остаточная стоимость нефинансовых активов	тыс. руб.	272162,1	266513,5	-2,1

2.2. Общая сумма выставленных требований в возмещение ущерба по недостаткам и хищениям:

N	Наименование показателей	Ед. изм.	Год 2020	Год 2021
1	2	3	4	5
1	Общая сумма выставленных требований в возмещение ущерба по недостаткам и хищениям	тыс. руб.	-	-
	в том числе:			

1.1	материальных ценностей	тыс. руб.	-	-
1.2	денежных средств	тыс. руб.	-	-
1.3	от порчи материальных ценностей	тыс. руб.	-	-

2.3. Изменение дебиторской и кредиторской задолженности в разрезе поступлений (выплат), предусмотренных планом финансово-хозяйственной деятельности учреждения

N	Наименование показателей	Ед. изм.	Год 2020	Год 2021	Изменение суммы задолженности относительно предыдущего отчетного года, %	Причины образования просроченной кредиторской задолженности, дебиторской задолженности, нереальной к взысканию
1	2	3	4	5	6	7
1	Сумма дебиторской задолженности	тыс. руб.	2364,5	145079,1	61,4	х
	в том числе:					
1.1	в разрезе поступлений	тыс. руб.	2021,3	145027,9	7075,0	х
	Расчеты с плательщиками доходов от оказания платных услуг (работ)	тыс. руб.	2021,3	143111,8	6980,2	х
	Доходы от собственности	тыс. руб.	0,0	182,9	100,0	х
	Расчеты по поступлениям текущего характера бюджетным и автономным учреждениям от сектора государственного управления	тыс. руб.	0,0	1733,1	100,0	х
1.2	в разрезе выплат	тыс. руб.	343,2	51,2	-85,1	х
	Коммунальные услуги	тыс. руб.	64,8	29,1	-55,1	х
	Расчеты по авансам по работам, услугам	тыс. руб.	29,6	-	-	х
	Расчеты по авансам содержания имущества	тыс. руб.	26,6	-	-	
	Расчеты по страховым взносам	тыс. руб.	-	-	-	х
	Расчеты по авансам	тыс. руб.	21,1	-	-100,0	
	Расчеты по налогам НДФЛ 303,01	тыс. руб.	-	2,2	100,0	х
	Расходы по приобретению основных средств	тыс. руб.	6,8	19,9	192,6	
	Расходы по приобретению материальных запасов	тыс. руб.	194,3	-	-100,0	
2	Нереальная к взысканию дебиторская задолженность	тыс. руб.	-	-		-
3	Сумма кредиторской задолженности	тыс. руб.	3552,5	3218,6	-9,4	х
	в том числе:					
	в разрезе выплат	тыс. руб.				х

	Расчеты по доходам от оказанных платных услуг	тыс. руб.	1020,6	1765,2	73,0	
	Расчеты по условным платежам	тыс. руб.	29,6	39,4	33,1	
	Расходы по приобретению материальных запасов	тыс. руб.	236,5	-	-100,0	
	Коммунальные услуги	тыс. руб.	-	-	-	
	Прочие работы, услуги 226	тыс. руб.	489,8	1324,1	170,3	
	Работы,, по содержанию имущества	тыс. руб.	837,6	-	-100,0	
	Расходы по приобретению основных средств	тыс. руб.	755,5	11,9	-98,4	
	Прочие выплаты пособий	тыс. руб.	182,9	-	-100,0	
	Расчеты на начисление по выплате заработной платы 303,10+303,01	Тыс. руб	-	42,9	100,0	
	Расчеты по прочим платежам в бюджет 303,05	Тыс. руб	-	26,6	100,0	
	Удержание из заработной платы 304,03	Тыс. руб	-	8,5	100,0	
4	Просроченная кредиторская задолженность	тыс. руб.	-	-		-

2.4. Информация о суммах доходов, полученных учреждением от оказания платных услуг (выполнения работ)

N	Наименование показателей	Ед. изм.	Год 2020		Год 2021	
			план	факт	план	факт
1	2	3	4	5	6	7
1	Сумма доходов, полученных от оказания платных услуг (выполнения работ)	тыс. руб.	10777,6	10777,6	16843,10	16262,6
	в том числе:					
1.1	частично платных, из них по видам услуг (работ):	тыс. руб.	1005,9	1005,9	1489,0	1489,0
1.1.1	Присмотр и уход. Физические лица льготных категорий, определяемых учредителем до 3 лет, группа полного дня	тыс. руб.	313,3	313,3	435,2	435,2
1.1.2	Присмотр и уход. Физические лица льготных категорий, определяемых учредителем, от 3 до 8 лет, группа полного дня	тыс. руб.	686,5	686,5	1048,4	1048,4
1.1.3	Присмотр и уход. Физические лица льготных категорий, определяемых учредителем до 3 лет, группа кратковременного пребывания детей	тыс. руб.	-	-	5,4	5,4
1.1.4	Присмотр и уход. Физические лица льготных категорий, от 3 до 8 лет, группа кратковременного пребывания детей	тыс. руб.	6,1	6,1	-	-
1.2	полностью платных, из них по видам услуг (работ):	тыс. руб.	9771,7	9771,7	15354,1	14773,6
1.2.1	Присмотр и уход. Физические лица за исключением льготных категорий, до 3 лет, группа кратковременного пребывания детей	тыс. руб	154,9	154,9	133,8	133,8
1.2.2	Присмотр и уход. Физические лица за исключением льготных категорий, от 3 до 8 лет, группа кратковременного пребывания детей	тыс. руб	1487,3	1487,3	-	-

1.2.3	Присмотр и уход. Физические лица льготных категорий, определяемых учредителем, от 3 до 8 лет, группа полного дня	тыс. руб	-	-	9752,8	9164,2
1.2.4	Присмотр и уход. Физические лица за исключением льготных категорий, определяемых учредителем, до 3 лет, группа полного дня	тыс. руб	5618,6	5618,6	1373,9	1373,9
1.2.5	Познавательное-речевое развитие	тыс. руб.	1484,9	1484,9	2105,9	2105,9
1.2.6	Художественно-эстетическое направление	тыс. руб.	534,7	534,7	773,0	781,1
1.2.7	Физическое развитие	тыс. руб.	491,3	491,3	1214,7	1214,7

2.5. Информация об исполнении муниципального задания учредителя

№	Наименование услуги (работы)	Объем услуг (работ), ед. изм.				Объем финансового обеспечения, тыс. руб.				Объем услуг (работ), оказанных сверх муниципального задания, ед. изм.	
		план		факт		план		факт		2020 год	2021 год
		2020 год	2021 год	2020 год	2021 год	2020 год	2021 год	2020 год	2021 год		
1	2	3	4	5	6	7	8	9	10	11	12
1	Реализация основных общеобразовательных программ дошкольного образования	910	916	910	916	56283,3	62471,8	55416,5	62433,0	-	-
2	Присмотр и уход	910	916	910	916	6178,5	7602,2	5930,6	7470,9	-	-
3	Затраты на уплату налогов	-	-	-	-	1897,1	1310,9	1897,1	1310,9	-	-
4	Нормативные затраты на содержание муниципального имущества	-	-	-	-	1924,7	1818,6	1924,1	1818,6	-	-
5	Обеспечение своевременной выплаты заработной платы работникам в первые дни 2019, 2020 с учетом установленных сроков.	-	-	-	-	3557,8	0,0	3557,8	0,0	-	-

2.6. Информация о ценах (тарифах) на платные услуги (работы), оказываемые потребителям (в динамике в течение отчетного года):

№	Наименование услуги (работы)	Ед. изм.	Цены (тарифы) на платные услуги (работы), оказываемые потребителям																							
			год 2021																							
			план												факт											
			январь	февраль	март	апрель	май	июнь	июль	август	сентябрь	октябрь	ноябрь	декабрь	январь	февраль	март	апрель	май	июнь	июль	август	сентябрь	октябрь	ноябрь	декабрь
1	2	3	4	5	6	7	8	9	10	11	12	13	14	15	16	17	18	19	20	21	22	23	24	25	26	27
2	Познавательное-речевое развитие	руб	1000	1000	1000	1000	1000				1050	1050	1050	1050	1000	1000	1000	1000	1000				1050	1050	1050	1050
3	Художественно-эстетическое	руб	1320	1320	1320	1320	1320				1320	1320	1320	1320	1320	1320	1320	1320	1320				1320	1320	1320	1320
4	Физическое развитие	руб	720	720	720	720	720				720	720	720	720	720	720	720	720	720				720	720	720	720

2.7. Информация о результатах оказания услуг (выполнения работ):

N	Наименование показателей	Ед. изм.	Год 2020		Год 2021	
			план	факт	план	факт
1	2	3	4	5	6	7
1	Общее количество потребителей, воспользовавшихся услугами (работами) учреждения	ед.	2507	2507	2747	2747
	в том числе:					
1.1	бесплатными, из них по видам услуг (работ):	ед.	915	915	929	929
1.1.1	Реализация основных общеобразовательных программ дошкольного образования	ед.	910	910	916	916
1.1.2	Присмотр и уход. Дети-сироты и дети, оставшиеся без попечения родителей до 3 лет, группа полного дня	ед.			2	2
1.1.3	Присмотр и уход. Физические лица льготных категорий, определяемых учредителем, от 3 лет до 8 лет, группа полного дня	ед.	3	3	7	7
1.1.4	Присмотр и уход. Дети-сироты и дети, оставшиеся без попечения родителей, от 3 лет до 8 лет, группа полного дня	ед.	2	2	3	3
1.1.5	Присмотр и уход. Дети-инвалиды от 3 лет до 8 лет, группа полного дня	ед.			1	1
1.2	частично платными, из них по видам услуг (работ):	ед.	108	108	132	171
1.2.1	Присмотр и уход. Физические лица льготных категорий, определяемых учредителем, до 3 лет, группа полного дня	ед.	33	33	25	41
1.2.2	Присмотр и уход. Физические лица льготных категорий, определяемых учредителем, от 3 лет до 8 лет, группа полного дня	ед.	74	74	105	128
1.2.3	Присмотр и уход. Физические лица льготных категорий, определяемых учредителем, до 3 лет, группа кратковременного пребывания детей	ед.	1	1	2	2
1.3	Полностью платными, из них по видам услуг (работ):	ед.	1484	1484	1686	1647
1.3.1	Присмотр и уход. Физические лица за исключением льготных категорий, от 3 лет до 8 лет, группа полного дня	ед.	616	616	605	582
1.3.2	Присмотр и уход. Физические лица за исключением льготных категорий, до 3 лет, группа кратковременного пребывания детей	ед.	19	19	20	20
1.3.3	Присмотр и уход. Физические лица за исключением льготных категорий, до 3 лет, группа полного дня	ед.	162	162	146	130
1.3.4	Познавательное-речевое развитие	ед.	409	409	489	489
1.3.5	Художественно-эстетическое направление	ед.	145	145	155	155
1.3.6	Физическое развитие	ед.	133	133	271	271
2	Средняя стоимость получения частично платных услуг для потребителей, в том числе по видам услуг (работ):	руб.	60,76	60,76	64,39	63,91
2.2	Присмотр и уход. Физические лица льготных категорий, определяемых учредителем до 3 лет, группа полного дня	руб.	52,62	52,62	54,72	54,72
2.3	Присмотр и уход. Физические лица льготных категорий, определяемых учредителем, от 3 до 8 лет, группа полного дня	руб.	64,98	64,98	67,58	67,58

2.4	Присмотр и уход. Физические лица льготных категорий, до 3 лет, группа кратковременного пребывания детей	руб.	17,54	17,54	18,24	18,24
3	Средняя стоимость получения платных услуг для потребителей, в том числе по видам услуг (работ):	руб.	534,99	534,99	591,97	603,04
3.1	Присмотр и уход. Физические лица, за исключением льготных категорий, в возрасте от 3 до 8 лет, группа полного дня	руб.	129,96	129,96	135,16	135,16
3.3	Присмотр и уход. Физические лица за исключением льготных категорий до 3 лет, группа кратковременного пребывания детей	руб.	35,08	35,08	36,48	36,48
3.5	Присмотр и уход. Физические лица за исключением льготных категорий до 3 лет, группа полного дня	руб.	105,23	105,23	109,44	109,44
3.6	Познавательное-речевое развитие	руб.	1000,00	1000,00	1022,22	1022,22
3.7	Художественно-эстетическое направление	руб.	1320,00	1320,00	1320,00	1320,00
3.8	Физическое развитие	руб.	720,00	720,00	720,00	720,00

2.8. Информация о жалобах потребителей:

N	Виды зарегистрированных жалоб	Количество жалоб		Принятые меры по результатам рассмотрения жалоб
		год 2020	год 2021	
1	2	3	4	5
1	Жалобы потребителей, поступившие в учреждение	-	-	-
2	Жалобы потребителей, поступившие учредителю	-	-	-
3	Жалобы потребителей, поступившие главе администрации города Перми	-	-	-
4	Жалобы потребителей, поступившие Главе города Перми – председателю Пермской городской Думы	-	-	-
5	Жалобы потребителей, поступившие губернатору Пермского края	-	-	-
6	Жалобы потребителей, поступившие в прокуратуру города Перми	-	-	-

2.9. Информация о суммах кассовых и плановых поступлений (с учетом возвратов) и выплат (с учетом восстановленных кассовых выплат), предусмотренных планом финансово-хозяйственной деятельности учреждения:

N	Наименование показателей	Ед. изм.	Год 2020	Год 2021
1	2	3	4	5
1	Суммы плановых поступлений (с учетом возвратов)	тыс. руб.	82667,7	91419,5
	в том числе:			
1.1	Субсидии на выполнение муниципального задания	тыс. руб.	65054,2	72018,1
1.2	Субсидии на иные цели	тыс. руб.	5194,8	999,7
1.3	Собственные доходы всего, в том числе:	тыс. руб.	12418,6	18401,7
	Доходы от оказания платных услуг (работ)	тыс. руб.	12418,6	4093,6
2	Суммы кассовых поступлений (с учетом возвратов)	тыс. руб.	82155,5	90772,6
	в том числе:			
2.1	Субсидии на выполнение муниципального задания	тыс. руб.	65054,3	72018,1
2.2	Субсидии на иные цели	тыс. руб.	5194,9	999,7
2.3	Собственные доходы всего, в том числе:	тыс. руб.	11906,3	17754,8
	Доходы от оказания платных услуг (работ)	тыс. руб.	11906,3	3663,3
3	Суммы плановых выплат (с учетом восстановленных кассовых выплат)	тыс. руб.	88733,6	93464,9
	в том числе:			

3.1	Выплаты за счет субсидий на выполнение муниципального задания всего, в том числе:	тыс. руб.	70024,4	73203,4
	Оплата труда и начисления на выплаты по оплате труда, всего	тыс. руб.	53005,1	56498,9
	В том числе:			
	Заработная плата	тыс. руб.	40260,9	43220,8
	Прочие выплаты	тыс. руб.	402,5	265,9
	Начисления на выплаты по оплате труда	тыс. руб.	12341,7	13012,2
	Приобретение работ, услуг всего	тыс. руб.	10400,8	15143,6
	в том числе:			
	Услуги связи	тыс. руб.	135,0	169,8
	Коммунальные услуги	тыс. руб.	4348,2	4702,3
	Работы, услуги по содержанию имущества	тыс. руб.	4095,9	3983,0
	Прочие работы, услуги	тыс. руб.	3364,8	4969,9
	Прочие расходы	тыс. руб.	1897,1	1318,6
	Расходы по приобретению нефинансовых активов, всего	тыс. руб.	2958,8	1560,9
	в том числе:			
	Основных средств	тыс. руб.	1924,3	862,3
	Материальных запасов	тыс. руб.	1034,5	698,6
3.2	Выплаты за счет субсидий на иные цели, всего	тыс. руб.	5353,8	999,7
	в том числе:			
	Оплата труда и начисления на выплаты по оплате труда, всего	тыс. руб.	554,20	361,20
	В том числе:			
	Заработная плата	тыс. руб.	378,5	277,4
	Начисления на выплаты по оплате труда	тыс. руб.	175,7	83,8
	Приобретение работ, услуг всего	тыс. руб.	4568,6	628,5
	в том числе:			
	Работы, услуги по содержанию имущества	тыс. руб.	3651,1	-
	Прочие работы, услуги	тыс. руб.	341,0	522,6
	Пособия по социальной помощи населению	тыс. руб.	21,1	115,9
	Расходы по приобретению нефинансовых активов, всего	тыс. руб.		
	в том числе:		555,4	0,0
	Основных средств	тыс. руб.	555,4	-
	Материальных запасов	тыс. руб.		-
3.3	Выплаты за счет собственных доходов, всего	тыс. руб.	12677,5	19261,8
	В том числе:		12677,5	18923,0
	Оплата труда и начисления на выплаты по оплате труда, всего	тыс. руб.		
	В том числе:		2564,9	2775,4
	Заработная плата	тыс. руб.	1885,5	2085,6
	Начисления на выплаты по оплате труда	тыс. руб.	569,4	629,8
	Прочие начисления	тыс. руб.	110,0	60,0
	Приобретение работ, услуг всего	тыс. руб.	10112,6	16147,6
	в том числе:	тыс. руб.	9887,8	
	Коммунальные услуги	тыс. руб.	609,7	1837,9
	Работы, услуги по содержанию имущества	тыс. руб.	90,3	259,4
	Прочие работы, услуги	тыс. руб.	8620,9	13711,4
	Прочие расходы	тыс. руб.	566,9	474,0
	Расходы по приобретению нефинансовых активов, всего	тыс. руб.	224,8	338,8
	в том числе:			
	Основных средств	тыс. руб.	50,0	237,7
	Материальных запасов	тыс. руб.	174,8	101,0
4	Суммы кассовых выплат (с учетом восстановленных кассовых выплат)	тыс. руб.	66941,4	92660,6
	в том числе:			
4.1	Выплаты за счет субсидий на выполнение муниципального задания всего, в том числе:	тыс. руб.	68839,0	73033,3

	Оплата труда и начисления на выплаты по оплате труда, всего	тыс. руб.	52454,5	56470,0
	В том числе:			
	Заработная плата	тыс. руб.	40243,8	43201,5
	Прочие выплаты	тыс. руб.	213,3	256,8
	Начисления на выплаты по оплате труда	тыс. руб.	11997,4	13011,7
	Приобретение работ, услуг всего	тыс. руб.	13524,1	15004,5
	в том числе:			
	Услуги связи	тыс. руб.	134,2	163,3
	Коммунальные услуги	тыс. руб.	4047,3	4585,4
	Работы, услуги по содержанию имущества	тыс. руб.	3972,9	3975,6
	Прочие работы, услуги	тыс. руб.	3256,7	4969,3
	Прочие расходы	тыс. руб.	2113,0	1310,9
	Расходы по приобретению нефинансовых активов, всего	тыс. руб.	2860,3	1558,7
	в том числе:			
	Основных средств	тыс. руб.	1902,5	860,1
	Материальных запасов	тыс. руб.	957,8	698,6
4.2	Выплаты за счет субсидий на иные цели, всего	тыс. руб.	5200,7	973,1
	в том числе:			
	Оплата труда и начисления на выплаты по оплате труда, всего	тыс. руб.	536,9	362,3
	В том числе:			
	Заработная плата	тыс. руб.	372,5	278,5
	Начисления на выплаты по оплате труда	тыс. руб.	164,4	83,8
	Приобретение работ, услуг всего	тыс. руб.	4108,3	610,8
	в том числе:			
	Работы, услуги по содержанию имущества	тыс. руб.	3651,1	-
	Прочие работы, услуги	тыс. руб.	298,4	522,6
	Пособия по социальной помощи населению	тыс. руб.	158,8	88,2
	Расходы по приобретению нефинансовых активов, всего	тыс. руб.	555,5	-
	в том числе:			
	Основных средств	тыс. руб.	555,5	-
	Материальных запасов	тыс. руб.	0	-
4.3	Выплаты за счет собственных доходов, всего	тыс. руб.	11554,1	18654,1
	В том числе:			
	Оплата труда и начисления на выплаты по оплате труда, всего	тыс. руб.	1624,0	2679,3
	В том числе:			
	Заработная плата	тыс. руб.	1235,9	2063,7
	Начисления на выплаты по оплате труда	тыс. руб.	388,0	615,6
	Приобретение работ, услуг всего	тыс. руб.	9706,6	15636,1
	в том числе:	тыс. руб.		
	Коммунальные услуги	тыс. руб.	460,8	1393,2
	Работы, услуги по содержанию имущества	тыс. руб.	49,8	254,7
	Прочие работы, услуги	тыс. руб.	8620,8	13514,1
	Прочие расходы	тыс. руб.	575,2	474,1
	Расходы по приобретению нефинансовых активов, всего	тыс. руб.	223,5	338,7
	в том числе:			
	Основных средств	тыс. руб.	50,0	237,7
	Материальных запасов	тыс.руб.	173,5	101,0

2.10. Информация о показателях кассового исполнения бюджетной сметы учреждения и показателях доведенных учреждению лимитов бюджетных обязательств:

№	Наименование расходов	Ед. изм.	КБК	Утверждено лимитов бюджетных обязательств	Кассовый расход	% исполнения
1	2	3	4	5	6	7
-	-	-	-	-	-	-

2.11. Информация об общей сумме прибыли муниципального автономного учреждения после налогообложения в отчетном периоде:

№	Наименование показателей	Ед. изм.	Год 2020		Год 2021	
			план	факт	план	факт
1	2	3	4	5	6	7
1	Общая сумма прибыли муниципального автономного учреждения после налогообложения в отчетном периоде, всего, в том числе:	тыс. руб.	0	0	0	0
1.1	сумма прибыли после налогообложения, образовавшаяся в связи с оказанием муниципальным автономным учреждением частично платных услуг (работ)	тыс. руб.	0	0	0	0
1.2	сумма прибыли после налогообложения, образовавшаяся в связи с оказанием муниципальным автономным учреждением платных услуг (работ)	тыс. руб.	0	0	0	0

Раздел 3. Об использовании имущества закрепленного за муниципальным автономным учреждением

3.1. Информация об общей стоимости недвижимого и движимого имущества муниципального учреждения.
3.1.1. муниципального автономного учреждения, муниципального бюджетного учреждения.

N	Наименование показателей	Ед. изм.	Год 2020		Год 2021	
			на начало отчетного периода	на конец отчетного периода	на начало отчетного периода	на конец отчетного периода
1	2	3	4	5	6	7
1	Общая балансовая стоимость имущества муниципального автономного учреждения, в том числе:	тыс. руб.	216493,00	298961,2	298961,2	299019,9
1.1	приобретенного муниципальным автономным учреждением за счет средств, выделенных учредителем, в том числе:	тыс. руб.	215624,8	298038,2	298038,2	298096,9
1.1.1	недвижимого имущества	тыс. руб.	204175,8	275183,8	275183,8	280149,2
1.2	приобретенного муниципальным автономным учреждением за счет доходов, полученных от платных услуг и иной приносящей доход деятельности в том числе:	тыс. руб.	868,2	923	923	923
1.2.1	недвижимого имущества	тыс. руб.	-	-	-	-
2	Общая балансовая стоимость имущества, закрепленного за муниципальным автономным учреждением на праве оперативного управления, в том числе:	тыс. руб.	16798,7	16798,7	185236,4	196604,4

2.1	недвижимого имущества, всего, из него:	тыс. руб.	12361,2	176334,9	176334,9	181300,3
2.1.1	переданного в аренду	тыс. руб.	337,2	337,2	337,2	499,4
2.1.2	переданного в безвозмездное пользование	тыс. руб.	186,3	186,3	186,3	2030,3
2.2	движимого имущества, всего	тыс. руб.	4437,5	8901,5	8901,5	15304,1
2.3	особо ценного движимого имущества, всего из него:	тыс. руб.	2939,4	7403,4	7403,4	12596,9
2.3.1	переданного в аренду	тыс. руб.	738,0	738,0	738,0	871,0
2.3.2	переданного в безвозмездное пользование	тыс. руб.	49,3	49,3	49,3	690,6
2.4	иного движимого имущества, всего, из него:	тыс. руб.	1498,1	1498,1	1498,1	2707,2
2.4.1	переданного в аренду	тыс. руб.	86,4	86,4	86,4	105,2
2.4.2	переданного в безвозмездное пользование	тыс. руб.	86,6	86,6	86,6	60,2
3	Общая остаточная стоимость имущества муниципального автономного учреждения, в том числе:	тыс. руб.	196584,2	268299,4	268299,4	262361,5
3.1	приобретенного муниципальным автономным учреждением за счет средств, выделенных учредителем, в том числе:	тыс. руб.	196564,8	268290,6	268290,6	262361,5
3.1.1	недвижимого имущества	тыс. руб.	194244,1	263683,4	263683,4	258860,9
3.2	приобретенного муниципальным автономным учреждением за счет доходов, полученных от платных услуг и иной приносящей доход деятельности, в том числе:	тыс. руб.	19,4	8,8	8,8	-
3.2.1	недвижимого имущества	тыс. руб.	-	-	-	-
4	Общая остаточная стоимость имущества, закрепленного за муниципальным автономным учреждением на праве оперативного управления, в том числе:	тыс. руб.	6253,3	166499,6	166499,6	161982,2
4.1	недвижимого имущества, всего, из него:	тыс. руб.	5915,6	164834,6	164834,6	160012,0
4.1.1	переданного в аренду	тыс. руб.	124,9	121,0	121,0	163,3

4.1.2	переданного в безвозмездное пользование	тыс. руб.	69,4	67,2	67,2	1701,1
4.2	движимого имущества, всего	тыс. руб.	337,7	1665,0	1665,0	1970,0
4.3	особо ценного движимого имущества, всего, из него:	тыс. руб.	337,7	1665,0	1665,0	1970,2
4.3.1	переданного в аренду	тыс. руб.	175,5	86,3	86,3	87,3
4.3.2	переданного в безвозмездное пользование	тыс. руб.	-	-	-	-
4.4	иного движимого имущества, всего, из него:	тыс. руб.	-	-	-	-
4.4.1	переданного в аренду	тыс. руб.	-	-	-	-
4.4.2	переданного в безвозмездное пользование	тыс. руб.	-	-	-	-

3.1.2. муниципального казенного учреждения:

№	Наименование показателей	Ед. изм.	Год n-1		Год n	
			на начало отчетного периода	на конец отчетного периода	на начало отчетного периода	на конец отчетного периода
1	2	3	4	5	6	7
1	Общая балансовая стоимость имущества, закрепленного за муниципальным казенным учреждением на праве оперативного управления, в том числе:	тыс. руб.				
1.1	недвижимого имущества, всего, из него:	тыс. руб.				
1.1.1	переданного в аренду	тыс. руб.				
1.1.2	переданного в безвозмездное пользование	тыс. руб.				
1.2	движимого имущества, всего, из него:	тыс. руб.				
1.2.1	переданного в аренду	тыс. руб.				
1.2.2	переданного в безвозмездное пользование	тыс. руб.				
2	Общая остаточная стоимость имущества, закрепленного за муниципальным казенным учреждением на праве оперативного управления, в том числе:	тыс. руб.				
2.1	недвижимого имущества, всего, из него:	тыс. руб.				
2.1.1	переданного в аренду	тыс. руб.				
2.1.2	переданного в безвозмездное пользование	тыс. руб.				
2.2	движимого имущества, всего, из него:	тыс. руб.				
2.2.1	переданного в аренду	тыс. руб.				
2.2.2	переданного в безвозмездное пользование	тыс. руб.				

3.2. Информация об использовании имущества, закрепленного за муниципальным автономным учреждением

N	Наименование показателей	Ед. изм.	Год 2020		Год 2021	
			на начало отчетного периода	на конец отчетного периода	на начало отчетного периода	на конец отчетного периода
1	2	3	4	5	6	7
1	Количество объектов недвижимого имущества, закрепленного за муниципальным автономным учреждением на праве оперативного управления, из них:	ед.	27	50	50	59
1.1	зданий, строений, сооружений	ед.	20	35	35	40
1.2	иных объектов (замощений, заборов и других) в том числе:	ед.	7	15	15	19
1.3	количество неиспользованных объектов недвижимого имущества, из них:	ед.	-	-	-	-
1.3.1	зданий, строений, сооружений	ед.	-	-	-	-
1.3.2	иных объектов (замощений, заборов и других)	ед.	-	-	-	-
2	Количество объектов особо ценного движимого имущества, закрепленного за муниципальным автономным учреждением на праве оперативного управления, в том числе:	ед.	209	366	366	571
	количество неиспользованных объектов особо ценного движимого имущества	ед.	-	-	-	-
3	Общая площадь объектов недвижимого имущества, закрепленного за муниципальным автономным учреждением на праве оперативного ¹¹ управления из них:	м	7 324,27	16883,3	16883,3	18833,74
3.1	зданий, строений, сооружений, в том числе:	м	3 419,6	11945,7	11945,7	12917,54
3.1.1	переданного в аренду ¹³	м	103,1	103,1	103,1	133,9
3.1.2	переданного в безвозмездное пользование ¹³	м	54,8	54,8	54,8	115,8
3.2	иных объектов (замощений, заборов и других) в том числе:		3 904,67	4937,6	4937,6	5916,2

3.2.1	замощений, ворота	м	3 131,9	3 131,9	3 131,9	3886,0
3.2.2	ограждение	п.м.	772,77	1805,7	1805,7	2030,2
4	Общая площадь неиспользуемого недвижимого имущества, закрепленного за муниципальным автономным учреждением на праве оперативного управления в том числе:	кв. м	-	-	-	-
4.1	переданного в аренду	кв. м	-	-	-	-
4.2	переданного в безвозмездное пользование	кв. м	-	-	-	-
5	Объем средств, полученных от сдачи в аренду в установленном порядке имущества, закрепленного за муниципальным автономным учреждением на праве оперативного управления	тыс. руб.	-	282,0	-	358,0

СОГЛАСОВАН

 (начальник департамента
 имущественных отношений
 администрации города Перми)

СОГЛАСОВАН¹⁵

 (руководитель муниципального
 казенного учреждения,
 осуществляющего функции
 по ведению бухгалтерского учета)

СОГЛАСОВАН¹⁶

 (руководитель функционального (территориального)
 органа администрации города Перми,
 осуществляющего функции и полномочия учредителя)

Отчет о результатах деятельности
 муниципального учреждения города Перми
 _____ за период

(наименование учреждения)
 с _____ по _____,
 опубликованный ранее в печатном средстве
 массовой информации «Официальный
 бюллетень органов местного самоуправления
 муниципального образования город Пермь»
 от _____ № _____ на официальном сайте
 муниципального образования город Пермь
 в информационно-телекоммуникационной
 сети Интернет, считать недействительным¹⁷

¹ Отчет о результатах деятельности муниципального автономного учреждения утверждается руководителем функционального (территориального) органа администрации города Перми, осуществляющего функции и полномочия учредителя муниципального автономного учреждения города Перми. Отчет о результатах деятельности муниципального бюджетного учреждения, муниципального казенного учреждения утверждается руководителем соответствующего учреждения.

² Год, предшествующий отчетному году.

³ Отчетный год.

⁴ Заполняется муниципальным автономным учреждением, муниципальным бюджетным учреждением, муниципальным казенным учреждением, в отношении которого органом, осуществляющим функции и полномочия учредителя, принято решение о формировании им муниципального задания на оказание услуг (выполнение работ).

⁵ Для муниципальных казенных учреждений – установленная численность учреждения, для муниципальных автономных учреждений, муниципальных бюджетных учреждений – численность в соответствии с утвержденным штатным расписанием учреждения. В случае изменения установленной численности учреждения указываются причины, приведшие к их изменению на конец отчетного периода.

⁶ Указывается уровень профессионального образования и стаж работы сотрудников.

⁷ Категории (группы) работников указываются в соответствии с отраслевым Положением о системе оплаты труда работников муниципальных учреждений, утвержденным постановлением администрации города Перми.

⁸ Заполняется муниципальным автономным учреждением.

⁹ Заполняется муниципальным автономным учреждением. Отчет по муниципальным программам, ведомственным целевым программам представляется в рамках деятельности, осуществленной учреждением.

¹⁰ Заполняется муниципальным казенным учреждением, муниципальным автономным и бюджетным учреждением в разрезе поступлений (выплат), предусмотренных планом финансово-хозяйственной деятельности учреждения.

¹¹ Заполняется муниципальным автономным учреждением, муниципальным бюджетным учреждением.

¹² Заполняется муниципальным казенным учреждением.

¹³ Указываются площади недвижимого имущества, переданного в аренду, безвозмездное пользование по всем договорам, заключенным в течение отчетного периода.

¹⁴ Подписывается руководителем финансово-экономической службы муниципального бюджетного учреждения, муниципального казенного учреждения в случае если ведение бухгалтерского учета не передано муниципальному казенному учреждению, осуществляющему функции по ведению бухгалтерского учета (не централизовано).

¹⁵ Согласовывается руководителем муниципального казенного учреждения, осуществляющего функции по ведению бухгалтерского учета, в случае если ведение бухгалтерского учета передано муниципальному казенному учреждению, осуществляющему функции по ведению бухгалтерского учета (централизовано).

¹⁶ Применяется для муниципального бюджетного учреждения, муниципального казенного учреждения.

¹⁷ Информация об отмене опубликованного ранее Отчета указывается учреждением в случае обнаружения неточностей и ошибок в Отчете и внесения изменений в опубликованный ранее Отчет.

УТВЕРЖДЕН

Заместитель начальника департамента
по управлению муниципальными ресурсами

_____ О.Ю.Желтова

Отчет
о результатах деятельности муниципального учреждения города Перми
и об использовании закрепленного за ним муниципального имущества
муниципального автономного дошкольного образовательного учреждения
«Детский сад «Старт» г. Перми
(наименование учреждения)
за период с 01.01.2021 по 31.12.2021
(по состоянию на 01 января года, следующего за отчетным годом)

1. Общие сведения об учреждении

1.1. Сведения об учреждении:

Полное наименование	Муниципальное автономное дошкольное образовательное учреждение «Детский сад «Старт» г. Перми
Сокращенное наименование	МАДОУ «Старт» г. Перми
Юридический адрес	614104, Россия, Пермский край, г.Пермь, ул. Генерала Черняховского, 80
Фактический адрес	614047, Россия, Пермский край, г.Пермь, ул. Бушмакина, 22; 614047, Россия, Пермский край, г.Пермь, ул. Колвинская, 23; 614104, Россия, Пермский край, г.Пермь, ул. Генерала Черняховского, 80; 614047, Россия, Пермский край, г.Пермь, ул. Бушмакина, 8.
Телефон/факс/электронная почта	(342) 284-77-54, (342) 284-68-51, ds49@obrazovanie.perm.ru
Ф.И.О. руководителя, телефон	Князева Анна Валерьевна, (342) 284-77-54
Документ, подтверждающий государственную регистрацию некоммерческой организации (номер, дата выдачи)	Серия 59 № 001190112 от 17.09.2002, Срок действия - бессрочно
Лицензия (номер, дата выдачи, срок действия)	Регистрационный номер 3562 Приказ Министерства образования и науки Пермского края от 30.04.2021 № 26-20-05-99, Срок действия - бессрочно
Свидетельство об аккредитации (номер, дата выдачи, срок действия)	нет

1.2. Виды деятельности, осуществляемые учреждением:

№	Виды деятельности учреждения	Основание (перечень разрешительных документов, на основании которых учреждение осуществляет деятельность, с указанием номеров, даты выдачи и срока действия)	
		год 2020	Год 2021
1	2	3	4
1	Основные виды деятельности: основной образовательной программы дошкольного образования; - адаптированных образовательных программ дошкольного образования для детей с ограниченными возможностями здоровья, а для инвалидов также в соответствии с индивидуальной программой реабилитации инвалидов; - присмотра и ухода за детьми.	Устав, утвержденный распоряжением начальника департамента образования от 14.05.2019 № СЭД 059-08-01-26-84; Лицензия серия 59 ЛО1 № 0001353 от 01.09.2014, Срок действия – бессрочно	Устав, утвержденный распоряжением начальника департамента образования 14.05.2019 № 059-08-01-26-84; Устав, утвержденный распоряжением начальника департамента образования 17.02.2021 №059-08-01-26-16; Лицензия серия 59 ЛО1 № 0001353 от 01.09.2014,Срок действия – бессрочно. Лицензия регистрационный номер 3562 от 30.04.2021, Срок действия - бессрочно

2	<p>Виды деятельности, не являющиеся основными:</p> <p>1. проведение мероприятий в сфере образования;</p> <p>2. реализация дополнительных общеразвивающих программ;</p> <p>3. осуществление приносящей доход деятельности:</p> <p>оказание платных образовательных услуг по направлениям согласно Положению об оказании платных образовательных услуг в Учреждении и ежегодно утвержденным перечнем;</p> <p>4. сдача в аренду имущества, закрепленного за Учреждением на праве оперативного управления, а также имущества, приобретенного за счет ведения самостоятельной финансово-хозяйственной деятельности, в порядке, установленном действующими законодательством РФ и нормативно-правовыми актами органов местного самоуправления города Перми;</p> <p>5. организация присмотра и ухода за детьми сверх муниципального задания;</p> <p>6. оказание других платных услуг.</p>	<p>Устав, утвержденный распоряжением начальника департамента образования от 14.05.2019 № 059-08-01-26-84</p> <p>Лицензия серия 59 ЛО1 № 0001353 от 01.09.2014, срок действия – бессрочно.</p>	<p>Устав, утвержденный распоряжением начальника департамента образования 14.05.2019 № 059-08-01-26-84</p> <p>Устав, утвержденный распоряжением начальника департамента образования 17.02.2021 №059-08-01-26-16</p> <p>Лицензия серия 59 ЛО1 № 0001353 от 01.09.2014, Срок действия – бессрочно.</p> <p>Лицензия Регистрационный номер 3562</p> <p>Приказ Министерства образования и науки Пермского края от 30.04.2021 № 26-20-05-99, Срок действия - бессрочно</p>
---	--	---	---

1.3. Функции, осуществляемые учреждением:

№	Наименование функций	Количество штатных единиц, шт.		Доля бюджета учреждения, расходуемая на осуществление функций, %	
		год 2020	год 2021	год 2020	год 2021
1	2	3	4	5	6
1	Профильные функции	123,5	141,75	93,6	94,3
2	Непрофильные функции	8,5	8,5	6,4	5,7

1.4. Перечень услуг (работ), оказываемых учреждением:

№	Наименование услуги (работы)	Год 2020	Год 2021	Категория потребителей
1	2	3	4	5
1	Муниципальные услуги (работы), оказываемые потребителям в соответствии с муниципальным заданием			
1.1.1	Реализация основных общеобразовательных программ дошкольного образования	838	849	физические лица до 8 лет
1.1.2	Присмотр и уход	838	849	физические лица до 8 лет
2	Услуги (работы), оказываемые потребителям за плату	837	1055	
2.1.1	Познавательное-речевое	267	269	Дети с 2-х лет до 8 лет
2.1.2	Физкультурно-оздоровительное	213	320	Дети с 2-х лет до 8 лет
2.1.3	Художественно-эстетическое	279	302	Дети с 2-х лет до 8 лет
2.1.4	Речевая направленность	1	101	Дети с 2-х лет до 8-х лет
2.1.5	Питание сотрудников	77	63	Работники

1.5. Информация об установленной и фактической численности работников учреждения:

№	Наименование показателей	Ед. изм.	Год 2020		Год 2021	
			на начало отчетного периода	на конец отчетного периода	на начало отчетного периода	на конец отчетного периода
1	2	3	4	5	6	7
1	Установленная численность учреждения ⁵	штук	132,0	132,0	132,0	150,25
2	Фактическая численность	штук	132,0	132,0	132,0	150,25
2.1	Количественный состав	человек	113	113	113	108
2.2	Квалификация сотрудников ⁶		высшее образование и стаж работы: до 3-х лет - 0; с 3 до 8 лет - 1; с 8 до 14 лет - 6; с 14 до 20 лет - 15; более 20 лет - 22	высшее образование и стаж работы: до 3-х лет - 2; с 3 до 8 лет - 2; с 8 до 14 лет - 5; с 14 до 20 лет - 8; более 20 лет - 25	высшее образование и стаж работы: до 3-х лет - 2; с 3 до 8 лет - 2; с 8 до 14 лет - 5; с 14 до 20 лет - 8; более 20 лет - 25	высшее образование и стаж работы: до 3-х лет - 0; с 3 до 8 лет - 1; с 8 до 14 лет - 4; с 14 до 20 лет - 9; более 20 лет - 21
			средне - специальное образование и стаж работы: до 3-х лет - 1; с 3 до 8 лет - 7; с 8 до 14 лет - 7; с 14 до 20 лет - 8; более 20 лет - 28	средне - специальное образование и стаж работы: до 3-х лет - 1; с 3 до 8 лет - 7; с 8 до 14 лет - 9; с 14 до 20 лет - 10; более 20 лет - 31	средне - специальное образование и стаж работы: до 3-х лет - 1; с 3 до 8 лет - 7; с 8 до 14 лет - 9; с 14 до 20 лет - 10; более 20 лет - 31	средне - специальное образование и стаж работы: до 3-х лет - 3; с 3 до 8 лет - 6; с 8 до 14 лет - 11; с 14 до 20 лет - 10; более 20 лет - 31
			среднее образование и стаж работы: до 3-х лет - 0; с 3 до 8 лет - 1; с 8 до 14 лет - 9; с 14 до 20 лет - 1; более 20 лет - 5	среднее образование и стаж работы: до 3-х лет - 0; с 3 до 8 лет - 1; с 8 до 14 лет - 2; с 14 до 20 лет - 2; более 20 лет - 4	среднее образование и стаж работы: до 3-х лет - 0; с 3 до 8 лет - 1; с 8 до 14 лет - 2; с 14 до 20 лет - 2; более 20 лет - 4	среднее образование и стаж работы: до 3-х лет - 1; с 3 до 8 лет - 1; с 8 до 14 лет - 2; с 14 до 20 лет - 2; более 20 лет - 6
			без образования и стаж работы: до 3-х лет - 0; с 3 до 8 лет - 0; с 8 до 14 лет - 0; с 14 до 20 лет - 1; более 20 лет - 1	без образования и стаж работы: до 3-х лет - 0; с 3 до 8 лет - 0; с 8 до 14 лет - 0; с 14 до 20 лет - 0; более 20 лет - 0	без образования и стаж работы: до 3-х лет - 0; с 3 до 8 лет - 0; с 8 до 14 лет - 0; с 14 до 20 лет - 0; более 20 лет - 0	без образования и стаж работы: до 3-х лет - 0; с 3 до 8 лет - 0; с 8 до 14 лет - 0; с 14 до 20 лет - 0; более 20 лет - 0

1.6. Информация о среднегодовой численности и средней заработной плате работников учреждения:

№	Наименование показателей	Ед. изм.	Год 2020	Год 2021
1	2	3	4	5
1	Среднегодовая численность работников учреждения, в том числе ⁷ :	человек	112,8	112,2
	в том числе:			
	В разрезе категорий (групп) работников	человек		
	Работники учреждения, непосредственно осуществляющие учебный (воспитательный, образовательный) процесс (в учреждениях, реализующих программы общего образования, дошкольных образовательных учреждениях дополнительного образования детей)	человек	91,9	93

	Работники учреждения, непосредственно осуществляющие основную деятельность, направленную на достижение целей, для реализации которых создано учреждение (в иных учреждениях)	человек	0	0
	Педагогические работники, кроме работников, непосредственно осуществляющих учебный (воспитательно-образовательный) процесс	человек	13,7	11,7
	Руководители учреждения	человек	2,2	2,8
	Учебно-вспомогательный персонал	человек	0	0
	Административный персонал	человек	5	4,7
	Рабочие	человек	0	0
2	Средняя заработная плата работников учреждения, в том числе ⁷ :	руб.	29263,22	31321,90
	Работники учреждения, непосредственно осуществляющие основную деятельность, направленную на достижение целей, для реализации которых создано учреждение (в иных учреждениях)	руб.	26408,96	27751,80
	Работники учреждения, непосредственно осуществляющие основную деятельность, направленную на достижение целей, для реализации которых создано учреждение (в иных учреждениях)	руб.	0	0
	Педагогические работники, кроме работников, непосредственно осуществляющих учебный (воспитательно-образовательный) процесс	руб.	39024,33	48815,85
	Руководители учреждения	руб.	71791,67	81056,55
	Учебно-вспомогательный персонал	руб.		
	Административный персонал	руб.	31113,37	28786,78
	Рабочие	руб.	0	0

1.7. Информация об осуществлении муниципальным автономным учреждением деятельности, связанной с выполнением работ или оказанием услуг в соответствии с обязательствами перед страховщиком по обязательному социальному страхованию, и об объеме финансового обеспечения данной деятельности⁸:

№	Наименование услуги (работы)	Объем услуг (работ), ед. изм.		Объем финансового обеспечения, тыс. руб.	
		год 2020	год 2021	год 2020	год 2021
1	2	3	4	5	6
	нет	0	0	0	0

1.8. Информация об объеме финансового обеспечения муниципального автономного учреждения в рамках муниципальных программ, ведомственных целевых программ, утвержденных в установленном порядке⁹:

№	Наименование муниципальных программ, ведомственных целевых программ с указанием правового акта об их утверждении (в разрезе каждой программы)	Объем финансового обеспечения, тыс. руб.	
		год 2020	год 2021
1	2	3	4
1	Постановление администрации города Перми от 19.10.2018 № 796 «Об утверждении муниципальной программы «Развитие сети образовательных организаций города Перми»	-	47243,8
2	Постановление администрации города Перми от 18.10.2018 № 764 «Об утверждении муниципальной программы «Социальная поддержка и обеспечение семейного благополучия населения города Перми»	21,1	42,2
3	Постановление администрации города Перми от 19 октября 2018г. № 792 «Об утверждении муниципальной программы «Доступное и качественное образование»	64223,7	72208,7

1.9. Состав наблюдательного совета учреждения⁸:

№	Фамилия, имя, отчество	Должность	Правовой акт о назначении членов наблюдательного совета (вид, дата, №, наименование)	Срок полномочий
1	2	3	4	5
1	Глотка Наталья Дмитриевна	Представитель органа местного самоуправления в лице департамента имущественных отношений администрации города Перми	Приказ начальника департамента образования администрации города Перми от 21.04.2021 № 08-01-09-420 «Об утверждении нового состава наблюдательного совета в муниципальном автономном дошкольном образовательном учреждении «Детский сад «Старт» г.Перми	10.04.2026
2	Григорьева Светлана Валентиновна	Представитель трудового коллектива	Приказ начальника департамента от 21.04.2021 № 08-01-09-420	10.04.2026
3	Петренкова Лилия Афонасьевна	Представитель трудового коллектива	Приказ начальника департамента образования администрации города Перми от 21.04.2021 № 08-01-09-420	10.04.2026
4	Щелконогова Татьяна Васильевна	Представитель органа местного самоуправления в лице учредителя -департамента образования администрации города Перми	Приказ начальника департамента образования администрации города Перми от 16.09.2021 № 059-08-01-09-973	10.04.2026
5	Новикова Татьяна Сергеевна	Представитель родительской общественности	Приказ начальника департамента образования администрации города Перми от 21.04.2021 № 08-01-09-420	10.04.2026
6	Чудова Эльвира Лябибовна	Представитель родительской общественности	Приказ начальника департамента образования администрации города Перми от 21.04.2021 № 08-01-09-420	10.04.2026
7	Петерс Венера Ренатовна	Представитель родительской общественности	Приказ начальника департамента образования администрации города Перми от 21.04.2021 № 08-01-09-420	10.04.2026

2. Результат деятельности муниципального учреждения

2.1. Изменение балансовой (остаточной) стоимости нефинансовых активов:

№	Наименование показателей	Ед. изм.	Год 2020	Год 2021	Изменение стоимости нефинансовых активов, %
1	2	3	4	5	6
1	Балансовая стоимость нефинансовых активов	тыс. руб.	103 621,7	111 026,8	7,15%
2	Остаточная стоимость нефинансовых активов	тыс. руб.	80 580,2	85 644,1	6,28%

2.2. Общая сумма выставленных требований в возмещение ущерба по недостаткам и хищениям:

№	Наименование показателей	Ед. изм.	Год 2020	Год 2021
1	2	3	4	5
1	Общая сумма выставленных требований в возмещение ущерба по недостаткам и хищениям, в том числе:	тыс. руб.	0	0
1.1	материальных ценностей	тыс. руб.	0	0
1.2	денежных средств	тыс. руб.	0	0
1.3	от порчи материальных ценностей	тыс. руб.	0	0

2.3. Изменение дебиторской и кредиторской задолженности в разрезе поступлений (выплат)¹⁰:

№	Наименование показателей	Ед. изм.	Год 2020	Год 2021	Изменение суммы задолженности относительно предыдущего отчетного года, %	Причины образования просроченной кредиторской задолженности, дебиторской задолженности, нереальной к взысканию
1	2	3	4	5	6	7
1	Сумма дебиторской задолженности, в том числе:	тыс. руб.	2049,2	142584,7	+6858,1	х
1.1	в разрезе поступлений		1496,2	142116,9	+9398,5	х
	Доходы от оказания платных услуг	тыс. руб.	1488,5	1897,0	+27,4	
	Доходы от собственности	тыс.руб.	0,0	996,7	+100,0	
	Доходы от компенсации затрат	тыс.руб.	0,0	233,4	+100,0	
	Расчеты по НДС	тыс. руб.	7,7	0,0	-100,0	
	Расчеты по доходам (МЗ, ИЦ)	тыс. руб.	0,0	138989,8	+100,0	
1.2	в разрезе выплат		553,0	467,8	-15,4	х
	дебиторская задолженность по увеличению стоимости основных	тыс. руб.	0,0	0,0		
	дебиторская задолженность по расчетам с персоналом	тыс. руб.	0,0	17,9	+100,0	
	дебиторская задолженность по коммунальным услугам	тыс. руб.	25,9	444,9	+1617,8	
	дебиторская задолженность по услугам связи	тыс. руб.	0,6	0,0	-100,0	
	дебиторская задолженность по прочим услугам	тыс. руб.	0,0	5,0	+100,0	
	дебиторская задолженность по начислениям на выплаты по оплате труда	тыс. руб.	526,5	0,0	-100,0	
2	Нереальная к взысканию дебиторская задолженность	тыс. руб.				
3	Сумма кредиторской задолженности, в том числе:	тыс. руб.	878,6	446,1	-49,2	х
	в разрезе поступлений					х
	доходы от оказания платных услуг	тыс. руб.	700,7	355,6	-49,3	
	Расчеты с плательщиками прочих доходов	тыс. руб.	15,4	0,0	-100,0	
	в разрезе выплат		162,5	90,5	-44,3	
	кредиторская задолженность по платежам в бюджеты	тыс. руб.	86,6	3,6	-95,8	
	кредиторская задолженность по услугам связи	тыс. руб.	18,3	0,0	-100,0	
	кредиторская задолженность по коммунальным услугам	тыс. руб.	5,8	0,0	-100,0	

	кредиторская задолженность по прочим работам, услугам	тыс. руб.	3,5	0,0	-100,0	
	Возврат финансирования	тыс. руб.	48,3	86,9	+79,9	
4	Просроченная кредиторская задолженность	тыс. руб.	0,0	0,0		

2.4. Информация о суммах доходов, полученных учреждением от оказания платных услуг (выполнения работ):

№	Наименование показателей	Ед. изм.	Год 2020		Год 2021	
			план	факт	план	факт
1	2	3	4	5	6	7
1	Сумма доходов, полученных от оказания платных услуг (выполнения работ), в том числе:	тыс. руб.	12958,8	9878,6	13465,2	11774,7
1.1	частично платных, из них по видам услуг (работ):	тыс. руб.	1750,0	1604,0	1417,0	1393,9
1.1.1	Присмотр и уход, физические лица льготных категорий, определяемых учредителем, от 3 лет до 8 лет, группа полного дня	тыс. руб.	1739,0	1598,6	1400,0	1382,3
1.1.2	Присмотр и уход, физические лица льготных категорий, определяемых учредителем, от 3 лет до 8 лет, группа кратковременного пребывания детей	тыс. руб.	11,0	5,4	11,0	5,6
1.1.3	Присмотр и уход, физические лица льготных категорий, определяемых учредителем, от 0 лет до 3 лет, группа полного дня	тыс.руб	-	-	6,0	6,0
1.2	полностью платных, из них по видам услуг (работ):	тыс. руб.	11208,8	8274,6	12048,2	10380,8
1.2.1	Познавательное-речевое	тыс. руб.	791,0	632,5	494,5	418,1
1.2.2	Физкультурно-оздоровительное	тыс. руб.	785,0	627,9	850,0	807,8
1.2.3	Художественно-эстетическое	тыс. руб.	884,0	707,5	800,0	742,1
1.2.4	Речевая направленность	тыс. руб.	0,8	0,8	180,0	165,5
1.2.5	Питание сотрудников	тыс. руб.	372,0	372,0	450,5	450,5
1.2.6	Присмотр и уход, физические лица за исключением льготных категорий, от 3 лет до 8 лет, группа полного дня	тыс. руб.	8318,6	5905,2	9205,1	7762,3
1.2.7	Присмотр и уход, физические лица за исключением льготных категорий, от 3 лет до 8 лет, группа кратковременного пребывания детей	тыс. руб.	57,4	28,7	60,0	26,4
1.2.8	Присмотр и уход, физические лица льготных категорий, определяемых учредителем, от 0 лет до 3 лет, группа полного дня	тыс. руб	-	-	8,1	8,1
2	Сумма доходов, полученных при осуществлении основных видов деятельности сверх муниципального задания, в том числе:	тыс. руб.	-	-		
	...		-	-		
3	Сумма доходов, полученных при осуществлении иных видов деятельности, в том числе:	тыс. руб.	-	-		
	...		-	-		

2.5. Информация об исполнении муниципального задания учредителя⁴:

№	Наименование услуги (работы)	Объем услуг (работ), ед. изм.				Объем финансового обеспечения, тыс. руб.				Объем услуг (работ), оказанных сверх муниципального задания, ед. изм.	
		план		факт		план		факт		год 2020	год 2021
		год 2020	год 2021	год 2020	год 2021	год 2020	год 2021	год 2020	год 2021		
1	2	3	4	5	6	7	8	9	10	11	12
1	Реализация основных общеобразовательных программ дошкольного образования	838	849	838	849	50495,7	58004,3	49751,0	57580,9		
2	Присмотр и уход	838	849	838	849	8841,0	10416,3	8271,4	10416,3		
3	Затраты на уплату налогов					1424,6	953,0	1424,6	953,0		
4	Нормативные затраты на содержание муниципального имущества					1421,3	1425,6	1421,3	1425,6		
5	Обеспечение своевременной выплаты заработной платы работникам в первые рабочие дни 2019 года с учетом установленных сроков										
6	Обеспечение своевременной выплаты заработной платы работникам в первые рабочие дни 2020 года с учетом установленных сроков					4236,1		4236,1			

2.6. Информация о ценах (тарифах) на платные услуги (работы), оказываемые потребителям (в динамике в течение отчетного года):

№	Наименование услуги (работы)	Ед. изм.	Цены (тарифы) на платные услуги (работы), оказываемые потребителям																							
			год 2021																							
			план												факт											
			январь	февраль	март	апрель	май	июнь	июль	август	сентябрь	октябрь	ноябрь	декабрь	январь	февраль	март	апрель	май	июнь	июль	август	сентябрь	октябрь	ноябрь	декабрь
1	2	3	4	5	6	7	8	9	10	11	12	13	14	15	16	17	18	19	20	21	22	23	24	25	26	27
1	Познавательное-речевое	руб.	1105,11	1105,11	1105,11	1105,11	1105,11	-	-	-	1192,36	1192,36	1192,36	1192,36	1105,11	1105,11	1105,11	1105,11	1105,11	-	-	-	1192,36	1192,36	1192,36	1192,36
2	Физкультурно-оздоровительное	руб.	1306,67	1306,67	1306,67	1306,67	1306,67	-	-	-	1478,60	1478,60	1478,60	1478,60	1306,67	1306,67	1306,67	1306,67	1306,67	-	-	-	1478,60	1478,60	1478,60	1478,60

3	Художественно-эстетическое	руб.	1105,11	1105,11	1105,11	1105,11	1105,11	-	-	-	1192,36	1192,36	1192,36	1192,36	1105,11	1105,11	1105,11	-	-	-	1192,36	1192,36	1192,36			
4	Речевая направленность	руб.	1105,11	1105,11	1105,11	1105,11	1105,11	-	-	-	1192,36	1192,36	1192,36	1192,36	1105,11	1105,11	1105,11	-	-	-	1192,36	1192,36	1192,36			
5	Питание сотрудников	руб.	384,51	496,50	524,66	551,63	411,03	346,71	226,43	366,66	463,13	473,84	383,05	549,75	384,51	496,50	524,66	551,63	411,03	346,71	226,43	366,66	463,13	473,84	383,05	549,75

2.7. Информация о результатах оказания услуг (выполнения работ):

№	Наименование показателей	Ед. изм.	Год 2020		Год 2021	
			план	факт	план	факт
1	2	3	4	5	6	7
1	Общее количество потребителей, воспользовавшихся услугами (работами) учреждения, в том числе:	ед.	2513	2513	2753	2753
1.1	бесплатными, из них по видам услуг (работ):	ед.	943	943	951	950
	Реализация основных общеобразовательных программ дошкольного образования	ед.	838	838	849	849
	Присмотр и уход, физические лица льготных категорий, определяемых учредителем, от 3 лет до 8 лет, группа полного дня	ед.	92	92	93	93
	Присмотр и уход, дети-инвалиды, от 3 лет до 8 лет, группа полного дня	ед.	6	6	2	2
	Присмотр и уход, дети-сироты и дети, оставшиеся без попечения родителей, от 3 лет до 8 лет, группа полного дня	ед.	7	7	7	6
1.2	частично платными, из них по видам услуг (работ):	ед.	174	174	209	211
	Присмотр и уход, физические лица льготных категорий, определяемых учредителем, до 3 лет, группа полного дня	ед.	-	-	0	2
	Присмотр и уход, физические лица льготных категорий, определяемых учредителем, от 3 лет до 8 лет, группа полного дня	ед.	172	172	204	203
	Присмотр и уход, физические лица льготных категорий, определяемых учредителем, от 3 лет до 8 лет, группа кратковременного пребывания детей	ед.	2	2	5	6
1.3	полностью платными, из них по видам услуг (работ):	ед.	1396	1396	1593	1592
	Познавательное-речевое	ед.	267	267	269	269
	Физкультурно-оздоровительное	ед.	213	213	320	320
	Художественно-эстетическое	ед.	279	279	302	302
	Речевая направленность	ед.	1	1	101	101
	Питание сотрудников	ед.	77	77	63	63
	Присмотр и уход, физические лица за исключением льготных категорий, до 3 лет, группа полного дня	ед.	-	-	3	1
	Присмотр и уход, физические лица за исключением льготных категорий, от 3 лет до 8 лет, группа полного дня	ед.	521	521	500	502

	Присмотр и уход, физические лица за исключением льготных категорий, от 3 лет до 8 лет, группа кратковременного пребывания детей	ед.	38	38	35	34
2	Средняя стоимость получения частично платных услуг для потребителей, в том числе по видам услуг (работ) ⁸ :	руб.	64,48	64,48	23,61	24,12
	Присмотр и уход, физические лица льготных категорий, определяемых учредителем, от 3 лет до 8 лет, группа полного дня	руб.	64,98	64,98	67,58	67,58
	Присмотр и уход, физические лица льготных категорий, определяемых учредителем, от 3 лет до 8 лет, группа кратковременного пребывания детей	руб.	21,66	21,66	22,53	22,53
	Присмотр и уход, физические лица за исключением льготных категорий, от 0 лет до 3 лет, группа полного дня	руб.	-	-	54,72	54,72
3	Средняя стоимость получения платных услуг для потребителей, в том числе по видам услуг (работ) ⁸ :	руб.	711,55	711,55	794,76	795,09
	Познавательное-речевое	руб.	1105,11	1105,11	1143,89	1143,89
	Физкультурно-оздоровительное	руб.	1306,67	1306,67	1383,08	1383,08
	Художественно-эстетическое	руб.	1140,00	1140,00	1143,89	1143,89
	Речевая направленность	руб.	760,00	760,00	1143,89	1143,89
	Питание сотрудников	руб.	412,5	412,5	431,49	431,49
	Присмотр и уход, физические лица за исключением льготных категорий, от 3 лет до 8 лет, группа полного дня	руб.	129,96	129,96	135,16	135,16
	Присмотр и уход, физические лица за исключением льготных категорий, от 3 лет до 8 лет, группа кратковременного пребывания детей	руб.	43,32	43,32	45,05	45,05
	Присмотр и уход, физические лица за исключением льготных категорий, от 0 лет до 3 лет, группа полного дня	руб.	-	-	109,44	109,44

2.8. Информация о жалобах потребителей:

№	Виды зарегистрированных жалоб	Количество жалоб		Принятые меры по результатам рассмотрения жалоб
		год 2020	год 2021	
1	2	3	4	5
1	Жалобы потребителей, поступившие в учреждение	нет	1	Вопрос урегулирован
2	Жалобы потребителей, поступившие учредителю	нет	нет	
3	Жалобы потребителей, поступившие Главе города Перми	нет	нет	
4	Жалобы потребителей, поступившие губернатору Пермского края	нет	нет	
5	Жалобы потребителей, поступившие в прокуратуру города Перми	нет	нет	

2.9. Информация о суммах кассовых и плановых поступлений (с учетом возвратов) и выплат (с учетом восстановленных кассовых выплат), предусмотренных планом финансово-хозяйственной деятельности учреждения¹¹:

№	Наименование показателей	Ед. изм.	Год 2020	Год 2021
1	2	3	4	5
1	Суммы плановых поступлений (с учетом возвратов), в том числе: в разрезе поступлений	тыс. руб.	79627,3	134643,7

	Собственные доходы	тыс. руб.	14693,7	15149,1
	Субсидии на выполнение государственного (муниципального) задания	тыс. руб.	62170,8	69484,9
	Субсидии на иные цели	тыс. руб.	2762,8	50009,7
2	Суммы кассовых поступлений (с учетом возвратов), в том числе:	тыс. руб.	76373,0	132952,6
	в разрезе поступлений			
	Собственные доходы	тыс. руб.	11439,4	13458,4
	Субсидии на выполнение государственного (муниципального) задания	тыс. руб.	62170,8	69484,9
	Субсидии на иные цели	тыс. руб.	2762,8	50009,3
3	Суммы плановых выплат (с учетом восстановленных кассовых выплат), в том числе:	тыс. руб.	84631,2	136916,9
	в разрезе выплат			
	Собственные доходы, в том числе	тыс. руб.	15418,6	15553,8
	Заработная плата	тыс. руб.	1061,4	1287,1
	Начисления на выплаты по оплате труда	тыс. руб.	633,0	388,7
	Коммунальные услуги	тыс. руб.	1241,1	1323,0
	Работы, услуги по содержанию имущества	тыс. руб.	70,6	266,2
	Прочие работы, услуги	тыс. руб.	11944,0	11916,3
	Налоги, пошлины и сборы	тыс. руб.	284,4	223,0
	Штрафы за нарушение законодательства о налогах и сборах, законодательства о страховых взносах	тыс. руб.	4,3	0,0
	Другие экономические санкции	тыс. руб.	0,8	0,0
	Расходы на приобретение основных средств	тыс. руб.	79,8	99,5
	Увеличение стоимости продуктов питания	тыс. руб.	0,00	0,0
	Увеличение стоимости мягкого инвентаря	тыс. руб.	0,00	0,0
	Увеличение стоимости прочих оборотных запасов (материалов)	тыс. руб.	69,2	50,0
	Увеличение стоимости прочих материальных запасов однократного применения	тыс. руб.	30,0	0,0
	Субсидии на выполнение государственного (муниципального) задания	тыс. руб.	66438,8	71305,0
	Заработная плата	тыс. руб.	37880,7	40222,7
	Прочие выплаты	тыс. руб.	4,4	2,8
	Социальные пособия и компенсации персоналу в денежной форме	тыс. руб.	318,1	300,0
	Начисления на выплаты по оплате труда	тыс. руб.	11476,0	12245,8
	Услуги связи	тыс. руб.	247,3	274,8
	Коммунальные услуги	тыс. руб.	4038,0	3985,1
	Работы, услуги по содержанию имущества	тыс. руб.	2985,7	3240,9
	Прочие работы, услуги	тыс. руб.	6141,9	7860,7
	Страхование	тыс. руб.	30,3	25,2
	Услуги, работы для целей капитальных вложений	тыс. руб.	0,00	0,0
	Пенсии, пособия, выплачиваемые работодателями, нанимателями бывшим работникам	тыс. руб.	0,00	0,0
	Налоги, пошлины и сборы	тыс. руб.	1424,6	957,3
	Расходы на приобретение основных средств	тыс. руб.	764,2	772,7
	Увеличение стоимости строительных материалов	тыс. руб.	217,6	436,7
	Увеличение стоимости мягкого инвентаря	тыс. руб.	128,7	104,8
	Увеличение стоимости прочих оборотных запасов (материалов)	тыс. руб.	760,7	875,5
	Увеличение стоимости прочих материальных запасов однократного применения	тыс. руб.	15,0	0,0
	Увеличение стоимости лекарственных препаратов	тыс. руб.	5,6	0,0
	Субсидии на иные цели	тыс. руб.	2773,8	50058,1

	Заработная плата	тыс. руб.	910,8	1115,9
	Начисления на выплаты по оплате труда	тыс. руб.	275,0	337,0
	Работы, услуги по содержанию имущества	тыс. руб.	155,1	42964,5
	Прочие работы, услуги	тыс. руб.	820,3	1255,6
	Пособие по социальной помощи населению	тыс. руб.	21,1	42,2
	Пособия, компенсация и иные социальные выплаты	тыс. руб.	485,6	63,6
	Расходы на приобретение основных средств	тыс. руб.	50,0	3884,4
	Расходы на приобретение материальных запасов	тыс. руб.	0,0	394,9
	Налоги, пошлины и сборы	тыс. руб.	55,9	0,0
4	Суммы кассовых выплат (с учетом восстановленных кассовых выплат), в том числе:	тыс. руб.	79609,5	133074,5
	в разрезе выплат			
	Собственные доходы	тыс. руб.	11759,5	12222,1
	Заработная плата	тыс. руб.	1015,8	1095,9
	Начисления на выплаты по оплате труда	тыс. руб.	633,0	330,9
	Коммунальные услуги	тыс. руб.	1011,2	1147,5
	Работы, услуги по содержанию имущества	тыс. руб.	9,9	180,6
	Прочие работы, услуги	тыс. руб.	8624,4	9193,6
	Налоги, пошлины и сборы	тыс. руб.	284,4	216,9
	Штрафы за нарушение законодательства о налогах и сборах, законодательства о страховых взносах	тыс. руб.	1,0	0,0
	Другие экономические санкции	тыс. руб.	0,8	0,0
	Расходы на приобретение основных средств	тыс. руб.	79,8	24,0
	Увеличение стоимости продуктов питания	тыс. руб.	0,0	0,0
	Увеличение стоимости мягкого инвентаря	тыс. руб.	0,0	0,0
	Увеличение стоимости прочих оборотных запасов (материалов)	тыс. руб.	69,2	32,7
	Увеличение стоимости прочих материальных запасов однократного применения	тыс. руб.	30,0	0,0
	Субсидии на выполнение государственного (муниципального) задания	тыс. руб.	65124,5	70881,6
	Заработная плата	тыс. руб.	37728,1	40053,3
	Прочие выплаты	тыс. руб.	4,4	2,8
	Социальные пособия и компенсации персоналу в денежной форме	тыс. руб.	314,0	282,4
	Начисления на выплаты по оплате труда	тыс. руб.	11476,0	12170,6
	Услуги связи	тыс. руб.	247,3	243,2
	Коммунальные услуги	тыс. руб.	2916,2	3855,5
	Работы, услуги по содержанию имущества	тыс. руб.	2978,8	3240,9
	Прочие работы, услуги	тыс. руб.	6137,5	7860,7
	Страхование	тыс. руб.	30,3	25,2
	Услуги, работы для целей капитальных вложений	тыс. руб.	0,0	0,0
	Пенсии, пособия, выплачиваемые работодателями, нанимателями бывшим работникам	тыс. руб.	0,0	0,0
	Налоги, пошлины и сборы	тыс. руб.	1424,6	957,3
	Расходы на приобретение основных средств	тыс. руб.	741,2	772,7
	Увеличение стоимости строительных материалов	тыс. руб.	217,6	436,7
	Увеличение стоимости мягкого инвентаря	тыс. руб.	128,7	104,8
	Увеличение стоимости прочих оборотных запасов (материалов)	тыс. руб.	759,2	875,5
	Увеличение стоимости прочих материальных запасов однократного применения	тыс. руб.	15,0	0,0
	Увеличение стоимости лекарственных препаратов	тыс. руб.	5,6	0,0
	Субсидии на иные цели	тыс. руб.	2725,5	49970,8
	Заработная плата	тыс. руб.	873,7	1058,8
	Начисления на выплаты по оплате труда	тыс. руб.	263,8	319,6

	Работы, услуги по содержанию имущества	тыс. руб.	155,1	42964,1
	Прочие работы, услуги	тыс. руб.	820,3	1255,6
	Пособие по социальной помощи населению	тыс. руб.	21,1	42,2
	Пособия, компенсация и иные социальные выплаты	тыс. руб.	485,6	51,2
	Расходы на приобретение основных средств	тыс. руб.	50,0	3884,4
	Расходы на приобретение материальных запасов	тыс. руб.	0,0	394,9
	Налоги, пошлины и сборы	тыс. руб.	55,9	0,0

2.10. Информация о показателях кассового исполнения бюджетной сметы учреждения и показателях доведенных учреждению лимитов бюджетных обязательств¹²:

№	Наименование расходов	Ед. изм.	КБК	Утверждено лимитов бюджетных обязательств	Кассовый расход	% исполнения
1	2	3	4	5	6	7

2.11. Информация об общей сумме прибыли муниципального автономного учреждения после налогообложения в отчетном периоде⁴:

№	Наименование показателей	Ед. изм.	Год 2020		Год 2021	
			план	факт	план	факт
1	2	3	4	5	6	7
1	Общая сумма прибыли муниципального автономного учреждения после налогообложения в отчетном периоде, всего, в том числе:	тыс. руб.	-	-	-	-
1.1	сумма прибыли после налогообложения, образовавшаяся в связи с оказанием муниципальным автономным учреждением частично платных услуг (работ)	тыс. руб.	-	-	-	-
1.2	сумма прибыли после налогообложения, образовавшаяся в связи с оказанием муниципальным автономным учреждением платных услуг (работ)	тыс. руб.	-	-	-	-

3. Об использовании имущества, закрепленного за муниципальным учреждением

3.1. Информация об общей стоимости недвижимого и движимого имущества муниципального учреждения:

3.1.1. муниципального автономного учреждения, муниципального бюджетного учреждения:

№	Наименование показателей	Ед. изм.	Год 2020		Год 2021	
			на начало отчетного периода	на конец отчетного периода	на начало отчетного периода	на конец отчетного периода
1	2	3	4	5	6	7
1	Общая балансовая стоимость имущества муниципального учреждения, в том числе:	тыс. руб.	256536,5	100110,2	100110,2	106614,6
1.1	приобретенного муниципальным учреждением за счет средств, выделенных учредителем, в том числе:	тыс. руб.	256536,5	100081,4	100081,4	105970,6
1.1.1	недвижимого имущества	тыс. руб.	244211,2	86884,3	86884,3	88163,3
1.2	приобретенного муниципальным учреждением за счет доходов, полученных от платных услуг и иной приносящей доход деятельности, в том числе:	тыс. руб.	-	28,8	28,8	644,0
1.2.1	недвижимого имущества	тыс. руб.	-	-	-	-
2	Общая балансовая стоимость имущества, закрепленного за муниципальным учреждением на праве оперативного управления, в том числе:	тыс. руб.	30364,1	31063,1	31063,1	32522,4

2.1	недвижимого имущества, всего, из него:	тыс. руб.	18640,9	18640,9	18640,9	18640,9
2.1.1	переданного в аренду	тыс. руб.	451,6	451,6	451,6	506,3
2.1.2	переданного в безвозмездное пользование	тыс. руб.	219,3	219,3	219,3	219,3
2.2	движимого имущества, всего	тыс. руб.	11723,2	12422,2	12422,2	13881,5
2.3	особо ценного движимого имущества, всего, из него:	тыс. руб.	9858,9	10372,0	10372,0	11778,2
2.3.1	переданного в аренду	тыс. руб.	1635,6	1635,6	1635,6	1578,6
2.3.2	переданного в безвозмездное пользование	тыс. руб.	37,5	37,5	37,5	37,5
2.4	иного движимого имущества, всего, из него:	тыс. руб.	1864,3	2050,2	2050,2	2103,3
2.4.1	переданного в аренду	тыс. руб.	81,6	81,6	81,6	81,6
2.4.2	переданного в безвозмездное пользование	тыс. руб.	77,5	77,5	77,5	107,9
3	Общая остаточная стоимость имущества муниципального учреждения, в том числе:	тыс. руб.	234209,4	77068,7	77068,7	81231,9
3.1	приобретенного муниципальным учреждением за счет средств, выделенных учредителем, в том числе:	тыс. руб.	234209,4	77068,7	77068,7	80632,0
3.1.1	недвижимого имущества	тыс. руб.	232521,7	74956,8	74956,8	75990,7
3.2	приобретенного муниципальным учреждением за счет доходов, полученных от платных услуг и иной приносящей доход деятельности, в том числе:	тыс. руб.	-	-	-	599,9
3.2.1	недвижимого имущества	тыс. руб.	-	-	-	-
4	Общая остаточная стоимость имущества, закрепленного за муниципальным учреждением на праве оперативного управления, в том числе:	тыс. руб.	8499,7	8130,3	8130,3	8546,2
4.1	недвижимого имущества, всего, из него:	тыс. руб.	6951,4	6713,3	6713,3	6475,3
4.1.1	переданного в аренду	тыс. руб.	206,8	200,7	200,7	194,6
4.1.2	переданного в безвозмездное пользование	тыс. руб.	81,8	80,8	80,8	79,5
4.2	движимого имущества, всего	тыс. руб.	1548,3	1417,0	1417,0	2070,9
4.3	особо ценного движимого имущества, всего, из него:	тыс. руб.	1499,0	1372,4	1372,4	2070,9
4.3.1	переданного в аренду	тыс. руб.	386,1	334,7	334,7	283,3
4.3.2	переданного в безвозмездное пользование	тыс. руб.	-	-	-	-
4.4	иного движимого имущества, всего, из него:	тыс. руб.	49,3	44,6	44,6	0,0
4.4.1	переданного в аренду	тыс. руб.	-	-	-	-
4.4.2	переданного в безвозмездное пользование	тыс. руб.	-	-	-	-

3.1.2. муниципального казенного учреждения:

№	Наименование показателей	Ед. изм.	Год 2020		Год 2021	
			на начало отчетного периода	на конец отчетного периода	на начало отчетного периода	на конец отчетного периода
1	2	3	4	5	6	7
1	Общая балансовая стоимость имущества, закрепленного за муниципальным казенным учреждением на праве оперативного управления, в том числе:	тыс. руб.				
1.1	недвижимого имущества, всего, из него:	тыс. руб.				
1.1.1	переданного в аренду	тыс. руб.				
1.1.2	переданного в безвозмездное пользование	тыс. руб.				
1.2	движимого имущества, всего, из него:	тыс. руб.				
1.2.1	переданного в аренду	тыс. руб.				

1.2.2	переданного в безвозмездное пользование	тыс. руб.				
2	Общая остаточная стоимость имущества, закрепленного за муниципальным казенным учреждением на праве оперативного управления, в том числе:	тыс. руб.				
2.1	недвижимого имущества, всего, из него:	тыс. руб.				
2.1.1	переданного в аренду	тыс. руб.				
2.1.2	переданного в безвозмездное пользование	тыс. руб.				
2.2	движимого имущества, всего, из него:	тыс. руб.				
2.2.1	переданного в аренду	тыс. руб.				
2.2.2	переданного в безвозмездное пользование	тыс. руб.				

3.2. Информация об использовании имущества, закрепленного за муниципальным учреждением:

№	Наименование показателей	Ед. изм.	Год 2020		Год 2021	
			на начало отчетного периода	на конец отчетного периода	на начало отчетного периода	на конец отчетного периода
1	2	3	4	5	6	7
1	Количество объектов недвижимого имущества, закрепленного за муниципальным учреждением на праве оперативного управления, из них:	ед.	46	46	46	47
1.1	зданий, строений, сооружений	ед.	33	33	33	32
1.2	иных объектов (замощений, заборов и других), в том числе:	ед.	13	13	13	15
1.3	количество неиспользованных объектов недвижимого имущества, из них:	ед.	-	-	-	-
1.3.1	зданий, строений, сооружений	ед.	-	-	-	-
1.3.2	иных объектов (замощений, заборов и других)	ед.	-	-	-	-
2	Количество объектов особо ценного движимого имущества, закрепленного за муниципальным учреждением на праве оперативного управления ¹¹ , в том числе:	ед.	557	557	557	585
	количество неиспользованных объектов особо ценного движимого имущества	ед.	-	-	-	-
3	Общая площадь объектов недвижимого имущества, закрепленного за муниципальным учреждением на праве оперативного управления, из них:	кв. м	11536,75	11536,75	11536,75	12349,25
3.1	зданий, строений, сооружений, в том числе:	кв. м	5849,4	5849,4	5849,4	6661,9
3.1.1	переданного в аренду ¹³	кв. м	191,0	191,0	191,0	192,5
3.1.2	переданного в безвозмездное пользование ¹³	кв. м	83,5	83,5	83,5	83,5
3.2	иных объектов (замощений, заборов и других)	кв. м	4711,3 976,05	4711,3 976,05	4711,3 976,05	4711,3 976,05
4	Общая площадь неиспользуемого недвижимого имущества, закрепленного за муниципальным учреждением на праве оперативного управления, в том числе:	кв. м	-	-	-	-
4.1	переданного в аренду ¹³	кв. м	-	-	-	-
4.2	переданного в безвозмездное пользование ¹³	кв. м	-	-	-	-
5	Объем средств, полученных от сдачи в аренду в установленном порядке имущества, закрепленного за муниципальным учреждением на праве оперативного управления	тыс. руб.	556,5	358,5	358,5	485,5

Руководитель муниципального
автономного учреждения

(подпись)

Князева А.В.

(расшифровка подписи)

Исполнитель (лицо, ответственное
за составление отчета)

(подпись)

(расшифровка подписи)

СОГЛАСОВАН

(начальник департамента имущественных
отношений администрации города Перми)

СОГЛАСОВАН¹⁵

(руководитель муниципального казенного
учреждения, осуществляющего функции
по ведению бухгалтерского учета)

СОГЛАСОВАН¹⁶

(руководитель функционального
(территориального) органа администрации
города Перми, осуществляющего функции
и полномочия учредителя)

УТВЕРЖДЕН

заместителем начальника по
управлению муниципальными ресурсами
О.Ю.Желтовой

Отчет
о результатах деятельности муниципального учреждения города Перми
и об использовании закрепленного за ним муниципального имущества
муниципальное автономное общеобразовательное учреждение
«Средняя общеобразовательная школа № 60» г. Перми
(наименование учреждения)
за период с 01 января 2021 по 31 декабря 2021
(по состоянию на 01 января года, следующего за отчетным годом)

1. Общие сведения об учреждении

1.1. Сведения об учреждении:

Полное наименование	муниципальное автономное общеобразовательное учреждение «Средняя общеобразовательная школа № 60» г. Перми
Сокращенное наименование	МАОУ «СОШ № 60» г. Перми
Юридический адрес	614021, Россия, Пермский край, г. Пермь, ул. Лодыгина, д.14
Фактический адрес	614021, Россия, Пермский край, г. Пермь, ул. Лодыгина, д.14, ул. Лодыгина, д.16
Телефон/факс/электронная почта	8(342)242-08-60 shkola60@rambler.ru
Ф.И.О. руководителя, телефон	Елисеева Ирина Анатольевна, т. 8(342)242-84-81
Документ, подтверждающий государственную регистрацию некоммерческой организации (номер, дата выдачи)	Свидетельство о постановке на учет Российской организации в налоговом органе по месту нахождения на территории Российской Федерации Серия 59 № 004294322 «20» января 1991г срок действия – бессрочно
Лицензия (номер, дата выдачи, срок действия)	№ 3175 от 20 декабря 2013г, срок действия - бессрочно
Свидетельство об аккредитации (номер, дата выдачи, срок действия)	Серия 59А01 № 0000182 от 13 февраля 2014г, срок действия - 13 февраля 2026г

1.2. Виды деятельности, осуществляемые учреждением:

№	Виды деятельности учреждения	Основание (перечень разрешительных документов, на основании которых учреждение осуществляет деятельность, с указанием номеров, даты выдачи и срока действия)	
		год 2020	год 2021
1	2	3	4
1	Основные виды деятельности Реализация образовательных программ начального общего образования, основного общего образования и среднего общего образования, программ общего образования по индивидуальным учебным планам на уровне среднего образования, адаптированные программы образования для детей с ограниченными	Устав, утвержденный распоряжением начальника департамента образования от 25.03.2015г № СЭД-08-01-26-120 Лицензия Серия 59Л01 № 0000926	Устав, утвержденный распоряжением начальника департамента образования от 25.03.2015г № СЭД-08-01-26-120 Лицензия Серия 59Л01 № 0000926

	возможностями здоровья и индивидуальным программам реабилитации детей-инвалидов, образовательные программы основного общего образования и среднего общего образования, обеспечивающие изучение предметов на профильном уровне Реализация дополнительных общеразвивающих программ художественно-эстетической, физкультурно-спортивной, социально-педагогической, научно-технической, эколого-биологической, естественнонаучной, коррекция речи, а также направления подготовки детей к школе, различные спецкурсы и иной направленности	Рег.номер 3175 от 20.12.2013г Срок действия-бессрочно Свидетельство об аккредитации серия 59А01 № 0000182 Рег.номер 170 от 13 февраля 2014г, срок действия – 13 февраля 2026г	Рег.номер 3175 от 20.12.2013г Срок действия-бессрочно Свидетельство об аккредитации серия 59А01 № 0000182 Рег.номер 170 от 13 февраля 2014г, срок действия – 13 февраля 2026г
2	Виды деятельности, не являющиеся основными Проведение мероприятий в сфере образования Организация отдыха детей в лагере досуга и отдыха Осуществление приносящей доход деятельности Оказание платных образовательных услуг по направлениям согласно Положению об оказании платных образовательных услуг и ежегодно утвержденным перечнем Сдача в аренду имущества, закрепленного за Учреждением на праве оперативного управления, а также имущества, приобретенного за счет ведения самостоятельной финансово-хозяйственной деятельности, в порядке, установленном действующими законодательством РФ и нормативно-правовыми актами органов местного самоуправления города Перми Организация отдыха детей в лагере досуга и отдыха на территории Учреждения сверх муниципального задания	Устав, утвержденный распоряжением начальника департамента образования от 25.03.2015г № СЭД-08-01-26-120 Лицензия Серия 59Л01 № 0000926 Рег.номер 3175 от 20.12.2013г Срок действия-бессрочно	Устав, утвержденный распоряжением начальника департамента образования от 25.03.2015г № СЭД-08-01-26-120 Лицензия Серия 59Л01 № 0000926 Рег.номер 3175 от 20.12.2013г Срок действия-бессрочно

1.3. Функции, осуществляемые учреждением:

№	Наименование функций	Количество штатных единиц, шт.		Доля бюджета учреждения, расходующаяся на осуществление функций, %	
		год 2020	год 2021	год 2020	год 2021
1	2	3	4	5	6
1	Профильные функции	70,42	77,81	98,6	97,5
2	Непрофильные функции	1,0	2,0	1,4	2,5

1.4. Перечень услуг (работ), оказываемых учреждением⁴:

№	Наименование услуги (работы)	Год 2020	Год 2021	Категория потребителей
1	2	3	4	5
1	Муниципальные услуги (работы), оказываемые потребителям в соответствии с муниципальным заданием			
1.1	Реализация основных общеобразовательных программ начального общего образования	590	587	Физические лица
1.2	Реализация основных общеобразовательных программ основного общего образования	519	549	
1.3	Реализация основных общеобразовательных программ среднего общего образования	58	49	
1.4	Организация отдыха детей и молодежи	231	141	

2	Услуги (работы), оказываемые потребителям за плату	457	410	
2.1	Организация отдыха детей (олимпиад)	0	16	Дети в возрасте от 7 лет
2.2	Подготовка детей к школе	89	70	Дети дошкольного возраста 5-6 лет
2.3	Естественнонаучное направление	346	309	Учащиеся общеобразовательного учреждения
2.4	Информатика в играх и задачах (робототехника)	7	0	Учащиеся общеобразовательного учреждения
2.5	Физкультурное-спортивное направление	15	15	Жители микро-района, дети дошкольного возраста

1.5. Информация об установленной и фактической численности работников учреждения:

№	Наименование показателей	Ед. изм.	Год 2020		Год 2021	
			на начало отчетного периода	на конец отчетного периода	на начало отчетного периода	на конец отчетного периода
1	2	3	4	5	6	7
1	Установленная численность учреждения ⁵	штук	79,47	71,42	71,42	79,81
2	Фактическая численность	штук	79,47	71,42	71,42	79,81
2.1	Количественный состав	человек	56	55	55	55
2.2	Квалификация сотрудников ⁶		<p>высшее образование и стаж работы: до 3-х лет - 6; с 3 до 8 лет - 10; с 8 до 14 лет - 7; с 14 до 20 лет - 5; более 20 лет - 18</p> <p>специальное образование и стаж работы: до 3-х лет - 5; с 3 до 8 лет - 3; с 8 до 14 лет - 0; с 14 до 20 лет - 0; более 20 лет - 1</p> <p>среднее образование и стаж работы: до 3-х лет - 0; с 3 до 8 лет - 0; с 8 до 14 лет - 1; с 14 до 20 лет - 0; более 20 лет - 0</p> <p>без образования и стаж работы: 3-х лет - 0; с 3 до 8 лет - 0; с 8 до 14 лет - 0; с 14 до 20 лет - 0; более 20 лет - 0</p>	<p>высшее образование и стаж работы: до 3-х лет - 8; с 3 до 8 лет - 9; с 8 до 14 лет - 7; с 14 до 20 лет - 4; более 20 лет - 19</p> <p>специальное образование и стаж работы: до 3-х лет - 4; с 3 до 8 лет - 2; с 8 до 14 лет - 0; с 14 до 20 лет - 1; более 20 лет - 0</p> <p>среднее образование и стаж работы: до 3-х лет - 0; с 3 до 8 лет - 1; с 8 до 14 лет - 0; с 14 до 20 лет - 0; более 20 лет - 0</p> <p>без образования и стаж работы: до 3-х лет - 0; с 3 до 8 лет - 0; с 8 до 14 лет - 0; с 14 до 20 лет - 0; более 20 лет - 0</p>	<p>высшее образование и стаж работы: до 3-х лет - 8; с 3 до 8 лет - 9; с 8 до 14 лет - 7; с 14 до 20 лет - 4; более 20 лет - 19</p> <p>специальное образование и стаж работы: до 3-х лет - 4; с 3 до 8 лет - 2; с 8 до 14 лет - 0; с 14 до 20 лет - 1; более 20 лет - 0</p> <p>среднее образование и стаж работы: до 3-х лет - 0; с 3 до 8 лет - 1; с 8 до 14 лет - 0; с 14 до 20 лет - 0; более 20 лет - 0</p> <p>без образования и стаж работы: до 3-х лет - 0; с 3 до 8 лет - 0; с 8 до 14 лет - 0; с 14 до 20 лет - 0; более 20 лет - 0</p>	<p>высшее образование и стаж работы: до 3-х лет - 11; с 3 до 8 лет - 5; с 8 до 14 лет - 7; с 14 до 20 лет - 1; более 20 лет - 17</p> <p>специальное образование и стаж работы: до 3-х лет - 4; с 3 до 8 лет - 3; с 8 до 14 лет - 2; с 14 до 20 лет - 2; более 20 лет - 2;</p> <p>среднее образование и стаж работы: до 3-х лет - 0; с 3 до 8 лет - 0; с 8 до 14 лет - 1; с 14 до 20 лет - 0; более 20 лет - 0</p> <p>без образования и стаж работы: до 3-х лет - 0; с 3 до 8 лет - 0; с 8 до 14 лет - 0; с 14 до 20 лет - 0; более 20 лет - 0</p>

1.6. Информация о среднегодовой численности и средней заработной плате работников учреждения:

№	Наименование показателей	Ед. изм.	Год 2020г.	Год 2021г.
1	2	3	4	5
1	Среднегодовая численность работников учреждения	человек	51,3	50
	в том числе:			
1.1	в разрезе категорий (групп) работников <*>	человек		
1.1.1.	Работники учреждения, непосредственно осуществляющие учебный (воспитательный, образовательный) процесс (в учреждениях, реализующих программы общего образования, дошкольных образовательных учреждениях, учреждениях дополнительного образования детей)	человек	44,4	43
1.1.2.	Работники учреждения, непосредственно осуществляющие основную деятельность, направленную на достижение целей, для реализации которых создано учреждение (в иных учреждениях)	человек	-	-
1.1.3.	Педагогические работники, кроме работников, непосредственно осуществляющих учебный (воспитательно-образовательный) процесс	человек	1	1
1.1.4.	Руководители учреждения	человек	4,2	5
1.1.5.	Учебно-вспомогательный персонал	человек	-	-
1.1.6.	Административный персонал	человек	1,7	1
1.1.7.	Рабочие	человек	-	-
2	Средняя заработная плата работников учреждения	руб.	46800,85	51989,33
	в том числе:			
2.1	в разрезе категорий (групп) работников <*>	руб.		
2.1.1.	Работники учреждения, непосредственно осуществляющие учебный (воспитательный, образовательный) процесс (в учреждениях, реализующих программы общего образования, дошкольных образовательных учреждениях, учреждениях дополнительного образования детей)	руб.	43328,3	48085,7
2.1.2.	Работники учреждения, непосредственно осуществляющие основную деятельность, направленную на достижение целей, для реализации которых создано учреждение (в иных учреждениях)	руб.	-	-
2.1.3.	Педагогические работники, кроме работников, непосредственно осуществляющих учебный (воспитательно-образовательный) процесс	руб.	59425,02	62841,7
2.1.4.	Руководители учреждения	руб.	78702,38	81460,0
2.1.5.	Учебно-вспомогательный персонал	руб.	-	-
2.1.6.	Административный персонал	руб.	42941,2	42433,3
2.1.7.	Рабочие	руб.	-	-

1.7. Информация об осуществлении муниципальным автономным учреждением деятельности, связанной с выполнением работ или оказанием услуг в соответствии с обязательствами перед страховщиком по обязательному социальному страхованию, и об объеме финансового обеспечения данной деятельности⁸:

№	Наименование услуги (работы)	Объем услуг (работ), ед. изм.		Объем финансового обеспечения, тыс. руб.	
		год 2020	год 2021	год 2020	год 2021
1	2	3	4	5	6
	-	-	-	-	-

1.8. Информация об объеме финансового обеспечения муниципального автономного учреждения в рамках муниципальных программ, ведомственных целевых программ, утвержденных в установленном порядке⁹:

№	Наименование муниципальных программ, ведомственных целевых программ с указанием правового акта об их утверждении (в разрезе каждой программы)	Объем финансового обеспечения, тыс. руб.	
		год 2020	год 2021
1	2	3	4
1.1	Постановление администрации города Перми от 19.10.2018 N 792 «Об утверждении муниципальной программы «Доступное и качественное образование»	48589,6	58 480,2

1.2	Постановление администрации города Перми от 18.10.2018 N 764 «Об утверждении муниципальной программы «Социальная поддержка и обеспечение семейного благополучия населения города Перми»	501,5	546,2
1.3	Постановление администрации города Перми от 19.10.2018 N 793 «Об утверждении муниципальной программы «Безопасный город»	44,0	-

1.9. Состав наблюдательного совета учреждения⁸:

№	Фамилия, имя, отчество	Должность	Правовой акт о назначении членов наблюдательного совета (вид, дата, N, наименование)	Срок полномочий
1	2	3	4	5
1	Гончарова Татьяна Анатольевна	представитель трудового коллектива	Приказ начальника департамента образования администрации города Перми № 059-08-01-09-125 от 09.02.2021г	28.01.2026г
2	Зуева Людмила Владимировна	представитель родительской общности	Приказ начальника департамента образования администрации города Перми № 059-08-01-09-125 от 09.02.2021г	28.01.2026г
3	Муксинова Эльвина Ибрахимовна	представитель родительской общности	Приказ начальника департамента образования администрации города Перми № 059-08-01-09-125 от 09.02.2021г	28.01.2026г
4	Новикова Наталья Георгиевна	представитель органа местного самоуправления в лице учредителя-департамента образования администрации города Перми	Приказ начальника департамента образования администрации города Перми № 059-08-01-09-125 от 09.02.2021г (в редакции № 059-08-01-09-1157 от 10.11.2021г)	10.10.2021г
5	Попова Ирина Владимировна	представитель органа местного самоуправления в лице учредителя-департамента образования администрации города Перми	Приказ начальника департамента образования администрации города Перми № 059-08-01-09-125 от 09.02.2021г (в редакции № 059-08-01-09-1157 от 10.11.2021г)	28.01.2026г
6	Солдаткина Ольга Ивановна	представитель органа местного самоуправления в лице департамента имущественных отношений администрации города Перми	Приказ начальника департамента образования администрации города Перми № 059-08-01-09-125 от 09.02.2021г	28.01.2026г
7	Султанов Евгений Аликович	представитель общности	Приказ начальника департамента образования администрации города Перми № 059-08-01-09-125 от 09.02.2021г	28.01.2026г
8	Толмачева Светлана Викторовна	представитель трудового коллектива	Приказ начальника департамента образования администрации города Перми № 059-08-01-09-125 от 09.02.2021г	28.01.2026г

2. Результат деятельности муниципального учреждения

2.1. Изменение балансовой (остаточной) стоимости нефинансовых активов:

№	Наименование показателей	Ед. изм.	Год 2020	Год 2021	Изменение стоимости нефинансовых активов, %
1	2	3	4	5	6
1	Балансовая стоимость нефинансовых активов	тыс. руб.	154563,8	155077,8	0,3
2	Остаточная стоимость нефинансовых активов	тыс. руб.	106031,7	103971,7	2,0

2.2. Общая сумма выставленных требований в возмещение ущерба по недостаткам и хищениям:

№	Наименование показателей	Ед. изм.	Год 2020	Год 2021
1	2	3	4	5
1	Общая сумма выставленных требований в возмещение ущерба по недостаткам и хищениям, в том числе:	тыс. руб.	-	-
1.1	материальных ценностей	тыс. руб.	-	-
1.2	денежных средств	тыс. руб.	-	-
1.3	от порчи материальных ценностей	тыс. руб.	-	-

2.3. Изменение дебиторской и кредиторской задолженности в разрезе поступлений (выплат)¹⁰:

№	Наименование показателей	Ед. изм.	Год 2020	Год 2021	Изменение суммы задолженности относительно предыдущего отчетного года, %	Причины образования просроченной кредиторской задолженности, дебиторской задолженности, нереальной к взысканию
1	2	3	4	5	6	7
1	Сумма дебиторской задолженности	тыс. руб.	1852,2	116577,5	6194,0	х
	в том числе:					
1.1	в разрезе поступлений	тыс. руб.	1424,2	116461,9	8077,4	х
	Доходы от оказания платных услуг (работ) 205.31	тыс. руб.	0	85232,5	6080,7	
	Расчеты по поступлениям текущего характера бюджетным и автономным учреждениям от сектора государственного управления	тыс. руб.	0	31197,1	-	
	Расчеты по доходам от собственности (аренда)	тыс. руб.	1379,0	0	-29,5	
	Расчеты по возмещению коммунальных услуг	Тыс. руб.	3,0	-	+100%	
	Расчеты по доходам от оказания платных услуг	тыс. руб.	42,2	32,3	-23,4	
	Расчеты по доходам от оказания платных услуг МЗ	тыс. руб.	-	-	-	
1.2	в разрезе выплат	тыс. руб.	428,0	115,6	-73,0	х
	Расчеты по услугам связи	тыс. руб.	-	1,8	100,0	
	Расчеты по авансам по коммунальным услугам	тыс. руб.	105,8	64,0	-39,5	
	Расчеты по платежам в бюджет	тыс. руб.	2,1	-	-100,0	

	Расчеты по страховым взносам	тыс. руб.	317,3	49,8	-84,3	
	Расчеты по платежам в бюджеты (по прочим платежам в бюджет)	тыс. руб.	-	-	-	
	Расчеты по авансам по пособиям по социальной помощи населению	тыс. руб.	2,8	-	-100,0	
2	Нереальная к взысканию дебиторская задолженность	тыс. руб.	-	-	-	
3	Сумма кредиторской задолженности	тыс. руб.	991,4	2366,8	138,7	x
	в том числе:					
3.1	в разрезе поступлений	тыс. руб.	259,0	257,1	-0,7	
	Расчеты по возмещению коммунальных услуг	тыс. руб.	41,1	0,0	-100	
	Расчеты по доходам от оказания платных услуг	тыс. руб.	217,9	257,1	+17,9	
	Иные цели	тыс. руб.	-	-	-	
3.2	в разрезе выплат		732,4	2109,7	188,1	
	Расчеты по услугам связи		-	-	-	
	Расчеты по платежам в бюджет		597,1	2078,9	248,2	
	Расчеты по принятым обязательствам (пособия по социальной помощи населению)	тыс. руб.	135,3	-	-100,0	
	Расчеты по платежам в бюджеты (по прочим платежам в бюджет)	тыс. руб.	-	30,8	100,0	
4	Просроченная кредиторская задолженность	тыс. руб.	-	-	-	

2.4. Информация о суммах доходов, полученных учреждением от оказания платных услуг (выполнения работ):

№	Наименование показателей	Ед. изм.	Год 2020		Год 2021	
			план	факт	план	факт
1	2	3	4	5	6	7
1	Сумма доходов, полученных от оказания платных услуг (выполнения работ)	тыс. руб.	1974,2	1974,2	2490,8	2347,2
	в том числе:					
1.1	частично платных, из них по видам услуг (работ):	тыс. руб.	-	-	-	-
1.2	полностью платных, из них по видам услуг (работ):	тыс. руб.	1974,2	1974,2	2490,8	2347,2
	организация отдыха детей (Олимпиада)	тыс. руб.	0,0	0,0	65,4	65,4
	подготовка детей к школе	тыс. руб.	828,6	828,6	1060,0	916,4
	естественнонаучное направление	тыс. руб.	1089,4	1089,4	1216,6	1216,6
	информатика в играх и задачах (робототехника)	тыс. руб.	12,8	12,8	-	-
	физкультурно-спортивное направление	тыс. руб.	43,4	43,4	148,8	148,8
2	Сумма доходов, полученных при осуществлении основных видов деятельности сверх муниципального задания, в том числе:	тыс. руб.	-	-	-	-
3	Сумма доходов, полученных при осуществлении иных видов деятельности, в том числе:	тыс. руб.	-	-	-	-

2.5. Информация об исполнении муниципального задания учредителя⁴:

№	Наименование услуги (работы)	Объем услуг (работ), ед. изм.				Объем финансового обеспечения, тыс. руб.				Объем услуг (работ), оказанных сверх муниципального задания, ед. изм.	
		план		факт		план		факт			
		год 2020	год 2021	год 2020	год 2021	год 2020	год 2021	год 2020	год 2021		
1	2	3	4	5	6	7	8	9	10	11	12
1	Реализация основных общеобразовательных программ начального общего образования	590	587	591	587	16807,9	18500,8	16651,4	18500,8	1	-
2	Реализация основных общеобразовательных программ основного общего образования	519	549	519	550	18821,7	21896,9	16962,4	19900,4	-	1
3	Реализация основных общеобразовательных программ среднего общего образования	58	49	58	50	2200,6	1916,9	1900,6	1916,9	-	1
4	Организация отдыха детей и молодежи	231	141	231	141	480,4	525,1	480,4	525,1	-	-
5	Нормативные затраты на содержание муниципального имущества	-	-	-	-	970,8	967,4	315	896,3	-	-
6	Затраты на уплату налогов	-	-	-	-	1321,4	896,3	156,5	575,7	-	-
8	Обеспечение своевременной выплаты заработной платы работникам в первые рабочие дни 2019, 2020 года с учетом установленных сроков	-	-	-	-	2800,5	-	2800,5	-	-	-

2.6. Информация о ценах (тарифах) на платные услуги (работы), оказываемые потребителям (в динамике в течение отчетного года):

№	Наименование услуги (работы)	Ед. изм.	Цены (тарифы) на платные услуги (работы), оказываемые потребителям																								
			Год 2021																								
			план												факт												
			январь	февраль	март	апрель	май	июнь	июль	август	сентябрь	октябрь	ноябрь	декабрь	январь	февраль	март	апрель	май	июнь	июль	август	сентябрь	октябрь	ноябрь	декабрь	
1	2	3	4	5	6	7	8	9	10	11	12	13	14	15	16	17	18	19	20	21	22	23	24	25	26	27	
1	Организация Отдыха детей (олимпиад)							4088,28												4088,28							
2	Подготовка детей к школе	руб	2000,00	2000,00	2000,00	2000,00					2400,00	2400,00	2400,00	2400,00	2000,00	2000,00	2000,00	2000,00					2400,00	2400,00	2400,00	2400,00	
3	Естественнонаучное направление	руб	400,00	400,00	400,00	400,00	400,00				480,00	480,00	480,00	480,00	400,00	400,00	400,00	400,00	400,00				480,00	480,00	480,00	480,00	

4.	Физкультурно-спортивное направление	руб	800,00	800,00	800,00	800,00	800,00				960,00	9600,00	960,00	960,00	800,00	800,00	800,00	800,00				960,00	960,00	9600,00	960,00

2.7. Информация о результатах оказания услуг (выполнения работ):

№	Наименование показателей	Ед. изм.	Год 2020		Год 2021	
			план	факт	план	факт
1	2	3	6	7	6	7
1	Общее количество потребителей, воспользовавшихся услугами (работами) учреждения	ед.	1855	1856	1796	1798
	в том числе:					
1.1	бесплатными, из них по видам услуг (работ):	ед.	1398	1399	1326	1328
	Реализация основных общеобразовательных программ начального общего образования	ед.	590	591	587	587
	Реализация основных общеобразовательных программ основного общего образования	ед.	519	519	549	550
	Реализация основных общеобразовательных программ среднего общего образования	ед.	58	58	49	50
	Организация отдыха детей и молодежи	ед.	231	231	141	141
1.2	Частично платными, из них по видам услуг (работ):	ед.	-	-	-	-
1.3	Полностью платными, из них по видам услуг (работ):	ед.	457	457	410	410
	Организация отдыха детей (Олимпиад)	ед.	0	0	16	16
	Подготовка детей к школе	ед.	90	89	70	70
	Естественнонаучное направление	ед.	340	346	309	309
	Информатика в играх и задачах (робототехника)	ед.	12	7	0	0
	Физкультурно-спортивное направление	ед.	15	15	15	15
2	Средняя стоимость получения частично платных услуг для потребителей, в том числе по видам услуг (работ):	руб.	-	-	-	-
3	Средняя стоимость получения платных услуг для потребителей, в том числе по видам услуг (работ):	руб.	738,73	730,85	895,28	895,28
	Организация отдыха детей (Олимпиад)	руб.	0,00	0,00	4088,28	4088,28
	Подготовка детей к школе	руб.	2000,00	2000,00	2200,00	2200,00
	Естественнонаучное направление	руб.	400,00	400,00	435,55	435,55
	Информатика в играх и задачах (робототехника)	руб.	800,00	800,00	0,00	0,00
	Физкультурно-спортивное направление	руб.	800,00	800,00	871,11	871,11

2.8. Информация о жалобах потребителей:

№	Виды зарегистрированных жалоб	Количество жалоб		Принятые меры по результатам рассмотрения жалоб
		год 2020	год 2021	
1	2	3	4	5
1	Жалобы потребителей, поступившие в учреждение	0	0	
2	Жалобы потребителей, поступившие учредителю	0	0	
3	Жалобы потребителей, поступившие Главе города Перми	0	0	
4	Жалобы потребителей, поступившие губернатору Пермского края	0	0	
5	Жалобы потребителей, поступившие в прокуратуру города Перми	0	0	

2.9. Информация о суммах кассовых и плановых поступлений (с учетом возвратов) и выплат (с учетом восстановленных кассовых выплат), предусмотренных планом финансово-хозяйственной деятельности учреждения¹¹:

№	Наименование показателей	Ед. изм.	Год 2020	Год 2021
1	2	3		
1	Суммы плановых поступлений (с учетом возвратов)	тыс.руб.	49585,3	63025,0
	в том числе:			
	Собственные доходы учреждения, всего:	тыс.руб.		3288,1
	в том числе:			
	УСН	тыс.руб.		-86,6
	Доход от аренды	тыс.руб.	333,7	491,8
	Доходы от оказания услуг(работ), компенсации затрат	тыс.руб.	2580,8	2882,9
	Субсидии на муниципальное задание	тыс.руб.	39602,6	42687,7
	Субсидии на иные цели	тыс.руб.	7068,2	17049,2
2	Суммы кассовых поступлений (с учетом возвратов)	тыс.руб.	52878,8	62853,9
	в том числе:			
	Собственные доходы учреждения, всего:	тыс.руб.		3117,0
	в том числе:			
	УСН	тыс.руб.		-86,6
	Доходы от аренды	тыс.руб.	317,2	467,5
	Доходы от оказания услуг (работ), компенсации затрат	тыс.руб.	2575,0	2736,1
	Субсидии на муниципальное задание	тыс.руб.	39626,6	42687,7
	Субсидии на иные цели	тыс.руб.	10677,2	17049,2
3	Суммы плановых выплат (с учетом восстановленных кассовых выплат)	тыс.руб.		
	Собственные доходы учреждения	тыс.руб.	3097,3	3478,9
	заработная плата за счет средств на выполнение муниципального задания (КВР 111)	тыс.руб.	1370,4	1161,2
	начисления на выплаты по оплате труда за счет средств на выполнение муниципального задания (КВР 119)	тыс.руб.	410,3	364,3
	услуги связи за счет средств на выполнение муниципального задания (КВР 244)	тыс.руб.	1,8	4,8
	коммунальные услуги за счет средств на выполнение муниципального задания (КВР 244)	тыс.руб.	512,8	57,3
	коммунальные услуги (КВР 247)	тыс.руб.		712,4
	услуги по содержанию имущества за счет средств на выполнение муниципального задания (КВР 244)	тыс.руб.	159,2	295,3
	прочие работы, услуги за счет средств на выполнение муниципального задания (КВР 244)	тыс.руб.	299,4	624,9
	прочие расходы за счет средств на выполнение муниципального задания (КВР 851)	тыс.руб.	294,8	99,5
	прочие расходы (КВР 853)	тыс.руб.		60,0
	Страхование (КВР 244)	тыс.руб.	19,1	19,1
	расходы по приобретению материальных запасов за счет средств на выполнение муниципального задания (КВР 244)	тыс.руб.	21,0	80,1
	пособия по социальной помощи населению в денежной форме (КВР 321)	тыс.руб.	8,5	-
	Субсидии на исполнение государственного (муниципального) задания	тыс.руб.	43407,1	44985,5
	заработная плата за счет средств на выполнение муниципального задания (КВР 111)	тыс.руб.	26581,1	27963,7
	Прочие выплаты	тыс.руб.	-	
	начисления на выплаты по оплате труда за счет субсидий на иные цели (КВР 119)	тыс.руб.	7973,5	8336,3
	услуги связи за счет средств на выполнение муниципального задания (КВР 244)	тыс.руб.	157,2	154,9

	пособия по социальной помощи населению в денежной форме (КВР 321)	тыс.руб.	89,8	23,5
	коммунальные услуги за счет средств на выполнение муниципального задания (КВР 244)	тыс.руб.	1370,4	190,8
	коммунальные услуги (КВР 247)	тыс.руб.		1178,04
	Работы, услуги по содержанию имущества за счет средств на выполнение муниципального задания (КВР 244)	тыс.руб.	2441,04	2578,0
	прочие работы, услуги за счет средств на выполнение муниципального задания (КВР 244)	тыс.руб.	1846,3	2353,4
	прочие расходы за счет средств на выполнение муниципального задания (КВР 851)	тыс.руб.	1321,4	896,3
	расходы по приобретению основных средств за счет средств на выполнение муниципального задания (КВР 244)	тыс.руб.	1235,4	860,2
	расходы по приобретению материальных запасов за счет средств на выполнение муниципального задания (КВР 244)	тыс.руб.	11068,3	450,4
	Субсидии на иные цели	тыс.руб.	11071,3	17086,3
	заработная плата за счет средств на выполнение муниципального задания (КВР 111)	тыс.руб.	2982,2	4742,3
	начисления на выплаты по оплате труда за счет субсидий на иные цели (КВР 119)	тыс.руб.	875,5	1391,3
	прочие выплаты за счет средств на выполнение муниципального задания (КВР 112)	тыс.руб.	180,6	-
	пособия по социальной помощи населению в денежной форме (321)	тыс.руб.	149,7	-
	пособия по социальной помощи населению в натуральной форме (323)	тыс.руб.	6146,9	2184,7
	Работы, услуги по содержанию имущества за счет средств на выполнение муниципального задания (КВР 244)	тыс.руб.	95,09	350,0
	прочие работы, услуги за счет средств на выполнение муниципального задания (КВР 244)	тыс.руб.	363,7	8356,07
	Социальные компенсации персоналу в натуральной форме (КВР 244)	тыс.руб.		21,1
	прочие расходы за счет средств на выполнение муниципального задания (КВР 851)	тыс.руб.	22,4	
	Увеличение стоимости основных средств (КВР 244)	тыс.руб.	239,8	20,6
	Увеличение стоимости материальных запасов (КВР 244)	тыс.руб.	12,4	20,3
4	Суммы кассовых выплат (с учетом восстановленных кассовых выплат)	тыс.руб.	54430,5	60989,1
	Собственные доходы учреждения	тыс.руб.	2567,1	3294,5
	заработная плата за счет средств на выполнение муниципального задания (КВР 111)	тыс.руб.	1200,8	1064,8
	начисления на выплаты по оплате труда за счет субсидий на иные цели (КВР 119)	тыс.руб.	367,8	318,8
	услуги связи за счет средств на выполнение муниципального задания (КВР 244)	тыс.руб.	-	4,8
	коммунальные услуги за счет средств на выполнение муниципального задания (КВР 244 и 247)	тыс.руб.	499,8	750,8
	Работы, услуги по содержанию имущества за счет средств на выполнение муниципального задания (КВР 244)	тыс.руб.	124,7	271,6
	прочие работы, услуги за счет средств на выполнение муниципального задания (КВР 244)	тыс.руб.	39,5	624,9
	прочие расходы за счет средств на выполнение муниципального задания (КВР 851)	тыс.руб.	264,8	159,6
	Увеличение стоимости основных средств (КВР 244)	тыс.руб.	-	-

Увеличение стоимости материальных запасов (КВР 244)	тыс.руб.	20,6	80,0
Страхование (КВР 244)	тыс.руб.	19,1	19,0
иные выплаты текущего характера организациям (КВР 831)	тыс.руб.	30	-
Субсидии на исполнение государственного (муниципального) задания	<i>тыс.руб.</i>	41392,1	42687,2
заработная плата за счет средств на выполнение муниципального задания (КВР 111)	тыс.руб.	24981,7	26172,6
Прочие выплаты	тыс.руб.	-	-
начисления на выплаты по оплате труда за счет субсидий на иные цели (КВР 119)	тыс.руб.	7713,7	7829,7
услуги связи за счет средств на выполнение муниципального задания (КВР 244)	тыс.руб.	157,2	154,9
коммунальные услуги за счет средств на выполнение муниципального задания (КВР 244)	тыс.руб.	1370,4	1368,9
Работы, услуги по содержанию имущества за счет средств на выполнение муниципального задания (КВР 244)	тыс.руб.	2441,04	2578,0
прочие работы, услуги за счет средств на выполнение муниципального задания (КВР 244)	тыс.руб.	1846,3	2353,4
прочие расходы за счет средств на выполнение муниципального задания (КВР 851)	тыс.руб.	1164,9	896,3
Увеличение стоимости основных средств (КВР 244)	тыс.руб.	1235,4	860,2
Увеличение стоимости материальных запасов (КВР 244)	тыс.руб.	391,6	449,7
Пособия (КВР 321)	<i>тыс.руб.</i>	89,9	23,5
Субсидии на иные цели	<i>тыс.руб.</i>	10471,2	15007,4
заработная плата за счет средств на выполнение муниципального задания (КВР 111)	тыс.руб.	2877,6	4431,2
начисления на выплаты по оплате труда за счет субсидий на иные цели (КВР 119)	тыс.руб.	868,6	1300,7
Работы, услуги по содержанию имущества за счет средств на выполнение муниципального задания (КВР 244)	тыс.руб.	95,09	350,0
Прочие работы и услуги (КВР 244)	тыс.руб.	242,8	6890,8
прочие расходы (КВР 851)	тыс.руб.	22,4	-
Пособия по социальной помощи населению (КВР 323,321)	тыс.руб.	5941,5	1972,8
Увеличение стоимости основных средств (КВР 244)	тыс.руб.	239,8	20,6
Увеличение стоимости материальных запасов (КВР 244)	тыс.руб.	12,4	20,3
Пособия, компенсации (КВР 112)	тыс.руб.	171,09	-
Социальные компенсации персоналу в натуральной форме (КВР 244)	тыс.руб.	-	21,0

2.10. Информация о показателях кассового исполнения бюджетной сметы учреждения и показателях доведенных учреждению лимитов бюджетных обязательств¹²:

№	Наименование расходов	Ед. изм.	КБК	Утверждено лимитов бюджетных обязательств	Кассовый расход	% исполнения
1	2	3	4	5	6	7
-	-	-	-	-	-	-

2.11. Информация об общей сумме прибыли муниципального автономного учреждения после налогообложения в отчетном периоде⁴:

№	Наименование показателей	Ед. изм.	Год 2020		Год 2021	
			план	факт	план	факт
1	2	3	4	5	6	7
1	Общая сумма прибыли муниципального автономного учреждения после налогообложения в отчетном периоде, всего, в том числе:	тыс. руб.	-	-	-	-
1.1	сумма прибыли после налогообложения, образовавшаяся в связи с оказанием муниципальным автономным учреждением частично платных услуг (работ)	тыс. руб.	-	-	-	-
1.2	сумма прибыли после налогообложения, образовавшаяся в связи с оказанием муниципальным автономным учреждением платных услуг (работ)	тыс. руб.	-	-	-	-

3. Об использовании имущества, закрепленного за муниципальным учреждением

3.1. Информация об общей стоимости недвижимого и движимого имущества муниципального учреждения:

3.1.1. муниципального автономного учреждения, муниципального бюджетного учреждения:

№	Наименование показателей	Ед. изм.	Год 2020		Год 2021	
			на начало отчетного периода	на конец отчетного периода	на начало отчетного периода	на конец отчетного периода
1	2	3	4	5	6	7
1	Общая балансовая стоимость имущества муниципального учреждения, в том числе:	тыс. руб.	274086,6	153577,0	153577,0	154167,3
1.1	приобретенного муниципальным учреждением за счет средств, выделенных учредителем, в том числе:	тыс. руб.	274005,1	153495,4	153495,4	154085,7
1.1.1	недвижимого имущества	тыс. руб.	248509,1	126851,6	126851,6	126851,6
1.2	приобретенного муниципальным учреждением за счет доходов, полученных от платных услуг и иной приносящей доход деятельности, в том числе:	тыс. руб.	81,5	81,6	81,6	81,6
1.2.1	недвижимого имущества	тыс. руб.	-	-	-	-
2	Общая балансовая стоимость имущества, закрепленного за муниципальным учреждением на праве оперативного управления, в том числе:	тыс. руб.	80201,7	80201,7	80201,7	80201,7
2.1	недвижимого имущества, всего, из него:	тыс. руб.	60209,7	60209,7	60209,7	60209,7
2.1.1	переданного в аренду	тыс. руб.	1368,2	1368,2	1368,2	1366,6
2.1.2	переданного в безвозмездное пользование	тыс. руб.	3673,7	237,4	237,4	1885,5
2.2	движимого имущества, всего	тыс. руб.	19992,0	19992,0	19992,0	19992,0
2.3	особо ценного движимого имущества, всего, из него:	тыс. руб.	14675,2	14675,2	14675,2	14675,2
2.3.1	переданного в аренду	тыс. руб.	2107,9	2107,9	2107,9	2103,4
2.3.2	переданного в безвозмездное пользование	тыс. руб.	657,2	84,3	84,3	538,7
2.4	иного движимого имущества, всего, из него:	тыс. руб.	5316,8	5316,8	5316,8	5316,8
2.4.1	переданного в аренду	тыс. руб.	146,6	146,6	146,6	146,6
2.4.2	переданного в безвозмездное пользование	тыс. руб.	76,0	32,5	32,5	32,5
3	Общая остаточная стоимость имущества муниципального учреждения, в том числе:	тыс. руб.	228666,4	105044,9	105044,9	103061,3
3.1	приобретенного муниципальным учреждением за счет средств, выделенных учредителем, в том числе:	тыс. руб.	228666,4	105044,9	105044,9	103061,3
3.1.1	недвижимого имущества	тыс. руб.	226768,4	103646,8	103646,8	102416,1

3.2	приобретенного муниципальным учреждением за счет доходов, полученных от платных услуг и иной приносящей доход деятельности, в том числе:	тыс. руб.	-	-	-	-
3.2.1	недвижимого имущества	тыс. руб.	-	-	-	-
4	Общая остаточная стоимость имущества, закрепленного за муниципальным учреждением на праве оперативного управления, в том числе:	тыс. руб.	40217,7	38148,7	38148,7	36295,2
4.1	недвижимого имущества, всего, из него:	тыс. руб.	38719,1	37255,0	37255,0	35790,9
4.1.1	переданного в аренду	тыс. руб.	533,5	506,2	506,2	492,5
4.1.2	переданного в безвозмездное пользование	тыс. руб.	3673,7	87,8	87,8	670,3
4.2	движимого имущества, всего	тыс. руб.	1498,6	893,7	893,7	504,3
4.3	особо ценного движимого имущества, всего, из него:	тыс. руб.	1370,1	861,8	861,8	479,8
4.3.1	переданного в аренду	тыс. руб.	239,8	30,7	30,7	-
4.3.2	переданного в безвозмездное пользование	тыс. руб.	-	-	-	-
4.4	иного движимого имущества, всего, из него:	тыс. руб.	128,5	31,9	31,9	24,5
4.4.1	переданного в аренду	тыс. руб.	-	-	-	-
4.4.2	переданного в безвозмездное пользование	тыс. руб.	-	-	-	-

3.1.2. муниципального казенного учреждения:

№	Наименование показателей	Ед. изм.	Год 2020		Год 2021	
			на начало отчетного периода	на конец отчетного периода	на начало отчетного периода	на конец отчетного периода
1	2	3	4	5	6	7
1	Общая балансовая стоимость имущества, закрепленного за муниципальным казенным учреждением на праве оперативного управления, в том числе:	тыс. руб.	-	-	-	-
1.1	недвижимого имущества, всего, из него:	тыс. руб.	-	-	-	-
1.1.1	переданного в аренду	тыс. руб.	-	-	-	-
1.1.2	переданного в безвозмездное пользование	тыс. руб.	-	-	-	-
1.2	движимого имущества, всего, из него:	тыс. руб.	-	-	-	-
1.2.1	переданного в аренду	тыс. руб.	-	-	-	-
1.2.2	переданного в безвозмездное пользование	тыс. руб.	-	-	-	-
2	Общая остаточная стоимость имущества, закрепленного за муниципальным казенным учреждением на праве оперативного управления, в том числе:	тыс. руб.	-	-	-	-
2.1	недвижимого имущества, всего, из него:	тыс. руб.	-	-	-	-
2.1.1	переданного в аренду	тыс. руб.	-	-	-	-
2.1.2	переданного в безвозмездное пользование	тыс. руб.	-	-	-	-
2.2	движимого имущества, всего, из него:	тыс. руб.	-	-	-	-
2.2.1	переданного в аренду	тыс. руб.	-	-	-	-
2.2.2	переданного в безвозмездное пользование	тыс. руб.	-	-	-	-

3.2. Информация об использовании имущества, закрепленного за муниципальным учреждением:

№	Наименование показателей	Ед. изм.	Год 2020		Год 2021	
			на начало отчетного периода	на конец отчетного периода	на начало отчетного периода	на конец отчетного периода
1	2	3	4	5	6	7
1	Количество объектов недвижимого имущества, закрепленного за муниципальным учреждением на праве оперативного управления, из них:	ед.	34	34	34	34
1.1	зданий, строений, сооружений	ед.	10	10	10	10

1.2	иных объектов (замощений, заборов и других), в том числе:	ед.	24	24	24	24
1.3	количество неиспользованных объектов недвижимого имущества, из них:	ед.	-	-	-	-
1.3.1	зданий, строений, сооружений	ед.	-	-	-	-
1.3.2	иных объектов (замощений, заборов и других)	ед.	-	-	-	-
2	Количество объектов особо ценного движимого имущества, закрепленного за муниципальным учреждением на праве оперативного управления ¹¹ , в том числе:	ед.	19004	19004	19004	19017
	количество неиспользованных объектов особо ценного движимого имущества	ед.	-	-	-	-
3	Общая площадь объектов недвижимого имущества, закрепленного за муниципальным учреждением на праве оперативного управления, из них:	кв. м	11305,32	12393,92	12393,92	12393,92
3.1	зданий, строений, сооружений, в том числе:	кв. м	5861,1	5861,1	5861,1	5861,1
3.1.1	переданного в аренду ¹³	кв. м	271,5	271,5	271,5	271,5
3.1.2	переданного в безвозмездное пользование ¹³	кв. м	518,5	47,1	47,1	384,4
3.2	иных объектов (замощений, заборов и других)	кв. м	6532,82	6532,82	6532,82	6532,82
4	Общая площадь неиспользуемого недвижимого имущества, закрепленного за муниципальным учреждением на праве оперативного управления, в том числе:	кв. м	-	-	-	-
4.1	переданного в аренду ¹³	кв. м	-	-	-	-
4.2	переданного в безвозмездное пользование ¹³	кв. м	-	-	-	-
5	Объем средств, полученных от сдачи в аренду в установленном порядке имущества, закрепленного за муниципальным учреждением на праве оперативного управления	тыс. руб.	-	317,2	-	467,5

Руководитель муниципального автономного учреждения

И.А. Елисеева

(подпись)

(расшифровка подписи)

Руководитель финансово-экономической службы муниципального бюджетного учреждения, муниципального казенного учреждения (или иное уполномоченное лицо)¹⁴

(подпись)

(расшифровка подписи)

Исполнитель (лицо, ответственное за составление отчета)

Грачев Д.А.

(подпись)

(расшифровка подписи)

СОГЛАСОВАН

(начальник департамента имущественных отношений администрации города Перми)

СОГЛАСОВАН¹⁵

(руководитель муниципального казенного учреждения, осуществляющего функции по ведению бухгалтерского учета)

СОГЛАСОВАН¹⁶

(руководитель функционального (территориального) органа администрации города Перми, осуществляющего функции и полномочия учредителя)

Отчет о результатах деятельности
муниципального учреждения города Перми
за период

(наименование учреждения)

с _____ по _____,
опубликованный ранее в печатном средстве
массовой информации «Официальный
бюллетень органов местного самоуправления
муниципального образования город Пермь»
от _____ № _____ на официальном сайте
муниципального образования город Пермь
в информационно-телекоммуникационной
сети Интернет, считать недействительным¹⁷

¹ Отчет о результатах деятельности муниципального автономного учреждения утверждается руководителем функционального (территориального) органа администрации города Перми, осуществляющего функции и полномочия учредителя муниципального автономного учреждения города Перми. Отчет о результатах деятельности муниципального бюджетного учреждения, муниципального казенного учреждения утверждается руководителем соответствующего учреждения.

² Год, предшествующий отчетному году.

³ Отчетный год.

⁴ Заполняется муниципальным автономным учреждением, муниципальным бюджетным учреждением, муниципальным казенным учреждением, в отношении которого органом, осуществляющим функции и полномочия учредителя, принято решение о формировании им муниципального задания на оказание услуг (выполнение работ).

⁵ Для муниципальных казенных учреждений – установленная численность учреждения, для муниципальных автономных учреждений, муниципальных бюджетных учреждений – численность в соответствии с утвержденным штатным расписанием учреждения. В случае изменения установленной численности учреждения указываются причины, приведшие к их изменению на конец отчетного периода.

⁶ Указывается уровень профессионального образования и стаж работы сотрудников.

⁷ Категории (группы) работников указываются в соответствии с отраслевым Положением о системе оплаты труда работников муниципальных учреждений, утвержденным постановлением администрации города Перми.

⁸ Заполняется муниципальным автономным учреждением.

⁹ Заполняется муниципальным автономным учреждением. Отчет по муниципальным программам, ведомственным целевым программам представляется в рамках деятельности, осуществленной учреждением.

¹⁰ Заполняется муниципальным казенным учреждением, муниципальным автономным и бюджетным учреждением в разрезе поступлений (выплат), предусмотренных планом финансово-хозяйственной деятельности учреждения.

¹¹ Заполняется муниципальным автономным учреждением, муниципальным бюджетным учреждением.

¹² Заполняется муниципальным казенным учреждением.

¹³ Указываются площади недвижимого имущества, переданного в аренду, безвозмездное пользование по всем договорам, заключенным в течение отчетного периода.

¹⁴ Подписывается руководителем финансово-экономической службы муниципального бюджетного учреждения, муниципального казенного учреждения в случае если ведение бухгалтерского учета не передано муниципальному казенному учреждению, осуществляющему функции по ведению бухгалтерского учета (не централизовано).

¹⁵ Согласовывается руководителем муниципального казенного учреждения, осуществляющего функции по ведению бухгалтерского учета, в случае если ведение бухгалтерского учета передано муниципальному казенному учреждению, осуществляющему функции по ведению бухгалтерского учета (централизовано).

¹⁶ Применяется для муниципального бюджетного учреждения, муниципального казенного учреждения.

¹⁷ Информация об отмене опубликованного ранее Отчета указывается учреждением в случае обнаружения неточностей и ошибок в Отчете и внесения изменений в опубликованный ранее Отчет.

УТВЕРЖДЕН

Заместитель начальника департамента
по управлению муниципальными ресурсами
О.Ю.Желтова

Отчет
о результатах деятельности муниципального учреждения города Перми
и об использовании закрепленного за ним муниципального имущества
муниципального автономного общеобразовательного учреждения
«Средняя общеобразовательная школа № 79» г. Перми
за период с 01 января 2021 по 31 декабря 2021
(по состоянию на 1 января года, следующего за отчетным годом)

Раздел 1. Общие сведения об учреждении

1.1. Сведения об учреждении

Полное наименование	муниципальное автономное общеобразовательное учреждение «Средняя общеобразовательная школа № 79» г. Перми
Сокращенное наименование	МАОУ «СОШ № 79» г. Перми
Юридический адрес	614026 Россия, Пермский край, г. Пермь ул. Томская 30
Фактический адрес	614026 Россия, Пермский край, г. Пермь ул. Томская 30; 614026 Россия, Пермский край, г. Пермь ул. Цимлянская 4
Телефон/факс/электронная почта	(342)26-00-351 (342)26-36-961 sc79perm@yandex.ru
Ф.И.О. руководителя, телефон	Веселухина Венера Расульевна, (342)263-69-61
Документ, подтверждающий государственную регистрацию некоммерческой организации (номер, дата выдачи)	Серия 59 №004345314 от 21.10.2011г. срок действия - бессрочно
Лицензия (номер, дата выдачи, срок действия)	№ 4135 от 29.07.2015г. Серия 59ЛО1 0001975 срок действия - бессрочно
Свидетельство об аккредитации (номер, дата выдачи, срок действия)	Серия 59А01 №0000962 от 22.12.2015г. срок действия до 22.12.2027г.

1.2. Виды деятельности, осуществляемые учреждением

N	Виды деятельности учреждения	Основание (перечень разрешительных документов, на основании которых учреждение осуществляет деятельность, с указанием номеров, даты выдачи и срока действия)	
		год 2020	год 2021
1	2	3	4
1	Основные виды деятельности Реализация основных общеобразовательных программ начального общего образования, основного общего образования и среднего общего образования является предметом и основным видов деятельности Учреждения, в том числе: образовательные программы среднего общего образования, обеспечивающих изучение предметов на профильном уровне; адаптированные программы образования для детей с ограниченными возможностями здоровья, а для детей-инвалидов также в соответствии с индивидуальной программой реабилитации детей-инвалидов; дополнительных общеразвивающих программ художественной, физкультурно-спортивной, социально-педагогической и иной направленности.	Устав, утвержденный распоряжением начальника департамента образования от 21.05.2019 № 059 -08-01-26-97 Лицензия № 4135 Серия 59ЛО1 0001975 от 29.07.2015, срок действия – бессрочно Свидетельство об аккредитации серия 59А01 № 0000962 от «22» декабря 2015, срок действия – «22» декабря 2027	Устав, утвержденный распоряжением начальника департамента образования от 21.05.2019 № 059 -08-01-26-97 Лицензия № 4135 Серия 59ЛО1 0001975 от 29.07.2015, срок действия – бессрочно Свидетельство об аккредитации серия 59А01 № 0000962 от «22» декабря 2015, срок действия – «22» декабря 2027

2	<p>Виды деятельности, не являющиеся основными - организация отдыха детей в лагере досуга и отдыха;</p> <p>- проведение мероприятий в сфере образования;</p> <p>- осуществление приносящей доход деятельности: оказание платных образовательных услуг по направлениям согласно Положению об оказании платных образовательных услуг и ежегодно утверждаемому перечню;</p> <p>сдача в аренду имущества, закрепленного за Учреждением на праве оперативного управления, а также имущества, приобретенного за счет ведения самостоятельной финансово-хозяйственной деятельности, в порядке, установленном действующим законодательством РФ и нормативно-правовыми актами органов местного самоуправления города Перми;</p> <p>организация отдыха детей в лагере досуга и отдыха на территории Учреждения сверх муниципального задания; Учреждение осуществляет приносящую доход деятельность только по направлениям, установленным настоящим Уставом</p>	<p>Лицензия № 4135 Серия 59ЛО1 0001975 от 29.07.2015, срок действия – бессрочно Устав, утвержденный распоряжением начальника департамента образования от 21.05.2019 № 059-08-01-26-97</p>	<p>Лицензия № 4135 Серия 59ЛО1 0001975 от 29.07.2015, срок действия – бессрочно Устав, утвержденный распоряжением начальника департамента образования от 21.05.2019 № 059-08-01-26-97</p>
---	---	---	---

1.3. Функции, осуществляемые учреждением

N	Наименование функций	Количество штатных единиц, шт.		Доля бюджета учреждения, расходуемая на осуществление функций, %	
		год 2020	год 2021	год 2020	год 2021
1	2	3	4	5	6
1	Профильные функции	115	115	87,2	87,2
2	Непрофильные функции	13,5	13,5	13,8	13,8

1.4. Перечень услуг (работ), оказываемых учреждением

N	Наименование услуги (работы)	Год 2020	Год 2021	Категория потребителей
1	2	3	4	5
1	Муниципальные услуги (работы), оказываемые потребителям в соответствии с муниципальным заданием			
1.1	Реализация основных общеобразовательных программ начального общего образования	803	825	Физические лица
1.2	Реализация основных общеобразовательных программ основного общего образования	765	824	Физические лица
1.3	Реализация основных общеобразовательных программ среднего общего образования	95	100	Физические лица
1.4	Организация отдыха детей и молодежи	195	330	Физические лица
2	Услуги (работы), оказываемые потребителям за плату	771	1011	
2.1	Художественно-эстетическая	11	85	Учащиеся в возрасте от 6,5 до 18 лет
2.2	Естественнонаучная	85	117	Учащиеся в возрасте от 6,5 до 18 лет
2.3	Социально-педагогическая	572	532	Учащиеся в возрасте от 6,5 до 18 лет
2.4	Физкультурно-спортивная	58	29	Учащиеся в возрасте от 6,5 до 18 лет
2.6	Научно-техническая	45	41	Учащиеся в возрасте от 6,5 до 18 лет
2.7	Другие платные услуги	-	207	Учащиеся в возрасте от 6,5 до 18 лет

1.5. Информация о установленной и фактической численности работников учреждения:

N	Наименование показателей	Ед. изм.	Год 2020		Год 2021	
			на начало отчетного периода	на конец отчетного периода	на начало отчетного периода	на конец отчетного периода
1	2	3	4	5	6	7
1	Установленная численность	штук	126,5	128,5	128,5	128,5
2	Фактическая численность	штук	126,5	128,5	128,5	128,5
2.1	Количественный состав	человек	74	74	74	81
2.2	Квалификация сотрудников	человек	высшее образование и стаж работы: до 3-х лет - 2; с 3 до 8 лет - 4; с 8 до 14 лет - 11; с 14 до 20 лет - 7; более 20 лет - 29	высшее образование и стаж работы: до 3-х лет - 2; с 3 до 8 лет - 4; с 8 до 14 лет - 13; с 14 до 20 лет - 8; более 20 лет - 34	высшее образование и стаж работы: до 3-х лет - 2; с 3 до 8 лет - 4; с 8 до 14 лет - 13; с 14 до 20 лет - 8; более 20 лет - 34	высшее образование и стаж работы: до 3-х лет - 5; с 3 до 8 лет - 5; с 8 до 14 лет - 14; с 14 до 20 лет - 8; более 20 лет - 34
			средне - специальное образование и стаж работы: до 3-х лет - 4; с 3 до 8 лет - 1; с 8 до 14 лет - 1; с 14 до 20 лет - 5; более 20 лет - 5	средне - специальное образование и стаж работы: до 3-х лет - 3; с 3 до 8 лет - 1; с 8 до 14 лет - 1; с 14 до 20 лет - 2; более 20 лет - 4	средне - специальное образование и стаж работы: до 3-х лет - 3; с 3 до 8 лет - 1; с 8 до 14 лет - 1; с 14 до 20 лет - 2; более 20 лет - 4	средне - специальное образование и стаж работы: до 3-х лет - 3; с 3 до 8 лет - 1; с 8 до 14 лет - 1; с 14 до 20 лет - 2; более 20 лет - 4
			среднее образование и стаж работы: до 3-х лет - 0; с 3 до 8 лет - 1; с 8 до 14 лет - 0; с 14 до 20 лет - 0; более 20 лет - 1	среднее образование и стаж работы: до 3-х лет - 0; с 3 до 8 лет - 1; с 8 до 14 лет - 0; с 14 до 20 лет - 0; более 20 лет - 1	среднее образование и стаж работы: до 3-х лет - 0; с 3 до 8 лет - 1; с 8 до 14 лет - 0; с 14 до 20 лет - 0; более 20 лет - 1	среднее образование и стаж работы: до 3-х лет - 0; с 3 до 8 лет - 3; с 8 до 14 лет - 0; с 14 до 20 лет - 0; более 20 лет - 1
			без образования и стаж работы: до 3-х лет - 1; с 3 до 8 лет - 0; с 8 до 14 лет - 0; с 14 до 20 лет - 0; более 20 лет - 2	без образования и стаж работы: до 3-х лет - 0; с 3 до 8 лет - 0; с 8 до 14 лет - 0; с 14 до 20 лет - 0; более 20 лет - 0	без образования и стаж работы: до 3-х лет - 0; с 3 до 8 лет - 0; с 8 до 14 лет - 0; с 14 до 20 лет - 0; более 20 лет - 0	без образования и стаж работы: до 3-х лет - 0; с 3 до 8 лет - 0; с 8 до 14 лет - 0; с 14 до 20 лет - 0; более 20 лет - 0

1.6. Информация о среднегодовой численности и средней заработной плате работников учреждения

N	Наименование показателей	Ед. изм.	Год 2020	Год 2021
1	2	3	4	5
1	Среднегодовая численность работников Учреждения в том числе:	человек	74,6	81,2
	Работники учреждения, непосредственно осуществляющие учебный (воспитательный, образовательный) процесс (в учреждениях, реализующих программы общего образования, дошкольных образовательных учреждениях, учреждениях дополнительного образования детей)	человек	53,5	61,8
	Педагогические работники, кроме работников, непосредственно осуществляющих учебный (воспитательно-образовательный) процесс	человек	7,3	8,2
	Руководители учреждения	человек	3	3
	Административный персонал	человек	2	
	Рабочие	человек	8,8	8,2

2	Средняя заработная плата работников учреждения	руб.	45264,97	50527,0
	в том числе:			
	Работники учреждения, непосредственно осуществляющие учебный (воспитательный, образовательный) процесс (в учреждениях, реализующих программы общего образования, дошкольных образовательных учреждениях, учреждениях дополнительного образования детей)	руб.	48929,60	50926,0
	Педагогические работники, кроме работников, непосредственно осуществляющих учебный (воспитательно-образовательный) процесс	руб.	33473,74	47313,0
	Руководители учреждения	руб.	73086,11	91611,11
	Административный персонал	руб.	25394,34	
	Рабочие	руб.	21325,15	24001,0

1.7. Информация об осуществлении муниципальным автономным учреждением деятельности, связанной с выполнением работ или оказанием услуг в соответствии с обязательствами перед страховщиком по обязательному социальному страхованию, и об объеме финансового обеспечения данной деятельности

N	Наименование услуги (работы)	Объем услуг (работ), ед. изм.		Объем финансового обеспечения, тыс. руб.	
		год 2020	год 2021	год 2020	год 2021
1	2	3	4	5	6
	Нет	0,00	0,00	0,00	0,00

1.8. Информация об объеме финансового обеспечения муниципального автономного учреждения в рамках муниципальных программ, ведомственных целевых программ, утвержденных в установленном порядке:

N	Наименование муниципальных программ, ведомственных целевых программ с указанием правового акта об их утверждении (в разрезе каждой программы)	Объем финансового обеспечения, тыс. руб.	
		год 2020	год 2021
1	2	3	4
1	Постановление администрации города Перми от 19.10.2018 N 792 «Об утверждении муниципальной программы «Доступное и качественное образование»	73726,7	89828,5
2	Постановление администрации города Перми от 19.10.2018 N 796 «Об утверждении муниципальной программы «Развитие сети образовательных организаций города Перми»	82770,6	182840,0
3	Постановление администрации города Перми от 18.10.2018 N 764 «Об утверждении муниципальной программы «Социальная поддержка и обеспечение семейного благополучия населения города Перми»	415,3	1245,3
4	Постановление администрации города Перми от 19.10.2018 N 793 «Об утверждении муниципальной программы «Безопасный город»	55,0	49,5

1.9. Состав наблюдательного совета учреждения

N	Фамилия, имя, отчество	Должность	Правовой акт о назначении членов наблюдательного совета (вид, дата, N, наименование)	Срок полномочий
1	2	3	4	5
1	Назаров Александр Аркадьевич	Представитель родительской общественности	Приказ начальника департамента образования администрации города Перми 059-08-01-09-96 от 29.01.2021	23.11.2025
2	Ижикова Наталья Николаевна	Представитель родительской общественности	Приказ начальника департамента образования администрации города Перми 059-08-01-09-96 от 29.01.2021	23.11.2025
3	Кондратьева Наталья Владимировна	Представитель трудового коллектива	Приказ начальника департамента образования администрации города Перми 059-08-01-09-96 от 29.01.2021	23.11.2025

4	Лаврова Елена Одиловна	Представитель трудового коллектива	Приказ начальника департамента образования администрации города Перми 059-08-01-09-96 от 29.01.2021	23.11.2025
5	Глотка Наталья Дмитриевна	Представитель органа местного самоуправления в лице - департамента имущественных отношений администрации города Перми	Приказ начальника департамента образования администрации города Перми 059-08-01-09-96 от 29.01.2021	23.11.2025
6	Щелконогова Татьяна Васильевна	Представитель органа местного самоуправления в лице учредителя - департамента образования администрации города Перми	Приказ начальника департамента образования администрации города Перми 059-08-01-09-973 от 16.09.2021	23.11.2025

Раздел 2. Результат деятельности муниципального учреждения

2.1. Изменение балансовой (остаточной) стоимости нефинансовых активов

N	Наименование показателей	Ед. изм.	Год 2020	Год 2021	Изменение стоимости нефинансовых активов, %
1	2	3	4	5	6
1	Балансовая стоимость нефинансовых активов	тыс. руб.	311321,1	345397,9	10,95%
2	Остаточная стоимость нефинансовых активов	тыс. руб.	243959,8	251206,6	2,97%

2.2. Общая сумма выставленных требований в возмещение ущерба по недостаткам и хищениям

N	Наименование показателей	Ед. изм.	Год 2020	Год 2021
1	2	3	4	5
1	Общая сумма выставленных требований в возмещение ущерба по недостаткам и хищениям, в том числе:	тыс. руб.	нет	-
1.1	материальных ценностей	тыс. руб.	нет	-
1.2	денежных средств	тыс. руб.	нет	-
1.3	от порчи материальных ценностей	тыс. руб.	нет	-

2.3. Изменение дебиторской и кредиторской задолженности в разрезе поступлений (выплат) :

N	Наименование показателей	Ед. изм.	Год 2020	Год 2021	Изменение суммы задолженности относительно предыдущего отчетного года, %	Причины образования просроченной кредиторской задолженности, дебиторской задолженности, нереальной к взысканию
1	2	3	4	5	6	7
1	Сумма дебиторской задолженности, в том числе:	тыс. руб.	1838,1	197238,3	10630,6	х
1.1	в разрезе поступлений	тыс. руб.	1490,7	196436,3	13077,4	х
	Расчеты по доходам от операционной аренды	тыс. руб.	-	169,8	100,0	
	Расчеты по предоставлению дополнительных платных услуг	тыс. руб.	1490,7	978,4	-34,3	

	Расчеты по деятельности по государственному заданию, иных целей	тыс. руб.	-	195288,1	100,0	
1.2	в разрезе выплат:	тыс. руб.	347,4	802,0	130,9	x
	Расчеты по страховым взносам на обязательное социальное страхование на случай временной нетрудоспособности и в связи с материнством	тыс. руб.	106,2	11,1	-89,5	
	Коммунальные услуги	тыс. руб.	-	790,9	100,0	
	Прочие услуги	тыс. руб.	0,5	-	-100,0	
	Основные средства	тыс. руб.	240,5	-	-100,0	
	Материальные запасы	тыс. руб.	0,2	-	-100,0	
2	Нереальная к взысканию дебиторская задолженность	тыс. руб.	-	-		
3	Сумма кредиторской задолженности, в том числе:	тыс. руб.	2927,1	17216,5	488,2	x
	Доходы от оказания платных услуг	тыс. руб.	706,8	1174,1	66,1	
	Расчеты по доходам	тыс. руб.	-	-		
	Возврат в бюджет	тыс. руб.	1716,2	16042,4	834,8	
	Коммунальные услуги	тыс. руб.	258,1	-	-100,0	
	Работы, услуги по содержанию имущества	тыс. руб.	64,9	-	-100,0	
	Пособия по социальной помощи населению в денежной форме (одежда)	тыс. руб.	-	-		
	Бесплатное питание учащимся из многодетных малоимущих семей ст. 18.9 з-на Перм. края от 09.09.96 533-83 и пост. Правительства Перм. края от 06.07.07 130-П	тыс. руб.	24,1	-	-100,0	
	Бесплатное питание учащимся из малоимущих семей ст. 18.9 з-на Перм. края от 09.09.96 533-83 и пост. Правительства Перм. края от 06.07.07 130-П	тыс. руб.	108,1	-	-100,0	
	Бесплатное питание отдельных категорий учащихся Пост. Адм. г. Перми от 13.03.13г. 139	тыс. руб.	48,9	-	-100,0	
	Бесплатное двухразовое питание учащихся с ОВЗ (решение ПГД от 21.11.2017 №228)	тыс. руб.	-	-		
4	Просроченная кредиторская задолженность	тыс. руб.	0,0	-		

2.4. Информация о суммах доходов, полученных учреждением от оказания платных услуг (выполнения работ)

N	Наименование показателей	Ед. изм.	Год 2020		Год 2021	
			план	факт	план	факт
1	2	3	4	5	6	7
1	Сумма доходов, полученных от оказания платных услуг (выполнения работ), в том числе:	тыс. руб.	3017,4	3017,4	4622,8	4622,8
1.1	частично платных, из них по видам услуг (работ):	тыс. руб.				
	Организация отдыха детей в лагере досуга и отдыха продолжительностью смены 18 дней (70%)	тыс. руб.				
1.2	полностью платных, из них по видам услуг (работ):	тыс. руб.	3017,4	3017,4	4622,8	4622,8
	Художественно-эстетическая	тыс. руб.	23,0	23,0	205,3	205,3
	Естественнонаучная	тыс. руб.	292,5	292,5	381,8	381,8
	Социально-педагогическая	тыс. руб.	2257,9	2257,9	2439,3	2439,3
	Физкультурно-спортивная	тыс. руб.	234,6	234,6	320,2	320,2
	Научно-техническая	тыс. руб.	209,4	209,4	280,4	280,4
	Другие платные услуги	тыс. руб.	0	0	995,8	995,8
2	Сумма доходов, полученных при осуществлении основных видов деятельности сверх муниципального задания, в том числе:	тыс. руб.	-	-	-	-
3	Сумма доходов, полученных при осуществлении иных видов деятельности, в том числе:	тыс. руб.	-	-	-	-

2.5. Информация об исполнении муниципального задания учредителя

N	Наименование услуги (работы)	Объем услуг (работ), ед. изм.				Объем финансового обеспечения, тыс. руб.				Объем услуг (работ), оказанных сверх муниципального задания, ед. изм	
		план		факт		план		факт			
		год 2020	год 2021	год 2020	год 2021	год 2020	год 2021	год 2020	год 2021	год 2020	год 2021
1	2	3	4	5	6	7	8	9	10	11	12
1	Реализация основных общеобразовательных программ среднего общего образования	95	100	94	99	3622,2	26674,0	3622,2	26674,0	-	
2	Реализация основных общеобразовательных программ начального общего образования	803	825	803	826	21691,7	31493,6	21192,6	30475,0	-	1
3	Реализация основных общеобразовательных программ основного общего образования	765	824	766	825	28870,0	5552,5	27368,0	5552,5	-	1
4	Организация отдыха детей и молодежи	195	330	195	330	392,7	1222,7	392,7	1155,3	-	
5	Нормативные затраты на содержание муниципального имущества	-	-	-	-	2747,0	2880,1	2205,0	2880,1	-	
6	Затраты на уплату налогов	-	-	-	-	2320,0	2003,1	2320,0	2003,1	-	

7	Обеспечение своевременной выплаты заработной платы работникам в первые рабочие дни 2019 года с учетом установленных сроков. Обеспечение своевременной выплаты заработной платы работникам в первые рабочие дни 2020 года с учетом установленных сроков	-	-	-	-	3951,1		3951,1		-	
---	---	---	---	---	---	--------	--	--------	--	---	--

2.6. Информация о ценах (тарифах) на платные услуги (работы), оказываемые потребителям (в динамике в течение отчетного года)

N	Наименование вида услуги (работы)	Ед. изм.	Цены (тарифы) на платные услуги (работы), оказываемые потребителям																								
			Год 2021																								
			план												факт												
			январь	февраль	март	Апрель	май	июнь	июль	август	сентябрь	октябрь	ноябрь	декабрь	январь	февраль	март	апрель	май	июнь	июль	август	сентябрь	октябрь	ноябрь	декабрь	
1	2	3	4	5	6	7	8	9	10	11	12	13	14	15	16	17	18	19	20	21	22	23	24	25	26	27	
1	Художественно-эстетическая	Руб.	800,00	800,00	800,00	800,00	0	0	0	0	1600,00	1600,00	1600,00	1600,00	800,00	800,00	800,00	800,00	0	0	0	0	1600,00	1600,00	1600,00	1600,00	
	Естественно-научная	Руб.	1040,00	1040,00	1040,00	1040,00	1040,00	0	0	0	880,00	880,00	880,00	880,00	1040,00	1040,00	1040,00	1040,00	1040,00	0	0	0	880,00	880,00	880,00	880,00	
	Социально-педагогическая	Руб.	1120,00	1120,00	1120,00	1120,00	1120,00	0	0	0	1180,00	1180,00	1180,00	1180,00	1120,00	1120,00	1120,00	1120,00	1120,00	0	0	0	1180,00	1180,00	1180,00	1180,00	
	Физкультурно-спортивная	Руб.	1600,00	1600,00	1600,00	1600,00	0	0	0	0	1600,00	1600,00	1600,00	1600,00	1600,00	1600,00	1600,00	1600,00	1600,00	0	0	0	1600,00	1600,00	1600,00	1600,00	
	Научно-техническая	Руб.	1280,00	1280,00	1280,00	1280,00	1280,00	0	0	0	1600,00	1600,00	1600,00	1600,00	1280,00	1280,00	1280,00	1280,00	1280,00	1280,00	0	0	0	1600,00	1600,00	1600,00	1600,00
	Другие платные услуги	Руб.	0	0	0	0	0	4088,28	0	0	0	0	0	2400,00	0	0	0	0	0	4088,28	0	0	0	0	0	2400,00	

2.7. Информация о результатах оказания услуг (выполнения работ)

N	Наименование показателей	Ед. изм.	Год 2020		Год 2021	
			план	факт	план	факт
1	2	3	4	5	6	7
1	Общее количество потребителей, воспользовавшихся услугами (работами) учреждения, в том числе:	Ед.	2629	2629	3090	3091

1.1	бесплатными, из них по видам услуг (работ):	Ед.	1858	1858	2079	2080
	Реализация основных общеобразовательных программ среднего общего образования	Ед.	95	94	100	99
	Реализация основных общеобразовательных программ начального общего образования	Ед.	803	803	825	826
	Реализация основных общеобразовательных программ основного общего образования	Ед.	765	766	824	825
	Организация отдыха детей и молодежи	Ед.	195	195	330	330
1.2	частично платными, из них по видам услуг (работ):	Ед.	-	-	-	-
1.3	полностью платными, из них по видам услуг (работ):	Ед.	771	771	1011	1011
	Художественно-эстетическая	Ед.	11	11	85	85
	Естественнонаучная	Ед.	85	85	117	117
	Социально-педагогическая	Ед.	572	572	532	532
	Физкультурно-спортивная	Ед.	58	58	29	29
	Научно-техническая	Ед.	45	45	41	41
	Другие платные услуги	Ед.	-	-	207	207
2	Средняя стоимость получения частично платных услуг для потребителей, в том числе по видам услуг (работ):	руб.	-	-	-	-
3	Средняя стоимость получения платных услуг для потребителей, в том числе по видам услуг (работ):	руб.	1138,05	1138,05	1584,2	1584,2
	Художественно-эстетическая	руб.	800,0	800,0	1200,0	1200,0
	Естественнонаучная	руб.	1040,0	1040,0	968,9	968,9
	Социально-педагогическая	руб.	1120,0	1120,0	1146,7	1146,7
	Физкультурно-спортивная	руб.	1600,00	1600,00	1600,0	1600,0
	Научно-техническая	руб.	1040,0	1040,0	1422,2	1422,2
	Другие платные услуги	руб.	-	-	3244,1	3244,1

2.8. Информация о жалобах потребителей

N	Виды зарегистрированных жалоб	Количество жалоб		Принятые меры по результатам рассмотрения жалоб
		год 2020	год 2021	
1	2	3	4	5
1	Жалобы потребителей, поступившие в учреждение	нет	нет	
2	Жалобы потребителей, поступившие учредителю	нет	2	Была проведена разъяснительная работа
3	Жалобы потребителей, поступившие Главе города Перми	нет	нет	
4	Жалобы потребителей, поступившие губернатору Пермского края	нет	нет	
5	Жалобы потребителей, поступившие в прокуратуру города Перми	нет	нет	

2.9. Информация о суммах кассовых и плановых поступлений (с учетом возвратов) и выплат (с учетом восстановленных кассовых выплат), предусмотренных планом финансово-хозяйственной деятельности учреждения

N	Наименование показателей	Ед. изм.	Год 2020	Год 2021
1	2	3	4	5
1	Суммы плановых поступлений (с учетом возвратов) в том числе:	тыс. руб.	162626,2	280275,9
	в разрезе поступлений			
	доход от аренды активов	тыс. руб.	337,8	443,8

	доход от оказания платных услуг	тыс. руб.	3889,9	5493,1
	Субсидии на муниципальное задание	тыс. руб.	57990,5	67282,9
	Субсидии на иные цели	тыс. руб.	100408,0	207056,0
2	Суммы кассовых поступлений (с учетом возвратов), в том числе:	тыс. руб.	162082,2	280273,4
	в разрезе поступлений			
	доход от аренды активов	тыс. руб.	264,9	356,3
	доход от оказания платных услуг	тыс. руб.	3418,8	5578,2
	Субсидии на муниципальное задание	тыс. руб.	57990,5	67282,9
	Субсидии на иные цели	тыс. руб.	100408,0	207056,0
3	Суммы плановых выплат (с учетом восстановленных кассовых выплат), в том числе:	тыс. руб.	169168,1	284927,4
	Собственные доходы учреждения:		4992,9	6993,1
	заработная плата	тыс. руб.	2437,7	2436,03
	начисления на выплаты по оплате труда	тыс. руб.	660,6	660,2
	прочие выплаты	тыс. руб.	-	-
	Услуги связи	тыс. руб.	-	-
	коммунальные услуги	тыс. руб.	666,3	1342,2
	работы, услуги по содержанию имущества	тыс. руб.	1,5	78,0
	прочие работы, услуги	тыс. руб.	75,0	1035,4
	пособия по социальной помощи населению	тыс. руб.	-	20,5
	прочие расходы	тыс. руб.	-	-
	уплата налогов, сборов и иных платежей	тыс. руб.	365,4	252,6
	приобретение основных средств	тыс. руб.	711,4	709,2
	приобретение материальных запасов	тыс. руб.	75,0	459,0
	Транспортные услуги	тыс. руб.	-	-
	Субсидии на выполнение муниципального задания:	тыс. руб.	63594,7	69932,3
	заработная плата	тыс. руб.	37636,4	40800,5
	начисления на выплаты по оплате труда	тыс. руб.	11366,2	12273,4
	соц. пособия и компенсация персоналу в ден. форме	тыс. руб.	211,9	124,3
	прочие выплаты	тыс. руб.	-	-
	услуги связи	тыс. руб.	221,3	507,6
	транспортные услуги	тыс. руб.	-	3,6
	коммунальные услуги	тыс. руб.	3881,6	4910,9
	работы, услуги по содержанию имущества	тыс. руб.	3678,0	4183,6
	прочие работы, услуги	тыс. руб.	1242,0	3007,3
	страхование	тыс. руб.	10,9	15,0
	услуги, работы для целей кап. вложений	тыс. руб.	13,5	-
	уплата налогов, сборов и иных платежей	тыс. руб.	2320,0	2003,1
	приобретение основных средств	тыс. руб.	2035,0	1400,5
	приобретение материальных запасов	тыс. руб.	977,9	702,5
	Субсидии на иные цели	тыс. руб.	100580,5	208002,0
	заработная плата	тыс. руб.	4873,3	7492,4
	начисления на выплаты по оплате труда	тыс. руб.	1471,7	2262,7
	прочие выплаты	тыс. руб.	140,0	70,0
	соц. пособия и компенсация персоналу в ден. форме	тыс. руб.	5,5	-
	работы, услуги по содержанию имущества	тыс. руб.	71930,1	139401,7
	прочие работы, услуги	тыс. руб.	10754,0	11375,4
	пособия по социальной помощи населению	тыс. руб.	10403,3	3905,6
	прочие расходы	тыс. руб.	60,1	15,0
	приобретение основных средств	тыс. руб.	920,9	43479,2
	приобретение материальных запасов	тыс. руб.	21,6	-
4	Суммы кассовых выплат (с учетом восстановленных кассовых выплат), в том числе:		163308,4	266676,1
	Собственные доходы учреждения	тыс. руб.	3392,7	5870,3

	заработная плата	тыс. руб.	1757,3	2220,7
	начисления на выплаты по оплате труда	тыс. руб.	482,5	614,5
	Услуги связи	тыс. руб.	-	-
	коммунальные услуги	тыс. руб.	211,8	700,3
	работы, услуги по содержанию имущества	тыс. руб.	-	71,2
	прочие работы, услуги	тыс. руб.	72,2	1033,4
	пособия по социальной помощи населению	тыс. руб.	-	20,5
	прочие расходы	тыс. руб.	-	-
	налоги, пошлины и сборы	тыс. руб.	257,2	252,60
	приобретение основных средств	тыс. руб.	569,8	609,0
	приобретение материальных запасов	тыс. руб.	41,9	348,1
	транспортные услуги	тыс. руб.	-	-
	Субсидии на выполнение муниципального задания	тыс. руб.	61051,5	68846,3
	заработная плата	тыс. руб.	37036,0	40752,6
	начисления на выплаты по оплате труда	тыс. руб.	11072,8	12145,7
	услуги связи	тыс. руб.	219,6	482,1
	транспортные услуги	тыс. руб.	-	3,6
	коммунальные услуги	тыс. руб.	2634,9	4665,0
	работы, услуги по содержанию имущества	тыс. руб.	3666,7	3870,2
	прочие работы, услуги	тыс. руб.	1160,9	2787,5
	прочие расходы	тыс. руб.	-	-
	налоги, пошлины и сборы	тыс. руб.	2320,0	2003,1
	приобретение основных средств	тыс. руб.	1798,4	1372,8
	приобретение материальных запасов	тыс. руб.	951,9	627,7
	Социальные пособия и компенсации персоналу в денежной форме	тыс. руб.	165,9	124,3
	Прочие выплаты	тыс. руб.	-	-
	Страхование	тыс. руб.	10,9	11,7
	Услуги, работы для целей капитальных вложений	тыс. руб.	13,5	-
	Субсидии на иные цели	тыс. руб.	98864,2	191959,5
	заработная плата	тыс. руб.	4017,9	7091,6
	начисления на выплаты по оплате труда	тыс. руб.	1220,1	2134,5
	работы, услуги по содержанию имущества	тыс. руб.	71930,1	124369,2
	прочие работы, усл уги	тыс. руб.	10674,0	11370,2
	пособия по социальной помощи населению	тыс. руб.	9891,1	3429,8
	прочие расходы	тыс. руб.	60,1	15,0
	приобретение материальных запасов	тыс. руб.	21,6	-
	приобретение основных средств	тыс. руб.	920,9	43479,2
	транспортные услуги	тыс. руб.	-	-
	Прочие выплаты	тыс. руб.	128,4	70,0

2.10. Информация о показателях кассового исполнения бюджетной сметы учреждения и показателях доведенных учреждению лимитов бюджетных обязательств:

№	Наименование расходов	Ед. изм.	КБК	Утверждено лимитов бюджетных обязательств	Кассовый расход	% исполнения
1	2	3	4	5	6	7

2.11. Информация об общей сумме прибыли муниципального автономного учреждения после налогообложения в отчетном периоде

N	Наименование показателей	Ед. изм.	Год 2020		Год 2021	
			план	факт	план	факт
1	2	3	4	5	6	7
1	Общая сумма прибыли муниципального автономного учреждения после налогообложения в отчетном периоде, всего, в том числе:	тыс. руб.	0	0	0	0
1.1	сумма прибыли после налогообложения, образовавшаяся в связи с оказанием муниципальным автономным учреждением частично платных услуг (работ)	тыс. руб.	0	0	0	0
1.2	сумма прибыли после налогообложения, образовавшаяся в связи с оказанием муниципальным автономным учреждением платных услуг (работ)	тыс. руб.	0	0	0	0

3. Об использовании имущества, закрепленного за муниципальным учреждением

3.1. Информация об общей стоимости недвижимого и движимого имущества муниципального учреждения:

3.1.1. муниципального автономного учреждения, муниципального бюджетного учреждения:

№	Наименование показателей	Ед. изм.	Год 2020		Год 2021	
			на начало отчетного периода	на конец отчетного периода	на начало отчетного периода	на конец отчетного периода
1	2	3	4	5	6	7
1	Общая балансовая стоимость имущества муниципального учреждения, в том числе:	тыс. руб.	382263,5	309587,8	309587,8	343948,77
1.1	приобретенного муниципальным учреждением за счет средств, выделенных учредителем, в том числе:	тыс. руб.	379884,7	306886,1	306886,1	341150,32
1.1.1	недвижимого имущества	тыс. руб.	334292,4	263249,4	263249,4	247587,22
1.2	приобретенного муниципальным учреждением за счет доходов, полученных от платных услуг и иной приносящей доход деятельности, в том числе:	тыс. руб.	2378,8	2701,6	2701,6	2798,45
1.2.1	недвижимого имущества	тыс. руб.	-	-	-	-
2	Общая балансовая стоимость имущества, закрепленного за муниципальным учреждением на праве оперативного управления, в том числе:	тыс. руб.	138247,2	146407,4	146407,4	164176,5
2.1	недвижимого имущества, всего, из него:	тыс. руб.	91506,8	99207,2	99207,2	99207,2
2.1.1	переданного в аренду	тыс. руб.	2371,0	2371,0	2371,0	2371,0
2.1.2	переданного в безвозмездное пользование	тыс. руб.	11492,8	9769,3	9769,3	9763,7
2.2	движимого имущества, всего	тыс. руб.	46740,5	47200,2	47200,2	64969,3
2.3	особо ценного движимого имущества, всего, из него:	тыс. руб.	40869,5	41670,0	41670,0	59363,7
2.3.1	переданного в аренду	тыс. руб.	620,3	620,3	620,3	620,3
2.3.2	переданного в безвозмездное пользование	тыс. руб.	155,0	85,9	85,9	85,2

2.4	иного движимого имущества, всего, из него:	тыс. руб.	5870,9	5530,2	5530,2	5605,6
2.4.1	переданного в аренду	тыс. руб.	317,2	317,2	317,2	317,2
2.4.2	переданного в безвозмездное пользование	тыс. руб.	0,0	74,2	74,2	82,7
3	Общая остаточная стоимость имущества муниципального учреждения, в том числе:	тыс. руб.	316434,3	242226,5	242226,5	249757,5
3.1	приобретенного муниципальным учреждением за счет средств, выделенных учредителем, в том числе:	тыс. руб.	314055,5	242183,0	242183,0	249738,0
3.1.1	недвижимого имущества	тыс. руб.	313664,9	240850,7	240850,7	223347,5
3.2	приобретенного муниципальным учреждением за счет доходов, полученных от платных услуг и иной приносящей доход деятельности, в том числе:	тыс. руб.	67,6	43,6	43,6	19,5
3.2.1	недвижимого имущества	тыс. руб.	-	-	-	-
4	Общая остаточная стоимость имущества, закрепленного за муниципальным учреждением на праве оперативного управления, в том числе:	тыс. руб.	75009,6	78649,7	78649,7	93598,7
4.1	недвижимого имущества, всего, из него:	тыс. руб.	71980,5	76841,1	76841,1	74967,5
4.1.1	переданного в аренду	тыс. руб.	1193,46	1171,80	1171,8	1146,0
4.1.2	переданного в безвозмездное пользование	тыс. руб.	4667,4	4828,8	4828,8	4719,6
4.2	движимого имущества, всего	тыс. руб.	3029,13	1808,58	1808,58	18631,20
4.3	особо ценного движимого имущества, всего, из него:	тыс. руб.	2896,75	1776,73	1776,73	18630,49
4.3.1	переданного в аренду	тыс. руб.	408,2	29,3	29,3	19,5
4.3.2	переданного в безвозмездное пользование	тыс. руб.	-	-	-	-
4.4	иного движимого имущества, всего, из него:	тыс. руб.	132,4	31,9	31,9	0,71
4.4.1	переданного в аренду	тыс. руб.	-	-	-	-
4.4.2	переданного в безвозмездное пользование	тыс. руб.	-	-	-	-

3.1.2. муниципального казенного учреждения:

№	Наименование показателей	Ед. изм.	Год 2020		Год 2021	
			на начало отчетного периода	на конец отчетного периода	на начало отчетного периода	на конец отчетного периода
1	2	3	4	5	6	7
1	Общая балансовая стоимость имущества, закрепленного за муниципальным казенным учреждением на праве оперативного управления, в том числе:	тыс. руб.				
1.1	недвижимого имущества, всего, из него:	тыс. руб.				
1.1.1	переданного в аренду	тыс. руб.				
1.1.2	переданного в безвозмездное пользование	тыс. руб.				
1.2	движимого имущества, всего, из него:	тыс. руб.				
1.2.1	переданного в аренду	тыс. руб.				
1.2.2	переданного в безвозмездное пользование	тыс. руб.				

1	2	3	4	5	6	7
2	Общая остаточная стоимость имущества, закрепленного за муниципальным казенным учреждением на праве оперативного управления, в том числе:	тыс. руб.				
2.1	недвижимого имущества, всего, из него:	тыс. руб.				
2.1.1	переданного в аренду	тыс. руб.				
2.1.2	переданного в безвозмездное пользование	тыс. руб.				
2.2	движимого имущества, всего, из него:	тыс. руб.				
2.2.1	переданного в аренду	тыс. руб.				
2.2.2	переданного в безвозмездное пользование	тыс. руб.				

3.2. Информация об использовании имущества, закрепленного за муниципальным учреждением:

№	Наименование показателей	Ед. изм.	Год 2020		Год 2021	
			на начало отчетного периода	на конец отчетного периода	на начало отчетного периода	на конец отчетного периода
1	2	3	4	5	6	7
1	Количество объектов недвижимого имущества, закрепленного за муниципальным учреждением на праве оперативного управления, из них:	ед.	19	20	20	20
1.1	зданий, строений, сооружений	ед.	13	14	14	14
1.2	иных объектов (замощений, заборов и других), в том числе:	ед.	6	6	6	6
1.3	количество неиспользованных объектов недвижимого имущества, из них:	ед.	-	-	-	-
1.3.1	зданий, строений, сооружений	ед.	-	-	-	-
1.3.2	иных объектов (замощений, заборов и других)	ед.	-	-	-	-
2	Количество объектов особо ценного движимого имущества, закрепленного за муниципальным учреждением на праве оперативного управления ¹¹ , в том числе:	ед.	27028	26591	26591	28863
	количество неиспользованных объектов особо ценного движимого имущества	ед.	-	-	-	-
3	Общая площадь объектов недвижимого имущества, закрепленного за муниципальным учреждением на праве оперативного управления, из них:	кв. м	18020,9	25499,45	25499,45	25499,5
3.1	зданий, строений, сооружений, в том числе:	кв. м	11575,86	16939,60	16939,60	16939,60
3.1.1	переданного в аренду ¹³	кв. м	343,5	343,5	343,5	343,5
3.1.2	переданного в безвозмездное пользование ¹³	кв. м	1665,2	1415,5	1415,5	1414,7
3.2	иных объектов (замощений, заборов и других)	кв. м	6548,4	8559,85	8559,85	8559,90
4	Общая площадь неиспользуемого недвижимого имущества, закрепленного за муниципальным учреждением на праве оперативного управления, в том числе:	кв. м	-	-	-	-
4.1	переданного в аренду ¹³	кв. м	-	-	-	-
4.2	переданного в безвозмездное пользование ¹³	кв. м	-	-	-	-
5	Объем средств, полученных от сдачи в аренду в установленном порядке имущества, закрепленного за муниципальным учреждением на праве оперативного управления	тыс. руб.	385,3	264,9	264,9	356,3

Руководитель муниципального
автономного учреждения

(подпись)

(расшифровка подписи)

Исполнитель (лицо, ответственное
за составление отчета)

(подпись)

(расшифровка подписи)

СОГЛАСОВАН

(начальник департамента имущественных отношений
администрации города Перми)

СОГЛАСОВАН¹⁵

(руководитель муниципального казенного учреждения,
осуществляющего функции
по ведению бухгалтерского учета)

СОГЛАСОВАН¹⁶

(руководитель функционального (территориального) органа
администрации города Перми, осуществляющего функции и
полномочия учредителя)

УТВЕРЖДЕН

Заместителем начальника департамента
по управлению муниципальными ресурсами
О.Ю. Желтовой

Отчет
о результатах деятельности муниципального учреждения города Перми
и об использовании закрепленного за ним муниципального имущества
«Средняя общеобразовательная школа № 122 с углубленным изучением
иностранных языков» г. Перми
(наименование учреждения)
за период с 01.01.2021г по 31.12.2021г
(по состоянию на 01 января года, следующего за отчетным годом)

1. Общие сведения об учреждении

1.1. Сведения об учреждении:

Полное наименование	Муниципальное автономное общеобразовательное учреждение «Средняя общеобразовательная школа № 122 с углубленным изучением иностранных языков» г. Перми
Сокращенное наименование	МАОУ «СОШ№122 с углубленным изучением иностранных языков» г. Перми
Юридический адрес	614022 Россия, Пермский край, г. Пермь, улица Сивкова 3 «Б»
Фактический адрес	614022 Россия, Пермский край, г. Пермь, улица Сивкова 3 «Б» 614022 Россия, Пермский край, г. Пермь, улица Льва Толстого, 12
Телефон/факс/электронная почта	(342)280-29-29, school122@list.ru
Ф.И.О. руководителя, телефон	Косолапова Елена Геннадьевна (342)280-29-29
Документ, подтверждающий государственную регистрацию некоммерческой организации (номер, дата выдачи)	Серия 59 № 004398056, 07.02.2012г действительно бессрочно
Лицензия (номер, дата выдачи, срок действия)	Серия 59Л01 № 0004780 от 29.07.2020г. бессрочно
Документ, подтверждающий государственную регистрацию некоммерческой организации (номер, дата выдачи)	Серия 59А01 № 0000817 от 17.06.2015г. срок действия до 17.06.2027г.

1.2. Виды деятельности, осуществляемые учреждением:

N	Виды деятельности учреждения	Основание (перечень разрешительных документов, на основании которых учреждение осуществляет деятельность, с указанием номеров, даты выдачи и срока действия)	
		2020	2021
1	2	3	4
1	Основные виды деятельности: - реализация основных образовательных программ начального общего, основного общего, среднего общего образования (в том числе по адаптированным основным общеобразовательным программам образования, индивидуальным программам реабилитации детей-инвалидов, по предметам на профильном уровне, углубленное изучение иностранных языков, по индивидуальным учебным планам) - реализация дополнительных общеразвивающих программ технической, естественнонаучной, физкультурно-спортивной, художественной, туристско-краеведческой, социально-педагогической направленности	Устав, утвержденный распоряжением начальника департамента образования администрации города Перми от 17.01.2020 № 059-08-01-26-4; Лицензия Серия 59Л01 № 0004780 от 29.07.2020г. бессрочно; Свидетельство об аккредитации серия 59А01№ 0000817 от 17.06.2015, срок действия - до 17.06.2027	Устав, утвержденный распоряжением начальника департамента образования администрации города Перми от 17.01.2020 № 059-08-01-26-4; Лицензия Серия 59Л01 № 0004780 от 29.07.2020г. бессрочно; Свидетельство об аккредитации серия 59А01№ 0000817 от 17.06.2015, срок действия - до 17.06.2027

2	<p>Виды деятельности, не являющиеся основными:</p> <ul style="list-style-type: none"> - осуществление приносящей доход деятельности; - оказание платных дополнительных образовательных услуг по направлениям согласно Положению об оказании платных образовательных услуг; - организация отдыха детей в лагере досуга и отдыха; - сдача в аренду имущества, закрепленного за Учреждением на праве оперативного управления, а также имущества, приобретенного за счет ведения самостоятельной финансово-хозяйственной деятельности в порядке, установленном действующим законодательством РФ и нормативно-правовыми актами органов местного самоуправления города Перми; - организация мероприятий в сфере образования; - организация отдыха детей в лагере досуга и отдыха на территории Учреждения сверх муниципального задания 	<p>Устав, утвержденный распоряжением начальника департамента образования администрации города Перми от 17.01.2020 № 059-08-01-26-4; Лицензия Серия 59Л01 № 0004780 от 29.07.2020г. бессрочно;</p>	<p>Устав, утвержденный распоряжением начальника департамента образования администрации города Перми от 17.01.2020 № 059-08-01-26-4; Лицензия Серия 59Л01 № 0004780 от 29.07.2020г. бессрочно;</p>
---	--	---	---

1.3. Функции, осуществляемые учреждением:

№	Наименование функций	Количество штатных единиц, шт.		Доля бюджета учреждения, расходующаяся на осуществление функций, %	
		2020	2021	2020	2021
1	2	3	4	5	6
1	Профильные функции	171,75	169,4	95,3	94,2
2	Непрофильные функции	8,5	10,5	4,7	5,8

1.4. Перечень услуг (работ), оказываемых учреждением⁴:

№	Наименование услуги (работы)	2020	2021	Категория потребителей
1	2	3	4	5
1	Муниципальные услуги (работы), оказываемые потребителем в соответствии с муниципальным заданием:			
1.1	Реализация основных общеобразовательных программ начального общего образования	988	1085	Физические лица
1.2	Реализация основных общеобразовательных программ основного общего образования	740	823	Физические лица
1.3	Реализация основных общеобразовательных программ среднего общего образования	141	114	Физические лица
1.4	Организация отдыха детей и молодежи	80	106	Физические лица
2	Услуги (работы), оказываемые потребителям за плату	512	1043	Дети в возрасте 5 до 18 лет
2.1	Подготовка детей к школе	73	184	Дети в возрасте 5 до 7 лет
2.2	Спецкурсы	123	433	Дети в возрасте 6,5 -18 лет
2.3	Летний оздоровительный лагерь	-	21	Дети в возрасте от 7 лет до 10 лет. Дети в возрасте от 11 лет до 18 лет
2.4	Физкультурно-спортивная	95	103	Учащиеся общеобразовательного учреждения
2.5	Естественнонаучная	125	-	Учащиеся общеобразовательного учреждения
2.6	Научно-техническая	57	79	Учащиеся общеобразовательного учреждения

2.7	Социально-педагогическая	28	28	Учащиеся общеобразовательного учреждения
2.8	Подготовка к поступлению в вузы и ссузы	11	195	Учащиеся общеобразовательного учреждения

1.5. Информация об установленной и фактической численности работников учреждения:

N	Наименование показателей	Ед. изм.	2020		2021	
			на начало отчетного периода	на конец отчетного периода	на начало отчетного периода	на конец отчетного периода
1	2	3	4	5	6	7
1	Установленная численность учреждения	штук	97,19	180,25	180,25	179,90
1	Количество штатных единиц	штук	97,19	180,25	180,25	179,90
2	Количественный состав	человек	57	117	117	118
3	Квалификация сотрудников	человек	высшее образование и стаж работы: до 3-х лет - 4 с 3 до 8 лет - 4 с 8 до 14 лет - 9 с 14 до 20 лет - 4 более 20 лет - 32 средне - специальное образование и стаж работы: до 3-х лет - 2 с 3 до 8 лет - 1 с 8 до 14 лет - 0 с 14 до 20 лет - 0 более 20 лет - 0 без образования и стаж работы: до 3-х лет - 1 с 3 до 8 лет - 0 с 8 до 14 лет - 0 с 14 до 20 лет - 0 более 20 лет - 0	высшее образование и стаж работы: до 3-х лет - 15 с 3 до 8 лет - 17 с 8 до 14 лет - 10 с 14 до 20 лет - 8 более 20 лет - 50 средне - специальное образование и стаж работы: до 3-х лет - 3 с 3 до 8 лет - 1 с 8 до 14 лет - 2 с 14 до 20 лет - 2 более 20 лет - 8 без образования и стаж работы: до 3-х лет - 0 с 3 до 8 лет - 1 с 8 до 14 лет - 0 с 14 до 20 лет - 0 более 20 лет - 0	высшее образование и стаж работы: до 3-х лет - 15 с 3 до 8 лет - 17 с 8 до 14 лет - 10 с 14 до 20 лет - 8 более 20 лет - 50 средне - специальное образование и стаж работы: до 3-х лет - 3 с 3 до 8 лет - 1 с 8 до 14 лет - 2 с 14 до 20 лет - 2 более 20 лет - 8 без образования и стаж работы: до 3-х лет - 0 с 3 до 8 лет - 1 с 8 до 14 лет - 0 с 14 до 20 лет - 0 более 20 лет - 0	высшее образование и стаж работы: до 3-х лет - 4 с 3 до 8 лет - 12 с 8 до 14 лет - 9 с 14 до 20 лет - 10 более 20 лет - 66 средне - специальное образование и стаж работы: до 3-х лет - 3 с 3 до 8 лет - 2 с 8 до 14 лет - 1 с 14 до 20 лет - 2 более 20 лет - 7 без образования и стаж работы: до 3-х лет - 1 с 3 до 8 лет - 1 с 8 до 14 лет - 0 с 14 до 20 лет - 0 более 20 лет - 0

1.6. Информация о среднегодовой численности и средней заработной плате работников учреждения:

№	Наименование показателей	Ед. изм.	2020	2021
1	2	3	4	5
1	Среднегодовая численность работников учреждения, в том числе ⁷ :	человек	102,3	97,7
	руководитель	человек	1,1	1,0
	заместители руководителя	человек	4,8	4,3
	специалисты	человек	-	-
	Работники учреждения, непосредственно осуществляющие учебный (воспитательный, образовательный) процесс (в учреждениях, реализующих программы общего образования, дошкольных образовательных учреждениях, учреждениях дополнительного образования детей)	человек	83,2	77,3
	Педагогические работники, кроме работников, непосредственно осуществляющих учебный (воспитательно-образовательный) процесс	человек	6,4	7,4
	Административный персонал	человек	0	0
	Прочий персонал	человек	6,8	7,7

2	Средняя заработная плата работников учреждения, в том числе ⁷ :	руб.	42317,61	56655,3
	руководитель	руб.	109250	146816,7
	заместители руководителя	руб.	84381,9	112001,9
	специалисты	руб.		
	Работники учреждения, непосредственно осуществляющие учебный (воспитательный, образовательный) процесс (в учреждениях, реализующих программы общего образования, дошкольных образовательных учреждениях, учреждениях дополнительного образования детей)	руб.	39906,1	53581,0
	Педагогические работники, кроме работников, непосредственно осуществляющих учебный (воспитательно-образовательный) процесс	руб.	11525,33	45524
	Административный персонал	руб.	0	0
	Прочий персонал	руб.	36041,7	44713,2

1.7. Информация об осуществлении муниципальным автономным учреждением деятельности, связанной с выполнением работ или оказанием услуг в соответствии с обязательствами перед страховщиком по обязательному социальному страхованию, и об объеме финансового обеспечения данной деятельности⁸:

№	Наименование услуги (работы)	Объем услуг (работ), ед. изм.		Объем финансового обеспечения, тыс. руб.	
		2020	2021	2020	2021
1	2	3	4	5	6
-	-	-	-	-	-

1.8. Информация об объеме финансового обеспечения муниципального автономного учреждения в рамках муниципальных программ, ведомственных целевых программ, утвержденных в установленном порядке⁹:

№	Наименование муниципальных программ, ведомственных целевых программ с указанием правового акта об их утверждении (в разрезе каждой программы)	Объем финансового обеспечения, тыс. руб.	
		2020	2021
1	2	3	4
1	Постановление администрации города Перми от 19.10.2018 № 792 «Об утверждении муниципальной программы «Доступное и качественное образование»	95325,6	118486,1
2	Постановление администрации города Перми от 18.10.2018 N 764 «Об утверждении муниципальной программы «Социальная поддержка и обеспечение семейного благополучия населения города Перми»	171,2	433,4
3	Постановление администрации города Перми от 19.10.2018 N 793 «Об утверждении муниципальной программы «Безопасный город»	44,0	-

1.9 Состав наблюдательного совета учреждения⁸:

№	Фамилия, имя, отчество	Должность	Правовой акт о назначении членов наблюдательного совета (вид, дата, №, наименование)	Срок полномочий
1	2	3	4	5
1	Аленевская Лариса Алексеевна	Представитель трудового коллектива	Приказ начальника департамента образования администрации города Перми от 22.03.2017 № СЭД-059-08-01-09-391	22.03.2022
2	Бульчев Евгений Александрович	Представитель родительской общественности	Приказ начальника департамента образования администрации города Перми от 22.03.2017 № СЭД-059-08-01-09-391	22.03.2022
3	Кузнецова Ирина Викторовна	Представитель родительской общественности	Приказ начальника департамента образования администрации города Перми от 22.03.2017 № СЭД-059-08-01-09-391	22.03.2022
4	Слободян Александра Андреевна	Представитель органа местного самоуправления в лице учредителя – департамента образования администрации города Перми	Приказ начальника департамента образования администрации города Перми от 22.03.2017 № СЭД-059-08-01-09-391	22.03.2022

5	Яранцева Галина Степановна	Представитель трудового коллектива	Приказ начальника департамента образования администрации города Перми от 22.03.2017 № СЭД-059-08-01-09-391	22.03.2022
6	Сорожкина Ольга Анатольевна	Представитель органа местного самоуправления в лице департамента имущественных отношений администрации города Перми	Приказ начальника департамента образования администрации города Перми от 11.07.2018 № СЭД-059-08-01-09-851	22.03.2022

2. Результат деятельности муниципального учреждения

2.1. Изменение балансовой (остаточной) стоимости нефинансовых активов:

№	Наименование показателей	Ед. изм.	2020	2021	Изменение стоимости нефинансовых активов, %
1	2	3	4	5	6
1	Балансовая стоимость нефинансовых активов	тыс. руб.	418973,1	425503,0	+2
2	Остаточная стоимость нефинансовых активов	тыс. руб.	347251,0	337885,9	-3

2.2. Общая сумма выставленных требований в возмещение ущерба по недостаткам и хищениям:

№	Наименование показателей	Ед. изм.	2020	2021
1	2	3	4	5
1	Общая сумма выставленных требований в возмещение ущерба по недостаткам и хищениям, в том числе:	тыс. руб.	-	-
1.1	материальных ценностей	тыс. руб.	-	-
1.2	денежных средств	тыс. руб.	-	-
1.3	от порчи материальных ценностей	тыс. руб.	-	-

2.3. Изменение дебиторской и кредиторской задолженности в разрезе поступлений (выплат)¹⁰:

№	Наименование показателей	Ед. изм.	2020	2021	Изменение суммы задолженности относительно предыдущего отчетного года, %	Причины образования просроченной кредиторской задолженности, дебиторской задолженности, нереальной к взысканию
1	2	3	4	5	6	7
1	Сумма дебиторской задолженности	тыс.руб.	8825,0	8669,1	-2	х
	в том числе:					х
	В разрезе поступлений:		7245,9	8190,3	+13	
	Платные образовательные услуги	тыс.руб.	3970,8	4422,3	+11,37	
	Расчеты по компенсации затрат	тыс.руб.	46,3	-	-100	
	Расчеты по ущербу	тыс.руб.	-	-	-	х
	Доходы от аренды	тыс.руб.	2960,7	3481,4	+17,59	
	Доходы будущих периодов	тыс.руб.	16,0	-	-100	
	Иные доходы	тыс.руб.	252,1	286,6	+13,69	
	В разрезе выплат:		1579,1	478,8	-70	
	Начисления на выплаты по оплате труда	тыс.руб.	638,7	-	-	

1	2	3	4	5	6	7
	Услуги связи	тыс. руб.	2,6	0,4	-85	
	Коммунальные услуги	тыс.руб.	171,2	417,3	+144	
	Услуги по содержанию имущества	тыс. руб.	74,5	26,1	-65	x
	Прочие услуги	тыс.руб.	114,1	35,0	-69	
	Пособия по социальной помощи населению	тыс.руб.	-	-	-	
	Увеличение ст-ти ОС	тыс. руб.	534,6	-	-100	
	Увеличение ст-ти МЗ	тыс. руб.	22,4	-	-100	x
	Расчеты с бюджетом	тыс.руб.	21,1	-	-100	
	Недостача	тыс.руб.	-	-	-	
2	Нереальная к взысканию дебиторская задолженность	тыс. руб.	-	-	-	
3	Сумма кредиторской задолженности	тыс. руб.	6674,1	2155,5	-68	
	в том числе:					
	В разрезе поступлений:		4762,4	2123,8	-55	
	Платные образовательные услуги	тыс.руб.	1701,5	2110,8	+24,06	
	Прочие доходы	тыс.руб.	338,6	13	-96,16	
	В разрезе выплат:		1911,7	30,6	-98	
	Коммунальные услуги	тыс.руб.	-	-	-	
	Услуги по содержанию имущества	тыс.руб.	299,3	-	-100	
	Прочие работы, услуги	тыс.руб.	631,7	-	-100	
	Пособия по социальной помощи населению	тыс.руб.	316,3	30,6	-90	
	Увеличение ст-ти ОС	тыс.руб.	434,3	-	-100	
	Увеличение ст-ти МЗ	тыс.руб.	230,1	-	-100	
	Прочие расходы	тыс.руб.	-	-	-	
	Социальное обеспечение	тыс.руб.	-	-	-	
	Расходы по оплате труда	тыс.руб.	-	-	-	
	Расчеты по прочим платежам в бюджет	тыс.руб.	-	-	-	
4	Просроченная кредиторская задолженность	тыс. руб.	-	-		

2.4. Информация о суммах доходов, полученных учреждением от оказания платных услуг (выполнения работ):

№	Наименование показателей	Ед. изм.	2020		2021	
			план	факт	план	факт
1	2	3	4	5	6	7
1	Сумма доходов, полученных от оказания платных услуг (выполнения работ)	тыс. руб.	3164,4	2161,30	2992,9	2992,9
1.1	частично платных, из них по видам услуг (работ):	тыс. руб.	-	-	301,0	301,0
	Летний оздоровительный лагерь	тыс. руб.	-	-	301,0	301,0
1.2	полностью платных, из них по видам услуг (работ):	тыс. руб.	3164,4	2161,30	2592,3	2592,3
	Подготовка детей к школе	тыс. руб.	497,9	397,9	625,0	625,0

1	2	3	4	5	6	7
	Спецкурсы	тыс. руб.	1376,3	876,3	870,6	870,6
	Летний оздоровительный лагерь	тыс. руб.	-	-	99,6	99,6
	Физкультурно-спортивное направление	тыс. руб.	287,1	187,1	456,7	456,7
	Естественнонаучная	Тыс. Руб.	807,5	507,5	-	-
	Научно-Техническое	Тыс. Руб.	122,1	119,0	174,2	174,2
	Социально - педагогическое	Тыс. Руб.	52,6	52,6	88,5	88,5
	Подготовка к поступлению в вузы и ссузы	Тыс. Руб.	20,9	20,9	375,6	375,6
2	Сумма доходов, полученных при осуществлении основных видов деятельности сверх муниципального задания, в том числе:	Тыс. руб.	-	-	-	-
3	Сумма доходов, полученных при осуществлении иных видов деятельности, в том числе:	Тыс. руб.	-	-	-	-

2.5. Информация об исполнении муниципального задания учредителя⁴:

№	Наименование услуги (работы)	Объем услуг (работ), ед. изм.				Объем финансового обеспечения, тыс. руб.				Объем услуг (работ), оказанных сверх муниципального задания, ед. изм.	
		план		факт		план		факт			
		2020	2021	2020	2021	2020	2021	2020	2021	2020	2021
1	2	3	4	5	6	7	8	9	10	11	12
1.1	Реализация основных общеобразовательных программ начального общего образования	988	3339	992	3339	36260,6	44769,7	31654,8	44337,8	4	
1.2	Реализация основных общеобразовательных программ основного общего образования	740	2659	742	2659	32816,6	38368,3	29851,8	38362,0	2	
1.3	Реализация основных общеобразовательных программ среднего общего образования	141	339	141	339	7300,0	5880,8	6734,6	5880,8	-	
1.4	Организация отдыха детей и молодежи	80	106	80	106	291,2	585,5	139,1	553,0	-	
1.5	Обеспечение своевременной выплаты заработной платы работникам в первые рабочие дни 2019,2020 года с учетом установленных сроков	-	-	-	-	5352,2	-	5352,2	-	-	
1.19	Затраты на уплату налогов	-	-	-	-	5487,4	5144,4	5487,4	5144,4		
1,20	Нормативные затраты на содержание муниципального имущества	-	-	-	-	3817,9	2887,0	3816,1	2887,0		

2.6. Информация о ценах (тарифах) на платные услуги (работы), оказываемые потребителям (в динамике в течение отчетного года):

№	Наименование услуги (работы)	Ед. изм.	Цены (тарифы) на платные услуги (работы), оказываемые потребителям																							
			2021																							
			план												факт											
январь	февраль	март	апрель	май	июнь	июль	август	сентябрь	октябрь	ноябрь	декабрь	январь	февраль	март	апрель	май	июнь	июль	август	Сентябрь	октябрь	ноябрь	декабрь			
1	2	3	4	5	6	7	8	9	10	11	12	13	14	15	16	17	18	19	20	21	22	23	24	25	26	27
1	Подготовка детей к школе	Руб.	3000,00	3000,00	3000,00	3000,00	-	-	-	-	900,00	900,00	900,00	900,00	3000,00	3000,00	3000,00	3000,00	-	-	-	-	900,00	900,00	900,00	900,00
2	Спецкурсы	Руб.	-	-	-	-	-	-	-	-	530,00	530,00	530,00	530,00	-	-	-	-	-	-	-	-	530,00	530,00	530,00	530,00
3	Летний оздоровительный лагерь	Руб.	-	-	-	-	-	4088,28	-	-	-	-	-	-	-	-	-	-	-	4088,28	-	-	-	-	-	-
4	Физкультурно-спортивная	Руб.	5100,00	5100,00	5100,00	5100,00	5100,00	-	-	-	1600,00	1600,00	1600,00	1600,00	5100,00	5100,00	5100,00	5100,00	5100,00	-	-	-	1600,00	1600,00	1600,00	1600,00
5	Естественно-научная	Руб.	-	-	-	-	-	-	-	-	-	-	-	-	-	-	-	-	-	-	-	-	-	-	-	-
6	Научно-техническая	Руб.	-	-	-	-	-	-	-	-	560,00	560,00	560,00	560,00	-	-	-	-	-	-	-	-	560,00	560,00	560,00	560,00
7	Социально-педагогическая	Руб.	720,00	720,00	720,00	720,00	-	-	-	-	-	-	-	-	720,00	720,00	720,00	720,00	-	-	-	-	-	-	-	-
8	Подготовка к поступлению в вузы и ссузы	Руб.	-	-	-	-	-	-	-	-	800,00	800,00	800,00	800,00	-	-	-	-	-	-	-	-	800,00	800,00	800,00	800,00

2.7. Информация о результатах оказания услуг (выполнения работ):

№	Наименование показателей	Ед. изм.	2020		2021	
			план	факт	план	факт
1	2	3	4	5	6	7
1	Общее количество потребителей, воспользовавшихся услугами (работами) учреждения	ед.	2612	2618	3282	3273
	в том числе:	ед.				
1.1	бесплатными, из них по видам услуг (работ):	ед.	1949	1955	2128	2190
1.1.1	Реализация основных общеобразовательных программ начального общего образования	ед.	988	992	1085	1098
1.1.2	Реализация основных общеобразовательных программ основного общего образования	ед.	740	742	823	872
1.1.3	Реализация основных общеобразовательных программ среднего общего образования	ед.	141	141	114	114
1.1.4	Организация отдыха детей и молодежи	ед.	80	80	106	106
1.2	полностью платными, из них по видам услуг (работ):	ед.	663	663	1154	1154
1.2.1	Подготовка детей к школе	ед.	38	73	184	184
1.2.2	Спецкурсы	ед.	309	123	433	433
1.2.3	Летний оздоровительный лагерь	ед.	-	-	21	21

1.2.4	Физкультурно-спортивная	ед.	95	95	103	103
1.2.5	Естественнонаучная	ед.	125	125	-	-
1.2.6	Научно-техническая	ед.	57	57	79	79
1.2.7	Социально-педагогическая	ед.	28	28	28	28
1.2.8	Подготовка к поступлению в вузы и ссузы	ед.	11	11	195	195
2	Средняя стоимость получения частично платных услуг для потребителей, в том числе по видам услуг (работ):	ед.	0	0	0	0
3	Средняя стоимость получения платных услуг для потребителей, в том числе по видам услуг (работ):	ед.	1195,25	1475,65	1484,77	1484,77
3.1	Подготовка детей к школе	ед.	2825,00	2850,00	1950,00	1950,00
3.2	Спецкурсы	ед.	1000,00	1000,00	530,00	530,00
3.3	Летний оздоровительный лагерь	ед.	-	-	4088,28	4088,28
3.4	Физкультурно-спортивная	ед.	2865,52	3376,26	3544,44	3544,44
3.5	Естественнонаучная	ед.	430,67	430,67	-	-
3.6	Научно-техническая	ед.	421,00	421,00	560,00	560,00
3.7	Социально-педагогическая	ед.	741,67	736,71	720,00	720,00
3.8	Подготовка к поступлению в вузы и ссузы	ед.	480,00	480,00	800,00	800,00

2.8. Информация о жалобах потребителей:

№	Виды зарегистрированных жалоб	Количество жалоб		Принятые меры по результатам рассмотрения жалоб
		2020	2021	
1	2	3	4	5
1	Жалобы потребителей, поступившие в учреждение	13	-	-
2	Жалобы потребителей, поступившие учредителю	14	8	Обращения рассмотрены
3	Жалобы потребителей, поступившие Главе города Перми	2	-	-
4	Жалобы потребителей, поступившие губернатору Пермского края	-	-	-
5	Жалобы потребителей, поступившие в прокуратуру города Перми	-	-	-

2.9. Информация о суммах кассовых и плановых поступлений (с учетом возвратов) и выплат (с учетом восстановленных кассовых выплат), предусмотренных планом финансово-хозяйственной деятельности учреждения¹¹:

№	Наименование показателей	Ед. изм.	2020год	2021год
1	2	3	4	5
1	Суммы плановых поступлений (с учетом возвратов)	тыс. руб.	106877,2	129668,4
	в том числе:			
	Субсидии на выполнение государственного (муниципального) задания	тыс. руб.	77656,7	89347,5
	Субсидии на иные цели	тыс. руб.	19805,7	30232,5
	Субсидии на капитальное строительство	тыс. руб.	-	-
	Собственные доходы учреждения	тыс. руб.	9414,8	10088,4
	в том числе:			
	Доходы от аренды	тыс. руб.	1697,9	1767,5
	Доходы от оказания платных услуг	тыс. руб.	6790,3	6286,7
	Возмещение коммунальных услуг арендаторами	тыс. руб.	926,6	1495,0
	Прочие доходы	тыс.руб.	0,0	-70,8
2	Суммы кассовых поступлений (с учетом возвратов)	тыс. руб.	100940,2	125736,3
	Субсидии на выполнение государственного (муниципального) задания	тыс. руб.	77475,6	89347,5
	Субсидии на иные цели	тыс. руб.	19805,4	30232,5
	Субсидии на капитальное строительство	тыс. руб.	-	-
	Собственные доходы учреждения	тыс. руб.	3659,2	6156,3
	в том числе:			
	Доходы от аренды	тыс. руб.	909,0	1608,3
	Доходы от оказания платных услуг	тыс. руб.	2161,3	2481,8
	Возмещение коммунальных услуг арендаторами	тыс. руб.	588,9	1495,0

	Организация отдыха детей в лагере досуга и отдыха	тыс. руб.	-	-
	Прочие поступления	тыс.руб.	-	571,2
3	Суммы плановых выплат (с учетом восстановленных кассовых выплат)	тыс. руб.	124198,3	138570,6
	в том числе:			
	<i>Субсидии на выполнение муниципального задания</i>	тыс. руб.	91326,0	98067,8
	в том числе:	тыс. руб.		
	Заработная плата	тыс. руб.	52326,0	57272,7
	Прочие выплаты	тыс. руб.	553,6	278,4
	Начисления на выплаты по оплате труда	тыс. руб.	15862,4	17712,7
	Услуги связи	тыс. руб.	287,6	299,7
	Налоги	тыс. руб.	5858,5	5184,4
	Коммунальные услуги	тыс. руб.	6057,7	6540,5
	Работы, услуги по содержанию имущества	тыс. руб.	4899,9	3891,9
	Прочие работы, услуги	тыс. руб.	2529,9	3454,1
	Прочие расходы	тыс. руб.	88,1	87,3
	Расходы по приобретению основных средств	тыс. руб.	1920,2	2642,4
	Расходы по приобретению материальных запасов	тыс. руб.	942,1	703,7
	<i>Субсидии на иные цели</i>	тыс. руб.	21601,2	30374,2
	в том числе:			
	Заработная плата	тыс. руб.	6504,9	9085,1
	Социальные пособия персоналу	тыс. руб.	328,1	234,4
	Начисления на выплаты по оплате труда	тыс. руб.	1964,5	2743,7
	Налоги	тыс. руб.	128,9	-
	Работы, услуги по содержанию имущества	тыс. руб.	620,0	300,0
	Прочие работы, услуги	тыс. руб.	517,2	14214,1
	Пособия по социальной помощи населению	тыс. руб.	10971,6	3756,0
	Расходы по приобретению основных средств	тыс. руб.	500,0	40,9
	Расходы по приобретению материальных запасов	тыс. руб.	66,0	-
	<i>Субсидии на капитальное строительство</i>		-	-
	Прочие работы, услуги	тыс. руб.	-	-
	<i>Собственные доходы учреждения</i>		11271,1	10128,6
	в том числе:			
	Заработная плата	тыс. руб.	4000,0	1500,0
	Прочие выплаты	тыс. руб.	0,0	3,0
	Начисления на выплаты по оплате труда	тыс. руб.	1208,0	480,0
	Услуги связи	тыс. руб.	30,5	30,0
	Транспортные расходы	тыс. руб.	0,0	
	Коммунальные услуги	тыс. руб.	1548,7	2635,8
	Арендная плата за пользование имуществом	тыс. руб.	-	-
	Работы, услуги по содержанию имущества	тыс. руб.	1453,4	2019,4
	Прочие работы, услуги	тыс. руб.	1230,4	1472,7
	Пособия по социальной помощи населению	тыс. руб.	0,0	-
	Прочие расходы	тыс. руб.	1077,9	858,2
	Расходы по приобретению основных средств	тыс. руб.	495,0	606,3
	Расходы по приобретению материальных запасов	тыс. руб.	227,2	523,2
4	Суммы кассовых выплат (с учетом восстановленных кассовых выплат)	тыс. руб.	107410,9	129468,1
	в том числе:			
	<i>Субсидии на выполнение муниципального задания</i>	тыс. руб.	83036,1	97597,3
	в том числе:	тыс. руб.		
	Заработная плата	тыс. руб.	45776,5	57272,7
	Прочие выплаты	тыс. руб.	535,0	275,3
	Начисления на выплаты по оплате труда	тыс. руб.	14475,1	17296,3
	Услуги связи	тыс. руб.	272,2	281,1
	Налоги	тыс. руб.	0,0	5184,4

Коммунальные услуги	тыс. руб.	6057,7	6540,5
Работы, услуги по содержанию имущества	тыс. руб.	4804,1	3891,9
Прочие работы, услуги	тыс. руб.	2530,6	3454,1
Прочие расходы	тыс. руб.	5996,5	87,3
Расходы по приобретению основных средств	тыс. руб.	1778,2	2642,4
Расходы по приобретению материальных запасов	тыс. руб.	810,2	671,2
Субсидии на иные цели	тыс. руб.	18899,5	26203,7
в том числе:			
Заработная плата	тыс. руб.	5388,3	8449,4
Прочие выплаты	тыс. руб.	-	228,0
Начисления на выплаты по оплате труда	тыс. руб.	1631,5	2542,8
Услуги связи	тыс. руб.		
Работы, услуги по содержанию имущества	тыс. руб.	619,9	300,0
Прочие работы, услуги	тыс. руб.	98,1	11116,5
Пособия по социальной помощи населению	тыс. руб.	535,9	3526,2
Прочие расходы	тыс. руб.	10625,4	-
Расходы по приобретению основных средств	тыс. руб.	500,0	40,9
Расходы по приобретению материальных запасов	тыс. руб.	0,4	-
Субсидии на капитальное строительство	тыс. руб.	-	-
Прочие работы, услуги	тыс. руб.	-	-
Собственные доходы учреждения		5475,3	5667,1
в том числе:			
Заработная плата	тыс. руб.	1380,5	891,5
Прочие выплаты	тыс. руб.	0,0	3,0
Начисления на выплаты по оплате труда	тыс. руб.	351,9	61,4
Услуги связи	тыс. руб.	14,7	12,0
Транспортные расходы	тыс. руб.	0,0	-
Коммунальные услуги	тыс. руб.	1227,1	2011,3
Арендная плата за пользование имуществом	тыс. руб.	-	-
Работы, услуги по содержанию имущества	тыс. руб.	512,6	680,7
Прочие работы, услуги	тыс. руб.	752,8	746,3
Пособия по социальной помощи населению	тыс. руб.	0,0	-
Прочие расходы	тыс. руб.	732,6	837,9
Расходы по приобретению основных средств	тыс. руб.	299,7	270,4
Расходы по приобретению материальных запасов	тыс. руб.	203,4	152,5

2.10. Информация о показателях кассового исполнения бюджетной сметы учреждения и показателях доведенных учреждению лимитов бюджетных обязательств¹²:

№	Наименование расходов	Ед. изм.	КБК	Утверждено лимитов бюджетных обязательств	Кассовый расход	% исполнения
1	2	3	4	5	6	7
	-	-	-	-	-	-

2.11. Информация об общей сумме прибыли муниципального автономного учреждения после налогообложения в отчетном периоде⁸:

№	Наименование показателей	Ед. изм.	2020		20201	
			план	факт	план	факт
1	2	3	4	5	6	7
1	Общая сумма прибыли муниципального автономного учреждения после налогообложения в отчетном периоде, всего, в том числе:	тыс. руб.	0	0	0	0
1.1	сумма прибыли после налогообложения, образовавшаяся в связи с оказанием муниципальным автономным учреждением частично платных услуг (работ)	тыс. руб.	0	0	0	0

1	2	3	4	5	6	7
1.2	сумма прибыли после налогообложения, образовавшаяся в связи с оказанием муниципальным автономным учреждением платных услуг (работ)	тыс. руб.	0	0	0	0

3. Об использовании имущества, закрепленного за муниципальным учреждением

3.1. Информация об общей стоимости недвижимого и движимого имущества муниципального учреждения:

3.1.1. муниципального автономного учреждения, муниципального бюджетного учреждения:

№	Наименование показателей	Ед. изм.	Год 2020		Год 2021	
			на начало отчетного периода	на конец отчетного периода	на начало отчетного периода	на конец отчетного периода
1	2	3	4	5	6	7
1	Общая балансовая стоимость имущества муниципального учреждения, в том числе:	тыс. руб.	299687,0	416364,9	416364,9	422324,0
1.1	приобретенного муниципальным учреждением за счет средств, выделенных учредителем, в том числе:	тыс. руб.	298671,5	414288,9	414288,9	419979,6
1.1.1	недвижимого имущества	тыс. руб.	285682,8	382208,1	382208,1	382208,1
1.2	приобретенного муниципальным учреждением за счет доходов, полученных от платных услуг и иной приносящей доход деятельности, в том числе:	тыс. руб.	1015,5	2076,0	2076,0	2344,4
1.2.1	недвижимого имущества	тыс. руб.	0	0	0	0
2	Общая балансовая стоимость имущества, закрепленного за муниципальным учреждением на праве оперативного управления, в том числе:	тыс. руб.	60762,1	137864,7	137864,7	143345,6
2.1	недвижимого имущества, всего, из него:	тыс. руб.	47758,2	104545,2	104545,2	104545,2
2.1.1	переданного в аренду	тыс. руб.	3167,6	6977,1	6977,1	6977,1
2.1.2	переданного в безвозмездное пользование	тыс. руб.	3030,5	10723,2	10723,2	9021,0
2.2	движимого имущества, всего	тыс. руб.	13003,9	33319,5	33319,5	38800,4
2.3	особо ценного движимого имущества, всего, из него:	тыс. руб.	10978,9	28581,0	28581,0	33914,0
2.3.1	переданного в аренду	тыс. руб.	947,4	1090,3	1090,3	1090,3
2.3.2	переданного в безвозмездное пользование	тыс. руб.	27,8	27,8	27,8	27,8
2.4	иного движимого имущества, всего, из него:	тыс. руб.	2025,0	4738,5	4738,5	4886,4
2.4.1	переданного в аренду	тыс. руб.	92,7	478,3	478,3	478,3
2.4.2	переданного в безвозмездное пользование	тыс. руб.	30,0	107,4	107,4	107,4
3	Общая остаточная стоимость имущества муниципального учреждения, в том числе:	тыс. руб.	267729,4	344642,8	344642,8	334706,8
3.1	приобретенного муниципальным учреждением за счет средств, выделенных учредителем, в том числе:	тыс. руб.	267579,8	344515,0	344515,0	334504,9
3.1.1	недвижимого имущества	тыс. руб.	266699,7	342736,6	342736,6	332979,3
3.2	приобретенного муниципальным учреждением за счет доходов, полученных от платных услуг и иной приносящей доход деятельности, в том числе:	тыс. руб.	149,6	127,8	127,8	201,9
3.2.1	недвижимого имущества	тыс. руб.	0	0	0	0
4	Общая остаточная стоимость имущества, закрепленного за муниципальным учреждением на праве оперативного управления, в том числе:	тыс. руб.	29625,2	73357,6	73357,6	71687,0
4.1	недвижимого имущества, всего, из него:	тыс. руб.	28775,1	71691,5	71691,5	70173,6
4.1.1	переданного в аренду	тыс. руб.	2768,5	4605,3	4605,3	4416,8

1	2	3	4	5	6	7
4.1.2	переданного в безвозмездное пользование	тыс. руб.	1826,5	9460,0	9460,0	6994,6
4.2	движимого имущества, всего	тыс. руб.	850,1	1666,1	1666,1	1513,4
4.3	особо ценного движимого имущества, всего, из него:	тыс. руб.	822,7	1648,1	1648,1	1500,0
4.3.1	переданного в аренду	тыс. руб.	32,5	133,0	133,0	78,2
4.3.2	переданного в безвозмездное пользование	тыс. руб.	0	0	0	0
4.4	иного движимого имущества, всего, из него:	тыс. руб.	27,4	18,0	18,0	13,4
4.4.1	переданного в аренду	тыс. руб.	0	0	0	0
4.4.2	переданного в безвозмездное пользование	тыс. руб.	0	0	0	0

3.2. Информация об использовании имущества, закрепленного за муниципальным учреждением:

№	Наименование показателей	Ед. изм.	Год 2020		Год 2021	
			на начало отчетного периода	на конец отчетного периода	на начало отчетного периода	на конец отчетного периода
1	2	3	4	5	6	7
1	Количество объектов недвижимого имущества, закрепленного за муниципальным учреждением на праве оперативного управления, из них:	ед.	4	9	9	9
1.1	зданий, строений, сооружений	ед.	2	8	8	8
1.2	иных объектов (замощений, заборов и других), в том числе:	ед.	2	1	1	1
1.3	количество неиспользованных объектов недвижимого имущества, из них:	ед.	0	0	0	0
1.3.1	зданий, строений, сооружений	ед.	0	0	0	0
1.3.2	иных объектов (замощений, заборов и других)	ед.	0	0	0	0
2	Количество объектов особо ценного движимого имущества, закрепленного за муниципальным учреждением на праве оперативного управления ¹¹ , в том числе:	ед.	23295	61110	61110	71285
	количество неиспользованных объектов особо ценного движимого имущества	ед.	0	0	0	0
3	Общая площадь объектов недвижимого имущества, закрепленного за муниципальным учреждением на праве оперативного управления, из них:	кв. м	8697,1	25237,0	25237,0	25237,0
3.1	зданий, строений, сооружений, в том числе:	кв. м	6182,1	22997,0	22997,0	22997,0
3.1.1	переданного в аренду ¹³	кв. м	594,8	1145,2	1145,2	1145,2
3.1.2	переданного в безвозмездное пользование ¹³	кв. м	392,4	2521,9	2521,9	2015,0
3.2	иных объектов (замощений, заборов и других)	кв. м	2315,0	2240,0	2240,0	2240,0
4	Общая площадь неиспользуемого недвижимого имущества, закрепленного за муниципальным учреждением на праве оперативного управления, в том числе:	кв. м	0	0	0	0
4.1	переданного в аренду ¹³	кв. м	0	0	0	0
4.2	переданного в безвозмездное пользование ¹³	кв. м	0	0	0	0
5	Объем средств, полученных от сдачи в аренду в установленном порядке имущества, закрепленного за муниципальным учреждением на праве оперативного управления	тыс. руб.	0	1558,3	0	1600,5

Руководитель муниципального автономного учреждения

Е.Г.Косолапова

(подпись)

(расшифровка подписи)

Исполнитель (лицо, ответственное за составление отчета)

(подпись)

(расшифровка подписи)

СОГЛАСОВАН

(начальник департамента
имущественных отношений
администрации города Перми)

СОГЛАСОВАН¹⁵

(руководитель муниципального
казенного учреждения,
осуществляющего функции
по ведению бухгалтерского учета)

СОГЛАСОВАН¹⁶

(руководитель функционального (территориального)
органа администрации города Перми,
осуществляющего функции и полномочия учредителя)

¹ Отчет о результатах деятельности муниципального автономного учреждения утверждается руководителем функционального (территориального) органа администрации города Перми, осуществляющего функции и полномочия учредителя муниципального автономного учреждения города Перми. Отчет о результатах деятельности муниципального бюджетного учреждения, муниципального казенного учреждения утверждается руководителем соответствующего учреждения.

² Год, предшествующий отчетному году.

³ Отчетный год.

⁴ Заполняется муниципальным автономным учреждением, муниципальным бюджетным учреждением, муниципальным казенным учреждением, в отношении которого органом, осуществляющим функции и полномочия учредителя, принято решение о формировании им муниципального задания на оказание услуг (выполнение работ).

⁵ Для муниципальных казенных учреждений – установленная численность учреждения, для муниципальных автономных учреждений, муниципальных бюджетных учреждений – численность в соответствии с утвержденным штатным расписанием учреждения. В случае изменения установленной численности учреждения указываются причины, приведшие к их изменению на конец отчетного периода.

⁶ Указывается уровень профессионального образования и стаж работы сотрудников.

⁷ Категории (группы) работников указываются в соответствии с отраслевым Положением о системе оплаты труда работников муниципальных учреждений, утвержденным постановлением администрации города Перми.

⁸ Заполняется муниципальным автономным учреждением.

⁹ Заполняется муниципальным автономным учреждением. Отчет по муниципальным программам, ведомственным целевым программам представляется в рамках деятельности, осуществленной учреждением.

¹⁰ Заполняется муниципальным казенным учреждением, муниципальным автономным и бюджетным учреждением в разрезе поступлений (выплат), предусмотренных планом финансово-хозяйственной деятельности учреждения.

¹¹ Заполняется муниципальным автономным учреждением, муниципальным бюджетным учреждением.

¹² Заполняется муниципальным казенным учреждением.

¹³ Указываются площади недвижимого имущества, переданного в аренду, безвозмездное пользование по всем договорам, заключенным в течение отчетного периода.

¹⁴ Подписывается руководителем финансово-экономической службы муниципального бюджетного учреждения, муниципального казенного учреждения в случае если ведение бухгалтерского учета не передано муниципальному казенному учреждению, осуществляющему функции по ведению бухгалтерского учета (не централизованно).

¹⁵ Согласовывается руководителем муниципального казенного учреждения, осуществляющего функции по ведению бухгалтерского учета.

¹⁶ Применяется для муниципального бюджетного учреждения, муниципального казенного учреждения.

¹⁷ Информация об отмене опубликованного ранее Отчета указывается учреждением в случае обнаружения неточностей и ошибок в Отчете и внесения изменений в опубликованный ранее Отчет.

УТВЕРЖДЕН

(руководитель функционального (территориального) органа администрации города Перми, осуществляющего функции и полномочия учредителя муниципального автономного учреждения города Перми)/ (руководитель учреждения)¹

**Отчет
о результатах деятельности муниципального учреждения города Перми
и об использовании закрепленного за ним муниципального имущества
МАОУ «СОШ № 127» г. Перми
(наименование учреждения)
за период с 01.01.2021 по 31.12.2021
(по состоянию на 01 января года, следующего за отчетным годом)**

1. Общие сведения об учреждении

1.1. Сведения об учреждении:

Полное наименование	Муниципальное автономное общеобразовательное учреждение «Средняя общеобразовательная школа № 127 с углубленным изучением отдельных предметов» г. Перми
Сокращенное наименование	МАОУ «СОШ № 127» г. Перми
Юридический адрес	614077, Россия, Пермский край, город Пермь, улица Крупской, 80
Фактический адрес	614077, Россия, Пермский край, город Пермь, улица Крупской, 80
Телефон/факс/электронная почта	(342)282-95-66, shkola127@permedu.online
Ф.И.О. руководителя, телефон	Кренинг Елена Александровна, (342) 282-40-21 (ф)
Документ, подтверждающий государственную регистрацию некоммерческой организации (номер, дата выдачи)	ОГРН 1025901367172. 21255958345739 от 13 мая 2015 года
Лицензия (номер, дата выдачи, срок действия)	Лицензия на осуществление образовательной деятельности Серия 59Л01 № 0002121 от 21.08. 2015, бессрочная Приложение - 59101 № 0003433.
Свидетельство об аккредитации (номер, дата выдачи, срок действия)	Серия 59А01 №0000018, регистрационный №12 от 18.01.2013 срок действия 18.01.2025 года

1.2. Виды деятельности, осуществляемые учреждением:

№	Виды деятельности учреждения	Основание (перечень разрешительных документов, на основании которых учреждение осуществляет деятельность, с указанием номеров, даты выдачи и срока действия)	
		2020 год	2021 год
1	2	3	4
1	Основные виды деятельности Реализация образовательных программ начального общего образования, основного общего образования и среднего общего образования, в том числе программ углубленного изучения английского языка, французского языка, предметов художественно-эстетического цикла; программ общего образования по индивидуальным учебным планам на уровне среднего образования; образовательных программ основного общего образования и среднего общего образования, обеспечивающих изучение предметов на профильном уровне;	Устав, утвержденный распоряжением начальника департамента образования от 24.04.2015 № СЭД-08-01-26-207 Лицензия на осуществление образовательной деятельности Серия 59Л01 № 0002121 от 21.08. 2015, бессрочная Приложение - 59101 № 0003433.	Устав, утвержденный распоряжением начальника департамента образования от 24.04.2015 № СЭД-08-01-26-207 Лицензия на осуществление образовательной деятельности Серия 59Л01 № 0002121 от 21.08. 2015, бессрочная Приложение - 59101 № 0003433.

	Реализация дополнительных общеразвивающих программ художественно-эстетического, физкультурно-спортивной, социально-педагогической и иной направленности	Свидетельство об аккредитации Серия 59A01 №0000018, регистрационный №12 от 18.01.2013 срок действия 18.01.2025 года	Свидетельство об аккредитации Серия 59A01 №0000018, регистрационный №12 от 18.01.2013 срок действия 18.01.2025 года
2	Виды деятельности, не являющиеся основными 1. проведение мероприятий в сфере образования; 2. организация отдыха детей в лагере досуга и отдыха; 3. осуществление приносящей доход деятельности: оказание платных образовательных услуг по направлениям согласно Положению об оказании платных образовательных услуг и ежегодно утвержденным перечнем; сдача в аренду имущества, закрепленного за Учреждением на праве оперативного управления, а также имущества, приобретенного за счет ведения самостоятельной финансово-хозяйственной деятельности, в порядке, установленном действующим законодательством РФ и нормативно-правовыми актами органов местного самоуправления города Перми; организация отдыха детей в лагере досуга и отдыха на территории Учреждения сверх муниципального задания	Устав, утвержденный распоряжением начальника департамента образования от 24.04.2015 № СЭД-08-01-26-207	Устав, утвержденный распоряжением начальника департамента образования от 24.04.2015 № СЭД-08-01-26-207

1.3. Функции, осуществляемые учреждением:

№	Наименование функций	Количество штатных единиц, шт.		Доля бюджета учреждения, расходующаяся на осуществление функций, %	
		2020 год	2021 год	2020 год	2021 год
1	2	3	4	5	6
1	Профильные функции	98,72	102,25	94,1	94,2
2	Непрофильные функции	6,3	6,3	5,9	5,8

1.4. Перечень услуг (работ), оказываемых учреждением⁴:

N	Наименование услуги (вид работ)	2020 год	2021 год	Категории потребителей
1	2	4	5	6
1	Муниципальные услуги (работы), оказываемые потребителям в соответствии с муниципальным заданием			
	Реализация основных общеобразовательных программ начального общего образования,	500	540	физические лица
	Реализация основных общеобразовательных программ основного общего образования	565	582	физические лица
	Реализация основных общеобразовательных программ среднего общего образования	104	93	физические лица
	Организация отдыха детей и молодежи	105	97	физические лица
2	Услуги (работы), оказываемые потребителям за плату	396	434	
	Естественнонаучное направление	301	357	физические лица
	Подготовка детей к школе	95	80	

1.5. Информация об установленной и фактической численности работников учреждения:

№	Наименование показателей	Ед. изм.	Год 2020		Год 2021	
			на начало отчетного периода	на конец отчетного периода	на начало отчетного периода	на конец отчетного периода
1	2	3	4	5	6	7
1	Установленная численность учреждения	штук	103,61	103,02	103,02	108,55
2	Фактическая численность	штук	103,61	103,02	103,02	108,55
2.1	Количественный состав	человек	74	75	75	72
2.2	Квалификация сотрудников	человек	<p>высшее образование и стаж работы: до 3-х лет - 5 с 3 до 8 лет - 6 с 8 до 14 лет - 9 с 14 до 20 лет - 5 более 20 лет - 42</p> <p>средне - специальное образование и стаж работы: до 3-х лет - 1 с 3 до 8 лет - 0 с 8 до 14 лет - 0 с 14 до 20 лет - 0 более 20 лет - 6</p>	<p>высшее образование и стаж работы: до 3-х лет - 6 с 3 до 8 лет - 6 с 8 до 14 лет - 7 с 14 до 20 лет - 9 более 20 лет - 40</p> <p>средне - специальное образование и стаж работы: до 3-х лет - 3 с 3 до 8 лет - 0 с 8 до 14 лет - 0 с 14 до 20 лет - 0 более 20 лет - 4</p>	<p>высшее образование и стаж работы: до 3-х лет - 6 с 3 до 8 лет - 6 с 8 до 14 лет - 7 с 14 до 20 лет - 9 более 20 лет - 40</p> <p>средне - специальное образование и стаж работы: до 3-х лет - 3 с 3 до 8 лет - 0 с 8 до 14 лет - 0 с 14 до 20 лет - 0 более 20 лет - 4</p>	<p>высшее образование и стаж работы: до 3-х лет - 14 с 3 до 8 лет - 5 с 8 до 14 лет - 8 с 14 до 20 лет - 7 более 20 лет - 32</p> <p>средне - специальное образование и стаж работы: до 3-х лет - 3 с 3 до 8 лет - 0 с 8 до 14 лет - 0 с 14 до 20 лет - 0 более 20 лет - 3</p>

1.6. Информация о среднегодовой численности и средней заработной плате работников учреждения:

N	Наименование показателей	Ед. изм.	Год 2020	Год 2021
1	2	3	4	5
1	Среднегодовая численность работников учреждения	человек	64,7	68
1.1	Работники учреждения, непосредственно осуществляющие учебный (воспитательный, образовательный) процесс (в учреждениях, реализующих программы общего образования, дошкольных образовательных учреждениях, учреждениях дополнительного образования детей)	человек	52,7	54,7
1.2	Работники учреждения, непосредственно осуществляющие основную деятельность, направленную на достижение целей, для реализации которых создано учреждение (в иных учреждениях)	человек	0	0
1.3	Педагогические работники, кроме работников, непосредственно осуществляющих учебный (воспитательно-образовательный) процесс	человек	5	4,8
1.4	Руководители учреждения	человек	3,3	3,8
1.5	Учебно-вспомогательный персонал	человек	0	0
1.6	Административный персонал	человек	0	0
1.7	Рабочие	человек	3,7	4,7
2	Средняя заработная плата работников учреждения	руб.	38531,68	42897,79
2.1	Работники учреждения, непосредственно осуществляющие учебный (воспитательный, образовательный) процесс (в учреждениях, реализующих программы общего образования, дошкольных образовательных учреждениях, учреждениях дополнительного образования детей)	руб.	38209,20	43102,53
2.2	Работники учреждения, непосредственно осуществляющие основную деятельность, направленную на достижение целей, для реализации которых создано учреждение (в иных учреждениях)	руб.	0	0

2.3	Педагогические работники, кроме работников, непосредственно осуществляющих учебный (воспитательно-образовательный) процесс	руб.	28178,33	31211,81
2.4	Руководители учреждения	руб.	70116,16	70524,12
2.5	Учебно-вспомогательный персонал	руб.	0	0
2.6	Административный персонал	руб.	0	0
2.7	Рабочие	руб.	23781,53	24803,19

1.7. Информация об осуществлении муниципальным автономным учреждением деятельности, связанной с выполнением работ или оказанием услуг в соответствии с обязательствами перед страховщиком по обязательному социальному страхованию, и об объеме финансового обеспечения данной деятельности⁸:

№	Наименование услуги (работы)	Объем услуг (работ), ед. изм.		Объем финансового обеспечения, тыс. руб.	
		год 2020	2021	2020	2021
1	2	3	4	5	6
	-	-	-	-	-

1.8. Информация об объеме финансового обеспечения муниципального автономного учреждения в рамках муниципальных программ, ведомственных целевых программ, утвержденных в установленном порядке⁹:

N	Наименование программы с указанием нормативного правового акта об утверждении данной программы	Объем финансового обеспечения, тыс. руб.	
		2020 год	2021 год
1	2	3	4
1	Постановление администрации города Перми от 19.10.2018 N 792 «Об утверждении муниципальной программы «Доступное и качественное образование»	49 868,2	63499,7
2	Постановление администрации города Перми от 18.10.2018 N 764 «Об утверждении муниципальной программы «Социальная поддержка и обеспечение семейного благополучия населения города Перми»	230,1	21,1
3	Постановление администрации города Перми от 19.10.2018 N 796 «Об утверждении муниципальной программы «Развитие сети образовательных организаций города Перми»	107 672,7	-
4	Постановление администрации города Перми от 19.10.2018 N 793 «Об утверждении муниципальной программы «Безопасный город»	22,0	38,5

1.9. Состав наблюдательного совета учреждения⁸:

N	Фамилия, имя, отчество	Должность	Правовой акт о назначении членов наблюдательного совета (вид, дата, N, наименование)	Срок полномочий
1	2	3	4	5
1	Вандышева Виктория Александровна	Представитель органа местного самоуправления в лице учредителя - департамента образования администрации города Перми	Приказ начальника департамента образования от 11.08.2017 № СЭД-059-08-01-09-1052	19.07.2022
2	Журавлева Светлана Владимировна	Представитель трудового коллектива	Приказ начальника департамента образования от 11.08.2017 № СЭД-059-08-01-09-1052	19.07.2022
3	Коломеец Валентина Николаевна	Представитель общественности г. Перми	Приказ начальника департамента образования от 11.08.2017 № СЭД-059-08-01-09-1052	19.07.2022
4	Главатских Елена Михайловна	Представитель органа местного самоуправления в лице департамента имущественных отношений администрации города Перми	Приказ начальника департамента образования от 11.08.2017 № СЭД-059-08-01-09-1052 (в ред. от 06.08.2020 № СЭД -059-08-01-09-645)	19.07.2022

5	Селедкова Ольга Вячеславовна	Представитель родительской общности	Приказ начальника департамента образования от 11.08.2017 № СЭД-059-08-01-09-1052	19.07.2022
6	Толстикова Оксана Сергеевна	Представитель трудового коллектива	Приказ начальника департамента образования от 11.08.2017 № СЭД-059-08-01-09-1052	19.07.2022
7	Чупрова Галина Владимировна	Представитель трудового коллектива	Приказ начальника департамента образования от 11.08.2017 № СЭД-059-08-01-09-1052	19.07.2022

2. Результат деятельности муниципального учреждения

2.1. Изменение балансовой (остаточной) стоимости нефинансовых активов:

№	Наименование показателей	Ед. изм.	На начало отчетного года 2020	На конец отчетного года 2021	Изменение стоимости нефинансовых активов, %
1	2	3	4	5	6
1	Балансовая стоимость нефинансовых активов	тыс. руб.	155592,5	155710,8	0
2	Остаточная стоимость нефинансовых активов	тыс. руб.	114450,6	112192,1	-2,0

2.2. Общая сумма выставленных требований в возмещение ущерба по недостаткам и хищениям:

№	Наименование показателей	Ед. изм.	Год 2020	Год 2021
1	2	3	4	5
1	Общая сумма выставленных требований в возмещение ущерба по недостаткам и хищениям	тыс. руб.	0	0
	в том числе:			
1.1	материальных ценностей	тыс. руб.	0	
1.2	денежных средств	тыс. руб.	0	
1.3	от порчи материальных ценностей	тыс. руб.	0	

2.3. Изменение дебиторской и кредиторской задолженности в разрезе поступлений (выплат)¹⁰:

N	Наименование показателей	Ед. изм.	Год 2020	Год 2021	Изменение суммы задолженности относительно предыдущего отчетного года, %	Причины образования просроченной кредиторской задолженности, дебиторской задолженности, нереальной к взысканию
1	2	3	4	5	6	7
1	Сумма дебиторской задолженности	тыс. руб.	2132,0	123086,5	+100,0	х
	в том числе:					
1.1	в разрезе поступлений	тыс. руб.	1504,3	92921,8	+100,0	х
	Доходы от собственности	тыс. руб.	740,6	1538,3	+100,0	
	Доходы от возмещения за коммунальные услуги	тыс. руб.	172,8	195,7	+13,3	
	Доходы от поступлений за летний лагерь	тыс. руб.	0,8	-	-100,0	
	Доходы от оказания платных услуг	тыс. руб.	590,1	697,9	+18,3	
	По субсидиям на выполнение муниципального задания	тыс. руб.	-	90489,9	+100,0	
1.2	По субсидий на иные цели	тыс. руб.	-	29389,3	+100,0	
	в разрезе выплат	тыс. руб.	627,7	775,4	+23,5	х

	Оплата труда	тыс. руб.	1,1	364,5	+100,0	
	Начисления на оплату труда	тыс. руб.	65,1	249,9	+100,0	
	По выданным авансам на услуги связи	тыс. руб.	3,2	0,8	-75,0	
	По выданным авансам на коммунальные услуги	тыс. руб.	389,9	50,8	-87,0	
	Арендная плата за пользование имуществом	тыс. руб.	13,0	-	-100,0	
	По выданным авансам на прочие работы, услуги	тыс. руб.	31,1	52,3	+68,2	
	По выданным авансам на приобретение основных средств	тыс. руб.	116,6	24,2	-79,2	
2	По выданным авансам на приобретение материальных запасов	тыс. руб.	7,7	32,9	+100,0	
3	Нереальная к взысканию дебиторская задолженность	тыс. руб.	-			
	Сумма кредиторской задолженности	тыс. руб.	3184,3	5857,6	+84,0	x
	в том числе:					
	в разрезе поступлений	тыс. руб.	2923,4	4305,8	+47,3	
	По расчетам с плательщиками прочих доходов	тыс. руб.	-			
	По расчетам с плательщиками доходов от оказания платных услуг, работ	тыс. руб.	2162,2	1956,2	-9,5	
	На иные цели	тыс. руб.	761,2	2349,6	+100,0	
	в разрезе выплат	тыс. руб.	260,9	1551,8	+100,0	x
	Оплата труда	тыс. руб.	8,8	362,9	+100,0	
	Начисления на оплату труда	тыс. руб.	51,9	1150,7	+100,0	
	Услуги связи	тыс. руб.	-			
	Коммунальные услуги	тыс. руб.	-			
	Пособия по социальной помощи населению в натуральной форме	тыс. руб.	197,1	37,0	-81,2	
	Услуги по содержанию имущества	тыс. руб.	-	-		
	Прочие работы, услуги	тыс. руб.	3,1	-	-100,0	
4	Иные выплаты населению	тыс. руб.	-	1,2	+100,0	

2.4. Информация о суммах доходов, полученных учреждением от оказания платных услуг (выполнения работ):

N	Наименование показателей	Ед. изм.	2020 год		2021 год	
			план	факт	план	факт
1	2	3	4	5	6	7
1	Сумма доходов, полученных от оказания платных услуг (выполнения работ)	тыс. руб.	3162,3	3162,3	3852,6	3852,6
	в том числе:					
1.1	частично платных, из них по видам услуг (работ):	тыс. руб.	0	0	0	0
1.2	полностью платных, из них по видам услуг (работ):	тыс. руб.	3162,3	3162,3	3852,6	3852,6
	Естественнонаучное направление		2058,2	2058,2	2227,2	2227,2
	Подготовка детей к школе		1104,1	1104,1	1625,4	1625,4

2.5. Информация об исполнении муниципального задания учредителя⁴:

N	Наименование услуги (вид работ)	Объем услуг, штук				Объем финансового обеспечения, тыс. руб.				Объем услуг (работ), оказанных сверх муниципального задания, ед.изм.)	
		план		факт		план		факт			
		2020 год	2021 год	2020 год	2021 год	2020 год	2021 год	2020 год	2021 год		
1	2	3	4	5	6	7	8	9	10	11	12
1	Реализация основных общеобразовательных программ начального общего образования	500	540	501	541	12763,5	17036,8	12763,5	17036,8		1

2	Реализация основных общеобразовательных программ основного общего образования	565	582	565	582	22708,4	24635,5	21386,4	23650,7		
3	Реализация основных общеобразовательных программ среднего общего образования	104	93	104	93	3982,0	3770,9	3982,0	3770,9		
4	Организация отдыха детей и молодежи	105	97	105	97	209,0	301,6	191,7	283,8		
5	Нормативные затраты на содержание муниципального имущества					831,5	1063,4	831,5	823,1		
6	Затраты на уплату налогов					1688,9	1283,7	1448,6	1283,7		
7	Обеспечение своевременной выплаты заработной платы работникам в первые рабочие дни 2019, 2020 года с учетом установленных сроков					3110,0		3110,0			

2.6. Информация о ценах (тарифах) на платные услуги (работы), оказываемые потребителям (в динамике в течение отчетного года):

	Наименование вида услуги	Ед. изм.	Цены (тарифы) на платные услуги (работы), оказываемые потребителям																								
			Год 2021																								
			план												факт												
январь	февраль	март	апрель	май	июнь	июль	август	сентябрь	октябрь	ноябрь	декабрь	январь	февраль	март	апрель	май	июнь	июль	август	сентябрь	октябрь	ноябрь	декабрь				
1	2	3	4	5	6	7	8	9	10	11	12	13	14	15	16	17	18	19	20	21	22	23	24	25	26	27	
1	Естественнонаучное направление	руб.	1920,00	1920,00	1920,00	1920,00	1920,00					1760,00	1760,00	1760,00	1920,00	1920,00	1920,00	1920,00	1920,00					1760,00	1760,00	1760,00	
2	Подготовка детей к школе	руб.	2448,00	2448,00	2448,00	2448,00					4896,00	4896,00	4896,00	4896,00	2448,00	2448,00	2448,00	2448,00	2448,00					4896,00	4896,00	4896,00	4896,00

2.7. Информация о результатах оказания услуг (выполнения работ):

N	Наименование показателей	Ед. изм.	2020 год		2021 год	
			план	факт	план	факт
1	2	3	4	5	6	7
1	Общее количество потребителей, воспользовавшихся услугами (работами) учреждения	ед.	1670	1671	1749	1747
	в том числе:					
1.1	бесплатными, из них по видам услуг (работ):	ед.	1274	1275	1312	1313
	Реализация основных общеобразовательных программ начального общего образования	ед.	500	501	540	541
	Реализация основных общеобразовательных программ основного общего образования	ед.	565	565	582	582
	Реализация основных общеобразовательных программ среднего общего образования	ед.	104	104	93	93
	Организация отдыха детей и молодежи	ед.	105	105	97	97
1.2	частично платными, из них по видам услуг (работ):	ед.				

1.3	полностью платными, из них по видам услуг (работ):	ед.	396	396	437	434
	Естественнонаучное направление	ед.	301	301	357	357
	Подготовка детей к школе	ед.	95	95	80	77
2	Средняя стоимость получения частично платных услуг для потребителей, в том числе по видам услуг (работ):	руб.	0	0	0	0
3	Средняя стоимость получения платных услуг для потребителей, в том числе по видам услуг (работ):	руб.	2294,70	2294,70	2191,72	2181,48
	Естественнонаучное направление	руб.	1860,00	1860,00	1860,00	1860,00
	Подготовка детей к школе	руб.	3672,00	3672,00	3672,00	3672,00

2.8. Информация о жалобах потребителей:

№	Виды зарегистрированных жалоб	Количество жалоб		Принятые меры по результатам рассмотрения жалоб
		год 2020	год 2021	
1	2	3	4	5
1	Жалобы потребителей, поступившие в учреждение	-	-	-
2	Жалобы потребителей, поступившие к учредителю	1	-	
3	Жалобы потребителей, поступившие на имя главы администрации города Перми	-	-	
4	Жалобы потребителей, поступившие на имя Главы города Перми	-	-	
5	Жалобы потребителей, поступившие на имя губернатора Пермского края	-	-	
6	Жалобы потребителей, поступившие в прокуратуру города Перми	-	-	

2.9. Информация о суммах кассовых и плановых поступлений (с учетом возвратов) и выплат (с учетом восстановленных кассовых выплат), предусмотренных планом финансово-хозяйственной деятельности учреждения¹¹:

N	Наименование показателей	Ед. изм.	2020 год	2021 год
1	2	3	4	5
1	Суммы плановых поступлений (с учетом возвратов)	тыс. руб.	162768,7	67539,5
	в том числе:			
	в разрезе поступлений			
	Субсидии на выполнение муниципального задания		41594,4	46280,6
	Субсидии на иные цели		117104,4	15660,0
	Поступления от иной приносящей доход деятельности		4069,9	5598,9
2	Суммы кассовых поступлений (с учетом возвратов)	тыс. руб.	166644,9	67536,7
	в том числе:			
	в разрезе поступлений			
	Субсидии на выполнение муниципального задания		44704,3	46277,7
	Субсидии на иные цели		118209,6	15660,1
	Поступления от иной приносящей доход деятельности		3731,0	5598,9
3	Суммы плановых выплат (с учетом восстановленных кассовых выплат)	тыс. руб.	168513,9	69325,1
	в том числе:			
	в разрезе выплат			
	Поступления от иной приносящей доход деятельности (в том числе):		4752,5	5760,7
	Заработная плата		1208,3	1834,1
	Прочие выплаты		12,0	10,0
	Начисления на выплату по оплате труда		461,9	554,1
	Услуги связи		1,0	5,0
	Коммунальные услуги, всего		556,5	728,0
	Работы по содержанию имущества		346,0	923,2
	Прочие услуги (выполнение работ)		1334,5	1103,2

	Прочие расходы		227,1	314,1
	Увеличение стоимости основных средств		389,2	100,9
	Увеличение стоимости материальных запасов		216,0	188,1
	Субсидии на выполнение муниципального задания (в том числе):		45551,9	47860,3
	Заработная плата		26745,7	28484,0
	Прочие выплаты		192,8	172,8
	Начисления на выплату по оплате труда		8365,4	8502,4
	Услуги связи		152,5	157,1
	Транспортные услуги		261,3	-
	Коммунальные услуги, всего		2414,0	1788,8
	Арендная плата за пользование имуществом		156,0	
	Работы по содержанию имущества		2458,4	3556,0
	Прочие услуги (выполнение работ)		2268,5	2198,5
	Пособия по социальной помощи населению		58,4	229,9
	Прочие расходы		1700,7	1289,5
	Увеличение стоимости основных средств		555,1	1079,2
	Увеличение стоимости материальных запасов		223,1	402,1
	Субсидии на иные цели (в том числе):		118209,5	15704,1
	Заработная плата		3679,8	4995,3
	Прочие выплаты		240,8	15,7
	Начисления на выплату по оплате труда		1135,2	1339,3
	Работы по содержанию имущества		97434,5	
	Прочие услуги (выполнение работ)		30,3	7356,4
	Пособия по социальной помощи населению		5427,7	1971,3
	Прочие расходы		0	26,1
	Увеличение стоимости основных средств		10238,2	
	Увеличение стоимости материальных запасов		23,0	
4	Суммы кассовых выплат (с учетом восстановленных кассовых выплат)	тыс. руб.	165885,6	65220,0
	в том числе:			
	в разрезе выплат			
	Поступления от иной приносящей доход деятельности (в том числе):		4465,0	5013,6
	Заработная плата		1171,9	1700,4
	Прочие выплаты		7,6	8,1
	Начисления на выплату по оплате труда		460,0	492,2
	Услуги связи		0,9	0,1
	Коммунальные услуги, всего		555,8	547,8
	Работы по содержанию имущества		311,6	678,0
	Прочие услуги (выполнение работ)		1308,2	1028,1
	Прочие расходы		65,6	327,1
	Увеличение стоимости основных средств		382,5	80,9
	Увеличение стоимости материальных запасов		200,9	150,9
	Субсидии на выполнение муниципального задания (в том числе):		43972,3	46851,9
	Заработная плата		26379,5	28285,9
	Прочие выплаты		186,8	145,9
	Начисления на выплату по оплате труда		8189,6	7956,7
	Услуги связи		64,5	155,1
	Транспортные услуги		261,3	0,0
	Коммунальные услуги, всего		2414,0	1777,7
	Арендная плата за пользование имуществом		156,0	0,0
	Работы по содержанию имущества		2139,1	3540,4

	Прочие услуги (выполнение работ)		2007,8	2198,1
	Пособия по социальной помощи населению		17,3	52,0
	Прочие расходы		1460,4	1283,7
	Увеличение стоимости основных средств		490,5	1079,2
	Увеличение стоимости материальных запасов		205,5	377,2
	Субсидии на иные цели (в том числе):		117448,3	13354,5
	Заработная плата		3431,3	4705,0
	Начисления на выплату по оплате труда		1092,2	1137,8
	Прочие выплаты		232,5	11,8
	Прочие услуги (выполнение работ)		22,0	5579,1
	Закупка товаров, работ услуг в целях капитального ремонта государственного (муниципального) имущества		97434,5	0,0
	Пособия по социальной помощи населению		4974,6	1915,8
	Прочие расходы		0	5,0
	Увеличение стоимости основных средств		10238,2	0,0
	Увеличение стоимости материальных запасов		23,0	0,0

2.10. Информация о показателях кассового исполнения бюджетной сметы учреждения и показателях доведенных учреждению лимитов бюджетных обязательств¹²:

№	Наименование расходов	Ед. изм.	КБК	Утверждено лимитов бюджетных обязательств	Кассовый расход	% исполнения
1	2	3	4	5	6	7

2.11. Информация об общей сумме прибыли муниципального автономного учреждения после налогообложения в отчетном периоде⁴:

№	Наименование показателей	Ед. изм.	Год 2020		Год 2021	
			план	факт	план	факт
1	2	3	4	5	6	7
1	Общая сумма прибыли муниципального автономного учреждения после налогообложения в отчетном периоде, всего	тыс. руб.	0	0	0	0
	в том числе:					
1.1	сумма прибыли после налогообложения, образовавшаяся в связи с оказанием муниципальным автономным учреждением частично платных услуг (работ)	тыс. руб.	0	0	0	0
1.2	сумма прибыли после налогообложения, образовавшаяся в связи с оказанием муниципальным автономным учреждением платных услуг (работ)	тыс. руб.	0	0	0	0

3. Об использовании имущества, закрепленного за муниципальным учреждением

3.1. Информация об общей стоимости недвижимого и движимого имущества муниципального учреждения:

3.1.1. муниципального автономного учреждения, муниципального бюджетного учреждения:

№	Наименование показателей	Ед. изм.	Год 2020		Год 2021	
			на начало отчетного периода	на конец отчетного периода	на начало отчетного периода	на конец отчетного периода
1	2	3	4	5	6	7
1	Общая балансовая стоимость имущества муниципального учреждения, в том числе:	тыс. руб.	159014,0	154884,1	154884,1	155617,8
1.1	приобретенного муниципальным учреждением за счет средств, выделенных учредителем, в том числе:	тыс. руб.	156612,1	152707,5	152707,5	153473,1
1.1.1	недвижимого имущества	тыс. руб.	132860,0	120337,0	120337,0	120337,0
1.2	приобретенного муниципальным учреждением за счет доходов, полученных от платных услуг и иной приносящей доход деятельности, в том числе:	тыс. руб.	2401,9	2176,6	2176,6	2144,7
1.2.1	недвижимого имущества	тыс. руб.	-	-	-	-
2	Общая балансовая стоимость имущества, закрепленного за муниципальным учреждением на праве оперативного управления, в том числе:	тыс. руб.	47244,0	54482,2	54482,2	52504,7
2.1	недвижимого имущества, всего, из него:	тыс. руб.	23262,0	23262,0	23262,0	23262,0
2.1.1	переданного в аренду	тыс. руб.	-	-	-	3707,5
2.1.2	переданного в безвозмездное пользование	тыс. руб.	-	-	-	181,0
2.2	движимого имущества, всего	тыс. руб.	23982,0	31220,2	31220,2	29242,7
2.3	особо ценного движимого имущества, всего, из него:	тыс. руб.	18646,1	25519,6	25519,6	25519,6
2.3.1	переданного в аренду	тыс. руб.	-	-	-	1891,5
2.3.2	переданного в безвозмездное пользование	тыс. руб.	-	-	-	-
2.4	иного движимого имущества, всего, из него:	тыс. руб.	5335,9	5700,6	5700,6	3723,1
2.4.1	переданного в аренду	тыс. руб.	-	-	-	657,4
2.4.2	переданного в безвозмездное пользование	тыс. руб.	-	28,8	28,8	28,8
3	Общая остаточная стоимость имущества муниципального учреждения, в том числе:	тыс. руб.	120705,4	113742,1	113742,1	112099,1
3.1	приобретенного муниципальным учреждением за счет средств, выделенных учредителем, в том числе:	тыс. руб.	120661,0	113713,4	113713,4	112076,4
3.1.1	недвижимого имущества	тыс. руб.	118946,2	106111,2	106111,2	105404,8
3.2	приобретенного муниципальным учреждением за счет доходов, полученных от платных услуг и иной приносящей доход деятельности, в том числе:	тыс. руб.	44,4	28,7	28,7	22,7
3.2.1	недвижимого имущества	тыс. руб.	-	-	-	-
4	Общая остаточная стоимость имущества, закрепленного за муниципальным учреждением на праве оперативного управления, в том числе:	тыс. руб.	10056,1	12156,6	12156,6	11461,9
4.1	недвижимого имущества, всего, из него:	тыс. руб.	9348,6	9130,0	9130,0	8911,5
4.1.1	переданного в аренду	тыс. руб.	-	-	-	1486,7
4.1.2	переданного в безвозмездное пользование	тыс. руб.	-	-	-	73,3
4.2	движимого имущества, всего	тыс. руб.	707,5	3026,6	3026,6	2550,4
4.3	особо ценного движимого имущества, всего, из него:	тыс. руб.	688,9	2997,9	2997,9	2527,7
4.3.1	переданного в аренду	тыс. руб.	-	-	-	-
4.3.2	переданного в безвозмездное пользование	тыс. руб.	-	-	-	-
4.4	иного движимого имущества, всего, из него:	тыс. руб.	18,6	28,7	28,7	22,7
4.4.1	переданного в аренду	тыс. руб.	-	-	-	-
4.4.2	переданного в безвозмездное пользование	тыс. руб.	-	-	-	-

3.1.2. муниципального казенного учреждения:

№	Наименование показателей	Ед. изм.	Год 2020		Год 2021	
			на начало отчетного периода	на конец отчетного периода	на начало отчетного периода	на конец отчетного периода
1	2	3	4	5	6	7
1	Общая балансовая стоимость имущества, закрепленного за муниципальным казенным учреждением на праве оперативного управления, в том числе:	тыс. руб.				
1.1	недвижимого имущества, всего, из него:	тыс. руб.				
1.1.1	переданного в аренду	тыс. руб.				
1.1.2	переданного в безвозмездное пользование	тыс. руб.				
1.2	движимого имущества, всего, из него:	тыс. руб.				
1.2.1	переданного в аренду	тыс. руб.				
1.2.2	переданного в безвозмездное пользование	тыс. руб.				
2	Общая остаточная стоимость имущества, закрепленного за муниципальным казенным учреждением на праве оперативного управления, в том числе:	тыс. руб.				
2.1	недвижимого имущества, всего, из него:	тыс. руб.				
2.1.1	переданного в аренду	тыс. руб.				
2.1.2	переданного в безвозмездное пользование	тыс. руб.				
2.2	движимого имущества, всего, из него:	тыс. руб.				
2.2.1	переданного в аренду	тыс. руб.				
2.2.2	переданного в безвозмездное пользование	тыс. руб.				

3.2. Информация об использовании имущества, закрепленного за муниципальным учреждением:

№	Наименование показателей	Ед. изм.	Год 2020		Год 2021	
			на начало отчетного периода	на конец отчетного периода	на начало отчетного периода	на конец отчетного периода
1	2	3	4	5	6	7
1	Количество объектов недвижимого имущества, закрепленного за муниципальным учреждением на праве оперативного управления, из них:	ед.	7	7	7	7
1.1	зданий, строений, сооружений, в т.ч.	ед.	4	4	4	4
	зданий		1	1	1	1
	сооружений		3	3	3	3
1.2	иных объектов (замощений, заборов и других), в том числе:	ед.	3	3	3	3
1.3	количество неиспользованных объектов недвижимого имущества, из них:	ед.	-	-	-	-
1.3.1	зданий, строений, сооружений	ед.	-	-	-	-
1.3.2	иных объектов (замощений, заборов и других)	ед.	-	-	-	-
2	Количество объектов особо ценного движимого имущества, закрепленного за муниципальным учреждением на праве оперативного управления ¹¹ , в том числе:	ед.	24029	27509	27509	27509
	количество неиспользованных объектов особо ценного движимого имущества	ед.	-	-	-	-
3	Общая площадь объектов недвижимого имущества, закрепленного за муниципальным учреждением на праве оперативного управления, из них:	кв. м	11624,50	11626,5	11626,5	11626,5
3.1	зданий, строений, сооружений, в том числе:	кв. м	4774,9	4774,9	4774,9	4774,9
3.1.1	переданного в аренду ¹³	кв. м	-	-	-	843,7

1	2	3	4	5	6	7
3.1.2	переданного в безвозмездное пользование ¹³	кв. м	-	-	-	41,6
3.2	иных объектов (замощений, заборов и других)	кв. м	6851,6	6851,6	6851,6	6851,6
4	Общая площадь неиспользуемого недвижимого имущества, закрепленного за муниципальным учреждением на праве оперативного управления, в том числе:	кв. м	-	-	-	-
4.1	переданного в аренду ¹³	кв. м	-	-	-	-
4.2	переданного в безвозмездное пользование ¹³	кв. м	-	-	-	-
5	Объем средств, полученных от сдачи в аренду в установленном порядке имущества, закрепленного за муниципальным учреждением на праве оперативного управления	тыс. руб.	-	104,3	-	1311,8

Руководитель муниципального автономного учреждения

_____ (подпись)

_____ (расшифровка подписи)

Руководитель финансово-экономической службы муниципального бюджетного учреждения, муниципального казенного учреждения (или иное уполномоченное лицо)¹⁴

_____ (подпись)

_____ (расшифровка подписи)

Исполнитель (лицо, ответственное за составление отчета)

_____ (подпись)

_____ (расшифровка подписи)

СОГЛАСОВАН

(начальник департамента имущественных отношений администрации города Перми)

СОГЛАСОВАН¹⁵

(руководитель муниципального казенного учреждения, осуществляющего функции по ведению бухгалтерского учета)

СОГЛАСОВАН¹⁶

(руководитель функционального (территориального) органа администрации города Перми, осуществляющего функции и полномочия учредителя)

Отчет о результатах деятельности муниципального учреждения города Перми

_____ за период

(наименование учреждения)

с _____ по _____, опубликованный ранее в печатном средстве массовой информации «Официальный бюллетень органов местного самоуправления муниципального образования город Пермь» от _____ № _____ на официальном сайте муниципального образования город Пермь в информационно-телекоммуникационной сети Интернет, считать недействительным¹⁷

¹ Отчет о результатах деятельности муниципального автономного учреждения утверждается руководителем функционального (территориального) органа администрации города Перми, осуществляющего функции и полномочия учредителя муниципального автономного учреждения города Перми. Отчет о результатах деятельности муниципального бюджетного учреждения, муниципального казенного учреждения утверждается руководителем соответствующего учреждения.

² Год, предшествующий отчетному году.

³ Отчетный год.

⁴ Заполняется муниципальным автономным учреждением, муниципальным бюджетным учреждением, муниципальным казенным учреждением, в отношении которого органом, осуществляющим функции и полномочия учредителя, принято решение о формировании им муниципального задания на оказание услуг (выполнение работ).

⁵ Для муниципальных казенных учреждений – установленная численность учреждения, для муниципальных автономных учреждений, муниципальных бюджетных учреждений – численность в соответствии с утвержденным штатным расписанием учреждения. В случае изменения установленной численности учреждения указываются причины, приведшие к их изменению на конец отчетного периода.

⁶ Указывается уровень профессионального образования и стаж работы сотрудников.

⁷ Категории (группы) работников указываются в соответствии с отраслевым Положением о системе оплаты труда работников муниципальных учреждений, утвержденным постановлением администрации города Перми.

⁸ Заполняется муниципальным автономным учреждением.

⁹ Заполняется муниципальным автономным учреждением. Отчет по муниципальным программам, ведомственным целевым программам представляется в рамках деятельности, осуществленной учреждением.

¹⁰ Заполняется муниципальным казенным учреждением, муниципальным автономным и бюджетным учреждением в разрезе поступлений (выплат), предусмотренных планом финансово-хозяйственной деятельности учреждения.

¹¹ Заполняется муниципальным автономным учреждением, муниципальным бюджетным учреждением.

¹² Заполняется муниципальным казенным учреждением.

¹³ Указываются площади недвижимого имущества, переданного в аренду, безвозмездное пользование по всем договорам, заключенным в течение отчетного периода.

¹⁴ Подписывается руководителем финансово-экономической службы муниципального бюджетного учреждения, муниципального казенного учреждения в случае если ведение бухгалтерского учета не передано муниципальному казенному учреждению, осуществляющему функции по ведению бухгалтерского учета (не централизовано).

¹⁵ Согласовывается руководителем муниципального казенного учреждения, осуществляющего функции по ведению бухгалтерского учета, в случае если ведение бухгалтерского учета передано муниципальному казенному учреждению, осуществляющему функции по ведению бухгалтерского учета (централизовано).

¹⁶ Применяется для муниципального бюджетного учреждения, муниципального казенного учреждения.

¹⁷ Информация об отмене опубликованного ранее Отчета указывается учреждением в случае обнаружения неточностей и ошибок в Отчете и внесения изменений в опубликованный ранее Отчет.

УТВЕРЖДЕН

Заместитель начальника департамента
по управлению муниципальными ресурсами

_____ О.Ю.Желтова

Отчет
о результатах деятельности муниципального учреждения города Перми
и об использовании закрепленного за ним муниципального имущества
Муниципального автономного общеобразовательного учреждения
«Средняя общеобразовательная школа № 131» г. Перми
(наименование учреждения)
за период с 01.01.2021 по 31.12.2021
(по состоянию на 01 января года, следующего за отчетным годом)

1. Общие сведения об учреждении

1.1. Сведения об учреждении:

Полное наименование	Муниципальное автономное общеобразовательное учреждение «Средняя общеобразовательная школа № 131» г.Перми
Сокращенное наименование	МАОУ «СОШ № 131» г.Перми
Юридический адрес	614104, Россия, Пермский край, г.Пермь, ул.Генерала Черняховского, д.72 614054, Россия, Пермский край, г.Пермь, ул. Александра Пархоменко, д.2
Фактический адрес	614104, Россия, Пермский край, г.Пермь, ул.Генерала Черняховского, д.72 614054, Россия, Пермский край, г.Пермь, ул. Александра Пархоменко, д.2
Телефон/факс/электронная почта	(342)275-75-05 (факс) (342)275-52-22 scool131@yandex.ru
Ф.И.О. руководителя, телефон	Оборина Ольга Геннадьевна, (342)275-75-05
Документ, подтверждающий государственную регистрацию некоммерческой организации (номер, дата выдачи)	Серия 59 № 004463169 «15» февраля 2012г., Срок действия - бессрочно
Лицензия (номер, дата выдачи, срок действия)	Серия 59Л01 № 0004669 «19» февраля 2020 г., Срок действия - бессрочно
Свидетельство об аккредитации (номер, дата выдачи, срок действия)	Серия 59А01 № 0001571 «07» мая 2020г., Срок действия до «19» апреля 2023 года

1.2. Виды деятельности, осуществляемые учреждением:

№	Виды деятельности учреждения	Основание (перечень разрешительных документов, на основании которых учреждение осуществляет деятельность, с указанием номеров, даты выдачи и срока действия)	
		2020 год	2021 год
1	2	3	4
1	Основные виды деятельности: - Реализация основных общеобразовательных программ начального общего образования, основного общего образования и среднего общего образования является основным видом деятельности Учреждения, в том числе : -адаптированные основные общеобразовательные программы образования для детей с ограниченными возможностями здоровья, для детей-инвалидов также в соответствии с индивидуальной программой реабилитации детей-инвалидов.	Устав, утвержденный распоряжением начальника департамента образования от 27.12.2019 г. № 059-08-01-26-286; Лицензия серия 59Л01 № 0004669 от « 19 » февраля 2020 г., срок действия – бессрочно	Устав, утвержденный распоряжением начальника департамента образования от 27.12.2019 г. № 059-08-01-26-286; Лицензия серия 59Л01 № 0004669 от « 19 » февраля 2020 г., срок действия – бессрочно

	- образовательные программы основного общего образования и среднего общего образования, обеспечивающим изучение предметов на профильном уровне; - образовательные программы по индивидуальным учебным планам на уровне среднего общего образования.	Свидетельство об аккредитации серия 59А01 № 0001571 от « 07 » мая 2020 г., срок действия до 19 апреля 2023г.	Свидетельство об аккредитации серия 59А01 № 0001571 от « 07 » мая 2020 г., срок действия до 19 апреля 2023г.
2	Виды деятельности, не являющиеся основными -организация отдыха детей в лагере досуга и отдыха; - проведение мероприятий в сфере образования; -реализация дополнительных общеразвивающих программ технической, естественнонаучной, физкультурно-спортивной, художественной, туристско-краеведческой, социально-педагогической направленности; -осуществление приносящей доход деятельности: - оказание платных образовательных услуг по направлениям согласно Положению об оказании платных образовательных услуг и ежегодно утверждаемому перечню; - сдача в аренду имущества, закрепленного за Учреждением на праве оперативного управления, а также имущества, приобретенного за счет ведения самостоятельной финансово-хозяйственной деятельности, в порядке, установленном действующим законодательством РФ и нормативно-правовыми актами органов местного самоуправления города Перми; - иные платные услуги: организация отдыха детей в лагере досуга и отдыха на территории Учреждения сверх муниципального задания. - предоставление услуг общественного питания. Учреждение осуществляет приносящую доход деятельность только по направлениям, установленным настоящим Уставом.	Устав, утвержденный распоряжением начальника департамента образования от 27.12.2019 г. № 059-08-01-26-286; Лицензия серия 59Л01 № 0004669 от « 19 » февраля 2020 г., срок действия – бессрочно Свидетельство об аккредитации серия 59А01 № 0001571 от « 07 » мая 2020 г., срок действия до 19 апреля 2023г.	Устав, утвержденный распоряжением начальника департамента образования от 27.12.2019 г. № 059-08-01-26-286; Лицензия серия 59Л01 № 0004669 от « 19 » февраля 2020 г., срок действия – бессрочно Свидетельство об аккредитации серия 59А01 № 0001571 от « 07 » мая 2020 г., срок действия до 19 апреля 2023г.

1.3. Функции, осуществляемые учреждением:

№	Наименование функций	Количество штатных единиц, шт.		Доля бюджета учреждения, расходуемая на осуществление функций, %	
		2020 год	2021 год	2020 год	2021 год
1	2	3	4	5	6
1	Профильные функции	127,25	128,44	89	89
2	Непрофильные функции	15	15,5	11	11

1.4. Перечень услуг (работ), оказываемых учреждением⁴:

№	Наименование услуги (работы)	2020 год	2021 год	Категория потребителей
1	2	3	4	5
1	Муниципальные услуги (работы), оказываемые потребителям в соответствии с муниципальным заданием			Физические лица
1.2	Реализация основных общеобразовательных программ начального общего образования	762	802	
1.3	Реализация основных общеобразовательных программ основного общего образования	724	804	
1.4	Реализация основных общеобразовательных программ среднего общего образования	46	47	
1.5	Организация отдыха детей и молодежи	195	181	

2	Услуги (работы), оказываемые потребителям за плату	1314	1750	
2.1	Подготовка детей к школе	40	56	Физические лица
2.2	Естественно-научное	194	413	
2.3	Организация питания (столовая)	950	965	
2.4	Научно-техническое	120	145	
2.5	Художественно-эстетическое	10	0	
2.6	Физкультурно-спортивное	0	76	
2.7	Разноцветное лето	0	25	Дети в возрасте 7-10 лет, 11 лет и старше
2.8	Другие платные	0	70	Физические лица

1.5. Информация об установленной и фактической численности работников учреждения:

№	Наименование показателей	Ед. изм.	2020 год		2021 год	
			на начало отчетного периода	на конец отчетного периода	на начало отчетного периода	на конец отчетного периода
1	2	3	4	5	6	7
1	Установленная численность учреждения ⁵	штук	104,5	142,75	142,75	143,94
2	Фактическая численность	штук	104,5	142,75	142,75	143,94
2.1	Количественный состав	человек	63	85	85	83
2.2	Квалификация сотрудников ⁶		Высшее образование и стаж работы: до 3-х лет -2; с 3 до 8 лет - 7; с 8 до 14 лет - 7; с 14 до 20 лет - 2; более 20 лет - 28;	Высшее образование и стаж работы: до 3-х лет -1; с 3 до 8 лет - 4; с 8 до 14 лет - 7; с 14 до 20 лет - 6; более 20 лет - 45;	Высшее образование и стаж работы: до 3-х лет -1; с 3 до 8 лет - 4; с 8 до 14 лет - 7; с 14 до 20 лет - 6; более 20 лет - 45;	Высшее образование и стаж работы: до 3-х лет -1; с 3 до 8 лет - 5; с 8 до 14 лет - 11; с 14 до 20 лет - 6; более 20 лет - 38;
			Средне-специальное образование и стаж работы: до 3-х лет -0; с 3 до 8 лет - 4; с 8 до 14 лет - 2; с 14 до 20 лет - 2; более 20 лет - 5;	Средне-специальное образование и стаж работы: до 3-х лет -1; с 3 до 8 лет - 4; с 8 до 14 лет - 3; с 14 до 20 лет - 2; более 20 лет - 10;	Средне-специальное образование и стаж работы: до 3-х лет -1; с 3 до 8 лет - 4; с 8 до 14 лет - 3; с 14 до 20 лет - 2; более 20 лет - 10;	Средне-специальное образование и стаж работы: до 3-х лет -2; с 3 до 8 лет - 4; с 8 до 14 лет - 1; с 14 до 20 лет - 5; более 20 лет - 6;
			Среднее образование и стаж работы: до 3-х лет -0; с 3 до 8 лет - 0; с 8 до 14 лет - 0; с 14 до 20 лет - 0; более 20 лет - 0;	Среднее образование и стаж работы: до 3-х лет -0; с 3 до 8 лет - 0; с 8 до 14 лет - 0; с 14 до 20 лет - 0; более 20 лет - 0;	Среднее образование и стаж работы: до 3-х лет -0; с 3 до 8 лет - 0; с 8 до 14 лет - 0; с 14 до 20 лет - 0; более 20 лет - 0;	Среднее образование и стаж работы: до 3-х лет -0; с 3 до 8 лет - 0; с 8 до 14 лет - 0; с 14 до 20 лет - 0; более 20 лет - 0;
			Без образование и стаж работы: до 3-х лет -0; с 3 до 8 лет - 1; с 8 до 14 лет - 1; с 14 до 20 лет - 0; более 20 лет - 2;	Без образование и стаж работы: до 3-х лет -1; с 3 до 8 лет - 1; с 8 до 14 лет - 1; с 14 до 20 лет - 0; более 20 лет - 1;	Без образование и стаж работы: до 3-х лет -1; с 3 до 8 лет - 1; с 8 до 14 лет - 1; с 14 до 20 лет - 0; более 20 лет - 1;	Без образование и стаж работы: до 3-х лет -0; с 3 до 8 лет - 1; с 8 до 14 лет - 1; с 14 до 20 лет - 0; более 20 лет - 2;

1.6. Информация о среднегодовой численности и средней заработной плате работников учреждения:

№	Наименование показателей	Ед. изм.	2020 год	2021 год
1	2	3	4	5
1	Среднегодовая численность работников учреждения, в том числе ⁷ :	человек	84,8	83,9
	Руководители учреждения	человек	3,3	3
	Работники учреждения, непосредственно осуществляющие учебный (воспитательный, образовательный) процесс (в учреждениях, реализующих программы общего образования, дошкольных образовательных учреждениях, учреждениях дополнительного образования детей)	человек	68,3	63,2
	Педагогические работники, кроме работников, непосредственно осуществляющих учебный (воспитательно-образовательный) процесс			5,7
	Административный персонал	человек	3,5	3,9
	Рабочие	человек	9,7	8,1
2	Средняя заработная плата работников учреждения, в том числе ⁷ :	руб.	42842,60	50213,15
	Руководители учреждения	руб.	67227,27	93025,00
	Работники учреждения, непосредственно осуществляющие учебный (воспитательный, образовательный) процесс (в учреждениях, реализующих программы общего образования, дошкольных образовательных учреждениях, учреждениях дополнительного образования детей)	руб.	44186,80	52104,70
	Педагогические работники, кроме работников, непосредственно осуществляющих учебный (воспитательно-образовательный) процесс			46858,19
	Административный персонал	руб.	39543,78	36348,38
	Рабочие	руб.	23642,28	24244,85

1.7. Информация об осуществлении муниципальным автономным учреждением деятельности, связанной с выполнением работ или оказанием услуг в соответствии с обязательствами перед страховщиком по обязательному социальному страхованию, и об объеме финансового обеспечения данной деятельности⁸:

№	Наименование услуги (работы)	Объем услуг (работ), ед. изм.		Объем финансового обеспечения, тыс. руб.	
		2020 год	2021 год	2020 год	2021 год
1	2	3	4	5	6
-	-	-	-	-	-

1.8. Информация об объеме финансового обеспечения муниципального автономного учреждения в рамках муниципальных программ, ведомственных целевых программ, утвержденных в установленном порядке⁹:

№	Наименование муниципальных программ, ведомственных целевых программ с указанием правового акта об их утверждении (в разрезе каждой программы)	Объем финансового обеспечения, тыс. руб.	
		2020 год	2021 год
1	2	3	4
1	Постановление администрации города Перми от 19.10.2018 № 792 «Об утверждении муниципальной программы «Доступное и качественное образование»	77769,6	86734,1
2	Постановление администрации города Перми от 18.10.2018 № 764 «Об утверждении муниципальной программы «Социальная поддержка и обеспечение семейного благополучия населения города Перми»	425,3	692,6
3	Постановление администрации города Перми от 19.10.2018 № 793 «Об утверждении муниципальной программы «Безопасный город»	0,0	27,5
4	Постановление администрации города Перми от 19.10.2018 № 796 «Об утверждении муниципальной программы «Развитие сети образовательных организаций города Перми»	0,0	20043,0

1.9. Состав наблюдательного совета учреждения⁸:

№	Фамилия, имя, отчество	Должность	Правовой акт о назначении членов наблюдательного совета (вид, дата, №, наименование)	Срок полномочий
1	2	3	4	5
1	Бурдин Олег Аркадьевич	Представитель общест-венности	Приказ начальника Департамента образования № 059-08-01-09-214 от 02.03.2021	15.02.2026

2	Никитина Наталия Николаевна	Представитель трудового коллектива	Приказ начальника Департамента образования № 059-08-01-09-214 от 02.03.2021	15.02.2026
3	Щелконогова Татьяна Васильевна	Представитель органа местного самоуправления в лице учредителя департамента образования администрации города Перми	Приказ начальника Департамента образования № 059-08-01-09-973 от 16.09.2021	15.02.2026
4	Абдулина Яна Вадимовна	Представитель родительской общественности	Приказ начальника Департамента образования № 059-08-01-09-214 от 02.03.2021	15.02.2026
5	Бурькина Ирина Аркадьевна	Представитель трудового коллектива	Приказ начальника Департамента образования № 059-08-01-09-214 от 02.03.2021	15.02.2026
6	Глотка Наталья Дмитриевна	Представитель органов местного самоуправления в лице департамента имущественных отношений администрации города Перми	Приказ начальника Департамента образования № 059-08-01-09-214 от 02.03.2021	15.02.2026
7	Хотько Мария Васильевна	Представитель родительской общественности	Приказ начальника Департамента образования № 059-08-01-09-214 от 02.03.2021	15.02.2026

2. Результат деятельности муниципального учреждения

2.1. Изменение балансовой (остаточной) стоимости нефинансовых активов:

№	Наименование показателей	Ед. изм.	2020 год	2021 год	Изменение стоимости нефинансовых активов, %
1	2	3	4	5	6
1	Балансовая стоимость нефинансовых активов	тыс. руб.	137985,7	159220,9	15,4
2	Остаточная стоимость нефинансовых активов	тыс. руб.	97420,6	115045,9	18,1

2.2. Общая сумма выставленных требований в возмещение ущерба по недостаткам и хищениям:

№	Наименование показателей	Ед. изм.	2020 год	2021 год
1	2	3	4	5
1	Общая сумма выставленных требований в возмещение ущерба по недостаткам и хищениям, в том числе:	тыс. руб.	8,9	8,9
1.1	материальных ценностей	тыс. руб.	8,9	8,9
1.2	денежных средств	тыс. руб.	0,0	0,0
1.3	от порчи материальных ценностей	тыс. руб.	0,0	0,0

2.3. Изменение дебиторской и кредиторской задолженности в разрезе поступлений (выплат)¹⁰:

№	Наименование показателей	Ед. изм.	2020 год	2021 год	Изменение суммы задолженности относительно предыдущего отчетного года, %	Причины образования просроченной кредиторской задолженности, дебиторской задолженности, нереальной к взысканию
1	2	3	4	5	6	7
1	Сумма дебиторской задолженности, в том числе:	тыс. руб.	924,4	174979,0	18828,9	х
1.1	в разрезе поступлений		463,8	174823,5	37593,7	х
	Доходы от аренды активов		166,9	428,7	156,9	
	Доходы от оказания платных услуг		275,4	239,2	-13,1	
	Доходы от условных арендных платежей		12,6	2,6	-79,4	
	Иные доходы		0,0	174144,1	100,0	
	Расчеты по ущербу основных средств		8,9	8,9	0,0	
1.2	в разрезе выплат		460,6	155,5	-66,2	х
	Расчеты по коммунальным услугам		110,8	103,9	-6,2	
	Расчеты по прочим работам, услугам		6,0	10,8	80,0	
	Расчеты по увеличению стоимости основных средств		207,2	0,0	-100,0	
	Расчеты по начислениям на оплату труда		63,2	0,0	-100,0	
	Расчеты по работам услугам по содержанию имущества		48,0	0,5	-99,0	
	Расчеты по увеличению стоимости материальных запасов		4,3	40,3	837,2	
	Расчеты по социальной помощи населению		21,1	0,0	-100,0	
2	Нереальная к взысканию дебиторская задолженность	тыс. руб.	0,0	0,0	0,0	
3	Сумма кредиторской задолженности, в том числе:	тыс. руб.	2208,7	1963,9	-11,1	х
3.1	в разрезе поступлений		523,7	796,1	52,0	
	Доходы от оказания платных услуг		523,7	795,7	51,9	
	Доходы от условных арендных платежей		0,0	0,4	100,0	
3.2	в разрезе выплат		1685,0	1167,8	-30,7	х
	Прочие расчеты с кредиторами		0,0	0,0	0,0	
	Расчеты по коммунальным услугам		211,2	0,0	-100,0	
	Расчеты по оплате труда		-	0,0	0,0	
	Расчеты по социальному обеспечению		212,8	8,5	-96,0	
	Расчеты по начислениям на оплату труда		-	0,0	0,0	

1	2	3	4	5	6	7
	Расчеты по увеличению стоимости материальных запасов		3,1	39,3	1167,7	
	Возврат в бюджет		1257,9	1120,0	-11,0	
4	Просроченная кредиторская задолженность	тыс. руб.	0,0	0,0	0,0	

2.4. Информация о суммах доходов, полученных учреждением от оказания платных услуг (выполнения работ):

№	Наименование показателей	Ед. изм.	2020 год		2021 год	
			план	факт	план	факт
1	2	3	4	5	6	7
1	Сумма доходов, полученных от оказания платных услуг (выполнения работ), в том числе:	тыс. руб.	13540,3	11646,7	16729,4	16729,4
1.1	частично платных, из них по видам услуг (работ):	тыс. руб.	-	-	-	-
1.2	полностью платных, из них по видам услуг (работ):	тыс. руб.	13540,3	11646,7	16729,4	16729,4
1.2.1	Подготовка детей к школе	тыс. руб.	200,0	84,4	303,2	303,2
1.2.2	Естественно-научное	тыс. руб.	850,0	407,4	569,6	569,6
1.2.3	Организация питания (столовая)	тыс. руб.	11880,2	10880,9	15441,9	15441,9
1.2.4	Научно-техническое	тыс. руб.	550,0	252,5	165,9	165,9
1.2.5	Художественно-эстетическое	тыс. руб.	60,1	21,5	0,0	0,0
1.2.6	Физкультурно-спортивное	тыс. руб.	0,0	0,0	91,8	91,8
1.2.7	Разноцветное лето	тыс. руб.	0,0	0,0	102,2	102,2
1.2.8	Другие платные	тыс. руб.	0,0	0,0	54,8	54,8
2	Сумма доходов, полученных при осуществлении основных видов деятельности сверх муниципального задания, в том числе:	тыс. руб.	-	-	-	-
3	Сумма доходов, полученных при осуществлении иных видов деятельности, в том числе:	тыс. руб.	-	-	-	-

2.5. Информация об исполнении муниципального задания учредителя⁴:

№	Наименование услуги (работы)	Объем услуг (работ), ед. изм.				Объем финансового обеспечения, тыс. руб.				Объем услуг (работ), оказанных сверх муниципального задания, ед. изм.	
		план		факт		план		факт			
		2020 год	2021 год	2020 год	2021 год	2020 год	2021 год	2020 год	2021 год	2020 год	2021 год
1	2	3	4	5	6	7	8	9	10	11	12
1	Реализация основных общеобразовательных программ начального общего образования	764	802	762	801	22924,7	28882,5	20202,2	27897,1	0	
2	Реализация основных общеобразовательных программ основного общего образования	723	804	724	804	31436,4	33125,5	28963,5	31960,9	0	
3	Реализация основных общеобразовательных программ среднего общего образования	46	47	46	48	2174,52	2222,7	2013,6	2133,1	0	

4	Нормативные затраты на содержание муниципального имущества					1108,11	1094,2	1108,11	1094,2		
5	Затраты на уплату налогов					1856,82	1093,1	1856,82	1093,1		
6	Организация отдыха детей и молодежи	195	181	195	181	404,22	756,6	404,22	756,6	0	
7	Обеспечение своевременной выплаты заработной платы работникам в первые рабочие дни 2019 года с учетом установленных сроков. Обеспечение своевременной выплаты заработной платы работникам в первые рабочие дни 2020 года с учетом установленных сроков					4115,41	0,00	4115,41	0,00		

2.6. Информация о ценах (тарифах) на платные услуги (работы), оказываемые потребителям (в динамике в течение отчетного года):

№	Наименование услуги (работы)	Ед. изм.	Цены (тарифы) на платные услуги (работы), оказываемые потребителям																								
			2021 год																								
			план												факт												
			январь	февраль	март	апрель	май	июнь	июль	август	сентябрь	октябрь	ноябрь	декабрь	январь	февраль	март	апрель	май	июнь	июль	август	сентябрь	октябрь	ноябрь	декабрь	
1	2	3	4	5	6	7	8	9	10	11	12	13	14	15	16	17	18	19	20	21	22	23	24	25	26	27	
1	Подготовка детей к школе	Руб.	2500,00	2500,00	2500,00	2500,00	0,00	0,00	0,00	0,00	0,00	0,00	2500,00	2500,00	2500,00	2500,00	2500,00	2500,00	2500,00	2500,00	2500,00	2500,00	2500,00	2500,00	2500,00	2500,00	
2	Естественно-научное	Руб.	560,00	560,00	560,00	560,00	560,00	0,00	0,00	0,00	0,00	560,00	560,00	560,00	560,00	560,00	560,00	560,00	560,00	560,00	560,00	560,00	560,00	560,00	560,00	560,00	
3	Организация питания (столовая)	Руб.	1575,00	2100,00	2187,50	2275,00	1575,00	0,00	0,00	0,00	0,00	2275,00	2275,00	2187,50	2275,00	1575,00	2100,00	2187,50	2275,00	1575,00	0,00	0,00	0,00	2275,00	2275,00	2187,50	2275,00
4	Научно-техническое	Руб.	560,00	560,00	560,00	560,00	560,00	0,00	0,00	0,00	0,00	560,00	560,00	560,00	560,00	560,00	560,00	560,00	560,00	560,00	0,00	0,00	0,00	560,00	560,00	560,00	560,00
5	Художественно-эстетическое	Руб.	0,00	0,00	0,00	0,00	0,00	0,00	0,00	0,00	0,00	0,00	0,00	0,00	0,00	0,00	0,00	0,00	0,00	0,00	0,00	0,00	0,00	0,00	0,00	0,00	0,00
6	Физкультурно-спортивное	Руб.	0,00	0,00	0,00	0,00	0,00	0,00	0,00	0,00	0,00	560,00	560,00	560,00	560,00	560,00	560,00	560,00	560,00	560,00	0,00	0,00	0,00	560,00	560,00	560,00	560,00
7	Разноцветное лето	Руб.	0,00	0,00	0,00	0,00	0,00	4088,28	0,00	0,00	0,00	0,00	0,00	0,00	0,00	0,00	0,00	0,00	0,00	0,00	4088,28	0,00	0,00	0,00	0,00	0,00	0,00
8	Другие платные	Руб.	0,00	1000,00	750,00	0,00	0,00	0,00	0,00	0,00	0,00	0,00	0,00	0,00	0,00	0,00	1000,00	750,00	0,00	0,00	0,00	4088,28	0,00	0,00	0,00	0,00	0,00

2.7. Информация о результатах оказания услуг (выполнения работ):

№	Наименование показателей	Ед. изм.	2020 год		2021 год	
			план	факт	план	факт
1	2	3	4	5	6	7
1	Общее количество потребителей, воспользовавшихся услугами (работами) учреждения, в том числе:	ед.	3042	3041	3584	3584
1.1	бесплатными, из них по видам услуг (работ):	ед.	1728	1727	1834	1834
1.1.2	Реализация основных общеобразовательных программ начального общего образования	ед.	764	762	802	801
1.1.3	Реализация основных общеобразовательных программ основного общего образования	ед.	723	724	804	804
1.1.4	Реализация основных общеобразовательных программ среднего общего образования	ед.	46	46	47	48
1.1.5	Организация отдыха детей и молодежи	ед.	195	195	181	181
1.2	частично платными, из них по видам услуг (работ):	ед.	-	-	-	-
1.3	полностью платными, из них по видам услуг (работ):	ед.	1314	1314	1750	1750
1.3.1	Подготовка детей к школе	ед.	40	40	56	56
1.3.2	Естественно-научное	ед.	194	194	413	413
1.3.3	Организация питания (столовая)	ед.	950	950	965	965
1.3.4	Научно-техническое	ед.	120	120	145	145
1.3.5	Художественно-эстетическое	ед.	10	10	0	0
1.3.6	Физкультурно-спортивное	ед.	0	0	76	76
1.3.7	Разноцветное лето	ед.	0	0	25	25
1.3.8	Другие платные	ед.	0	0	70	70
2	Средняя стоимость получения частично платных услуг для потребителей, в том числе по видам услуг (работ) ⁸ :	руб.	-	-	-	-
3	Средняя стоимость получения платных услуг для потребителей, в том числе по видам услуг (работ) ⁸ :	руб.	259,09	261,50	1523,56	1522,73
3.1	Подготовка детей к школе	Руб. в месяц	2257,14	2300,00	2500,00	2485,71
3.2	Естественно-научное	Руб. в месяц	515,56	520,00	560,00	558,39
3.3	Организация питания (столовая)	Руб.	87,50	87,50	2080,56	2080,56
3.4	Научно-техническое	Руб.	0,00	0,00	560,00	560,00
3.5	Художественно-эстетическое	Руб.	515,56	520,00	0,00	0,00
3.6	Физкультурно-спортивное	Руб.	0,00	0,00	560,00	560,00
3.7	Разноцветное лето	Руб.	0,00	0,00	4088,28	4088,28
3.8	Другие платные	Руб.	0,00	0,00	875,00	875,00

2.8. Информация о жалобах потребителей:

№	Виды зарегистрированных жалоб	Количество жалоб		Принятые меры по результатам рассмотрения жалоб
		2020 год	2021 год	
1	2	3	4	5
1	Жалобы потребителей, поступившие в учреждение	2	3	Жалобы рассмотрены, замечания устранены
2	Жалобы потребителей, поступившие учредителю	2	Нет	
3	Жалобы потребителей, поступившие Главе города Перми	Нет	Нет	
4	Жалобы потребителей, поступившие губернатору Пермского края	Нет	Нет	

1	2	3	4	5
5	Жалобы потребителей, поступившие в прокуратуру города Перми	1	Нет	

2.9. Информация о суммах кассовых и плановых поступлений (с учетом возвратов) и выплат (с учетом восстановленных кассовых выплат), предусмотренных планом финансово-хозяйственной деятельности учреждения¹¹:

№	Наименование показателей	Ед. изм.	2020 год	2021 год
1	2	3	4	5
1	Суммы плановых поступлений (с учетом возвратов), в том числе:	тыс. руб.	92892,3	124593,0
	в разрезе поступлений:			
	<i>Собственные доходы</i>	<i>тыс. руб.</i>	<i>13824,7</i>	<i>17090,9</i>
	Доход от аренды	тыс. руб.	152,76	192,8
	Доход от оказания платных услуг	тыс. руб.	1660,08	1287,5
	Возмещение коммунальных услуг арендаторами	тыс. руб.	96,08	89,5
	Другие платные услуги	тыс. руб.	11880,25	15442,0
	Иные доходы	тыс. руб.	35,5	79,1
	<i>Субсидии на муниципальное задание</i>	<i>тыс. руб.</i>	<i>58618,8</i>	<i>61733,5</i>
	<i>Субсидии на иные цели</i>	<i>тыс. руб.</i>	<i>20448,8</i>	<i>27336,6</i>
	<i>Субсидии на осуществление капитальных вложений</i>	<i>тыс. руб.</i>	<i>-</i>	<i>18432,0</i>
2	Суммы кассовых поступлений (с учетом возвратов), в том числе:	тыс. руб.	90935,2	124002,3
	в разрезе поступлений:			
	<i>Собственные доходы</i>	<i>тыс. руб.</i>	<i>11867,6</i>	<i>17042,5</i>
	Доход от аренды	тыс. руб.	143,5	151,1
	Доход от оказания платных услуг	тыс. руб.	765,8	1287,5
	Возмещение коммунальных услуг арендаторами	тыс. руб.	41,9	81,6
	Другие платные услуги	тыс. руб.	10880,9	15441,9
	Иные доходы	тыс. руб.	35,5	80,4
	<i>Субсидии на муниципальное задание</i>	<i>тыс. руб.</i>	<i>58618,8</i>	<i>61733,5</i>
	<i>Субсидии на иные цели</i>	<i>тыс. руб.</i>	<i>20448,8</i>	<i>27336,6</i>
	<i>Субсидии на осуществление капитальных вложений</i>	<i>тыс. руб.</i>	<i>-</i>	<i>17889,7</i>
3	Суммы плановых выплат (с учетом восстановленных кассовых выплат), в том числе:	тыс. руб.	99725,10	131193,0
	в разрезе выплат:			
	<i>Собственные доходы</i>	<i>тыс. руб.</i>	<i>14746,1</i>	<i>18131,2</i>
	Заработная плата	тыс. руб.	4980,9	4409,2
	Социальные пособия	тыс. руб.	18,1	14,0
	Прочие выплаты	тыс. руб.	-	55,9
	Начисления на выплаты по оплате труда	тыс. руб.	1504,2	1329,3
	Коммунальные услуги	тыс. руб.	636,4	869,4
	Работы, услуги по содержанию имущества	тыс. руб.	290,4	115,0
	Прочие работы, услуги	тыс. руб.	226,7	357,3
	Иные расходы	тыс. руб.	0,0	0,0
	Увеличение стоимости основных средств	тыс. руб.	282,8	51,2
	Поступление нематериальных активов	тыс. руб.	0,0	
	Поступление материальных запасов	тыс. руб.	6586,9	10766,9
	Уплата налогов, сборов и иных платежей	тыс. руб.	219,7	163,0
	<i>Субсидии на муниципальное задание</i>	<i>тыс. руб.</i>	<i>64128,0</i>	<i>67184,0</i>
	Заработная плата	тыс. руб.	39595,7	41386,0
	Обеспечение своевременной выплаты заработной платы в первые рабочие дни 2019 года с учетом установленных сроков	тыс. руб.	-	
	Социальные пособия	тыс. руб.	311,2	250,0

	Иные выплаты	тыс. руб.	2,4	2,7
	Начисления на выплаты по оплате труда	тыс. руб.	11957,9	12498,6
	Начисление на выплаты по обеспечению своевременной выплаты заработной платы в первые рабочие дни 2019 года с учетом установленных сроков	тыс. руб.	-	0,00
	Услуги связи	тыс. руб.	296,9	226,7
	Коммунальные услуги	тыс. руб.	2644,1	3165,8
	Арендная плата за пользование имуществом	тыс. руб.	1,1	0,1
	Работы, услуги по содержанию имущества	тыс. руб.	2642,8	3247,8
	Прочие работы, услуги	тыс. руб.	1890,0	2649,8
	Услуги, работы для целей кап.вложений	тыс. руб.	-	0,0
	Иные расходы	тыс. руб.	8,5	8,4
	Социальные и иные выплаты населению	тыс. руб.	59,9	41,4
	Увеличение стоимости основных средств	тыс. руб.	1788,5	2022,1
	Поступление материальных запасов	тыс. руб.	1000,2	591,5
	Уплата налогов, сборов и иных платежей	тыс. руб.	1928,8	1093,1
	<i>Субсидии на иные цели</i>	<i>тыс. руб.</i>	<i>20851,0</i>	<i>27445,8</i>
	Заработная плата	тыс. руб.	4542,7	7202,1
	Социальные пособия	тыс. руб.	130,0	129,6
	Прочие выплаты	тыс. руб.	50,0	5,0
	Начисления на выплаты по оплате труда	тыс. руб.	1371,9	2175,0
	Работы, услуги по содержанию имущества	тыс. руб.	19,3	1610,9
	Прочие работы, услуги	тыс. руб.	110,9	10913,7
	Социальные и иные выплаты населению	тыс. руб.	13903,8	5388,4
	Иные расходы	тыс. руб.	37,3	21,1
	Увеличение стоимости основных средств	тыс. руб.	650,0	0,0
	Поступление материальных запасов	тыс. руб.	35,1	0,0
	<i>Субсидии на осуществление капитальных вложений</i>	<i>тыс. руб.</i>	<i>-</i>	<i>18432,0</i>
4	Суммы кассовых выплат (с учетом восстановленных кассовых выплат), в том числе:	тыс. руб.	90082,5	124141,2
	<i>Собственные доходы</i>	<i>тыс. руб.</i>	<i>11802,5</i>	<i>16890,1</i>
	Заработная плата	тыс. руб.	3419,0	3969,6
	Начисления на выплаты по оплате труда	тыс. руб.	1087,3	1191,6
	Коммунальные услуги	тыс. руб.	300,2	634,7
	Социальные пособия и компенсации персоналу в денежной форме	тыс. руб.	-	2,7
	Прочие выплаты	тыс. руб.	-	-
	Работы, услуги по содержанию имущества	тыс. руб.	164,8	82,6
	Прочие работы, услуги	тыс. руб.	156,7	295,7
	Прочие расходы	тыс. руб.	43,6	121,4
	Увеличение стоимости основных средств	тыс. руб.	88,6	44,2
	Социальные пособия и компенсации	тыс. руб.	13,3	55,9
	Поступление материальных запасов	тыс. руб.	6440,4	10441,2
	Уплата налогов, сборов и иных платежей	тыс. руб.	88,6	41,5
	Пенсии, пособия, выплачиваемые работодателями, нанимателями бывшим работникам	тыс. руб.	-	
	Транспортные расходы	тыс. руб.	-	9,0
	<i>Субсидии на муниципальное задание</i>	<i>тыс. руб.</i>	<i>58687,0</i>	<i>64944,4</i>
	Заработная плата	тыс. руб.	36130,4	39921,4
	Прочие выплаты	тыс. руб.	-	0,7
	Начисления на выплаты по оплате труда	тыс. руб.	10873,1	12041,8
	Услуги связи	тыс. руб.	219,6	191,8
	Коммунальные услуги	тыс. руб.	2644,1	3151,8
	Арендная плата за пользование имуществом	тыс. руб.	1,1	0,1
	Работы, услуги по содержанию имущества	тыс. руб.	2569,3	3163,2
	Прочие работы, услуги	тыс. руб.	1616,9	2623,9

Страхование	тыс. руб.	8,5	8,4
Социальные и иные выплаты населению	тыс. руб.	342,9	167,1
Увеличение стоимости основных средств	тыс. руб.	1460,2	1974,5
Поступление материальных запасов	тыс. руб.	892,1	565,2
Иные расходы	тыс. руб.	-	
Уплата налогов, сборов и иных платежей	тыс. руб.	1928,8	1093,1
Социальные пособия и компенсации персоналу в денежной форме	тыс. руб.	-	41,4
Услуги, работы для целей капитальных вложений	тыс. руб.	-	-
Пенсии, пособия, выплачиваемые работодателями, нанимателями бывшим работникам	тыс. руб.	-	-
<i>Субсидии на иные цели</i>	<i>тыс. руб.</i>	<i>19593,0</i>	<i>26325,8</i>
Заработная плата	тыс. руб.	4283,6	6636,8
Начисления на выплаты по оплате труда	тыс. руб.	1292,4	1999,6
Работы услуги по содержанию имущества	тыс. руб.	19,2	1610,9
Прочие работы, услуги	тыс. руб.	110,9	10913,7
Социальные и иные выплаты населению	тыс. руб.	12974,3	5039,8
Прочие расходы	тыс. руб.	37,3	-
Увеличение стоимости основных средств	тыс. руб.	650,0	
Поступление материальных запасов	тыс. руб.	34,2	
Социальные пособия и компенсации персоналу в денежной форме	тыс. руб.	170,0	
Премии, гранты	тыс. руб.	-	5,0
Прочие выплаты	тыс. руб.	21,1	120,0
<i>Субсидии на осуществление капитальных вложений</i>	<i>тыс. руб.</i>	<i>-</i>	<i>15980,9</i>
Увеличение стоимости основных средств	тыс. руб.	-	15980,9

2.10. Информация о показателях кассового исполнения бюджетной сметы учреждения и показателях доведенных учреждению лимитов бюджетных обязательств¹²:

№	Наименование расходов	Ед. изм.	КБК	Утверждено лимитов бюджетных обязательств	Кассовый расход	% исполнения
1	2	3	4	5	6	7
					-	

2.11. Информация об общей сумме прибыли муниципального автономного учреждения после налогообложения в отчетном периоде⁴:

№	Наименование показателей	Ед. изм.	2020 год		2021 год	
			план	факт	план	факт
1	2	3	4	5	6	7
1	Общая сумма прибыли муниципального автономного учреждения после налогообложения в отчетном периоде, всего, в том числе:	тыс. руб.	0	0	0	0
1.1	сумма прибыли после налогообложения, образовавшаяся в связи с оказанием муниципальным автономным учреждением частично платных услуг (работ)	тыс. руб.	0	0	0	0
1.2	сумма прибыли после налогообложения, образовавшаяся в связи с оказанием муниципальным автономным учреждением платных услуг (работ)	тыс. руб.	0	0	0	0

3. Об использовании имущества, закрепленного за муниципальным учреждением

3.1. Информация об общей стоимости недвижимого и движимого имущества муниципального учреждения:

3.1.1. муниципального автономного учреждения, муниципального бюджетного учреждения:

№	Наименование показателей	Ед. изм.	Год 2020		Год 2021	
			на начало отчетного периода	на конец отчетного периода	на начало отчетного периода	на конец отчетного периода
1	2	3	4	5	6	7
1	Общая балансовая стоимость имущества муниципального учреждения, в том числе:	тыс. руб.	226108,3	137169,3	137169,3	158608,8
1.1	приобретенного муниципальным учреждением за счет средств, выделенных учредителем, в том числе:	тыс. руб.	225949,6	136808,2	136808,2	158202,5
1.1.1	недвижимого имущества	тыс. руб.	209974,1	115152,2	115152,2	133297,9
1.2	приобретенного муниципальным учреждением за счет доходов, полученных от платных услуг и иной приносящей доход деятельности, в том числе:	тыс. руб.	158,7	361,1	361,1	406,3
1.2.1	недвижимого имущества	тыс. руб.	-	-	-	-
2	Общая балансовая стоимость имущества, закрепленного за муниципальным учреждением на праве оперативного управления, в том числе:	тыс. руб.	37990,5	39084,5	39084,5	39084,5
2.1	недвижимого имущества, всего, из него:	тыс. руб.	23051,7	23051,7	23051,7	23051,7
2.1.1	переданного в аренду	тыс. руб.	1620,1	1620,1	1620,1	1965,2
2.1.2	переданного в безвозмездное пользование	тыс. руб.	1944,1	2213,7	2213,7	5517,1
2.2	движимого имущества, всего	тыс. руб.	14938,9	16032,8	16032,8	16032,8
2.3	особо ценного движимого имущества, всего, из него:	тыс. руб.	12453,3	13871,5	13871,5	13871,5
2.3.1	переданного в аренду	тыс. руб.	5,1	5,1	5,1	131,1
2.3.2	переданного в безвозмездное пользование	тыс. руб.	29,4	29,4	29,4	85,9
2.4	иного движимого имущества, всего, из него:	тыс. руб.	2485,6	2161,3	2161,3	2161,3
2.4.1	переданного в аренду	тыс. руб.	63,6	63,6	63,6	106,0
2.4.2	переданного в безвозмездное пользование	тыс. руб.	99,3	99,3	99,3	127,5
3	Общая остаточная стоимость имущества муниципального учреждения, в том числе:	тыс. руб.	198765,0	96573,2	96573,2	114433,7
3.1	приобретенного муниципальным учреждением за счет средств, выделенных учредителем, в том числе:	тыс. руб.	198765,0	96573,2	96573,2	114433,7
3.1.1	недвижимого имущества	тыс. руб.	197923,2	95852,7	95852,7	113761,3
3.2	приобретенного муниципальным учреждением за счет доходов, полученных от платных услуг и иной приносящей доход деятельности, в том числе:	тыс. руб.	-	-	-	-
3.2.1	недвижимого имущества	тыс. руб.	-	-	-	-
4	Общая остаточная стоимость имущества, закрепленного за муниципальным учреждением на праве оперативного управления, в том числе:	тыс. руб.	11825,5	11444,6	11444,6	11077,1
4.1	недвижимого имущества, всего, из него:	тыс. руб.	11000,9	10772,1	10772,1	10543,3
4.1.1	переданного в аренду	тыс. руб.	778,0	761,8	761,8	903,9
4.1.2	переданного в безвозмездное пользование	тыс. руб.	933,5	1040,9	1040,9	2537,8
4.2	движимого имущества, всего	тыс. руб.	824,6	672,5	672,5	533,8
4.3	особо ценного движимого имущества, всего, из него:	тыс. руб.	797,1	650,0	650,0	516,3

1	2	3	4	5	6	7
4.3.1	переданного в аренду	тыс. руб.	-	-	-	-
4.3.2	переданного в безвозмездное пользование	тыс. руб.	-	-	-	-
4.4	иного движимого имущества, всего, из него:	тыс. руб.	27,5	22,5	22,5	17,5
4.4.1	переданного в аренду	тыс. руб.	-	-	-	-
4.4.2	переданного в безвозмездное пользование	тыс. руб.	-	-	-	-

3.1.2. муниципального казенного учреждения:

№	Наименование показателей	Ед. изм.	Год 2020		Год 2021	
			на начало отчетного периода	на конец отчетного периода	на начало отчетного периода	на конец отчетного периода
1	2	3	4	5	6	7
1	Общая балансовая стоимость имущества, закрепленного за муниципальным казенным учреждением на праве оперативного управления, в том числе:	тыс. руб.				
1.1	недвижимого имущества, всего, из него:	тыс. руб.				
1.1.1	переданного в аренду	тыс. руб.				
1.1.2	переданного в безвозмездное пользование	тыс. руб.				
1.2	движимого имущества, всего, из него:	тыс. руб.				
1.2.1	переданного в аренду	тыс. руб.				
1.2.2	переданного в безвозмездное пользование	тыс. руб.				
2	Общая остаточная стоимость имущества, закрепленного за муниципальным казенным учреждением на праве оперативного управления, в том числе:	тыс. руб.				
2.1	недвижимого имущества, всего, из него:	тыс. руб.				
2.1.1	переданного в аренду	тыс. руб.				
2.1.2	переданного в безвозмездное пользование	тыс. руб.				
2.2	движимого имущества, всего, из него:	тыс. руб.				
2.2.1	переданного в аренду	тыс. руб.				
2.2.2	переданного в безвозмездное пользование	тыс. руб.				

3.2. Информация об использовании имущества, закрепленного за муниципальным учреждением:

№	Наименование показателей	Ед. изм.	Год 2020		Год 2021	
			на начало отчетного периода	на конец отчетного периода	на начало отчетного периода	на конец отчетного периода
1	2	3	4	5	6	7
1	Количество объектов недвижимого имущества, закрепленного за муниципальным учреждением на праве оперативного управления, из них:	ед.	2	2	2	2
1.1	зданий, строений, сооружений	ед.	1	1	1	1
1.2	иных объектов (замощений, заборов и других), в том числе:	ед.	1	1	1	1

1	2	3	4	5	6	7
1.3	количество неиспользованных объектов недвижимого имущества, из них:	ед.	-	-	-	-
1.3.1	зданий, строений, сооружений	ед.	-	-	-	-
1.3.2	иных объектов (замощений, заборов и других)	ед.	-	-	-	-
2	Количество объектов особо ценного движимого имущества, закрепленного за муниципальным учреждением на праве оперативного управления ¹¹ , в том числе:	ед.	14645	16780	16780	16780
	количество неиспользованных объектов особо ценного движимого имущества	ед.	-	-	-	-
3	Общая площадь объектов недвижимого имущества, закрепленного за муниципальным учреждением на праве оперативного управления, из них:	кв. м	8261,0	8261,0	8261,0	8261,0
3.1	зданий, строений, сооружений, в том числе:	кв. м	4180,0	4180,0	4180,0	4180,0
3.1.1	переданного в аренду ¹³	кв. м	295,6	295,6	295,6	295,6
3.1.2	переданного в безвозмездное пользование ¹³	кв. м	354,7	403,9	403,9	999,5
3.2	иных объектов (замощений, заборов и других)	кв. м	4081,0	4081,0	4081,0	4081,0
4	Общая площадь неиспользуемого недвижимого имущества, закрепленного за муниципальным учреждением на праве оперативного управления, в том числе:	кв. м	-	-	-	
4.1	переданного в аренду ¹³	кв. м	-	-	-	
4.2	переданного в безвозмездное пользование ¹³	кв. м	-	-	-	
5	Объем средств, полученных от сдачи в аренду в установленном порядке имущества, закрепленного за муниципальным учреждением на праве оперативного управления	тыс. руб.	-	175,1	-	151,1

Руководитель муниципального автономного учреждения

Оборина О.Г.

(подпись)

(расшифровка подписи)

Исполнитель (лицо, ответственное за составление отчета)

(подпись)

(расшифровка подписи)

СОГЛАСОВАН

(начальник департамента имущественных отношений администрации города Перми)

СОГЛАСОВАН¹⁵

(руководитель муниципального казенного учреждения, осуществляющего функции по ведению бухгалтерского учета)

СОГЛАСОВАН¹⁶

(руководитель функционального (территориального) органа администрации города Перми, осуществляющего функции и полномочия учредителя)

3. Об использовании имущества, закрепленного за муниципальным учреждением

3.1. Информация об общей стоимости недвижимого и движимого имущества муниципального учреждения:

3.1.1. муниципального автономного учреждения, муниципального бюджетного учреждения:

№	Наименование показателей	Ед. изм.	2020 год		2021 год	
			на начало отчетного периода	на конец отчетного периода	на начало отчетного периода	на конец отчетного периода
1	2	3	4	5	6	7
1	Общая балансовая стоимость имущества муниципального учреждения, в том числе:	тыс. руб.	-	-	-	-
1.1	приобретенного муниципальным учреждением за счет средств, выделенных учредителем, в том числе:	тыс. руб.	-	-	-	-
1.1.1	недвижимого имущества	тыс. руб.	-	-	-	-
1.2	приобретенного муниципальным учреждением за счет доходов, полученных от платных услуг и иной приносящей доход деятельности, в том числе:	тыс. руб.	-	-	-	-
1.2.1	недвижимого имущества	тыс. руб.	-	-	-	-
2	Общая балансовая стоимость имущества, закрепленного за муниципальным учреждением на праве оперативного управления, в том числе:	тыс. руб.	-	-	-	14454,0
2.1	недвижимого имущества, всего, из него:	тыс. руб.	-	-	-	11133,0
2.1.1	переданного в аренду	тыс. руб.	-	-	-	-
2.1.2	переданного в безвозмездное пользование	тыс. руб.	-	-	-	-
2.2	движимого имущества, всего	тыс. руб.	-	-	-	3321,0
2.3	особо ценного движимого имущества, всего, из него:	тыс. руб.	-	-	-	1679,1
2.3.1	переданного в аренду	тыс. руб.	-	-	-	-
2.3.2	переданного в безвозмездное пользование	тыс. руб.	-	-	-	-
2.4	иного движимого имущества, всего, из него:	тыс. руб.	-	-	-	1641,9
2.4.1	переданного в аренду	тыс. руб.	-	-	-	-
2.4.2	переданного в безвозмездное пользование	тыс. руб.	-	-	-	-
3	Общая остаточная стоимость имущества муниципального учреждения, в том числе:	тыс. руб.	-	-	-	-
3.1	приобретенного муниципальным учреждением за счет средств, выделенных учредителем, в том числе:	тыс. руб.	-	-	-	-
3.1.1	недвижимого имущества	тыс. руб.	-	-	-	-
3.2	приобретенного муниципальным учреждением за счет доходов, полученных от платных услуг и иной приносящей доход деятельности, в том числе:	тыс. руб.	-	-	-	-
3.2.1	недвижимого имущества	тыс. руб.	-	-	-	-
4	Общая остаточная стоимость имущества, закрепленного за муниципальным учреждением на праве оперативного управления, в том числе:	тыс. руб.	-	-	-	4029,1
4.1	недвижимого имущества, всего, из него:	тыс. руб.	-	-	-	4004,7
4.1.1	переданного в аренду	тыс. руб.	-	-	-	-
4.1.2	переданного в безвозмездное пользование	тыс. руб.	-	-	-	-
4.2	движимого имущества, всего	тыс. руб.	-	-	-	24,4
4.3	особо ценного движимого имущества, всего, из него:	тыс. руб.	-	-	-	24,4
4.3.1	переданного в аренду	тыс. руб.	-	-	-	-

1	2	3	4	5	6	7
4.3.2	переданного в безвозмездное пользование	тыс. руб.	-	-	-	-
4.4	иного движимого имущества, всего, из него:	тыс. руб.	-	-	-	-
4.4.1	переданного в аренду	тыс. руб.	-	-	-	-
4.4.2	переданного в безвозмездное пользование	тыс. руб.	-	-	-	-

3.1.2. муниципального казенного учреждения:

№	Наименование показателей	Ед. изм.	2020 год		2021 год	
			на начало отчетного периода	на конец отчетного периода	на начало отчетного периода	на конец отчетного периода
1	2	3	4	5	6	7
1	Общая балансовая стоимость имущества, закрепленного за муниципальным казенным учреждением на праве оперативного управления, в том числе:	тыс. руб.	-	-	-	-
1.1	недвижимого имущества, всего, из него:	тыс. руб.	-	-	-	-
1.1.1	переданного в аренду	тыс. руб.	-	-	-	-
1.1.2	переданного в безвозмездное пользование	тыс. руб.	-	-	-	-
1.2	движимого имущества, всего, из него:	тыс. руб.	-	-	-	-
1.2.1	переданного в аренду	тыс. руб.	-	-	-	-
1.2.2	переданного в безвозмездное пользование	тыс. руб.	-	-	-	-
2	Общая остаточная стоимость имущества, закрепленного за муниципальным казенным учреждением на праве оперативного управления, в том числе:	тыс. руб.	-	-	-	-
2.1	недвижимого имущества, всего, из него:	тыс. руб.	-	-	-	-
2.1.1	переданного в аренду	тыс. руб.	-	-	-	-
2.1.2	переданного в безвозмездное пользование	тыс. руб.	-	-	-	-
2.2	движимого имущества, всего, из него:	тыс. руб.	-	-	-	-
2.2.1	переданного в аренду	тыс. руб.	-	-	-	-
2.2.2	переданного в безвозмездное пользование	тыс. руб.	-	-	-	-

3.2. Информация об использовании имущества, закрепленного за муниципальным учреждением:

№	Наименование показателей	Ед. изм.	2020 год		2021 год	
			на начало отчетного периода	на конец отчетного периода	на начало отчетного периода	на конец отчетного периода
1	2	3	4	5	6	7
1	Количество объектов недвижимого имущества, закрепленного за муниципальным учреждением на праве оперативного управления, из них:	ед.	-	-	-	5
1.1	зданий, строений, сооружений	ед.	-	-	-	4
1.2	иных объектов (замощений, заборов и других), в том числе:	ед.	-	-	-	-
1.3	количество неиспользованных объектов недвижимого имущества, из них:	ед.	-	-	-	-
1.3.1	зданий, строений, сооружений	ед.	-	-	-	-
1.3.2	иных объектов (замощений, заборов и других)	ед.	-	-	-	-
2	Количество объектов особо ценного движимого имущества, закрепленного за муниципальным учреждением на праве оперативного управления ¹¹ , в том числе:	ед.	-	-	-	1123
	количество неиспользованных объектов особо ценного движимого имущества	ед.	-	-	-	-
3	Общая площадь объектов недвижимого имущества, закрепленного за муниципальным учреждением на праве оперативного управления, из них:	кв. м	-	-	-	3728,8
3.1	зданий, строений, сооружений, в том числе:	кв. м	-	-	-	1911,5

1	2	3	4	5	6	7
3.1.1	переданного в аренду ¹³	кв. м	-	-	-	
-3.1.2	переданного в безвозмездное пользование ¹³	кв. м	-	-	-	
3.2	иных объектов (замощений, заборов и других)	кв. м	-	-	-	1817,3
4	Общая площадь неиспользуемого недвижимого имущества, закрепленного за муниципальным учреждением на праве оперативного управления, в том числе:	кв. м	-	-	-	-
4.1	переданного в аренду ¹³	кв. м	-	-	-	-
4.2	переданного в безвозмездное пользование ¹³	кв. м	-	-	-	-
5	Объем средств, полученных от сдачи в аренду в установленном порядке имущества, закрепленного за муниципальным учреждением на праве оперативного управления	тыс. руб.	-	-	-	-

Руководитель муниципального автономного учреждения

Оборина О.Г.

(подпись)

(расшифровка подписи)

Исполнитель (лицо, ответственное за составление отчета)

(подпись)

(расшифровка подписи)

СОГЛАСОВАН

(начальник департамента имущественных отношений администрации города Перми)

СОГЛАСОВАН¹⁵

(руководитель муниципального казенного учреждения, осуществляющего функции по ведению бухгалтерского учета)

СОГЛАСОВАН¹⁶

(руководитель функционального (территориального) органа администрации города Перми, осуществляющего функции и полномочия учредителя)

УТВЕРЖДЕН

(руководитель функционального (территориального) органа администрации города Перми, осуществляющего функции и полномочия учредителя муниципального автономного учреждения города Перми)/ (руководитель учреждения)¹

**Отчет
о результатах деятельности муниципального учреждения города Перми
и об использовании закрепленного за ним муниципального имущества
МАОУ «СОШ № 133» г. Перми
(наименование учреждения)
за период с 01.01.2021 по 31.12.2021
(по состоянию на 01 января года, следующего за отчетным годом)**

1. Общие сведения об учреждении

1.1. Сведения об учреждении:

Полное наименование	муниципальное автономное общеобразовательное учреждение «Средняя общеобразовательная школа № 133» г.Перми
Сокращенное наименование	МАОУ «СОШ № 133» г.Перми
Юридический адрес	614077, Россия, Пермский край, г. Пермь, ул.А.Гайдара, д.13
Фактический адрес	614077, Россия, Пермский край, г. Пермь, ул.А.Гайдара, д.13
Телефон/факс/электронная почта	(342) 282-35-17 факс , shkola_133@obrazovanie.ru
Ф.И.О. руководителя, телефон	Адамова Эльвира Вячеславовна, (342) 282-35-17
Документ, подтверждающий государственную регистрацию некоммерческой организации (номер, дата выдачи)	Серия 59 № 004410087 от 23.11.2011 г., срок действия - бессрочно
Лицензия (номер, дата выдачи, срок действия)	Серия 59Л01 № 0002136 рег. № 4270 от 21.08.2015 г, срок действия бессрочно
Свидетельство об аккредитации (номер, дата выдачи, срок действия)	59А01 № 0000964, регистрационный № 766 от 22.12.2015 г, срок действия до 22.12.2027 г

1.2. Виды деятельности, осуществляемые учреждением:

№	Виды деятельности учреждения	Основание (перечень разрешительных документов, на основании которых учреждение осуществляет деятельность, с указанием номеров, даты выдачи и срока действия)	
		2020 год	2021 год
1	2	3	4
1	Основные виды деятельности Реализация образовательных программ начального общего, основного общего, среднего общего образования, в т.ч. программ общего образования по индивидуальным учебным планам на уровне среднего образования; адаптированные программы образования для детей с ограниченными возможностями и детей-инвалидов (в том числе программы реабилитации инвалидов); образовательные программы основного общего образования и среднего общего образования, обеспечивающие изучение предметов на профильном уровне. Реализация дополнительных общеразвивающих программ художественно-эстетической, физкультурно-спортивной, социально-педагогической и иной направленности	Устав, утвержденный распоряжением начальника Департамента образования администрации города Перми от 21.03.2019 г № СЭД-08-01-26-201; 059-08-01-26-23; Лицензия Серия 59Л01 № 0002136 рег. № 4270 от 21.08.15 г, срок действия бессрочно Свидетельство об аккредитации 59А01 № 0000964, регистрационный № 766 от 22.12.2015 г, срок действия до 22.12.2027 г	Устав, утвержденный распоряжением начальника Департамента образования администрации города Перми от 21.03.2019 г № СЭД-08-01-26-201; 059-08-01-26-23; Лицензия Серия 59Л01 № 0002136 рег. № 4270 от 21.08.15 г, срок действия бессрочно Свидетельство об аккредитации 59А01 № 0000964, регистрационный № 766 от 22.12.2015 г, срок действия до 22.12.2027 г

2	<p>Виды деятельности, не являющиеся основными</p> <p>Проведение мероприятий в сфере образования; организация отдыха детей в лагере досуга и отдыха; осуществление приносящей доход деятельности; предоставление услуг по присмотру и уходу за детьми.</p> <p>Оказание платных образовательных услуг по направлениям согласно Положению об оказании платных образовательных услуг и ежегодно утвержденным перечнем.</p> <p>Сдача в аренду имущества, закрепленного за учреждением на праве оперативного управления, а так же имущества, приобретенного за счет ведения самостоятельной финансово-хозяйственной деятельности, в порядке, установленном действующим законодательством РФ и нормативно-правовыми актами органов местного самоуправления города Перми.</p> <p>Организации отдыха детей в лагере досуга и отдыха на территории Учреждения сверх муниципального задания.</p>	<p>Устав, утвержденный распоряжением начальника Департамента образования администрации города Перми от 21.03.2019 г № СЭД-08-01-26-201; 059-08-01-26-23;</p> <p>Лицензия Серия 59Л01 № 0002136 рег. № 4270 от 21.08.2015 г, срок действия бессрочно</p>	<p>Устав, утвержденный распоряжением начальника Департамента образования администрации города Перми от 21.03.2019 г № СЭД-08-01-26-201; 059-08-01-26-23;</p> <p>Лицензия Серия 59Л01 № 0002136 рег. № 4270 от 21.08.2015 г, срок действия бессрочно</p>
---	---	---	---

1.3. Функции, осуществляемые учреждением:

№	Наименование функций	Количество штатных единиц, шт.		Доля бюджета учреждения, расходующаяся на осуществление функций, %	
		Год 2020	Год 2021	Год 2020	Год 2021
1	2	3	4	5	6
1	Профильные функции	85,47	85,12	86,9	85,4
2	Непрофильные функции	12,9	14,5	13,1	14,6

1.4. Перечень услуг (работ), оказываемых учреждением⁴:

N	Наименование услуги (вид работ)	Год 2020	Год 2021	Категории потребителей
1	Муниципальные услуги (работы), оказываемые потребителям в соответствии с муниципальным заданием			
	Реализация основных общеобразовательных программ начального общего образования	523	521	физические лица
	Реализация основных общеобразовательных программ основного общего образования	511	530	физические лица
	Реализация основных общеобразовательных программ среднего общего образования	69	78	физические лица
	Организация отдыха детей и молодежи	42	107	физические лица
2	Услуги (работы), оказываемые потребителям за плату	274	224	
	Организация летнего отдыха детей	0	5	Дети в возрасте от 7 лет до 18 лет
	Услуги естественно-научной направленности	19	0	Дети в возрасте от 7 лет до 15 лет
	Услуги художественно-эстетической направленности	53	67	Дети в возрасте от 7 лет до 11 лет
	Услуги лингвистической направленности	59	27	Дети в возрасте от 7 лет до 15 лет
	Услуга подготовка к школе детей 5-6 лет	103	88	Дети в возрасте от 5 лет до 7 лет
	Услуга проведение конкурса	40	37	Дети в возрасте от 7 до 18 лет

1.5. Информация об установленной и фактической численности работников учреждения:

№	Наименование показателей	Ед. изм.	Год 2020		Год 2021	
			на начало отчетного периода	на конец отчетного периода	на начало отчетного периода	на конец отчетного периода
1	2	3	4	5	6	7
1	Установленная численность учреждения	штук	89,81	98,37	98,37	99,62
2	Фактическая численность	штук	82,35	89,81	98,37	99,62
2.1	Количественный состав	человек	58	58	60	63
2.2	Квалификация сотрудников	человек	<p>высшее образование и стаж работы: до 3-х лет - 8; с 3 до 8 лет - 6; с 8 до 14 лет - 2; с 14 до 20 лет - 10; более 20 лет - 22</p> <p>средне - специальное образование и стаж работы: до 3-х лет - 2; с 3 до 8 лет - 1; с 8 до 14 лет - 0; с 14 до 20 лет - 0; более 20 лет - 7</p>	<p>высшее образование и стаж работы: до 3-х лет - 9; с 3 до 8 лет - 1; с 8 до 14 лет - 3; с 14 до 20 лет - 4; более 20 лет - 26</p> <p>средне - специальное образование и стаж работы: до 3-х лет - 5; с 3 до 8 лет - 1; с 8 до 14 лет - 0; с 14 до 20 лет - 2; более 20 лет - 7</p>	<p>высшее образование и стаж работы: до 3-х лет - 9; с 3 до 8 лет - 1; с 8 до 14 лет - 3; с 14 до 20 лет - 4; более 20 лет - 26</p> <p>средне - специальное образование и стаж работы: до 3-х лет - 5; с 3 до 8 лет - 1; с 8 до 14 лет - 0; с 14 до 20 лет - 2; более 20 лет - 7</p>	<p>высшее образование и стаж работы: до 3-х лет - 8; с 3 до 8 лет - 3; с 8 до 14 лет - 7; с 14 до 20 лет - 2; более 20 лет - 26</p> <p>средне - специальное образование и стаж работы: до 3-х лет - 1; с 3 до 8 лет - 2; с 8 до 14 лет - 2; с 14 до 20 лет - 2; более 20 лет - 10</p>

1.6. Информация о среднегодовой численности и средней заработной плате работников учреждения:

N	Наименование показателей	Ед. изм.	Год 2020	Год 2021
1	2	3	4	5
1.	Среднегодовая численность работников учреждения	человек	59,9	56,6
1.1.	Работники учреждения, непосредственно осуществляющие учебный (воспитательный, образовательный) процесс в учреждениях, реализующих программы общего образования, дошкольных образовательных учреждениях, учреждениях дополнительного образования детей)	человек	45,9	40,7
1.2.	Работники учреждения, непосредственно осуществляющие основную деятельность, направленную на достижение целей, для реализации которых создано учреждение (в иных учреждениях)	человек		
1.3.	Педагогические работники, кроме работников, непосредственно осуществляющих учебный (воспитательный, образовательный) процесс	человек	1,7	3,1
1.4.	Руководители учреждения	человек	1	1
1.5.	Учебно-вспомогательный персонал			
1.6.	Административный персонал		2,1	2,5
1.7.	Рабочие		9,2	9,3
2	Средняя заработная плата работников учреждения	рублей	37890,79	43910,78
2.1.	Работники учреждения, непосредственно осуществляющие учебный (воспитательный, образовательный) процесс в учреждениях, реализующих программы общего образования, дошкольных образовательных учреждениях, учреждениях дополнительного образования детей)	рублей	40608,40	46791,56
2.2.	Работники учреждения, непосредственно осуществляющие основную деятельность, направленную на достижение целей, для реализации которых создано учреждение (в иных учреждениях)	рублей	0	0
2.3.	Педагогические работники, кроме работников, непосредственно осуществляющих учебный (воспитательный, образовательный) процесс	рублей	24205,89	34341,40
2.4.	Руководители учреждения	рублей	74808,33	98358,3

2.5.	Учебно-вспомогательный персонал	рублей	0	0
2.6.	Административный персонал	рублей	47849,21	50300,0
2.7.	Рабочие	рублей	15862,30	20009,86

1.7. Информация об осуществлении муниципальным автономным учреждением деятельности, связанной с выполнением работ или оказанием услуг в соответствии с обязательствами перед страховщиком по обязательному социальному страхованию, и об объеме финансового обеспечения данной деятельности⁸:

№	Наименование услуги (работы)	Объем услуг (работ), ед. изм.		Объем финансового обеспечения, тыс. руб.	
		Год 2020	Год 2021	Год 2020	Год 2021
1	2	3	4	5	6
-	-	-	-	-	-

1.8. Информация об объеме финансового обеспечения муниципального автономного учреждения в рамках муниципальных программ, ведомственных целевых программ, утвержденных в установленном порядке⁹:

N	Наименование программы с указанием нормативного правового акта об утверждении данной программы	Объем финансового обеспечения, тыс.руб.	
		Год 2020	Год 2021
1	2	3	4
1	Постановление администрации города Перми от 19.10.2018 N 792 «Об утверждении муниципальной программы «Доступное и качественное образование»	47 173,1	57209,7
2	Постановление администрации города Перми от 18.10.2018 N 764 «Об утверждении муниципальной программы «Социальная поддержка и обеспечение семейного благополучия населения города Перми»	118,1	21,1
3	Постановление администрации города Перми от 19.10.2018 N 793 «Об утверждении муниципальной программы «Безопасный город»	44,0	0,0

1.9. Состав наблюдательного совета учреждения⁸:

N	Фамилия, имя, отчество	Должность	Правовой акт о назначении членов наблюдательного совета (вид, дата, N, наименование)	Срок полномочий
1	2	3	4	5
1	Вандышева Виктория Александровна	Представитель органа местного самоуправления в лице учредителя департамента образования администрации города Перми	Приказ Департамента образования администрации города Перми от 12.11.2021 г № СЭД-08-01-09-1171	до 11.11.2026 г
2	Главатских Елена Михайловна	Представитель органа местного самоуправления в лице департамента имущественных отношений администрации города Перми	Приказ Департамента образования администрации города Перми от 12.11.2021 г № СЭД-08-01-09-1171	до 11.11.2026 г
3	Дурбажев Михаил Алексеевич	Представитель родительской общности	Приказ Департамента образования администрации города Перми от 12.11.2021 г № СЭД-08-01-09-1171	до 11.11.2026 г
4	Кривилева Ольга Дмитриевна	Представитель трудового коллектива	Приказ Департамента образования администрации города Перми от 12.11.2021 г № СЭД-08-01-09-1171	до 11.11.2026 г
5	Лядова Ирина Анатольевна	Представитель трудового коллектива	Приказ Департамента образования администрации города Перми от 12.11.2021 г № СЭД-08-01-09-1171	до 11.11.2026 г
6	Магасумов Ильшат Имангулиевич	Представитель родительской общности	Приказ Департамента образования администрации города Перми от 12.11.2021 г № СЭД-08-01-09-1171	до 11.11.2026 г
7	Манохина Ольга Сергеевна	Представитель родительской общности	Приказ Департамента образования администрации города Перми от 12.11.2021 г № СЭД-08-01-09-1171	до 11.11.2026 г

2. Результат деятельности муниципального учреждения

2.1. Изменение балансовой (остаточной) стоимости нефинансовых активов:

№	Наименование показателей	Ед. изм.	На начало отчетного года 2021	На конец отчетного года 2021	Изменение стоимости нефинансовых активов, %
1	2	3	4	5	6
1	Балансовая стоимость нефинансовых активов	тыс. руб.	131 065,5	134035,4	+2,27%
2	Остаточная стоимость нефинансовых активов	тыс. руб.	118 780,7	118655,3	-0,11%

2.2. Общая сумма выставленных требований в возмещение ущерба по недостачам и хищениям:

№	Наименование показателей	Ед. изм.	Год 2020	Год 2021
1	2	3	4	5
1	Общая сумма выставленных требований в возмещение ущерба по недостачам и хищениям	тыс. руб.	0	0
	в том числе:			
1.1	материальных ценностей	тыс. руб.	0	0
1.2	денежных средств	тыс. руб.	0	0
1.3	от порчи материальных ценностей	тыс. руб.	0	0

2.3. Изменение дебиторской и кредиторской задолженности в разрезе поступлений (выплат)¹⁰:

N	Наименование показателей	Ед. изм.	Год 2020	Год 2021	Изменение суммы задолженности относительно предыдущего отчетного года, %	Причины образования просроченной кредиторской задолженности, дебиторской задолженности, нереальной к взысканию
1	2	3	4	5	6	7
1	Сумма дебиторской задолженности	тыс. руб.	2547,4	114198,2	+100%	x
	в том числе:					
1.1	в разрезе поступлений	тыс. руб.	2094,2	113940,4	+100%	x
	<i>Собственные доходы</i>	<i>тыс. руб.</i>	<i>2094,2</i>	<i>1332,6</i>	<i>-36,4</i>	
	в том числе:					
	Платные услуги	тыс.руб.	45,6	58,2	+27,6%	
	Доходы от операционной аренды	тыс.руб.	2045,6	1274,4	-37,7%	
	Возмещение коммунальных услуг арендаторами	тыс. руб.	3,0		-100%	
	<i>Субсидии на муниципальное задание</i>	<i>тыс. руб.</i>		<i>81158,8</i>	<i>+100%</i>	
	<i>Субсидии на иные цели</i>	<i>тыс. руб.</i>		<i>31449</i>	<i>+100%</i>	
1.2	в разрезе выплат	тыс. руб.	435,2	257,8	-40,8%	x
	<i>Собственные доходы</i>	<i>тыс. руб.</i>	<i>56,5</i>	<i>7,6</i>	<i>-86,5%</i>	
	в том числе:					
	Прочие выплаты	тыс. руб.		0,1	+100%	
	Коммунальные услуги	тыс. руб.	32,4	3,6	-88,9%	
	Прочие услуги	тыс.руб		3,9	+100%	
	Начисления на заработную плату	тыс. руб.	16,4	0	-100%	
	Заработная плата	тыс. руб.	7,7	0	+100%	
	<i>Субсидии на муниципальное задание</i>	<i>тыс. руб.</i>	<i>365,8</i>	<i>250,2</i>	<i>-31,6%</i>	
	в том числе:					

	Начисления на выплаты по оплате труда	тыс. руб.	301,2		-100%	
	Коммунальные услуги	тыс. руб.	46,5	248,8	+100%	
	Услуги связи		1,8	1,4	-22,2%	
	Заработная плата		0,2		-100%	
	Прочие услуги		16,1		-100%	
	Субсидии на иные цели		12,9		-100%	
	<i>в том числе:</i>					
	Оплата труда	тыс. руб.	0,1		-100%	
	Начисления на заработную плату		12,8		+100%	
2	Нереальная к взысканию дебиторская задолженность	тыс. руб.				
3	Сумма кредиторской задолженности	тыс. руб.	1293,3	2385,7	+84,5%	x
	Собственные доходы	тыс. руб.		270,6		
	<i>в том числе:</i>					
	в разрезе поступлений	тыс.руб.	105,3	270,6	+100%	
	Платные услуги	тыс. руб.	105,3	270,6	+100%	
	Иные цели	тыс. руб.	1096,2	2115,1	+100%	
	в разрезе выплат					
	Собственные доходы	тыс.руб.	33,00		-100%	
	НДС		33,0		-100%	
	Субсидии на муниципальное задание	тыс. руб.				
		тыс. руб.	58,8		-100%	
	<i>в том числе:</i>					
	Пособия по социальной помощи населению в натуральной форме	тыс. руб.	58,6		-100%	
	Заработная плата	тыс. руб.	0,2		-100%	
4	Просроченная кредиторская задолженность	тыс. руб.				

2.4. Информация о суммах доходов, полученных учреждением от оказания платных услуг (выполнения работ):

N	Наименование показателей	Ед.изм.	Год 2020		Год 2021	
			план	факт	план	факт
1	2	3	4	5	6	7
1	Сумма доходов, полученных от оказания платных услуг (выполнения работ)	тыс. руб.	487,0	487,0	1189,0	970,6
	<i>в том числе:</i>					
1.1	частично платных, из них по видам услуг (работ):	тыс. руб.	0	0	0	0
1.2	полностью платных, из них по видам услуг (работ):	тыс. руб.	487,0	487,0	1189,00	970,6
	Организация летнего отдыха детей	тыс. руб.	0	0	17,5	17,5
	Услуги естественно-научной направленности	тыс. руб.	39,17	39,17	0	0
	Услуги художественно-эстетической направленности	тыс. руб.	109,26	109,26	347,6	293,0
	Услуги лингвистической направленности	тыс. руб.	121,63	121,63	174,0	119,4
	Услуга подготовка к школе детей 5-6 лет	тыс. руб.	212,34	212,34	430,5	378,7
	Услуга проведение конкурса	тыс. руб.	4,6	4,6	219,4	162,0

2.5. Информация об исполнении муниципального задания учредителя⁴:

N	Наименование услуги (вид работ)	Объем услуг, штук				Объем финансового обеспечения, тыс.руб.				Объем услуг, оказанных сверх муниципального задания, ед. изм.	
		план		факт		план		факт			
		Год 2020	Год 2021	Год 2020	Год 2021	Год 2020	Год 2021	Год 2020	Год 2021	Год 2020	Год 2021
1	2	3	4	5	6	7	8	9	10	11	12
1	Реализация основных общеобразовательных программ начального общего образования	523	521	522	521	13835,2	16729,8	13568,8	16301,1		
2	Обеспечение своевременной выплаты заработной платы в первые рабочие дни 2019, 2020 года с учетом установленных сроков	0		0		2696,4		2696,4			
3	Реализация основных общеобразовательных программ основного общего образования	511	530	510	531	19028,5	20189	18727,1	19761		1
4	Реализация основных общеобразовательных программ среднего общего образования	69	78	69	78	1638,4	3026,7	2638,4	2832,6		
5	Организация отдыха детей и молодежи	42	107	42	107	97	386,7	97	384,7		
6	Нормативные затраты на содержание муниципального имущества	0		0		753,1	976,3	753,1	976,3		
7	Затраты на уплату налогов	0		0		1870,5	1358,1	1589,7	1358,1		

2.6. Информация о ценах (тарифах) на платные услуги (работы), оказываемые потребителям (в динамике в течение отчетного года):

N	Наименование вида услуги	Ед. изм.	Цены (тарифы) на платные услуги (работы), оказываемые потребителям																							
			Год 2021																							
			план												факт											
			январь	февраль	март	апрель	май	июнь	июль	август	сентябрь	октябрь	ноябрь	декабрь	январь	февраль	март	апрель	май	июнь	июль	август	сентябрь	октябрь	ноябрь	декабрь
1	2	3	4	5	6	7	8	9	10	11	12	13	14	15	16	17	18	19	20	21	22	23	24	25	26	27
1	Услуги художественно-эстетической направленности	Руб.	211,57	211,57	211,57							211,57	211,57	211,57	211,57	211,57	211,57							211,57	211,57	211,57
2	Услуги лингвистической направленности	Руб.				205,56	205,56						205,56					205,56	205,56						205,56	
3	Услуга подготовка к школе детей	Руб.	600	600	600	600						600	600	600	600	600	600	600						600	600	600
4	Услуга проведение конкурса	Руб.												150												150
5	Организация летнего отдыха детей	Руб.						4088,28												4088,28						

2.7. Информация о результатах оказания услуг (выполнения работ):

N	Наименование показателей	Ед. изм.	Год 2020		Год 2021	
			план	факт	план	факт
1	2	3	4	5	6	7
1	Общее количество потребителей, воспользовавшихся услугами (работами) учреждения	Ед.	1419	1417	1460	1461
	в том числе:					
1.1	Бесплатными, из них по видам услуг (работ):	Ед.	1145	1143	1236	1237
	Реализация основных общеобразовательных программ начального общего образования	Ед.	523	522	521	521
	Реализация основных общеобразовательных программ основного общего образования	Ед.	511	510	530	531
	Реализация основных общеобразовательных программ среднего общего образования	Ед.	69	69	78	78
	Организация отдыха детей и молодежи	Ед.	42	42	107	107
1.2	Средняя стоимость получения частично платных услуг для потребителей, в том числе по видам услуг (работ):	Руб.	0	0	0	0
1.3	полностью платными, из них по видам услуг (работ):	Ед.	274	274	224	224
	Организация летнего отдыха детей.	Ед.	0	0	5	5
	Услуги естественно-научной направленности	Ед.	19	19	0	0
	Услуги художественно-эстетической направленности	Ед.	53	53	67	67
	Услуги лингвистической направленности	Ед.	59	59	27	27
	Услуга подготовка к школе детей 5-6 лет	Ед.	103	103	88	88
	Услуга проведение конкурса	Ед.	40	40	37	37
2	Средняя стоимость получения частично платных услуг для потребителей, в том числе по видам услуг (работ):	руб.	0	0	0	0
3	Средняя стоимость получения платных услуг для потребителей, в том числе по видам услуг (работ):	руб.	466,61	466,61	439,81	439,81
	Организация летнего отдыха детей.	руб.	0	0	4088,28	4088,28
	Услуги естественно-научной направленности	руб.	489,5	489,5	0	0
	Услуги художественно-эстетической направленности	руб.	187,7	187,7	211,57	211,57
	Услуги лингвистической направленности	руб.	370,1	370,1	205,56	205,56
	Услуга подготовка к школе детей	руб.	798,2	798,2	600	600
	Услуга проведение конкурса	руб.	113,8	113,8	150	150

2.8. Информация о жалобах потребителей:

№	Виды зарегистрированных жалоб	Количество жалоб		Принятые меры по результатам рассмотрения жалоб
		Год 2020	Год 2021	
1	2	3	4	5
1	Жалобы потребителей, поступившие в учреждение	-	-	
2	Жалобы потребителей, поступившие к учредителю	1		.
3	Жалобы потребителей, поступившие на имя главы администрации города Перми	-	-	-
4	Жалобы потребителей, поступившие на имя Главы города Перми	-	-	-
5	Жалобы потребителей, поступившие на имя губернатора Пермского края	-	-	-
6	Жалобы потребителей, поступившие в прокуратуру города Перми	-	-	-

2.9. Информация о суммах кассовых и плановых поступлений (с учетом возвратов) и выплат (с учетом восстановленных кассовых выплат), предусмотренных планом финансово-хозяйственной деятельности учреждения¹¹:

N	Наименование показателей	Ед. изм.	Год 2020	Год 2021
1	2	3	4	5
1	Суммы плановых поступлений (с учетом возвратов)	тыс. руб.	50661,3	59244,9
	в том числе:			
	в разрезе поступлений			
	Собственные доходы	тыс. руб.	2753,2	2440,4
	в том числе:			
	Доход от аренды	тыс. руб.	763,8	858,5
	Доход от оказания платных услуг	тыс. руб.	1191,4	1189,0
	Возмещение коммунальных расходов арендаторами	тыс. руб.	738,0	460,9
	Добровольные пожертвования	тыс. руб.	60,0	89,5
	Прочие доходы	тыс. руб.		-157,5
	Субсидии на муниципальное задание	тыс. руб.	37229,1	41317,6
	Субсидии на иные цели	тыс. руб.	10679,0	15486,9
2	Суммы кассовых поступлений (с учетом возвратов)	тыс. руб.	49722,9	59370,2
	в том числе:			
	в разрезе поступлений			
	Собственные доходы	тыс. руб.	1586,7	2 385,8
	в том числе:			
	Доход от аренды	тыс. руб.	339,0	762,8
	Доход от оказания платных услуг	тыс. руб.	489,4	986,9
	Возмещение коммунальных расходов арендаторами	тыс. руб.	738,0	567,5
	Добровольные пожертвования	тыс. руб.	20,3	68,5
	Субсидии на муниципальное задание	тыс. руб.	37229,1	41497,6
	Субсидии на иные цели	тыс. руб.	10907,1	15486,8
3	Суммы плановых выплат (с учетом восстановленных кассовых выплат)	тыс. руб.	55086,7	62200,8
	в том числе:			
	в разрезе выплат			
	Собственные доходы	тыс. руб.	3260,0	3441,8
	в том числе:			
	Заработная плата	тыс.руб.	689,9	653,6
	Начисления на выплаты по оплате труда	тыс.руб.	206,8	213,8
	Прочие выплаты	тыс. руб.		16,8
	Уплата налогов сборов и иных платежей	тыс.руб.	151,1	207,2
	Услуги связи	тыс. руб.	2,3	3,3
	Коммунальные расходы	тыс. руб.	747,8	846,4
	Работы, услуги по содержанию имущества	тыс. руб.	1039,3	766,6
	Прочие работы и услуги	тыс. руб.	180,1	302,6
	Увеличение стоимости основных средств	тыс. руб.	150,3	223,9
	Увеличение стоимости материальных запасов	тыс. руб.	92,4	207,6
	Субсидии на муниципальное задание	тыс. руб.	40919,6	42846,6
	в том числе:			
	Заработная плата	тыс. руб.	24530,4	25582,5
	Прочие выплаты	тыс. руб.	134,5	170,4
	Начисления на выплаты по оплате труда	тыс. руб.	7363,5	7905,9
	Пособия по социальной помощи населению	тыс. руб.	110,4	71,5
	Услуги связи	тыс. руб.	121,0	127,4
	Коммунальные услуги	тыс. руб.	1862,8	1850,1
	Работы, услуги по содержанию имущества	тыс. руб.	2590,4	2667,0
	Прочие работы и услуги	тыс. руб.	967,0	1333,0
	Прочие расходы	тыс. руб.	5,0	
	Уплата налогов сборов и иных платежей	тыс. руб.	1870,5	1593,2
	Увеличение стоимости основных средств	тыс. руб.	1050,3	1083,7

	Увеличение стоимости материальных запасов	тыс. руб.	313,8	461,9
	Субсидии на иные цели	тыс. руб.	10907,1	15912,4
	в том числе:			
	Заработная плата	тыс. руб.	3443,7	4762,7
	Начисления на выплаты по оплате труда	тыс. руб.	1017,6	1438,4
	Прочие выплаты	тыс. руб.	181,3	156,0
	Прочие работы и услуги	тыс. руб.	44,0	7243,6
	Пособия по социальной помощи населению	тыс. руб.	6053,1	2311,7
	Работы, услуги по содержанию имущества	тыс. руб.	119,2	
	Уплата налогов сборов и иных платежей	тыс. руб.	39,9	
	Увеличение стоимости материальных запасов	тыс. руб.	17,7	
4	Суммы кассовых выплат (с учетом восстановленных кассовых выплат)	тыс. руб.	50647,5	58049,0
	в том числе:			
	в разрезе выплат			
	Собственные доходы	тыс.руб.	1266,2	2 458,0
	в том числе:			
	Заработная плата	тыс.руб.	382,8	470,8
	Начисления на выплаты по оплате труда	тыс.руб.	126,1	144,5
	Прочие выплаты			3,4
	Уплата налогов сборов и иных платежей	тыс. руб.	41,5	207,2
	Услуги связи	тыс. руб.	0,4	0,5
	Коммунальные расходы	тыс. руб.	371,2	715,7
	Работы, услуги по содержанию имущества	тыс. руб.	273,8	765,4
	Прочие работы и услуги	тыс. руб.	31,7	90,2
	Увеличение стоимости основных средств	тыс. руб.	10,8	10,9
	Увеличение стоимости материальных запасов	тыс. руб.	27,9	49,4
	Субсидии на муниципальное задание	тыс. руб.	39570,5	41793,7
	в том числе:			
	Заработная плата	тыс. руб.	23869,8	25071,1
	Прочие выплаты	тыс. руб.	1,5	168,0
	Начисления на выплаты по оплате труда	тыс. руб.	7355,1	7431,6
	Услуги связи	тыс. руб.	120,4	127,3
	Пособия по социальной помощи населению	тыс. руб.	110,4	71,5
	Коммунальные услуги	тыс. руб.	1862,8	1850,1
	Работы, услуги по содержанию имущества	тыс. руб.	2432,2	2651,8
	Прочие работы и услуги	тыс. руб.	911,0	1287,6
	Уплата налогов сборов и иных платежей	тыс. руб.	1589,7	1593,2
	Увеличение стоимости основных средств	тыс. руб.	1025,6	1083,7
	Прочие расходы	тыс. руб.	5,0	5,6
	Увеличение стоимости материальных запасов	тыс. руб.	287,0	452,2
	Субсидии на иные цели	тыс. руб.	9810,8	13797,3
	в том числе:			
	Заработная плата	тыс. руб.	3041,8	4330,7
	Начисления на выплаты по оплате труда	тыс. руб.	931,2	1293,4
	Прочие выплаты	тыс. руб.	171,1	130,9
	Работы, услуги по содержанию имущества	тыс. руб.	119,8	-
	Прочие работы и услуги	тыс. руб.	44,0	6184,8
	Пособия по социальной помощи населению	тыс. руб.	5446,6	1857,5
	Уплата налогов сборов и иных платежей	тыс. руб.	39,9	-
	Увеличение стоимости материальных запасов	тыс. руб.	16,4	-

2.10. Информация о показателях кассового исполнения бюджетной сметы учреждения и показателях доведенных учреждению лимитов бюджетных обязательств¹²:

№	Наименование расходов	Ед. изм.	КБК	Утверждено лимитов бюджетных обязательств	Кассовый расход	% исполнения
1	2	3	4	5	6	7

2.11. Информация об общей сумме прибыли муниципального автономного учреждения после налогообложения в отчетном периоде⁴:

№	Наименование показателей	Ед. изм.	Год 2020		Год 2021	
			план	факт	план	факт
1	2	3	4	5	6	7
1	Общая сумма прибыли муниципального автономного учреждения после налогообложения в отчетном периоде, всего	тыс. руб.	0	0	0	0
	в том числе:					
1.1	сумма прибыли после налогообложения, образовавшаяся в связи с оказанием муниципальным автономным учреждением частично платных услуг (работ)	тыс. руб.	0	0	0	0
1.2	сумма прибыли после налогообложения, образовавшаяся в связи с оказанием муниципальным автономным учреждением платных услуг (работ)	тыс. руб.	0	0	0	0

3. Об использовании имущества, закрепленного за муниципальным учреждением

3.1. Информация об общей стоимости недвижимого и движимого имущества муниципального учреждения:
3.1.1. муниципального автономного учреждения, муниципального бюджетного учреждения:

№	Наименование показателей	Ед. изм.	Год 2020		Год 2021	
			на начало отчетного периода	на конец отчетного периода	на начало отчетного периода	на конец отчетного периода
1	2	3	4	5	6	7
1	Общая балансовая стоимость имущества муниципального учреждения, в том числе:	тыс. руб.	103 580,8	130 972,8	130 972,8	133 970,2
1.1	приобретенного муниципальным учреждением за счет средств, выделенных учредителем, в том числе:	тыс. руб.	103 338,0	130 740,2	130 740,2	133 740,7
1.1.1	недвижимого имущества	тыс. руб.	91 172,1	118 534,2	118 534,2	118 534,2
1.2	приобретенного муниципальным учреждением за счет доходов, полученных от платных услуг и иной приносящей доход деятельности, в том числе:	тыс. руб.	242,8	232,6	232,6	229,5
1.2.1	недвижимого имущества	тыс. руб.	-	-	-	-
2	Общая балансовая стоимость имущества, закрепленного за муниципальным учреждением на праве оперативного управления, в том числе:	тыс. руб.	9 641,8	11 201,8	11 201,8	12 171,1
2.1	недвижимого имущества, всего, из него:	тыс. руб.	520,1	520,1	520,1	520,1
2.1.1	переданного в аренду	тыс. руб.	24,2	24,2	24,2	24,2
2.1.2	переданного в безвозмездное пользование	тыс. руб.	202,3	89,0	89,0	89,0
2.2	движимого имущества, всего	тыс. руб.	9 121,7	10 681,7	10 681,7	11 651,0
2.3	особо ценного движимого имущества, всего, из него:	тыс. руб.	5 176,7	8 641,4	8 641,4	9 610,7
2.3.1	переданного в аренду	тыс. руб.	61,4	61,4	61,4	61,4

1	2	3	4	5	6	7
2.3.2	переданного в безвозмездное пользование	тыс. руб.	-	7,7	7,7	7,7
2.4	иного движимого имущества, всего, из него:	тыс. руб.	3 945,0	2 040,3	2 040,3	2 040,3
2.4.1	переданного в аренду	тыс. руб.	58,9	58,9	58,9	58,9
2.4.2	переданного в безвозмездное пользование	тыс. руб.	75,7	112,1	112,1	112,1
3	Общая остаточная стоимость имущества муниципального учреждения, в том числе:	тыс. руб.	91 419,9	118 687,9	118 687,9	118 590,2
3.1	приобретенного муниципальным учреждением за счет средств, выделенных учредителем, в том числе:	тыс. руб.	91 418,2	118 687,9	118 687,9	118 590,2
3.1.1	недвижимого имущества	тыс. руб.	90 775,8	118 132,7	118 132,7	118 127,5
3.2	приобретенного муниципальным учреждением за счет доходов, полученных от платных услуг и иной приносящей доход деятельности, в том числе:	тыс. руб.	1,7	-	-	-
3.2.1	недвижимого имущества	тыс. руб.	-	-	-	-
4	Общая остаточная стоимость имущества, закрепленного за муниципальным учреждением на праве оперативного управления, в том числе:	тыс. руб.	572,7	472,3	472,3	391,1
4.1	недвижимого имущества, всего, из него:	тыс. руб.	123,8	118,6	118,6	113,4
4.1.1	переданного в аренду	тыс. руб.	5,8	5,5	5,5	5,3
4.1.2	переданного в безвозмездное пользование	тыс. руб.	48,2	20,3	20,3	19,4
4.2	движимого имущества, всего	тыс. руб.	448,9	353,7	353,7	277,7
4.3	особо ценного движимого имущества, всего, из него:	тыс. руб.	382,3	298,7	298,7	232,7
4.3.1	переданного в аренду	тыс. руб.	-	-	-	-
4.3.2	переданного в безвозмездное пользование	тыс. руб.	-	-	-	-
4.4	иного движимого имущества, всего, из него:	тыс. руб.	66,6	55,0	55,0	45,0
4.4.1	переданного в аренду	тыс. руб.	-	-	-	-
4.4.2	переданного в безвозмездное пользование	тыс. руб.	-	-	-	-

3.1.2. муниципального казенного учреждения:

№	Наименование показателей	Ед. изм.	Год n-1		Год n	
			на начало отчетного периода	на конец отчетного периода	на начало отчетного периода	на конец отчетного периода
1	2	3	4	5	6	7
1	Общая балансовая стоимость имущества, закрепленного за муниципальным казенным учреждением на праве оперативного управления, в том числе:	тыс. руб.	-	-	-	-
1.1	недвижимого имущества, всего, из него:	тыс. руб.	-	-	-	-
1.1.1	переданного в аренду	тыс. руб.	-	-	-	-
1.1.2	переданного в безвозмездное пользование	тыс. руб.	-	-	-	-
1.2	движимого имущества, всего, из него:	тыс. руб.	-	-	-	-
1.2.1	переданного в аренду	тыс. руб.	-	-	-	-
1.2.2	переданного в безвозмездное пользование	тыс. руб.	-	-	-	-
2	Общая остаточная стоимость имущества, закрепленного за муниципальным казенным учреждением на праве оперативного управления, в том числе:	тыс. руб.	-	-	-	-
2.1	недвижимого имущества, всего, из него:	тыс. руб.	-	-	-	-
2.1.1	переданного в аренду	тыс. руб.	-	-	-	-
2.1.2	переданного в безвозмездное пользование	тыс. руб.	-	-	-	-

2.2	движимого имущества, всего, из него:	тыс. руб.	-	-	-	-
2.2.1	переданного в аренду	тыс. руб.	-	-	-	-
2.2.2	переданного в безвозмездное пользование	тыс. руб.	-	-	-	-

3.2. Информация об использовании имущества, закрепленного за муниципальным учреждением:

№	Наименование показателей	Ед. изм.	Год 2020		Год 2021	
			на начало отчетного периода	на конец отчетного периода	на начало отчетного периода	на конец отчетного периода
1	2	3	4	5	6	7
1	Количество объектов недвижимого имущества, закрепленного за муниципальным учреждением на праве оперативного управления, из них:	ед.	4	4	4	4
1.1	зданий, строений, сооружений	ед.	2	2	2	2
1.2	иных объектов (замощений, заборов и других), в том числе:	ед.	2	2	2	2
1.3	количество неиспользованных объектов недвижимого имущества, из них:	ед.	-	-	-	-
1.3.1	зданий, строений, сооружений	ед.	-	-	-	-
1.3.2	иных объектов (замощений, заборов и других)	ед.	-	-	-	-
2	Количество объектов особо ценного движимого имущества, закрепленного за муниципальным учреждением на праве оперативного управления ¹¹ , в том числе:	ед.	182	3 061	3 061	3 076
	количество неиспользованных объектов особо ценного движимого имущества	ед.	-	-	-	-
3	Общая площадь объектов недвижимого имущества, закрепленного за муниципальным учреждением на праве оперативного управления, из них:	кв. м	11 343,15	11 343,15	11 343,15	11 343,15
3.1	зданий, строений, сооружений, в том числе: 3-х этажное здание сарай	кв. м	4 308,9 39,3	4 308,9 39,3	4 308,9 39,3	4 308,9 39,3
3.1.1	переданного в аренду ¹³	кв. м	659,3	659,3	659,3	659,3
3.1.2	переданного в безвозмездное пользование ¹³	кв. м	1 674,81	736,6	736,6	736,6
3.2	иных объектов замощений забор	кв. м	6 475,0 519,95	6 475,0 519,95	6 475,0 519,95	6 475,0 519,95
4	Общая площадь неиспользуемого недвижимого имущества, закрепленного за муниципальным учреждением на праве оперативного управления, в том числе:	кв. м	-	-	-	-
4.1	переданного в аренду ¹³	кв. м	-	-	-	-
4.2	переданного в безвозмездное пользование ¹³	кв. м	-	-	-	-
5	Объем средств, полученных от сдачи в аренду в установленном порядке имущества, закрепленного за муниципальным учреждением на праве оперативного управления	тыс. руб.	-	339,0	-	795,8

Руководитель муниципального
автономного учреждения

Э.В.Адамова

(подпись)

(расшифровка подписи)

Руководитель
финансово-экономической службы муниципального
бюджетного учреждения, муниципального
казенного учреждения (или иное уполномоченное
лицо)¹⁴

(подпись)

(расшифровка подписи)

Исполнитель (лицо, ответственное
за составление отчета)

(подпись)

(расшифровка подписи)

СОГЛАСОВАН

(начальник департамента
имущественных отношений
администрации города Перми)

СОГЛАСОВАН¹⁵

(руководитель муниципального
казенного учреждения,
осуществляющего функции
по ведению бухгалтерского учета)

СОГЛАСОВАН¹⁶

(руководитель функционального (территориального)
органа администрации города Перми,
осуществляющего функции и полномочия учредителя)

Отчет о результатах деятельности
Муниципального учреждения города Перми
_____ за период

(наименование учреждения)

с _____ по _____,
опубликованный ранее в печатном средстве
массовой информации «Официальный
бюллетень органов местного самоуправления
муниципального образования город Пермь»
от _____ № _____ на официальном сайте
муниципального образования город Пермь
в информационно-телекоммуникационной
сети Интернет, считать недействительным¹⁷

¹ Отчет о результатах деятельности муниципального автономного учреждения утверждается руководителем функционального (территориального) органа администрации города Перми, осуществляющего функции и полномочия учредителя муниципального автономного учреждения города Перми. Отчет о результатах деятельности муниципального бюджетного учреждения, муниципального казенного учреждения утверждается руководителем соответствующего учреждения.

² Год, предшествующий отчетному году.

³ Отчетный год.

⁴ Заполняется муниципальным автономным учреждением, муниципальным бюджетным учреждением, муниципальным казенным учреждением, в отношении которого органом, осуществляющим функции и полномочия учредителя, принято решение о формировании им муниципального задания на оказание услуг (выполнение работ).

⁵ Для муниципальных казенных учреждений – установленная численность учреждения, для муниципальных автономных учреждений, муниципальных бюджетных учреждений – численность в соответствии с утвержденным штатным расписанием учреждения. В случае изменения установленной численности учреждения указываются причины, приведшие к их изменению на конец отчетного периода.

⁶ Указывается уровень профессионального образования и стаж работы сотрудников.

⁷ Категории (группы) работников указываются в соответствии с отраслевым Положением о системе оплаты труда работников муниципальных учреждений, утвержденным постановлением администрации города Перми.

⁸ Заполняется муниципальным автономным учреждением.

⁹ Заполняется муниципальным автономным учреждением. Отчет по муниципальным программам, ведомственным целевым программам представляется в рамках деятельности, осуществленной учреждением.

¹⁰ Заполняется муниципальным казенным учреждением, муниципальным автономным и бюджетным учреждением в разрезе поступлений (выплат), предусмотренных планом финансово-хозяйственной деятельности учреждения.

¹¹ Заполняется муниципальным автономным учреждением, муниципальным бюджетным учреждением.

¹² Заполняется муниципальным казенным учреждением.

¹³ Указываются площади недвижимого имущества, переданного в аренду, безвозмездное пользование по всем договорам, заключенным в течение отчетного периода.

¹⁴ Подписывается руководителем финансово-экономической службы муниципального бюджетного учреждения, муниципального казенного учреждения в случае если ведение бухгалтерского учета не передано муниципальному казенному учреждению, осуществляющему функции по ведению бухгалтерского учета (не централизованно).

¹⁵ Согласовывается руководителем муниципального казенного учреждения, осуществляющего функции по ведению бухгалтерского учета, в случае если ведение бухгалтерского учета передано муниципальному казенному учреждению, осуществляющему функции по ведению бухгалтерского учета (централизованно).

¹⁶ Применяется для муниципального бюджетного учреждения, муниципального казенного учреждения.

¹⁷ Информация об отмене опубликованного ранее Отчета указывается учреждением в случае обнаружения неточностей и ошибок в Отчете и внесения изменений в опубликованный ранее Отчет.

УТВЕРЖДЕН
заместителем начальника
департамента по управлению
муниципальными ресурсами
О.Ю.Желтовой

Отчет
о деятельности муниципального автономного общеобразовательного учреждения
«Школа инженерной мысли им. П.А. Соловьева» г. Перми
за период с 01.01.2021г по 31.12.2021г.

Раздел 1. Общие сведения об учреждении

1.1. Сведения об учреждении

Полное наименование	муниципальное автономное общеобразовательное учреждение «Школа инженерной мысли им. П.А. Соловьева» г. Перми
Сокращенное наименование	МАОУ «Школа инженерной мысли» г. Перми
Юридический адрес	614111, Россия, Пермский край, г.Пермь, ул. Серебрянский проезд, д.9.
Фактический адрес	614111, Россия, Пермский край, г.Пермь, ул. Серебрянский проезд, д.9. 614111, Россия, Пермский край, г.Пермь, ул. Серебрянский проезд, д.8.
Телефон/факс/электронная почта	(342)242-68-69/8(342)242-60-58 school41perm@mail.ru
Ф.И.О. руководителя, телефон	Гладнев Игорь Алексеевич, 8(342)242-60-58
Свидетельство о государственной регистрации (номер, дата выдачи, срок действия)	Серия 59 № 004375232 от 09.11.2011г., срок действия-бессрочно
Лицензия (номер, дата выдачи, срок действия)	Серия 59Л01 № 0001956, рег.№ 4117 от 24.07.2015г., срок действия бессрочно
Свидетельство об аккредитации (номер, дата выдачи, срок действия)	ОП 023427, рег.№ 125 от 24.05.2011г., срок действия по 24.05.2023г.

1.2. Виды деятельности, осуществляемые учреждением

№	Виды деятельности учреждения	Основание (перечень разрешительных документов, на основании которых учреждение осуществляет деятельность, с указанием номеров, даты выдачи и срока действия)	
		2020 год	2021 год
1	2	3	4
1	<p>Основные виды деятельности</p> <p>-образовательная деятельность</p> <p>Виды реализуемых образовательных программ</p> <p>Основные общеобразовательные программы</p> <p>- образовательные программы начального общего образования</p> <p>- образовательные программы основного общего образования;</p> <p>- образовательные программы среднего общего образования,</p> <p>Дополнительные общеобразовательные программы:</p> <p>-дополнительные общеразвивающие программы художественной, физкультурно-спортивной, туристско-краеведческой, социально-педагогической направленности</p>	<p>Устав, утвержденный распоряжением начальника департамента образования администрации города Перми от 13.02.2020г.№ СЭД-059-08-01-26-29;</p> <p>Лицензия Серия 59Л01 № 0001956, рег.№ 4117 от 24.07.2015г., срок действия бессрочно</p> <p>Приложение №1 к Лицензии Серия 59П01 № 0003256 срок действия бессрочно.</p> <p>Свидетельство об аккредитации ОП 023427, рег.№ 125 от 24.05.2011г., срок действия по 24.05.2023г</p>	<p>Устав, утвержденный распоряжением начальника департамента образования администрации города Перми от 16.07.2021г.№ 059-08-01-26-207 (изменения в устав утвержденны распоряжением начальника департамента образования администрации города Перми от 09.08.2021г.№ 059-08-01-26-257);</p> <p>Лицензия Серия 59Л01 № 0001956, рег.№ 4117 от 24.07.2015г., срок действия бессрочно</p> <p>Приложение №1 к Лицензии Серия 59П01 № 0003256 срок действия бессрочно.</p> <p>Свидетельство об аккредитации ОП 023427, рег.№ 125 от 24.05.2011г., срок действия по 24.05.2023г</p>

2	<p>Виды деятельности, не являющиеся основными</p> <ul style="list-style-type: none"> - организация отдыха детей в лагере досуга и отдыха; - образовательная деятельность по дополнительным общеобразовательным программам; - осуществление приносящей доход деятельности; <p>1. оказание платных образовательных услуг по направлениям согласно Положению об оказании платных образовательных услуг и ежегодно утверждаемому перечню;</p> <p>2. сдача в аренду имущества, закрепленного за Учреждением на праве оперативного управления, а также имущества, приобретенного за счет ведения самостоятельной финансово-хозяйственной деятельности в порядке, установленном действующим законодательством Российской Федерации и нормативно-правовыми актами органов местного самоуправления города Перми;</p> <p>3. издательская деятельность;</p> <p>4. оказание консультационных услуг и психолого-педагогической помощи;</p> <p>5. организация мероприятий в сфере образования:</p> <p>Организация отдыха детей в лагере досуга и отдыха на территории Учреждения сверх муниципального задания.</p>	<p>Устав, утвержденный распоряжением начальника департамента образования администрации города Перми от 13.02.2020г. № СЭД-059-08-01-26-29;</p> <p>Лицензия Серия 59Л01 № 0001956, рег. № 4117 от 24.07.2015г., срок действия бессрочно</p> <p>Приложение №1 к Лицензии Серия 59П01 № 0003256 срок действия бессрочно.</p> <p>Свидетельство об аккредитации ОП 023427, рег. № 125 от 24.05.2011г., срок действия по 24.05.2023г</p>	<p>Устав, утвержденный распоряжением начальника департамента образования администрации города Перми от 16.07.2021г. № 059-08-01-26-207 (изменения в устав утверждены распоряжением начальника департамента образования администрации города Перми от 09.08.2021г. № 059-08-01-26-257);</p> <p>Лицензия Серия 59Л01 № 0001956, рег. № 4117 от 24.07.2015г., срок действия бессрочно</p> <p>Приложение №1 к Лицензии Серия 59П01 № 0003256 срок действия бессрочно.</p> <p>Свидетельство об аккредитации ОП 023427, рег. № 125 от 24.05.2011г., срок действия по 24.05.2023г</p>
---	---	--	--

1.3. Функции, осуществляемые учреждением

№	Наименование функций	Количество штатных единиц, шт.		Доля бюджета учреждения, расходующаяся на осуществление функций, %	
		2020 год	2021 год	2020 год	2021 год
1	2	3	4	5	6
1	Профильные функции	132,7	132,55	96,4	96,5
2	Непрофильные функции	5	5	3,6	3,5

1.4. Перечень услуг (работ), оказываемых учреждением

№	Наименование услуги (работы)	2020 год	2021 год	Категория потребителей
1	2	3	4	5
1	Муниципальные услуги (работы), оказываемые потребителям в соответствии с муниципальным заданием			
	Реализация основных общеобразовательных программ начального общего образования	899	910	Физические лица
	Реализация основных общеобразовательных программ основного общего образования	794	813	
	Реализация основных общеобразовательных программ среднего общего образования	119	98	
	Организация отдыха детей и молодежи	175	170	
2	Услуги (работы), оказываемые потребителям за плату	316	254	Учащиеся общеобразовательного учреждения
	Художественно-эстетический	49	39	
	Физкультурно-спортивный	69	70	
	Подготовка детей к школе	67	77	
	Культурологический	38	4	
	Естественно-научный	93	64	

1.5. Информация о об установленной и фактической численности работников учреждения:

№	Наименование показателей	Ед. изм.	2020 год		2021 год	
			на начало отчетного периода	на конец отчетного периода	на начало отчетного периода	на конец отчетного периода
1	2	3	4	5	6	7
1	Установленная численность учреждения	штук	94,24	137,67	137,67	137,22
2	Фактическая численность	штук	94,24	137,67	137,67	137,22
2.1	Количественный состав	человек	54	88	88	80
2.2	Квалификация сотрудников	человек	высшее образование и стаж работы: до 3-х лет – 2 с 3-8 лет – 4 с 8-14 лет – 4 с 14-20 лет – 2 бол.20 лет – 24	высшее образование и стаж работы: до 3-х лет – 7 с 3-8 лет – 6 с 8-14 лет – 6 с 14-20 лет – 9 бол.20 лет – 37	высшее образование и стаж работы: до 3-х лет – 7 с 3-8 лет – 6 с 8-14 лет – 6 с 14-20 лет – 9 бол.20 лет – 37	высшее образование и стаж работы: до 3-х лет – 5 с 3-8 лет – 5 с 8-14 лет – 2 с 14-20 лет – 8 бол.20 лет – 36
			Средне-специальное образование и стаж работы: до 3-х лет – 1 с 3-8 лет – 2 с 8-14 лет – 0 с 14-20 лет – 1 бол.20 лет – 14	Средне-специальное образование и стаж работы: до 3-х лет – 2 с 3-8 лет – 3 с 8-14 лет – 1 с 14-20 лет – 4 бол.20 лет – 13	Средне-специальное образование и стаж работы: до 3-х лет – 2 с 3-8 лет – 3 с 8-14 лет – 1 с 14-20 лет – 4 бол.20 лет – 13	Средне-специальное образование и стаж работы: до 3-х лет – 3 с 3-8 лет – 4 с 8-14 лет – 2 с 14-20 лет – 3 бол.20 лет – 12
			Среднее образование и стаж работы: до 3-х лет – 0 с 3-8 лет – 0 с 8-14 лет – 0 с 14-20 лет – 0 бол.20 лет – 0	Среднее образование и стаж работы: до 3-х лет – 0 с 3-8 лет – 0 с 8-14 лет – 0 с 14-20 лет – 0 бол.20 лет – 0	Среднее образование и стаж работы: до 3-х лет – 0 с 3-8 лет – 0 с 8-14 лет – 0 с 14-20 лет – 0 бол.20 лет – 0	Среднее образование и стаж работы: до 3-х лет – 0 с 3-8 лет – 0 с 8-14 лет – 0 с 14-20 лет – 0 бол.20 лет – 0
			Без образования и стаж работы: до 3-х лет – 0 с 3-8 лет – 0 с 8-14 лет – 0 с 14-20 лет – 0 бол.20 лет – 0	Без образования и стаж работы: до 3-х лет – 0 с 3-8 лет – 0 с 8-14 лет – 0 с 14-20 лет – 0 бол.20 лет – 0	Без образования и стаж работы: до 3-х лет – 0 с 3-8 лет – 0 с 8-14 лет – 0 с 14-20 лет – 0 бол.20 лет – 0	Без образования и стаж работы: до 3-х лет – 0 с 3-8 лет – 0 с 8-14 лет – 0 с 14-20 лет – 0 бол.20 лет – 0

1.6. Информация о среднегодовой численности и средней заработной плате работников учреждения

№	Наименование показателей	Ед. изм.	2020 год	2021 год
1	2	3	4	5
1	Среднегодовая численность работников учреждения	человек	80,4	76,3
	в том числе:			
	в разрезе категорий (групп) работников	человек		

1.1	Работники учреждения, непосредственно осуществляющие учебный (воспитательный, образовательный) процесс (в учреждениях, реализующих программы общего образования, дошкольных образовательных учреждениях, учреждениях дополнительного образования детей)	человек	68	64,7
1.2	Педагогические работники, кроме работников, непосредственно осуществляющих учебный (воспитательно-образовательный) процесс	человек	3,4	3,4
1.3	Руководители учреждения	человек	4,6	5,6
1.4	Учебно-вспомогательный персонал	человек	1	0,9
1.5	Административный персонал	человек	1	0,9
1.6	Рабочие	человек	2,4	0,8
2	Средняя заработная плата работников учреждения	руб.	42424	50964,6
	в том числе:			
	в разрезе категорий (групп) работников*	руб.		
2.1	Работники учреждения, непосредственно осуществляющие учебный (воспитательный, образовательный) процесс (в учреждениях, реализующих программы общего образования, дошкольных образовательных учреждениях, учреждениях дополнительного образования детей)	руб.	41429	47519,3
2.2	Педагогические работники, кроме работников, непосредственно осуществляющих учебный (воспитательно-образовательный) процесс	руб.	26005	40963,2
2.3	Руководители учреждения	руб.	76651	85022,3
2.4	Учебно-вспомогательный персонал	руб.	18063,86	30065,19
2.5	Административный персонал	руб.	28730,39	36178,81
2.6	Рабочие	руб.	44130,56	46536,36

1.7. Информация об осуществлении деятельности, связанной с выполнением работ или оказанием услуг в соответствии с обязательствами перед страховщиком по обязательному социальному страхованию, и об объеме финансового обеспечения данной деятельности

№	Наименование услуги (работы)	Объем услуг (работ), ед. изм.		Объем финансового обеспечения, тыс. руб.	
		2020 год	2021 год	2020 год	2021 год
1	2	3	4	5	6
	нет	-	-	-	-

1.8. Информация об объеме финансового обеспечения муниципального автономного учреждения в рамках муниципальных программ, ведомственных целевых программ, утвержденных в установленном порядке:

№	Наименование муниципальных программ, ведомственных целевых программ с указанием нормативного правового акта об их утверждении (в разрезе каждой программы) *	Объем финансового обеспечения, тыс. руб.	
		2020год	2021год
1	2	3	4
1	Постановление администрации города Перми от 19.10.2018 N 792 «Об утверждении муниципальной программы «Доступное и качественное образование»	76 967,4	77 295,27
2	Постановление администрации города Перми от 18.10.2018 N 764 «Об утверждении муниципальной программы «Социальная поддержка и обеспечение семейного благополучия населения города Перми»	407,5	538,73
3	Постановление администрации города Перми от 19.10.2018 N 793 «Об утверждении муниципальной программы «Безопасный город»	33,0	33,0
4	Постановление администрации города Перми от 19.10.2018 N 796 «Об утверждении муниципальной программы «Развитие сети образовательных организаций города Перми»	0,00	3 430,74

1.9. Состав наблюдательного совета учреждения

№	Фамилия, имя, отчество	Должность	Правовой акт о назначении членов наблюдательного совета (вид, дата, №, наименование)	Срок полномочий
1	2	3	4	5
	Ломова Наталья Юрьевна	Представитель органа местного самоуправления в лице департамента имущественных отношений администрации города Перми	Приказ начальника департамента образования администрации города Перми - от 03.12.2021 № 059-08-01-09-1280	03.11.2026г.
	Носкова Татьяна Вячеславовна	Представитель трудового коллектива	Приказ начальника департамента образования администрации города Перми - от 03.12.2021 № 059-08-01-09-1280	03.11.2026г.
	Попова Ирина Владимировна	Представитель органа местного самоуправления в лице учредителя - департамента образования администрации	Приказ начальника департамента образования администрации города Перми - от 03.12.2021 № 059-08-01-09-1280	03.11.2026г.
	Потемкина Алена Станиславовна	Представитель родительской общности	Приказ начальника департамента образования администрации города Перми - от 03.12.2021 № 059-08-01-09-1280	03.11.2026г.
	Сабрекова Наталья Леонидовна	Представитель родительской общности	Приказ начальника департамента образования администрации города Перми - от 03.12.2021 № 059-08-01-09-1280	03.11.2026г.
	Созина Юлия Сергеевна	Представитель трудового коллектива	Приказ начальника департамента образования администрации города Перми - от 03.12.2021 № 059-08-01-09-1280	03.11.2026г.
	Яшкин Сергей Леонидович	Представитель общественности лице департамента имущественных отношений администрации города Перми	Приказ начальника департамента образования администрации города Перми - от 03.12.2021 № 059-08-01-09-1280	03.11.2026г.

Раздел 2. Результат деятельности учреждения

2.1. Изменение балансовой (остаточной) стоимости нефинансовых активов

№	Наименование показателей	Ед. изм.	2020 год	2021 год	Изменение стоимости нефинансовых активов, %
1	2	3	4	5	6
1	Балансовая стоимость нефинансовых активов	тыс. руб.	323359,9	328326,9	+1,5%
2	Остаточная стоимость нефинансовых активов	тыс. руб.	223723,5	221281,5	-1,1%

2.2. Общая сумма выставленных требований в возмещение ущерба по недостаткам и хищениям

№	Наименование показателей	Ед. изм.	2020 год	2021 год
1	2	3	4	5
1	Общая сумма выставленных требований в возмещение ущерба по недостаткам и хищениям	тыс. руб.	-	-
	в том числе:			
1.1	материальных ценностей	тыс. руб.	-	-
1.2	денежных средств	тыс. руб.	-	-
1.3	от порчи материальных ценностей	тыс. руб.	-	-

2.3. Изменение дебиторской и кредиторской задолженности в разрезе поступлений (выплат), предусмотренных планом финансово-хозяйственной деятельности учреждения

№	Наименование показателей	Ед. изм.	2020 год	2021 год	Изменение суммы задолженности относительно предыдущего отчетного года, %	Причины образования просроченной кредиторской задолженности, дебиторской задолженности, нереальной к взысканию
1	2	3	4	5	6	7
1	Сумма дебиторской задолженности	тыс. руб.	3464,1	183545,0	5198,5	х
	в том числе:					
1.1	в разрезе поступлений	тыс. руб	2395,8	183339,2	7552,5	х
	Доходы от оказания платных услуг	тыс. руб	566,0	133579,8	23500,7	
	расчеты по поступлениям текущего характера	тыс. руб.	0,0	48553,6	100,0	
	Доходы по условным арендным платежам	тыс. руб	1819,2	975,4	-46,3	
	Коммунальные услуги	тыс. руб.	10,55	230,4	2083,9	
1.2	в разрезе выплат	тыс. руб	1068,1	205,8	-80,7	х
	Начисления и выплаты по оплате труда	тыс. руб	25,4	1,5	-94,1	
	Коммунальные услуги	тыс. руб	275,0	45,0	-83,6	
	Работы и услуги по содержанию имущества	тыс. руб	82,8	5,0	-94,0	
	Прочие работы и услуги	тыс. руб	179,1	111,5	-37,7	
	Услуги связи	тыс. руб	0,3	0	-100,0	
	Пособия по социальной помощи населению в натуральной форме	тыс. руб	22,2	0	-100,0	
	Материальные запасы	тыс. руб	37,8	42,3	11,9	
	Расчеты по платежам в бюджеты	тыс. руб	0	0,4	100,0	
	Налог на доходы физических лиц	тыс. руб	230,5	0	-100,0	
	Страховые взносы	тыс. руб	215,2	0	-100,0	
2	Нереальная к взысканию дебиторская задолженность	тыс. руб.	0,0	0	0,0	
3	Сумма кредиторской задолженности	тыс. руб.	3492,7	7899,9	126,2	х
	в том числе:					
	в разрезе поступлений	тыс. руб.	939,7	3443,4	266,4	
	расчеты по поступлениям текущего характера	тыс. руб.	0,00	1954,0	100,0	
	Доходы от оказания платных услуг	тыс. руб.	696,9	1225,4	75,8	
	Коммунальные услуги	тыс. руб.	242,8	186,1	-23,4	
	Расчеты по условным арендным платежам	тыс. руб	0	78,0	100,0	
	в разрезе выплат	тыс. руб.	2554,0	4456,4	74,5	х
	Начисления и выплаты по оплате труда	тыс. руб	429,6	0	-100,0	
	Прочие работы и услуги	тыс. руб	33,0	54,1	63,9	
	Расчеты по доходам от операций с материальными запасами	тыс. руб	0,0	191,1	100,0	

	Прочие работы, услуги по содержанию имущества	тыс. руб	0	275,9	100,0	
	Материальные запасы	тыс. руб	10,3	0	-100,0	
	Услуги связи	тыс. руб.	2,9	0	-100	
	Расчеты по страховым взносам на обязательное социальное страхование от несчастных случаев на производстве и профессиональных заболеваний	тыс. руб.	0,0	0,2	100,0	
	Коммунальные услуги	тыс. руб.	0,0	0	0,0	
	Пособия по социальной помощи населению	тыс. руб.	230,0	84,7	-63,2	
	Расчеты по прочим платежам в бюджет	тыс. руб.	1755,0	3850,4	119,4	
	Страховые взносы		93,2	0	-100,0	
4	Просроченная кредиторская задолженность	тыс. руб.	0,0	0	0,0	

2.4. Информация о суммах доходов, полученных учреждением от оказания платных услуг (выполнения работ)

№	Наименование показателей	Ед. изм.	2020 год		2021 год	
			план	факт	план	факт
1	2	3	4	5	6	7
1	Сумма доходов, полученных от оказания платных услуг (выполнения работ)	тыс. руб.	2173,3	2173,3	4085,8	2829,7
	в том числе:					
1.1	частично платных, из них по видам услуг (работ):	тыс. руб.	0,00	0,00	0,00	0,00
1.2	полностью платных, из них по видам услуг (работ):	тыс. руб.	2173,3	2173,3	4085,8	2829,7
	Художественно-эстетическое направление	тыс. руб.	675,7	675,7	1209,4	958,2
	Подготовка детей к школе	тыс. руб.	845,1	845,1	1252,5	1001,3
	Культурологическое направление	тыс. руб.	26,3	26,3	281,4	30,2
	Естественнонаучное направление	тыс. руб.	571,5	571,5	1028,3	777,1
	Физкультурно-спортивное направление	тыс. руб.	54,7	54,7	314,2	62,9

2.5. Информация об исполнении муниципального задания учредителя

№	Наименование услуги (работы)	Объем услуг (работ), ед. изм.				Объем финансового обеспечения, тыс. руб.				Объем услуг (работ), оказанных сверх муниципального задания, ед. изм.	
		план		факт		план		факт			
		2020	2021	2020	2021	2020	2021	2020	2021	2020	2021
1	2	3	4	5	6	7	8	9	10	11	12
1	Реализация основных общеобразовательных программ начального общего образования	899	910	898	910	24659,4	34372,9	19665,2	29162,3	-	-
2	Реализация основных общеобразовательных программ основного общего образования	794	813	793	813	29179,3	29541,8	27516,7	29541,8	-	-

3	Реализация основных общеобразовательных программ среднего общего образования	119	98	119	96	4662	3837,3	4662	3837,3	-	-
4	Нормативные затраты на содержание муниципального имущества	0	0	0	0	2516,6	2125,3	2516,6	2125,3	-	-
5	Затраты на уплату налогов	0	0	0	0	2345,1	2306,5	2345,1	2306,5	-	-
6	Организация отдыха детей и молодежи	175	170	175	170	363,8	493,5	363,8	463,61	-	-
7	Обеспечение своевременной выплаты заработной платы работников в первые рабочие дни 2019, 2020 года с учетом установленных сроков	0	0	0	0	5428,2	0,00	5428,2	0,00	-	-

2.6. Информация о ценах (тарифах) на платные услуги (работы), оказываемые потребителям (в динамике в течение отчетного года)

N	Наименование услуги (работы)	Ед. изм.	Цены (тарифы) на платные услуги (работы), оказываемые потребителям																								
			2021 год																								
			план												факт												
			Январь	февраль	март	апрель	май	июнь	июль	август	сентябрь	Октябрь	ноябрь	Декабрь	январь	Февраль	март	апрель	май	июнь	июль	август	сентябрь	октябрь	ноябрь	Декабрь	
1	2	3	4	5	6	7	8	9	10	11	12	13	14	15	16	17	18	19	20	21	22	23	24	25	26	27	
1	Художественно-эстетический	Руб	1450,00	1450,00	1450,00	1450,00	1450,00	0,00	0,00	0,00	0,00	1450,00	1450,00	1450,00	1450,00	1450,00	1450,00	1450,00	1450,00	1450,00	0,00	0,00	0,00	1450,00	1450,00	1450,00	1450,00
4	Подготовка детей к школе	Руб	3000,00	3000,00	3000,00	3000,00	3000,00	0,00	0,00	0,00	0,00	3000,00	3000,00	3000,00	3000,00	3000,00	3000,00	3000,00	3000,00	3000,00	0,00	0,00	0,00	3000,00	3000,00	3000,00	3000,00
5	Культурологический	Руб	900,00	900,00	900,00	0,00	0,00	0,00	0,00	0,00	0,00	0,00	900,00	900,00	900,00	900,00	900,00	900,00	0,00	0,00	0,00	0,00	0,00	0,00	900,00	900,00	900,00
	Естественно-научный	Руб	800,00	800,00	800,00	800,00	800,00	0,00	0,00	0,00	0,00	800,00	800,00	800,00	800,00	800,00	800,00	800,00	800,00	0,00	0,00	0,00	800,00	800,00	800,00	800,00	
	Физкультурно-спортивный	Руб.	750,00	750,00	750,00	750,00	750,00	0,00	0,00	0,00	0,00	750,00	750,00	750,00	750,00	750,00	750,00	750,00	750,00	0,00	0,00	0,00	750,00	750,00	750,00	750,00	

2.7. Информация о результатах оказания услуг (выполнения работ)

№	Наименование показателей	Ед. изм.	2020 год		2021 год	
			план	факт	план	факт
1	2	3	4	5	6	7
1	Общее количество потребителей, воспользовавшихся услугами (работами) учреждения	ед.	2303	2301	2245	2243
	в том числе:					
1.1	бесплатными, из них по видам услуг (работ):	ед.	19487	1985	1991	1989
	Реализация основных общеобразовательных программ начального общего образования	ед.	899	898	910	910
	Реализация основных общеобразовательных программ основного общего образования	ед.	794	793	813	813
	Реализация основных общеобразовательных программ среднего общего образования	ед.	119	119	98	96
	Организация отдыха детей и молодежи	ед.	175	175	170	170
1.2	частично платными, из них по видам услуг (работ):	ед.	0	0	0	0
1.3	полностью платными, из них по видам услуг (работ):	ед.	316	316	254	254
	Художественно-эстетическое направление		49	49	39	39
	Физкультурно-спортивное направление		69	69	70	70
	Подготовка детей к школе		67	67	77	77
	Культурологическое направление		38	38	4	4
	Естественнонаучное направление		93	93	64	64
2	Средняя стоимость получения частично платных услуг для потребителей, в том числе по видам услуг (работ):	руб.	0	0	0	0
3	Средняя стоимость получения платных услуг для потребителей, в том числе по видам услуг (работ):	руб.	1296,13	1296,13	1554,52	1554,52
	Художественно-эстетическое направление	руб.	1394,4	1394,4	1450,0	1450,0
	Физкультурно-спортивное направление	руб.	750,00	750,00	750,00	750,00
	Подготовка детей к школе	руб.	2700,0	2700,0	3000,0	3000,0
	Культурологическое направление	Руб.	900,0	900,0	900,00	900,00
	Естественнонаучное направление	Руб.	800,0	800,0	800,00	800,00

2.8. Информация о жалобах потребителей

№	Виды зарегистрированных жалоб	Количество жалоб		Принятые меры по результатам рассмотрения жалоб
		2020 год	2021 год	
1	2	3	4	5
1	Жалобы потребителей, поступившие в учреждение	0		
2	Жалобы потребителей, поступившие учредителю	0	2	Две жалобы по итогам обучения Тарасова. При проверке данные не подтвердились. На сайте выложены актуальные положения 1. «О текущем контроле успеваемости и промежуточной аттестации обучающихся в МАОУ «Школа инженерной мысли» и 2. образовательная программа общего образования МАОУ «Школа инженерной мысли»
3	Жалобы потребителей, поступившие Главе города Перми	0	0	
4	Жалобы потребителей, поступившие губернатору Пермского края	0	0	
5	Жалобы потребителей, поступившие в прокуратуру города Перми	0	0	

2.9. Информация о суммах кассовых и плановых поступлений (с учетом возвратов) и выплат (с учетом восстановленных кассовых выплат), предусмотренных планом финансово-хозяйственной деятельности учреждения

№	Наименование показателей	Ед. изм.	2020 год	2021 год
1	2	3	4	5
1	Суммы плановых поступлений (с учетом возвратов)	тыс. руб.	84 965,2	103 107,6
	в том числе:			
	в разрезе поступлений			
	Собственные доходы учреждения		5 877,7	7 976,0
	Субсидии на выполнение государственного (муниципального) задания		61 820,5	66 962,8
	Субсидии на иные цели		17 267	28 168,8
	Субсидии на осуществление капитальных вложений		0	0
2	Суммы кассовых поступлений (с учетом возвратов)	тыс. руб.	82 429,3	101 823,9
	в том числе:			
	в разрезе поступлений			
	Собственные доходы учреждения		3 341,7	6 692,3
	Субсидии на выполнение государственного (муниципального) задания		61 820,5	66 962,8
	Субсидии на иные цели		17 267	28 168,8
	Субсидии на осуществление капитальных вложений		0	0
3	Суммы плановых выплат (с учетом восстановленных кассовых выплат)	тыс. руб.	93 516,4	110 387,1
	в том числе:			
	в разрезе выплат			
	Собственные доходы учреждения	тыс. руб.	7 000,9	8 509,8
	в том числе			
	Заработная плата	тыс.руб.	1 430,3	2 672,8
	Начисления на выплаты по оплате труда	тыс.руб.	781,5	781,5
	Услуги связи	тыс.руб.	11	2,9
	Коммунальные услуги	тыс.руб.	1 016,8	1 222,7
	Работы, услуги по содержанию имущества	тыс.руб.	500,8	2 958,1
	Прочие работы, услуги	тыс.руб.	449,7	412,4
	Налоги, пошлины и сборы	тыс.руб.	283,7	278,4
	Другие экономические санкции	тыс.руб.	847,7	105,1
	Иные расходы	тыс.руб.	89,1	0,0
	Расходы по приобретению нефинансовых активов	тыс.руб.	313,6	75,9
	Субсидии на выполнение муниципального задания	тыс.руб.	68 212,1	72 818
	в том числе			
	Заработная плата	тыс.руб.	40 626,8	43 001,5
	Прочие выплаты	тыс.руб.	498,1	515,8
	Начисления на выплаты по оплате труда	тыс.руб.	11 885,9	12 986,4
	Услуги связи	тыс.руб.	278	239,2
	Коммунальные услуги	тыс.руб.	4 274,1	4 748,8
	Работы, услуги по содержанию имущества	тыс.руб.	4 079	3 893,2
	Прочие работы, услуги	тыс.руб.	1 994	2 683,3
	Прочие расходы	тыс.руб.	12,8	18
	Налоги, пошлины и сборы	тыс.руб.	2 465,8	2 505,7
	Расходы по приобретению нефинансовых активов (основных средств)	тыс.руб.	1 377,9	1 784,6
	Расходы по приобретению нефинансовых активов (материальные запасы)	тыс.руб.	719,7	441,5
	Субсидии на иные цели	тыс.руб.	18 294,4	29 059,3

	в том числе			
	Заработная плата	тыс.руб.	4 756,7	7 547
	Прочие выплаты	тыс.руб.	50	26
	Начисления на выплаты по оплате труда	тыс.руб.	1 488,8	2 279,2
	Прочие работы, услуги	тыс.руб.	1 071,8	16 186,8
	Пособия по социальной помощи населению	тыс.руб.	10 311,6	2 966,1
	Иные расходы	тыс.руб.	43,7	0
	Расходы по приобретению нефинансовых активов	тыс.руб.	571,8	54,2
	Субсидии на осуществление капитальных вложений	тыс. руб.	0	0
4	Суммы кассовых выплат (с учетом восстановленных кассовых выплат)	тыс. руб.	82 988,2	99 996,1
	в том числе:			
	в разрезе выплат			
	Собственные доходы учреждения	тыс.руб.	3 931,1	7 209,5
	в том числе			
	Заработная плата	тыс.руб.	1 430,3	2 059,3
	Начисления на выплаты по оплате труда	тыс.руб.	409,6	594,1
	Услуги связи	тыс.руб.	1,3	2,9
	Коммунальные услуги	тыс.руб.	406,1	1 169,1
	Работы, услуги по содержанию имущества	тыс.руб.	42,4	2 581,3
	Прочие работы, услуги	тыс.руб.	325,6	338
	Прочие расходы	тыс.руб.	45,1	5,5
	Налоги, пошлины и сборы	тыс.руб.	283,7	278,4
	Другие экономические санкции	тыс.руб.	847,7	105,0
	Иные расходы	тыс.руб.	0	0
	Расходы по приобретению нефинансовых активов (материальные запасы)	тыс.руб.	139,3	75,9
	Субсидии на выполнение муниципального задания	тыс.руб.	62 497,7	67 577,6
	в том числе			
	Заработная плата	тыс.руб.	37 526,4	39 355,5
	Прочие выплаты	тыс.руб.	334,2	247,3
	Начисления на выплаты по оплате труда	тыс.руб.	11 125,5	11 737,9
	Услуги связи	тыс.руб.	212,7	232,9
	Коммунальные услуги	тыс.руб.	3 661,9	4 748,8
	Работы, услуги по содержанию имущества	тыс.руб.	4 063,2	3 893,2
	Прочие работы, услуги	тыс.руб.	1 569,9	2 652,3
	Прочие расходы	тыс.руб.	12,8	18,0
	Налоги, пошлины и сборы	тыс.руб.	2 266,6	2 505,7
	Расходы по приобретению нефинансовых активов (основных средств)	тыс.руб.	1 313,5	1 784,7
	Расходы по приобретению нефинансовых активов (материальные запасы)	тыс.руб.	411	401,3
	Субсидии на иные цели	тыс.руб.	16 540,3	25 209,1
	в том числе			
	Заработная плата	тыс.руб.	4 372,1	6 900,6
	Прочие выплаты	тыс.руб.	50	8,6
	Начисления на выплаты по оплате труда	тыс.руб.	1 354,2	2 054,0
	Прочие работы, услуги	тыс.руб.	927,6	13 754,9
	Пособия по социальной помощи населению	тыс.руб.	9 204,9	2 436,8
	Иные расходы	тыс.руб.	62,6	0
	Расходы по приобретению нефинансовых активов (материальные запасы)	тыс.руб.	68,9	13,3
	Увеличение стоимости ОС	тыс.руб.	500	40,9
	Субсидии на осуществление капитальных вложений	тыс. руб.	0	0

2.10. Информация о показателях кассового исполнения бюджетной сметы учреждения и показателях доведенных учреждению лимитов бюджетных обязательств¹²:

№	Наименование расходов	Ед. изм.	КБК	Утверждено лимитов бюджетных обязательств	Кассовый расход	% исполнения
1	2	3	4	5	6	7
-	-	-	-	-	-	-

2.11. Информация об общей сумме прибыли учреждения после налогообложения в отчетном периоде

№	Наименование показателей	Ед. изм.	2020 год		2021 год	
			план	факт	план	факт
1	2	3	4	5	6	7
1	Общая сумма прибыли муниципального автономного учреждения после налогообложения в отчетном периоде, всего	тыс. руб.	0	0	0	0
	в том числе:					
1.1	сумма прибыли после налогообложения, образовавшаяся в связи с оказанием муниципальным автономным учреждением частично платных услуг (работ)	тыс. руб.	0	0	0	0
1.2	сумма прибыли после налогообложения, образовавшаяся в связи с оказанием муниципальным автономным учреждением платных услуг (работ)	тыс. руб.	0	0	0	0

3. Об использовании имущества, закрепленного за муниципальным учреждением

3.1. Информация об общей стоимости недвижимого и движимого имущества муниципального учреждения:

3.1.1. муниципального автономного учреждения, муниципального бюджетного учреждения:

№	Наименование показателей	Ед. изм.	Год 2020		Год 2021	
			на начало отчетного периода	на конец отчетного периода	на начало отчетного периода	на конец отчетного периода
1	2	3	4	5	6	7
1	Общая балансовая стоимость имущества муниципального учреждения, в том числе:	тыс. руб.	161100,7	322873,5	322873,5	328152,5
1.1	приобретенного муниципальным учреждением за счет средств, выделенных учредителем, в том числе:	тыс. руб.	160880,0	322000,6	322000,6	327279,6
1.1.1	недвижимого имущества	тыс. руб.	145026,0	294008,2	294008,2	297509,1
1.2	приобретенного муниципальным учреждением за счет доходов, полученных от платных услуг и иной приносящей доход деятельности, в том числе:	тыс. руб.	220,7	872,9	872,9	872,9
1.2.1	недвижимого имущества	тыс. руб.	-	-	-	-
2	Общая балансовая стоимость имущества, закрепленного за муниципальным учреждением на праве оперативного управления, в том числе:	тыс. руб.	57838,6	57838,6	57838,6	57838,6
2.1	недвижимого имущества, всего, из него:	тыс. руб.	47129,2	47129,2	47129,2	47129,2
2.1.1	переданного в аренду	тыс. руб.	2199,5	2199,5	2199,5	2199,5
2.1.2	переданного в безвозмездное пользование	тыс. руб.	4763,8	4763,8	4763,8	4751,2
2.2	движимого имущества, всего	тыс. руб.	10709,4	10709,4	10709,4	10709,4
2.3	особо ценного движимого имущества, всего, из него:	тыс. руб.	9970,8	9970,8	9970,8	9970,8
2.3.1	переданного в аренду	тыс. руб.	722,3	722,3	722,3	722,3
2.3.2	переданного в безвозмездное пользование	тыс. руб.	63,5	63,5	63,5	63,5

1	2	3	4	5	6	7
2.4	иного движимого имущества, всего, из него:	тыс. руб.	738,5	738,5	738,5	738,5
2.4.1	переданного в аренду	тыс. руб.	34,0	34,0	34,0	34,0
2.4.2	переданного в безвозмездное пользование	тыс. руб.	42,4	42,4	42,4	18,4
3	Общая остаточная стоимость имущества муниципального учреждения, в том числе:	тыс. руб.	126126,1	229012,4	229012,4	221107,0
3.1	приобретенного муниципальным учреждением за счет средств, выделенных учредителем, в том числе:	тыс. руб.	126126,1	228760,2	228760,2	220998,0
3.1.1	недвижимого имущества	тыс. руб.	110969,9	221935,3	221935,3	297509,1
3.2	приобретенного муниципальным учреждением за счет доходов, полученных от платных услуг и иной приносящей доход деятельности, в том числе:	тыс. руб.	-	252,2	252,2	109,1
3.2.1	недвижимого имущества	тыс. руб.	-	-	-	-
4	Общая остаточная стоимость имущества, закрепленного за муниципальным учреждением на праве оперативного управления, в том числе:	тыс. руб.	28067,7	27282,0	27282,0	26482,5
4.1	недвижимого имущества, всего, из него:	тыс. руб.	27344,8	26862,3	26862,3	26379,7
4.1.1	переданного в аренду	тыс. руб.	1338,3	1313,6	1313,6	1330,6
4.1.2	переданного в безвозмездное пользование	тыс. руб.	2901,4	2847,4	2847,4	2874,2
4.2	движимого имущества, всего	тыс. руб.	722,9	419,7	419,7	102,8
4.3	особо ценного движимого имущества, всего, из него:	тыс. руб.	722,9	419,7	419,7	102,8
4.3.1	переданного в аренду	тыс. руб.	33,5	19,4	19,4	8,1
4.3.2	переданного в безвозмездное пользование	тыс. руб.	-	-	-	-
4.4	иного движимого имущества, всего, из него:	тыс. руб.	-	-	-	-
4.4.1	переданного в аренду	тыс. руб.	-	-	-	-
4.4.2	переданного в безвозмездное пользование	тыс. руб.	-	-	-	-

3.1.2. муниципального казенного учреждения:

№	Наименование показателей	Ед. изм.	Год 2020		Год 2021	
			на начало отчетного периода	на конец отчетного периода	на начало отчетного периода	на конец отчетного периода
1	2	3	4	5	6	7
1	Общая балансовая стоимость имущества, закрепленного за муниципальным казенным учреждением на праве оперативного управления, в том числе:	тыс. руб.	-	-	-	-
1.1	недвижимого имущества, всего, из него:	тыс. руб.	-	-	-	-
1.1.1	переданного в аренду	тыс. руб.	-	-	-	-
1.1.2	переданного в безвозмездное пользование	тыс. руб.	-	-	-	-
1.2	движимого имущества, всего, из него:	тыс. руб.	-	-	-	-
1.2.1	переданного в аренду	тыс. руб.	-	-	-	-
1.2.2	переданного в безвозмездное пользование	тыс. руб.	-	-	-	-
2	Общая остаточная стоимость имущества, закрепленного за муниципальным казенным учреждением на праве оперативного управления, в том числе:	тыс. руб.	-	-	-	-
2.1	недвижимого имущества, всего, из него:	тыс. руб.	-	-	-	-
2.1.1	переданного в аренду	тыс. руб.	-	-	-	-
2.1.2	переданного в безвозмездное пользование	тыс. руб.	-	-	-	-
2.2	движимого имущества, всего, из него:	тыс. руб.	-	-	-	-
2.2.1	переданного в аренду	тыс. руб.	-	-	-	-
2.2.2	переданного в безвозмездное пользование	тыс. руб.	-	-	-	-

3.2. Информация об использовании имущества, закрепленного за муниципальным учреждением:

№	Наименование показателей	Ед. изм.	Год 2020		Год 2021	
			на начало отчетного периода	на конец отчетного периода	на начало отчетного периода	на конец отчетного периода
1	2	3	4	5	6	7
1	Количество объектов недвижимого имущества, закрепленного за муниципальным учреждением на праве оперативного управления, из них:	ед.	7	7	7	5
1.1	зданий, строений, сооружений	ед.	2	2	2	2
1.2	иных объектов (замощений, заборов и других), в том числе:	ед.	5	5	5	3
1.3	количество неиспользованных объектов недвижимого имущества, из них:	ед.	-	-	-	-
1.3.1	зданий, строений, сооружений	ед.	-	-	-	-
1.3.2	иных объектов (замощений, заборов и других)	ед.	-	-	-	-
2	Количество объектов особо ценного движимого имущества, закрепленного за муниципальным учреждением на праве оперативного управления ¹¹ , в том числе:	ед.	10570	10570	10570	10570
	количество неиспользованных объектов особо ценного движимого имущества	ед.	-	-	-	-
3	Общая площадь объектов недвижимого имущества, закрепленного за муниципальным учреждением на праве оперативного управления, из них:	кв. м	13919,5	13919,5	13919,5	13919,5
3.1	зданий, строений, сооружений, в том числе:	кв. м	6056,4	6056,4	6056,4	6056,4
3.1.1	переданного в аренду ¹³	кв. м	296,6	296,6	296,6	296,6
3.1.2	переданного в безвозмездное пользование ¹³	кв. м	642,6	642,6	642,6	640,7
3.2	иных объектов (замощений, заборов и других)	кв. м	7863,1	7863,1	7863,1	7863,1
4	Общая площадь неиспользуемого недвижимого имущества, закрепленного за муниципальным учреждением на праве оперативного управления, в том числе:	кв. м	-	-	-	-
4.1	переданного в аренду ¹³	кв. м	-	-	-	-
4.2	переданного в безвозмездное пользование ¹³	кв. м	-	-	-	-
5	Объем средств, полученных от сдачи в аренду в установленном порядке имущества, закрепленного за муниципальным учреждением на праве оперативного управления	тыс. руб.	-	602,9	602,9	1014,1

Руководитель муниципального автономного учреждения

Гладнев И.А.

(подпись)

(расшифровка подписи)

Руководитель финансово-экономической службы муниципального бюджетного учреждения, муниципального казенного учреждения (или иное уполномоченное лицо)¹⁴

(подпись)

(расшифровка подписи)

Исполнитель (лицо, ответственное за составление отчета)

Грачев Д.А.

(подпись)

(расшифровка подписи)

СОГЛАСОВАН

(начальник департамента
имущественных отношений
администрации города Перми)

СОГЛАСОВАН¹⁵

(руководитель муниципального
казенного учреждения,
осуществляющего функции
по ведению бухгалтерского учета)

СОГЛАСОВАН¹⁶

(руководитель функционального (территориального)
органа администрации города Перми,
осуществляющего функции и полномочия учредителя)

Отчет о результатах деятельности
муниципального учреждения города Перми
_____ за период
(наименование учреждения)

с _____ по _____,
опубликованный ранее в печатном средстве
массовой информации «Официальный
бюллетень органов местного самоуправления
муниципального образования город Пермь»
от _____ № _____ на официальном сайте
муниципального образования город Пермь
в информационно-телекоммуникационной
сети Интернет, считать недействительным¹⁷

¹ Отчет о результатах деятельности муниципального автономного учреждения утверждается руководителем функционального (территориального) органа администрации города Перми, осуществляющего функции и полномочия учредителя муниципального автономного учреждения города Перми. Отчет о результатах деятельности муниципального бюджетного учреждения, муниципального казенного учреждения утверждается руководителем соответствующего учреждения.

² Год, предшествующий отчетному году.

³ Отчетный год.

⁴ Заполняется муниципальным автономным учреждением, муниципальным бюджетным учреждением, муниципальным казенным учреждением, в отношении которого органом, осуществляющим функции и полномочия учредителя, принято решение о формировании им муниципального задания на оказание услуг (выполнение работ).

⁵ Для муниципальных казенных учреждений – установленная численность учреждения, для муниципальных автономных учреждений, муниципальных бюджетных учреждений – численность в соответствии с утвержденным штатным расписанием учреждения. В случае изменения установленной численности учреждения указываются причины, приведшие к их изменению на конец отчетного периода.

⁶ Указывается уровень профессионального образования и стаж работы сотрудников.

⁷ Категории (группы) работников указываются в соответствии с отраслевым Положением о системе оплаты труда работников муниципальных учреждений, утвержденным постановлением администрации города Перми.

⁸ Заполняется муниципальным автономным учреждением.

⁹ Заполняется муниципальным автономным учреждением. Отчет по муниципальным программам, ведомственным целевым программам представляется в рамках деятельности, осуществленной учреждением.

¹⁰ Заполняется муниципальным казенным учреждением, муниципальным автономным и бюджетным учреждением в разрезе поступлений (выплат), предусмотренных планом финансово-хозяйственной деятельности учреждения.

¹¹ Заполняется муниципальным автономным учреждением, муниципальным бюджетным учреждением.

¹² Заполняется муниципальным казенным учреждением.

¹³ Указываются площади недвижимого имущества, переданного в аренду, безвозмездное пользование по всем договорам, заключенным в течение отчетного периода.

¹⁴ Подписывается руководителем финансово-экономической службы муниципального бюджетного учреждения, муниципального казенного учреждения в случае если ведение бухгалтерского учета не передано муниципальному казенному учреждению, осуществляющему функции по ведению бухгалтерского учета (не централизовано).

¹⁵ Согласовывается руководителем муниципального казенного учреждения, осуществляющего функции по ведению бухгалтерского учета, в случае если ведение бухгалтерского учета передано муниципальному казенному учреждению, осуществляющему функции по ведению бухгалтерского учета (централизовано).

¹⁶ Применяется для муниципального бюджетного учреждения, муниципального казенного учреждения.

¹⁷ Информация об отмене опубликованного ранее Отчета указывается учреждением в случае обнаружения неточностей и ошибок в Отчете и внесения изменений в опубликованный ранее Отчет.

3. Об использовании имущества, закрепленного за муниципальным учреждением

3.1. Информация об общей стоимости недвижимого и движимого имущества муниципального учреждения:

3.1.1. муниципального автономного учреждения, муниципального бюджетного учреждения:

№	Наименование показателей	Ед. изм.	Год 2020		Год 2021	
			на начало отчетного периода	на конец отчетного периода	на начало отчетного периода	на конец отчетного периода
1	2	3	4	5	6	7
1	Общая балансовая стоимость имущества муниципального учреждения, в том числе:	тыс. руб.	105485,0	-	-	-
1.1	приобретенного муниципальным учреждением за счет средств, выделенных учредителем, в том числе:	тыс. руб.	104733,3	-	-	-
1.1.1	недвижимого имущества	тыс. руб.	93770,0	-	-	-
1.2	приобретенного муниципальным учреждением за счет доходов, полученных от платных услуг и иной приносящей доход деятельности, в том числе:	тыс. руб.	751,7	-	-	-
1.2.1	недвижимого имущества	тыс. руб.	-	-	-	-
2	Общая балансовая стоимость имущества, закрепленного за муниципальным учреждением на праве оперативного управления, в том числе:	тыс. руб.	56176,1	56176,1	56176,1	56176,1
2.1	недвижимого имущества, всего, из него:	тыс. руб.	46819,7	46819,7	46819,7	46819,7
2.1.1	переданного в аренду	тыс. руб.	3104,3	3104,3	3104,3	3104,3
2.1.2	переданного в безвозмездное пользование	тыс. руб.	3675,1	3675,1	3675,1	3675,1
2.2	движимого имущества, всего	тыс. руб.	9356,5	9356,5	9356,5	9356,5
2.3	особо ценного движимого имущества, всего, из него:	тыс. руб.	6755,0	6755,0	6755,0	6755,0
2.3.1	переданного в аренду	тыс. руб.	548,6	548,6	548,6	548,6
2.3.2	переданного в безвозмездное пользование	тыс. руб.	27,6	27,6	27,6	43,63
2.4	иного движимого имущества, всего, из него:	тыс. руб.	2601,5	2601,5	2601,5	2601,5
2.4.1	переданного в аренду	тыс. руб.	95,9	95,9	95,9	95,9
2.4.2	переданного в безвозмездное пользование	тыс. руб.	60	60	60	60
3	Общая остаточная стоимость имущества муниципального учреждения, в том числе:	тыс. руб.	47701,4	-	-	-
3.1	приобретенного муниципальным учреждением за счет средств, выделенных учредителем, в том числе:	тыс. руб.	47549,9	-	-	-
3.1.1	недвижимого имущества	тыс. руб.	46950,0	-	-	-

1	2	3	4	5	6	7
3.2	приобретенного муниципальным учреждением за счет доходов, полученных от платных услуг и иной приносящей доход деятельности, в том числе:	тыс. руб.	151,5	-	-	-
3.2.1	недвижимого имущества	тыс. руб.	-	-	-	-
4	Общая остаточная стоимость имущества, закрепленного за муниципальным учреждением на праве оперативного управления, в том числе:	тыс. руб.	248,8	173,0	173,0	35,0
4.1	недвижимого имущества, всего, из него:	тыс. руб.	-	-	-	-
4.1.1	переданного в аренду	тыс. руб.	-	-	-	-
4.1.2	переданного в безвозмездное пользование	тыс. руб.	-	-	-	-
4.2	движимого имущества, всего	тыс. руб.	248,8	173,0	173,0	35,0
4.3	особо ценного движимого имущества, всего, из него:	тыс. руб.	248,8	173,0	173,0	35,0
4.3.1	переданного в аренду	тыс. руб.	-	-	-	-
4.3.2	переданного в безвозмездное пользование	тыс. руб.	-	-	-	-
4.4	иного движимого имущества, всего, из него:	тыс. руб.	-	-	-	-
4.4.1	переданного в аренду	тыс. руб.	-	-	-	-
4.4.2	переданного в безвозмездное пользование	тыс. руб.	-	-	-	-

3.1.2. муниципального казенного учреждения:

№	Наименование показателей	Ед. изм.	Год 2020		Год 2021	
			на начало отчетного периода	на конец отчетного периода	на начало отчетного периода	на конец отчетного периода
1	2	3	4	5	6	7
1	Общая балансовая стоимость имущества, закрепленного за муниципальным казенным учреждением на праве оперативного управления, в том числе:	тыс. руб.	-	-	-	-
1.1	недвижимого имущества, всего, из него:	тыс. руб.	-	-	-	-
1.1.1	переданного в аренду	тыс. руб.	-	-	-	-
1.1.2	переданного в безвозмездное пользование	тыс. руб.	-	-	-	-
1.2	движимого имущества, всего, из него:	тыс. руб.	-	-	-	-
1.2.1	переданного в аренду	тыс. руб.	-	-	-	-
1.2.2	переданного в безвозмездное пользование	тыс. руб.	-	-	-	-
2	Общая остаточная стоимость имущества, закрепленного за муниципальным казенным учреждением на праве оперативного управления, в том числе:	тыс. руб.	-	-	-	-
2.1	недвижимого имущества, всего, из него:	тыс. руб.	-	-	-	-
2.1.1	переданного в аренду	тыс. руб.	-	-	-	-
2.1.2	переданного в безвозмездное пользование	тыс. руб.	-	-	-	-
2.2	движимого имущества, всего, из него:	тыс. руб.	-	-	-	-
2.2.1	переданного в аренду	тыс. руб.	-	-	-	-
2.2.2	переданного в безвозмездное пользование	тыс. руб.	-	-	-	-

3.2. Информация об использовании имущества, закрепленного за муниципальным учреждением:

№	Наименование показателей	Ед. изм.	Год 2019		Год 2020	
			на начало отчетного периода	на конец отчетного периода	на начало отчетного периода	на конец отчетного периода
1	2	3	4	5	6	7
1	Количество объектов недвижимого имущества, закрепленного за муниципальным учреждением на праве оперативного управления, из них:	ед.	17	17	17	17

1	2	3	4	5	6	7
1.1	зданий, строений, сооружений	ед.	2	2	2	2
1.2	иных объектов (замощений, заборов и других), в том числе:	ед.	15	15	15	15
1.3	количество неиспользованных объектов недвижимого имущества, из них:	ед.	-	-	-	-
1.3.1	зданий, строений, сооружений	ед.	-	-	-	-
1.3.2	иных объектов (замощений, заборов и других)	ед.	-	-	-	-
2	Количество объектов особо ценного движимого имущества, закрепленного за муниципальным учреждением на праве оперативного управления ¹¹ , в том числе:	ед.	11788	11788	11788	11788
	количество неиспользованных объектов особо ценного движимого имущества	ед.	-	-	-	-
3	Общая площадь объектов недвижимого имущества, закрепленного за муниципальным учреждением на праве оперативного управления, из них:	кв. м	11057,21	11057,21	11057,21	11057,21
3.1	зданий, строений, сооружений, в том числе:	кв. м	4499,7	4499,7	4499,7	4499,7
3.1.1	переданного в аренду ¹³	кв. м	308,9	308,9	308,9	308,9
3.1.2	переданного в безвозмездное пользование ¹³	кв. м	38,2	365,7	365,7	365,7
3.2	иных объектов (замощений, заборов и других)	кв. м	6557,51	6557,51	6557,51	6557,51
4	Общая площадь неиспользуемого недвижимого имущества, закрепленного за муниципальным учреждением на праве оперативного управления, в том числе:	кв. м	-	-	-	-
4.1	переданного в аренду ¹³	кв. м	-	-	-	-
4.2	переданного в безвозмездное пользование ¹³	кв. м	-	-	-	-
5	Объем средств, полученных от сдачи в аренду в установленном порядке имущества, закрепленного за муниципальным учреждением на праве оперативного управления	тыс. руб.	-	-	-	-

Руководитель муниципального автономного учреждения

_____ (подпись)

_____ (расшифровка подписи)

Руководитель финансово-экономической службы муниципального бюджетного учреждения, муниципального казенного учреждения (или иное уполномоченное лицо)¹⁴

_____ (подпись)

_____ (расшифровка подписи)

Исполнитель (лицо, ответственное за составление отчета)

_____ (подпись)

Грачев Д.А.

_____ (расшифровка подписи)

СОГЛАСОВАН

(начальник департамента имущественных отношений администрации города Перми)

СОГЛАСОВАН¹⁵

(руководитель муниципального казенного учреждения, осуществляющего функции по ведению бухгалтерского учета)

СОГЛАСОВАН¹⁶

(руководитель функционального (территориального)
органа администрации города Перми,
осуществляющего функции и полномочия учредителя)

Отчет о результатах деятельности
муниципального учреждения города Перми
за период
(наименование учреждения)

с _____ по _____,
опубликованный ранее в печатном средстве
массовой информации «Официальный
бюллетень органов местного самоуправления
муниципального образования город Пермь»
от _____ № _____ на официальном сайте
муниципального образования город Пермь
в информационно-телекоммуникационной
сети Интернет, считать недействительным¹⁷

¹ Отчет о результатах деятельности муниципального автономного учреждения утверждается руководителем функционального (территориального) органа администрации города Перми, осуществляющего функции и полномочия учредителя муниципального автономного учреждения города Перми. Отчет о результатах деятельности муниципального бюджетного учреждения, муниципального казенного учреждения утверждается руководителем соответствующего учреждения.

² Год, предшествующий отчетному году.

³ Отчетный год.

⁴ Заполняется муниципальным автономным учреждением, муниципальным бюджетным учреждением, муниципальным казенным учреждением, в отношении которого органом, осуществляющим функции и полномочия учредителя, принято решение о формировании им муниципального задания на оказание услуг (выполнение работ).

⁵ Для муниципальных казенных учреждений – установленная численность учреждения, для муниципальных автономных учреждений, муниципальных бюджетных учреждений – численность в соответствии с утвержденным штатным расписанием учреждения. В случае изменения установленной численности учреждения указываются причины, приведшие к их изменению на конец отчетного периода.

⁶ Указывается уровень профессионального образования и стаж работы сотрудников.

⁷ Категории (группы) работников указываются в соответствии с отраслевым Положением о системе оплаты труда работников муниципальных учреждений, утвержденным постановлением администрации города Перми.

⁸ Заполняется муниципальным автономным учреждением.

⁹ Заполняется муниципальным автономным учреждением. Отчет по муниципальным программам, ведомственным целевым программам представляется в рамках деятельности, осуществленной учреждением.

¹⁰ Заполняется муниципальным казенным учреждением, муниципальным автономным и бюджетным учреждением в разрезе поступлений (выплат), предусмотренных планом финансово-хозяйственной деятельности учреждения.

¹¹ Заполняется муниципальным автономным учреждением, муниципальным бюджетным учреждением.

¹² Заполняется муниципальным казенным учреждением.

¹³ Указываются площади недвижимого имущества, переданного в аренду, безвозмездное пользование по всем договорам, заключенным в течение отчетного периода.

¹⁴ Подписывается руководителем финансово-экономической службы муниципального бюджетного учреждения, муниципального казенного учреждения в случае если ведение бухгалтерского учета не передано муниципальному казенному учреждению, осуществляющему функции по ведению бухгалтерского учета (не централизовано).

¹⁵ Согласовывается руководителем муниципального казенного учреждения, осуществляющего функции по ведению бухгалтерского учета, в случае если ведение бухгалтерского учета передано муниципальному казенному учреждению, осуществляющему функции по ведению бухгалтерского учета (централизовано).

¹⁶ Применяется для муниципального бюджетного учреждения, муниципального казенного учреждения.

¹⁷ Информация об отмене опубликованного ранее Отчета указывается учреждением в случае обнаружения неточностей и ошибок в Отчете и внесения изменений в опубликованный ранее Отчет.

УТВЕРЖДЕН
заместителем начальника департамента по управлению муниципальными ресурсами
О.Ю. Желтова

Отчет
о результатах деятельности муниципального учреждения города Перми
и об использовании закрепленного за ним муниципального имущества
муниципальное автономное общеобразовательное учреждение
«Адаптивная школа-интернат «Ступени» г. Перми»
(наименование учреждения)
за период с 01.01.2021 по 31.12.2021
(по состоянию на 01 января года, следующего за отчетным годом)

1. Общие сведения об учреждении

1.1. Сведения об учреждении:

Полное наименование	муниципальное автономное общеобразовательное учреждение «Адаптивная школа-интернат «Ступени» г. Перми»
Сокращенное наименование	МАОУ «Адаптивная школа-интернат «Ступени» г. Перми»
Юридический адрес	614042, Россия, Пермский край, г. Пермь, ул.Богдана Хмельницкого, 13
Фактический адрес	614042, Россия, Пермский край, г. Пермь, ул.Богдана Хмельницкого, д.13 614032, Россия, Пермский край, г. Пермь, ул.Сысольская, д. 11а 614032, Россия, Пермский край, г. Пермь, ул.Сысольская, д. 10/5 614032, Россия, Пермский край, г. Пермь, ул.Сысольская, д. 12 614113, Россия, Пермский край, г. Пермь, ул.Закамская, д.52а 614113, Россия, Пермский край, г. Пермь, ул.Закамская, д.52 Структурное подразделение: 614113, Россия, Пермский край, г. Пермь, ул.Закамская, д.52а
Телефон/факс/электронная почта	(342)251-46-85, (342)251-48-25/ (342)251-46-85/ internat113@mail.ru
Ф.И.О. руководителя, телефон	Кругикова Татьяна Николаевна (342) 251-46-85
Документ, подтверждающий государственную регистрацию некоммерческой организации (номер, дата выдачи)	Серия 59 №00644948 от 28.07.1995 г.
Лицензия (номер, дата выдачи, срок действия)	№6847 от 09.12.2020 г., Бессрочно
Свидетельство об аккредитации (номер, дата выдачи, срок действия)	№298 от 09.02.2021 г., срок действия до 10.06.2032 г.

1.2. Виды деятельности, осуществляемые учреждением:

№	Виды деятельности учреждения	Основание (перечень разрешительных документов, на основании которых учреждение осуществляет деятельность, с указанием номеров, даты выдачи и срока действия)	
		год 2020	год 2021
1	2	3	4
1	Основные виды деятельности		
1.1	2.3. Основным видом деятельности Учреждения является образовательная деятельность. 2.4. Виды реализуемых общеобразовательных программ: 2.4.1. Адаптированные основные образовательные программы: 2.4.1.1. образовательные программы дошкольного образования; 2.4.1.2. образовательные программы начального общего образования;	Устав, утвержденный распоряжением начальника департамента образования администрации города Перми от 17.08.2020 г. № 059-08-01-26-150, Лицензия №6847 от 09.12.2020 г., Бессрочно	Устав, утвержденный распоряжением начальника департамента образования администрации города Перми от 17.08.2020 г. № 059-08-01-26-150, (в ред. от 30.03.2021 г. № 059-08-01-26-68) Лицензия №6847 от 09.12.2020 г., Бессрочно

	<p>2.4.1.3. образовательные программы основного общего образования;</p> <p>2.4.1.4. образовательные программы среднего общего образования.</p> <p>В рамках реализации основных общеобразовательных программ, указанных в пункте 2.4.1.1. настоящего устава, Учреждение осуществляет деятельность по адаптированной основной образовательной программе дошкольного образования для слабовидящих обучающихся, а для детей-инвалидов также в соответствии с индивидуальной программой реабилитации детей-инвалидов.</p> <p>В рамках реализации основных общеобразовательных программ, указанных в пунктах 2.4.1.2 2.4.1.3. настоящего устава, Учреждение осуществляет деятельность по адаптированным общеобразовательным программам для обучающихся с нарушениями опорно-двигательного аппарата, с задержкой психического развития, с расстройствами аутистического спектра, для слабовидящих, слабослышащих обучающихся с тяжелыми нарушениями речи, а для детей-инвалидов также в соответствии с индивидуальной программой реабилитации детей-инвалидов.</p> <p>В рамках реализации основных образовательных программ, указанных в пунктах 2.4.1.4. настоящего устава, Учреждение осуществляет деятельность по адаптированным общеобразовательным программам для обучающихся с нарушениями опорно-двигательного аппарата, с задержкой психического развития, с расстройствами аутистического спектра, для слабовидящих, слабослышащих обучающихся с тяжелыми нарушениями речи, а для детей-инвалидов также в соответствии с индивидуальной программой реабилитации детей-инвалидов.</p> <p>В учреждении функционируют группы компенсирующей направленности для детей дошкольного возраста (полного дня с 12-часовым пребыванием).</p> <p>Учреждением также осуществляется деятельность по адаптированным основным программам для обучающихся с умственной отсталостью (интеллектуальными нарушениями).</p> <p>2.4.2. Дополнительные образовательные программы:</p> <p>2.4.2.1. дополнительные общеобразовательные программы технической, естественнонаучной, физкультурно-спортивной, художественной, туристско-краеведческой, социально-педагогической направленностей.</p>		
2	Виды деятельности, не являющиеся основными		

2.1	<p>2.5. Учреждение осуществляет следующие виды деятельности в соответствии с целями, для достижения которых оно создано, не являющиеся основными:</p> <p>2.5.1. организация отдыха детей в лагере досуга и отдыха;</p> <p>2.5.2. проведение мероприятий в сфере образования;</p> <p>2.5.3. услуги по присмотру и уходу за обучающимися в группе продленного дня (группа послеурочного пребывания).</p> <p>2.5.4. осуществление приносящей доход деятельности:</p> <p>2.5.4.1. оказание платных образовательных услуг по направлениям согласно Положению об оказании платных образовательных услуг и ежегодно утвержденному перечню;</p> <p>2.5.4.2. сдача в аренду имущества, закреплённого за Учреждением на праве оперативного управления, а также имущества, приобретенного за счет ведения самостоятельной финансово-экономической деятельности в порядке, установленном действующим законодательством Российской Федерации и нормативно-правовыми актами органов местного самоуправления города Перми;</p> <p>2.5.4.3. организация мероприятий в сфере образования:</p> <p>Организация отдыха детей в лагере досуга и отдыха на территории Учреждения сверх муниципального задания.</p>	<p>Устав, утвержденный распоряжением начальника департамента образования администрации города Перми от 17.08.2020 г. № 059-08-01-26-150, Лицензия №6847 от 09.12.2020 г., Бессрочно</p>	<p>Устав, утвержденный распоряжением начальника департамента образования администрации города Перми от 17.08.2020 г. № 059-08-01-26-150, Лицензия №6847 от 09.12.2020 г., Бессрочно</p>
-----	--	---	---

1.3. Функции, осуществляемые учреждением:

№	Наименование функций	Количество штатных единиц, шт.		Доля бюджета учреждения, расходующаяся на осуществление функций, %	
		год 2020	год 2021	год 2020	год 2021
1	2	3	4	5	6
1	Профильные функции	188,35	178	83	81,65
2	Непрофильные функции	38,75	40	17	18,35

1.4. Перечень услуг (работ), оказываемых учреждением⁴:

№	Наименование услуги (работы)	Год 2020	Год 2021	Категория потребителей
1	2	3	4	5
1	Муниципальные услуги (работы), оказываемые потребителям в соответствии с муниципальным заданием	768	844	
	Реализация основных общеобразовательных программ начального общего образования	301	322	Физические лица
	Реализация основных общеобразовательных программ основного общего образования	317	323	Физические лица
	Реализация основных общеобразовательных программ дошкольного образования	67	60	Физические лица в возрасте до 8 лет
	Организация отдыха детей и молодежи	83	139	Физические лица
2	Услуги (работы), оказываемые потребителям за плату	878	652	
	Познавательные направления	73	92	Дети в возрасте от 7 до 10 лет Дети в возрасте от 11 лет до 18 лет

Услуга «Кислородный коктейль»	46	127	Дети в возрасте от 7 до 10 лет Дети в возрасте от 11 лет до 18 лет
Питание сотрудников	33	31	Сотрудники
Художественно-эстетическое направление	150	139	Воспитанники
Подготовка детей к школе	18	17	Воспитанники
Физкультурно-спортивное направление	35	-	Воспитанники
Присмотр и уход	-	30	Воспитанники
Питание школьников	16	13	Обучающиеся от 7 лет до 10 лет
Социально-педагогическое направление	46	37	Физические лица
Организация питания обучающихся	160	160	Воспитанники
Прочие доходы (конкурсы)	1	-	Физические лица
Прочие доходы (organiz. мероприятия)	300	-	Физические лица
Прочие платные услуги в рамках летней кампании	-	6	Физические лица

1.5. Информация об установленной и фактической численности работников учреждения:

№	Наименование показателей	Ед. изм.	Год 2020		Год 2021	
			на начало отчетного периода	на конец отчетного периода	на начало отчетного периода	на конец отчетного периода
1	2	3	4	5	6	7
1	Установленная численность учреждения по штатному расписанию ⁵	штук	216,71	227,1	227,1	218
2	Фактическая численность	штук	216,71	222,83	222,83	205
2.1	Количественный состав	человек	150	164	164	158
2.2	Квалификация сотрудников ⁶		<p>высшее образование и стаж работы:</p> <p>до 3-х лет - 3; с 3 до 8 лет - 6; с 8 до 14 лет - 7; с 14 до 20 лет - 15; более 20 лет - 65</p> <p>средне - специальное образование и стаж работы:</p> <p>до 3-х лет - 6; с 3 до 8 лет - 2; с 8 до 14 лет - 8; с 14 до 20 лет - 4; более 20 лет - 23</p> <p>среднее образование и стаж работы:</p> <p>до 3-х лет - 0; с 3 до 8 лет - 1; с 8 до 14 лет - 0; с 14 до 20 лет - 2; более 20 лет - 6</p> <p>без образования и стаж работы:</p> <p>до 3-х лет - 0; с 3 до 8 лет - 0; с 8 до 14 лет - 2; с 14 до 20 лет - 0; более 20 лет - 0</p>	<p>высшее образование и стаж работы:</p> <p>до 3-х лет - 5; с 3 до 8 лет - 7; с 8 до 14 лет - 8; с 14 до 20 лет - 14; более 20 лет - 69</p> <p>средне - специальное образование и стаж работы:</p> <p>до 3-х лет - 6; с 3 до 8 лет - 2; с 8 до 14 лет - 9; с 14 до 20 лет - 7; более 20 лет - 26</p> <p>среднее образование и стаж работы:</p> <p>до 3-х лет - 0; с 3 до 8 лет - 1; с 8 до 14 лет - 0; с 14 до 20 лет - 1; более 20 лет - 7</p> <p>без образования и стаж работы:</p> <p>до 3-х лет - 0; с 3 до 8 лет - 0; с 8 до 14 лет - 2; с 14 до 20 лет - 0; более 20 лет - 0</p>	<p>высшее образование и стаж работы:</p> <p>до 3-х лет - 5; с 3 до 8 лет - 7; с 8 до 14 лет - 8; с 14 до 20 лет - 14; более 20 лет - 69</p> <p>средне - специальное образование и стаж работы:</p> <p>до 3-х лет - 6; с 3 до 8 лет - 2; с 8 до 14 лет - 9; с 14 до 20 лет - 7; более 20 лет - 26</p> <p>среднее образование и стаж работы:</p> <p>до 3-х лет - 0; с 3 до 8 лет - 1; с 8 до 14 лет - 0; с 14 до 20 лет - 1; более 20 лет - 7</p> <p>без образования и стаж работы:</p> <p>до 3-х лет - 0; с 3 до 8 лет - 1; с 8 до 14 лет - 0; с 14 до 20 лет - 1; более 20 лет - 7</p>	<p>высшее образование и стаж работы:</p> <p>до 3-х лет - 2; с 3 до 8 лет - 4; с 8 до 14 лет - 11; с 14 до 20 лет - 14; более 20 лет - 65</p> <p>средне - специальное образование и стаж работы:</p> <p>до 3-х лет - 5; с 3 до 8 лет - 6; с 8 до 14 лет - 7; с 14 до 20 лет - 10; более 20 лет - 26</p> <p>среднее образование и стаж работы:</p> <p>до 3-х лет - 1; с 3 до 8 лет - 0; с 8 до 14 лет - 1; с 14 до 20 лет - 2; более 20 лет - 4</p> <p>без образования и стаж работы:</p> <p>до 3-х лет - 0; с 3 до 8 лет - 0; с 8 до 14 лет - 0; с 14 до 20 лет - 0; более 20 лет - 0</p>

1.6. Информация о среднегодовой численности и средней заработной плате работников учреждения:

№	Наименование показателей	Ед. изм.	Год 2020	Год 2021
1	2	3	4	5
1	Среднегодовая численность работников учреждения, в том числе ⁷ :	человек	142	141,2
1.1	Работники учреждения, непосредственно осуществляющие учебный (воспитательный, образовательный процесс (в учреждениях, реализующих программы общего образования, в дошкольных образовательных учреждениях, учреждениях дополнительного образования детей)	человек	86,9	82,6
1.2	Педагогические работники, кроме работников, непосредственно осуществляющих учебный (воспитательно-образовательный) процесс	человек	19,4	21,4
1.3	Руководители учреждения	человек	3	3
1.4	Административный персонал	человек	9,6	7,4
1.5	Рабочие	человек	23,1	26,8
2	Средняя заработная плата работников учреждения, в том числе ⁷ :	руб.	44450,7	48076,5
2.1	Работники учреждения, непосредственно осуществляющие учебный (воспитательный, образовательный процесс (в учреждениях, реализующих программы общего образования, в дошкольных образовательных учреждениях, учреждениях дополнительного образования детей)	руб.	47733,8	53494,9
2.2	Педагогические работники, кроме работников, непосредственно осуществляющих учебный (воспитательно-образовательный) процесс	руб.	44630,6	47170,4
2.3	Руководители учреждения	руб.	87066,7	96172,2
2.4	Административный персонал	руб.	42436,6	45040,3
2.5	Рабочие	руб.	22171,4	22831,4

1.7. Информация об осуществлении муниципальным автономным учреждением деятельности, связанной с выполнением работ или оказанием услуг в соответствии с обязательствами перед страховщиком по обязательному социальному страхованию, и об объеме финансового обеспечения данной деятельности⁸:

№	Наименование услуги (работы)	Объем услуг (работ), ед. изм.		Объем финансового обеспечения, тыс. руб.	
		год 2020	год 2021	год 2020	год 2021
1	2	3	4	5	6
-	-	-	-	-	-

1.8. Информация об объеме финансового обеспечения муниципального автономного учреждения в рамках муниципальных программ, ведомственных целевых программ, утвержденных в установленном порядке⁹:

№	Наименование муниципальных программ, ведомственных целевых программ с указанием правового акта об их утверждении (в разрезе каждой программы)	Объем финансового обеспечения, тыс. руб.	
		год 2020	год 2021
1	2	3	4
1	Постановлению Администрации г. Перми от 19.10.2018 № 792 «Об утверждении муниципальной программы «Доступное и качественное образование»	110257,6	133389,1
2	Постановлению Администрации г. Перми от 18.10.2018 N 764 «Об утверждении муниципальной программы «Социальная поддержка и обеспечение семейного благополучия населения города Перми»	8299,52	346,9
3	Постановлению Администрации г. Перми от 18.10.2018 N 796 «Об утверждении муниципальной программы «Развитие сети образовательных организаций города Перми»	477,6	4163,7

1.9. Состав наблюдательного совета учреждения⁸:

№	Фамилия, имя, отчество	Должность	Правовой акт о назначении членов наблюдательного совета (вид, дата, №, наименование)	Срок полномочий
1	2	3	4	5
1	Александрова Эльза Рамильевна	Председатель органа местного самоуправления в лице учредителя – департамента образования администрации города Перми	Приказ начальника департамента образования администрации города Перми от 27.09.2017 г. №СЭД-059-08-01-09-1235	27.09.2022 г.

2	Глотка Наталья Дмитриевна	Представитель органа местного самоуправления в лице департамента имущественных отношений	Приказ начальника департамента образования администрации города Перми от 27.09.2017 г. №СЭД-059-08-01-09-1235	27.09.2022 г.
3	Емельянова Ирина Игоревна	Представитель родительской общественности (решение общего родительского собрания от 08.09.2017 г.)	Приказ начальника департамента образования администрации города Перми от 27.09.2017 г. №СЭД-059-08-01-09-1235	27.09.2022 г.
4	Малинин Сергей Валентинович	Представитель трудового коллектива (решение общего собрания работников от 05.09.2017 г.)	Приказ начальника департамента образования администрации города Перми от 27.09.2017 г. №СЭД-059-08-01-09-1235	27.09.2022 г.
5	Попова Диляра Салиховна	Представитель общественности (решение общего собрания работников от 05.09.2017 г.)	Приказ начальника департамента образования администрации города Перми от 27.09.2017 г. №СЭД-059-08-01-09-1235	27.09.2022 г.
6	Тузикова Елена Сергеевна	Представитель родительской общественности (решение общего родительского собрания от 08.09.2017 г.)	Приказ начальника департамента образования администрации города Перми от 27.09.2017 г. №СЭД-059-08-01-09-1235	27.09.2022 г.
7	Чиркова Юлия Владимировна	Представитель трудового коллектива (решение общего собрания работников от 05.09.2017 г.)	Приказ начальника департамента образования администрации города Перми от 27.09.2017 г. №СЭД-059-08-01-09-1235	27.09.2022 г.

2. Результат деятельности муниципального учреждения

2.1. Изменение балансовой (остаточной) стоимости нефинансовых активов:

№	Наименование показателей	Ед. изм.	Год 2020	Год 2021	Изменение стоимости нефинансовых активов, %
1	2	3	4	5	6
1	Балансовая стоимость нефинансовых активов	тыс. руб.	162099,4	166999,1	+3,0
2	Остаточная стоимость нефинансовых активов	тыс. руб.	121924,2	123969,1	+1,7

2.2. Общая сумма выставленных требований в возмещение ущерба по недостаткам и хищениям:

№	Наименование показателей	Ед. изм.	Год 2020	Год 2021
1	2	3	4	5
1	Общая сумма выставленных требований в возмещение ущерба по недостаткам и хищениям, в том числе:	тыс. руб.	156,3	0,004
1.1	материальных ценностей	тыс. руб.	156,3	0,004
1.2	денежных средств	тыс. руб.	-	-
1.3	от порчи материальных ценностей	тыс. руб.	-	-

2.3. Изменение дебиторской и кредиторской задолженности в разрезе поступлений (выплат)¹⁰:

№	Наименование показателей	Ед. изм.	Год 2020	Год 2021	Изменение суммы задолженности относительно предыдущего отчетного года, %	Причины образования просроченной кредиторской задолженности, дебиторской задолженности, нереальной к взысканию
1	2	3	4	5	6	7
1	Сумма дебиторской задолженности, в том числе:	тыс. руб.	587,7	243 308,2	+41300,1	х
1.1	в разрезе поступлений	тыс. руб.	55,2	242 880,8	+439901,5	х

1	2	3	4	5	6	7
	Доход от оказания платных услуг	тыс.руб	55,2	32,1	-41,84	
	Доход от реализации активов	тыс.руб	-	68,0	+100	
	Доход по муниципальному заданию	тыс.руб	-	215 022,5	+100	
	Доход по иной цели	тыс.руб	-	27 758 ,2	+100	
1.2	в разрезе выплат	тыс. руб	532,5	271,1	-49,09	x
	Коммунальные услуги	тыс. руб	-	245,5	+100	
	Работы и услуги по содержанию имущества	тыс. руб	-	-		
	Расчеты по прочим работам и услугам	тыс. руб	-	-		
	Материальные запасы	тыс. руб	-	-		
	Расчеты по страховым взносам на обязательное социальное страхование на случай временной нетрудоспособности и в связи с материнством	тыс. руб	485,8	-	-100	
	Расчеты с подотчетными лицами	тыс.руб	21,1	-	-100	
	По выданным авансам по социальным компенсациям персоналу в натуральной форме	тыс.руб	25,6	-	-100	
	Расчеты по восстанавливаемым выплатам ФСС	тыс.руб	-	25,6	+100	
2	Нереальная к взысканию дебиторская задолженность	тыс. руб.	-	156,3	+100	
3	Сумма кредиторской задолженности, в том числе:	тыс. руб.	5342,1	1464,9	-72,6	x
3.1	в разрезе поступлений	тыс.руб	103,0	61,2	-40,6	
	Доход от оказания платных услуг	тыс.руб	103,0	61,2	-40,6	
3.2	в разрезе выплат	тыс.руб	5239,1	1403,7	-73,2	
	Коммунальные услуги	тыс. руб	633,4	-	-100	
	Работы и услуги по содержанию имущества	тыс. руб	228,5	3,4	-98,5	
	Расчеты по прочим работам, услугам	тыс.руб	32,0	332,0	+937,5	
	Расходы по приобретению основных средств	тыс. руб	-	-	-	
	Расходы по приобретению материальных запасов	тыс. руб.	2955,3	332,5	-88,7	
	Расчеты по страховым взносам ФСС 2,9%	тыс. руб	-	25,6	+100	
	Расчеты по страховым взносам ПФР 22%	тыс. руб	-	265,7	+100	
	Возврат субсидий в бюджет	тыс. руб	1389,9	444,5	-68	
4	Просроченная кредиторская задолженность	тыс. руб.	-			

2.4. Информация о суммах доходов, полученных учреждением от оказания платных услуг (выполнения работ):

№	Наименование показателей	Ед. изм.	Год 2020		Год 2021	
			план	факт	план	факт
1	2	3	4	5	6	7
1	Сумма доходов, полученных от оказания платных услуг (выполнения работ), в том числе:	тыс. руб.	2375,6	1640,3	2146,6	1671,7
1.1	частично платных, из них по видам услуг (работ):	тыс. руб.	-	-	-	-
1.2	полностью платных, из них по видам услуг (работ):	тыс. руб.	2375,6	1640,3	2146,6	1671,7
	Познавательные направления	тыс. руб.	271,1	137,0	315,1	308,7
	Услуга «Кислородный коктейль»	тыс. руб.	60,5	30,6	106,3	101,0
	Питание сотрудников	тыс. руб.	64,9	64,9	75,4	75,4
	Художественно-эстетическое направление	тыс. руб.	599,5	312,4	837,2	466,4
	Подготовка детей к школе	тыс. руб.	84,8	56,1	66,3	57,0
	Физкультурно-спортивное направление	тыс. руб.	64,2	32,8	0,0	0,0
	Питание школьников	тыс. руб.	16,9	16,9	13,6	13,6
	Социально-педагогическое направление	тыс. руб.	428,1	218,2	207,2	124,1
	Присмотр и уход	тыс. руб.	-	-	88,7	88,7
	Организация питания обучающихся	тыс. руб.	675,9	675,9	412,3	412,3
	Прочие доходы (конкурсы)	тыс. руб.	20,0	5,8	0,0	0,0
	Прочие доходы (организ. мероприятия)	тыс. руб.	89,7	89,7	0,0	0,0
	Прочие платные услуги в рамках летней кампании	тыс. руб.	-	-	24,5	24,5
2	Сумма доходов, полученных при осуществлении основных видов деятельности сверх муниципального задания, в том числе:	тыс. руб.	-	-	-	-
3	Сумма доходов, полученных при осуществлении иных видов деятельности, в том числе:	тыс. руб.	-	-	-	-

2.5. Информация об исполнении муниципального задания учредителя⁴:

№	Наименование услуги (работы)	Объем услуг (работ), ед. изм.				Объем финансового обеспечения, тыс. руб.				Объем услуг (работ), оказанных сверх муниципального задания, ед. изм.	
		план		факт		план		факт			
		год 2020	год 2021	год 2020	год 2021	год 2020	год 2021	год 2020	год 2021	год 2020	год 2021
1	2	3	4	5	6	7	8	9	10	11	12
1.1	Реализация основных общеобразовательных программ начального общего образования	301	313	297	322	37076,3	50645,8	36378,8	50645,8	-	
1.2	Обеспечение своевременной выплаты заработной платы работникам в первые рабочие дни 2019, 2020	-		-		9677,3		9677,3		-	
1.3	Реализация ос-новных общеоб-разовательных программ основного общего образования	317	319	318	323	43386,1	44361,2	42946,9	44361,2	1	
1.4	Реализация ос-новных общеоб-разовательных программ среднего общего образования	-	-	-	-	37,8	-	37,7	-	-	
1.5	Реализация основных общеобразовательных программ дошкольного образования	67	60	67	60	7786	7968,6	7675,9	7968,6	-	

1.6	Нормативные затраты на содержание муниципального имущества	-		-		12696,3	11051	12372,8	11051	-	
1.7	Затраты на уплату налогов	-		-		2483	1491,8	2483	1491,8	-	
1.8	Организация отдыха детей и молодежи	83		83		168,6	516,9	168,6	516,9	-	

2.6. Информация о ценах (тарифах) на платные услуги (работы), оказываемые потребителям (в динамике в течение отчетного года):

№	Наименование услуги (работы)	Ед. изм.	Цены (тарифы) на платные услуги (работы), оказываемые потребителям																									
			год 2021																									
			план												факт													
			январь	февраль	март	апрель	май	июнь	июль	август	сентябрь	октябрь	ноябрь	декабрь	январь	февраль	март	апрель	май	июнь	июль	август	сентябрь	октябрь	ноябрь	декабрь		
1	2	3	4	5	6	7	8	9	10	11	12	13	14	15	16	17	18	19	20	21	22	23	24	25	26	27		
1	Познавательные направления	Руб	186,00	186,00	186,00	186,00	186,00				194,00	194,00	194,00	194,00	186,00	186,00	186,00	186,00	186,00				194,00	194,00	194,00	194,00		
2	Услуга «Кислородный коктейль»	Руб	280,00	280,00	280,00	280,00	280,00				350,00	350,00	350,00	350,00	280,00	280,00	280,00	280,00	280,00	280,00				350,00	350,00	350,00	350,00	
3	Питание сотрудников	Руб	281,00	281,00	281,00	281,00	281,00				281,00	281,00	281,00	281,00	281,00	281,00	281,00	281,00	281,00	281,00				281,00	281,00	281,00	281,00	
4	Художественно-эстетическое направление	Руб	97,00	97,00	97,00	97,00	97,00				114,00	114,00	114,00	114,00	97,00	97,00	97,00	97,00	97,00	97,00				114,00	114,00	114,00	114,00	
5	Подготовка детей к школе	Руб.	140,00	140,00	140,00	140,00	140,00				140,00	140,00	140,00	140,00	140,00	140,00	140,00	140,00	140,00	140,00				140,00	140,00	140,00	140,00	
6	Питание школьников	Руб.	88,00	88,00	88,00	88,00	88,00	88,00				88,00	88,00	88,00	88,00	88,00	88,00	88,00	88,00	88,00	88,00				88,00	88,00	88,00	88,00
7	Социально-педагогическое направление	Руб.	80,00	80,00	80,00	80,00	80,00				80,00	80,00	80,00	80,00	80,00	80,00	80,00	80,00	80,00	80,00				80,00	80,00	80,00	80,00	
8	Присмотр и уход	Руб.	0	0	0	0	0				450,00	450,00	450,00	450,00	0	0	0	0	0	0				450,00	450,00	450,00	450,00	
9	Организация питания обучающихся	Руб	1098,33	1098,33	1098,33										1098,33	1098,33	1098,33											
10	Прочие платные услуги в рамках летней кампании	Руб						4088,28													4088,28							

2.7. Информация о результатах оказания услуг (выполнения работ):

№	Наименование показателей	Ед. изм.	Год 2020		Год 2021	
			план	факт	план	факт
1	2	3	4	5	6	7
1	Общее количество потребителей, воспользовавшихся услугами (работами) учреждения, в том числе:	ед.	1828	1643	1277	1496
1.1	бесплатными, из них по видам услуг (работ):	ед.	768	765	831	844
	Реализация основных общеобразовательных программ начального общего образования	ед.	301	297	313	322
	Реализация основных общеобразовательных программ основного общего образования	ед.	317	318	319	323
	Реализация основных общеобразовательных программ дошкольного образования	ед.	67	67	60	60
	Организация отдыха детей и молодежи	ед.	83	83	139	139
1.2	частично платными, из них по видам услуг (работ):	ед.	-	-	-	-
1.3	полностью платными, из них по видам услуг (работ):	ед.	1 060	878	446	652
	Познавательные направления	ед.	112	73	38	92
	Услуга «Кислородный коктейль»	ед.	70	46	40	127
	Питание сотрудников	ед.	33	33	30	31
	Художественно-эстетическое направление	ед.	224	150	101	139
	Подготовка детей к школе	ед.	21	18	8	17
	Физкультурно-спортивное направление	ед.	53	35	0	0
	Питание школьников	ед.	16	16	8	13
	Социально-педагогическое направление	ед.	70	46	25	37
	Присмотр и уход	ед.			30	30
	Организация питания обучающихся	ед.	160	160	161	160
	Прочие доходы (конкурсы)	ед.	1	1	-	-
	Прочие доходы (организ.мероприятия)	ед.	300	300	-	-
	Прочие платные услуги в рамках летней кампании	ед.			6	6
2	Средняя стоимость получения частично платных услуг для потребителей, в том числе по видам услуг (работ) ⁸ :	руб.	-	-	-	-
3	Средняя стоимость получения платных услуг для потребителей, в том числе по видам услуг (работ) ⁸ :	руб.	360,91	375,96	574,51	460,81
	Познавательные направления	руб.	268,93	268,93	189,6	189,6
	Услуга «Кислородный коктейль»	руб.	95,45	95,45	311,10	311,10
	Питание сотрудников	руб.	280,94	280,94	281,00	281,00
	Художественно-эстетическое направление	руб.	297,26	297,26	104,60	104,60
	Подготовка детей к школе	руб.	448,66	448,66	140,00	140,00
	Физкультурно-спортивное направление	руб.	135,06	135,06	0,00	0,00
	Питание школьников	руб.	151,40	151,40	88,00	88,00
	Социально-педагогическое направление	руб.	675,64	675,64	80,00	80,00
	Организация питания обучающихся	руб.	1056,09	1056,09	1098,33	1098,33
	Прочие доходы (конкурсы)	руб.	5750,00	5750,00	0,00	0,00
	Прочие доходы (организ.мероприятия)	руб.	149,47	149,47	0,00	0,00
	Прочие платные услуги в рамках летней кампании	руб.	-	-	4088,28	4088,28

2.8. Информация о жалобах потребителей:

№	Виды зарегистрированных жалоб	Количество жалоб		Принятые меры по результатам рассмотрения жалоб
		год 2020	Год 2021	
1	2	3	4	5
1	Жалобы потребителей, поступившие в учреждение	-		
2	Жалобы потребителей, поступившие учредителю	2		

1	2	3	4	5
3	Жалобы потребителей, поступившие Главе города Перми	-		
4	Жалобы потребителей, поступившие губернатору Пермского края	-		
5	Жалобы потребителей, поступившие в прокуратуру города Перми	-		

2.9. Информация о суммах кассовых и плановых поступлений (с учетом возвратов) и выплат (с учетом восстановленных кассовых выплат), предусмотренных планом финансово-хозяйственной деятельности учреждения¹¹:

№	Наименование показателей	Ед. изм.	Год 2020	Год 2021
1	2	3	4	5
1	Суммы плановых поступлений (с учетом возвратов), в том числе:	тыс. руб.	122817,3	123699,0
	в разрезе поступлений			
	Собственные доходы	тыс. руб.	2375,6	2642,7
	Субсидии на муниципальное задание	тыс. руб.	102852,4	102602,7
	Субсидии на иные цели	тыс. руб.	17589,2	18453,6
2	Суммы кассовых поступлений (с учетом возвратов), в том числе:	тыс. руб.	122081,9	134584,2
	в разрезе поступлений			
	Собственные доходы	тыс. руб.	1640,3	1737,0
	Субсидии на муниципальное задание	тыс. руб.	102852,4	114541,5
	Субсидии на иные цели	тыс. руб.	17589,2	18305,7
3	Суммы плановых выплат (с учетом восстановленных кассовых выплат), в том числе:	тыс. руб.	133648,4	137525,5
	в разрезе выплат			
3.1	За счет собственных доходов	тыс. руб.	2480,1	2569,1
	Заработная плата	тыс. руб.	724,9	439,1
	Начисления на выплаты по оплате труда	тыс. руб.	218,9	137,7
	Услуги связи	тыс. руб.	5,0	10,0
	Коммунальные услуги	тыс. руб.	130,5	724,6
	Работы и услуги по содержанию имущества	тыс. руб.	3,8	7,0
	Прочие работы, услуги	тыс. руб.	149,4	617,2
	Налоги, пошлины и сборы	тыс. руб.	-	-
	Социальные пособия и компенсации персоналу в денежной форме	тыс. руб.	1	5,9
	Основные средства	тыс. руб.	-	-
	Материальные запасы	тыс. руб.	1 246,5	627,6
3.2	За счет субсидий на муниципальное задание	тыс. руб.	113364,6	116602,70
	Заработная плата	тыс. руб.	72 247,4	75066,4
	Прочие выплаты	тыс. руб.		
	Начисления на выплаты по оплате труда	тыс. руб.	22 261,9	21036,9
	Услуги связи	тыс. руб.	323,2□	274,4
	Коммунальные услуги	тыс. руб.	3 545,9	4293,1
	Работы и услуги по содержанию имущества	тыс. руб.	860,8	1133,0
	Прочие работы, услуги	тыс. руб.	4 428,6	4003,9
	Страхование	тыс. руб.	6,5	9,3
	Услуги, работы для целей капитальных вложений	тыс. руб.	9,8	-
	Пособия по социальной помощи населению в денежной форме	тыс. руб.	800,7	1179,3
	Социальные пособия и компенсации персоналу в денежной форме	тыс. руб.	707	449,8
	Прочие расходы (налоги, пошлины и сборы)	тыс. руб.		
	Налоги, пошлины и сборы	тыс. руб.	2 120,6	1856,6
	Основные средства	тыс. руб.	957,1	840,1
	Материальные запасы	тыс. руб.	5 094,8	6459,9
3.3	За счет субсидий на иные цели	тыс. руб.	17803,70	18353,7
	Заработная плата	тыс. руб.	5 241,9	6426,4
	Начисления на выплаты по оплате труда	тыс. руб.	1 611,3	2686,1

	Работы и услуги по содержанию имущества	тыс. руб.	7 746,4	4447,3
	Пособия по социальной помощи населению	тыс. руб.		
	Прочие работы, услуги	тыс. руб.	792,8	1948,8
	Пособия по социальной помощи населению в денежной форме	тыс. руб.	147,2	
	Социальные пособия и компенсации персоналу в денежной форме	тыс. руб.	2 089,5	
	Социальные компенсации персоналу в натуральной форме	тыс. руб.	69,3	63,3
	Основные средства	тыс. руб.	100	0,1
	Материальные запасы	тыс. руб.	5,3	2781,7
4	Суммы кассовых выплат (с учетом восстановленных кассовых выплат), в том числе:	тыс. руб.	129610,1	136638,5
	в разрезе выплат			
4.1	За счет собственных доходов	тыс. руб.	1401,9	2026,7
	Заработная плата	тыс. руб.	234,8	419,1
	Начисления на выплаты по оплате труда	тыс. руб.	80,4	121,4
	Услуги связи	тыс. руб.	3,7	9,5
	Коммунальные услуги	тыс. руб.	130,6	622,1
	Работы и услуги по содержанию имущества	тыс. руб.	3,8	7,1
	Прочие работы, услуги	тыс. руб.	149,3	299,2
	Пособия по социальной помощи населению в денежной форме	тыс. руб.	-	5,9
	Увеличение стоимости материальных запасов	тыс. руб.	799,3	542,4
4.2	За счет субсидий на муниципальное задание	тыс. руб.	111794,4	116602,7
	Заработная плата	тыс. руб.	71663,5	75066,4
	Начисления на выплаты по оплате труда	тыс. руб.	22041,9	21036,9
	Услуги связи	тыс. руб.	277,0	274,4
	Коммунальные услуги	тыс. руб.	3545,9	4293,1
	Работы и услуги по содержанию имущества	тыс. руб.	860,8	1133,0
	Прочие работы, услуги	тыс. руб.	3982,4	4003,9
	Страхование	тыс. руб.	6,6	9,4
	Услуги, работы для целей капитальных вложений	тыс. руб.	9,8	-
	Пособия по социальной помощи населению в денежной форме	тыс. руб.	793,4	1179,2
	Социальные пособия и компенсации персоналу в денежной форме	тыс. руб.	607,4	449,8
	Налоги, пошлины и сборы	тыс. руб.	2120,7	1856,6
	Увеличение стоимости основных средств	тыс. руб.	957,1	840,1
	Увеличение стоимости материальных запасов	тыс. руб.	4927,9	6459,9
4.3	За счет субсидий на иные цели	тыс. руб.	16413,8	18009,1
	Заработная плата	тыс. руб.	4961,5	6426,0
	Начисления на выплаты по оплате труда	тыс. руб.	1514,6	2686,1
	Работы и услуги по содержанию имущества	тыс. руб.	7746,4	4447,3
	Прочие работы, услуги	тыс. руб.	792,8	1849,6
	Пособия по социальной помощи населению в денежной форме	тыс. руб.	147,2	-
	Пособия по социальной помощи населению в натуральной форме	тыс. руб.	1078,0	-
	Социальные компенсации персоналу в натуральной форме	тыс. руб.	69,3	63,3
	Увеличение стоимости основных средств	тыс. руб.	100,0	100,0
	Увеличение стоимости материальных запасов	тыс. руб.	4,0	2436,8

2.10. Информация о показателях кассового исполнения бюджетной сметы учреждения и показателях доведенных учреждению лимитов бюджетных обязательств¹²:

№	Наименование расходов	Ед. изм.	КБК	Утверждено лимитов бюджетных обязательств	Кассовый расход	% исполнения
1	2	3	4	5	6	7
-		-	-	-	-	-

2.11. Информация об общей сумме прибыли муниципального автономного учреждения после налогообложения в отчетном периоде⁴:

№	Наименование показателей	Ед. изм.	Год 2020		Год 2021	
			план	факт	план	факт
1	2	3	4	5	6	7
1	Общая сумма прибыли муниципального автономного учреждения после налогообложения в отчетном периоде, всего, в том числе:	тыс. руб.	-	-	-	-
1.1	сумма прибыли после налогообложения, образовавшаяся в связи с оказанием муниципальным автономным учреждением частично платных услуг (работ)	тыс. руб.	-	-	-	-
1.2	сумма прибыли после налогообложения, образовавшаяся в связи с оказанием муниципальным автономным учреждением платных услуг (работ)	тыс. руб.	-	-	-	-

3. Об использовании имущества, закрепленного за муниципальным учреждением

3.1. Информация об общей стоимости недвижимого и движимого имущества муниципального учреждения:

3.1.1. муниципального автономного учреждения, муниципального бюджетного учреждения:

№	Наименование показателей	Ед. изм.	Год 2020		Год 2021	
			на начало отчетного периода	на конец отчетного периода	на начало отчетного периода	на конец отчетного периода
1	2	3	4	5	6	7
1	Общая балансовая стоимость имущества муниципального учреждения, в том числе:	тыс. руб.	225648,0	160111,8	160111,8	166085,2
1.1	приобретенного муниципальным учреждением за счет средств, выделенных учредителем, в том числе:	тыс. руб.	224834,7	159298,5	159298,5	165271,8
1.1.1	недвижимого имущества	тыс. руб.	201832,7	135753,8	135753,8	135753,8
1.2	приобретенного муниципальным учреждением за счет доходов, полученных от платных услуг и иной приносящей доход деятельности, в том числе:	тыс. руб.	813,3	813,3	813,3	813,3
1.2.1	недвижимого имущества	тыс. руб.	-	-	-	-
2	Общая балансовая стоимость имущества, закрепленного за муниципальным учреждением на праве оперативного управления, в том числе:	тыс. руб.	26060,1	58132,8	58132,8	59883,7
2.1	недвижимого имущества, всего, из него:	тыс. руб.	20722,7	35966,3	35966,3	35966,3
2.1.1	переданного в аренду	тыс. руб.	-	-	-	-
2.1.2	переданного в безвозмездное пользование	тыс. руб.	575,6	694,0	694,0	694,0
2.2	движимого имущества, всего	тыс. руб.	5337,4	22166,5	22166,5	23917,4
2.3	особо ценного движимого имущества, всего, из него:	тыс. руб.	4321,7	20178,7	20178,7	21913,1
2.3.1	переданного в аренду	тыс. руб.	-	-	-	-
2.3.2	переданного в безвозмездное пользование	тыс. руб.	-	60,8	60,8	52,0
2.4	иного движимого имущества, всего, из него:	тыс. руб.	1015,8	1987,8	1987,8	2004,3
2.4.1	переданного в аренду	тыс. руб.	-	-	-	-
2.4.2	переданного в безвозмездное пользование	тыс. руб.	-	15,4	15,4	15,4
3	Общая остаточная стоимость имущества муниципального учреждения, в том числе:	тыс. руб.	187699,7	119936,6	119936,6	123055,2
3.1	приобретенного муниципальным учреждением за счет средств, выделенных учредителем, в том числе:	тыс. руб.	187687,3	119936,6	119936,6	123055,2
3.1.1	недвижимого имущества	тыс. руб.	183626,3	116849,7	116849,7	116496,6

1	2	3	4	5	6	7
3.2	приобретенного муниципальным учреждением за счет доходов, полученных от платных услуг и иной приносящей доход деятельности, в том числе:	тыс. руб.	12,4	-	-	-
3.2.1	недвижимого имущества	тыс. руб.	-	-	-	-
4	Общая остаточная стоимость имущества, закрепленного за муниципальным учреждением на праве оперативного управления, в том числе:	тыс. руб.	13706,5	19975,7	19975,7	19155,2
4.1	недвижимого имущества, всего, из него:	тыс. руб.	12950,0	17398,3	17398,3	17045,2
4.1.1	переданного в аренду	тыс. руб.	-	-	-	-
4.1.2	переданного в безвозмездное пользование	тыс. руб.	360,3	484,1	484,1	328,9
4.2	движимого имущества, всего	тыс. руб.	57,2	2577,4	2577,4	2110,0
4.3	особо ценного движимого имущества, всего, из него:	тыс. руб.	732,6	2577,4	2577,4	2110,0
4.3.1	переданного в аренду	тыс. руб.	-	-	-	-
4.3.2	переданного в безвозмездное пользование	тыс. руб.	-	-	-	-
4.4	иного движимого имущества, всего, из него:	тыс. руб.	24,0	-	-	-
4.4.1	переданного в аренду	тыс. руб.	-	-	-	-
4.4.2	переданного в безвозмездное пользование	тыс. руб.	-	-	-	-

3.1.2. муниципального казенного учреждения:

№	Наименование показателей	Ед. изм.	Год 2020		Год 2021	
			на начало отчетного периода	на конец отчетного периода	на начало отчетного периода	на конец отчетного периода
1	2	3	4	5	6	7
1	Общая балансовая стоимость имущества, закрепленного за муниципальным казенным учреждением на праве оперативного управления, в том числе:	тыс. руб.	-	-	-	-
1.1	недвижимого имущества, всего, из него:	тыс. руб.	-	-	-	-
1.1.1	переданного в аренду	тыс. руб.	-	-	-	-
1.1.2	переданного в безвозмездное пользование	тыс. руб.	-	-	-	-
1.2	движимого имущества, всего, из него:	тыс. руб.	-	-	-	-
1.2.1	переданного в аренду	тыс. руб.	-	-	-	-
1.2.2	переданного в безвозмездное пользование	тыс. руб.	-	-	-	-
2	Общая остаточная стоимость имущества, закрепленного за муниципальным казенным учреждением на праве оперативного управления, в том числе:	тыс. руб.	-	-	-	-
2.1	недвижимого имущества, всего, из него:	тыс. руб.	-	-	-	-
2.1.1	переданного в аренду	тыс. руб.	-	-	-	-
2.1.2	переданного в безвозмездное пользование	тыс. руб.	-	-	-	-
2.2	движимого имущества, всего, из него:	тыс. руб.	-	-	-	-
2.2.1	переданного в аренду	тыс. руб.	-	-	-	-
2.2.2	переданного в безвозмездное пользование	тыс. руб.	-	-	-	-

3.2. Информация об использовании имущества, закрепленного за муниципальным учреждением:

№	Наименование показателей	Ед. изм.	Год 2020		Год 2021	
			на начало отчетного периода	на конец отчетного периода	на начало отчетного периода	на конец отчетного периода
1	2	3	4	5	6	7
1	Количество объектов недвижимого имущества, закрепленного за муниципальным учреждением на праве оперативного управления, из них:	ед.	2	25	25	25

1	2	3	4	5	6	7
1.1	зданий, строений, сооружений	ед.	2	13	13	13
1.2	иных объектов (замощений, заборов и других), в том числе: замощения заборы, ворота	ед.	-	12	12	12
				3	3	3
				9	9	9
1.3	количество неиспользованных объектов недвижимого имущества, из них:	ед.	-	-	-	-
1.3.1	зданий, строений, сооружений	ед.	-	-	-	-
1.3.2	иных объектов (замощений, заборов и других)	ед.	-	-	-	-
2	Количество объектов особо ценного движимого имущества, закрепленного за муниципальным учреждением на праве оперативного управления ¹¹ , в том числе:	ед.	6323	6323	6323	17356
	количество неиспользованных объектов особо ценного движимого имущества	ед.	-	-	-	-
3	Общая площадь объектов недвижимого имущества, закрепленного за муниципальным учреждением на праве оперативного управления, из них:	кв. м	3555,8	10314,7	10314,7	10314,7
3.1	зданий, строений, сооружений, в том числе: здания сооружения	кв. м	3555,8 3531,8 24,0	6790,2 6536,4 253,8	6790,2 6536,4 253,8	6790,2 6536,4 253,8
3.1.1	переданного в аренду ¹³	кв. м	-	-	-	-
3.1.2	переданного в безвозмездное пользование ¹³	кв. м	98,1	165,1	165,1	165,1
3.2	иных объектов (замощений, заборов и других)	кв. м П.М	-	3524,5	3524,5	3524,5
4	Общая площадь неиспользуемого недвижимого имущества, закрепленного за муниципальным учреждением на праве оперативного управления, в том числе:	кв. м	-	-	-	-
4.1	переданного в аренду ¹³	кв. м	-	-	-	-
4.2	переданного в безвозмездное пользование ¹³	кв. м	-	-	-	-
5	Объем средств, полученных от сдачи в аренду в установленном порядке имущества, закрепленного за муниципальным учреждением на праве оперативного управления	тыс. руб.	-	-	-	52,1

СОГЛАСОВАН

(начальник департамента
имущественных отношений
администрации города Перми)

СОГЛАСОВАН¹⁵

(руководитель муниципального
казенного учреждения,
осуществляющего функции
по ведению бухгалтерского учета)

СОГЛАСОВАН¹⁶

Руководитель муниципального автономного учреждения	_____	Т.Н. Крутикова _____
Руководитель финансово-экономической службы муниципального бюджетного учреждения, муниципального казенного учреждения (или иное уполномоченное лицо) ¹⁴	(подпись)	(расшифровка подписи)
Исполнитель (лицо, ответственное за составление отчета)	_____	_____
(руководитель функционального (территориального) органа администрации города Перми, осуществляющего функции и полномочия учредителя)	(подпись)	(расшифровка подписи)
Отчет о результатах деятельности муниципального учреждения города Перми за период (наименование учреждения) с _____ по _____, опубликованный ранее в печатном средстве массовой информации «Официальный бюллетень органов местного самоуправления муниципального образования город Пермь» от _____ № _____ на официальном сайте муниципального образования город Пермь в информационно-телекоммуникационной сети Интернет, считать недействительным ¹⁷		

Председатель комитета по физической культуре и спорту администрации города Перми

С.В. Сапегин

**Отчет
о результатах деятельности муниципального учреждения города Перми
и об использовании закрепленного за ним муниципального имущества
МАУ «СШ армейского рукопашного боя» г. Перми
(наименование учреждения)
за период с 01 января 2021 по 31 декабря 2021
(по состоянию на 1 января года, следующего за отчетным)**

1. Общие сведения об учреждении

1.1. Сведения об учреждении:

Полное наименование	Муниципальное автономное учреждение «Спортивная школа армейского рукопашного боя» г. Перми
Сокращенное наименование	МАУ «СШ армейского рукопашного боя» г. Перми
Юридический адрес	614065, Россия, Пермский край, г. Пермь, шоссе Космонавтов, 203А.
Фактический адрес	614065, Россия, Пермский край, г. Пермь, шоссе Космонавтов, 203А.
Телефон/факс/электронная почта	(342) 285-14-53/schoolarb@mail.ru
Ф.И.О. руководителя, телефон	Воробьев Виктор Викторович (342) 285-14-53
Документ, подтверждающий государственную регистрацию некоммерческой организации (номер, дата выдачи)	26 июля 2011г. ИФНС России по Свердловскому району г. Перми, бессрочно
Лицензия (номер, дата выдачи, срок действия)	-
Свидетельство об аккредитации (номер, дата выдачи, срок действия)	-

1.2. Виды деятельности, осуществляемые учреждением:

№	Виды деятельности учреждения	Основание (перечень разрешительных документов, на основании которых учреждение осуществляет деятельность, с указанием номеров, даты выдачи и срока действия)	
		2020 год	2021 год
1	2	3	4
1	Основные виды деятельности Реализация программ спортивной подготовки по олимпийским видам спорта и неолимпийским видам спорта, организация и проведение официальных физкультурных (физкультурно-оздоровительных) мероприятий, организация и проведение официальных спортивных мероприятий	Свидетельство о государственной регистрации от 26 июля 2011г. ИФНС России по Свердловскому району г. Перми, бессрочно; Устав № СЭД-059-15-01-04-41 от 12 декабря 2018г.;	Свидетельство о государственной регистрации от 26 июля 2011г. ИФНС России по Свердловскому району г. Перми, бессрочно; Устав № СЭД-059-15-01-04-41 от 12 декабря 2018г.;
2	Виды деятельности, не являющиеся основными 1. Организация и проведение спортивно-оздоровительной работы среди различных групп населения; 2. Организация активного отдыха населения по месту жительства и месту отдыха 3. Популяризация физической культуры и спорта среди различных групп населения 4. Сдача в аренду имущества, закрепленного за Учреждением на праве оперативного управления, а также имущества, приобретенного за счет ведения самостоятельной финансово-хозяйственной деятельности, в порядке,	Свидетельство о государственной регистрации от 26 июля 2011г. ИФНС России по Свердловскому району г. Перми, бессрочно; Устав № СЭД-059-15-01-04-41 от 12 декабря 2018г.	Свидетельство о государственной регистрации от 26 июля 2011г. ИФНС России по Свердловскому району г. Перми, бессрочно; Устав № СЭД-059-15-01-04-41 от 12 декабря 2018г.

	установленном действующими федеральными законами и нормативными правовыми актами органов местного самоуправления города Перми 5. Организация и проведение конференций, семинаров и практикумов в установленной сфере деятельности.		
--	---	--	--

1.3. Функции, осуществляемые учреждением:

№	Наименование функций	Количество штатных единиц, шт.		Доля бюджета учреждения, расходуемая на осуществление функций, %	
		2020 год	2021 год	2020 год	2021 год
1	2	3	4	5	6
1	Профильные функции	15	15,5	71	75
2	Непрофильные функции	6	5	29	25

1.4. Перечень услуг (работ), оказываемых учреждением:

№	Наименование услуги (работы)	2020 год	2021 год	Категория потребителей
1	2	3	4	5
1	Муниципальные услуги (работы), оказываемые потребителям в соответствии с муниципальным заданием			
1.1	Спортивная подготовка по неолимпийским видам спорта: рукопашный бой, этап начальной подготовки	да	да	Физические лица
1.2	Спортивная подготовка по неолимпийским видам спорта: рукопашный бой, тренировочный этап (этап спортивной специализации)	да	да	Физические лица
1.3	Спортивная подготовка по неолимпийским видам спорта: рукопашный бой, этап совершенствования спортивного мастерства	да	да	Физические лица
1.4	Спортивная подготовка по неолимпийским видам спорта: рукопашный бой, этап высшего спортивного мастерства	нет	нет	Физические лица
1.5	Спортивная подготовка по неолимпийским видам спорта: спортивная аэробика, этап начальной подготовки	да	нет	Физические лица
1.6	Спортивная подготовка по неолимпийским видам спорта: спортивная аэробика, тренировочный этап (этап спортивной специализации)	да	нет	Физические лица
1.7	Спортивная подготовка по неолимпийским видам спорта: спортивная аэробика, этап совершенствования спортивного мастерства	да	нет	Физические лица
1.8	Спортивная подготовка по неолимпийским видам спорта: спортивная аэробика, этап высшего спортивного мастерства	нет	нет	Физические лица
1.9	Спортивная подготовка по олимпийским видам спорта: бокс, этап начальной подготовки	да	да	Физические лица
1.10	Спортивная подготовка по олимпийским видам спорта: бокс, тренировочный этап (этап спортивной специализации)	да	да	Физические лица
1.11	Спортивная подготовка по олимпийским видам спорта: спортивная гимнастика, этап начальной подготовки	да	да	Физические лица
1.12	Спортивная подготовка по олимпийским видам спорта: спортивная гимнастика, тренировочный этап (этап спортивной специализации)	да	да	Физические лица
1.13	Спортивная подготовка по олимпийским видам спорта: спортивная гимнастика, этап совершенствования спортивного мастерства	да	да	Физические лица
1.14	Спортивная подготовка по олимпийским видам спорта: бокс, этап совершенствования спортивного мастерства	да	нет	Физические лица
1.15	Спортивная подготовка по неолимпийским видам спорта: боевое смешанное единоборство (ММА), этап начальной подготовки	нет	да	Физические лица
2	Услуги (работы), оказываемые потребителям за плату			
2.1	Спортивная подготовка по олимпийским видам спорта: спортивная гимнастика, спортивно-оздоровительный этап	да	да	Дети с 5-6 лет (включительно)
2.2	Спортивная подготовка по неолимпийским видам спорта: рукопашный бой, спортивно-оздоровительный этап	да	да	Дети с 7-10 лет (включительно)

2.3.	Услуги по проведению занятий по физической подготовке: групповые занятия по рукопашному бою	да	да	Физические лица
2.4.	Услуги по проведению занятий по физической подготовке: групповые занятия по хоккею, спортивно-оздоровительный этап	да	да	Физические лица

1.5. Информация об установленной и фактической численности работников учреждения:

№	Наименование показателей	Ед. изм.	2020 год		2021 год	
			на начало отчетного периода	на конец отчетного периода	на начало отчетного периода	на конец отчетного периода
1	2	3	4	5	6	7
1	Установленная численность учреждения	штук	35	22	23	21
2	Фактическая численность	штук	35	21,75	20,25	20,45
2.1	Количественный состав	человек	30	23	23	22
2.2	Квалификация сотрудников					
	Среднее образование		3	3	3	2
	Среднее-профессиональное образование		2	2	3	4
	Высшее образование		25	18	17	16
	Стаж от 0 до 5 лет		4	1	4	3
	Стаж от 5 до 10 лет		8	3	7	7
	Стаж от 10 до 20 лет		5	5	6	6
	Стаж более 20 лет		13	14	6	6

1.6. Информация о среднегодовой численности и средней заработной плате работников учреждения:

№	Наименование показателей	Ед. изм.	2020 год	2021 год
1	2	3	4	5
1	Среднегодовая численность работников учреждения, в том числе:	человек	28,33	22,4
	руководитель	человек	1	1
	заместители руководителя	человек	2	1,8
	Основной персонал	человек	22,33	16,6
	Вспомогательный персонал	человек	3	3
2	Средняя заработная плата работников учреждения, в том числе:	руб.	39 258,90	37 047,90
	руководитель	руб.	86 608,30	81 941,70
	заместители руководителя	руб.	40 295,80	40 916,70
	Основной персонал	руб.	38 678,20	36 404,10
	Прочий персонал	руб.	26 120,70	23 411,10

1.7. Информация об осуществлении муниципальным автономным учреждением деятельности, связанной с выполнением работ или оказанием услуг в соответствии с обязательствами перед страховщиком по обязательному социальному страхованию, и об объеме финансового обеспечения данной деятельности:

№	Наименование услуги (работы)	Объем услуг (работ), ед. изм.		Объем финансового обеспечения, тыс. руб.	
		2020 год	2021 год	2020 год	2021 год
1	2	3	4	5	6
1	Путевка на санаторно-курортное лечение и оздоровление сотрудников	0,00	0,00	0,00	0,00

1.8. Информация об объеме финансового обеспечения муниципального автономного учреждения в рамках муниципальных программ, ведомственных целевых программ, утвержденных в установленном порядке:

№	Наименование муниципальных программ, ведомственных целевых программ с указанием правового акта об их утверждении (в разрезе каждой программы)	Объем финансового обеспечения, тыс. руб.	
		2020 год	2021 год
1	2	3	4
1	Постановление администрации города Перми от 19.10.2018 № 780 «Об утверждении муниципальной программы «Развитие физической культуры и спорта в городе Перми»	20 946,42	16 847,95

1.9. Состав наблюдательного совета учреждения:

№	Фамилия, имя, отчество	Должность	Правовой акт о назначении членов наблюдательного совета (вид, дата, №, наименование)	Срок полномочий
1	2	3	4	5
1	Ковина Наталья Владимировна	Представитель учредителя, начальник сектора по работе со спортивными школами комитета по физической культуре и спорту администрации города Перми	Приказ председателя комитета по физической культуре и спорту администрации города Перми от 13.09.2019 г. № 059-15-03-329	5 лет
2	Сорожкина Ольга Анатольевна	Главный специалист отдела предприятий и учреждений департамента имущественных отношений администрации города Перми	Приказ председателя комитета по физической культуре и спорту администрации города Перми от 13.09.2019 г. № 059-15-03-329	5 лет
3	Трифанов Александр Михайлович	Представитель работников учреждения, тренер МАУ «СШ армейского рукопашного боя» г. Перми	Приказ председателя комитета по физической культуре и спорту администрации города Перми от 13.09.2019 г. № 059-15-03-329	5 лет
4	Жданова Светлана Григорьевна	Представитель работников учреждения, тренер МАУ «СШ армейского рукопашного боя» г. Перми	Приказ председателя комитета по физической культуре и спорту администрации города Перми от 13.09.2019 г. № 059-15-03-329	5 лет
5	Сирин Валерий Геннадьевич	Представитель общественности, председатель правления Пермской краевой общественной организации «Федерация спортивной гимнастики»	Приказ председателя комитета по физической культуре и спорту администрации города Перми от 13.09.2019 г. № 059-15-03-329	5 лет
6	Воронин Дмитрий Владимирович	Представитель общественности, директор общественной организации «Пермская краевая организация армейского рукопашного боя»	Приказ председателя комитета по физической культуре и спорту администрации города Перми от 26.03.2021 г. № 059-15-03-87	5 лет
7	Иманаев Рустам Линханович	Представитель общественности, Мастер спорта России	Приказ председателя комитета по физической культуре и спорту администрации города Перми от 13.09.2019 г. № 059-15-03-329	5 лет

2. Результат деятельности муниципального учреждения

2.1. Изменение балансовой (остаточной) стоимости нефинансовых активов:

№	Наименование показателей	Ед. изм.	2020 год	2021 год	Изменение стоимости нефинансовых активов, %
1	2	3	4	5	6
1	Балансовая стоимость нефинансовых активов	тыс. руб.	5461,74	5493,40	+0,58
2	Остаточная стоимость нефинансовых активов	тыс. руб.	1493,28	1082,03	-27,54

2.2. Общая сумма выставленных требований в возмещение ущерба по недостаткам и хищениям:

№	Наименование показателей	Ед. изм.	2020 год	2021 год
1	2	3	4	5
1	Общая сумма выставленных требований в возмещение ущерба по недостаткам и хищениям, в том числе:	тыс. руб.	-	-
1.1	материальных ценностей	тыс. руб.	-	-
1.2	денежных средств	тыс. руб.	-	-
1.3	от порчи материальных ценностей	тыс. руб.	-	-

2.3. Изменение дебиторской и кредиторской задолженности в разрезе поступлений (выплат):

N	Наименование показателей	Ед. изм.	2020 год	2021 год	Изменение суммы задолженности относительно предыдущего отчетного года, %	Причины образования просроченной кредиторской задолженности, дебиторской задолженности, нереальной к взысканию
1	2	3	4	5	6	7
1	Сумма дебиторской задолженности	тыс. руб.	151,39	8050,0	5217,39%	×
	в том числе:					
1.1	в разрезе поступлений	тыс. руб.	68,50	8026,5	11617,52%	×
	Приносящая доход деятельность (131)	тыс. руб.	68,50	146,8	114,13%	×
	Иные цели (150)	тыс. руб.	0,00	7879,7	100%	×
1.2	в разрезе выплат		82,89	23,50	-71,65%	×
	Услуги связи (221)	тыс. руб.	0,50	0	-100%	×
	Коммунальные услуги (223)	тыс. руб.	58,39	4,40	-92,46%	×
	Арендная плата за пользование имуществом (за исключением земельных участков и других обособленных природных объектов) (224)	тыс. руб.	0	0	0%	×
	Работы, услуги по содержанию имущества (225)	тыс. руб.	0	0	0%	×
	Прочие работы, услуги (226)	тыс. руб.	6,96	0	-100%	×
	Начисления на выплаты по оплате труда (213)	тыс. руб.	11,57	7,4	-36,04%	×
	Прочие выплаты (212)	тыс. руб.	0	0	0%	×
	Расчеты по платежам в бюджеты (189)	тыс. руб.	0	11,7	100%	×
	Основные средства (310)	тыс. руб.	5,47	0	-100%	×
	Расходы по приобретению материальных запасов (340)	тыс. руб.	0	0	0%	×
2	Нереальная к взысканию дебиторская задолженность	тыс. руб.	0	0	0%	×

3	Сумма кредиторской задолженности	тыс. руб.	38,63	98,9	156%	x
	в том числе:					x
	в разрезе выплат	-				x
	Работы, услуги по содержанию имущества (225)	тыс. руб.	0	0	0%	x
	Расчеты по платежам в бюджет (152)		0,54	3,2	492,6%	x
	Задолженность по доходам (131)		38,09	95,7	151,25%	x
4	Просроченная кредиторская задолженность	тыс. руб.	0	0	0%	x

2.4. Информация о суммах доходов, полученных учреждением от оказания платных услуг (выполнения работ):

№	Наименование показателей	Ед. изм.	2020 год		2021 год	
			план	факт	план	факт
1	2	3	4	5	6	7
1	Сумма доходов, полученных от оказания платных услуг (выполнения работ), в том числе:	тыс. руб.	807,4	783,2	1742,5	1728,3
1.1	частично платных, из них по видам услуг (работ):	тыс. руб.	-	-	-	-
1.2	полностью платных, из них по видам услуг (работ):	тыс. руб.	807,4	783,2	1742,5	1728,3
1.2..1.	Спортивная подготовка по олимпийским видам спорта: спортивная гимнастика, спортивно-оздоровительный этап	тыс. руб.	96,0	96,0	583,2	460,8
1.2.2	Спортивная подготовка по неолимпийским видам спорта: рукопашный бой, спортивно-оздоровительный этап	тыс. руб.	575,1	550,9	915,9	990,75
1.2.3	Услуги по проведению занятий по физической подготовке: групповые занятия по рукопашному бою	тыс. руб.	55,5	55,5	123,4	156,75
1.2.4	Услуги по проведению занятий по физической подготовке: групповые занятия по хоккею, спортивно-оздоровительный этап	тыс. руб.	80,8	80,8	120,0	120,0
2	Сумма доходов, полученных при осуществлении основных видов деятельности сверх муниципального задания, в том числе:	тыс. руб.	-	-	-	-
	...					
3	Сумма доходов, полученных при осуществлении иных видов деятельности, в том числе:	тыс. руб.	300,0	95,7	-39,3	-39,3
3.1	Безвозмездные денежные поступления	тыс. руб.	300,0	95,7	-	-
3.2	Прочие доходы	тыс. руб.	-	-	-39,7	-39,3

2.5. Информация об исполнении муниципального задания учредителя:

№	Наименование услуги (работы)	Объем услуг (работ), ед. изм.				Объем финансового обеспечения, тыс. руб.				Объем услуг (работ), оказанных сверх муниципального задания, ед. изм.	
		план		факт		план		факт			
		2020 год	2021 год	2020 год	2021 год	2020 год	2021 год	2020 год	2021 год	2020 год	2021 год
1	2	3	4	5	6	7	8	9	10	11	12
1	Спортивная подготовка по неолимпийским видам спорта: рукопашный бой, этап начальной подготовки	138	138	138	138	1389,43	1515,69	1389,43	1515,69	0	0

2	Спортивная подготовка по неолимпийским видам спорта: рукопашный бой: тренировочный этап (этап спортивной специализации)	108	108	108	108	4004,27	3881,99	4004,27	3881,99	0	0
3	Спортивная подготовка по неолимпийским видам спорта: рукопашный бой, этап совершенствования спортивного мастерства	15	12	15	12	1084,87	1167,5	1084,87	1167,5	0	0
4	Спортивная подготовка по неолимпийским видам спорта: Боевое смешанное единоборство (ММА)	0	45	0	45	0,00	480,61	0,00	480,61	0	0
5	Спортивная подготовка по олимпийским видам спорта: спортивная гимнастика, этап начальной подготовки	60	60	60	60	707,87	692,81	707,87	692,81	0	0
6	Спортивная подготовка по олимпийским видам спорта: спортивная гимнастика, тренировочный этап (этап спортивной специализации)	55	55	55	55	2285,98	2011,00	2285,98	2011,00	0	0
7	Спортивная подготовка по олимпийским видам спорта: спортивная гимнастика, этап совершенствования спортивного мастерства	4	3	4	3	389,48	305,77	389,48	305,77	0	0
8	Спортивная подготовка по олимпийским видам спорта: бокс, этап начальной подготовки	35	35	35	35	415,12	371,03	415,12	371,03	0	0
9	Спортивная подготовка по олимпийским видам спорта: бокс, тренировочный этап (этап спортивной специализации)	38	38	38	38	1812,87	1352,95	1812,87	1352,95	0	0
10	Нормативные затраты на содержание муниципального имущества	0	0	0	0	202,12	197,42	202,12	197,42	-	-
11	Затраты на уплату налогов	0	0	0	0	164,04	136,20	164,04	136,20	-	-

2.6. Информация о ценах (тарифах) на платные услуги (работы), оказываемые потребителям (в динамике в течение отчетного года):

N	Наименование услуги (работы)	ЕЕд. изм.	Цены (тарифы) на платные услуги (работы), оказываемые потребителям																								
			2021 год																								
			план												факт												
январь	февраль	март	апрель	май	июнь	июль	август	сентябрь	октябрь	ноябрь	декабрь	январь	февраль	март	апрель	май	июнь	июль	август	сентябрь	октябрь	ноябрь	декабрь				
1	2	3	4	5	6	7	8	9	10	11	12	13	14	15	16	17	18	19	20	21	22	23	24	25	26	27	
1	Спортивная подготовка по олимпийским видам спорта: спортивная гимнастика, спортивно-оздоровительный этап	руб.	1600,00	1600,00	1600,00	1600,00	1600,00	0,00	0,00	0,00	1800,00	1800,00	1800,00	1800,00	1600,00	1600,00	1600,00	1600,00	1600,00	0,00	0,00	0,00	1800,00	1800,00	1800,00	1800,00	
2	Спортивная подготовка по неолимпийским видам спорта: рукопашный бой, спортивно-оздоровительный этап	руб.	1920,00	1920,00	1920,00	1920,00	1920,00	1920,00	0,00	0,00	1920,00	1920,00	1920,00	1920,00	1920,00	1920,00	1920,00	1920,00	1920,00	0,00	0,00	0,00	1920,00	1920,00	1920,00	1920,00	
3	Услуги по проведению занятий по физической подготовке: групповые занятия по рукопашному бою	руб.	300,00	300,00	300,00	300,00	300,00	300,00	300,00	300,00	300,00	300,00	300,00	300,00	300,00	300,00	300,00	300,00	300,00	300,00	300,00	300,00	300,00	300,00	300,00	300,00	
4	Услуги по проведению занятий по физической подготовке: групповые занятия по хоккею, спортивно-оздоровительный этап	руб.	100,00	100,00	100,00	0,00	0,00	0,00	0,00	0,00	0,00	0,00	0,00	100,00	100,00	100,00	100,00	0,00	0,00	0,00	0,00	0,00	0,00	100,00	100,00	100,00	

2.7. Информация о результатах оказания услуг (выполнения работ):

№	Наименование показателей	Ед. изм.	2020 год		2021 год	
			план	факт	план	факт
1	2	3	4	5	6	7
1	Общее количество потребителей, воспользовавшихся услугами (работами) учреждения, в том числе:	ед.	585	585	494	494
1.1	бесплатными, из них по видам услуг (работ):	ед.	453	453	494	494
1.1.1	Спортивная подготовка по неолимпийским видам спорта: рукопашный бой, этап начальной подготовки	ед.	138	138	138	138
1.1.2	Спортивная подготовка по неолимпийским видам спорта: рукопашный бой, тренировочный этап (этап спортивной специализации)	ед.	108	108	108	108
1.1.3	Спортивная подготовка по неолимпийским видам спорта: рукопашный бой, этап совершенствования спортивного мастерства	ед.	15	15	12	12
1.1.4	Спортивная подготовка по олимпийским видам спорта: бокс, этап начальной подготовки	ед.	35	35	35	35
1.1.5	Спортивная подготовка по олимпийским видам спорта: бокс, тренировочный этап (этап спортивной специализации)	ед.	38	38	38	38
1.1.6	Спортивная подготовка по олимпийским видам спорта: спортивная гимнастика, этап начальной подготовки	ед.	60	60	60	60

1.1.7	Спортивная подготовка по олимпийским видам спорта: спортивная гимнастика, тренировочный этап (этап спортивной специализации)	ед.	55	55	55	55
1.1.8	Спортивная подготовка по олимпийским видам спорта: спортивная гимнастика: этап совершенствования спортивного мастерства	ед.	4	4	3	3
1.1.9	Спортивная подготовка по неолимпийским видам спорта: боевое смешанное единоборство (ММА), этап начальной подготовки	ед.	0	0	45	45
1.2	частично платными, из них по видам услуг (работ):	ед.	-	-	-	-
1.3	полностью платными, из них по видам услуг (работ):	ед.	132	132	158	158
1.3.1	Спортивная подготовка по олимпийским видам спорта: спортивная гимнастика, спортивно-оздоровительный этап	ед.	30	30	43	43
1.3.2	Спортивная подготовка по неолимпийским видам спорта: рукопашный бой, спортивно-оздоровительный этап	ед.	57	57	80	80
1.3.3	Услуги по проведению занятий по физической подготовке: групповые занятия по рукопашному бою	ед.	5	5	5	5
1.3.4	Услуги по проведению занятий по физической подготовке: групповые занятия по хоккею	ед.	40	40	30	30
2	Средняя стоимость получения частично платных услуг для потребителей, в том числе по видам услуг (работ) ⁸ :	руб.	-	-	-	-
3	Средняя стоимость получения платных услуг для потребителей, в том числе по видам услуг (работ):	руб.	1700,00	1700,00	1860,00	1860,00
3.1	Спортивная подготовка по олимпийским видам спорта: спортивная гимнастика, спортивно-оздоровительный этап	руб.	1600,00	1600,00	1800,00	1800,00
3.2	Спортивная подготовка по неолимпийским видам спорта: рукопашный бой, спортивно-оздоровительный этап	руб.	1800,00	1800,00	1920,00	1920,00
3.3	Услуги по проведению занятий по физической подготовке: групповые занятия по рукопашному бою	руб.	300,00	300,00	300,00	300,00
3.4	Услуги по проведению занятий по физической подготовке: групповые занятия по хоккею, спортивно-оздоровительный этап	руб.	100,00	100,00	100,00	100,00

2.8. Информация о жалобах потребителей:

№	Виды зарегистрированных жалоб	Количество жалоб		Принятые меры по результатам рассмотрения жалоб
		2020 год	2021 год	
1	2	3	4	5
1	Жалобы потребителей, поступившие в учреждение	-	-	-
2	Жалобы потребителей, поступившие учредителю	-	-	-
3	Жалобы потребителей, поступившие Главе города Перми	-	-	-
4	Жалобы потребителей, поступившие губернатору Пермского края	-	-	-
5	Жалобы потребителей, поступившие в прокуратуру города Перми	-	-	-

2.9. Информация о суммах кассовых и плановых поступлений (с учетом возвратов) и выплат (с учетом восстановленных кассовых выплат), предусмотренных планом финансово-хозяйственной деятельности учреждения¹¹:

N	Наименование показателей	Ед. изм.	2020 год	2021 год
1	2	3	4	5
1	Суммы плановых поступлений (с учетом возвратов), в том числе:	тыс.руб.	22040,72	18574,13
	Муниципальное задание		17501,74	12112,97
	Иные цели		3444,68	4757,98
	Приносящая доход деятельность		1094,34	1703,18
2	Суммы кассовых поступлений (с учетом возвратов), в том числе:	тыс.руб.	21812,18	18530,06
	Муниципальное задание		17501,74	12112,97
	Иные цели		3444,68	4728,06
	Приносящая доход деятельность		865,76	1689,03

3	Суммы плановых выплат (с учетом восстановленных кассовых выплат), в том числе:	тыс.руб.	22089,06	18598,50
	Муниципальное задание		17501,74	12112,97
	Заработная плата, начисления на выплаты по оплате труда		15641,55	11117,63
	212 прочие выплаты		-	-
	221 услуги связи		44,60	49,12
	222 транспортные услуги		-	-
	223 коммунальные услуги		530,65	426,23
	224 арендная плата за пользование имуществом		-	-
	225 работы, услуги по содержанию имущества		757,56	383,79
	226 прочие работы, услуги		9,99	-
	262 пособия по социальной помощи населению		16,91	-
	290 прочие расходы		164,04	136,2
	310 расходы по приобретению основных средств		126,26	-
	340 расходы по приобретению материальных запасов		210,18	-
	Иные цели		3444,68	4757,98
	заработная плата, начисления на выплаты по оплате труда		-	89,63
	223 Коммунальные услуги		36,75	9,51
	224 арендная плата за пользование имуществом		2637,40	2963,30
	225 работы, услуги по содержанию имущества		663,05	1342,98
	226 прочие работы услуги		72,76	177
	262 пособия по социальной помощи населению		-	-
	290 прочие расходы		9,50	-
	310 расходы по приобретению основных средств		-	-
	340 расходы по приобретению материальных запасов		25,22	175,56
	Приносящая доход деятельность		1142,64	1727,55
	заработная плата, начисления на выплаты по оплате труда		495,59	863,77
	212 прочие выплаты		-	-
	222 транспортные услуги		-	-
	223 Коммунальные услуги		62,51	90,80
	224 арендная плата за пользование имуществом		-	-
	225 работы, услуги по содержанию имущества		47,10	98,05
	226 прочие работы услуги		145,90	479,93
	227 страхование		8,47	8,03
	290 прочие расходы		28,46	27,70
	310 расходы по приобретению основных средств		44	50
	340 расходы по приобретению материальных запасов		310,62	109,27
4	Суммы кассовых выплат (с учетом восстановленных кассовых выплат), в том числе:	тыс.руб.	21835,57	18480,71
	Муниципальное задание		17501,74	12112,97
	заработная плата, начисления на выплаты по оплате труда		15641,55	11117,63
	212 прочие выплаты		-	-
	221 услуги связи		44,60	49,12
	222 транспортные услуги		-	-
	223 коммунальные услуги		530,65	426,23
	224 арендная плата за пользование имуществом		-	-
	225 работы, услуги по содержанию имущества		757,56	383,79
	226 прочие работы услуги		9,99	-
	262 пособия по социальной помощи населению		16,91	-
	290 прочие расходы		164,04	136,20
	310 расходы по приобретению основных средств		126,26	-
	340 расходы по приобретению материальных запасов		210,18	-
	Иные цели		3444,14	4724,92
	заработная плата, начисления на выплаты по оплате труда		-	89,63
	223 Коммунальные услуги		36,75	9,51
	224 арендная плата за пользование имуществом		2637,36	2930,24

	225 работы, услуги по содержанию имущества		662,56	1342,98
	226 прочие работы услуги		72,76	177
	262 пособия по социальной помощи населению		-	-
	290 прочие расходы		9,50	-
	310 расходы по приобретению основных средств		-	-
	340 расходы по приобретению материальных запасов		25,22	175,56
	Приносящая доход деятельность		889,69	1642,82
	заработная плата, начисления на выплаты по оплате труда		424,13	853,38
	212 прочие выплаты		-	-
	222 транспортные услуги		-	-
	223 Коммунальные услуги		57,01	89,31
	224 арендная плата за пользование имуществом		-	-
	225 работы, услуги по содержанию имущества		47,10	95,98
	226 прочие работы услуги		123,29	431,75
	227 страхование		8,47	8,03
	290 прочие расходы		18,96	27,69
	310 расходы по приобретению основных средств		-	38,53
	340 расходы по приобретению материальных запасов		210,73	98,15

2.10. Информация о показателях кассового исполнения бюджетной сметы учреждения и показателях доведенных учреждению лимитов бюджетных обязательств:

№	Наименование расходов	Ед. изм.	КБК	Утверждено лимитов бюджетных обязательств	Кассовый расход	% исполнения
1	2	3	4	5	6	7

2.11. Информация об общей сумме прибыли муниципального автономного учреждения после налогообложения в отчетном периоде:

№	Наименование показателей	Ед. изм.	2020 год		2021 год	
			план	факт	план	факт
1	2	3	4	5	6	7
1	Общая сумма прибыли муниципального автономного учреждения после налогообложения в отчетном периоде, всего, в том числе:	тыс. руб.	209,39	209,39	46,2	46,2
1.1	сумма прибыли после налогообложения, образовавшаяся в связи с оказанием муниципальным автономным учреждением частично платных услуг (работ)	тыс. руб.	-	-	-	-
1.2	сумма прибыли после налогообложения, образовавшаяся в связи с оказанием муниципальным автономным учреждением платных услуг (работ)	тыс. руб.	209,39	209,39	46,2	46,2

3. Об использовании имущества, закрепленного за муниципальным учреждением

3.1. Информация об общей стоимости недвижимого и движимого имущества муниципального учреждения:

3.1.1. муниципального автономного учреждения, муниципального бюджетного учреждения:

№	Наименование показателей	Ед. изм.	2020 год		2021 год	
			на начало отчетного периода	на конец отчетного периода	на начало отчетного периода	на конец отчетного периода
1	2	3	4	5	6	7
1	Общая балансовая стоимость имущества муниципального учреждения, в том числе:	тыс. руб.	5288,39	5461,74	5461,74	5493,40

1.1	приобретенного муниципальным учреждением за счет средств, выделенных учредителем, в том числе:	тыс. руб.	5272,89	5431,79	5431,79	5424,92
1.1.1	недвижимого имущества	тыс. руб.	0	0	0	0
1.2	приобретенного муниципальным учреждением за счет доходов, полученных от платных услуг и иной приносящей доход деятельности, в том числе:	тыс. руб.	0	29,95	29,95	68,48
1.2.1	недвижимого имущества	тыс. руб.	0	0	0	0
2	Общая балансовая стоимость имущества, закрепленного за муниципальным учреждением на праве оперативного управления, в том числе:	тыс. руб.	5031,94	5737,26	5737,26	5737,26
2.1	недвижимого имущества, всего, из него:	тыс. руб.	1491,34	1533,5	1533,5	1533,50
2.1.1	переданного в аренду	тыс. руб.	0	0	0	0
2.1.2	переданного в безвозмездное пользование	тыс. руб.	0	0	0	0
2.2	движимого имущества, всего	тыс. руб.	3049,04	4203,76	4203,76	4203,76
2.3	особо ценного движимого имущества, всего, из него:	тыс. руб.	2046,38	2774,96	2774,96	2774,96
2.3.1	переданного в аренду	тыс. руб.	0	0	0	0
2.3.2	переданного в безвозмездное пользование	тыс. руб.	0	0	0	0
2.4	иного движимого имущества, всего, из него:	тыс. руб.	1002,66	1428,80	1428,80	1428,80
2.4.1	переданного в аренду	тыс. руб.	0	0	0	0
2.4.2	переданного в безвозмездное пользование	тыс. руб.	0	0	0	0
3	Общая остаточная стоимость имущества муниципального учреждения, в том числе:	тыс. руб.	1398,40	1493,28	1493,28	1082,03
3.1	приобретенного муниципальным учреждением за счет средств, выделенных учредителем, в том числе:	тыс. руб.	1398,40	1493,28	1493,28	1082,03
3.1.1	недвижимого имущества	тыс. руб.	0	0	0	0
3.2	приобретенного муниципальным учреждением за счет доходов, полученных от платных услуг и иной приносящей доход деятельности, в том числе:	тыс. руб.	0	0	0	0
3.2.1	недвижимого имущества	тыс. руб.	0	0	0	0
4	Общая остаточная стоимость имущества, закрепленного за муниципальным учреждением на праве оперативного управления, в том числе:	тыс. руб.	956,87	1208,87	1208,87	1073,10
4.1	недвижимого имущества, всего, из него:	тыс. руб.	793,63	745,60	745,60	697,58
4.1.1	переданного в аренду	тыс. руб.	0	0	0	0
4.1.2	переданного в безвозмездное пользование	тыс. руб.	0	0	0	0
4.2	движимого имущества, всего	тыс. руб.	163,24	463,26	463,26	375,52
4.3	особо ценного движимого имущества, всего, из него:	тыс. руб.	163,24	463,26	463,26	375,52
4.3.1	переданного в аренду	тыс. руб.	0	0	0	0
4.3.2	переданного в безвозмездное пользование	тыс. руб.	0	0	0	0
4.4	иного движимого имущества, всего, из него:	тыс. руб.	0	0	0	0
4.4.1	переданного в аренду	тыс. руб.	0	0	0	0
4.4.2	переданного в безвозмездное пользование	тыс. руб.	0	0	0	0

3.1.2. муниципального казенного учреждения:

№	Наименование показателей	Ед. изм.	2020 год		2021 год	
			на начало отчетного периода	на конец отчетного периода	на начало отчетного периода	на конец отчетного периода
1	2	3	4	5	6	7
1	Общая балансовая стоимость имущества, закрепленного за муниципальным казенным учреждением на праве оперативного управления, в том числе:	тыс. руб.				
1.1	недвижимого имущества, всего, из него:	тыс. руб.				
1.1.1	переданного в аренду	тыс. руб.				
1.1.2	переданного в безвозмездное пользование	тыс. руб.				
1.2	движимого имущества, всего, из него:	тыс. руб.				
1.2.1	переданного в аренду	тыс. руб.				
1.2.2	переданного в безвозмездное пользование	тыс. руб.				
2	Общая остаточная стоимость имущества, закрепленного за муниципальным казенным учреждением на праве оперативного управления, в том числе:	тыс. руб.				
2.1	недвижимого имущества, всего, из него:	тыс. руб.				
2.1.1	переданного в аренду	тыс. руб.				
2.1.2	переданного в безвозмездное пользование	тыс. руб.				
2.2	движимого имущества, всего, из него:	тыс. руб.				
2.2.1	переданного в аренду	тыс. руб.				
2.2.2	переданного в безвозмездное пользование	тыс. руб.				

3.2. Информация об использовании имущества, закрепленного за муниципальным учреждением:

№	Наименование показателей	Ед. изм.	2020 год		2021 год	
			на начало отчетного периода	на конец отчетного периода	на начало отчетного периода	на конец отчетного периода
1	2	3	4	5	6	7
1	Количество объектов недвижимого имущества, закрепленного за муниципальным учреждением на праве оперативного управления, из них:	ед.	6	6	6	6
1.1	зданий, строений, сооружений	ед.	4	4	4	4
1.2	иных объектов (замощений, заборов и других), в том числе:	ед.	2	2	2	2
1.3	количество неиспользованных объектов недвижимого имущества, из них:	ед.	0	0	0	0
1.3.1	зданий, строений, сооружений	ед.	0	0	0	0
1.3.2	иных объектов (замощений, заборов и других)	ед.	0	0	0	0
2	Количество объектов особо ценного движимого имущества, закрепленного за муниципальным учреждением на праве оперативного управления, в том числе:	ед.	47	48	48	48
	количество неиспользованных объектов особо ценного движимого имущества	ед.	0	0	0	0
3	Общая площадь объектов недвижимого имущества, закрепленного за муниципальным учреждением на праве оперативного управления, из них:	кв. м	921,8	921,8	921,8	921,8
3.1	зданий, строений, сооружений, в том числе:	кв. м	921,8	921,8	921,8	921,8
3.1.1	переданного в аренду	кв. м	0	0	0	0
3.1.2	переданного в безвозмездное пользование	кв. м	0	0	0	0

3.2	иных объектов (замощений, заборов и других)	кв. м	0	0	0	0
4	Общая площадь неиспользуемого недвижимого имущества, закрепленного за муниципальным учреждением на праве оперативного управления, в том числе:	кв. м	0	0	0	0
4.1	переданного в аренду	кв. м	0	0	0	0
4.2	переданного в безвозмездное пользование	кв. м	0	0	0	0
5	Объем средств, полученных от сдачи в аренду в установленном порядке имущества, закрепленного за муниципальным учреждением на праве оперативного управления	тыс. руб.	0	0	0	0

Руководитель муниципального автономного учреждения

_____ (подпись)

_____ (расшифровка подписи)

Исполнитель (лицо, ответственное за составление отчета)

_____ (подпись)

_____ (расшифровка подписи)

СОГЛАСОВАН

(начальник департамента имущественных отношений администрации города Перми)

СОГЛАСОВАН

(руководитель муниципального казенного учреждения, осуществляющего функции по ведению бухгалтерского учета)

СОГЛАСОВАН

(руководитель функционального (территориального) органа администрации города Перми, осуществляющего функции и полномочия учредителя)

Отчет о результатах деятельности муниципального учреждения города Перми _____ за период

(наименование учреждения)
с _____ по _____, опубликованный ранее в печатном средстве массовой информации «Официальный бюллетень органов местного самоуправления муниципального образования город Пермь» от _____ № _____, на официальном сайте муниципального образования город Пермь в информационно-телекоммуникационной сети Интернет, считать недействительным.

УТВЕРЖДЕН

Начальник департамента
культуры и молодежной политики
администрации города Перми
В.В.Головин

Отчет
результатах деятельности муниципального учреждения города
Перми и об использовании закрепленного за ним муниципального имущества
Муниципальное автономное учреждение культуры «Дворец культуры «Искра»
за период с 01 января 2021 по 31 декабря 2021
по состоянию на 1 января 2022 года

1. Общие сведения об учреждении

1.1. Сведения об учреждении:

Полное наименование	Муниципальное автономное учреждение культуры «Дворец культуры «Искра»
Сокращенное наименование	МАУК «ДК «Искра»
Юридический адрес	614038 Пермь, Академика Веденеева, 54
Фактический адрес	614038 Пермь, Академика Веденеева, 54
Телефон/факс/электронная почта	284-45-75, dkiskra@yandex.ru
Ф.И.О. руководителя, телефон	Кудрявцева Светлана Михайловна, 275-01-02
Документ, подтверждающий государственную регистрацию некоммерческой организации (номер, дата выдачи)	Свидетельство о государственной регистрации 59№004463697 от 10 августа 2012
Лицензия (номер, дата выдачи, срок действия)	Лицензированию не подлежит
Свидетельство об аккредитации (номер, дата выдачи, срок действия)	Аккредитации не подлежит

1.2. Виды деятельности, осуществляемые учреждением:

N	Виды деятельности учреждения	Основание (перечень разрешительных документов, на основании которых учреждение осуществляет деятельность, с указанием номеров, даты выдачи и срока действия)	
		2020	2021
1	2	3	4
1	Основные виды деятельности: Организация и проведение праздничных представлений, вечеров отдыха, танцев, дискотек, развлекательных мероприятий, новогодних мероприятий, семейных обрядов, концертов, спектаклей, ярмарок, выставок-продаж и т.п., прочая зрелищно-развлекательная деятельность. Организация работы коллективов художественного творчества, спортивных групп, фольклора и других видов искусств, прикладного творчества, организация кинообслуживания, методическая работа по культурно-досуговым видам деятельности и различным отраслям знаний.	Устав МАУК «ДК «Искра», утвержденный приказом комитета по культуре администрации города Перми от 05.02.2009 № 1-к	Устав МАУК «ДК «Искра», утвержденный приказом комитета по культуре администрации города Перми от 05.02.2009 № 1-к

2	<p>Виды деятельности, не являющиеся основными:</p> <p>Организация и постановка театральных и оперных представлений, концертов и прочих сценических выступлений, проведение свадебных обрядов, производство, прокат и показ фильмов, создание произведений искусства, деятельность в области художественного, литературного и исполнительского творчества, деятельность концертных залов, продажа билетов, организация ярмарок, парков с аттракционами, деятельность дискотек, школ танцев, деятельность информагентств, деятельность библиотек, архивов, учреждений клубного типа, деятельность музеев, спортивные мероприятия, деятельность ресторанов, баров, кафе, рекламная деятельность, аренда транспорта с водителем, образование для взрослых и прочие виды образования, доп. Образование для детей, организация выставок, прокат музыкальных инструментов, деятельность в области фотографии, производство одежды, производство обуви в целях, связанных с культурной деятельностью, розничная торговля сувенирами, произведениями искусства, предметами антиквариата, прокат аудио, видео, грампластинок и записей на других технических носителях.</p>	<p>Устав МАУК «ДК «Искра», утвержденный приказом комитета по культуре администрации города Перми от 05.02.2009 № 1-к</p>	<p>Устав МАУК «ДК «Искра», утвержденный приказом комитета по культуре администрации города Перми от 05.02.2009 № 1-к</p>
---	---	--	--

1.3. Функции, осуществляемые учреждением:

N	Наименование функций	Количество штатных единиц, шт.		Доля бюджета учреждения, расходующаяся на осуществление функций, %	
		2020	2021	2020	2021
1	2	3	4	5	6
1	Профильные функции	25	25	100	100
2	Непрофильные функции	18	18	0	0

1.4. Перечень услуг (работ), оказываемых учреждением:

N	Наименование услуги (работы)	2020	2021	Категория потребителей
1	2	3	4	5
1	Муниципальные услуги (работы), оказываемые потребителям в соответствии с муниципальным заданием	Организация деятельности клубных формирований и формирований самодеятельного народного творчества	Организация деятельности клубных формирований и формирований самодеятельного народного творчества	В интересах общества
		Организация и проведение культурно-массовых (иных зрелищных) мероприятий	Организация и проведение культурно-массовых (иных зрелищных) мероприятий	В интересах общества
2	Услуги (работы), оказываемые потребителям за плату	Организация деятельности клубных формирований и формирований самодеятельного народного творчества	Организация деятельности клубных формирований и формирований самодеятельного народного творчества	Юридические лица, физические лица
		Организация и проведение культурно-массовых (иных зрелищных) мероприятий	Организация и проведение культурно-массовых (иных зрелищных) мероприятий	Физические лица

1.5. Информация об установленной и фактической численности работников учреждения:

N	Наименование показателей	Ед. изм.	2020		2021	
			на начало отчетного периода	на конец отчетного периода	на начало отчетного периода	на конец отчетного периода
1	2	3	4	5	6	7
1	Установленная численность учреждения	штук	33	31,75	31,75	32,75
2	Фактическая численность	штук	29,3	29,3	29,3	29,75
2.1	Количественный состав	человек	47	47	47	48
2.2	Квалификация сотрудников		Высшее обр-е -31, сред-проф.- 9 стаж работы: до 3-х лет – 2, от 3 до 6 лет – 2, от 6 до 10 лет – 2, от 10 лет – 41.	Высшее обр-е -33, сред-проф.- 9 стаж работы: до 3-х лет – 1, от 3 до 6 лет – 3, от 6 до 10 лет – 2, от 10 лет – 41.	Высшее обр-е -33, сред-проф.- 9 стаж работы: до 3-х лет – 1, от 3 до 6 лет – 3, от 6 до 10 лет – 2, от 10 лет – 41.	Высшее обр-е -35, сред-проф.- 9 стаж работы: до 3-х лет – 2, от 3 до 6 лет – 4, от 6 до 10 лет – 2, от 10 лет – 40.

1.6. Информация о среднегодовой численности и средней заработной плате работников учреждения:

N	Наименование показателей	Ед. изм.	2020	2021
1	2	3	4	5
1	Среднегодовая численность работников учреждения, в том числе:	человек	47	25,1
1.1	Руководитель	человек	1	1
1.2	Заместители руководителя	человек	2	1,5
1.3	Специалисты	человек	34	16,1
1.4	Художественный персонал	человек	2	1
1.5	Прочий персонал	человек	8	5,5
2	Средняя заработная плата работников учреждения, в том числе:	руб.	45559	49838,3
2.1	Руководитель	руб.	134450	189808,3
2.2	Заместители руководителя	руб.	51708	56044,4
2.3	Специалисты	руб.	36411	41062,6
2.4	Художественный персонал	руб.	42756	51525
2.5	Прочий персонал	руб.	46945	48078,80

1.7. Информация об осуществлении муниципальным автономным учреждением деятельности, связанной с выполнением работ или оказанием услуг в соответствии с обязательствами перед страховщиком по обязательному социальному страхованию, и об объеме финансового обеспечения данной деятельности:

N	Наименование услуги (работы)	Объем услуг (работ), ед. изм.		Объем финансового обеспечения, тыс. руб.	
		2020	2021	2020	2021
1	2	3	4	5	6
1.1	Выплата пособий по временной нетрудоспособности	26 случаев / 363	-	288,3	-
1.2	Выплата пособий по беременности и родам	2	-	165,7	-
1.3	Выплата пособий по уходу за ребенком до полутора лет	1 случай / 3 раза	-	30,1	-
1.4	Единовременное пособие при рождении	-	-	-	-
1.5	Единовременное пособие женщинам, вставшим на учет в ранние сроки беременности	1	-	0,8	-

1.8. Информация об объеме финансового обеспечения муниципального автономного учреждения в рамках муниципальных программ, ведомственных целевых программ, утвержденных в установленном порядке:

N	Наименование муниципальных программ, ведомственных целевых программ с указанием правового акта об их утверждении (в разрезе каждой программы)	Объем финансового обеспечения, тыс. руб.	
		2020	2021
1	2	3	4
1.1	Субсидии на выполнение муниципального задания, в том числе в разрезе наименований муниципальных услуг в рамках муниципальной программы «Культура города Перми», утвержденной постановлением администрации города Перми от 19.10.2018 № 795 п.п.1.2.2. Повышение уровня вовлеченности жителей города Перми в культурную деятельность (активные формы) и развитие мест массового отдыха	12895,5	13040,2
1.2	Муниципальная программа «Культура города Перми», утвержденная постановлением администрации города Перми от 21.10.2019 № 753 (п.1.3.1.1.1.1 Плана-графика подпрограммы 1.3 «Приведение в нормативное состояние подведомственных учреждений ДКиМП администрации г.Перми» на 2020г.	8000,0	
1.2	Муниципальная программа «Культура города Перми», утвержденная постановлением администрации города Перми от 16.10.2020 № 1002 (п.1.3.1.1.1.1 Плана-графика подпрограммы 1.3 «Приведение в нормативное состояние подведомственных учреждений ДКиМП администрации г.Перми» на 2021год и плановый период 2022 и 2023 годов		792,0
1.3	Муниципальная программа «Культура города Перми», утвержденная постановлением администрации города Перми от 19.10.2018 № 795 (п.1.2.2.1.4.1 Плана-графика подпрограммы 1.2 «Создание условий для творческой и профессиональной самореализации населения»; и размерами субсидий на иные цели на повышение ФОТ на 2021 год, утвержденными постановлением администрации города Перми от 29.09.2021 №773		1923,6
1.3	Муниципальная программа «Культура города Перми», утвержденная постановлением администрации города Перми от 19.10.2018 № 795 (п.1.2.2.1.4.1 Плана-графика подпрограммы 1.2 «Создание условий для творческой и профессиональной самореализации населения» на обеспечение функционирования учреждений в период приостановления их деятельности в связи с угрозой распространения новой коронавирусной инфекции на 2020год	2473,0	
1.4	Муниципальная программа «Социальная поддержка и обеспечение семейного благополучия населения города Перми», утвержденная постановлением администрации города Перми от 18.10.2018г. № 764, п.1.1.1.1.5.2 плана-графика подпрограммы 1.1 «Оказание дополнительных мер социальной помощи и поддержки, содействие в получении социальных услуг отдельным категориям граждан»	25,6	21,1
1.4	Муниципальная программа «Культура города Перми» на 2020 год, утвержденная постановлением администрации города Перми от 19.10.2018 № 795 (п.1.1.1.1.2.7 Плана-графика подпрограммы 1.1 «Городские культурно-зрелищные мероприятия»	652,5	

1.9. Состав наблюдательного совета учреждения:

N	Фамилия, имя, отчество	Должность	Правовой акт о назначении членов наблюдательного совета (вид, дата, N, наименование)	Срок полномочий
1	2	3	4	5
1	Коробко Наталия Павловна	Заместитель начальника департамента – начальник отдела по организации и планированию молодежной политики департамента культуры и молодежной политики администрации города Перми	Приказ начальника департамента культуры и молодежной политики администрации г. Перми от 30.07.2021 № 059-09-01-05-144 (в ред. от 05.08.2021 № 059-09-01-05-147)	1 год

2	Глотка Наталья Дмитриевна	Главный специалист отдела предприятий и учреждений департамента имущественных отношений администрации города Перми		
3	Бурдин Олег Аркадьевич	Депутат Пермской городской Думы		
4	Лядова Наталья Александровна	Директор МАУК г.Перми «Центр досуга «Альянс»		
5	Филипович Валентина Викторовна	Директор МАОК «СОШ № 16» г.Перми		
6	Бояршинова Светлана Леонидовна	Заведующий МАДОУ «Детский сад «Электроник» г.Перми		
7	Соболев Денис Владимирович	Председатель ТОС «Кислотные дачи»		
8	Буторин Максим Леонидович	Специалист по работе с молодежью МАУК «ДК «Искра»		
9	Смирнягина Юлия Станиславовна	Юристконсульт МАУК «ДК «Искра»		

2. Результат деятельности муниципального учреждения

2.1. Изменение балансовой (остаточной) стоимости нефинансовых активов:

N	Наименование показателей	Ед. изм.	2020	2021	Изменение стоимости нефинансовых активов, %
1	2	3	4	5	6
1	Балансовая стоимость нефинансовых активов	тыс. руб.	24800	24910	+0,44%
2	Остаточная стоимость нефинансовых активов	тыс. руб.	10062	9502	-5,57%

2.2. Общая сумма выставленных требований в возмещение ущерба по недостаткам и хищениям:

N	Наименование показателей	Ед. изм.	2020	2021
1	2	3	4	5
1	Общая сумма выставленных требований в возмещение ущерба по недостаткам и хищениям в т.ч.:	тыс. руб.	0	0
1.1	материальных ценностей	тыс. руб.	0	0
1.2	денежных средств	тыс. руб.	0	0
1.3	от порчи материальных ценностей	тыс. руб.	0	0

2.3. Изменение дебиторской и кредиторской задолженности в разрезе поступлений (выплат):

N	Наименование показателей	Ед. изм.	2020	2021	Изменение суммы задолженности относительно предыдущего отчетного года, %	Причины образования просроченной кредиторской задолженности, дебиторской задолженности, нереальной к взысканию
1	2	3	4	5	6	7
1	Сумма дебиторской задолженности, в том числе:	тыс. руб.	11633,3	37110,42	+219%	x

1.1	в разрезе поступлений		11325,9	37107,22	+227,6%	x
1.2	в разрезе выплат		307,4	3,2	-99%	x
2	Нереальная к взысканию дебиторская задолженность	тыс. руб.	0	0		
3	Сумма кредиторской задолженности, в том числе	тыс. руб.	123,4	16,4	-86,7%	x
	в разрезе выплат		123,4	16,4	-86,7%	x
4	Просроченная кредиторская задолженность	тыс. руб.	0	0		

2.4. Информация о суммах доходов, полученных учреждением от оказания платных услуг (выполнения работ):

N	Наименование показателей	Ед. изм.	2020		2021	
			план	факт	план	факт
1	2	3	4	5	6	7
1	Сумма доходов, полученных от оказания платных услуг (выполнения работ), в том числе:	тыс. руб.	8302,5	9073	10490,4	10913,3
1.1	частично платных, из них по видам услуг (работ):	тыс. руб.				
1.1.1	клубные формирования	тыс. руб.	4900	4920,2	6184,9	6591,9
1.1.2	досуговые мероприятия	тыс. руб.	3220	3930,6	3880,3	3901,3
1.1.3	городские культурно-зрелищные мероприятия	тыс. руб.				
1.1.4	доходы от собственности (аренда)	тыс. руб.	182,5	222,2	425,2	420,1
1.1.5	безвозмездная помощь	тыс. руб.	-	-	-	-
1.2	Полностью платных, из них по видам услуг (работ):	тыс. руб.				
2	Сумма доходов, полученных при осуществлении основных видов деятельности сверх муниципального задания, в том числе:	тыс. руб.				
3	Сумма доходов, полученных при осуществлении иных видов деятельности, в том числе:	тыс. руб.				

2.5. Информация об исполнении муниципального задания учредителя:

N	Наименование услуги (работы)	Объем услуг (работ), ед. изм.				Объем финансового обеспечения, тыс. руб.				Объем услуг (работ), оказанных сверх муниципального задания, ед.изм.	
		план		факт		план		факт			
		2020	2021	2020	2021	2020	2021	2020	2021	2020	2021
1	2	3	4	5	6	7	8	9	10	11	12
1	Организация деятельности клубных формирований и формирований самодеятельного народного творчества	360	360	360	360	3588,1	3587,6	3588,1	3587,6		
2	Организация и проведение культурно-массовых (иных зрелищных) мероприятий	134	134	134	134	9307,4	9452,6	9307,4	9452,6		

2.6. Информация о ценах (тарифах) на платные услуги (работы), оказываемые потребителям (в динамике в течение отчетного года):

N	Наименование услуги работы	Ед. изм.	Цены (тарифы) на платные услуги (работы), оказываемые потребителям																							
			Год 2021																							
			план												факт											
январь	февраль	март	апрель	май	июнь	июль	август	сентябрь	октябрь	ноябрь	декабрь	январь	февраль	март	апрель	май	июнь	июль	август	сентябрь	октябрь	ноябрь	декабрь			
1	2	3	4	5	6	7	8	9	10	11	12	13	14	15	16	17	18	19	20	21	22	23	24	25	26	27
1	Мероприятия, посв. памятным датам, проф. и тематическим праздникам		50	50	50	50	50	50	50	50	50	50	50	50	50	50	50	50	50	50	50	50	50	50	50	50
	Традиционные национальные мероприятия		50	50	50	50	50	50	50	50	50	50	50	50	50	50	50	50	50	50	50	50	50	50	50	50
1			50	50	50	50	50	50	50	50	50	50	50	50	50	50	50	50	50	50	50	50	50	50	50	50
	Мероприятия для детей и подростков		50	50	50	50	50	50	50	50	50	50	50	50	50	50	50	50	50	50	50	50	50	50	50	50
	Танцевальные вечера для людей среднего возраста		50	50	50	50	50	50	50	50	50	50	50	50	50	50	50	50	50	50	50	50	50	50	50	50
	Танцевальные вечера для людей пожилого возраста		30	30	30	30	30	30	30	30	30	30	30	30	30	30	30	30	30	30	30	30	30	30	30	30
1	Выставки		0	0	0	0	0	0	0	0	0	0	0	0	0	0	0	0	0	0	0	0	0	0	0	0
	Мероприятия с участием проф. артистов и коллективов		250	250	250	250	250	250	250	250	250	250	250	250	250	250	250	250	250	250	250	250	250	250	250	250
	Мероприятия с предоставлением ресурсов ДК по льготной цене		30	30	30	30	30	30	30	30	30	30	30	30	30	30	30	30	30	30	30	30	30	30	30	30
1	Прочие культурно-досуг. мероприятия		50	50	50	50	50	50	50	50	50	50	50	50	50	50	50	50	50	50	50	50	50	50	50	50

2.7. Информация о результатах оказания услуг (выполнения работ):

N	Наименование показателей	Ед. изм.	2020		2021	
			план	факт	план	факт
1	2	3	4	5	6	7
1	Общее количество потребителей, воспользовавшихся услугами (работами) учреждения, в том числе:	ед.	61470	61633	61500	68949
1.1	бесплатными, из них по видам услуг (работ):	ед.	61110	61273	61110	68589
1.1.1	клубные формирования	ед.	360	360	360	360
1.1.2	досуговые мероприятия	ед.	48500	48500	48500	48500

1.1.3	городские культурно-зрелищные мероприятия	ед.	12700	12773	19500	20089
1.2	частично платными, из них по видам услуг (работ):	ед.	13300	13403	20500	20759
1.2.1	клубные формирования	ед.	630	630	670	670
1.2.2	досуговые мероприятия	ед.	12700	12773	19500	20089
1.2.3	городские культурно-зрелищные мероприятия	ед.	-	-	-	-
1.3	полностью платными, из них по видам услуг (работ):	ед.	-	-	-	-
1.3.1	клубные формирования	ед.	-	-	-	-
2	Средняя стоимость получения частично платных услуг для потребителей , в том числе по видам услуг (работ):	руб.	633	633	633	633
2.1	клубные формирования	руб.	1600	1600	1800	1800
2.2	досуговые мероприятия	руб.	250	250	300	300
2.3	городские культурно-зрелищные мероприятия	руб.	50	50	50	50
3	Средняя стоимость получения платных услуг для потребителей, в том числе по видам услуг (работ)	руб.				

2.8. Информация о жалобах потребителей:

N	Виды зарегистрированных жалоб	Количество жалоб		Принятые меры по результатам рассмотрения жалоб
		2020	2021	
1	2	3	4	5
1	Жалобы потребителей, поступившие в учреждение	0	0	
2	Жалобы потребителей, поступившие учредителю	0	0	
3	Жалобы потребителей, поступившие Главе города Перми	0	0	
4	Жалобы потребителей, поступившие губернатору Пермского края	0	0	
5	Жалобы потребителей, поступившие в прокуратуру города Перми	0	0	

2.9. Информация о суммах кассовых и плановых поступлений (с учетом возвратов) и выплат (с учетом восстановленных кассовых выплат), предусмотренных планом финансово-хозяйственной деятельности учреждения:

N	Наименование показателей	Ед. изм.	2020	2021
1	2	3	4	5
1	Суммы плановых поступлений (с учетом возвратов), в том числе:	тыс. руб.	33289,1	78738,7
	в разрезе поступлений		33289,1	78738,7
2	Суммы кассовых поступлений (с учетом возвратов), в том числе:	тыс. руб.	33907,4	79127,8
	в разрезе поступлений		33907,4	79127,8
3	Суммы плановых выплат (с учетом восстановленных кассовых выплат), в том числе:	тыс. руб.	33628,1	79520,2
	в разрезе выплат		33628,1	79520,2
4	Суммы кассовых выплат (с учетом восстановленных кассовых выплат), в том числе:	тыс. руб.	33552,5	79148
	в разрезе выплат		33552,5	79148

2.11. Информация об общей сумме прибыли муниципального автономного учреждения после налогообложения в отчетном периоде:

N	Наименование показателей	Ед. изм.	2020		2021	
			план	факт	план	факт
1	2	3	4	5	6	7
1	Общая сумма прибыли муниципального автономного учреждения после налогообложения в отчетном периоде, всего	тыс. руб.	0	0	0	0
	в том числе:					
1.1	сумма прибыли после налогообложения, образовавшаяся в связи с оказанием муниципальным автономным учреждением частично платных услуг (работ)	тыс. руб.	0	0	0	0
1.2	сумма прибыли после налогообложения, образовавшаяся в связи с оказанием муниципальным автономным учреждением платных услуг (работ)	тыс. руб.	0	0	0	0

3. Об использовании имущества, закрепленного за муниципальным учреждением

3.1. Информация об общей стоимости недвижимого и движимого имущества муниципального учреждения:

3.1.1. муниципального автономного учреждения:

N	Наименование показателей	Ед. изм.	2020		2021	
			на начало отчетного периода	на конец отчетного периода	на начало отчетного периода	на конец отчетного периода
1	2	3	4	5	6	7
1	Общая балансовая стоимость имущества муниципального учреждения, в том числе:	тыс. руб.	22150	24800	24800	24910
1.1	приобретенного муниципальным учреждением за счет средств, выделенных учредителем, в том числе:	тыс. руб.	19797	22201	22201	22589
1.1.1	недвижимого имущества	тыс. руб.	10993,4	10993,4	10993,4	10993,4
1.2	приобретенного муниципальным учреждением за счет доходов, полученных от платных услуг и иной приносящей доход деятельности, в том числе:	тыс. руб.	2353	2599	2599	2321
1.2.1	недвижимого имущества	тыс. руб.				
2	Общая балансовая стоимость имущества, закрепленного за муниципальным учреждением на праве оперативного управления, в том числе	тыс. руб.	20633,8	21917,50	21917,5	21401,5
2.1	недвижимого имущества, всего, из него:	тыс. руб.	10993,4	10993,4	10993,4	10993,4
2.1.1	переданного в аренду	тыс. руб.	212,3	212,3	212,3	212,3

2.1.2	переданного в безвозмездное пользование	тыс. руб.				
2.2	движимого имущества, всего	тыс. руб.	9690,2	10924,1	10924,1	10408,1
2.3	особо ценного движимого имущества, всего, из него:	тыс. руб.	8070,3	8495,3	8495,3	8295,3
2.3.1	переданного в аренду	тыс. руб.				
2.3.2	переданного в безвозмездное пользование	тыс. руб.				
2.4	иного движимого имущества, всего, из него:	тыс. руб.	1619,9	2428,8	2428,8	2112,8
2.4.1	переданного в аренду	тыс. руб.				
2.4.2	переданного в безвозмездное пользование	тыс. руб.				
3	Общая остаточная стоимость имущества муниципального учреждения, в том числе:	тыс. руб.	8222	10062,5	10062,5	9502,3
3.1	приобретенного муниципальным учреждением за счет средств, выделенных учредителем, в том числе:	тыс. руб.	7973	9624,1	9624,1	9226,3
3.1.1	недвижимого имущества	тыс. руб.	7038,2	6960	6960	6881,8
3.2	приобретенного муниципальным учреждением за счет доходов, полученных от платных услуг и иной приносящей доход деятельности, в том числе:	тыс. руб.	250	438,4	438,4	276
3.2.1	недвижимого имущества	тыс. руб.				
4	Общая остаточная стоимость имущества, закрепленного за муниципальным учреждением на праве оперативного управления, в том числе:	тыс. руб.	8112,9	7724,3	7724,3	7396,1
4.1	недвижимого имущества, всего, из него:	тыс. руб.	7038,2	6960	6960	6881,8
4.1.1	переданного в аренду	тыс. руб.	136	134,4	134,4	132,9
4.1.2	переданного в безвозмездное пользование	тыс. руб.				
4.2	движимого имущества, всего	тыс. руб.	1074,7	764,3	764,3	514,3
4.3	особо ценного движимого имущества, всего, из него:	тыс. руб.	945,9	680,3	680,3	471,4
4.3.1	переданного в аренду	тыс. руб.				
4.3.2	переданного в безвозмездное пользование	тыс. руб.				
4.4	иного движимого имущества, всего, из него:	тыс. руб.	128,8	84	84	42,9
4.4.1	переданного в аренду	тыс. руб.				
4.4.2	переданного в безвозмездное пользование	тыс. руб.				

3.2. Информация об использовании имущества, закрепленного за муниципальным учреждением:

N	Наименование показателей	Ед. изм.	2020		2021	
			на начало отчетного периода	на конец отчетного периода	на начало отчетного периода	на конец отчетного периода
1	2	3	4	5	6	7
1	Количество объектов недвижимого имущества, закрепленного за муниципальным учреждением на праве оперативного управления, из них:	ед.	1	1	1	1
1.1	зданий, строений, сооружений	ед.	1	1	1	1
1.2	иных объектов (замощений, заборов и других), в том числе:	ед.	0	0	0	0
1.3	количество неиспользованных объектов недвижимого имущества, из них:	ед.	0	0	0	0
1.3.1	зданий, строений, сооружений	ед.	0	0	0	0
1.3.2	иных объектов (замощений, заборов и других)	ед.	0	0	0	0
2	Количество объектов особо ценного движимого имущества, закрепленного за муниципальным учреждением на праве оперативного управления, в том числе:	ед.	92	106	106	105
	количество неиспользованных объектов особо ценного движимого имущества	ед.	0	0	0	0
3	Общая площадь объектов недвижимого имущества, закрепленного за муниципальным учреждением на праве оперативного управления, из них:	кв. м	6895,8	6895,8	6895,8	6895,8
3.1	зданий, строений, сооружений, в том числе:	кв. м	6895,8	6895,8	6895,8	6895,8
3.1.1	переданного в аренду <*>	кв. м	133,2	133,2	133,2	133,2
3.1.2	переданного в безвозмездное пользование <*>	кв. м	-	-		
3.2	иных объектов (замощений, заборов и других)	кв. м	-	-		
4	Общая площадь неиспользуемого недвижимого имущества, закрепленного за муниципальным учреждением на праве оперативного управления, в том числе:	кв. м	-	-		
4.1	переданного в аренду <*>	кв. м	-	-		
4.2	переданного в безвозмездное пользование <*>	кв. м	-	-		
5	Объем средств, полученных от сдачи в аренду в установленном порядке имущества, закрепленного за муниципальным учреждением на праве оперативного управления	тыс. руб.	-	222	-	420,1

<*> Указываются площади недвижимого имущества, переданного в аренду, безвозмездное пользование по всем договорам, заключенным в течение отчетного периода.

Руководитель муниципального
автономного учреждения

С.М. Кудрявцева
(подпись) (расшифровка подписи)

Исполнитель (лицо, ответственное за
составление отчета)

Т.В.Воронцова
(подпись) (расшифровка подписи)

СОГЛАСОВАН

(начальник департамента имущественных
отношений администрации города Перми)

СОГЛАСОВАН

(руководитель муниципального казенного
учреждения, осуществляющего функции по
ведению бухгалтерского учета)

УТВЕРЖДЕН

(руководитель функционального (территориального) органа администрации города Перми, осуществляющего функции и полномочия учредителя муниципального автономного учреждения города Перми)/ (руководитель учреждения)¹

Отчет
о результатах деятельности муниципального учреждения города Перми
и об использовании закрепленного за ним муниципального имущества
МАОУ «Город дорог» г. Перми
(наименование учреждения)
за период с 01.01.2021 по 31.12.2021
(по состоянию на 01 января года, следующего за отчетным годом)

1. Общие сведения об учреждении

1.1. Сведения об учреждении:

Полное наименование	муниципальное автономное общеобразовательное учреждение «Город дорог» города г. Перми
Сокращенное наименование	МАОУ «Город дорог» г. Перми
Юридический адрес	614070, Россия, Пермский край, г. Пермь, ул. Дружбы, 18
Фактический адрес	614070, Россия, Пермский край, г. Пермь, ул. Дружбы, 18
Телефон/факс/электронная почта	(342)262-49-91, (342) 262-49-96 E-mail:school112_perm@mail.ru
Ф.И.О. руководителя, телефон	Бедненко Тамара Евгеньевна, (342)262-49-91
Документ, подтверждающий государственную регистрацию некоммерческой организации (номер, дата выдачи)	Серия 59 №003867294, 08.11.2010 г., срок действия бессрочно
Лицензия (номер, дата выдачи, срок действия)	Лицензия № 5955 от 30.10.2017 г., срок действия - бессрочно
Свидетельство об аккредитации (номер, дата выдачи, срок действия)	№ 18 от 20 ноября 2017 г., Срок действия по 25.02.2027 г.

1.2. Виды деятельности, осуществляемые учреждением:

№	Виды деятельности учреждения	Основание (перечень разрешительных документов, на основании которых учреждение осуществляет деятельность, с указанием номеров, даты выдачи и срока действия)	
		Год 2020	Год 2021
1	2	3	4
1	Основные виды деятельности реализация общеобразовательных программ начального общего образования, основного общего образования и среднего общего образования в том числе: общеобразовательные программы углубленного изучения русского языка, английского языка и математики на уровне основного общего и среднего общего образования;	Устав, утвержденный распоряжением начальника департамента образования от 04.09.2017г., №СЭД-059-08-01-09-210 Лицензия серия 59Л01 №0003891, рег. №5955, дата выдачи 30.10.2017 г., срок действия бессрочно	Устав, утвержденный распоряжением начальника департамента образования от 04.09.2017г., №СЭД-059-08-01-09-210 Лицензия серия 59Л01 №0003891, рег. №5955, дата выдачи 30.10.2017 г., срок действия бессрочно

	образовательные программы среднего общего образования, обеспечивающих изучение предметов на профильном уровне; адаптированные программы образования для детей с ограниченными возможностями здоровья, а для детей-инвалидов также в соответствии с индивидуальной программой реабилитации детей-инвалидов; иные платные услуги: организация отдыха детей в лагере досуга и отдыха на территории учреждения сверх муниципального задания.	Свидетельство о государственной аккредитации серия 59А01 №0001348, рег. №18, дата выдачи 20.11.2017г. Срок действия по 25.02.2027г.	Свидетельство о государственной аккредитации серия 59А01 №0001348, рег. №18, дата выдачи 20.11.2017г. Срок действия по 25.02.2027г.
2	Виды деятельности, не являющиеся основными образование дополнительное детей и взрослых; образование дошкольное; организация отдыха детей в лагере досуга и отдыха; проведение мероприятий в сфере образования; реализация дополнительных общеобразовательных программ художественной, физкультурно-спортивной, социально-педагогической и иной направленности; осуществление приносящей доход деятельности: оказание платных образовательных услуг по направлениям согласно Положению б оказании платных образовательных услуг и ежегодно утверждаемому перечню; сдача в аренду имущества, закрепленного за Учреждением на праве оперативного управления, а также имущества, приобретенного за счет ведения самостоятельной финансово-хозяйственной деятельности, в порядке, установленном действующим законодательством РФ и нормативно-правовыми актами органов местного самоуправления города Перми; иные платные услуги: организация отдыха детей в лагере досуга и отдыха на территории учреждения сверх муниципального задания.	Устав, утвержденный распоряжением начальника департамента образования от 04.09.2017г., №СЭД-059-08-01-09-210 Лицензия серия 59Л01 №0003891, рег. №5955, дата выдачи 30.10.2017 г., срок действия бессрочно Свидетельство о государственной аккредитации серия 59А01 №0001348, рег. №18, дата выдачи 20.11.2017г. Срок действия по 25.02.2027г.	Устав, утвержденный распоряжением начальника департамента образования от 04.09.2017г., №СЭД-059-08-01-09-210 Лицензия серия 59Л01 №0003891, рег. №5955, дата выдачи 30.10.2017 г., срок действия бессрочно Свидетельство о государственной аккредитации серия 59А01 №0001348, рег. №18, дата выдачи 20.11.2017г. Срок действия по 25.02.2027г.

1.3. Функции, осуществляемые учреждением:

№	Наименование функций	Количество штатных единиц, шт.		Доля бюджета учреждения, расходующаяся на осуществление функций, %	
		Год 2020	Год 2021	Год 2020	Год 2021
1	2	3	4	5	6
1	Профильные функции	88,1	95,82	95,6	96,0
2	Непрофильные функции	4	4	4,4	4,0

1.4. Перечень услуг (работ), оказываемых учреждением⁴:

№	Наименование услуги (работы)	Год 2020	Год 2021	Категория потребителей
1	2	3	4	5
1	Муниципальные услуги (работы), оказываемые потребителям в соответствии с муниципальным заданием			
1.1	Реализация основных общеобразовательных программ начального общего образования	583	621	Физические лица
1.2	Реализация основных общеобразовательных программ основного общего образования	496	543	
1.3	Реализация основных общеобразовательных программ среднего общего образования	55	63	
1.4	Организация отдыха детей и молодежи	165	204	
2	Услуги (работы), оказываемые потребителям за плату	444	499	Дети дошкольного возраста 5-6 лет Учащиеся 1-11 классов
2.1	Социально-педагогическое	310	292	
2.2	Естественнонаучное	53	50	
2.3	Организация летнего отдыха детей	0	4	
2.4	Техническое	71	144	
2.5	В области искусств	10	9	
3	Муниципальные услуги (работы), оказываемые потребителям в соответствии с муниципальным заданием			

1.5. Информация об установленной и фактической численности работников учреждения:

N	Наименование показателей	Ед. изм.	Год 2020		Год 2021	
			на начало отчетного периода	на конец отчетного периода	на начало отчетного периода	на конец отчетного периода
1	2	3	4	5	6	7
1	Количество штатных единиц <*>	штук	84,8	92,14	92,14	99,82
2	Количественный состав	человек	54	57	57	75
3	Квалификация сотрудников	человек	высшее образование и стаж работы: до 3-х лет -6 с 3 до 8 лет - 12 с 8 до 14 лет - 7 с 14 до 20 лет -6 более 20 лет - 11	высшее образование и стаж работы: до 3-х лет -4 с 3 до 8 лет - 8 с 8 до 14 лет - 10 с 14 до 20 лет -7 более 20 лет - 15	высшее образование и стаж работы: до 3-х лет -4 с 3 до 8 лет - 8 с 8 до 14 лет - 10 с 14 до 20 лет -7 более 20 лет - 15	высшее образование и стаж работы: до 3-х лет -7 с 3 до 8 лет - 9 с 8 до 14 лет - 11 с 14 до 20 лет -7 более 20 лет - 15
			средне-специальное образование и стаж работы:			
			до 3-х лет -5 с 3 до 8 лет - 1 с 8 до 14 лет - 0 с 14 до 20 лет - более 20 лет - 5	до 3-х лет -2 с 3 до 8 лет - 5 с 8 до 14 лет - 0 с 14 до 20 лет -0 более 20 лет - 6	до 3-х лет -2 с 3 до 8 лет - 5 с 8 до 14 лет - 0 с 14 до 20 лет -0 более 20 лет - 6	до 3-х лет -3 с 3 до 8 лет - 6 с 8 до 14 лет - 1 с 14 до 20 лет -0 более 20 лет - 7

			Средне образование и стаж работы до 3-х лет -5 с 3 до 8 лет - 1 с 8 до 14 лет - 0 с 14 до 20 лет - более 20 лет -	Средне образование и стаж работы до 3-х лет -5 с 3 до 8 лет - 1 с 8 до 14 лет - 0 с 14 до 20 лет - более 20 лет - 5	Средне образование и стаж работы до 3-х лет -5 с 3 до 8 лет - 1 с 8 до 14 лет - 0 с 14 до 20 лет - более 20 лет - 5	Средне образование и стаж работы до 3-х лет -3 с 3 до 8 лет - 0 с 8 до 14 лет - 0 с 14 до 20 лет 0- более 20 лет - 5
			Без образования стаж работы до 3-х лет -5 с 3 до 8 лет - 1 с 8 до 14 лет - 0 с 14 до 20 лет - более 20 лет	без образования и стаж работы до 3-х лет -5 с 3 до 8 лет - 1 с 8 до 14 лет - 0 с 14 до 20 лет - более 20 лет -	Без образования и стаж работы до 3-х лет -5 с 3 до 8 лет - 1 с 8 до 14 лет - 0 с 14 до 20 лет - более 20 лет -	Без образования и стаж работы до 3-х лет -1 с 3 до 8 лет - 0 с 8 до 14 лет - 0 с 14 до 20 лет -0 более 20 лет -0

<*> В случае изменения количества штатных единиц в учреждении указываются причины, приведшие к их изменению на конец отчетного периода.

<***> Указывается уровень профессионального образования и стаж работы сотрудников.

1.6. Информация о среднегодовой численности и средней заработной плате работников учреждения:

N	Наименование показателей	Ед. изм.	Год 2020	Год 2021
1	2	3	4	5
1	Среднегодовая численность работников учреждения	человек	54,4	61,1
1.1	Работники учреждения, непосредственно осуществляющие учебный (воспитательный, образовательный) процесс (в учреждениях, реализующих программы общего образования, дошкольных образовательных учреждениях, учреждениях дополнительного образования детей)	человек	43,2	46,9
1.2	Работники учреждения, непосредственно осуществляющие основную деятельность, направленную на достижение целей, для реализации которых создано учреждение (в иных учреждениях)	человек	0	0
1.3	Педагогические работники, кроме работников, непосредственно осуществляющих учебный (воспитательно-образовательный) процесс	человек	5,1	7,7
1.4	Руководители учреждения	человек	4	3,8
1.5	Учебно-вспомогательный персонал	человек	0	0
1.6	Административный персонал	человек	2,1	2,7
1.7	Рабочие	человек	0	0
2	Средняя заработная плата работников учреждения	руб.	44552,85	43380,25
2.1	Работники учреждения, непосредственно осуществляющие учебный (воспитательный, образовательный) процесс (в учреждениях, реализующих программы общего образования, дошкольных образовательных учреждениях, учреждениях дополнительного образования детей)	руб.	41857,83	41287,45
2.2	Работники учреждения, непосредственно осуществляющие основную деятельность, направленную на достижение целей, для реализации которых создано учреждение (в иных учреждениях)	руб.	0	0
2.3	Педагогические работники, кроме работников, непосредственно осуществляющих учебный (воспитательно-образовательный) процесс	руб.	40245,10	38537,88
2.4	Руководители учреждения	руб.	68258,33	74714,91
2.5	Учебно-вспомогательный персонал	руб.	0	0
2.6	Административный персонал	руб.	36376,98	33537,0
2.7	Рабочие	руб.	-	-

1.7. Информация об осуществлении муниципальным автономным учреждением деятельности, связанной с выполнением работ или оказанием услуг в соответствии с обязательствами перед страховщиком по обязательному социальному страхованию, и об объеме финансового обеспечения данной деятельности⁸:

№	Наименование услуги (работы)	Объем услуг (работ), ед. изм.		Объем финансового обеспечения, тыс. руб.	
		Год 2020	Год 2021	Год 2020	Год 2021
1	2	3	4	5	6
	-	-	-	-	-

1.8. Информация об объеме финансового обеспечения муниципального автономного учреждения в рамках муниципальных программ, ведомственных целевых программ, утвержденных в установленном порядке⁹:

№	Наименование муниципальных программ, ведомственных целевых программ с указанием правового акта об их утверждении (в разрезе каждой программы)	Объем финансового обеспечения, тыс. руб.	
		Год 2020	Год 2021
1	2	3	4
1.1	Постановление администрации города Перми от 19.10.2018 N 792 «Об утверждении муниципальной программы «Доступное и качественное образование»	48294,2	60461,5
1.2	Постановление администрации города Перми от 18.10.2018 N 764 «Об утверждении муниципальной программы «Социальная поддержка и обеспечение семейного благополучия населения города Перми»	361,7	21,1
1.3	Постановление администрации города Перми от 19.10.2018 N 793 «Об утверждении муниципальной программы «Безопасный город»	33,0	

1.9. Состав наблюдательного совета учреждения⁸:

N	Фамилия, имя, отчество	Должность	Правовой акт о назначении членов наблюдательного совета (вид, дата, N, наименование)	Срок полномочий
1	2	3	4	5
1	Петрова Ольга Николаевна	Представитель родительской общественности	Приказ начальника департамента образования г. Перми от 03.02.2021 №059-08-01-09-104	по 11.11.2025г.
2	Главатских Елена Михайловна	представитель органа местного самоуправления в лице департамента имущественных отношений города Перми	Приказ начальника департамента образования г. Перми от 03.02.2021 №059-08-01-09-104	по 11.11.2025г.
3	Кулик Оксана Владимировна	представитель органа местного самоуправления в лице учредителя - департамента образования администрации города Перми	Приказ начальника департамента образования г. Перми от 03.02.2021 №059-08-01-09-104	по 11.11.2025г.
4	Литвинова Ирина Александровна	представитель трудового коллектива	Приказ начальника департамента образования г. Перми от 03.02.2021 №059-08-01-09-104	по 11.11.2025г.
5	Пономарева Ирина Владимировна	представитель общественности	Приказ начальника департамента образования г. Перми от 03.02.2021 №059-08-01-09-104	по 11.11.2025г.
6	Устюжанцева Джамила Михайловна	представитель трудового коллектива	Приказ начальника департамента образования г. Перми от 03.02.2021 №059-08-01-09-104	по 11.11.2025г.

2. Результат деятельности муниципального учреждения

2.1. Изменение балансовой (остаточной) стоимости нефинансовых активов:

№	Наименование показателей	Ед. изм.	На начало отчетного года 2021	На конец отчетного года 2021	Изменение стоимости нефинансовых активов, %
1	2	3	4	5	6
1	Балансовая стоимость нефинансовых активов	тыс. руб.	106855,5	110654,5	+3,56%
2	Остаточная стоимость нефинансовых активов	тыс. руб.	78250,7	77915,2	-0,43%

2.2. Общая сумма выставленных требований в возмещение ущерба по недостачам и хищениям:

№	Наименование показателей	Ед. изм.	Год 2020	Год 2021
1	2	3	4	5
1	Общая сумма выставленных требований в возмещение ущерба по недостачам и хищениям, в том числе:	тыс. руб.	-	-
1.1	материальных ценностей	тыс. руб.	-	-
1.2	денежных средств	тыс. руб.	-	-
1.3	от порчи материальных ценностей	тыс. руб.	-	-

2.3. Изменение дебиторской и кредиторской задолженности в разрезе поступлений (выплат)¹⁰:

	Наименование показателей	Ед. изм.	Год 2020	Год 2021	Изменение суммы задолженности относительно предыдущего отчетного года, %	Причины образования просроченной кредиторской задолженности, дебиторской задолженности, нереальной к взысканию
1	2	3	4	5	6	7
1	Сумма дебиторской задолженности	тыс.руб.	3011,0	115827,00	+100%	
	в том числе:					
1.1	в разрезе поступлений	тыс.руб.	2171,6	115701,3	+100%	
1.11	Доходы от оказания платных услуг за счет субсидии на выполнение государственного муниципального задания	тыс.руб.		82532,5	+100%	
1.12	Доходы от оказания платных услуг кроме субсидии на выполнение государственного муниципального задания	тыс.руб.	235,1	280,5	+19,3%	
1.13	Доходы от операционной аренды	тыс.руб.	1892,5	789,5	-58,3%	
1.14	Доходы от условных арендных платежей	тыс.руб.	44	5,4	-87,7	
1.15	Субсидии на иные цели	тыс.руб.		32093,5	+100%	
1.2	в разрезе выплат	тыс.руб.	839,4	125,6	-85%	
1.21	Оплата труда	тыс.руб.	11	5,7	-48,2%	
1.22	Начисления на выплаты по оплате труда	тыс.руб.	310,5		-100%	
1.23	Услуги связи	тыс.руб.	6,9		-100%	
1.24	Коммунальные услуги	тыс.руб.	288,10	104,3	-63,8%	
1.25	Основные средства	тыс.руб.	222,9	11,5	-94,8%	
1.26	Материальные запасы			4,1	+100%	

2	Нереальная к взысканию дебиторская задолженность	тыс.руб.				
3	Сумма кредиторской задолженности	тыс.руб.	2157,7	4397,8	+100%	
	в том числе:					
3.1	в разрезе поступлений		1826,7	3254,8	+78,2%	
3.11	Доходы от оказания платных услуг кроме субсидии на выполнение государственного муниципального задания	тыс.руб.	530,7	322,9	-39,2%	
3.12	Доходы от операционной аренды	тыс.руб.				
3.13	Субсидии на иные цели	тыс.руб.	1296,0	2931,9	+100%	
3.2	в разрезе выплат	тыс.руб.	331,0	1143,0	+100%	
3.21	Заработная плата	тыс.руб.	0,1	2,2	+100%	
3.22	Начисления на выплаты по оплате труда		101,5	1137,0	+100%	
3.23	Прочие выплаты			0,2	+100	
3.24	Услуги связи	тыс.руб.				
3.25	Коммунальные услуги	тыс.руб.				
3.26	Арендная плата за пользование имуществом	тыс.руб.				
3.27	Пособия по социальной помощи населению	тыс.руб.	229,4	3,6	-100%	
3.28	Приобретение основных средств	тыс.руб.	-			
4	Просроченная кредиторская задолженность	тыс.руб.	-			

2.4. Информация о суммах доходов, полученных учреждением от оказания платных услуг (выполнения работ):

№	Наименование показателей	Ед. изм.	Год 2020		Год 2021	
			план	факт	план	факт
1	2	3	4	5	6	7
1	Сумма доходов, полученных от оказания платных услуг (выполнения работ)	тыс. руб.	1462,2	1462,2	2170,0	1994,6
	в том числе:					
1.1	частично платных, из них по видам услуг (работ):	тыс. руб.	-	-	-	-
1.2	полностью платных, из них по видам услуг (работ):	тыс. руб.	1462,2	1462,2	2170,0	1994,6
	Социально-педагогическое	тыс. руб.	467,9	467,9	754,2	692,8
	Естественнонаучное	тыс. руб.	511,8	511,8	387,9	356,3
	Техническое	тыс. руб.	219,3	219,3	689,5	633,4
	В области искусств	тыс. руб.	263,2	263,2	323,2	296,9
	Организация летнего отдыха детей	тыс. руб.	-	-	15,2	15,2

2.5. Информация об исполнении муниципального задания учредителя⁴:

№	Наименование услуги (работы)	Объем услуг (работ), ед. изм.				Объем финансового обеспечения, тыс. руб.				Объем услуг (работ), оказанных сверх муниципального задания, ед.изм.)	
		план		факт		план		факт			
		Год 2020	Год 2021	Год 2020	Год 2021	Год 2020	Год 2021	Год 2020	Год 2021		
1	2	3	4	5	6	7	8	9	10	11	12
1.1	Реализация основных общеобразовательных программ начального общего образования	583	621	580	621	16166,2	19798,0	15788,9	18742,3		
1.2	Реализация основных общеобразовательных программ основного общего образования	496	543	494	543	18442,6	19824,4	18299,4	18917,0		
1.3	Реализация основных общеобразовательных программ среднего общего образования	55	63	55	63	2313,1	2409,8	2291,3	2409,8		
1.4	Организация отдыха детей и молодежи	165	204	165	204	340,7	673,5	328,9	673,5		
1.5	Нормативные затраты на содержание муниципального имущества	-		-		726,5	652,2	726,5	652,2		
1.6	Затраты на уплату налогов	-		-		1080,5	940,2	958,7	940,2		
1.7	Обеспечение своевременной выплаты заработной платы работникам в первые рабочие дни 2019, 2020 года с учетом установленных сроков (уведомление по расчетам между бюджетами Министерства образования и науки Пермского края № 4 от 26.09.2018, № 5264229 от 26.09.2019)	-		-		2656,8		2656,8			

2.6. Информация о ценах (тарифах) на платные услуги (работы), оказываемые потребителям (в динамике в течение отчетного года):

№	Наименование услуги (работы)	Ед. изм.	Цены (тарифы) на платные услуги (работы), оказываемые потребителям																							
			год n																							
			план												факт											
			январь	февраль	март	апрель	май	июнь	июль	август	сентябрь	октябрь	ноябрь	декабрь	январь	февраль	март	апрель	май	июнь	июль	август	сентябрь	октябрь	ноябрь	декабрь
1	2	3	4	5	6	7	8	9	10	11	12	13	14	15	16	17	18	19	20	21	22	23	24	25	26	27
1	Социально-педагогическое	Руб.	1260	1260	1260	1260					2225	2225	2225	2225	1260	1260	1260	1260					2225	2225	2225	2225

2.8. Информация о жалобах потребителей:

№	Виды зарегистрированных жалоб	Количество жалоб		Принятые меры по результатам рассмотрения жалоб
		Год 2020	Год 2021	
1	2	3	4	5
1	Жалобы потребителей, поступившие в учреждение	-	-	
2	Жалобы потребителей, поступившие учредителю	1	-	.
3	Жалобы потребителей, поступившие Главе города Перми	-	-	
4	Жалобы потребителей, поступившие губернатору Пермского края	-	-	
5	Жалобы потребителей, поступившие в прокуратуру города Перми	-	-	

2.9. Информация о суммах кассовых и плановых поступлений (с учетом возвратов) и выплат (с учетом восстановленных кассовых выплат), предусмотренных планом финансово-хозяйственной деятельности учреждения¹¹:

№	Наименование показателей	Ед. изм.	Год 2020	Год 2021
1	2	3	4	5
1	Суммы плановых поступлений (с учетом возвратов)	тыс. руб.	82937,6	64275,8
	в том числе:			
	в разрезе поступлений	тыс. руб.		
1.1	Субсидии на исполнение муниципального задания	тыс. руб.	67639,5	43622,0
1.2	Субсидии на иные цели	тыс. руб.	11672,6	16811,8
1.3	Собственные доходы:	тыс. руб.	3625,5	3842,0
1.31	доходы от операционной аренды	тыс. руб.	1172,0	1357,4
1.32	доходы от оказания платных услуг	тыс. руб.	1841,5	2170,0
1.33	доходы от условных арендных платежей	тыс. руб.	292,0	396,4
1.34	Безвозмездные поступления	тыс. руб.	320,0	50,0
1.35	прочие доходы	тыс. руб.		-131,8
2	Суммы кассовых поступлений (с учетом возвратов)	тыс. руб.	55276,6	64317,8
	в том числе:			
	в разрезе поступлений	тыс. руб.		
2.1	Субсидии на исполнение муниципального задания	тыс. руб.	12242,6	43839,4
2.2	Субсидии на иные цели	тыс. руб.	40296,3	16811,8
2.3	Собственные доходы:	тыс. руб.	2737,7	3666,6
2.31	доходы от операционной аренды	тыс. руб.	701,5	1225,6
2.32	доходы от оказания платных услуг	тыс. руб.	1463,2	1994,6
2.33	доходы от условных арендных платежей	тыс. руб.	253,0	396,4
2.34	прочие доходы	тыс. руб.	320,0	50,0
3	Суммы плановых выплат (с учетом восстановленных кассовых выплат)	тыс. руб.	58000,8	65925,6
	в том числе:			
	в разрезе выплат	тыс. руб.		
3.1	Выплаты на исполнение муниципального задания:	тыс. руб.	41726,5	44515,3
3.11	заработная плата	тыс. руб.	26027,1	27108,0
3.12	прочие выплаты	тыс. руб.	151,4	201,4
3.13	начисления на выплаты по оплате труда	тыс. руб.	7960,8	8341,0
3.14	услуги связи	тыс. руб.	113,0	112,0
3.15	коммунальные услуги	тыс. руб.	1586,7	1840,2
3.16	работы и услуги по содержанию имущества	тыс. руб.	1347,6	1506,6
3.17	прочие работы, услуги	тыс. руб.	1337,0	2035,6
3.18	пособия по социальной помощи населению	тыс. руб.	180,2	191,5
3.19	прочие расходы	тыс. руб.	1080,5	940,2
3.20	расходы по приобретению основных средств	тыс. руб.	1488,6	1853,8
3.21	расходы по приобретению материальных запасов	тыс. руб.	453,6	385,0
3.22	Работы, услуги для целей капложений	тыс. руб.		

3.2	Выплаты по субсидиям на иные цели:	тыс. руб.	12242,6	16860,6
3.21	заработная плата	тыс. руб.	3064,9	4475,4
3.22	прочие выплаты	тыс. руб.	292,7	101,0
3.23	начисления на выплаты по оплате труда	тыс. руб.	925,6	1351,6
3.24	работы и услуги по содержанию имущества	тыс. руб.	272,6	
3.25	прочие работы, услуги	тыс. руб.	33,0	8110,9
3.26	пособия по социальной помощи населению	тыс. руб.	7613,6	2821,7
3.27	прочие расходы	тыс. руб.	23,5	
3.28	расходы по приобретению материальных запасов	тыс. руб.	16,7	
3.3	Выплаты за счет собственных доходов:	тыс. руб.	4031,7	4549,7
3.31	заработная плата	тыс. руб.	1000,0	1192,0
3.32	начисления на выплаты по оплате труда	тыс. руб.	302,0	360,0
3.33	прочие выплаты	тыс. руб.	15,0	15,0
3.34	услуги связи	тыс. руб.		1,0
3.35	транспортные услуги	тыс. руб.		12,0
3.36	коммунальные услуги	тыс. руб.	390,0	406,1
3.37	арендная плата за пользование имуществом	тыс. руб.	20,0	20,0
3.38	работы и услуги по содержанию имущества	тыс. руб.	814,6	677,9
3.39	прочие работы, услуги	тыс. руб.	752,2	383,3
3.40	пособия по социальной помощи населению	тыс. руб.		165,2
3.41	прочие расходы	тыс. руб.	104,1	128,0
3.42	расходы по приобретению основных средств	тыс. руб.	368,8	936,4
3.43	расходы по приобретению материальных запасов	тыс. руб.	265,0	252,8
4	Суммы кассовых выплат (с учетом восстановленных кассовых выплат)	тыс. руб.	54432,3	60002,2
	в том числе:			
	в разрезе выплат	тыс. руб.		
4.1	Выплаты на исполнение муниципального задания:	тыс. руб.	41050,5	42552,3
4.11	заработная плата	тыс. руб.	25897,1	26636,4
4.12	прочие выплаты	тыс. руб.	123,7	176,5
4.13	начисления на выплаты по оплате труда	тыс. руб.	7941,0	7027,1
4.14	услуги связи	тыс. руб.	107,8	107,8
4.15	коммунальные услуги	тыс. руб.	1487,3	1792,7
4.16	работы и услуги по содержанию имущества	тыс. руб.	1312,2	1497,3
4.17	прочие работы, услуги	тыс. руб.	1203,6	2001,3
4.18	пособия по социальной помощи населению	тыс. руб.	152,2	191,5
4.19	прочие расходы	тыс. руб.	958,7	940,2
4.20	расходы по приобретению основных средств	тыс. руб.	1467,9	1832,0
4.21	расходы по приобретению материальных запасов	тыс. руб.	399,0	349,5
4.2	Выплаты по субсидиям на иные цели:	тыс. руб.	10946,6	13928,7
4.21	заработная плата	тыс. руб.	2786,3	4166,2
4.22	прочие выплаты	тыс. руб.	209,8	112,4
4.23	начисления на выплаты по оплате труда	тыс. руб.	838,7	1145,7
4.24	работы и услуги по содержанию имущества	тыс. руб.	272,6	0,0
4.25	прочие работы, услуги	тыс. руб.	33,0	5846,7
4.26	пособия по социальной помощи населению	тыс. руб.	6766,9	2657,7
4.27	прочие расходы	тыс. руб.	23,5	0,0
4.28	расходы по приобретению материальных запасов	тыс. руб.	15,8	0,0
4.3	Выплаты за счет собственных доходов:	тыс. руб.	2435,2	3521,2
4.31	заработная плата	тыс. руб.	766,9	1059,0
4.32	начисления на выплаты по оплате труда	тыс. руб.	231,5	290,3
4.33	прочие выплаты	тыс. руб.	3,2	4,6
4.34	услуги связи	тыс. руб.		0,1
4.35	коммунальные услуги	тыс. руб.	306,4	295,0
4.36	арендная плата за пользование имуществом	тыс. руб.	14,3	14,7
4.37	работы и услуги по содержанию имущества	тыс. руб.	145,9	605,9

4.38	прочие работы, услуги	тыс.руб.	500,3	224,3
4.39	пособия по социальной помощи населению	тыс.руб.		9,4
4.40	прочие расходы	тыс.руб.	43,0	140,0
4.41	расходы по приобретению основных средств	тыс.руб.	210,3	689,5
4.42	расходы по приобретению материальных запасов	тыс.руб.	213,4	188,3

2.10. Информация о показателях кассового исполнения бюджетной сметы учреждения и показателях доведенных учреждению лимитов бюджетных обязательств¹²:

№	Наименование расходов	Ед. изм.	КБК	Утверждено лимитов бюджетных обязательств	Кассовый расход	% исполнения
1	2	3	4	5	6	7

2.11. Информация об общей сумме прибыли муниципального автономного учреждения после налогообложения в отчетном периоде⁴:

№	Наименование показателей	Ед. изм.	Год 2020		Год 2021	
			план	факт	план	факт
1	2	3	4	5	6	7
1	Общая сумма прибыли муниципального автономного учреждения после налогообложения в отчетном периоде, всего	тыс. руб.	0	0	0	0
	в том числе:					
1.1	сумма прибыли после налогообложения, образовавшаяся в связи с оказанием муниципальным автономным учреждением частично платных услуг (работ)	тыс. руб.	0	0	0	0
1.2	сумма прибыли после налогообложения, образовавшаяся в связи с оказанием муниципальным автономным учреждением платных услуг (работ)	тыс. руб.	0	0	0	0

3. Об использовании имущества, закрепленного за муниципальным учреждением

3.1. Информация об общей стоимости недвижимого и движимого имущества муниципального учреждения:
3.1.1. муниципального автономного учреждения, муниципального бюджетного учреждения:

№	Наименование показателей	Ед. изм.	Год 2020		Год 2021	
			на начало отчетного периода	на конец отчетного периода	на начало отчетного периода	на конец отчетного периода
1	2	3	4	5	6	7
1	Общая балансовая стоимость имущества муниципального учреждения, в том числе:	тыс. руб.	95927,8	106045,3	106045,3	109564,3
1.1	приобретенного муниципальным учреждением за счет средств, выделенных учредителем, в том числе:	тыс. руб.	94798,3	104779,6	104779,6	107883,0
1.1.1	недвижимого имущества	тыс. руб.	73952,2	73952,2	73952,2	82620,9
1.2	приобретенного муниципальным учреждением за счет доходов, полученных от платных услуг и иной приносящей доход деятельности, в том числе:	тыс. руб.	1129,5	1265,7	1265,7	1681,3
1.2.1	недвижимого имущества	тыс. руб.	-	-		
2	Общая балансовая стоимость имущества, закрепленного за муниципальным учреждением на праве оперативного управления, в том числе:	тыс. руб.	33049,9	33049,9	33049,9	33825,3

1	2	3	4	5	6	7
2.1	недвижимого имущества, всего, из него:	тыс. руб.	12974,2	12974,2	12974,2	12974,2
2.1.1	переданного в аренду	тыс. руб.	1001,8	1001,8	1001,8	1001,8
2.1.2	переданного в безвозмездное пользование	тыс. руб.	95,8	95,8	95,8	95,8
2.2	движимого имущества, всего	тыс. руб.	20075,7	20075,7	20075,7	20851,1
2.3	особо ценного движимого имущества, всего, из него:	тыс. руб.	15869,1	15869,1	15869,1	16644,5
2.3.1	переданного в аренду	тыс. руб.	2525,2	2190,5	2190,5	2190,5
2.3.2	переданного в безвозмездное пользование	тыс. руб.	320,1	348,5	348,5	348,5
2.4	иного движимого имущества, всего, из него:	тыс. руб.	4206,6	4206,6	4206,6	4206,6
2.4.1	переданного в аренду	тыс. руб.	-	571,8	571,8	571,8
2.4.2	переданного в безвозмездное пользование	тыс. руб.	-	149,1	149,1	149,1
3	Общая остаточная стоимость имущества муниципального учреждения, в том числе:	тыс. руб.	69697,6	77431,6	77431,6	76816,1
3.1	приобретенного муниципальным учреждением за счет средств, выделенных учредителем, в том числе:	тыс. руб.	69730,3	77307,8	77307,8	76709,8
3.1.1	недвижимого имущества	тыс. руб.	66629,2	75023,3	75023,3	74886,1
3.2	приобретенного муниципальным учреждением за счет доходов, полученных от платных услуг и иной приносящей доход деятельности, в том числе:	тыс. руб.	200,0	123,9	123,9	106,3
3.2.1	недвижимого имущества	тыс. руб.	-	-	-	-
4	Общая остаточная стоимость имущества, закрепленного за муниципальным учреждением на праве оперативного управления, в том числе:	тыс. руб.	7760,4	7242,7	7242,7	6722,0
4.1	недвижимого имущества, всего, из него:	тыс. руб.	5513,8	5376,6	5376,6	5239,3
4.1.1	переданного в аренду	тыс. руб.	441,1	402,7	402,7	387,7
4.1.2	переданного в безвозмездное пользование	тыс. руб.	0,5	37,6	37,6	36,6
4.2	движимого имущества, всего	тыс. руб.	2246,6	1866,1	1866,1	1482,7
4.3	особо ценного движимого имущества, всего, из него:	тыс. руб.	1925,3	1593,4	1593,4	1272,3
4.3.1	переданного в аренду	тыс. руб.	1090,3	980,3	980,3	836,7
4.3.2	переданного в безвозмездное пользование	тыс. руб.	-	-	-	-
4.4	иного движимого имущества, всего, из него:	тыс. руб.	321,3	272,7	272,7	210,4
4.4.1	переданного в аренду	тыс. руб.	-	-	-	-
4.4.2	переданного в безвозмездное пользование	тыс. руб.	-	-	-	-

3.1.2. муниципального казенного учреждения:

№	Наименование показателей	Ед. изм.	Год 2020		Год 2021	
			на начало отчетного периода	на конец отчетного периода	на начало отчетного периода	на конец отчетного периода
1	2	3	4	5	6	7
1	Общая балансовая стоимость имущества, закрепленного за муниципальным казенным учреждением на праве оперативного управления, в том числе:	тыс.руб.	-	-	-	-
1.1	недвижимого имущества, всего, из него:	тыс. руб.	-	-	-	-
1.1.1	переданного в аренду	тыс. руб.	-	-	-	-
1.1.2	переданного в безвозмездное пользование	тыс. руб.	-	-	-	-
1.2	движимого имущества, всего, из него:	тыс. руб.	-	-	-	-
1.2.1	переданного в аренду	тыс. руб.	-	-	-	-
1.2.2	переданного в безвозмездное пользование	тыс. руб.	-	-	-	-

1	2	3	4	5	6	7
2	Общая остаточная стоимость имущества, закрепленного за муниципальным казенным учреждением на праве оперативного управления, в том числе:	тыс. руб.	-	-	-	-
2.1	недвижимого имущества, всего, из него:	тыс. руб.	-	-	-	-
2.1.1	переданного в аренду	тыс. руб.	-	-	-	-
2.1.2	переданного в безвозмездное пользование	тыс. руб.	-	-	-	-
2.2	движимого имущества, всего, из него:	тыс. руб.	-	-	-	-
2.2.1	переданного в аренду	тыс. руб.	-	-	-	-
2.2.2	переданного в безвозмездное пользование	тыс. руб.	-	-	-	-

3.2. Информация об использовании имущества, закрепленного за муниципальным учреждением:

№	Наименование показателей	Ед. изм.	Год 2020		Год 2021	
			на начало отчетного периода	на конец отчетного периода	на начало отчетного периода	на конец отчетного периода
1	2	3	4	5	6	7
1	Количество объектов недвижимого имущества, закрепленного за муниципальным учреждением на праве оперативного управления, из них:	ед.	5	5	5	5
1.1	зданий, строений, сооружений:	ед.	1	1	1	1
	здания		1	1	1	1
	склад					
1.2	иных объектов (замощений, заборов и других), в том числе:	ед.	4	4	4	4
	замощение		1	1	1	1
	ограждения		1	1	1	1
	ворота		2	2	2	2
1.3	количество неиспользованных объектов недвижимого имущества, из них:	ед.	-	-	-	-
1.3.1	зданий, строений, сооружений	ед.	-	-	-	-
1.3.2	иных объектов (замощений, заборов и других)	ед.	-	-	-	-
2	Количество объектов особо ценного движимого имущества, закрепленного за муниципальным учреждением на праве оперативного управления ¹¹ , в том числе:	ед.	10126	10126	10126	10138
	количество неиспользованных объектов особо ценного движимого имущества	ед.	-	-	-	-
3	Общая площадь объектов недвижимого имущества, закрепленного за муниципальным учреждением на праве оперативного управления, из них:	кв. м	7769,7	7769,7	7769,7	7769,7
3.1	зданий, строений, сооружений, в том числе:	кв. м	4202,8	4202,8	4202,8	4202,8
	здания		4202,8	4202,8	4202,8	4202,8
3.1.1	переданного в аренду ¹³	кв. м	314,8	314,8	314,8	314,8
3.1.2	переданного в безвозмездное пользование ¹³	кв. м	30,1	30,1	30,1	30,1
3.2	иных объектов (замощений, заборов и других) в том числе:	кв. м	3566,9	3566,9	3566,9	3566,9
	ограждение		472,6	472,6	472,6	472,6
	замощение		3087,8	3087,8	3087,8	3087,8
	ворота		6,5	6,5	6,5	6,5
4	Общая площадь неиспользуемого недвижимого имущества, закрепленного за муниципальным учреждением на праве оперативного управления, в том числе:	кв. м	-	-	-	-

1	2	3	4	5	6	7
4.1	переданного в аренду ¹³	кв. м	-	-	-	-
4.2	переданного в безвозмездное пользование ¹³	кв. м	-	-	-	-
5	Объем средств, полученных от сдачи в аренду в установленном порядке имущества, закрепленного за муниципальным учреждением на праве оперативного управления	тыс. руб.	-	701,5	-	1357,4

Руководитель муниципального автономного учреждения

_____ (подпись)

_____ (расшифровка подписи)

Руководитель финансово-экономической службы муниципального бюджетного учреждения, муниципального казенного учреждения (или иное уполномоченное лицо)¹⁴

_____ (подпись)

_____ (расшифровка подписи)

Исполнитель (лицо, ответственное за составление отчета)

_____ (подпись)

_____ (расшифровка подписи)

СОГЛАСОВАН

(начальник департамента имущественных отношений администрации города Перми)

СОГЛАСОВАН¹⁵

(руководитель муниципального казенного учреждения, осуществляющего функции по ведению бухгалтерского учета)

СОГЛАСОВАН¹⁶

(руководитель функционального (территориального) органа администрации города Перми, осуществляющего функции и полномочия учредителя)

Отчет о результатах деятельности муниципального учреждения города Перми _____ за период

(наименование учреждения)

с _____ по _____, опубликованный ранее в печатном средстве массовой информации «Официальный бюллетень органов местного самоуправления муниципального образования город Пермь» от _____ № _____ на официальном сайте муниципального образования город Пермь в информационно-телекоммуникационной сети Интернет, считать недействительным¹⁷

¹ Отчет о результатах деятельности муниципального автономного учреждения утверждается руководителем функционального (территориального) органа администрации города Перми, осуществляющего функции и полномочия учредителя муниципального автономного учреждения города Перми. Отчет о результатах деятельности муниципального бюджетного учреждения, муниципального казенного учреждения утверждается руководителем соответствующего учреждения.

² Год, предшествующий отчетному году.

³ Отчетный год.

⁴ Заполняется муниципальным автономным учреждением, муниципальным бюджетным учреждением, муниципальным казенным учреждением, в отношении которого органом, осуществляющим функции и полномочия учредителя, принято решение о формировании им муниципального задания на оказание услуг (выполнение работ).

⁵ Для муниципальных казенных учреждений – установленная численность учреждения, для муниципальных автономных учреждений, муниципальных бюджетных учреждений – численность в соответствии с утвержденным штатным расписанием учреждения. В случае изменения установленной численности учреждения указываются причины, приведшие к их изменению на конец отчетного периода.

⁶ Указывается уровень профессионального образования и стаж работы сотрудников.

⁷ Категории (группы) работников указываются в соответствии с отраслевым Положением о системе оплаты труда работников муниципальных учреждений, утвержденным постановлением администрации города Перми.

⁸ Заполняется муниципальным автономным учреждением.

⁹ Заполняется муниципальным автономным учреждением. Отчет по муниципальным программам, ведомственным целевым программам представляется в рамках деятельности, осуществленной учреждением.

¹⁰ Заполняется муниципальным казенным учреждением, муниципальным автономным и бюджетным учреждением в разрезе поступлений (выплат), предусмотренных планом финансово-хозяйственной деятельности учреждения.

¹¹ Заполняется муниципальным автономным учреждением, муниципальным бюджетным учреждением.

¹² Заполняется муниципальным казенным учреждением.

¹³ Указываются площади недвижимого имущества, переданного в аренду, безвозмездное пользование по всем договорам, заключенным в течение отчетного периода.

¹⁴ Подписывается руководителем финансово-экономической службы муниципального бюджетного учреждения, муниципального казенного учреждения в случае если ведение бухгалтерского учета не передано муниципальному казенному учреждению, осуществляющему функции по ведению бухгалтерского учета (не централизовано).

¹⁵ Согласовывается руководителем муниципального казенного учреждения, осуществляющего функции по ведению бухгалтерского учета, в случае если ведение бухгалтерского учета передано муниципальному казенному учреждению, осуществляющему функции по ведению бухгалтерского учета (централизовано).

¹⁶ Применяется для муниципального бюджетного учреждения, муниципально казенного учреждения.

¹⁷ Информация об отмене опубликованного ранее Отчета указывается учреждением в случае обнаружения неточностей и ошибок в Отчете и внесения изменений в опубликованный ранее Отчет.