

РАЗДЕЛ ПЕРВЫЙ ПРАВОВЫЕ АКТЫ

ПОСТАНОВЛЕНИЯ ГЛАВЫ ГОРОДА ПЕРМИ

04.05.2022 № 51

О назначении публичных слушаний по рассмотрению проекта решения о предоставлении разрешения на условно разрешенный вид использования земельного участка с кадастровым номером 59:01:1713188:147 – «магазины (4.4)» в территориальной зоне индивидуальной жилой застройки городского типа (Ж-4) по ул. Адмирала Ушакова, з/у 70 в Кировском районе города Перми.....5

05.05.2022 № 52

О назначении публичных слушаний по рассмотрению проекта о внесении изменений в Правила землепользования и застройки города Перми, утвержденные решением Пермской городской Думы от 26.06.2007 № 1437

06.05.2022 № 53

О назначении публичных слушаний по рассмотрению проекта о внесении изменений в Правила землепользования и застройки города Перми, утвержденные решением Пермской городской Думы от 26.06.2007 № 1439

06.05.2022 № 54

О назначении публичных слушаний по обсуждению проекта решения Пермской городской Думы «О внесении изменений в Правила благоустройства территории города Перми, утвержденные решением Пермской городской Думы от 15.12.2020 № 277»12

ПОСТАНОВЛЕНИЯ АДМИНИСТРАЦИИ ГОРОДА ПЕРМИ

04.05.2022 № 333

Об утверждении Порядка организации работы с задержанными животными на территории города Перми.....17

04.05.2022 № 334

О внесении изменений в постановление администрации города Перми от 22.11.2005 № 2735 «Об утверждении перечней и проектов границ общих и индивидуальных санитарно-защитных зон промышленных предприятий и объектов, расположенных на территории города Перми» и о признании утратившими силу отдельных правовых актов города Перми.....24

04.05.2022 № 335

О внесении изменений в состав конкурсной комиссии по проведению XXIV городского конкурса социально значимых проектов «Город – это мы», утвержденный постановлением администрации города Перми от 08.02.2022 № 71 «О проведении XXIV городского конкурса социально значимых проектов «Город – это мы».....26

04.05.2022 № 336

О внесении изменений в состав конкурсной комиссии по определению победителей конкурса «Лучший студенческий проект по развитию местного самоуправления», утвержденный постановлением администрации города Перми от 22.02.2022 № 109 «О проведении в администрации города Перми конкурса «Лучший студенческий проект по развитию местного самоуправления» в 2022 году».....27

05.05.2022 № 337

О внесении изменений в отдельные правовые акты администрации города Перми, утверждающие порядки определения объема и условий предоставления субсидий на иные цели, в сфере образования28

05.05.2022 № 338

О внесении изменений в Порядок определения объема и условий предоставления субсидий на иные цели бюджетным и автономным учреждениям на организацию занятости молодежи, утвержденный постановлением администрации города Перми от 20.10.2020 № 105646

05.05.2022 № 339	
О внесении изменений в муниципальную программу «Формирование современной городской среды», утвержденную постановлением администрации города Перми от 19.10.2017 № 897.....	51
05.05.2022 № 340	
О внесении изменений в муниципальную программу «Экономическое развитие города Перми», утвержденную постановлением администрации города Перми от 15.10.2021 № 874.....	72
05.05.2022 № 341	
О внесении изменений в состав рабочей группы по вопросам развития территориальных общественных самоуправлений в городе Перми, утвержденный постановлением администрации города Перми от 15.03.2022 № 169.....	77
05.05.2022 № 342	
О внесении изменений в Порядок определения объема и условий предоставления субсидий на иные цели бюджетным и автономным учреждениям, подведомственным департаменту культуры и молодежной политики администрации города Перми, на мероприятия, направленные на решение отдельных вопросов местного значения в микрорайонах города Перми, утвержденный постановлением администрации города Перми от 20.02.2021 № 101	78
06.05.2022 № 343	
О внесении изменений в муниципальную программу «Организация дорожной деятельности в городе Перми», утвержденную постановлением администрации города Перми от 20.10.2021 № 917.....	83
06.05.2022 № 344	
О внесении изменений в состав комиссии по предоставлению муниципального имущества города Перми в безвозмездное пользование социально ориентированным некоммерческим организациям, утвержденный постановлением администрации города Перми от 21.05.2021 № 363	120
06.05.2022 № 345	
Об утверждении формы обращения о безвозмездной передаче имущества в собственность муниципального образования город Пермь, формы акта осмотра имущества, предлагаемого к передаче в собственность муниципального образования город Пермь, формы договора безвозмездной передачи имущества в собственность муниципального образования город Пермь	121
06.05.2022 № 346	
О признании утратившим силу постановления администрации города Перми от 15.06.2018 № 396 «О создании рабочей группы по определению фактического состояния объектов газификации и иных объектов инженерной инфраструктуры в городе Перми, заказчиком работ по проектированию и строительству которых являлись муниципальные казенные учреждения «Управление строительства города Перми», «Управление технического заказчика», департамент жилищно-коммунального хозяйства администрации города Перми, решению вопросов, связанных с вводом их в эксплуатацию»	134
06.05.2022 № 347	
Об утверждении Порядка предоставления субсидий на финансовое обеспечение затрат, связанных с выполнением работ по капитальному ремонту сетей наружного освещения на территории города Перми, и о внесении изменений в Порядок предоставления субсидии в целях возмещения затрат, связанных с выполнением работ по организации освещения территории города Перми, утвержденный постановлением администрации города Перми от 22.09.2020 № 870.....	135
06.05.2022 № 348	
О внесении изменений в муниципальную программу «Организация регулярных перевозок автомобильным и городским наземным электрическим транспортом в городе Перми», утвержденную постановлением администрации города Перми от 20.10.2021 № 907.....	141

РАСПОРЯЖЕНИЯ АДМИНИСТРАЦИИ ГОРОДА ПЕРМИ

06.05.2022 № 46

О назначении уполномоченного представителя в целях оказания организатору публичного мероприятия содействия в проведении публичного мероприятия..... 146

ПРАВОВЫЕ АКТЫ ФУНКЦИОНАЛЬНЫХ ОРГАНОВ АДМИНИСТРАЦИИ ГОРОДА ПЕРМИ

Распоряжение заместителя главы администрации города Перми - начальника департамента земельных отношений администрации города Перми от 14.02.2022 № 21-01-03-503 147

Распоряжение заместителя главы администрации города Перми - начальника департамента земельных отношений администрации города Перми от 09.02.2022 № 21-01-03-448 148

Распоряжение заместителя главы администрации города Перми - начальника департамента земельных отношений администрации города Перми от 09.02.2022 № 21-01-03-449 149

Распоряжение заместителя главы администрации города Перми - начальника департамента земельных отношений администрации города Перми от 09.02.2022 № 21-01-03-451 150

Распоряжение заместителя главы администрации города Перми - начальника департамента земельных отношений администрации города Перми от 09.02.2022 № 21-01-03-452 151

Распоряжение заместителя главы администрации города Перми - начальника департамента земельных отношений администрации города Перми от 09.02.2022 № 21-01-03-450 152

Распоряжение заместителя главы администрации города Перми - начальника департамента земельных отношений администрации города Перми от 31.01.2022 № 21-01-03-338 153

Распоряжение заместителя главы администрации города Перми - начальника департамента земельных отношений администрации города Перми от 27.01.2022 № 21-01-03-267 154

Распоряжение заместителя главы администрации города Перми - начальника департамента земельных отношений администрации города Перми от 24.01.2022 № 21-01-03-205 155

Распоряжение заместителя главы администрации города Перми - начальника департамента земельных отношений администрации города Перми от 27.01.2022 № 21-01-03-268 156

ПРАВОВЫЕ АКТЫ ТЕРРИТОРИАЛЬНЫХ ОРГАНОВ АДМИНИСТРАЦИИ ГОРОДА ПЕРМИ

Распоряжение главы администрации Свердловского района города Перми от 29.04.2022 № 059-39-01-01-183 «О внесении изменений в состав административной комиссии Свердловского района города Перми, утвержденный распоряжением главы администрации Свердловского района города Перми от 01.08.2016 № СЭД-39-01-01-271 «Об утверждении состава административной комиссии Свердловского района города Перми» 158

Распоряжение главы администрации Дзержинского района города Перми от 05.05.2022 № 059-07-01-05-158 «О сносе самовольных построек» 159

Распоряжение главы администрации Орджоникидзевского района города Перми от 05.05.2022 № 059-37-01-04-68 «О принудительном демонтаже самовольно установленных (незаконно размещенных) движимых объектов» 159

РАЗДЕЛ ВТОРОЙ ОФИЦИАЛЬНАЯ ИНФОРМАЦИЯ

Заключение о результатах публичных слушаний по вопросам градостроительной деятельности от 05 мая 2022 г. № 13-урв.....	161
Реестр вывесок, подлежащих принудительному демонтажу на территории Индустриального района города Перми	162
Реестр вывесок, подлежащих принудительному демонтажу на территории Дзержинского района города Перми	235
Приказ Министерства по управлению имуществом и градостроительной деятельности Пермского края от 29.04.2022 № 31-02-1-4-812 «Об установлении публичного сервитута в отдельных целях в пользу «КГБУ «УАДиТ»	240
Проект «ИЗМЕНЕНИЯ, которые вносятся в Правила землепользования и застройки города Перми, утвержденные решением Пермской городской Думы от 26 июня 2007 г. № 143 (в статье 52.1)».....	250
Проект «ИЗМЕНЕНИЯ, которые вносятся в Правила землепользования и застройки города Перми, утвержденные решением Пермской городской Думы от 26 июня 2007 г. № 143 (в статье 52.5)».....	250
Проект «ИЗМЕНЕНИЯ, которые вносятся в Правила землепользования и застройки города Перми, утвержденные решением Пермской городской Думы от 26 июня 2007 г. № 143 (в статье 49)».....	250
Информация о возможном установлении публичных сервитутов в отдельных целях в соответствии со статьей 39.42 Земельного кодекса Российской Федерации	252
Извещение о проведении 16.06.2022 аукциона на право заключения договоров аренды земельных участков (лоты №№ 1-3).....	344

РАЗДЕЛ ПЕРВЫЙ ПРАВОВЫЕ АКТЫ

ПОСТАНОВЛЕНИЯ ГЛАВЫ ГОРОДА ПЕРМИ



ГЛАВА ГОРОДА ПЕРМИ ПОСТАНОВЛЕНИЕ

04.05.2022

№ 51

О назначении публичных слушаний по рассмотрению проекта решения о предоставлении разрешения на условно разрешенный вид использования земельного участка с кадастровым номером 59:01:1713188:147 – «магазины (4.4)» в территориальной зоне индивидуальной жилой застройки городского типа (Ж-4) по ул. Адмирала Ушакова, з/у 70 в Кировском районе города Перми

На основании Градостроительного кодекса Российской Федерации, Федерального закона от 06 октября 2003 г. № 131-ФЗ «Об общих принципах организации местного самоуправления в Российской Федерации», пункта 4.3 Регламента работы комиссии по подготовке проекта правил землепользования и застройки Пермского городского округа, утвержденного приказом Министерства по управлению имуществом и градостроительной деятельности Пермского края от 30 декабря 2020 г. № 31-02-1-4-1037, Устава города Перми, решения Пермской городской Думы от 26 июня 2007 г. № 143 «Об утверждении Правил землепользования и застройки города Перми», письма комиссии по подготовке проекта правил землепользования и застройки Пермского городского округа от 08 апреля 2022 г. № 31-07-1-Зисх-157, заключения комиссии по подготовке проекта правил землепользования и застройки Пермского городского округа от 06 апреля 2022 г. № 31-07-1-Зисх-151 на заявление от 30 марта 2022 г. № 31-07-1-3-173 и обосновывающие материалы, представленные Казанцевым Д.А., действующим на основании доверенности в интересах Жужговой Л.И., для предоставления разрешения на условно разрешенный вид использования земельного участка с кадастровым номером 59:01:1713188:147 – «магазины (4.4)» в территориальной зоне индивидуальной жилой застройки городского типа (Ж-4) по ул. Адмирала Ушакова, з/у 70 в Кировском районе города Перми

ПОСТАНОВЛЯЮ:

1. Назначить публичные слушания по рассмотрению проекта решения о предоставлении разрешения на условно разрешенный вид использования земельного участка с кадастровым номером 59:01:1713188:147 – «магазины (4.4)» в территориальной зоне индивидуальной жилой застройки городского типа (Ж-4) по ул. Адмирала Ушакова, з/у 70 в Кировском районе города Перми (далее – проект решения).

2. Срок проведения публичных слушаний составляет не более 1 месяца со дня опубликования настоящего постановления до дня опубликования заключения о результатах публичных слушаний в печатном средстве массовой информации «Официальный бюллетень органов местного самоуправления муниципального образования город Пермь».

3. Департаменту градостроительства и архитектуры администрации города Перми обеспечить размещение проекта решения, указанного в пункте 1 настоящего постановления, с перечнем информационных материалов к нему: обосновывающие материалы, предусмотренные частью 11 статьи 35 Правил землепользования и застройки города Перми, утвержденных решением Пермской городской Думы от 26 июня 2007 г. № 143, и заключения комиссии по подготовке проекта правил землепользования и застройки Пермского городского округа от 06 апреля 2022 г. № 31-07-1-Зисх-151 на заявление от 30 марта 2022 г. № 31-07-1-3-173 и обосновывающие материалы, представленные Казанцевым Д.А., действующим на основании доверенности в интересах Жужговой Л.И., для предоставления разрешения на условно разрешенный вид использования земельного участка с кадастровым номером 59:01:1713188:147 – «магазины (4.4)» в территориальной зоне индивидуальной жилой застройки городского типа (Ж-4) по ул. Адмирала Ушакова, з/у 70 в Кировском районе города Перми на официальном сайте муниципального образования город Пермь в информационно-телекоммуникационной сети Интернет www.gorodperm.ru в течение 10, но не ранее 7 дней со дня опубликования настоящего постановления.

Период размещения проекта решения, указанного в пункте 1 настоящего постановления, с перечнем информационных материалов к нему исчисляется со дня, указанного в абзаце первом настоящего пункта, по 27 мая 2022 г.

4. Экспозиция проекта решения, указанного в пункте 1 настоящего постановления, с перечнем информационных материалов к нему (далее – экспозиция) проводится с 20 мая 2022 г. по 27 мая 2022 г.: понедельник-четверг – с 09.00 час. до 18.00 час., пятница – с 09.00 час. до 17.00 час. по адресу: 614113, г. Пермь, ул. Кировоградская, 33, администрация Кировского района города Перми.

5. Консультирование посетителей экспозиции проекта решения, указанного в пункте 1 настоящего постановления, осуществляется 26 мая 2022 г. с 17.40 час. до 18.00 час. по адресу: 614113, г. Пермь, ул. Кировоградская, 33, администрация Кировского района города Перми.

6. Провести собрание участников публичных слушаний по проекту решения, указанному в пункте 1 настоящего постановления, 26 мая 2022 г. в 18.00 час. по адресу: 614113, г. Пермь, ул. Кировоградская, 33, администрация Кировского района города Перми.

7. Участники публичных слушаний в целях идентификации представляют сведения о себе (фамилию, имя, отчество (при наличии), дату рождения, адрес места жительства (регистрации) – для физических лиц; наименование, основной государственный регистрационный номер, место нахождения и адрес – для юридических лиц) с приложением документов, подтверждающих такие сведения.

Участники публичных слушаний, являющиеся правообладателями соответствующих земельных участков и (или) расположенных на них объектов капитального строительства и (или) помещений, являющихся частью указанных объектов капитального строительства, также представляют сведения соответственно о таких земельных участках, объектах капитального строительства, помещениях, являющихся частью указанных объектов капитального строительства, из Единого государственного реестра недвижимости и иные документы, устанавливающие или удостоверяющие их права на такие земельные участки, объекты капитального строительства, помещения, являющиеся частью указанных объектов капитального строительства.

8. Участники публичных слушаний, прошедшие идентификацию, вправе представить предложения и замечания по проекту решения, указанному в пункте 1 настоящего постановления:

в письменной или устной форме в ходе проведения собрания или собраний участников публичных слушаний;

в письменной форме в департамент градостроительства и архитектуры администрации города Перми по адресу: 614000, г. Пермь, ул. Сибирская, д. 15, каб. 003 со дня размещения проекта решения, указанного в пункте 1 настоящего постановления, с перечнем информационных материалов к нему на официальном сайте муниципального образования город Пермь в информационно-телекоммуникационной сети Интернет www.gorodperm.ru по 27 мая 2022 г.;

посредством записи в книге (журнале) учета посетителей экспозиции проекта решения и информационных материалов по проекту решения, указанному в пункте 1 настоящего постановления, в период проведения экспозиции, с 20 мая 2022 г. по 27 мая 2022 г.

9. Расходы, связанные с организацией и проведением публичных слушаний, возложить на заявителя.

10. Департаменту градостроительства и архитектуры администрации города Перми, территориальному организационному комитету по проведению публичных слушаний по вопросам градостроительной деятельности при администрации Кировского района города Перми, состав которого утвержден в установленном порядке, обеспечить в пределах своих полномочий:

10.1. соблюдение требований законодательства, нормативных правовых актов города Перми по организации и проведению публичных слушаний с учетом пункта 2.2 указа губернатора Пермского края от 20 августа 2020 г. № 121 «О мероприятиях, реализуемых в связи с угрозой распространения новой коронавирусной инфекции (COVID-19) в Пермском крае»;

10.2. информирование участников публичных слушаний о дате, времени и месте проведения публичных слушаний;

10.3. своевременное оформление протокола собрания публичных слушаний, протокола публичных слушаний, подготовку, опубликование заключения о результатах публичных слушаний в печатном средстве массовой информации «Официальный бюллетень органов местного самоуправления муниципального образования город Пермь» и размещение на официальном сайте муниципального образования город Пермь в информационно-телекоммуникационной сети Интернет.

11. Департаменту градостроительства и архитектуры администрации города Перми обеспечить направление протокола публичных слушаний по вопросам градостроительной деятельности, заключения о результатах публичных слушаний в комиссию по подготовке проекта правил землепользования и застройки Пермского городского округа в течение 5 рабочих дней со дня опубликования заключения о результатах публичных слушаний.

12. Настоящее постановление вступает в силу со дня официального опубликования в печатном средстве массовой информации «Официальный бюллетень органов местного самоуправления муниципального образования город Пермь».

13. Управлению по общим вопросам администрации города Перми обеспечить опубликование настоящего постановления в печатном средстве массовой информации «Официальный бюллетень органов местного самоуправления муниципального образования город Пермь».

14. Информационно-аналитическому управлению администрации города Перми обеспечить опубликование (обнародование) настоящего постановления на официальном сайте муниципального образования город Пермь в информационно-телекоммуникационной сети Интернет.

15. Контроль за исполнением настоящего постановления возложить на заместителя главы администрации города Перми Гонцову Е.Н.



ГЛАВА ГОРОДА ПЕРМИ ПОСТАНОВЛЕНИЕ

05.05.2022

№ 52

О назначении публичных слушаний по рассмотрению проекта о внесении изменений в Правила землепользования и застройки города Перми, утвержденные решением Пермской городской Думы от 26.06.2007 № 143

На основании Градостроительного кодекса Российской Федерации, Федеральных законов от 06 октября 2003 г. № 131-ФЗ «Об общих принципах организации местного самоуправления в Российской Федерации», от 14 марта 2022 г. № 58-ФЗ «О внесении изменений в отдельные законодательные акты Российской Федерации», Закона Пермского края от 07 декабря 2020 г. № 603-ПК «О перераспределении отдельных полномочий в области градостроительной деятельности между органами государственной власти Пермского края и органами местного самоуправления Пермского городского округа и о внесении изменений в Закон Пермского края «О градостроительной деятельности в Пермском крае», Положения о Министерстве по управлению имуществом и градостроительной деятельности Пермского края, утвержденного постановлением Правительства Пермского края от 15 декабря 2006 г. № 88-п, Регламента работы комиссии по подготовке проекта правил землепользования и застройки Пермского городского округа, утвержденного приказом Министерства по управлению имуществом и градостроительной деятельности Пермского края от 30 декабря 2020 г. № 31-02-1-4-1037, Устава города Перми, Правил землепользования и застройки города Перми, утвержденных решением Пермской городской Думы от 26 июня 2007 г. № 143, заключения комиссии по подготовке проекта правил землепользования и застройки Пермского городского округа с рекомендациями о готовности проекта о внесении изменений в Правила землепользования и застройки города Перми для организации и проведения общественных обсуждений или публичных слушаний от 31 марта 2022 г. № 31-07-1-Зисх-137

ПОСТАНОВЛЯЮ:

1. Назначить публичные слушания по рассмотрению проекта о внесении изменений в Правила землепользования и застройки города Перми, утвержденные решением Пермской городской Думы от 26 июня 2007 г. № 143 (далее – проект о внесении изменений), в части:

1.1. уточнения границ подзоны Ж-1 (П 2,22) территориальных зон многоэтажной и среднеэтажной жилой застройки (Ж-1), зоны деловой, обслуживающей и производственной активности при транспортных узлах (Ц-3) путем включения в границы территориальной зоны деловой, обслуживающей и производственной активности при транспортных узлах (Ц-3) земельного участка с кадастровым номером 59:01:4411076:44, расположенного по ул. Революции, 66 в Свердловском районе города Перми;

1.2. изменения границ территориальных зон производственно-коммунальных объектов III класса вредности (ПК-3), производственно-коммунальных объектов IV класса вредности (ПК-4), оптовой торговли, открытых рынков (Ц-5) путем установления территориальной зоны оптовой торговли, открытых рынков (Ц-5) в отношении территории, включающей земельные участки с кадастровыми номерами 59:01:4411058:98, 59:01:4411058:122, 59:01:4411058:103, по ул. Героев Хасана, 105 в Свердловском районе города Перми.

2. Срок проведения публичных слушаний составляет не более 1 месяца со дня опубликования настоящего постановления до дня опубликования заключения о результатах публичных слушаний в печатном средстве массовой информации «Официальный бюллетень органов местного самоуправления муниципального образования город Пермь».

3. Департаменту градостроительства и архитектуры администрации города Перми обеспечить:

3.1. опубликование проекта о внесении изменений, указанного в пункте 1 настоящего постановления, в порядке, установленном для официального опубликования муниципальных правовых актов;

3.2. размещение проекта о внесении изменений, указанного в пункте 1 настоящего постановления, с перечнем информационных материалов к нему: комплект материалов и необходимые обоснования к такому проекту, заключения комиссии по подготовке проекта правил землепользования и застройки Пермского городского округа с рекомендациями о готовности проекта о внесении изменений в Правила землепользования и застройки города Перми для организации и проведения общественных обсуждений или публичных слушаний от 31 марта 2022 г. № 31-07-1-Зисх-137, в котором отмечается факт готовности проекта к обсуждению на публичных слушаниях, на официальном сайте муниципального образования город Пермь в информационно-телекоммуникационной сети Интернет www.gorodperm.ru в течение 10, но не ранее 7 дней со дня опубликования настоящего постановления.

Период размещения проекта о внесении изменений, указанного в пункте 1 настоящего постановления, с перечнем информационных материалов к нему исчисляется со дня, указанного в абзаце первом настоящего пункта, по 27 мая 2022 г.

4. Экспозиции проекта о внесении изменений, указанного в пункте 1 настоящего постановления, с перечнем информационных материалов к нему (далее – экспозиция) проводятся с 20 мая 2022 г. по 27 мая 2022 г.: понедельник-четверг – с 09.00 час. до 18.00 час., пятница – с 09.00 час. до 17.00 час. по адресу: 614990, г. Пермь, ул. Сибирская, 58, администрация Свердловского района города Перми.

5. Консультирование посетителей экспозиции осуществляется 26 мая 2022 г. с 17.40 час. до 18.00 час. по адресу: 614990, г. Пермь, ул. Сибирская, 58, администрация Свердловского района города Перми.

6. Провести собрания участников публичных слушаний по рассмотрению проекта о внесении изменений, указанного в пункте 1 настоящего постановления, 26 мая 2022 г. в 18.00 час. по адресу: 614990, г. Пермь, ул. Сибирская, 58, администрация Свердловского района города Перми.

7. Участники публичных слушаний в целях идентификации представляют сведения о себе (фамилию, имя, отчество (при наличии), дату рождения, адрес места жительства (регистрации) – для физических лиц; наименование, основной государственный регистрационный номер, место нахождения и адрес – для юридических лиц) с приложением документов, подтверждающих такие сведения.

Участники публичных слушаний, являющиеся правообладателями соответствующих земельных участков и (или) расположенных на них объектов капитального строительства и (или) помещений, являющихся частью указанных объектов капитального строительства, также представляют сведения соответственно о таких земельных участках, объектах капитального строительства, помещениях, являющихся частью указанных объектов капитального строительства, из Единого государственного реестра недвижимости и иные документы, устанавливающие или удостоверяющие их права на такие земельные участки, объекты капитального строительства, помещения, являющиеся частью указанных объектов капитального строительства.

8. Участники публичных слушаний, прошедшие идентификацию, вправе представить предложения и замечания по проекту о внесении изменений, указанному в пункте 1 настоящего постановления:

в письменной форме или устной форме в ходе проведения собрания или собраний участников публичных слушаний;

в письменной форме в департамент градостроительства и архитектуры администрации города Перми по адресу: 614000, г. Пермь, ул. Сибирская, д. 15, каб. 003 со дня размещения проекта о внесении изменений, указанного в пункте 1 настоящего постановления, с перечнем информационных материалов к нему на официальном сайте муниципального образования город Пермь в информационно-телекоммуникационной сети Интернет www.gorodperm.ru по 27 мая 2022 г.;

посредством записи в книге (журнале) учета посетителей экспозиции проекта о внесении изменений, указанного в пункте 1 настоящего постановления, с перечнем информационных материалов к нему в период проведения экспозиции с 20 мая 2022 г. по 27 мая 2022 г.

9. Расходы, связанные с организацией и проведением публичных слушаний, возложить на заявителя.

10. Департаменту градостроительства и архитектуры администрации города Перми, территориальным организационным комитетам по проведению публичных слушаний по вопросам градостроительной деятельности при администрациях районов города Перми, составы которых утверждены в установленном порядке, обеспечить в пределах своих полномочий:

10.1. соблюдение требований законодательства, нормативных правовых актов города Перми по организации и проведению публичных слушаний с учетом пункта 2.2 указа губернатора Пермского края от 20 августа 2020 г. № 121 «О мероприятиях, реализуемых в связи с угрозой распространения новой коронавирусной инфекции (COVID-19) в Пермском крае»;

10.2. информирование участников публичных слушаний о дате, времени и месте проведения публичных слушаний;

10.3. своевременное оформление протоколов собраний публичных слушаний, протокола публичных слушаний, подготовку и опубликование заключения о результатах публичных слушаний в печатном средстве массовой информации «Официальный бюллетень органов местного самоуправления муниципального образования город Пермь» и на официальном сайте муниципального образования город Пермь в информационно-телекоммуникационной сети Интернет.

11. Департаменту градостроительства и архитектуры администрации города Перми обеспечить направление протокола публичных слушаний по вопросам градостроительной деятельности, заключения о результатах публичных слушаний в комиссию по подготовке проекта правил землепользования и застройки Пермского городского округа в течение 5 рабочих дней со дня опубликования заключения о результатах публичных слушаний.

12. Настоящее постановление вступает в силу со дня официального опубликования в печатном средстве массовой информации «Официальный бюллетень органов местного самоуправления муниципального образования город Пермь».

13. Управлению по общим вопросам администрации города Перми обеспечить опубликование настоящего постановления в печатном средстве массовой информации «Официальный бюллетень органов местного самоуправления муниципального образования город Пермь».

14. Информационно-аналитическому управлению администрации города Перми обеспечить опубликование (обнародование) настоящего постановления на официальном сайте муниципального образования город Пермь в информационно-телекоммуникационной сети Интернет.

15. Контроль за исполнением настоящего постановления возложить на заместителя главы администрации города Перми Гонцову Е.Н.

А.Н. Дёмкин



ГЛАВА ГОРОДА ПЕРМИ ПОСТАНОВЛЕНИЕ

06.05.2022

№ 53

О назначении публичных слушаний по рассмотрению проекта о внесении изменений в Правила землепользования и застройки города Перми, утвержденные решением Пермской городской Думы от 26.06.2007 № 143

На основании Градостроительного кодекса Российской Федерации, Федеральных законов от 06 октября 2003 г. № 131-ФЗ «Об общих принципах организации местного самоуправления в Российской Федерации», от 14 марта 2022 г. № 58-ФЗ «О внесении изменений в отдельные законодательные акты Российской Федерации», Закона Пермского края от 07 декабря 2020 г. № 603-ПК «О перераспределении отдельных полномочий в области градостроительной деятельности между органами государственной власти Пермского края и органами местного самоуправления Пермского городского округа и о внесении изменений в Закон Пермского края «О градостроительной деятельности в Пермском крае», Положения о Министерстве по управлению имуществом и градостроительной деятельности Пермского края, утвержденного постановлением Правительства Пермского края от 15 декабря 2006 г. № 88-п, Устава города Перми, Правил землепользования и застройки города Перми, утвержденных решением Пермской городской Думы от 26 июня 2007 г. № 143, Регламента работы комиссии по подготовке проекта правил землепользования и застройки Пермского городского округа, утвержденного приказом Министерства по управлению имуществом и градостроительной деятельности Пермского края от 30 декабря 2020 г. № 31-02-1-4-1037, заключения комиссии по подготовке проекта правил землепользования и застройки Пермского городского округа с рекомендациями о готовности проекта о внесении изменений в Правила землепользования и застройки города Перми для организации и проведения общественных обсуждений или публичных слушаний от 01 апреля 2022 г. № 31-07-1-Зисх-139

ПОСТАНОВЛЯЮ:

1. Назначить публичные слушания по рассмотрению проекта о внесении изменений в Правила землепользования и застройки города Перми, утвержденные решением Пермской городской Думы от 26 июня 2007 г. № 143 (далее – проект о внесении изменений), в части:

1.1. изменения границ подзоны Ц-1 (В 50 м) территориальной зоны обслуживания и деловой активности городского центра (Ц-1), рекреационно-ландшафтных территорий (Р-2) путем установления территориальной зоны культурно-досуговой деятельности (ЦС-К2) в отношении территории, расположенной в границах кадастровых кварталов 59:01:4418026, 59:01:4410041, включающей земельные участки 59:01:0000000:91147, 59:01:4418026:16, 59:01:4418026:21, 59:01:4418026:4, 59:01:4418026:35, 59:01:4418026:17, 59:01:4410041:399 в мкр. Разгуляй Ленинского района города Перми;

1.2. дополнения перечня территориальных зон, установленного статьей 52 Правил землепользования и застройки города Перми, утвержденных решением Пермской городской Думы от 26 июня 2007 г. № 143, новой территориальной зоной культурно-досуговой деятельности (ЦС-К2);

1.3. дополнения перечня видов разрешенного использования земельных участков и объектов капитального строительства, примененных в градостроительных регламентах, установленного статьей 52 Правил землепользования и застройки города Перми, утвержденных решением Пермской городской Думы от 26 июня 2007 г. № 143, видом разрешенного использования «улично-дорожная сеть (12.0.1)»;

1.4. дополнения градостроительных регламентов, установленных статьей 52.2 Правил землепользования и застройки города Перми, утвержденных решением Пермской городской Думы от 26 июня 2007 г. № 143, градостроительным регламентом территориальной зоны культурно-досуговой деятельности (ЦС-К2).

2. Срок проведения публичных слушаний составляет не более 1 месяца со дня опубликования настоящего постановления до дня опубликования заключения о результатах публичных слушаний в печатном средстве массо-

вой информации «Официальный бюллетень органов местного самоуправления муниципального образования город Пермь».

3. Департаменту градостроительства и архитектуры администрации города Перми обеспечить:

3.1. опубликование проекта о внесении изменений, указанного в пункте 1 настоящего постановления, в порядке, установленном для официального опубликования муниципальных правовых актов;

3.2. размещение проекта о внесении изменений, указанного в пункте 1 настоящего постановления, с перечнем информационных материалов к нему: комплект материалов и необходимые обоснования к такому проекту, заключения комиссии по подготовке проекта правил землепользования и застройки Пермского городского округа с рекомендациями о готовности проекта о внесении изменений в Правила землепользования и застройки города Перми для организации и проведения общественных обсуждений или публичных слушаний 01 апреля 2022 г. № 31-07-1-Зисх-139, в котором отмечается факт готовности проекта к обсуждению на публичных слушаниях, на официальном сайте муниципального образования город Пермь в информационно-телекоммуникационной сети Интернет www.gorodperm.ru в течение 10, но не ранее 7 дней со дня опубликования настоящего постановления.

Период размещения проекта о внесении изменений с перечнем информационных материалов к нему исчисляется со дня, указанного в абзаце первом настоящего пункта, по 02 июня 2022 г.

4. Экспозиции проекта о внесении изменений, указанного в пункте 1 настоящего постановления, с перечнем информационных материалов к нему (далее – экспозиции) проводятся с 20 мая 2022 г. по 02 июня 2022 г.: понедельник – четверг – с 09.00 час. до 18.00 час., пятница – с 09.00 час. до 17.00 час. по адресам:

614026, г. Пермь, ул. Александра Щербакова, 24, администрация Орджоникидзевского района города Перми;

614014, г. Пермь, ул. Уральская, 36, администрация Мотовилихинского района города Перми;

614095, г. Пермь, ул. Мира, 15, администрация Индустриального района города Перми;

614068, г. Пермь, ул. Борчанинова, 8, общественный центр «Совет» Ленинского района города Перми;

614105, г. Пермь, микрорайон Новые Ляды, ул. Транспортная, 2, администрация поселка Новые Ляды города

Перми;

614990, г. Пермь, ул. Ленина, 85, администрация Дзержинского района города Перми;

614113, г. Пермь, ул. Кировоградская, 33, администрация Кировского района города Перми;

614990, г. Пермь, ул. Сибирская, 58, администрация Свердловского района города Перми.

5. Консультирование посетителей экспозиций осуществляется по следующим адресам:

30 мая 2022 г. с 17.40 час. до 18.00 час. по адресу: 614026, г. Пермь, ул. Александра Щербакова, 24, администрация Орджоникидзевского района города Перми;

30 мая 2022 г. с 17.40 час. до 18.00 час. по адресу: 614095, г. Пермь, ул. Мира, 15, администрация Индустриального района города Перми;

30 мая 2022 г. с 17.40 час. до 18.00 час. по адресу: 614014, г. Пермь, ул. Уральская, 36, администрация Мотовилихинского района города Перми;

31 мая 2022 г. с 17.40 час. до 18.00 час. по адресу: 614068, г. Пермь, ул. Борчанинова, 8, общественный центр «Совет» Ленинского района города Перми;

31 мая 2022 г. с 17.40 час. до 18.00 час. по адресу: 614105, г. Пермь, микрорайон Новые Ляды, ул. Транспортная, 2, администрация поселка Новые Ляды города Перми;

31 мая 2022 г. с 17.40 час. до 18.00 час. по адресу: 614990, г. Пермь, ул. Ленина, 85, администрация Дзержинского района города Перми;

01 июня 2022 г. с 17.40 час. до 18.00 час. по адресу: 614113, г. Пермь, ул. Кировоградская, 33, администрация Кировского района города Перми;

01 июня 2022 г. с 17.40 час. до 18.00 час. по адресу: 614990, г. Пермь, ул. Сибирская, 58, администрация Свердловского района города Перми.

6. Провести собрания участников публичных слушаний по рассмотрению проекта о внесении изменений, указанного в пункте 1 настоящего постановления:

30 мая 2022 г. в 18.00 час. по адресу: 614026, г. Пермь, ул. Александра Щербакова, 24, администрация Орджоникидзевского района города Перми;

30 мая 2022 г. в 18.00 час. по адресу: 614095, г. Пермь, ул. Мира, 15, администрация Индустриального района города Перми;

30 мая 2022 г. в 18.00 час. по адресу: 614014, г. Пермь, ул. Уральская, 36, администрация Мотовилихинского района города Перми;

31 мая 2022 г. в 18.00 час. по адресу: 614068, г. Пермь, ул. Борчанинова, 8, общественный центр «Совет» Ленинского района города Перми;

31 мая 2022 г. в 18.00 час. по адресу: 614105, г. Пермь, микрорайон Новые Ляды, ул. Транспортная, 2, администрация поселка Новые Ляды города Перми;

31 мая 2022 г. в 18.00 час. по адресу: 614990, г. Пермь, ул. Ленина, 85, администрация Дзержинского района города Перми;

01 июня 2022 г. в 18.00 час. по адресу: 614113, г. Пермь, ул. Кировоградская, 33, администрация Кировского района города Перми;

01 июня 2022 г. в 18.00 час. по адресу: 614990, г. Пермь, ул. Сибирская, 58, администрация Свердловского района города Перми.

7. Участники публичных слушаний в целях идентификации представляют сведения о себе (фамилию, имя, отчество (при наличии), дату рождения, адрес места жительства (регистрации) – для физических лиц; наименование, основной государственный регистрационный номер, место нахождения и адрес – для юридических лиц) с приложением документов, подтверждающих такие сведения.

Участники публичных слушаний, являющиеся правообладателями соответствующих земельных участков и (или) расположенных на них объектов капитального строительства и (или) помещений, являющихся частью указанных объектов капитального строительства, также представляют сведения соответственно о таких земельных участках, объектах капитального строительства, помещениях, являющихся частью указанных объектов капитального строительства, из Единого государственного реестра недвижимости и иные документы, устанавливающие или удостоверяющие их права на такие земельные участки, объекты капитального строительства, помещения, являющиеся частью указанных объектов капитального строительства.

8. Участники публичных слушаний, прошедшие идентификацию, вправе представить предложения и замечания по проекту о внесении изменений, указанному в пункте 1 настоящего постановления:

в письменной форме или устной форме в ходе проведения собрания или собраний участников публичных слушаний;

в письменной форме в департамент градостроительства и архитектуры администрации города Перми по адресу: 614000, г. Пермь, ул. Сибирская, д. 15, каб. 003 со дня размещения проекта о внесении изменений, указанного в пункте 1 настоящего постановления, с перечнем информационных материалов к нему на официальном сайте муниципального образования город Пермь в информационно-телекоммуникационной сети Интернет www.gorodperm.ru по 02 июня 2022 г.;

посредством записи в книге (журнале) учета посетителей экспозиции проекта о внесении изменений, указанного в пункте 1 настоящего постановления, с перечнем информационных материалов к нему в период проведения экспозиции с 20 мая 2022 г. по 02 июня 2022 г.

9. Расходы, связанные с организацией и проведением публичных слушаний, возложить на заявителя.

10. Департаменту градостроительства и архитектуры администрации города Перми, территориальным организационным комитетам по проведению публичных слушаний по вопросам градостроительной деятельности при администрациях районов города Перми, составы которых утверждены в установленном порядке, обеспечить в пределах своих полномочий:

10.1. соблюдение требований законодательства, нормативных правовых актов города Перми по организации и проведению публичных слушаний с учетом пункта 2.2 указа губернатора Пермского края от 20 августа 2020 г. № 121 «О мероприятиях, реализуемых в связи с угрозой распространения новой коронавирусной инфекции (COVID-19) в Пермском крае»;

10.2. информирование участников публичных слушаний о дате, времени и месте проведения публичных слушаний;

10.3. своевременное оформление протоколов собраний публичных слушаний, протокола публичных слушаний, подготовку и опубликование заключения о результатах публичных слушаний в печатном средстве массовой информации «Официальный бюллетень органов местного самоуправления муниципального образования город Пермь» и на официальном сайте муниципального образования город Пермь в информационно-телекоммуникационной сети Интернет.

11. Департаменту градостроительства и архитектуры администрации города Перми обеспечить направление протокола публичных слушаний по вопросам градостроительной деятельности, заключения о результатах публичных слушаний в комиссию по подготовке проекта правил землепользования и застройки Пермского городского округа в течение 5 рабочих дней со дня опубликования заключения о результатах публичных слушаний.

12. Настоящее постановление вступает в силу со дня официального опубликования в печатном средстве массовой информации «Официальный бюллетень органов местного самоуправления муниципального образования город Пермь».

13. Управлению по общим вопросам администрации города Перми обеспечить опубликование настоящего постановления в печатном средстве массовой информации «Официальный бюллетень органов местного самоуправления муниципального образования город Пермь».

14. Информационно-аналитическому управлению администрации города Перми обеспечить опубликование (обнародование) настоящего постановления на официальном сайте муниципального образования город Пермь в информационно-телекоммуникационной сети Интернет.

15. Контроль за исполнением настоящего постановления возложить на заместителя главы администрации города Перми Гонцову Е.Н.



ГЛАВА ГОРОДА ПЕРМИ ПОСТАНОВЛЕНИЕ

06.05.2022

№ 54

О назначении публичных слушаний по обсуждению проекта решения Пермской городской Думы «О внесении изменений в Правила благоустройства территории города Перми, утвержденные решением Пермской городской Думы от 15.12.2020 № 277»

В соответствии с Федеральным законом от 06 октября 2003 г. № 131-ФЗ «Об общих принципах организации местного самоуправления в Российской Федерации», Уставом города Перми, Положением о публичных слушаниях в городе Перми, утвержденным решением Пермской городской Думы от 22 февраля 2005 г. № 32, Положением о порядке организации и проведения публичных слушаний по обсуждению проекта правил благоустройства территории города Перми, утвержденным решением Пермской городской Думы от 26 марта 2019 г. № 57,
ПОСТАНОВЛЯЮ:

1. Назначить публичные слушания по обсуждению проекта решения Пермской городской Думы «О внесении изменений в Правила благоустройства территории города Перми, утвержденные решением Пермской городской Думы от 15.12.2020 № 277» (далее – Проект) согласно приложению 1 к настоящему постановлению.

2. Создать организационный комитет по организации проведения публичных слушаний по обсуждению проекта решения Пермской городской Думы «О внесении изменений в Правила благоустройства территории города Перми, утвержденные решением Пермской городской Думы от 15.12.2020 № 277».

3. Утвердить прилагаемый состав организационного комитета по организации проведения публичных слушаний по обсуждению проекта решения Пермской городской Думы «О внесении изменений в Правила благоустройства территории города Перми, утвержденные решением Пермской городской Думы от 15.12.2020 № 277» (далее – Организационный комитет).

4. Установить срок проведения публичных слушаний – не менее 1 месяца и не более 3 месяцев со дня опубликования настоящего постановления до дня опубликования заключения о результатах публичных слушаний в печатном средстве массовой информации «Официальный бюллетень органов местного самоуправления муниципального образования город Пермь».

5. Назначить проведение собрания участников публичных слушаний по Проекту в дистанционной форме с ведением видеотрансляции в информационно-телекоммуникационной сети Интернет 06 июня 2022 г. в 18.15 час.

6. Организационному комитету обеспечить:

6.1. размещение Проекта и информационных материалов к нему на официальном сайте муниципального образования город Пермь в информационно-телекоммуникационной сети Интернет www.gorodperm.ru (далее – Официальный сайт) 20 мая 2022 г.;

6.2. открытие и проведение экспозиции Проекта и информационных материалов к нему (далее – экспозиция) с 21 мая г. по 07 июня 2022 г.: понедельник-четверг – с 09.00 час. до 18.00 час., пятница – с 09.00 час. до 17.00 час., по адресу: 614000, г. Пермь, ул. Советская, 22, каб. 304, управление по экологии и природопользованию администрации города Перми;

6.3. консультирование посетителей экспозиции в часы работы экспозиции по адресу, указанному в пункте 6.2 настоящего постановления;

6.4. направление от Главы города Перми в Пермскую городскую Думу информации о проводимых публичных слушаниях с приложением настоящего постановления, Проекта и информационных материалов к нему не позднее 27 мая 2022 г.;

6.5. проведение собрания участников публичных слушаний дистанционно с ведением видеотрансляции в информационно-телекоммуникационной сети Интернет с указанием ссылки на видеотрансляцию собрания участников публичных слушаний:

на официальном сайте муниципального образования город Пермь: www.gorodperm.ru;

в официальной группе «Пермь Первая» в социальной сети «ВКонтакте»: <https://vk.com/gorodperm.ru>;

6.6. информирование жителей города Перми о необходимости подачи на адрес электронной почты управления по экологии и природопользованию администрации города Перми uer@gorodperm.ru за три дня до проведения собрания участников публичных слушаний заявки на выступление на собрании участников публичных слушаний по форме согласно приложению 2 к настоящему постановлению;

6.7. своевременное оформление протокола публичных слушаний, подготовку и опубликование заключения о результатах публичных слушаний в печатном средстве массовой информации «Официальный бюллетень органов местного самоуправления муниципального образования город Пермь» и на Официальном сайте.

7. Установить, что предложения и замечания по Проекту принимаются от участников публичных слушаний, представивших в целях идентификации сведения в соответствии с пунктом 1.5 Положения о порядке организации и проведения публичных слушаний по обсуждению проекта правил благоустройства территории города Перми, утвержденного решением Пермской городской Думы от 26 марта 2019 г. № 57:

письменно (по форме согласно приложению 3 к настоящему постановлению) или устно в ходе проведения собрания участников публичных слушаний;

письменно (по форме согласно приложению 3 к настоящему постановлению) в Организационный комитет по адресу: 614000, г. Пермь, ул. Советская, 22, каб. 304, либо в электронном виде посредством заполнения электронной формы на официальном сайте муниципального образования город Пермь в информационно-коммуникационной сети Интернет в разделе «Гражданам/Интернет-приемная/Предложения к публичным слушаниям» (электронный адрес: <https://reception.gorodperm.ru/>) в период с 21 мая 2022 г. по 7 июня 2022 г.;

посредством записи в книге (журнале) учета посетителей экспозиции Проекта в период проведения экспозиции в сроки, указанные в пункте 6.2 настоящего постановления.

Обработка персональных данных участников публичных слушаний осуществляется с учетом требований, установленных Федеральным законом от 27 июля 2006 г. № 152-ФЗ «О персональных данных».

8. Назначить ответственными за подготовку и проведение публичных слушаний по обсуждению Проекта заместителя главы администрации города Перми Агеева В.Г., управление по экологии и природопользованию администрации города Перми.

9. Управлению по экологии и природопользованию администрации города Перми:

9.1. организовать необходимые мероприятия по подготовке и проведению публичных слушаний, в том числе при отсутствии у граждан технической возможности дистанционного участия в обсуждении Проекта, а также при отсутствии технической возможности для выступления на собрании участников публичных слушаний у записавшихся на выступление, организовать их участие в собрании участников публичных слушаний с использованием систем видео-конференц-связи в здании администрации города Перми по адресу: ул. Ленина, 23 с соблюдением мер по предотвращению распространения новой коронавирусной инфекции, установленных указом губернатора Пермского края от 20 августа 2020 г. № 121 «О мероприятиях, реализуемых в связи с угрозой распространения новой коронавирусной инфекции (COVID-19) в Пермском крае»; предусмотреть уведомление управления по экологии и природопользованию администрации города Перми такими гражданами в рабочий день, предшествующий проведению собрания участников публичных слушаний, по рабочим телефонам: (342) 212-83-24, (342) 212-99-91;

9.2. обеспечить соблюдение требований нормативных правовых актов города Перми по организации и проведению публичных слушаний;

9.3. организовать проведение первого заседания Организационного комитета и в дальнейшем осуществлять организационное и материально-техническое обеспечение его деятельности.

10. Управлению информационных технологий администрации города Перми обеспечить техническую поддержку проведения публичных слушаний, назначенных в соответствии с настоящим постановлением.

11. Настоящее постановление вступает в силу со дня официального опубликования в печатном средстве массовой информации «Официальный бюллетень органов местного самоуправления муниципального образования город Пермь».

12. Управлению по общим вопросам администрации города Перми обеспечить опубликование настоящего постановления в печатном средстве массовой информации «Официальный бюллетень органов местного самоуправления муниципального образования город Пермь».

13. Информационно-аналитическому управлению администрации города Перми обеспечить опубликование (обнародование) настоящего постановления на официальном сайте муниципального образования город Пермь в информационно-телекоммуникационной сети Интернет.

14. Контроль за исполнением настоящего постановления возложить на заместителя главы администрации города Перми Агеева В.Г.

А.Н. Дёмкин

УТВЕРЖДЕН
постановлением
Главы города Перми
от 06.05.2022 № 54

СОСТАВ
организационного комитета по организации проведения
публичных слушаний по обсуждению проекта решения Пермской
городской Думы «О внесении изменений в Правила
благоустройства территории города Перми, утвержденные
решением Пермской городской Думы от 15.12.2020 № 277»

Агеев Виктор Геннадьевич	- заместитель главы администрации города Перми
Андреев Дмитрий Николаевич	- начальник управления по экологии и природопользованию администрации города Перми
Баглей Надежда Всеволодовна	- руководитель общественного движения «Слушай соловья» (по согласованию)
Игнатова Людмила Тимофеевна	- заместитель начальника управления-начальник отдела правового обеспечения, лесного контроля и контроля за использованием и охраной особо охраняемых природных территорий управления по экологии и природопользованию администрации города Перми
Кулакова Светлана Александровна	- председатель Пермской региональной общественной организации «Ассоциация экологов Пермского края» (по согласованию)
Никитская Наталья Ивановна	- председатель Пермского регионального отделения Общероссийской общественной организации «Центр экологической политики и культуры» (по согласованию)

Приложение 1
к постановлению
Главы города Перми
от 06.05.2022 № 54

Проект вносится Главой города Перми



Пермская городская Дума
РЕШЕНИЕ

О внесении изменений в Правила благоустройства территории
города Перми, утвержденные решением Пермской городской Думы
от 15.12.2020 № 277

В соответствии с Федеральным законом от 06.10.2003 № 131-ФЗ «Об общих принципах организации местного самоуправления в Российской Федерации», Уставом города Перми, с учетом решения Пермского краевого суда

от 24.12.2021 № 3а-1019/2021 и апелляционного определения Четвертого апелляционного суда общей юрисдикции от 05.04.2022 № 66а-970/2022

Пермская городская Дума решила:

1. Внести в Правила благоустройства территории города Перми, утвержденные решением Пермской городской Думы от 15.12.2020 № 277 (в редакции решений Пермской городской Думы от 24.02.2021 № 40, от 27.04.2021 № 102, от 24.08.2021 № 181, от 24.08.2021 № 182, от 21.12.2021 № 307, от 26.04.2022 № 81), изменения, признав абзацы тринадцатый, четырнадцатый, шестнадцатый пункта 3.10 утратившими силу.

2. Настоящее решение вступает в силу со дня его официального опубликования в печатном средстве массовой информации «Официальный бюллетень органов местного самоуправления муниципального образования город Пермь» и распространяется на правоотношения, возникшие с 05.04.2022.

3. Опубликовать настоящее решение в печатном средстве массовой информации «Официальный бюллетень органов местного самоуправления муниципального образования город Пермь», а также опубликовать (обнародовать) настоящее решение на официальном сайте муниципального образования город Пермь в информационно-телекоммуникационной сети Интернет.

4. Контроль за исполнением настоящего решения возложить на комитет Пермской городской Думы по пространственному развитию и благоустройству.

Председатель
Пермской городской Думы

Д.В. Малютин

Глава города Перми

А.Н. Дёмкин

Приложение 2
к постановлению
Главы города Перми
от 06.05.2022 № 54

ЗАЯВКА

**на выступление на собрании участников публичных слушаний
по обсуждению проекта решения Пермской городской Думы
«О внесении изменений в Правила благоустройства территории
города Перми, утвержденные решением Пермской городской Думы
от 15.12.2020 № 277»**

(Ф.И.О. физического лица, дата рождения; Ф.И.О.
представителя организации, наименование организации, ОГРН)

(номер контактного телефона, адрес электронной почты, адрес
места жительства физического лица (представителя
организации) или места нахождения организации)

Наличие технической возможности подключения (да/нет)	Время, удобное для тестирования, осуществляемого _____ с 12.00 час. до 20.00 час.
видеокамера	
микрофон	

В соответствии с Федеральным законом от 27 июля 2006 г. № 152-ФЗ «О персональных данных» даю согласие управлению по экологии и природопользованию администрации города Перми, организационному комитету по организации проведения публичных слушаний по обсуждению проекта решения Пермской городской Думы «О внесении изменений в Правила благоустройства территории города Перми, утвержденные решением Пермской городской Думы от 15.12.2020 № 277» на обработку (любое действие (операция) или совокупность действий (операций), совершаемых с использованием средств автоматизации или без использования таких средств с персональными данными, включая сбор, запись, систематизацию, накопление, хранение, уточнение (обновление, изменение), извлечение, использование, передачу (распространение, предоставление, доступ), обезличивание, блокирование, удаление, уничтожение) моих пер-

сональных данных, представленных в настоящей заявке и прилагаемых к ней документах. Данное согласие действует с даты подачи настоящей заявки до окончания публичных слушаний*.

Приложение**:

1. _____
2. _____

_____ (дата, Ф.И.О., подпись)

* Согласие на обработку персональных данных может быть отозвано субъектом персональных данных на основании письменного заявления.

** Указываются и прикладываются документы (копии), подтверждающие сведения в соответствии с пунктом 1.5 Положения о порядке организации и проведения публичных слушаний по обсуждению проекта правил благоустройства территории города Перми, утвержденного решением Пермской городской Думы от 26 марта 2019 г. № 57.

Приложение 3
к постановлению
Главы города Перми
от 06.05.2022 № 54

ФОРМА

предложений и замечаний по проекту решения Пермской городской Думы «О внесении изменений в Правила благоустройства территории города Перми, утвержденные решением Пермской городской Думы от 15.12.2020 № 277»

ПРЕДЛОЖЕНИЯ И ЗАМЕЧАНИЯ

по проекту решения Пермской городской Думы
«О внесении изменений в Правила благоустройства территории
города Перми, утвержденные решением Пермской городской Думы
от 15.12.2020 № 277»

№	Пункт, подпункт, абзац	Редакция проекта решения	Предлагаемая редакция	Обоснование
1	2	3	4	5

Фамилия, имя, отчество физического лица или наименование организации:

Год рождения физического лица или дата создания организации:

Адрес места жительства физического лица или места нахождения организации, ОГРН:

В соответствии с Федеральным законом от 27 июля 2006 г. № 152-ФЗ «О персональных данных» даю согласие организационному комитету по организации проведения публичных слушаний по обсуждению проекта решения Пермской городской Думы «О внесении изменений в Правила благоустройства территории города Перми, утвержденные решением Пермской городской Думы от 15.12.2020 № 277» на обработку (любое действие (операция) или совокупность действий (операций), совершаемых с использованием средств автоматизации или без использования таких средств с персональными данными, включая сбор, запись, систематизацию, накопление, хранение, уточнение (обновление, изменение), извлечение, использование, передачу (распространение, предоставление, доступ), обезличивание, блокирование, удаление, уничтожение) моих персональных данных, представленных в предложениях и замечаниях и

прилагаемых к ним документах. Данное согласие действует с даты подачи настоящих предложений, замечаний до окончания публичных слушаний*.

Приложение**:

1. _____
2. _____

_____ (дата, Ф.И.О., подпись)

* Согласие на обработку персональных данных может быть отозвано субъектом персональных данных на основании письменного заявления.

** Указываются и прикладываются документы (копии), подтверждающие сведения в соответствии с пунктом 1.5 Положения о порядке организации и проведения публичных слушаний по обсуждению проекта правил благоустройства территории города Перми, утвержденного решением Пермской городской Думы от 26 марта 2019 г. № 57.

ПОСТАНОВЛЕНИЯ АДМИНИСТРАЦИИ ГОРОДА ПЕРМИ



АДМИНИСТРАЦИЯ ГОРОДА ПЕРМИ ПОСТАНОВЛЕНИЕ

04.05.2022

№ 333

Об утверждении Порядка организации работы с задержанными животными на территории города Перми

В соответствии с Гражданским кодексом Российской Федерации, Федеральным законом от 06 октября 2003 г. № 131-ФЗ «Об общих принципах организации местного самоуправления в Российской Федерации», Уставом города Перми

администрация города Перми **ПОСТАНОВЛЯЕТ**:

1. Утвердить прилагаемый Порядок организации работы с задержанными животными на территории города Перми.

2. Настоящее постановление вступает в силу со дня официального опубликования в печатном средстве массовой информации «Официальный бюллетень органов местного самоуправления муниципального образования город Пермь».

3. Управлению по общим вопросам администрации города Перми обеспечить опубликование настоящего постановления в печатном средстве массовой информации «Официальный бюллетень органов местного самоуправления муниципального образования город Пермь».

4. Информационно-аналитическому управлению администрации города Перми обеспечить опубликование (обнародование) настоящего постановления на официальном сайте муниципального образования город Пермь в информационно-телекоммуникационной сети Интернет.

5. Контроль за исполнением настоящего постановления возложить на заместителя главы администрации города Перми Агеева В.Г.

Глава города Перми

А.Н. Дёмкин

УТВЕРЖДЕН
постановлением администрации
города Перми
от 04.05.2022 № 333

**ПОРЯДОК
организации работы с задержанными животными
на территории города Перми**

I. Общие положения

1.1. Настоящий Порядок организации работы с задержанными животными на территории города Перми (далее – Порядок) разработан в соответствии с Гражданским кодексом Российской Федерации (далее – ГК РФ), Федеральным законом от 06 октября 2003 г. № 131-ФЗ «Об общих принципах организации местного самоуправления в Российской Федерации», Уставом города Перми.

1.2. Порядок определяет механизм реализации полномочий, предусмотренных статьей 230 ГК РФ, и распространяет свое действие на отношения, возникшие при задержании безнадзорных домашних животных (собак или кошек) (далее – животные).

II. Поступление задержанных животных для дальнейшего содержания

2.1. В случае принятия лицом, задержавшим животное, решения об обращении с заявлением об обнаруженном животном в орган местного самоуправления в соответствии со статьей 230 ГК РФ животное доставляется в муниципальное казенное учреждение «Служба по обращению с животными без владельцев» (далее – Учреждение).

Заявление об обнаружении животного на территории города Перми оформляется по форме согласно приложению 1 к настоящему Порядку.

2.2. При отказе лица, задержавшего животное, оставить животное у себя на содержании и в пользовании на время розыска собственника животного животное поступает в Учреждение с соблюдением требований Порядка организации деятельности приютов для животных и установления норм содержания животных в них на территории Пермского края, утвержденного постановлением Правительства Пермского края от 02 июля 2020 г. № 478-п.

2.3. При согласии лица, задержавшего животное, оставить животное у себя на содержании и в пользовании на время розыска собственника животного осуществляется учет и маркирование животного в соответствии с разделом 3 настоящего Порядка.

Лицо, задержавшее животное, вправе обратиться с заявлением о ветеринарном обслуживании задержанного животного по форме согласно приложению 2 к настоящему Порядку. Ветеринарное обслуживание осуществляется специалистом в области ветеринарии Учреждения.

2.4. Обязанности по содержанию животного, приобретение права собственности на животное, возмещение расходов на содержание животного осуществляются в соответствии со статьями 230, 231, 232 ГК РФ.

III. Учет и маркирование задержанных животных

3.1. В случае, предусмотренном пунктом 2.3 настоящего Порядка, в день подачи заявления об обнаружении животного животное подлежит постановке на учет и маркированию.

3.2. Карточка учета животного оформляется по форме согласно приложению 3 к настоящему Порядку и подлежит хранению в Учреждении не менее пяти лет со дня подачи заявления об обнаружении.

3.3. Маркирование животного осуществляется путем имплантации электронного чипа, содержащего информацию о животном.

3.4. Сведения о задержанном животном, переданном на содержание лицу, задержавшему животное, заносятся в реестр учета задержанных животных, который ведется по каждому календарному году в электронном виде по форме согласно приложению 4 к настоящему Порядку.

Реестр учета задержанных животных подлежит хранению в Учреждении не менее пяти лет по окончании календарного года.

IV. Розыск собственника задержанного животного

4.1. Учреждение ведет розыск собственника животного путем размещения сведений о животном в информационно-телекоммуникационной сети Интернет.

Сведения о животном в информационно-телекоммуникационной сети Интернет размещаются в течение трех рабочих дней с момента подачи заявления об обнаружении животного на территории города Перми.

4.2. По истечении шести месяцев со дня оформления заявления об обнаружении животного или в случае обнаружения собственника животного сведения о задержанном животном подлежат удалению из информационно-телекоммуникационной сети Интернет.

Приложение 1
к Порядку организации работы
с задержанными животными
на территории города Перми

МКУ «Служба по обращению
с животными без владельцев»

от _____
(фамилия, имя, отчество)

(серия, номер паспорта)

(орган, выдавший документ, дата выдачи)

адрес регистрации: _____

ЗАЯВЛЕНИЕ об обнаружении животного на территории города Перми

Мною _____
(дата, место обнаружения)

обнаружено животное _____

(указываются все данные о животном: вид, пол, порода, возраст, окрас, характеристика волосяного покрова, наличие ошейника (шлейки), микрочипа, бирки, регистрационного знака с уникальным номером, особые приметы и отметины, другие особенности)

Оставить задержанное животное на содержании _____,
(согласен/не согласен)

с требованиями, предусмотренными частью 3 статьи 230, статьей 231 Гражданского кодекса Российской Федерации, ознакомлен.

В соответствии с Федеральным законом от 27 июля 2006 г. № 152-ФЗ «О персональных данных» даю свое согласие муниципальному казенному учреждению «Служба по обращению с животными без владельцев» на обработку персональных данных, содержащихся в настоящем заявлении.

Настоящее согласие действует со дня его подписания в течение всего срока отношений, связанных с обнаружением животного.

(подпись)

(Ф.И.О.)

(дата)

Приложение 2
к Порядку организации работы
с задержанными животными
на территории города Перми

МКУ «Служба по обращению
с животными без владельцев»

от _____
(фамилия, имя, отчество)

(серия, номер паспорта)

(орган, выдавший документ, дата выдачи)

адрес регистрации: _____

ЗАЯВЛЕНИЕ
о ветеринарном обслуживании задержанного животного

Прошу муниципальное казенное учреждение «Служба по обращению с животными без владельцев» выполнить ветеринарное обслуживание задержанного животного.

Вид ветеринарного обслуживания, отметить:

Стерилизация

Кастрация

Вакцинация против бешенства

В соответствии с Федеральным законом от 27 июля 2006 г. № 152-ФЗ «О персональных данных» даю свое согласие муниципальному казенному учреждению «Служба по обращению с животными без владельцев» на обработку персональных данных, содержащихся в настоящем заявлении.

Настоящее согласие действует со дня его подписания в течение всего срока отношений, связанных с обнаружением животного.

(подпись)

(Ф.И.О.)

(дата)

Приложение 3
к Порядку организации работы
с задержанными животными
на территории города Перми

**КАРТОЧКА
учета животного**

Место для фото
животного

«__» _____ 20__ г.

№ _____

Лицо, задержавшее животное: _____
(Ф.И.О.)

Паспорт: _____
(серия, номер, кем, когда выдан)

Место регистрации: _____

Контактный телефон: _____

Сведения о поступившем животном:

вид _____

пол _____

порода _____

окрас _____

шерсть _____

уши _____

хвост _____

высота в холке _____

вес _____

возраст _____

(примерный)

Номер чипа _____

Клинический осмотр «__» _____ 20__ г. _____

(дата, Ф.И.О., подпись специалиста в области ветеринарии)

Проведена вакцинация против бешенства

«__» _____ 20__ г. _____
(дата, Ф.И.О., подпись специалиста в области ветеринарии)

Стерилизация проведена (не проведена)

«__» _____ 20__ г. _____

(дата, Ф.И.О., подпись специалиста в области ветеринарии, основание непроведения стерилизации)

Ф.И.О. руководителя _____ Подпись _____



АДМИНИСТРАЦИЯ ГОРОДА ПЕРМИ ПОСТАНОВЛЕНИЕ

04.05.2022

№ 334

О внесении изменений в постановление администрации города Перми от 22.11.2005 № 2735 «Об утверждении перечней и проектов границ общих и индивидуальных санитарно-защитных зон промышленных предприятий и объектов, расположенных на территории города Перми» и о признании утратившими силу отдельных правовых актов города Перми

В соответствии с Федеральным законом от 06 октября 2003 г. № 131-ФЗ «Об общих принципах организации местного самоуправления в Российской Федерации», Уставом города Перми, решениями Федеральной службы по надзору в сфере защиты прав потребителей и благополучия человека Российской Федерации от 11 июня 2021 г. № 02-11815-2021-31, от 26 ноября 2021 г. № 305-РСЗ3, решениями Главного государственного санитарного врача по Пермскому краю от 23 декабря 2021 г. № 255, от 11 января 2022 г. № 6, от 26 января 2022 г. № 19, от 08 февраля 2022 г. № 22, от 22 февраля 2022 г. № 27, от 24 февраля 2022 г. № 32, от 24 февраля 2022 г. № 36, от 25 февраля 2022 г. № 37, от 28 марта 2022 г. № 45, решениями заместителя Главного государственного санитарного врача по Пермскому краю от 20 сентября 2012 г. № 19, от 18 апреля 2022 г. № 54, в целях актуализации правовой базы администрации города Перми администрация города Перми ПОСТАНОВЛЯЕТ:

1. Внести в перечень промышленных районов, общих и индивидуальных санитарно-защитных зон промышленных предприятий и объектов промышленных районов города Перми, утвержденный постановлением администрации города Перми от 22 ноября 2005 г. № 2735 «Об утверждении перечней и проектов границ общих и индивидуальных санитарно-защитных зон промышленных предприятий и объектов, расположенных на территории города Перми» (в ред. от 28.07.2006 № 1311, от 26.01.2007 № 17, от 12.02.2007 № 39, от 30.10.2008 № 1035, от 30.10.2008 № 1037, от 18.02.2009 № 69, от 29.12.2011 № 56, от 23.04.2012 № 185, от 07.09.2012 № 524, от 21.09.2012 № 559, от 16.11.2012 № 779, от 28.03.2013 № 199, от 16.10.2013 № 858, от 07.11.2013 № 961, от 16.12.2013 № 1176, от 28.04.2014 № 294, от 30.05.2014 № 358, от 11.09.2014 № 614, от 29.01.2015 № 55, от 04.06.2015 № 348, от 03.08.2015 № 518, от 29.10.2015 № 889, от 02.02.2016 № 66, от 11.03.2016 № 151, от 12.09.2016 № 678, от 23.03.2017 № 214, от 11.04.2017 № 278, от 14.06.2017 № 458, от 27.12.2017 № 1209, 03.08.2018 № 522, от 26.02.2019 № 127, от 09.04.2019 № 83-П, от 25.04.2019 № 132-П, от 05.07.2019 № 357, от 07.05.2020 № 417, от 30.09.2020 № 911, от 15.01.2021 № 9, от 16.06.2021 № 440, от 30.08.2021 № 635, от 12.10.2021 № 843, от 29.12.2021 № 1256, от 20.01.2022 № 27), следующие изменения:

- 1.1. пункт 3.2.35 признать утратившим силу;
- 1.2. пункт 4.2.36 признать утратившим силу;
- 1.3. пункт 12.2.2 признать утратившим силу.

2. Внести в перечень промышленных узлов, общих и индивидуальных санитарно-защитных зон промышленных предприятий и объектов промышленных узлов города Перми, утвержденный постановлением администрации города Перми от 22 ноября 2005 г. № 2735 «Об утверждении перечней и проектов границ общих и индивидуальных санитарно-защитных зон промышленных предприятий и объектов, расположенных на территории города Перми» (в ред. от 28.07.2006 № 1311, от 26.01.2007 № 17, от 12.02.2007 № 39, от 30.10.2008 № 1035, от 30.10.2008 № 1037, от 18.02.2009 № 69, от 29.12.2011 № 56, от 23.04.2012 № 185, от 07.09.2012 № 524, от 21.09.2012 № 559, от 16.11.2012 № 779, от 28.03.2013 № 199, от 16.10.2013 № 858, от 07.11.2013 № 961, от 16.12.2013 № 1176, от 28.04.2014 № 294, от 30.05.2014 № 358, от 11.09.2014 № 614, от 29.01.2015 № 55, от 04.06.2015 № 348, от 03.08.2015 № 518, от 29.10.2015 № 889, от 02.02.2016 № 66, от 11.03.2016 № 151, от 12.09.2016 № 678, от 23.03.2017 № 214, от 11.04.2017 № 278, от 14.06.2017 № 458, от 27.12.2017 № 1209, 03.08.2018 № 522, от 26.02.2019 № 127, от 09.04.2019 № 83-П, от 25.04.2019 № 132-П, от 05.07.2019 № 357, от 07.05.2020 № 417, от 30.09.2020 № 911, от 15.01.2021 № 9, от 16.06.2021 № 440, от 30.08.2021 № 635, от 12.10.2021 № 843, от 29.12.2021 № 1256, от 20.01.2022 № 27), следующие изменения:

- 2.1. пункт 1.2.3 признать утратившим силу;
- 2.2. пункт 7.2.11 признать утратившим силу.

3. Внести в перечень коммунально-складских районов, общих и индивидуальных санитарно-защитных зон промышленных предприятий и объектов коммунально-складских районов города Перми, утвержденный постановлением администрации города Перми от 22 ноября 2005 г. № 2735 «Об утверждении перечней и проектов границ общих и индивидуальных санитарно-защитных зон промышленных предприятий и объектов, расположенных на территории города Перми» (в ред. от 28.07.2006 № 1311, от 26.01.2007 № 17, от 12.02.2007 № 39, от 30.10.2008 № 1035, от 30.10.2008 № 1037, от 18.02.2009 № 69, от 29.12.2011 № 56, от 23.04.2012 № 185, от 07.09.2012 № 524, от 21.09.2012 № 559, от

16.11.2012 № 779, от 28.03.2013 № 199, от 16.10.2013 № 858, от 07.11.2013 № 961, от 16.12.2013 № 1176, от 28.04.2014 № 294, от 30.05.2014 № 358, от 11.09.2014 № 614, от 29.01.2015 № 55, от 04.06.2015 № 348, от 03.08.2015 № 518, от 29.10.2015 № 889, от 02.02.2016 № 66, от 11.03.2016 № 151, от 12.09.2016 № 678, от 23.03.2017 № 214, от 11.04.2017 № 278, от 14.06.2017 № 458, от 27.12.2017 № 1209, 03.08.2018 № 522, от 26.02.2019 № 127, от 09.04.2019 № 83-П, от 25.04.2019 № 132-П, от 05.07.2019 № 357, от 07.05.2020 № 417, от 30.09.2020 № 911, от 15.01.2021 № 9, от 16.06.2021 № 440, от 30.08.2021 № 635, от 12.10.2021 № 843, от 29.12.2021 № 1256, от 20.01.2022 № 27), следующие изменения:

3.1. пункт 5.2.17 признать утратившим силу;

3.2. пункт 6.2.2 признать утратившим силу;

3.3. пункт 9.2.14 признать утратившим силу.

4. Внести изменения в перечень отдельных предприятий, общих и индивидуальных санитарно-защитных зон промышленных предприятий города Перми, утвержденный постановлением администрации города Перми от 22 ноября 2005 г. № 2735 «Об утверждении перечней и проектов границ общих и индивидуальных санитарно-защитных зон промышленных предприятий и объектов, расположенных на территории города Перми» (в ред. от 28.07.2006 № 1311, от 26.01.2007 № 17, от 12.02.2007 № 39, от 30.10.2008 № 1035, от 30.10.2008 № 1037, от 18.02.2009 № 69, от 29.12.2011 № 56, от 23.04.2012 № 185, от 07.09.2012 № 524, от 21.09.2012 № 559, от 16.11.2012 № 779, от 28.03.2013 № 199, от 16.10.2013 № 858, от 07.11.2013 № 961, от 16.12.2013 № 1176, от 28.04.2014 № 294, от 30.05.2014 № 358, от 11.09.2014 № 614, от 29.01.2015 № 55, от 04.06.2015 № 348, от 03.08.2015 № 518, от 29.10.2015 № 889, от 02.02.2016 № 66, от 11.03.2016 № 151, от 12.09.2016 № 678, от 23.03.2017 № 214, от 11.04.2017 № 278, от 14.06.2017 № 458, от 27.12.2017 № 1209, 03.08.2018 № 522, от 26.02.2019 № 127, от 09.04.2019 № 83-П, от 25.04.2019 № 132-П, от 05.07.2019 № 357, от 07.05.2020 № 417, от 30.09.2020 № 911, от 15.01.2021 № 9, от 16.06.2021 № 440, от 30.08.2021 № 635, от 12.10.2021 № 843, от 29.12.2021 № 1256, от 20.01.2022 № 27), признав пункт 7.2.2 утратившим силу.

5. Признать утратившими силу:

постановление Главы города Перми от 27 января 1998 г. № 141 «Об установлении санитарно-защитной зоны от промышленной территории открытого акционерного общества «Минеральные удобрения» в промзоне Осенцы Индустриального района»;

постановление Главы города Перми от 22 мая 1998 г. № 1285 «Об установлении санитарно-защитной зоны от производственных объектов акционерного общества открытого типа специального машиностроения и металлургии «Мотовилихинские заводы» в Мотовилихинском районе»;

постановление Главы города Перми от 02 июля 2003 г. № 1977 «Об установлении санитарно-защитной зоны АЗС № 2 ООО «Лукойл-Пермнефтепродукт» и предоставлении земельного участка под СЗЗ в Орджоникидзевском районе»;

постановление Главы города Перми от 02 июля 2003 г. № 1979 «Об установлении санитарно-защитной зоны АЗС № 1 ООО «Лукойл-Пермнефтепродукт» и предоставлении земельного участка под СЗЗ в Орджоникидзевском районе»;

постановление Главы города Перми от 02 июля 2003 г. № 1981 «Об установлении санитарно-защитной зоны АЗС № 76 ООО «Лукойл-Пермнефтепродукт» и предоставлении земельного участка под СЗЗ в Орджоникидзевском районе»;

постановление администрации города Перми от 06 апреля 2007 г. № 109 «О внесении изменений в постановление Главы города от 22.05.98 № 1285 «Об установлении санитарно-защитной зоны от производственных объектов акционерного общества открытого типа специального машиностроения и металлургии «Мотовилихинские заводы» в Мотовилихинском районе».

6. Настоящее постановление вступает в силу со дня официального опубликования в печатном средстве массовой информации «Официальный бюллетень органов местного самоуправления муниципального образования город Пермь».

7. Управлению по общим вопросам администрации города Перми обеспечить опубликование настоящего постановления в печатном средстве массовой информации «Официальный бюллетень органов местного самоуправления муниципального образования город Пермь».

8. Информационно-аналитическому управлению администрации города Перми обеспечить опубликование (обнародование) настоящего постановления на официальном сайте муниципального образования город Пермь в информационно-телекоммуникационной сети Интернет.

9. Контроль за исполнением настоящего постановления возложить на заместителя главы администрации города Перми Агеева В.Г.

Глава города Перми

А.Н. Дёмкин



АДМИНИСТРАЦИЯ ГОРОДА ПЕРМИ ПОСТАНОВЛЕНИЕ

04.05.2022

№ 335

О внесении изменений в состав конкурсной комиссии по проведению XXIV городского конкурса социально значимых проектов «Город – это мы», утвержденный постановлением администрации города Перми от 08.02.2022 № 71 «О проведении XXIV городского конкурса социально значимых проектов «Город – это мы»

В целях актуализации правовой базы администрации города Перми администрация города Перми ПОСТАНОВЛЯЕТ:

1. Внести в состав конкурсной комиссии по проведению XXIV городского конкурса социально значимых проектов «Город – это мы», утвержденный постановлением администрации города Перми от 08 февраля 2022 г. № 71 «О проведении XXIV городского конкурса социально значимых проектов «Город – это мы», следующие изменения:

1.1. позицию:

«Председатель:

Молоковских

Александр Владимирович

- и.о. заместителя главы администрации города Перми-
начальника управления по вопросам общественного самоуправления
и межнациональным отношениям администрации города Перми»

изложить в следующей редакции:

«Председатель:

Молоковских

Александр Владимирович

- руководитель аппарата администрации города Перми,
и.о. заместителя главы администрации города Перми»;

1.2. позицию:

«Тякина

Елена Николаевна

- заместитель начальника управления по вопросам
общественного самоуправления и межнациональным
отношениям администрации города Перми»

изложить в следующей редакции:

«Тякина

Елена Николаевна

- начальник управления по вопросам общественного самоуправления
и межнациональным отношениям администрации города Перми».

2. Настоящее постановление вступает в силу со дня официального опубликования в печатном средстве массовой информации «Официальный бюллетень органов местного самоуправления муниципального образования город Пермь» и распространяет свое действие на правоотношения, возникшие с 25 апреля 2022 г.

3. Управлению по общим вопросам администрации города Перми обеспечить опубликование настоящего постановления в печатном средстве массовой информации «Официальный бюллетень органов местного самоуправления муниципального образования город Пермь».

4. Информационно-аналитическому управлению администрации города Перми обеспечить опубликование (обнародование) настоящего постановления на официальном сайте муниципального образования город Пермь в информационно-телекоммуникационной сети Интернет.

5. Контроль за исполнением настоящего постановления возложить на руководителя аппарата администрации города Перми, исполняющего обязанности заместителя главы администрации города Перми Молоковских А.В.

Глава города Перми

А.Н. Дёмкин



АДМИНИСТРАЦИЯ ГОРОДА ПЕРМИ ПОСТАНОВЛЕНИЕ

04.05.2022

№ 336

**О внесении изменений в состав конкурсной комиссии
по определению победителей конкурса «Лучший студенческий проект
по развитию местного самоуправления», утвержденный постановлением
администрации города Перми от 22.02.2022 № 109 «О проведении
в администрации города Перми конкурса «Лучший студенческий
проект по развитию местного самоуправления» в 2022 году»**

В целях актуализации правовых актов администрации города Перми администрация города Перми ПОСТАНОВЛЯЕТ:

1. Внести изменения в состав конкурсной комиссии по определению победителей конкурса «Лучший студенческий проект по развитию местного самоуправления», утвержденный постановлением администрации города Перми от 22 февраля 2022 г. № 109 «О проведении в администрации города Перми конкурса «Лучший студенческий проект по развитию местного самоуправления» в 2022 году» (в ред. от 25.04.2022 № 316) (далее – Комиссия), включив в состав Комиссии Тякину Елену Николаевну, начальника управления по вопросам общественного самоуправления и межнациональным отношениям администрации города Перми, членом Комиссии.

2. Настоящее постановление вступает в силу со дня подписания.

3. Управлению по общим вопросам администрации города Перми обеспечить опубликование настоящего постановления в печатном средстве массовой информации «Официальный бюллетень органов местного самоуправления муниципального образования город Пермь».

4. Контроль за исполнением настоящего постановления возложить на руководителя аппарата администрации города Перми Молоковских А.В.

Глава города Перми

А.Н. Дёмкин



АДМИНИСТРАЦИЯ ГОРОДА ПЕРМИ ПОСТАНОВЛЕНИЕ

05.05.2022

№ 337

О внесении изменений в отдельные правовые акты администрации города Перми, утверждающие порядки определения объема и условий предоставления субсидий на иные цели, в сфере образования

В соответствии с абзацем вторым пункта 1 статьи 78.1 Бюджетного кодекса Российской Федерации, постановлением Правительства Российской Федерации от 22 февраля 2020 г. № 203 «Об общих требованиях к нормативным правовым актам и муниципальным правовым актам, устанавливающим порядок определения объема и условия предоставления бюджетным и автономным учреждениям субсидий на иные цели», в целях актуализации нормативной правовой базы администрации города Перми администрация города Перми ПОСТАНОВЛЯЕТ:

1. Внести в Порядок определения объема и условий предоставления субсидий на иные цели бюджетным и автономным учреждениям на проведение мероприятий по сохранению и использованию музея «Дом Дягилева», утвержденный постановлением администрации города Перми от 14 октября 2020 г. № 972 (в ред. от 10.03.2021 № 144, от 28.04.2021 № 314, от 31.08.2021 № 648), следующие изменения:

1.1. пункт 1.3 дополнить словами «в рамках выполнения мероприятий муниципальной программы «Доступное и качественное образование»;

1.2. пункт 2.13 изложить в следующей редакции:

«2.13. Результатом предоставления субсидий на иные цели, в соответствии с муниципальной программой «Доступное и качественное образование», является количество часов на проведение мероприятий по сохранению и использованию музея «Дом Дягилева» в соответствии с планом проведения мероприятий (далее - План).

План на 2022 год установлен в приложении 3 к настоящему Порядку.

Для достижения результата предоставления субсидий на иные цели Соглашением устанавливается план мероприятий по достижению результата предоставления субсидий на иные цели.»;

1.3. пункт 3.1 дополнить абзацем следующего содержания:

«отчет о реализации плана мероприятий по достижению результата предоставления субсидий на иные цели по форме согласно приложению 6 к настоящему Порядку ежегодно не позднее 25 января года, следующего за отчетным.»;

1.4. в пункте 3.3 слова «дополнительные формы» заменить словами «формы дополнительной»;

1.5. приложение 4 изложить в редакции согласно приложению 1 к настоящему постановлению;

1.6. приложение 5 изложить в редакции согласно приложению 2 к настоящему постановлению;

1.7. дополнить приложением 6 согласно приложению 3 к настоящему постановлению.

2. Внести в Порядок определения объема и условий предоставления субсидий на иные цели бюджетным и автономным учреждениям на проведение восстановительных программ с участием несовершеннолетних, утвержденный постановлением администрации города Перми от 14 октября 2020 г. № 978 (в ред. от 28.04.2021 № 314, от 31.08.2021 № 647, от 11.01.2022 № 3), следующие изменения:

2.1. пункт 1.3 дополнить словами «в рамках выполнения мероприятий муниципальной программы «Социальная поддержка и обеспечение семейного благополучия населения города Перми»;

2.2. пункт 2.13 изложить в следующей редакции:

«2.13. Результатом предоставления субсидий на иные цели является количество проведенных восстановительных программ с участием несовершеннолетних в соответствии с муниципальной программой «Социальная поддержка и обеспечение семейного благополучия населения города Перми».

Для достижения результата предоставления субсидий на иные цели Соглашением устанавливается план мероприятий по достижению результата предоставления субсидий на иные цели.»;

2.3. пункт 3.1 дополнить абзацем следующего содержания:

«отчет о реализации плана мероприятий по достижению результата предоставления субсидий на иные цели по форме согласно приложению 5 к настоящему Порядку ежегодно не позднее 25 января года, следующего за отчетным.»;

2.4. в пункте 3.3 слова «дополнительные формы» заменить словами «формы дополнительной»;

2.5. приложение 3 изложить в редакции согласно приложению 4 к настоящему постановлению;

2.6. приложение 4 изложить в редакции согласно приложению 5 к настоящему постановлению;

2.7. дополнить приложением 5 согласно приложению 6 к настоящему постановлению.

3. Внести в Порядок определения объема и условий предоставления субсидий на иные цели бюджетным и автономным учреждениям на реализацию историко-культурной образовательной программы, утвержденный постановлением администрации города Перми от 14 октября 2020 г. № 981 (в ред. от 28.04.2021 № 314, от 31.08.2021 № 646, от 03.09.2021 № 661, от 20.10.2021 № 908), следующие изменения:

3.1. пункт 1.3 дополнить словами «в рамках выполнения мероприятий муниципальной программы «Доступное и качественное образование»;

3.2. пункт 2.13 изложить в следующей редакции:

«2.13. Результатом предоставления субсидий на иные цели является количество Учреждений, реализующих историко-культурную образовательную программу в соответствии с муниципальной программой «Доступное и качественное образование».

Для достижения результата предоставления субсидий на иные цели Соглашением устанавливается план мероприятий по достижению результата предоставления субсидий на иные цели.»;

3.3. пункт 3.1 дополнить абзацем следующего содержания:

«отчет о реализации плана мероприятий по достижению результата предоставления субсидий на иные цели по форме согласно приложению 5 к настоящему Порядку ежегодно не позднее 25 января года, следующего за отчетным.»;

3.4. в пункте 3.3 слова «дополнительные формы» заменить словами «формы дополнительной»;

3.5. приложение 3 изложить в редакции согласно приложению 7 к настоящему постановлению;

3.6. приложение 4 изложить в редакции согласно приложению 8 к настоящему постановлению;

3.7. дополнить приложением 5 согласно приложению 9 к настоящему постановлению.

4. Внести в Порядок определения объема и условий предоставления субсидий на иные цели бюджетным и автономным учреждениям, подведомственным департаменту образования администрации города Перми, на реализацию мероприятий, направленных на первичную профилактику потребления психоактивных веществ», утвержденный постановлением администрации города Перми от 14 октября 2020 г. № 983 (в ред. от 27.10.2020 № 1091, от 27.04.2021 № 301, от 28.04.2021 № 314, от 31.08.2021 № 641, от 29.09.2021 № 774), следующие изменения:

4.1 пункт 1.3 дополнить словами «в рамках выполнения мероприятий муниципальной программы «Безопасный город»;

4.2. пункт 2.13 изложить в следующей редакции:

«2.13. Результатом предоставления субсидий на иные цели является количество классов, где реализуются мероприятия по профилактике потребления ПАВ в соответствии с муниципальной программой «Безопасный город».

Для достижения результата предоставления субсидий на иные цели Соглашением устанавливается план мероприятий по достижению результата предоставления субсидий на иные цели.»;

4.3. пункт 3.1 дополнить абзацем следующего содержания:

«отчет о реализации плана мероприятий по достижению результата предоставления субсидий на иные цели по форме согласно приложению 5 к настоящему Порядку ежегодно не позднее 25 января года, следующего за отчетным.»;

4.4. в пункте 3.3 слова «дополнительные формы» заменить словами «формы дополнительной»;

4.5. приложение 3 изложить в редакции согласно приложению 10 к настоящему постановлению;

4.6. приложение 4 изложить в редакции согласно приложению 11 к настоящему постановлению;

4.7. дополнить приложением 5 согласно приложению 12 к настоящему постановлению.

5. Внести в Порядок определения объема и условий предоставления бюджетным и автономным учреждениям, подведомственным департаменту образования администрации города Перми, субсидий на иные цели на содействие в реализации мероприятий, направленных на гармонизацию межнациональных отношений, сохранение этнического многообразия народов России, проживающих в городе Перми, утвержденный постановлением администрации города Перми от 14 октября 2020 г. № 984 (в ред. от 19.02.2021 № 98, от 28.04.2021 № 314, от 30.08.2021 № 634), следующие изменения:

5.1. пункт 1.3 дополнить словами «в рамках выполнения мероприятий муниципальной программы «Общественное согласие»;

5.2. пункт 2.13 изложить в следующей редакции:

«2.13. Результатом предоставления субсидий на иные цели, в соответствии с муниципальной программой «Общественное согласие», является количество проведенных мероприятий по профилактике межнациональных (межэтнических) конфликтов в соответствии с планом по содействию в реализации мероприятий, направленных на гармонизацию межнациональных отношений, сохранение этнического многообразия народов России, проживающих в городе Перми (далее – План).

План на 2022 год установлен в приложении 3 к настоящему Порядку.

Для достижения результата предоставления субсидий на иные цели Соглашением устанавливается план мероприятий по достижению результата предоставления субсидий на иные цели.»;

5.3. пункт 3.1 дополнить абзацем следующего содержания:

«отчет о реализации плана мероприятий по достижению результата предоставления субсидий на иные цели по форме согласно приложению 5 к настоящему Порядку ежегодно не позднее 25 января года, следующего за отчетным.»;

5.4. в пункте 3.3 слова «дополнительные формы» заменить словами «формы дополнительной»;

5.5. приложение 4 изложить в редакции согласно приложению 13 к настоящему постановлению;

5.6. приложение 5 изложить в редакции согласно приложению 14 к настоящему постановлению;

5.7. дополнить приложением 6 согласно приложению 15 к настоящему постановлению.

6. Настоящее постановление вступает в силу со дня официального опубликования в печатном средстве массовой информации «Официальный бюллетень органов местного самоуправления муниципального образования город Пермь».

7. Управлению по общим вопросам администрации города Перми обеспечить опубликование настоящего постановления в печатном средстве массовой информации «Официальный бюллетень органов местного самоуправления муниципального образования город Пермь».

8. Информационно-аналитическому управлению администрации города Перми обеспечить опубликование (обнародование) настоящего постановления на официальном сайте муниципального образования город Пермь в информационно-телекоммуникационной сети Интернет.

9. Контроль за исполнением настоящего постановления возложить на заместителя главы администрации города Перми Грибанова А.А.

Глава города Перми

А.Н. Дёмкин

Приложение 1
к постановлению администрации
города Перми
от 05.05.2022 № 337

ОТЧЕТ
о достижении результата предоставления субсидий на иные цели
_____ (наименование учреждения)
по состоянию на 01 _____ 20__ г.

Ежегодная форма.

№	Результат предоставления субсидий на иные цели	Единица измерения	Плановые значения	Размер субсидий на иные цели, предусмотренный Соглашением	на отчетную дату	Фактически достигнутые значения		причина отклонения
						отклонение от планового значения	в процентах (гр. 7 / гр. 4 x 100%)	
1	2	3	4	5	6	7	8	9
1								
			Всего					

Руководитель муниципального бюджетного
(автономного) учреждения

_____ (подпись) _____ «__» _____ 20__ г.
(Ф.И.О.)

М.П.

Исполнитель

_____ (должность, Ф.И.О., контактный телефон)

Согласовано:

директор муниципального казенного учреждения
«Центр бухгалтерского учета и отчетности в сфере
образования» города Перми

_____ (подпись) _____ «__» _____ 20__ г.
(Ф.И.О.)

Приложение 2
к постановлению администрации
города Перми
от 05.05.2022 № 337

ОТЧЕТ
об осуществлении расходов, источником финансового обеспечения которых являются субсидии на иные цели

_____ (наименование учреждения)
по состоянию на 01 _____ 20 ____ г.

Ежеквартальная форма представляется нарастающим итогом с начала года.

руб.

Субсидии на иные цели	Код по бюджетной классификации Российской Федерации	Остаток субсидий на иные цели на начало текущего финансового года		Поступления			Выплаты		Остаток субсидий на иные цели на конец отчетного периода			
		всего	из них, разрешенный к использованию	всего, в том числе	из бюджета города Перми	возврат дебиторской задолженности прошлых лет	всего	из них: возвращено в бюджет города Перми	всего	требуется в направлении на те же цели	в том числе: подлежит возврату	
1	2	3	4	5	6	7	8	9	10	11	12	13

Руководитель муниципального
бюджетного (автономного) учреждения

«__» _____ 20__ г.

_____ (Ф.И.О.)

_____ (подпись)

М.П.

Исполнитель _____

(должность, Ф.И.О., контактный телефон)

Приложение 3
к постановлению администрации
города Перми
от 05.05.2022 № 337

ОТЧЕТ
о реализации плана мероприятий по достижению результата предоставления субсидий на иные цели

_____ (наименование учреждения)
по состоянию на 01 _____ 20 ____ г.

Ежегодная форма.

Наименование результата предоставления субсидий на иные цели	Наименование мероприятия	Единица измерения	Значение результата предоставления субсидий на иные цели		Срок достижения результата предоставления субсидий на иные цели		Причина отклонений
			плановое	фактическое	плановый	фактический	
1	2	3	4	5	6	7	8

Руководитель муниципального бюджетного (автономного) учреждения

_____ « ____ » _____ 20 ____ г.
(подпись) _____ (Ф.И.О.)

М.П.
Исполнитель

_____ (должность, Ф.И.О., контактный телефон)

Согласовано:

директор муниципального казенного учреждения
«Центр бухгалтерского учета и отчетности в сфере образования» города Перми

_____ « ____ » _____ 20 ____ г.
(подпись) _____ (Ф.И.О.)

Приложение 4
к постановлению администрации
города Перми
от 05.05.2022 № 337

ОТЧЕТ
о достижении результата предоставления субсидий на иные цели
_____ (наименование учреждения)
по состоянию на 01 _____ 20 ____ г.

Ежегодная форма.

№	Результат предоставления субсидий на иные цели	Единица измерения	Плановые значения	Размер субсидий на иные цели, предусмотренный Соглашением	на отчетную дату	Фактически достигнутые значения		причина отклонения
						отклонение от планового значения в абсолютных величинах (гр. 6 - гр. 4)	в процентах (гр. 7 / гр. 4 x 100%)	
1	2	3	4	5	6	7	8	9
1								
			Всего					

Руководитель муниципального бюджетного (автономного) учреждения

М.П.

Исполнитель

Согласовано:

директор муниципального казенного учреждения
«Центр бухгалтерского учета и отчетности в сфере образования» города Перми

_____ (подпись) _____ « ____ » _____ 20 ____ г.
(Ф.И.О.)

_____ (должность, Ф.И.О., контактный телефон)

_____ (подпись) _____ « ____ » _____ 20 ____ г.
(Ф.И.О.)

Приложение 5
к постановлению администрации
города Перми
от 05.05.2022 № 337

ОТЧЕТ
об осуществлении расходов, источником финансового обеспечения которых являются субсидии на иные цели

_____ (наименование учреждения)
по состоянию на 01 _____ 20 ____ г.

Ежеквартальная форма представляется нарастающим итогом с начала года.

руб.

Субсидии на иные цели	Код по бюд- жетной клас- сификации	Остаток субсидий на иные цели на начало текущего финансового года		Поступления			Выплаты		Остаток субсидий на иные цели на конец отчетного периода			
		всего	из них, разре- шенный к ис- пользованию	всего, в том числе	из бюд- жета города Перми	возврат де- биторской задолженности прошлых лет	всего	из них: возвраще- но в бюд- жет города Перми	всего	в том числе:		
Наиме- нование	код								требуется в направлении на те же цели	подлежит возврату		
1	2	3	4	5	6	7	8	9	10	11	12	13

Руководитель муниципального
бюджетного (автономного) учреждения

«__» _____ 20__ г.

_____ (Ф.И.О.)

_____ (подпись)

М.П.

Исполнитель _____

(должность, Ф.И.О., контактный телефон)

Приложение 6
к постановлению администрации
города Перми
от 05.05.2022 № 337

ОТЧЕТ
о реализации плана мероприятий по достижению результата предоставления субсидий на иные цели

_____ (наименование учреждения)
по состоянию на 01 _____ 20__ г.

Ежегодная форма.

Наименование результата предоставления субсидий на иные цели	Наименование мероприятия	Единица измерения	Значение результата предоставления субсидий на иные цели		Срок достижения результата предоставления субсидий на иные цели		Причина отклонений
			плановое	фактическое	плановый	фактический	
1	2	3	4	5	6	7	8

Руководитель муниципального бюджетного (автономного) учреждения

_____ «__» _____ 20__ г.
(подпись) _____ (Ф.И.О.)

М.П.
Исполнитель

_____ (должность, Ф.И.О., контактный телефон)

Согласовано:

директор муниципального казенного учреждения
«Центр бухгалтерского учета и отчетности в сфере образования» города Перми

_____ «__» _____ 20__ г.
(подпись) _____ (Ф.И.О.)

Приложение 7
к постановлению администрации
города Перми
от 05.05.2022 № 337

ОТЧЕТ
о достижении результата предоставления субсидий на иные цели
_____ (наименование учреждения)
по состоянию на 01 _____ 20 ____ г.

Ежегодная форма.

№	Результат предоставления субсидий на иные цели	Единица измерения	Плановые значения	Размер субсидий на иные цели, предусмотренный Соглашением	на отчетную дату	Фактически достигнутые значения		причина отклонения
						отклонение от планового значения в абсолютных величинах (гр. 6 - гр. 4)	в процентах (гр. 7 / гр. 4 x 100%)	
1	2	3	4	5	6	7	8	9
1								
Всего								

Руководитель муниципального бюджетного (автономного) учреждения

М.П.

Исполнитель

Согласовано:

директор муниципального казенного учреждения
«Центр бухгалтерского учета и отчетности в сфере образования» города Перми

_____ (подпись) _____ « ____ » _____ 20 ____ г.
(Ф.И.О.)

_____ (должность, Ф.И.О., контактный телефон)

_____ (подпись) _____ « ____ » _____ 20 ____ г.
(Ф.И.О.)

Приложение 8
к постановлению администрации
города Перми
от 05.05.2022 № 337

ОТЧЕТ
об осуществлении расходов, источником финансового обеспечения которых являются субсидии на иные цели

_____ (наименование учреждения)
по состоянию на 01 _____ 20 _____ г.

Ежеквартальная форма представляется нарастающим итогом с начала года

Субсидии на иные цели	Код по бюджетной классификации Российской Федерации	Остаток субсидий на иные цели на начало текущего финансового года		Поступления			Выплаты		Остаток субсидий на иные цели на конец отчетного периода			
		всего	из них, разрешенный к использованию	всего, в том числе	из бюджета города Перми	возврат дебиторской задолженности прошлых лет	всего	из них: возвращено в бюджет города Перми	всего	в том числе: требуется в направлении на те же цели	подлежит возврату	
1	2	3	4	5	6	7	8	9	10	11	12	13

Руководитель муниципального
бюджетного (автономного) учреждения

М.П.

Исполнитель _____

_____ (подпись)

_____ (Ф.И.О.)

«__» _____ 20__ г.

_____ (должность, Ф.И.О., контактный телефон)

Приложение 9
к постановлению администрации
города Перми
от 05.05.2022 № 337

ОТЧЕТ
о реализации плана мероприятий по достижению результата предоставления субсидий на иные цели

_____ (наименование учреждения)
по состоянию на 01 _____ 20__ г.

Ежегодная форма.

Наименование результата предоставления субсидий на иные цели	Наименование мероприятия	Единица измерения	Значение результата предоставления субсидий на иные цели		Срок достижения результата предоставления субсидий на иные цели		Причина отклонений
			плановое	фактическое	плановый	фактический	
1	2	3	4	5	6	7	8

Руководитель муниципального бюджетного (автономного) учреждения

_____ «__» _____ 20__ г.

(подпись)

_____ (Ф.И.О.)

М.П.

Исполнитель

_____ (должность, Ф.И.О., контактный телефон)

Согласовано:

директор муниципального казенного учреждения
«Центр бухгалтерского учета и отчетности в сфере образования» города Перми

_____ «__» _____ 20__ г.

(подпись)

_____ (Ф.И.О.)

Приложение 10
к постановлению администрации
города Перми
от 05.05.2022 № 337

ОТЧЕТ
о достижении результата предоставления субсидий на иные цели
_____ (наименование учреждения)
по состоянию на 01 _____ 20 ____ г.

Ежегодная форма.

№	Результат предоставления субсидий на иные цели	Единица измерения	Плановые значения	Размер субсидий на иные цели, предусмотренный Соглашением	на отчетную дату	Фактически достигнутые значения отклонения от планового значения		причина отклонения
						в абсолютных величинах (гр. 6 - гр. 4)	в процентах (гр. 7 / гр. 4 x 100%)	
1	2	3	4	5	6	7	8	9
1								
			Всего					

Руководитель муниципального бюджетного (автономного) учреждения

М.П.

Исполнитель

Согласовано:

директор муниципального казенного учреждения
«Центр бухгалтерского учета и отчетности в сфере образования» города Перми

_____ (подпись) _____ « ____ » _____ 20 ____ г.
(Ф.И.О.)

_____ (подпись) _____ « ____ » _____ 20 ____ г.
(Ф.И.О.)

(должность, Ф.И.О., контактный телефон)

Приложение 11
к постановлению администрации
города Перми
от 05.05.2022 № 337

ОТЧЕТ
об осуществлении расходов, источником финансового обеспечения которых являются субсидии на иные цели

_____ (наименование учреждения)
по состоянию на 01 _____ 20 _____ г.

Ежеквартальная форма представляется нарастающим итогом с начала года.

Субсидии на иные цели	Код по бюд- жетной клас- сификации	Остаток субсидий на иные цели на начало те- кущего финансового года		Поступления			Выплаты		Остаток субсидий на иные цели на конец отчетного периода			
		всего	из них, разре- шенный к ис- пользованию	всего, в том числе	из бюд- жета города Перми	возврат де- биторской задолженности прошлых лет	всего	из них: воз- вращено в бюджет города Перми	всего	в том числе: требуется в направлении на те же цели	подлежит возврату	
1	2	3	4	5	6	7	8	9	10	11	12	13

Руководитель муниципального
бюджетного (автономного) учреждения

М.П.

Исполнитель _____

(должность, Ф.И.О., контактный телефон)

_____ (подпись)

_____ (Ф.И.О.)

«__» _____ 20__ г.

Приложение 12
к постановлению администрации
города Перми
от 05.05.2022 № 337

ОТЧЕТ
о реализации плана мероприятий по достижению результатов предоставления субсидий на иные цели

_____ (наименование учреждения)
по состоянию на 01 _____ 20 ____ г.

Ежегодная форма.

Наименование результата предоставления субсидий на иные цели	Наименование мероприятия	Единица измерения	Значение результата предоставления субсидий на иные цели		Срок достижения результата предоставления субсидий на иные цели		Причина отклонений
			плановое	фактическое	плановый	фактический	
1	2	3	4	5	6	7	8

Руководитель муниципального бюджетного (автономного) учреждения

_____ (подпись) _____ «__» _____ 20__ г.
(Ф.И.О.)

М.П.

Исполнитель

_____ (должность, Ф.И.О., контактный телефон)

Согласовано:

директор муниципального казенного учреждения
«Центр бухгалтерского учета и отчетности в сфере образования» города Перми

_____ (подпись) _____ «__» _____ 20__ г.
(Ф.И.О.)

Приложение 13
к постановлению администрации
города Перми
от 05.05.2022 № 337

ОТЧЕТ
о достижении результата предоставления субсидий на иные цели
_____ (наименование учреждения)
по состоянию на 01 _____ 20 ____ г.

Ежегодная форма.

№	Результат предоставления субсидий на иные цели	Единица измерения	Плановые значения	Размер субсидий на иные цели, предусмотренный Соглашением	на отчет-ную дату	Фактически достигнутые значения		
						отклонение от планового значения в абсолютных величинах (гр. 6 - гр. 4)	в процентах (гр. 7 / гр. 4 x 100%)	причина отклонения
1	2	3	4	5	6	7	8	9
1								
Всего								

Руководитель муниципального бюджетного (автономного) учреждения

М.П.

Исполнитель

Согласовано:

директор муниципального казенного учреждения «Центр бухгалтерского учета и отчетности в сфере образования» города Перми

_____ (подпись)

_____ (Ф.И.О.)

« ____ » _____ 20 ____ г.

_____ (должность, Ф.И.О., контактный телефон)

_____ (Ф.И.О.)

« ____ » _____ 20 ____ г.

Приложение 14
к постановлению администрации
города Перми
от 05.05.2022 № 337

ОТЧЕТ
об осуществлении расходов, источником финансового обеспечения которых являются субсидии на иные цели

_____ (наименование учреждения)
по состоянию на 01 _____ 20 _____ г.

Ежеквартальная форма представляется нарастающим итогом с начала года.

руб.

Субсидии на иные цели	Код по бюджетной классификации Российской Федерации	Остаток субсидий на иные цели на начало текущего фи- нансового года		Поступления			Выплаты		Остаток субсидий на иные цели на конец отчетного периода			
		всего	из них, разрешен- ный к использова- нию	всего, в том числе	из бюд- жета города Перми	возврат де- биторской задолженности прошлых лет	всего	из них: воз- вращено в бюджет города Перми	всего	в том числе:		
1	2	3	4	5	6	7	8	9	10	11	12	13

Руководитель муниципального
бюджетного (автономного) учреждения

М.П.

Исполнитель _____

(должность, Ф.И.О., контактный телефон)

_____ (подпись)

_____ (Ф.И.О.)

«__» _____ 20__ г.

Приложение 15
к постановлению администрации
города Перми
от 05.05.2022 № 337

ОТЧЕТ
о реализации плана мероприятий по достижению результата предоставления субсидий на иные цели

_____ (наименование учреждения)
по состоянию на 01 _____ 20__ г.

Ежегодная форма.

Наименование результата предоставления субсидий на иные цели	Наименование мероприятия	Единица измерения	Значение результата предоставления субсидий на иные цели		Срок достижения результата предоставления субсидий на иные цели		Причина отклонений
			плановое	фактическое	плановый	фактический	
1	2	3	4	5	6	7	8

Руководитель муниципального бюджетного (автономного) учреждения

_____ (подпись) _____ «__» _____ 20__ г.
(Ф.И.О.)

М.П.
Исполнитель

_____ (должность, Ф.И.О., контактный телефон)

Согласовано:

директор муниципального казенного учреждения
«Центр бухгалтерского учета и отчетности в сфере образования» города Перми

_____ (подпись) _____ «__» _____ 20__ г.
(Ф.И.О.)



АДМИНИСТРАЦИЯ ГОРОДА ПЕРМИ ПОСТАНОВЛЕНИЕ

05.05.2022

№ 338

О внесении изменений в Порядок определения объема и условий предоставления субсидий на иные цели бюджетным и автономным учреждениям на организацию занятости молодежи, утвержденный постановлением администрации города Перми от 20.10.2020 № 1056

В соответствии с абзацем вторым пункта 1 статьи 78.1 Бюджетного кодекса Российской Федерации, постановлением Правительства Российской Федерации от 22 февраля 2020 г. № 203 «Об общих требованиях к нормативным правовым актам и муниципальным правовым актам, устанавливающим порядок определения объема и условия предоставления бюджетным и автономным учреждениям субсидий на иные цели», в целях актуализации правовых актов администрации города Перми администрация города Перми ПОСТАНОВЛЯЕТ:

1. Внести в Порядок определения объема и условий предоставления субсидий на иные цели бюджетным и автономным учреждениям на организацию занятости молодежи, утвержденный постановлением администрации города Перми от 20 октября 2020 г. № 1056 (в ред. от 14.09.2021 № 703, от 22.12.2021 № 1175), следующие изменения:

1.1. пункт 1.3 изложить в следующей редакции:

«1.3. Целью предоставления субсидии является осуществление мероприятий по организации занятости молодежи в рамках муниципальной программы «Молодежь города Перми.»»;

1.2. пункт 2.3 изложить в следующей редакции:

«2.3. Требования, которым Учреждения должны соответствовать на 1 число месяца, предшествующего месяцу, в котором принимается решение о предоставлении субсидии на иные цели:

отсутствие неисполненной обязанности по уплате налогов, сборов, страховых взносов, пеней, штрафов, процентов, подлежащих уплате в соответствии с законодательством Российской Федерации о налогах и сборах;

отсутствие просроченной задолженности по возврату в бюджет города Перми субсидий, бюджетных инвестиций, представленных в том числе в соответствии с иными правовыми актами, и иной просроченной задолженности перед бюджетом города Перми.»;

1.3. пункт 2.13 изложить в следующей редакции:

«2.13. Результатом предоставления субсидии на иные цели является численность молодежи в возрасте от 14 до 25 лет, вовлеченной в мероприятия по организации занятости в рамках выполнения мероприятий муниципальной программы «Молодежь города Перми.»

План мероприятий по достижению результата предоставления субсидий на иные цели устанавливается Соглашением.»;

1.4. пункт 3.1 дополнить абзацем следующего содержания:

«отчет о реализации плана мероприятий по достижению результата предоставления субсидий на иные цели согласно приложению 5 к настоящему Порядку.»;

1.5. дополнить пунктом 4.6¹ следующего содержания:

«4.6¹. В случае если расходы автономного учреждения, источником финансового обеспечения которых должны являться субсидии на иные цели, осуществлены за счет средств этого учреждения, получаемых автономным учреждением от приносящей доход деятельности, и со средствами, поступающими автономному учреждению на финансовое обеспечение выполнения им муниципального задания, автономное учреждение вправе осуществить возмещение указанных расходов за счет субсидий на иные цели после проверки документов, подтверждающих подлежащие возмещению расходы.

Возмещение расходов Учреждения осуществляется после согласования их возмещения Департаментом в порядке, утвержденном распоряжением заместителя главы администрации города Перми-начальника департамента финансов администрации города Перми.»;

1.6. приложение 3 изложить в редакции согласно приложению 1 к настоящему постановлению;

1.7. приложение 4 изложить в редакции согласно приложению 2 к настоящему постановлению;

1.8. дополнить приложением 5 согласно приложению 3 к настоящему постановлению.

2. Настоящее постановление вступает в силу со дня официального опубликования в печатном средстве массовой информации «Официальный бюллетень органов местного самоуправления муниципального образования город Пермь».

3. Управлению по общим вопросам администрации города Перми обеспечить опубликование настоящего постановления в печатном средстве массовой информации «Официальный бюллетень органов местного самоуправления муниципального образования город Пермь».

4. Информационно-аналитическому управлению администрации города Перми обеспечить опубликование (обнародование) настоящего постановления на официальном сайте муниципального образования город Пермь в информационно-телекоммуникационной сети Интернет.

5. Контроль за исполнением настоящего постановления возложить на заместителя главы администрации города Перми Грибанова А.А.

Глава города Перми

А.Н. Дёмкин

Приложение 1
к постановлению администрации
города Перми
от 05.05.2022 № 338

ОТЧЕТ
о достижении значений результата предоставления субсидии на иные цели
по состоянию на «___» _____ 20__ г.

Наименование учреждения: _____.

Периодичность: _____.

Единица измерения: рубль.

№	Результат предоставления субсидии	Единица измерения		Плановые значения	Размер субсидии, предусмотренный соглашением	на отчет-ную дату	Фактически достигнутые значения		причина отклоне-ния
		наименование	код по ОКЕИ				отклонение от планового значения в абсолютных величинах (гр. 7 - гр. 5)	в процентах (гр. 8 / гр. 5 x 100 %)	
1	2	3	4	5	6	7	8	9	10
				Всего					

Руководитель
(уполномоченное лицо)

_____ (должность)

_____ (подпись)

_____ (расшифровка подписи)

Исполнитель

_____ (должность)

_____ (фамилия, инициалы)

_____ (телефон)

«___» _____ 20__ г.

Приложение 2
к постановлению администрации
города Перми
от 05.05.2022 № 338

ОТЧЕТ
об осуществлении расходов, источником финансового обеспечения которых является субсидия на иные цели
на « ____ » _____ 20 ____ г.

Наименование учреждения: _____
Периодичность: _____
Единица измерения: рубль.

Субсидия наименование	код	Код по бюджетной классификации Российской Федерации	Остаток субсидии на начало текущего финансового года		Поступления			Выплаты		Остаток субсидии на конец отчетного периода		
			всего	из них, разрешенный к использованию	всего, в том числе	из бюджета города Перми	возврат дебиторской задолженности прошлых лет	всего	из них: возвращено в бюджет города Перми	всего	требуется в направлении на те же цели	в том числе
1	2	3	4	5	6	7	8	9	10	11	12	13

Руководитель
(уполномоченное лицо)

_____ (должность)

_____ (подпись)

_____ (расшифровка подписи)

Исполнитель

_____ (должность)

_____ (фамилия, инициалы)

_____ (телефон)

« ____ » _____ 20 ____ г.

Приложение 3
к постановлению администрации
города Перми
от 05.05.2022 № 338

ОТЧЕТ
о реализации плана мероприятий по достижению результата предоставления субсидии на иные цели

Наименование учреждения: _____.

Наименование результата	Наименование мероприятия	Единица измерения		Плановое значение	Фактически достигнутое значение на конец отчетного периода	Дата достижения		Причина отклонений
		наименование	код по ОКЕИ			плановая (дд.мм.гггг)	Фактическая (дд.мм.гггг)	
1	2	3	4	5	6	7	8	9

Руководитель
(уполномоченное лицо)

_____ (должность)

_____ (подпись)

_____ (расшифровка подписи)

Исполнитель

_____ (должность)

_____ (фамилия, инициалы)

_____ (телефон)

« ____ » _____ 20 ____ г.



АДМИНИСТРАЦИЯ ГОРОДА ПЕРМИ ПОСТАНОВЛЕНИЕ

05.05.2022

№ 339

О внесении изменений в муниципальную программу «Формирование современной городской среды», утвержденную постановлением администрации города Перми от 19.10.2017 № 897

В соответствии с Бюджетным кодексом Российской Федерации, Федеральным законом от 06 октября 2003 г. № 131-ФЗ «Об общих принципах организации местного самоуправления в Российской Федерации», постановлением Правительства Российской Федерации от 30 декабря 2017 г. № 1710 «Об утверждении государственной программы Российской Федерации «Обеспечение доступным и комфортным жильем и коммунальными услугами граждан Российской Федерации», постановлением Правительства Пермского края от 03 октября 2013 г. № 1331-п «Об утверждении государственной программы «Градостроительная и жилищная политика, создание условий для комфортной городской среды», Уставом города Перми, решением Пермской городской Думы от 28 августа 2007 г. № 185 «Об утверждении Положения о бюджете и бюджетном процессе в городе Перми», постановлением администрации города Перми от 25 сентября 2013 г. № 781 «Об утверждении Порядка принятия решений о разработке муниципальных программ, их формирования и реализации»

администрация города Перми ПОСТАНОВЛЯЕТ:

1. Утвердить прилагаемые изменения в муниципальную программу «Формирование современной городской среды», утвержденную постановлением администрации города Перми от 19 октября 2017 г. № 897 (в ред. от 29.12.2017 № 1233, от 27.06.2018 № 434, от 31.08.2018 № 566, от 24.09.2018 № 626, от 16.10.2018 № 726, от 30.11.2018 № 941, от 26.12.2018 № 1060, от 08.05.2019 № 164-П, от 26.08.2019 № 505, от 16.10.2019 № 693, от 18.10.2019 № 743, от 10.12.2019 № 995, от 30.12.2019 № 1129, от 12.02.2020 № 132, от 22.04.2020 № 375, от 08.06.2020 № 500, от 14.07.2020 № 613, от 15.09.2020 № 832, от 19.10.2020 № 1042, от 21.10.2020 № 1064, от 18.12.2020 № 1280, от 15.02.2021 № 73, от 13.05.2021 № 342, от 19.08.2021 № 609, от 03.09.2021 № 673, от 22.09.2021 № 743, от 04.02.2022 № 67, от 02.03.2022 № 134, от 08.04.2022 № 255).

2. Настоящее постановление вступает в силу со дня официального опубликования в печатном средстве массовой информации «Официальный бюллетень органов местного самоуправления муниципального образования город Пермь».

3. Управлению по общим вопросам администрации города Перми обеспечить опубликование настоящего постановления в печатном средстве массовой информации «Официальный бюллетень органов местного самоуправления муниципального образования город Пермь».

4. Информационно-аналитическому управлению администрации города Перми обеспечить опубликование (обнародование) настоящего постановления на официальном сайте муниципального образования город Пермь в информационно-телекоммуникационной сети Интернет.

5. Контроль за исполнением настоящего постановления возложить на заместителя главы администрации города Перми Субботина И.А.

Глава города Перми

А.Н. Дёмкин

УТВЕРЖДЕНЫ
 постановлением администрации
 города Перми
 от 05.05.2022 № 339

ИЗМЕНЕНИЯ
в муниципальную программу «Формирование современной городской среды»,
утвержденную постановлением администрации города Перми от 19 октября 2017 г. № 897

1. В разделе «Паспорт муниципальной программы» строки 9, 10 изложить в следующей редакции:

9	Объемы и источники финансирования программы (подпрограммы)	2018 год план	2019 год план	2020 год план	2021 год план	2022 год план	2023 год план	2024 год план
	программа, всего (тыс. руб.), в том числе	578 212, 77149	808 073, 86502	800 048, 02459	654 930, 56486	589 814, 98011	396 358, 65839	409 060, 07405
	бюджет города Перми	87 265, 57574	228 185, 48015	402 200, 993	85 051, 48004	205 905, 133	18 034, 70000	0,000
	бюджет города Перми (софинансирование)	52 083, 86966	63 307, 001	57 970, 87500	55 051, 49348	57 630, 10000	57 630, 10000	64 033, 500
	бюджет города Перми (не софинансируемый из федерального бюджета)	0,000	4 000, 000	0,000	0,000	8 862, 500	0,000	0,000
	бюджет города Перми (неиспользованные ассигнования отчетного года)	1 180, 87656	32 782, 40627	18 350, 24459	170 887, 94532	4 923, 89587	0,000	0,000
	бюджет Пермского края	136 637, 74037	223 232, 37717	101 729, 61853	134 743, 97367	56 985, 03866	101 699, 51002	101 699, 51002
	бюджет Пермского края (неиспользованные ассигнования отчетного года)	0,000	0,000	0,000	0,000	1 063, 96421	0,000	0,000
	бюджет Пермского края (не софинансируемый из федерального бюджета)	0,000	16 000, 000	0,000	0,000	35 450, 000	0,000	0,000
	бюджет Российской Федерации	171 044, 70916	240 566, 60043	219 796, 29347	209 195, 67235	218 994, 34837	218 994, 34837	243 327, 06403
	внебюджетные источники	130 000, 000	0,000	0,000	0,000	0,000	0,000	0,000
	подпрограмма 1.1, всего (тыс. руб.), в том числе	260 419, 34834	337 207, 92545	289 335, 39444	275 257, 46438	332 462, 96671	288 150, 46671	320 167, 25161
	бюджет города Перми	0,000	672,92400	0,000	0,000	0,000	0,000	0,000
	бюджет города Перми (софинансирование)	52 083, 86966	63 307, 001	57 970, 875	55 051, 49348	57 630, 100	57 630, 100	64 033, 500
	бюджет города Перми (не софинансируемый из федерального бюджета)	0,000	4 000, 000	0,000	0,000	8 862, 500	0,000	0,000
	бюджет Пермского края	56 250, 57922	12 661, 40002	11 568, 22597	11 010, 29855	11 526, 01834	11 526, 01834	12 806, 68758

бюджет Пермского края (не софинансируемый из федерального бюджета)	0,000	16 000,000	0,000	0,000	0,000	35 450,000	0,000	0,000	0,000
бюджет Российской Федерации	152 084,89946	240 566,60043	219 796,29347	209 195,67235	218 994,34837	218 994,34837	218 994,34837	218 994,34837	243 327,06403
подпрограмма 1.2, всего (тыс. руб.), в том числе	317 793,42315	470 865,93957	510 712,63015	379 673,10048	257 352,01340	108 208,19168	108 208,19168	108 208,19168	88 892,82244
бюджет города Перми	87 265,57574	227 512,55615	402 200,993	85 051,48004	205 905,133	18 034,70000	18 034,70000	18 034,70000	0,000
бюджет города Перми (неиспользованные ассигнования отчетного года)	1 180,87656	32 782,40627	18 350,24459	170 887,94532	4 923,89587	0,000	0,000	0,000	0,000
бюджет Пермского края	80 387,16115	210 570,97715	90 161,39256	123 733,67512	45 459,02032	90 173,49168	90 173,49168	90 173,49168	88 892,82244
бюджет Пермского края (неиспользованные ассигнования отчетного года)	0,000	0,000	0,000	0,000	1 063,96421	0,000	0,000	0,000	0,000
бюджет Российской Федерации	18 959,80970	0,000	0,000	0,000	0,000	0,000	0,000	0,000	0,000
внебюджетные источники	130 000,000	0,000	0,000	0,000	0,000	0,000	0,000	0,000	0,000
10 Показатели конечного результата целей программы	2018 год план	2019 год план	2020 год план	2021 год план	2022 год план	2022 год план	2023 год план	2024 год план	
Доля площади благоустроенных общественных территорий города Перми к общей площади общественных территорий, %	-	-	1,3	2,2	6,9	6,9	7,7	7,7	7,7
Доля благоустроенных дворовых территорий многоквартирных домов города Перми от общего количества дворовых территорий, %	24,7	28,8	31,6	33,8	35,8	35,8	37,0	52,0 ¹	

2. В разделе «Система программных мероприятий подпрограммы 1.1 «Формирование комфортного внутригородского пространства на территории муници-

пального образования город Пермь» муниципальной программы «Формирование современной городской среды»:
2.1. строку 1.1.1.1.1.1 изложить в следующей редакции:

1.1.1.1.1.1	количество дворовых территорий многоквартирных домов Дзержинского района, на которых выполнены мероприятия по повышению уровня благоустройства	ед.	22	27	28	27	16 ¹	142 ¹	администрация Дзержинского района города Пермь	бюджет города Пермь (софинансирование)	9 158, 27545	9 706, 72881	10 629, 06412	11 626, 35610	11 499, 48943	11 428, 08228	10 159, 56040
										бюджет города Пермь (не софинансируемый из федерального бюджета)	0,000	1 279, 04453	0,000	0,000	4 412, 500	0,000	0,000
										бюджет Пермского края	9 890, 93749	1 941, 34576	2 125, 81269	2 325, 27108	2 299, 89789	2 285, 61646	2 031, 91011
										бюджет Пермского края (не софинансируемый из федерального бюджета)	0,000	5 116, 17811	0,000	0,000	17 650, 000	0,000	0,000
										бюджет Российской Федерации	26 742, 16434	36 885, 56945	40 390, 44377	44 180, 15029	43 698, 05983	43 426, 71266	38 606, 29208

2.2. строку 1.1.1.1.1.4 изложить в следующей редакции:

1.1.1.1.1.4	количество дворовых территорий многоквартирных домов Ленинского района города Пермь	ед.	37	27	14	12	8	8 ¹	29 ¹	администрация Ленинского района города Пермь	бюджет города Пермь (софинансирование)	7 678, 78774	8 484, 77709	5 791, 60275	4 538, 46740	3 768, 02683	3 078, 62262	3 340, 88941
										бюджет города Пермь (не софинансируемый из федерального бюджета)	0,000	804, 47100	0,000	0,000	1 000, 000	0,000	0,000	0,000
										бюджет Пермского края	8 293, 09076	1 696, 95542	1 158, 32048	907, 69348	753, 60537	615, 72452	668, 17723	
										бюджет Пермского края (не софинансируемый из федерального бюджета)	0,000	3 217, 88400	0,000	0,000	4 000, 000	0,000	0,000	0,000
										бюджет Российской Федерации	22 422, 06020	32 242, 15292	22 008, 09055	17 246, 17614	14 318, 50197	11 698, 76594	12 695, 36743	

2.3. строку 1.1.1.1.1.7 изложить в следующей редакции:

Итого по основному мероприятию 1.1.1.1, в том числе по источникам финансирования	итого	260 419, 34834	337 207, 92545	289 335, 39444	275 257, 46438	332 462, 96671	288 150, 46671	320 167, 25161
	бюджет города Перми	0,000	672, 92400	0,000	0,000	0,000	0,000	0,000
	бюджет города Перми (софинансирование)	52 083, 86966	63 307, 001	57 970, 875	55 051, 49348	57 630, 100	57 630, 100	64 033, 500
	бюджет города Перми (не софинансируемый из федерального бюджета)	0,000	4 000, 000	0,000	0,000	8 862, 500	0,000	0,000
	бюджет Пермского края	56 250, 57922	12 661, 40002	11 568, 22597	11 010, 29855	11 526, 01834	11 526, 01834	12 806, 68758
	бюджет Пермского края (не софинансируемый из федерального бюджета)	0,000	16 000, 000	0,000	0,000	35 450, 000	0,000	0,000
	бюджет Российской Федерации	152 084, 89946	240 566, 60043	219 796, 29347	209 195, 67235	218 994, 34837	218 994, 34837	243 327, 06403
	итого	260 419, 34834	337 207, 92545	289 335, 39444	275 257, 46438	332 462, 96671	288 150, 46671	320 167, 25161
	бюджет города Перми	0,000	672, 92400	0,000	0,000	0,000	0,000	0,000
	Итого по задаче 1.1.1, в том числе по источникам финансирования	бюджет города Перми (софинансирование)	52 083, 86966	63 307, 001	57 970, 875	55 051, 49348	57 630, 100	57 630, 100
бюджет города Перми (не софинансируемый из федерального бюджета)		0,000	4 000, 000	0,000	0,000	8 862, 500	0,000	0,000
бюджет Пермского края		56 250, 57922	12 661, 40002	11 568, 22597	11 010, 29855	11 526, 01834	11 526, 01834	12 806, 68758
бюджет Пермского края (не софинансируемый из федерального бюджета)		0,000	16 000, 000	0,000	0,000	35 450, 000	0,000	0,000
бюджет Российской Федерации		152 084, 89946	240 566, 60043	219 796, 29347	209 195, 67235	218 994, 34837	218 994, 34837	243 327, 06403
итого		260 419, 34834	337 207, 92545	289 335, 39444	275 257, 46438	332 462, 96671	288 150, 46671	320 167, 25161
бюджет города Перми		0,000	672, 92400	0,000	0,000	0,000	0,000	0,000
бюджет города Перми (софинансирование)		52 083, 86966	63 307, 001	57 970, 875	55 051, 49348	57 630, 100	57 630, 100	64 033, 500
бюджет города Перми (не софинансируемый из федерального бюджета)		0,000	4 000, 000	0,000	0,000	8 862, 500	0,000	0,000
бюджет Пермского края		56 250, 57922	12 661, 40002	11 568, 22597	11 010, 29855	11 526, 01834	11 526, 01834	12 806, 68758
бюджет Пермского края (не софинансируемый из федерального бюджета)	0,000	16 000, 000	0,000	0,000	35 450, 000	0,000	0,000	
бюджет Российской Федерации	152 084, 89946	240 566, 60043	219 796, 29347	209 195, 67235	218 994, 34837	218 994, 34837	243 327, 06403	

2.5. строку «Всего по подпрограмме 1.1, в том числе по источникам финансирования» изложить в следующей редакции:

3.2. строку 1.2.1.1.1.2² изложить в следующей редакции:

1.2.1.1.1.2 ²	оплата выполненных работ по корректировке проектно-сметной документации по объекту «Сквер на нижней части набережной реки Камы»	ед.	-	-	-	-	-	-	-	1	-	-	МКУ «Пермбла-гоустрой-ство»	бюджет города Пермь	0,000	0,000	0,000	0,000	0,000	510,000	0,000	0,000
	оплата выполненных работ по корректировке проектно-сметной документации по объекту «Сквер на нижней части набережной реки Камы» (невыполнение показателя за отчетный год)	ед.	-	-	-	-	-	-	-	1	-	-	МКУ «Пермбла-гоустрой-ство»	бюджет города Пермь (неиспользованные ассигнования отчетного года)	0,000	0,000	0,000	1 200,0	1 196,845	0,000	0,000	0,000

3.3. строку 1.2.1.1.1.4¹ изложить в следующей редакции:

1.2.1.1.1.4 ¹	выполненные строительно-монтажные работы по капитальному ремонту бульвара им. Советской Армии	ед.	-	-	-	-	-	-	-	-	-	-	МКУ «Пермбла-гоустрой-ство»	бюджет города Пермь	0,000	0,000	0,000	0,000	77 027,192	42 468,7730	0,000	0,000
		ед.	-	-	-	-	-	-	-	-	-	-	-	МКУ «Пермбла-гоустрой-ство»	бюджет Пермского края	0,000	0,000	0,000	39 875,27512	0,000	0,000	0,000
	выполненные строительно-монтажные работы по капитальному ремонту бульвара им. Советской Армии (невыполнение показателя за отчетный год)	ед.	-	-	-	-	-	-	-	-	-	-	МКУ «Пермбла-гоустрой-ство»	бюджет города Пермь (неиспользованные ассигнования отчетного года)	0,000	0,000	0,000	116 469,29624	3,89667	0,000	0,000	
														бюджет Пермского края (неиспользованные ассигнования отчетного года)	0,000	0,000	0,000	0,000	0,000	1 063,96421	0,000	0,000

3.4. строку 1.2.1.1.1.5 изложить в следующей редакции:

1.2.1.1.1.5	количество этапов выполненных строительно-монтажных работ по капитальному ремонту общественной территории отобранной по результатам голосования	ед.	-	-	-	-	-	-	-	-	-	-	МКУ «Пермбла-гоустрой-ство»	бюджет города Пермь	0,000	0,000	0,000	0,000	0,000	18 034,700	0,000	0,000
														МКУ «Пермбла-гоустрой-ство»	бюджет Пермского края	0,000	0,000	0,000	0,000	0,000	53 950,29168	88 892,82244

3.5. строку 1.2.1.1.1.6 признать утратившей силу;

3.6. строку 1.2.1.1.1.7 изложить в следующей редакции:

1.2.1.1.1.7	количество этапов вы- полненных строитель- но-монтажных работ по капитальному ремонту «Территории озеленения по ул. Макаренко»	ед.	-	-	-	1	1	-	МКУ «Пермбл- гоустройство»	бюджет города Перми	0,000	0,000	0,000	113 603, 2772	0,000	0, 000
										бюджет Пермско- го края	0,000	0,000	0,000	45 459, 02032	36 223, 200	0, 000

3.7. строку «Итого по мероприятию 1.2.1.1.1, в том числе по источникам финансирования» изложить в следующей редакции:

Итого по мероприятию 1.2.1.1.1, в том числе по источникам фи- нансирования	итого	137 997, 99919	196 447, 01786	151 939, 00515	352 614, 62588	208 803, 3534	108 208, 19168	88 892, 82244
	бюджет города Перми	37 470, 15178	88 346, 28348	43 427, 368	85 051, 48004	157 356, 473	18 034, 700	0,000
	бюджет города Перми (неиспользованные ассигнова- ния отчетного года)	1 180, 87656	32 529, 75723	18 350, 24459	143 829, 47072	4 923, 89587	0,000	0,000
	бюджет Пермского края	80 387, 16115	75 570, 97715	90 161, 39256	123 733, 67512	45 459, 02032	90 173, 49168	88 892, 82244
	бюджет Пермского края (неиспользованные ассигнова- ния отчетного года)	0,000	0,000	0,000	0,000	1 063, 96421	0,000	0,000
	бюджет Российской Федерации	18 959, 80970	0,000	0,000	0,000	0,000	0,000	0,000

3.8. строку «Итого по основному мероприятию 1.2.1.1, в том числе по источникам финансирования» изложить в следующей редакции:

Итого по основному меропри- ятию 1.2.1.1, в том числе по источникам финансирования	итого	137 997, 99919	196 447, 01786	151 939, 00515	352 614, 62588	257 352, 01340	108 208, 19168	88 892, 82244
	бюджет города Перми	37 470, 15178	88 346, 28348	43 427, 368	85 051, 48004	205 905, 133	18 034, 70000	0,000
	бюджет города Перми (неиспользованные ассигнования отчетного года)	1 180, 87656	32 529, 75723	18 350, 24459	143 829, 47072	4 923, 89587	0,000	0,000
	бюджет Пермского края	80 387, 16115	75 570, 97715	90 161, 39256	123 733, 67512	45 459, 02032	90 173, 49168	88 892, 82244
	бюджет Пермского края (неиспользованные ассигнова- ния отчетного года)	0,000	0,000	0,000	0,000	1 063, 96421	0,000	0,000
	бюджет Российской Федерации	18 959, 80970	0,000	0,000	0,000	0,000	0,000	0,000

3.9. строки «Итого по задаче 1.2.1, в том числе по источникам финансирования», «Всего по подпрограмме 1.2, в том числе по источникам финансирования» изложить в следующей редакции:

Итого по задаче 1.2.1, в том числе по источникам финансирования	итого	317 793, 42315	470 865, 93957	510 712, 63015	379 673, 10048	257 352, 01340	108 208, 19168	88 892, 82244
	бюджет города Перми	87 265, 57574	227 512, 55615	402 200, 993	85 051, 48004	205 905, 133	18 034, 70000	0,000
	бюджет города Перми (неиспользованные ассигнования отчетного года)	1 180, 87656	32 782, 40627	18 350, 24459	170 887, 94532	4 923, 89587	0,000	0,000
	бюджет Пермского края	80 387, 16115	210 570, 97715	90 161, 39256	123 733, 67512	45 459, 02032	90 173, 49168	88 892, 82244
	бюджет Пермского края (неиспользованные ассигнования отчетного года)	0,000	0,000	0,000	0,000	1 063, 96421	0,000	0,000
	бюджет Российской Федерации	18 959, 80970	0,000	0,000	0,000	0,000	0,000	0,000
	внебюджетные источники	130 000, 000	0,000	0,000	0,000	0,000	0,000	0,000
	всего	317 793, 42315	470 865, 93957	510 712, 63015	379 673, 10048	257 352, 01340	108 208, 19168	88 892, 82244
	бюджет города Перми	87 265, 57574	227 512, 55615	402 200, 993	85 051, 48004	205 905, 133	18 034, 70000	0,000
	бюджет города Перми (неиспользованные ассигнования отчетного года)	1 180, 87656	32 782, 40627	18 350, 24459	170 887, 94532	4 923, 89587	0,000	0,000
Всего по подпрограмме 1.2, в том числе по источникам финансирования	бюджет Пермского края	80 387, 16115	210 570, 97715	90 161, 39256	123 733, 67512	45 459, 02032	90 173, 49168	88 892, 82244
	бюджет Пермского края (неиспользованные ассигнования отчетного года)	0,000	0,000	0,000	0,000	1 063, 96421	0,000	0,000
	бюджет Российской Федерации	18 959, 80970	0,000	0,000	0,000	0,000	0,000	0,000
	внебюджетные источники	130 000, 000	0,000	0,000	0,000	0,000	0,000	0,000
	итого	317 793, 42315	470 865, 93957	510 712, 63015	379 673, 10048	257 352, 01340	108 208, 19168	88 892, 82244
	бюджет города Перми	87 265, 57574	227 512, 55615	402 200, 993	85 051, 48004	205 905, 133	18 034, 70000	0,000
	бюджет города Перми (неиспользованные ассигнования отчетного года)	1 180, 87656	32 782, 40627	18 350, 24459	170 887, 94532	4 923, 89587	0,000	0,000
	бюджет Пермского края	80 387, 16115	210 570, 97715	90 161, 39256	123 733, 67512	45 459, 02032	90 173, 49168	88 892, 82244
	бюджет Пермского края (неиспользованные ассигнования отчетного года)	0,000	0,000	0,000	0,000	1 063, 96421	0,000	0,000
	бюджет Российской Федерации	18 959, 80970	0,000	0,000	0,000	0,000	0,000	0,000
внебюджетные источники	130 000, 000	0,000	0,000	0,000	0,000	0,000	0,000	

3.10. приложение 1 изложить в следующей редакции:

**«АДРЕСНЫЙ ПЕРЕЧЕНЬ
общественных территорий муниципального образования
город Пермь, подлежащих благоустройству»¹**

№	Наименование территории	Адрес расположения общественной территории, подлежащей благоустройству	Общая оценка общественной территории в соответствии с критериями
1	2	3	4
1	Сквер на нижней части набережной реки Камы	г. Пермь, Ленинский район, вдоль реки Камы	110

1	2	3	4
2	Сквер в 68 квартале, эспланада	г. Пермь, Ленинский район, участок между ул. Ленина, ул. Попова и ул. Петропавловской	110
3	Парк культуры и отдыха «Балатово»	г. Пермь, Дзержинский район, от шоссе Космонавтов до ул. Подлесной	95
4	Бульвар им. Советской Армии	г. Пермь, Свердловский район, по ул. Сибирской между ул. Швецова и ул. Белинского	95
5	Сквер на набережной реки Камы ²	г. Пермь, Кировский район, набережная реки Камы от ул. Чистопольской до ул. Шишкина	90
6	Парк Победы ²	г. Пермь, Индустриальный район, территория между ул. Архитектора Связева и ул. Карпинского	85
7	Сквер им. М.И.Субботина ²	г. Пермь, Свердловский район, ул. Чкалова, между ул. Куйбышева и ул. Героев Хасана	80
8	Сквер у клуба им. С.М.Кирова ²	г. Пермь, Кировский район, внутри квартала между ул. Маршала Рыбалко, ул. Гальперина и ул. Автозаводской	80
9	Сквер им. Тапищева ²	г. Пермь, Ленинский район, ул. Ленина, от ул. Клименко до ул. Суксунской	77
10	Бульвар по ул. Крупской ²	г. Пермь, Мотовилихинский район, ул. Крупской, от площади Дружбы до ул. Ушинского	70
11	Сквер на ул. Генерала Черныховского ²	г. Пермь, Орджоникидзевский район, территория вдоль домов по ул. Краснодонской, 1-25	50
12	Сквер «Мемориал Победы» ²	г. Пермь, поселок Новые Ляды, ул. Мира, 24	50
13	Эспланада (откосы, 3 яруса) ²	со стороны реки Камы от ул. Попова до ул. Крисанова	40
14	Сквер по ул. Екатеринбургской, 171 ²	г. Пермь, Дзержинский район, вдоль дома по ул. Екатеринбургской, 171	27
15	Территория озеленения по ул. Макаренко	ул. Макаренко от ул. Тургенева до бульвара Гагарина	- ³
16	Сквер им. П.Морозова	ул. Александра Щербакова от ул. Первомайской до ул. Валежной и ул. Цимлянской	- ³

¹ Исключение общественных территорий осуществляется при условии одобрения такого решения межведомственной комиссией по обеспечению реализации приоритетного проекта «Формирование комфортной городской среды» на территории Пермского края в установленном порядке в следующих случаях:

общественная территория расположена вблизи многоквартирных домов, физический износ основных конструктивных элементов (крыша, стены, фундамент) которых превышает 70%;

общественная территория планируется к изъятию для муниципальных или государственных нужд в соответствии с Генеральным планом города Перми.

² В отношении объектов озеленения, включенных в адресный перечень общественных территорий муниципальной образования город Пермь муниципальной программы «Формирование современной городской среды», подлежащих благоустройству, выполнение работ по строительству, реконструкции, капитальному ремонту и ремонту запланировано в рамках муниципальной программы «Благоустройство города Перми».

³ Общественная территория выбрана для благоустройства в 2022 году по итогам интернет-голосования, проведенного в соответствии с постановлениями администрации города Перми от 28 августа 2017 г. № 659 «Об утверждении Порядка проведения интернет-голосования по отбору общественных территорий муниципальной образования город Пермь, подлежащих благоустройству в рамках реализации муниципальной программы формирования современной городской среды на 2018-2024 годы, о создании общественной комиссии по обсуждению проекта муниципальной программы формирования современной городской среды на 2018-2024 годы в части благоустройства общественных территорий муниципальной образования город Пермь», от 15 апреля 2021 г. № 260 «О проведении интернет-голосова-

ния по обору общественных территорий муниципального образования город Пермь, подлежащих благоустройству в рамках реализации муниципальной программы формирования современной городской среды в 2022 году»»;

3.11. в приложении 2:

3.11.1. в таблице 1 строки 14, 15 изложить в следующей редакции:

14	Сметная стоимость объекта муниципальной собственности Перми, тыс. руб.	626 949,82134 тыс. руб.					
15	Объемы и источники финансирования осуществления капитальных вложений в объект по годам реализации, тыс. руб.	Источники финансирования	всего	Объем финансирования, тыс. руб.			2021
				2018	2019	2020	
		всего, в том числе	626 949,82134	179 795,42396	248 645,91519	178 942,76143	19 565,72076
		бюджет города Перми	342 131,45154	49 795,42396	113 393,26615	178 942,76143	-
		бюджет города Перми (неиспользованные ассигнования отчетного года)	19 818,3698	-	252,64904	-	19 565,72076
	бюджет Пермского края	135 000,000	-	135 000,000	-	-	
	внебюджетные источники	130 000,000	-	130 000,000	-	-	

3.11.2. в таблице 2 строки 14, 15 изложить в следующей редакции:

14	Сметная стоимость объекта муниципальной собственности Перми, тыс. руб.	151 629,98508 тыс. руб.					
15	Объемы и источники финансирования осуществления капитальных вложений в объект по годам реализации, тыс. руб.	Источники финансирования	всего	Объем финансирования, тыс. руб.			2021
				2019	2020	2021	
		всего, в том числе	151 629,98508	25 007,046	119 130,49944	7 492,43964	
		бюджет города Перми	144 137,54544	25 007,046	119 130,49944	-	
	бюджет города Перми (неиспользованные ассигнования отчетного года)	7 492,43964	-	-	7 492,43964		

3.12. в приложении 3:

3.12.1. строку 1.2.1.1.1 изложить в следующей редакции:

1.2.1.1.1	количество этапов выполненных строительно-монтажных работ по капитальному ремонту сквера на нижней части набережной реки Камы (г. Пермь, Ленинский район, вдоль реки Камы)	2018	2022						
		бюджет города Перми		37 470,15178	70 383,12882	21 005,8904	351,400	0,000	
		бюджет города Перми (неиспользованные ассигнования отчетного года)		1 180,87656	32 529,75723	7 812,04171	22 114,66032	3 723,15420	0,000
		бюджет Пермского края		80 387,16115	75 570,97715	90 161,39256	83 858,400	0,000	
бюджет Российской Федерации		18 959,80970	0,000	0,000	0,000	0,000	0,000		

3.12.2. строку 1.2.1.1.1.2² изложить в следующей редакции:

1.2.1.1.2 ²	оплата выполненных работ по корректировке проектно-сметной документации по объекту «Сквер на нижней части набережной реки Камы»	2021	бюджет города Перми						510,000	0,000	0,000
		2022	бюджет города Перми (неиспользованные ассигнования отчетного года)						1 196,845	0,000	0,000

3.12.3. строку 1.2.1.1.1.4¹ изложить в следующей редакции:

1.2.1.1.4 ¹	выполненные строительно-монтажные работы по капитальному ремонту бульвара им. Советской Армии	2021	бюджет города Перми						42 468,7730	0,000	0,000
		2022	бюджет города Перми (неиспользованные ассигнования отчетного года)						3,89667	0,000	0,000
			бюджет Пермского края						0,000	0,000	0,000
			бюджет Пермского края (неиспользованные ассигнования отчетного года)						1 063,96421	0,000	0,000

3.12.4. строку 1.2.1.1.1.5 изложить в следующей редакции:

1.2.1.1.5	количество этапов выполненных строительно-монтажных работ по капитальному ремонту общественной территории отобранной по результатам голосования	2023	бюджет города Перми						18 034,700	0,000	0,000
		2024	бюджет Пермского края						53 950,29168	0,000	88 892,82244

3.12.5. строку 1.2.1.1.1.6 признать утратившей силу;

3.12.6. строку 1.2.1.1.1.7 изложить в следующей редакции:

1.2.1.1.7	количество этапов выполненных строительно-монтажных работ по капитальному ремонту «Территории озеленения по ул. Макаренко»	2022	бюджет города Перми						113 603,2772	0,000	0,000
		2023	бюджет Пермского края						45 459,02032	0,000	36 223,200

4. В разделе «Таблица показателей конечного результата муниципальной программы «Формирование современной городской среды»:

4.1. строку:

Доля площади благоустроенных общественных территорий города Перми к общей площади общественных территорий	%	-	-	1,3	2,2	6,9	9,0	9,0
---	---	---	---	-----	-----	-----	-----	-----

изложить в следующей редакции:

Доля площади благоустроенных общественных территорий города Перми к общей площади общественных территорий	%	-	-	1,3	2,2	6,9	7,7	7,7
---	---	---	---	-----	-----	-----	-----	-----

4.2. строку:

Площадь территории общего пользования «Сквер им. М.И. Субботина», на которой выполнены работы по благоустройству	тыс. кв. м	-	-	-	-	57,4	57,4	57,4
--	------------	---	---	---	---	------	------	------

изложить в следующей редакции:

Площадь общественной территории отобранной по результатам голосования, на которой выполнены работы по благоустройству	тыс. кв. м	-	-	-	-	20,0	20,0
---	------------	---	---	---	---	------	------

4.3. в приложении строку 14 изложить в следующей редакции:

14	Площадь общественной территории отобранной по результатам голосования, на которой выполнены работы по благоустройству	тыс. кв. м	-	Сблаг.общественной территории	Сблаг.общественной территории – площадь общественной территории отобранной по результатам голосования, в рамках реализации программы	Сблаг.общественной территории – ведомственная статистика	периодическая отчетность	ежегодно до 31 декабря
----	---	------------	---	-------------------------------	--	--	--------------------------	------------------------

5. В приложении 5:

5.1. строку 1.1.1.1.1 изложить в следующей редакции:

1.1.1.1.1	Реализация мероприятий по благоустройству дворовых территорий многоквартирных домов Дзержинского района	администрация Дзержинского района города Перми	15.04.2022	15.09.2022	число дворовых территорий многоквартирных домов Дзержинского района, на которых выполнены мероприятия по повышению уровня благоустройства	ед.	27	бюджет города Перми	11 499, 48943
					количество актов приема оказанных услуг на осуществление строительного контроля (включающего лабораторные испытания физико-механических свойств асфальтобетона) выполнения работ по ремонту дворового проезда, и (или) оборудованию автомобильных парковок, и (или) устройству тротуаров дворовых территорий многоквартирных домов Дзержинского района	ед.	27	бюджет города Перми (не финансируемый из федерального бюджета) бюджет Пермского края	4 412, 500
								бюджет Пермского края (не финансируемый из федерального бюджета)	2 299, 89789
								бюджет Российской Федерации	17 650, 000
								бюджет Пермского края (не финансируемый из федерального бюджета)	43 698, 05983

5.2. строку 1.1.1.1.4 изложить в следующей редакции:

1.1.1.1.4	Реализация мероприятий по благоустройству дворовых территорий многоквартирных домов Ленинского района	администрация Ленинского района города Перми	15.04.2022	15.09.2022	число дворовых территорий многоквартирных домов Ленинского района, на которых выполнены мероприятия по повышению уровня благоустройства	ед.	8	3 768, 02683
						количество актов приемки оказанных услуг на осуществление строительного контроля (включающего лабораторные испытания физико-механических свойств асфальтобетона) выполнения работ по ремонту дворового проезда, и (или) обору-дованию автомобильных парковок, и (или) устройству тротуаров дворовых территорий многоквартирных домов Ленинского района	8	753, 60537
							ед.	4 000, 000
							бюджет Пермского края (не финансируемый из федерального бюджета)	14 318, 50197

5.3. строку 1.1.1.1.7 изложить в следующей редакции:

1.1.1.1.7	Реализация мероприятий по благоустройству дворовых территорий многоквартирных домов Свердловского района	администрация Свердловского района города Перми	15.04.2022	15.09.2022	число дворовых территорий многоквартирных домов Свердловского района, на которых выполнены мероприятия по повышению уровня благоустройства	ед.	21	14 202, 33029
						количество актов приемки оказанных услуг на осуществление строительного контроля (включающего лабораторные испытания физико-механических свойств асфальтобетона) выполнения работ по ремонту дворового проезда, и (или) обору-дованию автомобильных парковок, и (или) устройству тротуаров дворовых территорий многоквартирных домов Свердловского района	21	3 450, 000
							ед.	2 840, 46606
							бюджет Пермского края (не финансируемый из федерального бюджета)	13 800, 000
бюджет Российской Федерации							53 968, 85508	

1	2	3	4	5	6	7	8	9	10
1.2.1.1.1.1	Выполнение работ по технологическому присоединению к электрическим сетям	МКУ «Пермоблаустройство»	11.01.2022	30.12.2022	подписанный акт об осуществлении технологического присоединения к электрическим сетям (невыполнение показателя за 2021 год)	ед.	1	бюджет города Перми (неиспользованные ассигнования отчетного года)	3 723, 1 5420
1.2.1.1.1.2	Выполнение проектно-изыскательских работ по капитальному ремонту сквера на нижней части набережной реки Камы (г. Пермь, Ленинский район, вдоль реки Камы)								
1.2.1.1.1.2.1	Оплата выполненных работ по корректировке проектно-сметной документации по объекту «Сквер на нижней части набережной реки Камы»	МКУ «Пермоблаустройство»	01.01.2022	31.12.2022	количество платежных поручений на оплату работ по корректировке проектно-сметной документации по объекту «Сквер на нижней части набережной реки Камы»	ед.	3	бюджет города Перми	510, 000
					количество платежных поручений на оплату работ по корректировке проектно-сметной документации по объекту «Сквер на нижней части набережной реки Камы» (невыполнение показателя за 2021 год)	ед.	3	бюджет города Перми (неиспользованные ассигнования отчетного года)	1 196, 845
1.2.1.1.1.4	Выполнение строительно-монтажных работ по капитальному ремонту бульвара им. Советской Армии								
1.2.1.1.1.4.1	Приемка выполненных строительно-монтажных работ по капитальному ремонту бульвара им. Советской Армии	МКУ «Пермоблаустройство»	01.03.2022	20.12.2022	подписанный акт приемки выполненных строительно-монтажных работ по капитальному ремонту бульвара им. Советской Армии	ед.	1	бюджет города Перми	42 468, 77300
					подписанный акт приемки выполненных строительно-монтажных работ по капитальному ремонту бульвара им. Советской Армии	ед.	1	бюджет Пермского края (неиспользованные ассигнования отчетного года)	1 063, 96421
1.2.1.1.1.4.2	Оплата за пользование земельным участком (сервитут)	МКУ «Пермоблаустройство»	01.01.2022	20.12.2022	количество оплат за пользование земельным участком (сервитут) невыполнение показателя за 2021 год	ед.	1	бюджет города Перми (неиспользованные ассигнования отчетного года)	3,89667
1.2.1.1.1.7	Выполнение строительно-монтажных работ по капитальному ремонту «Территории озеленения по ул. Макаренко»								

1	1.2.1.1.7.1	1	2	3	4	5	6	7	8	9	10
	Приемка выполненных строительно-монтажных работ по капитальному ремонту «Территории озеленения по ул. Макаренко»	МКУ «Пермблагоустройство»	01.03.2022	20.12.2022	подписанный акт приемки выполненных строительно-монтажных работ по капитальному ремонту «Территории озеленения по ул. Макаренко»	ед.	1	бюджет города Перми	113 603, 2772		
	1.2.1.1.7.2	1	2	3	4	5	6	7	8	9	10
	Приемка выполненных работ по корректировке проектной документации по капитальному ремонту «Территории озеленения по ул. Макаренко»	МКУ «Пермблагоустройство»	01.01.2022	30.06.2022	подписанный акт приемки выполненных работ по корректировке проектной документации по капитальному ремонту «Территории озеленения по ул. Макаренко»	ед.	1	бюджет города Перми	774, 42280		
Итого по мероприятию 1.2.1.1., в том числе по источникам финансирования											
									итого		208 803, 35340
										бюджет города Перми	157 356, 473
										бюджет города Перми (неиспользованные ассигнования отчетного года)	4 923, 89587
										бюджет Пермского края	45 459, 02032
										бюджет Пермского края (неиспользованные ассигнования отчетного года)	1 063, 96421
Итого по мероприятию 1.2.1.1.2											
	1.2.1.1.2	Ремонт общественных территорий города Перми									
	1.2.1.1.2.1	Выполнение работ по ремонту «Сквера им П. Морозова»									
	1.2.1.1.2.1.1	1	2	3	4	5	6	7	8	9	10
	Приемка выполненных работ по ремонту «Сквера им. П. Морозова»	МКУ «Благоустройство Орджоникидзевского района»	01.03.2022	20.12.2022	подписанный акт приемки выполненных работ по ремонту «Сквера им. П. Морозова»	ед.	1	бюджет города Перми	48 548, 660		
Итого по мероприятию 1.2.1.1.2., в том числе по источникам финансирования											
										бюджет города Перми	48 548, 660

1	2	3	4	5	6	7	8	9	10
Итого по основному мероприятию 1.2.1.1, в том числе по источникам финансирования								итого	257 352, 01340
								бюджет города Перми	205 905, 133
								бюджет города Перми (неиспользованные ассигнования отчетного года)	4 923, 89587
								бюджет Пермского края	45 459, 02032
								бюджет Пермского края (неиспользованные ассигнования отчетного года)	1 063, 96421
Итого по задаче 1.2.1, в том числе по источникам финансирования								итого	257 352, 01340
								бюджет города Перми	205 905, 133
								бюджет города Перми (неиспользованные ассигнования отчетного года)	4 923, 89587
								бюджет Пермского края	45 459, 02032
								бюджет Пермского края (неиспользованные ассигнования отчетного года)	1 063, 96421

1	2	3	4	5	6	7	8	9	10
Всего по подпрограмме 1.2, в том числе по источникам финансирования									
								итого	257 352, 01340
								бюджет города Перми	205 905, 133
								бюджет города Перми (неиспользованные ассигнования отчетного года)	4 923, 89587
								бюджет Пермского края	45 459, 02032
								бюджет Пермского края (неиспользованные ассигнования отчетного года)	1 063, 96421

7. Таблицу в приложении «Адресный перечень объектов недвижимого имущества (включая объекты незавершенного строительства) и земельных участков, находящихся в собственности (пользовании) юридических лиц и индивидуальных предпринимателей, которые подлежат благоустройству не позднее последнего года реализации федерального проекта за счет средств указанных лиц в соответствии с требованиями утвержденными в муниципальном образовании правил благоустройства территории» изложить в следующей редакции:

№	Адрес объекта
1	2
1	Ул. Строителей, 37а
2	Ул. Кронштадтская, 8
3	Ул. Блюхера, 9
4	Ул. Решетникова, 18
5	Ул. Екатерининская, 177а
6	Ул. Екатерининская, 175
7	Ул. Петропавловская, 185
8	Ул. Монастырская, 181
9	Ул. Архитектора Связева, 17
10	Ул. Краенных командиров, 7
11	Ул. Малая, 2
12	Ул. Малая, 3
13	Ул. Луньевская, 4
14	Ул. Стахановская, 52
15	Ул. Карпинского, 50
16	Ул. Карпинского, 53а
17	Ул. Карпинского, 65
18	Проспект Декабристов, 16а

1	2
19	Ул. Подводников, 80
20	Ул. Подводников, 88б
21	Ул. Теплогорская, 24
22	Ул. Норильская, 4а
23	Ул. Нефтяников, 7
24	Ул. Братьев Игнатовых, 2а
25	Ул. Карпинского, 93
26	Ул. Адмирала Ушакова, 34
27	Ул. Адмирала Ушакова, 65
28	Ул. Адмирала Ушакова, 15
29	Ул. Байкальская, 7б
30	Ул. Кировоградская, 70
31	Ул. Липатова, 22а
32	Ул. Маршала Рыбалко, 3 и ул. Чистопольская, 16 (между домами)
33	Ул. Парусная, 5
34	Ул. Юнг Прикамья, 14
35	Ул. Академика Королева, 1
36	Ул. Екатеринбургская, 72
37	Ул. Луначарского, 4
38	Ул. Баранчинская, 16
39	Ул. Пушкарская, 142
40	Ул. Грачева, 10
41	Ул. Соликамская, 246а к.1
42	Ул. Инженерная, 36
43	Ул. Фрезеровщиков, 67а
44	Ул. Пролетарская, 119
45	Ул. Гашкова, 58
46	Ул. Гашкова, 59
47	Ул. Целинная, 47б
48	Ул. Целинная, 39, 41, 43, 43/1
49	Ул. Академика Веденсева, 28а
50	Ул. Карбышева, 49а
51	Ул. Белозерская, 56
52	Ул. Академика Веденсева, 25
53	Ул. Социалистическая, 20
54	Ул. Лобвинская, 33
55	Ул. Кустовая, 2а
56	Ул. Революции, 56



АДМИНИСТРАЦИЯ ГОРОДА ПЕРМИ ПОСТАНОВЛЕНИЕ

05.05.2022

№ 340

О внесении изменений в муниципальную программу «Экономическое развитие города Перми», утвержденную постановлением администрации города Перми от 15.10.2021 № 874

В соответствии с Бюджетным кодексом Российской Федерации, Федеральным законом от 06 октября 2003 г. № 131-ФЗ «Об общих принципах организации местного самоуправления в Российской Федерации», Уставом города Перми, решением Пермской городской Думы от 28 августа 2007 г. № 185 «Об утверждении Положения о бюджете и бюджетном процессе в городе Перми», постановлением администрации города Перми от 25 сентября 2013 г. № 781 «Об утверждении Порядка принятия решений о разработке муниципальных программ, их формирования и реализации» администрация города Перми ПОСТАНОВЛЯЕТ:

1. Утвердить прилагаемые изменения в муниципальную программу «Экономическое развитие города Перми», утвержденную постановлением администрации города Перми от 15 октября 2021 г. № 874 (в ред. от 02.12.2021 № 1099, от 23.12.2021 № 1202, от 18.03.2022 № 188, от 29.03.2022 № 239).

2. Настоящее постановление вступает в силу со дня официального опубликования в печатном средстве массовой информации «Официальный бюллетень органов местного самоуправления муниципального образования город Пермь».

3. Управлению по общим вопросам администрации города Перми обеспечить опубликование настоящего постановления в печатном средстве массовой информации «Официальный бюллетень органов местного самоуправления муниципального образования город Пермь».

4. Информационно-аналитическому управлению администрации города Перми обеспечить опубликование (обнародование) настоящего постановления на официальном сайте муниципального образования город Пермь в информационно-телекоммуникационной сети Интернет.

5. Контроль за исполнением настоящего постановления возложить на заместителя главы администрации города Перми Агеева В.Г.

Глава города Перми

А.Н. Дёмкин

УТВЕРЖДЕНЫ
постановлением администрации
города Перми
от 05.05.2022 № 340

ИЗМЕНЕНИЯ
в муниципальную программу «Экономическое развитие города Перми», утвержденную
постановлением администрации города Перми от 15 октября 2021 г. № 874

1. В разделе «Паспорт муниципальной программы» строку 9 изложить в следующей редакции:

9	Объемы и источники финансирования программы (подпрограммы)	2022 год план	2023 год план	2024 год план	2025 год план	2026 год план
	программа, всего (тыс. руб.), в том числе	29312,746	27228,900	27232,100	27506,700	27506,700
	бюджет города Перми	29312,746	27228,900	27232,100	27506,700	27506,700
	подпрограмма 1.1, всего (тыс. руб.), в том числе	237,500	237,500	237,500	237,500	237,500
	бюджет города Перми	237,500	237,500	237,500	237,500	237,500
	подпрограмма 1.2, всего (тыс. руб.), в том числе	1161,000	1161,000	1161,000	1161,000	1161,000
	бюджет города Перми	1161,000	1161,000	1161,000	1161,000	1161,000
	подпрограмма 1.3, всего (тыс. руб.), в том числе	9300,900	9241,700	9241,700	9478,300	9478,300
	бюджет города Перми	9300,900	9241,700	9241,700	9478,300	9478,300
	подпрограмма 1.4, всего (тыс. руб.), в том числе	18613,346	16588,700	16591,900	16629,900	16629,900
	бюджет города Перми	18613,346	16588,700	16591,900	16629,900	16629,900

2. В разделе Система программных мероприятий подпрограммы 1.4 «Развитие потребительского рынка» муниципальной программы «Экономическое развитие города Перми»:

2.1. строку 1.4.1.2.1.1 изложить в следующей редакции:

1.4.1.2.1.1	количество организованных мест отдыха людей у воды	ед.	1					бюджет города Перми	бюджет города Перми	720, 400	720, 400	720, 400	720, 400	720, 400	720, 400
			1	1	1	1	1								
	администрация Кировского района города Перми	1	1	1	1	1	1	бюджет города Перми	720, 400	720, 400	720, 400	720, 400	720, 400	720, 400	720, 400
	администрация Ленинского района города Перми	1	1	1	1	1	1	бюджет города Перми	875, 1309	1309, 200	1309, 200	1309, 200	1309, 200	1309, 200	1309, 200
	администрация Мотовилихинского района города Перми	1	1	1	1	1	1	бюджет города Перми	616, 242	654, 500	654, 500	654, 500	654, 500	654, 500	654, 500
	администрация Орджоникидзевского района города Перми	1	1	1	1	1	1	бюджет города Перми	1376, 842	1360, 600	1360, 600	1360, 600	1360, 600	1360, 600	1360, 600
	администрация поселка Новые Ляды города Перми	1	1	1	1	1	1	бюджет города Перми	836, 342	820, 100	820, 100	820, 100	820, 100	820, 100	820, 100
	Итого по ПНР	5	5	5	5	5	5	бюджет города Перми	4425, 195	4864, 800	4864, 800	4864, 800	4864, 800	4864, 800	4864, 800

2.2. после строки 1.4.1.2.1.1 дополнить строкой 1.4.1.2.1.2 следующего содержания:

1.4.1.2.1.2	количество организованных мест отдыха людей у воды, оборудованных для инвалидов и иных маломобильных групп населения	ед.	1	-	-	-	-	администрация района города Перми	бюджет города Перми	1069,322	0,000	0,000	0,000	0,000
			1	-	-	-	-	администрация Мотовилихинского района города Перми	бюджет города Перми	430,025	0,000	0,000	0,000	0,000
			1	-	-	-	-	администрация Орджоникидзевского района города Перми	бюджет города Перми	1059,617	0,000	0,000	0,000	0,000
			1	-	-	-	-	администрация поселка Новые Ляды города Перми	бюджет города Перми	644,790	0,000	0,000	0,000	0,000
	Итого по ПНР	ед.	4	-	-	-	-		бюджет города Перми	3203,754	0,000	0,000	0,000	0,000

2.3. строки «Итого по мероприятию 1.4.1.2.1, в том числе по источникам финансирования», «Итого по основному мероприятию 1.4.1.2, в том числе по источникам финансирования», «Итого по задаче 1.4.1, в том числе по источникам финансирования» изложить в следующей редакции:

Итого по мероприятию 1.4.1.2.1, в том числе по источникам финансирования	бюджет города Перми	7628,949	4864,800	4864,800	4864,800	4864,800	4864,800	4864,800
Итого по основному мероприятию 1.4.1.2, в том числе по источникам финансирования	бюджет города Перми	7628,949	4864,800	4864,800	4864,800	4864,800	4864,800	4864,800
Итого по задаче 1.4.1, в том числе по источникам финансирования	бюджет города Перми	7628,949	4864,800	4864,800	4864,800	4864,800	4864,800	4864,800

2.4. строку 1.4.4.1.1 изложить в следующей редакции:

1.4.4.1.1	количество проведенных ярмарочных дней	ед.	187	206	206	206	206	МКУ	бюджет города Перми	8244,367	8461,000	8461,000	8461,000	8461,000
-----------	--	-----	-----	-----	-----	-----	-----	-----	---------------------	----------	----------	----------	----------	----------

2.5. строку «Итого по мероприятию 1.4.4.1, в том числе по источникам финансирования» изложить в следующей редакции:

Итого по мероприятию 1.4.4.1, в том числе по источникам финансирования	бюджет города Перми	8244,367	8461,000	8461,000	8461,000	8461,000	8461,000	8461,000
--	---------------------	----------	----------	----------	----------	----------	----------	----------

2.6. строки 1.4.4.1.3.1 изложить в следующей редакции:

1.4.4.1.3.1	количество размещенных торговых прилавков	ед.	61	61	61	61	61	МКУ	бюджет города Перми	1435,430	1955,100	1955,100	1955,100	1955,100
-------------	---	-----	----	----	----	----	----	-----	---------------------	----------	----------	----------	----------	----------

2.7. строки «Итого по мероприятию 1.4.4.1.3, в том числе по источникам финансирования», «Итого по основному мероприятию 1.4.4.1, в том числе по источникам финансирования», «Итого по задаче 1.4.4, в том числе по источникам финансирования», «Всего по подпрограмме 1.4, в том числе по источникам финансирования» изложить в следующей редакции:

Итого по мероприятию 1.4.4.1.3, в том числе по источникам финансирования	бюджет города Перми	1435,430	1955,100	1955,100	1955,100	1955,100	1955,100	1955,100
Итого по основному мероприятию 1.4.4.1, в том числе по источникам финансирования	бюджет города Перми	9679,797	10416,100	10416,100	10416,100	10416,100	10416,100	10416,100

Итого по задаче 1.4.4, в том числе по источникам финансирования	бюджет города Перми	9679, 797	10416, 100	10416, 100	10416, 100	10416, 100
Всего по подпрограмме 1.4, в том числе по источникам финансирования	бюджет города Перми	18613, 346	16588, 700	16591, 900	16629, 900	16629, 900

3. В приложении 4:

3.1. строку 1.4.1.2.1.2 изложить в следующей редакции:

1.4.1.2.1.2 Обустройство организованных мест отдыха людей у воды	администрация Кировского района города Перми	01.05.2022	30.09.2022	количество организованных мест отдыха людей у воды, обустройство которых финансируется за счет средств бюджета города Перми	ед.	1	бюджет города Перми	720,400
	администрация Ленинского района города Перми	10.01.2022	31.12.2022		ед.	1	бюджет города Перми	875,369
	администрация Моговилинского района города Перми	01.05.2022	30.09.2022		ед.	1	бюджет города Перми	616,242
	администрация Орджоникидзевского района города Перми	01.05.2022	30.09.2022		ед.	1	бюджет города Перми	1376,842
	администрация поселка Новые Ляды города Перми	01.05.2022	30.09.2022		ед.	1	бюджет города Перми	836,342

3.2. после строки 1.4.1.2.1.2 дополнить строкой 1.4.1.2.1.3 следующего содержания:

1.4.1.2.1.3 Обустройство организованных мест отдыха людей у воды для инвалидов и иных маломобильных групп	администрация Ленинского района города Перми	01.05.2022	31.12.2022	количество организованных мест отдыха людей у воды, оборудования и иных маломобильных групп населения, обустройство которых финансируется за счет средств бюджета города Перми	ед.	1	бюджет города Перми	1069,322
	администрация Моговилинского района города Перми	01.05.2022	30.09.2022		ед.	1	бюджет города Перми	430,025
	администрация Орджоникидзевского района города Перми	01.05.2022	30.09.2022		ед.	1	бюджет города Перми	1059,617
	администрация поселка Новые Ляды города Перми	01.05.2022	30.09.2022		ед.	1	бюджет города Перми	644,790

3.3. строки «Итого по мероприятию 1.4.1.2.1, в том числе по источникам финансирования», «Итого по основному мероприятию 1.4.1.2, в том числе по источникам финансирования», «Итого по задаче 1.4.1, в том числе по источникам финансирования» изложить в следующей редакции:

Итого по мероприятию 1.4.1.2.1, в том числе по источникам финансирования	бюджет города Перми	7628,949
Итого по основному мероприятию 1.4.1.2, в том числе по источникам финансирования	бюджет города Перми	7628,949
Итого по задаче 1.4.1, в том числе по источникам финансирования	бюджет города Перми	7628,949

3.4. строки 1.4.4.1.1.2, «Итого по мероприятию 1.4.4.1.1, в том числе по источникам финансирования» изложить в следующей редакции:

1.4.4.1.1.2	Организация и проведение ярмарочных дней	МКУ	01.01.2022	31.12.2022	количество проведенных ярмарочных дней	ед.	187	бюджет города Перми	8 244,367	
		МКУ	01.01.2022	31.12.2022	количество торговых мест, организованных на ярмарочных днях	ед.	3740	бюджет города Перми	0,000	
Итого по мероприятию 1.4.4.1.1, в том числе по источникам финансирования									бюджет города Перми	8 244,367

3.5. строку 1.4.4.1.3.1 изложить в следующей редакции:

1.4.4.1.3.1	Изготовление, техническое обслуживание, ремонт торговых прилавков	МКУ	01.01.2022	31.12.2022	количество размещенных торговых прилавков	ед.	61	бюджет города Перми	1 435,430
-------------	---	-----	------------	------------	---	-----	----	---------------------	-----------

3.6. строки «Итого по мероприятию 1.4.4.1.3, в том числе по источникам финансирования», «Итого по основному мероприятию 1.4.4.1, в том числе по источникам финансирования», «Итого по задаче 1.4.4, в том числе по источникам финансирования», «Всего по подпрограмме 1.4, в том числе по источникам финансирования» изложить в следующей редакции:

Итого по мероприятию 1.4.4.1.3, в том числе по источникам финансирования									бюджет города Перми	1435,430
Итого по основному мероприятию 1.4.4.1, в том числе по источникам финансирования									бюджет города Перми	9679,797
Итого по задаче 1.4.4, в том числе по источникам финансирования									бюджет города Перми	9679,797
Всего по подпрограмме 1.4, в том числе по источникам финансирования									бюджет города Перми	18613,346



АДМИНИСТРАЦИЯ ГОРОДА ПЕРМИ ПОСТАНОВЛЕНИЕ

05.05.2022

№ 341

О внесении изменений в состав рабочей группы по вопросам развития территориальных общественных самоуправлений в городе Перми, утвержденный постановлением администрации города Перми от 15.03.2022 № 169

В связи с кадровыми изменениями в администрации города Перми администрация города Перми ПОСТАНОВЛЯЕТ:

1. Внести в состав рабочей группы по вопросам развития территориальных общественных самоуправлений в городе Перми, утвержденный постановлением администрации города Перми от 15 марта 2022 г. № 169, следующие изменения:

1.1. позицию:

«Председатель:

Молоковских

Александр Владимирович

- и.о. заместителя главы администрации города Перми-начальника управления по вопросам общественного самоуправления и межнациональным отношениям администрации города Перми»

изложить в следующей редакции:

«Председатель:

Молоковских

Александр Владимирович

- руководитель аппарата администрации города Перми, и.о. заместителя главы администрации города Перми»;

1.2. позицию:

«Секретарь:

Тякина

Елена Николаевна

- заместитель начальника управления по вопросам общественного самоуправления и межнациональным отношениям администрации города Перми»

изложить в следующей редакции:

«Секретарь:

Тякина

Елена Николаевна

- начальник управления по вопросам общественного самоуправления и межнациональным отношениям администрации города Перми».

2. Настоящее постановление вступает в силу со дня подписания и распространяет свое действие на правоотношения, возникшие с 25 апреля 2022 г.

3. Управлению по общим вопросам администрации города Перми обеспечить опубликование настоящего постановления в печатном средстве массовой информации «Официальный бюллетень органов местного самоуправления муниципального образования город Пермь».

4. Информационно-аналитическому управлению администрации города Перми обеспечить опубликование (обнародование) настоящего постановления на официальном сайте муниципального образования город Пермь в информационно-телекоммуникационной сети Интернет.

5. Контроль за исполнением настоящего постановления возложить на руководителя аппарата администрации города Перми, исполняющего обязанности заместителя главы администрации города Перми Молоковских А.В.

Глава города Перми

А.Н. Дёмкин



АДМИНИСТРАЦИЯ ГОРОДА ПЕРМИ ПОСТАНОВЛЕНИЕ

05.05.2022

№ 342

О внесении изменений в Порядок определения объема и условий предоставления субсидий на иные цели бюджетным и автономным учреждениям, подведомственным департаменту культуры и молодежной политики администрации города Перми, на мероприятия, направленные на решение отдельных вопросов местного значения в микрорайонах города Перми, утвержденный постановлением администрации города Перми от 20.02.2021 № 101

В соответствии с абзацем вторым пункта 1 статьи 78.1 Бюджетного кодекса Российской Федерации, постановлением Правительства Российской Федерации от 22 февраля 2020 г. № 203 «Об общих требованиях к нормативным правовым актам и муниципальным правовым актам, устанавливающим порядок определения объема и условия предоставления бюджетным и автономным учреждениям субсидий на иные цели», постановлением администрации города Перми от 27 января 2012 г. № 13-П «Об установлении и финансовом обеспечении расходных обязательств Пермского городского округа по мероприятиям, направленным на решение отдельных вопросов местного значения в микрорайонах на территории Пермского городского округа, на 2022-2024 годы» администрация города Перми ПОСТАНОВЛЯЕТ:

1. Внести в Порядок определения объема и условий предоставления субсидий на иные цели бюджетным и автономным учреждениям, подведомственным департаменту культуры и молодежной политики администрации города Перми, на мероприятия, направленные на решение отдельных вопросов местного значения в микрорайонах города Перми, утвержденный постановлением администрации города Перми от 20 февраля 2021 г. № 101 (в ред. от 03.02.2022 № 57), следующие изменения:

1.1. пункт 2.13 изложить в следующей редакции:

«2.13. Результатом предоставления субсидий на иные цели является количество реализованных мероприятий, направленных на решение отдельных вопросов местного значения в микрорайонах города Перми. Степень достижения значений результата предоставления субсидий на иные цели оценивается путем сопоставления фактического значения результата предоставления субсидий на иные цели и его планового значения. Значения результата предоставления субсидий на иные цели и план мероприятий по достижению результата предоставления субсидий на иные цели устанавливаются Соглашением.»;

1.2. пункт 3.1 изложить в следующей редакции:

«3.1. Учреждения представляют в Департамент в установленные настоящим Порядком сроки следующую отчетность (далее – Отчеты):

отчет о достижении результата предоставления субсидии на иные цели по форме согласно приложению 2 к настоящему Порядку;

отчет об осуществлении расходов, источником финансового обеспечения которых является субсидия на иные цели, по форме согласно приложению 3 к настоящему Порядку;

отчет о реализации плана мероприятий по достижению результата предоставления субсидии согласно приложению 4 к настоящему Порядку.»;

1.3. пункт 3.2 изложить в следующей редакции:

«3.2. Отчеты представляются нарастающим итогом в следующие сроки:

3.2.1. Отчет об осуществлении расходов, источником финансового обеспечения которых являются субсидии на иные цели, представляется ежеквартально:

за 1, 2, 3 кварталы – не позднее 15 числа месяца, следующего за отчетным кварталом;

за 4 квартал (годовой отчет) – не позднее 25 января года, следующего за отчетным.

3.2.2. Отчет о достижении результата предоставления субсидий на иные цели представляется ежегодно не позднее 25 января года, следующего за отчетным.

3.2.3. Отчет о реализации плана мероприятий по достижению результата предоставления субсидии представляется ежегодно не позднее 25 января года, следующего за отчетным.»;

1.4. дополнить пунктом 4.5¹ следующего содержания:

«4.5¹. В случае если расходы автономного учреждения, источником финансового обеспечения которых должны являться субсидии на иные цели, осуществлены за счет средств этого учреждения, получаемых автономным учреждением от приносящей доход деятельности, и со средствами, поступающими автономному учреждению на финансовое

обеспечение выполнения им муниципального задания, автономное учреждение вправе осуществить возмещение указанных расходов за счет субсидий на иные цели после проверки документов, подтверждающих подлежащие возмещению расходы.

В случае если расходы бюджетного учреждения, источником финансового обеспечения которых должны являться субсидии на иные цели, осуществлены за счет средств этого учреждения, получаемых бюджетным учреждением от приносящей доход деятельности, и со средствами, поступающими бюджетному учреждению на финансовое обеспечение выполнения им муниципального задания, бюджетное учреждение вправе осуществить возмещение указанных расходов за счет субсидий на иные цели после проверки документов, подтверждающих подлежащие возмещению расходы, в случае отсутствия на момент осуществления расходов, на исполнение которых предоставляются субсидии на иные цели, возможности их оплаты за счет субсидий на иные цели.

Возмещение расходов Учреждения осуществляется после согласования их возмещения Департаментом в порядке, утвержденном распоряжением заместителя главы администрации города Перми-начальника департамента финансов администрации города Перми.»;

1.5. приложение 2 изложить в редакции согласно приложению 1 к настоящему постановлению;

1.6. приложение 3 изложить в редакции согласно приложению 2 к настоящему постановлению.

1.7. дополнить приложением 4 согласно приложению 3 к настоящему постановлению.

2. Настоящее постановление вступает в силу со дня официального опубликования в печатном средстве массовой информации «Официальный бюллетень органов местного самоуправления муниципального образования город Пермь».

3. Управлению по общим вопросам администрации города Перми обеспечить опубликование настоящего постановления в печатном средстве массовой информации «Официальный бюллетень органов местного самоуправления муниципального образования город Пермь».

4. Информационно-аналитическому управлению администрации города Перми обеспечить опубликование (обнародование) настоящего постановления на официальном сайте муниципального образования город Пермь в информационно-телекоммуникационной сети Интернет.

5. Контроль за исполнением настоящего постановления возложить на заместителя главы администрации города Перми Грибанова А.А.

Глава города Перми

А.Н. Дёмкин

Приложение 1
к постановлению администрации
города Перми
от 05.05.2022 № 342

ОТЧЕТ
о достижении результата предоставления субсидии на иные цели
по состоянию на _____ 20____ г.

Наименование Учреждения _____
Периодичность: _____
Единица измерения: рубль

№	Результат предоставления Субсидии	Единица измерения		Плановые значения	Размер Субсидии, предусмотренный Соглашением	Фактически достигнутые значения			
		наименование	код по ОКЕИ			на отчетную дату	отклонение от планового значения	причина отклонения	
1	2	3	4	5	6	7 - гр. 5	8	9	10
				Всего:					

Руководитель
(уполномоченное лицо)

_____ (должность)

_____ (подпись)

_____ (расшифровка подписи)

Исполнитель

_____ (должность)

_____ (фамилия, инициалы)

_____ (телефон)

« ____ » _____ 20____ г.

Приложение 2
к постановлению администрации
города Перми
от 05.05.2022 № 342

ОТЧЕТ
об осуществлении расходов, источником финансового обеспечения которых является субсидия на иные цели,
по состоянию на _____ 20____ г.

Наименование Учреждения _____
Периодичность: _____
Единица измерения: рубль

Субсидия наименование	код	Код по бюджетной классификации Российской Федерации	Остаток субсидии на начало текущего финансового года		Поступления			Выплаты		Остаток субсидии на конец отчетного периода		
			всего	из них разрешенный к использованию	всего, в том числе	из бюджета города Перми	возврат дебиторской задолженности прошлых лет	всего	из них: возвращено в бюджет города Перми	всего	требуется в направлении на те же цели	в том числе: подлежит возврату
1	2	3	4	5	6	7	8	9	10	11	12	13

Руководитель _____ (должность) _____ (подпись) _____ (расшифровка подписи)

Исполнитель _____ (должность) _____ (фамилия, инициалы) _____ (телефон)

« ____ » _____ 20 ____ г.

Согласовано:
директор муниципального казенного учреждения «Центр бухгалтерского учета и отчетности в сфере культуры и молодежной политики» города Перми _____ (подпись) _____ (Ф.И.О.)

М.П.

« ____ » _____ 20 ____ г.

Приложение 3
к постановлению администрации
города Перми
от 05.05.2022 № 342

ОТЧЕТ
о реализации плана мероприятий по достижению результата предоставления субсидии

Наименование Учреждения _____

Наименование результата	Наименование мероприятия	Единица измерения		Плановое значение	Фактически достигнутое значение на конец отчетного периода	Дата достижения		Причина отклонений
		наименование	код по ОКЕИ			плановая (дд.мм.гггг)	фактическая (дд.мм.гггг)	
1	2	3	4	5	6	7	8	9

Руководитель
(уполномоченное лицо)

_____ (должность)

_____ (подпись)

_____ (расшифровка подписи)

Исполнитель

_____ (должность)

_____ (фамилия, инициалы)

_____ (телефон)

« ____ » _____ 20 ____ г.



АДМИНИСТРАЦИЯ ГОРОДА ПЕРМИ ПОСТАНОВЛЕНИЕ

06.05.2022

№ 343

О внесении изменений в муниципальную программу «Организация дорожной деятельности в городе Перми», утвержденную постановлением администрации города Перми от 20.10.2021 № 917

В соответствии с Бюджетным кодексом Российской Федерации, Федеральным законом от 06 октября 2003 г. № 131-ФЗ «Об общих принципах организации местного самоуправления в Российской Федерации», постановлением администрации города Перми от 25 сентября 2013 г. № 781 «Об утверждении Порядка принятия решений о разработке муниципальных программ, их формирования и реализации» администрация города Перми ПОСТАНОВЛЯЕТ:

1. Утвердить прилагаемые изменения в муниципальную программу «Организация дорожной деятельности в городе Перми», утвержденную постановлением администрации города Перми от 20 октября 2021 г. № 917 (в ред. от 14.02.2022 № 82, от 15.03.2022 № 175, от 01.04.2022 № 246).

2. Настоящее постановление вступает в силу со дня официального опубликования в печатном средстве массовой информации «Официальный бюллетень органов местного самоуправления муниципального образования город Пермь».

3. Управлению по общим вопросам администрации города Перми обеспечить опубликование настоящего постановления в печатном средстве массовой информации «Официальный бюллетень органов местного самоуправления муниципального образования город Пермь».

4. Информационно-аналитическому управлению администрации города Перми обеспечить опубликование (обнародование) настоящего постановления на официальном сайте муниципального образования город Пермь в информационно-телекоммуникационной сети Интернет.

5. Контроль за исполнением настоящего постановления возложить на заместителя главы администрации города Перми Галиханова Д.К.

Глава города Перми

А.Н. Дёмкин

УТВЕРЖДЕНЫ
постановлением администрации
города Перми
от 06.05.2022 № 343

ИЗМЕНЕНИЯ
в муниципальную программу «Организация дорожной деятельности в городе Перми»,
утвержденную постановлением администрации города Перми от 20 октября 2021 г. № 917

1. В разделе «Паспорт муниципальной программы» строку 9 изложить в следующей редакции:

9	2022 год план	2023 год план	2024 год план	2025 год план	2026 год План
Объемы и источники финансирования программы (подпрограммы)					
программа, всего (тыс. руб.), в том числе:	6 994 771,77757	4 382 251,250	3 304 140,92973	2 980 840,300	2 979 862,000
бюджет города Перми	4 336 624,70894	3 319 075,300	2 557 109,900	2 980 840,300	2 979 862,000
бюджет города Перми (неиспользованные ассигнования отчетного года)	230 960,14391	0,000	0,000	0,000	0,000
бюджет Пермского края	2 066 308,27596	1 063 175,950	747 031,02973	0,000	0,000
бюджет Пермского края (неиспользованные ассигнования отчетного года)	360 878,64876	0,000	0,000	0,000	0,000
подпрограмма 1.1, всего (тыс. руб.), в том числе:	6 147 963,41087	3 969 416,650	2 891 306,32973	2 194 853,300	2 193 875,000
бюджет города Перми	3 502 665,60894	2 906 240,700	2 144 275,300	2 194 853,300	2 193 875,000
бюджет города Перми (неиспользованные ассигнования отчетного года)	218 110,87721	0,000	0,000	0,000	0,000
бюджет Пермского края	2 066 308,27596	1 063 175,950	747 031,02973	0,000	0,000
бюджет Пермского края (неиспользованные ассигнования отчетного года)	360 878,64876	0,000	0,000	0,000	0,000
подпрограмма 1.2, всего (тыс. руб.), в том числе:	573 879,20244	185 523,300	185 523,300	576 175,700	576 175,700
бюджет города Перми	573 673,700	185 523,300	185 523,300	576 175,700	576 175,700
бюджет города Перми (неиспользованные ассигнования отчетного года)	205,50244	0,000	0,000	0,000	0,000
подпрограмма 1.3, всего (тыс. руб.), в том числе:	272 929,16426	227 311,300	227 311,300	209 811,300	209 811,300
бюджет города Перми	260 285,400	227 311,300	227 311,300	209 811,300	209 811,300
бюджет города Перми (неиспользованные ассигнования отчетного года)	12 643,76426	0,000	0,000	0,000	0,000

2. В разделе «Система программных мероприятий подпрограммы 1.1 «Приведение в нормативное состояние автомобильных дорог, снижение уровня перегрузки и ликвидации мест концентрации ДТП» муниципальной программы «Организация дорожной деятельности в городе Перми»:
2.1. строку 1.1.1.1.1 изложить в следующей редакции:

1.1.1.1.1.1	площадь автомобильных дорог, находящихся на содержании	кв. м	2 204 479, 13	2 204 479, 13	2 204 479, 13	2 204 479, 13	2 204 479, 13	2 204 479, 13	МКУ «БДР»	бюджет города Перми	191 795, 400	191 903, 400	191 903, 400	191 903, 400
		кв. м	2 535 088, 07	2 535 088, 07	2 535 088, 07	2 535 088, 07	2 535 088, 07	2 535 088, 07	МКУ «БИР»	бюджет города Перми	156 835, 657	152 835, 700	152 835, 700	152 835, 700
		кв. м	2 739 631, 3	2 739 631, 3	2 739 631, 3	2 739 631, 3	2 739 631, 3	2 739 631, 3	МКУ «БКР»	бюджет города Перми	136 794, 000	136 794, 000	136 794, 000	136 794, 000
		кв. м	1 551 084,9	1 550 754, 9	1 550 754, 9	1 550 754, 9	1 550 754, 9	1 550 754, 9	МКУ «БЛР»	бюджет города Перми	303 255, 000	307 255, 000	307 255, 000	307 255, 000
		кв. м	3 306 354, 2	3 306 354, 2	3 306 354, 2	3 306 354, 2	3 306 354, 2	3 306 354, 2	МКУ «БМР»	бюджет города Перми	237 631, 36294	224 999, 500	224 999, 500	224 999, 500
		кв. м	3 237 289, 2	3 237 289, 2	3 237 289, 2	3 237 289, 2	3 237 289, 2	3 237 289, 2	МКУ «БОР»	бюджет города Перми	149 914, 900	149 914, 900	149 914, 900	149 914, 900
		кв. м	3 611 848, 1	3 472 577, 5	3 472 577, 5	3 472 577, 5	3 472 577, 5	3 472 577, 5	МКУ «БСР»	бюджет города Перми	302 162, 779	289 543, 000	289 543, 000	289 543, 000
		кв. м	542 000, 52	542 000, 52	542 000, 52	542 000, 52	542 000, 52	542 000, 52	МКУ «БНЛ»	бюджет города Перми	20 435, 100	20 435, 100	20 435, 100	20 435, 100
		кв. м	19 727 775, 42	19 588 174, 82	19 588 174, 82	19 588 174, 82	19 588 174, 82	19 588 174, 82	-	бюджет города Перми	1 498 824,19894	1 473 680,600	1 473 680,600	1 473 680,600
		итого по ПНР												

2.2. после строки 1.1.1.1.2.1 дополнить строкой 1.1.1.1.2.2 следующего содержания:

1.1.1.1.2.2	Ремонт автомобильной дороги по ул. Ленина от ул. Крисанова до площади Гайдара	кв. м	-	25 605,18	-	-	-	МКУ «БДР»	бюджет города Перми	0,000	300 000,000	0,000	0,000	0,000
-------------	---	-------	---	-----------	---	---	---	-----------	---------------------	-------	-------------	-------	-------	-------

2.3. строки 1.1.1.1.6, 1.1.1.1.7 изложить в следующей редакции:

1.1.1.1.6	протяженность паспортизованных и (или) инвентаризированных автомобильных дорог	км	23,0	-	-	-	-	МКУ «Пермблагостройство»	бюджет города Перми	1 504, 100	0,000	0,000	0,000	0,000
-----------	--	----	------	---	---	---	---	--------------------------	---------------------	------------	-------	-------	-------	-------

1.1.1.1.1.7	площадь земельных участков, занятых автомобилями, в отношении которых выполнены мероприятия по землеотводу	тыс. кв. м	166, 3	166, 3	166, 3	166, 3	166, 3	МКУ «Пермблагостройство»	бюджет города Перми	1 520, 4528	1 762, 800	1 762, 800	1 762, 800	1 762, 800

2.4. строки 1.1.1.1.1.9, «Итого по мероприятию 1.1.1.1.1, в том числе по источникам финансирования» изложить в следующей редакции:

1.1.1.1.1.9	количество гидрометеорологических справок	ед.	28	28	28	28	МКУ «Пермблагостройство»	бюджет города Перми	207,3472	131,500	131,500	131,500	131,500
Итого по мероприятию 1.1.1.1.1, в том числе по источникам финансирования													
								бюджет города Перми	2 747 625, 61915	2 289 926, 200	1 789 926, 200	1 789 926, 200	1 789 926, 200
								бюджет города Перми	2 529 514, 74194	2 289 926, 200	1 789 926, 200	1 789 926, 200	1 789 926, 200
								бюджет города Перми (неиспользованные ассигнования отчетного года)	218 110, 87721	0,000	0,000	0,000	0,000

2.5. строки 1.1.1.1.3.1, 1.1.1.1.3.2 изложить в следующей редакции:

1.1.1.1.3.1	площадь пешеходных дорожек и тротуаров, приведенных в нормативное состояние в рамках ремонта	кв. м	1 577, 5	5 312, 1	7 562, 5	7 562, 5	6 991, 9	МКУ «БДР»	бюджет города Перми	3 893, 200	6 824, 600	10 104, 300	10 104, 300	10 104, 300												
															3 179, 0	2 797, 3	2 689, 7	2 486, 8	МКУ «БДР»	бюджет города Перми	3 593, 3696	3 593, 700	3 593, 700	3 593, 700	3 593, 700	
															2 909, 2	6 410, 9	3 824, 5	3 535, 9	МКУ «БКР»	бюджет города Перми	3 593, 700	8 236, 200	5 109, 900	5 109, 900	5 109, 900	5 109, 900
															3 326, 2	3 729, 7	3 586, 2	3 315, 7	МКУ «БЛР»	бюджет города Перми	5 078, 2932	4 791, 600				
															3 878, 9	8 312, 9	6 887, 4	6 367, 8	МКУ «БМР»	бюджет города Перми	4 791, 600	10 679, 700	9 202, 300	9 202, 300	9 202, 300	9 202, 300
															973,0	7 420, 1	8 125, 7	7 512, 7	МКУ «БОР»	бюджет города Перми	3 047, 400	9 532, 800	10 856, 800	10 856, 800	10 856, 800	10 856, 800

	кв. м	2 255, 5	4 195, 9	4 034, 5	4 034, 5	3 730, 1	МКУ «БСР»	бюджет города Перми	5 390, 500	5 390, 500	5 390, 500	5 390, 500	5 390, 500
	кв. м	505,0	699, 3	672, 4	672, 4	621, 7	МКУ «БНЛ»	бюджет города Перми	898, 400	898, 400	898, 400	898, 400	898, 400
	кв. м	18 604, 3	38 878, 2	37 382, 9	37 382, 9	34 562, 6	-	бюджет города Перми	30 655, 4628	49 947, 500	49 947, 500	49 947, 500	49 947, 500
	кв. м	1 030, 4	990, 7	952, 6	916, 0	880, 8	МКУ «БДР»	бюджет города Перми	332, 700	332, 700	332, 700	332, 700	332, 700
	кв. м	347, 0	1 585, 4	1 524, 4	1 465, 8	1 409, 4	МКУ «БИР»	бюджет города Перми	163, 7304	532, 400	532, 400	532, 400	532, 400
	кв. м	1 442, 2	1 386, 8	1 333, 4	1 282, 2	1 232, 8	МКУ «БКР»	бюджет города Перми	465, 700	465, 700	465, 700	465, 700	465, 700
	кв. м	143,8	1 089, 9	1 048, 0	1 007, 7	968, 9	МКУ «БЛР»	бюджет города Перми	79,3068	366, 000	366, 000	366, 000	366, 000
	кв. м	800,0	1 486, 5	1 429, 4	1 374, 4	1 321, 5	МКУ «БМР»	бюджет города Перми	499, 200	499, 200	499, 200	499, 200	499, 200
	кв. м	805,0	1 288, 2	1 238, 7	1 191, 0	1 145, 2	МКУ «БОР»	бюджет города Перми	380, 000	432, 600	432, 600	432, 600	432, 600
	кв. м	1 506, 0	1 684, 6	1 619, 8	1 557, 5	1 497, 6	МКУ «БСР»	бюджет города Перми	565, 700	565, 700	565, 700	565, 700	565, 700
	кв. м	267,7	396, 6	381, 4	366, 7	352, 6	МКУ «БНЛ»	бюджет города Перми	133, 200	133, 200	133, 200	133, 200	133, 200
	кв. м	6 342,1	9 908,7	9 527, 7	9 161, 3	8 808, 8	-	бюджет города Перми	2 619, 5372	3 327, 500	3 327, 500	3 327, 500	3 327, 500
	итого по ПНР												
1.1.1.1.3.2	площадь газонов вдоль пешеходных дорожек и тротуаров, приведенных в нормативное состояние в рамках ремонта												

2.6. строку «Итого по основному мероприятию 1.1.1.1, в том числе по источникам финансирования» изложить в следующей редакции:

Итого по основному мероприятию 1.1.1.1, в том числе по источникам финансирования	Итого	2 851 047, 51915	2 412 935, 300	1 912 935, 300	1 912 935, 300	1 912 935, 300
	бюджет города Перми	2 632 936, 64194	2 412 935, 300	1 912 935, 300	1 912 935, 300	1 912 935, 300
	бюджет города Перми (неиспользованные ассигнования отчетного года)	218 110, 87721	0,000	0,000	0,000	0,000

2.7. строку «Итого по задаче 1.1.1, в том числе по источникам финансирования» изложить в следующей редакции:

Итого по задаче 1.1.1, в том числе по источникам финансирования	итого	3 525 822,12511	3 192 939,450	2 543 017,42973	1 961 186, 400	1 961 186, 400
	бюджет города Перми	2 702 792,34194	2 461 186,400	1 961 186,400	1 961 186, 400	1 961 186, 400
	бюджет города Перми (неиспользованные ассигнования отчетного года)	218 110,87721	0,000	0,000	0,000	0,000
	бюджет Пермского края	604 918,90596	731 753,050	581 831,02973	0,000	0,000

2.8. строку 1.1.2.1.1.1 изложить в следующей редакции:

1.1.2.1.1.1 площадь проезжей части автомобильных дорог, в отношении которых выполнен ремонт	кв. м	7 960,0	-	-	-	МКУ «БКР»	бюджет города Перми	3 331, 80847	0,000	0,000	0,000	0,000	0,000
	кв. м	9 025,0	-	-	-	МКУ «БЛР»	бюджет Пермского края	13 390, 1919	0,000	0,000	0,000	0,000	0,000
	кв. м	5 500	-	-	-	МКУ «БМР»	бюджет города Перми	4 000,000	0,000	0,000	0,000	0,000	0,000
	кв. м	18305	-	-	-	МКУ «БОР»	бюджет Пермского края	16 000, 000	0,000	0,000	0,000	0,000	0,000
							бюджет города Перми	12 304, 54823	0,000	0,000	0,000	0,000	0,000
							бюджет Пермского края	49 218,1929	0,000	0,000	0,000	0,000	0,000

	кв. м	11 073,0	-	-	-	-	МКУ «БСР»	бюджет го- рода Перми Пермского края	11 647,7088	0,000	0,000	0,000	0,000
	кв. м	6 700,0	-	-	-	-	МКУ «БНЛ»	бюджет го- рода Перми Пермского края	2 395,9345	0,000	0,000	0,000	0,000
	кв. м	58 563,0	-	-	-	-	-	итого	205 963,300	0,000	0,000	0,000	0,000
	кв. м	11 000,0	-	-	-	-	МКУ «БЛР»	бюджет го- рода Перми Пермского края	40 000,000	0,000	0,000	0,000	0,000
	кв. м	11 000,0	-	-	-	-	МКУ «БЛР»	бюджет го- рода Перми Пермского края	165 963,300	0,000	0,000	0,000	0,000
	кв. м	11 000,0	-	-	-	-	МКУ «БЛР»	бюджет го- рода Перми Пермского края	10 000,000	0,000	0,000	0,000	0,000
	кв. м	3,26	3,26	3,26	-	3,26	МКУ «БЛР»	бюджет Пермского края	167 000,000	0,000	0,000	0,000	0,000
	кв. м	11 760,0	13 845,18	-	-	-	МКУ «БДР»	бюджет Пермского края	255 825,970	136 916,200	165 200,000	0,000	0,000
	кв. м	11 760,0	13 845,18	-	-	-	МКУ «БДР»	бюджет Пермского края	34 261,300	194 506,700	0,000	0,000	0,000
	Итого по мероприятию 1.1.2.1.1, в том числе по источникам финансирования												
	итого												
	бюджет го- рода Перми Пермского края												
	673 050,570												
	50 000,000												
	331 422,900												
	0,000												
	165 200,000												
	331 422,900												
	165 200,000												
	0,000												
	0,000												

2.9. строки 1.1.2.1.2, 1.1.2.1.2.1, «Итого по мероприятию 1.1.2.1.2, в том числе по источникам финансирования» признать утратившими силу;

2.10. строки «Итого по основному мероприятию 1.1.2.1, в том числе по источникам финансирования», «Итого по задаче 1.1.2, в том числе по источникам финансирования» изложить в следующей редакции:

Итого по основному мероприятию 1.1.2.1, в том числе по источникам финансирования	итого	673 050,570	331 422,900	165 200,000	0,000	0,000
	бюджет города Перми	50 000,000	0,000	0,000	0,000	0,000
	бюджет Пермского края	623 050,570	331 422,900	165 200,000	0,000	0,000
Итого по задаче 1.1.2, в том числе по источникам финансирования	итого	673 050,570	331 422,900	165 200,000	0,000	0,000
	бюджет города Перми	50 000,000	0,000	0,000	0,000	0,000
	бюджет Пермского края	623 050,570	331 422,900	165 200,000	0,000	0,000

2.11. строку 1.1.3.1.1.2 изложить в следующей редакции:

1.1.3.1.1.2	протяженность сетей наружного освещения (в том числе бесхозяйных сетей наружного освещения), в отношении которых выполнен ремонт	км	10,8	10,3	10,3	10,3	ДДБ	бюджет города Перми	17 759,600	17 759,600	17 759,600	17 759,600
-------------	--	----	------	------	------	------	-----	---------------------	------------	------------	------------	------------

2.12. строки 1.1.3.1.3.1, «Итого по мероприятию 1.1.3.1.3, в том числе по источникам финансирования» изложить в следующей редакции:

1.1.3.1.3.1	количество светильников, оснащенных системой интеллектуального управления	ед.	10 800	-	-	-	ДДБ	бюджет города Перми	64 435,200	0,000	0,000	0,000
		ед.	80					бюджет Пермского края (неиспользованные ассигнования от-четного года)	164 757,400	0,000	0,000	0,000
Итого по мероприятию 1.1.3.1.3, в том числе по источникам финансирования							итого		229 192,600	0,000	0,000	0,000
							бюджет города Перми		64 435,200	0,000	0,000	0,000
							бюджет Пермского края (неиспользованные ассигнования от-четного года)		164 757,400	0,000	0,000	0,000

2.13. после строки «Итого по мероприятию 1.1.3.1.4, в том числе по источникам финансирования» дополнить строками 1.1.3.1.5, 1.1.3.1.5.1, «Итого по мероприятию 1.1.3.1.5, в том числе по источникам финансирования» следующего содержания:

1.1.3.1.5	Возмещение затрат на капитальный ремонт сетей наружного освещения по ул. Ленина											
1.1.3.1.5.1	протяженность сетей наружного освещения по ул. Ленина, в отношении которых выполнен капитальный ремонт	км	6,44	4,86	-	-	ДДБ	бюджет города Перми	343 840,300	256 159,700	0,000	0,000

Итого по мероприятию 1.1.3.1.5, в том числе по источникам финансирования		бюджет города Перми	343 840,300	256 159,70	0,000	0,000	0,000
--	--	------------------------	----------------	---------------	-------	-------	-------

2.14. строки «Итого по основному мероприятию 1.1.3.1, в том числе по источникам финансирования», «Итого по задаче 1.1.3, в том числе по источникам финансирования» изложить в следующей редакции:

Итого по основному мероприятию 1.1.3.1, в том числе по источникам финансирования	итого	767 075, 900	445 054,300	183 088,900	233 666,900	232 688,600
	бюджет города Перми	602 318, 500	445 054,300	183 088,900	233 666,900	232 688,600
Итого по задаче 1.1.3, в том числе по источникам финансирования	бюджет Пермского края (неиспользованные ассигнования отчетного года)	164 757, 400	0,000	0,000	0,000	0,000
	итого	767 075, 900	445 054, 300	183 088, 900	233 666,900	232 688,600
	бюджет города Перми	602 318, 500	445 054, 300	183 088,900	233 666,900	232 688,600
	бюджет Пермского края (неиспользованные ассигнования отчетного года)	164 757, 400	0,000	0,000	0,000	0,000

2.15. строки 1.1.4.1.1.1.4.1.1.3, «Итого по мероприятию 1.1.4.1.1, в том числе по источникам финансирования», «Итого по основному мероприятию 1.1.4.1, в том числе по источникам финансирования», «Итого по задаче 1.1.4, в том числе по источникам финансирования», «Всего по подпрограмме 1.1, в том числе по источникам финансирования» изложить в следующей редакции:

1.1.4.1.1.1	количество зданий обеспеченных архитектурной подсветкой фасадов	ед.	61	-	-	-	МКУ «Пермблагостройство»	бюджет города Перми	143 969, 30272	0,000	0,000	0,000
								бюджет Пермского края	759 712, 3456	0,000	0,000	0,000
	количество зданий обеспеченных архитектурной подсветкой фасадов (невыполнение показателя за отчетный год)	ед.	33	-	-	-		бюджет Пермского края (неиспользованные ассигнования отчетного года)	180 548, 62741	0,000	0,000	0,000

1.1.4.1.1.2	количество сооружений, в отношении которых выполнена праздничная иллюминация	ед.	28	-	-	-	-	МКУ «Пермблагостройство»	бюджет Пермского края	74 127,372	0,000	0,000	0,000	0,000
	количество сооружений, в отношении которых выполнена праздничная иллюминация (невыполнение показателя за отчетный год)	ед.	2						бюджет Пермского края (неиспользованные ассигнования отчетного года)	3 372,62135	0,000	0,000	0,000	0,000
1.1.4.1.1.3	разработанная проектно-сметная документация на архитектурную подсветку зданий	ед.	3	-	-	-	-	МКУ «Пермблагостройство»	бюджет города Перми	3 585,46428	0,000	0,000	0,000	0,000
									бюджет Пермского края	4 499,0824	0,000	0,000	0,000	0,000
									бюджет Пермского края (неиспользованные ассигнования отчетного года)	12 200,000	0,000	0,000	0,000	0,000
Итого по мероприятию 1.1.4.1.1, в том числе по источникам финансирования									итого	1 182 014,81576	0,000	0,000	0,000	0,000
									бюджет города Перми	147 554,76700	0,000	0,000	0,000	0,000
									бюджет Пермского края	838 338,800	0,000	0,000	0,000	0,000
									бюджет Пермского края (неиспользованные ассигнования отчетного года)	196 121,24876	0,000	0,000	0,000	0,000

Итого по основному мероприятию 1.1.4.1, в том числе по источникам финансирования	итого	1 182 014, 81576	0,000	0,000	0,000	0,000	0,000	0,000
	бюджет города Перми	147 554, 76700	0,000	0,000	0,000	0,000	0,000	0,000
	бюджет Пермского края	838 338,800	0,000	0,000	0,000	0,000	0,000	0,000
	бюджет Пермского края (неиспользованные ассигнования отчетного года)	196 121, 24876	0,000	0,000	0,000	0,000	0,000	0,000
Итого по задаче 1.1.4, в том числе по источникам финансирования	итого	1 182 014, 81576	0,000	0,000	0,000	0,000	0,000	0,000
	бюджет города Перми	147 554, 76700	0,000	0,000	0,000	0,000	0,000	0,000
	бюджет Пермского края	838 338,800	0,000	0,000	0,000	0,000	0,000	0,000
	бюджет Пермского края (неиспользованные ассигнования отчетного года)	196 121, 24876	0,000	0,000	0,000	0,000	0,000	0,000
Всего по подпрограмме 1.1, в том числе по источникам финансирования	всего	6 147 963, 41087	3 969 416,650	2 891 306, 32973	2 194 853, 300	2 193 875, 000	2 193 875, 000	2 193 875, 000
	бюджет города Перми	3 502 665, 60894	2 906 240,700	2 144 275, 300	2 194 853, 300	2 193 875, 000	2 193 875, 000	
	бюджет города Перми (неиспользованные ассигнования отчетного года)	218 110, 87721	0,000	0,000	0,000	0,000	0,000	
	бюджет Пермского края	2 066 308, 27596	1 063 175, 950	747 031, 02973	0,000	0,000	0,000	
Итого по подпрограмме 1.2, в том числе по источникам финансирования	бюджет Пермского края (неиспользованные ассигнования отчетного года)	360 878, 64876	0,000	0,000	0,000	0,000	0,000	

3. В разделе «Система программных мероприятий подпрограммы 1.2 «Обеспечение деятельности заказчиков работ» муниципальной программы «Организация дорожной деятельности в городе Перми» строки 1.2.1.1.1, «Итого по мероприятию 1.2.1.1.1, в том числе по источникам финансирования», «Итого по основному мероприятию 1.2.1.1, в том числе по источникам финансирования», «Итого по задаче 1.2.1, в том числе по источникам финансирования», «Всего по подпрограмме 1.2, в том числе по источникам финансирования» изложить в следующей редакции:

Итого по мероприятию 1.2.1.1., в том числе по источникам финансирования	итого	573 879, 20244	185 523, 300	185 523, 300	576 175, 700	576 175, 700
	бюджет города Перми	573 673,700	185 523, 300	185 523, 300	576 175, 700	576 175, 700
	бюджет города Перми (неиспользованные ассигнования отчетно- го года)	205,50244	0,000	0,000	0,000	0,000
Итого по основному мероприятию 1.2.1.1., в том числе по источникам финансирования	итого	573 879, 20244	185 523, 300	185 523, 300	576 175, 700	576 175, 700
	бюджет города Перми	573 673,700	185 523, 300	185 523, 300	576 175, 700	576 175, 700
	бюджет города Перми (неиспользованные ассигнования отчетно- го года)	205,50244	0,000	0,000	0,000	0,000
Итого по задаче 1.2.1., в том числе по источникам финансирования	итого	573 879, 20244	185 523, 300	185 523, 300	576 175, 700	576 175, 700
	бюджет города Перми	573 673,700	185 523, 300	185 523, 300	576 175, 700	576 175, 700
	бюджет города Перми (неиспользованные ассигнования отчетно- го года)	205,50244	0,000	0,000	0,000	0,000
Всего по подпрограмме 1.2., в том числе по источникам финансирования	итого	573 879, 20244	185 523, 300	185 523, 300	576 175, 700	576 175, 700
	бюджет города Перми	573 673,700	185 523, 300	185 523, 300	576 175, 700	576 175, 700
	бюджет города Перми (неиспользованные ассигнования отчетно- го года)	205,50244	0,000	0,000	0,000	0,000

4. В разделе «Система программных мероприятий подпрограммы 1.3 «Совершенствование организации дорожного движения налично-дорожной сети города Перми» муниципальной программы «Организация дорожной деятельности в городе Перми»:

4.1. строки 1.3.1.1.1-1.3.1.1.3 изложить в следующей редакции:

1.3.1.1.1.1	количество дорожных знаков на содержании	тыс. ед.	5,170	5,170	5,170	5,170	5,170	5,170	5,170	МКУ «БДР»	бюджет города Перми	3 278, 800	3 278, 800	3 278, 800	3 278, 800	3 278, 800	3 278, 800			
		тыс. ед.	4,950	4,950	4,950	4,950	4,950	4,950	4,950	4,950	МКУ «БИР»	бюджет города Перми	3 139, 300	3 139, 300	3 139, 300	3 139, 300	3 139, 300	3 139, 300		
		тыс. ед.	4,080	4,080	4,080	4,080	4,080	4,080	4,080	4,080	МКУ «БКР»	бюджет города Перми	2 587, 500	2 587, 500	2 587, 500	2 587, 500	2 587, 500	2 587, 500		
		тыс. ед.	8,390	9,097	9,097	9,097	9,097	9,097	9,097	9,097	МКУ «БЛР»	бюджет города Перми	4 546, 48864	5 769, 400	5 769, 400	5 769, 400	5 769, 400	5 769, 400		
		тыс. ед.	7,460	7,460	7,460	7,460	7,460	7,460	7,460	7,460	МКУ «БМР»	бюджет города Перми	4 731, 100	4 731, 100	4 731, 100	4 731, 100	4 731, 100	4 731, 100		
		тыс. ед.	4,190	4,190	4,190	4,190	4,190	4,190	4,190	4,190	МКУ «БОР»	бюджет города Перми	2 657, 300	2 657, 300	2 657, 300	2 657, 300	2 657, 300	2 657, 300		
		тыс. ед.	9,220	9,220	9,220	9,220	9,220	9,220	9,220	9,220	МКУ «БСР»	бюджет города Перми	5 919, 300	5 847, 300	5 847, 300	5 847, 300	5 847, 300	5 847, 300		
		тыс. ед.	0,482	0,482	0,482	0,482	0,482	0,482	0,482	0,482	МКУ «БНЛ»	бюджет города Перми	305, 700	305, 700	305, 700	305, 700	305, 700	305, 700		
		тыс. ед.	43,942	44,649	44,649	44,649	44,649	44,649	44,649	44,649	-	бюджет города Перми	27 165, 48864	28 316, 400	28 316, 400	28 316, 400	28 316, 400	28 316, 400		
		1.3.1.1.1.2	количество установленных (демонтируемых) дорожных знаков	ед.	238	238	238	238	238	238	238	МКУ «БДР»	бюджет города Перми	641, 200	641, 200	641, 200	641, 200	641, 200	641, 200	
														бюджет города Перми (неиспользованные ассигнования отчетного года)	671,268	0,000	0,000	0,000	0,000	0,000
				ед.	217	217	217	217	217	217	217	217	МКУ «БИР»	бюджет города Перми	584, 500	584, 500	584, 500	584, 500	584, 500	584, 500
				ед.	190	190	190	190	190	190	190	190	МКУ «БКР»	бюджет города Перми	511, 800	511, 800	511, 800	511, 800	511, 800	511, 800
				ед.	592	394	394	394	394	394	394	394	МКУ «БЛР»	бюджет города Перми	1 593, 91244	1 061, 200	1 061, 200	1 061, 200	1 061, 200	1 061, 200
ед.	322			322	322	322	322	322	322	322	МКУ «БМР»	бюджет города Перми	867, 400	867, 400	867, 400	867, 400	867, 400	867, 400		
											бюджет города Перми	3 326, 500	458, 000	458, 000	458, 000	458, 000	458, 000			
											бюджет города Перми	1 077, 500	1 077, 500	1 077, 500	1 077, 500	1 077, 500	1 077, 500			
											бюджет города Перми	334, 01136	54, 000	54, 000	54, 000	54, 000	54, 000			

	итого по ПНР	ед.	3200	1951	1951	1951	1951	1951	1951	-	итого	9 608,0918	5 255,600	5 255,600	5 255,600	5 255,600
1.3.1.1.1.3	площадь нанесенной дорожной разметки	тыс. кв. м	15, 59967	15, 9289	15, 9289	15, 9289	15, 9289	15, 9289	15, 9289	МКУ «БДР»	бюджет города Перми	11 534,400	11 150,300	11 150,300	11 150,300	11 150,300
		тыс. кв. м	21, 17939	20, 42023	20, 42023	20, 42023	20, 42023	20, 42023	20, 42023	МКУ «БИР»	бюджет города Перми (неиспользованные ассигнования отчетного года)	15 579,400	17 433,900	17 433,900	17 433,900	17 433,900
		тыс. кв. м	11, 7611	11, 79518	11, 79518	11, 79518	11, 79518	11, 79518	11, 79518	МКУ «БКР»	бюджет города Перми	5 704,900	6 328,000	6 328,000	6 328,000	6 328,000
		тыс. кв. м	21, 98024	21, 98024	21, 98024	21, 98024	21, 98024	21, 98024	21, 98024	МКУ «БЛР»	бюджет города Перми	20 014,28756	20 619,700	20 619,700	20 619,700	20 619,700
		тыс. кв. м	20, 04137	21, 08518	21, 08518	21, 08518	21, 08518	21, 08518	21, 08518	МКУ «БМР»	бюджет города Перми	10 398,000	11 377,200	11 377,200	11 377,200	11 377,200
		тыс. кв. м	13, 47342	11, 14244	11, 14244	11, 14244	11, 14244	11, 14244	11, 14244	МКУ «БОР»	бюджет города Перми	5 087,200	2 900,200	2 900,200	2 900,200	2 900,200
		тыс. кв. м	24, 97449	26, 05049	26, 05049	26, 05049	26, 05049	26, 05049	26, 05049	МКУ «БСР»	бюджет города Перми	15 112,700	16 122,100	16 122,100	16 122,100	16 122,100
		тыс. кв. м	1,20087	1,20087	1,20087	1,20087	1,20087	1,20087	1,20087	МКУ «БНЛ»	бюджет города Перми	312,600	312,600	312,600	312,600	312,600
		тыс. кв. м	130,21055	129, 60353	129, 60353	129, 60353	129, 60353	129, 60353	129, 60353	-	бюджет города Перми	83 743,48756	86 244,000	86 244,000	86 244,000	86 244,000

4.2. строку 1.3.1.1.1.6 изложить в следующей редакции:

1.3.1.1.1.6	протяженность (количество) установленных (демантируемых) дорожных ограждений	м	120	120	120	120	120	120	120	МКУ «БДР»	бюджет города Перми	506, 100	506, 100	506, 100	506, 100	506, 100	
		ед.	20	20	20	20	20	20	20	20	МКУ «БДР»	бюджет города Перми	506, 100	506, 100	506, 100	506, 100	506, 100
		м	120	120	120	120	120	120	120	120	МКУ «БИР»	бюджет города Перми	506, 100	506, 100	506, 100	506, 100	506, 100
		ед.	20	20	20	20	20	20	20	20	МКУ «БИР»	бюджет города Перми	506, 100	506, 100	506, 100	506, 100	506, 100
		м	0	120	120	120	120	120	120	120	МКУ «БДР»	бюджет города Перми	53,900	506, 100	506, 100	506, 100	506, 100
		ед.	20	20	20	20	20	20	20	20	МКУ «БДР»	бюджет города Перми	506, 100	506, 100	506, 100	506, 100	506, 100
		м	120	120	120	120	120	120	120	120	МКУ «БДР»	бюджет города Перми	506, 100	506, 100	506, 100	506, 100	506, 100
		ед.	20	20	20	20	20	20	20	20	МКУ «БДР»	бюджет города Перми	506, 100	506, 100	506, 100	506, 100	506, 100
		м	120	120	120	120	120	120	120	120	МКУ «БДР»	бюджет города Перми	506, 100	506, 100	506, 100	506, 100	506, 100
		ед.	20	20	20	20	20	20	20	20	МКУ «БДР»	бюджет города Перми	506, 100	506, 100	506, 100	506, 100	506, 100
		м	180	260	260	260	260	260	260	260	МКУ «БОР»	бюджет города Перми	1 031, 700				
		ед.	20	20	20	20	20	20	20	20	МКУ «БОР»	бюджет города Перми	1 031, 700				
		м	120	120	120	120	120	120	120	120	МКУ «БСР»	бюджет города Перми	506, 100	506, 100	506, 100	506, 100	506, 100
		ед.	20	20	20	20	20	20	20	20	МКУ «БСР»	бюджет города Перми	506, 100	506, 100	506, 100	506, 100	506, 100
		ед.	1	-	-	-	-	-	-	-	МКУ «БОР»	бюджет города Перми (неиспользованные ассигнования отчетного года)	754,7632	0,000	0,000	0,000	0,000
м	780	980	980	980	980	980	980	980	-	итого	4 370, 8632	4 068, 300	4 068, 300	4 068, 300	4 068, 300	4 068, 300	
ед.	140	140	140	140	140	140	140	140	-	бюджет города Перми	3 616, 100	4 068, 300	4 068, 300	4 068, 300	4 068, 300	4 068, 300	
										бюджет города Перми (неиспользованные ассигнования отчетного года)	754,7632	0,000	0,000	0,000	0,000	0,000	

4.3. после строки 1.3.1.1.1.8 дополнить строкой 1.3.1.1.1.9 следующего содержания:

1.3.1.1.1.9	количество модернизированных пешеходных переходов на улично-дорожной сети города Перми (невыполнение показателя за отчетный год)	ед.	2	-	-	-	МКУ «БОР»	бюджет города Перми (неиспользованные ассигнования отчетного года)	317, 350	0,000	0,000	0,000	0,000
-------------	--	-----	---	---	---	---	-----------	--	----------	-------	-------	-------	-------

4.4. строки «Итого по мероприятию 1.3.1.1.1, в том числе по источникам финансирования», «Итого по основному мероприятию 1.3.1.1, в том числе по источникам финансирования» изложить в следующей редакции:

Итого по мероприятию 1.3.1.1.1, в том числе по источникам финансирования		ед.					МКУ «БОР»	бюджет города Перми (неиспользованные ассигнования отчетного года)						Итого	131 106, 3812	129 857, 400	129 857, 400	129 857, 400	129 857, 400
														бюджет города Перми	129 363, 000	129 857, 400	129 857, 400	129 857, 400	
Итого по основному мероприятию 1.3.1.1, в том числе по источникам финансирования		ед.					МКУ «БОР»	бюджет города Перми (неиспользованные ассигнования отчетного года)						Итого	131 106, 3812	129 857, 400	129 857, 400	129 857, 400	129 857, 400
														бюджет города Перми	129 363, 000	129 857, 400	129 857, 400	129 857, 400	

4.5. строки 1.3.1.2.2.1-1.3.1.2.2.3 изложить в следующей редакции:

1.3.1.2.2.1	количество функционирующих комплексов технических средств видеонаблюдения и управления дорожным движением	ед.	1	1	1	1	1	МКУ «ПДДД»	бюджет города Перми	17 342, 1726	16 932, 02065	18 864, 400	18 864, 400	18 864, 400
									бюджет города Перми (неиспользованные ассигнования отчетного года)	41,12533	0,000	0,000	0,000	0,000
1.3.1.2.2.2	количество светофорных объектов на содержании	ед.	447	457	457	457	457	МКУ «ПДДД»	бюджет города Перми	26 894, 16128	26 876, 10737	33 258, 500	33 258, 500	33 258, 500

1.3.1.2.2.3	количество перекрестков, расположенных на улице Ленина города Перми, на которых произведена модернизация комплекса технических средств видеонаблюдения и управления дорожным движением	ед.	9	-	-	-	-	-	МКУ «ПДДД»	бюджет города Перми	35 335,000	0,000	0,000	0,000	0,000
	количество перекрестков, расположенных на улице Ленина города Перми, на которых произведена модернизация комплекса технических средств видеонаблюдения и управления дорожным движением (невыполнение жением (невыполнение показателя за отчетный год)		7	-	-	-	-	-		бюджет города Перми (неиспользованные ассигнования отчетного года)	9 059,46437	0,000	0,000	0,000	0,000

4.6. после строки 1.3.1.2.2.3 дополнить строкой 1.3.1.2.2.4 следующего содержания:

1.3.1.2.2.4	количество светофорных объектов (установленных, дооборудованных и приведенных в нормативное состояние в течение года), расположенных на улично-дорожной сети города Перми и предназначенных для ее обустройства	ед.	3	4	-	-	-	-	МКУ «ПДДД»	бюджет города Перми	6 920,06612	8 314,77198	0,000	0,000	0,000
-------------	---	-----	---	---	---	---	---	---	------------	---------------------	-------------	-------------	-------	-------	-------

4.7. строку «Итого по мероприятию 1.3.1.2.2, в том числе по источникам финансирования» изложить в следующей редакции:

Итого по мероприятию 1.3.1.2.2, в том числе по источникам финансирования	итого	95 591,9897	52 122,900	52 122,900	52 122,900	52 122,900	52 122,900	0,000	0,000	0,000
	бюджет города Перми	86 491,400	52 122,900	52 122,900	52 122,900	52 122,900	52 122,900	0,000	0,000	0,000
	бюджет города Перми (неиспользованные ассигнования отчетного года)	9 100,5897	0,000	0,000	0,000	0,000	0,000	0,000	0,000	0,000

4.8. строки 1.3.1.2.3.1, «Итого по мероприятию 1.3.1.2.3, в том числе по источникам финансирования», «Итого по основному мероприятию 1.3.1.2, в том числе по источникам финансирования» изложить в следующей редакции:

1.3.1.2.3.1	количество стационарных фотовидеорефлекторов, установленных на аварийно-опасных участках улично-дорожной сети города Перми	ед.	5	5	5	-	-	МКУ «ПДД»	бюджет города Перми	17 500,000	17 500,000	17 500,000	17 500,000	0,000
Итого по мероприятию 1.3.1.2.3, в том числе по источникам финансирования										17 500,000	17 500,000	17 500,000	17 500,000	0,000
Итого по основному мероприятию 1.3.1.2, в том числе по источникам финансирования										116 588,9897	73 119,900	73 119,900	73 119,900	55 619,900
Итого по основному мероприятию 1.3.1.3.1, в том числе по источникам финансирования										107 488,400	73 119,900	73 119,900	73 119,900	55 619,900
Итого по основному мероприятию 1.3.1.3.2, в том числе по источникам финансирования										9 100,5897	0,000	0,000	0,000	0,000
Итого по основному мероприятию 1.3.1.3.3, в том числе по источникам финансирования										5897	0,000	0,000	0,000	0,000

4.9. строки 1.3.1.3.1.2, 1.3.1.3.1.3, «Итого по мероприятию 1.3.1.3.1, в том числе по источникам финансирования», «Итого по основному мероприятию 1.3.1.3, в том числе по источникам финансирования», «Итого по задаче 1.3.1, в том числе по источникам финансирования», «Всего по подпрограмме 1.3, в том числе по источникам финансирования» изложить в следующей редакции:

1.3.1.3.1.2	количество функционирующих мобильных фото-, видеорефлекторов, контролирующих нарушения правил парковки	ед.	17	17	17	17	17	МКУ «ПДД»	бюджет города Перми	5 855,000	5 855,000	5 855,000	5 855,000	5 855,000
Итого по основному мероприятию 1.3.1.3.2, в том числе по источникам финансирования										1 243,72447	0,000	0,000	0,000	0,000
Итого по основному мероприятию 1.3.1.3.3, в том числе по источникам финансирования										16 909,500	17 809,500	17 809,500	17 809,500	17 809,500
Итого по основному мероприятию 1.3.1.3, в том числе по источникам финансирования										556,06889	0,000	0,000	0,000	0,000

Итого по мероприятию 1.3.1.3.1, в том числе по источникам финансирования	итого	25 233, 79336	24 334, 000	24 334, 000	24 334, 000	24 334, 000
	бюджет города Перми	23 434, 000	24 334, 000	24 334, 000	24 334, 000	24 334, 000
	бюджет города Перми (неиспользованные ассигнования отчетного года)	1 799, 79336	0,000	0,000	0,000	0,000
Итого по основному мероприятию 1.3.1.3, в том числе по источникам финансирования	итого	25 233, 79336	24 334, 000	24 334, 000	24 334, 000	24 334, 000
	бюджет города Перми	23 434, 000	24 334, 000	24 334, 000	24 334, 000	24 334, 000
	бюджет города Перми (неиспользованные ассигнования отчетного года)	1 799, 79336	0,000	0,000	0,000	0,000
Итого по задаче 1.3.1, в том числе по источникам финансирования	итого	272 929, 16426	227 311, 300	227 311, 300	209 811, 300	209 811, 300
	бюджет города Перми	260 285,400	227 311, 300	227 311, 300	209 811, 300	209 811, 300
	бюджет города Перми (неиспользованные ассигнования отчетного года)	12 643, 76426	0,000	0,000	0,000	0,000
Всего по подпрограмме 1.3, в том числе по источникам финансирования	итого	272 929, 16426	227 311, 300	227 311, 300	209 811, 300	209 811, 300
	бюджет города Перми	260 285, 400	227 311, 300	227 311, 300	209 811, 300	209 811, 300
	бюджет города Перми (неиспользованные ассигнования отчетного года)	12 643, 76426	0,000	0,000	0,000	0,000

5. В разделе «Таблица показателей конечного результата муниципальной программы «Организация дорожной деятельности в городе Перми»:
5.1. строку 1 изложить в следующей редакции:

1	Цель. Повышение уровня безопасности и качества автомобильных дорог путем организации дорожной деятельности	%	83,6	84,9	86,0	85,6	85,5
	Доля дорожной сети городской агломерации, находящейся в нормативном состоянии	случаев	4,4	4,2	4,0	3,9	3,9
	Смертность от дорожно-транспортных происшествий, случаев на 100 тыс. населения						

5.2. строку 1.1.1 изложить в следующей редакции:

1.1.1	Задача. Обеспечение мер по поддержанию транспортно-эксплуатационных показателей автомобильных дорог и элементов дорог в состоянии, соответствующем нормативным требованиям	%	100	100	100	100	100
	доля площади автомобильных дорог, содержание которых осуществляется в соответствии с нормативными требованиями, от общей площади автомобильных дорог	%	1,7	1,7	1,7	1,7	1,7
	доля площади города, убираемая механизированным способом, в общей площади города	%	6,0	6,7	7,3	7,9	8,4
	доля автомобильных дорог общего пользования местного значения города Перми, оборудованных исправными сетями ливневой канализации, от общего числа автомобильных дорог общего пользования местного значения города Перми, %	%	40,5	-	-	-	-
	доля протяженности автомобильных дорог, в отношении которых выполнены работы по паспортизации, от общей протяженности автомобильных дорог (нарастающим итогом)	%	20,7	21,6	21,6	21,6	21,4
	доля площади пешеходных дорожек и тротуаров, приведенных в нормативное состояние, от общей площади пешеходных зон в границах городского округа (нарастающим итогом)	%	50,5	51,0	51,0	51,0	51,0
	доля внутриквартальных проездов, находящихся в нормативном состоянии, от общего количества внутриквартальных проездов, относящихся к муниципальной собственности						

5.3. строку 1.1.4 изложить в следующей редакции:

1.1.4	Задача. Создание условий для развития архитектурной привлекательности города	ед.	94	-	-	-	-
	количество зданий, имеющих архитектурную поделку						

6. В приложении 1:

6.1. строку 1.1.1.1.1 изложить в следующей редакции:

1.1.1.1.1.1	Содержание автомобильных дорог в Дзержинском районе	МКУ «БДР»	01.01.2022	31.12.2022	площадь автомобильных дорог, находящихся на со- держании	кв. м	2 204 479, 13	бюджет города Перми	191 795, 400
-------------	---	-----------	------------	------------	---	-------	------------------	---------------------------	-----------------

6.2. строку 1.1.1.1.1.5 изложить в следующей редакции:

1.1.1.1.1.5	Содержание автомобильных дорог в Индустриальном районе	МКУ «БИР»	01.01.2022	31.12.2022	площадь автомобильных дорог, находящихся на содержании	кв. м	2 535 088,07	бюджет города Перми	156 835,657
-------------	--	-----------	------------	------------	--	-------	--------------	---------------------	-------------

6.3. строку 1.1.1.1.1.13 изложить в следующей редакции:

1.1.1.1.1.13	Содержание автомобильных дорог в Ленинском районе	МКУ «БЛР»	01.01.2022	31.12.2022	площадь автомобильных дорог, находящихся на содержании	кв. м	1 551 084,9	бюджет города Перми	303 255,000
--------------	---	-----------	------------	------------	--	-------	-------------	---------------------	-------------

6.4. строку 1.1.1.1.1.17 изложить в следующей редакции:

1.1.1.1.1.17	Содержание автомобильных дорог в Моговилинском районе	МКУ «БМР»	01.01.2022	31.12.2022	площадь автомобильных дорог, находящихся на содержании	кв. м	3 306 354,2	бюджет города Перми	237 631,36294
--------------	---	-----------	------------	------------	--	-------	-------------	---------------------	---------------

6.5. строки 1.1.1.1.1.41, 1.1.1.1.1.42 изложить в следующей редакции:

1.1.1.1.1.41	Паспортизация автомобильных дорог	МКУ «Пермблагостройство»	10.01.2022	25.12.2022	протяженность паспортизованных и (или) инвентаризированных автомобильных дорог	км	23,0	бюджет города Перми	1 504,100
1.1.1.1.1.42	Выполнение мероприятий по землеотводу	МКУ «Пермблагостройство»	10.01.2022	25.12.2022	площадь земельных участков, занятых автомобильными дорогами, в отношении которых выполнены мероприятия по землеотводу	тыс. кв. м	166,3	бюджет города Перми бюджет города Перми (неиспользованные ассигнования 2021 года)	1 520,4528 47,74001

6.6. строки 1.1.1.1.1.44, «Итого по мероприятию 1.1.1.1.1, в числе по источникам финансирования» изложить в следующей редакции:

1.1.1.1.1.44	Получение гидрометеорологической информации	МКУ «Пермблагостройство»	01.01.2022	25.12.2022	количество гидрометеорологических справок	ед.	28	бюджет города Перми	207,3472
Итого по мероприятию 1.1.1.1.1, в числе по источникам финансирования								итого бюджет города Перми	2 747 625,61915 2 529 514,74194
								бюджет города Перми (неиспользованные ассигнования 2021 года)	218 110,87721

6.7. строку 1.1.1.1.3.2.1 изложить в следующей редакции:

1.1.1.1.3.2.1	ул. Мира от ул. Танкистов до ул. Карпинского	МКУ «БИР»	15.04.2022	15.10.2022	площадь пешеходных дорожек и тротуаров, приведенных в нормативное состояние в рамках ремонта	кв. м	1 656,0	бюджет города Перми	1 392,4868
---------------	--	-----------	------------	------------	--	-------	---------	---------------------	------------

6.8. после строки 1.1.1.1.3.2.1 дополнить строками 1.1.1.1.3.2.2-1.1.1.3.2.11 следующего содержания:

1.1.1.1.3.2.2	ул. Мира от ул. Мира, 70 до ул. Мира, 76	МКУ «БИР»	15.04.2022	15.10.2022	площадь пешеходных дорожек и тротуаров, приведенных в нормативное состояние в рамках ремонта	кв. м	445,0	бюджет города Перми	424,104
1.1.1.1.3.2.3	ул. Космонавта Леонова от ул. Мира до шоссе Космонавтов		15.04.2022	15.10.2022		кв. м	151,0	бюджет города Перми	235,3668
1.1.1.1.3.2.4	ул. Космонавта Беляева от ул. Космонавта Беляева, 44 до ул. Космонавта Беляева, 48		15.04.2022	15.10.2022		кв. м	100,0	бюджет города Перми	238,7004
1.1.1.1.3.2.5	ул. Нефтяников от ул. Нефтяников, 54 до ул. 2-ой Гамовской		15.04.2022	15.10.2022		кв. м	227,0	бюджет города Перми	247,7616
1.1.1.1.3.2.6	ул. Подводников от ул. Молодогвардейской до ул. Веры Засулич		15.04.2022	15.10.2022		кв. м	102,0	бюджет города Перми	258,1512
1.1.1.1.3.2.7	ул. Подводников от ул. Карпинского до ул. Кавалерийской		15.04.2022	15.10.2022		кв. м	128,0	бюджет города Перми	267,6384
1.1.1.1.3.2.8	ул. Рязанская от ул. Карпинского до ул. Шахтерской		15.04.2022	15.10.2022		кв. м	169,0	бюджет города Перми	415,5816
1.1.1.1.3.2.9	ул. Семченко от ул. Советской Армии до ул. Кавалерийской		15.04.2022	15.10.2022		кв. м	134,0	бюджет города Перми	337,386
1.1.1.1.3.2.10	ул. Танкистов от ул. Стахановской до ул. Пашиной		15.04.2022	15.10.2022		кв. м	29,0	бюджет города Перми	79,776
1.1.1.1.3.2.11	ул. Архитектора Связева от ул. Композитора Глинки до шоссе Космонавтов		15.04.2022	15.10.2022		кв. м	38,0	бюджет города Перми	65,4168

6.9. строку 1.1.1.1.3.6.1 изложить в следующей редакции:

1.1.1.1.3.6.1	ул. Янаульская от ул. Янаульской, 8 до ул. Янаульской, 10а	МКУ «БОР»	15.04.2022	15.10.2022	площадь пешеходных дорожек и тротуаров, приведенных в нормативное состояние в рамках ремонта	кв. м.	490,0	бюджет города Перми	1 339,7628
---------------	--	-----------	------------	------------	--	--------	-------	---------------------	------------

6.10. после строки 1.1.1.1.3.6.1 дополнить строкой 1.1.1.1.3.6.2 следующего содержания:

1.1.1.1.3.6.2	ул. Маршала Толбухина от ул. Писарева до ул. Медведева	МКУ «БОР»	15.04.2022	15.10.2022	площадь пешеходных дорожек и тротуаров, приведенных в нормативное состояние в рамках ремонта	кв. м.	483,0	бюджет города Перми	1 707,6372
---------------	--	-----------	------------	------------	--	--------	-------	---------------------	------------

6.11. строку 1.1.1.1.3.7.1 изложить в следующей редакции:

1.1.1.1.3.7.1	ул. Белинского от ул. 25 Октября до ул. Сергея Суханова	МКУ «БСР»	15.04.2022	15.10.2022	площадь пешеходных дорожек и тротуаров, приведенных в нормативное состояние в рамках ремонта	кв. м.	565,5	бюджет города Перми	955,3624
---------------	---	-----------	------------	------------	--	--------	-------	---------------------	----------

6.12. после строки 1.1.1.1.3.7.1 дополнить строками 1.1.1.1.3.7.2-1.1.1.1.3.7.5 следующего содержания:

1.1.1.1.3.7.2	ул. Лодыгина вдоль МАОУ «СОШ № 60» по ул. Лодыгина, 14	МКУ «БСР»	15.04.2022	15.10.2022	площадь пешеходных дорожек и тротуаров, приведенных в нормативное состояние в рамках ремонта	кв. м	300,5	бюджет города Перми	724,6644
1.1.1.1.3.7.3	ул. Лодыгина вдоль дома № 41 по ул. Лодыгина		15.04.2022	15.10.2022		кв. м	375,0	бюджет города Перми	625,6932
1.1.1.1.3.7.4	ул. Днестровская от ул. Братской до ул. Казахской, 71		15.04.2022	15.10.2022		кв. м	469,5	бюджет города Перми	1 761,2112
1.1.1.1.3.7.5	ул. Елькина вдоль домов № 2 и № 4 по ул. Елькина		15.04.2022	15.10.2022		кв. м	545,0	бюджет города Перми	1 323,5688

6.13. строки 1.1.1.1.3.10.1-1.1.1.1.3.10.8 изложить в следующей редакции:

1.1.1.1.3.10.1	ул. Мира от ул. Мира, 70 до ул. Мира, 76	МКУ «БИР»	15.04.2022	15.10.2022	площадь газонов вдоль пешеходных дорожек и тротуаров, приведенных в нормативное состояние в рамках ремонта	кв. м	30,0	бюджет города Перми	14,154
1.1.1.1.3.10.2	ул. Космонавта Леонова от ул. Мира до шоссе Космонавтов		15.04.2022	15.10.2022		кв. м	64,0	бюджет города Перми	30,1956
1.1.1.1.3.10.3	ул. Космонавта Беляева от ул. Космонавта Беляева, 44 до ул. Космонавта Беляева, 48		15.04.2022	15.10.2022		кв. м	40,0	бюджет города Перми	18,8736
1.1.1.1.3.10.4	ул. Подводников от ул. Карпинского до ул. Кавалерийской		15.04.2022	15.10.2022		кв. м	45,0	бюджет города Перми	21,2364
1.1.1.1.3.10.5	ул. Рязанская от ул. Карпинского до ул. Шахтерской		15.04.2022	15.10.2022		кв. м	103,0	бюджет города Перми	48,6036
1.1.1.1.3.10.6	ул. Семченко от ул. Советской Армии до ул. Кавалерийской		15.04.2022	15.10.2022		кв. м	20,0	бюджет города Перми	9,438
1.1.1.1.3.10.7	ул. Танкистов от ул. Стахановской до ул. Пашиной		15.04.2022	15.10.2022		кв. м	30,0	бюджет города Перми	14,1528
1.1.1.1.3.10.8	ул. Архитектора Связева от ул. Композитора Глинки до шоссе Космонавтов		15.04.2022	15.10.2022		кв. м	15,0	бюджет города Перми	7,0764

6.14. строку 1.1.1.1.3.14.1 изложить в следующей редакции:

1.1.1.1.3.14.1	ул. Маршала Толбухина от ул. Писарева до ул. Медведева	МКУ «БОР»	15.04.2022	15.10.2022	площадь газонов вдоль пешеходных дорожек и тротуаров, приведенных в нормативное состояние в рамках ремонта	кв. м	430,0	бюджет города Перми	202,8732
----------------	--	-----------	------------	------------	--	-------	-------	---------------------	----------

6.15. после строки 1.1.1.1.3.14.1 дополнить строкой 1.1.1.1.3.14.2 следующего содержания:

1.1.1.1.3.14.2	ул. Янаульская от ул. Янаульской, 8 до ул. Янаульской, 10а	МКУ «БОР»	15.04.2022	15.10.2022	площадь газонов вдоль пешеходных дорожек и тротуаров, приведенных в нормативное состояние в рамках ремонта	кв. м	375,0	бюджет города Перми	177,1268
----------------	--	-----------	------------	------------	--	-------	-------	---------------------	----------

6.16. строки «Итого по мероприятию 1.1.1.1.3, в том числе по источникам финансирования», «Итого по основному мероприятию 1.1.1.1, в том числе по источникам финансирования» изложить в следующей редакции:

Итого по мероприятию 1.1.1.1.3, в том числе по источникам финансирования	бюджет города Перми	33 275,000
Итого по основному мероприятию 1.1.1.1, в том числе по источникам финансирования	итого	2 851 047,51915
	бюджет города Перми	2 632 936,64194
	бюджет города Перми (неиспользованные ассигнования 2021 года)	218 110,87721

6.17. строку «Итого по задаче 1.1.1, в том числе по источникам финансирования» изложить в следующей редакции:

Итого по задаче 1.1.1, в том числе по источникам финансирования	итого	3 525 822,12511
	бюджет города Перми	2 702 792,34194
	бюджет города Перми (неиспользованные ассигнования 2021 года)	218 110,87721
	бюджет Пермского края	604 918,90596

6.18. строку 1.1.2.1.1.2.1 изложить в следующей редакции:

1.1.2.1.1.2.1	ул. Петропавловская от 25-го Октября до дома № 3 по ул. Петропавловской	МКУ «БЛР»	31.01.2022	30.10.2022	площадь проезжей части автомобильных дорог, в отношении которых выполнен ремонт	кв. м	9 025,0	бюджет города Перми	6 320,000
								бюджет Пермского края	25 280,000

6.19. после строки 1.1.2.1.1.2.1 дополнить строками 1.1.2.1.1.2.2, 1.1.2.1.1.2.3 следующего содержания:

1.1.2.1.1.2.1	ремонт ул. Сибирская от ул. Монастырская до ул. Пушкина	МКУ «БЛР»	15.04.2022	15.10.2022	площадь проезжей части, в отношении которой выполнен ремонт	кв. м	11 000,000	бюджет города Перми	10 000,000
1.1.2.1.1.2.2	ул. Ленина от ул. Крисанова до ул. Парковой	МКУ «БЛР»	15.04.2022	31.12.2022	ремонт автомобильной дороги по ул. Ленина от ул. Крисанова до ул. Парковой	км	3,26	бюджет Пермского края	255 825,970

6.20. после строки 1.1.2.1.1.6.1 дополнить строками 1.1.2.1.1.7, 1.1.2.1.1.7.1 следующего содержания:

1.1.2.1.1.7	Ремонт автомобильных дорог в Дзержинском районе								
1.1.2.1.1.7.1	ул. Ленина от ул. Крисанова до площади Гайдара	МКУ «БЛР»	15.04.2022	31.12.2022	площадь автомобильной дороги, в отношении которых выполнен ремонт: автомобильная дорога по ул. Ленина от ул. Крисанова до площади Гайдара	кв. м	11 760,0	бюджет Пермского края	34 261,300

6.21. строку «Итого по мероприятию 1.1.2.1.1, в том числе по источникам финансирования» изложить в следующей редакции:

Итого по мероприятию 1.1.2.1.1, в том числе по источникам финансирования	итого	673 050,570
	бюджет города Перми	50 000,000
	бюджет Пермского края	623 050,570

6.22. строки 1.1.2.1.2, 1.1.2.1.2.1, «Итого по мероприятию 1.1.2.1.2, в том числе по источникам финансирования» признать утратившими силу;

6.23. строки «Итого по основному мероприятию 1.1.2.1, в том числе по источникам финансирования», «Итого по задаче 1.1.2, в том числе по источникам финансирования» изложить в следующей редакции:

Итого по основному мероприятию 1.1.2.1, в том числе по источникам финансирования	итого	673 050,570
	бюджет города Перми	50 000,000
	бюджет Пермского края	623 050,570
Итого по задаче 1.1.2, в том числе по источникам финансирования	итого	673 050,570
	бюджет города Перми	50 000,000
	бюджет Пермского края	623 050,570

6.24. строку 1.1.3.1.1.2 изложить в следующей редакции:

1.1.3.1.1.2	Субсидии на ремонт сетей наружного освещения (в том числе бесхозяйных сетей наружного освещения)	ДДБ	15.04.2022	31.12.2022	протяженность сетей наружного освещения (в том числе бесхозяйных сетей наружного освещения), в отношении которых выполнен ремонт	км	10,8	бюджет города Перми	17 759,600
-------------	--	-----	------------	------------	--	----	------	---------------------	------------

6.25. строки 1.1.3.1.3.1, «Итого по мероприятию 1.1.3.1.3, в том числе по источникам финансирования» изложить в следующей редакции:

1.1.3.1.3.1	замена светильников на светодиодные с системой интеллектуального управления в рамках капитального ремонта сетей наружного освещения города Перми	ДДБ	01.01.2022	31.12.2022	количество светильников, оснащенных системой интеллектуального управления	ед.	10 800	бюджет города Перми	64 435,200
						количество светильников, оснащенных системой интеллектуального управления (невыполнение показателя за отчетный год)	ед.	80	бюджет Пермского края (неиспользованные ассигнования 2021 года)
Итого по мероприятию 1.1.3.1.3, в том числе по источникам финансирования					итого		бюджет города Перми	229 192,600	
							бюджет города Перми	64 435,200	
							бюджет Пермского края (неиспользованные ассигнования 2021 года)	164 757,400	

6.26. после строки «Итого по мероприятию 1.1.3.1.3, в том числе по источникам финансирования» дополнить строками 1.1.3.1.4, 1.1.3.1.4.1, «Итого по мероприятию 1.1.3.1.4, в том числе по источникам финансирования» следующего содержания:

1.1.3.1.4	Возмещение затрат на капитальный ремонт сетей наружного освещения по ул. Ленина								
1.1.3.1.4.1	капитальный ремонт сетей наружного освещения	МКУ «Пермблагостройство»	01.01.2022	31.12.2022	протяженность сетей наружного освещения по ул. Ленина, в отношении которых выполнен капитальный ремонт	км	6,44	бюджет города Перми	343 840, 300
Итого по мероприятию 1.1.3.1.4, в том числе по источникам финансирования									
								бюджет города Перми	343 840, 300

6.27. строки «Итого по основанному мероприятию 1.1.3.1, в том числе по источникам финансирования», «Итого по задаче 1.1.3, в том числе по источникам финансирования» изложить в следующей редакции:

Итого по основанному мероприятию 1.1.3.1, в том числе по источникам финансирования		итого		767 075,900
Итого по задаче 1.1.3, в том числе по источникам финансирования		бюджет города Перми		602 318,500
		бюджет Пермского края (неиспользованные ассигнования 2021 года)		164 757,400
		итого		767 075,900
		бюджет города Перми		602 318,500
		бюджет Пермского края (неиспользованные ассигнования 2021 года)		164 757,400

6.28. строки 1.1.4.1.1-1.1.4.1.1.3, «Итого по мероприятию 1.1.4.1.1, в том числе по источникам финансирования», «Итого по основанному мероприятию 1.1.4.1, в том числе по источникам финансирования», «Итого по задаче 1.1.4, в том числе по источникам финансирования», «Всего по программе 1.1, в том числе по источникам финансирования» изложить в следующей редакции:

1.1.4.1.1 Обеспечение архитектурной подсветкой фасадов зданий	МКУ «Пермблагостройство»	01.01.2022	31.12.2022	количество зданий по Комсомольскому проспекту, в отношении которых выполнена архитектурная подсветка	ед.	94	бюджет города Перми	61 306,
							бюджет Пермского края	154
							бюджет Пермского края (неиспользованные ассигнования 2021 года)	310 219,
							бюджет города Перми	2206
							бюджет Пермского края (неиспользованные ассигнования 2021 года)	178 548,
							бюджет города Перми	62741
							бюджет Пермского края	63 716,
							бюджет Пермского края	36486
							бюджет Пермского края (неиспользованные ассигнования 2021 года)	252 720,
							бюджет города Перми	368
Итого по мероприятию 1.1.4.1, в том числе по источникам финансирования		01.01.2022	31.12.2022	количество зданий по ул. Ленина, в отношении которых выполнена архитектурная подсветка	ед.		бюджет Пермского края (неиспользованные ассигнования 2021 года)	1 000,
							бюджет города Перми	000
							бюджет Пермского края	18 946,
Итого по задаче 1.1.4, в том числе по источникам финансирования		01.01.2022	31.12.2022	количество зданий по ул. Петропавловской, в отношении которых выполнена архитектурная подсветка	ед.		бюджет Пермского края (неиспользованные ассигнования 2021 года)	78386
							бюджет города Перми	196 772,
							бюджет Пермского края	757
Итого по программе 1.1, в том числе по источникам финансирования							бюджет Пермского края (неиспользованные ассигнования 2021 года)	1 000,
							бюджет города Перми	000

1.1.4.1.1.2	Выполнение монтажных работ по праздничной иллюминации	МКУ «Пермблагостройство»	01.01.2022	31.12.2022	количество сооружений, в отношении которых выполнена праздничная иллюминация	ед.	30	бюджет Пермского края	74 127, 372
1.1.4.1.1.3	Выполнение проектно-изыскательских работ	МКУ «Пермблагостройство»	01.01.2022	31.12.2022	разработанная проектно-сметная документация на архитектурную подсветку зданий по Комсомольскому проспекту	ед.	1	бюджет города Перми	2 861, 238
			01.01.2022	31.12.2022	разработанная проектно-сметная документация на архитектурную подсветку зданий по ул. Петропавловской	ед.	1	бюджет города Перми	62, 11314
			01.01.2022	31.12.2022	разработанная проектно-сметная документация на архитектурную подсветку зданий по ул. Ленина	ед.	1	бюджет Пермского края (неиспользованные ассигнования 2021 года)	6 000, 000
			01.01.2022	31.12.2022				бюджет города Перми	662, 11314
								бюджет Пермского края	600, 000
								бюджет Пермского края (неиспользованные ассигнования 2021 года)	6 200, 000
								итого	1 182 014, 81576
								бюджет города Перми	147 554, 767
								бюджет Пермского края	838 338, 800
								бюджет Пермского края (неиспользованные ассигнования 2021 года)	196 121, 24876
Итого по мероприятию 1.1.4.1.1, в том числе по источникам финансирования									

Итого по основному мероприятию 1.1.4.1, в том числе по источникам финансирования	итого	1 182 014, 81576
	бюджет города Перми	147 554, 767
	бюджет Пермского края	838 338, 800
	бюджет Пермского края (неиспользованные ассигнования 2021 года)	196 121, 24876
Итого по задаче 1.1.4, в том числе по источникам финансирования	итого	1 182 014, 81576
	бюджет города Перми	147 554, 767
	бюджет Пермского края	838 338, 800
	бюджет Пермского края (неиспользованные ассигнования 2021 года)	196 121, 24876
Всего по программе 1.1, в том числе по источникам финансирования	всего	6 147 963, 41087
	бюджет города Перми	3 502 665, 60894
	бюджет города Перми (неиспользованные ассигнования 2021 года)	218 110, 87721
	бюджет Пермского края	2 066 308, 27596
	бюджет Пермского края (неиспользованные ассигнования 2021 года)	360 878, 64876

7. В приложении 2:

7.1. строки 1.2.1.1.1-1.2.1.1.1.9 изложить в следующей редакции:

1.2.1.1.1.1	выполнение функций муниципального заказчика работ МКУ «Пермблагостройство»	МКУ «Пермблагостройство»	01.01.2022	31.12.2022	количество муниципальных казенных учреждений, осуществляющих функцию муниципального заказчика работ, имеющих оценку эффективности деятельности не менее «удовлетворительно»	ед.	1	бюджет города Перми	444 240,300
								бюджет города Перми (неиспользованные ассигнования 2021 года)	6,01543
1.2.1.1.1.2	выполнение функций муниципального заказчика работ МКУ «Пермская дирекция дорожного движения»	МКУ «ПДД»	01.01.2022	31.12.2022		ед.	1	бюджет города Перми	45 839,600
1.2.1.1.1.3	Выполнение функций муниципального заказчика работ МКУ «Благоустройство Дзержинского района»	МКУ «БДР»	01.01.2022	31.12.2022		ед.	1	бюджет города Перми	10 640,000
1.2.1.1.1.4	Выполнение функций муниципального заказчика работ МКУ «Благоустройство Индустриального района»	МКУ «БИР»	01.01.2022	31.12.2022		ед.	1	бюджет города Перми	10 764,100
1.2.1.1.1.5	Выполнение функций муниципального заказчика работ МКУ «Благоустройство Кировского района»	МКУ «БКР»	01.01.2022	31.12.2022		ед.	1	бюджет города Перми	10 747,600
1.2.1.1.1.6	Выполнение функций муниципального заказчика работ МКУ «Благоустройство Ленинского района»	МКУ «БЛР»	01.01.2022	31.12.2022		ед.	1	бюджет города Перми	9 924,300
1.2.1.1.1.7	Выполнение функций муниципального заказчика работ МКУ «Благоустройство Мотовилихинского района»	МКУ «БМР»	01.01.2022	31.12.2022		ед.	1	бюджет города Перми	13 536,300
1.2.1.1.1.8	Выполнение функций муниципального заказчика работ МКУ «Благоустройство Орджоникидзевского района»	МКУ «БОР»	01.01.2022	31.12.2022		ед.	1	бюджет города Перми	10 393,200
1.2.1.1.1.9	Выполнение функций муниципального заказчика работ МКУ «Благоустройство Свердловского района»	МКУ «БСР»	01.01.2022	31.12.2022		ед.	1	бюджет города Перми	11 559,300

7.2. строки «Итого по мероприятию 1.2.1.1.1, в том числе по источникам финансирования», «Итого по основному мероприятию 1.2.1.1, в том числе по источникам финансирования», «Итого по задаче 1.2.1, в том числе по источникам финансирования», «Итого по подпрограмме 1.2, в том числе по источникам финансирования» изложить в следующей редакции:

Итого по мероприятию 1.2.1.1.1, в том числе по источникам финансирования	итого	573 879,20244
	бюджет города Перми	573 673,700
Итого по основному мероприятию 1.2.1.1, в том числе по источникам финансирования	бюджет города Перми (неиспользованные ассигнования 2021 года)	205,50244
	итого	573 879,20244
Итого по задаче 1.2.1, в том числе по источникам финансирования	бюджет города Перми	573 673,700
	итого	205,50244
Всего по подпрограмме 1.2, в том числе по источникам финансирования	бюджет города Перми	573 879,20244
	бюджет города Перми (неиспользованные ассигнования 2021 года)	205,50244

8. В приложении 3:

8.1. строки 1.3.1.1.1.1, 1.3.1.1.1.2 изложить в следующей редакции:

1.3.1.1.1.1 Содержание дорожных знаков	МКУ «БДР»	01.01.2022	31.12.2022	количество дорожных знаков, находящихся на содержании	тыс. ед.	5,170	бюджет города Перми	3 278,800		
	МКУ «БИР»	01.01.2022	31.12.2022		тыс. ед.	4,950	бюджет города Перми	3 139,300		
	МКУ «БКР»	01.01.2022	31.12.2022		тыс. ед.	4,080	бюджет города Перми	2 587,500		
	МКУ «БЛР»	01.01.2022	31.12.2022		тыс. ед.	8,390	бюджет города Перми	4 546,48864		
	МКУ «БМР»	01.01.2022	31.12.2022		тыс. ед.	7,460	бюджет города Перми	4 731,100		
	МКУ «БОР»	01.01.2022	31.12.2022		тыс. ед.	4,190	бюджет города Перми	2 657,300		
	МКУ «БСР»	01.01.2022	31.12.2022		тыс. ед.	9,220	бюджет города Перми	5 919,300		
	МКУ «БНЛ»	01.01.2022	31.12.2022		тыс. ед.	0,482	бюджет города Перми	305,700		
	1.3.1.1.1.2 Установка (демонтаж) дорожных знаков	МКУ «БДР»	01.01.2022		31.12.2022	количество установленных (демантируемых) дорожных знаков	ед.	238	бюджет города Перми	641,200
		МКУ «БИР»	01.01.2022		31.12.2022		ед.	217	бюджет города Перми (неиспользованные ассигнования 2021 года)	671,268
		МКУ «БКР»	01.01.2022		31.12.2022		ед.	190	бюджет города Перми	584,500
		МКУ «БЛР»	01.01.2022		31.12.2022		ед.	592	бюджет города Перми	511,800
МКУ «БМР»		01.01.2022	31.12.2022	ед.	322		бюджет города Перми	1 593,91244		
МКУ «БОР»		01.01.2022	31.12.2022	ед.	1235		бюджет города Перми	867,400		
1.3.1.1.1.2	МКУ «БСР»	01.01.2022	31.12.2022	ед.	400	бюджет города Перми	3 326,500			
	МКУ «БНЛ»	01.01.2022	31.12.2022	ед.	6	бюджет города Перми	1 077,500			
							итого	334,01136		

8.2. строку 1.3.1.1.1.3.1 изложить в следующей редакции:

1.3.1.1.3.1	нанесение и обеспечение наличия дорожной разметки лакокрасочными материалами	МКУ «БДР»	01.04.2022	30.11.2022	площадь нанесенной дорожной разметки краской	тыс. кв. м	5,59557	бюджет города Перми	1 456,000
		МКУ «БИР»	01.04.2022	30.11.2022		тыс. кв. м	6,669	бюджет города Перми	1 767,20314
		МКУ «БКР»	01.04.2022	30.11.2022		тыс. кв. м	7,8611	бюджет города Перми	2 046,310
		МКУ «БЛР»	01.04.2022	30.11.2022		тыс. кв. м	1,28488	бюджет города Перми	599,98756
		МКУ «БМР»	01.04.2022	30.11.2022		тыс. кв. м	12,39731	бюджет города Перми	3 227,100
		МКУ «БОР»	01.04.2022	30.11.2022		тыс. кв. м	13,47342	бюджет города Перми	5 087,200
		МКУ «БСР»	01.04.2022	30.11.2022		тыс. кв. м	13,016268	бюджет города Перми	2 460,78028
		МКУ «БНЛ»	01.04.2022	30.11.2022		тыс. кв. м	1,20087	бюджет города Перми	312,600

8.3. строку 1.3.1.1.6 изложить в следующей редакции:

1.3.1.1.6	Изготовление и установка (демонтаж) дорожных ограждений	МКУ «БДР»	01.01.2022	31.12.2022	протяженность (количество) установленных (демонтируемых) дорожных ограждений	м	120	бюджет города Перми	506,100	
		МКУ «БИР»	01.01.2022	31.12.2022		ед.	20		506,100	
		МКУ «БКР»	01.01.2022	31.12.2022		м	120		53,900	
		МКУ «БЛР»	01.01.2022	31.12.2022		ед.	20		506,100	
		МКУ «БМР»	01.01.2022	31.12.2022		м	120		506,100	
		МКУ «БОР»	01.01.2022	31.12.2022		ед.	20		506,100	
		МКУ «БСР»	01.01.2022	31.12.2022		п. м	180		бюджет города Перми	1 031,700
		МКУ «БНЛ»	01.01.2022	31.12.2022		ед.	20		бюджет города Перми (неиспользованные ассигнования 2021 года)	754,7632
		МКУ «БДР»	01.01.2022	31.12.2022		м	120		бюджет города Перми	506,100
		МКУ «БИР»	01.01.2022	31.12.2022		ед.	20			

8.4. после строки 1.3.1.1.8 дополнить строкой 1.3.1.1.9 следующего содержания:

1.3.1.1.1.9	Модернизация пешеходных переходов на улично-дорожной сети города Перми (невыполнение показателя за отчетный год)	МКУ «БОР»	01.09.2022	31.12.2022	количество модернизированных пешеходных переходов на улично-дорожной сети города Перми	ед.	2	бюджет города Перми (неиспользованные ассигнования 2021 года)	317,350
-------------	--	-----------	------------	------------	--	-----	---	---	---------

8.5. строки «Итого по мероприятию 1.3.1.1.1, в том числе по источникам финансирования», «Итого по основному мероприятию 1.3.1.1, в том числе по источникам финансирования» изложить в следующей редакции:

Итого по мероприятию 1.3.1.1.1, в том числе по источникам финансирования		итого		131 106,3812
		бюджет города Перми		129 363,000
		бюджет города Перми (неиспользованные ассигнования 2021 года)		1 743,3812
Итого по основному мероприятию 1.3.1.1, в том числе по источникам финансирования		итого		131 106,3812
		бюджет города Перми		129 363,000
		бюджет города Перми (неиспользованные ассигнования 2021 года)		1 743,3812

8.6. строки 1.3.1.2.2.1-1.3.1.2.2.3 изложить в следующей редакции:

1.3.1.2.2.1	Обеспечение функционирования комплекса технических средств видеонаблюдения и управления дорожным движением	МКУ «ПДД»	01.01.2022	31.12.2022	количество обслуживаемых автоматизированных систем управления дорожным движением, находящихся на содержании	ед.	96	бюджет города Перми	7 049,7726
01.01.2022			31.12.2022	количество обслуживаемых автоматизированных рабочих мест, находящихся на содержании	ед.	11	бюджет города Перми	1 300,000	
01.01.2022			31.12.2022	содержание комплекса технических средств видеонаблюдения и управления дорожным движением	ед.	1	бюджет города Перми	7 387,200	
01.01.2022			31.12.2022	количество видеонаблюдения системы видеонаблюдения	ед.	172	бюджет города Перми (неиспользованные ассигнования 2021 года)	41,12533	
			01.01.2022	31.12.2022				бюджет города Перми	1 605,200

1.3.1.2.2.2	Содержание светофорных объектов, расположенных на улично-дорожной сети города Перми	МКУ «ПДД»	01.01.2022	31.12.2022	количество светофорных объектов с подключением к автоматизированной системе управления дорожным движением, находящихся на содержании	ед.	234	бюджет города Перми	15 413,32632
			01.01.2022	31.12.2022	количество светофорных объектов без подключения к автоматизированной системе управления дорожным движением, находящихся на содержании	ед.	213	бюджет города Перми	11 480,83496
1.3.1.2.2.3	Модернизация комплекса технических средств видеонаблюдения и управления дорожным движением	МКУ «ПДД»	01.01.2022	31.12.2022	количество перекрестков, расположенных на улице Ленина города Перми, на которых проведена модернизация комплекса технических средств видеонаблюдения и управления дорожным движением	ед.	9	бюджет города Перми	35 335,000
	Модернизация комплекса технических средств видеонаблюдения и управления дорожным движением (невыполнение показателя за отчетный год)	МКУ «ПДД»	01.01.2022	31.12.2022	количество перекрестков, расположенных на улице Ленина города Перми, на которых проведена модернизация комплекса технических средств видеонаблюдения и управления дорожным движением (невыполнение показателя за отчетный год)	ед.	7	бюджет города Перми (неиспользованные ассигнования 2021 года)	9 059,46437

8.7. после строки 1.3.1.2.2.3 дополнить строкой 1.3.1.2.2.4 следующего содержания:

1.3.1.2.2.4	Обустройство улично-дорожной сети города Перми светофорными объектами	МКУ «ПДД»	01.05.2022	31.12.2022	количество установленных светофорных объектов, в том числе их приобретение и изготовление	ед.	1	бюджет города Перми	2 503,26612
			01.05.2022	31.12.2022	количество светофорных объектов, дооборудованных и приведенных в нормативное состояние	ед.			

8.8. строку «Итого по мероприятию 1.3.1.2.2, в том числе по источникам финансирования» изложить в следующей редакции:

Итого по мероприятию 1.3.1.2.2, в том числе по источникам финансирования	итого		95 591,9897
	бюджет города Перми		86 491,400
	бюджет города Перми (неиспользованные ассигнования 2021 года)		9 100,5897

8.9. строки 1.3.1.2.3.1, «Итого по мероприятию 1.3.1.2.3, в том числе по источникам финансирования», «Итого по основному мероприятию 1.3.1.2, в том числе по источникам финансирования» изложить в следующей редакции:

1.3.1.2.3.1	Установка стационарных фотовидеофиксаторов на улично-дорожной сети города Перми	МКУ «ПДД»	01.01.2022	31.12.2022	количество стационарных фотовидеофиксаторов, установленных на аварийно-опасных участках улично-дорожной сети города Перми	ед.	5	бюджет города Перми	17 500,000
Итого по мероприятию 1.3.1.2.3, в том числе по источникам финансирования									17 500,000
Итого по основному мероприятию 1.3.1.2, в том числе по источникам финансирования									116 588,9897
									107 488,400
									9 100,5897

8.10. строки 1.3.1.3.1.2, 1.3.1.3.1.3, «Итого по мероприятию 1.3.1.3.1, в том числе по источникам финансирования», «Итого по основному мероприятию 1.3.1.3, в том числе по источникам финансирования», «Итого по задаче 1.3.1, в том числе по источникам финансирования», «Всего по подпрограмме 1.3, в том числе по источникам финансирования» изложить в следующей редакции:

1.3.1.3.1.2	Организация контроля парковочного пространства с целью фиксации нарушений правил дорожного движения, правил пользования платными парковками и правил благоустройства территории города Перми	МКУ «ПДД»	01.01.2022	31.12.2022	количество функционирующих мобильных фотовидеофиксаторов, устанавливаемых на транспортном средстве, контролирующем нарушения правил дорожного движения, правил пользования платными парковками и правил благоустройства территории города Перми	ед.	15	бюджет города Перми	5 735,200
-------------	--	-----------	------------	------------	---	-----	----	---------------------	-----------

									бюджет города Перми (неиспользованные ассигнования 2021 года)	1 243,72447
				01.01.2022		31.12.2022		ед.	2	119,800
1.3.1.3.1.3	Создание и использование парковочных мест на платной основе	МКУ «ПДД»	01.01.2022		31.12.2022		ед.	5430	бюджет города Перми	16 909,500
Итого по мероприятию 1.3.1.3.1, в том числе по источникам финансирования										
									бюджет города Перми	25 233,79336
									бюджет города Перми	23 434,000
									бюджет города Перми	1 799,79336
Итого по основному мероприятию 1.3.1.3, в том числе по источникам финансирования										
									бюджет города Перми	25 233,79336
									бюджет города Перми	23 434,000
									бюджет города Перми	1 799,79336
Итого по задаче 1.3.1, в том числе по источникам финансирования										
									бюджет города Перми	272 929,16426
									бюджет города Перми	260 285,400
									бюджет города Перми	12 643,76426
Всего по подпрограмме 1.3, в том числе по источникам финансирования										
									бюджет города Перми	272 929,16426
									бюджет города Перми	260 285,400
									бюджет города Перми	12 643,76426



АДМИНИСТРАЦИЯ ГОРОДА ПЕРМИ ПОСТАНОВЛЕНИЕ

06.05.2022

№ 344

О внесении изменений в состав комиссии по предоставлению муниципального имущества города Перми в безвозмездное пользование социально ориентированным некоммерческим организациям, утвержденный постановлением администрации города Перми от 21.05.2021 № 363

В целях актуализации правовой базы администрации города Перми администрация города Перми ПОСТАНОВЛЯЕТ:

1. Внести в состав комиссии по предоставлению муниципального имущества города Перми в безвозмездное пользование социально ориентированным некоммерческим организациям, утвержденный постановлением администрации города Перми от 21 мая 2021 г. № 363 (в ред. от 17.11.2021 № 1017, от 20.01.2022 № 26), следующие изменения:

1.1. позицию:

«Председатель:

Молоковских
Александр Владимирович

- и.о. заместителя главы администрации города Перми-начальника управления по вопросам общественного самоуправления и межнациональным отношениям администрации города Перми»

изложить в следующей редакции:

«Председатель:

Молоковских
Александр Владимирович

- руководитель аппарата администрации города Перми, и.о. заместителя главы администрации города Перми»;

1.2. позицию:

«Секретарь:

Тякина
Елена Николаевна

- заместитель начальника управления по вопросам общественного самоуправления и межнациональным отношениям администрации города Перми»

изложить в следующей редакции:

«Секретарь:

Тякина
Елена Николаевна

- начальник управления по вопросам общественного самоуправления и межнациональным отношениям администрации города Перми».

2. Настоящее постановление вступает в силу со дня официального опубликования в печатном средстве массовой информации «Официальный бюллетень органов местного самоуправления муниципального образования город Пермь» и распространяет свое действие на правоотношения, возникшие с 25 апреля 2022 г.

3. Управлению по общим вопросам администрации города Перми обеспечить опубликование настоящего постановления в печатном средстве массовой информации «Официальный бюллетень органов местного самоуправления муниципального образования город Пермь».

4. Информационно-аналитическому управлению администрации города Перми обеспечить опубликование (обнародование) настоящего постановления на официальном сайте муниципального образования город Пермь в информационно-телекоммуникационной сети Интернет.

5. Контроль за исполнением настоящего постановления возложить на руководителя аппарата администрации города Перми, исполняющего обязанности заместителя главы администрации города Перми Молоковских А.В.

Глава города Перми

А.Н. Дёмкин



АДМИНИСТРАЦИЯ ГОРОДА ПЕРМИ ПОСТАНОВЛЕНИЕ

06.05.2022

№ 345

Об утверждении формы обращения о безвозмездной передаче имущества в собственность муниципального образования город Пермь, формы акта осмотра имущества, предлагаемого к передаче в собственность муниципального образования город Пермь, формы договора безвозмездной передачи имущества в собственность муниципального образования город Пермь

В соответствии с Гражданским кодексом Российской Федерации, Уставом города Перми, решением Пермской городской Думы от 29 января 2008 г. № 13 «Об утверждении Порядка безвозмездного приобретения имущества в собственность муниципального образования город Пермь» администрация города Перми ПОСТАНОВЛЯЕТ:

1. Утвердить прилагаемые:

1.1. форму обращения о безвозмездной передаче имущества в собственность муниципального образования город Пермь;

1.2. форму акта осмотра имущества, предлагаемого к передаче в собственность муниципального образования город Пермь;

1.3. форму договора безвозмездной передачи имущества в собственность муниципального образования город Пермь.

2. Департаменту имущественных отношений администрации города Перми заключать договор безвозмездной передачи имущества в собственность муниципального образования город Пермь в соответствии с формой договора безвозмездной передачи имущества в собственность муниципального образования город Пермь, утвержденной настоящим постановлением.

3. Настоящее постановление вступает в силу со дня официального опубликования в печатном средстве массовой информации «Официальный бюллетень органов местного самоуправления муниципального образования город Пермь».

4. Управлению по общим вопросам администрации города Перми обеспечить опубликование настоящего постановления в печатном средстве массовой информации «Официальный бюллетень органов местного самоуправления муниципального образования город Пермь».

5. Информационно-аналитическому управлению администрации города Перми обеспечить опубликование (обнародование) настоящего постановления на официальном сайте муниципального образования город Пермь в информационно-телекоммуникационной сети Интернет.

6. Контроль за исполнением настоящего постановления возложить на заместителя главы администрации города Перми Гонцову Е.Н.

Глава города Перми

А.Н. Дёмкин

УТВЕРЖДЕНА
постановлением администрации
города Перми
от 06.05.2022 № 345

В уполномоченный орган
(функциональный орган
администрации города Перми,
осуществляющий функции
по рациональному управлению
и распоряжению имуществом, находящимся в
муниципальной собственности города Перми)

ФОРМА
обращения о безвозмездной передаче имущества в собственность
муниципального образования город Пермь

1. Заявитель _____

(полное и сокращенное наименование (фирменное наименование) юридического лица
или Ф.И.О. гражданина)

в лице представителя _____

Сведения о заявителе	
ИНН	
КПП (для юридических лиц)	
ОГРН (для юридических лиц)	
Место нахождения, адрес юридического лица (для юридических лиц), место жи- тельства (для гражданина)	
Паспортные данные (для гражданина)	
Почтовый адрес	
Банковские реквизиты	
Расчетный счет (для юридических лиц)	
Корреспондентский счет (для юридических лиц)	
БИК банка (для юридических лиц)	
Контактные данные	
Телефон	
Адрес электронной почты	

2. Имущество, в отношении которого подается обращение:

Недвижимое имущество								
№	Вид объекта недвижимости (здание, сооружение, помещение, иной вид)	Адрес (местоположение)	Кадастровый номер	Основные характеристики объекта недвижимости		Кол-во (шт.)	Балансовая стоимость (руб.)	Кадастровый номер земельного участка, на котором расположен объект недвижимости
			кадастровая стоимость (руб.)	площадь, протяженность и иное (ед. изм.)	год ввода в эксплуатацию либо год завершения строительства		остаточная стоимость (руб.)	
1	2	3	4	5	6	7	8	9
1								
2								
Итого								

Доля в праве общей собственности на недвижимое имущество (далее – Доля в праве)								
№	Вид объекта недвижимости (здание, сооружение, помещение, иной вид)	Размер доли в праве	Адрес (местоположение)	Кадастровый номер объекта недвижимости	Основные характеристики объекта недвижимости	Кол-во (шт.)	Балансовая стоимость (руб.)	Кадастровый номер земельного участка, на котором расположен объект недвижимости
				кадастровая стоимость (руб.)	площадь, протяженность и иное (ед. изм.)		остаточная стоимость (руб.)	
1	2	3	4	5	6	7	8	9
1								
2								
Итого								

Земельный(-ые) участок(-ки)						
№	Адрес (местоположение)	Категория земель	Разрешенное использование	Площадь, ед. изм.	Кадастровый номер	Кадастровая стоимость, руб.
1	2	3	4	5	6	7
1						
2						
Итого						

Движимое имущество							
№	Наименование	Адрес (местоположение) имущества	Кол-во (шт.)	Основные характеристики			Балансовая стоимость (руб.)
				площадь, протяженность и иное (ед. изм.)	дата ввода в эксплуатацию	дополнительная информация	остаточная стоимость (руб.)
1	2	3	4	5	6	7	8
1							
2							

Итого					

3. Приложения к заявлению¹.

Подпись заявителя (представителя заявителя) _____

« ____ » _____ 20 ____ г.

¹ Перечень документов в соответствии с Порядком безвозмездного приобретения имущества в собственность муниципального образования города Пермь, утвержденным решением Пермской городской Думы от 29 января 2008 г. № 13.

УТВЕРЖДЕНА
 постановлением администрации
 города Перми
 от 06.05.2022 № 345

Утверждаю:
 руководитель функционального органа
 (функционального подразделения)
 администрации города Перми
 _____ / _____ /
 « ____ » _____ 20 ____ г.

ФОРМА
акта осмотра имущества, предлагаемого к передаче
в собственность муниципального образования город Пермь

г. Пермь

« ____ » _____ 20 ____ г.

Функциональным органом (функциональным подразделением) администрации города Перми в лице

(должность, Ф.И.О.)

с участием функционального, территориального органа администрации города Перми, муниципального учреждения, муниципального предприятия города Перми (с учетом целевого назначения имущества) в лице

(должность, Ф.И.О.)

с участием гражданина или юридического лица (либо его(их) представителя(-ей))

(Ф.И.О.)

проведен осмотр недвижимого имущества, указанного в приложении 1 к настоящему акту¹, земельного участка, указанного в приложении 2 к настоящему акту осмотра², движимого имущества, указанного в приложении 3 к настоящему акту осмотра³.

Составлен акт с _____ приложениями в _____ экземплярах (по 1 экземпляру для каждого из участников осмотра и 1 экземпляр для функционального органа администрации города Перми, осуществляющего функции по рациональному управлению и распоряжению имуществом, находящимся в муниципальной собственности города Перми).

Акт подписали:

функциональный орган (функциональное подразделение) администрации города Перми в лице:

(должность, Ф.И.О.)

функциональный, территориальный орган администрации города Перми, муниципальное учреждение, муниципальное предприятие города Перми (с учетом целевого назначения имущества) в лице:

(должность, Ф.И.О.)

гражданин или юридическое лицо (либо его(их) представитель(-и))

(подпись, Ф.И.О., наименование, номер, дата документа, подтверждающего полномочия представителя)

¹ В случае передачи в собственность муниципального образования город Пермь недвижимого имущества, долей в праве общей собственности на недвижимое имущество – по приложению на каждый объект недвижимости.

² В случае передачи в собственность муниципального образования город Пермь земельного участка – по приложению на каждый земельный участок.

³ В случае передачи в собственность муниципального образования город Пермь движимого имущества.

Приложение 1
к акту осмотра имущества,
предлагаемого к передаче
в собственность муниципального
образования город Пермь

Объект недвижимости (далее – Объект):

Вид Объекта (здание, сооружение, помещение, иной вид)	Адрес (местоположение)	Кадастровый номер	Основные характеристики Объекта (фактические)		Кол-во (шт.)	Кадастровый номер земельного участка, на котором расположен Объект
			площадь, протяженность и иное (ед. изм.)	год ввода в эксплуатацию либо год завершения строительства		
1	2	3	4	5	6	7

1. Описание технического состояния Объекта (описание дефектов (недостатков, неисправностей, повреждений и т.п.) при наличии):

2. Соответствие/несоответствие Объекта документам технической инвентаризации, содержащим технические характеристики и описание Объекта, отображающим результаты проведения технической инвентаризации (описание несоответствия при наличии):

3. Описание характеристик Объекта на соответствие сведениям, содержащимся в выписке из Единого государственного реестра недвижимости (описание несоответствия при наличии):

Приложенные документы:

1. Документы технической инвентаризации, содержащие технические характеристики и описание Объекта, отображающие результаты проведения технической инвентаризации.

2. Выписка из Единого государственного реестра недвижимости.

3. Копии актов разграничения балансовой принадлежности и эксплуатационной ответственности (при наличии) – в отношении линейных объектов.

4. Фотографии Имущества, в том числе фотографии выявленных дефектов (недостатков) (при наличии)¹.

5. Иные документы.

¹ Требование о приложении к акту осмотра фотографий имущества не устанавливается в случае, если в собственность муниципального образования город Пермь передается линейный объект, который имеет подземный тип прокладки (расположения, исполнения), и отсутствует возможность его фотографирования.

Приложение 2
к акту осмотра имущества,
предлагаемого к передаче
в собственность муниципального
образования город Пермь

Земельный участок

Адрес (местоположение)	Категория земель	Разрешенное использование	Площадь (ед. изм.)	Кадастровый номер
1	2	3	4	5

1. Наличие объекта(-ов) недвижимости на земельном участке:

№	Вид объекта недвижимости (здание, сооружение, помещение, иной вид)	Адрес (местоположение)	Кадастровый номер объекта недвижимости	Основные характеристики объекта недвижимости		Кол-во (шт.)
				площадь, протяженность и иное (ед. изм.)	год ввода в эксплуатацию либо год завершения строительства	
1	2	3	4	5	6	7
1						
2						

При отсутствии точных сведений объекта(-ов) недвижимости – описание:

_____.

2. Наличие движимого имущества на земельном участке:

№	Описание движимого имущества	Адрес (местоположение) имущества	Кол-во (шт.)	Основные характеристики		
				площадь, протяженность и иное (ед. изм.)	дата ввода в эксплуатацию	дополнительная информация
1	2	3	4	5	6	7
1						
2						

3. Наличие улучшений либо иных объектов на земельном участке:

№	Наименование улучшений/иных объектов	Основные характеристики	Описание
1	2	3	4
1			
2			

4. Наличие дефектов (недостатков) земельного участка (описание):

_____.

Приложенные документы:

1. Выписка из Единого государственного реестра недвижимости.
2. Фотографии земельного участка, а также фотографии выявленных объектов недвижимости, движимого имущества, улучшений либо иных объектов, дефектов (недостатков) (при наличии).
3. Иные документы.

Приложение 3
к акту осмотра имущества,
предлагаемого к передаче,
в собственность муниципального
образования город Пермь

Движимое имущество (далее – Имущество):

№	Наименование	Адрес (местоположение) Имущества	Площадь, протяженность и иное (ед. изм.)	Кол-во (шт.)	Характеристики (дата ввода в эксплуатацию, технические характеристики)	Дополнительная информация
1	2	3	4	5	6	7
1						
2						
Итого						

1. Техническое состояние Имущества (описание дефектов (недостатков, неисправностей, повреждений и т.п.) при наличии):

_____.

2. Соответствие или несоответствие Имущества документам, содержащим сведения о характеристиках и об описании Имущества (описание несоответствия при наличии),

_____.

Приложенные документы:

1. Документы, содержащие сведения о характеристиках и об описании Имущества.
2. Фотографии Имущества, в том числе фотографии выявленных дефектов (недостатков, неисправностей, повреждений и т.п.) (при наличии).
3. Иные документы.

УТВЕРЖДЕНА
к постановлению администрации
города Перми
от 06.05.2022 № 345

ФОРМА ДОГОВОРА

безвозмездной передачи имущества в собственность муниципального образования город Пермь

г. Пермь

«__» _____ 20__ г.

(наименование юридического лица, Ф.И.О. гражданина)
именуемый(-ое, -ая) в дальнейшем «Передающая сторона», в лице _____,
(Ф.И.О.)

действующего(-ий, -ая) на основании _____,
_____, с одной стороны, и департамент
имущественных отношений администрации города Перми, именуемый в дальнейшем «Департамент», в лице _____,
(Ф.И.О.)

действующего(-ая) на основании _____,
_____, с другой стороны, вместе именуемые «Стороны», в соответствии
с распоряжением начальника департамента имущественных отношений администрации города Перми от
_____ № _____ заключили настоящий договор о нижеследующем:

1. Предмет договора

1.1. Предметом договора является безвозмездная передача Передающей стороной в собственность муниципального образования город Пермь недвижимого имущества, указанного в приложении 1 к настоящему договору¹, земельного(-ых) участка(-ов), указанного(-ых) в приложении 2 к настоящему договору², движимого имущества, указанного в приложении 3 к настоящему договору³ (далее – Имущество).

1.2. Передаваемое Имущество принадлежит Передающей стороне на праве собственности, что подтверждается документами, указанными в приложении(-ях) к настоящему договору.

1.3. Передающая сторона гарантирует, что передаваемое Имущество никому не продано, не заложено, под арестом не состоит, судебных споров по нему не имеется, не обременено правами третьих лиц.

2. Обязанности сторон

2.1. Передающая сторона обязана:

2.1.1. передать в собственность муниципального образования город Пермь Имущество, указанное в разделе 1 настоящего договора, по акту приема-передачи Имущества (приложение 4 к настоящему договору) в течение 10 рабочих дней со дня подписания настоящего договора;

2.1.2. обеспечить осуществление действий, необходимых и достаточных для оформления государственной регистрации перехода права собственности на недвижимое имущество⁴.

2.2. Департамент обязуется:

2.2.1. принять Имущество в собственность муниципального образования город Пермь по акту приема-передачи Имущества (приложение 4 к настоящему договору) в течение 10 рабочих дней со дня подписания настоящего договора;

2.2.2. в течение 5 рабочих дней с момента принятия Департаментом недвижимого имущества по акту приема-передачи Имущества направить в федеральный орган исполнительной власти, осуществляющий государственный кадастровый учет и государственную регистрацию прав, заявление о государственной регистрации перехода права собственности на недвижимое имущество⁴.

2.3. Обязательство Сторон по передаче Имущества в собственность муниципального образования город Пермь считается исполненным со дня подписания обеими Сторонами акта приема-передачи Имущества.

3. Ответственность сторон

3.1. Стороны по настоящему договору несут ответственность в соответствии с действующим законодательством Российской Федерации.

4. Действие договора

4.1. Настоящий договор вступает в силу с момента его подписания и действует до полного исполнения Сторонами принятых на себя обязательств.

5. Прочие условия

5.1. Право собственности на недвижимое имущество переходит к муниципальному образованию город Пермь со дня государственной регистрации перехода права собственности⁵.

Право собственности на движимое имущество переходит муниципальному образованию город Пермь со дня подписания Сторонами акта приема-передачи Имущества⁶.

5.2. Все изменения и дополнения к настоящему договору являются его неотъемлемой частью и действительны, если они совершены в письменной форме и подписаны каждой из Сторон.

5.3. По вопросам, не урегулированным настоящим договором, Стороны руководствуются действующим законодательством Российской Федерации.

5.4. Все споры и разногласия, которые могут возникнуть между Сторонами по вопросам, не нашедшим своего разрешения в тексте настоящего договора, будут решаться путем переговоров.

В случае невозможности разрешения споров путем переговоров Стороны передают их на рассмотрение в Арбитражный суд Пермского края или суды общей юрисдикции в порядке, предусмотренном действующим законодательством Российской Федерации.

¹Предусматривается в случае передачи в собственность муниципального образования город Пермь недвижимого имущества, долей в праве общей собственности на недвижимое имущество.

²Предусматривается в случае передачи в собственность муниципального образования город Пермь земельного участка.

6. Заключительные положения

6.1. Настоящий договор составлен в ____ экземплярах, имеющих одинаковую юридическую силу, по одному для каждой из Сторон и два экземпляра для проведения государственной регистрации права на недвижимое имущество⁷.

6.2. Акт приема-передачи Имущества является неотъемлемой частью настоящего договора.

7. Реквизиты сторон

Передающая сторона	Департамент
Юридический адрес ⁸ :	Юридический адрес:
Почтовый адрес:	Почтовый адрес:
Реквизиты организации ⁸	Реквизиты организации
Паспортные данные ⁹	

М.П. (Ф.И.О.)

М.П. (Ф.И.О.)

³ Предусматривается в случае передачи в собственность муниципального образования город Пермь движимого имущества.

⁴ Предусматривается в случае передачи в собственность муниципального образования город Пермь недвижимого имущества, долей в праве общей собственности на недвижимое имущество.

⁵ Предусматривается в случае передачи в собственность муниципального образования город Пермь недвижимого имущества, долей в праве общей собственности на недвижимое имущество.

⁶ Предусматривается в случае передачи в собственность муниципального образования город Пермь движимого имущества.

⁷ Предусматривается в случае передачи в собственность муниципального образования город Пермь недвижимого имущества, долей в праве общей собственности на недвижимое имущество.

⁸ Предусматривается для юридических лиц.

⁹ Предусматривается для гражданина.

Приложение 1
к договору безвозмездной передачи имущества
в собственность муниципального
образования город Пермь
от

Недвижимое имущество, передаваемое из собственности

в собственность муниципального образования город Пермь

№	Вид объекта недвижимости (здание, сооружение, помещение, иной вид)	Адрес (местоположение)	Кадастровый номер	Кол-во (шт.)	Основные характеристики		Балансовая стоимость, руб.	Право-обладатель	Вид, номер, дата государственной регистрации права	Документ-основание, подтверждающий право собственности
			кадастровая стоимость (руб.)		площадь, протяженность и иное (ед. изм.)	год ввода в эксплуатацию либо год завершения строительства	остаточная стоимость (руб.)			
1	2	3	4	5	6	7	8	9	10	11
1										
2										
Итого										

Передающая сторона

Департамент

_____ (Ф.И.О.)
М.П.

_____ (Ф.И.О.)
М.П.

Приложение 2
к договору безвозмездной передачи имущества
в собственность муниципального
образования город Пермь
от

Земельный(-ые) участок(-ки), передаваемое(-ые) из собственности
в собственность муниципального образования город Пермь

№	Адрес (местоположение)	Площадь (ед. изм.)	Категория земель	Кадастровый номер	Вид, номер, дата государственной регистрации права	Право- обладатель	Документ- основание, под- тверждающий право собствен- ности
			разрешенное использование	кадастровая стои- мость (руб.)			
1	2	3	4	5	7	8	9
1							
2							
Итого							

Передающая сторона

Департамент

(Ф.И.О.)

(Ф.И.О.)

М.П.

М.П.

Приложение 3
к договору безвозмездной передачи имущества
в собственность муниципального
образования город Пермь
от

Движимое имущество, передаваемое из собственности
в собственность муниципального образования город Пермь

№	Наименование	Адрес (местоположение)	Кол-во (шт.)	Основные характеристики			Балансовая стоимость (руб.)	Право- обладатель	Документ- основание, подтверждающий право собствен- ности
				площадь, протяжен- ность и иное (ед. изм.)	дата ввода в эксплуа- тацию	дополни- тельная информа- ция	остаточная стоимость (руб.)		
1	2	3	4	5	6	7	8	9	10
1									
2									
Итого									

Передающая сторона

Департамент

(Ф.И.О.)

(Ф.И.О.)

М.П.

М.П.

Приложение 4
к договору безвозмездной
передачи имущества
в собственность муниципального
образования город Пермь
от

АКТ ПРИЕМА-ПЕРЕДАЧИ
имущества к договору безвозмездной передачи имущества в собственность
муниципального образования город Пермь
от _____ № _____

г. Пермь

« » _____ 20__ г.

_____ (наименование юридического лица, Ф.И.О. гражданина)
именуемый(-ое, -ые) в дальнейшем «Передающая сторона», в лице _____

_____,
(Ф.И.О.)

действующего(-е) на основании _____

_____, с одной стороны, и департамент имущественных отношений
администрации города Перми, именуемый в дальнейшем «Департамент», в лице _____

_____,
(Ф.И.О.)

действующего(-ей) на основании _____

_____, с другой стороны, в соответствии с распоряжением начальника
департамента имущественных отношений администрации города Перми от _____ № _____
составили настоящий акт приема-передачи имущества к договору безвозмездной передачи имущества в собственность
муниципального образования город Пермь о нижеследующем:

Передающая сторона передает, а Департамент принимает в собственность муниципального образования
город Пермь недвижимое имущество, указанное в приложении 1 к настоящему акту приема-передачи имущества¹,
земельный(-ые) участок(-ки), указанный(-ые) в приложении 2 к настоящему акту имущества², движимое имущество,
указанное в приложении 3 к настоящему акту приема-передачи имущества³ (далее – Имущество).

¹ В случае передачи в собственность муниципального образования город Пермь недвижимого имущества, долей
в праве общей собственности на недвижимое имущество.

² В случае передачи в собственность муниципального образования город Пермь земельного(-ых)
участка(-ов).

³ В случае передачи в собственность муниципального образования город Пермь движимого имущества.

У Передающей стороны и Департамента претензии по состоянию и содержанию Имущества отсутствуют.

Настоящий акт приема-передачи имущества составлен и подписан в _____ экземплярах, имеющих одинаковую
юридическую силу, по одному для каждой из сторон и два экземпляра для проведения государственной регистрации
права.

Передающая сторона

Департамент

(Ф.И.О.)

(Ф.И.О.)

М.П.

М.П.

Приложение 1
к акту приема-передачи
к договору безвозмездной передачи имущества
в собственность муниципального
образования город Пермь
от _____

Недвижимое имущество, передаваемое из собственности
в собственность муниципального образования город Пермь

№	Вид объекта недвижимости (здание, сооружение, помещение, иной вид)	Адрес (местоположение)	Кадастровый номер	Кол-во (шт.)	Основные характеристики		Балансовая стоимость, руб.
			кадастровая стоимость, руб.		площадь, протяженность и иное (ед. изм.)	год ввода в эксплуатацию либо год завершения строительства	остаточная стоимость, руб.
1	2	3	4	5	6	7	8
1							
2							
Итого							

Передающая сторона

Департамент

_____ (Ф.И.О.)
М.П.

_____ (Ф.И.О.)
М.П.

Приложение 2
к акту приема-передачи
к договору безвозмездной передачи имущества
в собственность муниципального
образования город Пермь
от _____

Земельный(-ые) участок(-ки), передаваемый(-ые) из собственности
в собственность муниципального образования город Пермь

№	Адрес (местоположение)	Ед. изм. площадь (ед. изм.)	Категория земель	Кадастровый номер
			разрешенное использование	кадастровая стоимость, руб.
1	2	3	4	5
1				
2				
Итого				

Передающая сторона

Департамент

_____ (Ф.И.О.)
М.П.

_____ (Ф.И.О.)
М.П.

Приложение 3
к акту приема-передачи
к договору безвозмездной передачи имущества
в собственность муниципального
образования город Пермь
от

Движимое имущество, передаваемое из собственности
в собственность муниципального образования город Пермь

№	Наименование	Адрес (местоположение)	Кол-во (шт.)	Основные характеристики			Балансовая стоимость (руб.)
				площадь, протяженность и иное (ед. изм.)	дата ввода в эксплуатацию	дополнительная информация	остаточная стоимость (руб.)
1	2	3	4	5	6	7	8
1							
2							
Итого							

Передающая сторона

Департамент

_____ (Ф.И.О.)

_____ (Ф.И.О.)

М.П.

М.П.



АДМИНИСТРАЦИЯ ГОРОДА ПЕРМИ
ПОСТАНОВЛЕНИЕ

06.05.2022

№ 346

О признании утратившим силу постановления администрации города Перми от 15.06.2018 № 396 «О создании рабочей группы по определению фактического состояния объектов газификации и иных объектов инженерной инфраструктуры в городе Перми, заказчиком работ по проектированию и строительству которых являлись муниципальные казенные учреждения «Управление строительства города Перми», «Управление технического заказчика», департамент жилищно-коммунального хозяйства администрации города Перми, решению вопросов, связанных с вводом их в эксплуатацию»

В соответствии с Федеральными законами от 06 октября 2003 г. № 131-ФЗ «Об общих принципах организации местного самоуправления в Российской Федерации», Уставом города Перми администрация города Перми ПОСТАНОВЛЯЕТ:

1. Признать утратившими силу постановления администрации города Перми:

от 15 июня 2018 г. № 396 «О создании рабочей группы по определению фактического состояния объектов газификации и иных объектов инженерной инфраструктуры в городе Перми, заказчиком работ по проектированию и строительству которых являлись муниципальные казенные учреждения «Управление строительства города Перми», «Управление технического заказчика», департамент жилищно-коммунального хозяйства администрации города Перми, решению вопросов, связанных с вводом их в эксплуатацию»;

от 21 марта 2019 г. № 25-П «О внесении изменений в состав рабочей группы по определению фактического состояния объектов газификации и иных объектов инженерной инфраструктуры в городе Перми, заказчиком работ по проектированию и строительству которых являлись муниципальные казенные учреждения «Управление строительства города Перми», «Управление технического заказчика», департамент жилищно-коммунального хозяйства администрации города Перми, решению вопросов, связанных с вводом их в эксплуатацию, утвержденный постановлением администрации города Перми от 15.06.2018 № 396»;

от 16 апреля 2019 г. № 105-П «О внесении изменений в состав рабочей группы по определению фактического состояния объектов газификации и иных объектов инженерной инфраструктуры в городе Перми, заказчиком работ по проектированию и строительству которых являлись муниципальные казенные учреждения «Управление строительства города Перми», «Управление технического заказчика», департамент жилищно-коммунального хозяйства администрации города Перми, решению вопросов, связанных с вводом их в эксплуатацию, утвержденный постановлением администрации города Перми от 15.06.2018 № 396»;

от 22 ноября 2019 г. № 929 «О внесении изменений в состав рабочей группы по определению фактического состояния объектов газификации и иных объектов инженерной инфраструктуры в городе Перми, заказчиком работ по проектированию и строительству которых являлись муниципальные казенные учреждения «Управление строительства города Перми», «Управление технического заказчика», департамент жилищно-коммунального хозяйства администрации города Перми, решению вопросов, связанных с вводом их в эксплуатацию, утвержденный постановлением администрации города Перми от 15 июня 2018 г. № 396 «О создании рабочей группы по определению фактического состояния объектов газификации и иных объектов инженерной инфраструктуры в городе Перми, заказчиком работ по проектированию и строительству которых являлись муниципальные казенные учреждения «Управление строительства города Перми», «Управление технического заказчика», департамент жилищно-коммунального хозяйства администрации города Перми, решению вопросов, связанных с вводом их в эксплуатацию».

2. Настоящее постановление вступает в силу со дня официального опубликования в печатном средстве массовой информации «Официальный бюллетень органов местного самоуправления муниципального образования город Пермь».

3. Управлению по общим вопросам администрации города Перми обеспечить опубликование настоящего постановления в печатном средстве массовой информации «Официальный бюллетень органов местного самоуправления муниципального образования город Пермь».

4. Информационно-аналитическому управлению администрации города Перми обеспечить опубликование (обнародование) настоящего постановления на официальном сайте муниципального образования город Пермь в информационно-телекоммуникационной сети Интернет.

5. Контроль за исполнением настоящего постановления возложить на заместителя главы администрации города Перми Субботина И.А.

Глава города Перми

А.Н. Дёмкин



АДМИНИСТРАЦИЯ ГОРОДА ПЕРМИ ПОСТАНОВЛЕНИЕ

06.05.2022

№ 347

Об утверждении Порядка предоставления субсидий на финансовое обеспечение затрат, связанных с выполнением работ по капитальному ремонту сетей наружного освещения на территории города Перми, и о внесении изменений в Порядок предоставления субсидии в целях возмещения затрат, связанных с выполнением работ по организации освещения территории города Перми, утвержденный постановлением администрации города Перми от 22.09.2020 № 870

В соответствии с Бюджетным кодексом Российской Федерации, Федеральным законом от 06 октября 2003 г. № 131-ФЗ «Об общих принципах организации местного самоуправления в Российской Федерации», постановлением Правительства Российской Федерации от 18 сентября 2020 г. № 1492 «Об общих требованиях к нормативным правовым актам, муниципальным правовым актам, регулирующим предоставление субсидий, в том числе грантов в форме субсидий, юридическим лицам, индивидуальным предпринимателям, а также физическим лицам – производителям товаров, работ, услуг, и о признании утратившими силу некоторых актов Правительства Российской Федерации и отдельных по-

ложений некоторых актов Правительства Российской Федерации», Уставом города Перми, в целях повышения качества освещения улиц города Перми

администрация города Перми ПОСТАНОВЛЯЕТ:

1. Утвердить прилагаемый Порядок предоставления субсидий на финансовое обеспечение затрат, связанных с выполнением работ по капитальному ремонту сетей наружного освещения на территории города Перми.

2. Внести в Порядок предоставления субсидии в целях возмещения затрат, связанных с выполнением работ по организации освещения территории города Перми, утвержденный постановлением администрации города Перми от 22 сентября 2020 г. № 870 «Об утверждении Порядка предоставления субсидии в целях возмещения затрат, связанных с выполнением работ по организации освещения территории города Перми, и о признании утратившими силу отдельных постановлений администрации города Перми» (в ред. от 29.11.2021 № 1071, от 23.03.2022 № 203), следующие изменения:

2.1. в пункте 1.1 слово «целей» исключить;

2.2. в пункте 1.2.2 слова «капитальному ремонту СНО» исключить;

2.3. в пункте 1.4:

2.3.1. в абзаце втором слова «капитальному ремонту» исключить;

2.3.2. в абзаце третьем слова «капитальному ремонту» исключить;

2.4. абзацы седьмой, восьмой пункта 2.1 признать утратившими силу;

2.5. в пункте 2.4.1:

2.5.1. в абзаце третьем слова «капитальному ремонту» исключить;

2.5.2. в абзаце четвертом слова «, капитальный ремонт» исключить;

2.5.3. в абзаце восьмом слова «капитального ремонта» исключить;

2.5.4. в абзаце девятом слова «капитального ремонта» исключить;

2.6. в абзаце втором пункта 2.6.1 слова «капитальный ремонт» исключить;

2.7. абзац третий пункта 2.6.2 изложить в следующей редакции:

«Срем – сумма фактических затрат по ремонту СНО за отчетный период, руб.»;

2.8. в пункте 2.7:

2.8.1. абзац четвертый признать утратившим силу;

2.8.2. в абзаце пятом слово «Конкретные» исключить;

2.9. в разделе 4:

2.9.1. в наименовании раздела слово «целей» исключить;

2.9.2. пункты 4.1, 4.2 изложить в следующей редакции:

«4.1. Уполномоченный орган проводит проверки соблюдения Получателем субсидий порядка и условий предоставления субсидий, в том числе в части достижения Результатов.

4.2. Органы муниципального финансового контроля проводят проверки в соответствии со статьями 268.1 и 269.2 Бюджетного кодекса Российской Федерации.»;

2.9.3. в пункте 4.4 слово «целей» исключить;

2.10. в приложении 3 строки 5, 6 признать утратившими силу.

3. Настоящее постановление вступает в силу со дня официального опубликования в печатном средстве массовой информации «Официальный бюллетень органов местного самоуправления муниципального образования город Пермь».

4. Управлению по общим вопросам администрации города Перми обеспечить опубликование настоящего постановления в печатном средстве массовой информации «Официальный бюллетень органов местного самоуправления муниципального образования город Пермь».

5. Информационно-аналитическому управлению администрации города Перми обеспечить опубликование (обнародование) настоящего постановления на официальном сайте муниципального образования город Пермь в информационно-телекоммуникационной сети Интернет.

6. Контроль за исполнением настоящего постановления возложить на заместителя главы администрации города Перми Галиханова Д.К.

Глава города Перми

А.Н. Дёмкин

УТВЕРЖДЕН
постановлением администрации
города Перми
от 06.05.2022 № 347

ПОРЯДОК
предоставления субсидий на финансовое обеспечение затрат, связанных
с выполнением работ по капитальному ремонту
сетей наружного освещения на территории города Перми

I. Общие положения

1.1. Настоящий Порядок предоставления субсидий на финансовое обеспечение затрат, связанных с выполнением работ по капитальному ремонту сетей наружного освещения на территории города Перми (далее – Порядок), устанавливает порядок предоставления субсидий юридическим лицам (за исключением субсидий государственным (муниципальным) учреждениям), имеющим право на получение субсидий, условия получения субсидий, порядок расчета субсидий, порядок возврата субсидий, контроль за соблюдением условий и порядка предоставления субсидий.

1.2. Понятия и определения, используемые в настоящем Порядке:

1.2.1. сети наружного освещения города Перми (далее – СНО) – комплекс электроустановок, находящихся в муниципальной собственности, а также бесхозных и вновь построенных, в отношении которых начата процедура оформления в муниципальную собственность, обеспечивающих освещение территорий общего пользования города Перми, в частности улично-дорожной сети, искусственных дорожных сооружений, а также объектов озеленения общего пользования, зон отдыха на территории города Перми, в целях безопасного движения автотранспорта и пешеходов, общей ориентации в городском пространстве в темное время суток;

1.2.2. Получатели субсидий – юридические лица (за исключением государственных (муниципальных) учреждений), выполняющие работы по капитальному ремонту СНО;

1.2.3. субсидии – средства бюджета города Перми, предоставляемые Получателям субсидий в целях финансового обеспечения затрат, связанных с выполнением работ по капитальному ремонту СНО;

1.2.4. Уполномоченный орган – департамент дорог и благоустройства администрации города Перми, являющийся главным распорядителем бюджетных средств, предусмотренных для предоставления субсидии на финансовое обеспечение затрат, связанных с выполнением работ по капитальному ремонту СНО на территории города Перми, в пределах бюджетных ассигнований, предусмотренных на эти цели в бюджете города Перми, утвержденных в установленном порядке;

1.2.5. орган муниципального финансового контроля – орган, уполномоченный на осуществление муниципального финансового контроля правовыми актами города Перми.

1.3. Целью предоставления субсидии является финансовое обеспечение затрат, связанных с выполнением работ по капитальному ремонту СНО на территории города Перми, в соответствии с муниципальной программой «Организация дорожной деятельности в городе Перми».

1.4. Категорию Получателей субсидий составляют юридические лица (за исключением государственных (муниципальных) учреждений):

осуществляющие в соответствии с видом деятельности, предусмотренным в учредительных документах юридического лица, деятельность по капитальному ремонту СНО;

выполняющие работы по капитальному ремонту СНО, находящихся в муниципальной собственности либо в отношении которых начата процедура оформления в муниципальную собственность.

1.5. Сведения о субсидиях размещаются на едином портале бюджетной системы Российской Федерации в информационно-телекоммуникационной сети Интернет (в разделе единого портала) при формировании проекта решения о бюджете (проекта решения о внесении изменений в решение о бюджете).

II. Условия и порядок предоставления субсидий

2.1. Условиями предоставления субсидии являются:

2.1.1. заключение между Получателем субсидии и Уполномоченным органом договора о предоставлении субсидии в соответствии с типовой формой, утвержденной распоряжением начальника департамента финансов администрации города Перми (далее – Договор, Распоряжение);

2.1.2. соответствие Получателя субсидии на 01 число месяца, предшествующего месяцу, в котором планируется заключение Договора, следующим требованиям:

2.1.2.1. отсутствие неисполненной обязанности по уплате налогов, сборов, страховых взносов, пеней, штрафов, процентов, подлежащих уплате в соответствии с законодательством Российской Федерации о налогах и сборах;

2.1.2.2. отсутствие просроченной задолженности по возврату в бюджет города Перми субсидий, бюджетных инвестиций, предоставленных в том числе в соответствии с иными правовыми актами, а также иной просроченной (неурегулированной) задолженности по денежным обязательствам перед бюджетом города Перми;

2.1.2.3. в реестре дисквалифицированных лиц отсутствие сведений о дисквалифицированных руководителе, членах коллегиального исполнительного органа, лице, исполняющем функции единоличного исполнительного органа, или главном бухгалтере Получателя субсидии, являющегося юридическим лицом;

2.1.2.4. Получатель субсидии не должен являться иностранным юридическим лицом, а также российским юридическим лицом, в уставном (складочном) капитале которого доля участия иностранных юридических лиц, местом регистрации которых является государство или территория, включенные в утвержденный Министерством финансов Российской Федерации перечень государств и территорий, предоставляющих льготный налоговый режим налогообложения и (или) не предусматривающих раскрытия и предоставления информации при проведении финансовых операций (офшорные зоны), в совокупности превышает 50 процентов;

2.1.2.5. Получатель субсидии не должен получать средства из бюджета города Перми в соответствии с иными правовыми актами на цели, предусмотренные пунктом 1.3 настоящего Порядка;

2.1.3. согласие Получателя субсидии и лиц, являющихся поставщиками (подрядчиками, исполнителями) по договорам (соглашениям), заключенным в целях исполнения обязательств по Договору (за исключением государственных (муниципальных) унитарных предприятий, хозяйственных товариществ и обществ с участием публично-правовых образований в их уставных (складочных) капиталах, а также коммерческих организаций с участием таких товариществ и обществ в их уставных (складочных) капиталах), на осуществление Уполномоченным органом, предоставляющим субсидии, и органами муниципального финансового контроля проверок, предусмотренных пунктами 4.1, 4.2 настоящего Порядка;

2.1.4. соблюдение Получателем субсидии, а также иными юридическими лицами, получающими средства на основании договоров, заключенных с Получателем субсидии, запрета приобретения за счет полученных средств иностранной валюты, за исключением операций, осуществляемых в соответствии с валютным законодательством Российской Федерации при закупке (поставке) высокотехнологичного импортного оборудования, сырья и комплектующих изделий.

2.2. Субсидия предоставляется на финансовое обеспечение затрат по следующим направлениям расходов:

проектно-изыскательские работы;

осуществление строительного контроля;

капитальный ремонт СНО, находящихся в муниципальной собственности;

капитальный ремонт бесхозных и СНО, в отношении которых начата процедура оформления в муниципальную собственность.

2.3. Предоставление субсидии осуществляется на основании Договора.

2.3.1. Договор должен содержать следующие условия:

о согласовании новых условий Договора или о расторжении Договора при недостижении согласия по новым условиям в случае уменьшения Уполномоченному органу ранее доведенных лимитов бюджетных обязательств, приводящего к невозможности предоставления субсидии в размере, определенном Договором;

согласие Получателя субсидии и лиц, являющихся поставщиками (подрядчиками, исполнителями) по договорам (соглашениям), заключенным в целях исполнения обязательств по Договору (за исключением государственных (муниципальных) унитарных предприятий, хозяйственных товариществ и обществ с участием публично-правовых образований в их уставных (складочных) капиталах, а также коммерческих организаций с участием таких товариществ и обществ в их уставных (складочных) капиталах), на осуществление Уполномоченным органом, предоставляющим субсидии, и органами муниципального финансового контроля проверок, предусмотренных пунктами 4.1, 4.2 настоящего Порядка;

положения о казначейском сопровождении Договора, установленные Правилами осуществления департаментом финансов администрации города Перми казначейского сопровождения средств, утвержденными постановлением администрации города Перми от 13 января 2022 г. № 14;

2.3.2. в случае изменения условий Договора или расторжения Договора между Уполномоченным органом и Получателем субсидии заключается дополнительное соглашение к Договору, в том числе дополнительное соглашение о расторжении Договора, по форме, установленной Распоряжением.

2.4. Для заключения Договора Получатель субсидии направляет в адрес Уполномоченного органа заявку на предоставление субсидии по форме согласно приложению к настоящему Порядку с приложением следующих документов, которые должны быть сброшюрованы (или прошиты), пронумерованы и скреплены печатью (при наличии) Получателя субсидии:

2.4.1. выписки из Реестра муниципального имущества, подтверждающей передачу СНО на баланс Получателя субсидии, выданной департаментом имущественных отношений администрации города Перми;

2.4.2. выписки из Единого государственного реестра юридических лиц, полученной не ранее чем за месяц до дня ее представления, по форме, установленной федеральным органом исполнительной власти, либо в электронном виде с электронной подписью, сформированной с использованием Интернет-сервиса, размещенного на сайте регистрирующего органа;

2.4.3. копий учредительных документов Получателя субсидии, заверенных в установленном порядке;

2.4.4. справки территориального органа Федеральной налоговой службы, подписанной руководителем (иным уполномоченным лицом), подтверждающей отсутствие неисполненной обязанности по уплате налогов, сборов, страховых взносов, пеней, штрафов, процентов, подлежащих уплате в соответствии с законодательством Российской Федерации о налогах и сборах, по состоянию на 01 число месяца, предшествующего месяцу, в котором планируется заключение Договора;

2.4.5. копий договоров (соглашений, контрактов) на выполнение работ по капитальному ремонту СНО и (или) актов выполненных работ по капитальному ремонту СНО за один предыдущий год, предшествующий месяцу, в котором планируется заключение Договора.

2.5. Уполномоченный орган в течение 5 рабочих дней со дня поступления заявки на предоставление субсидии осуществляет проверку документов, перечисленных в пункте 2.4 настоящего Порядка, а также проверяет соответствие Получателя субсидии категории, предусмотренной пунктом 1.4, и требованиям, предусмотренным пунктом 2.1.2 настоящего Порядка.

По результатам проверки Уполномоченный орган в течение 3 рабочих дней принимает решение о предоставлении субсидии или об отказе в предоставлении субсидии (при наличии основания для отказа). В случае принятия решения об отказе в предоставлении субсидии Уполномоченный орган возвращает документы в течение 3 рабочих дней с даты принятия решения об отказе. В случае отсутствия оснований для отказа в предоставлении субсидии Уполномоченный орган в течение 2 рабочих дней направляет проект Договора Получателю субсидии для подписания. Получатель субсидии в течение 5 рабочих дней с даты получения Договора рассматривает и подписывает Договор в двух экземплярах, направляет в Уполномоченный орган для подписания другой стороной.

2.6. Основаниями для отказа в предоставлении субсидии являются:

2.6.1. несоответствие представленной Получателем субсидии заявки на предоставление субсидии и прилагаемых к ней документов требованиям, определенным пунктом 2.4 настоящего Порядка, или непредставление (представление не в полном объеме) указанных документов;

2.6.2. установление факта недостоверности представленной Получателем субсидии информации;

2.6.3. несоответствие Получателя субсидии категории, предусмотренной пунктом 1.4 настоящего Порядка;

2.6.4. несоответствие Получателя субсидии требованиям, предусмотренным пунктом 2.1.2 настоящего Порядка.

2.7. Размер субсидии и порядок расчета размера субсидии.

Объем субсидии устанавливается в пределах лимитов бюджетных обязательств, доведенных Уполномоченному органу, в соответствии со сводной бюджетной росписью бюджета города Перми.

Источником получения субсидии являются средства бюджета города Перми.

Расчет объема субсидии производится по формуле:

$$C = \text{Спир} + \text{Скр} + \text{Сск}, \text{ где}$$

Спир – расходы на проектно-изыскательские работы (руб.);

Скр – расходы на выполнение работ по капитальному ремонту СНО (руб.);

Сск – расходы на осуществление строительного контроля (руб.).

2.8. Субсидии перечисляются на лицевой счет Получателя субсидии, открытый для этих целей в департаменте финансов администрации города Перми, в течение 90 рабочих дней с момента заключения Договора в пределах лимитов бюджетных обязательств, доведенных Уполномоченному органу, на текущий финансовый год.

2.9. Результатом предоставления субсидии (далее – Результат) является протяженность сетей наружного освещения, в отношении которых выполнен капитальный ремонт (км).

Значение Результата для Получателя субсидии устанавливается Уполномоченным органом в Договоре в соответствии с муниципальной программой «Организация дорожной деятельности в городе Перми». Получатель субсидии обязан обеспечить достижение значений Результата, установленного в Договоре, в срок до 01 декабря текущего года.

2.10. Порядок и сроки возврата субсидии в бюджет города Перми в случае нарушений условий ее предоставления:

2.10.1. в случае выявления нарушений, указанных в пункте 4.4 настоящего Порядка, Уполномоченный орган в течение 15 рабочих дней со дня выявления нарушения направляет требование о возврате субсидии, которое должно быть исполнено Получателем субсидии в течение 10 рабочих дней с даты получения требования;

2.10.2. в случае невыполнения Получателем субсидии в установленный срок требования о возврате субсидии Уполномоченный орган осуществляет возврат субсидии в судебном порядке в соответствии с действующим законодательством Российской Федерации.

2.11. По решению Уполномоченного органа возврату в бюджет города Перми подлежит экономия, возникшая по причине невыполнения работ по капитальному ремонту СНО ввиду расторжения Договора с Получателем субсидии и (или) заключенного Получателем субсидии контракта и (или) договора с подрядчиком (исполнителем) вследствие неисполнения ими обязательств по контракту и (или) договору, а также возникшая по итогам осуществления Получателем субсидии закупок (конкурсных процедур), выполнения работ и уточнения проектно-сметной или сметной документации.

III. Требования к отчетности

3.1. Получатель субсидии представляет Уполномоченному органу отчет о достижении значений Результатов, указанных в пункте 2.9 настоящего Порядка, отчет о расходах, источником финансового обеспечения которых является субсидия (далее – Отчеты), по формам и в сроки, установленные в Договоре. Отчеты представляются на бумажном и электронном носителях. Отчет о расходах предоставляется не реже одного раза в квартал.

3.2. Уполномоченный орган имеет право устанавливать в Договоре сроки и формы представления Получателем субсидии дополнительной отчетности.

IV. Требования об осуществлении контроля за соблюдением условий и порядка предоставления субсидий и ответственность за их нарушение

4.1. Уполномоченный орган проводит проверки соблюдения Получателем субсидий порядка и условий предоставления субсидий, в том числе в части достижения результатов предоставления субсидий.

4.2. Органы муниципального финансового контроля проводят проверки в соответствии со статьями 268.1 и 269.2 Бюджетного кодекса Российской Федерации.

4.3. Получатель субсидий несет ответственность за достоверность представленных сведений, использование субсидий в соответствии с целями и условиями, установленными настоящим Порядком, а также представление Отчетов.

4.4. Меры ответственности за нарушение условий и порядка предоставления субсидии:

4.4.1. возврат субсидии в бюджет города Перми в случае:

нарушения Получателем субсидии условий, установленных при предоставлении субсидии, выявленного в том числе по фактам проверок, проведенных Уполномоченным органом и органом муниципального финансового контроля; недостижения Получателем субсидии значений результатов предоставления субсидии.

Приложение
к Порядку предоставления субсидий
на финансовое обеспечение затрат,
связанных с выполнением работ
по капитальному ремонту сетей
наружного освещения
на территории города Перми

ЗАЯВКА на предоставление субсидии

_____ (наименование Получателя субсидии)

ИНН/КПП: _____

Юридический/фактический адрес, электронный адрес, контактный телефон: _____

в целях финансового обеспечения затрат, связанных с выполнением работ по капитальному ремонту сетей наружного освещения на территории города Перми, прошу предоставить субсидию в размере _____ (_____) руб. ____ коп.

С порядком и условиями предоставления субсидии ознакомлен и согласен.

Опись документов, предусмотренных пунктом 2.4 Порядка предоставления субсидий на финансовое обеспечение затрат, связанных с выполнением работ по капитальному ремонту сетей наружного освещения на территории города Перми, прилагается.

Приложение на _____ л. в 1 экз.

Руководитель:

_____/_____/_____
(подпись) (Ф.И.О.) (должность)

М.П.

«_____» _____ 20____ г.



АДМИНИСТРАЦИЯ ГОРОДА ПЕРМИ ПОСТАНОВЛЕНИЕ

06.05.2022

№ 348

О внесении изменений в муниципальную программу «Организация регулярных перевозок автомобильным и городским наземным электрическим транспортом в городе Перми», утвержденную постановлением администрации города Перми от 20.10.2021 № 907

В соответствии с постановлением администрации города Перми от 25 сентября 2013 г. № 781 «Об утверждении Порядка принятия решений о разработке муниципальных программ, их формировании и реализации» администрация города Перми ПОСТАНОВЛЯЕТ:

1. Утвердить прилагаемые изменения в муниципальную программу «Организация регулярных перевозок автомобильным и городским наземным электрическим транспортом в городе Перми», утвержденную постановлением администрации города Перми от 20 октября 2021 г. № 907 (в ред. от 24.01.2022 № 35, от 11.03.2022 № 163, от 30.03.2022 № 242).

2. Настоящее постановление вступает в силу со дня официального опубликования в печатном средстве массовой информации «Официальный бюллетень органов местного самоуправления муниципального образования город Пермь».

3. Управлению по общим вопросам администрации города Перми обеспечить опубликование настоящего постановления в печатном средстве массовой информации «Официальный бюллетень органов местного самоуправления муниципального образования город Пермь».

4. Информационно-аналитическому управлению администрации города Перми обеспечить опубликование (обнародование) настоящего постановления на официальном сайте муниципального образования город Пермь в информационно-телекоммуникационной сети Интернет.

5. Контроль за исполнением настоящего постановления возложить на первого заместителя главы администрации город Перми Хайруллина Э.А.

Глава города Перми

А.Н. Дёмкин

Итого по мероприятию 1.1.1.1.4, в том числе по источникам финансирования		бюджет Пермского края	0,00	25 994,600	0,000	0,000	0,000
Итого по основному мероприятию 1.1.1.1, в том числе по источникам финансирования		итого	5 846 062,285	6 234 648,932	6 574 289,732	6 319 858,600	6 319 858,700
		бюджет города Перми	5 591 630,953	5 954 223,000	6 319 858,400	6 319 858,600	6 319 858,700
		бюджет Пермского края	254 431,332	280 425,932	254 431,332	0,000	0,000

2.2. строку «Итого по задаче 1.1.1, в том числе по источникам финансирования» изложить в следующей редакции:

Итого по задаче 1.1.1, в том числе по источникам финансирования		итого	6 068 272,318	6 403 094,232	6 742 735,032	6 493 029,100	6 493 029,200
		бюджет города Перми	5 813 840,986	6 122 668,300	6 488 303,700	6 493 029,100	6 493 029,200
		бюджет Пермского края	254 431,332	280 425,932	254 431,332	0,000	0,000

2.3. строку 1.1.2.1.1 изложить в следующей редакции:

1.1.2.1.1.2	количество вновь изготовленных и установленных остановочных павильонов	ед.	68	9	10	9	12	ДТ	бюджет города Перми	28 103,646	0,000	0,000	0,000	0,000
-------------	--	-----	----	---	----	---	----	----	---------------------	------------	-------	-------	-------	-------

2.4. после строки 1.1.2.1.1.3 дополнить строкой 1.1.2.1.1.4 следующего содержания:

1.1.2.1.1.4	количество демонтированных остановочных павильонов	ед.	-	-	-	-	-	ДТ	бюджет города Перми	30,000	0,000	0,000	0,000	0,000
-------------	--	-----	---	---	---	---	---	----	---------------------	--------	-------	-------	-------	-------

2.5. строку «Итого по мероприятию 1.1.2.1.1, в том числе по источникам финансирования» изложить в следующей редакции:

Итого по мероприятию 1.1.2.1.1, в том числе по источникам финансирования		итого	43 131,646	14 508,000	14 508,000	14 508,000	14 508,000
		бюджет города Перми	42 641,646	14 508,000	14 508,000	14 508,000	14 508,000
		бюджет города Перми (неиспользованные ассигнования отчетного года)	490,000	0,000	0,000	0,000	0,000

2.6. строку «Итого по основному мероприятию 1.1.2.1, в том числе по источникам финансирования» изложить в следующей редакции:

Итого по основному мероприятию 1.1.2.1, в том числе по источникам финансирования	итого	79 984,666	40 267,100	40 267,100	40 267,100	40 267,100
	бюджет города Перми	78 414,346	40 267,100	40 267,100	40 267,100	40 267,100
	бюджет города Перми (неиспользованные ассигнования отчетного года)	1 570,320	0,000	0,000	0,000	0,000

2.7. строку «Итого по задаче 1.2, в том числе по источникам финансирования» изложить в следующей редакции:

Итого по задаче 1.2, в том числе по источникам финансирования	итого	79 984,666	40 267,100	40 267,100	40 267,100	40 267,100
	бюджет города Перми	78 414,346	40 267,100	40 267,100	40 267,100	40 267,100
	бюджет города Перми (неиспользованные ассигнования отчетного года)	1 570,320	0,000	0,000	0,000	0,000

2.8. строки 1.1.3, 1.1.3.1, 1.1.3.1.1, 1.1.3.1.1.1, «Итого по мероприятию 1.1.3.1.1, в том числе по источникам финансирования», 1.1.3.1.2, 1.1.3.1.2.1, «Итого по мероприятию 1.1.3.1.2, в том числе по источникам финансирования», «Итого по основному мероприятию 1.1.3.1, в том числе по источникам финансирования», «Итого по задаче 1.1.3, в том числе по источникам финансирования» признать утратившими силу;

2.9. строку «Всего по подпрограмме 1.1, в том числе по источникам финансирования» изложить в следующей редакции:

Всего по подпрограмме 1.1, в том числе по источникам финансирования	всего	6 148 256,984	6 443 361,332	6 783 002,132	6 533 296,200	6 533 296,300
	бюджет города Перми	5 892 255,332	6 162 935,400	6 528 570,800	6 533 296,200	6 533 296,300
	бюджет города Перми (неиспользованные ассигнования отчетного года)	1 570,320	0,000	0,000	0,000	0,000
	бюджет Пермского края	254 431,332	280 425,932	254 431,332	0,000	0,000

3. В разделе «Таблица показателей конечного результата муниципальной программы «Организация регулярных перевозок автомобилейным и городским наземным электрическим транспортом в городе Перми»:

3.1. строку 1.1.3 признать утратившей силу;

3.2. в приложении строку 22 признать утратившей силу.

4. В приложении 1:

4.1. строки 1.1.1.1.4.1, «Итого по мероприятию 1.1.1.1.4, в том числе по источникам финансирования» признать утратившими силу;

4.2. строку «Итого по основному мероприятию 1.1.1.1, в том числе по источникам финансирования» изложить в следующей редакции:

Итого по основному мероприятию 1.1.1.1, в том числе по источникам финансирования	итого	5 846 062,285
	бюджет города Перми	5 591 630,953
	бюджет Пермского края	254 431,332

4.3. строку «Итого по задаче 1.1.1, в том числе по источникам финансирования» изложить в следующей редакции:

Итого по задаче 1.1.1, в том числе по источникам финансирования	всего		6 068 272,318
	бюджет города Перми		5 813 840,986
	бюджет Пермского края		254 431,332

4.4. строку 1.1.2.1.2.2 изложить в следующей редакции:

1.1.2.1.1.2	Изготовление и установка остановочных павильонов	ДТ	01.01.2022	31.12.2022	количество вновь изготовленных и установленных остановочных павильонов	ед.	68	бюджет города Перми	28 103,646
-------------	--	----	------------	------------	--	-----	----	---------------------	------------

4.5. после строки 1.1.2.1.1.3 дополнить строкой 1.1.2.1.1.4 следующего содержания

1.1.2.1.1.4	Демонтаж остановочных павильонов	ДТ	01.04.2022	31.12.2022	количество демонтированных остановочных павильонов	ед.	1	бюджет города Перми	30,000
-------------	----------------------------------	----	------------	------------	--	-----	---	---------------------	--------

4.6. строку «Итого по мероприятию 1.1.2.1.1, в том числе по источникам финансирования» изложить в следующей редакции:

Итого по мероприятию 1.1.2.1, в том числе по источникам финансирования	итого		43 131,646
	бюджет города Перми		42 641,646
	бюджет города Перми (неиспользованные ассигнования 2021 года)		490,000

4.7. строки «Итого по основному мероприятию 1.1.2.1, в том числе по источникам финансирования», «Итого по задаче 1.1.2, в том числе по источникам финансирования» изложить в следующей редакции:

Итого по основному мероприятию 1.1.2.1, в том числе по источникам финансирования	итого		79 984,666
	бюджет города Перми		78 414,346
	бюджет города Перми (неиспользованные ассигнования 2021 года)		1 570,320
	Итого по задаче 1.1.2, в том числе по источникам финансирования		79 984,666
Итого по задаче 1.1.2, в том числе по источникам финансирования	бюджет города Перми		78 414,346
	бюджет города Перми (неиспользованные ассигнования 2021 года)		1 570,320
	Итого по мероприятию 1.1.2.1, в том числе по источникам финансирования		79 984,666

4.8. строки 1.1.3, 1.1.3.1, 1.1.3.1.1, 1.1.3.1.1.1, «Итого по мероприятию 1.1.3.1.1, в том числе по источникам финансирования», 1.1.3.1.2, 1.1.3.1.2.1, «Итого по мероприятию 1.1.3.1.2, в том числе по источникам финансирования», «Итого по основному мероприятию 1.1.3.1, в том числе по источникам финансирования», «Итого по задаче 1.1.3, в том числе по источникам финансирования» признать утратившими силу;

4.9. строку «Всего по подпрограмме 1.1, в том числе по источникам финансирования» изложить в следующей редакции:

Всего по подпрограмме 1.1, в том числе по источникам финансирования	всего		6 148 256,984
	бюджет города Перми		5 892 255,332
	бюджет города Перми (неиспользованные ассигнования 2021 года)		1 570,320
	бюджет Пермского края		254 431,332

РАСПОРЯЖЕНИЯ АДМИНИСТРАЦИИ ГОРОДА ПЕРМИ



АДМИНИСТРАЦИЯ ГОРОДА ПЕРМИ РАСПОРЯЖЕНИЕ

06.05.2022

№ 46

О назначении уполномоченного представителя в целях оказания организатору публичного мероприятия содействия в проведении публичного мероприятия

В соответствии с Федеральным законом от 19 июня 2004 г. № 54-ФЗ «О собраниях, митингах, демонстрациях, шествиях и пикетированиях», постановлением администрации города Перми от 24 июля 2017 г. № 573 «Об утверждении Регламента взаимодействия функциональных подразделений, функциональных и территориальных органов администрации города Перми по оказанию организатору публичного мероприятия содействия в проведении публичного мероприятия на территории города Перми», на основании уведомления Пермской городской общественной организации ветеранов (пенсионеров) войны, труда, Вооруженных Сил и правоохранительных органов в лице председателя Савкиной В.С. о проведении публичного мероприятия от 28 апреля 2022 г.:

1. Назначить Осипова Константина Олеговича, начальника сектора внутренней политики управления по вопросам общественного самоуправления и межнациональным отношениям администрации города Перми, Исмагилова Олега Махтурзяновича, консультанта сектора внутренней политики управления по вопросам общественного самоуправления и межнациональным отношениям администрации города Перми, уполномоченными представителями в целях оказания организатору публичного мероприятия Савкиной В.С. содействия в проведении публичного мероприятия в форме демонстрации от пересечения ул. Революции и Комсомольского проспекта до площади у ГКБУК «Пермский академический Театр-Театр» 09 мая 2022 г. с 09.00 час. до 13.30 час.

2. Осипову Константину Олеговичу по итогам публичного мероприятия составить отчет о завершившемся публичном мероприятии на территории города Перми не позднее 12.00 час. 11 мая 2022 г.

3. Настоящее распоряжение вступает в силу со дня подписания.

4. Управлению по общим вопросам администрации города Перми обеспечить опубликование настоящего распоряжения в печатном средстве массовой информации «Официальный бюллетень органов местного самоуправления муниципального образования город Пермь».

5. Информационно-аналитическому управлению администрации города Перми обеспечить опубликование (обнародование) настоящего распоряжения на официальном сайте муниципального образования город Пермь в информационно-телекоммуникационной сети Интернет.

6. Контроль за исполнением настоящего распоряжения возложить на руководителя аппарата администрации города Перми, исполняющего обязанности заместителя главы администрации города Перми Молоковских А.В.

Глава города Перми

А.Н. Дёмкин

**ПРАВОВЫЕ АКТЫ ФУНКЦИОНАЛЬНЫХ ОРГАНОВ
АДМИНИСТРАЦИИ ГОРОДА ПЕРМИ**



**АДМИНИСТРАЦИЯ ГОРОДА ПЕРМИ
ЗАМЕСТИТЕЛЬ ГЛАВЫ АДМИНИСТРАЦИИ
ГОРОДА ПЕРМИ-НАЧАЛЬНИК ДЕПАРТАМЕНТА
ЗЕМЕЛЬНЫХ ОТНОШЕНИЙ
РАСПОРЯЖЕНИЕ**

14.02.2022

№ 21-01-03-503

Об установлении публичного сервитута в отдельных целях

На основании статей 39.37, 39.43 Земельного кодекса Российской Федерации, Положения о департаменте земельных отношений администрации города Перми, утвержденного решением Пермской городской Думы от 24 февраля 2015 г. № 39, муниципального контракта об осуществлении технологического присоединения к электрическим сетям от 29 декабря 2012 г. № 22-20ю-6/07-311тп/2012, ходатайства ОАО «МРСК Урала» об установлении публичного сервитута от 30 декабря 2021 г. № 21-01-06-18056:

1. Установить публичный сервитут в отдельных целях в отношении земельного участка с кадастровым номером 59:01:4410947:34 расположенного по адресу: Пермский край, г. Пермь, Свердловский район, ул. Обвинская, 11, на срок 48 лет 11 месяцев в целях подключения (технологического присоединения) к сетям инженерно-технологического обеспечения: «Строительство ТП-10/0,4 кВ типа «Сэндвич», ЗКЛ-10 кВ и установка ТТ в РУ-10 кВ яч, № 8 ПС «Краснова» для электроснабжения физкультурно-оздоровительного комплекса (ФОК) по адресу: г. Пермь, ул. Обвинская, 9».

2. Утвердить границы публичного сервитута в отдельных целях согласно приложению к настоящему распоряжению (схема расположения границ публичного сервитута (условный номер 951:11ПС)).

3. Порядок установления зон с особыми условиями использования территорий и содержание ограничений прав на земельные участки в границах таких зон установлены постановлением Правительства Российской Федерации от 24 февраля 2009 г. № 160 «О порядке установления охранных зон объектов электросетевого хозяйства и особых условий использования земельных участков, расположенных в границах таких зон».

4. ОАО «МРСК Урала» (ИНН 6671163413) обязано привести земельный участок в состояние, пригодное для его использования в соответствии с разрешенным использованием, в срок не позднее, чем 3 месяца после завершения эксплуатации инженерного сооружения, для размещения которого был установлен публичный сервитут.

5. Отделу по рассмотрению сервитутов в течение 2 рабочих дней со дня подписания направить копию настоящего распоряжения:

5.1. в информационно-аналитическое управление администрации города Перми для размещения в течение 5 рабочих дней со дня подписания распоряжения на официальном сайте муниципального образования город Пермь в информационно-телекоммуникационной сети Интернет;

5.2. в управление по общим вопросам администрации города Перми для опубликования распоряжения (за исключением приложений к нему) в течение 5 рабочих дней со дня подписания распоряжения в печатном средстве массовой информации «Официальный бюллетень органов местного самоуправления муниципального образования город Пермь»;

5.3. в ОАО «МРСК Урала» (ИНН 6671163413);

5.4. правообладателю земельного участка, в отношении которых принято решение об установлении публичного сервитута в отдельных целях;

5.5. в орган, осуществляющий государственный кадастровый учет и государственную регистрацию прав, в течение 5 рабочих дней со дня подписания настоящего распоряжения.

6. Настоящее распоряжение вступает в силу со дня подписания.

7. Контроль за исполнением настоящего распоряжения возложить на заместителя начальника департамента земельных отношений администрации города Перми Хайруллину К.М.

Исполняющий обязанности заместителя
главы администрации города Перми -
начальника департамента земельных
отношений администрации города Перми

Е.Н. Гонцова



**АДМИНИСТРАЦИЯ ГОРОДА ПЕРМИ
ЗАМЕСТИТЕЛЬ ГЛАВЫ АДМИНИСТРАЦИИ
ГОРОДА ПЕРМИ-НАЧАЛЬНИК ДЕПАРТАМЕНТА
ЗЕМЕЛЬНЫХ ОТНОШЕНИЙ
РАСПОРЯЖЕНИЕ**

09.02.2022

№ 21-01-03-448

Об установлении публичного сервитута в отдельных целях

На основании статей 39.37, 39.43 Земельного кодекса Российской Федерации, статьи 3.6 Федерального закона от 25 октября 2001 г. № 137-ФЗ «О введении в действие Земельного кодекса Российской Федерации», Положения о департаменте земельных отношений администрации города Перми, утвержденного решением Пермской городской Думы от 24 февраля 2015 г. № 39, ходатайства ОАО «МРСК Урала» об установлении публичного сервитута от 27 декабря 2021 г. № 21-01-06-17778:

1. Установить публичный сервитут в отдельных целях в отношении земельного участка с кадастровым номером 59:01:3810302:5, расположенного по адресу: Пермский край, г. Пермь, Орджоникидзевский р-н, участок № 2 на срок 48 лет 11 месяцев для использования в целях размещения объекта электросетевого хозяйства ВЛ 6 кВ (лит.Сэ), протяженность 1.41667 км, от ПС Шлюзовая до ТП-4344, с кадастровым номером 59:01:0000000:19460, принадлежащего ОАО «МРСК Урала» на праве собственности, которое подтверждается свидетельством о государственной регистрации права от 14 июля 2008 г. серия 59 БА № 0811415.

2. Утвердить границы публичного сервитута в отдельных целях согласно приложению к настоящему распоряжению (схема расположения границ публичного сервитута, (условный номер 10302:124ПС)).

3. Плата за публичный сервитут в отдельных целях не устанавливается.

4. Утвердить прилагаемый график проведения работ при осуществлении деятельности, для обеспечения которой устанавливается публичный сервитут в отдельных целях.

5. Порядок установления зон с особыми условиями использования территорий и содержание ограничений прав на земельные участки в границах таких зон установлены постановлением Правительства Российской Федерации от 24 февраля 2009 г. № 160 «О порядке установления охранных зон объектов электросетевого хозяйства и особых условий использования земельных участков, расположенных в границах таких зон».

6. ОАО «МРСК Урала» (ИНН 6671163413) обязано привести земельный участок в состояние, пригодное для его использования в соответствии с разрешенным использованием, в срок не позднее, чем 3 месяца после завершения эксплуатации инженерного сооружения, для размещения которого был установлен публичный сервитут.

7. Отделу по рассмотрению сервитутов в течение 2 рабочих дней со дня подписания направить копию настоящего распоряжения:

7.1. в информационно-аналитическое управление администрации города Перми для размещения в течение 5 рабочих дней со дня подписания распоряжения на официальном сайте муниципального образования город Пермь в информационно-телекоммуникационной сети Интернет;

7.2. в управление по общим вопросам администрации города Перми для опубликования распоряжения (за исключением приложений к нему) в течение 5 рабочих дней со дня подписания распоряжения в печатном средстве массовой информации «Официальный бюллетень органов местного самоуправления муниципального образования город Пермь»;

7.3. в ОАО «МРСК Урала» (ИНН 6671163413);

7.4. в орган, осуществляющий государственный кадастровый учет и государственную регистрацию прав, в течение 5 рабочих дней со дня подписания настоящего распоряжения.

8. Настоящее распоряжение вступает в силу со дня подписания.

9. Контроль за исполнением настоящего распоряжения возложить на заместителя начальника департамента земельных отношений администрации города Перми Хайруллину К.М.

Исполняющий обязанности заместителя
главы администрации города Перми -
начальника департамента земельных
отношений администрации города Перми

Е.Н. Гонцова



**АДМИНИСТРАЦИЯ ГОРОДА ПЕРМИ
ЗАМЕСТИТЕЛЬ ГЛАВЫ АДМИНИСТРАЦИИ
ГОРОДА ПЕРМИ-НАЧАЛЬНИК ДЕПАРТАМЕНТА
ЗЕМЕЛЬНЫХ ОТНОШЕНИЙ
РАСПОРЯЖЕНИЕ**

09.02.2022

№ 21-01-03-449

Об установлении публичного сервитута в отдельных целях

На основании статей 39.37, 39.43 Земельного кодекса Российской Федерации, статей 3.3, 3.6 Федерального закона от 25 октября 2001 г. № 137-ФЗ «О введении в действие Земельного кодекса Российской Федерации», Положения о департаменте земельных отношений администрации города Перми, утвержденного решением Пермской городской Думы от 24 февраля 2015 г. № 39, ходатайства ОАО «МРСК Урала» об установлении публичного сервитута от 27 декабря 2021 г. № 21-01-06-17787:

1. Установить публичный сервитут в отдельных целях в отношении земель, государственная собственность на которые не разграничена, на срок 48 лет 11 месяцев для использования в целях размещения объекта электросетевого хозяйства ВЛ 6 кВ Фидер №27 Лит. Л (22-2), входящего в состав электросетевого комплекса «Подстанция 110/35/6кВ «Химград» с линиями электропередачи» с кадастровым номером 59:01:1717115:496, принадлежащего на праве собственности ОАО «МРСК Урала», что подтверждается выпиской из Единого государственного реестра недвижимости от 26 января 2022 г. № КУВИ-002/2021-172923311.

2. Утвердить границы публичного сервитута в отдельных целях согласно приложению к настоящему распоряжению (схема расположения границ публичного сервитута, (условный номер 7115:339ПС)).

3. Плата за публичный сервитут в отдельных целях не устанавливается.

4. Утвердить прилагаемый график проведения работ при осуществлении деятельности, для обеспечения которой устанавливается публичный сервитут в отдельных целях.

5. Порядок установления зон с особыми условиями использования территорий и содержание ограничений прав на земельные участки в границах таких зон установлены постановлением Правительства Российской Федерации от 24 февраля 2009 г. № 160 «О порядке установления охранных зон объектов электросетевого хозяйства и особых условий использования земельных участков, расположенных в границах таких зон».

6. ОАО «МРСК Урала» (ИНН 6671163413) обязано привести земли, государственная собственность на которые не разграничена, в состояние, пригодное для их использования в соответствии с разрешенным использованием, в срок не позднее, чем 3 месяца после завершения эксплуатации инженерного сооружения, для размещения которого был установлен публичный сервитут.

6. Отделу по рассмотрению сервитутов в течение 2 рабочих дней со дня подписания направить копию настоящего распоряжения:

6.1. в информационно-аналитическое управление администрации города Перми для размещения в течение 5 рабочих дней со дня подписания распоряжения на официальном сайте муниципального образования город Пермь в информационно-телекоммуникационной сети Интернет;

7.2. в управление по общим вопросам администрации города Перми для опубликования распоряжения (за исключением приложений к нему) в течение 5 рабочих дней со дня подписания распоряжения в печатном средстве массовой информации «Официальный бюллетень органов местного самоуправления муниципального образования город Пермь»;

7.3. в ОАО «МРСК Урала» (ИНН 6671163413);

7.4. в орган, осуществляющий государственный кадастровый учет и государственную регистрацию прав, в течение 5 рабочих дней со дня подписания настоящего распоряжения.

8. Настоящее распоряжение вступает в силу со дня подписания.

9. Контроль за исполнением настоящего распоряжения возложить на заместителя начальника департамента земельных отношений администрации города Перми Хайруллину К. М.

Исполняющий обязанности заместителя
главы администрации города Перми -
начальника департамента земельных
отношений администрации города Перми

Е.Н. Гонцова



**АДМИНИСТРАЦИЯ ГОРОДА ПЕРМИ
ЗАМЕСТИТЕЛЬ ГЛАВЫ АДМИНИСТРАЦИИ
ГОРОДА ПЕРМИ-НАЧАЛЬНИК ДЕПАРТАМЕНТА
ЗЕМЕЛЬНЫХ ОТНОШЕНИЙ
РАСПОРЯЖЕНИЕ**

09.02.2022

№ 21-01-03-451

Об установлении публичного сервитута в отдельных целях

На основании статей 39.37, 39.43 Земельного кодекса Российской Федерации, статьи 3.6 Федерального закона от 25 октября 2001 г. № 137-ФЗ «О введении в действие Земельного кодекса Российской Федерации», Положения о департаменте земельных отношений администрации города Перми, утвержденного решением Пермской городской Думы от 24 февраля 2015 г. № 39, ходатайства ОАО «МРСК Урала» об установлении публичного сервитута от 27 декабря 2021 г. № 21-01-06-17794:

1. Установить публичный сервитут в отдельных целях в отношении земельного участка с кадастровым номером 59:01:4311720:1244, расположенного по адресу: Пермский край, г. Пермь, Мотовилихинский район, ул. Чехова на срок 48 лет 11 месяцев для использования в целях размещения объекта электросетевого хозяйства ВЛ 6 кВ ф. Менделеева от ПС «Пермь» (лит. Л 5-5), входящего в состав электросетевого комплекса «Подстанция 35/6кВ «Грачева» с линиями электропередачи и трансформаторными подстанциями», с кадастровым номером 59:01:0000000:77024, принадлежащего ОАО «МРСК Урала» на праве собственности, которое подтверждается свидетельством о государственной регистрации права от 16 апреля 2014 г. серия 59-БД № 247305.

2. Утвердить границы публичного сервитута в отдельных целях согласно приложению к настоящему распоряжению (схема расположения границ публичного сервитута, (условный номер 1113:2ПС)).

3. Плата за публичный сервитут в отдельных целях не устанавливается.

4. Утвердить прилагаемый график проведения работ при осуществлении деятельности, для обеспечения которой устанавливается публичный сервитут в отдельных целях.

5. Порядок установления зон с особыми условиями использования территорий и содержание ограничений прав на земельные участки в границах таких зон установлены постановлением Правительства Российской Федерации от 24 февраля 2009 г. № 160 «О порядке установления охранных зон объектов электросетевого хозяйства и особых условий использования земельных участков, расположенных в границах таких зон».

6. ОАО «МРСК Урала» (ИНН 6671163413) обязано привести земельный участок в состояние, пригодное для его использования в соответствии с разрешенным использованием, в срок не позднее, чем 3 месяца после завершения эксплуатации инженерного сооружения, для размещения которого был установлен публичный сервитут.

7. Отделу по рассмотрению сервитутов в течение 2 рабочих дней со дня подписания направить копию настоящего распоряжения:

7.1. в информационно-аналитическое управление администрации города Перми для размещения в течение 5 рабочих дней со дня подписания распоряжения на официальном сайте муниципального образования город Пермь в информационно-телекоммуникационной сети Интернет;

7.2. в управление по общим вопросам администрации города Перми для опубликования распоряжения (за исключением приложений к нему) в течение 5 рабочих дней со дня подписания распоряжения в печатном средстве массовой информации «Официальный бюллетень органов местного самоуправления муниципального образования город Пермь»;

7.3. в территориальный орган администрации города Перми по месту нахождения земельных участков для размещения в общедоступных местах (на досках объявлений, размещенных во всех подъездах многоквартирного дома, или в пределах земельного участка, на котором расположен многоквартирный дом) в течение 5 рабочих дней со дня подписания распоряжения;

7.4. в ОАО «МРСК Урала» (ИНН 6671163413);

7.5. правообладателям земельного участка, в отношении которого принято решение об установлении публичного сервитута в отдельных целях;

7.6. в орган, осуществляющий государственный кадастровый учет и государственную регистрацию прав, в течение 5 рабочих дней со дня подписания настоящего распоряжения.

8. Настоящее распоряжение вступает в силу со дня подписания.

9. Контроль за исполнением настоящего распоряжения возложить на заместителя начальника департамента земельных отношений администрации города Перми Хайруллину К. М.

Исполняющий обязанности заместителя
главы администрации города Перми -
начальника департамента земельных
отношений администрации города Перми

Е.Н. Гонцова



А Д М И Н И С Т Р А Ц И Я Г О Р О Д А П Е Р М И
З А М Е С Т И Т Е Л Ь Г Л А В Ы А Д М И Н И С Т Р А Ц И И
Г О Р О Д А П Е Р М И - Н А Ч А Л Ь Н И К Д Е П А Р Т А М Е Н Т А
З Е М Е Л Ь Н Ы Х О Т Н О Ш Е Н И Й
Р А С П О Р Я Ж Е Н И Е

09.02.2022

№ 21-01-03-452

Об установлении публичного сервитута в отдельных целях

На основании статей 39.37, 39.43 Земельного кодекса Российской Федерации, статей 3.3, 3.6 Федерального закона от 25 октября 2001 г. № 137-ФЗ «О введении в действие Земельного кодекса Российской Федерации», Положения о департаменте земельных отношений администрации города Перми, утвержденного решением Пермской городской Думы от 24 февраля 2015 г. № 39, ходатайства ОАО «МРСК Урала» об установлении публичного сервитута от 27 декабря 2021 г. № 21-01-06-17829:

1. Установить публичный сервитут в отдельных целях в отношении земель, государственная собственность на которые не разграничена на срок 48 лет 11 месяцев для использования в целях размещения объекта электросетевого хозяйства ВЛ 6 кВ Участок 7081-7336 (лит. Л 19-5), входящего в состав электросетевого комплекса «Подстанция 110/35/6 кВ «Южная» с линиями электропередачи и трансформаторными подстанциями, распределительными пунктами» кадастровым номером 59:01:0000000:77516, принадлежащего на праве собственности ОАО «МРСК Урала», что подтверждается выпиской из Единого государственного реестра недвижимости от 14 января 2022 г. № КУВИ-001/2022-4200529.

2. Утвердить границы публичного сервитута в отдельных целях согласно приложению к настоящему распоряжению (схема расположения границ публичного сервитута, (условный номер 6014:24ПС)).

3. Плата за публичный сервитут в отдельных целях не устанавливается.

4. Утвердить прилагаемый график проведения работ при осуществлении деятельности, для обеспечения которой устанавливается публичный сервитут в отдельных целях.

5. Порядок установления зон с особыми условиями использования территорий и содержание ограничений прав на земельные участки в границах таких зон установлены постановлением Правительства Российской Федерации от 24 февраля 2009 г. № 160 «О порядке установления охранных зон объектов электросетевого хозяйства и особых условий использования земельных участков, расположенных в границах таких зон».

6. ОАО «МРСК Урала» (ИНН 6671163413) обязано привести земли, государственная собственность на которые не разграничена в состояние, пригодное для их использования в соответствии с разрешенным использованием, в срок не позднее, чем 3 месяца после завершения эксплуатации инженерного сооружения, для размещения которого был установлен публичный сервитут.

6. Отделу по рассмотрению сервитутов в течение 2 рабочих дней со дня подписания направить копию настоящего распоряжения:

6.1. в информационно-аналитическое управление администрации города Перми для размещения в течение 5 рабочих дней со дня подписания распоряжения на официальном сайте муниципального образования город Пермь в информационно-телекоммуникационной сети Интернет;

6.2. в управление по общим вопросам администрации города Перми для опубликования распоряжения (за исключением приложений к нему) в течение 5 рабочих дней со дня подписания распоряжения в печатном средстве массовой информации «Официальный бюллетень органов местного самоуправления муниципального образования город Пермь»;

6.3. в ОАО «МРСК Урала» (ИНН 6671163413);

6.4. в орган, осуществляющий государственный кадастровый учет и государственную регистрацию прав, в течение 5 рабочих дней со дня подписания настоящего распоряжения.

8. Настоящее распоряжение вступает в силу со дня подписания.

9. Контроль за исполнением настоящего распоряжения возложить на заместителя начальника департамента земельных отношений администрации города Перми Хайруллину К. М.

Исполняющий обязанности заместителя
главы администрации города Перми -
начальника департамента земельных
отношений администрации города Перми

Е.Н. Гонцова



**АДМИНИСТРАЦИЯ ГОРОДА ПЕРМИ
ЗАМЕСТИТЕЛЬ ГЛАВЫ АДМИНИСТРАЦИИ
ГОРОДА ПЕРМИ-НАЧАЛЬНИК ДЕПАРТАМЕНТА
ЗЕМЕЛЬНЫХ ОТНОШЕНИЙ
РАСПОРЯЖЕНИЕ**

09.02.2022

№ 21-01-03-450

Об установлении публичного сервитута в отдельных целях

На основании статей 39.37, 39.43 Земельного кодекса Российской Федерации, статей 3.3, 3.6 Федерального закона от 25 октября 2001 г. № 137-ФЗ «О введении в действие Земельного кодекса Российской Федерации», Положения о департаменте земельных отношений администрации города Перми, утвержденного решением Пермской городской Думы от 24 февраля 2015 г. № 39, ходатайства ОАО «МРСК Урала» об установлении публичного сервитута от 27 декабря 2021 г. № 21-01-06-17791:

1. Установить публичный сервитут в отдельных целях в отношении земель, государственная собственность на которые не разграничена, и земельного участка с кадастровым номером 59:01:0000000:89963, расположенного по адресу: Пермский край, Пермский г.о., г. Пермь, ул. Лаврова (от ул.Волховской до ул.Зюкайской) на срок 48 лет 11 месяцев для использования в целях размещения объекта электросетевого хозяйства ВЛ 6 кВ ф.Сылва (лит.Л, 10-7), входящего в состав электросетевого комплекса «Подстанция 110/6 кВ «Северная» с линиями электропередачи, трансформаторными подстанциями и распределительными пунктами», с кадастровым номером 59:01:0000000:77564, принадлежащего ОАО «МРСК Урала» на праве собственности, что подтверждается выпиской из Единого государственного реестра недвижимости от 26 января 2022 г. № КУВИ-001/2022-9288270.

2. Утвердить границы публичного сервитута в отдельных целях согласно приложению к настоящему распоряжению (схема расположения границ публичного сервитута, (условный номер 2104:47ПС)).

3. Плата за публичный сервитут в отдельных целях не устанавливается.

4. Утвердить прилагаемый график проведения работ при осуществлении деятельности, для обеспечения которой устанавливается публичный сервитут в отдельных целях.

5. Порядок установления зон с особыми условиями использования территорий и содержание ограничений прав на земельные участки в границах таких зон установлены постановлением Правительства Российской Федерации от 24 февраля 2009 г. № 160 «О порядке установления охранных зон объектов электросетевого хозяйства и особых условий использования земельных участков, расположенных в границах таких зон».

6. ОАО «МРСК Урала» (ИНН 6671163413) обязано привести земельный участок в состояние, пригодное для его использования в соответствии с разрешенным использованием, в срок не позднее, чем 3 месяца после завершения эксплуатации инженерного сооружения, для размещения которого был установлен публичный сервитут.

7. Отделу по рассмотрению сервитутов в течение 2 рабочих дней со дня подписания направить копию настоящего распоряжения:

7.1. в информационно-аналитическое управление администрации города Перми для размещения в течение 5 рабочих дней со дня подписания распоряжения на официальном сайте муниципального образования город Пермь в информационно-телекоммуникационной сети Интернет;

7.2. в управление по общим вопросам администрации города Перми для опубликования распоряжения (за исключением приложений к нему) в течение 5 рабочих дней со дня подписания распоряжения в печатном средстве массовой информации «Официальный бюллетень органов местного самоуправления муниципального образования город Пермь»;

- 7.3. в ОАО «МРСК Урала» (ИНН 6671163413);
- 7.4. правообладателю земельного участка, в отношении которого принято решение об установлении публично-го сервитута в отдельных целях;
- 7.5. в орган, осуществляющий государственный кадастровый учет и государственную регистрацию прав, в течение 5 рабочих дней со дня подписания настоящего распоряжения.
8. Настоящее распоряжение вступает в силу со дня подписания.
9. Контроль за исполнением настоящего распоряжения возложить на заместителя начальника департамента земельных отношений администрации города Перми Хайруллину К.М.

Исполняющий обязанности заместителя
главы администрации города Перми -
начальника департамента земельных
отношений администрации города Перми

Е.Н. Гонцова



А Д М И Н И С Т Р А Ц И Я Г О Р О Д А П Е Р М И
З А М Е С Т И Т Е Л Ь Г Л А В Ы А Д М И Н И С Т Р А Ц И И
Г О Р О Д А П Е Р М И - Н А Ч А Л Ь Н И К Д Е П А Р Т А М Е Н Т А
З Е М Е Л Ь Н Ы Х О Т Н О Ш Е Н И Й
Р А С П О Р Я Ж Е Н И Е

31.01.2022

№ 21-01-03-338

Об установлении публично-го сервитута в отдельных целях

На основании статей 39.37, 39.43 Земельного кодекса Российской Федерации, статей 3.3, 3.6 Федерального закона от 25 октября 2001 г. № 137-ФЗ «О введении в действие Земельного кодекса Российской Федерации», Положения о департаменте земельных отношений администрации города Перми, утвержденного решением Пермской городской Думы от 24 февраля 2015 г. № 39, ходатайства ОАО «МРСК Урала» об установлении публично-го сервитута от 16 декабря 2021 г. № 21-01-06-17249:

1. Установить публичный сервитут в отдельных целях в отношении земель, государственная собственность на которые не разграничена, и земельных участков, поименованных в перечне земельных участков, согласно приложению к настоящему распоряжению, на срок 48 лет 11 месяцев для использования в целях размещения объекта электросетевого хозяйства «ВЛ 0,4кВ от ТП 6362, ВЛ 0,4кВ от КТП 6427, ВЛ 0,4кВ от КТП 6447», входящего с состав электросетевого комплекса «Подстанции 110/10 кВ «Бахаревка» с линиями электропередачи и трансформаторными подстанциями» с кадастровым номером 59:00:0000000:7856, принадлежащего ОАО «МРСК Урала» на праве собственности, что подтверждается выпиской из Единого государственного реестра недвижимости от 26 декабря 2021 г. № КУВИ-002/2021-172532895.

2. Утвердить границы публично-го сервитута в отдельных целях согласно приложению к настоящему распоряжению (схема расположения границ публично-го сервитута, (условный номер 3632:19ПС)).

3. Плата за публичный сервитут в отдельных целях не устанавливается.

4. Утвердить прилагаемый график проведения работ при осуществлении деятельности, для обеспечения которой устанавливается публичный сервитут в отдельных целях.

5. Порядок установления зон с особыми условиями использования территорий и содержание ограничений прав на земельные участки в границах таких зон установлены постановлением Правительства Российской Федерации от 24 февраля 2009 г. № 160 «О порядке установления охранных зон объектов электросетевого хозяйства и особых условий использования земельных участков, расположенных в границах таких зон».

6. ОАО «МРСК Урала» (ИНН 6671163413) обязано привести земли, государственная собственность на которые не разграничена, и земельные участки в состояние, пригодное для их использования в соответствии с разрешенным использованием, в срок не позднее, чем 3 месяца после завершения эксплуатации инженерного сооружения, для размещения которого был установлен публичный сервитут.

7. Отделу по рассмотрению сервитутов в течение 2 рабочих дней со дня подписания направить копию настоящего распоряжения:

7.1. в информационно-аналитическое управление администрации города Перми для размещения в течение 5 рабочих дней со дня подписания распоряжения на официальном сайте муниципального образования город Пермь в информационно-телекоммуникационной сети Интернет;

7.2. в управление по общим вопросам администрации города Перми для опубликования распоряжения (за исключением приложений к нему) в течение 5 рабочих дней со дня подписания распоряжения в печатном средстве массовой информации «Официальный бюллетень органов местного самоуправления муниципального образования город Пермь»;

7.3. в ОАО «МРСК Урала» (ИНН 6671163413);

7.4. правообладателям земельных участков, в отношении которых принято решение об установлении публичного сервитута в отдельных целях;

7.5. в орган, осуществляющий государственный кадастровый учет и государственную регистрацию прав, в течение 5 рабочих дней со дня подписания настоящего распоряжения.

8. Отделу договоров направить заявление о государственной регистрации прекращения права аренды земельным участком с кадастровым номером 59:01:0000000:78940 в орган, осуществляющий государственный кадастровый учет и государственную регистрацию прав, в течение 5 рабочих дней со дня подписания настоящего распоряжения.

9. Настоящее распоряжение вступает в силу со дня подписания.

10. Контроль за исполнением настоящего распоряжения возложить на заместителя начальника департамента земельных отношений администрации города Перми Хайруллин К.М.

Исполняющий обязанности заместителя
главы администрации города Перми -
начальника департамента земельных
отношений администрации города Перми

Е.Н. Гонцова



**АДМИНИСТРАЦИЯ ГОРОДА ПЕРМИ
ЗАМЕСТИТЕЛЬ ГЛАВЫ АДМИНИСТРАЦИИ
ГОРОДА ПЕРМИ-НАЧАЛЬНИК ДЕПАРТАМЕНТА
ЗЕМЕЛЬНЫХ ОТНОШЕНИЙ
РАСПОРЯЖЕНИЕ**

27.01.2022

№ 21-01-03-267

Об установлении публичного сервитута в отдельных целях

На основании статей 39.37, 39.43 Земельного кодекса Российской Федерации, статьи 3.6 Федерального закона от 25 октября 2001 г. № 137-ФЗ «О введении в действие Земельного кодекса Российской Федерации», Положения о департаменте земельных отношений администрации города Перми, утвержденного решением Пермской городской Думы от 24 февраля 2015 г. № 39, ходатайства ОАО «МРСК Урала» об установлении публичного сервитута от 14 декабря 2021 г. № 21-01-06-17140:

1. Установить публичный сервитут в отдельных целях в отношении земельного участка с кадастровым номером 59:01:4410269:6328, расположенного по адресу: Пермский край, г. Пермь, Свердловский район, ул. Чернышевского, на срок 48 лет 11 месяцев в целях размещения объекта электросетевого хозяйства РТП-6/0,4 кВ с кадастровым номером 59:01:4410269:2313, принадлежащего на праве собственности «МРСК Урала», которое подтверждается свидетельством о государственной регистрации права 59-БГ 236208 от 02 декабря 2011 года.

2. Утвердить границы публичного сервитута в отдельных целях согласно приложению к настоящему распоряжению (схема расположения границ публичного сервитута, (условный номер 269:64ПС)).

3. Плата за публичный сервитут в отдельных целях не устанавливается.

4. Утвердить прилагаемый график проведения работ при осуществлении деятельности, для обеспечения которой устанавливается публичный сервитут в отдельных целях.

5. Порядок установления зон с особыми условиями использования территорий и содержание ограничений прав на земельные участки в границах таких зон установлены постановлением Правительства Российской Федерации от 24 февраля 2009 г. № 160 «О порядке установления охранных зон объектов электросетевого хозяйства и особых условий использования земельных участков, расположенных в границах таких зон».

6. ОАО «МРСК Урала» (ИНН 6671163413) обязано привести земельный участок в состояние, пригодное для его использования в соответствии с разрешенным использованием, в срок не позднее, чем 3 месяца после завершения эксплуатации инженерного сооружения, для размещения которого был установлен публичный сервитут.

7. Отделу по рассмотрению сервитутов в течение 2 рабочих дней со дня подписания направить копию настоящего распоряжения:

7.1. в информационно-аналитическое управление администрации города Перми для размещения в течение 5 рабочих дней со дня подписания распоряжения на официальном сайте муниципального образования город Пермь в информационно-телекоммуникационной сети Интернет;

7.2. в управление по общим вопросам администрации города Перми для опубликования распоряжения (за исключением приложений к нему) в течение 5 рабочих дней со дня подписания распоряжения в печатном средстве массовой информации «Официальный бюллетень органов местного самоуправления муниципального образования город Пермь»;

7.3. в ОАО «МРСК Урала» (ИНН 6671163413).

7.4. правообладателям земельных участков, в отношении которых принято решение об установлении публичного сервитута в отдельных целях.

7.5. в орган, осуществляющий государственный кадастровый учет и государственную регистрацию прав, в течение 5 рабочих дней со дня подписания настоящего распоряжения.

8. Настоящее распоряжение вступает в силу со дня подписания.

9. Контроль за исполнением настоящего распоряжения возложить на заместителя начальника департамента земельных отношений администрации города Перми Хайруллину К.М.

Исполняющий обязанности заместителя
главы администрации города Перми -
начальника департамента земельных
отношений администрации города Перми

Е.Н. Гонцова



**АДМИНИСТРАЦИЯ ГОРОДА ПЕРМИ
ЗАМЕСТИТЕЛЬ ГЛАВЫ АДМИНИСТРАЦИИ
ГОРОДА ПЕРМИ-НАЧАЛЬНИК ДЕПАРТАМЕНТА
ЗЕМЕЛЬНЫХ ОТНОШЕНИЙ
РАСПОРЯЖЕНИЕ**

24.01.2022

№ 21-01-03-205

Об установлении публичного сервитута в отдельных целях

На основании статей 39.37, 39.43 Земельного кодекса Российской Федерации, статей 3.3, 3.6 Федерального закона от 25 октября 2001 г. № 137-ФЗ «О введении в действие Земельного кодекса Российской Федерации», Положения о департаменте земельных отношений администрации города Перми, утвержденного решением Пермской городской Думы от 24 февраля 2015 г. № 39, ходатайства ОАО «МРСК Урала» об установлении публичного сервитута от 10 декабря 2021 г. № 21-01-06-16952:

1. Установить публичный сервитут в отдельных целях в отношении земель, государственная собственность на которые не разграничена, и земельных участков, поименованных в перечне земельных участков, согласно приложению к настоящему распоряжению на срок 48 лет 11 месяцев в целях эксплуатации линейного объекта ВЛ 0,4 кВ от ТП 7121, ВЛ 0,4 кВ от ТП 7137 входящего в состав электросетевого комплекса Подстанция 35/10-6 кВ «Первомайская» с линиями электропередачи и трансформаторными подстанциями с кадастровым номером 59:01:4713914:46, принадлежащего на праве собственности ОАО «МРСК Урала», которое подтверждается выпиской из Единого государственного реестра недвижимости от 23 декабря 2021 г. № КУВИ-002/2021-172046770.

2. Утвердить границы публичного сервитута в отдельных целях согласно приложению к настоящему распоряжению (схема расположения границ публичного сервитута (условный номер 3876:35ПС)).

3. Плата за публичный сервитут в отдельных целях не устанавливается.

4. Утвердить прилагаемый график проведения работ при осуществлении деятельности, для обеспечения которой устанавливается публичный сервитут в отдельных целях.

5. ОАО «МРСК Урала» (ИНН 6671163413) обязано привести земли, государственная собственность на которые не разграничена, и земельные участки в состояние, пригодное для их использования в соответствии с разрешенным использованием, в срок не позднее, чем 3 месяца после завершения эксплуатации инженерного сооружения, для размещения которого был установлен публичный сервитут.

6. Отделу по рассмотрению сервитутов в течение 2 рабочих дней со дня подписания направить копию настоящего распоряжения:

6.1. в информационно-аналитическое управление администрации города Перми для размещения в течение 5 рабочих дней со дня подписания распоряжения на официальном сайте муниципального образования город Пермь в информационно-телекоммуникационной сети Интернет;

6.2. в управление по общим вопросам администрации города Перми для опубликования распоряжения (за исключением приложений к нему) в течение 5 рабочих дней со дня подписания распоряжения в печатном средстве массовой информации «Официальный бюллетень органов местного самоуправления муниципального образования город Пермь»;

6.3. в ОАО «МРСК Урала» (ИНН 6671163413);

6.4. правообладателям земельных участков, в отношении которых принято решение об установлении публичного сервитута в отдельных целях;

6.5. в орган, осуществляющий государственный кадастровый учет и государственную регистрацию прав, в течение 5 рабочих дней со дня подписания настоящего распоряжения.

7. Отделу договоров направить заявление о государственной регистрации прекращения права аренды земельного участка с кадастровым номером 59:01:4713909:24 в орган, осуществляющий государственный кадастровый учет и государственную регистрацию прав, в течение 5 рабочих дней со дня подписания настоящего распоряжения

8. Настоящее распоряжение вступает в силу со дня подписания.

9. Контроль за исполнением настоящего распоряжения возложить на заместителя начальника департамента земельных отношений администрации города Перми Хайруллину К. М.

Исполняющий обязанности заместителя
главы администрации города Перми -
начальника департамента земельных
отношений администрации города Перми

Е.Н. Гонцова



**АДМИНИСТРАЦИЯ ГОРОДА ПЕРМИ
ЗАМЕСТИТЕЛЬ ГЛАВЫ АДМИНИСТРАЦИИ
ГОРОДА ПЕРМИ-НАЧАЛЬНИК ДЕПАРТАМЕНТА
ЗЕМЕЛЬНЫХ ОТНОШЕНИЙ
РАСПОРЯЖЕНИЕ**

27.01.2022

№ 21-01-03-268

Об установлении публичного сервитута в отдельных целях

На основании статей 39.37, 39.43 Земельного кодекса Российской Федерации, Положения о департаменте земельных отношений администрации города Перми, утвержденного решением Пермской городской Думы от 24 февраля 2015 г. № 39, ходатайства ОАО «МРСК Урала» об установлении публичного сервитута от 14 декабря 2021 г. № 21-01-06-17141:

1. Установить публичный сервитут в отдельных целях в отношении земельных участков с кадастровыми номерами: 59:01:4410179:5952, расположенного по адресу: Пермский край, Пермский городской округ, г. Пермь, Свердловский район, ул. Революции;

59:01:4410179:1591, расположенного по адресу: Пермский край, г. Пермь, Свердловский район, ул. Революции, 48б;

59:01:4410179:1588, расположенного по адресу: Пермский край, г. Пермь, Свердловский район, ул. Революции, 48а;

59:01:4410179:1590, расположенного по адресу: Пермский край, Пермский городской округ, г. Пермь, Свердловский район, ул. Революции;

59:01:4410179:1592, расположенного по адресу: Пермский край, Пермский городской округ, г. Пермь, Свердловский район, ул. Революции, на срок 48 лет 11 месяцев в целях размещения линейного объекта Две БКТП 6/0,4 кВ,

КЛ-6кВ, учет электроэнергии и реконструкция ПС Данилиха для электроснабжения застройки квартала №179 с кадастровым номером 59:01:0000000:90250, входящего в состав сооружения электроэнергетики, принадлежащего на праве собственности ОАО «МРСК Урала», которое подтверждается выпиской из Единого государственного реестра недвижимости от 07 декабря 2020 г.

2. Утвердить границы публичного сервитута в отдельных целях согласно приложению к настоящему распоряжению (схема расположения границ публичного сервитута (условный номер 179:82ПС)).

3. Порядок установления зон с особыми условиями использования территорий и содержание ограничений прав на земельные участки в границах таких зон установлены постановлением Правительства Российской Федерации от 24 февраля 2009 г. № 160 «О порядке установления охранных зон объектов электросетевого хозяйства и особых условий использования земельных участков, расположенных в границах таких зон».

4. ОАО «МРСК Урала» (ИНН 6671163413) обязано привести земельные участки в состояние, пригодное для их использования в соответствии с разрешенным использованием, в срок не позднее, чем 3 месяца после завершения эксплуатации инженерного сооружения, для размещения которого был установлен публичный сервитут.

5. Отделу по рассмотрению сервитутов в течение 2 рабочих дней со дня подписания направить копию настоящего распоряжения:

5.1. в информационно-аналитическое управление администрации города Перми для размещения в течение 5 рабочих дней со дня подписания распоряжения на официальном сайте муниципального образования город Пермь в информационно-телекоммуникационной сети Интернет;

5.2. в территориальный орган администрации города Перми по месту нахождения земельных участков для размещения в общедоступных местах (на досках объявлений, размещенных во всех подъездах многоквартирного дома, или в пределах земельного участка, на котором расположен многоквартирный дом) в течение 5 рабочих дней со дня подписания распоряжения;

5.3. в управление по общим вопросам администрации города Перми для опубликования распоряжения (за исключением приложений к нему) в течение 5 рабочих дней со дня подписания распоряжения в печатном средстве массовой информации «Официальный бюллетень органов местного самоуправления муниципального образования город Пермь»;

5.4. в ОАО «МРСК Урала» (ИНН 6671163413);

5.5. правообладателям земельных участков, в отношении которых принято решение об установлении публичного сервитута в отдельных целях;

5.6. в орган, осуществляющий государственный кадастровый учет и государственную регистрацию прав, в течение 5 рабочих дней со дня подписания настоящего распоряжения.

6. Настоящее распоряжение вступает в силу со дня подписания.

7. Контроль за исполнением настоящего распоряжения возложить на заместителя начальника департамента земельных отношений администрации города Перми Хайруллину К.М.

Исполняющий обязанности заместителя
главы администрации города Перми -
начальника департамента земельных
отношений администрации города Перми

Е.Н. Гонцова

ПРАВОВЫЕ АКТЫ ТЕРРИТОРИАЛЬНЫХ ОРГАНОВ АДМИНИСТРАЦИИ ГОРОДА ПЕРМИ



АДМИНИСТРАЦИЯ ГОРОДА ПЕРМИ

ГЛАВА АДМИНИСТРАЦИИ СВЕРДЛОВСКОГО РАЙОНА

РАСПОРЯЖЕНИЕ

29.04.2022

№ 059-39-01-01-183

О внесении изменений в состав административной комиссии Свердловского района города Перми, утвержденный распоряжением главы администрации Свердловского района города Перми от 01.08.2016 № СЭД-39-01-01-271 «Об утверждении состава административной комиссии Свердловского района города Перми»

В соответствии с Законами Пермского края от 06 апреля 2015 г. № 460-ПК «Об административных правонарушениях в Пермском крае», от 01 декабря 2015 г. № 576-ПК «О наделении органов местного самоуправления государственными полномочиями Пермского края по созданию и организации деятельности административных комиссий», решением Пермской городской Думы от 29 января 2013 г. № 7 «О территориальных органах администрации города Перми», постановлением администрации города Перми от 28 июля 2016 г. № 537 «Об утверждении Типового положения об административной комиссии района города Перми» и в связи с кадровыми изменениями:

1. Внести в состав административной комиссии Свердловского района города Перми, утвержденный распоряжением главы администрации Свердловского района города Перми от 01 августа 2016 г. № СЭД-39-01-01-271 (в ред. от 10.08.2016 № СЭД-39-01-01-301, от 31.10.2016 № СЭД-39-01-01-399, от 16.03.2017 № СЭД-059-39-01-01-97, от 25.08.2017 № СЭД-059-39-01-01-376, от 28.12.2017 № СЭД-059-39-01-01-616, от 04.07.2018 № СЭД-059-39-01-01-303, от 15.01.2019 № СЭД-059-39-01-01-28, от 06.09.2019 № 059-39-01-01-429, от 30.09.2019 № 059-39-01-01-494, от 13.11.2019 № 059-39-01-01-584, от 29.01.2020 № 059-39-01-01-25, от 29.06.2021 № 059-39-01-01-438, от 06.07.2021 № 059-39-01-01-459, от 14.12.2021 № 059-39-01-01-798) следующие изменения:

1.1. включить в состав административной комиссии Свердловского района города Перми членами комиссии следующих лиц:

«Сутягин
Михаил Алексеевич - главный специалист отдела градостроительства,
земельных и имущественных отношений
администрации Свердловского района города Перми

Кузин
Максим Артурович - заместитель начальника отдела жилищно-
коммунального хозяйства и жилищных отношений
администрации Свердловского района города Перми

Тройнин
Алексей Андрианович - заместитель начальника отдела благоустройства
администрации Свердловского района города Перми»;

1.2. исключить из состава административной комиссии Свердловского района города Перми Лалаева Д.Б.

2. Настоящее распоряжение вступает в силу со дня официального опубликования в печатном средстве массовой информации «Официальный бюллетень органов местного самоуправления муниципального образования город Пермь».

3. Общему отделу администрации Свердловского района города Перми обеспечить опубликование настоящего распоряжения в печатном средстве массовой информации «Официальный бюллетень органов местного самоуправления муниципального образования город Пермь».

4. Сектору по работе с обращениями граждан и информированию населения администрации Свердловского района города Перми обеспечить опубликование (обнародование) настоящего распоряжения на официальном сайте администрации Свердловского района города Перми в информационно-телекоммуникационной сети Интернет.

5. Контроль за исполнением распоряжения возложить на первого заместителя главы администрации Свердловского района города Перми Пастуха В.Е.

А.Е. Филиппов



АДМИНИСТРАЦИЯ ГОРОДА ПЕРМИ

ГЛАВА АДМИНИСТРАЦИИ
ДЗЕРЖИНСКОГО РАЙОНА

РАСПОРЯЖЕНИЕ

05.05.2022№ 059-07-01-05-158**О сносе самовольных построек**

В соответствии с пунктом 4 статьи 222 Гражданского кодекса Российской Федерации, пунктами 3.2.3.4¹, 6.2 Типового положения о территориальном органе администрации города Перми, утвержденного решением Пермской городской Думы от 29 января 2013 г. № 7, Порядком выявления самовольных построек на территории города Перми и принятия решения о сносе самовольной постройки либо решения о сносе самовольной постройки или ее приведении в соответствие с установленными требованиями, утвержденным постановлением администрации города Перми от 09 января 2020 г. № 3, на основании акта обследования земельного участка от 23 марта 2022 г. № 40/1:

1. Снести самовольные постройки, возведенные или созданные на земельном участке с кадастровым номером 59:01:4410204:222, местоположение Российская Федерация, Пермский край, г.о. Пермский, ул. Дзержинского, принадлежащие на праве собственности Обществу с ограниченной ответственностью «Пермский мясокомбинат» (ИНН 5903003876, ОГРН 1025900756881): одноэтажное сооружение со стенами из глиняного и силикатного кирпича и железобетонным перекрытием, здание поста охраны из кирпича с деревянными оконными блоками и деревянным дверным проемом, два подземных резервуара (сооружения).

2. Обществу с ограниченной ответственностью «Пермский мясокомбинат» осуществить снос самовольных построек в срок до 01 сентября 2022 г.

3. Отделу градостроительства, земельных и имущественных отношений администрации Дзержинского района города Перми направить копию настоящего распоряжения Обществу с ограниченной ответственностью «Пермский мясокомбинат» в течение 7 рабочих дней со дня регистрации настоящего распоряжения.

4. Настоящее распоряжение вступает в силу со дня официального опубликования в печатном средстве массовой информации «Официальный бюллетень органов местного самоуправления город Пермь».

5. Общему отделу администрации Дзержинского района города Перми обеспечить:

5.1. опубликование настоящего распоряжения в печатном средстве массовой информации «Официальный бюллетень органов местного самоуправления город Пермь»;

5.2. размещение настоящего распоряжения на официальном сайте администрации города Перми в информационно-телекоммуникационной сети Интернет.

6. Контроль за исполнением настоящего распоряжения оставляю за собой.

А.А. Стяжкин



АДМИНИСТРАЦИЯ ГОРОДА ПЕРМИ

ГЛАВА АДМИНИСТРАЦИИ
ОРДЖОНИКИДЗЕВСКОГО РАЙОНА

РАСПОРЯЖЕНИЕ

05.05.2022№ 059-37-01-04-68**О принудительном демонтаже самовольно установленных
(незаконно размещенных) движимых объектов**

В соответствии с Положением о порядке выявления и демонтажа самовольно установленных и незаконно размещённых движимых объектов на территории города Перми, утверждённым решением Пермской городской Думы от

08 ноября 2015 г. № 192, Регламентом взаимодействия департамента экономики и промышленной политики администрации города Перми, территориальных органов администрации города Перми и муниципального учреждения, подведомственного функциональному органу администрации города Перми, осуществляющему функции в сфере управления и распоряжения муниципальным имуществом города Перми в сфере потребительского рынка, утвержденным постановлением администрации города Перми от 01 марта 2019 г. № 141, Типовым положением о территориальном органе администрации города Перми, утвержденным решением Пермской городской Думы от 29 января 2013 г. № 7:

1. Утвердить прилагаемый перечень самовольно установленных (незаконно размещенных) движимых объектов, подлежащих принудительному демонтажу и перемещению (далее – Объекты).

2. Сектору потребительского рынка администрации Орджоникидзевского района города Перми организовать мероприятия по принудительному демонтажу, перемещению и временному хранению в отношении объектов, указанных в перечне самовольно установленных (незаконно размещенных) движимых объектов, 16 мая 2022 г. с 09.00 часов.

3. Уполномоченным лицом, ответственным за организацию работ по принудительному демонтажу, перемещению и временному хранению Объектов, назначить Михайлову Майю Азатовну, начальника сектора потребительского рынка администрации Орджоникидзевского района города Перми.

4. Лицом, осуществляющим принудительный демонтаж, перемещение и временное хранение Объектов, является муниципальное казенное учреждение «Содержание муниципального имущества», адрес: 614015, г. Пермь, ул. Николая Островского, д. 27.

5. Определить место временного хранения демонтируемых Объектов по адресу: г. Пермь, ул. Волочаевская, 32.

6. Настоящее распоряжение вступает в силу со дня официального опубликования в печатном средстве массовой информации «Официальный бюллетень органов местного самоуправления муниципального образования город Пермь».

7. Общему отделу администрации Орджоникидзевского района города Перми обеспечить опубликование настоящего распоряжения в печатном средстве массовой информации «Официальный бюллетень органов местного самоуправления муниципального образования город Пермь».

8. Контроль за исполнением распоряжения возложить на первого заместителя главы администрации Орджоникидзевского района города Перми Казанцева В.Л.

Е.В. Карабатов

УТВЕРЖДЕН
распоряжением главы администрации
Орджоникидзевского района
города Перми
от 05.05.2022 № 059-37-01-04-68

**ПЕРЕЧЕНЬ
самовольно установленных (незаконно размещенных) движимых объектов,
подлежащих принудительному демонтажу и перемещению**

№	Тип объекта	Адрес нахождения объекта (улица, дом)	Номер Объекта в Едином реестре самовольно установленных и незаконно размещенных движимых объектов, выявленных на территории города Перми	Дата и время начала работ по принудительному демонтажу	Единица измерения, шт.
1	НТО (торговая палатка)	ул. Бенгальская, 20А	2721	16.05.2022 с 09.00 час.	1
1	НТО (торговая палатка)	ул. Академика Веденеева, 43	2729	16.05.2022 с 10.00 час.	1
ИТОГО:					2

РАЗДЕЛ ВТОРОЙ ОФИЦИАЛЬНАЯ ИНФОРМАЦИЯ

Заключение о результатах публичных слушаний по вопросам градостроительной деятельности от «05» мая 2022 г. № 13-урв

Настоящее заключение подготовлено департаментом градостроительства и архитектуры администрации города Перми на основании протокола публичных слушаний по вопросам градостроительной деятельности от «04» мая 2022 г. № 13-урв по проекту решения о предоставлении разрешения на условно разрешенный вид использования земельного участка с кадастровым номером 59:01:3812222:137 – «магазины (4.4)», «общественное питание (4.6)» в территориальной зоне индивидуальной жилой застройки городского типа (Ж-4) по ул. 2-ой Боковой в Орджоникидзевском районе города Перми.

Количество участников публичных слушаний, принявших участие в публичных слушаниях, составило: 0 человек.

По результатам рассмотрения замечаний и предложений участников публичных слушаний, постоянно проживающих на территории, в пределах которой проведены публичные слушания, установлено:

№	Содержание внесенных предложений/ замечаний	Выводы по результатам рассмотрения предложения, поступившего от участника публичных слушаний	Аргументированные рекомендации организатора публичных слушаний о целесообразности (нецелесообразности) учета внесенных предложений и замечаний
1	отсутствует		

По результатам рассмотрения замечаний и предложений иных участников публичных слушаний установлено:

№	Содержание внесенных предложений/ замечаний	Выводы по результатам рассмотрения предложения, поступившего от участника публичных слушаний	Аргументированные рекомендации организатора публичных слушаний о целесообразности (нецелесообразности) учета внесенных предложений и замечаний
1	отсутствует		

Процедура публичных слушаний соблюдена.

Лапшин Дмитрий Юрьевич,
и.о. начальника департамента градостроительства
и архитектуры администрации города Перми

**Реестр вывесок, подлежащих принудительному демонтажу
на территории Индустриального района г. Перми**

№	Адрес (место) нахождения вывески, сведения о владельце вывески (о владельце здания, строения, сооружения, помещения, расположенного в здании, строении, на котором расположена вывеска, если владелец вывески не известен)	Дата на-правления ТО преду-ждения о приведении в соответствие требований к размещению вывесок, установленным Правилами благоу-стройства территории города Перми, утвер-жденными решением Пермской городской Думы от 15 декабря 2020 г. № 277 (далее – требо-вания к размещению вывесок)	Срок для добро-вольного приведения вывески в соот-ветствие требованиям к размещению вывесок (10 рабочих дней после дня получения предупре-ждения)	Реquisиты распоряжения главы ТО о принудительном демонтаже вывески (дата вступления в силу распоряжения)	Срок для принуди-тельного демонтажа (не более 1 месяца после вступле-ния в силу распо-ряжения главы ТО о прину-дительном демонта-же)	Requisиты акта де-монтажа вывески	Дата добро-вольного приведения вывески в соот-ветствие требованиям к размещению вывесок (в том числе доборо-вольного демонтажа вывески)	Адрес (место) хранения демонтиро-ванной вы-вески, лицо, ответственное за хранение вывески, за исключением вывесок, не подлежащих хранению	Сумма оплаты демонта-жа, пере-мещения, хранения вывески	Сведения о возме-щении расходов
1	ул. Чердынская, 28; ООО «ЧИП», Информа-ция на остеклении «Планета здоровья»	11/8/2019	12/13/2019	Документ зарегистрирован под № 059-16-01-03-455 от 02.12.2019. Опубликован в офи-циальном бюллетене под № 91 от 06.12.2019	1/6/2020		1/6/2020			
2	ул. Чердынская, 28; ООО «ЧИП», Информа-ция на остеклении «Планета здоровья»	11/8/2019	12/13/2019	Документ зарегистрирован под № 059-16-01-03-455 от 02.12.2019. Опубликован в офи-циальном бюллетене под № 91 от 06.12.2019	1/6/2020		1/6/2020			
3	ул. Чердынская, 28; ООО «ЧИП», Информа-ция на остеклении «Планета здоровья»	11/8/2019	12/13/2019	Документ зарегистрирован под № 059-16-01-03-455 от 02.12.2019. Опубликован в офи-циальном бюллетене под № 91 от 06.12.2019	1/6/2020		1/6/2020			
4	ул. Мира, 12; ИП Ощепкова С.В. аптека «пла-нета здоровья» информация на остеклении	11/8/2019	12/17/2019	Документ зарегистрирован под № 059-16-01-03-455 от 02.12.2019. Опубликован в офи-циальном бюллетене под № 91 от 06.12.2019	1/6/2020		1/6/2020			
5	ул. Мира, 12; ИП Ощепкова С.В. аптека «пла-нета здоровья» информация на остеклении	11/8/2019	12/17/2019	Документ зарегистрирован под № 059-16-01-03-455 от 02.12.2019. Опубликован в офи-циальном бюллетене под № 91 от 06.12.2019	1/6/2020		1/6/2020			
6	ул. Мира, 12; ИП Ощепкова С.В. аптека «пла-нета здоровья» информация на остеклении	11/8/2019	12/17/2019	Документ зарегистрирован под № 059-16-01-03-455 от 02.12.2019. Опубликован в офи-циальном бюллетене под № 91 от 06.12.2019	1/6/2020		1/6/2020			

25	Шоссе Космонавтов, 393 б; ИП Миркамалов А.М.; баннер профнастил	11/13/2019	12/20/2019	Документ зарегистрирован под № 059-16-01-03-520 от 18.12.2019. Опубликован в официальном бюллетене под № 96 от 24.12.2019	1/24/2020	1/24/2020	
26	Шоссе Космонавтов, 393 б; ИП Миркамалов А.М.; баннер профнастил	11/13/2019	12/20/2019	Документ зарегистрирован под № 059-16-01-03-520 от 18.12.2019. Опубликован в официальном бюллетене под № 96 от 24.12.2019	1/24/2020	1/24/2020	
27	Шоссе Космонавтов, 393 б; ИП Миркамалов А.М.; баннер профнастил	11/13/2019	12/20/2019	Документ зарегистрирован под № 059-16-01-03-520 от 18.12.2019. Опубликован в официальном бюллетене под № 96 от 24.12.2019	1/24/2020	1/24/2020	
28	Шоссе Космонавтов, 323; ИП Немцова М.В.; баннер кафе, дача, мотель	11/14/2019	11/27/2019			11/27/2019	
29	Шоссе Космонавтов, 131; ООО «Аромат»; баннер «Шаурма по-Пермски»	11/14/2019	12/13/2019	Документ зарегистрирован под № 059-16-01-03-466 от 03.12.2019. Опубликован в официальном бюллетене под № 91 от 06.12.2019	1/6/2020	1/6/2020	
30	Шоссе Космонавтов, 121; зоотовары «Хвост трубой»; информация на остеклении	11/14/2019	11/27/2019			11/27/2019	
31	Шоссе Космонавтов, 121; зоотовары «Хвост трубой»; информация на остеклении	11/14/2019	11/27/2019			11/27/2019	
32	Шоссе Космонавтов, 121; зоотовары «Хвост трубой» информационная табличка	11/14/2019	11/27/2019			11/27/2019	
33	ул. Кавалерийская, 2; ИП Лузин В.С.; баннер «Пирожковая», «разливное пиво»	11/14/2019	11/27/2019			11/27/2019	
34	ул. Кавалерийская, 2; ИП Лузин В.С.; баннер «Пирожковая», «разливное пиво»	11/14/2019	11/27/2019			11/27/2019	
35	ул. Кавалерийская, 2; ИП Лузин В.С.; Циты «молочная продукция», «Удачная продукция»	11/14/2019	11/27/2019			11/27/2019	
36	ул. Кавалерийская, 2; ИП Лузин В.С.; Циты «молочная продукция», «Удачная продукция»	11/14/2019	11/27/2019			11/27/2019	
37	ул. Кавалерийская, 2; ООО «ЛЕКТОР»; баннер пекарня «Мамин хлеб»	11/14/2019	11/27/2019			11/27/2019	
38	ул. Кавалерийская, 2; ООО «ЛЕКТОР»; баннер пекарня «Мамин хлеб»	11/14/2019	11/27/2019			11/27/2019	
39	Шоссе Космонавтов, 115б; ИП Колесникова И.К.; аптека информация на остеклении	11/14/2019	11/27/2019	Документ зарегистрирован под № 059-16-01-03-466 от 03.12.2019. Опубликован в официальном бюллетене под № 91 от 06.12.2019	1/6/2020	1/6/2020	
40	Шоссе Космонавтов, 115б; ИП Колесникова И.К.; аптека информация на остеклении	11/14/2019	11/27/2019	Документ зарегистрирован под № 059-16-01-03-466 от 03.12.2019. Опубликован в официальном бюллетене под № 91 от 06.12.2019	1/6/2020	1/6/2020	
41	Шоссе Космонавтов, 115б; ИП Колесникова И.К.; аптека информация на остеклении	11/14/2019	11/27/2019	Документ зарегистрирован под № 059-16-01-03-466 от 03.12.2019. Опубликован в официальном бюллетене под № 91 от 06.12.2019	1/6/2020	1/6/2020	
42	Шоссе Космонавтов, 115б; ИП Колесникова И.К.; аптека информация на остеклении	11/14/2019	11/27/2019	Документ зарегистрирован под № 059-16-01-03-466 от 03.12.2019. Опубликован в официальном бюллетене под № 91 от 06.12.2019	1/6/2020	1/6/2020	
43	Шоссе Космонавтов, 115б; ИП Колесникова И.К.; аптека информация на остеклении	11/14/2019	11/27/2019	Документ зарегистрирован под № 059-16-01-03-466 от 03.12.2019. Опубликован в официальном бюллетене под № 91 от 06.12.2019	1/6/2020	1/6/2020	
44	Шоссе Космонавтов, 115б; ИП Колесникова И.К.; аптека информация на остеклении	11/14/2019	11/27/2019	Документ зарегистрирован под № 059-16-01-03-466 от 03.12.2019. Опубликован в официальном бюллетене под № 91 от 06.12.2019	1/6/2020	1/6/2020	

45	Шоссе Космонавтов, 1156; ИП Колесникова И.К.; аптека информация на остеклении	11/14/2019	11/27/2019	Документ зарегистрирован под № 059-16-01-03-466 от 03.12.2019. Опубликован в официальном бюллетене под № 91 от 06.12.2019	1/6/2020	1/6/2020		
46	Шоссе Космонавтов, 121; ИП Онегина; Вет-клиника «Лунный кот» информация на остеклении	11/15/2019	11/28/2019			11/28/2019		
47	Шоссе Космонавтов, 121; ИП Онегина; Вет-клиника «Лунный кот» информация на остеклении	11/15/2019	11/28/2019			11/28/2019		
48	ул. Советской Армии, 7; ООО «Фишмаркет»; магазин «Рыба» информация на остеклении	11/15/2019	12/13/2019	Документ зарегистрирован под № 059-16-01-03-474 от 04.12.2019. Опубликован в официальном бюллетене под № 92 от 10.12.2019	1/10/2020	1/10/2020		
49	ул. Советской Армии, 7; ООО «Фишмаркет»; магазин «Рыба» информация на остеклении	11/15/2019	12/13/2019	Документ зарегистрирован под № 059-16-01-03-474 от 04.12.2019. Опубликован в официальном бюллетене под № 92 от 10.12.2019	1/10/2020	1/10/2020		
50	ул. Советской Армии, 7; Харалдин С.В. вывеска кофейня «Mitten Coffee»	11/15/2019	11/28/2019			11/28/2019		
51	ул. Мира, 11; ИП Ахметова И.Б.; пшит «Мельдь мира»	11/18/2019	11/19/2019			11/19/2019		
52	ул. Мира, 11; ИП Ахметова И.Б.; пшит «Мельдь мира»	11/18/2019	11/19/2019			11/19/2019		
53	ул. Мира, 11; ИП Ахметова И.Б.; пшит «Мельдь мира»	11/18/2019	11/19/2019			11/19/2019		
54	ул. Мира, 11; ИП Ахметова И.Б.; пшит «Мельдь мира»	11/18/2019	11/19/2019			11/19/2019		
55	ул. Мира, 20; сеть кафе «Шаверма хаус»; информация на остеклении	11/18/2019	12/5/2019	Документ зарегистрирован под № 059-16-01-03-474 от 04.12.2019. Опубликован в официальном бюллетене под № 92 от 10.12.2019	1/10/2020	1/10/2020		
56	ул. Мира, 20; сеть кафе «Шаверма хаус»; информация на остеклении	11/18/2019	12/5/2019	Документ зарегистрирован под № 059-16-01-03-474 от 04.12.2019. Опубликован в официальном бюллетене под № 92 от 10.12.2019	1/10/2020	1/10/2020		
57	ул. Мира, 20; сеть кафе «Шаверма хаус»; информация на остеклении	11/18/2019	12/5/2019	Документ зарегистрирован под № 059-16-01-03-474 от 04.12.2019. Опубликован в официальном бюллетене под № 92 от 10.12.2019	1/10/2020	1/10/2020		
58	ул. Мира, 66; ООО «Бонифаций»; информация на остеклении	11/18/2019	11/29/2019			11/29/2019		
59	ул. Мира, 66; ООО «Бонифаций»; информация на остеклении	11/18/2019	11/29/2019			11/29/2019		
60	ул. Мира, 66; ООО «Бонифаций»; информация на остеклении	11/18/2019	11/29/2019			11/29/2019		
61	ул. Мира, 66; ООО «Бонифаций»; информация на остеклении	11/18/2019	11/29/2019			11/29/2019		
62	ул. Мира, 66; ООО «Бонифаций»; информация на остеклении	11/18/2019	11/29/2019			11/29/2019		
63	ул. Мира, 66; ООО «Бонифаций»; информация на остеклении	11/18/2019	11/29/2019			11/29/2019		
64	ул. Мира, 66; ООО «Бонифаций»; информация на остеклении	11/18/2019	11/29/2019			11/29/2019		
65	ул. Мира, 66; ООО «Бонифаций»; информация на остеклении	11/18/2019	11/29/2019			11/29/2019		

66	ул. Мира, 66; ООО «Бонифаций»; информация на остеклении	11/18/2019	11/29/2019						11/29/2019				
67	ул. Мира, 66; ООО «Бонифаций»; информация на остеклении	11/18/2019	11/29/2019						11/29/2019				
68	ул. Мира, 66; ООО «Бонифаций»; информация на остеклении	11/18/2019	11/29/2019						11/29/2019				
69	ул. Мира, 66; ООО «Бонифаций»; информация на остеклении	11/18/2019	11/29/2019						11/29/2019				
70	ул. Мира, 74; ООО «Никомед»; ортека информация на остеклении	11/18/2019	12/12/2019						1/10/2020				
71	ул. Мира, 74; ООО «Никомед»; ортека информация на остеклении	11/18/2019	12/12/2019						1/10/2020				
72	ул. Мира, 74; ООО «Никомед»; ортека информация на остеклении	11/18/2019	12/12/2019						1/10/2020				
73	ул. Мира, 74; ООО «Волга»; аптека информация на остеклении	11/18/2019	12/12/2019						1/10/2020				
74	ул. Мира, 74; ООО «Волга»; аптека информация на остеклении	11/18/2019	12/12/2019						1/10/2020				
75	ул. Мира, 74; ООО «Волга»; аптека информация на остеклении	11/18/2019	12/12/2019						1/10/2020				
76	ул. Мира, 74; ИП Чоговадзе К.С.; «Рыбак Камчатки» информация на остеклении	11/18/2019	12/12/2019						1/10/2020				
77	ул. Мира, 74; ИП Чоговадзе К.С.; «Рыбак Камчатки» информация на остеклении	11/18/2019	12/12/2019						1/10/2020				
78	ул. Мира, 74; ИП Чоговадзе К.С.; «Рыбак Камчатки» информация на остеклении	11/18/2019	12/12/2019						1/10/2020				
79	ул. Мира, 74; ИП Чоговадзе К.С.; «Рыбак Камчатки» информация на остеклении	11/18/2019	12/12/2019						1/10/2020				
80	ул. Мира, 74; ИП Чоговадзе К.С.; «Рыбак Камчатки» информация на остеклении	11/18/2019	12/12/2019						1/10/2020				
81	ул. Мира, 74; ИП Чоговадзе К.С.; «Рыбак Камчатки» информация на остеклении	11/18/2019	12/12/2019						1/10/2020				
82	ул. Мира, 74; ИП Чоговадзе К.С.; «Рыбак Камчатки» информация на остеклении	11/18/2019	12/12/2019						1/10/2020				
83	ул. Мира, 74; ИП Чоговадзе К.С.; «Рыбак Камчатки» информация на остеклении	11/18/2019	12/12/2019						1/10/2020				
84	ул. Мира, 84; Ростосстрах; информация на остеклении	11/18/2019	11/29/2019						11/29/2019				

85	ул. Мира, 84; Ростосстрах; информация на остеклении	11/18/2019	11/29/2019				11/29/2019		
86	ул. Мира, 84; Ростосстрах; информация на остеклении	11/18/2019	11/29/2019				11/29/2019		
87	ул. Мира, 84; Ростосстрах; информация на остеклении	11/18/2019	11/29/2019				11/29/2019		
88	ул. Мира, 84; Ростосстрах; информация на остеклении	11/18/2019	11/29/2019				11/29/2019		
89	ул. Мира, 88; Кузнецов А.М.; товары для дома информация на остеклении	11/18/2019	11/29/2019				11/29/2019		
90	ул. Мира, 88; Кузнецов А.М.; товары для дома информация на остеклении	11/18/2019	11/29/2019				11/29/2019		
91	ул. Мира, 88; Кузнецов А.М.; товары для дома информация на остеклении	11/18/2019	11/29/2019				11/29/2019		
92	ул. Мира, 88; Кузнецов А.М.; товары для дома информация на остеклении	11/18/2019	11/29/2019				11/29/2019		
93	ул. Мира, 88; Кузнецов А.М.; товары для дома информация на остеклении	11/18/2019	11/29/2019				11/29/2019		
94	ул. Мира, 88; Кузнецов А.М.; товары для дома информация на остеклении	11/18/2019	11/29/2019				11/29/2019		
95	ул. Мира, 88; Кузнецов А.М.; товары для дома информация на остеклении	11/18/2019	11/29/2019				11/29/2019		
96	ул. Мира, 88; Кузнецов А.М.; товары для дома информация на остеклении	11/18/2019	11/29/2019				11/29/2019		
97	ул. Мира, 106; Каверзина М.С.; информация на остеклении	11/18/2019	11/28/2019				11/28/2019		
98	ул. Мира, 106; Каверзина М.С.; информация на остеклении	11/18/2019	11/28/2019				11/28/2019		
99	ул. Мира, 106; Каверзина М.С.; информация на остеклении	11/18/2019	11/28/2019				11/28/2019		
100	ул. Мира, 106; Каверзина М.С.; информация на остеклении	11/18/2019	11/28/2019				11/28/2019		
101	ул. Мира, 106; Каверзина М.С.; информация на остеклении	11/18/2019	11/28/2019				11/28/2019		
102	ул. Мира, 106; Каверзина М.С.; информация на остеклении	11/18/2019	11/28/2019				11/28/2019		
103	ул. Мира, 106; Каверзина М.С.; информация на остеклении	11/18/2019	11/28/2019				11/28/2019		
104	ул. Мира, 106; Каверзина М.С.; информация на остеклении	11/18/2019	11/28/2019				11/28/2019		
105	ул. Мира, 106; Каверзина М.С.; информация на остеклении	11/18/2019	11/28/2019				11/28/2019		
106	ул. Мира, 106; Каверзина М.С.; информация на остеклении	11/18/2019	11/28/2019				11/28/2019		
107	ул. Мира, 106; Каверзина М.С.; информация на остеклении	11/18/2019	11/28/2019				11/28/2019		
108	ул. Мира, 106; Каверзина М.С.; информация на остеклении	11/18/2019	11/28/2019				11/28/2019		
109	ул. Мира, 112; ИП Медведева М.А.; «По карману» информация на остеклении	11/18/2019	11/22/2019				11/22/2019		

110	ул. Мира, 112; ИП Медведева М.А.; «По карману» информация на остеклении	11/18/2019	11/22/2019				11/22/2019		
111	ул. Мира, 112; ИП Медведева М.А.; «По карману» информация на остеклении	11/18/2019	11/22/2019				11/22/2019		
112	ул. Мира, 112; ИП Медведева М.А.; «По карману» информация на остеклении	11/18/2019	11/22/2019				11/22/2019		
113	ул. Мира, 112; ИП Медведева М.А.; «По карману» информация на остеклении	11/18/2019	11/22/2019				11/22/2019		
114	ул. Мира, 112; ИП Медведева М.А.; «По карману» информация на остеклении	11/18/2019	11/22/2019				11/22/2019		
115	ул. Мира, 112; ИП Медведева М.А.; «По карману» информация на остеклении	11/18/2019	11/22/2019				11/22/2019		
116	ул. Мира, 112; ИП Медведева М.А.; «По карману» информация на остеклении	11/18/2019	11/22/2019				11/22/2019		
117	ул. Мира, 112; ИП Медведева М.А.; «По карману» информация на остеклении	11/18/2019	11/22/2019				11/22/2019		
118	ул. Мира, 112; ИП Медведева М.А.; «По карману» информация на остеклении	11/18/2019	11/22/2019				11/22/2019		
119	ул. Мира, 112; ИП Медведева М.А.; «По карману» информация на остеклении	11/18/2019	11/22/2019				11/22/2019		
120	ул. Мира, 112; ИП Медведева М.А.; «По карману» информация на остеклении	11/18/2019	11/22/2019				11/22/2019		
121	ул. Мира, 116; ИП Кегумов; парикмахерская вывеска на козырьке «Белла»	11/18/2019	11/28/2019				11/28/2019		
122	ул. Мира, 116; ИП Кегумов; парикмахерская баннер «Белла»	11/18/2019	11/28/2019				11/28/2019		
123	ул. Мира, 116; Серебренникова Н.В.; вывеска на козырьке шторы, карнизы, жалюзи	11/18/2019	11/28/2019				11/28/2019		
124	ул. 9 мая, 24; Вшивков В.В.; баннер канцтовары «Акварель»	11/18/2019	12/13/2019		1/10/2020	Документ зарегистрирован под № 059-16-01-03-474 от 04.12.2019. Опубликован в официальном бюллетене под № 92 от 10.12.2019	1/10/2020		
125	ул. Комбайнеров, 36; Аллев Е.Н.; Баннер про-дукты	11/18/2019	12/13/2019		1/10/2020	Документ зарегистрирован под № 059-16-01-03-474 от 04.12.2019. Опубликован в официальном бюллетене под № 92 от 10.12.2019	1/10/2020		
126	Шоссе Космонавтов, 399б; АЗС Химпродукт, баннер	11/20/2019	12/3/2019				12/3/2019		
127	Шоссе Космонавтов, 395; ООО Сантех Ком-плект-Прикамье, баннер	11/20/2019	11/22/2019				11/22/2019		
128	Шоссе Космонавтов, 393б; АО «Крестьянский дом»; световой короб	11/20/2019	12/2/2019				12/2/2019		
129	Шоссе Космонавтов, 393б; АО «Крестьянский дом»; баннер	11/20/2019	12/2/2019				12/2/2019		
130	Шоссе Космонавтов, 393б; ООО «Группа компаний МТС»; баннер	11/20/2019	12/25/2019		1/24/2020	Документ зарегистрирован под № 059-16-01-03-520 от 18.12.2019. Опубликован в официальном бюллетене под № 96 от 24.12.2019	1/24/2020		
131	Шоссе Космонавтов, 393б; ООО «Группа компаний МТС»; баннер	11/20/2019	12/25/2019		1/24/2020	Документ зарегистрирован под № 059-16-01-03-520 от 18.12.2019. Опубликован в официальном бюллетене под № 96 от 24.12.2019	1/24/2020		
132	Шоссе Космонавтов, 393б; СДМ-Сервис, бан-нер	11/20/2019	12/16/2019				12/16/2019		

133	Шоссе Космонавтов, 393б; ООО «ТД «Зоопермь»; вывеска на козырьке здания	11/20/2019	12/11/2019			12/11/2019		
134	Шоссе Космонавтов, 154; ООО «Гудавто» вывеска на козырьке	11/20/2019	11/25/2019			11/25/2019		
135	ул. Стахановская, 50; ИП Вьюник вывеска на фасаде	11/20/2019	12/3/2019			12/3/2019		
136	ул. Советской Армии, 34; Абасов М.А.О.; информация на остеклении	11/25/2019	12/6/2019			12/6/2019		
137	ул. Советской Армии, 34; Абасов М.А.О.; информация на остеклении	11/25/2019	12/6/2019			12/6/2019		
138	ул. Советской Армии, 34; Абасов М.А.О.; информация на остеклении	11/25/2019	12/6/2019			12/6/2019		
139	ул. Советской Армии, 34; Абасов М.А.О.; информация на остеклении	11/25/2019	12/6/2019			12/6/2019		
140	ул. Советской Армии, 34; Абасов М.А.О.; информация на остеклении	11/25/2019	12/6/2019			12/6/2019		
141	ул. Советской Армии, 34; Абасов М.А.О.; информация на остеклении	11/25/2019	12/6/2019			12/6/2019		
142	ул. Советской Армии, 34; Абасов М.А.О.; информация на остеклении	11/25/2019	12/6/2019			12/6/2019		
143	ул. Советской Армии, 34; Абасов М.А.О.; информация на остеклении	11/25/2019	12/6/2019			12/6/2019		
144	ул. Советской Армии, 34; Абасов М.А.О.; вывеска-короб «продукты» на козырьке	11/25/2019	12/6/2019			12/6/2019		
145	ул. Советской Армии, 36; Агаиев Ш.А.; баннер продукты	11/25/2019	12/6/2019			12/6/2019		
146	ул. Советской Армии, 36; Агаиев Ш.А.; баннер продукты	11/25/2019	12/6/2019			12/6/2019		
147	ул. Советской Армии, 36; Агаиев Ш.А.; вывеска-короб «Продукты» на козырьке	11/25/2019	12/6/2019			12/6/2019		
148	ул. Советской Армии, 33/1; ИП Ощепкова С.В.; Баннер аптека	11/25/2019	12/6/2019			12/6/2019		
149	ул. Советской Армии, 33/1; ИП Ощепкова С.В.; Вывеска-короб «Алтека» на входе	11/25/2019	12/6/2019			12/6/2019		
150	ул. Танкистов, 58; Алиев Д.Я.М.; баннер магазин продукты	11/25/2019	12/6/2019			12/6/2019		
151	ул. Танкистов, 58; Алиев Д.Я.М.; баннер магазин продукты	11/25/2019	12/6/2019			12/6/2019		
152	ул. Танкистов, 58; Алиев Д.Я.М.; баннер магазин продукты	11/25/2019	12/6/2019			12/6/2019		
153	ул. Семченко,9; ООО «Технология-М»; вывеска на входе из твердых материалов	11/25/2019	12/6/2019			12/6/2019		
154	Шоссе Космонавтов, 162; ООО «Тайм» баннер Автосервис «Тайм», вывеска на крыше из мягких материалов	11/28/2019	12/16/2019			12/16/2019		
155	Шоссе Космонавтов, 162; ООО «Тайм» баннер Автосервис «Тайм», вывеска на крыше из мягких материалов	11/28/2019	12/16/2019			12/16/2019		
156	Шоссе Космонавтов, 162; ООО «Тайм» баннер Автосервис «Тайм», вывеска на крыше из мягких материалов	11/28/2019	12/16/2019			12/16/2019		

157	Шоссе Космонавтов, 162; ИП Любкин Л.Д.; баннер из мягких материалов «автомобильная часть, Автомир»	11/28/2019	12/16/2019				12/16/2019		
158	ул. Стахановская, 21; ИП Агеев А.Ю.; Вывеска «Цветы» из объемных букв	11/28/2019	12/5/2019				12/5/2019		
159	ул. Карпинского, 36; ООО «Фишмаркет»; баннер «Рыба» на фасаде здания	11/28/2019	12/13/2019				12/13/2019		
160	ул. Карпинского, 36; ООО «Фишмаркет»; баннер «Рыба» на фасаде здания	11/28/2019	12/13/2019				12/13/2019		
161	ул. Карпинского, 36; ООО «Фишмаркет»; баннер «Рыба» на ограждении	11/28/2019	12/13/2019				12/13/2019		
162	ул. Карпинского, 36; ИП Баранова; баннер «хлопковый край» из мягких материалов	11/28/2019	12/11/2019				12/11/2019		
163	ул. Карпинского, 37; ИП Митешина Н.В.; «Практическая магия» информация на остеклении	11/28/2019	12/16/2019				12/16/2019		
164	ул. Карпинского, 37; ИП Митешина Н.В.; «Практическая магия» баннер из мягких материалов	11/28/2019	12/11/2019				12/11/2019		
165	ул. Мира, 5а; ИП Черемных баннер «продажа сумок и кофталлерен»	11/28/2019	12/11/2019				12/11/2019		
166	ул. Мира, 5а; ИП Годункина Е.С. баннер на ограждении «верхняя одежда»	11/28/2019	12/9/2019				12/9/2019		
167	ул. Мира, 5а; ИП Годункина Е.С. баннер на ограждении «верхняя одежда»	11/28/2019	12/9/2019				12/9/2019		
168	ул. Мира, 5а; ИП Ольшеский; вывеска из твердых материалов «пекарня «У дома»	11/28/2019	12/11/2019				12/11/2019		
169	ул. Мира, 5а; ИП Калинин Д.В.; баннер «Сорочки» из мягких материалов на ограждении	11/28/2019	12/11/2019				12/11/2019		
170	ул. Мира, 5а; ИП Калинин Д.В.; баннер «Сорочки» из мягких материалов на ограждении	11/28/2019	12/11/2019				12/11/2019		
171	Шоссе Космонавтов, 395; Осипанов А.А.; баннер с изображением «КАМАЗ» из мягких материалов	12/4/2019	12/17/2019				12/17/2019		
172	ул. Баумана, 33; ИП Азимов И.Ю.О.; баннер «Продукты»	12/4/2019	12/17/2019				12/17/2019		
173	ул. Баумана, 33; ИП Азимов И.Ю.О.; баннер «молочные продукты»	12/4/2019	12/17/2019				12/17/2019		
174	ул. Баумана, 33; ИП Азимов И.Ю.О.; баннер «мясные продукты»	12/4/2019	12/17/2019				12/17/2019		
175	ул. Баумана, 33; ИП Азимов И.Ю.О.; информация на остеклении	12/4/2019	12/17/2019				12/17/2019		
176	ул. Баумана, 33; ИП Азимов И.Ю.О.; информация на остеклении	12/4/2019	12/17/2019				12/17/2019		
177	ул. Баумана, 33; ИП Владыкина О.В.; «Аптека» баннер из мягких материалов	12/4/2019	12/17/2019				12/17/2019		
178	ул. Баумана, 33; ИП Владыкина О.В.; «Аптека» баннер из мягких материалов	12/4/2019	12/17/2019				12/17/2019		
179	ул. Братьев Игнатьевых, 7; ЮСД Групп; баннер из мягких материалов	12/4/2019	12/17/2019				12/17/2019		

193	ул. Братьев Игнатовых, 9; ИП Агеев; вывеска «Домашняя пекарня» из мягких материалов на фасаде здания	12/4/2019	12/10/2019			12/10/2019			
194	ул. Братьев Игнатовых, 11; оптика «Про зрение» баннер из мягких материалов на ограждении	12/4/2019	12/17/2019			12/17/2019			12/17/2019
195	ул. Братьев Игнатовых, 13; ИП Логинов вывеска «coffee like» на фасаде здания	12/4/2019	12/17/2019			12/17/2019			12/17/2019
196	ул. Братьев Игнатовых, 19; ИП Наймушина; вывеска «минимаркет» на козырьке здания из твердых материалов	12/4/2019	1/28/2020		2/28/2020	2/28/2020	Документ зарегистрирован под № 059-16-01-03-14 от 21.01.2020 . Опубликован в официальном бюллетене под № 6 от 28.01.2020		2/28/2020
197	ул. Братьев Игнатовых, 19; ИП Наймушина; информация на остеклении	12/4/2019	1/9/2020			1/9/2020			1/9/2020
198	ул. Братьев Игнатовых, 19; ИП Наймушина; короб «шаурма»	12/4/2019	1/28/2020		2/28/2020	2/28/2020	Документ зарегистрирован под № 059-16-01-03-14 от 21.01.2020 . Опубликован в официальном бюллетене под № 6 от 28.01.2020		2/28/2020
199	ул. Мира, 74; ИП Лазарев М.А.; информация на остеклении (магазин замков)	12/4/2019	12/25/2019			12/25/2019			12/25/2019
200	ул. Мира, 74; ИП Лазарев М.А.; информация на остеклении (магазин замков)	12/4/2019	12/25/2019			12/25/2019			12/25/2019
201	ул. Мира, 74; ИП Лазарев М.А.; информация на остеклении (магазин замков)	12/4/2019	12/25/2019			12/25/2019			12/25/2019
202	ул. Мира, 74; ИП Лазарев М.А.; информация на остеклении (магазин замков)	12/4/2019	12/25/2019			12/25/2019			12/25/2019
203	ул. Мира, 74; ИП Лазарев М.А.; информация на остеклении (магазин замков)	12/4/2019	12/25/2019			12/25/2019			12/25/2019
204	ул. Мира, 74; ИП Лазарев М.А.; информация на остеклении (магазин замков)	12/4/2019	12/25/2019			12/25/2019			12/25/2019
205	ул. Мира, 74; ИП Лазарев М.А.; информация на остеклении (магазин замков)	12/4/2019	12/25/2019			12/25/2019			12/25/2019
206	ул. Мира, 74; ИП Лазарев М.А.; информация на остеклении (магазин замков)	12/4/2019	12/25/2019			12/25/2019			12/25/2019
207	ул. Мира, 74; ИП Лазарев М.А.; информация на остеклении (магазин замков)	12/4/2019	12/25/2019			12/25/2019			12/25/2019
208	ул. Мира, 74; ИП Лазарев М.А.; информация на остеклении (магазин замков)	12/4/2019	12/25/2019			12/25/2019			12/25/2019
209	ул. Мира, 74; ИП Лазарев М.А.; информация на остеклении (магазин замков)	12/4/2019	12/25/2019			12/25/2019			12/25/2019
210	ул. Мира, 74; ИП Лазарев М.А.; информация на остеклении (магазин замков)	12/4/2019	12/25/2019			12/25/2019			12/25/2019
211	ул. Мира, 69; ИП Владыкина О.В.; «Акптека» информация на остеклении	12/10/2019	7/23/2020			7/23/2020			7/23/2020
212	ул. Мира, 69; ИП Владыкина О.В.; «Акптека» информация на остеклении	12/10/2019	7/23/2020			7/23/2020			7/23/2020
213	ул. Мира, 69; ИП Владыкина О.В.; «Акптека» информация на остеклении	12/10/2019	7/23/2020			7/23/2020			7/23/2020
214	ул. Мира, 81; ИП Волгарев Ю.А.; вывеска на ограждении «Цветы рядом»	12/10/2019	12/10/2019			12/10/2019			12/10/2019
215	ул. Мира, 81; ИП Волгарев Ю.А.; вывеска на ограждении «Цветы рядом»	12/10/2019	12/10/2019			12/10/2019			12/10/2019

216	ул. Мира, 81; ИП Кочева вывеска на ограждении «Цветы»	12/10/2019	12/23/2019				12/23/2019		
217	ул. Мира, 91; ИП Сарманав В.А.; информация на остеклении «Магазин строй материала»	12/10/2019	12/23/2019				12/23/2019		
218	ул. Мира, 91; ИП Сарманав В.А.; информация на остеклении «Магазин строй материала»	12/10/2019	12/23/2019				12/23/2019		
219	ул. Мира, 91; ООО «ЧИП»; информация на остеклении «Аптека»	12/10/2019	7/21/2020				7/21/2020		
220	ул. Мира, 91; ООО «ЧИП»; информация на остеклении «Аптека»	12/10/2019	7/21/2020				7/21/2020		
221	ул. Мира, 91; ООО «ЧИП»; информация на остеклении «Аптека»	12/10/2019	7/21/2020				7/21/2020		
222	ул. Мира, 91; ИП Фадеева О.В.; информация на остеклении «Впрок»	12/10/2019	12/23/2019				12/23/2019		
223	ул. Мира, 91; ИП Фадеева О.В.; информация на остеклении «Впрок»	12/10/2019	12/23/2019				12/23/2019		
224	ул. Мира, 91; ИП Фадеева О.В.; информация на остеклении «Впрок»	12/10/2019	12/23/2019				12/23/2019		
225	ул. Мира, 91; ИП Фадеева О.В.; информация на остеклении «Впрок»	12/10/2019	12/23/2019				12/23/2019		
226	ул. Мира, 91; ИП Фадеева О.В.; информация на остеклении «Впрок»	12/10/2019	12/23/2019				12/23/2019		
227	ул. Мира, 91; ИП Фадеева О.В.; информация на остеклении «Впрок»	12/10/2019	12/23/2019				12/23/2019		
228	ул. Мира, 101; ИП Богданов В.В.; Вывеска «памятники» на дворовом фасаде здания	12/10/2019	3/3/2020			3/7/2020	3/7/2020		
229	ул. Мира, 103; ИП Аликина; информация на остеклении «Кеша» зоомагазин»	12/10/2019	7/8/2020			7/16/2020	7/16/2020		
230	ул. Мира, 103; ИП Кузяшев Р.Ф.; информация на остеклении «электро товары»	12/10/2019	12/23/2019				12/23/2019		
231	ул. Мира, 103; Магазин нижнего белья; информация на остеклении «Нижнее белье»	12/10/2019	12/23/2019				12/23/2019		
232	ул. Мира, 109; ООО «Вега-инвест»; баннер на ограждении «Пирожковая»	12/10/2019	12/23/2019				12/23/2019		
233	ул. Мира, 116; ИП Князькова Д.А.; салон-парикмахерская вывеска-баннер»Лав энд Бьюти» на фасаде	12/10/2019	3/3/2020			3/7/2020	3/7/2020		
234	ул. Мира, 122/1; ИП Окулов Н.В.; вывеска из твердых материалов на фасаде «телемастерская»	12/10/2019	12/20/2019				12/20/2019		
235	ул. Мира, 128; ИП Рычков; баннер «Разливной»	12/10/2019	12/24/2019				12/24/2019		
236	ул. Д. Давыдова, 18; ИП Королева; швейный салон баннер на ограждении	12/10/2019	12/23/2019				12/23/2019		
237	ул. Д. Давыдова, 18; ИП Королева; швейный салон баннер на ограждении	12/10/2019	12/23/2019				12/23/2019		

238	ул. Д. Давыдова, 18; ООО «Авангард Ломбард»; информация на остеклении	12/10/2019	12/19/2019				12/19/2019				
239	ул. Д. Давыдова, 18; ООО «Авангард Ломбард»; информация на остеклении	12/10/2019	12/19/2019				12/19/2019				
240	ул. Д. Давыдова, 18; ООО «Авангард Ломбард»; информация на остеклении	12/10/2019	12/19/2019				12/19/2019				
241	ул. Д. Давыдова, 23; ИП Неустроева А.Ф.; бар информация на остеклении	12/10/2019	12/23/2019				12/23/2019				
242	ул. Д. Давыдова, 23; ИП Неустроева А.Ф.; бар информация на остеклении	12/10/2019	12/23/2019				12/23/2019				
243	ул. Д. Давыдова, 23; ИП Неустроева А.Ф.; бар информация на остеклении	12/10/2019	12/23/2019				12/23/2019				
244	ул. Д. Давыдова, 23; ИП Неустроева А.Ф.; бар информация на остеклении	12/10/2019	12/23/2019				12/23/2019				
245	ул. Д. Давыдова, 23; ИП Гафиятулин А.Ш.; салон-парикмахерская баннер на ограждении	12/10/2019	12/20/2019				12/20/2019				
246	ул. Д. Давыдова, 23; ИП Гафиятулин А.Ш.; салон-парикмахерская баннер на фасаде здания	12/10/2019	12/20/2019				12/20/2019				
247	ул. Д. Давыдова, 23; ИП Егоров К.Б.; баннер «Пекарня» на фасаде здания	12/10/2019	1/15/2020				1/15/2020				
248	ул. Д. Давыдова, 23; ИП Егоров К.Б.; баннер «Пекарня» на фасаде здания	12/10/2019	1/15/2020				1/15/2020				
249	ул. Д. Давыдова, 23; ИП Смирнов С.С.; Вывеска «СТИМ» на фасаде здания	12/10/2019	12/13/2019				12/13/2019				
250	ул. Леонова, 23; ИП Храпцова Л.В.; Магазин косметики - вывеска на козырьке	12/10/2019	12/23/2019				12/23/2019				
251	ул. Нефьяников, 27; ООО «Аллада»; стоматология вывеска на фасаде здания	12/10/2019	3/3/2020	3/7/2020	Документ зарегистрирован под № 059-16-01-03-29 от 31.01.2020 . Опубликован в официальном бюллетене под № 9 от 07.02.2020		3/7/2020				
252	ул. Мира, 66 в; ИП Нуралиев Ш.М.; баннер «Продукты»	12/17/2019	12/31/2019				12/31/2019				
253	ул. Мира, 66 в; ИП Нуралиев Ш.М.; баннер «Продукты»	12/17/2019	12/31/2019				12/31/2019				
254	ул. 9 мая, 16; ИП Алиева; баннер «Продукты 24 часа», ассортимент	12/17/2019	12/31/2019	3/7/2020	Документ зарегистрирован под № 059-16-01-03-29 от 31.01.2020 . Опубликован в официальном бюллетене под № 9 от 07.02.2020		3/7/2020	№ 2 от 16.03.2020		Не подлежит хранению	800
255	ул. 9 мая, 16; ИП Алиева; баннер «Продукты 24 часа», ассортимент	12/17/2019	12/31/2019	3/7/2020	Документ зарегистрирован под № 059-16-01-03-29 от 31.01.2020 . Опубликован в официальном бюллетене под № 9 от 07.02.2020		3/7/2020	№ 2 от 16.03.2020		Не подлежит хранению	800
256	ул. Баумана, 23; ИП Гумбатов; информация на остеклении	12/17/2019	3/16/2020				3/16/2020				
257	ул. Баумана, 23; ИП Гумбатов; информация на остеклении	12/17/2019	3/16/2020				3/16/2020				
258	ул. Баумана, 23; ИП Гумбатов; информация на остеклении	12/17/2019	3/16/2020				3/16/2020				
259	ул. Баумана, 23; ИП Гумбатов; информация на остеклении	12/17/2019	3/16/2020				3/16/2020				
260	ул. Братцев Игнатовых, 21; ИП Пасевич А.И.; баннер «Пекарня «Мамин хлеб»	12/17/2019	12/30/2019				12/30/2019				
261	ул. Мира, 53; ИП Гусенинов А.А.; баннер с изображением телефонов	12/17/2019	12/30/2019				12/30/2019				

283	ул. Мира, 65; ИП Плотников Д.А.; информация на остеклении магазина «Меркурий»	12/24/2019	7/8/2020	Документ зарегистрирован под № 059-16-01-03-104 от 23.03.2020. Опубликована в официальном бюллетене под № 23 от 27.03.2020.	4/27/2020	4/27/2020			
284	ул. Мира, 65; ИП Плотников Д.А.; информация на остеклении магазина «Меркурий»	12/24/2019	7/8/2020	Документ зарегистрирован под № 059-16-01-03-104 от 23.03.2020. Опубликована в официальном бюллетене под № 23 от 27.03.2020.	4/27/2020	4/27/2020			
285	ул. Мира, 66; «Славянский апетит» кафе быстрого питания; баннер «Шаверма, шаурма»	12/24/2019	1/15/2020	Документ зарегистрирован под № 059-16-01-03-29 от 31.01.2020 . Опубликован в официальном бюллетене под № 9 от 07.02.2020	3/7/2020	3/7/2020			
286	ул. Мира, 66; «Славянский апетит» кафе быстрого питания; баннер «Шаверма, шаурма»	12/24/2019	1/15/2020	Документ зарегистрирован под № 059-16-01-03-29 от 31.01.2020 . Опубликован в официальном бюллетене под № 9 от 07.02.2020	3/7/2020	3/7/2020			
287	ул. Мира, 66; ИП Константинова Г.М.; Информация на остеклении магазина детской одежды	12/24/2019	1/23/2020			1/23/2020			
288	ул. Мира, 67; ООО «Аптека от склада 1»; баннер над входом	12/24/2019	1/15/2020			1/15/2020			
289	ул. Мира, 67; ИП Корсакова Н.А.; вертикальная вывеска «Ювелирный магазин» на уровне 2-3 этажа	12/24/2019	1/15/2020	Документ зарегистрирован под № 059-16-01-03-29 от 31.01.2020 . Опубликован в официальном бюллетене под № 9 от 07.02.2020	3/7/2020	3/7/2020	№ 3 от 16.03.2020	ул. Вологачевская, 32; начальник отдела монтажа МКУ «СМИ» Ременников А.В.	2600
290	ул. Мира, 69; ИП Плотников Д.А.; баннеры на фасаде здания магазина «tiker»	12/24/2019	2/18/2020	Документ зарегистрирован под № 059-16-01-03-29 от 31.01.2020 . Опубликован в официальном бюллетене под № 9 от 07.02.2020	3/7/2020	3/7/2020			
291	ул. Мира, 69; ИП Плотников Д.А.; баннеры на фасаде здания магазина «tiker»	12/24/2019	2/18/2020	Документ зарегистрирован под № 059-16-01-03-29 от 31.01.2020 . Опубликован в официальном бюллетене под № 9 от 07.02.2020	3/7/2020	3/7/2020			
292	ул. Мира, 69; ИП Плотников Д.А.; баннеры на фасаде здания магазина «tiker»	12/24/2019	2/18/2020	Документ зарегистрирован под № 059-16-01-03-29 от 31.01.2020 . Опубликован в официальном бюллетене под № 9 от 07.02.2020	3/7/2020	3/7/2020			
293	ул. Мира, 69; ИП Плотников Д.А.; баннеры на фасаде здания магазина «tiker»	12/24/2019	2/18/2020	Документ зарегистрирован под № 059-16-01-03-29 от 31.01.2020 . Опубликован в официальном бюллетене под № 9 от 07.02.2020	3/7/2020	3/7/2020			
294	ул. Мира, 69; Свяной; баннер на фасаде с изображением телефона	12/24/2019	1/15/2020			1/15/2020			
295	ул. Мира, 69; ИП Плотникова Н.С.; Баннер на фасаде здания магазина «Распродажный»	12/24/2019	3/3/2020	Документ зарегистрирован под № 059-16-01-03-29 от 31.01.2020 . Опубликован в официальном бюллетене под № 9 от 07.02.2020	3/7/2020	3/7/2020			
296	ул. Мира, 74; ТСЖ «Мирный»; вывеска на подложке «Цирюльник»	12/24/2020	8/17/2020	Документ зарегистрирован под № 059-16-01-03-203 от 16.07.2020. Опубликован в официальном бюллетене под № 53 от 21.07.2020	8/21/2020	8/21/2020			
297	ул. Мира, 94; ИП Тетерлева О.А.; баннер на фасаде здания «Мясо от фермера»	12/24/2019	3/3/2020	Документ зарегистрирован под № 059-16-01-03-29 от 31.01.2020 . Опубликован в официальном бюллетене под № 9 от 07.02.2020	3/7/2020	3/7/2020			
298	ул. Мира, 94; ИП Терехина Т.И.; вывеска на козырьке «суши ко»	12/24/2019	1/15/2020			1/15/2020			
299	ул. Мира, 104; ИП Владыкина О.В.; вертикальная вывеска «аптека» на уровне 2-3 этажа	12/24/2019	1/15/2020			1/15/2020			

300	ул. Мира, 104; ИП Вшивков А.Г.; баннер на фасаде здания «Дом быта»	12/24/2019	1/15/2020				1/15/2020		
301	ул. Мира, 104; ИП Вшивков А.Г.; баннеры на фасаде здания «ателье «ромашка»	12/24/2019	1/15/2020				1/15/2020		
302	ул. Мира, 104; ИП Вшивков А.Г.; баннеры на фасаде здания «Дом быта»	12/24/2019	1/15/2020				1/15/2020		
303	ул. Мира, 104; ИП Вшивков А.Г.; баннеры на фасаде здания «ателье «ромашка»	12/24/2019	1/15/2020				1/15/2020		
304	ул. Стахановская, 54 ж; ИП Огородников; баннер на фасаде здания «U-ripit»	12/24/2019	1/15/2020				1/15/2020		
305	ул. Стахановская, 54 ж; АНОДПО «Пермский институт повышения квалификации работников здравоохранения»; баннер с наименованием	12/24/2019	6/16/2020		Документ зарегистрирован под № 059-16-01-03-158 от 05.06.2020. Опубликован в официальном бюллетене под № 43 от 16.06.2020.		7/16/2020		
306	ул. Стахановская, 54 ж; АНОДПО «Пермский институт повышения квалификации работников здравоохранения»; баннер с наименованием	12/24/2019	6/16/2020		Документ зарегистрирован под № 059-16-01-03-158 от 05.06.2020. Опубликован в официальном бюллетене под № 43 от 16.06.2020.		7/16/2020		
307	ул. Стахановская, 54 ж; «Технопарк Пермь» баннер на фасаде здания с наименованием	12/24/2019	1/15/2020				1/15/2020		
308	ул. Стахановская, 54 ж; ООО «Маутли»; баннер на фасаде здания с наименованием	12/24/2019	1/15/2020				1/15/2020		
309	ул. Стахановская, 54 ж; ООО «ИЮЛЛА»; баннер на фасаде здания с наименованием	12/24/2019	6/16/2020		Документ зарегистрирован под № 059-16-01-03-158 от 05.06.2020. Опубликован в официальном бюллетене под № 43 от 16.06.2020.		7/16/2020		
310	ул. Стахановская, 54 ж; ООО «ИЮЛЛА»; баннер на фасаде здания с наименованием	12/24/2019	6/16/2020		Документ зарегистрирован под № 059-16-01-03-158 от 05.06.2020. Опубликован в официальном бюллетене под № 43 от 16.06.2020.		7/16/2020		
311	ул. Стахановская, 19; ИП Малкина И.В.; Магазин «Впрок» баннер на фасаде здания	1/15/2020	1/29/2020				1/29/2020		
312	ул. Карпинского, 99; ООО «ИКАР»; вывеска из твердых материалов на козырьке «ГАЗ-маркету»	1/15/2020	1/29/2020				1/29/2020		
313	ул. Карпинского, 99; ООО «ИКАР»; вывеска-баннер «ГАЗмаркету» на фасаде здания	1/15/2020	1/29/2020				1/29/2020		
314	ул. Карпинского, 99; ООО «ИКАР»; вывеска-баннер «все для газа и тепла» на фасаде здания	1/15/2020	1/29/2020				1/29/2020		
315	ул. Карпинского, 99; ООО «ИКАР»; вывеска-баннер «Напольные газовые котлы» на фасаде здания	1/15/2020	1/29/2020				1/29/2020		
316	ул. Карпинского, 99; ООО «ИКАР»; вывеска-баннер «ГАЗмаркету» на фасаде здания	1/15/2020	1/29/2020				1/29/2020		
317	ул. Карпинского, 99; ООО «ИКАР»; вывеска-баннер «ГАЗмаркету» на фасаде здания	1/15/2020	1/29/2020				1/29/2020		
318	ул. Карпинского, 99 д; автомойка «Перезд»; баннер с услугами автомойки на фасаде здания	1/15/2020	1/29/2020				1/29/2020		
319	ул. Карпинского, 99 д; автомойка «Перезд»; баннер с услугами автомойки на фасаде здания	1/15/2020	1/29/2020				1/29/2020		
320	ул. Норильская, 6; ООО «Курьер-сервис Пермь» баннер на фасаде здания с наименованием	1/15/2020	1/29/2020				1/29/2020		

321	ул. Норильская, 6; ООО «ЖелДорЭкспедитсия-Н.Н.»; вывеска-баннер с наименованием на фасаде здания	1/15/2020	1/29/2020	1/29/2020			1/29/2020		
322	ул. Норильская, 6; ООО «ЖелДорЭкспедитсия-Н.Н.»; вывеска-баннер с наименованием на фасаде здания	1/15/2020	1/29/2020	1/29/2020			1/29/2020		
323	ул. Норильская, 6; ООО «ЖелДорЭкспедитсия-Н.Н.»; вывеска-баннер с наименованием на фасаде здания	1/15/2020	1/29/2020	1/29/2020			1/29/2020		
324	ул. Норильская, 6; ИП Кардашев Я.А.; вывеска-баннер с наименованием и списком услуг автосервиса на фасаде здания	1/15/2020	2/3/2020	2/3/2020			2/3/2020		
325	ул. Норильская, 6; ИП Кардашев Я.А.; вывеска-баннер с наименованием и списком услуг автосервиса на фасаде здания	1/15/2020	2/3/2020	2/3/2020			2/3/2020		
326	ул. Норильская, 6; ИП Жуков Д.В.; вывеска-баннер с наименованием и списком услуг автосервиса на фасаде здания	1/15/2020	1/3/2020	1/3/2020			1/3/2020		
327	ул. Норильская, 6; ИП Жуков Д.В.; вывеска-баннер с наименованием и списком услуг автосервиса на фасаде здания	1/15/2020	1/3/2020	1/3/2020			1/3/2020		
328	ул. Норильская, 6; ООО «НПО Подлибник»; вывеска-баннер с наименованием на фасаде здания	1/15/2020	3/16/2020	3/16/2020	Документ зарегистрирован под № 059-16-01-03-158 от 05.06.2020. Опубликован в официальном бюллетене под № 43 от 16.06.2020.	7/16/2020	7/16/2020		
329	ул. Норильская, 8; ИП Каменских А.Л.; вывеска-баннер с наименованием и товарами на фасаде здания	1/15/2020	3/16/2020	3/16/2020	Документ зарегистрирован под № 059-16-01-07/3-103 от 20.02.2020. Опубликован в официальном бюллетене под № 14 от 25.02.2020.	3/25/2020	3/25/2020		
330	ул. Норильская, 8; ИП Каменских А.Л.; вывеска-баннер с наименованием и товарами на фасаде здания	1/15/2020	3/16/2020	3/16/2020	Документ зарегистрирован под № 059-16-01-07/3-103 от 20.02.2020. Опубликован в официальном бюллетене под № 14 от 25.02.2020.	3/25/2020	3/25/2020		
331	ул. Норильская, 8; ИП Каменских А.Л.; вывеска-баннер с наименованием и товарами на фасаде здания	1/15/2020	3/16/2020	3/16/2020	Документ зарегистрирован под № 059-16-01-07/3-103 от 20.02.2020. Опубликован в официальном бюллетене под № 14 от 25.02.2020.	3/25/2020	3/25/2020		
332	ул. Норильская, 8; ИП Каменских А.Л.; вывеска-баннер с наименованием и товарами на фасаде здания	1/15/2020	3/16/2020	3/16/2020	Документ зарегистрирован под № 059-16-01-07/3-103 от 20.02.2020. Опубликован в официальном бюллетене под № 14 от 25.02.2020.	3/25/2020	3/25/2020		
333	ул. Рязанская, 19; ООО «Транскомпани»; вывеска на фасаде здания	1/15/2020	2/17/2020	2/17/2020			2/17/2020		
334	ул. Рязанская, 19; ООО «Ю-транс»; вывеска на фасаде здания	1/15/2020	2/17/2020	2/17/2020			2/17/2020		
335	ул. Рязанская, 19; ООО «Перевезет»; вывеска на фасаде здания	1/15/2020	2/17/2020	2/17/2020			2/17/2020		
336	ул. Рязанская, 19; ООО «Эталон Урал»; вывеска на фасаде здания	1/15/2020	2/17/2020	2/17/2020			2/17/2020		
337	ул. Рязанская, 19; ООО «ПермТракПартс»; вывеска на фасаде здания	1/15/2020	2/17/2020	2/17/2020			2/17/2020		
338	ул. Рязанская, 19; ООО «МагПермМет»; вывеска на фасаде здания	1/15/2020	1/29/2020	1/29/2020			1/29/2020		
339	ул. Рязанская, 19; ООО «МагПермМет»; вывеска на фасаде здания	1/15/2020	1/29/2020	1/29/2020			1/29/2020		
340	ул. Рязанская, 19; ООО «Март +»; вывеска на фасаде здания	1/15/2020	2/17/2020	2/17/2020			2/17/2020		

341	ул. Рязанская, 19; ООО «Акцент»; вывеска на фасаде здания	1/15/2020	1/29/2020				1/29/2020						
342	ул. Рязанская, 19; ООО «Росттранслогистика»; вывеска на фасаде здания	1/15/2020	2/17/2020				2/17/2020						
343	ул. Рязанская, 19; ООО «Граволга»; вывеска на фасаде здания	1/15/2020	2/17/2020				2/17/2020						
344	ул. Рязанская, 19; ООО «Торговый дом «Норд»; вывеска на фасаде здания	1/15/2020	2/17/2020				2/17/2020						
345	ул. Рязанская, 19; ООО «Торговая компания-Теплов и Сухов»; вывеска на фасаде здания	1/15/2020	2/17/2020				2/17/2020						
346	ул. Рязанская, 19; ООО «ТП Кризол»; вывеска на фасаде здания	1/15/2020	2/17/2020				2/17/2020						
347	ул. Рязанская, 19; ИП Исаева; вывеска на фасаде здания «Столовая»	1/15/2020	2/3/2020				2/3/2020						
348	ул. Рязанская, 19; ИП Москвитин; вывеска на фасаде здания «Теплицы»	1/15/2020	1/29/2020				1/29/2020						
349	ул. Рязанская, 19; ИП Москвитин; вывеска на фасаде здания «Теплицы»	1/15/2020	1/29/2020				1/29/2020						
350	пр-т Декабристов, 13; ООО «Лекар»; вывеска «Аптека» из твердых материалов	1/22/2020	2/5/2020				2/5/2020						
351	пр-т Декабристов, 13; ООО «Лекар»; вывеска «Аптека» из твердых материалов	1/22/2020	2/5/2020				2/5/2020						
352	пр-т Декабристов, 22; ИП Волжанин В.В.; баннеры на фасаде здания с ассортиментом товаров	1/22/2020	2/17/2020				2/17/2020						
353	пр-т Декабристов, 22; ИП Волжанин В.В.; баннеры на фасаде здания с ассортиментом товаров	1/22/2020	2/17/2020				2/17/2020						
354	пр-т Декабристов, 22; ИП Волжанин В.В.; баннеры на фасаде здания с ассортиментом товаров	1/22/2020	2/17/2020				2/17/2020						
355	пр-т Декабристов, 22; ИП Волжанин В.В.; баннеры на фасаде здания с ассортиментом товаров	1/22/2020	2/17/2020				2/17/2020						
356	ул. Советской Армии, 45; ИП Храмова О.А.; баннер «Мясной» на фасаде здания	1/22/2020	3/16/2020				3/16/2020	3/25/2020	№ 4 от 04.03.2020			ул. Вологачевская, 32; начальник отдела демонтажа МКУ «СМИ» Ремеников А.В.	800
357	ул. Советской Армии, 45; Шишков К.А.; баннер у входной группы	1/22/2020	2/11/2020				2/11/2020						
358	ул. Советской Армии, 47; ИП Паршакова М.А.; баннер на ограждении с ассортиментом товаров	1/22/2020	1/29/2020				1/29/2020						
359	ул. Советской Армии, 47; ИП Варзаков В.В.; Баннер «ликвидация обуви» на ограждении	1/22/2020	3/16/2020				3/16/2020						
360	ул. Советской Армии, 47; ИП Мутных-Самарцева Н.Н.; Баннеры «Пекарня» на фасаде здания	1/22/2020	2/6/2020				2/6/2020	3/25/2020					

361	ул. Советской Армии, 47; ИП Мутных-Самарцева Н.Н.; Баннеры «Пекарня» на фасаде здания	1/22/2020	2/6/2020	Документ зарегистрирован под № 059-16-01-07/3-103 от 20.02.2020. Опубликована в официальном бюллетене под № 14 от 25.02.2020.	3/25/2020	3/25/2020	
362	ул. Советской Армии, 47; ИП Мутных-Самарцева Н.Н.; Баннеры «Пекарня» на фасаде здания	1/22/2020	2/6/2020	Документ зарегистрирован под № 059-16-01-07/3-103 от 20.02.2020. Опубликована в официальном бюллетене под № 14 от 25.02.2020.	3/25/2020	3/25/2020	
363	ул. Рязанская, 97 а; ИП Егорцев В.М.; баннеры «автосервис»	1/23/2020	2/11/2020			2/11/2020	
364	ул. Рязанская, 97 а; ИП Егорцев В.М.; баннеры «автосервис»	1/23/2020	2/11/2020			2/11/2020	
365	ул. Рязанская, 97 а; ИП Егорцев В.М.; баннеры «автосервис»	1/23/2020	2/11/2020			2/11/2020	
366	ул. Рязанская, 97 а; ИП Егорцев В.М.; баннеры «автосервис»	1/23/2020	2/11/2020			2/11/2020	
367	ул. Рязанская, 97 а; ИП Егорцев В.М.; баннеры «автосервис»	1/23/2020	2/11/2020			2/11/2020	
368	ул. Рязанская, 97 а; ИП Егорцев В.М.; баннеры «автосервис»	1/23/2020	2/11/2020			2/11/2020	
369	ул. Рязанская, 97 а; ИП Егорцев В.М.; баннеры «автосервис»	1/23/2020	2/11/2020			2/11/2020	
370	ул. Рязанская, 97 а; ООО «Торговый дом «ЭлектроГрейд»; баннер «инструмент» на фасаде здания	1/23/2020	2/7/2020	Документ зарегистрирован под № 059-16-01-07/3-103 от 20.02.2020. Опубликована в официальном бюллетене под № 14 от 25.02.2020.	3/25/2020	3/25/2020	
371	ул. Рязанская, 98, к. 2; Гимельфарб П.Д.; баннеры «шиномонтаж» на фасадах здания	1/23/2020	2/10/2020			2/10/2020	
372	ул. Рязанская, 98, к. 2; Гимельфарб П.Д.; баннеры «шиномонтаж» на фасадах здания	1/23/2020	2/10/2020			2/10/2020	
373	ул. Рязанская, 98, к. 2; Гимельфарб П.Д.; баннеры «шиномонтаж» на фасадах здания	1/23/2020	2/10/2020			2/10/2020	
374	ул. Рязанская, 98, к. 2; Гимельфарб П.Д.; баннеры «шиномонтаж» на фасадах здания	1/23/2020	2/10/2020			2/10/2020	
375	ул. Рязанская, 98, к. 2; Гимельфарб П.Д.; баннеры «шиномонтаж» на фасадах здания	1/23/2020	2/10/2020			2/10/2020	
376	ул. Рязанская, 98, к. 2; Гимельфарб П.Д.; баннеры «шиномонтаж» на фасадах здания	1/23/2020	2/10/2020			2/10/2020	
377	ул. Рязанская, 98, к. 2; ООО «НПФ «ФармаИнжиниринг»; баннер на фасаде здания	1/23/2020	1/24/2020			1/24/2020	
378	ул. Рязанская, 98; ИП Обухов Р.А. баннер на фасаде здания «аренда инструмента»	1/23/2020	2/7/2020			2/7/2020	
379	ул. Рязанская, 98; ИП Обухов Р.А. баннер на фасаде здания «аренда инструмента»	1/23/2020	2/7/2020			2/7/2020	
380	ул. Рязанская, 98; ИП Треова А.Г.; баннер «УАЗ» на фасаде здания	1/23/2020	2/11/2020	Документ зарегистрирован под № 059-16-01-07/3-103 от 20.02.2020. Опубликована в официальном бюллетене под № 14 от 25.02.2020.	3/25/2020	3/25/2020	
381	ул. Рязанская, 98; ИП Треова А.Г.; баннер «УАЗ» на фасаде здания	1/23/2020	2/11/2020	Документ зарегистрирован под № 059-16-01-07/3-103 от 20.02.2020. Опубликована в официальном бюллетене под № 14 от 25.02.2020.	3/25/2020	3/25/2020	
382	ул. Рязанская, 104; ИП Липилина Л.Н.; баннер «Советская столовая» на фасаде здания	1/23/2020	2/11/2020			2/11/2020	

383	ул. Космонавта Беляева, 17; Минибаева О.В.; баннеры «Столовая» на фасаде здания	1/23/2020	2/7/2020	Документ зарегистрирован под № 059-16-01-07/3-103 от 20.02.2020. Опубликована в официальном бюллетене под № 14 от 25.02.2020.	3/25/2020	3/25/2020		
384	ул. Космонавта Беляева, 17; Минибаева О.В.; баннеры «Столовая» на фасаде здания	1/23/2020	2/7/2020	Документ зарегистрирован под № 059-16-01-07/3-103 от 20.02.2020. Опубликована в официальном бюллетене под № 14 от 25.02.2020.	3/25/2020	3/25/2020		
385	ул. Беляева, 17; ООО «Релако»; баннеры «автомойка» на фасаде здания	1/23/2020	2/7/2020			2/7/2020		
386	ул. Беляева, 17; ООО «Релако»; баннеры «автомойка» на фасаде здания	1/23/2020	2/7/2020			2/7/2020		
387	ул. Беляева, 17; ООО «Релако»; баннеры «автомойка» на фасаде здания	1/23/2020	2/7/2020			2/7/2020		
388	ул. Беляева, 17; ООО «Релако»; баннеры «автомойка» на фасаде здания	1/23/2020	2/7/2020			2/7/2020		
389	ул. Беляева, 17; ООО «Релако»; баннеры «автомойка» на фасаде здания	1/23/2020	2/7/2020			2/7/2020		
390	ул. Беляева, 17; ООО «Релако»; баннеры «автомойка» на фасаде здания	1/23/2020	2/7/2020			2/7/2020		
391	ул. Космонавта Беляева, 17; ООО «Аутоласс Маркет Рус»; баннеры на фасаде здания	1/23/2020	2/7/2020	Документ зарегистрирован под № 059-16-01-07/3-103 от 20.02.2020. Опубликована в официальном бюллетене под № 14 от 25.02.2020.	3/25/2020	3/25/2020		
392	ул. Космонавта Беляева, 17; ООО «Аутоласс Маркет Рус»; баннеры на фасаде здания	1/23/2020	2/7/2020	Документ зарегистрирован под № 059-16-01-07/3-103 от 20.02.2020. Опубликована в официальном бюллетене под № 14 от 25.02.2020.	3/25/2020	3/25/2020		
393	ул. Космонавта Беляева, 17; ООО «Аутоласс Маркет Рус»; баннеры на фасаде здания	1/23/2020	2/7/2020			2/7/2020		
394	ул. Космонавта Беляева, 17; ООО «ПЦ АВ-ТЭКС»; баннеры на фасаде здания	1/23/2020	2/7/2020			2/7/2020		
395	ул. Космонавта Беляева, 17; ООО «ПЦ АВ-ТЭКС»; баннеры на фасаде здания	1/23/2020	2/7/2020			2/7/2020		
396	ул. Одоевского, 34; ООО «Арнес»; вывеска «кафе «мафия» из твердых материалов на фасаде здания	1/23/2020	2/11/2020			2/11/2020		
397	пр-т Декабристов, 1; ИП Агаргов; вывеска «Кулинария, Кондитерская» на фасаде здания	2/5/2020	2/20/2020	Документ зарегистрирован под № 059-16-01-03-104 от 23.03.2020. Опубликована в официальном бюллетене под № 23 от 27.03.2020.	4/27/2020	4/27/2020		
398	пр-т Декабристов, 20; ООО Александра; баннер у входной группы	2/5/2020	2/18/2020			2/18/2020		
399	пр-т Декабристов, 20; ИП Кунщиков А.И.; баннер «трикотаж» у входной группы	2/5/2020	2/20/2020			2/20/2020		
400	пр-т Декабристов, 12; ИП Иващишина А.Г.; Вывеска «Парикмахерская «Семейная» из твердых материалов на козырьке	2/5/2020	7/27/2020			7/27/2020		
401	ул. Карпинского, 64; ИП Зименкова Л.Л.; вывеска «Рыжий кот» на ограждении цокольный этаж	2/5/2020	2/20/2020	Документ зарегистрирован под № 059-16-01-03-158 от 05.06.2020. Опубликована в официальном бюллетене под № 43 от 16.06.2020.	7/16/2020	№ 8 от 18.06.2020	Не подлежит хранению	800
402	ул. Карпинского, 64; Уральские посикунчики» баннер на фасаде здания	2/5/2020	2/20/2020			2/20/2020		
403	ул. Карпинского, 64; ИП Нечаева Л.В.; Баннеры «Алтеска» на фасаде здания	2/5/2020	2/20/2020			2/20/2020		

404	ул. Карпинского, 64; ИП Нецаева Л.В.; Баннеры «Планета здоровья» на фасаде здания	2/5/2020	2/20/2020	2/20/2020				2/20/2020		Не подлежит хранению	800
405	ул. Карпинского, 56; ИП Чуркина О.И.; Вывеска баннер «Турбо солярий на фасаде здания	2/5/2020	6/1/2020	Документ зарегистрирован под № 059-16-01-07/3-620 от 19.08.2020. Опубликован в официальном бюллетене под № 63 от 25.08.2020.	9/25/2020	№ 16 от 16.09.2020		2/20/2020		Не подлежит хранению	800
406	ул. Карпинского, 69; ИП Мердиан Э.; баннеры «Солярий»	2/5/2020	9/3/2020					9/3/2020			
407	ул. Карпинского, 69; ИП Мердиан Э.; баннеры «Горячие ножницы»	2/5/2020	9/3/2020					9/3/2020			
408	ул. Карпинского, 69; ИП Мердиан Э.; баннеры «список услуг»	2/5/2020	9/3/2020					9/3/2020			
409	ул. Карпинского, 69; ИП Мердиан Э.; баннеры «список услуг»	2/5/2020	9/3/2020					9/3/2020			
410	ул. Карпинского, 69; ИП Мердиан Э.; баннеры «список услуг»	2/5/2020	9/3/2020					9/3/2020			
411	ул. Карпинского, 69; ИП Мердиан Э.; баннеры «Солярий»	2/5/2020	9/3/2020					9/3/2020			
412	ул. Карпинского, 67; ИП Печерская Е.Б.; баннер с изображением канц. товаров	2/5/2020	2/20/2020	Документ зарегистрирован под № 059-16-01-03-105 от 23.03.2020. Опубликован в официальном бюллетене под № 23 от 27.03.2020.	5/1/2020			5/1/2020			
413	ул. Карпинского, 67; ИП Печерская Е.Б.; щиты из твердых материалов «Школьный бум»	2/5/2020	2/20/2020					2/20/2020			
414	ул. Карпинского, 67; ИП Печерская Е.Б.; щиты из твердых материалов «шары гелием»	2/5/2020	2/20/2020					2/20/2020			
415	ул. Карпинского, 67; ИП Печерская Е.Б.; щиты из твердых материалов табличка с ассортиментом товаров	2/5/2020	2/20/2020					2/20/2020			
416	ул. Карпинского, 67; ИП Печерская Е.Б.; световой короб «ЛистОК» над входом	2/5/2020	2/20/2020					2/20/2020			
417	пр-т Декабристов, 20; ИП Константинова Ю.В.; Баннер туристического агентства «AGENT TRAVEL» на балконе	2/6/2020	3/2/2020	Документ зарегистрирован под № 059-16-01-03-158 от 05.06.2020. Опубликован в официальном бюллетене под № 43 от 16.06.2020.	7/16/2020	№ 7 от 17.06.2020		2/20/2020		Не подлежит хранению	800
418	пр-т Декабристов, 20; ИП Константинова Ю.В. Информационная табличка «Росс Тур» на фасаде здания	2/6/2020	3/2/2020	Документ зарегистрирован под № 059-16-01-03-158 от 05.06.2020. Опубликован в официальном бюллетене под № 43 от 16.06.2020.	7/16/2020	№ 7 от 17.06.2020		2/20/2020		Не подлежит хранению	800
419	пр-т Декабристов, 20; ООО «Межевик-Н»; баннер на балконе «Кадастровый инженер, проекты, тех. планы, межевание»	2/6/2020	2/20/2020					2/20/2020			
420	ул. Советской Армии, 27; ООО «Рона» баннер на фасаде здания	1/29/2020	2/12/2020					2/12/2020			
421	ул. Карпинского, 112; ИП Давидова О.М.; информация на остеклении	1/29/2020	7/21/2020					7/21/2020			
422	ул. Карпинского, 112; ИП Давидова О.М.; информация на остеклении	1/29/2020	7/21/2020					7/21/2020			
423	ул. Карпинского, 112; ИП Давидова О.М.; информация на остеклении	1/29/2020	7/21/2020					7/21/2020			
424	ул. Карпинского, 112; ИП Давидова О.М.; информация на остеклении	1/29/2020	7/21/2020					7/21/2020			
425	ул. Карпинского, 112; ИП Давидова О.М.; информация на остеклении	1/29/2020	7/21/2020					7/21/2020			

426	ул. Баумана, 3; ООО «Лечебно-диагностический центр международного института биологических систем - Пермь»; баннер на фасаде здания с указанием услуг	1/29/2020	2/20/2020	Документ зарегистрирован под № 059-16-01-03-104 от 23.03.2020. Опубликован в официальном бюллетене под № 23 от 27.03.2020.	4/27/2020		
427	ул. Баумана, 3; ООО «Лечебно-диагностический центр международного института биологических систем - Пермь»; вертикальная вывеска панель-кронштейн на фасаде здания	1/29/2020	2/20/2020	Документ зарегистрирован под № 059-16-01-03-104 от 23.03.2020. Опубликован в официальном бюллетене под № 23 от 27.03.2020.	4/27/2020		
428	ул. Мира, 69/ ул. Космонавта Леонова, 21; Собакин А.А.; вертикальная вывеска панель-кронштейн «Стоматология» на уровне 2-3 этажа	1/29/2020			5/7/2021		
429	ул. Мира, 101; ООО «МЕГА-СЕРВИС»; вывески из твердых материалов на фасаде здания	1/29/2020	7/7/2020		7/7/2020		
430	«Салон-парикмахерская»	1/29/2020	7/7/2020		7/7/2020		
431	ул. Мира, 101; ООО «МЕГА-СЕРВИС»; вывески из твердых материалов на фасаде здания	1/29/2020	7/7/2020		7/7/2020		
432	«Швейные услуги»	1/29/2020	7/7/2020		7/7/2020		
433	ул. Мира, 101; ООО «МЕГА-СЕРВИС»; вывески из твердых материалов на фасаде здания	1/29/2020	7/7/2020		7/7/2020		
434	«Умноемто химчистка»	1/29/2020	7/7/2020		7/7/2020		
434	ул. Мира, 101; ООО «МЕГА-СЕРВИС»; вывески из твердых материалов на фасаде здания	1/30/2020	3/3/2020		3/3/2020		
434	«Салон-парикмахерская»	1/30/2020	3/3/2020		3/3/2020		
435	ул. Снайперов, 5; ИП Мамедов М.А.; «кафе» баннер на фасаде здания	1/30/2020	3/3/2020		3/3/2020		
435	ул. Снайперов, 5; ИП Мамедов М.А.; кафе-бар «Пополя» баннер на фасаде здания	1/30/2020	3/3/2020		3/3/2020		
436	ул. Снайперов, 5; ИП Мамедов М.А.; «магазин продукты, фрукты, овощи» баннер на фасаде здания	1/30/2020	3/3/2020		3/3/2020		
437	ул. Снайперов, 5; ИП Мамедов М.А.; «магазин продукты, фрукты, овощи» баннер на фасаде здания	1/30/2020	3/3/2020		3/3/2020		
438	ул. Карпинского, 126; Концарина И.В.; Баннеры парикмахерской «Жаймн»	2/12/2020	7/16/2020	Документ зарегистрирован под № 059-16-01-03-158 от 05.06.2020. Опубликован в официальном бюллетене под № 43 от 16.06.2020.	7/16/2020		
439	ул. Карпинского, 126; Концарина И.В.; Баннеры парикмахерской «Жаймн»	2/12/2020	7/16/2020	Документ зарегистрирован под № 059-16-01-03-158 от 05.06.2020. Опубликован в официальном бюллетене под № 43 от 16.06.2020.	7/16/2020		
440	ул. Карпинского, 126; Концарина И.В.; Баннеры парикмахерской «Жаймн»	2/12/2020	7/16/2020	Документ зарегистрирован под № 059-16-01-03-158 от 05.06.2020. Опубликован в официальном бюллетене под № 43 от 16.06.2020.	7/16/2020		
441	ул. Карпинского, 126; Концарина И.В.; Баннеры парикмахерской «Жаймн»	2/12/2020	7/16/2020	Документ зарегистрирован под № 059-16-01-03-158 от 05.06.2020. Опубликован в официальном бюллетене под № 43 от 16.06.2020.	7/16/2020		
442	ул. Карпинского, 126; Концарина И.В.; Баннеры парикмахерской «Жаймн»	2/12/2020	7/16/2020	Документ зарегистрирован под № 059-16-01-03-158 от 05.06.2020. Опубликован в официальном бюллетене под № 43 от 16.06.2020.	7/16/2020		

443	ул. Карпинского, 126; Концарина И.В.; Баннеры парикмахерской «Жайлмн»	2/12/2020	7/16/2020	Документ зарегистрирован под № 059-16-01-03-158 от 05.06.2020. Опубликован в официальном бюллетене под № 43 от 16.06.2020.	7/16/2020				
444	ул. Карпинского, 126; Концарина И.В.; Баннеры парикмахерской «Жайлмн»	2/12/2020	7/16/2020	Документ зарегистрирован под № 059-16-01-03-158 от 05.06.2020. Опубликован в официальном бюллетене под № 43 от 16.06.2020.	7/16/2020				
445	ул. Карпинского, 126; ИП Мамедов А.Г.; баннер «куединский мясокомбинат»	2/12/2020	2/28/2020	Документ зарегистрирован под № 059-16-01-03-105 от 23.03.2020. Опубликован в официальном бюллетене под № 23 от 27.03.2020.	5/1/2020				
446	ул. Карпинского, 126; ИП Мамедов А.Г.; железная вывеска «куединский мясокомбинат»	2/12/2020			3/31/2021				
447	ул. Карпинского, 126а; ИП Цихелишвили С.И.; баннер «мясо для вас»	2/12/2020	2/28/2020						
448	ул. Карпинского, 126а; ИП Джураев Г.М.; баннер «сухофрукты, овощи, фрукты»	2/12/2020	2/28/2020	Документ зарегистрирован под № 059-16-01-03-105 от 23.03.2020. Опубликован в официальном бюллетене под № 23 от 27.03.2020.	5/1/2020				
449	ул. Карпинского, 126а; ИП Соседков А.М.; баннер «продукты»	2/12/2020	2/28/2020	Документ зарегистрирован под № 059-16-01-03-105 от 23.03.2020. Опубликован в официальном бюллетене под № 23 от 27.03.2020.	5/1/2020				
450	ул. Карпинского, 126а; ИП Соседков А.М.; баннер «ассортимент товаров»	2/12/2020	2/28/2020	Документ зарегистрирован под № 059-16-01-03-105 от 23.03.2020. Опубликован в официальном бюллетене под № 23 от 27.03.2020.	5/1/2020				
451	ул. Карпинского, 107; ИП Рустамов; баннер «магазин «Виктория»	2/12/2020	2/28/2020	Документ зарегистрирован под № 059-16-01-07/3-620 от 19.08.2020. Опубликован в официальном бюллетене под № 63 от 25.08.2020.	9/25/2020	№ 17 от 16.09.2020		Не подлежит хранению	800
452	ул. Карпинского, 107; ИП Рустамов; баннер «Распрожажа»	2/12/2020	2/28/2020	Документ зарегистрирован под № 059-16-01-07/3-620 от 19.08.2020. Опубликован в официальном бюллетене под № 63 от 25.08.2020.	9/25/2020	№ 17 от 16.09.2020		Не подлежит хранению	800
453	ул. Карпинского, 101; Шгейк Э.А.; баннеры салона красоты «Эдит»	2/12/2020	2/28/2020	Документ зарегистрирован под № 059-16-01-03-105 от 23.03.2020. Опубликован в официальном бюллетене под № 23 от 27.03.2020.	5/1/2020				
454	ул. Карпинского, 101; Шгейк Э.А.; баннеры салона красоты «Эдит»	2/12/2020	2/28/2020	Документ зарегистрирован под № 059-16-01-03-105 от 23.03.2020. Опубликован в официальном бюллетене под № 23 от 27.03.2020.	5/1/2020				
455	ул. Карпинского, 101; Шгейк Э.А. световой короб салон красоты	2/12/2020	2/28/2020	Документ зарегистрирован под № 059-16-01-03-105 от 23.03.2020. Опубликован в официальном бюллетене под № 23 от 27.03.2020.	5/1/2020				
456	ул. Карпинского, 99а; ИП Аниимов; баннеры «Автомаг»	2/12/2020	2/28/2020						
457	ул. Карпинского, 99а; ИП Аниимов; баннеры «Автомаг»	2/12/2020	2/28/2020						
458	ул. Карпинского, 118; ООО «СКВ»; баннер «онлайн кассы»	2/12/2020	2/28/2020						
459	ул. Карпинского, 110; ИП Полганова Н.А.; Вывеска семейныйсалон красоты «простотипно»	2/12/2020	7/16/2020	Документ зарегистрирован под № 059-16-01-03-158 от 05.06.2020. Опубликован в официальном бюллетене под № 43 от 16.06.2020.	7/16/2020				
460	ул. Карпинского, 97а; ООО «УТС»; баннер «УТС»	2/12/2020	8/18/2020	Документ зарегистрирован под № 059-16-01-03-278 от 18.09.2020. Опубликован в официальном бюллетене под № 72 от 25.09.2020.	10/25/2020				

481	ул. Стахановская, 42а; ИП Оникиенко А.Н.; световой короб «автозапчасти 24 часа» над входом	3/17/2020	4/1/2020			4/1/2020			
482	ул. Стахановская, 50; ИП Вьюник; бегущая строка «Памятники»	3/17/2020	4/1/2020			4/1/2020			
483	ул. Стахановская, 21; ООО «Изор»; вывески «Ремонт обуви» на фасаде здания	3/17/2020	4/1/2020			4/1/2020			
484	ул. Стахановская, 21; ООО «Изор»; вывески «Ремонт обуви» на фасаде здания	3/17/2020	4/1/2020			4/1/2020			
485	ул. Стахановская, 21; ИП Благиных; вывеска «Генториум» на фасаде здания	3/17/2020	4/1/2020			4/1/2020			
486	ул. Стахановская, 19; АО РТК; баннеры «МТС» на фасаде здания	3/17/2020	4/1/2020			4/1/2020			
487	ул. Стахановская, 19; АО РТК; баннеры «МТС» на фасаде здания	3/17/2020	4/1/2020			4/1/2020			
488	ул. Стахановская, 19; ООО «Аптека от склада центр 5»; вывеска «Аптека» на фасаде здания	3/17/2020	7/7/2020			7/7/2020			
489	ул. Карпинского, 36; ООО «Обувь России»; наклейка «Даем Деньги...» на остеклении	3/17/2020	4/1/2020			4/1/2020			
490	ул. Карпинского, 29; ИП Янко М.Н.; Баннеры «Солнечный миф» на фасаде здания	3/17/2020	4/1/2020			4/1/2020			
491	ул. Карпинского, 29; ИП Янко М.Н.; Баннеры ассортимент товаров на фасаде здания	3/17/2020	4/1/2020			4/1/2020			
492	ул. Карпинского, 29; ИП Янко М.Н.; Вывеска «Сладкая лапка» на фасаде здания	3/17/2020	4/1/2020			4/1/2020			
493	ул. Карпинского, 29; ИП Янко М.Н.; Вывеска-бегущая строка «Солнечный миф» на фасаде здания	3/17/2020	4/1/2020			4/1/2020			
494	ул. Карпинского, 23; ИП Милыцина О.Н.; вывески-баннеры «Кавафор» на фасаде здания	3/17/2020	7/9/2020			7/9/2020			
495	ул. Карпинского, 23; ИП Милыцина О.Н.; вывески-баннеры «Кавафор» на фасаде здания	3/17/2020	7/9/2020			7/9/2020			
496	ул. Карпинского, 36; ИП Федосеева О.В.; вывеска «ПРОзрение» на козырьке	3/17/2020	8/17/2020			8/17/2020		8/21/2020	
497	ул. Карпинского, 36; ИП Безбородов А.В.; вывеска «Цирюльник» на козырьке	3/17/2020	8/17/2020			8/17/2020		8/21/2020	
498	ул. Мира, 5а; ООО «Аптечный склад «Марий Э»; вывеска «Аптека «Апрель» на фасаде здания	3/17/2020	6/30/2020			6/30/2020		9/25/2020	
499	ул. Космонавта Леонова, 60; ООО «Ломбард Резерв»; вертикальная вывеска «Ломбард» на боковом фасаде здания	3/17/2020	7/30/2020			7/30/2020		7/30/2020	
500	ул. Космонавта Леонова, 60; ИП Елизарьева М.И.; вывеска парикмахерской на ограждении	3/17/2020	7/24/2020			7/24/2020		7/24/2020	
501	ул. Космонавта Леонова, 60; ИП Елизарьева М.И.; вывеска парикмахерской «Стрижка shop» на фасаде здания	3/17/2020	6/10/2020			6/10/2020		9/25/2020	

502	ул. Мира, 7; сеть ювелирных отделов «Топаз В»; вывески на остеклении	3/17/2020	5/21/2020	5/21/2020			5/21/2020							
503	ул. Мира, 7; сеть ювелирных отделов «Топаз В»; вывески на остеклении	3/17/2020	5/21/2020	5/21/2020			5/21/2020							
504	ул. Мира, 7; сеть ювелирных отделов «Топаз В»; вывески на остеклении	3/17/2020	5/21/2020	5/21/2020			5/21/2020							
505	ул. Мира, 81; ИП Корсуков В.О.; вывеска на фасаде здания «Ломбард»	3/19/2020	4/3/2020	4/3/2020			4/3/2020							
506	пр-т Декабристов, 20/1; ИП Покрышкина М.В.; Баннеры «Flora servis»	3/19/2020	7/24/2020	7/24/2020			8/21/2020	8/21/2020						
507	пр-т Декабристов, 20/1; ИП Покрышкина М.В.; Баннеры «Flora servis»	3/19/2020	7/24/2020	7/24/2020			8/21/2020	8/21/2020						
508	ул. Мира, 12; ООО «Элемент-Трейд»; вывеска на подложке «Монетка»	3/25/2020	4/27/2020	4/27/2020			9/25/2020	9/25/2020	№ 15 от 14.09.2020				ул. Волочаевская, 32; начальник отдела демонтажа МКУ «СМИ» Ременников А.В.	800
509	ул. Мира, 12; ИП Ощепкова С.В.; Вывеска на подложке «Аптека»	3/25/2020	5/13/2020	5/13/2020			9/25/2020	9/25/2020						
510	ул. Мира, 65; ООО «Легенда» вывеска на подложке «МОНРО»	3/25/2020												
511	ул. Мира, 65; ИП Плотников Д.А.; вывеска на подложке «Меркурий»	3/24/2020	4/8/2020	4/8/2020			8/21/2020	8/21/2020	№ 10 от 10.08.2020				ул. Волочаевская, 32; начальник отдела демонтажа МКУ «СМИ» Ременников А.В.	1600
512	ул. Мира, 69; ИП Владыкина О.В.; вывеска на подложке «Аптека»	3/25/2020	7/23/2020	7/23/2020			8/21/2020	8/21/2020						
513	ул. Мира, 69; ИП Плотников Д.А.; вывеска на подложке «гтекер»	3/24/2020	4/8/2020	4/8/2020			8/21/2020	8/21/2020	№ 11 от 11.08.2020				ул. Волочаевская, 32; начальник отдела демонтажа МКУ «СМИ» Ременников А.В.	800

514	ул. Мира, 69; ИП Плотников Д.А.; вывеска на подложке «Аптека»	3/24/2020	4/8/2020	Документ зарегистрирован под № 059-16-01-03-203 от 16.07.2020. Опубликован в официальном бюллетене под № 53 от 21.07.2020.	8/21/2020	№ 11 от 11.08.2020	ул. Воло-чаевская, 32; начальник отдела демонтажа МКУ «СМИ» Ременников А.В.	800	Платежное поручение № 202011 от 26.10.2020
515	ул. Мира, 69; ООО «Здравница»; вывеска на подложке «Аптека 59»	3/25/2020	4/20/2020	Документ зарегистрирован под № 059-16-01-03-203 от 16.07.2020. Опубликован в официальном бюллетене под № 53 от 21.07.2020.	8/21/2020	№ 12 от 17.08.2020	ул. Воло-чаевская, 32; начальник отдела демонтажа МКУ «СМИ» Ременников А.В.	3600	Платежное поручение № 202011 от 26.10.2020
516	ул. Мира, 69; АО «Торговый дом «Перекресток»; вывеска на подложке «Пятерочка»	3/25/2020	7/21/2020	Документ зарегистрирован под № 059-16-01-03-203 от 16.07.2020. Опубликован в официальном бюллетене под № 53 от 21.07.2020.	8/21/2020				
517	ул. Мира, 69; АО «РТК»; вывеска на подложке «МТС»	3/25/2020	8/7/2020						
518	ул. Мира, 83; ООО «Пиво Пермь»; баннер на фасаде здания	3/25/2020	5/28/2020						
519	ул. Мира, 83; ООО «Пиво Пермь»; вывеска на подложке «Хмель и солод»	3/25/2020							
520	ул. Мира, 85; ИП Ручкин Д.А.; баннер на остеклении «Памятники»	3/25/2020	8/7/2020						
521	ул. Мира, 91; ООО «ЧИП»; вывеска на подложке «Аптека»	3/25/2020	7/28/2020	Документ зарегистрирован под № 059-16-01-03-349 от 12.11.2020. Опубликован в официальном бюллетене под № 87 от 17.11.2020.	12/17/2020				
522	ул. Мира, 91; ИП Фадеева О.В.; Вывеска на подложке «Впрок»	3/25/2020							
523	ул. Мира, 91; ИП Ракинцева С.П.; вывеска на подложке «Царкуль»	3/25/2020	5/13/2020	Документ зарегистрирован под № 059-16-01-03-349 от 12.11.2020. Опубликован в официальном бюллетене под № 87 от 17.11.2020.	12/17/2020				
524	ул. Мира, 91; ООО Аптека от склада б»; вывеска на подложке «Аптека»	3/25/2020	4/15/2020	Документ зарегистрирован под № 059-16-01-03-349 от 12.11.2020. Опубликован в официальном бюллетене под № 87 от 17.11.2020.	12/17/2020				
525	ул. Мира, 103; ООО «Мира инвест»; вывеска в виде светового короба с перечнем предоставляемых услуг	3/24/2020	7/6/2020						
526	ул. Мира, 103; АО «Тандер»; световой короб над входом «Магнит косметик»	3/25/2020	7/8/2020						
527	Ул. Мира, 107; ООО «Альфа Живика»; вывеска на подложке «Аптека»	3/25/2020	4/30/2020	Документ зарегистрирован под № 059-16-01-03-203 от 16.07.2020. Опубликован в официальном бюллетене под № 53 от 21.07.2020.	8/21/2020	№ 13 от 17.08.2020	ул. Воло-чаевская, 32; начальник отдела демонтажа МКУ «СМИ» Ременников А.В.	6400	Платежное поручение № 15402 от 04.09.2020

528	Ул. Мира, 107; ООО «Альфа Живика» вывеска на подложке «Аптека»	3/25/2020	4/30/2020	Документ зарегистрирован под № 059-16-01-03-203 от 16.07.2020. Опубликован в официальном бюллетене под № 53 от 21.07.2020.	8/21/2020	№ 13 от 17.08.2020		ул. Воло-чаевская, 32; начальник отдела демонтажа МКУ «СМИ» Ременников А.В.	800	Платежное поручение № 15402 от 04.09.2020
529	ул. Мира, 107/3; ИП Фадина; баннеры «щелты»	3/24/2020	8/17/2020	Документ зарегистрирован под № 059-16-01-03-203 от 16.07.2020. Опубликован в официальном бюллетене под № 53 от 21.07.2020.	8/21/2020		8/21/2020			
530	ул. Мира, 107/3; ИП Фадина; баннеры «Щелты»	3/24/2020	8/17/2020	Документ зарегистрирован под № 059-16-01-03-203 от 16.07.2020. Опубликован в официальном бюллетене под № 53 от 21.07.2020.	8/21/2020		8/21/2020			
531	ул. Мира, 107/3; ИП Фадина; баннеры «Щелты»	3/24/2020	8/17/2020	Документ зарегистрирован под № 059-16-01-03-203 от 16.07.2020. Опубликован в официальном бюллетене под № 53 от 21.07.2020.	8/21/2020		8/21/2020			
532	ул. Мира, 107/3; ИП Фадина; световой короб «Престиж»	3/24/2020	8/17/2020	Документ зарегистрирован под № 059-16-01-03-203 от 16.07.2020. Опубликован в официальном бюллетене под № 53 от 21.07.2020.	8/21/2020		8/21/2020			
533	ул. Братцев Игнатовых, 19; ООО «Альфа Живика»; вывеска на подложке «Аптека «Живика»	3/25/2020	4/30/2020	Документ зарегистрирован под № 059-16-01-07/3-620 от 19.08.2020. Опубликован в официальном бюллетене под № 63 от 25.08.2020.	9/25/2020	№ 14 от 15.10.2020		ул. Воло-чаевская, 32; начальник отдела демонтажа МКУ «СМИ» Ременников А.В.	800	Платежное поручение № 18482 от 21.10.2020
534	ул. Братцев Игнатовых, 19; ООО «Альфа Живика»; вывеска на подложке «Аптека «Живика»	3/25/2020	4/30/2020	Документ зарегистрирован под № 059-16-01-07/3-620 от 19.08.2020. Опубликован в официальном бюллетене под № 63 от 25.08.2020.	9/25/2020	№ 14 от 15.10.2020		ул. Воло-чаевская, 32; начальник отдела демонтажа МКУ «СМИ» Ременников А.В.	800	Платежное поручение № 18482 от 21.10.2020
535	ул. Баумана, 33; ИП Владыкина О.В.; Вывеска на подложке «Аптека»	3/25/2020	7/21/2020				7/21/2020			
536	ул. Мира, 69; ИП Плотников Д.А.; оклейка остекления «Глэкер»	3/25/2020	8/17/2020				8/17/2020			
537	ул. Мира, 69; ИП Плотников Д.А.; оклейка остекления «Глэкер»	3/25/2020	8/17/2020				8/17/2020			
538	ул. Мира, 69; ИП Плотников Д.А.; оклейка остекления «Глэкер»	3/25/2020	8/17/2020				8/17/2020			
539	ул. Мира, 69; ИП Плотников Д.А.; оклейка остекления «Глэкер»	3/25/2020	8/17/2020				8/17/2020			
540	ул. Мира, 65; Киселев С.А.; вывеска «Качаловский» на подложке из твердых материалов	3/30/2020	7/15/2020	Документ зарегистрирован под № 059-16-01-03-245 от 19.08.2020. Опубликован в официальном бюллетене под № 63 от 25.08.2020.	9/25/2020		9/10/2020			
541	ул. Мира, 65; Киселев С.А.; вывеска «Качаловский» на подложке из твердых материалов	3/30/2020	7/15/2020	Документ зарегистрирован под № 059-16-01-03-245 от 19.08.2020. Опубликован в официальном бюллетене под № 63 от 25.08.2020.	9/25/2020		9/10/2020			

542	ул. Мира, 69; Семенушкина Е.А. вывеска на подложке «кофеда и белые «Invistor»	3/31/2020	4/28/2020	Документ зарегистрирован под № 059-16-01-03-245 от 19.08.2020. Опубликован в официальном бюллетене под № 63 от 25.08.2020.	9/25/2020	№ 21 от 16.10.2020	9/10/2020		
543	ул. Мира, 109; ООО УК «Омега»; «Уральские посетунчики» световой короб	3/31/2020	9/8/2020	Документ зарегистрирован под № 059-16-01-03-278 от 18.09.2020. Опубликован в официальном бюллетене под № 72 от 25.09.2020.	10/25/2020	№ 21 от 16.10.2020		ул. Воло- чаевская, 32; началь- ник отдела демонтажа МКУ «СМИ» Ременников А.В.	2600
544	ул. Мира, 109; ООО УК «Омега»; «Уральские посетунчики» световой короб	3/31/2020	9/8/2020	Документ зарегистрирован под № 059-16-01-03-278 от 18.09.2020. Опубликован в официальном бюллетене под № 72 от 25.09.2020.	10/25/2020	№ 21 от 16.10.2020		ул. Воло- чаевская, 32; началь- ник отдела демонтажа МКУ «СМИ» Ременников А.В.	2600
545	ул. Карпинского, 64; ООО УК «Доверие плюс»; «Уральские посетунчики» световой короб	3/31/2020	9/2/2020	Документ зарегистрирован под № 059-16-01-03-278 от 18.09.2020. Опубликован в официальном бюллетене под № 72 от 25.09.2020.	10/25/2020	№ 18 от 15.10.2020		ул. Воло- чаевская, 32; началь- ник отдела демонтажа МКУ «СМИ» Ременников А.В.	2600
546	ул. Карпинского, 106; ИП Филимонов А.Б.; баннер на фасаде здания «Сантехопт»	5/6/2020	7/9/2020				7/9/2020		
547	ул. Космонавта Леонова, 43б; ООО «Ризус»; оклейка остекления Магазины визавода «Millsream»	6/4/2020	7/9/2020				7/9/2020		
548	ул. Карпинского, 1а; Денисов Ю.В.; баннер на фасаде здания «Шинмантаж»	6/4/2020	7/9/2020				7/9/2020		
549	ул. Чердынская, 42а; Мирзоев А.А.О.; Автомойка 959; баннер на фасаде здания с ассортиментом услуг	6/4/2020					12/8/2020		
550	ул. Мира, 81; ИП Коруков В.О.; «Комиссионный магазин «Победа» вывеска на фасаде здания	7/6/2020	7/21/2020	Документ зарегистрирован под № 059-16-01-03-245 от 19.08.2020. Опубликован в официальном бюллетене под № 63 от 25.08.2020.	9/25/2020		9/15/2020		
551	ул. Мира, 81; ИП Коруков В.О.; «Комиссионный магазин «Победа» вывеска на фасаде здания	7/6/2020	7/21/2020	Документ зарегистрирован под № 059-16-01-03-245 от 19.08.2020. Опубликован в официальном бюллетене под № 63 от 25.08.2020.	9/25/2020		9/15/2020		
552	пр-т Декабристов, 10; ООО «ПрофКом»; Студия красоты «Infirmi»; Баннер на фасаде здания	7/6/2020	9/1/2020	Документ зарегистрирован под № 059-16-01-03-278 от 18.09.2020. Опубликован в официальном бюллетене под № 72 от 25.09.2020.	10/25/2020	№ 22 от 16.10.2020		Не подлежит хранению	800

553	ул. Геологов, 11/1; ООО УК «ЭКВО»; магазин «душистый хмель»; объемная конструкция «живое пиво» на фасаде здания	7/20/2020	8/19/2020	Документ зарегистрирован под № 059-16-01-03-278 от 18.09.2020. Опубликован в официальном бюллетене под № 72 от 25.09.2020.	10/25/2020	№ 23 от 16.10.2020			ул. Воючаевская, 32; начальник отдела демонтажа МКУ «СМИ» Ременников А.В.	3600	Плательское поручение № 812 от 29.04.2021
554	ул. Мира, 107/3; Баннеры магазина разливных напитков «Пенная бочка»	7/22/2020					3/29/2021				
555	ул. Мира, 107/3; Баннеры магазина разливных напитков «Пенная бочка»	7/22/2020					3/29/2021				
556	ул. Мира, 107/3; Баннеры магазина разливных напитков «Пенная бочка»	7/22/2020					3/29/2021				
557	ул. Мира, 107/3; Баннеры магазина разливных напитков «Пенная бочка»	7/22/2020					3/29/2021				
558	ул. Мира, 69; Токарева О.В.; баннеры салона красоты «RESPECTAL»	7/22/2020	8/27/2020	Документ зарегистрирован под № 059-16-01-03-278 от 18.09.2020. Опубликован в официальном бюллетене под № 72 от 25.09.2020.	10/25/2020	№ 19 от 15.10.2020			Не подлежит хранению	800	
559	ул. Мира, 69; Токарева О.В.; баннеры салона красоты «RESPECTAL»	7/22/2020	8/27/2020	Документ зарегистрирован под № 059-16-01-03-278 от 18.09.2020. Опубликован в официальном бюллетене под № 72 от 25.09.2020.	10/25/2020	№ 19 от 15.10.2020			Не подлежит хранению	800	
560	ул. Мира, 69; Токарева О.В.; баннеры салона красоты «RESPECTAL»	7/22/2020	8/27/2020	Документ зарегистрирован под № 059-16-01-03-278 от 18.09.2020. Опубликован в официальном бюллетене под № 72 от 25.09.2020.	10/25/2020	№ 19 от 15.10.2020			Не подлежит хранению	800	
561	ул. Мира, 89а; Павлихин Н.Ю.; Баннеры магазина цветов «Цветы лета»	7/22/2020									
562	ул. Мира, 89а; Павлихин Н.Ю.; Баннеры магазина цветов «Цветы лета»	7/22/2020									
563	ул. Карпинского, 109; ИП Росляков А.А.; информационная табличка нестандартных размеров (окна, двери, сантехника)	11/19/2020	12/10/2020				12/10/2020				
564	ул. Карпинского, 109; ООО «Спутник»; вывеска из твердых материалов на подложке на фасаде здания	7/22/2020	9/2/2020				11/2/2020				
565	ул. Советской Армии, 93; ООО «ПрофКом»; Салон парикмахерская «Твой образ»; баннер на фасаде здания	7/30/2020	8/19/2020	Документ зарегистрирован под № 059-16-01-03-278 от 18.09.2020. Опубликован в официальном бюллетене под № 72 от 25.09.2020.	10/25/2020	№ 24 от 16.10.2020			Не подлежит хранению	800	Плательское поручение №348 от 24.05.2021
566	ул. Советской Армии, 93; ООО «ПрофКом»; Салон парикмахерская «Твой образ»; баннер на фасаде здания	7/30/2020	8/19/2020	Документ зарегистрирован под № 059-16-01-03-278 от 18.09.2020. Опубликован в официальном бюллетене под № 72 от 25.09.2020.	10/25/2020	№ 24 от 16.10.2020			Не подлежит хранению	800	Плательское поручение №348 от 24.05.2021
567	ул. Советской Армии, 93; ООО «ПрофКом»; Сервисный центр «Auto House»; баннер на фасаде здания	7/30/2020	8/19/2020	Документ зарегистрирован под № 059-16-01-03-278 от 18.09.2020. Опубликован в официальном бюллетене под № 72 от 25.09.2020.	10/25/2020	№ 25 от 16.10.2020			Не подлежит хранению	800	
568	ул. Карпинского, 118; ИП Зыкова А.В.; баннеры магазина «Пенная гильдия» на фасаде здания	7/30/2020					3/3/2021				
569	ул. Карпинского, 118; ИП Зыкова А.В.; баннеры магазина «Пенная гильдия» на фасаде здания	7/30/2020					3/3/2021				

570	ул. Космонавта Леонова, 60; ООО «УК «ЭКВО»; световой короб «Автошкола «Луч» на фасаде здания	7/30/2020	8/19/2020	10/25/2020	10/7/2020	Документ зарегистрирован под № 059-16-01-03-278 от 18.09.2020. Опубликован в официальном бюллетене под № 72 от 25.09.2020.			
571	ул. Космонавта Леонова, 60; ООО «УК «ЭКВО»; Автошкола «Луч»; баннеры на фасаде здания	7/30/2020	8/19/2020	10/25/2020	10/7/2020	Документ зарегистрирован под № 059-16-01-03-278 от 18.09.2020. Опубликован в официальном бюллетене под № 72 от 25.09.2020.			
572	ул. Космонавта Леонова, 60; ООО «УК «ЭКВО»; Автошкола «Луч»; баннеры на фасаде здания	7/30/2020	8/19/2020	10/25/2020	10/7/2020	Документ зарегистрирован под № 059-16-01-03-278 от 18.09.2020. Опубликован в официальном бюллетене под № 72 от 25.09.2020.			
573	ул. Карпинского, 99; ИП Шелехов; вывеска из твердых материалов на фасаде здания кафе «Натали»	7/30/2020	5/17/2021		6/7/2021				
574	ул. Карпинского, 99; ИП Шелехов; вертикальная вывеска из твердых материалов на фасаде здания кафе «Натали»	7/30/2020	5/17/2021		5/17/2021				
575	ул. Карпинского, 99; ИП Шелехов; вывеска из твердых материалов на фасаде здания «Столовая»	7/30/2020	5/17/2021		6/7/2021				
576	ул. Карпинского, 99; АНО Продюсерский центр «Русский праздник»; баннер на фасаде здания «школа Талантов»	7/30/2020							
577	ул. Карпинского, 99; Пермский завод металлосеток «КУНА»; баннер на фасаде здания	7/30/2020							
578	ул. Карпинского, 99; Рекламная группа «Поэти»; баннер на фасаде здания	7/30/2020							
579	ул. Карпинского, 99; Торговая компания «Поэти-марти»; баннер на фасаде здания	7/30/2020							
580	ул. Карпинского, 35; Аристов В.В.; вывеска «Продукты» на полке	8/12/2020	9/2/2020	10/25/2020	10/1/2020	Документ зарегистрирован под № 059-16-01-03-278 от 18.09.2020. Опубликован в официальном бюллетене под № 72 от 25.09.2020.			
581	ул. Карпинского, 35; Аристов В.В.; баннер с ассортиментом товаров	8/12/2020	9/2/2020	10/25/2020	10/1/2020	Документ зарегистрирован под № 059-16-01-03-278 от 18.09.2020. Опубликован в официальном бюллетене под № 72 от 25.09.2020.			
582	ул. Карпинского, 35; Аристов В.В.; световой короб «Все для ремонта»	8/12/2020	9/2/2020	10/25/2020	10/1/2020	Документ зарегистрирован под № 059-16-01-03-278 от 18.09.2020. Опубликован в официальном бюллетене под № 72 от 25.09.2020.			
583	ул. Карпинского, 35; ТСЖ «Карпинского, 35»; баннеры «Автошкола»	8/12/2020	8/31/2020		9/15/2020				
584	ул. Карпинского, 35; ТСЖ «Карпинского, 35»; баннеры «Формула жизни»	8/12/2020	8/31/2020		9/15/2020				
585	ул. Карпинского, 35; ТСЖ «Карпинского, 35»; баннеры «Фунтик» если сад	8/12/2020	8/31/2020		9/15/2020				
586	ул. Карпинского, 35; ТСЖ «Карпинского, 35»; панель-кронштейн «медицинский центр»	8/12/2020	8/31/2020		9/7/2020				
587	ул. Карпинского, 55; ООО УК «Доверие плюс»; световой короб магазина «автофор-мула»	8/12/2020	9/2/2020	10/25/2020	10/1/2020	Документ зарегистрирован под № 059-16-01-03-278 от 18.09.2020. Опубликован в официальном бюллетене под № 72 от 25.09.2020.			
588	ул. Карпинского, 63а; Вахрушева Е.Н.; Световой короб «Семейный» социальный магазин»	8/12/2020			11/2/2020				
589	ул. Карпинского, 63а; Вахрушева Е.Н.; Световой короб «Семейный» социальный магазин»	8/12/2020			11/2/2020				

590	ул. Мира, 124; ООО «ЖилСтандарт-П»; баннеры экспресс кухни «Славянский аппетит»	8/12/2020	9/7/2020	Документ зарегистрирован под № 059-16-01-03-278 от 18.09.2020. Опубликован в официальном бюллетене под № 72 от 25.09.2020.	10/25/2020	№ 20 от 15.10.2020		Не подлежит хранению	800
591	ул. Мира, 124; ООО «ЖилСтандарт-П»; баннеры экспресс кухни «Славянский аппетит»	8/12/2020	9/7/2020	Документ зарегистрирован под № 059-16-01-03-278 от 18.09.2020. Опубликован в официальном бюллетене под № 72 от 25.09.2020.	10/25/2020	№ 20 от 15.10.2020		Не подлежит хранению	800
592	ул. Баумана, 12; ООО «ПАРМА»; вывеска «Алтэка «Ромашка» на подложке на фасаде здания	8/18/2020							
593	ул. Советской Армии, 49; Кошелев В.Е.; баннер «Рыбалка, туризм»	8/18/2020	9/10/2020				9/10/2020		
594	ул. Карпинского, 82; ПермГазКомплект; баннер с ассортиментом товаров	8/18/2020					12/11/2020		
595	ул. Карпинского, 82; ПермГазКомплект; световой короб на фасаде здания	8/18/2020					12/11/2020		
596	ул. Карпинского, 82; ПермГазКомплект; световые короба «Магазин» у входной группы	8/18/2020					12/11/2020		
597	ул. Карпинского, 82; ПермГазКомплект; световые короба «Магазин» у входной группы	8/18/2020					12/11/2020		
598	ул. Карпинского, 82; ПермГазКомплект; световые короба «Магазин» у входной группы	8/18/2020					12/11/2020		
599	ул. Карпинского, 82; ПермГазКомплект; информационные таблички	8/18/2020					12/11/2020		
600	ул. Карпинского, 82; ПермГазКомплект; информационные таблички	8/18/2020					12/11/2020		
601	ул. Карпинского, 82; ПермГазКомплект; информационные таблички	8/18/2020					12/11/2020		
602	ул. Карпинского, 83; ООО «Евро.Смайл»; вывески «Стоматологический цифровой центр» на подложке	8/18/2020	9/8/2020				9/8/2020		
603	ул. Карпинского, 83; ООО «Евро.Смайл»; вывески «Массажный кабинет» на подложке	8/18/2020	9/8/2020				9/8/2020		
604	ул. Карпинского, 83; ООО «Евро.Смайл»; вывески «Стоматологический цифровой центр» на подложке	8/18/2020	9/8/2020				9/8/2020		
605	ул. Карпинского, 83; ООО «Евро.Смайл»; белоглазые строчки	8/18/2020	9/8/2020				9/8/2020		
606	ул. Карпинского, 83; ООО «Евро.Смайл»; белоглазые строчки	8/18/2020	9/8/2020				9/8/2020		
607	ул. Капинского, 83; ИП Нурдинов Ф.З.; баннеры «Газовик» на фасаде здания	8/18/2020	9/8/2020				9/8/2020		
608	ул. Капинского, 83; ИП Нурдинов Ф.З.; вывеска «Газовик» на подложке на фасаде здания	8/18/2020	9/8/2020				11/23/2020		
609	ул. Одоевского, 29; Пекарня «Маковка» вывеска на подложке на фасаде здания	9/2/2020	6/22/2021						
610	ул. Одоевского, 29; Магазин рыбы и морепродуктов «Рыбка»; баннер с ассортиментом товаров и изображением морепродуктов	9/2/2020	1/18/2021				1/15/2021		

611	ул. Одоевского, 29; Магазин рыбы и морепродуктов «Рыбка»; баннер с ассортиментом товаров и изображением морепродуктов	9/2/2020	1/18/2021				1/15/2021		
612	ул. Одоевского, 29; Магазин рыбы и морепродуктов «Рыбка»; баннер с ассортиментом товаров и изображением морепродуктов	9/2/2020	1/18/2021				1/15/2021		
613	ул. Одоевского, 28; зоомагазин «ЛапЛандия» вывеска на козырьке не соответствует коллерному паспорту здания	9/2/2020	11/2/2020		4/15/2021	Документ зарегистрирован под № 059-16-01-03-90 от 10.03.2021. Опубликован в официальном бюллетене под № 18 от 16.03.2021	3/23/2021		
614	ул. Одоевского, 28; ИП Балдина; баннеры магазина «Макси Мод»»Женская одежда больших размеров»	9/2/2020	11/11/2020				10/15/2020		
615	ул. Одоевского, 28; ИП Балдина; режимник нестандартных размеров магазина «Макси Мод»	9/2/2020	11/11/2020				10/15/2020		
616	зданию. ул. Одоевского, 28; Вывеска «Макси Мод» не соответствует коллерному паспорту	9/2/2020	11/11/2020				10/26/2020		
617	ул. Одоевского, 28; ИП Гайдина Е.А.; баннеры «Детская одежда»	9/2/2020	11/11/2020				11/11/2020		
618	ул. Одоевского, 28; ИП Гайдина Е.А.; баннеры «Комиссионный магазин»	9/2/2020	11/11/2020				11/11/2020		
619	ул. Одоевского, 28; ИП Гайдина Е.А.; баннеры «Комиссионный отдел»	9/2/2020	11/11/2020				11/11/2020		
620	ул. Одоевского, 28; ИП Гайдина Е.А.; баннеры ассортимент товаров	9/2/2020	11/11/2020				11/11/2020		
621	ул. Одоевского, 28; ИП Гайдина Е.А.; баннеры «Комиссионный магазин»	9/2/2020	11/11/2020				11/11/2020		
622	ул. Одоевского, 28; магазин «Хмель и солод»; баннеры «75 сортов разливных напитков»	9/2/2020	11/2/2020				11/25/2020		
623	ул. Одоевского, 28; магазин «Хмель и солод»; баннеры «всегда лучшая цена»	9/2/2020	11/2/2020				11/25/2020		
624	ул. Одоевского, 28; магазин «Хмель и солод»; баннеры «хмель солод»	9/2/2020	11/2/2020				11/25/2020		
625	ул. Одоевского, 28; ИП Бояринов В.Н.; вывеска «ЧиоЧио» сеть японских парикмахерских не соответствует коллерному паспорту здания	9/2/2020					9/30/2020		
626	ул. Одоевского, 28; ИП Першин И.Д.; баннеры с акцией магазина шаурмы	9/2/2020	10/16/2020				11/2/2020		
627	ул. Одоевского, 28; ИП Першин И.Д.; баннеры с акцией магазина шаурмы	9/2/2020	10/16/2020				11/2/2020		
628	ул. Одоевского, 28; Магазин сладостей «К чаю»; баннер с ассортиментом товаров	9/2/2020	11/2/2020				11/9/2020		
629	ул. Одоевского, 23; ИП Бузмакова Э.М.; баннер «Ателье «Обувь-Сервис»	9/2/2020	10/16/2020		4/15/2021	Документ зарегистрирован под № 059-16-01-03-90 от 10.03.2021. Опубликован в официальном бюллетене под № 18 от 16.03.2021	3/23/2021		
630	ул. Одоевского, 22; магазин «LUCKY FISH»; баннер с наименованием магазина	9/2/2020					10/14/2020		
631	ул. Одоевского, 21; Баннер «Комиссионный магазин» «Маленькое королевство»	9/2/2020							

632	ул. Одоевского, 20; Баннер «Агелъ студия, студия красоты»	9/2/2020	11/2/2020						11/2/2020				
633	ул. Одоевского, 20; Баннер монтажной компании «Балкон-Люкс»	9/2/2020	10/20/2020						11/2/2020				
634	шоссе Космонавтов, 114; ИП Ермолина Н.Н.; Световой короб «Хлебница»	9/2/2020	9/23/2020						9/24/2020				
635	шоссе Космонавтов, 114; Клуб-бар «Ритм»	9/2/2020	9/22/2020						9/14/2020				
636	вывеска не соответствует коллерному паспорту здания	9/2/2020	9/22/2020						9/14/2020				
637	шоссе Космонавтов, 114; Клуб-бар «Ритм»	9/2/2020	9/22/2020						9/14/2020				
638	ул. Стахановская, 43; ООО «ВсеИнструменты.ру»; баннеры «покупай из дома...»	9/2/2020	9/24/2020						11/2/2020				
639	ул. Стахановская, 43; ООО «ВсеИнструменты.ру»; баннеры «Скоро открытие...»	9/2/2020	9/24/2020						11/2/2020				
640	ул. Стахановская, 43; ООО «ВсеИнструменты.ру»; Вывеска «Все Инструменты» больше 0,5 м	9/2/2020	9/24/2020					12/17/2020	12/10/2020				
641	ул. Стахановская, 43; ООО «ВсеИнструменты.ру»; Вывеска «Все Инструменты» больше 0,5 м	9/2/2020	9/24/2020					12/17/2020	12/10/2020				
642	ул. Космонавта Леонова, 68; ИП Балетинских Е.Л.; оклейка остекления магазина «Не про-сти»	9/21/2020	10/12/2020					12/17/2020	12/3/2020				
643	ул. Космонавта Леонова, 68; ИП Балетинских Е.Л.; оклейка остекления магазина «Не про-сти»	9/21/2020	10/12/2020					12/17/2020	12/3/2020				
644	ул. Космонавта Леонова, 68; ИП Балетинских Е.Л.; оклейка остекления магазина «Не про-сти»	9/21/2020	10/12/2020					12/17/2020	12/3/2020				
645	ул. Космонавта Леонова, 68; ИП Балетинских Е.Л.; оклейка остекления магазина «Не про-сти»	9/21/2020	10/12/2020					12/17/2020	12/3/2020				
646	ул. Космонавта Леонова, 68; ИП Балетинских Е.Л.; оклейка остекления магазина «Не про-сти»	9/21/2020	10/12/2020					12/17/2020	12/3/2020				
647	ул. Космонавта Леонова, 68; ИП Балетинских Е.Л.; оклейка остекления магазина «Не про-сти»	9/21/2020	10/12/2020					12/17/2020	12/3/2020				
648	ул. Космонавта Леонова, 68; ИП Балетинских Е.Л.; оклейка остекления магазина «Не про-сти»	9/21/2020	10/12/2020					12/17/2020	12/3/2020				
649	ул. Космонавта Леонова, 68; ИП Балетинских Е.Л.; оклейка остекления магазина «Не про-сти»	9/21/2020	10/12/2020					12/17/2020	12/3/2020				
650	ул. Космонавта Леонова, 68; ИП Балетинских Е.Л.; вывеска на козырьке на подложке «Не про-сти»	9/21/2020	10/12/2020					12/17/2020	12/3/2020				

651	ул. Космонавта Леонова, 68; ООО «Эверст»; баннер «PивRoot»	9/23/2020	10/15/2020				11/2/2020		
652	ул. Космонавта Леонова, 68; ООО «Эверст»; вывеска на козырьке на подложке «окна, балконы, двери, потолки, шторы «Потода в доме»	9/23/2020	10/15/2020				11/2/2020		
653	ул. Космонавта Леонова, 68; ООО «Медиа Пермь»; вывеска на козырьке на подложке «Магазин готовой еды»	9/21/2020					12/3/2020		
654	ул. Космонавта Леонова, 64; ИП Филиппова О.А.; вывеска на козырьке на подложке «Циркуль»	9/10/2020	10/1/2020				11/2/2020		
655	ул. Космонавта Леонова, 64; ООО «Юнона»; вывеска на козырьке на подложке «Аптека 59»	9/10/2020	10/1/2020	12/17/2020	Документ зарегистрирован под № 059-16-01-03-349 от 12.11.2020. Опубликован в официальном бюллетене под № 87 от 17.11.2020.		12/17/2020		
656	ул. Космонавта Леонова, 64; ООО «Большая Семья»; объемные буквы больше 450 мм «Семья «у дома»	9/21/2020	10/8/2020	4/30/2021	Документ зарегистрирован под № 059-16-01-03-120 от 25.03.2021. Опубликован в официальном бюллетене № 22 от 30.03.2021		4/5/2021		
657	ул. Космонавта Леонова, 64; ООО «Большая Семья»; объемные буквы больше 450 мм «Семья «у дома»	9/21/2020	10/8/2020	4/30/2021	Документ зарегистрирован под № 059-16-01-03-120 от 25.03.2021. Опубликован в официальном бюллетене № 22 от 30.03.2021		4/5/2021		
658	ул. Космонавта Леонова, 60; ИП Кунгурцева Т.В.; световой короб над входом «Хлебница»	9/10/2020					12/3/2020		
659	ул. Космонавта Леонова, 60; ИП Борисова Т.Н.; вывеска на подложке «Торты «К8»	9/10/2020	2/17/2021				2/24/2021		
660	ул. Космонавта Леонова, 60; ООО «СтеклоДом»; вывеска на козырьке на подложке «СтеклоДом»	9/21/2020	10/12/2020				11/10/2020		
661	ул. Космонавта Леонова, 60; ООО «ЭКВО»; вывеска на козырьке на подложке «Гном-саводол»	9/21/2020	10/12/2020				12/24/2020		
662	ул. Космонавта Леонова, 60; ООО «ЭКВО»; вывеска на козырьке на подложке «Мясной»	9/21/2020	10/12/2020				11/10/2020		
663	ул. Мира, 76 б; ИП Веснин А.В.; световой короб над входом «Пекарня Хлебница»	9/15/2020					12/21/2020		
664	ул. Мира, 86 а; ИП Таптев М.А.о.; вывеска на подложке «Семейный ценопад; одежда и обувь»	9/15/2020							
665	ул. Мира, 88; ООО «Грейс»; оклейка остекления магазина «Оптима» изображение лиц	9/15/2020					4/5/2021		
666	ул. Мира, 88; ООО «Грейс»; оклейка остекления магазина «Оптима» изображение лиц	9/15/2020					4/5/2021		
667	ул. Мира, 88; ООО «Грейс»; оклейка остекления магазина «Оптима» изображение лиц	9/15/2020					4/5/2021		
668	ул. Мира, 88; ООО «Грейс»; оклейка остекления магазина «Оптима» изображение лиц	9/15/2020					4/5/2021		
669	ул. Мира, 88; ООО «Грейс»; оклейка остекления магазина «Оптима» изображение лиц	9/15/2020					4/5/2021		
670	ул. Мира, 88; ООО «Грейс»; оклейка остекления магазина «Оптима» изображение лиц	9/15/2020					4/5/2021		
671	ул. Мира, 88; ООО «ДНС Ритейл»; информационные таблички магазина ДНС нестандартных размеров у входной группы	9/21/2020	10/14/2020				9/30/2020		

672	ул. Мира, 88; ООО «ДНС Ритейл»; информационные таблички магазина ДНС нестандартных размеров у входной группы	9/21/2020	10/14/2020				9/30/2020					
673	ул. Мира, 88; ООО «ДНС Ритейл»; информационные таблички магазина ДНС нестандартных размеров у входной группы	9/21/2020	10/14/2020				9/30/2020					
674	ул. Космонавта Леонова, 46; Баннер управляющей компании «Дом Мастер»	9/23/2020	10/12/2020				10/7/2020					
675	ул. Глинки, 1; Салон красоты «Искушение»; баннеры с ассортиментом услуг (студии загара, парикмахерские, косметические)	9/21/2020	10/12/2020				10/1/2020					
676	ул. Глинки, 1; Салон красоты «Искушение»; баннеры с ассортиментом услуг (студии загара, парикмахерские, косметические)	9/21/2020	10/12/2020				10/1/2020					
677	ул. Геологов, 11/1; Баннер управляющей компании «ЭКВО»	9/21/2020	10/8/2020				10/16/2020					
678	ул. Космонавта Леонова, 50; Баннер управляющей компании «ЭКВО»	9/21/2020	10/8/2020	Документ зарегистрирован под № 059-16-01-03-349 от 12.11.2020. Опубликован в официальном бюллетене под № 87 от 17.11.2020.	12/17/2020	№ 33 от 15.12.2020		Не подлежит хранению	800	Платежное поручение № 414 от 29.04.2021		
679	ул. Космонавта Леонова, 50; Салон красоты «Теремок» вывеска на подложке	9/21/2020	10/9/2020				10/16/2020					
680	ул. Космонавта Леонова, 50; Салон красоты «Теремок»; бегущая строка «Парикмахерская»	9/21/2020	10/9/2020				10/16/2020					
681	ул. Мира, 65; ООО «УК Монолит»; баннеры «Парикмахерская»	9/21/2020	10/12/2020				10/9/2020					
682	ул. Мира, 65; ООО «УК Монолит»; баннеры «Свежее, холодное, разливное»	9/21/2020	10/12/2020				10/9/2020					
683	ул. Космонавта Леонова, 51; ООО «Аптека «Будь здоров!»; вертикальная вывеска на фасаде здания на уровне 5-3 этажа «Аптека»	9/23/2020	10/13/2020				10/6/2020					
684	ул. Космонавта Леонова, 51; ИП Осипова Е.В.; бегущая строка на козырьке кафе быстрого питания	9/23/2020										
685	ул. Космонавта Леонова, 51; ИП Федосеева О.В.; вывеска на подложке на козырьке «PROзрение»	9/23/2020					10/1/2020					
686	ул. Космонавта Леонова, 49; ИП Селиверстов Е.А.; баннер на фасаде здания магазина «Рыболов»	9/23/2020										
687	ул. Космонавта Леонова, 49; Частный детский сад «Немо»; вывески у входной группы «Немо»	9/23/2020	10/13/2020				9/28/2020					
688	ул. Космонавта Леонова, 49; Частный детский сад «Немо»; вывески у входной группы «Немо»	9/23/2020	10/13/2020				9/28/2020					
689	ул. Космонавта Леонова, 49; Частный детский сад «Немо»; вывеска на подложке на козырьке «Немо»	9/23/2020	10/13/2020				9/28/2020					

690	ул. Космонавта Леонова, 47; ООО «Аптека «Будь здоров!»; вертикальная вывеска на фасаде здания на уровне 5-7 этажа «Аптека»	9/23/2020	10/13/2020				10/6/2020		
691	ул. Космонавта Леонова, 47; ООО УК «Атлант»; вывеска на подложке на козырьке «Трикотаж»	9/23/2020	10/13/2020				1/26/2021		
692	ул. Космонавта Леонова, 47; ООО УК «Атлант»; вывеска в виде короба на козырьке «Onifame»	9/23/2020	10/23/2020				11/10/2020		
693	ул. Космонавта Леонова, 47; ИП Артемьева Н.В.; оклейка остекления изображениями продуктов «Мясо, рыба, молоко»	9/23/2020	10/23/2020				11/10/2020		
694	ул. Космонавта Леонова, 47; ИП Артемьева Н.В.; оклейка остекления изображениями продуктов «Мясо, рыба, молоко»	9/23/2020	10/23/2020				11/10/2020		
695	ул. Космонавта Леонова, 47; ИП Артемьева Н.В.; оклейка остекления изображениями продуктов «Мясо, рыба, молоко»	9/23/2020	10/23/2020				11/10/2020		
696	ул. Чердыльская, 38а; ИП Кошсева И.В.; Световой короб на фасаде здания «Продукты»	9/30/2020	10/16/2020				10/8/2020		
697	ул. Карпинского, 78; ООО «СтеклоДом»; баннеры на фасаде здания магазина «СтеклоДом»	9/30/2020	10/16/2020				10/8/2020		
698	ул. Карпинского, 78; ООО «СтеклоДом»; баннеры на фасаде здания магазина «СтеклоДом»	9/30/2020	10/16/2020				10/8/2020		
699	ул. Карпинского, 78; ООО «СтеклоДом»; баннеры на фасаде здания магазина «СтеклоДом»	9/30/2020	10/16/2020				10/8/2020		
700	ул. Карпинского, 78; ООО «СтеклоДом»; баннеры на фасаде здания магазина «СтеклоДом»	9/30/2020	10/16/2020				10/8/2020		
701	ул. Карпинского, 78; ООО «СтеклоДом»; баннеры на фасаде здания магазина «СтеклоДом»	9/30/2020	10/16/2020				10/8/2020		
702	ул. Карпинского, 76; ООО «ПрофКом» баннер на фасаде здания «Пекарня «Каравайница», «Пирогги под заказ»	9/30/2020	10/19/2020			12/17/2020	11/25/2020		
703	ул. Карпинского, 76; ООО «ПрофКом» баннер на фасаде здания «Пекарня «Каравайница», «Пирогги под заказ»	9/30/2020	10/19/2020			12/17/2020	№ 31 от 25.11.2020		Не подлежит хранению
704	ул. Карпинского, 76; ООО «ПрофКом»; баннер на фасаде здания «Аптенные Технологии»	9/30/2020	10/19/2020			12/17/2020	№ 31 от 25.11.2020		Не подлежит хранению
705	ул. Кавалерийская, 51; ООО «ПрофКом»; баннеры на фасаде здания «Все виды парикмахерских услуг», белый баннер	9/30/2020	10/19/2020			12/17/2020	№ 32 от 15.12.2020		Не подлежит хранению
706	ул. Кавалерийская, 51; ООО «ПрофКом»; баннеры на фасаде здания «Все виды парикмахерских услуг», белый баннер	9/30/2020	10/19/2020			12/17/2020	№ 32 от 15.12.2020		Не подлежит хранению

707	ул. Кавалерийская, 51; ООО «ПрофКом»; баннер на фасаде здания»Наша дача»	9/30/2020	10/19/2020	Документ зарегистрирован под № 059-16-01-03-349 от 12.11.2020. Опубликован в официальном бюллетене под № 87 от 17.11.2020.	12/17/2020	№ 32 от 15.12.2020		Не подлежит хранению	800
708	ул. Космонавта Леонова, 41; Бар «Мираж»; вывеска на подложке на фасаде здания	10/1/2020					4/27/2021		
709	ул. Космонавта Леонова, 41 к.2; баннер на фасаде здания»Автомойка»	10/1/2020					12/24/2020		
710	ул. Космонавта Леонова, 41 к.2; баннер на фасаде здания»Автомойка»	10/1/2020					12/24/2020		
711	ул. Космонавта Леонова, 41 к.2; баннер на фасаде здания»Автомойка»	10/1/2020					12/24/2020		
712	ул. Космонавта Леонова, 41 к.2; баннер на фасаде здания»Автосервис»	10/1/2020					12/24/2020		
713	ул. Космонавта Леонова, 41 к.2; баннер на фасаде здания «Столовая»	10/1/2020					12/24/2020		
714	ш. Космонавтов, 191; ООО «ЖилСтандарт-П»; вертикальный баннер «Бар» на фасаде здания	10/16/2020	11/13/2020				10/30/2020		
715	ул. Качалова, 24; ООО «ИРТЭМ»; вывеска на подложке «КЕА» в наличии/ под заказ» на фасаде здания	10/16/2020	11/5/2020	Документ зарегистрирован под № 059-16-01-03-349 от 12.11.2020. Опубликован в официальном бюллетене под № 87 от 17.11.2020.	12/17/2020		11/25/2020		
716	ул. Качалова, 26; ИП Шилова М.Г.; баннер на фасаде здания «швейная мастерская»	10/16/2020	11/5/2020	Документ зарегистрирован под № 059-16-01-03-349 от 12.11.2020. Опубликован в официальном бюллетене под № 87 от 17.11.2020.	12/17/2020	№ 26 от 25.11.2020		Не подлежит хранению	800
717	ул. Качалова, 26; ИП Черноус И.Н.; баннер на фасаде здания «все операции с недвижимостью»	10/16/2020	11/5/2020	Документ зарегистрирован под № 059-16-01-03-349 от 12.11.2020. Опубликован в официальном бюллетене под № 87 от 17.11.2020.	12/17/2020	№ 27 от 25.11.2020		Не подлежит хранению	800
718	ул. Качалова, 26; ТСЖ «Качалова, 26»; баннер на фасаде здания «парикмахерская «Ника»	10/16/2020	11/5/2020	Документ зарегистрирован под № 059-16-01-03-349 от 12.11.2020. Опубликован в официальном бюллетене под № 87 от 17.11.2020.	12/17/2020	№ 28 от 25.11.2020		Не подлежит хранению	800
719	ул. Качалова, 26; ТСЖ «Качалова, 26»; баннер на фасаде здания «КЕА» центр доставки	10/16/2020	11/5/2020	Документ зарегистрирован под № 059-16-01-03-349 от 12.11.2020. Опубликован в официальном бюллетене под № 87 от 17.11.2020.	12/17/2020	№ 29 от 25.11.2020		Не подлежит хранению	800
720	ул. Качалова, 24; ООО «ИРТЭМ»; баннер на фасаде здания «Удача» все для рыбалки»	10/16/2020	11/5/2020	Документ зарегистрирован под № 059-16-01-03-349 от 12.11.2020. Опубликован в официальном бюллетене под № 87 от 17.11.2020.	12/17/2020	№ 30 от 25.11.2020		ул. Волочаевская, 32; начальник отдела демонтажа МКУ «СМИ» Ременников А.В.	800
721	ул. Мира, 49; ООО «УК «Крона»; баннер на фасаде здания «Шинмонтаж»	11/2/2020					12/24/2020		
722	ул. Мира, 94; ИП Калашникова Е.А.; информационные таблички нестандартной формы магазин «Удача»	11/13/2020					11/9/2020		
723	ул. Космонавта Леонова, 37; ГБУЗ ПК «ККВД»; баннер на фасаде здания с ассортиментом услуг	11/13/2020	12/3/2020				11/24/2020		
724	ул. Космонавта Леонова, 38; ИП Салыгов Р.С.; вывеска на фасаде здания «Продукты»	11/13/2020	12/7/2020				12/2/2020		

725	ул. Космонавта Леонова, 38; ИП Садьгов Р.С.; вывеска на фасаде здания «Продукты»	11/13/2020	12/7/2020	12/7/2020			12/2/2020		
726	ул. Космонавта Леонова, 43б; ООО «Ризус»; вывеска на подложке «Краснодарский виноград» на фасаде здания	11/13/2020	12/7/2020	12/7/2020			11/13/2020		
727	ул. Космонавта Леонова, 38; ИП Садьгов Р.С.; вывеска на ограждении с изображением прордуктов	11/13/2020	12/7/2020	12/7/2020			12/2/2020		
728	ул. Космонавта Леонова, 38; ИП Садьгов Р.С.; вывеска на ограждении с изображением прордуктов	11/13/2020	12/7/2020	12/7/2020			12/2/2020		
729	ул. Космонавта Леонова, 43а; ООО «КУ Омелга»; вертикальный баннер « Автомойка 24 часа» на фасаде здания	11/13/2020	12/3/2020	12/3/2020			12/3/2020		
730	ул. Космонавта Леонова, 43а; ООО «КУ Омелга»; баннер «Недвижимость» на фасаде здания	11/13/2020							
731	ул. Качалова, 18; Магазин «Ириска №2» баннер «продуктовый магазин «Ириска №2»	11/13/2020							
732	ул. Качалова, 27; ИП Дулова М.Д.; Баннер на фасаде здания «доставка роллов «Мико»	11/13/2020	6/18/2021				6/8/2021		
733	ул. Мира, 94; ИП Гольянина С.В.; баннеры « студия красоты»	11/13/2020							
734	ул. Мира, 94; ИП Гольянина С.В.; баннеры « студия красоты «GRAFF»	11/13/2020							
735	ул. Мира, 30; ИП Сифура Е.В.; вывеска на подложке на фасаде здания «швейные услуги»	11/13/2020							
736	ул. Мира, 30; ИП Сифура Е.В.; вывеска на подложке на фасаде здания «Ателье»	11/13/2020							
737	ул. Мира, 30; ИП Замунов С.С.; вывеска на подложке на фасаде здания «Шаурма»	11/13/2020					2/24/2021		
738	ул. Мира, 30; АНО Автошкола «Драйв Люкс»; бегущая строка «Автошкола»	11/13/2020							
739	ул. Стахановская, 43; Видный торговый центр; баннер на фасаде здания «Видный торговый центр. Ремонт на 100%»	12/16/2020					6/21/2021		
740	ул. Мира, 68; ООО «ИРТЭМ»; вывеска на фасаде здания «универсальное ателье «ТРЕ-ФОЛЬ»	11/13/2020					6/7/2021		
741	ул. Карпинского, 36; ООО «Эко-Продукт»; вывеска на козырьке на подложке «МяеновЪ»	11/13/2020	12/3/2020	12/3/2020			1/26/2021		
742	ул. Карпинского, 36; ООО «Крона»; вывеска на козырьке на подложке «Линз Очки»	11/13/2020	12/2/2020	12/2/2020			12/4/2020		
743	ул. Карпинского, 36; ООО «Крона»; вывеска на подложке «Оптика»	11/13/2020	12/2/2020	12/2/2020			12/4/2020		
744	ул. Мира, 61; ИП Плотников Л.Н.; бегущая строка номер телефона	11/13/2020	1/25/2021	1/25/2021			1/22/2021		
745	ул. Мира, 61; ИП Плотников Л.Н.; бегущая строка «Ремонт бытовой техники»	11/13/2020	1/25/2021	1/25/2021			1/22/2021		
746	ул. Мира, 61; ИП Плотников Л.Н.; вывеска на подложке «ремонт бытовой техники ...»	11/13/2020	1/25/2021	1/25/2021			11/25/2020		

747	ул. Карпинского, 109; ИП Росляков А.А.; оклейка остекления «Автозапчасти, инструменты, аксессуары, химия, масла»	11/20/2020								
748	ул. Карпинского, 109; ИП Росляков А.А.; оклейка остекления «Детская одежда»	11/20/2020								
749	ул. Карпинского, 109; ИП Росляков А.А.; оклейка остекления «Электро товары...»	11/20/2020								
750	ул. Карпинского, 109; ИП Росляков А.А.; оклейка остекления «Канцтовары»	11/20/2020								
751	ул. Карпинского, 109; ИП Росляков А.А.; оклейка остекления «Двери»	11/20/2020								
752	ул. Карпинского, 109; ИП Росляков А.А.; оклейка остекления «Сантехника»	11/20/2020								
753	ул. Карпинского, 109; ИП Коробейникова Е.Г.; информационная табличка нестандартных размеров «электротовары»	11/20/2020						12/10/2020		
754	ул. Карпинского, 109; ООО «Элемент-Трейд»; сменная подложка на фасаде здания с вывеской «Комиссионный магазин», «Сервисный центр», ...	11/20/2020								
755	ул. Карпинского, 109; ИП Шарифеев Р.Х.; сменная подложка на фасаде здания с вывеской «Автозапчасти», «Автомагазин»...	11/20/2020	6/1/2021							6/1/2021
756	ул. Карпинского, 109; ООО «Элемент-Трейд»; оранжевая подложка на фасаде здания с вывеской «Монетка»	11/20/2020	12/10/2020							
757	ул. Карпинского, 109; ИП Петрова; вывеска на белой подложке «Игрушки»	11/20/2020								
758	ул. Карпинского, 63а; ИП Ташлыкова М.В.; вывеска-баннер на фасаде здания «Швенные услуги»	11/20/2020								2/26/2021
759	ул. Космонавта Леонова, 436; ООО «УК «ЭКВО»; вывеска-баннер на фасаде здания «женская одежда»	11/20/2020	12/8/2020							12/7/2020
760	ул. Мира, 69; ИП Плотников Д.А.; вывеска-баннер на фасаде здания «Ликвидация товара»	11/20/2020								12/23/2020
761	ул. Мира, 81; ИП Юлшева З.Ш.; вывеска больше козырька на подложке «Фристайл»	11/20/2020	12/15/2020							1/26/2021
762	ул. Мира, 104; Художественная мастерская «YARKO»; баннер на фасаде здания «Золотой гранат» изостудия для детей и взрослых художественные материалы для творчества»	12/2/2020								
763	ул. Мира, 104; баннер на фасаде здания «Тим-настика, хореография, цирк, акробатика, театр, фитнес-клуб, тренажерный зал, солярий»	12/2/2020								
764	ул. Мира, 98а; ООО «КОМЕТА»; информационная табличка нестандартных размеров «Продукты»	12/2/2020	12/21/2020							12/21/2020

801	ул. Космонавта Леонова, 60; ИП Павлихин Н.Ю.; вывеска на ограждении «Цветы»	12/7/2020	12/25/2020	Документ зарегистрирован под № 059-16-01-03-120 от 25.03.2021. Опубликован в официальном бюллетене № 22 от 30.03.2021	4/30/2021	4/5/2021		
802	ул. Космонавта Леонова, 60; магазин «Цветок»; вывеска на ограждении на подложке «Цветы»	12/7/2020	3/12/2021	Документ зарегистрирован под № 059-16-01-03-120 от 25.03.2021. Опубликован в официальном бюллетене № 22 от 30.03.2021	4/30/2021	4/5/2021		
803	ул. Космонавта Леонова, 60; магазин «Цветок»; вывеска на ограждении на подложке «Цветы»	12/7/2020	3/12/2021	Документ зарегистрирован под № 059-16-01-03-120 от 25.03.2021. Опубликован в официальном бюллетене № 22 от 30.03.2021	4/30/2021	4/5/2021		
804	ул. Космонавта Леонова, 60; Магазин «Цветок»; вывеска на ограждении «Цветы»	12/7/2020	3/12/2021	Документ зарегистрирован под № 059-16-01-03-120 от 25.03.2021. Опубликован в официальном бюллетене № 22 от 30.03.2021	4/30/2021	4/5/2021		
805	ул. Космонавта Леонова, 64; Магазин «Цветы»; бегущая строка	12/7/2020				12/10/2020		
806	ул. Мира, 107/3; ИП Летов С.А.; инфомашионная табличка нестандартных размеров маэаина цветов «Дари красиво»	12/16/2020	6/22/2021					
807	ул. Мира, 107/3; ИП Летов С.А.; баннер маэаина цветов «Дари красиво»	12/16/2020	6/22/2021					
808	ул. Мира, 107/3; ИП Летов С.А.; вывеска на подложке «Цветы»	12/16/2020	6/22/2021					
809	ул. Мира, 107/3; Баннер «ТАБАК»	12/16/2020						
810	ул. Мира, 107/3; вывеска на подложке «Пенная бочка»	12/16/2020						
811	ул. Мира, 90; ИП Грибов Д.Н.; магазин «Цветы»; бегущая строка	12/16/2020	6/18/2021			6/11/2021		
812	ул. Мира, 72/2; магазин «Rose market»; бегущая строка	12/16/2020						
813	ул. Мира, 72/2; магазин «Rose market»; бегущая строка	12/16/2020						
814	ул. Мира, 72/2; магазин «Rose market»; баннер магазина	12/16/2020						
815	ул. Мира, 72/2; магазин «Rose market»; инфомашионная табличка нестандартных размеров	12/16/2020						
816	ул. Мира, 66/2; ИП Волгарев; баннер с перечнем товаров и услуг	12/16/2020	1/13/2020			3/24/2021		
817	ул. Мира, 66/2; ИП Волгарев; вывеска на подложке «Цветы рядом»	12/16/2020	1/13/2020	Документ зарегистрирован под № 059-16-01-03-90 от 10.03.2021. Опубликован в официальном бюллетене под № 18 от 16.03.2021.	4/16/2021	3/24/2021		
818	ул. Мира, 66/2; магазин белорусских колбас; вывеска на подложке «Белорусские колбасы»	12/16/2020	1/13/2020	Документ зарегистрирован под № 059-16-01-03-90 от 10.03.2021. Опубликован в официальном бюллетене под № 18 от 16.03.2021.	4/16/2021	3/24/2021		
819	ул. Мира, 66/2; магазин белорусских колбас; баннер «Белорусские колбасы»	12/16/2020	1/13/2020	Документ зарегистрирован под № 059-16-01-03-90 от 10.03.2021. Опубликован в официальном бюллетене под № 18 от 16.03.2021.	4/16/2021	3/24/2021		
820	ул. Мира, 66/2; магазин белорусских колбас; баннер «Белорусские колбасы»	12/16/2020	2/16/2021	Документ зарегистрирован под № 059-16-01-03-90 от 10.03.2021. Опубликован в официальном бюллетене под № 18 от 16.03.2021.	4/16/2021	№ 40 от 15.04.2021	Не подлежит хранению	800
821	ул. Мира, 66/2; магазин белорусских колбас; баннер «Белорусские колбасы»	12/16/2020	2/16/2021	Документ зарегистрирован под № 059-16-01-03-90 от 10.03.2021. Опубликован в официальном бюллетене под № 18 от 16.03.2021.	4/16/2021	№ 40 от 15.04.2021	Не подлежит хранению	800

822	ул. Мира, 66/2; магазин белорусских колбас; оклейка остекления больше 30% «Белорусские колбасы»	12/16/2020	2/16/2021	Документ зарегистрирован под № 059-16-01-03-90 от 10.03.2021. Опубликован в официальном бюллетене под № 18 от 16.03.2021.	4/16/2021	№ 40 от 15.04.2021		Не подлежит хранению	800
823	ул. Мира, 66/2; магазин белорусских колбас; оклейка остекления больше 30% «Белорусские колбасы»	12/16/2020	2/16/2021	Документ зарегистрирован под № 059-16-01-03-90 от 10.03.2021. Опубликован в официальном бюллетене под № 18 от 16.03.2021.	4/16/2021	№ 40 от 15.04.2021		Не подлежит хранению	800
824	ул. Мира, 66/2; магазин белорусских колбас; оклейка остекления больше 30% «Белорусские колбасы»	12/16/2020	2/16/2021	Документ зарегистрирован под № 059-16-01-03-90 от 10.03.2021. Опубликован в официальном бюллетене под № 18 от 16.03.2021.	4/16/2021	№ 40 от 15.04.2021		Не подлежит хранению	800
825	ул. Мира, 66/2; магазин белорусских колбас; оклейка остекления больше 30% «Белорусские колбасы»	12/16/2020	2/16/2021	Документ зарегистрирован под № 059-16-01-03-90 от 10.03.2021. Опубликован в официальном бюллетене под № 18 от 16.03.2021.	4/16/2021	№ 40 от 15.04.2021		Не подлежит хранению	800
826	ул. Мира, 66/2; магазин белорусских колбас; оклейка остекления больше 30% «Белорусские колбасы»	12/16/2020	2/16/2021	Документ зарегистрирован под № 059-16-01-03-90 от 10.03.2021. Опубликован в официальном бюллетене под № 18 от 16.03.2021.	4/16/2021	№ 40 от 15.04.2021		Не подлежит хранению	800
827	ул. Мира, 66/2; магазин белорусских колбас; оклейка остекления больше 30% «Белорусские колбасы»	12/16/2020	2/16/2021	Документ зарегистрирован под № 059-16-01-03-90 от 10.03.2021. Опубликован в официальном бюллетене под № 18 от 16.03.2021.	4/16/2021	№ 40 от 15.04.2021		Не подлежит хранению	800
828	ул. Мира, 66/2; магазин белорусских колбас; оклейка остекления больше 30% «Белорусские колбасы»	12/16/2020	2/16/2021	Документ зарегистрирован под № 059-16-01-03-90 от 10.03.2021. Опубликован в официальном бюллетене под № 18 от 16.03.2021.	4/16/2021	№ 40 от 15.04.2021		Не подлежит хранению	800
829	ул. Мира, 66/2; магазин белорусских колбас; оклейка остекления больше 30% «Белорусские колбасы»	12/16/2020	2/16/2021	Документ зарегистрирован под № 059-16-01-03-90 от 10.03.2021. Опубликован в официальном бюллетене под № 18 от 16.03.2021.	4/16/2021	№ 40 от 15.04.2021		Не подлежит хранению	800
830	ул. Мира, 66/2; магазин «Сладкий домик»; баннер «Сладкий домик»	12/16/2020					3/24/2021		
831	ул. Карпинского, 83; ООО «Евро.Смайл»; вывеска «Стоматологический цифровой центр» несоответствие колерному паспорту	12/16/2020					4/27/2021		
832	ул. Карпинского, 83; ООО «Евро.Смайл»; вывеска «Массажный кабинет» несоответствие колерному паспорту	12/16/2020					4/27/2021		
833	ул. Карпинского, 83; ООО «Евро.Смайл»; белая струка	12/16/2020							
834	ул. Карпинского, 83; ООО «Евро.Смайл»; белая струка	12/16/2020							
835	ул. Советской Армии, 93; ООО «Сатурн-Сервис»; белая струка	12/16/2020	1/13/2021				1/26/2021		
836	ул. Советской Армии, 93; ООО «Сатурн-Сервис»; вывеска на подложке «Сервисный центр»	12/16/2020	1/13/2021				1/26/2021		
837	ул. Советской Армии, 93; ООО «Сатурн-Сервис»; информационная табличка в виде короба нестандартных размеров	12/16/2020	1/13/2021				1/26/2021		
838	ул. Советской Армии, 93; ООО «Сатурн-Сервис»; информационная табличка «запасные части и аксессуары» нестандартных размеров	12/16/2020	1/13/2021				1/26/2021		
839	ул. Карпинского, 97а; Памятники; баннер на фасаде здания	12/24/2020							
840	ул. Карпинского, 97а; СВИД; баннер на фасаде здания	12/24/2020					6/7/2021		

841	ул. Стахановская, 44а; ресторан-клуб «Ударник»; белущая строчка на козырьке	12/24/2020							3/31/2021				
842	ул. Карпинского, 126; Продуктовый магазин; баннер «Продукты» на фасаде здания	12/24/2020	3/2/2021						2/24/2021				
843	ул. Мира, 68а; ООО Анастасия; вывеска на стеной подложке на фасаде здания «Стоматология»	12/24/2020	1/22/2021						2/24/2021				
844	ул. Карпинского, 110; Магазин электроинструментов «220 вольт»; вывеска на подложке «Электро Инструмент»	12/24/2020	6/1/2021						6/1/2021				
845	ул. Карпинского, 36; Магазины разливных напитков «Beer station»; вывеска на ограждении	12/24/2020							2/24/2021				
846	ул. Карпинского, 36; Магазины разливных напитков «Beer station»; вывеска на ограждении	12/24/2020							2/24/2021				
847	ул. Мира, 31а; Магазин «MY Drive»; вывеска-баннер шиномонтаж	12/24/2020	1/20/2021						12/28/2020				
848	ул. Мира, 31а; Магазин «MY Drive»; вывеска-баннер перепечень услуг	12/24/2020	1/20/2021						12/28/2020				
849	ул. Космонавта Леонова, 47; Лагманная №1; вывеска на козырьке на подложке	12/24/2020							3/3/2021				
850	ул. Чердыльская, 3а; ИП Юсубов Р.Д.; баннер кафе «Мускат»	12/24/2020	2/20/2021				4/15/2021	Документ зарегистрирован под № 059-16-01-03-90 от 10.03.2021. Опубликован в официальном бюллетене под № 18 от 16.03.2021.	4/8/2021				
851	ул. Космонавта Леонова, 51; салон красоты «Стрижка экспресс»; вывеска больше козырька	1/28/2021											
852	ул. Карпинского, 36; магазин «Совенок»; вывеска на фасаде здания в виде баннера	1/28/2021	2/18/2021						3/3/2021				
853	ул. Баумана, 33; «Чудо Печарня»; информационная табличка нестандартных размеров	1/28/2021							3/30/2021				
854	шоссе Космонавтов, 137; салон эстетики «Секреты красоты»; вывеска на подложке на фасаде здания	1/28/2021	2/16/2021				4/16/2021	Документ зарегистрирован под № 059-16-01-03-90 от 10.03.2021. Опубликован в официальном бюллетене под № 18 от 16.03.2021.	3/26/2021				
855	шоссе Космонавтов, 131; ООО «Аромат»; вывеска на фасаде здания в виде баннера «Шаурма по-Пермски»	1/28/2021											
856	ул. Космонавта Леонова, 60; ИП Павлихин Н.Ю.; вывеска на козырьке на подложке «Цветы»	1/28/2021	2/16/2021				4/30/2021	Документ зарегистрирован под № 059-16-01-03-120 от 25.03.2021. Опубликован в официальном бюллетене № 22 от 30.03.2021	4/5/2021				
857	ул. Космонавта Леонова, 64; Магазин «Цветы»; белущая строчка	1/28/2021											
858	ул. Советской Армии, 19; панель-кронштейн на уровне 2-3 этажа «Аптека	1/28/2021											
859	ул. Советской Армии, 19; «Хмель и солод»; световой короб на фасаде здания	1/28/2021							5/27/2021				
860	ул. Космонавта Беляева, 33; детский сад «Теремок»; вывеска на фасаде здания в виде баннера	1/28/2021	2/24/2021						2/24/2021				
861	ул. Космонавта Леонова, 13; ООО «Статим-Р» городской полкоронный дом; вывеска на фасаде здания в виде баннера	1/28/2021	2/20/2021				4/15/2021	Документ зарегистрирован под № 059-16-01-03-90 от 10.03.2021. Опубликован в официальном бюллетене под № 18 от 16.03.2021.	№ 35 от 08.04.2021		Не подлежит хранению	800	

862	ул. Качалова, 20; магазин «Ириска №1»; вывеска больше козырька «Продукты»	1/28/2021	3/9/2021	3/9/2021										
863	ул. Братьев Игнатовых, 11; ООО «ИРТЭМ»; вывеска на фасаде здания в виде баннера «лечение в Израиле»	1/28/2021	3/15/2021	3/15/2021	Документ зарегистрирован под № 059-16-01-03-120 от 25.03.2021. Опубликован в официальном бюллетене № 22 от 30.03.2021	4/30/2021	№ 41 от 15.04.2021	3/15/2021	Не подлежит хранению	800				
864	ул. Братьев Игнатовых, 17; сеть ортопедических салонов «Опiх»; вывеска в виде баннера на фасаде здания	1/28/2021												
865	ул. Карпинского, 96; аптека «Планета здоровья»; вывеска на фасаде здания в виде баннера	1/28/2021						3/29/2021						
866	ул. Мира, 67б; ИП Мирославова Н.Ш.; световой короб на фасаде здания «кафе «Шагitta +»	1/28/2021	6/22/2021	6/22/2021										
867	ул. Мира, 67б; к ИП Мирославова Н.Ш.; световой короб на фасаде здания «кафе «Шагitta +»	1/28/2021	6/22/2021	6/22/2021										
868	ул. Карпинского, 126; Салон красоты «кассмин»; вывеска на подложке на фасаде здания	1/28/2021	2/24/2021	2/24/2021	Документ зарегистрирован под № 059-16-01-03-90 от 10.03.2021. Опубликован в официальном бюллетене под № 18 от 16.03.2021.	4/16/2021		3/24/2021						
869	ул. Карпинского, 64; ООО «УК «Доверие Плюс»; вывеска на фасаде здания в виде баннера «Second hand»	1/28/2021	2/24/2021	2/24/2021	Документ зарегистрирован под № 059-16-01-03-90 от 10.03.2021. Опубликован в официальном бюллетене под № 18 от 16.03.2021.	4/16/2021	№ 36 от 08.04.2021		Не подлежит хранению	800				
870	ул. Мира, 65; бизнес школа для подростков «Покорение Z»; вывеска на подложке на фасаде здания «Каналовский»	1/28/2021												
871	шоссе Космонавтов, 1736/1; магазин «Добры»; вывеска на крыше на подложке	1/28/2021	2/17/2021	2/17/2021				3/3/2021						
872	ул. Мира, 33а; ИП Зерова И.А.; вывеска на подложке на фасаде здания «Пекарня, хлебница»	1/28/2021	6/18/2021	6/18/2021										
873	ул. Мира, 33а; ИП Зерова И.А.; вывеска на подложке на фасаде здания «Пекарня, хлебница»	1/28/2021	6/18/2021	6/18/2021										
874	ул. Мира, 33а; ИП Зерова И.А.; вывеска на фасаде здания в виде баннера	1/28/2021	6/18/2021	6/18/2021										
875	ул. Мира, 33а; ИП Комаров П.В.; вывеска на фасаде здания в виде баннера «Прокат велосипедов»	1/28/2021	6/22/2021	6/22/2021										
876	ул. Мира, 33а; ООО «ТК ДукаТ»; вывеска на фасаде здания в виде баннера	1/28/2021	2/17/2021	2/17/2021	Документ зарегистрирован под № 059-16-01-03-90 от 10.03.2021. Опубликован в официальном бюллетене под № 18 от 16.03.2021.	4/16/2021	№ 37 от 08.04.2021		Не подлежит хранению	800				
877	ул. Танкистов, 19; Никольская О.К.; вывеска на подложке «автошкола» на фасаде здания	3/1/2021												
878	шоссе Космонавтов, 213; магазин отделочных материалов «Домикс»; баннер «Домикс»	3/1/2021						5/4/2021						
879	шоссе Космонавтов, 213; магазин отделочных материалов «Домикс»; баннер «Домикс»	3/1/2021						5/4/2021						
880	шоссе Космонавтов, 213; магазин отделочных материалов «Домикс»; баннер «Ламинат»	3/1/2021						5/4/2021						
881	шоссе Космонавтов, 213; магазин отделочных материалов «Домикс»; баннер «Линолеум»	3/1/2021						5/4/2021						

882	шоссе Космонавтов, 213; магазин отделочных материалов «Домикс»; баннер «Ковролин»	3/1/2021	3/26/2021			5/4/2021		
883	шоссе Космонавтов, 213; магазин отделочных материалов «Домикс»; баннер «Обои»	3/1/2021				5/4/2021		
884	шоссе Космонавтов, 213; магазин отделочных материалов «Домикс»; баннер «и не только ...»	3/1/2021				5/4/2021		
885	ул. Космонавта Леонова, 43; мебельный салон «Мебель в дом»; бегущая строка на фасаде здания	3/1/2021				3/12/2021		
886	ул. Архитектора Свиязева, 39а; ИП Бастриков В.А.; вывеска на подложке «Олимп мебельный центр» на фасаде здания	3/3/2021	3/26/2021	Документ зарегистрирован под № 059-16-01-03-203 от 24.05.2021. Опубликован в официальном бюллетене под № 39 от 28.05.2021.		6/28/2021		
887	ул. Геологов, 29; мебельный магазин «Сто диванов и диванчиков»; баннер «Сто диванов и диванчиков» на фасаде здания	3/3/2021	3/22/2021			4/1/2021		
888	ул. Геологов, 29; мебельный магазин «Сто диванов и диванчиков»; информационная табличка «Сто диванов и диванчиков» нестандартных размеров	3/3/2021	3/22/2021			4/1/2021		
889	ул. Геологов, 29; мебельный магазин «Сто диванов и диванчиков»; информационная табличка «Огромный выбор мебели» нестандартных размеров	3/3/2021	3/22/2021			4/1/2021		
890	ул. Геологов, 29; мебельный магазин «Сто диванов и диванчиков»; бегущая строка на фасаде здания	3/3/2021	3/22/2021			4/1/2021		
891	ул. Геологов, 29; мебельный магазин «Сто диванов и диванчиков»; буквы «Сто диванов» больше 0,5м	3/3/2021	3/22/2021			4/1/2021		
892	ул. Геологов, 29; мебельный магазин «Сто диванов и диванчиков»; буквы «мебель» больше 0,5м	3/3/2021	3/22/2021			4/1/2021		
893	ул. Геологов, 29; мебельный магазин «Сто диванов и диванчиков»; логотип «Сто диванов и диванчиков» нестандартных размеров	3/3/2021	3/22/2021			4/1/2021		
894	ул. Архитектора Свиязева, 43; ООО «САМ-МБ»; баннер на фасаде здания «Шины, диски, ...»	3/3/2021	4/15/2021			3/31/2021		
895	ул. Архитектора Свиязева, 43; ООО «САМ-МБ»; баннер на фасаде здания «Шины, диски, шиномонтаж»	3/3/2021	4/15/2021			3/31/2021		
896	ул. Архитектора Свиязева, 43; магазин «Орел-Chevrolet59»; вывеска в виде светового короба «Автозапчасти»	3/3/2021						
897	ул. Архитектора Свиязева, 43; магазин «Орел-Chevrolet59»; оклейка остекления изображением знака автомобиля	3/3/2021						
898	ул. Архитектора Свиязева, 43; магазин «Орел-Chevrolet59»; оклейка остекления изображением знака автомобиля	3/3/2021						

916	шоше Космонавтов, 115а; ИП Филимонов Д.И.; вывеска на подложке «Причал», не соответствующей колерному паспорту	3/16/2021	4/2/2021	Документ зарегистрирован под № 059-16-01-03-203 от 24.05.2021. Опубликован в официальном бюллетене под № 39 от 28.05.2021.	6/10/2021		
917	шоше Космонавтов, 115а; ИП Филимонов Д.И.; вывеска на подложке «Причал», не соответствующей колерному паспорту	3/16/2021	4/2/2021	Документ зарегистрирован под № 059-16-01-03-203 от 24.05.2021. Опубликован в официальном бюллетене под № 39 от 28.05.2021.	6/10/2021		
918	шоше Космонавтов, 115а; ООО «ТК ДугаГБ»; вывеска на подложке «ДугаГБ»/ТАБАК», не соответствующей колерному паспорту	3/16/2021	4/15/2021		4/5/2021		
919	соответствующей колерному паспорту шоше Космонавтов, 115б; ИП Колесникова И.К.; вывеска «Аптека» на подложке, не соответствующей колерному паспорту	3/16/2021			3/25/2021		
920	шоше Космонавтов, 115б; ИП Графов А.С.; вывеска «ВЕТ 24» на подложке, не соответствующей колерному паспорту	3/16/2021			3/25/2021		
921	шоше Космонавтов, 115б; ИП Графов А.С.; вывеска «ВЕТ 24» на подложке, не соответствующей колерному паспорту	3/16/2021			3/25/2021		
922	шоше Космонавтов, 115б; ИП Графов А.С.; вывеска на подложке, не соответствующей колерному паспорту	3/16/2021			3/25/2021		
923	шоше Космонавтов, 115б; ИП Графов А.С.; вывеска на подложке, не соответствующей колерному паспорту	3/16/2021			3/25/2021		
924	шоше Космонавтов, 114; ИП Ермолина Н.Н.; вывеска «Пекарня Хлебница» на подложке, не соответствующей колерному паспорту	3/16/2021					
925	шоше Космонавтов, 395 к1; ООО «Пермавтотехника»; вывеска на синей подложке «КАМАЗ» центр пермавтотехника	3/18/2021	4/7/2021	Документ зарегистрирован под № 059-16-01-03-203 от 24.05.2021. Опубликован в официальном бюллетене под № 39 от 28.05.2021.	6/28/2021		
926	шоше Космонавтов, 395 к1; ООО «Пермавтотехника»; вывеска на синей подложке «КАМАЗ» центр пермавтотехника	3/18/2021	4/7/2021				4/12/2021
927	шоше Космонавтов, 395 к1; ООО «Пермавтотехника»; вывеска на синей подложке «оригинальные запчасти КАМАЗ»	3/18/2021	4/7/2021	Документ зарегистрирован под № 059-16-01-03-203 от 24.05.2021. Опубликован в официальном бюллетене под № 39 от 28.05.2021.	6/28/2021		
928	шоше Космонавтов, 395б; ООО «СантехКомплект-Прикамье»; вывеска в виде баннера «СантехКомплект-Прикамье»	3/18/2021	5/30/2021				5/27/2021
929	шоше Космонавтов, 395б; ООО «СантехКомплект-Прикамье»; информационная табличка нестандартных размеров с указанием видов услуг	3/18/2021	4/16/2021				4/12/2021
930	шоше Космонавтов, 395б; ООО «СантехКомплект-Прикамье»; вывеска в виде баннера «течи для бани»	3/18/2021	4/16/2021				4/12/2021
931	шоше Космонавтов, 399б; ООО «Гостиничный комплекс регион 59»; вывеска в виде баннера «Кафе русская кухня»	3/18/2021	4/16/2021				4/16/2021
932	шоше Космонавтов, 399; ООО «Фаворит»; вывеска на подложке «Мобил 1 Центр Фаворит»	3/18/2021	4/7/2021	Документ зарегистрирован под № 059-16-01-03-203 от 24.05.2021. Опубликован в официальном бюллетене под № 39 от 28.05.2021.	6/1/2021		

933	шоссе Космонавтов, 393б; Опгово-розничная компания «TOREX»; вывеска в виде баннера с указанием товаров и услуг	3/18/2021							
934	шоссе Космонавтов, 393б; вывеска в виде баннера с указанием товаров и услуг	3/18/2021							
935	шоссе Космонавтов, 244; Транспортная компания «Транслит»; вывеска в виде паннели-кронштейн	3/23/2021							
936	шоссе Космонавтов, 244; магазин автозапчастей «ТехноДок»; вывеска в виде баннера	3/23/2021						5/31/2021	
937	шоссе Космонавтов, 244; торгово-сервисная фирма «it expert»; вывеска в виде баннера	3/23/2021							
938	шоссе Космонавтов, 244; центр китайских шин «Eagle Шина»; вывеска в виде баннера «Шинный центр»	3/23/2021						6/17/2021	
939	шоссе Космонавтов, 244; центр китайских шин «Eagle Шина»; информационная табличка нестандартных размеров «шины, масла»	3/23/2021							
940	шоссе Космонавтов, 244; центр китайских шин «Eagle Шина»; информационная табличка нестандартных размеров «готовимся к зиме»	3/23/2021							
941	шоссе Космонавтов, 244; центр китайских шин «Eagle Шина»; информационная табличка нестандартных размеров «режимник»	3/23/2021							
942	шоссе Космонавтов, 244; центр китайских шин «Eagle Шина»; вывеска в виде светового короба	3/23/2021						6/17/2021	
943	шоссе Космонавтов, 244а; ИП Вильгельма А.А.; вывеска на подложке «Рыбак Прикамья»	3/23/2021							
944	шоссе Космонавтов, 244а; ИП Вильгельма А.А.; вывеска на подложке «Рыбак Прикамья»	3/23/2021							
945	шоссе Космонавтов, 244а; ООО «Спектр»; вывеска на подложке «Автозапчасти»	3/23/2021							
946	ул. Мира, 66/1; ИП Курбанов С.А.; оклейка остекления больше 30% магазина «Фасоль»	3/23/2021							
947	ул. Мира, 66/1; ИП Курбанов С.А.; оклейка остекления больше 30% магазина «Фасоль»	3/23/2021							
948	ул. Мира, 66/1; ИП Курбанов С.А.; оклейка остекления больше 30% магазина «Фасоль»	3/23/2021							
949	ул. Мира, 66/1; ИП Курбанов С.А.; оклейка остекления больше 30% магазина «Фасоль»	3/23/2021							
950	ул. Мира, 66/1; ИП Курбанов С.А.; оклейка остекления больше 30% магазина «Фасоль»	3/23/2021							
951	ул. Мира, 66/1; ИП Курбанов С.А.; оклейка остекления больше 30% магазина «Фасоль»	3/23/2021							
952	ул. Мира, 66/1; ИП Курбанов С.А.; оклейка остекления больше 30% магазина «Фасоль»	3/23/2021							

990	ул. Казанцевская 2-я, 2; ИП Борисова К.А.; оклейка остекления с надписью «Крупа»	3/30/2021								
991	ул. Казанцевская 2-я, 2; ИП Борисова К.А.; оклейка остекления с надписью «Макароны»	3/30/2021								
992	ул. Казанцевская 2-я, 2; ИП Борисова К.А.; оклейка остекления с надписью «Полуфабрикаты»	3/30/2021								
993	ул. Казанцевская 2-я, 2; ИП Борисова К.А.; оклейка остекления с надписью «Морозное»	3/30/2021								
994	ул. Архитектора Свяязева, 2б; Шиномонтаж; вывеска в виде баннера с изображением колес	4/7/2021				4/26/2021				
995	ул. Архитектора Свяязева, 2б; Шиномонтаж; вывеска в виде баннера с изображением колес	4/7/2021				4/26/2021				
996	ул. Архитектора Свяязева, 2б; Шиномонтаж; информационная табличка в виде баннера нестандартных размеров	4/7/2021				4/26/2021				
997	ул. Архитектора Свяязева, 2б/1; торговый павильон «АвтоДом»; вывеска « АвтоДом» в виде баннера на крыше	4/7/2021								
998	ул. Архитектора Свяязева, 2б/1; торговый павильон «АвтоДом»; вывеска « АвтоДом» в виде баннера на фасаде павильона	4/7/2021				6/11/2021				
999	ул. Архитектора Свяязева, 2б/1; торговый павильон «АвтоДом»; вывеска « АвтоДом» в виде баннера на фасаде павильона	4/7/2021								
1000	ул. Архитектора Свяязева, 63; ИП Балдина Е.В.; вывеска в виде баннера на фасаде здания	4/7/2021								
1001	ул. Архитектора Свяязева, 63; ИП Балдина Е.В.; вывеска в виде баннера на фасаде здания	4/7/2021								
1002	ул. Архитектора Свяязева, 63; ИП Балдина Е.В.; вывеска в виде баннера «Еврошина» на фасаде здания	4/7/2021								
1003	ул. Архитектора Свяязева, 63; ИП Балдина Е.В.; вывеска в виде баннера «Шиномонтаж»	4/7/2021								
1004	шоссе Космонавтов, 166; магазин «Пивко»; вывеска «Пивко» в виде баннера на фасаде здания	4/7/2021	4/30/2021							
1005	шоссе Космонавтов, 166; магазин «Пивко»; логотип в виде баннера на фасаде здания	4/7/2021	4/30/2021							
1006	шоссе Космонавтов, 166; магазин «Пивко»; информационная табличка в виде баннера на фасаде здания нестандартных размеров	4/7/2021	4/30/2021							
1007	шоссе Космонавтов, 166; кондитерская «Ма Спете»; информационная табличка в виде баннера на фасаде здания нестандартных размеров	4/7/2021								
1008	шоссе Космонавтов, 178; Городской центр проката; вывеска «Прокат» в виде баннера на фасаде здания	4/7/2021	6/22/2021							

1009	шоссе Космонавтов, 178; Городской центр проката; информационная табличка в виде баннера на фасаде здания нестандартных размеров	4/7/2021	6/22/2021						
1010	шоссе Космонавтов, 190б; кафе «Лейла»; конструкция на козырьке в виде баннера	4/7/2021	4/30/2021					4/21/2021	
1011	шоссе Космонавтов, 190б; кафе «Лейла»; конструкция на козырьке в виде баннера	4/7/2021	4/30/2021					4/21/2021	
1012	шоссе Космонавтов, 190б; кафе «Лейла»; конструкция на козырьке в виде баннера информационных табличка в виде баннера нестандартных размеров	4/7/2021	4/30/2021					4/21/2021	
1013	шоссе Космонавтов, 190б; кафе «Лейла»; конструкция на козырьке в виде баннера информационная табличка в виде баннера нестандартных размеров	4/7/2021	4/30/2021					4/21/2021	
1014	шоссе Космонавтов, 240; магазин «Добро-Центр»; информационная табличка нестандартных размеров на фасаде здания	4/7/2021						6/14/2021	
1015	шоссе Космонавтов, 313а; Автомойка; вывеска в виде баннера на фасаде здания	4/7/2021							
1016	шоссе Космонавтов, 313а; Автомойка; вывеска в виде баннера на фасаде здания	4/7/2021							
1017	шоссе Космонавтов, 313а; Автомойка; вывеска в виде «бегущей строки» на фасаде здания	4/7/2021							
1018	шоссе Космонавтов, 313а; Автомойка; вывеска в виде объемных букв на крыше	4/7/2021							
1019	ул. Ипподромная 6-я; 14/1; магазин «Гастроном»; вывеска «Гастроном» на фасаде здания на подложке	4/7/2021							
1020	ул. Ипподромная 6-я; 14/1; магазин «Гастроном»; вывеска «продукты из Казахстана» в виде баннера на фасаде здания	4/7/2021						4/21/2021	
1021	ул. Космонавта Леонова, 60; Магазин «Цветок»; вывеска на отражении «Цветы»	4/15/2021	4/29/2021					4/28/2021	
1022	ул. Космонавта Леонова, 60; Магазин «Цветок»; вывеска на отражении «Цветы»	4/15/2021	4/29/2021					4/28/2021	
1023	ул. Космонавта Леонова, 60; Магазин «Цветок»; вывеска на отражении «Цветы»	4/15/2021	4/29/2021					4/28/2021	
1024	ул. Семченко, 12; ООО «Урал КДС»; вывеска в виде бегущей строки на фасаде здания	4/14/2021	5/14/2021					5/18/2021	
1025	ул. Мира, 124; Кафе фастфудной продукции «ShapmaHub»; вывеска в виде баннера «ShapmaHub»	4/14/2021							
1026	ул. Мира, 124; Кафе фастфудной продукции «ShapmaHub»; вывеска в виде баннера «место где вам всегда рады»	4/14/2021							
1027	ул. Мира, 124; Кафе фастфудной продукции «ShapmaHub»; информационная табличка нестандартных размеров	4/14/2021							

1047	ул. Мира, 41в; Цветочный салон «Орхидея»; вывеска на фасаде здания в виде баннера «Цветы шары улаковки»	4/14/2021	5/21/2021				5/21/2021		
1048	шоссе Космонавтов, 347а; ИП Азаматов А.Н.; вывеска в виде баннера «Та самая пельменная» на фасаде здания	4/23/2021					6/25/2021		
1049	шоссе Космонавтов, 347а; ИП Азаматов А.Н.; вывеска в виде баннера на фасада здания «Восточная кухня» на фасаде здания	4/23/2021					6/25/2021		
1050	ул. Мира, 64; ИП Бурдин С.В.; вывеска «Мясной» из объемных букв больше 500 мм	4/23/2021	5/27/2021						
1051	ул. Мира, 64; ИП Павлихин Н.Ю.; Вывеска «Цветы» из объемных букв больше 500 мм	4/23/2021							
1052	ул. Мира, 68а; ИП Щелчков С.С.; вывеска на подложке « Центр строительных крепежей» на фасаде здания	4/23/2021	5/31/2021				5/20/2021		
1053	ул. Стахановская, 40а; Конторов А.Р.; вывеска в виде баннер на фасаде здания «Одежда и обувь для всей семьи»	4/29/2021					6/8/2021		
1054	ул. Стахановская, 40а; Конторов А.Р.; вывеска в виде баннера на фасаде здания «Одежда и обувь для всей семьи»	4/29/2021					6/2/2021		
1055	ул. Мира, 111/1; ИП Нагиева Н.А.; вывеска в виде баннера «Фрукты овощи»	4/29/2021					6/21/2021		
1056	ул. Мира, 113а/3; ИП Нагиева Н.А.; вывеска в виде баннера «Сухофрукты»	4/29/2021					6/21/2021		
1057	ул. Мира, 111/1; ИП Нагиева Н.А.; вывеска в виде баннера «Овощи-фрукты»	4/29/2021					6/21/2021		
1058	ул. Мира, 113а/2; ИП Веприкова О.В.; вывеска в виде баннера «Рыба»	4/29/2021	6/23/2021				6/18/2021		
1059	ул. Мира, 113а/2; ИП Веприкова О.В.; вывеска в виде баннера «Рыба»	4/29/2021	6/23/2021				6/18/2021		
1060	ул. Мира, 113а/2; ИП Веприкова О.В.; оклейка остекления больше 30% с изображением рыбы	4/29/2021	6/23/2021				6/18/2021		
1061	ул. Мира, 113а/2; ИП Веприкова О.В.; оклейка остекления больше 30% с изображением рыбы	4/29/2021	6/23/2021				6/18/2021		
1062	ул. Мира, 113а/2; ИП Веприкова О.В.; оклейка остекления больше 30% с изображением рыбы	4/29/2021	6/23/2021				6/18/2021		
1063	ул. Мира, 113а/2; ИП Веприкова О.В.; оклейка остекления больше 30% с изображением рыбы	4/29/2021	6/23/2021				6/18/2021		
1064	ул. Мира, 113а/3; магазин «Мясной»; вывеска в виде баннера «Мясной»	4/29/2021							
1065	ул. Мира, 113а/3; магазин «Мясной»; вывеска в виде баннера «стародворье»	4/29/2021							
1066	ул. Мира, 113а/3; закусочная «Исламшок»; вывеска в иде баннера	4/29/2021					6/21/2021		
1067	ул. Мира, 113а/3; закусочная «Исламшок»; оклейка остекления больше 30%	4/29/2021							

1171	ул. Мира, 67а; ИП Никитушева И.А.; Вывеска на фризе на подложке «Не проспи»	6/3/2021	6/18/2021	6/18/2021				6/17/2021		
1172	ул. Мира, 67а; ИП Никитушева И.А.; Вывеска на фризе на подложке «Не проспи»	6/3/2021	6/18/2021	6/18/2021				6/17/2021		
1173	ул. Мира, 67а; ИП Никитушева И.А.; оклейка остекления больше 30% (Не проспи)	6/3/2021	6/18/2021	6/18/2021				6/17/2021		
1174	ул. Мира, 67а; ИП Никитушева И.А.; оклейка остекления больше 30% (Не проспи)	6/3/2021	6/18/2021	6/18/2021				6/17/2021		
1175	ул. Мира, 67а; ИП Никитушева И.А.; оклейка остекления больше 30% (Не проспи)	6/3/2021	6/18/2021	6/18/2021				6/17/2021		
1176	ул. Мира, 67б; к ИП Миросланова Н.Ш.; световой короб на фасаде здания «кафе «Shaigta +»	6/3/2021	6/22/2021	6/22/2021						
1177	ул. Мира, 104; ИП Каюмов Н.Ф.; вывески в виде баннера «Булонка»	6/3/2021	6/18/2021	6/18/2021				6/21/2021		
1178	ул. Мира, 104; ИП Каюмов Н.Ф.; вывески в виде баннера «Пекарня»	6/3/2021	6/18/2021	6/18/2021				6/21/2021		
1179	ул. Мира, 104; ИП Каюмов Н.Ф.; вывески в виде баннера «Мы открылись! Акции каждый день»	6/3/2021	6/18/2021	6/18/2021				6/21/2021		
1180	ул. Мира, 74/3; ООО «МФК «ЦФП»; вывеска «Viva деньги» на подложке	6/4/2021	6/21/2021	6/21/2021						
1181	ул. Мира, 74/3; ООО «МФК «ЦФП»; вывеска «саймы» на подложке	6/4/2021	6/21/2021	6/21/2021						
1182	ул. Мира, 74/3; ООО «МФК «ЦФП»; вывеска в виде баннера на фасаде «Займы ...»	6/4/2021	6/21/2021	6/21/2021						
1183	ул. Мира, 74/3; ООО «ПК «ДукагЪ»; вывеска на подложке «ТАБАК»	6/4/2021	6/21/2021	6/21/2021						
1184	ул. Мира, 74/3; ООО «ПК «ДукагЪ»; вывеска в виде баннера с ассортиментом товаров	6/4/2021	6/21/2021	6/21/2021				6/18/2021		
1185	ул. Мира, 74/1; ООО «МФК «Юпитер 6»; вывеска в виде баннера «Паспорт, 5 ми нут, деньги»	6/4/2021	6/21/2021	6/21/2021						
1186	ул. Мира, 74/1; ООО «МФК «Юпитер 6»; Вывеска на подложке «Деньга»	6/4/2021	6/21/2021	6/21/2021						
1187	ул. Мира, 74/1; ООО «МФК «Юпитер 6»; Вывеска на подложке «Деньга»	6/4/2021	6/21/2021	6/21/2021						
1188	ул. Мира, 74/1; ООО «МФК «Юпитер 6»; Вывеска на подложке «Деньга»	6/4/2021	6/21/2021	6/21/2021						
1189	ул. Космонавта Леонова, 16а; ООО МКК«Вера»; вывеска в виде баннера	6/4/2021	6/21/2021	6/21/2021				6/9/2021		
1190	ул. Космонавта Леонова, 16а; ООО МКК«Вера»; вывеска в виде баннера	6/4/2021	6/21/2021	6/21/2021				6/9/2021		
1191	ул. Космонавта Леонова, 16а; ООО МКК«Вера»; вывеска в виде баннера	6/4/2021	6/21/2021	6/21/2021				6/9/2021		
1192	ул. Космонавта Леонова, 16а; ООО МКК«Вера»; вывеска на подложке «Дам-Деньги»	6/4/2021	6/21/2021	6/21/2021				6/9/2021		
1193	ул. Мира, 78а/1; ООО «Выберу.ру»; вывеска в виде баннера	6/4/2021	6/21/2021	6/21/2021						

1194	ул. Мира, 78а/1; ООО «Выберуру»; вывеска в виде баннера	6/4/2021	6/21/2021						
1195	ул. Мира, 132/1; ИП Мамедов А.Г.О.; вывеска «Куденский мясочкомбинат» на оранжевой подложке	6/8/2021							
1196	ул. Мира, 132/1; ПАО «ВымпелКом»; вывеска «Блайн» на белой подложке	6/8/2021							
1197	ул. Мира, 132/1; ООО «Сеть связной»; вывеска «Связной» на серой подложке	6/8/2021	6/23/2021						
1198	ул. Мира, 132/1; АО «РТК»; вывеска «МТС» на темно-серой подложке	6/8/2021	6/23/2021						
1199	ул. Мира, 132/1; ПАО «МегаФон»; вывеска «МегаФон» на зеленой подложке	6/8/2021	6/23/2021						
1200	ул. Мира, 107/4; ООО «Содружество»; вывеска в виде баннера магазина «Белорусские колбасы»	6/8/2021	6/25/2021				6/16/2021		
1201	ул. Мира, 107/4; ООО «Содружество»; вывеска в виде баннера магазина «Белорусские колбасы»	6/8/2021	6/25/2021				6/16/2021		
1202	ул. Мира, 91 (киоск); ИП Бегашев В.И.; вывеска «Ильинский хлеб» в виде баннера	6/8/2021	6/25/2021				6/23/2021		
1203	ул. Мира, 91 (киоск); ИП Бегашев В.И.; вывеска «Ильинский хлеб» в виде баннера	6/8/2021	6/25/2021				6/23/2021		
1204	ул. Мира, 91а; магазин фруктов и овощей; вывеска в виде баннера	6/8/2021							
1205	ул. Мира, 113в; Шинномонтаж; вывеска в виде баннера	6/8/2021					6/21/2021		
1206	ул. Подводников, 33; Вывеска «Магнит» на красной подложке	7/21/2021							
1207	ул. Подводников, 33; Вывеска «Магнит» на красной подложке	7/21/2021							
1208	ул. Подводников, 33; вывеска «faberlic» на черной подложке	7/21/2021	10/21/2021						
1209	ул. Подводников, 33; Вывеска «фитнес-клуб» в виде баннера	7/21/2021							
1210	ул. Подводников, 33; вывеска «London» академия образа» в виде баннера	7/21/2021							
1211	ул. Подводников, 33; вывеска «эврика» бугалтерские услуги» в виде баннера	7/21/2021							
1212	ул. Подводников, 33; вывеска»заполнение деклараций» в виде баннера	7/21/2021							
1213	ул. Подводников, 33; вывеска «Студия маникюра» в виде баннера	7/21/2021							
1214	ул. Подводников, 33; вывеска «Фитнес клуб» не соответствует колерному паспорту	7/21/2021							
1215	пр-т Декабристов, 25; ИП Гамидова Ф.Д.; вывеска»Аптека» на козырьке в виде короба	7/21/2021	10/29/2021					10/25/2021	
1216	пр-т Декабристов, 25; ИП Гамидова Ф.Д.; вывеска»Аптека» на козырьке в виде короба	7/21/2021	10/29/2021					10/25/2021	
1217	пр-т Декабристов, 25; ИП Гамидова Ф.Д.; вывеска»Аптека» на козырьке в виде короба	7/21/2021	10/29/2021					10/25/2021	

1218	пр-т Декабристов, 25; ИП Гасумов Х.К.; вывеска»Салон-парикмахерская «Обаяние» на козырьке в виде короба	7/21/2021	10/29/2021	10/29/2021				10/25/2021		
1219	пр-т Декабристов, 25; ИП Гасумов Х.К.; вывеска»Салон-парикмахерская «Обаяние» на козырьке в виде короба	7/21/2021	10/29/2021	10/29/2021				10/25/2021		
1220	пр-т Декабристов, 25; ИП Гасумов Х.К.; вывеска»Салон-парикмахерская «Обаяние» на козырьке в виде короба	7/21/2021	10/29/2021	10/29/2021				10/25/2021		
1221	пр-т Декабристов, 23; ИП Воробьева Н.А.; вывеска в виде баннера «Beer station»	7/21/2021	8/11/2021	8/11/2021				8/10/2021		
1222	пр-т Декабристов, 23; ИП Воробьева Н.А.; вывеска в виде баннера «Beer station»	7/21/2021	8/11/2021	8/11/2021				8/10/2021		
1223	пр-т Декабристов, 23; ИП Воробьева Н.А.; вывеска «Beer station» на козырьке в виде короба	7/21/2021	8/11/2021	8/11/2021				8/10/2021		
1224	пр-т Декабристов, 23; ИП Шемина А.В.; вывеска в виде баннера «зоотовары»	7/21/2021	8/5/2021	8/5/2021				8/20/2021		
1225	пр-т Декабристов, 23; ИП Шемина А.В.; вывеска в виде баннера «зоотовары»	7/21/2021	8/5/2021	8/5/2021				8/20/2021		
1226	ул. Советской Армии, 52; ООО «Элемент трейд»; вывеска «Монетка» из объемных букв нестандартных размеров	7/21/2021	9/2/2021	9/2/2021				8/20/2021		
1227	пр-т Декабристов, 20; вывеска «Семь нянь» размещена на балконе	7/21/2021	10/11/2021	10/11/2021				10/11/2021		
1228	ул. 2-я Казанцевская, 11 к.2; СК «Молоток»; вывеска в виде баннера «Мастерская Папы Карло»	7/21/2021								
1229	ул. 2-я Казанцевская, 11 к.2; СК «Молоток»; вывеска в виде баннера «Линолеум»	7/21/2021								
1230	ул. 2-я Казанцевская, 11а; вывеска в виде баннера «Джут канат шканы»	7/21/2021	8/11/2021	8/11/2021				8/16/2021		
1231	ул. 2-я Казанцевская, 11а; вывеска в виде баннера «ремкомплект, строительство, ...»	7/21/2021	8/11/2021	8/11/2021				8/16/2021		
1232	ул. 2-я Казанцевская, 11а; вывеска в виде баннера «Джут, электро бензо инструмент, ...»	7/21/2021	8/11/2021	8/11/2021				8/16/2021		
1233	ул. 2-я Казанцевская, 11а; вывеска в виде баннера «Русский домь»	7/21/2021	8/11/2021	8/11/2021				8/16/2021		
1234	ул. 2-я Казанцевская, 11а; вывеска в виде баннера «И.Н; вывеска в виде баннера «Дом красок»	7/21/2021	8/5/2021	8/5/2021				8/6/2021		
1235	ул. 2-я Казанцевская, 116; ИП Кадочникова И.Н; вывеска в виде баннера «Тротуарная плитка, брусчатка»	7/21/2021	8/5/2021	8/5/2021				8/6/2021		
1236	ул. 2-я Казанцевская, 116; ИП Кадочникова И.Н; вывеска в виде баннера «Тротуарная плитка, брусчатка»	7/21/2021	8/5/2021	8/5/2021				8/6/2021		
1237	ул. 2-я Казанцевская, 116; ИП Туголуков Е.В.; вывеска в виде баннера «Склад метизов»	7/21/2021	8/5/2021	8/5/2021				8/6/2021		
1238	ул. 2-я Казанцевская, 116; ИП Туголуков Е.В.; вывеска в виде баннера с изображением шурупов	7/21/2021	8/5/2021	8/5/2021				8/6/2021		

1239	ул. 2-я Казанцевская, 11/6; ИП Туголуков Е.В.; вывеска в виде баннера под вывеской «крепеж»	8/5/2021	8/5/2021	8/5/2021	8/6/2021				
1240	ул. 2-я Казанцевская, 11/6; ИП Туголуков Е.В.; вывеска в виде баннера «метизный эконом центр»	8/5/2021	8/5/2021	8/5/2021	8/6/2021				
1241	ул. 2-я Казанцевская, 11/3; ИП Гушина А.А.; вывеска в виде баннера «Склад печей и котлов»	8/11/2021	8/11/2021	8/11/2021	8/13/2021				
1242	ул. 2-я Казанцевская, 11/3; ИП Гушина А.А.; вывеска в виде баннера «Насосы и трубы, теплые полы»	8/11/2021	8/11/2021	8/11/2021	8/13/2021				
1243	ул. 2-я Казанцевская, 11/3; ИП Гушина А.А.; вывеска в виде баннера «Самогонные аппараты, котильни, автоклавы»	8/11/2021	8/11/2021	8/11/2021	8/13/2021				
1244	ул. 2-я Казанцевская, 11/3; ИП Гушина А.А.; вывеска в виде баннера «Алкохимик», «PROVENT»	8/11/2021	8/11/2021	8/11/2021	8/13/2021				
1245	ул. 2-я Казанцевская, 11/д; Рус-Баннер, вывеска в виде баннера «Баннеры б/у»	8/11/2021	8/11/2021	8/11/2021	8/16/2021				
1246	ул. 2-я Казанцевская, 11/д; Рус-Баннер, вывеска в виде баннера «бюджетная гидроизоляция»	8/11/2021	8/11/2021	8/11/2021	8/16/2021				
1247	ул. 2-я Казанцевская, 11/в; ООО «Бани-бочки» вывеска в виде баннера «Дымоходы»	8/11/2021	8/11/2021	8/11/2021	8/16/2021				
1248	ул. 2-я Казанцевская, 11/в; ООО «Бани-бочки» вывеска в виде баннера с изображением бани	8/11/2021	8/11/2021	8/11/2021	8/16/2021				
1249	ул. 2-я Казанцевская, 11/1; ТД Покрофф; вывеска в виде баннера «профнастил»	7/21/2021	7/21/2021	7/21/2021					
1250	ул. 2-я Казанцевская, 11/1; ТД Покрофф; вывеска в виде бегущей строки	7/21/2021	7/21/2021	7/21/2021					
1251	ул. 2-я Казанцевская, 11/3; ООО «Композит Строй-сервис» вывеска в виде баннера «сайдинг, террасная доска»	7/21/2021	7/21/2021	7/21/2021					
1252	ул. 2-я Казанцевская, 11/4; Уралмастер; вывеска в виде баннера «вагонка, блок-хаус, доска»	7/21/2021	7/21/2021	7/21/2021					
1253	ул. 2-я Казанцевская, 11/5; ООО «БашАвтомГаз»; вывеска в виде баннера «автономная газификация»	8/23/2021	8/23/2021	8/23/2021	8/24/2021				
1254	ул. 2-я Казанцевская, 11/5; ООО «БашАвтомГаз»; вывеска в виде баннера «автономная газификация»	8/23/2021	8/23/2021	8/23/2021	8/24/2021				
1255	ул. 2-я Казанцевская, 11/2; ООО «Контегт»; вывеска в виде баннера «DoortHan»	8/11/2021	8/11/2021	8/11/2021	8/16/2021				
1256	ул. 2-я Казанцевская, 11/2; ООО «Контегт»; вывеска в виде баннера «ворота, шлагдауемы, рольставни, автоматика»	8/11/2021	8/11/2021	8/11/2021	8/16/2021				
1257	ул. 2-я Казанцевская, 11/6; Алкопенермь.РФ; вывеска в виде баннера «склад товаров для самогонварения, пивоварения...»	7/21/2021	7/21/2021	7/21/2021					

1258	ул. 2-я Казанцевская, 11/6; Алкоменпермь.РФ; вывеска в виде короба «Алкомен, склад товаров для самогонарения»	7/21/2021	9/10/2021						
1259	пр-т Декабристов, 14; Спининг центр; вывеска в виде баннера «Все для рыбалки»	7/22/2021	9/10/2021	9/7/2021					
1260	пр-т Декабристов, 6/2; Ладыя; вывеска в виде баннера «экзотические фрукты»	7/22/2021	9/9/2021						
1261	пр-т Декабристов, 29а; Пекарня; вывеска на подложке «Любимая булочная»	7/22/2021	9/10/2021						
1262	ул. Карпинского, 66а; Розы от розы; вывеска в виде баннера с изображением цветов	7/22/2021	9/10/2021						
1263	ул. Карпинского, 66а; Розы от розы; вывеска в виде баннера с изображением цветов	7/22/2021	9/10/2021						
1264	ул. Карпинского, 66а; Розы от розы; вывеска в виде баннера с изображением цветов	7/22/2021	9/10/2021						
1265	ул. Карпинского, 66а; Розы от розы; вывеска в виде баннера с изображением цветов	7/22/2021	9/10/2021						
1266	ул. Карпинского, 66а; Розы от розы; вывеска в виде короба «Цветы»	7/22/2021	9/10/2021						
1267	ул. Карпинского, 66а; Розы от розы; вывеска в виде бегущей строки	7/22/2021	9/10/2021						
1268	ул. Мира, 74; ООО «Волга»; вывеска «Аптека 59 плюс» на синей подложке	7/22/2021	8/17/2021						
1269	ул. Мира, 74; ООО «Волга»; вывеска «Аптека 59 плюс» не закончена торцевая сторона	7/22/2021	8/17/2021						
1270	ул. Мира, 74; ООО «Волга»; вывеска панель-кронштейн»Аптека 59 плюс»	7/22/2021	8/17/2021						
1271	ул. Советской Армии, 49; ООО «Элемент трейд»; вывеска «Монетка» на оранжевой подложке	7/22/2021	9/2/2021						
1272	ул. Советской Армии, 49; ООО «Элемент трейд»; вывеска «Монетка» из объемных букв нестандартных размеров	7/22/2021	9/2/2021						
1273	ул. Советской Армии, 49; ИП Дементьева С.Г.; вывеска в виде баннера у входной группы	7/22/2021							
1274	ул. Советской Армии, 49; ИП Дементьева С.Г.; вывеска в виде баннера у входной группы	7/22/2021							
1275	ул. Советской Армии, 49; ИП Дементьева С.Г.; вывеска «Хололом» не соответствует колерному паспорту	7/22/2021							
1276	ул. Советской Армии, 49; Кошелев В.Е.; баннер «Рыбалка, туризм»	7/22/2021	10/19/2021	10/19/2021					
1277	ул. Советской Армии, 49; ИП Летов Н.В.; вывеска «Банкомат» в виде короба	7/22/2021	9/22/2021	9/20/2021					
1278	ул. Советской Армии, 51; строительный магазин Молоток; вывеска в виде баннера «Строй материалы»	7/22/2021	9/13/2021	9/13/2021					
1279	ул. Советской Армии, 51; строительный магазин Молоток; вывеска в виде бегущей строки	7/22/2021	8/13/2021	8/13/2021					

1280	ул. Д. Давыдова, 9а; салоты «галактика»; вывеска «Салюты» в виде баннера	7/27/2021	9/30/2021				10/11/2021		
1281	ул. Д. Давыдова, 9а; ИП Сазонова Е.В.; вывеска «Цветы» на серой подложке	7/27/2021	9/2/2021				9/7/2021		
1282	ул. Д. Давыдова, 9а; ИП Сазонова Е.В.; информационная табличка нестандартных размеров	7/27/2021	9/2/2021				9/7/2021		
1283	ул. Космонавта Беляева, 17а; центр автопроката «Эпоха»; информационная табличка нестандартных размеров	7/27/2021	10/15/2021				10/15/2021		
1284	ул. Космонавта Беляева, 17а; автосервис «АвтоспецМастер»; вывеска «шиномонтаж» в виде баннера	7/27/2021	10/15/2021				10/15/2021		
1285	ул. Космонавта Беляева, 17а; автосервис «АвтоспецМастер»; вывеска «шиномонтаж» в виде баннера	7/27/2021	10/15/2021				10/15/2021		
1286	ул. Космонавта Беляева, 17; автомайка «Белый конь»; вывеска в виде бегущей строки	7/27/2021	10/4/2021						
1287	ул. Космонавта Беляева, 17; автомайка «Белый конь»; вывеска «автомойка» в виде баннера	7/27/2021	10/4/2021				10/21/2021		
1288	ул. Космонавта Беляева, 13; хлебозавод «Кондитер №8»; вывеска «Магазин» в виде баннера	7/27/2021	10/12/2021						
1289	ул. Космонавта Беляева, 15; ИП Шустов А.Л.; информационная табличка шиномонтажа «Мастер» нестандартных размеров	7/27/2021							
1290	ул. Космонавта Беляева, 15; ИП Шустов А.Л.; информационная табличка шиномонтажа «Мастер» нестандартных размеров	7/27/2021							
1291	ул. Космонавта Беляева, 15; ИП Шустов А.Л.; информационная табличка шиномонтажа «Мастер» нестандартных размеров	7/27/2021							
1292	ул. Космонавта Беляева, 19а; ООО «Запасное колесо»; вывеска «запасное колесо» в виде баннера	7/27/2021							
1293	ул. Космонавта Беляева, 19а; автосервис «Модуль-Сервис Плюс»; вывеска «Автосервис» на подложке	7/27/2021	10/15/2021				10/15/2021		
1294	ул. Космонавта Беляева, 19а; автосервис «Модуль-Сервис Плюс»; вывеска «Автомойка» на подложке	7/27/2021	10/15/2021				10/15/2021		
1295	ул. Космонавта Беляева, 19а; автосервис «Модуль-Сервис Плюс»; информационная табличка нестандартных размеров в виде баннера	7/27/2021	10/15/2021				10/15/2021		
1296	ул. Космонавта Беляева, 19; охранный предпринятие «Оберон»; вывеска в виде баннера	7/27/2021	8/25/2021				8/25/2021		
1297	ул. Карпинского, 66б; магазин «Фрукты овори»; вывеска в виде баннера	8/5/2021	9/10/2021						
1298	ул. Карпинского, 66б; магазин «Фрукты овори»; вывеска в виде баннера	8/5/2021	9/10/2021						

1299	ул. Карпинского, 66б; магазин»Домашняя пекарня»; вывеска в виде баннера	8/5/2021	9/10/2021						
1300	ул. Карпинского, 66б: молочный магазин; вывеска в виде баннера	8/5/2021	9/10/2021						
1301	ул. Карпинского, 66б; ООО «Фортуна урала»; вывеска в виде баннера «говядина, свинина»	8/5/2021	9/10/2021			10/25/2021			
1302	ул. Карпинского, 66б; магазин «продукты»; вывеска «продукты» на подложке	8/5/2021	9/10/2021						
1303	ул. Карпинского, 66б; Кыштымский трикотаж; вывеска на подложке	8/5/2021	9/10/2021						
1304	ул. Карпинского, 66б; магазин «Чай-перец»; вывеска на подложке	8/5/2021	9/10/2021						
1305	ул. Баумана, 10; ; вывеска в виде баннера «Продукты»	8/5/2021							
1306	ул. Баумана, 10; ; вывеска в виде баннера «Ку-единский мясокомбинат»	8/5/2021							
1307	ул. Баумана, 10; ООО «ПрофКом», вертикальная вывеска «Овощи-фрукты»	8/5/2021							
1308	ул. К. Глинки, 8; магазин разливного пива; вывеска в виде баннера	8/5/2021	9/13/2021			9/13/2021			
1309	ул. Рязанская, 130; ООО «Строительный двор»; вывеска «Строительный двор» в виде баннера	8/11/2021	9/2/2021						
1310	ул. Рязанская, 130; ООО «Строительный двор»; вывеска «24 часа» в виде баннера	8/11/2021	9/2/2021						
1311	ул. Рязанская, 130; ООО «Строительный двор»; вывеска «svog.com» в виде баннера	8/11/2021	9/2/2021						
1312	ул. Рязанская, 130; ООО «Строительный двор»; вывеска «Строительный двор» в виде баннера	8/11/2021	9/2/2021						
1313	ул. Рязанская, 105а; Торгово-сервисный центр «Автопартнер»; вывеска с изображением товаров в виде баннера	8/11/2021							
1314	ул. Рязанская, 105а; Торгово-сервисный центр «Автопартнер»; вывеска в виде шита «Шины, диски, масла»	8/11/2021							
1315	ул. Рязанская, 105а; Торгово-сервисный центр «Автопартнер»; вывеска в виде короба «Монтаж, шинный центр»	8/11/2021							
1316	ул. Рязанская, 105 к1; Торгово-сервисный центр «Автопартнер»; вывеска в виде шита «Аккумуляторы»	8/11/2021							
1317	ул. Рязанская, 103; Сервисный центр «Один момент»; информационная табличка нестандартных размеров «прокат ремонт»	8/11/2021	9/2/2021			9/7/2021			
1318	ул. Рязанская, 103; Сервисный центр «Один момент»; информационная табличка нестандартных размеров «прокат ремонт»	8/11/2021	9/2/2021			9/7/2021			
1319	ул. Рязанская, 103; Сервисный центр «Один момент»; вывеска «прокат сервис» в виде шита	8/11/2021	9/2/2021			9/7/2021			

1320	ул. Рязанская, д. 103 к.1; ООО «Ключавто Автомобили с пробегом»; вывеска «Автомобили с пробегом» на подложке	8/11/2021								
1321	ул. Рязанская, д. 132; ИП «Кичигин В.А.»; вывеска «Автозабор» в виде баннера	8/11/2021								
1322	ул. Советской Армии, д. 37; Центр развития детей «AMAKids»; информационная табличка нестандартных размеров	8/11/2021								
1323	ул. Советской Армии, 37; Автошкола; вывеска в виде баннера	8/11/2021								
1324	ул. Космонавта Леонова, 47б; вывеска в виде баннера «Автомойка»	8/19/2021	9/3/2021							9/3/2021
1325	ул. Карпинского, 99/1; шиномонтаж «5 колесо»; нестандартная высота букв	8/19/2021	9/13/2021							9/13/2021
1326	ул. Советской Армии, 6б; Мильто Е.С. шиномонтаж «5 колесо»; нестандартная высота букв	8/19/2021	11/11/2021							
1327	пр-т Декабристов, 62/1; Мильто Е.С. шиномонтаж «5 колесо»; нестандартная высота букв	8/19/2021	11/11/2021							
1328	шоссе Космонавтов, 113/4; Мильто Е.С. шиномонтаж «5 колесо»; нестандартная высота букв	8/19/2021	11/11/2021							
1329	шоссе Космонавтов, 162 к.5; Мильто Е.С. шиномонтаж «5 колесо»; нестандартная высота букв	8/19/2021	11/11/2021							
1330	шоссе Космонавтов, 179б; автомойка; вывеска в виде бегущей строки	8/19/2021								
1331	шоссе Космонавтов, 154; ООО «Гуд авто»; «автомобили с пробегом» вывеска в виде таблички	8/19/2021								
1332	шоссе Космонавтов, 158б; автосервис; вывеска на подложке	8/19/2021	8/25/2021							8/25/2021
1333	шоссе Космонавтов, 162; ООО «Тайм» автосервис; вывеска в виде таблички на крыше	8/19/2021	10/15/2021							
1334	шоссе Космонавтов, 162; автосервис; вывеска в виде баннера	8/19/2021								
1335	шоссе Космонавтов, 162; автомойка; вывеска в виде таблички на крыше	8/19/2021								
1336	ул. Стахановская, 51; информационная табличка нестандартных размеров	8/19/2021	9/17/2021							9/17/2021
1337	ул. Стахановская, 51; информационная табличка нестандартных размеров	8/19/2021	9/17/2021							9/17/2021
1338	ул. Стахановская, 51; военкомат; информационная табличка нестандартных размеров	8/19/2021								
1339	ул. Советской Армии, 3б; ВетОптТорг; информационная табличка «Ветклиника» нестандартных размеров	8/26/2021	9/20/2021							9/7/2021
1340	ул. Советской Армии, 3б; ВетОптТорг; информационная табличка «Ветклиника» нестандартных размеров	8/26/2021	9/20/2021							9/7/2021

1341	ул. Советской Армии, 36; ВеОллТорг; информационная табличка «режим работы» нестандартных размеров	8/26/2021	9/20/2021				9/7/2021		
1342	ул. Советской Армии, 36; ВеОллТорг; информационная табличка «Ветклиника» нестандартных размеров	8/26/2021	9/20/2021				9/7/2021		
1343	ул. Советской Армии, 36; ВеОллТорг; информационная табличка «зоотовары» нестандартных размеров	8/26/2021	9/20/2021				9/14/2021		
1344	ул. Космонавта Леонова, 51; Стоματοлогический центр «Мама»; вывеска в виде щита на фасаде здания	8/26/2021							
1345	пр-т Декабристов, 72а; кафе быстрого питания; вывеска «Shangha №1» на желтой подложке	8/26/2021							
1346	пр-т Декабристов, 70; кафе «Шаурма на углях»; вывеска на подложке	8/26/2021	9/9/2021				9/9/2021		
1347	ул. 9 Мая, 43б; магазин «Кунжут»; информационная табличка нестандартных размеров «Хлеб из тандыра»	8/26/2021							
1348	ул. 9 Мая, 43б; магазин «Кунжут»; информационная табличка нестандартных размеров «свежий хлеб с пылу с жару»	8/26/2021							
1349	пр-т Декабристов, 62; кафе «Шашлык хаус»; вывеска в виде баннера	8/26/2021	9/13/2021				9/13/2021		
1350	пр-т Декабристов, 62; ИП Питиримов И.В.; вывеска «Прокат» в виде баннера	8/26/2021	9/13/2021				9/13/2021		
1351	пр-т Декабристов, 62; ИП Питиримов И.В.; вывеска «Прокат» в виде баннера	8/26/2021	9/13/2021				9/13/2021		
1352	пр-т Декабристов, 62; ИП Питиримов И.В.; вывеска в виде будущей строки	8/26/2021	9/13/2021				9/13/2021		
1353	ул. Архитектора Связева, 26а; шиномонтаж «5 колесо»; нестандартная высота букв	8/26/2021	10/14/2021				10/14/2021		
1354	ул. Космонавта Леонова, 49; ИП Бржезовский О.С.; вывеска в виде баннера «Салон красоты»	9/1/2021	9/15/2021				10/11/2021		
1355	ул. Космонавта Леонова, 60; ИП Заничковский А.А.; вывески на ограждении «Цветы»	9/1/2021	9/15/2021				10/11/2021		
1356	ул. Космонавта Леонова, 60; ИП Заничковский А.А.; вывески на ограждении «Цветы»	9/1/2021	9/15/2021				10/11/2021		
1357	ул. Космонавта Леонова, 60; ИП Заничковский А.А.; вывески на ограждении «Цветы»	9/1/2021	9/15/2021				10/11/2021		
1358	ул. Нефтяников, 59; Центр йоги и ушу; вывеска в виде баннера «Фитнесс аэробика» на фасаде здания	9/1/2021	10/4/2021				10/11/2021		
1359	ул. Нефтяников, 59; магазин спортивного питания «РОСТишка»; вывеска в виде баннера «спортивное питание» на фасаде здания	9/1/2021	10/4/2021				10/11/2021		
1360	ул. Космонавта Леонова, 64; ООО «Солержество»; вывеска в виде баннера «Белорусские колбасы» на фасаде здания	9/1/2021	10/6/2021						

1361	ул. Космонавта Леонова, 64; ООО «Сопряжение»; вывеска в виде баннера «Белорусские колбасы» на фасаде здания	9/1/2021	10/6/2021							
1362	ул. Космонавта Леонова, 64; ООО «Сопряжение»; вывеска на козырьке на подложке «Белорусские колбасы»	9/1/2021	10/6/2021							
1363	ул. Рязанская, 105 к.5; ООО «Авго-Альянс»; вывеска в виде баннера	9/9/2021								
1364	ул. Рязанская, 105 к.5; ООО «ЯрСтрой»; вывеска в виде баннера «Стройбаза»	9/9/2021								
1365	ул. Рязанская, 105 к.5; ООО «ЯрСтрой»; вывеска в виде баннера «Склад»	9/9/2021								
1366	ул. Рязанская, 105 к.5; ООО «ЯрСтрой»; вывеска в виде баннера с ассортиментом товаров	9/9/2021								
1367	ул. Рязанская, 105 к.5; ООО «ЯрСтрой»; вывеска в виде баннера с ассортиментом товаров	9/9/2021								
1368	ул. Рязанская, 105 к.5; ООО «РКС»; вывеска в виде баннера «колеровка красок...»	9/9/2021								
1369	ул. Рязанская, 105 к.5; ООО «Эл Гранд»; вывеска в виде баннера	9/9/2021								
1370	ул. Рязанская, 105 к.5; ООО «Вся запчасть»; вывеска в виде баннера «Запчасти»	9/9/2021								
1371	ул. Рязанская, 105 к.5; ООО «Зенон-рекламные поставки»; вывеска в виде баннера с изображением товаров	9/9/2021								
1372	ул. Рязанская, 105 к.5; ООО «Уралторг»; вывеска в виде баннера	9/9/2021								
1373	ул. Рязанская, 105 к.5; ООО «Уралторг»; вывеска в виде баннера	9/9/2021								
1374	ул. Рязанская, 105 к.1; ООО «Авго-Альянс»; вывеска в виде баннера	9/9/2021								
1375	ул. Рязанская, 105 к.5; ООО «Контент»; вывеска в виде баннера»DoogNap»	9/9/2021								
1376	ул. Рязанская, 105 к.1; ООО «Контент»; вывеска в виде баннера»DoogNap»	9/9/2021								
1377	ул. Рязанская, 105 к.1; ООО «Авго-Альянс»; вывеска в виде баннера	9/9/2021								
1378	ул. Рязанская, 105 к.1; ООО «Уралторг»; вывеска в виде баннера	9/9/2021								
1379	ул. Рязанская, 105 к.1; ООО «Зенон-рекламные поставки»; вывеска в виде баннера с изображением товаров	9/9/2021								
1380	ул. Советской Армии, 11; Кафе бар «GRENKI»; вывеска на подложке «safe-bag»	9/16/2021								
1381	ул. Советской Армии, 11; Кафе бар «GRENKI»; вывеска на подложке «fast-food»	9/16/2021								
1382	ул. Советской Армии, 11; Кафе бар «GRENKI»; вывеска на подложке «hookah-bar»	9/16/2021								
1383	ул. Советской Армии, 11; Кафе бар «GRENKI»; вывеска на подложке «GRENKI»	9/16/2021								

1384	ул. Качалова, 10; магазин автозапчастей «TopGear»; логотипы машин нестандартных размеров	9/17/2021	10/4/2021	10/11/2021				
1385	ул. Качалова, 10; магазин автозапчастей «TopGear»; логотипы машин нестандартных размеров	9/17/2021	10/4/2021	10/11/2021				
1386	ул. Мира, 676; ООО МКК «Финлайн»; вывеска на подложке на фасаде здания «Деньги актив»	10/14/2021						
1387	ул. Мира, 676; ООО МКК «Финлайн»; вывеска на подложке на фасаде здания «Деньги актив»	10/14/2021						
1388	ул. Мира, 676; ООО МКК «Финлайн»; вывеска на подложке на фасаде здания «Деньги актив»	10/14/2021						
1389	ул. Мира, 676; ООО МКК «Финлайн»; вывеска в виде баннера «Займ наличными»	10/14/2021						
1390	ул. Мира, 766; вывеска на подложке «Чебу-речка» на фасаде здания	10/14/2021						
1391	ул. Мира, 766; вывеска в виде баннера «Чебу-речка» на фасаде здания	10/14/2021						
1392	ул. Комбайнеров, 306; Детский сад «Парма»; вывеска в виде баннера на фасаде здания	10/14/2021	11/12/2021	10/22/2021				
1393	ул. 1-я Красавинская, 88; Торгово-производственная фирма «Лига»; вывеска в виде баннера «наружная реклама»	10/14/2021						
1394	ул. 1-я Красавинская, 88; Торгово-производственная фирма «Лига»; вывеска в виде баннера «наружная реклама»	10/14/2021						
1395	ул. 1-я Красавинская, 88; магазин «Царская охота»; вывеска нестандартных размеров	10/14/2021						
1396	ул. 1-я Красавинская, 88; магазин «Царская охота»; информационная табличка «Режим работы» нестандартных размеров	10/14/2021						
1397	ул. 1-я Красавинская, 88; адвокатский кабинет; вывеска на подложке «Адвокат»	10/14/2021						
1398	ул. 1-я Красавинская, 88; адвокатский кабинет; вывеска на подложке «Адвокат»	10/14/2021						
1399	ул. 2-я Красавинская, 81; ИП Прыткин А.В.; вывеска нестандартных размеров «Протезирование, лечение...»	10/14/2021						
1400	ул. Мира, 74/3; ООО МФК Быстроленги; вывеска в виде баннера на фасаде здания	10/18/2021						
1401	ул. Мира, 74/3; ООО МФК Быстроленги; вывеска «Быстроленги» на подложке на фасаде здания	10/18/2021						
1402	ул. Мира, 74/3; ООО МФК Быстроленги; вывеска «Быстроленги» на подложке на фасаде здания	10/18/2021						

Реестр вывесок, подлежащих принудительному демонтажу, выявленных на территории Дзержинского района города Перми

N	Адрес (место) нахождения вывески, сведения о владельце вывески (о владельце здания, строения, сооружения, помещения, расположенного в здании, строении, на котором расположена вывеска, если владелец вывески не известен)	Дата направления ТО предупредения о приведении вывески в соответствие требованиям к размещению вывесок, установлением Правил благоустройства территории города Перми, утвержденных решением Пермской городской Думы от 18 декабря 2018 г. N 265 (далее - требования к размещению вывесок)	Срок для добровольного приведения вывески в соответствие требованиям к размещению вывесок (10 рабочих дней после дня получения предупреждения)	Реквизиты распоряжения главы ТО о принудительном демонтаже вывески (дата вступления в силу распоряжения)	Срок для принудительного демонтажа (не более 1 месяца после вступления в силу распоряжения главы ТО о принудительном демонтаже)	Реквизиты акта демонтажа вывески	Дата добровольного приведения вывески в соответствие с требованиями к размещению вывесок (в том числе добровольного демонтажа вывески)	Адрес (место) хранения вывески, лицо, ответственное за хранение вывески, за исключением вывесок, не подлежащих хранению	Сумма оплаты демонтажа, перемещения, хранения вывески	Сведения о возмещении расходов
592	Ул. Монастырская, 115, вывеска с торца дома «Ремонт обуви», ООО «ДСТ П»	22.11.2021	22.12.2022		22.12.2022		24.12.2021			
593	Ул. Монастырская, 115, вывеска с торца дома «Типография», ООО «ДСТ П»	22.11.2021	22.12.2022		22.12.2022		24.12.2021			
594	Ул. Монастырская, 115, вывеска с торца дома «Все для фидера и карпфишинга», ООО «ДСТ П»	22.11.2021	22.12.2022		22.12.2022		24.12.2021			
595	Пр. Парковый, 40а, вывеска в виде короба «Сбербанк»	13.12.2021	20.01.2022		20.01.2022					
596	Пр. Парковый, 40а, вывеска в виде короба «Пермэнергосбыт»	13.12.2021	20.01.2022		20.01.2022					
597	Пр. Парковый, 40а, сплошная оклейка стекла	13.12.2021	20.01.2022		20.01.2022					
598	Пр. Парковый, 40а, сплошная оклейка стекла	13.12.2021	20.01.2022		20.01.2022					
599	Пр. Парковый, 40а, сплошная оклейка стекла	13.12.2021	20.01.2022		20.01.2022					
600	Пр. Парковый, 40а, сплошная оклейка стекла	13.12.2021	20.01.2022		20.01.2022					
601	Пр. Парковый, 40а, сплошная оклейка стекла	13.12.2021	20.01.2022		20.01.2022					
602	Пр. Парковый, 40а, сплошная оклейка стекла	13.12.2021	20.01.2022		20.01.2022					
603	Пр. Парковый, 40а, вывеска на подложке «Умка»	13.12.2021	20.01.2022		20.01.2022					
604	Пр. Парковый, 40а, баннер на окне «Нам 15 лет»	13.12.2021	20.01.2022		20.01.2022					

605	Ул. Подлесная, 43а, вывеска на входной группе «Елегу»	13.12.2021	20.01.2022							
606	Ул. Подлесная, 43а, баннер на фасаде дома «Спортивный клуб Елегу»	13.12.2021	20.01.2022							
607	Пр. Парковый, 46, короб «Аптека» на торце дома	13.12.2021	20.01.2022							
608	Пр. Парковый, 43в, вывеска «Булочная» на НТО	13.12.2021	20.01.2022							
609	Пр. Парковый, 43в, вывеска «Молоко г. Чернушка» на НТО	13.12.2021	20.01.2022							
610	Пр. Парковый, 43в, баннер «Ватоп» на фасаде НТО	13.12.2021	20.01.2022							
611	Ул. Петропавловская, 70, баннер «Мы открылись» на перилах входной группы	13.12.2021	20.01.2022							
612	Ул. Петропавловская, 70, баннер «Детское питание» на перилах входной группы	13.12.2021	20.01.2022							
613	Ул. Плеханова, 33, вывеска «артека.ru» на фасаде дома на подложке	13.12.2021	20.01.2022							
614	Ул. Плеханова, 73а, вывеска «Globo» на заборе	13.12.2021	20.01.2022							
615	Ул. Плеханова, 73а, баннер «Лечение и удаление зубов» на заборе	13.12.2021	20.01.2022							
616	Ш. Космонавтов, 51, вывеска на фасаде дома «Межевику»	13.12.2021	20.01.2022							
617	Ш. Космонавтов, 51, вывеска на фасаде «Агентство недвижимости»	13.12.2021	20.01.2022							
618	Ул. Веплужская, 60, вывеска «Мир хвостатых», ООО «Техноресурс плюс»	15.12.2021	Добровольное приведение вывески					22.12.2021		
619	Ул. Веплужская, 60, баннер на фасаде «Мир хвостатых», ООО «Техноресурс плюс»	15.12.2021	Добровольное приведение вывески					22.12.2021		
620	Ул. Веплужская, 99, вывеска «Мясорубка», ООО «Техноресурс плюс»	15.12.2021	Добровольное приведение вывески					22.12.2021		
621	Ул. Веплужская, 99, вывеска «Магазин Маршал», ООО «Техноресурс плюс»	15.12.2021	Добровольное приведение вывески					22.12.2021		
622	Ул. Веплужская, 99, баннер на фасаде «Рыба здесь», ООО «Техноресурс плюс»	15.12.2021	Добровольное приведение вывески					22.12.2021		
623	Ш. Космонавтов, 55, баннер на фасаде «ANDI»	15.12.2021	Добровольное приведение вывески					22.12.2021		
624	Ул. Малкова, 16, баннер на фасаде «Стальные двери»	15.12.2021	Добровольное приведение вывески					22.12.2021		
625	Ул. Мильнакова, 14, вывеска «Швейные услуги»	15.12.2021	Добровольное приведение вывески					22.12.2021		

626	Ул. Мильякова, 14, вывеска «Стиль»	15.12.2021	Добровольное приведение вывески				22.12.2021		
627	Ш. Космонавтов, 82а, баннер «Не ломбард, а сказка» на фасаде дома с торца, ООО «КУБ»	20.12.2021	22.01.2022				28.01.2022		
628	Ш. Космонавтов, 82а, баннер «Принимаем все» на фасаде дома, ООО «КУБ»	20.12.2021	22.01.2022				28.01.2022		
629	Ш. Космонавтов, 82а, вывеска «Бриш» на балконе дома, ООО «КУБ»	20.12.2021	22.01.2022						
630	Ш. Космонавтов, 82а, вывеска «10-20» на балконе дома, ООО «КУБ»	20.12.2021	22.01.2022						
631	Пр. Парковый, 37г, конструкция «Огнеборец» в пределах входной группы	28.12.2021	28.01.2022						
632	Пр. Парковый, 37г, конструкция «Вдохновение» в пределах входной группы	28.12.2021	28.01.2022						
633	Пр. Парковый, 37г, конструкция «Акция» в пределах входной группы	28.12.2021	28.01.2022						
634	Пр. Парковый, 37г, конструкция «Выгодно» в пределах входной группы	28.12.2021	28.01.2022						
635	Ул. Ленина, 84, вертикальная вывеска «Ломбард» в пределах входной группы	19.01.2022	19.02.2022						
636	Ул. Мильякова, 35, баннер «Аптека социальных пен» на фасаде здания	19.01.2022	19.02.2022						
637	Ул. Мильякова, 35, баннер «Шаверма хаус» на фасаде здания	19.01.2022	19.02.2022						
638	Ул. Мильякова, 35, баннер «Аптека» на фасаде здания	19.01.2022	19.02.2022						
639	Ул. Веплужская 57 баннер «Все для туризма и рыбалки» на заборе	19.01.2022	19.02.2022						
640	Пр. Парковый, 38, вывеска «Эстетик» на фасаде дома	25.01.2022	25.02.2022						
641	Ул. Подлесная, 57а, вывеска «Ремонт обуви» на фасаде здания	25.01.2022	25.02.2022						
642	Ул. Подлесная, 57а, вывеска «Меховое ателье» на здании	25.01.2022	25.02.2022						
643	Ул. Подлесная, 57а, вывеска «Еврошкетка» на здании	25.01.2022	25.02.2022						
644	Ул. Подлесная, 57а, вывеска «Почисти пуговицу» на здании	25.01.2022	25.02.2022						
645	Ул. Подлесная, 57а, вывеска «Парикмахерская» на здании	25.01.2022	25.02.2022						
646	Ул. Подлесная, 57а, вывеска «Ремонт обуви» на здании	25.01.2022	25.02.2022						
647	Ул. Подлесная, 57а, вывеска «CHERY» на здании	25.01.2022	25.02.2022						
648	Ул. Подлесная, 57а, вывеска «ООО Кама сервис» на здании	25.01.2022	25.02.2022						
649	Пр. Парковый, 38, вывеска в виде указателя «Эстетик» на фасаде дома	25.01.2022	25.02.2022						
650	Ул. Плеханова, 3, баннер на фасаде дома, ООО «УК РемОЗ»	28.01.2022	28.02.2022						

651	Ул. Плеханова, 3, баннер на фасаде дома, ООО «УК РемОЗ»	28.01.2022	28.02.2022								
652	Ул. Боровая, 24, баннер «Хлебная лавка» на фасаде дома	28.02.2022	28.03.2022								
653	Ул. Боровая, 24, баннер «Всегда свежая выпечка» на фасаде дома	28.02.2022	28.03.2022								
654	Ул. Докучаева, 24, вывеска «Автошкола» на фасаде дома	28.02.2022	28.03.2022								
655	Ул. Докучаева, 24, вывеска «Аптека» на фасаде дома	28.02.2022	28.03.2022								
656	Ул. Докучаева, 24, вывеска «Ломбард» на фасаде дома	28.02.2022	28.03.2022								
657	Ул. Докучаева, 44/1, вывеска «Табак City» на НТО	28.02.2022	28.03.2022								
658	Ул. Докучаева, 44/1, вывеска «Табак city» на НТО	28.02.2022	28.03.2022								
659	Ул. Транспортная, 19а, баннер «Аренда»	28.02.2022	28.03.2022								
660	Ул. Петропавловская, 68, вывеска «График работы» на фасаде дома	28.02.2022	28.03.2022								
661	Ул. Петропавловская, 68, вывеска «Хмель Солод» на металлической конструкции	28.02.2022	28.03.2022								
662	Ул. Крисанова, 19, сплошная оклейка витрины «Ломбард»	28.02.2022	28.03.2022								
663	Ул. Крисанова, 19, сплошная оклейка витрины «Золото до 2990 руб.»	28.02.2022	28.03.2022								
664	Ул. Крисанова, 19, сплошная оклейка витрины «Деньги сразу»	28.02.2022	28.03.2022								
665	Ул. Крисанова, 19, сплошная оклейка витрины «Золото до 2990 руб.»	28.02.2022	28.03.2022								
666	Ул. Крисанова, 19, сплошная оклейка витрины «Офисмаг»	28.02.2022	28.03.2022								
667	Ул. Крисанова, 19, короб «Apex toug» на входной группе	28.02.2022	28.03.2022								
668	Ул. Петропавловская, 60/1, вывеска «Требуется продавец газет и журналов» на НТО	28.02.2022	28.03.2022								
669	Ул. Петропавловская, 60/1, вывеска «Хлеб» на НТО	28.02.2022	28.03.2022								
670	Ул. Петропавловская, 60/1, вывеска «Роспе-чать» на НТО	28.02.2022	28.03.2022								
671	Ул. Петропавловская, 60/1, вывеска «Звезда» на НТО	28.02.2022	28.03.2022								
672	Ул. Плеханова, 65, вывеска «Питеронка» на фасаде здания	28.02.2022	28.03.2022								
673	Ул. Заречная, 140, баннер на фасаде дома	28.02.2022	28.03.2022								
674	Ул. Милычакова, 3, баннеры на перилах входной группы	28.02.2022	28.03.2022								
675	Ш. Космонавтов, 51, вывеска «Play» на входной группе	28.02.2022	28.03.2022								
676	Ш. Космонавтов, 61, баннер «Play» на входной группе	28.02.2022	28.03.2022								

677	Ул. Ленина, 73, баннер «Гемостет» на входной группе	28.02.2022	28.03.2022							
678	Ул. Подгорная, 109, вывеска «Автосервис, шиномонтаж» на постройке	28.02.2022	28.03.2022							
679	Ул. Держинского, 1В, вывеска «Продукты» на НПО	28.02.2022	28.03.2022							
680	Ул. Держинского, 1В, вывеска «Шаурма, чай, кофе» на НПО	28.02.2022	28.03.2022							
681	Ул. Крисанова, 7, вывеска «Парикмахерская» на фасаде здания	30.03.2022	30.04.2022							
682	Ул. Подлесная, 37а, вывеска «Ремонт обуви»	30.03.2022	30.04.2022							
683	Ул. Подлесная, 37а, вывеска «Меховое ателье»	30.03.2022	30.04.2022							
684	Ул. Подлесная, 37а, вывеска «Еврошнелка»	30.03.2022	30.04.2022							
685	Ул. Подлесная, 37а, вывеска «Парикмахерская»	30.03.2022	30.04.2022							
686	Ул. Подлесная, 37а, вывеска «Кама-Сервис»	30.03.2022	30.04.2022							
687	Ул. Подлесная, 37а, вывеска «Ремонт обуви»	30.03.2022	30.04.2022							
688	Ул. Подлесная, 37а, вывеска «CHERRY»	30.03.2022	30.04.2022							
689	Пр. Якуба Коласа, 5, вывеска «Чулки, носки, колготки» на фасаде дома	05.04.2022	05.05.2022							
690	Пр. Якуба Коласа, 5а, вывеска «Студия автосвета» на фасаде дома	07.04.2022	07.05.2022							
691	Ул. Петропавловская, 82 – баннер на перилах входной группы	18.04.2022	18.05.2022							
692	Ул. Петропавловская, 82 – сплошная оклейка витрины «Oldboy»	18.04.2022	18.05.2022							
693	Ул. Петропавловская, 72, вывеска «Плов лагман, крылья» на пристрое	26.04.2022	26.05.2022							
694	Ул. Петропавловская, 72 – вывеска «Бизнес ланч» на пристрое	26.04.2022	26.05.2022							



**МИНИСТЕРСТВО ПО УПРАВЛЕНИЮ
ИМУЩЕСТВОМ И ГРАДОСТРОИТЕЛЬНОЙ
ДЕЯТЕЛЬНОСТИ ПЕРМСКОГО КРАЯ**

П Р И К А З

29.04.2022

№ 31-02-1-4-812

Об установлении публичного
сервитута в отдельных целях
в пользу КГБУ «УАДиТ»

В соответствии со статьей 23, пунктом 3 статьи 39.37, пунктом 2 статьи 39.38, статьей 39.43, статьей 39.46 Земельного кодекса Российской Федерации, схемой территориального планирования Пермского края, утвержденной постановлением Правительства Пермского края от 27 октября 2009 г. № 780-п (в редакции постановления Правительства Пермского края от 23 декабря 2020 г. 993-п), приказом Министерства по управлению имуществом и градостроительной деятельности Пермского края от 05 июля 2021 г. № 31-02-1-4-1036 «Об утверждении документации по планировке территории для размещения линейного объекта регионального значения «Строительство автомобильной дороги «Переход ул. Старцева – пр. Октябрят – ул. Целинная». Этап 1. Участок ул. Уинская от ул. Юрша до ул. Грибоедова», частью 1 статьи 4 Закона Пермского края от 1 июля 2009 г. № 463-ПК «О полномочиях органов государственной власти Пермского края в сфере земельных отношений», пунктами 3.14, 3.43 Положения о Министерстве по управлению имуществом и градостроительной деятельности Пермского края, утвержденного постановлением Правительства Пермского края от 15 декабря 2006 г. № 88-п, приказа Министерства по управлению имуществом и градостроительной деятельности Пермского края от 18 августа 2021 г. № 31-02-1-4-1295 «О делегировании права подписи», на основании ходатайства краевого государственного бюджетного учреждения «Управление автомобильных дорог транспорта» Пермского края от 29 марта 2022 г. вх. № 44-001у-06-01исх-234 ПРИКАЗЫВАЮ:

1. Установить в пользу краевого государственного бюджетного учреждения «Управление автомобильных дорог и транспорта» Пермского края (далее – КГБУ «УАДиТ») публичный сервитут в отдельных целях (далее – публичный сервитут) на срок 10 лет в отношении земельных участков согласно приложению к настоящему приказу.

Цель установления публичного сервитута: для размещения линейного объекта регионального значения «Строительство автомобильной дороги

«Переход ул. Старцева – пр. Октябрят – ул. Целинная». Этап 1. Участок ул. Уинская от ул. Юрша до ул. Грибоедова».

2. Утвердить границы публичного сервитута согласно прилагаемой схеме расположения границ публичного сервитута.

3. Срок, в течение которого использование указанных в приложении к настоящему приказу земельных участков в соответствии с их разрешенным использованием невозможно или существенно затруднено в связи с осуществлением сервитута – не установлен.

4. Плата за публичный сервитут не устанавливается в соответствии с подпунктом 1 пункта 6 статьи 39.46 Земельного кодекса Российской Федерации.

5. Отделу распоряжения земельными участками управления земельных отношений Министерства по управлению имуществом и градостроительной деятельности Пермского края (далее – Министерство) в течение 5 рабочих дней со дня подписания настоящего приказа:

5.1. разместить настоящий приказ на официальном на сайте Министерства www.migd.permkrai.ru;

5.2. направить настоящий приказ в администрацию города Перми для опубликования в порядке, установленном для официального опубликования (обнародования) муниципальных правовых актов;

5.3. направить копию настоящего приказа правообладателям земельных участков, указанных в пункте 1 настоящего приказа, в Управление Федеральной службы государственной регистрации, кадастра и картографии по Пермскому краю, КГБУ «УАДиТ»;

5.4. направить КГБУ «УАДиТ» сведения о лицах, являющихся правообладателями земельного участка.

6. Контроль за исполнением приказа оставляю за собой.

Заместитель министра

К.М. Хайруллина

Приложение
к приказу Министерства по управлению
имуществом и градостроительной
деятельности Пермского края
от 29.04.2022
№ 31-02-1-4-812

Перечень земельных участков, в отношении которых устанавливается публичный сервитут
в целях размещения линейного объекта регионального значения «Строительство
автомобильной дороги «Переход ул. Старцева – пр. Октябрат – ул. Целинная». Этап 1.
Участок ул. Уинская от ул. Юрша до ул. Грибоедова»

№ п/п	Кадастровый номер земельного участка	Адрес (местоположение) земельного участка	Права на земельный участок	Правообладатель/землепользователь/арендатор
1	59:01:4219159:4	Местоположение установлено относительно ориентира, расположенного за пределами участка. Почтовый адрес ориентира: край Пермский, г. Пермь, р-н Мотовилихинский, СНТ № 13 на правом берегу реки Ива в жилом районе Костарево.	Собственность	Муниципальное образование город Пермь
2	59:01:4219159:28	Местоположение установлено относительно ориентира, расположенного за пределами участка. Почтовый адрес ориентира: край Пермский, г. Пермь, р-н Мотовилихинский, ул. Уинская, 27аа, участок № 49.	Собственность	Муниципальное образование город Пермь
3	59:01:4219159:29	Местоположение установлено относительно ориентира, расположенного за пределами участка. Почтовый адрес ориентира: край Пермский, г. Пермь, р-н Мотовилихинский, ул. Уинская, 27аа, участок № 50.	Собственность	Муниципальное образование город Пермь
4	59:01:4219159:30	Местоположение установлено относительно ориентира, расположенного за пределами участка. Почтовый адрес ориентира: край Пермский, г. Пермь, р-н Мотовилихинский, ул. Уинская, 27аа, участок № 51.	Собственность	Муниципальное образование город Пермь

5	59:01:4219159:34	Пермский край, г. Пермь, р-н Мотовилихинский, ул. Уинская, 27аа, участок № 56	Собственность	Муниципальное образование город Пермь
6	59:01:4219159:105	Пермский край, г. Пермь, р-н Мотовилихинский	Собственность	Муниципальное образование город Пермь
7	59:01:4219192:87	Пермский край, г. Пермь, р-н Мотовилихинский,	Собственность	Муниципальное образование город Пермь
8	59:01:4219201:4	Местоположение установлено относительно ориентира, расположенного за пределами участка. Почтовый адрес ориентира: край Пермский, г. Пермь, р-н Мотовилихинский, ул. Уинская, 29а, садовый земельный участок № 10.	Собственность	Муниципальное образование город Пермь
9	59:01:4219201:5	Местоположение установлено относительно ориентира, расположенного за пределами участка. Почтовый адрес ориентира: край Пермский, г. Пермь, р-н Мотовилихинский, ул. Уинская, 29а, садовый земельный участок № 11.	Собственность	Муниципальное образование город Пермь
10	59:01:4219201:6	Местоположение установлено относительно ориентира, расположенного за пределами участка. Почтовый адрес ориентира: край Пермский, г. Пермь, р-н Мотовилихинский, ул. Уинская, 29а, садовый земельный участок № 12.	Собственность	Муниципальное образование город Пермь
11	59:01:4219201:7	Местоположение установлено относительно ориентира, расположенного за пределами участка. Почтовый адрес ориентира: край Пермский, г. Пермь, р-н Мотовилихинский, ул. Уинская, 29а, садовый земельный участок № 13.	Собственность	Муниципальное образование город Пермь

12	59:01:4219201:8	Местоположение установлено относительно ориентира, расположенного за пределами участка. Почтовый адрес ориентира: край Пермский, г. Пермь, р-н Мотовилихинский, ул. Уинская, 29а, садовый земельный участок № 14.	Собственность	Муниципальное образование город Пермь
13	59:01:4219201:9	Местоположение установлено относительно ориентира, расположенного за пределами участка. Почтовый адрес ориентира: край Пермский, г. Пермь, р-н Мотовилихинский, ул. Уинская, 29а, садовый земельный участок № 15.	Собственность	Муниципальное образование город Пермь
14	59:01:4219201:10	Местоположение установлено относительно ориентира, расположенного за пределами участка. Почтовый адрес ориентира: край Пермский, г. Пермь, р-н Мотовилихинский, ул. Уинская, 29а, садовый земельный участок № 16.	Собственность	Муниципальное образование город Пермь
15	59:01:4219201:11	Местоположение установлено относительно ориентира, расположенного за пределами участка. Почтовый адрес ориентира: край Пермский, г. Пермь, р-н Мотовилихинский, ул. Уинская, 29а, садовый земельный участок № 59.	Собственность	Муниципальное образование город Пермь
16	59:01:4219201:12	Местоположение установлено относительно ориентира, расположенного за пределами участка. Почтовый адрес ориентира: край Пермский, г. Пермь, р-н Мотовилихинский, ул. Уинская, 29а, садовый земельный участок №60.	Собственность	Муниципальное образование город Пермь

17	59:01:4219201:13	Местоположение установлено относительно ориентира, расположенного за пределами участка. Почтовый адрес ориентира: край Пермский, г. Пермь, р-н Мотовилихинский, ул. Уинская, 29а, садовый земельный участок № 61.	Собственность	Муниципальное образование город Пермь
18	59:01:4219201:21	Пермский край, г. Пермь, р-н Мотовилихинский, ул. Уинская, 29а, садовый земельный участок № 24	Собственность	Муниципальное образование город Пермь
19	59:01:4219201:22	Пермский край, г. Пермь, р-н Мотовилихинский, ул. Уинская, 29а, садовый земельный участок № 25	Собственность	Муниципальное образование город Пермь
20	59:01:4219201:23	Местоположение установлено относительно ориентира, расположенного за пределами участка. Почтовый адрес ориентира: край Пермский, г. Пермь, р-н Мотовилихинский, ул. Уинская, 29а, садовый земельный участок № 26.	Собственность	Муниципальное образование город Пермь
21	59:01:4219201:24	Местоположение установлено относительно ориентира, расположенного за пределами участка. Почтовый адрес ориентира: край Пермский, г. Пермь, р-н Мотовилихинский, ул. Уинская, 29а, садовый земельный участок № 27.	Собственность	Муниципальное образование город Пермь
22	59:01:4219201:25	Местоположение установлено относительно ориентира, расположенного за пределами участка. Почтовый адрес ориентира: край Пермский, г. Пермь, р-н Мотовилихинский, ул. Уинская, 29а, садовый земельный участок № 28.	Собственность	Муниципальное образование город Пермь
23	59:01:4219201:26	Местоположение установлено относительно ориентира, расположенного за пределами участка.	Собственность	Муниципальное образование город Пермь

		Почтовый адрес ориентира: край Пермский, г. Пермь, р-н Мотовилихинский, ул. Уинская, 29а, садовый земельный участок № 29.		
24	59:01:4219201:27	Пермский край, г. Пермь, р-н Мотовилихинский, ул. Уинская, 29а, садовый земельный участок № 23	Собственность	Муниципальное образование город Пермь
25	59:01:4219201:32	Пермский край, г. Пермь, р-н Мотовилихинский, ул. Уинская, 29а, садовый земельный участок № 40	Собственность	Муниципальное образование город Пермь
26	59:01:4219201:33	Пермский край, г. Пермь, р-н Мотовилихинский, ул. Уинская, 29а, садовый земельный участок № 39	Собственность	Муниципальное образование город Пермь
27	59:01:4219201:36	Местоположение установлено относительно ориентира, расположенного за пределами участка. Почтовый адрес ориентира: край Пермский, г. Пермь, р-н Мотовилихинский, ул. Уинская, 29а, садовый земельный участок № 56.	Собственность	Муниципальное образование город Пермь
28	59:01:4219201:60	Пермский край, г. Пермь, р-н Мотовилихинский	Собственность	Муниципальное образование город Пермь
29	59:01:4311527:78	Пермский край, г. Пермь, р-н Мотовилихинский	Собственность	Муниципальное образование город Пермь
30	59:01:4311770:9069	Пермский край, г. Пермь, Мотовилихинский р-н, на перекрестке ул. Юрша - ул. Уинской	Собственность	Муниципальное образование город Пермь
31	59:01:4219201:31	Пермский край, г. Пермь, р-н Мотовилихинский, ул. Уинская, 29а, садовый земельный участок № 18	Собственность	Муниципальное образование город Пермь
32	59:01:4219201:59	Пермский край, г. Пермь, р-н Мотовилихинский	Собственность	Муниципальное образование город Пермь
33	59:01:4219201:28	Пермский край, г. Пермь, р-н Мотовилихинский, ул. Уинская, 29а, садовый земельный участок № 22	Собственность	Муниципальное образование город Пермь
34	59:01:4219201:29	Пермский край, г. Пермь, р-н Мотовилихинский, ул. Уинская, 29а, садовый земельный участок № 20	Собственность	Муниципальное образование город Пермь
35	59:01:4219201:30	Пермский край, г. Пермь, р-н Мотовилихинский, ул. Уинская, 29а, садовый земельный участок № 19	Собственность	Муниципальное образование город Пермь

	59:01:4219201:31	край Пермский, г. Пермь, р-н Мотовилихинский, ул. Уинская, 29а, садовый земельный участок №18	Собственность	Муниципальное образование город Пермь
36	59:01:4311770:44	край Пермский, г. Пермь, р-н Мотовилихинский, г.Пермь по ул.Юрша западнее мини-рынка	-	
37	59:01:0000000:4690 9	Пермский край, г.Пермь, Мотовилихинский район, жилой район Ива	-	

Каталог координат, м
Система координат МСК-59

№	X	Y	№	X	Y	№	X	Y	№	X	Y
1	517242.48	2235748.58	51	517242.18	2236252.97	97	517438.12	2236426.21	145	517269.09	2236388.19
2	517244.54	2235747.85	52	517251.45	2236254.05	98	517437.84	2236424.83	146	517284.62	2236386.80
3	517241.09	2235739.47	53	517240.51	2236263.89	99	517423.09	2236426.90	147	517286.80	2236386.60
4	517239.22	2235740.19	54	517253.77	2236266.96	100	517409.32	2236428.62	148	517288.33	2236388.61
5	517242.48	2235748.58	55	517242.56	2236268.57	101	517396.04	2236430.29	149	517291.59	2236388.50
6	516997.37	2236182.07	56	517219.23	2236272.42	102	517381.74	2236430.51	150	517295.64	2236388.36
7	516922.67	2236169.54	57	517282.02	2236273.21	103	517106.28	2236431.37	151	517296.94	2236387.88
8	516922.92	2236163.60	58	517187.14	2236276.90	104	517095.26	2236412.39	152	517296.29	2236395.66
9	516958.24	2236145.07	59	517175.98	2236276.33	105	517094.46	2236408.65	153	517296.95	2236387.74
10	516973.04	2236176.63	60	517175.27	2236315.97	106	517091.19	2236404.00	154	517316.63	2236387.65
11	516956.19	2236175.30	61	517171.26	2236274.83	107	517094.73	2236400.85	155	517332.56	2236387.59
12	516937.37	2236182.07	62	517181.72	2236273.05	108	517099.36	2236406.28	156	517352.30	2236387.50
13	517202.02	2236273.21	63	517187.14	2236276.90	109	517112.27	2236424.95	157	517367.07	2236387.45
14	517195.26	2236272.91	64	517218.90	2236386.53	110	517106.28	2236431.37	158	517367.07	2236430.42
15	517171.98	2236271.91	65	517219.13	2236383.57	111	517124.72	2236432.02	159	517351.99	2236426.39
16	517148.08	2236271.81	66	517222.10	2236340.19	112	517124.72	2236432.02	160	517345.89	2236428.84
17	517148.51	2236246.85	67	517222.69	2236331.03	113	517120.03	2236428.91	161	517334.07	2236433.87
18	517148.70	2236259.90	68	517233.65	2236329.64	114	517115.00	2236424.12	162	517322.57	2236436.70
19	517154.55	2236331.81	69	517233.96	2236339.92	115	517100.08	2236402.80	163	517322.57	2236436.70
20	517160.22	2236230.63	70	517232.35	2236368.83	116	517098.24	2236391.99	164	517312.77	2236436.16
21	517164.04	2236232.33	71	517232.35	2236368.83	117	517098.24	2236388.30	165	517307.66	2236433.25
22	517169.06	2236235.72	72	517231.87	2236386.44	118	517098.24	2236388.30	166	517208.31	2236418.09
23	517172.72	2236237.28	73	517218.90	2236386.53	119	517108.62	2236387.42	167	517204.53	2236418.39
24	517175.64	2236236.08	74	517284.05	2236386.82	120	517127.04	2236385.86	168	517200.02	2236438.19
25	517178.57	2236232.89	75	517283.36	2236382.21	121	517126.48	2236396.53	169	517201.91	2236445.00
26	517182.70	2236232.91	76	517276.48	2236377.93	122	517134.72	2236432.02	170	517293.13	2236452.17
27	517187.82	2236233.70	77	517273.07	2236320.94	123	517134.72	2236432.02	171	517293.22	2236452.73
28	517190.41	2236236.17	78	517282.92	2236318.41	124	517185.66	2236495.57	172	517295.22	2236452.15
29	517190.78	2236237.16	79	517283.27	2236319.03	125	517184.48	2236481.80	173	517333.41	2236437.75
30	517190.92	2236239.38	80	517292.80	2236317.97	126	517187.43	2236481.79	174	517332.07	2236430.72
31	517189.98	2236242.52	81	517302.04	2236316.32	127	517189.27	2236453.19	175	517361.35	2236447.58
32	517186.38	2236244.79	82	517304.52	2236330.98	128	517189.75	2236445.74	176	517347.06	2236451.85
33	517182.23	2236246.37	83	517311.22	2236375.08	129	517198.62	2236443.54	177	517374.06	2236437.65
34	517179.00	2236248.64	84	517312.53	2236375.04	130	517212.77	2236439.65	178	517253.79	2236486.52
35	517178.83	2236251.47	85	517313.55	2236383.20	131	517245.18	2236436.67	179	517220.58	2236494.73
36	517180.31	2236252.63	86	517307.99	2236384.23	132	517263.85	2236424.88	180	517185.66	2236495.57
37	517182.72	2236252.67	87	517291.44	2236385.05	133	517284.52	2236418.38	181	517273.78	2236447.49
38	517188.24	2236251.92	88	517284.05	2236386.82	134	517284.25	2236415.50	182	517269.98	2236447.46
39	517192.14	2236252.32	89	517381.74	2236430.51	135	517263.69	2236421.23	183	517270.00	2236443.66
40	517194.39	2236253.91	90	517378.46	2236387.39	136	517244.66	2236427.72	184	517273.80	2236443.68
41	517193.87	2236262.61	91	517391.94	2236387.33	137	517227.96	2236433.20	185	517273.78	2236447.49
42	517195.95	2236264.14	92	517405.90	2236387.27	138	517213.10	2236436.52	186	517221.91	2236419.05
43	517196.61	2236264.62	93	517419.72	2236387.21	139	517200.10	2236438.28	187	517215.35	2236418.82
44	517203.19	2236266.27	94	517433.54	2236387.15	140	517190.03	2236441.43	188	517213.57	2236410.48
45	517208.76	2236267.30	95	517440.55	2236387.12	141	517190.17	2236439.18	189	517222.13	2236410.70
46	517214.28	2236266.65	96	517445.67	2236387.29	142	517192.98	2236395.50	190	517221.91	2236419.05
47	517216.20	2236265.67	97	517449.98	2236387.26	143	517192.79	2236395.50	191	517221.91	2236419.05
48	517215.90	2236263.76	98	517452.37	2236423.44	144	517143.08	2236384.50	192	517209.70	2235762.19
49	517215.07	2236261.30	99	517446.18	2236423.49	145	517188.58	2236384.16	193	517278.64	2235764.42
50	517226.05	2236262.88	100	517440.92	2236423.53	146	517185.57	2236374.85	194	517274.44	2235762.38
51	517230.98	2236263.05	101	517440.92	2236426.01	147	517185.57	2236374.85	195	517275.57	2235760.15
			102	517440.92	2236426.01	148	517185.57	2236374.85	196	517279.70	2235762.19
			103	517440.92	2236426.01	149	517185.57	2236374.85	197		
			104	517440.92	2236426.01	150	517185.57	2236374.85	198		
			105	517440.92	2236426.01	151	517185.57	2236374.85	199		
			106	517440.92	2236426.01	152	517185.57	2236374.85	200		
			107	517440.92	2236426.01	153	517185.57	2236374.85			
			108	517440.92	2236426.01	154	517185.57	2236374.85			
			109	517440.92	2236426.01	155	517185.57	2236374.85			
			143	517440.92	2236426.01	189	517185.57	2236374.85			

**ИЗМЕНЕНИЯ,
которые вносятся в Правила землепользования и застройки
города Перми, утвержденные решением Пермской городской
Думы от 26 июня 2007 г. № 143**

1. В статье 52.1:

1.1. включить в перечень условно-разрешенных видов использования земельных участков и объектов капитального строительства территориальной зоны обслуживания промышленности, торговли, складирования и мелкого производства (Ц-6) вида разрешенного использования «Строительная промышленность (6.6)».

**ИЗМЕНЕНИЯ,
которые вносятся в Правила землепользования и застройки
города Перми, утвержденные решением Пермской городской
Думы от 26 июня 2007 г. № 143**

1. В статье 52.5:

1.1. включить в перечень условно-разрешенных видов использования земельных участков и объектов капитального строительства территориальной зоны производственно-коммунальных объектов IV класса вредности (ПК-4) вид разрешенного использования «Спорт (5.1)».

**ИЗМЕНЕНИЯ,
которые вносятся в Правила землепользования и застройки
города Перми, утвержденные решением Пермской городской
Думы от 26 июня 2007 г. № 143**


1. В статье 49:

1.1. изменить границы территориальных зон парков (Р-1), обслуживания и деловой активности местного значения (Ц-2) путем установления территориальной зоны обслуживания и деловой активности местного значения (Ц-2) и подзон Ц-2 (В 16 эт), Ц-2 (П 2,22) в отношении земельного участка с кадастровым номером 59:01:4319059:246, расположенного по ул. Уинской в Мотовилихинском районе города Перми.

Изменение границ в отношении земельного участка с кадастровым номером 59:01:4319059:246, расположенного по ул. Уинской в Мотовилихинском районе города Перми изложить в редакции согласно приложению 1 к настоящим изменениям.

Приложение 1
к изменениям, которые вносятся в Правила
землепользования
и застройки города Перми, утвержденные решением
Пермской городской Думы
от 26 июня 2007 г. № 143

**Изменение границ в отношении земельного участка
с кадастровым номером 59:01:4319059:246, расположенного по ул. Уинской
в Мотовилихинском районе города Перми**

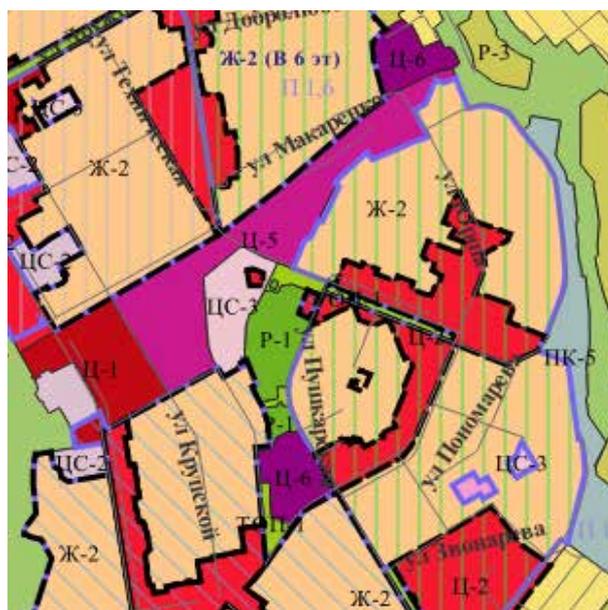

1:25000

Департамент земельных отношений администрации города Перми в целях информирования населения в соответствии со статьей 39.42 Земельного кодекса Российской Федерации сообщает о возможном установлении публичных сервитутов в отдельных целях на территории города Перми

№	Кадастровый номер земельного участка, в отношении которого устанавливается публичный сервитут (при наличии)	Адрес или описание земельного участка, в отношении которого устанавливается публичный сервитут	Цели установления публичного сервитута
1	59:01:00000000-41615 (1061 кв.м)	г. Пермь Размещение объекта электросетевого хозяйства	Цели установления публичного сервитута
	59:01:2010335:10 (13 кв.м)		
	59:01:2010335:13 (14 кв.м)		
	59:01:2010335:14 (4 кв.м)		
	59:01:2010335:18 (17 кв.м)		
	59:01:2010335:182 (1 кв.м)		
	59:01:2010335:2 (24 кв.м)		
	59:01:2010335:3 (13 кв.м)		
	59:01:2010335:4 (11 кв.м)		
	59:01:2010335:5 (0 кв.м)		
	59:01:2010335:6 (0 кв.м)		
	59:01:2010335:8 (17 кв.м)		
	59:01:2010335:9 (5 кв.м)		
	59:01:2010336:124 (64 кв.м)		
	59:01:2010336:125 (0 кв.м)		
	59:01:2010336:25 (0 кв.м)		
	59:01:2010336:254 (28 кв.м)		
	59:01:2010336:255 (27 кв.м)		
	59:01:2010337:183 (1 кв.м)		
	59:01:2010337:184 (24 кв.м)		
	59:01:2010337:187 (7 кв.м)		
	59:01:2010337:188 (32 кв.м)		
	59:01:2010337:190 (0 кв.м)		
	59:01:2010337:191 (19 кв.м)		
	59:01:2010337:193 (0 кв.м)		
	59:01:2010337:2 (0 кв.м)		
	59:01:2010337:62 (13 кв.м)		
	59:01:2010337:65 (55 кв.м)		
	59:01:2010337:69 (217 кв.м)		
	59:01:2010338:13 (2 кв.м)		
	59:01:2010338:2 (5 кв.м)		
	59:01:2010338:206 (0 кв.м)		
	59:01:2010338:207 (1 кв.м)		
	59:01:2010338:209 (15 кв.м)		
	59:01:2010338:215 (0 кв.м)		
	59:01:2010338:3 (38 кв.м)		
	59:01:2010338:87 (28 кв.м)		
	59:01:2010338:9 (10 кв.м)		
	59:01:2010338:90 (17 кв.м)		
	59:01:2010338:91 (79 кв.м)		
59:01:2010338:92 (29 кв.м)			
59:01:2010338:95 (1 кв.м)			
59:01:2010339:181 (1 кв.м)			
59:01:2010339:183 (46 кв.м)			
59:01:2010339:2 (2 кв.м)			
59:01:2010339:3 (1 кв.м)			
59:01:2010339:5 (35 кв.м)			
59:01:2018016:22 (22 кв.м)			

59:01:2018016:29 (0 кв.м)	г. Пермь	Размещение объекта электросетевого хозяйства	
59:01:2018016:42 (169 кв.м)			
59:01:2018016:77 (62 кв.м)			
59:01:2018016:78 (72 кв.м)			
59:01:2018017:11 (115 кв.м)			
59:01:2018017:197 (36 кв.м)	г. Пермь	Размещение объекта электросетевого хозяйства	
59:01:2018017:84 (147 кв.м)			
земли 5058 кв.м			
59:01:3810302:5			
Земли			
3	г. Пермь	Размещение объекта электросетевого хозяйства	
4	г. Пермь	Размещение объекта электросетевого хозяйства	
5	г. Пермь	Размещение объекта электросетевого хозяйства	
			59:01:00000000:829 (88 кв.м)
			59:01:00000000:8990 (204 кв.м)
			59:01:3911380:5 (2 кв.м)
			59:01:3911380:7 (14 кв.м)
			59:01:3911380:21 (11 кв.м)
			59:01:3911380:60 (10 кв.м)
			59:01:3911380:196 (0 кв.м)
			59:01:3911380:199 (14 кв.м)
			59:01:3911380:204 (50 кв.м)
			59:01:3911387:14 (0 кв.м)
			59:01:3911399:7 (6 кв.м)
			59:01:3911399:9 (3 кв.м)
			59:01:3911399:14 (14 кв.м)
			59:01:3911399:15 (6 кв.м)
			59:01:3911399:16 (31 кв.м)
			59:01:3911399:17 (30 кв.м)
			59:01:3911399:18 (47 кв.м)
			59:01:3911399:19 (112 кв.м)
			59:01:3911399:26 (38 кв.м)
59:01:3911399:27 (7 кв.м)			
59:01:3911399:204 (29 кв.м)			
59:01:3911399:205 (27 кв.м)			
59:01:3911400:3 (0 кв.м)			
59:01:3911402:6 (31 кв.м)			
59:01:3911402:7 (26 кв.м)			
59:01:3911402:8 (3 кв.м)			
59:01:3911402:11 (27 кв.м)			
59:01:3911404:48 (20 кв.м)			
59:01:3911404:49 (7 кв.м)			
земли 5276 кв.м			
6	г. Пермь	Размещение объекта электросетевого хозяйства	
			59:01:00000000:936 (359 кв.м)
			59:01:4410891:3 (4 кв.м)
			59:01:4410891:7 (58 кв.м)
			59:01:4410891:11 (0 кв.м)
			59:01:4410891:197 (34 кв.м)
			59:01:4410891:318 (270 кв.м)
			59:01:4410893:6 (30 кв.м)
			59:01:4410893:11 (17 кв.м)
			59:01:4410894:1 (73 кв.м)
			59:01:4410894:2 (5 кв.м)
			59:01:4410894:3 (27 кв.м)
59:01:4410894:4 (5 кв.м)			
59:01:4410894:5 (9 кв.м)			
59:01:4410894:6 (7 кв.м)			
59:01:4410894:11 (21 кв.м)			

59-01:1011421:49 59-01:1011421:57 59-01:1011421:166 59-01:1011421:236 59-01:1011421:53 59-01:1011421:50 59-01:1011421:55 59-01:1011421:20 59-01:1011421:68 59-01:1011421:216 59-01:1011421:161 59-01:1011421:170 59-01:1011421:81 59-01:1011421:80 59-01:1011420:100 59-01:1011421:8 59-01:1011421:83 59-01:1011421:87 59-01:1011421:86 59-01:1011420:103 59-01:1011420:104 59-32:0000000:445	г. Пермь	Размещение объекта электросетевого хозяйства
9 Земли	г. Пермь	Размещение объекта электросетевого хозяйства
10 59-01:0000000:1003	г. Пермь	Размещение объекта электросетевого хозяйства
11 Земли	г. Пермь	Размещение объекта электросетевого хозяйства
12 59-01:3810369:3	г. Пермь	Размещение объекта электросетевого хозяйства
13 59-01:3810369:3	г. Пермь	Размещение объекта электросетевого хозяйства
14 59-01:3810302:5	г. Пермь	Размещение объекта электросетевого хозяйства
15 Земли	г. Пермь	Размещение объекта электросетевого хозяйства
16 59-01:1717046:2 59-01:0000000:91498 59-01:1717046:29 59-01:1717046:35	г. Пермь	Размещение объектов тепловых сетей
17 59-01:0000000:84894 59-01:0000000:85014 59-01:0000000:89967 59-01:0000000:90089 59-01:0000000:91480 59-01:0000000:91534 59-01:4410729:11 59-01:4410729:16 59-01:4410729:22 59-01:4410729:1580 59-01:4410729:1783 59-01:4410730:1 59-01:4410730:3	г. Пермь	Размещение объектов тепловых сетей

59-01:4410894:1590 (22 кв.м) земли 872 кв.м	г. Пермь	Размещение объекта электросетевого хозяйства
7 59-01:5111510:101 59-01:5111510:14 59-01:5111510:115 59-01:0000000:90158 59-01:1011484:1 59-01:1011420:6 59-01:0000000:84744 59-01:1011355:9 59-01:1011355:75 59-01:1011352:15 59-01:1011352:16 59-01:1011352:221 59-01:1011352:12 59-01:1011355:177 59-01:1011420:38 59-01:0000000:86431 59-01:1011420:582 59-01:0000000:86437 59-01:1011352:197 59-01:1011420:91 59-01:1011420:583 59-01:1011420:565 59-01:0000000:36621 E3 59-01:1011420:4 (59-01:1011420:202) 59-01:1011420:302 59-01:1011420:487 E3 59-01:0000000:1051 (59-01:1011420:231) 59-01:1011420:706 59-01:1011420:10 E3 59-01:1011420:11 (59-01:1011420:281) 59-01:1011420:12 E3 59-01:1011420:294 (59-01:1011420:296) E3 59-01:1011420:15 (59-01:1011420:214) E3 59-01:1011420:17 (59-01:1011420:205) E3 59-01:1011420:18 (59-01:1011420:292) 59-01:1011420:293 59-01:1011420:701 59-01:1011420:734 59-01:1011420:735 59-01:1011420:580 59-01:1011420:578 E3 59-01:0000000:1060 (59-01:1011420:235) E3 59-01:1011420:29 (59-01:1011420:249) E3 59-01:1011420:30 (59-01:1011420:209) 59-01:1011420:576 59-01:1011421:123 59-01:1011421:30 59-01:1011421:168	г. Пермь	Размещение объекта электросетевого хозяйства
8	Пермь	Размещение объекта электросетевого хозяйства

	59-01:4311739:46 59-01:4311739:47 59-01:4311739:56 59-01:4311739:57 59-01:4311739:2994			
19	59-01:000000:90620 59-01:000000:90901 59-01:4410758:6 59-01:4410758:7 59-01:4410758:11 59-01:4410758:157 59-01:4410844:6 59-01:4410844:8 59-01:4410844:17 59-01:4410844:18 59-01:4410844:36 59-01:4410844:62 59-01:4410859:2 59-01:4410859:3 59-01:4410859:5 59-01:4410859:6 59-01:4410859:12 59-01:4410859:13 59-01:4410859:29	г. Пермь	Размещение объектов тепловых сетей	
20	59-01:000000:91237 59-01:1713152:1 59-01:1713152:6 59-01:1713156:11 59-01:1713156:13 59-01:1713156:16 59-01:1713156:17	г. Пермь	Размещение объектов тепловых сетей	
21		г. Пермь	Размещение объектов тепловых сетей	
22	59-01:4410515:269	г. Пермь	Складирование строительных и иных материалов, размещение временных или вспомогательных сооружений (включая ограждения, бытовки, навесы) и (или) строительной техники, которые необходимы для обеспечения строительства, реконструкции, ремонта объектов транспортной инфраструктуры федерального, регионального или местного значения, на срок указанных строительства, реконструкции, ремонта	

59-01:4410730:4 59-01:4410730:6 59-01:4410730:10 59-01:4410730:12 59-01:4410730:19 59-01:4410730:22 59-01:4410732:22 59-01:4410733:6 59-01:4410733:9 59-01:4410733:11 59-01:4410733:12 59-01:4410733:24 59-01:4410733:32 59-01:4410733:33 59-01:4410733:41 59-01:4410733:829 59-01:4410733:902 59-01:4410733:1013 59-01:4410733:1019 59-01:4410734:2 59-01:4410737:1 59-01:4410737:2 59-01:4410737:16 59-01:4410737:17 59-01:4410737:18 (входит в ЕЭП 59-01:000000:369) 59-01:4411077:5 (входит в ЕЭП 59-01:000000:252) 59-01:4411077:6 (входит в ЕЭП 59-01:000000:369) 59-01:4410569:2 59-01:4410569:26 59-01:4410570:3 59-01:4410570:13 59-01:4410729:1940 59-01:4410732:9 59-01:4410732:14 59-01:4410732:26 59-01:000000:4662 59-01:000000:86904 59-01:4311726:19 59-01:4311726:28 59-01:4311739:11 59-01:4311739:13 59-01:4311739:16 59-01:4311739:17 59-01:4311739:19 59-01:4311739:22 59-01:4311739:27 59-01:4311739:29 59-01:4311739:31 59-01:4311739:33 59-01:4311739:34 59-01:4311739:40 59-01:4311739:42 59-01:4311739:43 59-01:4311739:44 59-01:4311739:45			Размещение объектов тепловых сетей	
18				

Заинтересованные лица имеют право ознакомиться с ходатайством об установлении публичного сервитута и прилагаемым к нему описанием местоположения границ публичного сервитута по адресу: г. Пермь, ул. Сибирская 15, (тел. 212-29-82).

Заинтересованные лица могут подать заявление об учете прав в срок с 13.05.2022 по 11.06.2022.

Способы подачи заявлений:

1. посредством почтовой связи;
2. лично, в том числе через представителя, в департамент земельных отношений администрации города Перми (г. Пермь, ул. Сибирская 15);
3. в форме электронных документов с использованием информационно-телекоммуникационной сети «Интернет».

Правообладатели земельных участков, в отношении которых испрашивается публичный сервитут, если их права не зарегистрированы в Едином государственном реестре недвижимости, в течение тридцати дней со дня опубликования сообщения, предусмотренного подпунктом 1 пункта 3 статьи 39.42 ЗК РФ, подают в орган, уполномоченный на установление публичного сервитута, заявления об учете их прав (обременений прав) на земельные участки с приложением копий документов, подтверждающих эти права (обременения прав). В таких заявлениях указывается способ связи с правообладателями земельных участков, в том числе их почтовый адрес и (или) адрес электронной почты. Правообладатели земельных участков, подавшие такие заявления по истечении указанного срока, несут риски невозможности обеспечения их прав в связи с отсутствием информации о таких лицах и их правах на земельные участки. Такие лица имеют право требовать от обладателя публичного сервитута плату за публичный сервитут не более чем за три года, предшествующие дню направления ими заявления об учете их прав (обременений прав).

Реквизиты решений об утверждении документа территориального планирования, документации по планировке территории, программ комплексного развития систем коммунальной инфраструктуры поселения, городского округа, а также информацию об инвестиционной программе субъекта естественных монополий, организации коммунального комплекса, указанных в ходатайстве об установлении публичного сервитута и сведения об официальных сайтах в информационно-телекоммуникационной сети «Интернет» отсутствуют.

Информация о возможности установления публичного сервитута публикуется на сайте <http://www.gorodperm.ru>, в «Официальном бюллетене органов местного самоуправления муниципального образования город Пермь».

Приложение: на 126 л. в 1 экз.

ОПИСАНИЕ МЕСТОПОЛОЖЕНИЯ ГРАНИЦ

Публичный сервис для размещения объекта электроетевого хозяйства «Электрическая сеть»

(наименование объекта, местоположение границ которого описано (далее - объект)

Раздел 1	
Сведения об объекте	
№ п/п	Характеристики объекта
1	Описание характеристик 3
1	Местоположение объекта Пермский край, город Пермь
2	Площадь объекта +/- величина погрешности 7670 кв.м ± 20 кв.м
3	Иные характеристики объекта Публичный сервис для размещения объекта электроетевого хозяйства «Электрическая сеть» на срок 49 лет

Раздел 2


Сведения о местоположении границ объекта

1. Система координат МСК-59, зона 2

2. Сведения о характеристиках точек границ объекта

Обозначение точек границ	Координаты, м		Y	X	Метод определения координат характерной точки	Средняя квадратическая погрешность положения характерной точки (М), м	Описание обозначения точки на местности (при наличии)
	X	Y					
1	2	3	4	5	6	6	
1	519934.18	2229754.96	Метод спутниковых геодезических измерений (определений)	0.10			
2	519937.84	2229756.57	Метод спутниковых геодезических измерений (определений)	0.10			
3	519922.95	2229795.43	Метод спутниковых геодезических измерений (определений)	0.10			
4	519918.50	2229809.18	Метод спутниковых геодезических измерений (определений)	0.10			
5	519906.81	2229843.04	Метод спутниковых геодезических измерений (определений)	0.10			
6	519891.87	2229879.86	Метод спутниковых геодезических измерений (определений)	0.10			
7	519878.91	2229910.77	Метод спутниковых геодезических измерений (определений)	0.10			
8	519874.80	2229920.96	Метод спутниковых геодезических измерений (определений)	0.10			
9	519863.59	2229947.62	Метод спутниковых геодезических измерений (определений)	0.10			
10	519861.07	2229953.23	Метод спутниковых геодезических измерений (определений)	0.10			
11	519846.11	2229987.38	Метод спутниковых геодезических измерений (определений)	0.10			
12	519831.45	2230023.40	Метод спутниковых геодезических измерений (определений)	0.10			
13	519817.61	2230055.04	Метод спутниковых геодезических измерений (определений)	0.10			
14	519842.09	2230069.96	Метод спутниковых геодезических измерений (определений)	0.10			
15	519871.81	2230085.93	Метод спутниковых геодезических измерений (определений)	0.10			
16	519880.70	2230066.27	Метод спутниковых геодезических измерений (определений)	0.10			
17	519891.90	2230040.07	Метод спутниковых геодезических измерений (определений)	0.10			
18	519929.04	2229998.15	Метод спутниковых геодезических измерений (определений)	0.10			
19	519912.13	2229983.50	Метод спутниковых геодезических измерений (определений)	0.10			
20	519914.80	2229980.52	Метод спутниковых геодезических измерений (определений)	0.10			
21	519931.39	2229995.26	Метод спутниковых геодезических измерений (определений)	0.10			
22	519951.24	2229971.59	Метод спутниковых геодезических измерений (определений)	0.10			
23	519972.73	2229944.63	Метод спутниковых геодезических измерений (определений)	0.10			
24	519974.84	2229942.97	Метод спутниковых геодезических измерений (определений)	0.10			
25	519976.56	2229925.30	Метод спутниковых геодезических измерений (определений)	0.10			
26	519990.89	2229897.45	Метод спутниковых геодезических измерений (определений)	0.10			
27	519993.05	2229889.82	Метод спутниковых геодезических измерений (определений)	0.10			
28	519994.93	2229871.35	Метод спутниковых геодезических измерений (определений)	0.10			
29	519998.91	2229871.62	Метод спутниковых геодезических измерений (определений)	0.10			
30	519996.99	2229890.58	Метод спутниковых геодезических измерений (определений)	0.10			
31	519994.63	2229898.92	Метод спутниковых геодезических измерений (определений)	0.10			
32	519980.47	2229926.45	Метод спутниковых геодезических измерений (определений)	0.10			
33	519978.66	2229945.06	Метод спутниковых геодезических измерений (определений)	0.10			
34	519975.57	2229947.50	Метод спутниковых геодезических измерений (определений)	0.10			
35	519954.34	2229974.12	Метод спутниковых геодезических измерений (определений)	0.10			
36	519933.10	2229999.45	Метод спутниковых геодезических измерений (определений)	0.10			
37	519895.32	2230042.23	Метод спутниковых геодезических измерений (определений)	0.10			
38	519884.36	2230067.88	Метод спутниковых геодезических измерений (определений)	0.10			
39	519874.42	2230089.85	Метод спутниковых геодезических измерений (определений)	0.10			
40	519853.96	2230117.60	Метод спутниковых геодезических измерений (определений)	0.10			
41	519840.91	2230133.28	Метод спутниковых геодезических измерений (определений)	0.10			
42	519841.64	2230162.56	Метод спутниковых геодезических измерений (определений)	0.10			
43	519875.93	2230158.82	Метод спутниковых геодезических измерений (определений)	0.10			
44	519920.57	2230154.01	Метод спутниковых геодезических измерений (определений)	0.10			
45	519945.92	2230151.46	Метод спутниковых геодезических измерений (определений)	0.10			
46	519961.68	2230133.35	Метод спутниковых геодезических измерений (определений)	0.10			
47	519980.93	2230109.72	Метод спутниковых геодезических измерений (определений)	0.10			

Схема расположения границ публичного сервитута объекта

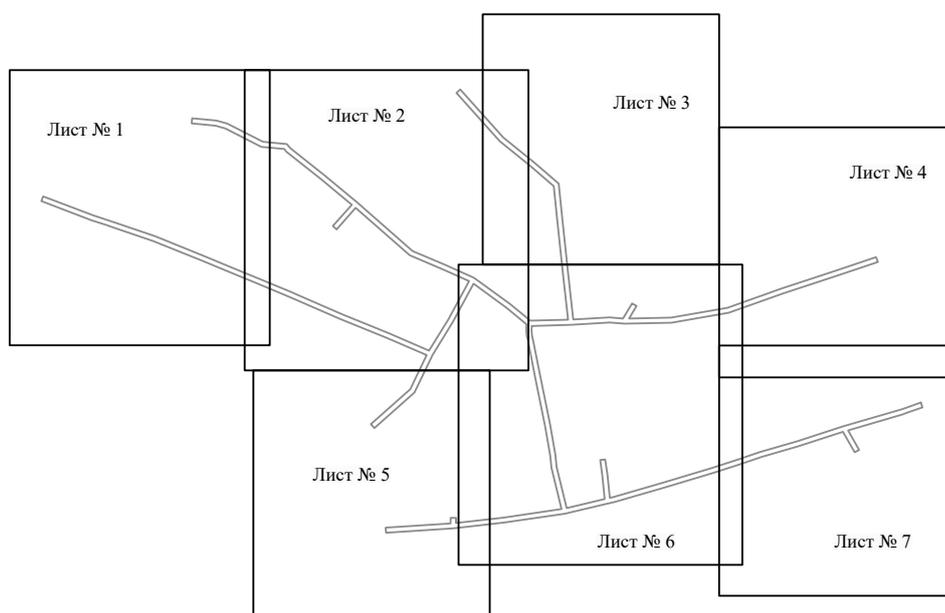

Масштаб 1:5000

Используемые условные знаки и обозначения:

——— - граница публичного сервитута

Схема расположения границ публичного сервитута объекта



Масштаб 1:1100

Используемые условные знаки и обозначения:

- №1 - номер опоры
- граница публичного сервитута
- граница кадастрового деления
- граница населенного пункта
- граница земельного участка, имеющегося в ЕГРН
- граница ОКС, имеющаяся в ЕГРН
- граница охранной зоны, имеющейся в ЕГРН
- 59:01:4413924:34 - кадастровый номер земельного участка, имеющегося в ЕГРН
- 59:01:4413924 - номер кадастрового квартала
- 1 • - обозначение характерных точек границ

Схема расположения границ публичного сервитута объекта



Масштаб 1:1200

Используемые условные знаки и обозначения:

- | | |
|------------------|---|
| №1 | - номер опоры |
| | - граница публичного сервитута |
| | - граница кадастрового деления |
| | - граница населенного пункта |
| | - граница земельного участка, имеющегося в ЕГРН |
| | - граница ОКС, имеющаяся в ЕГРН |
| | - граница охранной зоны, имеющейся в ЕГРН |
| 59:01:4413924:34 | - кадастровый номер земельного участка, имеющегося в ЕГРН |
| 59:01:4413924 | - номер кадастрового квартала |
| 1 ● | - обозначение характерных точек границ |

Схема расположения границ публичного сервитута объекта



Масштаб 1:1000

Используемые условные знаки и обозначения:

- №1 - номер опоры
- - граница публичного сервитута
- - граница кадастрового деления
- - граница населенного пункта
- - граница земельного участка, имеющегося в ЕГРН
- - граница ОКС, имеющаяся в ЕГРН
- - граница охранной зоны, имеющейся в ЕГРН
- 59:01:4413924:34 - кадастровый номер земельного участка, имеющегося в ЕГРН
- 59:01:4413924 - номер кадастрового квартала
- 1 • - обозначение характерных точек границ

Схема расположения границ публичного сервитута объекта



Масштаб 1:1000

Используемые условные знаки и обозначения:

- | | |
|--|---|
| №1 | - номер опоры |
| — | - граница публичного сервитута |
| — | - граница кадастрового деления |
| — | - граница населенного пункта |
| — | - граница земельного участка, имеющегося в ЕГРН |
| — | - граница ОКС, имеющаяся в ЕГРН |
| — | - граница охранной зоны, имеющейся в ЕГРН |
| 59:01:4413924:34 | - кадастровый номер земельного участка, имеющегося в ЕГРН |
| 59:01:4413924 | - номер кадастрового квартала |
| 1 ● | - обозначение характерных точек границ |

Схема расположения границ публичного сервитута объекта




Масштаб 1:1000

Используемые условные знаки и обозначения:

- №1 - номер опоры
- - граница публичного сервитута
- - граница кадастрового деления
- - граница населенного пункта
- - граница земельного участка, имеющегося в ЕГРН
- - граница ОКС, имеющаяся в ЕГРН
- - граница охранной зоны, имеющейся в ЕГРН
- 59:01:4413924:34 - кадастровый номер земельного участка, имеющегося в ЕГРН
- 59:01:4413924 - номер кадастрового квартала
- 1 ● - обозначение характерных точек границ

Схема расположения границ публичного сервитута объекта

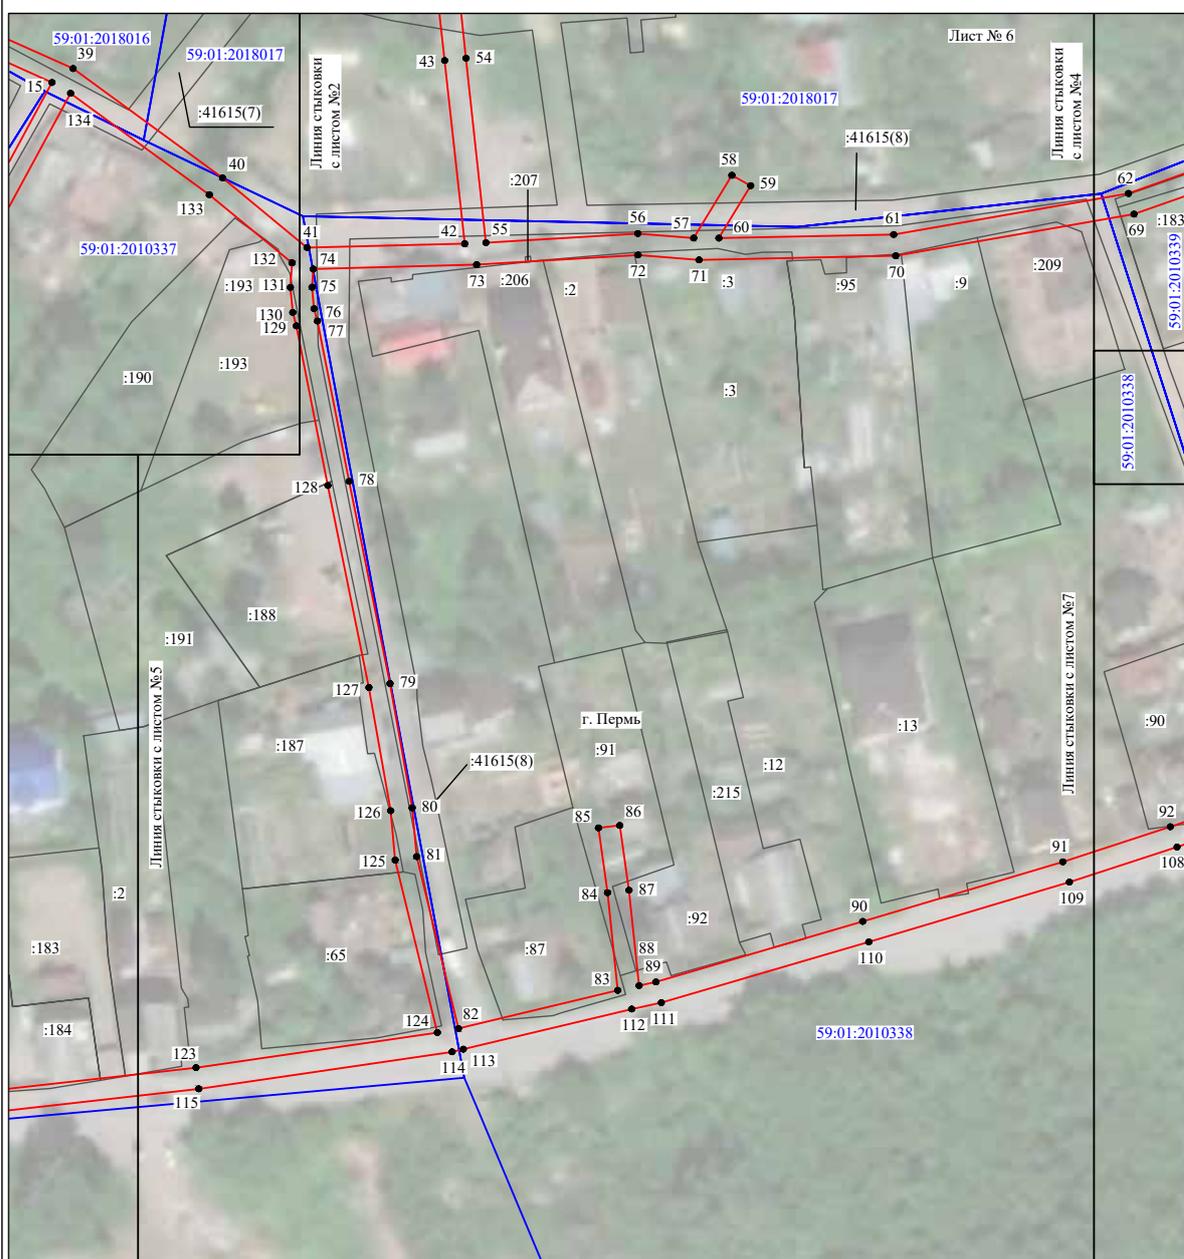


Масштаб 1:1200

Используемые условные знаки и обозначения:

- | | |
|------------------|---|
| №1 | - номер опоры |
| | - граница публичного сервитута |
| | - граница кадастрового деления |
| | - граница населенного пункта |
| | - граница земельного участка, имеющегося в ЕГРН |
| | - граница ОКС, имеющаяся в ЕГРН |
| | - граница охранной зоны, имеющейся в ЕГРН |
| 59:01:4413924:34 | - кадастровый номер земельного участка, имеющегося в ЕГРН |
| 59:01:4413924 | - номер кадастрового квартала |
| 1 ● | - обозначение характерных точек границ |

Схема расположения границ публичного сервитута объекта

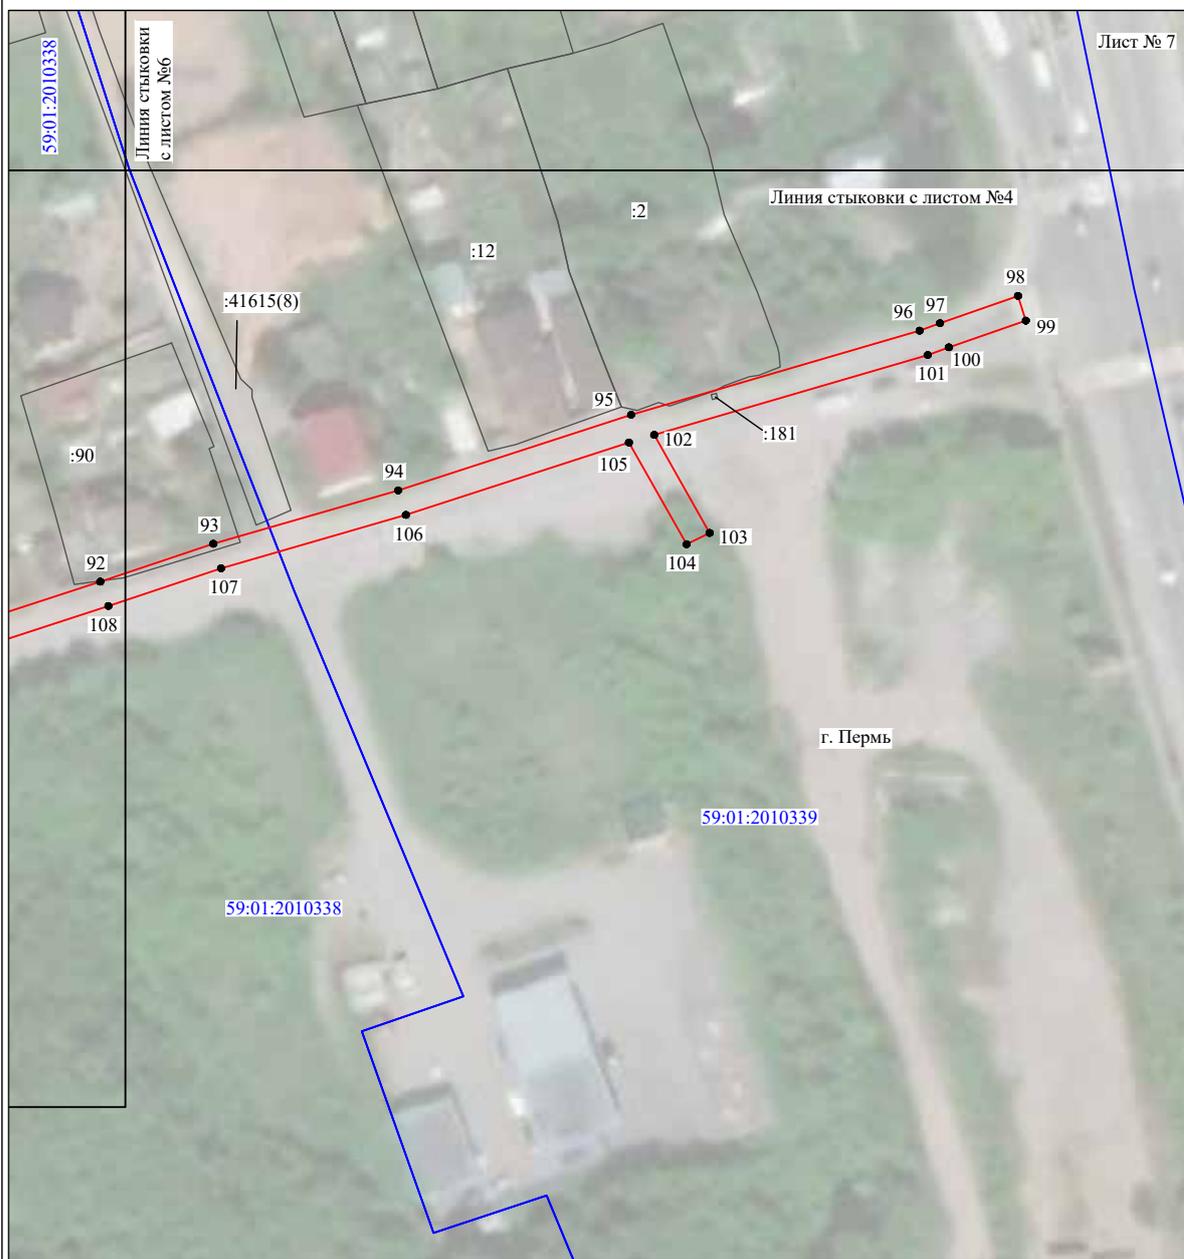

Масштаб 1:1000

Используемые условные знаки и обозначения:

- №1 - номер опоры
- - граница публичного сервитута
- - граница кадастрового деления
- - граница населенного пункта
- - граница земельного участка, имеющегося в ЕГРН
- - граница ОКС, имеющаяся в ЕГРН
- - граница охранной зоны, имеющейся в ЕГРН
- 59:01:4413924:34 - кадастровый номер земельного участка, имеющегося в ЕГРН
- 59:01:4413924 - номер кадастрового квартала
- 1 ● - обозначение характерных точек границ

ОПИСАНИЕ МЕСТОПОЛОЖЕНИЯ ГРАНИЦ

Публичный сервитут

(наименование объекта, местоположение границ которого описано
(далее - объект))

Раздел 1

Сведения об объекте		
N п/п	Характеристики объекта	Описание характеристик
1	2	3
1	Местоположение объекта	Пермский край, г Пермь
2	Площадь объекта +/- величина погрешности определения площади (P +/- Дельта P)	84±2 кв.м
3	Иные характеристики объекта	Публичный сервитут устанавливается в целях размещения объекта электросетевого хозяйства ВЛ 110 кВ КамГЭС - ЗиЛ ц. № 1, 2 с отпайками на ПС ГПП-6 и ПЗХО, общей протяженностью 11767 м, входящей в состав электросетевого комплекса (ЭСК) Транзит 110-2. Срок публичного сервитута - 49 лет.

Раздел 3

Сведения о местоположении измененных (уточненных) границ объекта									
1. Система координат-									
2. Сведения о характерных точках границ объекта									
Обозначение точек границ	Существующие координаты, м		Измененные (уточненные) координаты, м		Метод определения координат в точке	Средняя квадратическая погрешность положения характерной точки (М), м	Описание обозначения точки на местности (при наличии)		
	X	Y	X	Y					
1	2	3	4	5	6	7	8		
-	-	-	-	-	-	-	-		
3. Сведения о характерных точках части (частей) границы объекта									
-	-	-	-	-	-	-	-		

Раздел 2

Сведения о местоположении границ объекта									
1. Система координат МКК-59, зона 2									
2. Сведения о характерных точках границ объекта									
Обозначение точек границ	Координаты, м		Метод определения координат характерной точки	Средняя квадратическая погрешность положения характерной точки (М), м	Описание обозначения точки на местности (при наличии)				
	X	Y							
1	2	3	4	5	6				
1	528515.34	2238839.85	Метод спутниковых геодезических измерений (определений)	0.10	-				
2	528524.31	2238850.69	Метод спутниковых геодезических измерений (определений)	0.10	-				
3	528519.32	2238854.02	Метод спутниковых геодезических измерений (определений)	0.10	-				
4	528510.32	2238843.21	Метод спутниковых геодезических измерений (определений)	0.10	-				
1	528515.34	2238839.85	Метод спутниковых геодезических измерений (определений)	0.10	-				
3. Сведения о характерных точках части (частей) границы объекта									
Обозначение точек части границы	Координаты, м		Метод определения координат характерной точки	Средняя квадратическая погрешность положения характерной точки (М), м	Описание обозначения точки на местности (при наличии)				
	X	Y							
1	2	3	4	5	6				
-	-	-	-	-	-				

Раздел 2

Сведения о местоположении границ объекта						
1. Система координат МСК-59, зона 2						
2. Сведения о характерных точках границ объекта						
Обозначение характерных точек границ	Координаты, м		Метод определения координат характерной точки	Средняя квадратическая погрешность положения характерной точки (МГ), м	Описание обозначения точки на местности (при наличии)	
	X	Y				
1	2	3	4	5	6	
59.01.2.145у(1)						
1	528469.42	2238872.14	Метод спутниковых геодезических измерений (определений)	0.10	-	
2	528470.73	2238874.11	Метод спутниковых геодезических измерений (определений)	0.10	-	
3	528463.30	2238876.14	Метод спутниковых геодезических измерений (определений)	0.10	-	
4	528462.27	2238873.98	Метод спутниковых геодезических измерений (определений)	0.10	-	
5	528464.41	2238872.55	Метод спутниковых геодезических измерений (определений)	0.10	-	
6	528466.07	2238874.38	Метод спутниковых геодезических измерений (определений)	0.10	-	
1	528469.42	2238872.14	Метод спутниковых геодезических измерений (определений)	0.10	-	

ОПИСАНИЕ МЕСТОПОЛОЖЕНИЯ ГРАНИЦ

Публичный сервитут

(наименование объекта, местоположение границ которого описано (далее - объект))

Раздел 1

Сведения об объекте		
N п/п	Характеристики объекта	Описание характеристик
1	2	3
1	Местоположение объекта	Пермский край, г. Пермь
2	Площадь объекта +/- величина погрешности определения площади (Р +/- Дельта Р)	208±8 кв.м
3	Иные характеристики объекта	Публичный сервитут устанавливается в целях размещения объекта электросетевого хозяйства ВЛ 110 кВ КамГЭС - ЗчЛ п. № 1, 2 с отпайками на ПС ГПП-6 и ПЗХО, общей протяженностью 11767 м, входящей в состав электросетевого комплекса (ЭСК) Транзит 110-2. Срок публичного сервитута - 49 лет.

					спутниковых геодезических измерений (определений)				
					Метод спутниковых геодезических измерений (определений)				
15	528473.44	2238886.04			спутниковых геодезических измерений (определений)	0.10			
16	528471.30	2238887.47			Метод спутниковых геодезических измерений (определений)	0.10			
17	528469.64	2238885.64			спутниковых геодезических измерений (определений)	0.10			
18	528466.29	2238887.88			Метод спутниковых геодезических измерений (определений)	0.10			
19	528464.93	2238885.84			спутниковых геодезических измерений (определений)	0.10			
13	528472.41	2238883.79			Метод спутниковых геодезических измерений (определений)	0.10			
59.01.2.145у(5)									
20	527700.75	2238928.92			Метод спутниковых геодезических измерений (определений)	0.10			
21	527700.86	2238932.65			Метод спутниковых геодезических измерений (определений)	0.10			
22	527702.04	2238932.76			Метод спутниковых геодезических измерений (определений)	0.10			

59.01.2.145у(2)									
7	528471.64	2238875.47			Метод спутниковых геодезических измерений (определений)	0.10			-
8	528475.73	2238881.58			Метод спутниковых геодезических измерений (определений)	0.10			-
9	528473.69	2238882.93			Метод спутниковых геодезических измерений (определений)	0.10			-
7	528471.64	2238875.47			Метод спутниковых геодезических измерений (определений)	0.10			-
59.01.2.145у(3)									
10	528462.14	2238877.01			Метод спутниковых геодезических измерений (определений)	0.10			-
11	528464.29	2238884.89			Метод спутниковых геодезических измерений (определений)	0.10			-
12	528459.98	2238878.45			Метод спутниковых геодезических измерений (определений)	0.10			-
10	528462.14	2238877.01			Метод спутниковых геодезических измерений (определений)	0.10			-
59.01.2.145у(4)									
13	528472.41	2238883.79			Метод спутниковых геодезических измерений (определений)	0.10			-
14	528472.38	2238883.81			Метод спутниковых геодезических измерений (определений)	0.10			-

					измерений (определений)			
59.01.2.145у(6)								
32	527881.69	2238946.48	Метод спутниковых геодезических измерений (определений)	0.10	-			
33	527881.87	2238950.28	Метод спутниковых геодезических измерений (определений)	0.10	-			
34	527884.36	2238950.53	Метод спутниковых геодезических измерений (определений)	0.10	-			
35	527883.50	2238959.19	Метод спутниковых геодезических измерений (определений)	0.10	-			
36	527881.01	2238958.94	Метод спутниковых геодезических измерений (определений)	0.10	-			
37	527880.08	2238962.63	Метод спутниковых геодезических измерений (определений)	0.10	-			
38	527877.52	2238962.38	Метод спутниковых геодезических измерений (определений)	0.10	-			
39	527877.34	2238958.57	Метод спутниковых геодезических измерений (определений)	0.10	-			
40	527874.84	2238958.32	Метод спутниковых геодезических измерений (определений)	0.10	-			
41	527875.71	2238949.67	Метод	0.10	-			

23	527701.31	2238940.13	Метод спутниковых геодезических измерений (определений)	0.10	-			
24	527700.13	2238940.01	Метод спутниковых геодезических измерений (определений)	0.10	-			
25	527699.28	2238943.64	Метод спутниковых геодезических измерений (определений)	0.10	-			
26	527697.29	2238943.45	Метод спутниковых геодезических измерений (определений)	0.10	-			
27	527697.17	2238939.72	Метод спутниковых геодезических измерений (определений)	0.10	-			
28	527696.00	2238939.60	Метод спутниковых геодезических измерений (определений)	0.10	-			
29	527696.73	2238932.24	Метод спутниковых геодезических измерений (определений)	0.10	-			
30	527697.91	2238932.35	Метод спутниковых геодезических измерений (определений)	0.10	-			
31	527698.76	2238928.72	Метод спутниковых геодезических измерений (определений)	0.10	-			
20	527700.75	2238928.92	Метод спутниковых геодезических	0.10	-			


Раздел 3

Сведения о местоположении измененных (уточненных) границ объекта									
1. Система координат-									
Обозначение характерных точек границ	Существующие координаты, м		Измененные (уточненные) координаты, м		Метод определения координатной точки	Средняя квадратическая погрешность положения характерной точки (Мп), м	Описание обозначения точки на местности (при наличии)		
	X	Y	X	Y					
1	2	3	4	5	6	7	8		
-	-	-	-	-	-	-	-	-	-
3. Сведения о характерных точках части (частей) границы объекта									
-	-	-	-	-	-	-	-	-	-

Обозначение характерных точек части границы	Координаты, м		Метод определения координатной характерной точки	Средняя квадратическая погрешность положения характерной точки (Мп), м	Описание обозначения точки на местности (при наличии)
	X	Y			
1	2	3	4	5	6
-	-	-	-	-	-
3. Сведения о характерных точках части (частей) границы объекта					
42	527878.20	2238949.92	0.10	-	-
43	527879.13	2238946.22	0.10	-	-
32	527881.69	2238946.48	0.10	-	-
3. Сведения о характерных точках части (частей) границы объекта					
-	-	-	-	-	-

Раздел 4

ПЛАН ГРАНИЦ ОБЪЕКТА

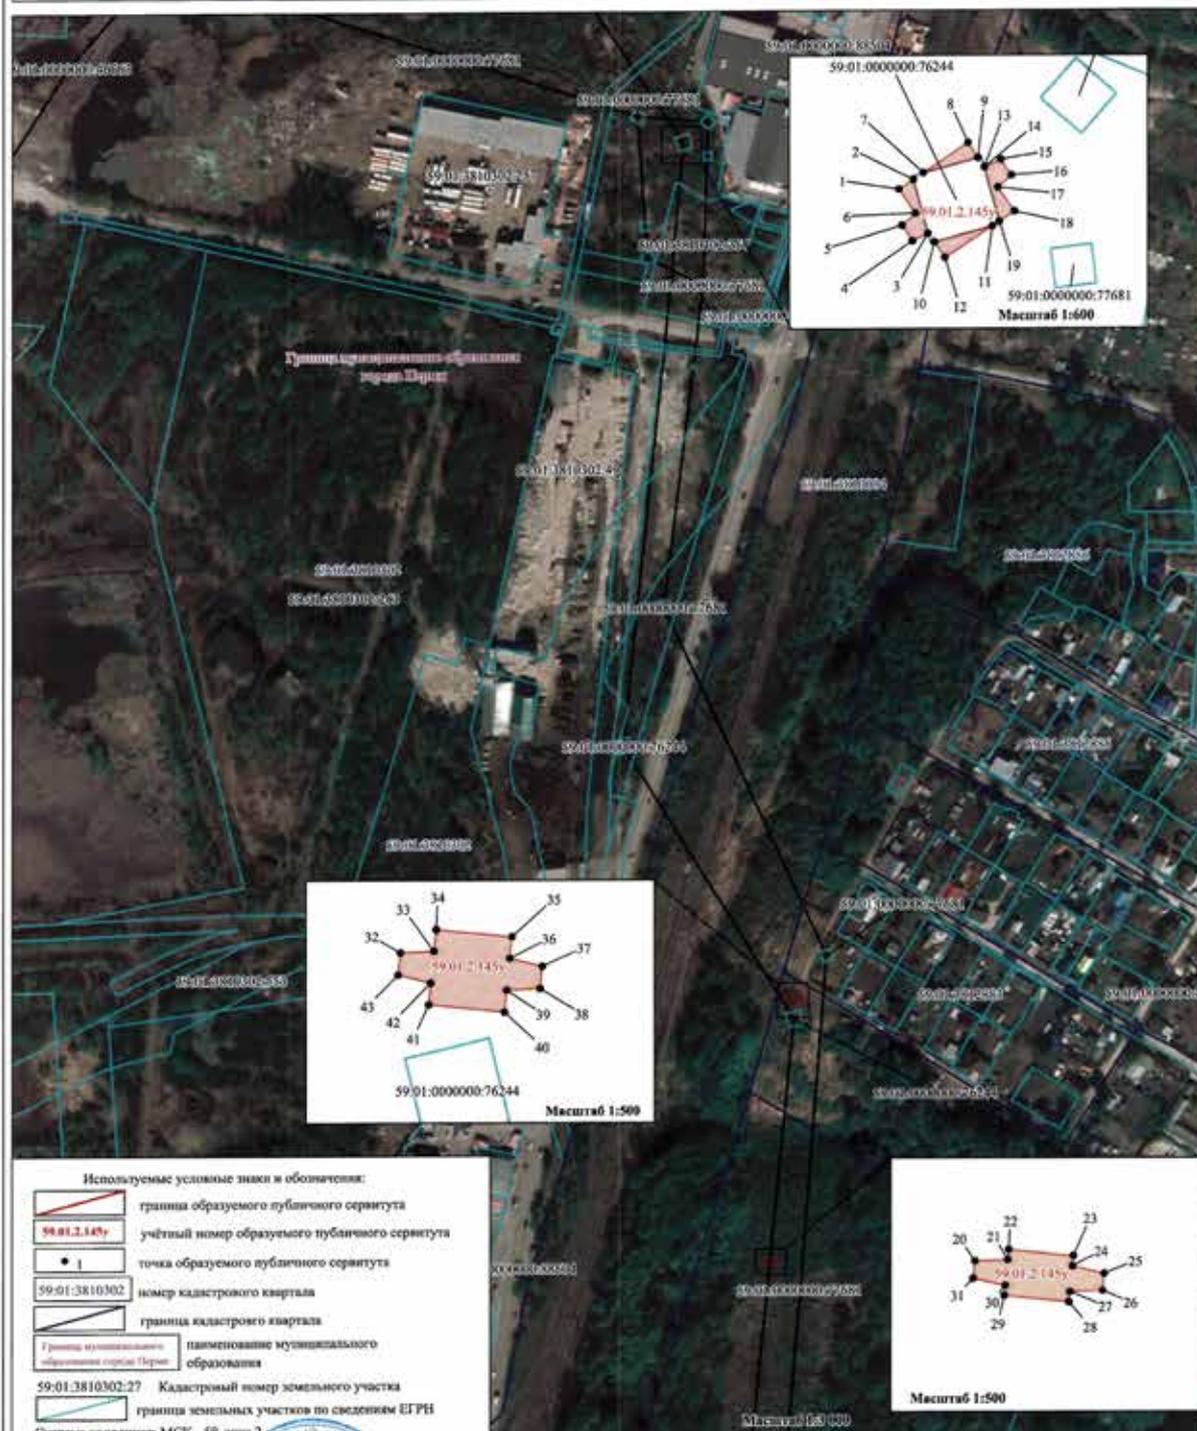

- Используемые условные знаки и обозначения:
- граница образуемого публичного сервитута
 - 59.01.2.145** учётный номер образуемого публичного сервитута
 - точка образуемого публичного сервитута
 - 59.01.3810302** номер кадастрового квартала
 - граница кадастрового квартала
 - наименование муниципального образования
 - 59.01.3810302:27** Кадастровый номер земельного участка
 - граница земельных участков по сведениям ЕГРН
- Система координат: МСК - 59, зона 2

Подпись Ахметов Руслан Тубобевич Дата 17.04 2022 г.

Место для оттиска печати лица, составившего план (чертеж, схему) границ земельного участка



Раздел 2

Сведения о местоположении границ объекта						
1. Система координат МСК-59, зона 2						
2. Сведения о характеристиках точек границ объекта						
Обозначение характерных точек границ	Координаты, м		Метод определения координат характерной точки	Средняя квадратическая погрешность положения характерной точки (М), м	Описание обозначения точки на местности (при наличии)	
	X	Y				
1	2	3	4	5	6	
59.01.2.3.10у(1)						
1	528659.29	2238749.11	Метод спутниковых геодезических измерений (определений)	0.10	-	
2	528657.23	2238750.53	Метод спутниковых геодезических измерений (определений)	0.10	-	
3	528660.15	2238754.79	Метод спутниковых геодезических измерений (определений)	0.10	-	
4	528662.17	2238753.41	Метод спутниковых геодезических измерений (определений)	0.10	-	
5	528664.54	2238756.95	Метод спутниковых геодезических измерений (определений)	0.10	-	
6	528524.32	2238850.68	Метод спутниковых геодезических измерений (определений)	0.10	-	
7	528515.35	2238839.85	Метод спутниковых геодезических измерений (определений)	0.10	-	
8	528646.22	2238752.36	Метод спутниковых	0.10	-	

ОПИСАНИЕ МЕСТОПОЛОЖЕНИЯ ГРАНИЦ

Публичный сервитут

(наименование объекта, местоположение границ которого описано
далее - объект)

Раздел 1

Сведения об объекте		
N п/п	Характеристики объекта	Описание характеристик
1	2	3
1	Местоположение объекта	Пермский край, г Пермь
2	Площадь объекта +/- величина погрешности определения площади (Р +/- Дельта Р)	7881±42 кв.м
3	Иные характеристики объекта	Публичный сервитут устанавливается в целях размещения объекта электроетевого хозяйства ВЛ 110 кВ Кам1ЭС - ЗнЛ ц. № 1, 2 с отпайками на ПС ГПП-6 и ПЗХО, обшей протяженностью 11767 м, входящей в состав электроетевого комплекса (ЭСК) Транзит 110-2. Срок публичного сервитута - 49 лет.

18	528471.02	2238889.70	геодезических измерений (определений) Метод спутниковых геодезических измерений (определений)	0.10	-
19	528469.36	2238887.87	Метод спутниковых геодезических измерений (определений)	0.10	-
20	528465.82	2238890.24	Метод спутниковых геодезических измерений (определений)	0.10	-
21	528463.40	2238886.61	Метод спутниковых геодезических измерений (определений)	0.10	-
22	528457.63	2238877.98	Метод спутниковых геодезических измерений (определений)	0.10	-
23	528461.17	2238875.61	Метод спутниковых геодезических измерений (определений)	0.10	-
24	528460.11	2238873.38	Метод спутниковых геодезических измерений (определений)	0.10	-
25	528464.69	2238870.32	Метод спутниковых геодезических измерений (определений)	0.10	-
26	528466.35	2238872.15	Метод спутниковых геодезических измерений (определений)	0.10	-
27	528469.89	2238869.78	Метод спутниковых геодезических измерений (определений)	0.10	-

9	528656.76	2238745.31	геодезических измерений (определений) Метод спутниковых геодезических измерений (определений)	0.10	-
1	528659.29	2238749.11	Метод спутниковых геодезических измерений (определений)	0.10	-
59.01.2.3.10(2)					
10	528510.31	2238843.22	Метод спутниковых геодезических измерений (определений)	0.10	-
11	528519.32	2238854.03	Метод спутниковых геодезических измерений (определений)	0.10	-
12	528491.56	2238872.59	Метод спутниковых геодезических измерений (определений)	0.10	-
13	528477.87	2238881.73	Метод спутниковых геодезических измерений (определений)	0.10	-
14	528478.08	2238882.04	Метод спутниковых геодезических измерений (определений)	0.10	-
15	528476.71	2238882.96	Метод спутниковых геодезических измерений (определений)	0.10	-
16	528474.54	2238884.41	Метод спутниковых геодезических измерений (определений)	0.10	-
17	528475.60	2238886.64	Метод спутниковых геодезических измерений (определений)	0.10	-

56	527882.30	2238960.78	Метод спутниковых геодезических измерений (определений)	0.10	-
57	527881.37	2238964.47	Метод спутниковых геодезических измерений (определений)	0.10	-
58	527875.89	2238963.92	Метод спутниковых геодезических измерений (определений)	0.10	-
59	527875.74	2238960.86	Метод спутниковых геодезических измерений (определений)	0.10	-
60	527701.08	2238943.43	Метод спутниковых геодезических измерений (определений)	0.10	-
61	527700.60	2238945.48	Метод спутниковых геодезических измерений (определений)	0.10	-
62	527695.63	2238944.99	Метод спутниковых геодезических измерений (определений)	0.10	-
63	527695.57	2238942.88	Метод спутниковых геодезических измерений (определений)	0.10	-
64	527665.82	2238940.09	Метод спутниковых геодезических измерений (определений)	0.10	-
65	527531.67	2238926.52	Метод спутниковых геодезических измерений (определений)	0.10	-


47	528472.43	2238883.78	Метод спутниковых геодезических измерений (определений)	0.10	-
48	528473.81	2238883.40	Метод спутниковых геодезических измерений (определений)	0.10	-
49	528473.69	2238882.95	Метод спутниковых геодезических измерений (определений)	0.10	-
50	528475.73	2238881.58	Метод спутниковых геодезических измерений (определений)	0.10	-
51	528471.64	2238875.45	Метод спутниковых геодезических измерений (определений)	0.10	-
29	528471.23	2238873.98	Метод спутниковых геодезических измерений (определений)	0.10	-
59.01.2.310У(3)					
52	527883.32	2238944.93	Метод спутниковых геодезических измерений (определений)	0.10	-
53	527883.50	2238948.74	Метод спутниковых геодезических измерений (определений)	0.10	-
54	527886.22	2238949.01	Метод спутниковых геодезических измерений (определений)	0.10	-
55	527885.02	2238961.05	Метод спутниковых геодезических измерений (определений)	0.10	-

					спутниковых геодезических измерений (определений)				
77	527877.84	2238944.38	527877.84	2238944.38	Метод спутниковых геодезических измерений (определений)	0.10			-
52	527883.32	2238944.93	527883.32	2238944.93	Метод спутниковых геодезических измерений (определений)	0.10			-
78	527700.75	2238928.92	527700.75	2238928.92	Метод спутниковых геодезических измерений (определений)	0.10			-
79	527698.76	2238928.72	527698.76	2238928.72	Метод спутниковых геодезических измерений (определений)	0.10			-
80	527697.91	2238932.35	527697.91	2238932.35	Метод спутниковых геодезических измерений (определений)	0.10			-
81	527696.73	2238932.24	527696.73	2238932.24	Метод спутниковых геодезических измерений (определений)	0.10			-
82	527696.00	2238939.60	527696.00	2238939.60	Метод спутниковых геодезических измерений (определений)	0.10			-
83	527697.17	2238939.72	527697.17	2238939.72	Метод спутниковых геодезических измерений (определений)	0.10			-
84	527697.29	2238943.45	527697.29	2238943.45	Метод спутниковых геодезических измерений (определений)	0.10			-
85	527699.28	2238943.64	527699.28	2238943.64	Метод спутниковых геодезических измерений (определений)	0.10			-

66	527531.89	2238924.31	527531.89	2238924.31	Метод спутниковых геодезических измерений (определений)	0.10			-
67	527536.23	2238925.13	527536.23	2238925.13	Метод спутниковых геодезических измерений (определений)	0.10			-
68	527538.06	2238915.44	527538.06	2238915.44	Метод спутниковых геодезических измерений (определений)	0.10			-
69	527532.88	2238914.46	527532.88	2238914.46	Метод спутниковых геодезических измерений (определений)	0.10			-
70	527533.06	2238912.59	527533.06	2238912.59	Метод спутниковых геодезических измерений (определений)	0.10			-
71	527546.10	2238913.89	527546.10	2238913.89	Метод спутниковых геодезических измерений (определений)	0.10			-
72	527696.96	2238928.94	527696.96	2238928.94	Метод спутниковых геодезических измерений (определений)	0.10			-
73	527697.44	2238926.88	527697.44	2238926.88	Метод спутниковых геодезических измерений (определений)	0.10			-
74	527702.41	2238927.37	527702.41	2238927.37	Метод спутниковых геодезических измерений (определений)	0.10			-
75	527702.47	2238929.49	527702.47	2238929.49	Метод спутниковых геодезических измерений (определений)	0.10			-
76	527877.20	2238946.93	527877.20	2238946.93	Метод спутниковых геодезических измерений (определений)	0.10			-


					спутниковых геодезических измерений (определений)				
94	527881.69	2238946.48	0.10	Метод спутниковых геодезических измерений (определений)	0.10				-
95	527879.13	2238946.22	0.10	Метод спутниковых геодезических измерений (определений)	0.10				-
96	527878.20	2238949.92	0.10	Метод спутниковых геодезических измерений (определений)	0.10				-
97	527875.71	2238949.67	0.10	Метод спутниковых геодезических измерений (определений)	0.10				-
98	527874.84	2238958.32	0.10	Метод спутниковых геодезических измерений (определений)	0.10				-
99	527877.34	2238958.57	0.10	Метод спутниковых геодезических измерений (определений)	0.10				-
100	527877.52	2238962.38	0.10	Метод спутниковых геодезических измерений (определений)	0.10				-
101	527880.08	2238962.63	0.10	Метод спутниковых геодезических измерений (определений)	0.10				-
102	527881.01	2238958.94	0.10	Метод спутниковых геодезических измерений (определений)	0.10				-
103	527883.50	2238959.19	0.10	Метод	0.10				-

					спутниковых геодезических измерений (определений)				
86	527700.13	2238940.01	0.10	Метод спутниковых геодезических измерений (определений)	0.10				-
87	527701.31	2238940.13	0.10	Метод спутниковых геодезических измерений (определений)	0.10				-
88	527702.04	2238932.76	0.10	Метод спутниковых геодезических измерений (определений)	0.10				-
89	527700.86	2238932.65	0.10	Метод спутниковых геодезических измерений (определений)	0.10				-
78	527700.75	2238928.92	0.10	Метод спутниковых геодезических измерений (определений)	0.10				-
90	527869.57	2238947.00	0.10	Метод спутниковых геодезических измерений (определений)	0.10				-
91	527859.92	2238949.33	0.10	Метод спутниковых геодезических измерений (определений)	0.10				-
92	527862.24	2238958.89	0.10	Метод спутниковых геодезических измерений (определений)	0.10				-
93	527871.90	2238956.57	0.10	Метод спутниковых геодезических измерений (определений)	0.10				-
90	527869.57	2238947.00	0.10	Метод	0.10				-

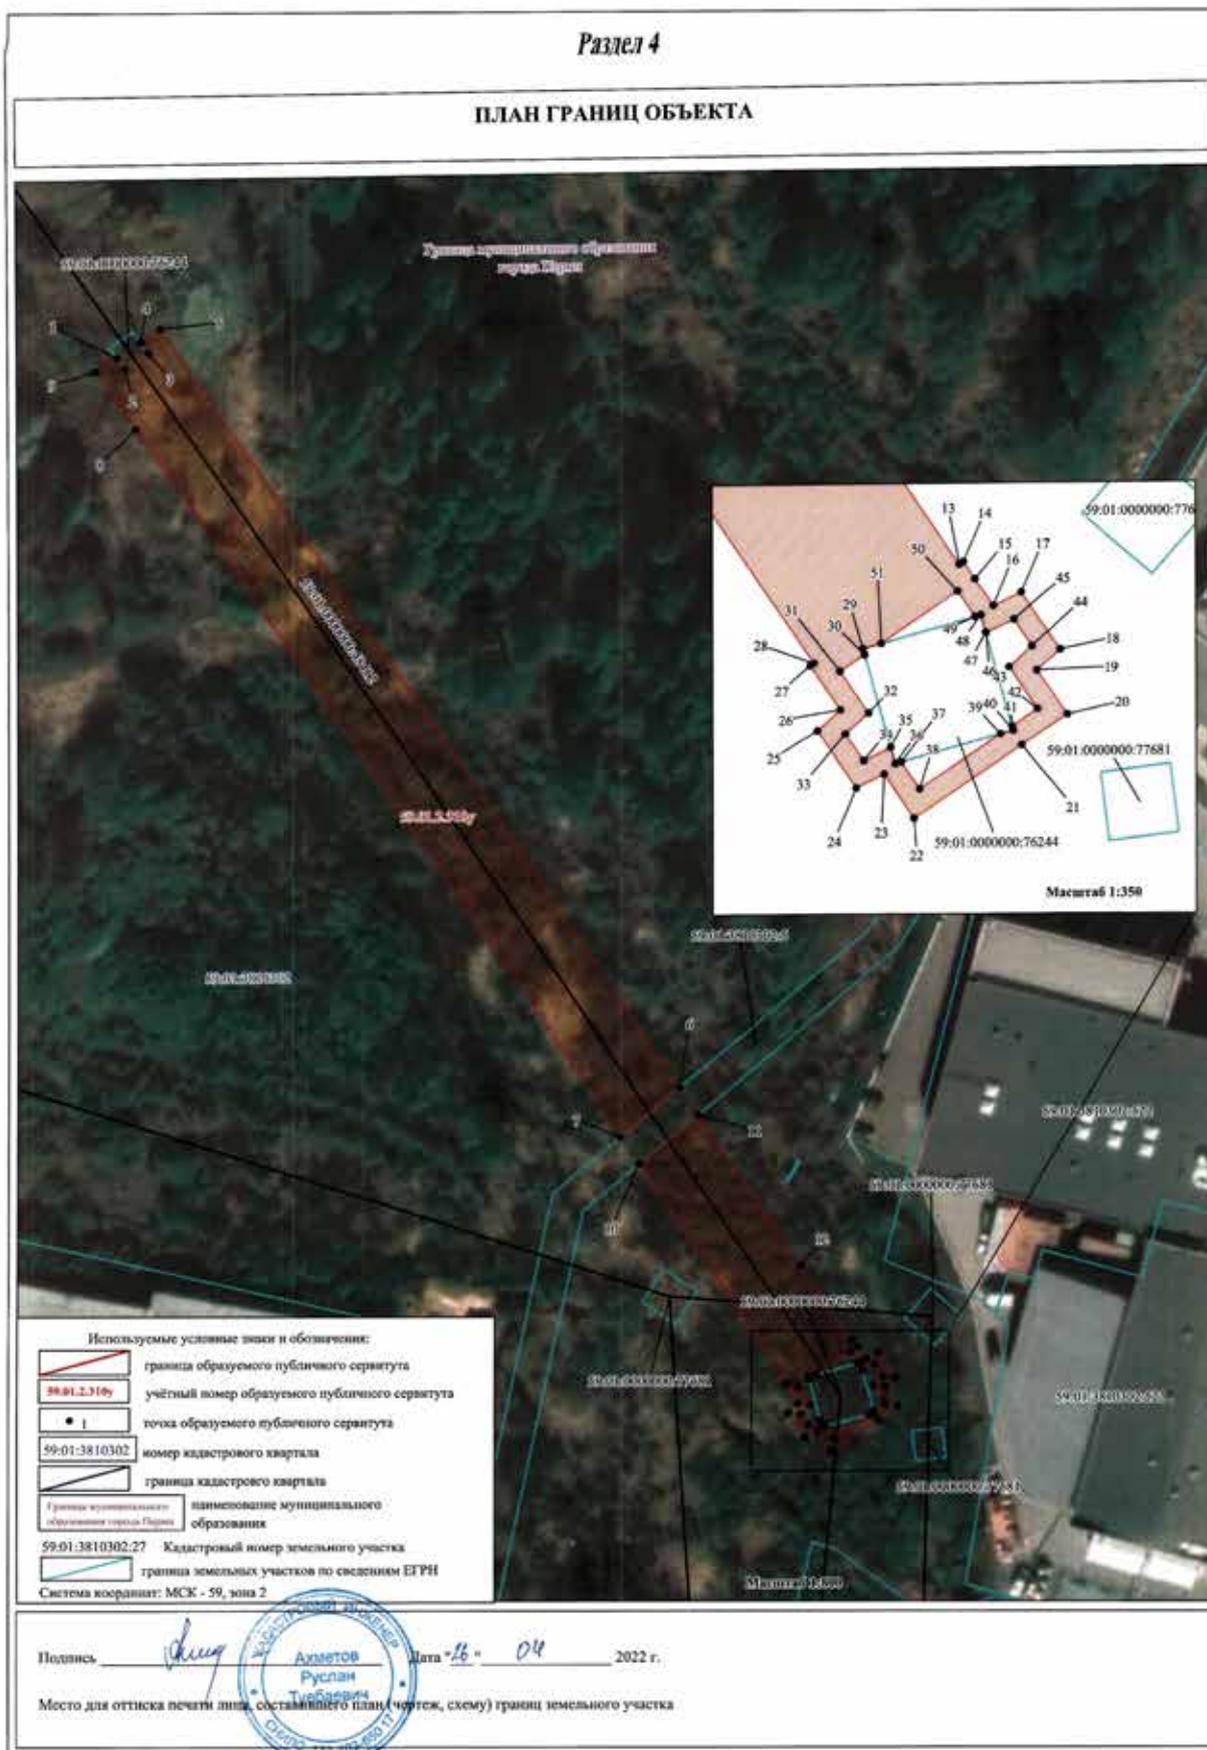

Раздел 4

ПЛАН ГРАНИЦ ОБЪЕКТА

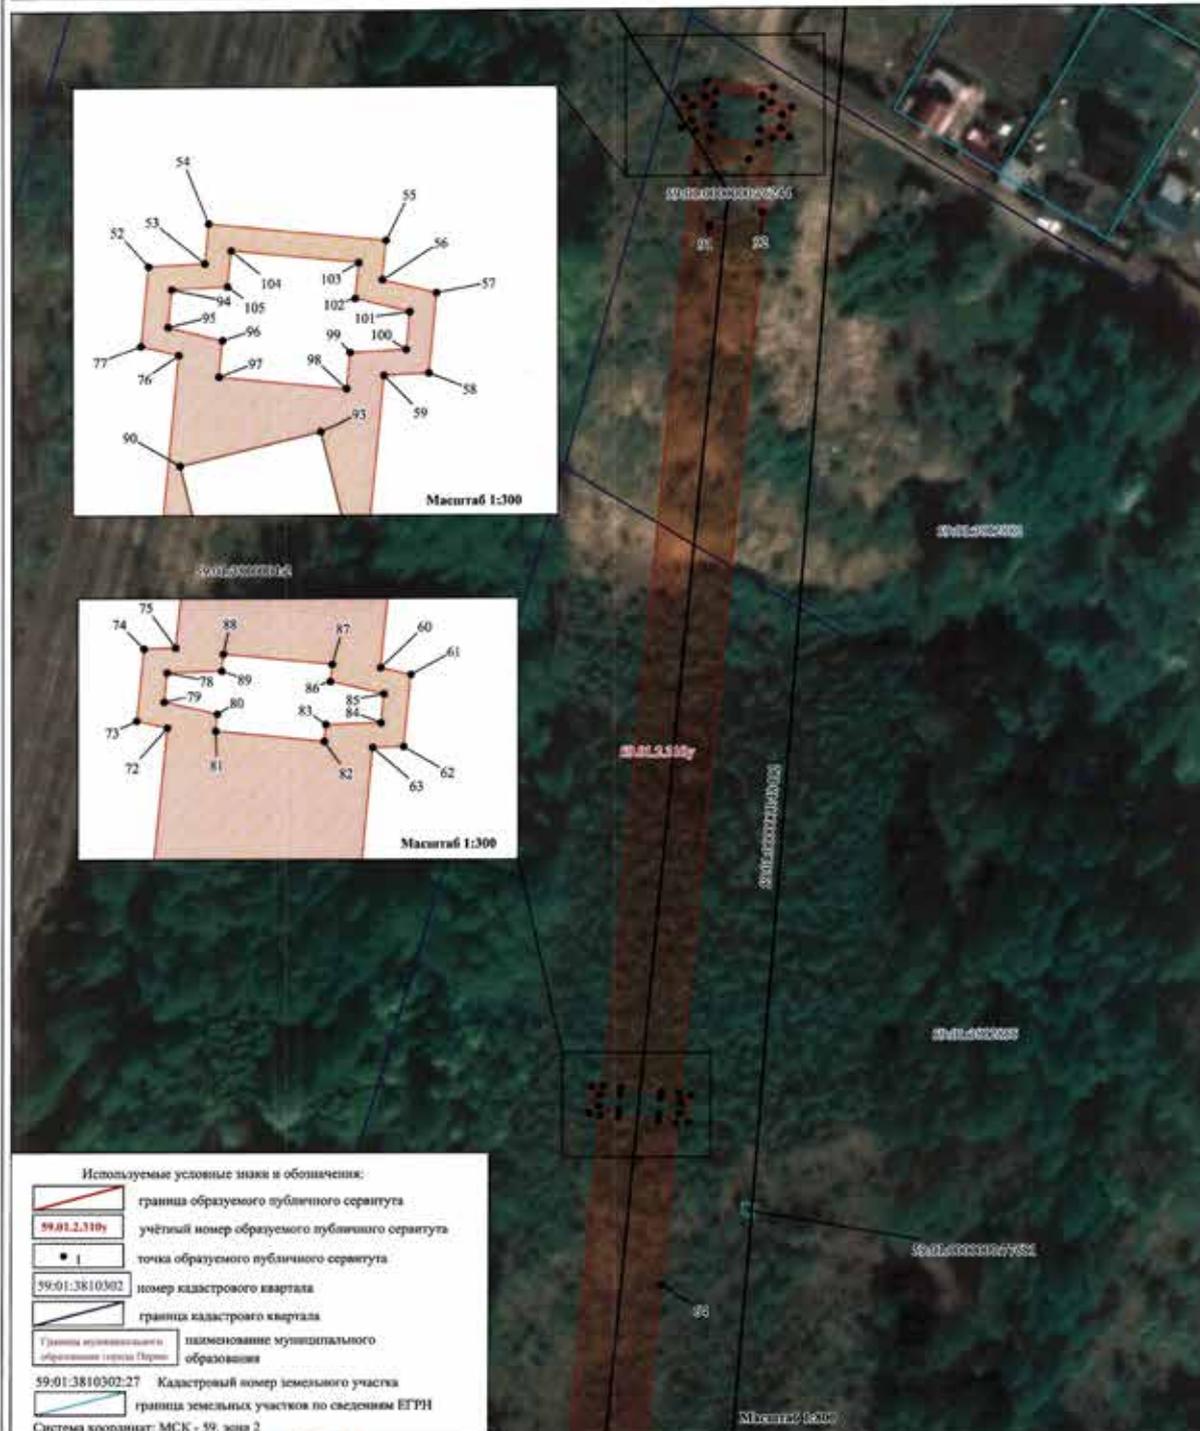

Подпись _____ Дата 04 2022 г.

Место для оттиска печати лица, составившего план (чертеж, схему) границ земельного участка



ОПИСАНИЕ МЕСТОПОЛОЖЕНИЯ ГРАНИЦ

Публичный сервитут для размещения объекта электропередачи «Электросетевой комплекс Подстанция 35/6 кВ «Восточная» (ВЛ 0,4 кВ от КТП 2294)

(наименование объекта, местоположение границ которого описано (далее - объект)

Раздел 1

Сведения об объекте		
№ п/п	Характеристики объекта	Описание характеристик
1	Местоположение объекта	Пермский край, город Пермь
2	Площадь объекта +/- величина погрешности определения площади (Р +/- Дельта Р)	6133 кв.м ± 16 кв.м
3	Иные характеристики объекта	Публичный сервитут для размещения объекта электропередачи «Электросетевой комплекс Подстанция 35/6 кВ «Восточная» (ВЛ 0,4 кВ от КТП 2294) на срок 49 лет

Раздел 2


Сведения о местоположении границ объекта

1. Система координат МСК-59, зона 2

2. Сведения о характерных точках границ объекта

Обозначение характерных точек границ	Координаты, м		Метод определения координат характерной точки	Средняя квадратическая погрешность положения характерной точки (М), м	Описание обозначения точки на местности (при наличии)
	X	Y			
1	521613.15	2236723.51	Метод спутниковых геодезических измерений (определений)	0.10	-
2	521688.93	2236767.22	Метод спутниковых геодезических измерений (определений)	0.10	-
3	521773.36	2236817.41	Метод спутниковых геодезических измерений (определений)	0.10	-
4	521819.59	2236843.08	Метод спутниковых геодезических измерений (определений)	0.10	-
5	521856.61	2236865.60	Метод спутниковых геодезических измерений (определений)	0.10	-
6	521889.93	2236885.07	Метод спутниковых геодезических измерений (определений)	0.10	-
7	521913.52	2236854.39	Метод спутниковых геодезических измерений (определений)	0.10	-
8	521916.69	2236856.83	Метод спутниковых геодезических измерений (определений)	0.10	-
9	521893.39	2236887.72	Метод спутниковых геодезических измерений (определений)	0.10	-
10	521925.52	2236906.47	Метод спутниковых геодезических измерений (определений)	0.10	-
11	521961.89	2236928.54	Метод спутниковых геодезических измерений (определений)	0.10	-
12	521952.53	2236940.96	Метод спутниковых геодезических измерений (определений)	0.10	-
13	521949.31	2236938.58	Метод спутниковых геодезических измерений (определений)	0.10	-
14	521956.03	2236929.66	Метод спутниковых геодезических измерений (определений)	0.10	-
15	521925.70	2236911.25	Метод спутниковых геодезических измерений (определений)	0.10	-
16	521922.83	2236921.47	Метод спутниковых геодезических измерений (определений)	0.10	-
17	521918.97	2236920.43	Метод спутниковых геодезических измерений (определений)	0.10	-
18	521922.15	2236909.11	Метод спутниковых геодезических измерений (определений)	0.10	-
19	521891.91	2236890.90	Метод спутниковых геодезических измерений (определений)	0.10	-
20	521889.82	2236902.75	Метод спутниковых геодезических измерений (определений)	0.10	-
21	521885.87	2236902.11	Метод спутниковых геодезических измерений (определений)	0.10	-
22	521887.29	2236893.98	Метод спутниковых геодезических измерений (определений)	0.10	-
23	521883.75	2236897.77	Метод спутниковых геодезических измерений (определений)	0.10	-
24	521870.23	2236915.04	Метод спутниковых геодезических измерений (определений)	0.10	-
25	521867.07	2236912.58	Метод спутниковых геодезических измерений (определений)	0.10	-
26	521880.71	2236895.17	Метод спутниковых геодезических измерений (определений)	0.10	-
27	521887.28	2236888.12	Метод спутниковых геодезических измерений (определений)	0.10	-
28	521856.69	2236870.27	Метод спутниковых геодезических измерений (определений)	0.10	-
29	521853.66	2236878.83	Метод спутниковых геодезических измерений (определений)	0.10	-
30	521849.89	2236877.50	Метод спутниковых геодезических измерений (определений)	0.10	-
31	521853.18	2236868.19	Метод спутниковых геодезических измерений (определений)	0.10	-
32	521817.58	2236846.54	Метод спутниковых геодезических измерений (определений)	0.10	-
33	521773.20	2236821.91	Метод спутниковых геодезических измерений (определений)	0.10	-
34	521761.30	2236844.15	Метод спутниковых геодезических измерений (определений)	0.10	-
35	521759.89	2236847.37	Метод спутниковых геодезических измерений (определений)	0.10	-
36	521758.97	2236849.22	Метод спутниковых геодезических измерений (определений)	0.10	-
37	521757.27	2236852.40	Метод спутниковых геодезических измерений (определений)	0.10	-
38	521753.00	2236860.36	Метод спутниковых геодезических измерений (определений)	0.10	-
39	521744.73	2236875.71	Метод спутниковых геодезических измерений (определений)	0.10	-
40	521732.74	2236898.85	Метод спутниковых геодезических измерений (определений)	0.10	-
41	521717.04	2236929.21	Метод спутниковых геодезических измерений (определений)	0.10	-
42	521735.21	2236935.19	Метод спутниковых геодезических измерений (определений)	0.10	-
43	521763.44	2236930.99	Метод спутниковых геодезических измерений (определений)	0.10	-
44	521783.12	2236961.38	Метод спутниковых геодезических измерений (определений)	0.10	-
45	521791.37	2236963.05	Метод спутниковых геодезических измерений (определений)	0.10	-
46	521806.97	2236974.15	Метод спутниковых геодезических измерений (определений)	0.10	-
47	521829.32	2236986.13	Метод спутниковых геодезических измерений (определений)	0.10	-

Схема расположения границ публичного сервитута объекта

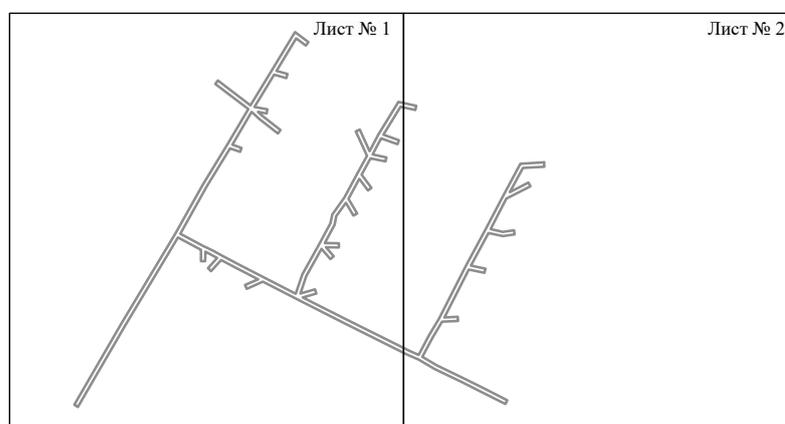


Масштаб 1:6000

Используемые условные знаки и обозначения:

————— - граница публичного сервитута

Схема расположения границ публичного сервитута объекта

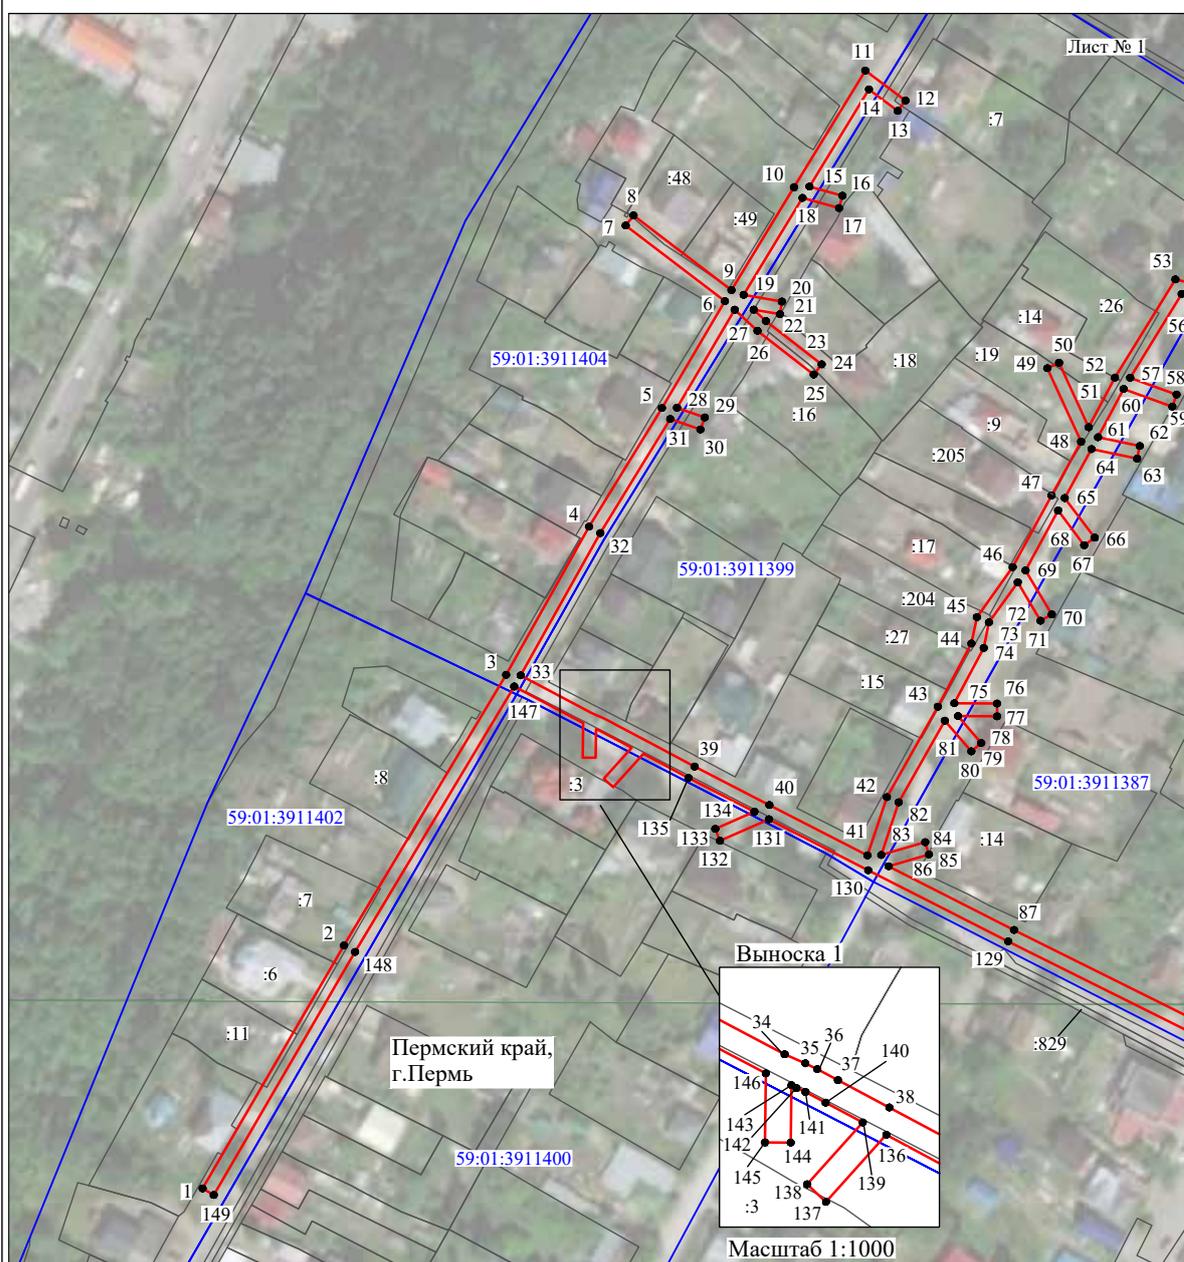


Масштаб 1:2000

Используемые условные знаки и обозначения:

- №1 - номер опоры
- граница публичного сервитута
- граница кадастрового деления
- граница населенного пункта
- граница земельного участка, имеющегося в ЕГРН
- граница ОКС, имеющаяся в ЕГРН
- граница охранной зоны, имеющейся в ЕГРН
- 59:01:4413924:34 - кадастровый номер земельного участка, имеющегося в ЕГРН
- 59:01:4413924 - номер кадастрового квартала
- 1 ● - обозначение характерных точек границ

Схема расположения границ публичного сервитута объекта

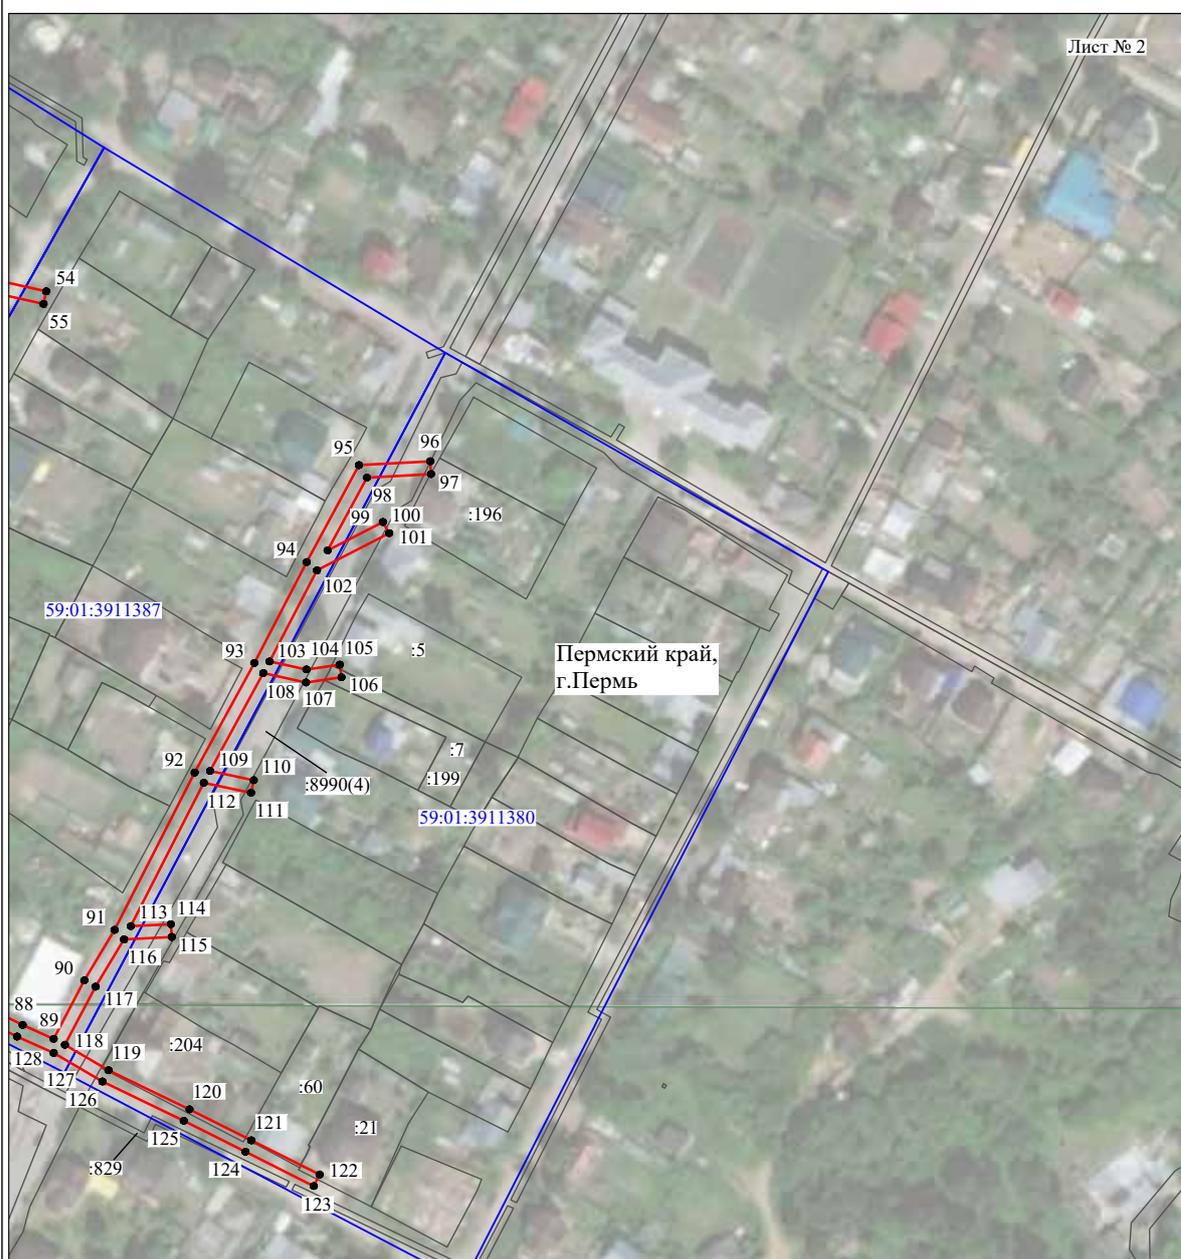

Используемые условные знаки и обозначения:

- | | |
|------------------|---|
| №1 | - номер опоры |
| | - граница публичного сервитута |
| | - граница кадастрового деления |
| | - граница населенного пункта |
| | - граница земельного участка, имеющегося в ЕГРН |
| | - граница ОКС, имеющаяся в ЕГРН |
| | - граница охранной зоны, имеющейся в ЕГРН |
| 59:01:4413924:34 | - кадастровый номер земельного участка, имеющегося в ЕГРН |
| 59:01:4413924 | - номер кадастрового квартала |
| 1 ● | - обозначение характерных точек границ |

Раздел 2

Сведения о местоположении границ объекта						
1. Система координат МСК-59_зона_2						
2. Сведения о характерных точках границ объекта						
Обозначение характерных точек границ	Координаты, м		Y	Метод определения координат характерной точки	Средняя квадратическая погрешность положения характерной точки (М), м	Описание обозначения точки на местности (при наличии)
	X	Y				
1	2	3	4	5	6	
1	513382.47	2233213.88	Метод спутниковых геодезических измерений (определений)	0.10	-	
2	513382.90	2233226.00	Метод спутниковых геодезических измерений (определений)	0.10	-	
3	513386.54	2233250.83	Метод спутниковых геодезических измерений (определений)	0.10	-	
4	513389.16	2233269.20	Метод спутниковых геодезических измерений (определений)	0.10	-	
5	513399.70	2233278.21	Метод спутниковых геодезических измерений (определений)	0.10	-	
6	513424.61	2233275.80	Метод спутниковых геодезических измерений (определений)	0.10	-	
7	513456.17	2233272.30	Метод спутниковых геодезических измерений (определений)	0.10	-	
8	513483.40	2233304.11	Метод спутниковых геодезических измерений (определений)	0.10	-	
9	513509.62	2233333.77	Метод спутниковых геодезических измерений (определений)	0.10	-	
10	513529.43	2233348.82	Метод спутниковых геодезических измерений (определений)	0.10	-	
11	513554.16	2233323.30	Метод спутниковых геодезических измерений (определений)	0.10	-	
12	513574.60	2233330.68	Метод спутниковых геодезических измерений (определений)	0.10	-	
13	513573.28	2233334.45	Метод спутниковых геодезических измерений (определений)	0.10	-	
14	513555.24	2233328.12	Метод спутниковых геодезических измерений (определений)	0.10	-	
15	513529.82	2233354.14	Метод спутниковых геодезических измерений (определений)	0.10	-	
16	513506.88	2233336.72	Метод спутниковых геодезических измерений (определений)	0.10	-	
17	513480.38	2233306.73	Метод спутниковых геодезических измерений (определений)	0.10	-	
18	513454.51	2233276.50	Метод спутниковых геодезических измерений (определений)	0.10	-	
19	513425.02	2233279.78	Метод спутниковых геодезических измерений (определений)	0.10	-	
20	513401.41	2233282.04	Метод спутниковых геодезических измерений (определений)	0.10	-	
21	513407.29	2233312.20	Метод спутниковых геодезических измерений (определений)	0.10	-	
22	513412.83	2233344.27	Метод спутниковых геодезических измерений (определений)	0.10	-	
23	513408.89	2233344.95	Метод спутниковых геодезических измерений (определений)	0.10	-	
24	513403.36	2233312.92	Метод спутниковых геодезических измерений (определений)	0.10	-	
25	513397.20	2233281.33	Метод спутниковых геодезических измерений (определений)	0.10	-	
26	513386.74	2233272.40	Метод спутниковых геодезических измерений (определений)	0.10	-	
27	513355.50	2233279.16	Метод спутниковых геодезических измерений (определений)	0.10	-	
28	513340.93	2233286.68	Метод спутниковых геодезических измерений (определений)	0.10	-	
29	513344.46	2233307.80	Метод спутниковых геодезических измерений (определений)	0.10	-	
30	513356.28	2233329.03	Метод спутниковых геодезических измерений (определений)	0.10	-	
31	513352.79	2233330.98	Метод спутниковых геодезических измерений (определений)	0.10	-	
32	513340.63	2233309.14	Метод спутниковых геодезических измерений (определений)	0.10	-	
33	513336.50	2233284.46	Метод спутниковых геодезических измерений (определений)	0.10	-	
34	513354.14	2233275.36	Метод спутниковых геодезических измерений (определений)	0.10	-	
35	513385.07	2233268.65	Метод спутниковых геодезических измерений (определений)	0.10	-	
36	513382.58	2233251.40	Метод спутниковых геодезических измерений (определений)	0.10	-	
37	513378.91	2233226.36	Метод спутниковых геодезических измерений (определений)	0.10	-	
38	513378.47	2233214.02	Метод спутниковых геодезических измерений (определений)	0.10	-	
1	513382.47	2233213.88	Метод спутниковых геодезических измерений (определений)	0.10	-	

3. Сведения о характерных точках части (частей) границы объекта						
Обозначение характерных точек границы	Координаты, м		Метод определения координат характерной точки	Средняя квадратическая погрешность положения характерной точки (М), м	Описание обозначения точки на местности (при наличии)	
	X	Y				
1	2	3	4	5	6	
-	-	-	-	-	-	


ОПИСАНИЕ МЕСТОПОЛОЖЕНИЯ ГРАНИЦ

Публичный сервитут для размещения объекта электросетевого хозяйства «Электросетевой комплекс Подстанция 110/35/6 кВ «Суханки» (ВЛ 0,4 кВ от ТП 6150)

(наименование объекта, местоположение границ которого описано (далее - объект)

Раздел 1		
Сведения об объекте		
№ п/п	Характеристики объекта	Описание характеристик
1	Местоположение объекта	3 Пермский край, город Пермь
2	Площадь объекта +/- величина погрешности определения площади (Р+- Дельта Р)	1813 кв.м +/- 9 кв.м
3	Иные характеристики объекта	Публичный сервитут для размещения объекта электросетевого хозяйства «Электросетевой комплекс Подстанция 110/35/6 кВ «Суханки» (ВЛ 0,4 кВ от ТП 6150) на срок 49 лет

Схема расположения границ публичного сервитута объекта

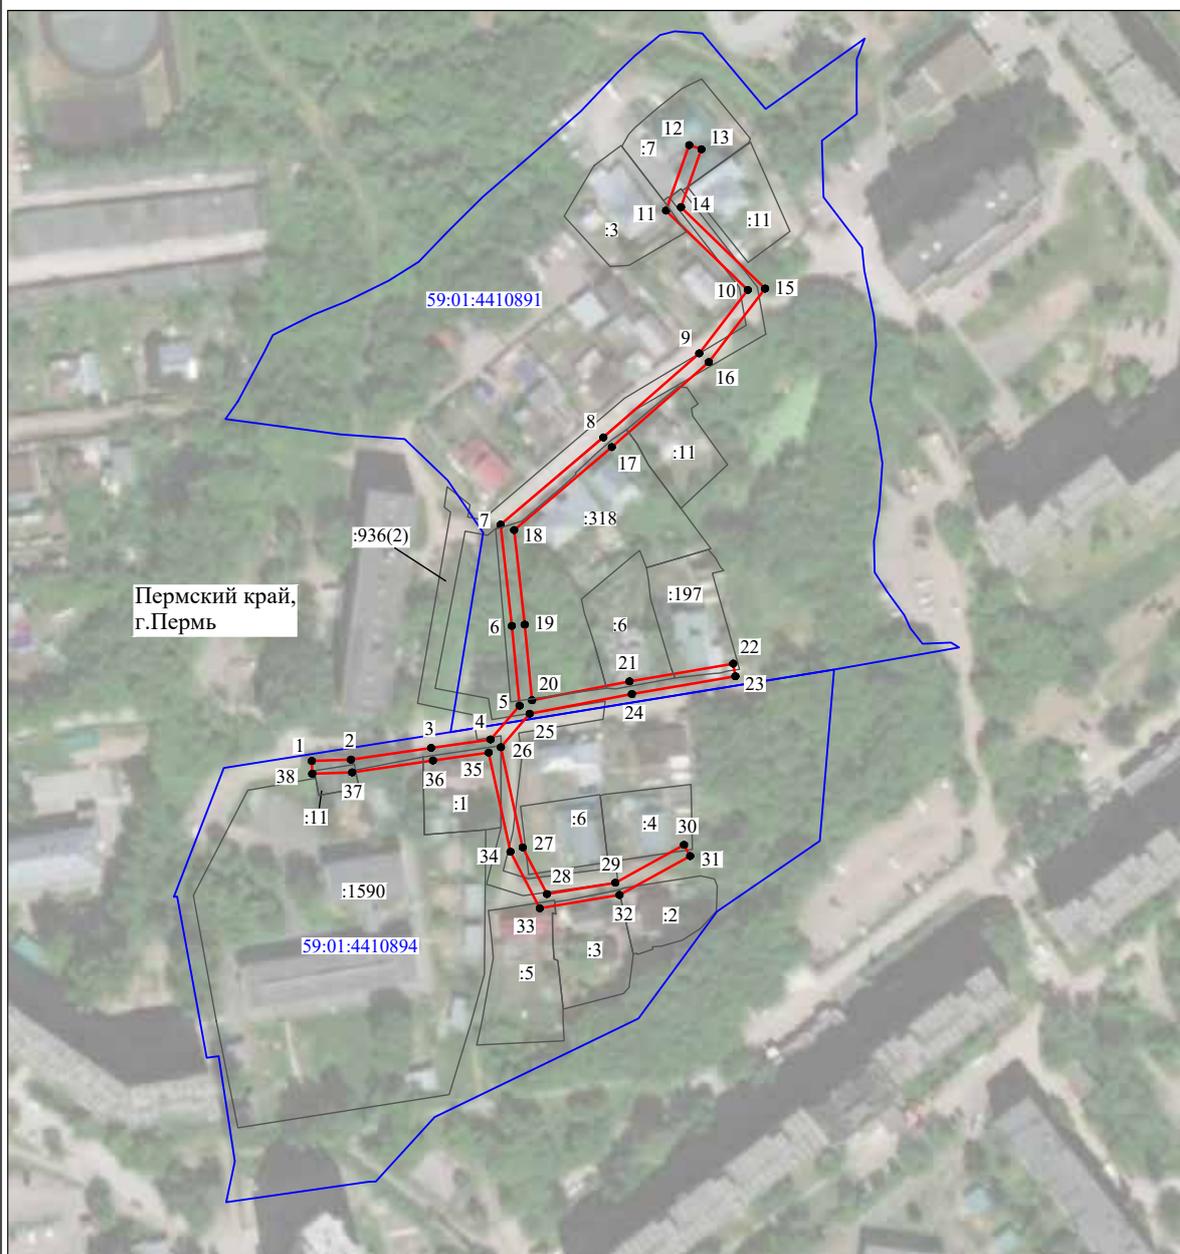

Масштаб 1:2000

Используемые условные знаки и обозначения:

 
- | | |
|---|---|
| №1 | - номер опоры |
|  | - граница публичного сервитута |
|  | - граница кадастрового деления |
|  | - граница населенного пункта |
|  | - граница земельного участка, имеющегося в ЕГРН |
|  | - граница ОКС, имеющаяся в ЕГРН |
|  | - граница охранной зоны, имеющейся в ЕГРН |
| 59:01:4413924:34 | - кадастровый номер земельного участка, имеющегося в ЕГРН |
| 59:01:4413924 | - номер кадастрового квартала |
| 1 ● | - обозначение характерных точек границ |

Схема расположения границ публичного сервитута

Объект: "Строительство ВЛ 0,4 кВ с установкой ПУ для электроснабжения поселка Новые Ляды (4500067081)"
 Местоположение: Пермский край, городской округ Пермский, город Пермь, микрорайон Новые Ляды
 Площадь земель или части земельного участка, кв.м.: 324
 Категория земель: земли населенных пунктов
 Вид разрешенного использования: –




Масштаб 1:1000

Используемые условные знаки и обозначения:

- 1 Обозначение характерной точки границы
- (pink) Границы публичного сервитута
- (black) Граница земельного участка, сведения о которой содержатся в ЕГРН
- : 22 Обозначение кадастрового номера земельного участка
- (blue) Граница кадастрового квартала
- 59:28:0440101 Обозначение кадастрового квартала
- (cyan) Проектное местоположение инженерного сооружения

Каталог координат (Система координат МСК-59, 2 зона)				
Обозначение характерных точек границ	Координаты		Метод определения координат и средняя квадратическая погрешность	Площадь, кв.м.
	X	Y		
1	520874,56	2252423,93	Метод спутниковых геодезических измерений (определений) 0,1	324
2	520872,44	2252427,32		
3	520853,09	2252415,21		
4	520834,94	2252400,19		
5	520806,19	2252380,56		
6	520808,44	2252377,25		
7	520837,35	2252396,99		
8	520855,44	2252411,96		
1	520874,56	2252423,93		

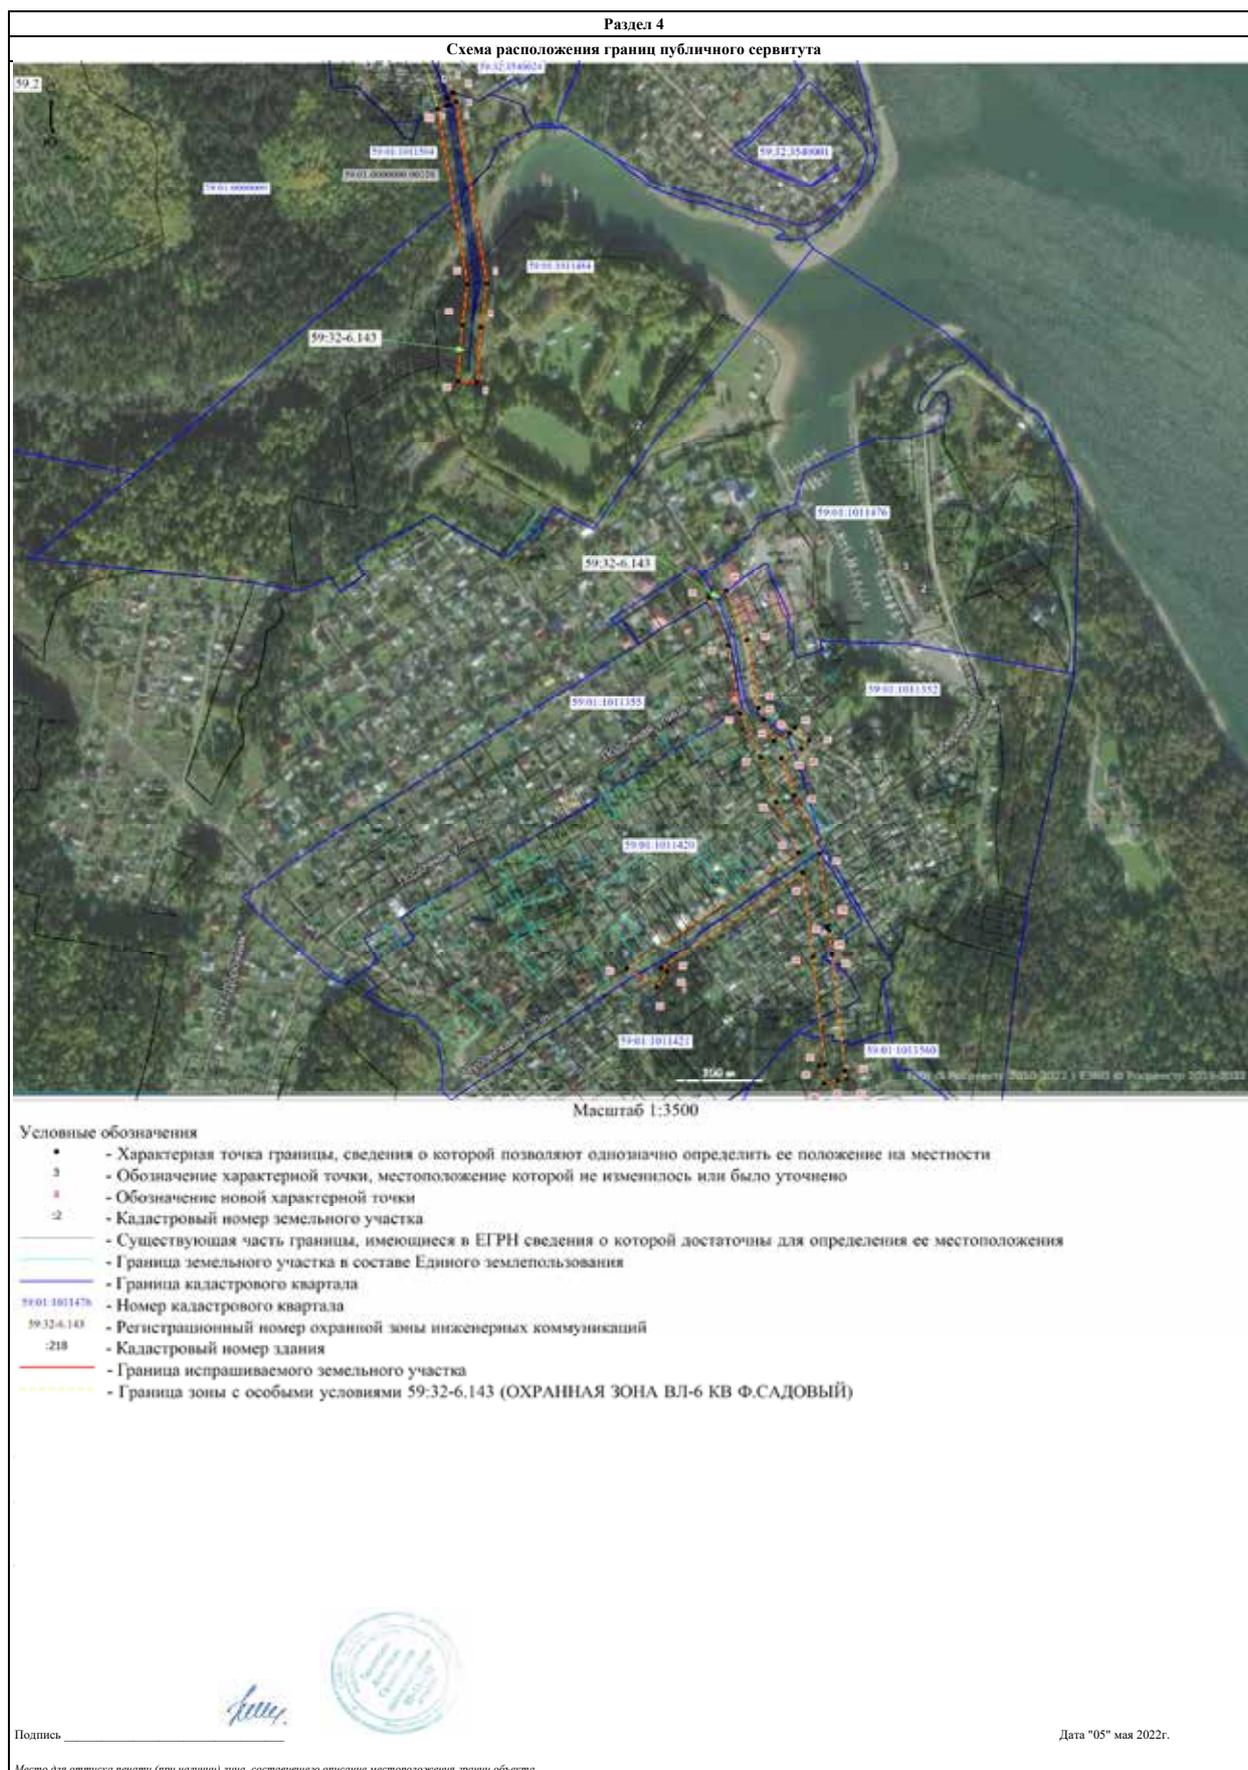

ОПИСАНИЕ МЕСТОПОЛОЖЕНИЯ ГРАНИЦ

Публичный сервитут

(наименование объекта, местоположение границ которого описано
(далее - объект))

Раздел 1

Сведения об объекте		
№ п/п	Характеристики объекта	Описание характеристик
1	2	3
1	Местоположение объекта	Пермский край, г Пермь
2	Площадь объекта +/- величина погрешности определения площади (Р +/- Дельта Р)	3071±12 кв.м
3	Иные характеристики объекта	Публичный сервитут устанавливается в целях размещения объекта электросетевого хозяйства ВЛ 110 кВ КамГЭС - Шлюзовая ц. № 1, 2, общей протяженностью 1232 м, входящей в состав электросетевого комплекса (ЭСК) Транзит 110-2 . Срок публичного сервитута - 49 лет.

Раздел 2

Сведения о местоположении границ объекта						
1. Система координат МСК59 (Зона 2)						
2. Сведения о характерных точках границ объекта						
Обозначение характерных точек границ	Координаты, м		Метод определения координат характерной точки	Средняя квадратическая погрешность положения характерной точки (МД), м	Описание обозначения точки на местности (при наличии)	
	X	Y				
1	2	3	4	5	6	
1	528490.01	2238447.04	Метод спутниковых геодезических измерений (определений)	0.10	-	
2	528506.65	2238458.31	Метод спутниковых геодезических измерений (определений)	0.10	-	
3	528505.32	2238460.28	Метод спутниковых геодезических измерений (определений)	0.10	-	
4	528583.89	2238506.68	Метод спутниковых геодезических измерений (определений)	0.10	-	
5	528585.30	2238507.51	Метод спутниковых геодезических измерений (определений)	0.10	-	
6	528589.05	2238509.32	Метод спутниковых геодезических измерений (определений)	0.10	-	
7	528586.63	2238524.60	Метод спутниковых геодезических измерений (определений)	0.10	-	
8	528573.67	2238516.97	Метод	0.10	-	

9	528497.45	2238471.89	Метод спутниковых геодезических измерений (определений)	0.10	-	
10	528495.37	2238474.95	Метод спутниковых геодезических измерений (определений)	0.10	-	
11	528478.73	2238463.68	Метод спутниковых геодезических измерений (определений)	0.10	-	
12	528480.83	2238460.57	Метод спутниковых геодезических измерений (определений)	0.10	-	
13	528448.56	2238435.35	Метод спутниковых геодезических измерений (определений)	0.10	-	
14	528430.37	2238421.13	Метод спутниковых геодезических измерений (определений)	0.10	-	
15	528415.24	2238409.30	Метод спутниковых геодезических измерений (определений)	0.10	-	
16	528409.39	2238404.72	Метод спутниковых геодезических измерений (определений)	0.10	-	
17	528409.06	2238405.18	Метод спутниковых геодезических измерений (определений)	0.10	-	

28	528407.27	2238392.98	Метод спутниковых геодезических измерений (определений)	0.10	-
29	528403.76	2238397.86	Метод спутниковых геодезических измерений (определений)	0.10	-
30	528406.09	2238399.55	Метод спутниковых геодезических измерений (определений)	0.10	-
31	528405.43	2238400.46	Метод спутниковых геодезических измерений (определений)	0.10	-
32	528408.68	2238402.80	Метод спутниковых геодезических измерений (определений)	0.10	-
33	528409.33	2238401.89	Метод спутниковых геодезических измерений (определений)	0.10	-
34	528411.66	2238403.57	Метод спутниковых геодезических измерений (определений)	0.10	-
35	528417.38	2238395.67	Метод спутниковых геодезических измерений (определений)	0.10	-
36	528415.05	2238393.99	Метод спутниковых геодезических измерений (определений)	0.10	-
37	528415.70	2238393.08	Метод спутниковых геодезических измерений (определений)	0.10	-

18	528403.06	2238400.84	Метод спутниковых геодезических измерений (определений)	0.10	-
19	528403.39	2238400.38	Метод спутниковых геодезических измерений (определений)	0.10	-
20	528402.80	2238400.00	Метод спутниковых геодезических измерений (определений)	0.10	-
21	528386.58	2238389.19	Метод спутниковых геодезических измерений (определений)	0.10	-
22	528371.46	2238379.10	Метод спутниковых геодезических измерений (определений)	0.10	-
23	528396.07	2238381.30	Метод спутниковых геодезических измерений (определений)	0.10	-
24	528400.48	2238381.82	Метод спутниковых геодезических измерений (определений)	0.10	-
25	528409.09	2238387.59	Метод спутниковых геодезических измерений (определений)	0.10	-
26	528409.47	2238387.87	Метод спутниковых геодезических измерений (определений)	0.10	-
27	528406.49	2238392.47	Метод спутниковых геодезических измерений (определений)	0.10	-

							геодезических измерений (определений)			
							Метод спутниковых геодезических измерений (определений)	2238511.63	528587.30	0.10
47							Метод спутниковых геодезических измерений (определений)	2238507.28	528580.41	0.10
48							Метод спутниковых геодезических измерений (определений)	2238515.00	528575.56	0.10
49							Метод спутниковых геодезических измерений (определений)	2238519.35	528582.45	0.10
50							Метод спутниковых геодезических измерений (определений)	2238511.63	528587.30	0.10
47							Метод спутниковых геодезических измерений (определений)	2238458.76	528504.29	0.10
51							Метод спутниковых геодезических измерений (определений)	2238449.40	528490.46	0.10
52							Метод спутниковых геодезических измерений (определений)	2238463.22	528481.09	0.10
53							Метод спутниковых геодезических измерений (определений)	2238472.59	528494.92	0.10
54							Метод спутниковых геодезических измерений (определений)			

							измерений (определений)			
							Метод спутниковых геодезических измерений (определений)	2238391.92	528414.12	0.10
38							Метод спутниковых геодезических измерений (определений)	2238390.65	528414.94	0.10
39							Метод спутниковых геодезических измерений (определений)	2238388.65	528411.87	0.10
40							Метод спутниковых геодезических измерений (определений)	2238388.36	528412.08	0.10
41							Метод спутниковых геодезических измерений (определений)	2238392.69	528418.08	0.10
42							Метод спутниковых геодезических измерений (определений)	2238393.37	528417.59	0.10
43							Метод спутниковых геодезических измерений (определений)	2238393.61	528417.42	0.10
44							Метод спутниковых геодезических измерений (определений)	2238395.29	528419.75	0.10
45							Метод спутниковых геодезических измерений (определений)	2238448.96	528488.70	0.10
46							Метод спутниковых измерений (определений)	2238447.04	528490.01	0.10
1							Метод спутниковых измерений (определений)			

Раздел 4

ПЛАН ГРАНИЦ ОБЪЕКТА



- Используемые условные знаки и обозначения:
- граница образуемого публичного сервитута
 - учётный номер образуемого публичного сервитута
 - точка образуемого публичного сервитута
 - номер кадастрового квартала
 - граница кадастрового квартала
 - наименование муниципального образования города Пермь
 - Кадастровый номер земельного участка
 - граница земельных участков по сведениям ЕГРН
- Система координат: МСК - 59, зона 2

Подпись Дата 19.04 2022 г.



Место для оттиска печати лица, составившего план (чертеж, схему) границ земельного участка

ОПИСАНИЕ МЕСТОПОЛОЖЕНИЯ ГРАНИЦ

Публичный сервитут

(наименование объекта, местоположение границ которого описано
(далее - объект))

Раздел 1

Сведения об объекте		
№ п/п	Характеристики объекта	Описание характеристик
1	2	3
1	Местоположение объекта	Пермский край, г Пермь
2	Площадь объекта +/- величина погрешности определения площади (Р +/- Дельта Р)	19±1 кв.м
3	Иные характеристики объекта	Публичный сервитут устанавливается в целях размещения объекта электросетевого хозяйства ВЛ 110 кВ КамГЭС - ЗиЛ ц. № 1, 2 с отпайками на ПС ГПП-6 и ПЗХО, общей протяженностью 11767 м, входящей в состав электросетевого комплекса (ЭСК) Транзит 110-2. Срок публичного сервитута - 49 лет.

Раздел 3

Сведения о местоположении измененных (уточненных) границ объекта									
1. Система координат									
2. Сведения о характерных точках границ объекта									
Обозначение характерных точек границ	Существующие координаты, м		Измененные координаты, м		Метод определения координатной точки	Средняя квадратическая погрешность положения характерной точки (Мп), м	Описание обозначения точки на местности (при наличии)		
	X	Y	X	Y					
1	2	3	4	5	6	7	8		
-	-	-	-	-	-	-	-		
3. Сведения о характерных точках части (частей) границы объекта									
-	-	-	-	-	-	-	-		

Раздел 2

Сведения о местоположении границ объекта									
1. Система координат МСК-59, зона 2									
2. Сведения о характерных точках границ объекта									
Обозначение характерных точек границ	Координаты, м		Метод определения координатной точки	Средняя квадратическая погрешность положения характерной точки (Мп), м	Описание обозначения точки на местности (при наличии)				
	X	Y							
1	2	3	4	5	6				
1	528244.07	2239000.58	Метод спутниковых геодезических измерений (определений)	0.10	-				
2	528241.91	2239004.41	Метод спутниковых геодезических измерений (определений)	0.10	-				
3	528238.08	2239002.24	Метод спутниковых геодезических измерений (определений)	0.10	-				
4	528240.24	2238998.41	Метод спутниковых геодезических измерений (определений)	0.10	-				
1	528244.07	2239000.58	Метод спутниковых геодезических измерений (определений)	0.10	-				
3. Сведения о характерных точках части (частей) границы объекта									
Обозначение характерных точек границы	Координаты, м		Метод определения координатной точки	Средняя квадратическая погрешность положения характерной точки (Мп), м	Описание обозначения точки на местности (при наличии)				
	X	Y							
1	2	3	4	5	6				
-	-	-	-	-	-				

Раздел 4
ПЛАН ГРАНИЦЬ ОБ'ЄКТА



Используемые условные знаки и обозначения:

- граница образуемого публичного сервитута
- учётный номер образуемого публичного сервитута
- точка образуемого публичного сервитута
- номер кадастрового квартала
- граница кадастрового квартала
- граница муниципального образования
- наименование муниципального образования
- кадастровый номер образуемого участка
- граница земельных участков по сведениям ДТРИ
- Система координат: МСК - 59, зона 2

Подпись: Илья Туебаевич Ахметов Дата: 19 04 2022 г.
 Место для оттиска печати лица, составившего план (чертеж, схему) границ земельного участка



ОПИСАНИЕ МЕСТОПОЛОЖЕНИЯ ГРАНИЦ

Публичный сервитут

(наименование объекта, местоположение границ которого описано
(далее - объект))

Раздел 1

Сведения об объекте		
N п/п	Характеристики объекта	Описание характеристик
1	2	3
1	Местоположение объекта	Пермский край, г Пермь
2	Площадь объекта +/- величина погрешности определения площади (Р +/- Дельта Р)	19±1 кв.м
3	Иные характеристики объекта	Публичный сервитут устанавливается в целях размещения объекта электросетевого хозяйства ВЛ 110 кВ КамГЭС - ЗиЛ ц. № 1, 2 с отпайками на ПС ГПП-6 и ПЗХО, общей протяженностью 11767 м, входящая в состав электросетевого комплекса (ЭСК) Транзит 110-2. Срок публичного сервитута - 49 лет.

Раздел 3

Сведения о местоположении измененных (уточненных) границ объекта									
1. Система координат-									
Обозначение характерных точек границ	Существующие координаты, м		Измененные (уточненные) координаты, м		Метод определения координатной характеристики точки	Средняя квадратическая погрешность положения характерной точки (Мп), м	Описание обозначения точки на местности (при наличии)		
	X	Y	X	Y					
1	2	3	4	5	6	7	8		
-	-	-	-	-	-	-	-		
3. Сведения о характерных точках части (частей) границы объекта									
-	-	-	-	-	-	-	-		

Раздел 2

Сведения о местоположении границ объекта									
1. Система координат МСК-59, зона 2									
Обозначение характерных точек границ	Координаты, м		Метод определения координатной характеристики точки	Средняя квадратическая погрешность положения характерной точки (Мп), м	Описание обозначения точки на местности (при наличии)				
	X	Y							
1	2	3	4	5	6				
1	528112.33	2239079.49	Метод спутниковых геодезических измерений (определений)	0.10	-				
2	528110.11	2239083.29	Метод спутниковых геодезических измерений (определений)	0.10	-				
3	528106.31	2239081.07	Метод спутниковых геодезических измерений (определений)	0.10	-				
4	528108.53	2239077.27	Метод спутниковых геодезических измерений (определений)	0.10	-				
1	528112.33	2239079.49	Метод спутниковых геодезических измерений (определений)	0.10	-				
3. Сведения о характерных точках части (частей) границы объекта									
Обозначение характерных точек части границы	Координаты, м		Метод определения координатной характеристики точки	Средняя квадратическая погрешность положения характерной точки (Мп), м	Описание обозначения точки на местности (при наличии)				
	X	Y							
1	2	3	4	5	6				
-	-	-	-	-	-				

Раздел 4
ПЛАН ГРАНИЦ ОБЪЕКТА



Границы муниципальной собственности
ж.р.д. Шейна

Используемые условные знаки и обозначения:

- граница образуемого публичного сервитута
- учётный номер образуемого публичного сервитута
- точка образуемого публичного сервитута
- номер кадастрового квартала
- граница кадастрового квартала
- граница муниципальной собственности ж.р.д. Шейна, Первый образования
- Кадастровый номер земельного участка по сведениям ЕГРН
- Система координат: МСК - 59, зона 7

Подпись _____ Дата " 29 " 04 2022 г.

Место для оттиска печати лица, составившего план (фотосъём, схему) границ земельного участка



Раздел 2

Сведения о местоположении границ объекта						
1. Система координат МСК-59, зона 2						
2. Сведения о характерных точках границ объекта						
Обозначение характерных точек границ	Координаты, м		Метод определения координат характерной точки	Средняя квадратическая погрешность положения характерной точки (Мр), м	Описание обозначения точки на местности (при наличии)	
	X	Y				
1	2	3	4	5	6	
1	528387.10	2238552.57	Метод спутниковых геодезических измерений (определений)	0.10	-	
2	528377.49	2238601.52	Метод спутниковых геодезических измерений (определений)	0.10	-	
3	528379.51	2238602.20	Метод спутниковых геодезических измерений (определений)	0.10	-	
4	528378.54	2238607.10	Метод спутниковых геодезических измерений (определений)	0.10	-	
5	528376.43	2238606.96	Метод спутниковых геодезических измерений (определений)	0.10	-	
6	528352.86	2238727.01	Метод спутниковых геодезических измерений (определений)	0.10	-	
7	528351.35	2238734.70	Метод спутниковых геодезических измерений (определений)	0.10	-	
8	528344.65	2238768.83	Метод спутниковых геодезических	0.10	-	

ОПИСАНИЕ МЕСТОПОЛОЖЕНИЯ ГРАНИЦ

Публичный сервитут

(наименование объекта, местоположение границ, которого описано
(далее - объект))

Раздел 1

Сведения об объекте		
N п/п	Характеристики объекта	Описание характеристик
1	2	3
1	Местоположение объекта	Пермский край, г Пермь
2	Площадь объекта +/- величина погрешности определения площади (Р +/- Дельта Р)	31,34±16 кв.м
3	Иные характеристики объекта	Публичный сервитут устанавливается в целях размещения объекта электросетевого хозяйства ВЛ 110 кВ отпайка на ПС Малахит ц. № 1, 2 от ВЛ 110 кВ КамГЭС - Шлюзовая ц. №1, 2, общей протяженностью 3907 м, входящей в состав электросетевого комплекса (ЭСК) Гранзит 110-2. Срок публичного сервитута - 49 лет.

19	528329.76	2238770.16	Метод спутниковых геодезических измерений (определений)	0.10	-
20	528330.60	2238765.98	Метод спутниковых геодезических измерений (определений)	0.10	-
21	528330.93	2238766.05	Метод спутниковых геодезических измерений (определений)	0.10	-
22	528338.29	2238728.54	Метод спутниковых геодезических измерений (определений)	0.10	-
23	528339.30	2238723.38	Метод спутниковых геодезических измерений (определений)	0.10	-
24	528362.70	2238604.27	Метод спутниковых геодезических измерений (определений)	0.10	-
25	528360.68	2238603.59	Метод спутниковых геодезических измерений (определений)	0.10	-
26	528361.65	2238598.69	Метод спутниковых геодезических измерений (определений)	0.10	-
27	528363.76	2238598.83	Метод спутниковых геодезических измерений (определений)	0.10	-
28	528373.41	2238549.68	Метод спутниковых геодезических измерений (определений)	0.10	-

9	528345.06	2238768.91	измерений (определений) Метод спутниковых геодезических измерений (определений)	0.10	-
10	528344.21	2238773.09	Метод спутниковых геодезических измерений (определений)	0.10	-
11	528345.86	2238773.69	Метод спутниковых геодезических измерений (определений)	0.10	-
12	528344.56	2238779.27	Метод спутниковых геодезических измерений (определений)	0.10	-
13	528342.98	2238779.19	Метод спутниковых геодезических измерений (определений)	0.10	-
14	528342.13	2238783.37	Метод спутниковых геодезических измерений (определений)	0.10	-
15	528327.67	2238780.44	Метод спутниковых геодезических измерений (определений)	0.10	-
16	528328.52	2238776.26	Метод спутниковых геодезических измерений (определений)	0.10	-
17	528326.20	2238775.42	Метод спутниковых геодезических измерений (определений)	0.10	-
18	528327.29	2238770.03	Метод спутниковых геодезических измерений	0.10	-

1	528387.10	2238552.57	Метод спутниковых геодезических измерений (определений)	0.10	-		
29	528374.99	2238600.49	Метод спутниковых геодезических измерений (определений)	0.10	-		
30	528374.62	2238602.35	Метод спутниковых геодезических измерений (определений)	0.10	-		
31	528377.55	2238603.33	Метод спутниковых геодезических измерений (определений)	0.10	-		
32	528377.16	2238605.30	Метод спутниковых геодезических измерений (определений)	0.10	-		
33	528374.08	2238605.10	Метод спутниковых геодезических измерений (определений)	0.10	-		
34	528373.71	2238606.97	Метод спутниковых геодезических измерений (определений)	0.10	-		
35	528365.20	2238605.30	Метод спутниковых геодезических измерений (определений)	0.10	-		
36	528365.57	2238603.43	Метод спутниковых геодезических измерений (определений)	0.10	-		
37	528362.64	2238602.45	Метод спутниковых геодезических измерений (определений)	0.10	-		
38	528363.03	2238600.48	Метод спутниковых геодезических измерений (определений)	0.10	-		
39	528366.11	2238600.68	Метод спутниковых геодезических измерений (определений)	0.10	-		
40	528366.48	2238598.82	Метод спутниковых геодезических измерений (определений)	0.10	-		
29	528374.99	2238600.49	Метод спутниковых геодезических измерений (определений)	0.10	-		
41	528343.05	2238770.24	Метод спутниковых геодезических измерений (определений)	0.10	-		
42	528342.25	2238774.19	Метод спутниковых геодезических измерений (определений)	0.10	-		
43	528344.58	2238775.03	Метод спутниковых геодезических измерений (определений)	0.10	-		
44	528344.07	2238777.55	Метод спутниковых геодезических измерений (определений)	0.10	-		
45	528341.60	2238777.42	Метод спутниковых геодезических измерений (определений)	0.10	-		
46	528340.80	2238781.36	Метод спутниковых геодезических измерений (определений)	0.10	-		

Раздел 4
ПЛАН ГРАНИЦ ОБЪЕКТА



Используемые условные знаки и обозначения:

- граница образуемого публичного сервитута
- учётный номер образуемого публичного сервитута
- точка образуемого публичного сервитута
- номер кадастрового квартала
- граница кадастрового квартала
- граница муниципальное образование
- граница земельный участок
- граница земельных участков образования ЕТР
- Система координат: МСК - 59, зона 2

Граница муниципальное образование
наименование муниципального образования
59.01.3810302
Кадастровый номер земельного участка
59.01.3810302
граница земельных участков образования ЕТР

Система координат: МСК - 59, зона 2

Подпись _____ 04 _____ 2022 г.
 Место для оттиска печати лица, составившего план (чертеж, схему) границы земельного участка



ОПИСАНИЕ МЕСТОПОЛОЖЕНИЯ ГРАНИЦ

Публичный сервитут

(наименование объекта, местоположение границ которого описано
(далее - объект))

Раздел 1

Сведения об объекте		
N п/п	Характеристики объекта	Описание характеристик
1	2	3
1	Местоположение объекта	Пермский край, г Пермь
2	Площадь объекта +/- величина погрешности определения площади (Р +/- Дельта Р)	215±4 кв.м
3	Иные характеристики объекта	Публичный сервитут устанавливается в целях размещения объекта электросетевого хозяйства ВЛ 110 кВ отпайка на ПС Малахит ц. № 1, 2 от ВЛ 110 кВ КамГЭС - Шлюзовая ц. №1, 2, общей протяженностью 3907 м, входящей в состав электросетевого комплекса (ЭСК) Транзит 110-2. Срок публичного сервитута - 49 лет.

9	528362.64	2238602.45	Метод спутниковых геодезических измерений (определений)	0.10	-
10	528363.03	2238600.48	Метод спутниковых геодезических измерений (определений)	0.10	-
11	528366.11	2238600.68	Метод спутниковых геодезических измерений (определений)	0.10	-
12	528366.48	2238598.82	Метод спутниковых геодезических измерений (определений)	0.10	-
1	528374.99	2238600.49	Метод спутниковых геодезических измерений (определений)	0.10	-
59.01.2.177у(2)					
13	528343.05	2238770.24	Метод спутниковых геодезических измерений (определений)	0.10	-
14	528342.25	2238774.19	Метод спутниковых геодезических измерений (определений)	0.10	-
15	528344.58	2238775.03	Метод спутниковых геодезических измерений (определений)	0.10	-
16	528344.07	2238777.55	Метод спутниковых геодезических измерений (определений)	0.10	-
17	528341.60	2238777.42	Метод спутниковых геодезических измерений (определений)	0.10	-

Раздел 2

Сведения о местоположении границ объекта					
1. Система координат МСК-59, зона 2					
2. Сведения о характерных точках границ объекта					
Обозначение характерных точек границ	Координаты, м		Метод определения координат характерной точки	Средняя квадратическая погрешность положения характерной точки (Мп), м	Описание обозначения точки на местности (при наличии)
	X	Y			
1	2	3	4	5	6
59.01.2.177у(1)					
1	528374.99	2238600.49	Метод спутниковых геодезических измерений (определений)	0.10	-
2	528374.62	2238602.35	Метод спутниковых геодезических измерений (определений)	0.10	-
3	528377.55	2238603.33	Метод спутниковых геодезических измерений (определений)	0.10	-
4	528377.16	2238605.30	Метод спутниковых геодезических измерений (определений)	0.10	-
5	528374.08	2238605.10	Метод спутниковых геодезических измерений (определений)	0.10	-
6	528373.71	2238606.97	Метод спутниковых геодезических измерений (определений)	0.10	-
7	528365.20	2238605.30	Метод спутниковых геодезических измерений (определений)	0.10	-
8	528365.57	2238603.43	Метод спутниковых геодезических измерений (определений)	0.10	-

Раздел 3

Сведения о местоположении измененных (уточненных) границ объекта									
1. Система координат-									
2. Сведения о характерных точках границ объекта									
Обозначение характерных точек границ	Существующие координаты, м			Измененные (уточненные) координаты, м			Метод определения координатной точки	Средняя квадратическая погрешность положения характерной точки (Мп), м	Описание обозначения точки на местности (при наличии)
	X	Y	Z	X	Y	Z			
1	2	3	4	5	6	7	8		
-	-	-	-	-	-	-	-	-	-
3. Сведения о характерных точках части (частей) границы объекта									
-	-	-	-	-	-	-	-	-	-

18	528340.80	2238781.36		Метод спутниковых геодезических измерений (определений)	0.10	-			
19	528329.68	2238779.11		Метод спутниковых геодезических измерений (определений)	0.10	-			
20	528330.48	2238775.16		Метод спутниковых геодезических измерений (определений)	0.10	-			
21	528328.15	2238774.32		Метод спутниковых геодезических измерений (определений)	0.10	-			
22	528328.66	2238771.80		Метод спутниковых геодезических измерений (определений)	0.10	-			
23	528331.13	2238771.93		Метод спутниковых геодезических измерений (определений)	0.10	-			
24	528331.93	2238767.99		Метод спутниковых геодезических измерений (определений)	0.10	-			
13	528343.05	2238770.24		Метод спутниковых геодезических измерений (определений)	0.10	-			
3. Сведения о характерных точках части (частей) границы объекта									
Обозначение характерных точек части границы	Координаты, м			Метод определения координатной точки	Средняя квадратическая погрешность положения характерной точки (Мп), м	Описание обозначения точки на местности (при наличии)			
	X	Y	Z						
1	2	3	4	5	6				
-	-	-	-	-	-				

Раздел 4
ПЛАН ГРАНИЦ ОБЪЕКТА



ОПИСАНИЕ МЕСТОПОЛОЖЕНИЯ ГРАНИЦ

Публичный сервитут

(наименование объекта, местоположение границ которого описано
(далее - объект))

Раздел 1

Сведения об объекте		
N п/п	Характеристики объекта	Описание характеристик
1	2	3
1	Местоположение объекта	Пермский край, г Пермь
2	Площадь объекта +/- величина погрешности определения площади (P +/- Дельта P)	4±1 кв.м
3	Иные характеристики объекта	Публичный сервитут устанавливается в целях размещения объекта электросетевого хозяйства ВЛ 110 кВ отпайка на ПС Малахит ц. № 1, 2 от ВЛ 110 кВ КамГЭС - Шлюзовая ц. №1, 2, общей протяженностью 3907 м, входящей в состав электросетевого комплекса (ЭСК) Транзит 110-2. Срок публичного сервитута - 49 лет.

Раздел 3

Сведения о местоположении измененных (уточненных) границ объекта									
1. Система координат-									
2. Сведения о характерных точках границ объекта									
Обозначение характерных точек границ	Существующие координаты, м		Измененные (уточненные) координаты, м	Метод определения характерной точки	Средняя квадратическая погрешность положения точки (М), м	Описание обозначения точки на местности (при наличии)			
	X	Y					X	Y	8
1	2	3	4	5	6	7	8		
-	-	-	-	-	-	-	-	-	-
3. Сведения о характерных точках части (частей) границы объекта									
-	-	-	-	-	-	-	-	-	-

Раздел 2

Сведения о местоположении границ объекта									
1. Система координат МСК-59, зона 2									
2. Сведения о характерных точках границ объекта									
Обозначение характерных точек границ	Координаты, м		Метод определения координат характерной точки	Средняя квадратическая погрешность положения характерной точки (М), м	Описание обозначения точки на местности (при наличии)				
	X	Y				4	5	6	
1	2	3	4	5	6				
1	528346.53	2238773.92	Метод спутниковых геодезических измерений (определений)	0.10	-				
2	528345.44	2238779.32	Метод спутниковых геодезических измерений (определений)	0.10	-				
3	528344.57	2238779.27	Метод спутниковых геодезических измерений (определений)	0.10	-				
4	528345.87	2238773.69	Метод спутниковых геодезических измерений (определений)	0.10	-				
1	528346.53	2238773.92	Метод спутниковых геодезических измерений (определений)	0.10	-				
3. Сведения о характерных точках части (частей) границы объекта									
Обозначение характерных точек части границы	Координаты, м		Метод определения координат характерной точки	Средняя квадратическая погрешность положения характерной точки (М), м	Описание обозначения точки на местности (при наличии)				
	X	Y				4	5	6	
1	2	3	4	5	6				
-	-	-	-	-	-				

Раздел 4
ПЛАН ГРАНИЦ ОБЪЕКТА



Используемые условные знаки и обозначения:

-  граница образуемого публичного сервитута
-  59.01.2.178y учётный номер образуемого публичного сервитута
-  • 1 точка образуемого публичного сервитута
-  59:01:3810302 номер кадастрового квартала
-  59:01:3810302 граница кадастрового квартала
-  59:01:3810302:3 граница муниципального образования
-  59:01:3810302:3 Кадастровый номер земельного участка
-  59:01:3810302:3 граница земельных участков по сведениям ЕГРН
-  Система координат: МСК - 59, зона 2



Подпись *Алиш* _____ 2022 г.
Место для оттиска печати лица, составившего план (чертеж, схему) границы земельного участка

ОПИСАНИЕ МЕСТОПОЛОЖЕНИЯ ГРАНИЦ

Публичный сервис

(наименование объекта, местоположение границ которого описано
(далее - объект))

Раздел 1

Сведения об объекте		
N п/п	Характеристики объекта	Описание характеристик
1	2	3
1	Местоположение объекта	Пермский край, г. Пермь
2	Площадь объекта +/- величина погрешности определения площади (Р +/- Дельта Р)	1181±9 кв.м
3	Иные характеристики объекта	Публичный сервис устанавливается в целях размещения объекта электросетевого хозяйства ВЛ 110 кВ отпайка на ПС Малахит ш. № 1, 2 от ВЛ 110 кВ КамТЭС - Шлюзовая ш. №1, 2, общей протяженностью 3907 м, входящей в состав электросетевого комплекса (ЭСК) Транзит 110-2. Срок публичного сервиса - 49 лет.

Раздел 2

Сведения о местоположении границ объекта						
1. Система координат МСК-59, зона 2						
2. Сведения о характерных точках границ объекта						
Обозначение характерных точек границ	Координаты, м		Метод определения координат характерной точки	Средняя квадратическая погрешность положения характерной точки (М), м	Описание обозначения точки на местности (при наличии)	
	X	Y				
1	2	3	4	5	6	
1	528403.36	2238469.81	Метод спутниковых геодезических измерений (определений)	0.10	-	
2	528402.14	2238476.04	Метод спутниковых геодезических измерений (определений)	0.10	-	
3	528401.58	2238478.90	Метод спутниковых геодезических измерений (определений)	0.10	-	
4	528387.10	2238552.56	Метод спутниковых геодезических измерений (определений)	0.10	-	
5	528373.42	2238549.67	Метод спутниковых геодезических измерений (определений)	0.10	-	
6	528388.38	2238473.42	Метод спутниковых геодезических измерений (определений)	0.10	-	
7	528388.86	2238471.00	Метод спутниковых геодезических измерений (определений)	0.10	-	
8	528389.69	2238466.82	Метод	0.10	-	

			спутниковых геодезических измерений (определений)		
1	528403.36	2238469.81	Метод спутниковых геодезических измерений (определений)	0.10	-
3. Сведения о характерных точках части (частей) границы объекта					
Обозначение характерных точек части границы	Координаты, м		Метод определения координат характерной точки	Средняя квадратическая погрешность положения характерной точки (Mt), м	Описание обозначения точки на местности (при наличии)
	X	Y			
1	2	3	4	5	6
-	-	-	-	-	-

Раздел 3

Сведения о местоположении измененных (уточненных) границ объекта							
1. Система координат-							
2. Сведения о характерных точках границ объекта							
Обозначение характерных точек границ	Существующие координаты, м		Измененные (уточненные) координаты, м		Метод определе ния координат характерно й точки	Средняя квадратическ ая погрешность положения характерной точки (Mt), м	Описание обозначения точки на местности (при наличии)
	X	Y	X	Y			
1	2	3	4	5	6	7	8
-	-	-	-	-	-	-	-
3. Сведения о характерных точках части (частей) границы объекта							
-	-	-	-	-	-	-	-

Раздел 4
ПЛАН ГРАНИЦ ОБЪЕКТА



- Используемые условные знаки и обозначения:
- граница образуемого публичного сервитута
 - учётный номер образуемого публичного сервитута
 - точка образуемого публичного сервитута
 - номер кадастрового квартала
 - граница кадастрового квартала
 - граница муниципального образования
 - граница земельного участка
 - граница земельных участков по сведениям ЕГРН
 - Система координат: МСК - 59, зона 2

Подпись: *Ахметов* _____ 2022 г.
 Место для оттиска печати лица, составившего план (чертеж, схему) границ земельного участка




Публичный сервитут Тепловая трасса
Схема расположения границ публичного сервитута



Масштаб 1:1000

Используемые условные знаки и обозначения:

 -  - границы публичного сервитута
-  - трасса трубопровода
-  - границы кадастрового квартала
-  - кадастровый номер квартала
-  - границы учтенного земельного участка
-  - кадастровый номер земельного участка
-  - характерная точка границы

ОПИСАНИЕ МЕСТОПОЛОЖЕНИЯ ГРАНИЦ ПУБЛИЧНОГО СЕРВИТУТА ПО ОБЪЕКТУ Тепловая трасса ПЕРМСКИЙ КРАЙ, Г. ПЕРМЬ (НАИМЕНОВАНИЕ ОБЪЕКТА)				
Сведения о местоположении границ объекта				
1. Система координат МСК-59(зона 2)				
2. Сведения о характерных точках границ объекта				
Обозначение характерных точек границ	Координаты, м		Метод определения координат и средняя квадратическая погрешность положения характерной точки (M _t), м	Описание закрепления точки на местности (при наличии)
	X	Y		
1	2	3	4	5
1	518719.50	2216367.48	Геодезический метод; M _t =0.1	-
2	518677.97	2216397.60	Геодезический метод; M _t =0.1	-
3	518681.35	2216402.81	Геодезический метод; M _t =0.1	-
4	518669.96	2216411.04	Геодезический метод; M _t =0.1	-
5	518664.19	2216402.88	Геодезический метод; M _t =0.1	-
6	518667.78	2216400.28	Геодезический метод; M _t =0.1	-
7	518664.40	2216395.09	Геодезический метод; M _t =0.1	-
8	518705.52	2216365.26	Геодезический метод; M _t =0.1	-
9	518700.79	2216358.79	Геодезический метод; M _t =0.1	-
10	518699.65	2216359.62	Геодезический метод; M _t =0.1	-
11	518690.78	2216347.46	Геодезический метод; M _t =0.1	-
12	518691.92	2216346.63	Геодезический метод; M _t =0.1	-
13	518687.71	2216340.88	Геодезический метод; M _t =0.1	-
14	518695.77	2216334.97	Геодезический метод; M _t =0.1	-
15	518700.02	2216340.76	Геодезический метод; M _t =0.1	-
16	518701.45	2216339.72	Геодезический метод; M _t =0.1	-
17	518710.31	2216351.87	Геодезический метод; M _t =0.1	-
18	518708.88	2216352.90	Геодезический метод; M _t =0.1	-
1	518719.50	2216367.48	Геодезический метод; M _t =0.1	-

Лист 1

Публичный сервитут тепловая трасса
Схема расположения границ публичного сервитута



Масштаб 1:3500

Схема расположения листов

1	4
2	
3	

- Используемые условные знаки и обозначения:
- границы публичного сервитута
 - трасса трубопровода
 - границы кластерного квартала
 - кадастровый номер квартала
 - границы земельного участка
 - кадастровый номер земельного участка
 - характерная точка границы

50:01:0040329

10

1

Лист 2

Публичный сервитут тепловая трасса
Схема расположения границ публичного сервитута



Масштаб 1:1000

Используемые условные знаки и обозначения:

- границы публичного сервитута
- трасса трубопровода
- границы кластерного квартала
- кадастровый номер квартала
- границы земельного участка
- кадастровый номер земельного участка
- характерная точка границы

99:08-44:0729
11

Схема расположения листов

1	4
2	
3	

Лист 3

Публичный сервитут тепловая трасса
Схема расположения границ публичного сервитута



Масштаб 1:1000


- Используемые условные знаки и обозначения:
- границы публичного сервитута
 - трасса трубопровода
 - границы кластерного квартала
 - кадастровый номер квартала
 - границы земельного участка
 - кадастровый номер земельного участка
 - характерная точка границы

Схема расположения листов

1	4
2	
3	

Лист 4

Публичный сервитут тепловая трасса
 Схема расположения границ публичного сервитута

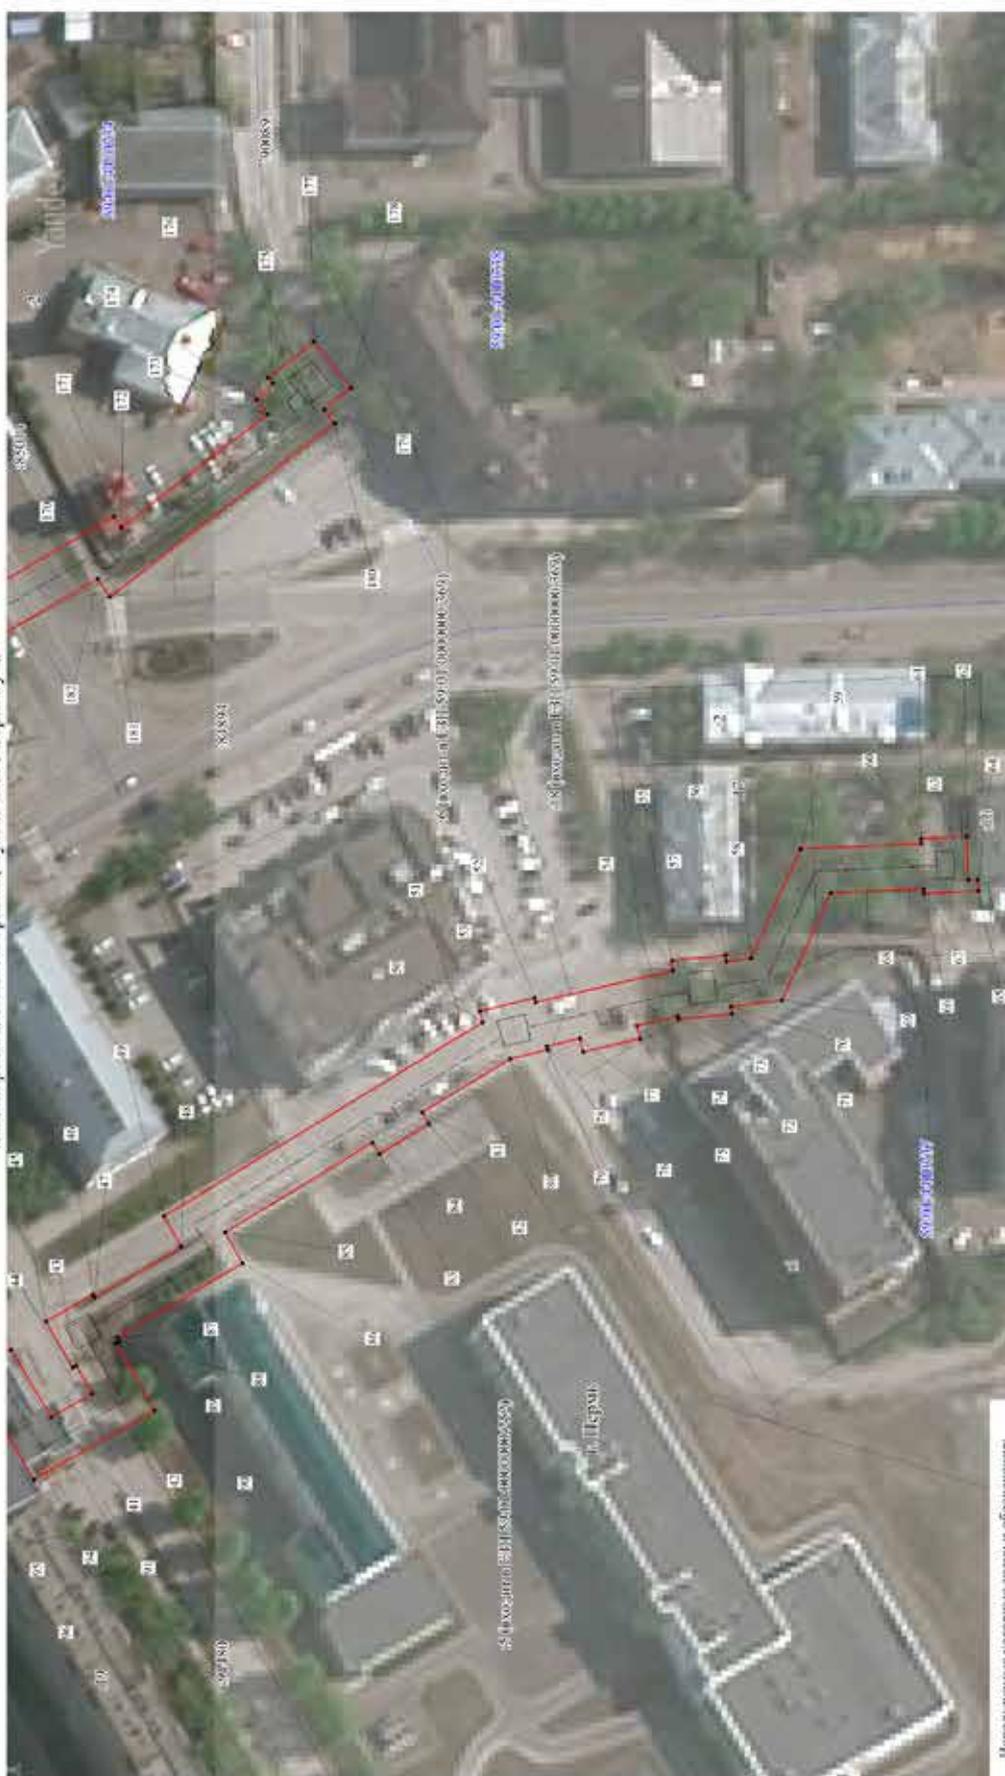

- Используемые условные знаки и обозначения:
- граница публичного сервитута
 - трасса трубопровода
 - границы кластерного квартала
 - кластерный номер квартала
 - границы земельного участка
 - кластерный номер земельного участка
 - характерная точка границы

Масштаб 1:1000

Схема расположения листов

1	4
2	3

Лист 5

Публичный сервитут тепловая трасса
 Схема расположения границ публичного сервитута



Схема расположения листов

1	4
2	
3	

Масштаб 1:1000

Используемые условные знаки и обозначения:

- границы публичного сервитута
- трасса трубопровода
- границы кластерного квартала
- кадастровый номер квартала
- границы земельного участка
- кадастровый номер земельного участка
- характерная точка границы

10

1

1	2	3	4	5
29	516072.02	2232023.40	Геодезический метод; Мг=0.1	-
30	516052.54	2232034.79	Геодезический метод; Мг=0.1	-
31	516053.11	2232035.81	Геодезический метод; Мг=0.1	-
32	516051.01	2232036.99	Геодезический метод; Мг=0.1	-
33	516050.47	2232035.99	Геодезический метод; Мг=0.1	-
34	516034.56	2232044.94	Геодезический метод; Мг=0.1	-
35	516035.64	2232046.91	Геодезический метод; Мг=0.1	-
36	516034.65	2232047.46	Геодезический метод; Мг=0.1	-
37	516033.84	2232045.99	Геодезический метод; Мг=0.1	-
38	516014.51	2232056.46	Геодезический метод; Мг=0.1	-
39	516023.25	2232071.63	Геодезический метод; Мг=0.1	-
40	515988.90	2232090.07	Геодезический метод; Мг=0.1	-
41	515980.23	2232075.04	Геодезический метод; Мг=0.1	-
42	515971.10	2232080.25	Геодезический метод; Мг=0.1	-
43	515974.63	2232086.43	Геодезический метод; Мг=0.1	-
44	515975.41	2232085.99	Геодезический метод; Мг=0.1	-
45	515981.21	2232096.28	Геодезический метод; Мг=0.1	-
46	515970.89	2232102.06	Геодезический метод; Мг=0.1	-
47	515970.52	2232101.40	Геодезический метод; Мг=0.1	-
48	515951.55	2232112.54	Геодезический метод; Мг=0.1	-
49	515955.28	2232119.29	Геодезический метод; Мг=0.1	-
50	515885.26	2232161.67	Геодезический метод; Мг=0.1	-
51	515885.85	2232164.15	Геодезический метод; Мг=0.1	-
52	515873.80	2232167.02	Геодезический метод; Мг=0.1	-
53	515873.59	2232166.09	Геодезический метод; Мг=0.1	-
54	515843.48	2232172.85	Геодезический метод; Мг=0.1	-
55	515843.70	2232175.00	Геодезический метод; Мг=0.1	-
56	515831.97	2232176.21	Геодезический метод; Мг=0.1	-
57	515831.83	2232174.84	Геодезический метод; Мг=0.1	-
58	515826.38	2232175.50	Геодезический метод; Мг=0.1	-
59	515815.50	2232199.57	Геодезический метод; Мг=0.1	-
60	515788.95	2232200.61	Геодезический метод; Мг=0.1	-
61	515789.01	2232201.67	Геодезический метод; Мг=0.1	-
62	515779.03	2232202.11	Геодезический метод; Мг=0.1	-
63	515778.78	2232192.50	Геодезический метод; Мг=0.1	-
64	515776.64	2232192.56	Геодезический метод; Мг=0.1	-
65	515776.53	2232190.11	Геодезический метод; Мг=0.1	-
66	515788.46	2232189.59	Геодезический метод; Мг=0.1	-
67	515788.51	2232190.62	Геодезический метод; Мг=0.1	-

ОПИСАНИЕ МЕСТОПОЛОЖЕНИЯ ГРАНИЦ ПУБЛИЧНОГО СЕРВИТУТА ПО ОБЪЕКТУ тепловая трасса ПЕРМСКИЙ КРАЙ, Г. ПЕРМЬ (НАИМЕНОВАНИЕ ОБЪЕКТА)						
Сведения о местоположении границ объекта						
1. Система координат МСК-59(зона 2)						
2. Сведения о характерных точках границ объекта						
Обозначение характерных точек границ	Координаты, м		Y	Метод определения координат и средняя квадратическая погрешность положения характерной точки (Мг), м	Описание закрепления точки на местности (при наличии)	5
	X	2				
1						
1	516295.72	2231907.15		Геодезический метод; Мг=0.1	-	-
2	516283.00	2231914.46		Геодезический метод; Мг=0.1	-	-
3	516284.67	2231917.43		Геодезический метод; Мг=0.1	-	-
4	516273.53	2231923.83		Геодезический метод; Мг=0.1	-	-
5	516271.86	2231920.86		Геодезический метод; Мг=0.1	-	-
6	516252.25	2231932.10		Геодезический метод; Мг=0.1	-	-
7	516253.04	2231933.55		Геодезический метод; Мг=0.1	-	-
8	516240.92	2231940.13		Геодезический метод; Мг=0.1	-	-
9	516240.24	2231938.88		Геодезический метод; Мг=0.1	-	-
10	516215.32	2231953.19		Геодезический метод; Мг=0.1	-	-
11	516217.27	2231956.50		Геодезический метод; Мг=0.1	-	-
12	516205.63	2231963.35		Геодезический метод; Мг=0.1	-	-
13	516203.63	2231959.95		Геодезический метод; Мг=0.1	-	-
14	516186.10	2231970.04		Геодезический метод; Мг=0.1	-	-
15	516183.30	2231964.79		Геодезический метод; Мг=0.1	-	-
16	516182.84	2231965.04		Геодезический метод; Мг=0.1	-	-
17	516183.64	2231966.44		Геодезический метод; Мг=0.1	-	-
18	516169.42	2231974.38		Геодезический метод; Мг=0.1	-	-
19	516167.48	2231970.92		Геодезический метод; Мг=0.1	-	-
20	516166.39	2231971.52		Геодезический метод; Мг=0.1	-	-
21	516165.41	2231969.76		Геодезический метод; Мг=0.1	-	-
22	516142.42	2231982.96		Геодезический метод; Мг=0.1	-	-
23	516145.44	2231988.16		Геодезический метод; Мг=0.1	-	-
24	516132.92	2231995.31		Геодезический метод; Мг=0.1	-	-
25	516129.92	2231990.13		Геодезический метод; Мг=0.1	-	-
26	516084.49	2232016.19		Геодезический метод; Мг=0.1	-	-
27	516087.51	2232021.40		Геодезический метод; Мг=0.1	-	-
28	516075.00	2232028.54		Геодезический метод; Мг=0.1	-	-

1	2	3	4	5
107	516160.60	2231961.00	Геодезический метод; M=0.1	-
108	516159.27	2231958.56	Геодезический метод; M=0.1	-
109	516173.96	2231950.51	Геодезический метод; M=0.1	-
110	516176.28	2231954.75	Геодезический метод; M=0.1	-
111	516176.81	2231954.45	Геодезический метод; M=0.1	-
112	516177.89	2231956.35	Геодезический метод; M=0.1	-
113	516187.38	2231951.15	Геодезический метод; M=0.1	-
114	516190.07	2231956.21	Геодезический метод; M=0.1	-
115	516235.47	2231930.10	Геодезический метод; M=0.1	-
116	516234.72	2231928.71	Геодезический метод; M=0.1	-
117	516246.84	2231922.13	Геодезический метод; M=0.1	-
118	516247.48	2231923.29	Геодезический метод; M=0.1	-
119	516290.75	2231898.46	Геодезический метод; M=0.1	-
1	516295.72	2231907.15	Геодезический метод; M=0.1	-
120	516382.16	2232058.14	Геодезический метод; M=0.1	-
121	516360.41	2232070.25	Геодезический метод; M=0.1	-
122	516360.85	2232071.04	Геодезический метод; M=0.1	-
123	516350.51	2232076.75	Геодезический метод; M=0.1	-
124	516344.79	2232066.40	Геодезический метод; M=0.1	-
125	516346.17	2232065.65	Геодезический метод; M=0.1	-
126	516345.99	2232065.25	Геодезический метод; M=0.1	-
127	516331.78	2232072.94	Геодезический метод; M=0.1	-
128	516332.20	2232073.71	Геодезический метод; M=0.1	-
129	516321.77	2232079.31	Геодезический метод; M=0.1	-
130	516327.28	2232088.81	Геодезический метод; M=0.1	-
131	516284.05	2232114.32	Геодезический метод; M=0.1	-
132	516284.64	2232115.37	Геодезический метод; M=0.1	-
133	516280.09	2232117.87	Геодезический метод; M=0.1	-
134	516280.52	2232118.73	Геодезический метод; M=0.1	-
135	516269.20	2232125.14	Геодезический метод; M=0.1	-
136	516268.31	2232123.36	Геодезический метод; M=0.1	-
137	516257.70	2232129.42	Геодезический метод; M=0.1	-
138	516258.52	2232130.98	Геодезический метод; M=0.1	-
139	516246.11	2232137.56	Геодезический метод; M=0.1	-
140	516247.09	2232138.96	Геодезический метод; M=0.1	-
141	516235.58	2232146.94	Геодезический метод; M=0.1	-
142	516234.14	2232144.89	Геодезический метод; M=0.1	-
143	516232.83	2232145.80	Геодезический метод; M=0.1	-

1	2	3	4	5
68	515808.92	2232189.82	Геодезический метод; M=0.1	-
69	515819.59	2232166.25	Геодезический метод; M=0.1	-
70	515830.79	2232164.88	Геодезический метод; M=0.1	-
71	515830.63	2232163.29	Геодезический метод; M=0.1	-
72	515842.38	2232162.08	Геодезический метод; M=0.1	-
73	515842.46	2232162.83	Геодезический метод; M=0.1	-
74	515851.48	2232160.81	Геодезический метод; M=0.1	-
75	515850.78	2232157.90	Геодезический метод; M=0.1	-
76	515863.27	2232155.06	Геодезический метод; M=0.1	-
77	515863.97	2232158.00	Геодезический метод; M=0.1	-
78	515871.26	2232156.36	Геодезический метод; M=0.1	-
79	515871.05	2232155.53	Геодезический метод; M=0.1	-
80	515879.28	2232153.58	Геодезический метод; M=0.1	-
81	515898.60	2232141.89	Геодезический метод; M=0.1	-
82	515897.14	2232139.40	Геодезический метод; M=0.1	-
83	515908.03	2232132.77	Геодезический метод; M=0.1	-
84	515909.51	2232135.29	Геодезический метод; M=0.1	-
85	515941.88	2232115.71	Геодезический метод; M=0.1	-
86	515938.09	2232108.85	Геодезический метод; M=0.1	-
87	515965.64	2232092.67	Геодезический метод; M=0.1	-
88	515965.12	2232091.74	Геодезический метод; M=0.1	-
89	515965.90	2232091.31	Геодезический метод; M=0.1	-
90	515957.45	2232076.52	Геодезический метод; M=0.1	-
91	515983.94	2232061.42	Геодезический метод; M=0.1	-
92	515992.72	2232076.67	Геодезический метод; M=0.1	-
93	516009.44	2232067.69	Геодезический метод; M=0.1	-
94	516000.73	2232052.60	Геодезический метод; M=0.1	-
95	516004.92	2232050.30	Геодезический метод; M=0.1	-
96	516003.59	2232047.58	Геодезический метод; M=0.1	-
97	516016.29	2232040.74	Геодезический метод; M=0.1	-
98	516017.59	2232043.42	Геодезический метод; M=0.1	-
99	516029.02	2232037.23	Геодезический метод; M=0.1	-
100	516028.22	2232035.78	Геодезический метод; M=0.1	-
101	516039.34	2232029.67	Геодезический метод; M=0.1	-
102	516039.39	2232029.76	Геодезический метод; M=0.1	-
103	516047.18	2232025.37	Геодезический метод; M=0.1	-
104	516047.59	2232026.10	Геодезический метод; M=0.1	-
105	516070.80	2232012.52	Геодезический метод; M=0.1	-
106	516133.58	2231976.50	Геодезический метод; M=0.1	-

1	2	3	4	5
183	515990.83	2232247.42	Геодезический метод; М±0.1	-
184	515990.22	2232246.33	Геодезический метод; М±0.1	-
185	516001.16	2232240.09	Геодезический метод; М±0.1	-
186	516010.78	2232259.27	Геодезический метод; М±0.1	-
187	516044.09	2232242.22	Геодезический метод; М±0.1	-
188	516046.00	2232245.85	Геодезический метод; М±0.1	-
189	516048.03	2232244.74	Геодезический метод; М±0.1	-
190	516048.99	2232246.46	Геодезический метод; М±0.1	-
191	516059.98	2232240.44	Геодезический метод; М±0.1	-
192	516059.10	2232238.69	Геодезический метод; М±0.1	-
193	516063.95	2232236.04	Геодезический метод; М±0.1	-
194	516061.31	2232231.10	Геодезический метод; М±0.1	-
195	516086.23	2232215.80	Геодезический метод; М±0.1	-
196	516085.90	2232215.28	Геодезический метод; М±0.1	-
197	516095.84	2232208.92	Геодезический метод; М±0.1	-
198	516096.42	2232209.82	Геодезический метод; М±0.1	-
199	516114.95	2232199.46	Геодезический метод; М±0.1	-
200	516113.88	2232197.58	Геодезический метод; М±0.1	-
201	516125.63	2232190.47	Геодезический метод; М±0.1	-
202	516126.91	2232192.74	Геодезический метод; М±0.1	-
203	516153.03	2232177.95	Геодезический метод; М±0.1	-
204	516152.51	2232176.99	Геодезический метод; М±0.1	-
205	516165.39	2232169.92	Геодезический метод; М±0.1	-
206	516165.91	2232170.89	Геодезический метод; М±0.1	-
207	516217.47	2232143.66	Геодезический метод; М±0.1	-
208	516217.09	2232142.98	Геодезический метод; М±0.1	-
209	516227.93	2232136.97	Геодезический метод; М±0.1	-
210	516227.96	2232137.01	Геодезический метод; М±0.1	-
211	516240.03	2232128.66	Геодезический метод; М±0.1	-
212	516238.34	2232125.23	Геодезический метод; М±0.1	-
213	516252.22	2232118.37	Геодезический метод; М±0.1	-
214	516253.26	2232120.46	Геодезический метод; М±0.1	-
215	516268.97	2232111.46	Геодезический метод; М±0.1	-
216	516268.57	2232110.74	Геодезический метод; М±0.1	-
217	516278.91	2232105.02	Геодезический метод; М±0.1	-
218	516279.21	2232105.56	Геодезический метод; М±0.1	-
219	516313.66	2232085.25	Геодезический метод; М±0.1	-
220	516307.53	2232074.67	Геодезический метод; М±0.1	-
221	516315.59	2232070.32	Геодезический метод; М±0.1	-

1	2	3	4	5
144	516233.66	2232147.29	Геодезический метод; М±0.1	-
145	516222.83	2232153.29	Геодезический метод; М±0.1	-
146	516222.33	2232152.40	Геодезический метод; М±0.1	-
147	516170.72	2232179.66	Геодезический метод; М±0.1	-
148	516171.35	2232180.80	Геодезический метод; М±0.1	-
149	516158.45	2232187.87	Геодезический метод; М±0.1	-
150	516157.83	2232186.73	Геодезический метод; М±0.1	-
151	516131.85	2232201.44	Геодезический метод; М±0.1	-
152	516132.91	2232203.30	Геодезический метод; М±0.1	-
153	516121.16	2232210.39	Геодезический метод; М±0.1	-
154	516119.89	2232208.17	Геодезический метод; М±0.1	-
155	516101.80	2232218.27	Геодезический метод; М±0.1	-
156	516102.19	2232218.87	Геодезический метод; М±0.1	-
157	516092.25	2232225.23	Геодезический метод; М±0.1	-
158	516091.61	2232224.23	Геодезический метод; М±0.1	-
159	516074.56	2232234.70	Геодезический метод; М±0.1	-
160	516077.42	2232240.07	Геодезический метод; М±0.1	-
161	516071.06	2232243.54	Геодезический метод; М±0.1	-
162	516069.60	2232240.90	Геодезический метод; М±0.1	-
163	516052.32	2232250.40	Геодезический метод; М±0.1	-
164	516053.76	2232253.01	Геодезический метод; М±0.1	-
165	516041.88	2232259.50	Геодезический метод; М±0.1	-
166	516038.70	2232253.45	Геодезический метод; М±0.1	-
167	516005.42	2232270.65	Геодезический метод; М±0.1	-
168	515997.84	2232256.65	Геодезический метод; М±0.1	-
169	515996.55	2232257.38	Геодезический метод; М±0.1	-
170	515995.82	2232256.10	Геодезический метод; М±0.1	-
171	515965.71	2232273.65	Геодезический метод; М±0.1	-
172	515964.15	2232271.17	Геодезический метод; М±0.1	-
173	515931.93	2232296.00	Геодезический метод; М±0.1	-
174	515934.34	2232299.27	Геодезический метод; М±0.1	-
175	515930.82	2232302.82	Геодезический метод; М±0.1	-
176	515931.73	2232303.96	Геодезический метод; М±0.1	-
177	515921.83	2232311.96	Геодезический метод; М±0.1	-
178	515913.60	2232301.75	Геодезический метод; М±0.1	-
179	515919.52	2232296.98	Геодезический метод; М±0.1	-
180	515917.28	2232293.95	Геодезический метод; М±0.1	-
181	515966.67	2232255.95	Геодезический метод; М±0.1	-
182	515969.31	2232259.97	Геодезический метод; М±0.1	-

1	2	3	4	5
222	516315.13	2232069.48	Геодезический метод; Mt=0.1	-
223	516326.59	2232063.32	Геодезический метод; Mt=0.1	-
224	516327.03	2232064.13	Геодезический метод; Mt=0.1	-
225	516350.76	2232051.29	Геодезический метод; Mt=0.1	-
226	516354.96	2232060.80	Геодезический метод; Mt=0.1	-
227	516355.14	2232060.70	Геодезический метод; Mt=0.1	-
228	516355.58	2232061.49	Геодезический метод; Mt=0.1	-
229	516368.86	2232054.09	Геодезический метод; Mt=0.1	-
230	516358.52	2232033.84	Геодезический метод; Mt=0.1	-
231	516357.94	2232034.15	Геодезический метод; Mt=0.1	-
232	516352.23	2232023.83	Геодезический метод; Mt=0.1	-
233	516362.57	2232018.13	Геодезический метод; Mt=0.1	-
234	516368.28	2232028.46	Геодезический метод; Mt=0.1	-
235	516367.28	2232029.01	Геодезический метод; Mt=0.1	-
120	516382.16	2232058.14	Геодезический метод; Mt=0.1	-
236	516309.30	2232426.11	Геодезический метод; Mt=0.1	-
237	516296.09	2232432.54	Геодезический метод; Mt=0.1	-
238	516295.01	2232430.32	Геодезический метод; Mt=0.1	-
239	516294.04	2232430.71	Геодезический метод; Mt=0.1	-
240	516294.79	2232432.50	Геодезический метод; Mt=0.1	-
241	516282.78	2232437.50	Геодезический метод; Mt=0.1	-
242	516282.01	2232435.63	Геодезический метод; Mt=0.1	-
243	516272.30	2232439.60	Геодезический метод; Mt=0.1	-
244	516265.47	2232427.12	Геодезический метод; Mt=0.1	-
245	516274.42	2232422.65	Геодезический метод; Mt=0.1	-
246	516276.78	2232426.96	Геодезический метод; Mt=0.1	-
247	516287.40	2232422.61	Геодезический метод; Mt=0.1	-
248	516290.62	2232421.31	Геодезический метод; Mt=0.1	-
249	516289.97	2232419.96	Геодезический метод; Mt=0.1	-
250	516303.16	2232413.51	Геодезический метод; Mt=0.1	-
236	516309.30	2232426.11	Геодезический метод; Mt=0.1	-

Лист 1

Публичный сервитут сооружение
Схема расположения границ публичного сервитута



Масштаб 1:2000

Схема расположения листов



- Использованы условные знаки и обозначения:
- границы публичного сервитута
 - трасса трубопровода
 - границы кадастрового квартала
 - кадастровый номер квартала
 - границы учтенного земельного участка
 - кадастровый номер земельного участка
 - характерная точка границы

Лист 2

Публичный сервитут сооружение
Схема расположения границ публичного сервитута



Масштаб 1:1000

Схема расположения листов



- Использованы условные знаки и обозначения:
- границы публичного сервитута
 - трасса трубопровода
 - границы кадастрового квартала
 - кадастровый номер квартала
 - границы учтенного земельного участка
 - кадастровый номер земельного участка
 - характерная точка границы

Лист 3

Публичный сервитут сооружение
 Схема расположения границ публичного сервитута



Масштаб 1:1000

Схема расположения листов



- Использованы условные знаки и обозначения:
- границы публичного сервитута
 - трасса трубопровода
 - границы кадастрового квартала
 - кадастровый номер квартала
 - границы учтенного земельного участка
 - кадастровый номер земельного участка
 - характерная точка границы

1	2	3	4	5
29	518571.62	2234672.44	Геодезический метод; Мf=0.1	-
30	518555.18	2234638.88	Геодезический метод; Мf=0.1	-
31	518571.22	2234634.41	Геодезический метод; Мf=0.1	-
32	518571.13	2234634.17	Геодезический метод; Мf=0.1	-
33	518571.95	2234633.84	Геодезический метод; Мf=0.1	-
34	518549.00	2234583.15	Геодезический метод; Мf=0.1	-
35	518541.01	2234586.70	Геодезический метод; Мf=0.1	-
36	518541.40	2234587.61	Геодезический метод; Мf=0.1	-
37	518529.61	2234592.66	Геодезический метод; Мf=0.1	-
38	518524.77	2234581.35	Геодезический метод; Мf=0.1	-
39	518525.65	2234580.96	Геодезический метод; Мf=0.1	-
40	518508.80	2234545.30	Геодезический метод; Мf=0.1	-
41	518503.37	2234547.87	Геодезический метод; Мf=0.1	-
42	518496.59	2234534.19	Геодезический метод; Мf=0.1	-
43	518502.29	2234531.54	Геодезический метод; Мf=0.1	-
44	518478.37	2234478.49	Геодезический метод; Мf=0.1	-
45	518496.25	2234470.81	Геодезический метод; Мf=0.1	-
46	518492.79	2234463.23	Геодезический метод; Мf=0.1	-
47	518491.13	2234464.00	Геодезический метод; Мf=0.1	-
48	518484.79	2234450.04	Геодезический метод; Мf=0.1	-
49	518486.44	2234449.29	Геодезический метод; Мf=0.1	-
50	518485.59	2234447.42	Геодезический метод; Мf=0.1	-
51	518482.41	2234449.01	Геодезический метод; Мf=0.1	-
52	518477.13	2234437.11	Геодезический метод; Мf=0.1	-
53	518480.19	2234435.58	Геодезический метод; Мf=0.1	-
54	518476.63	2234427.84	Геодезический метод; Мf=0.1	-
55	518475.70	2234428.29	Геодезический метод; Мf=0.1	-
56	518470.44	2234417.47	Геодезический метод; Мf=0.1	-
57	518471.60	2234416.91	Геодезический метод; Мf=0.1	-
58	518465.41	2234403.46	Геодезический метод; Мf=0.1	-
59	518462.73	2234404.79	Геодезический метод; Мf=0.1	-
60	518456.88	2234392.09	Геодезический метод; Мf=0.1	-
61	518459.57	2234390.74	Геодезический метод; Мf=0.1	-
62	518443.11	2234354.92	Геодезический метод; Мf=0.1	-
63	518450.26	2234351.15	Геодезический метод; Мf=0.1	-
64	518449.66	2234349.90	Геодезический метод; Мf=0.1	-
65	518451.08	2234349.21	Геодезический метод; Мf=0.1	-
66	518440.22	2234324.40	Геодезический метод; Мf=0.1	-
67	518437.65	2234325.70	Геодезический метод; Мf=0.1	-

ОПИСАНИЕ МЕСТОПОЛОЖЕНИЯ ГРАНИЦ ПУБЛИЧНОГО СЕРВИТУТА ПО ОБЪЕКТУ сооружение ПЕРМСКИЙ КРАЙ, Г. ПЕРМЬ (НАИМЕНОВАНИЕ ОБЪЕКТА)						
Сведения о местоположении границ объекта						
1. Система координат МСК-59(зона 2)						
2. Сведения о характерных точках границ объекта						
Обозначение характерных точек границ	Координаты, м		Y	Метод определения координат и средняя квадратическая погрешность положения характерной точки (М), м	Описание закрепления точки на местности (при наличии)	5
	X	Z				
1	2	3				
1	518671.14	2234827.70		Геодезический метод; Мf=0.1	-	-
2	518586.82	2234866.67		Геодезический метод; Мf=0.1	-	-
3	518593.29	2234880.13		Геодезический метод; Мf=0.1	-	-
4	518581.16	2234885.94		Геодезический метод; Мf=0.1	-	-
5	518574.02	2234870.82		Геодезический метод; Мf=0.1	-	-
6	518575.51	2234870.11		Геодезический метод; Мf=0.1	-	-
7	518571.69	2234862.64		Геодезический метод; Мf=0.1	-	-
8	518657.14	2234823.15		Геодезический метод; Мf=0.1	-	-
9	518653.61	2234816.82		Геодезический метод; Мf=0.1	-	-
10	518645.02	2234800.23		Геодезический метод; Мf=0.1	-	-
11	518644.02	2234800.74		Геодезический метод; Мf=0.1	-	-
12	518639.63	2234792.04		Геодезический метод; Мf=0.1	-	-
13	518635.57	2234794.13		Геодезический метод; Мf=0.1	-	-
14	518631.96	2234787.13		Геодезический метод; Мf=0.1	-	-
15	518606.42	2234797.98		Геодезический метод; Мf=0.1	-	-
16	518585.91	2234756.07		Геодезический метод; Мf=0.1	-	-
17	518594.73	2234751.63		Геодезический метод; Мf=0.1	-	-
18	518593.73	2234749.48		Геодезический метод; Мf=0.1	-	-
19	518594.79	2234748.98		Геодезический метод; Мf=0.1	-	-
20	518589.14	2234737.61		Геодезический метод; Мf=0.1	-	-
21	518582.44	2234740.97		Геодезический метод; Мf=0.1	-	-
22	518574.98	2234726.09		Геодезический метод; Мf=0.1	-	-
23	518581.77	2234722.69		Геодезический метод; Мf=0.1	-	-
24	518570.23	2234698.65		Геодезический метод; Мf=0.1	-	-
25	518571.15	2234698.21		Геодезический метод; Мf=0.1	-	-
26	518566.95	2234688.88		Геодезический метод; Мf=0.1	-	-
27	518568.08	2234688.38		Геодезический метод; Мf=0.1	-	-
28	518562.88	2234677.56		Геодезический метод; Мf=0.1	-	-

1	2	3	4	5
107	518460.08	2234344.84	Геодезический метод; M(=0.1	-
108	518460.91	2234344.44	Геодезический метод; M(=0.1	-
109	518466.16	2234355.25	Геодезический метод; M(=0.1	-
110	518456.45	2234359.99	Геодезический метод; M(=0.1	-
111	518471.51	2234392.78	Геодезический метод; M(=0.1	-
112	518480.59	2234412.53	Геодезический метод; M(=0.1	-
113	518481.70	2234412.00	Геодезический метод; M(=0.1	-
114	518486.95	2234422.83	Геодезический метод; M(=0.1	-
115	518485.63	2234423.46	Геодезический метод; M(=0.1	-
116	518491.92	2234437.20	Геодезический метод; M(=0.1	-
117	518495.54	2234445.16	Геодезический метод; M(=0.1	-
118	518496.70	2234444.64	Геодезический метод; M(=0.1	-
119	518503.03	2234458.60	Геодезический метод; M(=0.1	-
120	518501.90	2234459.11	Геодезический метод; M(=0.1	-
121	518509.59	2234475.96	Геодезический метод; M(=0.1	-
122	518491.67	2234483.66	Геодезический метод; M(=0.1	-
123	518514.48	2234534.11	Геодезический метод; M(=0.1	-
124	518534.84	2234577.01	Геодезический метод; M(=0.1	-
125	518536.55	2234576.29	Геодезический метод; M(=0.1	-
126	518537.07	2234577.50	Геодезический метод; M(=0.1	-
127	518554.02	2234569.98	Геодезический метод; M(=0.1	-
128	518581.24	2234630.10	Геодезический метод; M(=0.1	-
129	518582.70	2234629.53	Геодезический метод; M(=0.1	-
130	518586.92	2234640.68	Геодезический метод; M(=0.1	-
131	518575.58	2234645.44	Геодезический метод; M(=0.1	-
132	518574.91	2234643.77	Геодезический метод; M(=0.1	-
133	518569.46	2234645.29	Геодезический метод; M(=0.1	-
134	518584.69	2234676.39	Геодезический метод; M(=0.1	-
135	518575.90	2234681.53	Геодезический метод; M(=0.1	-
136	518577.22	2234684.25	Геодезический метод; M(=0.1	-
137	518578.83	2234683.54	Геодезический метод; M(=0.1	-
138	518584.65	2234696.50	Геодезический метод; M(=0.1	-
139	518583.10	2234697.20	Геодезический метод; M(=0.1	-
140	518585.40	2234702.56	Геодезический метод; M(=0.1	-
141	518583.60	2234703.40	Геодезический метод; M(=0.1	-
142	518594.36	2234725.75	Геодезический метод; M(=0.1	-
143	518603.84	2234744.73	Геодезический метод; M(=0.1	-
144	518605.55	2234743.94	Геодезический метод; M(=0.1	-
145	518611.39	2234756.39	Геодезический метод; M(=0.1	-

1	2	3	4	5
68	518431.73	2234312.99	Геодезический метод; M(=0.1	-
69	518434.40	2234311.66	Геодезический метод; M(=0.1	-
70	518423.53	2234288.52	Геодезический метод; M(=0.1	-
71	518422.41	2234289.08	Геодезический метод; M(=0.1	-
72	518417.18	2234278.25	Геодезический метод; M(=0.1	-
73	518418.50	2234277.60	Геодезический метод; M(=0.1	-
74	518416.08	2234272.19	Геодезический метод; M(=0.1	-
75	518413.39	2234273.53	Геодезический метод; M(=0.1	-
76	518408.24	2234262.04	Геодезический метод; M(=0.1	-
77	518410.87	2234260.77	Геодезический метод; M(=0.1	-
78	518409.90	2234258.69	Геодезический метод; M(=0.1	-
79	518409.34	2234258.96	Геодезический метод; M(=0.1	-
80	518403.92	2234247.69	Геодезический метод; M(=0.1	-
81	518404.60	2234247.36	Геодезический метод; M(=0.1	-
82	518401.27	2234240.23	Геодезический метод; M(=0.1	-
83	518394.09	2234243.69	Геодезический метод; M(=0.1	-
84	518368.35	2234190.83	Геодезический метод; M(=0.1	-
85	518356.55	2234166.06	Геодезический метод; M(=0.1	-
86	518354.52	2234167.01	Геодезический метод; M(=0.1	-
87	518348.76	2234154.50	Геодезический метод; M(=0.1	-
88	518361.37	2234148.67	Геодезический метод; M(=0.1	-
89	518367.18	2234161.13	Геодезический метод; M(=0.1	-
90	518365.63	2234161.85	Геодезический метод; M(=0.1	-
91	518374.37	2234180.11	Геодезический метод; M(=0.1	-
92	518378.05	2234178.27	Геодезический метод; M(=0.1	-
93	518383.82	2234191.04	Геодезический метод; M(=0.1	-
94	518380.37	2234192.77	Геодезический метод; M(=0.1	-
95	518398.72	2234230.35	Геодезический метод; M(=0.1	-
96	518406.03	2234226.82	Геодезический метод; M(=0.1	-
97	518413.61	2234243.02	Геодезический метод; M(=0.1	-
98	518414.76	2234242.47	Геодезический метод; M(=0.1	-
99	518420.19	2234253.75	Геодезический метод; M(=0.1	-
100	518418.91	2234254.36	Геодезический метод; M(=0.1	-
101	518422.59	2234262.23	Геодезический метод; M(=0.1	-
102	518427.52	2234273.25	Геодезический метод; M(=0.1	-
103	518428.45	2234272.81	Геодезический метод; M(=0.1	-
104	518433.68	2234283.63	Геодезический метод; M(=0.1	-
105	518432.54	2234284.19	Геодезический метод; M(=0.1	-
106	518446.36	2234313.56	Геодезический метод; M(=0.1	-

1	2	3	4	5
146	518599.84	2234761.79	Геодезический метод; Mt=0.1	-
147	518611.24	2234785.06	Геодезический метод; Mt=0.1	-
148	518637.28	2234774.00	Геодезический метод; Mt=0.1	-
149	518639.64	2234778.75	Геодезический метод; Mt=0.1	-
150	518640.66	2234778.22	Геодезический метод; Mt=0.1	-
151	518641.39	2234779.63	Геодезический метод; Mt=0.1	-
152	518644.84	2234778.16	Геодезический метод; Mt=0.1	-
153	518647.47	2234783.23	Геодезический метод; Mt=0.1	-
154	518649.32	2234782.33	Геодезический метод; Mt=0.1	-
155	518655.65	2234794.87	Геодезический метод; Mt=0.1	-
156	518653.94	2234795.73	Геодезический метод; Mt=0.1	-
157	518662.41	2234812.08	Геодезический метод; Mt=0.1	-
1	518671.14	2234827.70	Геодезический метод; Mt=0.1	-

Публичный сервитут
Инженерные сети
Схема расположения границ публичного сервитута



Масштаб 1:1500

Условные обозначения:

- граница публичного сервитута
- трасса трубопровода
- граница земельного участка
- 3765 - номер земельного участка

- граница кадастрового квартала
- 69:02:04:10001 - номер кадастрового квартала
- 1 - характерная точка границы

27	514296,52	2227726,71	Геодезический метод; Мf=0.1	-
28	514301,58	2227735,24	Геодезический метод; Мf=0.1	-
29	514303,21	2227734,37	Геодезический метод; Мf=0.1	-
30	514311,98	2227749,98	Геодезический метод; Мf=0.1	-
31	514284,45	2227765,22	Геодезический метод; Мf=0.1	-
32	514285,67	2227767,50	Геодезический метод; Мf=0.1	-
33	514286,77	2227766,92	Геодезический метод; Мf=0.1	-
34	514287,44	2227768,19	Геодезический метод; Мf=0.1	-
35	514290,82	2227766,42	Геодезический метод; Мf=0.1	-
36	514295,46	2227775,28	Геодезический метод; Мf=0.1	-
37	514292,08	2227777,05	Геодезический метод; Мf=0.1	-
38	514292,74	2227778,31	Геодезический метод; Мf=0.1	-
39	514291,30	2227779,06	Геодезический метод; Мf=0.1	-
40	514299,65	2227794,97	Геодезический метод; Мf=0.1	-
41	514319,31	2227830,49	Геодезический метод; Мf=0.1	-
42	514327,33	2227845,58	Геодезический метод; Мf=0.1	-
43	514328,56	2227844,89	Геодезический метод; Мf=0.1	-
44	514335,07	2227856,19	Геодезический метод; Мf=0.1	-
45	514333,42	2227857,11	Геодезический метод; Мf=0.1	-
46	514353,04	2227893,75	Геодезический метод; Мf=0.1	-
47	514354,50	2227892,92	Геодезический метод; Мf=0.1	-
48	514361,15	2227904,57	Геодезический метод; Мf=0.1	-
49	514359,50	2227905,48	Геодезический метод; Мf=0.1	-
50	514364,08	2227913,93	Геодезический метод; Мf=0.1	-
51	514376,80	2227935,91	Геодезический метод; Мf=0.1	-
52	514385,55	2227949,13	Геодезический метод; Мf=0.1	-
53	514395,78	2227963,98	Геодезический метод; Мf=0.1	-
54	514397,73	2227962,96	Геодезический метод; Мf=0.1	-
55	514398,80	2227965,01	Геодезический метод; Мf=0.1	-
56	514411,86	2227957,82	Геодезический метод; Мf=0.1	-
57	514407,85	2227950,76	Геодезический метод; Мf=0.1	-
58	514416,55	2227945,83	Геодезический метод; Мf=0.1	-
59	514425,55	2227961,70	Геодезический метод; Мf=0.1	-
60	514402,13	2227974,58	Геодезический метод; Мf=0.1	-
61	514405,77	2227980,42	Геодезический метод; Мf=0.1	-
62	514420,81	2228003,55	Геодезический метод; Мf=0.1	-

ОПИСАНИЕ МЕСТОПОЛОЖЕНИЯ ГРАНИЦ ПУБЛИЧНОГО СЕРВИТУТА ПО ОБЪЕКТУ Инженерные сети ПЕРМСКИЙ КРАЙ, Г. ПЕРМЬ, ИНДУСТРИАЛЬНЫЙ РАЙОН (НАИМЕНОВАНИЕ ОБЪЕКТА)					
Сведения о местоположении границ объекта					
1. Система координат МСК-59, зона 2					
2. Сведения о характерных точках границ объекта					
Обозначение характерных точек границ	Координаты, м		Метод определения координат и средняя квадратическая погрешность положения характерной точки (М), м	Описание закрепления точки	5
	X	Y			
1	2	3	4	5	5
1	514210,71	2227627,73	Геодезический метод; Мf=0.1	-	-
2	514211,88	2227629,78	Геодезический метод; Мf=0.1	-	-
3	514214,33	2227628,44	Геодезический метод; Мf=0.1	-	-
4	514219,12	2227637,22	Геодезический метод; Мf=0.1	-	-
5	514216,82	2227638,48	Геодезический метод; Мf=0.1	-	-
6	514217,51	2227639,72	Геодезический метод; Мf=0.1	-	-
7	514216,17	2227640,48	Геодезический метод; Мf=0.1	-	-
8	514251,63	2227706,30	Геодезический метод; Мf=0.1	-	-
9	514268,42	2227696,45	Геодезический метод; Мf=0.1	-	-
10	514267,73	2227695,25	Геодезический метод; Мf=0.1	-	-
11	514269,35	2227694,33	Геодезический метод; Мf=0.1	-	-
12	514266,96	2227690,27	Геодезический метод; Мf=0.1	-	-
13	514275,59	2227685,21	Геодезический метод; Мf=0.1	-	-
14	514278,05	2227689,40	Геодезический метод; Мf=0.1	-	-
15	514279,62	2227688,51	Геодезический метод; Мf=0.1	-	-
16	514292,70	2227711,51	Геодезический метод; Мf=0.1	-	-
17	514289,47	2227713,51	Геодезический метод; Мf=0.1	-	-
18	514293,41	2227720,47	Геодезический метод; Мf=0.1	-	-
19	514286,56	2227724,34	Геодезический метод; Мf=0.1	-	-
20	514275,83	2227705,81	Геодезический метод; Мf=0.1	-	-
21	514274,26	2227706,68	Геодезический метод; Мf=0.1	-	-
22	514273,38	2227705,14	Геодезический метод; Мf=0.1	-	-
23	514247,75	2227720,16	Геодезический метод; Мf=0.1	-	-
24	514207,30	2227645,11	Геодезический метод; Мf=0.1	-	-
25	514205,27	2227646,27	Геодезический метод; Мf=0.1	-	-
26	514198,64	2227634,60	Геодезический метод; Мf=0.1	-	-
1	514210,71	2227627,73	Геодезический метод; Мf=0.1	-	-

100	514359,25	2227925,55	Геодезический метод; МГ=0.1	-
101	514356,19	2227927,05	Геодезический метод; МГ=0.1	-
102	514350,75	2227916,13	Геодезический метод; МГ=0.1	-
103	514353,21	2227914,85	Геодезический метод; МГ=0.1	-
104	514350,75	2227910,32	Геодезический метод; МГ=0.1	-
105	514349,19	2227911,19	Геодезический метод; МГ=0.1	-
106	514342,62	2227899,66	Геодезический метод; МГ=0.1	-
107	514344,34	2227898,68	Геодезический метод; МГ=0.1	-
108	514324,67	2227861,95	Геодезический метод; МГ=0.1	-
109	514323,11	2227862,81	Геодезический метод; МГ=0.1	-
110	514316,67	2227851,62	Геодезический метод; МГ=0.1	-
111	514318,63	2227850,51	Геодезический метод; МГ=0.1	-
112	514312,32	2227838,76	Геодезический метод; МГ=0.1	-
113	514309,74	2227840,11	Геодезический метод; МГ=0.1	-
114	514304,08	2227829,40	Геодезический метод; МГ=0.1	-
115	514306,53	2227828,05	Геодезический метод; МГ=0.1	-
116	514294,42	2227806,17	Геодезический метод; МГ=0.1	-
117	514292,25	2227807,34	Геодезический метод; МГ=0.1	-
118	514286,07	2227796,36	Геодезический метод; МГ=0.1	-
119	514288,37	2227794,99	Геодезический метод; МГ=0.1	-
120	514282,43	2227783,68	Геодезический метод; МГ=0.1	-
121	514280,60	2227784,64	Геодезический метод; МГ=0.1	-
122	514274,64	2227773,24	Геодезический метод; МГ=0.1	-
123	514276,80	2227772,12	Геодезический метод; МГ=0.1	-
124	514270,97	2227761,25	Геодезический метод; МГ=0.1	-
125	514298,33	2227746,11	Геодезический метод; МГ=0.1	-
126	514289,70	2227730,74	Геодезический метод; МГ=0.1	-
27	514296,52	2227726,71	Геодезический метод; МГ=0.1	-

63	514431,15	2228019,72	Геодезический метод; МГ=0.1	-
64	514432,76	2228018,88	Геодезический метод; МГ=0.1	-
65	514438,93	2228030,87	Геодезический метод; МГ=0.1	-
66	514437,58	2228031,57	Геодезический метод; МГ=0.1	-
67	514457,14	2228069,70	Геодезический метод; МГ=0.1	-
68	514431,19	2228084,39	Геодезический метод; МГ=0.1	-
69	514432,35	2228086,63	Геодезический метод; МГ=0.1	-
70	514421,03	2228093,24	Геодезический метод; МГ=0.1	-
71	514419,76	2228091,02	Геодезический метод; МГ=0.1	-
72	514404,35	2228100,07	Геодезический метод; МГ=0.1	-
73	514399,38	2228102,85	Геодезический метод; МГ=0.1	-
74	514400,48	2228104,98	Геодезический метод; МГ=0.1	-
75	514390,02	2228110,40	Геодезический метод; МГ=0.1	-
76	514388,91	2228108,28	Геодезический метод; МГ=0.1	-
77	514377,92	2228114,22	Геодезический метод; МГ=0.1	-
78	514373,20	2228105,40	Геодезический метод; МГ=0.1	-
79	514399,54	2228091,30	Геодезический метод; МГ=0.1	-
80	514422,44	2228077,86	Геодезический метод; МГ=0.1	-
81	514443,87	2228065,72	Геодезический метод; МГ=0.1	-
82	514428,73	2228036,21	Геодезический метод; МГ=0.1	-
83	514427,03	2228037,11	Геодезический метод; МГ=0.1	-
84	514420,86	2228025,12	Геодезический метод; МГ=0.1	-
85	514422,26	2228024,38	Геодезический метод; МГ=0.1	-
86	514417,85	2228017,48	Геодезический метод; МГ=0.1	-
87	514415,57	2228018,97	Геодезический метод; МГ=0.1	-
88	514409,04	2228008,83	Геодезический метод; МГ=0.1	-
89	514411,28	2228007,33	Геодезический метод; МГ=0.1	-
90	514400,34	2227990,43	Геодезический метод; МГ=0.1	-
91	514398,73	2227991,50	Геодезический метод; МГ=0.1	-
92	514391,88	2227981,24	Геодезический метод; МГ=0.1	-
93	514385,34	2227969,42	Геодезический метод; МГ=0.1	-
94	514386,84	2227968,62	Геодезический метод; МГ=0.1	-
95	514382,88	2227962,84	Геодезический метод; МГ=0.1	-
96	514380,18	2227964,59	Геодезический метод; МГ=0.1	-
97	514373,44	2227954,52	Геодезический метод; МГ=0.1	-
98	514375,97	2227952,69	Геодезический метод; МГ=0.1	-
99	514368,31	2227941,20	Геодезический метод; МГ=0.1	-

Публичный сервитут
инженерные сети
Схема расположения границ публичного сервитута



Условные обозначения:

Масштаб 1:1000

- - границы публичного сервитута
- - трасса трубопровода
- граница земельного участка

- 3765 - номер земельного участка
- граница кадастрового квартала
- 59:02:0410001 - номер кадастрового квартала
- 1 - характерная точка границы

24	515237,18	2228719,29	Геодезический метод; М±0.1	-
25	515244,94	2228722,67	Геодезический метод; М±0.1	-
26	515245,70	2228721,01	Геодезический метод; М±0.1	-
27	515258,24	2228726,67	Геодезический метод; М±0.1	-
28	515257,55	2228728,15	Геодезический метод; М±0.1	-
29	515272,98	2228734,98	Геодезический метод; М±0.1	-
30	515267,36	2228744,30	Геодезический метод; М±0.1	-
31	515273,56	2228748,29	Геодезический метод; М±0.1	-
32	515268,11	2228756,63	Геодезический метод; М±0.1	-
33	515275,54	2228774,03	Геодезический метод; М±0.1	-
34	515251,23	2228785,91	Геодезический метод; М±0.1	-
35	515246,84	2228776,93	Геодезический метод; М±0.1	-
36	515262,61	2228769,22	Геодезический метод; М±0.1	-
37	515256,81	2228755,63	Геодезический метод; М±0.1	-
38	515265,19	2228742,82	Геодезический метод; М±0.1	-
39	515229,47	2228726,85	Геодезический метод; М±0.1	-
40	515231,96	2228721,11	Геодезический метод; М±0.1	-
41	515226,43	2228717,98	Геодезический метод; М±0.1	-
42	515249,18	2228677,76	Геодезический метод; М±0.1	-
19	515257,89	2228682,69	Геодезический метод; М±0.1	-

ОПИСАНИЕ МЕСТОПОЛОЖЕНИЯ ГРАНИЦ ПУБЛИЧНОГО СЕРВИТУТА ПО ОБЪЕКТУ инженерные сети ПЕРМСКИЙ КРАЙ, Г. ПЕРМЬ, ИНДУСТРИАЛЬНЫЙ РАЙОН (НАИМЕНОВАНИЕ ОБЪЕКТА)				
Сведения о местоположении границ объекта				
1. Система координат МСК-59, зона 2				
2. Сведения о характерных точках границ объекта				
Обозначение характерных точек границ	Координаты, м		Метод определения координат и средняя квадратическая погрешность положения характерной точки (М), м	Описание закрепления точки
	X	Y		
1	2	3	4	5
1	515319,52	2228723,03	Геодезический метод; М±0.1	-
2	515314,66	2228731,67	Геодезический метод; М±0.1	-
3	515316,31	2228732,69	Геодезический метод; М±0.1	-
4	515313,26	2228737,58	Геодезический метод; М±0.1	-
5	515315,47	2228739,13	Геодезический метод; М±0.1	-
6	515308,74	2228749,54	Геодезический метод; М±0.1	-
7	515306,49	2228748,06	Геодезический метод; М±0.1	-
8	515300,97	2228756,67	Геодезический метод; М±0.1	-
9	515292,55	2228751,27	Геодезический метод; М±0.1	-
10	515312,88	2228719,30	Геодезический метод; М±0.1	-
1	515319,52	2228723,03	Геодезический метод; М±0.1	-
11	515198,47	2228667,31	Геодезический метод; М±0.1	-
12	515193,69	2228674,10	Геодезический метод; М±0.1	-
13	515196,21	2228710,02	Геодезический метод; М±0.1	-
14	515211,24	2228719,06	Геодезический метод; М±0.1	-
15	515206,08	2228727,63	Геодезический метод; М±0.1	-
16	515186,60	2228715,91	Геодезический метод; М±0.1	-
17	515183,46	2228671,24	Геодезический метод; М±0.1	-
18	515190,30	2228661,55	Геодезический метод; М±0.1	-
11	515198,47	2228667,31	Геодезический метод; М±0.1	-
19	515257,89	2228682,69	Геодезический метод; М±0.1	-
20	515248,25	2228699,73	Геодезический метод; М±0.1	-
21	515249,57	2228700,51	Геодезический метод; М±0.1	-
22	515243,06	2228711,80	Геодезический метод; М±0.1	-
23	515241,82	2228711,09	Геодезический метод; М±0.1	-

Сведения о местоположении границ объекта						
1. Система координат МСК-59, зона 2						
2. Сведения о характерных точках границ объекта						
Обозначение характерных точек границ	Координаты, м		Метод определения координат характерной точки	Средняя квадратическая погрешность положения характерной точки (М), м	Описание обозначения точки на местности (при наличии)	
	X	Y				
7	516243.56	2230495.76	Метод спутниковых геодезических измерений (определений)	0.1	-	
8	516243.78	2230496.20	Метод спутниковых геодезических измерений (определений)	0.1	-	
9	516250.33	2230494.37	Метод спутниковых геодезических измерений (определений)	0.1	-	
10	516256.48	2230493.11	Метод спутниковых геодезических измерений (определений)	0.1	-	
11	516272.93	2230526.79	Метод спутниковых геодезических измерений (определений)	0.1	-	
1	516278.61	2230541.03	Метод спутниковых геодезических измерений (определений)	0.1	-	
3. Сведения о характерных точках части (частей) границы объекта						
Обозначение характерных точек части границы	Координаты, м		Метод определения координат характерной точки	Средняя квадратическая погрешность положения характерной точки (М), м	Описание обозначения точки на местности (при наличии)	
	X	Y				
1	2	3	4	5	6	
-	-	-	-	-	-	-

ОПИСАНИЕ МЕСТОПОЛОЖЕНИЯ ГРАНИЦ

Публичный сервис для скелетирования строительных и иных материалов, размещения временных или вспомогательных сооружений (включая ограждения, бытовки, навесы) и (или) строительной техники, которые необходимы для обеспечения строительства, реконструкции, ремонта объектов транспортной инфраструктуры федерального, регионального или местного значения, на срок, указанных строительства, реконструкции, ремонта (наименование объекта, местоположение границ которого описано (далее - объект))

Раздел 1

Сведения об объекте		
N п/п	Характеристики объекта	Описание характеристик
1	2	3
1	Местоположение объекта	Пермский край, Пермь, г
2	Площадь объекта ± величина погрешности определения площади (P ± ΔP), м ²	2339 ± 5
3	Иные характеристики объекта	1. Публичный сервис для скелетирования строительных и иных материалов, размещения временных или вспомогательных сооружений (включая ограждения, бытовки, навесы) и (или) строительной техники, которые необходимы для обеспечения строительства, реконструкции, ремонта объектов транспортной инфраструктуры федерального, регионального или местного значения, на срок указанных строительства, реконструкции, ремонта

Раздел 2

Сведения о местоположении границ объекта						
1. Система координат МСК-59, зона 2						
2. Сведения о характерных точках границ объекта						
Обозначение характерных точек границ	Координаты, м		Метод определения координат характерной точки	Средняя квадратическая погрешность положения характерной точки (М), м	Описание обозначения точки на местности (при наличии)	
	X	Y				
1	2	3	4	5	6	
1	516278.61	2230541.03	Метод спутниковых геодезических измерений (определений)	0.1	-	
2	516269.31	2230546.80	Метод спутниковых геодезических измерений (определений)	0.1	-	
3	516265.25	2230548.71	Метод спутниковых геодезических измерений (определений)	0.1	-	
4	516247.57	2230558.06	Метод спутниковых геодезических измерений (определений)	0.1	-	
5	516244.45	2230559.71	Метод спутниковых геодезических измерений (определений)	0.1	-	
6	516216.42	2230501.33	Метод спутниковых геодезических измерений (определений)	0.1	-	

Раздел 4

План границ объекта



Масштаб 1:1500

Используемые условные знаки и обозначения:

	Характерная точка границы
	Проектная граница публичного сервитута
	Граница земельного участка по сведениям ЕГРН
	Граница кадастрового квартала
	Обозначение кадастрового квартала

**Извещение о проведении 16.06.2022 аукциона
на право заключения договоров аренды земельных участков**

Лот № 1

1.	Наименование организатора аукциона	Департамент имущественных отношений администрации города Перми
2.	Наименование органа местного самоуправления, принявшего решение о проведении аукциона, реквизиты указанного решения	Администрация города Перми, приказ начальника департамента имущественных отношений администрации города Перми от 06.05.2022 № 059-19-01-11-61
3.	Место, дата, время проведения аукциона	г. Пермь, ул. Сибирская,14, каб. № 2 16.06.2022 в 09 час. 20 мин.
	Дата рассмотрения заявок на участие в аукционе	15.06.2022 в 15 час. 00 мин.
4.	Предмет аукциона на право заключения договора аренды земельного участка	
	• местоположение	ул. Вильямса, з/у 2в, Орджоникидзевский район, г. Пермь
	• площадь	5 034 кв. м
	• кадастровый номер	59:01:0000000:90744
	• права на земельный участок	государственная собственность не разграничена
	• ограничение прав	Ограничения прав подробно описаны в выписке из Единого государственного реестра недвижимости об объекте недвижимости от 03.03.2022 № КУВИ-001/2022-29233782, а также в градостроительном плане земельного участка. Согласно выкопировке с городского планшета М 1:500 и геодезической съемке земельного участка в границах участка расположены тепловая сеть, сети водоотведения, сведения о которых не занесены в Единый государственный реестр недвижимости. Земельный участок частично расположен в границах зоны с особыми условиями использования территории: Охранная зона инженерных коммуникаций, Охранная зона КТП-4477, КТП-4491, КТП 4509, КТП 4524, входящих в состав ЭКС Подстанция 35/6 кВ «Гайва» с линиями электропередачи и трансформаторными подстанциями, площадь земельного участка, покрываемая зоной с особыми условиями использования территории, составляет 19 кв.м. Проектирование и строительство вести в соответствии с Постановлением Правительства Российской Федерации от 24.02.2009 № 160 «О порядке установления охранных зон объектов электросетевого хозяйства и особых условий использования земельных участков, расположенных в границах таких зон».

		<p>Земельный участок частично расположен в границах зоны с особыми условиями использования территории: Охранная зона инженерных коммуникаций, Охранная зона теплового комплекса «Магистральные и разводящие тепловые сети от ТЭЦ-13 на жилой район Гайва, включая павильоны задвижек», , площадь земельного участка, покрываемая зоной с особыми условиями использования территории, составляет 1104 кв.м.</p> <p>Проектирование и строительство вести в соответствии с Типовыми правилами охраны коммунальных тепловых сетей, утвержденных Приказом Министерства архитектуры, строительства и жилищно-коммунального хозяйства Российской Федерации от 17.08.1992 № 197.</p> <p>Земельный участок полностью расположен в границах зоны с особыми условиями использования территории: Приаэродромная территория аэродрома аэропорта Большое Савино. Постановление Правительства Российской Федерации от 11.03.2010 № 138 «Об утверждении Федеральных правил использования воздушного пространства Российской Федерации»: «Запрещается размещать в полосах воздушных подходов на удалении до 30 км, а вне полос воздушных подходов – до 15 км от контрольной точки аэродрома объекты выбросов (размещения) отходов, животноводческие фермы, скотобойни и другие объекты, способствующие привлечению массовому скоплению птиц».</p> <p>Согласно письму управления по экологии и природопользованию администрации города Перми от 30.06.2021 № 059-33-01-10/3-241 в виду того, что границы земельного участка не вынесены в натуру и не известно пятно застройки, указать количество зеленых насаждений, подлежащих сносу и восстановительную стоимость не представляется возможным. Средняя стоимость в ценах 2021 г. одного дерева лиственной породы от 17 тыс. руб. хвойной – от 20 тыс. руб.</p>
	<ul style="list-style-type: none"> • обременения 	нет
	<ul style="list-style-type: none"> • разрешенное использование 	для строительства многоквартирного жилого дома (разрешенное использование земельного участка – среднеэтажная жилая застройка (2.5)), территориальная зона Ж-2
	<ul style="list-style-type: none"> • принадлежность к определенной категории земель 	земли населенных пунктов
	<ul style="list-style-type: none"> • максимально и (или) минимально допустимые параметры разрешенного строительства объекта капитального строительства 	<p>в технической документации (градостроительный план земельного участка)</p> <p>в соответствии с картой градостроительного зонирования Правил землепользования и застройки города Перми, утвержденных решением Пермской городской Думы от 26.06.2007 № 143, земельный участок расположен в зоне среднеэтажной жилой застройки Ж-2 (предельная высота зданий, строений не более 6 этажей).</p> <p>Требования к плотности и высотности установлены градостроительным регламентом и отображены в градостроительном плане земельного участка от 26.01.2022 № РФ-59-2-03-0-00-2022-0071.</p>

<p>возможность подключения (технологического присоединения) объектов капитального строительства к сетям инженерно-технического обеспечения (за исключением сетей электроснабжения)</p>	<p>в технической документации</p> <p>Согласно письму ООО «Новогор-Прикамье» от 08.06.2021 № 110-7803 «возможные точки подключения объекта капитального строительства:</p> <p>ВОДОСНАБЖЕНИЕ: во внутриквартальную сеть водопровода, проектируемую ООО «Новогор-Прикамье» от стены жилого дома до сети водопровода d-150 мм по ул. Вильямса, ориентировочной протяженностью - 15 м.</p> <p>ВОДООТВЕДЕНИЕ: во внутриквартальную сеть канализации, проектируемую ООО «Новогор-Прикамье» от первых колодцев на выпусках жилого дома до коллектора d-400 мм внутри квартала, ориентировочной протяженностью - 100 м.</p> <p>Подключение объекта капитального строительства к сетям водоотведения будет возможно после проектирования и строительства второй нитки напорного коллектора Д-700 от РНС-3 «Гайва» и второй нитки коллектора Д-800 мм от РНС-4 «Камская долина».</p> <p>В соответствии с постановлением администрации города Перми от 28.12.2018 № 1085 сроки реализации мероприятий на системе водоотведения определены не ранее 2025 года.</p> <p>В случае наличия в границах земельного участка существующих сетей водоснабжения или водоотведения, размещение объекта предусмотреть за пределами охранных зон сетей в соответствии норм СП.</p> <p>В случае наличия в границах земельного участка существующих сетей водоснабжения и водоотведения установить публичные сервитуты для использования земельного участка в целях ремонта сетей водопровода и канализации.</p> <p>Срок действия технических условий – 3 года».</p> <p>Согласно письму ООО «Пермская сетевая компания» от 08.06.2021 № 510191-04-02681 «в границах земельного участка расположены тепловые сети МЗ-01 (разв.) 2Ду300.</p> <p>При проектировании и застройке земельного участка необходимо обеспечить:</p> <ul style="list-style-type: none">сохранность существующих сетей;охранную зону;возможность ремонта и эксплуатацию тепловых сетей»
--	--

5.	<p>Начальная цена предмета аукциона (размер ежегодной арендной платы)</p> <p>Победитель аукциона, иное лицо, с которым договор заключается в соответствии с п.13, п.14 или п. 20 ст. 39.12 Земельного Кодекса Российской Федерации (далее – ЗК РФ), обязан в течение 5 рабочих дней со дня составления протокола о результатах аукциона, а в случаях, определенных п.13, п.14, ст. 39.12 ЗК РФ, протокола рассмотрения заявок, уплатить ежегодный размер арендной платы (за вычетом задатка, внесенного для участия в аукционе) однократно за первые 3 года на счет департамента земельных отношений администрации города Перми, 614000, ул. Сибирская,15, тел. 212-29-82 (отдел договоров)</p>	7 288 000 руб.
6.	«Шаг аукциона» (3% от начальной цены)	218 640 руб.
7.	<p>Форма заявки на участие в аукционе, порядок ее приема, адрес места ее приема, даты и время начала и окончания приема заявок на участие в аукционе</p>	<p>Форма заявки размещена на сайтах www.torgi.gov.ru, www.gorodperm.ru (раздел Деятельность/Муниципальная собственность/Торговая площадка/ Вид торгов Продажа и аренда земельных участков).</p> <p>Заявка подается и принимается одновременно с полным пакетом документов, требуемых для участия в аукционе. На каждый лот представляется отдельный пакет документов, документы после аукциона не возвращаются. Заявка с прилагаемыми к ней документами регистрируется организатором аукциона в журнале приема заявок с присвоением каждой заявке номера, даты и времени подачи.</p> <p>г. Пермь, ул. Сибирская,14, каб. № 12</p> <p>с 16.05.2022 по 10.06.2022 ежедневно в рабочие дни с 10 час. 00 мин. до 13 час. 00 мин.</p>
8.	<p>Размер задатка (50% от начальной цены)</p> <p>Порядок внесения задатка участниками аукциона и возврата им задатка</p>	<p>3 644 000 руб.</p> <p>Путем перечисления на счет организатора аукциона. Представление документов, подтверждающих внесение задатка, признается заключением соглашения о задатке (п.2 ст. 39.12 Земельного кодекса Российской Федерации).</p> <p>Задаток должен поступить на счет организатора аукциона до 15:00 15.06.2022.</p> <p>В течение трех рабочих дней со дня подписания протокола о результатах аукциона организатор аукциона обязан вернуть задатки лицам, участвовавшим в аукционе, но не победившим в нем.</p> <p>Задаток, внесенный лицом, признанным победителем аукциона, задаток, внесенный иным лицом, с которым договор купли-продажи или договор аренды земельного участка заключается в соответствии с пунктом 13, 14 или 20 ст. 39.12 ЗК РФ, засчитываются в оплату приобретаемого земельного участка или в счет арендной платы за него. Задатки, внесенные этими лицами, не заключившими в установленном настоящей статьей порядке договора купли-продажи или договора аренды земельного участка вследствие уклонения от заключения указанных договоров, не возвращаются.</p>

	Банковские реквизиты счета для перечисления задатка	Департамент финансов администрации города Перми (департамент имущественных отношений администрации города Перми, л/с 04163010041), ИНН 5902502248, КПП 590201001, ОКТМО 57701000, р/с 032 326 435 770 100 056 00 в Отделении Пермь Банка России//УФК по Пермскому краю г. Пермь, БИК (БИК ТОФК) 015773997, корреспондентский счет (единый казначейский счет) 40102810145370000048 КБК 00000000000000000510. Назначение платежа: задаток для участия в аукционе 16.06.2022 по лоту № 1 (ул. Вильямса, з/у 2в)
9.	Срок аренды земельного участка	5 лет 6 месяцев
10.	Проект договора аренды земельного участка	Типовая форма договора аренды земельного участка, приобретаемого на торгах в форме аукциона, для строительства, утверждена постановлением администрации города Перми от 29.05.2015 № 322, является Приложением № 1 к настоящему извещению и размещена на сайтах www.torgi.gov.ru , www.gorodperm.ru (раздел Деятельность/ Муниципальная собственность/ Торговая площадка/ Вид торгов Продажа и аренда земельных участков).
11.	Порядок осмотра земельного участка на местности	Осмотр земельного участка производится заявителем самостоятельно в любое время с даты опубликования настоящего извещения.

Лот № 2

1.	Наименование организатора аукциона	Департамент имущественных отношений администрации города Перми
2.	Наименование органа местного самоуправления, принявшего решение о проведении аукциона, реквизиты указанного решения	Администрация города Перми, приказ начальника департамента имущественных отношений администрации города Перми от 06.05.2022 № 059-19-01-11-61
3.	Место, дата, время проведения аукциона	г. Пермь, ул. Сибирская, 14, каб. № 2 16.06.2022 в 09 час. 20 мин.
	Дата рассмотрения заявок на участие в аукционе	15.06.2022 в 15 час. 00 мин.
4.	Предмет аукциона на право заключения договора аренды земельного участка	
	• местоположение	ул. Вильямса, з/у 29, Орджоникидзевский район, г. Пермь
	• площадь	4 510 кв. м
	• кадастровый номер	59:01:2912534:214
	• права на земельный участок	государственная собственность не разграничена
	• ограничение прав	Ограничения прав подробно описаны в выписке из Единого государственного реестра недвижимости об объекте недвижимости от 03.03.2022 № КУВИ-001/2022-29233792, а также в градостроительном плане земельного участка.

	<p>Согласно выкопировке с городского планшета М 1:500 и геодезической съемке земельного участка в границах участка расположены, сети водоснабжения и водоотведения, кабельные линии, электрические столбы, сети газоснабжения сведения о которых не занесены в Единый государственный реестр недвижимости. Согласно ГПЗУ в границах участка расположены объекты капитального строительства с кадастровыми номерами:</p> <p>59:01:0000000:49131 – иное сооружение (Электросетевой комплекс (ЭСК) подстанция 110/6 кВ «Строительная» с линиями электропередачи и трансформаторными подстанциями);</p> <p>59:01:0000000:23461 – иное сооружение (тепловая трасса).</p> <p>Земельный участок частично расположен в границах зоны с особыми условиями использования территории: Охранная зона инженерных коммуникаций, Охранная зона ВЛ 0,4 кВ от КТП 4433, ВЛ 0,4 кВ от ТП 4415, площадь земельного участка, покрываемая зоной с особыми условиями использования территории, составляет 348 кв.м.</p> <p>Проектирование и строительство вести в соответствии с Постановлением Правительства Российской Федерации от 24.02.2009 № 160 «О порядке установления охранных зон объектов электросетевого хозяйства и особых условий использования земельных участков, расположенных в границах таких зон».</p> <p>Земельный участок частично расположен в границах зоны с особыми условиями использования территории: Охранная зона инженерных коммуникаций, Охранная зона тепловой трассы, площадь земельного участка, покрываемая зоной с особыми условиями использования территории, составляет 572 кв.м. .</p> <p>Проектирование и строительство вести в соответствии с Типовыми правилами охраны коммунальных тепловых сетей, утвержденных Приказом Министерства архитектуры, строительства и жилищно-коммунального хозяйства Российской Федерации от 17.08.1992 № 197.</p> <p>Земельный участок полностью расположен в границах зоны с особыми условиями использования территории: Приаэродромная территория аэродрома аэропорта Большое Савино.</p> <p>Постановление Правительства Российской Федерации от 11.03.2010 № 138 «Об утверждении Федеральных правил использования воздушного пространства Российской Федерации»: «Запрещается размещать в полосах воздушных подходов на удалении до 30 км, а вне полос воздушных подходов – до 15 км от контрольной точки аэродрома объектов выбросов (размещения) отходов, животноводческие фермы, скотобойни и другие объекты, способствующие привлечению и массовому скоплению птиц».</p>
--	--

		Согласно письму управления по экологии и природопользованию администрации города Перми от 30.06.2021 № 059-33-01-10/3-241 в виду того, что границы земельного участка не вынесены в натуру и не известно пятно застройки, указать количество зеленых насаждений, подлежащих сносу и восстановительную стоимость не представляется возможным. Средняя стоимость в ценах 2021 г. одного дерева лиственной породы от 17 тыс. руб. хвойной – от 20 тыс. руб.
	• обременения	нет
	• разрешенное использование	для строительства многоквартирного жилого дома (разрешенное использование земельного участка – среднеэтажная жилая застройка (2.5)), территориальная зона Ж-2
	• принадлежность к определенной категории земель	земли населенных пунктов
	• максимально и (или) минимально допустимые параметры разрешенного строительства объекта капитального строительства	в технической документации (градостроительный план земельного участка) в соответствии с картой градостроительного зонирования Правил землепользования и застройки города Перми, утвержденных решением Пермской городской Думы от 26.06.2007 № 143, земельный участок расположен в зоне среднеэтажной жилой застройки Ж-2 (предельная высота зданий, строений не более 6 этажей). Требования к плотности и высотности установлены градостроительным регламентом и отображены в градостроительном плане земельного участка от 28.01.2022 № РФ-59-2-03-0-00-2022-0079.
	возможность подключения (технологического присоединения) объектов капитального строительства к сетям инженерно-технического обеспечения (за исключением сетей электроснабжения)	в технической документации Согласно письму ООО «Новогор-Прикамье» от 08.06.2021 № 110-7801 «возможные точки подключения объекта капитального строительства: ВОДОСНАБЖЕНИЕ: во внутриквартальную сеть водопровода, проектируемую ООО «Новогор-Прикамье» от стены жилого дома до сети водопровода d-250 мм по ул. Вильямса, ориентировочной протяженностью - 10 м. ВОДООТВЕДЕНИЕ: во внутриквартальную сеть канализации, проектируемую ООО «Новогор-Прикамье» от первых колодцев на выпусках жилого дома до коллектора d-150 мм от здания по ул. Вильямса,33, ориентировочной протяженностью - 100 м. Подключение объекта будет возможно после проектирования и строительства второй нитки напорного коллектора Д-700 от РНС-3 «Гайва» и второй нитки коллектора Д-800 мм от РНС-4 «Камская долина». В соответствии с постановлением администрации города Перми от 28.12.2018 № 1085 сроки реализации мероприятий на системе водоотведения определены не ранее 2025 года.

		<p>В случае наличия в границах земельного участка существующих сетей водоснабжения или водоотведения, размещение объекта предусмотреть за пределами охранных зон сетей в соответствии норм СП.</p> <p>В случае наличия в границах земельного участка существующих сетей водоснабжения и водоотведения установить публичные сервитуты для использования земельного участка в целях ремонта сетей водопровода и канализации.</p> <p>Срок действия технических условий – 3 года».</p> <p>Согласно письму ООО «Пермская сетевая компания» от 08.06.2021 № 510191-04-02680 «в границах земельного участка расположены тепловые сети МЗ-01 (разв.) 2Ду150. При проектировании и застройке земельного участка необходимо обеспечить: сохранность существующих сетей; охранную зону; возможность ремонта и эксплуатацию тепловых сетей»</p>
5.	<p>Начальная цена предмета аукциона (размер ежегодной арендной платы)</p> <p>Победитель аукциона, иное лицо, с которым договор заключается в соответствии с п.13, п.14 или п. 20 ст. 39.12 Земельного Кодекса Российской Федерации (далее – ЗК РФ), обязан в течение 5 рабочих дней со дня составления протокола о результатах аукциона, а в случаях, определенных п.13, п.14, ст. 39.12 ЗК РФ, протокола рассмотрения заявок, уплатить ежегодный размер арендной платы (за вычетом задатка, внесенного для участия в аукционе) однократно за первые 3 года на счет департамента земельных отношений администрации города Перми, 614000, ул. Сибирская,15, тел. 212-29-82 (отдел договоров)</p>	6 529 000 руб.
6.	«Шаг аукциона» (3% от начальной цены)	195 870 руб.
7.	<p>Форма заявки на участие в аукционе, порядок ее приема, адрес места ее приема, даты и время начала и окончания приема заявок на участие в аукционе</p>	<p>Форма заявки размещена на сайтах www.torgi.gov.ru, www.gorodperm.ru (раздел Деятельность/Муниципальная собственность/Торговая площадка/ Вид торгов Продажа и аренда земельных участков).</p> <p>Заявка подается и принимается одновременно с полным пакетом документов, требуемых для участия в аукционе. На каждый лот представляется отдельный пакет документов, документы после аукциона не возвращаются.</p> <p>Заявка с прилагаемыми к ней документами регистрируется организатором аукциона в журнале приема заявок с присвоением каждой заявке номера, даты и времени подачи.</p> <p>г. Пермь, ул. Сибирская,14, каб. № 12</p> <p>с 16.05.2022 по 10.06.2022 ежедневно в рабочие дни с 10 час. 00 мин. до 13 час. 00 мин.</p>

8.	<p>Размер задатка (50% от начальной цены)</p> <p>Порядок внесения задатка участниками аукциона и возврата им задатка</p> <p>Банковские реквизиты счета для перечисления задатка</p>	<p>3 264 500 руб.</p> <p>Путем перечисления на счет организатора аукциона. Представление документов, подтверждающих внесение задатка, признается заключением соглашения о задатке (п.2 ст. 39.12 Земельного кодекса Российской Федерации).</p> <p>Задаток должен поступить на счет организатора аукциона до 15:00 15.06.2022.</p> <p>В течение трех рабочих дней со дня подписания протокола о результатах аукциона организатор аукциона обязан вернуть задатки лицам, участвовавшим в аукционе, но не победившим в нем.</p> <p>Задаток, внесенный лицом, признанным победителем аукциона, задаток, внесенный иным лицом, с которым договор купли-продажи или договор аренды земельного участка заключается в соответствии с пунктом 13, 14 или 20 ст. 39.12 ЗК РФ, засчитываются в оплату приобретаемого земельного участка или в счет арендной платы за него. Задатки, внесенные этими лицами, не заключившими в установленном настоящей статьей порядке договора купли-продажи или договора аренды земельного участка вследствие уклонения от заключения указанных договоров, не возвращаются.</p> <p>Департамент финансов администрации города Перми (департамент имущественных отношений администрации города Перми, л/с 04163010041), ИНН 5902502248, КПП 590201001, ОКТМО 57701000, р/с 032 326 435 770 100 056 00 в Отделении Пермь Банка России//УФК по Пермскому краю г. Пермь, БИК (БИК ТОФК) 015773997, корреспондентский счет (единый казначейский счет) 40102810145370000048 КБК 00000000000000000510. Назначение платежа: задаток для участия в аукционе 16.06.2022 по лоту № 2 (ул. Вильямса, з/у 29)</p>
9.	Срок аренды земельного участка	5 лет 6 месяцев
10.	Проект договора аренды земельного участка	<p>Типовая форма договора аренды земельного участка, приобретаемого на торгах в форме аукциона, для строительства, утверждена постановлением администрации города Перми от 29.05.2015 № 322, является Приложением № 1 к настоящему извещению и размещена на сайтах www.torgi.gov.ru, www.gorodperm.ru (раздел Деятельность/ Муниципальная собственность/ Торговая площадка/ Вид торгов Продажа и аренда земельных участков).</p>
11.	Порядок осмотра земельного участка на местности	<p>Осмотр земельного участка производится заявителем самостоятельно в любое время с даты опубликования настоящего извещения.</p>

Лот № 3

1.	Наименование организатора аукциона	Департамент имущественных отношений администрации города Перми
2.	Наименование органа местного самоуправления, принявшего решение о проведении аукциона, реквизиты указанного решения	Администрация города Перми, приказ начальника департамента имущественных отношений администрации города Перми от 06.05.2022 № 059-19-01-11-61
3.	Место, дата, время проведения аукциона	г. Пермь, ул. Сибирская, 14, каб. № 2 16.06.2022 в 09 час. 20 мин.
	Дата рассмотрения заявок на участие в аукционе	15.06.2022 в 15 час. 00 мин.
4.	Предмет аукциона на право заключения договора аренды земельного участка	
	• местоположение	ул. Вильямса, з/у 5а, Орджоникидзевский район, г. Пермь
	• площадь	4 704 кв. м
	• кадастровый номер	59:01:2912535:316
	• права на земельный участок	государственная собственность не разграничена
	• ограничение прав	<p>Ограничения прав подробно описаны в выписке из Единого государственного реестра недвижимости об объекте недвижимости от 01.03.2022 № КУВИ-001/2022-28022303, а также в градостроительном плане земельного участка.</p> <p>Согласно выкопировке с городского планшета М 1:500 и геодезической съемке земельного участка в границах Участка расположены, сети водоснабжения и водоотведения, кабельные линии, электрические столбы, сети газоснабжения сведения о которых не занесены в Единый государственный реестр недвижимости.</p> <p>Согласно ГПЗУ в границах участка расположены объекты капитального строительства с кадастровыми номерами: 59:01:0000000:76636 – сооружение электроэнергетики (принадлежащие на праве собственности ОАО «МРСК Урала»); 59:01:0000000:23461 – иное сооружение (тепловая трасса).</p> <p>Земельный участок частично расположен в границах зоны с особыми условиями использования территории: Охранная зона инженерных коммуникаций, Охранная зона КЛ 35 КВ Ф.ПС «Гайва»-ТЭЦ-13 Цепь 1,2, Ф. ПС «Гайва»-ПС «Нагорная», КЛ 6 КВ Ф. ТРАНЗИТ-3 от ПС «Гайва», Ф. № 17 от «Гайва», Ф. Механизация от ПС «Гайва», Ф.РНС-1 от ПС «Гайва», ПС «Гайва»-БКТП 0416, от БКТП 4401 до ОП.Ф. № 10 от ПС «Гайва», Ф. РНС-2 от ПС «Гайва», площадь земельного участка, покрываемая зоной с особыми условиями использования территории, составляет 92 кв.м..</p> <p>Проектирование и строительство вести в соответствии с Постановлением Правительства Российской Федерации от 24.02.2009 № 160 «О порядке установления охранных зон объектов электросетевого хозяйства и особых условий использования земельных участков, расположенных в границах таких зон».</p>

	<p>Земельный участок частично расположен в границах зоны с особыми условиями использования территории: Охранная зона инженерных коммуникаций, Охранная зона тепловой трассы, площадь земельного участка, покрываемая зоной с особыми условиями использования территории, составляет 688 кв.м. Проектирование и строительство вести в соответствии с Типовыми правилами охраны коммунальных тепловых сетей, утвержденных Приказом Министерства архитектуры, строительства и жилищно-коммунального хозяйства Российской Федерации от 17.08.1992 № 197.</p> <p>Земельный участок полностью расположен в границах зоны с особыми условиями использования территории: Приаэродромная территория аэродрома аэропорта Большое Савино.</p> <p>Постановление Правительства Российской Федерации от 11.03.2010 № 138 «Об утверждении Федеральных правил использования воздушного пространства Российской Федерации»: «Запрещается размещать в полосах воздушных подходов на удалении до 30 км, а вне полос воздушных подходов – до 15 км от контрольной точки аэродрома объектов выбросов (размещения) отходов, животноводческие фермы, скотобойни и другие объекты, способствующие привлечению и массовому скоплению птиц».</p> <p>Согласно письму ООО «Новогор-Прикамье» от 08.06.2021 № 110-7802 подключение объекта капитального строительства к сетям водоотведения будет возможно после проектирования и строительства второй нитки напорного коллектора Д-700 от РНС-3 «Гайва» и второй нитки коллектора Д-800 мм от РНС-4 «Камская долина».</p> <p>В соответствии с постановлением администрации города Перми от 28.12.2018 № 1085 сроки реализации мероприятий на системе водоотведения определены не ранее 2025 года.</p> <p>Согласно письму управления по экологии и природопользованию администрации города Перми от 30.06.2021 № 059-33-01-10/3-241 в виду того, что границы земельного участка не вынесены в натуру и не известно пятно застройки, указать количество зеленых насаждений, подлежащих сносу и восстановительную стоимость не представляется возможным. Средняя стоимость в ценах 2021 г. одного дерева лиственной породы от 17 тыс. руб., хвойной – от 20 тыс. руб.</p> <p>В отношении части земельного участка распоряжением заместителя главы администрации города Перми – начальника департамента земельных отношений от 24.01.2022 № 21-01-03-212 принято решение об установлении публичного сервитута на срок 48 лет 11 месяцев в целях эксплуатации линейного объекта ВЛ 0,4 кВ от КТП 4477, входящего в состав сооружения электроэнергетики</p>
--	--

	с кадастровым номером 59:01:0000000:76636, принадлежащего на праве собственности ОАО «МРСК Урала». Дополнительно сообщаем, что плата за публичный сервитут в отдельных целях не устанавливается.
• обременения	нет
• разрешенное использование	для строительства многоквартирного жилого дома (разрешенное использование земельного участка – среднеэтажная жилая застройка (2.5)), территориальная зона Ж-2
• принадлежность к определенной категории земель	земли населенных пунктов
• максимально и (или) минимально допустимые параметры разрешенного строительства объекта капитального строительства	в технической документации (градостроительный план земельного участка) в соответствии с картой градостроительного зонирования Правил землепользования и застройки города Перми, утвержденных решением Пермской городской Думы от 26.06.2007 № 143, земельный участок расположен в зоне среднеэтажной жилой застройки Ж-2 (предельная высота зданий, строений не более 6 этажей). Требования к плотности и высотности установлены градостроительным регламентом и отображены в градостроительном плане земельного участка от 27.01.2022 № РФ-59-2-03-0-00-2022-0057.
возможность подключения (технологического присоединения) объектов капитального строительства к сетям инженерно-технического обеспечения (за исключением сетей электроснабжения)	в технической документации Согласно письму ООО «Новогор-Прикамье» от 08.06.2021 № 110-7802 «возможные точки подключения объекта капитального строительства: ВОДОСНАБЖЕНИЕ: во внутриквартальную сеть водопровода, проектируемую ООО «Новогор-Прикамье» от стены жилого дома до сети водопровода d-100 мм внутри квартала, ориентировочной протяженностью - 10 м. ВОДООТВЕДЕНИЕ: во внутриквартальную сеть канализации, проектируемую ООО «Новогор-Прикамье» от первых колодцев на выпусках жилого дома до внутриквартальной сети канализации d-150 мм от жилого дома по ул. Вольякса, 14а, ориентировочной протяженностью - 100 м. Подключение объекта будет возможно после проектирования и строительства второй нитки напорного коллектора Д-700 от РНС-3 «Гайва» и второй нитки коллектора Д-800 мм от РНС-4 «Камская долина». В соответствии с постановлением администрации города Перми от 28.12.2018 № 1085 сроки реализации мероприятий на системе водоотведения определены не ранее 2025 года. В случае наличия в границах земельного участка существующих сетей водоснабжения или водоотведения, размещение объекта предусмотреть за пределами охранных зон сетей в соответствии норм СП.

		<p>В случае наличия в границах земельного участка существующих сетей водоснабжения и водоотведения установить публичные сервитуты для использования земельного участка в целях ремонта сетей водопровода и канализации. Срок действия технических условий – 3 года».</p> <p>Согласно письму ООО «Пермская сетевая компания» от 08.06.2021 № 510191-04-02679 «в границах земельного участка расположены тепловые сети М3-01 (разв.) 2Ду150/200. При проектировании и застройке земельного участка необходимо обеспечить: сохранность существующих тепловых сетей; охранную зону; возможность ремонта и эксплуатацию тепловых сетей»</p>
5.	<p>Начальная цена предмета аукциона (размер ежегодной арендной платы)</p> <p>Победитель аукциона, иное лицо, с которым договор заключается в соответствии с п.13, п.14 или п. 20 ст. 39.12 Земельного Кодекса Российской Федерации (далее – ЗК РФ), обязан в течение 5 рабочих дней со дня составления протокола о результатах аукциона, а в случаях, определенных п.13, п.14, ст. 39.12 ЗК РФ, протокола рассмотрения заявок, уплатить ежегодный размер арендной платы (за вычетом задатка, внесенного для участия в аукционе) однократно за первые 3 года на счет департамента земельных отношений администрации города Перми, 614000, ул. Сибирская,15, тел. 212-29-82 (отдел договоров)</p>	6 810 000 руб.
6.	«Шаг аукциона» (3% от начальной цены)	204 300 руб.
7.	Форма заявки на участие в аукционе, порядок ее приема, адрес места ее приема, даты и время начала и окончания приема заявок на участие в аукционе	<p>Форма заявки размещена на сайтах www.torgi.gov.ru, www.gorodperm.ru (раздел Деятельность/Муниципальная собственность/Торговая площадка/ Вид торгов Продажа и аренда земельных участков).</p> <p>Заявка подается и принимается одновременно с полным пакетом документов, требуемых для участия в аукционе. На каждый лот представляется отдельный пакет документов, документы после аукциона не возвращаются.</p> <p>Заявка с прилагаемыми к ней документами регистрируется организатором аукциона в журнале приема заявок с присвоением каждой заявке номера, даты и времени подачи.</p> <p>г. Пермь, ул. Сибирская,14, каб. № 12</p> <p>с 16.05.2022 по 10.06.2022 ежедневно в рабочие дни с 10 час. 00 мин. до 13 час. 00 мин.</p>

8.	<p>Размер задатка (50% от начальной цены)</p> <p>Порядок внесения задатка участниками аукциона и возврата им задатка</p> <p>Банковские реквизиты счета для перечисления задатка</p>	<p>3 405 000 руб.</p> <p>Путем перечисления на счет организатора аукциона. Представление документов, подтверждающих внесение задатка, признается заключением соглашения о задатке (п.2 ст. 39.12 Земельного кодекса Российской Федерации).</p> <p>Задаток должен поступить на счет организатора аукциона до 15:00 15.06.2022.</p> <p>В течение трех рабочих дней со дня подписания протокола о результатах аукциона организатор аукциона обязан вернуть задатки лицам, участвовавшим в аукционе, но не победившим в нем.</p> <p>Задаток, внесенный лицом, признанным победителем аукциона, задаток, внесенный иным лицом, с которым договор купли-продажи или договор аренды земельного участка заключается в соответствии с пунктом 13, 14 или 20 ст. 39.12 ЗК РФ, засчитываются в оплату приобретаемого земельного участка или в счет арендной платы за него. Задатки, внесенные этими лицами, не заключившими в установленном настоящей статьей порядке договора купли-продажи или договора аренды земельного участка вследствие уклонения от заключения указанных договоров, не возвращаются.</p> <p>Департамент финансов администрации города Перми (департамент имущественных отношений администрации города Перми, л/с 04163010041), ИНН 5902502248, КПП 590201001, ОКТМО 57701000, р/с 032 326 435 770 100 056 00 в Отделении Пермь Банка России//УФК по Пермскому краю г. Пермь, БИК (БИК ТОФК) 015773997, корреспондентский счет (единый казначейский счет) 40102810145370000048 КБК 000000000000000000510. Назначение платежа: задаток для участия в аукционе 16.06.2022 по лоту № 3 (ул. Вильямса, з/у 5а)</p>
9.	Срок аренды земельного участка	5 лет 6 месяцев
10.	Проект договора аренды земельного участка	<p>Типовая форма договора аренды земельного участка, приобретаемого на торгах в форме аукциона, для строительства, утверждена постановлением администрации города Перми от 29.05.2015 № 322, является Приложением № 1 к настоящему извещению и размещена на сайтах www.torgi.gov.ru, www.gorodperm.ru (раздел Деятельность/ Муниципальная собственность/ Торговая площадка/Вид торгов Продажа и аренда земельных участков).</p>
11.	Порядок осмотра земельного участка на местности	<p>Осмотр земельного участка производится заявителем самостоятельно в любое время с даты опубликования настоящего извещения.</p>

Для участия в аукционе заявители представляют в установленный в извещении о проведении аукциона срок следующие документы:

- 1) заявка на участие в аукционе по установленной в извещении о проведении аукциона форме с указанием банковских реквизитов счета для возврата задатка;
- 2) копии документов, удостоверяющих личность заявителя (для граждан), всех страниц;
- 3) надлежащим образом заверенный перевод на русский язык документов о государственной регистрации юридического лица в соответствии с законодательством иностранного государства в случае, если заявителем является иностранное юридическое лицо;
- 4) документы, подтверждающие внесение задатка.

Дата, время и место регистрации участников на торги:

16.06.2022 с 9.00 до 9.20, г. Пермь, ул. Сибирская, 14, каб. 2.

Порядок проведения аукциона:

- а) аукцион ведет аукционист;
- б) аукцион начинается с оглашения аукционистом наименования, основных характеристик и начальной цены земельного участка (начального размера ежегодной арендной платы), «шага аукциона». «Шаг аукциона» установлен в размере 3 процентов начальной цены земельного участка (ежегодного размера арендной платы) и не изменяется в течение всего аукциона;
- в) участникам аукциона выдаются пронумерованные карточки, которые они поднимают после оглашения аукционистом начальной цены земельного участка (ежегодного размера арендной платы) и каждой очередной цены в случае, если готовы купить (взять в аренду) земельный участок в соответствии с этой ценой;
- г) каждую последующую цену аукционист назначает путем увеличения текущей цены на «шаг аукциона». После объявления очередной цены аукционист называет номер карточки участника аукциона, который первым поднял карточку. Затем аукционист объявляет следующую цену в соответствии с «шагом аукциона»;
- д) при отсутствии участников аукциона, готовых купить (взять в аренду) земельный участок в соответствии с названной аукционистом ценой, аукционист повторяет эту цену 3 раза. Если после трехкратного объявления очередной цены ни один из участников аукциона не поднял карточку, аукцион завершается. Победителем аукциона признается тот участник аукциона, номер карточки которого был назван аукционистом последним;
- е) по завершении аукциона аукционист объявляет о продаже (сдаче в аренду) земельного участка, называет цену проданного земельного участка (ежегодный размер арендной платы) и номер карточки победителя аукциона.

С выпиской из ЕГРН, технической документацией (при наличии флеш-карты, выдается в электронном виде) можно ознакомиться в департаменте имущественных отношений администрации города Перми (г.Пермь, ул. Сибирская,14, каб. № 12, тел. 212-77-24), а также на сайте www.gorodperm.ru (раздел Деятельность/ Муниципальная собственность/ Торговая площадка/Вид торгов Продажа и аренда земельных участков).

Приложение № 1 к Извещению о проведении
16.06.2022 аукциона на право заключения договоров
аренды земельных участков

ТИПОВАЯ ФОРМА
договора аренды земельного участка, приобретаемого
на торгах в форме аукциона, для строительства

г. Пермь

«___» _____ г. ¹

Департамент земельных отношений администрации города Перми, именуемый в дальнейшем Арендодатель, в лице _____, действующего на основании _____, с одной стороны, и _____, именуемый(ая) в дальнейшем Арендатор, в лице _____, действующего на основании _____, протокола _____ от _____ по лоту № _____ (далее - протокол), с другой стороны, заключили настоящий договор о следующем.

I. Предмет договора

1.1. Во исполнение протокола Арендодатель передает, а Арендатор принимает во временное пользование на условиях аренды земельный участок, имеющий кадастровый номер 59:01:_____, площадь _____ кв. м, расположенный на землях населенных пунктов и находящийся по адресу: _____ (далее - земельный участок), для _____, в границах, сведения о которых содержатся в Едином государственном реестре недвижимости, и в качественном состоянии как он есть согласно Приложению 1 к настоящему договору.

1.2. Разрешенное использование _____.
(указано в выписке из Единого государственного реестра недвижимости)

II. Права и обязанности Арендодателя

2.1. Арендодатель имеет право:

2.1.1. осуществлять контроль за использованием земельного участка, предоставленного в аренду, в том числе на беспрепятственный доступ на территорию используемого земельного участка, определение и закрепление на местности поворотных точек границ земельного участка;

2.1.2. взыскать в установленном порядке не внесенную в срок арендную плату, а также неустойку за просрочку исполнения обязательств;

2.1.3. требовать досрочного расторжения договора в случаях, предусмотренных действующим законодательством и настоящим договором.

2.1.4. требовать возмещение убытков, причиненных ухудшением качества земельного участка и экологической обстановки в результате хозяйственной деятельности Арендатора;

2.1.5. осуществлять осмотр арендованного земельного участка без предварительного уведомления Арендатора.

2.2. Арендодатель обязан:

2.2.1. выполнять в полном объеме все условия настоящего договора;

2.2.2. передать Арендатору земельный участок по акту приема-передачи;

2.2.3. не вмешиваться в хозяйственную деятельность Арендатора, если она не противоречит условиям договора и земельному законодательству Российской Федерации.

2.2.4. в трехдневный срок после получения уведомления, указанного в пункте 3.2.22 настоящего договора, провести осмотр земельного участка, составить акт осмотра земельного участка, подтверждающий снос самовольной постройки.

III. Права и обязанности Арендатора

3.1. Арендатор имеет право:

3.1.1. использовать земельный участок в соответствии с условиями договора;

3.1.2. представить документы для государственной регистрации права на земельный участок в орган, осуществляющий государственный кадастровый учет и государственную регистрацию прав.

3.1.3. выкупа либо заключения договора аренды земельного участка под объектом недвижимости, созданным Арендатором и принадлежащим ему на праве собственности, за исключением сооружений, которые могут размещаться на таких земельных участках на основании сервитута, публичного сервитута или в соответствии со статьей 39.36 Земельного кодекса Российской Федерации;

3.1.4. до момента получения разрешения на строительство произвести раздел земельного участка, предоставленного для строительства блокированных жилых домов, в целях строительства и ввода в эксплуатацию, с учетом требований, установленных земельным и градостроительным законодательством².

3.2. Арендатор обязан:

3.2.1. выполнять в полном объеме все условия настоящего договора;

3.2.2. использовать земельный участок в границах, сведения о которых содержатся в Едином государственном реестре недвижимости, в соответствии с целевым назначением и видом разрешенного использования, указанными в пунктах 1.1, 1.2 настоящего договора. Арендатор не вправе изменять целевое назначение и вид разрешенного использования земельного участка;

3.2.3. сохранять межевые, геодезические и другие специальные знаки, установленные на земельном участке в соответствии с законодательством и переданные Арендатору по акту приема-передачи;

3.2.4. своевременно вносить арендную плату;

3.2.5. обеспечивать Арендодателю, представителям органов контроля свободный доступ на земельный участок с целью его осмотра на предмет соблюдения условий договора и требований земельного законодательства;

3.2.6. обеспечивать доступ на земельный участок представителей собственника линейного объекта или представителей организации, осуществляющей эксплуатацию линейного объекта, в целях обеспечения его безопасности в случае, если земельный участок расположен в охранной зоне линейного объекта;

3.2.7. обеспечить свободный доступ граждан к водному объекту общего пользования и его береговой полосе³;

3.2.8. соблюдать порядок сноса и выполнения компенсационных посадок зеленых насаждений, установленный Правилами благоустройства, действующими на территории города Перми;

3.2.9. не допускать строительства на земельном участке до получения разрешения на строительство в установленном порядке, в случае если получение такого разрешения предусмотрено действующим законодательством.

Не допускать строительства на земельном участке до получения уведомления в соответствии с Градостроительным кодексом Российской Федерации в случае строительства на земельном участке объектов индивидуального жилищного строительства или садового дома³.

Направить Арендодателю копию уведомления в соответствии с абзацем вторым настоящего пункта в течение 10 дней со дня его получения;

3.2.10. не заключать договоры и не вступать в сделки, следствием которых является или может являться какое-либо обременение предоставленных Арендатору по договору имущественных прав (договоры залога, внесение права на аренду участка или его части в уставный капитал юридических лиц и другое) без письменного согласия Арендодателя (в случаях заключения настоящего договора на срок не более пяти лет), за исключением случаев, установленных законом.

Стороны договорились, что сделки, следствием которых является или может являться какое-либо обременение предоставленных Арендатору по договору имущественных прав в соответствии с абзацем первым настоящего пункта, совершенные без письменного согласия Арендодателя (в случаях заключения настоящего договора на срок не более пяти лет), являются недействительными (ничтожными) с момента совершения и не влекут юридических последствий;

Арендатор не вправе уступать права и осуществлять перевод долга по обязательствам, возникшим из договора аренды.

3.2.11. письменно сообщить Арендодателю не позднее чем за один месяц о предстоящем освобождении участка в связи с окончанием срока договора в связи с неиспользованием земельного участка в соответствии с пунктом 1.1 настоящего договора;

3.2.12. при расторжении настоящего договора по требованию Арендодателя вернуть Арендодателю земельный участок в надлежащем состоянии в пятидневный срок с момента расторжения настоящего договора по акту приема-передачи земельного участка;

3.2.13. в случае изменения адреса или иных реквизитов Арендатора в пятидневный срок направить Арендодателю письменное уведомление.

В случае неисполнения Арендатором этого условия, извещение, направленное по адресу, указанному в настоящем договоре, является надлежащим уведомлением Арендодателем Арендатора о соответствующих изменениях;

3.2.14. в случае продажи права собственности на объект недвижимого имущества, расположенный на земельном участке, в 10-дневный срок направить Арендодателю письменное уведомление об этом;

3.2.15. в случае обнаружения Арендодателем ликвидировать самовольные постройки, возведенные Арендатором, или иные нарушения в использовании земельного участка и привести участок в прежнее состояние за свой счет в срок, установленный в уведомлении Арендодателя;

3.2.16. выполнять требования, установленные Федеральным законом от 25 июня 2002 г. № 73-ФЗ «Об объектах культурного наследия (памятниках истории и культуры) народов Российской Федерации»⁵;

3.2.17. выполнять требования особого режима охраны и использования особо охраняемой природной территории местного значения в соответствии с утвержденным Положением об особо охраняемой природной территории местного значения⁶;

3.2.18. соблюдать при использовании земельных участков требования градостроительных регламентов, строительных, экологических, санитарно-гигиенических, противопожарных и иных правил, нормативов;

3.2.19. не допускать загрязнение, истощение, деградацию, порчу, уничтожение земель и почв и иное негативное воздействие на земли и почвы;

3.2.20. соблюдать при использовании земельного участка требования, установленные статьей 65 Водного кодекса Российской Федерации;

3.2.21. за свой счет и (или) с привлечением средств других лиц осуществить снос самовольной постройки в срок, не превышающий 12 месяцев, в случае если на земельном участке расположены здание, сооружение, объект незавершенного строительства, в отношении которых было принято решение о сносе самовольной постройки;

3.2.22. в течение 3 дней после осуществления сноса самовольной постройки в срок, установленный пунктом 3.2.21 настоящего договора, направить Арендодателю письменное уведомление об этом для составления акта осмотра земельного участка в соответствии с пунктом 2.2.4 настоящего договора;

3.2.23. соблюдать требования к параметрам объекта недвижимости предполагаемого к возведению, указанные в аукционной документации;

3.2.24. соблюдать ограничения при использовании земельных участков, расположенных в границах зон с особыми условиями использования территорий, установленные _____⁷.

(наименование нормативно-правового акта)

IV. Срок действия договора и арендная плата

4.1. Настоящий договор заключается с «__» _____ по «__» _____.

4.2. Ежегодный размер арендной платы составляет _____ руб.
(сумма прописью)

4.3. Арендатор обязан в течение 5 рабочих дней со дня составления протокола уплатить ежегодный размер арендной платы, указанный в пункте 4.2 настоящего договора (за вычетом задатка, внесенного для участия в аукционе), в следующем порядке: если срок договора аренды земельного участка составляет менее 3 лет, ежегодный размер арендной платы вносится однократно за весь срок действия договора аренды; если срок действия договора аренды земельного участка составляет 3 года и более, ежегодный размер арендной платы вносится однократно за первые 3 года.

В случае предоставления земельного участка на условиях аренды для индивидуального жилищного строительства арендатор обязан в течение 5 рабочих дней со дня составления протокола уплатить ежегодный размер арендной платы, указанный в пункте 4.2 настоящего договора (за вычетом задатка, внесенного для участия в аукционе), за 1 год.

4.4. Арендная плата исчисляется ежемесячно с «__» _____ 20__ г. и вносится в следующем порядке:

за I и II кварталы до 5 февраля, за III квартал до 5 июня, за IV квартал до 5 сентября текущего года, а также подлежит индексации на уровень инфляции, установленный в утвержденных губернатором Пермского края условиях для формирования вариантов развития и основных показателей прогноза социально-экономического развития Пермского края на очередной финансовый год и плановый период.

4.5. В случае возникновения у Арендатора права собственности на земельный участок до 15 числа месяца (включительно) арендная плата начисляется только за предшествующий месяц, при возникновении права собственности на земельный участок после 15 числа месяца арендная плата начисляется за весь текущий месяц.

4.6. Неиспользование участка Арендатором не может служить основанием для невнесения арендной платы в установленные сроки.

V. Ответственность сторон

5.1. За просрочку исполнения обязательства по внесению арендной платы, нарушение срока возврата земельного участка, установленного в пункте 3.2.12 настоящего договора Арендатор уплачивает Арендодателю пени в размере 0,03% от суммы задолженности по арендной плате за каждый день просрочки.

5.2. Если Арендатор не возвратил земельный участок либо возвратил его несвоевременно арендная плата начисляется в соответствии с пунктом 4.4 настоящего договора и вносится Арендатором за все время просрочки.

5.3. Во всем остальном, что не предусмотрено настоящим Договором, стороны руководствуются действующим законодательством.

5.4. Спор, возникающий из настоящего договора или в связи с ним подлежит рассмотрению в Арбитражном суде Пермского края или в суде общей юрисдикции, расположенном на территории города Перми.

Стороны извещаются о рассмотрении дела любым способом, в том числе посредством отправки электронных сообщений, смс-сообщений, по реквизитам сторон, указанным в настоящем договоре.

5.5. Споры о взыскании денежных средств по настоящему Договору могут быть переданы сторонами на разрешение суда по истечении 15 календарных дней со дня направления претензии (требования).

VI. Порядок заключения договора

6.1. Арендатор в течение 5 рабочих дней со дня составления протокола оплачивает арендную плату в размере и порядке, установленном пунктом 4.3 настоящего договора.

6.2. Арендодатель в течение 10 дней со дня составления протокола направляет Арендатору подписанный проект договора и акт приема-передачи земельного участка.

6.3. Арендатор подписывает проект договора и акт приема-передачи земельного участка и представляет его Арендодателю в течение 15 дней со дня его получения от Арендодателя.

6.4. Арендодатель подписывает акт приема-передачи земельного участка при наличии подтверждения поступления от Арендатора денежных средств в размере и порядке, предусмотренном в пункте 4.3 настоящего договора.

В случае отсутствия оплаты в размере и порядке, предусмотренном пунктом 4.3 настоящего договора, акт приема-передачи земельного участка не подписывается, договор считается незаключенным и не подлежит государственной регистрации.

В случае нарушения срока, установленного в пункте 6.1 настоящего договора, Арендатор уплачивает Арендодателю неустойку в размере 0,03% от суммы, указанной в пункте 4.2 настоящего договора, за каждый день просрочки.

6.5. Арендодатель в течение 5 рабочих дней с момента подписания акта приема-передачи земельного участка направляет договор в установленном законом порядке для осуществления государственной регистрации права.

VII. Расторжение, прекращение договора и заключение договора на новый срок

7.1. Настоящий договор может быть расторгнут по письменному соглашению сторон, по требованию одной из сторон в судебном порядке в случаях, предусмотренных Гражданским кодексом Российской Федерации, Земельным кодексом Российской Федерации и настоящим договором, а также в случаях, указанных в пункте 7.5 настоящего Договора.

7.2. Договор подлежит досрочному расторжению по требованию Арендодателя в случаях, являющихся существенными нарушениями условий настоящего договора:

в случае невнесения двух раз подряд (в том числе внесения не в полном объеме) Арендатором арендной платы в срок, установленный пунктом 4.4 настоящего договора, независимо от ее последующего внесения;

при использовании участка (в целом или частично) с нарушением вида разрешенного использования и (или) цели предоставления;

при существенном ухудшении Арендатором состояния земельного участка в соответствии с действующим законодательством (загрязнение или иное негативное воздействие на земли и почву);

при использовании земельного участка с нарушением границ, сведения о которых содержатся в государственном кадастре недвижимости.

Расторжение настоящего договора не освобождает Арендатора от необходимости погашения задолженности по арендной плате и уплаты пени, предусмотренной настоящим договором.

7.3. Арендодатель вправе требовать досрочного расторжения настоящего договора после направления Арендатору письменного предупреждения об устранении нарушения, предусмотренного пунктом 7.2 настоящего договора, и неустранения Арендатором указанного в предупреждении нарушения по истечении 15-дневного срока со дня направления Арендодателем письменного предупреждения.

7.4. Настоящий договор прекращается по истечении срока его действия, а также в случае ликвидации Арендатора – юридического лица и смерти Арендатора – физического лица, за исключением случаев наследования прав и обязанностей по договору в пределах срока его действия.

7.5. Арендодатель имеет право в одностороннем внесудебном порядке отказаться от договора аренды земельного участка в случаях:

7.5.1. неиспользование земельного участка, предназначенного для строительства, в том числе жилищного, в указанных целях.

7.5.2. неустранения в установленный срок последствий совершенного земельного правонарушения;

7.5.3. изъятия земельного участка для государственных или муниципальных нужд в соответствии с действующим законодательством;

7.5.4. при создании или возведении на земельном участке самовольной постройки либо невыполнении обязанности, предусмотренной пунктом 1 части 11 статьи 55.32 Градостроительного кодекса Российской Федерации, в сроки, установленные решением о сносе самовольной постройки, в порядке, установленном статьей 46 Земельного кодекса Российской Федерации, за исключением случая, указанного в пунктах 5 и 7 статьи 46 Земельного кодекса Российской Федерации;

7.5.5. невыполнения Арендатором обязательства, предусмотренного пунктом 3.2.22 настоящего договора, в порядке, установленном статьей 46 Земельного кодекса Российской Федерации, за исключением случая, указанного в пунктах 5 и 7 статьи 46 Земельного кодекса Российской Федерации;

7.5.6. по иным основаниям, предусмотренным законодательством Российской Федерации.

Договор считается расторгнутым по истечении 15 дней с даты направления уведомления Арендатору.

7.6. При расторжении настоящего договора Арендодатель не возмещает Арендатору стоимость улучшений земельного участка, неотделимых без вреда для земельного участка.

VIII. Предоставление земельного участка в субаренду, заключение соглашения об установлении сервитута

8.1. Арендатор вправе заключить соглашение об установлении сервитута в отношении земельного участка (его части) или передать земельный участок (его часть) в субаренду только с письменного разрешения Арендодателя, за исключением случаев, установленных законом.

8.2. Арендатор уведомляет Арендодателя о заключении соглашения об установлении сервитута в течение 10 дней со дня заключения указанного соглашения и представляет Арендодателю экземпляр соглашения об установлении сервитута.

8.3. Арендатор вправе заключать соглашение об установлении сервитута, договор субаренды земельного участка на срок, не превышающий срока действия настоящего договора.

8.4. При досрочном прекращении действия настоящего договора договор субаренды, соглашение об установлении сервитута прекращает свое действие. При прекращении действия настоящего договора субарендатор не имеет права на заключение с Арендодателем договора аренды на земельный участок, находившийся в его пользовании в соответствии с договором субаренды.

IX. Особые обстоятельства

9.1. Под особыми обстоятельствами понимаются обстоятельства непреодолимой силы (форс-мажор) и такие, как военные действия, препятствующие одной из сторон исполнять свои обязательства по настоящему договору, что освобождает ее от ответственности за неисполнение этих обязательств.

9.2. Об этих обстоятельствах каждая из сторон обязана немедленно, не позднее 20 дней после наступления случая форс-мажора, военных действий, письменно известить об этом другую сторону. Сообщение должно быть подтверждено документом, выданным уполномоченным государственным органом.

Несвоевременное извещение о наступлении форс-мажора, военных действий лишает соответствующую сторону права ссылаться в дальнейшем на указанные выше обстоятельства.

9.3. При продолжительности особых обстоятельств, делающих невозможным выполнение условий настоящего договора, свыше 6 (шести) месяцев каждая из сторон вправе прекратить действие договора немедленно после письменного уведомления другой стороны.

X. Вступление договора в силу

10.1. Настоящий договор считается заключенным с момента подписания Сторонами акта приема-передачи земельного участка.

10.2. Настоящий договор подписан в ___ экземплярах, имеющих равную юридическую силу. Подписанные договоры и приложения к ним хранятся по одному экземпляру у Арендодателя и Арендатора.

Неотъемлемой частью настоящего договора являются приложения:

акт приема-передачи земельного участка (Приложение 1);

копия охранного обязательства⁸.

Оплата за земельный участок в размере, установленном в соответствии с абзацем первым (вторым) пункта 4.3 настоящего договора, произведена полностью. Реквизиты документа(ов), подтверждающего(их) перечисление денежных средств Арендодателю _____.

XI. Адреса, реквизиты и подписи сторон

Арендодатель:

Департамент земельных отношений администрации
города Перми

614000, г. Пермь, ул. Сибирская, 15,
тел. _____

Арендодатель:

Департамент земельных отношений администрации
города Перми

614000, г. Пермь, ул. Сибирская, 15,
тел. _____

Арендатор⁹:

_____ Место нахождения (адрес):

_____ почтовый адрес:

_____ электронная почта:

_____ тел. _____

ИНН _____

Арендатор¹⁰:

_____ (ФИО, дата рождения)

_____ Адрес регистрации:

_____ адрес фактического проживания:

_____ паспорт гражданина Российской Федерации:

_____ выдан: _____

_____ дата выдачи: _____

_____ электронная почта: _____

_____ тел. _____

ИНН _____

СНИЛС _____

Все извещения, повестки и сообщения, направленные по указанному в настоящем разделе почтовому адресу Арендатора, равно как и направленные в электронной форме по телекоммуникационным каналам связи, считаются законно врученными, ему известными.

Арендодатель:

Арендатор:

М.П.

М.П.

¹ Дата внесения сведений в поземельную книгу (является датой договора).

² Применяется в случаях заключения договора аренды земельного участка, предоставленного для строительства блокированных жилых домов.

³ Применяется в случаях заключения договора аренды земельного участка, расположенного в границах береговой полосы водного объекта общего пользования.

⁴ Носит рекомендательный характер до 01 января 2024 г.

⁵ Применяется в случае, если земельный участок расположен в границах: территории объекта культурного наследия, выявленного объекта культурного наследия, зоны охраны, защитной зоны объекта культурного наследия, а также, если земельный участок непосредственно связан с земельным участком в границах территории объекта культурного наследия.

⁶ Применяется в случае наличия в государственном кадастре недвижимости сведений о расположении земельного участка в границах особо охраняемой природной территории и на прилегающей к ней территории.

⁷ Применяется в случае расположения земельного участка в границах зон с особыми условиями использования территорий.

⁸ Применяется в случае, если в отношении передаваемого земельного участка действуют охранные документы, предусмотренные статьей 47.6, пунктом 8 статьи 48 Федерального закона от 25.06.2002 № 73-ФЗ «Об объектах культурного наследия (памятниках истории и культуры) народов Российской Федерации».

⁹ Для арендатора - юридического лица.

¹⁰ Для арендатора - физического лица.