

## РАЗДЕЛ ПЕРВЫЙ ПРАВОВЫЕ АКТЫ

### ПОСТАНОВЛЕНИЯ ГЛАВЫ ГОРОДА ПЕРМИ

12.05.2022 № 55

О внесении изменений в состав Общественного совета по топонимике при Главе города Перми, утвержденный постановлением Главы города Перми от 07.04.2017 № 64 «О создании Общественного совета по топонимике при Главе города Перми».....5

12.05.2022 № 56

О назначении публичных слушаний по рассмотрению проекта решения о предоставлении разрешения на условно разрешенный вид использования земельного участка с кадастровым номером 59:01:3812820:121 – «магазины (4.4)» в территориальной зоне индивидуальной жилой застройки городского типа (Ж-4) по ул. Тракторной в Орджоникидзевском районе города Перми .....7

### ПОСТАНОВЛЕНИЯ АДМИНИСТРАЦИИ ГОРОДА ПЕРМИ

11.05.2022 № 349

О внесении изменений в муниципальную программу «Благоустройство города Перми», утвержденную постановлением администрации города Перми от 20.10.2021 № 914 .....9

11.05.2022 № 350

О внесении изменений в приложение 2 к Порядку определения объема и условий предоставления субсидий на иные цели бюджетным и автономным учреждениям на организацию бесплатного горячего питания обучающимся, получающим начальное общее образование в государственных и муниципальных образовательных организациях, утвержденному постановлением администрации города Перми от 16.10.2020 № 997 .....36

11.05.2022 № 351

О внесении изменений в отдельные правовые акты администрации города Перми по вопросам развития физической культуры и спорта .....44

12.05.2022 № 352

О внесении изменений в Порядок предоставления дополнительной меры социальной поддержки для отдельных категорий лиц на оплату проезда по муниципальным маршрутам регулярных перевозок по регулируемым тарифам города Перми, утвержденный постановлением администрации города Перми от 30.09.2016 № 752 «О реализации дополнительной меры социальной поддержки для отдельных категорий лиц на оплату проезда по муниципальным маршрутам регулярных перевозок по регулируемым тарифам города Перми».....50

12.05.2022 № 353

О внесении изменений в постановление администрации города Перми от 29.12.2007 № 561 «Об определении мест для отбывания наказания лицами, осужденными к обязательным и исправительным работам».....51

12.05.2022 № 354

О внесении изменений в Регламент взаимодействия муниципального казенного учреждения «Административно-техническая инспекция города Перми», контрольного департамента администрации города Перми и территориальных органов администрации города Перми при осуществлении мониторинга содержания территории города Перми, утвержденный постановлением администрации города Перми от 12.11.2019 № 894 .....54

### ПРАВОВЫЕ АКТЫ ФУНКЦИОНАЛЬНЫХ ОРГАНОВ АДМИНИСТРАЦИИ ГОРОДА ПЕРМИ

Распоряжение заместителя главы администрации города Перми-начальника департамента земельных отношений администрации города Перми от 31.01.2022 № 21-01-03-333 «Об установлении публичного сервитута в отдельных целях».....55

Распоряжение заместителя главы администрации города Перми-начальника департамента земельных отношений администрации города Перми от 09.02.2022 № 21-01-03-465 «Об установлении публичного сервитута в отдельных целях».....	56
Распоряжение заместителя главы администрации города Перми-начальника департамента земельных отношений администрации города Перми от 09.02.2022 № 21-01-03-466 «Об установлении публичного сервитута в отдельных целях».....	57
Распоряжение заместителя главы администрации города Перми-начальника департамента земельных отношений администрации города Перми от 09.02.2022 № 21-01-03-467 «Об установлении публичного сервитута в отдельных целях».....	59
Распоряжение заместителя главы администрации города Перми-начальника департамента земельных отношений администрации города Перми от 09.02.2022 № 21-01-03-468 «Об установлении публичного сервитута в отдельных целях».....	60
Распоряжение заместителя главы администрации города Перми-начальника департамента земельных отношений администрации города Перми от 09.02.2022 № 21-01-03-469 «Об установлении публичного сервитута в отдельных целях».....	61

## **ПРАВОВЫЕ АКТЫ ТЕРРИТОРИАЛЬНЫХ ОРГАНОВ АДМИНИСТРАЦИИ ГОРОДА ПЕРМИ**

Распоряжение главы администрации Индустриального района города Перми от 11.05.2022 № 059-16-01-03-110 «О внесении в состав административной комиссии Индустриального района города Перми, утвержденный распоряжением главы администрации Индустриального района от 22 марта 2017 г. № СЭД-059-16-01-03-59».....	62
---	----

## **РАЗДЕЛ ВТОРОЙ ОФИЦИАЛЬНАЯ ИНФОРМАЦИЯ**

Сообщение о возможном установлении публичного сервитута .....	64
Сообщение о возможном установлении публичного сервитута .....	66
Перечень объектов недвижимого имущества, находящихся в муниципальной собственности города Перми и предназначенных для сдачи в аренду по состоянию на 15.05.2022 .....	73
Перечень движимого имущества к объекту недвижимости «Кафе № 1 Ленинский район, 68 квартал эспланады, ограниченный ул. Ленина, ул. Попова, ул. Петропавловской (кадастровый номер: 59:01:4410068:144)», предназначенного для сдачи в аренду.....	77
Сообщение о технической ошибке.....	78
Информация о возможном установлении публичных сервитутов в отдельных целях в соответствии со статьей 39.42 Земельного кодекса Российской Федерации .....	79
Распоряжение Правительства Пермского края от 20.04.2022 № 110-рп «О внесении изменений в приложение к распоряжению Правительства Пермского края от 23 декабря 2021 г. № 394-рп «Об изъятии земельных участков и объектов недвижимого имущества для государственных нужд Пермского края» .....	96
Распоряжение Правительства Пермского края от 29.04.2022 № 117-рп «Об изъятии объектов недвижимого имущества для государственных нужд Пермского края».....	110
Отчет о результатах деятельности муниципального учреждения города Перми и об использовании закрепленного за ним муниципального имущества Муниципального автономного дошкольного образовательного учреждения «Детский сад №23» г.Перми .....	126

Отчет о результатах деятельности муниципального учреждения города Перми и об использовании закрепленного за ним муниципального имущества муниципального автономного дошкольного общеобразовательного учреждения «Детский сад № 165» г. Перми.....	141
Отчет о результатах деятельности муниципального учреждения города Перми и об использовании закрепленного за ним муниципального имущества муниципальное автономное дошкольное образовательное учреждение «Детский сад № 364» г.Перми .....	157
Отчет о результатах деятельности муниципального учреждения города Перми и об использовании закрепленного за ним муниципального имущества Муниципального автономного дошкольного образовательного учреждения «Центр развития ребенка - детский сад № 371» г.Перми.....	172
Отчет о результатах деятельности муниципального учреждения города Перми и об использовании закрепленного за ним муниципального имущества Муниципального автономного дошкольного образовательного учреждения «Детский сад № 404» г. Перми .....	185
Отчет о результатах деятельности муниципального учреждения города Перми и об использовании закрепленного за ним муниципального имущества Муниципальное автономное детское образовательное учреждение «Детский сад № 422» г. Перми .....	200
Отчет о результатах деятельности муниципального учреждения города Перми и об использовании закрепленного за ним муниципального имущества МАДОУ «Детский сад АртГрад» г.Перми .....	215
Отчет о результатах деятельности муниципального учреждения города Перми и об использовании закрепленного за ним муниципального имущества Муниципального автономного дошкольного образовательного учреждения «Детский сад «Взлёт» г. Перми .....	232
Отчет о результатах деятельности муниципального учреждения города Перми и об использовании закрепленного за ним муниципального имущества МАДОУ «Компас» г.Перми .....	249
Отчет о результатах деятельности муниципального учреждения города Перми и об использовании закрепленного за ним муниципального имущества муниципального автономного дошкольного образовательного учреждения «Лидер» г. Перми .....	265
Отчет о результатах деятельности муниципального учреждения города Перми и об использовании закрепленного за ним муниципального имущества муниципального автономного общеобразовательного учреждения «Школа № 18 для обучающихся с ограниченными возможностями здоровья» г.Перми.....	280
Отчет о результатах деятельности муниципального учреждения города Перми и об использовании закрепленного за ним муниципального имущества МАОУ «СОШ № 28» г. Перми .....	296
Отчет о результатах деятельности муниципального учреждения города Перми и об использовании закрепленного за ним муниципального имущества муниципальное автономное образовательное учреждение «Средняя общеобразовательная школа № 36» г. Перми.....	310
Отчет о деятельности муниципального автономного общеобразовательного учреждения «Средняя общеобразовательная школа № 42» г.Перми.....	325
Отчет о результатах деятельности муниципального учреждения города Перми и об использовании закрепленного за ним муниципального имущества МАОУ «СОШ № 47».....	342
Отчет о результатах деятельности муниципального учреждения города Перми и об использовании закрепленного за ним муниципального имущества Муниципального автономного общеобразовательного учреждения «Средняя общеобразовательная школа № 101» г. Перми.....	357
Отчет о результатах деятельности муниципального учреждения города Перми и об использовании закрепленного за ним муниципального имущества Муниципальное автономное общеобразовательное учреждение «Средняя общеобразовательная школа № 145 с углубленным изучением экономики, английского языка, математики, информатики» «Экономическая школа» г.Перми .....	371

Отчет о результатах деятельности муниципального учреждения города Перми и об использовании закрепленного за ним муниципального имущества муниципального автономного общеобразовательного учреждения «Открытая школа» г. Перми.....	386
Отчет о результатах деятельности муниципального учреждения города Перми и об использовании закрепленного за ним муниципального имущества Муниципального автономного общеобразовательного учреждения «Средняя общеобразовательная школа «Петролеум +» г. Перми.....	400
Отчет о результатах деятельности муниципального учреждения города Перми и об использовании закрепленного за ним муниципального имущества Муниципальное автономное общеобразовательное учреждение «Лицей № 5» г. Перми .....	415
Отчет о результатах деятельности муниципального учреждения города Перми и об использовании закрепленного за ним муниципального имущества Муниципального автономного учреждения дополнительного образования города Перми «Детская музыкальная школа № 3 «Доминанта» .....	429
Отчет о результатах деятельности муниципального автономного учреждения дополнительного образования города Перми «Детская музыкальная школа № 10 «Динамика» .....	443
Отчет о результатах деятельности муниципального учреждения города Перми и об использовании закрепленного за ним муниципального имущества Муниципальное автономное учреждение дополнительного образования города Перми «Музыкальная школа имени композитора Евгения Крылатова» .....	454
Отчет о результатах деятельности муниципального учреждения города Перми и об использовании закрепленного за ним муниципального имущества Муниципальное автономное учреждение дополнительного образования «Центр дополнительного образования для детей «Луч» г. Перми .....	466
Отчет о результатах деятельности муниципального учреждения города Перми и об использовании закрепленного за ним муниципального имущества муниципальное автономное образовательного учреждения дополнительного образования детей «Детско-юношеский центр «Фаворит» г.Перми».....	480
Отчет о результатах деятельности муниципального учреждения города Перми и об использовании закрепленного за ним муниципального имущества муниципального автономного учреждения дополнительного образования «Центр детского творчества «Юность» г.Перми.....	497
Отчет о результатах деятельности муниципального учреждения города Перми и об использовании закрепленного за ним муниципального имущества Муниципальное автономное учреждение культуры «Дворец культуры «Урал».....	513
Отчет о результатах деятельности муниципального учреждения города Перми и об использовании закрепленного за ним муниципального имущества Муниципального автономного образовательного учреждения дополнительного профессионального образования «Центр развития системы образования» г.Перми.....	532

# РАЗДЕЛ ПЕРВЫЙ ПРАВОВЫЕ АКТЫ

## ПОСТАНОВЛЕНИЯ ГЛАВЫ ГОРОДА ПЕРМИ



### ГЛАВА ГОРОДА ПЕРМИ ПОСТАНОВЛЕНИЕ

12.05.2022

№ 55

**О внесении изменений в состав Общественного совета по топонимике  
при Главе города Перми, утвержденный постановлением Главы города Перми от 07.04.2017 № 64  
«О создании Общественного совета по топонимике при Главе города Перми»**

В соответствии с решением Пермской городской Думы от 26 февраля 2013 г. № 45 «Об утверждении Порядка присвоения наименований городским объектам и установки объектов монументального искусства на территории города Перми, Положения об Общественном совете по топонимике при Главе города Перми», в целях актуализации правовых актов города Перми

**ПОСТАНОВЛЯЮ:**

1. Внести изменения в состав Общественного совета по топонимике при Главе города Перми, утвержденный постановлением Главы города Перми от 07 апреля 2017 г. № 64 «О создании Общественного совета по топонимике при Главе города Перми» (в ред. от 26.04.2017 № 78, от 16.08.2017 № 149, от 13.11.2017 № 212, от 26.01.2018 № 11, от 12.02.2018 № 19, от 25.04.2018 № 67, от 17.07.2018 № 107, от 18.09.2020 № 170, от 15.03.2021 № 21, от 13.05.2021 № 55), изложив в редакции согласно приложению к настоящему постановлению.

2. Настоящее постановление вступает в силу со дня подписания.

3. Управлению по общим вопросам администрации города Перми обеспечить опубликование настоящего постановления в печатном средстве массовой информации «Официальный бюллетень органов местного самоуправления муниципального образования город Пермь».

4. Информационно-аналитическому управлению администрации города Перми обеспечить опубликование (обнародование) настоящего постановления на официальном сайте муниципального образования город Пермь в информационно-телекоммуникационной сети Интернет.

5. Контроль за исполнением настоящего постановления возложить на заместителя главы администрации города Перми Грибанова А.А.

А.Н. Дёмкин

Приложение  
к постановлению  
Главы города Перми  
от 12.05.2022 № 55

#### СОСТАВ

#### Общественного совета по топонимике при Главе города Перми

Председатель:

Дёмкин

Алексей Николаевич

- Глава города Перми

Заместитель председателя:

Малютин

Дмитрий Васильевич

- председатель Пермской городской Думы  
(по согласованию)

## Члены:

- Абашев  
Владимир Васильевич - заведующий кафедрой журналистики  
и массовых коммуникаций филологического факультета федерального  
государственного автономного образовательного учреждения  
высшего образования «Пермский государственный национальный  
исследовательский университет» (по согласованию)
- Белавин  
Андрей Михайлович - проректор федерального государственного бюджетного  
образовательного учреждения высшего образования «Пермский  
государственный гуманитарно-педагогический университет»  
(по согласованию)
- Гладышев  
Владимир Федорович - журналист, председатель городского клуба «Пермский краевед», член  
Союза писателей России (по согласованию)
- Головин  
Василий Викторович - начальник департамента культуры  
и молодежной политики администрации  
города Перми
- Грибанов  
Алексей Анатольевич - заместитель главы администрации города Перми
- Игошин  
Геннадий Михайлович - почетный архитектор России, Почетный гражданин города Перми  
(по согласованию)
- Киселев  
Александр Борисович - заместитель директора по науке государственного краевого бюджетного  
учреждения культуры «Пермский краевой научно-производственный  
центр по охране памятников (объектов культурного наследия)»  
(по согласованию)
- Лапшин  
Дмитрий Юрьевич - первый заместитель начальника департамента градостроительства и  
архитектуры администрации города Перми-главный архитектор
- Лобанов  
Игорь Вячеславович - председатель Пермской краевой организации «Союз журналистов  
России» (по согласованию)
- Максимова  
Светлана Валентиновна - заведующий кафедрой архитектуры  
и урбанистики федерального государственного автономного  
образовательного учреждения высшего образования «Пермский  
национальный исследовательский политехнический университет»  
(по согласованию)
- Малянов  
Евгений Анатольевич - председатель Пермского регионального отделения Общероссийской  
общественной организации «Ассамблея Народов России»  
(по согласованию)
- Манин  
Владимир Григорьевич - депутат Пермской городской Думы  
(по согласованию)
- Мельник  
Наталья Николаевна - депутат Пермской городской Думы  
(по согласованию)
- Молоковских  
Владимир Евгеньевич - депутат Пермской городской Думы  
(по согласованию)

Неганов Сергей Васильевич	- директор государственного краевого бюджетного учреждения «Пермский государственный архив социально-политической истории» (по согласованию)
Нечаев Михаил Геннадьевич	- доцент кафедры государственного управления и истории федерального государственного автономного образовательного учреждения высшего образования «Пермский национальный исследовательский политехнический университет» (по согласованию)
Путин Анатолий Алексеевич	- начальник департамента транспорта администрации города Перми
Рослякова Наталья Михайловна	- депутат Пермской городской Думы (по согласованию)
Яковлева Ольга Андреевна	- заместитель начальника департамента дорог и благоустройства администрации города Перми



## ГЛАВА ГОРОДА ПЕРМИ ПОСТАНОВЛЕНИЕ

12.05.2022

№ 56

### **О назначении публичных слушаний по рассмотрению проекта решения о предоставлении разрешения на условно разрешенный вид использования земельного участка с кадастровым номером 59:01:3812820:121 – «магазины (4.4)» в территориальной зоне индивидуальной жилой застройки городского типа (Ж-4) по ул. Трактовой в Орджоникидзевском районе города Перми**

На основании Градостроительного кодекса Российской Федерации, Федерального закона от 06 октября 2003 г. № 131-ФЗ «Об общих принципах организации местного самоуправления в Российской Федерации», пункта 4.3 Регламента работы комиссии по подготовке проекта правил землепользования и застройки Пермского городского округа, утвержденного приказом Министерства по управлению имуществом и градостроительной деятельности Пермского края от 30 декабря 2020 г. № 31-02-1-4-1037, Устава города Перми, решения Пермской городской Думы от 26 июня 2007 г. № 143 «Об утверждении Правил землепользования и застройки города Перми», письма комиссии по подготовке проекта правил землепользования и застройки Пермского городского округа от 19 апреля 2022 г. № 31-07-1-Зисх-172, заключения комиссии по подготовке проекта правил землепользования и застройки Пермского городского округа от 15 апреля 2022 г. № 31-07-1-Зисх-167 на заявление от 07 апреля 2022 г. № 31-07-1-3-192 и обосновывающие материалы, представленные Дудниковой И.В., действующей на основании доверенности в интересах Вершинина В.П., для предоставления разрешения на условно разрешенный вид использования земельного участка с кадастровым номером 59:01:3812820:121 – «магазины (4.4)» в территориальной зоне индивидуальной жилой застройки городского типа (Ж-4) по ул. Трактовая в Орджоникидзевском районе города Перми

**ПОСТАНОВЛЯЮ:**

1. Назначить публичные слушания по рассмотрению проекта решения о предоставлении разрешения на условно разрешенный вид использования земельного участка с кадастровым номером 59:01:3812820:121 – «магазины (4.4)» в территориальной зоне индивидуальной жилой застройки городского типа (Ж-4) по ул. Трактовой в Орджоникидзевском районе города Перми (далее – проект решения).

2. Срок проведения публичных слушаний составляет не более 1 месяца со дня опубликования настоящего постановления до дня опубликования заключения о результатах публичных слушаний в печатном средстве массовой информации «Официальный бюллетень органов местного самоуправления муниципального образования город Пермь».

3. Департаменту градостроительства и архитектуры администрации города Перми обеспечить размещение проекта решения, указанного в пункте 1 настоящего постановления, с перечнем информационных материалов к нему: обосновывающие материалы, предусмотренные частью 11 статьи 35 Правил землепользования и застройки города Перми, утвержденных решением Пермской городской Думы от 26 июня 2007 г. № 143, и заключения комиссии по подготовке

проекта правил землепользования и застройки Пермского городского округа от 15 апреля 2022 г. № 31-07-1-Зисх-167 на заявление от 07 апреля 2022 г. № 31-07-1-3-192 и обосновывающие материалы, представленные Дудниковой И.В., действующей на основании доверенности в интересах Вершинина В.П., для предоставления разрешения на условно разрешенный вид использования земельного участка с кадастровым номером 59:01:3812820:121 – «магазины (4.4)» в территориальной зоне индивидуальной жилой застройки городского типа (Ж-4) по ул. Тракторная в Орджоникидзевском районе города Перми на официальном сайте муниципального образования город Пермь в информационно-телекоммуникационной сети Интернет [www.gorodperm.ru](http://www.gorodperm.ru) в течение 10, но не ранее 7 дней со дня опубликования настоящего постановления.

Период размещения проекта решения, указанного в пункте 1 настоящего постановления, с перечнем информационных материалов к нему исчисляется со дня, указанного в абзаце первом настоящего пункта, по 02 июня 2022 г.

4. Экспозиция проекта решения, указанного в пункте 1 настоящего постановления, с перечнем информационных материалов к нему (далее – экспозиция) проводится с 24 мая 2022 г. по 02 июня 2022 г.: понедельник-четверг – с 09.00 час. до 18.00 час., пятница – с 09.00 час. до 17.00 час. по адресу: 614026, г. Пермь, ул. Александра Щербакова, 24, администрация Орджоникидзевского района города Перми.

5. Консультирование посетителей экспозиции проекта решения, указанного в пункте 1 настоящего постановления, осуществляется 01 июня 2022 г. с 17.40 час. до 18.00 час. по адресу: 614026, г. Пермь, ул. Александра Щербакова, 24, администрация Орджоникидзевского района города Перми.

6. Провести собрание участников публичных слушаний по проекту решения, указанному в пункте 1 настоящего постановления, 01 июня 2022 г. в 18.00 час. по адресу: 614026, г. Пермь, ул. Александра Щербакова, 24, администрация Орджоникидзевского района города Перми.

7. Участники публичных слушаний в целях идентификации представляют сведения о себе (фамилию, имя, отчество (при наличии), дату рождения, адрес места жительства (регистрации) – для физических лиц; наименование, основной государственный регистрационный номер, место нахождения и адрес – для юридических лиц) с приложением документов, подтверждающих такие сведения.

Участники публичных слушаний, являющиеся правообладателями соответствующих земельных участков и (или) расположенных на них объектов капитального строительства и (или) помещений, являющихся частью указанных объектов капитального строительства, также представляют сведения соответственно о таких земельных участках, объектах капитального строительства, помещениях, являющихся частью указанных объектов капитального строительства, из Единого государственного реестра недвижимости и иные документы, устанавливающие или удостоверяющие их права на такие земельные участки, объекты капитального строительства, помещения, являющиеся частью указанных объектов капитального строительства.

8. Участники публичных слушаний, прошедшие идентификацию, вправе представить предложения и замечания по проекту решения, указанному в пункте 1 настоящего постановления:

в письменной или устной форме в ходе проведения собрания или собраний участников публичных слушаний;

в письменной форме в департамент градостроительства и архитектуры администрации города Перми по адресу: 614000, г. Пермь, ул. Сибирская, д. 15, каб. 003 со дня размещения проекта решения, указанного в пункте 1 настоящего постановления, с перечнем информационных материалов к нему на официальном сайте муниципального образования город Пермь в информационно-телекоммуникационной сети Интернет [www.gorodperm.ru](http://www.gorodperm.ru) по 02 июня 2022 г.;

посредством записи в книге (журнале) учета посетителей экспозиции проекта решения и информационных материалов по проекту решения, указанному в пункте 1 настоящего постановления, в период проведения экспозиции с 24 мая 2022 г. по 02 июня 2022 г.

9. Расходы, связанные с организацией и проведением публичных слушаний, возложить на заявителя.

10. Департаменту градостроительства и архитектуры администрации города Перми, территориальному организационному комитету по проведению публичных слушаний по вопросам градостроительной деятельности при администрации Орджоникидзевского района города Перми, состав которого утвержден в установленном порядке, обеспечить в пределах своих полномочий:

10.1. соблюдение требований законодательства, нормативных правовых актов города Перми по организации и проведению публичных слушаний с учетом пункта 2.2 указа губернатора Пермского края от 20 августа 2020 г. № 121 «О мероприятиях, реализуемых в связи с угрозой распространения новой коронавирусной инфекции (COVID-19) в Пермском крае»;

10.2. информирование участников публичных слушаний о дате, времени и месте проведения публичных слушаний;

10.3. своевременное оформление протокола собрания публичных слушаний, протокола публичных слушаний, подготовку, опубликование заключения о результатах публичных слушаний в печатном средстве массовой информации «Официальный бюллетень органов местного самоуправления муниципального образования город Пермь» и размещение на официальном сайте муниципального образования город Пермь в информационно-телекоммуникационной сети Интернет.

11. Департаменту градостроительства и архитектуры администрации города Перми обеспечить направление протокола публичных слушаний по вопросам градостроительной деятельности, заключения о результатах публичных

слушаний в комиссию по подготовке проекта правил землепользования и застройки Пермского городского округа в течение 5 рабочих дней со дня опубликования заключения о результатах публичных слушаний.

12. Настоящее постановление вступает в силу со дня официального опубликования в печатном средстве массовой информации «Официальный бюллетень органов местного самоуправления муниципального образования город Пермь».

13. Управлению по общим вопросам администрации города Перми обеспечить опубликование настоящего постановления в печатном средстве массовой информации «Официальный бюллетень органов местного самоуправления муниципального образования город Пермь».

14. Информационно-аналитическому управлению администрации города Перми обеспечить опубликование (обнародование) настоящего постановления на официальном сайте муниципального образования город Пермь в информационно-телекоммуникационной сети Интернет.

15. Контроль за исполнением настоящего постановления возложить на заместителя главы администрации города Перми Гонцову Е.Н.

А.Н. Дёмкин

## ПОСТАНОВЛЕНИЯ АДМИНИСТРАЦИИ ГОРОДА ПЕРМИ



### АДМИНИСТРАЦИЯ ГОРОДА ПЕРМИ ПОСТАНОВЛЕНИЕ

11.05.2022

№ 349

#### **О внесении изменений в муниципальную программу «Благоустройство города Перми», утвержденную постановлением администрации города Перми от 20.10.2021 № 914**

В соответствии с постановлением администрации города Перми от 25 сентября 2013 г. № 781 «Об утверждении Порядка принятия решений о разработке муниципальных программ, их формирования и реализации» администрация города Перми **ПОСТАНОВЛЯЕТ**:

1. Утвердить прилагаемые изменения в муниципальную программу «Благоустройство города Перми», утвержденную постановлением администрации города Перми от 20 октября 2021 г. № 914 (в ред. от 14.02.2022 № 84).

2. Настоящее постановление вступает в силу со дня официального опубликования в печатном средстве массовой информации «Официальный бюллетень органов местного самоуправления муниципального образования город Пермь».

3. Управлению по общим вопросам администрации города Перми обеспечить опубликование настоящего постановления в печатном средстве массовой информации «Официальный бюллетень органов местного самоуправления муниципального образования город Пермь».

4. Информационно-аналитическому управлению администрации города Перми обеспечить опубликование (обнародование) настоящего постановления на официальном сайте муниципального образования город Пермь в информационно-телекоммуникационной сети Интернет.

5. Контроль за исполнением настоящего постановления возложить на заместителя главы администрации города Перми Галиханова Д.К.

Глава города Перми

А.Н. Дёмкин

УТВЕРЖДЕНЫ  
постановлением администрации  
города Перми  
от 11.05.2022 № 349

**ИЗМЕНЕНИЯ**  
в муниципальную программу «Благоустройство города Перми»,  
утвержденную постановлением администрации города Перми от 20 октября 2021 г. № 914

1. В разделе «Паспорт муниципальной программы» строку 9 изложить в следующей редакции:

9	2022 год план	2023 год план	2024 год план	2025 год план	2026 год план
Объемы и источники финансирования программы (подпрограммы)					
программа, всего (тыс. руб.), в том числе	2 567 554,96619	2 236 304,30000	468 092,400	376 092,400	376 092,400
бюджет города Перми	1 506 100,55900	1 785 051,40000	468 092,400	376 092,400	376 092,400
бюджет города Перми**	0,00000	0,00000	100 000,000	0,000	0,000
бюджет города Перми (неиспользованные ассигнования отчетного года)	110 831,38943	0,00000	0,000	0,000	0,000
бюджет Пермского края	801 818,93106	451 252,90000	0,000	0,000	0,000
бюджет Пермского края (неиспользованные ассигнования отчетного года)	134 547,28670	0,00000	0,000	0,000	0,000
внебюджетные источники	14 256,80000	0,00000	0,000	0,000	0,000
подпрограмма 1.1, всего (тыс. руб.), в том числе	2 264 173,30629	1 590 076,7	332 523,8	340 523,8	340 523,8
бюджет города Перми	1 203 247,41200	1 138 823,8	332 523,8	340 523,8	340 523,8
бюджет города Перми**	0,000	0,000	100 000,000	0,000	0,000
бюджет города Перми (неиспользованные ассигнования отчетного года)	110 302,87653	0,000	0,000	0,000	0,000
бюджет Пермского края	801 818,93106	451 252,9	0,000	0,000	0,000
бюджет Пермского края (неиспользованные ассигнования отчетного года)	134 547,28670	0,000	0,000	0,000	0,000
внебюджетные источники	14 256,80000	0,000	0,000	0,000	0,000
подпрограмма 2.1, всего (тыс. руб.), в том числе	193 932,14690	546 227,6	35 568,6	35 568,6	35 568,6
бюджет города Перми	193 403,63400	546 227,6	35 568,6	35 568,6	35 568,6
бюджет города Перми (неиспользованные ассигнования отчетного года)	528,51290	0,000	0,000	0,000	0,000
подпрограмма 3.1, всего (тыс. руб.), в том числе	109 449,51300	100 000,000	100 000,000	0,000	0,000
бюджет города Перми	109 449,51300	100 000,000	100 000,000	0,000	0,000

2. В разделе «Система программных мероприятий подпрограммы 1.1 «Озеленение территории города Перми, в том числе путем создания парков, скверов, садов, бульваров» муниципальной программы «Благоустройство города Перми»:

2.1. строку 1.1.1.1.2 изложить в следующей редакции:



Итого по мероприятию 1.1.1.1.2, в том числе по источникам финансирования	всего, в том числе	202 893,07566	0,0	0,0	0,0	0,0	0,0
	бюджет города Перми	50 610,910	0,0	0,0	0,0	0,0	0,0
Итого по основному мероприятию 1.1.1.1, в том числе по источникам финансирования	бюджет города Перми (неиспользованные ассигнования отчетного года)	14 243,17587	0,0	0,0	0,0	0,0	0,0
	бюджет Пермского края	83 344,48979	0,0	0,0	0,0	0,0	0,0
Итого по основному мероприятию 1.1.1.1, в том числе по источникам финансирования	бюджет Пермского края (неиспользованные ассигнования отчетного года)	54 694,500	0,0	0,0	0,0	0,0	0,0
	всего, в том числе	517 218,57566	439 445,9	180 509,1	180 509,1	180 509,1	180 509,1
Итого по основному мероприятию 1.1.1.1, в том числе по источникам финансирования	бюджет города Перми	364 936,41000	439 445,9	180 509,1	180 509,1	180 509,1	180 509,1
	бюджет города Перми (неиспользованные ассигнования отчетного года)	14 243,17587	0,0	0,00	0,0	0,0	0,0
Итого по основному мероприятию 1.1.1.1, в том числе по источникам финансирования	бюджет Пермского края	83 344,48979	0,0	0,0	0,0	0,0	0,0
	бюджет Пермского края (неиспользованные ассигнования отчетного года)	54 694,500	0,0	0,0	0,0	0,0	0,0

2.7. строку 1.1.1.2.1.5 изложить в следующей редакции:

1.1.1.2.1.5	площадь пустопашей, логов и во-доохранных зон, находящихся на содержании	тыс. кв. м	3 585,225	3 585,225	3 585,225	3 585,225	МКУ «БМР»	бюджет города Перми	4 070,6	4 070,6	4 070,6	4 070,6	4 070,6
-------------	--	------------	-----------	-----------	-----------	-----------	-----------	---------------------	---------	---------	---------	---------	---------

2.8. после строки 1.1.1.2.1.8 строку «Итого по ПНР» изложить в следующей редакции:

Итого по ПНР	тыс. кв. м	13 531,67381	13 531,67381	13 531,67381	13 531,67381	бюджет города Перми	15 688,3	15 688,3	15 688,3	15 688,3	15 688,3	15 688,3	15 688,3
--------------	------------	--------------	--------------	--------------	--------------	---------------------	----------	----------	----------	----------	----------	----------	----------

2.9. строку «Итого по задаче 1.1.1, в том числе по источникам финансирования» изложить в следующей редакции:

Итого по задаче 1.1.1, в том числе по источникам финансирования	всего, в том числе										552 438,87566	474 666,2	215 729,4	215 729,4	215 729,4	215 729,4
	бюджет города Перми										400 156,71000	474 666,2	215 729,4	215 729,4	215 729,4	215 729,4
	бюджет города Перми (неиспользованные ассигнования отчетного года)										14 243,17587	0,0	0,0	0,0	0,0	0,0
	бюджет Пермского края										83 344,48979	0,0	0,0	0,0	0,0	0,0
бюджет Пермского края (неиспользованные ассигнования отчетного года)										54 694,50000	0,0	0,0	0,0	0,0	0,0	

2.10. строки 1.1.2.1.1.1, «Итого по мероприятию 1.1.2.1.1, в том числе по источникам финансирования» изложить в следующей редакции:

1.1.2.1.1.1	площадь объектов озеленения общего пользования, на которых выполнены работы по капитальному ремонту	га	1,1	-	6,2	6,3	6,3	МКУ «Пермбла-гоустройство»	бюджет города Перми	29 934,0	0,0	100 000,0*	100 000,0	100 000,0	100 000,0
Итого по мероприятию 1.1.2.1.1, в том числе по источникам финансирования															
										бюджет города Перми	29 934,0	0,0	0,0	100 000,0	100 000,0

2.11. строки 1.1.2.1.2.1, «Итого по мероприятию 1.1.2.1.2, в том числе по источникам финансирования», «Итого по основному мероприятию 1.1.2.1, в том числе по источникам финансирования», «Итого по задаче 1.1.2, в том числе по источникам финансирования» изложить в следующей редакции:

1.1.2.1.2.1	площадь объектов озеленения общего пользования, на которых выполнены работы по капитальному ремонту	га	18,2	12,0	-	-	-	МКУ «Перм-благоустройство»	бюджет города Перми	536 585,09000	555 506,300	0,0	0,0	0,0	0,0	
										бюджет города Перми (неиспользованные ассигнования отчетного года)	95 819,00676	0,0	0,0	0,0	0,0	
										бюджет Пермского края	497 661,82966	413 465,600	0,0	0,0	0,0	0,0
										бюджет Пермского края (неиспользованные ассигнования отчетного года)	79 852,78670	0,0	0,0	0,0	0,0	0,0

Итого по мероприятию 1.1.2.1.2, в том числе по источникам финансирования	всего, в том числе	1 209 918, 713120	968 971, 900	0,0	0,0	0,0
	бюджет города Перми	536 585, 09000	555 506, 300	0,0	0,0	0,0
	бюджет города Перми (неиспользованные ассигнования отчетного года)	95 819, 00676	0,0	0,0	0,0	0,0
	бюджет Пермского края	497 661, 82966	413 465, 600	0,0	0,0	0,0
Итого по основному мероприятию 1.1.2.1, в том числе по источникам финансирования	бюджет Пермского края (неиспользованные ассигнования отчетного года)	79 852, 78670	0,0	0,0	0,0	0,0
	всего, в том числе	1 239 852, 71312	968 971, 900	0,000	100 000,0	100 000,0
	бюджет города Перми	566 519, 09000	555 506, 300	0,000	100 000,0	100 000,0
	бюджет города Перми (неиспользованные ассигнования отчетного года)	95 819, 00676	0,000	0,000	0,000	0,000
Итого по задаче 1.1.2, в том числе по источникам финансирования	бюджет Пермского края	497 661, 82966	413 465, 600	0,000	0,000	0,000
	бюджет Пермского края (неиспользованные ассигнования отчетного года)	79 852, 78670	0,000	0,000	0,000	0,000
	всего, в том числе	1 239 852, 71312	968 971, 900	0,000	100 000, 0	100 000, 0
	бюджет города Перми	566 519, 09000	555 506, 300	0,000	100 000, 0	100 000, 0
	бюджет города Перми (неиспользованные ассигнования отчетного года)	95 819, 00676	0,000	0,000	0,000	0,000
	бюджет Пермского края	497 661, 82966	413 465, 600	0,000	0,000	0,000
	бюджет Пермского края (неиспользованные ассигнования отчетного года)	79 852, 78670		0,0	0,0	0,0

2.12. строки 1.1.3.1.1.1, «Итого по мероприятию 1.1.3.1.1, в том числе по источникам финансирования» изложить в следующей редакции:

1.1.3.1.1.1	выполненные строительные-монтажные работы	га	0,9	-	-	-	-	МКУ «Пермблагостройство»	бюджет города Перми	35 500,112	0,0	0,0	0,0	0,0
Итого по мероприятию 1.1.3.1.1, в том числе по источникам финансирования														
										бюджет города Перми	35 500,112	0,0	0,0	0,0

2.13. строки 1.1.3.1.7.1, «Итого по мероприятию 1.1.3.1.7, в том числе по источникам финансирования» изложить в следующей редакции:

1.1.3.1.7.1	выполненные строительные-монтажные работы	га	0,17	0,17	-	-	-	МКУ «Пермблагостройство»	бюджет города Перми	3 595,300	18 064,5	0,0	0,0	0,0
Итого по мероприятию 1.1.3.1.7, в том числе по источникам финансирования														
										бюджет города Перми (неиспользованные ассигнования отчетного года)	240,69390	0,0	0,0	0,0
										всего, в том числе	3 835,99390	18 064,5		
										бюджет города Перми	3 595,300	18 064,5	0,0	0,0
										бюджет города Перми (неиспользованные ассигнования отчетного года)	240,69390			

2.14. строку 1.1.3.1.8.1 изложить в следующей редакции:

1.1.3.1.8.1	выполненные проектно-изыскательские работы по строительству (реконструкции) сетей наружного освещения	ед.	2	-	-	-	-	МКУ «Пермблагостройство»	бюджет Пермского края	59 929,54161	0,0	0,0	0,0	0,0
-------------	---	-----	---	---	---	---	---	--------------------------	-----------------------	--------------	-----	-----	-----	-----

2.15. строки «Итого по мероприятию 1.1.3.1.8, в том числе по источникам финансирования», «Итого по основному мероприятию 1.1.3.1, в том числе по источникам финансирования», «Итого по задаче 1.1.3, в том числе по источникам финансирования» изложить в следующей редакции:

Итого по мероприятию 1.1.3.1.8, в том числе по источникам финансирования														
										всего, в том числе	59 929,54161	8 356,2	0,0	0,0
										бюджет города Перми	0,0	8 356,2	0,0	0,0
										бюджет Пермского края	59 929,54161	0,0	0,0	0,0

Итого по основному мероприятию 1.1.3.1, в том числе по источникам финансирования	всего, в том числе	273 539,44751	83 856,9	92 000,0	0,0	0,0
	бюджет города Перми	199 112,41200	83 856,9	92 000,0	0,0	0,0
	бюджет города Перми (неиспользованные ассигнования отчетного года)	240,69390	0,0	0,0	0,0	0,0
	бюджет Пермского края	59 929,54161	0,0	0,0	0,0	0,0
	внебюджетные источники	14 256,8	0,0	0,0	0,0	0,0
	всего, в том числе	273 539,44751	83 856,9	92 000,0	0,0	0,0
Итого по задаче 1.1.3, в том числе по источникам финансирования	бюджет города Перми	199 112,41200	83 856,9	92 000,0	0,0	0,0
	бюджет города Перми (неиспользованные ассигнования отчетного года)	240,69390	0,0	0,0	0,0	0,0
	бюджет Пермского края	59 929,54161	0,0	0,0	0,0	0,0
	внебюджетные источники	14 256,8	0,0	0,0	0,0	0,0
	всего, в том числе	273 539,44751	83 856,9	92 000,0	0,0	0,0
	бюджет города Перми	199 112,41200	83 856,9	92 000,0	0,0	0,0

2.16. строку 1.1.6.1.1.1 изложить в следующей редакции:

1.1.6.1.1.1	выполненные строительно-монтажные работы по капитальному ремонту берегоукрепительных сооружений набережной Воткинского водохранилища в Кировском районе города Перми (от ул. Чистопольской до ул. Сысольской)	км	1	0,15	-	-	МКУ «Пермблагостройство»	бюджет города Перми	12 664,800	0,0	0,0	0,0	0,0
								бюджет Пермского края	160 883,070	37 787,3	0,0	0,0	0,0

2.17. строки «Итого по мероприятию 1.1.6.1.1, в том числе по источникам финансирования», «Итого по основному мероприятию 1.1.6.1, в том числе по источникам финансирования», «Итого по задаче 1.1.6, в том числе по источникам финансирования», «Всего по подпрограмме 1.1, в том числе по источникам финансирования» изложить в следующей редакции:

Итого по мероприятию 1.1.6.1.1, в том числе по источникам финансирования	всего, в том числе	173 547,870	37 787,300	0,000	0,000	0,000
	бюджет города Перми	12 664,800	0,000	0,000	0,000	0,000
	бюджет Пермского края	160 883,070	37 787,300	0,000	0,000	0,000
Итого по основному мероприятию 1.1.6.1, в том числе по источникам финансирования	всего, в том числе	173 547,870	37 787,300	0,000	0,000	0,000
	бюджет города Перми	12 664,800	0,000	0,000	0,000	0,000
	бюджет Пермского края	160 883,070	37 787,300	0,000	0,000	0,000
Итого по задаче 1.1.6, в том числе по источникам финансирования	всего, в том числе	173 547,870	37 787,300	0,000	0,000	0,000
	бюджет города Перми	12 664,800	0,000	0,000	0,000	0,000
	бюджет Пермского края	160 883,070	37 787,300	0,000	0,000	0,000

Всего по подпрограмме 1.1, в том числе по источникам финансирования	всего, в том числе	2 264 173,30629	1 590 076,7	332 523,8	340 523,8	340 523,8
	бюджет города Перми	1 203 247,41200	1 138 823,8	332 523,8	340 523,8	340 523,8
	бюджет города Перми (неиспользованные ассигнования отчетного года)	110 302,87653	0,000	0,000	0,000	0,000
	бюджет Пермского края	801 818,93106	451 252,9	0,000	0,000	0,000
	бюджет Пермского края (неиспользованные ассигнования отчетного года)	134 547,28670	0,0	0,0	0,0	0,0
	внебюджетные источники	14 256,80000	0,000	0,000	0,000	0,000

2.18. в приложении 1:

2.18.1. в таблице 1 строки 14, 15 изложить в следующей редакции:

14	Сметная стоимость объекта муниципальной собственности Перми, тыс. руб.	42 593,05936	Объем финансирования, тыс. руб.					
15	Объемы и источники финансирования осуществления капитальных вложений в объект по годам реализации, тыс. руб.	Источники финансирования	всего	2018	2019	2020	2021	2022
		всего, в том числе	42 593,05936	1 034,07477	241,77177	5 608,785	208,31582	35 500,112
		бюджет города Перми	42 351,28759	1 034,07477	0,0	5 608,785	208,31582	35 500,112
	бюджет города Перми (неиспользованные ассигнования отчетного года)	241,77177	0,0	241,77177	0,0	0,0	0,0	

2.18.2. в таблице 7 строки 14, 15 изложить в следующей редакции:

14	Сметная стоимость объекта муниципальной собственности Перми, тыс. руб.	23 503,64843 тыс. руб.			
15	Объемы и источники финансирования осуществления капитальных вложений в объект по годам реализации, тыс. руб.	Источники финансирования	Объем финансирования, тыс. руб.		
			всего	2021	2022
		всего, в том числе	23 503,64843	1 603,15453	3 835,99390
	бюджет города Перми	23 262,95453	1 603,15453	3 595,300	18 064,5
	бюджет города Перми (неиспользованные ассигнования отчетного года)	240,69390	0,0	240,69390	0,0

2.18.3. в таблице 8 строки 14, 15 изложить в следующей редакции:

14	Сметная стоимость объекта муниципальной собственности города Перми, тыс. руб.		68 285,74161 тыс. руб.		
15	Объемы и источники финансирования осуществления капитальных вложений в объект по годам реализации, тыс. руб.	Источники финансирования	Объем финансирования, тыс. руб.		
			всего	2022	2023
			всего, в том числе	68 285,74161	8 356,200
			бюджет города Перми	8 356,200	8 356,200
	бюджет Пермского края	59 929,54161	59 929,54161	0,000	

2.19. в приложении 2:

2.19.1. строку 1.1.2.1.1.1 изложить в следующей редакции:

1.1.2.1.1.1	площадь объектов озеленения общего пользования, на которых выполнены работы по капитальному ремонту	2022	2026	бюджет города Перми	29 934,000	0,0	0,000	100 000,0	100 000,0
	капитальный ремонт парка культуры и отдыха «Балатово»	2022	2026	бюджет города Перми	7 069,400	0,0	100 000,0*	100 000,0	100 000,0
	капитальный ремонт сквера у гостиницы «Урал»	2022	2022	бюджет города Перми	22 864,600	0,0	0,0	0,0	0,0

2.19.2. строку 1.1.2.1.2.1 изложить в следующей редакции:

1.1.2.1.2.1	площадь объектов озеленения общего пользования, на которых выполнены работы по капитальному ремонту	2022	2023	бюджет города Перми	536 585,09000	555 506,3	0,0	0,0	0,0
	капитальный ремонт бульвара по Комсомольскому проспекту (от ул. Монастырской до ул. Чкалова)	2022	2023	бюджет города Перми (неиспользованные ассигнования отчетного года)	95 819,00676	0,0	0,0	0,0	0,0
	капитальный ремонт сквера в б6 квартале, эспланада	2022	2022	бюджет Пермского края (неиспользованные ассигнования отчетного года)	497 661,82966	413 465,6	0,0	0,0	0,0
	капитальный ремонт сквера на набережной реки Камы (набережная реки Камы от ул. Чистопольской до ул. Шишкина)	2022	2023	бюджет Пермского края (неиспользованные ассигнования отчетного года)	79 852,78670	0,0	0,0	0,0	0,0
				бюджет города Перми	24 887,09000	50 000,0	0,0	0,0	0,0
				бюджет города Перми (неиспользованные ассигнования отчетного года)	8 827,00676	0,0	0,0	0,0	0,0
				бюджет Пермского края	75 153,15966	0,0	0,0	0,0	0,0
				бюджет Пермского края (неиспользованные ассигнования отчетного года)	52 060,83550	0,0	0,0	0,0	0,0
				бюджет города Перми	230 082,700	0,0	0,0	0,0	0,0
				бюджет города Перми (неиспользованные ассигнования отчетного года)	86 992,000	0,0	0,0	0,0	0,0
				бюджет Пермского края	196 123,950	0,0	0,0	0,0	0,0
				бюджет Пермского края (неиспользованные ассигнования отчетного года)	27 791,95120	0,0	0,0	0,0	0,0
				бюджет города Перми	281 615,300	505 506,3	0,0	0,0	0,0
				бюджет Пермского края	226 384,720	413 465,6	0,0	0,0	0,0

2.19.3. строку 1.1.6.1.1.1 изложить в следующей редакции:

1.1.6.1.1.1	капитальный ремонт берегоукрепительных сооружений набережной Воткинского водохранилища в Кировском районе города Перми	2022	2023	бюджет города Перми	12 664,8	0,0	0,0	0,0	0,0	0,0
				бюджет Пермского края	160 883,070	37 787,3	0,0	0,0	0,0	0,0

3. В разделе «Система программных мероприятий подпрограммы 2.1 «Восстановление нормативного состояния и развитие мест погребения, в том числе крематория» муниципальной программы «Благоустройство города Перми»:

3.1. строки 2.1.1.1.1.1, «Итого по мероприятию 2.1.1.1.1, в том числе по источникам финансирования» изложить в следующей редакции:

2.1.1.1.1.1	количество мест погребения, в отношении которых производятся содержание и ремонт	ед.	17	17	17	17	17	МКУ «Перм-благоустройство»	бюджет города Перми	42 350,9	53 940,000	34 118,500	34 118,500
									бюджет города Перми (неиспользованные ассигнования отчетного года)	528,51290	0,000	0,000	0,000
Итого по мероприятию 2.1.1.1.1, в том числе по источникам финансирования									всего, в том числе	42 879,41290	53 940,000	34 118,500	34 118,500
									бюджет города Перми	42 350,9	53 940,000	34 118,500	34 118,500
									бюджет города Перми (неиспользованные ассигнования отчетного года)	528,51290	0,000	0,000	0,000

3.2. строку «Итого по основному мероприятию 2.1.1.1, в том числе по источникам финансирования» изложить в следующей редакции:

Итого по основному мероприятию 2.1.1.1, в том числе по источникам финансирования									всего, в том числе	43 474,01290	54 534,6	34 713,1	34 713,1
									бюджет города Перми	42 945,50000	54 534,6	34 713,1	34 713,1
									бюджет города Перми (неиспользованные ассигнования отчетного года)	528,51290	0,000	0,000	0,000

3.3. строки 2.1.1.2.1.1, «Итого по мероприятию 2.1.1.2.1, в том числе по источникам финансирования», «Итого по основному мероприятию 2.1.1.2, в том числе по источникам финансирования», «Итого по задаче 2.1.1, в том числе по источникам финансирования» изложить в следующей редакции:

2.1.1.2.1.1	количество эвакуированных умерших чел.	668	668	668	668	668	МКУ «Пермблагостройство»	бюджет города Перми	839,936	855,5	855,5	855,5	855,5
Итого по мероприятию 2.1.1.2.1, в том числе по источникам финансирования													
Итого по основному мероприятию 2.1.1.2, том числе по источникам финансирования													
Итого по задаче 2.1.1, в том числе по источникам финансирования													
всего, в том числе									44 313,94890	55 390,1	35 568,6	35 568,6	35 568,6
бюджет города Перми									43 785,43600	55 390,1	35 568,6	35 568,6	35 568,6
бюджет города Перми (неиспользованные ассигнования отчетного года)									528,51290	0,000	0,000	0,000	0,000

3.4. строки 2.1.2.1.1.1, «Итого по мероприятию 2.1.2.1.1, в том числе по источникам финансирования», «Итого по основному мероприятию 2.1.2.1, в том числе по источникам финансирования», «Итого по задаче 2.1.2, в том числе по источникам финансирования» изложить в следующей редакции:

2.1.2.1.1.1	количество мест погребения, на которых выполнены работы по капитальному ремонту	ед.	1	1	-	-	МКУ «Пермблагостройство»	бюджет города Перми	53118,198	125 000,0	0,0	0,0	0,0
Итого по мероприятию 2.1.2.1.1, в том числе по источникам финансирования													
Итого по основному мероприятию 2.1.2.1, в том числе по источникам финансирования													
бюджет города Перми									53 118,198	125 000,0	0,0	0,0	0,0
бюджет города Перми									53 118,198	125 000,0	0,0	0,0	0,0
бюджет города Перми									53 118,198	125 000,0	0,0	0,0	0,0
бюджет города Перми									53 118,198	125 000,0	0,0	0,0	0,0

3.5. строку «Всего по подпрограмме 2.1, в том числе по источникам финансирования» изложить в следующей редакции:

Всего по подпрограмме 2.1, в том числе по источникам финансирования													
всего, в том числе									193 932,14690	546 227,600	35 568,600	35 568,600	35 568,600
бюджет города Перми									193 403,63400	546 227,600	35 568,600	35 568,600	35 568,600
бюджет города Перми (неиспользованные ассигнования отчетного года)									528,5129	0,000	0,000	0,000	0,000

3.6. в приложении 2 строку 2.1.2.1.1.1 изложить в следующей редакции:

2.1.2.1.1.1	количество мест погребения, на которых выполнены работы по капитальному ремонту	бюджет города Перми	53 118,198	125 000,000	0,0	0,0	0,0
	капитальный ремонт кладбища «Егошинское»	бюджет города Перми	53 118,198	125 000,000	0,0	0,0	0,0

4. В разделе «Система программных мероприятий подпрограммы 3.1 «Развитие коммунальной инфраструктуры и благоустройства территории индивидуальной жилой застройки в городе Перми» муниципальной программы «Благоустройство города Перми»:

4.1. строку 3.1.1.1.1.3 изложить в следующей редакции:

3.1.1.1.1.3	кв. м	16139	-	-	-	МКУ «БКР»	бюджет города Перми	14 613,4	0,0	0,0	0,0	0,0
-------------	-------	-------	---	---	---	-----------	---------------------	----------	-----	-----	-----	-----

4.2. после строки 3.1.1.1.1.8 строку «Итого по ПНР» изложить в следующей редакции:

Итого по ПНР	кв. м	49053	-	-	-		бюджет города Перми	81 822,0	0,0	0,0	0,0	0,0
--------------	-------	-------	---	---	---	--	---------------------	----------	-----	-----	-----	-----

4.3. строки 3.1.1.2.1.1-3.1.1.2.1.3 изложить в следующей редакции:

3.1.1.2.1.1	протяженность построенной сети водоснабжения в микрорайоне Гарцы Мотовилихинского района города Перми	м	2997	-	-	-	МКУ «УТЗ»	бюджет города Перми	27 426,43380	0,0	0,0	0,0
3.1.1.2.1.2	выполненные работы по авторскому надзору за строительством сети водоснабжения в микрорайоне Гарцы Мотовилихинского района города Перми	ед.	1	-	-	-	МКУ «УТЗ»	бюджет города Перми	53,85020	0,0	0,0	0,0
3.1.1.2.1.3	выполненные работы по технической инвентаризации и паспортизации объекта «Строительство сети водоснабжения в микрорайоне Гарцы Мотовилихинского района города Перми»	ед.	1	-	-	-	МКУ «УТЗ»	бюджет города Перми	147,22900	0,0	0,0	0,0

4.4. строки «Итого по мероприятию 3.1.1.2.1, в том числе по источникам финансирования», «Итого по основному мероприятию 3.1.1.2, в том числе по источникам финансирования», «Итого по задаче 3.1.1, в том числе по источникам финансирования», «Всего по подпрограмме 3.1, в том числе по источникам финансирования» изложить в следующей редакции:

Итого по мероприятию 3.1.1.2.1, в том числе по источникам финансирования	бюджет города Перми	27 627,513	0,0	0,0	0,0	0,0	0,0
--	---------------------	------------	-----	-----	-----	-----	-----

Итого по основному мероприятию 3.1.1.2, в том числе по источникам финансирования	бюджет города Перми	27 627,513	0,0	0,0	0,0
Итого по задаче 3.1.1, в том числе по источникам финансирования	бюджет города Перми	109 449,513	100 000,0	100 000,0	0,0
Всего по подпрограмме 3.1, в том числе по источникам финансирования	бюджет города Перми	109 449,513	100 000,0	100 000,0	0,0

4.5. в приложении 2 строки 14, 15 изложить в следующей редакции:

14	Сметная стоимость объекта муниципальной собственности Перми, тыс. руб.	31 855,513 тыс. руб.			
15	Объемы и источники финансирования осуществления капитальных вложений в объект по годам реализации, тыс. руб.	Источники финансирования	Объем финансирования, тыс. руб.		
			Всего	2020	2021
	бюджет города Перми	31 855,513	4 023,500	204,500	27 627,513

5. В разделе «Таблица показателей конечного результата муниципальной программы «Благоустройство города Перми»

5.1. строку 1 изложить в следующей редакции:

1	Цель. Повышение уровня благоустройства территории города Перми				
	Доля объектов озеленения общего пользования, находящихся в нормативном состоянии, от общего количества объектов озеленения общего пользования	%	74,1	77,3	69,0
	Количество возможных лет захоронений на подготовленных площадях	год	3,7	3,4	2,4
					1,4
					0,4

5.2. строку 1.1.1 изложить в следующей редакции:

1.1.1	Задача. Поддержание в нормативном состоянии объектов озеленения общего пользования				
	Доля площади объектов озеленения общего пользования, находящихся на содержании, от общей площади объектов озеленения общего пользования	% (га)	100,0 (301,8)	100,0 (305,0)	100,0 (305,0)
	Доля площади пустошей, логов и водоохранных зон, находящихся на содержании, от общей площади пустошей, логов и водоохранных зон	% (тыс. кв. м)	100,0 (13 531,67381)	100,0 (13 531,67381)	100,0 (13 531,67381)
	Доля фонтанов на территории города Перми, находящихся на содержании, от общего количества действующих фонтанов	% (ед.)	100 (15)	100 (15)	100 (15)

6. В приложении 1:

6.1. строку 1.1.1.1.8 изложить в следующей редакции:

1.1.1.1.1.8	текущий ремонт объектов озеленения	01.04.2022	01.11.2022	количество объектов озеленения общего пользования, на которых выполнен ремонт	ед.	21	1233,5
-------------	------------------------------------	------------	------------	---	-----	----	--------

6.2. строки 1.1.1.1.1.10-1.1.1.1.1.14 изложить в следующей редакции:

1.1.1.1.1.10	содержание элементов благоустройства объектов озеленения общего пользования	МКУ «БИР», АИР	01.01.2022	31.12.2022	количество объектов озеленения общего пользования, находящихся на содержании	ед.	25	бюджет города Перми	16 960,072
1.1.1.1.1.11	ликвидация аварийного или упавшего дерева		01.01.2022	31.12.2022	количество ликвидированных аварийных (упавших) деревьев	ед.	10		
1.1.1.1.1.12	компенсационная посадка ликвидированного дерева		01.04.2022	01.11.2022	количество посаженных деревьев взамен ликвидированных аварийных (упавших) деревьев	ед.	10		
1.1.1.1.1.13	обрезка дерева		01.02.2022	01.12.2022	количество деревьев, в отношении которых проведена обрезка	ед.	150		
1.1.1.1.1.14	проведение акаризации и дератизации территории		01.04.2022	30.06.2022	площадь акаризации и дератизации	га	8,5		

6.3. строку 1.1.1.1.1.34 изложить в следующей редакции:

1.1.1.1.1.34	содержание элементов благоустройства объектов озеленения общего пользования	МКУ «БМР», АИР	01.01.2022	31.12.2022	количество объектов озеленения общего пользования, находящихся на содержании	ед.	33	бюджет города Перми	19 884,3
--------------	---	----------------	------------	------------	--	-----	----	---------------------	----------

6.4. строки 1.1.1.1.1.41-1.1.1.1.1.44 изложить в следующей редакции:

1.1.1.1.1.41	содержание элементов благоустройства объектов озеленения общего пользования	МКУ «БОР», АОР	01.01.2022	31.12.2022	количество объектов озеленения общего пользования, находящихся на содержании	ед.	20	бюджет города Перми	10 013,90875
1.1.1.1.1.42	ликвидация аварийного или упавшего дерева		01.01.2022	31.12.2022	количество ликвидированных аварийных (упавших) деревьев	ед.	20		
1.1.1.1.1.43	компенсационная посадка ликвидированного дерева		15.04.2022	15.10.2022	количество посаженных деревьев взамен ликвидированных аварийных (упавших) деревьев	ед.	20		
1.1.1.1.1.44	обрезка дерева		01.01.2022	31.12.2022	количество деревьев, в отношении которых произведена обрезка	ед.	20		

6.5. после строки 1.1.1.1.1.44 дополнить строкой 1.1.1.1.1.44<sup>1</sup> следующего содержания:

1.1.1.1.44 <sup>1</sup>	Кадастровый учет (паспортизация) объектов озеленения общего пользования	01.01.2022	31.12.2022	количество паспортизованных объектов озеленения общего пользования в рамках проведения работ по кадастровому учету (разработка схемы межевания)	ед.	1	
-------------------------	---	------------	------------	---	-----	---	--

6.6. строку 1.1.1.1.53 изложить в следующей редакции:

1.1.1.1.53	текущий ремонт объектов озеленения	МКУ «БСР», АСР	01.04.2022	30.12.2022	количество объектов озеленения общего пользования, на которых выполнен ремонт	ед.	28	бюджет города Перми	1 438,6
							1 (сквер им. М.И. Субботина)		57 432,4

6.7. строку «Итого по мероприятию 1.1.1.1.1, в том числе по источникам финансирования» изложить в следующей редакции:

Итого по мероприятию 1.1.1.1.1, в том числе по источникам финансирования	бюджет города Перми	314 325,500
--	---------------------	-------------

6.8. строку 1.1.1.1.2.1 изложить в следующей редакции:

1.1.1.1.2.1	благоустройство улицы Петропавловской (участок от ул. Крисанова до ул. Попова) (верхний ярус)	МКУ «БЛР», АЛР	01.01.2022	31.12.2022	количество благоустроенных улиц Петропавловская (участок от ул. Крисанова до ул. Попова) (верхний ярус)	ед.	1	бюджет города Перми	20 000,0
							бюджет города Перми (неиспользованные ассигнования отчетного года)		14 243,17587
							бюджет Пермского края		603,81122
							бюджет Пермского края (неиспользованные ассигнования отчетного года)		43 007,10078

6.9. после строки 1.1.1.1.2.1 дополнить строкой 1.1.1.1.2.2 следующего содержания:

1.1.1.1.2.2	благоустройство улицы Петропавловской (участок от ул. Крисанова до ул. Попова) (нижний ярус)		01.04.2022	31.12.2022	количество благоустроенных улиц Петропавловская (участок от ул. Крисанова до ул. Попова) (нижний ярус)	ед.	1	бюджет города Перми	30 610,910
							бюджет Пермского края		82 740,67857
							бюджет Пермского края (неиспользованные ассигнования отчетного года)		11 687,39922

6.10. строки «Итого по мероприятию 1.1.1.1.2, в том числе по источникам финансирования», «Итого по основному мероприятию 1.1.1.1, в том числе по источникам финансирования» изложить в следующей редакции:

Итого по мероприятию 1.1.1.1.2, в том числе по источникам финансирования		всего, в том числе	202 893,07566
		бюджет города Перми	50 610,910
		бюджет города Перми (неиспользованные ассигнования отчетного года)	14 243,17587
		бюджет Пермского края	83 344,48979
		бюджет Пермского края (неиспользованные ассигнования отчетного года)	54 694,500
Итого по основному мероприятию 1.1.1.1, в том числе по источникам финансирования		всего, в том числе	517 218,57566
		бюджет города Перми	364 936,41000
		бюджет города Перми (неиспользованные ассигнования отчетного года)	14 243,17587
		бюджет Пермского края	83 344,48979
		бюджет Пермского края (неиспользованные ассигнования отчетного года)	54 694,500

6.11. строку 1.1.1.2.1.5.1 изложить в следующей редакции:

1.1.1.2.1.5.1	выполнение работ по содержанию пустошей, логов и водоохраных зон	МКУ «БМР»	01.04.2022	30.11.2022	площадь пустошей, логов и водоохраных зон, находящихся на содержании	тыс. кв. м	3 585,225	бюджет города Перми	4070,6
---------------	--	-----------	------------	------------	--	------------	-----------	---------------------	--------

6.12. строку «Итого по задаче 1.1.1, в том числе по источникам финансирования» изложить в следующей редакции:

Итого по задаче 1.1.1, в том числе по источникам финансирования		всего, в том числе	552 438,87566
		бюджет города Перми	400 156,71000
		бюджет города Перми (неиспользованные ассигнования отчетного года)	14 243,17587
		бюджет Пермского края	83 344,48979
		бюджет Пермского края (неиспользованные ассигнования отчетного года)	54 694,50000

6.13. строки 1.1.2.1.1.4, 1.1.2.1.1.5, 1.1.2.1.1.6 признать утратившими силу;

6.14. строки 1.1.2.1.1.2, 1.1.2.1.2.1, «Итого по мероприятию 1.1.2.1.1, в том числе по источникам финансирования», 1.1.2.1.2, 1.1.2.1.2.1, 1.1.2.1.2.1.1, 1.1.2.1.2.2, 1.1.2.1.2.3, 1.1.2.1.2.3.1, 1.1.2.1.2.3.1, «Итого по мероприятию 1.1.1.2.1, в том числе по источникам финансирования», «Итого по основному мероприятию 1.1.2.1, в том числе по источникам финансирования», «Итого по задаче 1.1.2, в том числе по источникам финансирования» изложить в следующей редакции:

1.1.2.1.1.2	Капитальный ремонт сквера у гостиницы «Урал»								
1.1.2.1.1.2.1	выполнение строительно-монтажных работ по капитальному ремонту объекта	МКУ «Пермблагоустройство»	01.07.2022	30.09.2022	количество подписанных актов приемки выполненных строительно-монтажных работ по капитальному ремонту объекта	ед.	1	бюджет города Перми	22 864,6

Итого по мероприятию 1.1.2.1.1, в том числе по источникам финансирования		бюджет города Перми		29 934,0
1.1.2.1.2	Развитие городского пространства			
1.1.2.1.2.1	Капитальный ремонт бульвара по Комсомольскому проспекту (от ул. Монастырской до ул. Чкалова)			
1.1.2.1.2.1.1	выполнение строительно-монтажных работ по капитальному ремонту объекта	01.10.2022	25.12.2022	подписанный акт приемки выполненных строительно-монтажных работ по капитальному ремонту объекта
	МКУ «Пермблагоустройство»			ед.
				1
				бюджет города Перми
				24 887,09000
				бюджет города Перми (неиспользованные ассигнования отчетного года)
				8 827,00676
				бюджет Пермского края
				75 153,15966
				бюджет Пермского края (неиспользованные ассигнования отчетного года)
				52 060,83550
1.1.2.1.2.2	Капитальный ремонт сквера в 6б квартале, эспланада			
1.1.2.1.2.2.1	выполнение строительно-монтажных работ по капитальному ремонту объекта	10.01.2022	25.12.2022	подписанный акт приемки выполненных строительно-монтажных работ по капитальному ремонту объекта
	МКУ «Пермблагоустройство»			ед.
				1
				бюджет города Перми
				230 082,700
				бюджет города Перми (неиспользованные ассигнования отчетного года)
				86 992,000
				бюджет Пермского края
				196 123,950
				бюджет Пермского края (неиспользованные ассигнования отчетного года)
				27 791,95120
1.1.2.1.2.3	Капитальный ремонт сквера на набережной реки Камы (набережная реки Камы от ул. Чистопольской до ул. Шишкина)			

1.1.2.1.2.3.1	размещение аукционной документации на выполнение строительно-монтажных работ по капитальному ремонту объекта	МКУ «Пермоблаугостройство»	11.01.2022	30.03.2022	размещенная аукционная документация на выполненные строительно-монтажные работ по капитальному ремонту объекта	ед.	1	бюджет города Перми	281 615,300
	заключение муниципального контракта на выполнение строительно-монтажных работ по капитальному ремонту объекта		01.04.2022	30.06.2022	заключенный муниципальный контракт на выполненные строительно-монтажные работ по капитальному ремонту объекта	ед.	1	бюджет Пермского края	226 384,720
	выполнение строительно-монтажных работ по капитальному ремонту объекта		30.06.2022	30.12.2022	подписанный акт приемки выполненных строительно-монтажных работ по капитальному ремонту объекта	ед.	1		
Итого по мероприятию 1.1.1.2.1, в том числе по источникам финансирования									1 209 918,71320
									536 585,09000
									95 819,00676
									497 661,82966
									79 852,78670
									всего, в том числе
									бюджет города Перми
									бюджет города Перми (неиспользованные ассигнования отчетного года)
									бюджет Пермского края
									бюджет Пермского края (неиспользованные ассигнования отчетного года)

Итого по основному мероприятию 1.1.2.1, в том числе по источникам финансирования	всего, в том числе	1 239 852, 71312
	бюджет города Перми	566 519, 09000
	бюджет города Перми (неиспользованные ассигнования отчетного года)	95 819, 00676
	бюджет Пермского края	497 661, 82966
	бюджет Пермского края (неиспользованные ассигнования отчетного года)	79 852, 78670
Итого по задаче 1.1.2, в том числе по источникам финансирования	всего, в том числе	1 239 852, 71312
	бюджет города Перми	566 519, 09000
	бюджет города Перми (неиспользованные ассигнования отчетного года)	95 819, 00676
	бюджет Пермского края	497 661, 82966
	бюджет Пермского края (неиспользованные ассигнования отчетного года)	79 852, 78670

6.15. строки 1.1.3.1.1.1, 1.1.3.1.1.2, «Итого по мероприятию 1.1.3.1.1, в том числе по источникам финансирования» изложить в следующей редакции:

1.1.3.1.1.1	заключение муниципального контракта на выполнение строительно-монтажных работ по строительству сквера по ул. Гашкова, 20	МКУ «Пермблагостройство»	11.01.2022	28.02.2022	28.02.2022	заключенный муниципальный контракт на выполнение строительно-монтажных работ по строительству сквера по ул. Гашкова, 20	ед.	1	бюджет города Перми	35 500,112	
1.1.3.1.1.2	выполнение строительно-монтажных работ по строительству сквера по ул. Гашкова, 20		28.02.2022	30.12.2022		количество подписанных актов приемки выполненных строительно-монтажных работ по строительству (сквер по ул. Гашкова, 20)	ед.	1			
Итого по мероприятию 1.1.3.1.1, в том числе по источникам финансирования										бюджет города Перми	35 500,112

6.16. строки 1.1.3.1.6.1, 1.1.3.1.6.2, 1.1.3.1.6.3 «Итого по мероприятию 1.1.3.1.6, в том числе по источникам финансирования» изложить в следующей редакции:

1.1.3.1.6.1	размещение аукционной документации на выполнение строительно-монтажных работ по строительству сквера по ул. Яблочкова	МКУ «Пермблагостройство»	11.01.2022	28.02.2022	28.02.2022	размещенная аукционная документация на выполнение строительно-монтажных работ по строительству сквера по ул. Яблочкова	ед.	1	бюджет города Перми	3 595,300	
1.1.3.1.6.2	заключение муниципального контракта на выполнение строительно-монтажных работ по строительству сквера по ул. Яблочкова		28.02.2022	31.04.2022		заключенный муниципальный контракт на выполнение строительно-монтажных работ по строительству сквера по ул. Яблочкова	ед.	1	бюджет города Перми (неиспользованные ассигнования отчетного года)	240,69390	
1.1.3.1.6.3	выполнение строительно-монтажных работ по строительству сквера по ул. Яблочкова		15.05.2022	25.12.2022		количество подписанных актов приемки строительно-монтажных работ по строительству (сквер по ул. Яблочкова)	ед.	1			
Итого по мероприятию 1.1.3.1.6, в том числе по источникам финансирования										всего, в том числе	3 835,99390
										бюджет города Перми	3 595,300
										бюджет города Перми (неиспользованные ассигнования отчетного года)	240,69390

6.17. строки 1.1.3.1.7.2.1, «Итого по мероприятию 1.1.3.1.7, в том числе по источникам финансирования», «Итого по основному мероприятию 1.1.3.1, в том числе по источникам финансирования», «Итого по задаче 1.1.3, в том числе по источникам финансирования» изложить в следующей редакции:

1.1.3.1.7.2.1	выполненные проектно-изыскательские работы	МКУ «Пермблагостройство»	11.01.2022	31.12.2022	количество подписанных актов приемки проектно-изыскательских работ по строительству (реконструкции) сетей наружного освещения по ул. Петропавловская «Слудская горка»	ед.	1	бюджет Пермского края	57 575,94161	
Итого по мероприятию 1.1.3.1.7, в том числе по источникам финансирования										
Итого по основному мероприятию 1.1.3.1, в том числе по источникам финансирования										
									всего, в том числе	273 539,44751
									бюджет города Перми	199 112,41200
									бюджет города Пермские (неиспользованные ассигнования отчетного года)	240,69390
									бюджет Пермского края	59 929,54161
									внебюджетные источники	14 256,800
Итого по задаче 1.1.3, в том числе по источникам финансирования										
									всего, в том числе	273 539,44751
									бюджет города Перми	199 112,41200
									бюджет города Пермские (неиспользованные ассигнования отчетного года)	240,69390
									бюджет Пермского края	59 929,54161
									внебюджетные источники	14 256,800

6.18. строки 1.1.6.1.1.1, «Итого по мероприятию 1.1.6.1.2, в том числе по источникам финансирования», «Итого по основному мероприятию 1.1.6.1, в том числе по источникам финансирования», «Итого по задаче 1.1.6, в том числе по источникам финансирования», «Всего по подпрограмме 1.1, в том числе по источникам финансирования» изложить в следующей редакции:

1.1.6.1.1.1	выполнение строительных-монтажных работ по капитальному ремонту берегоукрепительных сооружений набережной Воткинского водохранилища в Кировском районе города Перми	МКУ «Пермблагоустройство»	01.01.2022	31.12.2022	количество подписанных актов приемки выполненных строительно-монтажных работ по капитальному ремонту берегоукрепительных сооружений набережной Воткинского водохранилища в Кировском районе города Перми (от ул. Чистопольской до ул. Сысольской)	ед.	1	бюджет города Перми бюджет Пермского края	12 664,800 160 883,070
Итого по мероприятию 1.1.6.1.2, в том числе по источникам финансирования									
Итого по основному мероприятию 1.1.6.1, в том числе по источникам финансирования									
Итого по задаче 1.1.6, в том числе по источникам финансирования									
Всего по подпрограмме 1.1, в том числе по источникам финансирования									
всего, в том числе									2 264 173, 30629
бюджет города Перми									1 203 247, 41200
бюджет города Перми (неиспользованные ассигнования отчетного года)									110 302, 87653
бюджет Пермского края									801 818, 93106
бюджет Пермского края (неиспользованные ассигнования отчетного года)									134 547, 28670
внебюджетные источники									14 256, 80000

## 7. В приложении 2:

7.1. строки 2.1.1.1.1, 2.1.1.1.2, 2.1.1.1.3, «Итого по мероприятию 2.1.1.1, в том числе по источникам финансирования» изложить в следующей редакции:									
2.1.1.1.1.1	содержание и ремонт элементов благоустройства объектов ритуального назначения	МКУ «Пермблагоустройство»	01.01.2022	31.12.2022	количество объектов ритуального назначения, в отношении которых производятся содержание и ремонт	ед.	17	бюджет города Перми	42 350,9

2.1.1.1.1.2	уборка поросли и вывоз мусора с объектов ритуального назначения	МКУ «Пермблагостройство»	15.04.2022	31.12.2022	объем вывезенного мусора с объектов ритуального назначения	т	7193	бюджет города Перми (неиспользованные ассигнования отчетного года)	528,51290	
2.1.1.1.1.3	расчистка площадей объектов ритуального назначения от кустарника и мелколесья вручную				площадь объектов ритуального назначения, расчищенная от кустарника и мелколесья вручную	га	14,5			
Итого по мероприятию 2.1.1.1.1, в том числе по источникам финансирования										
									всего, в том числе	42 879,41290
									бюджет города Перми	42 350,9
									бюджет города Перми (неиспользованные ассигнования отчетного года)	528,51290

7.2. строку «Итого по основному мероприятию 2.1.1.1, в том числе по источникам финансирования» изложить в следующей редакции:

Итого по основному мероприятию 2.1.1.1, в том числе по источникам финансирования	всего, в том числе	43 474,01290
	бюджет города Перми	42 945,50000
	бюджет города Перми (неиспользованные ассигнования отчетного года)	528,51290

7.3. строки 2.1.1.2.1.1, «Итого по основному мероприятию 2.1.1.2.1, в том числе по источникам финансирования», «Итого по основному мероприятию 2.1.1.2, том числе по источникам финансирования», «Итого по задаче 2.1.1, в том числе по источникам финансирования» изложить в следующей редакции:

2.1.1.2.1.1	выполнение работ по эвакуации умерших из жилых помещений (при отсутствии супруга, близких родственников либо законного представителя умершего или при невозможности осуществить ими эвакуацию), а также с улиц, мест аварийных и иных мест (за исключением медицинских и иных организаций, осуществляющих наряду с основной медицинской деятельностью)	МКУ «Пермблагостройство»	01.01.2022	31.12.2022	количество эвакуированных умерших	чел.	668	бюджет города Перми	839,936	
Итого по мероприятию 2.1.1.2.1, в том числе по источникам финансирования										
									бюджет города Перми	839,936

Итого по основному мероприятию 2.1.1.2, том числе по источникам финансирования		бюджет города Перми	839,936
Итого по задаче 2.1.1, в том числе по источникам финансирования		всего, в том числе	44 313,94890
		бюджет города Перми	43 785,43600
		бюджет города Перми (неиспользованные ассигнования отчетного года)	528,51290

7.4. строки 2.1.2.1.1.1, «Итого по мероприятию 2.1.2.1.1, в том числе по источникам финансирования», «Итого по основному мероприятию 2.1.2.1, том числе по источникам финансирования», «Итого по задаче 2.1.2, в том числе по источникам финансирования» изложить в следующей редакции:

2.1.2.1.1.1	капитальный ремонт кладбища «Егошихинское»	МКУ «Пермблагостройство»	01.01.2022	25.12.2022	ед.	1	бюджет города Перми	53 118,198
Итого по мероприятию 2.1.2.1.1, в том числе по источникам финансирования								
Итого по основному мероприятию 2.1.2.1, том числе по источникам финансирования								
Итого по задаче 2.1.2, в том числе по источникам финансирования								

7.5. строку «Всего по подпрограмме 2.1, в том числе по источникам финансирования» изложить в следующей редакции:

Всего по подпрограмме 2.1, в том числе по источникам финансирования		всего, в том числе	193 932,14690
		бюджет города Перми	193 403,63400
		бюджет города Перми (неиспользованные ассигнования отчетного года)	528,51290

8. В приложении 3:

8.1. строки 3.1.1.1.3.1-3.1.1.1.3.4 изложить в следующей редакции:

3.1.1.1.1.3.1	Ремонт автомобильной дороги в микрорайоне Налимиха по ул. Новосельской от ул. Вольской до ул. Семфорной, 23 (с обустройством тротуаров), по ул. 1-я Гаревая (от ул. Новосельской до ул. 1-й Гаревой, д. 1)	МКУ «БКР»	20.05.2022	30.08.2022	площадь автомобильной дороги	кв. м	6560	бюджет города Перми	6 330,340
3.1.1.1.1.3.2	Ремонт автомобильной дороги в микрорайоне Новый Крым по ул. Котельнической, ул. Херсонской	МКУ «БКР»	20.05.2022	30.08.2022	площадь автомобильной дороги	кв. м	2050	бюджет города Перми	1 954,110
3.1.1.1.1.3.3	Ремонт автомобильной дороги в микрорайоне Новые Водники по ул. Сумской (от ул. 2-й Каховской до ул. 5-й Каховской)	МКУ «БКР»	20.05.2022	30.08.2022	площадь автомобильной дороги	кв. м	2390	бюджет города Перми	1 917,870
3.1.1.1.1.3.4	Ремонт автомобильной дороги в микрорайоне Чистопольский по ул. 2-й Бахчевой (от ул. Причальной)	МКУ «БКР»	20.05.2022	30.08.2022	площадь автомобильной дороги	кв. м	5139	бюджет города Перми	4 411,080

8.2. строки 3.1.1.2.1.1-3.1.1.2.1.1.3 изложить в следующей редакции:

3.1.1.2.1.1.1	выполнение работ по строительству сетей водоснабжения в микрорайоне Гарцы Мотовилихинского района города Перми	МКУ «УТЗ»	01.01.2022	15.09.2022	акт выполненных работ по строительству	ед.	1	бюджет города Перми	27 426,43380
3.1.1.2.1.1.2	выполнение работ по авторскому надзору за строительством сетей водоснабжения в микрорайоне Гарцы Мотовилихинского района города Перми	МКУ «УТЗ»	01.01.2022	15.09.2022	акт сдачи-приемки оказанных услуг авторского надзора за строительством	ед.	1	бюджет города Перми	53,85020
3.1.1.2.1.1.3	выполнение работ по технической инвентаризации и паспортизации объекта «Строительство сети водоснабжения в микрорайоне Гарцы Мотовилихинского района города Перми»	МКУ «УТЗ»	15.08.2022	01.10.2022	акт о выполнении работ	ед.	1	бюджет города Перми	147,22900

8.3. строки «Итого по мероприятию 3.1.1.2.1, в том числе по источникам финансирования», «Итого по основному мероприятию 3.1.1.2, в том числе по источникам финансирования», «Итого по задаче 3.1.1, в том числе по источникам финансирования», «Всего по подпрограмме 3.1, в том числе по источникам финансирования» изложить в следующей редакции:

Итого по мероприятию 3.1.1.2.1, в том числе по источникам финансирования	бюджет города Перми	27 627,513
--	---------------------	------------

Итого по основному мероприятию 3.1.1.2, в том числе по источникам финансирования	бюджет города Перми	27 627,513
Итого по задаче 3.1.1, в том числе по источникам финансирования	бюджет города Перми	109 449,513
Всего по подпрограмме 3.1, в том числе по источникам финансирования	бюджет города Перми	109 449,513



## АДМИНИСТРАЦИЯ ГОРОДА ПЕРМИ ПОСТАНОВЛЕНИЕ

11.05.2022

№ 350

**О внесении изменений в приложение 2 к Порядку определения объема и условий предоставления субсидий на иные цели бюджетным и автономным учреждениям на организацию бесплатного горячего питания обучающимся, получающим начальное общее образование в государственных и муниципальных образовательных организациях, утвержденному постановлением администрации города Перми от 16.10.2020 № 997**

В целях актуализации нормативной правовой базы администрации города Перми администрация города Перми ПОСТАНОВЛЯЕТ:

1. Внести изменения в приложение 2 к Порядку определения объема и условий предоставления субсидий на иные цели бюджетным и автономным учреждениям на организацию бесплатного горячего питания обучающимся, получающим начальное общее образование в государственных и муниципальных образовательных организациях, утвержденному постановлением администрации города Перми от 16 октября 2020 г. № 997 (в ред. от 10.03.2021 № 144, от 28.04.2021 № 314, от 02.07.2021 № 490, от 18.10.2021 № 886, от 06.12.2021 № 1115, от 16.12.2021 № 1155, от 08.04.2022 № 257), изложив в редакции согласно приложению к настоящему постановлению.

2. Настоящее постановление вступает в силу со дня официального опубликования в печатном средстве массовой информации «Официальный бюллетень органов местного самоуправления муниципального образования город Пермь».

3. Управлению по общим вопросам администрации города Перми обеспечить опубликование настоящего постановления в печатном средстве массовой информации «Официальный бюллетень органов местного самоуправления муниципального образования город Пермь».

4. Информационно-аналитическому управлению администрации города Перми обеспечить опубликование (обнародование) настоящего постановления на официальном сайте муниципального образования город Пермь в информационно-телекоммуникационной сети Интернет.

5. Контроль за исполнением настоящего постановления возложить на заместителя главы администрации города Перми Грибанова А.А.

Глава города Перми

А.Н. Дёмкин

Приложение  
к постановлению администрации  
города Перми  
от 11.05.2022 № 350

**РАЗМЕР СУБСИДИЙ  
на иные цели на организацию бесплатного горячего питания обучающихся,  
получающим начальное общее образование, на 2022 год и плановый период 2023 и 2024 годов**

№	Получатели субсидий на иные цели	Размер субсидий на иные цели, тыс. руб.											
		2022 год			2023 год			2024 год					
		всего	за счет средств бюджета Пермского края	за счет средств бюджета Российской Федерации	всего	за счет средств бюджета Пермского края	за счет средств бюджета Российской Федерации	всего	за счет средств бюджета Пермского края	за счет средств бюджета Российской Федерации			
1	2	3=4+5	4	5	6=7+8	7	8	9=10+11	10	11			
1	Муниципальное автономное образовательное уч- реждение (далее – МАОУ) «Гимназия № 1» г. Перми	5 588 463,26	2 306 040,62	3 282 422,64	5 235 226,26	2 118 249,31	3 116 976,95	5 219 557,01	2 002 710,13	3 216 846,88			
2	МАОУ «Средняя общеобра- зовательная школа (далее – СОШ) № 1» г. Перми	7 760 145,77	3 202 169,20	4 557 976,57	7 269 640,72	2 941 402,69	4 328 238,03	7 247 883,00	2 780 965,82	4 466 917,18			
3	Муниципальное бюджетное образовательное уч- реждение (далее – МБОУ) «Лицей № 1» г. Перми	2 142 726,24	884 180,39	1 258 545,85	2 007 669,84	812 273,84	1 195 396,00	2 027 704,71	794 301,43	1 233 403,28			
4	МАОУ «Пермская кадетская школа № 1 «Пермский кадет- ский корпус имени генера- л-лейтенанта А.В. Суворова»	4 169 631,51	1 720 569,06	2 449 062,45	3 906 076,96	1 580 456,60	2 325 620,36	3 894 385,05	1 494 250,66	2 400 134,39			
5	МАОУ «Школа-интернат № 4 для обучающихся с огра- ниченными возможностями здоровья» г. Перми	9 254 075,00	5 366 505,00	3 887 570,00	9 241 761,72	5 223 019,72	4 018 742,00	8 531 136,74	4 624 154,74	3 906 982,00			
6	МАОУ «Гимназия № 2» г. Перми	7 933 880,36	3 273 860,41	4 660 019,95	7 432 394,75	3 007 255,91	4 425 138,84	7 410 149,82	2 843 226,44	4 566 923,38			

1	2	3 = 4 + 5	4	5	6 = 7 + 8	7	8	9 = 10 + 11	10	11
7	МАОУ «СОШ № 2 с углубленным изучением предметов гуманитарного профиля имени Василия Никитича Татищева» г. Перми	7 600 889,34	3 136 453,13	4 464 436,21	7 120 450,73	2 881 039,44	4 239 411,29	7 099 139,26	2 723 894,26	4 375 245,00
8	МАОУ «СОШ № 3» г. Перми	14 637 141,64	6 039 913,50	8 597 228,14	13 711 953,29	5 548 057,33	8 163 895,96	13 670 914,59	5 245 441,14	8 425 473,45
9	МАОУ «Лицей № 3» г. Перми	10 786 024,00	4 450 777,59	6 335 246,41	10 104 258,38	4 088 330,30	6 015 928,08	10 074 016,93	3 865 334,54	6 208 682,39
10	МАОУ «Гимназия № 3» г. Перми	10 148 997,28	4 187 912,30	5 961 084,98	9 507 497,27	3 846 873,15	5 660 624,12	9 479 042,16	3 637 047,45	5 841 994,71
11	МАОУ «Лицей № 4» г. Перми	9 367 192,30	3 865 307,10	5 501 885,20	8 775 107,08	3 550 536,59	5 224 570,49	8 748 843,94	3 356 875,07	5 391 968,87
12	МАОУ «Гимназия № 4 имени братьев Каменских» г. Перми	3 807 684,29	1 571 214,67	2 236 469,62	3 567 006,85	1 443 263,17	2 123 743,68	3 556 331,22	1 364 541,19	2 191 790,03
13	МАОУ «Лицей № 5» г. Перми	9 019 722,11	3 721 924,69	5 297 797,42	8 449 602,02	3 418 833,14	5 030 768,88	8 424 313,28	3 232 354,75	5 191 958,53
14	МАОУ «Гимназия № 5» г. Перми	6 008 322,05	2 479 292,45	3 529 029,60	5 628 546,33	2 277 392,43	3 351 153,90	5 611 701,40	2 153 174,07	3 458 527,33
15	МАОУ «Гимназия № 6» г. Перми	3 633 948,69	1 499 523,47	2 134 425,22	3 404 253,81	1 377 410,94	2 026 842,87	3 394 064,41	1 302 280,58	2 091 783,83
16	МАОУ «СОШ № 6 имени Героя России С.Л.Яшкина» г. Перми	9 280 324,48	3 829 460,46	5 450 864,02	8 693 731,11	3 517 611,02	5 176 120,09	8 667 711,97	3 325 745,17	5 341 966,80
17	МАОУ «Гимназия № 7» г. Перми	10 539 900,82	4 349 215,95	6 190 684,87	9 873 691,34	3 995 040,40	5 878 650,94	9 844 141,31	3 777 133,17	6 067 008,14
18	МАОУ «СОШ № 7 с углубленным изучением английского языка» г. Перми	5 458 164,17	2 252 273,81	3 205 890,36	5 113 161,20	2 068 859,86	3 044 301,34	5 097 858,61	1 956 015,86	3 141 842,75
19	МАОУ «Лицей № 8» г. Перми	16 432 400,85	6 780 715,65	9 651 685,20	15 393 735,67	6 228 531,37	9 165 204,30	15 347 663,56	5 888 799,23	9 458 864,33
20	МАОУ «Гимназия № 8» г. Перми	5 805 632,27	2 395 654,13	3 409 978,14	5 438 667,28	2 200 564,32	3 238 102,96	5 422 390,28	2 080 536,16	3 341 854,12
21	МАОУ «СОШ № 9 им. А.С.Пушкина с углубленным изучением предметов физико-математического цикла» г. Перми	5 646 374,77	2 329 936,99	3 316 437,78	5 289 478,30	2 140 201,08	3 149 277,22	5 273 646,64	2 023 463,67	3 250 182,97
22	МАОУ «Лицей «Дельта» г. Перми	8 426 128,75	3 476 982,67	4 949 146,08	7 893 526,83	3 193 836,71	4 699 690,12	7 869 903,00	3 019 631,12	4 850 271,88

1	2	3 = 4 + 5	4	5	6 = 7 + 8	7	8	9 = 10 + 11	10	11
23	МАОУ «Лицей № 10» г. Перми	6 457 137,08	2 664 492,46	3 792 644,62	6 048 991,42	2 447 510,44	3 601 480,98	6 030 887,20	2 314 012,40	3 716 874,80
24	МАОУ «Гимназия № 10» г. Перми	4 922 479,21	2 031 226,07	2 891 253,14	4 611 340,14	1 865 816,28	2 745 523,86	4 597 537,95	1 764 045,76	2 833 492,19
25	МБОУ «Гимназия № 11 им. С.П.Дятлева» г. Перми	4 618 445,54	1 905 769,08	2 712 676,46	4 327 343,05	1 750 779,05	2 576 564,00	4 370 525,18	1 712 042,30	2 658 482,88
26	МАОУ «СОШ № 12 с углубленным изучением немецкого языка» г. Перми	4 763 223,86	1 965 511,08	2 797 712,78	4 462 149,08	1 805 450,96	2 656 698,12	4 448 794,31	1 706 973,27	2 741 821,04
27	МАОУ «СОШ № 14» г. Перми	16 693 001,12	6 888 250,34	9 804 750,78	15 637 866,76	6 327 310,25	9 310 556,51	15 591 063,29	5 982 189,66	9 608 873,63
28	МАОУ «Инженерная школа» г. Перми	11 567 831,08	4 773 384,89	6 794 446,19	10 836 647,57	4 384 665,86	6 451 981,71	10 804 214,22	4 145 507,02	6 658 707,20
29	МАОУ «Адаптивная школа-интернат «Ступени» г. Перми	4 598 190,00	2 211 543,00	2 386 647,00	4 561 148,12	2 093 960,12	2 467 188,00	4 285 781,33	1 887 178,33	2 398 603,00
30	МБОУ «Гимназия № 17» г. Перми	6 283 402,56	2 592 802,34	3 690 600,22	5 886 239,38	2 381 658,21	3 504 581,17	5 868 621,42	2 251 751,79	3 616 869,63
31	МАОУ «Химико-технологическая школа «СинТез» г. Перми	19 255 588,25	7 945 683,65	11 309 904,60	18 038 475,36	7 298 631,95	10 739 843,41	17 984 487,31	6 900 532,00	11 083 955,31
32	МАОУ «СОШ № 21» г. Перми	2 548 107,94	1 051 459,17	1 496 648,77	2 387 499,10	965 947,10	1 421 552,00	2 411 323,90	944 575,22	1 466 748,68
33	МАОУ «СОШ № 22 с углубленным изучением иностранных языков» г. Перми	7 629 846,67	3 148 403,40	4 481 443,27	7 147 576,76	2 892 014,33	4 255 562,43	7 126 183,55	2 734 270,51	4 391 913,04
34	МАОУ «СОШ № 24» г. Перми	9 207 934,80	3 799 589,96	5 408 344,84	8 625 917,02	3 490 172,27	5 135 744,75	8 600 100,29	3 299 802,57	5 300 297,72
35	МАОУ «Многопрофильная школа «Приоритет» г. Перми	19 545 145,85	8 065 167,60	11 479 978,25	18 309 730,38	7 408 385,63	10 901 344,75	18 254 930,39	7 004 298,77	11 250 631,62
36	МАОУ «СОШ № 28» г. Перми	7 977 314,77	3 291 783,72	4 685 531,05	7 473 082,82	3 023 718,78	4 449 364,04	7 450 715,23	2 858 790,82	4 591 924,41
37	МАОУ «СОШ № 30» г. Перми	19 342 455,00	7 981 529,21	11 360 925,79	18 119 851,33	7 331 557,52	10 788 293,81	18 065 620,30	6 931 660,87	11 133 959,43
38	МАОУ «Гимназия № 31» г. Перми	7 340 287,99	3 028 918,37	4 311 369,62	6 876 320,64	2 782 260,56	4 094 060,08	6 855 739,54	2 630 502,81	4 225 236,73
39	МАОУ «СОШ № 32 имени Г.А.Сборщикова» г. Перми	11 842 910,58	4 886 894,77	6 956 015,81	11 094 341,71	4 488 933,72	6 605 407,99	11 061 136,09	4 244 086,59	6 817 049,50
40	МАОУ «Гимназия № 33» г. Перми	8 339 262,06	3 441 138,18	4 898 123,88	7 812 150,86	3 160 911,14	4 651 239,72	7 788 770,11	2 988 500,30	4 800 269,81

1	2	3 = 4 + 5	4	5	6 = 7 + 8	7	8	9 = 10 + 11	10	11
41	МАОУ «СОШ № 36» г. Перми	5 400 249,50	2 228 374,28	3 171 875,22	5 058 910,17	2 046 909,10	3 012 001,07	5 043 770,10	1 935 261,38	3 108 508,72
42	МАОУ «СОШ № 37» г. Перми	17 301 072,60	7 139 166,43	10 161 906,17	16 207 501,83	6 557 792,50	9 649 709,33	16 158 993,75	6 200 100,48	9 958 893,27
43	МАОУ «Школа инженерной мысли им. П.А.Соловьева» г. Перми	12 943 229,42	5 340 933,12	7 602 296,30	12 125 109,87	4 905 996,77	7 219 113,10	12 088 820,76	4 638 402,10	7 450 418,66
44	МАОУ «СОШ № 42» г. Перми	14 058 042,51	5 801 025,68	8 257 016,83	13 169 460,07	5 328 553,80	7 840 906,27	13 130 047,50	5 037 911,67	8 092 135,83
45	МАОУ «СОШ № 44» г. Перми	14 347 584,04	5 920 429,55	8 427 154,49	13 440 698,27	5 438 303,65	8 002 394,62	13 400 471,50	5 141 674,36	8 258 797,14
46	МАОУ «СОШ № 45» г. Перми	3 764 250,88	1 553 291,35	2 210 959,53	3 526 318,86	1 426 800,38	2 099 518,48	3 515 764,77	1 348 975,78	2 166 788,99
47	МАОУ «СОШ № 47» г. Перми	11 524 396,65	4 755 461,56	6 768 935,09	10 795 959,58	4 368 203,07	6 427 756,51	10 763 646,75	4 129 941,61	6 633 705,14
48	МАОУ «Траектория» г. Перми	9 873 917,78	4 074 402,42	5 799 515,36	9 249 803,15	3 742 605,30	5 507 197,85	9 222 120,29	3 538 467,87	5 683 652,42
49	МАОУ «СОШ № 50 с углубленным изучением ан- глийского языка» г. Перми	3 648 427,86	1 505 498,60	2 142 929,26	3 417 816,87	1 382 898,93	2 034 917,94	3 407 586,55	1 307 468,70	2 100 117,85
50	МАОУ «СОШ № 55 имени дважды Героя Советского Союза Г.Ф. Сивкова» г. Перми»	19 805 747,18	8 172 703,35	11 633 043,83	18 553 860,47	7 507 164,51	11 046 695,96	18 498 331,14	7 097 690,22	11 400 640,92
51	МАОУ «СОШ № 60» г. Перми	8 223 437,96	3 393 344,35	4 830 093,61	7 703 649,86	3 117 009,68	4 586 640,18	7 680 593,84	2 946 994,15	4 733 599,69
52	МАОУ «СОШ № 61» г. Перми	8 151 049,31	3 363 472,85	4 787 576,46	7 635 836,85	3 089 572,00	4 546 264,85	7 612 983,09	2 921 052,48	4 691 930,61
53	МАОУ «СОШ № 63» г. Перми	7 325 809,90	3 022 944,32	4 302 865,58	6 862 758,66	2 776 772,65	4 085 986,01	6 842 218,33	2 625 315,62	4 216 902,71
54	МАОУ «СОШ № 64» г. Перми	14 463 408,13	5 968 224,38	8 495 183,75	13 549 201,25	5 482 205,10	8 066 996,15	13 508 648,80	5 183 180,52	8 325 468,28
55	МАОУ «СОШ № 65 с углу- бленным изучением англий- ского языка» г. Перми	4 082 764,75	1 684 724,50	2 398 040,25	3 824 698,91	1 547 528,95	2 277 169,96	3 813 251,13	1 463 119,84	2 350 131,29
56	МАОУ «СОШ № 76» г. Перми	16 823 302,31	6 942 018,23	9 881 284,08	15 759 929,72	6 376 698,61	9 383 231,11	15 712 761,70	6 028 884,96	9 683 876,74
57	МАОУ «СОШ № 77 с углу- бленным изучением англий- ского языка» г. Перми	5 255 473,31	2 168 634,41	3 086 838,90	4 923 283,15	1 992 032,75	2 931 250,40	4 908 548,50	1 883 377,94	3 025 170,56

1	2	3 = 4 + 5	4	5	6 = 7 + 8	7	8	9 = 10 + 11	10	11
58	МАОУ «СОШ № 79» г. Пермь	12 335 160,04	5 090 018,11	7 245 141,93	11 555 473,78	4 675 514,51	6 879 959,27	11 520 889,26	4 420 490,24	7 100 399,02
59	МАОУ «СОШ № 81» г. Пермь	6 891 473,03	2 843 718,43	4 047 754,60	6 455 875,55	2 612 141,55	3 843 734,00	6 436 553,74	2 469 664,47	3 966 889,27
60	МАОУ «СОШ № 82» г. Пермь	14 506 841,53	5 986 146,69	8 520 694,84	13 589 888,25	5 498 667,89	8 091 220,36	13 549 215,16	5 198 746,87	8 350 468,29
61	МАОУ «СОШ № 83» г. Пермь	11 336 183,97	4 677 797,31	6 658 386,66	10 619 643,48	4 296 862,85	6 322 780,63	10 587 859,74	4 062 492,76	6 525 366,98
62	МАОУ «Школа № 18 для обучающихся с ограниченными возможностями здоровья» г. Пермь	2 621 149,00	1 136 671,00	1 484 478,00	2 591 597,28	1 057 023,28	1 534 574,00	2 455 816,51	963 901,51	1 491 915,00
63	МАОУ «СОШ № 87» г. Пермь	5 805 632,27	2 395 654,13	3 409 978,14	5 438 667,28	2 200 564,32	3 238 102,96	5 422 390,28	2 080 536,16	3 341 854,12
64	МАОУ «СОШ № 91» г. Пермь	5 660 853,95	2 335 912,13	3 324 941,82	5 303 040,25	2 145 687,97	3 157 352,28	5 287 168,79	2 028 652,83	3 258 515,96
65	МАОУ «СОШ № 93» г. Пермь	7 933 880,36	3 273 860,41	4 660 019,95	7 432 394,75	3 007 255,91	4 425 138,84	7 410 149,82	2 843 226,44	4 566 923,38
66	МАОУ «Школа агробизнес-технологий» г. Пермь	8 455 085,07	3 488 931,93	4 966 153,14	7 920 652,85	3 204 811,59	4 715 841,26	7 896 948,33	3 030 007,38	4 866 940,95
67	МАОУ «СОШ № 96» г. Пермь	4 922 479,21	2 031 226,07	2 891 253,14	4 611 340,14	1 865 816,28	2 745 523,86	4 597 537,95	1 764 045,76	2 833 492,19
68	МАОУ «СОШ № 101» г. Пермь	9 902 873,09	4 086 351,68	5 816 521,41	9 276 929,16	3 753 581,18	5 523 347,98	9 249 164,59	3 548 844,13	5 700 320,46
69	МАОУ «СОШ «Петролеум+» г. Пермь	13 782 948,05	5 687 437,85	8 095 510,20	12 911 750,10	5 224 283,10	7 687 467,00	12 873 106,55	4 939 328,02	7 933 778,53
70	МАОУ «СОШ № 108» г. Пермь	9 164 501,45	3 781 667,71	5 382 833,74	8 585 229,03	3 473 709,48	5 111 519,55	8 559 533,84	3 284 237,16	5 275 296,68
71	МАОУ «СОШ № 109» г. Пермь	8 701 208,25	3 590 492,56	5 110 715,69	8 151 220,97	3 298 103,57	4 853 117,40	8 126 824,87	3 118 210,70	5 008 614,17
72	МАОУ «Город дорог» г. Пермь	9 106 589,94	3 757 771,33	5 348 818,61	8 530 979,07	3 451 759,79	5 079 219,28	8 505 446,18	3 263 484,55	5 241 961,63
73	МАОУ «СОШ № 114» г. Пермь	6 746 694,68	2 783 976,41	3 962 718,27	6 320 247,54	2 557 265,21	3 762 982,33	6 301 331,22	2 417 780,11	3 883 551,11
74	МАОУ «СОШ № 116» г. Пермь	8 976 287,70	3 704 002,39	5 272 285,31	8 408 911,95	3 402 368,27	5 006 543,68	8 383 745,80	3 216 789,34	5 166 956,46
75	МАОУ «СОШ № 118» г. Пермь	6 992 817,87	2 885 537,04	4 107 280,83	6 550 814,49	2 650 555,02	3 900 259,47	6 531 208,89	2 505 982,50	4 025 226,39

1	2	3 = 4 + 5	4	5	6 = 7 + 8	7	8	9 = 10 + 11	10	11
76	МАОУ «Школа «Диалог» г. Перми	13 855 335,58	5 717 307,22	8 138 028,36	12 979 563,01	5 251 720,68	7 727 842,33	12 940 716,37	4 965 268,76	7 975 447,61
77	МАОУ «СОШ № 120» г. Перми	10 192 430,70	4 205 835,63	5 986 595,07	9 548 185,26	3 863 335,94	5 684 849,32	9 519 608,60	3 652 612,86	5 866 995,74
78	МАОУ «СОШ № 122 с углубленным изучением иностранных языков» г. Перми	15 925 673,24	6 571 617,18	9 354 056,06	14 919 038,53	6 036 461,59	8 882 576,94	14 874 387,21	5 707 205,40	9 167 181,81
79	МАОУ «СОШ № 123» г. Перми	6 008 322,05	2 479 292,45	3 529 029,60	5 628 546,33	2 277 392,43	3 351 153,90	5 611 701,40	2 153 174,07	3 458 527,33
80	МАОУ «СОШ № 127 с углубленным изучением отдельных предметов» г. Перми	8 237 916,07	3 399 318,42	4 838 597,65	7 717 211,83	3 122 496,58	4 594 715,25	7 694 115,05	2 952 181,34	4 741 933,71
81	МАОУ «Техно-Школа имени летчика-космонавта СССР, дважды Героя Советского Союза В.П.Савиных» г. Перми	7 296 853,64	3 010 996,13	4 285 857,51	6 835 632,65	2 765 797,77	4 069 834,88	6 815 175,05	2 614 938,33	4 200 236,72
82	МАОУ «СОШ № 131» г. Перми	11 437 528,88	4 719 615,99	6 717 912,89	10 714 583,61	4 335 277,50	6 379 306,11	10 682 514,77	4 098 811,70	6 583 703,07
83	МАОУ «СОШ № 132 с углубленным изучением предметов естественно-экологического профиля» г. Перми	13 116 964,01	5 412 623,31	7 704 340,70	12 287 863,98	4 971 850,08	7 316 013,90	12 251 087,49	4 700 663,65	7 550 423,84
84	МАОУ «СОШ № 133» г. Перми	7 716 713,44	3 184 247,97	4 532 465,47	7 228 952,73	2 924 939,90	4 304 012,83	7 207 316,55	2 765 400,41	4 441 916,14
85	МАОУ «СОШ № 134» г. Перми	7 369 243,30	3 040 866,62	4 328 376,68	6 903 446,66	2 793 235,44	4 110 211,22	6 882 784,87	2 640 880,10	4 241 904,77
86	МАОУ «СОШ № 135 с углубленным изучением предметов образовательной области «Технология» г. Перми	13 088 007,74	5 400 675,12	7 687 332,62	12 260 738,96	4 960 875,19	7 299 863,77	12 224 043,19	4 690 286,37	7 533 756,82
87	МАОУ «СОШ № 136 имени полковника милиции Якова Абрамовича Вагина» г. Перми	10 018 696,10	4 134 144,42	5 884 551,68	9 385 431,23	3 797 482,71	5 587 948,52	9 357 341,78	3 590 351,21	5 766 990,57

1	2	3 = 4 + 5	4	5	6 = 7 + 8	7	8	9 = 10 + 11	10	11
88	МБОУ «Школа № 154 для обучающихся с ограниченными возможностями здоровья» г. Перми	4 329 919,00	1 877 641,00	2 452 278,00	4 413 124,35	1 878 136,35	2 534 988,00	4 235 146,00	1 770 581,00	2 464 565,00
89	МАОУ «СОШ № 153 с углубленным изучением иностранных языков» г. Перми	7 325 809,90	3 022 944,32	4 302 865,58	6 862 758,66	2 776 772,65	4 085 986,01	6 842 218,33	2 625 315,62	4 216 902,71
90	МАОУ «Предметно-языковая школа «Душлеке» г. Перми	6 746 694,68	2 783 976,41	3 962 718,27	6 320 247,54	2 557 265,21	3 762 982,33	6 301 331,22	2 417 780,11	3 883 551,11
91	МАОУ «СОШ «Мастерград» г. Перми	17 807 799,22	7 348 263,90	10 459 535,32	16 682 199,04	6 749 862,36	9 932 336,68	16 632 271,04	6 381 695,25	10 250 575,79
92	МАОУ с углубленным изучением математики и английского языка «Школа дизайнера «Точка» г. Перми	11 495 440,39	4 743 513,37	6 751 927,02	10 768 833,56	4 357 228,19	6 411 605,37	10 736 603,47	4 119 564,32	6 617 039,15
93	МАОУ «Школа бизнеса и предпринимательства» г. Перми	8 455 085,07	3 488 931,93	4 966 153,14	7 920 652,85	3 204 811,59	4 715 841,26	7 896 948,33	3 030 007,38	4 866 940,95
94	МАОУ «ЭнергоПолис» г. Перми	20 240 083,13	8 351 929,52	11 888 153,61	18 960 743,52	7 671 794,83	11 288 948,69	18 903 994,76	7 253 339,87	11 650 654,89
Общий размер субсидий на иные цели		877 879 674,00	364 258 994,00	513 620 680,00	823 711 317,00	335 118 480,00	488 592 837,00	820 121 686,00	316 506 896,00	503 614 790,00



## АДМИНИСТРАЦИЯ ГОРОДА ПЕРМИ ПОСТАНОВЛЕНИЕ

11.05.2022

№ 351

### **О внесении изменений в отдельные правовые акты администрации города Перми по вопросам развития физической культуры и спорта**

В соответствии с постановлением Правительства Российской Федерации от 22 февраля 2020 г. № 203 «Об общих требованиях к нормативным правовым актам и муниципальным правовым актам, устанавливающим порядок определения объема и условия предоставления бюджетным и автономным учреждениям субсидий на иные цели» администрация города Перми ПОСТАНОВЛЯЕТ:

1. Внести в Порядок определения объема и условий предоставления субсидии на иные цели на снос объектов муниципальной собственности города Перми по ул. Нефтяников, 5, находящихся на праве оперативного управления МАУ СШ «Ника» г. Перми, утвержденный постановлением администрации города Перми от 29 декабря 2021 г. № 1266, следующие изменения:

1.1. пункт 1.3 после слов «спортивного объекта» дополнить словами «, в рамках выполнения муниципальной программы «Развитие физической культуры и спорта города Перми»;

1.2. пункт 2.13 изложить в следующей редакции:

«2.13. Результатом предоставления субсидий на иные цели является количество объектов муниципальной собственности, в отношении которых осуществлены работы по сносу (демонтажу) в рамках выполнения муниципальной программы «Развитие физической культуры и спорта города Перми». План мероприятий по достижению результата предоставления субсидии на иные цели устанавливается Соглашением.»;

1.3. пункт 3.1 дополнить абзацем следующего содержания:

«отчет о реализации плана мероприятий по достижению результата предоставления субсидии на иные цели по форме согласно приложению 5 к настоящему Порядку.»;

1.4. пункт 3.2 дополнить абзацами следующего содержания:

«отчет о реализации плана мероприятий по достижению результата предоставления субсидии на иные цели – ежеквартально нарастающим итогом в следующие сроки:

за 1, 2, 3 кварталы – не позднее 15 числа месяца, следующего за отчетным кварталом;

за 4 квартал (годовой отчет) – не позднее 25 декабря текущего года.»;

1.5. дополнить приложением 5 согласно приложению 1 к настоящему постановлению.

2. Внести в Порядок определения объема и условий предоставления субсидий на иные цели бюджетным и автономным учреждениям на устройство муниципальных плоскостных спортивных сооружений с оснащением их спортивным инвентарем, утвержденный постановлением администрации города Перми от 20 октября 2021 г. № 920 (в ред. от 14.02.2022 № 86), следующие изменения:

2.1. пункт 1.3 после слов «инфраструктуры города Перми» дополнить словами «, в рамках выполнения муниципальной программы «Развитие физической культуры и спорта города Перми»;

2.2. пункт 2.13 изложить в следующей редакции:

«2.13. Результатом предоставления субсидий на иные цели является количество муниципальных плоскостных спортивных сооружений, оснащенных инвентарем, введенных в эксплуатацию в рамках выполнения муниципальной программы «Развитие физической культуры и спорта города Перми». План мероприятий по достижению результата предоставления субсидии на иные цели устанавливается Соглашением.»;

2.3. пункт 3.1 дополнить абзацем следующего содержания:

«отчет о реализации плана мероприятий по достижению результата предоставления субсидии на иные цели по форме согласно приложению 5 к настоящему Порядку.»;

2.4. приложение 2 изложить в редакции согласно приложению 2 к настоящему постановлению;

2.5. приложение 3 изложить в редакции согласно приложению 3 к настоящему постановлению;

2.6. приложение 4 изложить в редакции согласно приложению 4 к настоящему постановлению;

2.7. дополнить приложением 5 согласно приложению 1 к настоящему постановлению.

3. Внести в Порядок определения объема и условий предоставления субсидий на иные цели бюджетным и автономным учреждениям, подведомственным комитету по физической культуре и спорту администрации города Перми, на обеспечение работников учреждений бюджетной сферы Пермского края путевками на санаторно-курортное лечение и оздоровление, утвержденный постановлением администрации города Перми от 21 октября

2020 г. № 1069 (в ред. от 02.11.2020 № 1117, от 10.09.2021 № 697, от 20.09.2021 № 721, от 15.10.2021 № 863), следующие изменения:

3.1. пункт 1.3 после слов «полноценного отдыха» дополнить словами «, в рамках выполнения муниципальной программы «Социальная поддержка и обеспечение семейного благополучия населения города Перми»;

3.2. дополнить пунктом 2.16 следующего содержания:

«2.16. Результатом предоставления субсидий на иные цели является количество работников муниципальных учреждений, получивших путевки на санаторно-курортное лечение и оздоровление в рамках выполнения муниципальной программы «Социальная поддержка и обеспечение семейного благополучия населения города Перми». План мероприятий по достижению результата предоставления субсидии на иные цели устанавливается Соглашением.»;

3.3. пункт 3.1 изложить в следующей редакции:

«3.1. Учреждения представляют в Комитет в установленные настоящим Порядком сроки следующую отчетность (далее – Отчеты):

отчет об осуществлении расходов, источником финансового обеспечения которых являются субсидии на иные цели, по форме согласно приложению 3 к настоящему Порядку ежеквартально нарастающим итогом в следующие сроки:

за 1, 2, 3 кварталы – не позднее 05 числа месяца, следующего за отчетным кварталом;

за 4 квартал (годовой отчет) – не позднее 25 декабря текущего года;

отчет о достижении результата предоставления субсидий на иные цели по форме согласно приложению 4 к настоящему Порядку ежегодно не позднее 25 декабря текущего года;

отчет о реализации плана мероприятий по достижению результата предоставления субсидии на иные цели по форме согласно приложению 5 к настоящему Порядку, ежеквартально нарастающим итогом в следующие сроки:

за 1, 2, 3 кварталы – не позднее 05 числа месяца, следующего за отчетным кварталом;

за 4 квартал (годовой отчет) – не позднее 25 декабря текущего года.»;

3.4. дополнить пунктом 4.3<sup>1</sup> следующего содержания:

«4.3<sup>1</sup>. В случае недостижения результата предоставления субсидий на иные цели, установленного пунктом 2.16 настоящего Порядка, субсидии на иные цели подлежат возврату в доход бюджета в течение 25 рабочих дней со дня выявления указанного недостижения.»;

3.5. в пункте 4.4:

3.5.1. абзац седьмой изложить в следующей редакции:

«Неиспользованные остатки субсидий на иные цели, в отношении которых не принято решение о направлении их на те же цели в текущем финансовом году, источником финансового обеспечения которых являются средства бюджета Пермского края, подлежат возврату в бюджет города Перми с последующим возвратом в установленном порядке в бюджет Пермского края не позднее первых 15 рабочих дней текущего финансового года.»;

3.5.2. после абзаца седьмого дополнить абзацем следующего содержания:

«В случае если неиспользованные остатки субсидий на иные цели, предоставленных за счет средств бюджета Пермского края, не перечислены Учреждениями в бюджет города Перми, то они подлежат взысканию в установленном порядке.»;

3.6. дополнить приложением 4 согласно приложению 5 к настоящему постановлению;

3.7. дополнить приложением 5 согласно приложению 1 к настоящему постановлению.

4. Настоящее постановление вступает в силу со дня официального опубликования в печатном средстве массовой информации «Официальный бюллетень органов местного самоуправления муниципального образования город Пермь».

5. Управлению по общим вопросам администрации города Перми обеспечить опубликование настоящего постановления в печатном средстве массовой информации «Официальный бюллетень органов местного самоуправления муниципального образования город Пермь».

6. Информационно-аналитическому управлению администрации города Перми обеспечить опубликование (обнародование) настоящего постановления на официальном сайте муниципального образования город Пермь в информационно-телекоммуникационной сети Интернет.

7. Контроль за исполнением настоящего постановления возложить на заместителя главы администрации города Перми Грибанова А.А.

Приложение 1  
к постановлению администрации  
города Перми  
от 11.05.2022 № 351

**ОТЧЕТ**  
**о реализации плана мероприятий по достижению результата предоставления субсидии на иные цели**

\_\_\_\_\_ (наименование учреждения)  
**по состоянию на** \_\_\_\_ **20** \_\_\_\_ **года**

Ежеквартальная форма представляется нарастающим итогом с начала года.

Наименование результата	Наименование мероприятия	Единица измерения		Плановое значение	Фактически достигнутое значение на конец отчетного периода	Дата достижения		Причина отклонений
		наименование	код по ОКЕИ			плановая (дд.мм.гггг)	фактическая (дд.мм.гггг)	
1	2	3	4	5	6	7	8	9

Руководитель учреждения

М.П.

\_\_\_\_\_/\_\_\_\_\_  
(подпись) «\_\_» \_\_\_\_ 20\_\_ г.  
(Ф.И.О.)

Приложение 2  
к постановлению администрации  
города Перми  
от 11.05.2022 № 351

**РАЗМЕР СУБСИДИЙ**  
**на иные цели на устройство муниципальных плоскостных спортивных сооружений**  
**с оснащением их спортивным инвентарем на 2022 год**  
**и плановый период 2023 и 2024 годов**

№	Получатели субсидий	Адрес муниципального плоскостного спортивного сооружения	Расчетные показатели, тыс. руб.		
			2022 год	2023 год	2024 год
1	2	3	4	5	6
1	Муниципальное автономное учреждение «Городской спортивно-культурный комплекс»	ул. Мильчакова, 3а	5 068, 40000	0,00000	0,00000
2	Муниципальное автономное учреждение «Городской спортивно-культурный комплекс»	ул. Ушинского	3 000, 01647	0,00000	0,00000
3	Муниципальное автономное учреждение «Городской спортивно-культурный комплекс»	ул. Маяковского, 41	449, 32102	0,00000	0,00000
4	Муниципальное автономное учреждение «Городской спортивно-культурный комплекс»	ул. Ласьвинская / ул. Маршала Рыбалко	399, 00501	0,00000	0,00000
5	Муниципальное бюджетное учреждение «Спортивная школа олимпийского резерва по самбо и дзюдо «Витязь» имени И.И. Пономарева» г. Перми	ул. Карпинского, 100	0,00000	5 068, 38400	0,00000
6	Муниципальное автономное учреждение «Городской спортивно-культурный комплекс»	ул. Торфяная, 28б	0,00000	5 068, 38400	0,00000
7	Муниципальное автономное учреждение «Городской спортивно-культурный комплекс»	ул. Анвара Гатауллина, 7а	0,00000	0,00000	5 068, 38400
8	Муниципальное автономное учреждение «Городской спортивно-культурный комплекс»	ул. Южноуральская, 34	0,00000	0,00000	5 068, 38400
Итого			8 916, 74250	10 136, 76800	10 136, 76800

Приложение 3  
к постановлению администрации  
города Перми  
от 11.05.2022 № 351

**ОТЧЕТ**  
**о достижении результата предоставления субсидий на иные цели**

\_\_\_\_\_  
(наименование учреждения)  
по состоянию на \_\_\_\_\_ 20\_\_ г.

Ежеквартальная форма представляется нарастающим итогом с начала года.

Результат предоставления субсидии на иные цели	Единица измерения	Значение результата		Отклонение	Причина отклонения
		плановое	фактическое		
1	2	3	4	5 = 3 - 4	6
Количество муниципальных плоскостных спортивных сооружений, оснащенных инвентарем, введенных в эксплуатацию	ед.				

Руководитель учреждения

\_\_\_\_\_/ \_\_\_\_\_ «\_\_» \_\_\_\_\_ 20\_\_ г.  
(подпись) (фамилия, имя, отчество)

М.П.

Приложение 4  
к постановлению администрации  
города Перми  
от 11.05.2022 № 351

**ОТЧЕТ**  
**об осуществлении расходов, источником финансового обеспечения которых является субсидия на иные цели,**

\_\_\_\_\_ (наименование учреждения)  
по состоянию на \_\_\_\_\_ 20\_\_ г.

Ежеквартальная форма представляется нарастающим итогом с начала года.

Вид субсидии	Утвержденный объем финансирования	Остаток неиспользованных средств на начало отчетного периода	Поступило средств	Произведено расходов (кассовые расходы)	Остаток неиспользованных средств на конец отчетного периода
1	2	3	4	5	6
Субсидии на иные цели на устройство муниципальных плоскостных спортивных сооружений с оснащением их спортивным инвентарем					
<b>Всего</b>					

Руководитель учреждения

\_\_\_\_\_ «\_\_» \_\_\_\_\_ 20\_\_ г.  
(подпись) (Ф.И.О.)

М.П.

Согласовано:

Директор муниципального казенного учреждения «Центр бухгалтерского учета и отчетности в сфере физической культуры и спорта» города Перми

\_\_\_\_\_ «\_\_» \_\_\_\_\_ 20\_\_ г.  
(подпись) (Ф.И.О.)

М.П.

(руб.)

Приложение 5  
к постановлению администрации  
города Перми  
от 11.05.2022 № 351

**ОТЧЕТ**  
**о достижении результата предоставления субсидий на иные цели**

(наименование учреждения)  
по состоянию на \_\_\_\_\_ 20\_\_ г.

Ежегодная форма.

№	Результат предоставления субсидии на иные цели	Единица измерения	Значение результата		Отклонение	Причина отклонения
			плановое	фактическое		
1	2	3	4	5	6 = 5 / 4	7
1	Количество работников муниципальных учреждений, получивших путевки на санаторно-курортное лечение и оздоровление	ед.				

Руководитель учреждения

\_\_\_\_\_/\_\_\_\_\_ «\_\_» \_\_\_\_\_ 20\_\_ г.  
(подпись) (фамилия, имя, отчество)

М.П.



**АДМИНИСТРАЦИЯ ГОРОДА ПЕРМИ**  
**ПОСТАНОВЛЕНИЕ**

12.05.2022

№ 352

**О внесении изменений в Порядок предоставления дополнительной меры социальной поддержки для отдельных категорий лиц на оплату проезда по муниципальным маршрутам регулярных перевозок по регулируемым тарифам города Перми, утвержденный постановлением администрации города Перми от 30.09.2016 № 752 «О реализации дополнительной меры социальной поддержки для отдельных категорий лиц на оплату проезда по муниципальным маршрутам регулярных перевозок по регулируемым тарифам города Перми»**

В соответствии с Федеральным законом от 06 октября 2003 г. № 131-ФЗ «Об общих принципах организации местного самоуправления в Российской Федерации», решением Пермской городской Думы от 24 мая 2016 г. № 96 «Об утверждении Правил организации транспортного обслуживания населения автомобильным транспортом и городским наземным электрическим транспортом в городе Перми», Уставом города Перми, в целях актуализации нормативных правовых актов в сфере организации оплаты проезда на муниципальных маршрутах регулярных перевозок города Перми администрация города Перми ПОСТАНОВЛЯЕТ:

1. Внести в Порядок предоставления дополнительной меры социальной поддержки для отдельных категорий лиц на оплату проезда по муниципальным маршрутам регулярных перевозок по регулируемым тарифам города Перми, утвержденный постановлением администрации города Перми от 30 сентября 2016 г. № 752 «О реализации дополнительной меры социальной поддержки для отдельных категорий лиц на оплату проезда по муниципальным маршрутам

регулярных перевозок по регулируемым тарифам города Перми» (в ред. от 30.12.2016 № 1219, от 26.05.2017 № 410, от 06.04.2018 № 219, от 16.05.2019 № 181-П, от 26.11.2019 № 935, от 28.02.2020 № 184, от 27.10.2020 № 1089, от 28.12.2021 № 1245), следующие изменения:

1.1. в пункте 1.3:

1.1.1. абзац третий признать утратившим силу;

1.1.2. после абзаца шестого дополнить абзацем следующего содержания:

«Понятия «льготный проездной документ», «транспортная карта», применяемые в настоящем Порядке, используются в значениях, определенных в решении Пермской городской Думы от 24 мая 2016 г. № 96 «Об утверждении Правил организации транспортного обслуживания населения автомобильным транспортом и городским наземным электрическим транспортом в городе Перми»;»;

1.2. пункты 2.3.3-2.3.5 изложить в следующей редакции:

«2.3.3. выдачу ЛПД;

2.3.4. принятие оплаты стоимости ЛПД, установленной постановлением администрации города Перми, для последующей активации ЛПД в информационной системе учета пассажиропотока на соответствующий период использования ЛПД;

2.3.5. активацию ЛПД в случае внесения лицами стоимости оплаты ЛПД, установленной постановлением администрации города Перми, путем внесения данной информации в информационную систему учета пассажиропотока;»;

1.3. пункт 2.9 признать утратившим силу;

1.4. абзац первый пункта 2.14 изложить в следующей редакции:

«2.14. Пополнение ЛПД осуществляется лицами путем внесения стоимости оплаты ЛПД для последующей активации ЛПД в информационной системе учета пассажиропотока на соответствующий период использования ЛПД через:».

2. Настоящее постановление вступает в силу со дня официального опубликования в печатном средстве массовой информации «Официальный бюллетень органов местного самоуправления муниципального образования город Пермь».

3. Управлению по общим вопросам администрации города Перми обеспечить опубликование настоящего постановления в печатном средстве массовой информации «Официальный бюллетень органов местного самоуправления муниципального образования город Пермь».

4. Информационно-аналитическому управлению администрации города Перми обеспечить опубликование (обнародование) настоящего постановления на официальном сайте муниципального образования город Пермь в информационно-телекоммуникационной сети Интернет.

5. Контроль за исполнением настоящего постановления возложить на первого заместителя главы администрации города Перми Хайруллина Э.А.

Глава города Перми

А.Н. Дёмкин



## АДМИНИСТРАЦИЯ ГОРОДА ПЕРМИ ПОСТАНОВЛЕНИЕ

12.05.2022

№ 353

### **О внесении изменений в постановление администрации города Перми от 29.12.2007 № 561 «Об определении мест для отбывания наказания лицами, осужденными к обязательным и исправительным работам»**

В соответствии со статьями 25, 39 Уголовно-исполнительного кодекса Российской Федерации, Уставом города Перми, в целях актуализации правовых актов администрации города Перми администрация города Перми ПОСТАНОВЛЯЕТ:

1. Внести в перечень мест для отбывания осужденными наказания в виде исправительных работ, утвержденный постановлением администрации города Перми от 29 декабря 2007 г. № 561 «Об определении мест для отбывания наказания лицами, осужденными к обязательным и исправительным работам» (в ред. от 30.05.2008 № 466, от 09.06.2009 № 315, от 09.04.2010 № 168, от 26.11.2010 № 814, от 24.02.2011 № 62, от 25.03.2011 № 111, от 29.07.2011 № 384, от 20.09.2011 № 507, от 21.10.2011 № 660, от 19.12.2011 № 22, от 15.02.2012 № 59, от 02.04.2012 № 140, от 23.04.2012 № 186, от 28.05.2012 № 242, от 22.08.2012 № 475, от 10.04.2013 № 250, от 26.07.2013 № 613, от 31.10.2013 № 935, от 20.12.2013 № 1198, от 04.03.2014 № 143, от 03.09.2014 № 584, от 06.11.2014 № 812, от 25.12.2014 № 1045, от 25.02.2015

№ 97, от 13.05.2015 № 266, от 04.08.2015 № 528, от 08.10.2015 № 731, от 21.01.2016 № 36, от 24.03.2016 № 197, от 09.06.2016 № 398, от 19.07.2016 № 513, от 09.11.2016 № 997, от 07.04.2017 № 263, от 10.05.2017 № 343, от 02.08.2017 № 596, от 11.08.2017 № 616, от 01.12.2017 № 1087, от 21.06.2018 № 411, от 10.12.2018 № 965, от 15.05.2019 № 177-П, от 16.08.2019 № 483, от 10.01.2020 № 16, от 25.05.2020 № 456, от 07.07.2020 № 580, от 22.09.2020 № 867, от 18.12.2020 № 1281, от 28.01.2021 № 25, от 25.03.2021 № 196, от 18.06.2021 № 448, от 30.07.2021 № 568, от 19.11.2021 № 1034, от 28.03.2022 № 230), следующие изменения:

1.1. строку 1.32 признать утратившей силу;

1.2. строку 1.55 изложить в следующей редакции:

1.55	ООО «ЧОП «Аспект»	г. Калининград, ул. Каштановая аллея, д. 143И, офис 9	г. Пермь, ул. Татьяны Барамзиной, д. 54, офис 2	5902888619
------	-------------------	---	---	------------

1.3. после строки 1.91 дополнить строками 1.92-1.93 следующего содержания:

1.92	ИП Меньшенина Алла Николаевна	Пермский край, Пермский район, д. Кондратово, ул. Садовое кольцо, д. 9/1	г. Пермь, шоссе Космонавтов, д. 84	590412483372
1.93	ООО «ОП «Единство-Сервис»	г. Пермь, ул. Деревообделочная, д. 8, офис 312	г. Пермь, ул. Фоминская, д. 56	5902169460

1.4. после строки 2.72 дополнить строками 2.73-2.78 следующего содержания:

2.73	ООО «АБЗ №1»	г. Пермь, ул. Советская, д. 40, офис 41	г. Пермь, ул. Промышленная, д. 95	5902995628
2.74	ООО «ЧОО «Безопасность Урала.Пермь»	г. Пермь, ул. Промышленная, д. 143, корпус 3	г. Пермь, ул. Промышленная, д. 143, корпус 3	5904200130
2.75	ООО «Газсервис-Пермь»	г. Пермь, ул. Промышленная, д. 100	г. Пермь, ул. Промышленная, д. 100	5905287736
2.76	ИП Алиева Егана Заман кызы	г. Пермь, ул. Мира, д. 45, кв. 51	г. Пермь, ул. Мира, д. 45, кв. 51	590585615095
2.77	ИП Бурчинская Надежда Степановна	г. Пермь, ул. Мира, д. 66а, кв. 59	г. Пермь, ул. Норильская, д. 8	590405681976
2.78	ООО «ТЭК УРАЛ»	г. Пермь, ул. Верхне-Муллинская, д. 120, офис 7	г. Пермь, шоссе Космонавтов, д. 330а, офис 6	5905998810

1.5. строку 3.42 признать утратившей силу;

1.6. после строки 3.63 дополнить строками 3.64-3.65 следующего содержания:

3.64	Местная религиозная организация православный Приход храма во имя святой блаженной Ксении Петербургской г. Перми Пермского края Пермской Епархии Русской Православной Церкви (Московский Патриархат)	г. Пермь, ул. Адмирала Ушакова, д. 11, кв. 16	г. Пермь, ул. Автозаводская, д. 82	5908022720
3.65	ООО «СЕРВИССНАБ»	г. Пермь, ул. Адмирала Ушакова, д. 57, корпус 2, кв. 45	г. Пермь, ул. Адмирала Нахимова, д. 16, офис 3	5908069503

1.7. строку 4.27 изложить в следующей редакции:

4.27	ООО «ЛПИ»	г. Пермь, ул. Пермская, д. 64, офис 2	г. Пермь, ул. Пермская, д. 64, офис 2	5902016801
------	-----------	---------------------------------------	---------------------------------------	------------

1.8. после строки 4.36 дополнить строкой 4.37 следующего содержания:

4.37	ООО «РИАРДЕН»	г. Пермь, ул. Куйбышева, д. 37, офис 605	г. Пермь, ул. Луначарского, д. 95	5902059890
------	---------------	--	---	------------

1.9. строку 5.18 изложить в следующей редакции:

5.18	ООО «ПМК-59»	г. Пермь, ул. КИМ, д. 77, офис 209	г. Пермь, ул. Восстания, д. 46	5906858340
------	--------------	--	-----------------------------------	------------

1.10. строку 5.39 изложить в следующей редакции:

5.39	ООО «ОП «Витязь-Центр»	г. Пермь, ул. КИМ, д. 86, кабинет 2	г. Пермь, ул. КИМ, д. 86, кабинет 2	5902199217
------	------------------------	---	---	------------

1.11. после строки 5.87 дополнить строками 5.88-5.89 следующего содержания:

5.88	ИП Дроздова Елена Владимировна	г. Пермь, ул. Николая Быстрых, д. 15, кв. 32	г. Пермь, ул. Николая Быстрых, д. 15, кв. 32	810704605804
5.89	ИП Шкурай Алексей Васильевич	г. Пермь, ул. Связева, д. 38, кв. 169	г. Пермь, ул. Уральская, д. 102	590500360965

1.12. строку 6.1 признать утратившей силу;

1.13. строку 6.16 изложить в следующей редакции:

6.16	АО «Уралгидросталь»	г. Пермь, ул. Ново-Гайвинская, д. 82	г. Пермь, ул. Ново-Гайвинская, д. 82	5907003115
------	---------------------	--	---	------------

1.14. строку 6.35 изложить в следующей редакции:

6.35	ООО «АльянсСтройТехно- логия»	Пермский край, г. Добрянка, рп. Полазна, ул. Дружбы, д. 2	г. Пермь, ул. Бумажников, д. 1	5914003557
------	----------------------------------	--	-----------------------------------	------------

1.15. после строки 7.153 дополнить строками 7.154-7.155 следующего содержания:

7.154	ООО «Александра»	г. Пермь, ул. Голева, д. 5	г. Пермь, ул. Моторостроителей, д. 17	5903102274
7.155	ОАО «МИЛКОМ»	Удмуртская Республика, г. Ижевск, Воткинское шоссе, д. 178	г. Пермь, ул. Куйбышева, д. 128	1834100340

2. Внести в перечень видов обязательных работ и объектов для отбывания осужденными наказания в виде обязательных работ, утвержденный постановлением администрации города Перми от 29 декабря 2007 г. № 561 «Об определении мест для отбывания наказания лицами, осужденными к обязательным и исправительным работам» (в ред. от 30.05.2008 № 466, от 09.06.2009 № 315, от 09.04.2010 № 168, от 26.11.2010 № 814, от 24.02.2011 № 62, от 25.03.2011 № 111, от 29.07.2011 № 384, от 20.09.2011 № 507, от 21.10.2011 № 660, от 19.12.2011 № 22, от 15.02.2012 № 59, от 02.04.2012 № 140, от 23.04.2012 № 186, от 28.05.2012 № 242, от 22.08.2012 № 475, от 10.04.2013 № 250, от 26.07.2013 № 613, от 31.10.2013 № 935, от 20.12.2013 № 1198, от 04.03.2014 № 143, от 03.09.2014 № 584, от 06.11.2014 № 812, от 25.12.2014 № 1045, от 25.02.2015 № 97, от 13.05.2015 № 266, от 04.08.2015 № 528, от 08.10.2015 № 731, от 21.01.2016 № 36, от 24.03.2016 № 197, от 09.06.2016 № 398, от 19.07.2016 № 513, от 09.11.2016 № 997, от 07.04.2017 № 263, от 10.05.2017 № 343, от 02.08.2017 № 596, от 11.08.2017 № 616, от 01.12.2017 № 1087, от 21.06.2018 № 411, от 10.12.2018 № 965, от 15.05.2019 № 177-П, от 16.08.2019 № 483, от 10.01.2020 № 16, от 25.05.2020 № 456, от 07.07.2020 № 580, от 22.09.2020 № 867, от 18.12.2020 № 1281, от 28.01.2021 № 25, от 25.03.2021 № 196, от 18.06.2021 № 448, от 30.07.2021 № 568, от 19.11.2021 № 1034, от 28.03.2022 № 230), следующие изменения:

2.1. строку 2.2 изложить в следующей редакции:

2.2	ТОС «В.Муллинский»	г. Пермь, ул. Космонавта Беляева, д. 59	г. Пермь, ул. Космонавта Беляева, д. 59	5905251793
-----	--------------------	--	---	------------

2.2. строку 4.12 изложить в следующей редакции:

4.12	ООО «ЛПИ»	г. Пермь, ул. Пермская, д. 64, офис 2	г. Пермь, ул. Пермская, д. 64, офис 2	5902016801
------	-----------	--	--	------------

2.3. после строки 7.27 дополнить строкой 7.28 следующего содержания:

7.28	ОАО «МИЛКОМ»	Удмуртская Республика, г. Ижевск, Воткинское шоссе, д. 178	г. Пермь, ул. Куйбышева, д. 128	1834100340
------	--------------	--	------------------------------------	------------

3. Настоящее постановление вступает в силу со дня официального опубликования в печатном средстве массовой информации «Официальный бюллетень органов местного самоуправления муниципального образования город Пермь».

4. Управлению по общим вопросам администрации города Перми обеспечить опубликование настоящего постановления в печатном средстве массовой информации «Официальный бюллетень органов местного самоуправления муниципального образования город Пермь».

5. Информационно-аналитическому управлению администрации города Перми обеспечить опубликование (обнародование) настоящего постановления на официальном сайте муниципального образования город Пермь в информационно-телекоммуникационной сети Интернет.

6. Контроль за исполнением настоящего постановления возложить на руководителя аппарата администрации города Перми, исполняющего обязанности заместителя главы администрации города Перми Молоковских А.В.

Глава города Перми

А.Н. Дёмкин



## АДМИНИСТРАЦИЯ ГОРОДА ПЕРМИ ПОСТАНОВЛЕНИЕ

12.05.2022

№ 354

### **О внесении изменений в Регламент взаимодействия муниципального казенного учреждения «Административно-техническая инспекция города Перми», контрольного департамента администрации города Перми и территориальных органов администрации города Перми при осуществлении мониторинга содержания территории города Перми, утвержденный постановлением администрации города Перми от 12.11.2019 № 894**

В соответствии с Федеральным законом от 06 октября 2003 г. № 131-ФЗ «Об общих принципах организации местного самоуправления в Российской Федерации», Уставом города Перми, в целях актуализации правовых актов администрации города Перми администрация города Перми **ПОСТАНОВЛЯЕТ**:

1. Внести в Регламент взаимодействия муниципального казенного учреждения «Административно-техническая инспекция города Перми», контрольного департамента администрации города Перми и территориальных органов администрации города Перми при осуществлении мониторинга содержания территории города Перми, утвержденный постановлением администрации города Перми от 12 ноября 2019 г. № 894, следующие изменения:

1.1. пункт 2.1.3 изложить в следующей редакции:

«2.1.3. при непосредственном обнаружении Признаков нарушений на объектах и элементах благоустройства, в отношении которых организация работ по их содержанию и ремонту осуществляется физическими и юридическими лицами в соответствии с требованиями правовых актов города Перми в сфере благоустройства, за исключением случаев, если ответственность за указанные нарушения предусмотрена законодательством об административных правонарушениях:

в течение 2 рабочих дней со дня обнаружения направляет информацию о непосредственно обнаруженных Признаках нарушений в территориальные органы администрации города Перми для принятия мер в соответствии с компетенцией.»;

1.2. дополнить пунктом 2.1.4 следующего содержания:

«2.1.4. при непосредственном обнаружении Признаков нарушений на объектах и элементах благоустройства, в отношении которых организация работ по их содержанию и ремонту осуществляется физическими и юридическими лицами в соответствии с требованиями правовых актов города Перми в сфере благоустройства, в случаях, если ответственность за указанные нарушения предусмотрена законодательством об административных правонарушениях:

в течение 2 рабочих дней со дня обнаружения направляет информацию о непосредственно обнаруженных Признаках нарушений в Департамент и (или) территориальные органы администрации города Перми для составления протокола об административном правонарушении.».

2. Настоящее постановление вступает в силу со дня официального опубликования в печатном средстве массовой информации «Официальный бюллетень органов местного самоуправления муниципального образования город Пермь».

3. Управлению по общим вопросам администрации города Перми обеспечить опубликование настоящего постановления в печатном средстве массовой информации «Официальный бюллетень органов местного самоуправления муниципального образования город Пермь».

4. Информационно-аналитическому управлению администрации города Перми обеспечить опубликование (обнародование) настоящего постановления на официальном сайте муниципального образования город Пермь в информационно-телекоммуникационной сети Интернет.

5. Контроль за исполнением настоящего постановления возложить на начальника контрольного департамента администрации города Перми Ворончихина А.Ю.

Глава города Перми

А.Н. Дёмкин

## ПРАВОВЫЕ АКТЫ ФУНКЦИОНАЛЬНЫХ ОРГАНОВ АДМИНИСТРАЦИИ ГОРОДА ПЕРМИ



### АДМИНИСТРАЦИЯ ГОРОДА ПЕРМИ ЗАМЕСТИТЕЛЬ ГЛАВЫ АДМИНИСТРАЦИИ ГОРОДА ПЕРМИ-НАЧАЛЬНИК ДЕПАРТАМЕНТА ЗЕМЕЛЬНЫХ ОТНОШЕНИЙ РАСПОРЯЖЕНИЕ

31.01.2022

№ 21-01-03-333

#### Об установлении публичного сервитута в отдельных целях

На основании статей 39.37, 39.43 Земельного кодекса Российской Федерации, статей 3.3, 3.6 Федерального закона от 25 октября 2001 г. № 137-ФЗ «О введении в действие Земельного кодекса Российской Федерации», Положения о департаменте земельных отношений администрации города Перми, утвержденного решением Пермской городской Думы от 24 февраля 2015 г. № 39, ходатайства ОАО «МРСК Урала» об установлении публичного сервитута от 16 декабря 2021 г. № 21-01-06-17251:

1. Установить публичный сервитут в отдельных целях в отношении земель, государственная собственность на которые не разграничена, и земельных участков, поименованных в перечне земельных участков, согласно приложению к настоящему распоряжению, на срок 48 лет 11 месяцев для размещения объекта электросетевого хозяйства ВЛ 0,4 КВ от ТП 4140, входящего в состав электросетевого комплекса «Подстанция 110/6 кВ «Северная» с линиями электропередачи, трансформаторными подстанциями и распределительными пунктами с кадастровым номером 59:01:0000000:77564, принадлежащего на праве собственности «МРСК Урала», которое подтверждается выпиской из Единого государственного реестра недвижимости от 28 декабря 2021 г. № КУВИ-002/2021-173712604.

2. Утвердить границы публичного сервитута в отдельных целях согласно приложению к настоящему распоряжению (схема расположения границ публичного сервитута, (условный номер 2269:7ПС)).

3. Плата за публичный сервитут в отдельных целях не устанавливается.

4. Утвердить прилагаемый график проведения работ при осуществлении деятельности, для обеспечения которой устанавливается публичный сервитут в отдельных целях.

5. Порядок установления зон с особыми условиями использования территорий и содержание ограничений прав на земельные участки в границах таких зон установлены постановлением Правительства Российской Федерации от 24 февраля 2009 г. № 160 «О порядке установления охранных зон объектов электросетевого хозяйства и особых условий использования земельных участков, расположенных в границах таких зон».

6. ОАО «МРСК Урала» (ИНН 6671163413) обязано привести земли, государственная собственность на которые не разграничена, и земельные участки в состояние, пригодное для их использования в соответствии с разрешенным использованием, в срок не позднее, чем 3 месяца после завершения эксплуатации инженерного сооружения, для размещения которого был установлен публичный сервитут.

7. Отделу по рассмотрению сервитутов в течение 2 рабочих дней со дня подписания направить копию настоящего распоряжения:

7.1. в информационно-аналитическое управление администрации города Перми для размещения в течение 5 рабочих дней со дня подписания распоряжения на официальном сайте муниципального образования город Пермь в информационно-телекоммуникационной сети Интернет;

7.2. в территориальный орган администрации города Перми по месту нахождения земельных участков для размещения в общедоступных местах (на досках объявлений, размещенных во всех подъездах многоквартирного дома, или в пределах земельного участка, на котором расположен многоквартирный дом) в течение 5 рабочих дней со дня подписания распоряжения;

7.3. в управление по общим вопросам администрации города Перми для опубликования распоряжения (за исключением приложений к нему) в течение 5 рабочих дней со дня подписания распоряжения в печатном средстве массовой информации «Официальный бюллетень органов местного самоуправления муниципального образования город Пермь»;

7.4. в ОАО «МРСК Урала» (ИНН 6671163413);

7.5. правообладателям земельных участков, в отношении которых принято решение об установлении публичного сервитута в отдельных целях;

7.6. в орган, осуществляющий государственный кадастровый учет и государственную регистрацию прав, в течение 5 рабочих дней со дня подписания настоящего распоряжения.

8. Настоящее распоряжение вступает в силу со дня подписания.

9. Контроль за исполнением настоящего распоряжения возложить на заместителя начальника департамента земельных отношений администрации города Перми Хайруллину К.М.

Исполняющий обязанности заместителя  
главы администрации города Перми -  
начальника департамента земельных  
отношений администрации города Перми

Е.Н. Гонцова



**АДМИНИСТРАЦИЯ ГОРОДА ПЕРМИ  
ЗАМЕСТИТЕЛЬ ГЛАВЫ АДМИНИСТРАЦИИ  
ГОРОДА ПЕРМИ-НАЧАЛЬНИК ДЕПАРТАМЕНТА  
ЗЕМЕЛЬНЫХ ОТНОШЕНИЙ  
РАСПОРЯЖЕНИЕ**

09.02.2022

№ 21-01-03-465

**Об установлении публичного сервитута в отдельных целях**

На основании статей 39.37, 39.43 Земельного кодекса Российской Федерации, статьи 3.6 Федерального закона от 25 октября 2001 г. № 137-ФЗ «О введении в действие Земельного кодекса Российской Федерации», Положения о департаменте земельных отношений администрации города Перми, утвержденного решением Пермской городской Думы от 24 февраля 2015 г. № 39, ходатайства ОАО «МРСК Урала» об установлении публичного сервитута от 27 декабря 2021 г. № 21-01-06-17835:

1. Установить публичный сервитут в отдельных целях в отношении земельного участка с кадастровым номером 59:01:3810333:1, расположенного по адресу: г. Пермь, Орджоникидзеvский район, ул. Генерала Доватора, на срок 48 лет 11 месяцев для размещения объекта электросетевого хозяйства ВЛ 6 кВ ф. ВДН-1, входящего в состав электросетевого комплекса «Подстанция 110/6 кВ «Северная» с линиями электропередачи, трансформаторными подстанциями и распределительными пунктами с кадастровым номером 59:01:0000000:77564, принадлежащего на праве собственности «МРСК Урала», которое подтверждается выпиской из Единого государственного реестра недвижимости от 02 февраля 2022 г. № КУВИ-001/2022-14262027.

2. Утвердить границы публичного сервитута в отдельных целях согласно приложению к настоящему распоряжению (схема расположения границ публичного сервитута, (условный номер 10333:1ПС)).

3. Плата за публичный сервитут в отдельных целях не устанавливается.

4. Утвердить прилагаемый график проведения работ при осуществлении деятельности, для обеспечения которой устанавливается публичный сервитут в отдельных целях.

5. Порядок установления зон с особыми условиями использования территорий и содержание ограничений прав на земельные участки в границах таких зон установлены постановлением Правительства Российской Федерации от 24 февраля 2009 г. № 160 «О порядке установления охранных зон объектов электросетевого хозяйства и особых условий использования земельных участков, расположенных в границах таких зон».

6. ОАО «МРСК Урала» (ИНН 6671163413) обязано привести земельный участок в состояние, пригодное для его использования в соответствии с разрешенным использованием, в срок не позднее, чем 3 месяца после завершения эксплуатации инженерного сооружения, для размещения которого был установлен публичный сервитут.

7. Отделу по рассмотрению сервитутов в течение 2 рабочих дней со дня подписания направить копию настоящего распоряжения:

7.1. в информационно-аналитическое управление администрации города Перми для размещения в течение 5 рабочих дней со дня подписания распоряжения на официальном сайте муниципального образования город Пермь в информационно-телекоммуникационной сети Интернет;

7.2. в управление по экологии и природопользованию администрации города Перми;

7.3. в управление по общим вопросам администрации города Перми для опубликования распоряжения (за исключением приложений к нему) в течение 5 рабочих дней со дня подписания распоряжения в печатном средстве массовой информации «Официальный бюллетень органов местного самоуправления муниципального образования город Пермь»;

7.4. в ОАО «МРСК Урала» (ИНН 6671163413);

7.5. правообладателю земельного участка, в отношении которого принято решение об установлении публичного сервитута в отдельных целях;

7.6. в орган, осуществляющий государственный кадастровый учет и государственную регистрацию прав, в течение 5 рабочих дней со дня подписания настоящего распоряжения.

8. Настоящее распоряжение вступает в силу со дня подписания.

9. Контроль за исполнением настоящего распоряжения возложить на заместителя начальника департамента земельных отношений администрации города Перми Хайруллинu К.М.

Исполняющий обязанности заместителя  
главы администрации города Перми -  
начальника департамента земельных  
отношений администрации города Перми

Е.Н. Гонцова



**АДМИНИСТРАЦИЯ ГОРОДА ПЕРМИ  
ЗАМЕСТИТЕЛЬ ГЛАВЫ АДМИНИСТРАЦИИ  
ГОРОДА ПЕРМИ-НАЧАЛЬНИК ДЕПАРТАМЕНТА  
ЗЕМЕЛЬНЫХ ОТНОШЕНИЙ  
РАСПОРЯЖЕНИЕ**

09.02.2022

№ 21-01-03-466

**Об установлении публичного сервитута в отдельных целях**

На основании статей 39.37, 39.43 Земельного кодекса Российской Федерации, статей 3.3, 3.6 Федерального закона от 25 октября 2001 г. № 137-ФЗ «О введении в действие Земельного кодекса Российской Федерации», Положения

о департаменте земельных отношений администрации города Перми, утвержденного решением Пермской городской Думы от 24 февраля 2015 г. № 39, ходатайства ОАО «МРСК Урала» об установлении публичного сервитута от 27 декабря 2021 г. № 21-01-06-17818:

1. Установить публичный сервитут в отдельных целях в отношении земель, государственная собственность на которые не разграничена, и земельного участка с кадастровым номером 59:01:4716059:8, расположенного по адресу: г. Пермь, Индустриальный район, ул. Промышленная, 40 на срок 48 лет 11 месяцев для размещения объекта электросетевого хозяйства ВЛ 6 кВ ф. Кондратово, входящего в состав электросетевого комплекса «Подстанция 35/6 кВ «Красава» с линиями электропередачи и трансформаторными подстанциями с кадастровым номером 59:32:0000000:10797, принадлежащего на праве собственности «МРСК Урала», которое подтверждается выпиской из Единого государственного реестра недвижимости от 09 февраля 2022 г. № КУВИ-001/2022-18011400.

2. Утвердить границы публичного сервитута в отдельных целях согласно приложению к настоящему распоряжению (схема расположения границ публичного сервитута, (условный номер 6059:6ПС)).

3. Плата за публичный сервитут в отдельных целях не устанавливается.

4. Утвердить прилагаемый график проведения работ при осуществлении деятельности, для обеспечения которой устанавливается публичный сервитут в отдельных целях.

5. Порядок установления зон с особыми условиями использования территорий и содержание ограничений прав на земельные участки в границах таких зон установлены постановлением Правительства Российской Федерации от 24 февраля 2009 г. № 160 «О порядке установления охранных зон объектов электросетевого хозяйства и особых условий использования земельных участков, расположенных в границах таких зон».

6. ОАО «МРСК Урала» (ИНН 6671163413) обязано привести земли, государственная собственность на которые не разграничена, и земельный участок в состояние, пригодное для их использования в соответствии с разрешенным использованием, в срок не позднее, чем 3 месяца после завершения эксплуатации инженерного сооружения, для размещения которого был установлен публичный сервитут.

7. Отделу по рассмотрению сервитутов в течение 2 рабочих дней со дня подписания направить копию настоящего распоряжения:

7.1. в информационно-аналитическое управление администрации города Перми для размещения в течение 5 рабочих дней со дня подписания распоряжения на официальном сайте муниципального образования город Пермь в информационно-телекоммуникационной сети Интернет;

7.2. в управление по общим вопросам администрации города Перми для опубликования распоряжения (за исключением приложений к нему) в течение 5 рабочих дней со дня подписания распоряжения в печатном средстве массовой информации «Официальный бюллетень органов местного самоуправления муниципального образования город Пермь»;

7.3. в ОАО «МРСК Урала» (ИНН 6671163413);

7.4. правообладателю земельного участка, в отношении которого принято решение об установлении публичного сервитута в отдельных целях;

7.5. в орган, осуществляющий государственный кадастровый учет и государственную регистрацию прав, в течение 5 рабочих дней со дня подписания настоящего распоряжения.

8. Настоящее распоряжение вступает в силу со дня подписания.

9. Контроль за исполнением настоящего распоряжения возложить на заместителя начальника департамента земельных отношений администрации города Перми Хайруллину К.М.

Исполняющий обязанности заместителя  
главы администрации города Перми -  
начальника департамента земельных  
отношений администрации города Перми

Е.Н. Гонцова



**АДМИНИСТРАЦИЯ ГОРОДА ПЕРМИ  
ЗАМЕСТИТЕЛЬ ГЛАВЫ АДМИНИСТРАЦИИ  
ГОРОДА ПЕРМИ-НАЧАЛЬНИК ДЕПАРТАМЕНТА  
ЗЕМЕЛЬНЫХ ОТНОШЕНИЙ  
РАСПОРЯЖЕНИЕ**

09.02.2022

№ 21-01-03-467

**Об установлении публичного сервитута в отдельных целях**

На основании статей 39.37, 39.43 Земельного кодекса Российской Федерации, статьи 3.6 Федерального закона от 25 октября 2001 г. № 137-ФЗ «О введении в действие Земельного кодекса Российской Федерации», Положения о департаменте земельных отношений администрации города Перми, утвержденного решением Пермской городской Думы от 24 февраля 2015 г. № 39, ходатайства ОАО «МРСК Урала» об установлении публичного сервитута от 27 декабря 2021 г. № 21-01-06-17828:

1. Установить публичный сервитут в отдельных целях в отношении земельного участка с кадастровым номером 59:01:0000000:90458, расположенного по адресу: городской округ Пермский, Орджоникидзевский район, по ул. Домостроительной (от ул. Цимлянской до ул. Лянгасова), на срок 48 лет 11 месяцев для размещения объекта электросетевого хозяйства ВЛ 6 кВ ф. Сылва, входящего в состав электросетевого комплекса «Подстанция 110/6 кВ «Северная» с линиями электропередачи, трансформаторными подстанциями, и распределительными пунктами с кадастровым номером 59:01:0000000:77564, принадлежащего на праве собственности «МРСК Урала», которое подтверждается выпиской из Единого государственного реестра недвижимости от 08 февраля 2022 г. № КУВИ-001/2022-17477287.

2. Утвердить границы публичного сервитута в отдельных целях согласно приложению к настоящему распоряжению (схема расположения границ публичного сервитута, (условный номер 2350:5ПС)).

3. Плата за публичный сервитут в отдельных целях не устанавливается.

4. Утвердить прилагаемый график проведения работ при осуществлении деятельности, для обеспечения которой устанавливается публичный сервитут в отдельных целях.

5. Порядок установления зон с особыми условиями использования территорий и содержание ограничений прав на земельные участки в границах таких зон установлены постановлением Правительства Российской Федерации от 24 февраля 2009 г. № 160 «О порядке установления охранных зон объектов электросетевого хозяйства и особых условий использования земельных участков, расположенных в границах таких зон».

6. ОАО «МРСК Урала» (ИНН 6671163413) обязано привести земельный участок в состояние, пригодное для его использования в соответствии с разрешенным использованием, в срок не позднее, чем 3 месяца после завершения эксплуатации инженерного сооружения, для размещения которого был установлен публичный сервитут.

7. Отделу по рассмотрению сервитутов в течение 2 рабочих дней со дня подписания направить копию настоящего распоряжения:

7.1. в информационно-аналитическое управление администрации города Перми для размещения в течение 5 рабочих дней со дня подписания распоряжения на официальном сайте муниципального образования город Пермь в информационно-телекоммуникационной сети Интернет;

7.2. в управление по общим вопросам администрации города Перми для опубликования распоряжения (за исключением приложений к нему) в течение 5 рабочих дней со дня подписания распоряжения в печатном средстве массовой информации «Официальный бюллетень органов местного самоуправления муниципального образования город Пермь»;

7.3. в ОАО «МРСК Урала» (ИНН 6671163413);

7.4. правообладателю земельного участка, в отношении которого принято решение об установлении публично-сервитута в отдельных целях;

7.5. в орган, осуществляющий государственный кадастровый учет и государственную регистрацию прав, в течение 5 рабочих дней со дня подписания настоящего распоряжения.

8. Настоящее распоряжение вступает в силу со дня подписания.

9. Контроль за исполнением настоящего распоряжения возложить на заместителя начальника департамента земельных отношений администрации города Перми Хайруллину К.М.

Исполняющий обязанности заместителя  
главы администрации города Перми -  
начальника департамента земельных  
отношений администрации города Перми

Е.Н. Гонцова



**АДМИНИСТРАЦИЯ ГОРОДА ПЕРМИ  
ЗАМЕСТИТЕЛЬ ГЛАВЫ АДМИНИСТРАЦИИ  
ГОРОДА ПЕРМИ-НАЧАЛЬНИК ДЕПАРТАМЕНТА  
ЗЕМЕЛЬНЫХ ОТНОШЕНИЙ  
РАСПОРЯЖЕНИЕ**

09.02.2022

№ 21-01-03-468

**Об установлении публичного сервитута в отдельных целях**

На основании статей 39.37, 39.43 Земельного кодекса Российской Федерации, статей 3.3, 3.6 Федерального закона от 25 октября 2001 г. № 137-ФЗ «О введении в действие Земельного кодекса Российской Федерации», Положения о департаменте земельных отношений администрации города Перми, утвержденного решением Пермской городской Думы от 24 февраля 2015 г. № 39, ходатайства ОАО «МРСК Урала» об установлении публичного сервитута от 27 декабря 2021 г. № 21-01-06-17840:

1. Установить публичный сервитут в отдельных целях в отношении земель, государственная собственность на которые не разграничена, на срок 48 лет 11 месяцев для размещения объекта электросетевого хозяйства ВЛ 6 кВ ф. Сылва, входящего в состав электросетевого комплекса «Подстанция 110/35/6 кВ «Голованы» с линиями электропередачи и трансформаторными подстанциями с кадастровым номером 59:01:3510310:161, принадлежащего на праве собственности «МРСК Урала», которое подтверждается выпиской из Единого государственного реестра недвижимости от 08 февраля 2022 г. № КУВИ-001/2022-17288463.

2. Утвердить границы публичного сервитута в отдельных целях согласно приложению к настоящему распоряжению (схема расположения границ публичного сервитута (условный номер 10040:15ПС)).

3. Плата за публичный сервитут в отдельных целях не устанавливается.

4. Утвердить прилагаемый график проведения работ при осуществлении деятельности, для обеспечения которой устанавливается публичный сервитут в отдельных целях.

5. Порядок установления зон с особыми условиями использования территорий и содержание ограничений прав на земельные участки в границах таких зон установлены постановлением Правительства Российской Федерации от 24 февраля 2009 г. № 160 «О порядке установления охранных зон объектов электросетевого хозяйства и особых условий использования земельных участков, расположенных в границах таких зон».

6. ОАО «МРСК Урала» (ИНН 6671163413) обязано привести земли, государственная собственность на которые не разграничена в состояние, пригодное для их использования в соответствии с разрешенным использованием, в срок не позднее, чем 3 месяца после завершения эксплуатации инженерного сооружения, для размещения которого был установлен публичный сервитут.

7. Отделу по рассмотрению сервитутов в течение 2 рабочих дней со дня подписания направить копию настоящего распоряжения:

7.1. в информационно-аналитическое управление администрации города Перми для размещения в течение 5 рабочих дней со дня подписания распоряжения на официальном сайте муниципального образования город Пермь в информационно-телекоммуникационной сети Интернет;

7.2. в управление по общим вопросам администрации города Перми для опубликования распоряжения (за исключением приложений к нему) в течение 5 рабочих дней со дня подписания распоряжения в печатном средстве массовой информации «Официальный бюллетень органов местного самоуправления муниципального образования город Пермь»;

7.3. в ОАО «МРСК Урала» (ИНН 6671163413);

7.4. в орган, осуществляющий государственный кадастровый учет и государственную регистрацию прав, в течение 5 рабочих дней со дня подписания настоящего распоряжения.

8. Настоящее распоряжение вступает в силу со дня подписания.

9. Контроль за исполнением настоящего распоряжения возложить на заместителя начальника департамента земельных отношений администрации города Перми Хайруллину К.М.

Исполняющий обязанности заместителя  
главы администрации города Перми -  
начальника департамента земельных  
отношений администрации города Перми

Е.Н. Гонцова



**АДМИНИСТРАЦИЯ ГОРОДА ПЕРМИ  
ЗАМЕСТИТЕЛЬ ГЛАВЫ АДМИНИСТРАЦИИ  
ГОРОДА ПЕРМИ-НАЧАЛЬНИК ДЕПАРТАМЕНТА  
ЗЕМЕЛЬНЫХ ОТНОШЕНИЙ  
РАСПОРЯЖЕНИЕ**

09.02.2022

№ 21-01-03-469

**Об установлении публичного сервитута в отдельных целях**

На основании статей 39.37, 39.43 Земельного кодекса Российской Федерации, статьи 3.6 Федерального закона от 25 октября 2001 г. № 137-ФЗ «О введении в действие Земельного кодекса Российской Федерации», Положения о департаменте земельных отношений администрации города Перми, утвержденного решением Пермской городской Думы от 24 февраля 2015 г. № 39, ходатайства ОАО «МРСК Урала» об установлении публичного сервитута от 27 декабря 2021 г. № 21-01-06-17830:

1. Установить публичный сервитут в отдельных целях в отношении земельных участков с кадастровыми номерами:

59:01:4019087:1499, расположенного по адресу: г. Пермь, Мотовилихинский район;

59:01:0000000:738, расположенного по адресу: г. Пермь, Мотовилихинский район, Совхоз «Мотовилихинский»;

59:01:4019067:18, расположенного по адресу: г. Пермь, Мотовилихинский район, ул. Бобруйская, 29в;

59:01:4019067:162, расположенного по адресу: г. Пермь, Мотовилихинский район;

59:01:0000000:763, расположенного по адресу: г. Пермь, Мотовилихинский район, жилой район Центральный, на срок 48 лет 11 месяцев для размещения объекта электросетевого хозяйства ВЛ 6 кВ ф. ВЧ, входящего в состав электросетевого комплекса «Подстанция 110/35/6 кВ «Балмошная» с линиями электропередачи и трансформаторными подстанциями, распределительными пунктами с кадастровым номером 59:01:0000000:77509, принадлежащего на праве собственности «МРСК Урала», которое подтверждается выпиской из Единого государственного реестра недвижимости от 08 февраля 2022 г. № КУВИ-001/2022-17450825.

2. Утвердить границы публичного сервитута в отдельных целях согласно приложению к настоящему распоряжению (схема расположения границ публичного сервитута, (условный номер 9087:97ПС)).

3. Плата за публичный сервитут в отдельных целях не устанавливается.

4. Утвердить прилагаемый график проведения работ при осуществлении деятельности, для обеспечения которой устанавливается публичный сервитут в отдельных целях.

5. Порядок установления зон с особыми условиями использования территорий и содержание ограничений прав на земельные участки в границах таких зон установлены постановлением Правительства Российской Федерации от 24 февраля 2009 г. № 160 «О порядке установления охранных зон объектов электросетевого хозяйства и особых условий использования земельных участков, расположенных в границах таких зон».

6. ОАО «МРСК Урала» (ИНН 6671163413) обязано привести земельные участки в состояние, пригодное для их использования в соответствии с разрешенным использованием, в срок не позднее, чем 3 месяца после завершения эксплуатации инженерного сооружения, для размещения которого был установлен публичный сервитут.

7. Отделу по рассмотрению сервитутов в течение 2 рабочих дней со дня подписания направить копию настоящего распоряжения:

7.1. в информационно-аналитическое управление администрации города Перми для размещения в течение 5 рабочих дней со дня подписания распоряжения на официальном сайте муниципального образования город Пермь в информационно-телекоммуникационной сети Интернет;

7.2. в управление по общим вопросам администрации города Перми для опубликования распоряжения (за исключением приложений к нему) в течение 5 рабочих дней со дня подписания распоряжения в печатном средстве массовой информации «Официальный бюллетень органов местного самоуправления муниципального образования город Пермь»;

7.3. в ОАО «МРСК Урала» (ИНН 6671163413);

7.4. правообладателям земельных участков, в отношении которых принято решение об установлении публичного сервитута в отдельных целях;

7.5. в орган, осуществляющий государственный кадастровый учет и государственную регистрацию прав, в течение 5 рабочих дней со дня подписания настоящего распоряжения.

8. Настоящее распоряжение вступает в силу со дня подписания.

9. Контроль за исполнением настоящего распоряжения возложить на заместителя начальника департамента земельных отношений администрации города Перми Хайруллину К.М.

Исполняющий обязанности заместителя  
главы администрации города Перми -  
начальника департамента земельных  
отношений администрации города Перми

Е.Н. Гонцова

## ПРАВОВЫЕ АКТЫ ТЕРРИТОРИАЛЬНЫХ ОРГАНОВ АДМИНИСТРАЦИИ ГОРОДА ПЕРМИ



### АДМИНИСТРАЦИЯ ГОРОДА ПЕРМИ ГЛАВА АДМИНИСТРАЦИИ ИНДУСТРИАЛЬНОГО РАЙОНА РАСПОРЯЖЕНИЕ

11.05.2022

№ 059-16-01-03-110

#### **О внесении изменений в состав административной комиссии Индустриального района города Перми, утвержденный распоряжением главы администрации Индустриального района города Перми от 22.03.2017 № СЭД-059-16-01-03-59**

В целях актуализации правовых актов администрации Индустриального района города Перми и в связи с кадровыми изменениями:

1. Внести в состав административной комиссии Индустриального района города Перми, утвержденный распоряжением главы администрации Индустриального района от 22 марта 2017 г. № СЭД-059-16-01-03-59 (в ред. от 04.10.2017, от 07.03.2018, от 25.06.2018, от 04.10.2018, от 17.10.2018, от 21.01.2019, от 19.03.2019, от 27.06.2019, от 26.07.2019, от 08.08.2019, от 07.02.2020, от 13.09.2021, от 24.01.2022, от 10.02.2022), следующие изменения:

1.1. позицию:

«Ившина Светлана Вячеславовна – начальник сектора потребительского рынка администрации Индустриального района города Перми»

изложить в следующей редакции:

«Ушкова Виктория Викторовна - начальник сектора потребительского рынка администрации Индустриального района города Перми».

2. Настоящее распоряжение вступает в силу со дня официального опубликования в печатном средстве массовой информации «Официальный бюллетень органов местного самоуправления муниципального образования город Пермь».

3. Общему отделу администрации Индустриального района города Перми обеспечить опубликование настоящего распоряжения в печатном средстве массовой информации «Официальный бюллетень органов местного самоуправления муниципального образования город Пермь».

4. Контроль за исполнением настоящего распоряжения возложить на первого заместителя главы администрации Индустриального района города Перми Безденежных Д.И.

Д.В. Дробинин

Приложение  
к распоряжению главы администрации  
Индустриального района города Перми  
от 11.05.2022 № 059-16-01-03-110

**Состав**  
**административной комиссии Индустриального района города Перми**

Председатель: Безденежных Дмитрий Игоревич	- первый заместитель главы администрации Индустриального района города Перми
Заместитель председателя: Рассадова Светлана Анатольевна	- начальник отдела благоустройства администрации Индустриального района города Перми
Секретарь: Гараева Венера Назифовна	- ведущий специалист сектора по взаимодействию с административными органами администрации Индустриального района города Перми
Члены комиссии: Меренкова Анастасия Николаевна	- начальник отдела градостроительства, земельных и имущественных отношений администрации Индустриального района города Перми
Попова Марина Николаевна	- начальник юридического отдела администрации Индустриального района города Перми
Соловьева Светлана Анатольевна	- начальник отдела жилищно- коммунального хозяйства и жилищных отношений администрации Индустриального района города Перми
Ошев Юрий Александрович	- начальник сектора по взаимодействию с административными органами администрации Индустриального района города Перми
Ушкова Виктория Викторовна	- начальник сектора потребительского рынка администрации Индустриального района города Перми
Гарифуллин Руслан Ренадевич	заместитель начальника отдела жилищно- коммунального хозяйства и жилищных отношений администрации Индустриального района города Перми
Фурашов Валерий Олегович	-заместитель начальника отдела благоустройства администрации Индустриального района города Перми

## РАЗДЕЛ ВТОРОЙ ОФИЦИАЛЬНАЯ ИНФОРМАЦИЯ

### Сообщение о возможном установлении публичного сервитута

Министерство по управлению имуществом и градостроительной деятельности Пермского края (далее – Министерство) в соответствии со статьей 39.42 Земельного кодекса Российской Федерации по ходатайству краевого государственного бюджетного учреждения «Управление автомобильных дорог и транспорта» Пермского края информирует о возможном установлении публичного сервитута сроком на 10 лет:

Кадастровый номер	Адрес или местоположение земельного участка	Цель, для которой устанавливается публичный сервитут
59:01:4410478:14	Пермский край, г. Пермь, Дзержинский район, ш. Космонавтов, 74	Для размещения инженерных коммуникаций, которые переносятся в связи с изъятием земельных участков для государственных нужд в целях строительства объекта регионального значения «Строительство автомобильной дороги по ул. Крисанова от шоссе Космонавтов до ул. Пушкина

Реквизиты решений об утверждении документа территориального планирования, документации по планировке территории.

- Схема территориального планирования Пермского края, утвержденная постановлением Правительства Пермского края от 27.10.2009 г. № 780-п (в редакции постановления Правительства Пермского края от 17 ноября 2021 г. № 886-п);

- Приказ Министерства по управлению имуществом и градостроительной деятельности Пермского края от 13 апреля 2022 г. № 31-02-1-4-622 «Об утверждении документации по планировке территории для размещения линейного объекта регионального значения «Строительство автомобильной дороги по ул. Крисанова от шоссе Космонавтов до ул. Пушкина».

Заинтересованные лица могут ознакомиться с поступившим ходатайством об установлении публичного сервитута и прилагаемой к нему схеме границ публичного сервитута в Министерстве по адресу: г. Пермь, ул. Сибирская, 30 а, лит. Б, каб. 6.

Правообладатели земельных участков, в отношении которых испрашивается публичный сервитут, если их права не зарегистрированы в Едином государственном реестре недвижимости, в течение 30 (тридцати дней) со дня опубликования сообщения, предусмотренного подпунктом 1 пункта 3 статьи 39.42 ЗК РФ, имеют право подать в Министерство по адресу: г. Пермь, ул. Сибирская, 30 а, лит. Б, каб. 6. заявления об учете их прав (обременений прав) на земельные участки с приложением копий документов, подтверждающих эти права (обременения прав).

В заявлениях указывается способ связи с правообладателями земельных участков, в том числе их почтовый адрес и (или) адрес электронной почты. Правообладатели земельных участков, подавшие такие заявления по истечении указанного срока, несут риски невозможности обеспечения их прав в связи с отсутствием информации о таких лицах и их правах на земельные участки. Такие лица имеют право требовать от обладателя публичного сервитута плату за публичный сервитут не более чем за три года, предшествующие дню направления ими заявления об учете их прав (обременений прав).

Время приема заинтересованных лиц для ознакомления с поступившим ходатайством об установлении публичного сервитута и подачи заявлений: в рабочие дни с понедельника по четверг с 9.00 до 18.00; в пятницу с 9.00 до 17.00 (перерыв с 13.00 до 13.48).

Данная информация размещена на официальном на сайте Министерства

<https://migd.permkrai.ru/>, на официальном сайте администрации города Перми [www.gorodperm.ru](http://www.gorodperm.ru).

**Схема расположения границ публичного сервитута**

Цель использования земельного участка: размещение инженерных коммуникаций, которые переносятся в связи с изъятием земельных участков (на которых они ранее располагались) для государственных нужд в целях строительства объекта регионального значения «Строительство автомобильной дороги по ул.Крисанова от шоссе Космонавтов до ул.Пушкина»

Кадастровый номер земельного участка, в пределах которого предполагается размещение объекта: 59:01:4410478:14,

Адрес расположения участка, в пределах которого предполагается размещение объекта:


Пермский край, Пермский городской округ, г.Пермь, Дзержинский р-н, ш. Космонавтов, 74.

Площадь части земельного участка: 1573 кв.м.

Категория земель: Земли населенных пунктов

Каталог координат, м  
Система координат МСК-59

№	Нов. X	Нов. Y
1	516181.58	2230339.06
2	516215.07	2230412.61
3	516214.98	2230412.66
4	516213.39	2230409.55
5	516204.04	2230391.19
6	516172.81	2230381.45
7	516163.16	2230386.37
8	516155.43	2230370.39
9	516147.78	2230356.06

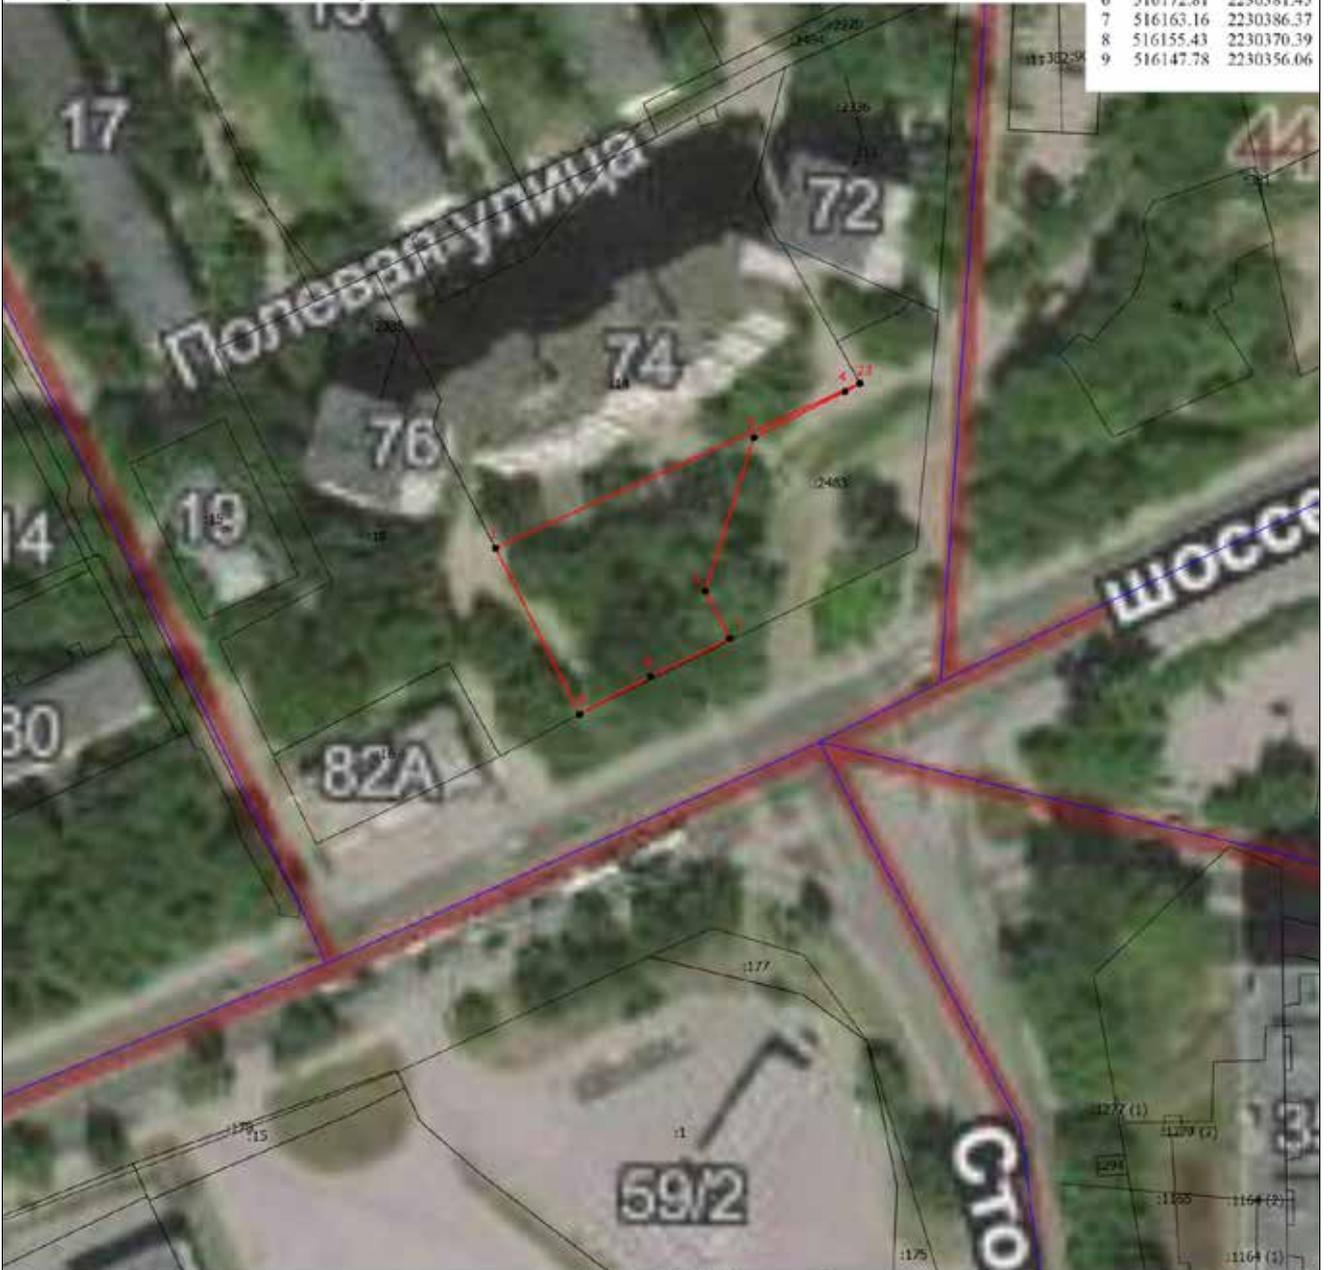

Масштаб 1:1000

**Условные обозначения**

- - Проектная граница публичного сервитута
- - Характерная точка границы, сведения о которой позволяют однозначно определить ее положение на местности
- 1 - Обозначение новой характерной точки
- - Существующая часть границы, имеющиеся в ЕГРН сведения о которой достаточны для определения ее местоположения
- - Граница кадастрового квартала
- 59.01.4410536 - Номер кадастрового квартала

## Сообщение о возможном установлении публичного сервитута

Министерство по управлению имуществом и градостроительной деятельности Пермского края (далее – Министерство) в соответствии со статьей 39.42 Земельного кодекса Российской Федерации по ходатайствам краевого государственного бюджетного учреждения «Управление автомобильных дорог и транспорта» Пермского края информирует о возможном установлении публичного сервитута сроком на 10 лет:

Кадастровый номер	Адрес или местоположение земельного участка	Цель, для которой устанавливается публичный сервитут
59:01:4410492:5	Местоположение установлено относительно ориентира, расположенного за пределами участка. Почтовый адрес ориентира: Пермский край, г. Пермь, Дзержинский р-н, ш. Космонавтов, 82	Для размещения инженерных коммуникаций, которые переносятся в связи с изъятием земельных участков для государственных нужд в целях строительства объекта регионального значения «Строительство автомобильной дороги по ул. Крисанова от шоссе Космонавтов до ул. Пушкина
59:01:4410478:27	Пермский край, г. Пермь, р-н Дзержинский, ул. Голева, 15	
59:01:4410478:48	Пермский край, г. Пермь, р-н Дзержинский, ул. Крисанова, 75	
59:01:4410478:14	Пермский край, г. Пермь, Дзержинский район, ш. Космонавтов, 74	
59:01:4410530:22	Местоположение установлено относительно ориентира, расположенного за пределами участка. Почтовый адрес ориентира: край Пермский, г. Пермь, р-н Дзержинский, ш. Космонавтов, 57.	
59:01:4410530:10	Местоположение установлено относительно ориентира, расположенного за пределами участка. Почтовый адрес ориентира: Пермский край, г. Пермь, р-н Дзержинский, ш. Космонавтов, 57.	
59:01:4410536:1	Пермский край, г. Пермь, р-н Дзержинский, ш. Космонавтов, 59	
59:01:4410536:13	Пермский край, г. Пермь, Дзержинский р-н, ш. Космонавтов, 59	
59:01:4410536:8	Местоположение установлено относительно ориентира, расположенного за пределами участка. Почтовый адрес ориентира: Пермский край, г. Пермь, р-н Дзержинский, ш. Космонавтов, 61.	
59:01:4410536:7	Пермский край, г. Пермь, р-н Дзержинский, ш. Космонавтов, 61б	
59:01:4410536:15	край Пермский, г. Пермь, р-н Дзержинский, ш. Космонавтов, 59, участок №2	
59:01:4410507:8	Пермский край, г. Пермь, р-н Дзержинский, ш. Космонавтов, 44	
59:01:4410530:18	Местоположение установлено относительно ориентира, расположенного за пределами участка. Почтовый адрес ориентира: Пермский край, г. Пермь, р-н Дзержинский, ш. Космонавтов, 51	
59:01:4410530:3	Местоположение установлено относительно ориентира, расположенного за пределами участка. Почтовый адрес ориентира: Пермский край, г. Пермь, р-н Дзержинский, ш. Космонавтов, д 53.	

Реквизиты решений об утверждении документа территориального планирования, документации по планировке территории.

- Схема территориального планирования Пермского края, утвержденная постановлением Правительства Пермского края от 27.10.2009 г. № 780-п (в редакции постановления Правительства Пермского края от 17 ноября 2021 г. № 886-п);

- Приказ Министерства по управлению имуществом и градостроительной деятельности Пермского края от 13 апреля 2022 г. № 31-02-1-4-622 «Об утверждении документации по планировке территории для размещения линейного объекта регионального значения «Строительство автомобильной дороги по ул. Крисанова от шоссе Космонавтов до ул. Пушкина».

Заинтересованные лица могут ознакомиться с поступившими ходатайствами об установлении сервитутов и прилагаемыми к ним схемами границ публичного сервитута в Министерстве по адресу: г. Пермь, ул. Сибирская, 30 а, лит. Б, каб. 6.

Правообладатели земельных участков, в отношении которых испрашивается публичный сервитут, если их права не зарегистрированы в Едином государственном реестре недвижимости, в течение 30 (тридцати дней) со дня опубликования сообщения, предусмотренного подпунктом 1 пункта 3 статьи 39.42 ЗК РФ, имеют право подать в Министерство по адресу: г. Пермь, ул. Сибирская, 30 а, лит. Б, каб. 6. заявления об учете их прав (обременений прав) на земельные участки с приложением копий документов, подтверждающих эти права (обременения прав).

В заявлениях указывается способ связи с правообладателями земельных участков, в том числе их почтовый адрес и (или) адрес электронной почты. Правообладатели земельных участков, подавшие такие заявления по истечении указанного срока, несут риски невозможности обеспечения их прав в связи с отсутствием информации о таких лицах и их правах на земельные участки. Такие лица имеют право требовать от обладателя публичного сервитута плату за публичный сервитут не более чем за три года, предшествующие дню направления ими заявления об учете их прав (обременений прав).


Время приема заинтересованных лиц для ознакомления с поступившими ходатайствами об установлении публичного сервитута и подачи заявлений: в рабочие дни с понедельника по четверг с 9.00 до 18.00; в пятницу с 9.00 до 17.00 (перерыв с 13.00 до 13.48).

Данная информация размещена на официальном на сайте Министерства

<https://migd.permkrai.ru/>, на официальном сайте администрации города Перми [www.gorodperm.ru](http://www.gorodperm.ru).

Схема расположения границ публичного сервитута

Лист 1, Листов 2

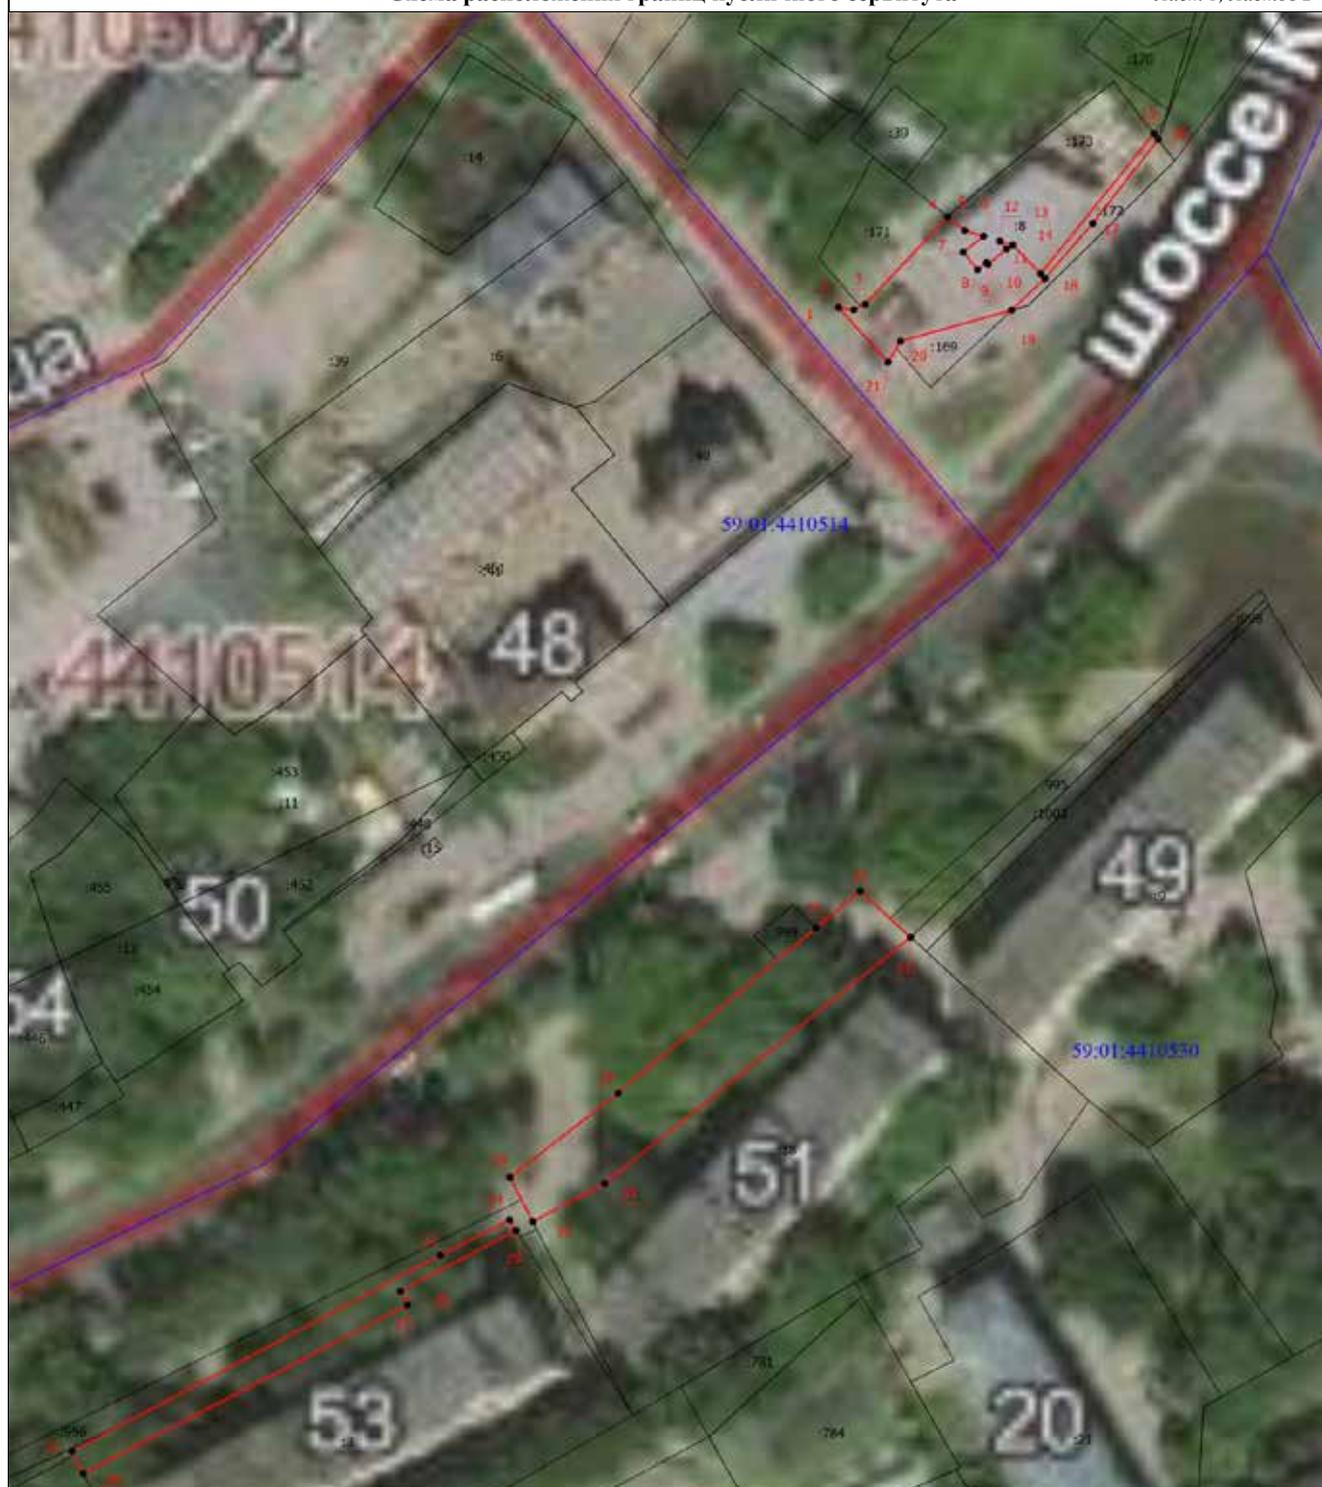

Масштаб 1:800

## Условные обозначения

- - Проектная граница публичного сервитута
- - Характерная точка границы, сведения о которой позволяют однозначно определить ее положение на местности
- 1 - Обозначение новой характерной точки
- - Существующая часть границы, имеющиеся в ЕГРН сведения о которой достаточны для определения ее местоположения
- 59.01.4410514 - Номер кадастрового квартала
- - Граница кадастрового квартала

Лист 2, Листов 2

Цель использования земельного участка: размещение инженерных коммуникаций, которые переносятся в связи с изъятием земельных участков (на которых они ранее располагались) для государственных нужд в целях строительства объекта регионального значения «Строительство автомобильной дороги по ул.Крисанова от шоссе Космонавтов до ул.Пушкина»

Кадастровый номер земельного участка, в пределах которого предполагается размещение объекта: 59:01:4410507:8, 59:01:4410530:18, 59:01:4410530:3.

Адрес расположения участка 59:01:4410507:8, в пределах которого предполагается размещение объекта: Пермский край, Пермский городской округ, г.Пермь, Дзержинский р-н, ш. Космонавтов, 44. Площадь части земельного участка 59:01:4410507:8: 386 кв.м.

Адрес расположения участка 59:01:4410530:18, в пределах которого предполагается размещение объекта: Пермский край, Пермский городской округ, г.Пермь, р-н Дзержинский, ш Космонавтов, 51. Площадь части земельного участка 59:01:4410530:18: 756 кв.м.


Адрес расположения участка 59:01:4410530:3, в пределах которого предполагается размещение объекта: Пермский край, Пермский городской округ, г.Пермь, р-н Дзержинский, ш Космонавтов, д 53. Площадь части земельного участка 59:01:4410530:3: 296 кв.м.

Категория земель: Земли населенных пунктов

Каталог координат, м		
Система координат МСК=59		
№	Нов. X	Нов. Y
1	516418,14	2230781,88
2	516417,78	2230784,32
3	516418,70	2230786,16
4	516432,80	2230799,35
5	516430,59	2230802,06
6	516429,67	2230805,11
7	516427,10	2230801,83
8	516424,25	2230804,13
9	516425,41	2230805,60
10	516425,14	2230805,83
11	516427,61	2230808,79
12	516428,86	2230807,74
13	516428,25	2230809,78
14	516423,58	2230814,25
15	516446,24	2230832,40
16	516445,32	2230833,11
17	516431,74	2230822,60
18	516422,86	2230814,94
19	516417,72	2230809,58
20	516412,69	2230791,81
21	516409,30	2230789,78
22	516233,39	2230658,95
23	516265,08	2230718,06
24	516270,73	2230729,14
25	516269,08	2230730,17
26	516259,25	2230711,66
27	516257,05	2230712,75
28	516229,80	2230660,79
29	516277,63	2230729,19
30	516291,24	2230746,53
31	516317,88	2230778,21
32	516323,90	2230785,36
33	516316,40	2230793,39
34	516276,64	2230744,40
35	516270,50	2230732,85

## Схема расположения границ публичного сервитута

Лист 1, Листов 3

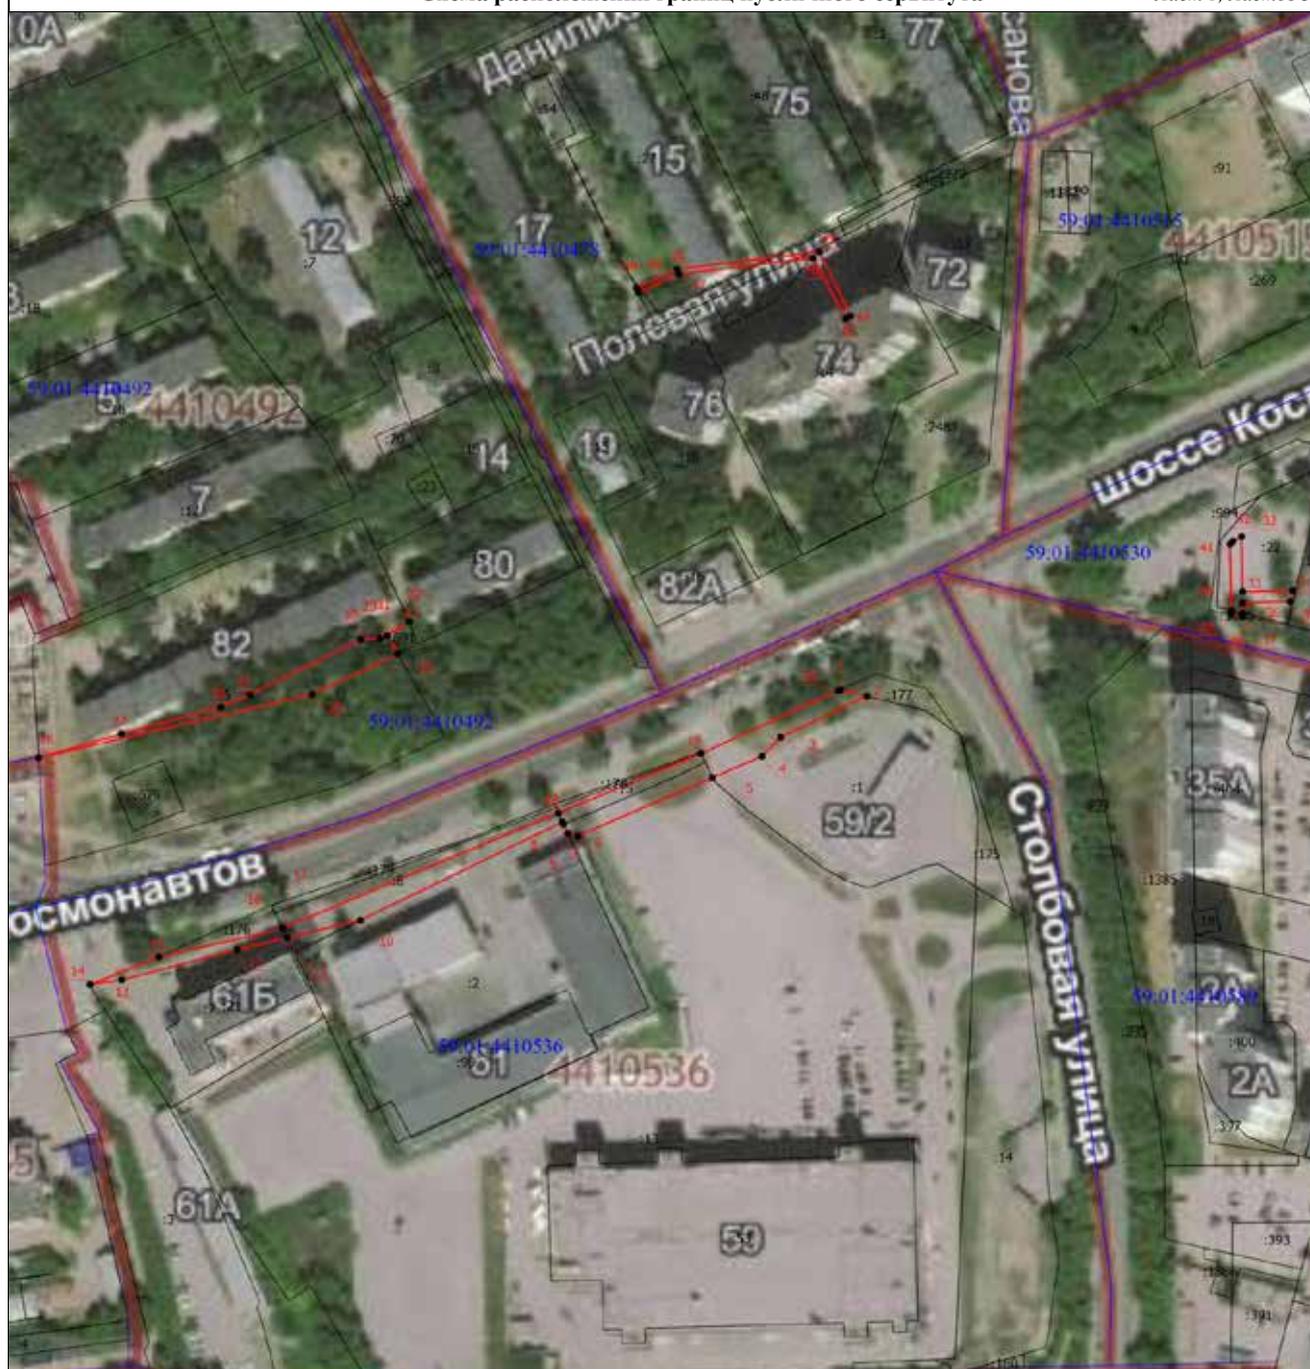

Масштаб 1:1800

## Условные обозначения

- - Проектная граница публичного сервитута
- - Характерная точка границы, сведения о которой позволяют однозначно определить ее положение на местности
- 1 - Обозначение новой характерной точки
- - Существующая часть границы, имеющиеся в ЕГРН сведения о которой достаточны для определения ее местоположения
- 59:01:4410533 - Номер кадастрового квартала
- - Граница кадастрового квартала

Лист 2, Листов 3

Цель использования земельного участка: размещение инженерных коммуникаций, которые переносятся в связи с изъятием земельных участков (на которых они ранее располагались) для государственных нужд в целях строительства объекта регионального значения «Строительство автомобильной дороги по ул.Крисанова от шоссе Космонавтов до ул.Пушкина»

Кадастровый номер земельного участка, в пределах которого предполагается размещение объекта:

59:01:4410492:5, 59:01:4410478:27, 59:01:4410478:48, 59:01:4410478:14, 59:01:4410530:22, 59:01:4410530:10, 59:01:4410536:1, 59:01:4410536:13, 59:01:4410536:8, 59:01:4410536:7, 59:01:4410536:15.

Адрес расположения участка 59:01:4410492:5, в пределах которого предполагается размещение объекта: Пермский край, Пермский городской округ, г.Пермь, р-н Дзержинский, ш. Космонавтов, 82. Площадь части земельного участка 59:01:4410492:5: 659 кв.м.

Адрес расположения участка 59:01:4410478:27, в пределах которого предполагается размещение объекта: Пермский край, Пермский городской округ, г.Пермь, р-н Дзержинский, ул. Голева, 15. Площадь части земельного участка 59:01:4410478:27: 99 кв.м.

Адрес расположения участка 59:01:4410478:48, в пределах которого предполагается размещение объекта: Пермский край, Пермский городской округ, г.Пермь, р-н Дзержинский, ул Крисанова, 75. Площадь части земельного участка 59:01:4410478:48: 23 кв.м.

Адрес расположения участка 59:01:4410478:14, в пределах которого предполагается размещение объекта: Пермский край, Пермский городской округ, г.Пермь, р-н Дзержинский, ш. Космонавтов, 74. Площадь части земельного участка 59:01:4410478:14: 64 кв.м.

Адрес расположения участка 59:01:4410530:22, в пределах которого предполагается размещение объекта: Пермский край, Пермский городской округ, г.Пермь, р-н Дзержинский, ш. Космонавтов, 57. Площадь части земельного участка 59:01:4410530:22: 182 кв.м.

Адрес расположения участка 59:01:4410530:10, в пределах которого предполагается размещение объекта: Пермский край, Пермский городской округ, г.Пермь, р-н Дзержинский, ш Космонавтов, 57. Площадь части земельного участка 59:01:4410530:10: 6 кв.м.

Адрес расположения участка 59:01:4410536:1, в пределах которого предполагается размещение объекта: Пермский край, Пермский городской округ, г.Пермь, р-н Дзержинский, ш. Космонавтов, 59. Площадь части земельного участка 59:01:4410536:1: 474 кв.м.

Адрес расположения участка 59:01:4410536:13, в пределах которого предполагается размещение объекта: Пермский край, Пермский городской округ, г.Пермь, р-н Дзержинский, ш. Космонавтов, 59. Площадь части земельного участка 59:01:4410536:13: 329 кв.м.

Адрес расположения участка 59:01:4410536:8, в пределах которого предполагается размещение объекта: Пермский край, Пермский городской округ, г.Пермь, р-н Дзержинский, ш Космонавтов, 61. Площадь части земельного участка 59:01:4410536:8: 652 кв.м.

Адрес расположения участка 59:01:4410536:7, в пределах которого предполагается размещение объекта: Пермский край, Пермский городской округ, г.Пермь, р-н Дзержинский, ш Космонавтов, 61б. Площадь части земельного участка 59:01:4410536:7: 259 кв.м.

Адрес расположения участка 59:01:4410536:15, в пределах которого предполагается размещение объекта: Пермский край, Пермский городской округ, г.Пермь, р-н Дзержинский, ш. Космонавтов, 59, участок №2. Площадь части земельного участка 59:01:4410536:15: 243 кв.м.

Категория земель: Земли населенных пунктов

Каталог координат, м  
Система координат МСК=59

Лист 3, Листов 3

№	Нов. X	Нов. Y
1	516098,49	2230370,13
2	516096,13	2230379,64
3	516081,00	2230348,24
4	516074,00	2230341,46
5	516066,10	2230323,40
6	516044,69	2230274,40
7	516045,80	2230270,67
8	516048,96	2230269,21
9	516049,81	2230268,81
10	516013,79	2230195,18
11	516007,40	2230168,56
12	516003,02	2230150,32
13	515991,86	2230108,28
14	515990,17	2230096,79
15	516000,29	2230121,85
16	516010,72	2230166,93
17	516010,82	2230166,88
18	516053,20	2230267,34
19	516075,03	2230319,32
20	516098,10	2230369,28
21	516123,36	2230213,02
22	516123,27	2230213,08
23	516118,22	2230205,00
24	516111,58	2230208,77
25	516096,78	2230177,72
26	516073,46	2230078,04
27	516082,25	2230108,18
28	516092,04	2230144,39
29	516096,59	2230155,05
30	516116,92	2230195,31
31	516117,32	2230202,37
32	516154,66	2230516,12
33	516134,44	2230516,48
34	516134,91	2230534,75
35	516130,88	2230533,86
36	516130,39	2230516,49
37	516126,55	2230516,50
38	516125,26	2230516,51
39	516126,04	2230512,48
40	516127,52	2230512,45
41	516151,96	2230511,95
42	516152,82	2230513,05
43	516259,28	2230362,57
44	516235,58	2230373,74
45	516234,74	2230371,94
46	516256,97	2230360,14
47	516251,02	2230311,15
48	516244,19	2230296,52
49	516245,98	2230295,64
50	516252,96	2230310,60

**Перечень объектов недвижимого имущества, находящихся в муниципальной собственности города Перми и предназначенных для сдачи в аренду по состоянию на 15.05.2022**

Адрес на сайте: <http://www.gorodperm.ru>

**Дзержинский район**

№ п/п	Адрес объекта	Площадь основная (кв. м)	Доля совместно используемой площади (кв. м)	Характеристика объекта	Оценочный отчет независимого оценщика		Дата проведения аукциона на право заключения договоров аренды муниципального имущества	Примечание
					реквизиты (номер, дата)	размер арендной платы (без НДС), руб./кв. м в месяц		
1	ул. Екатерининская, 220 (кадастровый номер: 59:01:4410222:987)	30,60	0,00	подвал, вход совместный, высота потолков 2,73 м, ХВС, К, О, Э				
2	ул. Подлесная, 13 (кадастровый номер: 59:01:4410247:6277)	72,20	0,00	1 этаж, вход отдельный, высота потолков 2,60 м, ХВС, ГВС, К, О, Э				ФИП
<b>Итого по району</b>		<b>102,80</b>	<b>0,00</b>					

**Индустриальный район**

№ п/п	Адрес объекта	Площадь основная (кв. м)	Доля совместно используемой площади (кв. м)	Характеристика объекта	Оценочный отчет независимого оценщика		Дата проведения аукциона на право заключения договоров аренды муниципального имущества	Примечание
					реквизиты (номер, дата)	размер арендной платы (без НДС), руб./кв. м в месяц		
3	ул. Кавалерийская, 3 (кадастровый номер: 59:01:4416003:1692, 59:01:4416003:1693, 59:01:4416003:1694, 59:01:4416003:1695)	213,60	8,90	подвал, вход совместный, высота потолков 2,32 м, ХВС, ГВС, К, О, Э	№ МК-9/09 от 09.04.2022	168,27		
4	ул. Качалова, 32 (кадастровый номер: 59:01:4410846:396)	198,40	0,00	подвал, вход совместный, высота потолков 2,36 м, ХВС, ГВС, К, О, Э				ФИП
5	ул. Космонавта Леонова, 23 (кадастровый номер: 59:01:4410846:688)	292,50	0,00	подвал, вход совместный, высота потолков 2,50 м, ХВС, ГВС, К, О, Э	№ МК-9/07 от 09.04.2022	98,71		
6	шоссе Космонавтов, 110 (кадастровый номер: 59:01:4410809:580 62,6; кадастровый номер: 59:01:4410809:575 15,4; реестровый номер: 483354 20,1)	98,10	0,00	цоколь, вход отдельный, высота потолков от 2,41 м до 3,0 м; ХВС, ГВС, К, О, Э	№ МК-9/10 от 09.04.2022	300,19		
<b>Итого по району</b>		<b>802,60</b>	<b>8,90</b>					

## Кировский район

№ п/п	Адрес объекта	Площадь основная (кв. м)	Доля совместно используемой площади (кв. м)	Характеристика объекта	Оценочный отчет независимого оценщика		Дата проведения аукциона на право заключения договоров аренды муниципального имущества	Примечание
					реквизиты (номер, дата)	размер арендной платы (без НДС), руб./кв. м в месяц		
7	ул. Калинина, 15 (реестровый номер: 16166)	107,00	0,00	цоколь, вход отдельный, высота потолков от 3,22 до 4,18 м, ХВС, ГВС, К, О, Э				

**Итого по району**                      **107,00**      **0,00**

## Ленинский район

№ п/п	Адрес объекта	Площадь основная (кв. м)	Доля совместно используемой площади (кв. м)	Характеристика объекта	Оценочный отчет независимого оценщика		Дата проведения аукциона на право заключения договоров аренды муниципального имущества	Примечание
					реквизиты (номер, дата)	размер арендной платы (без НДС), руб./кв. м в месяц		
8	ул. Крисанова, 12б (кадастровый номер: 59:01:4410064:36)	663,30	0,00	ОСЗ 2-х этажное, высота потолков от 2,70 м до 3,63 м, ХВС, ГВС, К, О, Э	№ 11442 от 22.12.2021	1190,00 833,00 833,00	01.03.2022 26.04.2022 24.05.2022	
9	ул. Пушкина, 13 (кадастровый номер: 59:01:4410140:1134)	4,50	1,60	цокольный этаж, вход совместный, высота потолков 2,40 м, ХВС, К, О, Э				
10	Кафе № 1 Ленинский район, 68 квартал эспланады, ограниченный ул. Ленина, ул. Попова, ул. Петропавловской (кадастровый номер: 59:01:4410068:144) с движимым имуществом (приложение 1)	97,90	0,00	ОСЗ, количество этажей 1 (подземный); количество движимого имущества - 64 единицы				

**Итого по району**                      **765,70**      **0,00**

## Мотовилихинский район

№ п/п	Адрес объекта	Площадь основная (кв. м)	Доля совместно используемой площади (кв. м)	Характеристика объекта	Оценочный отчет независимого оценщика		Дата проведения аукциона на право заключения договоров аренды муниципального имущества	Примечание
					реквизиты (номер, дата)	размер арендной платы (без НДС), руб./кв. м в месяц		
11	ул. Восстания, 55 (кадастровый номер: 59:01:4211225:38)	1828,20	0,00	ОСЗ (школа), высота потолков от 2,0 м до 3,90 м			17.07.2020 02.09.2020 27.10.2020 08.12.2020 09.02.2021 30.03.2021 27.05.2021 25.01.2022 12.04.2022	ОКН

12	бульвар Гагарина,306 (реестровый номер: 17639/161436)	29,80	0,0	1 этаж, вход совместный, высота потолков 2,70 м, О, Э (ХВС, К в местах общего пользования)				
13	бульвар Гагарина, 55 (реестровый номер: 18206)	83,30	0,00	1 этаж, вход отдельный, вы- сота потолков 2,85 м и 3,20 м, ГВС, ХВС, К, О, Э				
14	ул. Гарцовская,58 (реес- тровый номер: 14317)	85,10	0,00	1 этаж, вход отдельный, высо- та потолков 3,25 м, ГВС, ХВС, К, О, Э				
15	ул. Пономарева,75 (реес- тровый номер:)	127,00	0,00	подвал, вход совместный, вы- сота потолков 2,40 м и 2,98 м; ХВС, ГВС, К, О, Э				
16	ул. Хрустальная,32 (кадастровый номер: 59:01:4311098:918)	23,80	8,50	1 этаж, вход совместный, высота потолков 3,25 м, ХВС, ГВС, К - совместное пользова- ние, О, Э	№ МК- 9/06 от 09.04.2022	317,73		

**Итого по району 2 177,20 8,50**

#### Орджоникидзевский район

№ п/п	Адрес объекта	Пло- щадь основ- ная (кв. м)	Доля сов- местно ис- поль- зуемой площа- ди (кв. м)	Характеристика объекта	Оценочный отчет неза- висимого оценщика		Дата про- ведения аукциона на право заключения договоров аренды му- ниципаль- ного иму- щества	Примеч- ание
					реквизиты (номер, дата)	размер арендной платы (без НДС), руб./кв. м в ме- сяц		
17	ул. Генерала Чер- няховского,76 (ка- дастровый номер: 59:01:3810195:1780)	10,30	2,60	1 этаж, вход совместный, высота потолков 3,35 м, О, Э (ХВС, ГВС, К в местах обще- го пользования)	№ МК- 9/12 от 09.04.2022	148,82		
18	ул. Суперфосфатная,8 (кадастровый номер: 59:01:3812916:39)	48,60	12,70	1 этаж, вход совместный, высота потолков 2,98 м, О, Э (ХВС, ГВС, К в местах обще- го пользования)				

**Итого по району 58,90 15,30**

#### Свердловский район

№ п/п	Адрес объекта	Пло- щадь основ- ная (кв. м)	Доля сов- местно ис- поль- зуемой площа- ди (кв. м)	Характеристика объекта	Оценочный отчет неза- висимого оценщика		Дата про- ведения аукциона на право заключения договоров аренды му- ниципаль- ного иму- щества	Примеч- ание
					реквизиты (номер, дата)	размер арендной платы (без НДС), руб./кв. м в ме- сяц		
19	ул. А. Гатаулина,27 (ре- естровый номер: 11856)	110,00	0,00	цокольный этаж, вход отдель- ный, высота потолков 2,70 м, ХВС, ГВС, К, О, Э				
20	ул. Братская,14 (ка- дастровый номер: 59:01:4311979:2714)	24,60	0,00	отдельно стоящее здание (са- рай), Э				
21	ул. Г. Хасана,16 (реес- тровый номер: 491500)	103,30	0,00	подвал, вход отдельный, высо- та потолков 2,28 м, ХВС, ГВС, К, О, Э				
22	ул. Л. Шатрова,34 (реес- тровый номер: 23426)	348,40	118,00	цокольный этаж, вход сов- местный, высота потолков 3,00 м, О, Э				

23	ул. Рабоче-Крестьянская, 26 (реестровый номер: 191600)	41,30	3,70	цоколь, вход совместный, высота потолков до 3,00 м, О, Э				
24	ул. Солдатова, 43 (кадастровый номер: 59:01:4410947:1509)	183,70	0,00	подвал, вход отдельный, высота потолков от 2,39 м до 2,46 м, ХВС, ГВС, К, О, Э	№08-11.9/21-А от 25.11.2021	75,80 53,06	15.03.2022 26.04.2022	ФИП
25	ул. Н. Островского, 93 (кадастровый номер: 59:01:4410267:47)	1737,00	0,00	ОСЗ 1-этажное, высота потолков 2,18 м и 3,63 м, ХВС, К, О, Э	№ 11774 от 21.04.2022	294,00	24.05.2022	

**Итого по району**                    **2 548,30**   **121,70**

**Итого по городу:**                    **6 562,50**   **154,40**

ФИП - фонд имущественной поддержки субъектов малого и среднего предпринимательства

ОКН - объект культурного наследия

ХВС - холодное водоснабжение, ГВС - горячее водоснабжение, К - канализация, О - отопление, Э - э/энергия,

ОСЗ - отдельно-стоящее здание

**По возникающим вопросам обращаться в МКУ «Содержание муниципального имущества» ул. Н. Островского, 27, телефон 210-91-24 (доп. 148)**

Перечень движимого имущества к объекту недвижимости «Кафе №1 Ленинский район, 68 квартал эспланады, ограниченный ул. Ленина, ул. Попова, ул. Петропавловской (кадастровый номер: 59:01:4410068:144)», предназначенного для сдачи в аренду

№ п/п	Инвентарный номер	Наименование	Кол-во	Балансовая стоимость, руб.
Движимое имущество стоимостью более 100 тыс. руб.				
1	11013604000003	Барная стойка (Кафе №1 – Эспланада, квартал 68)	1	139 928,80
2	11013604000005	Шкаф-стеллаж барный (Кафе №1 – Эспланада, квартал 68)	1	184 561,99
		Итого	2	
Движимое имущество стоимостью менее 100 тыс. руб.				
1	110134040000016	Стол производственный Финист СПП 1000х600х860	1	8 101,98
2		Ванна моечная ВМЛ-2	1	7 969,11
3	110134040000018	Стол производственный СПБ	1	3 813,06
4	110134040000020	Водонагреватель накопительный Electrolux automatic Sлом EWH 50	1	10 402,79
5	110134040000001	Шкаф холодильный Abat шхн-0,7-01	1	65 746,55
6	110134040000014	Витрина кондитерская Kaupan K-ВК-1300	1	57 496,25
7		Ванна моечная ВМЛ-2	1	7 969,11
8	110134040000011	Шкаф холодильный Abat шхс-0,7-01	1	57 132,86
9	110134040000015	Стол производственный Финист СПП 1500х600х860	1	10 665,44
10	110134040000017	Холодильный шкаф среднетемпературный Polair DM 107-S 2.0	1	39 634,81
11	110134040000019	Водонагреватель накопительный Electrolux automatic Sлом EWH 50	1	10 402,79
12		Стул НОРДИРА	32	100 033,28
13		Шкаф раздевалочный ШРМ-12	2	8 303,44
14	110136040000001	Стеллаж Финист СТПн	1	11 545,48
15	110136040000002	Стеллаж универсальный СУ-5-0,3/0,95/2,0	1	7 954,90
16		Стол МЕЛЬБОРП	8	24 710,08
17		Вешалка ЭКРАР	3	5 794,38
18		Шкаф раздевалочный ШРМ-11	2	7 167,56
19		Стул полумягкий	1	3 128,32
20	110136040000006	Шкаф для уборочного инвентаря	1	8 022,88
		Итого	62	

**Сообщение о технической ошибке**

Внести в информацию департамента земельных отношений администрации города Перми о возможном установлении публичных сервитутов в отдельных целях в соответствии со статьей 39.42 Земельного кодекса Российской Федерации, опубликованную в печатном средстве массовой информации «Официальный бюллетень органов местного самоуправления муниципального образования город Пермь» от 22.04.2022 № 29 на странице 344 следующее изменение: в пункте 4 слова «59:01:1713017:1 (входит в ЕЗП 59:01:0000000:317), 59:01:1713022:2 (входит в ЕЗП 59:01:0000000:317), 59:01:1713022:4, 59:01:1713022:5, 59:01:1713022:9, 59:01:1713022:10, 59:01:1713022:11, 59:01:1713022:12, 59:01:1713022:13, 59:01:1713022:14, 59:01:1713022:15, 59:01:1713022:17, 59:01:1713022:21, 59:01:1713022:22, 59:01:1713022:292» читать словами «59:01:1713013:18, 59:01:1713013:22» согласно схеме расположения границ публичного сервитута, опубликованной на страницах 385-386 печатного средства массовой информации «Официальный бюллетень органов местного самоуправления муниципального образования город Пермь» от 22.04.2022 № 29.

**Департамент земельных отношений администрации города Перми в целях информирования населения в соответствии со статьей 39.42 Земельного кодекса Российской Федерации сообщает о возможном установлении публичных сервитутов в отдельных целях на территории города Перми**

№	Кадастровый номер земельного участка в отношении которого устанавливается публичный сервитут (при наличии)	Адрес или описание земельного участка в отношении которого устанавливается публичный сервитут	Цели установления публичного сервитута
1	59:01:4410070:5 59:01:4311782:3 59:01:4311782:47 59:01:4311782:50 59:01:4311782:52 59:01:4311782:72 (входит в ЕЗП 59:01:0000000:433) 59:01:4311782:82 59:01:4311782:83 59:01:4311782:84 59:01:4311782:93	г. Пермь	Цели установления публичного сервитута
2	59:01:4411067:4 59:01:4411067:10 59:01:4311741:10 59:01:4311741:11 59:01:4311741:16 59:01:4311741:23 59:01:4311741:38 59:01:4311741:51 59:01:4311741:63 59:01:4311741:101 59:01:4311741:104 59:01:4311741:106 59:01:4311741:8033 59:01:4311741:8041	г. Пермь	Для размещения объекта тепловых сетей
3	59:01:0000000:1105 59:01:1713014:3 59:01:1713014:10 59:01:1713014:13 (входит в ЕЗП 59:01:0000000:273) 59:01:1713015:4 59:01:1713015:11 59:01:1713015:15 59:01:1713015:16 59:01:1713015:20 59:01:1713015:974	г. Пермь	Для размещения объекта тепловых сетей

59:01:1713015:2200	г. Пермь	Для размещения объекта тепловых сетей
59:01:1713057:1 59:01:1713057:27	г. Пермь	Для размещения объекта тепловых сетей
59:01:0000000:89975 59:01:4311782:21 59:01:4311782:40 59:01:4311782:49 59:01:4311782:85 59:01:4311782:87 59:01:4311782:88 59:01:4311782:89 59:01:4311782:90 59:01:4311782:91	г. Пермь	Для размещения объекта тепловых сетей

Заинтересованные лица имеют право ознакомиться с ходатайством об установлении публичного сервитута и прилагемым к нему описанием местоположения границ публичного сервитута по адресу: г. Пермь, ул. Сибирская 15, (тел. 212-67-54).

Заинтересованные лица могут подать заявление об учете прав в срок с 17.05.2022 по 15.06.2022.

Способы подачи заявлений:

1. посредством почтовой связи;
2. лично, в том числе через представителя, в департамент земельных отношений администрации города Перми (г. Пермь, ул. Сибирская 15);
3. в форме электронных документов с использованием информационно-телекоммуникационной сети «Интернет».

Правообладатели земельных участков, в отношении которых испрашивается публичный сервитут, если их права не зарегистрированы в Едином государственном реестре недвижимости, в течение тридцати дней со дня опубликования сообщения, предусмотренного подпунктом 1 пункта 3 статьи 39.42 ЗК РФ, подают в орган, уполномоченный на установление публичного сервитута, заявления об учете их прав (обременений прав) на земельные участки с приложением копий документов, подтверждающих эти права (обременения прав). В таких заявлениях указывается способ связи с правообладателями земельных участков, в том числе их почтовый адрес и (или) адрес электронной почты. Правообладатели земельных участков, подавшие такие заявления по истечении указанного срока, несут риски невозможности обеспечения их прав в связи с отсутствием информации о таких лицах и их правах на земельные участки. Такие лица имеют право требовать от обладателя публичного сервитута плату за публичный сервитут не более чем за три года, предшествующие дню направления ими заявления об учете их прав (обременений прав).

Результаты решений об утверждении документа территориального планирования, документации по планировке территории, программ комплексного развития систем коммунальной инфраструктуры поселения, городского округа, а также информации об инвестиционной программе субъекта естественных монополий, организации коммунального комплекса, указанных в ходатайстве об установлении публичного сервитута и сведения об официальных сайтах в информационно-телекоммуникационной сети «Интернет» отсутствуют.

Информация о возможности установления публичного сервитута публикуется на сайте <http://www.gorodperm.ru>, в «Официальном бюллетене органов местного самоуправления муниципального образования город Пермь».

**Приложение: на 21 л. в 1 экз.**

### Схема расположения границ публичного сервитута

**Объект:** Строительство КЛ 0,4 кВ от РУ 0,4 кВ ТП-5089, КЛ 0,4 кВ от РУ 0,4 кВ ТП-5190; Реконструкция ТП-5089 (установка рубильника 0,4 кВ, оборудования учета э/э), реконструкция ТП-5190 (установка рубильника 0,4 кВ, оборудования учета э/э) для электроснабжения многоквартирного жилого дома по адресу: Пермский край, г. Пермь, Ленинский район, ул. Петропавловская (кад. номер зем. участка 59:01:4410070:501)

**Местоположение:** Пермский край, г. Пермь, Ленинский район, ул. Ленина, 45 (59:01:4410070:5)

**Площадь земель или части земельного участка, кв.м. :** 97



**Условные обозначения:**

- граница публичного сервитута
- граница земельного участка, сведения которого внесены в ЕГРН
- - - проектное местоположение инженерного сооружения

**59:01:4410070** обозначение кадастрового квартала

**59:01:4410070:5** обозначение кадастрового номера земельного участка

Масштаб 1:600


№№ точек	X	Y
1	517950.56	2231555.26
2	517953.30	2231560.99
3	517953.66	2231560.80
4	517953.85	2231561.15
5	517955.70	2231566.07
6	517954.64	2231566.91
7	517949.47	2231562.32
8	517941.27	2231566.65
9	517938.59	2231561.28
1	517950.56	2231555.26

Система координат МСК-59, зона 2

Метод определения координат: Метод спутниковых геодезических измерений (определений)

средняя квадратическая погрешность положения характерных точек (Мп)- 0.10 м

Публичный сервитут  
 Инженерные сети  
 Схема расположения границ публичного сервитута

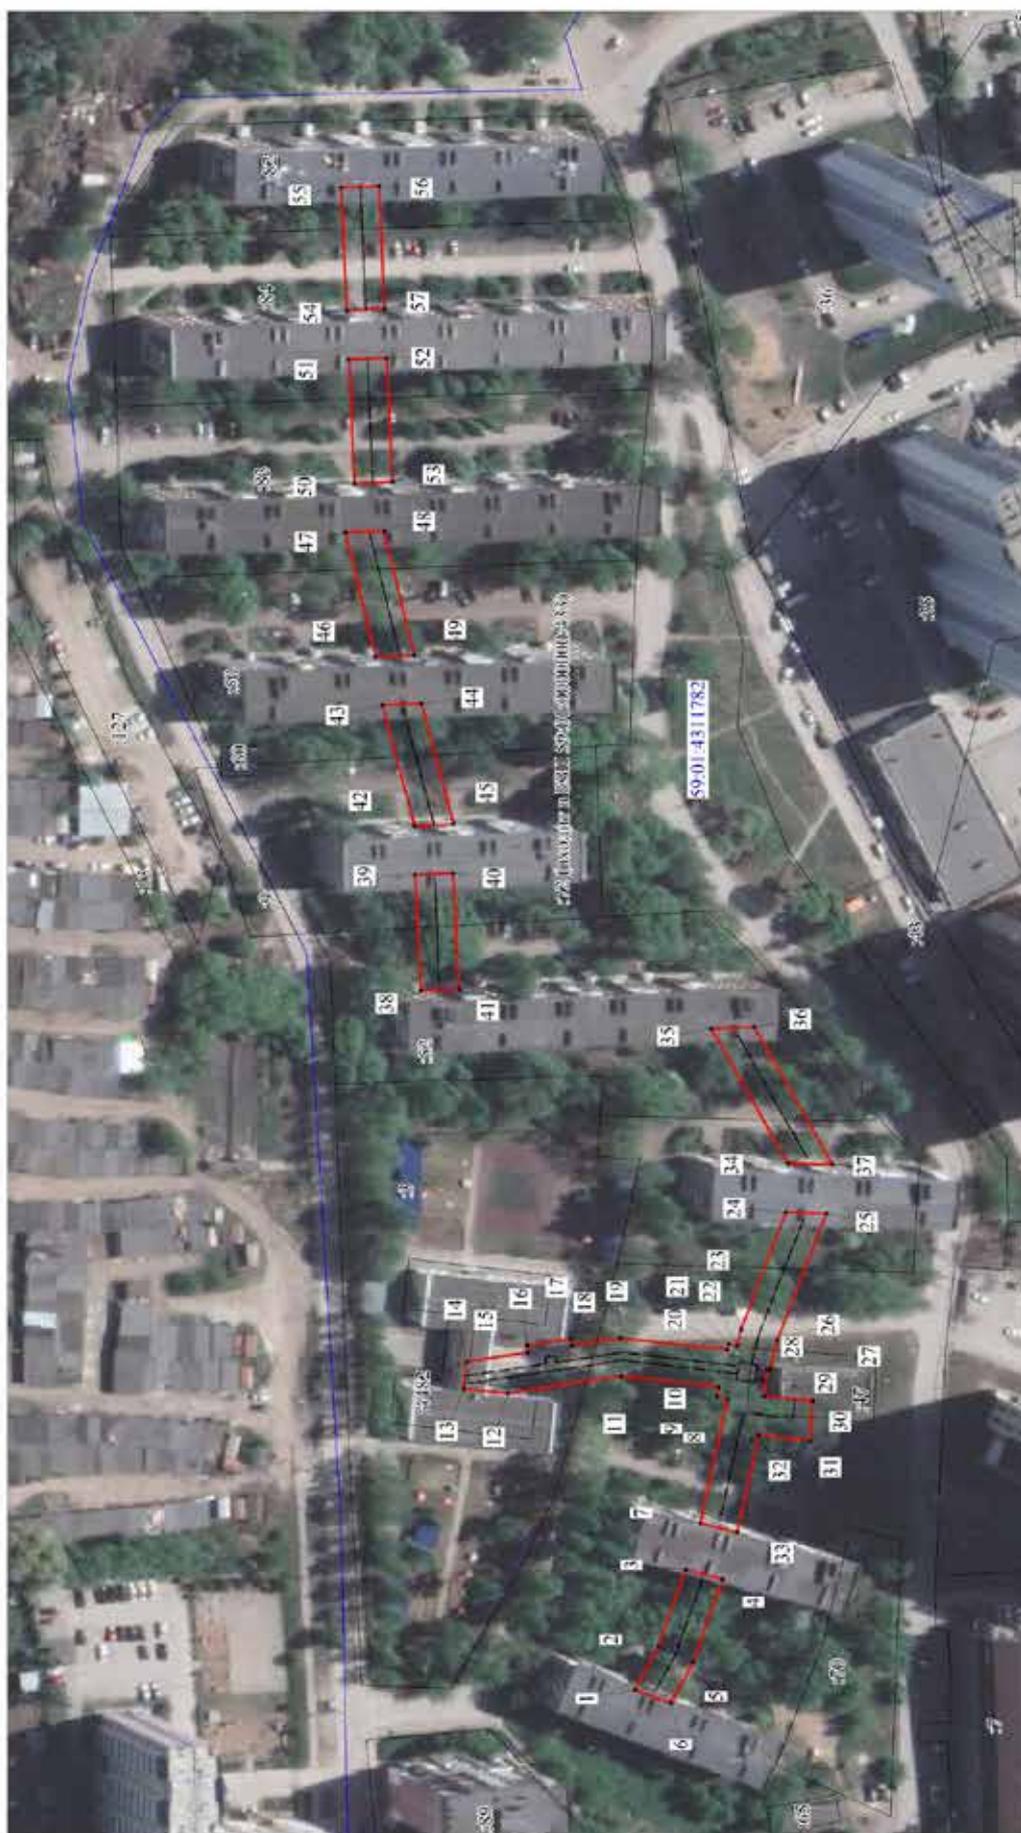

Масштаб 1:1200

Условные обозначения:

- границы публичного сервитута
- трасса трубопровода
- граница земельного участка
- 1 - характеристика точки границы
- 33768 - номер земельного участка
- 46-32-3410001 - граница кадастрового квартала
- 46-32-3410001 - номер кадастрового квартала

<b>ОПИСАНИЕ МЕСТОПОЛОЖЕНИЯ ГРАНИЦ ПУБЛИЧНОГО СЕРВИТУТА ПО ОБЪЕКТУ Инженерные сети ПЕРМСКИЙ КРАЙ, Г. ПЕРМЬ, МОТОВИЛИХИНСКИЙ РАЙОН (НАИМЕНОВАНИЕ ОБЪЕКТА)</b>				
<b>Сведения о местоположении границ объекта</b>				
<b>1. Система координат МСК-59, зона 2</b>				
<b>2. Сведения о характерных точках границ объекта</b>				
Обозначение характерны х точек границ	Координаты. м		Метод определения координат и средняя квадратическая погрешность положения характерной точки (M <sub>t</sub> ). м	Описание закреплен ия точки
	X	Y		
1	2	3	4	5
1	518338,03	2235091,31	Геодезический метод; Mt=0.1	-
2	518331,99	2235102,64	Геодезический метод; Mt=0.1	-
3	518324,77	2235123,05	Геодезический метод; Mt=0.1	-
4	518315,05	2235120,52	Геодезический метод; Mt=0.1	-
5	518322,82	2235098,59	Геодезический метод; Mt=0.1	-
6	518328,62	2235087,72	Геодезический метод; Mt=0.1	-
1	518338,03	2235091,31	Геодезический метод; Mt=0.1	-
7	518320,94	2235135,39	Геодезический метод; Mt=0.1	-
8	518313,77	2235168,14	Геодезический метод; Mt=0.1	-
9	518316,53	2235168,74	Геодезический метод; Mt=0.1	-
10	518315,96	2235171,37	Геодезический метод; Mt=0.1	-
11	518341,56	2235174,22	Геодезический метод; Mt=0.1	-
12	518371,50	2235169,56	Геодезический метод; Mt=0.1	-
13	518383,08	2235170,85	Геодезический метод; Mt=0.1	-
14	518382,37	2235177,99	Геодезический метод; Mt=0.1	-
15	518366,16	2235180,51	Геодезический метод; Mt=0.1	-
16	518366,44	2235182,29	Геодезический метод; Mt=0.1	-
17	518354,98	2235184,07	Геодезический метод; Mt=0.1	-
18	518354,70	2235182,29	Геодезический метод; Mt=0.1	-
19	518341,78	2235184,30	Геодезический метод; Mt=0.1	-
20	518313,82	2235181,19	Геодезический метод; Mt=0.1	-
21	518313,49	2235182,70	Геодезический метод; Mt=0.1	-
22	518311,31	2235182,23	Геодезический метод; Mt=0.1	-
23	518310,27	2235186,60	Геодезический метод; Mt=0.1	-
24	518298,40	2235217,59	Геодезический метод; Mt=0.1	-
25	518287,81	2235217,27	Геодезический метод; Mt=0.1	-

53	518401,76	2235410,73	Геодезический метод; Мf=0.1	-
50	518411,75	2235410,38	Геодезический метод; Мf=0.1	-
54	518413,82	2235456,08	Геодезический метод; Мf=0.1	-
55	518415,29	2235488,72	Геодезический метод; Мf=0.1	-
56	518405,30	2235488,99	Геодезический метод; Мf=0.1	-
57	518403,82	2235456,43	Геодезический метод; Мf=0.1	-
54	518413,82	2235456,08	Геодезический метод; Мf=0.1	-

26	518300,70	2235183,64	Геодезический метод; Мf=0.1	-
27	518302,53	2235175,92	Геодезический метод; Мf=0.1	-
28	518303,36	2235176,01	Геодезический метод; Мf=0.1	-
29	518304,00	2235168,80	Геодезический метод; Мf=0.1	-
30	518291,23	2235167,68	Геодезический метод; Мf=0.1	-
31	518292,18	2235157,18	Геодезический метод; Мf=0.1	-
32	518305,63	2235158,56	Геодезический метод; Мf=0.1	-
33	518311,25	2235132,87	Геодезический метод; Мf=0.1	-
7	518320,94	2235135,39	Геодезический метод; Мf=0.1	-
34	518297,91	2235230,53	Геодезический метод; Мf=0.1	-
35	518318,02	2235266,23	Геодезический метод; Мf=0.1	-
36	518306,77	2235266,64	Геодезический метод; Мf=0.1	-
37	518286,22	2235230,16	Геодезический метод; Мf=0.1	-
34	518297,91	2235230,53	Геодезический метод; Мf=0.1	-
38	518394,34	2235276,25	Геодезический метод; Мf=0.1	-
39	518395,81	2235306,88	Геодезический метод; Мf=0.1	-
40	518385,82	2235307,28	Геодезический метод; Мf=0.1	-
41	518384,35	2235276,64	Геодезический метод; Мf=0.1	-
38	518394,34	2235276,25	Геодезический метод; Мf=0.1	-
42	518395,95	2235319,74	Геодезический метод; Мf=0.1	-
43	518404,35	2235351,78	Геодезический метод; Мf=0.1	-
44	518394,11	2235352,15	Геодезический метод; Мf=0.1	-
45	518385,73	2235320,16	Геодезический метод; Мf=0.1	-
42	518395,95	2235319,74	Геодезический метод; Мf=0.1	-
46	518406,23	2235364,56	Геодезический метод; Мf=0.1	-
47	518414,13	2235397,42	Геодезический метод; Мf=0.1	-
48	518403,94	2235397,79	Геодезический метод; Мf=0.1	-
49	518396,03	2235364,91	Геодезический метод; Мf=0.1	-
46	518406,23	2235364,56	Геодезический метод; Мf=0.1	-
50	518411,75	2235410,38	Геодезический метод; Мf=0.1	-
51	518413,24	2235443,22	Геодезический метод; Мf=0.1	-
52	518403,24	2235443,58	Геодезический метод; Мf=0.1	-

Публичный сервитут  
Тепловая трасса  
Схема расположения границ публичного сервитута



Условные обозначения:

Масштаб 1:1000

- - границы публичного сервитута
- - трасса трубопровода
- - граница земельного участка
- 3765 - номер земельного участка

- - граница кадастрового квартала
- 59:32:3410001 - номер кадастрового квартала
- 1 - характерная точка границы

<b>ОПИСАНИЕ МЕСТОПОЛОЖЕНИЯ ГРАНИЦ ПУБЛИЧНОГО СЕРВИТУТА ПО ОБЪЕКТУ Тепловая трасса ПЕРМСКИЙ КРАЙ, Г. ПЕРМЬ, СВЕРДЛОВСКИЙ РАЙОН (НАИМЕНОВАНИЕ ОБЪЕКТА)</b>				
<b>Сведения о местоположении границ объекта</b>				
<b>1. Система координат МСК-59, зона 2</b>				
<b>2. Сведения о характерных точках границ объекта</b>				
<b>Обозначение характерных точек границ</b>	<b>Координаты. м</b>		<b>Метод определения координат и средняя квадратическая погрешность положения характерной точки (M). м</b>	<b>Описание закрепления точки</b>
	<b>X</b>	<b>Y</b>		
<b>1</b>	<b>2</b>	<b>3</b>	<b>4</b>	<b>5</b>
1	512951,72	2230253,73	Геодезический метод; Mt=0.1	-
2	512950,25	2230266,63	Геодезический метод; Mt=0.1	-
3	512955,08	2230267,17	Геодезический метод; Mt=0.1	-
4	512955,09	2230284,44	Геодезический метод; Mt=0.1	-
5	512945,09	2230283,95	Геодезический метод; Mt=0.1	-
6	512945,09	2230276,12	Геодезический метод; Mt=0.1	-
7	512939,17	2230275,46	Геодезический метод; Mt=0.1	-
8	512941,78	2230252,60	Геодезический метод; Mt=0.1	-
1	512951,72	2230253,73	Геодезический метод; Mt=0.1	-

Публичный сервис  
Инженерные сети  
Схема размещения границ публичного сервиса



М 1:1500


- Условные обозначения:
- граница публичного сервиса
  - трасса трубопровода
  - граница земельного участка
  - номер земельного участка
  - граница кадастрового квартала
  - номер кадастрового квартала
  - характерная точка границы

24	517438,56	2235611,77	Геодезический метод; Mf=0.1	-
25	517447,67	2235595,83	Геодезический метод; Mf=0.1	-
26	517450,02	2235597,08	Геодезический метод; Mf=0.1	-
27	517456,45	2235584,16	Геодезический метод; Mf=0.1	-
28	517471,17	2235591,49	Геодезический метод; Mf=0.1	-
29	517470,13	2235593,58	Геодезический метод; Mf=0.1	-
14	517496,08	2235605,06	Геодезический метод; Mf=0.1	-
30	517531,81	2235687,75	Геодезический метод; Mf=0.1	-
31	517527,39	2235696,72	Геодезический метод; Mf=0.1	-
32	517501,61	2235684,54	Геодезический метод; Mf=0.1	-
33	517503,34	2235671,82	Геодезический метод; Mf=0.1	-
34	517477,50	2235659,45	Геодезический метод; Mf=0.1	-
35	517476,11	2235662,23	Геодезический метод; Mf=0.1	-
36	517461,74	2235655,01	Геодезический метод; Mf=0.1	-
37	517462,98	2235652,31	Геодезический метод; Mf=0.1	-
38	517439,99	2235640,79	Геодезический метод; Mf=0.1	-
39	517438,97	2235642,91	Геодезический метод; Mf=0.1	-
40	517425,54	2235636,44	Геодезический метод; Mf=0.1	-
41	517421,40	2235644,61	Геодезический метод; Mf=0.1	-
42	517408,67	2235638,19	Геодезический метод; Mf=0.1	-
43	517414,24	2235627,21	Геодезический метод; Mf=0.1	-
44	517416,73	2235628,48	Геодезический метод; Mf=0.1	-
45	517420,86	2235620,12	Геодезический метод; Mf=0.1	-
46	517430,01	2235624,80	Геодезический метод; Mf=0.1	-
47	517431,12	2235622,50	Геодезический метод; Mf=0.1	-
48	517445,29	2235629,79	Геодезический метод; Mf=0.1	-
49	517444,33	2235631,78	Геодезический метод; Mf=0.1	-
50	517475,09	2235647,20	Геодезический метод; Mf=0.1	-
51	517514,22	2235666,01	Геодезический метод; Mf=0.1	-
52	517512,51	2235678,62	Геодезический метод; Mf=0.1	-
30	517531,81	2235687,75	Геодезический метод; Mf=0.1	-
53	517513,87	2235726,80	Геодезический метод; Mf=0.1	-
54	517509,36	2235735,73	Геодезический метод; Mf=0.1	-
55	517502,25	2235731,94	Геодезический метод; Mf=0.1	-
56	517498,52	2235738,84	Геодезический метод; Mf=0.1	-

ОПИСАНИЕ МЕСТОПОЛОЖЕНИЯ ГРАНИЦ ПУБЛИЧНОГО СЕРВИТУТА ПО ОБЪЕКТУ Инженерные сети ПЕРМСКИЙ КРАЙ, Г. ПЕРМЬ, МОТОВИЛИХИНСКИЙ РАЙОН (НАИМЕНОВАНИЕ ОБЪЕКТА)					
Сведения о местоположении границ объекта					
1. Система координат МСК-59, зона 2					
2. Сведения о характерных точках границ объекта					
Обозначение характерных точек границ	Координаты, м		Метод определения координат и погрешность положения характерной точки (M), м	Описание закрепления точки	5
	X	Y			
1	2	3	4		
1	517565,66	2235372,19	Геодезический метод; Mf=0.1	-	-
2	517541,95	2235420,26	Геодезический метод; Mf=0.1	-	-
3	517533,03	2235415,74	Геодезический метод; Mf=0.1	-	-
4	517536,84	2235367,46	Геодезический метод; Mf=0.1	-	-
1	517565,66	2235372,19	Геодезический метод; Mf=0.1	-	-
5	517539,22	2235503,15	Геодезический метод; Mf=0.1	-	-
6	517534,75	2235512,10	Геодезический метод; Mf=0.1	-	-
7	517526,92	2235525,44	Геодезический метод; Mf=0.1	-	-
8	517532,53	2235527,92	Геодезический метод; Mf=0.1	-	-
9	517521,23	2235550,88	Геодезический метод; Mf=0.1	-	-
10	517512,31	2235546,35	Геодезический метод; Mf=0.1	-	-
11	517518,96	2235532,86	Геодезический метод; Mf=0.1	-	-
12	517512,72	2235530,10	Геодезический метод; Mf=0.1	-	-
13	517530,77	2235498,61	Геодезический метод; Mf=0.1	-	-
5	517539,22	2235503,15	Геодезический метод; Mf=0.1	-	-
14	517496,08	2235605,06	Геодезический метод; Mf=0.1	-	-
15	517491,39	2235613,92	Геодезический метод; Mf=0.1	-	-
16	517478,39	2235608,18	Геодезический метод; Mf=0.1	-	-
17	517477,81	2235609,58	Геодезический метод; Mf=0.1	-	-
18	517464,95	2235603,98	Геодезический метод; Mf=0.1	-	-
19	517464,54	2235604,81	Геодезический метод; Mf=0.1	-	-
20	517461,05	2235603,07	Геодезический метод; Mf=0.1	-	-
21	517456,26	2235611,73	Геодезический метод; Mf=0.1	-	-
22	517451,54	2235609,22	Геодезический метод; Mf=0.1	-	-
23	517447,46	2235616,35	Геодезический метод; Mf=0.1	-	-

57	517455,74	2235716,99	Геодезический метод; M <sub>t</sub> =0.1	-
58	517460,23	2235708,05	Геодезический метод; M <sub>t</sub> =0.1	-
59	517494,37	2235725,49	Геодезический метод; M <sub>t</sub> =0.1	-
60	517498,18	2235718,43	Геодезический метод; M <sub>t</sub> =0.1	-
53	517513,87	2235726,80	Геодезический метод; M <sub>t</sub> =0.1	-
61	517569,63	2235748,29	Геодезический метод; M <sub>t</sub> =0.1	-
62	517565,13	2235757,22	Геодезический метод; M <sub>t</sub> =0.1	-
63	517562,14	2235755,77	Геодезический метод; M <sub>t</sub> =0.1	-
64	517551,64	2235764,65	Геодезический метод; M <sub>t</sub> =0.1	-
65	517535,28	2235756,88	Геодезический метод; M <sub>t</sub> =0.1	-
66	517534,28	2235758,72	Геодезический метод; M <sub>t</sub> =0.1	-
67	517524,17	2235753,19	Геодезический метод; M <sub>t</sub> =0.1	-
68	517524,90	2235751,85	Геодезический метод; M <sub>t</sub> =0.1	-
69	517515,95	2235747,33	Геодезический метод; M <sub>t</sub> =0.1	-
70	517520,45	2235738,40	Геодезический метод; M <sub>t</sub> =0.1	-
71	517550,10	2235752,85	Геодезический метод; M <sub>t</sub> =0.1	-
72	517560,66	2235743,93	Геодезический метод; M <sub>t</sub> =0.1	-
61	517569,63	2235748,29	Геодезический метод; M <sub>t</sub> =0.1	-

Публичный сервитут  
Тепловая трасса  
Схема расположения границ публичного сервитута

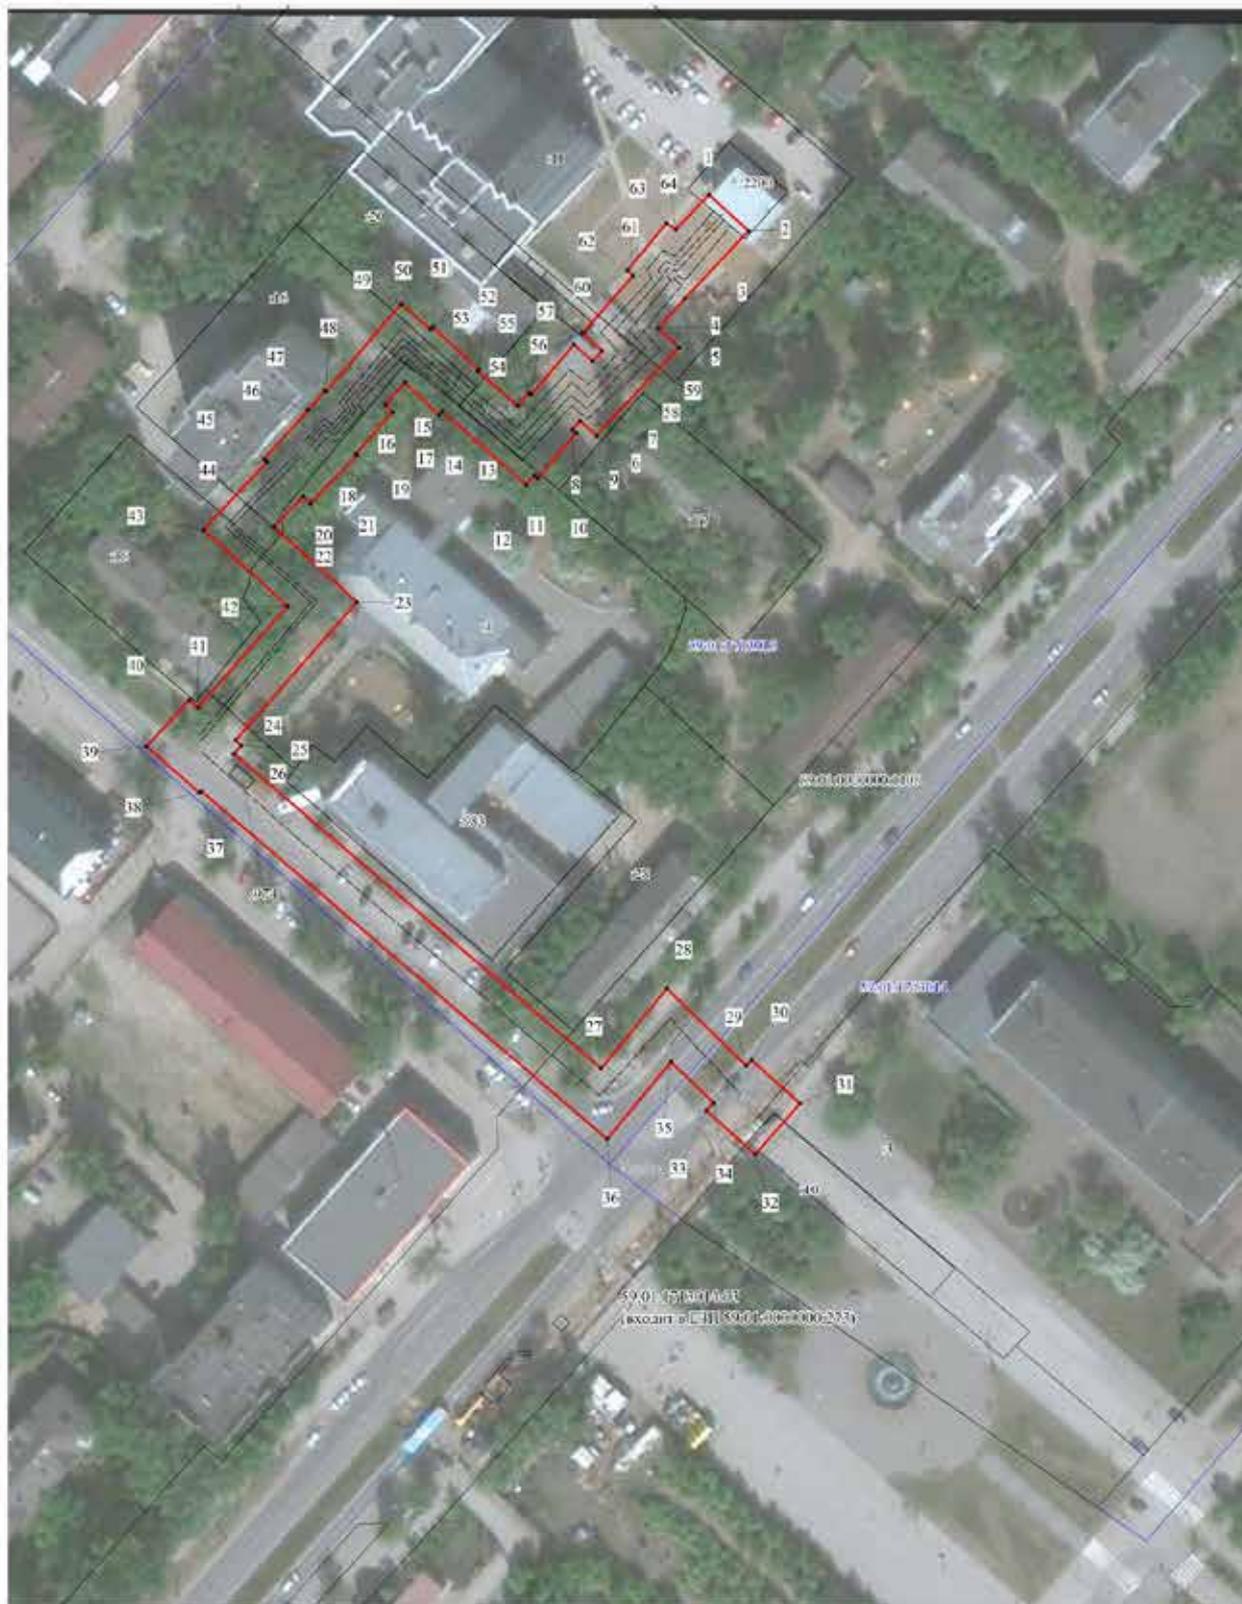

Масштаб 1:1000

Условные обозначения:


- границы публичного сервитута
- трасса трубопровода
- границы земельного участка
- границы кадастрового квартала
- 59:01:051001:003 - номер кадастрового квартала
- (квартал № 11:59:01:003:003:003) - характеристика точки границы
- 1

3765

28	516982,81	2214353,32	Геодезический метод; М=0.1	-
29	516965,75	2214370,71	Геодезический метод; М=0.1	-
30	516967,06	2214371,86	Геодезический метод; М=0.1	-
31	516957,43	2214382,41	Геодезический метод; М=0.1	-
32	516946,21	2214372,71	Геодезический метод; М=0.1	-
33	516955,85	2214362,04	Геодезический метод; М=0.1	-
34	516957,54	2214363,52	Геодезический метод; М=0.1	-
35	516966,65	2214354,23	Геодезический метод; М=0.1	-
36	516949,57	2214340,32	Геодезический метод; М=0.1	-
37	517026,37	2214251,38	Геодезический метод; М=0.1	-
38	517025,97	2214251,03	Геодезический метод; М=0.1	-
39	517036,19	2214239,50	Геодезический метод; М=0.1	-
40	517046,30	2214248,74	Геодезический метод; М=0.1	-
41	517044,65	2214250,66	Геодезический метод; М=0.1	-
42	517067,17	2214270,27	Геодезический метод; М=0.1	-
43	517084,01	2214251,93	Геодезический метод; М=0.1	-
44	517098,89	2214265,81	Геодезический метод; М=0.1	-
45	517099,55	2214265,11	Геодезический метод; М=0.1	-
46	517110,37	2214274,77	Геодезический метод; М=0.1	-
47	517114,60	2214278,50	Геодезический метод; М=0.1	-
48	517114,46	2214278,69	Геодезический метод; М=0.1	-
49	517133,73	2214295,21	Геодезический метод; М=0.1	-
50	517128,11	2214301,57	Геодезический метод; М=0.1	-
51	517128,69	2214302,07	Геодезический метод; М=0.1	-
52	517119,31	2214312,14	Геодезический метод; М=0.1	-
53	517119,01	2214311,88	Геодезический метод; М=0.1	-
54	517111,27	2214320,65	Геодезический метод; М=0.1	-
55	517114,15	2214323,14	Геодезический метод; М=0.1	-
56	517113,71	2214323,67	Геодезический метод; М=0.1	-
57	517124,86	2214322,93	Геодезический метод; М=0.1	-
58	517121,18	2214337,10	Геодезический метод; М=0.1	-
59	517123,42	2214339,18	Геодезический метод; М=0.1	-
60	517127,35	2214334,82	Геодезический метод; М=0.1	-
61	517139,93	2214345,92	Геодезический метод; М=0.1	-
62	517141,22	2214344,65	Геодезический метод; М=0.1	-
63	517151,54	2214353,20	Геодезический метод; М=0.1	-
64	517150,17	2214355,33	Геодезический метод; М=0.1	-
1	517157,90	2214362,50	Геодезический метод; М=0.1	-

ОПИСАНИЕ МЕСТОПОЛОЖЕНИЯ ГРАНИЦ ПУБЛИЧНОГО СЕРВИСУТА ПО ОБЪЕКТУ Тепловая трасса ПЕРМСКИЙ КРАЙ, Г. ПЕРМЬ, КИРОВСКИЙ РАЙОН (НАИМЕНОВАНИЕ ОБЪЕКТА)					
Сведения о местоположении границ объекта					
1. Система координат МСК-59, зона 2					
2. Сведения о характерных точках границ объекта					
Обозначение характерных точек границ	Координаты, м		Метод определения координат и средняя квадратическая погрешность положения характерной точки (М), м	Описание закреплен ия точки	5
	X	Y			
1	2	3	4		
1	517157,90	2214362,50	Геодезический метод; М=0.1	-	-
2	517149,87	2214371,15	Геодезический метод; М=0.1	-	-
3	517134,91	2214357,28	Геодезический метод; М=0.1	-	-
4	517128,30	2214351,40	Геодезический метод; М=0.1	-	-
5	517124,17	2214355,99	Геодезический метод; М=0.1	-	-
6	517104,74	2214337,93	Геодезический метод; М=0.1	-	-
7	517107,98	2214334,25	Геодезический метод; М=0.1	-	-
8	517106,03	2214332,63	Геодезический метод; М=0.1	-	-
9	517105,35	2214333,43	Геодезический метод; М=0.1	-	-
10	517095,37	2214325,19	Геодезический метод; М=0.1	-	-
11	517096,05	2214324,39	Геодезический метод; М=0.1	-	-
12	517093,84	2214322,55	Геодезический метод; М=0.1	-	-
13	517110,08	2214304,16	Геодезический метод; М=0.1	-	-
14	517109,30	2214303,47	Геодезический метод; М=0.1	-	-
15	517116,44	2214295,93	Геодезический метод; М=0.1	-	-
16	517111,53	2214291,72	Геодезический метод; М=0.1	-	-
17	517109,90	2214293,24	Геодезический метод; М=0.1	-	-
18	517100,66	2214285,24	Геодезический метод; М=0.1	-	-
19	517100,42	2214285,49	Геодезический метод; М=0.1	-	-
20	517089,77	2214275,38	Геодезический метод; М=0.1	-	-
21	517091,37	2214273,70	Геодезический метод; М=0.1	-	-
22	517084,61	2214267,39	Геодезический метод; М=0.1	-	-
23	517068,02	2214285,47	Геодезический метод; М=0.1	-	-
24	517037,54	2214258,92	Геодезический метод; М=0.1	-	-
25	517036,41	2214260,23	Геодезический метод; М=0.1	-	-
26	517034,55	2214258,59	Геодезический метод; М=0.1	-	-
27	516965,15	2214338,95	Геодезический метод; М=0.1	-	-

Публичный сервитут  
Тепловая трасса  
Схема расположения границ публичного сервитута

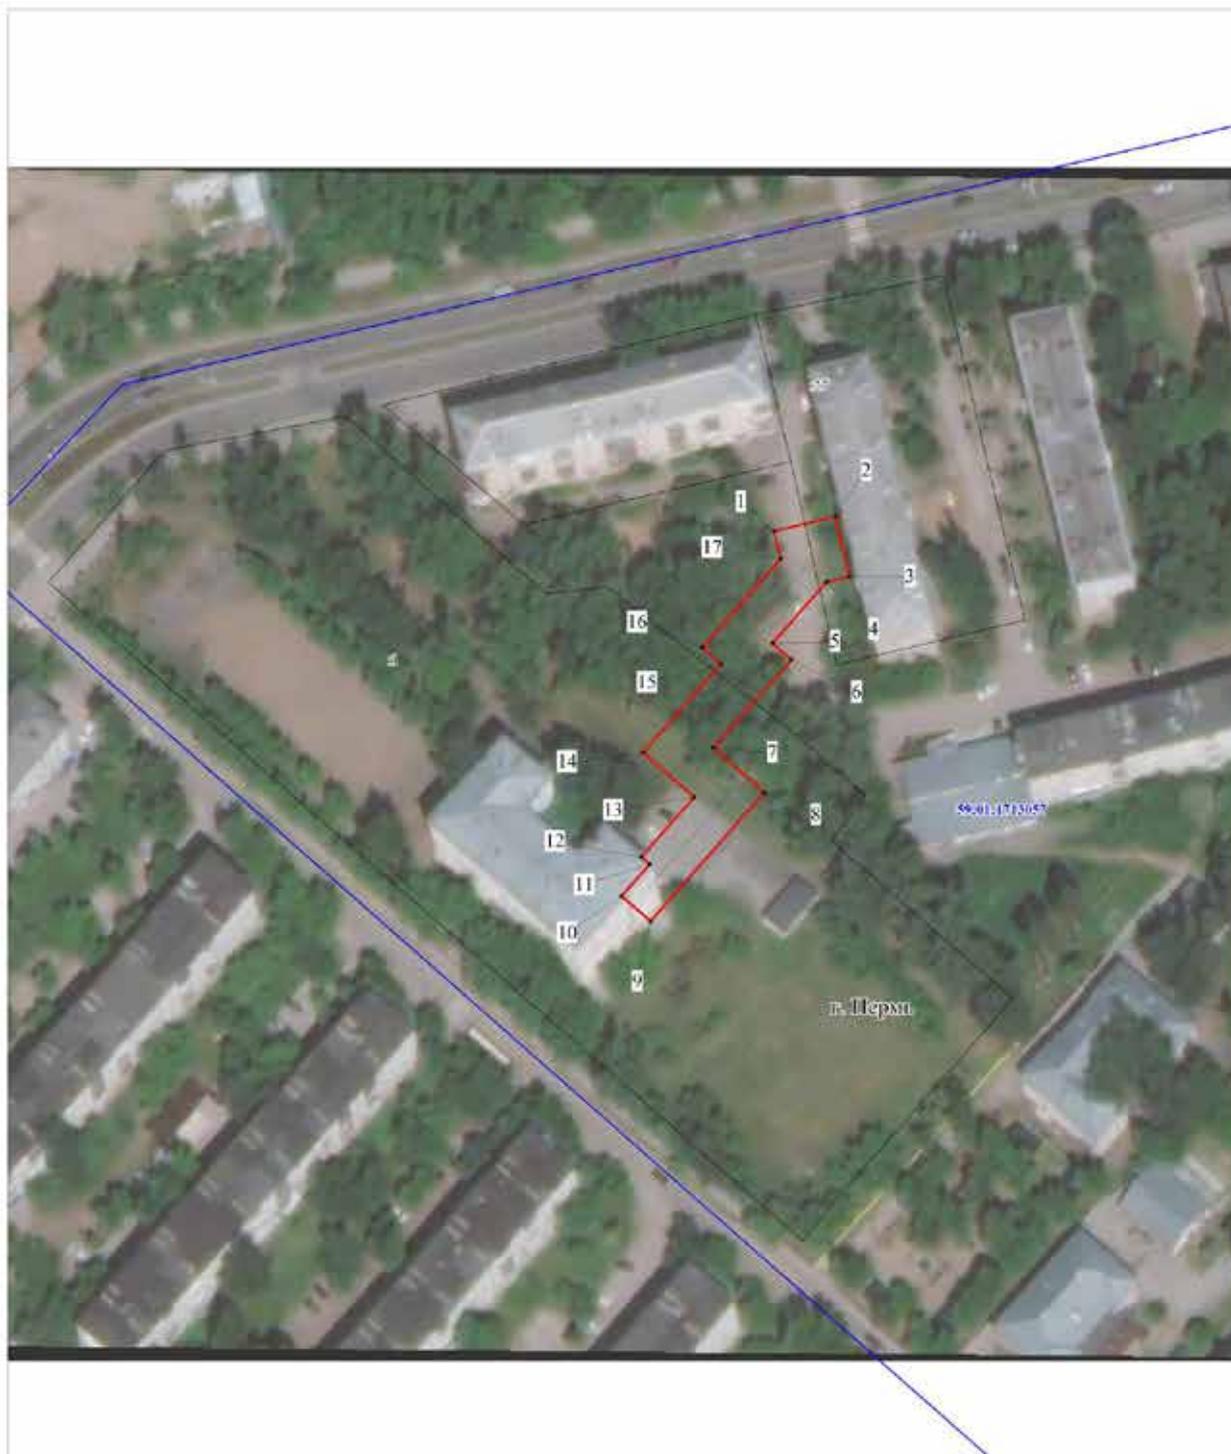

Условные обозначения:  
 — граница публичного сервитута  
 - - - трасса трубопровода  
 — граница земельного участка  
 3765 - номер земельного участка


59:32:3410001  
 • 1

Масштаб 1:1000

— граница кадастрового квартала  
 - номер кадастрового квартала  
 - характеристика точки границы

<b>ОПИСАНИЕ МЕСТОПОЛОЖЕНИЯ ГРАНИЦ ПУБЛИЧНОГО СЕРВИТУТА ПО ОБЪЕКТУ Тепловая трасса ПЕРМСКИЙ КРАЙ, Г. ПЕРМЬ, КИРОВСКИЙ РАЙОН (НАИМЕНОВАНИЕ ОБЪЕКТА)</b>				
<b>Сведения о местоположении границ объекта</b>				
<b>1. Система координат МСК-59. зона 2</b>				
<b>2. Сведения о характерных точках границ объекта</b>				
Обозначение характерны х точек границ	Координаты. м		Метод определения координат и средняя квадратическая погрешность положения характерной точки (M <sub>t</sub> ). м	Описание закреплен ия точки
	X	Y		
1	2	3	4	5
1	517664,50	2215147,36	Геодезический метод; Mt=0.1	-
2	517667,73	2215160,68	Геодезический метод; Mt=0.1	-
3	517654,52	2215163,88	Геодезический метод; Mt=0.1	-
4	517653,31	2215158,87	Геодезический метод; Mt=0.1	-
5	517639,82	2215147,03	Геодезический метод; Mt=0.1	-
6	517636,19	2215151,16	Геодезический метод; Mt=0.1	-
7	517616,73	2215134,07	Геодезический метод; Mt=0.1	-
8	517606,86	2215145,27	Геодезический метод; Mt=0.1	-
9	517578,46	2215120,33	Геодезический метод; Mt=0.1	-
10	517584,04	2215113,98	Геодезический метод; Mt=0.1	-
11	517591,05	2215120,14	Геодезический метод; Mt=0.1	-
12	517592,67	2215118,28	Геодезический метод; Mt=0.1	-
13	517605,87	2215129,90	Геодезический метод; Mt=0.1	-
14	517615,74	2215118,69	Геодезический метод; Mt=0.1	-
15	517635,20	2215135,78	Геодезический метод; Mt=0.1	-
16	517638,83	2215131,65	Геодезический метод; Mt=0.1	-
17	517658,40	2215148,84	Геодезический метод; Mt=0.1	-
1	517664,50	2215147,36	Геодезический метод; Mt=0.1	-

Публичный сервитут  
Инженерные сети  
Схема расположения границ публичного сервитута

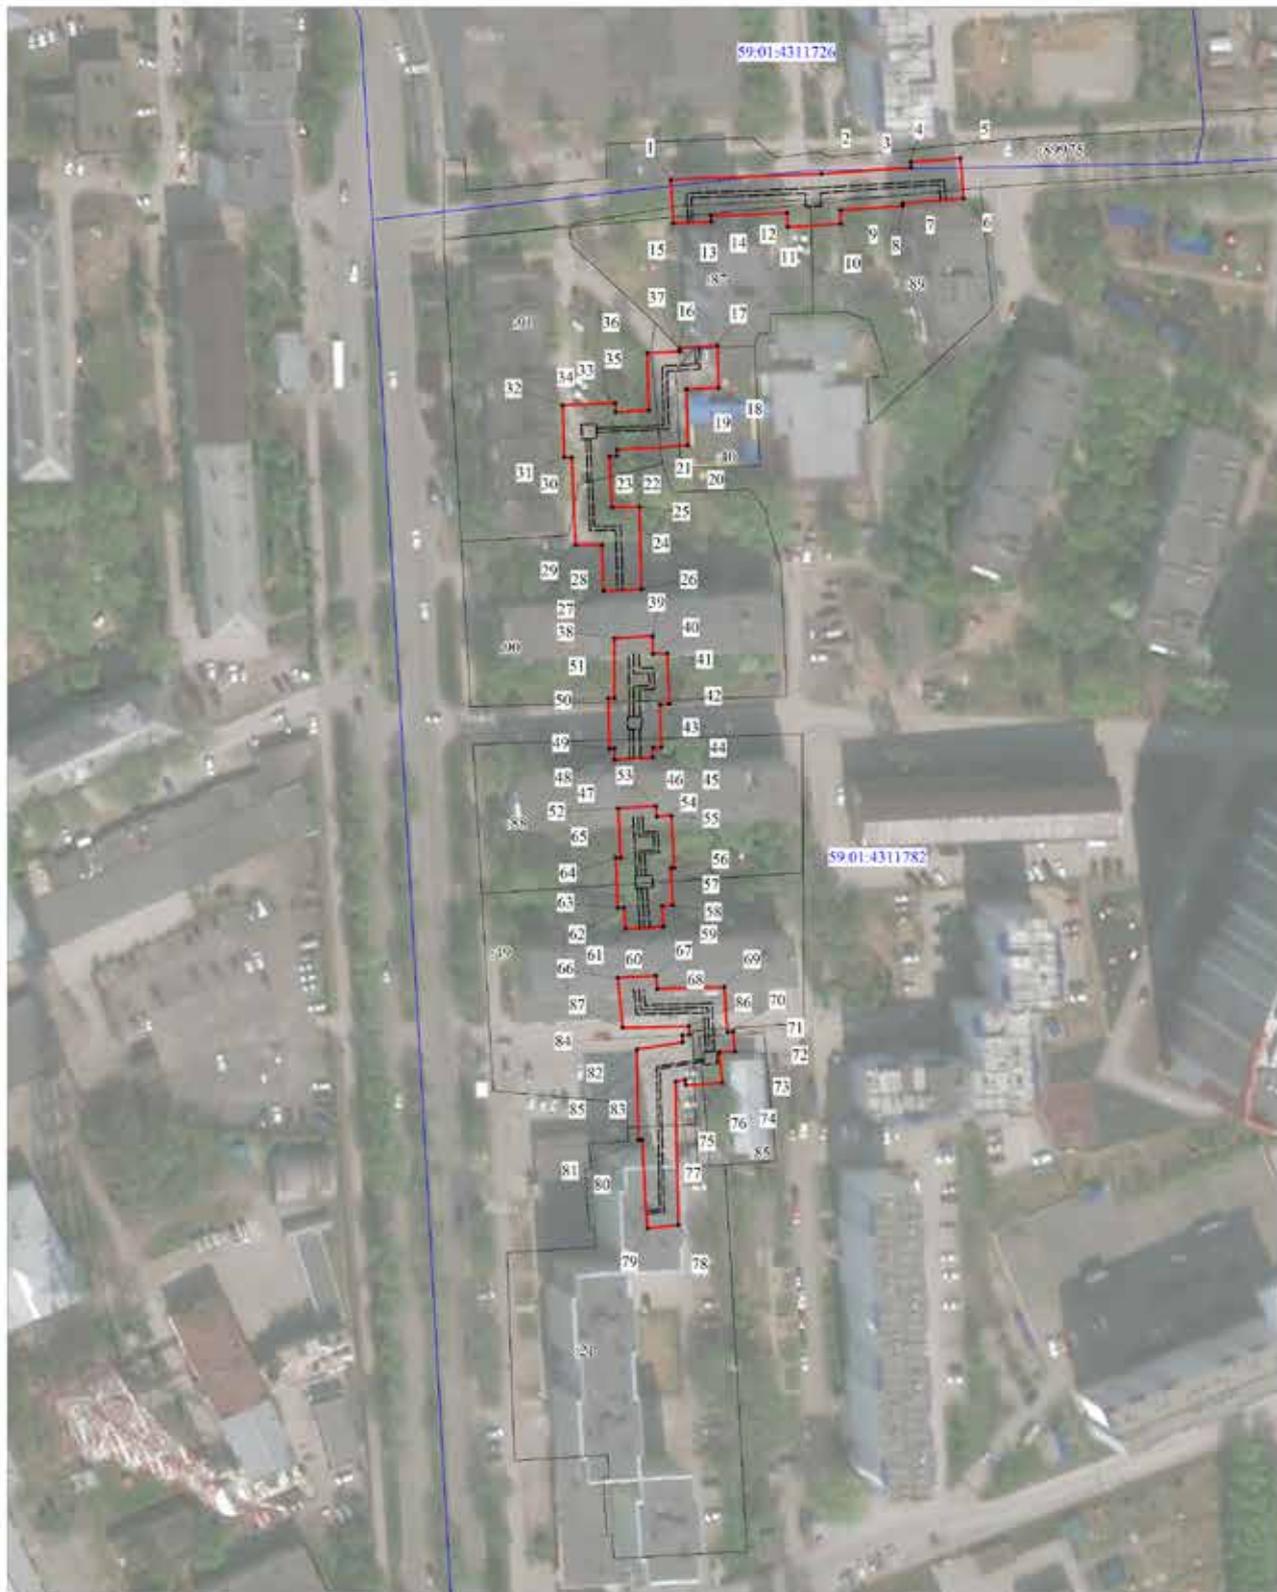

Условные обозначения:

Масштаб 1:1200

- - границы публичного сервитута
- - трасса трубопровода
- граница земельного участка

- 3765 - номер земельного участка
- граница кадастрового квартала
- 59.02.3410001 - номер кадастрового квартала
- 1 - характерная точка границы

26	518302,54	2234988,74	Геодезический метод; M±=0.1	-
27	518302,03	2234978,75	Геодезический метод; M±=0.1	-
28	518314,20	2234978,43	Геодезический метод; M±=0.1	-
29	518314,14	2234971,42	Геодезический метод; M±=0.1	-
30	518337,34	2234970,39	Геодезический метод; M±=0.1	-
31	518337,27	2234968,39	Геодезический метод; M±=0.1	-
32	518351,19	2234967,92	Геодезический метод; M±=0.1	-
33	518351,66	2234981,83	Геодезический метод; M±=0.1	-
34	518349,37	2234981,91	Геодезический метод; M±=0.1	-
35	518349,91	2234990,67	Геодезический метод; M±=0.1	-
36	518364,96	2234990,23	Геодезический метод; M±=0.1	-
37	518365,34	2234998,78	Геодезический метод; M±=0.1	-
16	518366,36	2234998,76	Геодезический метод; M±=0.1	-
38	518289,53	2234981,64	Геодезический метод; M±=0.1	-
39	518290,04	2234991,64	Геодезический метод; M±=0.1	-
40	518285,35	2234991,67	Геодезический метод; M±=0.1	-
41	518285,43	2234995,48	Геодезический метод; M±=0.1	-
42	518272,10	2234996,08	Геодезический метод; M±=0.1	-
43	518272,02	2234993,59	Геодезический метод; M±=0.1	-
44	518260,62	2234993,86	Геодезический метод; M±=0.1	-
45	518260,56	2234991,64	Геодезический метод; M±=0.1	-
46	518257,94	2234991,66	Геодезический метод; M±=0.1	-
47	518257,40	2234981,66	Геодезический метод; M±=0.1	-
48	518260,32	2234981,64	Геодезический метод; M±=0.1	-
49	518260,29	2234980,30	Геодезический метод; M±=0.1	-
50	518273,59	2234979,98	Геодезический метод; M±=0.1	-
51	518273,63	2234981,68	Геодезический метод; M±=0.1	-
38	518289,53	2234981,64	Геодезический метод; M±=0.1	-
52	518244,52	2234982,58	Геодезический метод; M±=0.1	-
53	518245,06	2234992,57	Геодезический метод; M±=0.1	-
54	518242,36	2234992,73	Геодезический метод; M±=0.1	-
55	518242,59	2234996,64	Геодезический метод; M±=0.1	-
56	518228,80	2234997,28	Геодезический метод; M±=0.1	-
57	518228,75	2234996,46	Геодезический метод; M±=0.1	-
58	518218,82	2234996,92	Геодезический метод; M±=0.1	-

ОПИСАНИЕ МЕСТОПОЛОЖЕНИЯ ГРАНИЦ ПУБЛИЧНОГО СЕРВИСУТА ПО ОБЪЕКТУ Инженерные сети ПЕРМСКИЙ КРАЙ, Г. ПЕРМЬ, МОТОВИЛИХИНСКИЙ РАЙОН (наименование объекта)					
Сведения о местоположении границ объекта					
1. Система координат МСК-59, зона 2					
2. Сведения о характеристиках точек границ объекта					
Обозначение характерных точек границ	Координаты, м		Метод определения координат и средняя квадратическая погрешность положения характерной точки (М), м	Описание закрепления точки	5
	X	Y			
1	2	3	4		
1	518410,88	2234996,38	Геодезический метод; M±=0.1	-	-
2	518412,35	2235035,91	Геодезический метод; M±=0.1	-	-
3	518414,05	2235059,51	Геодезический метод; M±=0.1	-	-
4	518415,52	2235059,40	Геодезический метод; M±=0.1	-	-
5	518416,53	2235072,56	Геодезический метод; M±=0.1	-	-
6	518405,86	2235073,38	Геодезический метод; M±=0.1	-	-
7	518404,62	2235057,29	Геодезический метод; M±=0.1	-	-
8	518403,87	2235057,35	Геодезический метод; M±=0.1	-	-
9	518402,69	2235040,94	Геодезический метод; M±=0.1	-	-
10	518399,14	2235041,06	Геодезический метод; M±=0.1	-	-
11	518398,25	2235027,10	Геодезический метод; M±=0.1	-	-
12	518402,01	2235026,96	Геодезический метод; M±=0.1	-	-
13	518401,26	2235006,93	Геодезический метод; M±=0.1	-	-
14	518399,74	2235007,02	Геодезический метод; M±=0.1	-	-
15	518399,24	2234997,03	Геодезический метод; M±=0.1	-	-
1	518410,88	2234996,38	Геодезический метод; M±=0.1	-	-
16	518366,36	2234998,76	Геодезический метод; M±=0.1	-	-
17	518366,94	2235008,75	Геодезический метод; M±=0.1	-	-
18	518355,78	2235008,98	Геодезический метод; M±=0.1	-	-
19	518355,40	2235000,51	Геодезический метод; M±=0.1	-	-
20	518340,53	2235000,95	Геодезический метод; M±=0.1	-	-
21	518339,37	2234982,25	Геодезический метод; M±=0.1	-	-
22	518337,75	2234982,31	Геодезический метод; M±=0.1	-	-
23	518337,68	2234980,38	Геодезический метод; M±=0.1	-	-
24	518324,22	2234980,98	Геодезический метод; M±=0.1	-	-
25	518324,27	2234988,18	Геодезический метод; M±=0.1	-	-

59	518218,69	2234994,11	Геодезический метод; Mt=0.1	-
60	518213,18	2234994,47	Геодезический метод; Mt=0.1	-
61	518212,61	2234984,49	Геодезический метод; Mt=0.1	-
62	518218,23	2234984,12	Геодезический метод; Mt=0.1	-
63	518218,16	2234982,53	Геодезический метод; Mt=0.1	-
64	518231,34	2234981,92	Геодезический метод; Mt=0.1	-
65	518231,40	2234983,31	Геодезический метод; Mt=0.1	-
52	518244,52	2234982,58	Геодезический метод; Mt=0.1	-
66	518199,67	2234982,49	Геодезический метод; Mt=0.1	-
67	518200,24	2234992,48	Геодезический метод; Mt=0.1	-
68	518196,69	2234992,84	Геодезический метод; Mt=0.1	-
69	518197,19	2235010,48	Геодезический метод; Mt=0.1	-
70	518185,30	2235011,30	Геодезический метод; Mt=0.1	-
71	518185,41	2235012,88	Геодезический метод; Mt=0.1	-
72	518180,17	2235013,23	Геодезический метод; Mt=0.1	-
73	518179,95	2235009,15	Геодезический метод; Mt=0.1	-
74	518171,92	2235009,92	Геодезический метод; Mt=0.1	-
75	518171,28	2235000,32	Геодезический метод; Mt=0.1	-
76	518172,62	2235000,23	Геодезический метод; Mt=0.1	-
77	518172,21	2234997,67	Геодезический метод; Mt=0.1	-
78	518134,22	2234998,37	Геодезический метод; Mt=0.1	-
79	518133,41	2234990,21	Геодезический метод; Mt=0.1	-
80	518156,78	2234988,92	Геодезический метод; Mt=0.1	-
81	518156,72	2234987,95	Геодезический метод; Mt=0.1	-
82	518180,73	2234987,51	Геодезический метод; Mt=0.1	-
83	518182,63	2234999,56	Геодезический метод; Mt=0.1	-
84	518184,50	2234999,43	Геодезический метод; Mt=0.1	-
85	518184,63	2235001,32	Геодезический метод; Mt=0.1	-
86	518186,92	2235001,16	Геодезический метод; Mt=0.1	-
87	518186,44	2234983,80	Геодезический метод; Mt=0.1	-
66	518199,67	2234982,49	Геодезический метод; Mt=0.1	-



## ПРАВИТЕЛЬСТВО ПЕРМСКОГО КРАЯ РАСПОРЯЖЕНИЕ

20.04.2022

№ 110-рп

**О внесении изменений в приложение к распоряжению Правительства Пермского края от 23 декабря 2021 г. № 394-рп «Об изъятии земельных участков и объектов недвижимого имущества для государственных нужд Пермского края»**

В соответствии со статьей 279 Гражданского кодекса Российской Федерации, статьями 49, 56.11 Земельного кодекса Российской Федерации, пунктом 4 части 1 статьи 3 Закона Пермского края от 01 июля 2009 г. № 463-ПК «О полномочиях органов государственной власти Пермского края в сфере земельных отношений», Схемой территориального планирования Пермского края, утвержденной постановлением Правительства Пермского края от 27 октября 2009 г. № 780-п, пунктом 3.2.20 Положения о Министерстве транспорта Пермского края, утвержденного постановлением Правительства Пермского края от 07 сентября 2012 г. № 828-п, постановлением Правительства Пермского края от 01 октября 2021 г. № 730-п «Об утверждении Адресной инвестиционной программы Пермского края», документацией по планировке территории для размещения линейного объекта регионального значения «Строительство автомобильной дороги «Переход ул. Старцева – пр. Октябрят – ул. Целинная». Этап 1. Участок ул. Уинская от ул. Юрша до ул. Грибоедова», утвержденной приказом Министерства по управлению имуществом и градостроительной деятельности Пермского края от 05 июля 2021 г. № 31-02-1-4-1036, с учетом обращения краевого государственного бюджетного учреждения «Управление автомобильных дорог и транспорта» Пермского края от 09 февраля 2022 г. № 44-001у-01-02-139, в целях уточнения перечня объектов недвижимого имущества, изымаемых для государственных нужд Пермского края:

1. Утвердить прилагаемые изменения, которые вносятся в приложение к распоряжению Правительства Пермского края от 23 декабря 2021 г. № 394-рп «Об изъятии земельных участков и объектов недвижимого имущества для государственных нужд Пермского края».

2. Настоящее распоряжение вступает в силу со дня его официального опубликования.

Губернатор Пермского края

Д.Н. Махонин

УТВЕРЖДЕНЫ  
распоряжением  
Правительства Пермского края  
от 20.04.2022 № 110-рп

### ИЗМЕНЕНИЯ,

которые вносятся в приложение к распоряжению Правительства Пермского края от 23 декабря 2021 г. № 394-рп «Об изъятии земельных участков и объектов недвижимого имущества для государственных нужд Пермского края»

1. Строку 2 изложить в следующей редакции:

2	Пермский край, г. Пермь, Мотовилихинский район, ул. Старцева, 7	59:01:4311770:48	3031	1925	ООО «Автотехстрой»	Аренда	59:01:4311770:103	Объект незавершенного строительства	Общество с ограниченной ответственностью «Керамзит», ИНН: 5904013940, ОГРН: 1025901218705	Собственность
---	--	------------------	------	------	-----------------------	--------	-------------------	---	---	---------------

2. строку 16 изложить в следующей редакции:

16	Пермский край, г. Пермь, Мотовилихинский район, ул. Грибоедова, 37а, участок № 38	59:01:4219150:8	806	185	Пепеляев Виталий Александрович	Собственность	59:01:4311770:8162	Хозяйственное строение или сооружение (строение или сооружение вспомогательного использования)	Пепеляев Виталий Александрович	Собственность
							59:01:4311770:8170	жилое строение без права регистрации, расположенное на садовом земельном участке	Пепеляев Виталий Александрович	Собственность

## 3. строку 28 изложить в следующей редакции:

28	Пермский край, г. Пермь, Мотовилихинский район, ул. Грибоедова, 37а	59:01:4219150:12	1026	132	Палкин Виталий Владимирович	Собственность	59:01:4219150:190	Садовый дом	Палкин Виталий Владимирович	Собственность
----	---	------------------	------	-----	-----------------------------	---------------	-------------------	-------------	-----------------------------	---------------

## 4. строки 30 – 35 изложить в следующей редакции:

30	Пермский край, г. Пермь, Мотовилихинский район, ул. Жуковского, 37, садоводческий кооператив № 1 «Костарева», участок № 2	59:01:4219192:113	486	486	Бакунов Андрей Марсильевич	Общая долевая собственность, 1/2	59:01:4219192:164	Жилое строение без права регистрации, расположенное на садовом земельном участке	Бакунов Андрей Марсильевич	Общая долевая собственность, 1/2
									Украинец Сергей Васильевич	Общая долевая собственность, 1/2
31	Пермский край, г. Пермь, Мотовилихинский район, садоводческий кооператив № 1 «Костарева», участок № 4	59:01:4219192:252	528	528	Бакунов Андрей Марсильевич	Общая долевая собственность, 1/2	59:01:4219192:139	Жилое строение без права регистрации, расположенное на садовом земельном участке	Бакунов Андрей Марсильевич	Общая долевая собственность, 1/2
					Украинец Сергей Васильевич	Общая долевая собственность, 1/2			Украинец Сергей Васильевич	Общая долевая собственность, 1/2

32	Пермский край, г. Пермь, Мотовилихинский район, ул. Жуковского, 37, садоводческий кооператив № 1 «Костарева», участок № 6	548	548	548	548	Бакунов Андрей Марсильевич	Общая долевая собственность, 1/2	59:01:4219192:197	Жилое строение без права регистрации проживания, расположенное на садовом земельном участке	Бакунов Андрей Марсильевич	Общая долевая собственность, 1/2
						Украинец Сергей Васильевич	Общая долевая собственность, 1/2		Жилое строение без права регистрации проживания, расположенное на садовом земельном участке	Украинец Сергей Васильевич	Общая долевая собственность, 1/2
33	Пермский край, г. Пермь, Мотовилихинский район, садоводческий кооператив № 1 «Костарева», участок № 8	340	340	340	340	Бакунов Андрей Марсильевич	Общая долевая собственность, 1/2	59:01:4219192:143	Жилое строение без права регистрации проживания, расположенное на садовом земельном участке	Украинец Сергей Васильевич	Собственность
						Украинец Сергей Васильевич	Общая долевая собственность, 1/2		Жилое строение без права регистрации проживания, расположенное на садовом земельном участке	Украинец Сергей Васильевич	Собственность

34	Пермский край, г. Пермь, Мотовилихинский район, ул. Жуковского, 37, садоводческий кооператив № 1 «Костарева», участок № 10	59:01:4219192:115	374	374	Украинец Сергей Васильевич	Общая долевая собственность, 1/2	59:01:4219192:238	Жилое строение без права регистрации проживания, на садовом земельном участке	Украинец Сергей Васильевич	Общая долевая собственность, 1/2
						Общая долевая собственность, 1/2			Бакунов Андрей Марсильевич	Общая долевая собственность, 1/2
35	Пермский край, г. Пермь, Мотовилихинский район, ул. Жуковского, 37, садоводческий кооператив № 1 «Костарева», участок № 12	59:01:4219192:130	405	405	Бакунов Андрей Марсильевич	Общая долевая собственность, 1/2	59:01:4219192:241	Жилое строение без права регистрации проживания	Бакунов Андрей Марсильевич	Общая долевая собственность, 1/2
					Украинец Сергей Васильевич	Общая долевая собственность, 1/2			Украинец Сергей Васильевич	Общая долевая собственность, 1/2
37	Пермский край, г. Пермь, Мотовилихинский район, ул. Жуковского, 37, садоводческий кооператив № 1 «Костарева», участок № 16	59:01:4219192:132	417	417	Бакунов Андрей Марсильевич	Общая долевая собственность, 1/2	59:01:4219192:187	Хозяйственное строение или сооружение (строение впомогательного использования)	Бакунов Андрей Марсильевич	Общая долевая собственность, 1/2
					Украинец Сергей Васильевич	Общая долевая собственность, 1/2			Украинец Сергей Васильевич	Общая долевая собственность, 1/2
38	Пермский край, г. Пермь, Мотовилихинский район, ул. Жуковского, 37, садоводческий кооператив № 1 «Костарева», участок № 18	59:01:4219192:129	437	437	Украинец Сергей Васильевич	Общая долевая собственность, 1/2	59:01:4219192:213	Жилое строение без права регистрации проживания, на садовом земельном участке	Бакунов Андрей Марсильевич	Общая долевая собственность, 1/2
					Бакунов Андрей Марсильевич	Общая долевая собственность, 1/2			Украинец Сергей Васильевич	Общая долевая собственность, 1/2

5. строки 37, 38 изложить в следующей редакции:

6. строки 40 – 47 изложить в следующей редакции:

40	Пермский край, г. Пермь, Мотовилихинский район, ул. Жуковского, 37, садоводческий кооператив № 1 «Костарева», участок № 22	59:01:4219192:116	410	410	Загидуллин Руслан Юсуфович	Собственность	59:01:4219192:217	Хозяйственное строение или сооружение вспомогательного использования	Загидуллин Руслан Юсуфович	Собственность
							59:01:4219192:218	Хозяйственное строение или сооружение вспомогательного использования	Загидуллин Руслан Юсуфович	Собственность
41	Пермский край, г. Пермь, Мотовилихинский район, ул. Жуковского, 37, садоводческий кооператив № 1 «Костарева», участок № 24	59:01:4219192:229	398	398	Загидуллин Руслан Юсуфович	Собственность	59:01:4219192:219	Жилое строение без права регистрации проживания, расположенное на садовом земельном участке	Загидуллин Руслан Юсуфович	Собственность
							59:01:4219192:220	Хозяйственное строение или сооружение вспомогательного использования	Загидуллин Руслан Юсуфович	Собственность
42	Пермский край, г. Пермь, Мотовилихинский район,	59:01:4219192:137	399	399	Загидуллин Руслан Юсуфович	Собственность	59:01:4219192:152	Хозяйственное строение или сооружение (строение или сооружение вспомогательного использования)	Загидуллин Руслан Юсуфович	Собственность
							59:01:4219192:235	Жилое строение без права регистрации проживания,	Загидуллин Руслан Юсуфович	Собственность

43	Пермский край, г. Пермь, Мотовилихинский район, ул. Жуковского, 37, садоводческий кооператив № 1 «Костарева», участок № 28	59:01:4219192:230	396	396	Залгидуллин Руслан Юсуфович	Собственность	59:01:4219192:203	Жилое строение без права регистрации проживания, расположенное на садовом земельном участке	Залгидуллин Руслан Юсуфович	Собственность			
								Жилое строение без права регистрации проживания, расположенное на садовом земельном участке					
44	Пермский край, г. Пермь, Мотовилихинский район, ул. Жуковского, 37, садоводческий кооператив № 1 «Костарева», участок № 30	59:01:4219192:117	421	421	Шалгина Наталья Митрофановна	Собственность	59:01:4219192:233	Хозяйственное строение или сооружение	Шалгина Наталья Митрофановна	Собственность			
								59:01:4219192:249			Сооружение (бани)	Шалгина Наталья Митрофановна	Собственность
								59:01:4219192:176			Жилое строение без права регистрации проживания, расположенное на садовом земельном участке		
		59:01:4219192:179			Шалгина Наталья Митрофановна	Собственность		Хозяйственное строение или сооружение (строение или сооружение)	Шалгина Наталья Митрофановна	Собственность			





9

									59:01:4219192:209	Жилое строение без права регистрации проживания, расположенное на садовом земельном участке	Кирыанова Ирина Андреевна	Собственность
--	--	--	--	--	--	--	--	--	-------------------	---	---------------------------	---------------

## 7. строки 49, 50 изложить в следующей редакции:

Пермский край, г. Пермь, Мотовилихинский район, ул. Жуковского, 37, 59:01:4219192:231	397	397	Мазеин Алексей Иванович	Собственность	59:01:4219192:158	Жилое строение без права регистрации проживания	Мазеин Алексей Иванович	Собственность
Российская Федерация, Пермский край, г.о. Пермский, г. Пермь, тер. Костарева, СК № 1, з/у 42	400	400	Мазеин Алексей Иванович	Собственность	59:01:4219192:259	Баня	Мазеин Алексей Иванович	Собственность
	400	400	Мазеин Алексей Иванович	Собственность	59:01:4219192:166	Хозяйственное строение или сооружение (строение или сооружение вспомогательного использования)	Мазеин Алексей Иванович	Собственность

## 8. строку 52 изложить в следующей редакции:

Пермский край, г. Пермь, Мотовилихинский район, ул. Жуковского, 37, садовый участок	373	373	Кудрявцева Виктория Сергеевна	Собственность	59:01:4219192:185	Жилое строение без права регистрации проживания, расположенное на садовом	Кудрявцева Виктория Сергеевна	Собственность
---	-----	-----	-------------------------------	---------------	-------------------	---	-------------------------------	---------------

									земельном участке	
--	--	--	--	--	--	--	--	--	-------------------	--

## 9. строку 54 изложить в следующей редакции:

Пермский край, г. Пермь, Мотовилихинский район, ул. Жуковского, 37, 59:01:4219192:123	361	361	Есипова Маргарита Львовна	Собственность	59:01:4219192:163	Жилое строение без права регистрации проживания	Есипова Маргарита Львовна	Собственность
---	-----	-----	---------------------------------	---------------	-------------------	--	---------------------------------	---------------

## 10. строки 56 – 61 изложить в следующей редакции:

Пермский край, г. Пермь, Мотовилихинский район, ул. Жуковского, 37, 59:01:4219192:124	380	380	Шмыков Евгений Валерьевич	Собственность	59:01:4219192:175	Жилое строение без права регистрации расположенное на садовом земельном участке	Шмыков Евгений Валерьевич	Собственность
Пермский край, г. Пермь, Мотовилихинский район, ул. Жуковского, 37, 59:01:4219192:125	362	362	Берестова Тамара Петровна	Собственность	59:01:4219192:210	Жилое строение без права регистрации расположенное на садовом земельном участке	-	Собственность

Пермский край, г. Пермь, Мотовилихинский район, ул. Жуковского, 37, 59:01:4219192:126 садоводческий кооператив № 1 «Костарева», участок № 58	783	783	59:01:4219192:126	783	Ерош Владимир Кузьмич	Собственность	59:01:4219192:149	Жилое строение без права регистрации проживания, расположенное на садовом земельном участке	Ерош Владимир Кузьмич	Собственность
Пермский край, г. Пермь, Мотовилихинский район, ул. Жуковского, 37, участок № 62	399	399	59:01:4219192:63	399	Древова Арина Александровна	Собственность	59:01:4219192:200	Жилое строение без права регистрации проживания	Древова Арина Александровна	Собственность
Пермский край, г. Пермь, Мотовилихинский район, ул. Жуковского, 37, участок № 64	374	374	59:01:4219192:65	374	Древова Арина Александровна	Собственность	59:01:4219192:199	Жилое строение без права регистрации проживания	Древова Арина Александровна	Собственность
Пермский край, г. Пермь, Мотовилихинский район, ул. Жуковского, 37, участок № 66	406	406	59:01:4219192:67	406	Древова Арина Александровна	Собственность	59:01:4319143:462	Жилое строение без права регистрации проживания, расположенное на садовом земельном участке	Древова Арина Александровна	Собственность

11. строку 63 изложить в следующей редакции:

Пермский край, г. Пермь, Мотовилихинский район, ул. Жуковского, 37, кооператив № 1	378	378	59:01:4219192:225	378	Наговицына Надежда Борисовна	Собственность	59:01:4219192:198	Жилое строение без права регистрации проживания, расположенное на садовом земельном участке	Наговицына Надежда Борисовна	Собственность
---	-----	-----	-------------------	-----	------------------------------------	---------------	-------------------	---	------------------------------------	---------------





## ПРАВИТЕЛЬСТВО ПЕРМСКОГО КРАЯ РАСПОРЯЖЕНИЕ

29.04.2022

№ 117-рп

### **Об изъятии земельных участков и объектов недвижимого имущества для государственных нужд Пермского края**

В соответствии со статьей 279 Гражданского кодекса Российской Федерации, статьями 49, 56.11 Земельного кодекса Российской Федерации, пунктом 4 части 1 статьи 3 Закона Пермского края от 01 июля 2009 г. № 463-ПК «О полномочиях органов государственной власти Пермского края в сфере земельных отношений», Схемой территориального планирования Пермского края, утвержденной постановлением Правительства Пермского края от 27 октября 2009 г. № 780-п, пунктом 3.2.20 Положения о Министерстве транспорта Пермского края, утвержденного постановлением Правительства Пермского края от 07 сентября 2012 г. № 828-п, постановлением Правительства Пермского края от 01 октября 2021 г. № 730-п «Об утверждении Адресной инвестиционной программы Пермского края», документацией по планировке территории для размещения линейного объекта регионального значения «Строительство автомобильной дороги по ул. Крисанова от шоссе Космонавтов до ул. Пушкина», утвержденной приказом Министерства по управлению имуществом и градостроительной деятельности Пермского края от 13 апреля 2022 г. № 31-02-1-4-622, на основании ходатайства краевого государственного бюджетного учреждения «Управление автомобильных дорог и транспорта» Пермского края от 13 апреля 2022 г. № 44-001у-01-02-476:

1. Изъять в установленном порядке для государственных нужд Пермского края в целях размещения линейного объекта регионального значения «Строительство автомобильной дороги по ул. Крисанова

от шоссе Космонавтов до ул. Пушкина» земельные участки и расположенные на таких земельных участках объекты недвижимого имущества согласно приложению к настоящему распоряжению (далее соответственно – земельные участки, объекты недвижимого имущества).

2. Министерству транспорта Пермского края в течение 10 календарных дней со дня принятия настоящего распоряжения:

2.1. обеспечить размещение настоящего распоряжения на своем официальном сайте в информационно-телекоммуникационной сети «Интернет»;

2.2. направить копию настоящего распоряжения главе Пермского городского округа в целях его опубликования в порядке, установленном для официального опубликования (обнародования) муниципальных правовых актов Уставом города Перми;

2.3. направить для исполнения копию настоящего распоряжения в краевое государственное бюджетное учреждение «Управление автомобильных дорог и транспорта» Пермского края;

2.4. уведомить правообладателей земельных участков и объектов недвижимого имущества о предстоящем изъятии путем направления копии настоящего распоряжения в соответствии с подпунктом 3 пункта 10 статьи 56.6 Земельного кодекса Российской Федерации;

2.5. направить копию настоящего распоряжения в территориальный орган Федеральной службы государственной регистрации, кадастра и картографии.

3. Министерству транспорта Пермского края в течение 10 календарных дней со дня государственной регистрации права собственности Пермского края на изъятые земельные участки и объекты недвижимого имущества направить в Министерство по управлению имуществом и градостроительной деятельности Пермского края копии соглашений об изъятии земельных участков и объектов недвижимого имущества для государственных нужд (далее – Соглашения) и документы, на основании которых определена рыночная стоимость изымаемых земельных участков и объектов недвижимого имущества, для включения изъятых объектов в казну Пермского края.

4. Краевому государственному бюджетному учреждению «Управление автомобильных дорог и транспорта» Пермского края:

4.1. совместно с Министерством транспорта Пермского края осуществить подготовку соглашений об изъятии земельных участков и объектов недвижимого имущества для государственных нужд;

4.2. направить подписанные со стороны Министерства транспорта Пермского края и краевого государственного бюджетного учреждения

«Управление автомобильных дорог и транспорта» Пермского края проекты трехсторонних соглашений об изъятии земельных участков и объектов недвижимого имущества для государственных нужд правообладателями земельных участков и объектов недвижимого имущества для подписания;

4.3. после заключения Соглашений обеспечить в установленном порядке государственную регистрацию в Едином государственном реестре недвижимости права постоянного (бессрочного) пользования краевого государственного бюджетного учреждения «Управление автомобильных дорог и транспорта» Пермского края на изъятые земельные участки и права собственности Пермского края на изъятые земельные участки и объекты недвижимого имущества, расположенные на земельных участках.

5. Краевому государственному бюджетному учреждению «Управление автомобильных дорог и транспорта» Пермского края в течение 10 календарных дней со дня сноса объектов недвижимого имущества представить в Министерство по управлению имуществом и градостроительной деятельности Пермского края документы, подтверждающие прекращение существования объектов недвижимого имущества.

6. Настоящее распоряжение вступает в силу со дня его официального опубликования.

7. Контроль за исполнением распоряжения возложить на заместителя председателя Правительства Пермского края (по вопросам инфраструктуры).

Губернатор Пермского края

Д.Н. Махонин

Приложение  
к распоряжению  
Правительства Пермского края  
от 29.04.2022 № 117-рп

**ЗЕМЕЛЬНЫЕ УЧАСТКИ**  
**и расположенные на таких земельных участках объекты недвижимого имущества, изымаемые**  
**для государственных нужд Пермского края в целях размещения линейного объекта регионального**  
**значения «Строительство автомобильной дороги по ул. Крисанова**  
**от шоссе Космонавтов до ул. Пушкина»**

№ п/п	Адрес земельного участка	Кадастровый номер земельного участка	Общая площадь земельного участка, кв. м	Площадь изъятия земельного участка, кв. м	Правообладатель земельного участка	Вид права на земельный участок	Кадастровый номер объекта недвижимого имущества, расположенного на земельном участке	Наименование, назначение объекта недвижимого имущества	Правообладатель объекта недвижимого имущества	Вид права на объект недвижимого имущества
1	2	3	4	5	6	7	8	9	10	11
1	Пермский край, г. Пермь, р-н Дзержинский, ш. Космонавтов, 82а	59:01:4410478:16	803	803	ООО «Дельта-Центр» Киселев Виталий Владимирович Алферов Сергей Васильевич	Общая долевая собственность	59:01:4410478:1650 59:01:4410478:2006 59:01:4410507:160	Нежилое помещение; назначение: нежилое Помещение; назначение: нежилое -, назначение: нежилое	ООО «Дельта – Центр» ООО «Дельта – Центр» ООО «Дельта – Центр»	Собственность Собственность Собственность

1	2	3	4	5	6	7	8	9	10	11
							59:01:4410507:161	-, назначение: нежилое	ООО «Дельта – Центр»	Собственность
					Романова Мария Алексеевна		59:01:4410492:175	Квартира, назначение: жилое	Романова Мария Алексеевна	Собственность
					Романов Виктор Сергеевич		59:01:4410478:1728	Квартира, назначение: жилое	Никитина Юлия Геннадьевна	Собственность
					Романов Денис Андреевич		59:01:4410507:162	-, назначение: нежилое	ООО «Дельта – Центр»	Собственность
							59:01:4410478:1520	Нежилое помещение; назначение: нежилое	Алферов Сергей Валерьевич	Собственность
							59:01:4410507:36	Квартира; назначение: жилое	Романов Денис Андреевич	Собственность
2	Пермский край, г. Пермь, Дзержинский р-н, ш. Космонавтов, 82	59:01:4410492:5	11587	4908	Собственники помещений в много- квартирном доме Поляков Алексей Борисович	Общая долевая собственность				

1	2	3	4	5	6	7	8	9	10	11
3	Пермский край, г. Пермь, ш. Космонавтов	59:01:4410492:679	400	400	Муниципальное образование «Город Пермь»	Собственность				
4	Пермский край, г. Пермь, р-н Дзержинский, ш. Космонавтов, 61	59:01:4410536:8	1370	635	ОАО «Межрегиональная распределительная сетевая компания Урала»	Аренда	59:01:4410536:42	Здание; назначение: нежилое	ОАО «МРСК Урала»	Собственность
5	Пермский край, г. Пермь, р-н Дзержинский, ш. Космонавтов, 59, участок № 2	59:01:4410536:15	357	110	ООО «Красноборское»	Сервитут	59:01:4410536:44	Здание; назначение: нежилое	ОАО «МРСК Урала»	Собственность
6	Пермский край, г. Пермь, р-н Дзержинский, ш. Космонавтов, 57	59:01:4410530:22	1439,2	356	ООО «Торговое предприятие «Салон молодых»	Собственность				
7	Пермский край, г. Пермь, р-н Дзержинский, ш. Космонавтов, 57	59:01:4410530:10	827	102	ООО «Торговое предприятие «Салон молодых»	Собственность				
8	Пермский край, г. Пермь, Свердловский район, ш. Космонавтов, 37	59:01:4410544:8	824	40	ЗАО «ОСТ-Дизайн»	Собственность				
9	Пермский край, г. Пермь, р-н Дзержинский, ш. Космонавтов, 44	59:01:4410507:8	900	81	Логич Сергей Викторович	Собственность				
10	Пермский край, город Пермь, Дзержинский р-н, ш. Космонавтов	59:01:4410514:41	1933	33	Чудакова Ольга Сергеевна	Собственность				

1	2	3	4	5	6	7	8	9	10	11
11	Пермский край, г. Пермь, Держинский район, ш. Космонавтов, 50	59:01:4410514:1	1596	621	Тарасова Анна Георгиевна	Общая долевая собственность, 1/4	59:01:4410514:17	Жилой дом с надвор- ными постройками; назначение: жилое	Анфиногенов Константин Иванович	Общая долевая собственность, 1/4
					Чащухин Даниил Олегович	Общая долевая собственность, 1/24			Тарасова Анна Георгиевна	Общая долевая собственность, 1/4
					Чащухина Мария Алиевна	Общая долевая собственность, 1/24			Гусейнова Ольга Викторовна	Общая долевая собственность, 1/6
					Чащухин Виталий Викторович	Общая долевая собственность, 1/4			Чащухин Виталий Викторович	Общая долевая собственность, 1/8
					Гусейнова Ольга Викторовна	Общая долевая собственность, 1/6			Чащухина Мария Алиевна	Общая долевая собственность, 1/24
					Анфиногенов Константин Иванович	Общая долевая собственность, 1/6			Чащухин Даниил Олегович	Общая долевая собственность, 1/24
12	Пермский край, г. Пермь, Держинский район, ш. Космонавтов, 52	59:01:4410514:12	784	784	Усенко Виктор Иванович	Собственность	59:01:4410514:37	Жилой дом; назначение: жилое	Усенко Виктор Иванович	Собственность
					Усенко Виктор Иванович	Собственность			Усенко Виктор Иванович	Собственность

1	2	3	4	5	6	7	8	9	10	11
					Лыткин Александр Владимирович	Аренда				
13	Пермский край, г.о. Пермский, г. Пермь, ш. Космонавтов	59:01:4410514:446	319	319	Ясрев Сергей Геннадьевич	Собственность	59:01:4410514:20	Жилой дом; назначение: жилое	Ясрев Сергей Геннадьевич	Собственность
14	Пермский край, г.о. Пермский, г. Пермь, ш. Космонавтов	59:01:4410514:445	553	87	Якушева Ольга Сергеевна Чачин Виктор Вадимович	Общая долевая собственность				
15	Пермский край, г. Пермь, Дзержинский район, шоссе Космонавтов, 56	59:01:4410514:16	488	488	Парфенова Татьяна Александровна	Общая долевая собственность 1/6	59:01:4410514:18	Жилой дом с надвор- ными постройками; назначение: жилое	Мелентьева Екатерина Юрьевна	Общая долевая собственность, 7/60
					Мелентьев Анатолий Юрьевич	Общая долевая собственность 1/15			Парфенова Татьяна Александровна	Общая долевая собственность, 1/6
					Мелентьева Екатерина Юрьевна	Общая долевая собственность 7/60			Парфенов Александр Алексеевич	Общая долевая собственность, 1/6
					Мелентьева	Общая долевая		Бастрикова Марина Александровна	Общая долевая собственность, 1/8	

1	2	3	4	5	6	7	8	9	10	11
					Анастасия Юрьевна	собственность 1/15			Мелентьева Людмила Ивановна	Общая долевая собственность, 1/8
					Бастрикова Марина Александровна	Общая долевая собственность 1/8			Мелентьев Анатолий Юрьевич	Общая долевая собственность, 1/15
					Мелентьева Людмила Ивановна	Общая долевая собственность 1/8			Мелентьева Анастасия Юрьевна	Общая долевая собственность, 1/15
16	Пермский край, г. Пермь, Дзержинский р-н, ш. Космонавтов, 58	59:01:4410514:36	578	578	Ильгамов Роберт Абузарович	Общая долевая собственность, 1/2	59:01:4410514:25	Жилый дом с надворными постройками; назначение – жилое	Ильгамов Роберт Абузарович	Общая долевая собственность, 1/2
					Ахмадиярова Наталья Ивановна	Общая долевая собственность, 1/2			Ахмадиярова Наталья Ивановна	Общая долевая собственность, 1/2
17	Пермский край, г. Пермь, Дзержинский район, ул. Космонавтов, 62	59:01:4410515:26	2068	862	Осипов Константин Николаевич	Общая долевая собственность, 1/8	59:01:4410515:37	Жилый дом; назначение: жилое	Осипов Константин Николаевич	Общая долевая собственность, 1/8
					Осипов Константин Николаевич				Григоренко Галина Федоровна	Общая долевая собственность, 1/16
									Денежных Илона Закировна	Общая долевая собственность, 1/648

1	2	3	4	5	6	7	8	9	10	11
					Григоренко Галина Федоровна	Общая долевая собственность, 1/16			Лузин Денис Владимирович	Общая долевая собственность, 1/216
					Денежных Илона Закировна	Общая долевая собственность, 1/324			Денежных Лариса Викторовна	Общая долевая собственность, 1/162
					Лузин Денис Владимирович	Общая долевая собственность, 1/216			Ковалевская Софья Борисовна	Общая долевая собственность, 2/216
					Денежных Лариса Викторовна	Общая долевая собственность, 1/162			Кусякова Фрида Хасановна	Общая долевая собственность, 1/9
					Ковалевская Софья Борисовна	Общая долевая собственность, 2/216			Кусякова Халида Хасановна	Общая долевая собственность, 1/36
					Ковалевский Борис Николаевич	Общая долевая собственность, 1/216			Хомутова Ирина Викторовна	Общая долевая собственность, 1/6
									Имайкина Нэля Файлевна	Общая долевая собственность, 1/9

1	2	3	4	5	6	7	8	9	10	11
					Дубовцева Елена Васильевна	Общая долевая собственность, 1/36			Ковалевский Борис Николаевич	Общая долевая собственность, 1/216
					Хомутова Ирина Викторовна	Общая долевая собственность, 1/6			Давыдова Валентина Владимировна	Общая долевая собственность, 1/6
					Имайкина Нэля Файленна	Общая долевая собственность, 1/9			Давыдов Василий Владимирович	Общая долевая собственность, 1/36
					Давыдов Василий Владимирович	Общая долевая собственность, 1/36			Давыдов Василий Владимирович	Общая долевая собственность, 1/36
					Давыдова Валентина Владимировна	Общая долевая собственность, 1/6			Дубовцева Елена Васильевна	Общая долевая собственность, 1/36
					Дубовцев Денис Николаевич	Общая долевая собственность, 1/12				
					Кусякова Халида Хасановна	Общая долевая собственность, 1/36				
					Григоренко Галина Федоровна	Общая долевая собственность, 1/16			Григоренко Галина Федоровна	Общая долевая собственность, 1/16
					Кусякова	Общая долевая				

1	2	3	4	5	6	7	8	9	10	11
					Фрида Хасановна	собственность, 1/9			Дубовцев Денис Николаевич	Общая долевая собственность, 1/12
18	Пермский край, г. Пермь, р-н Дзержинский, ул. Полевая, 9	59:01:4410515:91	2217	788	Морозов Даниил Александрович	Аренда				
19	Пермский край, г.о. Пермский, г. Пермь, ш. Космонавтов, з/у 64	59:01:4410515:269	2339	1999	Яшманова Оксана Константиновна	Аренда				
20	г. Пермь, Дзержинский район, ул. Космонавтов Шоссе, 76	59:01:4410478:18	3709	1455	Собственники помещений в много- квартирном доме	Общая долевая собственность				
21	Пермский край, г. Пермь, Дзержинский район, ш. Космонавтов, 74	59:01:4410478:14	6551	1568	Собственники помещений в много- квартирном доме  Бабина Татьяна Васильевна	Общая долевая собственность  Общая долевая собственность				

1	2	3	4	5	6	7	8	9	10	11
22	Пермский край, г. Пермь, Дзержинский район, ул. Коммунаров, д. 5						59:01:4410482:13	Домо- владение; назначение: жилое	Спектор Маргарита Николаевна Еговцев Алексей Сергеевич Еговцев Владимир Сергеевич Стукалова Екатерина Викторовна Костарев Дмитрий Евгеньевич Софронова Раиса Николаевна Палкина Татьяна Евгеньевна Прокопович Анна Владимировна Новиков Ростислав Васильевич Новикова Елена Владимировна	Общая долевая собственность, 1/4 Общая долевая собственность, 1/48 Общая долевая собственность, 1/48 Общая долевая собственность, 1/4 Общая долевая собственность, 1/4 Общая долевая собственность, 1/6 Общая долевая собственность, 1/24 Общая долевая собственность, 1/4 Общая долевая собственность, 1/5760 Общая долевая собственность, 1/5760
23	Пермский край, г. Пермь, Дзержинский район, ул. Крисанова / Коммунаров, д. 68/3						59:01:4410482:34	Жилой дом с надвор- ными постройками; назначение: жилое		

1	2	3	4	5	6	7	8	9	10	11
									Зарница Светлана Юрьевна	Общая долевая собственность, 1/1440
									Кузьмин Евгений Михайлович	Общая долевая собственность, 1/2880
									Фомин Александр Александрович	Общая долевая собственность, 1/1440
									Мохирев Николай Ефимович	Общая долевая собственность, 1/1440
									Мамаев Алексей Владимирович	Общая долевая собственность, 1/1440
									Шелепенькин Кирилл Леонидович	Общая долевая собственность, 1/1440
									Сидоренко Владимир Васильевич	Общая долевая собственность, 1/240
									Мохирева Елена Юрьевна	Общая долевая собственность, 1/360
									Мохирев Николай Николаевич	Общая долевая собственность, 1/360

1	2	3	4	5	6	7	8	9	10	11
									Борисова Елизавета Геннадьевна	Общая долевая собственность, 1/360
									Борисова Лариса Геннадьевна	Общая долевая собственность, 1/360
									Багерин Олег Петрович	Общая долевая собственность, 1/120
									Бабушкин Юрий Иванович	Общая долевая собственность, 1/16
									Кашафетдинова Ольга Юрьевна	Общая долевая собственность, 1/16
									Бабушкина Альбина Константиновна	Общая долевая собственность, 1/16
									Бабушкин Александр Юрьевич	Общая долевая собственность, 1/16
									Долгих Анна Павловна	Общая долевая собственность, 1/72

1	2	3	4	5	6	7	8	9	10	11
									Долгих Любовь Владимировна	Общая долевая собственность, 1/72
									Мохирев Иван Николаевич	Общая долевая собственность, 1/72
									Ширинкина Тамара Николаевна	Общая долевая собственность, 1/72
									Рогожников Валентин Борисович	Общая долевая собственность, 2/12
									Зыков Александр Васильевич	Общая долевая собственность, 135/1008
									Тюленева Юлия Сергеевна	Общая долевая собственность, 135/1008
									Тюленев Андрей Сергеевич	Общая долевая собственность, 135/1008
									Летоткин Вячеслав Федорович	Общая долевая собственность, 30/168
24	Пермский край, г. Пермь, Ленинский район, ул. Пушкина, д. 107						59:01-0000000-48404	Жилой дом с надвор- ными постройками; назначение: жилое		

УТВЕРЖДЕН

Заместителем начальника департамента  
по управлению муниципальными ресурсами  
О.Ю. Желтовой

**Отчет**  
**о результатах деятельности муниципального учреждения города Перми**  
**и об использовании закрепленного за ним муниципального имущества**  
**Муниципального автономного дошкольного образовательного**  
**учреждения «Детский сад №23» г.Перми**  
**(наименование учреждения)**  
**за период с 01.01.2021г по 31.12.2021г**  
**(по состоянию на 01 января года, следующего за отчетным годом)**

**1. Общие сведения об учреждении**

1.1. Сведения об учреждении:

Полное наименование	Муниципальное автономное дошкольное образовательное учреждение «Детский сад №23» г.Перми
Сокращенное наименование	МАДОУ «Детский сад №23» г.Перми
Юридический адрес	614022, Россия, Пермский край, г.Пермь, ул.Стахановская,9
Фактический адрес	614095, Россия, Пермский край, г. Пермь, ул. Стахановская,9, 614095, Россия, Пермский край, г. Пермь, ул. Самолетная,28, 614095, Россия, г.Пермь, ул. Мира, д. 7а.
Телефон/факс/электронная почта	(342)280-30-78,(342)280-31-34, (342)280-24-63 detsad23@mail.ru
Ф.И.О. руководителя, телефон	Новоселова Елена Леонидовна, (342)280-24-63
Документ, подтверждающий государственную регистрацию некоммерческой организации (номер, дата выдачи)	Серия №59 №003843943, 24.08.2010г. Действие - бессрочно
Лицензия (номер, дата выдачи, срок действия)	Серия № 4477, 27.08.2021г. Действие - бессрочно
Свидетельство об аккредитации (номер, дата выдачи, срок действия)	-

1.2. Виды деятельности, осуществляемые учреждением:

№	Виды деятельности учреждения	Основание (перечень разрешительных документов, на основании которых учреждение осуществляет деятельность, с указанием номеров, даты выдачи и срока действия)	
		2020	2021
1	2	3	4
1	Основные виды деятельности: реализация основной образовательной программы дошкольного образования, адаптированных образовательных программ дошкольного образования для детей с ограниченными возможностями здоровья, а для инвалидов также в соответствии с индивидуальной программой реабилитации инвалидов, присмотра и ухода за детьми.	Устав, утвержденный распоряжением начальника департамента образования от 21.06.2016г. СЭД-08-01-26-201 Лицензия № 4477 от 19.10.2015г. Действие - бессрочно.	Устав, утвержденный распоряжением начальника департамента образования от 02.06.2021г. СЭД-059-08-01-26-148 Лицензия № 4477 от 27.08.2021г. Действие - бессрочно.

2	Виды деятельности, не являющиеся основными: проведение мероприятий в сфере образования; реализация дополнительных общеразвивающих программ; осуществление приносящей доход деятельности; оказание платных образовательных услуг по направлениям согласно Положению об оказании платных образовательных услуг в МАДОУ «Детский сад №23» г.Перми и ежегодно утвержденным перечнем; сдача в аренду имущества, закрепленного за Учреждением на праве оперативного управления, а также имущества, приобретенного за счет ведения самостоятельной финансово-хозяйственной деятельности, в порядке, установленном действующими законодательством РФ и нормативно-правовыми актами органов местного самоуправления города Перми; организация присмотра и ухода за детьми сверх муниципального задания; оказание других платных услуг	Устав, утвержденный распоряжением начальника департамента образования от 21.06.2016г. СЭД-08-01-26-201 Лицензия № 4477 от 19.10.2015г. Действие – бессрочно.	Устав, утвержденный распоряжением начальника департамента образования от 02.06.2021г. СЭД-059-08-01-26-148 Лицензия № 4477 от 27.08.2021г. Действие - бессрочно
---	--	---	--

## 1.3. Функции, осуществляемые учреждением:

№	Наименование функций	Количество штатных единиц, шт.		Доля бюджета учреждения, расходующаяся на осуществление функций, %	
		2020	2021	2020	2021
1	2	4	5	6	7
1	Профильные функции	77,25	106,25	97,5	94,2
2	Непрофильные функции	2	2	2,5	5,8

1.4. Перечень услуг (работ), оказываемых учреждением<sup>4</sup>:

№	Наименование услуги (работы)	2020	2021	Категория потребителей
1	2	3	4	5
1	Муниципальные услуги (работы), оказываемые потребителям в соответствии с муниципальным заданием			
	Присмотр и уход	534	620	Физические лица
	Реализация основных общеобразовательных программ дошкольного образования	534	620	Физические лица в возрасте до 8 лет
2	Услуги (работы), оказываемые потребителям за плату	1467	1380	Физические лица
	Художественно-эстетическое направление	583	216	Физические лица
	Познавательное-развивающее направление	276	218	Физические лица
	Физкультурно-спортивное направление	314	384	Физические лица
	Социально - коммуникативное направление	20	232	Физические лица
	Речевое направление	203	263	Физические лица
	Техническое направление	71	67	Физические лица

## 1.5. Информация об установленной и фактической численности работников учреждения:

№	Наименование показателей	Ед. изм.	2020		2021	
			на начало отчетного периода	на конец отчетного периода	на начало отчетного периода	на конец отчетного периода
1	2	3	4	5	6	7
1	Установленная численность учреждения <sup>5</sup>	штук	76,75	79,25	79,25	108,25
2	Фактическая численность	штук	66,5	70,5	70,5	86
2.1	Количественный состав	человек	64	68	68	82

1	2	3	4	5	6	7
2.2	Квалификация сотрудников <sup>6</sup>		<p>Высшее образование и стаж работы до3-х л.-1, с3-8 л.- 10, с8-14 л-12, с14-20 л-2, более 20л - <u>8</u></p> <p>средне-специальное образование и стаж работы до3-х л-3, с3-8 лет-5, с8-14 лет-7 с14-20 л-4 <u>более 20л-9</u></p> <p>среднее образование и стаж работы до3-х л.-0, с3-8лет- 0, с8-14 л.-0, с14-20 л-0, более 20л-3</p>	<p>Высшее образование и стаж работы до3-х л.-0, с3-8 л.- 8, с8-14 л-9, с14-20 л-6, более 20л - <u>9</u></p> <p>средне-специальное образование и стаж работы до3-х л-4, с3-8 лет-2, с8-14 лет-9 с14-20 л-7 <u>более 20л-12</u></p> <p>среднее образование и стаж работы до3-х л.-0, с3-8лет- 1, с8-14 л.-0, с14-20 л-0, более 20л-1</p>	<p>Высшее образование и стаж работы до3-х л.-0, с 3- 8 л. - 8, с 8-14 л - 9, с14-20 л - 6, более 20л - <u>9</u></p> <p>средне-специальное образование и стаж работы до3-х л- 4, с3-8 лет-2, с8-14 лет-9 с14-20 л-7 <u>более 20л-12</u></p> <p>среднее образование и стаж работы до3-х л.-0, с3-8лет- 1, с8-14 л.-0, с14-20 л-0, более 20л-1</p>	<p>Высшее образование и стаж работы до3-х л.- 1, с 3- 8 л. - 4, с 8-14 л- 7, с14-20 л- 8, более 20л - <u>15</u></p> <p>средне-специальное образование и стаж работы до3-х л- 3, с3-8 лет-3, с8-14 лет-10 с14-20 л-6 <u>более 20л-22</u></p> <p>среднее образование и стаж работы до3-х л.-0, с3-8лет- 2, с8-14 л.-0, с14-20 л-0, более 20л-1</p>

## 1.6. Информация о среднегодовой численности и средней заработной плате работников учреждения:

№	Наименование показателей	Ед. изм.	2020	2021
1	2	3	4	5
1	Среднегодовая численность работников учреждения, в том числе <sup>7</sup> :	человек	63,7	75
	руководитель	человек	1	1
	заместители руководителя	человек	2,7	1
	специалисты	человек	-	-
	Работники учреждения, непосредственно осуществляющие учебный (воспитательный, образовательный) процесс (в учреждениях, реализующих программы общего образования, дошкольных образовательных учреждениях, учреждениях дополнительного образования детей)	человек	42,1	61,01
	Педагогические работники, кроме работников, непосредственно осуществляющих учебный (воспитательно-образовательный) процесс	человек	-	8,19
	Административный персонал	человек	-	3,8
	Рабочие	человек	-	-
	Прочий персонал	человек	17,9	-
2	Средняя заработная плата работников учреждения, в том числе <sup>7</sup> :	руб.	31763,08	37259,44
	руководитель	руб.	88916,7	82220,83
	заместители руководителя	руб.	41827,2	-
	специалисты	руб.	-	-
	Работники учреждения, непосредственно осуществляющие учебный (воспитательный, образовательный) процесс (в учреждениях, реализующих программы общего образования, дошкольных образовательных учреждениях, учреждениях дополнительного образования детей)	руб.	34799,3	34718,35
	Педагогические работники, кроме работников, непосредственно осуществляющих учебный (воспитательно-образовательный) процесс	руб.	-	41541,28
	Административный персонал	руб.	-	33726,39
	Рабочие	руб.	-	-
	Прочий персонал	руб.	19078,2	-

1.7. Информация об осуществлении муниципальным автономным учреждением деятельности, связанной с выполнением работ или оказанием услуг в соответствии с обязательствами перед страховщиком по обязательному социальному страхованию, и об объеме финансового обеспечения данной деятельности<sup>8</sup>:

№	Наименование услуги (работы)	Объем услуг (работ), ед. изм.		Объем финансового обеспечения, тыс. руб.	
		2020	2021	2020	2021
1	2	3	4	5	6
-		-	-	-	-

1.8. Информация об объеме финансового обеспечения муниципального автономного учреждения в рамках муниципальных программ, ведомственных целевых программ, утвержденных в установленном порядке<sup>9</sup>:

№	Наименование муниципальных программ, ведомственных целевых программ с указанием правового акта об их утверждении (в разрезе каждой программы)	Объем финансового обеспечения, тыс. руб.	
		2020	2021
1	2	3	4
1	Постановление администрации города Перми от 19.10.2018 N 792 «Об утверждении муниципальной программы «Доступное и качественное образование»	41963,7	55 299,3
2	Постановление администрации города Перми от 18 октября 2018 г. № 764 «Об утверждении муниципальной программы «Социальная поддержка и обеспечение семейного благополучия населения г. Перми»	21,1	21,1
3	Постановление администрации города Перми от 19.10.2018 № 796 «Об утверждении муниципальной программы «Развитие сети образовательных организаций города Перми»	-	260,0

1.9. Состав наблюдательного совета учреждения<sup>8</sup>:

№	Фамилия, имя, отчество	Должность	Правовой акт о назначении членов наблюдательного совета (вид, дата, №, наименование)	Срок полномочий
1	2	3	4	5
1	Сорожкина О.А.	Представитель органа местного самоуправления в лице департамента имущественных отношений администрации города Перми (по согласованию)	Приказ начальника Департамента образования от 02.03.2017г. № СЭД-059-08-01-09-248 (в редакции от 11.07.2018 г №СЭД-059-08-01-09-851)	02.03.2022г
2	Оборина С.Н.	Представитель органа местного самоуправления в лице учредителя-департамента образования администрации города Перми	Приказ начальника Департамента образования от 02.03.2017г №СЭД-059-08-01-09-248	02.03.2022г
3	Хижняк М.Н.	Воспитатель, представитель трудового коллектива	Приказ начальника Департамента образования от 02.03.2017г №СЭД-059-08-01-09-248	02.03.2022г
4	Копытова А.С.	Воспитатель, представитель трудового коллектива	Приказ начальника Департамента образования от 02.03.2017г. № СЭД-059-08-01-09-248 (в редакции от 05.02.2019 г №СЭД-059-08-01-09-110)	02.03.2022г
5	Стругова А.С.	Представитель родительской общественности	Приказ начальника Департамента образования от 02.03.2017г. № СЭД-059-08-01-09-248 (в редакции от 05.02.2019 г №СЭД-059-08-01-09-110)	02.03.2022г
6	Габдулзянова З.Х.	Представитель родительской общественности	Приказ начальника Департамента образования от 02.03.2017г. № СЭД-059-08-01-09-248 (в редакции от 02.11.2021 г №СЭД-059-08-01-09-1145)	02.03.2022г

## 2. Результат деятельности муниципального учреждения

## 2.1. Изменение балансовой (остаточной) стоимости нефинансовых активов:

№	Наименование показателей	Ед. изм.	2020	2021	Изменение стоимости нефинансовых активов, %
1	2	3	4	5	6
1	Балансовая стоимость нефинансовых активов	тыс. руб.	168617,2	169894,8	0,75
2	Остаточная стоимость нефинансовых активов	тыс. руб.	118512,4	118336,1	-0,14

## 2.2. Общая сумма выставленных требований в возмещение ущерба по недостачам и хищениям:

№	Наименование показателей	Ед. изм.	2020	2021
1	2	3	4	5
1	Общая сумма выставленных требований в возмещение ущерба по недостачам и хищениям, в том числе:	тыс. руб.	-	-
1.1	материальных ценностей	тыс. руб.	-	-
1.2	денежных средств	тыс. руб.	-	-
1.3	от порчи материальных ценностей	тыс. руб.	-	-

2.3. Изменение дебиторской и кредиторской задолженности в разрезе поступлений (выплат)<sup>10</sup>:

№	Наименование показателей	Ед. изм.	2020	2021	Изменение суммы задолженности относительно предыдущего отчетного года, %	Причины образования просроченной кредиторской задолженности, дебиторской задолженности, нереальной к взысканию
1	2	3	4	5	6	7
1	Сумма дебиторской задолженности, в том числе:	тыс. руб.	<b>2476,78</b>	<b>95283,4</b>	<b>3747,1</b>	x
1.1	в разрезе поступлений	тыс. руб.	1988,5	95136,1	4684,3	x
	Расчеты по родительской плате	тыс. руб.	922,3	1053,7	14,2	
	Доходы от собственности	тыс. руб.	1066,2	1008,9	-5,4	
	Доходы будущих периодов (субсидии на МЗ)	тыс. руб.	-	90763,2	100,0	
	Доходы будущих периодов (субсидии на ИЦ)	тыс. руб.	-	2310,3	100,0	
1.2	в разрезе выплат	тыс. руб.	488,28	147,3	-69,8	x
	Оплата труда	тыс. руб.	-	-	-	
	Начисления на выплаты по оплате труда	тыс. руб.	46,28	-	-100	
	Коммунальные услуги	тыс. руб.	431,1	137,1	-68,2	
	Подписка на периодическое издание	тыс. руб.	-	-	-	
	Услуги связи	тыс. руб.	-	2,8	2,8	
	Услуги Росреестра	тыс. руб.	-	7,4	100,0	
	Работы услуги по содержанию имущества	тыс. руб.	-	-	-	
	Прочие работы, услуги	тыс. руб.	10,9	-	-100	
	Основные средства	тыс. руб.	-	-	-	
	Прочие материальные запасы	тыс. руб.	-	-	-	
2	Нереальная к взысканию дебиторская задолженность	тыс. руб.	-			

1	2	3	4	5	6	7
3	Сумма кредиторской задолженности, в том числе:	тыс. руб.	<b>1233,0</b>	<b>1013,2</b>	<b>-17,8</b>	x
3.1	в разрезе поступлений	тыс. руб.	685,7	470,6	-31,4	
	Расчеты по доходам за оказание платных услуг	тыс. руб.	685,7	397,6	-42,0	
	Расчеты по платежам по целевым средствам, соц. выплаты педагогам	тыс. руб.	160,5	73,0	-54,5	
3.2	в разрезе выплат	тыс. руб.	547,4	542,65	-0,9	x
	Оплата труда	тыс. руб.	3,9	-	-100	
	Начисления на выплаты по оплате труда	тыс. руб.	1,6	-	-100	
	Расчеты по удержаниям из выплат по оплате труда	тыс. руб.	-	29,55	100	
	Коммунальные услуги	тыс. руб.	3,3	-	-100	
	Работы услуги по содержанию имущества	тыс. руб.	116,3	-	-100	
	Прочие работы, услуги	тыс. руб.	408,8	-	-100	
	Страхование	тыс. руб.	3,5	-	-100	
	Кап. вложения	тыс. руб.	-	-	-	
	Основные средства	тыс. руб.	-	-	-	
	Прочие материальные запасы	тыс. руб.	-	513,1	100	
	СКЛ	тыс. руб.	-	-	-	
	Расчеты по принятым обязательствам (аутсорсинг услуги питания)	тыс. руб.	10,0	-	-	
4	Просроченная кредиторская задолженность	тыс. руб.	-	-	-	

## 2.4. Информация о суммах доходов, полученных учреждением от оказания платных услуг (выполнения работ):

№	Наименование показателей	Ед. изм.	2020		2021	
			план	факт	план	факт
1	2	3	4	5	6	7
1	Сумма доходов, полученных от оказания платных услуг (выполнения работ), в том числе:	тыс. руб.	8949,2	6527,9	9840,6	9826,3
1.1	частично платных, из них по видам услуг (работ):	тыс. руб.	561,6	561,6	784,9	784,9
	Присмотр и уход, физические лица льготных категорий, определяемых учредителем, до 3 лет группа полного дня	тыс. руб.	63,1	63,1	72,0	72,0
	Присмотр и уход, физические лица льготных категорий, от 3 лет до 8 лет группа полного дня	тыс. руб.	498,5	498,5	712,9	712,9
1.2	полностью платных, из них по видам услуг (работ):	тыс. руб.	8387,58	5966,3	9055,7	9041,4
	Присмотр и уход, физические лица за исключением льготных категорий, инвалидов, до 3 лет группа полного дня	тыс. руб.	81,3	81,3	406,5	406,5
	Присмотр и уход, физические лица за исключением детей-инвалидов, инвалидов, от 3 лет до 8 лет группа полного дня	тыс. руб.	6230,89	4208,2	6265,7	6251,4
	Присмотр и уход, физические лица за исключением льготных категорий, до 3 лет, группа кратковременного пребывания	тыс. руб.	17,7	17,7	-	-
	Художественно-эстетическое направление	тыс. руб.	307,3	307,3	289,5	289,5



2	Познавательное-развивающее направление	руб.	1016,00	1016,00	1016,00	1016,00	1016,00	1016,00	1016,00	1016,00	1016,00	1016,00	1016,00	1016,00	1016,00	1016,00	1016,00	1016,00	1016,00
3	Физкультурно-спортивное направление	руб.	1023,00	1023,00	1023,00	1023,00	1023,00	1023,00	1023,00	1023,00	1023,00	1023,00	1023,00	1023,00	1023,00	1023,00	1023,00	1023,00	1023,00
4	Социально-коммуникативное направление	руб.	800,00	800,00	800,00	800,00	800,00	800,00	800,00	800,00	800,00	800,00	800,00	800,00	800,00	800,00	800,00	800,00	800,00
5	Речевое направление	руб.	1055,00	1055,00	1055,00	1055,00	1055,00	1055,00	1055,00	1055,00	1055,00	1055,00	1055,00	1055,00	1055,00	1055,00	1055,00	1055,00	1055,00
6	Техническое направление	руб.	961,00	961,00	961,00	961,00	961,00	961,00	961,00	961,00	961,00	961,00	961,00	961,00	961,00	961,00	961,00	961,00	961,00

## 2.7. Информация о результатах оказания услуг (выполнения работ):

№	Наименование показателей	Ед. изм.	2020		2021	
			план	факт	план	факт
1	2	3	4	5	6	7
1	Общее количество потребителей, воспользовавшихся услугами (работами) учреждения, в том числе:	ед.	2535	2535	2620	2610
1.1	бесплатными, из них по видам услуг (работ):	ед.	580	580	671	666
	Реализация основных общеобразовательных программ дошкольного образования	ед.	534	534	620	615
	Присмотр и уход, дети-инвалиды, до 3 лет, группа полного дня	ед.	-	-	0	1
	Присмотр и уход, физические лица льготных категорий, определяемых учредителем до 3 лет, группа полного дня	ед.	1	1	-	-
	Присмотр и уход, дети-сироты и дети, оставшиеся без попечения родителей, до 3-х лет, группа полного дня	ед.	1	1	-	-
	Присмотр и уход, дети – инвалиды, от 3 до 8 лет, группа полного дня	ед.	1	1	2	2
	Присмотр и уход, дети-сироты и дети, оставшиеся без попечения родителей, от 3 до 8 лет, группа полного дня	ед.	1	1	3	3
	Присмотр и уход, физические лица льготных категорий, определяемых учредителем, от 3 до 8 лет, группа полного дня	ед.	42	42	46	45
1.2	частично платными, из них по видам услуг (работ):	ед.	93	93	120	121
	Присмотр и уход, физические лица льготных категорий, определяемых учредителем, до 3 лет, группа полного дня	ед.	14	14	11	24
	Присмотр и уход, физические лица льготных категорий, определяемых учредителем, от 3 до 8 лет, группа полного дня	ед.	79	79	109	97
1.3	полностью платными, из них по видам услуг (работ):	ед.	1862	1862	1829	1823
	Присмотр и уход, физические лица за исключением льготных категорий, до 3 лет, группа полного дня	ед.	60	60	139	122
	Присмотр и уход, физические лица за исключением льготных категорий, от 3 до 8 лет, группа полного дня	ед.	308	308	310	321
	Присмотр и уход, физические лица за исключением льготных категорий, до 3 лет, группа кратковременного пребывания детей	ед.	27	27	-	-
	Художественно-эстетическое направление	ед.	583	583	216	216
	Познавательное-развивающее направление	ед.	276	276	218	218
	Физкультурно-спортивное направление	ед.	314	314	384	384

	Социально- коммуникативное направление	ед.	20	20	232	232
	Речевое направление	ед.	203	203	263	263
	Техническое направление	ед.	71	71	67	67
2	Средняя стоимость получения частично платных услуг для потребителей, в том числе по видам услуг (работ) <sup>8</sup> :	руб.	63,12	63,12	66,40	65,03
	Присмотр и уход, физические лица льготных категорий, определяемых учредителем, до 3 лет, группа полного дня	руб.	52,62	52,62	54,72	54,72
	Присмотр и уход, физические лица льготных категорий, от 3 лет до 8 лет группа полного дня	руб.	64,98	64,98	67,58	67,58
3	Средняя стоимость получения платных услуг для потребителей, в том числе по видам услуг (работ) <sup>8</sup> :	руб.	897,54	897,54	744,65	594,69
	Присмотр и уход, физические лица за исключением льготных категорий, инвалидов, до 3 лет группа полного дня	руб.	105,23	105,23	109,44	109,44
	Присмотр и уход, физические лица за исключением льготных категорий, от от 3 лет до 8 лет, группа полного дня	руб.	129,96	129,96	135,16	135,16
	Присмотр и уход, физические лица за исключением льготных категорий, до 3 лет, группа кратковременного пребывания	руб.	35,08	35,08	-	-
	Художественно-эстетическое направление	руб.	951	951	755,00	755,00
	Познавательное-развивающее направление	руб.	781	781	1016,00	1016,00
	Физкультурно-спортивное направление	руб.	1822	1822	1023,00	1023,00
	Социально- коммуникативное направление	руб.	772	772	800,00	800,00
	Речевое направление	руб.	993	993	1055,00	1055,00
	Техническое направление	руб.	913	913	961,00	961,00

## 2.8. Информация о жалобах потребителей:

№	Виды зарегистрированных жалоб	Количество жалоб		Принятые меры по результатам рассмотрения жалоб
		2020	2021	
1	2	3	4	5
1	Жалобы потребителей, поступившие в учреждение	1	нет	-
2	Жалобы потребителей, поступившие учредителю	2	1	-
3	Жалобы потребителей, поступившие Главе города Перми	нет	нет	-
4	Жалобы потребителей, поступившие губернатору Пермского края	нет	нет	-
5	Жалобы потребителей, поступившие в прокуратуру города Перми	нет	нет	-

2.9. Информация о суммах кассовых и плановых поступлений (с учетом возвратов) и выплат (с учетом восстановленных кассовых выплат), предусмотренных планом финансово-хозяйственной деятельности учреждения<sup>11</sup>:

№	Наименование показателей	Ед. изм.	2020год	2021год
1	2	3	4	5
1	Суммы плановых поступлений (с учетом возвратов), в том числе:	тыс. руб.	<b>52527,1</b>	<b>66 905,9</b>
	в разрезе поступлений			
	Субсидии на выполнение государственного (муниципального) задания	тыс. руб.	40354,7	53 938,6
	Собственные доходы учреждения	тыс. руб.	<b>10091,8</b>	<b>11 225,5</b>
	Родительская плата за содержание детей	тыс. руб.	6891,5	7 469,3
	Доходы от оказания платных услуг	тыс. руб.	2057,7	2 371,3
	Доходы от собственности	тыс. руб.	1142,6	1 384,9
	Добровольные пожертвования	тыс. руб.	-	-
	Субсидии на иные цели	тыс. руб.	2080,6	1 741,8
2	Суммы кассовых поступлений (с учетом возвратов), в том числе:	тыс. руб.	<b>50145,9</b>	<b>66 891,6</b>
	в разрезе поступлений			

	Субсидии на выполнение государственного (муниципального) задания	тыс. руб.	40354,7	53 938,6
	Собственные доходы учреждения	тыс. руб.	7710,6	11 211,2
	Субсидии на иные цели	тыс. руб.	2080,6	1 741,8
3	Суммы плановых выплат (с учетом восстановленных кассовых выплат), в том числе:	тыс. руб.	<b>56139,8</b>	<b>68 204,3</b>
	в разрезе выплат			
	<b>Субсидии на выполнение государственного (муниципального) задания</b>	тыс. руб.	<b>43837,4</b>	<b>54 845,5</b>
	Заработная плата	тыс. руб.	24300	32 144,3
	Прочие выплаты	тыс. руб.	206,1	200,0
	Начисления на выплаты по оплате труда	тыс. руб.	7338,6	9 707,6
	Услуги связи	тыс. руб.	196,3	272,4
	Транспортные услуги	тыс. руб.	-	-
	Коммунальные услуги	тыс. руб.	2257,6	3 406,6
	Работы услуги по содержанию имущества	тыс. руб.	2549,9	2 021,7
	Прочие работы, услуги	тыс. руб.	4547,8	4 848,0
	Прочие расходы	тыс. руб.	1292,5	1 213 ,9
	Пособия по социальной помощи населению	тыс. руб.	4,8	10,5
	Расходы по приобретению основных средств	тыс. руб.	556,9	541,4
	Расходы по приобретению нематериальных активов	тыс. руб.	0,00	0,0
	Расходы по приобретению материальных запасов	тыс. руб.	586,7	479,1
	Расходы по услугам, работам для целей кап. вложений	тыс. руб.	0,24	0,0
	<b>Собственные доходы учреждения</b>	тыс. руб.	<b>11 173,7</b>	<b>11 456,4</b>
	Заработная плата	тыс. руб.	739,4	823,3
	Начисления на выплаты по оплате труда	тыс. руб.	223,3	248,6
	Услуги связи	тыс. руб.	1,9	-
	Транспортные услуги	тыс. руб.	-	-
	Коммунальные услуги	тыс. руб.	859,5	895,1
	Работы, услуги по содержанию имущества	тыс. руб.	275,4	314,2
	Прочие работы, услуги	тыс. руб.	8622,0	8 391,9
	Прочие расходы	тыс. руб.	271,8	547,0
	Расходы по приобретению основных средств	тыс. руб.	74,4	142,5
	Расходы по приобретению нематериальных активов	тыс. руб.	-	-
	Расходы по приобретению материальных запасов	тыс. руб.	106,0	93,8
	<b>Субсидии на иные цели</b>	тыс. руб.	<b>2067,3</b>	<b>1 902,4</b>
	Заработная плата	тыс. руб.	793,0	753,7
	Начисления на выплаты по оплате труда	тыс. руб.	239,5	227,6
	Работы, услуги по содержанию имущества	тыс. руб.	235,0	0,0
	Прочие работы, услуги	тыс. руб.	538,5	424,6
	Пособия по социальной помощи населению	тыс. руб.	261,3	136,4
	Расходы по приобретению основных средств	тыс. руб.	-	360,0
	Расходы по приобретению материальных запасов	тыс. руб.	-	0,0
4	Суммы кассовых выплат (с учетом восстановленных кассовых выплат), в том числе:	тыс. руб.	<b>53460,3</b>	<b>67853,4</b>
	в разрезе выплат			
	<b>Субсидии на выполнение государственного (муниципального) задания</b>	тыс. руб.	<b>42930,5</b>	<b>54677,3</b>
	Заработная плата	тыс. руб.	23784,5	32 060,6
	Прочие выплаты	тыс. руб.	151,9	179,3
	Начисления на выплаты по оплате труда	тыс. руб.	7005,9	9 649,1
	Услуги связи	тыс. руб.	196,3	272,4
	Коммунальные услуги	тыс. руб.	2257,6	3 406,6
	Работы услуги по содержанию имущества	тыс. руб.	2549,9	2021,7
	Прочие работы, услуги	тыс. руб.	4544,7	4 847,0
	Пособия по социальной помощи населению	тыс. руб.	3,5	10,5

Прочие расходы	тыс. руб.	1292,5	1 213 ,9
Расходы по приобретению основных средств	тыс. руб.	556,9	541,3
Расходы по приобретению нематериальных активов	тыс. руб.	0,0	0,0
Расходы по приобретению материальных запасов	тыс. руб.	586,6	474,9
Расходы по услугам, работам для целей кап. вложений	тыс. руб.	0,24	0,0
<b>Собственные доходы учреждения</b>	тыс. руб.	<b>8561,7</b>	<b>11 346,7</b>
Заработная плата	тыс. руб.	544,7	766,4
Начисления на выплаты по оплате труда	тыс. руб.	177,3	230,7
Услуги связи	тыс. руб.	1,9	-
Транспортные услуги	тыс. руб.	-	-
Страхование	тыс. руб.	8,0	-
Коммунальные услуги	тыс. руб.	746,6	895,1
Работы, услуги по содержанию имущества	тыс. руб.	261,5	282,4
Прочие работы, услуги	тыс. руб.	6377,5	8 390,9
Прочие расходы	тыс. руб.	263,8	547,0
Расходы по приобретению основных средств	тыс. руб.	74,4	142,2
Расходы по приобретению нематериальных активов	тыс. руб.	0,00	0,0
Расходы по приобретению материальных запасов	тыс. руб.	106,0	92,0
<b>Субсидии на иные цели</b>	тыс. руб.	<b>1968,1</b>	<b>1 829,4</b>
Заработная плата	тыс. руб.	673,1	694,1
Начисления на выплаты по оплате труда	тыс. руб.	198,7	214,3
Работы, услуги по содержанию имущества	тыс. руб.	235,0	0,0
Прочие работы, услуги	тыс. руб.	538,6	424,6
Пособия по социальной помощи населению	тыс. руб.	261,3	136,4
Расходы по приобретению основных средств	тыс. руб.	0,00	360,0
Расходы по приобретению материальных запасов	тыс. руб.	0,00	0,0

2.10. Информация о показателях кассового исполнения бюджетной сметы учреждения и показателях доведенных учреждению лимитов бюджетных обязательств<sup>12</sup>:

№	Наименование расходов	Ед. изм.	КБК	Утверждено лимитов бюджетных обязательств	Кассовый расход	% исполнения
1	2	3	4	5	6	7
-	-	-	-	-	-	-

2.11. Информация об общей сумме прибыли муниципального автономного учреждения после налогообложения в отчетном периоде<sup>8</sup>:

№	Наименование показателей	Ед. изм.	2020		2021	
			план	факт	план	факт
1	2	3	4	5	6	7
1	Общая сумма прибыли муниципального автономного учреждения после налогообложения в отчетном периоде, всего, в том числе:	тыс. руб.	0	0	0	0
1.1	сумма прибыли после налогообложения, образовавшаяся в связи с оказанием муниципальным автономным учреждением частично платных услуг (работ)	тыс. руб.	0	0	0	0
1.2	сумма прибыли после налогообложения, образовавшаяся в связи с оказанием муниципальным автономным учреждением платных услуг (работ)	тыс. руб.	0	0	0	0

### 3. Об использовании имущества, закрепленного за муниципальным учреждением

3.1. Информация об общей стоимости недвижимого и движимого имущества муниципального учреждения:

3.1.1. муниципального автономного учреждения, муниципального бюджетного учреждения:

N	Наименование показателей	Ед. изм.	2020 год		2021 год	
			на начало отчетного периода	на конец отчетного периода	на начало отчетного периода	на конец отчетного периода
1	2	3	4	5	6	7
1	Общая балансовая стоимость имущества учреждения, в том числе:	тыс. руб	179377,0	104874,3	104874,3	148402,4
1.1	приобретенного муниципальным учреждением за счет средств, выделенных учредителем, в том числе:	тыс. руб	179117,0	104614,6	104614,6	148036,7
1.1.1	недвижимого имущества	тыс. руб	173772,5	99010	99010	138494,9
1.2	приобретенного муниципальным учреждением за счет доходов, полученных от платных услуг и иной приносящей доход деятельности, в том числе:	тыс. руб	259,7	259,7	259,7	365,7
1.2.1	недвижимого имущества	тыс. руб	0	0	0	0
2	Общая балансовая стоимость имущества, закрепленного за муниципальным учреждением на праве оперативного управления, в том числе:	тыс. руб	17909,5	18086,7	18086,7	27650,4
2.1	недвижимого имущества, всего, из него:	тыс. руб	12842,1	12842,1	12842,1	18393,0
2.1.1	переданного в аренду	тыс. руб	464,4	476,9	476,9	514,1
2.1.2	переданного в безвозмездное пользование	тыс. руб	231,5	231,5	231,5	177,1
2.2	движимого имущества, всего	тыс. руб	5244,6	5244,6	5244,6	9257,4
2.3	особо ценного движимого имущества, всего, из него:	тыс. руб	3738,7	3738,7	3738,7	6673,0
2.3.1	переданного в аренду	тыс. руб	376,0	355,0	355,0	355,0
2.3.2	переданного в безвозмездное пользование	тыс. руб	49,4	0	0	0
2.4	иного движимого имущества, всего, из него:	тыс. руб	1505,9	1505,9	1505,9	2584,4
2.4.1	переданного в аренду	тыс. руб	163,5	163,5	163,5	163,5
2.4.2	переданного в безвозмездное пользование	тыс. руб	6,3	96,9	96,9	99,2
3	Общая остаточная стоимость имущества муниципального учреждения, в том числе:	тыс. руб	167013,5	92201,5	92201,5	129086,3
3.1	приобретенного муниципальным учреждением за счет средств, выделенных учредителем, в том числе:	тыс. руб	167013,5	92201,5	92201,5	129086,3
3.1.1	недвижимого имущества	тыс. руб	166866,8	91970,7	91970,7	119544,4
3.2	приобретенного муниципальным учреждением за счет доходов, полученных от платных услуг и иной приносящей доход деятельности, в том числе:	тыс. руб	0	0	0	0

3.2.1	недвижимого имущества	тыс. руб	0	0	0	0
4	Общая остаточная стоимость имущества, закрепленного за муниципальным учреждением на праве оперативного управления, в том числе:	тыс. руб	6107,3	5882,3	5882,3	8862,1
4.1	недвижимого имущества, всего, из него:	тыс. руб	5936,5	5790,7	5790,7	8625,2
4.1.1	переданного в аренду	тыс. руб	220,1	215,1	215,1	295,7
4.1.2	переданного в безвозмездное пользование	тыс. руб	109,6	106,9	106,9	101,9
4.2	движимого имущества, всего	тыс. руб	170,8	91,7	91,7	236,9
4.3	особо ценного движимого имущества, всего, из него	тыс. руб	169,1	91,7	91,7	236,9
4.3.1	переданного в аренду	тыс. руб	1,8	0	0	0
4.3.2	переданного в безвозмездное пользование	тыс. руб	0	0	0	0
4.4	иного движимого имущества, всего, из него	тыс. руб	1,7	0	0	0
4.4.1	переданного в аренду	тыс. руб	0	0	0	0
4.4.2	переданного в безвозмездное пользование	тыс. руб	0	0	0	0

## 3.2. Информация об использовании имущества, закрепленного за муниципальным учреждением

N	Наименование показателей	Ед. изм.	2020 год		2021 год	
			на начало отчетного периода	на конец отчетного периода	на начало отчетного периода	на конец отчетного периода
1	2	3	4	5	6	7
1	Количество объектов недвижимого имущества, закрепленного за муниципальным учреждением на праве оперативного управления, из них:	ед.	31	31	31	64
1.1	зданий, строений, сооружений	ед.	20	20	20	20
1.2	иных объектов (замощений, заборов и других), в том числе:	ед.	11	11	11	44
1.3	количество неиспользованных объектов недвижимого имущества, из них:	ед.	0	0	0	0
1.3.1	зданий, строений, сооружений	ед.	0	0	0	0
1.3.2	иных объектов (замощений, заборов и других)	ед.	0	0	0	0
2	Количество объектов особо ценного движимого имущества, закрепленного за муниципальным учреждением на праве оперативного управления, в том числе:	ед.	356	356	356	464
	количество неиспользованных объектов особо ценного движимого имущества	ед.	0	0	0	0

3	Общая площадь объектов недвижимого имущества, закрепленного за муниципальным учреждением на праве оперативного управления, из них:	м	7583,95	7685,15	7685,15	17732,70
3.1	зданий, строений, сооружений, в том числе:	кв. м	3724,6	3825,8	3825,8	5658,5
3.1.1	переданного в аренду 13	кв. м	124,7	124,9	124,9	180,3
3.1.2	переданного в безвозмездное пользование 13	кв. м	62,1	62,1	62,1	62,1
3.2	иных объектов (замощений, заборов и других) из них:	м	3859,35	3859,35	3859,35	12074,2
	-Замощение, спортивная площадка	кв. м	3147	3147	3147	4898,8
	-Забор, ворота		36	36	36	36
	- ограждения	п. м.	676,35	676,35	676,35	1008,35
	-навес теневой	кв. м	0	0	0	174,2
	-хоз. блок, площ. контейнер.	кв. м.	0	0	0	62,9
	-озеленение	квм.	0	0	0	5893,95
4	Общая площадь неиспользуемого недвижимого имущества, закрепленного за муниципальным учреждением на праве оперативного управления, в том числе:	кв. м	0	0	0	0
4.1	переданного в аренду 13	кв. м	0	0	0	0
4.2	переданного в безвозмездное пользование 13	кв. м	0	0	0	0
5	Объем средств, полученных от сдачи в аренду в установленном порядке имущества, закрепленного за муниципальным учреждением на праве оперативного управления	тыс. руб.	0	243,2	0	456,2

Руководитель муниципального автономного учреждения

\_\_\_\_\_

(подпись)

\_\_\_\_\_

(расшифровка подписи)

Исполнитель (лицо, ответственное за составление отчета)

\_\_\_\_\_

(подпись)

\_\_\_\_\_

(расшифровка подписи)

СОГЛАСОВАН

\_\_\_\_\_

(начальник департамента имущественных отношений администрации города Перми)

СОГЛАСОВАН <15>

\_\_\_\_\_

(руководитель муниципального казенного учреждения, осуществляющего функции по ведению бухгалтерского учета)

СОГЛАСОВАН <16>

\_\_\_\_\_

(руководитель функционального (территориального) органа администрации города Перми, осуществляющего функции и полномочия учредителя)

Отчет о результатах деятельности  
муниципального учреждения города Перми  
\_\_\_\_\_ за период  
(наименование учреждения)  
с \_\_\_\_\_ по \_\_\_\_\_,  
опубликованный ранее в печатном средстве  
массовой информации «Официальный  
бюллетень органов местного самоуправления  
муниципального образования город Пермь»  
от \_\_\_\_\_ N \_\_\_\_\_, на официальном сайте  
муниципального образования город Пермь  
в информационно-телекоммуникационной  
сети Интернет, считать недействительным <17>.

-----  
<1> Отчет о результатах деятельности муниципального автономного учреждения утверждается руководителем функционального (территориального) органа администрации города Перми, осуществляющего функции и полномочия учредителя муниципального автономного учреждения города Перми. Отчет о результатах деятельности муниципального бюджетного учреждения, муниципального казенного учреждения утверждается руководителем соответствующего учреждения.

<2> Год, предшествующий отчетному году.

<3> Отчетный год.

<4> Заполняется муниципальным автономным учреждением, муниципальным бюджетным учреждением, муниципальным казенным учреждением, в отношении которого органом, осуществляющим функции и полномочия учредителя, принято решение о формировании им муниципального задания на оказание услуг (выполнение работ).

<5> Для муниципальных казенных учреждений - установленная численность учреждения, для муниципальных автономных учреждений, муниципальных бюджетных учреждений - численность в соответствии с утвержденным штатным расписанием учреждения. В случае изменения установленной численности учреждения указываются причины, приведшие к их изменению на конец отчетного периода.

<6> Указывается уровень профессионального образования и стаж работы сотрудников.

<7> Категории (группы) работников указываются в соответствии с отраслевым Положением о системе оплаты труда работников муниципальных учреждений, утвержденным постановлением администрации города Перми.

<8> Заполняется муниципальным автономным учреждением.

<9> Заполняется муниципальным автономным учреждением. Отчет по муниципальным программам, ведомственным целевым программам представляется в рамках деятельности, осуществленной учреждением.

<10> Заполняется муниципальным казенным учреждением, муниципальным автономным и бюджетным учреждением в разрезе поступлений (выплат), предусмотренных планом финансово-хозяйственной деятельности учреждения.

<11> Заполняется муниципальным автономным учреждением, муниципальным бюджетным учреждением.

<12> Заполняется муниципальным казенным учреждением.

<13> Указываются площади недвижимого имущества, переданного в аренду, безвозмездное пользование по всем договорам, заключенным в течение отчетного периода.

<15> Согласовывается руководителем муниципального казенного учреждения, осуществляющего функции по ведению бухгалтерского учета.

<16> Применяется для муниципального бюджетного учреждения, муниципального казенного учреждения.

<17> Информация об отмене опубликованного ранее Отчета указывается учреждением в случае обнаружения неточностей и ошибок в Отчете и внесения изменений в опубликованный ранее Отчет.

УТВЕРЖДЕН

Заместителем начальника департамента  
по управлению муниципальными ресурсами  
О.Ю. Желтовой

**Отчет**  
**о результатах деятельности муниципального учреждения города Перми**  
**и об использовании закрепленного за ним муниципального имущества**  
**муниципального автономного дошкольного общеобразовательного учреждения**  
**«Детский сад № 165» г. Перми**  
**(наименование учреждения)**  
**за период с 01.01.2021 по 31.12.2021**  
**(по состоянию на 01 января года, следующего за отчетным годом)**

**1. Общие сведения об учреждении**

1.1. Сведения об учреждении:

Полное наименование	Муниципальное автономное дошкольное образовательное учреждение «Детский сад № 165» г.Перми
Сокращенное наименование	МАДОУ «Детский сад № 165» г.Перми
Юридический адрес	614105, Россия, Пермский край, г.Пермь, поселок Новые Ляды, ул.Мира, 19
Фактический адрес	614105, Россия, Пермский край, г.Пермь, п.Новые Ляды, ул. Мира, 19(корпус1) 614105, Россия, Пермский край, г.Пермь, п.Новые Ляды, ул. Мира, 5(корпус2) 614105, Россия, Пермский край, г.Пермь, п.Новые Ляды, ул. Мира, 9(корпус3)
Телефон/факс/электронная почта	Тел/факс 8 (342)295-90-44/ 295-74-20 электронная почта:dou165@yandex.ru
Ф.И.О. руководителя, телефон	Бикеева Светлана Александровна 8 (342) 295-74-20
Документ, подтверждающий государственную регистрацию некоммерческой организации (номер, дата выдачи)	серия 59 № 004384788 от 28.марта.2012 года действие - бессрочно
Лицензия (номер, дата выдачи, срок действия)	№ 5991 от 18.01.2018г (серия 59Л01 № 0003930) г. действие - бессрочно;
Свидетельство об аккредитации (номер, дата выдачи, срок действия)	-

1.2. Виды деятельности, осуществляемые учреждением:

№	Виды деятельности учреждения	Основание (перечень разрешительных документов, на основании которых учреждение осуществляет деятельность, с указанием номеров, даты выдачи и срока действия)	
		Год 2020	Год 2021
1	2	3	4
1	Основные виды деятельности реализация образовательной программы дошкольного образования, адаптированных образовательных программ дошкольного образования для детей с ограниченными возможностями здоровья, а для детей-инвалидов также в соответствии с индивидуальной программой реабилитации детей-инвалидов; присмотра и ухода за детьми	Устав, утвержденный распоряжением начальника департамента образования администрации города Перми от 19.07.2017г. № СЭД-059-08-01-26-184 Лицензия № 5991 от 18.01.2018г (серия 59Л01 № 0003930) г. действие - бессрочно	Устав, утвержденный распоряжением начальника департамента образования администрации города Перми от 19.07.2017г. № СЭД-059-08-01-26-184 Лицензия № 5991 от 18.01.2018г (серия 59Л01 № 0003930) г. действие - бессрочно Устав, утвержденный распоряжением начальника департамента образования администрации города Перми от 16.08.2021 № 59-08-01-26-274

2	<p>Виды деятельности, не являющиеся основными</p> <ul style="list-style-type: none"> <li>-проведение мероприятий в сфере образования;</li> <li>-организация дополнительных общеразвивающих программ;</li> <li>-осуществление приносящей доход деятельности:</li> </ul> <p>оказание платных образовательных услуг по направлениям согласно Положению об оказании платных образовательных услуг и ежегодно утвержденным перечнем;</p> <ul style="list-style-type: none"> <li>-сдача в аренду имущества, закрепленного за Учреждением на праве оперативного управления, а также имущества, приобретенного за счет ведения самостоятельной финансово-хозяйственной деятельности, в порядке, установленном действующими законодательством РФ и нормативно-правовыми актами органов местного самоуправления города Перми;</li> <li>-организация присмотра и ухода за детьми сверх муниципального задания в рабочие дни с 19.00 до 20.00 и в субботу</li> </ul>	<p>Устав, утвержденный распоряжением начальника департамента образования администрации города Перми от 19.07.2017г. № СЭД-059-08-01-26-184</p> <p>Лицензия № 59Л01 от 18.01.2018г (серия 59Л01 № 0003930) г. действие - бессрочно;</p>	<p>Устав, утвержденный распоряжением начальника департамента образования администрации города Перми от 19.07.2017г. № СЭД-059-08-01-26-184</p> <p>Лицензия № 59Л01 от 18.01.2018г (серия 59Л01 № 0003930) г. действие - бессрочно;</p> <p>Устав, утвержденный распоряжением начальника департамента образования администрации города Перми от 16.08.2021 № 59-08-01-26-274</p>
---	--	--	--

## 1.3. Функции, осуществляемые учреждением:

№	Наименование функций	Количество штатных единиц, шт.		Доля бюджета учреждения, расходующаяся на осуществление функций, %	
		год 2020	Год 2021	год 2020	год 2021
1	2	3	4	5	6
1	Профильные функции	84,0	84,5	79	79,91
2	Непрофильные функции	22,95	21,25	21	20,09

1.4. Перечень услуг (работ), оказываемых учреждением<sup>4</sup>:

№	Наименование услуги (работы)	Год 2020	Год 2021	Категория потребителей
1	2	3	4	5
1	Муниципальные услуги (работы), оказываемые потребителям в соответствии с муниципальным заданием			
1.1	Реализация основных общеобразовательных программ дошкольного образования	626	600	Физические лица в возрасте до 8 лет
1.2	Присмотр и уход	626	600	Физические лица
2	Услуги (работы), оказываемые потребителям за плату	576	620	Физические лица
2.1	Питание сотрудников	24	24	Физические лица
2.2	Познавательное-речевое развитие	62	59	Физические лица
2.3	Физическое развитие	156	113	Физические лица
2.4	Познавательное-техническое развитие	114	115	Физические лица
2.5	Речевое с элементами физического развития	112	-	Физические лица
2.6	Общеразвивающее с элементами музыкального развития	108	309	Физические лица

## 1.5. Информация об установленной и фактической численности работников учреждения:

№	Наименование показателей	Ед. изм.	Год 2020		Год 2021	
			на начало отчетного периода	на конец отчетного периода	на начало отчетного периода	на конец отчетного периода
1	2	3	4	5	6	7
1	Установленная численность учреждения <sup>5</sup>	штук	106,95	106,95	106,95	105,75
2	Фактическая численность	штук	106,95	106,95	106,95	105,75
2.1	Количественный состав	человек	91	84	84	73
2.2	Квалификация сотрудников <sup>6</sup>					
			<u>высшее образование и стаж работы:</u> до3-х лет -1 с3до8лет-2 с8до14лет-4 с14до20лет-7 от 20 лет-5	<u>высшее образование и стаж работы:</u> до3-х лет-1 с3до8лет-2 с8до14лет-4 с14до20лет-7 от 20лет- 5	<u>высшее образование и стаж работы:</u> до3-х лет-1 с3до8лет-2 с8до14лет-4 с14до20лет-7 от 20 лет -5	<u>высшее образование и стаж работы:</u> до3-х лет-2 с3до8лет-1 с8до14лет-2 с14до20лет-2 от 20 лет-5
			<u>средне - специальное образование и стаж работы:</u> до3-х лет - 3 с3до8лет-4 с8до14лет-9 с14до20 лет -9 от 20 лет- 27	<u>средне - специальное образование и стаж работы:</u> до3-х лет - 3 с3до8лет -4 с8до14лет-9 с14до20лет - 9 от 20 лет - 27	<u>средне - специальное образование и стаж работы:</u> до3-х лет - 3 с3до8лет -4 с8до14лет-9 с14до20 лет- 9 от 20 лет - 27	<u>средне - специальное образование и стаж работы:</u> до3-х лет - 4 с3до8лет- 5 с 8до14лет - 7 с 14до20лет - 6 от 20 лет - 31
			<u>среднее образование и стаж работы:</u> до 3-х лет-0 с3до8лет-3 с8до14лет-4 с 14 до 20 лет -0 от 20 лет - 6	<u>среднее образование и стаж работы:</u> до 3-х лет -0 с3до8лет-3 с8до14лет-4 с14 до20 лет-0 от 20 лет - 6	<u>среднее образование и стаж работы:</u> до 3-х лет -0 с3до8 лет-3 с8до14лет - 4 с 14 до 20 лет - 0 от20 лет - 6	<u>среднее образование и стаж работы:</u> до 3-х лет -0 с3до8 лет-2 с8до14лет-2 с 14 до20 лет-2 от 20 лет - 2
			<u>без образования и стаж работы:</u> до 3лет 0 от 3 до8 лет 0 от до 14 лет 0 более 20лет 0	<u>без образования и стаж работы:</u> до 3лет 0 от 3 до8 лет 0 от до 14 лет 0 более 20лет 0	<u>без образования и стаж работы:</u> до 3лет 0 от 3 до8 лет 0 от до 14 лет 0 более 20лет 0	<u>без образования и стаж работы:</u> до 3лет 0 от 3 до8 лет 0 от до 14 лет 0 более 20лет 0

## 1.6. Информация о среднегодовой численности и средней заработной плате работников учреждения:

№	Наименование показателей	Ед. изм.	Год 2020	Год 2021
1	2	3	4	5
1	Среднегодовая численность работников учреждения	человек	73,9	68,6
	в том числе:			
1.1	в разрезе категорий (групп) работников			
1.1.1	Работники учреждения, непосредственно осуществляющие учебный (воспитательный, образовательный) процесс(в учреждениях, реализующих программы общего образования дошкольных образовательных учреждениях, учреждениях дополнительного образования детей)	человек	53,5	50,7

1.1.2	Педагогические работники, кроме работни- ков, непосредственно осуществляющих учебный (воспитательно-образовательный) про- цесс	человек	6	4,7
1.1.3	Руководители учреждения	человек	2,8	2,9
1.1.4	Административный персонал	человек	6,5	3,3
1.1.5	Рабочие	человек	4	7
2	Средняя заработная плата работников учреждения	руб.	31430,3	34863,3
	в том числе:			
2.1	в разрезе категорий (групп) работников			
2.1.1	Работники учреждения, непосредственно осуществляющие учебный (воспитательный, образовательный процесс (в учреждениях, реали- зующих программы общего образования, дошкольных образователь- ных учреждениях, учреждениях дополнительного образования детей)	руб.	31841,83	34197,86
2.1.2	Педагогические работники, кроме работни- ков, непосредственно осуществляющих учебный (воспитательно-образовательный) про- цесс	руб.	32182,55	44281,17
2.1.3	Руководители учреждения	руб.	45163,69	49548,9
2.1.4	Административный персонал	руб.	30098,59	36418,38
2.1.5	Рабочие	руб.	15038,25	18068,63

1.7. Информация об осуществлении муниципальным автономным учреждением деятельности, связанной с вы- полнением работ или оказанием услуг в соответствии с обязательствами перед страховщиком по обязательному соци- альному страхованию, и об объеме финансового обеспечения данной деятельности<sup>8</sup>:

№	Наименование услуги (работы)	Объем услуг (работ), ед. изм.		Объем финансового обеспече- ния, тыс. руб.	
		год 2020	Год 2021	год 2020	Год 2021
1	2	3	4	5	6
	-	-	-	-	-

1.8. Информация об объеме финансового обеспечения муниципального автономного учреждения в рамках му- нципальных программ, ведомственных целевых программ, утвержденных в установленном порядке<sup>9</sup>:

№	Наименование муниципальных программ, ведомственных целевых программ с указанием правового акта об их утверждении (в разрезе каждой программы)	Объем финансового обес- печения, тыс. руб.	
		год 2020	год 2021
1	2	3	4
1	Постановление администрации города Перми от 19.10.2018 № 792 «Об утвержде- нии муниципальной программы «Доступное и качественное образование»	46363,8	994,8
2	Постановление администрации города Перми от 18.10.2018 N 764 «Об утвержде- нии муниципальной программы «Социальная поддержка и обеспечение семейного благополучия населения города Перми»	21,1	-

1.9. Состав наблюдательного совета учреждения<sup>8</sup>:

№	Фамилия, имя, отче- ство	Должность	Правовой акт о назначении членов наблюдательного совета (вид, дата, №, наименование)	Срок полномочий
1	2	3	4	5
1	Бровко Инна Григорьевна	Представитель трудового кол- лектива	Приказ начальника департамента образования администрации города Перми от 11.08.2017 № СЭД-059-08-01-09-1047	11.08.2022
2	Лядова Анастасия Анатольевна	Представитель родительской общности	Приказ начальника департамента образования администрации города Перми от 11.08.2017 № СЭД-059-08- 01-09-1047	11.08.2022

3	Покидкина Ирина Сергеевна	Представитель родительской общественности	Приказ начальника департамента образования администрации города Перми от 11.08.2017 № СЭД-059-08-01-09-1047	11.08.2022
4	Солдаткина Ольга Ивановна	Представитель органа местного самоуправления в лице департамента имущественных отношений администрации города Перми	Приказ начальника департамента образования администрации города Перми от 11.08.2017 № СЭД-059-08-01-09-1047	11.08.2022
5	Новикова Наталья Георгиевна	Представитель органа местного самоуправления в лице учредителя-департамента образования администрации города Перми	Приказ начальника департамента образования от 07.10.2019г. № СЭД-059-08-01-09-975	11.08.2022

## 2. Результат деятельности муниципального учреждения

### 2.1. Изменение балансовой (остаточной) стоимости нефинансовых активов:

№	Наименование показателей	Ед. изм.	Год 2020	Год 2021	Изменение стоимости нефинансовых активов, %
1	2	3	4	5	6
1	Балансовая стоимость нефинансовых активов	тыс. руб.	131636,0	130249,2	-1,0
2	Остаточная стоимость нефинансовых активов	тыс. руб.	71097,5	71527,7	+0,6

### 2.2. Общая сумма выставленных требований в возмещение ущерба по недостаткам и хищениям:

№	Наименование показателей	Ед. изм.	Год 2020	Год 2021
1	2	3	4	5
1	Общая сумма выставленных требований в возмещение ущерба по недостаткам и хищениям, в том числе:	тыс. руб.	-	-
1.1	материальных ценностей	тыс. руб.	-	-
1.2	денежных средств	тыс. руб.	-	-
1.3	от порчи материальных ценностей	тыс. руб.	-	-

### 2.3. Изменение дебиторской и кредиторской задолженности в разрезе поступлений (выплат)<sup>10</sup>:

№	Наименование показателей	Ед. изм.	Год 2020	Год 2021	Изменение суммы задолженности относительно предыдущего отчетного года, %	Причины образования просроченной кредиторской задолженности, дебиторской задолженности, нереальной к взысканию
1	2	3	4	5	6	7
1	Сумма дебиторской задолженности, в том числе:	тыс. руб.	<b>2048,5</b>	<b>98430,1</b>	4705,0	x
	в том числе:					
1.1	в разрезе поступлений	Тыс.руб	1266,0	98040,1	7644,1	x
	Расчеты по поступлениям текущего характера бюджетным и автономным учреждениям от сектора государственного управления	Тыс.руб	-	1087,6	100	
	Доходы от платных услуг	тыс. руб	1266,0	96952,5	7558,2	
1.2	в разрезе выплат		<b>902,4</b>	<b>389,9</b>	-56,8	x

	Авансы выданные за услуги связи	тыс. руб	0,8	0,8	0,0	
	Авансы выданные за коммунальные услуги	тыс. руб	499,4	103,0	-79,4	
	Расчеты по авансам по приобретению материальных запасов	тыс. руб	24,2	79,0	226,4	
	Расчеты по налогу на доходы физических лиц	тыс. руб	0,4	0	-100,0	
	Расчеты по платежам в бюджеты ФСС		148,9	0	-100,0	
	Расчеты по страховым взносам	тыс. руб	217,7	0	-100	
	Расчеты по страховым взносам на обязательное пенсионное страхование на выплату страховой части трудовой пенсии	тыс. руб	0	0		
	Расчеты по авансам по начислениям на выплаты по оплате труда	тыс. руб	0	0		
	Расчеты по авансам по прочим работам, услугам	тыс. руб	0	5,9	100	
	Расчеты по авансам по приобретению основных средств	тыс. руб	0	0		
	Расчеты по авансам по социальным пособиям и компенсации персоналу в денежной форме	тыс. руб	2,0	2,0	0,0	
	Расчеты по платежам в бюджеты	тыс. руб	0,0	199,2	100	
	Расчеты по авансам по работам, услугам по содержанию имущества	тыс. руб	9	0	-100,0	
2	Нереальная к взысканию дебиторская задолженность	тыс. руб.	0,0	0,0		
3	Сумма кредиторской задолженности, в том числе:	тыс. руб.	<b>767,9</b>	<b>623,3</b>	-18,8	x
	в том числе:					
	Доходы от платных услуг	тыс. руб	281,2	528,2	+87,8	
	Расчеты за услуги связи	тыс. руб	0	0,0		
	Расчеты по коммунальным услугам	тыс. руб	5,8	0,0	-100,0	
	Расчеты по прочим платежам в бюджет	тыс. руб	-	22,3	100	
	Расчеты по приобретению материальных запасов	тыс. руб	293,7	60,8	-79,3	

	Расчеты по страховым взносам на обязательное медицинское страхование в Федеральный ФОМС	тыс. руб	0	0,0		
	Расчеты по заработной плате	тыс. руб	1,9	0	-100,0	
	Расчеты по работам, услугам по содержанию имущества	тыс. руб	71,7	0	-100,0	
	Расчеты по прочим работам, услугам	тыс. руб	99,7	0	-100,0	
	Расчеты по приобретению основных средств	тыс. руб	0	0		
	Расчеты по налогу на доходы физических лиц	тыс. руб	0	0,0		
	Расчеты по страховым взносам на обязательное социальное страхование от несчастных случаев на производстве и профессиональных заболеваний	тыс. руб	0	0		
	Расчеты по страховым взносам на обязательное пенсионное страхование на выплату страховой части трудовой пенсии	тыс. руб	0	0		
	Расчеты по удержаниям из выплат по оплате труда	тыс. руб	0	12,0	100	
4	Просроченная кредиторская задолженность	тыс. руб.	0,0	0		

## 2.4. Информация о суммах доходов, полученных учреждением от оказания платных услуг (выполнения работ):

№	Наименование показателей	Ед. изм.	Год 2020		Год 2021	
			план	факт	план	факт
1	2	3	4	5	6	7
1	Сумма доходов, полученных от оказания платных услуг (выполнения работ), в том числе:	тыс. руб.	6746,4	6746,4	9945,7	9128,4
	в том числе:					
1.1	частично платных, из них по видам услуг (работ):	тыс. руб.	1235,3	1235,3	1129,1	1129,1
	Присмотр и уход, физические лица льготных категорий, определяемых учредителем, до 3 лет, группа полного дня	Тыс.руб	106,6	106,6	74,7	74,7
	Присмотр и уход, физические лица льготных категорий, определяемых учредителем, от 3 лет до 8 лет, группа полного дня	тыс руб	1128,7	1128,7	1054,4	1054,4
1.2	полностью платных, из них по видам услуг (работ):	тыс. руб.	5511,1	5511,1	8816,6	7999,3
	Присмотр и уход, физические лица льготных категорий, определяемых учредителем до 3 лет, группа полного дня	Тыс.руб	306,2	306,2	370,0	370,0
	Присмотр и уход, физические лица льготных категорий, определяемых учредителем, от 3 лет до 8 лет, группа полного дня	тыс. руб.	4902,3	4902,3	7461,4	6644,1
	Питание сотрудников	тыс. руб.	69,8	69,8	242,6	242,6



2	Познавательное-речевое		1600	1600	1600	1600	1600	x	x	x	1600	1600	1600	1600	1600	1600	1600	x	x	x	1600	1600	1600	1600	
3	Физическое развитие		400	400	400	400	400	x	x	x	400	400	400	400	400	400	400	400	x	x	x	400	400	400	400
4	Общеразвивающее с элементами музыкального развития		593	593	593	593	593	x	x	x	1360	1360	1360	1360	593	593	593	593	x	x	x	1360	1360	1360	1360
5	Познавательное-техническое		480	480	480	480	480	x	x	x	x	627	627	627	480	480	480	480	x	x	x	x	627	627	627
6	Речевое с элементами физического развития		800	800	800	800	800	x	x	x	800	800	800	800	800	800	800	800	x	x	x	0,00	0,00	0,00	0,00

## 2.7. Информация о результатах оказания услуг (выполнения работ):

№	Наименование показателей	Ед. изм.	Год 2020		Год 2021	
			план	факт	план	факт
1	2	3	4	5	6	7
1	Общее количество потребителей, воспользовавшихся услугами (работами) учреждения, в том числе:	ед.	1828	1828	1820	1820
1.1	<b>Бесплатными, из них по видам услуг (работ):</b>	<b>ед.</b>	<b>639</b>	<b>639</b>	<b>610</b>	<b>611</b>
	Присмотр и уход, физические лица льготных категорий, определяемых учреждением, от 3 лет до 8 лет, группа полного дня	ед.	9	9	7	6
	Присмотр и уход, физические лица льготных категорий, определяемых учреждением, до 3 лет, группа полного дня	ед.	-	-	1	1
	Присмотр и уход, дети-инвалиды, от 3 лет до 8 лет, группа полного дня	ед.	2	2	0	1
	Присмотр и уход, дети-сироты, и дети оставшиеся без попечения родителей, от 3 лет до 8 лет, группа полного дня	ед.	2	2	1	2
	Присмотр и уход, дети-сироты, и дети оставшиеся без попечения родителей, до 3 лет, группа полного дня	ед.	-	-	1	1
	Реализация основных общеобразовательных программ дошкольного образования	ед.	626	626	600	600
1.2	<b>Частично платными, из них по видам услуг (работ):</b>	<b>ед.</b>	<b>151</b>	<b>151</b>	<b>169</b>	<b>166</b>
	Присмотр и уход, физические лица льготных категорий, определяемых учреждением, до 3 лет, группа полного дня	ед.	17	17	30	34
	Присмотр и уход, физические лица льготных категорий, определяемых учреждением, от 3 лет до 8 лет, группа полного дня	ед.	134	134	139	132
1.3	<b>Полностью платными, из них по видам услуг (работ):</b>	<b>ед.</b>	<b>1038</b>	<b>1038</b>	<b>1041</b>	<b>1043</b>
	Присмотр и уход, физические лица за исключением льготных категорий, до 3 лет, группа полного дня	ед.	103	103	90	86
	Присмотр и уход, физические лица за исключением льготных категорий, от 3 лет до 8 лет, группа полного дня	ед.	359	359	331	337
	Питание сотрудников	ед.	24	24	24	24
	Познавательное-речевое	ед.	62	62	59	59
	Физическое развитие	ед.	156	156	113	113
	Познавательное-техническое	ед.	114	114	115	115
	Речевое с элементами физического развития	ед.	112	112	-	-
	Общеразвивающее с элементами музыкального развития	ед.	108	108	309	309
2	Средняя стоимость получения частично платных услуг для потребителей, в том числе по видам услуг (работ) <sup>8</sup> :	руб.	63,59	63,59	65,3	64,95
	Присмотр и уход, физические лица льготных категорий, определяемых учреждением, до 3 лет, группа полного дня	руб.	52,62	52,62	54,72	54,72
	Присмотр и уход, физические лица льготных категорий, определяемых учреждением, от 3 лет до 8 лет, группа полного дня	руб.	64,98	64,98	67,58	67,58

3	Средняя стоимость получения платных услуг для потребителей, в том числе по видам услуг (работ) <sup>8</sup> :	руб.	414,84	414,84	525,9	525,2
	Присмотр и уход, физические лица за исключением льготных категорий, до 3 лет	руб.	105,23	105,23	109,44	109,44
	Присмотр и уход, физические лица за исключением льготных категорий, от 3 лет до 8 лет, группа полного дня	руб.	129,96	129,96	135,16	135,16
	Питание сотрудников	руб.	130,85	130,85	130,85	130,85
	Познавательное-речевое	руб.	1600	1244,4	1600	1600
	Физическое развитие	руб.	400,0	400,0	400	400
	Познавательное-техническое	руб.	480,0	480,0	535,1	535,1
	Речевое с элементами физического развития	руб.	800,0	800,0	0	0
	Общеразвивающее с элементами музыкального развития	руб.	593,0	593,0	933,9	933,9

## 2.8. Информация о жалобах потребителей:

№	Виды зарегистрированных жалоб	Количество жалоб		Принятые меры по результатам рассмотрения жалоб
		год 2020	год 2021	
1	2	3	4	5
1	Жалобы потребителей, поступившие в учреждение	-	-	
2	Жалобы потребителей, поступившие учредителю	1	-	Проведены мероприятия в соответствии с действующим законодательством
3	Жалобы потребителей, поступившие Главе города Перми	-	-	
4	Жалобы потребителей, поступившие губернатору Пермского края	-	-	
5	Жалобы потребителей, поступившие в прокуратуру города Перми	-	-	

2.9. Информация о суммах кассовых и плановых поступлений (с учетом возвратов) и выплат (с учетом восстановленных кассовых выплат), предусмотренных планом финансово-хозяйственной деятельности учреждения<sup>11</sup>:

№	Наименование показателей	Ед. изм.	Год 2020	Год 2021
1	2	3	4	5
<b>1</b>	<b>Суммы плановых поступлений (с учетом возвратов), в том числе:</b>	<b>тыс. руб.</b>	<b>56026,8</b>	<b>59368,7</b>
	в том числе:			
	в разрезе поступлений			
	собственные доходы:			
	Доход от оказанных платных услуг	тыс. руб.	9301,8	9945,7
	Субсидии на выполнение государственного (муниципального) задания	тыс. руб.	45521,8	48428,2
	Субсидии на иные цели	тыс. руб.	1203,20	994,8
<b>2</b>	<b>Суммы кассовых поступлений (с учетом возвратов), в том числе:</b>	<b>тыс. руб.</b>	<b>53471,3</b>	<b>58551,4</b>
	в том числе:			
	в разрезе поступлений			
	собственные доходы:			
	Доход от оказанных платных услуг	тыс. руб.	6746,4	9128,4
	Субсидии на выполнение государственного (муниципального) задания	тыс. руб.	45521,8	48428,2
	Субсидии на иные цели	тыс. руб.	1203,2	994,8
<b>3</b>	<b>Суммы плановых выплат (с учетом восстановленных кассовых выплат), в том числе:</b>	<b>тыс. руб.</b>	<b>61359,9</b>	<b>64044,9</b>
	в том числе:			
	собственные доходы:	<b>тыс. руб.</b>	<b>9927,2</b>	<b>11246,4</b>
	Заработная плата	тыс. руб.	282,0	297,4
	Начисления на выплаты по оплате труда	тыс. руб.	85,2	89,7

	Коммунальные услуги (244)	тыс. руб.	13,9	15,6
	Коммунальные услуги (247)	тыс. руб.	-	15,04
	Прочие работы, услуги	тыс. руб.	35,8	8,5
	Работы, услуги по содержанию имущества	тыс. руб.	15,9	-
	Прочие расходы	тыс. руб.	218,5	-
	Расходы по приобретению материальных запасов	тыс. руб.	9275,9	10517,4
	Уплата иных платежей	тыс. руб.	-	120,0
	Уплата налога на имущество организаций и земельного налога	тыс. руб.	-	182,8
	<b>Субсидии на выполнение государственного (муниципального) задания</b>	<b>тыс. руб.</b>	<b>50224,3</b>	<b>51803,7</b>
	Заработная плата	тыс. руб.	27964,3	28444,7
	Начисления на выплаты по оплате труда	тыс. руб.	9390,01	8514,5
	Услуги связи	тыс. руб.	164,7	215,8
	Коммунальные услуги (244)	тыс. руб.	3768,08	816,4
	Коммунальные услуги (247)	тыс. руб.	-	3490,1
	Работы, услуги по содержанию имущества	тыс. руб.	1985,2	1775,7
	Прочие работы, услуги	тыс. руб.	1788,09	3218,4
	Расходы по приобретению основных средств	тыс. руб.	585,4	773,1
	Расходы по приобретению материальных запасов	тыс. руб.	3261,7	3770,2
	Пособия, компенсации и иные социальные выплаты гражданам, кроме публичных нормативных обязательств	тыс. руб.	186,52	5,5
	Уплата налога на имущество организаций и земельного налога	тыс. руб.	1130,2	779,3
	<b>Субсидии на иные цели</b>	<b>тыс. руб.</b>	<b>1208,4</b>	<b>994,8</b>
	Заработная плата	тыс. руб.	238,03	191,5
	Начисления на выплаты по оплате труда	тыс. руб.	71,9	53,3
	Расходы по приобретению материальных запасов	тыс. руб.	657,5	750,03
	Пенсии, пособия, выплачиваемые организациями сектора государственного управления (дети-инвалиды, получающие образовательную услугу на дому)	тыс. руб.	219,9	-
	Пенсии, пособия, выплачиваемые организациями сектора государственного управления (обеспечение работников путевками на санаторно-курортное лечение и оздоровление)	тыс. руб.	21,09	-
<b>4</b>	<b>Суммы кассовых выплат (с учетом восстановленных кассовых выплат), в том числе:</b>	<b>тыс. руб.</b>	<b>48529,9</b>	<b>57973,2</b>
	в том числе:			
	собственные доходы:	<b>тыс. руб.</b>	<b>6071,1</b>	<b>7460,1</b>
	Заработная плата	тыс. руб.	181,1	289,4
	Начисления на выплаты по оплате труда	тыс. руб.	52,03	87,3
	Коммунальные услуги	тыс. руб.	-	30,6
	Работы, услуги по содержанию имущества	тыс. руб.	15,9	-
	Прочие работы, услуги	тыс. руб.	21,5	8,5
	Социальные пособия	тыс. руб.	-	-
	Расходы по приобретению основных средств	тыс. руб.	-	-
	Расходы по приобретению материальных запасов	тыс. руб.	-	6741,5
	Уплата иных платежей	тыс. руб.	-	302,8
	<b>Субсидии на выполнение государственного (муниципального) задания</b>	<b>тыс. руб.</b>	<b>47067,0</b>	<b>49540,5</b>
	Заработная плата	тыс. руб.	27557,4	28440,7
	Прочие выплаты	тыс. руб.	-	-
	Начисления на выплаты по оплате труда	тыс. руб.	9228,9	8514,5
	Услуги связи	тыс. руб.	154,4	193,7
	Коммунальные услуги	тыс. руб.	3519,4	3605,9
	Работы, услуги по содержанию имущества	тыс. руб.	1071,4	1397,9
	Прочие работы, услуги	тыс. руб.	1549,5	3015,1
	Расходы по приобретению основных средств	тыс. руб.	127,2	760,5

	Расходы по приобретению материальных запасов	тыс. руб.	2546,6	2827,2
	Пособия, компенсации и иные социальные выплаты гражданам, кроме публичных нормативных обязательств	тыс. руб.	182,01	5,5
	Уплата налога на имущество организаций и земельного налога	тыс. руб.	1130,2	779,3
	<b>Субсидии на иные цели</b>	<b>тыс. руб.</b>	<b>1192,3</b>	<b>972,5</b>
	Заработная плата	тыс. руб.	225,0	171,2
	Начисления на выплаты по оплате труда	тыс. руб.	70,6	51,2
	Расходы по приобретению материальных запасов	тыс. руб.	657,5	750,1
	Пенсии, пособия, выплачиваемые организациями сектора государственного управления (дети-инвалиды, получающие образовательную услугу на дому)	тыс. руб.	218,1	-
	Пенсии, пособия, выплачиваемые организациями сектора государственного управления (обеспечение работников путевками на санаторно-курортное лечение и оздоровление)	тыс. руб.	21,01	-
	Прочие работы, услуги	тыс. руб.	-	-
	Иные выплаты персоналу учреждений, за исключением фонда оплаты труда	тыс. руб.	-	-

2.10. Информация о показателях кассового исполнения бюджетной сметы учреждения и показателях доведенных учреждению лимитов бюджетных обязательств<sup>12</sup>:

№	Наименование расходов	Ед. изм.	КБК	Утверждено лимитов бюджетных обязательств	Кассовый расход	% исполнения
1	2	3	4	5	6	7
				-	-	-

2.11. Информация об общей сумме прибыли муниципального автономного учреждения после налогообложения в отчетном периоде<sup>4</sup>:

№	Наименование показателей	Ед. изм.	Год 2020		Год 2021	
			план	факт	план	факт
1	2	3	4	5	6	7
1	Общая сумма прибыли муниципального автономного учреждения после налогообложения в отчетном периоде, всего, в том числе:	тыс. руб.	-	-	-	-
1.1	сумма прибыли после налогообложения, образовавшаяся в связи с оказанием муниципальным автономным учреждением частично платных услуг (работ)	тыс. руб.	-	-	-	-
1.2	сумма прибыли после налогообложения, образовавшаяся в связи с оказанием муниципальным автономным учреждением платных услуг (работ)	тыс. руб.	-	-	-	-

### 3. Об использовании имущества, закрепленного за муниципальным учреждением

3.1. Информация об общей стоимости недвижимого и движимого имущества муниципального учреждения:

3.1.1. Муниципального автономного учреждения, муниципального бюджетного учреждения:

№	Наименование показателей	Ед. изм.	Год 2020		Год 2021	
			на начало отчетного периода	на конец отчетного периода	на начало отчетного периода	на конец отчетного периода
1	2	3	4	5	6	7
1	Общая балансовая стоимость имущества муниципального учреждения, в том числе:	тыс. руб.	209401,5	125460,5	125460,5	126457,8
1.1	приобретенного муниципальным учреждением за счет средств, выделенных учредителем, в том числе:	тыс. руб.	209463,8	125020,9	125020,9	126018,1
1.1.1	недвижимого имущества	тыс. руб.	199547,8	114970,7	114970,7	114970,7

1	2	3	4	5	6	7
1.2	приобретенного муниципальным учреждением за счет доходов, полученных от платных услуг и иной приносящей доход деятельности, в том числе:	тыс. руб.	439,6	439,6	439,6	439,6
1.2.1	недвижимого имущества	тыс. руб.	-	-	-	-
2	Общая балансовая стоимость имущества, закрепленного за муниципальным учреждением на праве оперативного управления, в том числе:	тыс. руб.	56456,1	58238,4	58238,4	59560,4
2.1	недвижимого имущества, всего, из него:	тыс. руб.	50827,6	50827,6	50827,6	50827,6
2.1.1	переданного в аренду	тыс. руб.			-	-
2.1.2	переданного в безвозмездное пользование	тыс. руб.	721,6	721,6	721,6	721,6
2.2	движимого имущества, всего	тыс. руб.	5628,5	7410,8	7410,8	8732,8
2.3	особо ценного движимого имущества, всего, из него:	тыс. руб.	4827,1	6523,5	6523,5	6772,4
2.3.1	переданного в аренду	тыс. руб.			-	-
2.3.2	переданного в безвозмездное пользование	тыс. руб.	60,3	60,3	60,3	90,0
2.4	иного движимого имущества, всего, из него:	тыс. руб.	801,4	887,3	887,3	1960,2
2.4.1	переданного в аренду	тыс. руб.	-	-	-	-
2.4.2	переданного в безвозмездное пользование	тыс. руб.	-	-	-	5,6
3	Общая остаточная стоимость имущества муниципального учреждения, в том числе:	тыс. руб.	149505,4	64922,1	64922,1	67736,2
3.1	приобретенного муниципальным учреждением за счет средств, выделенных учредителем, в том числе:	тыс. руб.	149505,4	64922,1	64922,1	67736,2
3.1.1	недвижимого имущества	тыс. руб.	148720,2	64143,3	64143,3	64143,1
3.2	приобретенного муниципальным учреждением за счет доходов, полученных от платных услуг и иной приносящей доход деятельности, в том числе:	тыс. руб.	-	-	-	-
3.2.1	недвижимого имущества	тыс. руб.	-	-	-	-
4	Общая остаточная стоимость имущества, закрепленного за муниципальным учреждением на праве оперативного управления, в том числе:	тыс. руб.	305,8	739,9	739,9	434,6
4.1	недвижимого имущества, всего, из него:	тыс. руб.	-	-	-	-
4.1.1	переданного в аренду	тыс. руб.	-	-	-	-
4.1.2	переданного в безвозмездное пользование	тыс. руб.	-	-	-	-
4.2	движимого имущества, всего	тыс. руб.	305,8	739,9	739,9	434,5
4.3	особо ценного движимого имущества, всего, из него:	тыс. руб.	305,8	739,9	739,9	434,5
4.3.1	переданного в аренду	тыс. руб.	-	-	-	-
4.3.2	переданного в безвозмездное пользование	тыс. руб.	-	-	-	-
4.4	иного движимого имущества, всего, из него:	тыс. руб.	-	-	-	-
4.4.1	переданного в аренду	тыс. руб.	-	-	-	-
4.4.2	переданного в безвозмездное пользование	тыс. руб.	-	-	-	-

## 3.1.2. Муниципального казенного учреждения:

№	Наименование показателей	Ед. изм.	Год 2020		Год 2021	
			на начало отчетного периода	на конец отчетного периода	на начало отчетного периода	на конец отчетного периода
1	2	3	4	5	6	7
1	Общая балансовая стоимость имущества, закрепленного за муниципальным казенным учреждением на праве оперативного управления, в том числе:	тыс. руб.	-	-	-	-
1.1	недвижимого имущества, всего, из него:	тыс. руб.	-	-	-	-
1.1.1	переданного в аренду	тыс. руб.	-	-	-	-
1.1.2	переданного в безвозмездное пользование	тыс. руб.	-	-	-	-
1.2	движимого имущества, всего, из него:	тыс. руб.	-	-	-	-

1	2	3	4	5	6	7
1.2.1	переданного в аренду	тыс. руб.	-	-	-	-
1.2.2	переданного в безвозмездное пользование	тыс. руб.	-	-	-	-
2	Общая остаточная стоимость имущества, закрепленного за муниципальным казенным учреждением на праве оперативного управления, в том числе:	тыс. руб.	-	-	-	-
2.1	недвижимого имущества, всего, из него:	тыс. руб.	-	-	-	-
2.1.1	переданного в аренду	тыс. руб.	-	-	-	-
2.1.2	переданного в безвозмездное пользование	тыс. руб.	-	-	-	-
2.2	движимого имущества, всего, из него:	тыс. руб.	-	-	-	-
2.2.1	переданного в аренду	тыс. руб.	-	-	-	-
2.2.2	переданного в безвозмездное пользование	тыс. руб.	-	-	-	-

## 3.2. Информация об использовании имущества, закрепленного за муниципальным учреждением:

№	Наименование показателей	Ед. изм.	Год 2020		Год 2021	
			на начало отчетного периода	на конец отчетного периода	на начало отчетного периода	на конец отчетного периода
1	2	3	4	5	6	7
1	Количество объектов недвижимого имущества, закрепленного за муниципальным учреждением на праве оперативного управления, из них:	ед.	40	40	40	40
1.1	зданий, строений, сооружений	ед.	31	31	31	31
1.2	иных объектов (замощений, заборов и других), в том числе:	ед.	9	9	9	9
1.3	количество неиспользованных объектов недвижимого имущества, из них:	ед.	-	-	-	-
1.3.1	зданий, строений, сооружений	ед.	-	-	-	-
1.3.2	иных объектов (замощений, заборов и других)	ед.	-	-	-	-
2	Количество объектов особо ценного движимого имущества, закрепленного за муниципальным учреждением на праве оперативного управления <sup>11</sup> , в том числе:	ед.	389	389	389	677
	количество неиспользованных объектов особо ценного движимого имущества	ед.	-	-	-	-
3	Общая площадь объектов недвижимого имущества, закрепленного за муниципальным учреждением на праве оперативного управления, из них:	кв. м	11043,56	11043,56	11043,56	11043,56
3.1	зданий, строений, сооружений, в том числе:	кв. м	5345,0	5345,0	5345,0	5345,0
3.1.1	переданного в аренду <sup>13</sup>	кв. м	-	-	-	-
3.1.2	переданного в безвозмездное пользование <sup>13</sup>	кв. м	-	-	-	-
3.2	иных объектов (замощений, заборов и других)	кв. м	5698,6	5698,6	5698,6	5698,6
4	Общая площадь неиспользуемого недвижимого имущества, закрепленного за муниципальным учреждением на праве оперативного управления, в том числе:	кв. м	-	-	-	-
4.1	переданного в аренду <sup>13</sup>	кв. м	-	-	-	-
4.2	переданного в безвозмездное пользование <sup>13</sup>	кв. м	-	-	-	-
5	Объем средств, полученных от сдачи в аренду в установленном порядке имущества, закрепленного за муниципальным учреждением на праве оперативного управления	тыс. руб.	-	-	-	-

Руководитель муниципального  
автономного учреждения

Бикеева С.А.

\_\_\_\_\_  
(подпись)

\_\_\_\_\_  
(расшифровка подписи)

Руководитель  
финансово-экономической службы муниципального  
бюджетного учреждения, муниципального  
казенного учреждения (или иное уполномоченное  
лицо)<sup>14</sup>

\_\_\_\_\_  
(подпись)

\_\_\_\_\_  
(расшифровка подписи)

Исполнитель (лицо, ответственное  
за составление отчета)

Грачев Д.А.

\_\_\_\_\_  
(подпись)

\_\_\_\_\_  
(расшифровка подписи)

СОГЛАСОВАН

\_\_\_\_\_  
(начальник департамента  
имущественных отношений  
администрации города Перми)

СОГЛАСОВАН<sup>15</sup>

\_\_\_\_\_  
(руководитель муниципального  
казенного учреждения,  
осуществляющего функции  
по ведению бухгалтерского учета)

СОГЛАСОВАН<sup>16</sup>

\_\_\_\_\_  
(руководитель функционального (территориального)  
органа администрации города Перми,  
осуществляющего функции и полномочия учредителя)

Отчет о результатах деятельности  
муниципального учреждения города Перми

\_\_\_\_\_ за период

(наименование учреждения)

с \_\_\_\_\_ по \_\_\_\_\_,  
опубликованный ранее в печатном средстве  
массовой информации «Официальный  
бюллетень органов местного самоуправления  
муниципального образования город Пермь»  
от \_\_\_\_\_ № \_\_\_\_\_ на официальном сайте  
муниципального образования город Пермь  
в информационно-телекоммуникационной  
сети Интернет, считать недействительным<sup>17</sup>

-----  
<sup>1</sup> Отчет о результатах деятельности муниципального автономного учреждения утверждается руководителем функционального (территориального) органа администрации города Перми, осуществляющего функции и полномочия учредителя муниципального автономного учреждения города Перми. Отчет о результатах деятельности муниципального бюджетного учреждения, муниципального казенного учреждения утверждается руководителем соответствующего учреждения.

<sup>2</sup> Год, предшествующий отчетному году.

<sup>3</sup> Отчетный год.

<sup>4</sup> Заполняется муниципальным автономным учреждением, муниципальным бюджетным учреждением, муниципальным казенным учреждением, в отношении которого органом, осуществляющим функции и полномочия учредителя, принято решение о формировании им муниципального задания на оказание услуг (выполнение работ).

<sup>5</sup> Для муниципальных казенных учреждений – установленная численность учреждения, для муниципальных автономных учреждений, муниципальных бюджетных учреждений – численность в соответствии с утвержденным штатным расписанием учреждения. В случае изменения установленной численности учреждения указываются причины, приведшие к их изменению на конец отчетного периода.

<sup>6</sup> Указывается уровень профессионального образования и стаж работы сотрудников.

<sup>7</sup> Категории (группы) работников указываются в соответствии с отраслевым Положением о системе оплаты труда работников муниципальных учреждений, утвержденным постановлением администрации города Перми.

<sup>8</sup> Заполняется муниципальным автономным учреждением.

<sup>9</sup> Заполняется муниципальным автономным учреждением. Отчет по муниципальным программам, ведомственным целевым программам представляется в рамках деятельности, осуществленной учреждением.

<sup>10</sup> Заполняется муниципальным казенным учреждением, муниципальным автономным и бюджетным учреждением в разрезе поступлений (выплат), предусмотренных планом финансово-хозяйственной деятельности учреждения.

<sup>11</sup> Заполняется муниципальным автономным учреждением, муниципальным бюджетным учреждением.

<sup>12</sup> Заполняется муниципальным казенным учреждением.

<sup>13</sup> Указываются площади недвижимого имущества, переданного в аренду, безвозмездное пользование по всем договорам, заключенным в течение отчетного периода.

<sup>14</sup> Подписывается руководителем финансово-экономической службы муниципального бюджетного учреждения, муниципального казенного учреждения в случае если ведение бухгалтерского учета не передано муниципальному казенному учреждению, осуществляющему функции по ведению бухгалтерского учета (не централизовано).

<sup>15</sup> Согласовывается руководителем муниципального казенного учреждения, осуществляющего функции по ведению бухгалтерского учета, в случае если ведение бухгалтерского учета передано муниципальному казенному учреждению, осуществляющему функции по ведению бухгалтерского учета (централизовано).

<sup>16</sup> Применяется для муниципального бюджетного учреждения, муниципального казенного учреждения.

<sup>17</sup> Информация об отмене опубликованного ранее Отчета указывается учреждением в случае обнаружения неточностей и ошибок в Отчете и внесения изменений в опубликованный ранее Отчет.

УТВЕРЖДЕН

Заместитель начальника  
департамента по управлению  
муниципальными ресурсами  
О. Ю. Желтова

**Отчет**  
**о результатах деятельности муниципального учреждения города Перми**  
**и об использовании закрепленного за ним муниципального имущества**  
**муниципальное автономное дошкольное образовательное учреждение «Детский сад № 364» г.Перми**  
**(наименование учреждения)**  
**за период с 01.01.2021 по 31.12.2021**  
**(по состоянию на 01 января года, следующего за отчетным годом)**

**1. Общие сведения об учреждении**

1.1. Сведения об учреждении:

Полное наименование	муниципальное автономное дошкольное образовательное учреждение «Детский сад № 364» г.Перми
Сокращенное наименование	МАДОУ «Детский сад № 364» г.Перми
Юридический адрес	614111, Россия, Пермский край, г. Пермь, проезд Серебрянский, 12
Фактический адрес	614111, Россия, Пермский край, г. Пермь, проезд Серебрянский, 12 614111, Россия, Пермский край, г. Пермь, проезд Серебрянский, 10 614111, Россия, Пермский край, г. Пермь, проезд Серебрянский, 6 614111, Россия, Пермский край, г. Пермь, ул. Моторостроителей, 4 614111, Россия, Пермский край, г. Пермь, ул. Моторостроителей, 14
Телефон/факс/электронная почта	+ 7 (342) 246 27 78 ds364@yandex.ru
Ф.И.О. руководителя, телефон	Бутусова Ольга Геннадьевна + 7 (342) 246 27 78
Документ, подтверждающий государственную регистрацию некоммерческой организации (номер, дата выдачи)	59 Л01 № 0004802 д.в. 12.10.2020
Лицензия (номер, дата выдачи, срок действия)	№ 6831 от 12.10.2020 г., бессрочно
Свидетельство об аккредитации (номер, дата выдачи, срок действия)	АА 023629 д.в. 11.09.2002 г., бессрочно

1.2. Виды деятельности, осуществляемые учреждением:

№	Виды деятельности учреждения	Основание (перечень разрешительных документов, на основании которых учреждение осуществляет деятельность, с указанием номеров, даты выдачи и срока действия)	
		2020	2021
1	2	3	4
1	Основные виды деятельности - реализация основной образовательной программы дошкольного образования; - адаптированных образовательных программ дошкольного образования для детей с ограниченными возможностями здоровья и детей-инвалидов (в том числе индивидуальные программы реабилитации детей-инвалидов) -осуществление присмотра и ухода за детьми	Устав (утвержден распоряжением начальника департамента образования администрации города Перми от 10.08.2020 г. № 059-08-01-26-144), бессрочно Лицензия № 6831 от 12.10.2020 г., бессрочно	Устав (утвержден распоряжением начальника департамента образования администрации города Перми от 10.08.2020 г. № 059-08-01-26-144), бессрочно Лицензия № 6831 от 12.10.2020 г., бессрочно

2	<p>Виды деятельности, не являющиеся основными</p> <p>-проведение мероприятий в сфере образования реализация дополнительных общеразвивающих программ</p> <p>-осуществление приносящей доход деятельности:</p> <p>-оказание платных образовательных услуг по направлениям согласно Положению об оказании платных образовательных услуг и ежегодно утвержденным перечнем</p> <p>-сдача в аренду имущества, закрепленного за Учреждением на праве оперативного управления, а также имущества, приобретенного за счет ведения самостоятельной финансово-хозяйственной деятельности, в порядке, установленном действующими законодательством РФ и нормативно-правовыми актами органов местного самоуправления города Перми</p> <p>-организация присмотра и ухода за детьми сверх муниципального задания</p> <p>-оказание других платных услуг</p>		
---	---	--	--

## 1.3. Функции, осуществляемые учреждением:

№	Наименование функций	Количество штатных единиц, шт.		Доля бюджета учреждения, расходуемая на осуществление функций, %	
		2020 год	2021 год	2020 год	2021 год
1	2	3	4	5	6
1	Профильные функции	174,5	171,5	94,8	97,0
2	Непрофильные функции	6,0	6,0	5,2	3,0

1.4. Перечень услуг (работ), оказываемых учреждением<sup>4</sup>:

№	Наименование услуги (работы)	2020 год	2021 год	Категория потребителей
1	2	3	4	5
1	Муниципальные услуги (работы), оказываемые потребителям в соответствии с муниципальным заданием			
1.1	Реализация основных общеобразовательных программ дошкольного образования	1307	1304	Физические лица в возрасте до 8 лет
1.2	Присмотр и уход	1307	1304	Физические лица
2	Услуги (работы), оказываемые потребителям за плату	1056	1265	
2.1	Художественное развитие	365	333	Физические лица от 3 до 8 лет
2.2	Познавательное-речевое развитие	269	320	Физические лица от 3 до 8 лет
2.3	Физическое развитие	202	190	Физические лица от 4 до 8 лет
2.4	Техническое развитие	130	220	Физические лица от 5 до 8 лет
2.5	Социально-педагогическое развитие	90	202	Физические лица от 4 до 8 лет

## 1.5. Информация об установленной и фактической численности работников учреждения:

№	Наименование показателей	Ед. изм.	2020 год		2021 год	
			на начало отчетного периода	на конец отчетного периода	на начало отчетного периода	на конец отчетного периода
1	2	3	4	5	6	7
1	Установленная численность учреждения <sup>5</sup>	штук	101	180,5	180,5	177,5
2	Фактическая численность	штук	95	180,5	180,5	177,5
2.1	Количественный состав	человек	95	193	193	173
2.2	Квалификация сотрудников <sup>6</sup>	человек	<p>высшее образование и стаж работы: до 3-х лет 5; с 3 до 8 лет 7; с 8 до 14 лет 11; с 14 до 20 лет 5; более 20 лет 4</p> <p>среднее - специальное образование и стаж работы: до 3-х лет 11; 3 до 8 лет 7; с 8 до 14 лет 10; с 14 до 20 лет 5; более 20 лет 16</p> <p>среднее образование и стаж работы: до 3-х лет 3; 3 до 8 лет 2; с 8 до 14 лет 5; с 14 до 20 лет 2; более 20 лет 2</p> <p>без образования и стаж работы: до 3-х лет 0; 3 до 8 лет 0; с 8 до 14 лет 0; с 14 до 20 лет 0; более 20 лет 0</p>	<p>высшее образование и стаж работы: до 3-х лет 4; с 3 до 8 лет 11; с 8 до 14 лет 10; с 14 до 20 лет 16; более 20 лет 15</p> <p>среднее - специальное образование и стаж работы: до 3-х лет 10; 3 до 8 лет 16; с 8 до 14 лет 17; с 14 до 20 лет 14; более 20 лет 46</p> <p>среднее образование и стаж работы: до 3-х лет 3; 3 до 8 лет 7; с 8 до 14 лет 8; с 14 до 20 лет 9; более 20 лет 7</p> <p>без образования и стаж работы: до 3-х лет 0; 3 до 8 лет 0; с 8 до 14 лет 0; с 14 до 20 лет 0; более 20 лет 0</p>	<p>высшее образование и стаж работы: до 3-х лет 3; с 3 до 8 лет 11; с 8 до 14 лет 9; с 14 до 20 лет 10; более 20 лет 15</p> <p>среднее - специальное образование и стаж работы: до 3-х лет 10; 3 до 8 лет 16; с 8 до 14 лет 17; с 14 до 20 лет 14; более 20 лет 46</p> <p>среднее образование и стаж работы: до 3-х лет 3; 3 до 8 лет 7; с 8 до 14 лет 8; с 14 до 20 лет 9; более 20 лет 7</p> <p>без образования и стаж работы: до 3-х лет 0; 3 до 8 лет 0; с 8 до 14 лет 0; с 14 до 20 лет 0; более 20 лет 0</p>	

## 1.6. Информация о среднегодовой численности и средней заработной плате работников учреждения:

№	Наименование показателей	Ед. изм.	2020 год	2021 год
1	2	3	4	5
1	Среднегодовая численность работников учреждения, в том числе <sup>7</sup> :	человек	152,3	150,8
1.1	работники учреждения, непосредственно осуществляющие учебный процесс	человек	102,5	143,8
1.2	педагогические работники, кроме работников, непосредственно осуществляющих учебный процесс	человек		
1.3	руководитель	человек	1,6	1
1.4	заместители руководителя	человек	1,6	2
1.5	административный персонал	человек		
1.6	рабочие	человек	46,6	4
2	Средняя заработная плата работников учреждения, в том числе <sup>7</sup> :	руб.	32344,4	37853,4

2.1	работники учреждения, непосредственно осуществляющие учебный процесс	руб.	36105,0	36253,7
2.2	педагогические работники, кроме работников, непосредственно осуществляющих учебный процесс	руб.		
2.3	руководитель	руб.	90817,7	123233,3
2.4	заместители руководителя	руб.	64703,10	69195,80
2.5	административный персонал	руб.		
2.6	рабочие	руб.	42783,61	47251,55

1.7. Информация об осуществлении муниципальным автономным учреждением деятельности, связанной с выполнением работ или оказанием услуг в соответствии с обязательствами перед страховщиком по обязательному социальному страхованию, и об объеме финансового обеспечения данной деятельности<sup>8</sup>:

№	Наименование услуги (работы)	Объем услуг (работ), ед. изм.		Объем финансового обеспечения, тыс. руб.	
		2020 год	2021 год	2020 год	2021 год
1	2	3	4	5	6
		-	-	-	-

1.8. Информация об объеме финансового обеспечения муниципального автономного учреждения в рамках муниципальных программ, ведомственных целевых программ, утвержденных в установленном порядке<sup>9</sup>:

№	Наименование муниципальных программ, ведомственных целевых программ с указанием правового акта об их утверждении (в разрезе каждой программы)	Объем финансового обеспечения, тыс. руб.	
		2020 год	2021 год
1	2	3	4
1.1	Постановление администрации города Перми от 19.10.2018 N 792 «Об утверждении муниципальной программы «Доступное и качественное образование»	97631,9	110786,5
1.2	Постановление администрации города Перми от 18.10.2018 N 764 «Об утверждении муниципальной программы «Социальная поддержка и обеспечение семейного благополучия населения города Перми»	21,1	63,4
1.3	Постановление администрации города Перми от 19.10.2018 N 796 «Об утверждении муниципальной программы «Развитие сети образовательных организаций города Перми»	3419,5	-

1.9. Состав наблюдательного совета учреждения<sup>8</sup>:

№	Фамилия, имя, отчество	Должность	Правовой акт о назначении членов наблюдательного совета (вид, дата, №, наименование)	Срок полномочий
1	2	3	4	5
1	Главатских Светлана Игоревна	представитель родительской общественности	Приказ начальника Департамента образования администрации города Перми от 02.03.2021 г. № 059-08-01-09-217	01.03.2024
2	Крюкова Маргарита Андреевна	представитель родительской общественности	Приказ начальника Департамента образования администрации города Перми от 02.03.2021 г. № 059-08-01-09-217	01.03.2024
3	Панкратова Валентина Викторовна	представитель трудового коллектива	Приказ начальника Департамента образования администрации города Перми от 02.03.2021 г. № 059-08-01-09-217	01.03.2024
4	Пороткина Наталья Сергеевна	представитель трудового коллектива	Приказ начальника Департамента образования администрации города Перми от 02.03.2021 г. № 059-08-01-09-217	01.03.2024
5	Солдаткина Ольга Ивановна	Представитель органа местного самоуправления в лице департамента имущественных отношений администрации города Перми	Приказ начальника Департамента образования администрации города Перми от 02.03.2021 г. № 059-08-01-09-217	01.03.2024

6	Новикова Наталья Георгиевна	Представитель органа местного самоуправления в лице учредителя – департамента образования администрации города Перми	Приказ начальника Департамента образования администрации города Перми от 02.03.2021 г. № 059-08-01-09-217	01.03.2024
---	-----------------------------	--	---	------------

## 2. Результат деятельности муниципального учреждения

### 2.1. Изменение балансовой (остаточной) стоимости нефинансовых активов:

№	Наименование показателей	Ед. изм.	2020 год	2021 год	Изменение стоимости нефинансовых активов, %
1	2	3	4	5	6
1	Балансовая стоимость нефинансовых активов	тыс. руб.	290825,8	292801,6	0,7
2	Остаточная стоимость нефинансовых активов	тыс. руб.	232261,4	232267,2	100,0

### 2.2. Общая сумма выставленных требований в возмещение ущерба по недостаткам и хищениям:

№	Наименование показателей	Ед. изм.	2020 год	2021 год
1	2	3	4	5
1	Общая сумма выставленных требований в возмещение ущерба по недостаткам и хищениям, в том числе:	тыс. руб.	0	0
1.1	материальных ценностей	тыс. руб.	0	0
1.2	денежных средств	тыс. руб.	0	0
1.3	от порчи материальных ценностей	тыс. руб.	0	0

### 2.3. Изменение дебиторской и кредиторской задолженности в разрезе поступлений (выплат)<sup>10</sup>:

№	Наименование показателей	Ед. изм.	2020 год	2021 год	Изменение суммы задолженности относительно предыдущего отчетного года, %	Причины образования просроченной кредиторской задолженности, дебиторской задолженности, нереальной к взысканию
1	2	3	4	5	6	7
1	Сумма дебиторской задолженности, в том числе:	тыс. руб.	4047,4	214076,2	5189,2	х
1.1	в разрезе поступлений		3007,0	213755,8	7008,6	х
	131; родительская плата		1969,2	209255,5	10526,4	
	120; арендные платежи		976,5	41,5	-96,0	
	Расчеты по поступлениям текущего характера		-	4416,6	100,0	
	Расчеты по ущербу и иным доходам		61,3	42,2	-31,2	
			0			
1.2	в разрезе выплат		1040,4	320,4	-69,2	х
	223; коммунальные услуги		167,0	143,3	-14,2	
	226; прочие работы (услуги)		17,2	4,5	-73,8	
	211; заработная плата		54,7	0	-100,0	
	213; начисление на заработную плату		9,6	5,3	-44,8	
	340; материальные запасы			0,4	100,0	
	Расчеты по страховым взносам		790,1	124,2	-84,3	
	Расчеты по услугам связи		1,5	0	-100,0	
	Расчеты по социальным пособиям		0,1	0	-100,0	

1	2	3	4	5	6	7
	Расчеты по выплатам в бюджет			42,7	100,0	
2	Нереальная к взысканию дебиторская задолженность	тыс. руб.	0	0		
3	Сумма кредиторской задолженности, в том числе:	тыс. руб.	1528,9	994,5	-35,0	x
3.1	в разрезе поступлений		1195,4	806,3	-32,5	
	131; родительская плата		813,3	801,6	-1,4	
	135; возмещение коммунальных услуг		382,1	4,7	-99,0	
3.2	в разрезе выплат		333,2	188,2	-43,5	x
	211; заработная плата		0	0,7	100,0	
	213; начисления на заработную плату		268,0	3,6	-99,0	
	340; продукты питания		11,5	0	-100,0	
	180; иные субсидии, предоставленные из бюджета		50,0	161,1	222,2	
	Расчеты по удержаниям выплат по оплате труда		3,7	0	-100,0	
	Расчеты по платежам в бюджет			22,8	100,0	
4	Просроченная кредиторская задолженность	тыс. руб.	0			

2.4. Информация о суммах доходов, полученных учреждением от оказания платных услуг (выполнения работ):

№	Наименование показателей	Ед. изм.	Год 2020		Год 2021	
			план	факт	план	факт
1	2	3	4	5	6	7
1	Сумма доходов, полученных от оказания платных услуг (выполнения работ), в том числе:	тыс. руб.	15940,4	15940,4	24846,8	20901,5
1.1	частично платных, из них по видам услуг (работ):	тыс. руб.	1767,1	1767,1	2199,7	2199,7
	Присмотр и уход, физические лица льготных категорий, определяемых учредителем, до 3 лет, группа кратковременного пребывания	тыс. руб.	1,7	1,7	-	-
	Присмотр и уход, физические лица льготных категорий, определяемых учредителем, до 3 лет, группа полного дня	тыс. руб.	127,5	127,5	119,3	119,3
	Присмотр и уход, физические лица льготных категорий, определяемых учредителем, от 3 лет до 8 лет, группа полного дня	тыс. руб.	1637,9	1637,9	2080,4	2080,4
1.2	полностью платных, из них по видам услуг (работ):	тыс. руб.	14173,3	14173,39	21858	18701,8
	Присмотр и уход, физические лица за исключением льготных категорий, определяемых учредителем, до 3 лет, группа полного дня	тыс. руб.	418,7	418,7	955,5	955,5
	Присмотр и уход, физические лица за исключением льготных категорий, определяемых учредителем, от 1 года до 3 лет, группа кратковременного пребывания	тыс. руб.	5,3	5,3	-	-
	Присмотр и уход, физические лица за исключением льготных категорий, определяемых учредителем, от 3 лет до 8 лет, группа полного дня	тыс. руб.	10417,8	10417,8	12714,1	12714,1
	техническое	тыс. руб.	289,5	289,5	1209,2	420,1
	Социально-педагогическое	тыс. руб.	370,7	370,7	1169,3	380,2
	Художественно-эстетическое направление	тыс. руб.	821,4	821,4	2169,8	1380,7
	Познавательное- речевое развитие	тыс. руб.	1254,3	1254,3	2943,3	2154,3
	Физкультурное развитие	тыс. руб.	595,6	595,6	1485,9	696,9

2.5. Информация об исполнении муниципального задания учредителя<sup>4</sup>:

№	Наименование услуги (работы)	Объем услуг (работ), ед. изм.				Объем финансового обеспечения, тыс. руб.				Объем услуг (работ), оказанных сверх муниципального задания, ед. изм.	
		план		факт		план		факт			
		2020 год	2021 год	2020 год	2021 год	2020 год	2021 год	2020 год	2021 год		
1	2	3	4	5	6	7	8	9	10	11	12
1	Реализация основных общеобразовательных программ дошкольного образования	1307	1304	1307	1304	81160,0	93162,9	77991,9	92153,3	-	-
2	Присмотр и уход	1307	1304	1307	1304	10505,4	12624,7	9926,5	12045,7	-	-
3	Затраты на уплату налогов	-	-	-	-	2457,3	2192,0	2457,3	2088,2	-	-
4	Нормативные затраты на содержание муниципального имущества	-	-	-	-	2376,1	2831,7	2376,1	2809,2	-	-
5	Обеспечение свое-временной выплаты заработной платы работникам в первые рабочие дни 2019, 2020 года с учетом установленных сроков	-	-	-	-	65312,8	-	6512,8	-	-	-

## 2.6. Информация о ценах (тарифах) на платные услуги (работы), оказываемые потребителям (в динамике в течение отчетного года):

№	Наименование услуги (работы)	Ед. изм.	Цены (тарифы) на платные услуги (работы), оказываемые потребителям																										
			год 2020																										
			план													факт													
			январь	февраль	март	апрель	май	июнь	июль	август	сентябрь	октябрь	ноябрь	декабрь	январь	февраль	март	апрель	май	июнь	июль	август	сентябрь	октябрь	ноябрь	декабрь			
	2	3	4	5	6	7	8	9	10	11	12	13	14	15	16	17	18	19	20	21	22	23	24	25	26	27			
1	художественно-эстетическое направление	руб	950	950	950	950	950	0	0	0	0	950	950	950	950	950	950	950	950	0	0	0	0	950	950	950			
2	познавательное-речевое развитие	руб	1510	1510	1510	1510	1510	0	0	0	0	1510	1510	1510	1510	1510	1510	1510	1510	0	0	0	0	1510	1510	1510			
3	Физическое развитие	руб	816	816	816	816	816	0	0	0	0	816	816	816	816	816	816	816	816	0	0	0	0	816	816	816			



3	Средняя стоимость получения платных услуг для потребителей, в том числе по видам услуг (работ) <sup>8</sup> :	руб.	615,13	615,13	653,96	659,27
3.1	Присмотр и уход, физические лица за исключением льготных категорий, определяемых учредителем, до 3 лет, группа кратковременного пребывания	руб.	35,08	35,08	36,48	36,48
3.2	Присмотр и уход, физические лица за исключением льготных категорий, определяемых учредителем, до 3 лет, группа полного дня	руб.	105,23	105,23	109,44	109,44
3.3	Присмотр и уход, физические лица за исключением льготных категорий, определяемых учредителем, от 3 лет до 8 лет, группа полного дня	руб.	129,96	129,96	135,16	135,16
3.5	техническое	руб.	680,0	680,0	950,00	950,00
3.6	Социально-педагогическое	руб.	1433,0	1433,00	1510,00	1510,00
3.7	Художественно-эстетическое направление	руб.	1000,00	1000,00	816,00	816,00
3.9	Познавательное- речевое развитие	руб.	1328,00	1328,00	886,00	886,00
3.10	Физическое развитие	руб.	1100,00	1100,00	1474,00	1474,00

## 2.8. Информация о жалобах потребителей:

№	Виды зарегистрированных жалоб	Количество жалоб		Принятые меры по результатам рассмотрения жалоб
		2020 год	2021 год	
1	2	3	4	5
1	Жалобы потребителей, поступившие в учреждение	0	0	
2	Жалобы потребителей, поступившие учредителю	1	0	Жалоба рассмотрена. Нарушения устранены
3	Жалобы потребителей, поступившие Главе города Перми	0	0	
4	Жалобы потребителей, поступившие губернатору Пермского края	0	0	
5	Жалобы потребителей, поступившие в прокуратуру города Перми	0	0	

2.9. Информация о суммах кассовых и плановых поступлений (с учетом возвратов) и выплат (с учетом восстановленных кассовых выплат), предусмотренных планом финансово-хозяйственной деятельности учреждения<sup>11</sup>:

№	Наименование показателей	Ед. изм.	2020 год	2021 год
1	2	3	4	5
<b>1</b>	Суммы плановых поступлений (с учетом возвратов), в том числе:	тыс. руб.	<b>127454,2</b>	<b>138245,7</b>
	в разрезе поступлений	тыс. руб.		
	- собственные доходы	тыс. руб.	26003,9	27395,9
	- субсидии на выполнение государственного (муниципального) задания	тыс. руб.	94256,3	107064,3
	- субсидии на иные цели	тыс. руб.	7194,01	3785,5
<b>2</b>	Суммы кассовых поступлений (с учетом возвратов), в том числе:	тыс. руб.	<b>119204,0</b>	<b>134261,7</b>
	в разрезе поступлений	тыс. руб.		
	- собственные доходы	тыс. руб.	17753,6	23411,9
	- субсидии на выполнение государственного (муниципального) задания	тыс. руб.	94256,3	107064,3
	- субсидии на иные цели	тыс. руб.	7194,0	3785,5
<b>3</b>	Суммы плановых выплат (с учетом восстановленных кассовых выплат), в том числе:	тыс. руб.	<b>163130,4</b>	<b>143126,2</b>
	в разрезе выплат	тыс. руб.		
	<b>собственные доходы:</b>	тыс. руб.	<b>56631,3</b>	<b>28375,9</b>
	-зарботная плата	тыс. руб.	1870,1	2595,9

	-социальные пособия и компенсации персоналу в денежной форме		30	-
	-прочие несоциальные выплаты персоналу в денежной форме	тыс. руб.	31,9	-
	-начисления на выплаты по оплате труда	тыс. руб.	564,7	757,8
	- услуги связи	тыс. руб.	20	20,0
	-коммунальные услуги (244)	тыс. руб.	1512,5	240,0
	-коммунальные услуги (247)	тыс. руб.	-	2357,2
	-работы, услуги по содержанию имущества	тыс. руб.	1500,7	572,9
	-прочие работы, услуги	тыс. руб.	49486,3	20771,3
	-прочие расходы	тыс. руб.	508,9	75,0
	-расходы по приобретению основных средств	тыс. руб.	381,3	165,2
	-расходы по приобретению материальных запасов	тыс. руб.	724,9	156,9
	-иные выплаты персоналу учреждений, за исключением фонда оплаты труда (112)	тыс. руб.	-	6,2
	-исполнение судебных актов Российской Федерации и мировых соглашений по возмещению причиненного вреда	тыс. руб.	-	8,5
	-уплата налога на имущество организаций и земельного налога	тыс. руб.	-	649,03
	<b>субсидии на выполнение государственного (муниципального) задания</b>	тыс. руб.	<b>103075,4</b>	<b>110914,8</b>
	-заработная плата	тыс. руб.	58167,6	65379,4
	-иные выплаты персоналу учреждений, за исключением фонда оплаты труда	тыс. руб.	-	20,0
	-социальные пособия и компенсации персоналу в денежной форме	тыс. руб.	570	-
	-сокращение	тыс. руб.	72,8	-
	-начисления на выплаты по оплате труда	тыс. руб.	18807,4	19385,7
	-услуги связи	тыс. руб.	300	437,1
	-коммунальные услуги (244)	тыс. руб.	6211,6	2126,1
	-коммунальные услуги (247)	тыс. руб.	-	6226,6
	-страхование	тыс. руб.	30	-
	-работы, услуги по содержанию имущества	тыс. руб.	4479,9	4247,1
	-прочие работы, услуги	тыс. руб.	8262,8	7585,2
	-прочие расходы	тыс. руб.	2607,3	2838,0
	-расходы по приобретению основных средств	тыс. руб.	2680,4	1392,4
	-расходы по приобретению материальных запасов	тыс. руб.	885,6	1277,2
	<b>субсидии на иные цели</b>	тыс. руб.	<b>7213,9</b>	<b>3835,5</b>
	-заработная плата	тыс. руб.	1093,4	1172,1
	-иные выплаты персоналу учреждений, за исключением фонда оплаты труда	тыс. руб.	-	150,0
	-прочие выплаты	тыс. руб.	129,05	-
	-начисления на выплаты по оплате труда	тыс. руб.	63,5	621,2
	-пособия, компенсации и иные социальные выплаты гражданам, кроме публичных нормативных обязательств	тыс. руб.	-	227,1
	-прочие работы, услуги	тыс. руб.	5113,0	1665,1
	- пособия по социальной помощи населению	тыс. руб.	520,8	-
	-расходы по приобретению основных средств	тыс. руб.	175	-
	- работы, услуги по содержанию имущества	тыс. руб.	119,2	-
<b>4</b>	<b>Суммы кассовых выплат (с учетом восстановленных кассовых выплат), в том числе:</b>	тыс. руб.	<b>123687,6</b>	<b>136239,0</b>
	в разрезе выплат	тыс. руб.		
	<b>собственные доходы:</b>	тыс. руб.	<b>17195,3</b>	<b>23364,8</b>
	-заработная плата	тыс. руб.	1658,7	2589,6
	-социальные пособия и компенсации персоналу в денежной форме	тыс. руб.	29,1	5,2
	- прочие несоциальные выплаты персоналу в денежной форме	тыс. руб.	2,8	6,2
	-начисления на выплаты по оплате труда	тыс. руб.	501,2	757,3
	- услуги связи	тыс. руб.	-	20,0

	-коммунальные услуги (244)	тыс. руб.	689,02	240,0
	-коммунальные услуги (247)	тыс. руб.	0,0	1731,1
	-работы, услуги по содержанию имущества	тыс. руб.	588,6	573,0
	-прочие работы, услуги	тыс. руб.	12957,2	16470,9
	-прочие расходы	тыс. руб.	477,03	660,8
	-расходы по приобретению основных средств	тыс. руб.	162,8	165,2
	-расходы по приобретению материальных запасов	тыс. руб.	98,03	145,5
	-пособия	тыс. руб.	72,8	0,0
	-уплата иных платежей	тыс. руб.	30,8	0,0
	<b>субсидии на выполнение государственного (муниципального) задания</b>	тыс. руб.	<b>99328,4</b>	<b>109199,8</b>
	-зарботная плата	тыс. руб.	56346,6	64809,4
	-социальные пособия и компенсации персоналу в денежной форме	тыс. руб.	516,8	406,7
	-начисления на выплаты по оплате труда	тыс. руб.	17446,4	19316,1
	-услуги связи	тыс. руб.	269,7	387,8
	-коммунальные услуги (244)	тыс. руб.	6152,4	2114,7
	-коммунальные услуги (247)	тыс. руб.	0,0	4926,5
	-работы, услуги по содержанию имущества	тыс. руб.	4478,3	4247,1
	-прочие работы, услуги	тыс. руб.	7904,1	7584,6
	-прочие расходы	тыс. руб.	2607,3	2809,2
	-расходы по приобретению основных средств	тыс. руб.	2680,3	1386,7
	-расходы по приобретению материальных запасов	тыс. руб.	843,6	1211,0
	<b>субсидии на иные цели</b>	тыс. руб.	<b>7163,9</b>	<b>3674,4</b>
	-зарботная плата	тыс. руб.	1093,4	1170,0
	-социальные пособия и компенсации персоналу в денежной форме	тыс. руб.	100,03	0,0
	-прочие расходы	тыс. руб.	129,05	0,0
	-начисления на выплаты по оплате труда	тыс. руб.	63,5	620,5
	-работы, услуги по содержанию имущества	тыс. руб.	119,2	
	-прочие работы, услуги	тыс. руб.	1693,5	1601,7
	-пособия по социальной помощи населению, социальные компенсации	тыс. руб.	370,8	282,2
	-расходы по приобретению основных средств	тыс. руб.	175	0,0
	-прочие работы, услуги	тыс. руб.	3419,5	0,0

2.10. Информация о показателях кассового исполнения бюджетной сметы учреждения и показателях доведенных учреждению лимитов бюджетных обязательств<sup>12</sup>:

№	Наименование расходов	Ед. изм.	КБК	Утверждено лимитов бюджетных обязательств	Кассовый расход	% исполнения
1	2	3	4	5	6	7
	-	-	-	-	-	-

2.11. Информация об общей сумме прибыли муниципального автономного учреждения после налогообложения в отчетном периоде<sup>4</sup>:

№	Наименование показателей	Ед. изм.	2020 год		2021 год	
			план	факт	план	факт
1	2	3	4	5	6	7
1	Общая сумма прибыли муниципального автономного учреждения после налогообложения в отчетном периоде, всего, в том числе:	тыс. руб.	-	-	-	-
1.1	сумма прибыли после налогообложения, образовавшаяся в связи с оказанием муниципальным автономным учреждением частично платных услуг (работ)	тыс. руб.	-	-	-	-

1	2	3	4	5	6	7
1.2	сумма прибыли после налогообложения, образовавшаяся в связи с оказанием муниципальным автономным учреждением платных услуг (работ)	тыс. руб.	-	-	-	-

### 3. Об использовании имущества, закрепленного за муниципальным учреждением

3.1. Информация об общей стоимости недвижимого и движимого имущества муниципального учреждения:

3.1.1. муниципальный автономный учреждения, муниципального бюджетного учреждения:

№	Наименование показателей	Ед. изм.	Год 2020		Год 2021	
			на начало отчетного периода	на конец отчетного периода	на начало отчетного периода	на конец отчетного периода
1	2	3	4	5	6	7
1	Общая балансовая стоимость имущества муниципального учреждения, в том числе:	тыс. руб.	133044,4	133777,6	285123,5	287510,4
1.1	приобретенного муниципальным учреждением за счет средств, выделенных учредителем, в том числе:	тыс. руб.	132334,7	133043,3	284307,4	286712,0
1.1.1	недвижимого имущества	тыс. руб.	121676,4	121676,4	264512,1	264533,0
1.2	приобретенного муниципальным учреждением за счет доходов, полученных от платных услуг и иной приносящей доход деятельности, в том числе:	тыс. руб.	709,7	734,3	816,1	798,4
1.2.1	недвижимого имущества	тыс. руб.	-	-	-	-
2	Общая балансовая стоимость имущества, закрепленного за муниципальным учреждением на праве оперативного управления, в том числе:	тыс. руб.	44096,2	51960,5	51960,5	97181,2
2.1	недвижимого имущества, всего, из него:	тыс. руб.	41307,7	41307,7	41307,7	80734,8
2.1.1	переданного в аренду	тыс. руб.	1604,5	1604,5	1604,5	3078,1
2.1.2	переданного в безвозмездное пользование	тыс. руб.	1321,2	1321,2	1321,2	2306,6
2.2	движимого имущества, всего	тыс. руб.	2788,5	10652,8	10652,8	16446,4
2.3	особо ценного движимого имущества, всего, из него:	тыс. руб.	1022,8	8107,3	8107,3	14004,9
2.3.1	переданного в аренду	тыс. руб.	-	3069,6	3069,6	3996,8
2.3.2	переданного в безвозмездное пользование	тыс. руб.	24,1	24,1	24,1	81,1
2.4	иного движимого имущества, всего, из него:	тыс. руб.	1765,7	2545,4	2545,4	2441,5
2.4.1	переданного в аренду	тыс. руб.	-	-	-	-
2.4.2	переданного в безвозмездное пользование	тыс. руб.	15,4	15,4	15,4	60,7
3	Общая остаточная стоимость имущества муниципального учреждения, в том числе:	тыс. руб.	89495,0	102670,2	226559,1	226976,0
3.1	приобретенного муниципальным учреждением за счет средств, выделенных учредителем, в том числе:	тыс. руб.	89329,6	102552,7	226489,6	226954,4
3.1.1	недвижимого имущества	тыс. руб.	87653,4	101314,4	224004,3	222810,5
3.2	приобретенного муниципальным учреждением за счет доходов, полученных от платных услуг и иной приносящей доход деятельности, в том числе:	тыс. руб.	165,4	117,5	69,5	21,6
3.2.1	недвижимого имущества	тыс. руб.	-	-	-	-
4	Общая остаточная стоимость имущества, закрепленного за муниципальным учреждением на праве оперативного управления, в том числе:	тыс. руб.	7269,0	22056,7	21238,5	39954,9
4.1	недвижимого имущества, всего, из него:	тыс. руб.	7263,3	20893,2	20398,3	39201,0
4.1.1	переданного в аренду	тыс. руб.	-	803,6	784,4	1487,0
4.1.2	переданного в безвозмездное пользование	тыс. руб.	-	583,2	564,0	1107,6
4.2	движимого имущества, всего	тыс. руб.	5,7	1163,5	840,4	753,9

1	2	3	4	5	6	7
4.3	особо ценного движимого имущества, всего, из него:	тыс. руб.	5,7	1163,5	840,4	753,9
4.3.1	переданного в аренду	тыс. руб.	-	386,1	365,8	479,5
4.3.2	переданного в безвозмездное пользование	тыс. руб.	-	-	-	-
4.4	иного движимого имущества, всего, из него:	тыс. руб.	-	-	-	-
4.4.1	переданного в аренду	тыс. руб.	-	-	-	-
4.4.2	переданного в безвозмездное пользование	тыс. руб.	-	-	-	-

## 3.1.2. муниципального казенного учреждения:

№	Наименование показателей	Ед. изм.	Год 2020		Год 2021	
			на начало отчетного периода	на конец отчетного периода	на начало отчетного периода	на конец отчетного периода
1	2	3	4	5	6	7
1	Общая балансовая стоимость имущества, закрепленного за муниципальным казенным учреждением на праве оперативного управления, в том числе:	тыс. руб.	-	-	-	-
1.1	недвижимого имущества, всего, из него:	тыс. руб.	-	-	-	-
1.1.1	переданного в аренду	тыс. руб.	-	-	-	-
1.1.2	переданного в безвозмездное пользование	тыс. руб.	-	-	-	-
1.2	движимого имущества, всего, из него:	тыс. руб.	-	-	-	-
1.2.1	переданного в аренду	тыс. руб.	-	-	-	-
1.2.2	переданного в безвозмездное пользование	тыс. руб.	-	-	-	-
2	Общая остаточная стоимость имущества, закрепленного за муниципальным казенным учреждением на праве оперативного управления, в том числе:	тыс. руб.	-	-	-	-
2.1	недвижимого имущества, всего, из него:	тыс. руб.	-	-	-	-
2.1.1	переданного в аренду	тыс. руб.	-	-	-	-
2.1.2	переданного в безвозмездное пользование	тыс. руб.	-	-	-	-
2.2	движимого имущества, всего, из него:	тыс. руб.	-	-	-	-
2.2.1	переданного в аренду	тыс. руб.	-	-	-	-
2.2.2	переданного в безвозмездное пользование	тыс. руб.	-	-	-	-

## 3.2. Информация об использовании имущества, закрепленного за муниципальным учреждением:

№	Наименование показателей	Ед. изм.	Год 2020		Год 2021	
			на начало отчетного периода	на конец отчетного периода	на начало отчетного периода	на конец отчетного периода
1	2	3	4	5	6	7
1	Количество объектов недвижимого имущества, закрепленного за муниципальным учреждением на праве оперативного управления, из них:	ед.	40	40	40	73
1.1	зданий, строений, сооружений	ед.	33	33	33	59
1.2	иных объектов (замощений, заборов и других), в том числе:	ед.	7	7	7	14
1.3	количество неиспользованных объектов недвижимого имущества, из них:	ед.	-	-	-	-
1.3.1	зданий, строений, сооружений	ед.	-	-	-	-
1.3.2	иных объектов (замощений, заборов и других)	ед.	-	-	-	-
2	Количество объектов особо ценного движимого имущества, закрепленного за муниципальным учреждением на праве оперативного управления <sup>11</sup> , в том числе:	ед.	72	646	646	1136
	количество неиспользованных объектов особо ценного движимого имущества	ед.	-	-	-	-

1	2	3	4	5	6	7
3	Общая площадь объектов недвижимого имущества, закрепленного за муниципальным учреждением на праве оперативного управления, из них:	кв. м	9515,75	9515,75	9515,75	19821,01
3.1	зданий, строений, сооружений, в том числе:	кв. м	5280,4	5280,4	5280,4	9972,5
3.1.1	переданного в аренду <sup>13</sup>	кв. м	-	185,7	185,7	335,7
3.1.2	переданного в безвозмездное пользование <sup>13</sup>	кв. м	136,3	136,3	136,3	254,5
3.2	иных объектов (замощений, заборов и других)	м. кв.м.	568,4 3666,95	568,4 3666,95	568,4 3666,95	568,4 9280,11
4	Общая площадь неиспользуемого недвижимого имущества, закрепленного за муниципальным учреждением на праве оперативного управления, в том числе:	кв. м	-	-	-	-
4.1	переданного в аренду <sup>13</sup>	кв. м	-	-	-	-
4.2	переданного в безвозмездное пользование <sup>13</sup>	кв. м	-	-	-	-
5	Объем средств, полученных от сдачи в аренду в установленном порядке имущества, закрепленного за муниципальным учреждением на праве оперативного управления	тыс. руб.	-	581,0	-	947,7

Руководитель муниципального  
автономного учреждения

Бутусова О.Г.

\_\_\_\_\_  
(подпись)

\_\_\_\_\_  
(расшифровка подписи)

Руководитель  
финансово-экономической службы муниципального  
бюджетного учреждения, муниципального  
казенного учреждения (или иное уполномоченное  
лицо)<sup>14</sup>

\_\_\_\_\_  
(подпись)

\_\_\_\_\_  
(расшифровка подписи)

Исполнитель (лицо, ответственное  
за составление отчета)

\_\_\_\_\_  
(подпись)

\_\_\_\_\_  
(расшифровка подписи)

СОГЛАСОВАН

\_\_\_\_\_  
(начальник департамента  
имущественных отношений  
администрации города Перми)

СОГЛАСОВАН<sup>15</sup>

\_\_\_\_\_  
(руководитель муниципального  
казенного учреждения,  
осуществляющего функции  
по ведению бухгалтерского учета)

СОГЛАСОВАН<sup>16</sup>

\_\_\_\_\_  
(руководитель функционального (территориального)  
органа администрации города Перми,  
осуществляющего функции и полномочия учредителя)

Отчет о результатах деятельности  
муниципального учреждения города Перми  
за период  
(наименование учреждения)

с \_\_\_\_\_ по \_\_\_\_\_ ,  
опубликованный ранее в печатном средстве  
массовой информации «Официальный  
бюллетень органов местного самоуправления  
муниципального образования город Пермь»  
от \_\_\_\_\_ № \_\_\_\_\_ на официальном сайте  
муниципального образования город Пермь  
в информационно-телекоммуникационной  
сети Интернет, считать недействительным<sup>17</sup>

-----  
<sup>1</sup> Отчет о результатах деятельности муниципального автономного учреждения утверждается руководителем функционального (территориального) органа администрации города Перми, осуществляющего функции и полномочия учредителя муниципального автономного учреждения города Перми. Отчет о результатах деятельности муниципального бюджетного учреждения, муниципального казенного учреждения утверждается руководителем соответствующего учреждения.

<sup>2</sup> Год, предшествующий отчетному году.

<sup>3</sup> Отчетный год.

<sup>4</sup> Заполняется муниципальным автономным учреждением, муниципальным бюджетным учреждением, муниципальным казенным учреждением, в отношении которого органом, осуществляющим функции и полномочия учредителя, принято решение о формировании им муниципального задания на оказание услуг (выполнение работ).

<sup>5</sup> Для муниципальных казенных учреждений – установленная численность учреждения, для муниципальных автономных учреждений, муниципальных бюджетных учреждений – численность в соответствии с утвержденным штатным расписанием учреждения. В случае изменения установленной численности учреждения указываются причины, приведшие к их изменению на конец отчетного периода.

<sup>6</sup> Указывается уровень профессионального образования и стаж работы сотрудников.

<sup>7</sup> Категории (группы) работников указываются в соответствии с отраслевым Положением о системе оплаты труда работников муниципальных учреждений, утвержденным постановлением администрации города Перми.

<sup>8</sup> Заполняется муниципальным автономным учреждением.

<sup>9</sup> Заполняется муниципальным автономным учреждением. Отчет по муниципальным программам, ведомственным целевым программам представляется в рамках деятельности, осуществленной учреждением.

<sup>10</sup> Заполняется муниципальным казенным учреждением, муниципальным автономным и бюджетным учреждением в разрезе поступлений (выплат), предусмотренных планом финансово-хозяйственной деятельности учреждения.

<sup>11</sup> Заполняется муниципальным автономным учреждением, муниципальным бюджетным учреждением.

<sup>12</sup> Заполняется муниципальным казенным учреждением.

<sup>13</sup> Указываются площади недвижимого имущества, переданного в аренду, безвозмездное пользование по всем договорам, заключенным в течение отчетного периода.

<sup>14</sup> Подписывается руководителем финансово-экономической службы муниципального бюджетного учреждения, муниципального казенного учреждения в случае если ведение бухгалтерского учета не передано муниципальному казенному учреждению, осуществляющему функции по ведению бухгалтерского учета (не централизовано).

<sup>15</sup> Согласовывается руководителем муниципального казенного учреждения, осуществляющего функции по ведению бухгалтерского учета, в случае если ведение бухгалтерского учета передано муниципальному казенному учреждению, осуществляющему функции по ведению бухгалтерского учета (централизовано).

<sup>16</sup> Применяется для муниципального бюджетного учреждения, муниципального казенного учреждения.

<sup>17</sup> Информация об отмене опубликованного ранее Отчета указывается учреждением в случае обнаружения неточностей и ошибок в Отчете и внесения изменений в опубликованный ранее Отчет.

УТВЕРЖДЕН

Заместителем начальника департамента  
по управлению муниципальными ресурсами  
О.Ю. Желтовой

**Отчет**  
**о результатах деятельности муниципального учреждения города Перми**  
**и об использовании закрепленного за ним муниципального имущества**  
**Муниципального автономного дошкольного образовательного**  
**учреждения «Центр развития ребенка - детский сад № 371» г.Перми**  
**(наименование учреждения)**  
**за период с 01.01.2021г по 31.12.2021г**  
**(по состоянию на 01 января года, следующего за отчетным годом)**

**1. Общие сведения об учреждении**

1.1. Сведения об учреждении:

Полное наименование	Муниципальное автономное дошкольное образовательное учреждение «Центр развития ребенка - детский сад № 371» г. Перми
Сокращенное наименование	МАДОУ «ЦРР - детский сад № 371» г. Перми
Юридический адрес	614095, Россия, Пермский край, г. Пермь, ул. Стахановская, 6а
Фактический адрес	614095, Россия, Пермский край, г. Пермь, ул. Стахановская, 6а; 614095, Россия, Пермский край, г. Пермь, ул. Льва Толстого, 6; 614095, Россия, Пермский край, г. Пермь, ул. Бабушкина, 4
Телефон/факс/электронная почта	(342)207-75-23 Ds371@obrazovanie.perm.ru
Ф.И.О. руководителя, телефон	Заведующий Рожкова Ирина Юрьевна (342)207-75-23
Документ, подтверждающий государственную регистрацию некоммерческой организации (номер, дата выдачи)	Свидетельство 59 № 001504208 от 26.08.2002г. (бессрочное)
Лицензия (номер, дата выдачи, срок действия)	Лицензия № 3745 от 17 декабря 2014г.(бессрочная)Серия 59Л01 № 0001551
Свидетельство об аккредитации (номер, дата выдачи, срок действия)	отсутствует

1.2. Виды деятельности, осуществляемые учреждением:

№	Виды деятельности учреждения	Основание (перечень разрешительных документов, на основании которых учреждение осуществляет деятельность, с указанием номеров, даты выдачи и срока действия)	
		2020	2021
1	2	3	4
1	<p>Основные виды деятельности:</p> <p>1. Реализация основной общеобразовательной программы дошкольного образования, в том числе адаптированных программ образования для детей с ограниченными возможностями здоровья и детей-инвалидов (в том числе индивидуальные программы реабилитации инвалидов);</p> <p>Осуществление присмотра и ухода за детьми.</p>	<p>Устав утвержден распоряжением начальника департамента образования администрации города Перми от 20.06.2016 № СЭД-08-01-26-195</p> <p>Лицензия № 3745 от 17 декабря 2014г.(бессрочная)Серия 59Л01 № 0001551</p>	<p>Устав утвержден распоряжением начальника департамента образования администрации города Перми от 14.04.2021 № 059-08-01-26-91</p> <p>Лицензия № 3745 от 17 декабря 2014г.(бессрочная)Серия 59Л01 № 0001551</p>

2	<p>Виды деятельности, не являющиеся основными:</p> <p>1. Проведение мероприятий в сфере образования;</p> <p>2. Осуществление приносящей доход деятельности:</p> <p>2.1. Оказание платных образовательных услуг по направлениям согласно Положению об оказании платных образовательных услуг и ежегодно утверждаемым перечнем платных образовательных услуг;</p> <p>2.2. Сдача в аренду имущества, закрепленного за Учреждением на праве оперативного управления, а также имущества, приобретенного за счет ведения самостоятельной финансово-хозяйственной деятельности, в порядке, установленном действующими законодательством РФ и нормативно-правовыми актами органов местного самоуправления города Перми;</p> <p>Организация присмотра и ухода за детьми сверх муниципального задания.</p>	<p>Устав утвержден распоряжением начальника департамента образования администрации города Перми от 20.06.2016 № СЭД-08-01-26-195</p> <p>Лицензия № 3745 от 17 декабря 2014г.(бессрочная)Серия 59Л01 № 0001551</p> <p>Положение об оказании платных образовательных услугах.</p> <p>Положение о привлечении и расходовании средств</p>	<p>Устав утвержден распоряжением начальника департамента образования администрации города Перми от 14.04.2021 № 059-08-01-26-91</p> <p>Лицензия № 3745 от 17 декабря 2014г.(бессрочная)Серия 59Л01 № 0001551</p> <p>Положение об оказании платных образовательных услугах.</p> <p>Положение о привлечении и расходовании средств</p>
---	--	---	--

## 1.3. Функции, осуществляемые учреждением:

№	Наименование функций	Количество штатных единиц, шт.		Доля бюджета учреждения, расходующаяся на осуществление функций, %	
		2020	2021	2020	2021
1	2				
1	Профильные функции	90,25	88,75	91	91,3
2	Непрофильные функции	6,5	8,5	9	8,7

1.4. Перечень услуг (работ), оказываемых учреждением<sup>4</sup>:

№	Наименование услуги (работы)	2020	2021	Категория потребителей
1	2	3	4	5
1	Муниципальные услуги (работы), оказываемые потребителям в соответствии с муниципальным заданием			
	1.Реализация основных общеобразовательных программ дошкольного образования	683	687	Физические лица в возрасте до 8 лет
	2.Присмотр и уход	683	687	Физические лица
2	Услуги (работы), оказываемые потребителям за плату	1439	1806	
	-художественно-эстетическое	601	563	
	-физкультурно-оздоровительное	223	163	
	-социально-педагогическое	52	39	
	-познавательное	169	857	
	-речевое	394	184	Дети в возрасте от 2-х до 7 лет

## 1.5. Информация об установленной и фактической численности работников учреждения:

№	Наименование показателей	Ед. изм.	2020		2021	
			на начало отчетного периода	на конец отчетного периода	на начало отчетного периода	на конец отчетного периода
1	2	3	4	5	6	7
1	Установленная численность учреждения <sup>5</sup>	штук	96,75	96,75	96,75	97,25
2	Фактическая численность	штук	96,75	96,75	96,75	97,25
2.1	Количественный состав	человек	81	83	83	68
2.2	Квалификация сотрудников <sup>6</sup>		высшее образование – 33 Стаж работы: до 3-х лет – 2 с 3 до 8 лет – 6; с 8 до 14 лет – 5; с 14 до 20 лет – 11; более 20 лет – 9	высшее образование – 36 Стаж работы: до 3-х лет – 2 с 3 до 8 лет – 5; с 8 до 14 лет – 7; с 14 до 20 лет – 10; более 20 лет – 12	высшее образование – 36 Стаж работы: до 3-х лет – 2 с 3 до 8 лет – 5; с 8 до 14 лет – 7; с 14 до 20 лет – 10; более 20 лет – 12	высшее образование – 28 Стаж работы: до 3-х лет – 1 с 3 до 8 лет – 2; с 8 до 14 лет – 5; с 14 до 20 лет – 6; более 20 лет – 14

			Средне – специальное образование – 35  Стаж работы: до 3-х лет –9 с 3 до 8 лет –12 с 8 до 14 лет – 7 с 14 до 20 лет - 3 более 20 лет – 4	Средне – специальное образование – 32  Стаж работы: до 3-х лет –7 с 3 до 8 лет –8 с 8 до 14 лет – 9 с 14 до 20 лет - 4 более 20 лет – 4	Средне – специальное образование – 32  Стаж работы: до 3-х лет –7 с 3 до 8 лет –8 с 8 до 14 лет – 9 с 14 до 20 лет - 4 более 20 лет – 4	Средне – специальное образование – 29  Стаж работы: до 3-х лет –2 с 3 до 8 лет –8 с 8 до 14 лет – 5 с 14 до 20 лет - 8 более 20 лет – 6
			Среднее образование –8  Стаж работы: до 3-х лет –1; с 3 до 8 лет -2; с 8 до 14 лет -3; с 14 до 20 лет -1; более 20 лет - 1	Среднее образование –10  Стаж работы: до 3-х лет –2; с 3 до 8 лет -2; с 8 до 14 лет -4; с 14 до 20 лет -1; более 20 лет - 1	Среднее образование –10  Стаж работы: до 3-х лет –2; с 3 до 8 лет -2; с 8 до 14 лет -4; с 14 до 20 лет -1; более 20 лет - 1	Среднее образование –8  Стаж работы: до 3-х лет –0; с 3 до 8 лет -1; с 8 до 14 лет -4; с 14 до 20 лет -3; более 20 лет - 0
			Без образован. -5  Стаж работы: до 3-х лет -1; с 3 до 8 лет -0; с 8 до 14 лет -2; с 14 до 20 лет -0; более 20 лет - 2	Без образован. -5  Стаж работы: до 3-х лет -1; с 3 до 8 лет -0; с 8 до 14 лет -2; с 14 до 20 лет -0; более 20 лет - 2	Без образован. -5  Стаж работы: до 3-х лет -1; с 3 до 8 лет -0; с 8 до 14 лет -2; с 14 до 20 лет -0; более 20 лет - 2	Без образован. -3  Стаж работы: до 3-х лет -1; с 3 до 8 лет -0; с 8 до 14 лет -0; с 14 до 20 лет -0; более 20 лет - 2

## 1.6. Информация о среднегодовой численности и средней заработной плате работников учреждения:

№	Наименование показателей	Ед. изм.	2020	2021
1	2	3	4	5
1	Среднегодовая численность работников учреждения, в том числе <sup>7</sup> :	человек	82,1	75,9
	руководители	человек	1	2,7
	заместители руководителя	человек	2	-
	специалисты	человек	-	-
	Работники учреждения, непосредственно осуществляющие учебный (воспитательный, образовательный) процесс (в учреждениях, реализующих программы общего образования, дошкольных образовательных учреждениях, учреждениях дополнительного образования детей)	человек	52,3	61,4
	Педагогические работники, кроме работников, непосредственно осуществляющих учебный (воспитательно-образовательный) процесс	человек	-	7,8
	Административный персонал	человек	-	4
	Рабочие	человек	26,8	-
2	Средняя заработная плата работников учреждения, в том числе <sup>7</sup> :	руб.	31736,30	36 000,99
	руководители	руб.	95 783,3	76 092,6
	заместители руководителя	руб.	52 770,8	-
	специалисты	руб.		
	Работники учреждения, непосредственно осуществляющие учебный (воспитательный, образовательный) процесс (в учреждениях, реализующих программы общего образования, дошкольных образовательных учреждениях, учреждениях дополнительного образования детей)	руб.	33 821,9	33584,33
	Педагогические работники, кроме работников, непосредственно осуществляющих учебный (воспитательно-образовательный) процесс	руб.	-	36341,28
	Административный персонал	руб.	-	33917,12
	Рабочие	руб.	22 213,0	-

1.7. Информация об осуществлении муниципальным автономным учреждением деятельности, связанной с выполнением работ или оказанием услуг в соответствии с обязательствами перед страховщиком по обязательному социальному страхованию, и об объеме финансового обеспечения данной деятельности<sup>8</sup>:

№	Наименование услуги (работы)	Объем услуг (работ), ед. изм.		Объем финансового обеспечения, тыс. руб.	
		2020	2021	2020	2021
1	2	3	4	5	6
	нет	-	-	-	-

1.8. Информация об объеме финансового обеспечения развития учреждения в рамках программ, утвержденных в установленном порядке

N	Наименование программы с указанием нормативного правового акта об утверждении данной программы	Объем финансового обеспечения, тыс. руб.	
		год 2020	год 2021
1	2	3	4
1	Постановление администрации города Перми от 19.10.2018 N 792 «Об утверждении муниципальной программы «Доступное и качественное образование»	51213,8	57829,0
2	Постановление администрации города Перми от 18 октября 2018 г. № 764 «Об утверждении муниципальной программы «Социальная поддержка и обеспечение семейного благополучия населения г. Перми»	21,1	21,1

1.9. Состав наблюдательного совета учреждения<sup>8</sup>:

№	Фамилия, имя, отчество	Должность	Правовой акт о назначении членов наблюдательного совета (вид, дата, №, наименование)	Срок полномочий
1	2	3	4	5
1	Кандалова Марина Гайтулхаковна	Представитель трудового коллектива	Приказ начальника департамента образования администрации города Перми от 28.01.2021 № 059-08-01-09-80	До 14.01.2026г.
2	Маркаганова Ирина Львовна	Представитель родительской общественности	Приказ начальника департамента образования администрации города Перми от 28.01.2021 № 059-08-01-09-80	До 14.01.2026г.
3	Оборина Светлана Николаевна	Представитель органа местного самоуправления в лице учредителя - департамента образования администрации города Перми	Приказ начальника департамента образования администрации города Перми от 28.01.2021 № 059-08-01-09-80 (в редакции от 31.08.2021 № 059-08-01-09-931)	До 14.01.2026г.
4	Ренев Владимир Вячеславович	Представитель родительской общественности	Приказ начальника департамента образования администрации города Перми от 28.01.2021 № 059-08-01-09-80	До 14.01.2026г.
5	Семущина Анна Геннадьевна	Представитель родительской общественности	Приказ начальника департамента образования администрации города Перми от 28.01.2021 № 059-08-01-09-80	До 14.01.2026г.
6	Сибирцева Елена Михайловна	Представитель трудового коллектива	Приказ начальника департамента образования администрации города Перми от 28.01.2021 № 059-08-01-09-80	До 14.01.2026г.
7	Сорожкина Ольга Анатольевна	Представитель органа местного самоуправления в лице департамента имущественных отношений администрации города Перми	Приказ начальника департамента образования администрации города Перми от 28.01.2021 № 059-08-01-09-80	До 14.01.2026г.

## 2. Результат деятельности муниципального учреждения

## 2.1. Изменение балансовой (остаточной) стоимости нефинансовых активов:

№	Наименование показателей	Ед. изм.	2020	2021	Изменение стоимости нефинансовых активов, %
1	2	3	4	5	6
1	Балансовая стоимость нефинансовых активов	тыс. руб.	173758,70	174090,5	0,19
2	Остаточная стоимость нефинансовых активов	тыс. руб.	141858,21	140837,8	-0,71

## 2.2. Общая сумма выставленных требований в возмещение ущерба по недостаткам и хищениям:

№	Наименование показателей	Ед. изм.	2020	2021
1	2	3	4	5
1	Общая сумма выставленных требований в возмещение ущерба по недостаткам и хищениям, в том числе:	тыс. руб.	-	-
1.1	материальных ценностей	тыс. руб.	-	-
1.2	денежных средств	тыс. руб.	-	-
1.3	от порчи материальных ценностей	тыс. руб.	-	-

2.3. Изменение дебиторской и кредиторской задолженности в разрезе поступлений (выплат)<sup>10</sup>:

№	Наименование показателей	Ед. изм.	2020	2021	Изменение суммы задолженности относительно предыдущего отчетного года, %	Причины образования просроченной кредиторской задолженности, дебиторской задолженности, нереальной к взысканию
1	2	3	4	5	6	7
1	Сумма дебиторской задолженности, в том числе:	тыс. руб.	2620,5	116167,7	4333,0	х
1.1	в разрезе поступлений	тыс. руб.	2503,1	115555,1	4516,5	х
	Доходы от платной деятельности	тыс. руб.	1286,5	1382	7,42	-
	Доходы от операционной аренды	тыс. руб.	1216,6	804,8	-33,85	
	Доходы будущих периодов (субсидии на МЗ)	тыс. руб.	-	111628,5	100	-
	Доходы будущих периодов (субсидии на иные цели)	тыс. руб.	-	1739,8	100	
1.2	в разрезе выплат	тыс. руб.	117,4	612,6	421,8	х
	Коммунальные услуги	тыс. руб.	4,7	406,7	8553,19	-
	Работы (услуги) по содержанию имущества	тыс. руб.	-	-	-	-
	Прочие работы (услуги)	тыс. руб.	-	74,8	100	-
	Услуги связи	тыс. руб.	-	19,0	100	-
	Основные средства	тыс. руб.	-	-	-	-
	Материальные запасы	тыс. руб.	-	-	-	-
	Расчеты по оплате труда	тыс. руб.	-	-	-	-
	Начисления на выплаты по оплате труда	тыс. руб.	0,6	-	-100	-
	Расчеты по доходам		112,1	112,1		-
2	Нереальная к взысканию дебиторская задолженность	тыс. руб.	-	-	-	-

3	Сумма кредиторской задолженности, в том числе:	тыс. руб.	1301,7	1060,5	-18,52	x
3.1	в разрезе поступлений	тыс. руб.	691,3	600,9	-2,69	-
	Расчеты по доходам за оказание платных услуг	тыс. руб.	617,5	600,9	-2,69	-
	Доходы от собственности		73,8	-	-100	-
	Иные прочие доходы	тыс. руб.	-	-	-	-
	Расчеты по платежам по целевым средствам, соц. выплаты педагогам	тыс. руб.	-	-	-	-
3.2	в разрезе выплат	тыс. руб.	610,4	459,6	-24,70	x
	Коммунальные услуги	тыс. руб.	-	-	-	-
	Работы (услуги) по содержанию имущества	тыс. руб.	1,2	-	-100	-
	Прочие работы (услуги)	тыс. руб.	-	-	-	-
	Услуги связи	тыс. руб.	0,2	-	-100	-
	Основные средства	тыс. руб.	-	-	-	-
	Материальные запасы	тыс. руб.	-	-	-	-
	Расчеты по оплате труда	тыс. руб.	0,6	-	-100	-
	Начисления на выплаты по оплате труда	тыс. руб.	272,9	-	-100	-
	Прочие платежи в бюджет	тыс. руб.	335,5	-	-100	-
	Расчеты по принятым обязательствам (аутсорсинг услуги питания)	тыс. руб.	-	459,6	100	-
4	Просроченная кредиторская задолженность	тыс. руб.	-	-	-	-

## 2.4. Информация о суммах доходов, полученных учреждением от оказания платных услуг (выполнения работ):

№	Наименование показателей	Ед. изм.	2020		2021	
			план	факт	план	факт
1	2	3	4	5	6	7
1	Сумма доходов, полученных от оказания платных услуг (выполнения работ), в том числе:	тыс. руб.	8529,1	8529,1	11386,4	11386,4
1.1	частично платных, из них по видам услуг (работ):	тыс. руб.	612,1	612,1	872,9	872,9
	Присмотр и уход, физические лица льготных категорий, определяемых учредителем, до 3 лет группа полного дня		44,2	44,2	92,7	92,7
	Присмотр и уход, физические лица льготных категорий, от 3 лет до 8 лет группа полного дня	тыс. руб.	567,9	567,9	780,2	780,2
1.2	полностью платных, из них по видам услуг (работ):	тыс. руб.	6509,1	6509,1	8267,8	8267,8
	Присмотр и уход, физические лица за исключением льготных категорий, инвалидов, до 3 лет группа полного дня	тыс. руб.	287,0	287,0	387,0	387,0
	Присмотр и уход, физические лица за исключением детей-инвалидов, инвалидов, от 3 лет до 8 лет группа полного дня	тыс. руб.	6222,1	6222,1	7880,8	7880,8
	Художественно-эстетическое направление	тыс. руб.	533,3	533,3	611,3	611,3
	Физкультурно-оздоровительное направление	тыс. руб.	203,9	203,9	251,9	251,9
	Социально-педагогическое направление	тыс. руб.	120,1	120,1	104,0	104,0
	Познавательное направление		158,9	158,9	976,7	976,7
	Речевое направление	тыс. руб.	391,7	391,7	301,8	301,8
2	Сумма доходов, полученных при осуществлении основных видов деятельности сверх муниципального задания, в том числе:	тыс. руб.	-	-	-	-

	...					
3	Сумма доходов, полученных при осуществлении иных видов деятельности, в том числе:	тыс. руб.	-	-	-	-

## 2.5. Информация об исполнении муниципального задания учредителя

N	Наименование услуги (вид работ)	Объем услуг, штук				Объем финансового обеспечения, тыс. руб.				Объем услуг (работ), оказанных сверх муниципального задания, ед. изм.	
		план		факт		план		факт			
		год 2020	год 2021	год 2020	год 2021	год 2020	год 2021	год 2020	год 2021	год 2020	год 2021
1	2	3	4	5	6	7	8	9	10	11	12
1.1	Реализация основных общеобразовательных программ дошкольного образования	683	687	683	684	41361,1	48690,3	40564,4	46102,1	-	-
1.2	Присмотр и уход	683	687	683	684	6103,3	6332,0	6101,8	6241,2	-	-
1.3	Затраты на уплату налогов	-	-	-	-	1513,2	1473,8	1513,2	1473,8	-	-
1.4	Нормативные затраты на содержание муниципального имущества	-	-	-	-	1178,9	1303,5	1020,4	1303,5	-	-
1.5	Обеспечение своевременной выплаты заработной платы работникам в первые рабочие дни 2019, 2020 года с учетом установленных сроков	-	-	-	-	3363,9	-	3363,9	-	-	-

## 2.6. Информация о ценах (тарифах) на платные услуги (работы), оказываемые потребителям (в динамике в течение отчетного года):

№	Наименование услуги (работы)	Ед. изм.	Цены (тарифы) на платные услуги (работы), оказываемые потребителям																								
			2021																								
			план												факт												
			январь	февраль	март	апрель	май	июнь	июль	август	сентябрь	октябрь	ноябрь	декабрь	январь	февраль	март	апрель	май	июнь	июль	август	сентябрь	октябрь	ноябрь	декабрь	
1	2	3	4	5	6	7	8	9	10	11	12	13	14	15	16	17	18	19	20	21	22	23	24	25	26	27	
1	Художественно-эстетическое направление	руб	700,00	700,00	700,00	700,00	700,00	-	-	-	-	700,00	700,00	700,00	700,00	700,00	700,00	700,00	700,00	-	-	-	-	700,00	700,00	700,00	
2	Физкультурно-оздоровительное направление	руб	850,00	850,00	850,00	850,00	850,00	-	-	-	-	850,00	850,00	850,00	850,00	850,00	850,00	850,00	850,00	-	-	-	-	850,00	850,00	850,00	
3	Социально-педагогическое направление	руб	3000,00	3000,00	3000,00	3000,00	3000,00	3000,00	3000,00	3000,00	3000,00	3000,00	3000,00	3000,00	3000,00	3000,00	3000,00	3000,00	3000,00	3000,00	-	-	-	-	3000,00	3000,00	3000,00
4	Познавательное направление	руб	924,29	924,29	924,29	924,29	924,29	-	-	-	-	924,29	924,29	924,29	924,29	924,29	924,29	924,29	924,29	-	-	-	-	924,29	924,29	924,29	

5	Речевое направление	руб	1066,67	1066,67	1066,67	1066,67	1066,67	.	.	.	.	1066,67	1066,67	1066,67	1066,67	1066,67	1066,67	.	.	.	.	1066,67	1066,67	1066,67
---	---------------------	-----	---------	---------	---------	---------	---------	---	---	---	---	---------	---------	---------	---------	---------	---------	---	---	---	---	---------	---------	---------

## 2.7. Информация о результатах оказания услуг (выполнения работ):

№	Наименование показателей	Ед. изм.	2020		2021	
			план	факт	план	факт
1	2	3	4	5	6	7
1	Общее количество потребителей, воспользовавшихся услугами (работами) учреждения, в том числе:	ед.	2805	2805	3180	3174
1.1	бесплатными, из них по видам услуг (работ):	ед.	737	737	736	736
	Реализация основных общеобразовательных программ дошкольного образования	ед.	683	683	687	684
	Присмотр и уход, дети – инвалиды до 3 лет, группа полного дня.	ед.	-	-	1	1
	Присмотр и уход, дети- сироты и дети, оставшиеся без попечения родителей, до 3 лет, группа полного дня	ед.	-	-	1	1
	Присмотр и уход, дети – инвалиды, от 3 лет до 8 лет, группа полного дня	ед.	2	2	2	3
	Присмотр и уход, дети- сироты и дети, оставшиеся без попечения родителей, от 3 лет до 8-х лет, группа полного дня	ед.	1	1	1	2
	Присмотр и уход, физические лица льготных категорий, определяемых учредителем, от 3 лет до 8 лет, группа полного дня	ед.	51	51	44	45
1.2	частично платными, из них по видам услуг (работ):	ед.	79	79	85	100
	Присмотр и уход, физические лица льготных категорий, определяемых учредителем, до 3 лет группа полного дня	ед.	4	4	11	21
	Присмотр и уход, физические лица льготных категорий, определяемых учредителем, от 3 лет до 8 лет, группа полного дня	ед.	75	75	74	79
1.3	полностью платными, из них по видам услуг (работ):	ед.	1989	1989	2359	2338
	Присмотр и уход, физические лица за исключением льготных категорий, до 3 лет, группа полного дня	ед.	26	26	83	72
	Присмотр и уход, физические лица за исключением льготных категорий, от 3 лет до 8 лет, группа полного дня	ед.	524	524	470	460
	Художественно-эстетическое направление	ед.	601	601	563	563
	Физкультурно-оздоровительное направление	ед.	223	223	163	163
	Социально- педагогическое направление	ед.	52	52	39	39
	Познавательное направление	ед.	169	169	857	857
	Речевое направление	ед.	394	394	184	184
2	Средняя стоимость получения частично платных услуг для потребителей, в том числе по видам услуг (работ) <sup>8</sup> :	руб.	64,35	64,35	65,92	65,92
	Присмотр и уход, физические лица льготных категорий, определяемых учредителем, до 3 лет, группа полного дня	руб.	-	52,62	54,72	54,72
	Присмотр и уход, физические лица льготных категорий, от 3 лет до 8 лет группа полного дня	руб.	64,98	64,98	67,58	67,58
3	Средняя стоимость получения платных услуг для потребителей, в том числе по видам услуг (работ) <sup>8</sup> :	руб.	639,63	620,5	725,16	725,16
	Присмотр и уход, физические лица за исключением льготных категорий, инвалидов, до 3 лет группа полного дня	руб.	105,23	105,23	109,44	109,44
	Присмотр и уход, физические лица за исключением льготных категорий, от от 3 лет до 8 лет, группа полного дня	руб.	129,96	129,96	135,16	135,16
	Художественно-эстетическое	руб.	717,64	717,64	700,00	700,00
	Физкультурно-оздоровительное	руб.	850,00	850,00	850,00	850,00
	Социально- педагогическое	руб.	1066,67	1066,67	3000,00	3000,00
	Познавательное	руб.	1100,00	1100,00	924,29	924,29
	Речевое	руб.	851,43	851,43	1066,67	1066,67

## 2.8. Информация о жалобах потребителей:

№	Виды зарегистрированных жалоб	Количество жалоб		Принятые меры по результатам рассмотрения жалоб
		2020	2021	
1	2	3	4	5
1	Жалобы потребителей, поступившие в учреждение	5	6	Обращения рассмотрены, ответы заявителям направлены в срок
2	Жалобы потребителей, поступившие учредителю	3	2	Обращения рассмотрены, ответы заявителям направлены в срок
3	Жалобы потребителей, поступившие Главе города Перми	1	-	
4	Жалобы потребителей, поступившие губернатору Пермского края	-	-	-
5	Жалобы потребителей, поступившие в прокуратуру города Перми	1	-	

## 2.9. Информация о суммах кассовых и плановых поступлений (с учетом возвратов) и выплат (с учетом восстановленных кассовых выплат), предусмотренных планом финансово-хозяйственной деятельности учреждения

N	Наименование показателей	Ед. изм.	Год 2020	Год 2021
1	<b>Суммы плановых поступлений (с учетом возвратов) в том числе</b>	тыс. руб.	64173,0	71587,5
	<b>Собственные средства, в т.ч.</b>		12492,3	13313,5
	Доходы от аренды		168,4	427,5
	Родительская плата за содержание детей в дошкольном учреждении		9516,2	9846,1
	Платные услуги		1988,2	2327,7
	Возмещение коммунальных услуг арендаторами		819,5	856,1
	Безвозмездные поступления		-	-
	Прочие доходы		-	-
	<b>Субсидии на выполнение МЗ</b>		49913,0	56843,1
	<b>Субсидии на иные цели</b>		1767,7	1287,0
2	<b>Суммы кассовых поступлений (с учетом возвратов) в том числе</b>	тыс. руб.	61338,9	70738,3
	<b>Собственные средства, в т.ч.</b>		9658,2	12608,2
	Доходы от аренды		309,6	427,6
	Родительская плата за содержание детей в дошкольном учреждении		7121,2	9140,7
	Платные услуги		1407,9	2327,7
	Возмещение коммунальных услуг арендаторами		819,5	856,1
	Безвозмездные поступления		-	-
	Прочие доходы		-	-
	<b>Субсидии на выполнение МЗ</b>		49913,0	56843,1
	<b>Субсидии на иные цели</b>		1767,7	1287,0
3	<b>Суммы плановых выплат (с учетом восстановленных кассовых выплат) в том числе</b>	тыс. руб.	68538,0	72621,6
	<b>Собственные средства, в т.ч.</b>		13199,0	13421,8
	Заработная плата		1316,1	1056,1
	Начисления на выплаты по оплате труда		397,5	322,2
	Услуги связи		-	-
	Коммунальные услуги		976,2	962,5
	Услуги по содержанию имущества		256,7	2,7
	Прочие услуги		9824,4	10416,2
	Увеличение стоимости основных средств		72,5	189,9
	Увеличение стоимости материальных запасов		111,1	95,6
	Прочие расходы		244,5	376,7
	<b>Субсидии на выполнение МЗ</b>		53520,4	57799,7
	Заработная плата		30547,1	33625,8
	Прочие выплаты		1938,8	262,6
	Начисления на выплаты по оплате труда		9486,5	10155,0

	Услуги связи		230,0	311,3
	Коммунальные услуги		2314,2	3264,9
	Работы, услуги по содержанию имущества		2197,0	2581,7
	Прочие услуги		4779,2	4912,7
	Прочие расходы		102,5	1583,2
	Увеличение стоимости основных средств		267,2	451,4
	Увеличение стоимости материальных запасов		1657,9	651,0
	<b>Субсидии на иные цели</b>		1818,7	1400,1
	Заработная плата		593,3	403,3
	Начисления на выплаты по оплате труда		179,2	121,8
	Работы, услуги по содержанию имущества		197,0	100,0
	Прочие работы, услуги		481,7	573,9
	Прочие услуги		86,4	-
	пособия по социальной помощи		251,1	21,1
	Увеличение стоимости основных средств		-	150,0
	Увеличение стоимости материальных запасов		30,0	30,0
4	<b>Суммы кассовых выплат (с учетом восстановленных кассовых вы- плат) в том числе</b>	тыс. руб.	64303,6	68424,2
	<b>Собственные средства, в т.ч.</b>		10256,8	11903,5
	Заработная плата		560,5	895,9
	Начисления на выплаты по оплате труда		172,7	270,4
	Услуги связи		-	-
	Коммунальные услуги		788,7	778,5
	Услуги по содержанию имущества		206,6	2,7
	Прочие услуги		8107,9	9294,9
	Увеличение стоимости основных средств		67,0	189,9
	Увеличение стоимости материальных запасов		111,1	95,6
	Прочие расходы		242,3	375,7
	<b>Субсидии на выполнение МЗ</b>		52563,6	55120,6
	Заработная плата		30547,1	31502,1
	Прочие выплаты		1814,5	247,9
	Начисления на выплаты по оплате труда		8995,3	9746,0
	Услуги связи		225,9	304,5
	Коммунальные услуги		2282,4	3264,9
	Работы, услуги по содержанию имущества		2175,6	2518,5
	Прочие услуги		4507,9	4912,5
	Прочие расходы		102,5	1583,2
	Увеличение стоимости основных средств		267,2	447,7
	Увеличение стоимости материальных запасов		1645,2	593,4
	<b>Субсидии на иные цели</b>		1483,2	1400,1
	Заработная плата		496,2	403,3
	Начисления на выплаты по оплате труда		163,2	121,8
	Работы, услуги по содержанию имущества		197,0	100,0
	Прочие услуги		259,3	573,9
	Пособия по социальной помощи		251,1	21,1
	Увеличение стоимости основных средств		-	150,0
	Увеличение стоимости материальных запасов		30,0	30,0
	Прочие выплаты		86,4	-

2.10. Информация о показателях кассового исполнения бюджетной сметы учреждения и показателях доведенных учреждению лимитов бюджетных обязательств<sup>12</sup>:

№	Наименование расходов	Ед. изм.	КБК	Утверждено лимитов бюджетных обязательств	Кассовый расход	% исполнения
1	2	3	4	5	6	7
	-	-	-	-	-	-

2.11. Информация об общей сумме прибыли муниципального автономного учреждения после налогообложения в отчетном периоде<sup>8</sup>:

№	Наименование показателей	Ед. изм.	2020		2021	
			план	факт	план	факт
1	2	3	4	5	6	7
1	Общая сумма прибыли муниципального автономного учреждения после налогообложения в отчетном периоде, всего, в том числе:	тыс. руб.	0	0	0	0
1.1	сумма прибыли после налогообложения, образовавшаяся в связи с оказанием муниципальным автономным учреждением частично платных услуг (работ)	тыс. руб.	0	0	0	0
1.2	сумма прибыли после налогообложения, образовавшаяся в связи с оказанием муниципальным автономным учреждением платных услуг (работ)	тыс. руб.	0	0	0	0

### 3. Об использовании имущества, закрепленного за муниципальным учреждением

3.1. Информация об общей стоимости недвижимого и движимого имущества муниципального автономного учреждения:

3.1.1. муниципального автономного учреждения, муниципального бюджетного учреждения:

№	Наименование показателей	Ед. изм.	Год 2020		Год 2021	
			на начало отчетного периода	на конец отчетного периода	на начало отчетного периода	на конец отчетного периода
1	2	3	4	5	6	7
1	Общая балансовая стоимость имущества муниципального учреждения, в том числе:	тыс. руб.	188443,8	171414,7	171414,7	172142,5
1.1	приобретенного муниципальным учреждением за счет средств, выделенных учредителем, в том числе:	тыс. руб.	187494,5	170448,5	170448,5	170992,3
1.1.1	недвижимого имущества	тыс. руб.	181180,8	163850,9	163850,9	163850,9
1.2	приобретенного муниципальным учреждением за счет доходов, полученных от платных услуг и иной приносящей доход деятельности, в том числе:	тыс. руб.	949,3	966,2	966,2	1150,2
1.2.1	недвижимого имущества	тыс. руб.	-	-	-	-
2	Общая балансовая стоимость имущества, закрепленного за муниципальным учреждением на праве оперативного управления, в том числе:	тыс. руб.	48128,0	48128,0	48128,0	48972,7
2.1	недвижимого имущества, всего, из него:	тыс. руб.	42221,2	42221,2	42221,2	42221,2
2.1.1	переданного в аренду	тыс. руб.	1520,6	1589,8	1589,8	1589,8
2.1.2	переданного в безвозмездное пользование	тыс. руб.	1019,1	1018,2	1018,2	1018,2
2.2	движимого имущества, всего	тыс. руб.	5906,8	5906,8	5906,8	6751,5
2.3	особо ценного движимого имущества, всего, из него:	тыс. руб.	3401,6	3401,6	3401,6	4335,5
2.3.1	переданного в аренду	тыс. руб.	993,7	967,5	967,5	967,5
2.3.2	переданного в безвозмездное пользование	тыс. руб.	-	-	-	-
2.4	иного движимого имущества, всего, из него:	тыс. руб.	2505,2	2505,2	2505,2	2416,0
2.4.1	переданного в аренду	тыс. руб.	0	81,3	81,3	81,3
2.4.2	переданного в безвозмездное пользование	тыс. руб.	141,7	137,7	137,7	137,7
3	Общая остаточная стоимость имущества муниципального учреждения, в том числе:	тыс. руб.	157531,3	139514,2	139514,2	138889,7
3.1	приобретенного муниципальным учреждением за счет средств, выделенных учредителем, в том числе:	тыс. руб.	157487,5	139485,2	139485,2	138869,3

1	2	3	4	5	6	7
3.1.1	недвижимого имущества	тыс. руб.	157019,2	139157,9	139157,9	138626,6
3.2	приобретенного муниципальным учреждением за счет доходов, полученных от платных услуг и иной приносящей доход деятельности, в том числе:	тыс. руб.	43,8	29,0	29,0	20,4
3.2.1	недвижимого имущества	тыс. руб.	-	-	-	-
4	Общая остаточная стоимость имущества, закрепленного за муниципальным учреждением на праве оперативного управления, в том числе:	тыс. руб.	18440,2	17871,9	17871,9	17411,3
4.1	недвижимого имущества, всего, из него:	тыс. руб.	18233,4	17742,4	17742,4	17251,5
4.1.1	переданного в аренду	тыс. руб.	670,5	682,1	682,1	663,3
4.1.2	переданного в безвозмездное пользование	тыс. руб.	385,2	371,4	371,4	361,1
4.2	движимого имущества, всего	тыс. руб.	206,8	129,5	129,5	159,8
4.3	особо ценного движимого имущества, всего, из него:	тыс. руб.	122,3	69,5	69,5	124,3
4.3.1	переданного в аренду	тыс. руб.	-	-	-	-
4.3.2	переданного в безвозмездное пользование	тыс. руб.	-	-	-	-
4.4	иного движимого имущества, всего, из него:	тыс. руб.	84,5	60,0	60,0	35,5
4.4.1	переданного в аренду	тыс. руб.	-	-	-	-
4.4.2	переданного в безвозмездное пользование	тыс. руб.	-	-	-	-

## 3.2. Информация об использовании имущества, закрепленного за муниципальным учреждением:

№	Наименование показателей	Ед. изм.	Год 2020		Год 2021	
			на начало отчетного периода	на конец отчетного периода	на начало отчетного периода	на конец отчетного периода
1	2	3	4	5	6	7
1	Количество объектов недвижимого имущества, закрепленного за муниципальным учреждением на праве оперативного управления, из них:	ед.	44	44	44	44
1.1	зданий, строений, сооружений	ед.	28	28	28	28
1.2	иных объектов (замощений, заборов и других), в том числе:	ед.	16	16	16	16
1.3	количество неиспользованных объектов недвижимого имущества, из них:	ед.	-	-	-	-
1.3.1	зданий, строений, сооружений	ед.	-	-	-	-
1.3.2	иных объектов (замощений, заборов и других)	ед.	-	-	-	-
2	Количество объектов особо ценного движимого имущества, закрепленного за муниципальным учреждением на праве оперативного управления <sup>11</sup> , в том числе:	ед.	279	279	279	312
	количество неиспользованных объектов особо ценного движимого имущества	ед.	-	-	-	-
3	Общая площадь объектов недвижимого имущества, закрепленного за муниципальным учреждением на праве оперативного управления, из них:	кв. м	11481,33	11481,33	11481,33	11481,33
3.1	зданий, строений, сооружений, в том числе:	кв. м	5249,7	5249,7	5249,7	5249,7
3.1.1	переданного в аренду <sup>13</sup>	кв. м	162,5	169,9	169,9	169,9
3.1.2	переданного в безвозмездное пользование <sup>13</sup>	кв. м	92,3	92,5	92,5	92,5
3.2	иных объектов (замощений, заборов и других)	кв. м	6231,63	6231,63	6231,63	6231,63

1	2	3	4	5	6	7
4	Общая площадь неиспользуемого недвижимого имущества, закрепленного за муниципальным учреждением на праве оперативного управления, в том числе:	кв. м	-	-	-	-
4.1	переданного в аренду <sup>13</sup>	кв. м	-	-	-	-
4.2	переданного в безвозмездное пользование <sup>13</sup>	кв. м	-	-	-	-
5	Объем средств, полученных от сдачи в аренду в установленном порядке имущества, закрепленного за муниципальным учреждением на праве оперативного управления	тыс. руб.	-	309,6	-	365,6

Руководитель муниципального автономного учреждения

\_\_\_\_\_

(подпись)

И.Ю.Рожкова

\_\_\_\_\_

(расшифровка подписи)

Исполнитель (лицо, ответственное за составление отчета)

\_\_\_\_\_

(подпись)

\_\_\_\_\_

(расшифровка подписи)

СОГЛАСОВАН

\_\_\_\_\_  
(начальник департамента имущественных отношений администрации города Перми)

СОГЛАСОВАН<sup>15</sup>

\_\_\_\_\_  
(руководитель муниципального казенного учреждения, осуществляющего функции по ведению бухгалтерского учета)

СОГЛАСОВАН<sup>16</sup>

\_\_\_\_\_  
(руководитель функционального (территориального) органа администрации города Перми, осуществляющего функции и полномочия учредителя)

Отчет о результатах деятельности муниципального учреждения города Перми

\_\_\_\_\_ за период  
(наименование учреждения)

с \_\_\_\_\_ по \_\_\_\_\_,  
опубликованный ранее в печатном средстве массовой информации «Официальный бюллетень органов местного самоуправления муниципального образования город Пермь» от \_\_\_\_\_ № \_\_\_\_\_ на официальном сайте муниципального образования город Пермь в информационно-телекоммуникационной сети Интернет, считать недействительным<sup>17</sup>

УТВЕРЖДЕН

(руководитель функционального (территориального) органа администрации города Перми, осуществляющего функции и полномочия учредителя муниципального автономного учреждения города Перми)/  
(руководитель учреждения)<sup>1</sup>

**Отчет**  
**о результатах деятельности муниципального учреждения города Перми**  
**и об использовании закрепленного за ним муниципального имущества**  
**Муниципального автономного дошкольного образовательного учреждения**  
**«Детский сад № 404» г. Перми**  
**(наименование учреждения)**  
**за период с 01.01.2021 по 31.12.2021**  
**(по состоянию на 01 января года, следующего за отчетным годом)**

**1. Общие сведения об учреждении**

1.1. Сведения об учреждении:

Полное наименование	муниципальное автономное дошкольное образовательное учреждение «Детский сад № 404» г.Перми
Сокращенное наименование	МАДОУ «Детский сад № 404» г.Перми
Юридический адрес	614013, Россия, Пермский край, г. Пермь, ул. Профессора Дедюкина, 6а
Фактический адрес	614013, Россия, Пермский край, г. Пермь, ул. Профессора Дедюкина, 6а; 614000, Россия, Пермский край, г. Пермь, ул. Пушкина,35а 614018, Россия, Пермский край, г. Пермь, ул. 2-я Линия, 21а 614000, Россия, Пермский край, г. Пермь, ул. Луначарского, 11а
Телефон/факс/электронная почта	(342) 239-15-98/239-15-98/ tomm5@yandex.ru
Ф.И.О. руководителя, телефон	Мальгинова Любовь Алексеевна, (342) 239-15-98
Документ, подтверждающий государственную регистрацию некоммерческой организации (номер, дата выдачи)	№1025900523990 от 30.11.2002 - бессрочно
Лицензия (номер, дата выдачи, срок действия)	№ 6611 от 13.12.2019 - бессрочно
Свидетельство об аккредитации (номер, дата выдачи, срок действия)	-

1.2. Виды деятельности, осуществляемые учреждением:

№	Виды деятельности учреждения	Основание (перечень разрешительных документов, на основании которых учреждение осуществляет деятельность, с указанием номеров, даты выдачи и срока действия)	
		2020 год	2021 год
1	2	3	4
1	Основным видом деятельности Учреждения является реализация: - основной образовательной программы дошкольного образования; - адаптированных образовательных программ дошкольного образования для детей с ограниченными возможностями здоровья, а для инвалидов также в соответствии с индивидуальной программой реабилитации инвалидов; - присмотра и ухода за детьми.	Устав, утвержденный распоряжением заместителя главы администрации города Перми - начальника департамента образования администрации города Перми от 16.09.2019г. № 059-08--01-26-183, Лицензия № 6611 от 13.12.2019 г.	Устав, утвержденный распоряжением заместителя главы администрации города Перми - начальника департамента образования администрации города Перми от 16.09.2019г. № 059-08--01-26-183, Лицензия № 6611 от 13.12.2019 г.

2	<p>Учреждение осуществляет следующие виды деятельности в соответствии с целями, для достижения которых оно создано, не являющиеся основными:</p> <p>1. проведение мероприятий в сфере образования;</p> <p>2. реализация дополнительных общеразвивающих программ;</p> <p>3. осуществление приносящей доход деятельности:</p> <p>- оказание платных образовательных услуг по направлениям согласно Положению об оказании платных образовательных услуг и ежегодно утвержденным перечнем;</p> <p>- сдача в аренду имущества, закрепленного за Учреждением на праве оперативного управления, а также имущества, приобретенного за счет ведения самостоятельной финансово-хозяйственной деятельности, в порядке, установленном действующими законодательством РФ и нормативно-правовыми актами органов местного самоуправления города Перми;</p> <p>- организация присмотра и ухода за детьми сверх муниципального задания;</p> <p>- оказание других платных услуг.</p>	<p>Устав, утвержденный распоряжением заместителя главы администрации города Перми - начальника департамента образования администрации города Перми от 16.09.2019г. № 059-08--01-26-183, Лицензия № 6611 от 13.12.2019 г.</p>	<p>Устав, утвержденный распоряжением заместителя главы администрации города Перми - начальника департамента образования администрации города Перми от 16.09.2019г. № 059-08--01-26-183, Лицензия № 6611 от 13.12.2019 г.</p>
---	--	--	--

## 1.3. Функции, осуществляемые учреждением:

№	Наименование функций	Количество штатных единиц, шт.		Доля бюджета учреждения, расходуемая на осуществление функций, %	
		2020 год	2021 год	2020 год	2021 год
1	2	3	4	5	6
1	Профильные функции	104	104	87	87
2	Непрофильные функции	15,75	15,75	13	13

1.4. Перечень услуг (работ), оказываемых учреждением<sup>4</sup>:

№	Наименование услуги (работы)	2020 год	2021 год	Категория потребителей
1	2	3	4	5
1	Муниципальные услуги (работы), оказываемые потребителям в соответствии с муниципальным заданием			
1.1	Реализация основных общеобразовательных программ дошкольного образования	823	823	Физические лица в возрасте до 8 лет
1.2	Присмотр и уход	823	823	Физические лица
2	Услуги (работы), оказываемые потребителям за плату	1491	1055	Дети в возрасте от 3 до 7 лет
2.1	Познавательное-речевое	563	355	Дети в возрасте от 3 до 7 лет
2.3	Социально-коммуникативное	66	116	Дети в возрасте от 3 до 7 лет
2.4	Художественно-эстетическое	495	343	Дети в возрасте от 3 до 7 лет
2.5	Физкультурно-оздоровительное	261	152	Дети в возрасте от 3 до 7 лет
2.6	Питание сотрудников	106	89	Сотрудники

## 1.5. Информация об установленной и фактической численности работников учреждения:

№	Наименование показателей	Ед. изм.	2020г.		2021г.	
			на начало отчетного периода	на конец отчетного периода	на начало отчетного периода	на конец отчетного периода
1	2	3	4	5	6	7
1	Установленная численность учреждения <sup>5</sup>	штук	116,75	119,75	119,75	119,75
2	Фактическая численность	штук	116,75	119,75	119,75	119,75
2.1	Количественный состав	человек	112	114	114	116
2.2	Квалификация сотрудников	человек	высшее образование и стаж работы: до 3-х лет- 1; с 3 до 8 лет – 6; с 8 до 14 лет – 5; с 14 до 20 лет – 12; более 20 лет – 29.	высшее образование и стаж работы: до 3-х лет- 5; с 3 до 8 лет – 4; с 8 до 14 лет – 6; с 14 до 20 лет – 6; более 20 лет – 29.	высшее образование и стаж работы: до 3-х лет-5; с 3 до 8 лет – 4; с 8 до 14 лет – 6; с 14 до 20 лет – 6; более 20 лет – 29.	высшее образование и стаж работы: до 3-х лет -1; с 3 до 8 лет-6; с 8 до 14 лет – 8; с 14 до 20 лет – 8; более 20 лет – 27.
			средне - специальное образование и стаж работы: до 3-х лет – 2; с 3 до 8 лет – 5; с 8 до 14 лет – 7; с 14 до 20 лет – 11; более 20 лет -26.	средне - специальное образование и стаж работы: до 3-х лет – 7; с 3 до 8 лет – 5; с 8 до 14лет – 8; с 14 до 20 лет – 9; более 20 лет – 27.	средне - специальное образование и стаж работы: до 3-х лет – 7; с 3 до 8 лет – 5; с 8 до 14 лет – 8; с 14 до 20 лет – 9; более 20 лет – 27.	средне - специальное образование и стаж работы до 3-х лет -9; с 3 до 8 лет – 3; с 8 до 14 лет – 7; с 14 до 20 лет – 6; более 20 лет – 25.
			среднее образование и стаж работы: до 3-х лет – 1; с 3 до 8 лет – 0; с 8 до 14 лет – 0; с 14 до 20 лет – 0; более 20 лет – 7.	среднее образование и стаж работы: до 3-х лет – 1; с 3 до 8 лет – 0; с 8 до 14 лет – 1; с 14 до 20 лет – 1; более 20 лет – 5.	среднее образование и стаж работы: до 3-х лет – 1; с 3 до 8 лет – 0; с 8 до 14 лет – 1; с 14 до 20 лет – 1; более 20 лет – 5.	среднее образование и стаж работы: до 3-х лет – 1; с 3 до 8 лет – 5; с 8 до 14 лет – 0; с 14 до 20 лет – 2; более 20 лет – 8.
			без образования и стаж работы: до 3-х лет – 0; с 3 до 8 лет – 0; с 8 до 14 лет – 0; с 14 до 20 лет – 0; более 20 лет – 0.	без образования и стаж работы: до 3-х лет – 0; с 3 до 8 лет – 0; с 8 до 14 лет – 0; с 14 до 20 лет- 0; более 20 лет – 0.	без образования и стаж работы: до 3-х лет – 0; с 3 до 8 лет – 0; с 8 до 14 лет – 0; с 14 до 20 лет – 0; более 20 лет – 0.	без образования и стаж работы: до 3-х лет – 0; с 3 до 8 лет - 0; с 8 до 14 лет – 0; с 14 до 20 лет -0; более 20 лет - 0.

## 1.6. Информация о среднегодовой численности и средней заработной плате работников учреждения:

N	Наименование показателей	Ед. изм.	2020г.	2021г.
1	2	3	4	5
1	Среднегодовая численность работников учреждения	человек	104,0	101,7
	в том числе:			
	Педагогические работники, непосредственно осуществляющие воспитательно-образовательный процесс (воспитатели, младшие воспитатели, учитель-логопед)	человек	74,0	72,1
	Педагогические работники, кроме работников, непосредственно осуществляющих воспитательно-образовательный процесс	человек	14,1	14,5
	Работники учреждения, непосредственно осуществляющие основную деятельность, направленную на достижение целей, для которых создано учреждение (в иных учреждениях)	человек	-	-
	Руководители учреждения	человек	3,9	3.1

	Административный персонал	человек	2,0	2,0
	Рабочие	человек	10,0	10,0
2	Средняя заработная плата работников учреждения	руб.	31 058,25	34990,00
	в том числе:			
	Педагогические работники, непосредственно осуществляющие воспитательно-образовательный процесс (воспитатели, младшие воспитатели, учитель-логопед)	руб.	30 581,12	33150,91
	Педагогические работники, кроме работников, непосредственно осуществляющих воспитательно-образовательный процесс	руб.	36 554,17	46150,77
	Работники учреждения, непосредственно осуществляющие основную деятельность, направленную на достижение целей, для которых создано учреждение (в иных учреждениях)	руб.	0,00	0,00
	Руководители учреждения	руб.	57 613,24	67341,40
	Административный персонал	руб.	25 463,24	23662,87
	Рабочие	руб.	17 602,36	24303,33

1.7. Информация об осуществлении муниципальным автономным учреждением деятельности, связанной с выполнением работ или оказанием услуг в соответствии с обязательствами перед страховщиком по обязательному социальному страхованию, и об объеме финансового обеспечения данной деятельности<sup>8</sup>:

№	Наименование услуги (работы)	Объем услуг (работ), ед. изм.		Объем финансового обеспечения, тыс. руб.	
		2020г.	2021г.	2020г.	2021г.
1	2	3	4	5	6
-	-	-	-	-	-

1.8. Информация об объеме финансового обеспечения муниципального автономного учреждения в рамках муниципальных программ, ведомственных целевых программ, утвержденных в установленном порядке<sup>9</sup>:

№	Наименование муниципальных программ, ведомственных целевых программ с указанием правового акта об их утверждении (в разрезе каждой программы)	Объем финансового обеспечения, тыс. руб.	
		2020 год	2021 год
1	2	3	4
1	Постановление администрации города Перми от 19.10.2018 N 792 «Об утверждении муниципальной программы «Доступное и качественное образование»	62 921,3	69890,3
2	Постановление администрации города Перми от 18.10.2018 N 764 «Об утверждении муниципальной программы «Социальная поддержка и обеспечение семейного благополучия населения города Перми»	42,2	42,2

1.9. Состав наблюдательного совета учреждения<sup>8</sup>:

№	Фамилия, имя, отчество	Должность	Правовой акт о назначении членов наблюдательного совета (вид, дата, №, наименование)	Срок полномочий
1	2	3	4	5
1	Искандарова Эльвира Данилевна	Представитель трудового коллектива (решение общего собрания трудового коллектива от 29.03.2021)	Приказ начальника департамента образования от 21.05.2021 № 059-08-01-09-551 «Об утверждении нового состава наблюдательного совета в муниципальном автономном дошкольном образовательном учреждении «Детский сад № 404» г. Перми	18.04.2026
2	Яковлева Елена Юрьевна	Представитель органа местного самоуправления в лице учредителя - департамента образования администрации города Перми	Приказ начальника департамента образования от 21.05.2021 № 059-08-01-09-551 «Об утверждении нового состава наблюдательного совета в муниципальном автономном дошкольном образовательном учреждении «Детский сад № 404» г. Перми	18.04.2026
3	Рябухина Ксения Юрьевна	Представитель органа местного самоуправления в лице департамента имущественных отношений администрации города Перми	Приказ начальника департамента образования от 21.05.2021 № 059-08-01-09-551 «Об утверждении нового состава наблюдательного совета в муниципальном автономном дошкольном образовательном учреждении «Детский сад № 404» г. Перми	18.04.2026

4	Шишкин Сергей Сергеевич	Представитель родительской общественности (решение общего родительского собрания от 06.04.2021)	Приказ начальника департамента образования от 21.05.2021 № 059-08-01-09-551 «Об утверждении нового состава наблюдательного совета в муниципальном автономном дошкольном образовательном учреждении «Детский сад № 404» г. Перми	18.04.2026
5	Сапачева Мария Владиславовна	Представитель родительской общественности (решение общего родительского собрания от 06.04.2021)	Приказ начальника департамента образования от 21.05.2021 № 059-08-01-09-551 «Об утверждении нового состава наблюдательного совета в муниципальном автономном дошкольном образовательном учреждении «Детский сад № 404» г. Перми	18.04.2026
6	Городилова Вера Леонидовна	Представитель родительской общественности (решение общего родительского собрания от 06.04.2021)	Приказ начальника департамента образования от 21.05.2021 № 059-08-01-09-551 «Об утверждении нового состава наблюдательного совета в муниципальном автономном дошкольном образовательном учреждении «Детский сад № 404» г. Перми	18.04.2026
7	Жданова Светлана Ивановна	Представитель трудового коллектива (решение общего собрания трудового коллектива от 29.03.2021)	Приказ начальника департамента образования от 21.05.2021 № 059-08-01-09-551 «Об утверждении нового состава наблюдательного совета в муниципальном автономном дошкольном образовательном учреждении «Детский сад № 404» г. Перми	18.04.2026

## 2. Результат деятельности муниципального учреждения

### 2.1. Изменение балансовой (остаточной) стоимости нефинансовых активов:

№	Наименование показателей	Ед. изм.	2020 год	2021 год	Изменение стоимости нефинансовых активов, %
1	2	3	4	5	6
1	Балансовая стоимость нефинансовых активов	тыс. руб.	192178,4	194143,4	+1,01
2	Остаточная стоимость нефинансовых активов	тыс. руб.	149721,0	152368,7	+1,73

### 2.2. Общая сумма выставленных требований в возмещение ущерба по недостаткам и хищениям:

№	Наименование показателей	Ед. изм.	2020 год	2021 год
1	2	3	4	5
1	Общая сумма выставленных требований в возмещение ущерба по недостаткам и хищениям, в том числе:	тыс. руб.	-	-
1.1	материальных ценностей	тыс. руб.	-	-
1.2	денежных средств	тыс. руб.	-	-
1.3	от порчи материальных ценностей	тыс. руб.	-	-

### 2.3. Изменение дебиторской и кредиторской задолженности в разрезе поступлений (выплат)<sup>10</sup>:

№	Наименование показателей	Ед. изм.	Год 2020	Год 2021	Изменение суммы задолженности относительно предыдущего отчетного года, %	Причины образования просроченной кредиторской задолженности, дебиторской задолженности, нереальной к взысканию
1	2	3	4	5	6	7
1	Сумма дебиторской задолженности, в том числе:	тыс. руб.	2622,9	137914,8	+5158,1	-
1.1	в разрезе поступлений	тыс. руб.	1575,2	137246,1	+8612,9	-
	Родительская плата за содержание детей	тыс. руб.	1118,7	1226,2	+9,6	-
	Платные услуги	тыс. руб.	456,5	789,4	+72,9	-
	Субсидии на муниципальное задание	тыс. руб.	-	131906,9	+100	-
	Субсидии на иные цели	тыс. руб.	-	3323,6	+100	-

1.2	в разрезе выплат	тыс. руб.	1047,7	668,7	-36,2	-
	Заработная плата	тыс. руб.	18,3	35,6	+94,5	-
	Начисления на оплату труда	тыс. руб.	584,3	90,5	-84,5	-
	Услуги связи	тыс. руб.	-	24,5	+100	-
	Коммунальные услуги	тыс. руб.	268,9	221,4	-17,6	-
	Работы, услуги по содержанию имущества	тыс. руб.	15,8	107,2	+85,3	-
	Прочие работы, услуги	тыс. руб.	15,1	21,4	+29,4	-
	Работы, услуги для целей капитальных вложений	тыс. руб.	1,1	1,1	-	-
	Основные средства	тыс. руб.	101,7	57,6	-43,3	-
	Материальные запасы	тыс. руб.	42,5	109,4	+157,4	-
	Расчеты по платежам в бюджеты	тыс. руб.	-	-	-	-
2	Нереальная к взысканию дебиторская задолженность	тыс. руб.	-	-	-	-
3	Сумма кредиторской задолженности, в том числе:	тыс. руб.	2731,3	2508,9	-52,5	-
3.1	в разрезе поступлений	тыс. руб.	854,3	826,4	-41,0	-
	Родительская плата за содержание детей	тыс. руб.	245,2	248,2	-1,2	-
	Платные услуги	тыс. руб.	609,1	255,8	-58,0	-
	Иная цель	тыс. руб.	-	322,4	+100	-
3.2	в разрезе выплат	тыс. руб.	1877,0	1682,5	-58	-
	Расчеты по выплатам персоналу	тыс. руб.	471,7	23,2	-95,0	-
	Начисления на оплату труда	тыс. руб.	1010,8	758,5	-25,1	-
	Коммунальные услуги	тыс. руб.	-	-	-	-
	Прочие услуги	тыс. руб.	2,7	3,0	+11,1	-
	Основные средства	тыс. руб.	-	225,9	+100	-
	Материальные запасы	тыс. руб.	46,5	268,8	-74,6	-
	Расчеты по платежам в бюджеты	тыс. руб.	345,3	-	-100	-
	Прочие расчеты с кредиторами	тыс. руб.	-	-	-	-
	Содержание имущества	тыс. руб.	-	403,1	+100	-
4	Просроченная кредиторская задолженность	тыс. руб.	-	-	-	-

## 2.4. Информация о суммах доходов, полученных учреждением от оказания платных услуг (выполнения работ):

№	Наименование показателей	Ед. изм.	2020 Год		2021 Год	
			план	факт	план	факт
1	2	3	4	5	6	7
1	Сумма доходов, полученных от оказания платных услуг (выполнения работ), в том числе:	тыс. руб.	16257,7	9661,9	16448,7	12927,5
1.1	частично платных, из них по видам услуг (работ):	тыс. руб.	2290,9	909,5	1403,0	901,1
1.1.1	Присмотр и уход, физические лица льготных категорий, определяемых учредителем, до 3 лет, группа полного дня	тыс. руб.	53,0	48,9	89,2	61,5
1.1.2	Присмотр и уход, физические лица льготных категорий, определяемых учредителем, от 3 до 8 лет, группа полного дня	тыс. руб.	2237,9	860,6	1313,8	839,6
1.2	полностью платных, из них по видам услуг (работ):	тыс. руб.	13966,8	8752,4	15045,7	12026,4
1.2.1	Познавательное-речевое	тыс. руб.	1856,4	1035,8	1741,8	1392,9
1.2.2	Социально-коммуникативное	тыс. руб.	206,0	81,0	318,0	236,9
1.2.3	Художественно-эстетическое	тыс. руб.	1202,6	565,3	1164,8	841,5
1.2.4	Физкультурно-оздоровительное	тыс. руб.	837,2	457,2	777,6	621,7
1.2.5	Питание сотрудников	тыс. руб.	358,4	156,3	163,5	157,1

1.2.6	Присмотр и уход, физические лица за исключением льготных категорий, до 3 лет, группа полного дня	тыс. руб.	689,5	240,4	695,7	470,9
1.2.7	Присмотр и уход, физические лица за исключением льготных категорий, от 3 до 8 лет, группа полного дня	тыс. руб.	8816,7	6216,4	10184,3	8305,4
2	Сумма доходов, полученных при осуществлении основных видов деятельности сверх муниципального задания, в том числе:	тыс. руб.	-	-	-	-
3	Сумма доходов, полученных при осуществлении иных видов деятельности, в том числе:	тыс. руб.	-	-	-	-

2.5. Информация об исполнении муниципального задания учредителя<sup>4</sup>:

№	Наименование услуги (работы)	Объем услуг (работ), ед. изм.				Объем финансового обеспечения, тыс. руб.				Объем услуг (работ), оказанных сверх муниципального задания, ед. изм.	
		план		факт		план		факт		2020 год	2021 год
		2020 год	2021 год	2020 год	2021 год	2020 год	2021 год	2020 год	2021 год		
1	2	3	4	5	6	7	8	9	10	11	12
	Реализация основных общеобразовательных программ дошкольного образования	823	823	823	823	51027,3	58811,3	48673,3	58708,3	-	-
	Присмотр и уход	823	823	823	823	7 401,0	8472,9	6 738,7	8 212,3	-	-
	Затраты на уплату налогов	-	-	-	-	2 142,5	1 885,1	2 142,5	1 501,4	-	-
	Нормативные затраты на содержание муниципального имущества	-	-	-	-	1 411,7	1 411,7	1 411,7	1 411,7	-	-
	Обеспечение своевременной выплаты заработной платы работникам в первые рабочие дни 2019,2020 года с учетом установленных сроков	-	-	-	-	4 114,2	-	4 114,2	-	-	-

## 2.6. Информация о ценах (тарифах) на платные услуги (работы), оказываемые потребителям (в динамике в течение отчетного года):

№	Наименование услуги (работы)	Ед. изм.	Цены (тарифы) на платные услуги (работы), оказываемые потребителям																							
			2021 год																							
			план												факт											
1	2	3	4	5	6	7	8	9	10	11	12	13	14	15	16	17	18	19	20	21	22	23	24	25	26	27
			январь	февраль	март	апрель	май	июнь	июль	август	сентябрь	октябрь	ноябрь	декабрь	январь	февраль	март	апрель	май	июнь	июль	август	сентябрь	октябрь	ноябрь	декабрь
1	Познавательное-речевое	руб	800,00	800,00	800,00	800,00	800,00	800,00	-	-	1210,53	1210,53	1210,53	1210,53	800,00	800,00	800,00	800,00	800,00	800,00	-	-	1210,53	1210,53	1210,53	1210,53
2	Социально-коммуникативное	руб	2000,00	2000,00	2000,00	2000,00	2000,00	2000,00	-	-	2000,00	2000,00	2000,00	2000,00	1500,00	1500,00	1500,00	1500,00	1500,00	1500,00	-	-	1600,00	1600,00	1600,00	1600,00
3	Художественно-эстетическое	руб	642,86	642,86	642,86	642,86	642,86	642,86	-	-	800,00	800,00	800,00	800,00	642,86	642,86	642,86	642,86	642,86	642,86	-	-	800,00	800,00	800,00	800,00
4	Физкультурно-оздоровительное	руб	1100,00	1100,00	1100,00	1100,00	1100,00	1100,00	-	-	1600,00	1600,00	1600,00	1600,00	1100,00	1100,00	1100,00	1100,00	1100,00	1100,00	-	-	1600,00	1600,00	1600,00	1600,00

5	Питание сотрудников	руб	158,85	220,50	242,88	290,51	234,84	355,43	243,54	-	302,39	291,69	264,40	304,81	158,85	220,50	242,88	290,51	234,84	355,43	243,54	-	302,39	291,69	264,40	304,81
---	---------------------	-----	--------	--------	--------	--------	--------	--------	--------	---	--------	--------	--------	--------	--------	--------	--------	--------	--------	--------	--------	---	--------	--------	--------	--------

## 2.7. Информация о результатах оказания услуг (выполнения работ):

№	Наименование показателей	Ед. изм.	2020 Год		2021 Год	
			план	факт	план	факт
1	2	3	4	5	6	7
1	Общее количество потребителей, воспользовавшихся услугами (работами) учреждения, в том числе:	ед.	2450	3137	2700	2701
1.1	бесплатными, из них по видам услуг (работ):	ед.	876	876	877	877
1.1.1	Реализация основных общеобразовательных программ дошкольного образования	ед.	823	823	823	823
1.1.2	Присмотр и уход, физические лица льготных категорий, определяемых учредителем, от 3 лет до 8 лет, группа полного дня	ед.	52	52	52	52
1.1.3	Присмотр и уход, дети-инвалиды от 3 лет до 8 лет, группа полного дня	ед.	0	0	1	2
1.1.4	Присмотр и уход, дети-сироты и дети, оставшиеся без попечения родителей, до 3 лет, группа полного дня	ед.	-	-	1	0
1.1.5	Присмотр и уход, дети-сироты и дети, оставшиеся без попечения родителей, от 3 лет до 8 лет, группа полного дня	ед.	1	1	-	-
1.2	частично платными, из них по видам услуг (работ):	ед.	134	134	131	139
	Присмотр и уход, физические лица льготных категорий, определяемых учредителем, до 3 лет, группа полного дня	ед.	8	8	8	16
	Присмотр и уход, физические лица льготных категорий, определяемых учредителем, от 3 лет до 8 лет, группа полного дня	ед.	126	126	123	123
1.3	полностью платными, из них по видам услуг (работ):	ед.	1440	2127	1692	1685
	Познавательное-речевое	ед.	259	563	355	355
	Социально-коммуникативное	ед.	103	66	116	116
	Художественно-эстетическое	ед.	241	495	343	343
	Физкультурно-оздоровительное	ед.	95	261	152	152
	Питание сотрудников	ед.	106	106	89	89
	Присмотр и уход, физические лица за исключением льготных категорий, до 3 лет, группа полного дня	ед.	52	52	73	67
	Присмотр и уход, физические лица за исключением льготных категорий, от 3 года до 8 лет, группа полного дня	ед.	584	584	564	563
2	Средняя стоимость получения частично платных услуг для потребителей, в том числе по видам услуг (работ)8:	руб.	64,24	64,24	66,79	66,79
	Присмотр и уход, физические лица льготных категорий, определяемых учредителем, до 3 лет, группа полного дня	руб.	52,62	52,62	54,72	54,72
	Присмотр и уход, физические лица льготных категорий, определяемых учредителем, от 3 лет до 8 лет, группа полного дня	руб.	64,98	64,98	67,58	67,58
3	Средняя стоимость получения платных услуг для потребителей, в том числе по видам услуг (работ)8:	руб.	949,85	656,61	662,95	633,57
	Познавательное-речевое	руб.	967,63	955,08	964,21	964,21
	Социально-коммуникативные	руб.	1166,67	1437,5	2000,00	1540,0
	Художественно-эстетическое	руб.	685,67	686,09	705,72	705,72
	Физкультурно-оздоровительное	руб.	1233,33	1225,0	1300,00	1300,0
	Питание сотрудников	руб.	294,0	216,25	264,53	264,53
	Присмотр и уход, физические лица за исключением льготных категорий, до 3 лет, группа полного дня	руб.	105,23	105,23	109,44	109,44
	Присмотр и уход, физические лица льготных категорий, определяемых учредителем, от 3 лет до 8 лет, группа полного дня	руб.	129,96	129,96	135,16	135,16

## 2.8. Информация о жалобах потребителей:

№	Виды зарегистрированных жалоб	Количество жалоб		Принятые меры по результатам рассмотрения жалоб
		2020г.	2021г.	
1	2	3	4	5
1	Жалобы потребителей, поступившие в учреждение	-	-	-
2	Жалобы потребителей, поступившие учредителю	1	-	-
3	Жалобы потребителей, поступившие Главе города Перми	-	-	-
4	Жалобы потребителей, поступившие губернатору Пермского края	-	-	-
5	Жалобы потребителей, поступившие в прокуратуру города Перми	-	-	-

2.9. Информация о суммах кассовых и плановых поступлений (с учетом возвратов) и выплат (с учетом восстановленных кассовых выплат), предусмотренных планом финансово-хозяйственной деятельности учреждения<sup>11</sup>:

N	Наименование показателей	Ед. изм.	2020г.	2021г.
1	2	3	4	5
1	Суммы плановых поступлений (с учетом возвратов)	Тыс.руб.	82 665,1	86 581,2
	в том числе:			
1.1	Собственные доходы учреждения	Тыс.руб.	16 194,4	16 448,70
	в том числе:			
1.1.1	Родительская плата за содержание детей	Тыс.руб.	11 797,1	12 283,1
1.1.2	Платные услуги	Тыс.руб.	4 102,2	4 102,2
1.1.3	Питание сотрудников	Тыс.руб.	358,4	163,5
1.1.7	иные доходы	Тыс.руб.	-63,3	-100,1
1.2	Субсидии на муниципальное задание	Тыс.руб.	60 893,5	67 564,7
1.3	Субсидии на иные цели	Тыс.руб.	2 577,2	2 567,8
2	Суммы кассовых поступлений (с учетом возвратов)	Тыс.руб.	73 137,6	83 060,0
	в том числе:			
2.1	Собственные доходы учреждения	Тыс.руб.	9 666,9	12 927,5
	в том числе:			
2.1.1	Родительская плата за содержание детей	Тыс.руб.	7 372,5	9 677,4
2.1.2	Платные услуги	Тыс.руб.	2 201,4	3 093,0
2.1.3	Питание сотрудников	Тыс.руб.	156,3	157,1
2.1.4	Возмещение коммунальных услуг арендаторами	Тыс.руб.	-	-
2.1.5	Добровольные пожертвования	Тыс.руб.	-	-
2.1.6	Доходы от операций с активами	Тыс.руб.	4,9	-
2.1.7	иные доходы	Тыс.руб.	-68,2	-
2.2	Субсидии на муниципальное задание	Тыс.руб.	60 893,5	67 564,7
2.3	Субсидии на иные цели	Тыс.руб.	2 577,2	2 567,8
3	Суммы плановых выплат (с учетом восстановленных кассовых выплат)	Тыс.руб.	87 465,9	91 858,8
	в том числе:			
3.1	Собственные доходы учреждения	Тыс.руб.	18 306,4	18 126,0
	в том числе:	Тыс.руб.		
3.1.1	Заработная плата	Тыс.руб.	1 459,4	220,2
3.1.2	Начисления на выплаты по оплате труда	Тыс.руб.	440,8	66,5
3.1.3	Услуги связи	Тыс.руб.	-	0,2
3.1.4	Коммунальные услуги	Тыс.руб.	320,0	320,0
3.1.5	Работы, услуги по содержанию имущества	Тыс.руб.	60,0	-
3.1.6	Прочие работы, услуги	Тыс.руб.	7 202,7	2649,5
3.1.7	Прочие расходы	Тыс.руб.	2,0	-
3.1.8	Налоги, пошлины и сборы	Тыс.руб.	710,0	442,2
3.1.9	Пособия по социальной помощи населению	Тыс.руб.	2,0	-
3.1.10	Расходы по приобретению основных средств	Тыс.руб.	400,0	47,3
3.1.11	Расходы по приобретению материальных запасов	Тыс.руб.	135,0	-

3.1.13	Расходы по приобретению продуктов питания	Тыс.руб.	7 574,5	14 114,9
3.1.14	Расходы по приобретению материальных запасов	Тыс.руб.	-	215,3
3.1.15	Расходы по приобретению материальных запасов однократного применения	Тыс.руб.	-	49,9
3.2	Субсидии на муниципальное задание	Тыс.руб.	66 579,1	71 150,4
	в том числе:			
3.2.1	Заработная плата	Тыс.руб.	37 763,7	40 708,2
3.2.2	Прочие выплаты	Тыс.руб.	206,1	-
3.2.3	Начисления на выплаты по оплате труда	Тыс.руб.	11 405,6	12 429,7
3.2.4	Услуги связи	Тыс.руб.	282,5	342,8
3.2.5	Коммунальные услуги	Тыс.руб.	3 521,0	4 244,4
3.2.6	Работы, услуги по содержанию имущества	Тыс.руб.	3 538,5	3 220,80
3.2.7	Прочие работы, услуги	Тыс.руб.	1 780,0	1 419,2
3.2.8	Страхование	Тыс.руб.	33,9	33,9
3.2.9	Услуги, работы для целей капитальных вложений	Тыс.руб.	47,4	589,0
3.2.10	Социальные пособия и компенсации персоналу в денежной форме	Тыс.руб.	-	286,5
3.2.11	Налоги, пошлины и сборы	Тыс.руб.	2 142,5	1 885,1
3.2.12	Прочие расходы	Тыс.руб.	-	-
3.2.13	Расходы по приобретению основных средств	Тыс.руб.	1 713,2	729,5
3.2.14	Расходы по приобретению продуктов питания	Тыс.руб.	2 575,7	3 837,7
3.2.15	Расходы по приобретению строительных материалов	Тыс.руб.	-	381,4
3.2.16	Расходы по приобретению мягкого инвентаря	Тыс.руб.	-	200,0
3.2.17	Расходы по приобретению материальных запасов	Тыс.руб.	1 569,0	831,6
3.2.18	Расходы по приобретению материальных запасов однократного применения	Тыс.руб.	-	10,6
3.3	Субсидии на иные цели	Тыс.руб.	2 580,4	2 582,4
	в том числе:			
3.3.1	Заработная плата	Тыс.руб.	918,7	1 336,1
3.3.2	Начисления на выплаты по оплате труда	Тыс.руб.	277,5	403,5
3.3.3	Работы, услуги по содержанию имущества	Тыс.руб.	-	-
3.3.4	Прочие работы, услуги	Тыс.руб.	-	-
3.3.5	Пособия по социальной помощи населению	Тыс.руб.	333,3	21,2
3.3.6	Социальные пособия и компенсации персоналу в денежной форме	Тыс.руб.	-	53,00
3.3.7	Социальные компенсации персоналу в натуральной форме	Тыс.руб.	-	42,20
3.3.8	Расходы по приобретению основных средств	Тыс.руб.	200,0	200,0
3.3.9	Расходы по приобретению продуктов питания	Тыс.руб.	850,9	526,4
3.3.10	Расходы по приобретению материальных запасов	Тыс.руб.	-	-
4	Суммы кассовых выплат (с учетом восстановленных кассовых выплат)	Тыс.руб.	75 907,9	84 501,2
	в том числе:			
4.1	Собственные доходы учреждения	Тыс.руб.	10 110,1	11 838,1
	в том числе:			
4.1.1	Заработная плата	Тыс.руб.	1 157,3	-
4.1.2	Начисления на выплаты по оплате труда	Тыс.руб.	412,2	-
4.1.3	Услуги связи	Тыс.руб.	-	0,1
4.1.4	Коммунальные услуги	Тыс.руб.	60,0	113,8
4.1.5	Работы, услуги по содержанию имущества	Тыс.руб.	23,8	-
4.1.6	Прочие работы, услуги	Тыс.руб.	886,5	2387,1
4.1.7	Пособия по социальной помощи населению	Тыс.руб.	0,7	-
4.1.8	Прочие расходы	Тыс.руб.	2,0	-
4.1.9	Налоги, пошлины и сборы	Тыс.руб.	550,1	365,8
4.1.10	Расходы по приобретению основных средств	Тыс.руб.	5,6	-
4.1.11	Расходы по приобретению материальных запасов	Тыс.руб.	8,5	0,4
4.1.12	Расходы по приобретению продуктов питания	Тыс.руб.	-	8 970,9
4.2	Субсидии на муниципальное задание	Тыс.руб.	63 562,8	70 403,1
	в том числе:			

4.2.1	Заработная плата	Тыс.руб.	36 138,3	40 610,1
4.2.2	Прочие выплаты	Тыс.руб.	205,0	
4.2.3	Начисления на выплаты по оплате труда	Тыс.руб.	10 678,1	12 429,7
4.2.4	Услуги связи	Тыс.руб.	282,5	342,8
4.2.5	Коммунальные услуги	Тыс.руб.	3 521,0	4 234,4
4.2.6	Работы, услуги по содержанию имущества	Тыс.руб.	3 538,5	3 220,8
4.2.7	Прочие работы, услуги	Тыс.руб.	1 780,0	1 419,2
4.2.8	Страхование	Тыс.руб.	33,9	33,9
4.2.9	Услуги, работы для целей капитальных вложений	Тыс.руб.	47,4	589,0
4.2.10	Социальные пособия и компенсации персоналу в денежной форме	Тыс.руб.	-	283,5
4.2.11	Налоги, пошлины и сборы	Тыс.руб.	2 142,5	1 501,4
4.2.12	Прочие расходы	Тыс.руб.	-	-
4.2.13	Расходы по приобретению основных средств	Тыс.руб.	1 713,2	729,5
4.2.14	Расходы по приобретению продуктов питания	Тыс.руб.	1 913,4	3 585,2
4.2.15	Расходы по приобретению строительных материалов	Тыс.руб.	-	381,4
4.2.16	Расходы по приобретению мягкого инвентаря	Тыс.руб.	-	200,0
4.2.17	Расходы по приобретению материальных запасов	Тыс.руб.	1 569,0	831,6
4.2.18	Расходы по приобретению материальных запасов однократного применения	Тыс.руб.	-	10,6
4.3	Субсидии на иные цели	Тыс.руб.	2 235,0	2 260,0
	в том числе:			
4.3.1	Заработная плата	Тыс.руб.	917,9	1 122,5
4.3.2	Начисления на выплаты по оплате труда	Тыс.руб.	269,5	341,8
4.3.3	Работы, услуги по содержанию имущества	Тыс.руб.	-	-
4.3.4	Прочие работы, услуги	Тыс.руб.	-	-
4.3.5	Пособия по социальной помощи населению	Тыс.руб.	327,5	21,2
4.3.6	Социальные пособия и компенсации персоналу в денежной форме	Тыс.руб.	-	50,0
4.3.7	Социальные компенсации персоналу в натуральной форме	Тыс.руб.	-	42,2
4.3.8	Расходы по приобретению основных средств	Тыс.руб.	200	200,0
4.3.9	Расходы по приобретению продуктов питания	Тыс.руб.	520,1	482,3
4.3.10	Расходы по приобретению материальных запасов	Тыс.руб.	753,7	-

2.10. Информация об общей сумме прибыли муниципального автономного учреждения после налогообложения в отчетном периоде<sup>4</sup>:

№	Наименование показателей	Ед. изм.	2020 год		2021 год	
			план	факт	план	факт
1	2	3	4	5	6	7
1	Общая сумма прибыли муниципального автономного учреждения после налогообложения в отчетном периоде, всего, в том числе:	тыс. руб.	-	-	-	-
1.1	сумма прибыли после налогообложения, образовавшаяся в связи с оказанием муниципальным автономным учреждением частично платных услуг (работ)	тыс. руб.	-	-	-	-
1.2	сумма прибыли после налогообложения, образовавшаяся в связи с оказанием муниципальным автономным учреждением платных услуг (работ)	тыс. руб.	-	-	-	-

### 3. Об использовании имущества, закрепленного за муниципальным учреждением.

3.1. Информация об общей стоимости недвижимого и движимого имущества муниципального учреждения:

3.1.1. муниципального автономного учреждения, муниципального бюджетного учреждения:

№	Наименование показателей	Ед. изм.	2020 Год		2021 Год	
			на начало отчетного периода	на конец отчетного периода	на начало отчетного периода	на конец отчетного периода
1	2	3	4	5	6	7
1	Общая балансовая стоимость имущества муниципального учреждения, в том числе:	тыс. руб.	255949,5	187414,8	187414,8	190015,2
1.1	приобретенного муниципальным учреждением за счет средств, выделенных учредителем, в том числе:	тыс. руб.	253981,6	185446,9	185446,9	188047,3
1.1.1	недвижимого имущества	тыс. руб.	240724,8	170875,9	170875,9	172093,2
1.1.2	приобретенного муниципальным учреждением за счет доходов, полученных от платных услуг и иной приносящей доход деятельности, в том числе:	тыс. руб.	1967,9	1967,9	1967,9	1967,9
1.2.1	недвижимого имущества	тыс. руб.	63,9	63,9	63,9	63,9
2	Общая балансовая стоимость имущества, закрепленного за муниципальным учреждением на праве оперативного управления, в том числе:	тыс. руб.	36013,7	36013,7	36013,7	59537,7
2.1	недвижимого имущества, всего, из него:	тыс. руб.	31820,1	31820,1	31820,1	49907,9
2.1.1	переданного в аренду	тыс. руб.	-	-	-	-
2.1.2	переданного в безвозмездное пользование	тыс. руб.	349,2	349,2	349,2	512,6
2.2	движимого имущества, всего	тыс. руб.	4193,6	4193,6	4193,6	9629,8
2.3	особо ценного движимого имущества, всего, из него:	тыс. руб.	1540,9	1540,9	1540,9	4319,0
2.3.1	переданного в аренду	тыс. руб.	-	-	-	-
2.3.2	переданного в безвозмездное пользование	тыс. руб.	100,5	100,5	100,5	100,5
2.4	иного движимого имущества, всего, из него:	тыс. руб.	2652,7	2652,7	2652,7	5310,8
2.4.1	переданного в аренду	тыс. руб.	-	-	-	-
2.4.2	переданного в безвозмездное пользование	тыс. руб.	25,0	25,0	25	25
3	Общая остаточная стоимость имущества муниципального учреждения, в том числе:	тыс. руб.	215861,1	144957,4	144957,4	147023,2
3.1	приобретенного муниципальным учреждением за счет средств, выделенных учредителем, в том числе:	тыс. руб.	215699,9	144850,9	144850,9	146929,2
3.1.1	недвижимого имущества	тыс. руб.	213971,2	143332,4	143332,4	144912,1
3.2	приобретенного муниципальным учреждением за счет доходов, полученных от платных услуг и иной приносящей доход деятельности, в том числе:	тыс. руб.	161,2	106,5	106,5	94,0
3.2.1	недвижимого имущества	тыс. руб.	18,0	15,5	15,5	12,9
4	Общая остаточная стоимость имущества, закрепленного за муниципальным учреждением на праве оперативного управления, в том числе:	тыс. руб.	14162,3	13788,7	13788,7	22147,0
4.1	недвижимого имущества, всего, из него:	тыс. руб.	14140,9	13773,6	13773,6	21996,0
4.1.1	переданного в аренду	тыс. руб.	-	-	-	-
4.1.2	переданного в безвозмездное пользование	тыс. руб.	158,1	154,3	154,3	149,4
4.2	движимого имущества, всего	тыс. руб.	21,4	15,0	15,0	150,9
4.3	особо ценного движимого имущества, всего, из него:	тыс. руб.	-	-	-	41,9
4.3.1	переданного в аренду	тыс. руб.	-	-	-	-
4.3.2	переданного в безвозмездное пользование	тыс. руб.	-	-	-	-
4.4	иного движимого имущества, всего, из него:	тыс. руб.	21,4	15,0	15,0	109,0
4.4.1	переданного в аренду	тыс. руб.	-	-	-	-
4.4.2	переданного в безвозмездное пользование	тыс. руб.	-	-	-	-

## 3.2. Информация об использовании имущества, закрепленного за муниципальным учреждением:

№	Наименование показателей	Ед. изм.	2020 Год		2021 Год	
			на начало отчетного периода	на конец отчетного периода	на начало отчетного периода	на конец отчетного периода
1	2	3	4	5	6	7
1	Количество объектов недвижимого имущества, закрепленного за муниципальным учреждением на праве оперативного управления, из них:	ед.	32	32	32	45
1.1	зданий, строений, сооружений	ед.	24	24	24	25
1.2	иных объектов (замощений, заборов и других), в том числе:	ед.	8	8	8	20
1.3	количество неиспользованных объектов недвижимого имущества, из них:	ед.	-	-	-	-
1.3.1	зданий, строений, сооружений	ед.	-	-	-	-
1.3.2	иных объектов (замощений, заборов и других)	ед.	-	-	-	-
2	Количество объектов особо ценного движимого имущества, закрепленного за муниципальным учреждением на праве оперативного управления <sup>11</sup> , в том числе:	ед.	192	192	192	463
	количество неиспользованных объектов особо ценного движимого имущества	ед.	-	-	-	-
3	Общая площадь объектов недвижимого имущества, закрепленного за муниципальным учреждением на праве оперативного управления, из них:	кв. м	8683,08	8683,08	8683,08	12840,09
3.1	зданий, строений, сооружений, в том числе:	кв. м	3975,9	3975,9	3975,9	6615,01
3.1.1	переданного в аренду <sup>13</sup>	кв. м	-	-	-	-
3.1.2	переданного в безвозмездное пользование <sup>13</sup>	кв. м	40,7	40,7	40,7	40,7
3.2	иных объектов (замощений, заборов и других)	кв. м	4695,08	4695,08	4695,08	6225,08
4	Общая площадь неиспользуемого недвижимого имущества, закрепленного за муниципальным учреждением на праве оперативного управления, в том числе:	кв. м	-	-	-	-
4.1	переданного в аренду <sup>13</sup>	кв. м	-	-	-	-
4.2	переданного в безвозмездное пользование <sup>13</sup>	кв. м	-	-	-	-
5	Объем средств, полученных от сдачи в аренду в установленном порядке имущества, закрепленного за муниципальным учреждением на праве оперативного управления	тыс. руб.	-	-	-	-

Руководитель муниципального автономного учреждения

\_\_\_\_\_ (подпись)

Мальгинова Л.А.

\_\_\_\_\_ (расшифровка подписи)

Руководитель финансово-экономической службы муниципального бюджетного учреждения, муниципального казенного учреждения (или иное уполномоченное лицо)<sup>14</sup>

\_\_\_\_\_ (подпись)

\_\_\_\_\_ (расшифровка подписи)

Исполнитель (лицо, ответственное за составление отчета)

\_\_\_\_\_ (подпись)

\_\_\_\_\_ (расшифровка подписи)

## СОГЛАСОВАН

\_\_\_\_\_  
(начальник департамента  
имущественных отношений  
администрации города Перми)

СОГЛАСОВАН<sup>15</sup>

\_\_\_\_\_  
(руководитель муниципального  
казенного учреждения,  
осуществляющего функции  
по ведению бухгалтерского учета)

СОГЛАСОВАН<sup>16</sup>

\_\_\_\_\_  
(руководитель функционального (территориального)  
органа администрации города Перми,  
осуществляющего функции и полномочия учредителя)

Отчет о результатах деятельности  
муниципального учреждения города Перми  
\_\_\_\_\_ за период

(наименование учреждения)

с \_\_\_\_\_ по \_\_\_\_\_,  
опубликованный ранее в печатном средстве  
массовой информации «Официальный  
бюллетень органов местного самоуправления  
муниципального образования город Пермь»  
от \_\_\_\_\_ № \_\_\_\_\_ на официальном сайте  
муниципального образования город Пермь  
в информационно-телекоммуникационной  
сети Интернет, считать недействительным<sup>17</sup>

-----  
<sup>1</sup> Отчет о результатах деятельности муниципального автономного учреждения утверждается руководителем функционального (территориального) органа администрации города Перми, осуществляющего функции и полномочия учредителя муниципального автономного учреждения города Перми. Отчет о результатах деятельности муниципального бюджетного учреждения, муниципального казенного учреждения утверждается руководителем соответствующего учреждения.

<sup>2</sup> Год, предшествующий отчетному году.

<sup>3</sup> Отчетный год.

<sup>4</sup> Заполняется муниципальным автономным учреждением, муниципальным бюджетным учреждением, муниципальным казенным учреждением, в отношении которого органом, осуществляющим функции и полномочия учредителя, принято решение о формировании им муниципального задания на оказание услуг (выполнение работ).

<sup>5</sup> Для муниципальных казенных учреждений – установленная численность учреждения, для муниципальных автономных учреждений, муниципальных бюджетных учреждений – численность в соответствии с утвержденным штатным расписанием учреждения. В случае изменения установленной численности учреждения указываются причины, приведшие к их изменению на конец отчетного периода.

<sup>6</sup> Указывается уровень профессионального образования и стаж работы сотрудников.

<sup>7</sup> Категории (группы) работников указываются в соответствии с отраслевым Положением о системе оплаты труда работников муниципальных учреждений, утвержденным постановлением администрации города Перми.

<sup>8</sup> Заполняется муниципальным автономным учреждением.

<sup>9</sup> Заполняется муниципальным автономным учреждением. Отчет по муниципальным программам, ведомственным целевым программам представляется в рамках деятельности, осуществленной учреждением.

<sup>10</sup> Заполняется муниципальным казенным учреждением, муниципальным автономным и бюджетным учреждением в разрезе поступлений (выплат), предусмотренных планом финансово-хозяйственной деятельности учреждения.

<sup>11</sup> Заполняется муниципальным автономным учреждением, муниципальным бюджетным учреждением.

<sup>12</sup> Заполняется муниципальным казенным учреждением.

<sup>13</sup> Указываются площади недвижимого имущества, переданного в аренду, безвозмездное пользование по всем договорам, заключенным в течение отчетного периода.

<sup>14</sup> Подписывается руководителем финансово-экономической службы муниципального бюджетного учреждения, муниципального казенного учреждения в случае если ведение бухгалтерского учета не передано муниципальному казенному учреждению, осуществляющему функции по ведению бухгалтерского учета (не централизовано).

<sup>15</sup> Согласовывается руководителем муниципального казенного учреждения, осуществляющего функции по ведению бухгалтерского учета, в случае если ведение бухгалтерского учета передано муниципальному казенному учреждению, осуществляющему функции по ведению бухгалтерского учета (централизовано).

<sup>16</sup> Применяется для муниципального бюджетного учреждения, муниципального казенного учреждения.

<sup>17</sup> Информация об отмене опубликованного ранее Отчета указывается учреждением в случае обнаружения неточностей и ошибок в Отчете и внесения изменений в опубликованный ранее Отчет.

УТВЕРЖДЕН

Заместителем начальника департамента  
по управлению муниципальными ресурсами  
О.Ю. Желтовой

**Отчет**  
**о результатах деятельности муниципального учреждения города Перми**  
**и об использовании закрепленного за ним муниципального имущества**  
**Муниципальное автономное детское образовательное учреждение**  
**«Детский сад № 422» г. Перми**  
**(наименование учреждения)**  
**за период с 01.01.2021 г по 31.12.2021 г**  
**(по состоянию на 01 января года, следующего за отчетным годом)**

**1. Общие сведения об учреждении**

1.1. Сведения об учреждении:

Полное наименование	Муниципальное автономное дошкольное образовательное учреждение «Детский сад № 422» г.Перми
Сокращенное наименование	МАДОУ «Детский сад № 422» г.Перми
Юридический адрес	614007; Россия; Пермский край; г.Пермь; ул. Народовольческая; 28 г.Пермь; ул. Фонтанная; 9 г.Пермь; ул. 1-я Красноармейская; 17а
Фактический адрес	614007; Россия; Пермский край; г.Пермь; ул. Народовольческая; 28 г.Пермь; ул. Фонтанная; 9 г.Пермь; ул. 1-я Красноармейская; 17а
Телефон/факс/электронная почта	(342) 216-38-82; (342) 210-75-06 (факс); ds422@yandex.ru
Ф.И.О. руководителя, телефон	Мелентьева Ольга Сергеевна, (342)216-38-82
Документ, подтверждающий государственную регистрацию некоммерческой организации (номер, дата выдачи)	Серия 59 № 004541419 « 28 » июня 2013 срок действия - бессрочно
Лицензия (номер, дата выдачи, срок действия)	Лицензия № 6587 от 04.12.2019, срок действия - бессрочно
Свидетельство об аккредитации (номер, дата выдачи, срок действия)	Отсутствует

1.2. Виды деятельности, осуществляемые учреждением:

№	Виды деятельности учреждения	Основание (перечень разрешительных документов, на основании которых учреждение осуществляет деятельность, с указанием номеров, даты выдачи и срока действия)	
		год 2020	год 2021
1	2	3	4
1	Основные виды деятельности. Образовательная деятельность, присмотр и уход: -реализация основной образовательной программы дошкольного образования; -реализация адаптированных образовательных программ дошкольного образования для детей с ограниченными возможностями здоровья и детей-инвалидов (в том числе индивидуальные программы реабилитации детей-инвалидов); -реализация присмотра и ухода за детьми; - реализация дополнительных общеразвивающих программ;	Устав, утвержденный распоряжением начальника департамента образования администрации города Перми от 10.10.2019 № 059-08-01-26-211 Лицензия От 04.12.2019 № 6587, Серия 90Л01 № 0004550, срок действия - бессрочно Устав, утвержденный распоряжением начальника департамента образования администрации города Перми от 10.10.2019 № 059-08-01-26-211 Лицензия От 04.12.2019 № 6587, Серия 90Л01 № 0004550, срок действия - бессрочно	Устав, утвержденный распоряжением начальника департамента образования администрации города Перми от 10.10.2019 № 059-08-01-26-211 Лицензия От 04.12.2019 № 6587, Серия 90Л01 № 0004550, срок действия - бессрочно Устав, утвержденный распоряжением начальника департамента образования администрации города Перми от 16.11.2021 № 059-08-01-26-385 Лицензия От 04.12.2019 № 6587, Серия 90Л01 № 0004550, срок действия - бессрочно

2	<p>Виды деятельности, не являющиеся основными:</p> <ul style="list-style-type: none"> <li>- проведение мероприятий в сфере образования;</li> <li>- осуществление приносящей доход деятельности:</li> </ul> <p>оказание платных образовательных услуг по направлениям согласно Положению об оказании платных образовательных услуг в МАДОУ «Детский сад № 422» г.Перми и ежегодно утвержденным перечнем;</p> <p>сдача в аренду имущества, закрепленного за учреждением на праве оперативного управления, а также имущества, приобретенного за счет ведения самостоятельной финансово-хозяйственной деятельности, в порядке, установленном действующими законодательством РФ и нормативно-правовыми актами органов местного самоуправления города Перми;</p> <p>организация присмотра и ухода за детьми сверх бюджетного финансирования в рабочие дни с 19.00 до 20.00 и в субботу;</p> <p>проведение мероприятий в сфере образования;</p> <p>оказание других платных услуг.</p>	<p>Устав, утвержденный распоряжением начальника департамента образования администрации города Перми от 10.10.2019 № 059-08-01-26-211</p> <p>Лицензия от 04.12.2019 № 6587, Серия 90Л01 № 0004550, срок действия - бессрочно</p> <p>Устав, утвержденный распоряжением начальника департамента образования администрации города Перми от 10.10.2019 № 059-08-01-26-211</p> <p>Лицензия От 04.12.2019 № 6587, Серия 90Л01 № 0004550, срок действия - бессрочно</p>	<p>Устав, утвержденный распоряжением начальника департамента образования администрации города Перми от 10.10.2019 № 059-08-01-26-211</p> <p>Лицензия От 04.12.2019 № 6587, Серия 90Л01 № 0004550, срок действия - бессрочно</p> <p>Устав, утвержденный распоряжением начальника департамента образования администрации города Перми от 16.11.2021 № 059-08-01-26-385</p> <p>Лицензия От 04.12.2019 № 6587, Серия 90Л01 № 0004550, срок действия - бессрочно</p>
---	--	---	---

## 1.3. Функции, осуществляемые учреждением:

№	Наименование функций	Количество штатных единиц, шт.		Доля бюджета учреждения, расходуемая на осуществление функций, %	
		год 2020	год 2021	год 2020	год 2021
1	2	3	4	5	6
1	Профильные функции	90,05	92,05	93,51	93,9
2	Непрофильные функции	6,25	6	6,49	6,1

## 1.4. Перечень услуг (работ), оказываемых учреждением4:

№	Наименование услуги (работы)	Год 2020	Год 2021	Категория потребителей
1	2	3	4	5
1	<b>Муниципальные услуги (работы), оказываемые потребителям в соответствии с муниципальным заданием</b>			
1.2	Реализация основных общеобразовательных программ дошкольного образования	760	760	Физические лица в возрасте до 8 лет
1.3	Присмотр и уход	760	760	Физические лица
2.	<b>Услуги (работы), оказываемые потребителям за плату</b>	936	796	
2.1.	Художественно-эстетическое направление	317	390	Физические лица
2.2.	Физическое направление	212	27	
2.3.	Познавательное-речевое направление	357	326	
2.4.	Коррекция речи	28	31	
2.5.	Питание сотрудников	22	22	Сотрудники

## 1.5. Информация об установленной и фактической численности работников учреждения:

№	Наименование показателей	Ед. изм.	Год 2020		Год 2021	
			на начало отчетного периода	на конец отчетного периода	на начало отчетного периода	на конец отчетного периода
1	2	3	4	5	6	7
1	Установленная численность учреждения <sup>5</sup>	штук	106,55	89,05	97,3	98,05
2	Фактическая численность	штук	106,55	89,05	97,3	98,05
2.1	Количественный состав	человек	103	103	103	89
2.2	Квалификация сотрудников <sup>6</sup>	человек	Высшее образование и стаж работы: До 3-х лет- 7 С3 до 8 лет- 6 С8 до14 лет-7 С14до20лет-9 Более20лет-15 Средне-специальное образование и стаж работы: До 3-х лет- 9 С3 до 8 лет -9 С8до14лет -11 С14до20лет -10 Более20лет-17 Среднее образование и стаж работы: До 3-х лет – 2 С3до8 лет – 0 С8до14лет- 0 С14до20лет- 0 Более20лет-1 Без образования и стаж работы: До 3-х лет- 0 С3до 8 лет- 0 С8до14лет- 0 С14до20лет- 0 Более20лет- 0	Высшее образование и стаж работы: До 3-х лет- 7 С3 до 8 лет- 6 С8до14 лет- 7 С14до20лет -9 Более20лет-15 Средне-специальное образование и стаж работы: До 3-х лет- 9 С3 до 8 лет -9 С8до14лет -11 С14до20лет -10 Более20лет-17 Среднее образование и стаж работы: До 3-х лет – 2 С3до8 лет – 0 С8до14лет- 0 С14до20 лет-0 Более20 лет-1 Без образования и стаж работы: До 3-х лет- 0 С3до 8 лет- 0 С8до14лет- 0 С14до20лет- 0 Более20лет- 0	Высшее образование и стаж работы: До 3-х лет- 7 С3 до 8 лет- 6 С8до14 лет- 7 С14до20лет -9 Более20лет-15 Средне-специальное образование и стаж работы: До 3-х лет- 9 С3 до 8 лет -9 С8до14лет -11 С14до20лет- 10 Более20лет-17 Среднее образование и стаж работы: До 3-х лет – 2 С3до8 лет – 0 С8до14лет- 0 С14до20 лет-0 Более20 лет-1 Без образования и стаж работы: До 3-х лет- 0 С3до 8 лет- 0 С8до14лет- 0 С14до20лет- 0 Более20лет- 0	Высшее образование и стаж работы: До 3-х лет- 3 С3до 8 лет- 4 С8до14 лет- 5 С14до20лет -6 Более20лет-24 Средне-специальное образование и стаж работы: До 3-х лет- 4 С3 до 8 лет -3 С8до14лет -4 С14до20лет- 4 Более20лет-20 Среднее образование и стаж работы: До 3-х лет – 1 С3до8 лет – 0 С8до14лет- 5 С14до20 лет-3 Более20 лет-3 Без образования и стаж работы: До 3-х лет- 0 С3до 8 лет- 0 С8до14лет- 0 С14до20лет- 0 Более20лет- 0

## 1.6. Информация о среднегодовой численности и средней заработной плате работников учреждения:

№	Наименование показателей	Ед. изм.	Год 2020	Год 2021
1	2	3	4	5
1	Среднегодовая численность работников учреждения	человек	83,1	81,9
	в том числе:			
	в разрезе категорий (групп) работников <*>	человек		
1.1.1	Работники учреждения, непосредственно осуществляющие учебный (воспитательный, образовательный) процесс (в учреждениях, реализующих программы общего образования, дошкольных образовательных учреждениях, учреждениях дополнительного образования детей)	человек	73,2	66,66

1.1.2	Работники учреждения, непосредственно осуществляющие основную деятельность, направленную на достижение целей, для реализации которых создано учреждение (в иных учреждениях)	человек		
1.1.3	Педагогические работники, кроме работников, непосредственно осуществляющих учебный (воспитательно-образовательный) процесс	человек	3,3	9,24
1.1.4	Руководители учреждения	человек	4	3
1.1.5	Учебно-вспомогательный персонал	человек	-	-
1.1.6	Административный персонал	человек	2	3
1.1.7	Рабочие	человек	0,6	-
2	Средняя заработная плата работников учреждения	руб.	34939,9	39321,9
	в том числе:			
	в разрезе категорий (групп) работников <*>	руб.		
2.1.1	Работники учреждения, непосредственно осуществляющие учебный (воспитательный, образовательный) процесс (в учреждениях, реализующих программы общего образования, дошкольных образовательных учреждениях, учреждениях дополнительного образования детей)	руб.	32456,35	37036,28
2.1.2	Педагогические работники, кроме работников, непосредственно осуществляющих учебный (воспитательно-образовательный) процесс	руб.	56097,18	45920,42
2.1.3	Руководители учреждения	руб.	63704,2	75119,47
2.1.4	Учебно-вспомогательный персонал	руб.	-	
2.1.5	Административный персонал	руб.	33268,19	33988,94
2.1.6	Рабочие	руб.	29012,98	-

1.7. Информация об осуществлении муниципальным автономным учреждением деятельности, связанной с выполнением работ или оказанием услуг в соответствии с обязательствами перед страховщиком по обязательному социальному страхованию, и об объеме финансового обеспечения данной деятельности<sup>8</sup>:

№	Наименование услуги (работы)	Объем услуг (работ), ед. изм.		Объем финансового обеспечения, тыс. руб.	
		год 2020	год 2021	год 2020	год 2021
1	2	3	4	5	6
	-	-	-	-	-

1.8. Информация об объеме финансового обеспечения муниципального автономного учреждения в рамках муниципальных программ, ведомственных целевых программ, утвержденных в установленном порядке<sup>9</sup>:

№	Наименование муниципальных программ, ведомственных целевых программ с указанием правового акта об их утверждении (в разрезе каждой программы)	Объем финансового обеспечения, тыс. руб.	
		год 2020	год 2021
1	2	3	4
1	Постановление администрации города Перми от 19.10.2018 № 792 «Об утверждении муниципальной программы «Доступное и качественное образование»	56107,9	62763,5
2	Постановление администрации города Перми от 18.10.2018 N 764 «Об утверждении муниципальной программы «Социальная поддержка и обеспечение семейного благополучия населения города Перми»	0,0	21,1

1.9. Состав наблюдательного совета учреждения<sup>8</sup>:

№	Фамилия, имя, отчество	Должность	Правовой акт о назначении членов наблюдательного совета (вид, дата, №, наименование)	Срок полномочий
1	2	3	4	5
1	Желяскова Анастасия Геннадьевна	Представитель трудового коллектива (решение общего собрания работников от 24.09.2020 г. № 4)	Приказ начальника ДО от 21.10.2020 № 059-08-01-09-889 «О внесении изменений в состав наблюдательного совета в муниципальном автономном дошкольном образовательном учреждении «Детский сад № 422» г.Перми, утвержденным приказом начальника департамента образования администрации города Перми от 21.07.2017 № СЭД- 059-08-01-09-978	21.07.2022

2	Попок Оксана Викторовна	Представитель родительской общественности (решение общего родительского собрания от 24.09.2020 г. №1)	Приказ начальника ДО от 21.10.2020 № 059-08-01-09-889 «О внесении изменений в состав наблюдательного совета в муниципальном автономном дошкольном образовательном учреждении «Детский сад № 422» г.Перми, утвержденным приказом начальника департамента образования администрации города Перми от 21 07.2017 № СЭД- 059-08-01-09-978	21.07.2022
3	Пушкарёв Анатолий Александрович	Представитель родительской общественности (решение общего родительского собрания от 24.09.2020 г. №1)	Приказ начальника ДО от 21.10.2020 № 059-08-01-09-889 «О внесении изменений в состав наблюдательного совета в муниципальном автономном дошкольном образовательном учреждении «Детский сад № 422» г.Перми, утвержденным приказом начальника департамента образования администрации города Перми от 21 07.2017 № СЭД- 059-08-01-09-978	21.07.2022
4	Солдаткина Ольга Ивановна	Представитель органа местного самоуправления в лице департамента имущественных отношений администрации города Перми	Приказ начальника ДО от 21.07.2017 № СЭД-059-08-01-09-978 «Об утверждении нового состава наблюдательного совета в Муниципальном автономном дошкольном образовательном учреждении «Детский сад № 422» г.Перми	21.07.2022
5	Хайруллина Вера Николаевна	Представитель трудового коллектива (решение общего собрания работников от 23.06.2017)	Приказ начальника ДО от 21.07.2017 № СЭД-059-08-01-09-978 «Об утверждении нового состава наблюдательного совета в Муниципальном автономном дошкольном образовательном учреждении «Детский сад № 422» г.Перми	21.07.2022
6	Хасанова Эльза Ильясовна	Представитель трудового коллектива (решение общего собрания работников от 23.06.2017)	Приказ начальника ДО от 21.07.2017 № СЭД-059-08-01-09-978 «Об утверждении нового состава наблюдательного совета в Муниципальном автономном дошкольном образовательном учреждении «Детский сад № 422» г.Перми	21.07.2022
7	Попова Ирина Владимировна	Представитель органа местного самоуправления в лице учредителя- департамента образования администрации города Перми.	Приказ начальника департамента образования администрации города Перми от 10.11.2021г. № 059-08-01-09-1157	21.07.2022
8	Щербакова Татьяна Алексеевна	Представитель родительской общественности (решение общего родительского собрания от 24.09.2020 г. №1)	Приказ начальника ДО от 21.10.2020 № 059-08-01-09-889 «О внесении изменений в состав наблюдательного совета в муниципальном автономном дошкольном образовательном учреждении «Детский сад № 422» г.Перми, утвержденным приказом начальника департамента образования администрации города Перми от 21 07.2017 № СЭД- 059-08-01-09-978	21.07.2022

## 2. Результат деятельности муниципального учреждения

### 2.1. Изменение балансовой (остаточной) стоимости нефинансовых активов:

№	Наименование показателей	Ед. изм.	Год 2020	Год 2021	Изменение стоимости нефинансовых активов, %
1	2	3	4	5	6
1	Балансовая стоимость нефинансовых активов	тыс. руб.	156085,5	156708,8	0,4
2	Остаточная стоимость нефинансовых активов	тыс. руб.	127510,3	127102,3	-0,3

## 2.2. Общая сумма выставленных требований в возмещение ущерба по недостаткам и хищениям:

№	Наименование показателей	Ед. изм.	Год 2020	Год 2021
1	2	3	4	5
1	Общая сумма выставленных требований в возмещение ущерба по недостаткам и хищениям, в том числе:	тыс. руб.	-	-
1.1	материальных ценностей	тыс. руб.	-	-
1.2	денежных средств	тыс. руб.	-	-
1.3	от порчи материальных ценностей	тыс. руб.	-	-

2.3. Изменение дебиторской и кредиторской задолженности в разрезе поступлений (выплат)<sup>10</sup>:

№	Наименование показателей	Ед. изм.	Год 2020	Год 2021	Изменение суммы задолженности относительно предыдущего отчетного года, %	Причины образования просроченной кредиторской задолженности, неререальной к взысканию
1	2	3	4	5	6	7
1	Сумма дебиторской задолженности	тыс. руб.	4060,9	127169,0	3031,6	x
	в том числе:					x
1.1	в разрезе поступлений	тыс. руб.	3605,2	126752,4	3415,8	x
1.1.1	Аренда	тыс. руб.	902,1	807,3	-10,5	
1.1.2	Расчеты по условным арендным платежам	тыс. руб.	1728,4	209,8	-87,9	x
1.1.6	Расчеты по доходам от оказания платных услуг (работ)	тыс. руб.	0	123145,7	100	
1.1.7	Расчеты по поступлениям текущего характера	тыс. руб.	0	2589,6	100	
1.2	в разрезе выплат	тыс. руб.	392,0	416,4	+6,2	
1.2.1	Оплата труда	тыс. руб.	46,1	2,2	-95,2	
1.2.2	Коммунальные услуги	тыс. руб.	50,6	294,4	+481,8	
1.2.3	Расчеты по содержанию имущества	тыс. руб.	76,0	45,0	-40,8	
1.2.4	Прочие работы, услуги	тыс. руб.	195,5	48,9	-75,0	
1.2.5	Расчёты по приобретению ОС	тыс. руб.	0	0	0	
1.2.6	Расчеты с поставщиками расходных материалов	тыс. руб.	11,8	0,9	-92,4	
1.2.7	Командировочные расходы	тыс. руб.	10,3	10,3	0	
1.2.8	Расчеты по страховым взносам	тыс. руб.	1,7	2,5	+47,0	
1.2.9	НДФЛ	тыс. руб.	51,6	0	-100	
1.2.10	Услуги связи	тыс. руб.	12,2	12,2	0	
2	Нереальная к взысканию дебиторская задолженность	тыс. руб.	0	0	0	
3	Сумма кредиторской задолженности	тыс. руб.	1367,6	758,9	-44,5	
	в том числе:	тыс. руб.				
3.1	В разрезе поступлений:	тыс. руб.	684,6	737,2	+7,7	
3.1.1	Аренда	тыс. руб.	13,1	39,3	200,0	
3.1.2	Платные услуги, родительская плата	тыс. руб.	594,6	697,9	17,4	
3.1.3	Возмещение коммунальных услуг	тыс. руб.	76,9	0,00	-100,0	
3.2	в разрезе выплат	тыс. руб.	682,9	21,7	-96,8	

1	2	3	4	5	6	7
3.2.1	Услуги связи	тыс. руб.	4,1	0	-100	
3.2.2	Коммунальные услуги	тыс. руб.	0	0	0	
3.2.3	Расчеты по содержанию имущества	тыс. руб.	50,5	0	-100	
3.2.3	Прочие работы, услуги	тыс. руб.	19,2	0	-100	
3.2.4	Расчеты по услугам, работам для целей капитальных вложений	тыс. руб.	20,0	0	-100	
3.2.5	Расчеты с поставщиками продуктов питания	тыс. руб.	75,7	0	-100	
3.2.6	Расчеты по пособиям по социальной помощи населению	тыс. руб.	26	0	-100	
3.2.7	Расчеты по НДФЛ	тыс. руб.	0	0	0	
3.2.8	Проф. взносы	тыс. руб.	18,7	0	-100	
3.2.9	Расчеты по страховым взносам	тыс. руб.	417,9	19,3	-95,4	
3.2.10	Расчеты по приобретению основных средств	тыс. руб.	36,2	0	-100	
	Расчеты по возврату в бюджет	тыс. руб.	14,6	2,4	-83,6	
4	Просроченная кредит. задолженность	тыс. руб.	0	0	0	

## 2.4. Информация о суммах доходов, полученных учреждением от оказания платных услуг (выполнения работ):

№	Наименование показателей	Ед. изм.	Год 2020		Год 2021	
			план	факт	план	факт
1	2	3	4	5	6	7
1	Сумма доходов, полученных от оказания платных услуг (выполнения работ), в том числе:	тыс. руб.	9195,9	9195,9	16396,3	12900,2
<b>1.1</b>	<b>частично платных, из них по видам услуг (работ):</b>	<b>тыс. руб.</b>	<b>750,3</b>	<b>750,3</b>	<b>1530,4</b>	<b>1530,4</b>
	Присмотр и уход, физические лица льготных категорий, определяемых учредителем, до 3 лет, группа полного дня	тыс. руб.	28,9	28,9	150,2	150,2
	Присмотр и уход, физические лица льготных категорий, определяемых учредителем, от 3 до 8 лет, группа полного дня	тыс. руб.	721,4	721,4	1380,2	1380,2
<b>1.2</b>	<b>полностью платных, из них по видам услуг (работ):</b>	<b>тыс. руб.</b>	<b>8445,6</b>	<b>8445,6</b>	<b>14865,9</b>	<b>11369,8</b>
	Присмотр и уход, физические лица за исключением льготных категорий, определяемых учредителем, до 3 лет, группа полного дня	тыс. руб.	20,8	20,8	209,9	209,9
	Присмотр и уход, физические лица за исключением льготных категорий, от 3 до 8 лет, группа полного дня	тыс. руб.	5953,1	5953,1	7674,8	7674,8
	Художественно-эстетическое направление	тыс. руб.	651,0	651,1	1595,6	720,7
	Физическое направление	тыс. руб.	245,0	245,0	1000,9	130,5
	Познавательное-речевое направление	тыс. руб.	1420,4	1420,4	3193,9	2318,1
	Коррекция речи	тыс. руб.	143,6	143,6	1185,16	310,3
	Питание сотрудников	тыс. руб.	11,7	11,7	5,5	5,5
2	Сумма доходов, полученных при осуществлении основных видов деятельности сверх муниципального задания, в том числе:	тыс. руб.	0			



## 2.7. Информация о результатах оказания услуг (выполнения работ):

№	Наименование показателей	Ед. изм.	Год 2020		Год 2021	
			план	факт	план	факт
1	2	3	4	5	6	7
<b>1</b>	<b>Общее количество потребителей, воспользовавшихся услугами (работами) учреждения, в том числе:</b>	<b>ед.</b>	<b>2434</b>	<b>2434</b>	<b>2171</b>	<b>2316</b>
<b>1.1</b>	<b>бесплатными, из них по видам услуг (работ):</b>	<b>ед.</b>	<b>815</b>	<b>815</b>	<b>824</b>	<b>824</b>
	Реализация основных общеобразовательных программ дошкольного образования	ед.	760	760	760	760
	Присмотр и уход, физические лица льготных категорий, определяемых учредителем, от 3 лет до 8 лет, группа полного дня	ед.	52	52	60	60
	Присмотр и уход, дети-инвалиды, от 3 лет до 8 лет, группа полного дня	ед.	2	2	4	4
	Присмотр и уход, дети-сироты, и дети оставшиеся без попечения родителей от 3 лет до 8 лет, группа полного дня	ед.	1	1	0	0
<b>1.2</b>	<b>частично платными, из них по видам услуг (работ):</b>	<b>ед.</b>	<b>114</b>	<b>114</b>	<b>124</b>	<b>129</b>
	Присмотри и уход, физические лица льготных категорий, определяемых учредителем, до 3 лет, группа полного дня	ед.	5	5	10	12
	Присмотр и уход, физические лица льготных категорий, определяемых учредителем, от 3 лет до 8 лет, группа полного дня	ед.	109	109	114	117
<b>1.3</b>	<b>полностью платными, из них по видам услуг (работ):</b>	<b>ед.</b>	<b>1527</b>	<b>1527</b>	<b>1223</b>	<b>1363</b>
	Присмотр и уход, физические лица за исключением льготных категорий, до 3 лет, группа полного дня	ед.	5	5	10	8
	Присмотр и уход, физические лица за исключением льготных категорий, от 3 до 8 лет, группа полного дня	ед.	586	586	562	559
	Художественно-эстетическое направление	ед.	317	317	238	390
	Физическое направление	ед.	212	212	42	27
	Познавательное-речевое направление	ед.	357	357	312	326
	Коррекция речи	ед.	28	28	37	31
	Питание сотрудников	ед.	22	22	22	22
<b>2</b>	<b>Средняя стоимость получения частично платных услуг для потребителей, в том числе по видам услуг (работ)<sup>8</sup>:</b>	<b>руб.</b>	<b>64,44</b>	<b>64,44</b>	<b>55,76</b>	<b>55,92</b>
	Присмотр и уход, физические лица льготных категорий, определяемых учредителем, от 3 лет до 8 лет, группа полного дня	руб.	64,98	64,98	67,58	67,58
	Присмотр и уход, физические лица за исключением льготных категорий, до 3 лет, группа полного дня	руб.	52,62	52,62	54,72	54,72
<b>3</b>	<b>Средняя стоимость получения платных услуг для потребителей, в том числе по видам услуг (работ)<sup>8</sup>:</b>	<b>руб.</b>	<b>919,34</b>	<b>980,63</b>	<b>895,80</b>	<b>980,68</b>
	Присмотр и уход, физические лица за исключением льготных категорий, от 3 до 8 лет, группа полного дня	руб.	129,96	129,96	135,16	135,16
	Присмотр и уход, физические лица за исключением льготных категорий, до 3 лет, группа полного дня	руб.	105,23	105,23	109,44	109,44
	Художественно-эстетическое направление	руб.	1600	1600	1600	1600
	Физическое направление	руб.	1020	1200	1020	1200
	Познавательное-речевое направление	руб.	1470	1613,5	1667,5	1667,5
	Коррекция речи	руб.	2400	2550	2400,00	2400,00
	Питание сотрудников	руб.	533	533	0,3	0,3

## 2.8. Информация о жалобах потребителей:

№	Виды зарегистрированных жалоб	Количество жалоб		Принятые меры по результатам рассмотрения жалоб
		год 2020	год 2021	
1	2	3	4	5
1	Жалобы потребителей, поступившие в учреждение	-	-	

2	Жалобы потребителей, поступившие учредителю	-	-	
3	Жалобы потребителей, поступившие Главе города Перми	-	-	
4	Жалобы потребителей, поступившие губернатору Пермского края	-	-	
5	Жалобы потребителей, поступившие в прокуратуру города Перми	-	-	

2.9. Информация о суммах кассовых и плановых поступлений (с учетом возвратов) и выплат (с учетом восстановленных кассовых выплат), предусмотренных планом финансово-хозяйственной деятельности учреждения<sup>11</sup>:

№	Наименование показателей	Ед. изм.	Год 2020	Год 2021
1	2	3	4	5
1	<b>Суммы плановых поступлений (с учетом возвратов)</b>	тыс. руб.	<b>73133,6</b>	<b>80814,0</b>
	в том числе:			
	в разрезе поступлений			
	Собственные доходы учреждения	тыс. руб.	16769,1	18029,4
	Доходы от собственности	тыс. руб.	533,6	824,3
	Доходы от оказания платных услуг(работ)	тыс. руб.	16386,0	17277,1
	Прочие доходы	тыс. руб.	-150,5	-72,0
	Субсидии на выполнение государственного (муниципального) задания	тыс. руб.	54428,0	60909,8
	Субсидии на иные цели	тыс. руб.	1936,5	1874,8
2	<b>Суммы кассовых поступлений (с учетом возвратов)</b>	тыс. руб.	<b>66661,1</b>	<b>77049,7</b>
	в том числе:			
	в разрезе поступлений			
	Собственные доходы учреждения	тыс. руб.	10296,6	14265,1
	Доходы от собственности		425,8	749,1
	Доходы от оказания платных услуг(работ)	тыс. руб.	10021,3	13587,9
	Прочие доходы	тыс. руб.	-150,5	-72,0
	Субсидии на выполнение государственного (муниципального) задания	тыс. руб.	54428,0	60909,8
	Субсидии на иные цели	тыс. руб.	1936,5	1874,8
3	<b>Суммы плановых выплат (с учетом восстановленных кассовых выплат)</b>	тыс. руб.	<b>78598,3</b>	<b>83511,8</b>
	в том числе:			
	в разрезе выплат			
3.1	<b>Субсидии на выполнение Муниципального задания</b>	тыс. руб.	<b>59223,2</b>	<b>62574,6</b>
	Заработная плата	тыс. руб.	33640,3	36312,3
	Прочие выплаты	тыс. руб.	2,5	1,8
	Начисления на выплаты по оплате труда	тыс. руб.	10380,4	11379,5
	Услуги связи	тыс. руб.	258,3	260,0
	Коммунальные услуги (КВР 244)	тыс. руб.	3334,2	981,2
	Коммунальные услуги (КВР 247)	тыс. руб.	0,0	2458,7
	Работы, услуги по содержанию имущества	тыс. руб.	2133,7	2266,3
	Прочие работы, услуги	тыс. руб.	5248,2	6225,4
	Страхование имущества	тыс. руб.	9,0	0,0
	Налоги, пошлины, сборы	тыс. руб.	1482,8	1406,5
	Расходы по приобретению основных средств	тыс. руб.	1426,1	899,7
	Расходы по приобретению материальных запасов	тыс. руб.	1307,7	383,0
3.2	<b>Собственные доходы учреждения</b>	тыс. руб.	<b>17397,3</b>	<b>19127,8</b>
	Заработная плата	тыс. руб.	3245,0	3876,9
	Начисления на выплаты по оплате труда	тыс. руб.	979,4	1167,8
	Услуги связи	тыс. руб.	0,0	10,0
	Коммунальные услуги (КВР 244)	тыс. руб.	799,7	299,0
	Коммунальные услуги (КВР 247)	тыс. руб.	0,0	615,4

	Работы, услуги по содержанию имущества	тыс. руб.	204,2	300,0
	Прочие работы, услуги	тыс. руб.	8740,8	11878,2
	Страхование имущества	тыс. руб.	0,0	10,0
	Налоги, пошлины, сборы, штрафы	тыс. руб.	679,9	427,9
	Расходы по приобретению основных средств	тыс. руб.	50,0	200,0
	Расходы по приобретению материальных запасов	тыс. руб.	2698,3	342,6
3.3	<b>Субсидии на иные цели</b>	тыс. руб.	<b>1977,8</b>	<b>1809,4</b>
	Заработная плата	тыс. руб.	634,7	850,9
	Начисления на выплаты по оплате труда	тыс. руб.	183,8	229,3
	Прочие работы, услуги	тыс. руб.	783,1	745,7
	Работы, услуги по содержанию имущества	тыс. руб.	43,4	0,0
	Налоги, пошлины, сборы	тыс. руб.	100,4	0,0
	Социальные выплаты, пособия населению	тыс. руб.	232,5	63,5
4	<b>Суммы кассовых выплат (с учетом восстановленных кассовых выплат)</b>	тыс. руб.	<b>69962,9</b>	<b>77822,8</b>
	в том числе:			
	в разрезе выплат			
4.1	<b>Субсидии на выполнение Муниципального задания</b>	тыс. руб.	<b>58173,4</b>	<b>61063,3</b>
	Заработная плата	тыс. руб.	33224,1	35258,1
	Прочие выплаты	тыс. руб.	2,5	1,8
	Начисления на выплаты по оплате труда	тыс. руб.	10087,1	11223,9
	Услуги связи	тыс. руб.	258,3	260,0
	Коммунальные услуги (КВР 244)	тыс. руб.	3334,2	981,2
	Коммунальные услуги (КВР 247)	тыс. руб.	0,0	2458,7
	Работы, услуги по содержанию имущества	тыс. руб.	2111,1	2266,3
	Прочие работы, услуги	тыс. руб.	4986,0	6223,2
	Страхование имущества	тыс. руб.	9,0	0,0
	Налоги, пошлины, сборы	тыс. руб.	1482,8	1107,4
	Расходы по приобретению основных средств	тыс. руб.	1396,4	899,7
	Расходы по приобретению материальных запасов	тыс. руб.	1281,9	383,0
4.2	<b>Собственные доходы учреждения</b>	тыс. руб.	<b>9826,3</b>	<b>14872,5</b>
	Заработная плата	тыс. руб.	1434,0	1983,7
	Начисления на выплаты по оплате труда	тыс. руб.	337,6	610,5
	Услуги связи	тыс. руб.	0,0	9,3
	Коммунальные услуги (КВР 244)	тыс. руб.	623,3	282,9
	Коммунальные услуги (КВР 247)	тыс. руб.	0,0	191,1
	Работы, услуги по содержанию имущества	тыс. руб.	43,6	152,6
	Прочие работы, услуги	тыс. руб.	4755,4	10961,5
	Страхование имущества	тыс. руб.	0,0	9,0
	Налоги, пошлины, сборы, штрафы	тыс. руб.	679,9	365,4
	Расходы по приобретению основных средств	тыс. руб.	45,7	68,8
	Расходы по приобретению материальных запасов	тыс. руб.	1906,8	237,7
4.3	<b>Субсидии на иные цели</b>	тыс. руб.	<b>1963,2</b>	<b>1887,0</b>
	Заработная плата	тыс. руб.	622,7	850,9
	Начисления на выплаты по оплате труда	тыс. руб.	181,1	226,9
	Работы, услуги по содержанию имущества	тыс. руб.	43,4	0,0
	Прочие работы, услуги	тыс. руб.	783,1	745,7
	Налоги, пошлины, сборы	тыс. руб.	100,4	0,0
	Пособия по социальной помощи населению	тыс. руб.	232,5	63,5

2.10. Информация о показателях кассового исполнения бюджетной сметы учреждения и показателях доведенных учреждению лимитов бюджетных обязательств<sup>12</sup>:

№	Наименование расходов	Ед. изм.	КБК	Утверждено лимитов бюджетных обязательств	Кассовый расход	% исполнения
1	2	3	4	5	6	7
	-	-	-	-	-	-

2.11. Информация об общей сумме прибыли муниципального автономного учреждения после налогообложения в отчетном периоде<sup>4</sup>:

№	Наименование показателей	Ед. изм.	Год 2020		Год 2021	
			план	факт	план	факт
1	2	3	4	5	6	7
1	Общая сумма прибыли муниципального автономного учреждения после налогообложения в отчетном периоде, всего, в том числе:	тыс. руб.	-	-	-	-
1.1	сумма прибыли после налогообложения, образовавшаяся в связи с оказанием муниципальным автономным учреждением частично платных услуг (работ)	тыс. руб.	-	-	-	-
1.2	сумма прибыли после налогообложения, образовавшаяся в связи с оказанием муниципальным автономным учреждением платных услуг (работ)	тыс. руб.	-	-	-	-

### 3. Об использовании имущества, закрепленного за муниципальным учреждением

3.1. Информация об общей стоимости недвижимого и движимого имущества муниципального учреждения:

3.1.1. муниципального автономного учреждения, муниципального бюджетного учреждения:

№	Наименование показателей	Ед. изм.	Год 2020		Год 2021	
			на начало отчетного периода	на конец отчетного периода	на начало отчетного периода	на конец отчетного периода
1	2	3	4	5	6	7
1	Общая балансовая стоимость имущества муниципального учреждения, в том числе:	тыс. руб.	178501,0	154173,2	154173,2	154792,8
1.1	приобретенного муниципальным учреждением за счет средств, выделенных учредителем, в том числе:	тыс. руб.	177720,2	153368,4	153368,4	153988,0
1.1.1	недвижимого имущества	тыс. руб.	165120	140005,4	140005,4	140005,4
1.2	приобретенного муниципальным учреждением за счет доходов, полученных от платных услуг и иной приносящей доход деятельности, в том числе:	тыс. руб.	780,8	804,8	804,8	804,8
1.2.1	недвижимого имущества	тыс. руб.	-	-	-	-
2	Общая балансовая стоимость имущества, закрепленного за муниципальным учреждением на праве оперативного управления, в том числе:	тыс. руб.	9083,5	31859,4	31859,4	31859,4
2.1	недвижимого имущества, всего, из него:	тыс. руб.	4034,7	23907,6	23907,6	23907,6
2.1.1	переданного в аренду	тыс. руб.	134,8	1042,3	1042,3	1052,1
2.1.2	переданного в безвозмездное пользование	тыс. руб.	72,2	498,7	498,7	498,7
2.2	движимого имущества, всего	тыс. руб.	5048,8	7951,8	7951,8	7951,8
2.3	особо ценного движимого имущества, всего, из него:	тыс. руб.	3798,9	5706,8	5706,8	5706,8
2.3.1	переданного в аренду	тыс. руб.	7	993,1	993,1	1891,3
2.3.2	переданного в безвозмездное пользование	тыс. руб.	30	42,1	42,1	4,0
2.4	иного движимого имущества, всего, из него:	тыс. руб.	1249,8	2245,0	2245,0	2245,0
2.4.1	переданного в аренду	тыс. руб.	816,6	816,6	816,6	816,6
2.4.2	переданного в безвозмездное пользование	тыс. руб.	125	246,9	246,9	246,9
3	Общая остаточная стоимость имущества муниципального учреждения, в том числе:	тыс. руб.	150886,4	125598,0	125598,0	125186,3
3.1	приобретенного муниципальным учреждением за счет средств, выделенных учредителем, в том числе:	тыс. руб.	150861,4	125573,0	125573,0	125161,3
3.1.1	недвижимого имущества	тыс. руб.	138261,3	124392,8	124392,8	124068,1

1	2	3	4	5	6	7
3.2	приобретенного муниципальным учреждением за счет доходов, полученных от платных услуг и иной приносящей доход деятельности, в том числе:	тыс. руб.	25,0	25,0	25,0	25,0
3.2.1	недвижимого имущества	тыс. руб.	-	-	-	-
4	Общая остаточная стоимость имущества, закрепленного за муниципальным учреждением на праве оперативного управления, в том числе:	тыс. руб.	2680,4	8378,3	8378,3	8011,1
4.1	недвижимого имущества, всего, из него:	тыс. руб.	2674	8295,0	8295,0	7970,3
4.1.1	переданного в аренду	тыс. руб.	89,7	365,3	365,3	354,3
4.1.2	переданного в безвозмездное пользование	тыс. руб.	48,0	174,8	174,8	167,9
4.2	движимого имущества, всего	тыс. руб.	6,4	83,3	83,3	40,8
4.3	особо ценного движимого имущества, всего, из него:	тыс. руб.	6,4	83,3	83,3	40,8
4.3.1	переданного в аренду	тыс. руб.	-	-	-	-
4.3.2	переданного в безвозмездное пользование	тыс. руб.	-	-	-	-
4.4	иного движимого имущества, всего, из него:	тыс. руб.	-	-	-	-
4.4.1	переданного в аренду	тыс. руб.	-	-	-	-
4.4.2	переданного в безвозмездное пользование	тыс. руб.	-	-	-	-

## 3.1.2. муниципального казенного учреждения:

№	Наименование показателей	Ед. изм.	Год 2020		Год 2021	
			на начало отчетного периода	на конец отчетного периода	на начало отчетного периода	на конец отчетного периода
1	2	3	4	5	6	7
1	Общая балансовая стоимость имущества, закрепленного за муниципальным казенным учреждением на праве оперативного управления, в том числе:	тыс. руб.	-	-	-	-
1.1	недвижимого имущества, всего, из него:	тыс. руб.	-	-	-	-
1.1.1	переданного в аренду	тыс. руб.	-	-	-	-
1.1.2	переданного в безвозмездное пользование	тыс. руб.	-	-	-	-
1.2	движимого имущества, всего, из него:	тыс. руб.	-	-	-	-
1.2.1	переданного в аренду	тыс. руб.	-	-	-	-
1.2.2	переданного в безвозмездное пользование	тыс. руб.	-	-	-	-
2	Общая остаточная стоимость имущества, закрепленного за муниципальным казенным учреждением на праве оперативного управления, в том числе:	тыс. руб.	-	-	-	-
2.1	недвижимого имущества, всего, из него:	тыс. руб.	-	-	-	-
2.1.1	переданного в аренду	тыс. руб.	-	-	-	-
2.1.2	переданного в безвозмездное пользование	тыс. руб.	-	-	-	-
2.2	движимого имущества, всего, из него:	тыс. руб.	-	-	-	-
2.2.1	переданного в аренду	тыс. руб.	-	-	-	-
2.2.2	переданного в безвозмездное пользование	тыс. руб.	-	-	-	-

## 3.2. Информация об использовании имущества, закрепленного за муниципальным учреждением:

№	Наименование показателей	Ед. изм.	Год 2020		Год 2021	
			на начало отчетного периода	на конец отчетного периода	на начало отчетного периода	на конец отчетного периода
1	2	3	4	5	6	7
1	Количество объектов недвижимого имущества, закрепленного за муниципальным учреждением на праве оперативного управления, из них:	ед.	16	35	35	35
1.1	зданий, строений, сооружений	ед.	14	33	33	33

1	2	3	4	5	6	7
1.2	иных объектов (замощений, заборов и других), в том числе:	ед.	2	2	2	2
1.3	количество неиспользованных объектов недвижимого имущества, из них:	ед.	-	-	-	-
1.3.1	зданий, строений, сооружений	ед.	-	-	-	-
1.3.2	иных объектов (замощений, заборов и других)	ед.	-	-	-	-
2	Количество объектов особо ценного движимого имущества, закрепленного за муниципальным учреждением на праве оперативного управления <sup>11</sup> , в том числе:	ед.	327	435	435	435
	количество неиспользованных объектов особо ценного движимого имущества	ед.	-	-	-	-
3	Общая площадь объектов недвижимого имущества, закрепленного за муниципальным учреждением на праве оперативного управления, из них:	кв. м	4973,2	10591,0	10591,0	10591,0
3.1	зданий, строений, сооружений, в том числе:	кв. м	2989,6	8059,0	8059,0	8059,0
3.1.1	переданного в аренду <sup>13</sup>	кв. м	81,0	202,3	202,3	204,2
3.1.2	переданного в безвозмездное пользование <sup>13</sup>	кв. м	43,4	96,8	96,8	96,8
3.2	иных объектов (замощений, заборов и других)	кв. м	1983,6	2532,0	2532,0	2532,0
4	Общая площадь неиспользуемого недвижимого имущества, закрепленного за муниципальным учреждением на праве оперативного управления, в том числе:	кв. м	81,0	81,0	81,0	-
4.1	переданного в аренду <sup>13</sup>	кв. м	-	-	-	-
4.2	переданного в безвозмездное пользование <sup>13</sup>	кв. м	-	-	-	-
5	Объем средств, полученных от сдачи в аренду в установленном порядке имущества, закрепленного за муниципальным учреждением на праве оперативного управления	тыс. руб.	0	425,8	425,8	749,1

Руководитель муниципального автономного учреждения

\_\_\_\_\_

(подпись)

\_\_\_\_\_

Мелентьева О.С.  
(расшифровка подписи)

Руководитель финансово-экономической службы муниципального бюджетного учреждения, муниципального казенного учреждения (или иное уполномоченное лицо)<sup>14</sup>

\_\_\_\_\_

(подпись)

\_\_\_\_\_

(расшифровка подписи)

Исполнитель (лицо, ответственное за составление отчета)

\_\_\_\_\_

(подпись)

\_\_\_\_\_

Грачев Д.А.  
(расшифровка подписи)

СОГЛАСОВАН

\_\_\_\_\_

(начальник департамента имущественных отношений администрации города Перми)

СОГЛАСОВАН<sup>15</sup>

\_\_\_\_\_

(руководитель муниципального казенного учреждения, осуществляющего функции по ведению бухгалтерского учета)

СОГЛАСОВАН<sup>16</sup>

\_\_\_\_\_  
(руководитель функционального (территориального)  
органа администрации города Перми,  
осуществляющего функции и полномочия учредителя)

Отчет о результатах деятельности  
муниципального учреждения города Перми  
\_\_\_\_\_ за период

(наименование учреждения)

с \_\_\_\_\_ по \_\_\_\_\_,  
опубликованный ранее в печатном средстве  
массовой информации «Официальный  
бюллетень органов местного самоуправления  
муниципального образования город Пермь»  
от \_\_\_\_\_ № \_\_\_\_\_ на официальном сайте  
муниципального образования город Пермь  
в информационно-телекоммуникационной  
сети Интернет, считать недействительным<sup>17</sup>  
422

-----  
<sup>1</sup> Отчет о результатах деятельности муниципального автономного учреждения утверждается руководителем функционального (территориального) органа администрации города Перми, осуществляющего функции и полномочия учредителя муниципального автономного учреждения города Перми. Отчет о результатах деятельности муниципального бюджетного учреждения, муниципального казенного учреждения утверждается руководителем соответствующего учреждения.

<sup>2</sup> Год, предшествующий отчетному году.

<sup>3</sup> Отчетный год.

<sup>4</sup> Заполняется муниципальным автономным учреждением, муниципальным бюджетным учреждением, муниципальным казенным учреждением, в отношении которого органом, осуществляющим функции и полномочия учредителя, принято решение о формировании им муниципального задания на оказание услуг (выполнение работ).

<sup>5</sup> Для муниципальных казенных учреждений – установленная численность учреждения, для муниципальных автономных учреждений, муниципальных бюджетных учреждений – численность в соответствии с утвержденным штатным расписанием учреждения. В случае изменения установленной численности учреждения указываются причины, приведшие к их изменению на конец отчетного периода.

<sup>6</sup> Указывается уровень профессионального образования и стаж работы сотрудников.

<sup>7</sup> Категории (группы) работников указываются в соответствии с отраслевым Положением о системе оплаты труда работников муниципальных учреждений, утвержденным постановлением администрации города Перми.

<sup>8</sup> Заполняется муниципальным автономным учреждением.

<sup>9</sup> Заполняется муниципальным автономным учреждением. Отчет по муниципальным программам, ведомственным целевым программам представляется в рамках деятельности, осуществленной учреждением.

<sup>10</sup> Заполняется муниципальным казенным учреждением, муниципальным автономным и бюджетным учреждением в разрезе поступлений (выплат), предусмотренных планом финансово-хозяйственной деятельности учреждения.

<sup>11</sup> Заполняется муниципальным автономным учреждением, муниципальным бюджетным учреждением.

<sup>12</sup> Заполняется муниципальным казенным учреждением.

<sup>13</sup> Указываются площади недвижимого имущества, переданного в аренду, безвозмездное пользование по всем договорам, заключенным в течение отчетного периода.

<sup>14</sup> Подписывается руководителем финансово-экономической службы муниципального бюджетного учреждения, муниципального казенного учреждения в случае если ведение бухгалтерского учета не передано муниципальному казенному учреждению, осуществляющему функции по ведению бухгалтерского учета (не централизовано).

<sup>15</sup> Согласовывается руководителем муниципального казенного учреждения, осуществляющего функции по ведению бухгалтерского учета, в случае если ведение бухгалтерского учета передано муниципальному казенному учреждению, осуществляющему функции по ведению бухгалтерского учета (централизовано).

<sup>16</sup> Применяется для муниципального бюджетного учреждения, муниципального казенного учреждения.

<sup>17</sup> Информация об отмене опубликованного ранее Отчета указывается учреждением в случае обнаружения неточностей и ошибок в Отчете и внесения изменений в опубликованный ранее Отчет.

УТВЕРЖДЕН

Заместителем начальника департамента-  
начальник управления финансами  
Желтовой О.Ю.

**Отчет**  
**о результатах деятельности муниципального учреждения города Перми**  
**и об использовании закрепленного за ним муниципального имущества**  
**МАДОУ «Детский сад АртГрад» г.Перми**  
**(наименование учреждения)**  
**за период с 01.01.2021 по 31.12.2021**  
**(по состоянию на 01 января года, следующего за отчетным годом)**

**1. Общие сведения об учреждении**

1.1. Сведения об учреждении:

Полное наименование	муниципальное автономное дошкольное образовательное учреждение «Детский сад «АртГрад» г.Перми
Сокращенное наименование	МАДОУ «АртГрад» г.Перми
Юридический адрес	614090, Россия, Пермский край, г. Пермь, ул. Тбилисская, д. 7а
Фактический адрес	614090, Россия, Пермский край, г. Пермь, ул. Тбилисская, д. 7а 614090, Россия, Пермский край, г.Пермь, ул. Солдатова, д.17а 614090, Россия, Пермский край, г.Пермь, ул. Гусарова, д.22а 614090, Россия, Пермский край, г.Пермь, ул. Тбилисская, д.21а 614090, Россия, Пермский край, г. Пермь, ул. Лукоянова, д. 34 кв. 6
Телефон/факс/электронная почта	(342)269-53-10, dsad39@mail.ru
Ф.И.О. руководителя, телефон	Поливина Анастасия Владимировна, (342) 269-53-10
Документ, подтверждающий государственную регистрацию некоммерческой организации (номер, дата выдачи)	Серия 59 № 004984167 от 26.03.1998г.
Лицензия (номер, дата выдачи, срок действия)	Серия 59Л01 № 0004554, бессрочно, № 6591 от 06.12.2019г
Свидетельство об аккредитации (номер, дата выдачи, срок действия)	Серия ДО № 013318 от 13.01.2001

1.2. Виды деятельности, осуществляемые учреждением:

№	Виды деятельности учреждения	Основание (перечень разрешительных документов, на основании которых учреждение осуществляет деятельность, с указанием номеров, даты выдачи и срока действия)	
		год 2020	год 2021
1	2	3	4
1	Основные виды деятельности 1)- реализация основной образовательной программы дошкольного образования, присмотра и ухода за детьми, в том числе адаптированных образовательных программ дошкольного образования для детей с ограниченными возможностями здоровья, а для инвалидов также в соответствии с индивидуальной программой реабилитации инвалидов (при наличии данной категории детей в Учреждении). 2) осуществление образовательной деятельности по образовательным программам дошкольного образования, осуществление присмотра и ухода за детьми. - Предметом деятельности Учреждения является образовательная деятельность, направленная на достижение целей деятельности Учреждения.	1)УСТАВ муниципального автономного дошкольного образовательного учреждения «Детский сад «АртГрад» г.Перми (новая редакция) утвержден распоряжением начальника департамента образования администрации города Перми от 14.10.2019 № 059-08-01-26-214 Лицензия Серия 59Л01 № 0004554, бессрочно, № 6591 от 06.12.2019г Свидетельство об аккредитации Серия ДО № 013318 от 13.01.2001	1)УСТАВ муниципального автономного дошкольного образовательного учреждения «Детский сад «АртГрад» г.Перми (новая редакция) утвержден распоряжением начальника департамента образования администрации города Перми от 14.10.2019 № 059-08-01-26-214 Лицензия Серия 59Л01 № 0004554, бессрочно, № 6591 от 06.12.2019г Свидетельство об аккредитации Серия ДО № 013318 от 13.01.2001

	<p>- Основным видом деятельности Учреждения является образовательная деятельность, при- смотр и уход.</p> <p>- Виды реализуемых образовательных программ:</p> <p>*Основные общеобразовательные программы: образовательные программы дошкольного образования.</p> <p>*В рамках реализации основных общеобразовательных программ, указанных в п. 2.4.1. настоящего Устава, учреждение осуществляет деятельность по адаптированным образовательным программам дошкольного образования для детей с ограниченными возможностями здоровья, а для детей-инвалидов также в соответствии с индивидуальной программой реабилитации детей-инвалидов.</p> <p>*Дополнительные общеобразовательные программы:</p> <p>*дополнительные общеразвивающие программы;</p>		
2	<p>Виды деятельности, не являющиеся основными</p> <p>1) проведение мероприятий в сфере образования;</p> <p>- реализация дополнительных общеразвивающих программ;</p> <p>- осуществление приносящей доход деятельности:</p> <p>- оказание платных образовательных услуг по направлениям согласно Положению об оказании платных образовательных услуг в МАДОУ «Детский сад «АртГрад» г.Перми и ежегодно утвержденным перечнем;</p> <p>- сдача в аренду имущества, закрепленного за Учреждением на праве оперативного управления, а также имущества, приобретенного за счет ведения самостоятельной финансово-хозяйственной деятельности, в порядке, установленном действующими законодательством РФ и нормативно-правовыми актами органов местного самоуправления города Перми;</p> <p>- организация присмотра и ухода за детьми сверх муниципального задания;</p> <p>2) - проведение мероприятий в сфере образования;</p> <p>- осуществление приносящей доход деятельности:</p> <p>- оказание платных образовательных услуг по направлениям согласно Положению об оказании платных образовательных услуг в МАДОУ «АртГрад» г. Перми и ежегодно утверждаемому перечню;</p>	<p>1)УСТАВ муниципального автономного дошкольного образовательного учреждения «Детский сад «АртГрад» г.Перми (новая редакция) утвержден распоряжением начальника департамента образования администрации города Перми от 14.10.2019 № 059-08-01-26-214 Лицензия Серия 59Л01 № 0004554, бессрочно, № 6591 от 06.12.2019г Свидетельство об аккредитации Серия ДО № 013318 от 13.01.2001</p>	<p>1)УСТАВ муниципального автономного дошкольного образовательного учреждения «Детский сад «АртГрад» г.Перми (новая редакция) утвержден распоряжением начальника департамента образования администрации города Перми от 14.10.2019 № 059-08-01-26-214 Лицензия Серия 59Л01 № 0004554, бессрочно, № 6591 от 06.12.2019г Свидетельство об аккредитации Серия ДО № 013318 от 13.01.2001</p>

<p>- сдача в аренду имущества, закрепленного за Учреждением на праве оперативного управления, а также имущества, приобретенного за счет ведения самостоятельной финансово-хозяйственной деятельности в порядке, установленном действующими законодательством Российской Федерации и нормативно-правовыми актами органов местного самоуправления города Перми;</p> <p>- организация присмотра и ухода за детьми сверх бюджетного финансирования в рабочие дни с 19.00 до 20.00 и в субботу.</p>		
--	--	--

## 1.3. Функции, осуществляемые учреждением:

№	Наименование функций	Количество штатных единиц, шт.		Доля бюджета учреждения, расходуемая на осуществление функций, %	
		год 2020	год 2021	год 2020	год 2021
1	2	3	4	5	6
1	Профильные функции	147	123,25	96,7	92,5
2	Непрофильные функции	5	10,00	3,3	7,5

1.4. Перечень услуг (работ), оказываемых учреждением<sup>4</sup>:

№	Наименование услуги (работы)	Год 2020	Год 2021	Категория потребителей
1	2	3	4	5
1	Муниципальные услуги (работы), оказываемые потребителям в соответствии с муниципальным заданием			
1.2	Реализация основных общеобразовательных программ дошкольного образования	1154	1130	Физические лица в возрасте до 8 лет
1.3	Присмотр и уход	1154	1130	Физические лица
2	Услуги (работы), оказываемые потребителям за плату	<b>409</b>	<b>1035</b>	
2.1	Физкультурно-оздоровительное	189	368	Физические лица
2.2	Художественно-эстетическое	0	154	
2.3	Познавательное-речевое	107	141	
2.4	Естественно-познавательные	113	372	

## 1.5. Информация об установленной и фактической численности работников учреждения:

№	Наименование показателей	Ед. изм.	Год 2020		Год 2021	
			на начало отчетного периода	на конец отчетного периода	на начало отчетного периода	на конец отчетного периода
1	2	3	4	5	6	7
1	Установленная численность учреждения <sup>5</sup>	штук	149	152	149	133,25
2	Фактическая численность	штук	143	143	143	133,25
2.1	Количественный состав	человек	133	133	133	119
2.2	Квалификация сотрудников <sup>6</sup>		Высшее образование и стаж работы: до 3-х лет-5 с 3 до 8 лет-13 с 8 до 14 лет-16 с 14 до 20 лет-4 более 20 лет-5	Высшее образование и стаж работы: до 3-х лет-5 с 3 до 8 лет-13 с 8 до 14 лет-16 с 14 до 20 лет-4 более 20 лет-5	Высшее образование и стаж работы: до 3-х лет-5 с 3 до 8 лет-13 с 8 до 14 лет-16 с 14 до 20 лет-4 более 20 лет-5	Высшее образование и стаж работы: до 3-х лет-10 с 3 до 8 лет-12 с 8 до 14 лет-13 с 14 до 20 лет-8 более 20 лет-12

1	2	3	4	5	6	7
			средне-специальное образование и стаж работы: до 3-х лет-6 с 3 до 8 лет-14 с 8 до 14 лет-12 с 14 до 20 лет-12 более 20 лет-25	средне-специальное образование и стаж работы: до 3-х лет-6 с 3 до 8 лет-14 с 8 до 14 лет-12 с 14 до 20 лет-12 более 20 лет-25	средне-специальное образование и стаж работы: до 3-х лет-6 с 3 до 8 лет-14 с 8 до 14 лет-12 с 14 до 20 лет-12 более 20 лет-25	средне-специальное образование и стаж работы: до 3-х лет-2 с 3 до 8 лет-8 с 8 до 14 лет-7 с 14 до 20 лет-11 более 20 лет-21
			среднее образование и стаж работы: до 3-х лет-5 с 3 до 8 лет-5 с 8 до 14 лет-4 с 14 до 20 лет-4 более 20 лет-3	среднее образование и стаж работы: до 3-х лет-5 с 3 до 8 лет-5 с 8 до 14 лет-4 с 14 до 20 лет-4 более 20 лет-3	среднее образование и стаж работы: до 3-х лет-5 с 3 до 8 лет-5 с 8 до 14 лет-4 с 14 до 20 лет-4 более 20 лет-3	среднее образование и стаж работы: до 3-х лет-2 с 3 до 8 лет-5 с 8 до 14 лет-3 с 14 до 20 лет-3 более 20 лет-2
			без образования и стаж работы: до 3-х лет-0 с 3 до 8 лет-0 с 8 до 14 лет-0 с 14 до 20 лет-0 более 20 лет-0	без образования и стаж работы: до 3-х лет-0 с 3 до 8 лет-0 с 8 до 14 лет-0 с 14 до 20 лет-0 более 20 лет-0	без образования и стаж работы: до 3-х лет-0 с 3 до 8 лет-0 с 8 до 14 лет-0 с 14 до 20 лет-0 более 20 лет-0	без образования и стаж работы: до 3-х лет-0 с 3 до 8 лет-0 с 8 до 14 лет-0 с 14 до 20 лет-0 более 20 лет-0

## 1.6. Информация о среднегодовой численности и средней заработной плате работников учреждения:

№	Наименование показателей	Ед. изм.	Год 2020	Год 2021
1	2	3	4	5
1	Среднегодовая численность работников учреждения, в том числе:	чел.	131,9	122,1
1.1.	Работники учреждения, непосредственно осуществляющие учебный (воспитательный, образовательный) процесс (в учреждениях, реализующих программы общего образования, дошкольных образовательных учреждениях, учреждениях дополнительного образования детей)	чел.	105,5	96,9
1.2.	Работники учреждения, непосредственно осуществляющие основную деятельность, направленную на достижение целей, для реализации которых создано учреждение (в иных учреждениях)	чел.	0	0
1.3.	Педагогические работники, кроме работников, непосредственно осуществляющих учебный (воспитательно-образовательный) процесс	чел.	18,7	18,2
1.4.	Руководители учреждения	чел.	4,7	3,0
1.5.	Учебно-вспомогательный персонал	чел.	0	0
1.6.	Административный персонал	чел.	3	4
1.7.	Рабочие	чел.	0	0
2	Средняя заработная плата работников учреждения, в том числе:	руб.	32804,1	37777,3
2.1.	Работники учреждения, непосредственно осуществляющие учебный (воспитательный, образовательный) процесс (в учреждениях, реализующих программы общего образования, дошкольных образовательных учреждениях, учреждениях дополнительного образования детей)	руб.	30682,2	34023,9
2.2.	Работники учреждения, непосредственно осуществляющие основную деятельность, направленную на достижение целей, для реализации которых создано учреждение (в иных учреждениях)	руб.	0	0
2.3.	Педагогические работники, кроме работников, непосредственно осуществляющих учебный (воспитательно-образовательный) процесс	руб.	36275,5	47628,7
2.4.	Руководители учреждения	руб.	59125,9	83208,3
2.5.	Учебно-вспомогательный персонал	руб.	0	0
2.6.	Административный персонал	руб.	44549,1	47312,5
2.7.	Рабочие	руб.	0	0

1.7. Информация об осуществлении муниципальным автономным учреждением деятельности, связанной с выполнением работ или оказанием услуг в соответствии с обязательствами перед страховщиком по обязательному социальному страхованию, и об объеме финансового обеспечения данной деятельности<sup>7</sup>:

№	Наименование услуги (работы)	Объем услуг (работ), ед. изм.		Объем финансового обеспечения, тыс. руб.	
		год 2020	год 2021	год 2020	год 2021
1	2	3	4	5	6
	-	-	-	-	-
	-	-	-	-	-

1.8. Информация об объеме финансового обеспечения муниципального автономного учреждения в рамках муниципальных программ, ведомственных целевых программ, утвержденных в установленном порядке<sup>8</sup>:

№	Наименование муниципальных программ, ведомственных целевых программ с указанием правового акта об их утверждении (в разрезе каждой программы)	Объем финансового обеспечения, тыс. руб.	
		год 2020	год 2021
1	2	3	4
1	Постановление администрации города Перми от 19.10.2018 № 792 «Об утверждении муниципальной программы «Доступное и качественное образование»	86072,3	94230,9
	Постановление администрации города Перми от 18.10.2018 N 764 «Об утверждении муниципальной программы «Социальная поддержка и обеспечение семейного благополучия населения города Перми»	42,2	42,2
	Постановление администрации города Перми от 19.10.2018 № 796 «Об утверждении муниципальной программы «Развитие сети образовательных организаций города Перми»	4310,5	10402,3

1.9. Состав наблюдательного совета учреждения<sup>8</sup>:

№	Фамилия, имя, отчество	Должность	Правовой акт о назначении членов наблюдательного совета (вид, дата, №, наименование)	Срок полномочий
1	2	3	4	5
1	Брессен Наталья Александровна	Представитель родительской общественности (решение общего собрания родителей от 20.09.2021)	Приказ начальника департамента образования администрации города Перми - от 06.10.2021г. № 059-08-01-09-1036	до 20.09.2026г.
2	Власова Екатерина Евгеньевна	Представитель трудового коллектива (решение общего собрания работников от 17.09.2021)	Приказ начальника департамента образования администрации города Перми - от 06.10.2021г. № 059-08-01-09-1036	до 20.09.2026г.
3	Калибабова Юлия Сергеевна	Представитель трудового коллектива (решение общего собрания работников от 17.09.2021)	Приказ начальника департамента образования администрации города Перми - от 06.10.2021г. № 059-08-01-09-1036	до 20.09.2026г.
4	Лунегова Ольга Владимировна	Представитель родительской общественности (решение общего собрания родителей от 20.09.2021)	Приказ начальника департамента образования администрации города Перми - от 06.10.2021г. № 059-08-01-09-1036	до 20.09.2026г.
5	Новикова Наталья Георгиевна	Представитель органа местного самоуправления в лице учредителя-департамент образования	Приказ начальника департамента образования администрации города Перми - от 06.10.2021г. № 059-08-01-09-1036	до 20.09.2026г.
6	Оборин Алексей Юрьевич	Представитель общественности (решение общего собрания родителей от 20.09.2021)	Приказ начальника департамента образования администрации города Перми - от 06.10.2021г. № СЭД 059-08-01-09-1036	до 20.09.2026г.
7	Солдаткина Ольга Ивановна	Представитель органа местного самоуправления в лице департамента имущественных отношений администрации города Перми	Приказ начальника департамента образования администрации города Перми - от 06.10.2021г. № СЭД 059-08-01-09-1036	до 20.09.2026г.

## 2. Результат деятельности муниципального учреждения

## 2.1. Изменение балансовой (остаточной) стоимости нефинансовых активов:

№	Наименование показателей	Ед. изм.	Год 2020	Год 2021	Изменение стоимости нефинансовых активов, %
1	2	3	4	5	6
1	Балансовая стоимость нефинансовых активов	тыс. руб.	205522,0	206372,1	+0,4
2	Остаточная стоимость нефинансовых активов	тыс. руб.	162201,6	161137,7	-0,6

## 2.2. Общая сумма выставленных требований в возмещение ущерба по недостачам и хищениям:

№	Наименование показателей	Ед. изм.	Год 2020	Год 2021
1	2	3	4	5
1	Общая сумма выставленных требований в возмещение ущерба по недостачам и хищениям, в том числе:	тыс. руб.	-	-
1.1	материальных ценностей	тыс. руб.	-	-
1.2	денежных средств	тыс. руб.	-	-
1.3	от порчи материальных ценностей	тыс. руб.	-	-

2.3. Изменение дебиторской и кредиторской задолженности в разрезе поступлений (выплат)<sup>10</sup>:

№	Наименование показателей	Ед. изм.	Год 2020	Год 2021	Изменение суммы задолженности относительно предыдущего отчетного года, %	Причины образования просроченной кредиторской задолженности, дебиторской задолженности, нереальной к взысканию
1	2	3	4	5	6	7
<b>1</b>	<b>Сумма дебиторской задолженности</b>	<b>тыс. руб.</b>	<b>5861,8</b>	<b>209522,7</b>	<b>3474,4</b>	<b>x</b>
	в том числе:					x
1.1	в разрезе поступлений	тыс. руб.	4121,5	209062,3	4972,5	
	расчеты по доходам от оказания платных работ, услуг	тыс. руб.	2790,5	189904,2	6705,4	x
	Расчеты по доходам по операционной аренды	тыс. руб.	1298,6	760,6	-41,4	
	Расчеты по условным арендным платежам	тыс. руб.	32,4	415,9	1183,6	
	Расчеты по поступлениям текущего характера бюджетным и автономным учреждениям от сектора государственного управления	тыс. руб.	-	17981,6	100,0	
1.2	в том числе:					x
	в разрезе выплат	тыс. руб.	1740,3	460,4	-73,5	
	Оплата труда	тыс. руб.	17,0	8,3	-51,2	
	НДФЛ	тыс. руб.	6,7	-	-100,0	
	Начисления на выплаты	тыс. руб.	850,6	-	-100,0	x
	Расчеты по страховым взносам	тыс. руб.	-	105,4	100,0	
	Коммунальные услуги	тыс. руб.	118,7	217,6	83,3	x
	Работы, услуги по содержанию имущества	тыс. руб.	297,9	11,5	-96,1	x
	Прочие работы, услуги	тыс. руб.	35,5	31,2	-12,1	
	Основные средства	тыс. руб.	115,4	-	-100,0	

1	2	3	4	5	6	7
	Приобретение материальных запасов	тыс. руб.	253,3	42,6	-83,2	
	Расчеты по авансам по услугам связи	тыс. руб.	3,0	1,6	-46,6	
	Расчеты по авансам по социальным компенсациям персоналу в натуральной форме	тыс. руб.	42,2	-	-100,0	
	Расчеты с подотчетными лицами по социальным компенсациям персоналу в натуральной форме	тыс. руб.	-	42,2	100,0	
2	Нереальная к взысканию дебиторская задолженность	тыс. руб.	-	-	-	x
3	Сумма кредиторской задолженности	тыс. руб.	<b>4367,0</b>	<b>863,1</b>	<b>-80,2</b>	x
3.1	в том числе:					x
	в разрезе поступлений	тыс. руб.	<b>1057,9</b>	<b>828,8</b>	<b>-21,7</b>	
	расчеты по доходам от оказания платных работ, услуг	тыс. руб.	1057,9	828,8	-21,7	x
3.2	в том числе:					x
	в разрезе выплат	тыс. руб.	<b>3309,1</b>	<b>34,3</b>	<b>-98,9</b>	
	Услуги связи		2,2	-	-	
	Коммунальные услуги	тыс. руб.	45,1	-	-100,0	x
	Работы, услуги по содержанию имущества	тыс. руб.	1261,0	-	-100,0	x
	Прочие работы, услуги	тыс. руб.	1300,6	-	-100,0	x
	Приобретение основных средств	тыс. руб.	574,6	-	-100,0	x
	Приобретение материальных запасов	тыс. руб.	28,2	-	-100,0	x
	Налоги, страховые взносы во внебюджетные фонды	тыс. руб.	88,1	-	-100,0	x
	Оплата труда, НДФЛ	тыс. руб.	0	8,3	100,0	
	Профвзносы	тыс. руб.	1,5	-	-100,0	
	Расчеты по социальным пособиям и компенсациям персоналу в денежной форме	тыс. руб.	-	-	-	
	Расчеты по прочим платежам в бюджет	тыс. руб.	7,8	26,0	233,3	
4	Просроченная кредиторская задолженность	тыс. руб.	-	-	-	

## 2.4. Информация о суммах доходов, полученных учреждением от оказания платных услуг (выполнения работ):

№	Наименование показателей	Ед. изм.	Год 2020		Год 2021	
			план	факт	план	факт
<b>1</b>	<b>Сумма доходов, полученных от оказания платных услуг (выполнения работ)</b>	<b>тыс. руб.</b>	<b>11902,01</b>	<b>11902,01</b>	<b>17824,2</b>	<b>14502,7</b>
	в том числе:					
1.1	частично платных, из них по видам услуг (работ):	тыс. руб.	1526,2	1526,2	2015,5	1615,5
1.1.1	Присмотр и уход, физические лица льготных категорий, определяемых учредителем, до 3 лет, группа полного дня	тыс. руб.	121,6	121,6	151,8	151,8
1.1.2	Присмотр и уход, физические лица льготных категорий, определяемых учредителем, от 3 до 8 лет, группа полного дня	тыс. руб.	1404,6	1404,6	1863,7	1463,7
<b>1.2</b>	<b>полностью платных, из них по видам услуг (работ):</b>	<b>тыс. руб.</b>	<b>10375,8</b>	<b>10375,8</b>	<b>15808,7</b>	<b>12887,2</b>
1.2.1	Присмотр и уход, физические лица за исключением льготных категорий, до 3 лет, группа кратковременного пребывания детей	тыс. руб.	15,8	15,8	22,7	22,7
1.2.2	Присмотр и уход, физические лица за исключением льготных категорий, до 3 лет, группа полного дня	тыс. руб.	442,8	442,8	1956,8	1306,8
1.2.3	Присмотр и уход, физические лица за исключением льготных категорий, от 3 до 8 лет, группа полного дня	тыс. руб.	8367,3	8367,3	11219,1	9197,6
1.2.4	Присмотр и уход, физические лица за исключением льготных категорий, от 3 до 8 лет, группа кратковременного пребывания детей	Тыс.руб	-	-	6,3	6,3
1.2.5	Физкультурно-оздоровительное	тыс. руб.	598,4	598,4	1365,9	1215,9
1.2.6	Художественно-эстетическое	тыс. руб.	174,1	174,1	351,9	351,9
1.2.7	Познавательное-речевое	тыс. руб.	486,9	486,9	492,4	392,4
1.2.8	Естественно-познавательные	тыс. руб.	290,5	290,5	393,6	393,6

2.5. Информация об исполнении муниципального задания учредителя<sup>4</sup>:

№	Наименование услуги (работы)	Объем услуг (работ), ед. изм.				Объем финансового обеспечения, тыс. руб.				Объем услуг (работ), оказанных сверх муниципального задания, ед. изм.	
		план		факт		план		факт			
		год 2020	год 2021	год 2020	год 2021	год 2020	год 2021	год 2020	год 2021	год 2020	год 2021
1	2	3	4	5	6	7	8	9	10	11	12
1	Реализация основных общеобразовательных программ дошкольного образования	1154	1130	1154	1130	72132,4	78909,1	71390,3	78498,3	-	-
2	Присмотр и уход	1154	1130	1154	1130	9836,6	10570,4	9674,1	10570,4	-	-
3	Нормативные затраты на содержание муниципального имущества	-	-	-	-	1935,1	1935,1	1935,1	1935,1	-	-
4	Затраты на уплату налогов	-	-	-	-	2327,5	2048,8	2327,5	2048,8	-	-

5	Обеспечение своевременной выплаты заработной платы работникам в первые рабочие дня 2019 и 2020 годов с учетом установленных сроков	-	-	-	-	5665,9	0,0	5665,9	0,0	-	-
---	--	---	---	---	---	--------	-----	--------	-----	---	---

2.6. Информация о ценах (тарифах) на платные услуги (работы), оказываемые потребителям (в динамике в течение отчетного года):

№	Наименование услуги (работы)	Ед. изм.	Цены (тарифы) на платные услуги (работы), оказываемые потребителям																								
			год 2021																								
			план												факт												
январь	февраль	март	апрель	май	июнь	июль	август	сентябрь	октябрь	ноябрь	декабрь	январь	февраль	март	апрель	май	июнь	июль	август	сентябрь	октябрь	ноябрь	декабрь				
1	2	3	4	5	6	7	8	9	10	11	12	13	14	15	16	17	18	19	20	21	22	23	24	25	26	27	
1	Физкультурно-оздоровительное	руб.	930,00	900,00	900,00	900,00	900,00	-	-	-	1500,00	1500,00	1500,00	1500,00	930,00	900,00	900,00	900,00	900,00	-	-	-	1500,00	1500,00	1500,00	1500,00	
2	Художественно-эстетическое	руб.	1200,00	1200,00	1200,00	1200,00	1200,00	1200,00	-	-	1275,00	1275,00	1275,00	1275,00	1200,00	1200,00	1200,00	1200,00	1200,00	-	-	-	1275,00	1275,00	1275,00	1275,00	
3	Познавательно-речевое	руб.	1300,00	1300,00	1350,00	1350,00	1400,00	1400,00	-	-	-	1276,7	1276,7	1276,7	1300,00	1300,00	1350,00	1350,00	1400,00	1400,00	-	-	-	1276,7	1276,7	1276,7	1276,7
4	Естественно-познавательные	руб.	1300,00	1300,00	1350,00	1350,00	1400,00	1400,00	-	-	-	870,00	870,00	870,00	1300,00	1300,00	1350,00	1350,00	1400,00	1400,00	-	-	-	870,00	870,00	870,00	870,00

2.7. Информация о результатах оказания услуг (выполнения работ):

N	Наименование показателей	Ед. изм.	2020 год		2021 год	
			план	факт	план	факт
1	2	3	4	5	6	7
1	<b>Общее количество потребителей, воспользовавшихся услугами (работами) учреждения</b>	ед.	2835	2835	3295	3295
	в том числе:					
1.1	<b>бесплатными, из них по видам услуг (работ):</b>	ед.	1221	1221	1203	1203
1.1.1	Реализация основных общеобразовательных программ дошкольного образования	ед.	1154	1154	1130	1130
1.1.2	Присмотр и уход, физические лица льготных категорий, определяемых учредителем, до 3 лет, группа полного дня	Ед.	1	1	1	1
1.1.3	Присмотр и уход, дети-инвалиды, от 3 лет до 8 лет, группа полного дня	ед.	10	10	10	10

1.1.4	Присмотр и уход, дети-сироты и дети, оставшиеся без попечения родителей, от 3 лет до 8 лет, группа полного дня	ед.	6	6	6	6
1.1.5	Присмотр и уход, физические лица льготных категорий, определяемых учредителем, от 3 лет до 8 лет, группа полного дня	ед.	49	49	55	55
1.1.6	Присмотр и уход, физические лица льготных категорий, определяемых учредителем, до 3 лет, группа кратковременного пребывания детей	ед.	1	1	1	1
<b>1.2</b>	<b>частично платными, из них по видам услуг (работ):</b>	<b>ед.</b>	<b>186</b>	<b>186</b>	<b>186</b>	<b>184</b>
1.2.1	Присмотр и уход, физические лица льготных категорий, определяемых учредителем, до 3 лет, группа полного дня	Ед.	14	14	14	15
1.2.2	Присмотр и уход, физические лица льготных категорий, определяемых учредителем, от 3 лет до 8 лет, группа полного дня	ед.	172	172	172	169
<b>1.3</b>	<b>полностью платными, из них по видам услуг (работ):</b>	<b>ед.</b>	<b>1310</b>	<b>1310</b>	<b>1906</b>	<b>1908</b>
1.3.1	Присмотр и уход, физические лица за исключением льготных категорий, до 3 лет, группа кратковременного пребывания детей	ед.	43	43	30	31
1.3.2	Присмотр и уход, физические лица за исключением льготных категорий, до 3 лет, группа полного дня	ед.	139	139	182	180
1.3.3	Присмотр и уход, физические лица за исключением льготных категорий, от 3 до 8 лет, группа полного дня	ед.	718	718	658	661
1.3.4	Присмотр и уход, физические лица за исключением льготных категорий, от 3 лет до 8 лет, группа кратковременного пребывания детей	ед.	1	1	1	1
1.3.5	Физкультурно-оздоровительное	ед.	189	189	368	368
1.3.6	Художественно-эстетическое	ед.	0	0	154	154
1.3.7	Познавательное-речевое	ед.	107	107	141	141
1.3.8	Естественно-познавательные	ед.	113	113	372	372
2	Средняя стоимость получения частично платных услуг для потребителей, в том числе по видам услуг (работ):	руб.	64,04	64,04	66,61	66,53
2.1	Присмотр и уход, физические лица льготных категорий, определяемых учредителем, до 3 лет, группа полного дня	руб.	52,62	52,62	54,72	54,72
2.3	Присмотр и уход, физические лица льготных категорий, определяемых учредителем, от 3 до 8 лет, группа полного дня	Руб.	64,98	64,98	67,58	67,58
3	Средняя стоимость получения платных услуг для потребителей, в том числе по видам услуг (работ):	руб.	413,77	413,77	713,31	712,68
3.1	Присмотр и уход, физические лица за исключением льготных категорий, до 3 лет, группа кратковременного пребывания детей	руб.	35,08	35,08	36,48	36,48
3.2	Присмотр и уход, физические лица за исключением льготных категорий, от 3 до 8 лет, группа кратковременного дня	руб.	-	-	45,05	45,05

3.3	Присмотр и уход, физические лица за исключением льготных категорий, до 3 лет, группа полного пребывания детей	руб.	105,23	105,23	109,44	109,44
3.4	Присмотр и уход, физические лица за исключением льготных категорий, от 3 до 8 лет, группа полного дня	руб.	129,96	129,96	135,16	135,16
3.5	Физкультурно-оздоровительное	руб.	853,3	853,3	1170	1170
3.6	Художественно-эстетическое	руб.	1080	1080	1230	1230
3.7	Познавательное-речевое	руб.	1233,3	1233,3	1325,6	1325,6
3.8	Естественно-познавательные	руб.	1233,3	1233,3	1190	1190

## 2.8. Информация о жалобах потребителей:

№	Виды зарегистрированных жалоб	Количество жалоб		Принятые меры по результатам рассмотрения жалоб
		год 2020	год 2021	
1	2	3	4	5
1	Жалобы потребителей, поступившие в учреждение	-	-	-
2	Жалобы потребителей, поступившие учредителю	2	-	-
3	Жалобы потребителей, поступившие Главе города Перми	-	1	Жалоба рассмотрена, нарушение устранено
4	Жалобы потребителей, поступившие губернатору Пермского края	-	-	-
5	Жалобы потребителей, поступившие в прокуратуру города Перми	-	1	Жалоба рассмотрена, нарушение устранено

2.9. Информация о суммах кассовых и плановых поступлений (с учетом возвратов) и выплат (с учетом восстановленных кассовых выплат), предусмотренных планом финансово-хозяйственной деятельности учреждения<sup>11</sup>:

№	Наименование показателей	Ед. изм.	Год 2020	Год 2021
1	2	3	4	5
<b>1</b>	<b>Суммы плановых поступлений (с учетом возвратов)</b>	<b>тыс. руб.</b>	<b>110253,1</b>	<b>124107,8</b>
	в том числе:			
	в разрезе поступлений			
1.1	Собственные доходы	тыс. руб.	19148,9	19432,4
1.2	Субсидии на выполнение государственного (муниципального) задания	тыс. руб.	83996,9	92558,9
1.3	Субсидии на иные цели	тыс. руб.	7107,3	12116,5
<b>2</b>	<b>Суммы кассовых поступлений (с учетом возвратов)</b>	<b>тыс. руб.</b>	<b>104717,5</b>	<b>120363,1</b>
	в том числе:			
	в разрезе поступлений			
2.1	Собственные доходы	тыс. руб.	13613,3	15687,7
2.2	Субсидии на выполнение государственного (муниципального) задания	тыс. руб.	83996,9	92558,9
2.3	Субсидии на иные цели	тыс. руб.	7107,3	12116,5
<b>3</b>	<b>Суммы плановых выплат (с учетом восстановленных кассовых выплат)</b>	<b>тыс. руб.</b>	<b>119212,6</b>	<b>125885,3</b>
	в том числе:			
	в разрезе выплат			
<b>3.1</b>	<b>Собственные доходы</b>	<b>тыс. руб.</b>	<b>19993,2</b>	<b>19618,7</b>
	Заработная плата	тыс. руб.	1493,4	1519,5
	Начисления на выплаты по оплате труда	тыс. руб.	481,9	455,9
	Услуги связи	тыс. руб.	5,2	9,9
	Транспортные расходы	тыс. руб.	0,0	61,0
	Коммунальные услуги (КВР 244)	тыс. руб.	1220,7	382,6
	Коммунальные услуги (КВР 247)	тыс. руб.	0,0	712,0
	Арендная плата за пользование имуществом	тыс. руб.	4,5	0,0

	Услуги, работы для целей кап. вложений (КВР 243)	тыс. руб.	0,0	69,5
	Работы, услуги по содерж. имущества (КВР 244)	тыс. руб.	215,4	53,6
	Прочие работы, услуги	тыс. руб.	15939,2	15321,9
	Расходы по приобретению основных средств	тыс. руб.	14,5	375,4
	Расходы по приобретению материальных запасов	тыс. руб.	134,7	135,0
	Налоги, пошлины, сборы	тыс. руб.	483,7	509,8
<b>3.2</b>	<b>Субсидии на выполнение государственного (муниципального) задания</b>	<b>тыс. руб.</b>	<b>92062,7</b>	<b>94145,8</b>
	Заработная плата	тыс. руб.	51391,6	55063,3
	Прочие выплаты	тыс. руб.	5,2	2,1
	Начисления на выплаты по оплате труда	тыс. руб.	17126,9	16525,6
	Услуги связи	тыс. руб.	310,0	340,0
	Коммунальные услуги (КОСГУ 244)	тыс. руб.	5702,3	1762,4
	Коммунальные услуги (КОСГУ 247)	тыс. руб.	0,0	4762,6
	Работы, услуги по содержанию имущества	тыс. руб.	4425,1	4499,6
	Прочие работы, услуги	тыс. руб.	8811,3	7042,3
	Страхование	тыс. руб.	26,2	19,6
	Налоги, пошлины, сборы	тыс. руб.	2327,5	2048,8
	Расходы по приобретению основных средств	тыс. руб.	1266,7	1414,6
	Расходы по приобретению материальных запасов	тыс. руб.	669,9	667,0
<b>3.3</b>	<b>Субсидии на иные цели</b>	<b>тыс. руб.</b>	<b>7156,7</b>	<b>12120,8</b>
	Заработная плата	тыс. руб.	876,7	661,0
	Начисления на выплаты по оплате труда	тыс. руб.	257,3	214,5
	Услуги, работы для целей кап. вложений (КВР 243)	тыс. руб.	4310,5	10402,3
	Работы, услуги по содерж. имущества (КВР 244)	тыс. руб.	50,3	0,0
	Прочие работы, услуги	тыс. руб.	1120,6	687,3
	Социальные выплаты, компенсации населению	тыс. руб.	410,2	155,8
	Налоги, пошлины, сборы	тыс. руб.	131,1	0,0
<b>4</b>	<b>Суммы кассовых выплат (с учетом восстановленных кассовых выплат)</b>	<b>тыс. руб.</b>	<b>112578,6</b>	<b>121640,5</b>
	в том числе:			
	в разрезе выплат			
<b>4.1</b>	<b>Собственные доходы</b>	<b>тыс. руб.</b>	<b>14271,4</b>	<b>15810,5</b>
	Заработная плата	тыс. руб.	497,7	391,0
	Начисления на выплаты по оплате труда	тыс. руб.	220,9	111,8
	Услуги связи	тыс. руб.	5,3	9,9
	Транспортные расходы	тыс. руб.	0,0	61
	Коммунальные услуги (КОСГУ 244)	тыс. руб.	1022,6	322,1
	Коммунальные услуги (КОСГУ 247)	тыс. руб.	0,00	603,7
	Арендная плата за пользование имуществом	тыс. руб.	4,5	0,0
	Работы, услуги по содержанию имущества	тыс. руб.	215,4	116,7
	Прочие работы, услуги	тыс. руб.	11753,6	13215,1
	Расходы по приобретению основных средств	тыс. руб.	14,5	375,4
	Расходы по приобретению материальных запасов	тыс. руб.	83,9	94,0
	Налоги, пошлины, сборы	тыс. руб.	453,0	509,8
<b>4.2</b>	<b>Субсидии на выполнение государственного (муниципального) задания</b>	<b>тыс. руб.</b>	<b>91158,3</b>	<b>93735,1</b>
	Заработная плата	тыс. руб.	51062,7	54838,0
	Прочие выплаты	тыс. руб.	5,2	2,1
	Начисления на выплаты по оплате труда	тыс. руб.	16745,6	16344,4
	Услуги связи	тыс. руб.	310,0	340,0
	Коммунальные услуги (КОСГУ 244)	тыс. руб.	5657,3	1762,4
	Коммунальные услуги (КОСГУ 247)	тыс. руб.	0,0	4762,6
	Работы, услуги по содержанию имущества	тыс. руб.	4415,3	4493,3
	Прочие работы, услуги	тыс. руб.	8752,9	7042,3

	Страхование	тыс. руб.	26,2	19,6
	Налоги, пошлины и сборы	тыс. руб.	2327,5	2048,8
	Расходы по приобретению основных средств	тыс. руб.	1212,5	1414,6
	Расходы по приобретению материальных запасов	тыс. руб.	643,1	667,0
<b>4.3</b>	<b>Субсидии на иные цели</b>	<b>тыс. руб.</b>	<b>7148,9</b>	<b>12094,9</b>
	Заработная плата	тыс. руб.	875,7	651,2
	Начисления на выплаты по оплате труда	тыс. руб.	253,9	205,4
	Услуги, работы для целей кап. вложений	тыс. руб.	4310,5	10402,3
	Работы, услуги по содержанию имущества	тыс. руб.	50,3	0,0
	Прочие работы, услуги	тыс. руб.	1120,6	687,3
	Пособия по социальной помощи населению	тыс. руб.	406,8	148,7
	Налоги, пошлины, сборы	тыс. руб.	131,1	0,0

2.10. Информация о показателях кассового исполнения бюджетной сметы учреждения и показателях доведенных учреждению лимитов бюджетных обязательств<sup>12</sup>:

№	Наименование расходов	Ед. изм.	КБК	Утверждено лимитов бюджетных обязательств	Кассовый расход	% исполнения
1	2	3	4	5	6	7
	-	-	-	-	-	-

2.11. Информация об общей сумме прибыли муниципального автономного учреждения после налогообложения в отчетном периоде<sup>4</sup>:

№	Наименование показателей	Ед. изм.	Год 2020		Год 2021	
			план	факт	план	факт
1	2	3	4	5	6	7
1	Общая сумма прибыли муниципального автономного учреждения после налогообложения в отчетном периоде, всего, в том числе:	тыс. руб.	-	-	-	-
1.1	сумма прибыли после налогообложения, образовавшаяся в связи с оказанием муниципальным автономным учреждением частично платных услуг (работ)	тыс. руб.	-	-	-	-
1.2	сумма прибыли после налогообложения, образовавшаяся в связи с оказанием муниципальным автономным учреждением платных услуг (работ)	тыс. руб.	-	-	-	-

### 3. Об использовании имущества, закрепленного за муниципальным учреждением

3.1. Информация об общей стоимости недвижимого и движимого имущества муниципального учреждения:

3.1.1. муниципального автономного учреждения, муниципального бюджетного учреждения:

№	Наименование показателей	Ед. изм.	2020		2021	
			на начало отчетного периода	на конец отчетного периода	на начало отчетного периода	на конец отчетного периода
1	2	3	4	5	6	7
1	Общая балансовая стоимость имущества муниципального учреждения, в том числе:	тыс. руб.	328130,65	201756,56	201756,56	202850,3
1.1	приобретенного муниципальным учреждением за счет средств, выделенных учредителем, в том числе:	тыс. руб.	327818,74	201444,65	201444,65	202538,4
1.1.1	недвижимого имущества	тыс. руб.	313629,21	186728,1	186728,1	186728,1
1.2	приобретенного муниципальным учреждением за счет доходов, полученных от платных услуг и иной приносящей доход деятельности, в том числе:	тыс. руб.	311,91	311,91	311,91	311,9
1.2.1	недвижимого имущества	тыс. руб.	-	-	-	-

1	2	3	4	5	6	7
2	Общая балансовая стоимость имущества, закрепленного за муниципальным учреждением на праве оперативного управления, в том числе:	тыс. руб.	18967,9	18967,9	18967,9	68933,1
2.1	недвижимого имущества, всего, из него:	тыс. руб.	18333,50	18333,50	18333,50	53248,4
2.1.1	переданного в аренду	тыс. руб.	989,44	1007,11	1007,11	2068,6
2.1.2	переданного в безвозмездное пользование	тыс. руб.	252,5	252,5	252,5	814,8
2.2	движимого имущества, всего	тыс. руб.	634,4	634,4	634,4	15684,7
2.3	особо ценного движимого имущества, всего, из него:	тыс. руб.	356,6	356,6	356,6	12486,2
2.3.1	переданного в аренду	тыс. руб.	113,86	113,86	113,86	763,4
2.3.2	переданного в безвозмездное пользование	тыс. руб.	-	-	-	-
2.4	иного движимого имущества, всего, из него:	тыс. руб.	277,8	277,8	277,8	3198,5
2.4.1	переданного в аренду	тыс. руб.	-	-	-	213,0
2.4.2	переданного в безвозмездное пользование	тыс. руб.	-	-	-	-
3	Общая остаточная стоимость имущества муниципального учреждения, в том числе:	тыс. руб.	286425,38	158499,58	158499,58	157615,9
3.1	приобретенного муниципальным учреждением за счет средств, выделенных учредителем, в том числе:	тыс. руб.	286425,38	158499,58	158499,58	157615,9
3.1.1	недвижимого имущества	тыс. руб.	284345,29	156762,7	156762,7	156076,4
3.2	приобретенного муниципальным учреждением за счет доходов, полученных от платных услуг и иной приносящей доход деятельности, в том числе:	тыс. руб.	-	-	-	-
3.2.1	недвижимого имущества	тыс. руб.	-	-	-	-
4	Общая остаточная стоимость имущества, закрепленного за муниципальным учреждением на праве оперативного управления, в том числе:	тыс. руб.	8666,02	8505,78	8505,78	23818,6
4.1	недвижимого имущества, всего, из него:	тыс. руб.	8666,02	8505,78	8505,78	22593,8
4.1.1	переданного в аренду	тыс. руб.	313,4	381,37	381,37	932,0
4.1.2	переданного в безвозмездное пользование	тыс. руб.	154,9	153,2	153,2	431,0
4.2	движимого имущества, всего	тыс. руб.	-	-	-	1224,8
4.3	особо ценного движимого имущества, всего, из него:	тыс. руб.	-	-	-	1224,8
4.3.1	переданного в аренду	тыс. руб.	-	-	-	-
4.3.2	переданного в безвозмездное пользование	тыс. руб.	-	-	-	-
4.4	иного движимого имущества, всего, из него:	тыс. руб.	-	-	-	-
4.4.1	переданного в аренду	тыс. руб.	-	-	-	-
4.4.2	переданного в безвозмездное пользование	тыс. руб.	-	-	-	-

## 3.1.2. муниципального казенного учреждения:

№	Наименование показателей	Ед. изм.	2020		2021	
			на начало отчетного периода	на конец отчетного периода	на начало отчетного периода	на конец отчетного периода
1	2	3	4	5	6	7
1	Общая балансовая стоимость имущества, закрепленного за муниципальным казенным учреждением на праве оперативного управления, в том числе:	тыс. руб.	-	-	-	-
1.1	недвижимого имущества, всего, из него:	тыс. руб.	-	-	-	-
1.1.1	переданного в аренду	тыс. руб.	-	-	-	-
1.1.2	переданного в безвозмездное пользование	тыс. руб.	-	-	-	-
1.2	движимого имущества, всего, из него:	тыс. руб.	-	-	-	-
1.2.1	переданного в аренду	тыс. руб.	-	-	-	-
1.2.2	переданного в безвозмездное пользование	тыс. руб.	-	-	-	-

1	2	3	4	5	6	7
2	Общая остаточная стоимость имущества, закрепленного за муниципальным казенным учреждением на праве оперативного управления, в том числе:	тыс. руб.	-	-	-	-
2.1	недвижимого имущества, всего, из него:	тыс. руб.	-	-	-	-
2.1.1	переданного в аренду	тыс. руб.	-	-	-	-
2.1.2	переданного в безвозмездное пользование	тыс. руб.	-	-	-	-
2.2	движимого имущества, всего, из него:	тыс. руб.	-	-	-	-
2.2.1	переданного в аренду	тыс. руб.	-	-	-	-
2.2.2	переданного в безвозмездное пользование	тыс. руб.	-	-	-	-

## 3.2. Информация об использовании имущества, закрепленного за муниципальным учреждением:

№	Наименование показателей	Ед. изм.	2020		2021	
			на начало отчетного периода	на конец отчетного периода	на начало отчетного периода	на конец отчетного периода
1	Количество объектов недвижимого имущества, закрепленного за муниципальным учреждением на праве оперативного управления, из них:	ед.	30	30	30	59
1.1	зданий, строений, сооружений	ед.	23	23	23	47
1.2	иных объектов (замощений, заборов и других), в том числе:	ед.	7	7	7	12
1.3	количество неиспользованных объектов недвижимого имущества, из них:	ед.	-	-	-	-
1.3.1	зданий, строений, сооружений	ед.	-	-	-	-
1.3.2	иных объектов (замощений, заборов и других)	ед.	-	-	-	-
2	Количество объектов особо ценного движимого имущества, закрепленного за муниципальным учреждением на праве оперативного управления <sup>11</sup> , в том числе:	ед.	26	26	26	695
	количество неиспользованных объектов особо ценного движимого имущества	ед.	-	-	-	-
3	Общая площадь объектов недвижимого имущества, закрепленного за муниципальным учреждением на праве оперативного управления, из них:	кв. м	7219,42	7219,42	7219,42	17884,11
3.1	зданий, строений, сооружений, в том числе:	кв. м	3577,4	3577,4	3577,4	9116,5
3.1.1	переданного в аренду <sup>13</sup>	кв. м	157,6	160,4	160,4	328
3.1.2	переданного в безвозмездное пользование <sup>13</sup>	кв. м	77,90	77,90	77,90	151,3
3.2	иных объектов (замощений, заборов и других)	кв. м	3642,02	3642,02	3642,02	8767,61
4	Общая площадь неиспользуемого недвижимого имущества, закрепленного за муниципальным учреждением на праве оперативного управления, в том числе:	кв. м	-	-	-	-
4.1	переданного в аренду <sup>13</sup>	кв. м	-	-	-	-
4.2	переданного в безвозмездное пользование <sup>13</sup>	кв. м	-	-	-	-
5	Объем средств, полученных от сдачи в аренду в установленном порядке имущества, закрепленного за муниципальным учреждением на праве оперативного управления	тыс. руб.	-	530,75	-	702,4

Руководитель муниципального автономного учреждения

Поливина А.В.

(подпись)

(расшифровка подписи)

Руководитель  
финансово-экономической службы муниципального  
бюджетного учреждения, муниципального  
казенного учреждения (или иное уполномоченное  
лицо)<sup>14</sup>

\_\_\_\_\_

(подпись)

\_\_\_\_\_

(расшифровка подписи)

Исполнитель (лицо, ответственное  
за составление отчета)

\_\_\_\_\_

(подпись)

\_\_\_\_\_

(расшифровка подписи)

#### СОГЛАСОВАН

(начальник департамента  
имущественных отношений  
администрации города Перми)

#### СОГЛАСОВАН<sup>15</sup>

(руководитель муниципального  
казенного учреждения,  
осуществляющего функции  
по ведению бухгалтерского учета)

#### СОГЛАСОВАН<sup>16</sup>

\_\_\_\_\_

(руководитель функционального (территориального)  
органа администрации города Перми,  
осуществляющего функции и полномочия учредителя)

Отчет о результатах деятельности  
муниципального учреждения города Перми  
\_\_\_\_\_ за период  
(наименование учреждения)  
с \_\_\_\_\_ по \_\_\_\_\_,  
опубликованный ранее в печатном средстве  
массовой информации «Официальный  
бюллетень органов местного самоуправления  
муниципального образования город Пермь»  
от \_\_\_\_\_ № \_\_\_\_\_ на официальном сайте  
муниципального образования город Пермь  
в информационно-телекоммуникационной  
сети Интернет, считать недействительным<sup>17</sup>

-----

<sup>1</sup> Отчет о результатах деятельности муниципального автономного учреждения утверждается руководителем функционального (территориального) органа администрации города Перми, осуществляющего функции и полномочия учредителя муниципального автономного учреждения города Перми. Отчет о результатах деятельности муниципального бюджетного учреждения, муниципального казенного учреждения утверждается руководителем соответствующего учреждения.

<sup>2</sup> Год, предшествующий отчетному году.

<sup>3</sup> Отчетный год.

<sup>4</sup> Заполняется муниципальным автономным учреждением, муниципальным бюджетным учреждением, муниципальным казенным учреждением, в отношении которого органом, осуществляющим функции и полномочия учредителя, принято решение о формировании им муниципального задания на оказание услуг (выполнение работ).

<sup>5</sup> Для муниципальных казенных учреждений – установленная численность учреждения, для муниципальных автономных учреждений, муниципальных бюджетных учреждений – численность в соответствии с утвержденным штат-

ным расписанием учреждения. В случае изменения установленной численности учреждения указываются причины, приведшие к их изменению на конец отчетного периода.

<sup>6</sup> Указывается уровень профессионального образования и стаж работы сотрудников.

<sup>7</sup> Категории (группы) работников указываются в соответствии с отраслевым Положением о системе оплаты труда работников муниципальных учреждений, утвержденным постановлением администрации города Перми.

<sup>8</sup> Заполняется муниципальным автономным учреждением.

<sup>9</sup> Заполняется муниципальным автономным учреждением. Отчет по муниципальным программам, ведомственным целевым программам представляется в рамках деятельности, осуществленной учреждением.

<sup>10</sup> Заполняется муниципальным казенным учреждением, муниципальным автономным и бюджетным учреждением в разрезе поступлений (выплат), предусмотренных планом финансово-хозяйственной деятельности учреждения.

<sup>11</sup> Заполняется муниципальным автономным учреждением, муниципальным бюджетным учреждением.

<sup>12</sup> Заполняется муниципальным казенным учреждением.

<sup>13</sup> Указываются площади недвижимого имущества, переданного в аренду, безвозмездное пользование по всем договорам, заключенным в течение отчетного периода.

<sup>14</sup> Подписывается руководителем финансово-экономической службы муниципального бюджетного учреждения, муниципального казенного учреждения в случае если ведение бухгалтерского учета не передано муниципальному казенному учреждению, осуществляющему функции по ведению бухгалтерского учета (не централизовано).

<sup>15</sup> Согласовывается руководителем муниципального казенного учреждения, осуществляющего функции по ведению бухгалтерского учета, в случае если ведение бухгалтерского учета передано муниципальному казенному учреждению, осуществляющему функции по ведению бухгалтерского учета (централизовано).

<sup>16</sup> Применяется для муниципального бюджетного учреждения, муниципального казенного учреждения.

<sup>17</sup> Информация об отмене опубликованного ранее Отчета указывается учреждением в случае обнаружения неточностей и ошибок в Отчете и внесения изменений в опубликованный ранее Отчет.

УТВЕРЖДЕН  
заместителем начальника департамента  
по управлению муниципальными ресурсами  
О.Ю. Желтова

**Отчет**  
**о результатах деятельности муниципального учреждения города Перми**  
**и об использовании закрепленного за ним муниципального имущества**  
**Муниципального автономного дошкольного образовательного учреждения «Детский сад «Взлёт» г. Перми**  
**за период с 01 января 2021 года по 31 декабря 2021 года**  
**(по состоянию на 01 января года, следующего за отчетным годом)**

**1. Общие сведения об учреждении**

1.1. Сведения об учреждении:

Полное наименование	муниципальное автономное дошкольное образовательное учреждение «Детский сад «Взлёт» г. Перми
Сокращенное наименование	МАДОУ «Детский сад «Взлёт» г. Перми
Юридический адрес	614042, Россия, Пермский край, г.Пермь, ул.Б.Хмельницкого д.52а
Фактический адрес	614042, Россия, Пермский край, г. Пермь, ул.Б.Хмельницкого д.52а (1 корпус) 614042, Россия, Пермский край, г. Пермь, ул.Охотников д.34 (2 корпус) 614042, Россия, Пермский край, г. Пермь, ул.Охотников д.8 (3 корпус) 614042, Россия, Пермский край, г. Пермь, ул.М.Рыбалко д.17а (4 корпус)
Телефон/факс/электронная почта	(342)250-60-73, dsad148@yandex.ru
Ф.И.О. руководителя, телефон	Волнеина Дарья Анатольевна, (342)250-60-73
Документ, подтверждающий государственную регистрацию некоммерческой организации (номер, дата выдачи)	Сер. 59 №004580231 от 16.11.2012г., бессрочно
Лицензия (номер, дата выдачи, срок действия)	№6536 от 23.10.2019, бессрочно
Свидетельство об аккредитации (номер, дата выдачи, срок действия)	

1.2. Виды деятельности, осуществляемые учреждением:

№	Виды деятельности учреждения	Основание (перечень разрешительных документов, на основании которых учреждение осуществляет деятельность, с указанием номеров, даты выдачи и срока действия)	
		2020 год	2021 год
1	2	3	4
1	Основные виды деятельности: 1. Реализация основной образовательной программы дошкольного образования; 2. Осуществление присмотра и ухода за детьми	1. Устав, утвержденный распоряжением начальника департамента образования от 30.10.2020г СЭД-059-08-01-26-190 2. Лицензия на право ведения образовательной деятельности №6536 от 23.10.2019г	1. Устав, утвержденный распоряжением начальника департамента образования от 30.10.2020г СЭД-059-08-01-26-190 2. Лицензия на право ведения образовательной деятельности №6536 от 23.10.2019г

2	Виды деятельности, не являющиеся основными: 1. Проведение мероприятий в сфере образования; 2. Осуществление приносящей доход деятельности: 2.1. оказание платных образовательных услуг по направлениям согласно Положению об оказании платных образовательных услуг и ежегодно утвержденным перечнем; 2.2. сдача в аренду имущества, закрепленного за Учреждением на праве оперативного управления, а также имущества, приобретенного за счет ведения самостоятельной финансово- хозяйственной деятельности, в порядке, установленном действующими законодательством РФ и нормативно- правовыми актами органов местного самоуправления города Перми; 2.3. организация присмотра и ухода за детьми сверх муниципального задания.	1. Устав, утвержденный распоряжением начальника департамента образования от 30.10.2020г СЭД-059-08-01-26-190 2. Лицензия на право ведения образовательной деятельности №6536 от 23.10.2019г	1. Устав, утвержденный распоряжением начальника департамента образования от 30.10.2020г СЭД-059-08-01-26-190 2. Лицензия на право ведения образовательной деятельности №6536 от 23.10.2019г
---	--	--	--

## 1.3. Функции, осуществляемые учреждением:

№	Наименование функций	Количество штатных единиц, шт.		Доля бюджета учреждения, расходуемая на осуществление функций, %	
		2020 год	2021 год	2020 год	2021 год
1	2	3	4	5	6
1	Профильные функции	100,99	98,63	84	82,45
2	Непрофильные функции	19	21	16	17,55

1.4. Перечень услуг (работ), оказываемых учреждением<sup>4</sup>:

№	Наименование услуги (работы)	Год 2020	Год 2021	Категория потребителей
1	2	3	4	5
1	Муниципальные услуги (работы), оказываемые потребителям в соответствии с муниципальным заданием			
	Реализация основных общеобразовательных программ дошкольного образования	752	746	Физические лица в возрасте до 8 лет
	Присмотр и уход	752	746	Физические лица
2	Услуги (работы), оказываемые потребителям за плату	1600	1650	Дети от 3-8 лет
	Физкультурно-оздоровительное направление	30	50	Дети от 3-8 лет
	Художественно-эстетическое направление	350	350	Дети от 3-8 лет
	Познавательное-речевое направление	100	120	Дети от 3-8 лет
	Познавательное-развивающее направление	220	220	Дети от 3-8 лет
	Подготовка детей к школе	360	360	Дети от 3-8 лет
	Социально-педагогическое направление	145	145	Дети от 3-8 лет
	Обучение английскому языку	135	135	Дети от 3-8 лет
	Физкультурно-спортивное направление	220	230	Дети от 3-8 лет
	Питание сотрудников	40	40	Дети от 3-8 лет

## 1.5. Информация об установленной и фактической численности работников учреждения:

№	Наименование показателей	Ед. изм.	2020 год		2021 год	
			на начало отчетного периода	на конец отчетного периода	на начало отчетного периода	на конец отчетного периода
1	Установленная численность учреждения <sup>5</sup>	штук	102,75	119,99	119,99	119,63
2	Фактическая численность	штук	102,75	119,99	119,99	117,63
2.1	Количественный состав	человек	103	108	108	107
2.2	Квалификация сотрудников <sup>6</sup>		<p>высшее образование и стаж работы:</p> <p>до 3-х лет - 5; с 3 до 8 лет -6; с 8 до 14 лет -14; с 14 до 20 лет -10; более 20 лет - 12</p> <p>средне - специальное образование и стаж работы:</p> <p>до 3-х лет - 3; с 3 до 8 лет - 7; с 8 до 14 лет -13; с 14 до 20 лет - 10; более 20 лет - 23</p> <p>среднее образование и стаж работы:</p> <p>до 3-х лет - 0; с 3 до 8 лет -0; с 8 до 14 лет -0; с 14 до 20 лет -0; более 20 лет -0</p> <p>без образования и стаж работы:</p> <p>до 3-х лет -0; с 3 до 8 лет -0; с 8 до 14 лет - 0 с 14 до 20 лет -0; более 20 лет - 0</p>	<p>высшее образование и стаж работы:</p> <p>до 3-х лет - 5; с 3 до 8 лет -6; с 8 до 14 лет -15; с 14 до 20 лет -12; более 20 лет - 14</p> <p>средне - специальное образование и стаж работы:</p> <p>до 3-х лет - 3; с 3 до 8 лет - 7; с 8 до 14 лет -13; с 14 до 20 лет - 10; более 20 лет - 23</p> <p>среднее образование и стаж работы:</p> <p>до 3-х лет - 0; с 3 до 8 лет -0; с 8 до 14 лет -0; с 14 до 20 лет -0; более 20 лет -0</p> <p>без образования и стаж работы:</p> <p>до 3-х лет -0; с 3 до 8 лет -0; с 8 до 14 лет - 0 с 14 до 20 лет -0; более 20 лет - 0</p>	<p>высшее образование и стаж работы:</p> <p>до 3-х лет - 5; с 3 до 8 лет -6; с 8 до 14 лет -15; с 14 до 20 лет -12; более 20 лет - 14</p> <p>средне - специальное образование и стаж работы:</p> <p>до 3-х лет - 3; с 3 до 8 лет - 7; с 8 до 14 лет -13; с 14 до 20 лет - 10; более 20 лет - 23</p> <p>среднее образование и стаж работы:</p> <p>до 3-х лет - 0; с 3 до 8 лет -0; с 8 до 14 лет -0; с 14 до 20 лет -0; более 20 лет -0</p> <p>без образования и стаж работы:</p> <p>до 3-х лет -0; с 3 до 8 лет -0; с 8 до 14 лет - 0 с 14 до 20 лет -0; более 20 лет - 0</p>	<p>высшее образование и стаж работы:</p> <p>до 3-х лет - 1; с 3 до 8 лет -2; с 8 до 14 лет -5; с 14 до 20 лет -9; более 20 лет - 20</p> <p>средне - специальное образование и стаж работы:</p> <p>до 3-х лет - 4; с 3 до 8 лет - 7; с 8 до 14 лет -11; с 14 до 20 лет -11; более 20 лет - 31</p> <p>среднее образование и стаж работы:</p> <p>до 3-х лет - 1; с 3 до 8 лет -2; с 8 до 14 лет -1; с 14 до 20 лет -0; более 20 лет -2</p> <p>без образования и стаж работы:</p> <p>до 3-х лет -0; с 3 до 8 лет -0; с 8 до 14 лет - 0 с 14 до 20 лет -0; более 20 лет - 0</p>

## 1.6. Информация о среднегодовой численности и средней заработной плате работников учреждения:

№	Наименование показателей	Ед. изм.	2020 год	2021 год
1	2	3	4	5
1	Среднегодовая численность работников учреждения, в том числе <sup>7</sup> :	человек	99,5	97,3
	Работники учреждения, непосредственно осуществляющие учебный (воспитательный, образовательный) процесс (в учреждениях, реализующих программы общего образования, дошкольных образовательных учреждениях, учреждениях дополнительного образования детей)	человек	67,1	66,1
	Работники учреждения, непосредственно осуществляющие основную деятельность, направленную на достижение целей, для реализации которых создано учреждение (в иных учреждениях)	человек	-	-
	Педагогические работники, кроме работников, непосредственно осуществляющих учебный (воспитательно-образовательный) процесс	человек	12,1	12,1
	Руководители учреждения	человек	2,0	2,0

	Учебно-вспомогательный персонал	человек	-	-
	Административный персонал	человек	4,9	5,0
	Рабочие	человек	13,4	12,1
2	Средняя заработная плата работников учреждения, в том числе <sup>7</sup> :	руб.	27781,57	31078,71
	Работники учреждения, непосредственно осуществляющие учебный (воспитательный, образовательный) процесс (в учреждениях, реализующих программы общего образования, дошкольных образовательных учреждениях, учреждениях дополнительного образования детей)	руб.	26531,60	29212,43
	Работники учреждения, непосредственно осуществляющие основную деятельность, направленную на достижение целей, для реализации которых создано учреждение (в иных учреждениях)	руб.	-	-
	Педагогические работники, кроме работников, непосредственно осуществляющих учебный (воспитательно-образовательный) процесс	руб.	33960,28	40097,80
	Руководители учреждения	руб.	75845,83	89762,5
	Учебно-вспомогательный персонал	руб.	-	-
	Административный персонал	руб.	33300,48	37583,33
	Рабочие	руб.	18300,73	19750,00

1.7. Информация об осуществлении муниципальным автономным учреждением деятельности, связанной с выполнением работ или оказанием услуг в соответствии с обязательствами перед страховщиком по обязательному социальному страхованию, и об объеме финансового обеспечения данной деятельности<sup>8</sup>:

№	Наименование услуги (работы)	Объем услуг (работ), ед. изм.		Объем финансового обеспечения, тыс. руб.	
		2020 год	2021 год	2020 год	2021 год
1	2	3	4	5	6
1	-----	---	---	---	---

1.8. Информация об объеме финансового обеспечения муниципального автономного учреждения в рамках муниципальных программ, ведомственных целевых программ, утвержденных в установленном порядке<sup>9</sup>:

№	Наименование муниципальных программ, ведомственных целевых программ с указанием правового акта об их утверждении (в разрезе каждой программы)	Объем финансового обеспечения, тыс. руб.	
		2020 год	2021 год
1	2	3	4
1	Постановление администрации города Перми от 19.10.2018 №792 Об утверждении муниципальной программы «Обеспечение доступности качественного предоставления услуг в сфере образования в городе Перми»	53113,20	58985,50
2	Постановление администрации города Перми от 18.10.2018 №764 «Об утверждении муниципальной программы «Социальная поддержка населения города Перми»	42,2	42,2

1.9. Состав наблюдательного совета учреждения<sup>8</sup>:

№	Фамилия, имя, отчество	Должность	Правовой акт о назначении членов наблюдательного совета (вид, дата, №, наименование)	Срок полномочий
1	2	3	4	5
1	Баранцева Лариса Валерьевна	Представитель трудового коллектива (решение собрания трудового коллектива от 14.12.2016)	Приказ начальника департамента образования администрации города Перми от 21.02.2017 № СЭД-059-08-01-09-199	21.02.2022
2	Конев Дмитрий Александрович	Представитель родительской общественности (решение общего родительского собрания от 12.01.2017)	Приказ начальника департамента образования администрации города Перми от 21.02.2017 № СЭД-059-08-01-09-199 (в ред. от 13.04.2017 № СЭД-059-08-01-09-531)	21.02.2022

3	Харина Наталья Евгеньевна	Представитель родительской общественности (решение общего родительского собрания от 12.01.2017)	Приказ начальника департамента образования администрации города Перми от 21.02.2017 № СЭД-059-08-01-09-199	21.02.2022
4	Самойлова Ирина Владиславовна	Представитель органа местного самоуправления в лице учредителя – департамента образования администрации города Перми	Приказ начальника департамента образования администрации города Перми от 21.02.2017 № СЭД-059-08-01-09-199	21.02.2022
5	Каменщикова Елена Геннадьевна	Представитель трудового коллектива (решение собрания трудового коллектива от 28.12.2011 и от 14.12.2016)	Приказ начальника департамента образования администрации города Перми от 21.02.2017 № СЭД-059-08-01-09-199	21.02.2022
6	Глотка Наталья Дмитриевна	Представитель органа местного самоуправления в лице департамента имущественных отношений администрации города Перми	Приказ начальника департамента образования администрации города Перми от 21.02.2017 № СЭД-059-08-01-09-199	21.02.2022

## 2. Результат деятельности муниципального учреждения

### 2.1. Изменение балансовой (остаточной) стоимости нефинансовых активов:

№	Наименование показателей	Ед. изм.	2020 год	2021 год	Изменение стоимости нефинансовых активов, %
1	2	3	4	5	6
1	Балансовая стоимость нефинансовых активов	тыс. руб.	102990,7	104546,3	+1,5%
2	Остаточная стоимость нефинансовых активов	тыс. руб.	64190,6	64549,0	+0,6%

### 2.2. Общая сумма выставленных требований в возмещение ущерба по недостаткам и хищениям:

№	Наименование показателей	Ед. изм.	2020 год	2021 год
1	2	3	4	5
1	Общая сумма выставленных требований в возмещение ущерба по недостаткам и хищениям, в том числе:	тыс. руб.	-	-
1.1	материальных ценностей	тыс. руб.	-	-
1.2	денежных средств	тыс. руб.	-	-
1.3	от порчи материальных ценностей	тыс. руб.	-	-

2.3. Изменение дебиторской и кредиторской задолженности в разрезе поступлений (выплат)<sup>10</sup>:

№	Наименование показателей	Ед. изм.	2020 год	2021 год	Изменение суммы задолженности относительно предыдущего отчетного года, %	Причины образования просроченной кредиторской задолженности, дебиторской задолженности, нереальной к взысканию
1	2	3	4	5	6	7
1	Сумма дебиторской задолженности	тыс. руб.	2240,8	116829,5	5113,7	х
	в том числе:					
1.1	в разрезе поступлений	тыс. руб.	1966,6	116310,6	5814,3	х
	в том числе:					
	Расчеты по доходам от операционной аренды	тыс. руб.	0	552,6	100	
	Расчеты по доходам от оказания платных услуг	тыс. руб.	1966,6	1994,5	1,4	
	Субсидии на выполнение государственного (муниципального) задания	тыс. руб.	0	110673,8	100	
	Субсидии на иные цели	тыс. руб.	0	3089,7	100	
1.2	в разрезе выплат	тыс. руб.	274,2	518,9	89,2	х
	в том числе:					
	Коммунальные услуги	тыс. руб.	0	415,4	100	
	Расчеты по платежам в бюджет	тыс. руб.	0,4	0	-100	
	Социальное страхование на случай временной нетрудоспособности	тыс. руб.	273,8	0	-100	
	Расчеты по доходам от компенсации затрат (дебиторская задолженность ФСС)	тыс. руб.	0	103,5	100	
2	Нереальная к взысканию дебиторская задолженность	тыс. руб.	0	0	-	
3	Сумма кредиторской задолженности	тыс. руб.	1344,0	505,3	-62,4	х
3.1	в разрезе поступлений	тыс. руб.	345,1	293,6	-14,9	х
	в том числе					
	Расчеты по доходам от оказания платных услуг	тыс. руб.	345,1	293,6	-14,9	
3.2	в разрезе выплат	тыс. руб.	998,9	211,7	-78,8	х
	в том числе:					

	Прочие услуги	тыс. руб.	109,6	52,5	-52,1	x
	Услуги по содержанию имущества	тыс. руб.	162,3	0	-100	
	Расчеты по платежам в бюджет	тыс. руб.	234,2	103,5	-55,8	
	Расчеты по прочим платежам в бюджет (возврат в бюджет субсидии на иные цели)	тыс. руб.	150,6	55,7	-63,0	
	Приобретение материальных запасов	тыс. руб.	248,0	0	-100	
	Услуги связи	тыс. руб.	5,7	0	-100	
	Коммунальные услуги	тыс. руб.	88,5	0	-100	
4	Просроченная кредиторская задолженность	тыс. руб.	0	0	-	
5	Возврат в бюджет субсидии по иным целям	тыс. руб.	150,6	0		

## 2.4. Информация о суммах доходов, полученных учреждением от оказания платных услуг (выполнения работ):

№	Наименование показателей	Ед. изм.	2020 год		2021 год	
			план	факт	план	факт
1	2	3	4	5	6	7
1	Сумма доходов, полученных от оказания платных услуг (выполнения работ), в том числе:	тыс. руб.	15978,7	11236,2	16686,1	15506,3
1.1	частично платных, из них по видам услуг (работ):	тыс. руб.	1787,8	1712,9	1238,4	1140,6
	Присмотр и уход, физические лица льготных категорий, определяемых учредителем, до 3 лет, группа полного дня	тыс.руб.	115,0	114,2	120,4	104,1
	Присмотр и уход, физические лица льготных категорий, определяемых учредителем, от 3 лет до 8 лет, группа полного дня	тыс. руб.	1642,8	1570,2	1077,6	996,1
	Присмотр и уход, физические лица льготных категорий, определяемых учредителем, до 3 лет, группа кратковременного пребывания детей	тыс. руб.	30,0	28,5	40,4	40,4
1.2	полностью платных, из них по видам услуг (работ):		14190,9	9523,3	15447,7	14365,7
	Присмотр и уход (родительская плата в день) до 3 лет, группа полного дня	тыс.руб.	250,3	190,3	810,0	700,7
	Присмотр и уход (родительская плата в день) от 3 до 8 лет, группа полного дня	тыс. руб.	7151,7	4758,3	7752,4	7166,7
	Присмотр и уход (родительская плата в день) до 3 лет, группа кратковременного пребывания	тыс.руб.	415,0	390,3	80,9	80,9
	Художественно-эстетическое направление	тыс. руб.	968,1	633,4	1438,5	1354,2
	Познавательное-развивающее направление	тыс. руб.	288,1	181,0	904,2	851,2
	Подготовка детей к школе	тыс. руб.	2177,7	1537,3	1479,6	1392,8
	Социально-педагогическое направление	тыс. руб.	417,6	262,4	596,0	561,0
	Обучение английскому языку	тыс. руб.	747,6	468,6	554,9	522,4
	Физкультурно-спортивное направление	тыс. руб.	752,2	477,8	946,5	890,3
	Питание сотрудников	тыс. руб.	144,0	110,5	136,0	137,7

1	2	3	4	5	6	7
	Познавательное-речевое направление	тыс. руб.	792,1	459,1	493,2	464,3
	Физкультурно-оздоровительное направление	тыс. руб.	86,5	54,3	205,5	193,5
	Проведение конкурса				50,0	50,0
2	Сумма доходов, полученных при осуществлении основных видов деятельности сверх муниципального задания, в том числе:	тыс. руб.				
3	Сумма доходов, полученных при осуществлении иных видов деятельности, в том числе:	тыс. руб.				

2.5. Информация об исполнении муниципального задания учредителя<sup>4</sup>:

№	Наименование услуги (работы)	Объем услуг (работ), ед. изм.				Объем финансового обеспечения, тыс. руб.				Объем услуг (работ), оказанных сверх муниципального задания, ед. изм.	
		план		факт		план		факт			
		2020 год	2021 год	2020 год	2021 год	2020 год	2021 год	2020 год	2021 год		
1	2	3	4	5	6	7	8	9	10	11	12
1	Реализация основных общеобразовательных программ дошкольного образования	752	746	752	745	42162,1	47488,3	42061,3	47456,1		
2	Присмотр и уход	752	746	752	745	6329,0	7094,3	6222,6	7094,3		
3	Затраты на уплату налогов					969,8	710,8	950,4	710,8		
4	Нормативные затраты на содержание муниципального имущества					1486,7	1485,8	1486,7	1485,8		
5	Обеспечение своевременной выплаты заработной платы работникам в первые рабочие дни 2019, 2020 года с учетом установленных сроков (уведомление по расчетам между бюджетами Министерства образования и науки Пермского края №4 от 26.09.2018)					3498,2		3498,2			

## 2.6. Информация о ценах (тарифах) на платные услуги (работы), оказываемые потребителям (в динамике в течение отчетного года):

№	Наименование услуги (работы)	Ед. изм.	Цены (тарифы) на платные услуги (работы), оказываемые потребителям																								
			2021 год																								
			план												факт												
			январь	февраль	март	апрель	май	июнь	июль	август	сентябрь	октябрь	ноябрь	декабрь	январь	февраль	март	апрель	май	июнь	июль	август	сентябрь	октябрь	ноябрь	декабрь	
1	2	3	4	5	6	7	8	9	10	11	12	13	14	15	16	17	18	19	20	21	22	23	24	25	26	27	
1	Познавательное-развивающее	руб.	500	500	500	500	500				500	500	500	500	500	500	500	500	500				500	500	500	500	
2	Подготовка детей к школе	руб.	840	840	840	840	840				840	840	840	840	840	840	840	840	840	840				840	840	840	840



	Познавательное-развивающее направление	ед.	220	220	220	220
	Подготовка детей к школе	ед.	360	360	360	360
	Социально-педагогическое направление	ед.	145	145	145	145
	Обучение английскому языку	ед.	135	135	135	135
	Физкультурно-спортивное направление	ед.	220	220	230	230
	Питание сотрудников	ед.	40	40	40	40
2	Средняя стоимость получения частично платных услуг для потребителей, в том числе по видам услуг (работ) <sup>8</sup> :	руб.	63,66	63,66	66,53	66,53
	Присмотр и уход, физические лица льготных категорий, определяемых учредителем, до 3 лет, группа полного дня	руб.	52,62	52,62	54,72	54,72
	Присмотр и уход, физические лица льготных категорий, определяемых учредителем, от 3 лет до 8 лет, группа полного дня	руб.	64,98	64,98	67,58	67,58
	Присмотр и уход, физические лица льготных категорий, определяемых учредителем, до 3 лет, группа кратковременного пребывания детей	руб.	35,08	35,08	36,48	36,48
3	Средняя стоимость получения платных услуг для потребителей, в том числе по видам услуг (работ) <sup>8</sup> :	руб.	448,37	448,37	453,16	454,36
	Присмотр и уход, физические лица за исключением льготных категорий, до 3 лет, полного дня	руб.	105,23	105,23	109,44	109,44
	Присмотр и уход, физические лица за исключением льготных категорий, от 3 лет до 8 лет, полного дня	руб.	129,96	129,96	135,16	135,16
	Присмотр и уход, физические лица льготных категорий, определяемых учредителем, до 3 лет, группа кратковременного пребывания детей	руб.	35,08	35,08	36,48	36,48
	Физкультурно-оздоровительное направление	руб.	400	400	420	420
	Художественно-эстетическое направление	руб.	400	400	400	400
	Познавательное-речевое направление	руб.	400	400	400	400
	Познавательное-развивающее направление	руб.	500	500	500	500
	Подготовка детей к школе	руб.	840	840	840	840
	Социально-педагогическое направление	руб.	400	400	400	400
	Обучение английскому языку	руб.	800	800	800	800
	Физкультурно-спортивное направление	руб.	500	500	500	500
	Питание сотрудников	руб.	500	500	500	500

## 2.3. Информация о жалобах потребителей:

№	Виды зарегистрированных жалоб	Количество жалоб		Принятые меры по результатам рассмотрения жалоб
		2020 год	2021 год	
1	2	3	4	5
1	Жалобы потребителей, поступившие в учреждение	нет		
2	Жалобы потребителей, поступившие учредителю	нет		
3	Жалобы потребителей, поступившие Главе города Перми	нет		
4	Жалобы потребителей, поступившие губернатору Пермского края	нет		
5	Жалобы потребителей, поступившие в прокуратуру города Перми	нет		

2.9. Информация о суммах кассовых и плановых поступлений (с учетом возвратов) и выплат (с учетом восстановленных кассовых выплат), предусмотренных планом финансово-хозяйственной деятельности учреждения<sup>11</sup>:

№	Наименование показателей	Ед. изм.	2020 год	2021 год
1	2	3	4	5
1	Суммы плановых поступлений (с учетом возвратов), в том числе: в разрезе поступлений	тыс. руб.	<b>70610,3</b>	76633,0

	Собственные доходы	тыс. руб.	16805,9	17505,3
	Субсидии на муниципальное задание	тыс. руб.	50940,0	56572,1
	Субсидии на иные цели	тыс. руб.	2864,4	2555,6
2	Суммы кассовых поступлений (с учетом возвратов), в том числе:	тыс. руб.		
	в разрезе поступлений		65691,0	75490,8
	Собственные доходы	тыс. руб.	11886,6	16363,1
	Субсидии на муниципальное задание	тыс. руб.	<b>50940,0</b>	<b>56572,1</b>
	Субсидии на иные цели	тыс. руб.	<b>2864,4</b>	<b>2555,6</b>
3	Суммы плановых выплат (с учетом восстановленных кассовых выплат), в том числе:	тыс. руб.	74342,7	87085,9
	в разрезе выплат			
3.1	Суммы плановых выплат (с учетом восстановленных кассовых выплат), по приносящей доход деятельности	тыс. руб.	<b>16881,8</b>	<b>17942,9</b>
	Заработная плата	тыс. руб.	3448,6	3456,7
2	Начисления на оплату труда	тыс. руб.	1041,5	1043,9
	Услуги связи	тыс.руб.	2,00	2,00
	Коммунальные услуги <sup>2</sup>	тыс. руб.	454,2	855,4
	Услуги по содержанию имущества	тыс. руб.	801,7	721,0
	Прочие услуги	тыс. руб.	7255,8	7552,6
	Страхование	тыс. руб.	73,8	-
	Налоги, пошлины и сборы	тыс. руб.	237,8	234,4
	Другие экономические санкции	тыс. руб.	108,1	10,8
	Услуги, работы для целей капитальных вложений	тыс. руб.	73,8	79,0
	Увеличение основных средств	тыс. руб.	41,8	112,1
	Увеличение материальных запасов	тыс. руб.	3418,5	3875,0
3.2	Суммы плановых выплат (с учетом восстановленных кассовых выплат), субсидия на выполнение государственного (муниципального) задания	тыс. руб.	<b>54566,5</b>	<b>56885,0</b>
	в том числе:			
	в разрезе выплат			
	Заработная плата	тыс. руб.	31056,3	32602,1
	Начисления на оплату труда	тыс. руб.	9487,8	9852,1
	Услуги связи	тыс. руб.	253,1	279,5
	Коммунальные услуги	тыс. руб.	4119,8	4586,5
	Услуги по содержанию имущества	тыс. руб.	2526,6	2789,3
	Прочие работы, услуги	тыс. руб.	4241,9	4198,9
	Страхование	тыс. руб.	-	-
	Услуги, работы для целей капитальных вложений	тыс. руб.	658,5	-
	Пенсии, пособия, выплачиваемые работодателями, нанимателями бывшим работникам	тыс. руб.	-	-
	Социальные пособия и компенсации персоналу в денежной форме	тыс. руб.	4,2	360,7
	Налоги, пошлины и сборы	тыс. руб.	969,7	730,3
	Увеличение основных средств	тыс. руб.	112,1	128,3
	Увеличение материальных запасов	тыс. руб.	1136,5	1357,3
3.3	Суммы плановых выплат (с учетом восстановленных кассовых выплат), субсидии на иные цели	тыс. руб.	<b>2894,4</b>	<b>2555,6</b>
	в том числе:			
	в разрезе выплат			
	Заработная плата	тыс. руб.	882,8	888,7
	Начисления на оплату труда	тыс. руб.	267,7	268,4
	Услуги по содержанию имущества	тыс. руб.	59,8	-
	Прочие работы, услуги	тыс. руб.	1025,1	1256,3
	Социальные компенсации персоналу в натуральной форме	тыс. руб.	42,2	42,2
	Увеличение основных средств	тыс. руб.	300,0	100,0
	Увеличение материальных запасов	тыс. руб.	-	-

	Пособия по социальной помощи населению	тыс. руб.	274,0	-
	Прочие расходы	тыс. руб.	42,8	-
4	Суммы кассовых выплат (с учетом восстановленных кассовых выплат), в том числе:	тыс. руб.	<b>68608,5</b>	<b>75822,4</b>
	в разрезе выплат			
4.1	Суммы кассовых выплат (с учетом восстановленных кассовых выплат), по приносящей доход деятельности	тыс. руб.	<b>11524,8</b>	<b>16473,0</b>
	в том числе:			
	в разрезе выплат			
	Заработная плата	тыс. руб.	1574,5	2845,2
	Прочие расходы	тыс. руб.	0,00	
	Начисления на оплату труда	тыс. руб.	789,0	1013,4
	Услуги связи	тыс. руб.	0,00	2,0
	Коммунальные услуги	тыс. руб.	396,5	855,4
	Услуги по содержанию имущества	тыс. руб.	648,6	690,1
	Прочие услуги	тыс. руб.	4723,7	6981,3
	Прочие расходы	тыс. руб.	0,00	
	Увеличение основных средств	тыс. руб.	41,8	112,1
	Увеличение материальных запасов	тыс. руб.	2966,8	3650,1
	Страхование	тыс. руб.	0,00	
	Услуги, работы для целей капит. вложений	тыс.руб.	73,9	79,0
	Налоги, пошлины и сборы	тыс.руб	205,6	170,5
	Штрафы за нарушения закон.,др. эконом. санкции	тыс.руб	104,4	73,9
4.2	Суммы кассовых выплат (с учетом восстановленных кассовых выплат), субсидия на выполнение государственного (муниципального) задания	тыс. руб.	<b>54339,9</b>	<b>56849,5</b>
	в том числе:			
	в разрезе выплат			
	Заработная плата	тыс. руб.	30849,6	32602,1
	Прочие выплаты	тыс. руб.		
	Начисления на оплату труда	тыс. руб.	9487,8	9852,1
	Услуги связи	тыс. руб.	253,1	279,5
	Коммунальные услуги	тыс. руб.	3994,1	4586,5
	Услуги по содержанию имущества	тыс. руб.	2526,6	2789,3
	Прочие услуги	тыс. руб.	4161,6	4198,9
	Услуги работы для целей капитальных вложений	тыс.руб.	658,5	
	Прочие расходы	тыс. руб.		
	Увеличение основных средств	тыс. руб.	112,1	128,3
	Увеличение материальных запасов	тыс. руб.	1136,5	1357,3
	Страхование	тыс. руб.	0,00	
	Социальные пособия и компенсации персоналу	тыс. руб.	209,7	328,4
	Налоги, пошлины и сборы	тыс. руб.	950,3	727,1
4.3	Суммы кассовых выплат (с учетом восстановленных кассовых выплат), субсидии на иные цели	тыс. руб.	<b>2743,8</b>	<b>2499,9</b>
	в том числе:			
	в разрезе выплат			
	Заработная плата	тыс. руб.	768,3	846,3
	Прочие выплаты	тыс. руб.		
	Начисления на оплату труда	тыс. руб.	231,6	255,2
	Услуги связи	тыс. руб.		
	Коммунальные услуги	тыс. руб.		
	Услуги по содержанию имущества	тыс. руб.	59,8	
	Прочие услуги	тыс. руб.	1025,1	1256,2
	Прочие расходы	тыс. руб.		
	Увеличение основных средств	тыс. руб.	300,0	100,0

	Увеличение материальных запасов	тыс. руб.	0,00	
	Пособия по социальной помощи населению	тыс. руб.	274,0	
	Социальные компенсации персоналу в натуральной форме	тыс. руб.	42,2	42,2
	Налоги, пошлины и сборы	тыс. руб.	42,8	

2.10. Информация о показателях кассового исполнения бюджетной сметы учреждения и показателях доведенных учреждению лимитов бюджетных обязательств<sup>12</sup>:

№	Наименование расходов	Ед. изм.	КБК	Утверждено лимитов бюджетных обязательств	Кассовый расход	% исполнения
1	2	3	4	5	6	7

2.11. Информация об общей сумме прибыли муниципального автономного учреждения после налогообложения в отчетном периоде<sup>4</sup>:

№	Наименование показателей	Ед. изм.	2020 год		2021 год	
			план	факт	план	факт
1	2	3	4	5	6	7
1	Общая сумма прибыли муниципального автономного учреждения после налогообложения в отчетном периоде, всего, в том числе:	тыс. руб.	0,0	0,00		
1.1	сумма прибыли после налогообложения, образовавшаяся в связи с оказанием муниципальным автономным учреждением частично платных услуг (работ)	тыс. руб.	0,00	0,00		
1.2	сумма прибыли после налогообложения, образовавшаяся в связи с оказанием муниципальным автономным учреждением платных услуг (работ)	тыс. руб.	0,00	0,00		

### 3. Об использовании имущества, закрепленного за муниципальным учреждением

3.1. Информация об общей стоимости недвижимого и движимого имущества муниципального учреждения:

3.1.1. муниципального автономного учреждения, муниципального бюджетного учреждения:

№	Наименование показателей	Ед. изм.	2020 год		2021 год	
			на начало отчетного периода	на конец отчетного периода	на начало отчетного периода	на конец отчетного периода
1	2	3	4	5	6	7
1	Общая балансовая стоимость имущества муниципального учреждения, в том числе:	тыс. руб.	176434,10	99610,4	99610,4	100713,2
1.1	приобретенного муниципальным учреждением за счет средств, выделенных учредителем, в том числе:	тыс. руб.	174142,4	97206,3	97206,3	98259,7
1.1.1	недвижимого имущества	тыс. руб.	163978,0	86245,6	86245,6	86293,6
1.2	приобретенного муниципальным учреждением за счет доходов, полученных от платных услуг и иной приносящей доход деятельности, в том числе:	тыс. руб.	2291,70	2404,20	2404,20	2453,5
1.2.1	недвижимого имущества	тыс. руб.	---	---	---	---
2	Общая балансовая стоимость имущества, закрепленного за муниципальным учреждением на праве оперативного управления, в том числе:	тыс. руб.	30508,9	38931,1	38931,1	38931,1
2.1	недвижимого имущества, всего, из него:	тыс. руб.	26496,50	28347,4	28347,4	28347,4
2.1.1	переданного в аренду	тыс. руб.	1266,50	1266,50	1266,50	883,8

1	2	3	4	5	6	7
2.1.2	переданного в безвозмездное пользование	тыс. руб.	345,9	491,7	491,7	491,7
2.2	движимого имущества, всего	тыс. руб.	4012,4	10583,8	10583,8	10583,8
2.3	особо ценного движимого имущества, всего, из него:	тыс. руб.	3022,0	7628,9	7628,9	7628,9
2.3.1	переданного в аренду	тыс. руб.	164,7	164,7	164,7	164,7
2.3.2	переданного в безвозмездное пользование	тыс. руб.	---	---	---	---
2.4	иного движимого имущества, всего, из него:	тыс. руб.	990,4	2954,9	2954,9	2954,9
2.4.1	переданного в аренду	тыс. руб.	151,2	151,2	151,2	151,2
2.4.2	переданного в безвозмездное пользование	тыс. руб.	120,4	304,1	304,1	304,1
3	Общая остаточная стоимость имущества муниципального учреждения, в том числе:	тыс. руб.	138715,4	60810,3	60810,3	60715,8
3.1	приобретенного муниципальным учреждением за счет средств, выделенных учредителем, в том числе:	тыс. руб.	138715,4	60810,3	60810,3	60715,8
3.1.1	недвижимого имущества	тыс. руб.	137398,3	60810,3	60810,3	59107,5
3.2	приобретенного муниципальным учреждением за счет доходов, полученных от платных услуг и иной приносящей доход деятельности, в том числе:	тыс. руб.	---	---	---	---
3.2.1	недвижимого имущества	тыс. руб.	---	---	---	---
4	Общая остаточная стоимость имущества, закрепленного за муниципальным учреждением на праве оперативного управления, в том числе:	тыс. руб.	1927,4	2204,6	2204,6	1789,2
4.1	недвижимого имущества, всего, из него:	тыс. руб.	1817,6	1980,8	1980,8	1669,5
4.1.1	переданного в аренду	тыс. руб.	---	72,5	72,5	43,4
4.1.2	переданного в безвозмездное пользование	тыс. руб.	22,7	19,4	19,4	17,5
4.2	движимого имущества, всего	тыс. руб.	109,8	223,8	223,8	119,6
4.3	особо ценного движимого имущества, всего, из него:	тыс. руб.	109,8	223,8	223,8	119,6
4.3.1	переданного в аренду	тыс. руб.	---	---	---	---
4.3.2	переданного в безвозмездное пользование	тыс. руб.	---	---	---	---
4.4	иного движимого имущества, всего, из него:	тыс. руб.	1,0	---	---	---
4.4.1	переданного в аренду	тыс. руб.	---	---	---	---
4.4.2	переданного в безвозмездное пользование	тыс. руб.	---	---	---	---

## 3.1.2. муниципального казенного учреждения:

№	Наименование показателей	Ед. изм.	2020 год		2021 год	
			на начало отчетного периода	на конец отчетного периода	на начало отчетного периода	на конец отчетного периода
1	2	3	4	5	6	7
1	Общая балансовая стоимость имущества, закрепленного за муниципальным казенным учреждением на праве оперативного управления, в том числе:	тыс. руб.				
1.1	недвижимого имущества, всего, из него:	тыс. руб.				
1.1.1	переданного в аренду	тыс. руб.				

1	2	3	4	5	6	7
1.1.2	переданного в безвозмездное пользование	тыс. руб.				
1.2	движимого имущества, всего, из него:	тыс. руб.				
1.2.1	переданного в аренду	тыс. руб.				
1.2.2	переданного в безвозмездное пользование	тыс. руб.				
2	Общая остаточная стоимость имущества, закрепленного за муниципальным казенным учреждением на праве оперативного управления, в том числе:	тыс. руб.				
2.1	недвижимого имущества, всего, из него:	тыс. руб.				
2.1.1	переданного в аренду	тыс. руб.				
2.1.2	переданного в безвозмездное пользование	тыс. руб.				
2.2	движимого имущества, всего, из него:	тыс. руб.				
2.2.1	переданного в аренду	тыс. руб.				
2.2.2	переданного в безвозмездное пользование	тыс. руб.				

## 3.2. Информация об использовании имущества, закрепленного за муниципальным учреждением:

№	Наименование показателей	Ед. изм.	2020 год		2021 год	
			на начало отчетного периода	на конец отчетного периода	на начало отчетного периода	на конец отчетного периода
1	2	3	4	5	6	7
1	Количество объектов недвижимого имущества, закрепленного за муниципальным учреждением на праве оперативного управления, из них:	ед.	18	46	46	46
1.1	зданий, строений, сооружений	ед.	7	26	26	26
1.2	иных объектов (замощений, заборов и других)	ед.	11	20	20	20
1.3	количество неиспользованных объектов недвижимого имущества, из них:	ед.	---	---	---	---
1.3.1	зданий, строений, сооружений	ед.	---	---	---	---
1.3.2	иных объектов (замощений, заборов и других)	ед.	---	---	---	---
2	Количество объектов особо ценного движимого имущества, закрепленного за муниципальным учреждением на праве оперативного управления <sup>11</sup> , в том числе:	ед.	392	749	749	749
	количество неиспользованных объектов особо ценного движимого имущества	ед.	---	---	---	---
3	Общая площадь объектов недвижимого имущества, закрепленного за муниципальным учреждением на праве оперативного управления, из них:	кв. м	5249,51	12113,04	12113,04	12113,04
3.1	зданий, строений, сооружений	кв. м	4161,90	6652,0	6652,0	6652,0
3.1.1	переданного в аренду <sup>13</sup>	кв. м	176,2	176,2	176,2	131,6
3.1.2	переданного в безвозмездное пользование <*>	кв. м	48,7	108,0	108,0	112,9
3.2	иных объектов (замощений, заборов и других)	кв. м	2699,53	5461,04	5461,04	5461,04

1	2	3	4	5	6	7
4	Общая площадь неиспользуемого недвижимого имущества, закрепленного за муниципальным учреждением на праве оперативного управления, в том числе:	кв. м	---	---	---	---
4.1	переданного в аренду <sup>13</sup>	кв. м	---	---	---	---
4.2	переданного в безвозмездное пользование <sup>13</sup>	кв. м	---	---	---	---
5	Объем средств, полученных от сдачи в аренду в установленном порядке имущества, закрепленного за муниципальным учреждением на праве оперативного управления	тыс. руб.	421,0	205,6	205,6	271,2

Руководитель муниципального автономного учреждения

\_\_\_\_\_  
(подпись) Волнеина Д.А.  
(расшифровка подписи)

Руководитель финансово-экономической службы муниципального бюджетного учреждения, муниципального казенного учреждения (или иное уполномоченное лицо)<sup>14</sup>

\_\_\_\_\_  
(подпись) (расшифровка подписи)

Исполнитель (лицо, ответственное за составление отчета)

\_\_\_\_\_  
(подпись) (расшифровка подписи)

СОГЛАСОВАН

\_\_\_\_\_  
(начальник департамента имущественных отношений администрации города Перми)

СОГЛАСОВАН<sup>15</sup>

\_\_\_\_\_  
(руководитель муниципального казенного учреждения, осуществляющего функции по ведению бухгалтерского учета)

СОГЛАСОВАН<sup>16</sup>

\_\_\_\_\_  
(руководитель функционального (территориального) органа администрации города Перми, осуществляющего функции и полномочия учредителя)

Отчет о результатах деятельности муниципального учреждения города Перми за период

(наименование учреждения)

с \_\_\_\_\_ по \_\_\_\_\_,  
опубликованный ранее в печатном средстве массовой информации «Официальный бюллетень органов местного самоуправления

муниципального образования город Пермь»  
от \_\_\_\_\_ № \_\_\_\_\_ на официальном сайте  
муниципального образования город Пермь  
в информационно-телекоммуникационной  
сети Интернет, считать недействительным<sup>17</sup>

<sup>1</sup> Отчет о результатах деятельности муниципального автономного учреждения утверждается руководителем функционального (территориального) органа администрации города Перми, осуществляющего функции и полномочия учредителя муниципального автономного учреждения города Перми. Отчет о результатах деятельности муниципального бюджетного учреждения, муниципального казенного учреждения утверждается руководителем соответствующего учреждения.

<sup>2</sup> Год, предшествующий отчетному году.

3 Отчетный год.

4 Заполняется муниципальным автономным учреждением, муниципальным бюджетным учреждением, муниципальным казенным учреждением, в отношении которого органом, осуществляющим функции и полномочия учредителя, принято решение о формировании им муниципального задания на оказание услуг (выполнение работ).

5 Для муниципальных казенных учреждений – установленная численность учреждения, для муниципальных автономных учреждений, муниципальных бюджетных учреждений – численность в соответствии с утвержденным штатным расписанием учреждения. В случае изменения установленной численности учреждения указываются причины, приведшие к их изменению на конец отчетного периода.

6 Указывается уровень профессионального образования и стаж работы сотрудников.

<sup>7</sup> Категории (группы) работников указываются в соответствии с отраслевым Положением о системе оплаты труда работников муниципальных учреждений, утвержденным постановлением администрации города Перми.

8 Заполняется муниципальным автономным учреждением.

9 Заполняется муниципальным автономным учреждением. Отчет по муниципальным программам, ведомственным целевым программам представляется в рамках деятельности, осуществленной учреждением.

<sup>10</sup> Заполняется муниципальным казенным учреждением, муниципальным автономным и бюджетным учреждением в разрезе поступлений (выплат), предусмотренных планом финансово-хозяйственной деятельности учреждения.

11 Заполняется муниципальным автономным учреждением, муниципальным бюджетным учреждением.

<sup>12</sup> Заполняется муниципальным казенным учреждением.

<sup>13</sup> Указываются площади недвижимого имущества, переданного в аренду, безвозмездное пользование по всем договорам, заключенным в течение отчетного периода.

<sup>14</sup> Подписывается руководителем финансово-экономической службы муниципального бюджетного учреждения, муниципального казенного учреждения в случае если ведение бухгалтерского учета не передано муниципальному казенному учреждению, осуществляющему функции по ведению бухгалтерского учета (не централизовано).

<sup>15</sup> Согласовывается руководителем муниципального казенного учреждения, осуществляющего функции по ведению бухгалтерского учета, в случае если ведение бухгалтерского учета передано муниципальному казенному учреждению, осуществляющему функции по ведению бухгалтерского учета (централизовано).

<sup>16</sup> Применяется для муниципального бюджетного учреждения, муниципального казенного учреждения.

<sup>17</sup> Информация об отмене опубликованного ранее Отчета указывается учреждением в случае обнаружения неточностей и ошибок в Отчете и внесения изменений в опубликованный ранее Отчет.

УТВЕРЖДЕН

(руководитель функционального (территориального) органа администрации города Перми, осуществляющего функции и полномочия учредителя муниципального автономного учреждения города Перми)/ (руководитель учреждения)<sup>1</sup>

**Отчет**  
**о результатах деятельности муниципального учреждения города Перми**  
**и об использовании закрепленного за ним муниципального имущества**  
**МАДОУ «Компас» г.Перми**  
**(наименование учреждения)**  
**за период с 01.01.2021 по 31.12.2021**  
**(по состоянию на 01 января года, следующего за отчетным годом)**

**1. Общие сведения об учреждении**

1.1. Сведения об учреждении:

Полное наименование	муниципальное автономное дошкольное образовательное учреждение «Детский сад «Компас» г. Перми
Сокращенное наименование	МАДОУ «Компас» г. Перми
Юридический адрес	614014, Россия, Пермский край, г. Пермь, ул. Постановова,4 (Корпус 1)
Фактический адрес	614014, Россия, Пермский край, г. Пермь, ул. Постановова,4 (Корпус 1) 614014, Россия, Пермский край, г. Пермь, ул. Красногвардейская,42 (Корпус 2) 614107, Россия, Пермский край, г. Пермь, ул. Хрустальная, 13 а (Корпус 3) 614107, Россия, Пермский край, г. Пермь, ул. Ивановская, 13 а (Корпус 4)
Телефон/факс/электронная почта	(342) 267-59-98/ (342) 267-52-32/dskomпас@mail. ru
Ф. И. О. руководителя, телефон	Петерс Ирина Николаевна (342) 267-52-32
Документ, подтверждающий государственную регистрацию некоммерческой организации (номер, дата выдачи)	Серия 59 №004998517, срок действия - бессрочно
Лицензия (номер, дата выдачи, срок действия)	Серия 59Л01 №0004628 от 03.02.2020, срок действия - бессрочно
Свидетельство об аккредитации (номер, дата выдачи, срок действия)	Нет

1.2. Виды деятельности, осуществляемые учреждением:

№	Виды деятельности учреждения	Основание (перечень разрешительных документов, на основании которых учреждение осуществляет деятельность, с указанием номеров, даты выдачи и срока действия)	
		2020 год	2021 год
1	2	3	4
1	Основные виды деятельности - реализация основной образовательной программы дошкольного образования, в том числе адаптированных программ образования для детей с ограниченными возможностями здоровья и детей-инвалидов (в том числе индивидуальные программы реабилитации инвалидов); - осуществление присмотра и ухода за детьми.	Устав, утвержденный распоряжением начальника департамента образования администрации города Перми от 16.09.2019 №059-08-01-26-184  Лицензия серия 59Л01 № 0004628 от 03.02.2020, срок действия – бессрочно	Устав, утвержденный распоряжением начальника департамента образования администрации города Перми от 16.09.2019 №059-08-01-26-184  Лицензия серия 59Л01 № 0004628 от 03.02.2020, срок действия – бессрочно

2	Виды деятельности, не являющиеся основными - проведение мероприятий в сфере образования; - осуществление приносящей доход деятельности: - оказание платных образовательных услуг по направлениям согласно Положению об оказании платных образовательных услуг и ежегодно утвержденным перечнем; - сдача в аренду имущества, закрепленного за Учреждением на праве оперативного управления, а также имущества, приобретенного за счет ведения самостоятельной финансово-хозяйственной деятельности, в порядке, установленном действующими законодательством РФ и нормативно-правовыми актами органов местного самоуправления города Перми; - организация присмотра и ухода за детьми сверх муниципального задания;	Устав, утвержденный распоряжением начальника департамента образования администрации города Перми от 16.09.2019 №059-08-01-26-184  Лицензия серия 59Л01 № 0004628 от 03.02.2020, срок действия – бессрочно	Устав, утвержденный распоряжением начальника департамента образования администрации города Перми от 16.09.2019 №059-08-01-26-184  Лицензия серия 59Л01 № 0004628 от 03.02.2020, срок действия – бессрочно
---	--	---	---

## 1.3. Функции, осуществляемые учреждением:

№	Наименование функций	Количество штатных единиц, шт.		Доля бюджета учреждения, расходующаяся на осуществление функций, %	
		2020 год	2021 год	2020 год	2021 год
1	2	3	4	5	6
1	Профильные функции	175	174,25	93,8	96,7
2	Непрофильные функции	11,5	6	6,2	3,3

1.4. Перечень услуг (работ), оказываемых учреждением<sup>4</sup>:

N	Наименование услуги (вид работ)	2020год	2021год	Категории потребителей
1	2	4	5	6
1	Муниципальные услуги (работы), оказываемые потребителям в соответствии с муниципальным заданием			
	Реализация основных общеобразовательных программ дошкольного образования	1568	1561	Физические лица в возрасте до 8 лет
	Присмотр и уход	1568	1561	Физические лица
2	Услуги (работы), оказываемые потребителям за плату	1081	976	
	Познавательное-развивающее направление	414	408	Дети от 1,5 до 7 лет
	Художественно-эстетическое направление	338	224	Дети от 1,5 до 7 лет
	Физкультурно-спортивное направление	273	187	Дети от 1,5 до 7 лет
	Коррекция речи	56	157	Дети от 1,5 до 7 лет

## 1.5. Информация об установленной и фактической численности работников учреждения:

№	Наименование показателей	Ед. изм.	Год 2020		Год 2021	
			на начало отчетного периода	на конец отчетного периода	на начало отчетного периода	на конец отчетного периода
1	2	3	4	5	6	7
1	Установленная численность учреждения	штук	182,38	186,5	186,5	180,25
2	Фактическая численность	штук	182,38	185,5	185,5	180,25
2.1	Количественный состав	человек	165	179	179	175

1	2	3	4	5	6	7
3	Квалификация сотрудников		Высшее образование и стаж работы: до 3-х лет –2 с 3 до 8 лет –18 с 8 до 14 лет –10 с 14 до 20 лет –18 более 20 лет – 23	Высшее образование и стаж работы: до 3-х лет –3 с 3 до 8 лет –18 с 8 до 14 лет – с 14 до 20 лет –19 более 20 лет – 32	Высшее образование и стаж работы: до 3-х лет –3 с 3 до 8 лет –18 с 8 до 14 лет – с 14 до 20 лет –19 более 20 лет – 32	Высшее образование и стаж работы: до 3-х лет –23 с 3 до 8 лет –42 с 8 до 14 лет –11 с 14 до 20 лет –4 более 20 лет – 4
			средне-специальное образование и стаж работы: до 3-х лет –2 с 3 до 8 лет – 10 с 8 до 14 лет –11 с 14 до 20 лет –10 более 20 лет – 23	средне-специальное образование и стаж работы: до 3-х лет –2 с 3 до 8 лет – 17 с 8 до 14 лет –14 с 14 до 20 лет –13 более 20 лет – 33	средне-специальное образование и стаж работы: до 3-х лет –2 с 3 до 8 лет – 17 с 8 до 14 лет –14 с 14 до 20 лет –13 более 20 лет – 33	средне-специальное образование и стаж работы: до 3-х лет –19 с 3 до 8 лет – 15 с 8 до 14 лет –12 с 14 до 20 лет –10 более 20 лет – 5
			среднее образование и стаж работы: до 3-х лет –4 с 3 до 8 лет –6 с 8 до 14 лет –6 с 14 до 20 лет – 3 более 20 лет –8	среднее образование и стаж работы: до 3-х лет –3 с 3 до 8 лет –7 с 8 до 14 лет –8 с 14 до 20 лет – 4 более 20 лет –5	среднее образование и стаж работы: до 3-х лет –3 с 3 до 8 лет –7 с 8 до 14 лет –8 с 14 до 20 лет – 4 более 20 лет –5	среднее образование и стаж работы: до 3-х лет –6 с 3 до 8 лет –10 с 8 до 14 лет –5 с 14 до 20 лет – 1 более 20 лет –0
			без образования и стаж работы: до 3-х лет –1 с 3 до 8 лет –0 с 8 до 14 лет –0 с 14 до 20 лет –0 более 20 лет –0	без образования и стаж работы: до 3-х лет –1 с 3 до 8 лет –0 с 8 до 14 лет –0 с 14 до 20 лет –0 более 20 лет –0	без образования и стаж работы: до 3-х лет –1 с 3 до 8 лет –0 с 8 до 14 лет –0 с 14 до 20 лет –0 более 20 лет –0	без образования и стаж работы: до 3-х лет –1 с 3 до 8 лет –3 с 8 до 14 лет –4 с 14 до 20 лет –0 более 20 лет –0

## 1.6. Информация о среднегодовой численности и средней заработной плате работников учреждения:

N	Наименование показателей	Ед. изм.	Год 2020	Год 2021
1	2	3	4	5
1	Среднегодовая численность работников учреждения	человек	157,4	157,5
1.1.	Работники учреждения, непосредственно осуществляющие учебный (воспитательный, образовательный) процесс (в учреждениях, реализующих программы общего образования, дошкольных образовательных учреждениях, учреждениях дополнительного образования детей)	человек	104,3	148,53
1.2.	Педагогические работники, кроме работников, непосредственно осуществляемых учебный (воспитательный, образовательный) процесс	человек	0	0
1.3.	Руководители учреждения	человек	3	3
1.4.	Учебно-вспомогательный персонал	человек	0	0
1.5.	Административный персонал	человек	0	6
1.6.	Рабочие	человек	50,1	0
2	Средняя заработная плата работников учреждения	руб.	36634,79	39112,01
2.1.	Работники учреждения, непосредственно осуществляющие учебный (воспитательный, образовательный) процесс (в учреждениях, реализующих программы общего образования, дошкольных образовательных учреждениях, учреждениях дополнительного образования детей)	руб.	41266,22	37692,88
2.2.	Педагогические работники, кроме работников, непосредственно осуществляемых учебный (воспитательный, образовательный) процесс	руб.	0	0
2.3.	Руководители учреждения	руб.	100580,56	140072,22

2.4.	Учебно-вспомогательный персонал	руб.	0	0
2.5.	Административный персонал	руб.	0	23282,20
2.6.	Рабочие	руб.	23163,84	0

1.7. Информация об осуществлении муниципальным автономным учреждением деятельности, связанной с выполнением работ или оказанием услуг в соответствии с обязательствами перед страховщиком по обязательному социальному страхованию, и об объеме финансового обеспечения данной деятельности<sup>8</sup>:

№	Наименование услуги (работы)	Объем услуг (работ), ед. изм.		Объем финансового обеспечения, тыс. руб.	
		год 2020	2021	2020	2021
1	2	3	4	5	6
	-	-	-	-	-

1.8. Информация об объеме финансового обеспечения муниципального автономного учреждения в рамках муниципальных программ, ведомственных целевых программ, утвержденных в установленном порядке<sup>9</sup>:

N	Наименование программы с указанием нормативного правового акта об утверждении данной программы	Объем финансового обеспечения, тыс. руб.	
		Год 2020	Год 2021
1	2	3	4
1.1	Постановление администрации города Перми от 19.10.2018 N 792 «Об утверждении муниципальной программы «Доступное и качественное образование»	131867,9	146498,0
1.2	Постановление администрации города Перми от 18.10.2018 № 764 «Об утверждении муниципальной программы «Социальная поддержка и обеспечение семейного благополучия населения города Перми»	43,7	63,3
1.3	Постановление администрации города Перми от 19.10.2018 N 796 «Об утверждении муниципальной программы «Развитие сети образовательных организаций города Перми»	520,0	260,0

1.9. Состав наблюдательного совета учреждения<sup>8</sup>:

N	Фамилия, имя, отчество	Должность	Правовой акт о назначении членов наблюдательного совета (вид, дата, N, наименование)	Срок полномочий
1	2	3	4	5
1	Кулик Оксана Владимировна	Представитель органа местного самоуправления в лице учредителя – департамента образования администрации города Перми	Приказ начальника департамента образования № СЭД-059-08-01-09-319 от 30.03.2022г. «Об утверждении нового состава наблюдательного совета в муниципальном автономном дошкольном образовательном учреждении «Детский сад «Компас» г.Перми»	до 30.03.2027г.
2	Главатских Елена Михайловна	Представитель органа местного самоуправления в лице департамента имущественных отношений администрации города Перми	Приказ начальника департамента образования № СЭД-059-08-01-09-319 от 30.03.2022г. «Об утверждении нового состава наблюдательного совета в муниципальном автономном дошкольном образовательном учреждении «Детский сад «Компас» г.Перми»	до 30.03.2027г.
3	Паздникова Татьяна Ивановна	Представитель трудового коллектива (решение собрания трудового коллектива от 10.02.2017)	Приказ начальника департамента образования № СЭД-059-08-01-09-319 от 30.03.2022г. «Об утверждении нового состава наблюдательного совета в муниципальном автономном дошкольном образовательном учреждении «Детский сад «Компас» г.Перми»	до 30.03.2027г.
4	Преснякова Мария Викторовна	Представитель родительской общественности (решение общего собрания от 10.02.2017)	Приказ начальника департамента образования № СЭД-059-08-01-09-319 от 30.03.2022г. «Об утверждении нового состава наблюдательного совета в муниципальном автономном дошкольном образовательном учреждении «Детский сад «Компас» г.Перми»	до 30.03.2027г.

5	Садовникова Юлия Борисовна	Представитель родительской общественности (решение общего собрания от 10.02.2017)	Приказ начальника департамента образования № СЭД-059-08-01-09-319 от 30.03,2022г. «Об утверждении нового состава наблюдательного совета в муниципальном автономном дошкольном образовательном учреждении «Детский сад «Компас» г.Перми»	до 30.03.2027г.
6	Фофанова НазрыгульРифовна	Представитель общест-венности (решение общего собрания от 10.02.2017)	Приказ начальника департамента образования № СЭД-059-08-01-09-319 от 30.03,2022г. «Об утверждении нового состава наблюдательного совета в муниципальном автономном дошкольном образовательном учреждении «Детский сад «Компас» г.Перми»	до 30.03.2027г.
7	Шабалина Светлана Николаевна	Представитель трудо-вого коллектива (ре-шение собрания тру-дового коллектива от 10.02.2017)	Приказ начальника департамента образования № СЭД-059-08-01-09-319 от 30.03,2022г. «Об утверждении нового состава наблюдательного совета в муниципальном автономном дошкольном образовательном учреждении «Детский сад «Компас» г.Перми»	до 30.03.2027г.
8	Александрова Анастасия Александровна	Представитель общест-венности	Приказ начальника департамента образования № СЭД-059-08-01-09-319 от 30.03,2022г. «Об утверждении нового состава наблюдательного совета в муниципальном автономном дошкольном образовательном учреждении «Детский сад «Компас» г.Перми»	до 30.03.2027г.

## 2. Результат деятельности муниципального учреждения

### 2.1. Изменение балансовой (остаточной) стоимости нефинансовых активов:

№	Наименование показателей	Ед. изм.	На начало отчетного года 2021	На конец отчетного года 2021	Изменение стоимости нефинансовых активов, %
1	2	3	4	5	6
1	Балансовая стоимость нефинансовых активов	тыс. руб.	277 837,6	278 851,0	0,36
2	Остаточная стоимость нефинансовых активов	тыс. руб.	189 431,4	238823,6	+26,1

### 2.2. Общая сумма выставленных требований в возмещение ущерба по недостаткам и хищениям:

№	Наименование показателей	Ед. изм.	Год 2020	Год 2021
1	2	3	4	5
1	Общая сумма выставленных требований в возмещение ущерба по недостаткам и хищениям	тыс. руб.	0	0
	в том числе:			
1.1	материальных ценностей	тыс. руб.	0	0
1.2	денежных средств	тыс. руб.	0	0
1.3	от порчи материальных ценностей	тыс. руб.	0	0

2.3. Изменение дебиторской и кредиторской задолженности в разрезе поступлений (выплат)<sup>10</sup>:

N	Наименованиепоказателей	Ед.изм.	Год 2020	Год 2021	Изменение суммы задолженности относительно предыдущего отчетногогода,%	Причины образования просроченной кредиторской задолженности, дебиторской задолженности нереальной к взысканию
<b>1</b>	<b>Сумма дебиторской задолженности</b>	<b>тыс. руб.</b>	<b>6261,9</b>	<b>290775,3</b>	<b>+100</b>	
	в том числе:					
1.1	в разрезе поступлений	тыс. руб.	4986,3	289614,80	+100	
	Аренда	тыс. руб.	1090,9	851,1	-22	
	Платные образовательные услуги и родительская плата	тыс. руб.	3839,2	3800,5	-1,0	
	Возмещение коммунальных услуг	тыс. руб.	56,2	0,0	-100	
	Субсидии на муниципальное задание	тыс. руб.	0,0	242845,5	+100	
	Субсидии на иные цели	тыс. руб.	0,0	42117,7	+100	
1.2	в разрезе выплат		1275,6	1160,5	-9,0	
	Оплата труда	тыс. руб.	0,2	39,5	+100	
	Начисления на оплату труда	тыс. руб.	55,1	30,9	-43,9	
	Коммунальные услуги	тыс. руб.	1024,9	955,3	-6,7	
	Работы, услуги по содержанию имущества	тыс. руб.	1,7	16,4	+100	
	Прочие работы, услуги	тыс. руб.	46,2	60,6	-31,2	
	Приобретение основных средств	тыс. руб.	147,1	57,8	-60,7	
	Приобретение материальных запасов	тыс. руб.	0,4	0,0	-100	
<b>2</b>	<b>Нереальная к взысканию дебиторская задолженность</b>	<b>тыс. руб.</b>	<b>0,0</b>	<b>0,0</b>		
<b>3</b>	<b>Сумма кредиторской задолженности</b>	<b>тыс. руб.</b>	<b>19658,4</b>	<b>20147,6</b>	<b>+2,5</b>	
	в том числе:					
	в разрезе поступлений	тыс. руб.	1293,0	1746,9	+35,1	
	Платные образовательные услуги и родительская плата	тыс. руб.	1253,4	1605,6	+28,1	
	Субсидия на иные цели	тыс. руб.	39,6	141,3	+100	
	в разрезе выплат	тыс. руб.	18365,4	18400,7	+0,2	
	Оплата труда	тыс. руб.	1,3	36,0	+100	
	НДС	тыс. руб.	34,0	0,0	-100	
	Начисления на оплату труда	тыс. руб.	0,0	36,1	+100	
	Арендная плата	тыс. руб.	18328,6	18328,6	-	
	Прочие работы, услуги	тыс. руб.	1,5	0,0	-100	
<b>4</b>	<b>Просроченная кредиторская задолженность</b>	<b>тыс. руб.</b>	<b>0,0</b>	<b>0,0</b>		

## 2.4. Информация о суммах доходов, полученных учреждением от оказания платных услуг (выполнения работ):

N	Наименованиепоказателей	Ед.изм.	Год 2020		Год 2021	
			план	факт	план	факт
1	2	3	4	5	6	7
1	Сумма доходов, полученных от оказания платных услуг (выполнения работ)	тыс. руб.	17808,8	17808,8	28234,1	24335,8
	в том числе:					

1.1	частично платных, из них по видам услуг (работ):	тыс. руб.	4001,0	4001,0	5166,7	4453,3
	Присмотр и уход, физические лица льготных категорий, определяемых учредителем, до 3 лет, группа полного дня	тыс. руб.	159,9	159,9	266,2	266,2
	Присмотр и уход, физические лица льготных категорий, определяемых учредителем, от 3 лет до 8 лет, группа полного дня	тыс. руб.	3832,3	3832,3	4883,9	4170,5
	Присмотр и уход, физические лица льготных категорий, до 3 лет, группа кратковременного пребывания детей	тыс.руб.	3,1	3,1	16,6	16,6
	Присмотр и уход, физические лица льготных категорий, определяемых учредителем, от 3 лет до 8 лет, группа кратковременного пребывания детей	тыс. руб.	5,7	5,7	0	0
1.2	полностью платных, из них по видам услуг (работ):	тыс. руб.	13807,8	13807,8	23067,4	19882,5
	Присмотр и уход, физические лица за исключением льготных категорий, инвалидов, до 3 лет, группа полного дня	тыс. руб.	746,3	746,3	1854,1	1654,1
	Присмотр и уход, обучающиеся за исключением детей-инвалидов, инвалидов, от 3 лет до 8 лет, группа полного дня	тыс. руб.	8732,9	8732,9	13948,8	11763,9
	Присмотр и уход, физические лица за исключением льготных категорий, до 3 лет, группа кратковременного	тыс.руб.	32,8	32,8	656,1	556,1
	Присмотр и уход, физические лица за исключением льготных категорий, от 3 лет до 8 лет, группа кратковременного пребывания	тыс. руб.	294,8	294,8	0	0
	Познавательное-развивающее направление	тыс. руб.	1443,5	1443,5	2769,9	2469,9
	Художественно-эстетическое направление	тыс. руб.	1178,5	1178,5	1556,1	1356,1
	Физкультурно-спортивное направление	тыс. руб.	1183,7	1183,7	1232,0	1132,0
	Коррекция речи	тыс. руб.	195,3	195,3	1050,4	950,4
2	Сумма доходов, полученных при осуществлении основных видов деятельности сверх муниципального задания, в том числе:	тыс. руб.				
3	Сумма доходов, полученных при осуществлении иных видов деятельности, в том числе	тыс. руб.				

2.5. Информация об исполнении муниципального задания учредителя<sup>4</sup>:

№	Наименование услуги (работы)	Объем услуг (работ), ед. изм.				Объем финансового обеспечения, тыс. руб.				Объем услуг (работ), оказанных сверх муниципального задания, ед. изм.	
		план		факт		план		факт			
		Год 2020	Год 2021	Год 2020	Год 2021	Год 2020	Год 2021	Год 2020	Год 2021	Год 2020	Год 2021
1	2	3	4	5	6	7	8	9	10	11	12
1	Реализация основных общеобразовательных программ дошкольного образования	1568	1561	1568	1557	90291,7	103990,3	87903,6	102355,3	0	0
2	Присмотр и уход	1568	1561	1568	1557	15238,8	15675,1	14618,7	14911,4	0	0
3	Затраты на уплату налогов					3232,7	3708,5	3068,6	3556,1		

4	Нормативные затраты на содержание муниципального имущества					3410,0	3140,9	3410,0	2894,8		
5	Обеспечение своевременной выплаты заработной платы работникам в первые рабочие дни 2019 г., 2020г. с учетом установленных сроков					7408,8	0	7408,8	0		

2.6. Информация о ценах (тарифах) на платные услуги (работы), оказываемые потребителям (в динамике в течение отчетного года):

№	Наименование вида услуги	Ед. изм.	Цены (тарифы) на платные услуги (работы), оказываемые потребителям																							
			Год 2021																							
			план												факт											
			январь	февраль	март	апрель	май	июнь	июль	август	сентябрь	октябрь	ноябрь	декабрь	январь	февраль	март	апрель	май	июнь	июль	август	сентябрь	октябрь	ноябрь	декабрь
1	2	3	4	5	6	7	8	9	10	11	12	13	14	15	16	17	18	19	20	21	22	23	24	25	26	27
1	Познавательное-развивающее направление	Руб.	1220	1220	1220	1220	1220			1220	1220	1220	1220	1220	1220	1220	1220	1220	1220			1220	1220	1220	1220	1220
2	Художественно-эстетическое направление	руб	1160	1160	1160	1160	1160			1160	1160	1160	1160	1160	1160	1160	1160	1160	1160			1160	1160	1160	1160	1160
3	Физкультурно-спортивное направление:	руб	1606,60	1606,60	1606,60	1606,60	1606,60			1606,60	1606,6	1606,60	1606,6	1606,6	1606,6	1606,6	1606,6	1606,6	1606,6			1606,6	1606,6	1606,6	1606,6	1606,6
4	Коррекция речи:	Руб.	1760	1760	1760	1760	1760			1760	1760	1760	1760	1760	1760	1760	1760	1760	1760			1760	1760	1760	1760	1760

2.7. Информация о результатах оказания услуг (выполнения работ):

N	Наименование показателей	Ед. изм.	Год 2020		Год 2021	
			план	факт	план	факт
1	2	3	4	5	6	7
<b>1</b>	<b>Общее количество потребителей, воспользовавшихся услугами (работами) учреждения</b>	ед.	<b>4217</b>	<b>4217</b>	<b>4098</b>	<b>4090</b>
	в том числе:					
<b>1.1</b>	<b>бесплатными, из них по видам услуг (работ):</b>	ед.	<b>1612</b>	<b>1612</b>	<b>1606</b>	<b>1606</b>
	Реализация основных общеобразовательных программ дошкольного образования	ед.	1568	1568	1561	1557
	Присмотр и уход, физические лица льготных категорий, определяемых учредителем, до 3 лет, группа полного дня	ед.	1	1	0	1

	Присмотр и уход, физические лица льготных категорий, определяемых учредителем, от 3 лет до 8 лет, группа полного дня	ед.	29	29	29	35
	Присмотр и уход, дети-инвалиды от 3 лет до 8 лет, группа полного дня	ед.	4	4	10	6
	Присмотр и уход, дети-сироты до 3 лет, группа полного дня	ед.	1	1	0	1
	Присмотр и уход, дети-сироты от 3 лет до 8 лет, группа полного дня	ед.	9	9	6	6
<b>1.2</b>	<b>частично платными, из них по видам услуг (работ):</b>	<b>ед.</b>	<b>439</b>	<b>439</b>	<b>444</b>	<b>440</b>
	Присмотр и уход, физические лица льготных категорий, определяемых учредителем, до 3 лет, группа полного дня	ед.	46	46	32	45
	Присмотр и уход, физические лица льготных категорий, определяемых учредителем, до 3 лет, группа кратковременного пребывания детей	ед.	2	2	6	9
	Присмотр и уход, физические лица льготных категорий, определяемых учредителем, от 3 лет до 8 лет, группа полного дня	ед.	388	388	406	386
	Присмотр и уход, физические лица льготных категорий, определяемых учредителем, от 3 лет до 8 лет, группа кратковременного пребывания детей	ед.	3	3	0	0
<b>1.3</b>	<b>полностью платными, из них по видам услуг (работ):</b>	<b>ед.</b>	<b>2166</b>	<b>2166</b>	<b>2048</b>	<b>2044</b>
	Присмотр и уход, физические лица за исключением льготных категорий, до 3 лет, группа полного дня	ед.	64	64	116	100
	Присмотр и уход, физические лица за исключением льготных категорий, до 3 лет, группа кратковременного пребывания детей	ед.	16	16	46	42
	Присмотр и уход, физические лица за исключением льготных категорий, от 3 лет до 8 лет, группа полного дня	ед.	973	973	910	926
	Присмотр и уход, физические лица за исключением льготных категорий, от 3 лет до 8 лет, группа кратковременного пребывания детей	ед.	32	32	0	0
	Познавательльно-развивающее направление	ед.	414	414	408	408
	Художественно-эстетическое направление	ед.	338	338	224	224
	Физкультурно-спортивное направление	ед.	273	273	187	187
	Коррекция речи	ед.	56	56	157	157
<b>2</b>	<b>Средняя стоимость получения частично платных услуг для потребителей, в том числе по видам услуг (работ):</b>	<b>руб.</b>	<b>63,17</b>	<b>63,17</b>	<b>65,99</b>	<b>65,99</b>
	Присмотр и уход, физические лица за исключением льготных категорий, до 3 лет, группа полного дня	руб.	52,62	52,62	54,72	54,72
	Присмотр и уход, физические лица за исключением льготных категорий, от 3 лет до 8 лет, группа полного дня	руб.	64,98	64,98	67,58	67,58
	Присмотр и уход, физические лица за исключением льготных категорий, до 3 лет, группа кратковременного пребывания детей	Руб.	17,54	17,54	18,24	18,24
	Присмотр и уход, физические лица за исключением льготных категорий, от 3 лет до 8 лет, группа кратковременного пребывания детей	руб.	21,66	21,66	0	0

<b>3</b>	<b>Средняя стоимость получения платных услуг для потребителей, в том числе по видам услуг (работ):</b>	<b>руб.</b>	<b>652,60</b>	<b>652,60</b>	<b>676,98</b>	<b>677,47</b>
	Присмотр и уход, физические лица за исключением льготных категорий, инвалидов, до 3 лет, группа полного дня	руб.	105,23	105,23	109,44	109,44
	Присмотр и уход, обучающиеся за исключением детей-инвалидов, инвалидов, от 3 лет до 8 лет, группа полного дня	руб.	129,96	129,96	135,16	135,16
	Присмотр и уход, физические лица за исключением льготных категорий до 3 лет, группа кратковременного пребывания детей	Руб.	35,08	35,08	36,48	36,48
	Присмотр и уход, физические лица за исключением льготных категорий, от 3 лет до 8 лет, группа кратковременного пребывания	руб.	43,32	43,32	0	0
	Познавательное-развивающее направление	руб.	1000	1000	1220	1220
	Художественно-эстетическое направление	руб.	1000	1000	1160	1160
	Физкультурно-спортивное направление	руб.	1600	1600	1606,6	1606,6
	Коррекция речи	руб.	1600	1600	1760	1760

## 2.8. Информация о жалобах потребителей:

№	Виды зарегистрированных жалоб	Количество жалоб		Принятые меры по результатам рассмотрения жалоб
		год 2020	год 2021	
1	2	3	4	5
1	Жалобы потребителей, поступившие в учреждение	-	-	-
2	Жалобы потребителей, поступившие к учредителю	-	-	-
3	Жалобы потребителей, поступившие на имя главы администрации города Перми	-	-	-
4	Жалобы потребителей, поступившие на имя Главы города Перми	-	-	-
5	Жалобы потребителей, поступившие на имя губернатора Пермского края	-	-	-
6	Жалобы потребителей, поступившие в прокуратуру города Перми	-	-	-

2.9. Информация о суммах кассовых и плановых поступлений (с учетом возвратов) и выплат (с учетом восстановленных кассовых выплат), предусмотренных планом финансово-хозяйственной деятельности учреждения<sup>11</sup>:

N	Наименование показателей	Ед.изм.	Год 2020	Год 2021
1	2	3	4	5
<b>1</b>	<b>Суммы плановых поступлений (с учетом возвратов)</b>	<b>тыс. руб.</b>	<b>163026,2</b>	<b>176653,3</b>
	в том числе:			
	в разрезе поступлений			
	<b>Собственные доходы</b>	<b>тыс. руб</b>	<b>29529,9</b>	<b>29751,7</b>
	Доход от оказания платных услуг	тыс. руб.	27437,4	28234,1
	Доходы от собственности	тыс. руб.	823,4	775,0
	Возмещение коммунальных расходов арендаторами	тыс.руб.	1269,1	1241,5
	Иные доходы	тыс.руб.	-	-498,9
	<b>Субсидия на выполнение государственного (муниципального) задания</b>	<b>тыс. руб.</b>	<b>110614,9</b>	<b>123422,5</b>
	<b>Субсидии на иные цели</b>	<b>тыс. руб.</b>	<b>22881,4</b>	<b>23479,1</b>
<b>2</b>	<b>Суммы кассовых поступлений (с учетом возвратов)</b>	<b>тыс. руб.</b>	<b>153008,5</b>	<b>173123,3</b>
	в том числе:			
	в разрезе поступлений			
	<b>Собственные доходы</b>		<b>19448,0</b>	<b>26221,8</b>

	Доход от оказания платных услуг	тыс. руб.	17813,0	24335,8
	Доходы от собственности	тыс. руб.	366,0	775,0
	Возмещение коммунальных расходов арендаторами	тыс. руб.	1269,0	1609,9
	Прочие доходы	тыс. руб.	-	-498,9
	<b>Субсидия на выполнение государственного (муниципального) задания</b>	<b>тыс. руб.</b>	<b>110614,9</b>	<b>123422,5</b>
	<b>Субсидии на иные цели</b>	<b>тыс. руб.</b>	<b>22945,6</b>	<b>23479,0</b>
<b>3</b>	<b>Суммы плановых выплат (с учетом восстановленных кассовых выплат)</b>	<b>тыс. руб.</b>	<b>173924,6</b>	<b>182288,8</b>
	в том числе:			
	в разрезе выплат			
	<b>Плановые выплаты за счет собственных доходов учреждения, всего</b>	<b>тыс. руб.</b>	<b>31248,1</b>	<b>32207,6</b>
	Заработная плата	тыс. руб.	4060,0	4035,7
	Прочие выплаты	тыс. руб.	2,7	10,8
	Начисления на выплаты по оплате труда	тыс. руб.	1194,5	1218,8
	Услуги связи	тыс. руб.	1,6	1,6
	Коммунальные услуги, всего	тыс. руб.	1430,7	1858,5
	Работы, услуги по содержанию имущества	тыс. руб.	702,9	362,7
	Прочие работы, услуги	тыс. руб.	22505,8	23286,8
	Социальные пособия и компенсации	тыс. руб.	5,4	42,4
	Прочие расходы	тыс. руб.	1000,3	911,2
	Увеличение стоимости основных средств	тыс. руб.	143,6	145,9
	Увеличение стоимости материальных запасов	тыс. руб.	200,6	333,2
	<b>Плановые выплаты за счет субсидий на выполнение государственного (муниципального) задания, всего</b>	<b>тыс. руб.</b>	<b>119730,9</b>	<b>126595,0</b>
	Заработная плата	тыс. руб.	66761,6	70770,8
	Прочие выплаты	тыс. руб.	826,7	651,5
	Начисления на выплаты по оплате труда	тыс. руб.	20286,9	21427,0
	Пенсии, пособия, выплачиваемые работодателями, бывшим работникам	тыс. руб.	27,3	127,3
	Услуги связи	тыс. руб.	338,6	327,0
	Коммунальные услуги, всего	тыс. руб.	6233,1	7263,7
	Работы, услуги по содержанию имущества	тыс. руб.	4674,7	4314,1
	Прочие работы, услуги	тыс. руб.	12987,0	13096,5
	Расчеты по страхованию	тыс. руб.	4,0	1,3
	Прочие расходы	тыс. руб.	3232,7	3872,7
	Увеличение стоимости основных средств	тыс. руб.	1306,0	1824,0
	Увеличение стоимости материальных запасов	тыс. руб.	3052,3	2919,1
	<b>Плановые выплаты за счет субсидий на иные цели, всего</b>	<b>тыс. руб.</b>	<b>22945,6</b>	<b>23479,1</b>
	Заработная плата	тыс. руб.	1244,1	1429,9
	Прочие выплаты	тыс. руб.	45,7	50,0
	Начисления на выплаты по оплате труда	тыс. руб.	382,8	393,8
	Пособия по соц.помощи населению	тыс. руб.	815,0	342,4
	Арендная плата за пользование имуществом	тыс. руб.	17624,0	18328,6
	Прочие работы, услуги	тыс. руб.	1960,0	2674,4
	Прочие расходы	тыс. руб.	204,0	-
	Увеличение стоимости основных средств	тыс. руб.	670,0	260,0
<b>4</b>	<b>Суммы кассовых выплат (с учетом восстановленных кассовых выплат)</b>	<b>тыс. руб.</b>	<b>158174,8</b>	<b>171974,3</b>
	в том числе:			
	в разрезе выплат			
	<b>Кассовые выплаты за счет собственных доходов учреждения, всего</b>	<b>тыс. руб.</b>	<b>18710,4</b>	<b>24838,8</b>
	Заработная плата	тыс. руб.	1847,9	2756,0
	Начисления на выплаты по оплате труда	тыс. руб.	610,8	775,1

Услуги связи	тыс. руб.	0,6	0,3
Коммунальные услуги, всего	тыс. руб.	1242,1	1684,6
Работы, услуги по содержанию имущества	тыс. руб.	447,4	116,7
Прочие работы, услуги	тыс. руб.	14095,0	18280,8
Прочие расходы	тыс. руб.	226,9	836,5
Увеличение стоимости основных средств	тыс. руб.	143,6	139,1
Увеличение стоимости материальных запасов	тыс. руб.	96,1	249,7
<b>Кассовые выплаты за счет субсидий на выполнение государственного (муниципального) задания, всего</b>	<b>тыс. руб.</b>	<b>116558,4</b>	<b>123797,8</b>
Заработная плата	тыс. руб.	66658,7	70754,7
Прочие выплаты	тыс. руб.	638,6	562,6
Начисления на выплаты по оплате труда	тыс. руб.	19480,2	21204,2
Услуги связи	тыс. руб.	324,4	305,3
Коммунальные услуги, всего	тыс. руб.	6233,1	6597,0
Работы, услуги по содержанию имущества	тыс. руб.	4022,9	3829,9
Прочие работы, услуги	тыс. руб.	12244,3	12208,8
Расчеты по страхованию	тыс. руб.	1,3	1,3
Пенсии, пособия, выплачиваемые работодателями, бывшим работникам	тыс. руб.	27,3	127,3
Прочие расходы	тыс. руб.	3068,6	3556,1
Увеличение стоимости основных средств	тыс. руб.	1078,9	1823,6
Увеличение стоимости материальных запасов	тыс. руб.	2780,1	2827,0
<b>Кассовые выплаты за счет субсидий на иные цели, всего</b>	<b>тыс. руб.</b>	<b>22906,0</b>	<b>23337,7</b>
Заработная плата	тыс. руб.	1214,6	1429,9
Прочие выплаты	тыс. руб.	-	50,00
Начисления на выплаты по оплате труда	тыс. руб.	374,7	393,8
Пособия по соц.помощи населению	тыс. руб.	858,7	201,0
Арендная плата за пользование имуществом	тыс. руб.	17624,0	18328,6
Прочие работы, услуги	тыс. руб.	1960,0	2674,4
Прочие расходы	тыс. руб.	204,0	-
Увеличение стоимости основных средств	тыс. руб.	670,0	260,0

2.10. Информация о показателях кассового исполнения бюджетной сметы учреждения и показателях доведенных учреждению лимитов бюджетных обязательств<sup>12</sup>:

№	Наименование расходов	Ед. изм.	КБК	Утверждено лимитов бюджетных обязательств	Кассовый расход	% исполнения
1	2	3	4	5	6	7

2.11. Информация об общей сумме прибыли муниципального автономного учреждения после налогообложения в отчетном периоде<sup>4</sup>:

№	Наименование показателей	Ед. изм.	Год 2020		Год 2021	
			план	факт	план	факт
1	2	3	4	5	6	7
1	Общая сумма прибыли муниципального автономного учреждения после налогообложения в отчетном периоде, всего	тыс. руб.	362,8	362,8	1055,4	1055,4
	в том числе:					
1.1	сумма прибыли после налогообложения, образовавшаяся в связи с оказанием муниципальным автономным учреждением частично платных услуг (работ)	тыс. руб.	0	0	0	0
1.2	сумма прибыли после налогообложения, образовавшаяся в связи с оказанием муниципальным автономным учреждением платных услуг (работ)	тыс. руб.	362,8	362,8	1055,4	1055,4

### 3. Об использовании имущества, закрепленного за муниципальным учреждением

3.1. Информация об общей стоимости недвижимого и движимого имущества муниципального учреждения:

3.1.1. муниципального автономного учреждения, муниципального бюджетного учреждения:

№	Наименование показателей	Ед. изм.	2020 год		2021 год	
			на начало отчетного периода	на конец отчетного периода	на начало отчетного периода	на конец отчетного периода
1	2	3	4	5	6	7
1	Общая балансовая стоимость имущества муниципального учреждения, в том числе:	тыс. руб.	273 966,7	271 163,4	271 163,4	272 059,8
1.1	приобретенного муниципальным учреждением за счет средств, выделенных учредителем, в том числе:	тыс. руб.	273 737,4	270 056,4	270 056,4	270 927,5
1.1.1	недвижимого имущества	тыс. руб.	254 563,8	245 394,4	245 394,4	245 394,4
1.2	приобретенного муниципальным учреждением за счет доходов, полученных от платных услуг и иной приносящей доход деятельности, в том числе:	тыс. руб.	229,3	1 107,0	1 107,0	1 132,3
1.2.1	недвижимого имущества	тыс. руб.	-	-	-	-
2	Общая балансовая стоимость имущества, закрепленного за муниципальным учреждением на праве оперативного управления, в том числе:	тыс. руб.	216 914,0	225 733,1	225 733,1	225 733,1
2.1	недвижимого имущества, всего, из него:	тыс. руб.	200 533,1	200 533,1	200 533,1	200 533,1
2.1.1	переданного в аренду	тыс. руб.	1 825,4	5 851,3	5 851,3	5 851,3
2.1.2	переданного в безвозмездное пользование	тыс. руб.	490,7	2 486,7	2 486,7	2 486,7
2.2	движимого имущества, всего	тыс. руб.	16 380,9	25 199,9	25 199,9	25 199,9
2.3	особо ценного движимого имущества, всего, из него:	тыс. руб.	11 028,9	17 339,3	17 339,3	17 339,3
2.3.1	переданного в аренду	тыс. руб.	1 620,6	1 549,2	1 549,2	1 549,2
2.3.2	переданного в безвозмездное пользование	тыс. руб.	305,8	349,1	349,1	349,1
2.4	иного движимого имущества, всего, из него:	тыс. руб.	5 352,0	7 860,6	7 860,6	7 860,6
2.4.1	переданного в аренду	тыс. руб.	200,7	207,8	207,8	207,8
2.4.2	переданного в безвозмездное пользование	тыс. руб.	91,2	47,9	47,9	47,9
3	Общая остаточная стоимость имущества муниципального учреждения, в том числе:	тыс. руб.	228 057,2	234 305,9	234 305,9	232 032,4
3.1	приобретенного муниципальным учреждением за счет средств, выделенных учредителем, в том числе:	тыс. руб.	228 057,2	234 305,9	234 305,9	232 032,4
3.1.1	недвижимого имущества	тыс. руб.	243 268,7	232 025,4	232 025,4	229 951,6
3.2	приобретенного муниципальным учреждением за счет доходов, полученных от платных услуг и иной приносящей доход деятельности, в том числе:	тыс. руб.	-	-	-	-
3.2.1	недвижимого имущества	тыс. руб.	-	-	-	-
4	Общая остаточная стоимость имущества, закрепленного за муниципальным учреждением на праве оперативного управления, в том числе:	тыс. руб.	190 669,8	188 576,7	188 576,7	185 972,7
4.1	недвижимого имущества, всего, из него:	тыс. руб.	189 238,0	187 164,2	187 164,2	185 090,4
4.1.1	переданного в аренду	тыс. руб.	525,8	1 638,3	1 638,3	1 294,3
4.1.2	переданного в безвозмездное пользование	тыс. руб.	75,9	354,2	354,2	332,9
4.2	движимого имущества, всего	тыс. руб.	1 431,8	1 412,5	1 412,5	882,3
4.3	особо ценного движимого имущества, всего, из него:	тыс. руб.	1 269,5	1 305,8	1 305,8	831,3
4.3.1	переданного в аренду	тыс. руб.	-	-	-	-

1	2	3	4	5	6	7
4.3.2	переданного в безвозмездное пользование	тыс. руб.	-	-	-	-
4.4	иного движимого имущества, всего, из него:	тыс. руб.	162,3	106,7	106,7	51,0
4.4.1	переданного в аренду	тыс. руб.	-	-	-	-
4.4.2	переданного в безвозмездное пользование	тыс. руб.	-	-	-	-

## 3.1.2. муниципального казенного учреждения:

№	Наименование показателей	Ед. изм.	2020 год		2021 год	
			на начало отчетного периода	на конец отчетного периода	на начало отчетного периода	на конец отчетного периода
1	2	3	4	5	6	7
1	Общая балансовая стоимость имущества, закрепленного за муниципальным казенным учреждением на праве оперативного управления, в том числе:	тыс.руб.				
1.1	недвижимого имущества, всего, из него:	тыс. руб.				
1.1.1	переданного в аренду	тыс. руб.				
1.1.2	переданного в безвозмездное пользование	тыс. руб.				
1.2	движимого имущества, всего, из него:	тыс. руб.				
1.2.1	переданного в аренду	тыс. руб.				
1.2.2	переданного в безвозмездное пользование	тыс. руб.				
2	Общая остаточная стоимость имущества, закрепленного за муниципальным казенным учреждением на праве оперативного управления, в том числе:	тыс. руб.				
2.1	недвижимого имущества, всего, из него:	тыс. руб.				
2.1.1	переданного в аренду	тыс. руб.				
2.1.2	переданного в безвозмездное пользование	тыс. руб.				
2.2	движимого имущества, всего, из него:	тыс. руб.				
2.2.1	переданного в аренду	тыс. руб.				
2.2.2	переданного в безвозмездное пользование	тыс. руб.				

## 3.2. Информация об использовании имущества, закрепленного за муниципальным учреждением:

№	Наименование показателей	Ед. изм.	2020 год		2021 год	
			на начало отчетного периода	на конец отчетного периода	на начало отчетного периода	на конец отчетного периода
1	2	3	4	5	6	7
1	Количество объектов недвижимого имущества, закрепленного за муниципальным учреждением на праве оперативного управления, из них:	ед.	30	30	30	30
1.1	зданий, строений, сооружений	ед.	23	23	23	23
1.2	иных объектов (замощений, заборов и других), в том числе:	ед.	7	7	7	7
1.3	количество неиспользованных объектов недвижимого имущества, из них:	ед.	-	-	-	-
1.3.1	зданий, строений, сооружений	ед.	-	-	-	-
1.3.2	иных объектов (замощений, заборов и других)	ед.	-	-	-	-
2	Количество объектов особо ценного движимого имущества, закрепленного за муниципальным учреждением на праве оперативного управления <sup>11</sup> , в том числе:	ед.	900	1 422	1 422	1 422
	количество неиспользованных объектов особо ценного движимого имущества	ед.	-	-	-	-

1	2	3	4	5	6	7
3	Общая площадь объектов недвижимого имущества, закрепленного за муниципальным учреждением на праве оперативного управления, из них:	кв. м	9 390,93	9 390,93	9 390,93	9 390,93
3.1	зданий, строений, сооружений, в том числе:	кв. м	7 351,50	7 351,50	7 351,50	7 351,50
3.1.1	переданного в аренду <sup>13</sup>	кв. м	196,9	196,9	196,9	196,9
3.1.2	переданного в безвозмездное пользование <sup>13</sup>	кв. м	78,3	78,3	78,3	78,3
3.2	иных объектов (замощений, заборов и других)	кв. м	2 039,43	2 039,43	2 039,43	2 039,43
4	Общая площадь неиспользуемого недвижимого имущества, закрепленного за муниципальным учреждением на праве оперативного управления, в том числе:	кв. м	-	-	-	-
4.1	переданного в аренду <sup>13</sup>	кв. м	-	-	-	-
4.2	переданного в безвозмездное пользование <sup>13</sup>	кв. м	-	-	-	-
5	Объем средств, полученных от сдачи в аренду в установленном порядке имущества, закрепленного за муниципальным учреждением на праве оперативного управления	тыс. руб.	-	366,0	-	775,0

Руководитель муниципального автономного учреждения

\_\_\_\_\_ (подпись)

\_\_\_\_\_ (расшифровка подписи)

Руководитель финансово-экономической службы муниципального бюджетного учреждения, муниципального казенного учреждения (или иное уполномоченное лицо)<sup>14</sup>

\_\_\_\_\_ (подпись)

\_\_\_\_\_ (расшифровка подписи)

Исполнитель (лицо, ответственное за составление отчета)

\_\_\_\_\_ (подпись)

\_\_\_\_\_ (расшифровка подписи)

СОГЛАСОВАН

\_\_\_\_\_  
(начальник департамента имущественных отношений администрации города Перми)

СОГЛАСОВАН<sup>15</sup>

\_\_\_\_\_  
(руководитель муниципального казенного учреждения, осуществляющего функции по ведению бухгалтерского учета)

СОГЛАСОВАН<sup>16</sup>

\_\_\_\_\_  
(руководитель функционального (территориального) органа администрации города Перми, осуществляющего функции и полномочия учредителя)

Отчет о результатах деятельности муниципального учреждения города Перми

\_\_\_\_\_ за период

(наименование учреждения)

с \_\_\_\_\_ по \_\_\_\_\_,  
опубликованный ранее в печатном средстве  
массовой информации «Официальный  
бюллетень органов местного самоуправления  
муниципального образования город Пермь»  
от \_\_\_\_\_ № \_\_\_\_\_ на официальном сайте  
муниципального образования город Пермь  
в информационно-телекоммуникационной  
сети Интернет, считать недействительным<sup>17</sup>

-----  
<sup>1</sup> Отчет о результатах деятельности муниципального автономного учреждения утверждается руководителем функционального (территориального) органа администрации города Перми, осуществляющего функции и полномочия учредителя муниципального автономного учреждения города Перми. Отчет о результатах деятельности муниципального бюджетного учреждения, муниципального казенного учреждения утверждается руководителем соответствующего учреждения.

<sup>2</sup> Год, предшествующий отчетному году.

<sup>3</sup> Отчетный год.

<sup>4</sup> Заполняется муниципальным автономным учреждением, муниципальным бюджетным учреждением, муниципальным казенным учреждением, в отношении которого органом, осуществляющим функции и полномочия учредителя, принято решение о формировании им муниципального задания на оказание услуг (выполнение работ).

<sup>5</sup> Для муниципальных казенных учреждений – установленная численность учреждения, для муниципальных автономных учреждений, муниципальных бюджетных учреждений – численность в соответствии с утвержденным штатным расписанием учреждения. В случае изменения установленной численности учреждения указываются причины, приведшие к их изменению на конец отчетного периода.

<sup>6</sup> Указывается уровень профессионального образования и стаж работы сотрудников.

<sup>7</sup> Категории (группы) работников указываются в соответствии с отраслевым Положением о системе оплаты труда работников муниципальных учреждений, утвержденным постановлением администрации города Перми.

<sup>8</sup> Заполняется муниципальным автономным учреждением.

<sup>9</sup> Заполняется муниципальным автономным учреждением. Отчет по муниципальным программам, ведомственным целевым программам представляется в рамках деятельности, осуществленной учреждением.

<sup>10</sup> Заполняется муниципальным казенным учреждением, муниципальным автономным и бюджетным учреждением в разрезе поступлений (выплат), предусмотренных планом финансово-хозяйственной деятельности учреждения.

<sup>11</sup> Заполняется муниципальным автономным учреждением, муниципальным бюджетным учреждением.

<sup>12</sup> Заполняется муниципальным казенным учреждением.

<sup>13</sup> Указываются площади недвижимого имущества, переданного в аренду, безвозмездное пользование по всем договорам, заключенным в течение отчетного периода.

<sup>14</sup> Подписывается руководителем финансово-экономической службы муниципального бюджетного учреждения, муниципального казенного учреждения в случае если ведение бухгалтерского учета не передано муниципальному казенному учреждению, осуществляющему функции по ведению бухгалтерского учета (не централизовано).

<sup>15</sup> Согласовывается руководителем муниципального казенного учреждения, осуществляющего функции по ведению бухгалтерского учета, в случае если ведение бухгалтерского учета передано муниципальному казенному учреждению, осуществляющему функции по ведению бухгалтерского учета (централизовано).

<sup>16</sup> Применяется для муниципального бюджетного учреждения, муниципального казенного учреждения.

<sup>17</sup> Информация об отмене опубликованного ранее Отчета указывается учреждением в случае обнаружения неточностей и ошибок в Отчете и внесения изменений в опубликованный ранее Отчет.

УТВЕРЖДЕН

(руководитель функционального (территориального) органа администрации города Перми, осуществляющего функции и полномочия учредителя муниципального автономного учреждения города Перми)/ (руководитель учреждения)<sup>1</sup>

**Отчет**  
**о результатах деятельности муниципального учреждения города Перми**  
**и об использовании закрепленного за ним муниципального имущества**  
**муниципального автономного дошкольного образовательного учреждения**  
**«Лидер» г. Перми**  
**(наименование учреждения)**  
**за период с 01.01.2021 по 31.12.2021**  
**(по состоянию на 01 января года, следующего за отчетным годом)**

**1. Общие сведения об учреждении**

1.1. Сведения об учреждении:

Полное наименование	муниципальное автономное дошкольное образовательное учреждение «Детский сад «Лидер» г. Перми
Сокращенное наименование	МАДОУ «Лидер» г. Перми.
Юридический адрес	614046, Россия, Пермский край, г.Пермь, ул. Василия Каменского, 8
Фактический адрес	614046, Россия, Пермский край, г.Пермь, ул.Василия Каменского, 8 614046, Россия, Пермский край, г.Пермь, ул. Василия Каменского, д. 14; 614046, Россия, Пермский край, г.Пермь, ул.Гатчинская, д. 11; 614046, Россия, Пермский край, г.Пермь, ул. Татьяны Барамзиной, д. 52.
Телефон/факс/электронная почта	+7 (342) 206-31-36 dslider2021@mail.ru
Ф.И.О. руководителя, телефон	Посохина Елена Геннадьевна +7 (342) 206-31-36
Документ, подтверждающий государственную регистрацию некоммерческой организации (номер, дата выдачи)	№ 6665 «17» августа 2021г., срок действия - бессрочно
Лицензия (номер, дата выдачи, срок действия)	№ 6665 «03» февраля 2020 г., срок действия - бессрочно
Свидетельство об аккредитации (номер, дата выдачи, срок действия)	нет

1.2. Виды деятельности, осуществляемые учреждением:

№	Виды деятельности учреждения	Основание (перечень разрешительных документов, на основании которых учреждение осуществляет деятельность, с указанием номеров, даты выдачи и срока действия)	
		год 2020	год 2021
1	2	3	4
1	Основные виды деятельности: Основной целью деятельности Учреждения является осуществление образовательной деятельности по образовательным программам дошкольного образования, осуществление присмотра и ухода за детьми.	Устав, утвержденный распоряжением начальника департамента образования от 23.10.2019 № СЭД-059-08-01-26-223 Лицензия серия № 6665 «03» февраля 2020 г., срок действия - бессрочно.	Устав, утвержденный распоряжением начальника департамента образования от 02.07.2021 № СЭД-059-08-01-26-188 Лицензия серия № 6665 «17» августа 2021 г., срок действия - бессрочно.

2	<p>Виды деятельности, не являющиеся основными: Дополнительные общеразвивающие программы; Учреждение для граждан и юридических лиц за плату и на одинаковых при оказании одних и тех же услуг условиях оказывает платные дополнительные образовательные услуги.</p> <p>Оказание платных образовательных услуг по направлениям осуществляется согласно Положению об оказании платных образовательных услуг и ежегодно утверждаемому перечню.</p> <p>Сдача в аренду имущества, закрепленного за Учреждением на праве оперативного управления, а также имущества, приобретенного за счет ведения самостоятельной финансово-хозяйственной деятельности в порядке, установленном действующим законодательством Российской Федерацией</p> <p>и нормативно-правовыми актами органов: местного самоуправления города Перми;</p> <p>Организация присмотра и ухода за детьми сверх бюджетного финансирования в рабочие дни с 19.00 до 20.00 и в субботу;</p> <p>Организация мероприятий в сфере образования;</p>	<p>Устав, утвержденный распоряжением начальника департамента образования от 23.10.2019 № СЭД-059-08-01-26-223</p> <p>Лицензия серия № 6665 «03» февраля 2020 г., срок действия - бессрочно.</p>	<p>Устав, утвержденный распоряжением начальника департамента образования от 23.10.2019 № СЭД-059-08-01-26-223</p> <p>Лицензия серия № 6665 «03» февраля 2020 г., срок действия - бессрочно.</p>
---	---	---	---

## 1.3. Функции, осуществляемые учреждением:

№	Наименование функций	Количество штатных единиц, шт.		Доля бюджета учреждения, расходуемая на осуществление функций, %	
		год 2020	2021	Год 2020	год 2021
1	2	3	4	5	6
1	Профильные функции	138,1	137,85	96	96,5
2	Непрофильные функции	5	5	4	3,5

1.4. Перечень услуг (работ), оказываемых учреждением<sup>4</sup>:

N	Наименование услуги (работы)	Год 2020	Год 2021	Категория потребителей
1	2	3	4	5
1	Муниципальные услуги (работы), оказываемые потребителям в соответствии с муниципальным заданием			
1.1.1	Реализация основных общеобразовательных программ дошкольного образования	1223	1223	Физические лица в возрасте до 8 лет
1.1.2	Присмотр и уход	1223	1223	Физические лица
2	Услуги (работы), оказываемые потребителям за плату	569	574	
2.1.1	художественно-эстетическое направление	175	164	Физические лица
2.1.2	коррекция нарушений речи	100	131	Физические лица
2.1.3	познавательное направление	185	160	Физические лица
2.1.5	физическое направление	85	89	Физические лица
2.1.6	оздоровительное направление	14	18	Физические лица
2.1.7	Социально-коммуникативное направление	10	12	Физические лица

## 1.5. Информация об установленной и фактической численности работников учреждения:

№	Наименование показателей	Ед. изм.	Год 2020		Год 2021	
			на начало отчетного периода	на конец отчетного периода	на начало отчетного периода	на конец отчетного периода
1	2	3	4	5	6	7
1	Установленная численность учреждения <sup>5</sup>	штук	143,1	145,35	145,35	142,85

2	Фактическая численность	штук	143	145,35	145,35	143
2.1	Количественный состав	человек	146	145	145	150
2.2	Квалификация сотрудников <sup>6</sup>		высшее образование и стаж работы: до 3-х лет - 4; с 3 до 8 лет-12; с 8 до 14 лет-21; с 14 до 20 лет-11; более 20 лет – 16.	высшее образование и стаж работы: до 3-х лет - 3; с 3 до 8 лет- 11; с 8 до 14 лет-19; с 14 до 20 лет-9; более 20 лет – 13	высшее образование и стаж работы: до 3-х лет - 3; с 3 до 8 лет - 11; с 8 до 14 лет-19; с 14 до 20 лет-9; более 20 лет – 13.	высшее образование и стаж работы: до 3-х лет - 4; с 3 до 8 лет - 13; с 8 до 14 лет- 21; с 14 до 20 лет-8; более 20 лет – 13.
			средне - специальное образование и стаж работы: до 3-х лет - 6; с 3 до 8 лет - 11; с 8 до 14 лет - 15; с 14 до 20 лет-11; более 20 лет -21.	средне - специальное образование и стаж работы: до 3-х лет - 5; с 3 до 8 лет -13; с 8 до 14 лет -15; с 14 до 20 лет-11; более 20 лет-26.	средне - специальное образование и стаж работы: до 3-х лет - 5; с 3 до 8 лет - 13; с 8 до 14 лет- 15; с 14 до 20 лет- 11; более 20 лет- 26.	средне - специальное образование и стаж работы: до 3-х лет - 8; с 3 до 8 лет - 11; с 8 до 14 лет - 14; с 14 до 20 лет- 15; более 20 лет- 23.
			среднее образование и стаж работы: до 3-х лет -4; с 3 до 8 лет - 5; с 8 до 14 лет - 5; с 14 до 20 лет- 2; более 20 лет – 2.	среднее образование и стаж работы: до 3-х лет - 5; с 3 до 8 лет - 6; с 8 до 14 лет - 5; с 14 до 20 лет- 2; более 20 лет -2.	среднее образование и стаж работы: до 3-х лет -5; с 3 до 8 лет - 6; с 8 до 14 лет - 5; с 14 до 20 лет- 2; более 20 лет -2.	среднее образование и стаж работы: до 3-х лет -5; с 3 до 8 лет - 6; с 8 до 14 лет - 5; с 14 до 20 лет- 2; более 20 лет -2.
			без образования и стаж работы: до 3-х лет - 0; с 3 до 8 лет - 0; с 8 до 14 лет - 0; с 14 до 20 лет- 0; более 20 лет – 0.	без образования и стаж работы: до 3-х лет - 0; с 3 до 8 лет - 0; с 8 до 14 лет- 0; с 14 до 20 лет- 0; более 20 лет- 0.	без образования и стаж работы: до 3-х лет - 0; с 3 до 8 лет - 0; с 8 до 14 лет - 0; с 14 до 20 лет- 0; более 20 лет – 0.	без образования и стаж работы: до 3-х лет - 0; с 3 до 8 лет - 0; с 8 до 14 лет - 0; с 14 до 20 лет- 0; более 20 лет – 0.

## 1.6. Информация о среднегодовой численности и средней заработной плате работников учреждения:

N	Наименование показателей	Ед. изм.	Год 2020	Год 2021
1	2	3	4	5
1	Среднегодовая численность работников учреждения	человек	131	131,3
	в том числе:			
1.1	в разрезе категорий (групп) работников	человек	131	131,3
1.1.1	Работники учреждения, непосредственно осуществляющие учебный (воспитательный, образовательный) процесс (в учреждениях, реализующих программы общего образования, дошкольных образовательных учреждениях, учреждениях дополнительного образования детей)	человек	123,4	126,3
1.1.2	Педагогические работники, кроме работников, непосредственно осуществляющих учебный (воспитательно-образовательный) процесс	человек	0	0
1.1.3	Руководители учреждения	человек	4,6	3
1.1.4	Учебно-вспомогательный персонал	человек	0	0
1.1.5	Административный персонал	человек	3	2
1.1.6	Рабочие	человек	0	0
2	Средняя заработная плата работников учреждения	руб.	37007,82	39691.5
	в том числе:		0	0
	в разрезе категорий (групп) работников	руб.	0	0

2.1.1	Работники учреждения, непосредственно осуществляющие учебный (воспитательный, образовательный) процесс (в учреждениях, реализующих программы общего образования, дошкольных образовательных учреждениях, учреждениях дополнительного образования детей)	руб.	34531,67	37680,4
2.1.2	Педагогические работники, кроме работников, непосредственно осуществляющих учебный (воспитательно-образовательный) процесс	руб.	0	0
2.1.3	Руководители учреждения	руб.	95538,04	116863,90
2.1.4	Учебно-вспомогательный персонал	руб.	0	0
2.1.5	Административный персонал	руб.	29035,92	30245,8
2.1.6	Рабочие	руб.	0	0

1.7. Информация об осуществлении муниципальным автономным учреждением деятельности, связанной с выполнением работ или оказанием услуг в соответствии с обязательствами перед страховщиком по обязательному социальному страхованию, и об объеме финансового обеспечения данной деятельности<sup>8</sup>:

№	Наименование услуги (работы)	Объем услуг (работ), ед. изм.		Объем финансового обеспечения, тыс. руб.	
		год 2020	год 2021	год 2020	год 2021
1	2	3	4	5	6
		0	0	0	0

1.8. Информация об объеме финансового обеспечения муниципального автономного учреждения в рамках муниципальных программ, ведомственных целевых программ, утвержденных в установленном порядке<sup>9</sup>:

№	Наименование муниципальных программ, ведомственных целевых программ с указанием правового акта об их утверждении (в разрезе каждой программы)	Объем финансового обеспечения, тыс. руб.	
		год 2020	год 2021
1	2	3	4
	Постановление администрации города Перми от 19.10.2018 N 792 «Об утверждении муниципальной программы «Доступное и качественное образование»	91297,8	103 588,6
	Постановление администрации города Перми от 18.10.2018 N 764 «Об утверждении муниципальной программы «Социальная поддержка и обеспечение семейного благополучия населения города Перми»	42,2	43,7
	Постановление администрации города Перми от 19.10.2018 N 796 «Об утверждении муниципальной программы «Развитие сети образовательных организаций города Перми»	260,0	0,0

1.9. Состав наблюдательного совета учреждения<sup>8</sup>:

№	Фамилия, имя, отчество	Должность	Правовой акт о назначении членов наблюдательного совета (вид, дата, №, наименование)	Срок полномочий
1	2	3	4	5
1	Ильченко Анна Александровна	Представитель родительской общественности	Приказ начальника Департамента образования администрации города Перми от 26.09.2018 № СЭД-059-08-01-09-1132	23.07.2022г.
2	Главатских Анна Валерьевна	Представитель трудового коллектива	Приказ начальника Департамента образования администрации города Перми от 26.07.2017 № СЭД-059-08-01-09-994	23.07.2022г.
3	Фарахутдинова Ирина Алексеевна	Представитель трудового коллектива	Приказ начальника Департамента образования администрации города Перми от 26.07.2017 № СЭД-059-08-01-09-994	23.07.2022г.
4	Петрова Юлия Леонидовна	Представитель органа местного самоуправления в лице департамента имущественных отношений администрации города Перми	Приказ начальника Департамента образования администрации города Перми от 11.04.2018 № СЭД-059-08-01-09-420	23.07.2022г.

5	Загуляева Екатерина Евгеньевна	Представитель органа местного самоуправления в лице учредителя -департамента образования администрации города Перми	Приказ начальника Департамента образования администрации города Перми от 26.07.2017 № СЭД-059-08-01-09-994	23.07.2022г.
6	Елизаров Дмитрий Петрович	Представитель родительской общественности	Приказ начальника Департамента образования администрации города Перми от 26.07.2017 № СЭД-059-08-01-09-994	23.07.2022г.
7	Кочинова Елена Владимировна	Представитель родительской общественности	Приказ начальника Департамента образования администрации города Перми от 13.11.2020 № СЭД-059-08-01-09-1006	23.07.2022г.
8	Мельникова Анна Николаевна	Представитель трудового коллектива	Приказ начальника Департамента образования администрации города Перми от 13.11.2020 № СЭД-059-08-01-09-1006	23.07.2022г.
9	Петришина Ольга Александровна	Представитель трудового коллектива	Приказ начальника Департамента образования администрации города Перми от 13.11.2020 № СЭД-059-08-01-09-1006	23.07.2022г.
10	Окс Мария Николаевна	Представитель родительской общественности	Приказ начальника Департамента образования администрации города Перми от 13.11.2020 № СЭД-059-08-01-09-1006	23.07.2022г.

## 2. Результат деятельности муниципального учреждения

### 2.1. Изменение балансовой (остаточной) стоимости нефинансовых активов:

№	Наименование показателей	Ед. изм.	Год 2020	Год 2021	Изменение стоимости нефинансовых активов, %
1	2	3	4	5	6
1	Балансовая стоимость нефинансовых активов	тыс. руб.	233560,6	236674,0	1,3
2	Остаточная стоимость нефинансовых активов	тыс. руб.	192778,4	193852,0	0,5

### 2.2. Общая сумма выставленных требований в возмещение ущерба по недостаткам и хищениям:

№	Наименование показателей	Ед. изм.	Год 2020	Год 2021
1	2	3	4	5
1	Общая сумма выставленных требований в возмещение ущерба по недостаткам и хищениям, в том числе:	тыс. руб.	-	-
1.1	материальных ценностей	тыс. руб.	-	-
1.2	денежных средств	тыс. руб.	-	-
1.3	от порчи материальных ценностей	тыс. руб.	-	-

### 2.3. Изменение дебиторской и кредиторской задолженности в разрезе поступлений (выплат)<sup>10</sup>:

№	Наименование показателей	Ед. изм.	Год 2020	Год 2021	Изменение суммы задолженности относительно предыдущего отчетного года, %	Причины образования просроченной кредиторской задолженности, дебиторской задолженности, неральной к взысканию
1	2	3	4	5	6	7
1	Сумма дебиторской задолженности, в том числе:	тыс. руб.	5512,4	204599,6	+3611,6	-
1.1	в разрезе поступлений	тыс. руб.	3933,8	203592,6	+5075,4	-
	Родительская плата и дополнительные платные услуги	тыс. руб.	3136,1	3782,7	20,6	-
	Доходы от собственности	тыс. руб.	792,1	341,4	-56,9	-
	Субсидии на выполнение муниципального задания	тыс. руб.	-	195025,9	100	-

	Субсидии на иные цели	Тыс. руб	-	4442,6	100	-
1.2	в разрезе выплат	тыс. руб.	5,6	1007,0	99,4	
	Начисления на выплаты по оплате труда	тыс. руб.	1578,6	697,5	-55,8	-
	Коммунальные услуги	тыс. руб.	972,6	232,7	-76,0	-
	Услуги связи	тыс. руб.	437,0	17,3	-96,0	-
	Услуги по содержанию имущества	тыс. руб.	17,1	32,6	47,5	-
	Прочие услуги	тыс. руб.	59,6	5,8	-90,0	-
	Приобретение основных средств	тыс. руб.	19,7	19,6	-0,5	-
	Приобретение материальных запасов	тыс. руб.	8,4	1,5	-82,1	-
	Приобретение путевок сотрудникам на СКЛ	тыс. руб.	21,1	-	-100	-
	Расходы на оплату труда	тыс. руб.	10,5	-	-100	-
2	Нереальная к взысканию дебиторская задолженность	тыс. руб.	-	-	-	-
3	Сумма кредиторской задолженности, в том числе:	тыс. руб.	1977,1	2227,2	11,2	-
	В разрезе поступлений	тыс. руб.	1892,2	2178,4	15,1	-
	Родительская плата и платные дополнительные образовательные услуги	тыс. руб.	1892,2	2178,4	15,1	-
	в разрезе выплат	тыс. руб.	84,9	-	-100	-
	Прочие работы услуги	тыс. руб.	23,2	-	-100	-
	Коммунальные услуги	тыс. руб.	-	-	-	-
	Услуги по содержанию имущества	тыс. руб.	-	-	-	-
	Приобретение основных средств	тыс. руб.	-	-	-	-
	Приобретение материальных запасов	тыс. руб.	-	-	-	-
	Расчеты с бюджетом	тыс. руб.	61,7	48,8	-20,9	-
	Расчеты по удержаниям из оплаты труда сотрудников	тыс. руб.	-	-	-	-
4	Просроченная кредиторская задолженность	тыс. руб.	-	-	-	-

## 2.4. Информация о суммах доходов, полученных учреждением от оказания платных услуг (выполнения работ):

№	Наименование показателей	Ед. изм.	Год 2020		Год 2021	
			план	факт	план	факт
1	2	3	4	5	6	7
1	Сумма доходов, полученных от оказания платных услуг (выполнения работ), в том числе:	тыс. руб.	21858,8	15506,2	22834,5	20506,2
1.1	частично платных, из них по видам услуг (работ):	тыс. руб.	4416,0	3404,4	2200,0	2049,9
1.1.1	Присмотр и уход, физические лица льготных категорий, определяемых учредителем, от 3 до 8 лет, группа полного дня	тыс. руб.	4258,7	3327,2	2065,0	1923,5
1.1.2	Присмотр и уход, физические лица льготных категорий, определяемых учредителем, от 3 до 8 лет, группа кратковременного пребывания детей	тыс. руб.	0	7,0	-	-
1.1.3	Присмотр и уход, физические лица льготных категорий, определяемых учредителем, до 3 лет, группа полного дня	тыс. руб.	157,3	70,2	135,0	126,4

1.2	полностью платных, из них по видам услуг (работ):	тыс. руб.	17442,8	12101,8	20634,5	18456,3
1.2.1	Присмотр и уход, физические лица за исключением льготных категорий, от 3 до 8 лет, группа полного дня	тыс. руб.	10365,7	8008,0	13488,7	11935,1
1.2.2	Присмотр и уход, физические лица за исключением льготных категорий, от 3 до 8 лет, группа кратковременного пребывания детей	тыс. руб.	168,3	41,0	175,0	160,3
1.2.3	Присмотр и уход, физические лица за исключением льготных категорий, до 3 лет, группа полного дня	тыс. руб.	478,8	128,0	540,8	479,6
1.2.4	Художественно-эстетическое направление	тыс. руб.	2364,1	936,9	1533,5	1425,7
1.2.5	Речевое (в т.ч. Коррекция речи)	тыс. руб.	1357,9	1039,4	1703,3	1550,0
1.2.6	Познавательное направление	тыс. руб.	1540,0	1162,3	1904,6	1733,2
1.2.7	Физическое направление	тыс. руб.	864,7	617,2	1011,4	920,4
1.2.8	Оздоровительное направление	тыс. руб.	108,0	101,0	166,0	150,0
1.2.9	Социально-коммуникативное направление	тыс. руб.	195,3	68,0	111,2	102,0
2	Сумма доходов, полученных при осуществлении основных видов деятельности сверх муниципального задания, в том числе:	тыс. руб.	0,00	0,00	0,00	0,00
3	Сумма доходов, полученных при осуществлении иных видов деятельности, в том числе:	тыс. руб.	0,00	0,00	0,00	0,00

2.5. Информация об исполнении муниципального задания учредителя<sup>4</sup>:

№	Наименование услуги (работы)	Объем услуг (работ), ед. изм.				Объем финансового обеспечения, тыс. руб.				Объем услуг (работ), оказанных сверх муниципального задания, ед. изм.	
		план		факт		план		факт			
		2020	2021	2020	2021	2020	2021	2020	2021	2020	2021
1	2	3	4	5	6	7	8	9	10	11	12
1	Реализация основных общеобразовательных программ дошкольного образования	1223	1223	1223	1223	75086	83639,9	74418,8	82930,7	0	0
2	Присмотр и уход	1223	1223	1223	1223	11790,9	13159,3	11790,9	12944,5	0	0
3	Затраты на уплату налогов	0	0	0	0	2703	2470,8	2703	2314,5	0	0
4	Нормативные затраты на содержание муниципального имущества	0	0	0	0	1653,6	1715,6	1653,6	1715,6	0	0
6	Обеспечение своевременной выплаты заработной платы работникам в первые рабочие дни 2019, 2020 года с учетом установленных сроков	0	0	0	0	6121,5	-	6121,5	-	0	0

2.6. Информация о ценах (тарифах) на платные услуги (работы), оказываемые потребителям (в динамике в течение отчетного года):

№	Наименование услуги (работы)	Ед. изм.	Цены (тарифы) на платные услуги (работы), оказываемые потребителям																							
			год 2021																							
			план												факт											
4	5	6	7	8	9	10	11	12	13	14	15	16	17	18	19	20	21	22	23	24	25	26	27			
1	2	3	4	5	6	7	8	9	10	11	12	13	14	15	16	17	18	19	20	21	22	23	24	25	26	27
	художественно-эстетическое направление	Руб.	16000	1600	1600	1600	-	-	-	-	1600	1600	1600	1600	1600	1600	1600	1600	-	-	-	-	1600	1600	1600	1600
	коррекция нарушений речи	Руб.	2000	2000	2000	2000	-	-	-	-	2000	2000	2000	2000	2000	2000	2000	2000	-	-	-	-	2000	2000	2000	2000
	познавательное направление	Руб.	1500	1500	1500	1500	-	-	-	-	1500	1500	1500	1500	1500	1500	1500	1500	-	-	-	-	1500	1500	1500	1500
	Физическое направление	Руб.	1600	1600	1600	1600	-	-	-	-	1600	1600	1600	1600	1600	1600	1600	1600	-	-	-	-	1600	1600	1600	1600
	Оздоровительное направление	Руб.	1600	1600	1600	1600	-	-	-	-	1600	1600	1600	1600	1600	1600	1600	1600	-	-	-	-	1600	1600	1600	1600
	Социально - коммуникативное	Руб.	1600	1600	1600	1600	-	-	-	-	1600	1600	1600	1600	1600	1600	1600	1600	-	-	-	-	1600	1600	1600	1600

2.7. Информация о результатах оказания услуг (выполнения работ):

№	Наименование показателей	Ед. изм.	Год 2020		Год 2021	
			план	факт	план	факт
1	2	3	4	5	6	7
1	Общее количество потребителей, воспользовавшихся услугами (работами) учреждения, в том числе:	ед.	2981	3015	3020	3020
1.1	бесплатными, из них по видам услуг (работ):	ед.	1328	1328	1345	1345
1.1.1	Реализация основных общеобразовательных программ дошкольного образования	ед.	1223	1223	1223	1223
1.1.2	Присмотр и уход, физические лица льготных категорий, определяемых учредителем, от 3 лет до 8 лет, группа полного дня	ед.	92	92	107	106
1.1.3	Присмотр и уход, дети-инвалиды, от 3 лет до 8 лет, группа полного дня	ед.	6	6	9	10
1.1.4	Присмотр и уход, дети-сироты и дети, оставшиеся без попечения родителей, от 3 лет до 8 лет, группа полного дня	ед.	5	5	6	5
1.1.5	Присмотр и уход, дети-инвалиды, до 3 лет, группа полного дня	ед.	1	1	-	-
1.1.6	Присмотр и уход, дети-сироты и дети, оставшиеся без попечения родителей, до 3 лет, группа полного дня	ед.	1	1	0	1
1.2	частично платными, из них по видам услуг (работ):	ед.	230	230	233	257

1.2.1	Присмотр и уход, физические лица льготных категорий, определяемых учредителем, от 3 лет до 8 лет, группа полного дня	ед.	212	212	213	236
1.2.2	Присмотр и уход, физические лица льготных категорий, определяемых учредителем, до 3 лет, группа полного дня	ед.	18	18	20	21
1.3	полностью платными, из них по видам услуг (работ):	ед.	1423	1457	1442	1418
1.3.1	Присмотр и уход, физические лица за исключением льготных категорий, от 3 лет до 8 лет, группа полного дня	ед.	821	821	800	778
1.3.2	Присмотр и уход, физические лица за исключением льготных категорий, от 3 лет до 8 лет, группа кратковременного пребывания детей	ед.	29	29	29	29
1.3.3	Присмотр и уход, физические лица за исключение льготных категорий, до 3 лет, группа полного дня	ед.	38	38	39	37
1.3.4	Художественно-эстетическое направление	ед.	150	175	164	164
1.3.5	Коррекция нарушений речи	ед.	130	100	131	131
1.3.6	Познавательное направление	ед.	148	185	160	160
1.3.7	Физическое направление	ед.	77	85	89	89
1.3.8	Оздоровительное направление	ед.	10	14	18	18
1.3.9	Социально-коммуникативное направление	ед.	20	10	12	12
2	Средняя стоимость получения частично платных услуг для потребителей, в том числе по видам услуг (работ) <sup>8</sup> :	руб.	61,59	61,59	66,58	66,58
2.1	Присмотр и уход, физические лица льготных категорий от 3 лет до 8 лет, группа полного дня	Руб.	64,98	64,98	67,58	67,58
2.2	Присмотр и уход, физические лица льготных категорий от 3 лет до 8 лет, группа кратковременного пребывания детей	Руб.	21,66	21,66	-	-
2.3	Присмотр и уход, физические лица льготных категорий, до 3 лет, группа полного дня	Руб.	52,62	52,62	54,72	54,72
3	Средняя стоимость получения платных услуг для потребителей, в том числе по видам услуг (работ) <sup>8</sup> :	руб.	687,94	699,27	740,98	751,27
3.1	Присмотр и уход, физические лица за исключением льготных категорий, от 3 лет до 8 лет, группа полного дня	руб.	129,96	129,96	135,16	135,16
3.2	Присмотр и уход, физические лица за исключением льготных категорий, от 3 лет до 8 лет, группа кратковременного пребывания детей	руб.	43,32	43,32	45,05	45,05
3.3	Присмотр и уход, физические лица за исключением льготных категорий, до 3 лет, группа полного дня	Руб.	105,23	105,23	109,44	109,44
3.4	Художественно-эстетическое направление	руб.	1511,1	1511,1	1600	1600
3.5	Коррекция нарушений речи	руб.	2022,2	2022,2	2000	2000
3.6	Познавательное направление	руб.	1511,1	1511,1	1500	1500
3.7	Физическое направление	руб.	1511,1	1511,1	1600	1600
3.8	Оздоровительное направление	руб.	1500,0	1500,00	1600	1600
3.9	Социально-коммуникативное направление	руб.	1122,22	1122,22	1600	1600

## 2.8. Информация о жалобах потребителей:

№	Виды зарегистрированных жалоб	Количество жалоб		Принятые меры по результатам рассмотрения жалоб
		год 2020	год 2021	
1	2	3	4	5
1	Жалобы потребителей, поступившие в учреждение	нет	нет	-
2	Жалобы потребителей, поступившие учредителю	нет	1	Меры приняты.
3	Жалобы потребителей, поступившие Главе города Перми	нет	нет	-
4	Жалобы потребителей, поступившие губернатору Пермского края	нет	нет	-
5	Жалобы потребителей, поступившие в прокуратуру города Перми	нет	нет	-

2.9. Информация о суммах кассовых и плановых поступлений (с учетом возвратов) и выплат (с учетом восстановленных кассовых выплат), предусмотренных планом финансово-хозяйственной деятельности учреждения<sup>11</sup>:

N	Наименование показателей	Ед. изм.	Год 2020	Год 2021
1	2	3	4	5
1	Суммы плановых поступлений (с учетом возвратов)	тыс. руб.	117027,6	128882,1
	в том числе:			
	в разрезе поступлений			
1.1	Доход от родительской платы за содержание детей	тыс. руб.	117027,6	16404,5
1.2	Доход от оказания платных услуг	тыс. руб.	21858,8	6430,0
1.3	Доходы от собственности	тыс. руб.	848,8	694,3
1.4	Доходы от возмещения коммунальных услуг арендаторами	тыс. руб.	1099,2	1143,2
1.5	Иные доходы	тыс. руб.	-91,8	-19,4
1.6	Субсидии на выполнение государственного (муниципального) задания	тыс. руб.	89968,5	100318,4
1.7	Субсидии на иные цели	тыс. руб.	3344,1	3911,1
2	Суммы кассовых поступлений (с учетом возвратов)	тыс. руб.	110075,4	126453,7
	в том числе:			
	в разрезе поступлений			
2.1	Доход от родительской платы за содержание детей	тыс. руб.	110075,4	14624,9
2.2	Доход от оказания платных услуг	тыс. руб.	15549,5	5900,8
2.3	Доходы от собственности	тыс. руб.	535,0	626,4
2.4	Доходы от возмещения коммунальных услуг арендаторами	тыс. руб.	1172,4	1091,5
2.5	Иные доходы		-91,8	-19,4
2.6	Субсидии на выполнение государственного (муниципального) задания	тыс. руб.	89566,2	100318,4
2.7	Субсидии на иные цели	тыс. руб.	3344,1	3911,1
3	Суммы плановых выплат (с учетом восстановленных)	тыс. руб.	125065,8	130343,8
	в том числе:			
	в разрезе выплат	тыс. руб.	125065,8	130343,8
3.1	За счет собственных доходов учреждения	тыс. руб.	23925,1	25210,8
3.1.1	Заработная плата	тыс. руб.	2425,9	3522,8
3.1.2	Начисления на выплаты по оплате труда	тыс. руб.	732,6	1063,9
3.1.3	Коммунальные услуги	тыс. руб.	1111,5	1649,4
3.1.4	Работы, услуги по содержанию имущества	тыс. руб.	1575,1	637,8
3.1.5	Прочие работы, услуги	тыс. руб.	16579,1	17141,5
3.1.6	Налоги, пошлины и сборы	тыс. руб.	523,4	580,7
3.1.7	Прочие расходы		0	83,5
3.1.8	Приобретение основных средств	тыс. руб.	340,0	369,4
3.1.9	Увеличение стоимости строительных материалов	тыс. руб.	108,8	36,1
3.1.10	Приобретение материальных запасов	тыс. руб.	528,7	105,7
3.1.11	Приобретение материальных запасов однократного применения	тыс. руб.	-	20,0
3.2	За счет субсидий на выполнение государственного (муниципального) задания	тыс. руб.	97757,2	101222,0
3.2.1	Заработная плата	тыс. руб.	56044,7	58143,3
3.2.2	Прочие выплаты	тыс. руб.	465,8	367,1
3.2.3	Начисления на выплаты по оплате труда	тыс. руб.	16968,2	17728,3
3.2.4	Услуги связи	тыс. руб.	376,6	381,8
3.2.5	Коммунальные услуги	тыс. руб.	4108,7	4553,7
3.2.6	Работы, услуги по содержанию имущества	тыс. руб.	4351,1	4429,5
3.2.7	Прочие работы, услуги	тыс. руб.	9367,8	8552,0
3.2.8	Услуги, работы для целей капитальных вложений	тыс. руб.	482,4	-
3.2.9	Налоги, пошлины и сборы	тыс. руб.	2703,0	2470,8
3.2.10	Прочие расходы		-	3,0
3.2.11	Приобретение основных средств	тыс. руб.	1619,6	1756,0
3.2.12	Увеличение стоимости строительных материалов	тыс. руб.	161,4	92,7
3.2.13	Увеличение стоимости мягкого инвентаря	тыс. руб.	150,2	120,0

3.2.14	Приобретение материальных запасов	тыс. руб.	957,7	2623,8
3.3	За счет субсидии на иные цели	тыс. руб.	3383,5	3911,0
3.3.1	Заработная плата	тыс. руб.	796,2	1015,2
3.3.2	Прочие выплаты	тыс. руб.	-	50,0
3.3.3	Начисления на выплаты по оплате труда	тыс. руб.	246,7	306,6
3.3.4	Работы, услуги по содержанию имущества	тыс. руб.	345,4	0,0
3.3.5	Прочие работы, услуги	тыс. руб.	894,7	1877,1
3.3.6	Пособия по социальной помощи населению	тыс. руб.	433,4	21,2
3.3.7	Приобретение основных средств	тыс. руб.	410,0	597,2
3.3.8	Социальные компенсации персоналу в натуральной форме	тыс. руб.	42,2	43,7
3.3.9	Увеличение стоимости лекарственных препаратов и материалов, применяемых в медицинских целях	тыс. руб.	70,0	-
3.3.10	Налоги, пошлины и сборы	тыс. руб.	144,9	-
4	Суммы кассовых выплат (с учетом восстановленных	тыс. руб.	117278,4	124767,3
	в том числе:			
	в разрезе выплат	тыс. руб.	117278,4	124767,3
4.1	За счет собственных доходов учреждения	тыс. руб.	16817	20763,5
4.1.1	Заработная плата	тыс. руб.	2119,5	3522,0
4.1.2	Начисления на выплаты по оплате труда	тыс. руб.	732,6	999,8
4.1.3	Коммунальные услуги	тыс. руб.	1007,3	1046,7
4.1.4	Работы, услуги по содержанию имущества	тыс. руб.	103,3	459,3
4.1.5	Прочие работы, услуги	тыс. руб.	12149,6	13651,2
4.1.6	Налоги, пошлины и сборы	тыс. руб.	523,5	576,5
4.1.7	Прочие расходы		-	83,5
4.1.8	Приобретение основных средств	тыс. руб.	-	299,4
4.1.9	Увеличение стоимости строительных материалов	тыс. руб.	50,3	19,4
4.1.10	Приобретение материальных запасов	тыс. руб.	130,9	105,7
4.2	За счет субсидий на выполнение государственного (муниципально-го) задания	тыс. руб.	97090,0	100141,5
4.2.1	Заработная плата	тыс. руб.	55594,2	58061,3
4.2.2	Прочие выплаты	тыс. руб.	-	366,0
4.2.3	Начисления на выплаты по оплате труда	тыс. руб.	16968,2	17401,8
4.2.4	Услуги связи	тыс. руб.	376,6	381,8
4.2.5	Коммунальные услуги	тыс. руб.	4063,4	4265,7
4.2.6	Работы, услуги по содержанию имущества	тыс. руб.	4351,1	4339,5
4.2.7	Прочие работы, услуги	тыс. руб.	9366,5	8288,6
4.2.8	Услуги, работы для целей капитальных вложений	тыс. руб.	482,3	0,0
4.2.9	Уплата земельного налога	тыс. руб.	2703	2452,9
4.2.10	Прочие расходы	тыс. руб.	-	3,0
4.2.11	Приобретение основных средств	тыс. руб.	1579,8	1756,0
4.2.12	Увеличение стоимости строительных материалов	тыс. руб.	161,5	92,7
4.2.13	Увеличение стоимости мягкого инвентаря	тыс. руб.	150,2	120,0
4.2.14	Приобретение материальных запасов	тыс. руб.	957,7	2612,2
4.2.15	Социальные пособия и компенсации персоналу в денежной форме	тыс. руб.	323,7	-
4.2.16	Пенсии, пособия, выплачиваемые работодателями, нанимателями бывшим работникам	тыс. руб.	11,8	-
4.3	За счет субсидии на иные цели	тыс. руб.	3371,4	3862,3
4.3.1	Заработная плата	тыс. руб.	796,2	978,7
4.3.2	Прочие выплаты	тыс. руб.	-	50,0
4.3.3	Начисления на выплаты по оплате труда	тыс. руб.	246,7	297,9
4.3.4	Работы, услуги по содержанию имущества	тыс. руб.	345,4	-
4.3.5	Прочие работы, услуги	тыс. руб.	894,7	1877,1
4.3.6	Пособия по социальной помощи населению в натуральной форме		388,0	-
4.3.7	Пособия по социальной помощи населению	тыс. руб.	33,3	17,7
4.3.8	Социальные компенсации персоналу в натуральной форме	тыс. руб.	42,2	43,7
4.3.9	Приобретение основных средств	тыс. руб.	410,0	597,2

4.3.10	Увеличение стоимости лекарственных препаратов и материалов, применяемых в медицинских целях	тыс. руб.	70,0	-
4.3.11	Налоги, пошлины и сборы	тыс. руб.	144,9	-

2.10. Информация о показателях кассового исполнения бюджетной сметы учреждения и показателях доведенных учреждению лимитов бюджетных обязательств<sup>12</sup>:

№	Наименование расходов	Ед. изм.	КБК	Утверждено лимитов бюджетных обязательств	Кассовый расход	% исполнения
1	2	3	4	5	6	7

2.11. Информация об общей сумме прибыли муниципального автономного учреждения после налогообложения в отчетном периоде<sup>4</sup>:

№	Наименование показателей	Ед. изм.	Год 2020		Год 2021	
			план	факт	план	факт
1	2	3	4	5	6	7
1	Общая сумма прибыли муниципального автономного учреждения после налогообложения в отчетном периоде, всего, в том числе:	тыс. руб.	0	0	0	0
1.1	сумма прибыли после налогообложения, образовавшаяся в связи с оказанием муниципальным автономным учреждением частично платных услуг (работ)	тыс. руб.	0	0	0	0
1.2	сумма прибыли после налогообложения, образовавшаяся в связи с оказанием муниципальным автономным учреждением платных услуг (работ)	тыс. руб.	0	0	0	0

### 3. Об использовании имущества, закрепленного за муниципальным учреждением

3.1. Информация об общей стоимости недвижимого и движимого имущества муниципального учреждения:

3.1.1. муниципального автономного учреждения, муниципального бюджетного учреждения:

№	Наименование показателей	Ед. изм.	Год 2020		Год 2021	
			на начало отчетного периода	на конец отчетного периода	на начало отчетного периода	на конец отчетного периода
1	2	3	4	5	6	7
1	Общая балансовая стоимость имущества муниципального учреждения, в том числе:	тыс. руб.	303376,9	229777,5	229777,5	230591,4
1.1	приобретенного муниципальным учреждением за счет средств, выделенных учредителем, в том числе:	тыс. руб.	302202,6	228603,2	228603,2	229556,0
1.1.1	недвижимого имущества	тыс. руб.	286954,5	211677,1	211677,1	211677,1
1.2	приобретенного муниципальным учреждением за счет доходов, полученных от платных услуг и иной приносящей доход деятельности, в том числе:	тыс. руб.	1174,3	1174,3	1174,3	1035,4
1.2.1	недвижимого имущества	тыс. руб.	-	-	-	-
2	Общая балансовая стоимость имущества, закрепленного за муниципальным учреждением на праве оперативного управления, в том числе:	тыс. руб.	29160,9	29160,9	29160,9	66994,0
2.1	недвижимого имущества, всего, из него:	тыс. руб.	23675,8	23675,8	23675,8	53385,0
2.1.1	переданного в аренду	тыс. руб.	701,8	701,8	701,8	1622,0
2.1.2	переданного в безвозмездное пользование	тыс. руб.	311,9	311,9	311,9	478,1
2.2	движимого имущества, всего	тыс. руб.	5485,1	5485,1	5485,1	13609,0

2.3	особо ценного движимого имущества, всего, из него:	тыс. руб.	3639,1	3639,1	3639,1	10890,4
2.3.1	переданного в аренду	тыс. руб.	474,0	474,0	474,0	1312,0
2.3.2	переданного в безвозмездное пользование	тыс. руб.	-	-	-	-
2.4	иного движимого имущества, всего, из него:	тыс. руб.	1846,0	1846,0	1846,0	2718,3
2.4.1	переданного в аренду	тыс. руб.	98,3	98,3	98,3	98,3
2.4.2	переданного в безвозмездное пользование	тыс. руб.	47,7	47,7	47,7	424,1
3	Общая остаточная стоимость имущества муниципального учреждения, в том числе:	тыс. руб.	265068,2	189062,7	189062,7	187795,0
3.1	приобретенного муниципальным учреждением за счет средств, выделенных учредителем, в том числе:	тыс. руб.	265068,2	189062,7	189062,7	187795,0
3.1.1	недвижимого имущества	тыс. руб.	241727,7	187546,1	187546,1	186755,6
3.2	приобретенного муниципальным учреждением за счет доходов, полученных от платных услуг и иной приносящей доход деятельности, в том числе:	тыс. руб.	-	-	-	-
3.2.1	недвижимого имущества	тыс. руб.	-	-	-	-
4	Общая остаточная стоимость имущества, закрепленного за муниципальным учреждением на праве оперативного управления, в том числе:	тыс. руб.	17691,3	17270,5	17270,5	29618,0
4.1	недвижимого имущества, всего, из него:	тыс. руб.	17348,3	17064,5	17064,5	29509,0
4.1.1	переданного в аренду	тыс. руб.	424,4	415,1	415,1	935,5
4.1.2	переданного в безвозмездное пользование	тыс. руб.	188,4	181,2	181,2	256,2
4.2	движимого имущества, всего	тыс. руб.	343,0	206,0	206,0	109,0
4.3	особо ценного движимого имущества, всего, из него:	тыс. руб.	343,0	206,0	206,0	109,0
4.3.1	переданного в аренду	тыс. руб.	-	-	-	-
4.3.2	переданного в безвозмездное пользование	тыс. руб.	-	-	-	-
4.4	иного движимого имущества, всего, из него:	тыс. руб.	-	-	-	-
4.4.1	переданного в аренду	тыс. руб.	-	-	-	-
4.4.2	переданного в безвозмездное пользование	тыс. руб.	-	-	-	-

## 3.2. Информация об использовании имущества, закрепленного за муниципальным учреждением:

№	Наименование показателей	Ед. изм.	Год 2020		Год 2021	
			на начало отчетного периода	на конец отчетного периода	на начало отчетного периода	на конец отчетного периода
1	2	3	4	5	6	7
1	Количество объектов недвижимого имущества, закрепленного за муниципальным учреждением на праве оперативного управления, из них:	ед.	19	19	18	58
1.1	зданий, строений, сооружений	ед.	13	13	13	53
1.2	иных объектов (замощений, заборов и других), в том числе:	ед.	6	6	6	5
1.3	количество неиспользованных объектов недвижимого имущества, из них:	ед.	-	-	-	-
1.3.1	зданий, строений, сооружений	ед.	-	-	-	-
1.3.2	иных объектов (замощений, заборов и других)	ед.	-	-	-	-
2	Количество объектов особо ценного движимого имущества, закрепленного за муниципальным учреждением на праве оперативного управления <sup>11</sup> , в том числе:	ед.	203	203	203	794
	количество неиспользованных объектов особо ценного движимого имущества	ед.	-	-	-	-

3	Общая площадь объектов недвижимого имущества, закрепленного за муниципальным учреждением на праве оперативного управления, из них:	кв. м	4987,81	4987,81	4987,81	15497,1
3.1	зданий, строений, сооружений, в том числе:	кв. м	2649,2	2649,2	2649,2	10244,1
3.1.1	переданного в аренду <sup>13</sup>	кв. м	66	66	66	225,4
3.1.2	переданного в безвозмездное пользование <sup>13</sup>	кв. м	29,3	29,3	29,3	74,0
3.2	иных объектов (замощений, заборов и других)	кв. м	2338,61	2338,61	2338,61	5253,0
4	Общая площадь неиспользуемого недвижимого имущества, закрепленного за муниципальным учреждением на праве оперативного управления, в том числе:	кв. м	-	-	-	-
4.1	переданного в аренду <sup>13</sup>	кв. м	-	-	-	-
4.2	переданного в безвозмездное пользование <sup>13</sup>	кв. м	-	-	-	-
5	Объем средств, полученных от сдачи в аренду в установленном порядке имущества, закрепленного за муниципальным учреждением на праве оперативного управления	тыс. руб.	-	535,00	-	626,3

Руководитель муниципального автономного учреждения

Посохина Елена Геннадьевна

(подпись)

(расшифровка подписи)

Руководитель финансово-экономической службы муниципального бюджетного учреждения, муниципального казенного учреждения (или иное уполномоченное лицо)<sup>14</sup>

(подпись)

(расшифровка подписи)

Исполнитель (лицо, ответственное за составление отчета)

(подпись)

(расшифровка подписи)

СОГЛАСОВАН

(начальник департамента имущественных отношений администрации города Перми)

СОГЛАСОВАН<sup>15</sup>

(руководитель муниципального казенного учреждения, осуществляющего функции по ведению бухгалтерского учета)

СОГЛАСОВАН<sup>16</sup>

(руководитель функционального (территориального) органа администрации города Перми, осуществляющего функции и полномочия учредителя)

Отчет о результатах деятельности муниципального учреждения города Перми

за период

(наименование учреждения)

с \_\_\_\_\_ по \_\_\_\_\_, опубликованный ранее в печатном средстве массовой информации «Официальный бюллетень органов местного самоуправления муниципального образования город Пермь»

от \_\_\_\_\_ № \_\_\_\_\_ на официальном сайте  
муниципального образования город Пермь  
в информационно-телекоммуникационной  
сети Интернет, считать недействительным<sup>17</sup>

-----  
<sup>1</sup> Отчет о результатах деятельности муниципального автономного учреждения утверждается руководителем функционального (территориального) органа администрации города Перми, осуществляющего функции и полномочия учредителя муниципального автономного учреждения города Перми. Отчет о результатах деятельности муниципального бюджетного учреждения, муниципального казенного учреждения утверждается руководителем соответствующего учреждения.

<sup>2</sup> Год, предшествующий отчетному году.

<sup>3</sup> Отчетный год.

<sup>4</sup> Заполняется муниципальным автономным учреждением, муниципальным бюджетным учреждением, муниципальным казенным учреждением, в отношении которого органом, осуществляющим функции и полномочия учредителя, принято решение о формировании им муниципального задания на оказание услуг (выполнение работ).

<sup>5</sup> Для муниципальных казенных учреждений – установленная численность учреждения, для муниципальных автономных учреждений, муниципальных бюджетных учреждений – численность в соответствии с утвержденным штатным расписанием учреждения. В случае изменения установленной численности учреждения указываются причины, приведшие к их изменению на конец отчетного периода.

<sup>6</sup> Указывается уровень профессионального образования и стаж работы сотрудников.

<sup>7</sup> Категории (группы) работников указываются в соответствии с отраслевым Положением о системе оплаты труда работников муниципальных учреждений, утвержденным постановлением администрации города Перми.

<sup>8</sup> Заполняется муниципальным автономным учреждением.

<sup>9</sup> Заполняется муниципальным автономным учреждением. Отчет по муниципальным программам, ведомственным целевым программам представляется в рамках деятельности, осуществленной учреждением.

<sup>10</sup> Заполняется муниципальным казенным учреждением, муниципальным автономным и бюджетным учреждением в разрезе поступлений (выплат), предусмотренных планом финансово-хозяйственной деятельности учреждения.

<sup>11</sup> Заполняется муниципальным автономным учреждением, муниципальным бюджетным учреждением.

<sup>12</sup> Заполняется муниципальным казенным учреждением.

<sup>13</sup> Указываются площади недвижимого имущества, переданного в аренду, безвозмездное пользование по всем договорам, заключенным в течение отчетного периода.

<sup>14</sup> Подписывается руководителем финансово-экономической службы муниципального бюджетного учреждения, муниципального казенного учреждения в случае если ведение бухгалтерского учета не передано муниципальному казенному учреждению, осуществляющему функции по ведению бухгалтерского учета (не централизовано).

<sup>15</sup> Согласовывается руководителем муниципального казенного учреждения, осуществляющего функции по ведению бухгалтерского учета, в случае если ведение бухгалтерского учета передано муниципальному казенному учреждению, осуществляющему функции по ведению бухгалтерского учета (централизовано).

<sup>16</sup> Применяется для муниципального бюджетного учреждения, муниципального казенного учреждения.

<sup>17</sup> Информация об отмене опубликованного ранее Отчета указывается учреждением в случае обнаружения неточностей и ошибок в Отчете и внесения изменений в опубликованный ранее Отчет.

УТВЕРЖДЕН

(руководитель функционального (территориального) органа администрации города Перми, осуществляющего функции и полномочия учредителя муниципального автономного учреждения города Перми)/ (руководитель учреждения)<sup>1</sup>

**Отчет**  
**о результатах деятельности муниципального учреждения города Перми и об**  
**использовании закрепленного за ним муниципального имущества**  
**муниципального автономного общеобразовательного учреждения**  
**«Школа № 18 для обучающихся с ограниченными возможностями здоровья» г.Перми**  
**(наименование учреждения)**  
**за период с 01.01.2021 по 31.12.2021**  
**(по состоянию на 01 января года, следующего за отчетным годом)**

**1. Общие сведения об учреждении**

1.1. Сведения об учреждении:

Полное наименование	муниципальное автономное общеобразовательное учреждение «Школа № 18 для обучающихся с ограниченными возможностями здоровья» г.Перми
Сокращенное наименование	МАОУ «Школа № 18 для обучающихся с ограниченными возможностями здоровья» г.Перми
Юридический адрес	614068, Россия, Пермский край, г. Пермь, ул. Пермская, 195
Фактический адрес	614068, Россия, Пермский край, г. Пермь, ул. Пермская, 195 614036, Россия, Пермский край, г. Пермь, ул. Нефтяников, 6
Телефон/факс/электронная почта	7(342)236-84-17, 7(342)236-84-05 shkola18@obrazovanie.perm.ru
Ф.И.О. руководителя, телефон	Рупперт Ирина Эрнестовна, тел. 236-87-14
Документ, подтверждающий государственную регистрацию некоммерческой организации (номер, дата выдачи)	59 ББ №817766 от 10.11.2011г.; срок действия - бессрочно
Лицензия (номер, дата выдачи, срок действия)	№6500 от 25.09.2019г. срок действия - бессрочно
Свидетельство об аккредитации (номер, дата выдачи, срок действия)	АА№023637 рег. № 1301 от 11.09.2002г. срок действия - до 11.09.2021г.

1.2. Виды деятельности, осуществляемые учреждением:

№	Виды деятельности учреждения	Основание (перечень разрешительных документов, на основании которых учреждение осуществляет деятельность, с указанием номеров, даты выдачи и срока действия)	
		2020	2021
1	2	3	4
1	Основные виды деятельности: реализация основных общеобразовательных программ начального общего, основного общего образования и среднего общего образования:  -адаптированных основных образовательных программ образования для детей с легкой умственной отсталостью (интеллектуальными нарушениями), (ФГОС вариант 1);	Устав, утвержденный распоряжением начальника департамента образования от 31.05.2019г. № 059-08-01-26-115;	Устав, утвержденный распоряжением начальника департамента образования от 31.05.2019г. № 059-08-01-26-115;

	<ul style="list-style-type: none"> <li>- умеренной, тяжелой, глубокой умственной отсталостью (интеллектуальными нарушениями), тяжелыми и множественными нарушениями развития (ФГОС вариант 2);</li> <li>- адаптированных основных образовательных программ для детей с расстройством аутистического спектра (вариант ФГОС 8.3.,8.4.);</li> <li>- адаптированных основных образовательных программ для слабослышащих и позднооглохших обучающихся (вариант ФГОС 2.3.);</li> <li>- адаптированных основных образовательных программ для слабовидящих (вариант ФГОС 4.3);</li> <li>- адаптированных программ для обучающихся с опорно-двигательным аппаратом (вариант ФГОС 6.3.,6.4.);</li> <li>- адаптированных программ для детей с ограниченными возможностями здоровья, а для детей-инвалидов также в соответствии с индивидуальной программой реабилитации детей-инвалидов.</li> </ul>	<p>Лицензия №6500 от 25.09.2019г.; срок действия - бессрочно</p> <p>Свидетельство об аккредитации АА№023637 рег. № 1301 от 11.09.2002г.; срок действия - до 11.09.2020г.</p>	<p>Лицензия №6500 от 25.09.2019г.; срок действия - бессрочно</p> <p>Свидетельство об аккредитации АА№023637 рег. № 1301 от 11.09.2002г.; срок действия - до 11.09.2020г.</p>
2	<p>Виды деятельности, не являющиеся основными:</p> <ul style="list-style-type: none"> <li>- проведение мероприятий в сфере образования;</li> <li>- организация отдыха детей в лагере досуга и отдыха;</li> <li>- реализация дополнительных общеразвивающих программ художественной, физкультурно-спортивной, социально-педагогической и иной направленностей;</li> <li>- осуществление приносящей доход деятельности:</li> <li>- оказание платных образовательных услуг по направлению согласно Положению об оказании платных образовательных услуг и ежегодно утверждаемому перечню;</li> <li>- сдача в аренду имущества, закрепленного за Учреждением на праве оперативного управления, а также имущества, приобретенного за счет ведения самостоятельной финансово-хозяйственной деятельности, в порядке, установленном действующим законодательством РФ и нормативно-правовыми актами органов местного самоуправления города Перми;</li> <li>- иные платные услуги:</li> <li>- организация отдыха детей в лагере досуга и отдыха на территории Учреждения сверх муниципального задания;</li> <li>- осуществление услуг по организации праздников, конкурсов, консультационного центра.</li> </ul>	<p>Устав, утвержденный распоряжением начальника департамента образования от 31.05.2019г. № 059-08-01-26-115;</p> <p>Лицензия №6500 от 25.09.2019г.; срок действия- бессрочно</p>	<p>Устав, утвержденный распоряжением начальника департамента образования от 31.05.2019г. № 059-08-01-26-115;</p> <p>Лицензия №6500 от 25.09.2019г.; срок действия- бессрочно</p>

## 1.3. Функции, осуществляемые учреждением:

№	Наименование функций	Количество штатных единиц, шт.		Доля бюджета учреждения, расходуемая на осуществление функций, %	
		2020	2021	2020	2021
1	2	3	4	5	6
1	Профильные функции	143,53	152,11	89,5	89,5
2	Непрофильные функции	16,5	17,00	10,5	10,5

1.4. Перечень услуг (работ), оказываемых учреждением<sup>4</sup>:

№	Наименование услуги (работы) 8	2020	2021	Категория потребителей
1	2	3	4	5
1	Муниципальные услуги (работы), оказываемые потребителям в соответствии с муниципальным заданием			
1.1.	Реализация основных общеобразовательных программ начального общего образования	202	211	Физические лица
1.2.	Реализация основных общеобразовательных программ основного общего образования	301	310	Физические лица
1.3.	Организация отдыха детей и молодежи	115	94	Физические лица

2.	Услуги (работы), оказываемые потребителям за плату	169	94	
2.1.	Художественно-эстетичное направление	24	11	Учащиеся
2.2.	Коррекция речи	0	4	Учащиеся
2.3.	Коррекционно-развивающее направление	94	48	Учащиеся
2.4.	Декоративно-прикладное направление	30	3	Учащиеся
2.5.	Уход и присмотр	14	28	Учащиеся
2.6.	Спортивно-оздоровительное направление	7	0	Учащиеся

## 1.5. Информация об установленной и фактической численности работников учреждения:

№	Наименование показателей	Ед. изм.	2020		2021	
			на начало отчетного периода	на конец отчетного периода	на начало отчетного периода	на конец отчетного периода
1	2	3	4	5	6	7
1	Установленная численность учреждения <sup>5</sup>	штук	159,39	156,53	162,5	169,1
2	Фактическая численность	штук	159,39	156,53	162,5	169,1
2.1.	Количественный состав	человек	99	104	104	109
2.2.	Квалификация сотрудников <sup>6</sup>	человек	высшее образование и стаж работы: до 3-х лет - 4; с 3 до 8 лет -11; с 8 до 14 лет -5; с 14 до 20 лет -4; более 20 лет – 52.	высшее образование и стаж работы: до 3-х лет - 5; с 3 до 8 лет - 8; с 8 до 14 лет - 7; с 14 до 20 лет - 8; более 20 лет – 53.	высшее образование и стаж работы: до 3-х лет - 5; с 3 до 8 лет - 8; с 8 до 14 лет - 7; с 14 до 20 лет - 8; более 20 лет – 53.	высшее образование и стаж работы: до 3-х лет -10; с 3 до 8 лет - 12; с 8 до 14 лет-8; с 14 до 20 лет - 9; более 20 лет – 43.
			средне - специальное образование и стаж работы: до 3-х лет - 6; с 3 до 8 лет - 1; с 8 до 14 лет - 1; с 14 до 20 лет - 2; Более 20 лет – 10.	средне - специальное образование и стаж работы: до 3-х лет - 4; с 3 до 8 лет - 3; с 8 до 14 лет - 1; с 14 до 20 лет - 1; более 20 лет – 12.	средне - специальное образование и стаж работы: до 3-х лет - 4; с 3 до 8 лет - 3; с 8 до 14 лет - 1; с 14 до 20 лет - 1; более 20 лет – 12.	средне - специальное образование и стаж работы: до 3-х лет-1; с 3 до 8 лет - 6; с 8 до 14 лет - 1; с 14 до 20 лет – 3; более 20 лет – 10.
			среднее образование и стаж работы: до 3-х лет - 1; с 3 до 8 лет - 0; с 8 до 14 лет - 0; с 14 до 20 лет - 0; более 20 лет – 2.	среднее образование и стаж работы: до 3-х лет - 0; с 3 до 8 лет - 0; с 8 до 14 лет - 0; с 14 до 20 лет - 0; более 20 лет – 2.	Среднее образование и стаж работы: до 3-х лет - 0; с 3 до 8 лет - 0; с 8 до 14 лет - 0; с 14 до 20 лет - 0; более 20 лет – 2.	среднее образование и стаж работы: до 3-х лет - 1; с 3 до 8 лет - 1; с 8 до 14 лет - 1; с 14 до 20 лет – 0; более 20 лет – 3.
			без образования и стаж работы: до 3-х лет - 0; с 3 до 8 лет - 0; с 8 до 14 лет - 0; с 14 до 20 лет - 0; более 20 лет – 0.	без образования и стаж работы: до 3-х лет - 0; с 3 до 8 лет - 0; с 8 до 14 лет - 0; с 14 до 20 лет - 0; более 20 лет – 0.	без образования и стаж работы: до 3-х лет - 0; с 3 до 8 лет - 0; с 8 до 14 лет - 0; с 14 до 20 лет - 0; более 20 лет – 0.	без образования и стаж работы: до 3-х лет - 0; с 3 до 8 лет - 0; с 8 до 14 лет - 0; с 14 до 20 лет – 0; более 20 лет – 0.

## 1.6. Информация о среднегодовой численности и средней заработной плате работников учреждения:

№	Наименование показателей	Ед. изм.	2020	2021
1	2	3	5	6
1.	Среднегодовая численность работников учреждения в том числе:	человек	98,7	98,3
	в разрезе категорий (групп) работников	человек		
1.1.1.	Работники учреждения, непосредственно осуществляющие учебный (воспитательный, образовательный) процесс (в учреждениях, реализующих программы общего образования, дошкольных образовательных учреждениях, учреждениях дополнительного образования детей)	человек	72,7	72,4
1.1.2.	Работники учреждения, непосредственно осуществляющие основную деятельность, направленную на достижение целей, для реализации которых создано учреждение (в иных учреждениях)	человек	-	-
1.1.3.	Педагогические работники, кроме работников, непосредственно осуществляющих учебный (воспитательно-образовательный) процесс	человек	11,8	13,7
1.1.4.	Руководители учреждения	человек	4,8	3,9
1.1.5.	Учебно-вспомогательный персонал	человек	-	-
1.1.6.	Административный персонал	человек	2,9	3,3
1.1.7.	Рабочие	человек	6,5	5,0
2.	Средняя заработная плата работников учреждения в том числе:	руб.	51 112,21	57 766,28
	в разрезе категорий (групп) работников	руб.		
2.1.1.	Работники учреждения, непосредственно осуществляющие учебный (воспитательный, образовательный) процесс (в учреждениях, реализующих программы общего образования, дошкольных образовательных учреждениях, учреждениях дополнительного образования детей)	руб.	51 961,49	58 361,20
2.1.2.	Работники учреждения, непосредственно осуществляющие основную деятельность, направленную на достижение целей, для реализации которых создано учреждение (в иных учреждениях)	руб.	-	-
2.1.3.	Педагогические работники, кроме работников, непосредственно осуществляющих учебный (воспитательно-образовательный) процесс	руб.	44 177,26	46 981,14
2.1.4.	Руководители учреждения	руб.	88 944,44	113 713,70
2.1.5.	Учебно-вспомогательный персонал	руб.	-	-
2.1.6.	Административный персонал	руб.	40 882,92	42 702,27
2.1.7.	Рабочие	руб.	23 230,44	27 098,17

1.7. Информация об осуществлении муниципальным автономным учреждением деятельности, связанной с выполнением работ или оказанием услуг в соответствии с обязательствами перед страховщиком по обязательному социальному страхованию, и об объеме финансового обеспечения данной деятельности<sup>8</sup>:

№	Наименование услуги (работы)	Объем услуг (работ), ед. изм.		Объем финансового обеспечения, тыс. руб.	
		2020	2021	2020	2021
1	2	3	4	5	6
-	-	-	-	-	-

1.8. Информация об объеме финансового обеспечения муниципального автономного учреждения в рамках муниципальных программ, ведомственных целевых программ, утвержденных в установленном порядке<sup>9</sup>:

№	Наименование муниципальных программ, ведомственных целевых программ с указанием правового акта об их утверждении (в разрезе каждой программы)	Объем финансового обеспечения, тыс. руб.	
		2020	2021
1	2	3	4
1.	Постановление администрации города Перми от 19.10.2017 № 877 «Об утверждении муниципальной программы «Обеспечение доступности качественного предоставления услуг в сфере образования в городе Перми»	-	-
2.	Постановление администрации города Перми от 19.10.2018 N 792 «Об утверждении муниципальной программы «Доступное и качественное образование»	88206,7	101732,5
4.	Постановление администрации города Перми от 18.10.2018 N 764 «Об утверждении муниципальной программы «Социальная поддержка и обеспечение семейного благополучия населения города Перми»	1046,6	1497,8
6.	Постановление администрации города Перми от 19.10.2018 N 796 «Об утверждении муниципальной программы «Развитие сети образовательных организаций города Перми»	800,2	-

1.9. Состав наблюдательного совета учреждения<sup>8</sup>:

№	Фамилия, имя, отчество	Должность	Правовой акт о назначении членов наблюдательного совета (вид, дата, №, наименование)	Срок полномочий
1	2	3	4	5
1	Громова Елена Александровна	представитель родительской общности	Приказ начальника департамента образования администрации города Перми № 059-08-01-09-1187 от 23.12.2020.	05.11.2025г.
2	Катышеву Светлану Владимировну	представитель родительской общности	Приказ начальника департамента образования администрации города Перми № 059-08-01-09-1187 от 23.12.2020.	05.11.2025г.
3	Суханова Екатерина Леонидовна	представитель работников учреждения	Приказ начальника департамента образования администрации города Перми № 059-08-01-09-1187 от 23.12.2020.	05.11.2025г.
4	Хохрякова Светлана Александровна	представитель работников учреждения	Приказ начальника департамента образования администрации города Перми № 059-08-01-09-1187 от 23.12.2020.	05.11.2025г.
5	Шипулина Елена Геннадьевна	представитель родительской общности	Приказ начальника департамента образования администрации города Перми № 059-08-01-09-1187 от 23.12.2020.	05.11.2025г.
6	Петрова Юлия Леонидовна	Представитель органа местного самоуправления в лице департамента имущественных отношений администрации г. Перми	Приказ начальника департамента образования администрации города Перми № СЭД-059-08-01-09-1187 от 23.12.2020	05.11.2025г.
7	Богданова Наталья Геннадьевна	Представитель органа местного самоуправления в лице учредителя - департамента образования администрации города Перми	Приказ начальника департамента образования администрации города Перми № СЭД- 08-01-09-1187 от 23.12.2020	05.11.2025г.

## 2. Результат деятельности муниципального учреждения

## 2.1. Изменение балансовой (остаточной) стоимости нефинансовых активов:

№	Наименование показателей	Ед. изм.	2020	2021	Изменение стоимости нефинансовых активов, %
1	2	3	4	5	6
1.	Балансовая стоимость нефинансовых активов	тыс. руб.	114201,9	115361,8	-27,39%
2.	Остаточная стоимость нефинансовых активов	тыс. руб.	88855,0	88802,1	-0,05%

## 2.2. Общая сумма выставленных требований в возмещение ущерба по недостаткам и хищениям:

№	Наименование показателей	Ед. изм.	2020	2021
1	2	3	4	5
1.	Общая сумма выставленных требований в возмещение ущерба по недостаткам и хищениям, в том числе:	тыс. руб.	-	-
1.1.	материальных ценностей	тыс. руб.	-	-
1.2.	денежных средств	тыс. руб.	-	-
1.3.	от порчи материальных ценностей	тыс. руб.	-	-

2.3. Изменение дебиторской и кредиторской задолженности в разрезе поступлений (выплат)<sup>10</sup>:

№	Наименование показателей	Ед. изм.	2020	2021	Изменение суммы задолженности относительно предыдущего отчетного года, %	Причины образования просроченной кредиторской задолженности, дебиторской задолженности, нереальной к взысканию
1	2	3	4	5	6	7
1.	Сумма дебиторской задолженности в том числе:	Тыс. руб.	398,4	195123,6	+99,9%	-
1.1.	в разрезе поступлений	Тыс. руб.	67,9	194800,7	+99,9%	-
1.1.1.	2 205 00000	Тыс. руб.	67,9	206,3	+203 %	-
1.1.2.	4 205 00000	Тыс. руб.	-	174103,4	+100 %	-
1.1.3.	5 205 00000	Тыс. руб.	-	20491,0	+100 %	-
1.2.	в разрезе выплат	Тыс. руб.	330,5	322,9	-40,6%	-
1.2.1.	430302000	Тыс. руб.	80,3	59,1	-72%	-
1.2.2.	По начислениям на выплаты	Тыс. руб.	-	119,5	+100%	-
1.2.3.	Страхование	Тыс. руб.	-	6,9	+100%	-
1.2.4.	Коммунальные услуги	Тыс. руб.	171,5	129,4	-24,5 %	-
1.2.5.	Расчеты по авансам по работам, услугам по содержанию имущества	Тыс. руб.	-	-	-	-
1.2.6.	По выданным авансам на прочие услуги	Тыс. руб.	10	6,8	-32,0 %	-
1.2.7.	Увеличение стоимости основных средств	Тыс. руб.	53,5	-	-100%	-
1.2.8.	Увеличение стоимости материальных запасов	Тыс. руб.	9,7	1,2	-87,6 %	-

1.2.9	530302000	Тыс. руб.	5,5	-	-100%	-
2.	Нереальная к взысканию дебиторская задолженность	Тыс. руб.	-	-	-	-
3.	Сумма кредиторской задолженности в том числе:	Тыс. руб.	1540,2	2179,1	-16%	-
3.1.	220531000	Тыс. руб.	-	67,8	100%	-
3.2.	520531000	Тыс. руб.	-	-	-	-
3.3	530305000	Тыс. руб.	1037,0	707,7	-32%	-
3.3.	в разрезе выплат	Тыс. руб.	503,2	1403,6	+178,9%	-
3.3.1.	Услуги, работы для целей капитальных вложений	Тыс. руб.	10,8	-	-100%	-
3.3.2.	Заработная плата	Тыс. руб.	-	115,5	+100%	-
3.3.3.	Начисления на выплаты	Тыс. руб.	-	120,3	+100%	-
3.3.4.	Услуги связи	Тыс. руб.	14,0	-	-100%;	-
3.3.5.	Коммунальные услуги	Тыс. руб.	-	-	-	-
3.3.6.	Работы, услуги по содержанию имущества	Тыс. руб.	22,6	310,0	-100 %	-
3.3.7.	Прочие работы, услуги	тыс.руб.	447,2	768,8	+71,9 %	-
3.3.8.	Увеличение стоимости основных средств	Тыс. руб.	-	-	-	-
3.3.9.	Увеличение стоимости материальных запасов	Тыс. руб.	8,6	89,0	+934,9%	-
3.3.10.	Просроченная кредиторская задолженность	Тыс. руб.	-	-	-	-

## 2.4. Информация о суммах доходов, полученных учреждением от оказания платных услуг (выполнения работ):

№	Наименование показателей	Ед. изм.	2020		2021	
			план	факт	план	факт
1	2	3	4	5	6	7
1	Сумма доходов, полученных от оказания платных услуг (выполнения работ), в том числе:	тыс. руб.	946,8	654,0	1126,8	1119,0
1.1.	частично платных, из них по видам услуг (работ):	тыс. руб.	-	-	-	-
1.2.	полностью платных, из них по видам услуг (работ):	тыс. руб.	946,8	654,0	1126,8	1119,0
1.2.1.	Художественно-эстетичное направление	тыс. руб.	47,36	47,7	89,1	89,5
1.2.2.	Коррекция речи	тыс. руб.	0,0	0,0	36,0	33,6
1.2.3.	Коррекционно-развивающее направление	тыс. руб.	606,0	333,9	388,8	391,7
1.2.4.	Декоративно-прикладное направление	тыс. руб.	201,0	102,1	40,5	44,8
1.2.5.	Уход и присмотр	тыс. руб.	54,6	147,1	572,4	559,4
1.2.6.	Физкультурно-спортивное направление	тыс. руб.	0,0	0,0	-	-
1.2.7.	Спортивно-оздоровительное направление	тыс. руб.	37,9	23,2	-	-
2.	Сумма доходов, полученных при осуществлении основных видов деятельности сверх муниципального задания, в том числе:	тыс. руб.	-	-	-	-
3.	Сумма доходов, полученных при осуществлении иных видов деятельности, в том числе:	тыс. руб.	-	-	-	-

2.5. Информация об исполнении муниципального задания учредителя<sup>4</sup>:

№	Наименование услуги (работы)	Объем услуг (работ), ед. изм.				Объем финансового обеспечения, тыс. руб.				Объем услуг (работ), оказанных сверх муниципального задания, ед. изм.	
		план		факт		план		факт		2020	2021
		2020	2021	2020	2021	2020	2021	2020	2021		
1	2	3	4	5	6	7	8	9	10	11	12
1.	Реализация основных общеобразовательных программ начального общего образования	202	211	203	211	27080,8	36368,6	26022,1	36347,2	1	-
2.	Реализация основных общеобразовательных программ основного общего образования	301	310	301	311	46471,8	48900,8	46193,7	48872,4	-	1
3.	Нормативные затраты на содержание муниципального имущества	-	-	-	-	8040,4	7594,9	8040,4	7581,7	-	-
4.	Затраты на уплату налогов	-	-	-	-	2339,8	1221,2	2191,1	1221,2	-	-
5.	Организация отдыха детей и молодежи	115	94	115	94	265,6	325,5	256,0	325,0	-	-
6.	Обеспечение своевременной выплаты заработной платы работникам в первые рабочие дни 2019, 2020 года с учетом установленных сроков	-	-	-	-	6851,4	-	6851,4	-	-	-

## 2.6. Информация о ценах (тарифах) на платные услуги (работы), оказываемые потребителям (в динамике в течение отчетного года):

№	Наименование услуги (работы)	Ед. изм.	Цены (тарифы) на платные услуги (работы), оказываемые потребителям																								
			Год 2021																								
			план												факт												
1	2	3	4	5	6	7	8	9	10	11	12	13	14	15	16	17	18	19	20	21	22	23	24	25	26	27	
1.	Художественно-эстетичное направление	Руб.	900	900	900	900	900	-	-	-	900	900	900	900	900	900	900	900	900	900	-	-	-	900	900	900	900
2.	Коррекция речи	Руб.	1000	1000	1000	1000	1000	-	-	-	1000	1000	1000	1000	1000	1000	1000	1000	1000	1000	-	-	-	1000	1000	1000	1000
3.	Коррекционно-развивающее направление	Руб.	900	900	900	900	900	-	-	-	900	900	900	900	900	900	900	900	900	900	-	-	-	900	900	900	900
4.	Декоративно-прикладное направление	Руб.	1500	1500	1500	1500	1500	-	-	-	1500	1500	1500	1500	1500	1500	1500	1500	1500	1500	-	-	-	1500	1500	1500	1500
5.	Уход и причесмотр	Руб.	3000	3000	3000	3000	3000	-	-	-	3000	3000	3000	3000	3000	3000	3000	3000	3000	3000	-	-	-	3000	3000	3000	3000

## 2.7. Информация о результатах оказания услуг (выполнения работ):

№	Наименование показателей	Ед. изм.	2020		2021	
			план	факт	план	факт
1	2	3	4	5	6	7
1.	Общее количество потребителей, воспользовавшихся услугами (работами) учреждения, в том числе:	ед.	787	788	709	710
1.1.	бесплатными, из них по видам услуг (работ):	ед.	618	619	615	616
1.1.1.	Реализация основных общеобразовательных программ начального общего образования	ед.	202	203	211	211
1.1.2.	Реализация основных общеобразовательных программ основного общего образования	ед.	301	301	310	311
1.1.3.	Организация отдыха детей и молодежи	ед.	115	115	94	94
1.2.	частично платными, из них по видам услуг (работ):	ед.	-	-	-	-
1.3.	полностью платными, из них по видам услуг (работ):	ед.	169	169	94	94
1.3.1.	Художественно-эстетическое направление	ед.	24	24	11	11
1.3.2.	Коррекция речи	ед.	-	-	4	4
1.3.3.	Коррекционно-развивающее направление	Ед.	94	94	48	48
1.3.4.	Декоративно-прикладное направление	Ед.	30	30	3	3
1.3.5.	Уход и присмотр	Ед.	14	14	28	28
1.3.6.	Спортивно-оздоровительное	Ед.	7	7	-	-
2.	Средняя стоимость получения частично платных услуг для потребителей, в том числе по видам услуг (работ) <sup>8</sup> :	руб.	-	-	-	-
3.	Средняя стоимость получения платных услуг для потребителей, в том числе по видам услуг (работ) <sup>8</sup> :	руб.	1673,61	1673,61	1548,94	1548,94
3.1.	Художественно-эстетическое направление	руб.	1100,00	1100,00	900,00	900,00
3.2.	Коррекция речи	Руб.	-	-	1000,00	1000,00
3.3.	Коррекционно-развивающее направление	руб.	1930,00	1930,00	900,00	900,00
3.4.	Декоративно-прикладное направление	руб.	900,00	900,00	1500,00	1500,00
3.5.	Уход и присмотр	Руб.	3000,00	3000,00	3000,00	3000,00
3.6.	Спортивно-оздоровительное направление	руб.	860,00	860,00	-	-

## 2.8. Информация о жалобах потребителей:

№	Виды зарегистрированных жалоб	Количество жалоб		Принятые меры по результатам рассмотрения жалоб
		2020	2021	
1	2	3	4	5
1	Жалобы потребителей, поступившие в учреждение	-	-	
2	Жалобы потребителей, поступившие учредителю	3	-	
3	Жалобы потребителей, поступившие Главе города Перми	-	-	
4	Жалобы потребителей, поступившие губернатору Пермского края	-	-	
5	Жалобы потребителей, поступившие в прокуратуру города Перми	1	-	

2.9. Информация о суммах кассовых и плановых поступлений (с учетом возвратов) и выплат (с учетом восстановленных кассовых выплат), предусмотренных планом финансово-хозяйственной деятельности учреждения<sup>11</sup>:

№	Наименование показателей	Ед. изм.	2020	2021
1	2	3	4	5
1.	Суммы плановых поступлений (с учетом возвратов) в том числе:	тыс.руб.	92426,9	104784,2
	в разрезе поступлений	тыс.руб.	92426,9	104784,2
1.1.	Собственные доходы, в том числе:	тыс.руб.	1163,1	1553,8
1.1.1.	Доходы по условным арендным платежам	тыс.руб.	256,3	266,0
1.1.2.	Доход от оказания платных услуг	тыс.руб.	946,8	1126,8
1.1.3.	Безвозмездные поступления	тыс.руб.	40,0	161,0
1.1.4.	Иные платежи	тыс.руб.	-80,0	-

1.2.	Субсидии на муниципальное задание	тыс.руб.	82734,0	91915,9
1.3.	Субсидии на иные цели	тыс.руб.	8529,8	11314,5
2.	Суммы кассовых поступлений (с учетом возвратов) в том числе:	тыс.руб.	92036,0	104644,4
	в разрезе поступлений	тыс.руб.	92036,0	104644,4
2.1.	Собственные доходы, в том числе:	тыс.руб.	772,5	1414,0
2.1.1.	Доход от аренды	тыс.руб.	98,5	134,1
2.1.2.	Доход от оказания платных услуг	тыс.руб.	664,3	1118,9
2.1.3.	Безвозмездные поступления	тыс.руб.	-	161,0
2.1.4.	Иные платежи	тыс.руб.	9,7	-
2.2.	Субсидии на муниципальное задание	тыс.руб.	82733,7	91915,9
2.3.	Субсидии на иные цели	тыс.руб.	8529,8	11314,5
3.	Суммы плановых выплат (с учетом восстановленных кассовых вы- плат)	тыс.руб.	101535,6	107445,2
	в разрезе выплат	тыс.руб.	101535,6	107445,2
3.1.	Собственные доходы, в том числе:	тыс.руб.	1313,2	1692,9
3.1.1.	Заработная плата	тыс.руб.	37,6	176,7
3.1.2.	Начисления на выплаты по оплате труда	тыс.руб.	71,5	21,3
3.1.3.	Услуги связи	тыс.руб.	5,0	1,5
3.1.4.	Коммунальные услуги	тыс.руб.	386,3	264,6
3.1.5.	Работы, услуги по содержанию имущества	тыс.руб.	12,0	63,8
3.1.6.	Прочие услуги	тыс.руб.	675,1	904,6
3.1.7.	Налоги, пошлины и сборы	тыс.руб.	6,4	92,7
3.1.8.	Штрафы за нарушение законодательства о налогах и сборах, законо- дательства о страховых взносах	тыс.руб.	13,3	-
3.1.9.	Другие экономические санкции	тыс.руб.	-	-
3.1.10.	Иные выплаты текущего характера физическим лицам	тыс.руб.	-	22,8
3.1.11.	Иные выплаты текущего характера организациям	тыс.руб.	-	26,0
3.1.12.	Увеличение стоимости основных средств	тыс.руб.	26,0	10,4
3.1.13.	Увеличение стоимости материальных запасов	тыс.руб.	70,0	-
3.1.14.	Увеличение стоимости строительных материалов	тыс.руб.	-	9,3
3.1.15.	Увеличение стоимости прочих материальных запасов	тыс.руб.	-	99,2
3.1.16.	Увеличение стоимости прочих материальных запасов однократного применения	тыс.руб.	10,0	-
3.2.	Субсидии на муниципальное задание	тыс.руб.	91049,8	94437,8
3.2.1.	Заработная плата	тыс.руб.	56959,4	62707,6
3.2.2.	Прочие выплаты	тыс.руб.	262,4	-
3.2.3.	Начисления на выплаты по оплате труда	тыс.руб.	17181,2	18883,9
3.2.4.	Услуги связи	тыс.руб.	171,2	205,5
3.2.5.	Коммунальные услуги	тыс.руб.	2240,8	2777,2
3.2.6.	Услуги по содержанию имущества	тыс.руб.	2402,0	1264,0
3.2.7.	Прочие услуги	тыс.руб.	8411,1	6058,6
3.2.8.	Страхование	тыс.руб.	5,8	6,9
3.2.9.	Услуги, работы для целей капитальных вложений	тыс.руб.	-	10,8
3.2.10.	Пособия по социальной помощи населению в денежной форме	тыс.руб.	326,3	351,3
3.2.11.	Пособия по социальной помощи, выплачиваемые работодателями, нанимателями бывшим работникам в натуральной форме	тыс.руб.	-	14,8
3.2.12.	Пенсии, пособия, выплачиваемые работодателями, нанимателями бывшим работникам	тыс.руб.	63,2	0,0
3.2.13.	Социальные пособия и компенсации персоналу в денежной форме	тыс.руб.	-	200,9
3.2.14.	Прочие расходы	тыс.руб.	-	-
3.2.15.	Увеличение стоимости основных средств	тыс.руб.	757,0	83,6
3.2.16.	Увеличение стоимости материальных запасов	тыс.руб.	454,0	-
3.2.17.	Увеличение стоимости лекарственных препаратов и материалов, применяемых в медицинских целях	тыс.руб.	-	-
3.2.18.	Увеличение стоимости строительных материалов	тыс.руб.	9,7	30,0
3.2.19.	Увеличение стоимости прочих материальных запасов	тыс.руб.	-	613,3

3.2.20.	Увеличение стоимости прочих материальных запасов однократного применения	тыс.руб.	9,9	8,2
3.2.21.	Налоги, пошлины и сборы	тыс.руб.	1795,9	1221,2
3.3.	Субсидии на иные цели	тыс.руб.	9172,7	11314,5
3.3.1.	Заработная плата	тыс.руб.	4551,7	5730,4
3.3.2.	Начисления на выплаты по оплате труда	тыс.руб.	1375,3	1730,6
3.3.3.	Услуги по содержанию имущества	тыс.руб.	1839,0	1139,8
3.3.4.	Прочие услуги	тыс.руб.	-	2671,5
3.3.5.	Пособия по социальной помощи населению	тыс.руб.	111,7	-
3.3.6.	Пособия по социальной помощи населению в натуральной форме	тыс.руб.	1184,8	-
3.3.6.	Социальные пособия и компенсации персоналу в денежной форме	тыс.руб.	64,0	-
3.3.7.	Социальные компенсации персоналу в натуральной форме	тыс.руб.	42,2	42,2
3.3.8.	Увеличение стоимости основных средств	тыс.руб.	-	-
3.3.9.	Увеличение стоимости прочих материальных запасов	тыс.руб.	-	-
3.3.10	Увеличение стоимости мягкого инвентаря	тыс.руб.	3,6	-
3.3.11	Увеличение стоимости прочих материальных запасов	тыс.руб.	0,4	-
4.	Суммы кассовых выплат (с учетом восстановленных кассовых вы- плат) в том числе:	тыс.руб.	97493,9	106524,2
	в разрезе выплат	тыс.руб.	97493,9	-
4.1.	Собственные доходы, в том числе:	тыс.руб.	803,5	1543,2
4.1.1.	Заработная плата	тыс.руб.	27,1	162,4
4.1.2.	Начисления на выплаты по оплате труда	тыс.руб.	71,6	14,1
4.1.3	Услуги связи		4,9	1,5
4.1.4	Коммунальные услуги	тыс.руб.	182,9	166,9
4.1.5	Работы, услуги по содержанию имущества		9,4	63,5
4.1.6	Прочие услуги	тыс.руб.	452,7	874,6
4.1.7	Налоги, пошлины и сборы	тыс.руб.	6,3	92,5
4.1.8	Штрафы за нарушение законодательства о налогах и сборах, законо- дательства о страховых взносах	тыс.руб.	8,2	-
4.1.9	Другие экономические санкции	тыс.руб.	3,5	-
4.1.10	Иные выплаты текущего характера физическим лицам	тыс.руб.	-	22,8
4.1.11	Иные выплаты текущего характера организациям	тыс.руб.	-	26,0
4.1.12	Увеличение стоимости основных средств	тыс.руб.	19,4	10,4
4.1.13	Увеличение стоимости материальных запасов	тыс.руб.	12,6	-
4.1.14	Увеличение стоимости строительных материалов	тыс.руб.	-	9,3
4.1.15	Увеличение стоимости прочих материальных запасов	тыс.руб.	-	99,2
4.1.16	Увеличение стоимости прочих материальных запасов однократного применения	тыс.руб.	4,9	-
4.2.	Субсидии на муниципальное задание	тыс.руб.	88554,7	94374,2
4.2.1.	Заработная плата	тыс.руб.	55818,7	62707,6
4.2.2.	Прочие выплаты	тыс.руб.	230,3	-
4.2.3.	Начисления на выплаты по оплате труда	тыс.руб.	16602,2	18883,9
4.2.4.	Услуги связи	тыс.руб.	171,3	187,0
4.2.5.	Коммунальные услуги	тыс.руб.	2240,8	2776,9
4.2.6.	Услуги по содержанию имущества	тыс.руб.	2086,1	1264,0
4.2.7.	Прочие услуги	тыс.руб.	8277,5	6045,5
4.2.8.	Страхование	тыс.руб.	5,7	6,9
4.2.9.	Услуги, работы для целей капитальных вложений	тыс.руб.	-	10,8
4.2.10.	Пособия по социальной помощи населению в денежной форме	тыс.руб.	226,1	351,3
4.2.11.	Пенсии, пособия, выплачиваемые работодателями, нанимателями бывшим работникам	тыс.руб.	63,1	-
4.2.12.	Социальные пособия и компенсации персоналу в денежной форме	тыс.руб.	-	200,9
4.2.13.	Прочие расходы	тыс.руб.	-	-
4.2.14.	Увеличение стоимости основных средств	тыс.руб.	712,9	83,1
4.2.15.	Увеличение стоимости материальных запасов	тыс.руб.	-	-

4.2.16.	Увеличение стоимости лекарственных препаратов и материалов, применяемых в медицинских целях	тыс.руб.	-	-
4.2.17.	Увеличение стоимости строительных материалов	тыс.руб.	9,7	30,0
4.2.18.	Увеличение стоимости прочих материальных запасов	тыс.руб.	444,3	596,9
4.2.19.	Увеличение стоимости прочих материальных запасов однократного применения	тыс.руб.	9,9	8,2
4.2.20	Налоги, пошлины и сборы	тыс.руб.	1656,1	1221,2
4.3.	Субсидии на иные цели	тыс.руб.	8135,7	10606,8
4.3.1.	Заработная плата	тыс.руб.	4383,7	5233,9
4.3.2.	Начисления на выплаты по оплате труда	тыс.руб.	1331,3	1569,5
4.3.3.	Услуги по содержанию имущества	тыс.руб.	1838,9	1139,8
4.3.4.	Прочие услуги	тыс.руб.	-	2621,4
4.3.5.	Пособия по социальной помощи населению	тыс.руб.	108,8	-
4.3.6	Пособия по социальной помощи населению в натуральной форме	тыс.руб.	364,9	-
4.3.7.	Социальные пособия и компенсации персоналу в денежной форме	тыс.руб.	61,9	-
4.3.8.	Социальные компенсации персоналу в натуральной форме	тыс.руб.	42,2	42,2
4.3.9.	Увеличение стоимости основных средств	тыс.руб.	-	-
4.3.10	Увеличение стоимости мягкого инвентаря	тыс.руб.	3,6	-
4.3.11.	Увеличение стоимости прочих материальных запасов	тыс.руб.	0,4	-

2.10. Информация об общей сумме прибыли муниципального автономного учреждения после налогообложения в отчетном периоде<sup>4</sup>:

№	Наименование показателей	Ед. изм.	2020		2021	
			план	факт	план	факт
1	2	3	4	5	6	7
1	Общая сумма прибыли муниципального автономного учреждения после налогообложения в отчетном периоде, всего, в том числе:	тыс. руб.	-	-	-	-
1.1	сумма прибыли после налогообложения, образовавшаяся в связи с оказанием муниципальным автономным учреждением частично платных услуг (работ)	тыс. руб.	-	-	-	-
1.2	сумма прибыли после налогообложения, образовавшаяся в связи с оказанием муниципальным автономным учреждением платных услуг (работ)	тыс. руб.	-	-	-	-

### 3. Об использовании имущества, закрепленного за муниципальным учреждением

3.1. Информация об общей стоимости недвижимого и движимого имущества муниципального учреждения:

3.1.1. муниципального автономного учреждения, муниципального бюджетного учреждения:

№	Наименование показателей	Ед. изм.	2020 год		2021 год	
			на начало отчетного периода	на конец отчетного периода	на начало отчетного периода	на конец отчетного периода
1	2	3	4	5	6	7
1	Общая балансовая стоимость имущества муниципального учреждения, в том числе:	тыс. руб.	185224,0	113528,3	113528,3	113864
1.1	приобретенного муниципальным учреждением за счет средств, выделенных учредителем, в том числе:	тыс. руб.	184684,3	112960,0	112960,0	113285,2
1.1.1	недвижимого имущества	тыс. руб.	173835,0	100705,9	100705,9	100705,9
1.2	приобретенного муниципальным учреждением за счет доходов, полученных от платных услуг и иной приносящей доход деятельности, в том числе:	тыс. руб.	539,7	568,3	568,3	578,8
1.2.1	недвижимого имущества	тыс. руб.	-	-	-	-

2	Общая балансовая стоимость имущества, закрепленного за муниципальным учреждением на праве оперативного управления, в том числе:	тыс. руб.	23082,5	29118,9	29118,9	29118,9
2.1	недвижимого имущества, всего, из него:	тыс. руб.	17393,7	19291,9	19291,9	19291,9
2.1.1	переданного в аренду	тыс. руб.	-	-	-	-
2.1.2	переданного в безвозмездное пользование	тыс. руб.	760,6	1017,9	1017,9	420,2
2.2	движимого имущества, всего	тыс. руб.	5688,8	9826,9	9826,9	9826,9
2.3	особо ценного движимого имущества, всего, из него:	тыс. руб.	3522,8	5282,0	5285,0	7115,1
2.3.1	переданного в аренду	тыс. руб.	-	-	-	-
2.3.2	переданного в безвозмездное пользование	тыс. руб.	-	106,9	106,9	106,9
2.4	иного движимого имущества, всего, из него:	тыс. руб.	2166,0	2711,8	2711,8	2711,8
2.4.1	переданного в аренду	тыс. руб.	-	-	-	-
2.4.2	переданного в безвозмездное пользование	тыс. руб.	66,0	341,8	341,8	341,8
3	Общая остаточная стоимость имущества муниципального учреждения, в том числе:	тыс. руб.	160902,1	88181,5	88181,5	87304,4
3.1	приобретенного муниципальным учреждением за счет средств, выделенных учредителем, в том числе:	тыс. руб.	160902,1	88181,5	88181,5	87304,3
3.1.1	недвижимого имущества	тыс. руб.	158788,5	85526,7	85526,7	85393,9
3.2	приобретенного муниципальным учреждением за счет доходов, полученных от платных услуг и иной приносящей доход деятельности, в том числе:	тыс. руб.	-	-	-	-
3.2.1	недвижимого имущества	тыс. руб.	-	-	-	-
4	Общая остаточная стоимость имущества, закрепленного за муниципальным учреждением на праве оперативного управления, в том числе:	тыс. руб.	4596,0	5338,0	5538,0	4889,4
4.1	недвижимого имущества, всего, из него:	тыс. руб.	3832,7	4112,7	4112,7	3979,9
4.1.1	переданного в аренду	тыс. руб.	-	-	-	-
4.1.2	переданного в безвозмездное пользование	тыс. руб.	-	-	-	-
4.2	движимого имущества, всего	тыс. руб.	763,3	1225,3	1225,3	909,4
4.3	особо ценного движимого имущества, всего, из него:	тыс. руб.	760,2	171,6	171,6	907,9
4.3.1	переданного в аренду	тыс. руб.	-	-	-	-
4.3.2	переданного в безвозмездное пользование	тыс. руб.	-	-	-	-
4.4	иного движимого имущества, всего, из него:	тыс. руб.	3,0	2,2	2,2	1,4

4.4.1	переданного в аренду	тыс. руб.	-	-	-	-
4.4.2	переданного в безвозмездное пользование	тыс. руб.	-	-	-	-

## 3.2. Информация об использовании имущества, закрепленного за муниципальным учреждением:

№	Наименование показателей	Ед. изм.	2020 год		2021 год	
			на начало отчетного периода	на конец отчетного периода	на начало отчетного периода	на конец отчетного периода
1	2	3	4	5	6	7
1	Количество объектов недвижимого имущества, закрепленного за муниципальным учреждением на праве оперативного управления, из них:	ед.	9	10	10	10
1.1	зданий, строений, сооружений	ед.	4	5	5	5
1.2	иных объектов (замощений, заборов и других), в том числе:	ед.	5	5	5	5
1.3	количество неиспользованных объектов недвижимого имущества, из них:	ед.	-	-	-	-
1.3.1	зданий, строений, сооружений	ед.	-	-	-	-
1.3.2	иных объектов (замощений, заборов и других)	ед.	-	-	-	-
2	Количество объектов особо ценного движимого имущества, закрепленного за муниципальным учреждением на праве оперативного управления <sup>11</sup> , в том числе:	ед.	1864	10415	10415	10415
	количество неиспользованных объектов особо ценного движимого имущества	ед.	-	-	-	-
3	Общая площадь объектов недвижимого имущества, закрепленного за муниципальным учреждением на праве оперативного управления, из них:	кв. м	4723,75	6199,85	6199,85	6199,85
3.1	зданий, строений, сооружений, в том числе:	кв. м	3095,70	4571,8	4571,8	4571,8
3.1.1	переданного в аренду <sup>13</sup>	кв. м	-	-	-	-
3.1.2	переданного в безвозмездное пользование <sup>13</sup>	кв. м	209,50	208,8	208,8	420,2
3.2	иных объектов (замощений, заборов и других)	м	1628,05	1628,05	1628,05	1628,05
	- иные объекты (навес)	м	-	-	-	-
	- ограждение	м	238,75	238,75	238,75	238,75
	- замощение	м	1389,30	1389,30	1389,3	1389,3
4	Общая площадь неиспользуемого недвижимого имущества, закрепленного за муниципальным учреждением на праве оперативного управления, в том числе:	кв. м	-	-	-	-
4.1	переданного в аренду <sup>13</sup>	кв. м	-	-	-	-
4.2	переданного в безвозмездное пользование <sup>13</sup>	кв. м	-	-	-	-
5	Объем средств, полученных от сдачи в аренду в установленном порядке имущества, закрепленного за муниципальным учреждением на праве оперативного управления	тыс. руб.	-	-	-	-

Руководитель муниципального автономного учреждения

\_\_\_\_\_ (подпись)

\_\_\_\_\_ (расшифровка подписи)

Руководитель финансово-экономической службы муниципального бюджетного учреждения, муниципального казенного учреждения (или иное уполномоченное лицо)<sup>14</sup>

\_\_\_\_\_ (подпись)

\_\_\_\_\_ (расшифровка подписи)

Исполнитель (лицо, ответственное за составление отчета)

\_\_\_\_\_ (подпись)

\_\_\_\_\_ (расшифровка подписи)

СОГЛАСОВАН

\_\_\_\_\_ (начальник департамента имущественных отношений администрации города Перми)

СОГЛАСОВАН<sup>15</sup>

\_\_\_\_\_ (руководитель муниципального казенного учреждения, осуществляющего функции по ведению бухгалтерского учета)

СОГЛАСОВАН<sup>16</sup>

\_\_\_\_\_ (руководитель функционального (территориального) органа администрации города Перми, осуществляющего функции и полномочия учредителя)

Отчет о результатах деятельности муниципального учреждения города Перми

\_\_\_\_\_ за период

(наименование учреждения)

с \_\_\_\_\_ по \_\_\_\_\_, опубликованный ранее в печатном средстве массовой информации «Официальный бюллетень органов местного самоуправления муниципального образования город Пермь» от \_\_\_\_\_ № \_\_\_\_\_ на официальном сайте муниципального образования город Пермь в информационно-телекоммуникационной сети Интернет, считать недействительным<sup>17</sup>

-----  
<sup>1</sup> Отчет о результатах деятельности муниципального автономного учреждения утверждается руководителем функционального (территориального) органа администрации города Перми, осуществляющего функции и полномочия учредителя муниципального автономного учреждения города Перми. Отчет о результатах деятельности муниципального бюджетного учреждения, муниципального казенного учреждения утверждается руководителем соответствующего учреждения.

<sup>2</sup> Год, предшествующий отчетному году.

<sup>3</sup> Отчетный год.

<sup>4</sup> Заполняется муниципальным автономным учреждением, муниципальным бюджетным учреждением, муниципальным казенным учреждением, в отношении которого органом, осуществляющим функции и полномочия учредителя, принято решение о формировании им муниципального задания на оказание услуг (выполнение работ).

<sup>5</sup> Для муниципальных казенных учреждений – установленная численность учреждения, для муниципальных автономных учреждений, муниципальных бюджетных учреждений – численность в соответствии с утвержденным штат-

ным расписанием учреждения. В случае изменения установленной численности учреждения указываются причины, приведшие к их изменению на конец отчетного периода.

<sup>6</sup> Указывается уровень профессионального образования и стаж работы сотрудников.

<sup>7</sup> Категории (группы) работников указываются в соответствии с отраслевым Положением о системе оплаты труда работников муниципальных учреждений, утвержденным постановлением администрации города Перми.

<sup>8</sup> Заполняется муниципальным автономным учреждением.

<sup>9</sup> Заполняется муниципальным автономным учреждением. Отчет по муниципальным программам, ведомственным целевым программам представляется в рамках деятельности, осуществленной учреждением.

<sup>10</sup> Заполняется муниципальным казенным учреждением, муниципальным автономным и бюджетным учреждением в разрезе поступлений (выплат), предусмотренных планом финансово-хозяйственной деятельности учреждения.

<sup>11</sup> Заполняется муниципальным автономным учреждением, муниципальным бюджетным учреждением.

<sup>12</sup> Заполняется муниципальным казенным учреждением.

<sup>13</sup> Указываются площади недвижимого имущества, переданного в аренду, безвозмездное пользование по всем договорам, заключенным в течение отчетного периода.

<sup>14</sup> Подписывается руководителем финансово-экономической службы муниципального бюджетного учреждения, муниципального казенного учреждения в случае если ведение бухгалтерского учета не передано муниципальному казенному учреждению, осуществляющему функции по ведению бухгалтерского учета (не централизовано).

<sup>15</sup> Согласовывается руководителем муниципального казенного учреждения, осуществляющего функции по ведению бухгалтерского учета, в случае если ведение бухгалтерского учета передано муниципальному казенному учреждению, осуществляющему функции по ведению бухгалтерского учета (централизовано).

<sup>16</sup> Применяется для муниципального бюджетного учреждения, муниципального казенного учреждения.

<sup>17</sup> Информация об отмене опубликованного ранее Отчета указывается учреждением в случае обнаружения неточностей и ошибок в Отчете и внесения изменений в опубликованный ранее Отчет.

УТВЕРЖДЕН

(руководитель функционального (территориального) органа администрации города Перми, осуществляющего функции и полномочия учредителя муниципального автономного учреждения города Перми)/ (руководитель учреждения)<sup>1</sup>

**Отчет**  
**о результатах деятельности муниципального учреждения города Перми**  
**и об использовании закрепленного за ним муниципального имущества**  
**МАОУ «СОШ № 28» г. Перми**  
**(наименование учреждения)**  
**за период с 01.01.2021 по 31.12.2021**  
**(по состоянию на 01 января года, следующего за отчетным годом)**

**1. Общие сведения об учреждении**

1.1. Сведения об учреждении:

Полное наименование	Муниципальное автономное общеобразовательное учреждение «Средняя общеобразовательная школа № 28» г. Перми.
Сокращенное наименование	МАОУ «СОШ № 28» г. Перми
Юридический адрес	Россия, Пермский край, 614000, г. Пермь, ул. Луначарского, 4
Фактический адрес	Россия, Пермский край, 614000, г. Пермь, ул. Луначарского, 4
Телефон/факс/электронная почта	(342)212-51-11 / (342)212-51-11 (факс), scholl28@yandex.ru
Ф.И.О. руководителя, телефон	Максимова Виктория Николаевна (342)212-51-11
Документ, подтверждающий государственную регистрацию некоммерческой организации (номер, дата выдачи)	Серия МОУ № 47-н 29 апреля 1996, срок действия – бессрочно
Лицензия (номер, дата выдачи, срок действия)	Серия 59Л01 № 0001907 от «08» июля 2015, срок действия – бессрочно
Свидетельство об аккредитации (номер, дата выдачи, срок действия)	Серия 59А01 № 0000624 от «08» мая 2015, срок действия до 08 мая 2027

1.2. Виды деятельности, осуществляемые учреждением:

№	Виды деятельности учреждения	Основание (перечень разрешительных документов, на основании которых учреждение осуществляет деятельность, с указанием номеров, даты выдачи и срока действия)	
		2020 год	2021 год
1	2	3	4
1	Основные виды деятельности: образовательная деятельность. Виды реализуемых образовательных программ: - Основные общеобразовательные программы: · образовательные программы начального общего образования; · образовательные программы основного общего образования; · образовательные программы среднего общего образования.	Устав, утвержденный распоряжением начальника департамента образования администрации города Перми от 26.03.2020 № 059-08-01-26-66 Лицензия Серия 59Л01 № 0001907 от «08» июля 2015, срок действия – бессрочно Свидетельство об аккредитации	Устав, утвержденный распоряжением начальника департамента образования администрации города Перми от 26.03.2020 № 059-08-01-26-66 Лицензия Серия 59Л01 № 0001907 от «08» июля 2015, срок действия – бессрочно Свидетельство об аккредитации

	<p>В рамках реализации основных общеобразовательных программ, указанных в выше, Учреждение осуществляет деятельность по:</p> <ul style="list-style-type: none"> <li>- адаптированным основным общеобразовательным программам образования для обучающихся с ограниченными возможностями здоровья, а для детей-инвалидов также в соответствии с индивидуальной программой реабилитации детей-инвалидов;</li> <li>- образовательным программам по индивидуальным учебным планам на уровне начального общего, основного общего и среднего общего.</li> <li>- образовательным программам среднего общего образования, обеспечивающим изучение предметов на профильном уровне.</li> </ul> <p>Дополнительные общеобразовательные программы:</p> <ul style="list-style-type: none"> <li>- дополнительные общеразвивающие программы технической, естественнонаучной, физкультурно-спортивной, художественной, туристско-краеведческой, социально-педагогической направленности.</li> </ul>	<p>Серия 59А01№ 0000624от «08» мая 2015, срок действия до «08» мая 2027 Устав, утвержденный распоряжением начальника департамента образования администрации города Перми от 26.03.2020 № 059-08-01-26-66 Лицензия Серия 59Л01№ 0001907от «08» июля 2015, срок действия – бессрочно</p> <p>Свидетельство об аккредитации Серия 59А01№ 0000624от «08» мая 2015, срок действия до «08» мая 2027</p>	<p>Серия 59А01№ 0000624от «08» мая 2015, срок действия до «08» мая 2027 Устав, утвержденный распоряжением начальника департамента образования администрации города Перми от 26.03.2020 № 059-08-01-26-66 Лицензия Серия 59Л01№ 0001907от «08» июля 2015, срок действия – бессрочно</p> <p>Свидетельство об аккредитации Серия 59А01№ 0000624от «08» мая 2015, срок действия до «08» мая 2027</p>
2	<p>Виды деятельности, не являющиеся основными:</p> <ul style="list-style-type: none"> <li>- организация отдыха детей в лагере досуга и отдыха;</li> <li>- организация мероприятий в сфере образования;</li> <li>- осуществление приносящей доход деятельности:</li> <li>- оказание платных образовательных услуг по направлениям осуществляется согласно Положению об оказании платных образовательных услуг и ежегодно утверждаемому перечню;</li> <li>- сдача в аренду имущества, закрепленного за Учреждением на праве оперативного управления, а также имущества, приобретенного за счет ведения самостоятельной финансово-хозяйственной деятельности в порядке, установленном действующим законодательством Российской Федерацией и нормативно-правовыми актами органов местного самоуправления города Перми.</li> </ul>	<p>Лицензия Серия 59Л01 № 0001907от «08» июля 2015, срок действия – бессрочно Устав, утвержденный распоряжением начальника департамента образования администрации города Перми от 26.03.2020 № 059-08-01-26-66</p>	<p>Лицензия Серия 59Л01 № 0001907от «08» июля 2015, срок действия – бессрочно Устав, утвержденный распоряжением начальника департамента образования администрации города Перми от 26.03.2020 № 059-08-01-26-66</p>

## 1.3. Функции, осуществляемые учреждением:

№	Наименование функций	Количество штатных единиц, шт.		Доля бюджета учреждения, расходуемая на осуществление функций, %	
		2020	2021	2020	2021
1	2	3	4	5	6
1	Профильные функции	95,56	94,22	89	92
2	Непрофильные функции	11,3	8,5	11	8

1.4. Перечень услуг (работ), оказываемых учреждением<sup>4</sup>:

№	Наименование услуги (работы)	Год 2020	Год 2021	Категория потребителей
1	2	3	4	5
1	Муниципальные услуги (работы), оказываемые потребителям в соответствии с муниципальным заданием	1222	1285	
1.1.	Реализация основных общеобразовательных программ начального общего образования	486	529	Физические лица
1.2.	Реализация основных общеобразовательных программ основного общего образования	529	528	Физические лица
1.3.	Реализация основных общеобразовательных программ среднего общего образования	131	128	Физические лица
1.4.	Организация отдыха детей и молодежи	76	100	Физические лица

2	Услуги (работы), оказываемые потребителям за плату	170	254	
2.1.	Подготовка детей к школе	75	48	Учащиеся
2.2.	Социально-педагогическое	20	6	Учащиеся
2.3.	Художественно-эстетическое	20	23	Учащиеся
2.4.	Культурологическое	0	28	Учащиеся
2.5.	Логика	0	108	Учащиеся
2.6.	Естественнонаучное	27	41	Учащиеся
2.7.	Робототехника	11	0	Учащиеся
2.8.	Скорочтение	17	0	Учащиеся

## 1.5. Информация об установленной и фактической численности работников учреждения:

№	Наименование показателей	Ед. изм.	2020		2021	
			на начало отчетного периода	на конец отчетного периода	на начало отчетного периода	на конец отчетного периода
1	2	3	4	5	6	7
1	Установленная численность учреждения <sup>5</sup>	штук	115,22	106,86	106,86	102,72
2	Фактическая численность	штук	115,22	106,86	106,86	102,72
2.1	Количественный состав	человек	68	75	75	72
2.2	Квалификация сотрудников <sup>6</sup>		высшее образование и стаж работы: до 3-х лет – 4; с 3 до 8 лет – 5; с 8 до 14 лет – 3; с 14 до 20 лет – 6; более 20 лет – 45.	высшее образование и стаж работы: до 3-х лет – 4; с 3 до 8 лет – 6; с 8 до 14 лет – 3; с 14 до 20 лет – 9; более 20 лет – 43.	высшее образование и стаж работы: до 3-х лет – 4; с 3 до 8 лет – 6; с 8 до 14 лет – 3; с 14 до 20 лет – 9; более 20 лет – 43.	высшее образование и стаж работы: до 3-х лет – 4; с 3 до 8 лет – 6; с 8 до 14 лет – 3; с 14 до 20 лет – 8; более 20 лет – 42.
			средне - специальное образование и стаж работы: до 3-х лет – 0; с 3 до 8 лет – 0; с 8 до 14 лет – 0; с 14 до 20 лет – 1; более 20 лет – 4.	средне - специальное образование и стаж работы: до 3-х лет – 0; с 3 до 8 лет – 0; с 8 до 14 лет – 1; с 14 до 20 лет – 2; более 20 лет – 7.	средне - специальное образование и стаж работы: до 3-х лет – 0; с 3 до 8 лет – 0; с 8 до 14 лет – 1; с 14 до 20 лет – 2; более 20 лет – 7.	средне - специальное образование и стаж работы: до 3-х лет – 0; с 3 до 8 лет – 0; с 8 до 14 лет – 1; с 14 до 20 лет – 2; более 20 лет – 6.
			среднее образование и стаж работы: до 3-х лет – 0; с 3 до 8 лет – 0; с 8 до 14 лет – 0; с 14 до 20 лет – 0; более 20 лет – 0.	среднее образование и стаж работы: до 3-х лет – 0; с 3 до 8 лет – 0; с 8 до 14 лет – 0; с 14 до 20 лет – 0; более 20 лет – 0.	среднее образование и стаж работы: до 3-х лет – 0; с 3 до 8 лет – 0; с 8 до 14 лет – 0; с 14 до 20 лет – 0; более 20 лет – 0.	среднее образование и стаж работы: до 3-х лет – 0; с 3 до 8 лет – 0; с 8 до 14 лет – 0; с 14 до 20 лет – 0; более 20 лет – 0.
			без образования и стаж работы: до 3-х лет – 0; с 3 до 8 лет – 0; с 8 до 14 лет – 0; с 14 до 20 лет – 0; более 20 лет – 0.	без образования и стаж работы: до 3-х лет – 0; с 3 до 8 лет – 0; с 8 до 14 лет – 0; с 14 до 20 лет – 0; более 20 лет – 0.	без образования и стаж работы: до 3-х лет – 0; с 3 до 8 лет – 0; с 8 до 14 лет – 0; с 14 до 20 лет – 0; более 20 лет – 0.	без образования и стаж работы: до 3-х лет – 0; с 3 до 8 лет – 0; с 8 до 14 лет – 0; с 14 до 20 лет – 0; более 20 лет – 0.

## 1.6. Информация о среднегодовой численности и средней заработной плате работников учреждения:

№	Наименование показателей	Ед. изм.	Год 2020	Год 2021
1	2	3	4	5
1	Среднегодовая численность работников учреждения, в том числе <sup>7</sup> :	человек	66,7	68,3

	Работники учреждения, непосредственно осуществляющие учебный (воспитательный, образовательный) процесс (в учреждениях, реализующих программы общего образования, дошкольных образовательных учреждениях, учреждениях дополнительного образования детей)	человек	47,7	49,4
	Педагогические работники, кроме работников, непосредственно осуществляющих учебный (воспитательно-образовательный) процесс	человек	4,5	6
	Руководители учреждения	человек	6,8	6,3
	Административный персонал	человек	4	4
	Рабочие	человек	3,7	2,6
2	Средняя заработная плата работников учреждения, в том числе <sup>7</sup> :	руб.	37502,0	40983,5
	Работники учреждения, непосредственно осуществляющие учебный (воспитательный, образовательный) процесс (в учреждениях, реализующих программы общего образования, дошкольных образовательных учреждениях, учреждениях дополнительного образования детей)	руб.	36417,02	40272,4
	Педагогические работники, кроме работников, непосредственно осуществляющих учебный (воспитательно-образовательный) процесс	руб.	30057,41	31330,6
	Руководители учреждения	руб.	58484,07	70902,1
	Административный персонал	руб.	26939,58	27295,3
	Рабочие	руб.	16450,45	19238

1.7. Информация об осуществлении муниципальным автономным учреждением деятельности, связанной с выполнением работ или оказанием услуг в соответствии с обязательствами перед страховщиком по обязательному социальному страхованию, и об объеме финансового обеспечения данной деятельности<sup>8</sup>:

№	Наименование услуги (работы)	Объем услуг (работ), ед. изм.		Объем финансового обеспечения, тыс. руб.	
		2020	2021	2020	2021
1	2	3	4	5	6
	-	-	-	-	-

1.8. Информация об объеме финансового обеспечения муниципального автономного учреждения в рамках муниципальных программ, ведомственных целевых программ, утвержденных в установленном порядке<sup>9</sup>:

№	Наименование муниципальных программ, ведомственных целевых программ с указанием правового акта об их утверждении (в разрезе каждой программы)	Объем финансового обеспечения, тыс. руб.	
		год 2020	год 2021
1	2	3	4
1.1	Постановление администрации города Перми от 19.10.2018 N 792 «Об утверждении муниципальной программы «Доступное и качественное образование»	49439,4	61604,2
1.2	Постановление администрации города Перми от 18.10.2018 N 764 «Об утверждении муниципальной программы «Социальная поддержка и обеспечение семейного благополучия населения города Перми»	133,5	214,3
1.3	Постановление администрации города Перми от 19.10.2018 N 793 «Об утверждении муниципальной программы «Безопасный город»	44,0	44,0

1.9. Состав наблюдательного совета учреждения<sup>8</sup>:

№	Фамилия, имя, отчество	Должность	Правовой акт о назначении членов наблюдательного совета (вид, дата, №, наименование)	Срок полномочий
1	2	3	4	5
1	Юдина Лариса Александровна	Представитель общественности	Приказ начальника департамента образования № 059-08-01-09-866 от 13.08.2021	26.08.2026
2	Мальцева Татьяна Леонидовна	Представитель трудового коллектива	Приказ начальника департамента образования № 059-08-01-09-866 от 13.08.2021	26.08.2026
3	Хузина Татьяна Валерьевна	Представитель трудового коллектива	Приказ начальника департамента образования № 059-08-01-09-866 от 13.08.2021	26.08.2026

4	Силина Кристина Александровна	Представитель органа местного самоуправления в лице департамента имущественных отношений администрации города Перми	Приказ начальника департамента образования № 059-08-01-09-866 от 13.08.2021	26.08.2026
5	Евсеева Татьяна Николаевна	Представитель родительской общественности	Приказ начальника департамента образования № 059-08-01-09-866 от 13.08.2021	26.08.2026
6	Яковлева Елена Юрьевна	Представитель органа местного самоуправления в лице учредителя - департамента образования администрации города Перми	Приказ начальника департамента образования № 059-08-01-09-866 от 13.08.2021	26.08.2026
7	Зарипова Кристина Валерьевна	Представитель родительской общественности	Приказ начальника департамента образования № 059-08-01-09-866 от 13.08.2021	26.08.2026
8	Нагорных Елена Викторовна	Представитель родительской общественности	Приказ начальника департамента образования № 059-08-01-09-866 от 13.08.2021	26.08.2026

## 2. Результат деятельности муниципального учреждения

### 2.1. Изменение балансовой (остаточной) стоимости нефинансовых активов:

№	Наименование показателей	Ед. изм.	Год 2020	Год 2021	Изменение стоимости нефинансовых активов, %
1	2	3	4	5	6
1	Балансовая стоимость нефинансовых активов	тыс. руб.	171347,0	178585,4	+4,22
2	Остаточная стоимость нефинансовых активов	тыс. руб.	112174,2	143676,9	+28,08

### 2.2. Общая сумма выставленных требований в возмещение ущерба по недостаткам и хищениям:

№	Наименование показателей	Ед. изм.	Год 2020	Год 2021
1	2	3	4	5
1	Общая сумма выставленных требований в возмещение ущерба по недостаткам и хищениям, в том числе:	тыс. руб.	-	-
1.1	материальных ценностей	тыс. руб.	-	-
1.2	денежных средств	тыс. руб.	-	-
1.3	от порчи материальных ценностей	тыс. руб.	-	-

### 2.3. Изменение дебиторской и кредиторской задолженности в разрезе поступлений (выплат)<sup>10</sup>:

№	Наименование показателей	Ед. изм.	2020 Год	2021 Год	Изменение суммы задолженности относительно предыдущего отчетного года, %	Причины образования просроченной кредиторской задолженности, дебиторской задолженности, нереальной к взысканию
1	2	3	4	5	6	7
1	Сумма дебиторской задолженности, в том числе:	тыс. руб.	1134,3	121452,4	+10607,2	-
1.1	в разрезе поступлений	тыс. руб.	266,7	120938,4	+45246,2	-
	2 205 00000	тыс. руб.	266,7	1637,7	+80,1	-
	4 205 00000	тыс. руб.	-	84338,5	+100	-
	5 205 00000	тыс. руб.	-	34962,2	+100	-
1.2	в разрезе выплат	тыс. руб.	867,6	514,0	-40,7	-
	Начисления на выплаты по оплате труда	тыс. руб.	642,1	212,5	-66,9	-

	Услуги связи	тыс. руб.	6,5	6,5	-	-
	Коммунальные услуги	тыс. руб.	163,3	106,7	-34,6	-
	Работы, услуги по содержанию имущества	тыс. руб.	4,7	9	+91,4	-
	Прочие услуги	тыс. руб.	-	135,0	+100	-
	Основные средства	тыс. руб.	51,0	8	-84,3	-
	Прочие материальные запасы	тыс. руб.	-	36,3	-	-
2	Нереальная к взысканию дебиторская задолженность	тыс. руб.	-	-	-	-
3	Сумма кредиторской задолженности, в том числе:	тыс. руб.	4932,0	3744,9	-24,0	-
3.1	в разрезе поступлений	тыс. руб.	1471,2	2720,1	+84,9	-
	Платежи в бюджет	тыс. руб.	1471,2	2476,9	-68,3	-
	Доходы от собственности	тыс. руб.	-	243,2	+100	-
3.2	в разрезе выплат	тыс. руб.	-	1024,8	+100	-
	Заработная плата	тыс. руб.	452,6	-	-100	-
	Пособия по социальному страхованию	тыс. руб.	4479,4	-	-100	-
	Пособия за счет работодателя	тыс. руб.	-	-	-	-
	Коммунальные услуги	тыс. руб.	-	-	-	-
	Услуги связи	тыс. руб.	-	1,4	+100	-
	НДФЛ	тыс. руб.	-	-	-	-
	Начисления на выплаты по оплате труда	тыс. руб.	18,2	435,2	+2291,2	-
	Прочие работы, услуги	тыс. руб.	-	228,2	+100	-
	Работы, услуги по содержанию имущества	тыс. руб.	546,8	340,3	-37,7	-
	Материальные запасы	тыс. руб.	2,9	-	-	-
	Основные средства	тыс. руб.	6,5	19,7	+67,0	-
	Пособия по социальной помощи населению в натуральной форме	тыс. руб.	941,5	-	-100	-
	Пособия по социальной помощи населению в денежной форме	тыс. руб.	-	-	-	-
	Удержания из заработной платы	тыс. руб.	-	-	-	-
4	Просроченная кредиторская задолженность	тыс. руб.	-	-	-	-

## 2.4. Информация о суммах доходов, полученных учреждением от оказания платных услуг (выполнения работ):

№	Наименование показателей	Ед. изм.	2020		2021	
			план	факт	план	факт
1	2	3	4	5	6	7
1	Сумма доходов, полученных от оказания платных услуг (выполнения работ), в том числе:	тыс. руб.	2900,0	1212,9	1552,3	1524,4
1.1	частично платных, из них по видам услуг (работ):	тыс. руб.	-	-	-	-
1.2	полностью платных, из них по видам услуг (работ):	тыс. руб.	2900,0	1212,9	1552,3	1524,4
1.2.1	Подготовка детей к школе	тыс. руб.	2291,0	966,2	714,1	714,1
1.2.2	Социально-педагогическое	тыс. руб.	116,0	47,3	62,1	62,1
1.2.3	Художественно-эстетическое	тыс. руб.	261,0	106,7	201,8	201,8
1.2.4	Культурологическое	тыс. руб.	-	-	93,1	93,1
1.2.5	Логика	тыс. руб.	-	-	357,0	329,1

1.2.6	Естественнонаучное	тыс. руб.	171,0	42,9	124,2	124,2
1.2.7	Робототехника	тыс. руб.	11,0	9,4	-	-
1.2.8	Скорочтение	тыс. руб.	50,0	40,4	-	-
2	Сумма доходов, полученных при осуществлении основных видов деятельности сверх муниципального задания, в том числе:	тыс. руб.	-	-	-	-
3	Сумма доходов, полученных при осуществлении иных видов деятельности, в том числе:	тыс. руб.	-	-	-	-

2.5. Информация об исполнении муниципального задания учредителя<sup>4</sup>:

№	Наименование услуги (работы)	Объем услуг (работ), ед. изм.				Объем финансового обеспечения, тыс. руб.				Объем услуг (работ), оказанных сверх муниципального задания, ед. изм.	
		план		факт		план		факт		2020	2021
		2020	2021	2020	2021	2020	2021	2020	2021		
1	2	3	4	5	6	7	8	9	10	11	12
1	Реализация основных общеобразовательных программ начального общего образования	486	529	488	528	12 486,1	16 745,3	12 486,1	16 745,2	2	-1
2	Реализация основных общеобразовательных программ основного общего образования	526	528	528	527	19 565,8	20 439,3	18 448,6	19 799,4	2	-1
3	Реализация основных общеобразовательных программ среднего общего образования	131	128	132	128	5 226,3	6 399,2	5 226,3	6 399,2	1	-
4	Организация отдыха детей и молодежи	76	100	76	100	110,9	214,3	86,7	190,2	-	-
5	Нормативные затраты на содержание муниципального имущества	-	-	-	-	1 105,7	1 120,2	1 088,4	1 120,2	-	-
6	Затраты на уплату налогов	-	-	-	-	2 100,8	1809,0	1763,0	1785,9	-	-
7	Обеспечение своевременной выплаты заработной платы работникам в первые рабочие дни 2019, 2020 года с учетом установленных сроков	-	-	-	-	2 917,9	-	2 917,9	-	-	-

2.6. Информация о ценах (тарифах) на платные услуги (работы), оказываемые потребителям (в динамике в течение отчетного года):

№	Наименование услуги (работы)	Ед. изм.	Цены (тарифы) на платные услуги (работы), оказываемые потребителям																										
			год 2021																										
			план													факт													
январь	февраль	март	апрель	май	июнь	июль	август	сентябрь	октябрь	ноябрь	декабрь	январь	февраль	март	апрель	май	июнь	июль	август	сентябрь	октябрь	ноябрь	декабрь						
1	2	3	4	5	6	7	8	9	10	11	12	13	14	15	16	17	18	19	20	21	22	23	24	25	26	27			
1	Подготовка детей к школе	Руб.	3600	3600	3600	3600	-	-	-	-	-	4000	4000	4000	3600	3600	3600	3600	-	-	-	-	-	4000	4000	4000			
2	Социально-педагогическое	Руб.	2000	2000	2000	2000	2000	-	-	-	-	2200	2200	2200	2000	2000	2000	2000	2000	-	-	-	-	-	2200	2200	2200		
3	Художественно-эстетическое	Руб.	1850	1850	1850	1850	1850	-	-	-	-	2000	2000	2000	1850	1850	1850	1850	1850	-	-	-	-	2000	2000	2000			
4	Культурологическое	Руб.	800	800	800	800	-	-	-	-	-	1000	1000	1000	800	800	800	800	800	-	-	-	-	1000	1000	1000			
5	Логика	Руб.	1200	1200	1200	1200	1200	-	-	-	-	-	-	-	1200	1200	1200	1200	1200	-	-	-	-	-	-	-			
6	Естественно-научное	Руб.	-	-	-	1250	1250	-	-	-	-	-	-	1250	1250	-	-	-	1250	1250	-	-	-	-	-	1250	1250		

2.7. Информация о результатах оказания услуг (выполнения работ):

№	Наименование показателей	Ед. изм.	Год 2020		Год 2021	
			план	факт	план	факт
1	2	3	4	5	6	7
1	Общее количество потребителей, воспользовавшихся услугами (работами) учреждения, в том числе:	ед.	1392	1394	1539	1537
1.1	бесплатными, из них по видам услуг (работ):	ед.	1222	1224	1285	1283
1.1.1	Реализация основных общеобразовательных программ начального общего образования	ед.	486	488	529	528
1.1.2	Реализация основных общеобразовательных программ основного общего образования	ед.	529	528	528	527
1.1.3	Реализация основных общеобразовательных программ среднего общего образования	ед.	131	132	128	128
1.1.4	Организация отдыха детей и молодежи	ед.	76	76	100	100
1.2	частично платными, из них по видам услуг (работ):	ед.	-	-	-	-
1.3	полностью платными, из них по видам услуг (работ):	ед.	170	170	254	254
1.3.1	Подготовка детей к школе	ед.	75	75	48	48
1.3.2	Социально-педагогическое	ед.	20	20	6	6
1.3.3	Художественно-эстетическое	ед.	20	20	23	23
1.3.4	Культурологическое	ед.	-	-	28	28
1.3.5	Логика	ед.	-	-	108	108
1.3.6	Естественнонаучное	ед.	27	27	41	41
1.3.7	Робототехника	ед.	11	11	-	-
1.3.8	Скоротчение	ед.	17	17	-	-

2	Средняя стоимость получения частично платных услуг для потребителей, в том числе по видам услуг (работ) <sup>8</sup> :	руб.	-	-	-	-
3	Средняя стоимость получения платных услуг для потребителей, в том числе по видам услуг (работ) <sup>8</sup> :	руб.	2284,54	2297,14	1743,99	1743,99
3.1	Подготовка детей к школе	руб.	3228,57	3257,14	3771,43	3771,43
3.2	Социально-педагогическое	руб.	2000,0	2000,0	2075,00	2075,0
3.3	Художественно-эстетическое	руб.	1707,14	1707,14	1906,25	1906,25
3.4	Культурологическое	руб.	-	-	885,72	885,72
3.5	Логика	руб.	-	-	1200,00	1200,00
3.6	Естественнонаучное	руб.	914,29	914,29	1250,00	1250,00
3.7	Робототехника	руб.	600,0	600,0	-	-
3.8	Скорочтение	руб.	2400,00	2400,00	-	-

## 2.8. Информация о жалобах потребителей:

№	Виды зарегистрированных жалоб	Количество жалоб		Принятые меры по результатам рассмотрения жалоб
		2020	2021	
1	2	3	4	5
1	Жалобы потребителей, поступившие в учреждение	Нет	Нет	-
2	Жалобы потребителей, поступившие учредителю	1	1	Вопрос решен, ответ отправлен заявителю
3	Жалобы потребителей, поступившие Главе города Перми	Нет	Нет	-
4	Жалобы потребителей, поступившие губернатору Пермского края	Нет	1	Вопрос решен, ответ отправлен заявителю
5	Жалобы потребителей, поступившие в прокуратуру города Перми	Нет	Нет	-

2.9. Информация о суммах кассовых и плановых поступлений (с учетом возвратов) и выплат (с учетом восстановленных кассовых выплат), предусмотренных планом финансово-хозяйственной деятельности учреждения<sup>11</sup>:

№	Наименование показателей	Ед. изм.	Год 2020	Год 2021
1	2	3	4	5
1	Суммы плановых поступлений (с учетом возвратов), в том числе:	тыс. руб.	54093,6	64721,9
	в разрезе поступлений			
1.1	Субсидии на выполнение государственного (муниципального) задания	тыс.руб.	40000,4	45230,8
1.2	Субсидии на иные цели	тыс.руб.	10276,3	16731,7
1.3	Собственные доходы учреждения	тыс.руб.	3816,9	2759,4
	в том числе:			
1.3.1	платные услуги	тыс.руб.	2900,0	1552,3
1.3.2	аренда	тыс.руб.	341,9	458,9
1.3.3	коммунальные услуги от арендаторов	тыс.руб.	650,0	720,7
1.3.4	безвозмездные денежные поступления	тыс.руб.	-	27,5
1.3.5	прочие доходы	тыс.руб.	-75,0	-
2	Суммы кассовых поступлений (с учетом возвратов), в том числе:	тыс. руб.	52150,2	64588,8
	в разрезе поступлений			
2.1	Субсидии на выполнение государственного (муниципального) задания	тыс. руб.	40000,4	45230,8
2.2	Субсидии на иные цели	тыс. руб.	10276,3	16731,7
2.3	Собственные доходы учреждения	тыс. руб.	1873,5	2626,3
	в том числе:			
2.3.1	платные услуги	тыс. руб.	1233,9	1524,4
2.3.2	аренда	тыс. руб.	262,1	458,9
2.3.3	коммунальные услуги от арендаторов	тыс. руб.	426,3	615,5
2.3.4	безвозмездные денежные поступления	тыс. руб.	-	27,5
2.3.5	прочие доходы	тыс. руб.	-48,8	-
3	Суммы плановых выплат (с учетом восстановленных кассовых выплат), в том числе:	тыс. руб.	59622,3	67704,3

	в разрезе выплат			
3.1	Субсидии на выполнение государственного (муниципального) задания	тыс. руб.	43513,6	47153,3
	в том числе			
3.1.1	оплата труда и начисления на выплаты по оплате труда	тыс. руб.	33466,5	36403,6
3.1.2	услуги связи	тыс. руб.	96,9	108,6
3.1.3	коммунальные услуги	тыс. руб.	3573,2	2821,5
3.1.4	работы, услуги по содержанию имущества	тыс. руб.	1682,1	3378,2
3.1.5	прочие работы, услуги	тыс. руб.	1297,9	1450,0
3.1.6	страхование	тыс. руб.	-	24,7
3.1.7	прочие расходы	тыс. руб.	2928,9	1925,5
3.1.8	социальное обеспечение	тыс. руб.	101,5	291,2
3.1.9	расходы по приобретению нефинансовых активов	тыс. руб.	366,6	750,0
3.2	Субсидии на иные цели	тыс. руб.	11954,9	17540,2
	в том числе			
3.2.1	оплата труда и начисления на выплаты по оплате труда	тыс. руб.	6496,5	7877,2
3.2.2	работы, услуги по содержанию имущества	тыс. руб.	140,2	100,0
3.2.3	прочие работы, услуги	тыс. руб.	264,0	7604,2
3.2.4	социальное обеспечение	тыс. руб.	4949,9	1937,7
3.2.5	Прочие расходы	тыс. руб.	45,2	21,1
3.2.6	расходы по приобретению нефинансовых активов	тыс. руб.	59,1	-
3.3	Собственные доходы учреждения	тыс. руб.	4153,8	3010,8
	в том числе			
3.3.1	оплата труда и начисления на выплаты по оплате труда	тыс. руб.	2055,4	1098,6
3.3.2	коммунальные услуги	тыс. руб.	1263,1	1101,5
3.3.3	услуги связи	тыс. руб.	3,0	-
3.3.4	транспортные услуги	тыс. руб.	-	27,5
3.3.5	работы и услуги по содержанию имущества	тыс. руб.	87,1	214,7
3.3.6	прочие работы, услуги	тыс. руб.	100,9	209,0
3.3.7	прочие расходы	тыс. руб.	642,1	270,3
3.3.8	расходы по приобретению нефинансовых активов	тыс. руб.	2,2	89,2
4	Суммы кассовых выплат (с учетом восстановленных кассовых выплат), в том числе:	тыс. руб.	54459,9	64187,6
	в разрезе выплат			
4.1	Субсидии на выполнение государственного (Муниципального) задания	тыс. руб.	42017,1	46466,1
	в том числе			
4.1.1	заработная плата	тыс. руб.	24771,4	27332,4
4.1.2	прочие выплаты	тыс. руб.	107,6	116,3
4.1.3	начисления на выплаты по оплате труда	тыс. руб.	7644,0	8447,4
4.1.4	услуги связи	тыс. руб.	94,9	102,6
4.1.5	коммунальные услуги	тыс. руб.	3555,9	2821,5
4.1.6	работы, услуги по содержанию имущества	тыс. руб.	1682,1	3378,2
4.1.7	прочие работы, услуги	тыс. руб.	1273,7	1425,9
4.1.8	страхование	тыс. руб.	-	24,7
4.1.9	прочие расходы	тыс. руб.	2423,8	1785,9
4.1.10	социальное обеспечение	тыс. руб.	97,2	291,2
4.1.11	расходы по приобретению нефинансовых активов	тыс. руб.	366,5	-
	в том числе			
4.1.11.1	основные средства	тыс. руб.	338,6	604,5
4.1.11.2	материальные запасы	тыс. руб.	27,9	135,5
4.2	Субсидии на иные цели	тыс. руб.	10483,8	15085,2
	в том числе			
4.2.1	заработная плата	тыс. руб.	4793,7	5503,9
4.2.2	прочие выплаты	тыс. руб.	-	-
4.2.3	начисления на выплаты по оплате труда	тыс. руб.	1465,9	1652,1
4.2.4	работы, услуги по содержанию имущества	тыс. руб.	140,2	100,0
4.2.5	прочие работы, услуги	тыс. руб.	231,2	6094,4

4.2.6	социальное обеспечение	тыс. руб.	3748,5	1713,7
4.2.7	Прочие расходы	тыс. руб.	45,2	21,1
4.2.8	расходы по приобретению нефинансовых активов	тыс. руб.	59,1	-
4.3	Собственные доходы учреждения	тыс. руб.	1959,0	2636,3
	в том числе			
4.3.1	заработная плата	тыс. руб.	579,3	653,5
4.3.2	начисления на выплаты по оплате труда	тыс. руб.	166,6	201,0
4.3.3	транспортные услуги	тыс. руб.	-	27,5
4.3.4	коммунальные услуги	тыс. руб.	497,4	1028,7
4.3.5	работы и услуги по содержанию имущества	тыс. руб.	87,1	214,1
4.3.6	прочие работы, услуги	тыс. руб.	100,9	154,2
4.3.7	прочие расходы	тыс. руб.	500,8	268,1
4.3.8	страхование	тыс. руб.	24,7	-
4.3.9	материальные запасы	тыс. руб.	2,2	62,9
4.3.10	основные средства	тыс. руб.	-	26,3

2.10. Информация о показателях кассового исполнения бюджетной сметы учреждения и показателях доведенных учреждению лимитов бюджетных обязательств<sup>12</sup>:

№	Наименование расходов	Ед. изм.	КБК	Утверждено лимитов бюджетных обязательств	Кассовый расход	% исполнения
1	2	3	4	5	6	7
-	-	-	-	-	-	-

2.11. Информация об общей сумме прибыли муниципального автономного учреждения после налогообложения в отчетном периоде<sup>4</sup>:

№	Наименование показателей	Ед. изм.	Год 2020		Год 2021	
			план	факт	план	факт
1	2	3	4	5	6	7
1	Общая сумма прибыли муниципального автономного учреждения после налогообложения в отчетном периоде, всего, в том числе:	тыс. руб.	328,7	328,7	0,0	0,0
1.1	сумма прибыли после налогообложения, образовавшаяся в связи с оказанием муниципальным автономным учреждением частично платных услуг (работ)	тыс. руб.	-	-	-	-
1.2	сумма прибыли после налогообложения, образовавшаяся в связи с оказанием муниципальным автономным учреждением платных услуг (работ)	тыс. руб.	328,7	328,7	0,0	0,0

### 3. Об использовании имущества, закрепленного за муниципальным учреждением

3.1. Информация об общей стоимости недвижимого и движимого имущества муниципального учреждения:

3.1.1. муниципального автономного учреждения, муниципального бюджетного учреждения:

№	Наименование показателей	Ед. изм.	2020 Год		2021 Год	
			на начало отчетного периода	на конец отчетного периода	на начало отчетного периода	на конец отчетного периода
1	2	3	4	5	6	7
1	Общая балансовая стоимость имущества муниципального учреждения, в том числе:	тыс. руб.	174880,07	171169,0	171169,0	178367,6
1.1	приобретенного муниципальным учреждением за счет средств, выделенных учредителем, в том числе:	тыс. руб.	174550,5	170853,6	170853,6	178025,9
1.1.1	недвижимого имущества	тыс. руб.	149346,9	145628,1	145628,1	145628,1
1.2	приобретенного муниципальным учреждением за счет доходов, полученных от платных услуг и иной приносящей доход деятельности, в том числе:	тыс. руб.	330,2	315,4	315,4	341,7

1.2.1	недвижимого имущества	тыс. руб.	-	-	-	-
2	Общая балансовая стоимость имущества, закрепленного за муниципальным учреждением на праве оперативного управления, в том числе:	тыс. руб.	101562,0	102438,4	102438,4	102927,7
2.1	недвижимого имущества, всего, из него:	тыс. руб.	78936,4	78936,4	78936,4	78936,4
2.1.1	переданного в аренду	тыс. руб.	1830,5	1830,5	1830,5	4179,6
2.1.2	переданного в безвозмездное пользование	тыс. руб.	4094,9	643,3	643,3	643,3
2.2	движимого имущества, всего	тыс. руб.	22625,6	23502,0	23502,0	23991,38
2.3	особо ценного движимого имущества, всего, из него:	тыс. руб.	12425,2	13210,2	13210,2	13699,6
2.3.1	переданного в аренду	тыс. руб.	160,9	160,9	160,9	276,8
2.3.2	переданного в безвозмездное пользование	тыс. руб.	-	-	-	-
2.4	иного движимого имущества, всего, из него:	тыс. руб.	10200,4	10291,8	10291,8	10291,8
2.4.1	переданного в аренду	тыс. руб.	-	-	-	476,2
2.4.2	переданного в безвозмездное пользование	тыс. руб.	38,2	38,2	38,2	38,2
3	Общая остаточная стоимость имущества муниципального учреждения, в том числе:	тыс. руб.	117478,9	111996,2	111996,2	115114,9
3.1	приобретенного муниципальным учреждением за счет средств, выделенных учредителем, в том числе:	тыс. руб.	117478,9	111996,2	111996,2	115114,9
3.1.1	недвижимого имущества	тыс. руб.	116300,4	111650,6	111650,6	110719,6
3.2	приобретенного муниципальным учреждением за счет доходов, полученных от платных услуг и иной приносящей доход деятельности, в том числе:	тыс. руб.	-	-	-	-
3.2.1	недвижимого имущества	тыс. руб.	-	-	-	-
4	Общая остаточная стоимость имущества, закрепленного за муниципальным учреждением на праве оперативного управления, в том числе:	тыс. руб.	46870,3	45471,7	45471,7	44707,8
4.1	недвижимого имущества, всего, из него:	тыс. руб.	45889,8	44958,9	44958,9	44027,9
4.1.1	переданного в аренду	тыс. руб.	1055,6	1044,9	1044,9	2321,3
4.1.2	переданного в безвозмездное пользование	тыс. руб.	378,8	365,0	365,0	357,3
4.2	движимого имущества, всего	тыс. руб.	980,4	512,8	512,8	679,8
4.3	особо ценного движимого имущества, всего, из него:	тыс. руб.	980,4	370,8	370,8	579,9
4.3.1	переданного в аренду	тыс. руб.	-	-	-	-
4.3.2	переданного в безвозмездное пользование	тыс. руб.	-	-	-	-
4.4	иного движимого имущества, всего, из него:	тыс. руб.	-	-	-	99,9
4.4.1	переданного в аренду	тыс. руб.	-	-	-	-
4.4.2	переданного в безвозмездное пользование	тыс. руб.	-	-	-	-

## 3.2. Информация об использовании имущества, закрепленного за муниципальным учреждением:

№	Наименование показателей	Ед. изм.	2020 Год		2021 Год	
			на начало отчетного периода	на конец отчетного периода	на начало отчетного периода	на конец отчетного периода
1	2	3	4	5	6	7
1	Количество объектов недвижимого имущества, закрепленного за муниципальным учреждением на праве оперативного управления, из них:	ед.	2	2	2	2
1.1	зданий, строений, сооружений	ед.	2	2	2	2
1.2	иных объектов (замощений, заборов и других), в том числе:	ед.	-	-	-	-
1.3	количество неиспользованных объектов недвижимого имущества, из них:	ед.	-	-	-	-

1.3.1	зданий, строений, сооружений	ед.	-	-	-	-
1.3.2	иных объектов (замощений, заборов и других)	ед.	-	-	-	-
2	Количество объектов особо ценного движимого имущества, закрепленного за муниципальным учреждением на праве оперативного управления <sup>11</sup> , в том числе:	ед.	291	210	210	212
	количество неиспользованных объектов особо ценного движимого имущества	ед.	-	-	-	-
3	Общая площадь объектов недвижимого имущества, закрепленного за муниципальным учреждением на праве оперативного управления, из них:	кв. м	6207,9	6207,9	6207,9	6207,9
3.1	зданий, строений, сооружений, в том числе:	кв. м	6207,9	6207,9	6207,9	6207,9
3.1.1	переданного в аренду <sup>13</sup>	кв. м	156,9	156,9	156,9	332
3.1.2	переданного в безвозмездное пользование <sup>13</sup>	кв. м	333,2	51,1	51,1	51,1
3.2	иных объектов (замощений, заборов и других)	кв. м	-	-	-	-
4	Общая площадь неиспользуемого недвижимого имущества, закрепленного за муниципальным учреждением на праве оперативного управления, в том числе:	кв. м	-	-	-	-
4.1	переданного в аренду <sup>13</sup>	кв. м	-	-	-	332
4.2	переданного в безвозмездное пользование <sup>13</sup>	кв. м	-	-	-	51,1
5	Объем средств, полученных от сдачи в аренду в установленном порядке имущества, закрепленного за муниципальным учреждением на праве оперативного управления	тыс. руб.	-	262,0	-	458,9

Руководитель муниципального автономного учреждения

\_\_\_\_\_ (подпись)

\_\_\_\_\_ (расшифровка подписи)

Руководитель финансово-экономической службы муниципального бюджетного учреждения, муниципального казенного учреждения (или иное уполномоченное лицо)<sup>14</sup>

\_\_\_\_\_ (подпись)

\_\_\_\_\_ (расшифровка подписи)

Исполнитель (лицо, ответственное за составление отчета)

\_\_\_\_\_ (подпись)

\_\_\_\_\_ (расшифровка подписи)

СОГЛАСОВАН

\_\_\_\_\_  
(начальник департамента имущественных отношений администрации города Перми)

СОГЛАСОВАН<sup>15</sup>

\_\_\_\_\_  
(руководитель муниципального казенного учреждения, осуществляющего функции по ведению бухгалтерского учета)

СОГЛАСОВАН<sup>16</sup>

\_\_\_\_\_  
(руководитель функционального (территориального) органа администрации города Перми, осуществляющего функции и полномочия учредителя)

Отчет о результатах деятельности  
муниципального учреждения города Перми  
\_\_\_\_\_ за период  
(наименование учреждения)

с \_\_\_\_\_ по \_\_\_\_\_,  
опубликованный ранее в печатном средстве  
массовой информации «Официальный  
бюллетень органов местного самоуправления  
муниципального образования город Пермь»  
от \_\_\_\_\_ № \_\_\_\_\_ на официальном сайте  
муниципального образования город Пермь  
в информационно-телекоммуникационной  
сети Интернет, считать недействительным<sup>17</sup>

<sup>1</sup> Отчет о результатах деятельности муниципального автономного учреждения утверждается руководителем функционального (территориального) органа администрации города Перми, осуществляющего функции и полномочия учредителя муниципального автономного учреждения города Перми. Отчет о результатах деятельности муниципального бюджетного учреждения, муниципального казенного учреждения утверждается руководителем соответствующего учреждения.

<sup>2</sup> Год, предшествующий отчетному году.

<sup>3</sup> Отчетный год.

<sup>4</sup> Заполняется муниципальным автономным учреждением, муниципальным бюджетным учреждением, муниципальным казенным учреждением, в отношении которого органом, осуществляющим функции и полномочия учредителя, принято решение о формировании им муниципального задания на оказание услуг (выполнение работ).

<sup>5</sup> Для муниципальных казенных учреждений – установленная численность учреждения, для муниципальных автономных учреждений, муниципальных бюджетных учреждений – численность в соответствии с утвержденным штатным расписанием учреждения. В случае изменения установленной численности учреждения указываются причины, приведшие к их изменению на конец отчетного периода.

<sup>6</sup> Указывается уровень профессионального образования и стаж работы сотрудников.

<sup>7</sup> Категории (группы) работников указываются в соответствии с отраслевым Положением о системе оплаты труда работников муниципальных учреждений, утвержденным постановлением администрации города Перми.

<sup>8</sup> Заполняется муниципальным автономным учреждением.

<sup>9</sup> Заполняется муниципальным автономным учреждением. Отчет по муниципальным программам, ведомственным целевым программам представляется в рамках деятельности, осуществленной учреждением.

<sup>10</sup> Заполняется муниципальным казенным учреждением, муниципальным автономным и бюджетным учреждением в разрезе поступлений (выплат), предусмотренных планом финансово-хозяйственной деятельности учреждения.

<sup>11</sup> Заполняется муниципальным автономным учреждением, муниципальным бюджетным учреждением.

<sup>12</sup> Заполняется муниципальным казенным учреждением.

<sup>13</sup> Указываются площади недвижимого имущества, переданного в аренду, безвозмездное пользование по всем договорам, заключенным в течение отчетного периода.

<sup>14</sup> Подписывается руководителем финансово-экономической службы муниципального бюджетного учреждения, муниципального казенного учреждения в случае если ведение бухгалтерского учета не передано муниципальному казенному учреждению, осуществляющему функции по ведению бухгалтерского учета (не централизовано).

<sup>15</sup> Согласовывается руководителем муниципального казенного учреждения, осуществляющего функции по ведению бухгалтерского учета, в случае если ведение бухгалтерского учета передано муниципальному казенному учреждению, осуществляющему функции по ведению бухгалтерского учета (централизовано).

<sup>16</sup> Применяется для муниципального бюджетного учреждения, муниципального казенного учреждения.

<sup>17</sup> Информация об отмене опубликованного ранее Отчета указывается учреждением в случае обнаружения неточностей и ошибок в Отчете и внесения изменений в опубликованный ранее Отчет.

УТВЕРЖДЕН

Заместитель начальника  
департамента по управлению  
муниципальными ресурсами  
О. Ю. Желтова

**Отчет**  
**о результатах деятельности муниципального учреждения города Перми**  
**и об использовании закрепленного за ним муниципального имущества**  
**муниципальное автономное образовательное учреждение**  
**«Средняя образовательная школа № 36» г. Перми**  
**(наименование учреждения)**  
**за период с 01.01.2021 г по 31.12.2021 г**  
**(по состоянию на 01 января года, следующего за отчетным годом)**

**1. Общие сведения об учреждении**

1.1. Сведения об учреждении:

Полное наименование	муниципальное автономное общеобразовательное учреждение «Средняя общеобразовательная школа № 36» г.Перми
Сокращенное наименование	МАОУ «СОШ № 36» г.Перми
Юридический адрес	614033, Россия, Пермский край, г.Пермь, ул.Лукоянова, д.6
Фактический адрес	614033, Россия, Пермский край, г.Пермь, ул.Лукоянова, д.6
Телефон/факс/электронная почта	(8342)269-56-38/ (8342)269-56-88/ scholl36perm@mail.ru
Ф.И.О. руководителя, телефон	Колчанов Александр Леонидович,(8342)242-11-88
Документ, подтверждающий государственную регистрацию некоммерческой организации (номер, дата выдачи)	Рег.№ 4292 от 29.03.1996 г.
Лицензия (номер, дата выдачи, срок действия)	Серия 59Л01 № 0001985 рег.№ 4144 от 29.07.15 г. Бессрочно
Свидетельство об аккредитации (номер, дата выдачи, срок действия)	Серия 59А01 № 0000166, Рег.№ 154 от 31.12.2013 г. до 31.12.2025 г.

1.2. Виды деятельности, осуществляемые учреждением:

№	Виды деятельности учреждения	Основание (перечень разрешительных документов, на основании которых учреждение осуществляет деятельность, с указанием номеров, даты выдачи и срока действия)	
		год 2020	год 2021
1	2	3	4
1	<p>Основные виды деятельности:</p> <p>Реализация образовательных программ начального общего образования, основного общего образования и среднего общего образования, в том числе: -программ общего образования по индивидуальным учебным планам на уровне среднего образования;</p> <p>-адаптированные программы образования для детей с ограниченными возможностями здоровья начального и основного уровней образования и детей-инвалидов (в том числе индивидуальные программы реабилитации инвалидов);</p> <p>-инновационную образовательную программу;</p> <p>-образовательные программы основного общего образования и среднего общего образования, обеспечивающие изучение предметов на профильном уровне.</p> <p>Реализация дополнительных общеобразовательных программ художественно-эстетической, физкультурно-спортивной, социально-педагогической и иной направленности.</p>	<p>Устав МАОУ «СОШ № 36» г.Перми утв. Начальником департамента образования администрации г.Перми № СЭД-08-01-26-122 от 25.03.2015 г.</p> <p>Лицензия серия 59Л01 № 0001985 рег.№ 4144 от 29.07.15 г. Бессрочно</p> <p>Свидетельство об аккредитации серия 59А01 № 0000166, Рег.№ 154 от 31.12.2013 г. до 31.12.2025 г.</p>	<p>Устав МАОУ «СОШ № 36» г.Перми утв. Начальником департамента образования администрации г.Перми № СЭД-08-01-26-122 от 25.03.2015 г.</p> <p>Устав МАОУ «СОШ № 36» г.Перми утв. Начальником департамента образования администрации г.Перми № 059-08-01-26-66 от 30.03.2021 г.</p> <p>Лицензия серия 59Л01 № 0001985 рег.№ 4144 от 29.07.15 г. Бессрочно</p> <p>Свидетельство об аккредитации серия 59А01 № 0000166, Рег.№ 154 от 31.12.2013 г. до 31.12.2025 г.</p>

2	<p>Виды деятельности, не являющиеся основными:</p> <ul style="list-style-type: none"> <li>-проведение мероприятий в сфере образования;</li> <li>-организация отдыха детей в лагере досуга и отдыха;</li> <li>-осуществление приносящей доход деятельности: оказание платных образовательных услуг по направлениям согласно Положению об оказании платных образовательных услуг и ежегодно утвержденным перечнем; сдача в аренду имущества, закрепленного за Учреждением на праве оперативного управления, а также имущества, приобретенного за счет ведения самостоятельной финансово-хозяйственной деятельности, в порядке, установленном действующими законодательством РФ и нормативно-правовыми актами органов местного самоуправления города Перми;</li> <li>организация отдыха детей в лагере досуга и отдыха на территории Учреждения сверх муниципального задания;</li> </ul>	<p>Устав МАОУ «СОШ № 36» г.Перми утв. Начальником департамента образования администрации г.Перми № СЭД-08-01-26-122 от 25.03.2015 г. Лицензия серия 59Л01 № 0001985 рег.№ 4144 от 29.07.15 г. Бессрочно Свидетельство об аккредитации серия 59А01 № 0000166, Рег.№ 154 от 31.12.2013 г. до 31.12.2025 г.</p>	<p>Устав МАОУ «СОШ № 36» г.Перми утв. Начальником департамента образования администрации г.Перми № СЭД-08-01-26-122 от 25.03.2015 г. Устав МАОУ «СОШ № 36» г.Перми утв. Начальником департамента образования администрации г.Перми № 059-08-01-26-66 от 30.03.2021 г. Лицензия серия 59Л01 № 0001985 рег.№ 4144 от 29.07.15 г. Бессрочно Свидетельство об аккредитации серия 59А01 № 0000166, Рег.№ 154 от 31.12.2013 г. до 31.12.2025 г.</p>
---	---	--	---

## 1.3. Функции, осуществляемые учреждением:

№	Наименование функций	Количество штатных единиц, шт.		Доля бюджета учреждения, расходующаяся на осуществление функций, %	
		год 2020	год 2021	год 2020	год 2021
1	2	3	4	5	6
1	Профильные функции	57,33	64,72	92,6	95,6
2	Непрофильные функции	3	3	7,4	4,4

1.4. Перечень услуг (работ), оказываемых учреждением<sup>4</sup>:

№	Наименование услуги (работы)	Год 2020	Год 2021	Категория потребителей
1	2	3	4	5
1	Муниципальные услуги (работы), оказываемые потребителям в соответствии с муниципальным заданием			
1.2	Реализация основных общеобразовательных программ начального общего образования	397	395	Физические лица
1.3	Реализация основных общеобразовательных программ основного общего образования	379	388	
1.4	Реализация основных общеобразовательных программ среднего общего образования	55	51	
1.5	Организация отдыха детей и молодежи	128	0	Учащиеся образовательного учреждения
2	Услуги (работы), оказываемые потребителям за плату:	289	294	
2.1	Подготовка детей к школе	31	35	
2.2	Художественно-эстетическое	4	30	
2.3	Учебно-познавательное	254	229	

## 1.5. Информация об установленной и фактической численности работников учреждения:

№	Наименование показателей	Ед. изм.	Год 2020		Год 2021	
			на начало отчетного периода	на конец отчетного периода	на начало отчетного периода	на конец отчетного периода
1	2	3	4	5	6	7
1	Установленная численность учреждения <sup>5</sup>	штук	65,39	60,33	60,33	63,72
2	Фактическая численность	штук	65,39	60,33	60,33	67,72
2.1	Количественный состав	человек	42	47	47	46
3	Квалификация сотрудников		высшее образование и стаж работы до 3-х лет - 2 с 3 до 8 лет - 2 с 8 до 14 лет - 3 с 14 до 20 лет - 2 более 20 лет - 21	высшее образование и стаж работы до 3-х лет - 3 с 3 до 8 лет - 1 с 8 до 14 лет - 3 с 14 до 20 лет - 4 более 20 лет - 25	высшее образование и стаж работы до 3-х лет - 3 с 3 до 8 лет - 1 с 8 до 14 лет - 3 с 14 до 20 лет - 4 более 20 лет - 25	высшее образование и стаж работы до 3-х лет - 2 с 3 до 8 лет - 2 с 8 до 14 лет - 3 с 14 до 20 лет - 2 более 20 лет - 23
средне - специальное образование и стаж работы до 3-х лет - 2 с 3 до 8 лет - 1 с 8 до 14 лет - 1 с 14 до 20 лет - 1 более 20 лет - 7			средне - специальное образование и стаж работы до 3-х лет - 2 с 3 до 8 лет - 1 с 8 до 14 лет - 0 с 14 до 20 лет - 0 более 20 лет - 7	средне - специальное образование и стаж работы до 3-х лет - 2 с 3 до 8 лет - 1 с 8 до 14 лет - 1 с 14 до 20 лет - 0 более 20 лет - 7	средне - специальное образование и стаж работы до 3-х лет - 2 с 3 до 8 лет - 2 с 8 до 14 лет - 1 с 14 до 20 лет - 2 более 20 лет - 7	
среднее образование и стаж работы: до 3-х лет - 0 с 3 до 8 лет - 0 с 8 до 14 лет - 0 с 14 до 20 лет - 0 более 20 лет - 0			среднее образование и стаж работы: до 3-х лет - 0 с 3 до 8 лет - 0 с 8 до 14 лет - 0 с 14 до 20 лет - 0 более 20 лет - 0	среднее образование и стаж работы: до 3-х лет - 0 с 3 до 8 лет - 0 с 8 до 14 лет - 0 с 14 до 20 лет - 0 более 20 лет - 0	среднее образование и стаж работы: до 3-х лет - 0 с 3 до 8 лет - 0 с 8 до 14 лет - 0 с 14 до 20 лет - 0 более 20 лет - 0	
без образования и стаж работы: до 3-х лет - 0 с 3 до 8 лет - 0 с 8 до 14 лет - 0 с 14 до 20 лет - 0 более 20 лет - 0			без образования и стаж работы: до 3-х лет - 0 с 3 до 8 лет - 0 с 8 до 14 лет - 0 с 14 до 20 лет - 0 более 20 лет - 0	без образования и стаж работы: до 3-х лет - 0 с 3 до 8 лет - 0 с 8 до 14 лет - 0 с 14 до 20 лет - 0 более 20 лет - 0	без образования и стаж работы: до 3-х лет - 0 с 3 до 8 лет - 0 с 8 до 14 лет - 0 с 14 до 20 лет - 0 более 20 лет - 0	
без образования и стаж работы: до 3-х лет - 0 с 3 до 8 лет - 0 с 8 до 14 лет - 0 с 14 до 20 лет - 0 более 20 лет - 0			без образования и стаж работы: до 3-х лет - 0 с 3 до 8 лет - 0 с 8 до 14 лет - 0 с 14 до 20 лет - 0 более 20 лет - 0	без образования и стаж работы: до 3-х лет - 0 с 3 до 8 лет - 0 с 8 до 14 лет - 0 с 14 до 20 лет - 0 более 20 лет - 0	без образования и стаж работы: до 3-х лет - 0 с 3 до 8 лет - 0 с 8 до 14 лет - 0 с 14 до 20 лет - 0 более 20 лет - 0	

## 1.6. Информация о среднегодовой численности и средней заработной плате работников учреждения:

№	Наименование показателей	Ед. изм.	Год 2020	Год 2021
1	2	3	4	5
1	Среднегодовая численность работников учреждения, в том числе <sup>7</sup> :	человек	42,1	40,3
	работники учреждения, непосредственно осуществляющие учебный (воспитательный, образовательный) процесс (в учреждениях, реализующих программы общего образования, дошкольных образовательных учреждениях, учреждениях дополнительного образования детей)	человек	35,1	33,3
	педагогические работники, кроме работников, непосредственно осуществляющих учебный (воспитательно-образовательный) процесс	человек	2,0	2,0
	руководитель	человек	1,0	1,0
	заместители руководителя	человек	3,0	3,0
	административный персонал	человек	1	1,0
	рабочие	человек	-	-
2	Средняя заработная плата работников учреждения, в том числе <sup>7</sup> :	руб.	40698,54	45472,91

работники учреждения, непосредственно осуществляющие учебный (воспитательный, образовательный) процесс (в учреждениях, реализующих программы общего образования, дошкольных образовательных учреждениях, учреждениях дополнительного образования детей)	руб.	35575,30	40597,6
педагогические работники, кроме работников, непосредственно осуществляющих учебный (воспитательно-образовательный) процесс	руб.	50220,84	54854,17
руководитель	руб.	78550,0	84175,0
заместители руководителя	руб.	73183,33	77061,1
административный персонал	руб.	58808,37	44441,7
рабочие	руб.	-	-

1.7. Информация об осуществлении муниципальным автономным учреждением деятельности, связанной с выполнением работ или оказанием услуг в соответствии с обязательствами перед страховщиком по обязательному социальному страхованию, и об объеме финансового обеспечения данной деятельности<sup>8</sup>:

№	Наименование услуги (работы)	Объем услуг (работ), ед. изм.		Объем финансового обеспечения, тыс. руб.	
		год 2020	год 2021	год 2020	год 2021
1	2	3	4	5	6
	-	-	-	-	-

1.8. Информация об объеме финансового обеспечения муниципального автономного учреждения в рамках муниципальных программ, ведомственных целевых программ, утвержденных в установленном порядке<sup>9</sup>:

№	Наименование муниципальных программ, ведомственных целевых программ с указанием правового акта об их утверждении (в разрезе каждой программы)	Объем финансового обеспечения, тыс. руб.	
		год 2020	год 2021
1	2	3	4
1	Постановление администрации города Перми от 19.10.2018 N 792 «Об утверждении муниципальной программы «Доступное и качественное образование»	37183,4	40592,2
2	Постановление администрации города Перми от 18.10.2018 N 764 «Об утверждении муниципальной программы «Социальная поддержка и обеспечение семейного благополучия населения города Перми»	284,4	21,1
3	Постановление администрации города Перми от 19.10.2018 № 796 «Об утверждении муниципальной программы «Развитие сети образовательных организаций города Перми»	0,0	7199,5
	Постановление администрации города Перми от 19.10.2018 N 793 «Об утверждении муниципальной программы «Безопасный город»	27,5	0,0

1.9. Состав наблюдательного совета учреждения<sup>8</sup>:

№	Фамилия, имя, отчество	Должность	Правовой акт о назначении членов наблюдательного совета (вид, дата, №, наименование)	Срок полномочий
1	2	3	4	5
1	Солдаткина Ольга Ивановна	представитель органа местного самоуправления в лице департамента имущественных отношений администрации города Перми (по согласованию)	Приказ начальника департамента образования № СЭД-059-08-01-09-1370 от 20.10.2017г. «Об утверждении нового состава наблюдательного совета в МАОУ «СОШ № 36» г. Перми»	20.10.2022
2	Гордеева Татьяна Владимировна	представитель трудового коллектива (решение общего собрания работников от 04.10.2017)	Приказ начальника департамента образования № СЭД-059-08-01-09-1370 от 20.10.2017г. «Об утверждении нового состава наблюдательного совета в МАОУ «СОШ № 36» г. Перми»	20.10.2022
3	Елькина Светлана Викторовна	представитель трудового коллектива (решение общего собрания работников от 04.10.2017)	Приказ начальника департамента образования № СЭД-059-08-01-09-1370 от 20.10.2017г. «Об утверждении нового состава наблюдательного совета в МАОУ «СОШ № 36» г. Перми»	20.10.2022

4	Уханова Тамара Николаевна	представитель родительской общественности (решение общего собрания родителей от 27.09.2017)	Приказ начальника департамента образования № СЭД-059-08-01-09-1370 от 20.10.2017г. «Об утверждении нового состава наблюдательного совета в МАОУ «СОШ № 36» г. Перми»	20.10.2022
5	Букреева Елена Сергеевна	представитель родительской общественности (решение общего собрания родителей от 27.09.2018)	Приказ начальника департамента образования №СЭД-059-08-01-09-1273 от 25.10.2018 г. «О внесении изменений в состав наблюдательного совета в МАОУ «СОШ № 36» г.Перми, утверж. Приказом начальника ДО АДМ г.Перми от 201.10.2017 г. № СЭД-059-08-01-09-1370	20.10.2022
6	Копытовских Оксана Юрьевна	представитель родительской общественности (решение общего собрания родителей от 27.09.2018)	Приказ начальника департамента образования №СЭД-059-08-01-09-1273 от 25.10.2018 г. «О внесении изменений в состав наблюдательного совета в МАОУ «СОШ № 36» г.Перми, утверж. Приказом начальника ДО АДМ г.Перми от 201.10.2017 г. № СЭД-059-08-01-09-1370	20.10.2022
7	Новикова Наталья Георгиевна	Представитель органа местного самоуправления лице учредителя - департамента образования администрации города Перми (по согласованию)	Приказ 059-08-01-09-887 от 19.10.2020 г. «О внесении изменений в состав наблюдательных советов МАОУ Свердловского района г.Перми, утвержденный отдельными приказами начальника ДО АДМ г.Перми	20.10.2022
8	Попова Ирина Владимировна	Представитель органа местного самоуправления лице учредителя - департамента образования администрации города Перми (по согласованию)	Пр. № 059-08-01-09-1157 от 10.11.2021 «О внесении изменений в составы наблюдательных советов МАОУ Свердловского района г. Перми, утвержденные отдельными приказами начальника ДО АДМ г. Перми»	20.10.2022
9	Устинова Светлана Александровна	представитель родительской общественности (общего собрания родителей от 16.12.2021)	Пр. № 059-08-01-09-1345 от 22.12.2021 г. «О внесении изменений в состав наблюдательного совета в МАОУ «СОШ № 36» г.Перми, утвержденный Пр начальника ДО № СЭД-059-08-01-09-1370 от 20.10.2017 Об утверждении нового состава наблюдательного совета	20.10.2022

## 2. Результат деятельности муниципального учреждения

### 2.1. Изменение балансовой (остаточной) стоимости нефинансовых активов:

№	Наименование показателей	Ед. изм.	Год 2020	Год 2021	Изменение стоимости нефинансовых активов, %
1	2	3	4	5	6
1	Балансовая стоимость нефинансовых активов	тыс. руб.	67769,6	70112,9	+3,4
2	Остаточная стоимость нефинансовых активов	тыс. руб.	42618,5	44028,6	+3,3

### 2.2. Общая сумма выставленных требований в возмещение ущерба по недостаткам и хищениям:

№	Наименование показателей	Ед. изм.	Год 2020	Год 2021
1	2	3	4	5
1	Общая сумма выставленных требований в возмещение ущерба по недостаткам и хищениям, в том числе:	тыс. руб.	-	-

1.1	материальных ценностей	тыс. руб.	-	-
1.2	денежных средств	тыс. руб.	-	-
1.3	от порчи материальных ценностей	тыс. руб.	-	-

2.3. Изменение дебиторской и кредиторской задолженности в разрезе поступлений (выплат)<sup>10</sup>:

№	Наименование показателей	Ед. изм.	Год 2020	Год 2021	Изменение суммы задолженности относительно предыдущего отчетного года, %	Причины образования просроченной кредиторской задолженности, дебиторской задолженности, нереальной к взысканию
1	2	3	4	5	6	7
1	Сумма дебиторской задолженности	тыс.руб.	1459,1	85196,5	5739,0	x
	в том числе:					
1.1	в разрезе поступлений	тыс.руб.	1089,4	85137	7715,1	x
	Расчеты по доходам от оказания платных услуг	тыс.руб.	191,5	62446,	32509,2	
	Расчеты по поступлениям текущего характера бюджетным и автономным учреждениям от сектора государственного управления	тыс.руб.	0,00	22073,8	100	
	Расчеты по доходам от операционной аренды	тыс.руб.	897,9	617,3	-31,2	
1.2	в разрезе выплат	тыс.руб.	369,6	58,7	-84,1	x
	Расчеты по услугам связи	тыс.руб.	0	0	0	
	Расчеты по коммунальным услугам	тыс.руб.	0	10,7	100,0	
	Расчеты по содержанию имущества	тыс.руб.	2,0	0	-100,0	
	Расчеты по прочим работам, услугам	тыс.руб.	23,6	0	-100,0	
	Расчеты по авансам по социальным компенсациям персоналу в натуральной форме	тыс.руб.	0	0	0	
	Начисления на оплату труда	тыс.руб.	344,0	39,1	-88,6	
	Расчеты по заработной плате	тыс.руб.		8,9	100,0	
2	Нереальная к взысканию дебиторская задолженность	тыс.руб.	0	0	0	
3	Сумма кредиторской задолженности	тыс.руб.	2649,7	1408,6	-46,8	x
	в том числе:	тыс.руб.				
3.1	в разрезе поступлений	тыс.руб.	171,0	210,2	23,0	x
	Расчеты по доходам от оказания платных услуг	тыс.руб.	171,0	210,2	22,9	
	Расчеты по доходам от собственности	тыс.руб.	0	0	0	
	Расчеты с плательщиками прочих доходов	тыс.руб.	0	0	0	
3.2	В разрезе выплат	тыс.руб.	2478,7	1198,4	-51,7	x
	Коммунальные услуги 223	тыс.руб.	107,7	0	-100,0	
	Работы, услуги по содержанию имущества 225	тыс.руб.	124,0	0	-100,0	
	Прочие работы, услуги 226	тыс.руб.	247,9	102,6	-58,6	

1	2	3	4	5	6	7
	Приобретение основных средств 310	тыс.руб.	410,9	0	-100,0	
	Приобретение материальных запасов 340	тыс.руб.	52,7	0	-100,0	
	Начисления на оплату труда 213	тыс.руб.	119,2	17,0	-85,7	
	Профвзносы	тыс.руб.	0,8	0	-100,0	
	Заработная плата, НДФЛ 211	тыс.руб.	9,9	0	-100,0	
	Пособия по социальной помощи населению 262, 263	тыс.руб.	44,8	194,5	334,2	
	Расчеты по платежам в бюджет 303.05	тыс.руб.	1360,8	884,3	-35,0	
4	Просроченная кредиторская задолженность	тыс.руб.	0	0	0	

2.4. Информация о суммах доходов, полученных учреждением от оказания платных услуг (выполнения работ):

№	Наименование показателей	Ед. изм.	Год 2020		Год 2021	
			план	факт	план	факт
1	2	3	4	5	6	7
1	Сумма доходов, полученных от оказания платных услуг (выполнения работ), в том числе:	тыс. руб.	661,1	661,1	1310,0	833,1
1.1	частично платных, из них по видам услуг (работ):	тыс. руб.	0	0	0	0
1.2	полностью платных, из них по видам услуг (работ):	тыс. руб.	661,1	661,1	1310,0	833,1
	Подготовка детей к школе	тыс. руб.	163,5	163,5	490,0	223,8
	Художественно-эстетические	тыс. руб.	3,3	3,3	264,0	157,7
	Учебно-познавательное	тыс. руб.	494,3	494,3	556,0	451,6
2	Сумма доходов, полученных при осуществлении основных видов деятельности сверх муниципального задания, в том числе:	тыс. руб.	-	-	-	-
	...					
3	Сумма доходов, полученных при осуществлении иных видов деятельности, в том числе:	тыс. руб.	-	-	-	-
	...					

2.5. Информация об исполнении муниципального задания учредителя<sup>4</sup>:

№	Наименование услуги (работы)	Объем услуг (работ), ед. изм.				Объем финансового обеспечения, тыс. руб.				Объем услуг (работ), оказанных сверх муниципального задания, ед. изм.	
		план		факт		план		факт			
		год 2020	год 2021	год 2020	год 2021	год 2020	год 2021	год 2020	год 2021	год 2020	год 2021
1	2	3	4	5	6	7	8	9	10	11	12
1.1	Реализация основных общеобразовательных программ начального общего образования	397	395	397	396	10530,0	12690,1	10390,2	12683,6	-	1
1.2	Реализация основных общеобразовательных программ основного общего образования	379	388	381	389	13734,5	14108,9	13734,5	14108,9	-	1

1.3	Реализация основных общеобразовательных программ среднего общего образования	55	51	55	50	2105,7	1968,1	2105,7	1968,1	-	-
1.4	Затраты на уплату налогов	-	-	-	-	20235,6	1175,9	859,7	507,4	-	-
1.5	Нормативные затраты на содержание муниципального имущества	-	-	-	-	672,3,2	665,5	673,2	665,5	-	-
1.6	Организация отдыха детей и молодежи	128	0,0	128	0,0	263,3	0,0	263,3	0,0	-	-
1.7	Обеспечение своевременной выплаты заработной платы работникам в первые рабочие дни 2019 и 2020 годов. с учетом установленных сроков	-	-	-	-	2092,8	0,0	2092,8	0,0	-	-

2.6. Информация о ценах (тарифах) на платные услуги (работы), оказываемые потребителям (в динамике в течение отчетного года):

№	Наименование услуги (работы)	Ед. изм.	Цены (тарифы) на платные услуги (работы), оказываемые потребителям																							
			год 2021																							
			план												факт											
январь	февраль	март	апрель	май	июнь	июль	август	сентябрь	октябрь	ноябрь	декабрь	январь	февраль	март	апрель	май	июнь	июль	август	сентябрь	октябрь	ноябрь	декабрь			
1	2	3	4	5	6	7	8	9	10	11	12	13	14	15	16	17	18	19	20	21	22	23	24	25	26	27
1	Подготовка детей к школе	руб.	2000	2000	2000	2000						2400	2400	2400	2000	2000	2000	2000					2400	2400	2400	
2	Художественно-эстетические	руб.	500	500	500	500	500				600	600	600	600	600	500	500	500	500	500			600	600	600	600
3	Учебно-познавательное	руб.	500	500	500	500	500				600	600	600	600	600	500	500	500	500	500			600	600	600	600

2.7. Информация о результатах оказания услуг (выполнения работ):

№	Наименование показателей	Ед. изм.	Год 20		Год 2021	
			план	факт	план	факт
1	2	3	4	5	6	7
1	Общее количество потребителей, воспользовавшихся услугами (работами) учреждения, в том числе:	ед.	1247	1250	1128	1129
1.1	бесплатными, из них по видам услуг (работ):	ед.	959	961	834	835
1.1.2	Реализация основных общеобразовательных программ начального общего образования	ед.	397	397	395	396
1.1.3	Реализация основных общеобразовательных программ начального основного образования	ед.	379	381	388	389
1.1.4	Реализация основных общеобразовательных программ среднего общего образования	ед.	55	55	51	50
1.1.5	Организация отдыха детей и молодежи	ед.	128	128	0	0
1.2	частично платными, из них по видам услуг (работ):	ед.	0	0	0	0
1.3	полностью платными, из них по видам услуг (работ):	ед.	288	289	294	294
1.3.1	Подготовка детей к школе	ед.	30	31	35	35
1.3.2	Художественно-эстетическое	ед.	4	4	30	30
1.3.3	Учебно-познавательное	ед.	254	254	229	229

2	Средняя стоимость получения частично платных услуг для потребителей, в том числе по видам услуг (работ) <sup>8</sup> :	руб.	-	-	-	-
3	Средняя стоимость получения платных услуг для потребителей, в том числе по видам услуг (работ) <sup>8</sup> :	руб.	656,25	660,9	738,12	738,12
3.1	Подготовка детей к школе	руб.	2000	2000	2171,4	2171,4
3.2	Художественно-эстетическое	руб.	500	500	544,44	544,44
3.3	Учебно-познавательное	руб.	500	500	544,44	544,44

## 2.8. Информация о жалобах потребителей:

№	Виды зарегистрированных жалоб	Количество жалоб		Принятые меры по результатам рассмотрения жалоб
		год 2020	год 2021	
1	2	3	4	5
1	Жалобы потребителей, поступившие в учреждение	-	-	
2	Жалобы потребителей, поступившие учредителю	-	-	
3	Жалобы потребителей, поступившие Главе города Перми	-	-	
4	Жалобы потребителей, поступившие губернатору Пермского края	-	-	
5	Жалобы потребителей, поступившие в прокуратуру города Перми	-	-	

2.9. Информация о суммах кассовых и плановых поступлений (с учетом возвратов) и выплат (с учетом восстановленных кассовых выплат), предусмотренных планом финансово-хозяйственной деятельности учреждения<sup>11</sup>:

№	Наименование показателей	Ед. изм.	Год 2020	Год 2021
1	2	3	4	5
1	<b>Суммы плановых поступлений (с учетом возвратов)</b>	<b>тыс. руб.</b>	<b>38087,0</b>	<b>49737,9</b>
	в том числе:			
	в разрезе поступлений			
	<b>Собственные доходы учреждения</b>	<b>тыс. руб.</b>	<b>1622,0</b>	<b>1675,1</b>
	<b>Субсидии на выполнение государственного (муниципального) задания</b>	<b>тыс. руб.</b>	<b>29342,4</b>	<b>29292,8</b>
	<b>Субсидии на иные цели</b>	<b>тыс. руб.</b>	<b>7122,6</b>	<b>18770,0</b>
2	<b>Суммы кассовых поступлений (с учетом возвратов)</b>	<b>тыс. руб.</b>	<b>39129,2</b>	<b>49404,0</b>
	в том числе:			
	в разрезе поступлений			
	<b>Собственные доходы учреждения</b>	<b>тыс. руб.</b>	<b>1036,2</b>	<b>1341,2</b>
	<b>Субсидии на выполнение государственного (муниципального) задания</b>	<b>тыс. руб.</b>	<b>29342,4</b>	<b>29292,8</b>
	<b>Субсидии на иные цели</b>	<b>тыс. руб.</b>	<b>8750,6</b>	<b>18770,0</b>
3	<b>Суммы плановых выплат (с учетом восстановленных кассовых выплат)</b>	<b>тыс. руб.</b>	<b>40583,3</b>	<b>52477,8</b>
	в том числе:			
	в разрезе выплат			
3.1	<b>Собственные доходы учреждения</b>	<b>тыс. руб.</b>	<b>1631,4</b>	<b>1688,0</b>
	Заработная плата	тыс. руб.	465,5	556,3
	Начисления на выплаты по оплате труда	тыс. руб.	136,0	162,2
	Социальные выплаты, пособия населению	тыс. руб.	0,0	3,0
	Услуги связи	тыс. руб.	0,0	10,0
	Коммунальные услуги (КВР 244)	тыс. руб.	162,1	167,6
	Коммунальные услуги (КВР 247)	тыс. руб.	0,0	216,7
	Работы, услуги по содержанию имущества	тыс. руб.	294,3	87,6
	Прочие работы, услуги	тыс. руб.	142,4	177,2
	Расходы по приобретению нефинансовых активов (основные средства)	тыс. руб.	30,9	5,7
	Расходы по приобретению нефинансовых активов (материальных запасов)	тыс. руб.	180,0	135,1

	Налоги, пошлины, сборы	тыс. руб.	220,2	166,6
3.2	<b>Субсидии на выполнение государственного (муниципального) задания</b>	<b>тыс. руб.</b>	<b>31611,8</b>	<b>30903,1</b>
	Заработная плата	тыс. руб.	18526,8	17789,7
	Прочие выплаты	тыс. руб.	0,9	0,0
	Начисления на выплаты по оплате труда	тыс. руб.	5749,9	5509,5
	Услуги, работы для целей кап. вложений (КВР 243)	тыс. руб.	0,0	174,0
	Услуги связи	тыс. руб.	82,3	97,0
	Коммунальные услуги (КВР 244)	тыс. руб.	1474,3	747,7
	Коммунальные услуги (КВР 247)	тыс. руб.	0,0	1691,3
	Работы, услуги по содержанию имущества	тыс. руб.	1872,7	1915,3
	Прочие работы, услуги	тыс. руб.	1378,4	1136,8
	Расходы по приобретению нефинансовых активов (основных средств)	тыс. руб.	78,5	560,5
	Расходы по приобретению нефинансовых активов (материальных запасов)	тыс. руб.	412,4	105,4
	Налоги, пошлины, сборы	тыс. руб.	2035,6	1175,9
3.3	<b>Субсидии на иные цели</b>	<b>тыс. руб.</b>	<b>8968,1</b>	<b>19886,7</b>
	Заработная плата	тыс. руб.	2984,4	4067,6
	Прочие выплаты	тыс. руб.	71,1	0,0
	Начисления на выплаты по оплате труда	тыс. руб.	921,4	1224,9
	Социальные выплаты, пособия населению	тыс. руб.	4677,9	1569,7
	Услуги, работы для целей кап. вложений (КВР 243)	тыс. руб.	0,0	7199,5
	Работы, услуги по содержанию имущества	тыс. руб.	59,1	250,0
	Прочие работы, услуги	тыс. руб.	27,5	5555,0
	Расходы по приобретению нефинансовых активов (основных средств)	тыс. руб.	200,0	0,0
	Расходы по приобретению нефинансовых активов (материальных запасов)	тыс. руб.	15,1	0,0
	Налоги, сборы, госпошлины	тыс. руб.	11,6	0,0
4	<b>Суммы кассовых выплат (с учетом восстановленных кассовых выплат)</b>	<b>тыс. руб.</b>	<b>38936,1</b>	<b>50541,9</b>
	в том числе:			
	в разрезе выплат			
4.1	<b>Собственные доходы учреждения</b>	<b>тыс. руб.</b>	<b>1032,7</b>	<b>1331,4</b>
	Заработная плата	тыс. руб.	354,7	551,7
	Начисления на выплаты по оплате труда	тыс. руб.	120,3	158,0
	Социальные выплаты, пособия населению	тыс. руб.	0,0	3,0
	Услуги связи	тыс. руб.	0,0	2,3
	Коммунальные услуги (КВР 244)	тыс. руб.	88,8	136,6
	Коммунальные услуги (КВР 247)	тыс. руб.	0,0	141,2
	Работы, услуги по содержанию имущества	тыс. руб.	246,4	13,4
	Прочие работы, услуги	тыс. руб.	67,3	57,5
	Расходы по приобретению нефинансовых активов (основные средства)	тыс. руб.	0,0	5,7
	Расходы по приобретению нефинансовых активов (материальных запасов)	тыс. руб.	69,9	132,0
	Налоги, пошлины, сборы	тыс. руб.	85,3	130,0
4.2	<b>Субсидии на выполнение государственного (муниципального) задания</b>	<b>тыс. руб.</b>	<b>30296,1</b>	<b>30228,1</b>
	Заработная плата	тыс. руб.	18387,0	17784,2
	Прочие выплаты	тыс. руб.	0,9	0,0
	Начисления на выплаты по оплате труда	тыс. руб.	5749,9	5509,5
	Услуги, работы для целей кап. вложений (КВР 243)	тыс. руб.	0,0	174,0
	Услуги связи	тыс. руб.	82,3	97,0
	Коммунальные услуги (КВР 244)	тыс. руб.	1474,3	747,7
	Коммунальные услуги (КВР 247)	тыс. руб.	0,0	1691,3
	Работы, услуги по содержанию имущества	тыс. руб.	1872,7	1914,2
	Прочие работы, услуги	тыс. руб.	1378,4	1136,8

	Расходы по приобретению нефинансовых активов (основных средств)	тыс. руб.	78,5	560,5
	Расходы по приобретению нефинансовых активов (материальных запасов)	тыс. руб.	412,4	105,4
	Налоги, пошлины, сборы	тыс. руб.	859,7	507,5
4.3	<b>Субсидии на иные цели</b>	<b>тыс. руб.</b>	<b>7607,3</b>	<b>18982,4</b>
	Заработная плата	тыс. руб.	2176,3	3793,4
	Прочие выплаты	тыс. руб.	0,0	0,0
	Начисления на выплаты по оплате труда	тыс. руб.	647,7	1152,2
	Услуги, работы для целей кап. вложений (КВР 243)	тыс. руб.	0,0	7199,5
	Работы, услуги по содержанию имущества	тыс. руб.	59,1	250,0
	Прочие работы, услуги	тыс. руб.	27,5	5133,1
	Налоги, сборы, госпошлины	тыс. руб.	11,6	0,0
	Социальные выплаты, пособия населению	тыс. руб.	4470,0	1454,2
	Расходы по приобретению нефинансовых активов (основных средств)	тыс. руб.	200,0	0,0
	Расходы по приобретению нефинансовых активов (материальных запасов)	тыс. руб.	15,1	0,0

2.10. Информация о показателях кассового исполнения бюджетной сметы учреждения и показателях доведенных учреждению лимитов бюджетных обязательств<sup>12</sup>:

№	Наименование расходов	Ед. изм.	КБК	Утверждено лимитов бюджетных обязательств	Кассовый расход	% исполнения
1	2	3	4	5	6	7
	-	-	-	-	-	-

2.11. Информация об общей сумме прибыли муниципального автономного учреждения после налогообложения в отчетном периоде<sup>4</sup>:

№	Наименование показателей	Ед. изм.	Год 2020		Год 2021	
			план	факт	план	факт
1	2	3	4	5	6	7
1	Общая сумма прибыли муниципального автономного учреждения после налогообложения в отчетном периоде, всего, в том числе:	тыс. руб.	-	-	-	-
1.1	сумма прибыли после налогообложения, образовавшаяся в связи с оказанием муниципальным автономным учреждением частично платных услуг (работ)	тыс. руб.	-	-	-	-
1.2	сумма прибыли после налогообложения, образовавшаяся в связи с оказанием муниципальным автономным учреждением платных услуг (работ)	тыс. руб.	-	-	-	-

### 3. Об использовании имущества, закрепленного за муниципальным учреждением

3.1. Информация об общей стоимости недвижимого и движимого имущества муниципального учреждения:

3.1.1. муниципального автономного учреждения, муниципального бюджетного учреждения:

№	Наименование показателей	Ед. изм.	Год 2020		Год 2021	
			на начало отчетно-го периода	на конец отчетно-го периода	на начало отчетно-го периода	на конец отчетно-го периода
1	2	3	4	5	6	7
1	Общая балансовая стоимость имущества муниципального учреждения, в том числе:	тыс. руб.	180205,8	181056,9	67327,8	70082,0
1.1	приобретенного муниципальным учреждением за счет средств, выделенных учредителем, в том числе:	тыс. руб.	180121,1	180972,2	67243,1	70001,7
1.1.1	недвижимого имущества	тыс. руб.	168564,9	168623,0	54682,5	54682,5
1.2	приобретенного муниципальным учреждением за счет доходов, полученных от платных услуг и иной приносящей доход деятельности, в том числе:	тыс. руб.	84,7	84,7	84,7	80,3
1.2.1	недвижимого имущества	тыс. руб.	-	-	-	-
2	Общая балансовая стоимость имущества, закрепленного за муниципальным учреждением на праве оперативного управления, в том числе:	тыс. руб.	25989,7	30521,9	30521,9	35278,4
2.1	недвижимого имущества, всего, из него:	тыс. руб.	20127,2	20127,2	20127,2	20127,2
2.1.1	переданного в аренду	тыс. руб.	1113,9	1113,9	1113,9	1113,9
2.1.2	переданного в безвозмездное пользование	тыс. руб.	166,8	166,8	166,4	166,4
2.2	движимого имущества, всего	тыс. руб.	5862,5	10394,7	10394,7	15151,2
2.3	особо ценного движимого имущества, всего, из него:	тыс. руб.	3137,3	7030,2	7030,2	11548,0
2.3.1	переданного в аренду	тыс. руб.	-	-	-	-
2.3.2	переданного в безвозмездное пользование	тыс. руб.	-	-	-	-
2.4	иного движимого имущества, всего, из него:	тыс. руб.	2725,2	33645,5	3364,5	3603,2
2.4.1	переданного в аренду	тыс. руб.	450,6	450,6	450,6	450,6
2.4.2	переданного в безвозмездное пользование	тыс. руб.	34,4	34,4	34,4	34,4
3	Общая остаточная стоимость имущества муниципального учреждения, в том числе:	тыс. руб.	156977,4	156606,4	42176,7	43997,8
3.1	приобретенного муниципальным учреждением за счет средств, выделенных учредителем, в том числе:	тыс. руб.	156959,8	156596,1	42173,7	43997,8
3.1.1	недвижимого имущества	тыс. руб.	156025,5	155837,8	41709,6	41522,0
3.2	приобретенного муниципальным учреждением за счет доходов, полученных от платных услуг и иной приносящей доход деятельности, в том числе:	тыс. руб.	17,6	10,3	3,0	-
3.2.1	недвижимого имущества	тыс. руб.	-	-	-	-
4	Общая остаточная стоимость имущества, закрепленного за муниципальным учреждением на праве оперативного управления, в том числе:	тыс. руб.	7871,4	8100,2	7632,1	9500,5
4.1	недвижимого имущества, всего, из него:	тыс. руб.	7587,7	7400,0	7212,4	7024,7
4.1.1	переданного в аренду	тыс. руб.	450,4	450,4	428,1	417,0
4.1.2	переданного в безвозмездное пользование	тыс. руб.	67,5	67,5	63,9	62,3
4.2	движимого имущества, всего	тыс. руб.	283,7	700,2	419,7	2475,8
4.3	особо ценного движимого имущества, всего, из него:	тыс. руб.	236,4	658,4	394,7	2463,3
4.3.1	переданного в аренду	тыс. руб.	-	-	-	-
4.3.2	переданного в безвозмездное пользование	тыс. руб.	-	-	-	-
4.4	иного движимого имущества, всего, из него:	тыс. руб.	47,3	41,7	25,0	12,5
4.4.1	переданного в аренду	тыс. руб.	25,3	25,3	6,6	-
4.4.2	переданного в безвозмездное пользование	тыс. руб.	-	-	-	-

## 3.1.2. муниципального казенного учреждения:

№	Наименование показателей	Ед. изм.	Год 2020		Год 2021	
			на начало отчетного периода	на конец отчетного периода	на начало отчетного периода	на конец отчетного периода
1	2	3	4	5	6	7
1	Общая балансовая стоимость имущества, закрепленного за муниципальным казенным учреждением на праве оперативного управления, в том числе:	тыс. руб.	-	-	-	-
1.1	недвижимого имущества, всего, из него:	тыс. руб.	-	-	-	-
1.1.1	переданного в аренду	тыс. руб.	-	-	-	-
1.1.2	переданного в безвозмездное пользование	тыс. руб.	-	-	-	-
1.2	движимого имущества, всего, из него:	тыс. руб.	-	-	-	-
1.2.1	переданного в аренду	тыс. руб.	-	-	-	-
1.2.2	переданного в безвозмездное пользование	тыс. руб.	-	-	-	-
2	Общая остаточная стоимость имущества, закрепленного за муниципальным казенным учреждением на праве оперативного управления, в том числе:	тыс. руб.	-	-	-	-
2.1	недвижимого имущества, всего, из него:	тыс. руб.	-	-	-	-
2.1.1	переданного в аренду	тыс. руб.	-	-	-	-
2.1.2	переданного в безвозмездное пользование	тыс. руб.	-	-	-	-
2.2	движимого имущества, всего, из него:	тыс. руб.	-	-	-	-
2.2.1	переданного в аренду	тыс. руб.	-	-	-	-
2.2.2	переданного в безвозмездное пользование	тыс. руб.	-	-	-	-

## 3.2. Информация об использовании имущества, закрепленного за муниципальным учреждением:

№	Наименование показателей	Ед. изм.	Год 2020		Год 2021	
			на начало отчетного периода	на конец отчетного периода	на начало отчетного периода	на конец отчетного периода
1	2	3	4	5	6	7
1	Количество объектов недвижимого имущества, закрепленного за муниципальным учреждением на праве оперативного управления, из них:	ед.	9	9	9	9
1.1	зданий, строений, сооружений	ед.	3	3	3	3
1.2	иных объектов (замощений, заборов и других), в том числе:	ед.	6	6	6	6
1.3	количество неиспользованных объектов недвижимого имущества, из них:	ед.	-	-	-	-
1.3.1	зданий, строений, сооружений	ед.	-	-	-	-
1.3.2	иных объектов (замощений, заборов и других)	ед.	-	-	-	-
2	Количество объектов особо ценного движимого имущества, закрепленного за муниципальным учреждением на праве оперативного управления <sup>11</sup> , в том числе:	ед.	82	28001	28001	32068
	количество неиспользованных объектов особо ценного движимого имущества	ед.	-	-	-	-
3	Общая площадь объектов недвижимого имущества, закрепленного за муниципальным учреждением на праве оперативного управления, из них:	кв. м	8173,09	8173,09	8173,09	8173,09
3.1	зданий, строений, сооружений, в том числе: (здание-3790,8),(гараж-84,2),(сарай-39,1)	кв. м	3914,1	3914,1	3914,1	3914,1
3.1.1	переданного в аренду <sup>13</sup>	кв. м	225,0	225,0	225,0	225,0
3.1.2	переданного в безвозмездное пользование <sup>13</sup>	кв. м	33,6	33,6	33,6	33,6
3.2	иных объектов (замощений, заборов и других) (ворота-6,0),(калитка-1,2),(калитка-1,2),(замощение-3805),(ограждение-314,68),(ограждение-130,91)	кв. м	4258,99	4258,99	4258,99	4258,99

1	2	3	4	5	6	7
4	Общая площадь неиспользуемого недвижимого имущества, закрепленного за муниципальным учреждением на праве оперативного управления, в том числе:	кв. м	-	-	-	-
4.1	переданного в аренду <sup>13</sup>	кв. м	-	-	-	-
4.2	переданного в безвозмездное пользование <sup>13</sup>	кв. м	-	-	-	-
5	Объем средств, полученных от сдачи в аренду в установленном порядке имущества, закрепленного за муниципальным учреждением на праве оперативного управления	тыс. руб.	-	192,4	-	318,7

Руководитель муниципального автономного учреждения

Колчанов А.Л.

\_\_\_\_\_  
(подпись)

\_\_\_\_\_  
(расшифровка подписи)

Руководитель финансово-экономической службы муниципального бюджетного учреждения, муниципального казенного учреждения (или иное уполномоченное лицо)<sup>14</sup>

\_\_\_\_\_  
(подпись)

\_\_\_\_\_  
(расшифровка подписи)

Исполнитель (лицо, ответственное за составление отчета)

Грачев Д.А.

\_\_\_\_\_  
(подпись)

\_\_\_\_\_  
(расшифровка подписи)

СОГЛАСОВАН

\_\_\_\_\_  
(начальник департамента имущественных отношений администрации города Перми)

СОГЛАСОВАН<sup>15</sup>

\_\_\_\_\_  
(руководитель муниципального казенного учреждения, осуществляющего функции по ведению бухгалтерского учета)

СОГЛАСОВАН<sup>16</sup>

\_\_\_\_\_  
(руководитель функционального (территориального) органа администрации города Перми, осуществляющего функции и полномочия учредителя)

Отчет о результатах деятельности муниципального учреждения города Перми \_\_\_\_\_ за период

(наименование учреждения)

с \_\_\_\_\_ по \_\_\_\_\_, опубликованный ранее в печатном средстве массовой информации «Официальный бюллетень органов местного самоуправления муниципального образования город Пермь» от \_\_\_\_\_ № \_\_\_\_\_ на официальном сайте муниципального образования город Пермь в информационно-телекоммуникационной сети Интернет, считать недействительным<sup>17</sup>

-----  
<sup>1</sup> Отчет о результатах деятельности муниципального автономного учреждения утверждается руководителем функционального (территориального) органа администрации города Перми, осуществляющего функции и полномочия учредителя муниципального автономного учреждения города Перми. Отчет о результатах деятельности муниципального бюджетного учреждения, муниципального казенного учреждения утверждается руководителем соответствующего учреждения.

<sup>2</sup> Год, предшествующий отчетному году.

<sup>3</sup> Отчетный год.

<sup>4</sup> Заполняется муниципальным автономным учреждением, муниципальным бюджетным учреждением, муниципальным казенным учреждением, в отношении которого органом, осуществляющим функции и полномочия учредителя, принято решение о формировании им муниципального задания на оказание услуг (выполнение работ).

<sup>5</sup> Для муниципальных казенных учреждений – установленная численность учреждения, для муниципальных автономных учреждений, муниципальных бюджетных учреждений – численность в соответствии с утвержденным штатным расписанием учреждения. В случае изменения установленной численности учреждения указываются причины, приведшие к их изменению на конец отчетного периода.

<sup>6</sup> Указывается уровень профессионального образования и стаж работы сотрудников.

<sup>7</sup> Категории (группы) работников указываются в соответствии с отраслевым Положением о системе оплаты труда работников муниципальных учреждений, утвержденным постановлением администрации города Перми.

<sup>8</sup> Заполняется муниципальным автономным учреждением.

<sup>9</sup> Заполняется муниципальным автономным учреждением. Отчет по муниципальным программам, ведомственным целевым программам представляется в рамках деятельности, осуществленной учреждением.

<sup>10</sup> Заполняется муниципальным казенным учреждением, муниципальным автономным и бюджетным учреждением в разрезе поступлений (выплат), предусмотренных планом финансово-хозяйственной деятельности учреждения.

<sup>11</sup> Заполняется муниципальным автономным учреждением, муниципальным бюджетным учреждением.

<sup>12</sup> Заполняется муниципальным казенным учреждением.

<sup>13</sup> Указываются площади недвижимого имущества, переданного в аренду, безвозмездное пользование по всем договорам, заключенным в течение отчетного периода.

<sup>14</sup> Подписывается руководителем финансово-экономической службы муниципального бюджетного учреждения, муниципального казенного учреждения в случае если ведение бухгалтерского учета не передано муниципальному казенному учреждению, осуществляющему функции по ведению бухгалтерского учета (не централизовано).

<sup>15</sup> Согласовывается руководителем муниципального казенного учреждения, осуществляющего функции по ведению бухгалтерского учета, в случае если ведение бухгалтерского учета передано муниципальному казенному учреждению, осуществляющему функции по ведению бухгалтерского учета (централизовано).

<sup>16</sup> Применяется для муниципального бюджетного учреждения, муниципального казенного учреждения.

<sup>17</sup> Информация об отмене опубликованного ранее Отчета указывается учреждением в случае обнаружения неточностей и ошибок в Отчете и внесения изменений в опубликованный ранее Отчет.

УТВЕРЖДЕН  
Заместитель начальника департамента по  
управлению муниципальными ресурсами  
О.Ю. Желтова

**Отчет**  
**о деятельности муниципального автономного общеобразовательного учреждения**  
**«Средняя общеобразовательная школа № 42» г.Перми**  
**за период с 01.01.2021г. по 31.12.2021г.**  
**(по состоянию на 1 января 2021 года, следующего за отчетным)**

**Раздел 1. Общие сведения об учреждении**

1.1. Сведения об учреждении

Полное наименование	муниципальное автономное общеобразовательное учреждение «Средняя общеобразовательная школа № 42» г.Перми
Сокращенное наименование	МАОУ «СОШ № 42» г.Перми
Юридический адрес	614016, Россия, Пермский край, г.Пермь, ул. Нестерова, д.18
Фактический адрес	614016, Россия, Пермский край, г.Пермь, ул. Нестерова, д.18
Телефон/факс/электронная почта	(8342)258-28-58 Shkola42@obrazovanie.perm.ru
Ф.И.О. руководителя, телефон	Кутищева Наталья Сергеевна
Документ, подтверждающий государственную регистрацию некоммерческой организации(номер, дата выдачи)	Серия 59 № 001700346 от 18.12.2002
Лицензия (номер, дата выдачи, срок действия)	Серия 59Л01 № 0004079 от 06.08.2018 г. Бессрочно
Свидетельство об аккредитации (номер, дата выдачи, срок действия)	Серия 59А01 № 0001641 от 10.03.2021 г. до 20.12.2024 г.

1.2. Виды деятельности, осуществляемые учреждением

N	Виды деятельности учреждения	Основание (перечень разрешительных документов, на основании которых учреждение осуществляет деятельность, с указанием номеров, даты выдачи и срока действия)	
		Год 2020	год 2021
1	2	3	4
1	Основные виды деятельности: Реализация основных общеобразовательных программ начального общего образования, основного общего образования и среднего общего образования является основным видом деятельности Учреждения, в том числе: общеобразовательные программы углубленного изучения русского языка и математики на уровне основного общего и среднего общего образования; образовательные программы среднего общего образования, обеспечивающих изучение предметов на профильном уровне; адаптированные программы образования для детей с ограниченными возможностями здоровья и детей-инвалидов (в том числе индивидуальные программы реабилитации инвалидов).	Устав МАОУ «СОШ № 42» г.Перми, утв. заместителем главы администрации города Перми - начальником департамента образования администрации г.Перми № СЭД-08-01-26-305 от 20.09.2016 г. Лицензия серия 59Л01 № 0004079 от 06.08.2018 г. Бессрочно Свидетельство об аккредитации ПК № 059160 от 20.12.2012 г. до 20.12.2024 г.	Устав МАОУ «СОШ № 42» г.Перми, утв. заместителем главы администрации города Перми - начальником департамента образования администрации г.Перми № СЭД-08-01-26-305 от 20.09.2016 г. Лицензия серия 59Л01 № 0004079 от 06.08.2018 г. Бессрочно Свидетельство об аккредитации Серия 59А01 № 0001641 от 10.03.2021 г. до 20.12.2024 г.

2	<p>Виды деятельности, не являющиеся основными:</p> <p>организация отдыха детей в лагере досуга и отдыха; проведение мероприятий в сфере образования; реализация дополнительных общеразвивающих программ художественно-эстетической, физкультурно-спортивной, социально-педагогической и иной направленности; осуществление приносящей доход деятельности: оказание платных образовательных услуг по направлениям согласно Положению об оказании платных образовательных услуг и ежегодно утверждаемому перечню ;сдача в аренду имущества, закрепленного за Учреждением на праве оперативного управления, а также имущества, приобретенного за счет ведения самостоятельной финансово-хозяйственной деятельности, в порядке, установленном действующим законодательством РФ и нормативно-правовыми актами органов местного самоуправления города Перми;</p> <p>организация отдыха детей в лагере досуга и отдыха на территории Учреждения сверх муниципального задания.</p>	<p>Устав МАОУ «СОШ № 42» г.Перми, утв. заместителем главы администрации города Перми - начальником департамента образования администрации г.Перми № СЭД-08-01-26-305 от 20.09.2016 г. Лицензия серия 59Л01 № 0004079 от 06.08.2018г. Бессрочно Свидетельство об аккредитации ПК № 059160 от 20.12.2012 г. до 20.12.2024 г.</p>	<p>Устав МАОУ «СОШ № 42» г.Перми, утв. заместителем главы администрации города Перми - начальником департамента образования администрации г.Перми № СЭД-08-01-26-305 от 20.09.2016 г. Лицензия серия 59Л01 № 0004079 от 06.08.2018г. Бессрочно Свидетельство об аккредитации Серия 59А01 № 0001641 от 10.03.2021 г. до 20.12.2024 г.</p>
---	--	--	--

## 1.3. Функции, осуществляемые учреждением

N	Наименование функций	Количество штатных единиц, шт.		Доля бюджета учреждения, расходуемая на осуществление функций, %	
		год 2020	год 2021	год 2020	год 2021
1	2	3	4	5	6
1	Профильные функции	126,63	121,4	92,0	93,0
2	Непрофильные функции	11	9	8	7,0

1.4. Перечень услуг (работ), оказываемых учреждением<sup>4</sup>:

N	Наименование услуги (работы)	Год 2020	Год 2021	Категория потребителей
1	2	3	4	5
1	Муниципальные услуги (работы), оказываемые потребителям в соответствии с муниципальным заданием			
1.1	Реализация основных общеобразовательных программ начального общего образования	886	944	Физические лица
1.2	Реализация основных общеобразовательных программ основного общего образования	700	727	Физические лица
1.3	Реализация основных общеобразовательных программ среднего общего образования	124	116	Физические лица
1.4	Организация отдыха детей и молодежи	185	157	Физические лица
2	Услуги (работы), оказываемые потребителям за плату	1260	875	Физические лица
2.1.	Естественнонаучное направление	125	233	Физические лица
2.2.	Социально-педагогическое направление	1091	452	Физические лица
2.3	Подготовка детей к школе	0	119	Дети в возрасте от 6 до 7 лет
2.5	техническое	44	71	Физические лица

## 1.5. Информация об установленной и фактической численности работников учреждения:

N	Наименование показателей	Ед. изм.	Год 2020		Год 2021	
			на начало отчетного периода	на конец отчетного периода	на начало отчетного периода	на конец отчетного периода
1	2	3	4		6	7
1	Установленная численность учреждения <sup>5</sup>	штук	135,6	137,63	137,63	130,4
2	Фактическая численность	штук	135,6	137,63	137,63	130,4
2.1	Количественный состав	человек	85	88	88	87
2.2	Квалификация сотрудников <sup>6</sup>		высшее образование и стаж работы: до 3-х лет -7 с 3 до 8 лет -11 с 8 до 14 лет -6 с 14 до 20 лет - 5 более 20 лет - 37	высшее образование и стаж работы: до 3-х лет -5 с 3 до 8 лет -9 с 8 до 14 лет -9 с 14 до 20 лет - 5 более 20 лет - 41	высшее образование и стаж работы: до 3-х лет -5 с 3 до 8 лет -9 с 8 до 14 лет -9 с 14 до 20 лет - 5 более 20 лет - 41	высшее образование и стаж работы: до 3-х лет -3 с 3 до 8 лет -7 с 8 до 14 лет -5 с 14 до 20 лет - 6 более 20 лет - 38
средне - специальное образование и стаж работы: до 3-х лет -6 с 3 до 8 лет -2 с 8 до 14 лет -0 с 14 до 20 лет -0 более 20 лет - 11			средне - специальное образование и стаж работы: до 3-х лет -6 с 3 до 8 лет -2 с 8 до 14 лет -0 с 14 до 20 лет -0 более 20 лет - 11	средне - специальное образование и стаж работы: до 3-х лет -6 с 3 до 8 лет -2 с 8 до 14 лет -0 с 14 до 20 лет -0 более 20 лет - 11	средне - специальное образование и стаж работы: до 3-х лет -6 с 3 до 8 лет -3 с 8 до 14 лет -2 с 14 до 20 лет -1 более 20 лет - 10	
среднее образование и стаж работы: до 3-х лет - 0 с 3 до 8 лет - 0 с 8 до 14 лет -0 с 14 до 20 лет - 0 более 20 лет - 0			среднее образование и стаж работы: до 3-х лет - 0 с 3 до 8 лет - 0 с 8 до 14 лет -0 с 14 до 20 лет - 0 более 20 лет - 0	среднее образование и стаж работы: до 3-х лет - 0 с 3 до 8 лет - 0 с 8 до 14 лет -0 с 14 до 20 лет - 0 более 20 лет - 0	среднее образование и стаж работы: до 3-х лет - 2 с 3 до 8 лет - 1 с 8 до 14 лет -0 с 14 до 20 лет - 1 более 20 лет - 2	
Без образования и стаж работы: до 3-х лет - 0 с 3 до 8 лет - 0 с 8 до 14 лет -0 с 14 до 20 лет - 0 более 20 лет - 0			Без образования и стаж работы: до 3-х лет - 0 с 3 до 8 лет - 0 с 8 до 14 лет -0 с 14 до 20 лет - 0 более 20 лет - 0	Без образования и стаж работы: до 3-х лет - 0 с 3 до 8 лет - 0 с 8 до 14 лет -0 с 14 до 20 лет - 0 более 20 лет - 0	Без образования и стаж работы: до 3-х лет - 0 с 3 до 8 лет - 0 с 8 до 14 лет -0 с 14 до 20 лет - 0 более 20 лет - 0	

## 1.6. Информация о среднегодовой численности и средней заработной плате работников учреждения

N	Наименование показателей	Ед. изм.	Год 2020	Год 2021
1	2	3	4	5
1	Среднегодовая численность работников учреждения	человек	83,6	80,8
	в том числе:			
1.1	в разрезе категорий (групп) работников <*>	человек		
1.1.1.	работники учреждения, непосредственно осуществляющие учебный (воспитательный, образовательный) процесс (в учреждениях, реализующих программы общего образования, дошкольных образовательных учреждениях, учреждениях дополнительного образования детей)	человек	64,0	64,1
1.1.2.	работники учреждения, непосредственно осуществляющие основную деятельность, направленную на достижение целей, для реализации которых создано учреждение (в иных учреждениях)	человек		

1.1.3.	педагогические работники, кроме работников, непосредственно осуществляющих учебный (воспитательно-образовательный) процесс	человек	6,8	6,0
1.1.4.	руководители учреждения	человек	4,9	4,0
1.1.5.	административный персонал	человек	3	2,3
1.1.6.	рабочие	человек	4,9	4,4
2	Средняя заработная плата работников учреждения	руб.	41894,84	50178,84
	в том числе:			
2.1.	в разрезе категорий (групп) работников <*>	руб.		
2.1.1.	работники учреждения, непосредственно осуществляющие учебный (воспитательный, образовательный) процесс (в учреждениях, реализующих программы общего образования, дошкольных образовательных учреждениях, учреждениях дополнительного образования детей)	Руб.	39333,20	47695,4
2.1.2	работники учреждения, непосредственно осуществляющие основную деятельность, направленную на достижение целей, для реализации которых создано учреждение (в иных учреждениях)	руб.		
2.1.3.	педагогические работники, кроме работников, непосредственно осуществляющих учебный (воспитательно-образовательный) процесс	руб	49846,81	64383,34
2.1.4	руководители учреждения	руб	77557,82	90370,84
2.1.5	административный персонал	руб	38087,16	60215,86
2.167	рабочие	руб	24247,62	18235,65

1.7. Информация об осуществлении деятельности, связанной с выполнением работ или оказанием услуг в соответствии с обязательствами перед страховщиком по обязательному социальному страхованию, и об объеме финансового обеспечения данной деятельности

N	Наименование услуги (работы)	Объем услуг (работ), ед. изм.		Объем финансового обеспечения, тыс. руб.	
		год 2020	год 2021	год 2020	год 2021
1	2	3	4	5	6
	нет	-	-	-	-

1.8. Информация об объеме финансового обеспечения муниципального автономного учреждения в рамках целевых программ, утвержденных в установленном порядке:

N	Наименование муниципальных программ, ведомственных целевых программ с указанием правового акта об их утверждении (в разрезе каждой программы)	Объем финансового обеспечения, тыс. руб.	
		год 2020	год 2021
1	2	3	4
1.4	Постановление администрации города Перми от 19.10.2018 N 793 «Об утверждении муниципальной программы «Безопасный город» Постановление администрации города Перми от 19.10.2017 № 893 «Об утверждении муниципальной программы «Социальная поддержка населения города Перми» (п. 1.1.1.2.1.1, Предоставление работникам муниципальных образовательных организаций города Перми путевок на санаторно-курортное лечение и оздоровление)	60,5	60,5
	Постановление администрации города Перми от 19.10.2018 N 792 «Об утверждении муниципальной программы «Доступное и качественное образование»	87806,7	109737,9
	Постановление администрации города Перми от 18.10.2018 N 764 «Об утверждении муниципальной программы «Социальная поддержка и обеспечение семейного благополучия населения города Перми»	442,6	497,9

## 1.9. Состав наблюдательного совета учреждения

N	Фамилия, имя, отчество	Должность	Правовой акт о назначении членов наблюдательного совета (вид, дата, N, наименование)	Срок полномочий
1	2	3	4	5
1	Безгодова Маргарита Александровна	представитель органа местного самоуправления в лице учредителя-департамента образования администрации города Перми	Приказ начальника департамента образования администрации города Перми № 059-08-01-09-765 от 13.07.2021 г. «Об утверждении нового состава наблюдательного совета в МАОУ «СОШ № 42» г. Перми»	19.10.2026
2	Главатских Светлана Валерьевна	представитель трудового коллектива	Приказ начальника департамента образования администрации города Перми № 059-08-01-09-765 от 13.07.2021 г. «Об утверждении нового состава наблюдательного совета в МАОУ «СОШ № 42» г. Перми»	19.10.2026
3	Зверев Сергей Михайлович	представитель родительской общественности	Приказ начальника департамента образования администрации города Перми № 059-08-01-09-765 от 13.07.2021 г. «Об утверждении нового состава наблюдательного совета в МАОУ «СОШ № 42» г. Перми»	19.10.2026
4	Колотев Константин Юрьевич	представитель трудового коллектива	Приказ начальника департамента образования администрации города Перми № 059-08-01-09-765 от 13.07.2021 г. «Об утверждении нового состава наблюдательного совета в МАОУ «СОШ № 42» г. Перми»	19.10.2026
5	Солдаткина Ольга Ивановна	представитель органа местного самоуправления в лице департамента имущественных отношений администрации города Перми	Приказ начальника департамента образования администрации города Перми № 059-08-01-09-765 от 13.07.2021 г. «Об утверждении нового состава наблюдательного совета в МАОУ «СОШ № 42» г. Перми»	19.10.2026
6	Шатрова Светлана Геннадьевна	представитель родительской общественности	Приказ начальника департамента образования администрации города Перми № 059-08-01-09-765 от 13.07.2021 г. «Об утверждении нового состава наблюдательного совета в МАОУ «СОШ № 42» г. Перми»	19.10.2026
7	Шкляева Татьяна Викторовна	представитель родительской общественности	Приказ начальника департамента образования администрации города Перми № 059-08-01-09-765 от 13.07.2021 г. «Об утверждении нового состава наблюдательного совета в МАОУ «СОШ № 42» г. Перми»	19.10.2026

## Раздел 2. Результат деятельности учреждения

## 2.1. Изменение балансовой (остаточной) стоимости нефинансовых активов

N	Наименование показателей	Ед. изм.	Год 2020	Год 2021	Изменение стоимости нефинансовых активов, %
1	2	3	4	5	6
1	Балансовая стоимость нефинансовых активов	тыс. руб.	781873,1	785863,2	0,5
2	Остаточная стоимость нефинансовых активов	тыс руб.	711270,9	702362,1	1,3

## 2.2. Общая сумма выставленных требований в возмещение ущерба по недостачам и хищениям

N	Наименование показателей	Ед. изм.	Год 2020	Год 2021
1	2	3	4	5
1	Общая сумма выставленных требований в возмещение ущерба по недостачам и хищениям	тыс. руб.	0	0
	в том числе:		0	0
1.1	материальных ценностей	тыс. руб.	0	0
1.2	денежных средств	тыс. руб.	0	0
1.3	от порчи материальных ценностей	тыс. руб.	0	0

## 2.3. Изменение дебиторской и кредиторской задолженности в разрезе поступлений (выплат):

N	Наименование показателей	Ед. изм.	Год 2020	Год 2021	Изменение суммы задолженности относительно предыдущего отчетного года, %	Причины образования просроченной кредиторской задолженности, дебиторской задолженности, нереальной к взысканию
1	2	3	4	5	6	7
1	Сумма дебиторской задолженности	тыс. руб.	2477,2	222748,0	818,3	x
	в том числе:					
1.1	в разрезе поступлений					x
	<b>Собственные доходы:</b>		<b>1281,6</b>	<b>222266,3</b>	17242,9	
	Расчеты по доходам от оказания платных услуг (работ)		970,9	166231,2	17021,4	
	Расчеты по поступлениям текущего характера		0	50126,6	100	
	Расчеты по доходам от операционной аренды		137,3	5473,8	3886,7	
	Расчеты по условным арендным платежам		173,4	434,7	152,4	
	Расчеты по поступлениям текущего характера от иных резидентов (за исключением сектора государственного управления и организаций государственного сектора)					
1.2	в разрезе выплат		<b>1195,6</b>	<b>481,7</b>	-59,7	x
	Расчеты по выданным авансам. КОСГУ 226		-	-	-	
	Расчеты по выданным авансам. КОСГУ 225		77,7	-	-100,0	
	Расчеты по выданным авансам. КОСГУ 223		347,5	153,6	-55,8	

	Расчеты по выданным авансам. КОСГУ 221		1,9	4,8	152,6	
	Расчеты по выданным авансам. КОСГУ 310		-	-	-	
	Расчеты по выданным авансам. КОСГУ 340		-	-	-	
	Расчеты по платежам в бюджеты КОСГУ 213		55,3	-	-100,0	
	Расчеты по выданным авансам. КОСГУ 226		26,6	-	-100	
	Расчеты по авансам по социальным пособиям и компенсации персоналу в денежной форме		0,9	-	-100	
	Расчеты по налогу на доходы физических лиц		23,5	3,4	85,5	
	Расчеты по страховым взносам на обязательное медицинское страхование в Федеральный ФОМС		-	0,2	100	
	Расчеты по страховым взносам на обязательное пенсионное страхование на выплату страховой части трудовой пенсии		29,9	21,1	-29,4	
	Расчеты по страховым взносам на обязательное социальное страхование на случай временной нетрудоспособности и в связи с материнством		600,0	297,6	-50,4	
	Расчеты по платежам в бюджеты КОСГУ 211		32,3	-	-100,0	
	Расчеты по социальному обеспечению		-	1,0	100,0	
	Расчеты по платежам в бюджеты КОСГУ 213		-	-	-	
2	Нереальная к взысканию дебиторская задолженность	тыс. руб.	-	-	-	
<b>3</b>	<b>Сумма кредиторской задолженности</b>	<b>тыс. руб.</b>	<b>3633,2</b>	<b>9396,5</b>	<b>158,6</b>	<b>x</b>
	в том числе:					
3.1	в разрезе поступлений		1009,6	2496,5		
3.1.1.	Расчеты по доходам КОСГУ 130		995,3	2496,5	150,8	
	Расчеты по поступлениям текущего характера от иных резидентов (за исключением сектора государственного управления и организаций государственного сектора)		14,3	-	100,0	
3.1.2.	Расчеты по доходам КОСГУ 183 (иные цели)					
	Расчеты по доходам от оказания платных услуг (работ)					
	в том числе:					

	<b>в разрезе выплат</b>		-	6900,00	100,0	x
	<b>Средства на выполнение муниципального задания</b>					
	Услуги связи 221					
	Коммунальные услуги 223					
	Работы, услуги по содержанию имущества 225		34,0	-	-100,0	
	Прочие работы, услуги 226					
	Приобретение основных средств 310		2,9	-	-100,0	
	Приобретение материальных запасов 340		0,4		-100,0	
	Начисления на оплату труда 213		23,4		-100,0	
	Расчеты по заработной плате 211					
	Расчеты по выданным авансам. КОСГУ 226					
	Расчеты по страховым взносам на обязательное социальное страхование на случай временной нетрудоспособности и в связи с материнством		52,0	-	-100,0	
	Расчеты по пл. в бюджеты КОСГУ 130		45,3	-	-100,0	
	Пособия по социальной помощи населению 262		32,4	-	-100,0	
	Расчеты по пособиям по социальной помощи населению в денежной форме					
	Расчеты по пособиям по социальной помощи населению в натуральной форме		4,8	3,4 0,1	100,0 -97,9	
	Работы, услуги по содержанию имущества 225		40,3	-	-100,0	
	Расчеты по налогу на доходы физических лиц		2,3	0,2	-91,3	
	Расчеты по страховым взносам на обязательное социальное страхование на случай временной нетрудоспособности и в связи с материнством		1718,8	19,3	-98,9	
	Расчеты по страховым взносам на обязательное медицинское страхование в Федеральный ФОМС		0,2	-	-100,0	
	Расчеты по страховым взносам на обязательное пенсионное страхование на выплату страховой части трудовой пенсии		-	6877,0	100,0	
	Расчеты по удержаниям из выплат по оплате труда					
	Расчеты по прочим платежам в бюджет					
	Расчеты по страховым взносам на обязательное социальное страхование от несчастных случаев на производстве и профессиональных заболеваний					
4	Просроченная кредиторская задолженность	тыс. руб.	-	-		

## 2.4. Информация о суммах доходов, полученных учреждением от оказания платных услуг (выполнения работ)

N	Наименование показателей	Ед. изм.	Год 2020		Год 2021	
			план	факт	план	факт
1	2	3	4	5	6	7
1	Сумма доходов, полученных от оказания платных услуг (выполнения работ)	тыс. руб.	2954,1	2954,1	6000,0	4669,4
	в том числе:					
1.2	полностью платных, из них по видам услуг (работ):	тыс. руб.	2954,1	2954,1	6000,0	4669,4
1.2.3	Техническое	тыс. руб.	115,5	115,5	421,8	421,8
1.2.4	Естественнонаучное направление	тыс. руб.	138,6	138,6	307,3	307,3
1.2.5	Социально-педагогическое направление	тыс. руб.	2700,0	2700,0	1784,3	1784,3
1.2.6	Подготовка детей к школе	тыс. руб.	0	0	3486,6	2156,0

## 2.5. Информация об исполнении муниципального задания учредителя

№	Наименование услуги (работы)	Объем услуг (работ), ед. изм.				Объем финансового обеспечения, тыс. руб.				Объем услуг (работ), оказанных сверх муниципального задания, ед. изм.	
		план		факт		план		факт			
		год 2020	год 2021	год 2020	год 2021	год 2020	год 2021	год 2020	год 2021	год 2020	год 2021
1	2	3	4	5	6	7	8	9	10	11	12
1.1	Реализация основных общеобразовательных программ начального общего образования	886	944	886	942	28493,4	37620,5	24980,2	31512,7		
1.2	Реализация основных общеобразовательных программ основного общего образования	700	727	700	728	28889,9	32189,1	26514,4	30672,1		1
1.3	Реализация основных общеобразовательных программ среднего общего образования	124	116	124	116	5404,6	5256,6	5404,6	5078,1		
1.4	Организация отдыха детей и молодежи	185	157	185	157	421,5	485,1	409,4	485,0		
1.5	Обеспечение своевременной выплаты заработной платы работникам в первые рабочие дни 2019, 2020 года с учетом установленных сроков	0	0	0	0	4186,6		4196,6			
1.6	Затраты на уплату налогов					9405,2	11730,4	9355,6	11730,4		
1.7	Нормативные затраты на содержание муниципального имущества					3404,1	4671,6	1826,5	3992,2		

2.6. Информация о ценах (тарифах) на платные услуги (работы), оказываемые потребителям (в динамике в течение отчетного года)

N	Наименование услуги (работы)	Ед. изм.	Цены (тарифы) на платные услуги (работы), оказываемые потребителям																									
			Год 2021																									
			план												факт													
январь	февраль	март	апрель	май	июнь	июль	август	сентябрь	октябрь	ноябрь	декабрь	январь	февраль	март	апрель	май	июнь	июль	август	сентябрь	октябрь	ноябрь	декабрь					
1	2	3	4	5	6	7	8	9	10	11	12	13	14	15	16	17	18	19	20	21	22	23	24	25	26	27		
1	Техническое	мес	2000,00	2000,00	2000,00	2000,00						2000,00	2000,00	2000,00	2000,00	2000,00	2000,00	2000,00							2000,00	2000,00	2000,00	
3	Естественнонаучное направление		600,00	600,00	600,00	600,00	600,00					977,50	977,50	977,50	600,00	600,00	600,00	600,00	600,00							977,50	977,50	977,50
4	Социально-педагогическое направление		726,6	726,6	726,6	726,6	726,6					870,00	870,00	870,00	726,6	726,6	726,6	726,6	726,6							870,00	870,00	870,00
5	Подготовка детей к школе		800,00	800,00	800,00	800,00						850,00	850,00	850,00	800,00	800,00	800,00	800,00	800,00							850,00	850,00	850,00

2.7. Информация о результатах оказания услуг (выполнения работ)

N	Наименование показателей	Ед. изм.	Год 2020		Год 2021	
			план	факт	план	факт
1	2	3	4	5	6	7
1	Общее количество потребителей, воспользовавшихся услугами (работами) учреждения	ед.	3155	3155	<b>2938</b>	<b>2818</b>
	в том числе:					
1.1	бесплатными, из них по видам услуг (работ):	ед.	1895	1895	<b>1944</b>	<b>1943</b>
1.1.1.	Реализация основных общеобразовательных программ начального общего образования	ед.	886	886	944	942
1.1.2.	Реализация основных общеобразовательных программ основного общего образования	ед.	700	700	727	728
1.1.3.	Реализация основных общеобразовательных программ среднего общего образования	ед.	124	124	116	116
1.1.4.	Организация отдыха детей и молодежи	ед.	185	185	157	157
1.2	полностью платными, из них по видам услуг (работ):	ед.	1260	1260	<b>994</b>	<b>875</b>
1.2.3	Техническое	ед.	44	44	71	71
1.2.4	Естественнонаучное направление	ед.	125	125	233	233
1.2.5	Социально-педагогическое направление	ед.	1091	1091	571	452
1.2.6	Подготовка детей к школе	ед.	0	0	119	119
2	Средняя стоимость получения платных услуг для потребителей, в том числе по видам услуг (работ):	руб.	293,1	293,1	<b>863,3</b>	<b>874,5</b>
2.1	Подготовка детей к школе	руб.	0	0	821,4	821,4
2.3	Техническое	руб.	328,2	328,2	2000,0	2000,0
2.4	Естественнонаучное направление	руб.	138,6	138,6	741,56	741,56
2.5	Социально-педагогическое направление	руб.	309,4	309,4	780,38	780,38

## 2.8. Информация о жалобах потребителей

N	Виды зарегистрированных жалоб	Количество жалоб		Принятые меры по результатам рассмотрения жалоб
		год 2020	год 2021	
1	2	3	4	5
1	Жалобы потребителей, поступившие в учреждение	-	-	
2	Жалобы потребителей, поступившие учредителю	2	-	Жалобы рассмотрены и устранены
3	Жалобы потребителей, поступившие главе администрации города Перми		-	
4	Жалобы потребителей, поступившие Главе города Перми – председателю Пермской городской Думы	-	-	
5	Жалобы потребителей, поступившие губернатору Пермского края	-	-	
6	Жалобы потребителей, поступившие в прокуратуру города Перми	-	-	

## 2.9. Информация о суммах кассовых и плановых поступлений (с учетом возвратов) и выплат (с учетом восстановленных кассовых выплат), предусмотренных планом финансово-хозяйственной деятельности учреждения

N	Наименование показателей	Ед. изм.	Год 2020	Год 2021
1	2	3		5
1	<b>Суммы плановых поступлений (с учетом возвратов)</b>	<b>тыс. руб.</b>	<b>96342,7</b>	<b>117768,5</b>
	в том числе:			
	в разрезе поступлений			
1.1	<b>Собственные доходы учреждения</b>	<b>тыс. руб.</b>	<b>6795,8</b>	<b>8318,2</b>
	-доходы от собственности (от аренды активов)	тыс. руб.	358,0	1947,9
	-доходы от оказания платных услуг (работ)	тыс. руб.	6000,0	6000,0
	-прочие доходы (иные доходы)	тыс. руб.	-99,9	-90,3
	-штрафы, пени, неустойки, возмещения ущерба	тыс. руб.		
	-уменьшение стоимости материальных запасов	тыс. руб.		
	Безвозмездные денежные поступления	тыс. руб.		
	Возмещение коммунальных услуг		537,7	460,6
1.2	<b>Субсидии на выполнение государственного (муниципального) задания</b>	<b>тыс. руб.</b>	<b>74339,0</b>	<b>84425,0</b>
1.3	<b>Субсидии на иные цели</b>	<b>тыс. руб.</b>	<b>15207,9</b>	<b>25025,3</b>
1.4	<b>Субсидии на цели осуществление капитальных вложений</b>	<b>тыс. руб.</b>		
2	<b>Суммы кассовых поступлений (с учетом возвратов)</b>	<b>тыс. руб.</b>	<b>93353,7</b>	<b>116406,6</b>
	в том числе:			
	в разрезе поступлений			
2.1	<b>Собственные доходы учреждения</b>	<b>тыс. руб.</b>	<b>3806,8</b>	<b>6956,2</b>
	-доходы от собственности (от аренды активов)	тыс. руб.	314,8	1974,9
	-доходы от оказания платных услуг (работ)	тыс. руб.	3054,2	5098,5
	-прочие доходы (иные доходы)	тыс. руб.	-99,9	-90,3
	-штрафы, пени, неустойки, возмещения ущерба	тыс. руб.		
	-уменьшение стоимости материальных запасов	тыс. руб.		
	Безвозмездные денежные поступления	тыс. руб.		
	Возмещение коммунальных услуг		537,7	429,1
2.2	<b>Субсидии на выполнение государственного (муниципального) задания</b>	<b>тыс. руб.</b>	<b>74339,0</b>	<b>84425,0</b>
2.3	<b>Субсидии на иные цели</b>	<b>тыс. руб.</b>	<b>15207,9</b>	<b>25025,4</b>
2.4	<b>Субсидии на цели осуществление капитальных вложений</b>	<b>тыс. руб.</b>		
3	<b>Суммы плановых выплат (с учетом восстановленных кассовых выплат)</b>	<b>тыс. руб.</b>	<b>104357,5</b>	<b>127615,6</b>
3.1	<b>Собственные доходы учреждения</b>	<b>тыс. руб.</b>	<b>8403,4</b>	<b>9642,3</b>
	Заработная плата	тыс. руб.	4859,5	4087,1
	Прочие выплаты	тыс. руб.		24,9
	Начисления на выплаты по оплате труда	тыс. руб.	1452,5	1230,1

	Коммунальные услуги	тыс. руб.	575,9	654,2
	Работы, услуги по содержанию имущества	тыс. руб.	419,5	583,6
	Прочие работы, услуги	тыс. руб.	173,1	424,0
	пособия по социальной помощи населению в денежной форме	тыс. руб.	20,9	17,7
	прочие расходы	тыс. руб.	629,7	1520,7
	Расходы по приобретению нефинансовых активов (основные средства)	тыс. руб.	85,7	631,0
	Расходы по приобретению нефинансовых активов (материальных запасов)	тыс. руб.	186,6	469,0
3.2	<b>Субсидии на выполнение государственного (муниципального) задания</b>	<b>тыс. руб.</b>	<b>80215,3</b>	<b>92517,8</b>
	Заработная плата	тыс. руб.	37424,8	41227,1
	Прочие выплаты	тыс. руб.	0,9	0,6
	Начисления на выплаты по оплате труда	тыс. руб.	11226,8	12375,1
	Услуги связи	тыс. руб.	270,0	283,4
	Коммунальные услуги	тыс. руб.	6861,5	8437,1
	Работы, услуги по содержанию имущества	тыс. руб.	7930,1	9424,6
	Прочие работы, услуги	тыс. руб.	3155,3	5995,1
	налог на землю, налог на имущество	тыс. руб.	9419,6	11794,4
	пособия по социальной помощи населению в денежной форме	тыс. руб.	400,4	249,4
	Расходы по приобретению нефинансовых активов (основных средств)	тыс. руб.	2587,7	1656,9
	Расходы по приобретению нефинансовых активов (материальных запасов)	тыс. руб.	921,7	1042,6
	Страхование	тыс. руб.	16,5	31,5
3.3	<b>Субсидии на иные цели</b>	<b>тыс. руб.</b>	<b>15738,8</b>	<b>25455,5</b>
	Заработная плата	тыс. руб.	4773,9	7464,8
	Прочие выплаты	тыс. руб.	38,4	50,0
	Начисления на выплаты по оплате труда	тыс. руб.	1490,1	2246,2
	Работы, услуги по содержанию имущества	тыс. руб.		100,0
	Прочие работы, услуги	тыс. руб.	428,9	13280,9
	Пособия по социальной помощи населению	тыс. руб.	8777,7	2272,7
	Прочие расходы:	тыс. руб.	105,6	
	Расходы по приобретению нефинансовых активов (основные средства)	тыс. руб.		
	Расходы по приобретению нефинансовых активов (материальных запасов)	тыс. руб.	124,1	40,9
3.4	<b>Субсидии на цели осуществление капитальных вложений</b>	<b>тыс. руб.</b>		
	Расходы по приобретению нефинансовых активов (основные средства)	тыс. руб.		
	Расходы по приобретению нефинансовых активов (материальных запасов)	тыс. руб.		
4	<b>Суммы кассовых выплат (с учетом восстановленных кассовых выплат)</b>	<b>тыс. руб.</b>	<b>90797,4</b>	<b>107846,5</b>
	в том числе:			
	в разрезе выплат			
4.1	<b>Собственные доходы учреждения</b>	<b>тыс. руб.</b>	<b>4090,2</b>	<b>5120,5</b>
	Заработная плата	тыс. руб.	2187,9	2346,4
	Прочие выплаты	тыс. руб.		20,6
	Начисления на выплаты по оплате труда	тыс. руб.	710	683,3
	Коммунальные услуги	тыс. руб.	117,3	206,9
	Работы, услуги по содержанию имущества	тыс. руб.	157,9	20,0
	Прочие работы, услуги	тыс. руб.	168,8	271,1
	пособия по социальной помощи населению в денежной форме	тыс. руб.	14,9	17,7
	прочие расходы	тыс. руб.	629,7	1518,5

	Расходы по приобретению нефинансовых активов (основные средства)	тыс. руб.	45,3	0,0
	Расходы по приобретению нефинансовых активов (материальных запасов)	тыс. руб.	58,4	36,0
	арендная плата за пользование имуществом	тыс. руб.		0,0
4.2	<b>Субсидии на выполнение государственного (муниципального) задания</b>	<b>тыс. руб.</b>	<b>72687,2</b>	<b>84035,2</b>
	Заработная плата	тыс. руб.	35412,5	39932,9
	Прочие выплаты	тыс. руб.	0,9	0,2
	Начисления на выплаты по оплате труда	тыс. руб.	10964,6	12152,5
	Услуги связи	тыс. руб.	213,6	206,5
	Коммунальные услуги	тыс. руб.	3299,4	4089,9
	Работы, услуги по содержанию имущества	тыс. руб.	7650,4	7349,1
	Прочие работы, услуги	тыс. руб.	2705,3	5944,7
	налог на землю, налог на имущество	тыс. руб.	9355,6	11794,4
	пособия по социальной помощи населению в денежной форме	тыс. руб.	378,1	249,4
	Расходы по приобретению нефинансовых активов (основных средств)	тыс. руб.	2123,3	1558,3
	Расходы по приобретению нефинансовых активов (материальных запасов)	тыс. руб.	567,0	740,8
	Страхование	тыс. руб.	16,5	16,5
4.3	<b>Субсидии на иные цели</b>	<b>тыс. руб.</b>	<b>14020,0</b>	<b>18691,0</b>
	Заработная плата	тыс. руб.	4511,5	6852,9
	Прочие выплаты	тыс. руб.	21,1	50,0
	Начисления на выплаты по оплате труда	тыс. руб.	1433,8	2045,3
	Работы, услуги по содержанию имущества	тыс. руб.		100,00
	Прочие работы, услуги	тыс. руб.	312,4	7605,7
	Пособия по социальной помощи населению	тыс. руб.	7511,5	1996,2
	Прочие расходы	тыс. руб.	105,6	0,0
	Расходы по приобретению нефинансовых активов (материальных запасов)	тыс. руб.	124,1	40,9
4.4	<b>Субсидии на цели осуществление капитальных вложений</b>	<b>тыс. руб.</b>	<b>-</b>	<b>-</b>
	Расходы по приобретению нефинансовых активов (основные средства)	тыс. руб.		
	Расходы по приобретению нефинансовых активов (материальных запасов)	тыс. руб.		

2.10. Информация о показателях кассового исполнения бюджетной сметы учреждения и показателях доведенных учреждению лимитов бюджетных обязательств<sup>12</sup>:

№	Наименование расходов	Ед. изм.	КБК	Утверждено лимитов бюджетных обязательств	Кассовый расход	% исполнения
1	2	3	4	5	6	7

2.11. Информация об общей сумме прибыли учреждения после налогообложения в отчетном периоде

N	Наименование показателей	Ед. изм.	Год 2020		Год 2021	
			план	факт	план	факт
1	2	3	4	5	6	7
1	Общая сумма прибыли муниципального автономного учреждения после налогообложения в отчетном периоде, всего	тыс. руб.	-	-	-	-
	в том числе:		-	-	-	-
1.1	сумма прибыли после налогообложения, образовавшаяся в связи с оказанием муниципальным автономным учреждением частично платных услуг (работ)	тыс. руб.	-	-	-	-

1.2	сумма прибыли после налогообложения, образовавшаяся в связи с оказанием муниципальным автономным учреждением платных услуг (работ)	тыс. руб.	-	-	-	-
-----	--	-----------	---	---	---	---

### 3. Об использовании имущества, закрепленного за муниципальным учреждением

3.1. Информация об общей стоимости недвижимого и движимого имущества муниципального учреждения:

3.1.1. муниципального автономного учреждения, муниципального бюджетного учреждения:

N	Наименование показателей	Ед. изм.	Год 2020		Год 2021	
			на начало отчетного периода	на конец отчетного периода	на начало отчетного периода	на конец отчетного периода
1	2	3	4	5	6	7
1	Общая балансовая стоимость имущества муниципального автономного учреждения, в том числе	тыс. руб.	713989,10	779164,4	779164,4	785651,6
1.1	приобретенного муниципальным автономным учреждением за счет средств, выделенных учредителем, в том числе	тыс. руб.	713124,0	778299,3	778299,3	785278,6
1.1.1	недвижимого имущества	тыс. руб.	656034,3	717744,0	717744,0	717744,0
1.2	приобретенного муниципальным автономным учреждением за счет доходов, полученных от платных услуг и иной приносящей доход деятельности, в том числе	тыс. руб.	865,0	865,0	865,0	373,0
1.2.1	недвижимого имущества	тыс. руб.	-	-	-	-
2	Общая балансовая стоимость имущества, закрепленного за муниципальным автономным учреждением на праве оперативного управления, в том числе	тыс. руб.	484009,3	485062,7	485062,7	485374,3
2.1	недвижимого имущества, всего, из него	тыс. руб.	470881,8	470881,8	470881,8	470881,8
2.1.1	переданного в аренду	тыс. руб.	10524,5	10524,5	10524,5	10604,6
2.1.2	переданного в безвозмездное пользование	тыс. руб.	94132,6	126412,3	126412,3	115341,6
2.2	движимого имущества, всего	тыс. руб.	13127,5	14180,9	14180,9	14492,5
2.3	особо ценного движимого имущества, всего, из него	тыс. руб.	10939,1	11992,5	11992,5	12179,7
2.3.1	переданного в аренду	тыс. руб.	717,6	717,6	717,6	372,4
2.3.2	переданного в безвозмездное пользование	тыс. руб.	-	-	-	32,9
2.4	иного движимого имущества, всего, из него	тыс. руб.	2188,4	2188,4	2188,4	2312,8
2.4.1	переданного в аренду	тыс. руб.	237,0	237,0	237,0	71,1
2.4.2	переданного в безвозмездное пользование	тыс. руб.	399,3	399,3	399,3	10,2
3	Общая остаточная стоимость имущества муниципального автономного учреждения, в том числе	тыс. руб.	656038,2	708562,2	708562,2	702150,4
3.1	приобретенного муниципальным автономным учреждением за счет средств, выделенных учредителем, в том числе	тыс. руб.	656038,2	708562,2	708562,2	702150,4
3.1.1	недвижимого имущества	тыс. руб.	646293,5	699678,8	699678,8	691354,6
3.2	приобретенного муниципальным автономным учреждением за счет доходов, полученных от платных услуг и иной приносящей доход деятельности, в том числе	тыс. руб.	-	-	-	-
3.2.1	недвижимого имущества	тыс. руб.	-	-	-	-
4	Общая остаточная стоимость имущества, закрепленного за муниципальным автономным учреждением на праве оперативного управления, в том числе	тыс. руб.	461650,5	456983,1	456983,1	452315,8

4.1	недвижимого имущества, всего, из него	тыс. руб.	461466,8	456825,0	456825,0	452183,3
4.1.1	переданного в аренду	тыс. руб.	10114,7	10012,6	10012,6	9910,1
4.1.2	переданного в безвозмездное пользование	тыс. руб.	89870,6	124165,5	124165,5	112685,3
4.2	движимого имущества, всего	тыс. руб.	-	158,1	158,1	132,5
4.3	особо ценного движимого имущества, всего, из него	тыс. руб.	-	158,1	158,1	132,5
4.3.1	переданного в аренду	тыс. руб.	-	-	-	-
4.3.2	переданного в безвозмездное пользование	тыс. руб.	-	-	-	-
4.4	иного движимого имущества, всего, из него	тыс. руб.	-	-	-	-
4.4.1	переданного в аренду	тыс. руб.	-	-	-	-
4.4.2	переданного в безвозмездное пользование	тыс. руб.	-	-	-	-

## 3.1.2. муниципального казенного учреждения:

№	Наименование показателей	Ед. изм.	Год 2020		Год 2021	
			на начало отчетного периода	на конец отчетного периода	на начало отчетного периода	на конец отчетного периода
1	2	3	4	5	6	7
1	Общая балансовая стоимость имущества, закрепленного за муниципальным казенным учреждением на праве оперативного управления, в том числе:	тыс. руб.	-	-	-	-
1.1	недвижимого имущества, всего, из него:	тыс. руб.	-	-	-	-
1.1.1	переданного в аренду	тыс. руб.	-	-	-	-
1.1.2	переданного в безвозмездное пользование	тыс. руб.	-	-	-	-
1.2	движимого имущества, всего, из него:	тыс. руб.	-	-	-	-
1.2.1	переданного в аренду	тыс. руб.	-	-	-	-
1.2.2	переданного в безвозмездное пользование	тыс. руб.	-	-	-	-
2	Общая остаточная стоимость имущества, закрепленного за муниципальным казенным учреждением на праве оперативного управления, в том числе:	тыс. руб.	-	-	-	-
2.1	недвижимого имущества, всего, из него:	тыс. руб.	-	-	-	-
2.1.1	переданного в аренду	тыс. руб.	-	-	-	-
2.1.2	переданного в безвозмездное пользование	тыс. руб.	-	-	-	-
2.2	движимого имущества, всего, из него:	тыс. руб.	-	-	-	-
2.2.1	переданного в аренду	тыс. руб.	-	-	-	-
2.2.2	переданного в безвозмездное пользование	тыс. руб.	-	-	-	-

## 3.2. Информация об использовании имущества, закрепленного за муниципальным автономным учреждением

N	Наименование показателей	Ед. изм.	Год 2020		Год 2021	
			на начало отчетного периода	на конец отчетного периода	на начало отчетного периода	на конец отчетного периода
1	2	3	4	5	6	7
1	Количество объектов недвижимого имущества, закрепленного за муниципальным автономным учреждением на праве оперативного управления, из них	ед.	6	6	6	6
1.1	зданий, строений, сооружений	ед.	2	2	2	2
1.2	иных объектов (замощений, заборов и других), в том числе	ед.	4	4	4	4

1.3	количество неиспользованных объектов недвижимого имущества, из них	ед.	-	-	-	-
1.3.1	зданий, строений, сооружений	ед.	-	-	-	-
1.3.2	иных объектов (замощений, заборов и других)	ед.	-	-	-	-
2	Количество объектов особо ценного движимого имущества, закрепленного за муниципальным учреждением на праве оперативного управления <sup>11</sup> , в том числе:	ед.	15140	15140	15140	15215
	количество неиспользованных объектов особо ценного движимого имущества	ед.	-	-	-	-
3	Общая площадь объектов недвижимого имущества, закрепленного за муниципальным автономным учреждением на праве оперативного управления, из них	кв. м	20007,8	20007,8	20007,8	20007,8
3.1	зданий, строений, сооружений	кв. м	16554,8	16554,8	16554,8	16554,8
3.1.1	переданного в аренду <sup>13</sup>	кв. м	491,3	491,3	491,3	491,3
3.1.2	переданного в безвозмездное пользование <sup>13</sup>	кв. м	3611,13	3656,3	3656,3	3656,3
3.2	иных объектов (замощений, заборов и других)	кв. м м. п	3453 820	3453 820	3453 820	3453 820
4	Общая площадь неиспользуемого недвижимого имущества, закрепленного за муниципальным автономным учреждением на праве оперативного управления, в том числе:	кв. м	-	-	-	-
4.1	переданного в аренду <sup>13</sup>	кв. м	-	-	-	-
4.2	переданного в безвозмездное пользование <sup>13</sup>	кв. м	-	-	-	-
5	Объем средств, полученных от сдачи в аренду в установленном порядке имущества, закрепленного за муниципальным автономным учреждением на праве оперативного управления	тыс. руб.	-	314,9	-	1947,9

Руководитель муниципального автономного учреждения

\_\_\_\_\_ (подпись)

Н.С.Кутицева

\_\_\_\_\_ (расшифровка подписи)

Руководитель финансово-экономической службы муниципального бюджетного учреждения, муниципального казенного учреждения (или иное уполномоченное лицо)<sup>14</sup>

\_\_\_\_\_ (подпись)

\_\_\_\_\_ (расшифровка подписи)

Исполнитель (лицо, ответственное за составление отчета)

\_\_\_\_\_ (подпись)

\_\_\_\_\_ (расшифровка подписи)

СОГЛАСОВАН

\_\_\_\_\_  
(начальник департамента имущественных отношений администрации города Перми)

СОГЛАСОВАН<sup>15</sup>

\_\_\_\_\_  
(руководитель муниципального казенного учреждения, осуществляющего функции по ведению бухгалтерского учета)

СОГЛАСОВАН<sup>16</sup>

(руководитель функционального (территориального) органа администрации города Перми, осуществляющего функции и полномочия учредителя)

Отчет о результатах деятельности

муниципального учреждения города Перми

за период

(наименование учреждения)

с \_\_\_\_\_ по \_\_\_\_\_ ,  
опубликованный ранее в печатном средстве  
массовой информации «Официальный  
бюллетень органов местного самоуправления  
муниципального образования город Пермь»  
от \_\_\_\_\_ № \_\_\_\_\_ на официальном сайте  
муниципального образования город Пермь  
в информационно-телекоммуникационной  
сети Интернет, считать недействительным<sup>17</sup>

-----  
<sup>1</sup> Отчет о результатах деятельности муниципального автономного учреждения утверждается руководителем функционального (территориального) органа администрации города Перми, осуществляющего функции и полномочия учредителя муниципального автономного учреждения города Перми. Отчет о результатах деятельности муниципального бюджетного учреждения, муниципального казенного учреждения утверждается руководителем соответствующего учреждения.

<sup>2</sup> Год, предшествующий отчетному году.

<sup>3</sup> Отчетный год.

<sup>4</sup> Заполняется муниципальным автономным учреждением, муниципальным бюджетным учреждением, муниципальным казенным учреждением, в отношении которого органом, осуществляющим функции и полномочия учредителя, принято решение о формировании им муниципального задания на оказание услуг (выполнение работ).

<sup>5</sup> Для муниципальных казенных учреждений – установленная численность учреждения, для муниципальных автономных учреждений, муниципальных бюджетных учреждений – численность в соответствии с утвержденным штатным расписанием учреждения. В случае изменения установленной численности учреждения указываются причины, приведшие к их изменению на конец отчетного периода.

<sup>6</sup> Указывается уровень профессионального образования и стаж работы сотрудников.

<sup>7</sup> Категории (группы) работников указываются в соответствии с отраслевым Положением о системе оплаты труда работников муниципальных учреждений, утвержденным постановлением администрации города Перми.

<sup>8</sup> Заполняется муниципальным автономным учреждением.

<sup>9</sup> Заполняется муниципальным автономным учреждением. Отчет по муниципальным программам, ведомственным целевым программам представляется в рамках деятельности, осуществленной учреждением.

<sup>10</sup> Заполняется муниципальным казенным учреждением, муниципальным автономным и бюджетным учреждением в разрезе поступлений (выплат), предусмотренных планом финансово-хозяйственной деятельности учреждения.

<sup>11</sup> Заполняется муниципальным автономным учреждением, муниципальным бюджетным учреждением.

<sup>12</sup> Заполняется муниципальным казенным учреждением.

<sup>13</sup> Указываются площади недвижимого имущества, переданного в аренду, безвозмездное пользование по всем договорам, заключенным в течение отчетного периода.

<sup>14</sup> Подписывается руководителем финансово-экономической службы муниципального бюджетного учреждения, муниципального казенного учреждения в случае если ведение бухгалтерского учета не передано муниципальному казенному учреждению, осуществляющему функции по ведению бухгалтерского учета (не централизовано).

<sup>15</sup> Согласовывается руководителем муниципального казенного учреждения, осуществляющего функции по ведению бухгалтерского учета, в случае если ведение бухгалтерского учета передано муниципальному казенному учреждению, осуществляющему функции по ведению бухгалтерского учета (централизовано).

<sup>16</sup> Применяется для муниципального бюджетного учреждения, муниципального казенного учреждения.

<sup>17</sup> Информация об отмене опубликованного ранее Отчета указывается учреждением в случае обнаружения неточностей и ошибок в Отчете и внесения изменений в опубликованный ранее Отчет.

УТВЕРЖДЕН

(руководитель функционального (территориального) органа администрации города Перми, осуществляющего функции и полномочия учредителя муниципального автономного учреждения города Перми)/ (руководитель учреждения)<sup>1</sup>

**Отчет**  
**о результатах деятельности муниципального учреждения города Перми**  
**и об использовании закрепленного за ним муниципального имущества**  
**МАОУ «СОШ № 47»**  
**(наименование учреждения)**  
**за период с 01.01.2021 по 31.12.2021**  
**(по состоянию на 01 января года, следующего за отчетным годом)**

**1. Общие сведения об учреждении**

1.1. Сведения об учреждении:

Полное наименование	муниципальное автономное общеобразовательное учреждение «Средняя общеобразовательная школа № 47» г.Перми
Сокращенное наименование	МАОУ «СОШ № 47» г.Перми.
Юридический адрес	614014, Россия, Пермский край, г. Пермь, ул. Восстания, 10
Фактический адрес	614014, Россия, Пермский край, г. Пермь, ул. Восстания, 10
Телефон/факс/электронная почта	(342) 267-54-98/ permschool-47@yandex.ru
Ф.И.О. руководителя, телефон	Дубровина Инна Леонидовна (342) 267-54-98
Документ, подтверждающий государственную регистрацию некоммерческой организации (номер, дата выдачи)	59-БД 224223 от 19.03.2014; 59-БД 208517 от 17.02.2014 бессрочная
Лицензия (номер, дата выдачи, срок действия)	59Л01 № 0002037 от 07.08.2015г. регистр. № 4196 бессрочная
Свидетельство об аккредитации (номер, дата выдачи, срок действия)	59А01 № 0001145 от 15.04.2016г. регистр. № 908 действительно до 15.04.2028г.

1.2. Виды деятельности, осуществляемые учреждением:

№	Виды деятельности учреждения	Основание (перечень разрешительных документов, на основании которых учреждение осуществляет деятельность, с указанием номеров, даты выдачи и срока действия)	
		Год 2020	Год 2021
1	2	3	4
1	Основные виды деятельности Реализация образовательных программ начального общего образования, основного общего образования и среднего общего образования, в том числе: · адаптированные программы образования для детей с ограниченными возможностями здоровья; программ общего образования по индивидуальным учебным планам на уровне среднего образования; образовательных программ среднего общего образования, обеспечивающее изучение предметов на профильном уровне. Реализация дополнительных общеразвивающих программ по направлениям:	Устав, утвержденный Распоряжением начальника департамента образования от 08.04.2015 № СЭД-08-01-26-162 Свидетельство о государственной аккредитации № 908 от 15.04.2016г. срок действия до 15.0.2028г. Свидетельство о государственной регистрации 59-БД 224223 от 19.03.2014г., 59-БД 208517 от 17.02.2014 Лицензия 59Л01 № 0002037 от 07.08.2015г. регистр. № 4196 бессрочная	Устав, утвержденный Распоряжением начальника департамента образования от 08.04.2015 № СЭД-08-01-26-162 Свидетельство о государственной аккредитации № 908 от 15.04.2016г. срок действия до 15.0.2028г. Свидетельство о государственной регистрации 59-БД 224223 от 19.03.2014г., 59-БД 208517 от 17.02.2014 Лицензия 59Л01 № 0002037 от 07.08.2015г. регистр. № 4196 бессрочная

	<ul style="list-style-type: none"> <li>· художественно-эстетическое,</li> <li>· физкультурно-спортивное,</li> <li>· естественнонаучное,</li> <li>· научно – техническое,</li> <li>· военно – патриотическое,</li> <li>· краеведческое;</li> <li>· подготовка детей к школе;</li> <li>· подготовка детей к поступлению в Вузы и Сузы</li> </ul>		Устав, утвержденный Распоряжением начальника департамента образования от 20.07.2021 № 059-08-01-26-213
2	<p>Виды деятельности, не являющиеся основными</p> <p>Виды деятельности в соответствии с целями, для достижения которых оно создано, не являющиеся основными:</p> <ul style="list-style-type: none"> <li>- проведение мероприятий в сфере образования;</li> <li>- организация отдыха детей в лагере досуга и отдыха;</li> <li>- осуществление приносящей доход деятельности:</li> <li>- оказание платных образовательных услуг по направлениям согласно Положению об оказании платных образовательных услуг и ежегодно утвержденным перечнем;</li> <li>- сдача в аренду имущества, закрепленного за Учреждением на праве оперативного управления, а также имущества, приобретенного за счет ведения самостоятельной финансово-хозяйственной деятельности, в порядке, установленном действующими законодательством РФ и нормативно-правовыми актами органов местного самоуправления города Перми;</li> <li>- организация отдыха детей в лагере досуга и отдыха на территории Учреждения сверх муниципального задания;</li> </ul> <p>Учреждение осуществляет приносящую доход деятельность только по направлениям, установленным настоящим Уставом.</p>	<p>Устав, утвержденный Распоряжением начальника департамента образования от 08.04.2015 № СЭД-08-01-26-162</p> <p>Свидетельство о государственной аккредитации № 908 от 15.04.2016г. срок действия до 15.04.2028г.</p> <p>Свидетельство о государственной регистрации 59-БД 224223 от 19.03.2014г., 59-БД 208517 от 17.02.2014</p> <p>Лицензия 59Л01 № 0002037 от 07.08.2015г. регистр. № 4196 бессрочная</p>	<p>Устав, утвержденный Распоряжением начальника департамента образования от 08.04.2015 № СЭД-08-01-26-162</p> <p>Свидетельство о государственной аккредитации № 908 от 15.04.2016г. срок действия до 15.04.2028г.</p> <p>Свидетельство о государственной регистрации 59-БД 224223 от 19.03.2014г., 59-БД 208517 от 17.02.2014</p> <p>Лицензия 59Л01 № 0002037 от 07.08.2015г. регистр. № 4196 бессрочная</p> <p>Устав, утвержденный Распоряжением начальника департамента образования от 20.07.2021 № 059-08-01-26-213</p>

## 1.3. Функции, осуществляемые учреждением:

№	Наименование функций	Количество штатных единиц, шт.		Доля бюджета учреждения, расходующаяся на осуществление функций, %	
		Год 2020	Год 2021	Год 2020	Год 2021
1	2	3	4	5	6
1	Профильные функции	147,25	146,11	90,8	96,0
2	Непрофильные функции	6	6	9,2	4,0

1.4. Перечень услуг (работ), оказываемых учреждением<sup>4</sup>:

N	Наименование услуги (работы)	Год 2020	Год 2021	Категория потребителей
1	2	3	4	5
1	Муниципальные услуги (работы), оказываемые потребителям в соответствии с муниципальным заданием			
	Реализация основных общеобразовательных программ начального общего образования	810	819	Физические лица

	Реализация основных общеобразовательных программ основного общего образования	652	701	Физические лица
	Реализация основных общеобразовательных программ среднего общего образования	57	56	Физические лица
	Организация отдыха детей и молодежи	170	182	Физические лица
2	Услуги (работы), оказываемые потребителям за плату	127	267	Учащиеся образовательного учреждения
	Научно-техническое образование	24	20	Учащиеся образовательного учреждения
	Естественно-научное образование	29	80	Учащиеся образовательного учреждения
	Социально-педагогическое образование	-	14	Учащиеся образовательного учреждения
	Подготовка детей к школе	23	36	Учащиеся образовательного учреждения
	Физкультурно-спортивное образование	51	117	Учащиеся образовательного учреждения

## 1.5. Информация об установленной и фактической численности работников учреждения:

№	Наименование показателей	Ед. изм.	Год 2020		Год 2021	
			на начало отчетного периода	на конец отчетного периода	на начало отчетного периода	на конец отчетного периода
1	2	3	4	5	6	7
1	Установленная численность учреждения	штук	137,4	153,25	153,25	152,11
2	Фактическая численность	штук	137,4	153,25	153,25	152,11
2.1	Количественный состав	человек	91	93	93	85
2.2	Квалификация сотрудников	человек	Высшее образование и стаж работы: До 3-х лет -8 С 3 до 8 - 12 С 8 до 14-14 С14 до20 -6 Более 20 - 31	Высшее образование и стаж работы: До 3-х лет -10 С 3 до 8 - 12 С 8 до 14-14 С14 до20 -6 Более 20 - 31	Высшее образование и стаж работы: До 3-х лет -10 С 3 до 8 - 12 С 8 до 14-14 С14 до20 -6 Более 20 - 31	Высшее образование и стаж работы: До 3-х лет -27 С 3 до 8 - 17 С 8 до 14-4 С14 до20 -0 Более 20 - 5
			Средне-спец. образование и стаж работы До 3-х лет -3 С 3 до 8 - 1 С 8 до 14-3 С 14 до 20 -1 Более 20 - 12	Средне-спец. образование и стаж работы До 3-х лет -3 С 3 до 8 - 1 С 8 до 14-3 С 14 до 20 -1 Более 20 - 12	Средне-спец. образование и стаж работы До 3-х лет -3 С 3 до 8 - 1 С 8 до 14-3 С 14 до 20 -1 Более 20 - 12	Средне-спец. образование и стаж работы До 3-х лет -20 С 3 до 8 - 5 С 8 до 14-4 С 14 до 20 -0 Более 20 - 3

## 1.6 Информация о среднегодовой численности и средней заработной плате работников учреждения:

N	Наименование показателей	Ед. изм.	Год 2020	Год 2021
1	2	3	4	5
1	Среднегодовая численность работников учреждения	человек	78,9	75,5
1.1	Работники учреждения, непосредственно осуществляющие учебный (воспитательный, образовательный) процесс (в учреждениях, реализующих программы общего образования, дошкольных образовательных учреждениях, учреждениях дополнительного образования детей)		56,9	53
1.2	Работники учреждения, непосредственно осуществляющие основную деятельность, направленную на достижение целей, для реализации которых создано учреждение (в иных учреждениях)		0	0

1.3	Педагогические работники, кроме работников, непосредственно осуществляющих учебный (воспитательно- образовательный) процесс		12,8	15
1.4	Учебно-вспомогательный персонал		5,2	4,5
1.5	Административный персонал		0	0
1.6	Руководители учреждения		4	3
1.7	Рабочие		0	0
2	Средняя заработная плата работников учреждения	руб.	40107,84	50617,11
2.1	Работники учреждения, непосредственно осуществляющие учебный (воспитательный, образовательный) процесс (в учреждениях, реализующих программы общего образования, дошкольных образовательных учреждениях, учреждениях дополнительного образования детей)		37150,26	47716,35
2.2	Работники учреждения, непосредственно осуществляющие основную деятельность, направленную на достижение целей, для реализации которых создано учреждение (в иных учреждениях)		0	0
2.3	Педагогические работники, кроме работников, непосредственно осуществляющих учебный (воспитательно- образовательный) процесс		35089,84	54947,22
2.4	Учебно-вспомогательный персонал		24681,09	29181,48
2.5	Административный персонал		0	0
2.6	Руководители учреждения		90466,67	88936,11
2.7	Рабочие		0	0

2.1. Информация об осуществлении муниципальным автономным учреждением деятельности, связанной с выполнением работ или оказанием услуг в соответствии с обязательствами перед страховщиком по обязательному социальному страхованию, и об объеме финансового обеспечения данной деятельности<sup>8</sup>:

№	Наименование услуги (работы)	Объем услуг (работ), ед. изм.		Объем финансового обеспечения, тыс. руб.	
		Год 2020	Год 2021	Год 2020	Год 2021
1	2	3	4	5	6
	-	-	-	-	-

2.2. Информация об объеме финансового обеспечения муниципального автономного учреждения в рамках муниципальных программ, ведомственных целевых программ, утвержденных в установленном порядке<sup>9</sup>:

№	Наименование муниципальных программ, ведомственных целевых программ с указанием правового акта об их утверждении (в разрезе каждой программы)	Объем финансового обеспечения, тыс. руб.	
		год 2020	год 2021
1	2	3	4
1.1	Постановление администрации города Перми от 19.10.2018 N 792 «Об утверждении муниципальной программы «Доступное и качественное образование»	69731,2	87516,8
1.2	Постановление администрации города Перми от 18.10.2018 N 764 «Об утверждении муниципальной программы «Социальная поддержка и обеспечение семейного благополучия населения города Перми»	413,8	21,1
1.3	Постановление администрации города Перми от 19.10.2018 г. № 796 «Об утверждении муниципальной программы «Развитие сети образовательных организаций города Перми»	-	2029,1
1.4	Постановление администрации города Перми от 19.10.2018 N 793 «Об утверждении муниципальной программы «Безопасный город»	49,5	-

2.3. Состав наблюдательного совета учреждения<sup>8</sup>:

№	Фамилия, имя, отчество	Должность	Правовой акт о назначении членов наблюдательного совета (вид, дата, №, наименование)	Срок полномочий
1	2	3	4	5
1	Бурдин Олег Аркадьевич	Представитель общественности г. Перми	Приказ начальника департамента образования администрации города Перми от 26.02.2019 № СЭД-059-08-01-09-31	20.12.2023

2	Киндрук Елена Алексеевна	Представитель органа местного самоуправления в лице учредителя – департамента образования администрации города Перми	Приказ начальника департамента образования администрации города Перми от 26.02.2019 № СЭД-059-08-01-09-31	20.12.2023
3	Вяткина Ирина Геннадьевна	Представитель трудового коллектива	Приказ начальника департамента образования администрации города Перми от 26.02.2019 № СЭД-059-08-01-09-31	20.12.2023
4	Гилева Анастасия Григорьевна	Представитель общест-венности г. Перми	Приказ начальника департамента образования администрации города Перми от 26.02.2019 № СЭД-059-08-01-09-31	20.12.2023
5	Главатских Елена Михайловна	Представитель органа местного самоуправления в лице департамента имущественных отно-шений администрации города Перми	Приказ начальника департамента образования администрации города Перми от 06.08.2020 № СЭД-059-08-01-09-645	20.12.2023
6	Сбоева Светлана Юрьевна	Представитель родитель-ской общественности	Приказ начальника департамента образования администрации города Перми от 26.02.2019 № СЭД-059-08-01-09-31	20.12.2023

## 2. Результат деятельности муниципального учреждения

### 2.1. Изменение балансовой (остаточной) стоимости нефинансовых активов:

№	Наименование показателей	Ед. изм.	На начало отчетного года 2021	На конец отчетного года 2021	Изменение стоимости нефинансовых активов, %
1	2	3	4	5	6
1	Балансовая стоимость нефинансовых активов	тыс. руб.	157286,1	138322,0	-12,0
2	Остаточная стоимость нефинансовых активов	тыс. руб.	100947,6	83933,1	-16,8

### 2.2. Общая сумма выставленных требований в возмещение ущерба по недостаткам и хищениям:

№	Наименование показателей	Ед. изм.	Год 2020	Год 2021
1	2	3	4	5
1	Общая сумма выставленных требований в возмещение ущерба по недостаткам и хищениям, в том числе:	тыс. руб.	-	-
1.1	материальных ценностей	тыс. руб.	-	-
1.2	денежных средств	тыс. руб.	-	-
1.3	от порчи материальных ценностей	тыс. руб.	-	-

### 2.3. Изменение дебиторской и кредиторской задолженности в разрезе поступлений (выплат)<sup>10</sup>:

N	Наименование показателей	Ед. изм.	Год 2020	Год 2021	Изменение суммы задолженности относительно предыдущего отчетного года, %	Причины образования просроченной кредиторской задолженности, дебиторской задолженности, нереальной к взысканию
1	2	3	4	5	6	7
1	Сумма дебиторской задолженности	тыс. руб.	5070,9	165486,4	+100,0	х

	в том числе:					
1.1	в разрезе поступлений		4441,9	164691,3	+100,0	x
	Аренда		2889,8	2138,9	-26,0	
	Платные услуги		1540,0	1638,3	+6,4	
	Расчет с бюджетом по доходам		3,8		-100,0	
	Возмещение коммунальных услуг		8,3	3,0	-63,8	
1.2	Субсидии на муниципальное задание		-	112468,4	+100,0	
	Субсидии на иные цели		-	48442,7	+100,0	
	в разрезе выплат		629,0	795,1	+26,4	x
	Оплата труда		13,9	4,0	-71,2	
	Начисления на оплату труда		166,5	146,2	-12,2	
	Услуги связи		2,2	2,2		
	Коммунальные услуги		76,4	179,9	+100,0	
	Работы, услуги по содержанию здания		10,5	10,5		
	Прочие работы, услуги		42,2	96,1	+100,0	
	Социальные компенсации персоналу в натуральной форме		21,1	3,7	-82,5	
2	Приобретение материальных запасов		280,5	346,8	+23,6	
3	Приобретение основных средств		15,7	5,7	-63,7	
	Нереальная к взысканию дебиторская задолженность	тыс. руб.				
3.1	Сумма кредиторской задолженности	тыс. руб.	4649,9	7182,5	+54,5	x
	в том числе:					
	в разрезе поступлений		4540,3	7173,5	+58,0	x
	Платные услуги		1728,2	2313,7	+33,9	
	Возмещение коммунальных услуг		-			
	Субсидии на иные цели		2812,1	4859,5	+72,8	
	в разрезе выплат		109,6	9,0	-91,8	x
	Оплата труда		1,0	7,0	+100,0	
	Начисления на оплату труда		26,3		-100,0	
	Коммунальные услуги		-			
	Прочие работы, услуги		22,0		-100,0	
4	Пособия по социальной помощи в денежной форме		-	2,0	+100,0	

## 2.4. Информация о суммах доходов, полученных учреждением от оказания платных услуг (выполнения работ):

N	Наименование показателей	Ед. изм.	Год 2020		Год 2021	
			план	факт	план	факт
1	2	3	4	5	6	7
<b>1</b>	<b>Сумма доходов, полученных от оказания платных услуг (выполнения работ)</b>	<b>тыс. руб.</b>	<b>737,4</b>	<b>737,4</b>	<b>1665,9</b>	<b>1299,7</b>
	в том числе:					
1.1	частично платных, из них по видам услуг (работ):	тыс. руб.			<b>0</b>	<b>0</b>
1.2	полностью платных, из них по видам услуг (работ):	тыс. руб.	737,4	737,4	1665,9	1299,7
	Научно-техническое образование		52,3	52,3	99,9	78,4
	Естественнонаучное образование		239,2	239,2	429,8	334,8
	Социально-педагогическое образование		-	-	53,3	42,2
	Подготовка детей к школе		379,4	379,4	683,0	531,6
	Физкультурно-спортивное образование		66,5	66,5	399,9	312,7
2	Сумма доходов, полученных при осуществлении основных видов деятельности сверх муниципального задания, в том числе:					
3	Сумма доходов, полученных при осуществлении иных видов деятельности, в том числе					

2.5. Информация об исполнении муниципального задания учредителя<sup>4</sup>:

N	Наименование услуги (работы)	Объем услуг (работ), ед. изм.				Объем финансового обеспечения, тыс. руб.				Объем услуг (работ), оказанных сверх муниципального задания, ед.изм.)	
		план		факт		план		факт			
		2020	2021	2020	2021	2020	2021	2020	2021		
1	2	3	4	5	6	7	8	9	10	11	12
1	Реализация основных общеобразовательных программ начального общего образования	810	819	808	819	22775,0	26531,1	22775,0	26519,7		
2	Реализация основных общеобразовательных программ основного общего образования	652	701	651	701	24905,2	29002,7	22377,4	27155,8		
3	Реализация основных общеобразовательных программ среднего общего образования	57	56	56	56	2201,2	3797,50	2201,2	3797,50		
4	Организация отдыха детей и молодежи	170	182	170	182	392,7	588,9	392,7	588,9		
5	Нормативные затраты на содержание муниципального имущества					1164,0	1427,2	1164,0	1405,1		
6	Затраты на уплату налогов					1426,0	2053,0	1403,9	2053,0		
7	Обеспечение своевременной выплаты заработной платы работникам в первые рабочие дни 2019, 2020 года с учетом установленных сроков					3754,3		3754,3			

## 2.6. Информация о ценах (тарифах) на платные услуги(работы),оказываемые потребителям (в динамике в течение отчетного года):

№	Наименование услуги (работы)	Ед. изм.	Цены (тарифы) на платные услуги (работы), оказываемые потребителям																								
			Год 2021																								
			план												факт												
			январь	февраль	март	апрель	май	июнь	июль	август	сентябрь	октябрь	ноябрь	декабрь	январь	февраль	март	апрель	май	июнь	июль	август	сентябрь	октябрь	ноябрь	декабрь	
1	2	3	4	5	6	7	8	9	10	11	12	13	14	15	16	17	18	19	20	21	22	23	24	25	26	27	
1	Научно-техническое образование	Руб.	800	800	800	800	800				800	800	800	800	800	800	800	800	800				800	800	800	800	
2	Естественнонаучное образование	Руб.	1160,0	1160,0	1160,0	1160,0	1160,0				1160,0	1160,0	1160,0	1160,0	1160,0	1160,0	1160,0	1160,0	1160,0				1160,0	1160,0	1160,0	1160,0	
3	Социально-педагогическое образование		1600,0	1600,0	1600,0	1600,0	1600,0				1600,0	1600,0	1600,0	1600,0	1600,0	1600,0	1600,0	1600,0	1600,0				1600,0	1600,0	1600,0	1600,0	
4	Подготовка детей к школе	Руб.	2700	2700	2700	2700	2700				2700	2700	2700	2700	2700	2700	2700	2700	2700				2700	2700	2700	2700	
5	Физкультурно-спортивное образование	Руб.	2800	2800	2800	2800	2800				2800	2800	2800	2800	2800	2800	2800	2800	2800	2800				2800	2800	2800	2800

## 2.7. Информация о результатах оказания услуг (выполнения работ)

N	Наименование показателей	Ед. изм.	Год 2020		Год 2021	
			план	факт	план	факт
1	2	3	4	5	6	7
<b>1</b>	<b>Общее количество потребителей, воспользовавшихся услугами (работами) учреждения</b>	<b>ед.</b>	<b>1816</b>	<b>1812</b>	<b>2025</b>	<b>2025</b>
	в том числе:					
1.1	бесплатными, из них по видам услуг (работ):	ед.	1689	1685	1758	1758
	Реализация основных общеобразовательных программ начального общего образования	ед.	810	808	819	819
	Реализация основных общеобразовательных программ основного общего образования	ед.	652	651	701	701
	Реализация основных общеобразовательных программ среднего общего образования	ед.	57	56	56	56
	Организация отдыха детей и молодежи	ед.	170	170	182	182
1.2	частично платными, из них по видам услуг (работ):	ед.	<b>0</b>	<b>0</b>	<b>0</b>	<b>0</b>
1.3	полностью платными, из них по видам услуг (работ):	ед.	127	127	267	267
	Научно-техническое образование	ед.	24	24	20	20
	Естественнонаучное образование	ед.	29	29	80	80
	Социально-педагогическое образование	ед.	0	0	14	14
	Подготовка детей к школе	ед.	23	23	36	36
	Физкультурно-спортивное образование	ед.	51	51	117	117
<b>2</b>	<b>Средняя стоимость получения частично платных услуг для потребителей, в том числе по видам услуг (работ):</b>	<b>руб.</b>	<b>0</b>	<b>0</b>	<b>0</b>	<b>0</b>
<b>3</b>	<b>Средняя стоимость получения платных услуг для потребителей, в том числе по видам услуг (работ):</b>	<b>руб.</b>	<b>2149,64</b>	<b>2149,64</b>	<b>2082,4</b>	<b>2082,4</b>
	Научно-техническое образование		800	800	800	800
	Естественнонаучное образование		2638,1	2638,1	1160	1160
	Социально-педагогическое образование		0,0	0,0	1600	1600
	Подготовка детей к школе		1500	1500	2700	2700
	Физкультурно-спортивное образование		2800	2800	2800	2800

## 2.8. Информация о жалобах потребителей:

№	Виды зарегистрированных жалоб	Количество жалоб		Принятые меры по результатам рассмотрения жалоб
		Год 2019	Год 2020	
1	2	3	4	5
1	Жалобы потребителей, поступившие в учреждение	нет	нет	
2	Жалобы потребителей, поступившие учредителю	нет	нет	
3	Жалобы потребителей, поступившие Главе города Перми	нет	нет	
4	Жалобы потребителей, поступившие губернатору Пермского края	нет	нет	
5	Жалобы потребителей, поступившие в прокуратуру города Перми	нет	нет	

2.9. Информация о суммах кассовых и плановых поступлений (с учетом возвратов) и выплат (с учетом восстановленных кассовых выплат), предусмотренных планом финансово-хозяйственной деятельности учреждения<sup>11</sup>:

N	Наименование показателей	Ед. изм.	2020	2021
1	2	3	4	5
1	Суммы плановых поступлений (с учетом возвратов)	тыс. руб.	<b>74713,9</b>	<b>88746,7</b>
	в том числе:			
	в разрезе поступлений субсидий на выполнение муниципального задания		52862,3	59363,6
	в разрезе поступлений субсидий на иные цели		18258,4	25896,4

	в разрезе поступлений от иной приносящей доход деятельности		3593,2	3486,7
2	Суммы кассовых поступлений (с учетом возвратов)	тыс. руб.	<b>78036,10</b>	<b>88349,6</b>
	в том числе:			
	в разрезе поступлений субсидий на выполнение муниципального задания		56618,3	59423,4
	в разрезе поступлений субсидий на иные цели		19224,8	25896,4
	в разрезе поступлений от иной приносящей доход деятельности		2193,0	3029,8
3	Суммы плановых выплат (с учетом восстановленных кассовых выплат)	тыс. руб.	<b>79332,4</b>	
	в том числе:			
	в разрезе выплат субсидий на выполнение <b>муниципального задания</b>		<b>56618,3</b>	<b>62033,1</b>
	Заработная плата КОСГУ 211		34663,1	38746,9
	Прочие выплаты КОСГУ 212		261,7	
	Начисления на выплаты по оплате труда КОСГУ 213		10468,3	11701,6
	Услуги связи КОСГУ 221		225,6	255,7
	Коммунальные услуги КОСГУ 223		1647,1	2965,4
	Работы, услуги по содержанию имущества КОСГУ 225		2602,7	2561,2
	Прочие работы и услуги КОСГУ 226		2427,0	2292,9
	Пособия по социальной помощи населению КОСГУ 262		102,3	78,5
	Страхование КОСГУ 227		36,2	37,2
	Прочие выплаты КОСГУ 266			260,4
	Прочие расходы КОСГУ 291		1164,0	647,9
	Увеличение стоимости основных средств КОСГУ 310		1184,5	1522,8
	Увеличение стоимости материальных запасов КОСГУ 340		1835,8	962,6
	в разрезе выплат субсидий на <b>иные цели</b>		<b>19224,8</b>	<b>27533,8</b>
	Заработная плата КОСГУ 211		5924,8	8092,4
	Прочие выплаты КОСГУ 212		200,4	
	Начисления на выплаты по оплате труда КОСГУ 213		1799,8	2439,2
	Работы, услуги по содержанию имущества КОСГУ 225		187,8	2179,1
	Прочие работы и услуги КОСГУ 226		538,8	10895,1
	Пособия по социальной помощи населению КОСГУ 262		10338,0	
	Пособия по социальной помощи населению КОСГУ 263			3610,2
	Налоги КОСГУ 291		16,2	
	Премии и гранты КОСГУ 296		0	
	Прочие выплаты КОСГУ 266			296,7
	Прочие расходы КОСГУ 267			21,1
	Увеличение стоимости материальных запасов КОСГУ 340		219,0	
	в разрезе выплат поступления от иной <b>приносящей доход деятельности</b>		<b>3541,7</b>	<b>3488,4</b>
	Заработная плата КОСГУ 211		967,6	848,5
	Прочие выплаты КОСГУ 212		6,0	
	Начисления на выплаты по оплате труда КОСГУ 213		238,4	215,8
	Услуги связи КОСГУ 221		3,1	0,2
	Коммунальные услуги КОСГУ 223		1061,3	756,8
	Работы, услуги по содержанию имущества КОСГУ 225		386,6	200,0
	Прочие работы и услуги КОСГУ 226		648,2	770,4
	Пособия по социальной помощи населению КОСГУ 262,263			29,1
	Прочие выплаты КОСГУ 266			4,0
	Прочие расходы КОСГУ 291		170,0	92,7
	Прочие расходы КОСГУ 292		4,7	
	Прочие расходы КОСГУ 295		0	30,0
	Увеличение стоимости основных средств КОСГУ 310		15,7	89,0
	Увеличение стоимости материальных запасов КОСГУ 340		40,1	451,9
4	Суммы кассовых выплат (с учетом восстановленных кассовых выплат)	тыс. руб.	<b>72672,4</b>	<b>85876,0</b>

	в том числе:			
	в разрезе выплат субсидий на выполнение <b>муниципального задания</b>		<b>54068,4</b>	<b>60174,8</b>
	Заработная плата КОСГУ 211		32549,8	37442,9
	Начисления на выплаты по оплате труда КОСГУ 213		10288,2	11186,1
	Услуги связи КОСГУ 221		205,7	251
	Коммунальные услуги КОСГУ 223		1647,1	2964,7
	Работы, услуги по содержанию имущества КОСГУ 225		2485,7	2559,7
	Прочие работы и услуги КОСГУ 226		2425,6	2289,0
	Страхование КОСГУ 227		36,2	37,2
	Пособия по социальной помощи населению КОСГУ 262		102,4	78,5
	Пособия по социальной помощи населению КОСГУ 266		165,4	234,7
	Прочие расходы КОСГУ 291		1141,9	647,9
	Увеличение стоимости основных средств КОСГУ 310		1184,5	1522,7
	Увеличение стоимости материальных запасов КОСГУ 340		1835,9	960,4
	в разрезе выплат субсидий на <b>иные цели</b>		<b>16412,8</b>	<b>22674,1</b>
	Заработная плата КОСГУ 211		4366,0	7569,3
	Начисления на выплаты по оплате труда КОСГУ 213		1367,4	2266,7
	Работы, услуги по содержанию имущества КОСГУ 225		187,8	2179,1
	Прочие работы и услуги КОСГУ 226		538,8	7320,0
	Пособия по социальной помощи населению КОСГУ 262		9525,7	-
	Пособия по социальной помощи населению КОСГУ 263			3025,6
	Пособия по социальной помощи населению КОСГУ 266		191,9	292,3
	Пособия по социальной помощи населению КОСГУ 267			21,1
	Прочие расходы КОСГУ 291		16,2	-
	Премии и гранты КОСГУ 296			-
	Увеличение стоимости основных средств КОСГУ 310			-
	Увеличение стоимости материальных запасов КОСГУ 340		219,0	-
	в разрезе выплат поступления от иной <b>приносящей доход деятельности</b>		<b>2191,2</b>	<b>3027,1</b>
	Заработная плата КОСГУ 211		374,1	783,9
	Начисления на выплаты по оплате труда КОСГУ 213		149,0	183,9
	Услуги связи КОСГУ 221		2,9	6,9
	Коммунальные услуги КОСГУ 223		792,3	739,0
	Работы, услуги по содержанию имущества КОСГУ 225		151,6	200,0
	Прочие работы и услуги КОСГУ 226		599,2	760,2
	Пособия по социальной помощи населению КОСГУ 262		3,4	-
	Пособия по социальной помощи населению КОСГУ 263			29,0
	Пособия по социальной помощи населению КОСГУ 266			4,0
	Прочие расходы КОСГУ 291		16,5	92,7
	Прочие расходы КОСГУ 292		4,6	-
	Прочие расходы КОСГУ 295		52	30,0
	Увеличение стоимости основных средств КОСГУ 310		15,7	82,5
	Увеличение стоимости материальных запасов КОСГУ 340		29,8	115,0

2.10. Информация о показателях кассового исполнения бюджетной сметы учреждения и показателях доведенных учреждению лимитов бюджетных обязательств<sup>12</sup>:

№	Наименование расходов	Ед. изм.	КБК	Утверждено лимитов бюджетных обязательств	Кассовый расход	% исполнения
1	2	3	4	5	6	7

2.11. Информация об общей сумме прибыли муниципального автономного учреждения после налогообложения в отчетном периоде<sup>4</sup>:

№	Наименование показателей	Ед. изм.	Год 2020		Год 2021	
			план	факт	план	факт
1	2	3	4	5	6	7
1	Общая сумма прибыли муниципального автономного учреждения после налогообложения в отчетном периоде, всего	тыс. руб.	0	0	0	0
	в том числе:					
1.1	сумма прибыли после налогообложения, образовавшаяся в связи с оказанием муниципальным автономным учреждением частично платных услуг (работ)	тыс. руб.	0	0	0	0
1.2	сумма прибыли после налогообложения, образовавшаяся в связи с оказанием муниципальным автономным учреждением платных услуг (работ)	тыс. руб.	0	0	0	0

### 3. Об использовании имущества, закрепленного за муниципальным учреждением

3.1. Информация об общей стоимости недвижимого и движимого имущества муниципального учреждения:

3.1.1. муниципального автономного учреждения, муниципального бюджетного учреждения:

№	Наименование показателей	Ед. изм.	2020год		2021 год	
			на начало отчетного периода	на конец отчетного периода	на начало отчетного периода	на конец отчетного периода
1	2	3	4	5	6	7
1	Общая балансовая стоимость имущества муниципального учреждения, в том числе:	тыс. руб.	304477,3	156288,7	156288,7	137785,9
1.1	приобретенного муниципальным учреждением за счет средств, выделенных учредителем, в том числе:	тыс. руб.	303939,2	155684,8	155684,8	137166,2
1.1.1	недвижимого имущества	тыс. руб.	281865,4	132746,8	132746,8	108590,4
1.2	приобретенного муниципальным учреждением за счет доходов, полученных от платных услуг и иной приносящей доход деятельности, в том числе:	тыс. руб.	538,1	603,9	603,9	619,7
1.2.1	недвижимого имущества	тыс. руб.	-	-	-	-
2	Общая балансовая стоимость имущества, закрепленного за муниципальным учреждением на праве оперативного управления, в том числе:	тыс. руб.	104050,0	104050	104050	105224,2
2.1	недвижимого имущества, всего, из него:	тыс. руб.	84754,1	84754,1	84754,1	78429,3
2.1.1	переданного в аренду	тыс. руб.	5199,6	3974,8	3974,8	3974,8
2.1.2	переданного в безвозмездное пользование	тыс. руб.	10456,3	8997,1	8997,1	3416,8
2.2	движимого имущества, всего	тыс. руб.	19295,7	19295,7	19295,7	26794,9
2.3	особо ценного движимого имущества, всего, из него:	тыс. руб.	10422,5	10422,5	10422,5	17358,8
2.3.1	переданного в аренду	тыс. руб.	3978,4	524,7	524,7	524,7
2.3.2	переданного в безвозмездное пользование	тыс. руб.	5244,0	-	-	-
2.4	иного движимого имущества, всего, из него:	тыс. руб.	8873,2	8873,2	8873,2	9436,1
2.4.1	переданного в аренду	тыс. руб.	210,14	31,4	31,4	31,4

1	2	3	4	5	6	7
2.4.2	переданного в безвозмездное пользование	тыс. руб.	82,38	-	-	-
3	Общая остаточная стоимость имущества муниципального учреждения, в том числе:	тыс. руб.	250279,7	99950,2	99950,2	83397
3.1	приобретенного муниципальным учреждением за счет средств, выделенных учредителем, в том числе:	тыс. руб.	250279,7	99919,6	99919,6	83366,3
3.1.1	недвижимого имущества	тыс. руб.	249531,0	99459,0	99459,0	80674,2
3.2	приобретенного муниципальным учреждением за счет доходов, полученных от платных услуг и иной приносящей доход деятельности, в том числе:	тыс. руб.	-	30,6	30,6	30,7
3.2.1	недвижимого имущества	тыс. руб.	-	-	-	-
4	Общая остаточная стоимость имущества, закрепленного за муниципальным учреждением на праве оперативного управления, в том числе:	тыс. руб.	47351,1	51883,1	51883,1	53205,2
4.1	недвижимого имущества, всего, из него:	тыс. руб.	46672,9	51466,4	51466,4	50513,1
4.1.1	переданного в аренду	тыс. руб.	2626,5	3179,8	3179,8	2628,7
4.1.2	переданного в безвозмездное пользование	тыс. руб.	6965,5	3223,8	3223,8	25565
4.2	движимого имущества, всего	тыс. руб.	678,2	416,7	416,7	2692,1
4.3	особо ценного движимого имущества, всего, из него:	тыс. руб.	522,6	385,6	385,6	2679,6
4.3.1	переданного в аренду	тыс. руб.				-
4.3.2	переданного в безвозмездное пользование	тыс. руб.	-	-	-	-
4.4	иного движимого имущества, всего, из него:	тыс. руб.	155,6	31,1	31,1	12,5
4.4.1	переданного в аренду	тыс. руб.	-	-	-	-
4.4.2	переданного в безвозмездное пользование	тыс. руб.	-	-	-	-

## 3.1.2. муниципального казенного учреждения:

№	Наименование показателей	Ед. изм.	2020 год		2021 год	
			на начало отчетного периода	на конец отчетного периода	на начало отчетного периода	на конец отчетного периода
1	2	3	4	5	6	7
1	Общая балансовая стоимость имущества, закрепленного за муниципальным казенным учреждением на праве оперативного управления, в том числе:	тыс. руб.				
1.1	недвижимого имущества, всего, из него:	тыс. руб.				
1.1.1	переданного в аренду	тыс. руб.				
1.1.2	переданного в безвозмездное пользование	тыс. руб.				
1.2	движимого имущества, всего, из него:	тыс. руб.				
1.2.1	переданного в аренду	тыс. руб.				
1.2.2	переданного в безвозмездное пользование	тыс. руб.				
2	Общая остаточная стоимость имущества, закрепленного за муниципальным казенным учреждением на праве оперативного управления, в том числе:	тыс. руб.				
2.1	недвижимого имущества, всего, из него:	тыс. руб.				
2.1.1	переданного в аренду	тыс. руб.				
2.1.2	переданного в безвозмездное пользование	тыс. руб.				
2.2	движимого имущества, всего, из него:	тыс. руб.				
2.2.1	переданного в аренду	тыс. руб.				
2.2.2	переданного в безвозмездное пользование	тыс. руб.				

## 3.2. Информация об использовании имущества, закрепленного за муниципальным учреждением:

№	Наименование показателей	Ед. изм.	2020 год		2021 год	
			на начало отчетного периода	на конец отчетного периода	на начало отчетного периода	на конец отчетного периода
1	2	3	4	5	6	7
1	Количество объектов недвижимого имущества, закрепленного за муниципальным учреждением на праве оперативного управления, из них:	ед.	12	12	12	7
1.1	зданий, строений, сооружений	ед.	5	5	5	3
1.2	иных объектов (замощений, заборов и других), в том числе:	ед.	7	7	7	4
1.3	количество неиспользованных объектов недвижимого имущества, из них:	ед.	-	-	-	-
1.3.1	зданий, строений, сооружений	ед.	-	-	-	-
1.3.2	иных объектов (замощений, заборов и других)	ед.	-	-	-	-
2	Количество объектов особо ценного движимого имущества, закрепленного за муниципальным учреждением на праве оперативного управления <sup>11</sup> , в том числе:	ед.	9203	9203	9203	18310
	количество неиспользованных объектов особо ценного движимого имущества	ед.	-	-	-	-
3	Общая площадь объектов недвижимого имущества, закрепленного за муниципальным учреждением на праве оперативного управления, из них:	кв. м	15191,14	15102,5	15102,5	11180,99
3.1	зданий, строений, сооружений, в том числе:	кв. м	8135,2	8046,6	8046,6	6599,6
3.1.1	переданного в аренду <sup>13</sup>	кв. м	457,8	457,8	457,8	338,3
3.1.2	переданного в безвозмездное пользование <sup>13</sup>	кв. м	1214,1	1713,9	1713,9	329
3.2	иных объектов (замощений, заборов и других)	кв. м	7055,94	7055,94	7055,94	4581,39
4	Общая площадь неиспользуемого недвижимого имущества, закрепленного за муниципальным учреждением на праве оперативного управления, в том числе:	кв. м	-	-	-	-
4.1	переданного в аренду <sup>13</sup>	кв. м	-	-	-	-
4.2	переданного в безвозмездное пользование <sup>13</sup>	кв. м	-	-	-	-
5	Объем средств, полученных от сдачи в аренду в установленном порядке имущества, закрепленного за муниципальным учреждением на праве оперативного управления	тыс. руб.	-	476,6	-	949,6

Руководитель муниципального автономного учреждения

\_\_\_\_\_ (подпись)

\_\_\_\_\_ (расшифровка подписи)

Руководитель финансово-экономической службы муниципального бюджетного учреждения, муниципального казенного учреждения (или иное уполномоченное лицо)<sup>14</sup>

\_\_\_\_\_ (подпись)

\_\_\_\_\_ (расшифровка подписи)

Исполнитель (лицо, ответственное за составление отчета)

\_\_\_\_\_ (подпись)

\_\_\_\_\_ (расшифровка подписи)

СОГЛАСОВАН

\_\_\_\_\_  
(начальник департамента  
имущественных отношений  
администрации города Перми)

СОГЛАСОВАН<sup>15</sup>

\_\_\_\_\_  
(руководитель муниципального  
казенного учреждения,  
осуществляющего функции  
по ведению бухгалтерского учета)

СОГЛАСОВАН<sup>16</sup>

\_\_\_\_\_  
(руководитель функционального (территориального)  
органа администрации города Перми,  
осуществляющего функции и полномочия учредителя)

Отчет о результатах деятельности  
муниципального учреждения города Перми  
\_\_\_\_\_ за период

(наименование учреждения)  
с \_\_\_\_\_ по \_\_\_\_\_,  
опубликованный ранее в печатном средстве  
массовой информации «Официальный  
бюллетень органов местного самоуправления  
муниципального образования город Пермь»  
от \_\_\_\_\_ № \_\_\_\_\_ на официальном сайте  
муниципального образования город Пермь  
в информационно-телекоммуникационной  
сети Интернет, считать недействительным<sup>17</sup>

-----  
<sup>1</sup> Отчет о результатах деятельности муниципального автономного учреждения утверждается руководителем функционального (территориального) органа администрации города Перми, осуществляющего функции и полномочия учредителя муниципального автономного учреждения города Перми. Отчет о результатах деятельности муниципального бюджетного учреждения, муниципального казенного учреждения утверждается руководителем соответствующего учреждения.

<sup>2</sup> Год, предшествующий отчетному году.

<sup>3</sup> Отчетный год.

<sup>4</sup> Заполняется муниципальным автономным учреждением, муниципальным бюджетным учреждением, муниципальным казенным учреждением, в отношении которого органом, осуществляющим функции и полномочия учредителя, принято решение о формировании им муниципального задания на оказание услуг (выполнение работ).

<sup>5</sup> Для муниципальных казенных учреждений – установленная численность учреждения, для муниципальных автономных учреждений, муниципальных бюджетных учреждений – численность в соответствии с утвержденным штатным расписанием учреждения. В случае изменения установленной численности учреждения указываются причины, приведшие к их изменению на конец отчетного периода.

<sup>6</sup> Указывается уровень профессионального образования и стаж работы сотрудников.

<sup>7</sup> Категории (группы) работников указываются в соответствии с отраслевым Положением о системе оплаты труда работников муниципальных учреждений, утвержденным постановлением администрации города Перми.

<sup>8</sup> Заполняется муниципальным автономным учреждением.

<sup>9</sup> Заполняется муниципальным автономным учреждением. Отчет по муниципальным программам, ведомственным целевым программам представляется в рамках деятельности, осуществленной учреждением.

<sup>10</sup> Заполняется муниципальным казенным учреждением, муниципальным автономным и бюджетным учреждением в разрезе поступлений (выплат), предусмотренных планом финансово-хозяйственной деятельности учреждения.

<sup>11</sup> Заполняется муниципальным автономным учреждением, муниципальным бюджетным учреждением.

<sup>12</sup> Заполняется муниципальным казенным учреждением.

<sup>13</sup> Указываются площади недвижимого имущества, переданного в аренду, безвозмездное пользование по всем договорам, заключенным в течение отчетного периода.

<sup>14</sup> Подписывается руководителем финансово-экономической службы муниципального бюджетного учреждения, муниципального казенного учреждения в случае если ведение бухгалтерского учета не передано муниципальному казенному учреждению, осуществляющему функции по ведению бухгалтерского учета (не централизовано).

<sup>15</sup> Согласовывается руководителем муниципального казенного учреждения, осуществляющего функции по ведению бухгалтерского учета, в случае если ведение бухгалтерского учета передано муниципальному казенному учреждению, осуществляющему функции по ведению бухгалтерского учета (централизовано).

<sup>16</sup> Применяется для муниципального бюджетного учреждения, муниципально казенного учреждения.

<sup>17</sup> Информация об отмене опубликованного ранее Отчета указывается учреждением в случае обнаружения неточностей и ошибок в Отчете и внесения изменений в опубликованный ранее Отчет.

УТВЕРЖДЕН

Заместитель начальника департамента  
по управлению муниципальными ресурсами

О.Ю.Желтова

**Отчет**  
**о результатах деятельности муниципального учреждения города Перми**  
**и об использовании закрепленного за ним муниципального имущества**  
**Муниципального автономного общеобразовательного учреждения**  
**«Средняя общеобразовательная школа № 101» г. Перми**  
**(наименование учреждения)**  
**за период с 01.01.2021г по 31.12.2021г**  
**(по состоянию на 01 января года, следующего за отчетным годом)**

**1. Общие сведения об учреждении**

1.1. Сведения об учреждении:

Полное наименование	Муниципальное автономное общеобразовательное учреждение «Средняя общеобразовательная школа № 101» г. Перми
Сокращенное наименование	МАОУ «СОШ № 101» г. Перми
Юридический адрес	614030, Россия, Пермский край, г. Пермь, ул. Репина, д. 12
Фактический адрес	614030, Россия, Пермский край, г. Пермь, ул. Репина, д. 12 614029, Россия, Пермский край, г. Пермь, ул. Читалина, д. 10
Телефон/факс/электронная почта	(342)274-35-98, sh101@yandex.ru
Ф.И.О. руководителя, телефон	Лялина Екатерина Леонидовна (342)214-04-35
Документ, подтверждающий государственную регистрацию некоммерческой организации (номер, дата выдачи)	Серия 59 № 004345400 от 14.11.2011г., срок действия - бессрочно
Лицензия (номер, дата выдачи, срок действия)	№ 6556 от 08.11.2019г., Серия 59Л01 № 0004519, срок действия - бессрочно
Свидетельство об аккредитации (номер, дата выдачи, срок действия)	№ 197 от 05.03.2020г., Серия 59А01 № 0001531, срок действия – 17.06.2027г.

1.2. Виды деятельности, осуществляемые учреждением:

№	Виды деятельности учреждения	Основание (перечень разрешительных документов, на основании которых учреждение осуществляет деятельность, с указанием номеров, даты выдачи и срока действия)	
		2020	2021
1	2	3	4
1	Основные виды деятельности		
	Основные виды деятельности : - образовательные программы начального общего образования; - образовательные программы основного общего образования; - образовательные программы среднего общего образования; - адаптированные основные общеобразовательные программы образования для обучающихся с ограниченными возможностями здоровья, а для детей-инвалидов также в соответствии с индивидуальной программой реабилитации детей-инвалидов;	Устав, утвержденный распоряжением начальника департамента образования от 23.09.2019 № 059-08-01-26-190 Устав, утвержденный распоряжением начальника департамента образования от 02.06.2020 № 059-08-01-26-108 Изменения в Устав от 30.06.2020 № 059-08-01-26-124. Лицензия, серия 59Л01 № 0004519 от 08.11.2019г., срок действия – бессрочно	Устав, утвержденный распоряжением начальника департамента образования от 23.09.2019 № 059-08-01-26-190 Устав, утвержденный распоряжением начальника департамента образования от 02.06.2020 № 059-08-01-26-108 Изменения в Устав от 30.06.2020 № 059-08-01-26-124. Лицензия, серия 59Л01 № 0004519 от 08.11.2019г., срок действия – бессрочно

	- образовательные программы среднего общего образования, обеспечивающие изучение предметов на профильном уровне; - дополнительные общеразвивающие программы технической, естественнонаучной, физкультурно-спортивной, художественной, туристско-краеведческой, социально-педагогической направленности.		
2	Виды деятельности, не являющиеся основными - проведение мероприятий в сфере образования; - организация летнего отдыха детей в лагере досуга и отдыха. - осуществление приносящей доход деятельности: - оказание платных образовательных услуг по направлениям согласно Положению об оказании платных образовательных услуг и ежегодно утвержденным перечнем; - сдача в аренду имущества, закрепленного за Учреждением на праве оперативного управления, а также имущества, приобретенного за счет ведения самостоятельной финансово-хозяйственной деятельности, в порядке, установленном действующим законодательством РФ и нормативно-правовыми актами органов местного самоуправления города Перми; - организация отдыха детей в лагере досуга и отдыха на территории Учреждения сверх бюджетного финансирования; - предоставление услуг общественного питания; - организация отдыха и оздоровления; - мероприятия в сфере образования.	Устав, утвержденный распоряжением начальника департамента образования от 23.09.2019 № 059-08-01-26-190 Устав, утвержденный распоряжением начальника департамента образования от 02.06.2020 № 059-08-01-26-108 Изменения в Устав от 30.06.2020 № 059-08-01-26-124. Лицензия, серия 59Л01 № 0004519 от 08.11.2019г., срок действия - бессрочно	Устав, утвержденный распоряжением начальника департамента образования от 23.09.2019 № 059-08-01-26-190 Устав, утвержденный распоряжением начальника департамента образования от 02.06.2020 № 059-08-01-26-108 Изменения в Устав от 30.06.2020 № 059-08-01-26-124. Лицензия, серия 59Л01 № 0004519 от 08.11.2019г., срок действия – бессрочно

## 1.3. Функции, осуществляемые учреждением:

№	Наименование функций	Количество штатных единиц, шт.		Доля бюджета учреждения, расходуемая на осуществление функций, %	
		год 2020	год 2021	год 2020	год 2021
1	2	3	4	5	6
1	Профильные функции	116,67	118,0	80,0	73,5
2	Непрофильные функции	28,55	27,5	20,0	26,5

1.4. Перечень услуг (работ), оказываемых учреждением<sup>4</sup>:

№	Наименование услуги (работы)	Год 2020	Год 2021	Категория потребителей
1	2	3	4	5
1	Муниципальные услуги (работы), оказываемые потребителям в соответствии с муниципальным заданием			
	Реализация основных общеобразовательных программ начального общего образования	707	693	Физические лица
	Реализация основных общеобразовательных программ основного общего образования	798	839	
	Реализация основных общеобразовательных программ среднего общего образования	99	103	
	Организация отдыха детей и молодежи	335	223	

2	Услуги (работы), оказываемые потребителям за плату	1257	1280	
	Подготовка детей к школе	60	35	Дети в возрасте 5-6 лет, учащиеся общеобразовательного учреждения
	Естественно-научное направление	167	45	
	Гуманитарное направление	100	250	
	Организация питания учащихся	930	950	

## 1.5. Информация об установленной и фактической численности работников учреждения:

№	Наименование показателей	Ед. изм.	Год 2020		Год 2021	
			на начало отчетного периода	на конец отчетного периода	на начало отчетного периода	на конец отчетного периода
1	2	3	4	5	6	7
1	Установленная численность учреждения <sup>5</sup>	штук	130,11	146,22	146,22	145,5
2	Фактическая численность	штук	130,11	146,22	146,22	145,5
2.1	Количественный состав	человек	114	109	109	102
2.2	Квалификация сотрудников <sup>6</sup>	человек	<p>высшее образование и стаж работы: до 3-х лет - 6; с 3 до 8 лет - 11; с 8 до 14 лет - 13; с 14 до 20 лет -10; более 20 лет – 37</p> <p>средне - специальное образование и стаж работы: до 3-х лет - 3; с 3 до 8 лет - 0; с 8 до 14 лет - 3; с 14 до 20 лет - 3; более 20 лет – 15;</p> <p>начальное профессиональное образование и стаж работы: до 3-х лет - 1; с 3 до 8 лет - 1; с 8 до 14 лет - 2; с 14 до 20 лет - 0; более 20 лет – 8;</p> <p>среднее образование и стаж работы: до 3-х лет - 5; с 3 до 8 лет - 6; с 8 до 14 лет - 0; с 14 до 20 лет - 0; более 20 лет – 2;</p> <p>без образования и стаж работы: до 3-х лет - 0; с 3 до 8 лет - 0; с 8 до 14 лет - 0; с 14 до 20 лет - 0; более 20 лет -0;</p>	<p>высшее образование и стаж работы: до 3-х лет - 7; с 3 до 8 лет - 8; с 8 до 14 лет - 13; с 14 до 20 лет -8; более 20 лет – 31;</p> <p>средне - специальное образование и стаж работы: до 3-х лет - 4; с 3 до 8 лет - 3; с 8 до 14 лет - 3; с 14 до 20 лет - 2; более 20 лет – 10;</p> <p>начальное профессиональное образование и стаж работы: до 3-х лет - 1; с 3 до 8 лет - 1; с 8 до 14 лет - 2; с 14 до 20 лет - 0; более 20 лет – 8;</p> <p>среднее образование и стаж работы: до 3-х лет - 2; с 3 до 8 лет - 4; с 8 до 14 лет - 1; с 14 до 20 лет - 0; более 20 лет – 1;</p> <p>без образования и стаж работы: до 3-х лет - 0; с 3 до 8 лет - 0; с 8 до 14 лет - 0; с 14 до 20 лет - 0; более 20 лет -0;</p>	<p>высшее образование и стаж работы: до 3-х лет - 7; с 3 до 8 лет - 8; с 8 до 14 лет - 13; с 14 до 20 лет -8; более 20 лет – 31;</p> <p>средне - специальное образование и стаж работы: до 3-х лет - 4; с 3 до 8 лет - 3; с 8 до 14 лет - 3; с 14 до 20 лет - 2; более 20 лет – 10;</p> <p>начальное профессиональное образование и стаж работы: до 3-х лет - 1; с 3 до 8 лет - 1; с 8 до 14 лет - 2; с 14 до 20 лет - 0; более 20 лет – 8;</p> <p>среднее образование и стаж работы: до 3-х лет - 2; с 3 до 8 лет - 4; с 8 до 14 лет - 1; с 14 до 20 лет - 0; более 20 лет – 1;</p> <p>без образования и стаж работы: до 3-х лет - 0; с 3 до 8 лет - 0; с 8 до 14 лет - 0; с 14 до 20 лет - 0; более 20 лет -0</p>	<p>высшее образование и стаж работы: до 3-х лет - 5; с 3 до 8 лет - 7; с 8 до 14 лет - 14; с 14 до 20 лет -11; более 20 лет – 30;</p> <p>средне - специальное образование и стаж работы: до 3-х лет - 5; с 3 до 8 лет - 2; с 8 до 14 лет - 2; с 14 до 20 лет - 2; более 20 лет – 8;</p> <p>начальное профессиональное образование и стаж работы: до 3-х лет - 0; с 3 до 8 лет - 1; с 8 до 14 лет - 2; с 14 до 20 лет - 0; более 20 лет – 4;</p> <p>среднее образование и стаж работы: до 3-х лет - 3; с 3 до 8 лет - 4; с 8 до 14 лет - 1; с 14 до 20 лет - 0; более 20 лет – 1;</p> <p>без образования и стаж работы: до 3-х лет - 0; с 3 до 8 лет - 0; с 8 до 14 лет - 0; с 14 до 20 лет - 0; более 20 лет -0</p>

## 1.6. Информация о среднегодовой численности и средней заработной плате работников учреждения:

№	Наименование показателей	Ед. изм.	2020г.	2021г.
1	2	3	4	5
1	Среднегодовая численность работников учреждения, в том числе <sup>7</sup> :	человек	89,4	87
	Работники учреждения, непосредственно осуществляющие учебный (воспитательный, образовательный) процесс (в учреждениях, реализующих программы общего образования, дошкольных образовательных учреждениях, учреждениях дополнительного образования)	человек	63,1	63,4
	Педагогические работники, кроме работников, непосредственно осуществляющих учебный (воспитательно-образовательный) процесс	человек	2	2,1
	Руководители учреждения	человек	5,8	6
	Административный персонал	человек	18,5	15,5
	Рабочие	человек	0	0,0
2	Средняя заработная плата работников учреждения, в том числе <sup>7</sup> :	руб.	41034,40	45687,16
	Работники учреждения, непосредственно осуществляющие учебный (воспитательный, образовательный) процесс (в учреждениях, реализующих программы общего образования, дошкольных образовательных учреждениях, учреждениях дополнительного образования)	руб.	38514,0	42240,8
	Педагогические работники, кроме работников, непосредственно осуществляющих учебный (воспитательно-образовательный) процесс	руб.	52570,83	56623,02
	Руководители учреждения	руб.	84977,01	86900,00
	Административный персонал	руб.	28775,68	34829,6
	Рабочие	руб.	0,00	0,00

1.7. Информация об осуществлении муниципальным автономным учреждением деятельности, связанной с выполнением работ или оказанием услуг в соответствии с обязательствами перед страховщиком по обязательному социальному страхованию, и об объеме финансового обеспечения данной деятельности<sup>8</sup>:

№	Наименование услуги (работы)	Объем услуг (работ), ед. изм.		Объем финансового обеспечения, тыс. руб.	
		2020	2021	2020	2021
1	2	3	4	5	6
	нет	0	0	0	0

1.8. Информация об объеме финансового обеспечения муниципального автономного учреждения в рамках муниципальных программ, ведомственных целевых программ, утвержденных в установленном порядке<sup>9</sup>:

№	Наименование муниципальных программ, ведомственных целевых программ с указанием правового акта об их утверждении (в разрезе каждой программы)	Объем финансового обеспечения, тыс. руб.	
		2020 год	2021 год
1	2	3	4
1	Постановление администрации города Перми от 18.10.2018 № 764 «Об утверждении муниципальной программы «Социальная поддержка и обеспечение семейного благополучия населения города Перми»	771,3	817,9
2	Постановление администрации города Перми от 19.10.2018 № 793 «Об утверждении муниципальной программы «Безопасный город»	22,0	33,0
3	Постановление администрации города Перми от 19.10.2018 № 792 «Об утверждении муниципальной программы «Доступное и качественное образование»	69595,5	82961,9

1.9. Состав наблюдательного совета учреждения<sup>8</sup>:

№	Фамилия, имя, отчество	Должность	Правовой акт о назначении членов наблюдательного совета (вид, дата, №, наименование)	Срок полномочий
1	2	3	4	5
1	Александрова Александра Игоревна	Представитель трудового коллектива	Приказ начальника департамента образования администрации города Перми № 059-08-01-09-90 от 29.01.2021	11.12.2025

2	Борисова Кристина Олеговна	Представитель трудового коллектива	Приказ начальника департамента образования администрации города Перми № 059-08-01-09-90 от 29.01.2021	11.12.2025
3	Сливницын Александр Алексеевич	Представитель родительской общественности	Приказ начальника департамента образования администрации города Перми № 059-08-01-09-90 от 29.01.2021	11.12.2025
4	Щелконогова Татьяна Васильевна	Представитель органа местного самоуправления в лице учредителя- департамента образования администрации города Перми	Приказ начальника департамента образования администрации города Перми № 059-08-01-09-90 от 29.01.2021	11.12.2025
5	Батухтин Андрей Павлович	Представитель родительской общественности	Приказ начальника департамента образования администрации города Перми № 059-08-01-09-90 от 29.01.2021	11.12.2025
6	Глотка Наталья Дмитриевна	Представитель органа местного самоуправления в лице департамента имущественных отношений администрации города Перми	Приказ начальника департамента образования администрации города Перми № 059-08-01-09-90 от 29.01.2021	11.12.2025
7	Вагина Татьяна Николаевна	Представитель родительской общественности	Приказ начальника департамента образования администрации города Перми № 059-08-01-09-90 от 29.01.2021	11.12.2025

## 2. Результат деятельности муниципального учреждения

### 2.1. Изменение балансовой (остаточной) стоимости нефинансовых активов:

№	Наименование показателей	Ед. изм.	Год 2020	Год 2021	Изменение стоимости нефинансовых активов, %
1	2	3	4	5	6
1	Балансовая стоимость нефинансовых активов	тыс. руб.	177976,9	182144,4	2,3
2	Остаточная стоимость нефинансовых активов	тыс. руб.	61165,2	59811,3	-2,2

### 2.2. Общая сумма выставленных требований в возмещение ущерба по недостаткам и хищениям:

№	Наименование показателей	Ед. изм.	Год 2020	Год 2021
1	2	3	4	5
1	Общая сумма выставленных требований в возмещение ущерба по недостаткам и хищениям, в том числе:	тыс. руб.	29,8	29,8
1.1	материальных ценностей	тыс. руб.	29,8	29,8
1.2	денежных средств	тыс. руб.	0	0
1.3	от порчи материальных ценностей	тыс. руб.	0	0

### 2.3. Изменение дебиторской и кредиторской задолженности в разрезе поступлений (выплат)<sup>10</sup>:

№	Наименование показателей	Ед. изм.	Год 2020	Год 2021	Изменение суммы задолженности относительно предыдущего отчетного года, %	Причины образования просроченной кредиторской задолженности, дебиторской задолженности, нереальной к взысканию
1	2	3	4	5	6	7
1	Сумма дебиторской задолженности, в том числе:	тыс. руб.	1069,3	162415,2	15088,9	х
1.1	в разрезе поступлений	тыс. руб.	861,1	162126,0	18727,8	х
	Доходы от аренды	тыс.руб.	101,1	420,6	316,0	

1	2	3	4	5	6	7
	Доходы от оказания платных услуг (работ)	тыс. руб.	706,4	402,8	-43,0	
	Доходы от возмещения коммунальных услуг	тыс. руб.	53,6	94,4	76,1	
	Расчеты по доходам	тыс. руб.	0,0	161208,2	100,0	
1.2	в разрезе выплат	тыс. руб.	208,2	289,2	38,9	x
	Начисление на оплату труда	тыс. руб.	0,0	0,1	100,0	
	Прочие выплаты	тыс. руб.	25,0	25,0	0,0	
	Коммунальные услуги	тыс.руб.	36,1	207,6	475,1	
	недостача	тыс. руб.	29,8	29,8	0,0	
	Услуги по содержанию помещения	тыс. руб.	0,0	9,7	100,0	
	Прочие работы,услуги	тыс.руб.	117,3	17,0	-85,5	
	Приобретение материальных запасов	тыс. руб.	0,0	0,0	0,0	
2	Нереальная к взысканию дебиторская задолженность	тыс. руб.	0,0	0,0	0,0	
3	Сумма кредиторской задолженности, в том числе:	тыс. руб.	2817,2	3345,8	18,8	x
	в разрезе поступлений	тыс. руб.	636,3	719,0	13,0	
	Доходы от оказания платных услуг (работ)	тыс. руб.	636,3	719,0	13,0	
	Доходы от возмещения коммунальных услуг	тыс. руб.	0,0	0,0	0,0	
	в разрезе выплат	тыс. руб.	2180,9	2626,8	20,4	x
	Пособие по социальной помощи населению	тыс. руб.	511,4	74,0	-85,5	
	Расчеты с подотчетными лицами	тыс. руб.	0,0	0,0	0,0	
	Начисления на оплату труда	тыс. руб.	0,0	0,0	0,0	
	Услуги связи	тыс.руб	0,0	0,0	0,0	
	Коммунальные услуги	тыс. руб.	186,4	0,0	-100,0	
	Услуги по содержанию помещения	тыс. руб.	299,9	0,0	-100,0	
	Прочие работы,услуги	тыс. руб.	22,0	0,0	-100,0	
	Приобретение материальных запасов	тыс. руб.	10,0	0,0	-100,0	
	Платежи в бюджет	тыс.руб.	0,0	0,0	0,0	
	Возврат в бюджет	тыс.руб.	1151,2	2552,8	121,8	
4	Просроченная кредиторская задолженность	тыс. руб.	0,0	0,0	0,0	

## 2.4. Информация о суммах доходов, полученных учреждением от оказания платных услуг (выполнения работ):

№	Наименование показателей	Ед. изм.	Год 2020		Год 2021	
			план	факт	план	факт
1	2	3	4	5	6	7
1	Сумма доходов, полученных от оказания платных услуг (выполнения работ), в том числе:	тыс. руб.	13164,6	13164,6	13900,1	13900,1
1.1	частично платных, из них по видам услуг (работ):	тыс. руб.	-	-	-	-
1.2	полностью платных, из них по видам услуг (работ):	тыс. руб.	13164,6	13164,6	13900,1	13900,1
	Подготовка детей к школе	тыс. руб.	596,2	596,2	579,7	579,7
	Естественно-научное направление	тыс. руб.	383,4	383,4	241,8	241,8
	Гуманитарное направление	тыс. руб.	524,1	524,1	1002,1	1002,1
	Организация питания учащихся	тыс. руб.	11660,9	11660,9	12076,5	12076,5

1	2	3	4	5	6	7
2	Сумма доходов, полученных при осуществлении основных видов деятельности сверх муниципального задания, в том числе:	тыс. руб.	-	-	-	-
	...		-	-	-	-
3	Сумма доходов, полученных при осуществлении иных видов деятельности, в том числе:	тыс. руб.	-	-	-	-

2.5. Информация об исполнении муниципального задания учредителя<sup>4</sup>:

№	Наименование услуги (работы)	Объем услуг (работ), ед. изм.				Объем финансового обеспечения, тыс. руб.				Объем услуг (работ), оказанных сверх муниципального задания, ед. изм.	
		план		факт		план		факт		2020 год	2021 год
		2020 год	2021 год	2020 год	2021 год	2020 год	2021 год	2020 год	2021 год		
1	2	3	4	5	6	7	8	9	10	11	12
1	Реализация основных общеобразовательных программ начального общего образования	707	693	707	693	18913,8	22513,9	18355,5	22513,9		
2	Реализация основных общеобразовательных программ основного общего образования	798	839	798	841	28829,1	30728,4	28656,9	29978,9		2
3	Реализация основных общеобразовательных программ среднего общего образования	99	103	99	103	3814,9	5304,7	3814,9	5304,7		
4	Организация отдыха детей и молодежи	335	223	335	223	784,5	778,4	779,5	778,4		
5	Нормативные затраты на содержание муниципального имущества	-	-	-	-	1349,3	1458,0	1349,3	1458,0		
6	Затраты на уплату налогов	-	-	-	-	1422,8	656,2	1422,8	656,2		
7	Обеспечение своевременной выплаты заработной платы работникам в первые рабочие дни 2019 года с учетом установленных сроков. Обеспечение своевременной выплаты заработной платы работникам в первые рабочие дни 2020 года с учетом установленных сроков	-	-	-	-	3953,3		3953,3			

2.6. Информация о ценах (тарифах) на платные услуги (работы), оказываемые потребителям (в динамике в течение отчетного года):

№	Наименование услуги (работы)	Ед. изм.	Цены (тарифы) на платные услуги (работы), оказываемые потребителям																								
			год 2021																								
			план												факт												
январь	февраль	март	апрель	май	июнь	июль	август	сентябрь	октябрь	ноябрь	декабрь	январь	февраль	март	апрель	май	июнь	июль	август	сентябрь	октябрь	ноябрь	декабрь				
1	2	3	4	5	6	7	8	9	10	11	12	13	14	15	16	17	18	19	20	21	22	23	24	25	26	27	
	Подготовка детей к школе	Руб.	2900	2900	2900	2900						2900	2900	2900	2900	2900	2900	2900							2900	2900	2900
	Естественно-научное направление	Руб.	1362,50	1362,50	1362,50	1362,50						1362,50	1362,50	1362,50	1362,50	1362,50	1362,50	1362,50							1362,50	1362,50	1362,50
	Гуманитарное направление	Руб.	1280	1280	1280	1280						1280	1280	1280	1280	1280	1280	1280							1280	1280	1280
	Организация питания учащихся	Руб.	1150	1250	1450	1800	1280					1905	2000	1650	1950	1150	1250	1450	1800	1280				1905	2000	1650	1950

2.7. Информация о результатах оказания услуг (выполнения работ):

№	Наименование показателей	Ед. изм.	Год 2020		Год 2021	
			план	факт	план	факт
1	2	3	4	5	6	7
1	Общее количество потребителей, воспользовавшихся услугами (работами) учреждения, в том числе:	ед.	3196	3196	3138	3140
1.1	бесплатными, из них по видам услуг (работ):	ед.	1939	1939	1858	1860
	Реализация основных общеобразовательных программ начального общего образования	ед.	707	707	693	693
	Реализация основных общеобразовательных программ основного общего образования	ед.	798	798	839	841
	Реализация основных общеобразовательных программ среднего общего образования	ед.	99	99	103	103
	Организация отдыха детей и молодежи	ед.	335	335	223	223
1.2	частично платными, из них по видам услуг (работ):	ед.	-	-	-	-
1.3	полностью платными, из них по видам услуг (работ):	ед.	1257	1257	1280	1280
	Подготовка детей к школе	ед.	60	60	35	35
	Естественно-научное направление	ед.	167	167	45	45
	Гуманитарное направление	ед.	100	100	250	250
	Организация питания учащихся	ед.	930	930	950	950
2	Средняя стоимость получения частично платных услуг для потребителей, в том числе по видам услуг (работ) <sup>8</sup> :	руб.	-	-	-	-
3	Средняя стоимость получения платных услуг для потребителей, в том числе по видам услуг (работ) <sup>8</sup> :	руб.	1603,15	1603,15	1567,58	1567,58
	Подготовка детей к школе	руб.	2800,00	2800,00	2900	2900
	Естественно-научное направление	руб.	1362,50	1362,50	1362,5	1362,5
	Гуманитарное направление	руб.	1280,00	1280,00	1280,0	1280,0
	Организация питания учащихся	руб.	1603,89	1603,89	1603,89	1603,89

## 2.8. Информация о жалобах потребителей:

№	Виды зарегистрированных жалоб	Количество жалоб		Принятые меры по результатам рассмотрения жалоб
		год 2020	год 2020	
1	2	3	4	5
1	Жалобы потребителей, поступившие в учреждение	Нет	Нет	
2	Жалобы потребителей, поступившие учредителю	Нет	4	Работа с родителями проведена
3	Жалобы потребителей, поступившие Главе города Перми	Нет	Нет	
4	Жалобы потребителей, поступившие губернатору Пермского края	Нет	Нет	
5	Жалобы потребителей, поступившие в прокуратуру города Перми	Нет	Нет	

2.9. Информация о суммах кассовых и плановых поступлений (с учетом возвратов) и выплат (с учетом восстановленных кассовых выплат), предусмотренных планом финансово-хозяйственной деятельности учреждения<sup>11</sup>:

№	Наименование показателей	Ед. изм.	2020 год	2021 год
1	2	3	4	5
1	Суммы плановых поступлений (с учетом возвратов), в том числе:	тыс. руб.	86208,5	99011,1
	в разрезе поступлений			
	<b>Собственные доходы учреждения, в том числе:</b>	тыс. руб.	<b>14548,2</b>	<b>14737,8</b>
	Доход от арендной платы	тыс.руб	201,7	209,6
	доход от оказания платных услуг	тыс. руб.	13164,5	13900,1
	доход от возмещения коммунальных услуг	тыс. руб.	182,0	500,1
	иные доходы	тыс. руб.	1000,0	128,0
	<b>Субсидии на муниципальное задание</b>	тыс. руб.	<b>54455,3</b>	<b>60704,1</b>
	<b>Субсидии на иные цели, в том числе:</b>	тыс. руб.	<b>17205,0</b>	<b>23569,2</b>
2	Суммы кассовых поступлений (с учетом возвратов), в том числе:	тыс. руб.	86030,9	98996,4
	в разрезе поступлений			
	<b>Собственные доходы учреждения, в том числе:</b>	тыс. руб.	<b>14370,6</b>	<b>14723,1</b>
	Доход от арендной платы	тыс.руб	152,0	195,0
	доход от оказания платных услуг	тыс. руб.	13164,5	13899,9
	доход от возмещения коммунальных услуг	тыс. руб.	54,1	500,1
	иные доходы	тыс. руб.	1000,0	128,1
	<b>Субсидии на муниципальное задание</b>	тыс. руб.	<b>54455,3</b>	<b>60704,1</b>
	<b>Субсидии на иные цели, в том числе:</b>	тыс. руб.	<b>17205,0</b>	<b>23569,2</b>
3	Суммы плановых выплат (с учетом восстановленных кассовых выплат), в том числе:	тыс. руб.	92194,2	100694,9
	в разрезе выплат			
	<b>Собственные доходы учреждения, в том числе:</b>	тыс. руб.	<b>15395,0</b>	<b>15370,5</b>
	Заработная плата	тыс. руб.	4630,2	4214,6
	Прочие несоциальные выплаты персоналу в денежной форме	тыс. руб.	0,0	8,3
	Начисления на выплаты по оплате труда	тыс. руб.	1357,2	1272,8
	Услуги связи	тыс. руб.	3,0	0,0
	Транспортные расходы	тыс. руб.	0,0	1,5
	Коммунальные услуги	тыс. руб.	760,4	1851,4
	Работы, услуги по содержанию имущества	тыс. руб.	276,9	396,8
	Прочие работы, услуги	тыс. руб.	530,2	655,4
	Прочие расходы	тыс. руб.	74,5	1,0
	Приобретение основных средств	тыс. руб.	1270,0	198,1
	Приобретение материальных запасов	тыс. руб.	6126,6	6685,9
	Налог на землю	тыс. руб.	366,0	72,9
	Пособия по социальной помощи населению	тыс. руб.	-	11,8
	<b>Субсидии на муниципальное задание, в том числе:</b>	тыс. руб.	<b>59151,9</b>	<b>61573,1</b>
	Заработная плата	тыс. руб.	35548,1	37571,6
	Социальные пособия и компенсации персоналу в ден.форме	тыс. руб.	205,0	200,0

	Иные выплаты персоналу	тыс. руб.	0,0	0,0
	Начисления на выплаты по оплате труда	тыс. руб.	10819,7	11480,2
	Услуги связи	тыс. руб.	278,0	280,9
	Коммунальные услуги	тыс. руб.	3212,9	3733,0
	Работы, услуги по содержанию имущества	тыс. руб.	2078,0	2142,9
	Прочие работы, услуги	тыс. руб.	2053,1	2845,2
	Страхование	тыс. руб.	20,0	11,0
	Услуги, работы для целей капитальных вложений	тыс. руб.	0,0	0,0
	Пособия по социальной помощи населению	тыс. руб.	166,5	158,2
	Прочие расходы	тыс. руб.	260,7	3,0
	Земельный налог	тыс. руб.	1422,7	656,2
	Приобретение основных средств	тыс. руб.	1986,5	1737,4
	Приобретение материальных запасов	тыс. руб.	1100,7	753,5
	<b>Субсидии на иные цели, в том числе:</b>	тыс. руб.	<b>17647,3</b>	<b>23751,3</b>
	Заработная плата	тыс. руб.	4700,0	7115,9
	Прочие выплаты	тыс. руб.	0,0	
	Начисления на выплаты по оплате труда	тыс. руб.	1419,4	2149,0
	Работы, услуги по содержанию имущества	тыс. руб.	34,0	0,0
	Прочие работы, услуги	тыс. руб.	87,0	9659,3
	Пособия по социальной помощи населению	тыс. руб.	10975,7	4601,2
	Социальные пособия и компенсации персоналу в денежной форме	тыс. руб.	254,3	155,0
	Прочие расходы	тыс. руб.	63,4	0,0
	Иные выплаты	тыс. руб.	5,0	0,0
	Приобретение основных средств	тыс. руб.	40,9	40,9
	Приобретение материальных запасов	тыс.руб.	67,7	30,0
4	Суммы кассовых выплат (с учетом восстановленных кассовых вы- плат), в том числе:	тыс. руб.	89497,3	95759,4
	в разрезе выплат			
	<b>Собственные доходы учреждения, в том числе:</b>	тыс. руб.	14584,7	13737,3
	Заработная плата	тыс. руб.	4600,2	4093,6
	Социальные пособия и компенсации персоналу в ден.форме	тыс. руб.	0,0	0,0
	Прочие несоциальные выплаты персоналу в денежной форме	тыс. руб.	0,0	8,3
	Иные выплаты, за исключением ФОТ	тыс. руб.	0,0	0,0
	Начисления на выплаты по оплате труда	тыс. руб.	1340,1	1234,3
	Услуги связи	тыс. руб.	1,4	0,0
	Транспортные расходы	тыс. руб.	0,0	1,5
	Коммунальные услуги	тыс. руб.	478,6	1066,2
	Работы, услуги по содержанию имущества	тыс. руб.	276,9	285,2
	Прочие работы, услуги	тыс. руб.	393,1	549,4
	Прочие расходы	тыс. руб.	66,5	1,0
	Приобретение основных средств	тыс. руб.	1242,7	198,1
	Приобретение материальных запасов	тыс. руб.	6062,9	6214,9
	Налог на землю	тыс. руб.	122,3	72,9
	Пособия по социальной помощи населению	тыс. руб.	-	11,9
	<b>Субсидии на муниципальное задание, в том числе:</b>	тыс. руб.	58416,4	60823,6
	Заработная плата	тыс. руб.	35144,2	37090,6
	Социальные пособия и компенсации персоналу в ден.форме	тыс. руб.	188,8	173,1
	Иные выплаты персоналу	тыс. руб.	0,0	
	Начисления на выплаты по оплате труда	тыс. руб.	10597,7	11324,0
	Услуги связи	тыс. руб.	256,7	208,0
	Коммунальные услуги	тыс. руб.	3212,9	3733,0
	Работы, услуги по содержанию имущества	тыс. руб.	2078,0	2142,9
	Прочие работы, услуги	тыс. руб.	2047,8	2845,0
	Страхование	тыс. руб.	20,0	11,0

Услуги, работы для целей капитальных вложений	тыс. руб.	0,0	
Пособия по социальной помощи населению	тыс. руб.	166,5	158,2
Прочие расходы	тыс. руб.	260,7	2,1
Земельный налог	тыс. руб.	1422,8	656,2
Приобретение основных средств	тыс. руб.	1979,1	1737,4
Приобретение материальных запасов	тыс. руб.	1041,2	742,1
<b>Субсидии на иные цели, в том числе:</b>	тыс. руб.	16496,2	21198,5
Заработная плата	тыс. руб.	4348,3	6482,0
Прочие выплаты	тыс. руб.	0,0	110,7
Начисления на выплаты по оплате труда	тыс. руб.	1246,7	2013,5
Работы, услуги по содержанию имущества	тыс. руб.	34,0	-
Социальные пособия и компенсации персоналу в денежной форме	тыс. руб.	254,3	-
Прочие работы, услуги	тыс. руб.	87,0	7977,6
Пособия по социальной помощи населению	тыс. руб.	10436,8	4543,8
Прочие расходы	тыс. руб.	16,4	-
Иные выплаты	тыс. руб.	5,0	-
Приобретение основных средств	тыс. руб.	-	40,9
Приобретение материальных запасов	тыс.руб.	67,7	30,0

2.10. Информация о показателях кассового исполнения бюджетной сметы учреждения и показателях доведенных учреждению лимитов бюджетных обязательств<sup>12</sup>:

№	Наименование расходов	Ед. изм.	КБК	Утверждено лимитов бюджетных обязательств	Кассовый расход	% исполнения
1	2	3	4	5	6	7

2.11. Информация об общей сумме прибыли муниципального автономного учреждения после налогообложения в отчетном периоде<sup>4</sup>:

№	Наименование показателей	Ед. изм.	Год 2020		Год 2021	
			план	факт	план	факт
1	2	3	4	5	6	7
1	Общая сумма прибыли муниципального автономного учреждения после налогообложения в отчетном периоде, всего, в том числе:	тыс. руб.	-	-	-	-
1.1	сумма прибыли после налогообложения, образовавшаяся в связи с оказанием муниципальным автономным учреждением частично платных услуг (работ)	тыс. руб.	-	-	-	-
1.2	сумма прибыли после налогообложения, образовавшаяся в связи с оказанием муниципальным автономным учреждением платных услуг (работ)	тыс. руб.	-	-	-	-

### 3. Об использовании имущества, закрепленного за муниципальным учреждением

3.1. Информация об общей стоимости недвижимого и движимого имущества муниципального учреждения:

3.1.1. муниципального автономного учреждения, муниципального бюджетного учреждения:

№	Наименование показателей	Ед. изм.	Год 2020		Год 2021	
			на начало отчетно-го периода	на конец отчетно-го периода	на начало отчетно-го периода	на конец отчетно-го периода
1	2	3	4	5	6	7
1	Общая балансовая стоимость имущества муниципального учреждения, в том числе:	тыс. руб.	396858,1	177475,2	177475,2	181512,0
1.1	приобретенного муниципальным учреждением за счет средств, выделенных учредителем, в том числе:	тыс. руб.	396193,5	175694,5	175694,5	179723,6
1.1.1	недвижимого имущества	тыс. руб.	371774,5	149268,0	149268,0	149268,0
1.2	приобретенного муниципальным учреждением за счет доходов, полученных от платных услуг и иной приносящей доход деятельности, в том числе:	тыс. руб.	664,6	1780,7	1780,7	1788,4
1.2.1	недвижимого имущества	тыс. руб.	0,0	0,0	0,0	0,0
2	Общая балансовая стоимость имущества, закрепленного за муниципальным учреждением на праве оперативного управления, в том числе:	тыс. руб.	94492,9	122804,6	122804,6	132155,1
2.1	недвижимого имущества, всего, из него:	тыс. руб.	79093,6	100663,1	100663,1	100663,1
2.1.1	переданного в аренду	тыс. руб.	0,0	602,9	602,9	815,2
2.1.2	переданного в безвозмездное пользование	тыс. руб.	7974,5	9042,4	9042,4	9954,8
2.2	движимого имущества, всего	тыс. руб.	15399,3	22141,5	22141,5	31492,0
2.3	особо ценного движимого имущества, всего, из него:	тыс. руб.	11410,3	17087,5	17087,5	26460,5
2.3.1	переданного в аренду	тыс. руб.	0	68	68	187,9
2.3.2	переданного в безвозмездное пользование	тыс. руб.	2,4	237,0	237,0	237,0
2.4	иного движимого имущества, всего, из него:	тыс. руб.	3989,0	5054,0	5054,0	5031,5
2.4.1	переданного в аренду	тыс. руб.	0,0	216,6	216,6	0,0
2.4.2	переданного в безвозмездное пользование	тыс. руб.	340,0	176,7	176,7	122,4
3	Общая остаточная стоимость имущества муниципального учреждения, в том числе:	тыс. руб.	284175,9	60663,6	60663,6	59179,0
3.1	приобретенного муниципальным учреждением за счет средств, выделенных учредителем, в том числе:	тыс. руб.	284139,0	59811,1	59811,1	58582,5
3.1.1	недвижимого имущества	тыс. руб.	282927,8	58689,5	58689,5	56957,7
3.2	приобретенного муниципальным учреждением за счет доходов, полученных от платных услуг и иной приносящей доход деятельности, в том числе:	тыс. руб.	36,9	852,5	852,5	596,5
3.2.1	недвижимого имущества	тыс. руб.				
4	Общая остаточная стоимость имущества, закрепленного за муниципальным учреждением на праве оперативного управления, в том числе:	тыс. руб.	7779,8	10528,6	10528,6	12225,9
4.1	недвижимого имущества, всего, из него:	тыс. руб.	7481,7	10084,6	10084,6	8352,8
4.1.1	переданного в аренду	тыс. руб.	0,0	271,5	271,5	296,8
4.1.2	переданного в безвозмездное пользование	тыс. руб.	821,8	886,3	886,3	791,43
4.2	движимого имущества, всего	тыс. руб.	298,0	444,0	444,0	3873,1
4.3	особо ценного движимого имущества, всего, из него:	тыс. руб.	162,5	434,3	434,3	3873,1
4.3.1	переданного в аренду	тыс. руб.	0,0	0,0	0,0	0,0
4.3.2	переданного в безвозмездное пользование	тыс. руб.	0,0	0,0	0,0	0,0
4.4	иного движимого имущества, всего, из него:	тыс. руб.	135,5	9,7	9,7	0,0
4.4.1	переданного в аренду	тыс. руб.	0,0	0,0	0,0	0,0
4.4.2	переданного в безвозмездное пользование	тыс. руб.	0,0	0,0	0,0	0,0

## 3.1.2. муниципального казенного учреждения:

№	Наименование показателей	Ед. изм.	Год 2020		Год 2021	
			на начало отчетного периода	на конец отчетного периода	на начало отчетного периода	на конец отчетного периода
1	2	3	4	5	6	7
1	Общая балансовая стоимость имущества, закрепленного за муниципальным казенным учреждением на праве оперативного управления, в том числе:	тыс. руб.				
1.1	недвижимого имущества, всего, из него:	тыс. руб.				
1.1.1	переданного в аренду	тыс. руб.				
1.1.2	переданного в безвозмездное пользование	тыс. руб.				
1.2	движимого имущества, всего, из него:	тыс. руб.				
1.2.1	переданного в аренду	тыс. руб.				
1.2.2	переданного в безвозмездное пользование	тыс. руб.				
2	Общая остаточная стоимость имущества, закрепленного за муниципальным казенным учреждением на праве оперативного управления, в том числе:	тыс. руб.				
2.1	недвижимого имущества, всего, из него:	тыс. руб.				
2.1.1	переданного в аренду	тыс. руб.				
2.1.2	переданного в безвозмездное пользование	тыс. руб.				
2.2	движимого имущества, всего, из него:	тыс. руб.				
2.2.1	переданного в аренду	тыс. руб.				
2.2.2	переданного в безвозмездное пользование	тыс. руб.				

## 3.2. Информация об использовании имущества, закрепленного за муниципальным учреждением:

№	Наименование показателей	Ед. изм.	Год 2020		Год 2021	
			на начало отчетного периода	на конец отчетного периода	на начало отчетного периода	на конец отчетного периода
1	2	3	4	5	6	7
1	Количество объектов недвижимого имущества, закрепленного за муниципальным учреждением на праве оперативного управления, из них:	ед.	3	6	6	6
1.1	зданий, строений, сооружений	ед.	1	2	2	2
1.2	иных объектов (замощений, заборов и других), в том числе:	ед.	2	4	4	4
1.3	количество неиспользованных объектов недвижимого имущества, из них:	ед.				
1.3.1	зданий, строений, сооружений	ед.				
1.3.2	иных объектов (замощений, заборов и других)	ед.				
2	Количество объектов особо ценного движимого имущества, закрепленного за муниципальным учреждением на праве оперативного управления <sup>11</sup> , в том числе:	ед.	16154	19213	19213	28917
	количество неиспользованных объектов особо ценного движимого имущества	ед.	0	0	0	0
3	Общая площадь объектов недвижимого имущества, закрепленного за муниципальным учреждением на праве оперативного управления, из них:	кв. м	4864,6	8772,44	8772,44	8772,44
3.1	зданий, строений, сооружений, в том числе:	кв. м	4498,4	7287,5	7287,5	7287,5
3.1.1	переданного в аренду <sup>13</sup>	кв. м	0,0	131,5	131,5	147,7
3.1.2	переданного в безвозмездное пользование <sup>13</sup>	кв. м	372,8	528,2	528,2	690,5
3.2	иных объектов (замощений, заборов и других)	кв. м	166,2	811,2	811,2	811,2
			200	673,74	673,74	673,4

1	2	3	4	5	6	7
4	Общая площадь неиспользуемого недвижимого имущества, закрепленного за муниципальным учреждением на праве оперативного управления, в том числе:	кв. м	0	0	0	0
4.1	переданного в аренду <sup>13</sup>	кв. м	0	0	0	0
4.2	переданного в безвозмездное пользование <sup>13</sup>	кв. м	0	0	0	0
5	Объем средств, полученных от сдачи в аренду в установленном порядке имущества, закрепленного за муниципальным учреждением на праве оперативного управления	тыс. руб.	0	152,0	0	195,0

Руководитель муниципального автономного учреждения

Лялина Е.Л.

\_\_\_\_\_ (подпись)

\_\_\_\_\_ (расшифровка подписи)

Исполнитель (лицо, ответственное за составление отчета)

\_\_\_\_\_ (подпись)

\_\_\_\_\_ (расшифровка подписи)

СОГЛАСОВАН

\_\_\_\_\_  
(начальник департамента имущественных отношений администрации города Перми)

СОГЛАСОВАН<sup>15</sup>

\_\_\_\_\_  
(руководитель муниципального казенного учреждения, осуществляющего функции по ведению бухгалтерского учета)

СОГЛАСОВАН<sup>16</sup>

\_\_\_\_\_  
(руководитель функционального (территориального) органа администрации города Перми, осуществляющего функции и полномочия учредителя)

УТВЕРЖДЕН

Заместителем начальника департамента  
по управлению муниципальными ресурсами  
О.Ю. Желтовой

**Отчет**  
**о результатах деятельности муниципального учреждения города Перми**  
**и об использовании закрепленного за ним муниципального имущества**  
**Муниципальное автономное общеобразовательное учреждение**  
**«Средняя общеобразовательная школа № 145 с углубленным изучением**  
**экономики, английского языка, математики, информатики»**  
**«Экономическая школа» г.Перми**  
**(наименование учреждения)**  
**за период с 01 января 2021 года по 31 декабря 2021 года**  
**(по состоянию на 01 января года, следующего за отчетным годом)**

**1. Общие сведения об учреждении**

1.1. Сведения об учреждении:

Полное наименование	Муниципальное автономное общеобразовательное учреждение «Средняя общеобразовательная школа № 145 с углубленным изучением экономики, английского языка, математики, информатики» «Экономическая школа» г. Перми
Сокращенное наименование	МАОУ «Экономическая школа № 145» г. Перми
Юридический адрес	614022, Россия, Пермский край, г.Пермь, ул.Карпинского,87А
Фактический адрес	614022, Россия, Пермский край, г.Пермь, ул.Карпинского,87А
Телефон/факс/электронная почта	224-04-68
Ф.И.О. руководителя, телефон	Снигирева Алевтина Юрьевна
Документ, подтверждающий государственную регистрацию некоммерческой организации (номер, дата выдачи)	Серия 59 004426513 №2115905088528, выдано 19.12.2011г., срок действия-бессрочно
Лицензия (номер, дата выдачи, срок действия)	№ 3428, выдана 27.05.2014., срок действия-бессрочно
Свидетельство об аккредитации (номер, дата выдачи, срок действия)	Серия 59АО1 0000481 № 356, выдано 18.02.2015г., срок действия до 18.02.2027г.

1.2. Виды деятельности, осуществляемые учреждением:

№	Виды деятельности учреждения	Основание (перечень разрешительных документов, на основании которых учреждение осуществляет деятельность, с указанием номеров, даты выдачи и срока действия)	
		2020	2021
1	2	3	4
1	Основные виды деятельности Реализация образовательных программ основного общего образования и среднего общего образования, в том числе: программ общего образования по индивидуальным учебным планам на уровне среднего образования адаптированных программ образования для детей с ограниченными возможностями здоровья и детей-инвалидов инновационной образовательной программы образовательных программ основного общего образования и среднего общего образования, обеспечивающих изучение предметов на профильном уровне образовательных программ углубленного изучения экономики, английского языка, математики, информатики реализация дополнительных общеразвивающих программ художественно-эстетической, физкультурно-спортивной, социально-педагогической и иной направленности	Устав, утвержденный распоряжением начальника департамента образования от 12.11.2014г. №Сэд-08-01-26-366 Лицензия Серия 59Л01 № 0001202, выдана 27.05.2014г., срок действия-бессрочно Серия 59АО1 0000481 № 356, выдано 18.02.2015г., срок действия до 18.02.2027г.	Устав, утвержденный распоряжением начальника департамента образования от 12.11.2014г. №Сэд-08-01-26-366 Лицензия Серия 59Л01 № 0001202, выдана 27.05.2014г., срок действия-бессрочно Серия 59АО1 0000481 № 356, выдано 18.02.2015г., срок действия до 18.02.2027г.

2	<p>Виды деятельности, не являющиеся основными</p> <ul style="list-style-type: none"> <li>- проведение мероприятий в сфере образования;</li> <li>- организация отдыха детей в лагере досуга и отдыха;</li> <li>- осуществление приносящей доход деятельности:</li> <li>- оказание платных образовательных услуг по направлениям согласно Положению об оказании платных образовательных услуг и ежегодно утвержденным перечнем;</li> <li>- сдача в аренду имущества, закрепленного за Учреждением на праве оперативного управления, а также имущества, приобретенного за счет ведения самостоятельной финансово-хозяйственной деятельности, в порядке, установленном действующими Федеральными законами и нормативно-правовыми актами органа местного самоуправления города Перми;</li> <li>- организация отдыха детей в лагере досуга и отдыха.</li> </ul>	<p>Устав, утвержденный распоряжением начальника департамента образования от 12.11.2014г. №Сэд-08-01-26-366</p> <p>Лицензия Серия 59Л01 № 0001202, выдана 27.05.2014г., срок действия-бессрочно</p> <p>Серия 59АО1 0000481 № 356, выдано 18.02.2015г., срок действия до 18.02.2027г.</p>	<p>Устав, утвержденный распоряжением начальника департамента образования от 12.11.2014г. №Сэд-08-01-26-366</p> <p>Лицензия Серия 59Л01 № 0001202, выдана 27.05.2014г., срок действия-бессрочно</p> <p>Серия 59АО1 0000481 № 356, выдано 18.02.2015г., срок действия до 18.02.2027г.</p>
---	---	---	---

## 1.3. Функции, осуществляемые учреждением:

№	Наименование функций	Количество штатных единиц, шт.		Доля бюджета учреждения, расходующаяся на осуществление функций, %	
		2020	2021	2020	2021
1	2	3	4	5	6
1	Профильные функции	34,7	36,8	77,63	76,99
2	Непрофильные функции	10	11	22,37	23,01

1.4. Перечень услуг (работ), оказываемых учреждением<sup>4</sup>:

№	Наименование услуги (работы)	2020	2021	Категория потребителей
1	2	3	4	5
1	Муниципальные услуги (работы), оказываемые потребителям в соответствии с муниципальным заданием			
	Реализация основных общеобразовательных программ основного общего образования	237	254	Физические лица
	Реализация основных общеобразовательных программ среднего общего образования	52	62	Физические лица
2	Услуги (работы), оказываемые потребителям за плату	1071	1022	Физические лица
	Естественнонаучные	632	556	Физические лица
	Организация общественного питания	439	466	Физические лица

## 1.5. Информация об установленной и фактической численности работников учреждения:

№	Наименование показателей	Ед. изм.	2020		2021	
			на начало отчетного периода	на конец отчетного периода	на начало отчетного периода	на конец отчетного периода
1	2	3	4	5	6	7
1	Установленная численность учреждения <sup>5</sup>	штук	38,6	39,7	39,7	47,8
2	Фактическая численность	штук	38,6	38,7	38,7	44,5
2.1	Количественный состав	человек	29	32	32	32
2.2	Квалификация сотрудников <sup>6</sup>		<p>Высшее образование и стаж работы:</p> <p>до 3-х лет –</p> <p>с 3 до 8 лет – 4</p> <p>с 8 до 14 лет – 1</p> <p>с 14 до 20 лет – 2</p> <p>более 20 лет – 12</p>	<p>Высшее образование и стаж работы:</p> <p>до 3-х лет – 1</p> <p>с 3 до 8 лет – 4</p> <p>с 8 до 14 лет – 1</p> <p>с 14 до 20 лет – 2</p> <p>более 20 лет – 11</p>	<p>Высшее образование и стаж работы:</p> <p>до 3-х лет – 1</p> <p>с 3 до 8 лет – 4</p> <p>с 8 до 14 лет – 1</p> <p>с 14 до 20 лет – 2</p> <p>более 20 лет – 11</p>	<p>Высшее образование и стаж работы:</p> <p>до 3-х лет – 2</p> <p>с 3 до 8 лет – 2</p> <p>с 8 до 14 лет – 3</p> <p>с 14 до 20 лет – 2</p> <p>более 20 лет – 16</p>

1	2	3	4	5	6	7
			Средне-специальное образование и стаж работы: до 3-х лет – с 3 до 8 лет – 1 с8 до 14 лет – 8 с 14 до 20 лет –1 более 20 лет -3	Средне-специальное образование и стаж работы: до 3-х лет – с 3 до 8 лет – 1 с8 до 14 лет – 8 с 14 до 20 лет –1 более 20 лет -3	Средне-специальное образование и стаж работы: до 3-х лет – с 3 до 8 лет – 1 с8 до 14 лет – 8 с 14 до 20 лет –1 более 20 лет -3	Средне-специальное образование и стаж работы: до 3-х лет – с 3 до 8 лет – с8 до 14 лет – с 14 до 20 лет – 2 более 20 лет -5
			Среднее образование и стаж работы: до 3-х лет – с 3 до 8 лет – с 8 до 14 лет – с 14 до 20 лет – более 20 лет -	Среднее образование и стаж работы: до 3-х лет – с 3 до 8 лет – с 8 до 14 лет – с 14 до 20 лет – более 20 лет -	Среднее образование и стаж работы: до 3-х лет – с 3 до 8 лет – с 8 до 14 лет – с 14 до 20 лет – более 20 лет -	Среднее образование и стаж работы: до 3-х лет – с 3 до 8 лет – с 8 до 14 лет – с 14 до 20 лет – более 20 лет -
			Без образования и стаж работы: до 3-х лет – с 3 до 8 лет – с 8 до 14 лет – с 14 до 20 лет – более 20 лет -	Без образования и стаж работы: до 3-х лет – с 3 до 8 лет – с 8 до 14 лет – с 14 до 20 лет – более 20 лет -	Без образования и стаж работы: до 3-х лет – с 3 до 8 лет – с 8 до 14 лет – с 14 до 20 лет – более 20 лет -	Без образования и стаж работы: до 3-х лет – с 3 до 8 лет – с 8 до 14 лет – с 14 до 20 лет – более 20 лет -

## 1.6. Информация о среднегодовой численности и средней заработной плате работников учреждения:

№	Наименование показателей	Ед. изм.	2020	2021
1	2	3	4	5
1	Среднегодовая численность работников учреждения, в том числе <sup>7</sup> :	человек	31,3	30,3
	руководители	человек	1	4
	заместители руководителя	человек	2,4	0
	педагогические работники и заведующие учебной частью образовательных организаций, реализующие программы общего образования	человек	22,5	0
	из них учителя	человек	21,5	0
	Работники учреждения, непосредственно осуществляющие учебный (воспитательный, образовательный) процесс (в учреждениях, реализующих программы общего образования, дошкольных образовательных учреждениях, учреждениях дополнительного образования детей)	человек	0	20,6
	Педагогические работники, кроме работников, непосредственно осуществляющих учебный (воспитательно-образовательный) процесс	человек	0	1
	Учебно-вспомогательный персонал	человек	0	1
	Рабочие	человек	5,4	3,7
2	Средняя заработная плата работников учреждения, в том числе <sup>7</sup> :	руб.	39 337,1	44 708,47
	руководители	руб.	87 541,7	67 208,38
	заместители руководителя	руб.	60 131,9	0
	педагогические работники и заведующие учебной частью образовательных организаций, реализующие программы общего образования	руб.	37 730,0	0
	из них учителя	руб.	38 068,2	0
	Работники учреждения, непосредственно осуществляющие учебный (воспитательный, образовательный) процесс (в учреждениях, реализующих программы общего образования, дошкольных образовательных учреждениях, учреждениях дополнительного образования детей)	руб.	0	42 798,9
	Педагогические работники, кроме работников, непосредственно осуществляющих учебный (воспитательно-образовательный) процесс	руб.	0	35 875,0
	Учебно-вспомогательный персонал	руб.	0	33 194,07
	Рабочие	руб.	26 788,6	25 621,19

1.7. Информация об осуществлении муниципальным автономным учреждением деятельности, связанной с выполнением работ или оказанием услуг в соответствии с обязательствами перед страховщиком по обязательному социальному страхованию, и об объеме финансового обеспечения данной деятельности<sup>8</sup>:

№	Наименование услуги (работы)	Объем услуг (работ), ед. изм.		Объем финансового обеспечения, тыс. руб.	
		2020	2021	2020	2021
1	2	3	4	5	6
-	-	-	-	-	-

1.8. Информация об объеме финансового обеспечения муниципального автономного учреждения в рамках муниципальных программ, ведомственных целевых программ, утвержденных в установленном порядке<sup>9</sup>:

№	Наименование муниципальных программ, ведомственных целевых программ с указанием правового акта об их утверждении (в разрезе каждой программы)	Объем финансового обеспечения, тыс. руб.	
		2020	2021
1	2	3	4
1	Постановление администрации города Перми от 19.10.2018 N 792 «Об утверждении муниципальной программы «Доступное и качественное образование»»	19 273,1	22 753,5
2	Постановление администрации города Перми от 18.10.2018 N 764 «Об утверждении муниципальной программы «Социальная поддержка и обеспечение семейного благополучия населения города Перми»	21,1	21,1
2	Постановление администрации города Перми от 19.10.2018 №793 «Об утверждении муниципальной программы «Безопасный город»	11,0	-

1.9. Состав наблюдательного совета учреждения<sup>8</sup>:

№	Фамилия, имя, отчество	Должность	Правовой акт о назначении членов наблюдательного совета (вид, дата, №, наименование)	Срок полномочий
1	2	3	4	5
1	Сорожкина Ольга Анатольевна	Представитель органов местного самоуправления в лице департамента имущественных отношений администрации города Перми (по согласованию)	Приказ начальника департамента образования администрации города Перми от 12.04.2017 № СЭД-059-08-01-09-516 (в редакции от 11.07.2018г. № СЭД -059-08-01-09-851)	06.04.2022г.
2	Маматова Эльза Ильясовна	Представитель органов местного самоуправления в лице учредителя – департамента образования администрации города Перми	Приказ начальника департамента образования администрации города Перми от 16.12.2019 № СЭД-059-08-01-09-1284 (в ред. от 13.03.2018 № СЭД-059-08-01-09-244, от 11.07.2018 № СЭД-059-08-01-09-851)	06.04.2022г.
3	Оборина Светлана Николаевна	Представитель органов местного самоуправления в лице учредителя – департамента образования администрации города Перми	Приказ начальника департамента образования администрации города Перми от 31.08.2021 № СЭД-059-08-01-09-931	06.04.2022г.
3	Иголина Елена Ивановна	Представитель родительской общности (решение управляющего совета школы от 29.03.2017г.)	Приказ начальника департамента образования администрации города Перми от 12.04.2017 № СЭД-059-08-01-09-516	06.04.2022г.
4	Паниных Ирина Николаевна	Представитель родительской общности (решение управляющего совета школы от 29.03.2017г.)	Приказ начальника департамента образования администрации города Перми от 12.04.2017 № СЭД-059-08-01-09-516	06.04.2022г.
5	Попова Ирина Валентиновна	Представитель общественности города Перми (решение управляющего совета школы от 30.03.2017г.)	Приказ начальника департамента образования администрации города Перми от 12.04.2017 № СЭД-059-08-01-09-516	06.04.2022г.

6	Сташевская Оксана Карловна	Представитель общественности города Перми (решение управляющего совета школы от 30.03.2017г.)	Приказ начальника департамента образования администрации города Перми от 12.04.2017 № СЭД-059-08-01-09-516	06.04.2022г.
---	----------------------------	---	--	--------------

## 2. Результат деятельности муниципального учреждения

### 2.1. Изменение балансовой (остаточной) стоимости нефинансовых активов:

№	Наименование показателей	Ед. изм.	2020	2021	Изменение стоимости нефинансовых активов, %
1	2	3	4	5	6
1	Балансовая стоимость нефинансовых активов	тыс. руб.	56453,88	56805,3	0,6%
2	Остаточная стоимость нефинансовых активов	тыс. руб.	38539,17	38420,5	-0,3%

### 2.2. Общая сумма выставленных требований в возмещение ущерба по недостаткам и хищениям:

№	Наименование показателей	Ед. изм.	2020	2021
1	2	3	4	5
1	Общая сумма выставленных требований в возмещение ущерба по недостаткам и хищениям, в том числе:	тыс. руб.	-	-
1.1	материальных ценностей	тыс. руб.	-	-
1.2	денежных средств	тыс. руб.	-	-
1.3	от порчи материальных ценностей	тыс. руб.	-	-

### 2.3. Изменение дебиторской и кредиторской задолженности в разрезе поступлений (выплат)<sup>10</sup>:

№	Наименование показателей	Ед. изм.	2020	2021	Изменение суммы задолженности относительно предыдущего отчетного года, %	Причины образования просроченной кредиторской задолженности, дебиторской задолженности, нереальной к взысканию
1	2	3	4	5	6	7
1	Сумма дебиторской задолженности, в том числе:	тыс. руб.	<b>4191,1</b>	<b>45479,8</b>	985,15	х
1.1	в разрезе поступлений	тыс. руб.	3361,7	45268,2	1246,59	х
	Доходы от оказания платных услуг	тыс. руб.	3361,7	1573,9	-53,2	
	Доходы от собственности	тыс. руб.	-	-	-	
	Доходы будущих периодов (субсидии на иные цели)	тыс. руб.	-	6421,8	100	
	Доходы будущих периодов (субсидии на МЗ)	тыс. руб.	-	37272,5	100	
1.2	в разрезе выплат	тыс. руб.	829,4	211,6	-74,5	
	Заработная плата	тыс. руб.	-	-	-	
	Начисления на заработную плату	тыс. руб.	242,2	6,9	-97,2	
	Услуги связи	тыс. руб.	0,5	-	-100,0	
	Коммунальные услуги	тыс. руб.	327,5	183,6	-0,4	
	Прочие услуги	тыс. руб.	5,5	-	-100,0	
	Приобретение основных средств	тыс. руб.	62,5	-	-100,0	
	Расчеты с подотчетными лицами	тыс. руб.	-	21,1	100,0	
	Приобретение материалов	тыс. руб.	191,2	-	-100,0	

1	2	3	4	5	6	7
2	Нереальная к взысканию дебиторская задолженность	тыс. руб.	-	-	-	
3	Сумма кредиторской задолженности, в том числе:	тыс. руб.	5547,7	5979,3	7,8	x
3.1	в разрезе поступлений	тыс. руб.	5018,9	5979,3	19,1	
	Расчеты по доходам за оказание платных услуг	тыс. руб.	4488,5	5859,3	30,5	
	Расчеты по платежам по целевым средствам, соц. выплаты педагогам	тыс. руб.	530,4	119,9	-77,4	
3.2	в разрезе выплат	тыс. руб.	528,7	-	-100,00	X
	Услуги связи	тыс. руб.	0,8	-	-100,0	
	Содержание имущества	тыс. руб.	79,2	-	-100,0	
	Прочие услуги	тыс. руб.	164,9	-	-100,0	
	Приобретение основных средств	тыс. руб.	37,0	-	-100,0	
	Приобретение материалов	тыс. руб.	57,5	-	-100,0	
	Пособия по социальной помощи населению	тыс. руб.	189,3	-	-100,0	
	Заработная плата	тыс. руб.	-	-	-	
	Расчеты по удержаниям из выплат по оплате труда	тыс.руб.	-	0,03	10	
	Начисления на заработную плату	тыс. руб.	-	-	-	
4	Просроченная кредиторская задолженность	тыс. руб.	-	-	-	

2.4. Информация о суммах доходов, полученных учреждением от оказания платных услуг (выполнения работ):

№	Наименование показателей	Ед. изм.	2020		2021	
			план	факт	план	Факт
1	2	3	4	5	6	7
1	Сумма доходов, полученных от оказания платных услуг (выполнения работ)	тыс. руб.	9853,7	8613,9	10364,2	9857,6
	в том числе:					
1.1	частично платных, из них по видам услуг (работ):	тыс. руб.	-	-	-	-
1.2	полностью платных, из них по видам услуг (работ):	тыс. руб.	9853,7	8613,9	10364,2	9857,6
	Естественнонаучные	тыс. руб.	4465,8	4348,6	4 635,1	4128,5
	Организация общественного питания	тыс. руб.	5387,9	4265,3	5729,1	5729,1
2	Сумма доходов, полученных при осуществлении основных видов деятельности сверх муниципального задания, в том числе:	тыс. руб.	-	-	-	-
3	Сумма доходов, полученных при осуществлении иных видов деятельности, в том числе:	тыс. руб.	-	-	-	-

2.5. Информация об исполнении муниципального задания учредителя<sup>4</sup>:

№	Наименование услуги (работы)	Объем услуг (работ), ед. изм.				Объем финансового обеспечения, тыс. руб.				Объем услуг (работ), оказанных сверх муниципального задания, ед. изм.	
		план		факт		план		факт			
		2020	2021	2020	2021	2020	2021	2020	2021		
1	2	3	4	5	6	7	8	9	10	11	12
1	Реализация основных общеобразовательных программ основного общего образования	237	254	238	254	12424,1	14 697,8	12424,1	14 461,1	1	-
2	Реализация основных общеобразовательных программ среднего общего образования	52	62	52	62	3245,4	3 886,9	3115,7	3 886,9	-	-
3	Затраты на уплату налогов	-	-	-	-	677,3	487,3	677,3	487,3	-	-
4	Нормативные затраты на содержание муниципального имущества	-	-	-	-	433,8	433,3	433,8	433,3	-	-
5	Обеспечение своевременной выплаты заработной платы работникам в первые рабочие дни 2020, 2021 года с учетом установленных сроков	-	-	-	-	1 161,6	-	1 161,6	-	-	-

## 2.6. Информация о ценах (тарифах) на платные услуги (работы), оказываемые потребителям (в динамике в течение отчетного года):

№	Наименование услуги (работы)	Ед. изм.	Цены (тарифы) на платные услуги (работы), оказываемые потребителям																								
			2021																								
			план												факт												
			январь	февраль	март	апрель	май	июнь	июль	август	сентябрь	октябрь	ноябрь	декабрь	январь	февраль	март	апрель	май	июнь	июль	август	сентябрь	октябрь	ноябрь	декабрь	
1	2	3	4	5	6	7	8	9	10	11	12	13	14	15	16	17	18	19	20	21	22	23	24	25	26	27	
1	Естественнонаучные	руб	1524,7	1524,7	1524,7	1524,7	1524,7	-	-	-	1524,7	1524,7	1524,7	1524,7	1524,7	1524,7	1524,7	1524,7	1524,7	-	-	-	1524,7	1524,7	1524,7	1524,7	
2	Организация общественного питания	руб	1728,5	1728,5	1728,5	1728,5	1728,5	-	-	-	1728,5	1728,5	1728,5	1728,5	1728,5	1728,5	1728,5	1728,5	1728,5	1728,5	-	-	-	1728,5	1728,5	1728,5	1728,5

## 2.7. Информация о результатах оказания услуг (выполнения работ):

№	Наименование показателей	Ед. изм.	2020		2021	
			план	факт	план	факт
1	2	3	4	5	6	7
1	Общее количество потребителей, воспользовавшихся услугами (работами) учреждения, в том числе:	ед.	1360	1361	1338	1338
1.1	бесплатными, из них по видам услуг (работ):	ед.	289	290	316	316

	Реализация основных общеобразовательных программ основного общего образования	ед.	237	238	254	254
	Реализация основных общеобразовательных программ среднего общего образования	ед.	52	52	62	62
1.2	частично платными, из них по видам услуг (работ):	ед.	0	0	0	0
1.3	полностью платными, из них по видам услуг (работ):	ед.	1071	1071	1022	1022
	Естественнонаучные	ед.	632	632	556	556
	Художественно-эстетические	ед.	0	0	0	0
	Организация общественного питания	ед.	439	439	466	466
2	Средняя стоимость получения частично платных услуг для потребителей, в том числе по видам услуг (работ) <sup>8</sup> :	руб.	0	0	0	0
3	Средняя стоимость получения платных услуг для потребителей, в том числе по видам услуг (работ) <sup>8</sup> :	руб.	1391,8	1391,8	1617,6	1617,6
	Естественнонаучные	руб.	1108,3	1108,3	1524,7	1524,7
	Художественно-эстетические	руб.	0	0	0	0
	Организация общественного питания	руб.	1675,5	1675,5	1728,5	1728,5

## 2.8. Информация о жалобах потребителей:

№	Виды зарегистрированных жалоб	Количество жалоб		Принятые меры по результатам рассмотрения жалоб
		2020	2021	
1	2	3	4	5
1	Жалобы потребителей, поступившие в учреждение	-	-	-
2	Жалобы потребителей, поступившие учредителю	-	-	-
3	Жалобы потребителей, поступившие Главе города Перми	-	-	-
4	Жалобы потребителей, поступившие губернатору Пермского края	-	-	-
5	Жалобы потребителей, поступившие в прокуратуру города Перми	-	-	-

2.9. Информация о суммах кассовых и плановых поступлений (с учетом возвратов) и выплат (с учетом восстановленных кассовых выплат), предусмотренных планом финансово-хозяйственной деятельности учреждения<sup>11</sup>:

№	Наименование показателей	Ед. изм.	2020 год	2021 год
1	2	3	4	5
1	Суммы плановых поступлений (с учетом возвратов), в том числе:	тыс. руб.	<b>29536,3</b>	<b>33 145,4</b>
	в разрезе поступлений			
	Субсидии на выполнение государственного (муниципального) задания	тыс. руб.	16563,2	19 340,9
	Собственные доходы учреждения	тыс. руб.	9853,7	10 354,8
	Субсидии на иные цели	тыс. руб.	3119,4	3 440,3
2	Суммы кассовых поступлений (с учетом возвратов), в том числе:	тыс. руб.	<b>28296,5</b>	<b>32 637,3</b>
	в разрезе поступлений		-	-
	Субсидии на выполнение государственного (муниципального) задания	тыс. руб.	16563,2	19 339,3
	Собственные доходы учреждения	тыс. руб.	8613,9	9 857,7
	Субсидии на иные цели	тыс. руб.	3119,4	3 440,3
3	Суммы плановых выплат (с учетом восстановленных кассовых выплат), в том числе:	тыс. руб.	<b>31827,1</b>	<b>33 437,7</b>
	в разрезе выплат		-	-
	<b>Субсидии на выполнение государственного (муниципального) задания</b>	тыс. руб.	<b>17942,0</b>	<b>19 506,9</b>
	Заработная плата	тыс. руб.	10370,0	11 715,3
	Прочие выплаты	тыс. руб.	79,0	50,0
	Начисления на выплаты по оплате труда	тыс. руб.	3274,4	3 538,0
	Уплата налогов, сборов и иных платежей, всего	тыс. руб.	677,3	487,3

	Услуги связи	тыс. руб.	132,9	141,5
	Транспортные услуги	тыс. руб.	-	-
	Коммунальные услуги	тыс. руб.	1000,0	1 156,9
	Работы услуги по содержанию имущества	тыс. руб.	603,0	969,4
	Прочие работы, услуги	тыс. руб.	1276,0	1147,0
	Прочие расходы	тыс. руб.	15,7	7,6
	Пособия по социальной помощи населению	тыс. руб.	-	-
	Расходы по приобретению основных средств	тыс. руб.	422,4	239,8
	Расходы по приобретению нематериальных активов	тыс. руб.	-	-
	Расходы по приобретению материальных запасов	тыс. руб.	91,3	54,1
	<b>Собственные доходы учреждения</b>	тыс. руб.	<b>10614,2</b>	<b>10 392,0</b>
	Заработная плата	тыс. руб.	2421,4	1 961,9
	Прочие выплаты	тыс. руб.	27,0	25,0
	Начисления на выплаты по оплате труда	тыс. руб.	1175,7	553,4
	Уплата налогов, сборов и иных платежей	тыс. руб.	110,7	129,4
	Транспортные услуги	тыс. руб.	-	-
	Коммунальные услуги	тыс. руб.	592,0	609,6
	Работы, услуги по содержанию имущества	тыс. руб.	311,2	1 189,5
	Прочие работы, услуги	тыс. руб.	2853,9	1 715,0
	Прочие расходы	тыс. руб.	20,6	0,4
	Расходы по приобретению основных средств	тыс. руб.	427,4	299,6
	Расходы по приобретению нематериальных активов	тыс. руб.	-	-
	Расходы по приобретению материальных запасов	тыс. руб.	2674,3	3 908,2
	<b>Субсидии на иные цели</b>	тыс. руб.	<b>3270,9</b>	<b>3 538,8</b>
	Заработная плата	тыс. руб.	1697,2	1 888,2
	Начисления на выплаты по оплате труда	тыс. руб.	512,6	570,2
	Работы, услуги по содержанию имущества	тыс. руб.	-	-
	Прочие работы, услуги	тыс. руб.	11,0	-
	Пособия по социальной помощи населению	тыс. руб.	939,8	1080,4
	Расходы по приобретению основных средств	тыс. руб.	100,0	-
	Расходы по приобретению материальных запасов	тыс. руб.	10,3	-
4	Суммы кассовых выплат (с учетом восстановленных кассовых выплат), в том числе:	тыс. руб.	-	<b>32 456,4</b>
	в разрезе выплат		-	-
	<b>Субсидии на выполнение государственного (муниципального) задания</b>	тыс. руб.	<b>17776,0</b>	<b>19 270,2</b>
	Заработная плата	тыс. руб.	10362,3	11 688,1
	Прочие выплаты	тыс. руб.	78,9	46,2
	Начисления на выплаты по оплате труда	тыс. руб.	3138,1	3 479,2
	Услуги связи	тыс. руб.	123,6	141,1
	Коммунальные услуги	тыс. руб.	999,9	1 083,8
	Работы услуги по содержанию имущества	тыс. руб.	602,9	969,4
	Прочие работы, услуги	тыс. руб.	1264,2	1 078,1
	Пособия по социальной помощи населению	тыс. руб.	-	-
	Прочие расходы	тыс. руб.	693,0	490,4
	Расходы по приобретению основных средств	тыс. руб.	421,8	239,8
	Расходы по приобретению нематериальных активов	тыс. руб.	-	-
	Расходы по приобретению материальных запасов	тыс. руб.	91,3	54,1
	<b>Собственные доходы учреждения</b>	тыс. руб.	<b>9346,7</b>	<b>9 767,3</b>
	Заработная плата	тыс. руб.	2142,0	1 900,8
	Начисления на выплаты по оплате труда	тыс. руб.	740,6	532,2
	Прочие выплаты	тыс. руб.	24,4	5,9
	Транспортные услуги	тыс. руб.	-	-
	Коммунальные услуги	тыс. руб.	591,1	384,9
	Работы, услуги по содержанию имущества	тыс. руб.	304,0	1 057,4
	Прочие работы, услуги	тыс. руб.	2579,5	1 684,2

Прочие расходы	тыс. руб.	110,7	58,1
Расходы по приобретению основных средств	тыс. руб.	390,5	296,4
Расходы по приобретению нематериальных активов	тыс. руб.	-	-
Расходы по приобретению материальных запасов	тыс. руб.	2463,9	3 847,4
<b>Субсидии на иные цели</b>	тыс. руб.	<b>2740,4</b>	<b>3 418,9</b>
Заработная плата	тыс. руб.	1337,3	1827,5
Начисления на выплаты по оплате труда	тыс. руб.	401,3	551,0
Работы, услуги по содержанию имущества	тыс. руб.	-	-
Прочие работы, услуги	тыс. руб.	11,0	-
Пособия по социальной помощи населению	тыс. руб.	883,3	1 040,4
Расходы по приобретению основных средств	тыс. руб.	100,0	-
Расходы по приобретению материальных запасов	тыс. руб.	7,5	-

2.10. Информация о показателях кассового исполнения бюджетной сметы учреждения и показателях доведенных учреждению лимитов бюджетных обязательств<sup>12</sup>:

№	Наименование расходов	Ед. изм.	КБК	Утверждено лимитов бюджетных обязательств	Кассовый расход	% исполнения
1	2	3	4	5	6	7
-	-	-	-	-	-	-

2.11. Информация об общей сумме прибыли муниципального автономного учреждения после налогообложения в отчетном периоде<sup>8</sup>:

№	Наименование показателей	Ед. изм.	2020		2021	
			план	факт	план	факт
1	2	3	4	5	6	7
1	Общая сумма прибыли муниципального автономного учреждения после налогообложения в отчетном периоде, всего, в том числе:	тыс. руб.	0	0	0	0
1.1	сумма прибыли после налогообложения, образовавшаяся в связи с оказанием муниципальным автономным учреждением частично платных услуг (работ)	тыс. руб.	0	0	0	0
1.2	сумма прибыли после налогообложения, образовавшаяся в связи с оказанием муниципальным автономным учреждением платных услуг (работ)	тыс. руб.	0	0	0	0

### Раздел 3. Об использовании имущества, закрепленного за муниципальным автономным учреждением

3.1. Информация об общей стоимости недвижимого, особо ценного движимого и иного движимого имущества муниципального автономного учреждения

N	Наименование показателей	Ед. изм.	2020		2021	
			на начало отчетного периода	на начало отчетного периода	на начало отчетного периода	на конец отчетного периода
1	2	3	6	6	6	7
1	Общая балансовая стоимость имущества муниципального автономного учреждения в том числе:	тыс. руб.	108442,4	55166,6	55166,6	55558,9

1.1	приобретенного муниципальным автономным учреждением за счет средств, выделенных учредителем в том числе:	тыс. руб.	106112	52546,7	52546,7	52813,6
1.1.1	недвижимого имущества	тыс. руб.	92297,5	38206,7	38206,7	38206,7
1.2	приобретенного муниципальным автономным учреждением за счет доходов, полученных от платных услуг и иной приносящей доход деятельности в том числе:	тыс. руб.	2330,3	2619,9	2619,9	2745,3
1.2.1	недвижимого имущества	тыс. руб.	0	0	0	0
2	Общая балансовая стоимость имущества, закрепленного за муниципальным автономным учреждением на праве оперативного управления в том числе:	тыс. руб.	15984,3	15984,3	15984,3	15984,3
2.1	недвижимого имущества, всего из него:	тыс. руб.	2109,6	2109,6	2109,6	2109,6
2.1.1	переданного в аренду	тыс. руб.	0	0	0	0
2.1.2	переданного в безвозмездное пользование	тыс. руб.	52,2	52,2	52,2	51,0
2.2	движимого имущества, всего	тыс. руб.	13874,7	13874,7	13874,7	13874,7
2.3	особо ценного движимого имущества, всего из него:	тыс. руб.	11181,1	11181,1	11181,1	11181,1
2.3.1	переданного в аренду	тыс. руб.	0	0	0	0
2.3.2	переданного в безвозмездное пользование	тыс. руб.	0	0	0	0
2.4	иного движимого имущества, всего из него:	тыс. руб.	2693,6	2693,6	2693,6	2693,6
2.4.1	переданного в аренду	тыс. руб.	0	0	0	0
2.4.2	переданного в безвозмездное пользование	тыс. руб.	182,4	182,4	182,4	182,4
3	Общая остаточная стоимость имущества муниципального автономного учреждения в том числе:	тыс. руб.	91384,7	37251,8	37251,8	37174,1

3.1	приобретенного муниципального автономным учреждением за счет средств, выделенных учредителем в том числе:	тыс. руб.	91276,5	37163,3	37163,3	37105,3
3.1.1	недвижимого имущества	тыс. руб.	91283,5	37135,8	37135,8	37078,9
3.2	приобретенного муниципального автономным учреждением за счет доходов, полученных от платных услуг и иной приносящей доход деятельности в том числе:	тыс. руб.	108,3	88,5	88,5	68,8
3.2.1	недвижимого имущества	тыс. руб.	0	0	0	0
4	Общая остаточная стоимость имущества, закрепленного за муниципальным автономным учреждением на праве оперативного управления в том числе:	тыс. руб.	1095,6	1038,8	1038,8	981,8
4.1	недвижимого имущества, всего из него:	тыс. руб.	1095,6	1038,8	1038,8	981,8
4.1.1	переданного в аренду	тыс. руб.	0	0	0	0
4.1.2	переданного в безвозмездное пользование	тыс. руб.	26,4	25,1	25,1	22,9
4.2	движимого имущества, всего	тыс. руб.	0	0	0	0
4.3	особо ценного движимого имущества, всего из него:	тыс. руб.	0	0	0	0
4.3.1	переданного в аренду	тыс. руб.	0	0	0	0
4.3.2	переданного в безвозмездное пользование	тыс. руб.	0	0	0	0
4.4	иного движимого имущества, всего из него:	тыс. руб.	0	0	0	0
4.4.1	переданного в аренду	тыс. руб.	0	0	0	0
4.4.2	переданного в безвозмездное пользование	тыс. руб.	0	0	0	0

## 3.2. Информация об использовании имущества, закрепленного за муниципальным автономным учреждением

N	Наименование показателей	Ед. изм.	2020		2021	
			на начало отчетного периода	на конец отчетного периода	на начало отчетного периода	на конец отчетного периода
1	2	3	4	5	6	7
1	Количество объектов недвижимого имущества, закрепленного за муниципальным автономным учреждением на праве оперативного управления из них:	ед.	1	1	1	1
1.1	зданий, строений, сооружений	ед.	1	1	1	1
1.2	иных объектов (замощений, заборов и других) в том числе:	ед.	0	0	0	0
1.3	количество неиспользованных объектов недвижимого имущества из них:	ед.	0	0	0	0
1.3.1	зданий, строений, сооружений	ед.	0	0	0	0
1.3.2	иных объектов (замощений, заборов и других)	ед.	0	0	0	0
2	Количество объектов особо ценного движимого имущества, закрепленного за муниципальным автономным учреждением на праве оперативного управления в том числе:	ед.	490	490	490	490
	количество неиспользованных объектов особо ценного движимого имущества	ед.	0	0	0	0
3	Общая площадь объектов недвижимого имущества, закрепленного за муниципальным автономным учреждением на праве оперативного управления из них:	кв. м	2188,6	2188,6	2188,6	2188,6
3.1	зданий, строений, сооружений в том числе:	кв. м	2188,6	2188,6	2188,6	2188,6
3.1.1	переданного в аренду <*>	кв. м	0	0	0	0
3.1.2	переданного в безвозмездное пользование <*>	кв. м	52,9	52,9	52,9	52,9
3.2	иных объектов (замощений, заборов и других)	кв. м	0	0	0	0

4	Общая площадь неиспользуемого недвижимого имущества, закрепленного за муниципальным автономным учреждением на праве оперативного управления в том числе:	кв. м	0	0	0	0
4.1	переданного в аренду	кв. м	0	0	0	0
4.2	переданного в безвозмездное пользование <*>	кв. м	0	0	0	0
5	Объем средств, полученных от сдачи в аренду в установленном порядке имущества, закрепленного за муниципальным автономным учреждением на праве оперативного управления	тыс. руб.	0	0	0	0

Руководитель муниципального автономного учреждения

\_\_\_\_\_ (подпись)

\_\_\_\_\_ (расшифровка подписи)

Исполнитель (лицо, ответственное за составление отчета)

\_\_\_\_\_ (подпись)

\_\_\_\_\_ (расшифровка подписи)

СОГЛАСОВАН

\_\_\_\_\_  
(начальник департамента имущественных отношений администрации города Перми)

СОГЛАСОВАН<sup>15</sup>

\_\_\_\_\_  
(руководитель муниципального казенного учреждения, осуществляющего функции по ведению бухгалтерского учета)

СОГЛАСОВАН<sup>16</sup>

\_\_\_\_\_  
(руководитель функционального (территориального) органа администрации города Перми, осуществляющего функции и полномочия учредителя)

-----  
<sup>1</sup> Отчет о результатах деятельности муниципального автономного учреждения утверждается руководителем функционального (территориального) органа администрации города Перми, осуществляющего функции и полномочия учредителя муниципального автономного учреждения города Перми. Отчет о результатах деятельности муниципаль-

ного бюджетного учреждения, муниципального казенного учреждения утверждается руководителем соответствующего учреждения.

<sup>2</sup> Год, предшествующий отчетному году.

<sup>3</sup> Отчетный год.

<sup>4</sup> Заполняется муниципальным автономным учреждением, муниципальным бюджетным учреждением, муниципальным казенным учреждением, в отношении которого органом, осуществляющим функции и полномочия учредителя, принято решение о формировании им муниципального задания на оказание услуг (выполнение работ).

<sup>5</sup> Для муниципальных казенных учреждений – установленная численность учреждения, для муниципальных автономных учреждений, муниципальных бюджетных учреждений – численность в соответствии с утвержденным штатным расписанием учреждения. В случае изменения установленной численности учреждения указываются причины, приведшие к их изменению на конец отчетного периода.

<sup>6</sup> Указывается уровень профессионального образования и стаж работы сотрудников.

<sup>7</sup> Категории (группы) работников указываются в соответствии с отраслевым Положением о системе оплаты труда работников муниципальных учреждений, утвержденным постановлением администрации города Перми.

<sup>8</sup> Заполняется муниципальным автономным учреждением.

<sup>9</sup> Заполняется муниципальным автономным учреждением. Отчет по муниципальным программам, ведомственным целевым программам представляется в рамках деятельности, осуществленной учреждением.

<sup>10</sup> Заполняется муниципальным казенным учреждением, муниципальным автономным и бюджетным учреждением в разрезе поступлений (выплат), предусмотренных планом финансово-хозяйственной деятельности учреждения.

<sup>11</sup> Заполняется муниципальным автономным учреждением, муниципальным бюджетным учреждением.

<sup>12</sup> Заполняется муниципальным казенным учреждением.

<sup>13</sup> Указываются площади недвижимого имущества, переданного в аренду, безвозмездное пользование по всем договорам, заключенным в течение отчетного периода.

<sup>14</sup> Подписывается руководителем финансово-экономической службы муниципального бюджетного учреждения, муниципального казенного учреждения в случае если ведение бухгалтерского учета не передано муниципальному казенному учреждению, осуществляющему функции по ведению бухгалтерского учета (не централизованно).

<sup>15</sup> Согласовывается руководителем муниципального казенного учреждения, осуществляющего функции по ведению бухгалтерского учета.

<sup>16</sup> Применяется для муниципального бюджетного учреждения, муниципального казенного учреждения.

<sup>17</sup> Информация об отмене опубликованного ранее Отчета указывается учреждением в случае обнаружения неточностей и ошибок в Отчете и внесения изменений в опубликованный ранее Отчет.

УТВЕРЖДЕН

(руководитель функционального  
(территориального) органа  
администрации города Перми,  
осуществляющего функции  
и полномочия учредителя  
муниципального автономного  
учреждения города Перми)/  
(руководитель учреждения)<sup>1</sup>

**Отчет**  
**о результатах деятельности муниципального учреждения города Перми**  
**и об использовании закрепленного за ним муниципального имущества**  
**муниципального автономного общеобразовательного учреждения**  
**«Открытая школа» г. Перми**  
**(наименование учреждения)**  
**за период с 01.01.2021 по 31.12.2021**  
**(по состоянию на 01 января года, следующего за отчетным годом)**

**1. Общие сведения об учреждении**

1.1. Сведения об учреждении:

Полное наименование	муниципальное автономное общеобразовательное учреждение «Открытая школа» г. Перми
Сокращенное наименование	МАОУ «Открытая школа» г. Перми
Юридический адрес	614066, Россия, Пермский край, г. Пермь, ул. Баумана, д. 5
Фактический адрес	614066, Россия, Пермский край, г. Пермь, ул. Баумана, д. 5 614042, Россия, Пермский край, г. Пермь, ул. Победы, д. 46 614068, Россия, Пермский край, г. Пермь, ул. Генкеля, д. 15 614031, Россия, Пермский край, г. Пермь, ул. Докучаева, д. 27 614056, Россия, Пермский край, г. Пермь, ул. Соликамская, д. 246 614056, Россия, Пермский край, г. Пермь, ул. Соликамская, д. 246а 614016, Россия, Пермский край, г. Пермь, ул. Куйбышева, д. 83 614000, Россия, Пермский край, г. Пермь, ул. Клименко, д. 24, лит. М 614068, Россия, Пермский край, г. Пермь, ул. Дзержинского, д. 27, ли. ВВ1
Телефон/факс/электронная почта	(342) 221-85-27/ (342) 221-85-27/ <a href="mailto:info@schoolopen.ru">info@schoolopen.ru</a>
Ф.И.О. руководителя, телефон	Кашин Денис Олегович, (342)221-85-27
Документ, подтверждающий государственную регистрацию некоммерческой организации (номер, дата выдачи)	Серия 59 № 004309293 от 27.12.2010, срок действия - бессрочно
Лицензия (номер, дата выдачи, срок действия)	№ 6791 от 11.06.2020 срок действия- бессрочно
Свидетельство об аккредитации (номер, дата выдачи, срок действия)	Серия ОП № 26606 от 24.05.2011, срок действия до 24.05.2023 г.

## 1.2. Виды деятельности, осуществляемые учреждением:

№	Виды деятельности учреждения	Основание (перечень разрешительных документов, на основании которых учреждение осуществляет деятельность, с указанием номеров, даты выдачи и срока действия)	
		год 2020	год 2021
1	2	3	4
1	<p>Основные виды деятельности:</p> <p>реализация образовательных программ основного общего образования и среднего общего образования, в т.ч. программ общего образования по индивидуальным учебным планам на уровне среднего образования, адаптированные программы образования для детей с ограниченными возможностями здоровья и детей-инвалидов, инновационную образовательную программу, образовательные программы основного общего образования и среднего общего образования, обеспечивающие изучение предметов на профильном уровне;</p> <p>- реализация дополнительных общеразвивающих программ художественно-эстетической, физкультурно-спортивной, социально-педагогической и иной направленности.</p>	<p>Устав, утвержденный распоряжением начальника департамента образования г. Перми от 15.05.2020 г № 059-08-01-26-94</p> <p>Лицензия № 6791 от 11.06.2020 срок действия- бессрочно.</p> <p>Свидетельство об аккредитации № 26606 от 24.05.2011 г, срок действия по 24.05.2023 г.</p>	<p>Устав, утвержденный распоряжением начальника департамента образования г. Перми от 15.05.2020 г № 059-08-01-26-94</p> <p>Лицензия № 6791 от 11.06.2020 срок действия- бессрочно.</p> <p>Свидетельство об аккредитации № 26606 от 24.05.2011 г, срок действия по 24.05.2023</p>
2	<p>Виды деятельности, не являющиеся основными:</p> <p>проведение мероприятий в сфере образования; организация отдыха детей в лагере досуга и отдыха; осуществление приносящей доход деятельности: оказание платных образовательных услуг, по направлениям согласно Положению об оказании платных образовательных услуг и ежегодно утвержденным перечнем; сдача в аренду имущества, закрепленного за Учреждением на праве оперативного управления, а также имущества, приобретенного за счет ведения самостоятельной финансово-хозяйственной деятельности, в порядке, установленном действующими законодательством РФ и нормативно-правовыми актами органов местного самоуправления города Перми; осуществляет производство, тиражирование, копирование и реализацию, как в печатном, так и в электронном виде продукции интеллектуального труда работников учреждения (методические рекомендации, учебные пособия, авторские программы, программное обеспечение) не нарушающих авторских прав, осуществляет тиражирование и копирование документов по заказам населения и организаций, оказывает услуги, связанные с проведением круглых столов, конференций, выставок и иных мероприятий, тематика которых связана с проблемами образования, основными видами деятельности Учреждения, услуги в области культурно-досуговой, физкультурно-оздоровительной деятельности, организация отдыха детей в лагере досуга и отдыха на территории Учреждения сверх муниципального задания.</p>	<p>Устав, утвержденный распоряжением начальника департамента образования г. Перми от 15.05.2020 г № 059-08-01-26-94</p> <p>Лицензия № 6791 от 11.06.2020 срок действия- бессрочно.</p> <p>Свидетельство об аккредитации № 26606 от 24.05.2011 г, срок действия по 24.05.2023 г</p>	<p>Устав, утвержденный распоряжением начальника департамента образования г. Перми от 15.05.2020 г № 059-08-01-26-94</p> <p>Лицензия № 6791 от 11.06.2020 срок действия- бессрочно.</p> <p>Свидетельство об аккредитации № 26606 от 24.05.2011 г, срок действия по 24.05.2023 г</p>

## 1.3. Функции, осуществляемые учреждением:

№	Наименование функций	Количество штатных единиц, шт.		Доля бюджета учреждения, расходуемая на осуществление функций, %	
		год 2020	год 2021	год 2020	год 2021
1	2	3	4	5	6
1	Профильные функции	85	63	95,5	95,5
2	Непрофильные функции	4	3	4,5	4,5

1.4. Перечень услуг (работ), оказываемых учреждением<sup>4</sup>:

№	Наименование услуги (работы)	Год 2020	Год 2021	Категория потребителей
1	2	3	4	5
1	Муниципальные услуги (работы), оказываемые потребителям в соответствии с муниципальным заданием	6095	5042	Физические лица
	Реализация основных общеобразовательных программ основного общего образования	5365	2821	Физические лица
	Реализация основных общеобразовательных программ среднего общего образования	643	2011	Физические лица
	Организация отдыха детей и молодежи	87	210	Физические лица
2	Услуги (работы), оказываемые потребителям за плату	1196	442	Физические лица
	Физкультурно-спортивное направление	1063	370	Физические лица
	Изучение специальных курсов (организация и проведение профессиональных проб)	133	72	Физические лица

## 1.5. Информация об установленной и фактической численности работников учреждения:

№	Наименование показателей	Ед. изм.	Год 2020		Год 2021	
			на начало отчетного периода	на конец отчетного периода	на начало отчетного периода	на конец отчетного периода
1	2	3	4	5	6	7
1	Установленная численность учреждения <sup>5</sup>	штук	44,1	90,5	90,5	95,39
2	Фактическая численность	штук	44,1	90,5	90,5	95,39
2.1	Количественный состав	человек	30	74	74	66
2.2	Квалификация сотрудников <sup>6</sup>	человек	высшее образование и стаж работы: до 3-х лет - с 3 до 8 лет - 7 с 8 до 14 лет - 2 с 14 до 20 лет - 2 более 20 лет - 14	высшее образование и стаж работы: до 3-х лет - 2 с 3 до 8 лет - 2 с 8 до 14 лет - 1 с 14 до 20 лет - 4 более 20 лет - 55	высшее образование и стаж работы: до 3-х лет - 2 с 3 до 8 лет - 2 с 8 до 14 лет - 1 с 14 до 20 лет - 4 более 20 лет - 55	высшее образование и стаж работы: до 3-х лет - 1 с 3 до 8 лет - 6 с 8 до 14 лет - 6 с 14 до 20 лет - 9 более 20 лет - 35
			средне-специальное образование и стаж работы: до 3-х лет - с 3 до 8 лет - с 8 до 14 лет - с 14 до 20 лет - более 20 лет - 7	средне-специальное образование и стаж работы: до 3-х лет - с 3 до 8 лет - 1 с 8 до 14 лет - с 14 до 20 лет - 2 более 20 лет - 7	средне-специальное образование и стаж работы: до 3-х лет - с 3 до 8 лет - 1 с 8 до 14 лет - с 14 до 20 лет - 2 более 20 лет - 7	средне-специальное образование и стаж работы: до 3-х лет - с 3 до 8 лет - 0 с 8 до 14 лет - 1 с 14 до 20 лет - 2 более 20 лет - 7

1	2	3	4	5	6	7
			среднее образование и стаж работы: до 3-х лет - с 3 до 8 лет - с 8 до 14 лет - с 14 до 20 лет - более 20 лет -	среднее образование и стаж работы: до 3-х лет - с 3 до 8 лет - с 8 до 14 лет - с 14 до 20 лет - более 20 лет -	среднее образование и стаж работы: до 3-х лет - с 3 до 8 лет - с 8 до 14 лет - с 14 до 20 лет - более 20 лет -	среднее образование и стаж работы: до 3-х лет - с 3 до 8 лет - с 8 до 14 лет - с 14 до 20 лет - более 20 лет -
			без образования и стаж работы: до 3-х лет - с 3 до 8 лет - с 8 до 14 лет - с 14 до 20 лет - более 20 лет	без образования и стаж работы: до 3-х лет - с 3 до 8 лет - с 8 до 14 лет - с 14 до 20 лет - более 20 лет	без образования и стаж работы: до 3-х лет - с 3 до 8 лет - с 8 до 14 лет - с 14 до 20 лет - более 20 лет	без образования и стаж работы: до 3-х лет - с 3 до 8 лет - с 8 до 14 лет - с 14 до 20 лет - более 20 лет

## 1.6. Информация о среднегодовой численности и средней заработной плате работников учреждения:

№	Наименование показателей	Ед. изм.	Год 2020	Год 2021
1	2	3	5	
1	Среднегодовая численность работников учреждения, в том числе <sup>7</sup> :	человек	83,2	
	руководитель	человек	1,2	
	заместители руководителя	человек	3,7	
	специалисты	человек	71,2	
	прочий персонал		7,1	
2	Средняя заработная плата работников учреждения, в том числе <sup>7</sup> :	руб.	32133,12	
	руководитель	руб.	107409,70	
	заместители руководителя	руб.	55959,50	
	специалисты	руб.	28844,20	
	прочий персонал		36505,90	

1.7. Информация об осуществлении муниципальным автономным учреждением деятельности, связанной с выполнением работ или оказанием услуг в соответствии с обязательствами перед страховщиком по обязательному социальному страхованию, и об объеме финансового обеспечения данной деятельности<sup>8</sup>:

№	Наименование услуги (работы)	Объем услуг (работ), ед. изм.		Объем финансового обеспечения, тыс. руб.	
		год 2020	год 2021	год 2020	год 2021
1	2	3	4	5	6
-	-	-	-	-	-

1.8. Информация об объеме финансового обеспечения муниципального автономного учреждения в рамках муниципальных программ, ведомственных целевых программ, утвержденных в установленном порядке<sup>9</sup>:

№	Наименование муниципальных программ, ведомственных целевых программ с указанием правового акта об их утверждении (в разрезе каждой программы)	Объем финансового обеспечения, тыс. руб.	
		год 2020	год 2021
1	2	3	4
1	Постановление администрации города Перми от 19.10.2018 N 792 «Об утверждении муниципальной программы «Доступное и качественное образование»	54631,8	
2	Постановление администрации города Перми от 18.10.2018 N 764 «Об утверждении муниципальной программы «Социальная поддержка и обеспечение семейного благополучия населения города Перми»	179,3	
3	Постановление администрации города Перми от 19.10.2018 N 793 «Об утверждении муниципальной программы «Безопасный город»	-	

1.9. Состав наблюдательного совета учреждения<sup>8</sup>:

№	Фамилия, имя, отчество	Должность	Правовой акт о назначении членов наблюдательного совета (вид, дата, №, наименование)	Срок полномочий
1	2	3	4	5
1	Ильиных Анна Александровна	Представитель трудового коллектива	Приказ начальника департамента образования администрации города Перми от 18.01.2021 г. № 059-08-01-09-36	28.12.2025
2	Конькова Татьяна Евгеньевна	Представитель общест-венности	Приказ начальника департамента образования администрации города Перми от 18.01.2021 г. № 059-08-01-09-36	28.12.2025
4	Оборина Светлана Николаевна	Представитель органа местного самоуправления в лице учредителя – департамента образования администрации города Перми	Приказ начальника департамента образования администрации города Перми от 19.10.2021 г. № 059-08-01-09-1089	28.12.2025
5	Мухамадиева Лилия Анфировна	Представитель трудового коллектива	Приказ начальника департамента образования администрации города Перми от 18.01.2021 г. № 059-08-01-09-36	28.12.2025
6	Полежаева Екатерина Николаевна	Представитель общест-венности	Приказ начальника департамента образования администрации города Перми от 18.01.2021 г. № 059-08-01-09-36	28.12.2025
7	Сорожкина Ольга Анатольевна	Представитель органа местного самоуправления в лице – департа-мента имущественных отношений админист-рации города Перми	Приказ начальника департамента образования администрации города Перми от 18.01.2021 г. № 059-08-01-09-36	28.12.2025

## 2. Результат деятельности муниципального учреждения

## 2.1. Изменение балансовой (остаточной) стоимости нефинансовых активов:

№	Наименование показателей	Ед. изм.	2020	2021	Изменение стоимости нефинансовых активов, %
1	2	3	4	5	6
1	Балансовая стоимость нефинансовых активов	тыс. руб.	341810,5		
2	Остаточная стоимость нефинансовых активов	тыс. руб.	295810,9		

## 2.2. Общая сумма выставленных требований в возмещение ущерба по недостаткам и хищениям:

№	Наименование показателей	Ед. изм.	2020	2021
1	2	3	4	5
1	Общая сумма выставленных требований в возмещение ущерба по недо-стачам и хищениям, в том числе:	тыс. руб.	3,8	
1.1	материальных ценностей	тыс. руб.	-	
1.2	денежных средств	тыс. руб.	3,8	
1.3	от порчи материальных ценностей	тыс. руб.	-	

2.3. Изменение дебиторской и кредиторской задолженности в разрезе поступлений (выплат)<sup>10</sup>:

№	Наименование показателей	Ед. изм.	2020	2021	Изменение суммы задолженности относительно предыдущего отчетного года, %	Причины образования просроченной кредиторской задолженности, дебиторской задолженности, нереальной к взысканию
1	2	3	4	5	6	7
1	Сумма дебиторской задолженности, в том числе:	тыс. руб.	4848,0			x
1.1	в разрезе поступлений	тыс. руб.	3462,40			x
	Доходы от оказания платных услуг (работ)	тыс. руб.	571,7			
	Доходы от собственности	тыс. руб.	3,8			
1.2	в разрезе выплат	тыс. руб.	1385,6			x
	По выданным авансам на услуги связи	тыс. руб.	4,8			
	По выданным авансам на коммунальные услуги	тыс. руб.	294,0			
	По выданным авансам работы, услуги содержания имущества	тыс. руб.				
	Прочие работы (услуги)	тыс. руб.	4,3			
	По увеличению стоимости основных средств	тыс. руб.	500,0			
	По увеличению стоимости материальных запасов	тыс. руб.	9,5			
	Расчеты по пособиям социальной помощи населением в натуральной форме.		573,0			
2	Нереальная к взысканию дебиторская задолженность	тыс. руб.	-			
3	Сумма кредиторской задолженности, в том числе:	тыс. руб.	2522,7			x
3.1	в разрезе выплат		963,5			x
	Доходы от оказания платных услуг (работ)	тыс. руб.	354,2			
	Доходы от собственности	тыс. руб.	609,3			
3.2	в разрезе выплат		1559,32			
	Услуга связи		2,0			
	Работы, услуги на содержание имущества		43,0			
	Прочие работы, услуги		109,3			
	Расчеты по приобретению материальных запасов		0,9			
	Расчеты по пособиям социальной помощи населением в натуральной форме.		489,9			
4	Просроченная кредиторская задолженность	тыс. руб.	914,1			

## 2.4. Информация о суммах доходов, полученных учреждением от оказания платных услуг (выполнения работ):

№	Наименование показателей	Ед. изм.	Год 2020		Год 2021	
			план	факт	план	факт
1	2	3	4	5	6	7
1	Сумма доходов, полученных от оказания платных услуг (выполнения работ), в том числе:	тыс. руб.	836,3	836,3		
1.1	частично платных, из них по видам услуг (работ):	тыс. руб.	-	-		
1.2	полностью платных, из них по видам услуг (работ):	тыс. руб.	836,3	836,3		
	Изучение специальных курсов (организация и проведение профессиональных проб)	тыс. руб.	92,9	92,9		
	Физкультурно–спортивное направление	тыс. руб.	743,4	743,4		
2	Сумма доходов, полученных при осуществлении основных видов деятельности сверх муниципального задания, в том числе:	тыс. руб.	-	-		
3	Сумма доходов, полученных при осуществлении иных видов деятельности, в том числе:	тыс. руб.	-	-		

2.5. Информация об исполнении муниципального задания учредителя<sup>4</sup>:

№	Наименование услуги (работы)	Объем услуг (работ), ед. изм.				Объем финансового обеспечения, тыс. руб.				Объем услуг (работ), оказанных сверх муниципального задания, ед. изм.	
		план		факт		план		факт			
		год 2020	год 2021	год 2020	год 2021	год 2020	год 2021	год 2020	год 2021	год 2020	год 2021
1	2	3	4	5	6	7	8	9	10	11	12
	Реализация основных общеобразовательных программ основного общего образования	5365		5389		18489,3		18489,3		24	
	Реализация основных общеобразовательных программ среднего общего образования	643		754		29192,6		28921,3		111	
	Затраты на уплату налогов	-	-			3280,8		3256,6		-	
	Организация отдыха детей и молодежи	51	87			159,2		158,2		-	
	Нормативные затраты на содержание муниципального имущества	-	-			1212,6		1166,4		-	
	Обеспечение своевременной выплаты заработной платы работникам в первые рабочие дни 2019,2020 года с учетом установленных сроков	-	-			2719,7		2719,7		-	

2.6. Информация о ценах (тарифах) на платные услуги (работы), оказываемые потребителям (в динамике в течение отчетного года):

№	Наименование услуги (работы)	Ед. изм.	Цены (тарифы) на платные услуги (работы), оказываемые потребителям																							
			год 2021																							
			план												факт											
январь	февраль	март	апрель	май	июнь	июль	август	сентябрь	октябрь	ноябрь	декабрь	январь	февраль	март	апрель	май	июнь	июль	август	сентябрь	октябрь	ноябрь	декабрь			
1	2	3	4	5	6	7	8	9	10	11	12	13	14	15	16	17	18	19	20	21	22	23	24	25	26	27
1	Изучение специальных курсов (организация и проведение профессиональных проб)	Руб.	-	-	-	-	88,0	-	-	-	-	88,0	88,0	-	-	-	-	-	88,0	-	-	-	-	88,0	88,0	-
2	Физкультурно-спортивное направление	Руб.	65,0	65,0	65,0	65,0	65,0	-	-	-	65,0	65,0	65,0	65,0	-	65,0	65,0	65,0	65,0	-	-	-	-	-	65,0	65,0

2.7. Информация о результатах оказания услуг (выполнения работ):

№	Наименование показателей	Ед. изм.	Год 2020		Год 2021	
			план	факт	план	факт
1	2	3	4	5	6	7
1	Общее количество потребителей, воспользовавшихся услугами (работами) учреждения, в том числе:	ед.	7291	7426	5484	5455
1.1	бесплатными, из них по видам услуг (работ):	ед.	6095	6230	5042	5013
	Реализация основных общеобразовательных программ основного общего образования	ед.	5365	5389	2821	2533
	Реализация основных общеобразовательных программ среднего общего образования	ед.	643	754	2011	2270
	Организация отдыха детей и молодежи	ед.	87	87	210	210
1.2	частично платными, из них по видам услуг (работ):	ед.	-	-	-	-
1.3	полностью платными, из них по видам услуг (работ):	ед.	1196	1196	442	442
1.3.1	Изучение специальных курсов (организация и проведение профессиональных проб)	ед.	133	133	72	72
1.3.2	Физкультурно-спортивное направление	ед.	1063	1063	370	370
2	Средняя стоимость получения частично платных услуг для потребителей, в том числе по видам услуг (работ) <sup>8</sup> :	руб.	-	-	-	-
3	Средняя стоимость получения платных услуг для потребителей, в том числе по видам услуг (работ) <sup>8</sup> :	руб.	67,56	67,56	67,56	67,56
	Изучение специальных курсов (организация и проведение профессиональных проб)	руб.	88	88	88	88
	Физкультурно-спортивное направление	руб.	65	65	65	65

2.8. Информация о жалобах потребителей:

№	Виды зарегистрированных жалоб	Количество жалоб		Принятые меры по результатам рассмотрения жалоб
		год 2020	год 2021	
1	2	3	4	5
1	Жалобы потребителей, поступившие в учреждение	нет	нет	-
2	Жалобы потребителей, поступившие учредителю	нет	нет	-
3	Жалобы потребителей, поступившие Главе города Перми	нет	нет	-

1	2	3	4	5
4	Жалобы потребителей, поступившие губернатору Пермского края	нет	нет	-
5	Жалобы потребителей, поступившие в прокуратуру города Перми	нет	нет	-

2.9. Информация о суммах кассовых и плановых поступлений (с учетом возвратов) и выплат (с учетом восстановленных кассовых выплат), предусмотренных планом финансово-хозяйственной деятельности учреждения<sup>11</sup>:

№	Наименование показателей	Ед. изм.	Год 2020	Год 2021
1	2	3	4	5
1	Суммы плановых поступлений (с учетом возвратов), в том числе:	тыс. руб.	<b>57151,4</b>	
	Субсидии на выполнение муниципального задания	тыс. руб.	49963,1	
	Субсидии на иные цели	тыс. руб.	5421,1	
	Собственные доходы	тыс. руб.	1767,2	
2	Суммы кассовых поступлений (с учетом возвратов), в том числе:	тыс. руб.	<b>57044,8</b>	
	Субсидии на выполнение муниципального задания	тыс. руб.	49963,1	
	Субсидии на иные цели	тыс. руб.	5421,1	
	Собственные доходы:	тыс. руб.	1660,6	
3	Суммы плановых выплат (с учетом восстановленных кассовых выплат), в том числе:	тыс. руб.	<b>62900,0</b>	
	<b>Субсидии на выполнение муниципального задания</b>		<b>55054,2</b>	
	Заработная плата	тыс. руб.	28554,4	
	Прочие выплаты	тыс. руб.	282,5	
	Начисления на выплаты по оплате труда	тыс. руб.	8876,1	
	Услуги связи	тыс. руб.	215,5	
	Транспортные услуги	тыс. руб.	4,8	
	Коммунальные услуги	тыс. руб.	2885,5	
	Работы, услуги по содержанию имущества	тыс. руб.	6213,3	
	Прочие работы, услуги	тыс. руб.	3399,3	
	Услуги по страхованию имущества	тыс. руб.	15,0	
	Пособие	тыс. руб.	113,7	
	Пособия по социальной помощи населению	тыс. руб.	35,3	
	Налоги	тыс. руб.	3509,2	
	Увеличение стоимости основных средств	тыс. руб.	485,4	
	Увеличение стоимости материальных запасов	тыс. руб.	464,2	
	<b>Субсидии на иные цели</b>	тыс. руб.	<b>5855,6</b>	
	Заработная плата	тыс. руб.	2720,3	
	Прочие выплаты	тыс. руб.	6,3	
	Начисления на выплаты по оплате труда	тыс. руб.	860,2	
	Работы, услуги по содержанию имущества	тыс. руб.	103,4	
	Прочие расходы	тыс. руб.	1506,3	
	Услуги (работы) для целей капитальных вложений	тыс. руб.	-	
	Увеличение стоимости основных средств	тыс. руб.	500,0	
	Налоги	тыс. руб.	72,2	
	Увеличение стоимости материальных запасов	тыс. руб.	86,9	
	<b>Собственные доходы:</b>	тыс. руб.	<b>1990,2</b>	
	Заработная плата	тыс. руб.	1107,0	
	Прочие выплаты	тыс. руб.	-	
	Начисления на выплаты по оплате труда	тыс. руб.	99,2	
	Услуги связи	тыс. руб.	1,6	
	Коммунальные услуги	тыс. руб.	295,6	
	Работы, услуги по содержанию имущества	тыс. руб.	68,5	
	Прочие работы, услуги	тыс. руб.	57,3	
	Прочие расходы	тыс. руб.	296,6	
	Увеличение стоимости основных средств	тыс. руб.	52,0	

	Увеличение стоимости материальных запасов	тыс. руб.	12,4	
4.	Суммы кассовых выплат (с учетом восстановленных кассовых вы- плат), в том числе:	тыс. руб.	<b>61743,1</b>	
	<b>Субсидии на выполнение муниципального задания</b>	тыс. руб.	<b>54711,4</b>	
	Заработная плата	тыс. руб.	28554,4	
	Прочие выплаты	тыс. руб.	281,1	
	Начисления на выплаты по оплате труда	тыс. руб.	8876,1	
	Услуги связи	тыс. руб.	192,4	
	Транспортные услуги	тыс. руб.	4,1	
	Коммунальные услуги	тыс. руб.	2884,3	
	Работы, услуги по содержанию имущества	тыс. руб.	6171,1	
	Прочие работы, услуги	тыс. руб.	3398,4	
	Услуги страхования имущества	тыс. руб.	12,0	
	Услуги (работы) для целей капитальных вложений	тыс. руб.	0,0	
	Пособия по социальной помощи населению	тыс. руб.	2,9	
	Прочие расходы	тыс. руб.	3657,3	
	Увеличение стоимости основных средств	тыс. руб.	432,9	
	Увеличение стоимости материальных запасов	тыс. руб.	244,4	
	<b>Субсидии на иные цели</b>	тыс. руб.	<b>5365,2</b>	
	Заработная плата	тыс. руб.	2452,5	
	Прочие выплаты	тыс. руб.	6,3	
	Начисления на выплаты по оплате труда	тыс. руб.	790,5	
	Работы, услуги по содержанию имущества	тыс. руб.	103,4	
	Прочие работы, услуги	тыс. руб.	-	
	Услуги (работы) для целей капитальных вложений	тыс. руб.	-	
	Увеличение стоимости основных средств	тыс. руб.	500,0	
	Прочие расходы	тыс. руб.	1512,5	
	Увеличение стоимости материальных запасов	тыс. руб.	-	
	<b>Собственные доходы:</b>	тыс. руб.	<b>1666,5</b>	
	Заработная плата	тыс. руб.	799,2	
	Прочие выплаты	тыс. руб.	0,0	
	Начисления на выплаты по оплате труда	тыс. руб.	99,2	
	Коммунальные услуги	тыс. руб.	295,6	
	Работы, услуги по содержанию имущества	тыс. руб.	68,5	
	Прочие работы, услуги	тыс. руб.	57,3	
	Прочие расходы	тыс. руб.	283,0	
	Увеличение стоимости основных средств	тыс. руб.	52,0	
	Увеличение стоимости материальных запасов	тыс. руб.	11,7	

2.10. Информация о показателях кассового исполнения бюджетной сметы учреждения и показателях доведенных учреждению лимитов бюджетных обязательств<sup>12</sup>:

№	Наименование расходов	Ед. изм.	КБК	Утверждено лимитов бюджетных обязательств	Кассовый расход	% исполнения
1	2	3	4	5	6	7

2.11. Информация об общей сумме прибыли муниципального автономного учреждения после налогообложения в отчетном периоде<sup>4</sup>:

№	Наименование показателей	Ед. изм.	Год 2020		Год 2021	
			план	факт	план	факт
1	2	3	4	5	6	7
1	Общая сумма прибыли муниципального автономного учреждения после налогообложения в отчетном периоде, всего, в том числе:	тыс. руб.	0,00	0,00		

1	2	3	4	5	6	7
1.1	сумма прибыли после налогообложения, образовавшаяся в связи с оказанием муниципальным автономным учреждением частично платных услуг (работ)	тыс. руб.	0,00	0,00		
1.2	сумма прибыли после налогообложения, образовавшаяся в связи с оказанием муниципальным автономным учреждением платных услуг (работ)	тыс. руб.	0,00	0,00		

### 3. Об использовании имущества, закрепленного за муниципальным учреждением

3.1. Информация об общей стоимости недвижимого и движимого имущества муниципального учреждения:

3.1.1. муниципального автономного учреждения, муниципального бюджетного учреждения:

№	Наименование показателей	Ед. изм.	2020		2021	
			на начало отчетного периода	на конец отчетного периода	на начало отчетного периода	на конец отчетного периода
1	2	3	4	5	6	7
1	Общая балансовая стоимость имущества муниципального учреждения, в том числе:	тыс. руб.	153999,2	341714,0		
1.1	приобретенного муниципальным учреждением за счет средств, выделенных учредителем, в том числе:	тыс. руб.	153803,6	341237,9,		
1.1.1	недвижимого имущества	тыс. руб.	147969,9	323009,2		
1.2	приобретенного муниципальным учреждением за счет доходов, полученных от платных услуг и иной приносящей доход деятельности, в том числе:	тыс. руб.	195,6	473,0		
1.2.1	недвижимого имущества	тыс. руб.	0	0		
2	Общая балансовая стоимость имущества, закрепленного за муниципальным учреждением на праве оперативного управления, в том числе:	тыс. руб.	27974,5	40397,0		
2.1	недвижимого имущества, всего, из него:	тыс. руб.	22109,6	22185,4		
2.1.1	переданного в аренду	тыс. руб.	2116,2	2939,9		
2.1.2	переданного в безвозмездное пользование	тыс. руб.	32,5	32,5		
2.2	движимого имущества, всего	тыс. руб.	5864,9	18211,6		
2.3	особо ценного движимого имущества, всего, из него:	тыс. руб.	4169,2	11159,6		
2.3.1	переданного в аренду	тыс. руб.	0	0		
2.3.2	переданного в безвозмездное пользование	тыс. руб.	11,3	11,3		
2.4	иного движимого имущества, всего, из него:	тыс. руб.	1698,7	7052,0		
2.4.1	переданного в аренду	тыс. руб.	237,8	0		
2.4.2	переданного в безвозмездное пользование	тыс. руб.	17,7	17,7		
3	Общая остаточная стоимость имущества муниципального учреждения, в том числе:	тыс. руб.	136487,8	295711,3		
3.1	приобретенного муниципальным учреждением за счет средств, выделенных учредителем, в том числе:	тыс. руб.	136487,8	295711,3		
3.2.1	недвижимого имущества	тыс. руб.	0	0		
4	Общая остаточная стоимость имущества, закрепленного за муниципальным учреждением на праве оперативного управления, в том числе:	тыс. руб.	10557,9	10543,9		
4.1	недвижимого имущества, всего, из него:	тыс. руб.	9945,2	9676,3		
4.1.1	переданного в аренду	тыс. руб.	1344,1	1230,2		
4.1.2	переданного в безвозмездное пользование	тыс. руб.	697,0	55,1		
4.2	движимого имущества, всего	тыс. руб.	612,8	0		
4.3	особо ценного движимого имущества, всего, из него:	тыс. руб.	601,1	850,0		

1	2	3	4	5	6	7
4.3.1	переданного в аренду	тыс. руб.	0	0		
4.3.2	переданного в безвозмездное пользование	тыс. руб.	0	0		
4.4	иного движимого имущества, всего, из него:	тыс. руб.	11,7	17,6		
4.4.1	переданного в аренду	тыс. руб.	0	0		
4.4.2	переданного в безвозмездное пользование	тыс. руб.	0	0		

## 3.2. Информация об использовании имущества, закрепленного за муниципальным учреждением:

№	Наименование показателей	Ед. изм.	2020		2021	
			на начало отчетного периода	на конец отчетного периода	на начало отчетного периода	на конец отчетного периода
1	2	3	4	5	6	7
1	Количество объектов недвижимого имущества, закрепленного за муниципальным учреждением на праве оперативного управления, из них:	ед.	5	15		
1.1	зданий, строений, сооружений	ед.	1	1		
1.2	иных объектов (замощений, заборов и других), в том числе:	ед.	4	14		
1.3	количество неиспользованных объектов недвижимого имущества, из них:	ед.	0	0		
1.3.1	зданий, строений, сооружений	ед.	0	0		
1.3.2	иных объектов (замощений, заборов и других)	ед.	0	0		
2	Количество объектов особо ценного движимого имущества, закрепленного за муниципальным учреждением на праве оперативного управления <sup>11</sup> , в том числе:	ед.	5094	25676		
	количество неиспользованных объектов особо ценного движимого имущества	ед.	0	0		
3	Общая площадь объектов недвижимого имущества, закрепленного за муниципальным учреждением на праве оперативного управления, из них:	кв. м	7984,02	9149,75		
3.1	зданий, строений, сооружений, в том числе:	кв. м	4569,3	4871,2		
3.1.1	переданного в аренду <sup>13</sup>	кв. м	685,4	685,4		
3.1.2	переданного в безвозмездное пользование <sup>13</sup>	кв. м	30,7	30,7		
3.2	иных объектов (замощений, заборов и других)	кв. м	3414,72	4278,55		
4	Общая площадь неиспользуемого недвижимого имущества, закрепленного за муниципальным учреждением на праве оперативного управления, в том числе:	кв. м	0	0		
4.1	переданного в аренду <sup>13</sup>	кв. м	0	0		
4.2	переданного в безвозмездное пользование <sup>13</sup>	кв. м	0	0		
5	Объем средств, полученных от сдачи в аренду в установленном порядке имущества, закрепленного за муниципальным учреждением на праве оперативного управления	тыс. руб.	0	612,5		

Руководитель муниципального автономного учреждения

(подпись)

(расшифровка подписи)

Исполнитель (лицо, ответственное за составление отчета)

(подпись)

(расшифровка подписи)

СОГЛАСОВАН

\_\_\_\_\_  
(начальник департамента имущественных отношений администрации города Перми)

СОГЛАСОВАН <15>

\_\_\_\_\_  
(руководитель муниципального казенного учреждения, осуществляющего функции по ведению бухгалтерского учета)

СОГЛАСОВАН <16>

\_\_\_\_\_  
(руководитель функционального (территориального) органа администрации города Перми, осуществляющего функции и полномочия учредителя)

Отчет о результатах деятельности  
муниципального учреждения города Перми  
\_\_\_\_\_ за период  
(наименование учреждения)  
с \_\_\_\_\_ по \_\_\_\_\_,  
опубликованный ранее в печатном средстве  
массовой информации «Официальный  
бюллетень органов местного самоуправления  
муниципального образования город Пермь»  
от \_\_\_\_\_ N \_\_\_\_\_, на официальном сайте  
муниципального образования город Пермь  
в информационно-телекоммуникационной  
сети Интернет, считать недействительным <17>.

-----

<1> Отчет о результатах деятельности муниципального автономного учреждения утверждается руководителем функционального (территориального) органа администрации города Перми, осуществляющего функции и полномочия учредителя муниципального автономного учреждения города Перми. Отчет о результатах деятельности муниципального бюджетного учреждения, муниципального казенного учреждения утверждается руководителем соответствующего учреждения.

<2> Год, предшествующий отчетному году.

<3> Отчетный год.

<4> Заполняется муниципальным автономным учреждением, муниципальным бюджетным учреждением, муниципальным казенным учреждением, в отношении которого органом, осуществляющим функции и полномочия учредителя, принято решение о формировании им муниципального задания на оказание услуг (выполнение работ).

<5> Для муниципальных казенных учреждений - установленная численность учреждения, для муниципальных автономных учреждений, муниципальных бюджетных учреждений - численность в соответствии с утвержденным штатным расписанием учреждения. В случае изменения установленной численности учреждения указываются причины, приведшие к их изменению на конец отчетного периода.

<6> Указывается уровень профессионального образования и стаж работы сотрудников.

<7> Категории (группы) работников указываются в соответствии с отраслевым Положением о системе оплаты труда работников муниципальных учреждений, утвержденным постановлением администрации города Перми.

<8> Заполняется муниципальным автономным учреждением.

<9> Заполняется муниципальным автономным учреждением. Отчет по муниципальным программам, ведомственным целевым программам представляется в рамках деятельности, осуществленной учреждением.

<10> Заполняется муниципальным казенным учреждением, муниципальным автономным и бюджетным учреждением в разрезе поступлений (выплат), предусмотренных планом финансово-хозяйственной деятельности учреждения.

<11> Заполняется муниципальным автономным учреждением, муниципальным бюджетным учреждением.

<12> Заполняется муниципальным казенным учреждением.

<13> Указываются площади недвижимого имущества, переданного в аренду, безвозмездное пользование по всем договорам, заключенным в течение отчетного периода.

<15> Согласовывается руководителем муниципального казенного учреждения, осуществляющего функции по ведению бухгалтерского учета.

<16> Применяется для муниципального бюджетного учреждения, муниципального казенного учреждения.

<17> Информация об отмене опубликованного ранее Отчета указывается учреждением в случае обнаружения неточностей и ошибок в Отчете и внесения изменений в опубликованный ранее Отчет.

УТВЕРЖДЕН

Заместителем начальника департамента  
по управлению муниципальными ресурсами  
О.Ю. Желтовой

**Отчет**  
**о результатах деятельности муниципального учреждения города Перми**  
**и об использовании закрепленного за ним муниципального имущества**  
**Муниципального автономного общеобразовательного учреждения**  
**«Средняя общеобразовательная школа «Петролеум +» г. Перми**  
**(наименование учреждения)**  
**за период с 01.01.2021г по 31.12.2021г**  
**(по состоянию на 01 января года, следующего за отчетным годом)**

**1. Общие сведения об учреждении**

1.1. Сведения об учреждении:

Полное наименование	муниципального автономного общеобразовательного учреждения «Средняя общеобразовательная школа «Петролеум +» г. Перми
Сокращенное наименование	МАОУ «СОШ «Петролеум +» г. Перми
Юридический адрес	614036, Россия, Пермский край г. Пермь, ул. Мира,92,
Фактический адрес	614036, Россия, Пермский край г. Пермь, ул. Мира,92, 614065, Россия, Пермский край г. Пермь, Шоссе Космонавтов,195
Телефон/факс/электронная почта	Тел/факс –(342)226-03-80, scool-102@rambler.ru
Ф.И.О. руководителя, телефон	Исаков Артем Валерьевич, (342) 226-03-80
Документ, подтверждающий государственную регистрацию некоммерческой организации (номер, дата выдачи)	13.09.2009г.59 № 004035056ИФНС по Индустриальному району г. Перми, срок действия - бессрочно
Лицензия (номер, дата выдачи, срок действия)	Лицензия № 6846 от 04.12.2020г., бессрочно
Свидетельство об аккредитации (номер, дата выдачи, срок действия)	Свидетельство о государственной аккредитации № 339 от 13.01.2015г., срок действия до 13 января 2027г.

1.2. Виды деятельности, осуществляемые учреждением:

№	Виды деятельности учреждения	Основание (перечень разрешительных документов, на основании которых учреждение осуществляет деятельность, с указанием номеров, даты выдачи и срока действия)	
		2020	2021
1	2	3	4
1	Основные виды деятельности 1. реализация образовательной программы начального общего, основного общего, среднего общего образования.	Устав, утвержденный распоряжением начальника департамента образования от 18.08.2020 г. № 059-08-01-26-151; бессрочно  Лицензия № 6846 от 04.12.2020г., бессрочно.  Свидетельство о государственной аккредитации № 339 от 13.01.2015г., срок действия до 13 января 2027г.	Устав, утвержденный распоряжением начальника департамента образования от 18.08.2020 г. № 059-08-01-26-151; бессрочно  Лицензия № 6846 от 04.12.2020г., бессрочно.  Свидетельство о государственной аккредитации № 343 от 05.08.2021г., срок действия до 13 января 2027г.

2	Виды деятельности, не являющиеся основными 1.реализация дополнительных общеразвивающих программ, дополнительных предпрофессиональных программ; 2.осуществляет приносящую доход деятельность, предусмотренную настоящим Уставом: 2.1 оказывает платные образовательные услуги 2.2 сдает в аренду имущество, закрепленное за Учреждением на праве оперативного управления, а также имущество, приобретенное за счет ведения самостоятельной финансово-хозяйственной деятельности, в порядке, установленном действующим законодательством РФ и нормативно-правовыми актами органов местного самоуправления города Перми.	Устав, утвержденный распоряжением начальника департамента образования от 18.08.2020 г. № 059-08-01-26-151; бессрочно  Лицензия № 6846 от 04.12.2020г., бессрочно.	Устав, утвержденный распоряжением начальника департамента образования от 18.08.2020 г. № 059-08-01-26-151; бессрочно  Лицензия № 6846 от 04.12.2020г., бессрочно.
---	---	---	---

## 1.3. Функции, осуществляемые учреждением:

№	Наименование функций	Количество штатных единиц, шт.		Доля бюджета учреждения, расходующаяся на осуществление функций, %	
		2020	2021	2020	2021
1	2	3	4	5	6
1	Профильные функции	129	130	87	84
2	Непрофильные функции	25	24	13	16

1.4. Перечень услуг (работ), оказываемых учреждением<sup>4</sup>:

№	Наименование услуги (работы)	2020	2021	Категория потребителей
1	2	3	4	5
1	Муниципальные услуги (работы), оказываемые потребителям в соответствии с муниципальным заданием			
1.1	Реализация основных общеобразовательных программ начального общего образования	877	918	Физические лица
1.2	Реализация основных общеобразовательных программ основного общего образования	784	857	Физические лица
1.3	Реализация основных общеобразовательных программ среднего общего образования	176	165	Физические лица
1.4	Реализация дополнительных общеразвивающих программ	20160	20160	Физические лица
1.5	Организация отдыха детей и молодежи	80	80	Физические лица
2	Услуги (работы), оказываемые потребителям за плату			
2.1	полностью платными, из них по видам услуг (работ):	<b>254</b>	<b>200</b>	Физические лица
2.3	Естественнонаучное	152	120	Физические лица
2.5	Подготовка детей к школе	102	80	Физические лица

## 1.5. Информация об установленной и фактической численности работников учреждения:

№	Наименование показателей	Ед. изм.	2020		2021	
			на начало отчетного периода	на конец отчетного периода	на начало отчетного периода	на конец отчетного периода
1	2	3	4	5	6	7
1	Установленная численность учреждения <sup>5</sup>	штук	147,0	154	154	154
2	Фактическая численность	штук	147,0	154	154	98
2.1	Количественный состав	чел.	108	94	94	100

1	2	3	4	5	6	7
2.2	Квалификация сотрудников <sup>6</sup>		<p>Высшее образование и стаж работы: До 3-х лет-6 С 3 до 8 лет-13 С 8 до 14 лет-7 С 14 до 20 лет-7 Более 20 лет-46</p> <p>Средне-специальное образование и стаж работы: До 3-х лет-5 С 3 до 8 лет-2 С 8 до 14 лет-2 С 14 до 20 лет-2 Более 20 лет-7</p> <p>Среднее образование и стаж работы: До 3-х лет-1 С 3 до 8 лет-3 С 8 до 14 лет-3 С 14 до 20 лет-3 Более 20 лет-1</p> <p>Без образования и стаж работы: До 3-х лет-0 С 3 до 8 лет-0 С 8 до 14 лет-0 С 14 до 20 лет-0 Более 20 лет-0</p>	<p>Высшее образование и стаж работы: До 3-х лет-4 С 3 до 8 лет-8 С 8 до 14 лет-6 С 14 до 20 лет-10 Более 20 лет-41</p> <p>Средне-специальное образование и стаж работы: До 3-х лет-4 С 3 до 8 лет-2 С 8 до 14 лет-0 С 14 до 20 лет-5 Более 20 лет-5</p> <p>Среднее образование и стаж работы: До 3-х лет-3 С 3 до 8 лет-1 С 8 до 14 лет-1 С 14 до 20 лет-3 Более 20 лет-1</p> <p>Без образования и стаж работы: До 3-х лет-0 С 3 до 8 лет-0 С 8 до 14 лет-0 С 14 до 20 лет-0 Более 20 лет-0</p>	<p>Высшее образование и стаж работы: До 3-х лет-4 С 3 до 8 лет-8 С 8 до 14 лет-6 С 14 до 20 лет-10 Более 20 лет-41</p> <p>Средне-специальное образование и стаж работы: До 3-х лет-4 С 3 до 8 лет-2 С 8 до 14 лет-0 С 14 до 20 лет-5 Более 20 лет-5</p> <p>Среднее образование и стаж работы: До 3-х лет-3 С 3 до 8 лет-1 С 8 до 14 лет-1 С 14 до 20 лет-3 Более 20 лет-1</p> <p>Без образования и стаж работы: До 3-х лет-0 С 3 до 8 лет-0 С 8 до 14 лет-0 С 14 до 20 лет-0 Более 20 лет-0</p>	<p>Высшее образование и стаж работы: До 3-х лет-6 С 3 до 8 лет-4 С 8 до 14 лет-14 С 14 до 20 лет-7 Более 20 лет-46</p> <p>Средне-специальное образование и стаж работы: До 3-х лет-4 С 3 до 8 лет-4 С 8 до 14 лет-0 С 14 до 20 лет-3 Более 20 лет-8</p> <p>Среднее образование и стаж работы: До 3-х лет-0 С 3 до 8 лет-1 С 8 до 14 лет-1 С 14 до 20 лет-2 Более 20 лет-0</p> <p>Без образования и стаж работы: До 3-х лет-0 С 3 до 8 лет-0 С 8 до 14 лет-0 С 14 до 20 лет-0 Более 20 лет-0</p>

## 1.6. Информация о среднегодовой численности и средней заработной плате работников учреждения:

№	Наименование показателей	Ед. изм.	2020	2021
1	2	3	4	5
1	Среднегодовая численность работников учреждения, в том числе <sup>7</sup> :	человек	93,8	93,4
	руководитель	человек	1	1
	заместители руководителя	человек	4,5	5
	Учебно-вспомогательный персонал	человек		
	Работники учреждения, непосредственно осуществляющие учебный (воспитательный, образовательный) процесс (в учреждениях, реализующих программы общего образования, дошкольных образовательных учреждениях, учреждениях дополнительного образования детей)	человек	68,9	69,7
	Педагогические работники, кроме работников, непосредственно осуществляющих учебный (воспитательно-образовательный) процесс	человек	5,6	5,2
	Административный персонал	человек	-	-
	Рабочие	человек	13,8	12,5
2	Средняя заработная плата работников учреждения, в том числе <sup>7</sup> :	руб.	41219,3	49032,1
	руководитель	руб.	95908,3	138525,0
	заместители руководителя	руб.	97783,3	106191,7
	Учебно-вспомогательный персонал	руб.		
	Работники учреждения, непосредственно осуществляющие учебный (воспитательный, образовательный) процесс (в учреждениях, реализующих программы общего образования, дошкольных образовательных учреждениях, учреждениях дополнительного образования детей)	руб.	36555,2	44560,5

	Педагогические работники, кроме работников, непосредственно осуществляющих учебный (воспитательно-образовательный) процесс	руб.	56520,8	55501,6
	Административный персонал	руб.	-	-
	Рабочие	руб.	24360,5	29864,0

1.7. Информация об осуществлении муниципальным автономным учреждением деятельности, связанной с выполнением работ или оказанием услуг в соответствии с обязательствами перед страховщиком по обязательному социальному страхованию, и об объеме финансового обеспечения данной деятельности<sup>8</sup>:

№	Наименование услуги (работы)	Объем услуг (работ), ед. изм.		Объем финансового обеспечения, тыс. руб.	
		2020	2021	2020	2021
1	2	3	4	5	6
-	-	-	-	-	-

1.8. Информация об объеме финансового обеспечения муниципального автономного учреждения в рамках муниципальных программ, ведомственных целевых программ, утвержденных в установленном порядке<sup>9</sup>:

№	Наименование муниципальных программ, ведомственных целевых программ с указанием правового акта об их утверждении (в разрезе каждой программы)	Объем финансового обеспечения, тыс. руб.	
		2020	2021
1	2	3	4
1	Постановление Администрации г. Перми от 18.10.2018 N 764 «Об утверждении муниципальной программы «Социальная поддержка и обеспечение семейного благополучия населения города Перми»	171,2	291,7
2	Постановление Администрации г. Перми от 19.10.2018 N 792 «Об утверждении муниципальной программы «Доступное качественное образование»	81902,2	102323,6
3	Постановление Администрации г. Перми от 19.10.2018 N 793 «Об утверждении муниципальной программы «Безопасный город»	55,0	33,0
4	Постановление администрации города Перми от 19.10.2018 N 796 «Об утверждении муниципальной программы «Развитие сети образовательных организаций города Перми»	4120,0	5793,3

1.9. Состав наблюдательного совета учреждения<sup>8</sup>:

№	Фамилия, имя, отчество	Должность	Правовой акт о назначении членов наблюдательного совета (вид, дата, №, наименование)	Срок полномочий
1	2	3	4	5
1	Сорожкина Ольга Анатольевна	представитель органа местного самоуправления в лице департамента имущественных отношений администрации города Перми (по согласованию)	Приказ начальника департамента образования администрации города Перми от 05.09.2017г. № СЭД-059-08-01-09-1115, в редакции от 16.01.2020 № 059-08-01-09-22	До 17.07.2022
2	Оборина Светлана Николаевна	представитель органа местного самоуправления в лице учредителя - департамента образования администрации города Перми	Приказ начальника департамента образования администрации города Перми от 05.09.2017г. № СЭД-059-08-01-09-1115	До 17.07.2022г.
3	Полуянова Людмила Егоровна	Представитель трудового коллектива (решение общего собрания работников от 25.08.2017г.)	Приказ начальника департамента образования администрации города Перми от 05.09.2017г. № СЭД-059-08-01-09-1115	До 17.07.2022г.
4	Кригер Ээлита Владимировна	представитель родительской общности (решение родительской конференции от 16.12.2019г.)	Приказ начальника департамента образования администрации города Перми от 05.09.2017г. № СЭД-059-08-01-09-1115, в редакции от 16.01.2020 № 059-08-01-09-22	До 17.07.2022г.

5	Сорокина Светлана Петровна	Представитель трудового коллектива (решение общего собрания работников от 07.05.2019г.)	Приказ начальника департамента образования администрации города Перми от 05.09.2017г. № СЭД-059-08-01-09-1115, в редакции от 20.05.2019г. № 059-08-01-09-396	До 17.07.2022г.
6	Чепкасова Диана Анатольевна	представитель родительской общестственности (решение родительской конференции от 16.06.2017г.)	Приказ начальника департамента образования администрации города Перми от 05.09.2017г. № СЭД-059-08-01-09-1115	До 17.07.2022г.

## 2. Результат деятельности муниципального учреждения

### 2.1. Изменение балансовой (остаточной) стоимости нефинансовых активов:

№	Наименование показателей	Ед. изм.	2020	2021	Изменение стоимости нефинансовых активов, %
1	2	3	4	5	6
1	Балансовая стоимость нефинансовых активов	тыс. руб.	258603,9	243145,3	-6,0
2	Остаточная стоимость нефинансовых активов	тыс. руб.	206745,7	184451,4	-10,8

### 2.2. Общая сумма выставленных требований в возмещение ущерба по недостаткам и хищениям:

№	Наименование показателей	Ед. изм.	2020	2021
1	2	3	4	5
1	Общая сумма выставленных требований в возмещение ущерба по недостаткам и хищениям, в том числе:	тыс. руб.	-	-
1.1	материальных ценностей	тыс. руб.	45,5	45,5
1.2	денежных средств	тыс. руб.	-	-
1.3	от порчи материальных ценностей	тыс. руб.	-	-

### 2.3. Изменение дебиторской и кредиторской задолженности в разрезе поступлений (выплат)<sup>10</sup>:

№	Наименование показателей	Ед. изм.	2020	2021	Изменение суммы задолженности относительно предыдущего отчетного года, %	Причины образования просроченной кредиторской задолженности, дебиторской задолженности, неральной к взысканию
1	2	3	4	5	6	7
1	Сумма дебиторской задолженности	тыс. руб.	<b>15825,3</b>	<b>198563,1</b>	<b>1154,7</b>	х
	в том числе:					х
1.1	в разрезе поступлений	тыс. руб.	14679,1	197873,7	1248,0	
1.1.1	Недостачи	тыс. руб.	45,5	45,5		
1.1.2	Доходы от собственности	тыс. руб.	14208,7	3038,5	-78,6	
1.1.3	Платные услуги		424,9	856,3	101,5	
1.1.4	Доходы будущих периодов (субсидии на МЗ)	тыс. руб.	-	145648,7	100	х
1.1.5	Доходы будущих периодов (субсидии на иные цели)	тыс. руб.	-	48284,7	100	
1.2	в разрезе выплат	тыс. руб.	2285,7	689,4	69,8	

1	2	3	4	5	6	7
1.2.1	Расчеты по оплате труда	тыс. руб.	1191,7	-	-100	
1.2.2	начисления на выплаты по оплате труда	тыс. руб.	423,9	95,8	-77,4	
1.2.3	По налогам и сборам	тыс. руб.	81,8	81,8		
1.2.4	По услугам связи	тыс. руб.	13,05	8,1	-37,9	
1.2.5	По прочим услугам	тыс. руб.	52,35	116,5	122,5	
1.2.6	По коммунальным услугам	тыс. руб.	223	342,3	53,5	
1.2.7	работы, услуги по содержанию имущества	тыс. руб.	235,6	29,3	-87,5	
1.2.8	Увеличение стоимости прочих оборотных запасов (материалов)	тыс. руб.	64,3	15,6	-75,7	
1.2.9	Расчеты по ФСС	тыс. руб.	0,0	-	-	
2	Нереальная к взысканию дебиторская задолженность	тыс. руб.	<b>9757,7</b>	<b>6944,4</b>	<b>-28,8</b>	
3	Сумма кредиторской задолженности	тыс. руб.	-	-		
	в том числе:		5728,3	3214,8	-43,9	x
3.1	в разрезе поступлений	тыс. руб.	2663,6	3509,8	34,8	
3.1.1	Расчеты по доходам за оказание платных услуг	тыс. руб.	2552,7	3055,6	19,7	
3.2	В разрезе выплат		1476,7	348,0	-76,4	x
3.2.1	По налогам и сборам	тыс. руб.	270,0	348,0	-29,0	
3.2.2	По заработной плате	тыс. руб.	0,2	-	-100	
3.2.3	По социальной помощи населению	тыс. руб.	922,0	-	-100	
3.2.4	По услугам связи	тыс. руб.	4,9	-	-100	
3.2.5	Транспортные услуги	тыс. руб.	-	-	-	
3.2.6	Коммунальные услуги	тыс. руб.	27,0	-	-100	
3.2.7	работы, услуги по содержанию имущества	тыс. руб.	125,9	-	-100	
3.2.8	прочие работы, услуги	тыс. руб.	-	-	-	
3.2.9	увеличение стоимости основных средства (материалов)-	тыс.руб.	126,7	-	-100	
3.2.10	Услуги, работы для целей капитальных вложений	тыс. руб.	-	-	-	

1	2	3	4	5	6	7
4	Просроченная кредиторская задолженность	тыс. руб.	0,0	-	-	

## 2.4. Информация о суммах доходов, полученных учреждением от оказания платных услуг (выполнения работ):

N	Наименование показателей	Ед. изм.	Год 2020		Год 2021	
			план	факт	план	факт
1	2	3	4	5	6	7
1	Сумма доходов, полученных от оказания платных услуг (выполнения работ)	тыс. руб.	2098,9	2098,9	3417,5	3417,5
	в том числе:					
1.1	частично платных, из них по видам услуг (работ):	тыс. руб.	-	0		0
1.2	полностью платных, из них по видам услуг (работ):	тыс. руб.	2098,9	2098,9	3417,5	3417,5
1.2.2	Естественнонаучное	тыс. руб.	705,8	705,8	743,2	743,2
1.2.4	Подготовка детей к школе	тыс. руб.	1393,1	1393,1	2674,3	2674,3
2	Сумма доходов, полученных при осуществлении основных видов деятельности сверх муниципального задания, в том числе:	тыс. руб.	-	-		-
3	Сумма доходов, полученных при осуществлении иных видов деятельности, в том числе:	тыс. руб.	-	-		-

2.5. Информация об исполнении муниципального задания учредителя<sup>4</sup>:

№	Наименование услуги (работы)	Объем услуг (работ), ед. изм.				Объем финансового обеспечения, тыс. руб.				Объем услуг (работ), оказанных сверх муниципального задания, ед. изм.	
		план		факт		план		факт		2020	2021
		2020	2021	2020	2021	2020	2021	2020	2021		
1	2	3	4	5	6	7	8	9	10	11	12
	Реализация основных общеобразовательных программ начального общего образования	877	918	878	917	22748,8	29576,3	22114,2	28852,9	1	-1
	Реализация основных общеобразовательных программ основного общего образования	784	857	784	859	30663,8	33183,1	30503,8	32605,7	-	+2
	Реализация основных общеобразовательных программ среднего общего образования	176	165	176	166	6985,5	7768,0	6985,5	7437,1	-	+1
	Реализация дополнительных общеразвивающих программ	20160	20160	20160	20160	1621,8	1574,4	1621,8	1571,4	-	-
	Организация отдыха детей и молодежи	80	80	80	80	150,1	269,1	150,1	269,1	-	-

Нормативные затраты на содержание муниципального имущества	-	-	-	-	2086,5	1669,9	2415,1	1648,0	-	-
Обеспечение своевременной выплаты заработной платы работникам в первые рабочие дни 2019,2020 года с учетом установленных сроков	-	-	-	-	4732,7	-	4732,7	-	-	-
Затраты на уплату налогов	-	-	-	-	3639,7	3090,6	3581,1	3090,6	-	-

2.6. Информация о ценах (тарифах) на платные услуги (работы), оказываемые потребителям (в динамике в течение отчетного года):

№	Наименование услуги (работы)	Ед. изм.	Цены (тарифы) на платные услуги (работы), оказываемые потребителям																								
			2021																								
			план												факт												
январь	февраль	март	апрель	май	июнь	июль	август	сентябрь	октябрь	ноябрь	декабрь	январь	февраль	март	апрель	май	июнь	июль	август	сентябрь	октябрь	ноябрь	декабрь				
1	2	3	4	5	6	7	8	9	10	11	12	13	14	15	16	17	18	19	20	21	22	23	24	25	26	27	
1	Естественнонаучное	Руб.	320,00	320,00	320,00	320,00	320,00	-	-	-	-	320,00	320,00	320,00	320,00	320,00	320,00	320,00	320,00	-	-	-	-	320,00	320,00	320,00	
2	Подготовка в школе	Руб.	2640,00	2640,00	2640,00	2640,00	-	-	-	-	2640,00	2640,00	2640,00	2640,00	2640,00	2640,00	2640,00	2640,00	2640,00	-	-	-	-	2640,00	2640,00	2640,00	2640,00

2.7. Информация о результатах оказания услуг (выполнения работ):

№	Наименование показателей	Ед. изм.	2020		2021	
			план	факт	план	факт
1	2	3	4	5	6	7
1	Общее количество потребителей, воспользовавшихся услугами (работами) учреждения	Ед.	22331	22332	22380	22383
	в том числе:					
1.1	бесплатными, из них по видам услуг (работ):	Ед.	22077	22078	22180	22183
1.1.1	Реализация основных общеобразовательных программ начального общего образования	Ед.	877	878	918	918
1.1.2	Реализация основных общеобразовательных программ основного общего образования	Ед.	784	784	857	859
1.1.3	Реализация основных общеобразовательных программ среднего общего образования	Ед.	176	176	165	166
1.1.4	Реализация дополнительных общеразвивающих программ	Ед.	20160	20160	20160	20160
1.1.5	Организация отдыха детей и молодежи	Ед.	80	80	80	80

1.2	частично платными, из них по видам услуг (работ):	Ед.	0	0	0	0
1.3	полностью платными, из них по видам услуг (работ):	Ед.	254	254	200	200
1.3.3	Естественнонаучное	Ед.	152	152	120	120
1.3.5	Подготовка детей к школе	Ед.	102	102	80	80
2	Средняя стоимость получения частично платных услуг для потребителей, в том числе по видам услуг (работ):	руб.	0	0	0	0
3	Средняя стоимость получения платных услуг для потребителей, в том числе по видам услуг (работ):	руб.	1373,62	1373,62	1248,00	1248,00
3.3	Естественнонаучное	руб.	450,00	450,00	320,00	320,00
3.5	Подготовка детей к школе	руб.	2750,00	2750,00	2640,00	2640,00

## 2.8. Информация о жалобах потребителей:

№	Виды зарегистрированных жалоб	Количество жалоб		Принятые меры по результатам рассмотрения жалоб
		2020	2021	
1	2	3	4	5
1	Жалобы потребителей, поступившие в учреждение	-	-	-
2	Жалобы потребителей, поступившие учредителю	-	2	Жалобы рассмотрены, данные не подтвердились
3	Жалобы потребителей, поступившие Главе города Перми	-	-	-
4	Жалобы потребителей, поступившие губернатору Пермского края	-	-	-
5	Жалобы потребителей, поступившие в прокуратуру города Перми	-	-	-

2.9. Информация о суммах кассовых и плановых поступлений (с учетом возвратов) и выплат (с учетом восстановленных кассовых выплат), предусмотренных планом финансово-хозяйственной деятельности учреждения<sup>11</sup>:

№	Наименование показателей	Ед. изм.	2020 год	2021 год
1	2	3	4	5
1	<b>Суммы плановых поступлений (с учетом возвратов)</b>	тыс. руб.	<b>92875,1</b>	<b>116070,5</b>
	в том числе:		-	-
	<b>Собственные доходы</b>	тыс. руб.	5391,1	7459,9
	в том числе:		-	-
	Доходы от сдачи в аренду движимого и недвижимого имущества	тыс. руб.	1364,8	2398,0
	Доходы от платных образовательных услуг	тыс. руб.	3102,3	4141,9
	Родительская плата в оздоровительном лагере	тыс. руб.	-	-
	Возмещение арендаторами коммунальных услуг	тыс. руб.	924,0	920,0
	Целевые поступления на охрану школы	тыс. руб.	-	-
	Прочие целевые средства (по договору)	тыс. руб.	-	-
	<b>Субсидии на исполнение муниципального задания</b>	тыс. руб.	66414,0	76335,9
	<b>Субсидии на иные цели</b>	тыс. руб.	21070,0	32274,7
2	<b>Суммы кассовых поступлений (с учетом возвратов)</b>	тыс. руб.	<b>91211,1</b>	<b>115343,3</b>
	в том числе:		-	-
	<b>Собственные доходы</b>	тыс. руб.	<b>3727,1</b>	<b>6732,7</b>
	в том числе:		-	-
	Доходы от сдачи в аренду движимого и недвижимого имущества	тыс. руб.	1502,9	2680,8
	Доходы от платных образовательных услуг	тыс. руб.	1758,5	3417,5
	Прочие доходы	тыс. руб.	-	-
	Возмещение арендаторами коммунальных услуг	тыс. руб.	465,7	634,4
	Целевые поступления на охрану школы	тыс. руб.	-	-

	Прочие целевые средства (по договору)	тыс. руб.	-	-
	<b>Субсидии на исполнение муниципального задания</b>	тыс. руб.	<b>66414,0</b>	<b>76335,9</b>
	<b>Субсидии на иные цели</b>	тыс. руб.	<b>21070,0</b>	<b>32274,7</b>
3	<b>Суммы плановых выплат (с учетом восстановленных кассовых выплат)</b>	тыс. руб.	<b>96001,0</b>	<b>118326,1</b>
	в том числе:		-	-
	<b>Собственные доходы</b>	<b>тыс. руб.</b>	<b>7077,9</b>	<b>8166,1</b>
	В том числе:		-	-
	Заработная плата	тыс. руб.	874,8	696,1
	Прочие несоциальные выплаты персоналу в денежной форме	тыс. руб.	53,9	-
	Прочие несоциальные выплаты персоналу в денежной форме	тыс. руб.	-	-
	Начисления на выплаты по оплате труда	тыс. руб.	264,2	210,2
	Услуги связи	тыс. руб.	-	-
	коммунальные услуги	тыс. руб.	1590,0	1895,5
	работы, услуги по содержанию имущества	тыс. руб.	1132,4	622,0
	прочие работы, услуги	тыс. руб.	2174,1	3933,1
	Страхование	тыс. руб.	-	7,5
	Услуги, работы для целей капитальных вложений	тыс. руб.	200,0	-
	Прочие выплаты	тыс. руб.	17,6	35,3
	Прочие расходы	тыс. руб.	338,5	82,3
	Налоги, пошлины и сборы	тыс. руб.	-	453,5
	Другие экономические санкции	тыс. руб.	11,5	-
	Расходы по приобретению основных средств	тыс. руб.	111,6	58,7
	Расходы по приобретению материальных запасов	тыс. руб.	309,3	60,8
	Увеличение стоимости лекарственных препаратов и материалов, применяемых в медицинских целях	тыс. руб.	-	-
	Увеличение стоимости прочих оборотных запасов (материалов)	тыс. руб.	269,6	111,1
	<b>По исполнению муниципального задания</b>	<b>тыс. руб.</b>	<b>72629,0</b>	<b>77270,6</b>
	В том числе:			
	Заработная плата	тыс. руб.	41338,4	45285,7
	Начисления на выплаты по оплате труда	тыс. руб.	13257,2	13676,3
	Прочие выплаты	тыс. руб.	237,3	163,0
	Иные выплаты, за исключением фонда оплаты труда учреждений, лицам, привлекаемых согласно законодательству для выполненных полномочий	тыс. руб.	-	-
	Пособия, компенсация и иные социальные выплаты гражданам, кроме публичных нормативных обязательств	тыс. руб.	64,8	-
	Приобретение товаров, работ, услуг в пользу граждан в целях их социального обеспечения	тыс. руб.	-	-
	Прочие расходы	тыс. руб.	4398,2	-
	Налоги, пошлины и сборы	тыс. руб.	-	3114,4
	Услуги связи	тыс. руб.	272,3	242,8
	Транспортные услуги	тыс. руб.	19,7	32,6
	коммунальные услуги	тыс. руб.	4281,8	4445,6
	работы, услуги по содержанию имущества	тыс. руб.	3446,8	3140,8
	прочие работы, услуги	тыс. руб.	2323,3	3898,7
	Пособия по социальной помощи населению	тыс. руб.	-	60,5
	Расходы по приобретению основных средств	тыс. руб.	2428,2	2748,8
	Расходы по приобретению материальных запасов	тыс. руб.	531,3	405,8
	Увеличение стоимости прочих материальных запасов однократного применения	тыс. руб.	29,7	55,6
	<b>Иные цели</b>	<b>тыс. руб.</b>	<b>21975,19</b>	<b>32889,4</b>
	В том числе:			
	Заработная плата	тыс. руб.	5849,5	7758,8

	Иные выплаты, за исключением фонда оплаты труда учреждений, лицам, привлекаемых согласно законодательству для выполненных полномочий	тыс. руб.	-	-
	Прочие выплаты населению	тыс. руб.	183,4	180,0
	Начисления на выплаты по оплате труда	тыс. руб.	1752,4	2343,1
	Прочие выплаты	тыс. руб.	-	21,1
	работы, услуги по содержанию имущества	тыс. руб.	3930,2	5793,4
	прочие работы, услуги	тыс. руб.	98,1	12717,8
	Пособия по социальной помощи населению	тыс. руб.	21,1	4030,9
	Пособия, компенсации и иные социальные выплаты гражданам, кроме публичных нормативных обязательств	тыс. руб.	-	-
	Приобретение товаров, работ, услуг в пользу граждан в целях их социального обеспечения	тыс. руб.	158,9	-
	Социальные компенсации персоналу в натуральной форме	тыс. руб.	-	-
	Прочие расходы	тыс. руб.	132,3	-
	Увеличение стоимости основных средств		-	40,9
	Расходы по приобретению материальных запасов	тыс. руб.	7,0	-
	Увеличение стоимости прочих оборотных запасов (материалов)	тыс. руб.	27,9	-
	Увеличение стоимости прочих материальных запасов однократного применения	тыс. руб.	-	-
	Услуги, работы для целей капитальных вложений	тыс. руб.	399,99	-
	Пособия по социальной помощи населению в денежной форме	тыс. руб.	9414,4	3,4
4	<b>Суммы кассовых выплат (с учетом восстановленных кассовых выплат)</b>	тыс. руб.	<b>95933,1</b>	<b>112378,8</b>
	в том числе:			
	<b>Собственные доходы</b>	тыс. руб.	<b>4787,9</b>	<b>6881,0</b>
	В том числе:			
	Заработная плата	тыс. руб.	191,8	670,0
	Прочие несоциальные выплаты персоналу в денежной форме	тыс. руб.	-	-
	Начисления на выплаты по оплате труда	тыс. руб.	65,7	191,3
	Услуги связи	тыс. руб.	-	-
	коммунальные услуги	тыс. руб.	818,4	1712,1
	работы, услуги по содержанию имущества	тыс. руб.	838,5	618,3
	прочие работы, услуги	тыс. руб.	1894,5	3064,5
	Страхование	тыс. руб.	-	7,5
	Услуги, работы для целей капитальных вложений	тыс. руб.	200,0	-
	Пособия по социальной помощи населению в денежной форме	тыс. руб.	-	35,3
	Прочие расходы	тыс. руб.	288,5	82,3
	Налоги, пошлины и сборы	тыс. руб.	-	276,1
	Другие экономические санкции	тыс. руб.	11,5	-
	Расходы по приобретению основных средств	тыс. руб.	110,1	58,7
	Расходы по приобретению материальных запасов	тыс. руб.	368,9	56,4
	Увеличение стоимости лекарственных препаратов и материалов, применяемых в медицинских целях	тыс. руб.	-	-
	Увеличение стоимости прочих материальных запасов однократного применения	тыс. руб.	-	108,5
	<b>По исполнению муниципального задания</b>	тыс. руб.	<b>71833,6</b>	<b>75614,0</b>
	В том числе:			
	Заработная плата	тыс. руб.	41338,4	44199,2
	Начисления на выплаты по оплате труда	тыс. руб.	13257,2	13435,5
	Прочие выплаты	тыс. руб.	181,2	113,7
	Услуги связи	тыс. руб.	272,3	242,8
	Транспортные расходы	тыс. руб.	19,7	32,6
	коммунальные услуги	тыс. руб.	4281,8	4297,7
	работы, услуги по содержанию имущества	тыс. руб.	3428,6	3140,8
	прочие работы, услуги	тыс. руб.	2322,9	3776,3

Пособия по социальной помощи населению	тыс. руб.	-	-
Пособия по социальной помощи населению в денежной форме	тыс. руб.	-	60,5
Пенсии, пособия, выплачиваемые работодателями, нанимателями бывшим работникам	тыс. руб.	-	-
Социальные пособия и компенсации персоналу в денежной форме	тыс. руб.	64,8	-
Прочие расходы	тыс. руб.	3819,9	-
Налоги, пошлины и сборы	тыс. руб.	-	3104,8
Расходы по приобретению основных средств	тыс. руб.	2285,8	2748,7
Расходы по приобретению материальных запасов	тыс. руб.	531,3	405,7
Увеличение стоимости прочих материальных запасов однократного применения	тыс. руб.	29,7	55,7
<b>Иные цели</b>	тыс. руб.	<b>19311,4</b>	<b>29883,8</b>
В том числе:			
Заработная плата	тыс. руб.	4839,0	7277,4
Начисления на выплаты по оплате труда	тыс. руб.	1449,4	2195,9
Прочие выплаты	тыс. руб.	119,1	127,6
работы, услуги по содержанию имущества	тыс. руб.	3930,2	5769,6
прочие работы, услуги	тыс. руб.	98,1	10781,2
Пособия по социальной помощи населению	тыс. руб.	-	-
Социальные пособия и компенсации персоналу в денежной форме	тыс. руб.	-	-
Социальные пособия и компенсации персоналу в натуральной форме	тыс. руб.	-	-
Социальные пособия и компенсации персоналу в денежной форме	тыс. руб.	155,5	-
Социальные компенсации персоналу в натуральной форме	тыс. руб.	8139,6	3670,1
Пособия по социальной помощи населению	тыс. руб.	21,1	-
Социальные пособия и компенсации персоналу в денежной форме	тыс. руб.	132,3	21,1
Расходы по приобретению основных средств	тыс. руб.	-	40,9
Расходы по приобретению материальных запасов	тыс. руб.	27,1	-
Услуги, работы для целей капитальных вложений	тыс. руб.	400,0	-
Увеличение стоимости прочих материальных запасов однократного применения	тыс. руб.	-	-

2.10. Информация о показателях кассового исполнения бюджетной сметы учреждения и показателях доведенных учреждению лимитов бюджетных обязательств<sup>12</sup>:

№	Наименование расходов	Ед. изм.	КБК	Утверждено лимитов бюджетных обязательств	Кассовый расход	% исполнения
1	2	3	4	5	6	7
-	-	-	-	-	-	-

2.11. Информация об общей сумме прибыли муниципального автономного учреждения после налогообложения в отчетном периоде<sup>8</sup>:

№	Наименование показателей	Ед. изм.	2020		2021	
			план	факт	план	факт
1	2	3	4	5	6	7
1	Общая сумма прибыли муниципального автономного учреждения после налогообложения в отчетном периоде, всего, в том числе:	тыс. руб.	0	0	0	0
1.1	сумма прибыли после налогообложения, образовавшаяся в связи с оказанием муниципальным автономным учреждением частично платных услуг (работ)	тыс. руб.	0	0	0	0
1.2	сумма прибыли после налогообложения, образовавшаяся в связи с оказанием муниципальным автономным учреждением платных услуг (работ)	тыс. руб.	0	0	0	0

### 3. Об использовании имущества, закрепленного за муниципальным учреждением

3.1. Информация об общей стоимости недвижимого и движимого имущества муниципального учреждения:

3.1.1. муниципального автономного учреждения, муниципального бюджетного учреждения:

№	Наименование показателей	Ед. изм.	Год 2020		Год 2021	
			на начало отчетного периода	на конец отчетного периода	на начало отчетного периода	на конец отчетного периода
1	2	3	4	5	6	7
1	Общая балансовая стоимость имущества муниципального учреждения, в том числе:	тыс. руб.	476391,5	257647,3	257647,3	242670,7
1.1	приобретенного муниципальным учреждением за счет средств, выделенных учредителем, в том числе:	тыс. руб.	419256,7	198314,2	198314,2	183216,2
1.1.1	недвижимого имущества	тыс. руб.	396391,0	169272,7	169272,7	150309,3
1.2	приобретенного муниципальным учреждением за счет доходов, полученных от платных услуг и иной приносящей доход деятельности, в том числе:	тыс. руб.	57134,8	59333,1	59333,1	59454,5
1.2.1	недвижимого имущества	тыс. руб.	53230,2	55230,2	55230,2	55230,2
2	Общая балансовая стоимость имущества, закрепленного за муниципальным учреждением на праве оперативного управления, в том числе:	тыс. руб.	58313,3	58313,3	58313,3	58313,3
2.1	недвижимого имущества, всего, из него:	тыс. руб.	36443,3	36443,3	36443,3	36443,3
2.1.1	переданного в аренду	тыс. руб.	2443,2	2443,2	2443,2	2443,2
2.1.2	переданного в безвозмездное пользование	тыс. руб.	2542,0	2542,0	2542,0	1966,8
2.2	движимого имущества, всего	тыс. руб.	21870,0	21870,0	21870,0	21870,0
2.3	особо ценного движимого имущества, всего, из него:	тыс. руб.	15771,0	15771,0	15771,0	15771,0
2.3.1	переданного в аренду	тыс. руб.	332,2	332,2	332,2	332,2
2.3.2	переданного в безвозмездное пользование	тыс. руб.	155,0	155,0	155,0	155,0
2.4	иного движимого имущества, всего, из него:	тыс. руб.	6099,0	6099,0	6099,0	6099,0
2.4.1	переданного в аренду	тыс. руб.	471,9	471,9	471,9	471,9
2.4.2	переданного в безвозмездное пользование	тыс. руб.	467,8	467,8	467,8	467,8
3	Общая остаточная стоимость имущества муниципального учреждения, в том числе:	тыс. руб.	428922,6	205789,1	205789,1	183976,8
3.1	приобретенного муниципальным учреждением за счет средств, выделенных учредителем, в том числе:	тыс. руб.	375481,6	151536,2	151536,2	130728,4
3.1.1	недвижимого имущества	тыс. руб.	373123,0	145166,0	145166,0	125852,7
3.2	приобретенного муниципальным учреждением за счет доходов, полученных от платных услуг и иной приносящей доход деятельности, в том числе:	тыс. руб.	53441,0	54252,9	54252,9	53248,4
3.2.1	недвижимого имущества	тыс. руб.	52679,2	53736,0	53736,0	52783,0
4	Общая остаточная стоимость имущества, закрепленного за муниципальным учреждением на праве оперативного управления, в том числе:	тыс. руб.	14942,4	14003,3	14003,3	13348,5
4.1	недвижимого имущества, всего, из него:	тыс. руб.	13175,3	12825,9	12825,9	12476,5
4.1.1	переданного в аренду	тыс. руб.	930,1	903,8	903,8	886,5
4.1.2	переданного в безвозмездное пользование	тыс. руб.	966,0	940,3	940,3	835,3
4.2	движимого имущества, всего	тыс. руб.	1767,1	1177,4	1177,4	872,0
4.3	особо ценного движимого имущества, всего, из него:	тыс. руб.	1761,5	1177,4	1177,4	872,0
4.3.1	переданного в аренду	тыс. руб.	681,0	228,7	228,7	0

1	2	3	4	5	6	7
4.3.2	переданного в безвозмездное пользование	тыс. руб.	0	0	0	0
4.4	иного движимого имущества, всего, из него:	тыс. руб.	5,6	0	0	0
4.4.1	переданного в аренду	тыс. руб.	0	0	0	0
4.4.2	переданного в безвозмездное пользование	тыс. руб.	0	0	0	0

## 3.2. Информация об использовании имущества, закрепленного за муниципальным учреждением:

№	Наименование показателей	Ед. изм.	Год 2020		Год 2021	
			на начало отчетного периода	на конец отчетного периода	на начало отчетного периода	на конец отчетного периода
1	2	3	4	5	6	7
1	Количество объектов недвижимого имущества, закрепленного за муниципальным учреждением на праве оперативного управления, из них:	ед.	21	21	21	21
1.1	зданий, строений, сооружений	ед.	3	3	3	3
1.2	иных объектов (замощений, заборов и других), в том числе:	ед.	18	18	18	18
1.3	количество неиспользованных объектов недвижимого имущества, из них:	ед.	0	0	0	0
1.3.1	зданий, строений, сооружений	ед.	0	0	0	0
1.3.2	иных объектов (замощений, заборов и других)	ед.	0	0	0	0
2	Количество объектов особо ценного движимого имущества, закрепленного за муниципальным учреждением на праве оперативного управления <sup>11</sup> , в том числе:	ед.	25669	25669	25669	25669
	количество неиспользованных объектов особо ценного движимого имущества	ед.	0	0	0	0
3	Общая площадь объектов недвижимого имущества, закрепленного за муниципальным учреждением на праве оперативного управления, из них:	кв. м	15784,03	15784,03	15784,03	15784,03
3.1	зданий, строений, сооружений, в том числе:	кв. м	7935,9	7935,9	7935,9	7935,9
3.1.1	переданного в аренду <sup>13</sup>	кв. м	559,2	559,2	559,2	559,2
3.1.2	переданного в безвозмездное пользование <sup>13</sup>	кв. м	581,8	581,8	581,8	581,8
3.2	иных объектов (замощений, заборов и других)	кв. м	7848,13	7848,13	7848,13	7848,13
4	Общая площадь неиспользуемого недвижимого имущества, закрепленного за муниципальным учреждением на праве оперативного управления, в том числе:	кв. м	0	0	0	0
4.1	переданного в аренду <sup>13</sup>	кв. м	0	0	0	0
4.2	переданного в безвозмездное пользование <sup>13</sup>	кв. м	0			0
5	Объем средств, полученных от сдачи в аренду в установленном порядке имущества, закрепленного за муниципальным учреждением на праве оперативного управления	тыс. руб.	0	1162,5	0	2398,0

Руководитель муниципального автономного учреждения

(подпись)

(расшифровка подписи)

Исполнитель (лицо, ответственное за составление отчета)

(подпись)

(расшифровка подписи)

## СОГЛАСОВАН

(начальник департамента  
имущественных отношений  
администрации города Перми)

СОГЛАСОВАН<sup>15</sup>

(руководитель муниципального  
казенного учреждения,  
осуществляющего функции  
по ведению бухгалтерского учета)

СОГЛАСОВАН<sup>16</sup>

(руководитель функционального (территориального)  
органа администрации города Перми,  
осуществляющего функции и полномочия учредителя)

<sup>1</sup> Отчет о результатах деятельности муниципального автономного учреждения утверждается руководителем функционального (территориального) органа администрации города Перми, осуществляющего функции и полномочия учредителя муниципального автономного учреждения города Перми. Отчет о результатах деятельности муниципального бюджетного учреждения, муниципального казенного учреждения утверждается руководителем соответствующего учреждения.

<sup>2</sup> Год, предшествующий отчетному году.

<sup>3</sup> Отчетный год.

<sup>4</sup> Заполняется муниципальным автономным учреждением, муниципальным бюджетным учреждением, муниципальным казенным учреждением, в отношении которого органом, осуществляющим функции и полномочия учредителя, принято решение о формировании им муниципального задания на оказание услуг (выполнение работ).

<sup>5</sup> Для муниципальных казенных учреждений – установленная численность учреждения, для муниципальных автономных учреждений, муниципальных бюджетных учреждений – численность в соответствии с утвержденным штатным расписанием учреждения. В случае изменения установленной численности учреждения указываются причины, приведшие к их изменению на конец отчетного периода.

<sup>6</sup> Указывается уровень профессионального образования и стаж работы сотрудников.

<sup>7</sup> Категории (группы) работников указываются в соответствии с отраслевым Положением о системе оплаты труда работников муниципальных учреждений, утвержденным постановлением администрации города Перми.

<sup>8</sup> Заполняется муниципальным автономным учреждением.

<sup>9</sup> Заполняется муниципальным автономным учреждением. Отчет по муниципальным программам, ведомственным целевым программам представляется в рамках деятельности, осуществленной учреждением.

<sup>10</sup> Заполняется муниципальным казенным учреждением, муниципальным автономным и бюджетным учреждением в разрезе поступлений (выплат), предусмотренных планом финансово-хозяйственной деятельности учреждения.

<sup>11</sup> Заполняется муниципальным автономным учреждением, муниципальным бюджетным учреждением.

<sup>12</sup> Заполняется муниципальным казенным учреждением.

<sup>13</sup> Указываются площади недвижимого имущества, переданного в аренду, безвозмездное пользование по всем договорам, заключенным в течение отчетного периода.

<sup>14</sup> Подписывается руководителем финансово-экономической службы муниципального бюджетного учреждения, муниципального казенного учреждения в случае если ведение бухгалтерского учета не передано муниципальному казенному учреждению, осуществляющему функции по ведению бухгалтерского учета (не централизованно).

<sup>15</sup> Согласовывается руководителем муниципального казенного учреждения, осуществляющего функции по ведению бухгалтерского учета.

<sup>16</sup> Применяется для муниципального бюджетного учреждения, муниципального казенного учреждения.

<sup>17</sup> Информация об отмене опубликованного ранее Отчета указывается учреждением в случае обнаружения неточностей и ошибок в Отчете и внесения изменений в опубликованный ранее Отчет.

УТВЕРЖДЕН

Заместитель начальника департамента  
по управлению муниципальными ресурсами

О.Ю.Желтова

**Отчет**  
**о результатах деятельности муниципального учреждения города Перми**  
**и об использовании закрепленного за ним муниципального имущества**  
**Муниципальное автономное общеобразовательное учреждение «Лицей № 5» г. Перми**  
**(наименование учреждения)**  
**за период с 01.01.2021 по 31.12.2021**  
**(по состоянию на 01 января года, следующего за отчетным годом)**

**1. Общие сведения об учреждении**

1.1. Сведения об учреждении:

Полное наименование	Муниципальное автономное общеобразовательное учреждение «Лицей № 5» г. Перми
Сокращенное наименование	МАОУ «Лицей № 5» г. Перми
Юридический адрес	614104, Россия, Пермский край г. Пермь, ул.Генерала Черняховского, д.51
Фактический адрес	614104, Россия, Пермский край г. Пермь, ул.Генерала Черняховского, д.51
Телефон/факс/электронная почта	(342) 275-39-35/mlitsey5@mail.ru
Ф.И.О. руководителя, телефон	Поваляева Татьяна Павловна, (342) 275-39-35
Документ, подтверждающий государственную регистрацию некоммерческой организации (номер, дата выдачи)	№ 538 от 15.05.2015г.
Лицензия (номер, дата выдачи, срок действия)	№ 4410 от 05.10.2015г. Срок действия - бессрочно
Свидетельство об аккредитации (номер, дата выдачи, срок действия)	№ 2125907005761 от 20.02.2012г. Срок действия - бессрочно

1.2. Виды деятельности, осуществляемые учреждением:

№	Виды деятельности учреждения	Основание (перечень разрешительных документов, на основании которых учреждение осуществляет деятельность, с указанием номеров, даты выдачи и срока действия)	
		2020 год	2021 год
1	2	3	4
1	Основные виды деятельности Реализация образовательной программы начального общего, основного общего и среднего общего образования, в том числе программ углубленного изучения предметов физико-математического, социально-гуманитарного, естественно-научного циклов, индивидуально учебных планов среднего общего образования, профильного уровня общего и среднего образования, адаптированных образовательных программ для детей с ограниченными возможностями здоровья, а для детей-инвалидов также в соответствии с индивидуальной программой реабилитации детей-инвалидов;	Устав, утвержденный распоряжением начальника департамента образования СЭД-059-08-01-26-66 от 07.05.2018г. Лицензия № 4410 от 05.10.2015г. Бессрочно. Свидетельство о государственной аккредитации Регистрационный № 538 от 15.05.2015г. до 15.05.2027г.	Устав, утвержденный распоряжением начальника департамента образования СЭД-059-08-01-26-66 от 07.05.2018г. Лицензия № 4410 от 05.10.2015г. Бессрочно. Свидетельство о государственной аккредитации Регистрационный № 538 от 15.05.2015г. до 15.05.2027г.

2	<p>Виды деятельности, не являющиеся основными:</p> <p>Реализация дополнительных общеразвивающих программ художественно-эстетической, физкультурно-спортивной, естественнонаучной, социально-педагогической, эколого-биологической и иной направленности.</p> <p>Проведение мероприятий в сфере образования;</p> <p>Организация отдыха детей в лагере досуга и отдыха;</p> <p>Осуществление приносящей доход деятельности:</p> <p>Оказание платных образовательных услуг по направлениям, согласно Положения об оказании платных образовательных услуг и ежегодно утвержденным перечнем;</p> <p>Сдача в аренду имущества, закрепленного за Учреждением на праве оперативного управления, а также имущества, приобретенного за счет ведения самостоятельной финансово-хозяйственной деятельности, в порядке, установленном действующими законодательством РФ и нормативно-правовыми актами органов местного самоуправления города Перми;</p> <p>Организация отдыха детей в лагере досуга и отдыха на территории Учреждения сверх муниципального задания.</p>	<p>Устав, утвержденный распоряжением начальника департамента образования СЭД-059-08-01-26-66 от 07.05.2018г. Лицензия № 4410 от 05.10.2015г. Бессрочно. Свидетельство о государственной аккредитации Регистрационный № 538 от 15.05.2015г. до 15.05.2027г.</p>	<p>Устав, утвержденный распоряжением начальника департамента образования СЭД-059-08-01-26-66 от 07.05.2018г. Лицензия № 4410 от 05.10.2015г. Бессрочно. Свидетельство о государственной аккредитации Регистрационный № 538 от 15.05.2015г. до 15.05.2027г.</p>
---	--	--	--

## 1.3. Функции, осуществляемые учреждением:

№	Наименование функций	Количество штатных единиц, шт.		Доля бюджета учреждения, расходуемая на осуществление функций, %	
		2020 год	2021 год	2020 год	2021 год
1	2	3	4	5	6
1	Профильные функции	95,05	102,89	92,24	89,17
2	Непрофильные функции	8	12,5	7,76	10,83

1.4. Перечень услуг (работ), оказываемых учреждением<sup>4</sup>:

№	Наименование услуги (работы)	2020 год	2021 год	Категория потребителей
1	2	3	4	5
<b>1</b>	<b>Муниципальные услуги (работы), оказываемые потребителям в соответствии с муниципальным заданием</b>			
1.1	Реализация основных общеобразовательных программ начального общего образования	586	612	Физические лица
1.2	Реализация основных общеобразовательных программ основного общего образования	440	482	
1.3	Реализация основных общеобразовательных программ среднего общего образования	75	62	
1.4	Организация отдыха детей и молодежи	140	171	
<b>2</b>	<b>Услуги (работы), оказываемые потребителям за плату</b>	<b>158</b>	<b>237</b>	
2.1	подготовка детей к школе	52	58	Учащиеся, дети 5-6 лет.
2.2	спецкурсы по иностранному языку	12	18	Учащиеся 7-16 лет
2.3	художественно-эстетическое	12	14	Учащиеся 7-16 лет

2.4	физкультурно-спортивное	63	108	Учащиеся 7 лет, дети 0-16 лет, физические лица
2.5	научно-техническое	19	39	Учащиеся 7-16 лет

## 1.5. Информация об установленной и фактической численности работников учреждения:

№	Наименование показателей	Ед. изм.	2020 год		2021 год	
			на начало отчетного периода	на конец отчетного периода	на начало отчетного периода	на конец отчетного периода
1	2	3	4	5	6	7
1	Установленная численность учреждения <sup>5</sup>	штук	106,24	105,05	105,05	114,89
2	Фактическая численность	штук	106,24	105,05	105,05	114,89
2.1	Количественный состав	человек	67	65	65	69
2.2	Квалификация сотрудников <sup>6</sup>		высшее образование и стаж работы: до 3-х лет - 5; с 3 до 8 лет - 5; с 8 до 14 лет - 9; с 14 до 20 лет - 7; более 20 лет - 28	высшее образование и стаж работы: до 3-х лет - 4; с 3 до 8 лет - 4; с 8 до 14 лет - 10; с 14 до 20 лет - 8; более 20 лет - 26	высшее образование и стаж работы: до 3-х лет - 4; с 3 до 8 лет - 4; с 8 до 14 лет - 10; с 14 до 20 лет - 8; более 20 лет - 26	высшее образование и стаж работы: до 3-х лет - 8; с 3 до 8 лет - 4; с 8 до 14 лет - 9; с 14 до 20 лет - 8; более 20 лет - 27
			средне - специальное образование и стаж работы: до 3-х лет - 5; с 3 до 8 лет - 2; с 8 до 14 лет - 3; с 14 до 20 лет - 2; более 20 лет - 1	средне - специальное образование и стаж работы: до 3-х лет - 5; с 3 до 8 лет - 1; с 8 до 14 лет - 2; с 14 до 20 лет - 2; более 20 лет - 3	средне - специальное образование и стаж работы: до 3-х лет - 5; с 3 до 8 лет - 1; с 8 до 14 лет - 2; с 14 до 20 лет - 2; более 20 лет - 3	средне - специальное образование и стаж работы: до 3-х лет - 4; с 3 до 8 лет - 2; с 8 до 14 лет - 2; с 14 до 20 лет - 2; более 20 лет - 3

## 1.6. Информация о среднегодовой численности и средней заработной плате работников учреждения:

№	Наименование показателей	Ед. изм.	2020 год	2021 год
1	2	3	4	5
1	Среднегодовая численность работников учреждения, в том числе <sup>7</sup> :	человек	59,3	61,8
	В разрезе категорий (групп) работников	человек		
	Работники учреждения, непосредственно осуществляющие учебный (воспитательный, образовательный) процесс (в учреждениях, реализующих программы общего образования, дошкольных образовательных учреждениях, учреждениях дополнительного образования детей)	человек	44,1	46,1
	Работники учреждения, непосредственно осуществляющие основную деятельность, направленную на достижение целей, для реализации которых создано учреждение (в иных учреждениях)	человек	0	0
	Педагогические работники, кроме работников, непосредственно осуществляющих учебный (воспитательно-образовательный) процесс	человек	5,3	4,4
	Руководители учреждения	человек	4,5	5,1
	Учебно-вспомогательный персонал	человек	0	
	Административный персонал	человек	0	3
	рабочие	человек	5,4	3,2
2	Средняя заработная плата работников учреждения, в том числе <sup>7</sup> :	руб.	40805,09	47049,08
	В разрезе категорий (групп) работников	руб.		
	Работники учреждения, непосредственно осуществляющие учебный (воспитательный, образовательный) процесс (в учреждениях, реализующих программы общего образования, дошкольных образовательных учреждениях, учреждениях дополнительного образования детей)	руб.	38814,25	44364,40

Работники учреждения , непосредственно осуществляющие основную деятельность, направленную на достижение целей , для реализации которых создано учреждение (в иных учреждениях)	руб.	0	0
Педагогические работники , кроме работников , непосредственно осуществляющих учебный (воспитательно-образовательный) процесс	руб.	27778,30	34964,01
Руководители учреждения	руб.	69237,04	78702,61
Учебно-вспомогательный персонал	руб.	0	0
Административный персонал	руб.	0	37957,45
Рабочие	руб.	33893,52	20651,87

1.7. Информация об осуществлении муниципальным автономным учреждением деятельности, связанной с выполнением работ или оказанием услуг в соответствии с обязательствами перед страховщиком по обязательному социальному страхованию, и об объеме финансового обеспечения данной деятельности<sup>8</sup>:

№	Наименование услуги (работы)	Объем услуг (работ), ед. изм.		Объем финансового обеспечения, тыс. руб.	
		2020 год	2021 год	2020 год	2021 год
1	2	3	4	5	6
	нет	-	-	-	-

1.8. Информация об объеме финансового обеспечения муниципального автономного учреждения в рамках муниципальных программ, ведомственных целевых программ, утвержденных в установленном порядке<sup>9</sup>:

№	Наименование муниципальных программ, ведомственных целевых программ с указанием правового акта об их утверждении (в разрезе каждой программы)	Объем финансового обеспечения, тыс. руб.	
		2020 год	2021 год
1	2	3	4
	Постановление администрации города Перми от 19.10.2018 № 796 «Об утверждении муниципальной программы «Развитие сети образовательных организаций города Перми»	19680,7	4012,5
	Постановление администрации города Перми от 19.10.2018 №792 «Об утверждении муниципальной программы» Доступное и качественное образование»	50760,5	60133,7
	Постановление администрации города Перми от 18.10.2018 №764 «Об утверждении муниципальной программы «Социальная поддержка и обеспечение семейного благополучия населения города Перми»	1462,0	610,7
	Постановление администрации города Перми от 19.10.2018 №793 «Об утверждении муниципальной программы «Безопасный город»	33,0	33,0
	Постановление администрации города Перми от 19.10.2018 №779 «Об утверждении муниципальной программы «Общественное согласие»	0,0	2666,4

1.9. Состав наблюдательного совета учреждения<sup>8</sup>:

№	Фамилия, имя, отчество	Должность	Правовой акт о назначении членов наблюдательного совета (вид, дата, №, наименование)	Срок полномочий
1	2	3	4	5
1	Глотка Наталья Дмитриевна	Представитель органа местного самоуправления в лице департамента имущественных отношений администрации города Перми	Приказ начальника департамента образования города Перми 059-08-01-09-124 от 09.02.2021	17.02.2026
2	Бурдин Олег Аркадьевич	Представитель общественности	Приказ начальника департамента образования города Перми 059-08-01-09-124 от 09.02.2021	17.02.2026
3	Симонов Евгений Александрович	Представитель родительской общественности	Приказ начальника департамента образования города Перми 059-08-01-09-124 от 09.02.2021	17.02.2026
4	Мухлякова Татьяна Викторовна	Представитель трудового коллектива	Приказ начальника департамента образования города Перми 059-08-01-09-124 от 09.02.2021	17.02.2026

5	Слетова Екатерина Викторовна	Представитель трудового коллектива	Приказ начальника департамента образования города Перми 059-08-01-09-124 от 09.02.2021	17.02.2026
6	Щелконогова Татьяна Васильевна	Представитель органа местного самоуправления в лице учредителя – департамента образования администрации города Перми	Приказ начальника департамента образования города Перми 059-08-01-09-124 от 09.02.2021 (в редакции 059-08-01-09-973 от 16.09.2021)	17.02.2026

## 2. Результат деятельности муниципального учреждения

### 2.1. Изменение балансовой (остаточной) стоимости нефинансовых активов:

№	Наименование показателей	Ед. изм.	2020 год	2021 год	Изменение стоимости нефинансовых активов, %
1	2	3	4	5	6
1	Балансовая стоимость нефинансовых активов	тыс. руб.	165917,0	173434,1	4,5
2	Остаточная стоимость нефинансовых активов	тыс. руб.	120014,2	124760,6	3,95

### 2.2. Общая сумма выставленных требований в возмещение ущерба по недостаткам и хищениям:

№	Наименование показателей	Ед. изм.	2020 год	2021 год
1	2	3	4	5
1	Общая сумма выставленных требований в возмещение ущерба по недостаткам и хищениям, в том числе:	тыс. руб.	20,1	20,1
1.1	материальных ценностей	тыс. руб.	20,1	20,1
1.2	денежных средств	тыс. руб.	0	0
1.3	от порчи материальных ценностей	тыс. руб.	0	0

### 2.3. Изменение дебиторской и кредиторской задолженности в разрезе поступлений (выплат)<sup>10</sup>:

№	Наименование показателей	Ед. изм.	2020 год	2021 год	Изменение суммы задолженности относительно предыдущего отчетного года, %	Причины образования просроченной кредиторской задолженности, дебиторской задолженности, нереальной к взысканию
1	2	3	4	5	6	7
1	Сумма дебиторской задолженности, в том числе:	тыс.руб.	1859,0	123172,9	6525,8	х
1.1	в разрезе поступлений	тыс.руб.	1511,8	122891,1	8028,8	х
	Расчеты по доходам	Руб	-	121868,3	100,0	
	Доходы от аренды	тыс.руб.	1218,7	742,4	-39,1	
	Доходы от платных работ,услуг	тыс.руб.	260,3	252,4	-3,0	
	Расчеты по компенсации затрат	тыс.руб.	14,3	9,5	-33,6	
	Расчеты по ущербу основным средствам	тыс.руб.	18,5	18,5	0,0	
1.2	в разрезе выплат	тыс.руб.	347,2	281,8	-18,8	х
	Начисления на выплаты по оплате труда	тыс.руб.	335,9	-	-100,0	
	Прочие работы,услуги	тыс.руб.	11,3	-	-100,0	
	Коммунальные услуги	тыс.руб.	-	281,8	-100,0	
2	Нереальная к взысканию дебиторская задолженность	тыс.руб.	-	-		
3	Сумма кредиторской задолженности, в том числе:	тыс.руб.	5803,3	4311,7	-25,7	х
	в разрезе поступлений	тыс.руб.	1134,7	944,2	-16,8	
	Доходы от платных работ,услуг	тыс.руб.	1134,5	944,2	-16,8	

	Прочие доходы	тыс.руб.	0,2	-	-100,0	
	в разрезе выплат	тыс.руб.	4668,6	3367,5	-27,9	х
	Начисления на выплаты по оплате труда	тыс.руб.	445,9	695,9	56,1	
	Заработная плата	тыс.руб.	0	-		
	По социальным выплатам	тыс.руб.	120,5	-	-100,0	
	Услуги связи	тыс.руб.	0	-		
	По оплате коммунальных услуг	тыс.руб.	379,5	-	-100,0	
	Работы, услуги по содержанию имущества	тыс.руб.	993,7	1811,7	82,3	
	Прочие расходы	тыс.руб.	0	-		
	Прочие работы и услуги	тыс.руб.	603,7	145,5	-75,9	
	Услуги, работы для целей капитальных вложений	тыс.руб.	196,9	-	-100,0	
	Приобретение ОС	тыс.руб.	156,0	-	-100,0	
	Приобретение материальных запасов	тыс.руб.	11,7	-	-100,0	
	Возврат в бюджет	тыс.руб.	1760,7	714,4	-59,4	
4	Просроченная кредиторская задолженность	тыс.руб.	-	-		

## 2.4. Информация о суммах доходов, полученных учреждением от оказания платных услуг (выполнения работ):

№	Наименование показателей	Ед. изм.	2020 год		2021 год	
			план	факт	план	факт
1	2	3	4	5	6	7
<b>1</b>	<b>Сумма доходов, полученных от оказания платных услуг (выполнения работ), в том числе:</b>	<b>тыс.руб.</b>	<b>3403,8</b>	<b>3403,8</b>	<b>5049,3</b>	<b>5049,3</b>
1.1	частично платных, из них по видам услуг (работ):	тыс.руб.	-	-	-	-
<b>1.2</b>	<b>полностью платных, из них по видам услуг (работ):</b>	<b>тыс.руб.</b>	<b>3403,8</b>	<b>3403,8</b>	<b>5049,3</b>	<b>5049,3</b>
1.2.1	подготовка детей к школе	тыс.руб.	1391,3	1391,3	958,6	958,6
1.2.2	спецкурсы по иностранному языку	тыс.руб.	187,1	187,1	466,7	466,7
1.2.3	художественно-эстетическое	тыс.руб.	172,9	172,9	225,8	225,8
1.2.4	физкультурно-спортивное	тыс.руб.	1424,1	1424,1	2388,8	2388,8
1.2.5	научно-техническое	тыс.руб.	228,4	228,4	1009,4	1009,4
2	Сумма доходов, полученных при осуществлении основных видов деятельности сверх муниципального задания, в том числе:	тыс.руб.	-	-	-	-
	...					
3	Сумма доходов, полученных при осуществлении иных видов деятельности, в том числе:	тыс.руб.	-	-	-	-

2.5. Информация об исполнении муниципального задания учредителя<sup>4</sup>:

№	Наименование услуги (работы)	Объем услуг (работ), ед. изм.				Объем финансового обеспечения, тыс. руб.				Объем услуг (работ), оказанных сверх муниципального задания, ед. изм.	
		план		факт		план		факт			
		2020 год	2021 год	2020 год	2021 год	2020 год	2021 год	2020 год	2021 год	2020 год	2021 год
1	2	3	4	5	6	7	8	9	10	11	12
1	Реализация основных общеобразовательных программ начального общего образования	586	612	586	613	15658,4	19550,1	15486,8	19543,3		1
2	Реализация основных общеобразовательных программ основного общего образования	440	482	440	484	17509,9	19439,7	17311,4	19439,7		2

3	Реализация основных общеобразовательных программ среднего образования	75	62	75	61	3122,6	2619,8	3087,2	2619,8		
4	Нормативные затраты на содержание муниципального имущества					1183,0	1166,2	1183,0	1166,2		
5	Затраты на уплату налогов					1365,8	865,4	1365,8	865,4		
6	Обеспечение своевременной выплаты заработной платы работникам в первые рабочие дни 2019 года с учетом установленных сроков (уведомление по расчетам между бюджетами Министерства образования и науки Пермского края № 4 от 26.09.2018) Обеспечение своевременной выплаты заработной платы работникам в первые рабочие дни 2020 года с учетом установленных сроков (уведомление по расчетам между бюджетами Министерства образования и науки Пермского края № 5264229 от 26.09.2019)					2811,1	0,0	2811,1	0,0		
7	Организация отдыха детей и молодежи	140	171	140	171	254,1	588,1	254,1	588,1		

2.6. Информация о ценах (тарифах) на платные услуги (работы), оказываемые потребителям (в динамике в течение отчетного года):

№	Наименование услуги (работы)	Ед. изм.	Цены (тарифы) на платные услуги (работы), оказываемые потребителям																							
			2021 год																							
			план												факт											
январь	февраль	март	апрель	май	июнь	июль	август	сентябрь	октябрь	ноябрь	декабрь	январь	февраль	март	апрель	май	июнь	июль	август	сентябрь	октябрь	ноябрь	декабрь			
1	2	3	4	5	6	7	8	9	10	11	12	13	14	15	16	17	18	19	20	21	22	23	24	25	26	27
1	подготовка детей к школе	Руб.	3000	3000	3000	3000	3000	-	-	-	3000	3000	3000	3000	3000	3000	3000	3000	3000	-	-	-	3000	3000	3000	3000
2	спецкурсы по иностранному языку	Руб.	2000	2000	2000	2000	2000	-	-	-	2000	2000	2000	2000	2000	2000	2000	2000	2000	-	-	-	2000	2000	2000	2000
3	художественно-эстетическое	Руб.	1800	1800	1800	1800	1800	-	-	-	1800	1800	1800	1800	1800	1800	1800	1800	1800	-	-	-	1800	1800	1800	1800
4	физкультурно-спортивное	Руб.	2100	2100	2100	2100	2100	-	-	-	2100	2100	2100	2100	2100	2100	2100	2100	2100	-	-	-	2100	2100	2100	2100

5	научно-техническое	Руб.	1800	1800	1800	1800	1800	3050			1800	1800	1800	1800	1800	1800	1800	3050			1800	1800	1800	1800
---	--------------------	------	------	------	------	------	------	------	--	--	------	------	------	------	------	------	------	------	--	--	------	------	------	------

## 2.7. Информация о результатах оказания услуг (выполнения работ):

№	Наименование показателей	Ед. изм.	2020 год		2021 год	
			план	факт	план	факт
1	2	3	4	5	6	7
<b>1</b>	<b>Общее количество потребителей, воспользовавшихся услугами (работами) учреждения, в том числе:</b>	<b>ед.</b>	<b>1399</b>	<b>1397</b>	<b>1564</b>	<b>1566</b>
<b>1.1</b>	<b>бесплатными, из них по видам услуг (работ):</b>	<b>ед.</b>	<b>1241</b>	<b>1239</b>	<b>1327</b>	<b>1329</b>
1.1.1	Реализация основных общеобразовательных программ начального общего образования	ед.	586	585	612	613
1.1.2	Реализация основных общеобразовательных программ основного общего образования	ед.	440	439	482	484
1.1.3	Реализация основных общеобразовательных программ среднего общего образования	ед.	75	75	62	61
1.1.4	Организация отдыха детей и молодежи	ед.	140	140	171	171
1.2	частично платными, из них по видам услуг (работ):	ед.	-	-	-	-
<b>1.3</b>	<b>полностью платными, из них по видам услуг (работ):</b>	<b>ед.</b>	<b>158</b>	<b>158</b>	<b>237</b>	<b>237</b>
1.3.1	подготовка детей к школе	ед.	52	52	58	58
1.3.2	спецкурсы по иностранному языку	ед.	12	12	18	18
1.3.3	художественно-эстетическое	ед.	12	12	14	14
1.3.4	физкультурно-спортивное	ед.	63	63	108	108
1.3.5	научно-техническое	ед.	19	19	39	39
2	Средняя стоимость получения частично платных услуг для потребителей, в том числе по видам услуг (работ) <sup>8</sup> :	руб.	-	-	-	-
<b>3</b>	<b>Средняя стоимость получения платных услуг для потребителей, в том числе по видам услуг (работ)<sup>8</sup>:</b>	<b>руб.</b>	<b>2260,13</b>	<b>2260,13</b>	<b>2266,1</b>	<b>2266,1</b>
3.1.1	подготовка детей к школе	руб.	3000	3000	3000,0	3000,0
3.1.2	спецкурсы по иностранному языку	руб.	1600	1600	2000,0	2000,0
3.1.3	художественно-эстетическое	руб.	1600	1600	1800,0	1800,0
3.1.4	физкультурно-спортивное	руб.	2100	2100	2100,0	2100,0
3.1.5	научно-техническое	руб.	1600	1600	1925,0	1925,0

## 2.8. Информация о жалобах потребителей:

№	Виды зарегистрированных жалоб	Количество жалоб		Принятые меры по результатам рассмотрения жалоб
		2020 год	2021 год	
1	2	3	4	5
1	Жалобы потребителей, поступившие в учреждение	нет	нет	
2	Жалобы потребителей, поступившие учредителю	нет	2	Жалобы рассмотрены, проведена работа, вопрос решен
3	Жалобы потребителей, поступившие Главе города Перми	нет	нет	
4	Жалобы потребителей, поступившие губернатору Пермского края	нет	нет	
5	Жалобы потребителей, поступившие в прокуратуру города Перми	нет	нет	

2.9. Информация о суммах кассовых и плановых поступлений (с учетом возвратов) и выплат (с учетом восстановленных кассовых выплат), предусмотренных планом финансово-хозяйственной деятельности учреждения<sup>11</sup>:

№	Наименование показателей	Ед. изм.	2020 год	2021 год
1	2	3	4	5
<b>1</b>	<b>Суммы плановых поступлений (с учетом возвратов), в том числе:</b>	<b>тыс.руб</b>	<b>77109,4</b>	<b>74464,0</b>

	в разрезе поступлений			
	Собственные доходы учреждения в том числе:	тыс.руб.	4471,7	6622,7
	доходы от аренды активов	тыс.руб.	445,0	664,2
	доходы от платных услуг	тыс.руб.	3403,7	5054,4
	возмещение коммунальных услуг арендаторами	тыс.руб.	623,0	755,6
	добровольные пожертвования	тыс.руб.	-	125,0
	прочие доходы	тыс.руб.	-	23,5
	Субсидии на выполнение государственного(муниципального) задания	тыс.руб.	39088,7	43823,8
	Субсидии на иные цели	тыс.руб.	33549,0	24017,5
<b>2</b>	<b>Суммы кассовых поступлений (с учетом возвратов), в том числе:</b>	<b>тыс.руб</b>	<b>76877,5</b>	<b>74463,9</b>
	в разрезе поступлений			
	Собственные доходы учреждения в том числе:	тыс.руб.	4239,7	6622,6
	доходы от аренды активов	тыс.руб.	212,9	526,1
	доходы от платных услуг	тыс.руб.	3403,8	5049,2
	возмещение коммунальных услуг арендаторами	тыс.руб.	623,0	755,6
	добровольные пожертвования	тыс.руб.	-	125,0
	прочие доходы	тыс.руб.	-	166,7
	Субсидии на выполнение государственного(муниципального) задания	тыс.руб.	39088,8	43823,9
	Субсидии на иные цели	тыс.руб.	33549,0	24017,4
<b>3</b>	<b>Суммы плановых выплат (с учетом восстановленных кассовых выплат), в том числе:</b>	<b>тыс.руб</b>	<b>80416,5</b>	<b>76347,9</b>
	в разрезе выплат			
	Собственные доходы учреждения в том числе:	тыс.руб.	4591,4	6664,4
	Заработная плата	тыс.руб.	1750,9	1936,1
	Начисления на выплаты по оплате труда	тыс.руб.	575,3	538,3
	Услуги связи	тыс.руб.	0,2	0,0
	Коммунальные услуги	тыс.руб.	777,2	861,3
	Работы, услуги по содержанию имущества	тыс.руб.	263,5	1013,1
	Прочие работы и услуги	тыс.руб.	778,3	1651,5
	Прочие расходы	тыс.руб.	161,7	375,8
	Приобретение основных средств	тыс.руб.	200,4	209,3
	Приобретение материальных запасов	тыс.руб.	83,9	79,0
	Услуги, работы для целей капитальных вложений	тыс.руб.	-	0,0
	Субсидии на выполнение государственного(муниципального) задания в том числе:	тыс.руб.	<b>41904,9</b>	<b>44577,5</b>
	Заработная плата	тыс.руб.	25349,2	27259,3
	Социальные пособия и компенсации персоналу	тыс.руб.	224,3	240,0
	Прочие выплаты	тыс.руб.	23,5	35,5
	Пособия по социальной помощи населению	тыс.руб.	1,1	0,4
	Начисления на выплаты по оплате труда	тыс.руб.	7716,1	8028,3
	Транспортные услуги	тыс.руб.	-	0,0
	Услуги связи	тыс.руб.	119,1	115,8
	Коммунальные услуги	тыс.руб.	2697,6	3405,4
	Работы, услуги по содержанию имущества	тыс.руб.	2096,1	1936
	Прочие работы и услуги	тыс.руб.	1303,4	1761,5
	Услуги, работы для целей капитальных вложений	тыс.руб.	-	0,1
	Прочие расходы	тыс.руб.	1388,2	986,1
	Приобретение основных средств	тыс.руб.	690,7	653,5
	Приобретение материальных запасов	тыс.руб.	295,6	155,6
	Субсидии на иные цели в том числе:	тыс.руб.	<b>33920,2</b>	<b>25106,0</b>
	Заработная плата	тыс.руб.	3571,1	5307,2

	Начисления на выплаты по оплате труда	тыс.руб.	1077,9	1602,8
	Прочие выплаты	тыс.руб.	21,6	50,0
	Социальные компенсации персоналу	тыс.руб.	71,1	21,1
	Работы, услуги по содержанию имущества	тыс.руб.	20734,2	6530,3
	Прочие работы и услуги	тыс.руб.	234,0	8629,6
	Пособия по социальной помощи населения	тыс.руб.	8008,3	2466,4
	Приобретение материальных запасов	тыс.руб.	202,0	498,6
<b>4</b>	<b>Суммы кассовых выплат (с учетом восстановленных кассовых выплат), в том числе:</b>	<b>тыс.руб</b>	<b>77976,6</b>	<b>75602,2</b>
	в разрезе выплат			
	Собственные доходы учреждения в том числе:	тыс.руб.	<b>4317,6</b>	<b>6639,9</b>
	Заработная плата	тыс.руб.	1707,2	1932,4
	Прочие выплаты	тыс.руб.	-	55,9
	Начисления на выплаты по оплате труда	тыс.руб.	575,3	538,3
	Услуги связи	тыс.руб.	0,2	-
	Коммунальные услуги	тыс.руб.	720,0	861,2
	Транспортные услуги	тыс.руб.	-	5,5
	Работы, услуги по содержанию имущества	тыс.руб.	205,9	1008,4
	Прочие работы и услуги	тыс.руб.	693,7	1635,8
	Прочие расходы	тыс.руб.	139,3	96,2
	Расчеты по иным выплатам физическим лицам	тыс.руб.	-	3,6
	Пособия по социальной помощи населения	тыс.руб.	-	17,7
	Приобретение основных средств	тыс.руб.	200,4	209,3
	Приобретение материальных запасов	тыс.руб.	75,6	78,7
	Услуги, работы для целей капитальных вложений	тыс.руб.	-	196,9
	Субсидии на выполнение государственного(муниципального) задания в том числе:	тыс.руб.	<b>41499,5</b>	<b>44570,7</b>
	Заработная плата	тыс.руб.	24947,3	27259,3
	Социальные пособия и компенсации персоналу	тыс.руб.	225,4	239,8
	Прочие выплаты	тыс.руб.	-	0,4
	Пособия по социальной помощи населению	тыс.руб.	20,6	35,5
	Начисления на выплаты по оплате труда	тыс.руб.	7716,1	8028,3
	Транспортные услуги	тыс.руб.	-	-
	Услуги связи	тыс.руб.	119,1	113,9
	Коммунальные услуги	тыс.руб.	2697,6	3405,4
	Работы, услуги по содержанию имущества	тыс.руб.	2096,1	1936,0
	Прочие работы и услуги	тыс.руб.	1302,8	1761,5
	Страхование	тыс.руб.	22,4	16,3
	Услуги, работы для целей капитальных вложений	тыс.руб.	-	104,4
	Прочие расходы	тыс.руб.	1365,8	865,4
	Приобретение основных средств	тыс.руб.	690,7	653,5
	Приобретение материальных запасов	тыс.руб.	295,6	151,0
	Субсидии на иные цели в том числе:	тыс.руб.	<b>32159,5</b>	<b>24391,6</b>
	Заработная плата	тыс.руб.	2733,8	5007,6
	Начисления на выплаты по оплате труда	тыс.руб.	814,2	1509,5
	Прочие выплаты	тыс.руб.	50,0	50,0
	Социальные компенсации персоналу	тыс.руб.	21,1	21,1
	Работы, услуги по содержанию имущества	тыс.руб.	20734,2	6530,3
	Прочие работы и услуги	тыс.руб.	234,0	8418,2
	Пособия по социальной помощи населения	тыс.руб.	7348,8	2351,3
	Прочие расходы	тыс.руб.	21,6	5,0
	Приобретение основных средств	тыс.руб.	184,6	498,6
	Приобретение материальных запасов	тыс.руб.	17,2	-

2.10. Информация о показателях кассового исполнения бюджетной сметы учреждения и показателях доведенных учреждению лимитов бюджетных обязательств<sup>12</sup>:

№	Наименование расходов	Ед. изм.	КБК	Утверждено лимитов бюджетных обязательств	Кассовый расход	% исполнения
1	2	3	4	5	6	7

2.11. Информация об общей сумме прибыли муниципального автономного учреждения после налогообложения в отчетном периоде<sup>4</sup>:

№	Наименование показателей	Ед. изм.	2020 год		2021 год	
			план	факт	план	факт
1	2	3	4	5	6	7
1	Общая сумма прибыли муниципального автономного учреждения после налогообложения в отчетном периоде, всего, в том числе:	тыс. руб.	0	0	0	0
1.1	сумма прибыли после налогообложения, образовавшаяся в связи с оказанием муниципальным автономным учреждением частично платных услуг (работ)	тыс. руб.	0	0	0	0
1.2	сумма прибыли после налогообложения, образовавшаяся в связи с оказанием муниципальным автономным учреждением платных услуг (работ)	тыс. руб.	0	0	0	0

### 3. Об использовании имущества, закрепленного за муниципальным учреждением

3.1. Информация об общей стоимости недвижимого и движимого имущества муниципального учреждения:

3.1.1. муниципального автономного учреждения, муниципального бюджетного учреждения:

№	Наименование показателей	Ед. изм.	2020 год		2021 год	
			на начало отчетного периода	на конец отчетного периода	на начало отчетного периода	на конец отчетного периода
1	2	3	4	5	6	7
1	Общая балансовая стоимость имущества муниципально-го учреждения, в том числе:	тыс.руб.	308505,6	165840,8	165840,8	173360,5
1.1	приобретенного муниципальным учреждением за счет средств, выделенных учредителем, в том числе:	тыс.руб.	308227,5	165355,6	165355,6	172790,5
1.1.1	недвижимого имущества	тыс.руб.	292437,2	148604,6	148604,6	153868,8
1.2	приобретенного муниципальным учреждением за счет доходов, полученных от платных услуг и иной приносящей доход деятельности, в том числе:	тыс.руб.	278,1	485,2	485,2	570,0
1.2.1	недвижимого имущества	тыс.руб.				
2	Общая балансовая стоимость имущества, закрепленного за муниципальным учреждением на праве оперативного управления, в том числе:	тыс.руб.	98870,9	99326,6	99326,6	104000,2
2.1	недвижимого имущества, всего, из него:	тыс.руб.	84812,9	84812,9	84812,9	84635,6
2.1.1	переданного в аренду	тыс.руб.	1748,9	4253,8	4253,8	4253,8
2.1.2	переданного в безвозмездное пользование	тыс.руб.	14329,2	26894,7	26894,7	26894,7
2.2	движимого имущества, всего	тыс.руб.	14058,0	14513,7	14513,7	19364,6
2.3	особо ценного движимого имущества, всего, из него:	тыс.руб.	11892,0	12120,0	12120,0	17236,4
2.3.1	переданного в аренду	тыс.руб.	273,0	319,1	319,1	319,1
2.3.2	переданного в безвозмездное пользование	тыс.руб.	48,7	48,7	48,7	36,7
2.4	иного движимого имущества, всего, из него:	тыс.руб.	2166,0	2393,7	2393,7	2128,2
2.4.1	переданного в аренду	тыс.руб.		195,5	195,5	195,5
2.4.2	переданного в безвозмездное пользование	тыс.руб.	29,8	29,8	29,8	15,9

3	Общая остаточная стоимость имущества муниципально-го учреждения, в том числе:	тыс.руб.	265413,1	119938,0	119938,0	124686,9
3.1	приобретенного муниципальным учреждением за счет средств, выделенных учредителем, в том числе:	тыс.руб.	265413,1	119938,0	119938,0	124686,9
3.1.1	недвижимого имущества	тыс.руб.	262497,7	117904,8	117904,8	122527,3
3.2	приобретенного муниципальным учреждением за счет доходов, полученных от платных услуг и иной приносящей доход деятельности, в том числе:	тыс.руб.				
3.2.1	недвижимого имущества	тыс.руб.				
4	Общая остаточная стоимость имущества, закрепленного за муниципальным учреждением на праве оперативного управления, в том числе:	тыс.руб.	56844,3	55837,0	55837,0	55144,3
4.1	недвижимого имущества, всего, из него:	тыс.руб.	54560,5	53803,7	53803,7	52984,7
4.1.1	переданного в аренду	тыс.руб.	1164,2	2733,0	2733,0	2650,8
4.1.2	переданного в безвозмездное пользование	тыс.руб.	9837,0	18268,0	18268,0	17722,3
4.2	движимого имущества, всего	тыс.руб.	2283,8	2033,3	2033,3	2159,6
4.3	особо ценного движимого имущества, всего, из него:	тыс.руб.	2141,2	1938,3	1938,3	2123,1
4.3.1	переданного в аренду	тыс.руб.				
4.3.2	переданного в безвозмездное пользование	тыс.руб.				
4.4	иного движимого имущества, всего, из него:	тыс.руб.	142,6	95	95	36,5
4.4.1	переданного в аренду	тыс.руб.				
4.4.2	переданного в безвозмездное пользование	тыс.руб.				

## 3.1.2. муниципального казенного учреждения:

№	Наименование показателей	Ед. изм.	2020 год		2021 год	
			на начало отчетного периода	на конец отчетного периода	на начало отчетного периода	на конец отчетного периода
1	2	3	4	5	6	7
1	Общая балансовая стоимость имущества, закрепленного за муниципальным казенным учреждением на праве оперативного управления, в том числе:	тыс.руб.				
1.1	недвижимого имущества, всего, из него:	тыс.руб.				
1.1.1	переданного в аренду	тыс.руб.				
1.1.2	переданного в безвозмездное пользование	тыс.руб.				
1.2	движимого имущества, всего, из него:	тыс.руб.				
1.2.1	переданного в аренду	тыс.руб.				
1.2.2	переданного в безвозмездное пользование	тыс.руб.				
2	Общая остаточная стоимость имущества, закрепленного за муниципальным казенным учреждением на праве оперативного управления, в том числе:	тыс.руб.				
2.1	недвижимого имущества, всего, из него:	тыс.руб.				
2.1.1	переданного в аренду	тыс.руб.				
2.1.2	переданного в безвозмездное пользование	тыс.руб.				
2.2	движимого имущества, всего, из него:	тыс.руб.				
2.2.1	переданного в аренду	тыс.руб.				
2.2.2	переданного в безвозмездное пользование	тыс.руб.				

## 3.2. Информация об использовании имущества, закрепленного за муниципальным учреждением:

№	Наименование показателей	Ед. изм.	2020 год		2021 год	
			на начало отчетного периода	на конец отчетного периода	на начало отчетного периода	на конец отчетного периода
1	2	3	4	5	6	7
1	Количество объектов недвижимого имущества, закрепленного за муниципальным учреждением на праве оперативного управления, из них:	ед.	12	12	12	6
1.1	зданий, строений, сооружений	ед.	3	3	3	2
1.2	иных объектов (замощений, заборов и других), в том числе:	ед.	9	9	9	4
1.3	количество неиспользованных объектов недвижимого имущества, из них:	ед.	1	1	1	1
1.3.1	зданий, строений, сооружений	ед.				
1.3.2	иных объектов (замощений, заборов и других)	ед.				
2	Количество объектов особо ценного движимого имущества, закрепленного за муниципальным учреждением на праве оперативного управления <sup>11</sup> , в том числе:	ед.	9059,0	12119	12119	19675
	количество неиспользованных объектов особо ценного движимого имущества	ед.				
3	Общая площадь объектов недвижимого имущества, закрепленного за муниципальным учреждением на праве оперативного управления, из них:	кв. м	16131,91	16131,91	16131,91	15346,3
3.1	зданий, строений, сооружений, в том числе:	кв. м	6690,1	6690,1	6690,1	6690,1
3.1.1	переданного в аренду <sup>13</sup>	кв. м	140,6	334,7	334,7	334,7
3.1.2	переданного в безвозмездное пользование <sup>13</sup>	кв. м	1188,1	2237,7	2237,7	2237,7
3.2	иных объектов (замощений, заборов и других)	кв. м	9441,81 6935 17 768,61 969,2 752	9441,81 6935 17 768,61 969,2 752	9441,81 6935 17 768,61 969,2 752	8656,2 6935 969,2 752
4	Общая площадь неиспользуемого недвижимого имущества, закрепленного за муниципальным учреждением на праве оперативного управления, в том числе:	кв. м	101	101	101	101
4.1	переданного в аренду <sup>13</sup>	кв. м				
4.2	переданного в безвозмездное пользование <sup>13</sup>	кв. м				
5	Объем средств, полученных от сдачи в аренду в установленном порядке имущества, закрепленного за муниципальным учреждением на праве оперативного управления	тыс. руб.	-	263,2	-	526,1

Руководитель муниципального автономного учреждения

Поваляева Т.П.

(подпись)

(расшифровка подписи)

Исполнитель (лицо, ответственное за составление отчета)

(подпись)

(расшифровка подписи)

СОГЛАСОВАН

\_\_\_\_\_  
(начальник департамента имущественных отношений администрации города Перми)

СОГЛАСОВАН<sup>15</sup>

\_\_\_\_\_  
(руководитель муниципального казенного учреждения, осуществляющего функции по ведению бухгалтерского учета)

СОГЛАСОВАН<sup>16</sup>

\_\_\_\_\_  
(руководитель функционального (территориального) органа администрации города Перми, осуществляющего функции и полномочия учредителя)

ОТЧЕТ О РЕЗУЛЬТАТАХ ДЕЯТЕЛЬНОСТИ МУНИЦИПАЛЬНОГО УЧРЕЖДЕНИЯ ГОРОДА ПЕРМИ И ОБ  
ИСПОЛЬЗОВАНИИ ЗАКРЕПЛЕННОГО ЗА НИМ МУНИЦИПАЛЬНОГО ИМУЩЕСТВА

УТВЕРЖДЕН

Департамент культуры и молодежной  
политики администрации города Перми

**Отчет**  
**о результатах деятельности муниципального учреждения города Перми**  
**и об использовании закрепленного за ним муниципального имущества**  
**Муниципального автономного учреждения дополнительного образования города Перми**  
**«Детская музыкальная школа № 3 «Доминанта»**  
**(наименование учреждения)**  
**за период с 01.01.2021 по 31.12.2021**  
**(по состоянию на 1 января года, следующего за отчетным годом)**

**1. Общие сведения об учреждении**

1.1. Сведения об учреждении:

Полное наименование	Муниципальное автономное учреждение дополнительного образования города Перми «Детская музыкальная школа № 3 «Доминанта»
Сокращенное наименование	МАУ ДО «Детская музыкальная школа № 3 «Доминанта»
Юридический адрес	614010, Россия, Пермский край, г. Пермь, Комсомольский проспект, д. 84
Фактический адрес	614010, Россия, Пермский край, г. Пермь, Комсомольский проспект, д. 84
Телефон/факс/электронная почта	8 (342) 281-04-03, 8 (342) 241-00-37 musicschool3@mail.ru; muzshkola3@mail.ru
Ф.И.О. руководителя, телефон	Герасимова Мария Владимировна, т. 8 (342) 280-95-95
Документ, подтверждающий государственную регистрацию некоммерческой организации (номер, дата выдачи)	ГРН № 2185958837260 от 28.08.2018г.
Лицензия (номер, дата выдачи, срок действия)	№ 6158 от 14.09.2018г. серии 59Л01 № 0004105 (бессрочно)
Свидетельство об аккредитации (номер, дата выдачи, срок действия)	-

1.2. Виды деятельности, осуществляемые учреждением:

№	Виды деятельности учреждения	Основание (перечень разрешительных документов, на основании которых учреждение осуществляет деятельность, с указанием номеров, даты выдачи и срока действия)	
		год 2020	год 2021
1	2	3	4
1	Основные виды деятельности: - реализация дополнительных предпрофессиональных общеобразовательных программ в области искусства (по различным видам искусств); - реализация дополнительных общеразвивающих программ (художественной направленности).	Устав, утвержденный распоряжением начальника департамента культуры и молодежной политики администрации города Перми от 10.12.2019 № 059-09-01-05-184 лицензия Министерство образования и науки Пермского края № 6158 от 14.09.2018г. серии 59Л01 № 0004105. Срок действия – бессрочно	Устав, утвержденный распоряжением начальника департамента культуры и молодежной политики администрации города Перми от 10.12.2019 № 059-09-01-05-184 лицензия Министерство образования и науки Пермского края № 6158 от 14.09.2018г. серии 59Л01 № 0004105. Срок действия – бессрочно

2	<p>Виды деятельности, не являющиеся основными:</p> <p>1. Школа осуществляет следующие дополнительные платные образовательные услуги в соответствии с лицензией:</p> <ul style="list-style-type: none"> <li>- обучение в группах раннего эстетического развития по адаптации и развитию творческих способностей (возраст детей 3-4 года, 1-2 года обучения);</li> <li>- обучение в группах общего музыкального развития (возраст детей – 4-5 лет; 1-2 года обучения);</li> <li>- подготовка детей к школе (возраст детей – 6 лет; 1 год обучения);</li> <li>- обучение на музыкальном инструменте подростков и взрослых (возраст детей – от 13 лет; 2-3 года обучения);</li> <li>- обучение сольному пению подростков и взрослых (возраст детей – от 13 лет; 2-3 года обучения);</li> <li>- второй музыкальный инструмент, сольное пение (для Обучающихся в Учреждении, возраст детей – от 6 до 14 лет; 1- 5 лет обучения);</li> <li>- индивидуальные занятия по теоретическим дисциплинам, музыкальному инструменту (для детей от 6 до 14 лет и взрослых, 1-5 лет обучения);</li> <li>- обучение дополнительным общеобразовательным программам для детей, не вошедших по результатам индивидуального отбора (или индивидуального прослушивания) в квоту ученических мест (план набора) финансируемых за счет средств бюджета города Перми, ежегодно устанавливаемых Учреждению Учредителем (возраст детей – 6 лет и 6 месяцев до 14 лет).</li> </ul> <p>2. Иная приносящая доход деятельность:</p> <ul style="list-style-type: none"> <li>- подготовка и распространение методической литературы, методических пособий, нотных сборников, дидактических материалов;</li> <li>- организация и проведение обучающих семинаров, творческих школ для преподавателей детских музыкальных школ и детских школ искусств города Перми и Пермского края;</li> <li>- организация и проведение концертов учащихся и преподавателей, праздничных и юбилейных мероприятий, творческих встреч;</li> <li>- организация и проведение конкурсов и фестивалей районного, городского, регионального, всероссийского и международного уровня;</li> <li>- организация и проведение филармонических концертов;</li> </ul>	<p>Устав, утвержденный распоряжением начальника департамента культуры и молодежной политики администрации города Перми от 10.12.2019 № 059-09-01-05-184</p> <p>лицензия Министерство образования и науки Пермского края № 6158 от 14.09.2018г. серии 59Л01 № 0004105. Срок действия – бессрочно</p>	<p>Устав, утвержденный распоряжением начальника департамента культуры и молодежной политики администрации города Перми от 10.12.2019 № 059-09-01-05-184</p> <p>лицензия Министерство образования и науки Пермского края № 6158 от 14.09.2018г. серии 59Л01 № 0004105. Срок действия – бессрочно</p>
---	---	---	---

<ul style="list-style-type: none"> <li>- изготовление аудио- и видеодисков, видеоклипов, фильмов, аранжировок, оркестровок и сопровождения в формате «минус»;</li> <li>- предоставление в аренду учебных классов и концертных залов в установленном порядке;</li> <li>- организация и проведение консультативных занятий с поступающими с школы и абитуриентами в средние профессиональные и высшие образовательные организации;</li> <li>- предоставление в установленном порядке музыкальных инструментов, звукозаписывающей и звуковоспринимающей аппаратуры и прочего оборудования для подготовки занятий и выступлений.</li> </ul>		
---	--	--

## 1.3. Функции, осуществляемые учреждением:

№	Наименование функций	Количество штатных единиц, шт.		Доля бюджета учреждения, расходуемая на осуществление функций, %	
		год 2020	год 2021	год 2020	год 2021
1	2	3	4	5	6
1	Профильные функции	81	81	85,3	86,6
2	Непрофильные функции	14	12,5	14,7	13,4

## 1.4. Перечень услуг (работ), оказываемых учреждением:

№	Наименование услуги (работы)	Год 2020	Год 2021	Категория потребителей
1	2	3	4	5
1	Муниципальные услуги (работы), оказываемые потребителям в соответствии с муниципальным заданием	471	471	Физические лица, имеющие необходимые для соответствующей образовательной программы творческие способности и физические данные
2	Услуги (работы), оказываемые потребителям за плату	170	151	Физические лица в возрасте от 4 до 18 лет

## 1.5. Информация об установленной и фактической численности работников учреждения:

№	Наименование показателей	Ед. изм.	Год 2020		Год 2021	
			на начало отчетного периода	на конец отчетного периода	на начало отчетного периода	на конец отчетного периода
1	2	3	4	5	6	7
1	Установленная численность учреждения	штук	96	95	93,5	93,5
2	Фактическая численность	штук	96	95	93,5	93,5
2.1	Количественный состав	человек	73	70	70	71

2.2	Квалификация сотрудников		Высшее образование – 36 чел.; среднее профобразование – 26 чел.; другое – 11 чел. Стаж работы: -до 5 лет – 2 чел.; 6-10 лет – 5 чел.; 11-25 лет – 14 чел свыше 25 лет -52 чел	Высшее образование – 35 чел.; среднее профобразование – 26 чел.; другое – 9 чел. Стаж работы: -до 5 лет – 6 чел.; 6-10 лет – 4 чел.; 11-25 лет – 16 чел; свыше 25 лет - 44чел	Высшее образование – 35 чел.; среднее профобразование – 26 чел.; другое – 9 чел. Стаж работы: -до 5 лет – 6 чел.; 6-10 лет – 4 чел.; 11-25 лет – 16 чел свыше 25 лет -44чел	Высшее образование – 39 чел.; среднее профобразование – 23 чел.; другое – 9 чел. Стаж работы: -до 5 лет – 3 чел.; 6-10 лет – 3 чел.; 11-25 лет – 14 чел; свыше 25 лет - 51чел
-----	--------------------------	--	---	---	---	---

## 1.6. Информация о среднегодовой численности и средней заработной плате работников учреждения:

№	Наименование показателей	Ед. изм.	Год 2020	Год 2021
1	2	3	4	5
1	Среднегодовая численность работников учреждения, в том числе:	человек	61,1	63,9
	руководитель	человек	1	1
	заместители руководителя	человек	1,8	2,3
	основной персонал	человек	49,1	51,6
	прочий персонал		9,2	9
2	Средняя заработная плата работников учреждения, в том числе:	руб.	37625,1	41190,5
	руководитель	руб.	82191,7	109616,7
	заместители руководителя	руб.	51824,1	59945,7
	основной персонал	руб.	40169	42813,6
	прочий персонал		16425,7	19488,9

1.7. Информация об осуществлении муниципальным автономным учреждением деятельности, связанной с выполнением работ или оказанием услуг в соответствии с обязательствами перед страховщиком по обязательному социальному страхованию, и об объеме финансового обеспечения данной деятельности:

№	Наименование услуги (работы)	Объем услуг (работ), ед. изм.		Объем финансового обеспечения, тыс. руб.	
		год 2020	год 2021	год 2020	год 2021
1	2	3	4	5	6
	-	-	-	-	-
	-	-	-	-	-

1.8. Информация об объеме финансового обеспечения муниципального автономного учреждения в рамках муниципальных программ, ведомственных целевых программ, утвержденных в установленном порядке:

№	Наименование муниципальных программ, ведомственных целевых программ с указанием правового акта об их утверждении (в разрезе каждой программы)	Объем финансового обеспечения, тыс. руб.	
		год 2020	год 2021
1	2	3	4
1	Приведение в нормативное состояние имущественного комплексов учреждений, подведомственных ДКМП (проведение ремонтных работ и иных работ, изготовление необходимой документации, осуществление технического и авторского надзора, приобретение, приобретение необходимого оборудования и мебели, инвентаря и материальных запасов) в соответствии с п. 1.3.1.1.1.1 Плана-графика подпрограммы 1.3 «Приведение в нормативное состояние подведомственных учреждений департамента культуры и молодежной политики города Перми» муниципальной программы «Культура города Перми» на 2020 год»	5200,00	

	Приведение в нормативное состояние имущественного комплекса МАУ ДО «Детская музыкальная школа № 3 «Доминанта» (проведение ремонтных и иных работ, изготовление документации, осуществление технического и авторского надзора, приобретение оборудования и мебели, инвентаря и материальных запасов) в соответствии с п. 1.3.1.1.1.1 Плана-графика подпрограммы 1.3 «Приведение в нормативное состояние подведомственных учреждений департамента культуры и молодежной политики администрации города Перми» муниципальной программы «Культура города Перми» от 19.10.2018 № 795		1852,67
2	Поддержка одаренных детей города Перми (п.1.4.1.1.2.1 Плана - графика подпрограммы 1.4 «Одаренные дети города Перми» муниципальной программы «Культура города Перми» на 2020 год)	1386,11	
	Поддержка одаренных детей города Перми в соответствии с п. 1.4.1.1.2.1 Плана-графика подпрограммы 1.4 «Одаренные дети города Перми» муниципальной программы «Культура города Перми» утвержденной постановлением администрации города Перми от 19.10.2018 №795		199,05
	Создание условий для профессионального совершенствования педагогических кадров в соответствии с п. 1.4.1.1.2.2 Плана- графика подпрограммы 1.4 «Одаренные дети города Перми» муниципальной программы «Культура города Перми» утвержденной постановлением администрации города Перми от 19.10.2018 №795		43,00
3	Предоставление мер социальной поддержки педагогическим работникам дополнительного образования в области культуры и искусства (п.1.4.1.1.4.1 Плана - графика подпрограммы 1.4 «Одаренные дети города Перми» муниципальной программы «Культура города Перми» на 2020 год)	1717,3	
	Предоставление мер социальной поддержки руководителям и педагогическим работникам учреждений дополнительного образования в сфере культуры города Перми, в соответствии с п.1.4.1.1.4.1 Плана-графика подпрограммы 1.4 «Одаренные дети города Перми» муниципальной программы «Культура города Перми» утвержденной постановлением администрации города Перми от 19.10.2018 №795		1923,57
4	Предоставление работникам муниципальных учреждений культуры и молодежной политики города Перми путевок на санаторно-курортное лечение и оздоровление в соответствии с п. 1.1.1.1.5.2 плана графика подпрограммы 1.1 «Оказание дополнительных мер социальной помощи и поддержки, содействие в получении социальных услуг отдельным категориям граждан» муниципальной программы «Социальная поддержка населения города Перми», утвержденной постановлением администрации г.Перми от 18.10.2018 №764:	21,09	21,09
	законом Пермского края от 04.09.2017 № 121-ПК «Об обеспечении работников государственных и муниципальных учреждений Пермского края путевками на санаторно-курортное лечение и оздоровление»;	12,05	12,05
	постановлением администрации города Перми от 14.03.2018 № 137 «Об утверждении Порядка обеспечения работников муниципальных учреждений города Перми путевками на санаторно-курортное лечение и оздоровление» и Порядка взаимодействия участников системы обеспечения работников муниципальных учреждений города Перми путевками на санаторно-курортное лечение и оздоровлении»	9,03	9,03
6	Выделение субсидии для уплаты взносов на капитальный ремонт общего имущества в многоквартирных домах (п. 1.3.1.1.3.1 Плана-графика подпрограммы 1.3 «Приведение в нормативное состояние подведомственных учреждений департамента культуры и молодежной политики администрации города Перми» муниципальной программы «Культура города Перми» на 2020 год»)	105,50	

	Взносы на капитальный ремонт общего имущества в многоквартирных домах (п. 1.3.1.1.3.1 Плана-графика подпрограммы 1.3 «Приведение в нормативное состояние подведомственных учреждений департамента культуры и молодежной политики администрации города Перми» муниципальной программы «Культура города Перми» утвержденной постановлением администрации города Перми от 19.10.2018 №795		112,80
7	Оплата труда педагогическим работникам муниципальных учреждений, в соответствии с п. 1.4.1.1.6.1 Плана-графика подпрограммы 1.4 «Одаренные дети города Перми» утвержденной постановлением администрации города Перми от 19.10.2018 № 795 и расчетными показателями субсидий на иные цели на повышение фонда оплаты труда на 2020 год, утвержденные постановлением администрации города Перми от 15.12.2020 № 1264	1216,60	
	Повышение фонда оплаты труда в соответствии с п. 1.4.1.1.6.1 Плана-графика подпрограммы 1.4. «Одаренные дети города Перми» муниципальной программы «Культура города Перми» утвержденной постановлением администрации города Перми от 19.10.2018 № 795		6602,13
8	Проведение мероприятия в соответствии с постановлением администрации города Перми от 27.01.2012 13-П «Об установлении и финансовом обеспечении расходных обязательств пермского городского округа по мероприятиям, направленным на решение отдельных вопросов местного значения и микрорайонах на территории Пермского городского округа, на 2020-2022 годы», а также приложением к нему «Перечень мероприятий, направленных на решение отдельных вопросов местного значения в микрорайонах на территории Пермского округа, на 2020 год» в том числе: Приобретение оргтехники для административного персонала МАУ ДО «Детская музыкальная школа № 3 «Доминанта» п. 20.3.5 Перечня	50,00	
	Приобретение компьютерной техники в МАУ ДО «Детская музыкальная школа №3 «Доминанта» в соответствии с постановлением администрации города Перми от 27.01.2012 № 13 - П «Об установлении и финансовом обеспечении расходных обязательств Пермского городского округа по мероприятиям, направленным на решение отдельных вопросов местного значения в микрорайонах на территории Пермского городского округа, на 2020-2022 годы»		28,59

## 1.9. Состав наблюдательного совета учреждения:

№	Фамилия, имя, отчество	Должность	Правовой акт о назначении членов наблюдательного совета (вид, дата, №, наименование)	Срок полномочий
1	2	3	4	5
1	Букур Анна Борисовна	представитель родительской общности	Приказ начальника департамента культуры и молодежной политики администрации города Перми от 01.02.2021 № 059-09-01-05-15 «О создании наблюдательного совета МАУ ДО «Детская музыкальная школа № 3 «Доминанта»	2021-2024
2	Посох Любовь Николаевна	преподаватель МАУ ДО «Детская музыкальная школа № 3 «Доминанта»	Приказ начальника департамента культуры и молодежной политики администрации города Перми от 01.02.2021 № 059-09-01-05-15 «О создании наблюдательного совета МАУ ДО «Детская музыкальная школа № 3 «Доминанта»	2021-2024
3	Сабайда Наталья Юрьевна	начальник отдела правового обеспечения и общим вопросам департамента культуры и молодежной политики администрации города Перми	Приказ начальника департамента культуры и молодежной политики администрации города Перми от 01.02.2021 № 059-09-01-05-15 «О создании наблюдательного совета МАУ ДО «Детская музыкальная школа № 3 «Доминанта»	2021-2024

4	Сергеев Илья Владимирович	Генеральный директор ООО «Инверсия-Сен- сор»	Приказ начальника департамента культуры и молодежной политики администрации города Перми от 01.02.2021 № 059-09-01-05- 15 «О создании наблюдательного совета МАУ ДО «Детская музыкальная школа № 3 «Доминан- нта»	2021-2024
5	Солдаткина Ольга Ивановна	консультант отдела предприятий и учреждений департа- мента имущественных отношений города Перми	Приказ начальника департамента культуры и молодежной политики администрации города Перми от 01.02.2021 № 059-09-01-05- 15 «О создании наблюдательного совета МАУ ДО «Детская музыкальная школа № 3 «Доминан- нта»	2021-2024
6	Субботина Марина Валерьевна	аналитик МАУ ДО «Детская музыкальная школа № 3 «Доминан- та»	Приказ начальника департамента культуры и молодежной политики администрации города Перми от 01.02.2021 № 059-09-01-05- 15 «О создании наблюдательного совета МАУ ДО «Детская му- зыкальная школа № 3 «Доминанта»	2021-2024

## 2. Результат деятельности муниципального учреждения

### 2.1. Изменение балансовой (остаточной) стоимости нефинансовых активов:

№	Наименование показателей	Ед. изм.	Год 2020	Год 2021	Изменение стоимости нефинансовых активов, %
1	2	3	4	5	6
1	Балансовая стоимость нефинансовых активов	тыс. руб.	21405,2	21264,6	-0,7%
2	Остаточная стоимость нефинансовых активов	тыс. руб.	8996,8	8531,3	- 5,17%

### 2.1. Общая сумма выставленных требований в возмещение ущерба по недостаткам и хищениям:

№	Наименование показателей	Ед. изм.	Год 2020	Год 2021
1	2	3	4	5
1	Общая сумма выставленных требований в возмещение ущерба по недостаткам и хищениям, в том числе:	тыс. руб.	-	-
1.1	материальных ценностей	тыс. руб.	-	-
1.2	денежных средств	тыс. руб.	-	-
1.3	от порчи материальных ценностей	тыс. руб.	-	-

### 2.3. Изменение дебиторской и кредиторской задолженности в разрезе поступлений (выплат):

№	Наименование показателей	Ед. изм.	Год 2020	Год 2021	Изменение суммы задолженности относительно предыдущего отчетного года, %	Причины образования просроченной кредиторской задолженности, дебиторской задолженности, нереальной к взысканию
1	2	3	4	5	6	7
1	Сумма дебиторской задолженности, в том числе:	тыс. руб.	61,0	5424,4	+ 8892,5	х

1.1	в разрезе поступлений		60,5	5421,2	+ 8960,7	x
1.2	в разрезе выплат		0,5	3,2	+ 640,0	x
2	Нереальная к взысканию дебиторская задолженность	тыс. руб.	-	-	-	
3	Сумма кредиторской задолженности, в том числе:	тыс. руб.	69,7	224,2	+ 321,7	x
3.1	в разрезе поступлений	тыс. руб.	-	1,5	+ 150,0	
3.2	в разрезе выплат		29,6	222,7	+ 752,4	x
4	Просроченная кредиторская задолженность	тыс. руб.	-	-	-	

## 2.4. Информация о суммах доходов, полученных учреждением от оказания платных услуг (выполнения работ):

№	Наименование показателей	Ед. изм.	Год 2020		Год 2021	
			план	факт	план	факт
1	2	3	4	5	6	7
1	Сумма доходов, полученных от оказания платных услуг (выполнения работ), в том числе:	тыс. руб.	2300,0	2265,6	2740	2738,7
1.1	частично платных, из них по видам услуг (работ):	тыс. руб.	-	-	-	-
1.2	полностью платных, из них по видам услуг (работ):	тыс. руб.	2300,0	2265,6	2740	2738,7
2	Сумма доходов, полученных при осуществлении основных видов деятельности сверх муниципального задания, в том числе:	тыс. руб.	2300,0	2265,6	2740	2738,7
3	Сумма доходов, полученных при осуществлении иных видов деятельности, в том числе:	тыс. руб.	-	-	-	-

## 2.2. Информация об исполнении муниципального задания учредителя:

№	Наименование услуги (работы)	Объем услуг (работ), ед. изм.				Объем финансового обеспечения, тыс. руб.				Объем услуг (работ), оказанных сверх муниципального задания, ед. изм.	
		план		факт		план		факт			
		год 2020	год 2021	год 2020	год 2021	год 2020	год 2021	год 2020	год 2021	год 2020	год 2021
1	2	3	4	5	6	7	8	9	10	11	12
1	Реализация дополнительных общеразвивающих программ (Художественной направленности)	122	75	122	75	8058,60	4850,10	8058,60	4841,04	-	-
2	Реализация дополнительных предпрофессиональных программ в области искусства (Фортепиано)	165	193	165	198	11695,70	13586,40	11695,70	13561,03	-	-
3	Реализация дополнительных предпрофессиональных программ в области искусства (Струнные инструменты)	71	71	71	71	4765,70	4891,10	4765,70	4881,97	-	-
4	Реализация дополнительных предпрофессиональных программ в области искусства (Духовые и ударные инструменты)	38	42	38	42	2487,70	2894,90	2487,70	2889,49	-	-

5	Реализация дополнительных предпрофессиональных программ в области искусства (Народные инструменты)	75	90	75	85	5175,40	6263,20	5175,40	6251,50	-	-
---	--	----	----	----	----	---------	---------	---------	---------	---	---

2.3. Информация о ценах (тарифах) на платные услуги (работы), оказываемые потребителям (в динамике в течение отчетного года):

№	Наименование услуги (работы)	Ед. изм.	Цены (тарифы) на платные услуги (работы), оказываемые потребителям																								
			Год 2021																								
			план												факт												
			январь	февраль	март	апрель	май	июнь	июль	август	сентябрь	октябрь	ноябрь	декабрь	январь	февраль	март	апрель	май	июнь	июль	август	сентябрь	октябрь	ноябрь	декабрь	
1	2	3	4	5	6	7	8	9	10	11	12	13	14	15	16	17	18	19	20	21	22	23	24	25	26	27	
1	группа общего музыкального развития	Руб.	1800	1800	1800	1800	1800				1800	1800	1800	1800	1800	1800	1800	1800	1800				1800	1800	1800	1800	
2	Музыкальный английский	Руб.	1350	1350	1350	1350	1350				1350	1350	1350	1350	900	900	900	900	900	900				900	900	900	900
3	подготовительная группа	Руб.	4200	4200	4200	4200	4200				4200	4200	4200	4200	4200	4200	4200	4200	4200	4200				4200	4200	4200	4200
4	подготовительная группа без специальности	Руб.	1150	1150	1150	1150	1150				1150	1150	1150	1150	1150	1150	1150	1150	1150	1150				1150	1150	1150	1150
5	групповые предметы (сольфеджио, музыкальная литература, хор, слушание музыки)	Руб.	450	450	450	450	450				450	450	450	450	450	450	450	450	450	450				450	450	450	450
6	аккомпанирующая гитара с сольфеджио	Руб.	3700	3700	3700	3700	3700				3700	3700	3700	3700	3700	3700	3700	3700	3700	3700				3700	3700	3700	3700
7	услуги концертмейстера	Руб.	1400	1400	1400	1400	1400				1400	1400	1400	1400	1400	1400	1400	1400	1400	1400				1400	1400	1400	1400
8	музыкальный инструмент, вокал, индивидуальные занятия по теоретическим дисциплинам, фортепиано	Руб.	1800	1800	1800	1800	1800				1800	1800	1800	1800	1800	1800	1800	1800	1800	1800				1800	1800	1800	1800
9	полное обучение по программе 1 класса	Руб.	4100	4100	4100	4100	4100				4100	4100	4100	4100	4100	4100	4100	4100	4100	4100				4100	4100	4100	4100
10	вокал (академический), в т. ч. услуги концертмейстера	Руб.	2500	2500	2500	2500	2500				2500	2500	2500	2500	2500	2500	2500	2500	2500	2500				2500	2500	2500	2500
11	обучение взрослых	Руб.	2400	2400	2400	2400	2400				2400	2400	2400	2400	2400	2400	2400	2400	2400	2400				2400	2400	2400	2400

## 2.4. Информация о результатах оказания услуг (выполнения работ):

№	Наименование показателей	Ед. изм.	Год 2020		Год 2021	
			план	факт	план	факт
1	2	3	4	5	6	7
1	Общее количество потребителей, воспользовавшихся услугами (работами) учреждения, в том числе:	ед.	641	641	622	622
1.1	бесплатными, из них по видам услуг (работ):	ед.	471	471	471	471
1.2	частично платными, из них по видам услуг (работ):	ед.	-	-	-	-
1.3	полностью платными, из них по видам услуг (работ):	ед.	170	170	151	151
2	Средняя стоимость получения частично платных услуг для потребителей, в том числе по видам услуг (работ):	руб.	-	-	-	-
3	Средняя стоимость получения платных услуг для потребителей, в том числе по видам услуг (работ):	руб.	2029,53	2029,53	2259,00	2239,00

## 2.5. Информация о жалобах потребителей:

№	Виды зарегистрированных жалоб	Количество жалоб		Принятые меры по результатам рассмотрения жалоб
		год 2020	год 2021	
1	2	3	4	5
1	Жалобы потребителей, поступившие в учреждение	-	-	-
2	Жалобы потребителей, поступившие учредителю	-	-	-
3	Жалобы потребителей, поступившие Главе города Перми	-	-	-
4	Жалобы потребителей, поступившие губернатору Пермского края	-	-	-
5	Жалобы потребителей, поступившие в прокуратуру города Перми	-	-	-

## 2.9. Информация о суммах кассовых и плановых поступлений (с учетом возвратов) и выплат (с учетом восстановленных кассовых выплат), предусмотренных планом финансово-хозяйственной деятельности учреждения:

№	Наименование показателей	Ед. изм.	Год 2020	Год 2021
1	2	3	4	5
1	Суммы плановых поступлений (с учетом возвратов), в том числе:	тыс. руб.	44311,7	46008,6
	в разрезе поступлений			
	субсидии на выполнение муниципального задания	тыс. руб.	32314,0	32485,7
	субсидии на иные цели	тыс. руб.	9696,6	10782,9
	собственные доходы	тыс. руб.	2301,1	2740,0
2	Суммы кассовых поступлений (с учетом возвратов), в том числе:	тыс. руб.	44277,3	46007,3
	в разрезе поступлений			
	субсидии на выполнение муниципального задания	тыс. руб.	32314,0	32485,7
	субсидии на иные цели	тыс. руб.	9696,6	10782,9
	собственные доходы	тыс. руб.	2266,6	2738,7
3	Суммы плановых выплат (с учетом восстановленных кассовых выплат), в том числе:	тыс. руб.	44965,7	46098,6
	в разрезе выплат			
	субсидии на выполнение муниципального задания	тыс. руб.	32314,0	32496,4
	субсидии на иные цели	тыс. руб.	9696,6	10782,9
	собственные доходы	тыс. руб.	2955,1	2819,3
4	Суммы кассовых выплат (с учетом восстановленных кассовых выплат), в том числе:	тыс. руб.	44812,0	45935,6
	в разрезе выплат			
	субсидии на выполнение муниципального задания	тыс. руб.	32303,4	32435,7
	из них:			
	заработная плата	тыс. руб.	23606,5	23642,8
	начисления на выплаты по оплате труда	тыс. руб.	7107,6	7085,7
	Услуги связи	тыс. руб.	68,9	88,9
	транспортные услуги	тыс. руб.	22,0	7,5
	коммунальные услуги	тыс. руб.	333,8	339,5

	работы, услуги по содержанию имущества	тыс. руб.	627,0	605,0
	прочие работы, услуги	тыс. руб.	311,9	319,4
	увеличение стоимости основных средств	тыс. руб.	86,5	200,9
	увеличение стоимости материальных запасов	тыс. руб.	139,2	146,0
	субсидии на иные цели	тыс. руб.	9667,0	10743,3
	из них:			
	заработная плата	тыс. руб.	2230,4	6479,0
	начисления на выплаты по оплате труда	тыс. руб.	673,9	1957,1
	транспортные услуги			
	работы, услуги по содержанию имущества	тыс. руб.	5183,2	1880,7
	прочие работы, услуги	тыс. руб.	1492,7	324,4
	пособия по социальной помощи населению	тыс. руб.	21,1	21,1
	прочие расходы			
	расходы по приобретению нефинансовых активов - основных средств	тыс. руб.	50,0	28,6
	расходы по приобретению нефинансовых активов – материальных запасов	тыс. руб.	15,7	2,4
	Иные выплаты	тыс. руб.	0,0	50,0
	собственные доходы	тыс. руб.	2841,6	2756,6
	в том числе:			
	заработная плата	тыс. руб.	1841,8	1674,4
	арендная плата	тыс. руб.	0,0	40,0
	начисления на выплаты по оплате труда	тыс. руб.	510,7	540,8
	услуги связи			
	транспортные услуги			
	коммунальные услуги	тыс. руб.	58,3	170,5
	работы, услуги по содержанию имущества	тыс. руб.	64,3	87,2
	прочие работы, услуги	тыс. руб.	318,7	201,9
	прочие расходы	тыс. руб.	0,4	1,1
	расходы по приобретению нефинансовых активов - основных средств	тыс. руб.	19,8	4,8
	расходы по приобретению нефинансовых активов- материальных запасов	тыс. руб.	27,6	35,9

2.10. Информация о показателях кассового исполнения бюджетной сметы учреждения и показателях доведенных учреждению лимитов бюджетных обязательств:

№	Наименование расходов	Ед. изм.	КБК	Утверждено лимитов бюджетных обязательств	Кассовый расход	% исполнения
1	2	3	4	5	6	7
1	заработная плата	тыс. руб.	211	30030,0	30000,4	99,9
	начисления на выплаты по оплате труда	тыс. руб.	213	9067,9	9042,7	99,7
	услуги связи	тыс. руб.	221	88,9	88,9	100
	транспортные услуги	тыс. руб.	222	7,5	7,5	100
	коммунальные услуги	тыс. руб.	223	341,7	339,5	99,4
	работы, услуги по содержанию имущества	тыс. руб.	225	2486,3	2485,7	99,98
	прочие работы, услуги	тыс. руб.	226	643,8	643,8	100
	социальные пособия и компенсации персоналу в денежной форме	тыс. руб.	266	214,1	171,4	80,1
	социальные компенсации персоналу в натуральной форме	тыс. руб.	267	21,1	21,1	100
	расходы по приобретению нефинансовых активов - основных средств	тыс. руб.	310	229,5	229,5	100
	расходы по приобретению нефинансовых активов- материальных запасов	тыс. руб.	340	148,5	148,5	100

2.11. Информация об общей сумме прибыли муниципального автономного учреждения после налогообложения в отчетном периоде:

№	Наименование показателей	Ед. изм.	Год 2020		Год 2021	
			план	факт	план	факт
1	2	3	4	5	6	7
1	Общая сумма прибыли муниципального автономного учреждения после налогообложения в отчетном периоде, всего, в том числе:	тыс.руб.	-	-	-	-
1.1	сумма прибыли после налогообложения, образовавшаяся в связи с оказанием муниципальным автономным учреждением частично платных услуг (работ)	тыс. руб.	-	-	-	-
1.2	сумма прибыли после налогообложения, образовавшаяся в связи с оказанием муниципальным автономным учреждением платных услуг (работ)	тыс. руб.	-	-	-	-

### 3. Об использовании имущества, закрепленного за муниципальным учреждением

3.1. Информация об общей стоимости недвижимого и движимого имущества муниципального учреждения:

3.1.1. муниципального автономного учреждения, муниципального бюджетного учреждения:

№	Наименование показателей	Ед. изм.	Год 2020		Год 2021	
			на начало отчетного периода	на конец отчетного периода	на начало отчетного периода	на конец отчетного периода
1	2	3	4	5	6	7
1	Общая балансовая стоимость имущества муниципального учреждения, в том числе:	тыс. руб.	14500,57	21405,2	21405,2	21264,6
1.1	приобретенного муниципальным учреждением за счет средств, выделенных учредителем, в том числе:	тыс. руб.	13387,99	1929,6	1929,6	19210,0
1.1.1	недвижимого имущества	тыс. руб.	5327,6	5327,6	5327,6	5327,6
1.2	приобретенного муниципальным учреждением за счет доходов, полученных от платных услуг и иной приносящей доход деятельности, в том числе:	тыс. руб.	2112,58	2112,58	2112,58	2054,6
1.2.1	недвижимого имущества	тыс. руб.	-	-	-	-
2	Общая балансовая стоимость имущества, закрепленного за муниципальным учреждением на праве оперативного управления, в том числе:	тыс. руб.	14500,57	15302,10	15302,10	15020,0
2.1	недвижимого имущества, всего, из него:	тыс. руб.	5327,6	5327,60	5327,60	5327,6
2.1.1	переданного в аренду	тыс. руб.				
2.1.2	переданного в безвозмездное пользование	тыс. руб.				
2.2	движимого имущества, всего	тыс. руб.	9172,93	9974,50	9974,50	9692,4
2.3	особо ценного движимого имущества, всего, из него:	тыс. руб.	7654,46	8386,50	8386,50	8104,4
2.3.1	переданного в аренду	тыс. руб.				
2.3.2	переданного в безвозмездное пользование	тыс. руб.				
2.4	иного движимого имущества, всего, из него:	тыс. руб.	1518,47	1588,00	1588,00	1588,0
2.4.1	переданного в аренду	тыс. руб.				
2.4.2	переданного в безвозмездное пользование	тыс. руб.				
3	Общая остаточная стоимость имущества муниципального учреждения, в том числе:	тыс. руб.	5305,33	8996,80	8996,80	8531,3
3.1	приобретенного муниципальным учреждением за счет средств, выделенных учредителем, в том числе:	тыс. руб.	5227,66	8926,90	8926,90	8469,0
3.1.1	недвижимого имущества	тыс. руб.	2473,06	2419,40	2419,40	2365,7

3.2	приобретенного муниципальным учреждением за счет доходов, полученных от платных услуг и иной приносящей доход деятельности, в том числе:	тыс. руб.	77,67	70,00	70,00	62,3
3.2.1	недвижимого имущества	тыс. руб.				
4	Общая остаточная стоимость имущества, закрепленного за муниципальным учреждением на праве оперативного управления, в том числе:	тыс. руб.	5305,33	5615,70	5615,70	5314,3
4.1	недвижимого имущества, всего, из него:	тыс. руб.	2473,06	2419,40	2419,40	2365,7
4.1.1	переданного в аренду	тыс. руб.				
4.1.2	переданного в безвозмездное пользование	тыс. руб.				
4.2	движимого имущества, всего	тыс. руб.	2832,26	3196,30	3196,30	2948,6
4.3	особо ценного движимого имущества, всего, из него:	тыс. руб.	2832,26	3196,30	3196,30	2948,6
4.3.1	переданного в аренду	тыс. руб.				
4.3.2	переданного в безвозмездное пользование	тыс. руб.				
4.4	иного движимого имущества, всего, из него:	тыс. руб.				
4.4.1	переданного в аренду	тыс. руб.				
4.4.2	переданного в безвозмездное пользование	тыс. руб.				

## 3.2. Информация об использовании имущества, закрепленного за муниципальным учреждением:

№	Наименование показателей	Ед. изм.	Год 2020		Год 2021	
			на начало отчетного периода	на конец отчетного периода	на начало отчетного периода	на конец отчетного периода
1	2	3	4	5	6	7
1	Количество объектов недвижимого имущества, закрепленного за муниципальным учреждением на праве оперативного управления, из них:	ед.	4	4	4	4
1.1	зданий, строений, сооружений	ед.	4	4	4	4
1.2	иных объектов (замощений, заборов и других), в том числе:	ед.				
1.3	количество неиспользованных объектов недвижимого имущества, из них:	ед.				
1.3.1	зданий, строений, сооружений	ед.				
1.3.2	иных объектов (замощений, заборов и других)	ед.				
2	Количество объектов особо ценного движимого имущества, закрепленного за муниципальным учреждением на праве оперативного управления, в том числе:	ед.	197	182	182	184
	количество неиспользованных объектов особо ценного движимого имущества	ед.				
3	Общая площадь объектов недвижимого имущества, закрепленного за муниципальным учреждением на праве оперативного управления, из них:	кв. м	966,4	966,4	966,4	966,4
3.1	зданий, строений, сооружений, в том числе:	кв. м	966,4	966,4	966,4	966,4
3.1.1	переданного в аренду	кв. м				
3.1.2	переданного в безвозмездное пользование	кв. м				
3.2	иных объектов (замощений, заборов и других)	кв. м				
4	Общая площадь неиспользуемого недвижимого имущества, закрепленного за муниципальным учреждением на праве оперативного управления, в том числе:	кв. м				
4.1	переданного в аренду	кв. м				
4.2	переданного в безвозмездное пользование	кв. м				

5	Объем средств, полученных от сдачи в аренду в установленном порядке имущества, закрепленного за муниципальным учреждением на праве оперативного управления	тыс. руб.				
---	--	--------------	--	--	--	--

Руководитель муниципального  
автономного учреждения

\_\_\_\_\_  
(подпись)

\_\_\_\_\_  
(расшифровка подписи)

Исполнитель (лицо, ответственное за  
составление отчета)

\_\_\_\_\_  
(подпись)

\_\_\_\_\_  
(расшифровка подписи)

СОГЛАСОВАН

\_\_\_\_\_  
(начальник департамента имущественных  
отношений администрации города Перми)

СОГЛАСОВАН

\_\_\_\_\_  
(руководитель МКУ «Центр бухгалтерского учета и отчетности  
в сфере культуры и молодежной политики» города Перми)

Отчет о результатах деятельности муниципального учреждения города Перми  
МАУ ДО «Детская музыкальная школа № 3 «Доминанта» за период (наименование учреждения)  
с \_\_\_\_\_ по \_\_\_\_\_, опубликованный ранее в печатном средстве массовой информации «Официальный бюллетень органов  
местного самоуправления муниципального образования город Пермь»  
от \_\_\_\_\_ N \_\_\_\_\_, на официальном сайте муниципального образования город Пермь  
в информационно-телекоммуникационной  
сети Интернет, считать недействительным.

УТВЕРЖДЕН

департамент культуры и молодежной  
политики администрации города Перми

## ОТЧЕТ

о результатах деятельности муниципального автономного учреждения  
дополнительного образования города Перми «Детская музыкальная школа № 10 «Динамика»  
и об использовании закрепленного за ним муниципального имущества  
за период с 01 января 2021 года по 31 декабря 2021 года  
(по состоянию на 1 января года, следующего за отчетным)

## Раздел 1. Общие сведения об учреждении

## 1.1. Сведения об учреждении:

Полное наименование	муниципальное автономное учреждение дополнительного образования города Перми «Детская музыкальная школа № 10 «Динамика»
Сокращенное наименование	МАУ ДО «ДМШ № 10 «Динамика»
Юридический адрес	614066, Россия, Пермский край, г.Пермь, ул.Советской Армии, д.23
Фактический адрес	614066, Россия, Пермский край, г.Пермь, ул.Советской Армии, д.23
Телефон/факс/электронная почта	т/фг.(342) 221-75-10, dmsh_10@mail.ru
Ф.И.О. руководителя, телефон	Рамизова Анна Геннадьевна т/ф (342) 221-75-18
Документ, подтверждающий государственную регистрацию некоммерческой организации (номер, дата выдачи)	№ 1178 от 01.09.1995-бессрочное
Лицензия (номер, дата выдачи, срок действия)	№ 6167 от 25.09.2018 г. серия 59Л01 № 0004114- бессрочная
Свидетельство об аккредитации (номер, дата выдачи, срок действия)	-

## 1.2. Виды деятельности, осуществляемые учреждением:

N	Виды деятельности учреждения	Основание (перечень разрешительных документов, на основании которых учреждение осуществляет деятельность, с указанием номеров, даты выдачи и срока действия)	
		2020	2021
1	2	3	4
1	Образовательная деятельность в целях реализации дополнительных предпрофессиональных общеобразовательных программ в области искусств (по разным видам искусств), дополнительных общеразвивающих программ в области искусств	Устав № 059-09-01-05-59 от 31.05.2019 Лицензия № 6167 от 25.09.2018 серия 59Л01 № 0004114 - бессрочная	Устав № 059-09-01-05-59 от 31.05.2019 Лицензия № 6167 от 25.09.2018 серия 59Л01 № 0004114 - бессрочная
2	Виды деятельности не являющиеся основными: организация и проведение концертов, конкурсов, фестивалей различных уровней. Подготовка и распространение методической литературы, методических пособий, дидактических материалов. Изготовление аранжировок, оркестровок и сопровождение в формате «минус», консультационных занятий	Устав №059-09-01-05-59 от 31.05.2019	Устав №059-09-01-05-59 от 31.05.2019

## 1.3. Функции, осуществляемые учреждением:

N	Наименование функций	Количество штатных единиц		Доля бюджета учреждения, расходуемая на осуществление функций, %	
		2020	2021	2020	2021
1	2	3	4	5	6
1	Профильные функции	76,13	76,10	86,0	86,0
2	Непрофильные функции	12,5	11,5	14,0	14,0

## 1.4. Перечень услуг (работ), оказываемых учреждением:

N	Наименование услуги (работы)	2020	2021	Категория потребителей
1	2	3	4	5
1	Муниципальные услуги (работы), оказываемые потребителям в соответствии с муниципальным заданием	457	457	Физические лица, имеющие необходимые для соответствующей образовательной программы творческие способности и физические данные
2	Услуги (работы), оказываемые потребителям за плату	72	107	физические лица

## 1.5. Информация об установленной и фактической численности работников учреждения:

N	Наименование показателей	Ед. изм.	2020		2021	
			на начало отчетного года	на конец отчетного года	на начало отчетного года	на конец отчетного года
1	2	3	4	5	6	7
1	Установленная численность учреждения	штук	90,29	88,63	88,63	88,60
2	Фактическая численность	штук	90,29	88,63	88,63	88,60
2.1.	Количественный состав	человек	62	64	64	61
2.2.	Квалификация сотрудников, в том числе:					
2.2.1.	уровень профессионального образования	человек				
2.2.1.1.	высшее профессиональное	человек	47	46	46	44
2.2.1.2.	среднее профессиональное	человек	12	15	15	14
2.2.1.3.	среднее (полное) общее	человек	3	3	3	3
2.2.2.	стаж работы:					
2.2.2.1.	до 1 года	человек	0	0	0	2
2.2.2.2.	от 1 года до 5 лет	человек	2	3	3	6
2.2.2.3.	от 5 до 10 лет	человек	1	3	3	4
2.2.2.4.	от 10 до 15 лет	человек	2	2	2	2
2.2.2.5.	свыше 15 лет	человек	57	56	56	47

## 1.6. Информация о среднегодовой численности и средней заработной плате работников учреждения:

N		Ед. изм.	2020	2021
1		3	4	5
1	Среднегодовая численность работников учреждения (без внешних совместителей), в том числе:	человек	49	50,2
1.1.	руководитель	человек	1	1
1.2.	заместители руководителя	человек	3	2,5
1.3.	административно-управленческий персонал	человек	0	0
1.4.	основной персонал	человек	40	40,1
1.5.	вспомогательный персонал	человек	5	6,6
2	Средняя заработная плата работников учреждения, в том числе:	руб.		42245,2
2.1.	руководитель	руб.	110933,33	123458,3

2.2.	заместители руководителя	руб.	85959,88	93413,30
2.3.	Административно-управленческий персонал	руб.	0	0
2.4.	Основной персонал	руб.	37 265,37	39478,6
2.5.	Вспомогательный персонал	руб.	16768,8	27367,4

1.7. Информация об осуществлении муниципальным автономным учреждением деятельности, связанной с выполнением работ или оказанием услуг в соответствии с обязательствами перед страховщиком по обязательному социальному страхованию, и об объеме финансового обеспечения данной деятельности:

N	Наименование услуги (вид работ)	Объем услуг, ед. изм.		Объем финансового обеспечения, тыс. руб.	
		2020	2021	2020	2021
1	2	3	4	5	6
-	-	-	-	-	-

1.8. Информация об объеме финансового обеспечения муниципального автономного учреждения в рамках муниципальных программ, ведомственных целевых программ, утвержденных в установленном порядке:

N	Наименование программ с указанием нормативного правового акта об утверждении программ (в разрезе каждой программы)	Объем финансового обеспечения, тыс. руб.	
		2020	2021
1	2	3	4
1.1	Оплата труда и начисления на выплаты по оплате труда в муниципальном учреждении (Постановление администрации г. Перми № 795 от 19.10.2018 г. п.1.4.1.1.6.1)	1 014,58	0
1.2	Обеспечение мер социальной поддержки руководителям и педагогическим работникам муниципальных учреждений дополнительного образования в сфере культуры города Перми (Постановление администрации г. Перми № 795 от 19.10.2018 г. п.1.4.1.1.4.1)	1 400,7	1 440,25
1.3	Поддержка одаренных детей города Перми, создание условий для профессионального совершенствования педагогических кадров (Постановление администрации г. Перми № 795 от 19.10.2018 г. п.1.4.1.1.2.1, 1.4.1.1.1.2)	367,0	770,70
1.4	«Об утверждении порядка обеспечения работников муниципальных учреждений г. Перми путевками на санаторно-курортное лечение и оздоровление» (Постановление администрации г. Перми № 137 от 14.03.2018г.)	9,0	0
1.5	«Об обеспечении работников муниципальных учреждений Пермского края путевками на санаторно-курортное лечение и оздоровление» (Закон Пермского края № 121-ПК от 04.09.2017г.)	12,1	0
1.6	Обеспечение оплаты взносов в фонд капитального ремонта (Постановление администрации г. Перми № 795 от 19.10.2018 г. п.1.3.1.1.3.1)	156,2	168,9
1.7	Приведение в нормативное состояние подведомственных учреждений ДКМП (Постановление администрации г. Перми № 795 от 19.10.2018 г. п.1.3.1.1.1.1)	0	2 405,44
1.8	Повышение фонда оплаты труда (Постановление администрации г. Перми № 795 от 19.10.2018 г. п.1.4.1.1.6.1)	0	1 873,20

1.9. Состав наблюдательного совета учреждения

N	Фамилия, имя, отчество	Должность	Правовой акт о назначении членов наблюдательного совета (вид, дата, №, наименование)	Срок полномочий
1	2	3	4	5
1	Знаменская Мария Михайловна	концертмейстер МАУ ДО «ДМШ № 10 «Динамика»	Приказ начальника департамента культуры и молодежной политики администрации города Перми № СЭД-59-09-01-05-87 от 01.08.2019 г.	31.07.2022

2	Бученкова Екатерина Дмитриевна	Ведущий специалист сектора художественного образования отдела по культуре и дополнительному образованию департамента культуры и молодежной политики администрации города Перми	Приказ начальника департамента культуры и молодежной политики администрации города № СЭД-059-09-01-05-186 от 12.12.2019 г.	31.07.2022
3	Маслова Светлана Вячеславовна	секретарь МАУ ДО «ДМШ № 10 «Динамика»	Приказ начальника департамента культуры и молодежной политики администрации города Перми № СЭД-59-09-01-05-87 от 01.08.2019 г.	31.07.2022
4	Тур Ирина Аркадьевна	представитель общественности (ведущий консультант ООО «Консалтинговая фирма «Урал-Пермь»)	Приказ начальника департамента культуры и молодежной политики администрации города Перми № СЭД-59-09-01-05-87 от 01.08.2019 г.	31.07.2022
5	Митрофанова Елена Александровна	Генеральный директор ООО «АРЕГ»	Приказ начальника департамента культуры и молодежной политики администрации города Перми № СЭД-59-09-01-05-87 от 01.08.2019 г.	31.07.2022
6	Сорожкина Ольга Анатольевна	Главный специалист отдела предприятий и учреждений департамента имущественных отношений администрации города Перми.	Приказ начальника департамента культуры и молодежной политики администрации города Перми № СЭД-59-09-01-05-87 от 01.08.2019 г.	31.07.2022
	Богданова Дарья Игоревна	секретарь МАУ ДО «ДМШ № 10 «Динамика»	Приказ начальника департамента культуры и молодежной политики администрации города № СЭД-059-09-01-05-125 от 25.06.2021 г.	31.07.2022

## Раздел 2. Результат деятельности учреждения

### 2.1. Изменение балансовой (остаточной) стоимости нефинансовых активов

N	Наименование показателей	Ед. изм.	2020	2021	Изменение стоимости нефинансовых активов, %
1	2	3	4	5	6
1	Балансовая стоимость нефинансовых активов	тыс. руб.	8709,8	16 472,2	+85,%
2	Остаточная стоимость нефинансовых активов	тыс. руб.	2428,6	8 637,6	+256%

### 2.2. Общая сумма выставленных требований в возмещение ущерба по недостаткам и хищениям

N	Наименование показателей	Ед. изм.	2020	2021
1	2	3	4	5
1	Общая сумма выставленных требований в возмещение ущерба по недостаткам и хищениям, в том числе:	тыс. руб.	-	-
1.1	материальных ценностей	тыс. руб.	-	-
1.2	денежных средств	тыс. руб.	-	-
1.3	от порчи материальных ценностей	тыс. руб.	-	-

2.3. Изменение дебиторской и кредиторской задолженности в разрезе поступлений (выплат), предусмотренных планом финансово-хозяйственной деятельности учреждения

N	Наименование показателей	Ед. изм.	2020	2021	Изменение суммы задолженности относительно предыдущего отчетного года, %	Причины образования просроченной кредиторской задолженности, дебиторской задолженности, нереальной к взысканию
1	2	3	4	5	6	7
1	Сумма дебиторской задолженности, в том числе:	тыс. руб.	31585,4	11568,9	-63,4	x
1.1	в разрезе поступлений	тыс. руб.	31336,2	11406,6	-63,6	x
1.2	в разрезе выплат	тыс. руб.	249,4	162,0	-35,05	x
2	Нереальная к взысканию дебиторская задолженность	тыс. руб.	-	-	-	-
3	Сумма кредиторской задолженности, в том числе:	тыс. руб.	707,8	496,5	-30,13	x
3.1	в разрезе выплат	тыс. руб.	600	411,4	-31,43	x
4	Просроченная кредиторская задолженность	тыс. руб.	-	-	-	-

2.4. Информация о суммах доходов, полученных учреждением от оказания платных услуг (выполнения работ)

N	Наименование показателей	Ед. изм.	2020		2021	
			план	факт	план	факт
1	2	3	4	4	5	5
1	Сумма доходов, полученных от оказания платных услуг (выполнения работ), в том числе:	тыс. руб.	989,7	1008,3	1176,21	1182,85
1.1	частично платных, из них по видам услуг (работ):	тыс. руб.	0	0	0	0
1.2	полностью платных, из них по видам услуг (работ):	тыс. руб.	989,7	1008,3	1176,21	1182,85
1.2.1.	Обучение игре на инструменте/вокал, общее музыкальное развитие, хор		989,7	1008,3	1176,21	1182,85
2.	Сумма доходов, полученных при осуществлении основных видов деятельности сверх муниципального задания, в том числе:	тыс. руб.	0	0	0	0
2.1	реализация дополнительных предпрофессиональных общеобразовательных и дополнительных общеразвивающих программ	тыс. руб.	0	0	0	0
3.	Сумма доходов, полученных при осуществлении иных видов деятельности.	тыс. руб.	0	0	1176,21	1182,85

2.5. Информация об исполнении муниципального задания учредителя

N	Наименование услуги (вид работ)	Объем услуг, человеко-час/ человек		Объем финансового обеспечения, тыс. руб.		Объем услуг, человеко-час/ человек		Объем финансового обеспечения, тыс. руб.		Объем услуг (работ), оказанных сверх муниципального задания человеко-час/ человек	
		план	факт	план	факт	план	факт	план	факт	2020	2021
		2020	2020	2020	2020	2021	2021	2021	2021		
1	2	3	4	5	6	7	8	9	10	11	12
1.1	Реализация дополнительных общеразвивающих программ художественной направленности	38430	38430	6950,4	6946	37698	37698	6802,2	37698	0	0

1.2	Реализация дополнительных предпрофессиональных программ в области искусства (фортепиано)	38064	38064	7283,5	7283,5	36966	36966	6383,0	6383,0	0	0
1.3	Реализация дополнительных предпрофессиональных программ в области искусства (струнные инструменты)	12810	12810	2417,4	2417,4	13908	13908	2585,0	2585,0	0	0
1.4	Реализация дополнительных предпрофессиональных программ в области искусства (духовые и ударные инструменты)	4392	4392	829,3	829,3	2196	2196	1087,0	1087,0	0	0
1.5	Реализация дополнительных предпрофессиональных программ в области искусства (народные инструменты)	39162	39162	7383,6	7383,6	36600	36600	8508,0	8508,0	0	0
1.6	Реализация дополнительных предпрофессиональных программ в области искусства (хоровое пение)	34404	34404	5849,4	5849,4	39894	39894	5383,9	5383,9	0	0
1.7	Реализация отдыха детей	25	25	28,9	28,9	0	0	0	0	0	0

2.6. Информация о ценах (тарифах) на платные услуги (работы), оказываемые потребителям (в динамике в течение отчетного года)

N	Наименование услуги (работы)	Ед. изм.	Цены (тарифы) на платные услуги (работы), оказываемые потребителям																								
			2021																								
			план												факт												
январь	февраль	март	апрель	май	июнь	июль	август	сентябрь	октябрь	ноябрь	декабрь	январь	февраль	март	апрель	май	июнь	июль	август	сентябрь	октябрь	ноябрь	декабрь				
1	2	3	4	5	6	7	8	9	10	11	12	13	14	15	16	17	18	19	20	21	22	23	24	25	26	27	
1	Обучение по классам-фортепиано, синтезатора, скрипки, виолончели, флейты, домры, балалайки, баяна, аккордеона, гитары, вокала)	руб.	2000	2000	2000	2000	2000	-	-	-	2200	2200	2200	2200	2000	2000	2000	2000	2000	2000	-	-	-	2200	2200	2200	2200
2	Общее музыкальное развитие	руб.	2400	2400	2400	2400	2400	-	-	-	2500	2500	2500	2500	2400	2400	2400	2400	2400	2400	-	-	-	2500	2500	2500	2500
4	Хор	руб.	1000	1000	1000	1000	1000	-	-	-	1200	1200	1200	1200	1200	1200	1200	1200	1200	1200	-	-	-	1200	1200	1200	1200

## 2.7. Информация о результатах оказания услуг (выполнения работ)

N	Наименование показателей	Ед. изм.	2020		2021	
			план	факт	план	факт
1	2	3	4	5	6	7
1	Общее количество потребителей, воспользовавшихся услугами (работами) учреждения, в том числе:	человек	592	529	529	564
1.1	бесплатными, из них по видам услуг:	человек	457	457	457	457
1.1.1.	Реализация дополнительных общеразвивающих и дополнительных предпрофессиональных программ	человек	457	457	457	457
1.2	частично платными, из них по видам услуг	человек	0	0	0	0
1.2.1.	Реализация дополнительных общеобразовательных общеразвивающих и дополнительных общеобразовательных предпрофессиональных программ	человек	0	0	0	0
1.3	полностью платными, из них по видам услуг	человек	135	72	72	107
1.3.1.	обучение игре на инструменте/вокал, общее музыкальное развитие, хор	человек	135	72	72	107
2	Средняя стоимость получения частично платных услуг для потребителей, в том числе по видам услуг:	руб.	0	0	0	0
2.1.	нет	руб.	0	0	0	0
3	Средняя стоимость получения платных услуг для потребителей, в том числе по видам услуг:	руб.	1900,0	1900,0	1911,12	1911,12
3.1.	обучение игре на инструменте/вокал, общее музыкальное развитие, хор	руб.	1900,0	1900,0	1911,12	1911,12

## 2.8. Информация о жалобах потребителей

N	Виды зарегистрированных жалоб	Количество жалоб		Принятые меры по результатам рассмотрения жалоб потребителей
		2020	2021	
1	2	3	4	5
1	Жалобы потребителей, поступившие в учреждение	-	-	
2	Жалобы потребителей, поступившие к учредителю	-	-	
3	Жалобы потребителей, поступившие Главе города Перми	-	-	
4	Жалобы потребителей, поступившие губернатору Пермского края	-	-	
6	Жалобы потребителей, поступившие в прокуратуру города Перми	-	-	

## 2.9. Информация о суммах кассовых и плановых поступлений (с учетом возвратов) и выплат (с учетом восстановленных кассовых выплат), предусмотренных планом финансово-хозяйственной деятельности учреждения

N	Наименование показателей	Ед. изм.	2020	2021
1	2	3	4	5
1	Суммы плановых поступлений, в том числе:	тыс. руб.	34906,2	38749,5
	субсидии на исполнение муниципального задания	тыс. руб.	30956,9	30749,1
	субсидии на иные цели	тыс. руб.	2959,6	6658,5
	средства от иной приносящей доход деятельности	тыс. руб.	989,7	1 341,9
	прочие доходы	тыс. руб.	0	0

2	Суммы кассовых поступлений, в том числе:	тыс. руб.	34924,8	38705,1
	субсидии на исполнение муниципального задания	тыс. руб.	30956,9	30749,1
	субсидии на иные цели	тыс. руб.	2959,6	6658,5
	средства от иной приносящей доход деятельности	тыс. руб.	1008,3	1346,3
	прочие доходы	тыс. руб.	0	-48,8
3	Суммы плановых выплат, в том числе:	тыс. руб.	34928,8	38798,4
	субсидии на исполнение муниципального задания	тыс. руб.	30956,9	30752,9
	субсидии на иные цели	тыс. руб.	2959,6	6658,5
	средства от иной приносящей доход деятельности	тыс. руб.	1008,3	1387,0
	прочие доходы	тыс. руб.	0	0
4	Суммы кассовых выплат, в том числе:	тыс. руб.	34804,0	38746,8
	субсидия на выполнение муниципального задания	тыс. руб.	30953,1	30752,9
	субсидия на иные цели	тыс. руб.	2845,6	6656,0
	средства от иной приносящей доход деятельности	тыс. руб.	1005,3	1337,9
	прочие доходы	тыс. руб.	0	0

2.10. Информация о показателях кассового исполнения бюджетной сметы учреждения и показателях доведенных учреждению лимитов бюджетных обязательств:

N	Наименование расходов	Ед. изм.	КБК	Утверждено лимитов бюджетных обязательств	Кассовый расход	% исполнения
1	2	3	4	5	6	7
-	-	-	-	-	-	-

2.11. Информация об общей сумме прибыли учреждения после налогообложения в отчетном периоде

N	Наименование показателей	Ед. изм.	2020		2021	
			план	факт	план	факт
1	2	3	4	5	6	7
1	Общая сумма прибыли муниципального автономного учреждения после налогообложения в отчетном периоде, всего, в том числе	тыс. руб.	-	-	-	-
1.1	сумма прибыли после налогообложения, образовавшаяся в связи с оказанием муниципальным автономным учреждением частично платных услуг (работ)	тыс. руб.	-	-	-	-
1.2	сумма прибыли после налогообложения, образовавшаяся в связи с оказанием муниципальным автономным учреждением платных услуг (работ)	тыс. руб.	-	-	-	-

### Раздел 3. Об использовании имущества, закрепленного за муниципальным учреждением

3.1. Информация об общей стоимости недвижимого и движимого имущества муниципального учреждения:

3.1.1. муниципального автономного учреждения:

N	Наименование показателей	Ед. изм.	2020		2021	
			на начало отчетного периода	на конец отчетного периода	на начало отчетного периода	на конец отчетного периода
1	2	3	4	5	6	7
	Общая балансовая стоимость имущества муниципального автономного учреждения, в том числе:	тыс. руб.	9976,7	10037,6	10037,6	16 472,2
1.1	Приобретенного муниципальным автономным учреждением за счет средств, выделенных учредителем, в том числе:	тыс. руб.	3126,5	3212,8	3212,8	14719,6

1.1.1	недвижимого имущества	тыс. руб.	-	-	-	-
1.2	Приобретенного муниципальным учреждением за счет доходов, полученных от платных услуг и иной приносящей доход деятельности, в том числе:	тыс. руб.	1781,4	1781,4	1781,4	1752,6
1.2.1	недвижимого имущества	тыс. руб.	-	-	-	-
2	Общая балансовая стоимость имущества, закрепленного за муниципальным автономным учреждением на праве оперативного управления, в том числе:	тыс. руб.	8360,8	8709,7	8709,7	8709,8
2.1	недвижимого имущества, всего, из него:	тыс. руб.	4206,4	4206,4	4206,4	4206,4
2.1.1	переданного в аренду	тыс. руб.	-	-	-	-
2.1.2	переданного в безвозмездное пользование	тыс. руб.	--	-	-	-
2.2	движимого имущества, всего	тыс. руб.	4154,4	4503,3	4503,3	4503,4
2.3	особо ценного движимого имущества, всего, из него:	тыс. руб.	3009,4	3358,3	3358,3	3358,4
2.3.1	переданного в аренду	тыс. руб.	-	-	-	-
2.3.2	переданного в безвозмездное пользование	тыс. руб.	-	-	-	-
2.4	иного движимого имущества, всего, из него:	тыс. руб.	1145,0	1145,0	1145,0	1145,0
2.4.1	переданного в аренду	тыс. руб.	-	-	-	-
2.4.2	переданного в безвозмездное пользование	тыс. руб.	-	-	-	-
3	Общая остаточная стоимость имущества муниципального учреждения, в том числе	тыс. руб.	2931,7	2608,3	2608,3	8 637,6
3.1	приобретенного муниципальным автономным учреждением за счет средств, выделенных учредителем, в том числе:	тыс. руб.	398,7	398,7	398,7	8565,3
3.1.1	недвижимого имущества	тыс. руб.	-	-	-	-
3.2	Приобретенного муниципальным автономным учреждением за счет доходов, полученных от платных услуг и иной приносящей доход деятельности, в том числе:	тыс. руб.	156,9	156,9	156,9	72,3
3.2.1	недвижимого имущества	тыс. руб.	-	-	-	-
4	Общая остаточная стоимость имущества, закрепленного за муниципальным учреждением на праве оперативного управления, в том числе:	тыс. руб.	2282,9	2428,5	2428,5	2239,1
4.1	недвижимого имущества, всего, из него:	тыс. руб.	1829,4	1689,2	1689,2	1549,0
4.1.1	переданного в аренду	тыс. руб.	-	-	-	-
4.1.2	переданного в безвозмездное пользование	тыс. руб.	-	-	-	-

4.2	движимого имущества, всего	тыс. руб.	453,5	739,3	739,3	690,1
4.3	особо ценного движимого имущества, всего, из него:	тыс. руб.	390,8	704,5	704,5	95,3
4.3.1	переданного в аренду	тыс. руб.	-	-	-	-
4.3.2	переданного в безвозмездное пользование	тыс. руб.	-	-	-	-
4.4	иного движимого имущества, всего, из него	тыс. руб.	62,7	34,8	34,8	594,8
4.4.1	переданного в аренду	тыс. руб.	-	-	-	-
4.4.2	переданного в безвозмездное пользование	тыс. руб.	-	-	-	-

## 3.2. Информация об использовании имущества, закрепленного за муниципальным учреждением:

N	Наименование показателей	Ед. изм.	2020		2021	
			на начало отчетного периода	на конец отчетного периода	на начало отчетного периода	на конец отчетного периода
1	2	3	4	5	6	7
1	Количество объектов недвижимого имущества, закрепленного за муниципальным автономным учреждением на праве оперативного управления, из них:	ед.	1	1	1	1
1.1	зданий, строений, сооружений	ед.	1	1	1	1
1.2	иных объектов (замощений, заборов и других), в том числе:	ед.	-	-	-	-
1.3	количество неиспользованных объектов недвижимого имущества, из них:	ед.	-	-	-	-
1.3.1	зданий, строений, сооружений	ед.	-	-	-	-
1.3.2	иных объектов (замощений, заборов и других)	ед.	-	-	-	-
2	Количество объектов особо ценного движимого имущества, закрепленного за муниципальным автономным учреждением на праве оперативного управления, в том числе:	ед.	161	161	161	161
2.1	количество неиспользованных объектов особо ценного движимого имущества,	ед.	-	-	-	-
3	Общая площадь объектов недвижимого имущества, закрепленного за муниципальным автономным учреждением на праве оперативного управления, из них:	кв. м	1446,1	1446,1	1446,1	1446,1
3.1	зданий, строений, сооружений, в том числе:	кв. м	1446,1	1446,1	1446,1	1446,1

3.1.1	переданного в аренду	кв. м	-	-	-	-
3.1.2	переданного в безвозмездное пользование	кв. м	-	-	-	-
3.2	иных объектов (замощений, заборов и других)	кв. м	-	-	-	-
4	Общая площадь неиспользуемого недвижимого имущества, закрепленного за муниципальным автономным учреждением на праве оперативного управления, в том числе:	кв. м	-	-	-	-
4.1	переданного в аренду	кв. м	-	-	-	-
4.2	переданного в безвозмездное пользование	кв. м	-	-	-	-
5	Объем средств, полученных от сдачи в аренду в установленном порядке имущества, закрепленного за муниципальным автономным учреждением на праве оперативного управления	тыс. руб.	-	-	-	-

Руководитель муниципального автономного учреждения

\_\_\_\_\_  
(подпись)

\_\_\_\_\_  
(расшифровка подписи)

Исполнитель (лицо, ответственное за составление отчета)

\_\_\_\_\_  
(подпись)

\_\_\_\_\_  
(расшифровка подписи)

СОГЛАСОВАН

\_\_\_\_\_  
(начальник департамента имущественных отношений администрации города Перми)

СОГЛАСОВАН

\_\_\_\_\_  
директор МКУ «ЦБУ в сфере культуры и молодежной политики» города Перми

УТВЕРЖДЕН

(руководитель функционального  
(территориального) органа администрации  
города Перми, осуществляющего  
функции и полномочия учредителя  
муниципального автономного учреждения  
города Перми)

**Отчет**

**о результатах деятельности муниципального учреждения города  
Перми и об использовании закрепленного за ним муниципального имущества  
Муниципальное автономное учреждение дополнительного образования города Перми  
«Музыкальная школа имени композитора Евгения Крылатова»  
(наименование учреждения)  
за период с 01.01.2021г. по 31.12.2021г.  
(по состоянию на 1 января 2022 года, следующего  
за отчетным годом)**

**1. Общие сведения об учреждении**

## 1.1. Сведения об учреждении:

Полное наименование	Муниципальное автономное учреждение дополнительного образования города Перми «Музыкальная школа имени композитора Евгения Крылатова»
Сокращенное наименование	МАУ ДО «Музыкальная школа имени композитора Евгения Крылатова»
Юридический адрес	614060, Россия, Пермский край, г. Пермь, улица Уральская, дом 109
Фактический адрес	614060, Россия, Пермский край, г. Пермь, улица Уральская, дом 109
Телефон/факс/электронная почта	7(342)260-41-75; 260-34-39; e-mail: dmhs2@yandex.ru
Ф.И.О. руководителя, телефон	Пономарёва Елена Алексеевна, 260-34-39
Документ, подтверждающий государственную регистрацию некоммерческой организации (номер, дата выдачи)	№ 78-95 от 28.03.1995 ОГРН 1025901375059
Лицензия (номер, дата выдачи, срок действия)	серия 59Л01 № 0004115 от 24.09.2018 г., бессрочно
Свидетельство об аккредитации (номер, дата выдачи, срок действия)	нет

## 1.2. Виды деятельности, осуществляемые учреждением:

N	Виды деятельности учреждения	Основание (перечень разрешительных документов, на основании которых учреждение осуществляет деятельность, с указанием номеров, даты выдачи и срока действия)	
		2020 год	2021 год
1	2	3	4
1	Основные виды деятельности: - реализация дополнительных предпрофессиональных общеобразовательных программ в области искусств; - реализация общеразвивающих программ в области искусства - реализация образовательных программ дополнительного образования детей художественно-эстетической направленности	- Устав, утвержденный распоряжением начальника департамента культуры и молодежной политики администрации города Перми от 18.06.2020 г., № СЭД-059-09-01-04-15; Лицензия серия 59Л01 № 0004115 от 24.09. 2018 г., бессрочно	- Устав, утвержденный распоряжением начальника департамента культуры и молодежной политики администрации города Перми от 18.06.2020 г., № СЭД-059-09-01-04-15; Лицензия серия 59Л01 № 0004115 от 24.09. 2018 г., бессрочно

2	Виды деятельности, не являющиеся основными: Организация фестивалей, конкурсов, концертов, мастер-классов и иных форм публичного показа результатов творческой деятельности	- Устав, утвержденный распоряжением начальника департамента культуры и молодежной политики администрации города Перми от 18.06.2020 г., № СЭД-059-09-01-04-15; Лицензия серия 59Л01 № 0004115 от 24.09.2018 г., бессрочно	- Устав, утвержденный распоряжением начальника департамента культуры и молодежной политики администрации города Перми от 18.06.2020 г., № СЭД-059-09-01-04-15; Лицензия серия 59Л01 № 0004115 от 24.09.2018 г., бессрочно
---	---	---	---

## 1.3. Функции, осуществляемые учреждением:

N	Наименование функций	Количество штатных единиц, шт.		Доля бюджета учреждения, расходуемая на осуществление функций, %	
		2020 год	2021 год	2020 год	2021 год
1	2	3	4	5	6
1	Профильные функции	57,8	58,7	90,9	87
2	Непрофильные функции	8	9	9,1	13

## 1.4. Перечень услуг (работ), оказываемых учреждением &lt;4&gt;:

N	Наименование услуги (работы)	2020 Год	2021 Год	Категория потребителей
1	2	3	4	5
1.	Муниципальные услуги (работы), оказываемые потребителям в соответствии с муниципальным заданием	331	331	
1.1	Реализация дополнительных общеразвивающих программ	28	11	Физические лица
1.2	Реализация дополнительных общеразвивающих предпрофессиональных программ в области искусства	303	320	Физические лица, имеющие необходимые для освоения соответствующей образовательной программы творческие способности и физические данные
2	Услуги (работы), оказываемые потребителям за плату	46	48	
2.1	Подготовка детей дошкольного возраста к учебному процессу	6	22	Дети в возрасте 5-6 лет
2.2	Обучение детей дошкольного возраста в группах раннего эстетического развития	18	13	Дети в возрасте 4,5-5 лет
2.3	Другие образовательные услуги, направленные на всестороннее развитие гармоничной личности	22	13	Учащиеся в возрасте 7-18 лет

## 1.5. Информация об установленной и фактической численности работников учреждения:

N	Наименование показателей	Ед. изм.	2020 Год		2021 Год	
			на начало отчетного периода	на конец отчетного периода	на начало отчетного периода	на конец отчетного периода
1	2	3	4	5	6	7
1	Установленная численность учреждения	штук	63,79	63,41	63,41	67,7
2	Фактическая численность	штук	63,79	63,41	63,41	67,7
2.1	Количественный состав	человек	46	44	44	50

2.2	Квалификация сотрудников		Руководители: высшее профессиональное образование – 2; Основной персонал: высшее профессиональное образование - 26 среднее специальное - 12 Административный и вспомогательный персонал: высшее профессиональное образование – 1 среднее специальное – 5; Средний стаж всех сотрудников – 28 лет	Руководители: высшее профессиональное образование – 2; Основной персонал: высшее профессиональное образование - 22 среднее специальное - 13 Административный и вспомогательный персонал: высшее профессиональное образование – 1 среднее специальное – 3; Средний стаж всех сотрудников – 27 лет	Руководители: высшее профессиональное образование – 2; Основной персонал: высшее профессиональное образование - 22 среднее специальное - 13 Административный и вспомогательный персонал: высшее профессиональное образование – 1 среднее специальное – 3; Средний стаж всех сотрудников – 27 лет	Руководители: высшее профессиональное образование – 2; Основной персонал: высшее профессиональное образование - 29 среднее специальное - 13 Административный и вспомогательный персонал: высшее профессиональное образование – 1 среднее специальное – 4; Средний стаж всех сотрудников – 24,5 лет
-----	--------------------------	--	--	--	--	--

## 1.6. Информация о среднегодовой численности и средней заработной плате работников учреждения:

N	Наименование показателей	Ед. изм.	2020 Год	2021 Год
1	2	3	4	5
1	Среднегодовая численность работников учреждения, в том числе:	человек	41,2	43,5
	руководитель	человек	1	1
	заместители руководителя	человек	1	1
	Специалисты (педагогический состав)	человек	33,6	34,8
	Прочие		5,4	6,7
2	Средняя заработная плата работников учреждения, в том числе:	руб.	39636	44119,0
	руководитель	руб.	88208	108808,3
	заместители руководителя	руб.	76842	94575,0
	Специалисты (педагогический состав)	руб.	40863	45032,8
	Прочие	руб.	16934	22186,6

1.7. Информация об осуществлении муниципальным автономным учреждением деятельности, связанной с выполнением работ или оказанием услуг в соответствии с обязательствами перед страховщиком по обязательному социальному страхованию, и об объеме финансового обеспечения данной деятельности <8>:

N	Наименование услуги (работы)	Объем услуг (работ), ед. изм.		Объем финансового обеспечения, тыс. руб.	
		2020 год	2021 год	2020 год	2021 год
1	2	3	4	5	6
	-	-	-	-	-

1.8. Информация об объеме финансового обеспечения муниципального автономного учреждения в рамках муниципальных программ, ведомственных целевых программ, утвержденных в установленном порядке <9>:

N	Наименование муниципальных программ, ведомственных целевых программ с указанием правового акта об их утверждении (в разрезе каждой программы)	Объем финансового обеспечения, тыс. руб.	
		2020 год	2021 год
1	2	3	4
1.1	Предоставление мер социальной поддержки педагогическим работникам детских музыкальных школ (п.1.4.1.1.4.1 Плана-графика подпрограммы 1.4 «Одаренные дети города Перми» муниципальной программы «Культура города Перми» утверждённой постановлением администрации города Перми от 19.10.2018 №795)	959,3	1152,033
1.2	Обеспечение уплаты взносов в фонд капитального ремонта (п.1.3.1.1.3.1 Плана-графика подпрограммы 1.3 «Приведение в нормативное состояние подведомственных учреждений департамента культуры и молодежной политики администрации города Перми» муниципальной программы «Культура города Перми» утверждённой постановлением администрации города Перми от 19.10.2018 №795)	52,2	56,4
1.3	Поддержка одаренных детей города Перми, (п.1.4.1.1.2.1 Плана-графика подпрограммы 1.4 «Одаренные дети города Перми» муниципальной программы «Культура города Перми» утверждённой постановлением администрации города Перми от 19.10.2018 №795)	16,0	400,0
1.4	Предоставление работникам муниципальных учреждений культуры и молодежной политики города Перми путевок на СКЛ и оздоровление ( п.1.1.1.1.5.2 План-график программы 1.1 «Оказание дополнительных мер социальной помощи и поддержки, содействие в получении социальных услуг отдельным категориям граждан» муниципальной программы «Социальная поддержка и обеспечение семейного благополучия населения города Перми», » утверждённой постановлением администрации города Перми от 19.10.2018 №795)	21,1	21,1
1.5	«Приведение в нормативное состояние подведомственных учреждений департамента культуры и молодежной политики администрации города Перми» муниципальной программы «Культура города Перми» ( п.1.3.1.1.1.11.3 «Приведение в нормативное состояние подведомственных учреждений департамента культуры и молодежной политики администрации города Перми» муниципальной программы «Культура города Перми» утверждённой постановлением администрации города Перми от 19.10.2018 №795)	0	500,0
1.6	Повышение фонда оплаты труда (п.1.4.1.1.6.1 Плана-графика подпрограммы 1.4 «Одаренные дети города Перми» муниципальной программы «Культура города Перми» утверждённой постановлением администрации города Перми от 19.10.2018 №795)	873,3	7027,9
1.7	Подготовка и проведение празднования на федеральном уровне памятных дат субъекта Российской Федерации	0	5111,66

1.9. Состав наблюдательного совета учреждения <8>:

N	Фамилия, имя, отчество	Должность	Правовой акт о назначении членов наблюдательного совета (вид, дата, N, наименование)	Срок полномочий
1	2	3	4	5
1.1	Ружикова Ольга Борисовна	Делопроизводитель МАУ ДО «Музыкальная школа имени композитора Евгения Крылатова»	Приказ заместителя главы администрации города Перми - начальника департамента культуры и молодежной политики от 11.02.2021 № СЭД-059-09-01-05-29	До 11.02.2024
1.2	Рюмина Ксения Владимировна	Преподаватель МАУ ДО «Музыкальная школа имени композитора Евгения Крылатова»	Приказ заместителя главы администрации города Перми - начальника департамента культуры и молодежной политики от 11.02.2021 № СЭД-059-09-01-05-29	До 11.02.2024
1.3	Главатских Елена Михайловна	Главный специалист отдела предприятий и учреждений департамента имущественных отношений администрации города Перми	Приказ заместителя главы администрации города Перми - начальника департамента культуры и молодежной политики от 11.02.2021 № СЭД-059-09-01-05-29	До 11.02.2024

1.4	Никитина Надежда Михайловна	Председатель территориального общественного самоуправления (ТОС) «Вечерняя Пермь» микрорайона городские горки Мотовилихинского района	Приказ заместителя главы администрации города Перми - начальника департамента культуры и молодежной политики от 11.02.2021 № СЭД-059-09-01-05-29	До 11.02.2024
1.5	Бученкова Екатерина Дмитриевна	Главный специалист сектора художественного образования отдела по культуре и дополнительному образованию департамента культуры и молодежной политики администрации города Перми	Приказ заместителя главы администрации города Перми - начальника департамента культуры и молодежной политики от 11.02.2021 № СЭД-059-09-01-05-29	До 11.02.2024
1.6	Пустозёрова Екатерина Валерьевна	Заместитель директора МАУК «Пермский планетарий»	Приказ заместителя главы администрации города Перми - начальника департамента культуры и молодежной политики от 11.02.2021 № СЭД-059-09-01-05-29	До 11.02.2024

## 2. Результат деятельности муниципального учреждения

### 2.1. Изменение балансовой (остаточной) стоимости нефинансовых активов:

N	Наименование показателей	Ед. изм.	2020 Год	2021 Год	Изменение стоимости нефинансовых активов, %
1	2	3	4	5	6
1	Балансовая стоимость нефинансовых активов	тыс. руб.	9800,7	9800,7	0
2	Остаточная стоимость нефинансовых активов	тыс. руб.	5530,7	5232,9	0,9

### 2.2. Общая сумма выставленных требований в возмещение ущерба по недостаткам и хищениям:

N	Наименование показателей	Ед. изм.	2020 Год	2021 Год
1	2	3	4	5
1	Общая сумма выставленных требований в возмещение ущерба по недостаткам и хищениям, в том числе:	тыс. руб.	0	0
1.1	материальных ценностей	тыс. руб.	0	0
1.2	денежных средств	тыс. руб.	0	0
1.3	от порчи материальных ценностей	тыс. руб.	0	0

### 2.3. Изменение дебиторской и кредиторской задолженности в разрезе поступлений (выплат):

N	Наименование показателей	Ед. изм.	2020 Год	2021 Год	Изменение суммы задолженности относительно предыдущего отчетного года, %	Причины образования просроченной кредиторской задолженности, дебиторской задолженности, нереальной к взысканию
1	2	3	4	5	6	7
1	Сумма дебиторской задолженности, в том числе:	тыс. руб.				х
1.1	в разрезе поступлений					х
	Родительская плата			179,3	100	Задолженность по родительской плате
1.2	в разрезе выплат					х
	Коммунальные услуги		12,0	3,2	0,3	Авансовые платежи

	Задолженность ФСС по временной нетрудоспособности за счет фонда(б. лист)		413,0	372,0	0,9	Задолженность ФСС по временной нетрудоспособности за счет б/л
2	Нереальная к взысканию дебиторская задолженность	тыс. руб.				
3	Сумма кредиторской задолженности, в том числе:	тыс. руб.				х
	в разрезе выплат					х
	Коммунальные услуги			8,9	100	По не наступившим срокам
	Страховые взносы (ФОТ)			135,9	100	По не наступившим срокам
4	Просроченная кредиторская задолженность	тыс. руб.	0	0		

## 2.4. Информация о суммах доходов, полученных учреждением от оказания платных услуг (выполнения работ):

N	Наименование показателей	Ед. изм.	2020 Год		2021 Год	
			план	факт	план	факт
1	2	3	4	5	6	7
1	Сумма доходов, полученных от оказания платных услуг (выполнения работ), в том числе:	тыс. руб.	734,9	740,1	720,0	742,4
1.1	частично платных, из них по видам услуг (работ):	тыс. руб.	0	0	0	0
1.2	полностью платных, из них по видам услуг (работ):	тыс. руб.	734,9	740,1	720,0	742,4
2	Сумма доходов, полученных при осуществлении основных видов деятельности сверх муниципального задания, в том числе:	тыс. руб.	0	0	0	0
	...					
3	Сумма доходов, полученных при осуществлении иных видов деятельности, в том числе:	тыс. руб.	0	0	0	0
	...					

## 2.5. Информация об исполнении муниципального задания учредителя &lt;4&gt;:

N	Наименование услуги (работы)	Объем услуг (работ), ед. изм.				Объем финансового обеспечения, тыс. руб.				Объем услуг (работ), оказанных сверх муниципального задания, ед. изм.	
		план		факт		план		факт			
		2020год	2021год	2020 год	2021год	2020год	2021год	2020год	2021год	2020 год	2021 год
1	2	3	4	5	6	7	8	9	10	11	12
	Реализация дополнительных общеразвивающих программ (художественной направленности)	10248 человекочас	4 026 человекочас	10248 человекочас	4 026 человекочас	1 832,2	726 900	1 832,2	726 900	0	0
	Реализация дополнительных предпрофессиональных программ в области искусств (Фортепиано)		30 744 человекочас		30 744 человекочас		5 867 800		5 867 800	0	0



4	Обучение по общеразвивающей программе	руб	2,7	2,7	2,7	2,7	2,7	0	0	0	2,7	2,7	2,7	2,7	2,7	2,7	2,7	2,7	2,7	2,7	2,7	2,7	2,7	2,7
5	Обучение по пред- профессиональным программам	руб	3,6	3,6	3,6	3,6	3,6	0	0	0	3,6	3,6	3,6	3,6	3,6	3,6	3,6	3,6	3,6	3,6	3,6	3,6	3,6	3,6

## 2.7. Информация о результатах оказания услуг (выполнения работ):

N	Наименование показателей	Ед. изм.	2020 Год		2021 Год	
			план	факт	план	факт
1	2	3	4	5	6	7
1	Общее количество потребителей, воспользовавшихся услугами (работами) учреждения, в том числе:	ед.	377	377	379	379
1.1	бесплатными, из них по видам услуг (работ):	ед.	331	331	331	331
1.2	частично платными, из них по видам услуг (работ):	ед.				
1.3	полностью платными, из них по видам услуг (работ):	ед.	46	46	48	48
2	Средняя стоимость получения частично платных услуг для потребителей, в том числе по видам услуг (работ) <8>:	руб.				
3	Средняя стоимость получения платных услуг для потребителей, в том числе по видам услуг (работ) <8>:	руб.	2528,5	2528,5	2233	2233

## 2.8. Информация о жалобах потребителей:

N	Виды зарегистрированных жалоб	Количество жалоб		Принятые меры по результатам рассмотрения жалоб
		2020 год	2021 год	
1	2	3	4	5
1	Жалобы потребителей, поступившие в учреждение	0	0	
2	Жалобы потребителей, поступившие учредителю	0	0	
3	Жалобы потребителей, поступившие Главе города Перми	0	0	
4	Жалобы потребителей, поступившие губернатору Пермского края	0	0	
5	Жалобы потребителей, поступившие в прокуратуру города Перми	0	0	

## 2.9. Информация о суммах кассовых и плановых поступлений (с учетом возвратов) и выплат (с учетом восстановленных кассовых выплат), предусмотренных планом финансово-хозяйственной деятельности учреждения:

N	Наименование показателей	Ед. изм.	2020 Год	2021 Год
1	2	3	4	5
1	Суммы плановых поступлений (с учетом возвратов), в том числе:	тыс. руб.		
1.1	Муниципальное задание		22365,1	22362,6
1.2	Субсидии на иные цели		1921,9	14269,1
1.3	Приносящая доход деятельность		734,9	720,0
2	Суммы кассовых поступлений (с учетом возвратов), в том числе:	тыс. руб.		
2.1	Муниципальное задание		22365,1	22362,6
2.2	Субсидии на иные цели		1921,9	14269,1
2.3	Приносящая доход деятельность		740,1	742,4
3	Суммы плановых выплат (с учетом восстановленных кассовых выплат), в том числе:	тыс. руб.	24982,3	37407,6
3.1	Оплата труда		17994,9	23081,1
3.2	Социальные пособия (б/л)		116,4	133,1
3.3	Начисления на оплату труда		5785,2	6804,9
3.4	Услуги связи		31,8	31,8
3.5	Коммунальные услуги		282,3	298,4
3.6	Аренда		0	40,0
3.7	Содержание имущества		304,9	6224,4
3.8	Прочие услуги		351,8	628,0

3.9	Обеспечение работников СКЛ		21,1	21,1
3.10	Уплата налогов		6,9	0,3
3.11	Материальные запасы		78,1	140,3
3.12	Основные средства		8,9	4,2
4	Суммы кассовых выплат (с учетом восстановленных кассовых выплат), в том числе:	тыс. руб.	24920,8	37235,2
4.1	Оплата труда		17971,6	22966,9
4.2	Социальные пособия (б/л)		112,1	118,9
4.3	Начисления на оплату труда		5751,3	6765,7
4.4	Услуги связи		31,8	31,5
4.5	Коммунальные услуги		282,3	293,9
4.6	Содержание имущества		304,9	6224,4
4.7	Прочие услуги		351,8	668,0
4.8	Обеспечение работников СКЛ		21,1	21,1
4.9	Уплата налогов		6,9	0,3
4.10	Материальные запасы		78,1	140,3
4.11	Основные средства		8,9	4,2

2.10. Информация о показателях кассового исполнения бюджетной сметы учреждения и показателях доведенных учреждению лимитов бюджетных обязательств:

N	Наименование расходов	Ед. изм.	КБК	Утверждено лимитов бюджетных обязательств	Кассовый расход	% исполнения
1	2	3	4	5	6	7

2.11. Информация об общей сумме прибыли муниципального автономного учреждения после налогообложения в отчетном периоде:

N	Наименование показателей	Ед. изм.	2020 Год		2021 Год	
			план	факт	план	факт
1	2	3	4	5	6	7
1	Общая сумма прибыли муниципального автономного учреждения после налогообложения в отчетном периоде, всего, в том числе:	тыс. руб.	0	0	0	0
1.1	сумма прибыли после налогообложения, образовавшаяся в связи с оказанием муниципальным автономным учреждением частично платных услуг (работ)	тыс. руб.	0	0	0	0
1.2	сумма прибыли после налогообложения, образовавшаяся в связи с оказанием муниципальным автономным учреждением платных услуг (работ)	тыс. руб.	0	0	0	0

### 3. Об использовании имущества, закрепленного за муниципальным учреждением

3.1. Информация об общей стоимости недвижимого и движимого имущества муниципального учреждения:

3.1.1. муниципального автономного учреждения, муниципального бюджетного учреждения:

N	Наименование показателей	Ед. изм.	2020 Год		2021 Год	
			на начало отчетного периода	на конец отчетного периода	на начало отчетного периода	на конец отчетного периода
1	2	3	4	5	6	7
1	Общая балансовая стоимость имущества муниципального учреждения, в том числе:	тыс. руб.	3240,1	9800,7	9800,7	9800,7
1.1	приобретенного муниципальным учреждением за счет средств, выделенных учредителем, в том числе:	тыс. руб.	2091,9	8693,5	8693,5	8693,5

1.1.1	недвижимого имущества	тыс. руб.				
1.2	приобретенного муниципальным учреждением за счет доходов, полученных от платных услуг и иной приносящей доход деятельности, в том числе:	тыс. руб.	1148,2	1107,2	1107,2	1107,2
1.2.1	недвижимого имущества	тыс. руб.				
2	Общая балансовая стоимость имущества, закрепленного за муниципальным учреждением на праве оперативного управления, в том числе:	тыс. руб.	3072,1	3421,1	3421,1	3421,1
2.1	недвижимого имущества, всего, из него:	тыс. руб.	430,8	430,8	430,8	430,8
2.1.1	переданного в аренду	тыс. руб.				
2.1.2	переданного в безвозмездное пользование	тыс. руб.				
2.2	движимого имущества, всего	тыс. руб.	2641,3	2990,3	2990,3	2990,3
2.3	особо ценного движимого имущества, всего, из него:	тыс. руб.	1622,0	1622,0	1622,0	1971,0
2.3.1	переданного в аренду	тыс. руб.				
2.3.2	переданного в безвозмездное пользование	тыс. руб.				
2.4	иного движимого имущества, всего, из него:	тыс. руб.	1019,3	1368,3	1368,3	1019,3
2.4.1	переданного в аренду	тыс. руб.				
2.4.2	переданного в безвозмездное пользование	тыс. руб.				
3	Общая остаточная стоимость имущества муниципального учреждения, в том числе:	тыс. руб.	502,8	5530,6	5530,6	5232,9
3.1	приобретенного муниципальным учреждением за счет средств, выделенных учредителем, в том числе:	тыс. руб.	423,4	5475,1	5475,1	5186,9
3.1.1	недвижимого имущества	тыс. руб.	202,3	195,6	195,6	192,3
3.2	приобретенного муниципальным учреждением за счет доходов, полученных от платных услуг и иной приносящей доход деятельности, в том числе:	тыс. руб.	79,4	55,5	55,5	46,0
3.2.1	недвижимого имущества	тыс. руб.				
4	Общая остаточная стоимость имущества, закрепленного за муниципальным учреждением на праве оперативного управления, в том числе:	тыс. руб.	449,3	736,4	736,4	688,2
4.1	недвижимого имущества, всего, из него:	тыс. руб.	202,3	195,6	195,6	192,3
4.1.1	переданного в аренду	тыс. руб.				
4.1.2	переданного в безвозмездное пользование	тыс. руб.				
4.2	движимого имущества, всего	тыс. руб.	27,0	540,8	540,8	495,9
4.3	особо ценного движимого имущества, всего, из него:	тыс. руб.	210,2	167,6	167,6	475,5
4.3.1	переданного в аренду	тыс. руб.				
4.3.2	переданного в безвозмездное пользование	тыс. руб.				
4.4	иного движимого имущества, всего, из него:	тыс. руб.	36,8	373,2	373,2	20,4
4.4.1	переданного в аренду	тыс. руб.				
4.4.2	переданного в безвозмездное пользование	тыс. руб.				

## 3.2. Информация об использовании имущества, закрепленного за муниципальным учреждением:

N	Наименование показателей	Ед. изм.	2020 Год		2021 Год	
			на начало отчетного периода	на конец отчетного периода	на начало отчетного периода	на конец отчетного периода
1	2	3	4	5	6	7
1	Количество объектов недвижимого имущества, закрепленного за муниципальным учреждением на праве оперативного управления, из них:	ед.	1	1	1	1
1.1	зданий, строений, сооружений	ед.	1	1	1	1
1.2	иных объектов (замощений, заборов и других), в том числе:	ед.				
1.3	количество неиспользованных объектов недвижимого имущества, из них:	ед.				
1.3.1	зданий, строений, сооружений	ед.				
1.3.2	иных объектов (замощений, заборов и других)	ед.				
2	Количество объектов особо ценного движимого имущества, закрепленного за муниципальным учреждением на праве оперативного управления, в том числе:	ед.	168	168	168	169
	количество неиспользованных объектов особо ценного движимого имущества	ед.				
3	Общая площадь объектов недвижимого имущества, закрепленного за муниципальным учреждением на праве оперативного управления, из них:	кв. м	483,2	483,2	483,2	483,2
3.1	зданий, строений, сооружений, в том числе:	кв. м				
3.1.1	переданного в аренду	кв. м				
3.1.2	переданного в безвозмездное пользование	кв. м				
3.2	иных объектов (замощений, заборов и других)	кв. м				
4	Общая площадь неиспользуемого недвижимого имущества, закрепленного за муниципальным учреждением на праве оперативного управления, в том числе:	кв. м				
4.1	переданного в аренду	кв. м				
4.2	переданного в безвозмездное пользование	кв. м				
5	Объем средств, полученных от сдачи в аренду в установленном порядке имущества, закрепленного за муниципальным учреждением на праве оперативного управления	тыс. руб.				

Руководитель муниципального автономного учреждения

\_\_\_\_\_  
(подпись)

Е.А.Пономарёва  
(расшифровка подписи)

Исполнитель (лицо, ответственное за составление отчета)

\_\_\_\_\_  
(подпись)

\_\_\_\_\_  
(расшифровка подписи)

СОГЛАСОВАН

\_\_\_\_\_  
(начальник департамента имущественных  
отношений администрации города Перми)

СОГЛАСОВАН

\_\_\_\_\_  
(руководитель муниципального казенного  
учреждения, осуществляющего функции по  
ведению бухгалтерского учета)

СОГЛАСОВАН

\_\_\_\_\_  
(руководитель функционального  
(территориального) органа администрации  
города Перми, осуществляющего функции и  
полномочия учредителя)

Отчет о результатах деятельности  
муниципального учреждения города Перми  
\_\_\_\_\_ за период  
(наименование учреждения)  
с \_\_\_\_\_ по \_\_\_\_\_,  
опубликованный ранее в печатном средстве  
массовой информации «Официальный  
бюллетень органов местного самоуправления  
муниципального образования город Пермь»  
от \_\_\_\_\_ N \_\_\_\_\_, на официальном сайте  
муниципального образования город Пермь  
в информационно-телекоммуникационной  
сети Интернет, считать недействительным.

УТВЕРЖДЕН

заместителем начальника по управлению  
муниципальными ресурсами  
О.Ю.Желтовой

**Отчет**  
**о результатах деятельности муниципального учреждения города Перми**  
**и об использовании закрепленного за ним муниципального имущества**  
**Муниципальное автономное учреждение дополнительного образования**  
**«Центр дополнительного образования для детей «Луч» г. Перми**  
**(наименование учреждения)**  
**за период с 01.01.2021 по 31.12.2021**  
**(по состоянию на 01 января года, следующего за отчетным годом)**

**1. Общие сведения об учреждении**

1.1. Сведения об учреждении:

Полное наименование	муниципальное автономное учреждение дополнительного образования «Центр дополнительного образования для детей «Луч» г.Перми
Сокращенное наименование	МАУ ДО «ЦДОДД «Луч» г.Перми
Юридический адрес	614016, Россия, Пермский край, г.Пермь, ул. Елькина, 3
Фактический адрес	614016, Россия, Пермский край, г.Пермь, ул. Елькина, 3; 614090, Россия, Пермский край, г.Пермь, ул. А.Курчатова, 4А; 614023, Россия, Пермский край, г.Пермь, ул. Светлогорская, 18
Телефон/факс/электронная почта	(342) 281-76-51, cdodd-lu4@yandex.ru
Ф.И.О. руководителя, телефон	Соломинина Светлана Александровна, т.2-90-29-90
Документ, подтверждающий государственную регистрацию некоммерческой организации (номер, дата выдачи)	серия 59 №003887152 от 08.07.2010, срок действия – бессрочно без номера от 20 апреля 2015год срок действия – бессрочно
Лицензия (номер, дата выдачи, срок действия)	Лицензия серия 59ЛО1 №0001852 от 10 июня 2015 г. срок действия - бессрочно
Свидетельство об аккредитации (номер, дата выдачи, срок действия)	

1.2. Виды деятельности, осуществляемые учреждением:

№	Виды деятельности учреждения	Основание (перечень разрешительных документов, на основании которых учреждение осуществляет деятельность, с указанием номеров, даты выдачи и срока действия)	
		2020г.	2021г.
1	2	3	4
1	Основной вид деятельности учреждения : реализация дополнительных общеразвивающих программ	Устав МАУ ДО «ЦДОДД «Луч» г. Перми утвержден распоряжением начальника департамента образования администрации города Перми от 31.03.2015 №СЭД-08-01-26-140 , Лицензия серия 59ЛО1 №0001852 от 10 июня 2015г. срок действия - бессрочно	Устав МАУ ДО «ЦДОДД «Луч» г. Перми утвержден распоряжением начальника департамента образования администрации города Перми от 31.03.2015 №СЭД-08-01-26-140 , Лицензия серия 59ЛО1 №0001852 от 10 июня 2015г. срок действия - бессрочно

2	<p>Виды деятельности, не являющиеся основными:</p> <ul style="list-style-type: none"> <li>-проведение мероприятий в сфере образования;</li> <li>-организация отдыха детей в лагере досуга и отдыха, в туристическом лагере палаточного типа;</li> <li>-осуществление приносящей доход деятельности;</li> <li>-оказание платных образовательных услуг по направлениям согласно Положению об оказании платных образовательных услуг и ежегодно утвержденным перечнем;</li> <li>-сдача в аренду имущества, закрепленного за Учреждением на праве оперативного управления, а также имущества, приобретенного за счет ведения самостоятельной финансово-хозяйственной деятельности, в порядке, установленном действующими законодательством РФ и нормативно-правовыми актами органов местного самоуправления города Перми;</li> <li>-организация отдыха детей в лагере досуга и отдыха на территории Учреждения и в туристическом лагере палаточного типа сверх муниципального задания;</li> <li>-проведение тематических мероприятий технической, естественнонаучной, физкультурно-оздоровительной, художественной, туристско-краеведческой, социально-педагогической направленности (мастер-классы, игровые программы, конкурсы, фестивали, соревнования, конференции, спортивно-туристические праздники).</li> </ul>	<p>Устав МАУ ДО «ЦДОДД «Луч» г. Перми утвержден распоряжением начальника департамента образования администрации города Перми от 31.03.2015 №СЭД-08-01-26-140 ,</p> <p>Лицензия серия 59ЛО1 №0001852 от 10 июня 2015г. срок действия - бессрочно</p>	<p>Устав МАУ ДО «ЦДОДД «Луч» г. Перми утвержден распоряжением начальника департамента образования администрации города Перми от 31.03.2015 №СЭД-08-01-26-140 ,</p> <p>Лицензия серия 59ЛО1 №0001852 от 10 июня 2015г. срок действия - бессрочно</p>
---	--	---	---

## 1.3. Функции, осуществляемые учреждением:

№	Наименование функций	Количество штатных единиц, шт.		Доля бюджета учреждения, расходуемая на осуществление функций, %	
		2020	2021	2020	2021
1	2	3	4	5	6
1	Профильные функции	38,53	38,62	93	93
2	Непрофильные функции	3	3	7	7

1.4. Перечень услуг (работ), оказываемых учреждением<sup>4</sup>:

№	Наименование услуги (работы)	2020	2021	Категория потребителей
1	2	3	4	5
1	Муниципальные услуги (работы), оказываемые потребителям в соответствии с муниципальным заданием			
	Реализация дополнительных общеразвивающих программ	289288	290512	Физические лица
	Организация отдыха детей и молодежи	245	196	Физические лица
2	Услуги (работы), оказываемые потребителям за плату	170	194	
	Художественно-эстетическое	62	80	Дети в возрасте от 2 до 18 лет
	Физкультурно-спортивное	6	12	Дети в возрасте от 2 до 18 лет
	Социально-педагогическое	2	2	Дети в возрасте от 2 до 18 лет
	Проведение культурно-массовых мероприятий,	100	100	Дети в возрасте от 2 до 18 лет

## 1.5. Информация об установленной и фактической численности работников учреждения:

№	Наименование показателей	Ед. изм.	2020		2021	
			на начало отчетного периода	на конец отчетного периода	на начало отчетного периода	на конец отчетного периода
1	2	3	4	5	6	7
1	Установленная численность учреждения <sup>5</sup>	штук	42,53	41,53	41,53	41,62
2	Фактическая численность	штук	42,53	41,53	41,53	41,52
2.1	Количественный состав	человек	36	35	35	38
2.2	Квалификация сотрудников <sup>6</sup>		<p>высшее образование и стаж работы: до 3-х лет - 1; с 3 до 8 лет - 5; с 8 до 14 лет - 5; с 14 до 20 лет - 3 более 20 лет - 1</p> <p>средне - специальное образование и стаж работы: до 3-х лет - 0; с 3 до 8 лет - 1; с 8 до 14 лет - 2; с 14 до 20 лет - 1; более 20 лет - 3;</p> <p>среднее образование и стаж работы: до 3-х лет - 0; с 3 до 8 лет 0; с 8 до 14 лет - 0; с 14 до 20 лет - 0 более 20 лет - 0</p> <p>без образования и стаж работы: до 3-х лет - 0; с 3 до 8 лет - 0; с 8 до 14 лет - 0; с 14 до 20 лет - 0 более 20 лет - 0</p>	<p>высшее образование и стаж работы: до 3-х лет - 1; с 3 до 8 лет - 6; с 8 до 14 лет - 6; с 14 до 20 лет - 8; более 20 лет - 5</p> <p>средне - специальное образование и стаж работы: до 3-х лет - 0; с 3 до 8 лет - 1; с 8 до 14 лет - 2; с 14 до 20 лет - 1; более 20 лет - 5;</p> <p>среднее образование и стаж работы: до 3-х лет - 0; с 3 до 8 лет 0; с 8 до 14 лет - 0; с 14 до 20 лет - 0 более 20 лет - 0</p> <p>без образования и стаж работы: до 3-х лет - 0; с 3 до 8 лет - 0; с 8 до 14 лет - 0; с 14 до 20 лет - 0 более 20 лет - 0</p>	<p>высшее образование и стаж работы: до 3-х лет - 1; с 3 до 8 лет - 6; с 8 до 14 лет - 6; с 14 до 20 лет - 8; более 20 лет - 5</p> <p>средне - специальное образование и стаж работы: до 3-х лет - 0; с 3 до 8 лет - 1; с 8 до 14 лет - 2; с 14 до 20 лет - 1; более 20 лет - 5;</p> <p>среднее образование и стаж работы: до 3-х лет - 0; с 3 до 8 лет 0; с 8 до 14 лет - 0; с 14 до 20 лет - 0 более 20 лет - 0</p> <p>без образования и стаж работы: до 3-х лет - 0; с 3 до 8 лет - 0; с 8 до 14 лет - 0; с 14 до 20 лет - 0 более 20 лет - 0</p>	<p>высшее образование и стаж работы: до 3-х лет - 9; с 3 до 8 лет - 1; с 8 до 14 лет - 1; с 14 до 20 лет - 5; более 20 лет - 6</p> <p>средне - специальное образование и стаж работы: до 3-х лет - 6; с 3 до 8 лет - 0; с 8 до 14 лет - 1 с 14 до 20 лет - 1; более 20 лет - 6</p> <p>среднее образование и стаж работы: до 3-х лет - 1; с 3 до 8 лет 1; с 8 до 14 лет - 0; с 14 до 20 лет - 0 более 20 лет - 0</p> <p>без образования и стаж работы: до 3-х лет - 0; с 3 до 8 лет - 0; с 8 до 14 лет - 0; с 14 до 20 лет - 0 более 20 лет - 0</p>

## 1.6. Информация о среднегодовой численности и средней заработной плате работников учреждения:

№	Наименование показателей	Ед. изм.	2020	2021
1	2	3	4	5
1	Среднегодовая численность работников учреждения, в том числе <sup>7</sup> :	человек	31,7	30,5
	Руководители учреждения	человек	3	3
	Работники учреждения, непосредственно осуществляющие учебный (воспитательный, образовательный) процесс (в учреждениях, реализующих программы общего образования, дошкольных образовательных учреждениях, учреждениях дополнительного образования детей)	человек	26,5	25,5
	Административный персонал	человек	2	2
2	Средняя заработная плата работников учреждения, в том числе <sup>7</sup> :	руб.	38026,29	43727,6
	Руководители учреждения	руб.	56988,89	67136,11

Работники учреждения, непосредственно осуществляющие учебный (воспитательный, образовательный) процесс (в учреждениях, реализующих программы общего образования, дошкольных образовательных учреждениях, учреждениях дополнительного образования детей)	руб.	36127,4	41009,2
Административный персонал	руб.	26204,5	28683,3

1.7. Информация об осуществлении муниципальным автономным учреждением деятельности, связанной с выполнением работ или оказанием услуг в соответствии с обязательствами перед страховщиком по обязательному социальному страхованию, и об объеме финансового обеспечения данной деятельности<sup>8</sup>:

№	Наименование услуги (работы)	Объем услуг (работ), ед. изм.		Объем финансового обеспечения, тыс. руб.	
		2020	2021	2020	2021
1	2	3	4	5	6
	нет	0	0	0	0

1.8. Информация об объеме финансового обеспечения муниципального автономного учреждения в рамках муниципальных программ, ведомственных целевых программ, утвержденных в установленном порядке<sup>9</sup>:

№	Наименование муниципальных программ, ведомственных целевых программ с указанием правового акта об их утверждении (в разрезе каждой программы)	Объем финансового обеспечения, тыс. руб.	
		2020	2021
1	2	3	4
	Постановление администрации города Перми от 18.10.2018. №764 «Об утверждении муниципальной программы «Социальная поддержка и обеспечение семейного благополучия населения города Перми»	540,8	719,7
	Постановление администрации города Перми от 19.10.2018 N 796 «Об утверждении муниципальной программы «Развитие сети образовательных организаций города Перми»	54,5	56,7
	Постановление администрации города Перми от 19.10.2018 N 792 «Об утверждении муниципальной программы «Доступное и качественное образование»	21958,4	23041,5

1.9. Состав наблюдательного совета учреждения<sup>8</sup>:

№	Фамилия, имя, отчество	Должность	Правовой акт о назначении членов наблюдательного совета (вид, дата, №, наименование)	Срок полномочий
1	2	3	4	5
1	Артемов Андрей Николаевич	представитель трудового коллектива (решение общего собрания работников от 30.09.2020 г.)	Приказ начальника департамента образования от 23.05.2017г. №СЭД-059-08-01-09-715, (ред. 03.11.2020г. № СЭД-059-08-01-09-944)	04.05.2022г.
2	Попова Ирина Владимировна	представитель органа местного самоуправления в лице учредителя- департамента образования администрации города Перми	Приказ начальника департамента образования от 23.05.2017г. №СЭД-059-08-01-09-715, (ред. 10.11.2021г. № СЭД-059-08-01-09-1157)	04.05.2022г.
3	Коковин Александр Анатольевич	представитель родительской общности (решение общего родительского собрания от 14.12.2016 г.)	Приказ начальника департамента образования от 23.05.2017г. №СЭД-059-08-01-09-715	04.05.2022г.
4	Пыжьянова Алена Геннадьевна	представитель родительской общности (решение общего родительского собрания от 14.12.2016 г.)	Приказ начальника департамента образования от 23.05.2017г. №СЭД-059-08-01-09-715	04.05.2022г.
5	Солдаткина Ольга Ивановна	Представитель органа местного самоуправления в лице департамента имущественных отношений администрации города Перми	Приказ начальника департамента образования от 23.05.2017г. №СЭД-059-08-01-09-715	04.05.2022г.

6	Шарапова Лариса Николаевна	представитель общественности (решение общего собрания работников от 17.04.2017 г.)	Приказ начальника департамента образования от 23.05.2017г. №СЭД-059-08-01-09-715	04.05.2022г
7	Швецова Наталья Николаевна	представитель родительской общественности (решение общего родительского собрания от 30.01.2020 г.)	Приказ начальника департамента образования от 23.05.2017г. №СЭД-059-08-01-09-715,(ред. 13.02.2020г. № СЭД-059-08-01-09-163)	04.05.2022г

## 2. Результат деятельности муниципального учреждения

### 2.1. Изменение балансовой (остаточной) стоимости нефинансовых активов:

№	Наименование показателей	Ед. изм.	2020	2021	Изменение стоимости нефинансовых активов, %
1	2	3	4	5	6
1	Балансовая стоимость нефинансовых активов	тыс. руб.	38748,2	38300,5	-1,1
2	Остаточная стоимость нефинансовых активов	тыс. руб.	28761,2	28008,6	-2,6

### 2.2. Общая сумма выставленных требований в возмещение ущерба по недостаткам и хищениям:

№	Наименование показателей	Ед. изм.	2020	2021
1	2	3	4	5
1	Общая сумма выставленных требований в возмещение ущерба по недостаткам и хищениям, в том числе:	тыс. руб.	-	-
1.1	материальных ценностей	тыс. руб.	-	-
1.2	денежных средств	тыс. руб.	-	-
1.3	от порчи материальных ценностей	тыс. руб.	-	-

### 2.3. Изменение дебиторской и кредиторской задолженности в разрезе поступлений (выплат)<sup>10</sup>:

№	Наименование показателей	Ед. изм.	2020	2021	Изменение суммы задолженности относительно предыдущего отчетного года, %	Причины образования просроченной кредиторской задолженности, дебиторской задолженности, нереальной к взысканию
1	2	3	4	5	6	7
1	Сумма дебиторской задолженности, в том числе:	тыс. руб.	120,4	41714,1	34 546,3	х
1.1	в разрезе поступлений	тыс.руб	72,3	41696,3	57571,2	х
1.1.1	расчеты по доходам от оказания платных работ, услуг	тыс.руб.	72,3	39772,7	54910,7	
	расчеты по поступлениям текущего характера	тыс.руб.	0	1923,6	100	
1.2	в разрезе выплат		48,1	17,7		х
1.2.1	НДФЛ	тыс.руб.	-	-	-	
1.2.2	Коммунальные услуги	тыс.руб.	14,0	16,7	19,3	
1.2.3	Работы по содержанию имущества	тыс.руб.	0,7	-	-100,0	
1.2.4	Прочие услуги	тыс.руб	-	0,9	100,0	
1.2.5	Начисления на оплату труда	тыс.руб.	33,4	0,1	-99,7	
2	Нереальная к взысканию дебиторская задолженность	тыс. руб.	-	-	-	х

1	2	3	4	5	6	7
3	Сумма кредиторской задолженности, в том числе:	тыс. руб.	520,2	442,0	-15,0	x
3.1	в разрезе поступлений	тыс. руб.	104,6	229,3	119,2	
3.1.1	расчеты по доходам от оказания платных работ, услуг	тыс. руб.	104,6	229,3		
3.2	в разрезе выплат	тыс. руб.	415,6	212,7	-48,8	x
3.2.1	Заработная плата		0,8	-	-100,0	
3.2.2	Работы по содержанию имущества	тыс. руб.	0,7	11,8	1585,7	
3.2.3	Расчеты по страховым взносам	тыс. руб.	250,9	82,0	-67,3	
3.2.4	Расчеты по прочим платежам в бюджет	тыс. руб.	163,2	118,9	-27,2	
4	Просроченная кредиторская задолженность	тыс. руб.	-	-	-	

## 2.4. Информация о суммах доходов, полученных учреждением от оказания платных услуг (выполнения работ):

№	Наименование показателей	Ед. изм.	2020		2021	
			план	факт	план	факт
1	2	3	4	5	6	7
1	Сумма доходов, полученных от оказания платных услуг (выполнения работ), в том числе:	тыс. руб.	2880,0	2880,0	2200,0	1871,5
1.1	частично платных, из них по видам услуг (работ):	тыс. руб.	0,0	0,0	0,0	0,0
1.2	полностью платных, из них по видам услуг (работ):	тыс. руб.	2880,0	2880,0	2200,0	1871,5
	художественно-эстетическое	тыс. руб.	2000,0	2000,0	1362,2	1280,0
	физкультурно-спортивное	тыс. руб.	200,0	200,0	274,1	192,0
	социально-педагогическое	тыс. руб.	0,0	0,0	110,1	28,0
	проведение культурно-массовых мероприятий	тыс. руб.	680,0	680,0	453,6	371,5
2	Сумма доходов, полученных при осуществлении основных видов деятельности сверх муниципального задания, в том числе:	тыс. руб.	0,0	0,0	0,0	0,0
3	Сумма доходов, полученных при осуществлении иных видов деятельности, в том числе:	тыс. руб.	0,0	0,0	0,0	0,0

2.5. Информация об исполнении муниципального задания учредителя<sup>4</sup>:

№	Наименование услуги (работы)	Объем услуг (работ), ед. изм.				Объем финансового обеспечения, тыс. руб.				Объем услуг (работ), оказанных сверх муниципального задания, ед. изм.	
		план		факт		план		факт			
		2020	2021	2020	2021	2020	2021	2020	2021		
1	2	3	4	5	6	7	8	9	10	11	12
1	Реализация дополнительных общеразвивающих программ	289288	290512	289288	273029	19023,5	18914,1	19023,5	18913,6	0	0

2	Нормативные затраты на содержание муниципального имущества					361,2	369,5	361,2	369,5	0	0
3	Затраты на уплату налогов					524,9	348,7	524,9	348,7	0	0
4	Организация отдыха детей и молодежи	245	196	241	196	519,7	698,6	519,7	698,6	0	0

2.6. Информация о ценах (тарифах) на платные услуги (работы), оказываемые потребителям (в динамике в течение отчетного года):

№	Наименование услуги (работы)	Ед. изм.	Цены (тарифы) на платные услуги (работы), оказываемые потребителям																							
			2021																							
			план												факт											
			январь	февраль	март	апрель	май	июнь	июль	август	сентябрь	октябрь	ноябрь	декабрь	январь	февраль	март	апрель	май	июнь	июль	август	сентябрь	октябрь	ноябрь	декабрь
1	2	3	4	5	6	7	8	9	10	11	12	13	14	15	16	17	18	19	20	21	22	23	24	25	26	27
1	Художественно-эстетическое	руб.	2000	2000	2000	2000	2000	2000	0	0	2000	2000	2000	2000	2000	2000	2000	2000	0	0	0	0	2000	2000	2000	2000
2	Физкультурно-спортивное	руб.	2000	2000	2000	2000	2000	2000	0	0	2000	2000	2000	2000	2000	2000	2000	2000	0	0	0	0	2000	2000	2000	2000
3	социально-педагогическое	руб.	0	0	0	0	0	0	0	0	0	0	0	0	2000	2000	2000	0	0	0	0	0	2000	2000	2000	2000
4	проведение культурно-массовых мероприятий	руб.	680	680	680	680	680	680	0	0	680	680	680	680	371,48	371,48	371,48	371,48	371,48	371,48	0	0	371,48	371,48	371,48	371,48

2.7. Информация о результатах оказания услуг (выполнения работ):

№	Наименование показателей	Ед. изм.	2020		2021	
			план	факт	план	факт
1	2	3	4	5	6	7
1	Общее количество потребителей, воспользовавшихся услугами (работами) учреждения, в том числе:	ед.	289743	289743	290902	273419
1.1	бесплатными, из них по видам услуг (работ):	ед.	289533	289533	290708	273225
	Реализация дополнительных общеразвивающих программ	ед.	290512	290512	290512	273029
	Организация отдыха детей и молодежи	ед.	196	196	196	196
1.2	частично платными, из них по видам услуг (работ):	ед.	0	0	0	0
1.3	полностью платными, из них по видам услуг (работ):	ед.	210	210	194	194
	художественно-эстетическое	ед.	100	100	80	80
	физкультурно-спортивное	ед.	10	10	12	12
	социально-педагогическое	ед.	0	0	2	2

	проведение культурно-массовых мероприятий	ед.	100	100	100	100
2	Средняя стоимость получения частично платных услуг для потребителей, в том числе по видам услуг (работ) <sup>8</sup> :	руб.	0	0		
3	Средняя стоимость получения платных услуг для потребителей, в том числе по видам услуг (работ) <sup>8</sup> :	руб.	1371,43	1371,43	1160,56	1160,56
	художественно-эстетическое	руб.	2000	2000	2000	2000
	физкультурно-спортивное	руб.	2000	2000	2000	2000
	социально-педагогическое	руб.	0	0	2000	2000
	проведение культурно-массовых мероприятий	руб.	680	680	371,48	371,48

## 2.8. Информация о жалобах потребителей:

№	Виды зарегистрированных жалоб	Количество жалоб		Принятые меры по результатам рассмотрения жалоб
		2020	2021	
1	2	3	4	5
1	Жалобы потребителей, поступившие в учреждение	нет	нет	
2	Жалобы потребителей, поступившие учредителю	нет	нет	
3	Жалобы потребителей, поступившие Главе города Перми	нет	нет	
4	Жалобы потребителей, поступившие губернатору Пермского края	нет	нет	
5	Жалобы потребителей, поступившие в прокуратуру города Перми	нет	нет	

2.9. Информация о суммах кассовых и плановых поступлений (с учетом возвратов) и выплат (с учетом восстановленных кассовых выплат), предусмотренных планом финансово-хозяйственной деятельности учреждения<sup>11</sup>:

№	Наименование показателей	Ед. изм.	Год 2020	Год 2021
1	2	3	4	5
1	<b>Суммы плановых поступлений (с учетом возвратов)</b>	тыс. руб.	<b>25903,8</b>	<b>26955,5</b>
	в том числе:			
	собственные доходы	тыс. руб.	2980,0	2527,5
	доходы от оказания платных услуг (работ)	тыс. руб.	2880,0	2200,0
	прочие доходы	тыс. руб.	100,0	327,5
	субсидии на выполнение муниципального задания	тыс. руб.	20429,2	20331,0
	субсидии на иные цели	тыс. руб.	2494,65	4097,0
2	<b>Суммы кассовых поступлений (с учетом возвратов)</b>	тыс. руб.	<b>24077,9</b>	<b>26426,8</b>
	в том числе:			
	собственные доходы	тыс. руб.	1154,1	1999,0
	доходы от оказания платных услуг (работ)	тыс. руб.	1084,0	1871,5
	прочие доходы	тыс. руб.	70,0	127,5
	субсидии на выполнение муниципального задания	тыс. руб.	20429,2	20330,9
	субсидии на иные цели	тыс. руб.	2494,6	4096,9
3	<b>Суммы плановых выплат (с учетом восстановленных кассовых выплат)</b>	тыс. руб.	<b>25903,8</b>	<b>27236,4</b>
	в том числе:			
3.1	<b>За счет собственных доходов</b>	тыс. руб.	<b>2980,0</b>	<b>2536,8</b>
	заработная плата	тыс. руб.	1200,0	901,3
	начисления на выплаты по оплате труда	тыс. руб.	362,4	269,2
	услуги связи	тыс. руб.	40,0	30,0
	транспортные услуги	тыс. руб.	-	215,0
	коммунальные услуги	тыс. руб.	154,0	154,0
	арендная плата за пользование имуществом	тыс. руб.	-	18,0
	работы, услуги по содержанию имущества	тыс. руб.	409,3	344,5
	прочие работы, услуги	тыс. руб.	330,0	359,6
	прочие расходы	тыс. руб.	175,2	99,9

	увеличение стоимости материальных запасов	тыс. руб.	149,0	145,4
	Увеличение стоимости ОС	тыс. руб.	160,0	-
3.2	<b>За счет субсидии на выполнение муниципального задания</b>	тыс. руб.	<b>20429,2</b>	<b>20440,8</b>
	заработная плата	тыс. руб.	12455,8	12817,0
	прочие выплаты	тыс. руб.	-	-
	начисления на выплаты по оплате труда	тыс. руб.	3719,2	4011,2
	услуги связи	тыс. руб.	143,5	158,8
	транспортные услуги	тыс. руб.	-	-
	коммунальные услуги	тыс. руб.	491,9	586,9
	аренда оборудования	тыс. руб.	-	-
	работы, услуги по содержанию имущества	тыс. руб.	1883,7	1026,8
	прочие услуги	тыс. руб.	836,4	1391,5
	страхование	тыс. руб.	3,95	3,9
	Кап.вложения	тыс. руб.	-	-
	прочие расходы (налоги, пошлины, сборы)	тыс. руб.	489,0	348,7
	увеличение стоимости материальных запасов	тыс. руб.	353,8	95,8
	Увеличение стоимости ОС	тыс. руб.	158,1	-
3.3	<b>За счет субсидии на иные цели</b>	тыс. руб.	<b>2584,65</b>	<b>4258,8</b>
	заработная плата	тыс. руб.	1590,0	2768,2
	иные выплаты	тыс. руб.	21,0	36,1
	начисления на выплаты по оплате труда	тыс. руб.	483,9	817,9
	транспортные услуги	тыс. руб.	-	-
	работы, услуги по содержанию имущества	тыс. руб.	254,2	56,7
	прочие работы, услуги	тыс. руб.	230,53	435,0
	Прочие расходы	тыс. руб.	-	-
	увеличение стоимости материальных запасов	тыс. руб.	5,0	45,0
	увеличение стоимости ОС	тыс. руб.	-	100,0
4	Суммы кассовых выплат (с учетом восстановленных кассовых выплат)	тыс. руб.	24111,7	26515,1
	в том числе:	тыс. руб.		
4.1	<b>За счет собственных доходов</b>	тыс. руб.	<b>1144,8</b>	<b>1935,0</b>
	заработная плата	тыс. руб.	492,2	686,6
	начисления на выплаты по оплате труда	тыс. руб.	240,3	188,1
	услуги связи	тыс. руб.	32,12	16,6
	транспортные услуги	тыс. руб.		215,0
	коммунальные услуги	тыс. руб.	6,3	8,7
	арендная плата за пользование имуществом	тыс. руб.	0,0	18,0
	работы, услуги по содержанию имущества	тыс. руб.	64,2	267,2
	прочие услуги	тыс. руб.	170,1	291,0
	прочие расходы	тыс. руб.	88,4	98,3
	увеличение стоимости основных средств	тыс. руб.	14,5	0
	увеличение стоимости материальных запасов	тыс. руб.	36,5	145,4
4.2	<b>За счет субсидии на выполнение муниципального задания</b>	тыс. руб.	<b>20535,4</b>	<b>20440,2</b>
	заработная плата	тыс. руб.	12455,8	12816,4
	прочие выплаты	тыс. руб.	0	0
	начисления на выплаты по оплате труда	тыс. руб.	3719,2	4011,2
	услуги связи	тыс. руб.	143,5	158,8
	Налоги, пошлины и сборы	тыс. руб.	489,0	348,7
	транспортные услуги	тыс. руб.	-	-
	коммунальные услуги	тыс. руб.	491,9	587,0
	работы, услуги по содержанию имущества	тыс. руб.	1883,7	1026,9
	прочие услуги	тыс. руб.	836,4	1391,5
	страхование имущества	тыс. руб.	3,9	3,9
	услуги, работы для целей кап. вложений	тыс. руб.	-	-
	прочие расходы	тыс. руб.	-	-
	увеличение стоимости материальных запасов	тыс. руб.	353,8	95,8

	увеличение стоимости ОС	тыс. руб.	158,2	-
4.3	<b>За счет субсидии на иные цели</b>	тыс. руб.	<b>2431,5</b>	<b>4139,9</b>
	заработная плата	тыс. руб.	1428,1	2667,6
	прочие выплаты	тыс. руб.	21,0	
	начисления на выплаты по оплате труда	тыс. руб.	483,9	799,5
	работы, услуги по содержанию имущества	тыс. руб.	252,8	56,7
	прочие работы, услуги	тыс. руб.	230,5	435,0
	прочие расходы	тыс. руб.	10,0	36,1
	увеличение стоимости материальных запасов	тыс. руб.	5,0	45,0
	увеличение стоимости ОС	тыс. руб.	-	100,0

2.10. Информация о показателях кассового исполнения бюджетной сметы учреждения и показателях доведенных учреждению лимитов бюджетных обязательств<sup>12</sup>:

№	Наименование расходов	Ед. изм.	КБК	Утверждено лимитов бюджетных обязательств	Кассовый расход	% исполнения
1	2	3	4	5	6	7
					-	-
					-	-

2.11. Информация об общей сумме прибыли муниципального автономного учреждения после налогообложения в отчетном периоде<sup>4</sup>:

№	Наименование показателей	Ед. изм.	2020г.		2021г.	
			план	факт	план	факт
1	2	3	4	5	6	7
1	Общая сумма прибыли муниципального автономного учреждения после налогообложения в отчетном периоде, всего, в том числе:	тыс. руб.	0	0	0	0
1.1	сумма прибыли после налогообложения, образовавшаяся в связи с оказанием муниципальным автономным учреждением частично платных услуг (работ)	тыс. руб.	0	0	0	0
1.2	сумма прибыли после налогообложения, образовавшаяся в связи с оказанием муниципальным автономным учреждением платных услуг (работ)	тыс. руб.	0	0	0	0

### 3. Об использовании имущества, закрепленного за муниципальным учреждением

3.1. Информация об общей стоимости недвижимого и движимого имущества муниципального учреждения:

3.1.1. муниципального автономного учреждения, муниципального бюджетного учреждения:

№	Наименование показателей	Ед. изм.	Год 2020		Год 2021	
			на начало отчетного периода	на конец отчетного периода	на начало отчетного периода	на конец отчетного периода
1	2	3	4	5	6	7
1	Общая балансовая стоимость имущества муниципального учреждения, в том числе:	тыс. руб.	72781.0	38226,9	38226,9	38300,5
1.1	приобретенного муниципальным учреждением за счет средств, выделенных учредителем, в том числе:	тыс. руб.	72651.8	38097,7	38097,7	38204,3
1.1.1	недвижимого имущества	тыс. руб.	69352.6	34627,4	34627,4	34627,4
1.2	приобретенного муниципальным учреждением за счет доходов, полученных от платных услуг и иной приносящей доход деятельности, в том числе:	тыс. руб.	129.2	129.2	129.2	96,2
1.2.1	недвижимого имущества	тыс. руб.	-	-	-	-

1	2	3	4	5	6	7
2	Общая балансовая стоимость имущества, закрепленного за муниципальным учреждением на праве оперативного управления, в том числе:	тыс. руб.	17387.7	17387.7	17387.7	17513,5
2.1	недвижимого имущества, всего, из него:	тыс. руб.	14085.1	14085.1	14085.1	14085.1
2.1.1	переданного в аренду	тыс. руб.	-	-	-	-
2.1.2	переданного в безвозмездное пользование	тыс. руб.	-	-	-	-
2.2	движимого имущества, всего	тыс. руб.	3302.6	3302.6	3302.6	3428,4
2.3	особо ценного движимого имущества, всего, из него:	тыс. руб.	1823.9	1823.9	1823.9	1859,1
2.3.1	переданного в аренду	тыс. руб.	-	-	-	-
2.3.2	переданного в безвозмездное пользование	тыс. руб.	-	-	-	-
2.4	иного движимого имущества, всего, из него:	тыс. руб.	1478.7	1478.7	1478.7	1569,3
2.4.1	переданного в аренду	тыс. руб.	-	-	-	-
2.4.2	переданного в безвозмездное пользование	тыс. руб.	-	-	-	-
3	Общая остаточная стоимость имущества муниципального учреждения, в том числе:	тыс. руб.	63162.4	28238,9	28238,9	28008,6
3.1	приобретенного муниципальным учреждением за счет средств, выделенных учредителем, в том числе:	тыс. руб.	63162.4	28238,9	28238,9	28008,6
3.1.1	недвижимого имущества	тыс. руб.	63140.5	28250.8	28250.8	28008,6
3.2	приобретенного муниципальным учреждением за счет доходов, полученных от платных услуг и иной приносящей доход деятельности, в том числе:	тыс. руб.	-	-	-	-
3.2.1	недвижимого имущества	тыс. руб.	-	-	-	-
4	Общая остаточная стоимость имущества, закрепленного за муниципальным учреждением на праве оперативного управления, в том числе:	тыс. руб.	7894.9	7713.1	7713.1	7466,2
4.1	недвижимого имущества, всего, из него:	тыс. руб.	7894,9	7708.4	7708.4	7466,2
4.1.1	переданного в аренду	тыс. руб.	-	-	-	-
4.1.2	переданного в безвозмездное пользование	тыс. руб.	-	-	-	-
4.2	движимого имущества, всего	тыс. руб.	21.9	4.7	4.7	-
4.3	особо ценного движимого имущества, всего, из него:	тыс. руб.	21.9	4.7	4.7	-
4.3.1	переданного в аренду	тыс. руб.	-	-	-	-
4.3.2	переданного в безвозмездное пользование	тыс. руб.	-	-	-	-
4.4	иного движимого имущества, всего, из него:	тыс. руб.	-	-	-	-
4.4.1	переданного в аренду	тыс. руб.	-	-	-	-
4.4.2	переданного в безвозмездное пользование	тыс. руб.	-	-	-	-

## 3.1.2. муниципального казенного учреждения:

№	Наименование показателей	Ед. изм.	Год 2020		Год 2021	
			на начало отчетного периода	на конец отчетного периода	на начало отчетного периода	на конец отчетного периода
1	2	3	4	5	6	7
1	Общая балансовая стоимость имущества, закрепленного за муниципальным казенным учреждением на праве оперативного управления, в том числе:	тыс. руб.	-	-	-	-
1.1	недвижимого имущества, всего, из него:	тыс. руб.	-	-	-	-
1.1.1	переданного в аренду	тыс. руб.	-	-	-	-
1.1.2	переданного в безвозмездное пользование	тыс. руб.	-	-	-	-
1.2	движимого имущества, всего, из него:	тыс. руб.	-	-	-	-
1.2.1	переданного в аренду	тыс. руб.	-	-	-	-
1.2.2	переданного в безвозмездное пользование	тыс. руб.	-	-	-	-

1	2	3	4	5	6	7
2	Общая остаточная стоимость имущества, закрепленного за муниципальным казенным учреждением на праве оперативного управления, в том числе:	тыс. руб.	-	-	-	-
2.1	недвижимого имущества, всего, из него:	тыс. руб.	-	-	-	-
2.1.1	переданного в аренду	тыс. руб.	-	-	-	-
2.1.2	переданного в безвозмездное пользование	тыс. руб.	-	-	-	-
2.2	движимого имущества, всего, из него:	тыс. руб.	-	-	-	-
2.2.1	переданного в аренду	тыс. руб.	-	-	-	-
2.2.2	переданного в безвозмездное пользование	тыс. руб.	-	-	-	-

## 3.2. Информация об использовании имущества, закрепленного за муниципальным учреждением:

№	Наименование показателей	Ед. изм.	Год 2020		Год 2021	
			на начало отчетного периода	на конец отчетного периода	на начало отчетного периода	на конец отчетного периода
1	2	3	4	5	6	7
1	Количество объектов недвижимого имущества, закрепленного за муниципальным учреждением на праве оперативного управления, из них:	ед.	5	5	5	5
1.1	зданий, строений, сооружений	ед.	5	5	5	3
1.2	иных объектов (замощений, заборов и других), в том числе:	ед.	-	-	-	2
1.3	количество неиспользованных объектов недвижимого имущества, из них:	ед.	-	-	-	-
1.3.1	зданий, строений, сооружений	ед.	-	-	-	-
1.3.2	иных объектов (замощений, заборов и других)	ед.	-	-	-	-
2	Количество объектов особо ценного движимого имущества, закрепленного за муниципальным учреждением на праве оперативного управления <sup>11</sup> , в том числе:	ед.	71	71	71	74
	количество неиспользованных объектов особо ценного движимого имущества	ед.	-	-	-	-
3	Общая площадь объектов недвижимого имущества, закрепленного за муниципальным учреждением на праве оперативного управления, из них:	кв. м	1506.23	1506.23	1506.23	1636,23
3.1	зданий, строений, сооружений, в том числе:	кв. м	1506.23	1506.23	1506.23	1492,7
3.1.1	переданного в аренду <sup>13</sup>	кв. м	-	-	-	-
3.1.2	переданного в безвозмездное пользование <sup>13</sup>	кв. м	-	-	-	-
3.2	иных объектов (замощений, заборов и других) ворота ограждение	кв. м кв.м. м	-	-	-	143,53 13,53 130,00
4	Общая площадь неиспользуемого недвижимого имущества, закрепленного за муниципальным учреждением на праве оперативного управления, в том числе:	кв. м	-	-	-	-
4.1	переданного в аренду <sup>13</sup>	кв. м	-	-	-	-
4.2	переданного в безвозмездное пользование <sup>13</sup>	кв. м	-	-	-	-
5	Объем средств, полученных от сдачи в аренду в установленном порядке имущества, закрепленного за муниципальным учреждением на праве оперативного управления	тыс. руб.	-	-	-	-

Руководитель муниципального  
автономного учреждения

С.А.Соломинина

\_\_\_\_\_ (подпись)

\_\_\_\_\_ (расшифровка подписи)

Руководитель  
финансово-экономической службы муниципального  
бюджетного учреждения, муниципального  
казенного учреждения (или иное уполномоченное  
лицо)<sup>14</sup>

\_\_\_\_\_ (подпись)

\_\_\_\_\_ (расшифровка подписи)

СОГЛАСОВАН

\_\_\_\_\_  
(начальник департамента  
имущественных отношений  
администрации города Перми)

СОГЛАСОВАН<sup>15</sup>

\_\_\_\_\_  
(руководитель муниципального  
казенного учреждения,  
осуществляющего функции  
по ведению бухгалтерского учета)

СОГЛАСОВАН<sup>16</sup>

\_\_\_\_\_  
(руководитель функционального (территориального)  
органа администрации города Перми,  
осуществляющего функции и полномочия учредителя)

Отчет о результатах деятельности  
муниципального учреждения города Перми  
\_\_\_\_\_ за период  
(наименование учреждения)

с \_\_\_\_\_ по \_\_\_\_\_,  
опубликованный ранее в печатном средстве  
массовой информации «Официальный  
бюллетень органов местного самоуправления  
муниципального образования город Пермь»  
от \_\_\_\_\_ № \_\_\_\_\_ на официальном сайте  
муниципального образования город Пермь  
в информационно-телекоммуникационной  
сети Интернет, считать недействительным<sup>17</sup>

-----  
<sup>1</sup> Отчет о результатах деятельности муниципального автономного учреждения утверждается руководителем функционального (территориального) органа администрации города Перми, осуществляющего функции и полномочия учредителя муниципального автономного учреждения города Перми. Отчет о результатах деятельности муниципального бюджетного учреждения, муниципального казенного учреждения утверждается руководителем соответствующего учреждения.

<sup>2</sup> Год, предшествующий отчетному году.

<sup>3</sup> Отчетный год.

<sup>4</sup> Заполняется муниципальным автономным учреждением, муниципальным бюджетным учреждением, муниципальным казенным учреждением, в отношении которого органом, осуществляющим функции и полномочия учредителя, принято решение о формировании им муниципального задания на оказание услуг (выполнение работ).

<sup>5</sup> Для муниципальных казенных учреждений – установленная численность учреждения, для муниципальных автономных учреждений, муниципальных бюджетных учреждений – численность в соответствии с утвержденным штатным расписанием учреждения. В случае изменения установленной численности учреждения указываются причины, приведшие к их изменению на конец отчетного периода.

<sup>6</sup> Указывается уровень профессионального образования и стаж работы сотрудников.

<sup>7</sup> Категории (группы) работников указываются в соответствии с отраслевым Положением о системе оплаты труда работников муниципальных учреждений, утвержденным постановлением администрации города Перми.

<sup>8</sup> Заполняется муниципальным автономным учреждением.

<sup>9</sup> Заполняется муниципальным автономным учреждением. Отчет по муниципальным программам, ведомственным целевым программам представляется в рамках деятельности, осуществленной учреждением.

<sup>10</sup> Заполняется муниципальным казенным учреждением, муниципальным автономным и бюджетным учреждением в разрезе поступлений (выплат), предусмотренных планом финансово-хозяйственной деятельности учреждения.

<sup>11</sup> Заполняется муниципальным автономным учреждением, муниципальным бюджетным учреждением.

<sup>12</sup> Заполняется муниципальным казенным учреждением.

<sup>13</sup> Указываются площади недвижимого имущества, переданного в аренду, безвозмездное пользование по всем договорам, заключенным в течение отчетного периода.

<sup>14</sup> Подписывается руководителем финансово-экономической службы муниципального бюджетного учреждения, муниципального казенного учреждения в случае если ведение бухгалтерского учета не передано муниципальному казенному учреждению, осуществляющему функции по ведению бухгалтерского учета (не централизовано).

<sup>15</sup> Согласовывается руководителем муниципального казенного учреждения, осуществляющего функции по ведению бухгалтерского учета, в случае если ведение бухгалтерского учета передано муниципальному казенному учреждению, осуществляющему функции по ведению бухгалтерского учета (централизовано).

<sup>16</sup> Применяется для муниципального бюджетного учреждения, муниципального казенного учреждения.

<sup>17</sup> Информация об отмене опубликованного ранее Отчета указывается учреждением в случае обнаружения неточностей и ошибок в Отчете и внесения изменений в опубликованный ранее Отчет.

## УТВЕРЖДЕН

Заместитель начальника департамента  
по управлению муниципальными ресурсами

\_\_\_\_\_ О.Ю.Желтова

## Отчет

**о результатах деятельности муниципального учреждения города Перми  
и об использовании закрепленного за ним муниципального имущества  
муниципального автономного образовательного учреждения дополнительного  
образования детей «Детско-юношеский центр «Фаворит» г.Перми»**

(наименование учреждения)

за период с 01.01.2021 по 31.12.2021

(по состоянию на 01 января года, следующего за отчетным годом)

## 1. Общие сведения об учреждении

## 1.1. Сведения об учреждении:

Полное наименование	муниципальное автономное учреждение дополнительного образования «Детско-юношеский центр «Фаворит» г.Перми
Сокращенное наименование	МАУ ДО ДЮЦ «Фаворит» г.Перми
Юридический адрес	614112, Россия, Пермский край, г. Пермь, ул. Репина, 67 «а»
Фактический адрес	614112, Россия, Пермский край, г. Пермь, ул. Репина, д.67 «а»; 614112, Россия, Пермский край, г. Пермь, ул. Репина, д.69; 614026, Россия, Пермский край, г. Пермь, ул. Александра Щербакова, д.44; 614030, Россия, Пермский край, г.Пермь, ул. Вильямса, д.71
Телефон/факс/электронная почта	Тел./факс (342)285-29-42 E-mail: favorit-centr@mail.ru
Ф.И.О. руководителя, телефон	Азманов Роман Тахирович, (342) 285-29-42
Документ, подтверждающий государственную регистрацию некоммерческой организации (номер, дата выдачи)	Серия 59 №004178120 от 18.01.2010г.
Лицензия (номер, дата выдачи, срок действия)	Лицензия серия 59Л01 № 0004459 от 25.09.2019г., срок действия – бессрочно
Свидетельство об аккредитации (номер, дата выдачи, срок действия)	нет

## 1.2. Виды деятельности, осуществляемые учреждением:

№	Виды деятельности учреждения	Основание (перечень разрешительных документов, на основании которых учреждение осуществляет деятельность, с указанием номеров, даты выдачи и срока действия)	
		Год 2020	год 2021
1	2	3	4
1	Основные виды деятельности образовательная деятельность в сфере дополнительного образования	Устав, утвержденный распоряжением начальника департамента образования администрации города Перми от 12.08.2019г. №СЭД-059-08-01-26-159	Устав, утвержденный распоряжением начальника департамента образования администрации города Перми от 12.08.2019г. №СЭД-059-08-01-26-159, изменения в Устав, утвержденные распоряжением начальника департамента образования администрации города Перми от 09.07.2021г. №СЭД-059-08-01-26-197

2	<p>Виды деятельности, не являющиеся основными</p> <p>1. проведение мероприятий в сфере образования;</p> <p>2. организация отдыха детей, молодежи;</p> <p>3. организация отдыха детей в лагере досуга и отдыха;</p> <p>4. осуществление приносящей доход деятельности:</p> <p>4.1. оказание платных образовательных услуг по направлениям согласно Положению об оказании платных образовательных услуг и ежегодно утверждённому перечню;</p> <p>4.2. сдача в аренду имущества, закрепленного за Учреждением на праве оперативного управления, а также имущества, приобретенного за счет ведения самостоятельной финансово-хозяйственной деятельности, в порядке, установленном действующим законодательством Российской Федерации и нормативно-правовыми актами органов местного самоуправления города Перми;</p> <p>4.3. организация отдыха детей в лагере досуга и отдыха на территории Учреждения сверх бюджетного финансирования;</p> <p>4.4. проведение мероприятий в сфере образования;</p> <p>4.5. проведение и организация спортивных праздников и мероприятий для детей дошкольного, школьного возраста и населения, социальных партнёров;</p> <p>4.6. прокат и аренда товаров для отдыха и спортивных товаров;</p> <p>4.7. содействие в организации и подготовке спортивных мероприятий, в том числе деятельность спортсменов, судей, хронометражистов, инструкторов, преподавателей, тренеров, спортивных школ и федераций, иных объединений и т.п.;</p> <p>4.8. физкультурно-оздоровительная деятельность.</p>	<p>Устав, утвержденный распоряжением начальника департамента образования администрации города Перми от 12.08.2019г. №СЭД-059-08-01-26-159</p> <p>-лицензия серия 59Л01 №0004459 от 25.09.2019г. бессрочная</p>	<p>Устав, утвержденный распоряжением начальника департамента образования администрации города Перми от 12.08.2019г. №СЭД-059-08-01-26-159</p> <p>изменения в Устав, утвержденные распоряжением начальника департамента образования администрации города Перми от 09.07.2021г. №СЭД-059-08-01-26-197</p> <p>-лицензия серия 59Л01 №0004459 от 25.09.2019г. бессрочная</p>
---	---	--	--

## 1.3. Функции, осуществляемые учреждением:

№	Наименование функций	Количество штатных единиц, шт.		Доля бюджета учреждения, расходующаяся на осуществление функций, %	
		год 2020	год 2021	год 2020	год 2021
1	2	3	4	6	
1	Профильные функции	73,9	78,76	90	93
2	Непрофильные функции	8,0	7,0	10	7

1.4. Перечень услуг (работ), оказываемых учреждением<sup>4</sup>:

№	Наименование услуги (работы)	Год 2020	Год 2021	Категория потребителей
1	2	3	4	5
1	Муниципальные услуги (работы), оказываемые потребителям в соответствии с муниципальным заданием			
	Реализация дополнительных общеразвивающих программ	406 277	387080	Физические лица

	Реализация дополнительных предпрофессиональных программ в области физической культуры и спорта	301 995	320254	физические лица, имеющие необходимые для освоения соответствующей образовательной программы способности в области физической культуры и спорта
	Организация отдыха детей и молодежи	195	86	Физические лица
2	Услуги (работы), оказываемые потребителям за плату	2315	1035	
	Физкультурно-спортивные	1035	523	Взрослые, школьники, дошкольники
	Социально-педагогическое	98	40	Взрослые, школьники, дошкольники
	Фитнес	200	0	Взрослые, школьники старше 14 лет
	Прокат инвентаря для досуга и отдыха	431	20	Взрослые, школьники, дошкольники
	Техническое направление	36	41	Школьники
	Художественное направление	161	88	Школьники, дошкольники
	Проведение мероприятий	354	323	Взрослые, дети в возрасте от 7-18 лет

## 1.5. Информация об установленной и фактической численности работников учреждения:

№	Наименование показателей	Ед. изм.	Год 2020		Год 2021	
			на начало отчетного периода	на конец отчетного периода	на начало отчетного периода	на конец отчетного периода
1	2	3	4	5	6	7
1	Установленная численность учреждения <sup>5</sup>	штук	88,6	90,36	90,36	85,76
2	Фактическая численность	штук	88,6	90,36	90,36	85,76
2.1	Количественный состав	человек	65	58	58	64
2.2	Квалификация сотрудников <sup>6</sup>		высшее образование и стаж работы: до 3-х лет – 3; с 3 до 8 лет – 2; с 8 до 14 лет – 2; с 14 до 20 лет – 4; более 20 лет – 23	высшее образование и стаж работы: до 3-х лет – 2; с 3 до 8 лет – 5; с 8 до 14 лет – 8; с 14 до 20 лет – 4; более 20 лет – 19	высшее образование и стаж работы: до 3-х лет – 2; с 3 до 8 лет – 5; с 8 до 14 лет – 8; с 14 до 20 лет – 4; более 20 лет – 19	высшее образование и стаж работы: до 3-х лет – 2; с 3 до 8 лет – 5; с 8 до 14 лет – 8; с 14 до 20 лет – 4; более 20 лет – 19
			средне-специальное образование и стаж работы: до 3-х лет – 4; с 3 до 8 лет – 3; с 8 до 14 лет – 2; с 14 до 20 лет – 3 более 20 лет – 9	средне-специальное образование и стаж работы: до 3-х лет – 3; с 3 до 8 лет – 8; с 8 до 14 лет – 4; с 14 до 20 лет – 2; более 20 лет – 9	средне-специальное образование и стаж работы: до 3-х лет – 3; с 3 до 8 лет – 8; с 8 до 14 лет – 4; с 14 до 20 лет – 2; более 20 лет – 9	средне-специальное образование и стаж работы: до 3-х лет – 3; с 3 до 8 лет – 6; с 8 до 14 лет – 4; с 14 до 20 лет – 2; более 20 лет – 7

1	2	3	4	5	6	7
			среднее образование и стаж работы: до 3-х лет – 2; с 3 до 8 лет – 1; с 8 до 14 лет – 3; с 14 до 20 лет – 3; более 20 лет – 1	среднее образование и стаж работы: до 3-х лет – 2; с 3 до 8 лет – 2; с 8 до 14 лет – 0; с 14 до 20 лет – 0; более 20 лет – 0	среднее образование и стаж работы: до 3-х лет – 2; с 3 до 8 лет – 2; с 8 до 14 лет – 0; с 14 до 20 лет – 0; более 20 лет – 0	среднее образование и стаж работы: до 3-х лет – 2; с 3 до 8 лет – 2; с 8 до 14 лет – 0; с 14 до 20 лет – 0; более 20 лет – 0

## 1.6. Информация о среднегодовой численности и средней заработной плате работников учреждения:

N	Наименование показателей	Ед. изм.	Год 2020	Год 2021
1	2	3	4	5
1	Среднегодовая численность работников учреждения	человек	58,4	55,3
	в том числе:			
1.1	в разрезе категорий (групп) работников	человек	58,4	55,3
1.1.1.	Работники учреждения, непосредственно осуществляющие учебный (воспитательный, образовательный) процесс (в учреждениях, реализующих программы общего образования, дошкольных образовательных учреждениях, учреждениях дополнительного образования детей) и непосредственно осуществляющие основную деятельность, направленную на достижение целей, для реализации которых создано учреждение (в иных учреждениях)	человек	47,9	45,9
1.1.2.	Педагогические работники, кроме работников, непосредственно осуществляющих учебный (воспитательно-образовательный) процесс	человек	-	-
1.1.3.	Руководители учреждения	человек	1	1
1.1.4.	Административный персонал (заместители руководителя)	человек	3	2,1
1.1.5.	Учебно-вспомогательный персонал	человек		
1.1.6.	Административный персонал	человек	6,5	3
1.1.7.	Рабочие	человек	-	3,3
2	Средняя заработная плата работников учреждения	руб.	39 392,12	44661,4
	в том числе:			
2.1.	в разрезе категорий (групп) работников	руб.		
2.1.1.	Работники учреждения, непосредственно осуществляющие учебный (воспитательный, образовательный) процесс (в учреждениях, реализующих программы общего образования, дошкольных образовательных учреждениях, учреждениях дополнительного образования детей) и непосредственно осуществляющие основную деятельность, направленную на достижение целей, для реализации которых создано учреждение (в иных учреждениях)	руб.	36 457,00	42117,6
2.1.2.	Педагогические работники, кроме работников, непосредственно осуществляющих учебный (воспитательно-образовательный) процесс	руб.	-	-
2.1.3.	Руководители учреждения	руб.	98 341,68	117883,3
2.1.4.	Административный персонал (заместители руководителя)	руб.	44 852,78	56242,1
2.1.5.	Учебно-вспомогательный персонал	руб.		
2.1.6.	Административный персонал	руб.	26 551,28	37097,1
2.1.7.	Рабочие	руб.	-	18075,0

1.7. Информация об осуществлении муниципальным автономным учреждением деятельности, связанной с выполнением работ или оказанием услуг в соответствии с обязательствами перед страховщиком по обязательному социальному страхованию, и об объеме финансового обеспечения данной деятельности<sup>8</sup>:

№	Наименование услуги (работы)	Объем услуг (работ), ед. изм.		Объем финансового обеспечения, тыс. руб.	
		год 2020	год 2021	год 2020	год 2021
1	2	3	4	5	6
	-	-	-	-	-

1.8. Информация об объеме финансового обеспечения муниципального автономного учреждения в рамках муниципальных программ, ведомственных целевых программ, утвержденных в установленном порядке<sup>9</sup>:

№	Наименование муниципальных программ, ведомственных целевых программ с указанием правового акта об их утверждении (в разрезе каждой программы)	Объем финансового обеспечения, тыс. руб.	
		год 2020	год 2021
1	2	3	4
	Постановление администрации города Перми от 19.10.2018 №792 «Об утверждении муниципальной программы «Доступное и качественное образование»	45700,8	46948,7
	Постановление администрации города Перми от 18.10.2018 №764 «Об утверждении муниципальной программы «Социальная поддержка и обеспечение семейного благополучия населения города Перми»	473,01	225,5

1.9. Состав наблюдательного совета учреждения<sup>8</sup>:

№	Фамилия, имя, отчество	Должность	Правовой акт о назначении членов наблюдательного совета (вид, дата, №, наименование)	Срок полномочий
1	2	3	4	5
1	Глотка Наталья Дмитриевна	Представитель органа местного самоуправления в лице департамента имущественных отношений администрации города Перми	Приказ начальника департамента образования города Перми от 02.03.2017г. № СЭД-08-01-09-242 (в редакции от 23.06.2020г. № СЭД-059-08-01-09-541)	02.03.2022
2	Левкина Наталия Михайловна	Представитель трудового коллектива	Приказ начальника департамента образования города Перми от 02.03.2017г. № СЭД-08-01-09-242	02.03.2022
3	Коваль Оксана Николаевна	Представитель родительской общественности	Приказ начальника департамента образования города Перми от 02.03.2017 № СЭД-08-01-09-242	02.03.2022
4	Щелконогова Татьяна Васильевна	Представитель органа местного самоуправления в лице учредителя - департамента образования администрации города Перми	Приказ начальника департамента образования города Перми от 02.03.2017 № СЭД-08-01-09-242 (в редакции от 16.09.2021 №059-08-01-09-973)	02.03.2022
5	Филатов Александр Васильевич	Представитель общественности	Приказ начальника департамента образования города Перми от 02.03.2017 № СЭД-08-01-09-242	02.03.2022

## 2. Результат деятельности муниципального учреждения

2.1. Изменение балансовой (остаточной) стоимости нефинансовых активов:

№	Наименование показателей	Ед. изм.	Год 2020	Год 2021	Изменение стоимости нефинансовых активов, %
1	2	3	4	5	6
1	Балансовая стоимость нефинансовых активов	тыс. руб.	108533,5	112445,0	3,6
2	Остаточная стоимость нефинансовых активов	тыс. руб.	77016,0	77521,4	0,6

2.2. Общая сумма выставленных требований в возмещение ущерба по недостаткам и хищениям:

№	Наименование показателей	Ед. изм.	Год 2020	Год 2021
1	2	3	4	5
1	Общая сумма выставленных требований в возмещение ущерба по недостаткам и хищениям, в том числе:	тыс. руб.	0,00	0,00
1.1	материальных ценностей	тыс. руб.	0,00	0,00

1.2	денежных средств	тыс. руб.	0,00	0,00
1.3	от порчи материальных ценностей	тыс. руб.	0,00	0,00

2.3. Изменение дебиторской и кредиторской задолженности в разрезе поступлений (выплат)<sup>10</sup>:

№	Наименование показателей	Ед. изм.	Год 2020	Год 2021	Изменение суммы задолженности относительно предыдущего отчетного года, %	Причины образования просроченной кредиторской задолженности, дебиторской задолженности, нереальной к взысканию
1	2	3	4	5	6	7
1	Сумма дебиторской задолженности, в том числе:	тыс. руб.	1064,3	85954,5	+7976,2	х
1.1	в разрезе поступлений		731,5	85660,6	+11610,3	х
	доходы от собственности	тыс.руб.	85,2	3,5	-95,9	
	доходы от оказания платных услуг (работ)	тыс.руб.	631,1	85616,2	+13466,2	
	расчеты по компенсации затрат	тыс.руб.	15,2	12,2	-19,7	
	расчеты по доходам от штрафных санкций	тыс.руб.	0,0	28,7	+100,0	
1.2	в разрезе выплат		332,8	293,9	-11,7	х
	начисления на выплаты по оплате труда	тыс.руб.	299,6	0,0	-100,0	
	коммунальные услуги	тыс.руб.	27,4	293,9	+972,6	
	прочие работы, услуги	тыс.руб.	3,4	0,0	-100,0	
	расходы по приобретению материальных запасов	тыс.руб.	2,4	0,0	-100,0	
2	Нереальная к взысканию дебиторская задолженность	тыс.руб.	0,00	0,00		
3	Сумма кредиторской задолженности, в том числе:	тыс.руб.	1075,2	996,4	-7,3	х
	в разрезе поступлений		600,2	606,8	+1,1	х
	расчеты с плательщиками прочих доходов	тыс.руб.	600,2	606,8	+1,1	
	в разрезе выплат		475,0	389,6	-18,0	
	Расчеты по платежам в бюджет	тыс.руб.	156,8	181,3	+15,6	
	начисления на выплаты по оплате труда	тыс.руб.	305,0	208,3	-31,7	
	прочие работы, услуги	тыс.руб.	13,2	0,0	-100,0	
4	Просроченная кредиторская задолженность	тыс.руб.	0,00			

## 2.4. Информация о суммах доходов, полученных учреждением от оказания платных услуг (выполнения работ):

№	Наименование показателей	Ед. изм.	Год 2020		Год 2021	
			план	факт	план	факт
1	2	3	4	5	6	7
1	Сумма доходов, полученных от оказания платных услуг (выполнения работ), в том числе:	тыс. руб.	9969,3	4899,2	8848,5	6457,4
1.1	частично платных, из них по видам услуг (работ):	тыс. руб.	-	-	-	-
1.2	полностью платных, из них по видам услуг (работ):	тыс. руб.	9969,3	4899,2	8845,5	6457,4
	Физкультурно-спортивные	тыс.руб.	7948,7	3906,2	6157,6	4495,2
	Социально-педагогическое	тыс.руб.	620,8	305,1	674,0	492,0
	Фитнес	тыс.руб.	129,4	63,6	-	-
	Прокат инвентаря для досуга и отдыха	тыс.руб.	141,6	69,6	591,2	431,6
	Техническое направления	тыс.руб.	279,8	137,5	492,6	359,6
	Художественное направление	тыс.руб.	732,8	360,1	713,2	520,6

1	2	3	4	5	6	7
	Проведение мероприятий	тыс.руб.	116,2	57,1	216,9	158,4
2	Сумма доходов, полученных при осуществлении основных видов деятельности сверх муниципального задания, в том числе:	тыс. руб.	-	-	-	-
	...					
3	Сумма доходов, полученных при осуществлении иных видов деятельности, в том числе:	тыс. руб.	-	-	-	-

2.5. Информация об исполнении муниципального задания учредителя<sup>4</sup>:

№	Наименование услуги (работы)	Объем услуг (работ), ед. изм.				Объем финансового обеспечения, тыс. руб.				Объем услуг (работ), оказанных сверх муниципального задания, ед. изм.	
		план		факт		план		факт			
		год 2020	год 2021	год 2020	год 2021	год 2020	год 2021	год 2020	год 2021	год 2020	год 2021
1	2	3	4	5	6	7	8	9	10	11	12
	Реализация дополнительных общеразвивающих программ	406 277	387080	405 469	347280	21265,1	20022,7	21235,3	20012,8	-	-
	Реализация дополнительных предпрофессиональных программ в области физической культуры и спорта	301 995	320254	301 995	291517	19016,6	19570,9	19016,6	19570,9	-	-
	Нормативные затраты на содержание муниципального имущества	-	-	-	-	1199,5	1215,3	1094,7	1215,3	-	-
	Затраты на уплату налогов	-	-	-	-	1334,2	857,6	1334,2	857,6	-	-
	Организация отдыха детей и молодежи	195	86	195	86	455,1	209,1	450,4	203,3	-	-

## 2.6. Информация о ценах (тарифах) на платные услуги (работы), оказываемые потребителям (в динамике в течение отчетного года):

№	Наименование услуги (работы)	Ед. изм.	Цены (тарифы) на платные услуги (работы), оказываемые потребителям																							
			год 2021																							
			план												факт											
			январь	февраль	март	апрель	май	июнь	июль	август	сентябрь	октябрь	ноябрь	декабрь	январь	февраль	март	апрель	май	июнь	июль	август	сентябрь	октябрь	ноябрь	декабрь
1	2	3	4	5	6	7	8	9	10	11	12	13	14	15	16	17	18	19	20	21	22	23	24	25	26	27
1	Физкультурно-спортивные	руб./мес.	1096,4	1117,9	1253,9	1242,9	1533,3	1108,3	-	733,3	941,7	1100,0	1112,5	1112,5	1096,4	1117,9	1253,9	1242,9	1533,3	1108,3	-	733,3	941,7	1100,0	1112,5	1112,5

2	Социально-педагогическое	руб./мес.	1016,7	1016,7	1016,7	1016,7	1016,7	350,0	-	-	1016,7	1016,7	1016,7	1016,7	1016,7	350,0	-	-	1016,7	1016,7	1016,7	1016,7	
3	Прокат инвентаря для досуга и отдыха	руб./мес.	300,00	-	-	-	-	-	-	-	-	-	-	300,0	300,0	-	-	-	-	-	-	300,0	300,0
4	Техническое направление	руб./мес.	1200,0	1200,0	1200,0	1200,0	1200,0	2500,0	-	-	300,0	1775,0	1775,0	1775,0	1200,0	1200,0	-	-	-	-	300,0	1775,0	1775,0
5	Художественное направление	руб./мес.	1005,6	1005,6	1005,6	1005,6	1005,6	-	-	1375,0	1375,0	1375,0	1375,0	1005,6	1005,6	1005,6	1005,6	-	-	-	1375,0	1375,0	1375,0
6	Проведение мероприятий	руб./мес.	-	-	-	-	-	-	-	-	-	-	149,0	-	-	-	-	-	-	-	-	-	149,0

## 2.7. Информация о результатах оказания услуг (выполнения работ):

№	Наименование показателей	Ед. изм.	Год 2020		Год 2021	
			план	факт	план	факт
1	2	3	4	5	6	7
1	Общее количество потребителей, воспользовавшихся услугами (работами) учреждения, в том числе:	ед.	710782	709974	708455	639918
1.1	бесплатными, из них по видам услуг (работ):	ед.	708467	707659	707420	638883
	Реализация дополнительных общеразвивающих программ	ед.	406277	405469	387080	347280
	Реализация дополнительных предпрофессиональных программ в области физической культуры и спорта	ед.	301995	301995	320254	291517
	Организация отдыха детей и молодежи	ед.	195	195	86	86
1.2	частично платными, из них по видам услуг (работ):	ед.	-	-	-	-
1.3	полностью платными, из них по видам услуг (работ):	ед.	2315	2315	1035	1035
	Физкультурно-спортивные	ед.	1035	1035	523	523
	Социально-педагогическое	ед.	98	98	40	40
	Фитнес	ед.	200	200	0	0
	Прокат инвентаря для досуга и отдыха	ед.	431	431	20	20
	Техническое направление	ед.	36	36	41	41
	Художественное направление	ед.	161	161	88	88
	Проведение мероприятий	ед.	354	354	323	323
2	Средняя стоимость получения частично платных услуг для потребителей, в том числе по видам услуг (работ) <sup>8</sup> :	руб.	-	-	-	-
3	Средняя стоимость получения платных услуг для потребителей, в том числе по видам услуг (работ) <sup>8</sup> :	руб.	1564,69	1558,07	1717,17	1717,17
	Физкультурно-спортивные	руб.	1904,5	1886,4	1143,0	1123,0
	Социально-педагогическое	руб.	2979,1	2972,2	950,0	950,0
	Фитнес	руб.	1891,0	1921,0	-	-
	Прокат инвентаря для досуга и отдыха	руб.	1500,0	1500,0	300,0	300,0
	Техническое направление	руб.	2400,0	2400,0	1412,5	1412,5
	Художественное направление	руб.	1408,7	1396,9	11698	1169,8
	Проведение мероприятий	руб.	60,0	60,0	149,0	149,0

## 2.8. Информация о жалобах потребителей:

№	Виды зарегистрированных жалоб	Количество жалоб		Принятые меры по результатам рассмотрения жалоб
		год 2020	год 2021	
1	2	3	4	5
1	Жалобы потребителей, поступившие в учреждение	нет	нет	
2	Жалобы потребителей, поступившие учредителю	1	нет	
3	Жалобы потребителей, поступившие Главе города Перми	нет	нет	
4	Жалобы потребителей, поступившие губернатору Пермского края	нет	нет	
5	Жалобы потребителей, поступившие в прокуратуру города Перми	нет	нет	

2.9. Информация о суммах кассовых и плановых поступлений (с учетом возвратов) и выплат (с учетом восстановленных кассовых выплат), предусмотренных планом финансово-хозяйственной деятельности учреждения<sup>11</sup>:

№	Наименование показателей	Ед. изм.	Год 2020	Год 2021
1	2	3	4	5
1	Суммы плановых поступлений (с учетом возвратов), в том числе:	тыс. руб.	<b>57431,20</b>	<b>57673,5</b>
	в разрезе поступлений			
	Собственные доходы	тыс. руб.	10547,4	9604,2
	Субсидии на выполнение муниципального задания	тыс. руб.	43257,8	41736,3
	Субсидии на иные цели	тыс. руб.	3626,0	6333,0
2	Суммы кассовых поступлений (с учетом возвратов), в том числе:	тыс. руб.	<b>52300,7</b>	<b>55285,4</b>
	в разрезе поступлений			
	Собственные доходы	тыс.руб.	5416,9	7216,1
	Субсидии на выполнение муниципального задания	тыс.руб.	43257,8	41736,3
	Субсидии на иные цели	тыс.руб.	3626,0	6333,0
3	Суммы плановых выплат (с учетом восстановленных кассовых выплат), в том числе:	тыс. руб.	<b>57937,1</b>	<b>54690,2</b>
	в разрезе выплат			
	Заработная плата	тыс. руб.	28961,6	0,0
	Прочие выплаты	тыс. руб.	3,9	0,0
	Социальные компенсации персоналу	тыс. руб.	66,7	0,0
	Социальные пособия	тыс. руб.	22,6	0,0
	Начисления на выплаты по оплате труда	тыс. руб.	9138,2	0,0
	Услуги связи	тыс. руб.	283,4	0,0
	Транспортные услуги	тыс. руб.	20,6	0,0
	Коммунальные услуги	тыс. руб.	3361,5	0,0
	Арендная плата за пользование имуществом	тыс. руб.	31,4	0,0
	Работы, услуги по содержанию имущества	тыс. руб.	5647,9	0,0
	Прочие работы, услуги	тыс. руб.	6723,5	0,0
	Пособия по социальной помощи населению	тыс. руб.	0,0	0,0
	Прочие расходы	тыс. руб.	1811,1	0,0
	Увеличение стоимости основных средств	тыс. руб.	445,5	0,0
	Увеличение стоимости материальных запасов	тыс. руб.	1218,2	0,0
	Страхование	тыс. руб.	0,0	0,0
	Монтажные работы	тыс. руб.	201,0	0,0
	в разрезе выплат			
	<b>Собственные доходы:</b>			<b>6665,5</b>
	Заработная плата	тыс. руб.	0,0	1190,6
	Социальные пособия и компенсации персоналу	тыс. руб.	0,0	0,0
	Начисления на выплаты по оплате труда	тыс. руб.	0,0	295,7
	Услуги связи	тыс. руб.	0,0	1,6
	Транспортные услуги	тыс. руб.	0,0	10,2
	Коммунальные услуги	тыс. руб.	0,0	962,1

	Арендная плата за пользование имуществом	тыс. руб.	0,0	6,1
	Работы, услуги по содержанию имущества	тыс. руб.	0,0	1015,1
	Прочие работы, услуги	тыс. руб.	0,0	2379,3
	Прочие расходы	тыс. руб.	0,0	109,6
	Расходы по приобретению основных средств	тыс. руб.	0,0	386,2
	Расходы по приобретению материальных запасов	тыс. руб.	0,0	291,4
	Страхование	тыс. руб.	0,0	17,6
	Услуги, работы для целей капитальных вложений	тыс. руб.	0,0	0,0
	<b>Субсидии на выполнение муниципального задания:</b>		0,0	<b>41859,8</b>
	Заработная плата	тыс. руб.	0,0	24316,2
	Прочие выплаты	тыс. руб.	0,0	155,3
	Начисления на выплаты по оплате труда	тыс. руб.	0,0	7318,0
	Услуги связи	тыс. руб.	0,0	276,1
	Транспортные услуги	тыс. руб.	0,0	8,2
	Коммунальные услуги	тыс. руб.	0,0	2785,1
	Работы, услуги по содержанию имущества	тыс. руб.	0,0	3328,1
	Прочие работы, услуги	тыс. руб.	0,0	2056,0
	Прочие расходы	тыс. руб.	0,0	1284,1
	Расходы по приобретению основных средств	тыс. руб.	0,0	79,1
	Расходы по приобретению материальных запасов	тыс. руб.	0,0	233,6
	Арендная плата за пользование имуществом	тыс. руб.	0,0	0,0
	Страхование	тыс. руб.	0,0	20,0
	Услуги, работы для целей капитальных вложений	тыс. руб.	0,0	0,0
	Социальные пособия и компенсации персоналу	тыс. руб.	0,0	0,0
	<b>Субсидии на иные цели:</b>		0,0	<b>6164,9</b>
	Заработная плата	тыс. руб.	0,0	4054,8
	Начисления на выплаты по оплате труда	тыс. руб.	0,0	1130,9
	Работы, услуги по содержанию имущества	тыс. руб.	0,0	300,0
	Прочие работы, услуги	тыс. руб.	0,0	59,0
	Пособия по социальной помощи населению	тыс. руб.	0,0	21,1
	Расходы по приобретению основных средств	тыс. руб.	0,0	437,4
	Расходы по приобретению материальных запасов	тыс. руб.	0,0	161,7
4	Суммы кассовых выплат (с учетом восстановленных кассовых выплат), в том числе:	тыс. руб.	<b>52219,5</b>	<b>54688,6</b>
	в разрезе выплат			
	<b>Собственные доходы:</b>		<b>5329,8</b>	<b>6663,9</b>
	Заработная плата	тыс. руб.	1633,5	1190,5
	Социальные пособия и компенсации персоналу	тыс. руб.	2,8	0,0
	Начисления на выплаты по оплате труда	тыс. руб.	852,3	295,7
	Услуги связи	тыс. руб.	0,1	1,6
	Транспортные услуги	тыс. руб.	0,00	10,2
	Коммунальные услуги	тыс. руб.	198,1	962,1
	Арендная плата за пользование имуществом	тыс. руб.	0,0	6,2
	Работы, услуги по содержанию имущества	тыс. руб.	574,8	1015,1
	Прочие работы, услуги	тыс. руб.	1617,3	2377,7
	Прочие расходы	тыс. руб.	199,8	109,7
	Расходы по приобретению основных средств	тыс. руб.	153,5	386,2
	Расходы по приобретению материальных запасов	тыс. руб.	97,6	291,3
	Страхование	тыс. руб.	0,0	17,6
	Услуги, работы для целей капитальных вложений	тыс. руб.	0,0	0,0
	<b>Субсидии на выполнение муниципального задания:</b>		<b>43329,3</b>	<b>41859,8</b>
	Заработная плата	тыс. руб.	23988,8	24316,4
	Прочие выплаты	тыс. руб.	3,9	2,7
	Начисления на выплаты по оплате труда	тыс. руб.	7635,4	7317,9

Услуги связи	тыс. руб.	281,4	276,1
Транспортные услуги	тыс. руб.	20,6	8,2
Коммунальные услуги	тыс. руб.	2702,1	2785,2
Работы, услуги по содержанию имущества	тыс. руб.	4043,1	3328,0
Прочие работы, услуги	тыс. руб.	2104,1	2055,6
Прочие расходы	тыс. руб.	1340,7	862,3
Расходы по приобретению основных средств	тыс. руб.	237,7	79,4
Расходы по приобретению материальных запасов	тыс. руб.	675,6	233,6
Арендная плата за пользование имуществом	тыс. руб.	31,4	0,0
Страхование	тыс. руб.	0,0	20,0
Услуги, работы для целей капитальных вложений	тыс. руб.	201,0	421,9
Социальные пособия и компенсации персоналу	тыс. руб.	63,5	152,5
<b>Субсидии на иные цели:</b>		<b>3560,4</b>	<b>6164,9</b>
Заработная плата	тыс. руб.	2010,3	4054,8
Начисления на выплаты по оплате труда	тыс. руб.	650,5	1130,9
Работы, услуги по содержанию имущества	тыс. руб.	300,0	300,0
Прочие работы, услуги	тыс. руб.	109,3	59,0
Пособия по социальной помощи населению	тыс. руб.	22,6	21,1
Расходы по приобретению основных средств	тыс. руб.	29,6	437,4
Расходы по приобретению материальных запасов	тыс. руб.	438,1	161,7

2.10. Информация о показателях кассового исполнения бюджетной сметы учреждения и показателях доведенных учреждению лимитов бюджетных обязательств<sup>12</sup>:

№	Наименование расходов	Ед. изм.	КБК	Утверждено лимитов бюджетных обязательств	Кассовый расход	% исполнения
1	2	3	4	5	6	7

2.11. Информация об общей сумме прибыли муниципального автономного учреждения после налогообложения в отчетном периоде<sup>4</sup>:

№	Наименование показателей	Ед. изм.	Год 2020		Год 2021	
			план	факт	план	факт
1	2	3	4	5	6	7
1	Общая сумма прибыли муниципального автономного учреждения после налогообложения в отчетном периоде, всего, в том числе:	тыс. руб.	0,00	0,00	0,00	0,00
1.1	сумма прибыли после налогообложения, образовавшаяся в связи с оказанием муниципальным автономным учреждением частично платных услуг (работ)	тыс. руб.	0,00	0,00	0,00	0,00
1.2	сумма прибыли после налогообложения, образовавшаяся в связи с оказанием муниципальным автономным учреждением платных услуг (работ)	тыс. руб.	0,00	0,00	0,00	0,00

### 3. Об использовании имущества, закрепленного за муниципальным учреждением

3.1. Информация об общей стоимости недвижимого и движимого имущества муниципального учреждения:

3.1.1. муниципального автономного учреждения, муниципального бюджетного учреждения:

№	Наименование показателей	Ед. изм.	Год 2020		Год 2021	
			на начало отчетного периода	на конец отчетного периода	на начало отчетного периода	на конец отчетного периода
1	2	3	4	5	6	7
1	Общая балансовая стоимость имущества муниципального учреждения, в том числе:	тыс. руб.	258 760,9	107 100,00	107 100,00	111495,9
1.1	приобретенного муниципальным учреждением за счет средств, выделенных учредителем, в том числе:	тыс. руб.	256 860,3	105 199,4	105 199,4	109394,4
1.1.1	недвижимого имущества	тыс. руб.	216 240,5	94 254,3	94 254,3	97330,0
1.2	приобретенного муниципальным учреждением за счет доходов, полученных от платных услуг и иной приносящей доход деятельности, в том числе:	тыс. руб.	1 900,6	1 900,6	1 900,6	2101,5
1.2.1	недвижимого имущества	тыс. руб.	0	0	0	0
2	Общая балансовая стоимость имущества, закрепленного за муниципальным учреждением на праве оперативного управления, в том числе:	тыс. руб.	17 039,2	21 550,2	21 550,2	28919,9
2.1	недвижимого имущества, всего, из него:	тыс. руб.	12 201,1	12 243,2	12 243,2	15246,9
2.1.1	переданного в аренду	тыс. руб.	696,3	685,6	685,6	685,6
2.1.2	переданного в безвозмездное пользование	тыс. руб.	1 474,4	1 482,1	1 482,1	1482,1
2.2	движимого имущества, всего	тыс. руб.	4 838,1	9 307,0	9 307,0	13673,0
2.3	особо ценного движимого имущества, всего, из него:	тыс. руб.	2 115,2	4 756,5	4 756,5	8615,0
2.3.1	переданного в аренду	тыс. руб.	0	0	0	0
2.3.2	переданного в безвозмездное пользование	тыс. руб.	0	0	0	0
2.4	иного движимого имущества, всего, из него:	тыс. руб.	2 722,9	4 550,5	4 550,5	5058,0
2.4.1	переданного в аренду	тыс. руб.	0	0	0	0
2.4.2	переданного в безвозмездное пользование	тыс. руб.	24,9	24,9	24,9	27,0
3	Общая остаточная стоимость имущества муниципального учреждения, в том числе:	тыс. руб.	228 092,5	75 582,5	75 582,5	76572,3
3.1	приобретенного муниципальным учреждением за счет средств, выделенных учредителем, в том числе:	тыс. руб.	227 919,9	75 432,7	75 432,7	76445,5
3.1.1	недвижимого имущества	тыс. руб.	227 598,2	75 066,8	75 066,8	75481,3
3.2	приобретенного муниципальным учреждением за счет доходов, полученных от платных услуг и иной приносящей доход деятельности, в том числе:	тыс. руб.	172,6	149,7	149,7	126,8
3.2.1	недвижимого имущества	тыс. руб.	36,6	35,1	35,1	33,6
4	Общая остаточная стоимость имущества, закрепленного за муниципальным учреждением на праве оперативного управления, в том числе:	тыс. руб.	6 920,0	6 707,8	6 707,8	8033,8
4.1	недвижимого имущества, всего, из него:	тыс. руб.	6 896,9	6 637,9	6 637,9	7252,2
4.1.1	переданного в аренду	тыс. руб.	412,0	396,2	396,2	380,4
4.1.2	переданного в безвозмездное пользование	тыс. руб.	876,7	672,9	672,9	469,1
4.2	движимого имущества, всего	тыс. руб.	23,1	69,4	69,4	781,6
4.3	особо ценного движимого имущества, всего, из него:	тыс. руб.	23,1	58,7	58,7	781,6
4.3.1	переданного в аренду	тыс. руб.	-	-	-	-

1	2	3	4	5	6	7
4.3.2	переданного в безвозмездное пользование	тыс. руб.	-	-	-	-
4.4	иного движимого имущества, всего, из него:	тыс. руб.	-	10,7	10,7	0
4.4.1	переданного в аренду	тыс. руб.	-	-	-	-
4.4.2	переданного в безвозмездное пользование	тыс. руб.	-	-	-	-

## 3.1.2. муниципального казенного учреждения:

№	Наименование показателей	Ед. изм.	Год 2020		Год 2021	
			на начало отчетного периода	на конец отчетного периода	на начало отчетного периода	на конец отчетного периода
1	2	3	4	5	6	7
1	Общая балансовая стоимость имущества, закрепленного за муниципальным казенным учреждением на праве оперативного управления, в том числе:	тыс. руб.				
1.1	недвижимого имущества, всего, из него:	тыс. руб.				
1.1.1	переданного в аренду	тыс. руб.				
1.1.2	переданного в безвозмездное пользование	тыс. руб.				
1.2	движимого имущества, всего, из него:	тыс. руб.				
1.2.1	переданного в аренду	тыс. руб.				
1.2.2	переданного в безвозмездное пользование	тыс. руб.				
2	Общая остаточная стоимость имущества, закрепленного за муниципальным казенным учреждением на праве оперативного управления, в том числе:	тыс. руб.				
2.1	недвижимого имущества, всего, из него:	тыс. руб.				
2.1.1	переданного в аренду	тыс. руб.				
2.1.2	переданного в безвозмездное пользование	тыс. руб.				
2.2	движимого имущества, всего, из него:	тыс. руб.				
2.2.1	переданного в аренду	тыс. руб.				
2.2.2	переданного в безвозмездное пользование	тыс. руб.				

## 3.2. Информация об использовании имущества, закрепленного за муниципальным учреждением:

№	Наименование показателей	Ед. изм.	Год 2020		Год 2021	
			на начало отчетного периода	на конец отчетного периода	на начало отчетного периода	на конец отчетного периода
1	2	3	4	5	6	7
1	Количество объектов недвижимого имущества, закрепленного за муниципальным учреждением на праве оперативного управления, из них:	ед.	10	17	17	21
1.1	зданий, строений, сооружений	ед.	3	5	5	8
1.2	иных объектов (замощений, заборов и других), в том числе:	ед.	7	12	12	13
1.3	количество неиспользованных объектов недвижимого имущества, из них:	ед.	-	-	-	-
1.3.1	зданий, строений, сооружений	ед.	-	-	-	-
1.3.2	иных объектов (замощений, заборов и других)	ед.	-	-	-	-
2	Количество объектов особо ценного движимого имущества, закрепленного за муниципальным учреждением на праве оперативного управления <sup>11</sup> , в том числе:	ед.	101	237	237	349
	количество неиспользованных объектов особо ценного движимого имущества	ед.	-	-	-	-
3	Общая площадь объектов недвижимого имущества, закрепленного за муниципальным учреждением на праве оперативного управления, из них:	кв. м	5099,3	6684,6	6684,6	7710,3

1	2	3	4	5	6	7
3.1	зданий, строений, сооружений, в том числе:	кв. м	2264,5	2394,0	2394,0	3268,5
3.1.1	переданного в аренду <sup>13</sup>	кв. м	135,1	133,1	133,1	133,1
3.1.2	переданного в безвозмездное пользование <sup>13</sup>	кв. м	322,8	322,8	322,8	322,8
3.2	иных объектов (замощений, заборов и других)	кв. м	2490,4 344,4	3656,2 634,4	3656,2 634,4	3656,2 785,6
4	Общая площадь неиспользуемого недвижимого имущества, закрепленного за муниципальным учреждением на праве оперативного управления, в том числе:	кв. м	-	-	-	-
4.1	переданного в аренду <sup>13</sup>	кв. м	-	-	-	-
4.2	переданного в безвозмездное пользование <sup>13</sup>	кв. м	-	-	-	-
5	Объем средств, полученных от сдачи в аренду в установленном порядке имущества, закрепленного за муниципальным учреждением на праве оперативного управления	тыс. руб.		200,9		245,6

Руководитель муниципального  
автономного учреждения

\_\_\_\_\_  
(подпись)

\_\_\_\_\_  
(расшифровка подписи)

Исполнитель (лицо, ответственное  
за составление отчета)

\_\_\_\_\_  
(подпись)

\_\_\_\_\_  
(расшифровка подписи)

СОГЛАСОВАН

\_\_\_\_\_  
(начальник департамента  
имущественных отношений  
администрации города Перми)

СОГЛАСОВАН<sup>15</sup>

\_\_\_\_\_  
(руководитель муниципального  
казенного учреждения,  
осуществляющего функции  
по ведению бухгалтерского учета)

СОГЛАСОВАН<sup>16</sup>

\_\_\_\_\_  
(руководитель функционального  
(территориального) органа администрации  
города Перми, осуществляющего функции  
и полномочия учредителя)

### 3. Об использовании имущества, закрепленного за муниципальным учреждением

3.1. Информация об общей стоимости недвижимого и движимого имущества муниципального учреждения:

3.1.1. муниципального автономного учреждения, муниципального бюджетного учреждения:

№	Наименование показателей	Ед. изм.	Год 2020		Год 2021	
			на начало отчетно-го периода	на конец отчетно-го периода	на начало отчетно-го периода	на конец отчетно-го периода
1	2	3	4	5	6	7
1	Общая балансовая стоимость имущества муниципального учреждения, в том числе:	тыс. руб.	-	-	-	-
1.1	приобретенного муниципальным учреждением за счет средств, выделенных учредителем, в том числе:	тыс. руб.	-	-	-	-
1.1.1	недвижимого имущества	тыс. руб.	-	-	-	-
1.2	приобретенного муниципальным учреждением за счет доходов, полученных от платных услуг и иной приносящей доход деятельности, в том числе:	тыс. руб.	-	-	-	-
1.2.1	недвижимого имущества	тыс. руб.	-	-	-	-
2	Общая балансовая стоимость имущества, закрепленного за муниципальным учреждением на праве оперативного управления, в том числе:	тыс. руб.	-	-	-	17360,4
2.1	недвижимого имущества, всего, из него:	тыс. руб.	-	-	-	17360,4
2.1.1	переданного в аренду	тыс. руб.	-	-	-	-
2.1.2	переданного в безвозмездное пользование	тыс. руб.	-	-	-	-
2.2	движимого имущества, всего	тыс. руб.	-	-	-	-
2.3	особо ценного движимого имущества, всего, из него:	тыс. руб.	-	-	-	-
2.3.1	переданного в аренду	тыс. руб.	-	-	-	-
2.3.2	переданного в безвозмездное пользование	тыс. руб.	-	-	-	-
2.4	иного движимого имущества, всего, из него:	тыс. руб.	-	-	-	-
2.4.1	переданного в аренду	тыс. руб.	-	-	-	-
2.4.2	переданного в безвозмездное пользование	тыс. руб.	-	-	-	-
3	Общая остаточная стоимость имущества муниципального учреждения, в том числе:	тыс. руб.	-	-	-	-
3.1	приобретенного муниципальным учреждением за счет средств, выделенных учредителем, в том числе:	тыс. руб.	-	-	-	-
3.1.1	недвижимого имущества	тыс. руб.	-	-	-	-
3.2	приобретенного муниципальным учреждением за счет доходов, полученных от платных услуг и иной приносящей доход деятельности, в том числе:	тыс. руб.	-	-	-	-
3.2.1	недвижимого имущества	тыс. руб.	-	-	-	-
4	Общая остаточная стоимость имущества, закрепленного за муниципальным учреждением на праве оперативного управления, в том числе:	тыс. руб.	-	-	-	3656,1
4.1	недвижимого имущества, всего, из него:	тыс. руб.	-	-	-	3656,1
4.1.1	переданного в аренду	тыс. руб.	-	-	-	-
4.1.2	переданного в безвозмездное пользование	тыс. руб.	-	-	-	-
4.2	движимого имущества, всего	тыс. руб.	-	-	-	-
4.3	особо ценного движимого имущества, всего, из него:	тыс. руб.	-	-	-	-
4.3.1	переданного в аренду	тыс. руб.	-	-	-	-
4.3.2	переданного в безвозмездное пользование	тыс. руб.	-	-	-	-
4.4	иного движимого имущества, всего, из него:	тыс. руб.	-	-	-	-
4.4.1	переданного в аренду	тыс. руб.	-	-	-	-
4.4.2	переданного в безвозмездное пользование	тыс. руб.	-	-	-	-

## 3.1.2. муниципального казенного учреждения:

№	Наименование показателей	Ед. изм.	Год 2020		Год 2021	
			на начало отчетного периода	на конец отчетного периода	на начало отчетного периода	на конец отчетного периода
1	2	3	4	5	6	7
1	Общая балансовая стоимость имущества, закрепленного за муниципальным казенным учреждением на праве оперативного управления, в том числе:	тыс. руб.				
1.1	недвижимого имущества, всего, из него:	тыс. руб.				
1.1.1	переданного в аренду	тыс. руб.				
1.1.2	переданного в безвозмездное пользование	тыс. руб.				
1.2	движимого имущества, всего, из него:	тыс. руб.				
1.2.1	переданного в аренду	тыс. руб.				
1.2.2	переданного в безвозмездное пользование	тыс. руб.				
2	Общая остаточная стоимость имущества, закрепленного за муниципальным казенным учреждением на праве оперативного управления, в том числе:	тыс. руб.				
2.1	недвижимого имущества, всего, из него:	тыс. руб.				
2.1.1	переданного в аренду	тыс. руб.				
2.1.2	переданного в безвозмездное пользование	тыс. руб.				
2.2	движимого имущества, всего, из него:	тыс. руб.				
2.2.1	переданного в аренду	тыс. руб.				
2.2.2	переданного в безвозмездное пользование	тыс. руб.				

## 3.2. Информация об использовании имущества, закрепленного за муниципальным учреждением:

№	Наименование показателей	Ед. изм.	Год 2020		Год 2021	
			на начало отчетного периода	на конец отчетного периода	на начало отчетного периода	на конец отчетного периода
1	2	3	4	5	6	7
1	Количество объектов недвижимого имущества, закрепленного за муниципальным учреждением на праве оперативного управления, из них:	ед.	-	-	-	6
1.1	зданий, строений, сооружений	ед.	-	-	-	6
1.2	иных объектов (замощений, заборов и других), в том числе:	ед.	-	-	-	-
1.3	количество неиспользованных объектов недвижимого имущества, из них:	ед.	-	-	-	-
1.3.1	зданий, строений, сооружений	ед.	-	-	-	-
1.3.2	иных объектов (замощений, заборов и других)	ед.	-	-	-	-
2	Количество объектов особо ценного движимого имущества, закрепленного за муниципальным учреждением на праве оперативного управления <sup>11</sup> , в том числе:	ед.	-	-	-	-
	количество неиспользованных объектов особо ценного движимого имущества	ед.	-	-	-	-
3	Общая площадь объектов недвижимого имущества, закрепленного за муниципальным учреждением на праве оперативного управления, из них:	кв. м	-	-	-	2457,2
3.1	зданий, строений, сооружений, в том числе:	кв. м	-	-	-	2457,2
3.1.1	переданного в аренду <sup>13</sup>	кв. м	-	-	-	-

1	2	3	4	5	6	7
3.1.2	переданного в безвозмездное пользование <sup>13</sup>	кв. м	-	-	-	-
3.2	иных объектов (замощений, заборов и других)	кв. м	-	-	-	-
4	Общая площадь неиспользуемого недвижимого имущества, закрепленного за муниципальным учреждением на праве оперативного управления, в том числе:	кв. м	-	-	-	-
4.1	переданного в аренду <sup>13</sup>	кв. м	-	-	-	-
4.2	переданного в безвозмездное пользование <sup>13</sup>	кв. м	-	-	-	-
5	Объем средств, полученных от сдачи в аренду в установленном порядке имущества, закрепленного за муниципальным учреждением на праве оперативного управления	тыс. руб.	-	-	-	-

Руководитель муниципального  
автономного учреждения

Азманов Р.Т.

\_\_\_\_\_

(подпись)

\_\_\_\_\_

(расшифровка подписи)

Исполнитель (лицо, ответственное  
за составление отчета)

\_\_\_\_\_

(подпись)

\_\_\_\_\_

(расшифровка подписи)

СОГЛАСОВАН

\_\_\_\_\_

(начальник департамента имущественных отношений  
администрации города Перми)

СОГЛАСОВАН<sup>15</sup>

\_\_\_\_\_

(руководитель муниципального казенного учреждения,  
осуществляющего функции  
по ведению бухгалтерского учета)

СОГЛАСОВАН<sup>16</sup>

\_\_\_\_\_

(руководитель функционального (территориального)  
органа администрации города Перми,  
осуществляющего функции и полномочия учредителя)

УТВЕРЖДЕН

О.Ю.Желтова  
(руководитель функционального  
(территориального) органа  
администрации города Перми,  
осуществляющего функции и  
полномочия учредителя  
муниципального автономного  
учреждения города Перми)/  
(руководитель учреждения)<sup>1</sup>

**Отчет**

**о результатах деятельности муниципального учреждения города Перми  
и об использовании закрепленного за ним муниципального имущества  
муниципального автономного учреждения дополнительного образования  
«Центр детского творчества «Юность» г.Перми  
(наименование учреждения)  
за период с 01.01.2021 по 31.12.2021  
(по состоянию на 01 января года, следующего за отчетным годом)**

**1. Общие сведения об учреждении**

## 1.1. Сведения об учреждении:

Полное наименование	Муниципальное автономное учреждение дополнительного образования «Центр детского творчества «Юность» г.Перми.
Сокращенное наименование	МАУ ДО ЦДТ «Юность» г.Перми.
Юридический адрес	614046, Россия, Пермский край, г.Пермь, ул.Боровая, д.16
Фактический адрес	614046, Россия, Пермский край, г.Пермь, ул.Боровая, д.16; 614067, Россия, Пермский край, г.Пермь, ул.Ветлужская, д.62, клуб по месту жительства «Заречный»; 614097, Россия, Пермский край, г.Пермь, ул.Желябова, д.11, кв.184, клуб по месту жительства «Аленушка»; 614068, Россия, Пермский край, г.Пермь, ул.Якуба Колоса, д.10, клуб по месту жительства «Альф»; 614097, Россия, Пермский край, г.Пермь, ул. Пожарского, д.11, кв.1-2, клуб по месту жительства «Вега»; 614081, Россия, Пермский край, г.Пермь, ул.Блюхера, д.7, кв.3, клуб по месту жительства «Затейник»; 614008, Россия, Пермский край, г.Пермь, ул. Екатерининская, д.220, кв.3, клуб по месту жительства «Огонек»; 614086, Россия, Пермский край, г.Пермь, ул.Рабочая, д.3, клуб по месту жительства «Радуга»; 614094, Россия, Пермский край, г.Пермь, Мильчакова, д.28, клуб по месту жительства «Спутник»;
Телефон/факс/электронная почта	(342) 206-02-14, centr_unost@mail.ru
Ф.И.О. руководителя, телефон	Воробьева Татьяна Викторовна, (342)206-02-14
Документ, подтверждающий государственную регистрацию некоммерческой организации (номер, дата выдачи)	59 № 004368025 от 08 декабря 2011, срок действия - бессрочно
Лицензия (номер, дата выдачи, срок действия)	Лицензия Серия 59Л01 № 0003487 от 22 сентября 2016 г. срок действия – бессрочно
Свидетельство об аккредитации (номер, дата выдачи, срок действия)	-

## 1.2. Виды деятельности, осуществляемые учреждением:

№	Виды деятельности учреждения	Основание (перечень разрешительных документов, на основании которых учреждение осуществляет деятельность, с указанием номеров, даты выдачи и срока действия)	
		2020	2021
1	2	3	4
1	<p>Основные виды деятельности:</p> <p>Реализация дополнительных общеразвивающих программ художественной, технической, физкультурно-спортивной, социально-педагогической, туристско-краеведческой, естественнонаучной направленностей.</p> <p>Реализация дополнительных предпрофессиональных программ физкультурно-спортивной направленности.</p>	<p>Устав, утвержденный распоряжением начальника департамента образования от 04 июля 2017 г. № СЭД-059-08-01-26-162</p> <p>Лицензия Серия 59Л01 № 0003487 от 22 сентября 2016 г. срок действия – бессрочно</p> <p>Свидетельство об аккредитации серия ГА № 024106 от 24 июня 2008 г., срок действия до 25 июня 2013 г.</p>	<p>Устав, утвержденный распоряжением начальника департамента образования от 04 июля 2017 г. № СЭД-059-08-01-26-162</p> <p>Устав, утвержденный распоряжением начальника департамента образования от 01 ноября 2021 г. № СЭД-059-08-01-26-364</p> <p>Лицензия Серия 59Л01 № 0003487 от 22 сентября 2016 г. срок действия – бессрочно</p> <p>Свидетельство об аккредитации серия ГА № 024106 от 24 июня 2008 г., срок действия до 25 июня 2013 г.</p>
2	<p>Виды деятельности, не являющиеся основными:</p> <ul style="list-style-type: none"> <li>-реализация игровых, просветительских, экскурсионных, досуговых, театральных, праздничных и других программ</li> <li>-организация конкурсов детского и юношеского творчества, смотров, фестивалей, выставок, концертов, слетов, соревнований, конференций;</li> <li>- осуществление обмена опытом с учреждениями и организациями, ведущими аналогичную деятельность путем организации семинаров, лекций, мастер-классов, круглых столов, конференций для педагогов, работающих в системе образования;</li> <li>- организация каникулярной занятости детей и подростков;</li> <li>- оказание услуг психологической службы;</li> <li>- организация отдыха детей в лагерях досуга и отдыха;</li> </ul> <p>-осуществление приносящей доход деятельности:</p> <ul style="list-style-type: none"> <li>- оказание платных образовательных услуг по направлениям согласно Положению об оказании платных образовательных услуг и ежегодно утвержденным перечнем;</li> <li>- сдача в аренду имущества, закрепленного за Учреждением на праве оперативного управления, а также имущества, приобретенного за счет ведения самостоятельной финансово-хозяйственной деятельности, в порядке, установленном действующим законодательством РФ и нормативно-правовыми актами органов местного самоуправления города Перми;</li> </ul>	<p>Устав, утвержденный распоряжением начальника департамента образования от 04 июля 2017 г. № СЭД-059-08-01-26-162</p>	<p>Устав, утвержденный распоряжением начальника департамента образования от 04 июля 2017 г. № СЭД-059-08-01-26-162</p> <p>Устав, утвержденный распоряжением начальника департамента образования от 01 ноября 2021 г. № СЭД-059-08-01-26-364</p>

- организация отдыха детей в лагере досуга и отдыха на территории Учреждения сверх муниципального задания; Учреждение осуществляет приносящую доход деятельность только по направлениям, установленным настоящим Уставом.		
--	--	--

## 1.3. Функции, осуществляемые учреждением:

№	Наименование функций	Количество штатных единиц, шт.		Доля бюджета учреждения, расходуемая на осуществление функций, %	
		2020	2021	2020	2021
1	2	3	4	5	6
1	Профильные функции	145,7	133,38	60	60
2	Непрофильные функции	16,4	17,0	40	40

1.4. Перечень услуг (работ), оказываемых учреждением<sup>4</sup>:

№	Наименование услуги (работы)	2020	2021	Категория потребителей
1	2	3	4	5
1	Муниципальные услуги (работы), оказываемые потребителям в соответствии с муниципальным заданием			
1.1	Реализация дополнительных общеразвивающих программ	988303	983620	Физические лица
1.2	Реализация дополнительных предпрофессиональных программ в области физической культуры и спорта	82470	94152	Физические лица, имеющие необходимые для освоения соответствующей образовательной программы способности в области физической культуры и спорта
1.3	Организация отдыха детей и молодежи	177	160	Физические лица
2	Услуги (работы), оказываемые потребителям за плату	98	197	Физические лица
2.1	Художественно-эстетическое направление	63	136	Дети в возрасте от 3 до 18 лет
2.2	Спортивно-техническое направление	16	36	Дети в возрасте от 3 до 18 лет
2.3	Культурологическое направление	20	23	Дети в возрасте от 3 до 18 лет
2.4	Организация отдыха детей и молодежи в летнее время	0	2	Дети в возрасте от 3 до 18 лет

## 1.5. Информация об установленной и фактической численности работников учреждения:

№	Наименование показателей	Ед. изм.	2020		2021	
			на начало отчетного периода	на конец отчетного периода	на начало отчетного периода	на конец отчетного периода
1	2	3	4	5	6	7
1	Установленная численность учреждения <sup>5</sup>	штук	167,44	162,10	162,1	150,38
2	Фактическая численность	штук	167,44	162,10	162,1	150,38
2.1	Количественный состав	человек	124	133	133	132

2.2	Квалификация со- трудников <sup>6</sup>		высшее образо- вание и стаж ра- боты: до 3-х лет -12; с 3 до 8 лет - 14; с 8 до 14 лет - 14 с 14 до 20 лет-13 более 20 лет -47	высшее образо- вание и стаж ра- боты: до 3-х лет -13; с 3 до 8 лет - 17; с 8 до 14 лет -15 с 14 до 20 лет-13 более 20 лет -47	высшее образо- вание и стаж ра- боты: до 3-х лет -13; с 3 до 8 лет - 17; с 8 до 14 лет -15 с 14 до 20 лет -13 более 20 лет -47	высшее образо- вание и стаж ра- боты: до 3-х лет -6; с 3 до 8 лет - 7 с 8 до 14 лет - 16 с 14 до 20 лет-12 более 20 лет -55
			средне - специаль- ное образование и стаж работы: до 3-х лет - 1 с 3 до 8 лет - 3 с 8 до 14 лет - 2 с 14 до 20 лет - 2 более 20 лет - 3	средне - специаль- ное образование и стаж работы: до 3-х лет - 3 с 3 до 8 лет - 5 с 8 до 14 лет - 2 с 14 до 20 лет- 2 более 20 лет - 3	средне - специаль- ное образование и стаж работы: до 3-х лет - 3 с 3 до 8 лет - 5 с 8 до 14 лет - 2 с 14 до 20 лет - 2 более 20 лет - 3	средне - специаль- ное образование и стаж работы: до 3-х лет - 4 с 3 до 8 лет - 5 с 8 до 14 лет - 5 с 14 до 20 лет - 3 более 20 лет - 16
			среднее образо- вание и стаж ра- боты: до 3-х лет - 1 с 3 до 8 лет - 5 с 8 до 14 лет - 2 с 14 до 20 лет - 2 более 20 лет - 3	среднее образо- вание и стаж ра- боты: до 3-х лет - 1 с 3 до 8 лет - 5 с 8 до 14 лет - 2 с 14 до 20 лет -2 более 20 лет - 3	среднее образо- вание и стаж ра- боты: до 3-х лет - 1 с 3 до 8 лет - 5 с 8 до 14 лет - 2 с 14 до 20 лет - 2 более 20 лет - 3	среднее образо- вание и стаж ра- боты: до 3-х лет - 1 с 3 до 8 лет - 0 с 8 до 14 лет - 0 с 14 до 20 лет - 0 более 20 лет - 2
			без образования и стаж работы: до 3-х лет - 0 с 3 до 8 лет -0 с 8 до 14 лет - 0 с 14 до 20 лет - 0 более 20 лет - 0	без образования и стаж работы: до 3-х лет - 0 с 3 до 8 лет -0 с 8 до 14 лет - 0 с 14 до 20 лет -0 более 20 лет - 0	без образования и стаж работы: до 3-х лет - 0 с 3 до 8 лет -0 с 8 до 14 лет - 0 с 14 до 20 лет -0 более 20 лет - 0	без образования и стаж работы: до 3-х лет -0 с 3 до 8 лет -0 с 8 до 14 лет -0 с 14 до 20 лет -0 более 20 лет - 0

## 1.6. Информация о среднегодовой численности и средней заработной плате работников учреждения:

№	Наименование показателей	Ед. изм.	Год 2020	Год 2021
1	2	3	4	5
1	Среднегодовая численность работников учреждения, в том числе:	человек	91,6	82,9
1.1.	Работники учреждения, непосредственно осуществляющие учебный процесс	человек	73,4	66,1
1.2	Работники учреждения, непосредственно осуществляющие основную деятельность, направленную на достижение целей, для реализации которых создано учреждение	человек	-	-
1.3	Педагогические работники, кроме работников, непосредственно осуществляющих учебный (воспитательно-образовательный) процесс	человек	-	-
1.4	Руководители учреждения	человек	7,4	7,3
1.5	Учебно-вспомогательный персонал	человек	-	-
1.6	Административный персонал	человек	7,3	3,1
1.7	Рабочие	человек	3,5	6,4
2	Средняя заработная плата работников учреждения	руб.	42515,65	49923,1
2.1	Работники учреждения, непосредственно осуществляющие учебный процесс	руб.	37557,22	43721,85
2.2	Работники учреждения, непосредственно осуществляющие основную деятельность, направленную на достижение целей, для реализации которых создано учреждение	руб.	-	-
2.3	Педагогические работники, кроме работников, непосредственно осуществляющих учебный (воспитательно-образовательный) процесс	руб.	-	-

2.4	Руководители учреждения	руб.	76878,38	82221,73
2.5	Учебно-вспомогательный персонал	руб.	-	-
2.6	Административный персонал	руб.	31640,91	34828,84
2.7	Рабочие	руб.	18510,39	23811,15

1.7. Информация об осуществлении муниципальным автономным учреждением деятельности, связанной с выполнением работ или оказанием услуг в соответствии с обязательствами перед страховщиком по обязательному социальному страхованию, и об объеме финансового обеспечения данной деятельности<sup>8</sup>:

№	Наименование услуги (работы)	Объем услуг (работ), ед. изм.		Объем финансового обеспечения, тыс. руб.	
		2020	2021	2020	2021
1	2	3	4	5	6
	-	-	-	-	-

1.8. Информация об объеме финансового обеспечения муниципального автономного учреждения в рамках муниципальных программ, ведомственных целевых программ, утвержденных в установленном порядке<sup>9</sup>:

№	Наименование программы с указанием нормативного правового акта об утверждении данной программы	Объем финансового обеспечения, тыс. руб.	
		2020	2021
1	2	3	4
1	Постановление администрации города Перми от 19.10.2018 N 792 «Об утверждении муниципальной программы «Доступное и качественное образование»	69 905,0	73 270,9
2	Постановление администрации города Перми от 18.10.2018 N 764 «Об утверждении муниципальной программы «Социальная поддержка и обеспечение семейного благополучия населения города Перми»	609,6	422,6
3	Постановление Администрации г. Перми от 19.10.2018 N 780 «Об утверждении муниципальной программы «Развитие физической культуры и спорта города Перми»	-	-
4	Постановление администрации города Перми от 19.10.2018 N 796 «Об утверждении муниципальной программы «Развитие сети образовательных организаций города Перми»	264,7	275,2

1.9. Состав наблюдательного совета учреждения<sup>8</sup>:

№	Фамилия, имя, отчество	Должность	Правовой акт о назначении членов наблюдательного совета (вид, дата, №, наименование)	Срок полномочий
1	2	3	4	5
1	Халтурин Алексей Николаевич	Представитель трудового коллектива (решение собрания трудового коллектива 01.09.2017)	Приказ департамента образования администрации города Перми № СЭД-059- 08-01-09-200 от 21.02.2017 (в ред. от 31.10.17 № СЭД-059- 08-01-09-1427)	21.02.2022
2	Загуляева Екатерина Евгеньевна	Представитель органа местного самоуправления в лице учредителя-департамента образования администрации города Перми	Приказ департамента образования администрации города Перми № СЭД-059- 08-01-09-200 от 21.02.2017	21.02.2022
3	Онянова Татьяна Геннадьевна	Представитель общественности (решение общего собрания от 06.02.2017)	Приказ департамента образования администрации города Перми № СЭД-059- 08-01-09-200 от 21.02.2017	21.02.2022
4	Петрова Юлия Леонидовна	Представитель органа местного самоуправления в лице департамента имущественных отношений администрации города Перми	Приказ департамента образования администрации города Перми № СЭД-059- 08-01-09-200 от 21.02.2017 (в редакции приказ департамента образования администрации города Перми № СЭД-059- 08-01-09-420 от 11.04.2018)	21.02.2022

5	Семеновичева Анна Павловна	Представитель родительской общности, (решение общего собрания от 06.02.2017)	Приказ департамента образования администрации города Перми № СЭД-059- 08-01-09-200 от 21.02.2017	21.02.2022
6	Рогожникова Ольга Илларионовна	Представитель трудового коллектива, председатель профсоюзного комитета учреждения	Приказ департамента образования администрации города Перми № СЭД-059- 08-01-09-200 от 21.02.2017	21.02.2022

## 2. Результат деятельности муниципального учреждения

### 2.1. Изменение балансовой (остаточной) стоимости нефинансовых активов:

№	Наименование показателей	Ед. изм.	2020	2021	Изменение стоимости нефинансовых активов, %
1	2	3	4	5	6
1	Балансовая стоимость нефинансовых активов	тыс. руб.	93180,9	93444,8	+ 0,3
2	Остаточная стоимость нефинансовых активов	тыс. руб.	67317,2	64780,3	-3,8

### 2.2. Общая сумма выставленных требований в возмещение ущерба по недостаткам и хищениям:

№	Наименование показателей	Ед. изм.	2020	2021
1	2	3	4	5
1	Общая сумма выставленных требований в возмещение ущерба по недостаткам и хищениям, в том числе:	тыс. руб.	-	-
1.1	материальных ценностей	тыс. руб.	-	-
1.2	денежных средств	тыс. руб.	-	-
1.3	от порчи материальных ценностей	тыс. руб.	-	-

### 2.3. Изменение дебиторской и кредиторской задолженности в разрезе поступлений (выплат)<sup>10</sup>:

№	Наименование показателей	Ед. изм.	2020	2021	Изменение суммы задолженности относительно предыдущего отчетного года, %	Причины образования просроченной кредиторской задолженности, дебиторской задолженности, нереальной к взысканию
1	2	3	4	5	6	7
1	Сумма дебиторской задолженности, в том числе:	тыс. руб.	824,8	134994,6	+16267	-
1.1	в разрезе поступлений	тыс. руб.	381,4	134192,0	+35084	-
	Платные услуги (КОСГУ 130)	тыс. руб.	219,7	120,5	-45	-
	Субсидия на выполнение муниципального задания (КОСГУ 130)	тыс. руб.	0,0	129424,7	+100	-
	Прочие доходы	тыс. руб.	161,7	169,2	+4,6	-
1.2	в разрезе выплат	тыс. руб.	443,4	216,6	-51	-
	Оплата коммун.услуг	тыс. руб.	104,2	101,0	-3	-
	работы, услуги по содержанию имущества	тыс. руб.	1,00	0,0	-100	-
	Прочие работы и услуги	тыс. руб.	1,00	3,0	+200	-
	Приобретение основных средств	тыс. руб.	55,8	50,8	-9	-
	Приобретение материальных запасов	тыс. руб.	22,3	33,5	+50	-
	Начисления на оплату труда, НДФЛ	тыс. руб.	0,5	0,0	-100	-
	Социальное страхование,ФСС	тыс. руб.	255,6	0,0	-100	-
	Страховые выплаты ФФОМС	тыс. руб.	2,9	7,1	+144	-
	Страховые выплаты страховой части пенсии	тыс. руб.	0,00	0,0	0,0	-

2	Нереальная к взысканию дебиторская задолженность	тыс. руб.	0,00	0,0	0,0	-
3	Сумма кредиторской задолженности, в том числе:	тыс. руб.	978,9	714,7	-27	-
	в разрезе поступлений	тыс. руб.	552,0	283,4	-49	-
	Родительская плата	тыс. руб.	363,8	283,2	-22	-
	Возмещение коммунальных услуг	тыс. руб.	0,00	0,2	+100	-
	Расчеты с плательщиками прочих доходов	тыс. руб.	188,2	0,00	-100	-
	в разрезе выплат	тыс. руб.	426,9	431,2	+1	-
	работы, услуги по содержанию имущества	тыс. руб.	162,0	0,00	-100	-
	Услуги, работы для целей капитальных вложений	тыс. руб.	173,5	0,00	-100	-
	Приобретение материальных запасов	тыс. руб.	14,4	0,00	-100	-
	Взносы в ФСС, несчастные случаи	тыс. руб.	0,0	0,0	0,0	-
	Профсоюзы	тыс. руб.	23,1	2,2	-90	-
	Возврат сумм в доход бюджета	тыс. руб.	53,7	426,7	+695	-
	Социальное страхование, ФСС	тыс. руб.	0,0	2,3	+100	-
	Страховые выплаты ФФОМС	тыс. руб.	0,2	0,0	-100	-
4	Просроченная кредиторская задолженность	тыс. руб.	-	-	-	-

## 2.4. Информация о суммах доходов, полученных учреждением от оказания платных услуг (выполнения работ):

№	Наименование показателей	Ед. изм.	2020		2021	
			план	факт	план	факт
1	2	3	4	5	6	7
1	Сумма доходов, полученных от оказания платных услуг (выполнения работ), в том числе:	тыс. руб.	2800,0	1502,9	3044,0	2210,6
1.1	частично платных, из них по видам услуг(работ):	тыс. руб.	0	0	0	0
1.2	полностью платных, из них по видам услуг (работ):	тыс. руб.	2800,0	1502,9	3044,0	2210,6
	Художественное направление	тыс. руб.	1276,2	783,8	1950,4	1576,1
	Физкультурно-спортивное направление	тыс. руб.	1154,8	508,8	781,8	281,5
	Социально-педагогическое направление	тыс. руб.	369,0	210,3	67,8	56,5
	Организация отдыха детей и молодежи в летнее время	тыс. руб.	0,0	0,0	244,0	296,5
2	Сумма доходов, полученных при осуществлении основных видов деятельности сверх муниципального задания, в том числе:	тыс. руб.	0,0	0,0	0,0	0,0
3	Сумма доходов, полученных при осуществлении иных видов деятельности, в том числе:	тыс. руб.	0,0	0,0	0,0	0,0

2.5. Информация об исполнении муниципального задания учредителя<sup>4</sup>:

№	Наименование услуги (работы)	Объем услуг (работ), ед. изм.				Объем финансового обеспечения, тыс. руб.				Объем услуг (работ), оказанных сверх муниципального задания, ед. изм.	
		план		факт		план		факт			
		2020	2021	2020	2021	2020	2021	2020	2021		
1	2	3	4	5	6	7	8	9	10	11	12
1.	Реализация дополнительных общеразвивающих программ	988303	983620	988303	975701	58202,9	57250,8	58202,9	56865,5	0	0
2.	Реализация дополнительных предпрофессиональных программ в области физической культуры и спорта	82470	94152	82470	93598	5094,4	5783,0	5094,4	5783,0	0	0
3.	Нормативные затраты на содержание муниципального имущества	0	0	0	0	1058,8	1035,8	1042,4	1005,7	0	0
5.	Затраты на уплату налогов	0	0	0	0	804,0	640,8	804,0	640,8	0	0
6.	Организация отдыха детей и молодежи	295	160	295	160	565,9	380,4	565,9	376,2	0	0

## 2.6. Информация о ценах (тарифах) на платные услуги (работы), оказываемые потребителям (в динамике в течение отчетного года):

№	Наименование услуги (работы)	Ед. изм.	Цены (тарифы) на платные услуги (работы), оказываемые потребителям																								
			2021																								
			план												факт												
			январь	февраль	март	апрель	май	июнь	июль	август	сентябрь	октябрь	ноябрь	декабрь	январь	февраль	март	апрель	май	июнь	июль	август	сентябрь	октябрь	ноябрь	декабрь	
1	2	3	4	5	6	7	8	9	10	11	12	13	14	15	16	17	18	19	20	21	22	23	24	25	26	27	
1	Художественное направление	руб	1800	1800	1800	1800	1800	-	-	-	2000	2000	2000	2000	1800	1800	1800	1800	1800	-	-	-	2000	2000	2000	2000	
2	Физкультурно-спортивное направление	руб	1800	1800	1800	1800	1800	-	-	-	1800	1800	1800	1800	1800	1800	1800	1800	1800	1800	-	-	-	1800	1800	1800	1800
3	Социально-педагогическое направление	руб	950	950	950	950	950	-	-	-	950	950	950	950	950	950	950	950	950	950	-	-	-	950	950	950	950
4	Организация отдыха детей и молодежи в летнее время	руб	-	-	-	-	-	2400,00	-	-	-	-	-	-	-	-	-	-	-	-	2400,00	-	-	-	-	-	

## 2.7. Информация о результатах оказания услуг (выполнения работ):

№	Наименование показателей	Ед. изм.	2020		2021	
			план	факт	план	факт
1	2	3	4	5	6	7
1	Общее количество потребителей, воспользовавшихся услугами (работами) учреждения, в том числе:	ед.	1071528	1071245	1078194	1069656
1.1	бесплатными, из них по видам услуг (работ):	ед.	1071068	1071068	1077932	1069459
	Реализация дополнительных общеразвивающих программ	ед.	988303	988303	983620	975701
	Реализация дополнительных предпрофессиональных программ в области физической культуры и спорта	ед.	82470	82470	94152	93598
	Спортивная подготовка по неолимпийским видам спорта	ед.	-	-	-	-
	Организация отдыха детей и молодежи	ед.	295	295	160	160
1.2	частично платными, из них по видам услуг (работ):	ед.	0	0	0	0
1.3	полностью платными, из них по видам услуг (работ):	ед.	460	177	262	197
	Художественное направление	ед.	350	98	170	136
	Физкультурно-спортивное направление	ед.	90	63	61	36
	Социально-педагогическое направление	ед.	20	16	29	23
	Организация отдыха детей и молодежи в летнее время	ед.	0	0	2	2
2	Средняя стоимость получения частично платных услуг для потребителей, в том числе по видам услуг (работ) <sup>8</sup> :	руб.	0	0	0	0
3	Средняя стоимость получения платных услуг для потребителей, в том числе по видам услуг (работ) <sup>8</sup> :	руб.	1763,04	1723,16	1768,18	1768,23
	Художественное направление	руб.	1800	1800	1888,9	1888,9
	Физкультурно-спортивное направление	руб.	1800	1800	1800	1800
	Социально-педагогическое направление	руб.	950	950	950	950
	Организация отдыха детей и молодежи в летнее время	руб.	0	0	2400	2400

## 2.8. Информация о жалобах потребителей:

№	Виды зарегистрированных жалоб	Количество жалоб		Принятые меры по результатам рассмотрения жалоб
		2020	2021	
1	2	3	4	5
1	Жалобы потребителей, поступившие в учреждение	-	-	-
2	Жалобы потребителей, поступившие учредителю	-	-	-
3	Жалобы потребителей, поступившие Главе города Перми	-	-	-
4	Жалобы потребителей, поступившие губернатору Пермского края	-	-	-
5	Жалобы потребителей, поступившие в прокуратуру города Перми	-	-	-

2.9. Информация о суммах кассовых и плановых поступлений (с учетом возвратов) и выплат (с учетом восстановленных кассовых выплат), предусмотренных планом финансово-хозяйственной деятельности учреждения<sup>11</sup>

№	Наименование показателей	Ед. изм.	2020	2021
1	2	3	4	5
1	Суммы плановых поступлений (с учетом возвратов), в том числе: в разрезе поступлений	тыс. руб.	77678,1	79035,7
1.1.	Субсидии на выполнение муниципального задания	тыс. руб.	65587,2	65074,30
1.2.	Субсидии на иные цели	тыс. руб.	5692,1	9274,3

1.3.	Поступления от иной приносящей доход деятельности	тыс. руб.	6398,8	4687,1
	в том числе	тыс. руб.		
1.3.1.	Доходы от оказания платных услуг(работ)	тыс. руб.	3320,6	3044,0
1.3.2.	Доходы по условным арендным платежам	тыс. руб.	188,2	256,4
1.3.3.	Иные доходы	тыс. руб.	-110	-113,9
1.3.4.	Штрафы, пени, неустойки, возмещения ущерба	тыс. руб.	0	0,6
1.3.5.	Безвозмездные денежные поступления текущего характера	тыс. руб.	3000	1500,0
2	Суммы кассовых поступлений (с учетом возвратов), в том числе:	тыс. руб.	76039,2	78425,5
	в разрезе поступлений			
2.1.	Субсидии на выполнение муниципального задания	тыс. руб.	65587,2	65074,30
2.2.	Субсидии на иные цели	тыс. руб.	5692,1	9274,3
2.3.	Поступления от иной приносящей доход деятельности	тыс. руб.	4759,9	4076,9
	в том числе	тыс. руб.		
2.3.1.	Доходы от оказания платных услуг(работ)	тыс. руб.	1650,2	2433,8
2.3.2.	Доходы по условным арендным платежам	тыс. руб.	188,2	256,4
2.3.3.	Иные доходы	тыс. руб.	-78,5	-113,9
2.3.4.	Штрафы, пени, неустойки, возмещения ущерба	тыс. руб.	0	0,6
2.3.5.	Безвозмездные денежные поступления текущего характера	тыс. руб.	3000	1500,0
3.	Суммы плановых выплат (с учетом восстановленных кассовых вы- плат), в том числе:	тыс. руб.	78097,3	79555,2
	в разрезе выплат			
3.1.	Субсидии на выполнение муниципального задания	тыс. руб.	65726	65286,8
3.1.1.	заработная плата	тыс. руб.	41967,3	41841,6
3.1.2.	начисления на выплаты по оплате труда	тыс. руб.	12720,6	12528,5
3.1.2.	прочие выплаты	тыс. руб.	1,7	176,0
3.1.4.	услуги связи	тыс. руб.	211,3	204,0
3.1.5.	коммунальные услуги	тыс. руб.	1326,8	1637,3
3.1.6.	работы, услуги по содержанию имущества	тыс. руб.	4562,5	4482,2
3.1.7.	прочие работы, услуги	тыс. руб.	2265	2764,3
3.1.8.	страхование	тыс. руб.	27	14,8
3.1.9.	пенсии, пособия, выплачиваемые работодателями, нанимателями быв- шим работникам	тыс. руб.	137,3	35,3
3.1.10.	налоги, пошлины и сборы	тыс. руб.	816,7	657,5
3.1.11.	увеличение стоимости основных средств	тыс. руб.	316,3	120,9
3.1.12.	услуги, работы для целей капитальных вложений	тыс. руб.	565,6	434,6
3.1.13.	увеличение стоимости прочих материальных запасов	тыс. руб.	807,9	283,1
3.1.14.	Увеличение стоимости горюче-смазочных материалов	тыс. руб.	0	89,3
3.1.15.	Увеличение стоимости строительных материалов	тыс. руб.	0	13,1
3.1.16.	Увеличение стоимости лекарственных препаратов и материалов, при- меняемых в медицинских целях	тыс. руб.	0	4,3
3.2.	Субсидии на иные цели	тыс. руб.	5692,1	9322,7
3.2.1.	заработная плата	тыс. руб.	3558,3	6432,0
3.2.2.	начисления на выплаты по оплате труда	тыс. руб.	1074,6	1942,5
3.2.3.	прочие работы, услуги	тыс. руб.	48,8	48,3
3.2.4.	Услуги, работы для целей капитальных вложений	тыс. руб.	0	150,0
3.2.5.	социальные компенсации персоналу в натуральной форме	тыс. руб.	43,7	42,2
3.2.6.	увеличение стоимости основных средств	тыс. руб.	153,5	65,4
3.2.7.	Увеличение стоимости строительных материалов	тыс. руб.	210,5	50,0
3.2.8.	Увеличение стоимости прочих материальных запасов однократного применения	тыс. руб.	0	202,5
3.2.9.	работы, услуги по содержанию имущества	тыс. руб.	602,7	389,8
3.3.	Приносящей доход деятельность	тыс. руб.	6679,2	4945,7
3.3.1.	заработная плата	тыс. руб.	1174,5	765,2
3.3.2.	начисления на выплаты по оплате труда	тыс. руб.	354,7	231,1
3.3.3.	услуги связи	тыс. руб.	36	58,1

3.3.4.	транспортные услуги	тыс. руб.	12,5	20,0
3.3.5.	коммунальные услуги	тыс. руб.	388,6	457,0
3.3.6.	арендная плата за пользование имуществом	тыс. руб.	25	0,0
3.3.7.	работы, услуги по содержанию имущества	тыс. руб.	368,1	196,0
3.3.8.	прочие работы, услуги	тыс. руб.	1686,1	1653,8
3.3.9.	страхование		0	6,8
3.3.10.	налоги, пошлины и сборы	тыс. руб.	318,3	79,2
3.3.11.	увеличение стоимости основных средств	тыс. руб.	943,6	364,0
3.3.12.	Увеличение стоимости продуктов питания	тыс. руб.	0	15,0
3.3.13.	Увеличение стоимости горюче-смазочных материалов	тыс. руб.	0	110,0
3.3.14.	Увеличение стоимости строительных материалов	тыс. руб.	0	56,9
3.3.15.	увеличение стоимости материальных запасов	тыс. руб.	1371,8	802,6
3.3.16.	Увеличение стоимости прочих материальных запасов однократного применения	тыс. руб.	0	130,0
4	Суммы кассовых выплат (с учетом восстановленных кассовых выплат), в том числе:	тыс. руб.	76129,8	77852,2
	в разрезе выплат			
4.1.	Субсидии на выполнение муниципального задания	тыс. руб.	65709,5	64867,1
4.1.1.	заработная плата	тыс. руб.	41952,8	41841,6
4.1.2.	начисления на выплаты по оплате труда	тыс. руб.	12720,6	12528,5
4.1.3.	услуги связи	тыс. руб.	211	204,0
4.1.4.	коммунальные услуги	тыс. руб.	1326,8	1637,3
4.1.5.	работы, услуги по содержанию имущества	тыс. руб.	4562,5	4340,6
4.1.6.	прочие работы, услуги	тыс. руб.	2265	2490,4
4.1.7.	страхование	тыс. руб.	27	14,8
4.1.8.	услуги, работы для целей капитальных вложений	тыс. руб.	565,6	434,6
4.1.9.	пенсии, пособия, выплачиваемые работодателями, нанимателями бывшим работникам	тыс. руб.	137,3	35,3
4.1.10.	прочие выплаты	тыс. руб.	1,7	175,9
4.1.11.	увеличение стоимости основных средств	тыс. руб.	314,6	120,9
4.1.12.	увеличение стоимости прочих материальных запасов	тыс. руб.	807,9	279,0
4.1.13.	Увеличение стоимости горюче-смазочных материалов	тыс. руб.	0	89,3
4.1.14.	Увеличение стоимости строительных материалов	тыс. руб.	0	13,1
4.1.15.	Увеличение стоимости лекарственных препаратов и материалов, применяемых в медицинских целях	тыс. руб.	0	4,3
4.1.16.	налоги, пошлины и сборы	тыс. руб.	816,7	657,5
4.2.	Субсидии на иные цели	тыс. руб.	5638,4	8896,0
4.2.1.	заработная плата	тыс. руб.	3510,3	6132,3
4.2.2.	начисления на выплаты по оплате труда	тыс. руб.	1068,9	1853,9
4.2.3.	прочие работы, услуги	тыс. руб.	48,8	48,0
4.2.6.	социальные компенсации персоналу в натуральной форме	тыс. руб.	43,7	42,2
4.2.7.	увеличение стоимости основных средств	тыс. руб.	153,5	65,0
4.2.8.	Увеличение стоимости строительных материалов	тыс. руб.	210,5	48,1
4.2.9.	Увеличение стоимости прочих материальных запасов однократного применения	тыс. руб.	0	202,5
4.2.10.	работы, услуги по содержанию имущества	тыс. руб.	602,7	389,8
4.2.11.	Услуги, работы для целей капитальных вложений	тыс. руб.	0	114,2
4.3.	Приносящей доход деятельность	тыс. руб.	4781,9	4089,1
4.3.1.	заработная плата	тыс. руб.	924,4	636,4
4.3.2.	начисления на выплаты по оплате труда	тыс. руб.	279,2	221,2
4.3.3.	услуги связи	тыс. руб.	0	43,8
4.3.4.	транспортные услуги	тыс. руб.	0	18,0
4.3.5.	коммунальные услуги	тыс. руб.	374,5	295,5
4.3.6.	арендная плата за пользование имуществом	тыс. руб.	0	0,0

4.3.7.	работы, услуги по содержанию имущества	тыс. руб.	86,8	132,4
4.3.8.	прочие работы, услуги	тыс. руб.	972,7	1646,0
4.3.9.	страхование		0	6,8
4.3.10.	налоги, пошлины и сборы	тыс. руб.	230,6	79,2
4.3.11.	увеличение стоимости основных средств	тыс. руб.	851,1	289,9
4.3.12.	Увеличение стоимости продуктов питания	тыс. руб.	0	0,0
4.3.13.	Увеличение стоимости горюче-смазочных материалов	тыс. руб.	0	79,6
4.3.14.	Увеличение стоимости строительных материалов	тыс. руб.	0	54,6
4.3.15.	увеличение стоимости материальных запасов	тыс. руб.	1044	584,2
4.3.16.	Увеличение стоимости прочих материальных запасов однократного применения	тыс. руб.	0	1,5
4.3.17.	Безвозмездные перечисления текущего характера государственным (муниципальным) учреждениям	тыс. руб.	18,6	0,0

2.10. Информация о показателях кассового исполнения бюджетной сметы учреждения и показателях доведенных учреждению лимитов бюджетных обязательств<sup>12</sup>:

№	Наименование расходов	Ед. изм.	КБК	Утверждено лимитов бюджетных обязательств	Кассовый расход	% исполнения
1	2	3	4	5	6	7
-	-	-	-	-	-	-

2.11. Информация об общей сумме прибыли муниципального автономного учреждения после налогообложения в отчетном периоде<sup>4</sup>:

№	Наименование показателей	Ед. изм.	2020		2021	
			план	факт	план	факт
1	2	3	4	5	6	7
1	Общая сумма прибыли муниципального автономного учреждения после налогообложения в отчетном периоде, всего, в том числе:	тыс. руб.	0,0	0,0	0,0	0,0
1.1	сумма прибыли после налогообложения, образовавшаяся в связи с оказанием муниципальным автономным учреждением частично платных услуг (работ)	тыс. руб.	0,0	0,0	0,0	0,0
1.2	сумма прибыли после налогообложения, образовавшаяся в связи с оказанием муниципальным автономным учреждением платных услуг (работ)	тыс. руб.	0,0	0,0	0,0	0,0

### 3. Об использовании имущества, закрепленного за муниципальным учреждением

3.1. Информация об общей стоимости недвижимого и движимого имущества муниципального учреждения:

3.1.1. муниципального автономного учреждения, муниципального бюджетного учреждения:

№	Наименование показателей	Ед. изм.	Год 2020		Год 2021	
			на начало отчетного периода	на конец отчетного периода	на начало отчетного периода	на конец отчетного периода
1	2	3	4	5	6	7
1	Общая балансовая стоимость имущества муниципального учреждения, в том числе:	тыс. руб.	142738,7	90360,3	90360,3	91621,7
1.1	приобретенного муниципальным учреждением за счет средств, выделенных учредителем, в том числе:	тыс. руб.	142214,7	88609,5	88609,5	89614,5
1.1.1	недвижимого имущества	тыс. руб.	125114,5	70681,9	70681,9	71241,1
1.2	приобретенного муниципальным учреждением за счет доходов, полученных от платных услуг и иной приносящей доход деятельности, в том числе:	тыс. руб.	524,0	1750,8	1750,8	2007,20
1.2.1	недвижимого имущества	тыс. руб.	-	-	-	-

2	Общая балансовая стоимость имущества, закрепленного за муниципальным учреждением на праве оперативного управления, в том числе:	тыс. руб.	35743,8	35754,0	35754,0	35547,2
2.1	недвижимого имущества, всего, из него:	тыс. руб.	22679,3	22679,3	22679,3	22472,4
2.1.1	переданного в аренду	тыс. руб.	40,1	28,1	28,1	28,1
2.1.2	переданного в безвозмездное пользование	тыс. руб.	-	-	-	-
2.2	движимого имущества, всего	тыс. руб.	13064,5	13074,7	13074,7	13074,7
2.3	особо ценного движимого имущества, всего, из него:	тыс. руб.	7001,2	10626,9	10626,9	10626,9
2.3.1	переданного в аренду	тыс. руб.	-	-	-	-
2.3.2	переданного в безвозмездное пользование	тыс. руб.	-	-	-	-
2.4	иного движимого имущества, всего, из него:	тыс. руб.	6063,3	2447,8	2447,8	2447,8
2.4.1	переданного в аренду	тыс. руб.	-	-	-	-
2.4.2	переданного в безвозмездное пользование	тыс. руб.	-	-	-	-
3	Общая остаточная стоимость имущества муниципального учреждения, в том числе:	тыс. руб.	119696,9	64475,6	64475,6	62957,2
3.1	приобретенного муниципальным учреждением за счет средств, выделенных учредителем, в том числе:	тыс. руб.	119696,9	64475,6	64475,6	62957,2
3.1.1	недвижимого имущества	тыс. руб.	115176,1	60447,1	60447,1	60561,4
3.2	приобретенного муниципальным учреждением за счет доходов, полученных от платных услуг и иной приносящей доход деятельности, в том числе:	тыс. руб.	-	-	-	-
3.2.1	недвижимого имущества	тыс. руб.	-	-	-	-
4	Общая остаточная стоимость имущества, закрепленного за муниципальным учреждением на праве оперативного управления, в том числе:	тыс. руб.	17476,9	15142,2	15142,2	13702,6
4.1	недвижимого имущества, всего, из него:	тыс. руб.	12734,8	12441,3	12441,3	12039,6
4.1.1	переданного в аренду	тыс. руб.	29,3	20,4	20,4	20,1
4.1.2	переданного в безвозмездное пользование	тыс. руб.	-	-	-	-
4.2	движимого имущества, всего	тыс. руб.	4742,1	2700,9	2700,9	1663,0
4.3	особо ценного движимого имущества, всего, из него:	тыс. руб.	2024,8	2586,8	2586,8	1614,1
4.3.1	переданного в аренду	тыс. руб.	-	-	-	-
4.3.2	переданного в безвозмездное пользование	тыс. руб.	-	-	-	-
4.4	иного движимого имущества, всего, из него:	тыс. руб.	2717,3	114,1	114,1	48,9
4.4.1	переданного в аренду	тыс. руб.	-	-	-	-
4.4.2	переданного в безвозмездное пользование	тыс. руб.	-	-	-	-

## 3.1.2. Муниципального казенного учреждения:

№	Наименование показателей	Ед. изм.	Год 2020		Год 2021	
			на начало отчетного периода	на конец отчетного периода	на начало отчетного периода	на конец отчетного периода
1	2	3	4	5	6	7
1	Общая балансовая стоимость имущества, закрепленного за муниципальным казенным учреждением на праве оперативного управления, в том числе:	тыс. руб.	-	-	-	-
1.1	недвижимого имущества, всего, из него:	тыс. руб.	-	-	-	-
1.1.1	переданного в аренду	тыс. руб.	-	-	-	-
1.1.2	переданного в безвозмездное пользование	тыс. руб.	-	-	-	-

1.2	движимого имущества, всего, из него:	тыс. руб.	-	-	-	-
1.2.1	переданного в аренду	тыс. руб.	-	-	-	-
1.2.2	переданного в безвозмездное пользование	тыс. руб.	-	-	-	-
2	Общая остаточная стоимость имущества, закрепленного за муниципальным казенным учреждением на праве оперативного управления, в том числе:	тыс. руб.	-	-	-	-
2.1	недвижимого имущества, всего, из него:	тыс. руб.	-	-	-	-
2.1.1	переданного в аренду	тыс. руб.	-	-	-	-
2.1.2	переданного в безвозмездное пользование	тыс. руб.	-	-	-	-
2.2	движимого имущества, всего, из него:	тыс. руб.	-	-	-	-
2.2.1	переданного в аренду	тыс. руб.	-	-	-	-
2.2.2	переданного в безвозмездное пользование	тыс. руб.	-	-	-	-

## 3.2. Информация об использовании имущества, закрепленного за муниципальным учреждением:

№	Наименование показателей	Ед. изм.	Год 2020		Год 2021	
			на начало отчетного периода	на конец отчетного периода	на начало отчетного периода	на конец отчетного периода
1	2	3	4	5	6	7
1	Количество объектов недвижимого имущества, закрепленного за муниципальным учреждением на праве оперативного управления, из них:	ед.	13	13	13	12
1.1	зданий, строений, сооружений	ед.	13	13	13	12
1.2	иных объектов (замощений, заборов и других), в том числе:	ед.	-	-	-	-
1.3	количество неиспользованных объектов недвижимого имущества, из них:	ед.	-	-	-	-
1.3.1	зданий, строений, сооружений	ед.	-	-	-	-
1.3.2	иных объектов (замощений, заборов и других)	ед.	-	-	-	-
2	Количество объектов особо ценного движимого имущества, закрепленного за муниципальным учреждением на праве оперативного управления <sup>11</sup> , в том числе:	ед.	133	134	134	207
	количество неиспользованных объектов особо ценного движимого имущества	ед.	-	-	-	-
3	Общая площадь объектов недвижимого имущества, закрепленного за муниципальным учреждением на праве оперативного управления, из них:	кв. м	5079,6	5079,6	5079,6	4900,14
3.1	зданий, строений, сооружений, в том числе:	кв. м	5079,6	5079,6	5079,6	4900,14
3.1.1	переданного в аренду <sup>13</sup>	кв. м	12,5	12,5	12,5	8,8
3.1.2	переданного в безвозмездное пользование <sup>13</sup>	кв. м	-	-	-	-
3.2	иных объектов (замощений, заборов и других)	кв. м	-	-	-	-
4	Общая площадь неиспользуемого недвижимого имущества, закрепленного за муниципальным учреждением на праве оперативного управления, в том числе:	кв. м	-	-	-	-
4.1	переданного в аренду <sup>13</sup>	кв. м	-	-	-	-
4.2	переданного в безвозмездное пользование <sup>13</sup>	кв. м	-	-	-	-
5	Объем средств, полученных от сдачи в аренду в установленном порядке имущества, закрепленного за муниципальным учреждением на праве оперативного управления	тыс. руб.	-	188,2	-	256,4

Руководитель муниципального автономного учреждения

(подпись)

Т.В. Воробьева

(расшифровка подписи)

Руководитель финансово-экономической службы муниципального бюджетного учреждения, муниципального казенного учреждения (или иное уполномоченное лицо)<sup>14</sup>

(подпись)

(расшифровка подписи)

Исполнитель (лицо, ответственное за составление отчета)

(подпись)

(расшифровка подписи)

#### СОГЛАСОВАН

(начальник департамента имущественных отношений администрации города Перми)

#### СОГЛАСОВАН<sup>15</sup>

(руководитель муниципального казенного учреждения, осуществляющего функции по ведению бухгалтерского учета)

#### СОГЛАСОВАН<sup>16</sup>

(руководитель функционального (территориального) органа администрации города Перми, осуществляющего функции и полномочия учредителя)

Отчет о результатах деятельности муниципального учреждения города Перми \_\_\_\_\_ за период

(наименование учреждения)

с \_\_\_\_\_ по \_\_\_\_\_, опубликованный ранее в печатном средстве массовой информации «Официальный бюллетень органов местного самоуправления муниципального образования город Пермь» от \_\_\_\_\_ № \_\_\_\_\_ на официальном сайте муниципального образования город Пермь в информационно-телекоммуникационной сети Интернет, считать недействительным<sup>17</sup>

<sup>1</sup> Отчет о результатах деятельности муниципального автономного учреждения утверждается руководителем функционального (территориального) органа администрации города Перми, осуществляющего функции и полномочия учредителя муниципального автономного учреждения города Перми. Отчет о результатах деятельности муниципального бюджетного учреждения, муниципального казенного учреждения утверждается руководителем соответствующего учреждения.

<sup>2</sup> Год, предшествующий отчетному году.

<sup>3</sup> Отчетный год.

<sup>4</sup> Заполняется муниципальным автономным учреждением, муниципальным бюджетным учреждением, муниципальным казенным учреждением, в отношении которого органом, осуществляющим функции и полномочия учредителя, принято решение о формировании им муниципального задания на оказание услуг (выполнение работ).

<sup>5</sup> Для муниципальных казенных учреждений – установленная численность учреждения, для муниципальных автономных учреждений, муниципальных бюджетных учреждений – численность в соответствии с утвержденным штатным расписанием учреждения. В случае изменения установленной численности учреждения указываются причины, приведшие к их изменению на конец отчетного периода.

<sup>6</sup> Указывается уровень профессионального образования и стаж работы сотрудников.

<sup>7</sup> Категории (группы) работников указываются в соответствии с отраслевым Положением о системе оплаты труда работников муниципальных учреждений, утвержденным постановлением администрации города Перми.

<sup>8</sup> Заполняется муниципальным автономным учреждением.

<sup>9</sup> Заполняется муниципальным автономным учреждением. Отчет по муниципальным программам, ведомственным целевым программам представляется в рамках деятельности, осуществленной учреждением.

<sup>10</sup> Заполняется муниципальным казенным учреждением, муниципальным автономным и бюджетным учреждением в разрезе поступлений (выплат), предусмотренных планом финансово-хозяйственной деятельности учреждения.

<sup>11</sup> Заполняется муниципальным автономным учреждением, муниципальным бюджетным учреждением.

<sup>12</sup> Заполняется муниципальным казенным учреждением.

<sup>13</sup> Указываются площади недвижимого имущества, переданного в аренду, безвозмездное пользование по всем договорам, заключенным в течение отчетного периода.

<sup>14</sup> Подписывается руководителем финансово-экономической службы муниципального бюджетного учреждения, муниципального казенного учреждения в случае если ведение бухгалтерского учета не передано муниципальному казенному учреждению, осуществляющему функции по ведению бухгалтерского учета (не централизовано).

<sup>15</sup> Согласовывается руководителем муниципального казенного учреждения, осуществляющего функции по ведению бухгалтерского учета, в случае если ведение бухгалтерского учета передано муниципальному казенному учреждению, осуществляющему функции по ведению бухгалтерского учета (централизовано).

<sup>16</sup> Применяется для муниципального бюджетного учреждения, муниципально казенного учреждения.

<sup>17</sup> Информация об отмене опубликованного ранее Отчета указывается учреждением в случае обнаружения неточностей и ошибок в Отчете и внесения изменений в опубликованный ранее Отчет.

УТВЕРЖДЕН  
Начальник департамента культуры  
и молодежной политики  
администрации города Перми

\_\_\_\_\_ В.В. Головин  
« \_\_\_\_ » \_\_\_\_\_ 20\_\_ г.

**Отчет**  
**о результатах деятельности муниципального учреждения города Перми и об**  
**использовании закрепленного за ним муниципального имущества**  
**Муниципальное автономное учреждение культуры**  
**«Дворец культуры «Урал»**  
**за период с 01.01.2021 г. по 31.12.2021 г.**  
**(по состоянию на 1 января 2022 года)**

**Раздел 1. Общие сведения об учреждении**

1.1. Сведения об учреждении:

Полное наименование	Муниципальное автономное учреждение культуры «Дворец культуры «Урал»
Сокращенное наименование	МАУК «Дворец культуры «Урал»
Юридический адрес	614034 Российская Федерация, Пермский край, г.Пермь, ул.Фадеева, 7
Фактический адрес	614034, Российская Федерация, Пермский край, г.Пермь, ул.Фадеева, д.7
Телефон/факс/электронная почта	Тел./факс: 211-02-55, тел.: 211-02-53, 211-02-54, 211-02-56 E-mail: maukural@yandex.ru
Ф.И.О. руководителя, телефон	Директор – Бураков Сергей Борисович тел.: 211-02-55
Документа, подтверждающий государственную регистрацию некоммерческой организации (номер, дата выдачи)	Свидетельство о постановке на учет Российской организации в налоговом органе по месту ее нахождения сер.59 №004421326 от 07.09.1995 г.
Лицензия (номер, дата выдачи, срок действия)	-
Свидетельство об аккредитации (номер, дата выдачи, срок действия)	-

1.2. Виды деятельности, осуществляемые учреждением:

№	Виды деятельности учреждения	Основание (перечень разрешительных документов, на основании которых учреждение осуществляет деятельность, с указанием номеров, даты выдачи и срока действия)	
		2020	2021
1	2	3	4
1.	Основные виды деятельности:		
1.1.	Деятельность концертных и театральных залов.	Устав МАУК «Дворец культуры «Урал» (принят на общем собрании трудового коллектива 15.09.2011 г., утвержден распоряжением администрации Кировского района	Устав МАУК «Дворец культуры «Урал» (принят на общем собрании трудового коллектива 15.09.2011 г., утвержден распоряжением администрации Кировского района
1.2.	Деятельность танцплощадок, дискотек, школ танцев.	№ 01-04-262 от 22.12.2011 г., согласован начальником департамента имущественных отношений администрации города Перми,	№ 01-04-262 от 22.12.2011 г., согласован начальником департамента имущественных отношений администрации города Перми,
1.3.	Деятельность библиотек, архивов, учреждений клубного типа.	председателем комитета по управлению муниципальными учреждениями администрации города Перми),	председателем комитета по управлению муниципальными учреждениями администрации города Перми),
1.4.	Показ фильмов.	Лист записи ЕГРЮЛ, выданный 23.05.2014 г. межрайонной инспекцией Федеральной налоговой службы № 17 по Пермскому краю	Лист записи ЕГРЮЛ, выданный 23.05.2014 г. межрайонной инспекцией Федеральной налоговой службы № 17 по Пермскому краю
1.5.	Деятельность в области искусства.		
1.6.	Деятельность по организации и постановке театральных и оперных представлений, концертов и прочих сценических представлений.		
1.7.	Деятельность в области спорта.		
1.8.	Деятельность спортивных объектов.		
1.9.	Прочая деятельность по организации отдыха и развлечений.		

1.10.	Деятельность ресторанов и кафе.		
1.11.	Деятельность баров.		
1.12.	Прочая деятельность по организации отдыха и развлечений, не включенная в другие группировки.		
1.13.	Прочая зрелищно-развлекательная деятельность.		
1.14.	Прочая деятельность в области спорта.		
2.	Виды деятельности, не являющиеся основными	-	-

## 1.3. Функции, осуществляемые учреждением:

№	Наименование функций	Количество штатных единиц, шт.		Доля бюджета учреждения, расходуемая на осуществление функций, %	
		2020	2021	2020	2021
1	2	3	4	5	6
1.	Профильные функции	18	18	72	72
2.	Непрофильные функции	7	7	28	28

## 1.4. Перечень услуг (работ), оказываемых учреждением:

№	Наименование услуги (работы)	2020	2021	Категория потребителей
1	2	3	4	5
1.	Муниципальные услуги (работы), оказываемые потребителям в соответствии с муниципальным заданием			
1.1.	организация и проведение культурно-массовых мероприятий (иные зрелищные мероприятия)	150	150	В интересах общества
1.2.	организация деятельности клубных формирований и формирований самодеятельного народного творчества	165	165	В интересах общества
2.	Услуги (работы), оказываемые потребителям за плату	-	-	-

## 1.5. Информация об установленной и фактической численности работников учреждения:

№	Наименование показателей	Ед. изм.	2020		2021	
			на начало отчетного периода	на конец отчетного периода	на начало отчетного периода	на конец отчетного периода
1	2	3	4	5	6	7
1.	Установленная численность учреждения <*>	шт.	25	25	25	26
2.	Фактическая численность	шт.	25	25	25	26
2.1.	Количественный состав	чел.	25 (18-осн.,7-сов.)	25 (19-осн.,6-сов.)	25 (19-осн.,6-сов.)	26 (20-осн.,6-сов.)
2.2.	Квалификация сотрудников <***>	чел.	Руководитель – 1 Адм.перс. – 1 Осн.перс.– 19 Вспом.перс. – 4 <u>Образование:</u> Выс.проф.-11 Сред.проф.-13 <u>в т.ч.образование культуры:</u> Выс.проф.-7 Сред.проф.-4 <u>Стаж общий:</u> до 3 лет – 1, 3-10 лет – 1,	Руководитель – 1 Адм.перс. – 1 Осн.перс.– 19 Вспом.перс. – 4 <u>Образование:</u> Выс.проф.-12 Сред.проф.-12 <u>в т.ч.образование культуры:</u> Выс.проф.-8 Сред.проф.-4 <u>Стаж общий:</u> до 3 лет – 1, 3-10 лет – 2,	Руководитель – 1 Адм.перс. – 1 Осн.перс.– 19 Вспом.перс. – 4 <u>Образование:</u> Выс.проф.-12 Сред.проф.-12 <u>в т.ч.образование культуры:</u> Выс.проф.-8 Сред.проф.-4 <u>Стаж общий:</u> до 3 лет – 1, 3-10 лет – 2,	Руководитель – 1 Адм.перс. – 1 Осн.перс.– 19 Вспом.перс. – 5 <u>Образование:</u> Выс.проф.-11 Сред.проф.-12 <u>в т.ч.образование культуры:</u> Выс.проф.-6 Сред.проф.-3 <u>Стаж общий:</u> до 3 лет – 1, 3-10 лет – 0,

			более 10 лет – 23 Стаж в культуре: до 3 лет – 3, 3-10 лет – 6, более 10 лет – 16	более 10 лет – 22 Стаж в культуре: до 3 лет – 3, 3-10 лет – 7, более 10 лет – 15	более 10 лет – 22 Стаж в культуре: до 3 лет – 3, 3-10 лет – 7, более 10 лет – 15	более 10 лет – 25 Стаж в культуре: до 3 лет – 4, 3-10 лет – 7, более 10 лет – 15
--	--	--	--	--	--	--

<\*> численность в соответствии с утвержденным штатным расписанием учреждения. В случае изменения установленной численности учреждения указываются причины, приведшие к их изменению на конец отчетного периода.

Причина изменений в графе 7 пункта 1: изменение штатно-списочного состава работников ДК.

<\*\*\*> Указывается уровень профессионального образования и стаж работы сотрудников.

#### 1.6. Информация о среднегодовой численности и средней заработной плате работников учреждения:

№	Наименование показателей	Ед. изм.	2020	2021
1	2	3	4	5
1.	Среднегодовая численность работников учреждения, в том числе: <*>	чел.	16,4	19,6
1.1.	руководитель	чел.	1	1
1.2.	заместители руководителя	чел.	1	1
1.3.	художественный персонал	чел.	1	1
1.4.	специалисты	чел.	11	13,3
1.5.	прочий персонал	чел.	2,4	3,3
2.	Средняя заработная плата работников учреждения, в том числе: <*>	руб.	46973,6	45128,0
2.1.	руководитель	руб.	133241,7	150533,3
2.2.	заместители руководителя	руб.	127008,3	145683,3
2.3.	художественный персонал	руб.	50858,3	67641,7
2.4.	специалисты	руб.	37598,5	33599,0
2.5.	прочий персонал	руб.	19031,3	22358,6

<\*> Категории (группы) работников указываются в соответствии с отраслевым Положением о системе оплаты труда работников муниципальных учреждений, утвержденным постановлением администрации города Перми.

1.7. Информация об осуществлении муниципальным автономным учреждением деятельности, связанной с выполнением работ или оказанием услуг в соответствии с обязательствами перед страховщиком по обязательному социальному страхованию, и об объеме финансового обеспечения данной деятельности:

№	Наименование услуги (работы)	Объем услуг (работ), ед. изм.		Объем финансового обеспечения, тыс. руб.	
		2020	2021	2020	2021
1	2	3	4	5	6
1.	Организация и проведение культурно-массовых мероприятий (иные зрелищные мероприятия)	150	150	10311,9	10455,7
2.	Организация деятельности клубных формирований и формирований самодеятельного народного творчества	165	165	1646,5	1646,0

1.8. Информация об объеме финансового обеспечения муниципального автономного учреждения в рамках муниципальных программ, ведомственных целевых программ, утвержденных в установленном порядке:

№	Наименование муниципальных программ, ведомственных целевых программ с указанием нормативного правового акта об их утверждении (в разрезе каждой программы)	Объем финансового обеспечения, тыс.руб.	
		2020	2021
1	2	3	4
1.	Субсидии на выполнение муниципального задания, в том числе в разрезе наименований муниципальных услуг в рамках муниципальной программы «Культура города Перми», утвержденной постановлением администрации города Перми от 19.10.2018 № 795 п.п. 1.2.2. Повышение уровня вовлеченности жителей города Перми в культурную деятельность (активные формы) и развитие мест массового отдыха:	11958,4	12101,7

1.1.	Муниципальная услуга (работа) п.п.1.2.2.1.1.1. Организация и проведение культурно-массовых (иных зрелищных) мероприятий;	10311,9	-
1.2.	Муниципальная услуга (работа) п.п.1.2.2.1.1.2. Организация деятельности клубных формирований и формирований самодеятельного народного творчества.	1646,5	-
1.3.	Муниципальная услуга (работа) «Организация и проведение культурно-массовых мероприятий (иные зрелищные мероприятия)», в рамках п.п.1.2.2.1.1.1. Плана-графика подпрограммы 1.2 «Создание условий для творческой и профессиональной самореализации населения» муниципальной программы «Культуры города Перми» на 2021 год .	-	10455,7
1.4.	Муниципальная услуга (работа) «Организация деятельности клубных формирований и формирований самодеятельного народного творчества» в рамках п.п.1.2.2.1.1.2. Плана-графика подпрограммы 1.2 «Создание условий для творческой и профессиональной самореализации населения» муниципальной программы «Культуры города Перми» на 2021 год .	-	1646,0
2.	Субсидии на иные цели. Субсидии на реализацию отдельных мероприятий муниципальных программ, ведомственных целевых программ, в том числе в разрезе наименований мероприятий:	6479,7	10661,622
2.1.	Мероприятие 1: Приведение в нормативное состояние имущественного комплекса МАУК «ДК «Урал», (проведение ремонтных и иных работ, изготовление необходимой документации, осуществление технического и авторского надзора, приобретение необходимого оборудования и мебели, инвентаря и материальных запасов), в соответствии с (п.1.3.1.1.1.1 Плана-графика подпрограммы 1.3 «Приведение в нормативное состояние подведомственных учреждений департамента культуры и молодежной политики администрации города Перми», муниципальной программы «Культура города Перми», утвержденной постановлением администрации города Перми от 19.10.2018 № 795 и расчетными показателями субсидий на иные цели в части выполнения предписаний надзорных органов, приведения в нормативное состояние и улучшения материально-технического обеспечения на 2020 год и плановый период 2021 и 2022 годов, утвержденные постановлением администрации города Перми от 21.10.2019 № 753.	4000,0	-
2.2.	Мероприятие 2: Празднование наступившего Нового года и Рождества Христова. Содержание и эксплуатация новогодних городков в местах массового отдыха, в соответствии с п.1.1.1.1.2.1 Плана графика подпрограммы 1.1 «Городские культурно-зрелищные мероприятия» муниципальной программы «Культура города Перми», утвержденной постановлением администрации города Перми от 19.10.2018 № 795 и расчетными показателями субсидий на иные цели на создание условий для вовлеченности жителей в культурно-зрелищные мероприятия на 2020 год и плановый период 2021 и 2022 годов, утвержденные постановлением администрации города Перми от 05.11.2019 № 849.	360,0	-
2.3.	Мероприятие 3: Мероприятия, посвященные празднованию наступающего Нового года. Устройство, содержание и эксплуатация новогодних городков в местах массового отдыха, в соответствии с п.1.1.1.1.2.2 Плана-графика подпрограммы 1.1 «Городские культурно-зрелищные мероприятия» муниципальной программы «Культура города Перми», утвержденной постановлением администрации города Перми от 19.10.2018 № 795 и расчетными показателями субсидий на иные цели на создание условий для вовлеченности жителей в культурно-зрелищные мероприятия на 2020 год и плановый период 2021 и 2022 годов, утвержденные постановлением администрации города Перми от 05.11.2019 № 849.	500,0	-

2.4.	<p>Мероприятие 4: Предоставление работникам муниципальных учреждений культуры и молодежной политики города Перми путевок на санаторно-курортное лечение и оздоровление в соответствии с п.1.1.1.1.5.2 плана графика подпрограммы 1.1 «Оказание дополнительных мер социальной помощи и поддержки, содействие в получении социальных услуг отдельным категориям граждан» муниципальной программы «Социальная поддержка и обеспечение семейного благополучия населения города Перми» утвержденной постановлением администрации города Перми от 18.10.2018 № 764:</p> <ul style="list-style-type: none"> <li>- законом Пермского края от 04.09.2017 № 121-ПК «Об обеспечении работников государственных и муниципальных учреждений Пермского края путевками на санаторно-курортное лечение и оздоровление»;</li> <li>- постановлением администрации города Перми от 14.03.2018 № 137 «Об утверждении порядка обеспечения работников муниципальных учреждений города Перми путевками на санаторно-курортное лечение и оздоровление и Порядка взаимодействия участников системы обеспечения работников муниципальных учреждений города Перми путевками на санаторно-курортное лечение и оздоровление»;</li> <li>- постановлением администрации города Перми от 14 ноября 2019 г. № 905 «Об утверждении расчетных показателей субсидий на иные цели на обеспечение работников учреждений бюджетной сферы Пермского края путевками на санаторно-курортное лечение и оздоровление на 2020 год и плановый период 2021 и 2022 годов (учреждения, подведомственные департаменту культуры и молодежной политики администрации города Перми)»;</li> <li>- постановлением администрации города Перми от 18 сентября 2020 г. № 859 «О внесении изменений расчетных показателей субсидий на иные цели на обеспечение работников учреждений бюджетной сферы Пермского края путевками на санаторно-курортное лечение и оздоровление на 2020 год и плановый период 2021 и 2022 годов (учреждения, подведомственные департаменту культуры и молодежной политики администрации города Перми)».</li> </ul>	42,2	-
2.5.	<p>Мероприятие 5: Организация и реализация проектов регионального, российского и международного уровней в сфере культуры (в том числе участие в них), в соответствии с п.1.1.1.1.2.7 Плана-графика подпрограммы 1.1 «Городские культурно-зрелищные мероприятия» муниципальной программы «Культура города Перми» на 2020 год», утвержденной постановлением администрации города Перми от 19.10.2018 № 795, Расчетными показателями субсидий на иные цели на создание условий для вовлеченности жителей в культурно-зрелищные мероприятия на 2020 год и плановый период 2021 и 2022 годов, утвержденными постановлением администрации города Перми от 05.11.2019 № 849 (в ред. от 18.05.2020 № 435)</p> <ul style="list-style-type: none"> <li>- проведение мероприятий в день общероссийского голосования по внесению поправок в Конституцию Российской Федерации и в единый день голосования 13 сентября 2020 г.</li> </ul>	652,5	-
2.6.	<p>Мероприятие 6: Обеспечение функционирования учреждений в период приостановления их деятельности в связи с угрозой распространения новой коронавирусной инфекции, в соответствии с п. 1.2.2.1.4.1 Плана-графика подпрограммы 1.2 «Создание условий для творческой и профессиональной самореализации населения» муниципальной программы «Культура города Перми», утвержденной постановлением администрации города Перми от 19.10.2018 № 795 и расчетными показателями субсидий на иные цели на обеспечение функционирования учреждений в период приостановления их деятельности в связи с угрозой распространения новой коронавирусной инфекции на 2020 год, утвержденные постановлением администрации города Перми от 08.07.2020 № 584:</p> <ul style="list-style-type: none"> <li>- оплата труда работников;</li> <li>- коммунальные услуги</li> </ul>	887,0 38,0	-

2.7.	Мероприятие 1: Празднование наступившего Нового года и Рождества Христова, в соответствии с п.1.1.1.1.2.1 Плана графика подпрограммы 1.1 «Городские культурно-зрелищные мероприятия» муниципальной программы «Культура города Перми», утвержденной постановлением администрации города Перми от 19.10.2018 № 795; и размерами субсидий на иные цели на создание условий для вовлеченности жителей в культурно-зрелищные мероприятия на 2021 год и плановый период 2022 и 2023 годов, утвержденные постановлением администрации города Перми от 16.10.2020 № 1028: - Содержание и эксплуатация новогодних городков в местах массового отдыха	-	360,0
2.8.	Мероприятие 2: Мероприятия, посвященные празднованию наступающего Нового года, в соответствии с п.1.1.1.1.2.2 Плана-графика подпрограммы 1.1 «Городские культурно-зрелищные мероприятия» муниципальной программы «Культура города Перми», утвержденной постановлением администрации города Перми от 19.10.2018 № 795; и размерами субсидий на иные цели на создание условий для вовлеченности жителей в культурно-зрелищные мероприятия на 2021 год и плановый период 2022 и 2023 годов, утвержденные постановлением администрации города Перми от 16.10.2020 № 1028.	-	500,0
2.9.	Мероприятие 3: Приведение в нормативное состояние имущественных комплексов учреждений, подведомственных ДКМП (проведение ремонтных и иных работ, изготовление необходимой документации, осуществление технического и авторского надзора, приобретение оборудования и мебели, инвентаря и материальных запасов), в соответствии с п.1.3.1.1.1 Плана-графика подпрограммы 1.3 «Приведение в нормативное состояние подведомственных учреждений департамента культуры и молодежной политики администрации города Перми» муниципальной программы «Культура города Перми» от 19.10.2018 № 795 и размерами субсидий на иные цели на выполнение предписаний надзорных органов, приведения в нормативное состояние и улучшение материально-технического обеспечения на 2021 год и плановый период 2022 и 2023 годов, утвержденных постановлением администрации города Перми от 16.10.2020 № 1002.	-	8982,46
2.10.	Мероприятие 4: Количество учреждений, в которых проводятся мероприятия по повышению заработной платы, в соответствии с п.1.2.2.1.4.1. Плана-графика подпрограммы 1.2 «Создание условий для творческой и профессиональной самореализации населения» муниципальной программы «Культура города Перми», утвержденной постановлением администрации города Перми от 19.10.2018 № 795; и размерами субсидий на иные цели на повышение фонда оплаты труда на 2021 год, утвержденными постановлением администрации города Перми от 29.09.2021 № 773.	-	819,162
3.	Субсидии на иные цели, определенные правовыми актами города Перми и предусмотренными в бюджете города Перми на указанные цели, в том числе в разрезе наименование иных целей: Проведение мероприятия в соответствии с постановлением администрации города Перми от 27.01.2012 № 13-П «Об установлении и финансовом обеспечении расходных обязательств Пермского городского округа по мероприятиям, направленным на решение отдельных вопросов местного значения в микрорайонах на территории Пермского городского округа, на 2020-2022 годы», а также приложением к нему «Перечень мероприятий, направленных на решение отдельных вопросов местного значения в микрорайонах на территории Пермского округа, на 2020 год» (далее – Перечень) в том числе:	1099,1	-
3.1.	Иная цель 1 Ремонт помещений в МАУК «Дворец культуры «Урал» п.8.3.5 Перечня	300,0	-
3.2.	Иная цель 2 Организация и проведение культурно-массового мероприятия «Фестиваль хоров» для жителей м/р Химградский, м/р Новый Крым, м/р Октябрьский, м/р Чистопольский в МАУК «ДК «Урал» п.8.3.6. Перечня	60,0	-

3.3.	Иная цель 3 Организация и проведение культурно-массовых мероприятий, посвященных Дню защитника Отечества и Международному женскому дню для жителей м/р Химградский, м/р Новый Крым, м/р Октябрьский, м/р Чистопольский в МАУК «ДК «Урал» п.8.3.8. Перечня	120,0	-
3.4.	Иная цель 4 Организация и проведение культурно-массовых мероприятий «Масленица» для жителей м/р Химградский, м/р Новый Крым, м/р Октябрьский, м/р Чистопольский в МАУК «ДК «Урал» п.8.3.9. Перечня	64,1	-
3.5.	Иная цель 5 Организация и проведение культурно-массовых мероприятий «Мы этой памяти верны», посвященных Дню Победы, для жителей м/р Химградский, м/р Новый Крым, м/р Октябрьский, м/р Чистопольский в МАУК «ДК «Урал» п.8.3.10. Перечня	160,0	-
3.6.	Иная цель 6 Организация и проведение культурно-массовых мероприятий «С теплотой и лаской к человеку», посвященных Международному Дню пожилых людей, для жителей м/р Химградский, м/р Новый Крым в МАУК «ДК «Урал» п.8.3.12. Перечня	60,0	-
3.7.	Иная цель 7 Организация и проведение культурно-массового мероприятия – ежегодного фестиваля талантов «Кактус» для жителей м/р Новый Крым в МАУК «ДК «Урал» п.8.3.13. Перечня	30,0	-
3.8.	Иная цель 8 Организация и проведение культурно-массовых мероприятий с членами поэтического клуба «Свеча» для жителей м/р Новый Крым в МАУК «ДК «Урал» п.8.3.14. Перечня	30,0	-
3.9.	Иная цель 9 Организация и проведение культурно-массовых мероприятий «Здравствуй, зимушка-зима» для жителей м/р Химградский, м/р Новый Крым в МАУК «ДК «Урал» п.8.3.16. Перечня	175,0	-
3.10.	Иная цель 10 Организация и проведение культурно-массового мероприятия, посвященного Дню воспитателя и всех дошкольных работников, для жителей м/р Химградский, м/р Новый Крым, м/р Октябрьский, м/р Чистопольский в МАУК «ДК «Урал» п.8.3.17. Перечня	50,0	-
3.11.	Иная цель 11 Организация и проведение культурно-массового мероприятия, посвященного Дню матери, для жителей м/р Химградский, м/р Новый Крым, м/р Октябрьский, м/р Чистопольский в МАУК «ДК «Урал» п.8.3.18. Перечня	50,0	-
4.	Субсидии на иные цели, определенные правовыми актами города Перми и предусмотренными в бюджете города Перми на указанные цели, в том числе в разрезе наименование иных целей: Проведение мероприятия в соответствии с постановлением администрации города Перми от 27.01.2012 № 13-П «Об установлении и финансовом обеспечении расходных обязательств Пермского городского округа по мероприятиям, направленным на решение отдельных вопросов местного значения в микрорайонах на территории Пермского городского округа, на 2020-2022 годы», а также приложением к нему «Перечень мероприятий, направленных на решение отдельных вопросов местного значения в микрорайонах на территории Пермского округа, на 2021-2023 годы» (далее – Перечень) в том числе:	-	1174,09
4.1.	Иная цель 1 Ремонт помещений в МАУК «Дворец культуры «Урал» п.8.3.4 Перечня	-	300,0
4.2.	Иная цель 2 Организация и проведение культурно-массового мероприятия «Фестиваль хоров» для жителей м/р Химградский, м/р Новый Крым, м/р Октябрьский, м/р Чистопольский в МАУК «ДК «Урал» п.8.3.5 Перечня	-	60,0
4.3.	Иная цель 3 Организация и проведение культурно-массовых мероприятий, посвященных Дню защитника Отечества и Международному женскому дню для жителей м/р Химградский, м/р Новый Крым, м/р Октябрьский, м/р Чистопольский в МАУК «ДК «Урал» п.8.3.7 Перечня	-	120,0

4.4.	Иная цель 4 Организация и проведение культурно-массовых мероприятий «Масленица» для жителей м/р Химградский, м/р Новый Крым, м/р Октябрьский, м/р Чистопольский в МАУК «ДК «Урал» п.8.3.8 Перечня	-	64,09
4.5.	Иная цель 5 Организация и проведение культурно-массовых мероприятий «Мы этой памяти верны», посвященных Дню Победы, для жителей м/р Химградский, м/р Новый Крым, м/р Октябрьский, м/р Чистопольский в МАУК «ДК «Урал» п.8.3.9 Перечня	-	160,0
4.6.	Иная цель 6 Организация и проведение культурно-массовых мероприятий «С теплотой и лаской к человеку», посвященных Международному Дню пожилых людей, для жителей м/р Химградский, м/р Новый Крым в МАУК «ДК «Урал» п.8.3.11 Перечня	-	60,0
4.7.	Иная цель 7 Организация и проведение культурно-массового мероприятия – ежегодного фестиваля талантов «Кактус» для жителей м/р Новый Крым в МАУК «ДК «Урал» п.8.3.12 Перечня	-	30,0
4.8.	Иная цель 8 Организация и проведение культурно-массовых мероприятий с членами поэтического клуба «Свеча» для жителей м/р Новый Крым в МАУК «ДК «Урал» п.8.3.13 Перечня	-	30,0
4.9.	Иная цель 9 Организация и проведение культурно-массовых мероприятий «Здравствуй, зимушка-зима» для жителей м/р Химградский, м/р Новый Крым в МАУК «ДК «Урал» п.8.3.15 Перечня	-	100,0
4.10.	Иная цель 10 Организация и проведение культурно-массового мероприятия, посвященного Дню воспитателя и всех дошкольных работников для жителей м/р Химградский, м/р Новый Крым, м/р Октябрьский, м/р Чистопольский в МАУК «ДК «Урал» п.8.3.16 Перечня	-	125,0
4.11.	Иная цель 11 Организация и проведение культурно-массового мероприятия «День урожая», для жителей м/р Химградский, м/р Новый Крым, м/р Октябрьский, м/р Чистопольский в МАУК «ДК «Урал» п.8.3.17 Перечня	-	125,0

## 1.9. Состав наблюдательного совета учреждения:

№	Фамилия, имя, отчество	Должность	Правовой акт о назначении членов наблюдательного совета (вид, дата, №, наименование)	Срок полномочий
1	2	3	4	5
1.	Болквадзе Арсен Давидович	Представитель общественности микрорайона «Новый Крым»	Приказ начальника департамента культуры и молодежной политики администрации города Перми от 15.12.2020 г. № 059-09-01-05-201 «О внесении изменений в состав наблюдательного совета МАУК «Дворец культуры «Урал», утвержденный приказом начальника департамента культуры и молодежной политики администрации города Перми от 16.05.2016 г. № СЭД-09-01-06-46».	5 лет
2.	Глотка Наталья Дмитриевна	Главный специалист отдела предприятий и учреждений департамента имущественных отношений администрации города Перми		
3.	Култышева Ирина Владимировна	Художественный руководитель МАУК «Дворец культуры «Урал»		
4.	Мандрикова Елена Алексеевна	Исполнительный директор АО «ЭР-Телеком Холдинг» в г.Перми		
5.	Оськина Наталья Петровна	Председатель общественной организации женщин «Кировчанка»		
6.	Тарских Надежда Николаевна	Консультант отдела по культуре и дополнительному образованию департамента культуры и молодежной политики администрации города Перми		
7.	Шароглазова Ольга Юрьевна	Специалист по учетно-хранительской документации МАУК «Дворец культуры «Урал»		

1.	Болквадзе Арсен Давидович	Представитель общественности микрорайона «Новый Крым»	Приказ начальника департамента культуры и молодежной политики администрации города Перми от 14.12.2021 г. № 059-09-01-05-217 «О создании наблюдательного совета муниципального автономного учреждения культуры «Дворец культуры «Урал».	5 лет
2.	Глотка Наталья Дмитриевна	Главный специалист отдела предприятий и учреждений департамента имущественных отношений администрации города Перми		
3.	Батуева Галина Владимировна	Помощник депутата Законодательного собрания Пермского края		
4.	Култышева Ирина Владимировна	Художественный руководитель МАУК «Дворец культуры «Урал»		
5.	Мандрикова Елена Алексеевна	Исполнительный директор АО «ЭР-Телеком Холдинг» в г.Перми		
6.	Оськина Наталья Петровна	Председатель общественной организации женщин «Кировчанка»		
7.	Тарских Надежда Николаевна	Консультант отдела по культуре и дополнительному образованию департамента культуры и молодежной политики администрации города Перми		
8.	Шароглазова Ольга Юрьевна	Специалист по учетно-хранительской документации МАУК «Дворец культуры «Урал»		

## Раздел 2. Результат деятельности муниципального учреждения

### 2.1. Изменение балансовой (остаточной) стоимости нефинансовых активов:

№	Наименование показателей	Ед. изм.	2020	2021	Изменение стоимости нефинансовых активов, %
1	2	3	4	5	6
1.	Балансовая стоимость нефинансовых активов	тыс. руб.	30637,7	30670,6	+0,11
2.	Остаточная стоимость нефинансовых активов	тыс. руб.	11992,3	11546,3	-3,72

### 2.2. Общая сумма выставленных требований в возмещение ущерба по недостаткам и хищениям:

№	Наименование показателей	Ед. изм.	2020	2021
1	2	3	4	5
1.	Общая сумма выставленных требований в возмещение ущерба по недостаткам и хищениям, в том числе:	тыс. руб.	-	-
1.1.	материальных ценностей	тыс. руб.	-	-
1.2.	денежных средств	тыс. руб.	-	-
1.3.	от порчи материальных ценностей	тыс. руб.	-	-

### 2.3. Изменение дебиторской и кредиторской задолженности в разрезе поступлений (выплат):

№	Наименование показателей	Ед. изм.	2020	2021	Изменение суммы задолженности относительно предыдущего отчетного года, %	Причины образования просроченной кредиторской задолженности, дебиторской задолженности, нереальной к взысканию
1	2	3	4	5	6	7
1.	Сумма дебиторской задолженности, в том числе:	тыс.руб.	143,9	6936,3	+4720,22	х
1.1.	в разрезе поступлений	тыс.руб.	134,4	6908,6	+5040,32	х
1.1.1.	по доходам	тыс.руб.	134,4	6908,6	+5040,32	х
1.2.	в разрезе выплат	тыс.руб.	9,5	27,7	+191,57	х

1.2.1.	по выданным авансам на коммунальные услуги	тыс.руб.	5,7	25,9	+354,38	х
1.2.2.	по выданным авансам работам, услугам по содержанию имущества	тыс.руб.	1,8	1,8	0	х
1.2.3.	по выданным авансам по прочим услугам	тыс.руб.	1,8	0	-100	х
1.2.4.	по выданным авансам на приобретение материальных запасов	тыс.руб.	0,2	0	-100	х
2.	Нереальная к взысканию дебиторская задолженность	тыс.руб.	130,8	0	-100	Исполнительный лист арбитражного суда Пермского края № А-50-14704/2017 от 20.09.2017 г.
3.	Сумма кредиторской задолженности, в том числе:	тыс.руб.	17,5	0,6	-96,57	х
3.1.	в разрезе выплат	тыс.руб.	17,5	0,6	-96,57	х
3.1.1.	задолженность за коммунальные услуги	тыс.руб.	17,5	0,6	-96,57	х
4.	Просроченная кредиторская задолженность	тыс.руб.	0	0	0	х

2.4. Информация о суммах доходов, полученных учреждением от оказания платных услуг (выполнения работ):

№	Наименование показателей	Ед. изм.	2020		2021	
			план	факт	план	факт
1	2	3	4	5	6	7
1.	Сумма доходов, полученных от оказания платных услуг (выполнения работ), в том числе:	тыс. руб.	2544	2544	3854,9	3854,9
1.1.	частично платных, из них по видам услуг (работ):	тыс. руб.	-	-	-	-
1.1.1.	организация и проведение культурно-массовых мероприятий (иные зрелищные мероприятия)	тыс. руб.	-	-	-	-
1.1.2.	организация деятельности клубных формирований и формирований самодеятельного народного творчества	тыс. руб.	-	-	-	-
1.2.	полностью платных, из них по видам услуг (работ):	тыс. руб.	2544	2544	3854,9	3854,9
1.2.1.	организация и проведение культурно-массовых мероприятий (иные зрелищные мероприятия)	тыс. руб.	-	1673,5	-	720,9
1.2.2.	организация деятельности клубных формирований и формирований самодеятельного народного творчества	тыс. руб.	-	302,2	-	431,8
1.2.3.	обеспечение доступа к физическому развитию	тыс. руб.	-	568,3	-	2702,2
2.	Сумма доходов, полученных при осуществлении основных видов деятельности сверх муниципального задания	тыс. руб.	-	-	-	-
3.	Сумма доходов, полученных при осуществлении иных видов деятельности, в том числе:	тыс. руб.	2544	2544	3854,9	3854,9
3.1.	полностью платных, из них по видам услуг (работ):	тыс. руб.	2544	2544	3854,9	3854,9
3.1.1.	организация и проведение культурно-массовых мероприятий (иные зрелищные мероприятия)	тыс. руб.	-	1673,5	-	720,9
3.1.2.	организация деятельности клубных формирований и формирований самодеятельного народного творчества	тыс. руб.	-	302,2	-	431,8
3.1.3.	обеспечение доступа к физическому развитию	тыс. руб.	-	568,3	-	2702,2

## 2.5. Информация об исполнении муниципального задания учредителя:

№	Наименование услуги (работы)	Объем услуг (работ), ед.изм.				Объем финансового обеспечения, тыс. руб.				Объем услуг (работ), оказываемых сверх муниципального задания, ед.изм.	
		план		факт		план		факт		2020	2021
		2020	2021	2020	2021	2020	2021	2020	2021		
1	2	3	4	5	6	7	8	9	10	11	12
1.	Организация и проведение культурно-массовых мероприятий (иные зрелищные мероприятия)	150	150	150	150	10311,9	10455,7	10311,9	10455,7	-	-
2.	Организация деятельности клубных формирований и формирований самодеятельного народного творчества	165	165	165	165	1646,5	1646,0	1646,5	1646,0	-	-



№	Наименование услуги (работы)	Ед. изм.	Цены (тарифы) на платные услуги (работы), оказываемые потребителям												
			Янв.	Фев.	Март	Апр.	Май	Июнь	Июль	Авг.	Сент.	Окт.	Нояб.	Дек.	
1	2	3	4	5	6	7	8	9	10	11	12	13	14	15	
<b>Факт 2021</b>															
1.	Услуги по обслуживанию помещений ДК (стоимость одного астрономического часа):														
1.1.	Зрительный зал	Руб.	9000	9000	9000	9000	9000	9000	9000	9000	9000	9000	9000	9000	
1.2.	Спортивный зал	Руб.	1300	1300	1300	1300	1300	1300	1300	1300	1300	1300	1300	1300	
1.3.	Танцевальный зал	Руб.	4000	4000	4000	4000	4000	4000	4000	4000	4000	4000	4000	4000	
1.4.	Малый зал	Руб.	3000	3000	3000	3000	3000	3000	3000	3000	3000	3000	3000	3000	
1.5.	Хореографический класс	Руб.	850	850	850	850	850	850	850	850	850	850	850	850	
1.6.	Кабинет № 212	Руб.	550	550	550	550	550	550	550	550	550	550	550	550	
1.7.	Кабинет № 121	Руб.	350	350	350	350	350	350	350	350	350	350	350	350	
2.	Понижающий коэффициент по обслуживанию помещений ДК (стоимость одного астрономического часа):														
2.1.	для муниципальных, автономных, некоммерческих учреждений; общественных организаций; благотворительных фондов; организаций и частных лиц, работающих с детьми и подростками; инвалидов и других маломобильных групп населения	%	от 10 до 70												
3.	Услуги по организации и проведению досуговых мероприятий (стоимость одного билета):														
3.1.	для детей и подростков до 18 лет	Руб.	50,100, 300	25	25,50, 150	25,150	150	50,150	-	-	-	25,50	50	20,100	250
3.2.	для взрослых	Руб.	50,100, 300	25	25,50, 150	25,150	150	100,150	-	-	-	25,100	50	20,200	250
3.3.	для детей до 3-х лет	Руб.	0	0	0	0	0	0	0	0	0	0	0	0	0
4.	Услуги по посещению коллектива на условиях самокупаемости (стоимость за одного человека в месяц):														
4.1.	Танцевальный коллектив «Искорки»	Руб.	1200	1200	1200	1200	1200	1200	-	-	-	-	-	-	-
4.2.	Танцевальный коллектив «Радужный мир»	Руб.	1300	1300	1300	1300	1300	1300	-	-	-	1600	1600	1600	1600
4.3.	Танцевальный коллектив восточного танца для детей «Нузар»	Руб.	700, 1400	700, 1400	700, 1400	700, 1400	700, 1400	700, 1400	-	-	-	700, 1400	700, 1400	700, 1400	700, 1400
4.4.	Танцевальный коллектив восточного танца для детей «Нузар» (беби)	Руб.	700, 1400	700, 1400	700, 1400	700, 1400	700, 1400	700, 1400	-	-	-	700, 1400	700, 1400	700, 1400	700, 1400
4.5.	Спортивный коллектив «Каратэ»	Руб.	1600, 2100	1600, 2100	1600, 2100	1600, 2100	1600, 2100	1600, 2100	-	-	-	1600, 2100	1600, 2100	1600, 2100	1600, 2100
4.6.	Класс музыкального развития «Анабель-ки»	Руб.	1200	1200	1200	1200	1200	1200	-	-	-	1200	1200	1200	1200
4.7.	Кружок игры на гитаре	Руб.	500, 1000	500, 1000	500, 1000	500, 1000	500, 1000	500, 1000	-	-	-	600, 1200	600, 1200	600, 1200	600, 1200

## 2.7. Информация о результатах оказания услуг (выполнения работ):

№	Наименование показателей	Ед. изм.	2020		2021	
			план	факт	план	факт
1	2	3	4	5	6	7
1.	Общее количество потребителей, воспользовавшихся услугами (работами) учреждения, в том числе:	чел.	47165	53487	47165	53873
1.1.	бесплатными, из них по видам услуг (работ):	чел.	47165	47165	47165	47165
1.1.1.	организация и проведение культурно-массовых мероприятий (иные зрелищные мероприятия)	чел.	47000	47000	47000	47000
1.1.2.	организация деятельности клубных формирований и формирований самодеятельного народного творчества	чел.	165	165	165	165
1.2.	частично платными, из них по видам услуг (работ):	чел.	-	-	-	-
1.1.1.	организация и проведение культурно-массовых мероприятий (иные зрелищные мероприятия)	чел.	-	-	-	-
1.1.2.	организация деятельности клубных формирований и формирований самодеятельного народного творчества	чел.	-	-	-	-
1.3.	полностью платными, из них по видам услуг (работ):	чел.	-	6322	-	6708
1.3.1.	организация и проведение культурно-массовых мероприятий (иные зрелищные мероприятия)	чел.	-	6172	-	6543
1.3.2.	организация деятельности клубных формирований и формирований самодеятельного народного творчества	чел.	-	150	-	165
2.	Средняя стоимость получения частично платных услуг для потребителей, в том числе по видам услуг (работ):	руб.	-	-	-	-
2.1.	организация и проведение культурно-массовых мероприятий (иные зрелищные мероприятия)	руб.	-	-	-	-
2.2.	организация деятельности клубных формирований и формирований самодеятельного народного творчества	руб.	-	-	-	-
3.	Средняя стоимость получения платных услуг для потребителей, в том числе по видам услуг (работ):	руб.	1030	995	1097	1014
3.1.	организация и проведение культурно-массовых мероприятий (иные зрелищные мероприятия)	руб.	412	139	397	154
3.2.	организация деятельности клубных формирований и формирований самодеятельного народного творчества	руб.	1014	1014	1043	1038
3.3.	обеспечение доступа к физическому развитию	руб.	1662	1833	1850	1850

## 2.8. Информация о жалобах потребителей:

№	Виды зарегистрированных жалоб	Количество жалоб		Принятые меры по результатам рассмотрения жалоб
		2020	2021	
1	2	3	4	5
1.	Жалобы потребителей, поступившие в учреждение	-	-	-
2.	Жалобы потребителей, поступившие учредителю	-	-	-
3.	Жалобы потребителей, поступившие Главе города Перми	-	-	-
4.	Жалобы потребителей, поступившие губернатору Пермского края	-	-	-
5.	Жалобы потребителей, поступившие в прокуратуру города Перми	-	-	-

2.9. Информация о суммах кассовых и плановых поступлений (с учетом возвратов) и выплат (с учетом восстановленных кассовых выплат), предусмотренных планом финансово-хозяйственной деятельности учреждения:

№	Наименование показателей	Ед. изм.	2020	2021
1	2	3	4	5
1.	Суммы плановых поступлений (с учетом возвратов), в том числе в разрезе поступлений:	тыс. руб.	22081,0	27792,3
1.1.	субсидии на выполнение государственного (муниципального) задания	тыс. руб.	11958,4	12101,7
1.2.	субсидии на иные цели	тыс. руб.	7578,7	11835,7
1.3.	приносящая доход деятельность (собственные доходы учреждения)	тыс. руб.	2543,9	3854,9
2.	Суммы кассовых поступлений (с учетом возвратов), в том числе в разрезе поступлений:	тыс. руб.	22081,0	27792,3
2.1.	субсидии на выполнение государственного (муниципального) задания	тыс. руб.	11958,4	12101,7
2.2.	субсидии на иные цели	тыс. руб.	7578,7	11835,7
2.3.	приносящая доход деятельность (собственные доходы учреждения)	тыс. руб.	2543,9	3854,9
3.	Суммы плановых выплат (с учетом восстановленных кассовых выплат), в том числе в разрезе выплат:	тыс. руб.	22081,0	27792,3
3.1.	заработная плата	тыс. руб.	9855,5	10592,1
3.2.	прочие выплаты	тыс. руб.	0	0
3.3.	социальные выплаты	тыс.руб.	70,6	46,1
3.4.	начисления на выплаты по оплате труда	тыс. руб.	2849,4	3063
3.5.	услуги связи	тыс. руб.	23,2	20,6
3.6.	транспортные расходы	тыс. руб.	22,8	1
3.7.	коммунальные услуги	тыс. руб.	1016,7	1258,1
3.8.	работы, услуги по содержанию имущества	тыс. руб.	4494,7	8593,7
3.9.	прочие работы, услуги	тыс. руб.	2628,3	2712,6
3.10.	прочие расходы	тыс. руб.	550,6	521,8
3.11.	основные средства	тыс. руб.	346,3	620,8
3.12.	материальные запасы	тыс. руб.	222,9	362,5
3.13.	пособие по социальной помощи населению	тыс. руб.	0	0
4.	Суммы кассовых выплат (с учетом восстановленных кассовых выплат) в том числе в разрезе выплат:	тыс. руб.	22074,7	27792,3
4.1.	заработная плата	тыс. руб.	9855,5	10592,1
4.2.	прочие выплаты	тыс. руб.	0	0
4.3.	социальные выплаты	тыс. руб.	70,6	46,1
4.4.	начисления на выплаты по оплате труда	тыс. руб.	2849,4	3063
4.5.	услуги связи	тыс. руб.	23,2	20,6
4.6.	транспортные расходы	тыс. руб.	22,8	1
4.7.	коммунальные услуги	тыс. руб.	1016,7	1258,1
4.8.	работы, услуги по содержанию имущества	тыс. руб.	4494,7	8593,7
4.9.	прочие работы, услуги	тыс. руб.	2628,3	2712,6
4.10.	прочие расходы	тыс. руб.	550,6	521,8
4.11.	основные средства	тыс. руб.	346,3	620,8
4.12.	материальные запасы	тыс. руб.	216,6	362,5
4.13.	пособие по социальной помощи населению	тыс. руб.	0	0

2.10. Информация о показателях кассового исполнения бюджетной сметы учреждения и показателях доведенных лимитов бюджетных обязательств: <\*>

№	Наименование расходов	Ед.изм.	КБК	Утверждено лимитов бюджетных обязательств	Кассовый расход	% исполнения
-	-	-	-	-	-	-

<\*> заполняется муниципальным казенным учреждением

2.11. Информация об общей сумме прибыли муниципального автономного учреждения после налогообложения в отчетном периоде:

№	Наименование показателей	Ед. изм.	2020		2021	
			план	факт	план	факт
1	2	3	4	5	6	7
1.	Общая сумма прибыли муниципального автономного учреждения после налогообложения в отчетном периоде всего, в том числе:	тыс. руб.	-	-	-	-
1.1.	сумма прибыли после налогообложения, образовавшаяся в связи с оказанием муниципальным автономным учреждением частично платных услуг (работ)	тыс. руб.	-	-	-	-
1.2.	сумма прибыли после налогообложения, образовавшаяся в связи с оказанием муниципальным автономным учреждением платных услуг (работ)	тыс. руб.	-	-	-	-

### Раздел 3. Об использовании имущества, закрепленного за муниципальным учреждением

3.1. Информация об общей стоимости недвижимого и движимого имущества муниципального учреждения:

3.1.1. муниципального автономного учреждения, муниципального бюджетного учреждения:

№	Наименование показателей	Ед. изм.	2020		2021	
			на начало отчетного периода	на конец отчетного периода	на начало отчетного периода	на конец отчетного периода
1	2	3	4	5	6	7
1.	Общая балансовая стоимость имущества муниципального автономного учреждения, в том числе:	тыс.руб.	30385,1	30637,7	30637,7	30670,6
1.1.	приобретенного муниципальным учреждением за счет средств, выделенных учредителем, в том числе:	тыс.руб.	30048,4	30167,0	30167,0	30178,9
1.1.1.	недвижимого имущества	тыс.руб.	22378,1	22378,1	22378,1	22378,1
1.2.	приобретенного муниципальным учреждением за счет доходов, полученных от платных услуг и иной приносящей доход деятельности, в том числе:	тыс.руб.	336,7	470,7	470,7	491,7
1.2.1.	недвижимого имущества	тыс.руб.	-	-	-	-
2.	Общая балансовая стоимость имущества, закрепленного за муниципальным учреждением на праве оперативного управления, в том числе:	тыс.руб.	30286,9	30241,8	30241,8	30554,0
2.1.	недвижимого имущества, всего, из него:	тыс.руб.	22378,1	22378,1	22378,1	22378,1
2.1.1.	переданного в аренду	тыс.руб.	-	-	-	-
2.1.2.	переданного в безвозмездное пользование	тыс.руб.	-	-	-	-
2.2.	движимого имущества, всего	тыс.руб.	7908,8	7863,7	7863,7	8175,9
2.3.	особо ценного движимого имущества, всего, из него:	тыс.руб.	6325,1	6325,1	6325,1	6325,1
2.3.1.	переданного в аренду	тыс.руб.	-	-	-	-
2.3.2.	переданного в безвозмездное пользование	тыс.руб.	-	-	-	-
2.4.	иного движимого имущества, всего, из него:	тыс.руб.	1583,7	1538,7	1538,7	1850,8
2.4.1.	переданного в аренду	тыс.руб.	-	-	-	-
2.4.2.	переданного в безвозмездное пользование	тыс.руб.	-	-	-	-

3.	Общая остаточная стоимость имущества муниципального учреждения, в том числе:	тыс.руб.	12442,9	11978,5	11978,5	11532,5
3.1.	приобретенного муниципальным учреждением за счет средств, выделенных учредителем, в том числе:	тыс.руб.	12442,9	11978,5	11978,5	11532,5
3.1.1.	недвижимого имущества	тыс.руб.	11251,1	11035,0	11035,0	10819,0
3.2.	приобретенного муниципальным учреждением за счет доходов, полученных от платных услуг и иной приносящей доход деятельности, в том числе:	тыс.руб.	-	-	-	-
3.2.1.	недвижимого имущества	тыс.руб.	-	-	-	-
4.	Общая остаточная стоимость имущества, закрепленного за муниципальным учреждением на праве оперативного управления, в том числе:	тыс.руб.	12442,9	11978,5	11978,5	11532,5
4.1.	недвижимого имущества, всего, из него:	тыс.руб.	11251,1	11035,0	11035,0	10819,0
4.1.1.	переданного в аренду	тыс.руб.	-	-	-	-
4.1.2.	переданного в безвозмездное пользование	тыс.руб.	-	-	-	-
4.2.	движимого имущества, всего	тыс.руб.	1191,8	943,5	943,5	713,5
4.3.	особо ценного движимого имущества, всего, из него:	тыс.руб.	1185,1	942,2	942,2	713,5
4.3.1.	переданного в аренду	тыс.руб.	-	-	-	-
4.3.2.	переданного в безвозмездное пользование	тыс.руб.	-	-	-	-
4.4.	иного движимого имущества, всего, из него:	тыс.руб.	6,7	1,3	1,3	-
4.4.1.	переданного в аренду	тыс.руб.	-	-	-	-
4.4.2.	переданного в безвозмездное пользование	тыс.руб.	-	-	-	-

## 3.2. Информация об использовании имущества, закрепленного за муниципальным учреждением:

№	Наименование показателей	Ед. изм.	2020		2021	
			на начало отчетного периода	на конец отчетного периода	на начало отчетного периода	на конец отчетного периода
1	2	3	4	5	6	7
1.	Количество объектов недвижимого имущества, закрепленного за муниципальным учреждением на праве оперативного управления, из них:	ед.	1	1	1	1
1.1.	зданий, строений, сооружений	ед.	1	1	1	1
1.2.	иных объектов (замощений, заборов и других), в том числе:	ед.	-	-	-	-
1.3.	количество неиспользованных объектов недвижимого имущества, из них:	ед.	-	-	-	-
1.3.1.	зданий, строений, сооружений	ед.	-	-	-	-
1.3.2.	иных объектов (замощений, заборов и других)	ед.	-	-	-	-
2.	Количество объектов особо ценного движимого имущества, закрепленного за муниципальным учреждением на праве оперативного управления, в том числе:	ед.	105	105	105	105
2.1.	количество неиспользованных объектов особо ценного движимого имущества	ед.	-	-	-	-
3.	Общая площадь объектов недвижимого имущества, закрепленного за муниципальным учреждением на праве оперативного управления, из них:	кв.м.	3625,9	3625,9	3625,9	3625,9
3.1.	зданий, строений, сооружений, в том числе:	кв.м.	3625,9	3625,9	3625,9	3625,9

3.1.1.	переданного в аренду <*>	кв.м.	-	-	-	-
3.1.2.	переданного в безвозмездное пользование <*>	кв.м.	-	-	-	-
3.2.	иных объектов (замощений, заборов и других)	кв.м.	-	-	-	-
4.	Общая площадь неиспользуемого недвижимого имущества, закрепленного за муниципальным учреждением на праве оперативного управления, в том числе:	кв.м.	-	-	-	-
4.1.	переданного в аренду <*>	кв.м.	-	-	-	-
4.2.	переданного в безвозмездное пользование <*>	кв.м.	-	-	-	-
5.	Объем средств, полученных от сдачи в аренду в установленном порядке имущества, закрепленного за муниципальным учреждением на праве оперативного управления	тыс. руб.	-	-	-	-

<\*> указываются площади недвижимого имущества, переданного в аренду, безвозмездное пользование по всем договорам, заключенным в течение отчетного периода.

Руководитель муниципального автономного учреждения

\_\_\_\_\_ С.Б. Бураков  
(подпись)

Заместитель директора муниципального автономного учреждения

\_\_\_\_\_ И.В. Жигулева  
(подпись)

Исполнитель (лицо, ответственное за составление отчета)

\_\_\_\_\_ О.Ю. Шароглазова  
(подпись)

СОГЛАСОВАН

\_\_\_\_\_  
(начальник департамента имущественных отношений администрации города Перми)

СОГЛАСОВАН

\_\_\_\_\_  
(руководитель муниципального казенного учреждения, осуществляющего функции по ведению бухгалтерского учета)

**ПОЯСНИТЕЛЬНАЯ ЗАПИСКА**  
**к отчету о деятельности муниципального автономного учреждения**  
**МАУК «Дворец культуры «Урал» за период с 01.01.2021 г. по 31.12.2021 г.**

Муниципальное автономное учреждение культуры «Дворец культуры «Урал» создано в соответствии с Гражданским кодексом РФ, Федеральным законом РФ «Об общих принципах организации местного самоуправления в РФ», Федеральным законом «Об автономных учреждениях», Уставом муниципального образования г.Пермь, на основании постановления администрации г.Перми от 19.12.2011 № 858 «О создании муниципального автономного учреждения культуры «Дворец культуры «Урал» путем изменения типа существующего муниципального бюджетного учреждения культуры «Дворец культуры «Урал».

Основной деятельностью ДК является оказание услуг населению, проведение культурно-массовой работы, организация работы клубных формирований.

Учредитель ДК – департамент культуры и молодежной политики администрации г.Перми, в 2021 году предоставил финансовое обеспечение в виде субсидий на выполнение муниципального задания в сумме 12101700,00 руб. и субсидии на иные цели в сумме 11835712,00 руб.

Объемы выполненных закупок за 2021 год составили 13569227,36 руб., в том числе за счет субсидии на исполнение муниципального задания 1486032,32 руб., за счет собственных средств 1302654,95 руб., за счет субсидии на иные цели 10420540,09 руб.

Согласно штатному расписанию, на 31.12.2021 г. во Дворце культуры 20 штатных единиц по бюджету и 5 штатных единиц по внебюджету. В ДК заключены 26 эффективных контрактов (трудовых договоров), из них: 20 – основные работники, 6 – работники по совместительству, высшее образование имеют 11 человек, среднее специальное – 12 человек.

В течение 2021 года проведено 291 культурно-досуговое мероприятие, работали 22 клубных формирования. Общее количество потребителей услугами ДК составило 53873 чел., из них: бесплатными – 47165 чел., платными – 6708 чел. Жалоб от потребителей нет.

Сумма доходов, полученных от оказания платных услуг составила 3848551,26 руб. Стоимость платных услуг установлена согласно приказу № 84 от 31.12.2020 г. «О ценообразовании».

За 2021 год показатели по муниципальному заданию выполнены в полном объеме.

Об исполнении плана финансово-хозяйственной деятельности на 2021 год:

- «Субсидии на выполнение государственного (муниципального) задания»: доходы 12101700,00 руб. расходы 12101700,00 руб. Исполнено в полном объеме.

- «Субсидии на иные цели»:

доходы 11835712,00 руб., расходы 11835712,00 руб. Исполнено в полном объеме.

- «Собственные доходы»:

доходы 3848551,26 руб., расходы 3854895,43 руб. (в т.ч. остаток на 01.01.2021 г. 6344,17 руб.).

На конец 2021 года в ДК имеется особо ценное имущество: нежилое помещение 22378106,68 руб., особо ценное имущество – 6325077,29 руб., в т.ч. машины, оборудование – 4466224,00 руб., производственный и хозяйственный инвентарь – 1858853,29 руб. Основные средства в эксплуатации – 570594,48 руб.

Стоимость имущества на конец 2021 года составляет: 30670622,15 руб. в т.ч. – за счет субсидии на исполнение муниципального задания 30178904,16 руб., за счет собственных доходов 491717,99 руб.

Директор

Дворца культуры «Урал»

С.Б. Бураков

Заместитель директора

Дворца культуры «Урал»

И.В. Жигулева

Исполнитель

О.Ю. Шароглазова

УТВЕРЖДЕН

Заместителем начальника департамента  
по управлению муниципальными ресурсами  
О.Ю. Желтовой

**Отчет**  
**о результатах деятельности муниципального учреждения города Перми**  
**и об использовании закрепленного за ним муниципального имущества**  
**Муниципального автономного образовательного учреждения дополнительного**  
**профессионального образования «Центр развития системы образования» г.Перми**  
**(наименование учреждения)**  
**за период с 01.01.2021г по 31.12.2021г**  
**(по состоянию на 01 января года, следующего за отчетным годом)**

**1. Общие сведения об учреждении**

1.1. Сведения об учреждении:

Полное наименование	муниципальное автономное образовательное учреждение дополнительного профессионального образования «Центр развития системы образования» г. Перми.
Сокращенное наименование	МАОУ ДПО «ЦРСО» г. Перми
Юридический адрес	614036, Россия, Пермский край, г. Пермь, ул. Нефтяников, 50
Фактический адрес	614036, Россия, Пермский край, г. Пермь, ул. Нефтяников, 50
Телефон/факс/электронная почта	(342) 226-00-04 (факс)226-16-86 icrso.perm@gmail.com
Ф.И.О. руководителя, телефон	Малинина Алья Валерьевна, (342)226-54-74
Документ, подтверждающий государственную регистрацию некоммерческой организации (номер, дата выдачи)	Серия 59 № 004317716 «19» сентября 2011 срок действия - бессрочно
Лицензия (номер, дата выдачи, срок действия)	Серия № 4981 от «17» февраля 2016 срок действия - бессрочно
Свидетельство об аккредитации (номер, дата выдачи, срок действия)	-

1.2. Виды деятельности, осуществляемые учреждением:

№	Виды деятельности учреждения	Основание (перечень разрешительных документов, на основании которых учреждение осуществляет деятельность, с указанием номеров, даты выдачи и срока действия)	
		2020	2021
1	2	3	4
1	Основные виды деятельности Учреждения является реализация дополнительных профессиональных программ повышения квалификации.	Устав утвержден распоряжением начальника департамента образования администрации города Перми от 23.01.2017 г. № СЭД-059-08-01-56-9, лицензия Серия 59Л01 № 0002892	Устав утвержден распоряжением начальника департамента образования администрации города Перми от 23.01.2017 г. № СЭД-059-08-01-56-9, лицензия Серия 59Л01 № 0002892
2	Неосновные виды деятельности: - сопровождение реализации инновационных программ и проектов; - организация и проведение экспертно-методическим советом экспертиз в области учебно-методической деятельности, в т. ч. программ развития, рабочих программ, учебно-методических пособий, информационных, методических и учебных материалов, разработанных образовательными учреждениями;	Устав утвержден распоряжением начальника департамента образования администрации города Перми от 23.01.2017 г. № СЭД-059-08-01-56-9, лицензия Серия 59Л01 № 0002892	Устав утвержден распоряжением начальника департамента образования администрации города Перми от 23.01.2017 г. № СЭД-059-08-01-56-9, лицензия Серия 59Л01 № 0002892

<ul style="list-style-type: none"> <li>- организация и проведение экспертизы эффективности инновационной деятельности образовательных учреждений;</li> <li>- организация мероприятий;</li> <li>- осуществление приносящей доход деятельности, сверх муниципального задания:</li> <li>- реализация платных образовательных услуг;</li> <li>- оказание консалтинговых услуг;</li> <li>- выполнение научно-исследовательских, методических, опытно-экспериментальных и других видов работ;</li> <li>- проведение экспертизы программ развития образовательных учреждений;</li> </ul>		
---	--	--

## 1.3. Функции, осуществляемые учреждением:

№	Наименование функций	Количество штатных единиц, шт.		Доля бюджета учреждения, расходуемая на осуществление функций, %	
		2020	2021	2020	2021
1	2	3	4	5	6
1	Профильные функции	20	19	73	73
2	Непрофильные функции	11,5	9,5	27	27

1.4. Перечень услуг (работ), оказываемых учреждением<sup>4</sup>:

№	Наименование услуги (работы)	2020	2021	Категория потребителей
1	2	3	4	5
1	Муниципальные услуги (работы), оказываемые потребителям в соответствии с муниципальным заданием	-	-	-
	Реализация дополнительных профессиональных программ повышения квалификации	27024	27024	Физические лица
2	Услуги (работы), оказываемые потребителям за плату	4675	8376	Педагоги системы образования
	Проведение курсовой подготовки	1031	896	Педагоги системы образования
	Проведение конкурсов	3644	7480	Педагоги системы образования

## 1.5. Информация об установленной и фактической численности работников учреждения:

№	Наименование показателей	Ед. изм.	2020		2021	
			на начало отчетного периода	на конец отчетного периода	на начало отчетного периода	на конец отчетного периода
1	2	3	4	5	6	7
1	Установленная численность учреждения <sup>5</sup>	штук	31,5	31,5	31,5	28,5
2	Фактическая численность	штук	31,5	18,0	18,0	17,0
2.1	Количественный состав	человек	31	18	18	18
2.2	Квалификация сотрудников <sup>6</sup>		высшее образование и стаж работы: до 3-х лет - 0; с 3 до 8 лет - 2; с 8 до 14 лет - 4; с 14 до 20 лет - 6; более 20 лет - 17	высшее образование и стаж работы: до 3-х лет - 1; с 3 до 8 лет - 5; с 8 до 14 лет - 10; с 14 до 16 лет - 0; более 20 лет - 0	высшее образование и стаж работы: до 3-х лет - 1; с 3 до 8 лет - 5; с 8 до 14 лет - 10; с 14 до 16 лет - 0; более 20 лет - 0	высшее образование и стаж работы: до 3-х лет - 2; с 3 до 8 лет - 3; с 8 до 14 лет - 10; с 14 до 16 лет - 0; более 20 лет - 0

1	2	3	4	5	6	7
			средне - специальное образование и стаж работы: до 3-х лет - 0; с 3 до 8 лет - 0; с 8 до 14 лет - 0; с 14 до 20 лет - 0; более 20 лет - 1	средне - специальное образование и стаж работы: до 3-х лет - 0; с 3 до 8 лет - 0; с 8 до 14 лет - 0; с 14 до 20 лет - 0; более 20 лет - 1	средне - специальное образование и стаж работы: до 3-х лет - 0; с 3 до 8 лет - 0; с 8 до 14 лет - 0; с 14 до 20 лет - 0; более 20 лет - 1	средне - специальное образование и стаж работы: до 3-х лет - 0; с 3 до 8 лет - 0; с 8 до 14 лет - 0; с 14 до 20 лет - 0; более 20 лет - 0
			среднее образование и стаж работы: до 3-х лет - 0; с 3 до 8 лет - 1; с 8 до 14 лет - 0; с 14 до 20 лет - 0; более 20 лет - 0	среднее образование и стаж работы: до 3-х лет - 0; с 3 до 8 лет - 1; с 8 до 14 лет - 0; с 14 до 20 лет - 0; более 20 лет - 0	среднее образование и стаж работы: до 3-х лет - 0; с 3 до 8 лет - 1; с 8 до 14 лет - 0; с 14 до 20 лет - 0; более 20 лет - 0	среднее образование и стаж работы: до 3-х лет - 3; с 3 до 8 лет - 0; с 8 до 14 лет - 0; с 14 до 20 лет - 0; более 20 лет - 0
			без образования и стаж работы: до 3-х лет - 0; с 3 до 8 лет - 0; с 8 до 14 лет - 0; с 14 до 20 лет - 0; более 20 лет - 0	без образования и стаж работы: до 3-х лет - 0; с 3 до 8 лет - 0; с 8 до 14 лет - 0; с 14 до 20 лет - 0; более 20 лет - 0	без образования и стаж работы: до 3-х лет - 0; с 3 до 8 лет - 0; с 8 до 14 лет - 0; с 14 до 20 лет - 0; более 20 лет - 0	без образования и стаж работы: до 3-х лет - 0; с 3 до 8 лет - 0; с 8 до 14 лет - 0; с 14 до 20 лет - 0; более 20 лет - 0

## 1.6. Информация о среднегодовой численности и средней заработной плате работников учреждения:

№	Наименование показателей	Ед. изм.	2020	2021
1	2	3	4	5
1	Среднегодовая численность работников учреждения, в том числе <sup>7</sup> :	человек	11,4	11
	руководитель	человек	1	1
	заместители руководителя	человек	0,7	0,7
	специалисты	человек		
	Работники учреждения, непосредственно осуществляющие учебный (воспитательный, образовательный) процесс (в учреждениях, реализующих программы общего образования, дошкольных образовательных учреждениях, учреждениях дополнительного образования детей)	человек	7,4	6,8
	Педагогические работники, кроме работников, непосредственно осуществляющих учебный (воспитательно-образовательный) процесс	человек	-	-
	Административный персонал	человек	-	2
	Рабочие	человек	2,3	0,5
2	Средняя заработная плата работников учреждения, в том числе <sup>7</sup> :	руб.	60124,27	71993,18
	руководитель	руб.	60550	73216,7
	заместители руководителя	руб.	203154,8	454273,8
	специалисты	руб.	-	
	Работники учреждения, непосредственно осуществляющие учебный (воспитательный, образовательный) процесс (в учреждениях, реализующих программы общего образования, дошкольных образовательных учреждениях, учреждениях дополнительного образования детей)	руб.	45393	40337
	Педагогические работники, кроме работников, непосредственно осуществляющих учебный (воспитательно-образовательный) процесс	руб.	-	-
	Административный персонал	руб.	-	31069,1
	Рабочие	руб.	23601,4	21492,3

1.7. Информация об осуществлении муниципальным автономным учреждением деятельности, связанной с выполнением работ или оказанием услуг в соответствии с обязательствами перед страховщиком по обязательному социальному страхованию, и об объеме финансового обеспечения данной деятельности<sup>8</sup>:

№	Наименование услуги (работы)	Объем услуг (работ), ед. изм.		Объем финансового обеспечения, тыс. руб.	
		2020	2021	2020	2021
1	2	3	4	5	6
	-	-	-	-	-

1.8. Информация об объеме финансового обеспечения муниципального автономного учреждения в рамках муниципальных программ, ведомственных целевых программ, утвержденных в установленном порядке<sup>9</sup>:

№	Наименование муниципальных программ, ведомственных целевых программ с указанием правового акта об их утверждении (в разрезе каждой программы)	Объем финансового обеспечения, тыс. руб.	
		2020	2021
1	2	3	4
1	Постановление администрации города Перми от 19 октября 2017г. № 877 «Об утверждении муниципальной программы «Обеспечение доступности качественного образования в городе Перми»	-	-
2	постановление администрации города Перми от 19.10.2018 N 792 «Об утверждении муниципальной программы «Доступное и качественное образование»	25329,6	30420,63
3	Постановление Администрации г. Перми от 18.10.2018 N 764 «Об утверждении муниципальной программы «Социальная поддержка и обеспечение семейного благополучия населения города Перми»	21,09	21,09
	Постановление администрации города Перми от 19.10.2018 №796 «Об утверждении муниципальной программы «Развитие сети образовательных организаций города Перми»	508,5	0,00

1.9. Состав наблюдательного совета учреждения<sup>8</sup>:

№	Фамилия, имя, отчество	Должность	Правовой акт о назначении членов наблюдательного совета (вид, дата, №, наименование)	Срок полномочий
1	2	3	4	5
1	Дерксен Владимир Петрович	Представитель общественности (решение общего собрания трудового коллектива от 23.08.2016 г. протокол 1-03)	Приказ Департамента образования администрации города Перми СЭД-059-08-01-09-1018 от 28.09.2021	19.10.2026
2	Коробкова Венера Викторовна	Представитель общественности (решение общего собрания трудового коллектива от 23.08.2016 г. протокол 1-03)	Приказ Департамента образования администрации города Перми СЭД-059-08-01-09-1018 от 28.09.2021	19.10.2026
3	Оборина Светлана Николаевна	Представитель органа местного самоуправления в лице учредителя – департамента образования администрации города Перми	Приказ Департамента образования администрации города Перми СЭД-059-08-01-09-1018 от 28.09.2021	19.10.2026
5	Рахмангулова Венера Раифовна	Представитель трудового коллектива	Приказ Департамента образования администрации города Перми СЭД-059-08-01-09-1018 от 28.09.2021	19.10.2026
6	Сорожкина Ольга Анатольевна	Представитель органа местного самоуправления в лице департамента имущественных отношений администрации города Перми	Приказ Департамента образования администрации города Перми СЭД-059-08-01-09-1018 от 28.09.2021	19.10.2026
7	Палкина Алевтина Валентиновна	Представитель трудового коллектива	Приказ Департамента образования администрации города Перми СЭД-059-08-01-09-1018 от 28.09.2021	19.10.2026

## 2. Результат деятельности муниципального учреждения

## 2.1. Изменение балансовой (остаточной) стоимости нефинансовых активов:

№	Наименование показателей	Ед. изм.	2020	2021	Изменение стоимости нефинансовых активов, %
1	2	3	4	5	6
1	Балансовая стоимость нефинансовых активов	тыс. руб.	30387,3	28855,8	-6,0
2	Остаточная стоимость нефинансовых активов	тыс. руб.	24259,5	23880,6	-2,0

## 2.2. Общая сумма выставленных требований в возмещение ущерба по недостачам и хищениям:

№	Наименование показателей	Ед. изм.	2020	2021
1	2	3	4	5
1	Общая сумма выставленных требований в возмещение ущерба по недостачам и хищениям, в том числе:	тыс. руб.	-	-
1.1	материальных ценностей	тыс. руб.	-	-
1.2	денежных средств	тыс. руб.	-	-
1.3	от порчи материальных ценностей	тыс. руб.	-	-

2.3. Изменение дебиторской и кредиторской задолженности в разрезе поступлений (выплат)<sup>10</sup>:

№	Наименование показателей	Ед. изм.	2020	2021	Изменение суммы задолженности относительно предыдущего отчетного года, %	Причины образования просроченной кредиторской задолженности, дебиторской задолженности, нереальной к взысканию
1	2	3	4	5	6	7
1	Сумма дебиторской задолженности, в том числе:	тыс. руб.	2479,1	47609,6	1820,4	х
1.1	в разрезе поступлений	тыс. руб.	1887,2	47263,8	2504,4	х
	Доходы будущих периодов (Субсидии на МЗ)	тыс. руб.	0,00	26259,9	100,0	
	Доходы будущих периодов (Субсидии на ИЦ)	тыс. руб.	0,00	19206,6	100,0	
1.2	в разрезе выплат	тыс. руб.	<b>591,9</b>	<b>345,8</b>	<b>-41,6</b>	х
	Оплата труда	тыс. руб.	-	-	-100	
	Начисления на выплаты по оплате	тыс. руб.	158,8	-	-100	
	Услуги связи	тыс. руб.	5,37	1,3	-75,7	
	Транспортные услуги	тыс. руб.	-	-	-100	
	Коммунальные услуги	тыс. руб.	318,82	301,0	-5,6	
	Работы, услуги по содержанию	тыс. руб.	32,12	31,8	-0,99	
	Прочие услуги	тыс. руб.	68,54	3,4	-95	
	приобретение товаров, работ, услуг в пользу граждан в целях их социального обеспечения	тыс. руб.	-	-	-	
	Прочие расходы	тыс. руб.	8,3	8,3		
2	Нереальная к взысканию дебиторская задолженность	тыс. руб.	-	-	-	
3	Сумма кредиторской задолженности, в том числе:	тыс. руб.	<b>2499,3</b>	<b>2877,6</b>	<b>1,2</b>	х
3.1	в разрезе выплат	тыс. руб.	2499,3	2877,6	15,1	
	Доходы от оказания платных услуг	Тыс. руб	2467,7	2877,6	16,6	

1	2	3	4	5	6	7
	Прочие доходы		0,8	28,2	3425,0	
	Оплата труда	тыс. руб.	-	-	-	
	Начисления на выплаты по оплате	тыс. руб.	9,0	-		
	Услуги связи	тыс. руб.	-	-	-	
	Коммунальные услуги	тыс. руб.	-	-	-	
	Работы услуги по содержанию имущества	тыс. руб.	-	-	-	
	Прочие работы, услуги	тыс. руб.	21,80	-	-100	
4	Просроченная кредиторская задолженность	тыс. руб.	-	-	-	

## 2.4. Информация о суммах доходов, полученных учреждением от оказания платных услуг (выполнения работ):

№	Наименование показателей	Ед. изм.	2020		2021	
			план	факт	план	факт
1	2	3	4	5	6	7
1	Сумма доходов, полученных от оказания платных услуг (выполнения работ), в том числе:	тыс. руб.	3152,3	3152,3	5584,9	5584,9
1.1	частично платных, из них по видам услуг (работ):	тыс. руб.	-	-	-	-
1.2	полностью платных, из них по видам услуг (работ):	тыс. руб.	3152,3	3152,3	5584,9	5584,9
	Проведение конкурсной подготовки	тыс. руб.	2427,3	2427,3	4300,4	4300,4
	Проведение конкурсов	тыс. руб.	725,0	725,0	1284,5	1284,5

2.5. Информация об исполнении муниципального задания учредителя<sup>4</sup>:

№	Наименование услуги (работы)	Объем услуг (работ), ед. изм.				Объем финансового обеспечения, тыс. руб.				Объем услуг (работ), оказанных сверх муниципального задания, ед. изм.	
		план		факт		план		факт			
		2020	2021	2020	2021	2020	2021	2020	2021	2020	2021
1	2	3	4	5	6	7	8	9	10	11	12
1	Реализация дополнительных профессиональных программ повышения квалификации	27024	27024	27024	27024	12903,8	12841,9	12813,7	12782,7	-	-
2	Нормативные затраты на содержание муниципального имущества	-	-	-	-	166,9	196,6	103,9	196,6	-	-
3	Затраты на уплату налогов	-	-	-	-	300	211,2	300	211,2	-	-

2.6. Информация о ценах (тарифах) на платные услуги (работы), оказываемые потребителям (в динамике в течение отчетного года):

№	Наименование услуги (работы)	Ед. изм.	Цены (тарифы) на платные услуги (работы), оказываемые потребителям																								
			2021																								
			план												факт												
январь	февраль	март	апрель	май	июнь	июль	август	сентябрь	октябрь	ноябрь	декабрь	январь	февраль	март	апрель	май	июнь	июль	август	сентябрь	октябрь	ноябрь	декабрь				
1	2	3	4	5	6	7	8	9	10	11	12	13	14	15	16	17	18	19	20	21	22	23	24	25	26	27	
1	Проведение курсовой подготовки	руб.	1421,09	1421,09	1421,09	1421,09	1421,09	-	-	-	1421,09	1421,09	1421,09	1421,09	1421,09	1421,09	1421,09	1421,09	1421,09	-	-	-	1421,09	1421,09	1421,09	1421,09	
2	Проведение конкурсов	руб.	358,65	358,65	358,65	358,65	358,65	-	-	-	358,65	358,65	358,65	358,65	358,65	358,65	358,65	358,65	358,65	358,65	-	-	-	358,65	358,65	358,65	358,65

2.7. Информация о результатах оказания услуг (выполнения работ):

№	Наименование показателей	Ед. изм.	2020		2021	
			план	факт	план	факт
1	2	3	4	5	6	7
1	Общее количество потребителей, воспользовавшихся услугами (работами) учреждения, в том числе:	ед.	31699	31699	35400	35400
1.1	бесплатными, из них по видам услуг (работ):	ед.	27024	27024	27024	27024
	Реализация дополнительных профессиональных программ повышения квалификации	ед.	27024	27024	27024	27024
1.2	частично платными, из них по видам услуг (работ):	ед.	-	-	-	-
1.3	полностью платными, из них по видам услуг (работ):	ед.	4675	4675	8376	8376
	Проведение курсовой подготовки	ед.	1031	1031	896	896
	Проведение конкурсов	ед.	3644	3644	7480	7480
2	Средняя стоимость получения частично платных услуг для потребителей, в том числе по видам услуг (работ) <sup>8</sup> :	руб.	-	-	-	-
3	Средняя стоимость получения платных услуг для потребителей, в том числе по видам услуг (работ) <sup>8</sup> :	руб.	739,2	739,2	472,30	472,30
	Проведение курсовой подготовки	руб.	1294,3	1294,3	1421,09	1421,09
	Проведение конкурсов	руб.	582,1	582,1	358,65	358,65

2.8. Информация о жалобах потребителей:

№	Виды зарегистрированных жалоб	Количество жалоб		Принятые меры по результатам рассмотрения жалоб
		2020	2021	
1	2	3	4	5
1	Жалобы потребителей, поступившие в учреждение	-	-	-
2	Жалобы потребителей, поступившие учредителю	-	-	-
3	Жалобы потребителей, поступившие Главе города Перми	-	-	-
4	Жалобы потребителей, поступившие губернатору Пермского края	-	-	-
5	Жалобы потребителей, поступившие в прокуратуру города Перми	-	-	-

2.9. Информация о суммах кассовых и плановых поступлений (с учетом возвратов) и выплат (с учетом восстановленных кассовых выплат), предусмотренных планом финансово-хозяйственной деятельности учреждения<sup>11</sup>:

№	Наименование показателей	Ед. изм.	2020 год	2021 год
1	2	3	4	5
1	<b>Суммы плановых поступлений (с учетом возвратов), в том числе:</b>	<b>тыс. руб.</b>	<b>29441,6</b>	<b>36487,10</b>
	в разрезе поступлений			
	Субсидии на выполнение государственного (муниципального) задания	тыс. руб.	13215,4	13096,5
	Доходы от оказания платных услуг	тыс. руб.	3151,00	5390,3
	Доходы от собственности	тыс. руб.	431,5	655,1
	Субсидии на иные цели	тыс. руб.	12643,7	17345,2
2	<b>Суммы кассовых поступлений (с учетом возвратов), в том числе:</b>	<b>тыс. руб.</b>	<b>29361,1</b>	<b>36626,6</b>
	в разрезе поступлений			
	Субсидии на выполнение государственного (муниципального) задания	тыс. руб.	13215,4	13096,5
	Собственные доходы учреждения	тыс. руб.	349,8	600,00
	Доходы от оказания платных услуг	тыс. руб.	3152,2	5584,9
	Субсидии на иные цели	тыс. руб.	12643,7	17345,2
3	<b>Суммы плановых выплат (с учетом восстановленных кассовых выплат), в том числе:</b>	<b>тыс. руб.</b>	<b>29923,2</b>	<b>37053,20</b>
	в разрезе выплат			
	<b>Субсидии на выполнение государственного (муниципального) задания</b>	<b>тыс. руб.</b>	<b>13370,7</b>	<b>13363,10</b>
	Заработная плата	тыс. руб.	7995,6	8453,2
	социальные пособия и компенсации персоналу в денежной форме	тыс. руб.	0,7	-
	Начисления на выплаты по оплате труда	тыс. руб.	2817,0	2563,10
	Услуги связи	тыс. руб.	60,9	75,00
	Коммунальные услуги	тыс. руб.	783,6	573,60
	Работы услуги по содержанию имущества	тыс. руб.	423,6	537,80
	Прочие работы, услуги	тыс. руб.	278,6	532,30
	Услуги, работы для целей капитальных вложений	тыс. руб.	-	-
	Прочие расходы	тыс. руб.	319,4	285,10
	Расходы по приобретению основных средств	тыс. руб.	454,1	105,9
	Расходы по приобретению материальных запасов	тыс. руб.	237,2	237,2
	<b>Собственные доходы учреждения</b>	<b>тыс. руб.</b>	<b>3908,8</b>	<b>6337,40</b>
	Заработная плата	тыс. руб.	36,2	-
	Начисления на выплаты по оплате труда	тыс. руб.	2,2	-
	Транспортные услуги	тыс. руб.	15,00	0,9
	Коммунальные услуги	тыс. руб.	102,00	394,30
	Работы, услуги по содержанию имущества	тыс. руб.	105,3	163,40
	Прочие работы, услуги	тыс. руб.	3561,1	5698,40
	Прочие расходы	тыс. руб.	87,00	76,80
	Расходы по приобретению материальных запасов	тыс. руб.	-	3,6
	<b>Субсидии на иные цели</b>	<b>тыс. руб.</b>	<b>12643,7</b>	<b>17352,7</b>
	Заработная плата	тыс. руб.	149,3	251,1
	Начисления на выплаты по оплате труда	тыс. руб.	45,1	75,8
	Прочие работы, услуги	тыс. руб.	10304,5	15557,7
	Прочие расходы	тыс. руб.	14,00	-
	Аренда	тыс. руб.	-	42,30
	иные выплаты текущего характера физическим лицам	тыс. руб.	350,00	-
	иные выплаты текущего характера физическим лицам	тыс. руб.	1400,00	900,00
	приобретение товаров, работ, услуг в пользу граждан в целях их социального обеспечения	тыс. руб.	21,00	21,10
	Увеличение стоимости прочих материальных запасов однократного применения	тыс. руб.	359,8	504,70

4	Суммы кассовых выплат (с учетом восстановленных кассовых вы- плат), в том числе:	тыс. руб.	<b>29407,9</b>	<b>35923,80</b>
	в разрезе выплат			
	<b>Субсидии на выполнение государственного (муниципального) задания</b>	тыс. руб.	<b>13217,6</b>	<b>13304,00</b>
	Заработная плата	тыс. руб.	7990,5	8421,1
	социальные пособия и компенсации персоналу в денежной форме	тыс. руб.	0,2	-
	Начисления на выплаты по оплате труда	тыс. руб.	2688,90	2554,00
	Услуги связи	тыс. руб.	60,9	75,00
	Коммунальные услуги	тыс. руб.	783,6	564,50
	Работы услуги по содержанию имущества	тыс. руб.	423,6	537,8
	Прочие работы, услуги	тыс. руб.	278,6	523,4
	Услуги, работы для целей капитальных вложений	тыс. руб.	-	-
	Прочие расходы	тыс. руб.	300,00	285,10
	Расходы по приобретению основных средств	тыс. руб.	454,1	105,9
	Расходы по приобретению материальных запасов	тыс. руб.	237,2	237,20
	<b>Собственные доходы учреждения</b>	тыс. руб.	<b>3554,2</b>	<b>5295,20</b>
	Заработная плата	тыс. руб.	36,1	-
	Начисления на выплаты по оплате труда	тыс. руб.	2,2	-
	Транспортные услуги	тыс. руб.	1,7	-
	Коммунальные услуги	тыс. руб.	60,6	89,80
	Работы, услуги по содержанию имущества	тыс. руб.	105,3	149,40
	Прочие работы, услуги	тыс. руб.	3261,3	4975,60
	Прочие расходы	тыс. руб.	87,00	76,80
	Расходы по приобретению материальных запасов	тыс. руб.	-	3,6
	<b>Субсидии на иные цели</b>	тыс. руб.	<b>12636,1</b>	<b>17324,60</b>
	Заработная плата	тыс. руб.	146,4	229,6
	Начисления на выплаты по оплате труда	тыс. руб.	40,3	69,2
	Прочие работы, услуги	тыс. руб.	10304,6	15557,70
	Прочие расходы	тыс. руб.	14,00	0,00
	Аренда	тыс. руб.	-	42,30
	иные выплаты текущего характера физическим лицам	тыс. руб.	350,00	-
	иные выплаты текущего характера физическим лицам	тыс. руб.	1400,00	900,00
	приобретение товаров, работ, услуг в пользу граждан в целях их со- циального обеспечения	тыс. руб.	21,00	21,1
	Увеличение стоимости прочих материальных запасов однократного применений	тыс. руб.	359,8	504,70

2.10. Информация о показателях кассового исполнения бюджетной сметы учреждения и показателях доведенных учреждению лимитов бюджетных обязательств<sup>12</sup>:

№	Наименование расходов	Ед. изм.	КБК	Утверждено лимитов бюджетных обязательств	Кассовый расход	% исполнения
1	2	3	4	5	6	7
	-	-	-	-	-	-

2.11. Информация об общей сумме прибыли муниципального автономного учреждения после налогообложения в отчетном периоде<sup>8</sup>:

№	Наименование показателей	Ед. изм.	2020		2021	
			план	факт	план	факт
1	2	3	4	5	6	7
1	Общая сумма прибыли муниципального автономного учреждения после налогообложения в отчетном периоде, всего, в том числе:	тыс. руб.	-	-	-	-

1	2	3	4	5	6	7
1.1	сумма прибыли после налогообложения, образовавшаяся в связи с оказанием муниципальным автономным учреждением частично платных услуг (работ)	тыс. руб.	-	-	-	-
1.2	сумма прибыли после налогообложения, образовавшаяся в связи с оказанием муниципальным автономным учреждением платных услуг (работ)	тыс. руб.	-	-	-	-

### Раздел 3. Об использовании имущества, закрепленного за муниципальным автономным учреждением

3.1. Информация об общей стоимости недвижимого, особо ценного движимого и иного движимого имущества муниципального автономного учреждения

N	Наименование показателей	Ед. изм.	2020год		2021 год	
			на начало отчетного периода	на конец отчетного периода	на начало отчетного периода	на конец отчетного периода
1	2	3	4	5	6	7
1	Общая балансовая стоимость имущества муниципального автономного учреждения в том числе:	тыс. руб	43463,2	29973,7	29973,7	28798,4
1.1	приобретенного муниципальным автономным учреждением за счет средств, выделенных учредителем в том числе:	тыс. руб	43399,6	29910,06	29910,06	28740,5
1.1.1	недвижимого имущества	тыс. руб	1101,07	24563,02	24563,02	24563,02
1.2	приобретенного муниципальным автономным учреждением за счет доходов, полученных от платных услуг и иной приносящей доход деятельности в том числе:	тыс. руб	63,6	63,64	63,64	57,9
1.2.1	недвижимого имущества	тыс. руб	-	-	-	-
2	Общая балансовая стоимость имущества, закрепленного за муниципальным автономным учреждением на праве оперативного управления в том числе:	тыс. руб	5960,9	5960,9	5960,9	5960,9
2.1	недвижимого имущества, всего из него:	тыс. руб	1101,07	1101,07	1101,07	1101,07
2.1.1	переданного в аренду	тыс. руб	117,1	117,1	117,1	75,0
2.1.2	переданного в безвозмездное пользование	тыс. руб	72,4	72,4	72,4	72,4
2.2	движимого имущества, всего	тыс. руб	4859,79	4859,8	4859,8	4859,8
2.3	особо ценного движимого имущества, всего из него:	тыс. руб	3687,9	3687,9	3687,9	3687,9
2.3.1	переданного в аренду	тыс. руб	0	0	0	0
2.3.2	переданного в безвозмездное пользование	тыс. руб	0	0	0	0
2.4	иного движимого имущества, всего из него:	тыс. руб	1171,89	1171,89	1171,89	1171,89
2.4.1	переданного в аренду	тыс. руб	0	0	0	0
2.4.2	переданного в безвозмездное пользование	тыс. руб	0	0	0	0

3	Общая остаточная стоимость имущества муниципального автономного учреждения в том числе:	тыс. руб	37859,9	23845,9	23845,9	23823,2
3.1	приобретенного муниципальным автономным учреждением за счет средств, выделенных учредителем в том числе:	тыс. руб	37859,9	23845,9	23845,9	23823,2
3.1.1	недвижимого имущества	тыс. руб	37783,7	23821,5	23821,5	23804,7
3.2	приобретенного муниципальным автономным учреждением за счет доходов, полученных от платных услуг и иной приносящей доход деятельности в том числе:	тыс. руб	0	0	0	0
3.2.1	недвижимого имущества	тыс. руб	-	-	-	-
4	Общая остаточная стоимость имущества, закрепленного за муниципальным автономным учреждением на праве оперативного управления в том числе:	тыс. руб	411,6	383,99	383,99	361,2
4.1	недвижимого имущества, всего из него:	тыс. руб	374,9	359,52	359,52	342,7
4.1.1	переданного в аренду	тыс. руб	39,9	38,2	38,2	19,3
4.1.2	переданного в безвозмездное пользование	тыс. руб	50,9	48,8	48,8	46,7
4.2	движимого имущества, всего	тыс. руб	36,7	24,47	24,47	18,5
4.3	особо ценного движимого имущества, всего из него:	тыс. руб	5,3	0	0	0
4.3.1	переданного в аренду	тыс. руб	0	0	0	0
4.3.2	переданного в безвозмездное пользование	тыс. руб	-	-	-	-
4.4	иного движимого имущества, всего из него:	тыс. руб	31,4	24,47	24,47	18,5
4.4.1	переданного в аренду	тыс. руб	-	-	-	-
4.4.2	переданного в безвозмездное пользование	тыс. руб	-	-	-	-

## 3.2. Информация об использовании имущества, закрепленного за муниципальным учреждением:

№	Наименование показателей	Ед. изм.	2020		2021	
			на начало отчетного периода	на конец отчетного периода	на начало отчетного периода	на конец отчетного периода
1	2	3	4	5	6	7
1	Количество объектов недвижимого имущества, закрепленного за муниципальным учреждением на праве оперативного управления, из них:	ед.	5	5	5	5
1.1	зданий, строений, сооружений	ед.	2	2	2	2
1.2	иных объектов (замощений, заборов и других), в том числе:	ед.	3	3	3	3
1.3	количество неиспользованных объектов недвижимого имущества, из них:	ед.	-	-	-	-
1.3.1	зданий, строений, сооружений	ед.	-	-	-	-
1.3.2	иных объектов (замощений, заборов и других)	ед.	-	-	-	-

1	2	3	4	5	6	7
2	Количество объектов особо ценного движимого имущества, закрепленного за муниципальным учреждением на праве оперативного управления <sup>11</sup> , в том числе:	ед.	102	102	102	102
	количество неиспользованных объектов особо ценного движимого имущества	ед.	-	-	-	-
3	Общая площадь объектов недвижимого имущества, закрепленного за муниципальным учреждением на праве оперативного управления, из них:	кв. м	2023,2	2023,2	2023,2	2023,2
3.1	зданий, строений, сооружений, в том числе:	кв. м	946,8	946,8	946,8	946,8
3.1.1	переданного в аренду <sup>13</sup>	кв. м	100,7	100,7	100,7	73,7
3.1.2	переданного в безвозмездное пользование <sup>13</sup>	кв. м	128,5	128,5	128,5	128,5
3.2	иных объектов (замощений, заборов и других)	кв. м	1076,4	1076,4	1076,4	1076,4
4	Общая площадь неиспользуемого недвижимого имущества, закрепленного за муниципальным учреждением на праве оперативного управления, в том числе:	кв. м	-	-	-	-
4.1	переданного в аренду <sup>13</sup>	кв. м	-	-	-	-
4.2	переданного в безвозмездное пользование <sup>13</sup>	кв. м	-	-	-	-
5	Объем средств, полученных от сдачи в аренду в установленном порядке имущества, закрепленного за муниципальным учреждением на праве оперативного управления	тыс. руб.	0	246,32	0	285,15

Руководитель муниципального автономного учреждения

\_\_\_\_\_

(подпись)

\_\_\_\_\_

(расшифровка подписи)

Исполнитель (лицо, ответственное за составление отчета)

\_\_\_\_\_

(подпись)

\_\_\_\_\_

(расшифровка подписи)

СОГЛАСОВАН

\_\_\_\_\_

(начальник департамента имущественных отношений администрации города Перми)

СОГЛАСОВАН <15>

\_\_\_\_\_

(руководитель муниципального казенного учреждения, осуществляющего функции по ведению бухгалтерского учета)

СОГЛАСОВАН <16>

\_\_\_\_\_

(руководитель функционального (территориального) органа администрации города Перми, осуществляющего функции и полномочия учредителя)

Отчет о результатах деятельности  
муниципального учреждения города Перми  
\_\_\_\_\_ за период  
(наименование учреждения)  
с \_\_\_\_\_ по \_\_\_\_\_,  
опубликованный ранее в печатном средстве  
массовой информации «Официальный  
бюллетень органов местного самоуправления  
муниципального образования город Пермь»  
от \_\_\_\_\_ N \_\_\_\_\_, на официальном сайте  
муниципального образования город Пермь  
в информационно-телекоммуникационной  
сети Интернет, считать недействительным <17>.

-----  
<1> Отчет о результатах деятельности муниципального автономного учреждения утверждается руководителем функционального (территориального) органа администрации города Перми, осуществляющего функции и полномочия учредителя муниципального автономного учреждения города Перми. Отчет о результатах деятельности муниципального бюджетного учреждения, муниципального казенного учреждения утверждается руководителем соответствующего учреждения.

<2> Год, предшествующий отчетному году.

<3> Отчетный год.

<4> Заполняется муниципальным автономным учреждением, муниципальным бюджетным учреждением, муниципальным казенным учреждением, в отношении которого органом, осуществляющим функции и полномочия учредителя, принято решение о формировании им муниципального задания на оказание услуг (выполнение работ).

<5> Для муниципальных казенных учреждений - установленная численность учреждения, для муниципальных автономных учреждений, муниципальных бюджетных учреждений - численность в соответствии с утвержденным штатным расписанием учреждения. В случае изменения установленной численности учреждения указываются причины, приведшие к их изменению на конец отчетного периода.

<6> Указывается уровень профессионального образования и стаж работы сотрудников.

<7> Категории (группы) работников указываются в соответствии с отраслевым Положением о системе оплаты труда работников муниципальных учреждений, утвержденным постановлением администрации города Перми.

<8> Заполняется муниципальным автономным учреждением.

<9> Заполняется муниципальным автономным учреждением. Отчет по муниципальным программам, ведомственным целевым программам представляется в рамках деятельности, осуществленной учреждением.

<10> Заполняется муниципальным казенным учреждением, муниципальным автономным и бюджетным учреждением в разрезе поступлений (выплат), предусмотренных планом финансово-хозяйственной деятельности учреждения.

<11> Заполняется муниципальным автономным учреждением, муниципальным бюджетным учреждением.

<12> Заполняется муниципальным казенным учреждением.

<13> Указываются площади недвижимого имущества, переданного в аренду, безвозмездное пользование по всем договорам, заключенным в течение отчетного периода.

<15> Согласовывается руководителем муниципального казенного учреждения, осуществляющего функции по ведению бухгалтерского учета.

<16> Применяется для муниципального бюджетного учреждения, муниципального казенного учреждения.

<17> Информация об отмене опубликованного ранее Отчета указывается учреждением в случае обнаружения неточностей и ошибок в Отчете и внесения изменений в опубликованный ранее Отчет.